Legge regionale 21 maggio 2021, n. 3.

"Istituzione dell'Agenzia regionale per i pagamenti in agricoltura della Campania (AGEAC)"

IL CONSIGLIO REGIONALE

ha approvato

IL PRESIDENTE DELLA GIUNTA REGIONALE

promulga

La seguente legge:

Art. 1
(Istituzione dell'Agenzia)

1. È istituita, ai sensi del decreto legislativo 21 maggio 2018, n. 74 (Riorganizzazione dell'Agenzia per le erogazioni in agricoltura - AGEA e per il riordino del sistema dei controlli nel settore agroalimentare, in attuazione dell'articolo 15 della legge 28 luglio 2016, n. 154), l'Agenzia regionale per i pagamenti in agricoltura della Campania (AGEAC), nei limiti di quanto stabilito dall'articolo 7, comma 2, paragrafo 2 del regolamento (UE) n. 1306/2013 del Parlamento europeo e del Consiglio del 17 dicembre 2013, con le modalità e le procedure stabilite con il vigente decreto del Ministro delle politiche agricole alimentari e forestali.

2. L'Agenzia, ente strumentale della Regione Campania, ha sede in Regione Campania e gode di autonomia regolamentare amministrativa, organizzativa, contabile e patrimoniale. L'Agenzia è sottoposta al controllo della Regione tramite l'assessorato competente in materia di agricoltura, secondo le modalità stabilite nello Statuto.

3. Lo Statuto dell'Agenzia è approvato, con deliberazione della Giunta regionale, previo parere delle commissioni consiliari competenti in materia di agricoltura e bilancio, entro trenta giorni dalla data di entrata in vigore della presente legge, nel rispetto del regolamento (UE) n. 1306/2013.

Art. 2
(Riconoscimento e attività)

1. Il riconoscimento dell'organismo pagatore è effettuato secondo le procedure stabilite dal decreto legislativo n. 74/2018.

2. Le procedure di pagamento adottate dall'organismo pagatore sono disciplinate da apposito regolamento approvato dalla Giunta regionale, previo parere delle commissioni consiliari competenti in materia di bilancio e agricoltura, entro trenta giorni dalla data di entrata in vigore della presente legge, nel rispetto del regolamento (UE) n. 1306/2013.

3. Con il medesimo regolamento, la Giunta individua le risorse umane, strumentali e finanziarie dell'AGEAC. Alla copertura dell'organico si provvede mediante il distacco di personale della Giunta regionale.

Art. 3.

(Collaborazioni)

1. L'organismo pagatore può avvalersi, mediante apposite convenzioni ai sensi dell'articolo 6, comma 1, del decreto legislativo n. 74/2018, della collaborazione dei centri autorizzati di assistenza agricola (CAA) abilitati ai sensi del vigente decreto del Ministro delle politiche agricole, alimentari e forestali.

2. L'Agenzia, nel rispetto del regolamento (UE) n. 1306/2013, può altresì stipulare convenzioni con altri enti e organismi per lo svolgimento di attività di propria competenza.

3. Le convenzioni di cui ai commi 1 e 2 devono individuare puntualmente le modalità e le procedure per l'esercizio dei compiti affidati e i centri di responsabilità nonché prevedere le modalità di esercizio delle azioni sostitutive, da parte dell'Agenzia, nei casi di inerzia o d'inadempimento.

4. La Giunta regionale definisce le modalità di attuazione del presente articolo nonché eventuali ulteriori condizioni e criteri per lo svolgimento di attività da parte dei Centri autorizzati di assistenza agricola (CAA), ai sensi dell'articolo 6, comma 5, del decreto legislativo n. 74/2018.

Art. 4

(Organi dell'Agenzia)

1. Sono organi dell'Agenzia:

a) il Direttore, scelto in base all'alta competenza, professionalità, capacità manageriale e qualificata esperienza nell'esercizio di funzioni attinenti il settore operativo dell'Agenzia, in seguito a chiamata pubblica secondo i criteri di merito e trasparenza che garantiscono l'indipendenza, la terzietà, l'onorabilità, l'assenza di conflitti di interessi, l'incompatibilità con cariche politiche e sindacali. L'incarico ha la durata massima di tre anni, è rinnovabile per una sola volta ed è incompatibile con altri rapporti di lavoro subordinato e con qualsiasi altra attività professionale privata;

b) il Revisore dei conti, nominato con deliberazione del Consiglio regionale, in possesso dei requisiti di cui all'articolo 2, comma 2, della legge regionale 28 luglio 2017, n. 21 (Disposizioni per la disciplina del Collegio dei revisori dei conti della Regione Campania). Il Revisore presenta annualmente alla Giunta regionale una relazione sull'andamento della gestione finanziaria e amministrativa dell'Agenzia.

Art. 5

(Norma finanziaria)

1. Agli oneri finanziari di cui alla presente legge relativi all'avvio delle attività dell'organismo pagatore, quantificate in euro 200.000,00, per l'esercizio finanziario 2021 si fa fronte con le risorse iscritte alla missione 16 programma 1 titolo 1 del bilancio regionale 2021/2023.

2. Per gli esercizi successivi si fa fronte nei limiti delle risorse già iscritte nelle annualità 2022 e 2023 alla missione 16, programma 1, titolo 1 del bilancio di previsione 2021/2023.

3. I rapporti finanziari fra Regione Campania e organismo pagatore sono regolati da apposita convenzione.

Art. 6

(Disposizioni finali)

1. L'avvio dell'attività dell'organismo pagatore è subordinata al riconoscimento con apposito decreto del Ministro delle politiche agricole alimentari e forestali.

Art. 7

(Entrata in vigore)

1. La presente legge entra in vigore il giorno successivo alla data di pubblicazione nel Bollettino Ufficiale della Regione Campania.

La presente legge sarà pubblicata nel Bollettino Ufficiale della Regione Campania.

E' fatto obbligo a chiunque spetti, di osservarla e di farla osservare come legge della Regione Campania.

De Luca

Lavori preparatori

Disegno di legge di iniziativa della Giunta Regionale – Assessore Nicola Caputo.
Acquisito dal Consiglio regionale in data 22 marzo 2021 con il n. 83 del registro generale ed assegnato alla I e VIII Commissione Consiliare Permanente per l'esame congiunto e alla II Commissione Consiliare Permanente per il parere.
Approvato dall'Assemblea legislativa regionale nella seduta del 18 maggio 2021.

Note

Avvertenza: il testo della legge viene pubblicato con le note redatte dall'Ufficio Legislativo del Presidente della Giunta regionale, al solo scopo di facilitarne la lettura (D.P.G.R.C. n. 15 del 20 novembre 2009 - "Regolamento di disciplina del Bollettino ufficiale della regione Campania in forma digitale").

Note all'articolo 1.

Commi 1 e 3.

Regolamento 17 dicembre 2013, n. 1306/2013: "Regolamento del Parlamento Europeo e del Consiglio sul finanziamento, sulla gestione e sul monitoraggio della politica agricola comune e che abroga i regolamenti del Consiglio (CEE) n. 352/78, (CE) n. 165/94, (CE) n. 2799/98, (CE) n. 814/2000, (CE) n. 1290/2005 e (CE) n. 485/2008".

Articolo 7: "Riconoscimento e revoca del riconoscimento degli organismi pagatori e degli organismi di coordinamento".

Comma 2, paragrafo 2: "2. Gli Stati membri riconoscono come organismi pagatori i servizi od organismi che dispongono di un'organizzazione amministrativa e di un sistema di controllo interno che offrono garanzie sufficienti in ordine alla legittimità, regolarità e corretta contabilizzazione dei pagamenti. A tal fine, gli organismi pagatori soddisfano le condizioni minime per il riconoscimento riguardo all'ambiente interno, alle attività di controllo, all'informazione e alla comunicazione nonché al monitoraggio che la Commissione stabilisce a norma dell'articolo 8, paragrafo 1, lettera a).
In funzione del proprio ordinamento costituzionale, ogni Stato membro limita il numero degli organismi pagatori riconosciuti ad un massimo di uno per l'intero territorio nazionale o, eventualmente, di uno per regione. Tuttavia, se gli organismi pagatori sono costituiti a livello regionale, gli Stati membri sono tenuti anche a costituire un organismo pagatore a livello nazionale per i regimi di aiuti che, per loro natura, devono essere gestiti a questo livello o ad affidare la gestione di tali regimi ai loro organismi pagatori regionali.
In deroga al secondo comma, gli Stati membri possono mantenere il numero di organismi pagatori che sono stati riconosciuti prima di 20 dicembre 2013.
Prima della fine del 2016, la Commissione presenta al Parlamento europeo e al Consiglio una relazione sul funzionamento del sistema degli organismi pagatori nell'Unione corredata, se del caso, di proposte legislative.".

Note all'articolo 2.

Comma 1.

Decreto Legislativo 21 maggio 2018, n. 74 già citato al comma 1 dell'articolo 1.

Comma 2.

Regolamento 17 dicembre 2013, n. 1306/2013 già citato nella nota all'articolo 1.

Note all'articolo 3.

Commi 1 e 3.

Articolo 6: "Centri autorizzati di assistenza agricola".

Commi 1 e 5: "1. Gli organismi pagatori, le regioni e le Province autonome di Trento e di Bolzano, ai sensi dell'articolo 7, paragrafo 1, del regolamento (UE) n. 1306/2013 e nel rispetto dell'allegato I, punto 1, lettera C, del regolamento (UE) n. 907/2014, fatte salve le specifiche competenze attribuite ai professionisti iscritti agli ordini e ai collegi professionali, possono, con apposita convenzione, incaricare Centri autorizzati di assistenza agricola (CAA), di cui al comma 3, ad effettuare, per conto dei propri utenti e sulla base di specifico mandato scritto, le seguenti attività:

a) tenere ed eventualmente conservare le scritture contabili;

b) costituire ed aggiornare il fascicolo aziendale di cui alle vigenti disposizioni, in formato elettronico, acquisendo la documentazione a tal fine necessaria, previa verifica della relativa regolarità formale anche sulla base delle procedure operative stabilite nelle convenzioni;

c) assistere gli utenti nella elaborazione e nell'inoltro delle dichiarazioni di coltivazione e di produzione, avvalendosi delle procedure rese disponibili dalle amministrazioni interessate, nonché nell'elaborazione e nell'inoltro di istanze e dichiarazioni riferite ai procedimenti amministrativi di interesse per la loro attività agricola;

d) assistere gli utenti nell'elaborazione delle domande di ammissione a benefici comunitari, nazionali e regionali e provvedere al relativo inoltro avvalendosi delle procedure rese disponibili dal sistema informativo dell'organismo pagatore e previa verifica della regolarità formale delle medesime domande;

e) interrogare nell'interesse degli utenti le banche dati del SIAN ai fini della consultazione dello stato di ciascuna pratica relativa ai medesimi.

5. Le regioni verificano i requisiti di funzionamento e di garanzia ed esercitano la vigilanza anche avvalendosi degli organismi pagatori riconosciuti in base alla competenza territoriale di questi ultimi con riferimento alla sede del CAA. Le regioni e gli organismi pagatori, possono incaricare i CAA dell'effettuazione di ulteriori servizi e attività.".

Comma 2.

Regolamento 17 dicembre 2013, n. 1306/2013 già citato nella nota all'articolo 1.

Note all'articolo 4.

Comma 1, lettera a).

Legge Regionale 28 luglio 2017, n. 21: "Disposizioni per la disciplina del Collegio dei revisori dei conti della Regione Campania".

Articolo 2: "Composizione e nomina".
Comma 2: "2. Nell'elenco di cui al comma 1 sono inseriti, su domanda, i soggetti in possesso dei seguenti requisiti:

a) qualifica di revisore legale di cui al decreto legislativo 27 gennaio 2010, n. 39 (Attuazione della direttiva 2006/43/CE, relativa alle revisioni legali dei conti annuali e dei conti consolidati,

che modifica la direttiva 78/660/CEE e la direttiva 83/349/CEE, e che abroga la direttiva 84/253/CEE), nonché di specifica qualificazione professionale in materia di contabilità pubblica e gestione economica e finanziaria anche degli enti territoriali, secondo i criteri individuati dalla Corte dei conti con deliberazione della sezione delle autonomie 8 febbraio 2012, n. 3, ai sensi dell'articolo 14, comma 1, lettera e) del decreto-legge n. 138/2011 convertito dalla legge n. 148/2011;

b) esperienza maturata per almeno cinque anni, come revisore dei conti di province o comuni con popolazione superiore a cinquantamila abitanti o negli enti del servizio sanitario, nelle università pubbliche e nelle aziende di trasporto pubblico locale di interesse regionale ovvero, in alternativa, con lo svolgimento di incarichi dirigenziali, di pari durata e presso enti con analoghe caratteristiche, di responsabilità in ambito economico-finanziario;

c) acquisizione di almeno dieci crediti formativi in materia di contabilità pubblica secondo percorsi di formazione e aggiornamento che comportano l'acquisizione di speciali competenze nei settori in cui la Corte dei conti esercita funzioni di controllo.”.

Delibera della Giunta Regionale n. 201 del 19/05/2021

Dipartimento 50 - GIUNTA REGIONALE DELLA CAMPANIA

Direzione Generale 4 - DG per la tutela della salute e il coordin. del sist. sanitario regionale

Oggetto dell'Atto:

A.O.R.N MOSCATI DI AVELLINO. RIMODULAZIONE OFFERTA ASSISTENZIALE.

fonte: http://burc.regione.campania.it

Alla stregua dell'istruttoria compiuta dalla Direzione Generale e delle risultanze e degli atti tutti richiamati nelle premesse che seguono, costituenti istruttoria a tutti gli effetti di legge, nonché dell'espressa dichiarazione di regolarità della stessa resa dal Direttore a mezzo di sottoscrizione della presente

Premesso che

a) Con Decreto del Commissario ad acta n 103 del 28.12.2018 è stato approvato il Piano regionale di programmazione della rete ospedaliera ai sensi del D.M. 70/2015;

b) Con lo stesso provvedimento l'AORN Moscati di Avellino viene classificata quale DEA di II° livello che funge da centro Traumi di zona (CTZ), hub nella rete cardiologica, hub nella rete Ictus, spoke per la terapia del dolore, hub I nella rete delle emergenze gastroenteriche, spoke II per la rete emergenza pediatrica;

c) Con DCA 29 del 2018, il Presidio di Solofra con PS, è stato accorpato all'AORN Moscati, secondo una nuova configurazione, e nei mesi dell'emergenza pandemica è stato Covid Hospital;

d) Con DGRC n. 378 del 23/07/2020 "Adozione piano di riorganizzazione/potenziamento delle attività in regime di ricovero in terapia intensiva e in aree di assistenza ad alta intensità di cura della Regione Campania. Integrazione ed aggiornamento DGRC n. 304 del 16.06.2020" è stato programmato, tra l'altro, il potenziamento in termini di incremento di posti letto nell'area della terapia intensiva per l'intero sistema ospedaliero campano ed è stato previsto l'incremento di 22 p.l. di Terapia intensiva (cod. 49) che si sono aggiunti ai 22 p.l. della Città Ospedaliera e dei 4 p.l.del P.O. "A. Landolfi" di Solofra, per un totale di 48 p.l. (cod.49);

Considerato che

a) Con nota n. 5523-2021 del 26/02/2021 la Direzione Strategica dell'AORN Moscati ha rappresentato con una dettagliata relazione che la gestione dell'emergenza Covid-19 ha di fatto evidenziato alcune rilevanti criticità, ostative rispetto alla realizzazione di quanto programmato con il precitato DCA 29 del 19/04/2018, non evidenziabili all'epoca dell'approvazione dello stesso relativo all'annessione all'AORN "Moscati" di Avellino del Presidio Ospedaliero "Landolfi" di Solofra, formulando, nel contempo, alcune proposte risolutive delle problematiche analizzate;

b) Con nota n. 2021.131677 del 10/03/2021 la Direzione Generale per la Tutela della Salute e il Coordinamento del SSR ha condiviso non soltanto ~~del~~l'articolato esame di tali criticità ma anche ~~del~~le proposte avanzate, impegnandosi a considerarle nel contesto di una prossima rivisitazione del Piano regionale di programmazione della rete ospedaliera approvato con DCA 103/2018;

Rilevato che è stato emanato dal Ministero della Salute il Decreto Dirigenziale ~~firmato digitalmente~~ ~~in data~~ del 4 maggio 2021, recante "Ammissione a finanziamento di n. 1 intervento - codice n. 150.150905.H.065 previsto nell'Accordo di programma integrativo per il settore degli investimenti sanitari del 23 agosto 2019 tra il Ministero della salute e la regione Campania - Programma investimenti ex art. 20 L. n. 67/88", relativo all'intervento denominato "AO Moscati di AV – Lavori di adeguamento funzionale del P.O. Landolfi di Solofra", per un importo a carico dello Stato di € 6.759.259,74 - al netto della quota a carico della Regione Campania;

Ravvisato

a) che è necessario procedere celermente alla definitiva realizzazione di quanto contenuto nelle progettazioni esecutive approvate, attraverso l'iter amministrativo previsto dalla normativa vigente.

b) pertanto di dover rimodulare, nell'ambito della rete regionale ospedaliera – macro area delle Province di Avellino e Benevento programmata con il DCA 103/2018, quanto previsto per l'AORN Moscati di Avellino alla luce delle predette considerazioni, ed al fine di ulteriormente migliorare l'offerta assistenziale, anche al fine di ridurre la migrazione sanitaria.

c) che l'annessione amministrativa del Presidio di Solofra all'AORN Moscati di Avellino consente la riorganizzazione delle attività assistenziali evitando la duplicazione di alcune specialità, con miglioramento della qualità delle prestazioni e dell'equilibrio economico aziendale, la possibilità di riutilizzo di spazi da destinare al miglioramento dell'assistenza all'interno del Presidio Moscati

Precisato che tale rimodulazione non comporta variazioni nel numero complessivo di posti letto programmati con il DCA 103/2018 a livello regionale, né variazioni nel numero di posti letto programmati per l'AORN Moscati di Avellino, fatta eccezione per l'incremento dei 22 p.l. di terapia Intensiva (cod.49) previsti con DGRC 378/2020;

Ritenuto di

a) approvare, a parziale modifica e integrazione del Piano regionale di programmazione della rete ospedaliera, approvato con DCA 103/2018, nell'ambito dei Presidi dell'Azienda Ospedaliera di rilievo Nazionale S. Giuseppe Moscati di Avellino le seguenti modifiche:
    - Incremento di 22 p.l. di Terapia Intensiva (cod.49), previsto da DGRC 378/2020
    - Istituzione n. 10 pl. Disciplina Chirurgia Toracica (cod. 13)
    - Istituzione n. 2 pl. Disciplina Medicina del Lavoro (cod. 25)
    - Istituzione di n. 2 p.l. di Medicina Nucleare con p.l. (cod.61)
    - Aumento di 5 p.l. di Lungodegenti (cod. 60)
    - Aumento di 10 p.l di Recupero e riabilitazione funzionale (cod. 56)
    - Soppressione n.4 pl. Disciplina Odontoiatria e Stomatologia (cod. 35)
    - Riduzione n.15 p.l. di Ostetricia e Ginecologia (cod.37)
    - Riduzione di 10 p.l. di Pediatria (cod.39)
    - Istituzione di Punto di Primo Intervento presso il P.O. Landolfi di Solofra secondo quanto previsto dal D.M. 70/2015, anche in considerazione della breve distanza (km 15,7) che separa i due presidi dell'Azienda.

b) precisare che per quanto attiene il Punto di Primo Intervento occorre assicurare la corretta presa in carico dei cittadini nell'ambito della rete dell'emergenza sul territorio provinciale, pertanto esso sarà attivato in via sperimentale in quanto sarà oggetto di una attenta valutazione della relativa operatività, comparativa con le medesime attività pregresse e future del PS della Città Ospedaliera di Avellino, al fine di valutarne la compatibilità con gli standard esistenti.

c) stabilire che il Direttore Generale dell'AORN San Giuseppe Moscati di Avellino dovrà provvedere entro il 30 giugno 2021 alla riadozione dell'Atto Aziendale.

d) disporre la revoca di qualunque atto o disposizione in contrasto con il presente provvedimento.

Propone e la Giunta in conformità a voti unanimi

DELIBERA

per i motivi di cui in premessa e che qui si intendono integralmente riportati di:

1. approvare, a parziale modifica e integrazione del Piano regionale di programmazione della rete ospedaliera, approvato con DCA 103/2018, nell'ambito dei Presidi dell'Azienda Ospedaliera di rilievo Nazionale S. Giuseppe Moscati di Avellino le seguenti modifiche:
    - Incremento di 22 p.l. di Terapia Intensiva (cod.49), previsto da DGRC 378/2020
    - Istituzione n. 10 pl. Disciplina Chirurgia Toracica (cod. 13)
    - Istituzione n. 2 pl. Disciplina Medicina del Lavoro (cod. 25)
    - Istituzione di n. 2 p.l. di Medicina Nucleare con p.l. (cod.61)
    - Aumento di 5 p.l. di Lungodegenti (cod. 60)
    - Aumento di 10 p.l di Recupero e riabilitazione funzionale (cod. 56)
    - Soppressione n.4 pl. Disciplina Odontoiatria e Stomatologia (cod. 35)

- Riduzione n.15 p.l. di Ostetricia e Ginecologia (cod.37)
- Riduzione di 10 p.l. di Pediatria (cod.39)
- Istituzione di Punto di Primo Intervento presso il P.O. Landolfi di Solofra secondo quanto previsto dal D.M. 70/2015, anche in considerazione della breve distanza (km 15,7) che separa i due presidi dell'Azienda.

2. precisare che per quanto attiene il Punto di Primo Intervento occorre assicurare la corretta presa in carico dei cittadini nell'ambito della rete dell'emergenza sul territorio provinciale, pertanto esso sarà attivato in via sperimentale in quanto sarà oggetto di una attenta valutazione della relativa operatività, comparativa con le medesime attività pregresse e future del PS della Città Ospedaliera di Avellino, al fine di valutarne la compatibilità con gli standard esistenti.

3. stabilire che il Direttore generale dell'AORN San Giuseppe Moscati di Avellino dovrà provvedere entro il 30 giugno 2021 alla riadozione dell'Atto Aziendale.

4. disporre la revoca di qualunque atto o disposizione in contrasto con il presente provvedimento.

5. trasmettere la presente delibera all'Ufficio di Gabinetto del Presidente della Giunta Regionale della Campania, alla Direzione Generale per la Tutela della Salute e il Coordinamento del Sistema sanitario Regionale, all'Azienda Ospedaliera di Rilievo Nazionale San Giuseppe Moscati di Avellino, al Responsabile per la Trasparenza e l'Anticorruzione della Regione Campania, per tutti gli adempimenti di pubblicità e trasparenza, ed al BURC per la pubblicazione.

Delibera della Giunta Regionale n. 205 del 19/05/2021

Dipartimento 50 - GIUNTA REGIONALE DELLA CAMPANIA

Direzione Generale 7 - DIREZIONE GENERALE PER LE POLITICHE AGRICOLE, ALIMENTARI E FORESTALI

U.O.D. 6 - Tutela qualità, tracciabilità dei prod agr e zootecnici serv di svilup agr

Oggetto dell'Atto:

PROTOCOLLO D'INTESA TRA ISPETTORATO CENTRALE DELLA TUTELA DELLA QUALITA' E DELLA REPRESSIONE FRODI DEI PRODOTTI AGROALIMENTARI (ICQRF) E REGIONE CAMPANIA.

fonte: http://burc.regione.campania.it

Alla stregua dell'istruttoria compiuta dalla Direzione Generale e delle risultanze e degli atti tutti richiamati nelle premesse che seguono, costituenti istruttoria a tutti gli effetti di legge, nonché dell'espressa dichiarazione di regolarità della stessa resa dal Direttore a mezzo di sottoscrizione della presente

PREMESSO che

a) L'art.4 del Decreto del Presidente del Consiglio dei Ministri n.179 del 05 dicembre 2019 "Regolamento di riorganizzazione del Ministero delle politiche agricole alimentari e forestali" individua l'*Ispettorato centrale della tutela della qualità e della repressione frodi dei prodotti agroalimentari* – di seguito denominato ICQRF – quale autorità competente nelle seguenti materie: prevenzione e repressione delle infrazioni nella preparazione e nel commercio dei prodotti agroalimentari e dei mezzi tecnici di produzione per il settore primario; vigilanza sulle produzioni di qualità registrata che discendono da normativa comunitaria e nazionale; programmi di controllo per contrastare l'irregolare commercializzazione dei prodotti agroalimentari introdotti da Stati membri o Paesi terzi e i fenomeni fraudolenti che generano situazioni di concorrenza sleale tra gli operatori;

b) ai sensi del Reg. CE 882/2004, l'ICQRF effettua controlli ufficiali sulla qualità merceologica dei prodotti agroalimentari e dei mezzi tecnici per l'agricoltura, realizzando verifiche analitiche sull'effettiva composizione qualitativa e quantitativa dei prodotti campionati, mediante l'applicazione di metodi comunitari, nazionali o di metodiche riconosciute da organismi internazionali;

c) l'art. 1, comma 4-quater, del Decreto Legge n.22 del 28 febbraio 2015 recante "Interventi urgenti in materia di agricoltura", convertito in legge 29 aprile 2005, n. 71, attribuisce al personale in servizio presso l'ICQRF la qualifica di ufficiali e agenti di polizia giudiziaria in ragione del profilo professionale in cui sono inquadrati;

PREMESSO altresì che

a) la Legge Regionale n.44 del 3 Agosto 1982 istituisce all'art.1 la Scuola regionale per la preparazione professionale degli agenti di polizia municipale;

b) la Legge Regionale n.12 del 13 giugno 2003 "Norme in materia di polizia amministrativa regionale e locale e politiche di sicurezza", come modificata dalla Legge Regionale n.1 del 27 gennaio 2012, statuisce all'art.9 che la Regione esercita, anche attraverso la Scuola regionale di polizia locale, funzioni di coordinamento, indirizzo e sostegno alla formazione e all'aggiornamento professionale dei Corpi e servizi;

c) la summenzionata L.R. n.12/2003 alle lettere a) ed f) dell'art.11 annovera, tra i compiti della Polizia Locale, le funzioni di polizia amministrativa nonché di polizia annonaria e commerciale;

CONSIDERATO che la Regione Campania e l'ICQRF, per quanto di rispettiva competenza, operano in ambiti che presentano finalità comuni, quali la salvaguardia dell'identità e della qualità merceologica delle produzioni agroalimentari e il contrasto ai relativi fenomeni di illegalità, nell'interesse dei produttori e dei consumatori**;**

RITENUTO che

a) ai fini della tutela della sicurezza alimentare dei consumatori e della salvaguardia dei produttori da fenomeni di sleale concorrenza, sia necessario porre in essere azioni utili al rafforzamento delle misure di prevenzione e contrasto alle frodi agroalimentari attraverso la realizzazione di apposite attività di comunicazione, formazione ed informazione, da indirizzare anche a favore delle Polizie Locali Regionali per il tramite della Scuola regionale per la preparazione professionale degli agenti di polizia municipale;

b) l'ICQRF – in qualità di autorità incaricata a svolgere, ai sensi del Reg. CE 882/2004 e per effetto del DPCM n.179/2019, azioni di prevenzione delle infrazioni nella preparazione e nel commercio

dei prodotti agroalimentari, nonché di vigilanza sulle produzioni di qualità registrata (prodotti DOP, IGP, BIO, STG) – possa essere individuato quale interlocutore ideale per l'avvio di una proficua cooperazione in ambito formativo, finalizzata a massimizzare il grado di efficacia complessiva delle misure di contrasto agli illeciti agroalimentari in Campania;

PRESO ATTO che

a) la Direzione Generale Politiche Agricole Alimentari e Forestali e l'ICQRF, a seguito di opportune interlocuzioni, hanno condiviso un apposito schema di Protocollo di Intesa (ALL. A) per la regolamentazione generale della reciproca collaborazione in ambito formativo, che prevede tra l'altro la realizzazione di attività specifiche indirizzate alle Polizie Locali Regionali;

b) tale Protocollo di Intesa non comporta alcun onere per il bilancio regionale;

c) con nota prot. N. 0109918 del 26.02.2021 dell'Ufficio Speciale Avvocatura Regionale, in relazione all'allegato schema di Protocollo di Intesa, è stato rilasciato parere di competenza;

d) con nota prot. N. 0010374 del 12.05.2021 del Capo di Gabinetto, in relazione all'allegato schema di Protocollo di Intesa, è stato rilasciato il competente parere di coerenza con il programma di governo;

RITENUTO, pertanto, di dover provvedere all'approvazione del suddetto schema di Protocollo di Intesa, che, allegato al presente provvedimento, ne forma parte integrante e sostanziale;

PROPONE e la Giunta in conformità a voto unanime,

DELIBERA

per le motivazioni sopra riportate, da intendersi qui di seguito integralmente trascritte:

a) di approvare lo schema di Protocollo di Intesa (ALL.A) da stipularsi con l'ICQRF, per l'avvio di una collaborazione reciproca in ambito formativo finalizzata al rafforzamento delle azioni di prevenzione e contrasto alle frodi agroalimentari;

b) di inviare il presente provvedimento al Capo di Gabinetto del Presidente della Giunta Regionale, all'Assessore all'Agricoltura, all'Assessore alla Legalità, alla Direzione Generale per le Politiche Agricole, Alimentari e Forestali, all'Ufficio per il federalismo e dei sistemi territoriali e della sicurezza integrata, ai competenti Uffici per la pubblicazione sul sito istituzionale della Regione e sul BURC.

PROTOCOLLO D'INTESA

tra

Regione Campania, nella persona del Presidente della Regione dr. Vincenzo De Luca

e

ICQRF - Ispettorato Centrale della Tutela della Qualità e della Repressione Frodi dei Prodotti Agroalimentari, nella persona del Capo Dipartimento dr. Felice Assenza

VISTO il Decreto del Presidente del Consiglio dei Ministri n. 179 del 05 dicembre 2019, e in particolare, l'articolo 4, che individua l'Ispettorato centrale della tutela della qualità e della repressione frodi dei prodotti agroalimentari come l'autorità incaricata per la prevenzione e repressione delle infrazioni nella preparazione e nel commercio dei prodotti agroalimentari e dei mezzi tecnici di produzione per il settore primari, vigilanza sulle produzioni di qualità registrata che discendono da normativa comunitaria e nazionale, adottando le misure per prevenire o far cessare l'uso illegale delle denominazioni di origine protetta e delle indicazioni geografiche protette prodotte o commercializzate in Italia;

TENUTO CONTO dell'articolo 1, comma 4-quater, del decreto legge 28 febbraio 2015, n. 22, recante "Interventi urgenti in materia di agricoltura", convertito in legge 29 aprile 2005, n. 71, che attribuisce al personale in servizio presso l'Ispettorato centrale della tutela della qualità e della repressione frodi dei prodotti agroalimentari la qualifica di ufficiali e agenti di polizia giudiziaria in ragione del profilo professionale in cui sono inquadrati;

VISTA la Legge Regionale del 3 Agosto 1982, n. 44 "Istituzione di una scuola regionale per la preparazione professionale degli agenti di polizia municipale", come modificata dalla Legge Regionale del 13 giugno 2003, n. 12 "Norme in materia di polizia amministrativa regionale e locale e politiche di sicurezza".

CONSIDERATA la reciproca volontà di strutturare una collaborazione che, promuovendo fondamentali sinergie in ambito formativo, massimizzi il grado di efficacia complessiva delle misure volte alla prevenzione e al contrasto degli illeciti nel campo delle frodi, nonché della tutela dei consumatori e della salvaguardia dei produttori da fenomeni di sleale concorrenza;

VISTO l'articolo 15 della legge 7 agosto 1990, n. 241, che prevede la possibilità per le amministrazioni pubbliche di concludere tra loro accordi per disciplinare lo svolgimento in collaborazione di attività di interesse comune;

sottoscrivono il presente

PROTOCOLLO DI INTESA

Articolo 1

Con il presente Protocollo d'intesa le parti si impegnano ad avviare un' attività di collaborazione in attuazione del quadro normativo vigente e nel rispetto delle relative attribuzioni e competenze richiamate in premessa, nelle materie relative ai settori formativi ed informativi, con specifico riferimento alle tematiche connesse con la produzione agroalimentare e la salvaguardia della genuinità, identità e qualità

fonte: http://burc.regione.campania.it

merceologica definite nel quadro normativo nazionale e comunitario, attraverso l'organizzazione di corsi, convegni e conferenze.

Anche al di fuori di quanto previsto nei precedenti punti, in presenza di convergenti interessi istituzionali e della possibilità di sviluppare ulteriori sinergie, le Parti si impegnano a fornire reciproca collaborazione al fine di perseguire e realizzare l'interesse della collettività, con riferimento alla tutela della sicurezza alimentare del consumatore.

Articolo 2

In relazione alle forme di collaborazione reciproca:

- La Regione assicura, per il piano delle attività formative, l'impegno della Scuola Regionale di Polizia Locale e del personale afferente alla Direzione Generale per le Politiche agricole, alimentari e forestali;

- L'ICQRF offrirà la disponibilità, attraverso il proprio personale, già formato, ad organizzare in favore delle necessità individuate dall'Amministrazione regionale, attraverso la Scuola Regionale di Polizia Locale, attività formative specifiche riferite ai settori di intervento specialistico nelle materie di competenza, anche a favore delle Polizie Locali Regionali.

- Le parti convengono di promuovere congiuntamente iniziative di interventi e collaborazioni, informazioni e di comunicazione sul tema agroalimentare in materia di controlli, garantendo il reciproco coinvolgimento.

- Le parti si impegnano a non portare a conoscenza di terzi dati, informazioni, documenti e notizie di carattere riservato acquisiti in ragione del presente protocollo di intesa.

Articolo 3

La definizione delle modalità attuative della collaborazione è demandata a Convenzioni operative in conformità alla disciplina vigente.

Dall'esecuzione del presente Protocollo di intesa e dalle conseguenti attività non dovranno derivare nuovi o maggiori oneri per il bilancio regionale. Entrambe le parti sosterranno, ciascuno per quanto di pertinenza, i relativi oneri, nell'ambito delle risorse organizzative umane e finanziarie disponibili a legislazione vigente e nel rispetto del principio di equità economica.

Articolo 4

Le modalità e le finalità dei trattamenti dei dati personali gestiti nell'ambito delle attività svolte nel presente Protocollo di intesa saranno improntate ai principi di correttezza, liceità e trasparenza e al rispetto della normativa vigente.

fonte: http://burc.regione.campania.it

Articolo 5

La presente intesa è efficace dalla data della firma e ha una durata di 12 mesi.

È facoltà delle parti recedere in qualunque momento con efficacia dopo tre mesi dalla notifica.

Le parti possono, altresì, concordemente modificare o integrare i contenuti dell'intesa, anche sulla base di ulteriori aspetti che potranno emergere nel corso della collaborazione.

Ai sensi dell'art.2, comma 3, della Legge Regionale n.1/2016, in assenza di atti di impulso, attuativi o esecutivi nell'anno successivo alla sottoscrizione, il presente Protocollo di Intesa decade automaticamente.

Napoli,…….

Ispettorato Centrale della tutela della Qualità e della Repressione Frodi dei prodotti agroalimentari

REGIONE CAMPANIA

fonte: http://burc.regione.campania.it

Delibera della Giunta Regionale n. 206 del 19/05/2021

Dipartimento 50 - GIUNTA REGIONALE DELLA CAMPANIA

Direzione Generale 7 - DIREZIONE GENERALE PER LE POLITICHE AGRICOLE, ALIMENTARI E FORESTALI

U.O.D. 2 - Ufficio Centrale Supporto alle Imprese del settore agro-alimentare

Oggetto dell'Atto:

PROPOSTA DI INTERVENTO, AI SENSI DEL DECRETO LEGISLATIVO N. 102 DEL 29 MARZO 2004 E S.M.I., PER LE GELATE DEL PERIODO 7-9 APRILE 2021.

Alla stregua dell'istruttoria compiuta dalla Direzione Generale e delle risultanze e degli atti tutti richiamati nelle premesse che seguono, costituenti istruttoria a tutti gli effetti di legge, nonché dell'espressa dichiarazione di regolarità della stessa resa dal Direttore a mezzo di sottoscrizione della presente

PREMESSO che

a) il Decreto legislativo 29 marzo 2004 n. 102 e ss.mm. ii. disciplina gli interventi finanziari a sostegno delle imprese agricole per far fronte ai danni alle produzioni agricole e zootecniche verificatesi alle strutture aziendali agricole ed alle infrastrutture agricole, nelle zone colpite da calamità naturali o eventi eccezionali;

b) la Legge Regionale del 03 agosto 1981, n. 55, disciplina l'esercizio delle funzioni regionali relative agli interventi per la ripresa delle aziende agricole danneggiate da eccezionali calamità naturali e da eccezionali avversità atmosferiche;

c) in data 6 aprile 2021 la Sala Operativa Regionale della Direzione Generale per i Lavori Pubblici e la Protezione civile emanava avviso di allerta per previste condizioni meteorologiche avverse dal quale si rileva che diverse zone della regione sarebbero state interessate nei giorni successivi da nevicate e da gelate notturne nonché si sarebbe registrata la presenza di venti occidentali di intensità da moderata a forte e, lungo le coste, mari agitati;

d) le condizioni atmosferiche avverse effettivamente perduravano nei giorni successivi, in modo analogo e/o peggiorativo, come dai conseguenti ulteriori avvisi di allerta pubblicati sul sito istituzionale della Regione Campania;

PRESO ATTO che

- l'effettivo verificarsi delle richiamate condizioni meteorologiche avverse, con copiose precipitazioni nevose, gelate notturne e forti venti, in particolare nei giorni 7, 8 e 9 aprile 2021, ha causato danni alla filiera agricola regionale sia sotto il profilo quantitativo che qualitativo, determinando l'adozione di atti deliberativi Comunali che denunciano i gravi danni alle produzioni agricole;
- per l'attivazione delle risorse previste dal Fondo di Solidarietà Nazionale, ai sensi del citato Decreto Legislativo 102/2004 e ss.mm.ii. è necessario quantificare i danni alle colture e alle strutture ed infrastrutture agricole;
- gli Uffici Territoriali della DG 07 hanno effettuato le indagini tecniche di competenza ai fini della definizione e della quantificazione dei danni subiti dalle imprese agricole del territorio di competenza;

RILEVATO che:

- con le note n. 2021.0252813 del 10.05.2021, n. 2021.0247761 del 07.05.2021, n. 2021.0249835 del 07.05.2021, n. 2021.0246062 del 06.05.2021 e n. 2021.0246523 del 06.05.2021, gli Uffici Territoriali della DG 07 hanno trasmesso la relazione tecnica conclusiva relativa agli accertamenti effettuati per l'evento di che trattasi;
- solo le relazioni tecniche trasmesse dagli Uffici Territoriali di Caserta e Napoli evidenziano la sussistenza delle condizioni di legge per la proposta al Ministero per le Politiche Agricole Alimentari e Forestali di riconoscimento del carattere di eccezionalità

dell'avversità atmosferica e richiedono l'attivazione degli aiuti previsti dall'art. 5 comma 2, lettere a) b) c) e d) del citato Decreto Legislativo 102/04 e ss.mm.ii.;

- le relazioni pervenute dagli Uffici Territoriali di Caserta e Napoli recano gli elementi conoscitivi richiesti dal Ministero per le Politiche Agricole Alimentari e Forestali che, ai sensi della circolare n. 102.204 del 15 luglio 2004, formano parte integrante della presente deliberazione (Allegato 1);

CONSIDERATO che il danno effettivo stimato per la produzione agricola dei territori interessati e di seguito riportati consente l'attivazione delle provvidenze di cui all'art 5 comma 2, lettere a) b) c) e d) del Decreto legislativo n. 102/04:

Provincia	Comuni	Coltura danneggiata	Provvidenze	Percentuale di danno	Danno effettivo
CASERTA	**AREALE 1** CAPUA, BELLONA, PASTORANO, VITULAZIO	POMODORO DA INDUSTRIA, PESCO, ALBICOCCO, SUSINO, NETTARINA, CILIEGIO, ACTINIDIA	Art. 5 comma 2 lett. a)	40,98	€ 12.231.680,75
	AREALE 2 AVERSA, CARINARO, CASALUCE, CESA, LUSCIANO, SAN MARCELLINO, TEVEROLA, TRENTOLA DUCENTA, VILLA DI BRIANO	PESCO, ALBICOCCO, SUSINO, NETTARINA	Art. 5 comma 2 lett. a)	46,95	€ 14.090.772,69
	AREALE 3 CASTEL CAMPAGNANO, CASTEL DI SASSO, DRAGONI, FORMICOLA, LIBERI, PONTELATONE	PESCO, ALBICOCCO, SUSINO, NETTARINA	Art. 5 comma 2 lett. a)	54,43	€ 3.973.718,48
				totale	***€ 30.296.171,92***
NAPOLI	AFRAGOLA, ARZANO, BACOLI, CAIVANO, CALVIZZANO, CARDITO, CASALNUOVO DI NAPOLI, CASANDRINO, CASAVATORE, CASORIA, CRISPANO, FRATTAMAGGIORE, FRATTAMINORE, GIUGLIANO IN CAMPANIA, GRUMO NEVANO, MARANO DI NAPOLI, MELITO DI NAPOLI, MONTE DI PROCIDA, MUGNANO DI NAPOLI, POZZUOLI, QUALIANO, QUARTO, SANT'ANTIMO, VILLARICCA	MELO, PERO, PESCO, NETTARINA, ALBICOCCO, CILIEGIO, SUSINO, VITE, POMODORO	Art. 5 comma 2 lett. a), b), c) e d)	55,90	€ 33.388.365,00

PRESO ATTO che la relazione tecnica trasmessa dall'Ufficio Territoriale di Caserta formula la richiesta di attivazione degli aiuti previsti dall'art. 5 comma 2, lettera a), del richiamato Decreto Legislativo 102/04 e ss.mm.ii.;

RITENUTO, pertanto, necessario adottare il presente provvedimento ai fini della declaratoria di eccezionalità dell'evento atmosferico "*gelate*" verificatesi nei giorni 7, 8 e 9 aprile 2021;

VISTA la L.R. 55/81;

PROPONE e la Giunta, in conformità, a voto unanime

D E L I B E R A

per tutto quanto espresso in narrativa e che qui si intende integralmente riportato e trascritto:

1. di chiedere al Ministro per le Politiche Agricole Alimentari e Forestali la declaratoria di eccezionalità dell'evento atmosferico "*gelate*" verificatesi nei giorni 7, 8 e 9 aprile 2021;
2. di delimitare il territorio interessato dall'evento atmosferico come di seguito riportato:

Provincia	Comuni	Coltura danneggiata	Provvidenze	Percentuale di danno	Danno effettivo
CASERTA	**AREALE 1** CAPUA, BELLONA, PASTORANO, VITULAZIO	POMODORO DA INDUSTRIA, PESCO, ALBICOCCO, SUSINO, NETTARINA, CILIEGIO, ACTINIDIA	Art. 5 comma 2 lett. a)	40,98	€ 12.231.680,75
	AREALE 2 AVERSA, CARINARO, CASALUCE, CESA, LUSCIANO, SAN MARCELLINO, TEVEROLA, TRENTOLA DUCENTA, VILLA DI BRIANO	PESCO, ALBICOCCO, SUSINO, NETTARINA	Art. 5 comma 2 lett. a)	46,95	€ 14.090.772,69
	AREALE 3 CASTEL CAMPAGNANO, CASTEL DI SASSO, DRAGONI, FORMICOLA, LIBERI, PONTELATONE	PESCO, ALBICOCCO, SUSINO, NETTARINA	Art. 5 comma 2 lett. a)	54,43	€ 3.973.718,48
				totale	***€ 30.296.171,92***
NAPOLI	AFRAGOLA, ARZANO, BACOLI, CAIVANO, CALVIZZANO, CARDITO, CASALNUOVO DI NAPOLI, CASANDRINO, CASAVATORE, CASORIA, CRISPANO, FRATTAMAGGIORE, FRATTAMINORE, GIUGLIANO IN CAMPANIA, GRUMO NEVANO, MARANO DI NAPOLI, MELITO DI NAPOLI, MONTE DI PROCIDA, MUGNANO DI NAPOLI, POZZUOLI, QUALIANO, QUARTO, SANT'ANTIMO, VILLARICCA	MELO, PERO, PESCO, NETTARINA, ALBICOCCO, CILIEGIO, SUSINO, VITE, POMODORO	Art. 5 comma 2 lett. a), b), c) e d)	55,90	€ 33.388.365,00

3. di individuare le provvidenze previste all'art 5 comma 2, lettere a) b) c) e d) del Decreto legislativo 102/04 per la ripresa economica e produttiva delle imprese agricole danneggiate dall'evento atmosferico di che trattasi;
4. di quantificare in € 63.684.536,92 il danno complessivo effettivo a carico delle colture caratteristiche dell'areale innanzi delimitato;
5. di trasmettere il presente provvedimento:
   - al Ministero per le Politiche Agricole Alimentari e Forestali
   - alla Direzione Generale per le Politiche Agricole, Alimentari e Forestali, per i provvedimenti consequenziali;
   - al BURC per la pubblicazione, a valere di notifica a tutti gli effetti di legge.

Regione Campania
Data: 07/05/2021 15:47:35, PG/2021/0249835

REGIONE CAMPANIA
Direzione Generali Politiche Agricole Alimentari e Forestali
U.O.D. 12 "Servizio Territoriale Provinciale"
CASERTA

PERVENUTA IN CARICO IN DATA 13 MAG. 2021

REGIONE CAMPANIA
Direzione Generale per le politiche agricole, alimentari e forestali
Ufficio Centrale Supporto alle Imprese Settore Agroalimentare
uod.500702@pec.regione.campania.it
NAPOLI

Decreto Legislativo 29 Marzo 2004, n° 102 e successive modificazioni
Eventi 2021. Gelate 7 – 8 aprile.

Si riscontra la nota n. 2021.0196106 del 13 aprile 2021, di pari oggetto, trasmessa a mezzo PEC con la quale la Dirigente della U.O.D. 02 ha invitato lo scrivente Servizio a predisporre gli accertamenti di rito per la verifica della sussistenza delle condizioni necessarie all'attivazione degli interventi previsti dal Decreto Legislativo indicato in oggetto, con invito a trasmettere le risultanze entro il successivo 7 maggio.

Al riguardo, in considerazione di quanto previsto dalla nota esplicativa del MIPAF n. 102/2004 alle pagine 3 (incentivi per la copertura assicurativa), 5 (interventi compensativi) e 8 (procedure di verifica),con nota n. 2021.0206235 del 16 aprile 2021, i Responsabili dei centri di sviluppo agricolo ed i tecnici sono stati invitati a predisporre, per quanto di rispettiva competenza, quanto necessario alle verifiche richieste allo scopo di pervenire alla delimitazione delle aree colpite e ad una prima valutazione dei danni, in ordine a quanto previsto dal paragrafo relativo agli interventi compensativi di cui alla richiamata pagina 5 ovvero che " ogni qualvolta si verificano eventi avversi ritenuti eccezionali e sempre che nel piano assicurativo annuale non sia prevista la copertura dei rischi con polizza agevolata, le Regioni avviano le indagini tecniche ...omissis" ed a trasmettere adeguata relazione entro il successivo 5 maggio.

Nei casi in cui sul territorio interessato dalla avversità, non sia stata riscontrata la presenza di stazioni agrometeorologiche di rilevamento, si è reso necessario reperire adeguate informazioni oggettive da altre fonti, come le osservazioni dirette effettuate dai tecnici incaricati, segnalazioni degli Enti Locali (Comuni, Comunità Montane, Province, ecc.) informazioni di stampa, segnalazioni pervenute dalle singole ditte e dalle Organizzazioni professionali e quanto altro riscontrabile a sostegno dell'eccezionalità dell'evento, oltre alla verifica diretta della natura dell'avversità anche attraverso una presumibile quantificazione delle perdite.

Si precisa che, ove acquisite informazioni trasmesse da Enti Territoriali in ordine ad eventi verificatisi (Comuni di Valle di Maddaloni con Deliberazione n. 31 del 20/4/2021 e Alvignano con Deliberazione n. 47 del 13/4/2021), le stesse sono state prontamente trasmesse ai richiamati Centri allo scopo di rendere effettuabili i controlli di rito. Si precisa al riguardo che i citati Comuni, sono stati invitati ad integrare le segnalazioni di danno trasmesse, con la necessaria documentazione.

fonte: http://b

Ciò premesso si comunica che, come si evince dalla lettura delle **singole relazioni** trasmesse dai Responsabili interessati ed allegate, ad ogni buon fine, alla presente nota, nelle aree interessate dall'evento, suddivise per singolo Comune, sono state rilevate le percentuali di danno di seguito riportate sinteticamente, a carico delle colture insistenti sulle stesse.

Le parti in corsivo sono estrapolate tal quali dalle relazioni acquisite dal Servizio.

Centro di Sviluppo Agricolo di Vairano – Compresorio teanese / vairanese
(prot. 2021.0242527 del 5/5/2021)

Caianello, Conca della Campania, Galluccio, Marzano Appio, Mignano Montye Lungo, Pietramelare, Pietravairano, Presenzano, Riardo, Roccamonfina, Rocca D'Evandro, Roccaromana, San Pietro Infine, Teano, Tora e Piccilli, Vairano Patenora.

"La posizione geografica è distante dalla costa tirrenica dai dieci ai venti chilometri circa e ciò induce un ritardo generalizzato nelle fasi fenologiche di circa 15 giorni rispetto alle zone costiere, mettendo al riparo le coltivazioni praticate dai rischi di gravi danni nell'eventualità di gelate tardive".
Dalla applicazione delle modalità di verifica descritte al paragrafo 4 della relazione, emerge quanto segue:

Comune	**danno stimato % e colture interessate**
Caianello	9,20
Conca della Campania	6,63
Galluccio	3,05
Marzano Appio	6,64
Mignano Monte Lungo	15,13
Pietramelara	7,27
Pietravairano	6,72
Presenzano	11,91
Riardo	16,05
Roccamonfina	0,36
Rocca D'Evandro	7,24
Roccaromana	5,55
San Pietro Infine	9,17
Teano	17,07
Tora e Piccilli	14,45
Vairano Patenora	15,13

"Si rileva che la percentuale di danno di cui al D.Lgs. n. 102/2004, art. 5 comma 1 non risulta superata".

Centro di Sviluppo Agricolo di Carinola
(prot. 2021.0244042 del 5/5/2021)

Carinola, Cellole, Falciano del Massico, Francolise, Mondragone, Sessa Aurunca.

"Tutti e sette i comuni sono caratterizzati da una forte propensione agricola con ordinamenti colturali molto variegati tra frutticoltura, orticoltura da pieno campo e serra, olivicoltura, frutta secca, vite, (castagno e nocciolo), oltre alla presenza della zootecnia.
La determinazione del danno viene sviluppato per ordinamento colturale.
*Dai sopralluoghi fatti si evince che **i danni derivano anche e soprattutto da un vento freddo**, continuo e persistente che in sostanza è durato più di un mese partendo dai primi di marzo flagellando e mortificando le fioriture delle colture. E nel contempo non abbiamo avuto, per due mesi, nessuna precipitazione la quale sarebbe stata molto utile per attutire gli effetti negativi dei venti freddi".*

fonte: http://b

Comune	*danno stimato % e colture interessate*
Carinola	19,49
Falciano del Massico	26,09
Francolise	20,83
Mondragone	16,99
Sessa Aurunca	24,55
Sparanise	21,63
Cellole	18,49

Ordinamento colturale	**danno stimato**
Melo	danno rilevabile in quanto inizio fioritura 0%
Pero	presente con scarsa incidenza sulla PLV 20%
Foraggere (prati pascoli erbai)	0%
Olivicoltura	fase fenologica poco attaccabile 0%
Orticoltura (pieno campo)	
Piselli fagiolino	10%
Pomodoro	anticipazioni colturali 20%
Orticoltura (serra)	10%
Frutta secca	0%
Vite da vino	10%
Drupacee	
Pesco	50%
Albicocco	70%
Susino	70%
Ciliegio	30%
Nettarina	40%

"I danni riscontrati risultano notevoli e soprattutto a macchia di leopardo. La percentuale di tale danno però è di difficile interpretazione per diversi motivi: distribuzione del danno a macchia di leopardo, condizioni climatiche ancora ostili alla determinazione del danno".

Per contro va comunque precisato che *"con più tempo a disposizione possiamo* ***escludere*** *determinate aree (fogli di mappa). Infatti, nel caso di Sessa A., uno dei comuni più grandi d'Italia, vi sono intere aree come quelle intorno al fiume Garigliano, la fraz. di Maiano, la località Anticoli, ecc. dove i danni sono stati* ***nulli"****.*

In ogni caso, come risulta dalle tabelle allegate per singolo comune, nonostante le importanti percentuali di danno riconosciute alle drupacee, **l'importo della P.L.V. presumibilmente danneggiata, rispetto a quello della P.L.V. totale incide, per la valenza degli altri comparti produttivi, per tutti i comuni interessati e nell'intera area colpita, per valori inferiori alle percentuali richieste dal D. Lgs.102/2004.**

Pertanto *"non si propone il riconoscimento di quanto previsto dalla normativa".*

Centro di Sviluppo Agricolo di Santa Maria Capua Vetere (ex Capua)
(prot. PG/2021/0245975 del 6/5/2021)

Bellona, Calvi Risorta, Camigliano, Cancello ed Arnone, Capua, Castel Volturno, Grazzanise, Pastorano, Pignataro Maggiore, Santa Maria La Fossa, San Tammaro, Vitulazio, Giano Vetusto (non montana)

"Per la stima della P.L.V. e del danno alle colture si è tenuto conto, a livello comunale, delle produzioni unitarie medie utilizzando i dati pubblicati con Delibera della Giunta Regionale Campania den. 102 del 27/5/2013, per le superfici e colture sono stati presi in considerazione i dati del Censimento dell'Agricoltura del 2010, tenendo conto là dove è stato possibile, l'evoluzione dei cambiamenti colturali, decorsi negli ultimi anni. Per la determinazione dei prezzi di vendita dei prodotti agricoli, si è tenuto conto

fonte: http://b

dei prezzi medi di vendita della scorsa annata agraria ed analizzando i dati dei vari osservatori presenti nel WEB. Si fa presente che tale stima tiene conto di indicatori del tutto previsionali e proiettati all'andamento futuro dell'annata agraria in corso".

Comune	***danno stimato % e colture interessate***	
Capua	**42,56**	**pomodoro da industria, pesco, albicocco, susino, nettarina, ciliegio, actinidia**
Vitulazio	**39,85**	**pesco, albicocco, susino, nettarina, ciliegio, actinidia**
Pastorano	**47,18**	**pesco, albicocco, susino, pero, nettarina, ciliegio, actinidia**
Bellona	**31,42**	**pesco, albicocco, susino, pero, nettarina, ciliegio, actinidia**
Camigliano	17,68	
Pignataro Maggiore	20,50	
Giano Vetusto	1,24	
Calvi Risorta	13,07	
San Tammaro	6,74	
Santa Maria La Fossa	4,96	
Cancello ed Arnone	3,04	
Castel Volturno	0,89	
Grazzanise	3,91	

*"i danni alla produzione in atto al momento degli eventi, sono **superiori al 30%** solo in quattro comuni e precisamente **Capua, Bellona, Pastorano** e **Vitulazio**".*

Per essi comuni si propone il riconoscimento di quanto previsto dalla normativa per le qualità di coltura specificate.

Centro di Sviluppo Agricolo (ex Caserta)
(prot. PG/2021/0248823 del 7/5/2021)

Arienzo, Capodrise, Casagiove, Casapulla, Caserta, Castel Morrone, Cervino, Curti, Macerata Campana, Maddaloni, Marcianise, Portico, Recale, San Felice A Cancello, San Marco Evangelista, San Nicola La Strada, San Prisco, Santa Maria A Vico, Santa Maria Capua Vetere, Valle di Maddaloni.

Per essi comuni si riportano le conclusioni estratte tal quali dal verbale tecnico allegato.

*"In conclusione pur tenendo presente i danni di cui sopra, dalla redazione dei relativi bilanci atti a stabilire la percentuale di danno per singolo comune, mediante l'ausilio delle relative tabelle predisposte (modello B ministeriale) ai nostri atti, **si attesta che la perdita in termini di P.L.V. comunque è inferiore alle percentuali minime previste su tutto il territorio su indicato, quindi non sufficiente per poter invocare i benefici previsti dal D.L. in oggetto".***

Centro di Sviluppo Agricolo (ex Piedimente Matese)
(prot. PG/2021/0248817 del 7/5/2021)

Ailano, Alife, Capriati a Volturno, Ciorlano, Fontegreca, Gallo Matese, Gioia Sannitica, Letino, Piedimonte Matese, Prata Sannita, Pratella, Raviscanina, San Gregorio Matese, San Potito Sannitico e Valle Agricola.

Per essi comuni si riportano le conclusioni estratte tal quali dal verbale tecnico allegato.

*" I sottoscritti dalle risultanze delle indagini svolte e redatti i relativi bilanci atti a stabilire la percentuale di danno per singolo comune, mediante l'ausilio delle relative tabelle predisposte (modello B ministeriale) ai nostri atti, **attestano che la perdita in termini di P.L.V. comunque è inferiore alle percentuali minime previste su tutto il territorio su indicato, quindi non sufficiente per poter invocare i benefici previsti dal D.L. in oggetto".***

fonte: http://b

Regione Campania
Data: 07/05/2021 15:47:35, PG/2021/0249835

Centro di Sviluppo Agricolo di Casaluce (ex Aversa)
(prot. PG/2021/0248917 del 7/5/2021)

Aversa, Carinaro, Casal di Principe, Casaluce, Casapesenna, Cesa, Frignano, Gricignano d'Aversa, Lusciano, Orta di Atella, Parte, San Cipriano d'Aversa, San Marcellino, Sant'Arpino, Succivo, Teverola, Trentola Ducenta, Villa di Briano, Villa Literno.

Per essi comuni si riportano le conclusioni estratte tal quali dal verbale tecnico allegato.

"Premesso che i dati utilizzati per la definizione del danno sono quelli della fonte ISTAT (6° censimento generale dell'agricoltura) per l'individuazione delle colture presenti e la superficie agricola utilizzata per singola coltura. Mentre quelli utilizzati per le produzioni per ettaro e relativo prezzo di vendita sono quelle allegate al D.G.R. n. 102 del 27/05/2013 e quelle di cui ai Decreti MiPAF anno 2020, si precisa che i prezzi di vendita di alcune colture sono stati determinati dalla media dei diversi importi delle diverse varietà colturali contenuti nei predetti decreti.

... gli scriventi ritengono che l'avversità di che trattasi, ha compromesso integralmente su tutto il territorio innanzi delimitato il raccolto solo di alcune delle colture praticate, frutticole (pesco, albicocco, susino, kiwi e vite), orticole in pieno campo e colture industriali (pomodoro e patata). Il calo della temperatura mattutina rispetto alla media stagionale è perdurato anche nei giorni delle visite in situ, tale da non provocare ulteriori danni ma certamente ha influito negativamente sulla ripresa vegetativa.

Gli appezzamenti investiti a pomodoro, si sono presentati con piantine messe a dimora di recente bruciate e/o mal vegetanti. L'avversità ha comportato perdita di circa il 70% delle piantine per cui, in questo caso il danno è riconducibile solo alle ulteriori spese affrontate dai produttori per il nuovo trapianto (lavorazione, piantine e cure colturali).

Diversamente si può dire per l'altra coltura orticola in pieno campo quale la patata, in quanto per la stessa non essendo più possibile il ritrapianto e gli appezzamenti ispezionati presentano anch'essi evidenti segni della calamità, quindi si ritiene che il raccolto possa subire una riduzione in termini percentuali del 20% con relativo ritardo della raccolta.

Pertanto i sottoscritti dalle risultanze delle indagini svolte, ***attestano una perdita sulla P.L.V. superiore al 30% quindi sufficiente per poter invocare i benefici previsti dal D.L. in oggetto, sul territorio dei comuni di seguito elencati.***

Comune	*danno stimato % e colture interessate*
Aversa	**39,11 pesco, albicocco, susino, nettarina**
Carinaro	**35,87 pesco, albicocco, susino, nettarina**
Casaluce	**30,86 pesco, albicocco, susino, nettarina**
Cesa	**36,11 pesco, albicocco, susino, nettarina**
Lusciano	**38,13 pesco, albicocco, susino, nettarina**
San Marcellino	**32,23 pesco, albicocco, susino, nettarina**
Teverola	**46,21 pesco, albicocco, susino, nettarina**
Trentola Ducenta	**31,23 pesco, albicocco, susino, nettarina**
Villa di Briano	**32,81 pesco, albicocco, susino, nettarina**

fonte: http://b

Centro di Sviluppo Agricolo di Dragoni (ex Caiazzo)
(prot. PG/2021/0248976 del 7/5/2021)

Alvignano, Alife (non montana), Baia e Latina, Caiazzo, Castel Campagnano, Castel di Sasso, Dragoni, Formicola, Giano Vetusto (montana), Liberi, Piana di Monte Verna, Pietramelara, Pontelatone, Roccaromana, Rocchetta e Croce, Ruviano, Sant'Angelo D'Alife (non montana).

Per essi comuni si riportano le conclusioni estratte tal quali dal verbale tecnico allegato.

"per l'olivo, cereali da foraggio, foraggere ed ortive, l'ondata di gelo dato lo stato vegetativo del periodo non ha causato danni degni di nota, mentre per i fruttiferi che si trovavano in piena ripresa vegetativa, i germogli e i frutticini sono stati fortemente disseccati dal gelo con una conseguente notevole riduzione della produzione.

Pertanto, in definitiva si può assumere che il territorio agricolo relativamente alle colture frutticole ha subito una perdita delle produzioni stimabile in una percentuale superiore al 30%.....

Comune	*danno stimato %*	*e colture interessate*
Castel Campagnano	**33,61**	**pesco, albicocco, susino, nettarina**
Castel di Sasso	**30,90**	**pesco, albicocco, susino, nettarina**
Dragoni	**35,08**	**pesco, albicocco, susino, nettarina**
Formicola	**51,20**	**pesco, albicocco, susino, nettarina**
Liberi	**33,38**	**pesco, albicocco, susino, nettarina**
Pontelatone	**36,56**	**pesco, albicocco, susino, nettarina**

Per quanto esposto e dalle indicazioni ulteriormente rilevabili dalle allegate relazioni, alle quali si rimanda per eventuali chiarimenti, emerge che le concretizzate perdite che rendono presumibile una incidenza delle stesse sulle P.L.V. aziendali superiori alle percentuali minime previste dal D.lgs. n.102/2004, sono riconducibili ai comuni ed alle qualità di coltura di seguito riassunti.

Comune	*danno stimato %*	*colture interessate*
Capua	**42,56**	**pomodoro da industria, pesco, albicocco, susino, nettarina, ciliegio, actinidia**
Vitulazio	**39,85**	**pesco, albicocco, susino, nettarina, ciliegio, actinidia**
Pastorano	**47,18**	**pesco, albicocco, susino, pero, nettarina, ciliegio, actinidia**
Bellona	**31,42**	**pesco, albicocco, susino, pero, nettarina, ciliegio, actinidia**
Aversa	**39,11**	**pesco, albicocco, susino, nettarina**
Carinaro	**35,87**	**pesco, albicocco, susino, nettarina**
Casaluce	**30,86**	**pesco, albicocco, susino, nettarina**
Cesa	**36,11**	**pesco, albicocco, susino, nettarina**
Lusciano	**38,13**	**pesco, albicocco, susino, nettarina**
San Marcellino	**32,23**	**pesco, albicocco, susino, nettarina**
Teverola	**46,21**	**pesco, albicocco, susino, nettarina**
Trentola Ducenta	**31,23**	**pesco, albicocco, susino, nettarina**
Villa di Briano	**32,81**	**pesco, albicocco, susino, nettarina**
Castel Campagnano	**33,61**	**pesco, albicocco, susino, nettarina**
Castel di Sasso	**30,90**	**pesco, albicocco, susino, nettarina**
Dragoni	**35,08**	**pesco, albicocco, susino, nettarina**
Formicola	**51,20**	**pesco, albicocco, susino, nettarina**
Liberi	**33,38**	**pesco, albicocco, susino, nettarina**
Pontelatone	**36,56**	**pesco, albicocco, susino, nettarina**

Il Responsabile
Dr. Luigi Schiavone

Il Dirigente della Unità Operativa
Dr. F. Paolo De Felice
Documento firmato da:
FRANCESCO PAOLO DE FELICE
07.05.2021 13:29:15 UTC

U.O.D. 12 Servizio Territoriale Provinciale CASERTA
Viale Carlo III San Nicola La Strada (CE) fax 0823.554361
PEC: uod.500712@pec.regione.campania.it

fonte: http://b

Dragoni, li 07/05/2021

Giunta Regionale della Campania
Direzione Generale Politiche Agricole Alimentari e Forestali
U.O.D. 12 – Servizio Territoriale Provinciale
Caserta
Sede di Dragoni

Prot. 230 del 07/05/2021

Al Dirigente U.O.D. 12
Servizio Territoriale Provinciale
di CASERTA

Oggetto: Decreto Legislativo 29 Marzo 2004, n. 102 e succ.ve modificazioni.
Accertamento danni da Gelate del 07 e 08 Aprile 2021.
Riscontro alla nota n. 2021.0206251 del 16/04/2021.

In riferimento alla nota indicata in oggetto, il sottoscritto Per. Agr. Luigi ORSI in servizio presso l'Ufficio decentrato di Dragoni, coordinato a verificare l'impatto negativo ricaduto sul territorio agricolo di competenza dalla recente gelata del 07 e 08 Aprile u.s., relaziona quanto segue:

Il territorio è rappresentato dai comuni di Alvignano, Baia e Latina, Caiazzo, Castel Campagnano, Castel di Sasso, Dragoni, Formicola, Liberi, Piana di Monte Verna, Pontelatone, Rocchetta e Croce e Ruviano, le colture maggiormente praticate sono Olivo, Vite, Cereali da foraggio ed altre foraggere a supporto della zootecnia, in misura minore fruttiferi ed ortaggi; queste sono state oggetto di rilievo e la condizione riscontrata è la seguente:

Per l'olivo, cereali da foraggio, foraggere ed ortive l'ondata di gelo, dato lo stato vegetativo del periodo, non ha causato danni degni di nota, mentre i fruttiferi che si trovavano in piena ripresa vegetativa i germogli ed i frutticini sono stati fortemente disseccati dal gelo con una conseguente notevole riduzione delle produzioni.

Per la vite anch'essa in piena ripresa vegetativa, il freddo intenso e tardivo ha provocato un forte disseccamento delle gemme, all'atto del sopralluogo la coltura è stata trovata comunque in ripresa vegetativa notando un ricaccio di nuove gemme a ridosso di quelle disseccate le quali certamente consentiranno la sopravvivenza delle coltivazioni ma con molta probabilità svilupperanno molta vegetazione e scarsa fruttificazione.

Pertanto, in definitiva si può assumere che il territorio agricolo relativamente alle colture frutticole e viticole ha subito una perdita delle produzioni stimabile in una percentuale superiore al 30%, il tutto meglio rappresentato nelle schede ministeriali (mod. B e mod. C) redatte per ogni singola coltura e per ogni singolo comune allegate alla presente.

Si precisa che la fonte dei dati (S.A.U., colture, produzione e valore unitario) utilizzati per la definizione del danno sono quelli ISTAT del 6° censimento generale dell'agricoltura e le tabelle allegate alla D.G.R. n. 102 del 27.05.2013 ed ai Decreti MIPAF Anno 2020, prot. n. 000120 del 05/02/2020 e prot. n. 005647 del 20/05/2020.

Tanto si doveva ad espletamento dell'incarico ricevuto.

Il Tecnico
Per. Agr. Luigi ORSI

Regione Campania
Data: 07/05/2021 12:37:31, PG/2021/0248976

fonte: http://b

Mod. A

Ministero delle politiche
agricole e forestali
S.I.A.N.

ACCERTAMENTO EVENTI CALAMITOSI
(compilare per ciascun evento)

Dragoni li 05/05/2021

REGIONE CAMPANIA

PROVINCIA CASERTA

EVENTO CALAMITOSO:

1	GRANDINATE	7	VENTI SCIROCCALI
X	GELATE	8	TERREMOTO
3	PIOGGE PERSISTENTI	9	TROMBA D'ARIA
4	SICCITA'	10	BRINATE
5	ECCESSO DI NEVE	11	VENTI IMPETUOSI
6	PIOGGE ALLUVIONALI	12	MAREGGIATE

DATA:

periodi dal _____ al _____
_____ al _____
_____ al _____

giorni dal 07/04/2021 al 08/04/2021

NOTE: _____

Timbro e firma

da compilare a cura del Mipaf

Data acquisizione _____ Prot.

Regione Campania
Data: 07/05/2021 12:37:31, PG/2021/0248976

fonte: http://b

Regione Campania
Data: 07/05/2021 12:37:31, PG/2021/0248976

mod. B

Ministero delle politiche
agricole e forestali
S.I.A.N.

REGIONE CAMPANIA
PROVINCIA DI CASERTA
EVENTO GELATE

Data 05/05/2021

PRODUZIONE ORDINARIA DEL TERRITORIO DELIMITATO

(importi in migliaia di euro)

COLTURE	ESTENSIONE (Ha)	QUANTITA'	VALORE
ERBACEE DA GRANELLA (cereali, leguminose, oleaginose ecc.)	961,10	54.487,84	€ 1.183.245,13
ERBACEE DA SEME (mais da seme, ortive da seme ecc.)			
ERBACEE INDUSTRIALI (tabacco, bietola da zucchero ecc)	20,34	1.362,78	€ 245.300,40
FORAGGERE	6.680,32	1.783.044,34	€ 9.897.723,34
ORTIVE IN PIENO CAMPO	65,20	41.881,86	€ 1.997.907,52
ORTIVE PROTETTE	1,09	218,00	€ 10.900,00
FLORICOLE IN PIENO CAMPO	0,40	0,00	€ 0,00
FLORICOLE PROTETTE	0,02	0,00	€ 0,00
ARBOREE-FRUTTICOLE	1.529,03	197.101,23	€ 14.417.545,07
ARBOREE DA LEGNO	2.654,81	0,00	€ 0,00
VIVAI	3,26	0,00	€ 0,00
ALTRE PRODUZIONI VEGETALI	347,34	0,00	€ 0,00
	12.262,91	2.078.096,05	€ 27.752.621,46
PRODUZIONI ZOOTECNICHE	N° CAPI		
BOVINI DA LATTE			
BOVINI DA CARNE			
SUINI			
OVICAPRINI			
AVICOLI			
ALTRE PRODUZIONI ZOOTECNICHE			
PRODUZIONI APISTICHE	N° ARNIE		
TOTALE PRODUZIONE LORDA VENDIBILE AREA DELIMITATA			€ 27.752.621,46

Timbro e firma

Le produzioni vegetali reimpiegate negli allevamenti aziendali non vanno riportate nel presente modello in quanto considerate con le produzioni zootecniche

fonte: http://t

mod. C

Ministero delle politiche
agricole e forestali
S.I.A.N.

REGIONE CAMPANIA
PROVINCIA DI CASERTA
EVENTO GELATE

Data 05/05/2021

ACCERTAMENTO DEI DANNI ALLE PRODUZIONI NEL TERRITORIO DELIMITATO

(importi in migliaia di euro)

Cod.	Colture/Allevamenti danneggiati	PRODUZIONE ORDINARIA					Danno accertato		Danno produzione assicurata	Danno effettivo		Danno Riconosciuto MIPAF
		Superficie o N° di capi	Produz. Unitaria	Produz. Totale	Prezzo unitario €	Valore Globale	%	Valore €		%	Valore €	
		1	2	3 = 1X2	4	5 = 3X4		6	7		8 = 6-7	9
1	Patata	0,08	416	€ 33,28	€ 35,17	€ 1.170,46	20%	€ 234,09		20%	€ 936,37	
2	Pomodoro da mensa in pieno campo	2,11	939	€ 1.981,29	€ 68,58	€ 135.876,87	20%	€ 27.175,37		20%	€ 108.701,49	
3	pomodoro da industria in pieno campo	10,58	1023	€ 10.823,34	€ 13,41	€ 145.140,99	20%	€ 29.028,20		20%	€ 116.112,79	
4	altre ortive in pieno campo	17,94	200	€ 3.588,00	€ 50,00	€ 179.400,00	20%	€ 35.880,00		20%	€ 143.520,00	
5	pomodoro da mensa in orti stabili ed industriali	18,66	939	€ 17.521,74	€ 68,58	€ 1.201.640,93	20%	€ 240.328,19		20%	€ 961.312,74	
6	altre ortive in orti stabili ed industriali	0,20	200	€ 40,00	€ 50,00	€ 2.000,00	20%	€ 400,00		20%	€ 1.600,00	
7	Vite	333,59	150	€ 50.038,50	€ 60,00	€ 3.002.310,00	61%	€ 1.827.261,00		61%	€ 1.175.049,00	
8	Melo	50,27	350	€ 17.594,50	€ 50,00	€ 879.725,00	60%	€ 527.835,00		60%	€ 351.890,00	
9	Pesco	35,62	256	€ 9.118,72	€ 50,00	€ 455.936,00	80%	€ 364.748,80		80%	€ 91.187,20	
10	Albicocco	8,92	215	€ 1.917,80	€ 70,00	€ 134.246,00	80%	€ 107.396,80		80%	€ 26.349,20	
11	Susino	13,93	182	€ 2.535,26	€ 60,00	€ 152.115,60	70%	€ 106.480,92		70%	€ 45.634,68	
12	altra frutta fresca di origine temperata (Kiwi)	0,55	244	€ 134,20	€ 80,00	€ 10.736,00	60%	€ 6.441,60		60%	€ 4.294,40	
13	nettarina (pesca noce)	6,07	250	€ 1.517,50	€ 70,00	€ 106.225,00	80%	€ 84.980,00		80%	€ 21.245,00	
14	ciliegio	60,63	150	€ 9.094,50	€ 240,00	€ 2.182.680,00	60%	€ 1.309.608,00		60%	€ 873.072,00	
15	actinidia (kiwi)	6,70	244	€ 1.634,80	€ 80,00	€ 130.784,00	60%	€ 78.470,40		60%	€ 52.313,60	
	Totale Coltivazioni	565,85		€ 127.573,43		€ 8.719.986,84	54,43%	€ 4.746.268,37			€ 3.973.718,48	
	Totale Allevamenti											
	Apicoltura											
	Totali					€ 8.719.986,84	54,43%	€ 4.746.268,37			€ 3.973.718,48	

Timbro e firma

fonte: http://t

mod. F

Ministero delle politiche
agricole e forestali
S.I.A.N.

REGIONE CAMPANIA
PROVINCIA DI CASERTA
EVENTO GELATE

Data 05/05/2021

COMUNI RICADENTI NEL TERRITORIO DELIMITATO

X	PRODUZIONE	2	STRUTTURE AZIENDALI	3	STRUTTURE INTERAZIENDALI	4	OPERE DI BONIFICA

- ALVIGNANO	X	2	3	4
- BAIA E LATINA	X	2	3	4
- CAIAZZO	X	2	3	4
- CASTEL CAMPAGNANO	X	2	3	4
- CASTEL DI SASSO	X	2	3	4
- DRAGONI	X	2	3	4
- FORMICOLA	X	2	3	4
- LIBERI	X	2	3	4
- PIANA DI MONTEVERNA	X	2	3	4
- PONTELATONE	X	2	3	4
- ROCCHETTA E CROCE	X	2	3	4
- RUVIANO	X	2	3	4
-	1	2	3	4
-	1	2	3	4
Indicare senza abbreviazioni la dizione del Comune, barrando una o più caselle in corrispondenza del tipo di danno subito

Timbro e firma

fonte: http://

mod. G

Ministero delle politiche agricole e forestali
S.I.A.N.

REGIONE CAMPANIA
PROVINCIA DI CASERTA
EVENTO GELATE

Data 05/05/2021

Individuazione interventi Decreto Legislativo 29 marzo 2004, n.102

Danni		TIPOLOGIA DI INTERVENTO (*)
X	PRODUZIONE	Art. 5, comma 2: di cui alle lettere: X a ☐ b ☐ c ☐ d
☐	STRUTTURE AZIENDALI	Art. 5, comma 3: ☐
☐	STRUTTURE INTERAZIENDALI	Art. 5, comma 6: ☐
☐	OPERE DI BONIFICA	Art. 5, comma 6: ☐

N.b. : Barrare la casella a sinistra del danno e le caselle riguardanti gli interventi richiesti.

- art. 5 comma 2 di cui lettera:

a) contributi in conto capitale fino all'80 per cento del danno accertato sulla base della produzione lorda vendibile ordinaria del triennio precedente;

b) b) prestiti ad ammortamento quinquennale per le esigenze di esercizio dell'anno in cui si è verificato l'evento e per l'anno successivo, da erogare al seguente tasso agevolato:

1) 20 per cento del tasso di riferimento per le operazioni di credito agrario oltre i 18 mesi per le aziende ricadenti in zone svantaggiate;

2) 35 per cento del tasso di riferimento per le operazioni di credito agrario oltre i 18 mesi per le aziende ricadenti in altre zone;

nell'ammontare del prestito sono comprese le rate delle operazioni di credito in scadenza nei 12 mesi successivi all'evento inerenti all'impresa agricola;

c) c) proroga delle operazioni di credito agrario, di cui all'art.7 del Decreto Legislativo 29 marzo 2004, n.102, pubblicato nella Gazzetta Ufficiale del 23 aprile 2004, n.95;

d) agevolazioni previdenziali di cui all'art. 8 del Decreto Legislativo 29 marzo 2004, n.102, pubblicato nella Gazzetta Ufficiale del 23 aprile 2004.

- art. 5 comma 3 di cui lettera: In caso di danni causati alle strutture aziendali e alle scorte possono essere concessi a titolo di indennizzo contributi in conto capitale fino al 100% dei costi effettivi.

- art 5, comma 6: compatibilmente con le esigenze primarie delle imprese agricole, possono essere adottate misure volte al ripristino delle infrastrutture connesse all'attività agricola, tra cui quelle irrigue e di bonifica, con onere della spesa a totale carico del Fondo di solidarietà nazionale.

Timbro e firma

fonte: http://

REGIONE CAMPANIA
Direzione Generale Politiche Agricole Alimentari e Forestali
U.O.D. 12 – "Servizio Territoriale Provinciale"
C A S E R T A
Viale Carlo III° (ex CIAPI) San Nicola la Strada (CE)
pec:uod.500712@pec.regione.campania.it

Oggetto: Decreto Legislativo 29 Marzo 2004, n. 102 e successive modificazioni.
Eventi 2021 – Gelata 7 e 8 Aprile 2021.
Verbale di accertamento tecnico.

I sottoscritti Tecnici Luigi Masucci, Luigi Orsi e Antonio Ventura incaricati con nota prot. n. 2021.0206251 del 16.04.2021 a firma del Responsabile Dott. Luigi Schiavone e del Dirigente Dr. F. Paolo De Felice, ad esperire accertamenti per la sussistenza delle condizioni necessarie all'attivazione degli interventi previsti del Decreto in oggetto, con la presente

Riportano quanto segue:

Premesso che i dati utilizzati per la definizione del danno sono quelli della fonte ISTAT (6° censimento generale dell'agricoltura) per l'individuazione delle colture presenti e la superficie agricola utilizzata per singola coltura. Mentre quelli utilizzati per le produzioni per ettaro e relativo prezzo di vendita sono quelle allegate al D.G.R. n. 102 del 27.05.2013 e quelle di cui ai Decreti MIPAF Anno 2020, si precisa che i prezzi di vendita di alcune colture sono stati determinati dalla media dei diversi importi delle diverse varietà colturali contenuti nei predetti decreti.

A seguito del monitoraggio in loco avvenuto nei giorni precedenti sui terreni agricoli delle diverse località dei Comuni di competenza dell'Ex Ce.sa di Aversa, quali Aversa, Carinaro, Casal di Principe, Casaluce, Casapesenna, Cesa, Frignano, Gricignano d'Aversa, Lusciano, Orta di Atella, Parete, San Cipriano d'Aversa, San Marcellino, S. Arpino, Succivo, Teverola, Trentola Ducenta, Villa di Briano e Villa Literno, gli scriventi ritengono che l'avversità di che trattasi, ha compromesso integralmente su tutto il territorio innanzi delimitato il raccolto solo di alcune delle colture praticate, frutticole (Pesco, Albicocco, Susino, Kiwi e Vite), orticole in pieno campo e colture industriali (Pomodoro e Patata). Il calo della temperatura mattutina rispetto alla media stagionale è perdurata anche nei giorni ~~anche nei giorni~~ delle visite in situ, tale da non provocare ulteriori danni ma certamente ha influito negativamente sulla ripresa vegetativa.

Tutto questo naturalmente tenendo presente che le percentuali del danno calcolate sono suscettibili dell'approssimazione tipica delle stime.

In particolare per le frutticole, visto il breve arco temporale trascorso dall'evento, si sostiene che la percentuale di danno stimato potrebbe avere ulteriori oscillazioni in negativo, in quanto i frutticini rimasti sulla pianta al momento non si ha la certezza del decorso futuro sia in termini qualitativi che quantitativi.

Gli appezzamenti investiti a pomodoro, si sono presentati tutti con piantine messe a dimore di recente bruciate e/o mal vegetanti.

L'avversità ha comportato perdite di circa il 70% circa delle piantine per cui, in questo caso il danno è

Regione Campania
Data: 07/05/2021 12:27:22, PG/2021/0246917

fonte: http://b

riconducibile solo alle ulteriore spese affrontate dai produttori per il nuovo trapianto (lavorazione, piantine e cure colturali).

Quanto sopra è supportato dal fatto che nella maggior parte dei fondi la coltura risulta essere già stata rimpiazzata (ritrapianto) tranne per una parte lasciata appositamente a testimonianza dell'accaduto per eventuali accertamenti. In altre aziende invece sono in corso e/o addirittura in attesa del reperimento di nuove piantine in vivai di altre Province e/o Regioni in quanto in quelle dove si forniscono di norma ne risultano sprovviste. Detta situazione dovuta proprio al fatto che numerosi agricoltori in particolare grosse azienda più rappresentative sul territorio si sono immediatamente attivate nei giorni successivi all'evento per reperire nuove piantine ancora in giacenza e a loro dire con prezzi lievitati.

Diversamente si può dire per l'altra coltura orticola in pieno campo quale la Patata, in quanto per la stessa non essendo più possibile il ritrapianto e gli appezzamenti ispezionati presentano anch'essi evidenti segni della calamità, quindi si ritiene che il raccolto possa subire una riduzione in termini percentuali del 20% con relativo ritardo della raccolta. Secondo quanto riferito dai produttori proprio questo ritardo comporterà un notevole calo del prezzo unitario poiché saranno costretti a commercializzarlo come patata comune in luogo di quella novella.

Naturalmente per i diversi appezzamenti investiti con colture protette, quali le ortive in genere, fragole e asparagi non è stato riscontrato alcun danno degno di nota su tutto il territorio.

Pertanto i sottoscritti dalle risultanze delle indagini svolte, attestano una perdita sulla PLV superiore al 30% quindi sufficiente per poter invocare i benefici previsti dal D.L. in oggetto, sul territorio dei comuni di seguito elencati:

Comune di:	Percentuale di danno
Aversa	39,11%
Carinaro	35,87%
Casaluce	30,86%
Cesa	36,11%
Lusciano	38,13%
San Marcellino	32,23%
Teverola	46,21%
Trentola Ducenta	31,23%
Villa di Briano	32,81%

così come desumibile dalle tabelle (Mod. B ministeriale) redatte per ogni singolo comune oggetto di indagine allegate alla presente.

Tanto si doveva ad espletamento dell'incarico ricevuto.

Lì 05/05/2021

I Tecnici

Regione Campania
Data: 07/05/2021 12:27:22, PG/2021/0248917

fonte: http://b

Mod. A

Ministero delle politiche
agricole e forestali
S.I.A.N.

ACCERTAMENTO EVENTI CALAMITOSI
(compilare per ciascun evento)

lì 056/05/2021

REGIONE CAMPANIA

PROVINCIA CASERTA

EVENTO CALAMITOSO:

1	GRANDINATE	7	VENTI SCIROCCALI
X	GELATE	8	TERREMOTO
3	PIOGGE PERSISTENTI	9	TROMBA D'ARIA
4	SICCITA'	10	BRINATE
5	ECCESSO DI NEVE	11	VENTI IMPETUOSI
6	PIOGGE ALLUVIONALI	12	MAREGGIATE

DATA:

periodi dal _____ al _____
_____ al _____
_____ al _____

giorni dal 07/04/2021 al 08/04/2021

NOTE: _____

Timbro e firma

da compilare a cura del Mipaf

Data acquisizione _____ Prot. |_|_|_|_|_|_|_|_|_|_|

fonte: http://

mod..8

Ministero delle politiche
agricole e forestali
S.I.A.N.

REGIONE CAMPANIA
PROVINCIA DI CASERTA
EVENTO GELATE

Data 05/05/2021

PRODUZIONE ORDINARIA DEL TERRITORIO DELIMITATO

(importi in migliaia di euro)

COLTURE	ESTENSIONE (Ha)	QUANTITA'	VALORE
ERBACEE DA GRANELLA (cereali, leguminose, oleaginose ecc.)	244,29	10360,13	€ 204.212,56
ERBACEE DA SEME (mais da seme, ortive da seme ecc.)			
ERBACEE INDUSTRIALI (tabacco, bietola da zucchero ecc)	36,73	2460,91	€ 442.963,80
FORAGGERE	462,74	153041,50	€ 769.212,48
ORTIVE IN PIENO CAMPO	701,74	300200,83	€ 12.636.891,47
ORTIVE PROTETTE	221,15	58273,5	€ 7.925.287,89
FLORICOLE IN PIENO CAMPO	1,9	0	€ 0,00
FLORICOLE PROTETTE	0,4	0	€ 0,00
ARBOREE FRUTTICOLE	1169,09	277878,04	€ 15.352.163,67
ARBOREE DA LEGNO	29,55	0	€ 0,00
VIVAI	3,89	0	€ 0,00
ALTRE PRODUZIONI VEGETALI	128,74	0	€ 0,00
	3000,22	802214,91	€ 37.330.731,87
PRODUZIONI ZOOTECNICHE	**N° CAPI**		
BOVINI DA LATTE			
BOVINI DA CARNE			
SUINI			
OVICAPRINI			
AVICOLI			
ALTRE PRODUZIONI ZOOTECNICHE			
PRODUZIONI APISTICHE	**N° ARNIE**		
TOTALE PRODUZIONE LORDA VENDIBILE AREA DELIMITATA			€ 37.330.731,87

Timbro e firma

Le produzioni vegetali reimpiegate negli allevamenti aziendali non vanno riportate nel presente modello in quanto considerate con le produzioni zootecniche.

fonte: http://t

Ministero delle politiche
agricole e forestali
S.I.A.N.

mod. C
REGIONE CAMPANIA
PROVINCIA DI CASERTA
EVENTO GELATE

Data 05/05/2021

ACCERTAMENTO DEI DANNI ALLE PRODUZIONI NEL TERRITORIO DELIMITATO

Codici	Colture/Allevamenti danneggiati	PRODUZIONE ORDINARIA					Danno accertato		Danno produzione assicurata	Danno effettivo		Danno Riconosciuto MIPAF
		Superficie (Ha)	Produz. Unitaria Q.li	Produz. Totale Q.li	Prezzo unitario €	Valore Globale €	%	Valore €		%	Valore €	
		1	2	3 = 1X2	4	5 = 3X4		6	7		8 = 6 - 7	9
1	patata	0,52	4160,00	216,32	€ 35,17	€ 7.607,97	20,00%	€ 1.521,59		20,00%	€ 1.521,59	
2	pomodoro da mensa in pieno campo	125,39	9390,00	117741,21	€ 68,58	€ 8.074.692,18	22,92%	€ 1.851.080,84		22,92%	€ 1.851.080,84	
3	pomodoro da industria in pieno campo	131,92	10230,00	134954,16	€ 13,41	€ 1.809.735,29	21,27%	€ 384.870,55		21,27%	€ 384.870,55	
4	altre ortive in pieno campo	461,71	2000,00	92342,00	€ 50,00	€ 4.617.100,00	20,81%	€ 960.980,00		20,81%	€ 960.980,00	
5	altre ortive in orti stabili ed industriali	68,19	2000,00	13638,00	€ 50,00	€ 681.900,00	21,30%	€ 145.230,00		21,30%	€ 145.230,00	
6	vite	58,58	1500,00	8787,00	€ 60,00	€ 527.220,00	10,00%	€ 52.722,00		10,00%	€ 52.722,00	
7	pesco	842,12	2560,00	215582,72	€ 50,00	€ 10.779.136,00	80,00%	€ 8.623.308,80		80,00%	€ 8.623.308,80	
8	albicocco	77,59	2150,00	16681,85	€ 70,00	€ 1.167.729,50	60,00%	€ 700.637,70		60,00%	€ 700.637,70	
9	susino	115,71	1820,00	21059,22	€ 60,00	€ 1.263.553,20	60,00%	€ 758.131,92		60,00%	€ 758.131,92	
10	altra frutta fresca di origine temperata (Kiwi)	13,77	2440,00	3359,88	€ 80,00	€ 268.790,40	20,00%	€ 53.758,08		20,00%	€ 53.758,08	
11	nettarina (pesca noce)	37,72	2500,00	9430,00	€ 70,00	€ 660.100,00	80,00%	€ 528.080,00		80,00%	€ 528.080,00	
12	actinidia (kiwi giallo)	7,80	2440,00	1903,20	€ 80,00	€ 152.256,00	20,00%	€ 30.451,20		20,00%	€ 30.451,20	
	Totale Coltivazioni	1941,02		635695,56		€ 30.009.820,54		€ 14.090.772,69		46,95%	€ 14.090.772,69	
	Produzioni Allevamenti											
	Apicoltura											
						€ 30.009.820,54		€ 14.090.772,69		46,95%	€ 14.090.772,69	

Timbro e firma

fonte: http://t

mod. D

Ministero delle politiche
agricole e forestali
S.I.A.N.

REGIONE Campania

PROVINCIA Caserta

EVENTO Grandine

Data 5 / 5 / 2021

STIMA DEI DANNI ALLE STRUTTURE AZIENDALI

Produzione lorda vendibile ordinaria del territorio delimitato (totale mod. B): _____

(importi in migliaia di Euro)

COD.	NATURA DANNO	QUANTITA'		IMPORTO DANNO	DESCRIZIONE DANNO	DANNO RICONOSCIUTO MIPAF
01	Ai terreni non ripristinabili	ha				
02	Ai terreni ripristinabili	ha				
03	Ai fabbricati ed altri manufatti rurali	n.				
04	Alle strade poderali e canali di scolo aziendali	ml				
05	Alle piantagioni arboree da frutto	ha				
06	Alle scorte vive	n. capi				
07	Alle scorte morte	q.li				
08	Alle Macchine ed attrezzi	n.				

IMPORTO TOTALE : _____

INCIDENZA % DEL FABBISOGNO DI SPESA SULLA P.L.V. ORDINARIA DEL TERRITORIO PER ESECUZIONE INTERVENTI: _____

Timbro e firma

fonte: http://t

mod. E

Ministero delle politiche
agricole e forestali
S.I.A.N.

REGIONE Sardegna

PROVINCIA Oristano

EVENTO Gelate

Data 5/5/2021

STIMA DEI DANNI ALLE STRUTTURE INTERAZIENDALI E ALLE OPERE DI BONIFICA

(importi in migliaia di €uro)

COD.	NATURA DANNO	QUANTITA'		IMPORTO DANNO	DESCRIZIONE DANNO	DANNO RICONOSCIUTO MIPAF
01	- ALLE STRADE INTERPODERALI - ALLE OPERE DI APPROVVIGIONAMENTO IDRICO - ALLE RETI IDRAULICHE ED IMPIANTI IRRIGUI AL SERVIZIO DI PIU' AZIENDE	ml				
02	- ALLE OPERE PUBBLICHE DI BONIFICA	ml				

Timbro e firma

fonte: http://t

mod. F

Ministero delle politiche
agricole e forestali
S.I.A.N.

REGIONE CAMPANIA
PROVINCIA DI CASERTA
EVENTO GELATE

Data 05/05/2021

COMUNI RICADENTI NEL TERRITORIO DELIMITATO

X	PRODUZIONE	2	STRUTTURE AZIENDALI	3	STRUTTURE INTERAZIENDALI	4	OPERE DI BONIFICA

- AVERSA	X	2	3	4
- CARINARO	X	2	3	4
- CASALUCE	X	2	3	4
- CESA	X	2	3	4
- LUSCIANO	X	2	3	4
- SAN MARCELLINO	X	2	3	4
- TEVEROLA	X	2	3	4
- TRENTOLA DUCENTA	X	2	3	4
- VILLA DI BRIANO	X	2	3	4
-	1	2	3	4
-	1	2	3	4
Indicare senza abbreviazioni la dizione del Comune, barrando una o più caselle in corrispondenza del tipo di danno subito

Timbro e firma

fonte: http://b

mod. G

Ministero delle politiche
agricole e forestali
S.I.A.N.

REGIONE CAMPANIA
PROVINCIA DI CASERTA
EVENTO GELATE

Data 05/05/2021

Individuazione interventi Decreto Legislativo 29 marzo 2004, n.102

Danni		TIPOLOGIA DI INTERVENTO (*)
[X]	PRODUZIONE	Art. 5, comma 2: di cui alle lettere: [X] b [ ] c [ ] d
[ ]	STRUTTURE AZIENDALI	Art. 5, comma 3: [ ]
[ ]	STRUTTURE INTERAZIENDALI	Art. 5, comma 6: [ ]
[ ]	OPERE DI BONIFICA	Art. 5, comma 6: [ ]

N.b. : Barrare la casella a sinistra del danno e le caselle riguardanti gli interventi richiesti.

- art. 5 comma 2 di cui lettera:

a) contributi in conto capitale fino all'80 per cento del danno accertato sulla base della produzione lorda vendibile ordinaria del triennio precedente;

b) b) prestiti ad ammortamento quinquennale per le esigenze di esercizio dell'anno in cui si è verificato l'evento e per l'anno successivo, da erogare al seguente tasso agevolato:

1) 20 per cento del tasso di riferimento per le operazioni di credito agrario oltre i 18 mesi per le aziende ricadenti in zone svantaggiate;

2) 35 per cento del tasso di riferimento per le operazioni di credito agrario oltre i 18 mesi per le aziende ricadenti in altre zone;

nell'ammontare del prestito sono comprese le rate delle operazioni di credito in scadenza nei 12 mesi successivi all'evento inerenti all'impresa agricola;

c) c) proroga delle operazioni di credito agrario, di cui all'art.7 del Decreto Legislativo 29 marzo 2004, n.102, pubblicato nella Gazzetta Ufficiale del 23 aprile 2004, n.95;

d) agevolazioni previdenziali di cui all'art. 8 del Decreto Legislativo 29 marzo 2004, n.102, pubblicato nella Gazzetta Ufficiale del 23 aprile 2004.

- art. 5 comma 3 di cui lettera: In caso di danni causati alle strutture aziendali e alle scorte possono essere concessi a titolo di indennizzo contributi in conto capitale fino al 100% del costi effettivi.

- art 5, comma 6: compatibilmente con le esigenze primarie delle imprese agricole, possono essere adottate misure volte al ripristino delle infrastrutture connesse all'attività agricola, tra cui quelle irrigue e di bonifica, con onere della spesa a totale carico del Fondo di solidarietà nazionale.

Timbro e firma

fonte: http://

REGIONE CAMPANIA
GIUNTA REGIONALE DELLA CAMPANIA
Direzione Generale Politiche Agricole Alimentari e Forestali
UOD – Servizio Territoriale Provinciale
CASERTA

RELAZIONE

DANNI CAUSATI DALLA GELATA DEL 7/8 APRILE 2021

Premessa:

Essendo pervenute, presso la Direzione Regionale Politiche Agricole Alimentari e Forestali, della Regione Campania e presso la UOD – Servizio Territoriale Provinciale Caserta, segnalazioni, da parte di alcune O.P. e dai proprietari di aziende agricole nonché da tecnici professionisti, di danni conseguenti alla gelata verificatasi nel periodo tra il 7 e 8 Aprile 2021.

Il Dirigente dell' Unità Dirigenziale di Caserta ha incaricato con nota Prot.2021.0206235 del 16/04/2021, i funzionari in servizio presso le strutture decentrate dei ex Ce.S.A., di verificare i danni provocati, e la delimitazione dei territori interessati dall'evento eccezionale, in virtù del Decreto Legislativo 29 Marzo 2004, 102 e successive modificazioni, preso atto delle sopraggiunte problematiche, di natura tecnica dell'ex Ce.S.A. di Capua, ad espletare il predetto incarico, ravvisata la disponibilità del sottoscritto che ne assume l'incarico come ratificato dalla comunicazione del responsabile " Interventi finanziari a sostegno delle imprese agricole - D. Lgs. 102/2004" Dott. Luigi Schiavone.

Delimitazione delle Aree interessate:

Le aree interessate dove sono stati segnalati danni alle colture, interessano tutto territorio di competenza dell'ex Ce.S.A. di Capua, a cui fanno parte i seguenti Comuni: Bellona, Calvi Risorta, Camigliano, Cancello ed Arnone, Capua, Castel Volturno, Grazzanise, Pastorano, Pignataro Maggiore, Santa Maria La Fossa, San Tammaro, Vitulazio, Giano Vetusto.

Rilievi Climatici:

Per quanto riguarda i dati metereologici non è stato possibile trovare dati riferiti comune per comune, per tali parametri si è fatto riferimento ai dati presenti in rete, del Centro Agrometeorologico della Regione Campania, per le aree interessate e precisamente alla stazione di Vitulazio. I dati mostrano che nel periodo dal 7 al 8 Aprile 2021 si sono registrate temperature minime al di sotto dello 0 °C con punte fino a – 1,1 °C.

GIORNO	Vitulazio 23 Ist_ Temperatura aria (MED MAX CALC) °C	Vitulazio 23 Ist_ Temperatura aria (MED MIN CALC) °C	Vitulazio 23 Ist_ Temperatura aria (MED) °C	Vitulazio 23 Ist_ Umidità aria (MED MAX CALC) %	Vitulazio 23 Ist_ Umidità aria (MED MIN CALC) %	Vitulazio 23 Ist_ Umidità aria (MED) %	Vitulazio 23 Millimetri di pioggia (MED MAX CALC) mm	Vitulazio 23 Millimetri di pioggia (MED MIN CALC) mm	Vitulazio 23 Millimetri di pioggia (MED) mm
05/04/2021	18,2	5	11,3	95	37	58	0	0	0
06/04/2021	16,7	3,6	11,4	99	64	79	0	0	0
07/04/2021	14,2	5,6	9,2	81	45	64	0	0	0
08/04/2021	15,6	-1,1	7,7	88	28	59	0	0	0
09/04/2021	17,1	2,6	9,4	87	31	60	0	0	0
10/04/2021	18,2	1	10,7	89	47	68	0	0	0
11/04/2021	19,3	7,2	13	97	47	73	0	0	0

Accertamento dei danni alle produzioni nel territorio delimitato:

Ai fini dell'accertamento dei danni si è provveduto ad effettuare sopralluoghi in campo su tutto il territorio, demarcando le zone maggiormente segnalate dall'evento calamitoso , contattando i titolari delle segnalazioni ricevute, testimoni privilegiati come rivenditori di fitofarmaci e concimi , organizzazioni

Regione Campania
Data: 06/05/2021 11:54:45, PG/2021/0245975

fonte: http://b

professionali , tecnici consulenti , rappresentanti coop agricole etc. L'accertamento inoltre è avvenuto con campionamento visivo in varie parti degli appezzamenti segnalati nonché nel caso dei fruttiferi ,campionamento dei frutti e verifica di necrosi interne .

Determinazione percentuale di Danno:

Per la stima della PLV e del danno alle culture, si è tenuto conto a livello comunale, delle produzioni unitarie medie utilizzando i dati pubblicati con Delibera della Giunta Regionale Campania n.102 del 27/05/2013, per le superfici e colture sono stati presi in considerazione i dati del Censimento dell'Agricoltura del 2010, tenendo conto là dove è stato possibile, l'evoluzione dei cambiamenti colturali, decorsi negli ultimi anni. Per la determinazione dei prezzi di vendita, dei prodotti agricoli si è tenuto conto, dei prezzi medi di vendita della scorsa annata agraria, ed analizzando i dati dei vari osservatori presenti nel web. Si fa presente che tale stima tiene conto, di indicatori del tutto previsionali, e proiettati all'andamento futuro dell'annata agraria in corso, si fa presente inoltre, vista la vastità del territorio, e del poco tempo a disposizione (7-8 gg), le variabili che comportano per i fruttiferi in una fase di accrescimento dei frutti (perdita di qualità, reale capacità di sviluppo).
Tanto premesso è sintetizzato nelle tabelle per comune qui di seguito riportate:

Capua

	PRODUZIONE ORDINARIA					PRODUZIONE DANNEGGIATA	
COLTURA	Totale ha	Produzione ha Q.li	Produzione totale Q.	€/Q.li	Importo €	% danno	Importo €
Patata	2,00	400	800,00	€ 27	€ 21.600	0	€ 0
Frumento tenero	6,00	47	282,00	€ 30	€ 8.460	0	€ 0
Frumento duro	27,00	43	1.161,00	€ 40	€ 46.440	0	€ 0
Orzo	3,00	40	120,00	€ 40	€ 4.800	0	€ 0
Avena	120,00	40	4.800,00	€ 40	€ 192.000	0	€ 0
Mais da granella	101,00	123	12.423,00	€ 35	€ 434.805	0	€ 0
Tabacco	55,00	60	3.300,00	€ 180	€ 594.000	0	€ 0
Pomodoro da mens	8,00	900	7.200,00	€ 30	€ 216.000	0	€ 0
Pomodoro da ind.	75,00	1000	75.000,00	€ 11	€ 825.000	10	€ 82.500
Erba medica	10,00	300	3.000,00	€ 3	€ 9.000	0	€ 0
Mais ceroso	50,00	590	29.500,00	€ 8	€ 236.000	0	€ 0
Vite	15,00	200	3.000,00	€ 120	€ 360.000	0	€ 0
Olive da tavola	0,40	70	28,00	€ 300	€ 8.400	0	€ 0
Olivo da olio	96,00	45	4.320,00	€ 80	€ 345.600	0	€ 0
Melo	10,00	350	3.500,00	€ 50	€ 175.000	0	€ 0
Pesco	102,00	300	30.600,00	€ 80	€ 2.448.000	80	€ 1.958.400
Albicocco	129,00	250	32.250,00	€ 50	€ 1.612.500	80	€ 1.290.000
Susino	28,00	200	5.600,00	€ 70	€ 392.000	80	€ 313.600
Nocciolo	0,70	38	26,60	€ 200	€ 5.320	0	€ 0
Pero	2,80	250	700,00	€ 80	€ 56.000	0	€ 0
Nettarina	30,00	300	9.000,00	€ 80	€ 720.000	80	€ 576.000
Ciliegio	13,00	150	1.950,00	€ 100	€ 195.000	10	€ 19.500
Castagno	0,00	35	0,00	€ 250	€ 0	0	€ 0
Actinidia	3,00	250	750,00	€ 90	€ 67.500	10	€ 6.750
Altre olive pieno c	48,00	200	9.600,00	€ 50	€ 480.000		€ 0
Erb. Monof.cereali	122,00	150	18.300,00	€ 3	€ 54.900	0	€ 0
Ortive in serra	13,00	200	2.600,00	€ 100	€ 260.000		€ 0
Erbai mais in erba	415,00	150	62.250,00	€ 3	€ 186.750	0	€ 0
Altri erbai	42,00	150	6.300,00	€ 3	€ 18.900	0	€ 0
Prati perm.(utilizz.)	29,00	30	870,00	€ 3	€ 2.610	0	€ 0
Pascoli (utilizzati)	20,00	30	600,00	€ 3	€ 1.800	0	€ 0
TOTALE	1.575,90	6891	329.830,60		€ 9.978.385		€ 4.246.750
Percentuale di danno sulla PLV tot		42,56					

Regione Campania
Data: 06/05/2021 11:54:45, PG/2021/0245975

fonte: http://b

Vitulazio

	PRODUZIONE ORDINARIA					PRODUZIONE DA NNEGGIATA	
COLTURA	Totale ha	Produzione ha Q.li	Produzione totale Q.	€/Q.li	Importo €	% danno	Importo €
Frumento tenero	13,00	47	611,00	€ 30	€ 18.330	0	€ 0
Frumento duro	1,50	43	64,50	€ 40	€ 2.580	0	€ 0
Orzo	1,00	40	40,00	€ 40	€ 1.600	0	€ 0
Avena	23,00	40	920,00	€ 40	€ 36.800	0	€ 0
Mais da granella	59,00	123	7.257,00	€ 35	€ 253.995	0	€ 0
altri cereali	15,00	110	1.650,00	€ 35	€ 57.750	0	€ 0
Patata	0,00	400	0,00	€ 27	€ 0	0	€ 0
Tabacco	20,00	60	1.200,00	€ 180	€ 216.000	0	€ 0
Altre ortive pieno c	7,00	200	1.400,00	€ 50	€ 70.000		€ 0
Pomodoro da mens	1,00	700	700,00	€ 30	€ 21.000	0	€ 0
Pomodoro da ind.	5,00	800	4.000,00	€ 11	€ 44.000	0	€ 0
Ortive in serra	3,00	200	600,00	€ 100	€ 60.000		€ 0
Erba medica	95,00	300	28.500,00	€ 3	€ 85.500	0	€ 0
Erbai mais in erba	21,00	150	3.150,00	€ 3	€ 9.450	0	€ 0
Mais ceroso	171,00	590	100.890,00	€ 8	€ 807.120	0	€ 0
Erb. Monof.cereali	51,00	150	7.650,00	€ 3	€ 22.950	0	€ 0
Altri erbai	25,00	150	3.750,00	€ 3	€ 11.250	0	€ 0
Vite	17,59	200	3.518,00	€ 120	€ 422.160	0	€ 0
Olive da tavola	0,30	70	21,00	€ 300	€ 6.300	0	€ 0
Olivo da olio	43,84	45	1.972,80	€ 80	€ 157.824	0	€ 0
Agrumi	5,00	220	1.100,00	€ 44	€ 48.400	0	€ 0
Melo	29,00	350	10.150,00	€ 50	€ 507.500	0	€ 0
Pesco	205,00	300	61.500,00	€ 80	€ 4.920.000	60	€ 2.952.000
Albicocco	12,00	250	3.000,00	€ 50	€ 150.000	50	€ 75.000
Susino	30,00	200	6.000,00	€ 80	€ 480.000	70	€ 336.000
Nocciolo	1,80	38	68,40	€ 200	€ 13.680	0	€ 0
Pero	0,50	250	125,00	€ 80	€ 10.000	0	€ 0
Nettarina	15,00	300	4.500,00	€ 80	€ 360.000	60	€ 216.000
Ciliegio	8,52	150	1.278,00	€ 100	€ 127.800	50	€ 63.900
Actinidia	13,00	250	3.250,00	€ 90	€ 292.500	10	€ 29.250
Castagno	0,00	35	0,00	€ 250	€ 0	0	€ 0
Prati perm.(utilizz.)	0,50	30	15,00	3	€ 45	0	€ 0
Pascoli (utilizzati	9	30,00	270	3	810	0	0
TOTALE	902,55	6821	259150,7		€ 9.215.344		3672150
Percentuale di danno sulla PLV totale		39,85					

Pastorano

	PRODUZIONE ORDINARIA					PRODUZIONE DA NNEGGIATA	
COLTURA	Totale ha	Produzione ha Q.li	Produzione totale Q.	€/Q.li	Importo €	% danno	Importo €
Frumento tenero	8,75	47	317,25	€ 30	€ 9.518	0	€ 0
Frumento duro	0,20	43	8,60	€ 40	€ 344	0	€ 0
Orzo	2,00	40	80,00	€ 40	€ 3.200	0	€ 0
Avena	25,32	40	1.012,80	€ 40	€ 40.512	0	€ 0
Mais da granella	31,00	123	3.813,00	€ 35	€ 133.455	0	€ 0
Patata	0,00	400	0,00	€ 27	€ 0	0	€ 0
Tabacco	10,00	60	600,00	€ 180	€ 108.000	0	€ 0
Altre ortive pieno c	3,00	200	600,00	€ 50	€ 30.000		€ 0
Pomodoro da mens	1,00	700	700,00	€ 30	€ 21.000	0	€ 0
Pomodoro da ind.	1,00	800	800,00	€ 11	€ 8.800	0	€ 0
Ortive in serra	3,35	200	670,00	€ 100	€ 67.000		€ 0
Erba medica	111,00	300	33.300,00	€ 3	€ 99.900	0	€ 0
Erbai mais in erba	228,00	150	34.200,00	€ 3	€ 102.600	0	€ 0
Mais ceroso	228,00	590	134.520,00	€ 8	€ 1.076.160	0	€ 0
Erb. Monof.cereali	16,00	150	2.250,00	€ 3	€ 6.750	0	€ 0
Altri erbai	42,00	150	6.300,00	€ 3	€ 18.900	0	€ 0
Vite	23,72	200	4.744,00	€ 120	€ 569.280	0	€ 0
Olive da tavola	0,30	70	21,00	€ 300	€ 6.300	0	€ 0
Olivo da olio	35,00	45	1.575,00	€ 80	€ 126.000	0	€ 0
Melo	24,00	350	8.400,00	€ 50	€ 420.000	0	€ 0
Pesco	151,00	300	45.300,00	€ 80	€ 3.624.000	80	€ 2.899.200
Albicocco	11,89	250	2.972,50	€ 50	€ 148.625	80	€ 118.900
Susino	10,49	200	2.098,00	€ 80	€ 167.840	80	€ 134.272
Nocciolo	2,25	38	85,50	€ 200	€ 17.100	0	€ 0
Pero	0,50	250	125,00	€ 50	€ 6.250	20	€ 1.250
Nettarina	12,00	300	3.600,00	€ 80	€ 288.000	80	€ 230.400
Ciliegio	4,52	150	678,00	€ 100	€ 67.800	40	€ 27.120
Actinidia	3,00	250	750,00	€ 90	€ 67.500	10	€ 6.750
Castagno	1,00	35	35,00	€ 250	€ 8.750	0	€ 0
Prati perm.(utilizz.)	0,50	30	15,00	€ 3	€ 45	0	€ 0
Pascoli (utilizzati)	10,00	30	300,00	€ 3	€ 900	0	€ 0
TOTALE	997,79	6491	269.870,65		€ 7.244.629		€ 3.417.892
Percentuale di danno sulla PLV totale		47,18					

Regione Campania
Data: 06/05/2021 11:54:45, PG/2021/0245975

fonte: http://b

Bellona

	PRODUZIONE ORDINARIA					PRODUZIONE DANNEGGIATA	
COLTURA	Totale ha	Produzione ha Q.li	Produzione totale Q.li	€/Q.li	Importo €	% danno	Importo €
Patata	2,00	400	800,00	€ 27	€ 21.600	2	€ 432
Frumento tenero	6,00	47	282,00	€ 30	€ 8.460	0	€ 0
Frumento duro	13,00	43	559,00	€ 40	€ 22.360	0	€ 0
Orzo	5,00	40	200,00	€ 40	€ 8.000	0	€ 0
Avena	27,00	40	1.080,00	€ 40	€ 43.200	0	€ 0
Mais da granella	59,00	123	7.257,00	€ 35	€ 253.995	0	€ 0
Tabacco	21,00	60	1.260,00	€ 180	€ 226.800	0	€ 0
Pomodoro da mensa	1,50	700	1.050,00	€ 30	€ 31.500	0	€ 0
Pomodoro da ind.	2,00	800	1.600,00	€ 11	€ 17.600	0	€ 0
Erba medica	50,00	300	15.000,00	€ 3	€ 45.000	0	€ 0
Mais ceroso	12,00	590	7.080,00	€ 8	€ 56.640	0	€ 0
Vite	18,00	200	3.600,00	€ 120	€ 432.000	0	€ 0
Olive da tavola	0,30	70	21,00	€ 300	€ 6.300	0	€ 0
Olivo da olio	57,00	45	2.565,00	€ 80	€ 205.200	0	€ 0
Melo	5,08	350	1.778,00	€ 50	€ 88.900	0	€ 0
Pesco	25,00	300	7.500,00	€ 80	€ 600.000	80	€ 480.000
Albicocco	12,00	250	3.000,00	€ 60	€ 180.000	70	€ 126.000
Susino	2,54	200	508,00	€ 80	€ 40.640	80	€ 32.512
Nocciolo	5,62	38	213,56	€ 200	€ 42.712	0	€ 0
Pero	1,80	250	450,00	€ 90	€ 40.500	20	€ 8.100
Nettarina	10,00	300	3.000,00	€ 80	€ 240.000	90	€ 216.000
Ciliegio	13,00	150	1.950,00	€ 100	€ 195.000	40	€ 78.000
Castagno	0,20	35	7,00	€ 250	€ 1.750	0	€ 0
Actinidia	4,00	250	1.000,00	€ 90	€ 90.000	10	€ 9.000
Altre ortive pieno c.	6,00	200	1.200,00	€ 50	€ 60.000		€ 0
Erb. Monof.cereali	2,00	150	300,00	€ 3	€ 900	0	€ 0
Ortive in serra	2,00	200	400,00	€ 100	€ 40.000		€ 0
Erbai mais in erba	37,00	150	5.550,00	€ 3	€ 16.650	0	€ 0
Altri erbai	9,00	150	1.350,00	€ 3	€ 4.050	0	€ 0
Prati perm.(utilizz.)	0,50	30	15,00	€ 3	€ 45	0	€ 0
Pascoli (utilizzati)	47,00	30	1.410,00	€ 3	€ 4.230	0	€ 0
TOTALE	456,54	6481	71.985,56		€ 3.024.032		€ 960.044
Percentuale di danno sulla PLV totale		31,42					

Camigliano

	PRODUZIONE ORDINARIA					PRODUZIONE DANNEGGIATA	
COLTURA	Totale ha	Produzione ha Q.li	Produzione totale Q.	€/Q.li	Importo €	% danno	Importo €
Frumento tenero	0,00	47	0,00	€ 30	€ 0	0	€ 0
Frumento duro	0,00	43	0,00	€ 40	€ 0	0	€ 0
Orzo	0,00	40	0,00	€ 40	€ 0	0	€ 0
Avena	2,00	40	80,00	€ 40	€ 3.200	0	€ 0
Mais da granella	1,00	123	123,00	€ 35	€ 4.305	0	€ 0
altri cereali	1,00	110	110,00	€ 35	€ 3.850	0	€ 0
Patata	0,00	400	0,00	€ 27	€ 0	0	€ 0
Tabacco	0,00	60	0,00	€ 180	€ 0	0	€ 0
Altre ortive pieno c	1,50	200	300,00	€ 50	€ 15.000		€ 0
Pomodoro da mens	1,00	700	700,00	€ 30	€ 21.000	0	€ 0
Pomodoro da ind.	0,00	800	0,00	€ 11	€ 0	0	€ 0
Ortive in serra	1,00	200	200,00	€ 100	€ 20.000		€ 0
Erba medica	3,00	300	900,00	€ 3	€ 2.700	0	€ 0
Erbai mais in erba	3,00	150	450,00	€ 3	€ 1.350	0	€ 0
Mais ceroso	0,00	590	0,00	€ 8	€ 0	0	€ 0
Erb. Monof.cereali	0,00	150	0,00	€ 3	€ 0	0	€ 0
Altri erbai	1,00	150	150,00	€ 3	€ 450	0	€ 0
Vite	10,00	200	2.000,00	€ 120	€ 240.000	0	€ 0
Olive da tavola	0,30	70	21,00	€ 300	€ 6.300	0	€ 0
Olivo da olio	35,00	45	1.575,00	€ 80	€ 126.000	0	€ 0
Agrumi	0,30	220	66,00	€ 44	€ 2.904	0	€ 0
Melo	0,00	350	0,00	€ 50	€ 0	0	€ 0
Pesco	28,00	300	8.400,00	€ 80	€ 672.000	30	€ 201.600
Albicocco	4,00	250	1.000,00	€ 50	€ 50.000		€ 0
Susino	1,50	200	300,00	€ 80	€ 24.000	20	€ 4.800
Nocciolo	0,00	38	0,00	€ 200	€ 0	0	€ 0
Pero	0,00	250	0,00	€ 80	€ 0	0	€ 0
Nettarina	2,00	300	600,00	€ 80	€ 48.000	30	€ 14.400
Ciliegio	0,40	150	60,00	€ 100	€ 6.000	0	€ 0
Actinidia	0,00	250	0,00	€ 90	€ 0	0	€ 0
Castagno	0,00	35	0,00	€ 250	€ 0	0	€ 0
Prati perm.(utilizz.)	0,50	30	15,00	3	€ 45	0	€ 0
Pascoli (utilizzati)	21	30,00	630	3	€ 1.890	0	0
TOTALE	117,5	6821	17680		€ 1.248.994		€ 220.800
Percentuale di danno sulla PLV totale		17,68					

Regione Campania
Data: 06/05/2021 11:54:45, PG/2021/0245975

fonte: http://b

Pignataro M.

	PRODUZIONE ORDINARIA					PRODUZIONE DANNEGGIATA	
COLTURA	Totale ha	Produzione ha Q.li	Produzione totale Q.	€/Q.li	Importo €	% danno	Importo €
Frumento tenero	4,00	47	188,00	€ 30	€ 5.640	0	€ 0
Frumento duro	36,00	43	1.634,00	€ 40	€ 65.360	0	€ 0
Orzo	13,00	40	520,00	€ 40	€ 20.800	0	€ 0
Avena	38,00	40	1.520,00	€ 40	€ 60.800	0	€ 0
Mais da granella	32,00	123	3.936,00	€ 35	€ 137.760	0	€ 0
altri cereali	25,00	110	2.750,00	€ 35	€ 96.250	0	€ 0
Patata	0,00	400	0,00	€ 27	€ 0	0	€ 0
Tabacco	30,00	60	1.600,00	€ 180	€ 324.000	0	€ 0
Altre ortive pieno c.	78,00	200	15.600,00	€ 50	€ 780.000		€ 0
Pomodoro da mensa	1,00	700	700,00	€ 30	€ 21.000	0	€ 0
Pomodoro da ind.	15,00	800	12.000,00	€ 11	€ 132.000		€ 0
Ortive in serra	9,00	200	1.800,00	€ 100	€ 180.000		€ 0
Erba medica	100,00	300	30.000,00	€ 3	€ 90.000	0	€ 0
Erbai mais in erba	0,00	150	0,00	€ 3	€ 0	0	€ 0
Mais ceroso	450,00	590	265.500,00	€ 8	€ 2.124.000	0	€ 0
Erb. Monof.cereali	154,00	150	23.100,00	€ 3	€ 69.300	0	€ 0
Altri erbai	23,00	150	3.450,00	€ 3	€ 10.350	0	€ 0
Vite	16,00	200	3.600,00	€ 120	€ 432.000	0	€ 0
Olive da tavola	0,30	70	21,00	€ 300	€ 6.300	0	€ 0
Olivo da olio	111,00	45	4.995,00	€ 80	€ 399.600	0	€ 0
Agrumi	2,00	220	440,00	€ 44	€ 19.360	0	€ 0
Melo	23,00	350	8.050,00	€ 50	€ 402.500	0	€ 0
Pesco	276,00	300	82.800,00	€ 80	€ 6.624.000	30	€ 1.987.200
Albicocco	12,30	250	3.075,00	€ 50	€ 153.750	40	€ 61.500
Susino	37,00	200	7.400,00	€ 70	€ 518.000	40	€ 207.200
Nocciolo	32,00	38	1.216,00	€ 200	€ 243.200	10	€ 24.320
Pero	6,00	250	1.500,00	€ 80	€ 120.000	0	€ 0
Nettarina	40,00	300	12.000,00	€ 80	€ 960.000	40	€ 384.000
Ciliegio	6,00	150	900,00	€ 100	€ 90.000	20	€ 18.000
Actinidia	97,00	250	24.250,00	€ 90	€ 2.182.500	30	€ 654.750
Castagno	0,03	35	1,05	€ 250	€ 263	0	€ 0
Prati perm.(utilizz.)	7,00	30	210,00	3	€ 630	0	€ 0
Pascoli (utilizzati)	57	30,00	1710	3	5130	0	0
TOTALE	1734,63	6821	516666,05		€ 16.274.493		€ 3.336.970
Percentuale di danno sulla PLV totale		20,50					

Giano Vetusto

	PRODUZIONE ORDINARIA					PRODUZIONE DANNEGGIATA	
COLTURA	Totale ha	Produzione ha Q.li	Produzione totale Q.	€/Q.li	Importo €	% danno	Importo €
Frumento tenero	0,00	47	0,00	€ 30	€ 0	0	€ 0
Frumento duro	0,00	43	0,00	€ 40	€ 0	0	€ 0
Orzo	0,00	40	0,00	€ 40	€ 0	0	€ 0
Avena	6,00	40	240,00	€ 40	€ 9.600	0	€ 0
Mais da granella	0,00	123	0,00	€ 35	€ 0	0	€ 0
altri cereali	0,27	110	29,70	€ 35	€ 1.040	0	€ 0
Patata	0,00	400	0,00	€ 27	€ 0	0	€ 0
Tabacco	0,00	60	0,00	€ 180	€ 0	0	€ 0
Altre ortive pieno c.	2,00	200	400,00	€ 50	€ 20.000		€ 0
Pomodoro da mensa	0,00	700	0,00	€ 30	€ 0	0	€ 0
Pomodoro da ind.	0,00	800	0,00	€ 11	€ 0	10	€ 0
Ortive in serra	0,00	200	0,00	€ 100	€ 0		€ 0
Erba medica	14,00	300	4.200,00	€ 3	€ 12.600	0	€ 0
Erbai mais in erba	0,00	150	0,00	€ 3	€ 0	0	€ 0
Mais ceroso	24,00	590	14.160,00	€ 8	€ 113.280	0	€ 0
Erb. Monof.cereali	25,00	150	3.750,00	€ 3	€ 11.250	0	€ 0
Altri erbai	20,00	150	3.000,00	€ 3	€ 9.000	0	€ 0
Vite	3,00	200	600,00	€ 120	€ 72.000	0	€ 0
Olive da tavola	2,00	70	140,00	€ 300	€ 42.000	0	€ 0
Olivo da olio	142,00	45	6.390,00	€ 80	€ 511.200	0	€ 0
Agrumi	0,00	220	0,00	€ 44	€ 0	0	€ 0
Melo	3,30	350	1.155,00	€ 50	€ 57.750	0	€ 0
Pesco	2,30	300	690,00	€ 80	€ 55.200	30	€ 16.560
Albicocco	8,00	250	2.000,00	€ 50	€ 100.000	20	€ 20.000
Susino	1,30	200	260,00	€ 70	€ 18.200	20	€ 3.640
Nocciolo	0,20	38	7,60	€ 200	€ 1.520	0	€ 0
Pero	0,70	250	175,00	€ 80	€ 14.000	0	€ 0
Nettarina	0,00	300	0,00	€ 80	€ 0	20	€ 0
Ciliegio	0,20	150	30,00	€ 100	€ 3.000	0	€ 0
Actinidia	97,00	250	24.250,00	€ 90	€ 2.182.500	0	€ 0
Castagno	0,03	35	1,05	€ 250	€ 263	0	€ 0
Prati perm.(utilizz.)	3,60	30	108,00	3	€ 324	0	€ 0
Pascoli (utilizzati)	36	30,00	1080	3	3240	0	0
TOTALE	390,9	6821	62666,35		€ 3.237.968		€ 40.200
Percentuale di danno sulla PLV totale		1,24					

Regione Campania
Data: 06/05/2021 11:54:45 - PG/2021/0245975

fonte: http://b

Calvi Risorta

	PRODUZIONE ORDINARIA					PRODUZIONE DANNEGGIATA	
COLTURA	Totale ha	Produzione ha Q.li	Produzione totale Q.li	€/Q.li	Importo €	% danno	Importo €
Frumento tenero	7,00	47	329,00	€ 30	€ 9.870	0	€ 0
Frumento duro	0,00	43	0,00	€ 40	€ 0	0	€ 0
Orzo	19,00	40	760,00	€ 40	€ 30.400	0	€ 0
Avena	3,00	40	120,00	€ 40	€ 4.800	0	€ 0
Mais da granella	3,00	123	369,00	€ 35	€ 12.915	0	€ 0
altri cereali	2,00	110	220,00	€ 35	€ 7.700	0	€ 0
Patata	0,40	400	160,00	€ 27	€ 4.320	0	€ 0
Tabacco	15,00	60	900,00	€ 180	€ 162.000	0	€ 0
Altre ortive pieno c.	4,00	200	800,00	€ 50	€ 40.000		€ 0
Pomodoro da mensa	0,00	700	0,00	€ 30	€ 0	0	€ 0
Pomodoro da ind.	0,00	800	0,00	€ 11	€ 0	10	€ 0
Ortive in serra	6,00	200	1.200,00	€ 100	€ 120.000		€ 0
Erba medica	5,00	300	1.500,00	€ 3	€ 4.500	0	€ 0
Erbai mais in erba	0,00	150	0,00	€ 3	€ 0	0	€ 0
Mais ceroso	3,00	590	1.770,00	€ 8	€ 14.160	0	€ 0
Erb. Monof.cereali	15,00	150	2.250,00	€ 3	€ 6.750	0	€ 0
Altri erbai	12,00	150	1.800,00	€ 3	€ 5.400	0	€ 0
Vite	7,00	200	1.400,00	€ 120	€ 168.000	0	€ 0
Olive da tavola	1,00	70	70,00	€ 300	€ 21.000	0	€ 0
Olivo da olio	121,00	45	5.445,00	€ 80	€ 435.600	0	€ 0
Agrumi	6,00	220	1.320,00	€ 44	€ 58.080	0	€ 0
Melo	14,00	350	4.900,00	€ 50	€ 245.000	0	€ 0
Pesco	41,00	300	12.300,00	€ 80	€ 984.000	30	€ 295.200
Albicocco	2,00	250	500,00	€ 50	€ 25.000	20	€ 5.000
Susino	11,00	200	2.200,00	€ 70	€ 154.000	20	€ 30.800
Nocciolo	13,00	38	494,00	€ 200	€ 98.800	0	€ 0
Pero	0,70	250	175,00	€ 80	€ 14.000	0	€ 0
Nettarina	9,00	300	2.700,00	€ 80	€ 216.000	20	€ 43.200
Ciliegio	1,30	150	195,00	€ 100	€ 19.500	0	€ 0
Actinidia	0,00	250	0,00	€ 90	€ 0	0	€ 0
Castagno	0,03	35	1,05	€ 250	€ 263	0	€ 0
Prati perm.(utilizz.)	0,00	30	0,00	3	€ 0	0	€ 0
Pascoli (utilizzati)	4	30,00	120	3	360	0	0
TOTALE	325,43	6821	43998,05		€ 2.862.418		€ 374.200
Percentuale di danno sulla PLV totale		13,07					

San Tammaro

	PRODUZIONE ORDINARIA					PRODUZIONE DANNEGGIATA	
COLTURA	Totale ha	Produzione ha Q.li	Produzione totale Q.li	€/Q.li	Importo €	% danno	Importo €
Frumento tenero	8,33	47	391,51	€ 30	€ 11.745	0	€ 0
Frumento duro	64,00	43	2.752,00	€ 40	€ 110.080	0	€ 0
Orzo	7,80	40	312,00	€ 40	€ 12.480	0	€ 0
Avena	139,00	40	5.560,00	€ 40	€ 222.400	0	€ 0
Mais da granella	170,00	123	20.910,00	€ 35	€ 731.850	0	€ 0
altri cereali	94,00	110	10.340,00	€ 35	€ 361.900	0	€ 0
Patata	30,00	400	12.000,00	€ 27	€ 324.000	0	€ 0
Tabacco	180,00	60	10.800,00	€ 180	€ 1.944.000	0	€ 0
Altre ortive pieno c.	393,00	200	78.600,00	€ 50	€ 3.930.000		€ 0
Pomodoro da mensa	9,74	700	4.018,00	€ 30	€ 120.540	0	€ 0
Pomodoro da ind.	270,00	800	216.000,00	€ 11	€ 2.376.000	20	€ 475.200
Ortive in serra	37,00	200	7.400,00	€ 100	€ 740.000		€ 0
Erba medica	73,00	300	21.900,00	€ 3	€ 65.700	0	€ 0
Erbai mais in erba	11,00	150	1.650,00	€ 3	€ 4.950	0	€ 0
Mais ceroso	250,00	590	147.500,00	€ 8	€ 1.180.000	0	€ 0
Erb. Monof.cereali	82,00	150	9.300,00	€ 3	€ 27.900	0	€ 0
Altri erbai	33,00	150	4.950,00	€ 3	€ 14.850	0	€ 0
Vite	5,00	200	1.000,00	€ 120	€ 120.000	0	€ 0
Olive da tavola	0,00	70	0,00	€ 300	€ 0	0	€ 0
Olivo da olio	14,00	45	630,00	€ 80	€ 50.400	0	€ 0
Agrumi	2,00	220	440,00	€ 44	€ 19.360	0	€ 0
Melo	5,00	350	1.750,00	€ 50	€ 87.500	0	€ 0
Pesco	55,00	300	16.500,00	€ 80	€ 1.320.000	30	€ 396.000
Albicocco	24,00	250	6.000,00	€ 50	€ 300.000	20	€ 60.000
Susino	11,00	200	2.200,00	€ 70	€ 154.000	20	€ 30.800
Nocciolo	0,00	38	0,00	€ 200	€ 0	0	€ 0
Pero	4,00	250	1.000,00	€ 80	€ 80.000	0	€ 0
Nettarina	1,00	300	300,00	€ 80	€ 24.000	20	€ 4.800
Ciliegio	1,00	150	150,00	€ 100	€ 15.000	0	€ 0
Actinidia	0,00	250	0,00	€ 90	€ 0	0	€ 0
Castagno	0,03	35	1,05	€ 250	€ 263	0	€ 0
Prati perm.(utilizz.)	54,00	30	1.620,00	3	€ 4.860	0	€ 0
Pascoli (utilizzati)	0	30,00	0	3	0	0	0
TOTALE	2003,9	6821	585974,56		€ 14.353.778		€ 966.800
Percentuale di danno sulla PLV totale		6,74					

Regione Campania
Data: 06/05/2021 11:54:45, PG/2021/0245975

fonte: http://b

Santa Maria La Fossa

	PRODUZIONE ORDINARIA					PRODUZIONE DANNEGGIATA	
COLTURA	Totale ha	Produzione ha Q.li	Produzione totale Q.l	€/Q.li	Importo €	% danno	Importo €
Frumento tenero	10,00	47	470,00	€ 30	€ 14.100	0	€ 0
Frumento duro	77,00	43	3.311,00	€ 40	€ 132.440	0	€ 0
Orzo	45,00	40	1.800,00	€ 40	€ 72.000	0	€ 0
Avena	291,00	40	11.640,00	€ 40	€ 465.600	0	€ 0
Mais da granella	370,00	123	45.510,00	€ 35	€ 1.592.850	0	€ 0
altri cereali	44,00	110	4.840,00	€ 35	€ 169.400	0	€ 0
Patata	5,00	400	2.000,00	€ 27	€ 54.000	0	€ 0
Tabacco	120,00	60	7.200,00	€ 180	€ 1.296.000	0	€ 0
Altre ortive pieno c.	314,00	200	62.800,00	€ 50	€ 3.140.000		€ 0
Pomodoro da mensa	0,00	700	0,00	€ 30	€ 0	0	€ 0
Pomodoro da ind.	170,00	800	136.000,00	€ 11	€ 1.496.000	20	€ 299.200
Ortive in serra	12,00	200	2.400,00	€ 100	€ 240.000		€ 0
Erba medica	37,00	300	11.100,00	€ 3	€ 33.300	0	€ 0
Erbai mais in erba	73,00	150	10.950,00	€ 3	€ 32.850	0	€ 0
Mais ceroso	515,00	590	303.850,00	€ 8	€ 2.430.800	0	€ 0
Erb. Monof.cereali	128,00	150	19.200,00	€ 3	€ 57.600	0	€ 0
Altri erbai	27,00	150	4.050,00	€ 3	€ 12.150	0	€ 0
Vite	2,00	200	400,00	€ 120	€ 48.000	0	€ 0
Olive da tavola	0,00	70	0,00	€ 300	€ 0	0	€ 0
Olive da olio	1,00	45	45,00	€ 80	€ 3.600	0	€ 0
Agrumi	0,00	220	0,00	€ 44	€ 0	0	€ 0
Melo	6,00	350	2.100,00	€ 50	€ 105.000	0	€ 0
Pesco	31,00	300	9.300,00	€ 80	€ 744.000	30	€ 223.200
Albicocco	25,00	250	6.250,00	€ 50	€ 312.500	20	€ 62.500
Susino	14,00	200	2.800,00	€ 70	€ 196.000	20	€ 39.200
Nocciolo	0,00	38	0,00	€ 200	€ 0	0	€ 0
Pero	0,00	250	0,00	€ 80	€ 0	0	€ 0
Nettarina	1,00	300	300,00	€ 80	€ 24.000	20	€ 4.800
Ciliegio	0,00	150	0,00	€ 100	€ 0	0	€ 0
Actinidia	0,00	250	0,00	€ 90	€ 0	0	€ 0
Castagno	0,03	35	1,05	€ 250	€ 263	0	€ 0
Prati perm.(utilizz.)	42,00	30	1.260,00	3	€ 3.780	0	€ 0
Pascoli (utilizzati)	15	30,00	450	3	1350	0	0
TOTALE	2375,03	6821	650027,05		€ 12.677.683		€ 628.900
Percentuale di danno sulla PLV totale		4,96					

Cancello ed Arnone

	PRODUZIONE ORDINARIA					PRODUZIONE DANNEGGIATA	
COLTURA	Totale ha	Produzione ha Q.li	Produzione totale Q.l	€/Q.li	Importo €	% danno	Importo €
Frumento tenero	2,00	47	94,00	€ 30	€ 2.820	0	€ 0
Frumento duro	175,00	43	7.525,00	€ 40	€ 301.000	0	€ 0
Orzo	81,00	40	3.240,00	€ 40	€ 129.600	0	€ 0
Avena	450,00	40	18.000,00	€ 40	€ 720.000	0	€ 0
Mais da granella	344,00	123	42.312,00	€ 35	€ 1.480.920	0	€ 0
altri cereali	15,00	110	1.650,00	€ 35	€ 57.750	0	€ 0
Patata	5,00	400	2.000,00	€ 27	€ 54.000	0	€ 0
Tabacco	0,00	60	0,00	€ 180	€ 0	0	€ 0
Altre ortive pieno c.	148,00	200	29.600,00	€ 50	€ 1.480.000		€ 0
Pomodoro da mensa	16,00	700	11.200,00	€ 30	€ 336.000	0	€ 0
Pomodoro da ind.	150,00	800	120.000,00	€ 11	€ 1.320.000	20	€ 264.000
Ortive in serra	9,00	200	1.800,00	€ 100	€ 180.000		€ 0
Erba medica	131,00	300	39.300,00	€ 3	€ 117.900	0	€ 0
Erbai mais in erba	213,00	150	31.950,00	€ 3	€ 95.850	0	€ 0
Mais ceroso	1.654,00	590	975.860,00	€ 8	€ 7.806.880	0	€ 0
Erb. Monof.cereali	261,00	150	39.150,00	€ 3	€ 117.450	0	€ 0
Altri erbai	154,00	150	23.100,00	€ 3	€ 69.300	0	€ 0
Vite	1,00	200	200,00	€ 120	€ 24.000	0	€ 0
Olive da tavola	0,00	70	0,00	€ 300	€ 0	0	€ 0
Olive da olio	0,70	45	31,50	€ 80	€ 2.520	0	€ 0
Agrumi	0,00	220	0,00	€ 44	€ 0	0	€ 0
Melo	2,56	350	896,00	€ 50	€ 44.800	0	€ 0
Pesco	17,00	300	5.100,00	€ 80	€ 408.000	30	€ 122.400
Albicocco	21,00	250	5.250,00	€ 50	€ 262.500	20	€ 52.500
Susino	7,00	200	1.400,00	€ 70	€ 98.000	20	€ 19.600
Nocciolo	0,00	38	0,00	€ 200	€ 0	0	€ 0
Pero	1,00	250	250,00	€ 80	€ 20.000	0	€ 0
Nettarina	1,00	300	300,00	€ 80	€ 24.000	20	€ 4.800
Ciliegio	3,85	150	577,50	€ 100	€ 57.750	0	€ 0
Actinidia	0,00	250	0,00	€ 90	€ 0	0	€ 0
Castagno	0,03	35	1,05	€ 250	€ 263	0	€ 0
Prati perm.(utilizz.)	117,00	30	3.510,00	3	€ 10.530	0	€ 0
Pascoli (utilizzati)	42	30,00	1260	3	3780	0	0
TOTALE	4022,14	6821	1365557,05		€ 15.225.613		€ 463.300
Percentuale di danno sulla PLV totale		3,04					

Regione Campania
Data: 06/05/2021 11:54:45, PG/2021/0245975

fonte: http://b

Castel Volturno

	PRODUZIONE ORDINARIA					PRODUZIONE DANNEGGIATA	
COLTURA	Totale ha	Produzione ha Q.li	Produzione totale Q.	€/Q.li	Importo €	% danno	Importo €
Frumento tenero	5,00	47	235,00	€ 30	€ 7.050	0	€ 0
Frumento duro	32,00	43	1.376,00	€ 40	€ 55.040	0	€ 0
Orzo	57,00	40	2.280,00	€ 40	€ 91.200	0	€ 0
Avena	351,00	40	14.040,00	€ 40	€ 561.600	0	€ 0
Mais da granella	68,00	123	8.364,00	€ 35	€ 292.740	0	€ 0
altri cereali	55,00	110	6.050,00	€ 35	€ 211.750	0	€ 0
Patata	1,00	400	400,00	€ 27	€ 10.800	0	€ 0
Tabacco	0,00	60	0,00	€ 180	€ 0	0	€ 0
Altre ortive pieno c.	39,00	200	7.800,00	€ 50	€ 390.000		€ 0
Pomodoro da mensa	0,50	700	350,00	€ 30	€ 10.500	0	€ 0
Pomodoro da ind.	8,00	800	6.400,00	€ 11	€ 70.400	10	€ 7.040
Ortive in serra	2,00	200	400,00	€ 100	€ 40.000		€ 0
Erba medica	66,00	300	19.800,00	€ 3	€ 59.400	0	€ 0
Erbai mais in erba	215,00	150	32.250,00	€ 3	€ 96.750	0	€ 0
Mais ceroso	1.332,00	590	785.880,00	€ 8	€ 6.287.040	0	€ 0
Erb. Monof.cereali	469,00	150	73.350,00	€ 3	€ 220.050	0	€ 0
Altri erbai	147,00	150	22.050,00	€ 3	€ 66.150	0	€ 0
Vite	0,50	200	100,00	€ 120	€ 12.000	0	€ 0
Olive da tavola	0,00	70	0,00	€ 300	€ 0	0	€ 0
Olivo da olio	0,80	45	36,00	€ 80	€ 2.880	0	€ 0
Agrumi	0,00	220	0,00	€ 44	€ 0	0	€ 0
Melo	0,00	350	0,00	€ 50	€ 0	0	€ 0
Pesco	9,00	300	2.700,00	€ 80	€ 216.000	30	€ 64.800
Albicocco		250	0,00	€ 50	€ 0	20	€ 0
Susino	2,00	200	400,00	€ 70	€ 28.000	20	€ 5.600
Nocciolo	0,00	38	0,00	€ 200	€ 0	0	€ 0
Pero	0,00	250	0,00	€ 80	€ 0	0	€ 0
Nettarina	0,00	300	0,00	€ 80	€ 0	20	€ 0
Ciliegio	0,00	150	0,00	€ 100	€ 0	0	€ 0
Actinidia	0,00	250	0,00	€ 90	€ 0	0	€ 0
Castagno	0,00	35	0,00	€ 250	€ 0	0	€ 0
Prati perm.(utilizz.)	98,00	30	2.940,00	3	€ 8.820	0	€ 0
Pascoli (utilizzati)	26,62	30,00	798,6	3	2395,8	0	0
TOTALE	3004,42	6821	987999,6		€ 8.740.666		€ 77.440
Percentuale di danno sulla PLV totale		0,89					

Grazzanise

	PRODUZIONE ORDINARIA					PRODUZIONE DANNEGGIATA	
COLTURA	Totale ha	Produzione ha Q.li	Produzione totale Q.	€/Q.li	Importo €	% danno	Importo €
Frumento tenero	18,00	47	846,00	€ 30	€ 25.380	0	€ 0
Frumento duro	39,00	43	1.677,00	€ 40	€ 67.080	0	€ 0
Orzo	6,00	40	240,00	€ 40	€ 9.600	0	€ 0
Avena	250,00	40	10.000,00	€ 40	€ 400.000	0	€ 0
Mais da granella	71,00	123	8.733,00	€ 35	€ 305.655	0	€ 0
altri cereali	13,00	110	1.430,00	€ 35	€ 50.050	0	€ 0
Patata	0,00	400	0,00	€ 27	€ 0	0	€ 0
Tabacco	3,00	60	180,00	€ 180	€ 32.400	0	€ 0
Altre ortive pieno c.	138,00	200	27.600,00	€ 50	€ 1.380.000		€ 0
Pomodoro da mensa	18,00	700	12.600,00	€ 30	€ 378.000	0	€ 0
Pomodoro da ind.	80,00	800	64.000,00	€ 11	€ 704.000	20	€ 140.800
Ortive in serra	2,00	200	400,00	€ 100	€ 40.000		€ 0
Erba medica	99,00	300	29.700,00	€ 3	€ 89.100	0	€ 0
Erbai mais in erba	35,00	150	5.250,00	€ 3	€ 15,750	0	€ 0
Mais ceroso	1.503,00	590	886.770,00	€ 8	€ 7.094.160	0	€ 0
Erb. Monof.cereali	636,00	150	95.400,00	€ 3	€ 286.200	0	€ 0
Altri erbai	154,00	150	23.100,00	€ 3	€ 69.300	0	€ 0
Vite	9,00	200	1.800,00	€ 120	€ 216.000	0	€ 0
Olive da tavola	0,00	70	0,00	€ 300	€ 0	0	€ 0
Olivo da olio	1,25	45	56,25	€ 80	€ 4.500	0	€ 0
Agrumi	0,00	220	0,00	€ 44	€ 0	0	€ 0
Melo	19,00	350	6.650,00	€ 50	€ 332.500	0	€ 0
Pesco	40,00	300	12.000,00	€ 80	€ 960.000	30	€ 288.000
Albicocco	15,00	250	3.750,00	€ 50	€ 187.500	20	€ 37.500
Susino	10,00	200	2.000,00	€ 70	€ 140.000	20	€ 28.000
Nocciolo	6,00	38	228,00	€ 200	€ 45.600	0	€ 0
Pero	3,00	250	750,00	€ 80	€ 60.000	0	€ 0
Nettarina	3,50	300	1.050,00	€ 80	€ 84.000	20	€ 16.800
Ciliegio	5,00	150	750,00	€ 100	€ 75.000	0	€ 0
Actinidia	0,00	250	0,00	€ 90	€ 0	0	€ 0
Castagno	0,03	35	1,05	€ 250	€ 263	0	€ 0
Prati perm.(utilizz.)	105,00	30	3.150,00	3	€ 9.450	0	€ 0
Pascoli (utilizzati)	53	30,00	1590	3	4770	0	0
TOTALE	3334,78	6821	1201701,3		€ 13.066.258		€ 611.100
Percentuale di danno sulla PLV totale		3,91					

Regione Campania
Data: 06/05/2021 11:54:45, PG/2021/0245975

fonte: http://b

Conclusioni :

Come descritto nel particolare nelle tabelle rappresentate, i danni alle colture conseguenti agli eventi del 7/8/ Aprile 2021 , possono essere cosi sintetizzati a livello comunale:

Comune	*PLV Totale*	*PLV Danneggiata*	*Percentuale Danno*
Capua	€ 9.978.385,00	€ 4.246.750,00	42,56%
Bellona	€ 3.024.032,00	€ 950.044,00	31,42%
Pastorano	€ 7.244.529,00	€ 3.417.892,00	47,18%
Vitulazio	€ 9.215.344,00	€ 3.672.150,00	39,85%
Camigliano	€ 1.248.994,00	€ 220.800,00	17,68%
Pignataro Maggiore	€ 16.274.493,00	€ 3.336.970,00	20,50%
Giano Vetusto	€ 3.237.966,00	€ 40.200,00	1,24%
Calvi Risorta	€ 2.862.418,00	€ 374.200,00	13,07%
San Tammaro	€ 14.353.778,00	€ 966.800,00	6,74%
Santa Maria La Fossa	€ 12.677.583,00	€ 628.900,00	4,96%
Cancello ed Arnone	€ 15.225.613,00	€ 463.300,00	3,04%
Grazzanise	€ 13.066.258,00	€ 511.100,00	3,91%
Castel Volturno	€ 8.740.566,00	€ 77.440,00	0,89%

I danni alla produzione, in atto al momento degli eventi, sono superiori al 30% solo in quattro Comuni,e precisamente Capua, Bellona, Pastorano e Vitulazio , naturalmente l'incidenza precisa si potrà verificare, con certezza su ogni singola azienda solo dopo una attenta verifica della documentazione contabile aziendale.

Distinti Saluti

Il Funzionario Incaricato

P.A. Pasquale Sarzillo

Regione Campania
Data: 06/05/2021 11:54:45, PG/2021/0245975

fonte: http://b

Mod. A

Ministero delle politiche
agricole e forestali
S.I.A.N.

ACCERTAMENTO EVENTI CALAMITOSI
(compilare per ciascun evento)

li 05/05/2021

REGIONE CAMPANIA

PROVINCIA CASERTA

EVENTO CALAMITOSO:

1	GRANDINATE	7	VENTI SCIROCCALI
X	GELATE	8	TERREMOTO
3	PIOGGE PERSISTENTI	9	TROMBA D'ARIA
4	SICCITA'	10	BRINATE
5	ECCESSO DI NEVE	11	VENTI IMPETUOSI
6	PIOGGE ALLUVIONALI	12	MAREGGIATE

DATA:

periodi dal _____ al _____
_____ al _____
_____ al _____

giorni dal 07/04/2021 al 08/04/2021

NOTE: _____

Timbro e firma

da compilare a cura del Mipaf

Data acquisizione _____ Prot. |_|_|_|_|_|_|_|_|_|_|

fonte: http://b

mod. B

Ministero delle politiche
agricole e forestali
S.I.A.N.

REGIONE CAMPANIA
PROVINCIA DI CASERTA
EVENTO GELATE

Data 05/05/2021

PRODUZIONE ORDINARIA DEL TERRITORIO DELIMITATO

(importi in migliaia di euro)

COLTURE	ESTENSIONE (Ha)	QUANTITA'	VALORE
ERBACEE DA GRANELLA (cereali, leguminose, oleaginose ecc.)	4091,17	292795,36	€ 10.720.973,30
ERBACEE DA SEME (mais da seme, ortive da seme ecc.)	0	0,00	€ 0,00
ERBACEE INDUSTRIALI (tabacco, bietola da zucchero ecc)	499,4	45400,00	€ 5.393.520,00
FORAGGERE	11684,22	4500426,60	€ 32.150.124,80
ORTIVE IN PIENO CAMPO	2011,24	911318,00	€ 19.985.340,00
ORTIVE PROTETTE	99,35	19870,00	€ 1.987.000,00
FLORICOLE IN PIENO CAMPO	0	0,00	€ 0,00
FLORICOLE PROTETTE	0	0,00	€ 0,00
ARBOREE FRUTTICOLE	2855,23	613297,56	€ 47.295.442,50
ARBOREE DA LEGNO	0	0,00	€ 0,00
VIVAI	0	0,00	€ 0,00
ALTRE PRODUZIONI VEGETALI	0	0,00	€ 0,00
	21240,61	6383107,52	€ 117.532.400,60
PRODUZIONI ZOOTECNICHE	N° CAPI		
BOVINI DA LATTE			
BOVINI DA CARNE			
SUINI			
OVICAPRINI			
AVICOLI			
ALTRE PRODUZIONI ZOOTECNICHE			
PRODUZIONI APISTICHE	N° ARNIE		
TOTALE PRODUZIONE LORDA VENDIBILE AREA DELIMITATA			€ 117.532.400,60

Timbro e firma

Le produzioni vegetali reimpiegate negli allevamenti aziendali non vanno riportate nel presente modello in quanto considerate con le produzioni zootecniche

fonte: http://t

Ministero delle politiche agricole e forestali
S.I.A.N.

mod.c

Regione campania
Provincia di caserta
Evento Gelate

ACCERTAMENTO DEI DANNI ALLE PRODUZIONI NEL TERRITORIO DELIMITATO

05/05/2021

Codici	Colture/Allevamenti danneggiati	PRODUZIONE ORDINARIA					Danno accertato		Danno produzione assicurata	Danno effettivo		Danno Riconosciuto MIPAF
		Superficie (Ha)	Produz. Unitaria Q.li	Produz. Totale Q.li	Prezzo unitario €	Valore Globale €	%	Valore €		%	Valore €	
		1	2	3 = 1X2	4	5 = 3X4		6	7		8 = 6 - 7	9
1	Frumento tenero	31,75	47	1.492,25	€ 30	€ 44.768	0	€ 0		0,00	€ 0,00	
2	Frumento duro	41,70	43	1.793,10	€ 40	€ 71.724	0	€ 0		0,00	€ 0,00	
3	Orzo	11,00	40	440,00	€ 40	€ 17.600	0	€ 0		0,00	€ 0,00	
4	Avena	195,32	40	7.812,80	€ 40	€ 312.512	0	€ 0		0,00	€ 0,00	
5	Mais da granella	250,00	123	30.750,00	€ 35	€ 1.076.250	0	€ 0		0,00	€ 0,00	
6	Patata	4,00	400	1.600,00	€ 27	€ 43.200	0	€ 0		0,00	€ 0,00	
7	Tabacco	108,00	60	6.360,00	€ 180	€ 1.144.800	0	€ 0		0,00	€ 0,00	
8	Altre ortive pieno c.	64,00	200	12.800,00	€ 50	€ 640.000		€ 0		0,00	€ 0,00	
9	Pomodoro da mensa	11,50	950	10.925,00	€ 30	€ 327.750	0	€ 0		0,00	€ 0,00	
10	Pomodoro da ind.	83,00	950	78.850,00	€ 11	€ 867.350	2,5	€ 21.684		2,50	€ 21.683,75	
11	Ortive in serra	21,35	200	4.270,00	€ 100	€ 427.000		€ 0		0,00	€ 0,00	
12	Erba medica	266,00	300	79.800,00	€ 3	€ 239.400	0	€ 0		0,00	€ 0,00	
13	Erbai mais in erba	701,00	150	105.150,00	€ 3	€ 315.450	0	€ 0		0,00	€ 0,00	
14	Mais ceroso	481,00	590	271.990,00	€ 8	€ 2.175.920	0	€ 0		0,00	€ 0,00	
15	Erb. Monof.cereali	190,00	150	28.500,00	€ 3	€ 85.500	0	€ 0		0,00	€ 0,00	
16	Altri erbai	118,00	150	17.700,00	€ 3	€ 53.100	0	€ 0		0,00	€ 0,00	
17	Vite	74,31	200	14.862,00	€ 120	€ 1.783.440	0	€ 0		0,00	€ 0,00	
18	Olive da tavola	1,30	70	91,00	€ 300	€ 27.300	0	€ 0		0,00	€ 0,00	
19	Olivo da olio	231,84	45	10.432,80	€ 80	€ 834.624	0	€ 0		0,00	€ 0,00	
20	Agrumi	5,00	220	1.100,00	€ 44	€ 48.400	0	€ 0		0,00	€ 0,00	
21	Melo	68,08	350	23.828,00	€ 50	€ 1.191.400	0	€ 0		0,00	€ 0,00	
22	Pesco	483,00	300	144.900,00	€ 80	€ 11.592.000	75	€ 8.694.000		75,00	€ 8.694.000,00	
23	Albicocco	164,00	250	41.000,00	€ 50	€ 2.050.000	57,75	€ 1.183.875		57,75	€ 1.183.875,00	
24	Susino	71,03	200	14.206,00	€ 80	€ 1.136.480	77,5	€ 880.772		77,50	€ 880.772,00	
25	Nocciolo	10,37	38	394,06	€ 200	€ 78.812	0	€ 0		0,00	€ 0,00	
26	Pero	5,60	250	1.400,00	€ 50	€ 70.000	10	€ 7.000		10,00	€ 7.000,00	
27	Nettarina	67,00	300	20.100,00	€ 80	€ 1.608.000	77,5	€ 1.246.200		77,50	€ 1.246.200,00	
28	Ciliegio	39,04	150	5.856,00	€ 100	€ 585.600	25	€ 146.400		25,00	€ 146.400,00	
29	Actinidia	23,00	250	5.750,00	€ 90	€ 517.500	10	€ 51.750		10,00	€ 51.750,00	
30	Castagno	1,20	35	42,00	€ 250	€ 10.500	0	€ 0		0,00	€ 0,00	
31	Prati perm.(utilizz.)	30,50	30	915,00	€ 3	€ 2.745	0	€ 0		0,00	€ 0,00	
32	Pascoli (utilizzati)	86,00	30	2.580,00	€ 3	€ 7.740	0	€ 0		0,00	€ 0,00	
33	altri cereali	15,00	110	1.650,00	€ 35	€ 57.750	0	€ 0		0,00	€ 0,00	
	Totale Coltivazioni	3931,89		950837,51		€ 29.844.734,51		€ 12.231.680,75			€ 12.231.680,75	
	Produzioni Allevamenti											
	Apicoltura											
						€ 29.844.734,51		€ 12.231.680,75		40,98%	€ 12.231.680,75	

Timbro e Firma

fonte: http://t

Ministero delle politiche
agricole e forestali
S.I.A.N.

REGIONE CAMPANIA
PROVINCIA CASERTA
EVENTO GELATA

Data 05/ 05 /2021

STIMA DEI DANNI ALLE STRUTTURE AZIENDALI

Produzione lorda vendibile ordinaria del territorio delimitato (totale mod. B): € 29.844.734,50

(importi in migliaia di €uro)

COD.	NATURA DANNO	QUANTITA'		IMPORTO DANNO	DESCRIZIONE DANNO	DANNO RICONOSCIUTO MIPAF
01	Ai terreni non ripristinabili	ha				
02	Ai terreni ripristinabili	ha				
03	Ai fabbricati ed altri manufatti rurali	n.				
04	Alle strade poderali e canali di scolo aziendali	ml				
05	Alle piantagioni arboree da frutto	ha				
06	Alle scorte vive	n. capi				
07	Alle scorte morte	q.li				
08	Alle Macchine ed attrezzi	n.				

IMPORTO TOTALE : _____

INCIDENZA % DEL FABBISOGNO DI SPESA SULLA P.L.V. ORDINARIA DEL TERRITORIO PER ESECUZIONE INTERVENTI: _____ _____

Mod. E

Timbro e firma _____

fonte: http://t

mod. E

Ministero delle politiche
agricole e forestali
S.I.A.N.

REGIONE Calabria

PROVINCIA Crotone

EVENTO Grecale

Data 5/5/2021

STIMA DEI DANNI ALLE STRUTTURE INTERAZIENDALI E ALLE OPERE DI BONIFICA

(importi in migliaia di €uro)

COD.	NATURA DANNO	QUANTITA'		IMPORTO DANNO	DESCRIZIONE DANNO	DANNO RICONOSCIUTO MIPAAF
01	- ALLE STRADE INTERPODERALI - ALLE OPERE DI APPROVVIGIONAMENTO IDRICO - ALLE RETI IDRAULICHE ED IMPIANTI IRRIGUI AL SERVIZIO DI PIU' AZIENDE	ml				
02	- ALLE OPERE PUBBLICHE DI BONIFICA	ml				

Timbro e firma

fonte: http://t

mod. F

Ministero delle politiche
agricole e forestali
S.I.A.N.

REGIONE CAMPANIA
PROVINCIA DI CASERTA
EVENTO GELATE

Data 05/05/2021

COMUNI RICADENTI NEL TERRITORIO DELIMITATO

X	PRODUZIONE	2	STRUTTURE AZIENDALI	3	STRUTTURE INTERAZIENDALI	4	OPERE DI BONIFICA

- CAPUA	X	2	3	4
- BELLONA	X	2	3	4
- PASTORANO	X	2	3	4
- VITULAZIO	X	2	3	4
-	1	2	3	4
-	1	2	3	4
Indicare senza abbreviazioni la dizione del Comune, barrando una o più caselle in corrispondenza del tipo di danno subito

Timbro e firma

fonte: http://b

mod. G

Ministero delle politiche
agricole e forestali
S.I.A.N.

REGIONE CAMPANIA
PROVINCIA DI CASERTA
EVENTO GELATE

Data 05/05/2021

Individuazione interventi Decreto Legislativo 29 marzo 2004, n.102

Danni		TIPOLOGIA DI INTERVENTO (*)
[X]	PRODUZIONE	Art. 5, comma 2: di cui alle lettere: [X] a [ ] b [ ] c [ ] d
[ ]	STRUTTURE AZIENDALI	Art. 5, comma 3: [ ]
[ ]	STRUTTURE INTERAZIENDALI	Art. 5, comma 6: [ ]
[ ]	OPERE DI BONIFICA	Art. 5, comma 6: [ ]

N.b. : Barrare la casella a sinistra del danno e le caselle riguardanti gli interventi richiesti.

- art. 5 comma 2 di cui lettera:

a) contributi in conto capitale fino all'80 per cento del danno accertato sulla base della produzione lorda vendibile ordinaria del triennio precedente;

b) b) prestiti ad ammortamento quinquennale per le esigenze di esercizio dell'anno in cui si è verificato l'evento e per l'anno successivo, da erogare al seguente tasso agevolato:

1) 20 per cento del tasso di riferimento per le operazioni di credito agrario oltre i 18 mesi per le aziende ricadenti in zone svantaggiate;

2) 35 per cento del tasso di riferimento per le operazioni di credito agrario oltre i 18 mesi per le aziende ricadenti in altre zone;

nell'ammontare del prestito sono comprese le rate delle operazioni di credito in scadenza nei 12 mesi successivi all'evento inerenti all'impresa agricola;

c) c) proroga delle operazioni di credito agrario, di cui all'art.7 del Decreto Legislativo 29 marzo 2004, n.102, pubblicato nella Gazzetta Ufficiale del 23 aprile 2004, n.95;

d) agevolazioni previdenziali di cui all'art. 8 del Decreto Legislativo 29 marzo 2004, n.102, pubblicato nella Gazzetta Ufficiale del 23 aprile 2004.

- art. 5 comma 3 di cui lettera: in caso di danni causati alle strutture aziendali e alle scorte possono essere concessi a titolo di indennizzo contributi in conto capitale fino al 100% dei costi effettivi.

- art 5, comma 6: compatibilmente con le esigenze primarie delle imprese agricole, possono essere adottate misure volte al ripristino delle infrastrutture connesse all'attività agricola, tra cui quelle irrigue e di bonifica, con onere della spesa a totale carico del Fondo di solidarietà nazionale.

Timbro e firma

fonte: http://

REGIONE CAMPANIA
DIREZIONE GENERALE PER LE POLITICHE AGRICOLE, ALIMENTARI E FORESTALI
Servizio Territoriale Provinciale di Napoli
Centro Direzionale Isola A/6
80143 Napoli

REGIONE CAMPANIA
Prot. 2021. 0246062 06/05/2021 12,09
Mitt. : 500713 Servizio territoriale provinci...
Ass. : 500702 Ufficio Centrale Supporto alle...
Classifica : 11.1.30. Fascicolo : 7 del 2021

Alla UOD 500702
Ufficio Centrale Supporto alle Imprese
Settore Agroalimentare
Sede

PRESA IN CARICO
18 MAG. 2021

Oggetto: **riscontro nota prot. 0196106 del 13/04/2021 - gelate del periodo 7-8 aprile 2021**

Con la nota in oggetto è stato richiesto a questo Servizio di predisporre gli accertamenti di rito relativamente alle gelate del 7-8 aprile 2021 ma, si precisa che le gelate hanno riguardato anche **il 9 aprile 2021** come appresso specificato.

Sono stati incaricati per i sopralluoghi sul territorio interessato il Dott. Lorenzo Giampaglia, il Perito Agrario Pasquale Iannotta, il Dott. Liberatore La Marca e il Dott. Giovanni Pirozzi.

Sono state esaminate le segnalazioni delle Organizzazioni Professionali Agricole e delle aziende agricole che hanno fatto richiesta di danni.

Nel territorio segnalato sono stati verificati sia i dati meteorologici relativi alla temperatura dell'aria in gradi Celsius forniti dalla Rete della Protezione Civile della Regione Campania e sia i dati delle stazioni agro-meteorologiche regionali e si è constatato che effettivamente si sono registrate temperature minime di -1,1°C in data 08/04/2021 e -0,5°C in data 09/04/2021 nella Stazione Agrometeorologica di Casalnuovo di Napoli e di 0,3°C in entrambe le stazioni termometriche della Protezione Civile di Lago Patria il 08/04/2021 e di 0,6 °C il 09/04/2021 mentre ad inizio aprile la temperatura minima risultava maggiore di 9°C.

Si è verificato, pertanto, un brusco calo di temperature che ha determinato le gelate (allegati 1 a-b-c).

fonte: http://

Si evidenzia che l'aumento delle temperature medie causato dal cambiamento climatico ha reso le gelate più dannose alle coltivazioni. Infatti, a causa del riscaldamento globale la fioritura è avvenuta prima ed è per questo che molte colture sono risultate più vulnerabili alle gelate tardive di inizio primavera per la presenza di gemme e frutticini.

Durante una gelata l'acqua contenuta all'interno dei tessuti delle piante solidifica, disidratando le cellule e creando delle lesioni dovute all'aumento di volume causato dalla trasformazione dell'acqua in ghiaccio.

Il 30/04/2021 con nota prot. 0240086 del 04.05.2021 il Responsabile della Sezione Decentrata di Nola, dott. Liberatore La Marca, ha presentato una relazione tecnica relativa ai danni segnalati sulla patata nella zona acerrana- nolana da cui si evince che:

"A) Sono stati effettuati i controlli sui fascicoli aziendali delle aziende che hanno segnalato i danni da gelate, sulla scheda di validazione dell'anno in corso, sulle dimensioni economiche OTE dichiarate e sui piani colturali rilevabili dai dati UMA 2021.

B) Sono stati effettuati controlli sul territorio per rilevare il danno alla coltivazione della patata".

Dalla suddetta relazione si evince che "il danno rilevabile sulla patata è stato lieve, tutte le coltivazioni si sono riprese vegetativamente e si avrà solo un ritardo nella raccolta di 10/15 giorni"

Pertanto il dott. La Marca, per la zona acerrana-nolana, evidenzia che il danno sulla patata "mediamente si può stimare circa il 25% della PLV della produzione totale dell'azienda" e, infine, "che non sussistono i presupposti per richiedere le provvidenze previste dal fondo di solidarietà nazionale".

Per quanto riguarda i sopralluoghi eseguiti a campione dai Tecnici incaricati nelle zone dove vi sono state segnalazioni, sono emersi danni superiori al 30% delle produzioni nelle aziende a coltivazione di **peschi, nettarine, susini, albicocchi, meli, peri, ciliegi, viti e pomodori** in un territorio delimitato che comprende 24 Comuni a Nord e ad Ovest di Napoli, come indicati nel seguente elenco e riportati in mappa (allegato 2):

- Afragola
- Arzano
- Bacoli
- Caivano
- Calvizzano
- Cardito

fonte: http://b

- Casalnuovo di Napoli
- Casandrino
- Casavatore
- Casoria
- Crispano
- Frattamaggiore
- Frattaminore
- Giugliano in Campania
- Grumo Nevano
- Marano di Napoli
- Melito di Napoli
- Monte di Procida
- Mugnano di Napoli
- Pozzuoli
- Qualiano
- Quarto
- Sant'Antimo
- Villaricca

STIMA DEI DANNI E ANALISI DEI DATI

Dai sopralluoghi eseguiti è emerso che i danni alle coltivazioni arboree si sono verificati sui frutticini appena allegati che all'interno sono apparsi necrotizzati a causa delle gelate.

I danni alla vite si sono verificati, invece, sulle gemme, che sono apparse "bruciate".

I danni al pomodoro si sono evidenziati con il deperimento delle piantine appena seminate.

Si è provveduto a rilevare la superficie agricola utilizzata relativa alle colture danneggiate ricavandola dai dati ufficiali ISTAT dell'ultimo Censimento Generale dell'Agricoltura del 2010.

Dall'analisi dei dati risulta che la superficie agricola utilizzata (SAU) delle colture nei 24 Comuni dell'area delimitata è la seguente:

fonte: http://

CASALNUOVO DI NAPOLI loc. CASAREA

GIORNO	Casarea 25 Pluviometro (MED MAX CALC) mm	Casarea 25 Pluviometro (MED MIN CALC) mm	Casarea 25 Pluviometro (MED) mm	Casarea 25 Temperatura Aria (MED MAX CALC) °C	Casarea 25 Temperatura Aria (MED MIN CALC) °C	Casarea 25 Temperatura Aria (MED) °C	Casarea 25 Umidità Relativa (MED MAX CALC) %	Casarea 25 Umidità Relativa (MED MIN CALC) %	Casarea 25 Umidità Relativa (MED) %
05/04/2021	0	0	0	17,8	7,1	12,6	83	36	50,8
06/04/2021	0	0	0	17,8	8,2	13,7	85	58	71,2
07/04/2021	1,2	0	2	16	5,6	10,3	85	44	65,4
08/04/2021	0	0	0	15,9	-0,5	8,9	83	28	52,1
09/04/2021	0	0	0	17,2	-1,1	9,3	88	23	57,5
10/04/2021	0	0	0	17,6	1,1	11,4	87	35	61
11/04/2021	0	0	0	19,9	7,5	13,8	87	39	64,6

ALL. 2/2

fonte: http://t

Estrazione temperatura dell'aria (gradi celsius)

Stazione termometrica di **Lago Patria METEO-1** - anno **2021** - record estratti **115**

All. 1/b

Esporta Estrazione | Nuova Estrazione

DATA	T_MAX (°C)	T_MED (°C)	T_MIN (°C)	STATO VALIDAZIONE
30/03/2021	23.6	13.4	5.8	0
31/03/2021	20.7	13.7	6.3	0
01/04/2021	20.0	13.9	8.1	0
02/04/2021	20.0	14.8	9.9	0
03/04/2021	20.3	13.6	7.9	0
04/04/2021	19.3	13.5	9.4	0
05/04/2021	18.1	12.5	6.1	0
06/04/2021	19.5	13.7	8.1	0
07/04/2021	17.3	10.0	3.3	0
08/04/2021	16.3	8.8	0.3	0
09/04/2021	16.5	9.0	0.6	0
10/04/2021	18.6	11.3	2.2	0
11/04/2021	20.6	13.5	7.7	0
12/04/2021	18.1	12.3	6.0	0
13/04/2021	17.2	13.9	8.3	0

Il valore 0 indica che il dato non è stato sottoposto ad alcun controllo. Il valore 1 indica che il dato è stato oggetto di un controllo di primo livello, consistente nel riconoscimento di dati non validi generati da anomalie di natura elettronica nel sistema di registrazione locale e/o di trasmissione del dato e nella verifica di coerenza dei dati registrati, aggregati o mediati a scala settimanale e/o mensile, con quelli rilevati

fonte: http://b

8

Estrazione temperatura dell'aria (gradi celsius)

Stazione termometrica di **Lago Patria METEO-2** - anno **2021** - record estratti **115**

All. 1/c

Esporta Estrazione | Nuova Estrazione

Data	T_max (°C)	T_med (°C)	T_min (°C)	Stato Validazione
30/03/2021	23.5	13.4	5.8	0
31/03/2021	20.3	13.6	6.3	0
01/04/2021	19.9	13.8	8.1	0
02/04/2021	19.8	14.8	9.9	0
03/04/2021	20.2	13.5	7.9	0
04/04/2021	19.2	13.6	9.4	0
05/04/2021	18.1	12.4	6.1	0
06/04/2021	19.5	13.7	8.1	0
07/04/2021	17.2	10.0	3.3	0
08/04/2021	16.3	8.7	0.3	0
09/04/2021	16.4	9.0	0.6	0
10/04/2021	18.3	11.2	2.2	0
11/04/2021	20.5	13.4	7.7	0
12/04/2021	18.1	12.3	6.0	0
13/04/2021	16.9	13.9	8.3	0
14/04/2021	18.7	11.6	5.9	0

Il valore 0 indica che il dato non è stato sottoposto ad alcun controllo. Il valore 1 indica che il dato è stato oggetto di un controllo di primo livello, consistente nel riconoscimento di dati non validi generati da anomalie di natura elettronica nel sistema di registrazione locale e/o di trasmissione del dato e nella verifica di coerenza dei dati registrati, aggregati o mediati a scala settimanale e/o mensile, con quelli rilevati

fonte: http://b

ALL. 2

MAPPA TERRITORIO DELIMITATO DELLA PROVINCIA DI NAPOLI MAGGIORMENTE COLPITO DALLE GELATE

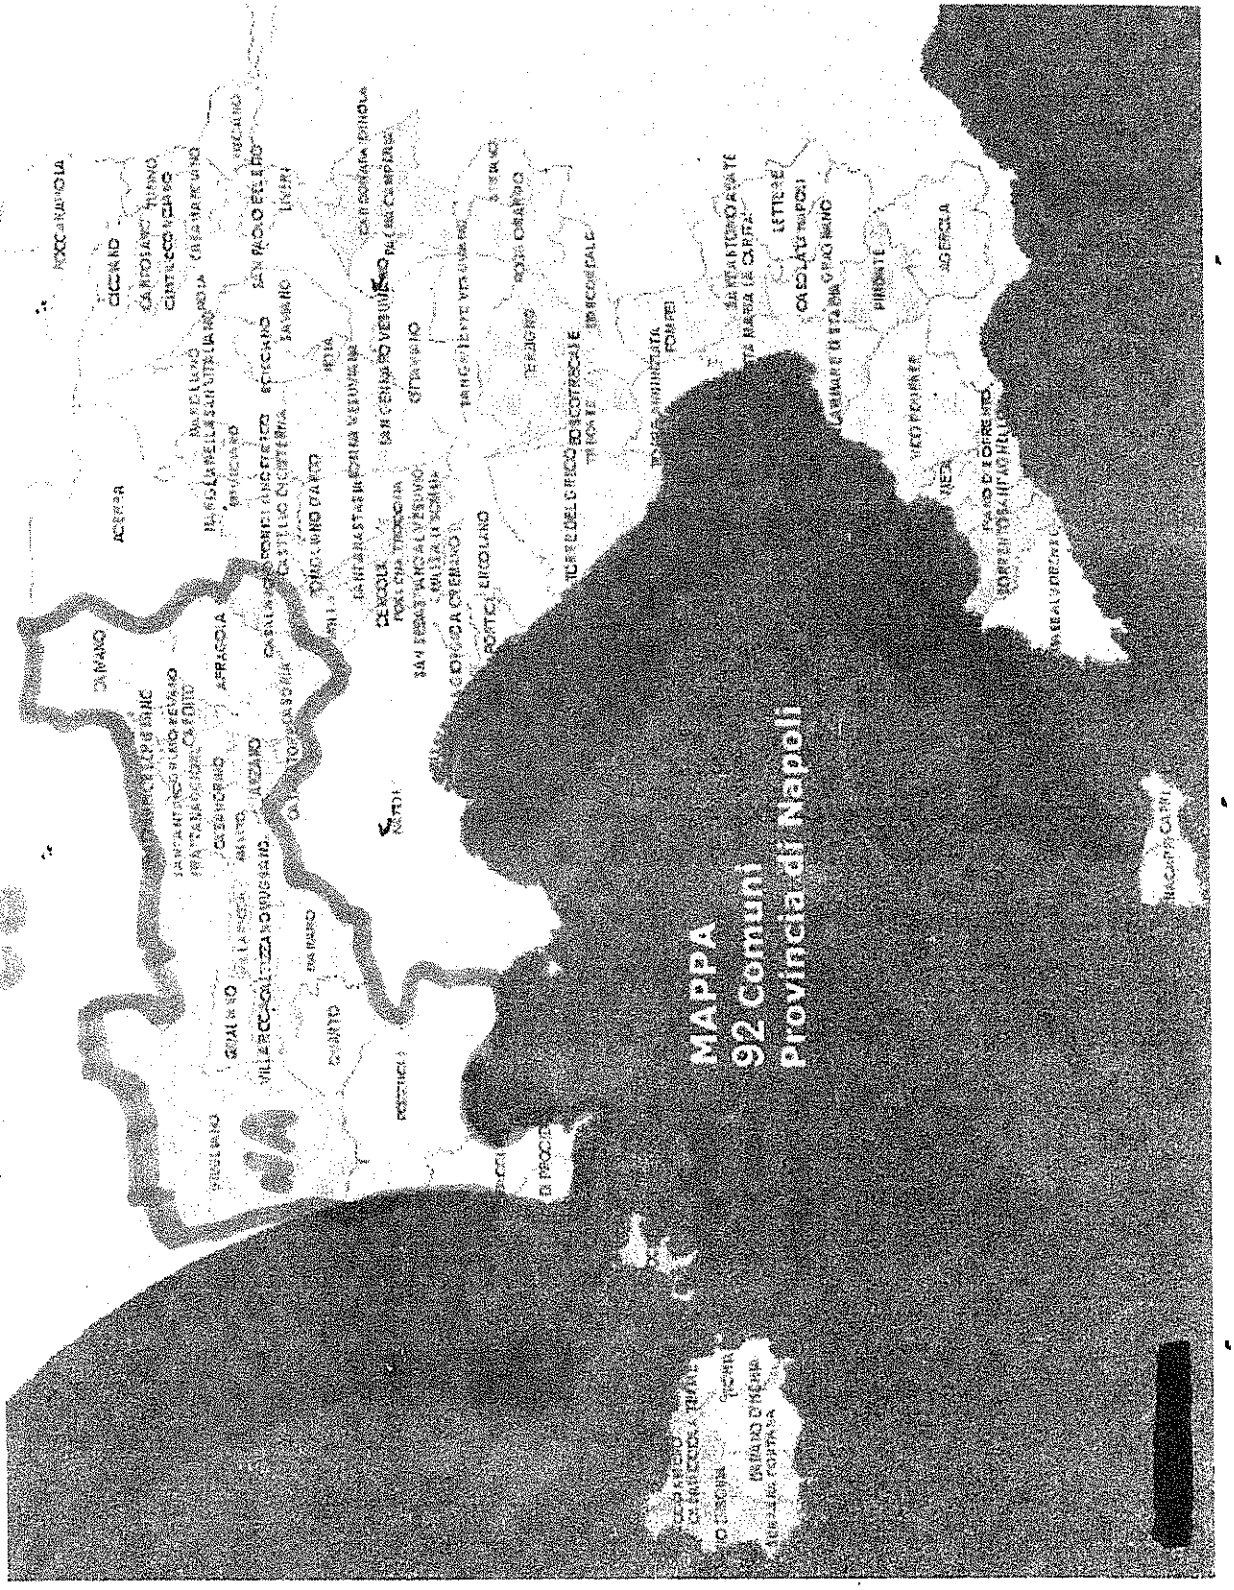

fonte: http://b

8.

Estrazione temperatura dell'aria (gradi celsius)

Stazione termometrica di **Lago Patria METEO-2** - anno **2021** - record estratti **115**

All. 1/c

Esporta Estrazione | Nuova Estrazione

DATA	T_MAX (°C)	T_MED (°C)	T_MIN (°C)	STATO VALIDAZIONE
30/03/2021	23.5	13.4	5.8	0
31/03/2021	20.3	13.6	6.3	0
01/04/2021	19.9	13.8	8.1	0
02/04/2021	19.8	14.8	9.9	0
03/04/2021	20.2	13.5	7.9	0
04/04/2021	19.2	13.6	9.4	0
05/04/2021	18.1	12.4	6.1	0
06/04/2021	19.5	13.7	8.1	0
07/04/2021	17.2	10.0	3.3	0
08/04/2021	16.3	8.7	0.3	0
09/04/2021	16.4	9.0	0.6	0
10/04/2021	18.3	11.2	2.2	0
11/04/2021	20.5	13.4	7.7	0
12/04/2021	18.1	12.3	6.0	0
13/04/2021	16.9	13.9	8.3	0
14/04/2021	19.7	11.6	5.8	0

Il valore 0 indica che il dato non è stato sottoposto ad alcun controllo. Il valore 1 indica che il dato è stato oggetto di un controllo di primo livello, consistente nel riconoscimento di dati non validi generati da anomalie di natura elettronica nel sistema di registrazione locale e/o di trasmissione del dato e nello verifico di coerenza dei dati registrati, aggregati o mediati a scala settimanale e/o mensile, con quelli rilevati

fonte: http://b

ALL. 2

9

MAPPA TERRITORIO DELIMITATO DELLA PROVINCIA DI NAPOLI MAGGIORMENTE COLPITO DALLE GELATE

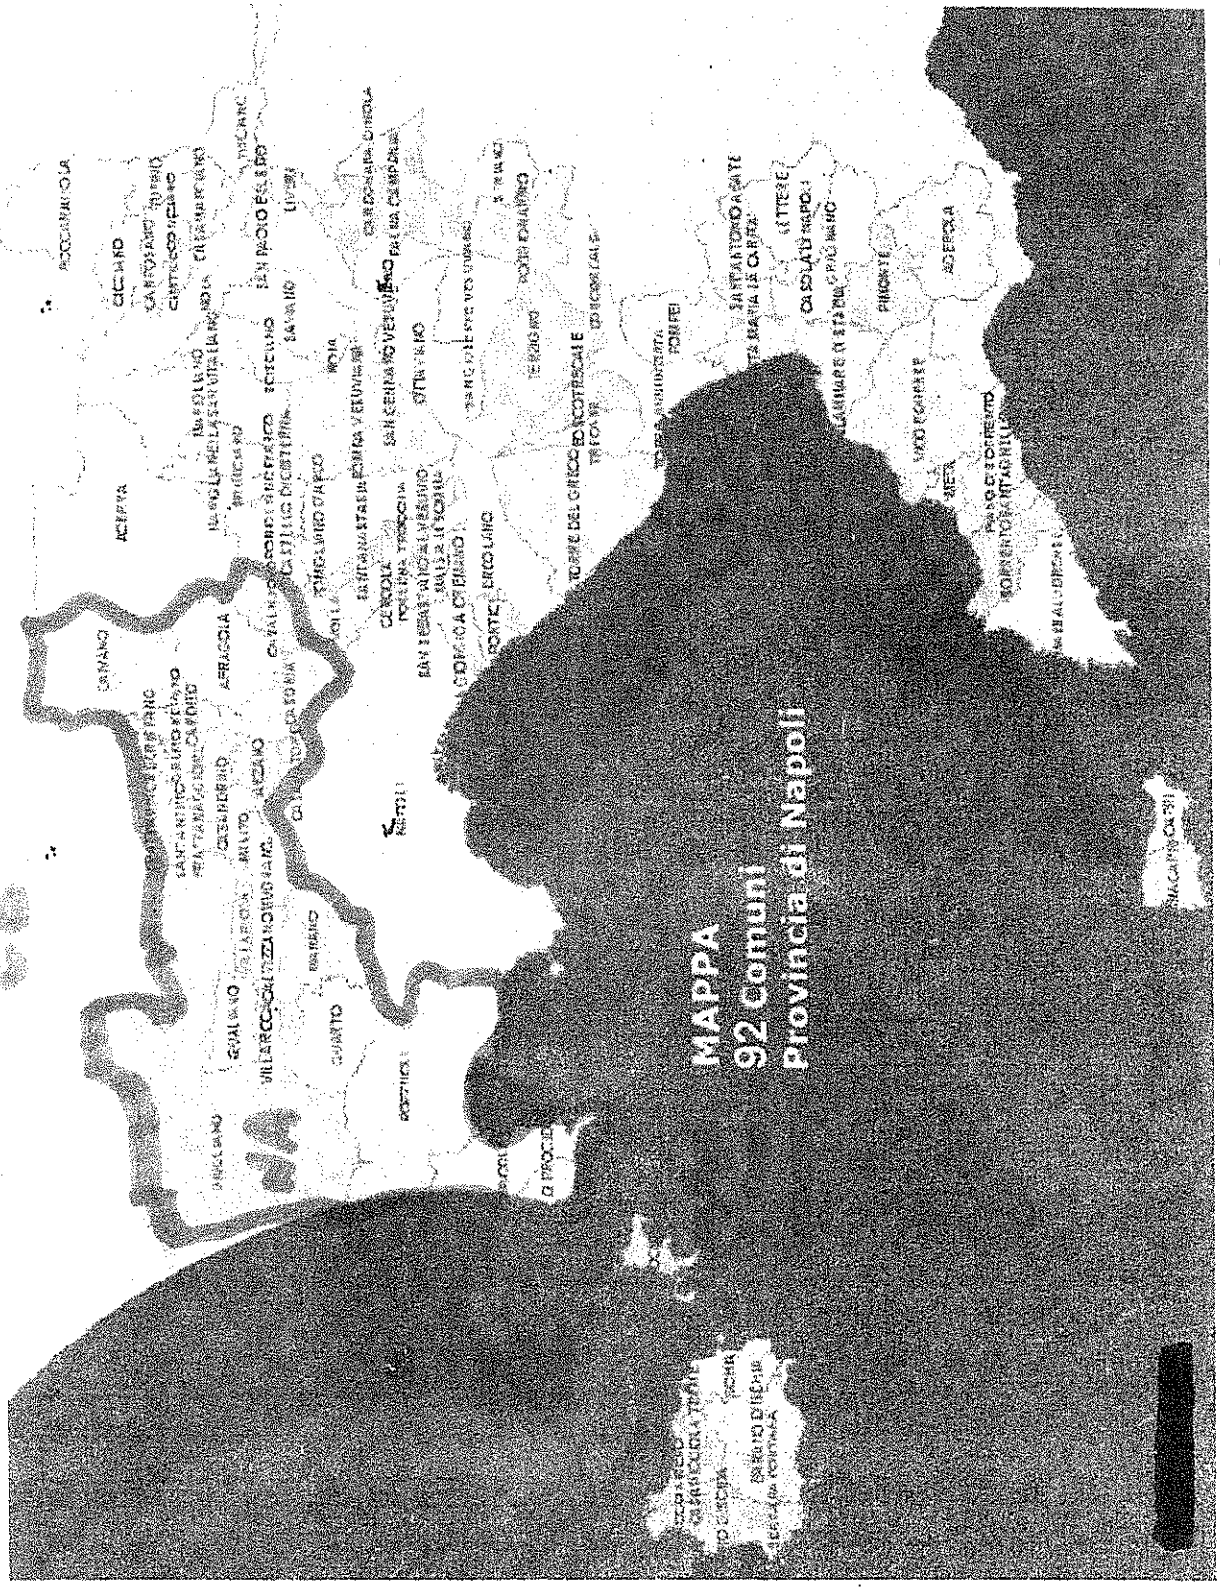

fonte: http://b

ALLEGATI 3

mod. A

Ministero delle politiche
agricole e forestali
S.I.A.N.

ACCERTAMENTO EVENTI CALAMITOSI
(compilare per ciascun evento)

_Napoli_____ lì, 05 / 05/ 2021

REGIONE _____CAMPANIA_____

PROVINCIA _____NAPOLI_____

EVENTO CALAMITOSO:

01	GRANDINATE	07	VENTI SCIROCCALI
x	**GELATE**	08	TERREMOTO
03	PIOGGE PERSISTENTI	09	TROMBA D'ARIA
04	SICCITA'	10	BRINATE
05	ECCESSO DI NEVE	11	VENTI IMPETUOSI
06	PIOGGE ALLUVIONALI	12	MAREGGIATE

DATA:

periodi	dal 07 / 04 / 2021	al 09/ 04 / 2021
	dal ___ / ___ / ____	al ___ / ___ / ____
	dal ___ / ___ / ____	al ___ / ___ / ____
giorni	___ / ___ / ____	___ / ___ / ____
	___ / ___ / ____	___ / ___ / ____

NOTE:

GIUNTA REGIONALE DELLA CAMPANIA

Timbro e firma

(da compilare a cura del Mipaf)

Data acquisizione ___ / ___ / ____

Prot.

fonte: http://

mod. B

Ministero delle politiche
agricole e forestali
S.I.A.N.

REGIONE CAMPANIA

PROVINCIA di NAPOLI

EVENTO GELATE 7-8 APRILE 2021

Data 05/05/2021

PRODUZIONE ORDINARIA DEL TERRITORIO DELIMITATO

(importi in migliaia di €uro)

COLTURE	ESTENSIONE (Ha)	QUANTITA' (qli)	VALORE
ERBACEE DA GRANELLA (cereali, leguminose, oleaginose ecc.)			
ERBACEE DA SEME (mais da seme, ortive da seme ecc.)			
ERBACEE INDUSTRIALI (tabacco, bietola da zucchero ecc)			
FORAGGERE			
ORTIVE IN PIENO CAMPO (pomodoro)	114,88	83058,24	1113810,99
ORTIVE PROTETTE			
FLORICOLE IN PIENO CAMPO			
FLORICOLE PROTETTE			
ARBOREE FRUTTICOLE	3511,32	872359,30	58518178,34
ARBOREE DA LEGNO			
VIVAI			
ALTRE PRODUZIONI VEGETALI			
PRODUZIONI ZOOTECNICHE	N° CAPI		
BOVINI DA LATTE			
BOVINI DA CARNE			
SUINI			
OVICAPRINI			
AVICOLI			
ALTRE PRODUZIONI ZOOTECNICHE			
PRODUZIONI APISTICHE	N° ARNIE		

TOTALE PRODUZIONE LORDA VENDIBILE AREA DELIMITATA 59631989,33

Timbro e firma

Le produzioni vegetali reimpiegate negli allevamenti aziendali non vanno riportate nel presente modello in quanto considerate con le produzioni zootecniche

fonte: http://t

mod. C

Ministero delle politiche
agricole e forestali
S.I.A.N.

REGIONE CAMPANIA

PROVINCIA: NAPOLI

EVENTO: GELATE 7-9 APRILE 2021

ACCERTAMENTO DEI DANNI ALLE PRODUZIONI NEL TERRITORIO DELIMITATO

Data 05/05/2021

(importi in migliaia di €uro)

codici	Colture / Allevamenti danneggiati	PRODUZIONE ORDINARIA					Danno stimato		danno produzione assicurata	danno effettivo		Danno Riconosciuto MIPAF
		Superficie Ha	Produz. unitaria	Produz. totale	Prezzo unitario	Valore globale	%	valore		%	valore	
		1	2	3 = 1 x 2	4	5 = 3 x 4		6	7		8 = 6 - 7	9
	MELO	239,21	350	83723,50	84,97	7113985,79	40	2845594,31				
	PERO	33,44	249	8326,56	63,36	527570,84	40	211028,33				
	PESCO	1744,07	274	477875,18	62,16	29704721,18	60	17822832,7				
	NETTARINA	134,99	267	36042,33	67,39	2428892,61	60	1457335,57				
	ALBICOCCO	318,15	223	70947,45	69,01	4896083,52	60	2937650,11				
	CILIEGIO	75,65	164	12406,60	234,84	2913565,94	60	1748139,56				
	SUSINO	493,68	256	126382,08	61,2	7734583,29	60	4640749,97				
	VITE	472,13	120	56655,60	56,46	3198775,17	40	1279510,06				
	POMODORO	114,88	723	83058,24	13,41	1113810,99	40	445525,39				
totale produzioni	Coltivazioni					59631989,33	55,9	33388365				
totale produzioni	allevamenti											
totale produzioni	apicoltura											
	totali					59631989,33	55,9	33388365				

Timbro e firma

fonte: http://t

mod. D

Ministero delle politiche
agricole e forestali
S.I.A.N.

REGIONE CAMPANIA

PROVINCIA di NAPOLI

EVENTO GELATE 7-8 APRILE 2021

Data 05/05/2021

STIMA DEI DANNI ALLE STRUTTURE AZIENDALI

Produzione lorda vendibile ordinaria del territorio delimitato (totale mod. B): _____

(importi in migliaia di €uro)

COD.	NATURA DANNO	QUANTITA'		IMPORTO DANNO	DESCRIZIONE DANNO	DANNO RICONOSCIUTO MIPAF
01	Ai terreni non ripristinabili	ha				
02	Ai terreni ripristinabili	ha				
03	Ai fabbricati ed altri manufatti rurali	n.				
04	Alle strade poderali e canali di scolo aziendali	ml				
05	Alle piantagioni arboree da frutto	ha				
06	Alle scorte vive	n. capi				
07	Alle scorte morte	q.li				
08	Alle Macchine ed attrezzi	n.				

IMPORTO TOTALE : _____

INCIDENZA % DEL FABBISOGNO DI SPESA SULLA P.L.V. ORDINARIA DEL TERRITORIO PER ESECUZIONE INTERVENTI: _____ _____

Timbro e firma _____

fonte: http://t

mod. E

Ministero delle politiche
agricole e forestali
S.I.A.N.

REGIONE CAMPANIA

PROVINCIA di NAPOLI

EVENTO 6 ECATE 7-9 APRILE 2021

Data 05/05/2021

STIMA DEI DANNI ALLE STRUTTURE INTERAZIENDALI E ALLE OPERE DI BONIFICA

(importi in migliaia di €uro)

COD.	NATURA DANNO	QUANTITA'		IMPORTO DANNO	DESCRIZIONE DANNO	DANNO RICONOSCIUTO MIPAF
01	- ALLE STRADE INTERPODERALI - ALLE OPERE DI APPROVVIGIONAMENTO IDRICO - ALLE RETI IDRAULICHE ED IMPIANTI IRRIGUI AL SERVIZIO DI PIU' AZIENDE	ml				
02	- ALLE OPERE PUBBLICHE DI BONIFICA	ml				

GIUNTA REGIONALE DELLA CAMPANIA
UFFICIO TERRITORIALE PROVINCIALE NAPOLI - SETTORE SVILUPPO

Timbro e firma

fonte: http://t

mod. F

Ministero delle politiche
agricole e forestali
S.I.A.N.

REGIONE CAMPANIA_
PROVINCIA di NAPOLI
EVENTO GELATE 7-9 APRILE 2021

Data __05_/ 05___ / _2021____

COMUNI RICADENTI NEL TERRITORIO DELIMITATO

[X] 1 PRODUZIONE [ ] 2 STRUTTURE AZIENDALI [ ] 3 STRUTTURE INTERAZIENDALI [ ] 4 OPERE DI BONIFICA

- AFRAGOLA [X] 1 [ ] 2 [ ] 3 [ ] 4
- ARZANO [X] 1 [ ] 2 [ ] 3 [ ] 4
- BACOLI [X] 1 [ ] 2 [ ] 3 [ ] 4
- CAIVANO [X] 1 [ ] 2 [ ] 3 [ ] 4
- CALVIZZANO [X] 1 [ ] 2 [ ] 3 [ ] 4
- CARDITO [X] 1 [ ] 2 [ ] 3 [ ] 4
- CASALNUOVO DI NAPOLI [X] 1 [ ] 2 [ ] 3 [ ] 4
- CASANDRINO [X] 1 [ ] 2 [ ] 3 [ ] 4
- CASAVATORE [X] 1 [ ] 2 [ ] 3 [ ] 4
- CASORIA [X] 1 [ ] 2 [ ] 3 [ ] 4
- CRISPANO [X] 1 [ ] 2 [ ] 3 [ ] 4
- FRATTAMAGGIORE [X] 1 [ ] 2 [ ] 3 [ ] 4
- FRATTAMINORE [X] 1 [ ] 2 [ ] 3 [ ] 4
- GIUGLIANO IN CAMPANIA [X] 1 [ ] 2 [ ] 3 [ ] 4
- GRUMO NEVANO [X] 1 [ ] 2 [ ] 3 [ ] 4
- MARANO DI NAPOLI [X] 1 [ ] 2 [ ] 3 [ ] 4
- MELITO DI NAPOLI [X] 1 [ ] 2 [ ] 3 [ ] 4
- MONTE DI PROCIDA [X] 1 [ ] 2 [ ] 3 [ ] 4
- MUGNANO DI NAPOLI [X] 1 [ ] 2 [ ] 3 [ ] 4

Timbro e firma _____

fonte: http://b

mod. G

Ministero delle politiche
agricole e forestali
S.I.A.N.

REGIONE CAMPANIA
PROVINCIA di NAPOLI
EVENTO GELATE 7-9 APRILE 2021

Data 05/05/2021

Individuazione interventi Decreto Legislativo *29 marzo 2004, n.102*

danni	Tipologia di intervento (*)	
☒ Produzione	Art. 5, comma 2: di cui alle lettere:	☒ a) ☒ b) ☒ c) ☒ d)
☐ Strutture aziendali	Art. 5 comma 3;	☐
☐ Strutture interaziendali	Art. 5, comma 6;	☐
☐ Opere di Bonifica	Art. 5, comma 6;	☐

N.b. : Barrare la casella a sinistra del danno e le caselle riguardanti gli interventi richiesti.

- art 5, comma 2 di cui lettera:

a) contributi in conto capitale fino all'80 per cento del danno accertato sulla base della produzione lorda vendibile ordinaria del triennio precedente;

b) prestiti ad ammortamento quinquennale per le esigenze di esercizio dell'anno in cui si è verificato l'evento e per l'anno successivo, da erogare al seguente tasso agevolato:
   1) 20 per cento del tasso di riferimento per le operazioni di credito agrario oltre i 18 mesi per le aziende ricadenti in zone svantaggiate;
   2) 35 per cento del tasso di riferimento per le operazioni di credito agrario oltre i 18 mesi per le aziende ricadenti in altre zone;

   nell'ammontare del prestito sono comprese le rate delle operazioni di credito in scadenza nei 12 mesi successivi all'evento inerenti all'impresa agricola;

c) proroga delle operazioni di credito agrario, di cui all'art.7 del Decreto Legislativo 29 marzo 2004, n.102, pubblicato nella Gazzetta Ufficiale del 23 aprile 2004, n.95;

d) agevolazioni previdenziali di cui all'art. 8 del Decreto Legislativo 29 marzo 2004, n.102, pubblicato nella Gazzetta Ufficiale del 23 aprile 2004.

- art.5 comma 3: In caso di danni causati alle strutture aziendali e alle scorte possono essere concessi a titolo di indennizzo contributi in conto capitale fino al 100% dei costi effettivi.

- art 5, comma 6: compatibilmente con le esigenze primarie delle imprese agricole, possono essere adottate misure volte al ripristino delle infrastrutture connesse all'attività agricola, tra cui quelle irrigue e di bonifica, con onere della spesa a totale carico del Fondo di solidarietà nazionale.

Timbro e firma _____

fonte: http://

Delibera della Giunta Regionale n. 195 del 12/05/2021

Dipartimento 50 - GIUNTA REGIONALE DELLA CAMPANIA

Direzione Generale 8 - DIREZIONE GENERALE PER LA MOBILITA'

U.O.D. 93 - STAFF - Società, Enti e Organismi di riferimento

Oggetto dell'Atto:

AGENZIA CAMPANA PER LA MOBILITA', LE INFRASTRUTTURE E LE RETI (ACAMIR) - DETERMINAZIONI.

Alla stregua dell'istruttoria compiuta dalla Direzione Generale e delle risultanze e degli atti tutti richiamati nelle premesse che seguono, costituenti istruttoria a tutti gli effetti di legge, nonché dell'espressa dichiarazione di regolarità della stessa resa dal Direttore a mezzo di sottoscrizione della presente

PREMESSO che

a. ai sensi dell'art. 21 della Legge regionale 28 marzo 2002, n. 3 e ss. mm. e ii. "*E' istituita l'Agenzia campana per la Mobilità, le infrastrutture e le reti, denominata ACaMIR, ente dotato di personalità giuridica pubblica, nonché di autonomia gestionale, amministrativa, contabile, tecnica*";
b. l'art. 22 della citata Legge regionale prevede le funzioni dell'ACaMIR e, al comma 1, assegna all'Agenzia regionale compiti di supporto alla Regione Campania nelle seguenti materie: a) gestione del processo di pianificazione degli investimenti e monitoraggio del sistema dei trasporti, b) gestione del processo di pianificazione dei servizi per la mobilità e di progettazione e programmazione dei servizi minimi e aggiuntivi, integrati fra loro e con la mobilità privata, c) gestione delle procedure concorsuali di affidamento dei servizi, d) stipula degli accordi di programma e redazione dei contratti di servizio, e) controllo, vigilanza e monitoraggio dello svolgimento dei servizi e verifica del rispetto della parità e dell'uguaglianza di trattamento degli utenti, f) definizione e gestione della politica tariffaria, f bis) programmazione, coordinamento e monitoraggio della rete viaria regionale, redazione di piani e progetti di potenziamento, adeguamento e manutenzione programmata, nonché disciplina delle modalità e dei criteri di progettazione, costruzione, manutenzione e miglioramento, classificazione e declassificazione delle strade regionali e provinciali di cui al decreto legislativo 30 aprile 1992, n. 285;
c. ai sensi del citato art. 22, l'ACaMIR svolge altresì funzioni di supporto alla Regione nella pianificazione, programmazione, progettazione e realizzazione di opere in materia di infrastrutture e servizi di rete nonché nell'acquisto di materiale rotabile, secondo le modalità definite con delibera di Giunta regionale; l'ACaMIR può svolgere funzioni di gestione delle procedure di affidamento dei servizi di competenza della Regione e di esecuzione dei contratti di servizio di uno o più lotti del bacino unico regionale di cui all'articolo 1, comma 89, della Legge regionale 6 maggio 2013, n. 5 sulla base di indirizzi e criteri stabiliti con atto della Giunta regionale;
d. gli artt. 3 e 4 del Regolamento dell'Agenzia, approvato con delibera di Giunta regionale n. 220 del 17.04.2018 ed alla medesima allegato, contemplano, rispettivamente, le missioni istituzionali e le funzioni della stessa;
e. l'art. 24 della Legge regionale 28 marzo 2002, n. 3, prevede, al comma 1, che "il Direttore generale dell'ACaMIR è nominato dal Presidente della Giunta regionale, previa deliberazione di Giunta regionale, su proposta dell'Assessore ai trasporti e sentita la Commissione consiliare competente";
f. il medesimo art. 24, al comma 2, stabilisce che "il rapporto di lavoro del Direttore Generale è regolato da contratto di diritto privato e decade alla scadenza della Giunta Regionale; resta in carica per l'ordinaria amministrazione fino alla nomina del nuovo Direttore Generale. Il suo emolumento è definito dalla Giunta Regionale su proposta dell'Assessore. L'incarico è incompatibile con altre attività professionali. Nel contratto sono individuate le condizioni e le modalità attraverso le quali il Presidente della Giunta Regionale su proposta dell'Assessore ai Trasporti, previa deliberazione di Giunta Regionale, può revocare l'incarico del Direttore generale";
g. l'art. 8 del vigente Regolamento dell'Agenzia regionale dispone che "il Direttore Generale dell'ACaMIR, ai sensi dell'articolo 24 della legge regionale n.3/2002, è nominato dal Presidente della Giunta regionale, previa deliberazione di Giunta regionale, su proposta dell'Assessore ai Trasporti e sentita la Commissione Consiliare competente sui trasporti. Il rapporto di lavoro del Direttore generale è regolato da contratto di diritto privato e decade alla scadenza della Giunta regionale. L'incarico è incompatibile con altre attività professionali. Nel contratto sono indicate le condizioni e le modalità attraverso le quali il Presidente della Giunta regionale su proposta dell'Assessore ai Trasporti, sentita la Commissione Consiliare competente sui trasporti, previa deliberazione di Giunta regionale, può revocare l'incarico del Direttore Generale. Al Direttore si applicano, in materia di revoca, incompatibilità e ineleggibilità, nonché prorogatio, le disposizioni previste dalla vigente normativa. Al Direttore generale si applicano, altresì, le disposizioni di cui all'articolo 44, comma 1, della legge finanziaria regionale 26 luglio 2002, n.15";

PREMESSO, altresì, che

a. con delibera di Giunta regionale n. 35 del 02.02.2021 e conforme Decreto del Presidente della Giunta regionale n. 39 del 16.02.2021, è stata disposta la nomina a Direttore Generale dell'ACaMIR dell'Arch. Giuseppe Grimaldi, dipendente della Giunta Regionale, per la durata di anni tre;
b. con nota prot. n. 9201 del 27.04.2021 e con note acquisite al protocollo regionale n. 250814 e 250820 del 10.05.2021, l'Arch. Giuseppe Grimaldi ha comunicato le proprie dimissioni, operative dal 10.05.2021;
c. con nota prot. n. 9491/UDCP/GAB/CG del 30.04.2021, è stato demandato alla Direzione Generale per la Mobilità il sollecito espletamento dell'istruttoria finalizzata all'avvio di interpello per l'individuazione del nuovo Direttore Generale dell'ACAMIR assicurando, nelle more, la continuità delle attività dell'Agenzia medesima;

CONSIDERATO che

a. ai sensi della Legge regionale n. 17/1996 le nomine e designazioni di competenza regionale sono disposte previa pubblicazione e con la garanzia della facoltà di presentazione di candidature;
b. occorre avviare la procedura per la nomina del Direttore generale dell'Agenzia campana per la Mobilità, le Infrastrutture e le Reti (ACaMIR), attraverso l'attivazione di un Avviso pubblico per manifestazione d'interesse (non vincolante né per per l'amministrazione né per il candidato); la presentazione della domanda non può produrre o consolidare alcun diritto alla nomina, né rappresentare titolo per l'esercizio della relativa pretesa;
c. nella formulazione degli indirizzi ai quali adeguare la consequenziale attività amministrativa risulta necessario valorizzare le funzioni dell'Agenzia regionale, tanto quale organismo di supporto tecnico della Regione nella programmazione e nella gestione dei servizi di Trasporto Pubblico Locale sull'intero territorio regionale, quanto, anche alla luce delle modifiche apportate all'impianto originario della Legge regionale n. 3/2002, quale soggetto attuatore e stazione appaltante di numerosi e rilevanti investimenti regionali, a valere su fonti regionali, statali e comunitarie, nonché, infine, quale organo di supporto degli Enti Locali, anche al fine di assicurare l'efficienza nella realizzazione di interventi strategici;
d. l'individuazione del soggetto più idoneo ad esercitare le molteplici e complesse competenze e funzioni in capo al Direttore generale dell'ACaMIR, debba essere, dunque, effettuata, nel rispetto dei principi di buon andamento e di imparzialità dell'azione amministrativa, sulla base dei seguenti indirizzi:
   d.1. l'avviso sarà rivolto a soggetti:
      i. che abbiano svolto attività in organismi, enti o aziende, pubblici o privati, con esperienza acquisita per almeno un quinquennio nella direzione di strutture complesse, con preferenza per quelle di rilievo nazionale/regionale, con autonomia gestionale e con diretta responsabilità delle risorse umane, strumentali e finanziarie;
      ii. con diploma di laurea vecchio ordinamento o diploma appartenente alle classi di lauree specialistiche nuovo ordinamento, preferibilmente in materie giuridiche e/o tecniche;
   d.2. ai fini della valutazione saranno considerati:
      i. il possesso di comprovata professionalità ed esperienza dirigenziale/manageriale preferibilmente nello svolgimento delle attività attribuite all'Agenzia dalla legge regionale n. 3/2002 e ss.mm.ii. e dal Regolamento della stessa;
      ii. il possesso di comprovata conoscenza della normativa in materia di Trasporto Pubblico Locale;
      iii. il possesso di comprovata conoscenza della normativa di contratti pubblici di lavori, servizi e forniture ed esperienza maturata nella gestione di procedure ad evidenza pubblica;
e. all'esito della valutazione, con successiva deliberazione, sentita la Commissione Consiliare competente sui trasporti, la Giunta regionale proporrà il conferimento dell'incarico a termini di legge, per la successiva nomina con decreto del Presidente della Giunta regionale;
f. il rapporto di lavoro del Direttore generale di ACaMIR sarà disciplinato secondo i seguenti indirizzi:
   f.1. durata triennale del contratto;
   f.2. trattamento economico commisurato a quello dei Direttori Generali del personale di ruolo della Giunta regionale;

CONSIDERATO, altresì, che

a. nelle more della nomina del Direttore generale dell'ACaMIR, ai sensi di quanto disposto dall'art. 24 della Legge regionale n. 3/2002, permane l'esigenza di garantire la continuità gestionale, amministrativa e contabile della citata Agenzia;
b. a tal fine si rende necessario nominare un Commissario dell'Agenzia;

RAVVISATO che, al fine di scongiurare l'interruzione e/o il rallentamento delle attività in corso, sussiste l'interesse pubblico ad affidare le funzioni di Commissario all' Arch. Giuseppe Grimaldi, nelle more dell'espletamento dell'Avviso;

RITENUTO pertanto

a. di dare mandato alla Direzione Generale per la Mobilità di procedere all'attivazione di un Avviso pubblico per la manifestazione d'interesse per il conferimento dell'incarico di Direttore generale dell'Agenzia Campana per la Mobilità, le Infrastrutture e le Reti (ACaMIR), secondo gli indirizzi formulati in narrativa, nonché per la definizione dei relativi atti consequenziali, ivi comprese la nomina della Commissione per la valutazione;
b. di dover disporre la nomina a Commissario di ACaMIR dell'Arch. Giuseppe Grimaldi fino alla definizione del procedimento di nomina del Direttore Generale e, comunque, non oltre il 31 ottobre 2021, precisando che l'incarico commissariale è svolto a titolo gratuito, salvo il rimborso delle spese debitamente documentate a carico del bilancio dell'Agenzia;
c. di dover rinviare a successivo provvedimento del Presidente della Giunta regionale la formalizzazione della nomina;

VISTI

a. la Legge regionale 28 marzo 2002, n. 3;
b. la Legge regionale 23 dicembre 2016, n. 38;
c. la Legge regionale 31 marzo 2017, n. 10;
d. la DGR n. 35 del 02.02.2021;
e. il DPGR n. n. 39 del 16.02.2021;
f. la dichiarazione di insussistenza di cause di incompatibilità e inconferibilità ai sensi del D. Lgs. 08.04.2013 n. 39, acquisita al prot. n. 273359 del 20.05.2021;

PROPONE, e la Giunta in conformità a voto unanime

DELIBERA

per i motivi di cui in narrativa che si intendono di seguito integralmente riportati:

1. di disporre l'avvio alla procedura per la nomina del Direttore generale dell'Agenzia campana per la Mobilità, le Infrastrutture e le Reti (ACaMIR), dando mandato alla Direzione Generale per la Mobilità di procedere all'attivazione di un Avviso pubblico per la manifestazione d'interesse per il conferimento dell'incarico, nonché per la definizione dei relativi atti consequenziali, ivi compresa la nomina della Commissione di valutazione;
2. di stabilire che l'individuazione del soggetto più idoneo ad esercitare le molteplici e complesse competenze e funzioni in capo al Direttore generale dell'ACaMIR, debba essere effettuata, nel rispetto dei principi di buon andamento e di imparzialità dell'azione amministrativa sulla base dei seguenti indirizzi:
   2.a. l'avviso sarà rivolto a soggetti:
      i. che abbiano svolto attività in organismi, enti o aziende, pubblici o privati, con esperienza acquisita per almeno un quinquennio nella direzione di strutture complesse, con preferenza per quelle di rilievo nazionale/regionale, con autonomia gestionale e con diretta responsabilità delle risorse umane, strumentali e finanziarie;
      ii. con diploma di laurea vecchio ordinamento o diploma appartenente alle classi di lauree specialistiche nuovo ordinamento, preferibilmente in materie giuridiche e/o tecniche;
   2.b. ai fini della valutazione saranno considerati:

i. il possesso di comprovata professionalità ed esperienza dirigenziale/manageriale preferibilmente nello svolgimento delle attività attribuite all'Agenzia dalla legge regionale n. 3/2002 e ss.mm.ii. e dal Regolamento della stessa;
ii. il possesso di comprovata conoscenza della normativa in materia di Trasporto Pubblico Locale;
iii. il possesso di comprovata conoscenza della normativa in materia di contratti pubblici di lavori, servizi e forniture ed esperienza maturata nella gestione di procedure ad evidenza pubblica;

3. di stabilire, altresì, che il rapporto di lavoro del Direttore generale di ACaMIR sarà disciplinato secondo i seguenti indirizzi:
   3.a. durata triennale del contratto;
   3.b. trattamento economico commisurato a quello dei Direttori Generali del personale di ruolo della Giunta regionale;
4. di precisare che, all'esito della procedura, con successiva deliberazione, sentita la Commissione Consiliare competente sui trasporti, la Giunta regionale proporrà il conferimento dell'incarico a termini di legge al soggetto individuato e che, sulla base di detta proposta, il Presidente della Giunta regionale procederà alla nomina del Direttore generale dell'ACaMIR con proprio decreto;
5. di disporre la nomina a Commissario di ACaMIR dell'Arch. Giuseppe Grimaldi, fino alla definizione del procedimento di nomina del Direttore Generale e, comunque, non oltre il 31 ottobre 2021, precisando che l'incarico commissariale è svolto a titolo gratuito, salvo il rimborso delle spese debitamente documentate a carico del bilancio dell'Agenzia;
6. di rinviare a successivo provvedimento del Presidente della Giunta regionale la formalizzazione della nomina;
7. di trasmettere il presente provvedimento al Capo di Gabinetto del Presidente della Giunta regionale, all'Agenzia Campana per la Mobilità, le Infrastrutture e le Reti (ACaMIR), alla Direzione Generale per la Mobilità, all'Ufficio speciale Controllo e Vigilanza su Enti e Società partecipate, al BURC per la pubblicazione.

Delibera della Giunta Regionale n. 199 del 12/05/2021

Dipartimento 50 - GIUNTA REGIONALE DELLA CAMPANIA

Direzione Generale 12 - Direzione Generale per le politiche culturali e turismo

U.O.D. 5 - Sviluppo e Promozione turismo. Promozione Universiadi

Oggetto dell'Atto:

POC CAMPANIA 2014/2020. LINEA D'AZIONE "RIGENERAZIONE URBANA, POLITICHE PER IL TURISMO E CULTURA" - APPROVAZIONE SCHEMA DI PROTOCOLLO D'INTESA TRA REGIONE CAMPANIA E ANCI CAMPANIA.

fonte: http://burc.regione.campania.it

Alla stregua dell'istruttoria compiuta dalla Direzione Generale e delle risultanze e degli atti tutti richiamati nelle premesse che seguono, costituenti istruttoria a tutti gli effetti di legge, nonché dell'espressa dichiarazione di regolarità della stessa resa dal Direttore a mezzo di sottoscrizione della presente

PREMESSO CHE

a) la Regione Campania promuove lo sviluppo del Turismo in quanto obiettivo prioritario per lo sviluppo del territorio e per il comparto di riferimento, e riconosce che il turismo contribuisce alla crescita civile, culturale, sociale e morale della collettività;
b) ai sensi della legge regionale 8 agosto 2014, n. 18 "Organizzazione del Sistema Turistico in Campania" tra le finalità perseguite dalla Regione vi è quella di promuovere e consolidare l'immagine unitaria e complessiva del sistema turistico regionale, valorizzando le risorse turistiche dei patrimoni diffusi del territorio regionale e di promuovere l'immagine turistica della Campania in ambito nazionale ed internazionale;
c) con deliberazione n. 59 del 15 febbraio 2016, la Giunta regionale ha approvato la proposta di Programma Operativo Complementare 2014-2020 ai fini della successiva approvazione a cura del CIPE;
d) in data 14 aprile 2016, la Conferenza Stato-Regioni ha reso parere positivo sul POC Campania 2014-2020, approvato con DGR 59/2016 come modificato alla luce delle indicazioni fornite dalle Amministrazioni centrali competenti, e in particolare dal Ministero dell'Economia e delle Finanze;
e) il POC Campania 2014/2020 assentito in sede di Conferenza Stato Regione, articolato in Assi e in Azioni Operative, è stato approvato dal CIPE nella seduta del 1° maggio 2016;
f) il Programma Operativo Complementare (POC) 2014-2020 indica gli obiettivi strategici che la Regione intende perseguire per la crescita e lo sviluppo, i quali sono tesi, tra l'altro, anche ad incidere sui fattori di contesto per rafforzare la competitività del sistema regionale, consentendo agli attori locali di sfruttare appieno i vantaggi competitivi territoriali;
g) nell'ambito della complessiva strategia regionale, la linea di azione del POC Campania 2014/2020 "Rigenerazione urbana, politiche per il turismo e cultura" ha inteso prioritariamente rafforzare e sistematizzare le opportunità che il sistema turistico campano nel suo insieme presenta;
h) nel corso del periodo di programmazione 2014/2020, l'obiettivo dello sviluppo del turismo e della promozione del patrimonio culturale della Campania è stato perseguito, tra l'altro, mediante la costruzione di programmi regionali unitari di eventi nell'ambito di itinerari tematici o territoriali finalizzati alla messa a sistema delle peculiarità dei territori - dai luoghi d'arte alle bellezze naturalistiche e paesaggistiche, dalle tradizioni alle produzioni tipiche - sulla base di percorsi che, tra l'altro, hanno consentito la costruzione di relazioni tra territori, rafforzandone l'identità e ampliandone la conoscenze di residenti e visitatori;
i) gli eventi finanziati a valere sulle risorse del POC Campania 2014/2020 sono stati realizzati capillarmente sul territorio regionale, tra gli altri, da Comuni singoli non capoluogo, cui sono state destinate risorse per la realizzazione di "Eventi di rilevanza nazionale ed internazionale", di "Iniziative promozionali sul territorio regionale" e da aggregazioni di Comuni per eventi inseriti nel contesto di itinerari turistico-culturali;
j) nelle cinque annualità 2016, 2017, 2018, 2019 e 2020 sono stati realizzati circa 800 eventi a valere sulla linea di azione del POC Campania 2014/2020 "Rigenerazione urbana, politiche per il turismo e cultura".

RILEVATO CHE

a) con nota prot.513 del 15.03.2021 il Presidente di ANCI Campania ha comunicato l'avvenuta costituzione del Dipartimento Turismo e Cultura di ANCI Campania le cui attività dovranno interagire in maniera coordinata al fine di garantire la necessaria correlazione tra la programmazione regionale e le attività annuali dei Comuni;
b) il Dipartimento si propone di essere fin da subito uno strumento di collegamento capillare e diretto con il livello amministrativo dei 550 Comuni della Campania, necessario sia alla raccolta di dati quantitativi e qualitativi che funzionale a specifiche analisi dei fabbisogni (criticità sui POC);
c) la struttura del Dipartimento Turismo e Cultura di ANCI Campania si propone di fornire, innanzitutto e in particolare, accompagnamento e assistenza tecnico-amministrativa ai Comuni sullo stato di attuazione dei programmi finanziati con i Fondi POC Campania 2014/2020 e delle relative rendicontazioni non concluse;

d) ANCI Campania è l'associazione regionale dei Comuni della Campania che rappresenta e sostiene i diritti e gli interessi degli Enti locali ed assume tutte le iniziative necessarie a questo fine;
e) la suddetta Associazione rappresenta gli Enti Locali associati della regione e costituisce il livello fondamentale dell'Associazione nazionale e può favorire e promuovere gli interessi delle comunità locali nei confronti della Regione e dello Stato.

CONSIDERATO CHE gli uffici della Direzione Generale per le politiche culturali e il turismo hanno predisposto apposito schema di Protocollo di Intesa.

RITENUTO, pertanto, doversi:
a) approvare lo schema di Protocollo d'Intesa, allegato alla presente deliberazione per formarne parte integrante e sostanziale, avente ad oggetto la collaborazione tra la Regione Campania e ANCI Campania per l'accompagnamento e il supporto tecnico-amministrativa, ai Comuni nell''ambito delle rispettive competenze, sullo stato di attuazione dei programmi finanziati con le risorse finanziarie della linea di azione del POC Campania 2014/2020 "Rigenerazione urbana, politiche per il turismo e cultura";
b) demandare alla Direzione Generale Politiche Culturali e Turismo tutti gli atti connessi e consequenziali alla sottoscrizione di cui al precedente punto a.

ACQUISITI i pareri favorevoli espressi dall'Avvocatura regionale, reso con nota del 03/05/2021 con n. prot. PG/2021/0235859, e dal Capo di Gabinetto del Presidente della GR, reso con nota prot.10393/UDCP/GAB/VCG2 del 12/05/2021.

VISTO
a) l'art.15 della legge 7 agosto 1990, n.241;
b) la legge regionale 8 agosto 2014, n.18;
c) l'art. 2, comma 3, della legge regionale 18 gennaio 2016, n. 1.

PROPONE e la Giunta, in conformità, a voti unanimi,

DELIBERA

per le motivazioni di cui in narrativa, che qui si intendono integralmente riportate:
1. di approvare lo schema di Protocollo d'Intesa, allegato alla presente deliberazione per formarne parte integrante e sostanziale, avente ad oggetto la collaborazione tra la Regione Campania e ANCI Campania per l'accompagnamento e il supporto tecnico-amministrativa, ai Comuni nell''ambito delle rispettive competenze, sullo stato di attuazione dei programmi finanziati con le risorse finanziarie della linea di azione del POC Campania 2014/2020 "Rigenerazione urbana, politiche per il turismo e cultura";
2. di demandare alla Direzione Generale Politiche Culturali e Turismo tutti gli atti connessi e consequenziali alla sottoscrizione di cui al precedente punto 1.;
3. di trasmettere il presente atto all'Assessore alla Semplificazione amministrativa e Turismo e alla Direzione Generale per le Politiche Culturali e il Turismo, per i provvedimenti conseguenti, al Responsabile della Programmazione Unitaria e alla Direzione Generale FESR, per opportuna conoscenza, all'Ufficio I Staff del Capo di Gabinetto, per la pubblicazione sul BURC, e all'Ufficio competente per la pubblicazione nella sezione Amministrazione Trasparente del sito istituzionale della Regione Campania.

PROTOCOLLO D'INTESA

TRA REGIONE CAMPANIA E ANCI CAMPANIA

La Regione Campania, con sede legale in Napoli alla via Santa Lucia n. 81, nella persona del _____, domiciliato per la sua carica presso la sede della Regione Campania, (di seguito, per brevità, denominato "Regione"),

E

L'Associazione Nazionale dei Comuni Italiani (ANCI) della Campania, con sede legale in Napoli alla Via Giovanni Porzio – Centro Direzionale – Isola A7, nella persona del _____, domiciliato per la sua carica presso la sede dell'Associazione.

PREMESSO che:

a. la Regione Campania promuove lo sviluppo del Turismo in quanto obiettivo prioritario per lo sviluppo del territorio e per il comparto di riferimento, e riconosce che il turismo contribuisce alla crescita civile, culturale, sociale e morale della collettività;

b. ai sensi della legge regionale 8 agosto 2014, n. 18 "Organizzazione del Sistema Turistico in Campania" tra le finalità perseguite dalla Regione vi è quella di promuovere e consolidare l'immagine unitaria e complessiva del sistema turistico regionale, valorizzando le risorse turistiche dei patrimoni diffusi del territorio regionale e di promuovere l'immagine turistica della Campania in ambito nazionale ed internazionale;

c. con deliberazione n. 59 del 15 febbraio 2016, la Giunta regionale ha approvato la proposta di Programma Operativo Complementare 2014-2020 ai fini della successiva approvazione a cura del CIPE;

d. in data 14 aprile 2016, la Conferenza Stato-Regioni ha reso parere positivo sul POC Campania 2014-2020, approvato con DGR 59/2016 come modificato alla luce delle indicazioni fornite dalle Amministrazioni centrali competenti, e in particolare dal Ministero dell'Economia e delle Finanze;

e. il POC Campania 2014/2020 assentito in sede di Conferenza Stato Regione, articolato in Assi e in Azioni Operative, è stato approvato dal CIPE nella seduta del 1° maggio 2016;

f. il Programma Operativo Complementare (POC) 2014-2020 indica gli obiettivi strategici che la Regione intende perseguire per la crescita e lo sviluppo, i quali sono tesi, tra l'altro, anche ad incidere sui fattori di contesto per rafforzare la competitività del sistema regionale, consentendo agli attori locali di sfruttare appieno i vantaggi competitivi territoriali;

g. nell'ambito della complessiva strategia regionale, la linea di azione del POC Campania 2014/2020 "Rigenerazione urbana, politiche per il turismo e cultura" ha inteso prioritariamente rafforzare e sistematizzare le opportunità che il sistema turistico campano nel suo insieme presenta;

h. nel corso del periodo di programmazione 2014/2020, l'obiettivo dello sviluppo del turismo e della promozione del patrimonio culturale della Campania è stato perseguito, tra l'altro, mediante la costruzione di programmi regionali unitari di eventi nell'ambito di itinerari tematici o territoriali finalizzati alla messa a sistema delle peculiarità dei territori - dai luoghi d'arte alle bellezze naturalistiche e paesaggistiche, dalle tradizioni alle produzioni tipiche - sulla base di percorsi che,

fonte: http://burc.regione.campania.it

tra l'altro, hanno consentito la costruzione di relazioni tra territori, rafforzandone l'identità e ampliandone la conoscenze di residenti e visitatori;

i. gli eventi finanziati a valere sulle risorse del POC Campania 2014/2020 sono stati realizzati capillarmente sul territorio regionale, tra gli altri, da Comuni singoli non capoluogo, cui sono state destinate risorse per la realizzazione di "Eventi di rilevanza nazionale ed internazionale", di "Iniziative promozionali sul territorio regionale" e da aggregazioni di Comuni per eventi inseriti nel contesto di itinerari turistico-culturali;

j. nelle cinque annualità 2016, 2017, 2018, 2019 e 2020 sono stati realizzati circa 800 eventi a valere sulla linea di azione del POC Campania 2014/2020 "Rigenerazione urbana, politiche per il turismo e cultura".

PREMESSO, altresì, che:

a. con nota prot.513 del 15.03.2021 il Presidente di ANCI Campania ha comunicato l'avvenuta costituzione del Dipartimento Turismo e Cultura di ANCI Campania le cui attività dovranno interagire in maniera coordinata al fine di garantire la necessaria correlazione tra la programmazione regionale e le attività annuali dei Comuni;

b. il Dipartimento si propone di essere fin da subito uno strumento di collegamento capillare e diretto con il livello amministrativo dei 550 Comuni della Campania, necessario sia alla raccolta di dati quantitativi e qualitativi che funzionale a specifiche analisi dei fabbisogni (criticità sui POC);

c. in particolare, la struttura del Dipartimento Turismo e Cultura di ANCI Campania si propone di fornire, innanzitutto e in particolare, accompagnamento e assistenza tecnico-amministrativa ai Comuni sullo stato di attuazione dei programmi finanziati con i Fondi POC Campania 2014/2020 e delle relative rendicontazioni non concluse;

d. l'ANCI Campania, è l'associazione regionale dei Comuni della Campania, che rappresenta e sostiene i diritti e gli interessi degli Enti locali ed assume tutte le iniziative necessarie a questo fine;

e. l'ANCI Campania rappresenta gli Enti Locali associati della regione e costituisce il livello fondamentale dell'Associazione nazionale e può favorire e promuovere gli interessi delle comunità locali nei confronti della Regione e dello Stato.

fonte: http://burc.regione.campania.it

TUTTO CIÒ PREMESSO

Le Parti come sopra costituite, considerando la premessa parte integrante e sostanziale del presente protocollo,

CONCORDANO E STIPULANO QUANTO SEGUE

Articolo 1

Oggetto

1. Il presente Protocollo ha per oggetto la regolazione dei rapporti tra la Regione Campania e ANCI Campania per l'accompagnamento e il supporto tecnico-amministrativa, ai Comuni nell''ambito delle rispettive competenze, sullo stato di attuazione dei programmi finanziati con le risorse finanziarie della linea di azione del POC Campania 2014/2020 "Rigenerazione urbana, politiche per il turismo e cultura".

Articolo 2

Impegni delle parti

1. La Regione Campania, per il tramite della Direzione Generale per le Politiche culturali e il turismo, si impegna a offrire ad Anci Campania le informazioni e la collaborazione ritenuta utile a consentire ad Anci Campania il supporto ai Comuni beneficiari dei finanziamenti della linea di azione del POC Campania 2014/2020 "Rigenerazione urbana, politiche per il turismo e cultura".
2. ANCI Campania, per il tramite del Dipartimento Turismo e Cultura, si impegna a condividere le informazioni con i propri comuni associati nonché ad offrire ogni collaborazione ritenuta utile all'accelerazione delle procedure necessarie alla realizzazione e rendicontazione dei programmi di eventi da parte dei Comuni beneficiari dei finanziamenti a valere sulle risorse della linea di azione del POC Campania 2014/2020 "Rigenerazione urbana, politiche per il turismo e cultura" anche attraverso azioni di comunicazione e formazione presso i Comuni realizzate di intesa con la Regione.
3. Le parti, di comune accordo, possono valutare di estendere le forme di collaborazione ci di cui ai commi precedenti anche su linee di finanziamento della nuova programmazione su analoga materia.

Articolo 3

Tavolo tecnico di confronto e monitoraggio

1. Ai fini di programmare e monitorare azioni condivise per l'attuazione del presente protocollo di intesa è istituito il Tavolo tecnico di confronto e monitoraggio tra Regione Campania e Anci, presieduto dall'Assessore alla semplificazione e al turismo.
2. Il Tavolo di cui al comma 1, è composto dall'Assessore alla semplificazione e al turismo, o suo delegato, dal Direttore Generale per le politiche culturali e il turismo o suo delegato, da due delegati dell'ANCI Campania.
3. Il Tavolo è convocato dal Presidente di norma almeno ogni trimestre, anche in modalità telematica. Ai lavori possono essere invitati a partecipare esperti e rappresentanti di altri soggetti istituzionali.

fonte: http://burc.regione.campania.it

Articolo 4

Recesso e decadenza

1. Per sopravvenuti motivi di pubblico interesse ovvero nel caso di mutamento della situazione di fatto o di nuova valutazione dell'interesse pubblico originario ciascuna delle parti può esercitare la facoltà di recesso o richiedere lo scioglimento dell'Protocollo;
2. Il recesso unilaterale o lo scioglimento hanno effetto per l'avvenire e non incidono sulla parte di protocollo già eseguita. In caso di recesso unilaterale o di scioglimento le Parti concordano fin d'ora, comunque, di portare a conclusione le attività in corso e i singoli accordi attuativi già stipulati alla data di estinzione dell'Accordo, salvo quanto eventualmente diversamente disposto negli stessi;
3. Ai sensi dell'articolo 2, comma 3, della legge regionale 18 gennaio 2016, n. 1, il presente Accordo decade automaticamente in caso di assenza di atti di impulso, attuativi o esecutivi nell'anno successivo alla data di sottoscrizione dello stesso.

Articolo 5

Durata

1. Il presente Protocollo decorre dalla data di stipula fino al 31.12.2023, prorogabile con il consenso delle Parti.

Articolo 6

Oneri e spese

1 L'attuazione del presente protocollo non comporta oneri di spesa a carico del bilancio regionale

Letto, confermato e sottoscritto.

Per la Regione Campania

Per Anci Campania

Firme apposte digitalmente ai sensi degli artt.1, comma 1, lett. s), e art.24 del D.lgs. n.82/2005 "Codice di Amministrazione Digitale" (CAD)

fonte: http://burc.regione.campania.it

Delibera della Giunta Regionale n. 208 del 19/05/2021

Dipartimento 50 - GIUNTA REGIONALE DELLA CAMPANIA

Direzione Generale 13 - Direzione generale per le risorse finanziarie

U.O.D. 94 - STAFF - Funzioni supp. Tecnico-operativo Rendicontazione Indebidamento

Oggetto dell'Atto:

RENDICONTO DELLA GESTIONE PER L'ESERCIZIO 2020. RIACCERTAMENTO ORDINARIO DEI RESIDUI AI SENSI DELL'ART. 3, COMMA 4 DEL D.LGS. N. 118/2011. APPROVAZIONE DEGLI ESITI FINALI.

fonte: http://burc.regione.campania.it

Alla stregua dell'istruttoria compiuta dalla Direzione Generale e delle risultanze e degli atti tutti richiamati nelle premesse che seguono, costituenti istruttoria a tutti gli effetti di legge, nonché dell'espressa dichiarazione di regolarità della stessa resa dal Direttore a mezzo di sottoscrizione della presente

PREMESSO che:

a. l'art. 3, comma 4, del Decreto Legislativo 23 giugno 2011, n. 118, come modificato e/o integrato dal decreto Legislativo 10 agosto 2014, n. 126, prevede il riaccertamento ordinario dei residui al quale le Regioni provvedono annualmente verificando, ai fini del Rendiconto, le ragioni del loro mantenimento;
b. con nota prot. n. 0065959 del 05/02/2021, ai sensi dell'art. 48, comma 2, del Regolamento regionale 7 giugno 2018, n. 5, "Regolamento di Contabilità regionale", la Direzione Generale per le Risorse Finanziarie ha avviato l'attività di ricognizione ordinaria di tutta la massa residuale al 31/12/2020 per quanto attiene la verifica delle ragioni dei crediti e debiti iscritti nelle scritture contabili al 31/12/2020;

CONSIDERATO che:

a. la ricognizione ordinaria deve riguardare, obbligatoriamente, tutti i residui attivi e passivi inseriti nei prospetti, in quanto la mancanza del riaccertamento anche su un solo residuo, attivo o passivo, configura mancato riaccertamento;
b. la mancanza del riaccertamento comporta l'impossibilità di procedere alla definizione del Rendiconto per la Gestione 2020;

VISTI i decreti dirigenziali elencati nell'allegato 1 alla presente deliberazione, con le quali le Direzioni Generali, gli Uffici speciali e le strutture di missione hanno approvato le rispettive decisioni in termini di conservazione o cancellazione dei residui attivi e passivi al 31/12/2020 e di eventuale reimputazione agli esercizi 2021, 2022 e 2023, per quanto attiene i residui provenienti dalla competenza 2020;

RITENUTO, pertanto, necessario:

a. ai fini della definitiva ricognizione dei residui attivi e passivi esistenti al 31/12/2020, ai sensi dell'art. 3, comma 4, del D.lgs n. 118/2011, prendere atto e recepire gli effetti dei riaccertamenti ordinari dei residui attivi e passivi al 31/12/2020 di cui ai decreti dirigenziali indicati nell'**allegato 1** alla presente deliberazione, della quale forma parte integrante e sostanziale;
b. prendere atto che, per effetto dell'attività di ricognizione ordinaria ai sensi dell'art. 3, comma 4, del Dlgs n. 118/2011, dei residui attivi e passivi al 31/12/2020:
   b.1 i **residui attivi** provenienti da esercizi 2019 e precedenti (Residui da Residui) **insussistenti al 31 dicembre 2020** sono pari complessivamente ad **Euro 753.958.625,54**, analiticamente indicati nell'**allegato 2** alla presente deliberazione, della quale forma parte integrante e sostanziale;
   b.2 i **residui passivi** provenienti da esercizi 2019 e precedenti (Residui dai Residui) **insussistenti o prescritti al 31 dicembre 2020** sono pari complessivamente ad **Euro 320.095.709,73**, analiticamente indicati nell'**allegato 3** alla presente deliberazione, della quale forma parte integrante e sostanziale;
c. prendere atto che per effetto del **riaccertamento ordinario dei residui passivi provenienti dalla competenza 2020**:
   c.1 al 31 dicembre 2020 sono stralciati dai residui passivi complessivamente **Euro 67.702.407,06,** da reimputare agli esercizi 2021, 2022 e 2023, così come dettagliatamente indicato nell'**allegato 4** alla presente deliberazione, della quale forma parte integrante e sostanziale;
   c.2 la reimputazione di cui al punto c.1 è relativa per **Euro 11.160.486,46** a residui passivi di parte corrente e per **Euro 56.541.920,60** a residui passivi di parte capitale;
d. prendere atto delle cancellazioni in entrata e spesa effettuate d'ufficio dalla Direzione Generale per le Risorse Finanziarie per irrilevanza dei relativi importi e/o per allineamento dei vincoli sui programmi a rendicontazione ai fini della riprogrammazione degli stessi;
e. apportare al bilancio gestionale del triennio 2021-2023, così come vigente alla data di adozione del presente provvedimento, le variazioni di competenza, ai sensi degli art. 11, comma 4, lett. e) del Regolamento regionale 7 giugno 2018, n. 5, "Regolamento di Contabilità regionale", dettagliatamente indicate nella **Tabella A** allegata alla presente deliberazione, della quale forma parte integrante e sostanziale;

f. disporre, come previsto dal punto 9.1 del Principio Contabile applicato concernente la Contabilità Finanziaria di cui all'allegato 4/2 al Decreto Legislativo 23 giugno 2011, n. 118, come modificato e integrato dal Decreto Legislativo, 10 agosto 2014, n. 126, l'impegno delle spese reimputate di cui all'allegato 4 negli esercizi in cui sono esigibili, come analiticamente indicato nel medesimo allegato, conformemente a come disposto negli atti degli originari impegni;

VISTI

a. il D.Lgs. 118/2011 e le successive modifiche ed integrazioni;
b. gli articoli 11, 12 e 48 del Regolamento regionale 7 giugno 2018, n. 5, "Regolamento di Contabilità regionale";

ACQUISITO il parere favorevole del Collegio dei revisori dei Conti rilasciato in data 17/05/2021, allegato alla presente deliberazione di cui ne forma parte integrante e sostanziale;

PROPONE e la Giunta, in conformità all'unanimità dei voti espressi

DELIBERA

Per i motivi espressi in narrativa, che qui si intendono integralmente riportati e trascritti:

1. di prendere atto e recepire, ai fini della definitiva ricognizione dei residui attivi e passivi esistenti al 31/12/2020, ai sensi dell'art. 3, comma 4, del D.lgs n. 118/2011, gli effetti dei riaccertamenti ordinari dei residui attivi e passivi al 31/12/2020 di cui ai decreti dirigenziali indicati nell'**allegato 1** alla presente deliberazione, della quale forma parte integrante e sostanziale;
2. di prendere atto che, per effetto dell'attività di ricognizione ordinaria ai sensi dell'art. 3, comma 4, del Dlgs n. 118/2011, dei residui attivi e passivi al 31/12/2020:
   2.1 i **residui attivi** provenienti da esercizi 2019 e precedenti (Residui da Residui) **insussistenti al 31 dicembre 2020** sono pari complessivamente ad **Euro 753.958.625,54**, analiticamente indicati nell'**allegato 2** alla presente deliberazione, della quale forma parte integrante e sostanziale;
   2.2 i **residui passivi** provenienti da esercizi 2019 e precedenti (Residui dai Residui) **insussistenti o prescritti al 31 dicembre 2020** sono pari complessivamente ad **Euro 320.095.709,73**, analiticamente indicati nell'**allegato 3** alla presente deliberazione, della quale forma parte integrante e sostanziale;
3. di prendere atto che per effetto del **riaccertamento ordinario dei residui passivi provenienti dalla competenza 2020**:
   3.1 al 31 dicembre 2020 sono stralciati dai residui passivi complessivamente **Euro 67.702.407,06,** da reimputare agli esercizi 2021, 2022 e 2023, così come dettagliatamente indicato nell'**allegato 4** alla presente deliberazione, della quale forma parte integrante e sostanziale;
   3.2 la reimputazione di cui al punto c.1 è relativa per **Euro 11.160.486,46** a residui passivi di parte corrente e per **Euro 56.541.920,60** a residui passivi di parte capitale;
4. di prendere atto delle cancellazioni in entrata e spesa effettuate d'ufficio dalla Direzione Generale per le Risorse Finanziarie per irrilevanza dei relativi importi e/o per allineamento dei vincoli sui programmi a rendicontazione ai fini della riprogrammazione degli stessi;
5. di apportare al bilancio gestionale del triennio 2021-2023, così come vigente alla data di adozione del presente provvedimento, le variazioni di competenza, ai sensi degli art. 11, comma 4, lett. e) del Regolamento regionale 7 giugno 2018, n. 5, "Regolamento di Contabilità regionale", dettagliatamente indicate nella **Tabella A** allegata alla presente deliberazione, della quale forma parte integrante e sostanziale;
6. di disporre, come previsto dal punto 9.1 del Principio Contabile applicato concernente la Contabilità Finanziaria di cui all'allegato 4/2 al Decreto Legislativo 23 giugno 2011, n. 118, come modificato e integrato dal Decreto Legislativo, 10 agosto 2014, n. 126, l'impegno delle spese reimputate di cui all'allegato 4 negli esercizi in cui sono esigibili, come analiticamente indicato nel medesimo allegato, conformemente a come disposto negli atti degli originari impegni;
7. di inviare il presente provvedimento ad intervenuta esecutività:
   7.1 alle Strutture di Primo Livello;
   7.2 alla Segreteria di Giunta;
   7.3 al Collegio dei Revisori dei Conti
   7.4 all'Ufficio competente alla pubblicazione nella sezione trasparenza del sito istituzionale regionale;

7.5 all’Ufficio competente per la pubblicazione sul BURC.

ELENCO DECRETI DI RIACCERTAMENTO										
N.	**Data Ricezione**	**Dir**	**Dip**	**Uod**	**Tipo Doc**	**Tipologia**	**Numero**	**Data Rep**	**Oggetto**	**Id_proposta**
1	05/03/2021	40	03	00	Decreto	RIACCERTAMENTO	1	05/03/2021	RIACCERTAMENTO ORDINARIO DEI RESIDUI AL 31/12/2020	573590
2	26/02/2021	41	01	00	Decreto	RIACCERTAMENTO	11	26/02/2021	RENDICONTO DELLA GESTIONE ESERCIZIO 2020 - RIACCERTAMENTO ORDINARIO DEI RESIDUI ATTIVI E PASSIVI - CON ALLEGATI.	573142
3	31/03/2021	50	01	00	Decreto	RIACCERTAMENTO	73	31/03/2021	RENDICONTO DELLA GESTIONE ANNO 2020. RIACCERTAMENTO ORDINARIO DEI RESIDUI ATTIVI E PASSIVI	575218
4	03/03/2021	50	02	00	Decreto	RIACCERTAMENTO	69	03/03/2021	RIACCERTAMENTO ORDINARIO DEI RESIDUI ATTIVI E PASSIVI DELLA DG 50.02 AI FINI DEL RENDICONTO ANNO 2020	573414
5	03/03/2021	50	03	00	Decreto	RIACCERTAMENTO	41	03/03/2021	RENDICONTO DELLA GESTIONE DELL'ESERCIZIO FINANZIARIO 2020 - RIACCERTAMENTO ORDINARIO DEI RESIDUI ATTIVI E PASSIVI	573418
6	24/03/2021	50	04	00	Decreto	RIACCERTAMENTO	100	24/03/2021	RIACCERTAMENTO ORDINARIO RESIDUI ATTIVI E PASSIVI AL 31.12.2020	574774
7	11/03/2021	50	05	00	Decreto	RIACCERTAMENTO	55	11/03/2021	RENDICONTO DELLA GESTIONE ANNO 2020. RIACCERTAMENTO ORDINARIO DEI RESIDUI ATTIVI E PASSIVI. DIREZIONE GENERALE 50 05 POLITICHE SOCIALI E SOCIO SANITARIE	573974
8	15/03/2021	50	06	00	Decreto	RIACCERTAMENTO	127	15/03/2021	RENDICONTO DELLA GESTIONE ESERCIZIO 2020 - RIACCERTAMENTO ORDINARIO DEI RESIDUI ATTIVI E PASSIVI	574103
9	01/03/2021	50	07	00	Decreto	RIACCERTAMENTO	47	01/03/2021	ACCERTAMENTO ORDINARIO DEI RESIDUI ATTIVI E PASSIVI - ES. FIN. 2020 E PRECEDENTI - DIREZIONE GENERALE PER LE POLITICHE AGRICOLE, ALIMENTARI E FORESTALI	573299
10	09/04/2021				Decreto	Rettifica	96	09/04/2021	RETTIFICA ALLEGATO C AL DECRETO DEL 01 MARZO 2021 N. 47. CAP. U01228 RIPRISTINO RESIDUI DICHIARATI INSUSSISTENTI.	575769
11	03/03/2021	50	08	00	Decreto	RIACCERTAMENTO	11	03/03/2021	RENDICONTO DELLA GESTIONE ESERCIZIO 2020 - RIACCERTAMENTO ORDINARIO DEI RESIDUI ATTIVI E PASSIVI AI SENSI DELL'ARTICOLO 3, COMMA 4, DEL D.LGS. 23 GIUGNO 2011, N. 118 RELATIVAMENTE AI CAPITOLI DI ENTRATA E SPESA ATTRIBUITI ALLA DG 50 08.	573206
12	09/03/2021	50	09	00	Decreto	RIACCERTAMENTO	20	09/03/2021	RENDICONTO DELLA GESTIONE ANNO 2020. RIACCERTAMENTO ORDINARIO DEI RESIDUI ATTIVI E PASSIVI.	573763
13	10/03/2021	50	10	00	Decreto	RIACCERTAMENTO	60	10/03/2021	RENDICONTO DELLA GESTIONE ANNO 2020 - RIACCERTAMENTO ORDINARIO DEI RESIDUI ATTIVI E PASSIVI AL 31.12.2020 DELLA DG 10.	573870
14	16/03/2021	50	11	00	Decreto	RIACCERTAMENTO	150	16/03/2021	RIACCERTAMENTO ORDINARIO DEI RESIDUI ATTIVI E PASSIVI DELLA DG 5011	574185
15	11/03/2021	50	12	00	Decreto	RIACCERTAMENTO	135	10/03/2021	RENDICONTO DELLA GESTIONE ESERCIZIO 2020 - DIREZIONE GENERALE 12: RICOGNIZIONE ORDINARIA RESIDUI ATTIVI E PASSIVI AI SENSI DELL'ART.3, COMMA 4 DEL D.LGS. N.118/2011	573925
16	08/04/2021	50	13	00	Decreto	RIACCERTAMENTO	15	08/04/2021	RIACCERTAMENTO ORDINARIO DEI RESIDUI 2020	575628

fonte: http://burc.regione.campania.it

ELENCO DECRETI DI RIACCERTAMENTO										
N.	**Data Ricezione**	**Dir**	**Dip**	**Uod**	**Tipo Doc**	**Tipologia**	**Numero**	**Data Rep**	**Oggetto**	**Id_proposta**
17	01/03/2021	50	14	00	Decreto	RIACCERTAMENTO	11	01/03/2021	RIACCERTAMENTO ORDINARIO DEI RESIDUI AI SENSI DELL'ART.3, CO. 4, DEL D.LGS. 118/2011 E S.M.I.	573292
18	02/03/2021	50	14	81	Decreto	RIACCERTAMENTO	20	02/03/2021	RIACCERTAMENTO ORDINARIO DEI RESIDUI AI SENSI DELL'ART.3, CO. 4, DEL D.LGS. 118/2011 E S.M.I.	573364
19	25/02/2021	50	14	83	Decreto	RIACCERTAMENTO	5	25/02/2021	STRUTTURA TECNICA DI SUPPORTO ALL'OIV - RIACCERTAMENTO RESIDUI PASSIVI AL 31/12/2020	573010
20	18/03/2021	50	15	00	Decreto	RIACCERTAMENTO	289	18/03/2021	RENDICONTO DELLA GESTIONE ESERCIZIO 2020 - RIACCERTAMENTO ORDINARIO DEI RESIDUI ATTIVI E PASSIVI AI SENSI DELL'ART. 3, CO. 4 DEL D.LGS 23/06/2011 N. 118 - CON ALLEGATI.	574410
21	01/04/2021				Decreto	Rettifica	337	01/04/2021	INTEGRAZIONE AL DD N. 289 DEL 18.03.2021 AD OGGETTO "RENDICONTO DELLA GESTIONE ESERCIZIO #2020 --RIACCERTAMENTO ORDINARIO DEI RESIDUI AI SENSI DELL'ART. 3, CO. 4 DEL D.LGS 23/06/2011 N. 118 ##	575308
22	01/03/2021	50	16	00	Decreto	RIACCERTAMENTO	6	01/03/2021	RIACCERTAMENTO ORDINARIO ALLA DATA DEL 31/12/2020 DEI RESIDUI ATTIVI E PASSIVI.	573252
23	12/03/2021	50	17	00	Decreto	RIACCERTAMENTO	42	12/03/2021	RENDICONTO DELLA GESTIONE ANNO 2020 - RIACCERTAMENTO ORDINARIO DEI RESIDUI ATTIVI E PASSIVI AL 31/12/2020, AI SENSI DELL'ART. 3, COMMA 4, DEL D.LGS 23/06/2011 N 118.	574000
24	01/04/2021				Decreto	Rettifica	50	01/04/2021	RENDICONTO DELLA GESTIONE ANNO 2020. RIACCERTAMENTO ORDINARIO DEI RESIDUI ATTIVI E PASSIVI AL 31/12/2019, AI SENSI DELL'ART. 3, COMMA 4, DEL D.LGS 23/06/2011 N 118 - INTEGRAZIONE DD N. 42/2021	575360
25	18/03/2021	50	18	00	Decreto	RIACCERTAMENTO	88	18/03/2021	RENDICONTO DELLA GESTIONE ANNO 2020. RIACCERTAMENTO DEI RESIDUI ATTIVI E PASSIVI DELLA DG 50.18	574424
26	02/03/2021	60	01	00	Decreto	RIACCERTAMENTO	162	02/03/2021	RIACCERTAMENTO ORDINARIO DEI RESIDUI AI SENSI DELL'ART. 3 C. 4 DEL D.LGS 23.06.2011 N. 118.	573321
27	26/02/2021	60	03	00	Decreto	RIACCERTAMENTO	3	26/02/2021	UFFICIO SPECIALE 6003 NVVIP- RIACCERTAMENTO ORDINARIO DEI RESIDUI ATTIVI E PASSIVI PER IL RENDICONTO DELLA GESTIONE ANNO 2020	573605
28	05/03/2021	60	06	00	Decreto	RIACCERTAMENTO	113	04/03/2021	DECRETO RIACCERTAMENTO RESIDUI SU IMPEGNI 2020 ED ANNI PRECEDENTI	573532
29	01/03/2021	60	08	00	Decreto	RIACCERTAMENTO	5	01/03/2021	RIACCERTAMENTO ORDINARIO DEI RESIDUI PASSIVI RENDICONTO DELLA GESTIONE ANNO 2020	573296
30	05/03/2021	60	09	00	Decreto	RIACCERTAMENTO	20	05/03/2021	RIACCERTAMENTO ORDINARIO RESIDUI AL 31/12/2020.	573587
31	05/03/2021	70	03	00	Decreto	RIACCERTAMENTO	1	05/03/2021	RIACCERTAMENTO ORDINARIO RESIDUI 31/12/2020	573558
32	04/03/2021	70	05	00	Decreto	RIACCERTAMENTO	8	04/03/2021	RIACCERTAMENTO RESIDUI AL 31.12.2020- STRUTTURA DI MISSIONE PER LO SMALTIMENTO DEI RSB	573479
33	04/03/2021				Decreto	Rettifica	11	17/03/2021	RIACCERTAMENTO RESIDUI AL 31.12.2020 INTEGRAZIONE AL D.D. N. 8 DEL 04.03.2021	574339

fonte: http://burc.regione.campania.it

N.	Es	Cap	Descrizione	IV Liv.	Titolo	Tip	Cat	Acc.	Anno	Oggetto Accertamento	Decreto Rettifica	DIP	DG	UOD	Importo
1	2020	E00014	TASSA AUTOMOBILISTICA REGIONALE (LEGGE REGIONALE 18 GENNAIO 1991, N. 3, L.R. 7.12.93, N. 45 E L. 27/12/97 N. 449, ART. 17, COMMA 16).	E.1.01.01.50.000	1	10101	1010150	4180004483	2018	ACCERTAMENTO E RISCOSSIONE SOSPESI DI ENTRATA 2018 NONCHE' ANNULLAMENTODEL DECRETO N.15 DELL'11/02/2019.	2021/0000006/50_16_00/E	50	16	03	24.483,40
2	2020	E00016	IMPOSTA REGIONALE SULLE EMISSIONI SONORE DEGLI AEROMOBILI (IRESA) - ART. 1, COMMI 169-177, L.R. 6 MAGGIO 2013, N. 6 E SS.MM.II.	E.1.01.01.44.000	1	10101	1010144	4160005862	2016	PER REGISTRAZIONE DIRETTA DI REVERSALE SU VOCE	2021/0000006/50_16_00/E	50	16	02	3.877,75
3	2020	E00016	IMPOSTA REGIONALE SULLE EMISSIONI SONORE DEGLI AEROMOBILI (IRESA) - ART. 1, COMMI 169-177, L.R. 6 MAGGIO 2013, N. 6 E SS.MM.II.	E.1.01.01.44.000	1	10101	1010144	4180003452	2018	COMPENSO AI GESTORI DEGLI AEROPORTI DI NAPOLI E SALERNO PER LA GESTIONEE RIVERSAMENTO DELL'IMPOSTA REGIONALE SULLE EMISSIONI SONORE DEGLIAEROMOBILI (IRESA) CON RELATIVO ACC. DI ENTRATA	2021/0000006/50_16_00/E	50	16	02	7.991,91
4	2020	E00016	IMPOSTA REGIONALE SULLE EMISSIONI SONORE DEGLI AEROMOBILI (IRESA) - ART. 1, COMMI 169-177, L.R. 6 MAGGIO 2013, N. 6 E SS.MM.II.	E.1.01.01.44.000	1	10101	1010144	4190004391	2019	COMPENSO AI GESTORI DEGLI AEROPORTI DI NAPOLI E SALERNO PER LA GESTIONEE RIVERSAMENTO DELL'IMPOSTA REGIONALE SULLE EMISSIONI SONORE DEGLIAEROMOBILI (IRESA) CON RELATIVO ACC. DI ENTRATA - 2016 2019	2021/0000006/50_16_00/E	50	16	02	3.629,77
5	2020	E00016	IMPOSTA REGIONALE SULLE EMISSIONI SONORE DEGLI AEROMOBILI (IRESA) - ART. 1, COMMI 169-177, L.R. 6 MAGGIO 2013, N. 6 E SS.MM.II.	E.1.01.01.44.000	1	10101	1010144	4190004391	2019	COMPENSO AI GESTORI DEGLI AEROPORTI DI NAPOLI E SALERNO PER LA GESTIONEE RIVERSAMENTO DELL'IMPOSTA REGIONALE SULLE EMISSIONI SONORE DEGLIAEROMOBILI (IRESA) CON RELATIVO ACC. DI ENTRATA - 2016 2019	2021/0000006/50_16_00/E	50	16	02	1.500,00
6	2020	E00024	PROVENTI PER TRASGRESSIONI ALLE NORME REGIONALI SUI TRASPORTI. IRREGOLARITA' A CARICO DELLE AZIENDE ESERCENTI IL TRASPORTO PUBBLICO LOCALE (L.R. N.3/2002). ss.mm.ii SANZIONI AMMINISTRATIVE.	E.3.02.03.99.000	3	30200	3020300	4150005532	2015	CAPITOLO 24. RICHIESTA ACCERTAMENTO ESERCIZIO 2015.	2021/0000096/50_08_02/E	50	08	02	4.099.123,81
7	2020	E00045	TASSA REGIONALE PER IL DIRITTO ALLO STUDIO UNIVERSITARIO (ART. 3, COMMA 20, L.28.12.95, N. 549) SS.MM.II.	E.1.01.01.46.000	1	10101	1010146	4190004052	2019	ACCERTAMENTO ENTRATE DERIVANTI DAGLI INTROITI DELLA TASSA PER IL DIRITTOALLO STUDIO UNIVERSITARIO ANNO 2019	2021/0000006/50_16_00/E	50	16	02	4.641.783,90
8	2020	E00053	IRAP - IMPOSTA REGIONALE SULLE ATTIVITA' PRODUTTIVE (DECRETO LEG.VO 15.12.97 N. 446) SS.MM.II.	E.1.01.02.01.000	1	10102	1010201	4180003744	2018	ACCERTAMENTO SUL CAP. 53 (IRAP) E.F. 2018 PER EURO 293.375.650,69 E SULCAP.166 E.F. 2018 PER EURO 297.039.538,31.	2021/0000006/50_16_00/E	50	16	01	1,00
9	2020	E00084	PROVENTI DERIVANTI DAL RECUPERO DELL'IMPOSTA REGIONALE SULLA BENZINA ANNUALITA' PREGRESSE (L.R. 28/2003, ART. 3). SS.MM.II.	E.1.01.01.31.000	1	10101	1010131	4090006528	2009	RISCOSSIONE DA RUOLI, PERIODO GENNAIO - MAGGIO 2016.	2020/0000200/50_16_02/E	50	16	02	14.448,54
10	2020	E00084	PROVENTI DERIVANTI DAL RECUPERO DELL'IMPOSTA REGIONALE SULLA BENZINA ANNUALITA' PREGRESSE (L.R. 28/2003, ART. 3). SS.MM.II.	E.1.01.01.31.000	1	10101	1010131	4100004333	2010	CAPITOLI DI BILANCIO ATTRIBUITI AL SETTORE FINANZE E TRIBUTI - DATICONSUNTIVI ESERCIZIO FINANZIARIO 2010 - RISCONTRO NOTA DELL'ASSE	2020/0000200/50_16_02/E	50	16	02	112.333,74
11	2020	E00084	PROVENTI DERIVANTI DAL RECUPERO DELL'IMPOSTA REGIONALE SULLA BENZINA ANNUALITA' PREGRESSE (L.R. 28/2003, ART. 3). SS.MM.II.	E.1.01.01.31.000	1	10101	1010131	4110003620	2011	ACCERTAMENTO ED IMPUTAZ. INCASSI CAP. 73	2020/0000200/50_16_02/E	50	16	02	281.945,90
12	2020	E00084	PROVENTI DERIVANTI DAL RECUPERO DELL'IMPOSTA REGIONALE SULLA BENZINA ANNUALITA' PREGRESSE (L.R. 28/2003, ART. 3). SS.MM.II.	E.1.01.01.31.000	1	10101	1010131	4120004020	2012	IMPUTAZIONE INCASSI CAPITOLO 53 E ACCERTAMENTI ESERCIZIO 2012	2020/0000200/50_16_02/E	50	16	02	264.537,45
13	2020	E00087	ADDIZIONALE REGIONALE IRPEF - RESIDUO GETTITO DELLE MAGGIORAZIONI FISCALI EX ART. 2, CO. 86, DELLA L. 191/2009 DESTINATO AL SOSTEGNO DELLE AZIONI DI STABILIZZAZIONE FINANZIARIA DELLA REGIONE (ART. 2, L.R. 4/2014)	E.1.01.01.17.000	1	10101	1010117	4180003883	2018	ACCERTAMENTO CAPITOLI MANOVRE FISCALI DI IRAP E ADD.LE REGIONALEALL'IRPEF E.F. 2018	2021/0000006/50_16_00/E	50	16	01	5.021.366,69
14	2020	E00091	ENTRATE DESTINATE AL PAGAMENTO DELL'IRAP E DEI CONTRIBUTI SU COMPENSI PER INCARICHI AI SENSI DELL'ART. 92 DEL D.LGS. 163/2006	E.3.05.99.99.000	3	30500	3059900	4160008059	2016	PER REGISTRAZIONE DIRETTA DI REVERSALE SU VOCE	2021/0000001/50_13_00/C.	50	18		130,51
15	2020	E00095	IRAP - GETTITO DA MANOVRE FISCALI DESTINATO AL SOSTEGNO DELLE AZIONI DI STABILIZZAZIONE FINANZIARIA DELLA REGIONE (ART. 1, L.R.4/2014)	E.1.01.01.20.000	1	10101	1010120	4190002699	2019	RISCOSSIONI DA MANOVRE FISCALI 2019 PRIMA EROGAZIONE 2019.	2021/0000006/50_16_00/E	50	16	01	0,04
16	2020	E00097	ADDIZIONALE REGIONALE IRPEF - GETTITO DA MANOVRE FISCALI DESTINATO AL SOSTEGNO DELLE AZIONI DI STABILIZZAZIONE FINANZIARIA DELLAREGIONE (ART. 1, L.R. 4/2014)	E.1.01.01.17.000	1	10101	1010117	4180003882	2018	ACCERTAMENTO CAPITOLI MANOVRE FISCALI DI IRAP E ADD.LE REGIONALEALL'IRPEF E.F. 2018	2021/0000006/50_16_00/E	50	16	01	8.385.939,16
17	2020	E00110	SANZIONI AMMINISTRATIVE A IMPRESE ESERCENTI ATTIVITA' DI NOLEGGIO MEDIANTE AUTOBUS CON CONDUCENTE PER INFRAZIONI DI CUI ALL'ART.6 LEGGE N. 218/2003.	E.3.02.03.01.000	3	30200	3020300	4190005058	2019	ACCERTAMENTO E RISCOSSIONE SU CAPITOLO DI ENTRATA 110. ESERCIZIO 2019.	2019/0000567/50_08_02/E	50	08	02	29,00

fonte: http://burc.regione.campania.it

N.	Es	Cap	Descrizione	IV Liv.	Titolo	Tip	Cat	Acc.	Anno	Oggetto Accertamento	Decreto Rettifica	DIP	DG	UOD	Importo
18	2020	E00125	RESTITUZIONE DA STATO PER IRAP NON SANITÀ, RISCOSSA A SEGUITO DI ATTIVITÀ DI VERIFICA E CONTROLLO CON MODALITÀ DIVERSA DALL'ISCRIZIONE A RUOLO ART. 9 DEL D.LGS.VO N. 68/2011 E L.R. N. 16/2014, ART. 1, COMMI 226 E SS	E.1.01.01.20.000	1	10101	1010120	4180004585	2018	RIACCERTAMENTO ORDINARIO DEI RESIDUI 2018. ACCERTAMENTO DEL GETTITOIRAP E ADDIZIONALE REGIONALE ALL'IRPEF DERIVANTE DALLA LOTTAALL'EVASIONE FISCALE, RELATIVO AL PERIODO DAL 27 MAGGIO 2011 AL 18NOVEMBRE 2014.	2020/0000105/50_16_01/E	50	16	01	27.101.604,54
19	2020	E00129	INTERESSI ATTIVI DA AMMINISTRAZIONI CENTRALI	E.3.03.03.99.000	3	30300	3030300	4190000932	2019	ACCERTAMENTO DI EURO 11.941.591,32 SULL'E.F. 2019, PER INTERESSI ERIVALUTAZIONE RELATIVI AL PAGAMENTO DEI GETTITI ARRETRATI IRAPEADDIZIONALE REGIONALE ALL'IRPEF DERIVANTE DALLA LOTTA ALL'EVASIONEFISCALE, PER IL PERIODO DAL 27 MAGGIO 2011 AL 18 NOVEMBRE 2014.	2020/0000105/50_16_01/E	50	16	01	11.941.591,32
20	2020	E00166	FONDO PEREQUATIVO NAZIONALE SULLA COMPARTECIPAZIONE IVA (ART. 2, COMMA 4, LETT. C) E ART. 7 D.LGS 18/2/2000 N. 56).	E.1.03.01.02.000	1	10301	1030102	4160003895	2016	ACCERTAMENTI ENTRATE 2016 CAPITOLI 53-57-72-166.	2021/0000006/50_16_00/E	50	16	01	0,47
21	2020	E00178	QUOTA PREMIALE ART. 9, C. 2, D.LGS. 149/2011	E.1.03.01.02.000	1	10301	1030102	4190005054	2019	ADEMPIMENTI AI SENSI DELL'ART. 20 DEL D.LGS. N. 118/2011 AI FINI DELLACHIUSURA CONTABILE DELL'ESERCIZIO 2019	2021/0000100/50_04_00/E	50	04	11	0,12
22	2020	E00536	FONDI PER LA CONCESSIONE DI CONTRIBUTI IN CONTO INTERESSI PER LA EDILIZIA AGEVOLATA (L. 5.8.78 N. 457 E L. 25.3.82 N. 94, ART. 9DECRETO LEGGE 15.12.79 N. 629 CONVERTITO NELLA LEGGE 15.2.80 N. 25)	E.4.02.01.01.000	4	40200	4020100	4140003464	2014	PIANO NAZIONALE EDILIZIA ABITATIVA. D.P.C.M. 16 LUGLIO 2009 (ART. 1,COMMA 1, LETT. B, C, D, E, F). RETTIFICA ED INTEGRAZIONE NSNOT	2021/0000020/50_09_00/E	50	09	03	1.456.329,85
23	2020	E00554	FONDI DEL MINISTERO DELLA SALUTE PER IL FINANZIAMENTO DEL PROGETTO CCM DEMENZE 2017	E.2.01.01.01.000	2	20101	2010101	4180002535	2018	PROGETTO CCM DEMENZE 2017: ACCERTAMENTO E RISCOSSIONE ACCONTO SULCAPITOLO DI ENTRATA E00554.	2020/0000053/50_04_12/E	50	04	12	135.000,00
24	2020	E00578	ENTRATE PER RIMBORSO FORFETTARIO EX ART. 16 L.R. N. 8/2013 A CARICO DEL TITOLARE DELL'AUTORIZZAZIONE	E.3.05.99.99.000	3	30500	3059900	4190004104	2019	ADEMPIMENTI L.R. N.5 DEL 06 - 5 - 2013 COMMA 16 ART. 1 L.R. 10 -17 -CAP 578 - ACCERTAMENTO SETTEMBRE - DICEMBRE 2019 -	2021/0000069/50_02_00/E	50	02	03	3.075,95
25	2020	E00604	ENTRATE DA RIENTRI FONDO JEREMIE	E.5.02.05.01.000	5	50200	5020500	4180002068	2018	ESERCIZIO FINANZIARIO 2018 FONDO JEREMIE ACCERTAMENTO DI ENTRATA	2021/0000069/50_02_00/E	50	02		2.000.000,00
26	2020	E00604	ENTRATE DA RIENTRI FONDO JEREMIE	E.5.02.05.01.000	5	50200	5020500	4180002585	2018	DGR N. 603 DEL 2/10/2018. ACCERTAMENTO SUL CAP. 604.	2021/0000069/50_02_00/E	50	02		900.000,00
27	2020	E00755	PROGETTO PILOTA SORVEGLIANZA DELLA MORTALITA' MATERNA NELLE REGIONI DEL NORD, CENTRO E SUD ITALIA.	E.2.01.01.01.000	2	20101	2010101	4140003106	2014	PROGETTO PILOTA SORVEGLIANZA REGIONALE DELLA MORTALITA' MATERNA NELLEREGIONI DEL NORD,CENTRO E SUD ITALIA.	2021/0000100/50_04_00/E	50	04	04	2.736,12
28	2020	E00755	PROGETTO PILOTA SORVEGLIANZA DELLA MORTALITA' MATERNA NELLE REGIONI DEL NORD, CENTRO E SUD ITALIA.	E.2.01.01.01.000	2	20101	2010101	4150004859	2015	ACCERTAMENTO.	2021/0000100/50_04_00/E	50	04	04	3.000,00
29	2020	E00799	RIMBORSO DAL MINISTERO DELLA SALUTE ALLE REGIONI DELLE PRESTAZIONI SANITARIE EROGATE A STRANIERI NON IN REGOLA CON LE NORME D'INGRESSO E SOGGIORNO AI SENSI DELLA L. 232/2016	E.2.01.01.01.000	2	20101	2010101	4190004976	2019	ADEMPIMENTI ART. 20 DECRETO LEGISLATIVO 118/2011.	2021/0000100/50_04_00/E	50	04	03	0,07
30	2020	E00944	FONDI DEL MINISTERO DELLA SALUTE PER PROGRAMMI SPECIALI DI INTERESSE E RILIEVO INTERREGIONALE O NAZIONALE EX ART.12, COMMA 2, LETT.B, D.L.VO N.502 DEL 30/12/92	E.2.01.01.01.000	2	20101	2010101	4140002928	2014	PROGETTO DI RICERCA SANITARIA, EX ART 12, COMMA 2, LETTERA B) DELDECRETO LEGISLATIVO 50// 92, ACCERTAMENTO E IMPEGNO PROGETTI FINAN	2021/0000100/50_04_00/E	50	04	91	889,30
31	2020	E00944	FONDI DEL MINISTERO DELLA SALUTE PER PROGRAMMI SPECIALI DI INTERESSE E RILIEVO INTERREGIONALE O NAZIONALE EX ART.12, COMMA 2, LETT.B, D.L.VO N.502 DEL 30/12/92	E.2.01.01.01.000	2	20101	2010101	4140002929	2014	PROGETTO DI RICERCA SANITARIA, EX ART 12, COMMA 2, LETTERA B) DELDECRETO LEGISLATIVO 50// 92, ACCERTAMENTO E IMPEGNO PROGETTI FINAN	2021/0000100/50_04_00/E	50	04	91	10.557,50
32	2020	E00944	FONDI DEL MINISTERO DELLA SALUTE PER PROGRAMMI SPECIALI DI INTERESSE E RILIEVO INTERREGIONALE O NAZIONALE EX ART.12, COMMA 2, LETT.B, D.L.VO N.502 DEL 30/12/92	E.2.01.01.01.000	2	20101	2010101	4190003128	2019	ACCERTAMENTO FINANZIAMENTO PROGETTI DI RICERCA FINALIZZATA BANDO 2018.	2021/0000100/50_04_00/E	50	04	91	65.000,00
33	2020	E01068	QUOTA F.S.N. PER GLI OBIETTIVI PRIORITARI E DI RILIEVO NAZIONALE EX ART.1, COMMI 34 E 34/BIS, LEGGE 662/96.	E.2.01.01.01.000	2	20101	2010101	4140003284	2014	DISPOSIZIONE PER ACCERTAMENTO F.S.N. 2014 - FINANZIAMENTO STSTALE DELLASPESA SANITARIA	2021/0000100/50_04_00/E	50	04		0,24
34	2020	E01069	FONDI PER L'ATTUAZIONE DELL'INTESA ISTITUZIONALE DI PROGRAMMA ED ACCORDO DI PROGRAMMA QUADRO DEL 30/10/2002. INFRASTRUTTURE PERLA VIABILITA' NELLA REGIONE CAMPANIA E SUCCESSIVI PROTOCOLLI AGGIUNTIVI.	E.4.02.01.01.000	4	40200	4020100	4070003676	2007	PROGRAMMA QUADRO DEL 30/10/2002. INFRASTRUTTURE PER LA VIABILITA' NELLAREGIONE CAMPANIA- NOTA AREA 14 PROT.N.2008.136027	2021/0000001/50_13_00/C.	50	01		7.270.491,86
35	2020	E01156	CONTRIBUTO VENTENNALE (2000 - 2019) DELLO STATO PER IL PAGAMENTO DEI RATEI DEL MUTUO ACCESO PER LA RICOSTRUZIONE DELLE ZONE COLPITE DAL SISMA DEL 9/9/1998. (ART. 4 LEGGE 13/7/99 N. 226).	E.4.02.06.01.000	4	40200	4020600	4170001223	2017	ACCERTAMENTO DEI CONTRIBUTI DA ACCREDITARE ALLA REGIONE CAMPANIA AISENSI DELL'ART.4 COMMA 1 D.L. 13 MAGGIO 1999 N. 132, CONVERTITO	2021/0000088/50_18_00/E	50	18	07	13.523,30
36	2020	E01160	INTESA ISTITUZIONALE DI PROGRAMMA. APQ 'INFRASTRUTTURE PER I SISTEMI URBANI - TERZO PROTOCOLLO AGGIUNTIVO' (LEGGE 208/98 - DEL.CIPE N. 20/2004).	E.4.02.01.01.000	4	40200	4020100	4150000692	2015	A.P.Q. "INFRASTRUTTURE PER I SISTEMI URBANI" - TERZO PROTOCOLLOAGGIUNTIVO"	2021/0000025/50_01_00/E	50	01	02	1.802.434,58

fonte: http://burc.regione.campania.it

N.	Es	Cap	Descrizione	IV Liv.	Titolo	Tip	Cat	Acc.	Anno	Oggetto Accertamento	Decreto Rettifica	DIP	DG	UOD	Importo
37	2020	E01160	INTESA ISTITUZIONALE DI PROGRAMMA. APQ 'INFRASTRUTTURE PER I SISTEMI URBANI - TERZO PROTOCOLLO AGGIUNTIVO' (LEGGE 208/98 - DEL.CIPE N. 20/2004).	E.4.02.01.01.000	4	40200	4020100	4150000692	2015	A.P.Q. "INFRASTRUTTURE PER I SISTEMI URBANI" - TERZO PROTOCOLLOAGGIUNTIVO"	2021/0000080/50_01_00/E	50	01	02	1.094.664,72
38	2020	E01170	FORNITURA DEI LIBRI DI TESTO PER LA SCUOLA DELL'OBBLIGO (L. 23/12/2000 N. 388 - TAB. D).	E.2.01.01.01.000	2	20101	2010101	4070003012	2007	FONDI DESTINATI ALLA FORNITURA DEI LIBRI DI TESTO IN FAVORE DEGLI ALUNNICHE ADEMPIONO ALL'OBBLOGO SCOLASTICO ANNO 2007 - DECRETOMI	2021/0000150/50_11_00/E	50	11	01	305.959,14
39	2020	E01172	FORNITURA DEI LIBRI DI TESTO PER LA SCUOLA SUPERIORE PER L'ANNO 2001. (L. 23/12/2000 N. 388 - TAB. D)	E.2.01.01.01.000	2	20101	2010101	4070003803	2007	ACCREDITO CONTRIBUTI FORNITURA LIBRI DI TESTO PER L'ANNO 2007	2021/0000150/50_11_00/E	50	11	01	93.963,79
40	2020	E01176	ACCORDO DI PROGRAMMA QUADRO PER I SISTEMI URBANI. ATTO INTEGRATIVO PER IL RAFFORZAMENTO DELL'ARMATURA URBANA REGIONALE, PER LA RIQUALIFICAZIONE DELLE PERIFERIE ED IL RILANCIO DEI CENTRI URBANI E RURALI MINORI (C.I.P.E. N.35 DEL 27.05.2005).	E.4.02.01.01.000	4	40200	4020100	4150000693	2015	ACCORDO DI PROGRAMMA QUADRO SISTEMI URBANI - NOTSA AREA 1 SETTORE 01PROT.N.17295 DELL'8/1/2008	2021/0000080/50_01_00/E	50	01	02	2.093.810,75
41	2020	E01216	FONDI DEL MINISTERO DEL LAVORO PER L'ATTUAZIONE DEI PROGETTI PER L'OBBLIGO FORMATIVO (LEGGE N. 144/99).	E.4.02.01.01.000	4	40200	4020100	4150000825	2015	FONDO STATALE 2013 PER L'ATTIVITÀ IN DIRITTO DOVERE ALL'ISTRUZIONE EALLA FORMAZIONE ART. 68, COM4 DELLA LEGGE 17 MAGGIO 1999, N.144	2021/0000150/50_11_00/E	50	11	01	472.054,55
42	2020	E01216	FONDI DEL MINISTERO DEL LAVORO PER L'ATTUAZIONE DEI PROGETTI PER L'OBBLIGO FORMATIVO (LEGGE N. 144/99).	E.4.02.01.01.000	4	40200	4020100	4160000353	2016	FONDO STATALE 2015 PER L'ATTIVITÀ IN DIRITTO DOVERE ALL'ISTRUZIONE EALLA FORMAZIONE ART. 68, CO.4 DELLA LEGGE 17 MAGGIO 1999. N.14	2021/0000150/50_11_00/E	50	11	01	896,48
43	2020	E01216	FONDI DEL MINISTERO DEL LAVORO PER L'ATTUAZIONE DEI PROGETTI PER L'OBBLIGO FORMATIVO (LEGGE N. 144/99).	E.4.02.01.01.000	4	40200	4020100	4170004415	2017	FONDO STATALE 2016 PER L'ATTIVITÀ IN DIRITTO DOVERE ALL'ISTRUZIONE EALLA FORMAZIONE - ART.68, CO. 4 DELLA LEGGE 17 MAGGIO 1999,N.	2021/0000150/50_11_00/E	50	11	01	2.965.800,00
44	2020	E01219	PROGRAMMA DI INTERVENTO PER LA PREVENZIONE DELL'ISTITUZIONALIZZAZIONE. P.I.P.P.I.	E.2.01.01.01.000	2	20101	2010101	4150004717	2015	PROGRAMMA DI INTERVENTO PER LA PREVENZIONE DELL'ISTITUZIONALIZZAZIONE(P.I.P.P.I.) 2014. ACCERTAMENTO E RISCOSSIONE DI ENTRATE SUL C	2021/0000055/50_05_00/E	50	05	91	12.264,10
45	2020	E01226	"FONDI PER L'ASSEGNAZIONE DI BORSE DI STUDIO A SOSTEGNO DELLA SPESA DELLE FAMIGLIE PER L'ISTRUZIONE. (ART. 1, COMMA 9. L. 10/3/2000 N. 62; D.P.C.M. N. 106 DEL 14/2/2001)."	E.2.01.01.01.000	2	20101	2010101	4100004421	2010	BORSE DI STUDIO - FONDO STATALE	2021/0000150/50_11_00/E	50	11	01	381.508,21
46	2020	E01243	TRASFERIMENTI IN CONTO CAPITALE PER L'ACQUISTO MATERIALE ROTABILE FERROVIARIO AI SENSI DELL'ART.1, COMMA 866, DELLA L. 28.12.2015 N. 208	E.4.02.01.01.000	4	40200	4020100	4180002669	2018	ACCERTAMENTO PER L'ESERCIZIO FINANZIARIO 2018 SUL CAPITOLO DI ENTRATA1243 - TRASFERIMENTO IN CONTO CAPITALE ANNI 2019-2022 PER L'ACQUISTO DIMATERIALE ROTABILE FERROVIARIO AI SENSI DELL'ART. 1, COMMA 866, DELLALEGGE 28.12.2015 N. 208 - PIANO DI INVESTIMENTI DICUI ALLA DGR N. 55DEL 06.02.2018.	2020/0000061/50_08_00/E	50	08	01	27.600.000,00
47	2020	E01254	DPR. 30/4/96 N.317 E SUCCESSIVE MODIFICAZIONI. IDENTIFICAZIONE REGISTRAZIONE PATRIMONIO BOVINO. GESTIONE BANCA DATI REGIONALE ENAZIONALE.	E.2.01.01.01.000	2	20101	2010101	4160007872	2016	ADEMPIMENTI CONTABILI AI SENSI DELL'ART. 20 DEL DECRETO LEGISLATIVO N.118/2011.	2021/0000100/50_04_00/E	50	04	01	17.472,00
48	2020	E01272	INTESA ISTITUZIONALE DI PROGRAMMA TRA IL GOVERNO E LA REGIONE. ACCORDO DI PROGRAMMA QUADRO IN MATERIA DI BENI E ATTIVITA' CULTURALI DEL 2/3/2001, PRIMO ATTO INTEGRATIVO DEL 20/9/2004 E SECONDO ATTO INTEGRATIVO DEL 18/11/2004 E TERZO ATTO INTEGRATIVO DEL 3	E.4.02.01.01.000	4	40200	4020100	4140003477	2014	INTESA ISTITUZIONALE DI PROGRAMMA, ATTO INTEGRATIVO ALL'ACCORDO DIPROGRAMMA QUADRO IN MATERIA DI BENI ED ATTIVITA CULTURALI CONCERN	2021/0000073/50_01_00/E	50	01		2.351.160,28
49	2020	E01272	INTESA ISTITUZIONALE DI PROGRAMMA TRA IL GOVERNO E LA REGIONE. ACCORDO DI PROGRAMMA QUADRO IN MATERIA DI BENI E ATTIVITA' CULTURALI DEL 2/3/2001, PRIMO ATTO INTEGRATIVO DEL 20/9/2004 E SECONDO ATTO INTEGRATIVO DEL 18/11/2004 E TERZO ATTO INTEGRATIVO DEL 3	E.4.02.01.01.000	4	40200	4020100	4160004418	2016	D.G.R. N.404 DEL 20.LUGLIO 2016- ACCERTAMENTO E RISCOSSIONE	2021/0000073/50_01_00/E	50	01		250.371,29
50	2020	E01291	TRASFERIMENTI STATALI PER PROGRAMMI EUROPEI A GESTIONE DIRETTA, DI COOPERAZIONE TERRITORIALE, STRUMENTI FINANZIARI EUROPEI	E.4.02.01.01.000	4	40200	4020100	4100004385	2010	COMUNICAZIONE ACCERTAMENTO 2010 CAP. 1271 E 1291 - AUTORIZZAZIONERISCOSSIONE RISORSE RELATIVE ALA GESTIONE DIE PROGETTI EUROPEI"CA	2021/0000069/50_02_00/E	50	02	01	46.635,00
51	2020	E01296	"COFINANZIAMENTO STATALE PER IL PROGRAMMA SOVVENZIONI GLOBALI PER AZIONI INNOVATIVE S.T.A.R.T. (LEGGE 183/87; DELIBERA CIPE 66/2002)."	E.4.02.01.01.000	4	40200	4020100	4060004450	2006	COFINANZIAMENTO STATALE PER IL PROGRAMMA SOVVENZIONI GLOBALI PER AZIONIINNOVATIVE S.T.A.R.T-DELIBERAN .673/2006	2021/0000060/50_10_00/E	50	10	93	147.760,40
52	2020	E01297	"COFINANZIAMENTO CEE-FESR PER IL PROGRAMMA SOVVENZIONI GLOBALI PER AZIONI INNOVATIVE S.T.A.R.T. (LEGGE 183/87; DELIBERA CIPE 66/2002)."	E.4.02.05.03.000	4	40200	4020500	4050004528	2005	AZIONI INNOVATIVE START - COFINAZIAMENTO CEE-FESR - NOTA SETTOREPROT.N.304298 DEL 3/4/2006	2021/0000060/50_10_00/E	50	10	93	369.441,44
53	2020	E01380	INTESA ISTITUZIONALE DI PROGRAMMA. ATTO INTEGRATIVO ALL'APQ 'SVILUPPO LOCALE' - PIT FILIERA TERMALE (DELIBERA CIPE N. 17/2003).	E.4.02.01.01.000	4	40200	4020100	4140003486	2014	INTESA ISTITUZIONALE DI PROGRAMMA - APQ SVILUPPO LOCALE PIT DISTRETTIINDUSTRIALI - COME DA COMUNICAZIONE DEL SETTORE ALBERGHIERO	2021/0000073/50_01_00/E	50	01		1.849.827,14

fonte: http://burc.regione.campania.it

N.	Es	Cap	Descrizione	IV Liv.	Titolo	Tip	Cat	Acc.	Anno	Oggetto Accertamento	Decreto Rettifica	DIP	DG	UOD	Importo
54	2020	E01380	INTESA ISTITUZIONALE DI PROGRAMMA. ATTO INTEGRATIVO ALL'APQ 'SVILUPPO LOCALE' - PIT FILIERA TERMALE (DELIBERA CIPE N. 17/2003).	E.4.02.01.01.000	4	40200	4020100	4160004434	2016	ADEMPIMENTI EX D.G.R. N. 404 DEL 20 LUGLIO 2016 - CANCELLAZIONE RESIDUIATTIVI, ACCERTAMENTO E RISCOSSIONE.	2021/0000001/50_13_00/C.	50	01		399.469,68
55	2020	E01382	INTESA ISTITUZIONALE DI PROGRAMMA. ATTO INTEGRATIVO ALL'APQ 'SVILUPPO LOCALE' - PIT DISTRETTI INDUSTRIALI E DI DVILUPPO LOCALE (DELIBERE CIPE NN.36/2002 E 17/2003) - IV ATTO INTEGRATIVO ALL'ACCORDO DI PROGRAMMA QUADRO 'SVILUPPO LOCALE'.	E.4.02.01.01.000	4	40200	4020100	4040004240	2004	ATTO INTEGRATIVO ACCORDO DI PROGRAMMA QUADRO SVILUPPO LOCALE - INTESAISTITUZIONALE 16/2/2000 - NOTA A.G.C. SETTORE SECONDARIO PROT.	2021/0000073/50_01_00/E	50	01		11.856.457,27
56	2020	E01382	INTESA ISTITUZIONALE DI PROGRAMMA. ATTO INTEGRATIVO ALL'APQ 'SVILUPPO LOCALE' - PIT DISTRETTI INDUSTRIALI E DI DVILUPPO LOCALE (DELIBERE CIPE NN.36/2002 E 17/2003) - IV ATTO INTEGRATIVO ALL'ACCORDO DI PROGRAMMA QUADRO 'SVILUPPO LOCALE'.	E.4.02.01.01.000	4	40200	4020100	4070003687	2007	INTESA ISTITUZIONALE DI PROGRAMMA. ATTO INTEGRATIVO ALL'APQ "SVILUPPOLOCALE" -- NOTA AREA 12 PROT.N.1101832/2007	2021/0000001/50_13_00/C.	50	01		204.554,67
57	2020	E01392	IINTESA ISTITUZIONALE DI PROGRAMMA. A.P.Q. IN MATERIA E-GOVERNEMENT E SOCIETA' DELL'INFORMAZIONE NELLA REGIONE CAMPANIA (L.EGGEN.208/98 - QUOTA M.I.T. DELIBERA CIPE N.17/2003 QUOTA E.1.1.2).	E.4.02.01.01.000	4	40200	4020100	4050004179	2005	APQ S.I. STIPULATO IL 20/12/04 (RETE DEI MEDICI DI MEDICINA GENERALE)	2021/0000001/50_13_00/C.	50	01		1.784.700,00
58	2020	E01392	IINTESA ISTITUZIONALE DI PROGRAMMA. A.P.Q. IN MATERIA E-GOVERNEMENT E SOCIETA' DELL'INFORMAZIONE NELLA REGIONE CAMPANIA (L.EGGEN.208/98 - QUOTA M.I.T. DELIBERA CIPE N.17/2003 QUOTA E.1.1.2).	E.4.02.01.01.000	4	40200	4020100	4050004181	2005	APQ S.I. STIPULATO IL 20/12/04 (CENTRI DI SERVIZIO TERRITORIALI PERL'E-GOVERNMENT NEI PICCOLI E MEDI COMUNI)	2021/0000001/50_13_00/C.	50	01		2.891.567,51
59	2020	E01392	IINTESA ISTITUZIONALE DI PROGRAMMA. A.P.Q. IN MATERIA E-GOVERNEMENT E SOCIETA' DELL'INFORMAZIONE NELLA REGIONE CAMPANIA (L.EGGEN.208/98 - QUOTA M.I.T. DELIBERA CIPE N.17/2003 QUOTA E.1.1.2).	E.4.02.01.01.000	4	40200	4020100	4070003725	2007	IINTESA ISTITUZIONALE DI PROGRAMMA. A.P.Q. IN MATERIA E-GOVERNEMENT ESOCIETA' DELL'INFORMAZIONI - NOTA AREA 6 PROT.N.2008.266289E	2021/0000073/50_01_00/E	50	01		430.430,00
60	2020	E01394	INTESA ISTITUZIONALE DI PROGRAMMA. A.P.Q. IN MATERIA E-GOVERNEMENT E SOCIETA' DELL'INFORMAZIONE NELLA REGIONE CAMPANIA (L.EGGEN.208/98 - QUOTA REGIONE CAMPANIA DELIBERA CIPE N.17/2003 QUOTA F4).	E.4.02.01.01.000	4	40200	4020100	4050004469	2005	D.G.R. N.43 DEL 15/04/2005 APQ SOTTOSCRITTO IN DATA 20/12/2004- SALDO	2021/0000073/50_01_00/E	50	01		1.061.213,60
61	2020	E01396	"INTESA ISTITUZIONALE PROGRAMMA. A.P.Q. IN MATERIA E-GOVERNMENT E SOCIETA' DELL'INFORMAZIONE NELLA REGIONE CAMPANIA. ATTO INTEGRATIVO I DEL 5/8/2005 (DELIBERA CIPE N.20/2004 QUOTA E.4; DELIBERA CIPE N.83/2003 - QUOTA DIT E CNIPA; DELIBERA CIPE 17/2003 - QU"	E.4.02.01.01.000	4	40200	4020100	4050004471	2005	A.P.Q. RICERCA SCIENTIFICA - DELIBERA G.R.N.1956 DEL 23/12/2005	2021/0000073/50_01_00/E	50	01		6.646.598,35
62	2020	E01396	"INTESA ISTITUZIONALE PROGRAMMA. A.P.Q. IN MATERIA E-GOVERNMENT E SOCIETA' DELL'INFORMAZIONE NELLA REGIONE CAMPANIA. ATTO INTEGRATIVO I DEL 5/8/2005 (DELIBERA CIPE N.20/2004 QUOTA E.4; DELIBERA CIPE N.83/2003 - QUOTA DIT E CNIPA; DELIBERA CIPE 17/2003 - QU"	E.4.02.01.01.000	4	40200	4020100	4050004471	2005	A.P.Q. RICERCA SCIENTIFICA - DELIBERA G.R.N.1956 DEL 23/12/2005	2021/0000001/50_13_00/C.	50	01		8.151.859,94
63	2020	E01401	RISORSE FAS 2000-2006.	E.4.02.01.01.000	4	40200	4020100	4180003200	2018	INTESA ISTITUZIONALE DI PROGRAMMA DELLA CAMPANIA. FSC 2000-2006.ACCERTAMENTO DI ENTRATE ESERCIZIO FINANZIARIO 2018.	2021/0000073/50_01_00/E	50	01		10.732,17
64	2020	E01403	FSC 2000-2006. ENTRATE DA RECUPERI E RESTITUZIONI.	E.4.05.03.02.000	4	40500	4050300	4180003481	2018	INTESA ISTITUZIONALE DI PROGRAMMA DELLA REGIONE CAMPANIA. FSC 2000-2006.ACCERTAMENTO DELLA SOMMA DI EURO 3.232.097,75.	2021/0000073/50_01_00/E	50	01		60.756,66
65	2020	E01404	TRASFERIMENTO QUOTA UE SU FEAMP (FONDO EUROPEO AFFARI MARITTIMI E DELLA PESCA) 2014-2020	E.4.02.05.02.000	4	40200	4020500	4180000054	2018	DIREZIONE GENERALE POLITICHE AGRICOLE ALIMENTARI E FORESTALI. D.G.R. N.59 DEL 7 FEBBRAIO 2017 DI APPROVAZIONE DEL BILANCIO DI PREVI	2021/0000047/50_07_00/E	50	07	05	88.725,21
66	2020	E01404	TRASFERIMENTO QUOTA UE SU FEAMP (FONDO EUROPEO AFFARI MARITTIMI E DELLA PESCA) 2014-2020	E.4.02.05.02.000	4	40200	4020500	4190000009	2019	DIREZIONE GENERALE POLITICHE AGRICOLE ALIMENTARI E FORESTALI. D.G.R. N.59 DEL 7 FEBBRAIO 2017 DI APPROVAZIONE DEL BILANCIO DI PREVI	2021/0000047/50_07_00/E	50	07	05	155.443,66
67	2020	E01406	TRASFERIMENTO QUOTA FDR SU FEAMP (FONDO EUROPEO AFFARI MARITTIMI E DELLA PESCA) 2014-2020	E.4.02.01.01.000	4	40200	4020100	4190000011	2019	DIREZIONE GENERALE POLITICHE AGRICOLE ALIMENTARI E FORESTALI. D.G.R. N.59 DEL 7 FEBBRAIO 2017 DI APPROVAZIONE DEL BILANCIO DI PREVI	2021/0000047/50_07_00/E	50	07	05	106.985,71
68	2020	E01438	F.A.S. - DELIBERA C.I.P.E. N.3/2006	E.4.02.01.01.000	4	40200	4020100	4150000694	2015	FONDI F.A.S.- NOTA AREA 3 PROT.N.2008.265185 DEL 27/03/2008	2021/0000089/50_01_00/E	50	01	02	686.895,98

fonte: http://burc.regione.campania.it

N.	Es	Cap	Descrizione	IV Liv.	Titolo	Tip	Cat	Acc.	Anno	Oggetto Accertamento	Decreto Rettifica	DIP	DG	UOD	Importo
69	2020	E01440	ASSEGNAZIONI DI FONDI DELLA U.E. PER L' ATTUAZIONE DEL P.O. FESR 2007/2013.	E.4.02.05.03.000	4	40200	4020500	4180001942	2019	POR CAMPANIA FESR 2007/2013. ACCERTAMENTO DELLE ENTRATE DA TRASFERIMENTIDELL'UNIONE EUROPEA E DELLO STATO.	2021/0000084/50_03_00/E	50	03		92.546,44
70	2020	E01458	FONDI DELIBERA CIPE 15/6/2007 DA DESTINARE AL COFINANZIAMENTO DEL PROGRAMMA OPERATIVO FESR 2007/2013.	E.4.02.01.01.000	4	40200	4020100	4180001938	2018	POR CAMPANIA FESR 2007/2013. ACCERTAMENTO DELLE ENTRATE DA TRASFERIMENTIDELL'UNIONE EUROPEA E DELLO STATO.	2021/0000084/50_03_00/E	50	03		2.380.004,94
71	2020	E01458	FONDI DELIBERA CIPE 15/6/2007 DA DESTINARE AL COFINANZIAMENTO DEL PROGRAMMA OPERATIVO FESR 2007/2013.	E.4.02.01.01.000	4	40200	4020100	4180003905	2018	POR CAMPANIA FESR 2007/2013. ACCERTAMENTO DELLE ENTRATE DA TRASFERIMENTIDELL'UNIONE EUROPEA E DELLO STATO.	2021/0000084/50_03_00/E	50	03		14.250,00
72	2020	E01458	FONDI DELIBERA CIPE 15/6/2007 DA DESTINARE AL COFINANZIAMENTO DEL PROGRAMMA OPERATIVO FESR 2007/2013.	E.4.02.01.01.000	4	40200	4020100	4180001941	2019	POR CAMPANIA FESR 2007/2013. ACCERTAMENTO DELLE ENTRATE DA TRASFERIMENTIDELL'UNIONE EUROPEA E DELLO STATO.	2021/0000084/50_03_00/E	50	03		23.369.345,22
73	2020	E01460	FONDO PER LO SVILUPPO E LA COESIONE 2014-2020	E.4.02.01.01.000	4	40200	4020100	4170000038	2017	FSC 2014-2020. PIANO FORESTALE GENERALE - INTERVENTO STRATEGICO"INTERVENTI SULLE GREEN INFRASTRUCTURE FORESTALI NELL'AMBITO DEIPIA	2021/0000073/50_01_00/E	50	01	02	48.448,51
74	2020	E01460	FONDO PER LO SVILUPPO E LA COESIONE 2014-2020	E.4.02.01.01.000	4	40200	4020100	4170000054	2017	PATTO PER LO SVILUPPO DELLA CAMPANIA. PROGRAMMAZIONE INTERVENTI SETTOREBONIFICHE. ACCERTAMENTI PER EURO 86.996.695,96.	2021/0000001/50_13_00/C.	50	01	02	147.491,11
75	2020	E01460	FONDO PER LO SVILUPPO E LA COESIONE 2014-2020	E.4.02.01.01.000	4	40200	4020100	4170000057	2017	PATTO PER LO SVILUPPO DELLA CAMPANIA. SETTORE PRIORITARIO "AMBIENTE".INTERVENTO STRATEGICO PIANO DELLA DEPURAZIONE E SERVIZIO IDRIC	2021/0000073/50_01_00/E	50	01	02	2.053.638,41
76	2020	E01460	FONDO PER LO SVILUPPO E LA COESIONE 2014-2020	E.4.02.01.01.000	4	40200	4020100	4170006101	2017	PATTO PER IL SUD - PROGRAMMAZIONE INTERVENTO DENOMINATO : "RECUPERO EVALORIZZAZIONE DEL RIONE TERRA DI POZZUOLI - LOTTO XI" . ACCER	2021/0000073/50_01_00/E	50	01	02	910.582,71
77	2020	E01460	FONDO PER LO SVILUPPO E LA COESIONE 2014-2020	E.4.02.01.01.000	4	40200	4020100	4180000041	2018	PATTO PER LO SVILUPPO DELLA CAMPANIA. PROGRAMMAZIONE INTERVENTI SETTOREBONIFICHE. ACCERTAMENTI PER EURO 86.996.695,96.	2021/0000073/50_01_00/E	50	01	02	685.633,17
78	2020	E01460	FONDO PER LO SVILUPPO E LA COESIONE 2014-2020	E.4.02.01.01.000	4	40200	4020100	4180000041	2018	PATTO PER LO SVILUPPO DELLA CAMPANIA. PROGRAMMAZIONE INTERVENTI SETTOREBONIFICHE. ACCERTAMENTI PER EURO 86.996.695,96.	2021/0000001/50_13_00/C.	50	01	02	12.441.395,79
79	2020	E01460	FONDO PER LO SVILUPPO E LA COESIONE 2014-2020	E.4.02.01.01.000	4	40200	4020100	4180000042	2018	PATTO PER LO SVILUPPO DELLA CAMPANIA. SETTORE PRIORITARIO "AMBIENTE".INTERVENTO STRATEGICO PIANO DELLA DEPURAZIONE E SERVIZIO IDRIC	2021/0000073/50_01_00/E	50	01	02	131,30
80	2020	E01460	FONDO PER LO SVILUPPO E LA COESIONE 2014-2020	E.4.02.01.01.000	4	40200	4020100	4180000258	2018	D.G.R. N. 312 DEL 31/05/2017 E DECRETO DIRIGENZIALE N. 161 DEL22/11/2017. ACCERTAMENTI DI ENTRATE ESERCIZI FINANZIARI 2018 E 2019.	2021/0000073/50_01_00/E	50	01	02	13.988,60
81	2020	E01460	FONDO PER LO SVILUPPO E LA COESIONE 2014-2020	E.4.02.01.01.000	4	40200	4020100	4180000259	2019	D.G.R. N. 312 DEL 31/05/2017 E DECRETO DIRIGENZIALE N. 161 DEL22/11/2017. ACCERTAMENTI DI ENTRATE ESERCIZI FINANZIARI 2018 E 2019.	2021/0000073/50_01_00/E	50	01	02	626.446,04
82	2020	E01460	FONDO PER LO SVILUPPO E LA COESIONE 2014-2020	E.4.02.01.01.000	4	40200	4020100	4190000606	2019	FSC 2014-2020. PATTO PER LA CAMPANIA. PIANO REGIONALE DI BONIFICA.D.G.R. N. 100 DEL 13.03.2019. ACCERTAMENTO ENTRATE ESERCIZI FINANZIARI2019, 2020 E 2021.	2021/0000001/50_13_00/C.	50	01	02	154.893,85
83	2020	E01464	FONDO PER LO SVILUPPO E LA COESIONE (FSC) 2007-2013. D.LGS N. 88/2011	E.4.02.01.01.000	4	40200	4020100	4170000011	2017	FSC 2007-2013. ACCORDO DI PROGRAMMA DENOMINATO "PROGRAMMA STRATEGICO PERLE COMPENSAZIONI AMBIENTALI NELLA REGIONE CAMPANIA. ACCERTA	2021/0000001/50_13_00/C.	50	01	02	3.426.395,78
84	2020	E01464	FONDO PER LO SVILUPPO E LA COESIONE (FSC) 2007-2013. D.LGS N. 88/2011	E.4.02.01.01.000	4	40200	4020100	4170006327	2017	FSC 2007-2013 APQ "METROPOLITANA DI NAPOLI TRONCO DIVITTORIO-CAPODICHINO AEROPORTO-CENTRO DIREZIONALE - 1° LOTTO -ACCERTAMENTO DEL	2021/0000001/50_13_00/C.	50	01	02	11.183.858,73
85	2020	E01464	FONDO PER LO SVILUPPO E LA COESIONE (FSC) 2007-2013. D.LGS N. 88/2011	E.4.02.01.01.000	4	40200	4020100	4180000007	2018	FSC 2007-2013. ACCORDO DI PROGRAMMA DENOMINATO "PROGRAMMA STRATEGICO PERLE COMPENSAZIONI AMBIENTALI NELLA REGIONE CAMPANIA. ACCERTA	2021/0000001/50_13_00/C.	50	01	02	25.026.799,74
86	2020	E01464	FONDO PER LO SVILUPPO E LA COESIONE (FSC) 2007-2013. D.LGS N. 88/2011	E.4.02.01.01.000	4	40200	4020100	4190002770	2019	FSC 2014-2020. PATTO PER LO SVILUPPO DELLA CAMPANIA. COLLEGAMENTO A3(CONTURSI) - SS 7VAR (LIONI) - A16 (GROTTAMINARDA) - A14 (TERMOLI).TRATTA CAMPANA STRADA A SCORRIMENTO VELOCE LIONI - GROTTAMINARDA.ACCERTAMENTI DI ENTRATE.	2021/0000001/50_13_00/C.	50	01	02	0,25
87	2020	E01485	ASSEGNAZIONE DI FONDI DELLO STATO PER L'ATTUAZIONE DEL POR CAMPANIA FSE 2014-2020	E.4.02.01.01.000	4	40200	4020100	4160005048	2016	POR CAMPANIA FSE 2014-2020. ACCERTAMENTO DELLE ENTRATE ESERCIZIFINANZIARI 2016, 2017 E 2018.	2021/0000073/50_01_00/E	50	01	01	211.360,36
88	2020	E01485	ASSEGNAZIONE DI FONDI DELLO STATO PER L'ATTUAZIONE DEL POR CAMPANIA FSE 2014-2020	E.4.02.01.01.000	4	40200	4020100	4160005048	2016	POR CAMPANIA FSE 2014-2020. ACCERTAMENTO DELLE ENTRATE ESERCIZIFINANZIARI 2016, 2017 E 2018.	2021/0000001/50_13_00/C.	50	01	01	20.417,68
89	2020	E01485	ASSEGNAZIONE DI FONDI DELLO STATO PER L'ATTUAZIONE DEL POR CAMPANIA FSE 2014-2020	E.4.02.01.01.000	4	40200	4020100	4170000016	2017	POR CAMPANIA FSE 2014-2020. ACCERTAMENTO DELLE ENTRATE ESERCIZIFINANZIARI 2016, 2017 E 2018.	2021/0000001/50_13_00/C.	50	01	01	243.501,16
90	2020	E01485	ASSEGNAZIONE DI FONDI DELLO STATO PER L'ATTUAZIONE DEL POR CAMPANIA FSE 2014-2020	E.4.02.01.01.000	4	40200	4020100	4180000009	2018	POR CAMPANIA FSE 2014-2020. ACCERTAMENTO DELLE ENTRATE ESERCIZIFINANZIARI 2016, 2017 E 2018.	2021/0000001/50_13_00/C.	50	01	01	1.548.763,55

fonte: http://burc.regione.campania.it

N.	Es	Cap	Descrizione	IV Liv.	Titolo	Tip	Cat	Acc.	Anno	Oggetto Accertamento	Decreto Rettifica	DIP	DG	UOD	Importo
91	2020	E01485	ASSEGNAZIONE DI FONDI DELLO STATO PER L'ATTUAZIONE DEL POR CAMPANIA FSE 2014-2020	E.4.02.01.01.000	4	40200	4020100	4190000024	2019	POR CAMPANIA FSE 2014-2020. ACCERTAMENTO ENTRATE ESERCIZIO FINANZIARIO2019.	2021/0000001/50_13_00/C.	50	01	01	404.294,82
92	2020	E01487	FONDI DELIBERA CIPE 28/1/2015, N. 10 DA DESTINARE AL COFINANZIAMENTO DEL PROGRAMMA OPERATIVO FSE 2014/2020	E.4.02.01.01.000	4	40200	4020100	4160004992	2016	POR CAMPANIA FSE 2014-2020. ACCERTAMENTO DELLE ENTRATE ESERCIZIFINANZIARI 2016, 2017 E 2018.	2021/0000073/50_01_00/E	50	01	01	1.500,00
93	2020	E01487	FONDI DELIBERA CIPE 28/1/2015, N. 10 DA DESTINARE AL COFINANZIAMENTO DEL PROGRAMMA OPERATIVO FSE 2014/2020	E.4.02.01.01.000	4	40200	4020100	4160004992	2016	POR CAMPANIA FSE 2014-2020. ACCERTAMENTO DELLE ENTRATE ESERCIZIFINANZIARI 2016, 2017 E 2018.	2021/0000001/50_13_00/C.	50	01	01	8.750,44
94	2020	E01487	FONDI DELIBERA CIPE 28/1/2015, N. 10 DA DESTINARE AL COFINANZIAMENTO DEL PROGRAMMA OPERATIVO FSE 2014/2020	E.4.02.01.01.000	4	40200	4020100	4170000017	2017	POR CAMPANIA FSE 2014-2020. ACCERTAMENTO DELLE ENTRATE ESERCIZIFINANZIARI 2016, 2017 E 2018.	2021/0000001/50_13_00/C.	50	01	01	103.772,13
95	2020	E01487	FONDI DELIBERA CIPE 28/1/2015, N. 10 DA DESTINARE AL COFINANZIAMENTO DEL PROGRAMMA OPERATIVO FSE 2014/2020	E.4.02.01.01.000	4	40200	4020100	4180000010	2018	POR CAMPANIA FSE 2014-2020. ACCERTAMENTO DELLE ENTRATE ESERCIZIFINANZIARI 2016, 2017 E 2018.	2021/0000001/50_13_00/C.	50	01	01	771.700,03
96	2020	E01487	FONDI DELIBERA CIPE 28/1/2015, N. 10 DA DESTINARE AL COFINANZIAMENTO DEL PROGRAMMA OPERATIVO FSE 2014/2020	E.4.02.01.01.000	4	40200	4020100	4190000025	2019	POR CAMPANIA FSE 2014-2020. ACCERTAMENTO ENTRATE ESERCIZIO FINANZIARIO2019.	2021/0000001/50_13_00/C.	50	01	01	161.311,59
97	2020	E01489	ASSEGNAZIONI DI FONDI DELLA U.E. PER L'ATTUAZIONE DEL POR CAMPANIA FSE 2014-2020	E.4.02.05.04.000	4	40200	4020500	4160005049	2016	POR CAMPANIA FSE 2014-2020. ACCERTAMENTO DELLE ENTRATE ESERCIZIFINANZIARI 2016, 2017 E 2018.	2021/0000073/50_01_00/E	50	01	01	15.000,00
98	2020	E01489	ASSEGNAZIONI DI FONDI DELLA U.E. PER L'ATTUAZIONE DEL POR CAMPANIA FSE 2014-2020	E.4.02.05.04.000	4	40200	4020500	4160005049	2016	POR CAMPANIA FSE 2014-2020. ACCERTAMENTO DELLE ENTRATE ESERCIZIFINANZIARI 2016, 2017 E 2018.	2021/0000001/50_13_00/C.	50	01	01	87.504,38
99	2020	E01489	ASSEGNAZIONI DI FONDI DELLA U.E. PER L'ATTUAZIONE DEL POR CAMPANIA FSE 2014-2020	E.4.02.05.04.000	4	40200	4020500	4170000018	2017	POR CAMPANIA FSE 2014-2020. ACCERTAMENTO DELLE ENTRATE ESERCIZIFINANZIARI 2016, 2017 E 2018.	2021/0000001/50_13_00/C.	50	01	01	941.545,99
100	2020	E01489	ASSEGNAZIONI DI FONDI DELLA U.E. PER L'ATTUAZIONE DEL POR CAMPANIA FSE 2014-2020	E.4.02.05.04.000	4	40200	4020500	4180000011	2018	POR CAMPANIA FSE 2014-2020. ACCERTAMENTO DELLE ENTRATE ESERCIZIFINANZIARI 2016, 2017 E 2018.	2021/0000001/50_13_00/C.	50	01	01	6.114.440,88
101	2020	E01489	ASSEGNAZIONI DI FONDI DELLA U.E. PER L'ATTUAZIONE DEL POR CAMPANIA FSE 2014-2020	E.4.02.05.04.000	4	40200	4020500	4190000026	2019	POR CAMPANIA FSE 2014-2020. ACCERTAMENTO ENTRATE ESERCIZIO FINANZIARIO2019.	2021/0000001/50_13_00/C.	50	01	01	1.696.819,45
102	2020	E01512	ASSEGNAZIONE DI FONDI DELLA U.E. PER L'ATTUAZIONE DEL P.O. FESR 2014/2020	E.4.02.05.03.000	4	40200	4020500	4170007680	2018	POR CAMPANIA FESR 2014/2020. ACCERTAMENTO DELLE ENTRATE DA TRASFERIMENTI DELL'UNIONE EUROPEA E DELLO STATO.	2021/0000079/50_03_00/E	50	03		8.269.017,24
103	2020	E01512	ASSEGNAZIONE DI FONDI DELLA U.E. PER L'ATTUAZIONE DEL P.O. FESR 2014/2020	E.4.02.05.03.000	4	40200	4020500	4170007695	2018	POR CAMPANIA FESR 2014-2020. ACCERTAMENTO DELLE ENTRATE DA TRASFERIMENTIDELL'UNIONE EUROPEA E DELLO STATO.POR CAMPANIA FESR 2014'-2020.ACCERTAMENTO DELLE ENTRATE DA TRASFERIMENTI DELL'UNIONE EUROPEA E DELLOSTATO.	2021/0000027/50_03_00/E	50	03		25.650.000,00
104	2020	E01512	ASSEGNAZIONE DI FONDI DELLA U.E. PER L'ATTUAZIONE DEL P.O. FESR 2014/2020	E.4.02.05.03.000	4	40200	4020500	4180000004	2018	POR CAMPANIA FESR 2014/2020. ACCERTAMENTO DELLE ENTRATE DA TRASFERIMENTIDELL'UNIONE EUROPEA E DELLO STATO.	2021/0000027/50_03_00/E	50	03		0,03
105	2020	E01512	ASSEGNAZIONE DI FONDI DELLA U.E. PER L'ATTUAZIONE DEL P.O. FESR 2014/2020	E.4.02.05.03.000	4	40200	4020500	4180000058	2018	POR CAMPANIA FESR 2014/2020. ACCERTAMENTO DELLE ENTRATE DA TRASFERIMENTIDELL'UNIONE EUROPEA E DELLO STATO PER GLI ESERCIZI 2017,20	2020/0000481/50_03_00/E	50	03		6.932.306,25
106	2020	E01512	ASSEGNAZIONE DI FONDI DELLA U.E. PER L'ATTUAZIONE DEL P.O. FESR 2014/2020	E.4.02.05.03.000	4	40200	4020500	4180000074	2018	POR CAMPANIA FESR 2014/2020. ACCERTAMENTO DELLE ENTRATE DA TRASFERIMENTIDELL'UNIONE EUROPEA E DELLO STATO.	2020/0000736/50_03_00/E	50	03		124.983,76
107	2020	E01512	ASSEGNAZIONE DI FONDI DELLA U.E. PER L'ATTUAZIONE DEL P.O. FESR 2014/2020	E.4.02.05.03.000	4	40200	4020500	4180000080	2018	POR CAMPANIA FESR 2014/2020. ACCERTAMENTO DELLE ENTRATE DA TRASFERIMENTIDELL'UNIONE EUROPEA E DELLO STATO.	2021/0000027/50_03_00/E	50	03		39.346,67
108	2020	E01512	ASSEGNAZIONE DI FONDI DELLA U.E. PER L'ATTUAZIONE DEL P.O. FESR 2014/2020	E.4.02.05.03.000	4	40200	4020500	4180000080	2018	POR CAMPANIA FESR 2014/2020. ACCERTAMENTO DELLE ENTRATE DA TRASFERIMENTIDELL'UNIONE EUROPEA E DELLO STATO.	2021/0000041/50_03_00/E	50	03		6.000,00
109	2020	E01512	ASSEGNAZIONE DI FONDI DELLA U.E. PER L'ATTUAZIONE DEL P.O. FESR 2014/2020	E.4.02.05.03.000	4	40200	4020500	4180000128	2018	POR CAMPANIA FESR 2014/2020. ACCERTAMENTO DELLE ENTRATE DA TRASFERIMENTIDELL'UNIONE EUROPEA E DELLO STATO	2021/0000027/50_03_00/E	50	03		212.047,29
110	2020	E01512	ASSEGNAZIONE DI FONDI DELLA U.E. PER L'ATTUAZIONE DEL P.O. FESR 2014/2020	E.4.02.05.03.000	4	40200	4020500	4180000128	2018	POR CAMPANIA FESR 2014/2020. ACCERTAMENTO DELLE ENTRATE DA TRASFERIMENTIDELL'UNIONE EUROPEA E DELLO STATO	2021/0000077/50_03_00/E	50	03		1.568.081,39
111	2020	E01512	ASSEGNAZIONE DI FONDI DELLA U.E. PER L'ATTUAZIONE DEL P.O. FESR 2014/2020	E.4.02.05.03.000	4	40200	4020500	4180000234	2018	POR CAMPANIA FESR 2014/2020. ACCERTAMENTO DELLE ENTRATE DA TRASFERIMENTIDELL'UNIONE EUROPEA E DELLO STATO.POR CAMPANIA FESR 2014/2020.ACCERTAMENTO DELLE ENTRATE DA TRASFERIMENTI DELL'UNIONE EUROPEA E DELLOSTATO.POR CAMPANIA FESR 2014/2020. ACCERTAMENTO DELLE ENTRATE DATRASFERIMENTI DELL'UNIONE EUROPEA E DELLO STATO.	2021/0000027/50_03_00/E	50	03		15.065.457,00

fonte: http://burc.regione.campania.it

N.	Es	Cap	Descrizione	IV Liv.	Titolo	Tip	Cat	Acc.	Anno	Oggetto Accertamento	Decreto Rettifica	DIP	DG	UOD	Importo
112	2020	E01512	ASSEGNAZIONE DI FONDI DELLA U.E. PER L'ATTUAZIONE DEL P.O. FESR 2014/2020	E.4.02.05.03.000	4	40200	4020500	4180000284	2018	POR CAMPANIA FESR 2014/2020. ACCERTAMENTO DELLE ENTRATE DA TRASFERIMENTIDELL'UNIONE EUROPEA E DELLO STATO.	2021/0000079/50_03_00/E	50	03		4.239.136,70
113	2020	E01512	ASSEGNAZIONE DI FONDI DELLA U.E. PER L'ATTUAZIONE DEL P.O. FESR 2014/2020	E.4.02.05.03.000	4	40200	4020500	4180000564	2018	POR CAMPANIA FESR 2014/2020. ACCERTAMENTO DELLE ENTRATE DA TRASFERIMENTIDELL'UNIONE EUROPEA E DELLO STATO.	2021/0000027/50_03_00/E	50	03		74.423,23
114	2020	E01512	ASSEGNAZIONE DI FONDI DELLA U.E. PER L'ATTUAZIONE DEL P.O. FESR 2014/2020	E.4.02.05.03.000	4	40200	4020500	4180001438	2018	POR CAMPANIA FESR 2014/2020. ACCERTAMENTO DELLE ENTRATE DA TRASFERIMENTIDELL'UNIONE EUROPEA E DELLO STATO.POR CAMPANIA FESR 2014/2020.ACCERTAMENTO DELLE ENTRATE DA TRASFERIMENTI DELL'UNIONE EUROPEA E DELLOSTATO.	2021/0000027/50_03_00/E	50	03		68.562,00
115	2020	E01512	ASSEGNAZIONE DI FONDI DELLA U.E. PER L'ATTUAZIONE DEL P.O. FESR 2014/2020	E.4.02.05.03.000	4	40200	4020500	4180001854	2018	POR CAMPANIA FESR 2014/2020. ACCERTAMENTO DELLE ENTRATE DA TRASFERIMENTIDELL'UNIONE EUROPEA E DELLO STATO.	2021/0000079/50_03_00/E	50	03		1.436.060,70
116	2020	E01512	ASSEGNAZIONE DI FONDI DELLA U.E. PER L'ATTUAZIONE DEL P.O. FESR 2014/2020	E.4.02.05.03.000	4	40200	4020500	4180003058	2018	POR CAMPANIA FESR 2014/2020. ACCERTAMENTO DELLE ENTRATE DA TRASFERIMENTIDELL'UNIONE EUROPEA E DELLO STATO.	2021/0000027/50_03_00/E	50	03		105.680,26
117	2020	E01512	ASSEGNAZIONE DI FONDI DELLA U.E. PER L'ATTUAZIONE DEL P.O. FESR 2014/2020	E.4.02.05.03.000	4	40200	4020500	4180000133	2019	POR CAMPANIA FESR 2014/2020. ACCERTAMENTO DELLE ENTRATE DA TRASFERIMENTIDELL'UNIONE EUROPEA E DELLO STATO	2021/0000077/50_03_00/E	50	03		1.142.322,00
118	2020	E01512	ASSEGNAZIONE DI FONDI DELLA U.E. PER L'ATTUAZIONE DEL P.O. FESR 2014/2020	E.4.02.05.03.000	4	40200	4020500	4180000133	2019	POR CAMPANIA FESR 2014/2020. ACCERTAMENTO DELLE ENTRATE DA TRASFERIMENTIDELL'UNIONE EUROPEA E DELLO STATO	2021/0000079/50_03_00/E	50	03		1.658,71
119	2020	E01512	ASSEGNAZIONE DI FONDI DELLA U.E. PER L'ATTUAZIONE DEL P.O. FESR 2014/2020	E.4.02.05.03.000	4	40200	4020500	4180000252	2019	POR CAMPANIA FESR 2014/2020. ACCERTAMENTO DELLE ENTRATE DA TRASFERIMENTIDELL'UNIONE EUROPEA E DELLO STATO.POR CAMPANIA FESR 2014/2020.ACCERTAMENTO DELLE ENTRATE DA TRASFERIMENTI DELL'UNIONE EUROPEA E DELLOSTATO.	2021/0000027/50_03_00/E	50	03		165.473,02
120	2020	E01512	ASSEGNAZIONE DI FONDI DELLA U.E. PER L'ATTUAZIONE DEL P.O. FESR 2014/2020	E.4.02.05.03.000	4	40200	4020500	4180001573	2019	POR CAMPANIA FESR 2014/2020. ACCERTAMENTO DELLE ENTRATE DA TRASFERIMENTIDELL'UNIONE EUROPEA E DELLO STATO.	2021/0000079/50_03_00/E	50	03		750.000,00
121	2020	E01512	ASSEGNAZIONE DI FONDI DELLA U.E. PER L'ATTUAZIONE DEL P.O. FESR 2014/2020	E.4.02.05.03.000	4	40200	4020500	4180001858	2019	POR CAMPANIA FESR 2014/2020. ACCERTAMENTO DELLE ENTRATE DA TRASFERIMENTIDELL'UNIONE EUROPEA E DELLO STATO.	2021/0000079/50_03_00/E	50	03		3.364.464,39
122	2020	E01512	ASSEGNAZIONE DI FONDI DELLA U.E. PER L'ATTUAZIONE DEL P.O. FESR 2014/2020	E.4.02.05.03.000	4	40200	4020500	4180001902	2019	POR CAMPANIA FESR 2014/2020. ACCERTAMENTO DELLE ENTRATE DA TRASFERIMENTIDELL'UNIONE EUROPEA E DELLO STATO.	2021/0000079/50_03_00/E	50	03		1.487.255,78
123	2020	E01512	ASSEGNAZIONE DI FONDI DELLA U.E. PER L'ATTUAZIONE DEL P.O. FESR 2014/2020	E.4.02.05.03.000	4	40200	4020500	4180003039	2019	POR CAMPANIA FESR 2014/2020. ACCERTAMENTO DELLE ENTRATE DA TRASFERIMENTIDELL'UNIONE EUROPEA E DELLO STATO.	2021/0000079/50_03_00/E	50	03		350.242,28
124	2020	E01512	ASSEGNAZIONE DI FONDI DELLA U.E. PER L'ATTUAZIONE DEL P.O. FESR 2014/2020	E.4.02.05.03.000	4	40200	4020500	4180003045	2019	POR CAMPANIA FESR 2014/2020. ACCERTAMENTO DELLE ENTRATE DA TRASFERIMENTIDELL'UNIONE EUROPEA E DELLO STATO.PROGRAMMA OPERATIVO COMPLEMENTARE(POC) 2014/2020. ACCERTAMENTO DELLE ENTRATE PER L'ESERCIZIO 2018.PORCAMPANIA FESR 2014/2020. ACCERTAMENTO DELLE ENTRATE DA TRASFERIMENTIDELL'UNIONE EUROPEA E DELLO STATO.	2021/0000027/50_03_00/E	50	03		26.849,94
125	2020	E01512	ASSEGNAZIONE DI FONDI DELLA U.E. PER L'ATTUAZIONE DEL P.O. FESR 2014/2020	E.4.02.05.03.000	4	40200	4020500	4180004027	2019	POR CAMPANIA FESR 2014/2020. ACCERTAMENTO DELLE ENTRATE DA TRASFERIMENTIDELL'UNIONE EUROPEA E DELLO STATO.POR CAMPANIA FESR 2014/2020.ACCERTAMENTO DELLE ENTRATE DA TRASFERIMENTI DELL'UNIONE EUROPEA E DELLOSTATO.	2021/0000079/50_03_00/E	50	03		750.000,00
126	2020	E01512	ASSEGNAZIONE DI FONDI DELLA U.E. PER L'ATTUAZIONE DEL P.O. FESR 2014/2020	E.4.02.05.03.000	4	40200	4020500	4190000002	2019	POR CAMPANIA FESR 2014/2020. ACCERTAMENTO DELLE ENTRATE PER L'ESERCIZIO	2021/0000027/50_03_00/E	50	03		477.847,16
127	2020	E01512	ASSEGNAZIONE DI FONDI DELLA U.E. PER L'ATTUAZIONE DEL P.O. FESR 2014/2020	E.4.02.05.03.000	4	40200	4020500	4190000005	2019	POR CAMPANIA FESR 2014/2020. ACCERTAMENTO DELLE ENTRATE DA TRASFERIMENTIDELL'UNIONE EUROPEA E DELLO STATO PER GLI ESERCIZI 2017,20	2021/0000027/50_03_00/E	50	03		81.984,48
128	2020	E01512	ASSEGNAZIONE DI FONDI DELLA U.E. PER L'ATTUAZIONE DEL P.O. FESR 2014/2020	E.4.02.05.03.000	4	40200	4020500	4190000005	2019	POR CAMPANIA FESR 2014/2020. ACCERTAMENTO DELLE ENTRATE DA TRASFERIMENTIDELL'UNIONE EUROPEA E DELLO STATO PER GLI ESERCIZI 2017,20	2021/0000077/50_03_00/E	50	03		1.581.718,88
129	2020	E01512	ASSEGNAZIONE DI FONDI DELLA U.E. PER L'ATTUAZIONE DEL P.O. FESR 2014/2020	E.4.02.05.03.000	4	40200	4020500	4190000005	2019	POR CAMPANIA FESR 2014/2020. ACCERTAMENTO DELLE ENTRATE DA TRASFERIMENTIDELL'UNIONE EUROPEA E DELLO STATO PER GLI ESERCIZI 2017,20	2021/0000079/50_03_00/E	50	03		2.929.200,51
130	2020	E01512	ASSEGNAZIONE DI FONDI DELLA U.E. PER L'ATTUAZIONE DEL P.O. FESR 2014/2020	E.4.02.05.03.000	4	40200	4020500	4190000012	2019	POR CAMPANIA FESR 2014/2020. ACCERTAMENTO DELLE ENTRATE DA TRASFERIMENTIDELL'UNIONE EUROPEA E DELLO STATO PER GLI ESERCIZI 2017,20	2020/0000481/50_03_00/E	50	03		6.782.418,75

fonte: http://burc.regione.campania.it

N.	Es	Cap	Descrizione	IV Liv.	Titolo	Tip	Cat	Acc.	Anno	Oggetto Accertamento	Decreto Rettifica	DIP	DG	UOD	Importo
131	2020	E01512	ASSEGNAZIONE DI FONDI DELLA U.E. PER L'ATTUAZIONE DEL P.O. FESR 2014/2020	E.4.02.05.03.000	4	40200	4020500	4190000033	2019	POR CAMPANIA FESR 2014/2020. ACCERTAMENTO DELLE ENTRATE DA TRASFERIMENTIDELL'UNIONE EUROPEA E DELLO STATO.	2020/0000736/50_03_00/E	50	03		124.983,76
132	2020	E01512	ASSEGNAZIONE DI FONDI DELLA U.E. PER L'ATTUAZIONE DEL P.O. FESR 2014/2020	E.4.02.05.03.000	4	40200	4020500	4190000039	2019	POR CAMPANIA FESR 2014/2020. ACCERTAMENTO DELLE ENTRATE DA TRASFERIMENTIDELL'UNIONE EUROPEA E DELLO STATO.	2021/0000027/50_03_00/E	50	03		168.719,68
133	2020	E01512	ASSEGNAZIONE DI FONDI DELLA U.E. PER L'ATTUAZIONE DEL P.O. FESR 2014/2020	E.4.02.05.03.000	4	40200	4020500	4190000039	2019	POR CAMPANIA FESR 2014/2020. ACCERTAMENTO DELLE ENTRATE DA TRASFERIMENTIDELL'UNIONE EUROPEA E DELLO STATO.	2021/0000041/50_03_00/E	50	03		14.088,72
134	2020	E01513	ASSEGNAZIONI DI FONDI DELLA U.E. PER L' ATTUAZIONE DEL P.O. FESR 2014/2020 - TRASFERIMENTICORRENTI	E.2.01.05.01.000	2	20105	2010501	4190000030	2019	POR CAMPANIA FESR 2014/2020. ACCERTAMENTO DELLE ENTRATE DA TRASFERIMENTIDELL'UNIONE EUROPEA E DELLO STATO PER GLI ESERCIZI 2017,201	2020/0000728/50_03_00/E	50	03		13.981,63
135	2020	E01513	ASSEGNAZIONI DI FONDI DELLA U.E. PER L' ATTUAZIONE DEL P.O. FESR 2014/2020 - TRASFERIMENTICORRENTI	E.2.01.05.01.000	2	20105	2010501	4190000030	2019	POR CAMPANIA FESR 2014/2020. ACCERTAMENTO DELLE ENTRATE DA TRASFERIMENTIDELL'UNIONE EUROPEA E DELLO STATO PER GLI ESERCIZI 2017,201	2021/0000027/50_03_00/E	50	03		0,01
136	2020	E01513	ASSEGNAZIONI DI FONDI DELLA U.E. PER L' ATTUAZIONE DEL P.O. FESR 2014/2020 - TRASFERIMENTICORRENTI	E.2.01.05.01.000	2	20105	2010501	4190000030	2019	POR CAMPANIA FESR 2014/2020. ACCERTAMENTO DELLE ENTRATE DA TRASFERIMENTIDELL'UNIONE EUROPEA E DELLO STATO PER GLI ESERCIZI 2017,201	2021/0000079/50_03_00/E	50	03		12,61
137	2020	E01514	ASSEGNAZIONE DI FONDI DELLO STATO PER L'ATTUAZIONE DEL P.O. FESR 2014/2020	E.4.02.01.01.000	4	40200	4020100	4170007571	2018	POR CAMPANIA FESR 2014/2020. ACCERTAMENTO DELLE ENTRATE DA TRASFERIMENTIDELL'UNIONE EUROPEA E DELLO STATO PER GLI ESERCIZI 2017E 2018.	2021/0000079/50_03_00/E	50	03		493.704,88
138	2020	E01514	ASSEGNAZIONE DI FONDI DELLO STATO PER L'ATTUAZIONE DEL P.O. FESR 2014/2020	E.4.02.01.01.000	4	40200	4020100	4170007574	2018	POR CAMPANIA FESR 2014/2020. ACCERTAMENTO DELLE ENTRATE DA TRASFERIMENTIDELL'UNIONE EUROPEA E DELLO STATO.	2021/0000079/50_03_00/E	50	03		17.916,49
139	2020	E01514	ASSEGNAZIONE DI FONDI DELLO STATO PER L'ATTUAZIONE DEL P.O. FESR 2014/2020	E.4.02.01.01.000	4	40200	4020100	4170007674	2018	POR CAMPANIA FESR 2014/2020.ACCERTAMENTO DELLE ENTRATE DA TRASFERIMENTIDELL'UNIONE EUROPEA E DELLO STATO PER GLI ESERCIZI 2018 E2019.	2021/0000079/50_03_00/E	50	03		161.773,02
140	2020	E01514	ASSEGNAZIONE DI FONDI DELLO STATO PER L'ATTUAZIONE DEL P.O. FESR 2014/2020	E.4.02.01.01.000	4	40200	4020100	4170007681	2018	POR CAMPANIA FESR 2014/2020. ACCERTAMENTO DELLE ENTRATE DA TRASFERIMENTI DELL'UNIONE EUROPEA E DELLO STATO.	2021/0000079/50_03_00/E	50	03		1.991.397,00
141	2020	E01514	ASSEGNAZIONE DI FONDI DELLO STATO PER L'ATTUAZIONE DEL P.O. FESR 2014/2020	E.4.02.01.01.000	4	40200	4020100	4170007696	2018	POR CAMPANIA FESR 2014-2020. ACCERTAMENTO DELLE ENTRATE DA TRASFERIMENTIDELL'UNIONE EUROPEA E DELLO STATO.POR CAMPANIA FESR 2014'-2020.ACCERTAMENTO DELLE ENTRATE DA TRASFERIMENTI DELL'UNIONE EUROPEA E DELLOSTATO.	2021/0000027/50_03_00/E	50	03		5.985.000,00
142	2020	E01514	ASSEGNAZIONE DI FONDI DELLO STATO PER L'ATTUAZIONE DEL P.O. FESR 2014/2020	E.4.02.01.01.000	4	40200	4020100	4170007696	2018	POR CAMPANIA FESR 2014-2020. ACCERTAMENTO DELLE ENTRATE DA TRASFERIMENTIDELL'UNIONE EUROPEA E DELLO STATO.POR CAMPANIA FESR 2014'-2020.ACCERTAMENTO DELLE ENTRATE DA TRASFERIMENTI DELL'UNIONE EUROPEA E DELLOSTATO.	2021/0000079/50_03_00/E	50	03		248.530,73
143	2020	E01514	ASSEGNAZIONE DI FONDI DELLO STATO PER L'ATTUAZIONE DEL P.O. FESR 2014/2020	E.4.02.01.01.000	4	40200	4020100	4170007707	2018	POR CAMPANIA FESR 2014/2020. ACCERTAMENTO DELLE ENTRATE DA TRASFERIMENTI DELL'UNIONE EUROPEA E DELLO STATO	2021/0000079/50_03_00/E	50	03		238.802,24
144	2020	E01514	ASSEGNAZIONE DI FONDI DELLO STATO PER L'ATTUAZIONE DEL P.O. FESR 2014/2020	E.4.02.01.01.000	4	40200	4020100	4180000002	2018	POR CAMPANIA FESR 2014/2020. ACCERTAMENTO DELLE ENTRATE DA TRASFERIMENTIDELL'UNIONE EUROPEA E DELLO STATO.	2021/0000079/50_03_00/E	50	03		470.962,55
145	2020	E01514	ASSEGNAZIONE DI FONDI DELLO STATO PER L'ATTUAZIONE DEL P.O. FESR 2014/2020	E.4.02.01.01.000	4	40200	4020100	4180000005	2018	POR CAMPANIA FESR 2014/2020. ACCERTAMENTO DELLE ENTRATE DA TRASFERIMENTIDELL'UNIONE EUROPEA E DELLO STATO.	2021/0000027/50_03_00/E	50	03		0,01
146	2020	E01514	ASSEGNAZIONE DI FONDI DELLO STATO PER L'ATTUAZIONE DEL P.O. FESR 2014/2020	E.4.02.01.01.000	4	40200	4020100	4180000021	2018	POR CAMPANIA FESR 2014/2020. ACCERTAMENTO DELLE ENTRATE DA TRASFERIMENTIDELL'UNIONE EUROPEA E DELLO STATO.	2021/0000079/50_03_00/E	50	03		45,33
147	2020	E01514	ASSEGNAZIONE DI FONDI DELLO STATO PER L'ATTUAZIONE DEL P.O. FESR 2014/2020	E.4.02.01.01.000	4	40200	4020100	4180000031	2018	POR CAMPANIA FESR 2014/2020. RIACCERTAMENTO DELLE ENTRATE DATRASFERIMENTI DELL'UNIONE EUROPEA E DELLO STATO PER GLI ESERCIZI FINANZ	2021/0000079/50_03_00/E	50	03		12.854,51
148	2020	E01514	ASSEGNAZIONE DI FONDI DELLO STATO PER L'ATTUAZIONE DEL P.O. FESR 2014/2020	E.4.02.01.01.000	4	40200	4020100	4180000059	2018	POR CAMPANIA FESR 2014/2020. ACCERTAMENTO DELLE ENTRATE DA TRASFERIMENTIDELL'UNIONE EUROPEA E DELLO STATO PER GLI ESERCIZI 2017,20	2020/0000481/50_03_00/E	50	03		1.617.538,12
149	2020	E01514	ASSEGNAZIONE DI FONDI DELLO STATO PER L'ATTUAZIONE DEL P.O. FESR 2014/2020	E.4.02.01.01.000	4	40200	4020100	4180000075	2018	POR CAMPANIA FESR 2014/2020. ACCERTAMENTO DELLE ENTRATE DA TRASFERIMENTIDELL'UNIONE EUROPEA E DELLO STATO.	2020/0000736/50_03_00/E	50	03		29.162,87
150	2020	E01514	ASSEGNAZIONE DI FONDI DELLO STATO PER L'ATTUAZIONE DEL P.O. FESR 2014/2020	E.4.02.01.01.000	4	40200	4020100	4180000081	2018	POR CAMPANIA FESR 2014/2020. ACCERTAMENTO DELLE ENTRATE DA TRASFERIMENTIDELL'UNIONE EUROPEA E DELLO STATO.	2021/0000027/50_03_00/E	50	03		9.180,88

fonte: http://burc.regione.campania.it

N.	Es	Cap	Descrizione	IV Liv.	Titolo	Tip	Cat	Acc.	Anno	Oggetto Accertamento	Decreto Rettifica	DIP	DG	UOD	Importo
151	2020	E01514	ASSEGNAZIONE DI FONDI DELLO STATO PER L'ATTUAZIONE DEL P.O. FESR 2014/2020	E.4.02.01.01.000	4	40200	4020100	4180000081	2018	POR CAMPANIA FESR 2014/2020. ACCERTAMENTO DELLE ENTRATE DA TRASFERIMENTIDELL'UNIONE EUROPEA E DELLO STATO.	2021/0000041/50_03_00/E	50	03		1.400,00
152	2020	E01514	ASSEGNAZIONE DI FONDI DELLO STATO PER L'ATTUAZIONE DEL P.O. FESR 2014/2020	E.4.02.01.01.000	4	40200	4020100	4180000081	2018	POR CAMPANIA FESR 2014/2020. ACCERTAMENTO DELLE ENTRATE DA TRASFERIMENTIDELL'UNIONE EUROPEA E DELLO STATO.	2021/0000079/50_03_00/E	50	03		525,00
153	2020	E01514	ASSEGNAZIONE DI FONDI DELLO STATO PER L'ATTUAZIONE DEL P.O. FESR 2014/2020	E.4.02.01.01.000	4	40200	4020100	4180000095	2018	POR CAMPANIA FESR 2014/2020. ACCERTAMENTO DELLE ENTRATE DA TRASFERIMENTIDELL'UNIONE EUROPEA E DELLO STATO.	2021/0000079/50_03_00/E	50	03		61.453,65
154	2020	E01514	ASSEGNAZIONE DI FONDI DELLO STATO PER L'ATTUAZIONE DEL P.O. FESR 2014/2020	E.4.02.01.01.000	4	40200	4020100	4180000129	2018	POR CAMPANIA FESR 2014/2020. ACCERTAMENTO DELLE ENTRATE DA TRASFERIMENTIDELL'UNIONE EUROPEA E DELLO STATO	2021/0000027/50_03_00/E	50	03		49.477,70
155	2020	E01514	ASSEGNAZIONE DI FONDI DELLO STATO PER L'ATTUAZIONE DEL P.O. FESR 2014/2020	E.4.02.01.01.000	4	40200	4020100	4180000129	2018	POR CAMPANIA FESR 2014/2020. ACCERTAMENTO DELLE ENTRATE DA TRASFERIMENTIDELL'UNIONE EUROPEA E DELLO STATO	2021/0000077/50_03_00/E	50	03		244.037,98
156	2020	E01514	ASSEGNAZIONE DI FONDI DELLO STATO PER L'ATTUAZIONE DEL P.O. FESR 2014/2020	E.4.02.01.01.000	4	40200	4020100	4180000129	2018	POR CAMPANIA FESR 2014/2020. ACCERTAMENTO DELLE ENTRATE DA TRASFERIMENTIDELL'UNIONE EUROPEA E DELLO STATO	2021/0000079/50_03_00/E	50	03		2.323.761,67
157	2020	E01514	ASSEGNAZIONE DI FONDI DELLO STATO PER L'ATTUAZIONE DEL P.O. FESR 2014/2020	E.4.02.01.01.000	4	40200	4020100	4180000235	2018	POR CAMPANIA FESR 2014/2020. ACCERTAMENTO DELLE ENTRATE DA TRASFERIMENTIDELL'UNIONE EUROPEA E DELLO STATO.POR CAMPANIA FESR 2014/2020.ACCERTAMENTO DELLE ENTRATE DA TRASFERIMENTI DELL'UNIONE EUROPEA E DELLOSTATO.POR CAMPANIA FESR 2014/2020. ACCERTAMENTO DELLE ENTRATE DATRASFERIMENTI DELL'UNIONE EUROPEA E DELLO STATO.	2021/0000027/50_03_00/E	50	03		3.515.273,30
158	2020	E01514	ASSEGNAZIONE DI FONDI DELLO STATO PER L'ATTUAZIONE DEL P.O. FESR 2014/2020	E.4.02.01.01.000	4	40200	4020100	4180000286	2018	POR CAMPANIA FESR 2014/2020. ACCERTAMENTO DELLE ENTRATE DA TRASFERIMENTIDELL'UNIONE EUROPEA E DELLO STATO.	2021/0000079/50_03_00/E	50	03		228.063,19
159	2020	E01514	ASSEGNAZIONE DI FONDI DELLO STATO PER L'ATTUAZIONE DEL P.O. FESR 2014/2020	E.4.02.01.01.000	4	40200	4020100	4180000291	2018	POR CAMPANIA FESR 2014/2020. ACCERTAMENTO DELLE ENTRATE DA TRASFERIMENTIDELL'UNIONE EUROPEA E DELLO STATO.	2021/0000079/50_03_00/E	50	03		225.642,30
160	2020	E01514	ASSEGNAZIONE DI FONDI DELLO STATO PER L'ATTUAZIONE DEL P.O. FESR 2014/2020	E.4.02.01.01.000	4	40200	4020100	4180000451	2018	POR CAMPANIA FESR 2014/2020. ACCERTAMENTO DELLE ENTRATE DA TRASFERIMENTIDELL'UNIONE EUROPEA E DELLO STATO.	2021/0000079/50_03_00/E	50	03		226.861,04
161	2020	E01514	ASSEGNAZIONE DI FONDI DELLO STATO PER L'ATTUAZIONE DEL P.O. FESR 2014/2020	E.4.02.01.01.000	4	40200	4020100	4180000565	2018	POR CAMPANIA FESR 2014/2020. ACCERTAMENTO DELLE ENTRATE DA TRASFERIMENTIDELL'UNIONE EUROPEA E DELLO STATO.	2021/0000027/50_03_00/E	50	03		17.365,42
162	2020	E01514	ASSEGNAZIONE DI FONDI DELLO STATO PER L'ATTUAZIONE DEL P.O. FESR 2014/2020	E.4.02.01.01.000	4	40200	4020100	4180000660	2018	POR CAMPANIA FESR 2014/2020. ACCERTAMENTO DELLE ENTRATE DA TRASFERIMENTIDELL'UNIONE EUROPEA E DELLO STATO.	2021/0000079/50_03_00/E	50	03		104.497,53
163	2020	E01514	ASSEGNAZIONE DI FONDI DELLO STATO PER L'ATTUAZIONE DEL P.O. FESR 2014/2020	E.4.02.01.01.000	4	40200	4020100	4180001439	2018	POR CAMPANIA FESR 2014/2020. ACCERTAMENTO DELLE ENTRATE DA TRASFERIMENTIDELL'UNIONE EUROPEA E DELLO STATO.POR CAMPANIA FESR 2014/2020.ACCERTAMENTO DELLE ENTRATE DA TRASFERIMENTI DELL'UNIONE EUROPEA E DELLOSTATO.	2021/0000027/50_03_00/E	50	03		15.997,80
164	2020	E01514	ASSEGNAZIONE DI FONDI DELLO STATO PER L'ATTUAZIONE DEL P.O. FESR 2014/2020	E.4.02.01.01.000	4	40200	4020100	4180001856	2018	POR CAMPANIA FESR 2014/2020. ACCERTAMENTO DELLE ENTRATE DA TRASFERIMENTIDELL'UNIONE EUROPEA E DELLO STATO.	2021/0000079/50_03_00/E	50	03		335.080,83
165	2020	E01514	ASSEGNAZIONE DI FONDI DELLO STATO PER L'ATTUAZIONE DEL P.O. FESR 2014/2020	E.4.02.01.01.000	4	40200	4020100	4180003056	2018	POR CAMPANIA FESR 2014/2020. ACCERTAMENTO DELLE ENTRATE DA TRASFERIMENTIDELL'UNIONE EUROPEA E DELLO STATO.	2021/0000027/50_03_00/E	50	03		24.658,72
166	2020	E01514	ASSEGNAZIONE DI FONDI DELLO STATO PER L'ATTUAZIONE DEL P.O. FESR 2014/2020	E.4.02.01.01.000	4	40200	4020100	4180003056	2018	POR CAMPANIA FESR 2014/2020. ACCERTAMENTO DELLE ENTRATE DA TRASFERIMENTIDELL'UNIONE EUROPEA E DELLO STATO.	2021/0000079/50_03_00/E	50	03		148.802,64
167	2020	E01514	ASSEGNAZIONE DI FONDI DELLO STATO PER L'ATTUAZIONE DEL P.O. FESR 2014/2020	E.4.02.01.01.000	4	40200	4020100	4180000132	2019	POR CAMPANIA FESR 2014/2020. ACCERTAMENTO DELLE ENTRATE DA TRASFERIMENTIDELL'UNIONE EUROPEA E DELLO STATO	2021/0000077/50_03_00/E	50	03		271.383,70
168	2020	E01514	ASSEGNAZIONE DI FONDI DELLO STATO PER L'ATTUAZIONE DEL P.O. FESR 2014/2020	E.4.02.01.01.000	4	40200	4020100	4180000132	2019	POR CAMPANIA FESR 2014/2020. ACCERTAMENTO DELLE ENTRATE DA TRASFERIMENTIDELL'UNIONE EUROPEA E DELLO STATO	2021/0000079/50_03_00/E	50	03		13.041,38
169	2020	E01514	ASSEGNAZIONE DI FONDI DELLO STATO PER L'ATTUAZIONE DEL P.O. FESR 2014/2020	E.4.02.01.01.000	4	40200	4020100	4180000251	2019	POR CAMPANIA FESR 2014/2020. ACCERTAMENTO DELLE ENTRATE DA TRASFERIMENTIDELL'UNIONE EUROPEA E DELLO STATO.POR CAMPANIA FESR 2014/2020.ACCERTAMENTO DELLE ENTRATE DA TRASFERIMENTI DELL'UNIONE EUROPEA E DELLOSTATO.	2021/0000027/50_03_00/E	50	03		27.006,32

fonte: http://burc.regione.campania.it

N.	Es	Cap	Descrizione	IV Liv.	Titolo	Tip	Cat	Acc.	Anno	Oggetto Accertamento	Decreto Rettifica	DIP	DG	UOD	Importo
170	2020	E01514	ASSEGNAZIONE DI FONDI DELLO STATO PER L'ATTUAZIONE DEL P.O. FESR 2014/2020	E.4.02.01.01.000	4	40200	4020100	4180001148	2019	POR CAMPANIA FESR 2014/2020. ACCERTAMENTO DELLE ENTRATE DA TRASFERIMENTIDELL'UNIONE EUROPEA E DELLO STATO.	2021/0000041/50_03_00/E	50	03		0,01
171	2020	E01514	ASSEGNAZIONE DI FONDI DELLO STATO PER L'ATTUAZIONE DEL P.O. FESR 2014/2020	E.4.02.01.01.000	4	40200	4020100	4180001442	2019	POR CAMPANIA FESR 2014/2020. ACCERTAMENTO DELLE ENTRATE DA TRASFERIMENTIDELL'UNIONE EUROPEA E DELLO STATO.POR CAMPANIA FESR 2014/2020.ACCERTAMENTO DELLE ENTRATE DA TRASFERIMENTI DELL'UNIONE EUROPEA E DELLOSTATO.	2021/0000027/50_03_00/E	50	03		0,01
172	2020	E01514	ASSEGNAZIONE DI FONDI DELLO STATO PER L'ATTUAZIONE DEL P.O. FESR 2014/2020	E.4.02.01.01.000	4	40200	4020100	4180001576	2019	POR CAMPANIA FESR 2014/2020. ACCERTAMENTO DELLE ENTRATE DA TRASFERIMENTIDELL'UNIONE EUROPEA E DELLO STATO.	2021/0000079/50_03_00/E	50	03		175.000,00
173	2020	E01514	ASSEGNAZIONE DI FONDI DELLO STATO PER L'ATTUAZIONE DEL P.O. FESR 2014/2020	E.4.02.01.01.000	4	40200	4020100	4180001859	2019	POR CAMPANIA FESR 2014/2020. ACCERTAMENTO DELLE ENTRATE DA TRASFERIMENTIDELL'UNIONE EUROPEA E DELLO STATO.	2021/0000079/50_03_00/E	50	03		785.041,69
174	2020	E01514	ASSEGNAZIONE DI FONDI DELLO STATO PER L'ATTUAZIONE DEL P.O. FESR 2014/2020	E.4.02.01.01.000	4	40200	4020100	4180001901	2019	POR CAMPANIA FESR 2014/2020. ACCERTAMENTO DELLE ENTRATE DA TRASFERIMENTIDELL'UNIONE EUROPEA E DELLO STATO.	2021/0000079/50_03_00/E	50	03		347.026,35
175	2020	E01514	ASSEGNAZIONE DI FONDI DELLO STATO PER L'ATTUAZIONE DEL P.O. FESR 2014/2020	E.4.02.01.01.000	4	40200	4020100	4180003041	2019	POR CAMPANIA FESR 2014/2020. ACCERTAMENTO DELLE ENTRATE DA TRASFERIMENTIDELL'UNIONE EUROPEA E DELLO STATO.	2021/0000079/50_03_00/E	50	03		69.068,72
176	2020	E01514	ASSEGNAZIONE DI FONDI DELLO STATO PER L'ATTUAZIONE DEL P.O. FESR 2014/2020	E.4.02.01.01.000	4	40200	4020100	4180003048	2019	POR CAMPANIA FESR 2014/2020. ACCERTAMENTO DELLE ENTRATE DA TRASFERIMENTIDELL'UNIONE EUROPEA E DELLO STATO.PROGRAMMA OPERATIVO COMPLEMENTARE(POC) 2014/2020. ACCERTAMENTO DELLE ENTRATE PER L'ESERCIZIO 2018.PORCAMPANIA FESR 2014/2020. ACCERTAMENTO DELLE ENTRATE DA TRASFERIMENTIDELL'UNIONE EUROPEA E DELLO STATO.	2021/0000027/50_03_00/E	50	03		6.257,26
177	2020	E01514	ASSEGNAZIONE DI FONDI DELLO STATO PER L'ATTUAZIONE DEL P.O. FESR 2014/2020	E.4.02.01.01.000	4	40200	4020100	4180004028	2019	POR CAMPANIA FESR 2014/2020. ACCERTAMENTO DELLE ENTRATE DA TRASFERIMENTIDELL'UNIONE EUROPEA E DELLO STATO.POR CAMPANIA FESR 2014/2020.ACCERTAMENTO DELLE ENTRATE DA TRASFERIMENTI DELL'UNIONE EUROPEA E DELLOSTATO.	2021/0000079/50_03_00/E	50	03		175.000,00
178	2020	E01514	ASSEGNAZIONE DI FONDI DELLO STATO PER L'ATTUAZIONE DEL P.O. FESR 2014/2020	E.4.02.01.01.000	4	40200	4020100	4190000003	2019	POR CAMPANIA FESR 2014/2020. ACCERTAMENTO DELLE ENTRATE PER L'ESERCIZIO	2021/0000027/50_03_00/E	50	03		111.497,68
179	2020	E01514	ASSEGNAZIONE DI FONDI DELLO STATO PER L'ATTUAZIONE DEL P.O. FESR 2014/2020	E.4.02.01.01.000	4	40200	4020100	4190000006	2019	POR CAMPANIA FESR 2014/2020. ACCERTAMENTO DELLE ENTRATE DA TRASFERIMENTIDELL'UNIONE EUROPEA E DELLO STATO PER GLI ESERCIZI 2017,20	2021/0000027/50_03_00/E	50	03		19.129,73
180	2020	E01514	ASSEGNAZIONE DI FONDI DELLO STATO PER L'ATTUAZIONE DEL P.O. FESR 2014/2020	E.4.02.01.01.000	4	40200	4020100	4190000006	2019	POR CAMPANIA FESR 2014/2020. ACCERTAMENTO DELLE ENTRATE DA TRASFERIMENTIDELL'UNIONE EUROPEA E DELLO STATO PER GLI ESERCIZI 2017,20	2021/0000077/50_03_00/E	50	03		369.067,73
181	2020	E01514	ASSEGNAZIONE DI FONDI DELLO STATO PER L'ATTUAZIONE DEL P.O. FESR 2014/2020	E.4.02.01.01.000	4	40200	4020100	4190000006	2019	POR CAMPANIA FESR 2014/2020. ACCERTAMENTO DELLE ENTRATE DA TRASFERIMENTIDELL'UNIONE EUROPEA E DELLO STATO PER GLI ESERCIZI 2017,20	2021/0000079/50_03_00/E	50	03		683.480,25
182	2020	E01514	ASSEGNAZIONE DI FONDI DELLO STATO PER L'ATTUAZIONE DEL P.O. FESR 2014/2020	E.4.02.01.01.000	4	40200	4020100	4190000013	2019	POR CAMPANIA FESR 2014/2020. ACCERTAMENTO DELLE ENTRATE DA TRASFERIMENTIDELL'UNIONE EUROPEA E DELLO STATO PER GLI ESERCIZI 2017,20	2020/0000481/50_03_00/E	50	03		1.582.564,37
183	2020	E01514	ASSEGNAZIONE DI FONDI DELLO STATO PER L'ATTUAZIONE DEL P.O. FESR 2014/2020	E.4.02.01.01.000	4	40200	4020100	4190000034	2019	POR CAMPANIA FESR 2014/2020. ACCERTAMENTO DELLE ENTRATE DA TRASFERIMENTIDELL'UNIONE EUROPEA E DELLO STATO.	2020/0000736/50_03_00/E	50	03		29.162,87
184	2020	E01514	ASSEGNAZIONE DI FONDI DELLO STATO PER L'ATTUAZIONE DEL P.O. FESR 2014/2020	E.4.02.01.01.000	4	40200	4020100	4190000040	2019	POR CAMPANIA FESR 2014/2020. ACCERTAMENTO DELLE ENTRATE DA TRASFERIMENTIDELL'UNIONE EUROPEA E DELLO STATO.	2021/0000027/50_03_00/E	50	03		38.670,46
185	2020	E01514	ASSEGNAZIONE DI FONDI DELLO STATO PER L'ATTUAZIONE DEL P.O. FESR 2014/2020	E.4.02.01.01.000	4	40200	4020100	4190000040	2019	POR CAMPANIA FESR 2014/2020. ACCERTAMENTO DELLE ENTRATE DA TRASFERIMENTIDELL'UNIONE EUROPEA E DELLO STATO.	2021/0000041/50_03_00/E	50	03		3.984,82
186	2020	E01515	ASSEGNAZIONI DI FONDI DELLO STATO PER L' ATTUAZIONE DEL P.O. FESR 2014/2020 - TRASFERIMENTICORRENTI	E.2.01.01.01.000	2	20101	2010101	4190000031	2019	POR CAMPANIA FESR 2014/2020. ACCERTAMENTO DELLE ENTRATE DA TRASFERIMENTIDELL'UNIONE EUROPEA E DELLO STATO PER GLI ESERCIZI 2017,201	2020/0000728/50_03_00/E	50	03		3.262,38
187	2020	E01515	ASSEGNAZIONI DI FONDI DELLO STATO PER L' ATTUAZIONE DEL P.O. FESR 2014/2020 - TRASFERIMENTICORRENTI	E.2.01.01.01.000	2	20101	2010101	4190000031	2019	POR CAMPANIA FESR 2014/2020. ACCERTAMENTO DELLE ENTRATE DA TRASFERIMENTIDELL'UNIONE EUROPEA E DELLO STATO PER GLI ESERCIZI 2017,201	2021/0000079/50_03_00/E	50	03		318,65
188	2020	E01516	FONDI DELIBERA CIPE 18/1/2015, N.10 DA DESTINARE AL COFINANZIAMENTO DEL PROGRAMMA OPERATIVO FESR 2014/2020	E.4.02.01.01.000	4	40200	4020100	4170007697	2018	POR CAMPANIA FESR 2014-2020. ACCERTAMENTO DELLE ENTRATE DA TRASFERIMENTIDELL'UNIONE EUROPEA E DELLO STATO.POR CAMPANIA FESR 2014'-2020.ACCERTAMENTO DELLE ENTRATE DA TRASFERIMENTI DELL'UNIONE EUROPEA E DELLOSTATO.	2021/0000027/50_03_00/E	50	03		2.565.000,00

fonte: http://burc.regione.campania.it

N.	Es	Cap	Descrizione	IV Liv.	Titolo	Tip	Cat	Acc.	Anno	Oggetto Accertamento	Decreto Rettifica	DIP	DG	UOD	Importo
189	2020	E01516	FONDI DELIBERA CIPE 18/1/2015, N.10 DA DESTINARE AL COFINANZIAMENTO DEL PROGRAMMA OPERATIVO FESR 2014/2020	E.4.02.01.01.000	4	40200	4020100	4180000006	2018	POR CAMPANIA FESR 2014/2020. ACCERTAMENTO DELLE ENTRATE DA TRASFERIMENTIDELL'UNIONE EUROPEA E DELLO STATO.	2021/0000027/50_03_00/E	50	03		0,01
190	2020	E01516	FONDI DELIBERA CIPE 18/1/2015, N.10 DA DESTINARE AL COFINANZIAMENTO DEL PROGRAMMA OPERATIVO FESR 2014/2020	E.4.02.01.01.000	4	40200	4020100	4180000060	2018	POR CAMPANIA FESR 2014/2020. ACCERTAMENTO DELLE ENTRATE DA TRASFERIMENTIDELL'UNIONE EUROPEA E DELLO STATO PER GLI ESERCIZI 2017,20	2020/0000481/50_03_00/E	50	03		693.230,63
191	2020	E01516	FONDI DELIBERA CIPE 18/1/2015, N.10 DA DESTINARE AL COFINANZIAMENTO DEL PROGRAMMA OPERATIVO FESR 2014/2020	E.4.02.01.01.000	4	40200	4020100	4180000076	2018	POR CAMPANIA FESR 2014/2020. ACCERTAMENTO DELLE ENTRATE DA TRASFERIMENTIDELL'UNIONE EUROPEA E DELLO STATO.	2020/0000736/50_03_00/E	50	03		12.498,38
192	2020	E01516	FONDI DELIBERA CIPE 18/1/2015, N.10 DA DESTINARE AL COFINANZIAMENTO DEL PROGRAMMA OPERATIVO FESR 2014/2020	E.4.02.01.01.000	4	40200	4020100	4180000082	2018	POR CAMPANIA FESR 2014/2020. ACCERTAMENTO DELLE ENTRATE DA TRASFERIMENTIDELL'UNIONE EUROPEA E DELLO STATO.	2021/0000027/50_03_00/E	50	03		3.934,69
193	2020	E01516	FONDI DELIBERA CIPE 18/1/2015, N.10 DA DESTINARE AL COFINANZIAMENTO DEL PROGRAMMA OPERATIVO FESR 2014/2020	E.4.02.01.01.000	4	40200	4020100	4180000082	2018	POR CAMPANIA FESR 2014/2020. ACCERTAMENTO DELLE ENTRATE DA TRASFERIMENTIDELL'UNIONE EUROPEA E DELLO STATO.	2021/0000041/50_03_00/E	50	03		545,75
194	2020	E01516	FONDI DELIBERA CIPE 18/1/2015, N.10 DA DESTINARE AL COFINANZIAMENTO DEL PROGRAMMA OPERATIVO FESR 2014/2020	E.4.02.01.01.000	4	40200	4020100	4180000130	2018	POR CAMPANIA FESR 2014/2020. ACCERTAMENTO DELLE ENTRATE DA TRASFERIMENTIDELL'UNIONE EUROPEA E DELLO STATO	2021/0000027/50_03_00/E	50	03		21.204,73
195	2020	E01516	FONDI DELIBERA CIPE 18/1/2015, N.10 DA DESTINARE AL COFINANZIAMENTO DEL PROGRAMMA OPERATIVO FESR 2014/2020	E.4.02.01.01.000	4	40200	4020100	4180000130	2018	POR CAMPANIA FESR 2014/2020. ACCERTAMENTO DELLE ENTRATE DA TRASFERIMENTIDELL'UNIONE EUROPEA E DELLO STATO	2021/0000077/50_03_00/E	50	03		278.655,81
196	2020	E01516	FONDI DELIBERA CIPE 18/1/2015, N.10 DA DESTINARE AL COFINANZIAMENTO DEL PROGRAMMA OPERATIVO FESR 2014/2020	E.4.02.01.01.000	4	40200	4020100	4180000236	2018	POR CAMPANIA FESR 2014/2020. ACCERTAMENTO DELLE ENTRATE DA TRASFERIMENTIDELL'UNIONE EUROPEA E DELLO STATO.POR CAMPANIA FESR 2014/2020.ACCERTAMENTO DELLE ENTRATE DA TRASFERIMENTI DELL'UNIONE EUROPEA E DELLOSTATO.POR CAMPANIA FESR 2014/2020. ACCERTAMENTO DELLE ENTRATE DATRASFERIMENTI DELL'UNIONE EUROPEA E DELLO STATO.	2021/0000027/50_03_00/E	50	03		1.506.545,70
197	2020	E01516	FONDI DELIBERA CIPE 18/1/2015, N.10 DA DESTINARE AL COFINANZIAMENTO DEL PROGRAMMA OPERATIVO FESR 2014/2020	E.4.02.01.01.000	4	40200	4020100	4180000567	2018	POR CAMPANIA FESR 2014/2020. ACCERTAMENTO DELLE ENTRATE DA TRASFERIMENTIDELL'UNIONE EUROPEA E DELLO STATO.	2021/0000027/50_03_00/E	50	03		7.442,32
198	2020	E01516	FONDI DELIBERA CIPE 18/1/2015, N.10 DA DESTINARE AL COFINANZIAMENTO DEL PROGRAMMA OPERATIVO FESR 2014/2020	E.4.02.01.01.000	4	40200	4020100	4180001440	2018	POR CAMPANIA FESR 2014/2020. ACCERTAMENTO DELLE ENTRATE DA TRASFERIMENTIDELL'UNIONE EUROPEA E DELLO STATO.POR CAMPANIA FESR 2014/2020.ACCERTAMENTO DELLE ENTRATE DA TRASFERIMENTI DELL'UNIONE EUROPEA E DELLOSTATO.	2021/0000027/50_03_00/E	50	03		6.856,20
199	2020	E01516	FONDI DELIBERA CIPE 18/1/2015, N.10 DA DESTINARE AL COFINANZIAMENTO DEL PROGRAMMA OPERATIVO FESR 2014/2020	E.4.02.01.01.000	4	40200	4020100	4180003057	2018	POR CAMPANIA FESR 2014/2020. ACCERTAMENTO DELLE ENTRATE DA TRASFERIMENTIDELL'UNIONE EUROPEA E DELLO STATO.	2021/0000027/50_03_00/E	50	03		10.568,02
200	2020	E01516	FONDI DELIBERA CIPE 18/1/2015, N.10 DA DESTINARE AL COFINANZIAMENTO DEL PROGRAMMA OPERATIVO FESR 2014/2020	E.4.02.01.01.000	4	40200	4020100	4180000131	2019	POR CAMPANIA FESR 2014/2020. ACCERTAMENTO DELLE ENTRATE DA TRASFERIMENTIDELL'UNIONE EUROPEA E DELLO STATO	2021/0000077/50_03_00/E	50	03		109.390,28
201	2020	E01516	FONDI DELIBERA CIPE 18/1/2015, N.10 DA DESTINARE AL COFINANZIAMENTO DEL PROGRAMMA OPERATIVO FESR 2014/2020	E.4.02.01.01.000	4	40200	4020100	4180000250	2019	POR CAMPANIA FESR 2014/2020. ACCERTAMENTO DELLE ENTRATE DA TRASFERIMENTIDELL'UNIONE EUROPEA E DELLO STATO.POR CAMPANIA FESR 2014/2020.ACCERTAMENTO DELLE ENTRATE DA TRASFERIMENTI DELL'UNIONE EUROPEA E DELLOSTATO.	2021/0000027/50_03_00/E	50	03		11.574,13
202	2020	E01516	FONDI DELIBERA CIPE 18/1/2015, N.10 DA DESTINARE AL COFINANZIAMENTO DEL PROGRAMMA OPERATIVO FESR 2014/2020	E.4.02.01.01.000	4	40200	4020100	4180001443	2019	POR CAMPANIA FESR 2014/2020. ACCERTAMENTO DELLE ENTRATE DA TRASFERIMENTIDELL'UNIONE EUROPEA E DELLO STATO.POR CAMPANIA FESR 2014/2020.ACCERTAMENTO DELLE ENTRATE DA TRASFERIMENTI DELL'UNIONE EUROPEA E DELLOSTATO.	2021/0000027/50_03_00/E	50	03		0,01
203	2020	E01516	FONDI DELIBERA CIPE 18/1/2015, N.10 DA DESTINARE AL COFINANZIAMENTO DEL PROGRAMMA OPERATIVO FESR 2014/2020	E.4.02.01.01.000	4	40200	4020100	4190000004	2019	POR CAMPANIA FESR 2014/2020. ACCERTAMENTO DELLE ENTRATE DA TRASFERIMENTIDELL'UNIONE EUROPEA E DELLO STATO PER GLI ESERCIZI 2017,20	2021/0000027/50_03_00/E	50	03		55.983,14
204	2020	E01516	FONDI DELIBERA CIPE 18/1/2015, N.10 DA DESTINARE AL COFINANZIAMENTO DEL PROGRAMMA OPERATIVO FESR 2014/2020	E.4.02.01.01.000	4	40200	4020100	4190000004	2019	POR CAMPANIA FESR 2014/2020. ACCERTAMENTO DELLE ENTRATE DA TRASFERIMENTIDELL'UNIONE EUROPEA E DELLO STATO PER GLI ESERCIZI 2017,20	2021/0000077/50_03_00/E	50	03		158.171,90
205	2020	E01516	FONDI DELIBERA CIPE 18/1/2015, N.10 DA DESTINARE AL COFINANZIAMENTO DEL PROGRAMMA OPERATIVO FESR 2014/2020	E.4.02.01.01.000	4	40200	4020100	4190000014	2019	POR CAMPANIA FESR 2014/2020. ACCERTAMENTO DELLE ENTRATE DA TRASFERIMENTIDELL'UNIONE EUROPEA E DELLO STATO PER GLI ESERCIZI 2017,20	2020/0000481/50_03_00/E	50	03		678.241,88
206	2020	E01516	FONDI DELIBERA CIPE 18/1/2015, N.10 DA DESTINARE AL COFINANZIAMENTO DEL PROGRAMMA OPERATIVO FESR 2014/2020	E.4.02.01.01.000	4	40200	4020100	4190000035	2019	POR CAMPANIA FESR 2014/2020. ACCERTAMENTO DELLE ENTRATE DA TRASFERIMENTIDELL'UNIONE EUROPEA E DELLO STATO.	2020/0000736/50_03_00/E	50	03		12.498,38

fonte: http://burc.regione.campania.it

N.	Es	Cap	Descrizione	IV Liv.	Titolo	Tip	Cat	Acc.	Anno	Oggetto Accertamento	Decreto Rettifica	DIP	DG	UOD	Importo
207	2020	E01516	FONDI DELIBERA CIPE 18/1/2015, N.10 DA DESTINARE AL COFINANZIAMENTO DEL PROGRAMMA OPERATIVO FESR 2014/2020	E.4.02.01.01.000	4	40200	4020100	4190000041	2019	POR CAMPANIA FESR 2014/2020. ACCERTAMENTO DELLE ENTRATE DA TRASFERIMENTIDELL'UNIONE EUROPEA E DELLO STATO.	2021/0000027/50_03_00/E	50	03		16.348,91
208	2020	E01516	FONDI DELIBERA CIPE 18/1/2015, N.10 DA DESTINARE AL COFINANZIAMENTO DEL PROGRAMMA OPERATIVO FESR 2014/2020	E.4.02.01.01.000	4	40200	4020100	4190000041	2019	POR CAMPANIA FESR 2014/2020. ACCERTAMENTO DELLE ENTRATE DA TRASFERIMENTIDELL'UNIONE EUROPEA E DELLO STATO.	2021/0000041/50_03_00/E	50	03		1.517,37
209	2020	E01517	FONDI DELIBERA CIPE 28/1/2015, N. 10 DA DESTINARE AL COFINANZIAMENTO DEL PROGRAMMA OPERATIVO FESR 2014/2020 - TRASFERIMENTI CORRENTI	E.2.01.01.01.000	2	20101	2010101	4170004431	2017	POR CAMPANIA FESR 2014/2020. ACCERTAMENTO DELLE ENTRATE DA TRASFERIMENTIDELL'UNIONE EUROPEA E DELLO STATO.	2021/0000079/50_03_00/E	50	03		473,69
210	2020	E01517	FONDI DELIBERA CIPE 28/1/2015, N. 10 DA DESTINARE AL COFINANZIAMENTO DEL PROGRAMMA OPERATIVO FESR 2014/2020 - TRASFERIMENTI CORRENTI	E.2.01.01.01.000	2	20101	2010101	4170004481	2017	POR CAMPANIA FESR 2014/2020. ACCERTAMENTO DELLE ENTRATE DA TRASFERIMENTIDELL'UNIONE EUROPEA E DELLO STATO PER GLI ESERCIZI 2017,201	2021/0000079/50_03_00/E	50	03		13.162,46
211	2020	E01517	FONDI DELIBERA CIPE 28/1/2015, N. 10 DA DESTINARE AL COFINANZIAMENTO DEL PROGRAMMA OPERATIVO FESR 2014/2020 - TRASFERIMENTI CORRENTI	E.2.01.01.01.000	2	20101	2010101	4190000032	2019	POR CAMPANIA FESR 2014/2020. ACCERTAMENTO DELLE ENTRATE DA TRASFERIMENTIDELL'UNIONE EUROPEA E DELLO STATO PER GLI ESERCIZI 2017,201	2020/0000728/50_03_00/E	50	03		1.398,16
212	2020	E01517	FONDI DELIBERA CIPE 28/1/2015, N. 10 DA DESTINARE AL COFINANZIAMENTO DEL PROGRAMMA OPERATIVO FESR 2014/2020 - TRASFERIMENTI CORRENTI	E.2.01.01.01.000	2	20101	2010101	4190000032	2019	POR CAMPANIA FESR 2014/2020. ACCERTAMENTO DELLE ENTRATE DA TRASFERIMENTIDELL'UNIONE EUROPEA E DELLO STATO PER GLI ESERCIZI 2017,201	2021/0000079/50_03_00/E	50	03		202,35
213	2020	E01554	ASSEGNAZIONI DI FONDI DELLA U.E. PER L'ATTUAZIONE DEL POR CAMPANIA FSE 2014-2020. ENTRATE CORRENTI	E.2.01.05.01.000	2	20105	2010501	4180001796	2018	POR CAMPANIA FSE 2014-2020. ACCERTAMENTI DI ENTRATE CORRENTI, ESERCIZI2018, 2019 E 2020.	2021/0000001/50_13_00/C.	50	01	01	903,05
214	2020	E01554	ASSEGNAZIONI DI FONDI DELLA U.E. PER L'ATTUAZIONE DEL POR CAMPANIA FSE 2014-2020. ENTRATE CORRENTI	E.2.01.05.01.000	2	20105	2010501	4180001801	2019	POR CAMPANIA FSE 2014-2020. ACCERTAMENTI DI ENTRATE CORRENTI, ESERCIZI2018, 2019 E 2020.	2021/0000001/50_13_00/C.	50	01	01	2.094,00
215	2020	E01556	ASSEGNAZIONI DI FONDI DELLO STATO PER L'ATTUAZIONE DEL POR CAMPANIA FSE 2014-2020. ENTRATE CORRENTI	E.2.01.01.01.000	2	20101	2010101	4180001797	2018	POR CAMPANIA FSE 2014-2020. ACCERTAMENTI DI ENTRATE CORRENTI, ESERCIZI2018, 2019 E 2020.	2021/0000001/50_13_00/C.	50	01	01	210,70
216	2020	E01556	ASSEGNAZIONI DI FONDI DELLO STATO PER L'ATTUAZIONE DEL POR CAMPANIA FSE 2014-2020. ENTRATE CORRENTI	E.2.01.01.01.000	2	20101	2010101	4180001800	2019	POR CAMPANIA FSE 2014-2020. ACCERTAMENTI DI ENTRATE CORRENTI, ESERCIZI2018, 2019 E 2020.	2021/0000001/50_13_00/C.	50	01	01	488,61
217	2020	E01558	FONDI DELIBERA CIPE 28/1/2015, N. 10 DA DESTINARE AL COFINANZIAMENTO DEL PROGRAMMA OPERATIVO FSE 2014/2020. ENTRATE CORRENTI	E.2.01.01.01.000	2	20101	2010101	4180001798	2018	POR CAMPANIA FSE 2014-2020. ACCERTAMENTI DI ENTRATE CORRENTI, ESERCIZI2018, 2019 E 2020.	2021/0000001/50_13_00/C.	50	01	01	90,31
218	2020	E01558	FONDI DELIBERA CIPE 28/1/2015, N. 10 DA DESTINARE AL COFINANZIAMENTO DEL PROGRAMMA OPERATIVO FSE 2014/2020. ENTRATE CORRENTI	E.2.01.01.01.000	2	20101	2010101	4180001799	2019	POR CAMPANIA FSE 2014-2020. ACCERTAMENTI DI ENTRATE CORRENTI, ESERCIZI2018, 2019 E 2020.	2021/0000001/50_13_00/C.	50	01	01	209,40
219	2020	E01564	PIANO DI AZIONE. OBIETTIVI DI SERVIZI (DELIBERA CIPE N. 82/2007 E N. 79/2012)	E.4.02.01.01.000	4	40200	4020100	4180000272	2018	FSC 2007-2013. OBIETTIVI DI SERVIZIO "SERVIZI DI CURA PER L'INFANZIA" .D.G.R. N. 59 DEL 06/02/2018. ACCERTAMENTI DI ENTRATE ESERCIZI FINANZIARI2018, 2019 E 2020.	2020/0000219/50_01_00/E	50	01	02	1.525.289,47
220	2020	E01564	PIANO DI AZIONE. OBIETTIVI DI SERVIZI (DELIBERA CIPE N. 82/2007 E N. 79/2012)	E.4.02.01.01.000	4	40200	4020100	4180000273	2019	FSC 2007-2013. OBIETTIVI DI SERVIZIO "SERVIZI DI CURA PER L'INFANZIA" .D.G.R. N. 59 DEL 06/02/2018. ACCERTAMENTI DI ENTRATE ESERCIZI FINANZIARI2018, 2019 E 2020.	2020/0000219/50_01_00/E	50	01	02	1.931.338,12
221	2020	E01564	PIANO DI AZIONE. OBIETTIVI DI SERVIZI (DELIBERA CIPE N. 82/2007 E N. 79/2012)	E.4.02.01.01.000	4	40200	4020100	4190000410	2019	D.G.R. N. 75 DEL 26.02.2019. ACCERTAMENTO RISORSE FSC.	2021/0000073/50_01_00/E	50	01	02	3.245,62
222	2020	E01566	FSC 2014-2020. PIANO OPERATIVO INFRASTRUTTURE (ART. 1, COMMA 703, LETTERA C) LEGGE N. 109/2014. DELIBERA CIPE N. 54/2016.	E.4.02.01.01.000	4	40200	4020100	4180001547	2019	DGR N. 104/2018 E N.109/2018. ACCERTAMENTI DI ENTRATE ESERCIZIFINANZIARI 2018, 2019 E 2020.	2021/0000001/50_13_00/C.	50	08		10.232.180,61
223	2020	E01996	ENTRATE DERIVANTI DALLA GESTIONE DEI BENI DEMANIALI REGIONALI	E.3.01.03.01.000	3	30100	3010300	4170008480	2017	ACCERTAMENTO E RISCOSSIONE DELLE ENTRATE - ANNO 2017	2021/0000337/50_15_00/E	50	15	01	1.846,36
224	2020	E02000	PROVENTI DERIVANTI DALLA GESTIONE DEI BENI DEMANIALI E PATRIMONIALI DELLA REGIONE CAMPANIA	E.3.01.03.02.000	3	30100	3010300	4080005005	2008	RISCOSSIONI E.F. 2008 (ART. 30 L.R. 7/2002) NOTA SETTORE DEMANIO EPATRIMONIO 714595/2009	2021/0000337/50_15_00/E	50	15	91	112.471,63
225	2020	E02000	PROVENTI DERIVANTI DALLA GESTIONE DEI BENI DEMANIALI E PATRIMONIALI DELLA REGIONE CAMPANIA	E.3.01.03.02.000	3	30100	3010300	4100004356	2010	ACCERTAMENTO E.F. 2010 CAPP. 2000, 2002, 4100, 7004. (ART.30L.R.7/2002). RIF. NOTA PROT. 140305 DEL 22/02/2011	2021/0000289/50_15_00/E	50	15	91	90.410,99
226	2020	E02000	PROVENTI DERIVANTI DALLA GESTIONE DEI BENI DEMANIALI E PATRIMONIALI DELLA REGIONE CAMPANIA	E.3.01.03.02.000	3	30100	3010300	4100004356	2010	ACCERTAMENTO E.F. 2010 CAPP. 2000, 2002, 4100, 7004. (ART.30L.R.7/2002). RIF. NOTA PROT. 140305 DEL 22/02/2011	2021/0000337/50_15_00/E	50	15	91	80.919,72
227	2020	E02000	PROVENTI DERIVANTI DALLA GESTIONE DEI BENI DEMANIALI E PATRIMONIALI DELLA REGIONE CAMPANIA	E.3.01.03.02.000	3	30100	3010300	4110003642	2011	ACCERTAMENTO ENTRATE E.F. 2011 CAPP. 2000, 2002, 2202, 4100, 7004 (ART.7/2002)	2021/0000289/50_15_00/E	50	15	91	5.742,29
228	2020	E02000	PROVENTI DERIVANTI DALLA GESTIONE DEI BENI DEMANIALI E PATRIMONIALI DELLA REGIONE CAMPANIA	E.3.01.03.02.000	3	30100	3010300	4110003642	2011	ACCERTAMENTO ENTRATE E.F. 2011 CAPP. 2000, 2002, 2202, 4100, 7004 (ART.7/2002)	2021/0000337/50_15_00/E	50	15	91	582.139,99
229	2020	E02000	PROVENTI DERIVANTI DALLA GESTIONE DEI BENI DEMANIALI E PATRIMONIALI DELLA REGIONE CAMPANIA	E.3.01.03.02.000	3	30100	3010300	4120004040	2012	ACCERTAMENTO E.F. 2012 CAPP. 200,2002,2202,4100,7004. (ART. 30 L.R.7/2002)	2021/0000289/50_15_00/E	50	15	91	9.201,88
230	2020	E02000	PROVENTI DERIVANTI DALLA GESTIONE DEI BENI DEMANIALI E PATRIMONIALI DELLA REGIONE CAMPANIA	E.3.01.03.02.000	3	30100	3010300	4120004040	2012	ACCERTAMENTO E.F. 2012 CAPP. 200,2002,2202,4100,7004. (ART. 30 L.R.7/2002)	2021/0000337/50_15_00/E	50	15	91	764.756,00
231	2020	E02000	PROVENTI DERIVANTI DALLA GESTIONE DEI BENI DEMANIALI E PATRIMONIALI DELLA REGIONE CAMPANIA	E.3.01.03.02.000	3	30100	3010300	4130003239	2013	ACCERTAMENTO E RISCOSSIONI ESERCIZIO FINANZIARIO 2013 CAPITOLI 2000 -2002 - 2600.	2021/0000289/50_15_00/E	50	15	91	15.096,55

fonte: http://burc.regione.campania.it

N.	Es	Cap	Descrizione	IV Liv.	Titolo	Tip	Cat	Acc.	Anno	Oggetto Accertamento	Decreto Rettifica	DIP	DG	UOD	Importo
232	2020	E02000	PROVENTI DERIVANTI DALLA GESTIONE DEI BENI DEMANIALI E PATRIMONIALI DELLA REGIONE CAMPANIA	E.3.01.03.02.000	3	30100	3010300	4130003239	2013	ACCERTAMENTO E RISCOSSIONI ESERCIZIO FINANZIARIO 2013 CAPITOLI 2000 -2002 - 2600.	2021/0000337/50_15_00/E	50	15	91	850.597,63
233	2020	E02000	PROVENTI DERIVANTI DALLA GESTIONE DEI BENI DEMANIALI E PATRIMONIALI DELLA REGIONE CAMPANIA	E.3.01.03.02.000	3	30100	3010300	4140003619	2014	ACCERTAMENTO E RISCOSSIONI E.F. 2014 CAPP.2000,2202,2600	2021/0000289/50_15_00/E	50	15	91	15.162,96
234	2020	E02000	PROVENTI DERIVANTI DALLA GESTIONE DEI BENI DEMANIALI E PATRIMONIALI DELLA REGIONE CAMPANIA	E.3.01.03.02.000	3	30100	3010300	4140003619	2014	ACCERTAMENTO E RISCOSSIONI E.F. 2014 CAPP.2000,2202,2600	2021/0000337/50_15_00/E	50	15	91	911.567,54
235	2020	E02000	PROVENTI DERIVANTI DALLA GESTIONE DEI BENI DEMANIALI E PATRIMONIALI DELLA REGIONE CAMPANIA	E.3.01.03.02.000	3	30100	3010300	4150007223	2015	ACCERTAMENTO E RISCOSSIONI E.F. 2015 CAPP. 2000, 2202, 2600, 4100, 7003,7004, 7005.	2021/0000337/50_15_00/E	50	15	91	557.550,12
236	2020	E02000	PROVENTI DERIVANTI DALLA GESTIONE DEI BENI DEMANIALI E PATRIMONIALI DELLA REGIONE CAMPANIA	E.3.01.03.02.000	3	30100	3010300	4160008441	2016	ACCERTAMENTO E RISCOSSIONI E.F. 2016. CAPP. 1996, 2000, 2202, 2600.	2021/0000337/50_15_00/E	50	15	91	6.727,84
237	2020	E02000	PROVENTI DERIVANTI DALLA GESTIONE DEI BENI DEMANIALI E PATRIMONIALI DELLA REGIONE CAMPANIA	E.3.01.03.02.000	3	30100	3010300	4170008466	2017	ACCERTAMENTO E RISCOSSIONE DELLE ENTRATE - ANNO 2017	2021/0000337/50_15_00/E	50	15	91	22.956,87
238	2020	E02000	PROVENTI DERIVANTI DALLA GESTIONE DEI BENI DEMANIALI E PATRIMONIALI DELLA REGIONE CAMPANIA	E.3.01.03.02.000	3	30100	3010300	4180004533	2018	ACCERTAMENTO E RISCOSSIONE DELLE ENTRATE - ANNO 2018	2021/0000289/50_15_00/E	50	15	91	3.173,88
239	2020	E02000	PROVENTI DERIVANTI DALLA GESTIONE DEI BENI DEMANIALI E PATRIMONIALI DELLA REGIONE CAMPANIA	E.3.01.03.02.000	3	30100	3010300	4180004533	2018	ACCERTAMENTO E RISCOSSIONE DELLE ENTRATE - ANNO 2018	2021/0000337/50_15_00/E	50	15	91	42.937,07
240	2020	E02000	PROVENTI DERIVANTI DALLA GESTIONE DEI BENI DEMANIALI E PATRIMONIALI DELLA REGIONE CAMPANIA	E.3.01.03.02.000	3	30100	3010300	4190005069	2019	ACCERTAMENTO E RISCOSSIONE DELLE ENTRATE - ANNO2019	2021/0000337/50_15_00/E	50	15	91	65.507,19
241	2020	E02012	IMPIANTI DI DEPURAZIONE REGIONALI.	E.3.01.03.01.000	3	30100	3010300	4170008632	2017	ACCERTAMENTO DELL'IMPORTO DI EURO 12.827.316,64 - CAPITOLO E02012DELL'ESERCIZIO FINANZIARIO 2017- GORI SPA	2021/0000042/50_17_00/E	50	17	01	2.171.504,60
242	2020	E02030	INTERESSI ATTIVI SU CONTI CORRENTI CASSA ECONOMALE	E.3.03.03.04.000	3	30300	3030300	4180004497	2018	RESTITUZIONE SALDO FONDO ECONOMALE ANNO 2018	2021/0000289/50_15_00/E	50	15	03	1,72
243	2020	E02040	PIANO OPERATIVO COMPLEMENTARE 2014/2020 (POC) - DEL. CIPE 11/2016	E.4.02.01.01.000	4	40200	4020100	4160005491	2016	PROGRAMMA OPERATIVO COMPLEMENTARE (POC) 2014/2020. ACCERTAMENTO DELLEENTRATE PER L'ESERCIZIO 2016.	2020/0000378/50_03_00/E	50	03		40.000,00
244	2020	E02040	PIANO OPERATIVO COMPLEMENTARE 2014/2020 (POC) - DEL. CIPE 11/2016	E.4.02.01.01.000	4	40200	4020100	4170000967	2017	PROGRAMMA OPERATIVO COMPLEMENTARE (POC) 2014/2020. ACCERTAMENTO DELLEENTRATE PER L'ESERCIZIO 2017.	2020/0000599/50_03_00/E	50	03		388.086,98
245	2020	E02040	PIANO OPERATIVO COMPLEMENTARE 2014/2020 (POC) - DEL. CIPE 11/2016	E.4.02.01.01.000	4	40200	4020100	4170007671	2018	PROGRAMMA OPERATIVO COMPLEMENTARE (POC) 2014/2020. ACCERTAMENTO DELLEENTRATE PER L'ESERCIZIO 2018.	2021/0000079/50_03_00/E	50	03		894.734,06
246	2020	E02040	PIANO OPERATIVO COMPLEMENTARE 2014/2020 (POC) - DEL. CIPE 11/2016	E.4.02.01.01.000	4	40200	4020100	4180000083	2018	PROGRAMMA OPERATIVO COMPLEMENTARE (POC) 2014/2020. ACCERTAMENTO DELLEENTRATE PER GLI ESERCIZI 2017 E 2018.	2020/0000405/50_03_00/E	50	03		2.688,00
247	2020	E02040	PIANO OPERATIVO COMPLEMENTARE 2014/2020 (POC) - DEL. CIPE 11/2016	E.4.02.01.01.000	4	40200	4020100	4170007605	2019		2020/0000771/50_03_00/E	50	03		425.853,23
248	2020	E02040	PIANO OPERATIVO COMPLEMENTARE 2014/2020 (POC) - DEL. CIPE 11/2016	E.4.02.01.01.000	4	40200	4020100	4180001227	2019	PROGRAMMA OPERATIVO COMPLEMENTARE (POC) 2014/2020. ACCERTAMENTO DELLEENTRATE PER GLI ESERCIZI FINANZIARI 2018/2019.	2021/0000079/50_03_00/E	50	03		49.786,74
249	2020	E02040	PIANO OPERATIVO COMPLEMENTARE 2014/2020 (POC) - DEL. CIPE 11/2016	E.4.02.01.01.000	4	40200	4020100	4180001528	2019	PROGRAMMA OPERATIVO COMPLEMENTARE (POC) 2014/2020. ACCERTAMENTO DELLEENTRATE PER L'ESERCIZIO 2018.	2021/0000079/50_03_00/E	50	03		10.652,39
250	2020	E02040	PIANO OPERATIVO COMPLEMENTARE 2014/2020 (POC) - DEL. CIPE 11/2016	E.4.02.01.01.000	4	40200	4020100	4180002085	2019	PROGRAMMA OPERATIVO COMPLEMENTARE (POC) 2014/2020. ACCERTAMENTO DELLEENTRATE PER L'ESERCIZIO 2018/2019.	2021/0000079/50_03_00/E	50	03		4.874,63
251	2020	E02040	PIANO OPERATIVO COMPLEMENTARE 2014/2020 (POC) - DEL. CIPE 11/2016	E.4.02.01.01.000	4	40200	4020100	4180002088	2019	PROGRAMMA OPERATIVO COMPLEMENTARE (POC) 2014/2020. ACCERTAMENTO DELLEENTRATE PER L'ESERCIZIO 2018.PROGRAMMA OPERATIVO COMPLEMENTARE (POC)2014/2020. ACCERTAMENTO DELLE ENTRATE PER L'ESERCIZIO2018/2019.PROGRAMMA OPERATIVO COMPLEMENTARE (POC) 2014/2020.ACCERTAMENTO DELLE ENTRATE PER L'ESERCIZIO 2018/2019.	2021/0000079/50_03_00/E	50	03		32.002,14
252	2020	E02040	PIANO OPERATIVO COMPLEMENTARE 2014/2020 (POC) - DEL. CIPE 11/2016	E.4.02.01.01.000	4	40200	4020100	4180004022	2019	PROGRAMMA OPERATIVO COMPLEMENTARE (POC) 2014/2020. ACCERTAMENTO DELLEENTRATE PER L'ESERCIZIO 2019/2020.	2021/0000079/50_03_00/E	50	03		37.617,78
253	2020	E02040	PIANO OPERATIVO COMPLEMENTARE 2014/2020 (POC) - DEL. CIPE 11/2016	E.4.02.01.01.000	4	40200	4020100	4190000008	2019	PROGRAMMA OPERATIVO COMPLEMENTARE (POC) 2014/2020. ACCERTAMENTO DELLEENTRATE PER GLI ESERCIZI 2017, 2018 E 2019.	2020/0000590/50_03_00/E	50	03		10.915.181,54
254	2020	E02040	PIANO OPERATIVO COMPLEMENTARE 2014/2020 (POC) - DEL. CIPE 11/2016	E.4.02.01.01.000	4	40200	4020100	4190000008	2019	PROGRAMMA OPERATIVO COMPLEMENTARE (POC) 2014/2020. ACCERTAMENTO DELLEENTRATE PER GLI ESERCIZI 2017, 2018 E 2019.	2021/0000025/50_03_00/E	50	03		1.500.000,00
255	2020	E02040	PIANO OPERATIVO COMPLEMENTARE 2014/2020 (POC) - DEL. CIPE 11/2016	E.4.02.01.01.000	4	40200	4020100	4190000008	2019	PROGRAMMA OPERATIVO COMPLEMENTARE (POC) 2014/2020. ACCERTAMENTO DELLEENTRATE PER GLI ESERCIZI 2017, 2018 E 2019.	2021/0000079/50_03_00/E	50	03		204.970,09

fonte: http://burc.regione.campania.it

N.	Es	Cap	Descrizione	IV Liv.	Titolo	Tip	Cat	Acc.	Anno	Oggetto Accertamento	Decreto Rettifica	DIP	DG	UOD	Importo
256	2020	E02042	PIANO OPERATIVO COMPLEMENTARE 2014/2020 (POC) - ART. 1, CO. 804 L. 208/2015 - DEL CIPE 12/2016	E.4.02.01.01.000	4	40200	4020100	4180001311	2018	PROGRAMMA OPERATIVO COMPLEMENTARE (POC) 2014/2020. ACCERTAMENTO DELLEENTRATE PER L'ESERCIZIO 2018.	2021/0000079/50_03_00/E	50	03		907.845,52
257	2020	E02042	PIANO OPERATIVO COMPLEMENTARE 2014/2020 (POC) - ART. 1, CO. 804 L. 208/2015 - DEL CIPE 12/2016	E.4.02.01.01.000	4	40200	4020100	4180003733	2018	PROGRAMMA OPERATIVO COMPLEMENTARE (POC) 2014/2020. ACCERTAMENTO DELLEENTRATE PER L'ESERCIZIO 2018.	2021/0000079/50_03_00/E	50	03		46.677,36
258	2020	E02042	PIANO OPERATIVO COMPLEMENTARE 2014/2020 (POC) - ART. 1, CO. 804 L. 208/2015 - DEL CIPE 12/2016	E.4.02.01.01.000	4	40200	4020100	4180000835	2019	PROGRAMMA OPERATIVO COMPLEMENTARE (POC) 2014/2020. ACCERTAMENTO DELLEENTRATE PER L'ESERCIZIO 2018/2019.	2021/0000079/50_03_00/E	50	03		75.591,01
259	2020	E02064	FONDO SVILUPPO E COESIONE. PIANO AZIONE E COESIONE I E III FASE.	E.4.02.01.01.000	4	40200	4020100	4160002583	2016	PAC 2007/2013. ACCERTAMENTO DELLE ENTRATE PER L'ESERCIZIO 2016.	2021/0000079/50_03_00/E	50	03		14.886.320,86
260	2020	E02064	FONDO SVILUPPO E COESIONE. PIANO AZIONE E COESIONE I E III FASE.	E.4.02.01.01.000	4	40200	4020100	4160002583	2016	PAC 2007/2013. ACCERTAMENTO DELLE ENTRATE PER L'ESERCIZIO 2016.	2021/0000084/50_03_00/E	50	03		10.298.768,63
261	2020	E02064	FONDO SVILUPPO E COESIONE. PIANO AZIONE E COESIONE I E III FASE.	E.4.02.01.01.000	4	40200	4020100	4160004519	2016	PAC 2007/2013. ACCERTAMENTO DELLE ENTRATE PER L'ESERCIZIO 2016.	2021/0000084/50_03_00/E	50	03		11.837.769,83
262	2020	E02064	FONDO SVILUPPO E COESIONE. PIANO AZIONE E COESIONE I E III FASE.	E.4.02.01.01.000	4	40200	4020100	4160004820	2016	PAC 2007/2013. ACCERTAMENTO DELLE ENTRATE PER L'ESERCIZIO 2016.	2021/0000084/50_03_00/E	50	03		3.000.000,00
263	2020	E02064	FONDO SVILUPPO E COESIONE. PIANO AZIONE E COESIONE I E III FASE.	E.4.02.01.01.000	4	40200	4020100	4160005512	2016	PAC 2007/2013. ACCERTAMENTO DELLE ENTRATE PER L'ESERCIZIO 2016.	2021/0000084/50_03_00/E	50	03		4.596.760,00
264	2020	E02064	FONDO SVILUPPO E COESIONE. PIANO AZIONE E COESIONE I E III FASE.	E.4.02.01.01.000	4	40200	4020100	4160005513	2016	PAC 2007/2013. ACCERTAMENTO DELLE ENTRATE PER L'ESERCIZIO 2016.	2021/0000084/50_03_00/E	50	03		22.530.107,12
265	2020	E02064	FONDO SVILUPPO E COESIONE. PIANO AZIONE E COESIONE I E III FASE.	E.4.02.01.01.000	4	40200	4020100	4160006170	2016	PAC 2007/2013. ACCERTAMENTO DELLE ENTRATE PER L'ESERCIZIO 2016.	2021/0000084/50_03_00/E	50	03		2.445.391,31
266	2020	E02064	FONDO SVILUPPO E COESIONE. PIANO AZIONE E COESIONE I E III FASE.	E.4.02.01.01.000	4	40200	4020100	4160007898	2016	PAC 2007/2013 - ACCERTAMENTO DELLE ENTRATE, IN ESECUZIONE DELLA DGR N.823/2016.	2021/0000084/50_03_00/E	50	03		4.845.000,00
267	2020	E02064	FONDO SVILUPPO E COESIONE. PIANO AZIONE E COESIONE I E III FASE.	E.4.02.01.01.000	4	40200	4020100	4170000001	2017	PAC 2007/2013. ACCERTAMENTO DELLE ENTRATE PER GLI ESERCIZI 2016 E 2017.	2021/0000084/50_03_00/E	50	03		390.228,61
268	2020	E02064	FONDO SVILUPPO E COESIONE. PIANO AZIONE E COESIONE I E III FASE.	E.4.02.01.01.000	4	40200	4020100	4170000009	2017	PAC 2007/2013. ACCERTAMENTO DELLE ENTRATE PER L'ESERCIZIO 2016.	2021/0000084/50_03_00/E	50	03		7.000.000,00
269	2020	E02064	FONDO SVILUPPO E COESIONE. PIANO AZIONE E COESIONE I E III FASE.	E.4.02.01.01.000	4	40200	4020100	4170000032	2017	PAC 2007/2013 - ACCERTAMENTO DELLE ENTRATE.	2021/0000084/50_03_00/E	50	03		3.150.000,00
270	2020	E02064	FONDO SVILUPPO E COESIONE. PIANO AZIONE E COESIONE I E III FASE.	E.4.02.01.01.000	4	40200	4020100	4170000068	2017	PAC 2007/2013 - ACCERTAMENTO DELLE ENTRATE, IN ESECUZIONE DELLA DGR N.789/2016	2021/0000084/50_03_00/E	50	03		3.500.000,00
271	2020	E02064	FONDO SVILUPPO E COESIONE. PIANO AZIONE E COESIONE I E III FASE.	E.4.02.01.01.000	4	40200	4020100	4180000023	2018	PAC 2007/2013 - ACCERTAMENTO DELLE ENTRATE.	2021/0000084/50_03_00/E	50	03		1.350.000,00
272	2020	E02064	FONDO SVILUPPO E COESIONE. PIANO AZIONE E COESIONE I E III FASE.	E.4.02.01.01.000	4	40200	4020100	4180000045	2018	PAC 2007/2013 - ACCERTAMENTO DELLE ENTRATE, IN ESECUZIONE DELLA DGR N.789/2016	2021/0000084/50_03_00/E	50	03		1.500.000,00
273	2020	E02068	PAC - MISURE DI SALVAGUARDIA'	E.4.02.01.01.000	4	40200	4020100	4160001161	2016	PAC CAMPANIA III RIPROGRAMMAZIONE. REIMPUTAZIONE DEGLI ACCERTAMENTIDELLE ENTRATE DA TRASFERIMENTI DELLO STATO, IN OSSEQUIO AL "PRIN	2021/0000079/50_03_00/E	50	03		120.498.556,52
274	2020	E02068	PAC - MISURE DI SALVAGUARDIA'	E.4.02.01.01.000	4	40200	4020100	4160002584	2016	PAC 2007/2013. ACCERTAMENTO DELLE ENTRATE PER L'ESERCIZIO 2016.	2021/0000079/50_03_00/E	50	03		87.562.795,43
275	2020	E02080	POC 2014/2020 – DELIBERE CIPE NN. 11/2016 E 12/2016 – TRASFERIMENTI CORRENTI	E.2.01.01.01.000	2	20101	2010101	4170001994	2017	PROGRAMMA OPERATIVO COMPLEMENTARE (POC) 2014/2020. ACCERTAMENTO DELLEENTRATE PER L'ESERCIZIO FINANZIARIO 2017.	2021/0000079/50_03_00/E	50	03		965,86
276	2020	E02080	POC 2014/2020 – DELIBERE CIPE NN. 11/2016 E 12/2016 – TRASFERIMENTI CORRENTI	E.2.01.01.01.000	2	20101	2010101	4170002919	2017	PROGRAMMA OPERATIVO COMPLEMENTARE (POC) 2014/2020. ACCERTAMENTO DELLEENTRATE PER L'ESERCIZIO 2017.	2021/0000079/50_03_00/E	50	03		226.782,68
277	2020	E02080	POC 2014/2020 – DELIBERE CIPE NN. 11/2016 E 12/2016 – TRASFERIMENTI CORRENTI	E.2.01.01.01.000	2	20101	2010101	4180000290	2018	PROGRAMMA OPERATIVO COMPLEMENTARE (POC) 2014/2020. ACCERTAMENTO DELLEENTRATE PER L'ESERCIZIO 2018.	2021/0000079/50_03_00/E	50	03		17,88
278	2020	E02080	POC 2014/2020 – DELIBERE CIPE NN. 11/2016 E 12/2016 – TRASFERIMENTI CORRENTI	E.2.01.01.01.000	2	20101	2010101	4190000239	2019	PROGRAMMA OPERATIVO COMPLEMENTARE (POC) 2014/2020. ACCERTAMENTO DELLEENTRATE PER L'ESERCIZIO 2019. ATTUAZIONE D.G.R. N. 286/2018.	2021/0000041/50_03_00/E	50	03		9.420,36
279	2020	E02080	POC 2014/2020 – DELIBERE CIPE NN. 11/2016 E 12/2016 – TRASFERIMENTI CORRENTI	E.2.01.01.01.000	2	20101	2010101	4190000239	2019	PROGRAMMA OPERATIVO COMPLEMENTARE (POC) 2014/2020. ACCERTAMENTO DELLEENTRATE PER L'ESERCIZIO 2019. ATTUAZIONE D.G.R. N. 286/2018.	2021/0000079/50_03_00/E	50	03		12.009,11
280	2020	E02228	TRATTENUTE SULLA INDENNITA' DI CARICA LORDA PER LA CORRISPONSIONE DELL'INDENNITÀ A CARATTERE DEFFERITO (COMMA 3, ART. 7, L.R. N.7/2019)	E.3.05.99.99.000	3	30500	3059900	4190003225	2019	ACCERTAMENT0 SUI CAPITOLI E02761 E E02228 E IMPEGN0 SUI CAPITOLI U02067E U02069.	2021/0000001/40_03_00/E	40	03	01	18.278,40
281	2020	E02410	CONTRIBUTI ALLA REGIONE PER LE SPESE RELATIVE ALLE ISPEZIONI E AI CONTROLLI VETERINARI GRUPPO NORV. (DIRETTIVE CEE 93/118 E 96/43 - D.LVO 19/11/2008, N.194 E SS.MM.II.).	E.3.05.99.99.000	3	30500	3059900	4160007874	2016	ADEMPIMENTI CONTABILI AI SENSI DELL'ART. 20 DEL DECRETO LEGISLATIVO N.118/2011.	2021/0000100/50_04_00/E	50	04	01	43.435,54
282	2020	E02586	VERSAMENTI DEL PERSONALE DIPENDENTE PER PRESTAZIONI RESE IN ASSENZA DI AUTORIZZAZIONE	E.3.02.02.01.000	3	30200	3020200	4190003318	2019		2021/0000011/50_14_00/E	50	14	03	432,16

fonte: http://burc.regione.campania.it

N.	Es	Cap	Descrizione	IV Liv.	Titolo	Tip	Cat	Acc.	Anno	Oggetto Accertamento	Decreto Rettifica	DIP	DG	UOD	Importo
283	2020	E02586	VERSAMENTI DEL PERSONALE DIPENDENTE PER PRESTAZIONI RESE IN ASSENZA DI AUTORIZZAZIONE	E.3.02.02.01.000	3	30200	3020200	4190003331	2019		2021/0000011/50_14_00/E	50	14	03	145,00
284	2020	E02586	VERSAMENTI DEL PERSONALE DIPENDENTE PER PRESTAZIONI RESE IN ASSENZA DI AUTORIZZAZIONE	E.3.02.02.01.000	3	30200	3020200	4190003365	2019		2021/0000011/50_14_00/E	50	14	03	104,97
285	2020	E02586	VERSAMENTI DEL PERSONALE DIPENDENTE PER PRESTAZIONI RESE IN ASSENZA DI AUTORIZZAZIONE	E.3.02.02.01.000	3	30200	3020200	4190003369	2019		2021/0000011/50_14_00/E	50	14	03	474,50
286	2020	E02592	RESTITUZIONE SOMME DERIVANTI DAL FONDO PER LA REPRESSIONE DEGLI ABUSI EDILIZI AI SENSI DELLA L.R. 10/04 (ART. 1, COMMA 43, L.R.N. 2 DEL 21.01.2010)	E.3.05.02.03.000	3	30500	3050200	4170007808	2017	ACCERTAMENTO DI ENTRATA DI EURO 200.000,00 A VALERE SUL CAPITOLO 2592DEL BILANCIO GESTIONALE 2017 - DEMOLIZIONE E RIPRISTINO DELLOSTATO DEILUOGHI NEL COMUNE DI CASTEL VOLTURNO - ADEMPIMENTI.	2021/0000020/50_09_00/E	50	09	01	200.000,00
287	2020	E02600	INTROITI DIVERSI, RIMBORSI E RECUPERI	E.3.05.02.03.000	3	30500	3050200	4150007154	2015	ACCERTAMENTO E RISCCOSSIONE ENTRATE ESERCIZIO FINANZIARIO 2015.RESTITUZIONE SU ACCONTI ELEZIONI REGIONALI 2010. CAPITOLO 2600.	2021/0000015/50_13_00/E	50	13	01	247,80
288	2020	E02600	INTROITI DIVERSI, RIMBORSI E RECUPERI	E.3.05.02.03.000	3	30500	3050200	4160008505	2016		2021/0000015/50_13_00/E	50	13	01	999,60
289	2020	E02600	INTROITI DIVERSI, RIMBORSI E RECUPERI	E.3.05.02.03.000	3	30500	3050200	4170001221	2017	L. R. 12/2003 - ANNUALITA' 2010 - IX BANDO PER L'ASSEGNAZIONE DICONTRIBUTI AGLI ENTI LOCALI PER LA REALIZZAZIONE DI PROGETTI DISIC	2021/0000015/50_13_00/E	50	13	01	35.000,00
290	2020	E02600	INTROITI DIVERSI, RIMBORSI E RECUPERI	E.3.05.02.03.000	3	30500	3050200	4170008753	2017	Delibera Corte dei Conti 217 del 27/12/2019.Parifica Rendiconti 2017 e 2018Accertamento Tecnico	2021/0000015/50_13_00/E	50	13	01	8.580.228,40
291	2020	E02600	INTROITI DIVERSI, RIMBORSI E RECUPERI	E.3.05.02.03.000	3	30500	3050200	4180000201	2018	IRROGAZIONE DI SANZIONI AMMINISTRATIVE AI SENSI DELLE LEGGI 689/1981 E122/1992 E DEL D.P.R. 558/1999, ART.10. RIGETTO DISSEQUESTROEORDINANZA/INGIUNZIONE E CONFISCA NEI CONFRONTI DI PESCATORE CARMINE,C.F. PSCCMN87H10A509I . CODICE 5885	2021/0000015/50_13_00/E	50	13	01	5,88
292	2020	E02600	INTROITI DIVERSI, RIMBORSI E RECUPERI	E.3.05.02.03.000	3	30500	3050200	4180000213	2018	IRROGAZIONE DI SANZIONI AMMINISTRATIVE AI SENSI DELLE LEGGI 689/1981 E122/1992 E DEL D.P.R. 558/1999, ART.10. ORDINANZA INGIUNZIONE E CONFISCANEI CONFRONTI DI PIZZA VITO, C.F. PZZVTI75H02G812N . CODICE 5828	2021/0000015/50_13_00/E	50	13	01	5,88
293	2020	E02600	INTROITI DIVERSI, RIMBORSI E RECUPERI	E.3.05.02.03.000	3	30500	3050200	4180000220	2018	IRROGAZIONE DI SANZIONI AMMINISTRATIVE AI SENSI DELLE LEGGI 689/1981 E122/1992 E DEL D.P.R. 558/1999, ART.10. ORDINANZA/INGIUNZIONE E CONFISCA. CODICE 5829	2021/0000015/50_13_00/E	50	13	01	5,88
294	2020	E02600	INTROITI DIVERSI, RIMBORSI E RECUPERI	E.3.05.02.03.000	3	30500	3050200	4180000370	2018	L 689/81 LR 13/83 REG UE 1169/11 ORDINANZA INGIUNZIONE PER VIOLAZIONI INMATERIA DI ETICHETTATURA PRESENTAZIONE E PUBBLICITA' DEIPRODOTTIAGROALIMENTARI PRATICA NUM. 4784	2021/0000015/50_13_00/E	50	13	01	6,00
295	2020	E02600	INTROITI DIVERSI, RIMBORSI E RECUPERI	E.3.05.02.03.000	3	30500	3050200	4180000387	2018	L. 24/11/1981, N.689, L.R. 10/01/1983, N.13, L.R. 01/02/2005, N.2 IRROGAZIONE DI SANZIONE AMMINISTRATIVA . CODICE 5640	2021/0000015/50_13_00/E	50	13	01	5,88
296	2020	E02600	INTROITI DIVERSI, RIMBORSI E RECUPERI	E.3.05.02.03.000	3	30500	3050200	4180000390	2018	L. 24/11/1981, N.689, L.R. 10/01/1983, N.13, L.R. 01/02/2005, N.2 IRROGAZIONE DI SANZIONE AMMINISTRATIVA. CODICE 5645	2021/0000015/50_13_00/E	50	13	01	5,88
297	2020	E02600	INTROITI DIVERSI, RIMBORSI E RECUPERI	E.3.05.02.03.000	3	30500	3050200	4180000392	2018	L. 24/11/1981, N.689, L.R. 10/01/1983, N.13, L.R. 01/02/2005, N.2 IRROGAZIONE DI SANZIONE AMMINISTRATIVA. CODICE 5645L. 24/11/1981,N.689, L.R. 10/01/1983, N.13, L.R. 01/02/2005, N.2 IRROGAZIONE DISANZIONE AMMINISTRATIVA CODICE 5643	2021/0000015/50_13_00/E	50	13	01	5,88
298	2020	E02600	INTROITI DIVERSI, RIMBORSI E RECUPERI	E.3.05.02.03.000	3	30500	3050200	4180000394	2018	L. 24/11/1981, N.689, L.R. 10/01/1983, N.13, L.R. 01/02/2005, N.2 IRROGAZIONE DI SANZIONE AMMINISTRATIVA. CODICE 5645L. 24/11/1981,N.689, L.R. 10/01/1983, N.13, L.R. 01/02/2005, N.2 IRROGAZIONE DISANZIONE AMMINISTRATIVA CODICE 5643L. 24/11/1981, N.689, L.R.10/01/1983, N.13, L.R. 01/02/2005, N.2 IRROGAZIONE DI SANZIONEAMMINISTRATIVA CODICE 5650	2021/0000015/50_13_00/E	50	13	01	5,88
299	2020	E02600	INTROITI DIVERSI, RIMBORSI E RECUPERI	E.3.05.02.03.000	3	30500	3050200	4180000400	2018	L. 24/11/1981, N.689, L.R. 10/01/1983, N.13, L.R. 01/02/2005, N.2 IRROGAZIONE DI SANZIONE AMMINISTRATIVA. CODICE 5645L. 24/11/1981,N.689, L.R. 10/01/1983, N.13, L.R. 01/02/2005, N.2 IRROGAZIONE DISANZIONE AMMINISTRATIVA CODICE 5643L. 24/11/1981, N.689, L.R.10/01/1983, N.13, L.R. 01/02/2005, N.2 IRROGAZIONE DI SANZIONEAMMINISTRATIVA CODICE 5650L. 24/11/1981, N.689, L.R. 10/01/1983, N.13,L.R. 01/02/2005, N.2 RIGETTO RICORSO E IRROGAZIONE DI SANZIONEAMMINISTRATIVA CODICE5653	2021/0000015/50_13_00/E	50	13	01	5,88

fonte: http://burc.regione.campania.it

N.	Es	Cap	Descrizione	IV Liv.	Titolo	Tip	Cat	Acc.	Anno	Oggetto Accertamento	Decreto Rettifica	DIP	DG	UOD	Importo
300	2020	E02600	INTROITI DIVERSI, RIMBORSI E RECUPERI	E.3.05.02.03.000	3	30500	3050200	4180000405	2018	L. 24/11/1981, N.689, L.R. 10/01/1983, N.13, L.R. 01/02/2005, N.2 RIGETTO RICORSO E IRROGAZIONE DI SANZIONE AMMINISTRATIVA CODICE5820L.24/11/1981, N.689, L.R. 10/01/1983, N.13, L.R. 01/02/2005, N.2 RIGETTORICORSO E IRROGAZIONE DI SANZIONE AMMINISTRATIVACODICE5661	2021/0000015/50_13_00/E	50	13	01	5,88
301	2020	E02600	INTROITI DIVERSI, RIMBORSI E RECUPERI	E.3.05.02.03.000	3	30500	3050200	4180000407	2018	L. 24/11/1981, N.689, L.R. 10/01/1983, N.13, L.R. 01/02/2005, N.2 RIGETTO RICORSO E IRROGAZIONE DI SANZIONE AMMINISTRATIVA CODICE5820L.24/11/1981, N.689, L.R. 10/01/1983, N.13, L.R. 01/02/2005, N.2 RIGETTORICORSO E IRROGAZIONE DI SANZIONE AMMINISTRATIVACODICE5661L.24/11/1981, N.689, L.R. 10/01/1983, N.13, L.R. 01/02/2005, N.2 RIGETTORICORSO E IRROGAZIONE DI SANZIONE AMMINISTRATIVA CODICE5659	2021/0000015/50_13_00/E	50	13	01	5,88
302	2020	E02600	INTROITI DIVERSI, RIMBORSI E RECUPERI	E.3.05.02.03.000	3	30500	3050200	4180000409	2018	L. 24/11/1981, N.689, L.R. 10/01/1983, N.13, L.R. 01/02/2005, N.2 RIGETTO RICORSO E IRROGAZIONE DI SANZIONE AMMINISTRATIVA CODICE5820L.24/11/1981, N.689, L.R. 10/01/1983, N.13, L.R. 01/02/2005, N.2 RIGETTORICORSO E IRROGAZIONE DI SANZIONE AMMINISTRATIVACODICE5661L.24/11/1981, N.689, L.R. 10/01/1983, N.13, L.R. 01/02/2005, N.2 RIGETTORICORSO E IRROGAZIONE DI SANZIONE AMMINISTRATIVA CODICE5659L.24/11/1981, N.689, L.R. 10/01/1983, N.13, L.R. 01/02/2005, N.2 IRROGAZIONE DI SANZIONE AMMINISTRATIVA	2021/0000015/50_13_00/E	50	13	01	5,88
303	2020	E02600	INTROITI DIVERSI, RIMBORSI E RECUPERI	E.3.05.02.03.000	3	30500	3050200	4180000413	2018	L. 24/11/1981, N.689, L.R. 10/01/1983, N.13, L.R. 01/02/2005, N.2 RIGETTO RICORSO E IRROGAZIONE DI SANZIONE AMMINISTRATIVA CODICE5820L.24/11/1981, N.689, L.R. 10/01/1983, N.13, L.R. 01/02/2005, N.2 RIGETTORICORSO E IRROGAZIONE DI SANZIONE AMMINISTRATIVACODICE5661L.24/11/1981, N.689, L.R. 10/01/1983, N.13, L.R. 01/02/2005, N.2 RIGETTORICORSO E IRROGAZIONE DI SANZIONE AMMINISTRATIVA CODICE5659L.24/11/1981, N.689, L.R. 10/01/1983, N.13, L.R. 01/02/2005, N.2 IRROGAZIONE DI SANZIONE AMMINISTRATIVA	2021/0000015/50_13_00/E	50	13	01	5,88
304	2020	E02600	INTROITI DIVERSI, RIMBORSI E RECUPERI	E.3.05.02.03.000	3	30500	3050200	4180000415	2018	L. 24/11/1981, N.689, L.R. 10/01/1983, N.13, L.R. 01/02/2005, N.2 RIGETTO RICORSO E IRROGAZIONE DI SANZIONE AMMINISTRATIVA CODICE5820L.24/11/1981, N.689, L.R. 10/01/1983, N.13, L.R. 01/02/2005, N.2 RIGETTORICORSO E IRROGAZIONE DI SANZIONE AMMINISTRATIVACODICE5661L.24/11/1981, N.689, L.R. 10/01/1983, N.13, L.R. 01/02/2005, N.2 RIGETTORICORSO E IRROGAZIONE DI SANZIONE AMMINISTRATIVA CODICE5659L.24/11/1981, N.689, L.R. 10/01/1983, N.13, L.R. 01/02/2005, N.2 IRROGAZIONE DI SANZIONE AMMINISTRATIVA	2021/0000015/50_13_00/E	50	13	01	5,88
305	2020	E02600	INTROITI DIVERSI, RIMBORSI E RECUPERI	E.3.05.02.03.000	3	30500	3050200	4180000465	2018	L 689/81 LR 13/83 REG UE 1169/11 ORDINANZA INGIUNZIONE PER VIOLAZIONI INMATERIA DI ETICHETTATURA PRESENTAZIONE E PUBBLICITA' DEIPRODOTTIAGROALIMENTARI	2021/0000015/50_13_00/E	50	13	01	6,00
306	2020	E02600	INTROITI DIVERSI, RIMBORSI E RECUPERI	E.3.05.02.03.000	3	30500	3050200	4180000467	2018	L 689/81 LR 13/83 REG UE 1169/11 ORDINANZA INGIUNZIONE PER VIOLAZIONI INMATERIA DI ETICHETTATURA PRESENTAZIONE E PUBBLICITA' DEIPRODOTTIAGROALIMENTARIL 689/81 LR 13/83 REG UE 1169/11 ORDINANZA INGIUNZIONE PERVIOLAZIONI IN MATERIA DI ETICHETTATURA PRESENTAZIONE E PUBBLICITA' DEIPRODOTTI AGROALIMENTARI PRATICA 4611	2021/0000015/50_13_00/E	50	13	01	6,00
307	2020	E02600	INTROITI DIVERSI, RIMBORSI E RECUPERI	E.3.05.02.03.000	3	30500	3050200	4180000502	2018	L 689/81 LR 13/83 ORDINANZA INGIUNZIONE PER VIOLAZIONI IN MATERIA DIETICHETTATURA E PUBBLICITA' DEI PRODOTTI ALIMENTARI	2021/0000015/50_13_00/E	50	13	01	6,00
308	2020	E02600	INTROITI DIVERSI, RIMBORSI E RECUPERI	E.3.05.02.03.000	3	30500	3050200	4180000504	2018	L 689/81 LR 13/83 ORDINANZA INGIUNZIONE PER VIOLAZIONE ALLE NORME INMATERIA DI ETICHETTATURA PRESENTAZIONE E PUBBLICITA PRODOTTIALIMENTARI	2021/0000015/50_13_00/E	50	13	01	6,00

fonte: http://burc.regione.campania.it

N.	Es	Cap	Descrizione	IV Liv.	Titolo	Tip	Cat	Acc.	Anno	Oggetto Accertamento	Decreto Rettifica	DIP	DG	UOD	Importo
309	2020	E02600	INTROITI DIVERSI, RIMBORSI E RECUPERI	E.3.05.02.03.000	3	30500	3050200	4180000577	2018	IRROGAZIONE DI SANZIONI AMMINISTRATIVE AI SENSI DELLE LEGGI 689/1981 E122/1992 E DEL D.P.R. 558/1999, ART.10. ORDINANZA/INGIUNZIONE E CONFISCA CODICE 5884	2021/0000015/50_13_00/E	50	13	01	5,88
310	2020	E02600	INTROITI DIVERSI, RIMBORSI E RECUPERI	E.3.05.02.03.000	3	30500	3050200	4180000581	2018	L. 24/11/1981, N.689, L.R. 10/01/1983, N.13, L.R. 01/02/2005, N.2 IRROGAZIONE DI SANZIONE AMMINISTRATIVA CODICE 5614	2021/0000015/50_13_00/E	50	13	01	5,88
311	2020	E02600	INTROITI DIVERSI, RIMBORSI E RECUPERI	E.3.05.02.03.000	3	30500	3050200	4180000583	2018	L. 24/11/1981, N.689, L.R. 10/01/1983, N.13, L.R. 01/02/2005, N.2 RIGETTO RICORSO E IRROGAZIONE DI SANZIONE AMMINISTRATIVA CODICE 5621	2021/0000015/50_13_00/E	50	13	01	5,88
312	2020	E02600	INTROITI DIVERSI, RIMBORSI E RECUPERI	E.3.05.02.03.000	3	30500	3050200	4180000585	2018	L. 24/11/1981, N.689, L.R. 10/01/1983, N.13, L.R. 01/02/2005, N.2 RIGETTO RICORSO E IRROGAZIONE DI SANZIONE AMMINISTRATIVA CODICE 5630	2021/0000015/50_13_00/E	50	13	01	5,88
313	2020	E02600	INTROITI DIVERSI, RIMBORSI E RECUPERI	E.3.05.02.03.000	3	30500	3050200	4180000591	2018	L. 24/11/1981, N.689, L.R. 10/01/1983, N.13, L.R. 01/02/2005, N.2 IRROGAZIONE DI SANZIONE AMMINISTRATIVA CODICE 5626	2021/0000015/50_13_00/E	50	13	01	5,88
314	2020	E02600	INTROITI DIVERSI, RIMBORSI E RECUPERI	E.3.05.02.03.000	3	30500	3050200	4180000597	2018	L. 24/11/1981, N.689, L.R. 10/01/1983, N.13, L.R. 01/02/2005, N.2 IRROGAZIONE DI SANZIONE AMMINISTRATIVA CODICE 5626L. 24/11/1981,N.689, L.R. 10/01/1983, N.13, L.R. 01/02/2005, N.2 IRROGAZIONE DISANZIONE AMMINISTRATIVA CODICE 5635L. 24/11/1981, N.689, L.R.10/01/1983, N.13, L.R. 01/02/2005, N.2 IRROGAZIONE DI SANZIONEAMMINISTRATIVA CODICE 5634L. 24/11/1981, N.689, L.R. 10/01/1983, N.13,L.R. 01/02/2005, N.2 IRROGAZIONE DI SANZIONE AMMINISTRATIVA. CODICE5638	2021/0000015/50_13_00/E	50	13	01	5,88
315	2020	E02600	INTROITI DIVERSI, RIMBORSI E RECUPERI	E.3.05.02.03.000	3	30500	3050200	4180000599	2018	L. 24/11/1981, N.689, L.R. 10/01/1983, N.13, L.R. 01/02/2005, N.2 IRROGAZIONE DI SANZIONE AMMINISTRATIVA CODICE 5626L. 24/11/1981,N.689, L.R. 10/01/1983, N.13, L.R. 01/02/2005, N.2 IRROGAZIONE DISANZIONE AMMINISTRATIVA CODICE 5635L. 24/11/1981, N.689, L.R.10/01/1983, N.13, L.R. 01/02/2005, N.2 IRROGAZIONE DI SANZIONEAMMINISTRATIVA CODICE 5634L. 24/11/1981, N.689, L.R. 10/01/1983, N.13,L.R. 01/02/2005, N.2 IRROGAZIONE DI SANZIONE AMMINISTRATIVA. CODICE5638L. 24/11/1981, N.689, L.R. 10/01/1983,	2021/0000015/50_13_00/E	50	13	01	5,88
316	2020	E02600	INTROITI DIVERSI, RIMBORSI E RECUPERI	E.3.05.02.03.000	3	30500	3050200	4180000603	2018	L. 24/11/1981, N.689, L.R. 10/01/1983, N.13, L.R. 01/02/2005, N.2 IRROGAZIONE DI SANZIONE AMMINISTRATIVA CODICE 5626L. 24/11/1981,N.689, L.R. 10/01/1983, N.13, L.R. 01/02/2005, N.2 IRROGAZIONE DISANZIONE AMMINISTRATIVA CODICE 5635L. 24/11/1981, N.689, L.R.10/01/1983, N.13, L.R. 01/02/2005, N.2 IRROGAZIONE DI SANZIONEAMMINISTRATIVA CODICE 5634L. 24/11/1981, N.689, L.R. 10/01/1983, N.13,L.R. 01/02/2005, N.2 IRROGAZIONE DI SANZIONE AMMINISTRATIVA. CODICE5638L. 24/11/1981, N.689, L.R. 10/01/1983,L	2021/0000015/50_13_00/E	50	13	01	5,88
317	2020	E02600	INTROITI DIVERSI, RIMBORSI E RECUPERI	E.3.05.02.03.000	3	30500	3050200	4180000605	2018	L. 24/11/1981, N.689, L.R. 10/01/1983, N.13, L.R. 01/02/2005, N.2 IRROGAZIONE DI SANZIONE AMMINISTRATIVA CODICE 5626L. 24/11/1981,N.689, L.R. 10/01/1983, N.13, L.R. 01/02/2005, N.2 IRROGAZIONE DISANZIONE AMMINISTRATIVA CODICE 5635L. 24/11/1981, N.689, L.R.10/01/1983, N.13, L.R. 01/02/2005, N.2 IRROGAZIONE DI SANZIONEAMMINISTRATIVA CODICE 5634L. 24/11/1981, N.689, L.R. 10/01/1983, N.13,L.R. 01/02/2005, N.2 IRROGAZIONE DI SANZIONE AMMINISTRATIVA. CODICE5638L. 24/11/1981, N.689, L.R. 10/01/1983,L	2021/0000015/50_13_00/E	50	13	01	5,88

fonte: http://burc.regione.campania.it

N.	Es	Cap	Descrizione	IV Liv.	Titolo	Tip	Cat	Acc.	Anno	Oggetto Accertamento	Decreto Rettifica	DIP	DG	UOD	Importo
318	2020	E02600	INTROITI DIVERSI, RIMBORSI E RECUPERI	E.3.05.02.03.000	3	30500	3050200	4180000609	2018	L. 24/11/1981, N.689, L.R. 10/01/1983, N.13, L.R. 01/02/2005, N.2 IRROGAZIONE DI SANZIONE AMMINISTRATIVA CODICE 5626L. 24/11/1981,N.689, L.R. 10/01/1983, N.13, L.R. 01/02/2005, N.2 IRROGAZIONE DISANZIONE AMMINISTRATIVA CODICE 5635L. 24/11/1981, N.689, L.R.10/01/1983, N.13, L.R. 01/02/2005, N.2 IRROGAZIONE DI SANZIONEAMMINISTRATIVA CODICE 5634L. 24/11/1981, N.689, L.R. 10/01/1983, N.13,L.R. 01/02/2005, N.2 IRROGAZIONE DI SANZIONE AMMINISTRATIVA. CODICE5638L. 24/11/1981, N.689, L.R. 10/01/1983,L	2021/0000015/50_13_00/E	50	13	01	5,88
319	2020	E02600	INTROITI DIVERSI, RIMBORSI E RECUPERI	E.3.05.02.03.000	3	30500	3050200	4180000612	2018	L. 24/11/1981, N.689, L.R. 10/01/1983, N.13, L.R. 01/02/2005, N.2 IRROGAZIONE DI SANZIONE AMMINISTRATIVA CODICE 5662	2021/0000015/50_13_00/E	50	13	01	5,88
320	2020	E02600	INTROITI DIVERSI, RIMBORSI E RECUPERI	E.3.05.02.03.000	3	30500	3050200	4180000616	2018	L. 24/11/1981, N.689, L.R. 10/01/1983, N.13, L.R. 01/02/2005, N.2 IRROGAZIONE DI SANZIONE AMMINISTRATIVA CODICE 5662L. 24/11/1981,N.689, L.R. 10/01/1983, N.13, L.R. 01/02/2005, N.2 IRROGAZIONE DISANZIONE AMMINISTRATIVA CODICE 5663L. 24/11/1981, N.689, L.R.10/01/1983, N.13, L.R. 01/02/2005, N.2 IRROGAZIONE DI SANZIONEAMMINISTRATIVA. CODICE 5664	2021/0000015/50_13_00/E	50	13	01	5,88
321	2020	E02600	INTROITI DIVERSI, RIMBORSI E RECUPERI	E.3.05.02.03.000	3	30500	3050200	4180000618	2018	L. 24/11/1981, N.689, L.R. 10/01/1983, N.13, L.R. 01/02/2005, N.2 IRROGAZIONE DI SANZIONE AMMINISTRATIVA CODICE 5662L. 24/11/1981,N.689, L.R. 10/01/1983, N.13, L.R. 01/02/2005, N.2 IRROGAZIONE DISANZIONE AMMINISTRATIVA CODICE 5663L. 24/11/1981, N.689, L.R.10/01/1983, N.13, L.R. 01/02/2005, N.2 IRROGAZIONE DI SANZIONEAMMINISTRATIVA. CODICE 5664L. 24/11/1981, N.689, L.R. 10/01/1983, N.13,L.R. 01/02/2005, N.2 IRROGAZIONE DI SANZIONE AMMINISTRATIVA CODICE5654	2021/0000015/50_13_00/E	50	13	01	5,88
322	2020	E02600	INTROITI DIVERSI, RIMBORSI E RECUPERI	E.3.05.02.03.000	3	30500	3050200	4180000620	2018	L. 24/11/1981, N.689, L.R. 10/01/1983, N.13, L.R. 01/02/2005, N.2 IRROGAZIONE DI SANZIONE AMMINISTRATIVA CODICE 5662L. 24/11/1981,N.689, L.R. 10/01/1983, N.13, L.R. 01/02/2005, N.2 IRROGAZIONE DISANZIONE AMMINISTRATIVA CODICE 5663L. 24/11/1981, N.689, L.R.10/01/1983, N.13, L.R. 01/02/2005, N.2 IRROGAZIONE DI SANZIONEAMMINISTRATIVA. CODICE 5664L. 24/11/1981, N.689, L.R. 10/01/1983, N.13,L.R. 01/02/2005, N.2 IRROGAZIONE DI SANZIONE AMMINISTRATIVA CODICE5654L. 24/11/1981, N.689, L.R. 10/01/1983,	2021/0000015/50_13_00/E	50	13	01	5,88
323	2020	E02600	INTROITI DIVERSI, RIMBORSI E RECUPERI	E.3.05.02.03.000	3	30500	3050200	4180000622	2018	L. 24/11/1981, N.689, L.R. 10/01/1983, N.13, L.R. 01/02/2005, N.2 IRROGAZIONE DI SANZIONE AMMINISTRATIVA CODICE 5662L. 24/11/1981,N.689, L.R. 10/01/1983, N.13, L.R. 01/02/2005, N.2 IRROGAZIONE DISANZIONE AMMINISTRATIVA CODICE 5663L. 24/11/1981, N.689, L.R.10/01/1983, N.13, L.R. 01/02/2005, N.2 IRROGAZIONE DI SANZIONEAMMINISTRATIVA. CODICE 5664L. 24/11/1981, N.689, L.R. 10/01/1983, N.13,L.R. 01/02/2005, N.2 IRROGAZIONE DI SANZIONE AMMINISTRATIVA CODICE5654L. 24/11/1981, N.689, L.R. 10/01/1983,	2021/0000015/50_13_00/E	50	13	01	5,88
324	2020	E02600	INTROITI DIVERSI, RIMBORSI E RECUPERI	E.3.05.02.03.000	3	30500	3050200	4180000625	2018	L. 24/11/1981, N.689, L.R. 10/01/1983, N.13, L.R. 01/02/2005, N.2 IRROGAZIONE DI SANZIONE AMMINISTRATIVA CODICE 5662L. 24/11/1981,N.689, L.R. 10/01/1983, N.13, L.R. 01/02/2005, N.2 IRROGAZIONE DISANZIONE AMMINISTRATIVA CODICE 5663L. 24/11/1981, N.689, L.R.10/01/1983, N.13, L.R. 01/02/2005, N.2 IRROGAZIONE DI SANZIONEAMMINISTRATIVA. CODICE 5664L. 24/11/1981, N.689, L.R. 10/01/1983, N.13,L.R. 01/02/2005, N.2 IRROGAZIONE DI SANZIONE AMMINISTRATIVA CODICE5654L. 24/11/1981, N.689, L.R. 10/01/1983,	2021/0000015/50_13_00/E	50	13	01	5,88

fonte: http://burc.regione.campania.it

N.	Es	Cap	Descrizione	IV Liv.	Titolo	Tip	Cat	Acc.	Anno	Oggetto Accertamento	Decreto Rettifica	DIP	DG	UOD	Importo
325	2020	E02600	INTROITI DIVERSI, RIMBORSI E RECUPERI	E.3.05.02.03.000	3	30500	3050200	4180000753	2018	L 689/81 LR 13/83 ORDINANZA INGIUNZIONE PER VIOLAZIONI IN MATERIA DIETICHETTATURA E TRACCIABILITA DEI PRODOTTI DELLA PESCA ED ACQUACOLTURA	2021/0000015/50_13_00/E	50	13	01	6,00
326	2020	E02600	INTROITI DIVERSI, RIMBORSI E RECUPERI	E.3.05.02.03.000	3	30500	3050200	4180000770	2018	IRROGAZIONE DI SANZIONI AMMINISTRATIVE AI SENSI DELLE LEGGI 689/1981 E122/1992 E DEL D.P.R. 558/1999, ART.10. ORDINANZA/INGIUNZIONE CODICE5977	2021/0000015/50_13_00/E	50	13	01	5,88
327	2020	E02600	INTROITI DIVERSI, RIMBORSI E RECUPERI	E.3.05.02.03.000	3	30500	3050200	4180000773	2018	IRROGAZIONE DI SANZIONI AMMINISTRATIVE AI SENSI DELLE LEGGI 689/1981 E122/1992 E DEL D.P.R. 558/1999, ART.10. ORDINANZA/INGIUNZIONE CODICE5977IRROGAZIONE DI SANZIONI AMMINISTRATIVE AI SENSI DELLE LEGGI 689/1981E 122/1992 E DEL D.P.R. 558/1999, ART.10. ORDINANZA/INGIUNZIONE ECONFISCA CODICE 5837	2021/0000015/50_13_00/E	50	13	01	5,88
328	2020	E02600	INTROITI DIVERSI, RIMBORSI E RECUPERI	E.3.05.02.03.000	3	30500	3050200	4180000840	2018	L. 24/11/1981, N.689, L.R. 10/01/1983, N.13, L.04/01/1990, N.1, E L.R.28/02/1987, N.11 IRROGAZIONE DI SANZIONE AMMINISTRATIVACODICE 5834.	2021/0000015/50_13_00/E	50	13	01	5,88
329	2020	E02600	INTROITI DIVERSI, RIMBORSI E RECUPERI	E.3.05.02.03.000	3	30500	3050200	4180000853	2018	L 689/81 LR 13/83 ORDINANZA INGIUNZIONE PER VIOLAZIONI IN MATERIA DIETICHETTATURA E TRACCIABILITA' PRODOTTI ITTICI	2021/0000015/50_13_00/E	50	13	01	6,00
330	2020	E02600	INTROITI DIVERSI, RIMBORSI E RECUPERI	E.3.05.02.03.000	3	30500	3050200	4180000855	2018	L 689/81 LR 13/83 ORDINANZA INGIUNZIONE PER VIOLAZIONI IN MATERIA DIETICHETTATURA E TRACCIABILITA' PRODOTTI ITTICIL 689/81 LR 13/83ORDINANZA INGIUNZIONE PER VIOLAZIONI AL REG UE 1169/201	2021/0000015/50_13_00/E	50	13	01	6,00
331	2020	E02600	INTROITI DIVERSI, RIMBORSI E RECUPERI	E.3.05.02.03.000	3	30500	3050200	4180000861	2018	L 689/81 LR 13/83 ORDINANZA INGIUNZIONE PER VIOLAZIONI IN MATERIA DIETICHETTATURA DEI PRODOTTI ITTICI	2021/0000015/50_13_00/E	50	13	01	6,00
332	2020	E02600	INTROITI DIVERSI, RIMBORSI E RECUPERI	E.3.05.02.03.000	3	30500	3050200	4180000864	2018	L 689/81 LR 13/83 ORDINANZA INGIUNZIONE PER VIOLAZIONI IN MATERIA DIETICHETTATURA DEI PRODOTTI ITTICIL 689/81 LR 13/83 ORDINANZAINGIUNZIONE PER VIOLAZIONI IN MATERIA DI ETICHETTATURA DEI PRODOTTI ITTICI	2021/0000015/50_13_00/E	50	13	01	6,00
333	2020	E02600	INTROITI DIVERSI, RIMBORSI E RECUPERI	E.3.05.02.03.000	3	30500	3050200	4180000878	2018	L. 24/11/1981, N.689, L.R. 10/01/1983, N.13, L.R. 01/02/2005, N.2 IRROGAZIONE DI SANZIONE AMMINISTRATIVA CODICE 5618	2021/0000015/50_13_00/E	50	13	01	5,88
334	2020	E02600	INTROITI DIVERSI, RIMBORSI E RECUPERI	E.3.05.02.03.000	3	30500	3050200	4180000880	2018	IRROGAZIONE DI SANZIONE AMMINISTRATIVA AI SENSI DELLE LEGGI 24/11/1981, N. 689, L.R. 10/01/1983, N. 13, E L.R. 28/02/1987, N.11.ACCERTAMENTO DD 94 DEL 19/04/2018 CODICE 6018	2021/0000015/50_13_00/E	50	13	01	5,88
335	2020	E02600	INTROITI DIVERSI, RIMBORSI E RECUPERI	E.3.05.02.03.000	3	30500	3050200	4180000927	2018	L. 24/11/1981, N.689, L.R. 10/01/1983, N.13, L.R. 01/02/2005, N.2 IRROGAZIONE DI SANZIONE AMMINISTRATIVA CODICE 5603L. 24/11/1981, N.689,L.R. 10/01/1983, N.13, L.R. 01/02/2005, N.2 RIGETTO RICORSO EIRROGAZIONE DI SANZIONE AMMINISTRATIVA CODICE5608	2021/0000015/50_13_00/E	50	13	01	5,88
336	2020	E02600	INTROITI DIVERSI, RIMBORSI E RECUPERI	E.3.05.02.03.000	3	30500	3050200	4180000929	2018	L. 24/11/1981, N.689, L.R. 10/01/1983, N.13, L.R. 01/02/2005, N.2 IRROGAZIONE DI SANZIONE AMMINISTRATIVA CODICE 5603L. 24/11/1981, N.689,L.R. 10/01/1983, N.13, L.R. 01/02/2005, N.2 RIGETTO RICORSO EIRROGAZIONE DI SANZIONE AMMINISTRATIVA CODICE5608L. 24/11/1981, N.689,L.R. 10/01/1983, N.13, L.R. 01/02/2005, N.2 IRROGAZIONE DI SANZIONEAMMINISTRATIVA CODICE 5632	2021/0000015/50_13_00/E	50	13	01	5,88
337	2020	E02600	INTROITI DIVERSI, RIMBORSI E RECUPERI	E.3.05.02.03.000	3	30500	3050200	4180000931	2018	L. 24/11/1981, N.689, L.R. 10/01/1983, N.13, L.R. 01/02/2005, N.2 IRROGAZIONE DI SANZIONE AMMINISTRATIVA CODICE 5603L. 24/11/1981, N.689,L.R. 10/01/1983, N.13, L.R. 01/02/2005, N.2 RIGETTO RICORSO EIRROGAZIONE DI SANZIONE AMMINISTRATIVA CODICE5608L. 24/11/1981, N.689,L.R. 10/01/1983, N.13, L.R. 01/02/2005, N.2 IRROGAZIONE DI SANZIONEAMMINISTRATIVA CODICE 5632L. 24/11/1981, N.689, L.R. 10/01/1983, N.13,L.R. 01/02/2005, N.2 RIGETTO RICORSO E IRROGAZIONE DI SANZIONEAMMINISTRATIVA CODICE5642	2021/0000015/50_13_00/E	50	13	01	5,88

fonte: http://burc.regione.campania.it

N.	Es	Cap	Descrizione	IV Liv.	Titolo	Tip	Cat	Acc.	Anno	Oggetto Accertamento	Decreto Rettifica	DIP	DG	UOD	Importo
338	2020	E02600	INTROITI DIVERSI, RIMBORSI E RECUPERI	E.3.05.02.03.000	3	30500	3050200	4180000933	2018	L. 24/11/1981, N.689, L.R. 10/01/1983, N.13, L.R. 01/02/2005, N.2 IRROGAZIONE DI SANZIONE AMMINISTRATIVA CODICE 5603L. 24/11/1981, N.689,L.R. 10/01/1983, N.13, L.R. 01/02/2005, N.2 RIGETTO RICORSO EIRROGAZIONE DI SANZIONE AMMINISTRATIVA CODICE5608L. 24/11/1981, N.689,L.R. 10/01/1983, N.13, L.R. 01/02/2005, N.2 IRROGAZIONE DI SANZIONEAMMINISTRATIVA CODICE 5632L. 24/11/1981, N.689, L.R. 10/01/1983, N.13,L.R. 01/02/2005, N.2 RIGETTO RICORSO E IRROGAZIONE DI SANZIONEAMMINISTRATIVA CODICE5642L. 24	2021/0000015/50_13_00/E	50	13	01	5,88
339	2020	E02600	INTROITI DIVERSI, RIMBORSI E RECUPERI	E.3.05.02.03.000	3	30500	3050200	4180000935	2018	L. 24/11/1981, N.689, L.R. 10/01/1983, N.13, L.R. 01/02/2005, N.2 IRROGAZIONE DI SANZIONE AMMINISTRATIVA CODICE 5603L. 24/11/1981, N.689,L.R. 10/01/1983, N.13, L.R. 01/02/2005, N.2 RIGETTO RICORSO EIRROGAZIONE DI SANZIONE AMMINISTRATIVA CODICE5608L. 24/11/1981, N.689,L.R. 10/01/1983, N.13, L.R. 01/02/2005, N.2 IRROGAZIONE DI SANZIONEAMMINISTRATIVA CODICE 5632L. 24/11/1981, N.689, L.R. 10/01/1983, N.13,L.R. 01/02/2005, N.2 RIGETTO RICORSO E IRROGAZIONE DI SANZIONEAMMINISTRATIVA CODICE5642L. 24	2021/0000015/50_13_00/E	50	13	01	5,88
340	2020	E02600	INTROITI DIVERSI, RIMBORSI E RECUPERI	E.3.05.02.03.000	3	30500	3050200	4180001095	2018	IRROGAZIONE DI SANZIONI AMMINISTRATIVE AI SENSI DELLE LEGGI 689/1981 E122/1992 E DEL D.P.R. 558/1999, ART.10. ORDINANZA/INGIUNZIONE E CONFISCA CODICE 5978	2021/0000015/50_13_00/E	50	13	01	5,88
341	2020	E02600	INTROITI DIVERSI, RIMBORSI E RECUPERI	E.3.05.02.03.000	3	30500	3050200	4180001217	2018	L 689/81 LR 13/83 ORDINANZA INGIUNZIONE PER VIOLAZIONI IN MATERIA DIETICHETTATURA DEI PRODOTTI ALIMENTARI	2021/0000015/50_13_00/E	50	13	01	6,00
342	2020	E02600	INTROITI DIVERSI, RIMBORSI E RECUPERI	E.3.05.02.03.000	3	30500	3050200	4180001219	2018	L 689/81 LR 13/83 ORDINANZA INGIUNZIONE PER VIOLAZIONI IN MATERIA DIETICHETTATURA DEI PRODOTTI ALIMENTARIL 689/81 LR 13/83 ORDINANZAINGIUNZIONE PER VIOLAZIONI IN MATERIA DI ETICHETTATURA, PRESENTAZIONE EPUBBLICITA' DEI PRODOTTI ALIMENTARI	2021/0000015/50_13_00/E	50	13	01	6,00
343	2020	E02600	INTROITI DIVERSI, RIMBORSI E RECUPERI	E.3.05.02.03.000	3	30500	3050200	4180001221	2018	L 689/81 LR 13/83 ORDINANZA INGIUNZIONE PER VIOLAZIONI IN MATERIA DIETICHETTATURA DEI PRODOTTI ALIMENTARIL 689/81 LR 13/83 ORDINANZAINGIUNZIONE PER VIOLAZIONI IN MATERIA DI ETICHETTATURA, PRESENTAZIONE EPUBBLICITA' DEI PRODOTTI ALIMENTARIL 689/81 LR 13/83ORDINANZAINGIUNZIONE PER VIOLAZIONI IN MATERIA DI ETICHETTATURA DEI PRODOTTIALIMENTARI	2021/0000015/50_13_00/E	50	13	01	6,00
344	2020	E02600	INTROITI DIVERSI, RIMBORSI E RECUPERI	E.3.05.02.03.000	3	30500	3050200	4180001767	2018	L 689/81 LR 13/83 ORDINANZA INGIUNZIONE PER VIOLAZIONI IN MATERIA DIETICHETTATURA PRESENTAZIONE E PUBBLICITA DEI PRODOTTI AGROALIMENTARI	2021/0000015/50_13_00/E	50	13	01	6,00
345	2020	E02600	INTROITI DIVERSI, RIMBORSI E RECUPERI	E.3.05.02.03.000	3	30500	3050200	4180001855	2018		2021/0000015/50_13_00/E	50	13	01	6,00
346	2020	E02600	INTROITI DIVERSI, RIMBORSI E RECUPERI	E.3.05.02.03.000	3	30500	3050200	4180001959	2018	IRROGAZIONE DI SANZIONI AMMINISTRATIVE AI SENSI DELLE LEGGI 689/1981 E122/1992 E DEL D.P.R. 558/1999, ART.10. ORDINANZA/INGIUNZIONE ECONFISCA. CODICE 5725	2021/0000015/50_13_00/E	50	13	01	5,88
347	2020	E02600	INTROITI DIVERSI, RIMBORSI E RECUPERI	E.3.05.02.03.000	3	30500	3050200	4180001987	2018	L 689/81 LR 13/83 ORDINANZA INGIUNZIONE PER VIOLAZIONI AL REG UE1169/2011 IN MATERIA DI ETICHETTAURA DEI PRODOTTI ALIMENTARI	2021/0000015/50_13_00/E	50	13	01	6,00
348	2020	E02600	INTROITI DIVERSI, RIMBORSI E RECUPERI	E.3.05.02.03.000	3	30500	3050200	4180002176	2018	L 689/81 LR 13/83 ORDINANZA INGIUNZIONE PER VIOLAZIONI IN MATERIA DIETICHETTATURA PRESENTAZIONE E PUBBLICITA' DEI PRODOTTI AGROALIMENTARI	2021/0000015/50_13_00/E	50	13	01	6,00
349	2020	E02600	INTROITI DIVERSI, RIMBORSI E RECUPERI	E.3.05.02.03.000	3	30500	3050200	4180002178	2018	L 689/81 LR 13/83 ORDINANZA INGIUNZIONE PER VIOLAZIONI IN MATERIA DIETICHETTATURA DEI PRODOTTI ITTICI	2021/0000015/50_13_00/E	50	13	01	6,00
350	2020	E02600	INTROITI DIVERSI, RIMBORSI E RECUPERI	E.3.05.02.03.000	3	30500	3050200	4180002180	2018	L 689/81 LR 13/83 ORDINANZA INGIUNZIONE PER VIOLAZIONI IN MATERIA DIETICHETTATURA PRESENTAZIONE E PUBBLICITA DEI PRODOTTI AGROALIMENTARI	2021/0000015/50_13_00/E	50	13	01	6,00

fonte: http://burc.regione.campania.it

N.	Es	Cap	Descrizione	IV Liv.	Titolo	Tip	Cat	Acc.	Anno	Oggetto Accertamento	Decreto Rettifica	DIP	DG	UOD	Importo
351	2020	E02600	INTROITI DIVERSI, RIMBORSI E RECUPERI	E.3.05.02.03.000	3	30500	3050200	4180002182	2018	IRROGAZIONE DI SANZIONI AMMINISTRATIVE AI SENSI DELLE LEGGI 689/1981 E 122/1992 E DEL D.P.R. 558/1999, ART.10. ORDINANZA/INGIUNZIONE E CONFISCA. CODICE 6164	2021/0000015/50_13_00/E	50	13	01	5,88
352	2020	E02600	INTROITI DIVERSI, RIMBORSI E RECUPERI	E.3.05.02.03.000	3	30500	3050200	4180002184	2018	IRROGAZIONE DI SANZIONI AMMINISTRATIVE AI SENSI DELLE LEGGI 689/1981 E 122/1992 E DEL D.P.R. 558/1999, ART.10. ORDINANZA/INGIUNZIONE E CONFISCA. CODICE 5730	2021/0000015/50_13_00/E	50	13	01	5,88
353	2020	E02600	INTROITI DIVERSI, RIMBORSI E RECUPERI	E.3.05.02.03.000	3	30500	3050200	4180002188	2018	IRROGAZIONE DI SANZIONI AMMINISTRATIVE AI SENSI DELLE LEGGI 689/1981 E122/1992 E DEL D.P.R. 558/1999, ART.10. ORDINANZA/INGIUNZIONE. CODICE5729	2021/0000015/50_13_00/E	50	13	01	5,88
354	2020	E02600	INTROITI DIVERSI, RIMBORSI E RECUPERI	E.3.05.02.03.000	3	30500	3050200	4180002190	2018	IRROGAZIONE DI SANZIONI AMMINISTRATIVE AI SENSI DELLE LEGGI 689/1981 E122/1992 E DEL D.P.R. 558/1999, ART.10. ORDINANZA/INGIUNZIONE. CODICE5729IRROGAZIONE DI SANZIONI AMMINISTRATIVE AI SENSI DELLE LEGGI 689/1981E 122/1992 E DEL D.P.R. 558/1999, ART.10. ORDINANZA/INGIUNZIONE ECONFISCA. CODICE 5689	2021/0000015/50_13_00/E	50	13	01	5,88
355	2020	E02600	INTROITI DIVERSI, RIMBORSI E RECUPERI	E.3.05.02.03.000	3	30500	3050200	4180002192	2018	IRROGAZIONE DI SANZIONI AMMINISTRATIVE AI SENSI DELLE LEGGI 689/1981 E122/1992 E DEL D.P.R. 558/1999, ART.10. ORDINANZA/INGIUNZIONE. CODICE5729IRROGAZIONE DI SANZIONI AMMINISTRATIVE AI SENSI DELLE LEGGI 689/1981E 122/1992 E DEL D.P.R. 558/1999, ART.10. ORDINANZA/INGIUNZIONE ECONFISCA. CODICE 5689IRROGAZIONE DI SANZIONI AMMINISTRATIVE AI SENSIDELLE LEGGI 689/1981 E 122/1992 E DEL D.P.R. 558/1999, ART.10. RIGETTORICORSO E ORDINANZA/INGIUNZIONE. CODICE 5732	2021/0000015/50_13_00/E	50	13	01	5,88
356	2020	E02600	INTROITI DIVERSI, RIMBORSI E RECUPERI	E.3.05.02.03.000	3	30500	3050200	4180002194	2018	IRROGAZIONE DI SANZIONI AMMINISTRATIVE AI SENSI DELLE LEGGI 689/1981 E122/1992 E DEL D.P.R. 558/1999, ART.10. ORDINANZA/INGIUNZIONE. CODICE5729IRROGAZIONE DI SANZIONI AMMINISTRATIVE AI SENSI DELLE LEGGI 689/1981E 122/1992 E DEL D.P.R. 558/1999, ART.10. ORDINANZA/INGIUNZIONE ECONFISCA. CODICE 5689IRROGAZIONE DI SANZIONI AMMINISTRATIVE AI SENSIDELLE LEGGI 689/1981 E 122/1992 E DEL D.P.R. 558/1999, ART.10. RIGETTORICORSO E ORDINANZA/INGIUNZIONE. CODICE 5732IRROGAZIONE DI SANZIONIAMMINISTRATIVE AI SENS	2021/0000015/50_13_00/E	50	13	01	5,88
357	2020	E02600	INTROITI DIVERSI, RIMBORSI E RECUPERI	E.3.05.02.03.000	3	30500	3050200	4180002196	2018	RROGAZIONE DI SANZIONI AMMINISTRATIVE AI SENSI DELLE LEGGI 689/1981 E 122/1992 E DEL D.P.R. 558/1999, ART.10. RIGETTO RICORSO ORDINANZA RIGETTO INGIUNZIONE E CONFISCA . CODICE 5693	2021/0000015/50_13_00/E	50	13	01	5,88
358	2020	E02600	INTROITI DIVERSI, RIMBORSI E RECUPERI	E.3.05.02.03.000	3	30500	3050200	4180002198	2018	IRROGAZIONE DI SANZIONI AMMINISTRATIVE AI SENSI DELLE LEGGI 689/1981 E122/1992 E DEL D.P.R. 558/1999, ART.10. ORDINANZA/INGIUNZIONE. CODICE5729IRROGAZIONE DI SANZIONI AMMINISTRATIVE AI SENSI DELLE LEGGI 689/1981E 122/1992 E DEL D.P.R. 558/1999, ART.10. ORDINANZA/INGIUNZIONE ECONFISCA. CODICE 5689IRROGAZIONE DI SANZIONI AMMINISTRATIVE AI SENSIDELLE LEGGI 689/1981 E 122/1992 E DEL D.P.R. 558/1999, ART.10. RIGETTORICORSO E ORDINANZA/INGIUNZIONE. CODICE 5732IRROGAZIONE DI SANZIONIAMMINISTRATIVE AI SENS	2021/0000015/50_13_00/E	50	13	01	5,88
359	2020	E02600	INTROITI DIVERSI, RIMBORSI E RECUPERI	E.3.05.02.03.000	3	30500	3050200	4180002200	2018	IRROGAZIONE DI SANZIONI AMMINISTRATIVE AI SENSI DELLE LEGGI 689/1981 E122/1992 E DEL D.P.R. 558/1999, ART.10. ORDINANZA/INGIUNZIONE. CODICE5729IRROGAZIONE DI SANZIONI AMMINISTRATIVE AI SENSI DELLE LEGGI 689/1981E 122/1992 E DEL D.P.R. 558/1999, ART.10. ORDINANZA/INGIUNZIONE ECONFISCA. CODICE 5689IRROGAZIONE DI SANZIONI AMMINISTRATIVE AI SENSIDELLE LEGGI 689/1981 E 122/1992 E DEL D.P.R. 558/1999, ART.10. RIGETTORICORSO E ORDINANZA/INGIUNZIONE. CODICE 5732IRROGAZIONE DI SANZIONIAMMINISTRATIVE AI SENS	2021/0000015/50_13_00/E	50	13	01	5,88

fonte: http://burc.regione.campania.it

N.	Es	Cap	Descrizione	IV Liv.	Titolo	Tip	Cat	Acc.	Anno	Oggetto Accertamento	Decreto Rettifica	DIP	DG	UOD	Importo
360	2020	E02600	INTROITI DIVERSI, RIMBORSI E RECUPERI	E.3.05.02.03.000	3	30500	3050200	4180002202	2018	IRROGAZIONE DI SANZIONI AMMINISTRATIVE AI SENSI DELLE LEGGI 689/1981 E122/1992 E DEL D.P.R. 558/1999, ART.10. ORDINANZA/INGIUNZIONE. CODICE5729IRROGAZIONE DI SANZIONI AMMINISTRATIVE AI SENSI DELLE LEGGI 689/1981E 122/1992 E DEL D.P.R. 558/1999, ART.10. ORDINANZA/INGIUNZIONE ECONFISCA. CODICE 5689IRROGAZIONE DI SANZIONI AMMINISTRATIVE AI SENSIDELLE LEGGI 689/1981 E 122/1992 E DEL D.P.R. 558/1999, ART.10. RIGETTORICORSO E ORDINANZA/INGIUNZIONE. CODICE 5732IRROGAZIONE DI SANZIONIAMMINISTRATIVE AI SENS	2021/0000015/50_13_00/E	50	13	01	5,88
361	2020	E02600	INTROITI DIVERSI, RIMBORSI E RECUPERI	E.3.05.02.03.000	3	30500	3050200	4180002204	2018	IRROGAZIONE DI SANZIONI AMMINISTRATIVE AI SENSI DELLE LEGGI 689/1981 E122/1992 E DEL D.P.R. 558/1999, ART.10. ORDINANZA/INGIUNZIONE. CODICE5729IRROGAZIONE DI SANZIONI AMMINISTRATIVE AI SENSI DELLE LEGGI 689/1981E 122/1992 E DEL D.P.R. 558/1999, ART.10. ORDINANZA/INGIUNZIONE ECONFISCA. CODICE 5689IRROGAZIONE DI SANZIONI AMMINISTRATIVE AI SENSIDELLE LEGGI 689/1981 E 122/1992 E DEL D.P.R. 558/1999, ART.10. RIGETTORICORSO E ORDINANZA/INGIUNZIONE. CODICE 5732IRROGAZIONE DI SANZIONIAMMINISTRATIVE AI SENS	2021/0000015/50_13_00/E	50	13	01	5,88
362	2020	E02600	INTROITI DIVERSI, RIMBORSI E RECUPERI	E.3.05.02.03.000	3	30500	3050200	4180002206	2018	IRROGAZIONE DI SANZIONI AMMINISTRATIVE AI SENSI DELLE LEGGI 689/1981 E122/1992 E DEL D.P.R. 558/1999, ART.10. ORDINANZA/INGIUNZIONE. CODICE5729IRROGAZIONE DI SANZIONI AMMINISTRATIVE AI SENSI DELLE LEGGI 689/1981E 122/1992 E DEL D.P.R. 558/1999, ART.10. ORDINANZA/INGIUNZIONE ECONFISCA. CODICE 5689IRROGAZIONE DI SANZIONI AMMINISTRATIVE AI SENSIDELLE LEGGI 689/1981 E 122/1992 E DEL D.P.R. 558/1999, ART.10. RIGETTORICORSO E ORDINANZA/INGIUNZIONE. CODICE 5732IRROGAZIONE DI SANZIONIAMMINISTRATIVE AI SENS	2021/0000015/50_13_00/E	50	13	01	5,88
363	2020	E02600	INTROITI DIVERSI, RIMBORSI E RECUPERI	E.3.05.02.03.000	3	30500	3050200	4180002208	2018	L 689/81 LR 13/83 ORDINANZA INGIUNZIONE PER VIOLAZIONI IN MATERIA DI ETICHETTATURA DEI PRODOTTI ALIMENTARI	2021/0000015/50_13_00/E	50	13	01	6,00
364	2020	E02600	INTROITI DIVERSI, RIMBORSI E RECUPERI	E.3.05.02.03.000	3	30500	3050200	4180002210	2018	IRROGAZIONE DI SANZIONI AMMINISTRATIVE AI SENSI DELLE LEGGI 689/1981 E122/1992 E DEL D.P.R. 558/1999, ART.10. ORDINANZA/INGIUNZIONE. CODICE5729IRROGAZIONE DI SANZIONI AMMINISTRATIVE AI SENSI DELLE LEGGI 689/1981E 122/1992 E DEL D.P.R. 558/1999, ART.10. ORDINANZA/INGIUNZIONE ECONFISCA. CODICE 5689IRROGAZIONE DI SANZIONI AMMINISTRATIVE AI SENSIDELLE LEGGI 689/1981 E 122/1992 E DEL D.P.R. 558/1999, ART.10. RIGETTORICORSO E ORDINANZA/INGIUNZIONE. CODICE 5732IRROGAZIONE DI SANZIONIAMMINISTRATIVE AI SENS	2021/0000015/50_13_00/E	50	13	01	5,88
365	2020	E02600	INTROITI DIVERSI, RIMBORSI E RECUPERI	E.3.05.02.03.000	3	30500	3050200	4180002212	2018	IRROGAZIONE DI SANZIONI AMMINISTRATIVE AI SENSI DELLE LEGGI 689/1981 E122/1992 E DEL D.P.R. 558/1999, ART.10. ORDINANZA/INGIUNZIONE. CODICE5729IRROGAZIONE DI SANZIONI AMMINISTRATIVE AI SENSI DELLE LEGGI 689/1981E 122/1992 E DEL D.P.R. 558/1999, ART.10. ORDINANZA/INGIUNZIONE ECONFISCA. CODICE 5689IRROGAZIONE DI SANZIONI AMMINISTRATIVE AI SENSIDELLE LEGGI 689/1981 E 122/1992 E DEL D.P.R. 558/1999, ART.10. RIGETTORICORSO E ORDINANZA/INGIUNZIONE. CODICE 5732IRROGAZIONE DI SANZIONIAMMINISTRATIVE AI SENS	2021/0000015/50_13_00/E	50	13	01	5,88

fonte: http://burc.regione.campania.it

N.	Es	Cap	Descrizione	IV Liv.	Titolo	Tip	Cat	Acc.	Anno	Oggetto Accertamento	Decreto Rettifica	DIP	DG	UOD	Importo
366	2020	E02600	INTROITI DIVERSI, RIMBORSI E RECUPERI	E.3.05.02.03.000	3	30500	3050200	4180002214	2018	IRROGAZIONE DI SANZIONI AMMINISTRATIVE AI SENSI DELLE LEGGI 689/1981 E122/1992 E DEL D.P.R. 558/1999, ART.10. ORDINANZA/INGIUNZIONE. CODICE5729IRROGAZIONE DI SANZIONI AMMINISTRATIVE AI SENSI DELLE LEGGI 689/1981E 122/1992 E DEL D.P.R. 558/1999, ART.10. ORDINANZA/INGIUNZIONE ECONFISCA. CODICE 5689IRROGAZIONE DI SANZIONI AMMINISTRATIVE AI SENSIDELLE LEGGI 689/1981 E 122/1992 E DEL D.P.R. 558/1999, ART.10. RIGETTORICORSO E ORDINANZA/INGIUNZIONE. CODICE 5732IRROGAZIONE DI SANZIONIAMMINISTRATIVE AI SENS	2021/0000015/50_13_00/E	50	13	01	5,88
367	2020	E02600	INTROITI DIVERSI, RIMBORSI E RECUPERI	E.3.05.02.03.000	3	30500	3050200	4180002216	2018	IRROGAZIONE DI SANZIONI AMMINISTRATIVE AI SENSI DELLE LEGGI 689/1981 E122/1992 E DEL D.P.R. 558/1999, ART.10. ORDINANZA/INGIUNZIONE. CODICE5729IRROGAZIONE DI SANZIONI AMMINISTRATIVE AI SENSI DELLE LEGGI 689/1981E 122/1992 E DEL D.P.R. 558/1999, ART.10. ORDINANZA/INGIUNZIONE ECONFISCA. CODICE 5689IRROGAZIONE DI SANZIONI AMMINISTRATIVE AI SENSIDELLE LEGGI 689/1981 E 122/1992 E DEL D.P.R. 558/1999, ART.10. RIGETTORICORSO E ORDINANZA/INGIUNZIONE. CODICE 5732IRROGAZIONE DI SANZIONIAMMINISTRATIVE AI SENS	2021/0000015/50_13_00/E	50	13	01	5,88
368	2020	E02600	INTROITI DIVERSI, RIMBORSI E RECUPERI	E.3.05.02.03.000	3	30500	3050200	4180002218	2018	IRROGAZIONE DI SANZIONI AMMINISTRATIVE AI SENSI DELLE LEGGI 689/1981 E122/1992 E DEL D.P.R. 558/1999, ART.10. ORDINANZA/INGIUNZIONE. CODICE5729IRROGAZIONE DI SANZIONI AMMINISTRATIVE AI SENSI DELLE LEGGI 689/1981E 122/1992 E DEL D.P.R. 558/1999, ART.10. ORDINANZA/INGIUNZIONE ECONFISCA. CODICE 5689IRROGAZIONE DI SANZIONI AMMINISTRATIVE AI SENSIDELLE LEGGI 689/1981 E 122/1992 E DEL D.P.R. 558/1999, ART.10. RIGETTORICORSO E ORDINANZA/INGIUNZIONE. CODICE 5732IRROGAZIONE DI SANZIONIAMMINISTRATIVE AI SENS	2021/0000015/50_13_00/E	50	13	01	5,88
369	2020	E02600	INTROITI DIVERSI, RIMBORSI E RECUPERI	E.3.05.02.03.000	3	30500	3050200	4180002220	2018	IRROGAZIONE DI SANZIONI AMMINISTRATIVE AI SENSI DELLE LEGGI 689/1981 E122/1992 E DEL D.P.R. 558/1999, ART.10. ORDINANZA/INGIUNZIONE. CODICE5729IRROGAZIONE DI SANZIONI AMMINISTRATIVE AI SENSI DELLE LEGGI 689/1981E 122/1992 E DEL D.P.R. 558/1999, ART.10. ORDINANZA/INGIUNZIONE ECONFISCA. CODICE 5689IRROGAZIONE DI SANZIONI AMMINISTRATIVE AI SENSIDELLE LEGGI 689/1981 E 122/1992 E DEL D.P.R. 558/1999, ART.10. RIGETTORICORSO E ORDINANZA/INGIUNZIONE. CODICE 5732IRROGAZIONE DI SANZIONIAMMINISTRATIVE AI SENS	2021/0000015/50_13_00/E	50	13	01	5,88
370	2020	E02600	INTROITI DIVERSI, RIMBORSI E RECUPERI	E.3.05.02.03.000	3	30500	3050200	4180002222	2018	IRROGAZIONE DI SANZIONI AMMINISTRATIVE AI SENSI DELLE LEGGI 689/1981 E122/1992 E DEL D.P.R. 558/1999, ART.10. ORDINANZA/INGIUNZIONE. CODICE5729IRROGAZIONE DI SANZIONI AMMINISTRATIVE AI SENSI DELLE LEGGI 689/1981E 122/1992 E DEL D.P.R. 558/1999, ART.10. ORDINANZA/INGIUNZIONE ECONFISCA. CODICE 5689IRROGAZIONE DI SANZIONI AMMINISTRATIVE AI SENSIDELLE LEGGI 689/1981 E 122/1992 E DEL D.P.R. 558/1999, ART.10. RIGETTORICORSO E ORDINANZA/INGIUNZIONE. CODICE 5732IRROGAZIONE DI SANZIONIAMMINISTRATIVE AI SENS	2021/0000015/50_13_00/E	50	13	01	5,88
371	2020	E02600	INTROITI DIVERSI, RIMBORSI E RECUPERI	E.3.05.02.03.000	3	30500	3050200	4180002224	2018	IRROGAZIONE DI SANZIONI AMMINISTRATIVE AI SENSI DELLE LEGGI 689/1981 E122/1992 E DEL D.P.R. 558/1999, ART.10. ORDINANZA/INGIUNZIONE. CODICE5729IRROGAZIONE DI SANZIONI AMMINISTRATIVE AI SENSI DELLE LEGGI 689/1981E 122/1992 E DEL D.P.R. 558/1999, ART.10. ORDINANZA/INGIUNZIONE ECONFISCA. CODICE 5689IRROGAZIONE DI SANZIONI AMMINISTRATIVE AI SENSIDELLE LEGGI 689/1981 E 122/1992 E DEL D.P.R. 558/1999, ART.10. RIGETTORICORSO E ORDINANZA/INGIUNZIONE. CODICE 5732IRROGAZIONE DI SANZIONIAMMINISTRATIVE AI SENS	2021/0000015/50_13_00/E	50	13	01	5,88

fonte: http://burc.regione.campania.it

N.	Es	Cap	Descrizione	IV Liv.	Titolo	Tip	Cat	Acc.	Anno	Oggetto Accertamento	Decreto Rettifica	DIP	DG	UOD	Importo
372	2020	E02600	INTROITI DIVERSI, RIMBORSI E RECUPERI	E.3.05.02.03.000	3	30500	3050200	4180002226	2018	L 689/81 LR 13/83 ORDINANZA INGIUNZIONE PER VIOLAZIONI IN MATERIA DI ETICHETTATURA DEI PRODOTTI ALIMENTARI	2021/0000015/50_13_00/E	50	13	01	6,00
373	2020	E02600	INTROITI DIVERSI, RIMBORSI E RECUPERI	E.3.05.02.03.000	3	30500	3050200	4180002228	2018	L 689/81 LR 13/83 ORDINANZA INGIUNZIONE PER VIOLAZIONI IN MATERIA DI ETICHETTATURA DEI PRODOTTI ALIMENTARI	2021/0000015/50_13_00/E	50	13	01	6,00
374	2020	E02600	INTROITI DIVERSI, RIMBORSI E RECUPERI	E.3.05.02.03.000	3	30500	3050200	4180002230	2018	L 689/81 LR 13/83 ORDINANZA INGIUNZIONE PER VIOLAZIONI IN MATERIA DI ETICHETTATURA DEI PRODOTTI ALIMENTARI	2021/0000015/50_13_00/E	50	13	01	6,00
375	2020	E02600	INTROITI DIVERSI, RIMBORSI E RECUPERI	E.3.05.02.03.000	3	30500	3050200	4180002232	2018	IRROGAZIONE DI SANZIONI AMMINISTRATIVE AI SENSI DELLE LEGGI 689/1981 E122/1992 E DEL D.P.R. 558/1999, ART.10. ORDINANZA/INGIUNZIONE. CODICE5729IRROGAZIONE DI SANZIONI AMMINISTRATIVE AI SENSI DELLE LEGGI 689/1981E 122/1992 E DEL D.P.R. 558/1999, ART.10. ORDINANZA/INGIUNZIONE ECONFISCA. CODICE 5689IRROGAZIONE DI SANZIONI AMMINISTRATIVE AI SENSIDELLE LEGGI 689/1981 E 122/1992 E DEL D.P.R. 558/1999, ART.10. RIGETTORICORSO E ORDINANZA/INGIUNZIONE. CODICE 5732IRROGAZIONE DI SANZIONIAMMINISTRATIVE AI SENS	2021/0000015/50_13_00/E	50	13	01	5,88
376	2020	E02600	INTROITI DIVERSI, RIMBORSI E RECUPERI	E.3.05.02.03.000	3	30500	3050200	4180002234	2018	IRROGAZIONE DI SANZIONI AMMINISTRATIVE AI SENSI DELLE LEGGI 689/1981 E122/1992 E DEL D.P.R. 558/1999, ART.10. ORDINANZA/INGIUNZIONE. CODICE5729IRROGAZIONE DI SANZIONI AMMINISTRATIVE AI SENSI DELLE LEGGI 689/1981E 122/1992 E DEL D.P.R. 558/1999, ART.10. ORDINANZA/INGIUNZIONE ECONFISCA. CODICE 5689IRROGAZIONE DI SANZIONI AMMINISTRATIVE AI SENSIDELLE LEGGI 689/1981 E 122/1992 E DEL D.P.R. 558/1999, ART.10. RIGETTORICORSO E ORDINANZA/INGIUNZIONE. CODICE 5732IRROGAZIONE DI SANZIONIAMMINISTRATIVE AI SENS	2021/0000015/50_13_00/E	50	13	01	5,88
377	2020	E02600	INTROITI DIVERSI, RIMBORSI E RECUPERI	E.3.05.02.03.000	3	30500	3050200	4180002236	2018	IRROGAZIONE DI SANZIONI AMMINISTRATIVE AI SENSI DELLE LEGGI 689/1981 E122/1992 E DEL D.P.R. 558/1999, ART.10. ORDINANZA/INGIUNZIONE. CODICE5729IRROGAZIONE DI SANZIONI AMMINISTRATIVE AI SENSI DELLE LEGGI 689/1981E 122/1992 E DEL D.P.R. 558/1999, ART.10. ORDINANZA/INGIUNZIONE ECONFISCA. CODICE 5689IRROGAZIONE DI SANZIONI AMMINISTRATIVE AI SENSIDELLE LEGGI 689/1981 E 122/1992 E DEL D.P.R. 558/1999, ART.10. RIGETTORICORSO E ORDINANZA/INGIUNZIONE. CODICE 5732IRROGAZIONE DI SANZIONIAMMINISTRATIVE AI SENS	2021/0000015/50_13_00/E	50	13	01	5,88
378	2020	E02600	INTROITI DIVERSI, RIMBORSI E RECUPERI	E.3.05.02.03.000	3	30500	3050200	4180002239	2018	L 689/81 LR 13/83 ORDINANZA INGIUNZIONE PER VIOLAZIONI IN MATERIA DIETICHETTATURA DEI PRODOTTI ALIMENTARI	2021/0000015/50_13_00/E	50	13	01	6,00
379	2020	E02600	INTROITI DIVERSI, RIMBORSI E RECUPERI	E.3.05.02.03.000	3	30500	3050200	4180002241	2018	L 689/81 LR 13/83 ORDINANZA INGIUNZIONE PER VIOLAZIONI IN MATERIA DIETICHETTATURA DEI PRODOTTI ALIMENTARIL 689/81 LR 13/83 ORDINANZAINGIUNZIONE PER VIOLAZIONI IN MATERIA DI ETICHETTATURA DEI PRODOTTIALIMENTARIL 689/81 LR 13/83 ORDINANZA INGIUNZIONE PER VIOLAZIONI INMATERIA DI ETICHETTATURA DEI PRODOTTI ALIMENTARI	2021/0000015/50_13_00/E	50	13	01	6,00
380	2020	E02600	INTROITI DIVERSI, RIMBORSI E RECUPERI	E.3.05.02.03.000	3	30500	3050200	4180002243	2018	L 689/81 LR 13/83 ORDINANZA INGIUNZIONE PER VIOLAZIONI IN MATERIA DIETICHETTATURA DEI PRODOTTI ALIMENTARIL 689/81 LR 13/83 ORDINANZAINGIUNZIONE PER VIOLAZIONI IN MATERIA DI ETICHETTATURA DEI PRODOTTIALIMENTARIL 689/81 LR 13/83 ORDINANZA INGIUNZIONE PER VIOLAZIONI INMATERIA DI ETICHETTATURA DEI PRODOTTI ALIMENTARIL 689/81 LR 13/83ORDINANZA INGIUNZIONE PER VIOLAZIONI IN MATERIA DI ETICHETTATURA DEIPRODOTTI ALIMENTARI	2021/0000015/50_13_00/E	50	13	01	6,00
381	2020	E02600	INTROITI DIVERSI, RIMBORSI E RECUPERI	E.3.05.02.03.000	3	30500	3050200	4180002245	2018	IRROGAZIONE DI SANZIONI AMMINISTRATIVE AI SENSI DELLE LEGGI 689/1981 E 122/1992 E DEL D.P.R. 558/1999, ART.10. RIGETTO RICORSO EORDINANZA/INGIUNZIONE E CONFISCA. CODICE 5741	2021/0000015/50_13_00/E	50	13	01	5,88

fonte: http://burc.regione.campania.it

N.	Es	Cap	Descrizione	IV Liv.	Titolo	Tip	Cat	Acc.	Anno	Oggetto Accertamento	Decreto Rettifica	DIP	DG	UOD	Importo
382	2020	E02600	INTROITI DIVERSI, RIMBORSI E RECUPERI	E.3.05.02.03.000	3	30500	3050200	4180002248	2018	IRROGAZIONE DI SANZIONI AMMINISTRATIVE AI SENSI DELLE LEGGI 689/1981 E 122/1992 E DEL D.P.R. 558/1999, ART.10. ORDINANZA/INGIUNZIONE. CODICE 5740	2021/0000015/50_13_00/E	50	13	01	5,88
383	2020	E02600	INTROITI DIVERSI, RIMBORSI E RECUPERI	E.3.05.02.03.000	3	30500	3050200	4180002250	2018	IRROGAZIONE DI SANZIONI AMMINISTRATIVE AI SENSI DELLE LEGGI 689/1981 E 122/1992 E DEL D.P.R. 558/1999, ART.10. ORDINANZA/INGIUNZIONE E CONFISCA. CODICE 5726	2021/0000015/50_13_00/E	50	13	01	5,88
384	2020	E02600	INTROITI DIVERSI, RIMBORSI E RECUPERI	E.3.05.02.03.000	3	30500	3050200	4180002252	2018	IRROGAZIONE DI SANZIONI AMMINISTRATIVE AI SENSI DELLE LEGGI 689/1981 E 122/1992 E DEL D.P.R. 558/1999, ART.10. ORDINANZA/INGIUNZIONE E CONFISCA . CODICE 5721	2021/0000015/50_13_00/E	50	13	01	5,88
385	2020	E02600	INTROITI DIVERSI, RIMBORSI E RECUPERI	E.3.05.02.03.000	3	30500	3050200	4180002255	2018	IRROGAZIONE DI SANZIONI AMMINISTRATIVE AI SENSI DELLE LEGGI 689/1981 E 122/1992 E DEL D.P.R. 558/1999, ART.10. ORDINANZA/INGIUNZIONE E CONFISCA. CODICE 5743	2021/0000015/50_13_00/E	50	13	01	5,88
386	2020	E02600	INTROITI DIVERSI, RIMBORSI E RECUPERI	E.3.05.02.03.000	3	30500	3050200	4180002258	2018	IRROGAZIONE DI SANZIONI AMMINISTRATIVE AI SENSI DELLE LEGGI 689/1981 E 122/1992 E DEL D.P.R. 558/1999, ART.10. ORDINANZA/INGIUNZIONE E CONFISCA. CODICE 5738	2021/0000015/50_13_00/E	50	13	01	5,88
387	2020	E02600	INTROITI DIVERSI, RIMBORSI E RECUPERI	E.3.05.02.03.000	3	30500	3050200	4180002261	2018	IRROGAZIONE DI SANZIONI AMMINISTRATIVE AI SENSI DELLE LEGGI 689/1981 E 122/1992 E DEL D.P.R. 558/1999, ART.10. ORDINANZA/INGIUNZIONE E CONFISCA. CODICE 5703	2021/0000015/50_13_00/E	50	13	01	5,88
388	2020	E02600	INTROITI DIVERSI, RIMBORSI E RECUPERI	E.3.05.02.03.000	3	30500	3050200	4180002263	2018	IRROGAZIONE DI SANZIONI AMMINISTRATIVE AI SENSI DELLE LEGGI 689/1981 E 122/1992 E DEL D.P.R. 558/1999, ART.10. ORDINANZA/INGIUNZIONE E CONFISCA. CODICE 5717	2021/0000015/50_13_00/E	50	13	01	5,88
389	2020	E02600	INTROITI DIVERSI, RIMBORSI E RECUPERI	E.3.05.02.03.000	3	30500	3050200	4180002265	2018	IRROGAZIONE DI SANZIONI AMMINISTRATIVE AI SENSI DELLE LEGGI 689/1981 E 122/1992 E DEL D.P.R. 558/1999, ART.10. ORDINANZA/INGIUNZIONE E CONFISCA . CODICE 5690	2021/0000015/50_13_00/E	50	13	01	5,88
390	2020	E02600	INTROITI DIVERSI, RIMBORSI E RECUPERI	E.3.05.02.03.000	3	30500	3050200	4180002267	2018	IRROGAZIONE DI SANZIONI AMMINISTRATIVE AI SENSI DELLE LEGGI 689/1981 E 122/1992 E DEL D.P.R. 558/1999, ART.10. ORDINANZA/INGIUNZIONE E CONFISCA . CODICE 5727	2021/0000015/50_13_00/E	50	13	01	5,88
391	2020	E02600	INTROITI DIVERSI, RIMBORSI E RECUPERI	E.3.05.02.03.000	3	30500	3050200	4180002269	2018	IRROGAZIONE DI SANZIONI AMMINISTRATIVE AI SENSI DELLE LEGGI 689/1981 E 122/1992 E DEL D.P.R. 558/1999, ART.10. ORDINANZA/INGIUNZIONE E CONFISCA . CODICE 5733	2021/0000015/50_13_00/E	50	13	01	5,88
392	2020	E02600	INTROITI DIVERSI, RIMBORSI E RECUPERI	E.3.05.02.03.000	3	30500	3050200	4180002272	2018	IRROGAZIONE DI SANZIONI AMMINISTRATIVE AI SENSI DELLE LEGGI 689/1981 E 122/1992 E DEL D.P.R. 558/1999, ART.10. ORDINANZA/INGIUNZIONE E CONFISCA. CODICE 5745	2021/0000015/50_13_00/E	50	13	01	5,88
393	2020	E02600	INTROITI DIVERSI, RIMBORSI E RECUPERI	E.3.05.02.03.000	3	30500	3050200	4180002276	2018	IRROGAZIONE DI SANZIONI AMMINISTRATIVE AI SENSI DELLE LEGGI 689/1981 E122/1992 E DEL D.P.R. 558/1999, ART.10. ORDINANZA/INGIUNZIONE E CONFISCA. CODICE 5720IRROGAZIONE DI SANZIONI AMMINISTRATIVE AI SENSI DELLE LEGGI689/1981 E 122/1992 E DEL D.P.R. 558/1999,ART.10. ORDINANZA/INGIUNZIONEE CONFISCA . CODICE 5720	2021/0000015/50_13_00/E	50	13	01	5,88
394	2020	E02600	INTROITI DIVERSI, RIMBORSI E RECUPERI	E.3.05.02.03.000	3	30500	3050200	4180002278	2018	IRROGAZIONE DI SANZIONI AMMINISTRATIVE AI SENSI DELLE LEGGI 689/1981 E122/1992 E DEL D.P.R. 558/1999, ART.10. ORDINANZA/INGIUNZIONE E CONFISCA. CODICE 5720IRROGAZIONE DI SANZIONI AMMINISTRATIVE AI SENSI DELLE LEGGI689/1981 E 122/1992 E DEL D.P.R. 558/1999,ART.10. ORDINANZA/INGIUNZIONEE CONFISCA . CODICE 5720IRROGAZIONE DI SANZIONI AMMINISTRATIVE AI SENSIDELLE LEGGI 689/1981 E 122/1992 E DEL D.P.R. 558/1999, ART.10.ORDINANZA/INGIUNZIONE E CONFISCA . CODICE 5723	2021/0000015/50_13_00/E	50	13	01	5,88

fonte: http://burc.regione.campania.it

N.	Es	Cap	Descrizione	IV Liv.	Titolo	Tip	Cat	Acc.	Anno	Oggetto Accertamento	Decreto Rettifica	DIP	DG	UOD	Importo
395	2020	E02600	INTROITI DIVERSI, RIMBORSI E RECUPERI	E.3.05.02.03.000	3	30500	3050200	4180002280	2018	IRROGAZIONE DI SANZIONI AMMINISTRATIVE AI SENSI DELLE LEGGI 689/1981 E122/1992 E DEL D.P.R. 558/1999, ART.10. ORDINANZA/INGIUNZIONE E CONFISCA. CODICE 5720IRROGAZIONE DI SANZIONI AMMINISTRATIVE AI SENSI DELLE LEGGI689/1981 E 122/1992 E DEL D.P.R. 558/1999,ART.10. ORDINANZA/INGIUNZIONEE CONFISCA . CODICE 5720IRROGAZIONE DI SANZIONI AMMINISTRATIVE AI SENSIDELLE LEGGI 689/1981 E 122/1992 E DEL D.P.R. 558/1999, ART.10.ORDINANZA/INGIUNZIONE E CONFISCA . CODICE 5723IRROGAZIONE DI SANZIONIAMMINISTRATIVE	2021/0000015/50_13_00/E	50	13	01	5,88
396	2020	E02600	INTROITI DIVERSI, RIMBORSI E RECUPERI	E.3.05.02.03.000	3	30500	3050200	4180002282	2018	IRROGAZIONE DI SANZIONI AMMINISTRATIVE AI SENSI DELLE LEGGI 689/1981 E122/1992 E DEL D.P.R. 558/1999, ART.10. ORDINANZA/INGIUNZIONE E CONFISCA. CODICE 5720IRROGAZIONE DI SANZIONI AMMINISTRATIVE AI SENSI DELLE LEGGI689/1981 E 122/1992 E DEL D.P.R. 558/1999,ART.10. ORDINANZA/INGIUNZIONEE CONFISCA . CODICE 5720IRROGAZIONE DI SANZIONI AMMINISTRATIVE AI SENSIDELLE LEGGI 689/1981 E 122/1992 E DEL D.P.R. 558/1999, ART.10.ORDINANZA/INGIUNZIONE E CONFISCA . CODICE 5723IRROGAZIONE DI SANZIONIAMMINISTRATIVEI	2021/0000015/50_13_00/E	50	13	01	5,88
397	2020	E02600	INTROITI DIVERSI, RIMBORSI E RECUPERI	E.3.05.02.03.000	3	30500	3050200	4180002413	2018	L 689/81 LR 13/83 ORDINANZA INGIUNZIONE PER VIOLAZIONI IN MATERIA DIETICHETTATURA E TRACCIABILITA DEI PRODOTTI DELLA PESCA EDELL'ACQUACOLTURA	2021/0000015/50_13_00/E	50	13	01	6,00
398	2020	E02600	INTROITI DIVERSI, RIMBORSI E RECUPERI	E.3.05.02.03.000	3	30500	3050200	4180002415	2018	IRROGAZIONE DI SANZIONI AMMINISTRATIVE AI SENSI DELLE LEGGI 689/1981 E 122/1992 E DEL D.P.R. 558/1999, ART.10. ORDINANZA/INGIUNZIONE E RATEIZZO CODICE 6167	2021/0000015/50_13_00/E	50	13	01	5,88
399	2020	E02600	INTROITI DIVERSI, RIMBORSI E RECUPERI	E.3.05.02.03.000	3	30500	3050200	4180002421	2018	IRROGAZIONE DI SANZIONI AMMINISTRATIVE AI SENSI DELLE LEGGI 689/1981 E122/1992 E DEL D.P.R. 558/1999, ART.10. ORDINANZA RIGETTO, INGIUNZIONEE CONFISCA CODICE 6163	2021/0000015/50_13_00/E	50	13	01	5,88
400	2020	E02600	INTROITI DIVERSI, RIMBORSI E RECUPERI	E.3.05.02.03.000	3	30500	3050200	4180002423	2018	IRROGAZIONE DI SANZIONI AMMINISTRATIVE AI SENSI DELLE LEGGI 689/1981 E122/1992 E DEL D.P.R. 558/1999, ART.10. ORDINANZA RIGETTO, INGIUNZIONEE CONFISCA CODICE 6163IRROGAZIONE DI SANZIONI AMMINISTRATIVE AI SENSIDELLE LEGGI 689/1981 E 122/1992 E DEL D.P.R.558/1999, ART.10.ORDINANZA/INGIUNZIONE E CONFISCA CODICE 5704	2021/0000015/50_13_00/E	50	13	01	5,88
401	2020	E02600	INTROITI DIVERSI, RIMBORSI E RECUPERI	E.3.05.02.03.000	3	30500	3050200	4180002425	2018	IRROGAZIONE DI SANZIONI AMMINISTRATIVE AI SENSI DELLE LEGGI 689/1981 E122/1992 E DEL D.P.R. 558/1999, ART.10. ORDINANZA RIGETTO, INGIUNZIONEE CONFISCA CODICE 6163IRROGAZIONE DI SANZIONI AMMINISTRATIVE AI SENSIDELLE LEGGI 689/1981 E 122/1992 E DEL D.P.R.558/1999, ART.10.ORDINANZA/INGIUNZIONE E CONFISCA CODICE 5704IRROGAZIONE DI SANZIONIAMMINISTRATIVE AI SENSI DELLE LEGGI 689/1981E 122/1992 E DEL D.P.R.558/1999, ART.10. ORDINANZA/INGIUNZIONE E CONFISCA . CODICE 5709	2021/0000015/50_13_00/E	50	13	01	5,88
402	2020	E02600	INTROITI DIVERSI, RIMBORSI E RECUPERI	E.3.05.02.03.000	3	30500	3050200	4180002427	2018	IRROGAZIONE DI SANZIONI AMMINISTRATIVE AI SENSI DELLE LEGGI 689/1981 E122/1992 E DEL D.P.R. 558/1999, ART.10. ORDINANZA RIGETTO, INGIUNZIONEE CONFISCA CODICE 6163IRROGAZIONE DI SANZIONI AMMINISTRATIVE AI SENSIDELLE LEGGI 689/1981 E 122/1992 E DEL D.P.R.558/1999, ART.10.ORDINANZA/INGIUNZIONE E CONFISCA CODICE 5704IRROGAZIONE DI SANZIONIAMMINISTRATIVE AI SENSI DELLE LEGGI 689/1981E 122/1992 E DEL D.P.R.558/1999, ART.10. ORDINANZA/INGIUNZIONE E CONFISCA . CODICE5709IRROGAZIONE DI SANZIONI AMMINIST	2021/0000015/50_13_00/E	50	13	01	5,88
403	2020	E02600	INTROITI DIVERSI, RIMBORSI E RECUPERI	E.3.05.02.03.000	3	30500	3050200	4180002430	2018	RROGAZIONE DI SANZIONI AMMINISTRATIVE AI SENSI DELLE LEGGI 689/1981 E 122/1992 E DEL D.P.R. 558/1999, ART.10. ORDINANZA/INGIUNZIONEE CONFISCA . CODICE 5744	2021/0000015/50_13_00/E	50	13	01	5,88

fonte: http://burc.regione.campania.it

N.	Es	Cap	Descrizione	IV Liv.	Titolo	Tip	Cat	Acc.	Anno	Oggetto Accertamento	Decreto Rettifica	DIP	DG	UOD	Importo
404	2020	E02600	INTROITI DIVERSI, RIMBORSI E RECUPERI	E.3.05.02.03.000	3	30500	3050200	4180002433	2018	IRROGAZIONE DI SANZIONI AMMINISTRATIVE AI SENSI DELLE LEGGI 689/1981 E122/1992 E DEL D.P.R. 558/1999, ART.10. ORDINANZA RIGETTO, INGIUNZIONEE CONFISCA CODICE 6163IRROGAZIONE DI SANZIONI AMMINISTRATIVE AI SENSIDELLE LEGGI 689/1981 E 122/1992 E DEL D.P.R.558/1999, ART.10.ORDINANZA/INGIUNZIONE E CONFISCA CODICE 5704IRROGAZIONE DI SANZIONIAMMINISTRATIVE AI SENSI DELLE LEGGI 689/1981E 122/1992 E DEL D.P.R.558/1999, ART.10. ORDINANZA/INGIUNZIONE E CONFISCA . CODICE5709IRROGAZIONE DI SANZIONI AMMINIST	2021/0000015/50_13_00/E	50	13	01	5,88
405	2020	E02600	INTROITI DIVERSI, RIMBORSI E RECUPERI	E.3.05.02.03.000	3	30500	3050200	4180002435	2018	IRROGAZIONE DI SANZIONI AMMINISTRATIVE AI SENSI DELLE LEGGI 689/1981 E122/1992 E DEL D.P.R. 558/1999, ART.10. ORDINANZA RIGETTO, INGIUNZIONEE CONFISCA CODICE 6163IRROGAZIONE DI SANZIONI AMMINISTRATIVE AI SENSIDELLE LEGGI 689/1981 E 122/1992 E DEL D.P.R.558/1999, ART.10.ORDINANZA/INGIUNZIONE E CONFISCA CODICE 5704IRROGAZIONE DI SANZIONIAMMINISTRATIVE AI SENSI DELLE LEGGI 689/1981E 122/1992 E DEL D.P.R.558/1999, ART.10. ORDINANZA/INGIUNZIONE E CONFISCA . CODICE5709IRROGAZIONE DI SANZIONI AMMINIST	2021/0000015/50_13_00/E	50	13	01	6,00
406	2020	E02600	INTROITI DIVERSI, RIMBORSI E RECUPERI	E.3.05.02.03.000	3	30500	3050200	4180002454	2018	L 689/81 LR 13/83 ORDINANZA INGIUNZIONE PER VIOLAZIONI IN MATERIA DICOMMERCIO PRODOTTI AGROALIMENTARI	2021/0000015/50_13_00/E	50	13	01	6,00
407	2020	E02600	INTROITI DIVERSI, RIMBORSI E RECUPERI	E.3.05.02.03.000	3	30500	3050200	4180002524	2018	L 689/81 LR 13/83 ORDINANZA INGIUNZIONE PER VIOLAZIONI A NORME INMATERIA DI ETICHETATURA DEI PRODOTTI ALIMENTARI	2021/0000015/50_13_00/E	50	13	01	6,00
408	2020	E02600	INTROITI DIVERSI, RIMBORSI E RECUPERI	E.3.05.02.03.000	3	30500	3050200	4180002565	2018	L 689/81 LR 13/83 ORDINANZA INGIUNZIONE PER VIOLAZIONI IN MATERIA DIETICHETTATURA E PRESENTAZIONE DEI PRODOTTI AGROALIMENTARI	2021/0000015/50_13_00/E	50	13	01	6,00
409	2020	E02600	INTROITI DIVERSI, RIMBORSI E RECUPERI	E.3.05.02.03.000	3	30500	3050200	4180002567	2018	L 689/81 LR 13/08 ORDINANZA INGIUNZIONE PER VIOLAZIONI ALLE NORME IN MATERIA DI ETICHETTURA PRESENTAZIONE E PUBBLICITA' DEI PRODOTTI AGROALIMENTARI	2021/0000015/50_13_00/E	50	13	01	6,00
410	2020	E02600	INTROITI DIVERSI, RIMBORSI E RECUPERI	E.3.05.02.03.000	3	30500	3050200	4180002572	2018	L 689/81 LR 13/83 ORDINANZA INGIUNZIONE PER VIOLAZIONI A NORME IN MATERIA DI COMMERCIO PRODOTTI AGROALIMENTARI EX REG UE 1169/2011	2021/0000015/50_13_00/E	50	13	01	6,00
411	2020	E02600	INTROITI DIVERSI, RIMBORSI E RECUPERI	E.3.05.02.03.000	3	30500	3050200	4180002980	2018	L 689/81 LR 13/83 ORDINANZA INGIUNZIONE PER VIOLAZIONI IN MATERIA DIETICHETTATURA PRODOTTI ALIMENTARI	2021/0000015/50_13_00/E	50	13	01	6,00
412	2020	E02600	INTROITI DIVERSI, RIMBORSI E RECUPERI	E.3.05.02.03.000	3	30500	3050200	4180002985	2018	L 689/81 LR 13/83 ORDINANZA INGIUNZIONE PER VIOLAZIONI IN MATERIA DIETICHETTATURA PRODOTTI ALIMENTARIL 689/81 LR 13/83 ORDINANZAINGIUNZIONEPER VIOLAZIONI ALLE NORME IN MATERIA DI ETICHETTATURA PRESENTAZIONE EPUBBLICITA' DEI PRODOTTI AGROALIMENTARI	2021/0000015/50_13_00/E	50	13	01	6,00
413	2020	E02600	INTROITI DIVERSI, RIMBORSI E RECUPERI	E.3.05.02.03.000	3	30500	3050200	4180003213	2018	L 689\81 LR 13/83 ORDINANZA INGIUNZIONE PER VIOLAZIONI IN MATERIA DIETICHETTATURA DEI PRODOTTI ALIMENTARI	2021/0000015/50_13_00/E	50	13	01	6,00
414	2020	E02600	INTROITI DIVERSI, RIMBORSI E RECUPERI	E.3.05.02.03.000	3	30500	3050200	4180003216	2018	L 24/11/1981, N. 689 LR 13/83 ORDINANZA INGIUNZIONE PER VIOLAZIONI IN MATERIA DI ETICHETTATURA PRODOTTI ALIMENTARI	2021/0000015/50_13_00/E	50	13	01	6,00
415	2020	E02600	INTROITI DIVERSI, RIMBORSI E RECUPERI	E.3.05.02.03.000	3	30500	3050200	4180003218	2018	L 689/81 LR 13/83 ORDINANZA INGIUNZIONE PER VIOLAZIONI IN MATERIA DI ETICHETTATURA DEI PRODOTTI ALIMENTARI	2021/0000015/50_13_00/E	50	13	01	6,00
416	2020	E02600	INTROITI DIVERSI, RIMBORSI E RECUPERI	E.3.05.02.03.000	3	30500	3050200	4180003221	2018	L 689/81 LR 13/83 ORDINANZA INGIUNZIONE PER VIOLAZIONI A NORME IN MATERIA DI ETICHETTATURA DEI PRODOTTI ALIMENTARI	2021/0000015/50_13_00/E	50	13	01	6,00
417	2020	E02600	INTROITI DIVERSI, RIMBORSI E RECUPERI	E.3.05.02.03.000	3	30500	3050200	4180003223	2018	L 689/81 LR 13/83 ORDINANZA INGIUNZIONE PER VIOLAZIONI IN MATERIA DI ETICHETTATURA DEI PRODOTTI ITTICI	2021/0000015/50_13_00/E	50	13	01	6,00
418	2020	E02600	INTROITI DIVERSI, RIMBORSI E RECUPERI	E.3.05.02.03.000	3	30500	3050200	4180003226	2018	L 689/81 LR 13/83 ORDINANZA INGIUNZIONE PER VIOLAZIONI IN MATERIA DI ETICHETTATURA DEI PRODOTTI ITTICI	2021/0000015/50_13_00/E	50	13	01	6,00

fonte: http://burc.regione.campania.it

N.	Es	Cap	Descrizione	IV Liv.	Titolo	Tip	Cat	Acc.	Anno	Oggetto Accertamento	Decreto Rettifica	DIP	DG	UOD	Importo
419	2020	E02600	INTROITI DIVERSI, RIMBORSI E RECUPERI	E.3.05.02.03.000	3	30500	3050200	4180003293	2018	IRROGAZIONE DI SANZIONI AMMINISTRATIVE AI SENSI DELLE LEGGI 689/1981 E122/1992 E DEL D.P.R. 558/1999, ART.10. ORDINANZA RIGETTOINGIUNZIONE ECONFISCA CODICE 6241	2021/0000015/50_13_00/E	50	13	01	5,88
420	2020	E02600	INTROITI DIVERSI, RIMBORSI E RECUPERI	E.3.05.02.03.000	3	30500	3050200	4180003295	2018	IRROGAZIONE DI SANZIONE AMMINISTRATIVA AI SENSI DELLE LEGGI 24/11/1981,N. 689, L.R. 10/01/1983, N. 13, E L.R. 28/02/1987, N. 11.ORDINANZA/INGIUNZIONE CODICE 5786	2021/0000015/50_13_00/E	50	13	01	5,88
421	2020	E02600	INTROITI DIVERSI, RIMBORSI E RECUPERI	E.3.05.02.03.000	3	30500	3050200	4180003297	2018	IRROGAZIONE DI SANZIONE AMMINISTRATIVA AI SENSI DELLE LEGGI 24/11/1981,N. 689, L.R. 10/01/1983, N. 13, E L.R. 28/02/1987, N. 11.ORDINANZA/INGIUNZIONE CODICE 5786IRROGAZIONE DI SANZIONEAMMINISTRATIVA AI SENSI DELLE LEGGI 24/11/1981, N. 689, L.R. 10/01/1983,N. 13, E L.R. 28/02/1987, N. 11.ORDINANZA/INGIUNZIONE CODICE 6226	2021/0000015/50_13_00/E	50	13	01	5,88
422	2020	E02600	INTROITI DIVERSI, RIMBORSI E RECUPERI	E.3.05.02.03.000	3	30500	3050200	4180003301	2018	IRROGAZIONE DI SANZIONE AMMINISTRATIVA AI SENSI DELLE LEGGI 24/11/1981,N. 689, L.R. 10/01/1983, N. 13, E L.R. 28/02/1987, N. 11.ORDINANZA/INGIUNZIONE CODICE 5786IRROGAZIONE DI SANZIONEAMMINISTRATIVA AI SENSI DELLE LEGGI 24/11/1981, N. 689, L.R. 10/01/1983,N. 13, E L.R. 28/02/1987, N. 11.ORDINANZA/INGIUNZIONE CODICE6226IRROGAZIONE DI SANZIONE AMMINISTRATIVA AI SENSI DELLE LEGGI24/11/1981, N. 689, L.R. 10/01/1983, N. 13, E L.R. 28/02/1987, N. 11.ORDINANZA/INGIUNZIONE CODICE 5765	2021/0000015/50_13_00/E	50	13	01	5,88
423	2020	E02600	INTROITI DIVERSI, RIMBORSI E RECUPERI	E.3.05.02.03.000	3	30500	3050200	4180003303	2018	IRROGAZIONE DI SANZIONE AMMINISTRATIVA AI SENSI DELLE LEGGI 24/11/1981,N. 689, L.R. 10/01/1983, N. 13, E L.R. 28/02/1987, N. 11.ORDINANZA/INGIUNZIONE CODICE 5786IRROGAZIONE DI SANZIONEAMMINISTRATIVA AI SENSI DELLE LEGGI 24/11/1981, N. 689, L.R. 10/01/1983,N. 13, E L.R. 28/02/1987, N. 11.ORDINANZA/INGIUNZIONE CODICE6226IRROGAZIONE DI SANZIONE AMMINISTRATIVA AI SENSI DELLE LEGGI24/11/1981, N. 689, L.R. 10/01/1983, N. 13, E L.R. 28/02/1987, N. 11.ORDINANZA/INGIUNZIONE CODICE 5765IRROGAZIONE DI S	2021/0000015/50_13_00/E	50	13	01	5,88
424	2020	E02600	INTROITI DIVERSI, RIMBORSI E RECUPERI	E.3.05.02.03.000	3	30500	3050200	4180003307	2018	IRROGAZIONE DI SANZIONE AMMINISTRATIVA AI SENSI DELLE LEGGI 24/11/1981,N. 689, L.R. 10/01/1983, N. 13, E L.R. 28/02/1987, N. 11.ORDINANZA/INGIUNZIONE CODICE 5786IRROGAZIONE DI SANZIONEAMMINISTRATIVA AI SENSI DELLE LEGGI 24/11/1981, N. 689, L.R. 10/01/1983,N. 13, E L.R. 28/02/1987, N. 11.ORDINANZA/INGIUNZIONE CODICE6226IRROGAZIONE DI SANZIONE AMMINISTRATIVA AI SENSI DELLE LEGGI24/11/1981, N. 689, L.R. 10/01/1983, N. 13, E L.R. 28/02/1987, N. 11.ORDINANZA/INGIUNZIONE CODICE 5765IRROGAZIONE DI S	2021/0000015/50_13_00/E	50	13	01	5,88
425	2020	E02600	INTROITI DIVERSI, RIMBORSI E RECUPERI	E.3.05.02.03.000	3	30500	3050200	4180003309	2018	IRROGAZIONE DI SANZIONE AMMINISTRATIVA AI SENSI DELLE LEGGI 24/11/1981,N. 689, L.R. 10/01/1983, N. 13, E L.R. 28/02/1987, N. 11.ORDINANZA/INGIUNZIONE CODICE 5786IRROGAZIONE DI SANZIONEAMMINISTRATIVA AI SENSI DELLE LEGGI 24/11/1981, N. 689, L.R. 10/01/1983,N. 13, E L.R. 28/02/1987, N. 11.ORDINANZA/INGIUNZIONE CODICE6226IRROGAZIONE DI SANZIONE AMMINISTRATIVA AI SENSI DELLE LEGGI24/11/1981, N. 689, L.R. 10/01/1983, N. 13, E L.R. 28/02/1987, N. 11.ORDINANZA/INGIUNZIONE CODICE 5765IRROGAZIONE DI S	2021/0000015/50_13_00/E	50	13	01	5,88
426	2020	E02600	INTROITI DIVERSI, RIMBORSI E RECUPERI	E.3.05.02.03.000	3	30500	3050200	4180003311	2018	IRROGAZIONE DI SANZIONE AMMINISTRATIVA AI SENSI DELLE LEGGI 24/11/1981,N. 689, L.R. 10/01/1983, N. 13, E L.R. 28/02/1987, N. 11.ORDINANZA/INGIUNZIONE CODICE 5786IRROGAZIONE DI SANZIONEAMMINISTRATIVA AI SENSI DELLE LEGGI 24/11/1981, N. 689, L.R. 10/01/1983,N. 13, E L.R. 28/02/1987, N. 11.ORDINANZA/INGIUNZIONE CODICE6226IRROGAZIONE DI SANZIONE AMMINISTRATIVA AI SENSI DELLE LEGGI24/11/1981, N. 689, L.R. 10/01/1983, N. 13, E L.R. 28/02/1987, N. 11.ORDINANZA/INGIUNZIONE CODICE 5765IRROGAZIONE DI S	2021/0000015/50_13_00/E	50	13	01	5,88

fonte: http://burc.regione.campania.it

N.	Es	Cap	Descrizione	IV Liv.	Titolo	Tip	Cat	Acc.	Anno	Oggetto Accertamento	Decreto Rettifica	DIP	DG	UOD	Importo
427	2020	E02600	INTROITI DIVERSI, RIMBORSI E RECUPERI	E.3.05.02.03.000	3	30500	3050200	4180003313	2018	L 689/81 LR 13/83 ORDINANZA INGIUNZIONE PER VIOLAZIONI IN MATERIA DI ETICHETTATURA E PRESENTAZIONE DEI PRODOTTI ALIMENTARI	2021/0000015/50_13_00/E	50	13	01	6,00
428	2020	E02600	INTROITI DIVERSI, RIMBORSI E RECUPERI	E.3.05.02.03.000	3	30500	3050200	4180003315	2018	L 689/81 LR 13/83 SANZIONI AMMINISTRATIVE IN MATERIA DI ETICHETTATURA E PRESENTAZIONE DEI PRODOTTI ALIMENTARI	2021/0000015/50_13_00/E	50	13	01	6,00
429	2020	E02600	INTROITI DIVERSI, RIMBORSI E RECUPERI	E.3.05.02.03.000	3	30500	3050200	4180003318	2018	IRROGAZIONE DI SANZIONE AMMINISTRATIVA AI SENSI DELLE LEGGI 24/11/1981,N. 689, L.R. 10/01/1983, N. 13, E L.R. 28/02/1987, N. 11.ORDINANZA/INGIUNZIONE CODICE 5779	2021/0000015/50_13_00/E	50	13	01	5,88
430	2020	E02600	INTROITI DIVERSI, RIMBORSI E RECUPERI	E.3.05.02.03.000	3	30500	3050200	4180003320	2018	IRROGAZIONE DI SANZIONE AMMINISTRATIVA AI SENSI DELLE LEGGI 24/11/1981,N. 689, L.R. 10/01/1983, N. 13, E L.R. 28/02/1987, N. 11.ORDINANZA/INGIUNZIONE CODICE 5779IRROGAZIONE DI SANZIONEAMMINISTRATIVA AI SENSI DELLE LEGGI 24/11/1981, N. 689, L.R. 10/01/1983,N. 13, E L.R. 28/02/1987, N. 11.ORDINANZA/INGIUNZIONE CODICE 5756	2021/0000015/50_13_00/E	50	13	01	5,88
431	2020	E02600	INTROITI DIVERSI, RIMBORSI E RECUPERI	E.3.05.02.03.000	3	30500	3050200	4180003323	2018	IRROGAZIONE DI SANZIONE AMMINISTRATIVA AI SENSI DELLE LEGGI 24/11/1981,N. 689, L.R. 10/01/1983, N. 13, E L.R. 28/02/1987, N. 11.ORDINANZA/INGIUNZIONE CODICE 5779IRROGAZIONE DI SANZIONEAMMINISTRATIVA AI SENSI DELLE LEGGI 24/11/1981, N. 689, L.R. 10/01/1983,N. 13, E L.R. 28/02/1987, N. 11.ORDINANZA/INGIUNZIONE CODICE5756IRROGAZIONE DI SANZIONE AMMINISTRATIVA AI SENSI DELLE LEGGI24/11/1981, N. 689, L.R. 10/01/1983, N. 13, E L.R. 28/02/1987, N. 11.ORDINANZA/INGIUNZIONE CODICE 5754	2021/0000015/50_13_00/E	50	13	01	5,88
432	2020	E02600	INTROITI DIVERSI, RIMBORSI E RECUPERI	E.3.05.02.03.000	3	30500	3050200	4180003326	2018	L 68981 LR 13/83 ORDINANZA INGIUNZIONE PER VIOLAZIONI IN MATERIA DI ETICHETTATURA E PRESENTAZIONE DEI PRODOTTI ALIMENTARI	2021/0000015/50_13_00/E	50	13	01	6,00
433	2020	E02600	INTROITI DIVERSI, RIMBORSI E RECUPERI	E.3.05.02.03.000	3	30500	3050200	4180003329	2018	L 689/81 LR 13/83 ORDINANZA INGIUNZIONE PER VIOLAZIONI IN MATERIA DIETICHETTATURA DEI PRODOTTI ALIMENTARI	2021/0000015/50_13_00/E	50	13	01	6,00
434	2020	E02600	INTROITI DIVERSI, RIMBORSI E RECUPERI	E.3.05.02.03.000	3	30500	3050200	4180003331	2018	L 689/81 LR 13/83 SANZIONI AMMINISTRATIVE IN MATERIA DI ETICHETTATURA DEI PRODOTTI ALIMENTARI	2021/0000015/50_13_00/E	50	13	01	6,00
435	2020	E02600	INTROITI DIVERSI, RIMBORSI E RECUPERI	E.3.05.02.03.000	3	30500	3050200	4180003336	2018	L 689/81 LR 13/83 ORDINANZA INGIUNZIONE PER VIOLAZIONI IN MATERIA DIETICHETTATURA DEI PRODOTTI ALIMENTARI	2021/0000015/50_13_00/E	50	13	01	6,00
436	2020	E02600	INTROITI DIVERSI, RIMBORSI E RECUPERI	E.3.05.02.03.000	3	30500	3050200	4180003340	2018	L 689/81 LR 13/83 SANZIONI AMMINISTRATIVE IN MATERIA DI ETICHETTATURA PRODOTTI ALIMENTARI	2021/0000015/50_13_00/E	50	13	01	6,00
437	2020	E02600	INTROITI DIVERSI, RIMBORSI E RECUPERI	E.3.05.02.03.000	3	30500	3050200	4180003435	2018	IRROGAZIONE DI SANZIONE AMMINISTRATIVA AI SENSI DELLE LEGGI 24/11/1981,N. 689, L.R. 10/01/1983, N. 13, E L.R. 28/02/1987, N. 11.ORDINANZA/INGIUNZIONE CODICE 5784	2021/0000015/50_13_00/E	50	13	01	5,88
438	2020	E02600	INTROITI DIVERSI, RIMBORSI E RECUPERI	E.3.05.02.03.000	3	30500	3050200	4180003437	2018	IRROGAZIONE DI SANZIONE AMMINISTRATIVA AI SENSI DELLE LEGGI 24/11/1981,N. 689, L.R. 10/01/1983, N. 13, E L.R. 28/02/1987, N. 11.ORDINANZA/INGIUNZIONE CODICE 5784IRROGAZIONE DI SANZIONEAMMINISTRATIVA AI SENSI DELLE LEGGI 24/11/1981, N. 689, L.R. 10/01/1983,N. 13, E L.R. 28/02/1987, N. 11.ORDINANZA/INGIUNZIONE CODICE 5762	2021/0000015/50_13_00/E	50	13	01	5,88
439	2020	E02600	INTROITI DIVERSI, RIMBORSI E RECUPERI	E.3.05.02.03.000	3	30500	3050200	4180003439	2018	IRROGAZIONE DI SANZIONE AMMINISTRATIVA AI SENSI DELLE LEGGI 24/11/1981,N. 689, L.R. 10/01/1983, N. 13, E L.R. 28/02/1987, N. 11.ORDINANZA/INGIUNZIONE CODICE 5784IRROGAZIONE DI SANZIONEAMMINISTRATIVA AI SENSI DELLE LEGGI 24/11/1981, N. 689, L.R. 10/01/1983,N. 13, E L.R. 28/02/1987, N. 11.ORDINANZA/INGIUNZIONE CODICE5762IRROGAZIONE DI SANZIONE AMMINISTRATIVA AI SENSI DELLE LEGGI24/11/1981, N. 689, L.R. 10/01/1983, N. 13, E L.R. 28/02/1987, N. 11.ORDINANZA/INGIUNZIONE CODICE 5798	2021/0000015/50_13_00/E	50	13	01	5,88

fonte: http://burc.regione.campania.it

N.	Es	Cap	Descrizione	IV Liv.	Titolo	Tip	Cat	Acc.	Anno	Oggetto Accertamento	Decreto Rettifica	DIP	DG	UOD	Importo
440	2020	E02600	INTROITI DIVERSI, RIMBORSI E RECUPERI	E.3.05.02.03.000	3	30500	3050200	4180003441	2018	IRROGAZIONE DI SANZIONE AMMINISTRATIVA AI SENSI DELLE LEGGI 24/11/1981,N. 689, L.R. 10/01/1983, N. 13, E L.R. 28/02/1987, N. 11.ORDINANZA/INGIUNZIONE CODICE 5784IRROGAZIONE DI SANZIONEAMMINISTRATIVA AI SENSI DELLE LEGGI 24/11/1981, N. 689, L.R. 10/01/1983,N. 13, E L.R. 28/02/1987, N. 11.ORDINANZA/INGIUNZIONE CODICE5762IRROGAZIONE DI SANZIONE AMMINISTRATIVA AI SENSI DELLE LEGGI24/11/1981, N. 689, L.R. 10/01/1983, N. 13, E L.R. 28/02/1987, N. 11.ORDINANZA/INGIUNZIONE CODICE 5798IRROGAZIONE DI SA	2021/0000015/50_13_00/E	50	13	01	5,88
441	2020	E02600	INTROITI DIVERSI, RIMBORSI E RECUPERI	E.3.05.02.03.000	3	30500	3050200	4180003444	2018	IRROGAZIONE DI SANZIONE AMMINISTRATIVA AI SENSI DELLE LEGGI 24/11/1981,N. 689, L.R. 10/01/1983, N. 13, E L.R. 28/02/1987, N. 11.ORDINANZA/INGIUNZIONE CODICE 5784IRROGAZIONE DI SANZIONEAMMINISTRATIVA AI SENSI DELLE LEGGI 24/11/1981, N. 689, L.R. 10/01/1983,N. 13, E L.R. 28/02/1987, N. 11.ORDINANZA/INGIUNZIONE CODICE5762IRROGAZIONE DI SANZIONE AMMINISTRATIVA AI SENSI DELLE LEGGI24/11/1981, N. 689, L.R. 10/01/1983, N. 13, E L.R. 28/02/1987, N. 11.ORDINANZA/INGIUNZIONE CODICE 5798IRROGAZIONE DI SA	2021/0000015/50_13_00/E	50	13	01	5,88
442	2020	E02600	INTROITI DIVERSI, RIMBORSI E RECUPERI	E.3.05.02.03.000	3	30500	3050200	4180003446	2018	IRROGAZIONE DI SANZIONE AMMINISTRATIVA AI SENSI DELLE LEGGI 24/11/1981,N. 689, L.R. 10/01/1983, N. 13, E L.R. 28/02/1987, N. 11.ORDINANZA/INGIUNZIONE CODICE 5784IRROGAZIONE DI SANZIONEAMMINISTRATIVA AI SENSI DELLE LEGGI 24/11/1981, N. 689, L.R. 10/01/1983,N. 13, E L.R. 28/02/1987, N. 11.ORDINANZA/INGIUNZIONE CODICE5762IRROGAZIONE DI SANZIONE AMMINISTRATIVA AI SENSI DELLE LEGGI24/11/1981, N. 689, L.R. 10/01/1983, N. 13, E L.R. 28/02/1987, N. 11.ORDINANZA/INGIUNZIONE CODICE 5798IRROGAZIONE DI SA	2021/0000015/50_13_00/E	50	13	01	5,88
443	2020	E02600	INTROITI DIVERSI, RIMBORSI E RECUPERI	E.3.05.02.03.000	3	30500	3050200	4180003448	2018	L 689/81 LR 13/83 SANZIONI AMMINISTRATIVE PER VIOLAZIONI IN MATERIA DI ETICHETTATURA DEI PRODOTTI ALIMENTARI	2021/0000015/50_13_00/E	50	13	01	6,00
444	2020	E02600	INTROITI DIVERSI, RIMBORSI E RECUPERI	E.3.05.02.03.000	3	30500	3050200	4180003705	2018	IRROGAZIONE DI SANZIONI AMMINISTRATIVE AI SENSI DELLE LEGGI 689/1981 E122/1992 E DEL D.P.R. 558/1999, ART.10. ORDINANZA/INGIUNZIONE E CONFISCA CODICE 6244	2021/0000015/50_13_00/E	50	13	01	5,88
445	2020	E02600	INTROITI DIVERSI, RIMBORSI E RECUPERI	E.3.05.02.03.000	3	30500	3050200	4180003707	2018	IRROGAZIONE DI SANZIONE AMMINISTRATIVA AI SENSI DELLE LEGGI 24/11/1981, N. 689, L.R. 10/01/1983, N. 13, E L.R. 28/02/1987, N.11.ORDINANZA/RIGETTO E INGIUNZIONE CODICE 5778	2021/0000015/50_13_00/E	50	13	01	5,88
446	2020	E02600	INTROITI DIVERSI, RIMBORSI E RECUPERI	E.3.05.02.03.000	3	30500	3050200	4180003711	2018	IRROGAZIONE DI SANZIONE AMMINISTRATIVA AI SENSI DELLE LEGGI 24/11/1981, N. 689, L.R. 10/01/1983, N. 13, E L.R. 28/02/1987, N.11.ORDINANZA/INGIUNZIONE CODICE 5781	2021/0000015/50_13_00/E	50	13	01	5,88
447	2020	E02600	INTROITI DIVERSI, RIMBORSI E RECUPERI	E.3.05.02.03.000	3	30500	3050200	4180003713	2018	IRROGAZIONE DI SANZIONE AMMINISTRATIVA AI SENSI DELLE LEGGI 24/11/1981, N. 689, L.R. 10/01/1983, N. 13, E L.R. 28/02/1987, N.11.ORDINANZA/INGIUNZIONE CODICE 5755	2021/0000015/50_13_00/E	50	13	01	5,88
448	2020	E02600	INTROITI DIVERSI, RIMBORSI E RECUPERI	E.3.05.02.03.000	3	30500	3050200	4180003715	2018	IRROGAZIONE DI SANZIONE AMMINISTRATIVA AI SENSI DELLE LEGGI 24/11/1981, N. 689, L.R. 10/01/1983, N. 13, E L.R. N. 11/2015. ORDINANZA/INGIUNZIONE CODICE 5793	2021/0000015/50_13_00/E	50	13	01	5,88
449	2020	E02600	INTROITI DIVERSI, RIMBORSI E RECUPERI	E.3.05.02.03.000	3	30500	3050200	4180003717	2018	IRROGAZIONE DI SANZIONE AMMINISTRATIVA AI SENSI DELLE LEGGI 24/11/1981, N. 689, L.R. 10/01/1983, N. 13, E L.R. 28/02/1987, N.11.ORDINANZA/INGIUNZIONE CODICE 5807	2021/0000015/50_13_00/E	50	13	01	5,88
450	2020	E02600	INTROITI DIVERSI, RIMBORSI E RECUPERI	E.3.05.02.03.000	3	30500	3050200	4180003720	2018	IRROGAZIONE DI SANZIONE AMMINISTRATIVA AI SENSI DELLE LEGGI 24/11/1981, N. 689, L.R. 10/01/1983, N. 13, E L.R. 28/02/1987, N.11.ORDINANZA/INGIUNZIONE CODICE 5787	2021/0000015/50_13_00/E	50	13	01	5,88
451	2020	E02600	INTROITI DIVERSI, RIMBORSI E RECUPERI	E.3.05.02.03.000	3	30500	3050200	4180003724	2018	IRROGAZIONE DI SANZIONE AMMINISTRATIVA AI SENSI DELLE LEGGI 24/11/1981, N. 689, L.R. 10/01/1983, N. 13, E L.R. 28/02/1987, N.11.ORDINANZA RIGETTO E INGIUNZIONE CODICE 5782	2021/0000015/50_13_00/E	50	13	01	5,88

fonte: http://burc.regione.campania.it

N.	Es	Cap	Descrizione	IV Liv.	Titolo	Tip	Cat	Acc.	Anno	Oggetto Accertamento	Decreto Rettifica	DIP	DG	UOD	Importo
452	2020	E02600	INTROITI DIVERSI, RIMBORSI E RECUPERI	E.3.05.02.03.000	3	30500	3050200	4180003726	2018	RROGAZIONE DI SANZIONE AMMINISTRATIVA AI SENSI DELLE LEGGI 24/11/1981, N. 689, L.R. 10/01/1983, N. 13, E L.R. 28/02/1987, N. 11. ORDINANZA/INGIUNZIONE CODICE 5792	2021/0000015/50_13_00/E	50	13	01	5,88
453	2020	E02600	INTROITI DIVERSI, RIMBORSI E RECUPERI	E.3.05.02.03.000	3	30500	3050200	4180003728	2018	IRROGAZIONE DI SANZIONE AMMINISTRATIVA AI SENSI DELLE LEGGI 24/11/1981, N. 689, L.R. 10/01/1983, N. 13, E L.R. 28/02/1987, N.11.ORDINANZA/INGIUNZIONE CODICE 5788	2021/0000015/50_13_00/E	50	13	01	5,88
454	2020	E02600	INTROITI DIVERSI, RIMBORSI E RECUPERI	E.3.05.02.03.000	3	30500	3050200	4180003731	2018	IRROGAZIONE DI SANZIONE AMMINISTRATIVA AI SENSI DELLE LEGGI 24/11/1981, N. 689, L.R. 10/01/1983, N. 13, E L.R. 28/02/1987, N.11.ORDINANZA/INGIUNZIONE CODICE 5769	2021/0000015/50_13_00/E	50	13	01	5,88
455	2020	E02600	INTROITI DIVERSI, RIMBORSI E RECUPERI	E.3.05.02.03.000	3	30500	3050200	4180003737	2018	L 689/81 LR 13/83 SANZIONI AMMINISTRATIVE IN MATERIA DI ETICHETTATURA EPRESENTAZIONE DEI PRODOTTI ALIMENTARI	2021/0000015/50_13_00/E	50	13	01	6,00
456	2020	E02600	INTROITI DIVERSI, RIMBORSI E RECUPERI	E.3.05.02.03.000	3	30500	3050200	4180003741	2018	RROGAZIONE DI SANZIONE AMMINISTRATIVA AI SENSI DELLE LEGGI 24/11/1981, N. 689, L.R. 10/01/1983, N. 13, E L.R. 28/02/1987, N. 11. ORDINANZA RIGETTO E INGIUNZIONE CODICE 5767	2021/0000015/50_13_00/E	50	13	01	5,88
457	2020	E02600	INTROITI DIVERSI, RIMBORSI E RECUPERI	E.3.05.02.03.000	3	30500	3050200	4180003743	2018	IRROGAZIONE DI SANZIONI AMMINISTRATIVE AI SENSI DELLE LEGGI 689/1981 E 122/1992 E DEL D.P.R. 558/1999, ART.10. ORDINANZA/INGIUNZIONE E CONFISCA CODICE 6247	2021/0000015/50_13_00/E	50	13	01	5,88
458	2020	E02600	INTROITI DIVERSI, RIMBORSI E RECUPERI	E.3.05.02.03.000	3	30500	3050200	4180003944	2018	IRROGAZIONE DI SANZIONE AMMINISTRATIVA AI SENSI DELLE LEGGI 24/11/1981,N. 689, L.R. 10/01/1983, N. 13, E L.R. 28/02/1987, N. 11.ORDINANZA/INGIUNZIONE CODICE 5750	2021/0000015/50_13_00/E	50	13	01	5,88
459	2020	E02600	INTROITI DIVERSI, RIMBORSI E RECUPERI	E.3.05.02.03.000	3	30500	3050200	4180003946	2018	IRROGAZIONE DI SANZIONE AMMINISTRATIVA AI SENSI DELLE LEGGI 24/11/1981,N. 689, L.R. 10/01/1983, N. 13, E L.R. 28/02/1987, N. 11.ORDINANZA/INGIUNZIONE CODICE 6236	2021/0000015/50_13_00/E	50	13	01	5,88
460	2020	E02600	INTROITI DIVERSI, RIMBORSI E RECUPERI	E.3.05.02.03.000	3	30500	3050200	4180003948	2018	IRROGAZIONE DI SANZIONI AMMINISTRATIVE AI SENSI DELLE LEGGI 689/1981 E 122/1992 E DEL D.P.R. 558/1999, ART.10. RIGETTO RICORSO EORDINANZA/INGIUNZIONE E CONFISCA . CODICE 5998	2021/0000015/50_13_00/E	50	13	01	5,88
461	2020	E02600	INTROITI DIVERSI, RIMBORSI E RECUPERI	E.3.05.02.03.000	3	30500	3050200	4180003951	2018	IRROGAZIONE DI SANZIONI AMMINISTRATIVE AI SENSI DELLE LEGGI 689/1981 E 122/1992 E DEL D.P.R. 558/1999, ART.10. ORDINANZA RIGETTODISSEQUESTRO, INGIUNZIONE E CONFISCA. CODICE 6248	2021/0000015/50_13_00/E	50	13	01	5,88
462	2020	E02600	INTROITI DIVERSI, RIMBORSI E RECUPERI	E.3.05.02.03.000	3	30500	3050200	4180003959	2018	L. 24/11/1981, N.689, L.R. 10/01/1983, N.13, L.04/01/1990, N.1, E L.R.28/02/1987, N.11 IRROGAZIONE DI SANZIONE AMMINISTRATIVA.ORDINANZAINGIUNZIONE CODICE 5811.	2021/0000015/50_13_00/E	50	13	01	5,88
463	2020	E02600	INTROITI DIVERSI, RIMBORSI E RECUPERI	E.3.05.02.03.000	3	30500	3050200	4180003961	2018	IRROGAZIONE DI SANZIONE AMMINISTRATIVA AI SENSI DELLE LEGGI 24/11/1981, N. 689, L.R. 10/01/1983, N. 13, E L.R. 28/02/1987, N.11.ORDINANZA/INGIUNZIONE CODICE 5761	2021/0000015/50_13_00/E	50	13	01	5,88
464	2020	E02600	INTROITI DIVERSI, RIMBORSI E RECUPERI	E.3.05.02.03.000	3	30500	3050200	4180003979	2018	IRROGAZIONE DI SANZIONE AMMINISTRATIVA AI SENSI DELLE LEGGI 24/11/1981,N. 689, L.R. 10/01/1983, N. 13, E L.R. 28/02/1987, N. 11.ORDINANZA/INGIUNZIONE CODICE 5763	2021/0000015/50_13_00/E	50	13	01	5,88
465	2020	E02600	INTROITI DIVERSI, RIMBORSI E RECUPERI	E.3.05.02.03.000	3	30500	3050200	4180003981	2018	IRROGAZIONE DI SANZIONE AMMINISTRATIVA AI SENSI DELLE LEGGI 24/11/1981,N. 689, L.R. 10/01/1983, N. 13, E L.R. 28/02/1987, N. 11.ORDINANZA/INGIUNZIONE CODICE 5763IRROGAZIONE DI SANZIONEAMMINISTRATIVA AI SENSI DELLE LEGGI 24/11/1981, N. 689, L.R. 10/01/1983,N. 13, E L.R. 28/02/1987, N. 11.ORDINANZA/INGIUNZIONE CODICE 5775	2021/0000015/50_13_00/E	50	13	01	5,88
466	2020	E02600	INTROITI DIVERSI, RIMBORSI E RECUPERI	E.3.05.02.03.000	3	30500	3050200	4180004040	2018	IRROGAZIONE DI SANZIONE AMMINISTRATIVA AI SENSI DELLE LEGGI 24/11/1981,N. 689, L.R. 10/01/1983, N. 13, E L.R. 28/02/1987, N. 11.ORDINANZARIGETTO E INGIUNZIONE . CODICE 5766	2021/0000015/50_13_00/E	50	13	01	6,00

fonte: http://burc.regione.campania.it

N.	Es	Cap	Descrizione	IV Liv.	Titolo	Tip	Cat	Acc.	Anno	Oggetto Accertamento	Decreto Rettifica	DIP	DG	UOD	Importo
467	2020	E02600	INTROITI DIVERSI, RIMBORSI E RECUPERI	E.3.05.02.03.000	3	30500	3050200	4180004042	2018	IRROGAZIONE DI SANZIONE AMMINISTRATIVA AI SENSI DELLE LEGGI 24/11/1981,N. 689, L.R. 10/01/1983, N. 13, E L.R. 28/02/1987, N. 11.ORDINANZARIGETTO E INGIUNZIONE . CODICE 5766IRROGAZIONE DI SANZIONEAMMINISTRATIVA AI SENSI DELLE LEGGI 24/11/1981, N. 689, L.R. 10/01/1983,N. 13, E L.R. 28/02/1987, N. 11.ORDINANZA/INGIUNZIONE E RATEIZZOCODICE 5307	2021/0000015/50_13_00/E	50	13	01	5,88
468	2020	E02600	INTROITI DIVERSI, RIMBORSI E RECUPERI	E.3.05.02.03.000	3	30500	3050200	4180004044	2018	IRROGAZIONE DI SANZIONE AMMINISTRATIVA AI SENSI DELLE LEGGI 24/11/1981,N. 689, L.R. 10/01/1983, N. 13, E L.R. 28/02/1987, N. 11.ORDINANZARIGETTO E INGIUNZIONE . CODICE 5766IRROGAZIONE DI SANZIONEAMMINISTRATIVA AI SENSI DELLE LEGGI 24/11/1981, N. 689, L.R. 10/01/1983,N. 13, E L.R. 28/02/1987, N. 11.ORDINANZA/INGIUNZIONE E RATEIZZOCODICE 5307IRROGAZIONE DI SANZIONE AMMINISTRATIVAAI SENSI DELLE LEGGI24/11/1981, N. 689, L.R. 10/01/1983, N. 13, E L.R. 28/02/1987, N. 11.ORDINANZA/INGIUNZIONE CODIC	2021/0000015/50_13_00/E	50	13	01	5,88
469	2020	E02600	INTROITI DIVERSI, RIMBORSI E RECUPERI	E.3.05.02.03.000	3	30500	3050200	4180004047	2018	IRROGAZIONE DI SANZIONI AMMINISTRATIVE AI SENSI DELLE LEGGI 689/1981 E 122/1992 E DEL D.P.R. 558/1999, ART.10. ORDINANZA RIGETTO, INGIUNZIONE E CONFISCA CODICE 6249	2021/0000015/50_13_00/E	50	13	01	5,88
470	2020	E02600	INTROITI DIVERSI, RIMBORSI E RECUPERI	E.3.05.02.03.000	3	30500	3050200	4180004049	2018	IRROGAZIONE DI SANZIONI AMMINISTRATIVE AI SENSI DELLE LEGGI 689/1981 E122/1992 E DEL D.P.R. 558/1999, ART.10. ORDINANZA RIGETTOINGIUNZIONE ECONFISCA CODICE 6251	2021/0000015/50_13_00/E	50	13	01	5,88
471	2020	E02600	INTROITI DIVERSI, RIMBORSI E RECUPERI	E.3.05.02.03.000	3	30500	3050200	4180004103	2018	IRROGAZIONE DI SANZIONI AMMINISTRATIVE AI SENSI DELLE LEGGI 689/1981 E122/1992 E DEL D.P.R. 558/1999, ART.10. ORDINANZA RIGETTO,INGIUNZIONE ECONFISCA CODICE 6252IRROGAZIONE DI SANZIONI AMMINISTRATIVE AI SENSIDELLE LEGGI 689/1981 E 122/1992 E DEL D.P.R. 558/1999, ART.10.ORDINANZA/INGIUNZIONE E CONFISCA CODICE 5997	2021/0000015/50_13_00/E	50	13	01	5,88
472	2020	E02600	INTROITI DIVERSI, RIMBORSI E RECUPERI	E.3.05.02.03.000	3	30500	3050200	4180004105	2018	IRROGAZIONE DI SANZIONI AMMINISTRATIVE AI SENSI DELLE LEGGI 689/1981 E122/1992 E DEL D.P.R. 558/1999, ART.10. ORDINANZA RIGETTO,INGIUNZIONE ECONFISCA CODICE 6252IRROGAZIONE DI SANZIONI AMMINISTRATIVE AI SENSIDELLE LEGGI 689/1981 E 122/1992 E DEL D.P.R. 558/1999, ART.10.ORDINANZA/INGIUNZIONE E CONFISCA CODICE 5997IRROGAZIONE DI SANZIONIAMMINISTRATIVE AI SENSI DELLE LEGGI 689/1981E 122/1992 E DEL D.P.R.558/1999, ART.10. ORDINANZA/INGIUNZIONE E CONFISCA CODICE 5842	2021/0000015/50_13_00/E	50	13	01	5,88
473	2020	E02600	INTROITI DIVERSI, RIMBORSI E RECUPERI	E.3.05.02.03.000	3	30500	3050200	4180004107	2018	IRROGAZIONE DI SANZIONI AMMINISTRATIVE AI SENSI DELLE LEGGI 689/1981 E122/1992 E DEL D.P.R. 558/1999, ART.10. ORDINANZA RIGETTO,INGIUNZIONE ECONFISCA CODICE 6252IRROGAZIONE DI SANZIONI AMMINISTRATIVE AI SENSIDELLE LEGGI 689/1981 E 122/1992 E DEL D.P.R. 558/1999, ART.10.ORDINANZA/INGIUNZIONE E CONFISCA CODICE 5997IRROGAZIONE DI SANZIONIAMMINISTRATIVE AI SENSI DELLE LEGGI 689/1981E 122/1992 E DEL D.P.R.558/1999, ART.10. ORDINANZA/INGIUNZIONE E CONFISCA CODICE5842IRROGAZIONE DI SANZIONI AMMINISTR	2021/0000015/50_13_00/E	50	13	01	5,88
474	2020	E02600	INTROITI DIVERSI, RIMBORSI E RECUPERI	E.3.05.02.03.000	3	30500	3050200	4180004159	2018	IRROGAZIONE DI SANZIONI AMMINISTRATIVE AI SENSI DELLE LEGGI 689/1981 E122/1992 E DEL D.P.R. 558/1999, ART.10. ORDINANZA/INGIUNZIONE ECONFISCA CODICE 5844	2021/0000015/50_13_00/E	50	13	01	5,88
475	2020	E02600	INTROITI DIVERSI, RIMBORSI E RECUPERI	E.3.05.02.03.000	3	30500	3050200	4180004161	2018	IRROGAZIONE DI SANZIONI AMMINISTRATIVE AI SENSI DELLE LEGGI 689/1981 E122/1992 E DEL D.P.R. 558/1999, ART.10. ORDINANZA/INGIUNZIONE ECONFISCA CODICE 5844IRROGAZIONE DI SANZIONI AMMINISTRATIVE AI SENSIDELLE LEGGI 689/1981 E 122/1992 E DEL D.P.R. 558/1999,ART.10.ORDINANZA/INGIUNZIONE E CONFISCA CODICE 5850	2021/0000015/50_13_00/E	50	13	01	5,88

fonte: http://burc.regione.campania.it

N.	Es	Cap	Descrizione	IV Liv.	Titolo	Tip	Cat	Acc.	Anno	Oggetto Accertamento	Decreto Rettifica	DIP	DG	UOD	Importo
476	2020	E02600	INTROITI DIVERSI, RIMBORSI E RECUPERI	E.3.05.02.03.000	3	30500	3050200	4180004163	2018	IRROGAZIONE DI SANZIONI AMMINISTRATIVE AI SENSI DELLE LEGGI 689/1981 E122/1992 E DEL D.P.R. 558/1999, ART.10. ORDINANZA/INGIUNZIONE ECONFISCA CODICE 5844IRROGAZIONE DI SANZIONI AMMINISTRATIVE AI SENSIDELLE LEGGI 689/1981 E 122/1992 E DEL D.P.R. 558/1999,ART.10.ORDINANZA/INGIUNZIONE E CONFISCA CODICE 5850IRROGAZIONE DI SANZIONIAMMINISTRATIVE AI SENSI DELLE LEGGI 689/1981 E 122/1992 E DEL D.P.R.558/1999, ART.10. ORDINANZA/INGIUNZIONE E CONFISCA CODICE 5848	2021/0000015/50_13_00/E	50	13	01	5,88
477	2020	E02600	INTROITI DIVERSI, RIMBORSI E RECUPERI	E.3.05.02.03.000	3	30500	3050200	4180004167	2018	IRROGAZIONE DI SANZIONI AMMINISTRATIVE AI SENSI DELLE LEGGI 689/1981 E122/1992 E DEL D.P.R. 558/1999, ART.10. ORDINANZA/INGIUNZIONE ECONFISCA CODICE 5844IRROGAZIONE DI SANZIONI AMMINISTRATIVE AI SENSIDELLE LEGGI 689/1981 E 122/1992 E DEL D.P.R. 558/1999,ART.10.ORDINANZA/INGIUNZIONE E CONFISCA CODICE 5850IRROGAZIONE DI SANZIONIAMMINISTRATIVE AI SENSI DELLE LEGGI 689/1981 E 122/1992 E DEL D.P.R.558/1999, ART.10. ORDINANZA/INGIUNZIONE E CONFISCA CODICE5848IRROGAZIONE DI SANZIONI AMMINISTRATIVE AI	2021/0000015/50_13_00/E	50	13	01	5,88
478	2020	E02600	INTROITI DIVERSI, RIMBORSI E RECUPERI	E.3.05.02.03.000	3	30500	3050200	4180004170	2018	IRROGAZIONE DI SANZIONI AMMINISTRATIVE AI SENSI DELLE LEGGI 689/1981 E122/1992 E DEL D.P.R. 558/1999, ART.10. ORDINANZA/INGIUNZIONE ECONFISCA CODICE 5844IRROGAZIONE DI SANZIONI AMMINISTRATIVE AI SENSIDELLE LEGGI 689/1981 E 122/1992 E DEL D.P.R. 558/1999,ART.10.ORDINANZA/INGIUNZIONE E CONFISCA CODICE 5850IRROGAZIONE DI SANZIONIAMMINISTRATIVE AI SENSI DELLE LEGGI 689/1981 E 122/1992 E DEL D.P.R.558/1999, ART.10. ORDINANZA/INGIUNZIONE E CONFISCA CODICE5848IRROGAZIONE DI SANZIONI AMMINISTRATIVE AI	2021/0000015/50_13_00/E	50	13	01	5,88
479	2020	E02600	INTROITI DIVERSI, RIMBORSI E RECUPERI	E.3.05.02.03.000	3	30500	3050200	4180004172	2018	IRROGAZIONE DI SANZIONI AMMINISTRATIVE AI SENSI DELLE LEGGI 689/1981 E122/1992 E DEL D.P.R. 558/1999, ART.10. ORDINANZA/INGIUNZIONE E CONFISCA CODICE 5853	2021/0000015/50_13_00/E	50	13	01	5,88
480	2020	E02600	INTROITI DIVERSI, RIMBORSI E RECUPERI	E.3.05.02.03.000	3	30500	3050200	4180004174	2018	IRROGAZIONE DI SANZIONI AMMINISTRATIVE AI SENSI DELLE LEGGI 689/1981 E122/1992 E DEL D.P.R. 558/1999, ART.10. ORDINANZA/INGIUNZIONE E CONFISCA CODICE 5853IRROGAZIONE DI SANZIONI AMMINISTRATIVE AI SENSI DELLE LEGGI689/1981 E 122/1992 E DEL D.P.R. 558/1999,ART.10. ORDINANZA/INGIUNZIONEE CONFISCA CODICE 5999	2021/0000015/50_13_00/E	50	13	01	5,88
481	2020	E02600	INTROITI DIVERSI, RIMBORSI E RECUPERI	E.3.05.02.03.000	3	30500	3050200	4180004176	2018	IRROGAZIONE DI SANZIONI AMMINISTRATIVE AI SENSI DELLE LEGGI 689/1981 E122/1992 E DEL D.P.R. 558/1999, ART.10. ORDINANZA/INGIUNZIONE E CONFISCA CODICE 5853IRROGAZIONE DI SANZIONI AMMINISTRATIVE AI SENSI DELLE LEGGI689/1981 E 122/1992 E DEL D.P.R. 558/1999,ART.10. ORDINANZA/INGIUNZIONEE CONFISCA CODICE 5999IRROGAZIONE DI SANZIONI AMMINISTRATIVE AI SENSIDELLE LEGGI 689/1981 E 122/1992 E DEL D.P.R. 558/1999, ART.10.ORDINANZA/INGIUNZIONE E CONFISCA CODICE 5860	2021/0000015/50_13_00/E	50	13	01	5,88
482	2020	E02600	INTROITI DIVERSI, RIMBORSI E RECUPERI	E.3.05.02.03.000	3	30500	3050200	4180004178	2018	IRROGAZIONE DI SANZIONI AMMINISTRATIVE AI SENSI DELLE LEGGI 689/1981 E122/1992 E DEL D.P.R. 558/1999, ART.10. ORDINANZA/INGIUNZIONE E CONFISCA CODICE 5853IRROGAZIONE DI SANZIONI AMMINISTRATIVE AI SENSI DELLE LEGGI689/1981 E 122/1992 E DEL D.P.R. 558/1999,ART.10. ORDINANZA/INGIUNZIONEE CONFISCA CODICE 5999IRROGAZIONE DI SANZIONI AMMINISTRATIVE AI SENSIDELLE LEGGI 689/1981 E 122/1992 E DEL D.P.R. 558/1999, ART.10.ORDINANZA/INGIUNZIONE E CONFISCA CODICE 5860IRROGAZIONE DI SANZIONIAMMINISTRATIVE AI S	2021/0000015/50_13_00/E	50	13	01	5,88

fonte: http://burc.regione.campania.it

N.	Es	Cap	Descrizione	IV Liv.	Titolo	Tip	Cat	Acc.	Anno	Oggetto Accertamento	Decreto Rettifica	DIP	DG	UOD	Importo
483	2020	E02600	INTROITI DIVERSI, RIMBORSI E RECUPERI	E.3.05.02.03.000	3	30500	3050200	4180004180	2018	IRROGAZIONE DI SANZIONE AMMINISTRATIVA AI SENSI DELLE LEGGI 24/11/1981, N. 689, L.R. 10/01/1983, N. 13, E L.R. 28/02/1987, N.11.ORDINANZA/INGIUNZIONE CODICE 6246	2021/0000015/50_13_00/E	50	13	01	5,88
484	2020	E02600	INTROITI DIVERSI, RIMBORSI E RECUPERI	E.3.05.02.03.000	3	30500	3050200	4180004183	2018	IRROGAZIONE DI SANZIONI AMMINISTRATIVE AI SENSI DELLE LEGGI 689/1981 E122/1992 E DEL D.P.R. 558/1999, ART.10. ORDINANZA/INGIUNZIONE E CONFISCA CODICE 5853IRROGAZIONE DI SANZIONI AMMINISTRATIVE AI SENSI DELLE LEGGI689/1981 E 122/1992 E DEL D.P.R. 558/1999,ART.10. ORDINANZA/INGIUNZIONEE CONFISCA CODICE 5999IRROGAZIONE DI SANZIONI AMMINISTRATIVE AI SENSIDELLE LEGGI 689/1981 E 122/1992 E DEL D.P.R. 558/1999, ART.10.ORDINANZA/INGIUNZIONE E CONFISCA CODICE 5860IRROGAZIONE DI SANZIONIAMMINISTRATIVE AI S	2021/0000015/50_13_00/E	50	13	01	5,88
485	2020	E02600	INTROITI DIVERSI, RIMBORSI E RECUPERI	E.3.05.02.03.000	3	30500	3050200	4180004185	2018	IRROGAZIONE DI SANZIONI AMMINISTRATIVE AI SENSI DELLE LEGGI 689/1981 E122/1992 E DEL D.P.R. 558/1999, ART.10. ORDINANZA/INGIUNZIONE E CONFISCA CODICE 5853IRROGAZIONE DI SANZIONI AMMINISTRATIVE AI SENSI DELLE LEGGI689/1981 E 122/1992 E DEL D.P.R. 558/1999,ART.10. ORDINANZA/INGIUNZIONEE CONFISCA CODICE 5999IRROGAZIONE DI SANZIONI AMMINISTRATIVE AI SENSIDELLE LEGGI 689/1981 E 122/1992 E DEL D.P.R. 558/1999, ART.10.ORDINANZA/INGIUNZIONE E CONFISCA CODICE 5860IRROGAZIONE DI SANZIONIAMMINISTRATIVE AI S	2021/0000015/50_13_00/E	50	13	01	5,88
486	2020	E02600	INTROITI DIVERSI, RIMBORSI E RECUPERI	E.3.05.02.03.000	3	30500	3050200	4180004187	2018	IRROGAZIONE DI SANZIONI AMMINISTRATIVE AI SENSI DELLE LEGGI 689/1981 E122/1992 E DEL D.P.R. 558/1999, ART.10. ORDINANZA/INGIUNZIONE E CONFISCA CODICE 5853IRROGAZIONE DI SANZIONI AMMINISTRATIVE AI SENSI DELLE LEGGI689/1981 E 122/1992 E DEL D.P.R. 558/1999,ART.10. ORDINANZA/INGIUNZIONEE CONFISCA CODICE 5999IRROGAZIONE DI SANZIONI AMMINISTRATIVE AI SENSIDELLE LEGGI 689/1981 E 122/1992 E DEL D.P.R. 558/1999, ART.10.ORDINANZA/INGIUNZIONE E CONFISCA CODICE 5860IRROGAZIONE DI SANZIONIAMMINISTRATIVE AI S	2021/0000015/50_13_00/E	50	13	01	5,88
487	2020	E02600	INTROITI DIVERSI, RIMBORSI E RECUPERI	E.3.05.02.03.000	3	30500	3050200	4180004189	2018	L 689/81 LR 13/83 ORDINANZA INGIUNZIONE PER VIOLAZIONI IN MATERIA DI ETICHETTATURA DEI PRODOTTI ALIMENTARI	2021/0000015/50_13_00/E	50	13	01	6,00
488	2020	E02600	INTROITI DIVERSI, RIMBORSI E RECUPERI	E.3.05.02.03.000	3	30500	3050200	4180004192	2018	L 689/81 LR 13/83 ORDINANZA INGIUNZIONE PER VIOLAZIONI IN MATERIA DI ETICHETTATURA DEI PRODOTTI ALIMENTARI	2021/0000015/50_13_00/E	50	13	01	6,00
489	2020	E02600	INTROITI DIVERSI, RIMBORSI E RECUPERI	E.3.05.02.03.000	3	30500	3050200	4180004196	2018	L 689/81 LR 13/83 ORDINANZA INGIUNZIONE PER VIOLAZIONI IN MATERIA DI ETICHETTATURA DEI PRODOTTI ALIMENTARI	2021/0000015/50_13_00/E	50	13	01	6,00
490	2020	E02600	INTROITI DIVERSI, RIMBORSI E RECUPERI	E.3.05.02.03.000	3	30500	3050200	4180004199	2018	L 689/81 LR 13/83 ORDINANZA INGIUNZIONE PER VIOLAZIONI IN MATERIA DI ETICHETTATURA PRESENTAZIONE E PUBBLICITA' DEI PRODOTTI ALIMENTARI	2021/0000015/50_13_00/E	50	13	01	6,00
491	2020	E02600	INTROITI DIVERSI, RIMBORSI E RECUPERI	E.3.05.02.03.000	3	30500	3050200	4180004202	2018	L 689/81 LR 13/83 ORDINANZA INGIUNZIONE PER VIOLAZIONI IN MATERIA DI ETICHETTATURA PRESENTAZIONE E PUBBLICITA' DEI PRODOTTI ALIMENTARI	2021/0000015/50_13_00/E	50	13	01	6,00
492	2020	E02600	INTROITI DIVERSI, RIMBORSI E RECUPERI	E.3.05.02.03.000	3	30500	3050200	4180004204	2018	L 689/81 LR 13/83 ORDINANZA INGIUNZIONE PER VIOLAZIONI IN MATERIA DI ETICHETTATURA PRESENTAZIONE E PUBBLICITA' DEI PRODOTTI ALIMENTARI	2021/0000015/50_13_00/E	50	13	01	6,00
493	2020	E02600	INTROITI DIVERSI, RIMBORSI E RECUPERI	E.3.05.02.03.000	3	30500	3050200	4180004206	2018	IRROGAZIONE DI SANZIONI AMMINISTRATIVE AI SENSI DELLE LEGGI 689/1981 E122/1992 E DEL D.P.R. 558/1999, ART.10. ORDINANZA/INGIUNZIONE E CONFISCA CODICE 5853IRROGAZIONE DI SANZIONI AMMINISTRATIVE AI SENSI DELLE LEGGI689/1981 E 122/1992 E DEL D.P.R. 558/1999,ART.10. ORDINANZA/INGIUNZIONEE CONFISCA CODICE 5999IRROGAZIONE DI SANZIONI AMMINISTRATIVE AI SENSIDELLE LEGGI 689/1981 E 122/1992 E DEL D.P.R. 558/1999, ART.10.ORDINANZA/INGIUNZIONE E CONFISCA CODICE 5860IRROGAZIONE DI SANZIONIAMMINISTRATIVE AI S	2021/0000015/50_13_00/E	50	13	01	5,88

fonte: http://burc.regione.campania.it

N.	Es	Cap	Descrizione	IV Liv.	Titolo	Tip	Cat	Acc.	Anno	Oggetto Accertamento	Decreto Rettifica	DIP	DG	UOD	Importo
494	2020	E02600	INTROITI DIVERSI, RIMBORSI E RECUPERI	E.3.05.02.03.000	3	30500	3050200	4180004211	2018	IRROGAZIONE DI SANZIONI AMMINISTRATIVE AI SENSI DELLE LEGGI 689/1981 E122/1992 E DEL D.P.R. 558/1999, ART.10. ORDINANZA/INGIUNZIONE E CONFISCA CODICE 5841	2021/0000015/50_13_00/E	50	13	01	5,88
495	2020	E02600	INTROITI DIVERSI, RIMBORSI E RECUPERI	E.3.05.02.03.000	3	30500	3050200	4180004239	2018	IRROGAZIONE DI SANZIONE AMMINISTRATIVA AI SENSI DELLE LEGGI 24/11/1981,N. 689, L.R. 10/01/1983, N. 13, E L.R. 28/02/1987, N. 11.ORDINANZA/INGIUNZIONE CODICE 5889	2021/0000015/50_13_00/E	50	13	01	5,88
496	2020	E02600	INTROITI DIVERSI, RIMBORSI E RECUPERI	E.3.05.02.03.000	3	30500	3050200	4180004241	2018	IRROGAZIONE DI SANZIONE AMMINISTRATIVA AI SENSI DELLE LEGGI 24/11/1981,N. 689, L.R. 10/01/1983, N. 13, E L.R. 28/02/1987, N. 11.ORDINANZA/INGIUNZIONE CODICE 5889IRROGAZIONE DI SANZIONEAMMINISTRATIVA AI SENSI DELLE LEGGI 24/11/1981, N. 689, L.R. 10/01/1983,N. 13, E L.R. 28/02/1987, N. 11.ORDINANZA/INGIUNZIONE CODICE 5890	2021/0000015/50_13_00/E	50	13	01	5,88
497	2020	E02600	INTROITI DIVERSI, RIMBORSI E RECUPERI	E.3.05.02.03.000	3	30500	3050200	4180004243	2018	IRROGAZIONE DI SANZIONE AMMINISTRATIVA AI SENSI DELLE LEGGI 24/11/1981,N. 689, L.R. 10/01/1983, N. 13, E L.R. 28/02/1987, N. 11.ORDINANZA/INGIUNZIONE CODICE 5889IRROGAZIONE DI SANZIONEAMMINISTRATIVA AI SENSI DELLE LEGGI 24/11/1981, N. 689, L.R. 10/01/1983,N. 13, E L.R. 28/02/1987, N. 11.ORDINANZA/INGIUNZIONE CODICE5890IRROGAZIONE DI SANZIONE AMMINISTRATIVA AI SENSI DELLE LEGGI24/11/1981, N. 689, L.R. 10/01/1983, N. 13, E L.R. 28/02/1987, N. 11.ORDINANZA/INGIUNZIONE CODICE 5879	2021/0000015/50_13_00/E	50	13	01	5,88
498	2020	E02600	INTROITI DIVERSI, RIMBORSI E RECUPERI	E.3.05.02.03.000	3	30500	3050200	4180004245	2018	IRROGAZIONE DI SANZIONE AMMINISTRATIVA AI SENSI DELLE LEGGI 24/11/1981,N. 689, L.R. 10/01/1983, N. 13, E L.R. 28/02/1987, N. 11.ORDINANZA/INGIUNZIONE CODICE 5889IRROGAZIONE DI SANZIONEAMMINISTRATIVA AI SENSI DELLE LEGGI 24/11/1981, N. 689, L.R. 10/01/1983,N. 13, E L.R. 28/02/1987, N. 11.ORDINANZA/INGIUNZIONE CODICE5890IRROGAZIONE DI SANZIONE AMMINISTRATIVA AI SENSI DELLE LEGGI24/11/1981, N. 689, L.R. 10/01/1983, N. 13, E L.R. 28/02/1987, N. 11.ORDINANZA/INGIUNZIONE CODICE 5879IRROGAZIONE D	2021/0000015/50_13_00/E	50	13	01	5,88
499	2020	E02600	INTROITI DIVERSI, RIMBORSI E RECUPERI	E.3.05.02.03.000	3	30500	3050200	4180004247	2018	IRROGAZIONE DI SANZIONE AMMINISTRATIVA AI SENSI DELLE LEGGI 24/11/1981,N. 689, L.R. 10/01/1983, N. 13, E L.R. 28/02/1987, N. 11.ORDINANZA/INGIUNZIONE CODICE 5889IRROGAZIONE DI SANZIONEAMMINISTRATIVA AI SENSI DELLE LEGGI 24/11/1981, N. 689, L.R. 10/01/1983,N. 13, E L.R. 28/02/1987, N. 11.ORDINANZA/INGIUNZIONE CODICE5890IRROGAZIONE DI SANZIONE AMMINISTRATIVA AI SENSI DELLE LEGGI24/11/1981, N. 689, L.R. 10/01/1983, N. 13, E L.R. 28/02/1987, N. 11.ORDINANZA/INGIUNZIONE CODICE 5879IRROGAZIONE D	2021/0000015/50_13_00/E	50	13	01	5,88
500	2020	E02600	INTROITI DIVERSI, RIMBORSI E RECUPERI	E.3.05.02.03.000	3	30500	3050200	4180004249	2018	IRROGAZIONE DI SANZIONE AMMINISTRATIVA AI SENSI DELLE LEGGI 24/11/1981,N. 689, L.R. 10/01/1983, N. 13, E L.R. 28/02/1987, N. 11.ORDINANZA/INGIUNZIONE CODICE 5889IRROGAZIONE DI SANZIONEAMMINISTRATIVA AI SENSI DELLE LEGGI 24/11/1981, N. 689, L.R. 10/01/1983,N. 13, E L.R. 28/02/1987, N. 11.ORDINANZA/INGIUNZIONE CODICE5890IRROGAZIONE DI SANZIONE AMMINISTRATIVA AI SENSI DELLE LEGGI24/11/1981, N. 689, L.R. 10/01/1983, N. 13, E L.R. 28/02/1987, N. 11.ORDINANZA/INGIUNZIONE CODICE 5879IRROGAZIONE D	2021/0000015/50_13_00/E	50	13	01	5,88
501	2020	E02600	INTROITI DIVERSI, RIMBORSI E RECUPERI	E.3.05.02.03.000	3	30500	3050200	4180004251	2018	IRROGAZIONE DI SANZIONE AMMINISTRATIVA AI SENSI DELLE LEGGI 24/11/1981,N. 689, L.R. 10/01/1983, N. 13, E L.R. 28/02/1987, N. 11.ORDINANZA/INGIUNZIONE CODICE 5889IRROGAZIONE DI SANZIONEAMMINISTRATIVA AI SENSI DELLE LEGGI 24/11/1981, N. 689, L.R. 10/01/1983,N. 13, E L.R. 28/02/1987, N. 11.ORDINANZA/INGIUNZIONE CODICE5890IRROGAZIONE DI SANZIONE AMMINISTRATIVA AI SENSI DELLE LEGGI24/11/1981, N. 689, L.R. 10/01/1983, N. 13, E L.R. 28/02/1987, N. 11.ORDINANZA/INGIUNZIONE CODICE 5879IRROGAZIONE D	2021/0000015/50_13_00/E	50	13	01	5,88

fonte: http://burc.regione.campania.it

N.	Es	Cap	Descrizione	IV Liv.	Titolo	Tip	Cat	Acc.	Anno	Oggetto Accertamento	Decreto Rettifica	DIP	DG	UOD	Importo
502	2020	E02600	INTROITI DIVERSI, RIMBORSI E RECUPERI	E.3.05.02.03.000	3	30500	3050200	4180004253	2018	IRROGAZIONE DI SANZIONE AMMINISTRATIVA AI SENSI DELLE LEGGI 24/11/1981,N. 689, L.R. 10/01/1983, N. 13, E L.R. 28/02/1987, N. 11.ORDINANZA/INGIUNZIONE CODICE 5889IRROGAZIONE DI SANZIONEAMMINISTRATIVA AI SENSI DELLE LEGGI 24/11/1981, N. 689, L.R. 10/01/1983,N. 13, E L.R. 28/02/1987, N. 11.ORDINANZA/INGIUNZIONE CODICE5890IRROGAZIONE DI SANZIONE AMMINISTRATIVA AI SENSI DELLE LEGGI24/11/1981, N. 689, L.R. 10/01/1983, N. 13, E L.R. 28/02/1987, N. 11.ORDINANZA/INGIUNZIONE CODICE 5879IRROGAZIONE D	2021/0000015/50_13_00/E	50	13	01	5,88
503	2020	E02600	INTROITI DIVERSI, RIMBORSI E RECUPERI	E.3.05.02.03.000	3	30500	3050200	4180004255	2018	IRROGAZIONE DI SANZIONE AMMINISTRATIVA AI SENSI DELLE LEGGI 24/11/1981,N. 689, L.R. 10/01/1983, N. 13, E L.R. 28/02/1987, N. 11.ORDINANZA/INGIUNZIONE CODICE 5889IRROGAZIONE DI SANZIONEAMMINISTRATIVA AI SENSI DELLE LEGGI 24/11/1981, N. 689, L.R. 10/01/1983,N. 13, E L.R. 28/02/1987, N. 11.ORDINANZA/INGIUNZIONE CODICE5890IRROGAZIONE DI SANZIONE AMMINISTRATIVA AI SENSI DELLE LEGGI24/11/1981, N. 689, L.R. 10/01/1983, N. 13, E L.R. 28/02/1987, N. 11.ORDINANZA/INGIUNZIONE CODICE 5879IRROGAZIONE D	2021/0000015/50_13_00/E	50	13	01	5,88
504	2020	E02600	INTROITI DIVERSI, RIMBORSI E RECUPERI	E.3.05.02.03.000	3	30500	3050200	4180004257	2018	IRROGAZIONE DI SANZIONE AMMINISTRATIVA AI SENSI DELLE LEGGI 24/11/1981,N. 689, L.R. 10/01/1983, N. 13, E L.R. 28/02/1987, N. 11.ORDINANZA/INGIUNZIONE CODICE 5889IRROGAZIONE DI SANZIONEAMMINISTRATIVA AI SENSI DELLE LEGGI 24/11/1981, N. 689, L.R. 10/01/1983,N. 13, E L.R. 28/02/1987, N. 11.ORDINANZA/INGIUNZIONE CODICE5890IRROGAZIONE DI SANZIONE AMMINISTRATIVA AI SENSI DELLE LEGGI24/11/1981, N. 689, L.R. 10/01/1983, N. 13, E L.R. 28/02/1987, N. 11.ORDINANZA/INGIUNZIONE CODICE 5879IRROGAZIONE D	2021/0000015/50_13_00/E	50	13	01	5,88
505	2020	E02600	INTROITI DIVERSI, RIMBORSI E RECUPERI	E.3.05.02.03.000	3	30500	3050200	4180004259	2018	IRROGAZIONE DI SANZIONE AMMINISTRATIVA AI SENSI DELLE LEGGI 24/11/1981,N. 689, L.R. 10/01/1983, N. 13, E L.R. 28/02/1987, N. 11.ORDINANZA/INGIUNZIONE CODICE 5889IRROGAZIONE DI SANZIONEAMMINISTRATIVA AI SENSI DELLE LEGGI 24/11/1981, N. 689, L.R. 10/01/1983,N. 13, E L.R. 28/02/1987, N. 11.ORDINANZA/INGIUNZIONE CODICE5890IRROGAZIONE DI SANZIONE AMMINISTRATIVA AI SENSI DELLE LEGGI24/11/1981, N. 689, L.R. 10/01/1983, N. 13, E L.R. 28/02/1987, N. 11.ORDINANZA/INGIUNZIONE CODICE 5879IRROGAZIONE D	2021/0000015/50_13_00/E	50	13	01	5,88
506	2020	E02600	INTROITI DIVERSI, RIMBORSI E RECUPERI	E.3.05.02.03.000	3	30500	3050200	4180004261	2018	IRROGAZIONE DI SANZIONE AMMINISTRATIVA AI SENSI DELLE LEGGI 24/11/1981,N. 689, L.R. 10/01/1983, N. 13, E L.R. 28/02/1987, N. 11.ORDINANZA/INGIUNZIONE CODICE 5889IRROGAZIONE DI SANZIONEAMMINISTRATIVA AI SENSI DELLE LEGGI 24/11/1981, N. 689, L.R. 10/01/1983,N. 13, E L.R. 28/02/1987, N. 11.ORDINANZA/INGIUNZIONE CODICE5890IRROGAZIONE DI SANZIONE AMMINISTRATIVA AI SENSI DELLE LEGGI24/11/1981, N. 689, L.R. 10/01/1983, N. 13, E L.R. 28/02/1987, N. 11.ORDINANZA/INGIUNZIONE CODICE 5879IRROGAZIONE D	2021/0000015/50_13_00/E	50	13	01	5,88
507	2020	E02600	INTROITI DIVERSI, RIMBORSI E RECUPERI	E.3.05.02.03.000	3	30500	3050200	4180004263	2018	IRROGAZIONE DI SANZIONE AMMINISTRATIVA AI SENSI DELLE LEGGI 24/11/1981,N. 689, L.R. 10/01/1983, N. 13, E L.R. 28/02/1987, N. 11.ORDINANZA/INGIUNZIONE CODICE 5889IRROGAZIONE DI SANZIONEAMMINISTRATIVA AI SENSI DELLE LEGGI 24/11/1981, N. 689, L.R. 10/01/1983,N. 13, E L.R. 28/02/1987, N. 11.ORDINANZA/INGIUNZIONE CODICE5890IRROGAZIONE DI SANZIONE AMMINISTRATIVA AI SENSI DELLE LEGGI24/11/1981, N. 689, L.R. 10/01/1983, N. 13, E L.R. 28/02/1987, N. 11.ORDINANZA/INGIUNZIONE CODICE 5879IRROGAZIONE D	2021/0000015/50_13_00/E	50	13	01	5,88
508	2020	E02600	INTROITI DIVERSI, RIMBORSI E RECUPERI	E.3.05.02.03.000	3	30500	3050200	4180004265	2018	IRROGAZIONE DI SANZIONE AMMINISTRATIVA AI SENSI DELLE LEGGI 24/11/1981,N. 689, L.R. 10/01/1983, N. 13, E L.R. 28/02/1987, N. 11.ORDINANZA/INGIUNZIONE CODICE 5874	2021/0000015/50_13_00/E	50	13	01	5,88

fonte: http://burc.regione.campania.it

N.	Es	Cap	Descrizione	IV Liv.	Titolo	Tip	Cat	Acc.	Anno	Oggetto Accertamento	Decreto Rettifica	DIP	DG	UOD	Importo
509	2020	E02600	INTROITI DIVERSI, RIMBORSI E RECUPERI	E.3.05.02.03.000	3	30500	3050200	4190000134	2019	L 689/81 LR 13/83 ORDINANZA INGIUNZIONE PER VIOLAZIONI IN MATERIA DIETICHETTATURA , PRESENTAZIONE E PUBBLICITA' DEI PRODOTTI ALIMENTARI	2021/0000015/50_13_00/E	50	13	01	6,00
510	2020	E02600	INTROITI DIVERSI, RIMBORSI E RECUPERI	E.3.05.02.03.000	3	30500	3050200	4190000136	2019	L 689/81 LR 13/83 ORDINANZA INGIUNZIONE PER VIOLAZIONI IN MATERIA DIETICHETTATURA , PRESENTAZIONE E PUBBLICITA' DEI PRODOTTI ALIMENTARIL689/81 LR 13/83 ORDINANZA INGIUNZIONE PER VIOLAZIONI IN MATERIA DIETICHETTATURA PRESENTAZIONE E PUBBLICITA DEI PRODOTTIAGROALIMENTARI	2021/0000015/50_13_00/E	50	13	01	6,00
511	2020	E02600	INTROITI DIVERSI, RIMBORSI E RECUPERI	E.3.05.02.03.000	3	30500	3050200	4190000138	2019	L 689/81 LR 13/83 ORDINANZA INGIUNZIONE PER VIOLAZIONI IN MATERIA DIETICHETTATURA , PRESENTAZIONE E PUBBLICITA' DEI PRODOTTI ALIMENTARIL689/81 LR 13/83 ORDINANZA INGIUNZIONE PER VIOLAZIONI IN MATERIA DIETICHETTATURA PRESENTAZIONE E PUBBLICITA DEI PRODOTTIAGROALIMENTARIL689/81 LR 13/83 ORDINANZA INGIUNZIONE PER VIOLAZIONI IN MATERIA DIETICHETTATURA PRESENTAZIONE E PUBBLICITA' DEI PRPDOTTI AGROALIMENTARI	2021/0000015/50_13_00/E	50	13	01	6,00
512	2020	E02600	INTROITI DIVERSI, RIMBORSI E RECUPERI	E.3.05.02.03.000	3	30500	3050200	4190000537	2019	L 689/81 LR 13/83 ORDINANZA INGIUNZIONE PER VIOLAZIONI A NORME INMATERIA DI COMMERCIO	2021/0000015/50_13_00/E	50	13	01	6,00
513	2020	E02600	INTROITI DIVERSI, RIMBORSI E RECUPERI	E.3.05.02.03.000	3	30500	3050200	4190000539	2019	L 689/81 LR 13/83 ORDINANZA INGIUNZIONE PER VIOLAZIONI IN MATERIA DICOMMERCIO	2021/0000015/50_13_00/E	50	13	01	6,00
514	2020	E02600	INTROITI DIVERSI, RIMBORSI E RECUPERI	E.3.05.02.03.000	3	30500	3050200	4190000541	2019	L 689/81 LR 13/83 ORDINANZA INGIUNZIONE PER VIOLAZIONI IN MATERIA DICOMMERCIO	2021/0000015/50_13_00/E	50	13	01	6,00
515	2020	E02600	INTROITI DIVERSI, RIMBORSI E RECUPERI	E.3.05.02.03.000	3	30500	3050200	4190000729	2019	IRROGAZIONE DI SANZIONI AMMINISTRATIVE AI SENSI DELLE LEGGI 689/1981 E122/1992 E DEL D.P.R. 558/1999, ART.10. ORDINANZA RIGETTOISTANZADISSEQUESTRO INGIUNZIONE E CONFISCA ATTREZZATURE . CODICE 6257	2021/0000015/50_13_00/E	50	13	01	5,88
516	2020	E02600	INTROITI DIVERSI, RIMBORSI E RECUPERI	E.3.05.02.03.000	3	30500	3050200	4190000891	2019	IRROGAZIONE DI SANZIONE AMMINISTRATIVA AI SENSI DELLE LEGGI 24/11/1981,N. 689, L.R. 10/01/1983, N. 13, E L.R. 28/02/1987, N. 11.ORDINANZARIGETTO E INGIUNZIONE CODICE 5789	2021/0000015/50_13_00/E	50	13	01	5,88
517	2020	E02600	INTROITI DIVERSI, RIMBORSI E RECUPERI	E.3.05.02.03.000	3	30500	3050200	4190000893	2019	IRROGAZIONE DI SANZIONI AMMINISTRATIVE AI SENSI DELLE LEGGI 689/1981 E122/1992 E DEL D.P.R. 558/1999, ART.10. ORDINANZA RIGETTO,INGIUNZIONE ECONFISCA CODICE 6258	2021/0000015/50_13_00/E	50	13	01	5,88
518	2020	E02600	INTROITI DIVERSI, RIMBORSI E RECUPERI	E.3.05.02.03.000	3	30500	3050200	4190000895	2019	IRROGAZIONE DI SANZIONI AMMINISTRATIVE AI SENSI DELLE LEGGI 689/1981 E122/1992 E DEL D.P.R. 558/1999, ART.10. ORDINANZA RIGETTOINGIUNZIONE ECONFISCA CODICE 6260	2021/0000015/50_13_00/E	50	13	01	5,88
519	2020	E02600	INTROITI DIVERSI, RIMBORSI E RECUPERI	E.3.05.02.03.000	3	30500	3050200	4190000897	2019	IRROGAZIONE DI SANZIONI AMMINISTRATIVE AI SENSI DELLE LEGGI 689/1981 E122/1992 E DEL D.P.R. 558/1999, ART.10. ORDINANZA/INGIUNZIONE E CONFISCA CODICE 6256	2021/0000015/50_13_00/E	50	13	01	5,88
520	2020	E02600	INTROITI DIVERSI, RIMBORSI E RECUPERI	E.3.05.02.03.000	3	30500	3050200	4190000899	2019	PROCESSO VERBALE DEL 24/10/2018 ELEVATO DAL COMANDO DI POLIZIAMUNICIPALE DI GIUGLIANO ORDINANZA RIGETTO ISTANZA DISSEQUESTROINGIUNZIONE E CONFISCA COD. 6262	2021/0000015/50_13_00/E	50	13	01	5,88
521	2020	E02600	INTROITI DIVERSI, RIMBORSI E RECUPERI	E.3.05.02.03.000	3	30500	3050200	4190000901	2019	IRROGAZIONE DI SANZIONI AMMINISTRATIVE AI SENSI DELLE LEGGI 689/1981 E122/1992 E DEL D.P.R. 558/1999, ART.10. ORDINANZA RIGETTODISSEQUESTROINGIUNZIONE E CONFISCA CODICE 6263	2021/0000015/50_13_00/E	50	13	01	5,88
522	2020	E02600	INTROITI DIVERSI, RIMBORSI E RECUPERI	E.3.05.02.03.000	3	30500	3050200	4190000903	2019	L 689/81 LR 13/83 ORDINANZA INGIUNZIONE PER VIOLAZIONI IN MATERIA DICOMMERCIO	2021/0000015/50_13_00/E	50	13	01	6,00
523	2020	E02600	INTROITI DIVERSI, RIMBORSI E RECUPERI	E.3.05.02.03.000	3	30500	3050200	4190000909	2019	L 689/81 LR 13/83 ORDINANZA INGIUNZIONE PER VIOLAZIONI IN MATERIA DICOMMERCIO	2021/0000015/50_13_00/E	50	13	01	6,00
524	2020	E02600	INTROITI DIVERSI, RIMBORSI E RECUPERI	E.3.05.02.03.000	3	30500	3050200	4190000911	2019	L 689/81 LR 13/83 ORDINANZA INGIUNZIONE PER VIOLAZIONI IN MATERIA DICOMMERCIO	2021/0000015/50_13_00/E	50	13	01	6,00
525	2020	E02600	INTROITI DIVERSI, RIMBORSI E RECUPERI	E.3.05.02.03.000	3	30500	3050200	4190000913	2019	L 689/1 LR 13/83 ORDINANZA INGIUNZIONE PER VIOLAZIONI IN MATERIA DICOMMERCIO	2021/0000015/50_13_00/E	50	13	01	6,00
526	2020	E02600	INTROITI DIVERSI, RIMBORSI E RECUPERI	E.3.05.02.03.000	3	30500	3050200	4190000915	2019	IRROGAZIONE DI SANZIONI AMMINISTRATIVE AI SENSI DELLE LEGGI 689/1981 E122/1992 E DEL D.P.R. 558/1999, ART.10. ORDINANZA RIGETTOISTANZADISSEQUESTRO-INGIUNZIONE E CONFISCA . CODICE 6264	2021/0000015/50_13_00/E	50	13	01	5,88

fonte: http://burc.regione.campania.it

N.	Es	Cap	Descrizione	IV Liv.	Titolo	Tip	Cat	Acc.	Anno	Oggetto Accertamento	Decreto Rettifica	DIP	DG	UOD	Importo
527	2020	E02600	INTROITI DIVERSI, RIMBORSI E RECUPERI	E.3.05.02.03.000	3	30500	3050200	4190000917	2019	IRROGAZIONE DI SANZIONE AMMINISTRATIVA AI SENSI DELLE LEGGI 24/11/1981,N. 689, L.R. 10/01/1983, N. 13, E L.R. 28/02/1987, N. 11.ORDINANZARIGETTO E INGIUNZIONE CODICE 5783	2021/0000015/50_13_00/E	50	13	01	5,88
528	2020	E02600	INTROITI DIVERSI, RIMBORSI E RECUPERI	E.3.05.02.03.000	3	30500	3050200	4190001068	2019	L 689/81 LR 13/83 ORDINANZA INGIUNZIONE DI SANZIONE AMMINISTRATIVA PERVIOLAZIONI IN MATERIA DI COMMERCIO	2021/0000015/50_13_00/E	50	13	01	6,00
529	2020	E02600	INTROITI DIVERSI, RIMBORSI E RECUPERI	E.3.05.02.03.000	3	30500	3050200	4190001775	2019	L 689/81 LR 13/83 ORDINANZA INGIUNZIONE PER VIOLAZIONI AMMINISTRATIVE INMATERIA DI COMMERCIO	2021/0000015/50_13_00/E	50	13	01	6,00
530	2020	E02600	INTROITI DIVERSI, RIMBORSI E RECUPERI	E.3.05.02.03.000	3	30500	3050200	4190001777	2019	L 689/81 LR 13/83 ORDINANZA INGIUNZIONE PER VIOLAZIONI IN MATERIA DICOMMERCIO	2021/0000015/50_13_00/E	50	13	01	6,00
531	2020	E02600	INTROITI DIVERSI, RIMBORSI E RECUPERI	E.3.05.02.03.000	3	30500	3050200	4190001779	2019	L 689/81 LR 13/83 ORDINANZA INGIUNZIONE PER VIOLAZIONI AMMINISTRATIVE INMATERIA DI COMMERCIO	2021/0000015/50_13_00/E	50	13	01	6,00
532	2020	E02600	INTROITI DIVERSI, RIMBORSI E RECUPERI	E.3.05.02.03.000	3	30500	3050200	4190001781	2019	IRROGAZIONE DI SANZIONI AMMINISTRATIVE AI SENSI DELLE LEGGI 689/1981 E122/1992 E DEL D.P.R. 558/1999, ART.10. ORDINANZA/INGIUNZIONE CODICE5995	2021/0000015/50_13_00/E	50	13	01	5,88
533	2020	E02600	INTROITI DIVERSI, RIMBORSI E RECUPERI	E.3.05.02.03.000	3	30500	3050200	4190001783	2019	IRROGAZIONE DI SANZIONI AMMINISTRATIVE AI SENSI DELLE LEGGI 689/1981 E122/1992 E DEL D.P.R. 558/1999, ART.10. ORDINANZA/INGIUNZIONE E CONFISCA CODICE 5843	2021/0000015/50_13_00/E	50	13	01	5,88
534	2020	E02600	INTROITI DIVERSI, RIMBORSI E RECUPERI	E.3.05.02.03.000	3	30500	3050200	4190001787	2019	IRROGAZIONE DI SANZIONI AMMINISTRATIVE AI SENSI DELLE LEGGI 689/1981 E122/1992 E DEL D.P.R. 558/1999, ART.10. ORDINANZA/INGIUNZIONE E CONFISCACODICE 5840	2021/0000015/50_13_00/E	50	13	01	5,88
535	2020	E02600	INTROITI DIVERSI, RIMBORSI E RECUPERI	E.3.05.02.03.000	3	30500	3050200	4190001789	2019	IRROGAZIONE DI SANZIONI AMMINISTRATIVE AI SENSI DELLE LEGGI 689/1981 E122/1992 E DEL D.P.R. 558/1999, ART.10. ORDINANZA RIGETTOE INGIUNZIONECODICE 5996	2021/0000015/50_13_00/E	50	13	01	5,88
536	2020	E02600	INTROITI DIVERSI, RIMBORSI E RECUPERI	E.3.05.02.03.000	3	30500	3050200	4190001791	2019	IRROGAZIONE DI SANZIONI AMMINISTRATIVE AI SENSI DELLE LEGGI 689/1981 E122/1992 E DEL D.P.R. 558/1999, ART.10. ORDINANZA/INGIUNZIONE CODICE5838	2021/0000015/50_13_00/E	50	13	01	5,88
537	2020	E02600	INTROITI DIVERSI, RIMBORSI E RECUPERI	E.3.05.02.03.000	3	30500	3050200	4190001793	2019	L 689/181 LR 13/83 ORDINANZA INGIUNZIONE PER VIOLAZIONI IN MATERIA DICOMMERCIO	2021/0000015/50_13_00/E	50	13	01	6,00
538	2020	E02600	INTROITI DIVERSI, RIMBORSI E RECUPERI	E.3.05.02.03.000	3	30500	3050200	4190001810	2019	L 689/81 LR 13/83 ORDINANZA INGIUNZIONE PER VIOLAZIONI IN MATERIA DICOMMERCIO	2021/0000015/50_13_00/E	50	13	01	6,00
539	2020	E02600	INTROITI DIVERSI, RIMBORSI E RECUPERI	E.3.05.02.03.000	3	30500	3050200	4190001813	2019	L689/81 LR 13/83 ORDINANZA INGIUNZIONE PER VIOLAZIONI IN MATERIA DICOMMERCIO	2021/0000015/50_13_00/E	50	13	01	6,00
540	2020	E02600	INTROITI DIVERSI, RIMBORSI E RECUPERI	E.3.05.02.03.000	3	30500	3050200	4190001819	2019	IRROGAZIONE DI SANZIONI AMMINISTRATIVE AI SENSI DELLE LEGGI 689/1981 E122/1992 E DEL D.P.R. 558/1999, ART.10. ORDINANZA/INGIUNZIONE CODICE5993	2021/0000015/50_13_00/E	50	13	01	5,88
541	2020	E02600	INTROITI DIVERSI, RIMBORSI E RECUPERI	E.3.05.02.03.000	3	30500	3050200	4190001825	2019	IRROGAZIONE DI SANZIONI AMMINISTRATIVE AI SENSI DELLE LEGGI 689/1981 E122/1992 E DEL D.P.R. 558/1999, ART.10. ORDINANZA RIGETTOE INGIUNZIONECODICE 5992	2021/0000015/50_13_00/E	50	13	01	5,88
542	2020	E02600	INTROITI DIVERSI, RIMBORSI E RECUPERI	E.3.05.02.03.000	3	30500	3050200	4190001829	2019	IRROGAZIONE DI SANZIONI AMMINISTRATIVE AI SENSI DELLE LEGGI 689/1981 E122/1992 E DEL D.P.R. 558/1999, ART.10. ORDINANZA/INGIUNZIONE E CONFISCA CODICE 5991	2021/0000015/50_13_00/E	50	13	01	5,88
543	2020	E02600	INTROITI DIVERSI, RIMBORSI E RECUPERI	E.3.05.02.03.000	3	30500	3050200	4190001833	2019	IRROGAZIONE DI SANZIONI AMMINISTRATIVE AI SENSI DELLE LEGGI 689/1981 E122/1992 E DEL D.P.R. 558/1999, ART.10. ORDINANZA/INGIUNZIONE E CONFISCACODICE 5990	2021/0000015/50_13_00/E	50	13	01	5,88
544	2020	E02600	INTROITI DIVERSI, RIMBORSI E RECUPERI	E.3.05.02.03.000	3	30500	3050200	4190001835	2019	IRROGAZIONE DI SANZIONI AMMINISTRATIVE AI SENSI DELLE LEGGI 689/1981 E122/1992 E DEL D.P.R. 558/1999, ART.10. ORDINANZA RIGETTO,INGIUNZIONE ECONFISCA CODICE 5847	2021/0000015/50_13_00/E	50	13	01	5,88
545	2020	E02600	INTROITI DIVERSI, RIMBORSI E RECUPERI	E.3.05.02.03.000	3	30500	3050200	4190001837	2019	IRROGAZIONE DI SANZIONI AMMINISTRATIVE AI SENSI DELLE LEGGI 689/1981 E122/1992 E DEL D.P.R. 558/1999, ART.10. ORDINANZA/INGIUNZIONE E CONFISCA CODICE 5857	2021/0000015/50_13_00/E	50	13	01	5,88
546	2020	E02600	INTROITI DIVERSI, RIMBORSI E RECUPERI	E.3.05.02.03.000	3	30500	3050200	4190001839	2019	IRROGAZIONE DI SANZIONI AMMINISTRATIVE AI SENSI DELLE LEGGI 689/1981 E122/1992 E DEL D.P.R. 558/1999, ART.10. ORDINANZA/INGIUNZIONE E CONFISCA CODICE 5845	2021/0000015/50_13_00/E	50	13	01	5,88
547	2020	E02600	INTROITI DIVERSI, RIMBORSI E RECUPERI	E.3.05.02.03.000	3	30500	3050200	4190001841	2019	IRROGAZIONE DI SANZIONI AMMINISTRATIVE AI SENSI DELLE LEGGI 689/1981 E122/1992 E DEL D.P.R. 558/1999, ART.10. ORDINANZA/INGIUNZIONE E CONFISCA . CODICE 5849	2021/0000015/50_13_00/E	50	13	01	5,88

fonte: http://burc.regione.campania.it

N.	Es	Cap	Descrizione	IV Liv.	Titolo	Tip	Cat	Acc.	Anno	Oggetto Accertamento	Decreto Rettifica	DIP	DG	UOD	Importo
548	2020	E02600	INTROITI DIVERSI, RIMBORSI E RECUPERI	E.3.05.02.03.000	3	30500	3050200	4190001843	2019	IRROGAZIONE DI SANZIONI AMMINISTRATIVE AI SENSI DELLE LEGGI 689/1981 E122/1992 E DEL D.P.R. 558/1999, ART.10. ORDINANZA/INGIUNZIONE E CONFISCA. CODICE 5851	2021/0000015/50_13_00/E	50	13	01	5,88
549	2020	E02600	INTROITI DIVERSI, RIMBORSI E RECUPERI	E.3.05.02.03.000	3	30500	3050200	4190001846	2019	IRROGAZIONE DI SANZIONI AMMINISTRATIVE AI SENSI DELLE LEGGI 689/1981 E122/1992 E DEL D.P.R. 558/1999, ART.10. ORDINANZA/INGIUNZIONE E CONFISCA. CODICE 5852	2021/0000015/50_13_00/E	50	13	01	5,88
550	2020	E02600	INTROITI DIVERSI, RIMBORSI E RECUPERI	E.3.05.02.03.000	3	30500	3050200	4190001854	2019	IRROGAZIONE DI SANZIONI AMMINISTRATIVE AI SENSI DELLE LEGGI 689/1981 E122/1992 E DEL D.P.R. 558/1999, ART.10. ORDINANZA/INGIUNZIONE E CONFISCA. CODICE 5854	2021/0000015/50_13_00/E	50	13	01	5,88
551	2020	E02600	INTROITI DIVERSI, RIMBORSI E RECUPERI	E.3.05.02.03.000	3	30500	3050200	4190001861	2019	IRROGAZIONE DI SANZIONI AMMINISTRATIVE AI SENSI DELLE LEGGI 689/1981 E122/1992 E DEL D.P.R. 558/1999, ART.10. ORDINANZA/INGIUNZIONE E CONFISCA CODICE 5846	2021/0000015/50_13_00/E	50	13	01	5,88
552	2020	E02600	INTROITI DIVERSI, RIMBORSI E RECUPERI	E.3.05.02.03.000	3	30500	3050200	4190001865	2019	IRROGAZIONE DI SANZIONI AMMINISTRATIVE AI SENSI DELLE LEGGI 689/1981 E122/1992 E DEL D.P.R. 558/1999, ART.10. ORDINANZA/INGIUNZIONE E CONFISCA CODICE 5856	2021/0000015/50_13_00/E	50	13	01	5,88
553	2020	E02600	INTROITI DIVERSI, RIMBORSI E RECUPERI	E.3.05.02.03.000	3	30500	3050200	4190001867	2019	IRROGAZIONE DI SANZIONI AMMINISTRATIVE AI SENSI DELLE LEGGI 689/1981 E122/1992 E DEL D.P.R. 558/1999, ART.10. ORDINANZA/INGIUNZIONE E CONFISCA CODICE 5858	2021/0000015/50_13_00/E	50	13	01	5,88
554	2020	E02600	INTROITI DIVERSI, RIMBORSI E RECUPERI	E.3.05.02.03.000	3	30500	3050200	4190001869	2019	IRROGAZIONE DI SANZIONI AMMINISTRATIVE AI SENSI DELLE LEGGI 689/1981 E122/1992 E DEL D.P.R. 558/1999, ART.10. ORDINANZA/INGIUNZIONE E CONFISCA CODICE 5861	2021/0000015/50_13_00/E	50	13	01	5,88
555	2020	E02600	INTROITI DIVERSI, RIMBORSI E RECUPERI	E.3.05.02.03.000	3	30500	3050200	4190001881	2019	IRROGAZIONE DI SANZIONI AMMINISTRATIVE AI SENSI DELLE LEGGI 689/1981 E122/1992 E DEL D.P.R. 558/1999, ART.10. ORDINANZA/INGIUNZIONE. CODICE5862	2021/0000015/50_13_00/E	50	13	01	5,88
556	2020	E02600	INTROITI DIVERSI, RIMBORSI E RECUPERI	E.3.05.02.03.000	3	30500	3050200	4190001883	2019	IRROGAZIONE DI SANZIONI AMMINISTRATIVE AI SENSI DELLE LEGGI 689/1981 E122/1992 E DEL D.P.R. 558/1999, ART.10. ORDINANZA RIGETTOINGIUNZIONE ECONFISCA . CODICE 5863	2021/0000015/50_13_00/E	50	13	01	5,88
557	2020	E02600	INTROITI DIVERSI, RIMBORSI E RECUPERI	E.3.05.02.03.000	3	30500	3050200	4190001886	2019	L 689/81 LR 13/83 ORDINANZA INGIUNZIONE PER VIOLAZIONI IN MATERIA DIETICHETTATURA PRESENTAZIONE E PUBBLICITA' DEI PRODOTTI AGROALIMENTARI	2021/0000015/50_13_00/E	50	13	01	6,00
558	2020	E02600	INTROITI DIVERSI, RIMBORSI E RECUPERI	E.3.05.02.03.000	3	30500	3050200	4190001890	2019	L 689/81 LR 13/83 ORDINANZA INGIUNZIONE PER VIOLAZIONI IN MATERIA DIETICHETTURA PRESENTAZIONE E PUBBLICITA' DEI PRODOTTI AGROALIMENTARI	2021/0000015/50_13_00/E	50	13	01	6,00
559	2020	E02600	INTROITI DIVERSI, RIMBORSI E RECUPERI	E.3.05.02.03.000	3	30500	3050200	4190001893	2019	L 689/ 81 LR 13/83 ORDINANZA INGIUNZIONE PER VIOLAZIONI IN MATERIA DIETICHETTATURA PRESENTAZIONE E PUBBLICITA' DEI PRODOTTI ALIMENTARI	2021/0000015/50_13_00/E	50	13	01	6,00
560	2020	E02600	INTROITI DIVERSI, RIMBORSI E RECUPERI	E.3.05.02.03.000	3	30500	3050200	4190001896	2019	L689/81 L.R. 13/83 ORDINANZA INGIUNZIONE PER VIOLAZIONI IN MATERIA DIETICHETTATURA PRESENTAZIONE E PUBBLICITA' DEI PRODOTTI AGROALIMENTARI.	2021/0000015/50_13_00/E	50	13	01	6,00
561	2020	E02600	INTROITI DIVERSI, RIMBORSI E RECUPERI	E.3.05.02.03.000	3	30500	3050200	4190001912	2019	L 689/81 LR 13/83 ORDINANZA INGIUNZIONE PER VIOLAZIONI IN MATERIA DIETICHETTATURA PRESENTAZIONE E PUBBLICITA DEI PRODOTTI AGROALIMENTARI	2021/0000015/50_13_00/E	50	13	01	6,00
562	2020	E02600	INTROITI DIVERSI, RIMBORSI E RECUPERI	E.3.05.02.03.000	3	30500	3050200	4190001930	2019	IRROGAZIONE DI SANZIONI AMMINISTRATIVE AI SENSI DELLE LEGGI 689/1981 E122/1992 E DEL D.P.R. 558/1999, ART.10. ORDINANZA INGIUNZIONE E CONFISCACODICE 6265	2021/0000015/50_13_00/E	50	13	01	5,88
563	2020	E02600	INTROITI DIVERSI, RIMBORSI E RECUPERI	E.3.05.02.03.000	3	30500	3050200	4190002017	2019	L 689/81 LR 13/83 ORDINANZA INGIUNZIONE PER VIOLAZIONI IN MATERIA DIETICHETTATURA PRESENTAZIONE E PUBBLICITA' DEI PRODOTTI ALIMENTARI	2021/0000015/50_13_00/E	50	13	01	6,00
564	2020	E02600	INTROITI DIVERSI, RIMBORSI E RECUPERI	E.3.05.02.03.000	3	30500	3050200	4190002019	2019	LEGGE 24/11/1981, N. 689, LEGGE REGIONALE 10/01/1983, N. 13, ORDINANZAINGIUNZIONE PER VOLAZIONI IN MATERIA DI ETICHETTATURA PRESENTAZIONE EPUBBLICITA DEI PRODOTTI ALIMENTARI	2021/0000015/50_13_00/E	50	13	01	6,00

fonte: http://burc.regione.campania.it

N.	Es	Cap	Descrizione	IV Liv.	Titolo	Tip	Cat	Acc.	Anno	Oggetto Accertamento	Decreto Rettifica	DIP	DG	UOD	Importo
565	2020	E02600	INTROITI DIVERSI, RIMBORSI E RECUPERI	E.3.05.02.03.000	3	30500	3050200	4190002021	2019	LEGGE 24/11/1981, N. 689, LEGGE REGIONALE 10/01/1983, N. 13, ORDINANZAINGIUNZIONE PER VOLAZIONI IN MATERIA DI ETICHETTATURA PRESENTAZIONE EPUBBLICITA DEI PRODOTTI ALIMENTARI	2021/0000015/50_13_00/E	50	13	01	6,00
566	2020	E02600	INTROITI DIVERSI, RIMBORSI E RECUPERI	E.3.05.02.03.000	3	30500	3050200	4190002023	2019	L 689/81 LR 13/83 ORDINANZA INGIUNZIONE PER VIOLAZIONI IN MATERIA DIETICHETTAURA, PRESENTAZIONE E PUBBLICITA' DEI PRODOTTI ITTICI.	2021/0000015/50_13_00/E	50	13	01	6,00
567	2020	E02600	INTROITI DIVERSI, RIMBORSI E RECUPERI	E.3.05.02.03.000	3	30500	3050200	4190002025	2019	LEGGE 24/11/1981, N. 689, LEGGE REGIONALE 10/01/1983, N. 13, ORDINANZAINGIUNZIONE PER VOLAZIONI IN MATERIA DI ETICHETTATURA, PRESENTAZIONE EPUBBLICITA' DEI PRODOTTI ALIMENTARI	2021/0000015/50_13_00/E	50	13	01	6,00
568	2020	E02600	INTROITI DIVERSI, RIMBORSI E RECUPERI	E.3.05.02.03.000	3	30500	3050200	4190002290	2019	IRROGAZIONE DI SANZIONI AMMINISTRATIVE AI SENSI DELLE LEGGI 689/1981 E122/1992 E DEL D.P.R. 558/1999, ART.10. ORDINANZA RIGETTO,INGIUNZIONE ECONFISCA . CODICE 6266	2021/0000015/50_13_00/E	50	13	01	5,88
569	2020	E02600	INTROITI DIVERSI, RIMBORSI E RECUPERI	E.3.05.02.03.000	3	30500	3050200	4190002320	2019	IRROGAZIONE DI SANZIONI AMMINISTRATIVE AI SENSI DELLE LEGGI 689/1981 E122/1992 E DEL D.P.R. 558/1999, ART.10. ORDINANZA RIGETTO,INGIUNZIONE ECONFISCA CODICE 6183	2021/0000015/50_13_00/E	50	13	01	5,88
570	2020	E02600	INTROITI DIVERSI, RIMBORSI E RECUPERI	E.3.05.02.03.000	3	30500	3050200	4190002369	2019	L 698/81 LR 13/83 ORDINANZA INGIUNZIONE PER VIOLAZIONI IN MATERIA DICOMMERCIO	2021/0000015/50_13_00/E	50	13	01	6,00
571	2020	E02600	INTROITI DIVERSI, RIMBORSI E RECUPERI	E.3.05.02.03.000	3	30500	3050200	4190002371	2019	L 689/81 LR 13/83 ORDINANZA INGIUNZIONE PER VIOLAZIONI IN MATERIA DIETICHETTATURA PRESENTAZIONE E PUBBLICITA' DEI PRODOTTI ALIMENTARI.	2021/0000015/50_13_00/E	50	13	01	6,00
572	2020	E02600	INTROITI DIVERSI, RIMBORSI E RECUPERI	E.3.05.02.03.000	3	30500	3050200	4190002373	2019	L 689/81 LR 13/83 ORDINANZA INGIUNZIONE PER VIOLAZIONI IN MATERIA DIETICHETTATURA PRESENTAZIONE E PUBBLICITA' DEI PRODOTTI ALIMENTARI.	2021/0000015/50_13_00/E	50	13	01	6,00
573	2020	E02600	INTROITI DIVERSI, RIMBORSI E RECUPERI	E.3.05.02.03.000	3	30500	3050200	4190002376	2019	L 689/81 - LR 13/83 ORDINANZA INGIUNZIONE PER VIOLAZIONI IN MATERIA DIETICHETTATURA PRESENTAZIONE E PUBBLICITA' DEI PRODOTTI ALIMENTARI.	2021/0000015/50_13_00/E	50	13	01	6,00
574	2020	E02600	INTROITI DIVERSI, RIMBORSI E RECUPERI	E.3.05.02.03.000	3	30500	3050200	4190002379	2019	L 689/81 - LR 13/83 ORDINANZA INGIUNZIONE PER VIOLAZIONI IN MATERIA DIETICHETTATURA PRESENTAZIONE E PUBBLICITA' DEI PRODOTTI ALIMENTARI.	2021/0000015/50_13_00/E	50	13	01	6,00
575	2020	E02600	INTROITI DIVERSI, RIMBORSI E RECUPERI	E.3.05.02.03.000	3	30500	3050200	4190002382	2019	L 689/81 - LR 13/83 ORDINANZA INGIUNZIONE PER VIOLAZIONI IN MATERIA DIETICHETTATURA PRESENTAZIONE E PUBBLICITA' DEI PRODOTTI ALIMENTARI.	2021/0000015/50_13_00/E	50	13	01	6,00
576	2020	E02600	INTROITI DIVERSI, RIMBORSI E RECUPERI	E.3.05.02.03.000	3	30500	3050200	4190002941	2019	L 689/81 LR 13/83 ORDINANZA INGIUNZIONE PER VIOLAZIONI IN MATERIA DICOMMERCIO	2021/0000015/50_13_00/E	50	13	01	6,00
577	2020	E02600	INTROITI DIVERSI, RIMBORSI E RECUPERI	E.3.05.02.03.000	3	30500	3050200	4190002943	2019	L 689/81 LR 13/83 ORDINANZA INGIUNZIONE IN MATERIA DI COMMERCIO.	2021/0000015/50_13_00/E	50	13	01	6,00
578	2020	E02600	INTROITI DIVERSI, RIMBORSI E RECUPERI	E.3.05.02.03.000	3	30500	3050200	4190002945	2019	L 689/81 LR 13/83 ORDINANZA INGIUNZIONE IN MATERIA DI COMMERCIO	2021/0000015/50_13_00/E	50	13	01	6,00
579	2020	E02600	INTROITI DIVERSI, RIMBORSI E RECUPERI	E.3.05.02.03.000	3	30500	3050200	4190002947	2019	L 689/81 LR 13/83 ORDINANZA INGIUNZIONE PER VIOLAZIONI IN MATERIA DICOMMERCIO	2021/0000015/50_13_00/E	50	13	01	6,00
580	2020	E02600	INTROITI DIVERSI, RIMBORSI E RECUPERI	E.3.05.02.03.000	3	30500	3050200	4190002949	2019	L 689/81 LR 13/83 ORDINANZA INGIUNZIONE IN MATERIA DI COMMERCIO	2021/0000015/50_13_00/E	50	13	01	6,00
581	2020	E02600	INTROITI DIVERSI, RIMBORSI E RECUPERI	E.3.05.02.03.000	3	30500	3050200	4190002951	2019	L 689/81 LR 13/83 ORDINANZA INGIUNZIONE IN MATERIA DI COMMERCIO	2021/0000015/50_13_00/E	50	13	01	6,00
582	2020	E02600	INTROITI DIVERSI, RIMBORSI E RECUPERI	E.3.05.02.03.000	3	30500	3050200	4190003162	2019	IRROGAZIONE DI SANZIONI AMMINISTRATIVE AI SENSI DELLE LEGGI 689/1981 E122/1992 E DEL D.P.R. 558/1999, ART.10. ORDINANZA ACCOGLIMENTODISSEQUESTRO E INGIUNZIONE CODICE X	2021/0000015/50_13_00/E	50	13	01	5,88
583	2020	E02600	INTROITI DIVERSI, RIMBORSI E RECUPERI	E.3.05.02.03.000	3	30500	3050200	4190003181	2019	IRROGAZIONE DI SANZIONE AMMINISTRATIVA AI SENSI DELLE LEGGI 24/11/1981,N. 689, L.R. 10/01/1983, N. 13, E L.R. 28/02/1987, N. 11.ORDINANZA/INGIUNZIONE CODICE 5921	2021/0000015/50_13_00/E	50	13	01	5,88
584	2020	E02600	INTROITI DIVERSI, RIMBORSI E RECUPERI	E.3.05.02.03.000	3	30500	3050200	4190003183	2019	IRROGAZIONE DI SANZIONE AMMINISTRATIVA AI SENSI DELLE LEGGI 24/11/1981,N. 689, L.R. 10/01/1983, N. 13, E L.R. 28/02/1987, N. 11.ORDINANZARIGETTO E INGIUNZIONE CODICE 5876	2021/0000015/50_13_00/E	50	13	01	5,88

fonte: http://burc.regione.campania.it

N.	Es	Cap	Descrizione	IV Liv.	Titolo	Tip	Cat	Acc.	Anno	Oggetto Accertamento	Decreto Rettifica	DIP	DG	UOD	Importo
585	2020	E02600	INTROITI DIVERSI, RIMBORSI E RECUPERI	E.3.05.02.03.000	3	30500	3050200	4190003185	2019	IRROGAZIONE DI SANZIONE AMMINISTRATIVA AI SENSI DELLE LEGGI 24/11/1981,N. 689, L.R. 10/01/1983, N. 13, E L.R. 28/02/1987, N. 11.ORDINANZAINGIUNZIONE . CODICE 5580	2021/0000015/50_13_00/E	50	13	01	5,88
586	2020	E02600	INTROITI DIVERSI, RIMBORSI E RECUPERI	E.3.05.02.03.000	3	30500	3050200	4190003187	2019	IRROGAZIONE DI SANZIONE AMMINISTRATIVA AI SENSI DELLE LEGGI 24/11/1981,N. 689, L.R. 10/01/1983, N. 13, E L.R. 28/02/1987, N. 11.ORDINANZARIGETTO E INGIUNZIONE CODICE 5888	2021/0000015/50_13_00/E	50	13	01	5,88
587	2020	E02600	INTROITI DIVERSI, RIMBORSI E RECUPERI	E.3.05.02.03.000	3	30500	3050200	4190003189	2019	IRROGAZIONE DI SANZIONE AMMINISTRATIVA AI SENSI DELLE LEGGI 24/11/1981,N. 689, L.R. 10/01/1983, N. 13, E L.R. 28/02/1987, N. 11.ORDINANZAINGIUNZIONE CODICE 5891	2021/0000015/50_13_00/E	50	13	01	5,88
588	2020	E02600	INTROITI DIVERSI, RIMBORSI E RECUPERI	E.3.05.02.03.000	3	30500	3050200	4190003191	2019	IRROGAZIONE DI SANZIONE AMMINISTRATIVA AI SENSI DELLE LEGGI 24/11/1981,N. 689, L.R. 10/01/1983, N. 13, E L.R. 28/02/1987, N. 11.ORDINANZAINGIUNZIONE. CODICE 5893	2021/0000015/50_13_00/E	50	13	01	5,88
589	2020	E02600	INTROITI DIVERSI, RIMBORSI E RECUPERI	E.3.05.02.03.000	3	30500	3050200	4190003194	2019	IRROGAZIONE DI SANZIONE AMMINISTRATIVA AI SENSI DELLE LEGGI 24/11/1981,N. 689, L.R. 10/01/1983, N. 13, E L.R. 28/02/1987, N. 11.ORDINANZAINGIUNZIONE . CODICE 5892	2021/0000015/50_13_00/E	50	13	01	5,88
590	2020	E02600	INTROITI DIVERSI, RIMBORSI E RECUPERI	E.3.05.02.03.000	3	30500	3050200	4190003229	2019	IRROGAZIONE DI SANZIONE AMMINISTRATIVA AI SENSI DELLE LEGGI 24/11/1981,N. 689, L.R. 10/01/1983, N. 13, E L.R. 28/02/1987, N. 11.ORDINANZAINGIUNZIONE CODICE 5894	2021/0000015/50_13_00/E	50	13	01	5,88
591	2020	E02600	INTROITI DIVERSI, RIMBORSI E RECUPERI	E.3.05.02.03.000	3	30500	3050200	4190003232	2019	IRROGAZIONE DI SANZIONE AMMINISTRATIVA AI SENSI DELLE LEGGI 24/11/1981,N. 689, L.R. 10/01/1983, N. 13, E L.R. 28/02/1987, N. 11.ORDINANZAINGIUNZIONE. CODICE 5895	2021/0000015/50_13_00/E	50	13	01	5,88
592	2020	E02600	INTROITI DIVERSI, RIMBORSI E RECUPERI	E.3.05.02.03.000	3	30500	3050200	4190003234	2019	IRROGAZIONE DI SANZIONE AMMINISTRATIVA AI SENSI DELLE LEGGI 24/11/1981,N. 689, L.R. 10/01/1983, N. 13, E L.R. 28/02/1987, N. 11.ORDINANZAINGIUNZIONE . CODICE 5896	2021/0000015/50_13_00/E	50	13	01	5,88
593	2020	E02600	INTROITI DIVERSI, RIMBORSI E RECUPERI	E.3.05.02.03.000	3	30500	3050200	4190003259	2019	IRROGAZIONE DI SANZIONE AMMINISTRATIVA AI SENSI DELLE LEGGI 24/11/1981,N. 689, L.R. 10/01/1983, N. 13, E L.R. 28/02/1987, N. 11.ORDINANZAINGIUNZIONE CODICE 5899	2021/0000015/50_13_00/E	50	13	01	5,88
594	2020	E02600	INTROITI DIVERSI, RIMBORSI E RECUPERI	E.3.05.02.03.000	3	30500	3050200	4190003261	2019	IRROGAZIONE DI SANZIONE AMMINISTRATIVA AI SENSI DELLE LEGGI 24/11/1981,N. 689, L.R. 10/01/1983, N. 13, E L.R. 28/02/1987, N. 11.ORDINANZAINGIUNZIONE. CODICE 5902	2021/0000015/50_13_00/E	50	13	01	5,88
595	2020	E02600	INTROITI DIVERSI, RIMBORSI E RECUPERI	E.3.05.02.03.000	3	30500	3050200	4190003263	2019	IRROGAZIONE DI SANZIONE AMMINISTRATIVA AI SENSI DELLE LEGGI 24/11/1981,N. 689, L.R. 10/01/1983, N. 13, E L.R. 28/02/1987, N. 11.ORDINANZAINGIUNZIONE CODICE 5903	2021/0000015/50_13_00/E	50	13	01	5,88
596	2020	E02600	INTROITI DIVERSI, RIMBORSI E RECUPERI	E.3.05.02.03.000	3	30500	3050200	4190003265	2019	IRROGAZIONE DI SANZIONE AMMINISTRATIVA AI SENSI DELLE LEGGI 24/11/1981,N. 689, L.R. 10/01/1983, N. 13, E L.R. 28/02/1987, N. 11.ORDINANZAINGIUNZIONE. CODICE 5904	2021/0000015/50_13_00/E	50	13	01	5,88
597	2020	E02600	INTROITI DIVERSI, RIMBORSI E RECUPERI	E.3.05.02.03.000	3	30500	3050200	4190003267	2019	IRROGAZIONE DI SANZIONE AMMINISTRATIVA AI SENSI DELLE LEGGI 24/11/1981,N. 689, L.R. 10/01/1983, N. 13, E L.R. 28/02/1987, N. 11.ORDINANZAINGIUNZIONE. CODICE 5909	2021/0000015/50_13_00/E	50	13	01	5,88
598	2020	E02600	INTROITI DIVERSI, RIMBORSI E RECUPERI	E.3.05.02.03.000	3	30500	3050200	4190003270	2019	IRROGAZIONE DI SANZIONE AMMINISTRATIVA AI SENSI DELLE LEGGI 24/11/1981,N. 689, L.R. 10/01/1983, N. 13, E L.R. 28/02/1987, N. 11.ORDINANZAINGIUNZIONE. CODICE 5905	2021/0000015/50_13_00/E	50	13	01	5,88
599	2020	E02600	INTROITI DIVERSI, RIMBORSI E RECUPERI	E.3.05.02.03.000	3	30500	3050200	4190003272	2019	IRROGAZIONE DI SANZIONE AMMINISTRATIVA AI SENSI DELLE LEGGI 24/11/1981,N. 689, L.R. 10/01/1983, N. 13, E L.R. 28/02/1987, N. 11.ORDINANZAINGIUNZIONE. CODICE 5906	2021/0000015/50_13_00/E	50	13	01	5,88
600	2020	E02600	INTROITI DIVERSI, RIMBORSI E RECUPERI	E.3.05.02.03.000	3	30500	3050200	4190003274	2019	IRROGAZIONE DI SANZIONE AMMINISTRATIVA AI SENSI DELLE LEGGI 24/11/1981,N. 689, L.R. 10/01/1983, N. 13, E L.R. 28/02/1987, N. 11.ORDINANZAINGIUNZIIONE. CODICE 5907	2021/0000015/50_13_00/E	50	13	01	5,88

fonte: http://burc.regione.campania.it

N.	Es	Cap	Descrizione	IV Liv.	Titolo	Tip	Cat	Acc.	Anno	Oggetto Accertamento	Decreto Rettifica	DIP	DG	UOD	Importo
601	2020	E02600	INTROITI DIVERSI, RIMBORSI E RECUPERI	E.3.05.02.03.000	3	30500	3050200	4190003276	2019	IRROGAZIONE DI SANZIONE AMMINISTRATIVA AI SENSI DELLE LEGGI 24/11/1981,N. 689, L.R. 10/01/1983, N. 13, E L.R. 28/02/1987, N. 11.ORDINANZAINGIUNZIONE . CODICE 5910	2021/0000015/50_13_00/E	50	13	01	5,88
602	2020	E02600	INTROITI DIVERSI, RIMBORSI E RECUPERI	E.3.05.02.03.000	3	30500	3050200	4190003278	2019	IRROGAZIONE DI SANZIONE AMMINISTRATIVA AI SENSI DELLE LEGGI 24/11/1981,N. 689, L.R. 10/01/1983, N. 13, E L.R. 28/02/1987, N. 11.ORDINANZAINGIUNZIONE. CODICE 5920	2021/0000015/50_13_00/E	50	13	01	5,88
603	2020	E02600	INTROITI DIVERSI, RIMBORSI E RECUPERI	E.3.05.02.03.000	3	30500	3050200	4190003489	2019	PROCESSO VERBALE DEL 18/07/2019 ELEVATO DAL COMANDO DEI CARABINIERI DIROCCARAINOLA- ORDINANZA INGIUNZIONE E CONFISCA COD. 6268	2021/0000015/50_13_00/E	50	13	01	5,88
604	2020	E02600	INTROITI DIVERSI, RIMBORSI E RECUPERI	E.3.05.02.03.000	3	30500	3050200	4190003492	2019	L 689/81 LR 13/83 ORDINANZA INGIUNZIONE PER VIOLAZIONI IN MATERIA DICOMMERCIO PRODOTTI ALIMENTARI	2021/0000015/50_13_00/E	50	13	01	6,00
605	2020	E02600	INTROITI DIVERSI, RIMBORSI E RECUPERI	E.3.05.02.03.000	3	30500	3050200	4190003499	2019	L 689/81 LR 13/83 ORDINANZA INGIUNZIONE PER VIOLAZIONI IN MATERIA DICOMMERCIO PRODOTTI ALIMENTARI	2021/0000015/50_13_00/E	50	13	01	6,00
606	2020	E02600	INTROITI DIVERSI, RIMBORSI E RECUPERI	E.3.05.02.03.000	3	30500	3050200	4190003669	2019	IRROGAZIONE DI SANZIONE AMMINISTRATIVA AI SENSI DELLE LEGGI N. 689 DEL24/11/1981, L.R. N. 13 DEL 10/01/1983 E L.R. N. 11 DEL 28/02/1987.ORDINANZA INGIUNZIONE. COD. 5912.	2021/0000015/50_13_00/E	50	13	01	6,00
607	2020	E02600	INTROITI DIVERSI, RIMBORSI E RECUPERI	E.3.05.02.03.000	3	30500	3050200	4190003671	2019	IRROGAZIONE DI SANZIONE AMMINISTRATIVA AI SENSI DELLE LEGGI N. 689 DEL24/11/1981, L.R. N. 13 DEL 10/01/1983 E L.R. N. 11 DEL 28/02/1987.ORDINANZA INGIUNZIONE . COD. 5916	2021/0000015/50_13_00/E	50	13	01	6,00
608	2020	E02600	INTROITI DIVERSI, RIMBORSI E RECUPERI	E.3.05.02.03.000	3	30500	3050200	4190003673	2019	IRROGAZIONE DI SANZIONE AMMINISTRATIVA AI SENSI DELLE LEGGI N. 689 DEL24/11/1981, L.R. N. 13 DEL 10/01/1983 E L.R. N. 11 DEL 28/02/1987.ORDINANZA INGIUNZIONE . COD. 5914	2021/0000015/50_13_00/E	50	13	01	6,00
609	2020	E02600	INTROITI DIVERSI, RIMBORSI E RECUPERI	E.3.05.02.03.000	3	30500	3050200	4190003675	2019	IRROGAZIONE DI SANZIONE AMMINISTRATIVA AI SENSI DELLE LEGGI N. 689 DEL24/11/1981, L.R. N. 13 DEL 10/01/1983 E L.R. N. 11 DEL 28/02/1987.ORDINANZA INGIUNZIONE . COD. 5886	2021/0000015/50_13_00/E	50	13	01	6,00
610	2020	E02600	INTROITI DIVERSI, RIMBORSI E RECUPERI	E.3.05.02.03.000	3	30500	3050200	4190003678	2019	IRROGAZIONE DI SANZIONE AMMINISTRATIVA AI SENSI DELLE LEGGI N. 689 DEL24/11/1981, L.R. N. 13 DEL 10/01/1983 E L.R. N. 11 DEL 28/02/1987.ORDINANZA INGIUNZIONE. COD. 5917	2021/0000015/50_13_00/E	50	13	01	6,00
611	2020	E02600	INTROITI DIVERSI, RIMBORSI E RECUPERI	E.3.05.02.03.000	3	30500	3050200	4190003680	2019	IRROGAZIONE DI SANZIONE AMMINISTRATIVA AI SENSI DELLE LEGGI N. 689 DEL24/11/1981, L.R. N. 13 DEL 10/01/1983 E L.R. N. 11 DEL 28/02/1987.ORDINANZA INGIUNZIONE. COD. 5919	2021/0000015/50_13_00/E	50	13	01	6,00
612	2020	E02600	INTROITI DIVERSI, RIMBORSI E RECUPERI	E.3.05.02.03.000	3	30500	3050200	4190003740	2019	L 689/81 ORDINANZA INGIUNZIONE PER VIOLAZIONI IN MATERIA DI COMMERCIO	2021/0000015/50_13_00/E	50	13	01	6,00
613	2020	E02600	INTROITI DIVERSI, RIMBORSI E RECUPERI	E.3.05.02.03.000	3	30500	3050200	4190003742	2019	L 689/81 ORDINANZA INGIUNZIONE PER VIOLAZIONI IN MATERIA DI COMMERCIO	2021/0000015/50_13_00/E	50	13	01	6,00
614	2020	E02600	INTROITI DIVERSI, RIMBORSI E RECUPERI	E.3.05.02.03.000	3	30500	3050200	4190004076	2019	ACCERTAMENTO ENTRATA PER RECUPERO IVA INDEBITAMENTE VERSATA	2021/0000015/50_13_00/E	50	13	01	0,07
615	2020	E02600	INTROITI DIVERSI, RIMBORSI E RECUPERI	E.3.05.02.03.000	3	30500	3050200	4190004106	2019	IRROGAZIONE DI SANZIONI AMMINISTRATIVE AI SENSI DELLE LEGGI 689/1981 E122/1992 E DEL D.P.R. 558/1999, ART.10. ORDINANZA RIGETTO,INGIUNZIONE ECONFISCA . CODICE 98/19	2021/0000015/50_13_00/E	50	13	01	6,00
616	2020	E02600	INTROITI DIVERSI, RIMBORSI E RECUPERI	E.3.05.02.03.000	3	30500	3050200	4190004365	2019	IRROGAZIONE DI SANZIONE AMMINISTRATIVA AI SENSI DELLE LEGGI N. 689 DEL24/11/1981. ACCERTAMENTO DECRETI.	2021/0000015/50_13_00/E	50	13	01	5,88
617	2020	E02600	INTROITI DIVERSI, RIMBORSI E RECUPERI	E.3.05.02.03.000	3	30500	3050200	4190004367	2019	IRROGAZIONE DI SANZIONE AMMINISTRATIVA AI SENSI DELLE LEGGI N. 689 DEL24/11/1981. ACCERTAMENTO DECRETI.	2021/0000015/50_13_00/E	50	13	01	5,88
618	2020	E02600	INTROITI DIVERSI, RIMBORSI E RECUPERI	E.3.05.02.03.000	3	30500	3050200	4190004369	2019	IRROGAZIONE DI SANZIONE AMMINISTRATIVA AI SENSI DELLE LEGGI N. 689 DEL24/11/1981. ACCERTAMENTO DECRETI.	2021/0000015/50_13_00/E	50	13	01	5,88
619	2020	E02600	INTROITI DIVERSI, RIMBORSI E RECUPERI	E.3.05.02.03.000	3	30500	3050200	4190004375	2019	IRROGAZIONE DI SANZIONE AMMINISTRATIVA AI SENSI DELLE LEGGI N. 689 DEL24/11/1981. ACCERTAMENTO DECRETI.	2021/0000015/50_13_00/E	50	13	01	6,00
620	2020	E02600	INTROITI DIVERSI, RIMBORSI E RECUPERI	E.3.05.02.03.000	3	30500	3050200	4190004377	2019	IRROGAZIONE DI SANZIONE AMMINISTRATIVA AI SENSI DELLE LEGGI N. 689 DEL24/11/1981. ACCERTAMENTO DECRETI.	2021/0000015/50_13_00/E	50	13	01	5,88

fonte: http://burc.regione.campania.it

N.	Es	Cap	Descrizione	IV Liv.	Titolo	Tip	Cat	Acc.	Anno	Oggetto Accertamento	Decreto Rettifica	DIP	DG	UOD	Importo
621	2020	E02600	INTROITI DIVERSI, RIMBORSI E RECUPERI	E.3.05.02.03.000	3	30500	3050200	4190004379	2019	IRROGAZIONE DI SANZIONE AMMINISTRATIVA AI SENSI DELLE LEGGI N. 689 DEL24/11/1981. ACCERTAMENTO DECRETI.	2021/0000015/50_13_00/E	50	13	01	5,88
622	2020	E02600	INTROITI DIVERSI, RIMBORSI E RECUPERI	E.3.05.02.03.000	3	30500	3050200	4190004381	2019	IRROGAZIONE DI SANZIONE AMMINISTRATIVA AI SENSI DELLE LEGGI N. 689 DEL24/11/1981. ACCERTAMENTO DECRETI.	2021/0000015/50_13_00/E	50	13	01	5,88
623	2020	E02600	INTROITI DIVERSI, RIMBORSI E RECUPERI	E.3.05.02.03.000	3	30500	3050200	4190004383	2019	IRROGAZIONE DI SANZIONE AMMINISTRATIVA AI SENSI DELLE LEGGI N. 689 DEL24/11/1981. ACCERTAMENTO DECRETI.	2021/0000015/50_13_00/E	50	13	01	5,88
624	2020	E02600	INTROITI DIVERSI, RIMBORSI E RECUPERI	E.3.05.02.03.000	3	30500	3050200	4190004385	2019	IRROGAZIONE DI SANZIONE AMMINISTRATIVA AI SENSI DELLE LEGGI N. 689 DEL24/11/1981. ACCERTAMENTO DECRETI.	2021/0000015/50_13_00/E	50	13	01	5,88
625	2020	E02600	INTROITI DIVERSI, RIMBORSI E RECUPERI	E.3.05.02.03.000	3	30500	3050200	4190004387	2019	IRROGAZIONE DI SANZIONE AMMINISTRATIVA AI SENSI DELLE LEGGI N. 689 DEL24/11/1981. ACCERTAMENTO DECRETI.	2021/0000015/50_13_00/E	50	13	01	6,00
626	2020	E02600	INTROITI DIVERSI, RIMBORSI E RECUPERI	E.3.05.02.03.000	3	30500	3050200	4190004389	2019	IRROGAZIONE DI SANZIONE AMMINISTRATIVA AI SENSI DELLE LEGGI 24/11/1981,N. 689, L.R. 10/01/1983, N. 13, E L.R. 28/02/1987, N. 11.ORDINANZA/INGIUNZIONE . CODICE 6270	2021/0000015/50_13_00/E	50	13	01	6,00
627	2020	E02600	INTROITI DIVERSI, RIMBORSI E RECUPERI	E.3.05.02.03.000	3	30500	3050200	4190004400	2019	IRROGAZIONE DI SANZIONE AMMINISTRATIVA AI SENSI DELLE LEGGI 24/11/1981,N. 689, L.R. 10/01/1983, N. 13, E L.R. 28/02/1987, N. 11.ORDINANZA/INGIUNZIONE . CODICE 6024	2021/0000015/50_13_00/E	50	13	01	6,00
628	2020	E02600	INTROITI DIVERSI, RIMBORSI E RECUPERI	E.3.05.02.03.000	3	30500	3050200	4190004402	2019	IRROGAZIONE DI SANZIONE AMMINISTRATIVA AI SENSI DELLE LEGGI 24/11/1981,N. 689, L.R. 10/01/1983, N. 13, E L.R. 28/02/1987, N. 11.ORDINANZA/INGIUNZIONE . CODICE 6026	2021/0000015/50_13_00/E	50	13	01	6,00
629	2020	E02600	INTROITI DIVERSI, RIMBORSI E RECUPERI	E.3.05.02.03.000	3	30500	3050200	4190004404	2019	IRROGAZIONE DI SANZIONE AMMINISTRATIVA AI SENSI DELLE LEGGI 24/11/1981,N. 689, L.R. 10/01/1983, N. 13, E L.R. 28/02/1987, N. 11.ORDINANZA/INGIUNZIONE . CODICE 6271	2021/0000015/50_13_00/E	50	13	01	6,00
630	2020	E02600	INTROITI DIVERSI, RIMBORSI E RECUPERI	E.3.05.02.03.000	3	30500	3050200	4190004406	2019	IRROGAZIONE DI SANZIONE AMMINISTRATIVA AI SENSI DELLE LEGGI 24/11/1981,N. 689, L.R. 10/01/1983, N. 13, E L.R. 28/02/1987, N. 11.ORDINANZA/INGIUNZIONE. CODICE 6027	2021/0000015/50_13_00/E	50	13	01	6,00
631	2020	E02600	INTROITI DIVERSI, RIMBORSI E RECUPERI	E.3.05.02.03.000	3	30500	3050200	4190004410	2019	IRROGAZIONE DI SANZIONE AMMINISTRATIVA AI SENSI DELLE LEGGI N. 689 DEL24/11/1981, L.R. N. 13 DEL 10/01/1983 E L.R. N. 11 DEL 28/02/1987.ORDINANZA INGIUNZIONE. COD. 6029	2021/0000015/50_13_00/E	50	13	01	6,00
632	2020	E02600	INTROITI DIVERSI, RIMBORSI E RECUPERI	E.3.05.02.03.000	3	30500	3050200	4190004412	2019	IRROGAZIONE DI SANZIONE AMMINISTRATIVA AI SENSI DELLE LEGGI N. 689 DEL24/11/1981, L.R. N. 13 DEL 10/01/1983 E L.R. N. 11 DEL 28/02/1987.ORDINANZA INGIUNZIONE COD. 6031	2021/0000015/50_13_00/E	50	13	01	6,00
633	2020	E02600	INTROITI DIVERSI, RIMBORSI E RECUPERI	E.3.05.02.03.000	3	30500	3050200	4190004414	2019	IRROGAZIONE DI SANZIONE AMMINISTRATIVA AI SENSI DELLE LEGGI N. 689 DEL24/11/1981, L.R. N. 13 DEL 10/01/1983 E L.R. N. 11 DEL 28/02/1987.ORDINANZA INGIUNZIONE. COD. 6030	2021/0000015/50_13_00/E	50	13	01	6,00
634	2020	E02600	INTROITI DIVERSI, RIMBORSI E RECUPERI	E.3.05.02.03.000	3	30500	3050200	4190004416	2019	IRROGAZIONE DI SANZIONE AMMINISTRATIVA AI SENSI DELLE LEGGI N. 689 DEL24/11/1981, L.R. N. 13 DEL 10/01/1983 E L.R. N. 11 DEL 28/02/1987.ORDINANZA INGIUNZIONE. COD. 6034	2021/0000015/50_13_00/E	50	13	01	6,00
635	2020	E02600	INTROITI DIVERSI, RIMBORSI E RECUPERI	E.3.05.02.03.000	3	30500	3050200	4190004418	2019	IRROGAZIONE DI SANZIONE AMMINISTRATIVA AI SENSI DELLE LEGGI 24/11/1981,N. 689, L.R. 10/01/1983, N. 13, E L.R. 28/02/1987, N. 11.ORDINANZA/INGIUNZIONE. CODICE 6033	2021/0000015/50_13_00/E	50	13	01	6,00
636	2020	E02600	INTROITI DIVERSI, RIMBORSI E RECUPERI	E.3.05.02.03.000	3	30500	3050200	4190004420	2019	IRROGAZIONE DI SANZIONE AMMINISTRATIVA AI SENSI DELLE LEGGI 24/11/1981,N. 689, L.R. 10/01/1983, N. 13, E L.R. 28/02/1987, N. 11.ORDINANZA/INGIUNZIONE. CODICE 6037	2021/0000015/50_13_00/E	50	13	01	6,00
637	2020	E02600	INTROITI DIVERSI, RIMBORSI E RECUPERI	E.3.05.02.03.000	3	30500	3050200	4190004422	2019	IRROGAZIONE DI SANZIONE AMMINISTRATIVA AI SENSI DELLE LEGGI 24/11/1981,N. 689, L.R. 10/01/1983, N. 13, E L.R. 28/02/1987, N. 11.ORDINANZA/INGIUNZIONE . CODICE 6036	2021/0000015/50_13_00/E	50	13	01	6,00

fonte: http://burc.regione.campania.it

N.	Es	Cap	Descrizione	IV Liv.	Titolo	Tip	Cat	Acc.	Anno	Oggetto Accertamento	Decreto Rettifica	DIP	DG	UOD	Importo
638	2020	E02600	INTROITI DIVERSI, RIMBORSI E RECUPERI	E.3.05.02.03.000	3	30500	3050200	4190004424	2019	IRROGAZIONE DI SANZIONE AMMINISTRATIVA AI SENSI DELLE LEGGI 24/11/1981,N. 689, L.R. 10/01/1983, N. 13, E L.R. 28/02/1987, N. 11.ORDINANZA/INGIUNZIONE . CODICE 6040	2021/0000015/50_13_00/E	50	13	01	6,00
639	2020	E02600	INTROITI DIVERSI, RIMBORSI E RECUPERI	E.3.05.02.03.000	3	30500	3050200	4190004426	2019	IRROGAZIONE DI SANZIONE AMMINISTRATIVA AI SENSI DELLE LEGGI 24/11/1981,N. 689, L.R. 10/01/1983, N. 13, E L.R. 28/02/1987, N. 11.ORDINANZA/INGIUNZIONE. CODICE 6272	2021/0000015/50_13_00/E	50	13	01	6,00
640	2020	E02600	INTROITI DIVERSI, RIMBORSI E RECUPERI	E.3.05.02.03.000	3	30500	3050200	4190004432	2019	IRROGAZIONE DI SANZIONE AMMINISTRATIVA AI SENSI DELLE LEGGI 24/11/1981,N. 689, L.R. 10/01/1983, N. 13, E L.R. 28/02/1987, N. 11.ORDINANZA/INGIUNZIONE. CODICE 6038	2021/0000015/50_13_00/E	50	13	01	6,00
641	2020	E02600	INTROITI DIVERSI, RIMBORSI E RECUPERI	E.3.05.02.03.000	3	30500	3050200	4190004436	2019	IRROGAZIONE DI SANZIONE AMMINISTRATIVA AI SENSI DELLE LEGGI 24/11/1981,N. 689, L.R. 10/01/1983, N. 13, E L.R. 28/02/1987, N. 11.ORDINANZA/INGIUNZIONE NEI CONFRONTI DEL SIG. PISANO FELICE, C.F.PSNFLC66T18H703I . CODICE 6042	2021/0000015/50_13_00/E	50	13	01	6,00
642	2020	E02600	INTROITI DIVERSI, RIMBORSI E RECUPERI	E.3.05.02.03.000	3	30500	3050200	4190004439	2019	IRROGAZIONE DI SANZIONE AMMINISTRATIVA AI SENSI DELLE LEGGI 24/11/1981,N. 689, L.R. 10/01/1983, N. 13, E L.R. 28/02/1987, N. 11.ORDINANZA/INGIUNZIONE. CODICE 6039	2021/0000015/50_13_00/E	50	13	01	6,00
643	2020	E02600	INTROITI DIVERSI, RIMBORSI E RECUPERI	E.3.05.02.03.000	3	30500	3050200	4190004441	2019	IRROGAZIONE DI SANZIONE AMMINISTRATIVA AI SENSI DELLE LEGGI 24/11/1981,N. 689, L.R. 10/01/1983, N. 13, E L.R. 28/02/1987, N. 11.ORDINANZA/INGIUNZIONE. CODICE 6041	2021/0000015/50_13_00/E	50	13	01	6,00
644	2020	E02600	INTROITI DIVERSI, RIMBORSI E RECUPERI	E.3.05.02.03.000	3	30500	3050200	4190004443	2019	IRROGAZIONE DI SANZIONE AMMINISTRATIVA AI SENSI DELLE LEGGI 24/11/1981,N. 689, L.R. 10/01/1983, N. 13, E L.R. 28/02/1987, N. 11.ORDINANZA/INGIUNZIONE . CODICE 6049	2021/0000015/50_13_00/E	50	13	01	6,00
645	2020	E02600	INTROITI DIVERSI, RIMBORSI E RECUPERI	E.3.05.02.03.000	3	30500	3050200	4190004446	2019	IRROGAZIONE DI SANZIONE AMMINISTRATIVA AI SENSI DELLE LEGGI 24/11/1981,N. 689, L.R. 10/01/1983, N. 13, E L.R. 28/02/1987, N. 11.ORDINANZA/INGIUNZIONE. CODICE 6043	2021/0000015/50_13_00/E	50	13	01	6,00
646	2020	E02600	INTROITI DIVERSI, RIMBORSI E RECUPERI	E.3.05.02.03.000	3	30500	3050200	4190004448	2019	IRROGAZIONE DI SANZIONE AMMINISTRATIVA AI SENSI DELLE LEGGI 24/11/1981,N. 689, L.R. 10/01/1983, N. 13, E L.R. 28/02/1987, N. 11.ORDINANZA/INGIUNZIONE. CODICE 6044	2021/0000015/50_13_00/E	50	13	01	6,00
647	2020	E02600	INTROITI DIVERSI, RIMBORSI E RECUPERI	E.3.05.02.03.000	3	30500	3050200	4190004451	2019	L 689/81 LR 13/83 ORDINANZA INGIUNZIONE PER VIOLAZIONI IN MATERIA DIETICHETTATURA PRODOTTI ALIMENTARI	2021/0000015/50_13_00/E	50	13	01	6,00
648	2020	E02600	INTROITI DIVERSI, RIMBORSI E RECUPERI	E.3.05.02.03.000	3	30500	3050200	4190004453	2019	L 689/81 LR 13/83 ORDINANZA INGIUNZIONE PER VIOLAZIONI IN MATERIA DICOMMERCIO	2021/0000015/50_13_00/E	50	13	01	6,00
649	2020	E02600	INTROITI DIVERSI, RIMBORSI E RECUPERI	E.3.05.02.03.000	3	30500	3050200	4190004512	2019	L 689/81 LR 13/83 ORDINANZA INGIUNZIONE PER VIOLAZIONI IN MATERIA DIETICHETTATURA PRODOTTI ALIMENTARI	2021/0000015/50_13_00/E	50	13	01	6,00
650	2020	E02600	INTROITI DIVERSI, RIMBORSI E RECUPERI	E.3.05.02.03.000	3	30500	3050200	4190004519	2019	ORDINANZA INGIUNZIONE PER VIOLAZIONI IN MATERIA DI ETICHETTATURAPRODOTTI ALIMENTARI	2021/0000015/50_13_00/E	50	13	01	6,00
651	2020	E02600	INTROITI DIVERSI, RIMBORSI E RECUPERI	E.3.05.02.03.000	3	30500	3050200	4190004522	2019	LEGGE 24/11/1981, N. 689 ORDINANZA INGIUNZIONE PER VIOLIAZIONI INMATERIA DI ETICHETTATURA PRODOTTI ALIEI'MENTARI	2021/0000015/50_13_00/E	50	13	01	6,00
652	2020	E02600	INTROITI DIVERSI, RIMBORSI E RECUPERI	E.3.05.02.03.000	3	30500	3050200	4190004523	2019	L 689/81 LR 13/83 ORDINANZA INGIUNZIONE PER VIOLAZIONI IN MATERIA DICOMMERCIO PRODOTTI ALIMENTARI	2021/0000015/50_13_00/E	50	13	01	6,00
653	2020	E02600	INTROITI DIVERSI, RIMBORSI E RECUPERI	E.3.05.02.03.000	3	30500	3050200	4190004530	2019	L 689/81 LR 13/83 ORDINANZA INGIUNZIONE PER VIOLAZIONI IN MATERIA DIETICHETTATURA DEI PRODOTTI ALIMENTARI	2021/0000015/50_13_00/E	50	13	01	6,00
654	2020	E02600	INTROITI DIVERSI, RIMBORSI E RECUPERI	E.3.05.02.03.000	3	30500	3050200	4190004541	2019	IRROGAZIONE DI SANZIONE AMMINISTRATIVA AI SENSI DELLE LEGGI 24/11/1981,N. 689, L.R. 10/01/1983, N. 13, E L.R. 28/02/1987, N. 11.ORDINANZA/INGIUNZIONE. CODICE 6130	2021/0000015/50_13_00/E	50	13	01	6,00
655	2020	E02600	INTROITI DIVERSI, RIMBORSI E RECUPERI	E.3.05.02.03.000	3	30500	3050200	4190004544	2019	IRROGAZIONE DI SANZIONE AMMINISTRATIVA AI SENSI DELLE LEGGI 24/11/1981,N. 689, L.R. 10/01/1983, N. 13, E L.R. 28/02/1987, N. 11.ORDINANZA/INGIUNZIONE. CODICE 6046	2021/0000015/50_13_00/E	50	13	01	6,00

fonte: http://burc.regione.campania.it

N.	Es	Cap	Descrizione	IV Liv.	Titolo	Tip	Cat	Acc.	Anno	Oggetto Accertamento	Decreto Rettifica	DIP	DG	UOD	Importo
656	2020	E02600	INTROITI DIVERSI, RIMBORSI E RECUPERI	E.3.05.02.03.000	3	30500	3050200	4190004831	2019	IRROGAZIONE DI SANZIONE AMMINISTRATIVA AI SENSI DELLE LEGGI 24/11/1981,N. 689, L.R. 10/01/1983, N. 13, E L.R. 28/02/1987, N. 11.ORDINANZA/INGIUNZIONE. CODICE 6273	2021/0000015/50_13_00/E	50	13	01	6,00
657	2020	E02600	INTROITI DIVERSI, RIMBORSI E RECUPERI	E.3.05.02.03.000	3	30500	3050200	4190004838	2019	IRROGAZIONE DI SANZIONE AMMINISTRATIVA AI SENSI DELLE LEGGI 24/11/1981,N. 689, L.R. 10/01/1983, N. 13, E L.R. 28/02/1987, N. 11.ORDINANZA/INGIUNZIONE . CODICE 6021	2021/0000015/50_13_00/E	50	13	01	6,00
658	2020	E02600	INTROITI DIVERSI, RIMBORSI E RECUPERI	E.3.05.02.03.000	3	30500	3050200	4190004840	2019	IRROGAZIONE DI SANZIONE AMMINISTRATIVA AI SENSI DELLE LEGGI 24/11/1981,N. 689, L.R. 10/01/1983, N. 13, E L.R. 28/02/1987, N. 11.ORDINANZA/INGIUNZIONE . CODICE 6015	2021/0000015/50_13_00/E	50	13	01	6,00
659	2020	E02600	INTROITI DIVERSI, RIMBORSI E RECUPERI	E.3.05.02.03.000	3	30500	3050200	4190004842	2019	IRROGAZIONE DI SANZIONE AMMINISTRATIVA AI SENSI DELLE LEGGI 24/11/1981,N. 689, L.R. 10/01/1983, N. 13, E L.R. 28/02/1987, N. 11.ORDINANZA/INGIUNZIONE. CODICE 6022	2021/0000015/50_13_00/E	50	13	01	6,00
660	2020	E02600	INTROITI DIVERSI, RIMBORSI E RECUPERI	E.3.05.02.03.000	3	30500	3050200	4190004844	2019	IRROGAZIONE DI SANZIONE AMMINISTRATIVA AI SENSI DELLE LEGGI 24/11/1981,N. 689, L.R. 10/01/1983, N. 13, E L.R. 28/02/1987, N. 11.ORDINANZA/INGIUNZIONE. CODICE 6002	2021/0000015/50_13_00/E	50	13	01	6,00
661	2020	E02600	INTROITI DIVERSI, RIMBORSI E RECUPERI	E.3.05.02.03.000	3	30500	3050200	4190004846	2019	IRROGAZIONE DI SANZIONE AMMINISTRATIVA AI SENSI DELLE LEGGI 24/11/1981,N. 689, L.R. 10/01/1983, N. 13, E L.R. 28/02/1987, N. 11.ORDINANZA/INGIUNZIONE. CODICE 6004	2021/0000015/50_13_00/E	50	13	01	6,00
662	2020	E02600	INTROITI DIVERSI, RIMBORSI E RECUPERI	E.3.05.02.03.000	3	30500	3050200	4190004848	2019	IRROGAZIONE DI SANZIONE AMMINISTRATIVA AI SENSI DELLE LEGGI 24/11/1981,N. 689, L.R. 10/01/1983, N. 13, E L.R. 28/02/1987, N. 11.ORDINANZA/INGIUNZIONE . CODICE 6005	2021/0000015/50_13_00/E	50	13	01	6,00
663	2020	E02600	INTROITI DIVERSI, RIMBORSI E RECUPERI	E.3.05.02.03.000	3	30500	3050200	4190004850	2019	IRROGAZIONE DI SANZIONE AMMINISTRATIVA AI SENSI DELLE LEGGI 24/11/1981,N. 689, L.R. 10/01/1983, N. 13, E L.R. 28/02/1987, N. 11.ORDINANZA/INGIUNZIONE . CODICE 6007	2021/0000015/50_13_00/E	50	13	01	6,00
664	2020	E02600	INTROITI DIVERSI, RIMBORSI E RECUPERI	E.3.05.02.03.000	3	30500	3050200	4190004852	2019	IRROGAZIONE DI SANZIONE AMMINISTRATIVA AI SENSI DELLE LEGGI 24/11/1981,N. 689, L.R. 10/01/1983, N. 13, E L.R. 28/02/1987, N. 11.ORDINANZA/INGIUNZIONE . CODICE 6274	2021/0000015/50_13_00/E	50	13	01	6,00
665	2020	E02600	INTROITI DIVERSI, RIMBORSI E RECUPERI	E.3.05.02.03.000	3	30500	3050200	4190004854	2019	IRROGAZIONE DI SANZIONE AMMINISTRATIVA AI SENSI DELLE LEGGI 24/11/1981,N. 689, L.R. 10/01/1983, N. 13, E L.R. 28/02/1987, N. 11.ORDINANZA/INGIUNZIONE . CODICE 6045	2021/0000015/50_13_00/E	50	13	01	6,00
666	2020	E02600	INTROITI DIVERSI, RIMBORSI E RECUPERI	E.3.05.02.03.000	3	30500	3050200	4190004863	2019	L 689/81 LR 13/83 ORDINANZA INGIUNZIONE PER VIOLAZIONI IN MATERIA DIETICHETTATURA, PRESENTAZIONE E PUBBLICITA' DEI PRODOTTI AGROALIMENTARI	2021/0000015/50_13_00/E	50	13	01	6,00
667	2020	E02600	INTROITI DIVERSI, RIMBORSI E RECUPERI	E.3.05.02.03.000	3	30500	3050200	4190004990	2019	L 689/81 LR 13/83 ORDINANZA INGIUNZIONE PER VIOLAZIONI IN MATERIA DIETICHETTATURA PRESENTAZIONE E PUBBLICITA DEI PRODOTTI ALIMENTARI	2021/0000015/50_13_00/E	50	13	01	6,00
668	2020	E02600	INTROITI DIVERSI, RIMBORSI E RECUPERI	E.3.05.02.03.000	3	30500	3050200	4190004992	2019	L 689/81 LR 13/83 ORDINANZA INGIUNZIONE PER VIOLAZIONI IN MATERIA DIETICHETTATURA, PRESENTAZIONE E PUBBLICITA' DEI PRODOTTI AGROALIMENTARI	2021/0000015/50_13_00/E	50	13	01	6,00
669	2020	E02600	INTROITI DIVERSI, RIMBORSI E RECUPERI	E.3.05.02.03.000	3	30500	3050200	4190004994	2019	L 689/81 LR 13/83 ORDINANZA INGIUNZIONE PER VIOLAZIONI IN MATERIA DIETICHETTATURA, PRESENTAZIONE E PUBBLICITA' DEI PRODOTTI AGROALIMENTARI	2021/0000015/50_13_00/E	50	13	01	6,00
670	2020	E02600	INTROITI DIVERSI, RIMBORSI E RECUPERI	E.3.05.02.03.000	3	30500	3050200	4190004997	2019	L 689/81 LR 13/83 ORDINANZA INGIUNZIONE PER VIOLAZIONI IN MATERIA DIETICHETTATURA, PRESENTAZIONE E PUBBLICITA' DEI PRODOTTI AGROALIMENTARI	2021/0000015/50_13_00/E	50	13	01	6,00
671	2020	E02600	INTROITI DIVERSI, RIMBORSI E RECUPERI	E.3.05.02.03.000	3	30500	3050200	4190004999	2019	L 689/81 LR 13/83 ORDINANZA INGIUNZIONE PER VIOLAZIONI IN MATERIA DIETICHETTATURA, PRESENTAZIONE E PUBBLICITA' DEI PRODOTTI AGROALIMENTARI	2021/0000015/50_13_00/E	50	13	01	6,00

fonte: http://burc.regione.campania.it

N.	Es	Cap	Descrizione	IV Liv.	Titolo	Tip	Cat	Acc.	Anno	Oggetto Accertamento	Decreto Rettifica	DIP	DG	UOD	Importo
672	2020	E02600	INTROITI DIVERSI, RIMBORSI E RECUPERI	E.3.05.02.03.000	3	30500	3050200	4190005003	2019	L 689/81 LR 13/83 ORDINANZA INGIUNZIONE PER VIOLAZIONI IN MATERIA DIETICHETTATURA, PRESENTAZIONE E PUBBLICITA' DEI PRODOTTI AGROALIMENTARI	2021/0000015/50_13_00/E	50	13	01	6,00
673	2020	E02600	INTROITI DIVERSI, RIMBORSI E RECUPERI	E.3.05.02.03.000	3	30500	3050200	4190005006	2019	L 689/81 LR 13/83 ORDINANZA INGIUNZIONE PER VIOLAZIONI IN MATERIA DIETICHETTATURA, PRESENTAZIONE E PUBBLICITA' DEI PRODOTTI AGROALIMENTARI	2021/0000015/50_13_00/E	50	13	01	6,00
674	2020	E02600	INTROITI DIVERSI, RIMBORSI E RECUPERI	E.3.05.02.03.000	3	30500	3050200	4190005010	2019	L 689/81 LR 13/83 ORDINANZA INGIUNZIONE PER VIOLAZIONI IN MATERIA DIETICHETTATURA, PRESENTAZIONE E PUBBLICITA' DEI PRODOTTI AGROALIMENTARI	2021/0000015/50_13_00/E	50	13	01	6,00
675	2020	E02600	INTROITI DIVERSI, RIMBORSI E RECUPERI	E.3.05.02.03.000	3	30500	3050200	4190005012	2019	L 689/81 LR 13/83 ORDINANZA INGIUNZIONE PER VIOLAZIONI IN MATERIA DIETICHETTATURA, PRESENTAZIONE E PUBBLICITA' DEI PRODOTTI AGROALIMENTARI	2021/0000015/50_13_00/E	50	13	01	6,00
676	2020	E02600	INTROITI DIVERSI, RIMBORSI E RECUPERI	E.3.05.02.03.000	3	30500	3050200	4190005014	2019	L 689/81 LR 13/83 ORDINANZA INGIUNZIONE PER VIOLAZIONI IN MATERIA DIETICHETTATURA, PRESENTAZIONE E PUBBLICITA' DEI PRODOTTI AGROALIMENTARI	2021/0000015/50_13_00/E	50	13	01	6,00
677	2020	E02600	INTROITI DIVERSI, RIMBORSI E RECUPERI	E.3.05.02.03.000	3	30500	3050200	4190005107	2019	L 689/81 LR 13/83 ORDINANZA INGIUNZIONE PER VIOLAZIONI IN MATERIA DIETICHETTATURA PRESENTAZIONE E PUBBLICITA' DEI PRODOTTI AGROALIMENTARI	2021/0000015/50_13_00/E	50	13	01	6,00
678	2020	E02600	INTROITI DIVERSI, RIMBORSI E RECUPERI	E.3.05.02.03.000	3	30500	3050200	4190005109	2019	L 689/81 LR 13/83 ORDINANZA INGIUNZIONE PER VIOLAZIONI IN MATERIA DIETICHETTATURA PRESENTAZIONE E PUBBLICITA' DEI PRODOTTI AGROALIMENTARI	2021/0000015/50_13_00/E	50	13	01	6,00
679	2020	E02602	RECUPERO INDENNITA' ACCESSORIE PERSONALE DIPENDENTE COMPRESI ONERI RIFLESSI	E.3.05.02.01.000	3	30500	3050200	4190003326	2019		2021/0000011/50_14_00/E	50	14	05	282,20
680	2020	E02602	RECUPERO INDENNITA' ACCESSORIE PERSONALE DIPENDENTE COMPRESI ONERI RIFLESSI	E.3.05.02.01.000	3	30500	3050200	4190003335	2019		2021/0000011/50_14_00/E	50	14	05	297,39
681	2020	E02602	RECUPERO INDENNITA' ACCESSORIE PERSONALE DIPENDENTE COMPRESI ONERI RIFLESSI	E.3.05.02.01.000	3	30500	3050200	4190003367	2019		2021/0000011/50_14_00/E	50	14	05	232,40
682	2020	E02602	RECUPERO INDENNITA' ACCESSORIE PERSONALE DIPENDENTE COMPRESI ONERI RIFLESSI	E.3.05.02.01.000	3	30500	3050200	4190003371	2019		2021/0000011/50_14_00/E	50	14	05	1.006,34
683	2020	E02602	RECUPERO INDENNITA' ACCESSORIE PERSONALE DIPENDENTE COMPRESI ONERI RIFLESSI	E.3.05.02.01.000	3	30500	3050200	4190003376	2019		2021/0000011/50_14_00/E	50	14	05	197,20
684	2020	E02602	RECUPERO INDENNITA' ACCESSORIE PERSONALE DIPENDENTE COMPRESI ONERI RIFLESSI	E.3.05.02.01.000	3	30500	3050200	4190004620	2019		2021/0000011/50_14_00/E	50	14	05	17.835,55
685	2020	E02612	VERSAMENTO TASSE E CONTRIBUTI - POR FESR 2007/2013.	E.3.05.99.99.000	3	30500	3059900	4140002644	2014	POR CAMPANIA FESR 2007-2013. OBIETTIVO OPERATIVO 5.1. DETERMINAZIONI,SULLA BASE DEL DD N. 294 DEL 08-10-2014 DEL DIPARTIMENTO 54, D	2021/0000041/50_03_00/E	50	03	02	722,50
686	2020	E02625	RESTITUZIONE E RECUPERI DI SOMME NON UTILIZZATE PER GLI INTERVENTI PREVISTI DAL FEP CAMPANIA 2007/2013	E.3.05.02.03.000	3	30500	3050200	4160008003	2016	FEP CAMPANIA 2007/2013-MISURA 3.3-COMUNE DI VICO EQUENSE. DETERMINAZIONEDIRIGENZIALE DELLA PROVINCIA DI NAPOLI N. 3524 DEL 21/5/201	2021/0000047/50_07_00/E	50	07	05	12.938,01
687	2020	E02625	RESTITUZIONE E RECUPERI DI SOMME NON UTILIZZATE PER GLI INTERVENTI PREVISTI DAL FEP CAMPANIA 2007/2013	E.3.05.02.03.000	3	30500	3050200	4170001025	2017	FEP CAMPANIA 2007/2013-MISURA 3.3-COMUNE DI PIANO DI SORRENTO.DETERMINAZIONE DIRIGENZIALE DELLA PROVINCIA DI NAPOLI N. 2851 DEL10	2021/0000047/50_07_00/E	50	07	05	64.569,10
688	2020	E02686	RESTITUZIONE DI SOMME PER INDENNIZZI DI VACCINAZIONI E TRASFUSIONI DI SANGUE ED EMODERIVATI NON UTILIZZATE DAI BENEFICIARI DELLALEGGE 210/92	E.3.05.02.03.000	3	30500	3050200	4190004975	2019	ADEMPIMENTI ART. 20 DECRETO LEGISLATIVO 118/2011.	2021/0000100/50_04_00/E	50	04	02	12.648,02
689	2020	E02696	RECUPERO SOMME ANTICIPATE DALLA REGIONE PER IL TRATTAMENTO ECONOMICO DEL PERSONALE EX FIME - EX ETI - C.F.S.	E.3.05.02.01.000	3	30500	3050200	4140002505	2014	L.R. 30.4.2002, N.7 - ART.30. -	2021/0000011/50_14_00/E	50	14	05	163.569,34
690	2020	E02715	REINTEGRO SU TRATTAMENTI ECONOMICI FISSI DEL PERSONALE	E.3.05.02.01.000	3	30500	3050200	4190003311	2019		2021/0000011/50_14_00/E	50	14	05	2.454,74
691	2020	E02715	REINTEGRO SU TRATTAMENTI ECONOMICI FISSI DEL PERSONALE	E.3.05.02.01.000	3	30500	3050200	4190003313	2019		2021/0000011/50_14_00/E	50	14	05	403,90
692	2020	E02715	REINTEGRO SU TRATTAMENTI ECONOMICI FISSI DEL PERSONALE	E.3.05.02.01.000	3	30500	3050200	4190003315	2019		2021/0000011/50_14_00/E	50	14	05	724,38
693	2020	E02715	REINTEGRO SU TRATTAMENTI ECONOMICI FISSI DEL PERSONALE	E.3.05.02.01.000	3	30500	3050200	4190003317	2019		2021/0000011/50_14_00/E	50	14	05	178,82
694	2020	E02715	REINTEGRO SU TRATTAMENTI ECONOMICI FISSI DEL PERSONALE	E.3.05.02.01.000	3	30500	3050200	4190003320	2019		2021/0000011/50_14_00/E	50	14	05	236,86

fonte: http://burc.regione.campania.it

N.	Es	Cap	Descrizione	IV Liv.	Titolo	Tip	Cat	Acc.	Anno	Oggetto Accertamento	Decreto Rettifica	DIP	DG	UOD	Importo
695	2020	E02715	REINTEGRO SU TRATTAMENTI ECONOMICI FISSI DEL PERSONALE	E.3.05.02.01.000	3	30500	3050200	4190003322	2019		2021/0000011/50_14_00/E	50	14	05	96,88
696	2020	E02715	REINTEGRO SU TRATTAMENTI ECONOMICI FISSI DEL PERSONALE	E.3.05.02.01.000	3	30500	3050200	4190003324	2019		2021/0000011/50_14_00/E	50	14	05	7,45
697	2020	E02715	REINTEGRO SU TRATTAMENTI ECONOMICI FISSI DEL PERSONALE	E.3.05.02.01.000	3	30500	3050200	4190003327	2019		2021/0000011/50_14_00/E	50	14	05	287,90
698	2020	E02715	REINTEGRO SU TRATTAMENTI ECONOMICI FISSI DEL PERSONALE	E.3.05.02.01.000	3	30500	3050200	4190003329	2019		2021/0000011/50_14_00/E	50	14	05	7,09
699	2020	E02715	REINTEGRO SU TRATTAMENTI ECONOMICI FISSI DEL PERSONALE	E.3.05.02.01.000	3	30500	3050200	4190003330	2019		2021/0000011/50_14_00/E	50	14	05	28,33
700	2020	E02715	REINTEGRO SU TRATTAMENTI ECONOMICI FISSI DEL PERSONALE	E.3.05.02.01.000	3	30500	3050200	4190003333	2019		2021/0000011/50_14_00/E	50	14	05	745,69
701	2020	E02715	REINTEGRO SU TRATTAMENTI ECONOMICI FISSI DEL PERSONALE	E.3.05.02.01.000	3	30500	3050200	4190003336	2019		2021/0000011/50_14_00/E	50	14	05	286,50
702	2020	E02715	REINTEGRO SU TRATTAMENTI ECONOMICI FISSI DEL PERSONALE	E.3.05.02.01.000	3	30500	3050200	4190003338	2019		2021/0000011/50_14_00/E	50	14	05	212,39
703	2020	E02715	REINTEGRO SU TRATTAMENTI ECONOMICI FISSI DEL PERSONALE	E.3.05.02.01.000	3	30500	3050200	4190003341	2019		2021/0000011/50_14_00/E	50	14	05	16,30
704	2020	E02715	REINTEGRO SU TRATTAMENTI ECONOMICI FISSI DEL PERSONALE	E.3.05.02.01.000	3	30500	3050200	4190003343	2019		2021/0000011/50_14_00/E	50	14	05	998,92
705	2020	E02715	REINTEGRO SU TRATTAMENTI ECONOMICI FISSI DEL PERSONALE	E.3.05.02.01.000	3	30500	3050200	4190003344	2019		2021/0000011/50_14_00/E	50	14	05	13,22
706	2020	E02715	REINTEGRO SU TRATTAMENTI ECONOMICI FISSI DEL PERSONALE	E.3.05.02.01.000	3	30500	3050200	4190003347	2019		2021/0000011/50_14_00/E	50	14	05	190,66
707	2020	E02715	REINTEGRO SU TRATTAMENTI ECONOMICI FISSI DEL PERSONALE	E.3.05.02.01.000	3	30500	3050200	4190003350	2019		2021/0000011/50_14_00/E	50	14	05	26,44
708	2020	E02715	REINTEGRO SU TRATTAMENTI ECONOMICI FISSI DEL PERSONALE	E.3.05.02.01.000	3	30500	3050200	4190003352	2019		2021/0000011/50_14_00/E	50	14	05	262,26
709	2020	E02715	REINTEGRO SU TRATTAMENTI ECONOMICI FISSI DEL PERSONALE	E.3.05.02.01.000	3	30500	3050200	4190003355	2019		2021/0000011/50_14_00/E	50	14	05	166,95
710	2020	E02715	REINTEGRO SU TRATTAMENTI ECONOMICI FISSI DEL PERSONALE	E.3.05.02.01.000	3	30500	3050200	4190003358	2019		2021/0000011/50_14_00/E	50	14	05	659,73
711	2020	E02715	REINTEGRO SU TRATTAMENTI ECONOMICI FISSI DEL PERSONALE	E.3.05.02.01.000	3	30500	3050200	4190003360	2019		2021/0000011/50_14_00/E	50	14	05	1.017,65
712	2020	E02715	REINTEGRO SU TRATTAMENTI ECONOMICI FISSI DEL PERSONALE	E.3.05.02.01.000	3	30500	3050200	4190003362	2019		2021/0000011/50_14_00/E	50	14	05	32,59
713	2020	E02715	REINTEGRO SU TRATTAMENTI ECONOMICI FISSI DEL PERSONALE	E.3.05.02.01.000	3	30500	3050200	4190003364	2019		2021/0000011/50_14_00/E	50	14	05	62,10
714	2020	E02715	REINTEGRO SU TRATTAMENTI ECONOMICI FISSI DEL PERSONALE	E.3.05.02.01.000	3	30500	3050200	4190003368	2019		2021/0000011/50_14_00/E	50	14	05	2.608,99
715	2020	E02715	REINTEGRO SU TRATTAMENTI ECONOMICI FISSI DEL PERSONALE	E.3.05.02.01.000	3	30500	3050200	4190003372	2019		2021/0000011/50_14_00/E	50	14	05	5.062,00
716	2020	E02715	REINTEGRO SU TRATTAMENTI ECONOMICI FISSI DEL PERSONALE	E.3.05.02.01.000	3	30500	3050200	4190003374	2019		2021/0000011/50_14_00/E	50	14	05	160,86
717	2020	E02715	REINTEGRO SU TRATTAMENTI ECONOMICI FISSI DEL PERSONALE	E.3.05.02.01.000	3	30500	3050200	4190003377	2019		2021/0000011/50_14_00/E	50	14	05	323,82
718	2020	E02715	REINTEGRO SU TRATTAMENTI ECONOMICI FISSI DEL PERSONALE	E.3.05.02.01.000	3	30500	3050200	4190003380	2019		2021/0000011/50_14_00/E	50	14	05	899,43
719	2020	E02715	REINTEGRO SU TRATTAMENTI ECONOMICI FISSI DEL PERSONALE	E.3.05.02.01.000	3	30500	3050200	4190003382	2019		2021/0000011/50_14_00/E	50	14	05	899,43
720	2020	E02715	REINTEGRO SU TRATTAMENTI ECONOMICI FISSI DEL PERSONALE	E.3.05.02.01.000	3	30500	3050200	4190003387	2019		2021/0000011/50_14_00/E	50	14	05	89,94
721	2020	E02715	REINTEGRO SU TRATTAMENTI ECONOMICI FISSI DEL PERSONALE	E.3.05.02.01.000	3	30500	3050200	4190003389	2019		2021/0000011/50_14_00/E	50	14	05	899,43
722	2020	E02715	REINTEGRO SU TRATTAMENTI ECONOMICI FISSI DEL PERSONALE	E.3.05.02.01.000	3	30500	3050200	4190003393	2019		2021/0000011/50_14_00/E	50	14	05	89,94
723	2020	E02715	REINTEGRO SU TRATTAMENTI ECONOMICI FISSI DEL PERSONALE	E.3.05.02.01.000	3	30500	3050200	4190003395	2019		2021/0000011/50_14_00/E	50	14	05	89,94
724	2020	E02715	REINTEGRO SU TRATTAMENTI ECONOMICI FISSI DEL PERSONALE	E.3.05.02.01.000	3	30500	3050200	4190004659	2019		2021/0000011/50_14_00/E	50	14	05	500,00
725	2020	E02715	REINTEGRO SU TRATTAMENTI ECONOMICI FISSI DEL PERSONALE	E.3.05.02.01.000	3	30500	3050200	4190004660	2019		2021/0000011/50_14_00/E	50	14	05	441,82
726	2020	E02715	REINTEGRO SU TRATTAMENTI ECONOMICI FISSI DEL PERSONALE	E.3.05.02.01.000	3	30500	3050200	4190004662	2019		2021/0000011/50_14_00/E	50	14	05	441,82
727	2020	E02715	REINTEGRO SU TRATTAMENTI ECONOMICI FISSI DEL PERSONALE	E.3.05.02.01.000	3	30500	3050200	4190004664	2019		2021/0000011/50_14_00/E	50	14	05	269,83

fonte: http://burc.regione.campania.it

N.	Es	Cap	Descrizione	IV Liv.	Titolo	Tip	Cat	Acc.	Anno	Oggetto Accertamento	Decreto Rettifica	DIP	DG	UOD	Importo
728	2020	E02761	INTROITI DERIVANTI DALLA TRATTENUTA OBBLIGATORIA SULL'INDENNITA' DI CARICA CORRISPOSTA AGLI ASSESSORI REGIONALI NON CONSIGLIERI(ART. 10, L.R. N. 7/2019 - ART. 3 COMMA 1, L.R. N. 13/1996 SS.MM.II.)	E.3.05.99.99.000	3	30500	3059900	4190003224	2019	ACCERTAMENT0 SUI CAPITOLI E02761 E E02228 E IMPEGN0 SUI CAPITOLI U02067E U02069.	2021/0000001/40_03_00/E	40	03	01	3.021,00
729	2020	E02762	INTROITI DERIVANTI DALLA TRATTENUTA OBBLIGATORIA SULL'INDENNITA' DI CARICA CORRISPOSTA AGLI ASSESSORI REGIONALI NON CONSIGLIERIPER IL RICONOSCIMENTO AGLI STESSI, EX ART. 53 DELLA LR. N. 15/2002, DEL DIRITTO ALLA CORRESPONSIONE DELL'ASSEGNO VITALIZIO DI	E.3.05.99.99.000	3	30500	3059900	4170007277	2017	BILANCIO GESTIONALE 2017 - ACCERTAMENT0 SUL CAPITOLO DI ENTRATA N. 2762	2021/0000001/40_03_00/E	40	03	01	300.000,00
730	2020	E02763	INTROITI DERIVANTI DALL'APPLICAZIONE DELLA L.R. N. 13/1996 SS.MM.II. E DELL'ART. 3, L.R. N. 38/2012 MODIFICATA DALLA L.R. N. 05/2013	E.3.05.99.99.000	3	30500	3059900	4190005077	2019	RETTIFICA DD. N. 376 DEL 27/11/2019. ADEMPIMENTI	2021/0000001/40_03_00/E	40	03	01	183.483,00
731	2020	E02972	INTROITI DA GESTIONE TERMOVALORIZZATORE DI ACERRA - quota libera	E.3.01.01.01.000	3	30100	3010100	4190005317	2019		2021/0000001/50_13_00/C.	50	17	91	0,30
732	2020	E03012	POR FESR 2007/2013 - ENTRATE DA RECUPERI - TURISMO - O.O. 1.12	E.4.05.03.02.000	4	40500	4050300	4190002691	2019	POR FESR CAMPANIA 2007/2013 - ASSE 1 OB. OP. 1.12 - D.G.R. N. 612/2008:""IL VIAGGIO NELLA CREATIVITA': IL FESTIVAL ITINERANTE DELLACREATIVITA'"" - PROGETTO "FESTIVAL DI MUSICA NEI MONUMENTI E NEI PARCHI2009" (CUP D79E09000220004 - COD. SMILE 119). BENEFICIARIO: COMUNE DICAPRI. CHIUSURA.	2021/0000073/50_01_00/E	50	01	92	20.000,00
733	2020	E03028	POR FESR 2007/2013 - ENTRATE DA RECUPERI - RICERCA SCIENTIFICA	E.4.05.03.02.000	4	40500	4050300	4170008461	2017	POC CAMPANIA 2014 - 2020 - O.O. 5.1 - COMPLETAMENTI POR CAMPANIA FESR2007-2013 - BENEFICIARIO: COMUNE DI VITULAZIO (CE) -PROGETTO " E -GOV" - SMILE 63 - CUP CUP J12B09000140004 - AMMESSO A FINANZIAMENTO AVALERE SU FONDI POC CAMPANIA 2014 -2020 - O.O.5.1.CON D.D. N.117 DEL21.09.2017. IMPEGNO DELLA SOMMA DI EURO 40.805,58	2021/0000060/50_10_00/E	50	10		40.805,57
734	2020	E03028	POR FESR 2007/2013 - ENTRATE DA RECUPERI - RICERCA SCIENTIFICA	E.4.05.03.02.000	4	40500	4050300	4170008498	2017	POC CAMPANIA 2014-2020 - O.O. 5.1 - COMPLETAMENTI POR CAMPANIA FESR2007-2013 BENEFICIARIO: COMUNE DI SANT'ANTIMO (NA), CAPOFILAAGGREGAZIONE - PROGETTO: "CITTA' VIRTUALI" - COD. SMILE 36 - CUP B33D11000600005 - AMMESSO A FINANZIAMENTO A VALERE SU FONDIPOCCAMPANIA 2014-2020 O.O. 5.1 CON D.D. N. 117 DEL21/09/2017. SISTEMAZIONE CONTABILE DELLA SOMMA DI EURO 9.843,84 - IMPEGNO E LIQUIDAZIONE	2021/0000060/50_10_00/E	50	10		9.843,84
735	2020	E03028	POR FESR 2007/2013 - ENTRATE DA RECUPERI - RICERCA SCIENTIFICA	E.4.05.03.02.000	4	40500	4050300	4170008507	2017	POC CAMPANIA 2014-2020 - O.O. 5.1 - COMPLETAMENTI POR CAMPANIA FESR2007-2013 BENEFICIARI0 - UNIONE DEI COMUNI DELL'IRNO - PROGETTO"SVILUPPO DEL TERRITORIO" - SMILE 39 - CUP D15F09000120001 - AMMESSOA FINANZIAMENT0 A VALERE SU FONDI POC CAMPANIA 2014-2020 O.O. 5.1 COND.D. N. 117 DEL 21/09/2017. IMPEGN0 E SISTEMAZIONE CONTABILE DELLA S0MMADI 22.912,10	2021/0000060/50_10_00/E	50	10		22.912,10
736	2020	E05036	"INTERVENTI URGENTI DI EDILIZIA SANITARIA OSPEDALE COTUGNO DI NAPOLI. (ART.2 LEGGE 05/06/90 N° 135; LEGGE 23/05/97 N° 135; DELIBERA CIPE 06/05/98 N.55 6/8/99 N.136 E 21/12/93)"	E.4.02.01.01.000	4	40200	4020100	4020004971	2002	FONDI PER INTERVENTI URGENTI DI EDILIZIA SANITARIA OSPEDALE COTUGNO DINAPOLI UTILIZZATI AL CORRELATO CAPITOLO DI SPESA 7510/02	2021/0000100/50_04_00/E	50	04	09	26.990.615,26
737	2020	E07027	INTROITI PER REGOLARIZZAZIONI CONTABILI DELLA DG 53.08	E.3.05.99.99.000	3	30500	3059900	4160008058	2016	PER REGISTRAZIONE DIRETTA DI REVERSALE SU VOCE	2021/0000001/50_13_00/C.	50	18		402,91
738	2020	E07102	COSTITUZIONE FONDO DI CASSA INIZIALE CONTO SANITA'	E.9.01.99.05.000	9	90100	9019900	4190001747	2019	IMPEGN0 E ACCERTAMENT0 SITUAZIONI DEBITORIE-CREDITORIE CASSA SANITA'CASSA ORDINARIA ESERCIZI FINANZIARI DAL 2012 AL 2018	2020/0000431/50_04_00/E	50	13	05	8.018.838,92
739	2020	E07102	COSTITUZIONE FONDO DI CASSA INIZIALE CONTO SANITA'	E.9.01.99.05.000	9	90100	9019900	4190001749	2019	IMPEGN0 E ACCERTAMENT0 SITUAZIONI DEBITORIE-CREDITORIE CASSA SANITA'CASSA ORDINARIA ESERCIZI FINANZIARI DAL 2012 AL 2018	2021/0000130/50_04_00/E	50	13	05	676.785,53
740	2020	E07102	COSTITUZIONE FONDO DI CASSA INIZIALE CONTO SANITA'	E.9.01.99.05.000	9	90100	9019900	4190005432	2019	SITUAZIONE CREDITI E DEBITI TESORERIA CONTO SANITA' E TESORERIA CONTOORDINARIO - PAYBACK FARMACEUTICO	2021/0000130/50_04_00/E	50	13	05	61.942,54
741	2020	E07122	RITENUTE ERARIALI SU REDDITI DA LAVORO DIPENDENTE	E.9.01.02.01.000	9	90100	9010200	4190000066	2019	ACCERTAMENTI DI ENTRATA SULLE PARTITE DI GIRO PER LA REGISTRAZIONE DELLERITENUTE FISCALI E DELL'IVA SPLIT PAYMENT.	2021/0000006/50_16_00/E	50	16	05	14.399.674,99
742	2020	E07130	RITENUTE PREVIDENZIALI ED ASSISTENZIALI SU REDDITI ASSIMILATI A LAVORO DIPENDENTE	E.9.01.02.02.000	9	90100	9010200	4170000487	2017	ANTICIPAZIONE PREMI INAIL ANNO 2017 E REGOLAZIONE ANNO 2016. DPR 1124/65E SUCCESSIVE MODIFICAZIONI ED INTEGRAZIONI POSIZIONI ASSICU	2021/0000015/50_13_00/E	50	13	10	26,75

fonte: http://burc.regione.campania.it

N.	Es	Cap	Descrizione	IV Liv.	Titolo	Tip	Cat	Acc.	Anno	Oggetto Accertamento	Decreto Rettifica	DIP	DG	UOD	Importo
743	2020	E07134	ALTRE ENTRATE PER PARTITE DI GIRO	E.9.01.99.99.000	9	90100	9019900	4140000136	2014	ACCERTAMENTI PER MANDATI DI PAGAMENTO RICEVUTI PER COMPETENZE DA TERZIPER IL PERSONALE REGIONALE E PER COMPETENZE ACCESSORIE/CONTRI	2021/0000015/50_13_00/E	50	13	01	320,10
744	2020	E07134	ALTRE ENTRATE PER PARTITE DI GIRO	E.9.01.99.99.000	9	90100	9019900	4140000360	2014	ACCERTAMENTI PER MANDATI DI PAGAMENTO RICEVUTI PER COMPETENZE DA TERZIPER IL PERSONALE REGIONALE E PER COMPETENZE ACCESSORIE/CONTRI	2021/0000015/50_13_00/E	50	13	01	8.144,17
745	2020	E07134	ALTRE ENTRATE PER PARTITE DI GIRO	E.9.01.99.99.000	9	90100	9019900	4140000534	2014	ACCERTAMENTI PER MANDATI DI PAGAMENTO RICEVUTI PER COMPETENZE DA TERZIPER IL PERSONALE REGIONALE E PER COMPETENZE ACCESSORIE/CONTRI	2021/0000015/50_13_00/E	50	13	01	4.364,77
746	2020	E07134	ALTRE ENTRATE PER PARTITE DI GIRO	E.9.01.99.99.000	9	90100	9019900	4140000726	2014	ACCERTAMENTO PER MANDATI DI PAGAMENTO RICEVUTI PER COMPETENZE DA TERZIPER IL PERSONALE REGIONALE E PER COMPETENZE ACCESSORIE/CONTRI	2021/0000015/50_13_00/E	50	13	01	5.168,96
747	2020	E07134	ALTRE ENTRATE PER PARTITE DI GIRO	E.9.01.99.99.000	9	90100	9019900	4140001048	2014	ACCERTAMENTI PER MANDATI DI PAGAMENTO RICEVUTI PER COMPETENZE DA TERZIPER IL PERSONALE REGIONALE DISTACCATO O COMANDATO PER COMPETE	2021/0000015/50_13_00/E	50	13	01	5.311,75
748	2020	E07134	ALTRE ENTRATE PER PARTITE DI GIRO	E.9.01.99.99.000	9	90100	9019900	4140001338	2014	ACCERTAMENTI PER MANDATI DI PAGAMENTO RICEVUTI PER COMPETENZE DA TERZIPER IL PERSONALE REGIONALE REGIONALE DISTACCATO O COMANDATO -	2021/0000015/50_13_00/E	50	13	01	47.505,26
749	2020	E07134	ALTRE ENTRATE PER PARTITE DI GIRO	E.9.01.99.99.000	9	90100	9019900	4140001591	2014	ACCERTAMENTO - PERSONALE DISTACCATO O COMANDATO, COMPETENZE COMPETENZEACCESSORIE/CONTRIBUTI LUGLIO 2014 -	2021/0000015/50_13_00/E	50	13	01	477,31
750	2020	E07134	ALTRE ENTRATE PER PARTITE DI GIRO	E.9.01.99.99.000	9	90100	9019900	4140002440	2014	ACCERTAMENTI PER MANDATI DI PAGAMENTO RICEVUTI DA TERZI PER COMPETENZE EACCESSORI PER IL PERSONALE REGIONALE DISTACCATO O COMANDATO	2021/0000015/50_13_00/E	50	13	01	5.198,70
751	2020	E07134	ALTRE ENTRATE PER PARTITE DI GIRO	E.9.01.99.99.000	9	90100	9019900	4140002652	2014	COMPETENZE DA ENTI TERZI PER IL PERSONALE REGIONALE COMANDATO E/ODISTACCATO -ACCERTAMENTO ED INCASSO ORDINATIVI DI PAGAMENTO. MENSI	2021/0000015/50_13_00/E	50	13	01	3.941,39
752	2020	E07134	ALTRE ENTRATE PER PARTITE DI GIRO	E.9.01.99.99.000	9	90100	9019900	4140003151	2014	COMPETENZE DA ENTI TERZI PER IL PERSONALE REGIONALE COMANDATO E/ODISTACCATO - ACCERTAMENTO ED INCASSO ORDINATIVI DI PAGAMENTO, MENS	2021/0000015/50_13_00/E	50	13	01	17.085,12
753	2020	E07134	ALTRE ENTRATE PER PARTITE DI GIRO	E.9.01.99.99.000	9	90100	9019900	4140003518	2014	ACCERTAMENTO E INCASSO ORDINATIVI DI PAGAMENTO MENSILITA' APRILE 2015 -	2021/0000015/50_13_00/E	50	13	01	2.670,00
754	2020	E07134	ALTRE ENTRATE PER PARTITE DI GIRO	E.9.01.99.99.000	9	90100	9019900	4140003546	2014	RETTIFICA NOTA PROT. 36468 DI 20/01/2015. - COMPETENZE DA ENTI TERZIPERSONALE COMANDATO E/O DISTACCATO MESE DI GENNAIO 2015 -	2021/0000015/50_13_00/E	50	13	01	2.992,42
755	2020	E07134	ALTRE ENTRATE PER PARTITE DI GIRO	E.9.01.99.99.000	9	90100	9019900	4140003556	2014	COMPETENZE DA ALTRI ENTI PER IL PERSONALE REGIONALE COMANDATO E / ODISTACCATO - ACCERTAMENNTO ED INCASSO ORDINATIVI DI PAGAMENTO-	2021/0000015/50_13_00/E	50	13	01	6.812,89
756	2020	E07134	ALTRE ENTRATE PER PARTITE DI GIRO	E.9.01.99.99.000	9	90100	9019900	4140003564	2014	COMPETENZE DA TERZI PER IL PERSONALE COMANDATO E/O DISTACCATO -ACCERTAMENTO ED INCASSO ORDINATIVI DI PAGAMENTO. MENSILITA' STIPENDI	2021/0000015/50_13_00/E	50	13	01	82,64
757	2020	E07134	ALTRE ENTRATE PER PARTITE DI GIRO	E.9.01.99.99.000	9	90100	9019900	4150000397	2015	ACCERTAMENTO ED INCASSO ORDINATIVI DI PAGAMENTO - PERSONALE REGIONALEDISTACCATO - MENSILITA' MARZO 2015 -	2021/0000015/50_13_00/E	50	13	01	188,20
758	2020	E07134	ALTRE ENTRATE PER PARTITE DI GIRO	E.9.01.99.99.000	9	90100	9019900	4150001599	2015	COMPETENZE DA TERZI PER IL PERSONALE COMANDATO E/O DISTACCATO -ACCERTAMENTO ED INCASSO ORDINATIVI DI PAGAMENTO. MENSILITA' STIPENDI	2021/0000015/50_13_00/E	50	13	01	4.334,80
759	2020	E07134	ALTRE ENTRATE PER PARTITE DI GIRO	E.9.01.99.99.000	9	90100	9019900	4150001973	2015	COMPETENZE DA ENTI TERZI PER COMPETENZE AL PERSONALE REGIONALEDISTACCATO O COMANDATO - ACCERTAMENTO ED INCASSO - MENSILITA' GIUGNO	2021/0000015/50_13_00/E	50	13	01	82,64
760	2020	E07134	ALTRE ENTRATE PER PARTITE DI GIRO	E.9.01.99.99.000	9	90100	9019900	4150005014	2015	COMPETENZA DA ENTI TERZI PER IL PERSONALE REGIONALE COMONDATO E/ODISTACCATO - ACCERTAMENTO ED INCASSO ORDINATIVI DI PAGAMENTO. MENS	2021/0000015/50_13_00/E	50	13	01	1.565,17
761	2020	E07134	ALTRE ENTRATE PER PARTITE DI GIRO	E.9.01.99.99.000	9	90100	9019900	4150006634	2015	COMPETENZE DA ENTI TERZI PER IL PERSONALE REGIONALE COMANDATO E/ODISTACCATO - ACCERTAMENTO ED INCASSO ORDINATIVI DI PAGAMENTO. MENS	2021/0000015/50_13_00/E	50	13	01	129,86
762	2020	E07134	ALTRE ENTRATE PER PARTITE DI GIRO	E.9.01.99.99.000	9	90100	9019900	4150007240	2015	COMPETENZE DA ENTI TERZI PER IL PERSONALE REGIONALE COMANDATO E/ODISTACCATO - ACCERTAMENTO ED INCASSO ORDINATIVI DI PAGAMENTO. MENS	2021/0000015/50_13_00/E	50	13	01	3.857,59
763	2020	E07134	ALTRE ENTRATE PER PARTITE DI GIRO	E.9.01.99.99.000	9	90100	9019900	4160000208	2016	COMPETENZE DA ENTI TERZI PER IL PERSONALE REGIONALE COMANDATO E/ODISTACCATO - ACCERTAMENTO ED INCASSO ORDINATIVI DI PAGAMENTO. MENS	2021/0000015/50_13_00/E	50	13	01	1.448,19
764	2020	E07134	ALTRE ENTRATE PER PARTITE DI GIRO	E.9.01.99.99.000	9	90100	9019900	4160004053	2016	COMPETENZE DA ENTI TERZI PER IL PERSONALE REGIONALE COMANDATO E/ODISTACCATO - ACCERTAMENTO ED INCASSO ORDINATIVI DI PAGAMENTO. MENS	2021/0000015/50_13_00/E	50	13	01	338,61

fonte: http://burc.regione.campania.it

Elenco Economie dichiarate su Residui Attivi provenienti dai Residui

Allegato 2

N.	Es	Cap	Descrizione	IV Liv.	Titolo	Tip	Cat	Acc.	Anno	Oggetto Accertamento	Decreto Rettifica	DIP	DG	UOD	Importo
765	2020	E07134	ALTRE ENTRATE PER PARTITE DI GIRO	E.9.01.99.99.000	9	90100	9019900	4160005197	2016	COMPETENZE DA ENTI TERZI PER IL PERSONALE REGIONALE COMANDATO E/ODISTACCATO - ACCERTAMENTO ED INCASSO ORDINATIVI DI PAGAMENTO. MENS	2021/0000015/50_13_00/E	50	13	01	291,86
766	2020	E07134	ALTRE ENTRATE PER PARTITE DI GIRO	E.9.01.99.99.000	9	90100	9019900	4160006721	2016	COMPETENZE DA ENTI TERZI PER IL PERSONALE COMANDATO E/O DISTACCATO -ACCERTAMENTO ED INCASSO ORDINATIVI DI PAGAMENTO. MENSILITA'NOV	2021/0000015/50_13_00/E	50	13	01	975,50
															753.958.625,54

fonte: http://burc.regione.campania.it

N.	Es.	Cap	Descrizione	IV Liv.	Tit	Miss	Prog.	Imp.	Pos.	Anno	Oggetto Impegno	DecretoRettifica	DIP	DG	UOD	Importo
1	2020	U00012	SPESE DI RAPPRESENTANZA PER IL PRESIDENTE DELLA GIUNTA REGIONALE	U.1.03.02.02.000	1	01	0101	3190007543	1	2019	PRESA D'ATTO DEL DECRETO DIRIGENZIALE N. 60 DEL 23/10/2019 EMESSODALL'UFFICIO XI "RAPPRESENTANZA DI ROMA E RELAZIONI ESTERNE" DELGABINETTO DEL PRESIDENTE. ADEMPIMENTI.	2021/0000001/40_03_00/E	40	03	01	371,06
2	2020	U00012	SPESE DI RAPPRESENTANZA PER IL PRESIDENTE DELLA GIUNTA REGIONALE	U.1.03.02.02.000	1	01	0101	3190009639	1	2019	PRESA D'ATTO DEL DECRETO DIRIGENZIALE N. 77 DEL 09/12/2019.	2021/0000001/40_03_00/E	40	03	01	20,00
3	2020	U00013	SPESE PER L' ELEZIONE DEGLI ORGANI ISTITUZIONALI EX LEGGE 22/2/1995, N.43 E L.R. 27/3/2009, N.4.	U.1.04.01.02.000	1	01	0107	3170005518	20	2017	ELEZIONI REGIONALI 2015. IMPEGN0 SALD0 DELLE SPESE SOSTENUTE DAI COMUNI	2021/0000020/60_09_00/E	60	09	01	10.903,50
4	2020	U00013	SPESE PER L' ELEZIONE DEGLI ORGANI ISTITUZIONALI EX LEGGE 22/2/1995, N.43 E L.R. 27/3/2009, N.4.	U.1.04.01.02.000	1	01	0107	3170005518	30	2017	ELEZIONI REGIONALI 2015. IMPEGN0 SALD0 DELLE SPESE SOSTENUTE DAI COMUNI	2021/0000020/60_09_00/E	60	09	01	1.236,32
5	2020	U00015	INDENNITA' PER TRATTAMENTO DI MISSIONE DEGLI ASSESSORI REGIONALI NON CONSIGLIERI REGIONALI.	U.1.03.02.02.000	1	01	0101	3180000942	3	2018	PRESA D'ATTO DEL DECRETO DIRIGENZIALE N. 3 DEL 05/04/2018 EMESSODALL'UFFICIO X DEL GABINETTO DEL PRESIDENTE. ADEMPIMENTI.	2021/0000001/40_03_00/E	40	03	01	57,00
6	2020	U00015	INDENNITA' PER TRATTAMENTO DI MISSIONE DEGLI ASSESSORI REGIONALI NON CONSIGLIERI REGIONALI.	U.1.03.02.02.000	1	01	0101	3180000942	5	2018	PRESA D'ATTO DEL DECRETO DIRIGENZIALE N. 3 DEL 05/04/2018 EMESSODALL'UFFICIO X DEL GABINETTO DEL PRESIDENTE. ADEMPIMENTI.	2021/0000001/40_03_00/E	40	03	01	596,54
7	2020	U00015	INDENNITA' PER TRATTAMENTO DI MISSIONE DEGLI ASSESSORI REGIONALI NON CONSIGLIERI REGIONALI.	U.1.03.02.02.000	1	01	0101	3180000942	6	2018	PRESA D'ATTO DEL DECRETO DIRIGENZIALE N. 3 DEL 05/04/2018 EMESSODALL'UFFICIO X DEL GABINETTO DEL PRESIDENTE. ADEMPIMENTI.	2021/0000001/40_03_00/E	40	03	01	1.289,10
8	2020	U00015	INDENNITA' PER TRATTAMENTO DI MISSIONE DEGLI ASSESSORI REGIONALI NON CONSIGLIERI REGIONALI.	U.1.03.02.02.000	1	01	0101	3180000942	7	2018	PRESA D'ATTO DEL DECRETO DIRIGENZIALE N. 3 DEL 05/04/2018 EMESSODALL'UFFICIO X DEL GABINETTO DEL PRESIDENTE. ADEMPIMENTI.	2021/0000001/40_03_00/E	40	03	01	874,20
9	2020	U00015	INDENNITA' PER TRATTAMENTO DI MISSIONE DEGLI ASSESSORI REGIONALI NON CONSIGLIERI REGIONALI.	U.1.03.02.02.000	1	01	0101	3180007156	1	2018	TRATTAMENTO DI MISSIONE DEGLI ASSESSORI REGIONALI NON CONSIGLIERI.CAPITOLO DI SPESA N. 15. I M P E G N O DI SPESA ASSESSORE REGIONALE ARCH. BRUNO DISCEPOLO MESE DI DICEMBRE 2018	2021/0000001/40_03_00/E	40	03	01	392,00
10	2020	U00015	INDENNITA' PER TRATTAMENTO DI MISSIONE DEGLI ASSESSORI REGIONALI NON CONSIGLIERI REGIONALI.	U.1.03.02.02.000	1	01	0101	3180007157	1	2018	TRATTAMENTO DI MISSIONE DEGLI ASSESSORI REGIONALI NON CONSIGLIERI.CAPITOLO DI SPESA N. 15. I M P E G N O DI SPESA ASSESSORE REGIONALE ARCH. BRUNO DISCEPOLO MESE DI DICEMBRE 2018TRATTAMENTO DI MISSIONEDEGLI ASSESSORI REGIONALI NON CONSIGLIERI. CAPITOLO DI SPESA N. 15. I MP E G N O DI SPESA ASSESSORE REGIONALE PROF. ETTORE CINQUE MESI DINOVEMBRE E DICEMBRE 2018.	2021/0000001/40_03_00/E	40	03	01	256,10
11	2020	U00015	INDENNITA' PER TRATTAMENTO DI MISSIONE DEGLI ASSESSORI REGIONALI NON CONSIGLIERI REGIONALI.	U.1.03.02.02.000	1	01	0101	3180007158	1	2018	TRATTAMENTO DI MISSIONE DEGLI ASSESSORI REGIONALI NON CONSIGLIERI.CAPITOLO DI SPESA N. 15. I M P E G N O DI SPESA ASSESSORE REGIONALE ARCH. BRUNO DISCEPOLO MESE DI DICEMBRE 2018TRATTAMENTO DI MISSIONEDEGLI ASSESSORI REGIONALI NON CONSIGLIERI. CAPITOLO DI SPESA N. 15. I MP E G N O DI SPESA ASSESSORE REGIONALE PROF. ETTORE CINQUE MESI DINOVEMBRE E DICEMBRE 2018.TRATTAMENTO DI MISSIONE DEGLI ASSESSORIREGIONALI NON CONSIGLIERI. CAPITOLO DI SPESA N. 15. ASSESSORE REGIONALEDOTT.SSA SONIA PALMERI. M	2021/0000001/40_03_00/E	40	03	01	706,70
12	2020	U00015	INDENNITA' PER TRATTAMENTO DI MISSIONE DEGLI ASSESSORI REGIONALI NON CONSIGLIERI REGIONALI.	U.1.03.02.02.000	1	01	0101	3180007159	1	2018	TRATTAMENTO DI MISSIONE DEGLI ASSESSORI REGIONALI NON CONSIGLIERI.CAPITOLO DI SPESA N. 15. I M P E G N O DI SPESA ASSESSORE REGIONALE ARCH. BRUNO DISCEPOLO MESE DI DICEMBRE 2018TRATTAMENTO DI MISSIONEDEGLI ASSESSORI REGIONALI NON CONSIGLIERI. CAPITOLO DI SPESA N. 15. I MP E G N O DI SPESA ASSESSORE REGIONALE PROF. ETTORE CINQUE MESI DINOVEMBRE E DICEMBRE 2018.TRATTAMENTO DI MISSIONE DEGLI ASSESSORIREGIONALI NON CONSIGLIERI. CAPITOLO DI SPESA N. 15. ASSESSORE REGIONALEDOTT.SSA SONIA PALMERI. M	2021/0000001/40_03_00/E	40	03	01	500,00

fonte: http://burc.regione.campania.it

N.	Es.	Cap	Descrizione	IV Liv.	Tit	Miss	Prog.	Imp.	Pos.	Anno	Oggetto Impegno	DecretoRettifica	DIP	DG	UOD	Importo
13	2020	U00015	INDENNITA' PER TRATTAMENTO DI MISSIONE DEGLI ASSESSORI REGIONALI NON CONSIGLIERI REGIONALI.	U.1.03.02.02.000	1	01	0101	3180007161	1	2018	TRATTAMENTO DI MISSIONE DEGLI ASSESSORI REGIONALI NON CONSIGLIERI.CAPITOLO DI SPESA N. 15. I M P E G N O DI SPESA ASSESSORE REGIONALE ARCH. BRUNO DISCEPOLO MESE DI DICEMBRE 2018TRATTAMENTO DI MISSIONEDEGLI ASSESSORI REGIONALI NON CONSIGLIERI. CAPITOLO DI SPESA N. 15. I MP E G N O DI SPESA ASSESSORE REGIONALE PROF. ETTORE CINQUE MESI DINOVEMBRE E DICEMBRE 2018.TRATTAMENTO DI MISSIONE DEGLI ASSESSORIREGIONALI NON CONSIGLIERI. CAPITOLO DI SPESA N. 15. ASSESSORE REGIONALEDOTT.SSA SONIA PALMERI. M	2021/0000001/40_03_00/E	40	03	01	1.000,00
14	2020	U00015	INDENNITA' PER TRATTAMENTO DI MISSIONE DEGLI ASSESSORI REGIONALI NON CONSIGLIERI REGIONALI.	U.1.03.02.02.000	1	01	0101	3180007162	1	2018	TRATTAMENTO DI MISSIONE DEGLI ASSESSORI REGIONALI NON CONSIGLIERI.CAPITOLO DI SPESA N. 15. I M P E G N O DI SPESA ASSESSORE REGIONALE ARCH. BRUNO DISCEPOLO MESE DI DICEMBRE 2018TRATTAMENTO DI MISSIONEDEGLI ASSESSORI REGIONALI NON CONSIGLIERI. CAPITOLO DI SPESA N. 15. I MP E G N O DI SPESA ASSESSORE REGIONALE PROF. ETTORE CINQUE MESI DINOVEMBRE E DICEMBRE 2018.TRATTAMENTO DI MISSIONE DEGLI ASSESSORIREGIONALI NON CONSIGLIERI. CAPITOLO DI SPESA N. 15. ASSESSORE REGIONALEDOTT.SSA SONIA PALMERI. M	2021/0000001/40_03_00/E	40	03	01	504,60
15	2020	U00015	INDENNITA' PER TRATTAMENTO DI MISSIONE DEGLI ASSESSORI REGIONALI NON CONSIGLIERI REGIONALI.	U.1.03.02.02.000	1	01	0101	3190005464	1	2019	TRATTAMENTO DI MISSIONE DEGLI ASSESSORI REGIONALI NON CONSIGLIERI. I MP E G N O DI SPESA ASSESSORE REGIONALE AVV. CORRADO MATERA. MESI DIFEBBRAIO E MARZO 2019. ADEMPIMENTI.	2021/0000001/40_03_00/E	40	03	01	484,34
16	2020	U00015	INDENNITA' PER TRATTAMENTO DI MISSIONE DEGLI ASSESSORI REGIONALI NON CONSIGLIERI REGIONALI.	U.1.03.02.02.000	1	01	0101	3190005466	1	2019	TRATTAMENTO DI MISSIONE DEGLI ASSESSORI REGIONALI NON CONSIGLIERI. I MP E G N O DI SPESA ASSESSORE REGIONALE DOTT. ANTONIO MARCHIELLO. MESEDI GIUGNO 2019. ADEMPIMENTI.	2021/0000001/40_03_00/E	40	03	01	126,39
17	2020	U00015	INDENNITA' PER TRATTAMENTO DI MISSIONE DEGLI ASSESSORI REGIONALI NON CONSIGLIERI REGIONALI.	U.1.03.02.02.000	1	01	0101	3190008241	1	2019	TRATTAMENTO DI MISSIONE DEGLI ASSESSORI REGIONALI NON CONSIGLIERI.IMPEGNO DI SPESA ASSESSORE REGIONALE PROF. ETTORE CINQUE. PERIODOSETTEMBRE/DICEMBRE 2019. ADEMPIMENTI.	2021/0000001/40_03_00/E	40	03	01	770,20
18	2020	U00015	INDENNITA' PER TRATTAMENTO DI MISSIONE DEGLI ASSESSORI REGIONALI NON CONSIGLIERI REGIONALI.	U.1.03.02.02.000	1	01	0101	3190008243	1	2019	TRATTAMENTO DI MISSIONE DEGLI ASSESSORI REGIONALI NON CONSIGLIERI.IMPEGNO DI SPESA ASSESSORE REGIONALE DOTT.SSA LUCIA FORTINI. PERIODOSETTEMBRE/DICEMBRE 2019.ADEMPIMENTI.	2021/0000001/40_03_00/E	40	03	01	438,20
19	2020	U00015	INDENNITA' PER TRATTAMENTO DI MISSIONE DEGLI ASSESSORI REGIONALI NON CONSIGLIERI REGIONALI.	U.1.03.02.02.000	1	01	0101	3190008400	1	2019	TRATTAMENTO DI MISSIONE DEGLI ASSESSORI REGIONALI NONCONSIGLIERI.IMPEGNO DI SPESA ASSESSORE REGIONALE DOTT.SSA VALERIAFASCIONE.PERIODO LUGLIO-DICEMBRE 2019. ADEMPIMENTI.	2021/0000001/40_03_00/E	40	03	01	1.434,74
20	2020	U00015	INDENNITA' PER TRATTAMENTO DI MISSIONE DEGLI ASSESSORI REGIONALI NON CONSIGLIERI REGIONALI.	U.1.03.02.02.000	1	01	0101	3190008401	1	2019	TRATTAMENTO DI MISSIONE DEGLI ASSESSORI REGIONALI NON CONSIGLIERI.IMPEGNO DI SPESA ASSESSORE REGIONALE DOTT.SSA CHIARA MARCIANI.PERIODOFEBBRAIO/DICEMBRE 2019. ADEMPIMENTI.	2021/0000001/40_03_00/E	40	03	01	1.320,05
21	2020	U00015	INDENNITA' PER TRATTAMENTO DI MISSIONE DEGLI ASSESSORI REGIONALI NON CONSIGLIERI REGIONALI.	U.1.03.02.02.000	1	01	0101	3190008402	1	2019	TRATTAMENTO DI MISSIONE DEGLI ASSESSORI REGIONALI NON CONSIGLIERI.IMPEGNO DI SPESA ASSESSORE REGIONALE AVV. FULVIO BONAVITACOLA.PERIODOMESI DI MAGGIO (INTEGRAZIONE), LUGLIO (INTEGRAZIONE), AGOSTO, SETTEMBRE,OTTOBRE, NOVEMBRE E DICEMBRE 2019. ADEMPIMENTI.	2021/0000001/40_03_00/E	40	03	01	2.737,75
22	2020	U00015	INDENNITA' PER TRATTAMENTO DI MISSIONE DEGLI ASSESSORI REGIONALI NON CONSIGLIERI REGIONALI.	U.1.03.02.02.000	1	01	0101	3190008403	1	2019	TRATTAMENTO DI MISSIONE DEGLI ASSESSORI REGIONALI NON CONSIGLIERI.IMPEGNO DI SPESA ASSESSORE REGIONALE DOTT.SSA SONIA PALMERI. MISSIONIPROGRAMMATE ENTRO IL 31 DICEMBRE 2019. ADEMPIMENTI.	2021/0000001/40_03_00/E	40	03	01	1.644,20

fonte: http://burc.regione.campania.it

N.	Es.	Cap	Descrizione	IV Liv.	Tit	Miss	Prog.	Imp.	Pos.	Anno	Oggetto Impegno	DecretoRettifica	DIP	DG	UOD	Importo
23	2020	U00015	INDENNITA' PER TRATTAMENTO DI MISSIONE DEGLI ASSESSORI REGIONALI NON CONSIGLIERI REGIONALI.	U.1.03.02.02.000	1	01	0101	3190008405	1	2019	TRATTAMENTO DI MISSIONE DEGLI ASSESSORI REGIONALI NON CONSIGLIERI.IMPEGNO DI SPESA ASSESSORE REGIONALE DOTT. ANTONIO MARCHIELLO.MESE DINOVEMBRE E DICEMBRE 2019. ADEMPIMENTI.	2021/0000001/40_03_00/E	40	03	01	620,20
24	2020	U00015	INDENNITA' PER TRATTAMENTO DI MISSIONE DEGLI ASSESSORI REGIONALI NON CONSIGLIERI REGIONALI.	U.1.03.02.02.000	1	01	0101	3190008406	1	2019	TRATTAMENTO DI MISSIONE DEGLI ASSESSORI REGIONALI NON CONSIGLIERI.IMPEGNO DI SPESA ASSESSORE REGIONALE ARCH. BRUNO DISCEPOLO. PERIODO MESIDI OTTOBRE/DICEMBRE 2019. ADEMPIMENTI.	2021/0000001/40_03_00/E	40	03	01	1.043,81
25	2020	U00021	ACQUISTO ALTRI BENI DI CONSUMO PER ATTIVITA' DI RAPPRESENTANZA.	U.1.03.01.02.000	1	01	0101	3160002059	1	2016	UFFICIO X DEL GABINETTO DEL PRESIDENTE. NOTA PROT. 17423/UDCP/UFFICIOXDEL 16/06/2016. ADEMPIMENTI.	2021/0000001/40_03_00/E	40	03	01	979,68
26	2020	U00025	SPESE PER L'ATTUAZIONE DEGLI ISTITUTI DI CUI AGLI ARTICOLI 11 E 12 DELLA LEGGE REGIONALE 5 GIUGNO 1996, N. 13 - QUOTA PARTE (ART.52, COMMA 26, L.R. 27 GENNAIO 2012, N.1)	U.1.03.02.01.000	1	01	0101	3150004181	2	2015	EROGAZIONE VITALIZI EX CONSIGLIERI REGIONALI, MENSILITA' SETTEMBRE 2015,E VERSAMENTO DELLE RITENUTE FISCALI, EXTRAFISCALI ED IRAP.	2021/0000001/40_03_00/E	40	03	01	1,00
27	2020	U00025	SPESE PER L'ATTUAZIONE DEGLI ISTITUTI DI CUI AGLI ARTICOLI 11 E 12 DELLA LEGGE REGIONALE 5 GIUGNO 1996, N. 13 - QUOTA PARTE (ART.52, COMMA 26, L.R. 27 GENNAIO 2012, N.1)	U.1.03.02.01.000	1	01	0101	3190006533	1	2019	IMPEGN0 A VALERE SUI CAPITOLI U00025 E U00019 DEL BILANCIO GESTIONALE2019 PER IL PAGAMENTO DEI VITALIZI AGLI EX CONSIGLIERI REGIONALI E DELLARELATIVA QUOTA IRAP.	2021/0000001/40_03_00/E	40	03	01	95.000,00
28	2020	U00035	SPESE PER LE CONSULENZE IN MATERIE GIURIDICHE ED ECONOMICHE RESA DA ESPERTI AL PRESIDENTE DELLA GIUNTA REGIONALE DELLA CAMPANIA(ART. 25 L.R. 4/7/1991, N. 11)	U.1.03.02.10.000	1	01	0101	3190001092	1	2019	IMPEGN0 CONSULENTI DEL PRESIDENTE DELLA REGIONE CAMPANIA, EX ART. 25,L.R. 04/07/1991 N. 11.	2021/0000001/40_03_00/E	40	03	01	1.398,36
29	2020	U00035	SPESE PER LE CONSULENZE IN MATERIE GIURIDICHE ED ECONOMICHE RESA DA ESPERTI AL PRESIDENTE DELLA GIUNTA REGIONALE DELLA CAMPANIA(ART. 25 L.R. 4/7/1991, N. 11)	U.1.03.02.10.000	1	01	0101	3190002820	1	2019	IMPEGN0 CONSULENTE DEL PRESIDENTE DELLA REGIONE CAMPANIA, EX ART. 25,L.R. 04/07/1991 N. 11. DE FELICE SERGIO.	2021/0000001/40_03_00/E	40	03	01	3.273,43
30	2020	U00039	IMPOSTA REGIONALE SULLE ATTIVITA' PRODUTTIVE (IRAP) A CARICO DELL'ENTE PER IL TRATTAMENTO INDENNITARIO DEGLI ASSESSORI NON CONSIGLIERI E PER LE SPESE DI CONSULENZA IN MATERIE GIURIDICHE ED ECONOMICHE RESE DA ESPERTI AL PRESIDENTE DELLA GIUNTA	U.1.02.01.01.000	1	01	0101	3190006504	1	2019	IMPEGN0 DI SPESA, PER L'ANNO FINANZIARIO 2019, A VALERE SUL CAPITOLOU00016, PER LE INDENNITA' DOVUTE AGLI ASSESSORI NON CONSIGLIERI DELLAGIUNTA DELLA REGIONE CAMPANIA, E SUL CAPITOLO N. U00039, PER LA QUOTAIRAP A CARICO DELL'ENTE.	2021/0000001/40_03_00/E	40	03	01	3.370,40
31	2020	U00043	TRASFERIMENTO AL CONSIGLIO REGIONALE PER L'ATTUAZIONE DEGLI ISTITUTI PREVISTI DALLA L.R. N. 13/1996 E DALL'ART. 3, L.R. N. 38/2012.	U.1.04.01.04.000	1	01	0101	3190009698	1	2019	RETTIFICA DD. N. 376 DEL 27/11/2019. ADEMPIMENTI	2021/0000001/40_03_00/E	40	03	01	2.331,00
32	2020	U00053	TRASFERIMENTO AGLI ENTI LOCALI TERRITORIALI DI RISORSE PER IL PAGAMENTO DEGLI EMOLUMENTI STIPENDIALI FISSI AL PERSONALE TRASFERITO AI SENSI DELLA L.R. 5/2013.	U.1.04.01.02.000	1	01	0110	3190008304	81	2019	LR N 5 DEL 06 05 2013 TRASFERIMENTO FONDI PER IL PERIODO 01/07/201931/12/2019 AI COMUNI DELLE PROVINCIE DI AVELLINO BENEVENTO CASERTANAPOLI SALERNO PER IL PAGAMENTO DEGLI EMOLUMENTI E ONERI RIFLESSIPERSONALE REGIONALE TRASFERITO EX LEGGI REG 57 85 E 65 81PROVVEDIMENTI	2021/0000011/50_14_00/E	50	14	05	5.576,40
33	2020	U00057	INTERVENTI PER LA PROMOZIONE DI PARI OPPORTUNITA'. CONTRATTO CC.LL. 98/2001, DELIB. G.R. N. 6960 DEL 22/12/2000 - TRASFERIMENTIAD ASSOCIAZIONI	U.1.04.04.01.000	1	15	1501	3160005188	1	2016	CAP. 57. "CAMPO ESTIVO 2016". IMPEGNO A FAVORE DI FONDAZIONE IDIS -CITTA' DELLA SCIENZA.	2021/0000055/50_05_00/E	50	05	02	18.537,44
34	2020	U00057	INTERVENTI PER LA PROMOZIONE DI PARI OPPORTUNITA'. CONTRATTO CC.LL. 98/2001, DELIB. G.R. N. 6960 DEL 22/12/2000 - TRASFERIMENTIAD ASSOCIAZIONI	U.1.04.04.01.000	1	15	1501	3180007025	1	2018	CAP. 57. I_MPEGNO FONDAZIONE BANCO NAPOLI - AZIENDA PUBBLICA DI SERVIZI	2021/0000055/50_05_00/E	50	05	02	6.000,00
35	2020	U00072	INDENNITA' DI PREMIO AL PERSONALE DIPENDENTE (L.R. 15.3.1981 N. 15 E L.R. 12.6.1986, N. 15), ESECUZIONE PRONUNCE GIURISDIZIONALIIN MATERIA PREVIDENZIALE, NONCHE' ONERI EVENTUALI RIVALSE INPDAP PER PRATICHE PREVIDENZIALI E PENSIONISTICHE, RIDETERMINAZIONIDI PENSIONI, TRATTAMENTI DI FINE SERVIZIO (EX ART. 18, L.R. N. 1 DEL 19/1/2007 - D.G.R. N. 1089 DEL 22/6/2007, ART. 57 L.R. 1/2008 E SUCCESSIVE NORAMTIVE ESODO INCENTIVATO DEL PERSONALE).	U.1.01.02.02.000	1	01	0110	3170002749	1	2017	IMPEGNO CAP. 72 BILANCIO 2017 - L.R. 17/03/1981 N. 15 E 12/06/1986 N. 15	2021/0000011/50_14_00/E	50	14	07	65.492,69

fonte: http://burc.regione.campania.it

N.	Es.	Cap	Descrizione	IV Liv.	Tit	Miss	Prog.	Imp.	Pos.	Anno	Oggetto Impegno	DecretoRettifica	DIP	DG	UOD	Importo
36	2020	U00072	INDENNITA' DI PREMIO AL PERSONALE DIPENDENTE (L.R. 15.3.1981 N. 15 E L.R. 12.6.1986, N. 15), ESECUZIONE PRONUNCE GIURISDIZIONALIIN MATERIA PREVIDENZIALE, NONCHE' ONERI EVENTUALI RIVALSE INPDAP PER PRATICHE PREVIDENZIALI E PENSIONISTICHE, RIDETERMINAZIONIDI PENSIONI, TRATTAMENTI DI FINE SERVIZIO (EX ART. 18, L.R. N. 1 DEL 19/1/2007 - D.G.R. N. 1089 DEL 22/6/2007, ART. 57 L.R. 1/2008 E SUCCESSIVE NORAMTIVE ESODO INCENTIVATO DEL PERSONALE).	U.1.01.02.02.000	1	01	0110	3180002304	1	2018	CAP. 72 BILANCIO 2018 - L.R. 17/03/1981 N. 15 E 12/06/1986 N. 15 -ISTANZE MAGGIO 2018	2021/0000011/50_14_00/E	50	14	07	1.066,67
37	2020	U00072	INDENNITA' DI PREMIO AL PERSONALE DIPENDENTE (L.R. 15.3.1981 N. 15 E L.R. 12.6.1986, N. 15), ESECUZIONE PRONUNCE GIURISDIZIONALIIN MATERIA PREVIDENZIALE, NONCHE' ONERI EVENTUALI RIVALSE INPDAP PER PRATICHE PREVIDENZIALI E PENSIONISTICHE, RIDETERMINAZIONIDI PENSIONI, TRATTAMENTI DI FINE SERVIZIO (EX ART. 18, L.R. N. 1 DEL 19/1/2007 - D.G.R. N. 1089 DEL 22/6/2007, ART. 57 L.R. 1/2008 E SUCCESSIVE NORAMTIVE ESODO INCENTIVATO DEL PERSONALE).	U.1.01.02.02.000	1	01	0110	3190002443	1	2019	CAP 72 BILANCIO 2018 - L.R. 17/03/1981 N. 15 E 12/06/1986 N. 15 -ISTANZE MARZO 2019	2021/0000011/50_14_00/E	50	14	07	1.266,02
38	2020	U00072	INDENNITA' DI PREMIO AL PERSONALE DIPENDENTE (L.R. 15.3.1981 N. 15 E L.R. 12.6.1986, N. 15), ESECUZIONE PRONUNCE GIURISDIZIONALIIN MATERIA PREVIDENZIALE, NONCHE' ONERI EVENTUALI RIVALSE INPDAP PER PRATICHE PREVIDENZIALI E PENSIONISTICHE, RIDETERMINAZIONIDI PENSIONI, TRATTAMENTI DI FINE SERVIZIO (EX ART. 18, L.R. N. 1 DEL 19/1/2007 - D.G.R. N. 1089 DEL 22/6/2007, ART. 57 L.R. 1/2008 E SUCCESSIVE NORAMTIVE ESODO INCENTIVATO DEL PERSONALE).	U.1.01.02.02.000	1	01	0110	3190006432	1	2019	CAP 72 BILANCIO 2019 - L.R. 17/03/1981 N. 15 E 12/06/1986 N. 15 -ISTANZE SETTEMBRE 2019	2021/0000011/50_14_00/E	50	14	07	2.267,94
39	2020	U00077	PAGAMENTO DI COMPETENZE ACCESSORIE O INTEGRATIVE, INDENNITA' DI MISSIONE E CONNESSI RIMBORSI SPESE PER PRESTAZIONI RESE DAI LAVORATORI SOCIALMENTE UTILI (L.S.U.), NELL'AMBITO DEL SISTEMA REGIONALE DI PROTEZIONE CIVILE.	U.1.03.02.12.000	1	11	1101	3190001253	16	2019	IMPEGNO DELLE SOMME DOVUTE PER L'ANNO 2019 AI LAVORATORI SOCIALMENTEUTILI ASSEGNATI ALLA DIREZIONE GENERALE GOVERNO DEL TERRITORIO, LL.PP. EPROTEZIONE CIVILE DI CUI AL PROSPETTO ALLEGATO.	2021/0000088/50_18_00/E	50	18	92	16,00
40	2020	U00077	PAGAMENTO DI COMPETENZE ACCESSORIE O INTEGRATIVE, INDENNITA' DI MISSIONE E CONNESSI RIMBORSI SPESE PER PRESTAZIONI RESE DAI LAVORATORI SOCIALMENTE UTILI (L.S.U.), NELL'AMBITO DEL SISTEMA REGIONALE DI PROTEZIONE CIVILE.	U.1.03.02.12.000	1	11	1101	3190006651	27	2019	IMPEGNO DELLE SOMME DOVUTE PER I MESI DA SETTEMBRE A DICEMBRE 2019 AILAVORATORI SOCIALMENTE UTILI ASSEGNATI ALLA DIREZIONE GENERALE GOVERNODEL TERRITORIO, LL.PP. E PROTEZIONE CIVILE DI CUI AL PROSPETTO ALLEGATO.	2021/0000088/50_18_00/E	50	18	92	42,00
41	2020	U00084	D.LVO 27/02/1998 N. 62 - DISCIPLINA DEL TRATTAMENTO ECONOMICO PER I DIPENDENTI DELLE PUBBLICHE AMMINISTRAZIONI IN SERVIZIO ALL'ESTERO, A NORMA DELL'ART. 1 COMMI DA 138 A 142 DELLA LEGGE 23/12/1996 N. 662	U.1.01.01.01.000	1	01	0110	3190000940	1	2019	UFFICIO COMUNITARIO REGIONALE DI BRUXELLES - ISE ANNO 2019.DETERMINAZIONI	2021/0000005/60_08_00/E	60	08		82.852,36
42	2020	U00089	D.LVO 27/02/1998 N. 62 - DISCIPLINA DEL TRATTAMENTO ECONOMICO PER I DIPENDENTI DELLE PP.AA. IN SERVIZIO ALL'ESTERO, A NORMA DELL'ART. 1 COMMI DA 138 A 142 DELLA LEGGE 23/12/1996 N. 662 - ONERI.	U.1.01.02.01.000	1	01	0110	3190000941	1	2019	UFFICIO COMUNITARIO REGIONALE DI BRUXELLES - ISE ANNO 2019.DETERMINAZIONI	2021/0000005/60_08_00/E	60	08		17.409,74
43	2020	U00091	D.LVO 27/02/1998 N. 62 - DISCIPLINA DEL TRATTAMENTO ECONOMICO PER I DIPENDENTI DELLE PP.AA. IN SERVIZIO ALL'ESTERO, A NORMA DELL'ART. 1 COMMI DA 138 A 142 DELLA LEGGE 23/12/1996 N. 662 - IRAP.	U.1.02.01.01.000	1	01	0110	3190000942	1	2019	UFFICIO COMUNITARIO REGIONALE DI BRUXELLES - ISE ANNO 2019.DETERMINAZIONI	2021/0000005/60_08_00/E	60	08		9.769,28
44	2020	U00100	SPESE CONTENZIOSO CIVILE PENALE, AMMINISTRATIVO E TRIBUTARIO, IVI COMPRESI GLI ONERI CONNESSI ALL'ATTIVITA' LEGALE.	U.1.03.02.99.000	1	01	0111	3160000358	1	2016	ANTICIPAZIONE SPESE AGLI AVVOCATI DELL'U.S. AVVOCATURA, INCARICATI DELLADIFESA DELL'AMMINISTRAZIONE REGIONALE, PER GLI ADEMPIMENTI PROFESSIONALID'ISTITUTO. (I DECRETO ANNO 2016)	2021/0000162/60_01_00/E	60	01		7.818,77
45	2020	U00100	SPESE CONTENZIOSO CIVILE PENALE, AMMINISTRATIVO E TRIBUTARIO, IVI COMPRESI GLI ONERI CONNESSI ALL'ATTIVITA' LEGALE.	U.1.03.02.99.000	1	01	0111	3160005068	1	2016	ANTICIPAZIONE SPESE AGLI AVVOCATI DELL'U.S. AVVOCATURA, INCARICATI DELLADIFESA DELL'AMMINISTRAZIONE REGIONALE, PER GLI ADEMPIMENTI PROFESSIONALID'ISTITUTO (III DECRETO ANNO 2016).	2021/0000162/60_01_00/E	60	01		100.000,00

fonte: http://burc.regione.campania.it

N.	Es.	Cap	Descrizione	IV Liv.	Tit	Miss	Prog.	Imp.	Pos.	Anno	Oggetto Impegno	DecretoRettifica	DIP	DG	UOD	Importo
46	2020	U00100	SPESE CONTENZIOSO CIVILE PENALE, AMMINISTRATIVO E TRIBUTARIO, IVI COMPRESI GLI ONERI CONNESSI ALL'ATTIVITA' LEGALE.	U.1.03.02.99.000	1	01	0111	3170002961	1	2017	ANTICIPAZIONE SPESE AGLI AVVOCATI DELL'U.S. AVVOCATURA REGIONALE,INCARICATI DELLA DIFESA DELL'AMMINISTRAZIONE REGIONALE, PER GLIADEMPIMENTI PROFESSIONALI D'ISTITUTO (2° IMPEGNO 2017).	2021/0000162/60_01_00/E	60	01		57.388,39
47	2020	U00100	SPESE CONTENZIOSO CIVILE PENALE, AMMINISTRATIVO E TRIBUTARIO, IVI COMPRESI GLI ONERI CONNESSI ALL'ATTIVITA' LEGALE.	U.1.03.02.99.000	1	01	0111	3190004974	1	2019	SPESE PER GLI ADEMPIMENTI PROFESSIONALI D'ISTITUTO DELL'U.S. AVVOCATURA,PER LA DIFESA DELL'AMMINISTRAZIONE REGIONALE - IMPEGNO EURO 30.000,00.	2021/0000162/60_01_00/E	60	01		284,27
48	2020	U00104	ONERI PER LA PARTECIPAZIONE DELLA REGIONE A MANIFESTAZIONI E CELEBRAZIONI.	U.1.03.01.02.000	1	01	0111	3190008080	1	2019	IMPEGNO DI EURO 500,00 RELATIVO AD ONERI PER LA PARTECIPAZIONE DELLAREGIONE A MANIFESTAZIONI E CELEBRAZIONI IN FAVORE DEL PROVVEDITOREECONOMO - CAP. 104	2021/0000289/50_15_00/E	50	15	03	44,82
49	2020	U00114	RIMBORSO SPESE ANTICIPATE DAL TESORIERE REGIONALE PER BOLLI, SPESE POSTALI, COMMISSIONI BANCARIE E VALUTARIE.	U.1.03.02.16.000	1	01	0103	3190006986	1	2019	IMPEGNO DI SPESA IN FAVORE DEL TESORIERE REGIONALE PER RIMBORSO SPESEANTICIPATE PER PAGAMENTO BOLLI SU ORDINATIVI DI PAGAMENTO ANNO 2019	2021/0000015/50_13_00/E	50	13	05	43.012,00
50	2020	U00116	SPESE POSTALI E DI SPEDIZIONE.	U.1.03.02.16.000	1	01	0103	3180001164	1	2018	DISIMPEGNO D.D. N. 297/2017 DI EURO 90.000,00 E IMPEGNO PER L'ESERCIZIOFINANZIARIO 2018 SUL CAPITOLO 116 A FAVORE DI POSTE ITALIANE PER ILSERVIZIO POSTA PICK-UP E POSTA EASY BASIC (NA-AV-BN-CE-SA) - CIG6380340720 - CAP 116- CON ALLEGATI	2021/0000289/50_15_00/E	50	15	03	2.651,70
51	2020	U00116	SPESE POSTALI E DI SPEDIZIONE.	U.1.03.02.16.000	1	01	0103	3180006525	1	2018	DISIMPEGNO D.D. N. 297/2017 DI EURO 70.000,00 E IMPEGNO PER L'ESERCIZIOFINANZIARIO 2018 SUL CAPITOLO 116 A FAVORE DI POSTE ITALIANE PER ILSERVIZIO POSTA PICK-UP E POSTA EASY BASIC (NA-AV-BN-CE-SA) - CIG6380340720- CAP 116- CON ALLEGATI	2021/0000289/50_15_00/E	50	15	03	28.944,90
52	2020	U00116	SPESE POSTALI E DI SPEDIZIONE.	U.1.03.02.16.000	1	01	0103	3190000989	1	2019	IMPEGNO RELATIVI A SPESE POSTALI E DI SPEDIZIONE IN FAVORE DEL PROVVEDITORE ECONOMO DI EURO 2.000,00 - CAP. 116	2021/0000289/50_15_00/E	50	15	03	1.460,39
53	2020	U00116	SPESE POSTALI E DI SPEDIZIONE.	U.1.03.02.16.000	1	01	0103	3190001749	1	2019	IMPEGNO DI EURO 50.000,00 A FAVORE DI POSTE ITALIANE PER IL SERVIZIOPOSTA PICK-UP E POSTA EASY BASIC (NA-AV-BN-CE-SA) MESE GEN-FEB-MAR -CIG 6380340720 - CAP 116- CON ALLEGATI	2021/0000289/50_15_00/E	50	15	03	17.080,00
54	2020	U00116	SPESE POSTALI E DI SPEDIZIONE.	U.1.03.02.16.000	1	01	0103	3190003595	1	2019	PROCEDURA DI GARA N. 2539/A-T/17. AGGIUDICAZIONE A FAVORE DELLA DITTAMAIL EXSPRESS POSTE PRIVATE SRL. SISTEMAZIONI CONTABILI DELLEPRENOTAZIONI DI IMPEGNO ASSUNTE CON D.D. 297 DEL 08/11/2017. IMPEGNIPLURIENNALI DI EURO 1.130.940,00 I.V.A. INCLUSA- CAP. SPESA116/2019 CIG: 72528400E9	2021/0000289/50_15_00/E	50	15	03	127.671,40
55	2020	U00116	SPESE POSTALI E DI SPEDIZIONE.	U.1.03.02.16.000	1	01	0103	3190003596	1	2019	PROCEDURA DI GARA N. 2539/A-T/17. AGGIUDICAZIONE A FAVORE DELLA DITTAMAIL EXSPRESS POSTE PRIVATE SRL. SISTEMAZIONI CONTABILI DELLEPRENOTAZIONI DI IMPEGNO ASSUNTE CON D.D. 297 DEL 08/11/2017. IMPEGNIPLURIENNALI DI EURO 1.130.940,00 I.V.A. INCLUSA- CAP. SPESA116/2019 CIG: 72528400E9	2021/0000289/50_15_00/E	50	15	03	95.309,47
56	2020	U00122	ONERI PER LA MANUTENZIONE DEGLI IMPIANTI TECNOLOGICI DEGLI IMMOBILI DI PROPRIETA' REGIONALE E DELLE SEDI DELLA REGIONE CAMPANIA.	U.1.03.02.09.000	1	01	0106	3190004056	1	2019	ACCORDO QUADRO AI SENSI DELL'ART. 54 DEL D. LGS. 50/2016 PER LAGESTIONE, CONDUZIONE E MANUTENZIONE DEGLI IMPIANTI TERMICI, DEGLIIMPIANTI DI PRODUZIONE ACQUA CALDA, DEGLI IMPIANTI DI RAFFRESCAMENTO ECLIMATIZZAZIONE, DEGLI IMPIANTI ELETTRICI, DEI DEPOSITI DI GPL CONCAPACITA' INFERIORE A 5 MC, INSTALLATI NEGLI IMMOBILI SEDI DEI CENTRI REGIONALI PER L'IMPIEGO UBICATI SU TUTTO IL TERRITORIO DELLA REGIONECAMPANIA. RIMODULAZIONE DEL QUADRO ECONOMICO. CIG: 78133379A8.	2021/0000289/50_15_00/E	50	15	02	346,95

fonte: http://burc.regione.campania.it

N.	Es.	Cap	Descrizione	IV Liv.	Tit	Miss	Prog.	Imp.	Pos.	Anno	Oggetto Impegno	DecretoRettifica	DIP	DG	UOD	Importo
57	2020	U00122	ONERI PER LA MANUTENZIONE DEGLI IMPIANTI TECNOLOGICI DEGLI IMMOBILI DI PROPRIETA' REGIONALE E DELLE SEDI DELLA REGIONE CAMPANIA.	U.1.03.02.09.000	1	01	0106	3190006376	1	2019	LAVORI URGENTI ED INDIFFERIBILI PER IL RIPRISTINO DELL'IMPIANTOANTINCENDIO DEL PRESIDIO DELLA PROTEZIONE CIVILE DI S. MARCOEVANGELISTA (CE) PER L'ATTIVAZIONE DELLA STRUTTURA DI.COMA.C.APPROVAZIONE LAVORI, NOMINA FIGURE PROFESSIONALI ED IMPEGNO DI SPESA.	2021/0000289/50_15_00/E	50	15	02	14.078,53
58	2020	U00132	FONDO A DISPOSIZIONE DEL DATORE DI LAVORO PER LA REALIZZAZIONE DI INTERVENTI PER IL MANTENIMENTO IN EFFICIENZA DI STRUTTURE E MPIANTI TECNOLOGICI FINALIZZATI A GARANTIRE LA TUTELA DELL'INCOLUMITÀ FISICA DEI LAVORATORI E LA SICUREZZA DEI LUOGHI DI LAVORO.	U.2.02.01.04.000	2	01	0110	3170002292	1	2017	LAVORI DI BONIFICA E SOSTITUZIONE DELLA COPERTURA IN AMIANTO NONCHE'RIPRISTINO DI TELI OMBREGGIANTI DELLE SERRE PRESSO IL CENTROREGIONALEIMPROSTA DI EBOLI (SA) IMPEGNO DI SPESA BENEFICIARIO: VERNERIN SRL - VIABUSA 50 - 31033 CASTELFRANCO VENETO (TV) - P.I. 03677100269	2021/0000020/50_14_81/E	50	14	81	24.105,53
59	2020	U00140	ONERI CONNESSI A FITTO LOCALI PER SEDI ISTITUZIONALI	U.1.03.02.07.000	1	01	0105	3140005921	1	2014	RIACCERTAMENTO STRAORDINARIO DEI RESIDUI ATTIVI E PASSIVI DELLADIREZIONE GENERALE PER LE RISORSE STRUMENTALI. ADEMPIMENTI CONSEGUENTIALLA DELIBERAZIONE DI GIUNTA REGIONALE N. 605 DEL 12/12/2014.	2021/0000337/50_15_00/E	50	15	91	20.363,41
60	2020	U00144	ONERI PER LA MANUTENZIONE ORDINARIA DEGLI IMMOBILI DI PROPRIETA' REGIONALE E DELLE SEDI ISTITUZIONALI.	U.1.03.02.09.000	1	01	0106	3180008355	1	2018	LAVORI DI COIBENTAZIONE E DI IMPERMEABILIZZAZIONE DEI SOLAI DI COPERTURA DEL COMPLESSO REGIONALE "A. MARINO" DENOMINATO EX CIAPIVIALE CARLO III SAN NICOLA LA STRADA (CE) RIMODULAZIONE DEL QUADRO ECONOMICO. CIG: 7681008850	2021/0000289/50_15_00/E	50	15	02	6.599,56
61	2020	U00144	ONERI PER LA MANUTENZIONE ORDINARIA DEGLI IMMOBILI DI PROPRIETA' REGIONALE E DELLE SEDI ISTITUZIONALI.	U.1.03.02.09.000	1	01	0106	3180003966	1	2019	ACCORDO QUADRO AI SENSI DELL'ART. 54 DEL D. LGS. 50/2016 PER LAVORI DIMANUTENZIONE DI NATURA EDILE DELL'IMMOBILE DI VIA DON BOSCO 9/E, NAPOLI2 E PROVINCIA DI PROPRIETA' O IN USO DALL'AMMINISTRAZIONE REGIONALE. RIMODULAZIONE DEL QUADRO ECONOMICO. CIG7398189AB0	2021/0000289/50_15_00/E	50	15	02	26,63
62	2020	U00144	ONERI PER LA MANUTENZIONE ORDINARIA DEGLI IMMOBILI DI PROPRIETA' REGIONALE E DELLE SEDI ISTITUZIONALI.	U.1.03.02.09.000	1	01	0106	3190001697	1	2019	LAVORI DI MANUTENZIONE EDILI EXTRACANONE PRESSO LE TORRI C/3 E C/5 DEL CENTRO DIREZIONALE DI NAPOLI IN LOCAZIONE ALLA REGIONECAMPANIA.IMPEGNO DI SPESA E NOMINA FIGURE PROFESSIONALI	2021/0000289/50_15_00/E	50	15	02	157,31
63	2020	U00144	ONERI PER LA MANUTENZIONE ORDINARIA DEGLI IMMOBILI DI PROPRIETA' REGIONALE E DELLE SEDI ISTITUZIONALI.	U.1.03.02.09.000	1	01	0106	3190004181	1	2019	ACCORDO QUADRO AI SENSI DELL'ART.54 DEL D.LGS. 50/2016 - LAVORI DIMANUTENZIONE DI NATURA EDILE DI ADEGUAMENTO DEGLI EDIFICI DI PROPRIETA'O IN DISPONIBILITA' DELL'AMMINISTRAZIONE REGIONALE UBICATI SITI NELLECITTA' DI CASERTA E PROVINCIA, CITTA' DI BENEVENTOEPROVINCIA. RIMODULAZIONE DEL QUADRO ECONOMICO. CIG: 75502642F5	2021/0000289/50_15_00/E	50	15	02	58,92
64	2020	U00144	ONERI PER LA MANUTENZIONE ORDINARIA DEGLI IMMOBILI DI PROPRIETA' REGIONALE E DELLE SEDI ISTITUZIONALI.	U.1.03.02.09.000	1	01	0106	3190005665	1	2019	ACCORDO QUADRO AI SENSI DELL'ART. 54 DEL D. LGS. 50/2016. ACCORDOQUADRO AI SENSI DELL'ART. 54 DEL D. LGS. 50/2016 PER LAVORI DIMANUTENZIONE DI NATURA EDILE E DI ADEGUAMENTO DEI CENTRI PER L'IMPIEGO SITI IN NAPOLI, CASERTA E PROVINCE. RIMODULAZIONE DEL QUADROECONOMICO. CIG 7841103AE2.	2021/0000289/50_15_00/E	50	15	02	27,90
65	2020	U00144	ONERI PER LA MANUTENZIONE ORDINARIA DEGLI IMMOBILI DI PROPRIETA' REGIONALE E DELLE SEDI ISTITUZIONALI.	U.1.03.02.09.000	1	01	0106	3190006349	1	2019	LAVORI URGENTI ED INDIFFERIBILI DI AMPLIAMENTO DELL'IMPIANTO ELETTRICODEL PRESIDIO DELLA PROTEZIONE CIVILE DI SAN MARCO EVANGELISTA (CE) PERATTIVAZIONE DELLA STRUTTURA DI.COMA.C. APPROVAZIONE LAVORI, NOMINAFIGURE PROFESSIONALI ED IMPEGNO DI SPESA.	2021/0000289/50_15_00/E	50	15	02	8.296,21
66	2020	U00147	IRAP SU INDENNIZZO PER LE ATTIVITÀ DI PROGETTAZIONE.	U.1.02.01.01.000	1	01	0106	3160001088	1	2016	LAVORI DI MANUTENZIONE PER LA SOSTITUZIONE DI INFISSI E PITTURAZIONE DIALCUNI LOCALI PRESSO L'ISTITUTO PAOLO COLOSIMO IN VIA S.TERESA DEGLISCALZI,24 NAPOLI. DI PROPRIETA' REGIONALE. IMPORTO A BASE D'ASTA EURO133.808,16 OLTRE IVA. CIG: 6676083DF6.	2021/0000337/50_15_00/E	50	15	02	34,38

fonte: http://burc.regione.campania.it

N.	Es.	Cap	Descrizione	IV Liv.	Tit	Miss	Prog.	Imp.	Pos.	Anno	Oggetto Impegno	DecretoRettifica	DIP	DG	UOD	Importo
67	2020	U00147	IRAP SU INDENNIZZO PER LE ATTIVITÀ DI PROGETTAZIONE.	U.1.02.01.01.000	1	01	0106	3160001098	1	2016	ACCORDO QUADRO AI SENSI DELL'ART. 54 DEL D. LGS. 50/2016 PER SERVIZI DIIMPIANTI E TECNOGESTIONALI AI LOCALI DELL' IST. PAOLO COLOSIMO, VIA S.TERESA DEGLI SCALZI, 25 -NAPOLI - APPROVAZIONE DEL CAPITOLATO SPECIALED'APPALTO ED IMPEGNO DI SPESA. CIG 668407 3F84	2021/0000337/50_15_00/E	50	15	02	93,11
68	2020	U00147	IRAP SU INDENNIZZO PER LE ATTIVITÀ DI PROGETTAZIONE.	U.1.02.01.01.000	1	01	0106	3160001101	1	2016	LAVORI DI MANUTENZIONE PER IL RIFACIMENTO DEI MARCIAPIEDI PERIMETRALIALLE PALAZZINE "STAP. F.P" E "GALLOTTA" DEL COMPLESSO DI VIA G. CLARK,103 - SALERNO, DI PROPRIETA' REGIONALE. (C.I.G. 6007539A01). IMPEGNOSOMME PER LIQUIDAZIONE SPESE TECNICHE.	2021/0000337/50_15_00/E	50	15	02	46,66
69	2020	U00147	IRAP SU INDENNIZZO PER LE ATTIVITÀ DI PROGETTAZIONE.	U.1.02.01.01.000	1	01	0106	3160001178	1	2016	LAVORI DI URGENZA RELATIVI ALLA MESSA IN SICUREZZA E RIPRISTINO DELSITO, NECESSARI ALL'ELIMINAZIONE DEL PERICOLO DI CROLLO DI RAMI DAALBERI DI ALTO FUSTO PRESSO LE STRUTTURE DI PROPRIETA' REGIONALE EXCIAPI DI S.NICOLA LA STRADA (CE), VIALE DEI PLATANI LICOLA - GIUGLIANO(NA) E	2021/0000337/50_15_00/E	50	15	02	51,26
70	2020	U00147	IRAP SU INDENNIZZO PER LE ATTIVITÀ DI PROGETTAZIONE.	U.1.02.01.01.000	1	01	0106	3160001269	1	2016	LAVORI PER LA TRASFORMAZIONE DELLA CENTRALE TERMICA DEL PLESSO DI VIA G.CLARK, 103 - SALERNO, ADIBITO A SEDE DI UFFICI REGIONALI(C.I.G.60331210F3). IMPEGNO SOMME PER LIQUIDAZIONE SPESE TECNICHE.	2021/0000337/50_15_00/E	50	15	02	39,30
71	2020	U00147	IRAP SU INDENNIZZO PER LE ATTIVITÀ DI PROGETTAZIONE.	U.1.02.01.01.000	1	01	0106	3160001321	1	2016	LAVORI DI MANUTENZIONE VIVAIO G. PATRONE DI PROPRIETA' REGIONALE SITO INBAGNOLI IRPINO - LOC. LACENO (AV) (C.I.G. 6110225D2B). IMPEGNO SOMME PERLIQUIDAZIONE SPESE TECNICHE.	2021/0000337/50_15_00/E	50	15	02	49,93
72	2020	U00147	IRAP SU INDENNIZZO PER LE ATTIVITÀ DI PROGETTAZIONE.	U.1.02.01.01.000	1	01	0106	3160001826	1	2016	ACCORDO QUADRO AI SENSI DELL'ART. 54 DEL D. LGS. 50/2016 L LAVORI DIMANUTENZIONE, GESTIONE E CONDUZIONE DEGLI IMPIANTI ELEVATORI(ELEVATORIE SERVOSCALA) AL SERVIZIO DEGLI STABILI REGIONALI DISLOCATI SU TUTTO ILTERRITORIO REGIONALE DI COMPETENZA DELLA R EGIONE CAMPANIA. CIG 668	2021/0000337/50_15_00/E	50	15	02	154,09
73	2020	U00147	IRAP SU INDENNIZZO PER LE ATTIVITÀ DI PROGETTAZIONE.	U.1.02.01.01.000	1	01	0106	3160001894	1	2016	ACCORDO QUADRO AI SENSI DELL'ART. 54 DEL D. LGS. 50/2016 PER LAVORI DIMANUTENZIONE DI NATURA EDILE DI ADEGUAMENTO DEGLI EDIFICIDI PROPRIETA'O IN DISPONIBILITA' DELL'AMMINISTRAZIONE REGIONALE. APPROVAZIONE DELCAPITOLATO SPECIALE D'APPALTO ED ADEMPIMENT I RELATIVI ALLE SPESE	2021/0000337/50_15_00/E	50	15	02	214,01
74	2020	U00147	IRAP SU INDENNIZZO PER LE ATTIVITÀ DI PROGETTAZIONE.	U.1.02.01.01.000	1	01	0106	3160001897	1	2016	LAVORI DI ADEGUAMENTO DEL RIFUGIO FORESTALE (VESOLE) DI PROPRIETA'REGIONALE SITO NEL COMUNE DI SANZA - (SA) IMPORTO A BASE D'ASTA EURO148.997,78 OLTRE IVA.	2021/0000337/50_15_00/E	50	15	02	38,27
75	2020	U00147	IRAP SU INDENNIZZO PER LE ATTIVITÀ DI PROGETTAZIONE.	U.1.02.01.01.000	1	01	0106	3160001994	1	2016	LAVORI URGENTI ED INDIFFERIBILI PER LA SISTEMAZIONE DEL PIAZZALE A MONTEDEGLI EDIFICI E DELL'AREA ESTERNA DEL COMPLESSO EX ENAOLI DI VIA DONBOSCO 9/E. NAPOLI. IMPORTO A BASE D'ASTA EURO 124.703,36 OLTRE IVA. CIG67257600BC.	2021/0000337/50_15_00/E	50	15	02	32,04
76	2020	U00147	IRAP SU INDENNIZZO PER LE ATTIVITÀ DI PROGETTAZIONE.	U.1.02.01.01.000	1	01	0106	3160002180	1	2016	ACCORDO QUADRO AI SENSI DELL'ART. 54 DEL D. LGS. 50/2016 PER LAVORI DIMANUTENZIONE E DI ADEGUAMENTO DEGLI IMPIANTI TECNOLOGICI DEGLI EDIFICIDI PROPRIETA' O IN DISPONIBILITA' DELL'AMMINISTRAZIONE REGIONALE.APPROVAZIONE DEL CAPITOLATO SPECIALE D'APPALTO - ADEMPIMENTI. CIG GA	2021/0000337/50_15_00/E	50	15	02	89,88
77	2020	U00147	IRAP SU INDENNIZZO PER LE ATTIVITÀ DI PROGETTAZIONE.	U.1.02.01.01.000	1	01	0106	3160002288	1	2016	LAVORI COMPLEMENTARI DA ESEGUIRE NELLE SEDE DI RAPPRESENTANZA DELLAGIUNTA REGIONALE DELLA CAMPANIA SITI AL 2° PIANO (INT. 2) DI VIA POLI,29. ROMA. CIG: 6656141550	2021/0000337/50_15_00/E	50	15	02	25,58
78	2020	U00147	IRAP SU INDENNIZZO PER LE ATTIVITÀ DI PROGETTAZIONE.	U.1.02.01.01.000	1	01	0106	3160003083	1	2016	LAVORI DI URGENZA RELATIVI AL RIPRISTINO ED ADEGUAMENTO DELL'IMPIANTOFOTOVOLTAICO DI PROPRIETA' REGIONALE PRESSO IL COMPLESSO DIVIA PIETROMETASTASIO, 25/29 - NAPOLI. IMPORTO DELL'APPALTO EURO 13.869,60 OLTREIVA. AFFIDAMENTO LAVORI ALLA SOCIETA' C.M.G. SRL. ADEMPIMENTI. CIG:	2021/0000337/50_15_00/E	50	15	02	22,73

fonte: http://burc.regione.campania.it

N.	Es.	Cap	Descrizione	IV Liv.	Tit	Miss	Prog.	Imp.	Pos.	Anno	Oggetto Impegno	DecretoRettifica	DIP	DG	UOD	Importo
79	2020	U00147	IRAP SU INDENNIZZO PER LE ATTIVITÀ DI PROGETTAZIONE.	U.1.02.01.01.000	1	01	0106	3160003210	1	2016	LAVORI URGENTI RELATIVI ALLA MESSA IN SICUREZZA DEL CANTIERE DI VILLAEPISCOPIO -RAVELLO- (SA) MEDIANTE LA RIMOZIONE E BONIFICA DI MANUFATTIIN MCA. IMPORTO COMPLESSIVO DELL'APPALTO EURO 38.000,00 OLTRE IVA.AFFIDAMENTO LAVORI ALLA SOCIETA' NASCAP SRL. IM PEGNO DI SPESA. CIG: Z33	2021/0000337/50_15_00/E	50	15	02	48,79
80	2020	U00147	IRAP SU INDENNIZZO PER LE ATTIVITÀ DI PROGETTAZIONE.	U.1.02.01.01.000	1	01	0106	3160003426	1	2016	SERVIZI AGGIUNTIVI DI FACILITY MANAGEMENT RELATIVI ALLA MANUTENZIONEDEGLI IMPIANTI E AL MINUTO MANTENIMENTO EDILE DEGLI IMMOBILIADIBITI ADUSO DI UFFICI REGIONALI.	2021/0000337/50_15_00/E	50	15	02	17,25
81	2020	U00147	IRAP SU INDENNIZZO PER LE ATTIVITÀ DI PROGETTAZIONE.	U.1.02.01.01.000	1	01	0106	3160003449	1	2016	LAVORI URGENTI PER IL RIFACIMENTO DELLA COPERTURA (IN AMIANTO) DEGLIUFFICI DEL C.O.T. A.I.B. SITO IN VIA NICOLA DA MONTEFORTE INBENEVENTO -IMPORTO A BASE D'ASTA EURO 63.359,25 OLTRE IVA. APPROVAZIONE PROGETTO,NOMINA FIGURE PROFESSIONALI ED IMPEGNO DI SPESA	2021/0000337/50_15_00/E	50	15	02	81,36
82	2020	U00147	IRAP SU INDENNIZZO PER LE ATTIVITÀ DI PROGETTAZIONE.	U.1.02.01.01.000	1	01	0106	3160003453	1	2016	LAVORI URGENTI PER LA MESSA IN SICUREZZA (RIMOZIONE AMIANTO) PRESSO ILVIVAIO FORESTALE "CAPONE" SITO IN ALTAVILLA IRPINA (AV), LOC. GIUNTURE -IMPORTO A BASE D'ASTA EURO 28.509,41 OLTRE IVA. APPROVAZIONE PROGETTO,NOMINA FIGURE PROFESSIONALI ED IMPEGNO D I SPESA.	2021/0000337/50_15_00/E	50	15	02	36,60
83	2020	U00147	IRAP SU INDENNIZZO PER LE ATTIVITÀ DI PROGETTAZIONE.	U.1.02.01.01.000	1	01	0106	3160003694	1	2016	LAVORI DI MANUTENZIONE ED ADEGUAMENTO EDIFICIO 7 DEL CENTRO REGIONALE DIVIA PIETRO METASTASIO 25/29 NAPOLI IMPORTO A BASE D'ASTAEURO 211.133,88OLTRE IVA. APPROVAZIONE PROGETTO E NOMINA FIGURE PROFESSIONALI.	2021/0000337/50_15_00/E	50	15	02	54,23
84	2020	U00147	IRAP SU INDENNIZZO PER LE ATTIVITÀ DI PROGETTAZIONE.	U.1.02.01.01.000	1	01	0106	3160003698	1	2016	LAVORI DI MANUTENZIONE ED ADEGUAMENTO EDIFICIO 8 DEL CENTRO REGIONALE DIVIA PIETRO METASTASIO 25/29 NAPOLI IMPORTO A BASE D'ASTAEURO 212.206,41OLTRE IVA. APPROVAZIONE PROGETTO E NOMINA FIGURE PROFESSIONALI.	2021/0000337/50_15_00/E	50	15	02	54,49
85	2020	U00147	IRAP SU INDENNIZZO PER LE ATTIVITÀ DI PROGETTAZIONE.	U.1.02.01.01.000	1	01	0106	3160004088	2	2016	INTERVENTO DI BONIFICA E SOSTITUZIONE DELLA COPERTURA IN AMIANTO NONCHE'IL RIPRISTINO DEI TELI OMBREGGIANTI DELLE SERRE PRESSO IL CENTROREGIONALE IMPROSTA IN EBOLI (SA). IMPORTO A BASE D'ASTA 138.573,13 EUROOLTRE IVA. APPROVAZIONE PROGETTO E NOMINA FIG UREPROFESSIONALI.	2021/0000337/50_15_00/E	50	15	02	47,69
86	2020	U00147	IRAP SU INDENNIZZO PER LE ATTIVITÀ DI PROGETTAZIONE.	U.1.02.01.01.000	1	01	0106	3160004604	1	2016	SERVIZI AGGIUNTIVI DI FACILITY MANAGEMENT RELATIVI ALLA MANUTENZIONEDEGLI IMPIANTI E AL MINUTO MANTENIMENTO EDILE DEGLI IMMOBILIADIBITI ADUSO DI UFFICI REGIONALI.	2021/0000337/50_15_00/E	50	15	02	104,78
87	2020	U00147	IRAP SU INDENNIZZO PER LE ATTIVITÀ DI PROGETTAZIONE.	U.1.02.01.01.000	1	01	0106	3160005455	1	2016	LAVORI DI MESSA IN SICUREZZA PRESSO IL VIVAIO FORESTALE "CAPONE" SITO INALTAVILLA IRPINA (AV), LOCALITA' GIUNTURE. APPROVAZIONEPROGETTO ENOMINA FIGURE PROFESSIONALI.	2021/0000337/50_15_00/E	50	15	02	21,85
88	2020	U00147	IRAP SU INDENNIZZO PER LE ATTIVITÀ DI PROGETTAZIONE.	U.1.02.01.01.000	1	01	0106	3160005613	1	2016	LAVORI DI MANUTENZIONE RELATIVI AL RIFACIMENTO DEL MANTO DIIMPERMEABILIZZAZIONE DELLA COPERTURA DEL FABBRICATO REGIONALE SEDE DELGENIO CIVILE DI VIA CESARE BATTISTI N. 30 - CASERTA. APPROVAZIONEPROGETTO E NOMINA FIGURE PROFESSIONALI.	2021/0000337/50_15_00/E	50	15	02	35,36
89	2020	U00147	IRAP SU INDENNIZZO PER LE ATTIVITÀ DI PROGETTAZIONE.	U.1.02.01.01.000	1	01	0106	3160005873	1	2016	LAVORI URGENTI DI MANUTENZIONE STRAORDINARIA EDILE ED IMPIANTISTICA DAEFFETTUARE ALL'IMMOBILE REGIONALE SITO ALLA VIA ADRIATICON°10 PRESSOL'ISTITUTO "PROFAGRI" IN BATTIPAGLIA (SA).	2021/0000337/50_15_00/E	50	15	02	24,06
90	2020	U00147	IRAP SU INDENNIZZO PER LE ATTIVITÀ DI PROGETTAZIONE.	U.1.02.01.01.000	1	01	0106	3160006926	1	2016	LAVORI DI URGENZA RELATIVI ALLA MESSA IN SICUREZZA E RIPRISTINO DELSITO, NECESSARI ALL'ELIMINAZIONE DEL PERICOLO DI CROLLO DI RAMI DAALBERI DI ALTO FUSTO PRESSO AREE A VERDE DI PROPRIETA' REGIONALE SITETORRE DEL GRECO (EX ONPI), ISTITUTO COLOSIMO - VIA S.TERESA DEGLISCALZI -	2021/0000337/50_15_00/E	50	15	02	19,90

fonte: http://burc.regione.campania.it

N.	Es.	Cap	Descrizione	IV Liv.	Tit	Miss	Prog.	Imp.	Pos.	Anno	Oggetto Impegno	DecretoRettifica	DIP	DG	UOD	Importo
91	2020	U00147	IRAP SU INDENNIZZO PER LE ATTIVITÀ DI PROGETTAZIONE.	U.1.02.01.01.000	1	01	0106	3160006945	1	2016	LAVORI DI IMPERMEABILIZZAZIONE DEI SOLAI DI COPERTURA EDIFICI DEL CENTROREGIONALE DI VIA PIETRO METASTASIO 25/29 NAPOLI. IMPORTOA BASE D'ASTAEURO 534.697,90 OLTRE IVA. APPROVAZIONE PROGETTO E NOMINA FIGUREPROFESSIONALI.	2021/0000337/50_15_00/E	50	15	02	137,32
92	2020	U00147	IRAP SU INDENNIZZO PER LE ATTIVITÀ DI PROGETTAZIONE.	U.1.02.01.01.000	1	01	0106	3160007111	1	2016	LAVORI DI MANUTENZIONE URGENTI ED INDIFFERIBILI ALL'U.O.D. 08 - DGAMBIENTE, VIA ARENELLA N. 108, NAPOLI - APPROVAZIONE PROGETTOE NOMINAFIGURE PROFESSIONALI.	2021/0000337/50_15_00/E	50	15	02	72,62
93	2020	U00147	IRAP SU INDENNIZZO PER LE ATTIVITÀ DI PROGETTAZIONE.	U.1.02.01.01.000	1	01	0106	3170000047	1	2017	ACCORDO QUADRO AI SENSI DELL'ART. 54 DEL D. LGS. 50/2016 PER LAVORI DIMANUTENZIONE STRAORDINARIA PER L'EFFICIENTAMENTO ENERGETICO DEGLIEDIFICI DI PROPRIETA' O IN DISPONIBILITA' DELLA GIUNTA REGIONALE DELLACAMPANIA. CIG 67179725DE.	2021/0000337/50_15_00/E	50	15	02	170,78
94	2020	U00147	IRAP SU INDENNIZZO PER LE ATTIVITÀ DI PROGETTAZIONE.	U.1.02.01.01.000	1	01	0106	3170000056	1	2017	ACCORDO QUADRO AI SENSI DELL'ART. 54 DEL D. LGS. 50/2016 PER LAVORI DIMANUTENZIONE DI NATURA EDILE DI ADEGUAMENTO DEGLI EDIFICIDI PROPRIETA'O IN DISPONIBILITA' DELL'AMMINISTRAZIONE REGIONALE. APPROVAZIONE DELCAPITOLATO SPECIALE D'APPALTO ED ADEMPIMENT I RELATIVI ALLE SPESE	2021/0000337/50_15_00/E	50	15	02	174,62
95	2020	U00147	IRAP SU INDENNIZZO PER LE ATTIVITÀ DI PROGETTAZIONE.	U.1.02.01.01.000	1	01	0106	3170001409	1	2017	LAVORI URGENTI ED INDIFFERIBILI RELATIVI ALLA RECINZIONE DELL'AREA, DIPROPRIETA' REGIONALE, SITA IN LOCALITA' VARCATURO, NEL COMUNE DI CASTELVOLTURNO ED IN LOCALITÀ VILLA LITERNO PRESSO L'EX CAMPO SPERIMENTALE INVIA PROVINCIALE N. 21 - IMPORTO DELL'APP ALTO EURO. 31.544,30 OLTR	2021/0000337/50_15_00/E	50	15	02	47,62
96	2020	U00147	IRAP SU INDENNIZZO PER LE ATTIVITÀ DI PROGETTAZIONE.	U.1.02.01.01.000	1	01	0106	3170001652	1	2017	LAVORI RELATIVI AL PROGETTO DI RISANAMENTO MANUTENZIONE E VERIFICAIMPIANTISTICA PER L'OTTENIMENTO AGIBILITA' E PREVENZIONE INCENDI DELTEATRO TRIANON PIAZZA CALENDA NAPOLI. CIG:6749237E8D. IMPEGNO SOMME PERLIQUIDAZIONE SPESE TECNICHE.	2021/0000337/50_15_00/E	50	15	02	281,20
97	2020	U00147	IRAP SU INDENNIZZO PER LE ATTIVITÀ DI PROGETTAZIONE.	U.1.02.01.01.000	1	01	0106	3170001656	1	2017	FORNITURA ED INSTALLAZIONE DI APPARATI NECESSARI AL RIPRISTINO DEISISTEMI DI VIDEOSORVEGLIANZA PRESSO STRUTTURE DI PROPRIETA' OIN USOALLA REGIONE CAMPANIA - IMPORTO DELL'APPALTO EURO. 29.213,64 OLTRE IVA - AFFIDAMENTO DELL'APPALTO ALLA SOCIETÀ SELCOM S RL'- IMPEGNO DI SPESA.	2021/0000337/50_15_00/E	50	15	02	37,51
98	2020	U00147	IRAP SU INDENNIZZO PER LE ATTIVITÀ DI PROGETTAZIONE.	U.1.02.01.01.000	1	01	0106	3170001705	1	2017	AFFIDAMENTO DEI SERVIZI DI MANUTENZIONE ORDINARIA, GESTIONALI EDOPERATIVI DA ESEGUIRSI PRESSO L'EDIFICIO "PALAZZO ARMIERI" ADIBITO ADUSO UFFICI REGIONALI, SITO IN VIA NUOVA MARINA, 19/C - NAPOLI. IMPORTO ABASE D'ASTA EURO 204.031,58 OLTRE IVA.	2021/0000337/50_15_00/E	50	15	02	237,89
99	2020	U00147	IRAP SU INDENNIZZO PER LE ATTIVITÀ DI PROGETTAZIONE.	U.1.02.01.01.000	1	01	0106	3170002689	1	2017	INTERVENTO DI MANUTENZIONE E DI MESSA INSICUREZZA DEL CENTRO DIALLEVAMENTO VIVAIO "LA CERRETA ". SITO IN AGRO DEL COMUNE DI MONTESANOSULLAMARCELLANA (SA). IMPORTO A BASE D'ASTA EURO 415.000,00 IVA INCLUSA	2021/0000337/50_15_00/E	50	15	02	76,26
100	2020	U00147	IRAP SU INDENNIZZO PER LE ATTIVITÀ DI PROGETTAZIONE.	U.1.02.01.01.000	1	01	0106	3170003173	1	2017	LAVORI DI SOMMA URGENZA - RIPRISTINO MURO DI TUFO PERIMETRALE OASI WWFRISERVA NATURALE CRATERE DEGLI ASTRONI CITTA' DI NAPOLI TRA FRONTE PALO308119 E FRONTE PALO 308116 - APPROVAZIONE PERIZIA - IMPEGNO DI SPESA.	2021/0000337/50_15_00/E	50	15	02	63,29
101	2020	U00147	IRAP SU INDENNIZZO PER LE ATTIVITÀ DI PROGETTAZIONE.	U.1.02.01.01.000	1	01	0106	3170003870	1	2017	LAVORI DI SOMMA URGENZA - PALAZZO PENNE P.TTA T. MONTICELLI IN NAPOLICON LA MESSA IN SICUREZZA DEL MURO DI CINTA CON INTERESSAMENTO DELPROSPETTO SU PENDINO S. BARBARA - APPROVAZIONE PERIZIA - IMPEGNO DISPESA.	2021/0000337/50_15_00/E	50	15	02	64,56

fonte: http://burc.regione.campania.it

N.	Es.	Cap	Descrizione	IV Liv.	Tit	Miss	Prog.	Imp.	Pos.	Anno	Oggetto Impegno	DecretoRettifica	DIP	DG	UOD	Importo
102	2020	U00147	IRAP SU INDENNIZZO PER LE ATTIVITÀ DI PROGETTAZIONE.	U.1.02.01.01.000	1	01	0106	3170003873	1	2017	LAVORI URGENTI ED INDIFFERIBILI - RECINZIONE E BONIFICA DEL VERDE DELLEAREE DI PROPRIETÀ REGIONALE OGGETTO DI ABBANDONO DI RIFIUTI DA PARTE DIIGNOTI - AFFIDAMENTO LAVORI - SOCIETÀ S.M.A. CAMPANIA SPA - ADEMPIMENTI- CIG: 7215716536.	2021/0000337/50_15_00/E	50	15	02	192,61
103	2020	U00147	IRAP SU INDENNIZZO PER LE ATTIVITÀ DI PROGETTAZIONE.	U.1.02.01.01.000	1	01	0106	3170004682	1	2017	LAVORI DI SOMMA URGENZA PER LA MESSA IN SICUREZZA E RIPRISTINO DAINFILTAVERNINI" EX PICO DI NAPOLI IN VIA TERRACINA. APPROVAZIONEPERIZIA ED I	2021/0000337/50_15_00/E	50	15	02	67,06
104	2020	U00147	IRAP SU INDENNIZZO PER LE ATTIVITÀ DI PROGETTAZIONE.	U.1.02.01.01.000	1	01	0106	3170004711	1	2017	LAVORI DI SOMMA URGENZA PER IL RIPRISTINO DEL MURO DI TUFO PERIMETRALEOASI WWF RISERVA NATURALE CRATERE DEGLI ASTRONI SITO NELLA CITTÀ DINAPOLI TRA FRONTE PALO 308119 E FRONTE PALO 308122. APPROVAZIONE PERIZIAED IMPEGNO DI SPESA.	2021/0000337/50_15_00/E	50	15	02	22,68
105	2020	U00154	SPESE PER LA PULIZIA E LA DERATTIZZAZIONE DEI LOCALI.	U.1.03.02.13.000	1	01	0103	3180008712	6	2018	IMPEGNO DELLA SOMMA DI EURO 727.650,00= CAP. 154 CODICE DI BILANCIOSIOPE 1.03.01 PER FRONTEGGIARE GLI ONERI DERIVANTI DAI SERVIZI DIPULIZIA ALLE STRUTTURE ADIBITE A SEDI DI UFFICI REGIONALI PERIODO01.11.2018-31.12.2018	2021/0000289/50_15_00/E	50	15	03	11.160,98
106	2020	U00154	SPESE PER LA PULIZIA E LA DERATTIZZAZIONE DEI LOCALI.	U.1.03.02.13.000	1	01	0103	3190005543	1	2019	IMPEGNO DI SPESA PER FRONTEGGIARE GLI ONERI DERIVANTI DAL SERVIZIO DIPULIZIA PRESSO LA STRUTTURA DI VIA DE GASPERI, 28 NAPOLI IN FAVORECO.GE.SER. ITALIA SRL EURO 97.000,00= CAP 154. PERIODO 01.06.201930.11.2019 CIG 6660359E1B	2021/0000289/50_15_00/E	50	15	03	2.747,28
107	2020	U00154	SPESE PER LA PULIZIA E LA DERATTIZZAZIONE DEI LOCALI.	U.1.03.02.13.000	1	01	0103	3190005546	1	2019	IMPEGNO DI SPESA DI EURO 200.000,00= PER FRONTEGGIARE GLI ONERIDERIVANTI DAL SERVIZIO DI PULIZIA STABILE P.ARMIERI VIA MARINA 19CNA INFAVORE S.A.P. SRL CAP 154. PERIODO 01.06.2019 30.11.2019	2021/0000289/50_15_00/E	50	15	03	4.184,79
108	2020	U00154	SPESE PER LA PULIZIA E LA DERATTIZZAZIONE DEI LOCALI.	U.1.03.02.13.000	1	01	0103	3190005551	1	2019	IMPEGNO DI SPESA PER FRONTEGGIARE GLI ONERI DERIVANTI DAL SERVIZIO DIPULIZIA UFFICI REGIONALI STRUTTURA VIA S.LUCIA, 81 NA IN FAVORE GRUPPOSAMIR GLOBAL SERVICE SRL EURO 205.000,00= PERIODO 01.06.2019-30.11.2019CAP 154 CIG 6660357C75	2021/0000289/50_15_00/E	50	15	03	32.773,96
109	2020	U00154	SPESE PER LA PULIZIA E LA DERATTIZZAZIONE DEI LOCALI.	U.1.03.02.13.000	1	01	0103	3190008075	1	2019	IMPEGNO DI SPESA DI EURO 230.000,00 IN FAVORE DELLA SOCIETA' LA MONDIALSRL PER PRESTAZIONI DI PULIZIA PRESSO LE TORRI PROMETEUSC3E C5 UBICATEAL CENTRO DIREZIONALE DI NAPOLI. PERIODO 01.10.2019 31.12.2019C.I.G.66603495DD CAP 154	2021/0000289/50_15_00/E	50	15	03	33.849,22
110	2020	U00154	SPESE PER LA PULIZIA E LA DERATTIZZAZIONE DEI LOCALI.	U.1.03.02.13.000	1	01	0103	3190008153	1	2019	MPEGNO DI SPESA DI EURO 260.000,00 IN FAVORE CONSORZIO PROGETTOMULTISERVIZI PER PRESTAZIONI DI PULIZIA PRESSO LE STRUTTURE DI VIA P.METASTASIO N. 25 VIA DON BOSCO N. 9E NAPOLI E DI VIA G. CLARK N.103 EVIA SABATINI VIA PORTO SALERNO. PERIODO 01.10 .2019 31.12.2019C.I.G.6748751D7E CAP. 154	2021/0000289/50_15_00/E	50	15	03	27.979,18
111	2020	U00154	SPESE PER LA PULIZIA E LA DERATTIZZAZIONE DEI LOCALI.	U.1.03.02.13.000	1	01	0103	3190008179	1	2019	IMPEGNO DI SPESA DI EURO194.500,00 IN FAVORE DEL GRUPPO SAMIR GLOBALSERVICE SRL PER PRESTAZIONI DI PULIZIA PRESSO ALCUNI UFFICISITI INAVELLINO, BENEVENTO E CASERTA. PERIODO DAL 01.10.2019 AL 13.12.2019. CIG674874046D CAP 154	2021/0000289/50_15_00/E	50	15	03	37.350,33
112	2020	U00154	SPESE PER LA PULIZIA E LA DERATTIZZAZIONE DEI LOCALI.	U.1.03.02.13.000	1	01	0103	3190008217	1	2019	IMPEGNO DI SPESA DI EURO 200.000,00 IN FAVORE DELLA SOCIETÀ S.A.P. SRL	2021/0000289/50_15_00/E	50	15	03	25.533,03
113	2020	U00154	SPESE PER LA PULIZIA E LA DERATTIZZAZIONE DEI LOCALI.	U.1.03.02.13.000	1	01	0103	3190008682	1	2019	IMPEGNO DI SPESA DI EURO 145.000,00 IVA INCLUSA IN FAVORE DELLA SOC.COOP. HELIOS PER PRESTAZIONI DI PULIZIA PRESSO LA TORRE PROFIMA6 UBICATAAL CENTRO DIREZIONALE DI NAPOLI. PERIODO 01.01.2019 - 31.12.2019 C.I.G.66603327D5 CAP 154	2021/0000289/50_15_00/E	50	15	03	10.512,20
114	2020	U00164	ACCORDI BONARI PER IL RISARCIMENTO DEI DANNI CAUSATI DA MANCATA MANUTENZIONE DEL RETICOLO IDROGRAFICO REGIONALE.	U.1.10.05.02.000	1	09	0901	3170001507	1	2017	DGR.N. 410 DEL 25/03/2010 - DIRETTIVA REGIONALE PER ACCERTAMENTO ERISARCIMENTO DANNI CAUSATI DA MANCATA MANUTENZIONE RETICOLO IDROGRAFICODI COMPETENZA DELLA REGIONE CAMPANIA - IMPEGNO E LIQUIDAZIONE - CAP.164.	2021/0000127/50_06_00/E	50	06	16	400,00

fonte: http://burc.regione.campania.it

N.	Es.	Cap	Descrizione	IV Liv.	Tit	Miss	Prog.	Imp.	Pos.	Anno	Oggetto Impegno	DecretoRettifica	DIP	DG	UOD	Importo
115	2020	U00164	ACCORDI BONARI PER IL RISARCIMENTO DEI DANNI CAUSATI DA MANCATA MANUTENZIONE DEL RETICOLO IDROGRAFICO REGIONALE.	U.1.10.05.02.000	1	09	0901	3170003127	1	2017	D.G.R. N. 410 DEL 25/03/2010 - DIRETTIVA REGIONALE PER L'ACCERTAMENTO EDIL RISARCIMENTO DEI DANNI CAUSATI DA MANCATA MANUTENZIONE DEL RETICOLOIDROGRAFICO DI COMPETENZA DELLA REGIONE CAMPANIA. IMPEGN0 - CAP. 164	2021/0000127/50_06_00/E	50	06	16	4.134,14
116	2020	U00165	SPESE PER PAGAMENTO INCENTIVO AL PERSONALE PER L'ATTIVITÀ DI PROGETTAZIONE	U.1.01.01.01.000	1	01	0106	3160001087	1	2016	LAVORI DI MANUTENZIONE PER LA SOSTITUZIONE DI INFISSI E PITTURAZIONE DIALCUNI LOCALI PRESSO L'ISTITUTO PAOLO COLOSIMO IN VIA S.TERESA DEGLISCALZI,24 NAPOLI. DI PROPRIETA' REGIONALE. IMPORTO A BASE D'ASTA EURO133.808,16 OLTRE IVA. CIG: 6676083DF6.	2021/0000337/50_15_00/E	50	15	02	404,27
117	2020	U00165	SPESE PER PAGAMENTO INCENTIVO AL PERSONALE PER L'ATTIVITÀ DI PROGETTAZIONE	U.1.01.01.01.000	1	01	0106	3160001097	1	2016	ACCORDO QUADRO AI SENSI DELL'ART. 54 DEL D. LGS. 50/2016 PER SERVIZI DIIMPIANTI E TECNOGESTIONALI AI LOCALI DELL' IST. PAOLO COLOSIMO, VIA S.TERESA DEGLI SCALZI, 25 -NAPOLI - APPROVAZIONE DEL CAPITOLATO SPECIALED'APPALTO ED IMPEGNO DI SPESA. CIG 668407 3F84	2021/0000337/50_15_00/E	50	15	02	1.095,52
118	2020	U00165	SPESE PER PAGAMENTO INCENTIVO AL PERSONALE PER L'ATTIVITÀ DI PROGETTAZIONE	U.1.01.01.01.000	1	01	0106	3160001299	1	2016	LAVORI COMPLEMENTARI RELATIVI ALL'INTERVENTO DI BONIFICA ERIQUALIFICAZIONE AMBIENTALE CON SOSTITUZIONE DELLA COPERTURA IN ETERNITCON SISTEMA DI PRODUZIONE DI ENERGIA FOTOVOLTAICA DEL CAPANNONE DISMESSO(EX OFFICINA) DEL COMPLESSO EX CIAPI SITO AL VIALE CARLO III IN SANNICOLA L	2021/0000337/50_15_00/E	50	15	02	396,15
119	2020	U00165	SPESE PER PAGAMENTO INCENTIVO AL PERSONALE PER L'ATTIVITÀ DI PROGETTAZIONE	U.1.01.01.01.000	1	01	0106	3160001320	1	2016	LAVORI DI MANUTENZIONE VIVAIO G. PATRONE DI PROPRIETA' REGIONALE SITO INBAGNOLI IRPINO - LOC. LACENO (AV) (C.I.G. 6110225D2B). IMPEGNO SOMME PERLIQUIDAZIONE SPESE TECNICHE.	2021/0000337/50_15_00/E	50	15	02	587,32
120	2020	U00165	SPESE PER PAGAMENTO INCENTIVO AL PERSONALE PER L'ATTIVITÀ DI PROGETTAZIONE	U.1.01.01.01.000	1	01	0106	3160001825	1	2016	ACCORDO QUADRO AI SENSI DELL'ART. 54 DEL D. LGS. 50/2016 L LAVORI DIMANUTENZIONE, GESTIONE E CONDUZIONE DEGLI IMPIANTI ELEVATORI(ELEVATORIE SERVOSCALA) AL SERVIZIO DEGLI STABILI REGIONALI DISLOCATI SU TUTTO ILTERRITORIO REGIONALE DI COMPETENZA DELLA R EGIONE CAMPANIA. CIG 668	2021/0000337/50_15_00/E	50	15	02	1.812,78
121	2020	U00165	SPESE PER PAGAMENTO INCENTIVO AL PERSONALE PER L'ATTIVITÀ DI PROGETTAZIONE	U.1.01.01.01.000	1	01	0106	3160001893	1	2016	ACCORDO QUADRO AI SENSI DELL'ART. 54 DEL D. LGS. 50/2016 PER LAVORI DIMANUTENZIONE DI NATURA EDILE DI ADEGUAMENTO DEGLI EDIFICIDI PROPRIETA'O IN DISPONIBILITA' DELL'AMMINISTRAZIONE REGIONALE. APPROVAZIONE DELCAPITOLATO SPECIALE D'APPALTO ED ADEMPIMENT I RELATIVI ALLE SPESE	2021/0000337/50_15_00/E	50	15	02	2.517,75
122	2020	U00165	SPESE PER PAGAMENTO INCENTIVO AL PERSONALE PER L'ATTIVITÀ DI PROGETTAZIONE	U.1.01.01.01.000	1	01	0106	3160001896	1	2016	LAVORI DI ADEGUAMENTO DEL RIFUGIO FORESTALE (VESOLE) DI PROPRIETA'REGIONALE SITO NEL COMUNE DI SANZA - (SA) IMPORTO A BASE D'ASTA EURO148.997,78 OLTRE IVA.	2021/0000337/50_15_00/E	50	15	02	450,15
123	2020	U00165	SPESE PER PAGAMENTO INCENTIVO AL PERSONALE PER L'ATTIVITÀ DI PROGETTAZIONE	U.1.01.01.01.000	1	01	0106	3160001993	1	2016	LAVORI URGENTI ED INDIFFERIBILI PER LA SISTEMAZIONE DEL PIAZZALE A MONTEDEGLI EDIFICI E DELL'AREA ESTERNA DEL COMPLESSO EX ENAOLI DI VIA DONBOSCO 9/E. NAPOLI. IMPORTO A BASE D'ASTA EURO 124.703,36 OLTRE IVA. CIG67257600BC.	2021/0000337/50_15_00/E	50	15	02	376,77
124	2020	U00165	SPESE PER PAGAMENTO INCENTIVO AL PERSONALE PER L'ATTIVITÀ DI PROGETTAZIONE	U.1.01.01.01.000	1	01	0106	3160002120	1	2016	LAVORI DI URGENZA RELATIVI ALLA MESSA IN SICUREZZA E RIPRISTINO DELSITO, NECESSARI ALL'ELIMINAZIONE DEL PERICOLO DI CROLLO DI RAMI DAALBERI DI ALTO FUSTO PRESSO AREE A VERDE DI PROPRIETA' REGIONALE SITE INVIA REGINELLE, 107, LICOLA - POZZUOLI (NA), IST ITUTO COLOSIMO - VIAS.TE	2021/0000337/50_15_00/E	50	15	02	110,64
125	2020	U00165	SPESE PER PAGAMENTO INCENTIVO AL PERSONALE PER L'ATTIVITÀ DI PROGETTAZIONE	U.1.01.01.01.000	1	01	0106	3160002179	1	2016	ACCORDO QUADRO AI SENSI DELL'ART. 54 DEL D. LGS. 50/2016 PER LAVORI DIMANUTENZIONE E DI ADEGUAMENTO DEGLI IMPIANTI TECNOLOGICI DEGLI EDIFICIDI PROPRIETA' O IN DISPONIBILITA' DELL'AMMINISTRAZIONE REGIONALE.APPROVAZIONE DEL CAPITOLATO SPECIALE D'APPALTO - ADEMPIMENTI. CIG GA	2021/0000337/50_15_00/E	50	15	02	1.057,44

fonte: http://burc.regione.campania.it

N.	Es.	Cap	Descrizione	IV Liv.	Tit	Miss	Prog.	Imp.	Pos.	Anno	Oggetto Impegno	DecretoRettifica	DIP	DG	UOD	Importo
126	2020	U00165	SPESE PER PAGAMENTO INCENTIVO AL PERSONALE PER L'ATTIVITÀ DI PROGETTAZIONE	U.1.01.01.01.000	1	01	0106	3160002287	1	2016	LAVORI COMPLEMENTARI DA ESEGUIRE NELLE SEDE DI RAPPRESENTANZA DELLAGIUNTA REGIONALE DELLA CAMPANIA SITI AL 2° PIANO (INT. 2) DI VIA POLI,29. ROMA. CIG: 6656141550	2021/0000337/50_15_00/E	50	15	02	300,96
127	2020	U00165	SPESE PER PAGAMENTO INCENTIVO AL PERSONALE PER L'ATTIVITÀ DI PROGETTAZIONE	U.1.01.01.01.000	1	01	0106	3160003082	1	2016	LAVORI DI URGENZA RELATIVI AL RIPRISTINO ED ADEGUAMENTO DELL'IMPIANTOFOTOVOLTAICO DI PROPRIETA' REGIONALE PRESSO IL COMPLESSO DIVIA PIETROMETASTASIO, 25/29 - NAPOLI. IMPORTO DELL'APPALTO EURO 13.869,60 OLTREIVA. AFFIDAMENTO LAVORI ALLA SOCIETA' C.M.G. SRL. ADEMPIMENTI. CIG:	2021/0000337/50_15_00/E	50	15	02	267,38
128	2020	U00165	SPESE PER PAGAMENTO INCENTIVO AL PERSONALE PER L'ATTIVITÀ DI PROGETTAZIONE	U.1.01.01.01.000	1	01	0106	3160003209	1	2016	LAVORI URGENTI RELATIVI ALLA MESSA IN SICUREZZA DEL CANTIERE DI VILLAEPISCOPIO -RAVELLO- (SA) MEDIANTE LA RIMOZIONE E BONIFICA DI MANUFATTIIN MCA. IMPORTO COMPLESSIVO DELL'APPALTO EURO 38.000,00 OLTRE IVA.AFFIDAMENTO LAVORI ALLA SOCIETA' NASCAP SRL. IM PEGNO DI SPESA. CIG: Z33	2021/0000337/50_15_00/E	50	15	02	574,05
129	2020	U00165	SPESE PER PAGAMENTO INCENTIVO AL PERSONALE PER L'ATTIVITÀ DI PROGETTAZIONE	U.1.01.01.01.000	1	01	0106	3160003425	1	2016	SERVIZI AGGIUNTIVI DI FACILITY MANAGEMENT RELATIVI ALLA MANUTENZIONEDEGLI IMPIANTI E AL MINUTO MANTENIMENTO EDILE DEGLI IMMOBILIADIBITI ADUSO DI UFFICI REGIONALI.	2021/0000337/50_15_00/E	50	15	02	203,05
130	2020	U00165	SPESE PER PAGAMENTO INCENTIVO AL PERSONALE PER L'ATTIVITÀ DI PROGETTAZIONE	U.1.01.01.01.000	1	01	0106	3160003448	1	2016	LAVORI URGENTI PER IL RIFACIMENTO DELLA COPERTURA (IN AMIANTO) DEGLIUFFICI DEL C.O.T. A.I.B. SITO IN VIA NICOLA DA MONTEFORTE INBENEVENTO -IMPORTO A BASE D'ASTA EURO 63.359,25 OLTRE IVA. APPROVAZIONE PROGETTO,NOMINA FIGURE PROFESSIONALI ED IMPEGNO DI SPESA	2021/0000337/50_15_00/E	50	15	02	256,50
131	2020	U00165	SPESE PER PAGAMENTO INCENTIVO AL PERSONALE PER L'ATTIVITÀ DI PROGETTAZIONE	U.1.01.01.01.000	1	01	0106	3160003452	1	2016	LAVORI URGENTI PER LA MESSA IN SICUREZZA (RIMOZIONE AMIANTO) PRESSO ILVIVAIO FORESTALE "CAPONE" SITO IN ALTAVILLA IRPINA (AV), LOC. GIUNTURE -IMPORTO A BASE D'ASTA EURO 28.509,41 OLTRE IVA. APPROVAZIONE PROGETTO,NOMINA FIGURE PROFESSIONALI ED IMPEGNO D I SPESA.	2021/0000337/50_15_00/E	50	15	02	430,67
132	2020	U00165	SPESE PER PAGAMENTO INCENTIVO AL PERSONALE PER L'ATTIVITÀ DI PROGETTAZIONE	U.1.01.01.01.000	1	01	0106	3160003693	1	2016	LAVORI DI MANUTENZIONE ED ADEGUAMENTO EDIFICIO 7 DEL CENTRO REGIONALE DIVIA PIETRO METASTASIO 25/29 NAPOLI IMPORTO A BASE D'ASTAEURO 211.133,88OLTRE IVA. APPROVAZIONE PROGETTO E NOMINA FIGURE PROFESSIONALI.	2021/0000337/50_15_00/E	50	15	02	637,91
133	2020	U00165	SPESE PER PAGAMENTO INCENTIVO AL PERSONALE PER L'ATTIVITÀ DI PROGETTAZIONE	U.1.01.01.01.000	1	01	0106	3160003697	1	2016	LAVORI DI MANUTENZIONE ED ADEGUAMENTO EDIFICIO 8 DEL CENTRO REGIONALE DIVIA PIETRO METASTASIO 25/29 NAPOLI IMPORTO A BASE D'ASTAEURO 212.206,41OLTRE IVA. APPROVAZIONE PROGETTO E NOMINA FIGURE PROFESSIONALI.	2021/0000337/50_15_00/E	50	15	02	641,15
134	2020	U00165	SPESE PER PAGAMENTO INCENTIVO AL PERSONALE PER L'ATTIVITÀ DI PROGETTAZIONE	U.1.01.01.01.000	1	01	0106	3160004087	1	2016	INTERVENTO DI BONIFICA E SOSTITUZIONE DELLA COPERTURA IN AMIANTO NONCHE'IL RIPRISTINO DEI TELI OMBREGGIANTI DELLE SERRE PRESSO IL CENTROREGIONALE IMPROSTA IN EBOLI (SA). IMPORTO A BASE D'ASTA 138.573,13 EUROOLTRE IVA. APPROVAZIONE PROGETTO E NOMINA FIG UREPROFESSIONALI.	2021/0000337/50_15_00/E	50	15	02	561,02
135	2020	U00165	SPESE PER PAGAMENTO INCENTIVO AL PERSONALE PER L'ATTIVITÀ DI PROGETTAZIONE	U.1.01.01.01.000	1	01	0106	3160005454	1	2016	LAVORI DI MESSA IN SICUREZZA PRESSO IL VIVAIO FORESTALE "CAPONE" SITO INALTAVILLA IRPINA (AV), LOCALITA' GIUNTURE. APPROVAZIONEPROGETTO ENOMINA FIGURE PROFESSIONALI.	2021/0000337/50_15_00/E	50	15	02	257,03
136	2020	U00165	SPESE PER PAGAMENTO INCENTIVO AL PERSONALE PER L'ATTIVITÀ DI PROGETTAZIONE	U.1.01.01.01.000	1	01	0106	3160005612	1	2016	LAVORI DI MANUTENZIONE RELATIVI AL RIFACIMENTO DEL MANTO DIIMPERMEABILIZZAZIONE DELLA COPERTURA DEL FABBRICATO REGIONALE SEDE DELGENIO CIVILE DI VIA CESARE BATTISTI N. 30 - CASERTA. APPROVAZIONEPROGETTO E NOMINA FIGURE PROFESSIONALI.	2021/0000337/50_15_00/E	50	15	02	415,97
137	2020	U00165	SPESE PER PAGAMENTO INCENTIVO AL PERSONALE PER L'ATTIVITÀ DI PROGETTAZIONE	U.1.01.01.01.000	1	01	0106	3160005869	1	2016	LAVORI URGENTI DI MANUTENZIONE STRAORDINARIA EDILE ED IMPIANTISTICA DAEFFETTUARE ALL'IMMOBILE REGIONALE SITO ALLA VIA ADRIATICON°10 PRESSOL'ISTITUTO "PROFAGRI" IN BATTIPAGLIA (SA).	2021/0000337/50_15_00/E	50	15	02	1.206,09

fonte: http://burc.regione.campania.it

N.	Es.	Cap	Descrizione	IV Liv.	Tit	Miss	Prog.	Imp.	Pos.	Anno	Oggetto Impegno	DecretoRettifica	DIP	DG	UOD	Importo
138	2020	U00165	SPESE PER PAGAMENTO INCENTIVO AL PERSONALE PER L'ATTIVITÀ DI PROGETTAZIONE	U.1.01.01.01.000	1	01	0106	3160006925	1	2016	LAVORI DI URGENZA RELATIVI ALLA MESSA IN SICUREZZA E RIPRISTINO DELSITO, NECESSARI ALL'ELIMINAZIONE DEL PERICOLO DI CROLLO DI RAMI DAALBERI DI ALTO FUSTO PRESSO AREE A VERDE DI PROPRIETA' REGIONALE SITETORRE DEL GRECO (EX ONPI), ISTITUTO COLOSIMO - VIA S.TERESA DEGLISCALZI -	2021/0000337/50_15_00/E	50	15	02	234,15
139	2020	U00165	SPESE PER PAGAMENTO INCENTIVO AL PERSONALE PER L'ATTIVITÀ DI PROGETTAZIONE	U.1.01.01.01.000	1	01	0106	3160006944	1	2016	LAVORI DI IMPERMEABILIZZAZIONE DEI SOLAI DI COPERTURA EDIFICI DEL CENTROREGIONALE DI VIA PIETRO METASTASIO 25/29 NAPOLI. IMPORTOA BASE D'ASTAEURO 534.697,90 OLTRE IVA. APPROVAZIONE PROGETTO E NOMINA FIGUREPROFESSIONALI.	2021/0000337/50_15_00/E	50	15	02	1.615,49
140	2020	U00165	SPESE PER PAGAMENTO INCENTIVO AL PERSONALE PER L'ATTIVITÀ DI PROGETTAZIONE	U.1.01.01.01.000	1	01	0106	3160006962	1	2016	CAP. 7859. INTEGRAZIONE AL D.D. N. 199 DEL 13/12/2016.	2021/0000337/50_15_00/E	50	15	02	1.232,69
141	2020	U00165	SPESE PER PAGAMENTO INCENTIVO AL PERSONALE PER L'ATTIVITÀ DI PROGETTAZIONE	U.1.01.01.01.000	1	01	0106	3160006968	1	2016	LAVORI DI RISANAMENTO DEI PARAPETTI E SUCCIELI DEL COMPLESSO DI VIAPETRILE IN S.ANGELO DEI LOMBARDI (AV), DI PROPRIETÀ REGIONALE, RELATIVAALLO STATO FINALE (C.I.G. 6131318BAA). IMPEGNO DELLE SOMME PER LALIQUIDAZIONE SPESE TECNICHE.	2021/0000337/50_15_00/E	50	15	02	230,26
142	2020	U00165	SPESE PER PAGAMENTO INCENTIVO AL PERSONALE PER L'ATTIVITÀ DI PROGETTAZIONE	U.1.01.01.01.000	1	01	0106	3160007104	1	2016	SERVIZI AGGIUNTIVI DI FACILITY MANAGEMENT RELATIVI ALLA MANUTENZIONEIMPIANTI DELL'ISTITUTO COLOSIMO - NAPOLI.	2021/0000337/50_15_00/E	50	15	02	256,81
143	2020	U00165	SPESE PER PAGAMENTO INCENTIVO AL PERSONALE PER L'ATTIVITÀ DI PROGETTAZIONE	U.1.01.01.01.000	1	01	0106	3160007110	1	2016	LAVORI DI MANUTENZIONE URGENTI ED INDIFFERIBILI ALL'U.O.D. 08 - DGAMBIENTE, VIA ARENELLA N. 108, NAPOLI - APPROVAZIONE PROGETTOE NOMINAFIGURE PROFESSIONALI.	2021/0000337/50_15_00/E	50	15	02	854,40
144	2020	U00165	SPESE PER PAGAMENTO INCENTIVO AL PERSONALE PER L'ATTIVITÀ DI PROGETTAZIONE	U.1.01.01.01.000	1	01	0106	3170000046	1	2017	ACCORDO QUADRO AI SENSI DELL'ART. 54 DEL D. LGS. 50/2016 PER LAVORI DIMANUTENZIONE STRAORDINARIA PER L'EFFICIENTAMENTO ENERGETICO DEGLIEDIFICI DI PROPRIETA' O IN DISPONIBILITA' DELLA GIUNTA REGIONALE DELLACAMPANIA. CIG 67179725DE.	2021/0000337/50_15_00/E	50	15	02	2.009,17
145	2020	U00165	SPESE PER PAGAMENTO INCENTIVO AL PERSONALE PER L'ATTIVITÀ DI PROGETTAZIONE	U.1.01.01.01.000	1	01	0106	3170000055	1	2017	ACCORDO QUADRO AI SENSI DELL'ART. 54 DEL D. LGS. 50/2016 PER LAVORI DIMANUTENZIONE DI NATURA EDILE DI ADEGUAMENTO DEGLI EDIFICIDI PROPRIETA'O IN DISPONIBILITA' DELL'AMMINISTRAZIONE REGIONALE. APPROVAZIONE DELCAPITOLATO SPECIALE D'APPALTO ED ADEMPIMENT I RELATIVI ALLE SPESE	2021/0000337/50_15_00/E	50	15	02	2.054,48
146	2020	U00165	SPESE PER PAGAMENTO INCENTIVO AL PERSONALE PER L'ATTIVITÀ DI PROGETTAZIONE	U.1.01.01.01.000	1	01	0106	3170000343	1	2017	LAVORI DI MANUTENZIONE RELATIVI ALLA SOSTITUZIONE DEGLI INFISSI ESTERNIE DEI VETRI DELLE CASSE SCALE CON TINTEGGIATURA DEI LOCALI DELFABBRICATO REGIONALE SEDE DEL GENIO CIVILE DI VIA CESARE BATTISTI N. 30- CASERTA	2021/0000337/50_15_00/E	50	15	02	488,57
147	2020	U00165	SPESE PER PAGAMENTO INCENTIVO AL PERSONALE PER L'ATTIVITÀ DI PROGETTAZIONE	U.1.01.01.01.000	1	01	0106	3170001408	1	2017	LAVORI URGENTI ED INDIFFERIBILI RELATIVI ALLA RECINZIONE DELL'AREA, DIPROPRIETA' REGIONALE, SITA IN LOCALITA' VARCATURO, NEL COMUNE DI CASTELVOLTURNO ED IN LOCALITÀ VILLA LITERNO PRESSO L'EX CAMPO SPERIMENTALE INVIA PROVINCIALE N. 21 - IMPORTO DELL'APP ALTO EURO. 31.544,30 OLTR	2021/0000337/50_15_00/E	50	15	02	560,25
148	2020	U00165	SPESE PER PAGAMENTO INCENTIVO AL PERSONALE PER L'ATTIVITÀ DI PROGETTAZIONE	U.1.01.01.01.000	1	01	0106	3170001651	1	2017	LAVORI RELATIVI AL PROGETTO DI RISANAMENTO MANUTENZIONE E VERIFICAIMPIANTISTICA PER L'OTTENIMENTO AGIBILITA' E PREVENZIONE INCENDI DELTEATRO TRIANON PIAZZA CALENDA NAPOLI. CIG:6749237E8D. IMPEGNO SOMME PERLIQUIDAZIONE SPESE TECNICHE.	2021/0000337/50_15_00/E	50	15	02	1.051,72
149	2020	U00165	SPESE PER PAGAMENTO INCENTIVO AL PERSONALE PER L'ATTIVITÀ DI PROGETTAZIONE	U.1.01.01.01.000	1	01	0106	3170001655	1	2017	FORNITURA ED INSTALLAZIONE DI APPARATI NECESSARI AL RIPRISTINO DEISISTEMI DI VIDEOSORVEGLIANZA PRESSO STRUTTURE DI PROPRIETA' OIN USOALLA REGIONE CAMPANIA - IMPORTO DELL'APPALTO EURO. 29.213,64 OLTRE IVA - AFFIDAMENTO DELL'APPALTO ALLA SOCIETÀ SELCOM S RL'- IMPEGNO DI SPESA.	2021/0000337/50_15_00/E	50	15	02	441,32

fonte: http://burc.regione.campania.it

N.	Es.	Cap	Descrizione	IV Liv.	Tit	Miss	Prog.	Imp.	Pos.	Anno	Oggetto Impegno	DecretoRettifica	DIP	DG	UOD	Importo
150	2020	U00165	SPESE PER PAGAMENTO INCENTIVO AL PERSONALE PER L'ATTIVITÀ DI PROGETTAZIONE	U.1.01.01.01.000	1	01	0106	3170001704	1	2017	AFFIDAMENTO DEI SERVIZI DI MANUTENZIONE ORDINARIA, GESTIONALI EDOPERATIVI DA ESEGUIRSI PRESSO L'EDIFICIO "PALAZZO ARMIERI" ADIBITO ADUSO UFFICI REGIONALI, SITO IN VIA NUOVA MARINA, 19/C - NAPOLI. IMPORTO ABASE D'ASTA EURO 204.031,58 OLTRE IVA.	2021/0000337/50_15_00/E	50	15	02	2.798,65
151	2020	U00165	SPESE PER PAGAMENTO INCENTIVO AL PERSONALE PER L'ATTIVITÀ DI PROGETTAZIONE	U.1.01.01.01.000	1	01	0106	3170002688	1	2017	INTERVENTO DI MANUTENZIONE E DI MESSA INSICUREZZA DEL CENTRO DIALLEVAMENTO VIVAIO "LA CERRETA ". SITO IN AGRO DEL COMUNE DI MONTESANOSULLAMARCELLANA (SA). IMPORTO A BASE D'ASTA EURO 415.000,00 IVA INCLUSA	2021/0000337/50_15_00/E	50	15	02	1.272,03
152	2020	U00165	SPESE PER PAGAMENTO INCENTIVO AL PERSONALE PER L'ATTIVITÀ DI PROGETTAZIONE	U.1.01.01.01.000	1	01	0106	3170003172	1	2017	LAVORI DI SOMMA URGENZA - RIPRISTINO MURO DI TUFO PERIMETRALE OASI WWFRISERVA NATURALE CRATERE DEGLI ASTRONI CITTA' DI NAPOLI TRA FRONTE PALO308119 E FRONTE PALO 308116 - APPROVAZIONE PERIZIA - IMPEGNO DI SPESA.	2021/0000337/50_15_00/E	50	15	02	744,64
153	2020	U00165	SPESE PER PAGAMENTO INCENTIVO AL PERSONALE PER L'ATTIVITÀ DI PROGETTAZIONE	U.1.01.01.01.000	1	01	0106	3170003869	1	2017	LAVORI DI SOMMA URGENZA - PALAZZO PENNE P.TTA T. MONTICELLI IN NAPOLICON LA MESSA IN SICUREZZA DEL MURO DI CINTA CON INTERESSAMENTO DELPROSPETTO SU PENDINO S. BARBARA - APPROVAZIONE PERIZIA - IMPEGNO DISPESA.	2021/0000337/50_15_00/E	50	15	02	759,48
154	2020	U00165	SPESE PER PAGAMENTO INCENTIVO AL PERSONALE PER L'ATTIVITÀ DI PROGETTAZIONE	U.1.01.01.01.000	1	01	0106	3170003872	1	2017	LAVORI URGENTI ED INDIFFERIBILI - RECINZIONE E BONIFICA DEL VERDE DELLEAREE DI PROPRIETÀ REGIONALE OGGETTO DI ABBANDONO DI RIFIUTI DA PARTE DIIGNOTI - AFFIDAMENTO LAVORI - SOCIETÀ S.M.A. CAMPANIA SPA - ADEMPIMENTI- CIG: 7215716536.	2021/0000337/50_15_00/E	50	15	02	2.265,98
155	2020	U00165	SPESE PER PAGAMENTO INCENTIVO AL PERSONALE PER L'ATTIVITÀ DI PROGETTAZIONE	U.1.01.01.01.000	1	01	0106	3170004680	1	2017	LAVORI DI SOMMA URGENZA PER LA MESSA IN SICUREZZA E RIPRISTINO DAINFILTAVERNINI" EX PICO DI NAPOLI IN VIA TERRACINA. APPROVAZIONEPERIZIA ED I	2021/0000337/50_15_00/E	50	15	02	788,91
156	2020	U00165	SPESE PER PAGAMENTO INCENTIVO AL PERSONALE PER L'ATTIVITÀ DI PROGETTAZIONE	U.1.01.01.01.000	1	01	0106	3170004710	1	2017	LAVORI DI SOMMA URGENZA PER IL RIPRISTINO DEL MURO DI TUFO PERIMETRALEOASI WWF RISERVA NATURALE CRATERE DEGLI ASTRONI SITO NELLA CITTÀ DINAPOLI TRA FRONTE PALO 308119 E FRONTE PALO 308122. APPROVAZIONE PERIZIAED IMPEGNO DI SPESA.	2021/0000337/50_15_00/E	50	15	02	266,95
157	2020	U00168	PAGAMENTO IMPOSTA DI REGISTRO TITOLI ESECUTIVI.	U.1.02.01.02.000	1	01	0111	3190008481	1	2019	IMPEGNO A FAVORE DELL'AGENZIA DELLE ENTRATE - RISCOSSIONE, PER ILPAGAMENTO DELL'IMPOSTA DI REGISTRO RELATIVA AL CONRENZIOSO LEGALEDELLAREGIONE CAMPANIA. CAP. 168 - SOMMA RESIDUA DI EURO 89.183,39.	2021/0000162/60_01_00/E	60	01	12	131,29
158	2020	U00169	RIMBORSO ANTICIPAZIONE PAGAMENTO IMPOSTA DI REGISTRO	U.1.10.99.99.000	1	01	0111	3160004953	1	2016	RIMBORSO ANTICIPAZIONE PAGAMENTO IMPOSTA DI REGISTRO SU ATTI GIUDIZIARI- EURO 233,50	2021/0000162/60_01_00/E	60	01	12	233,50
159	2020	U00182	RISARCIMENTO DANNI E RIMBORSO SPESE DERIVANTI DA SENTENZE SFAVOREVOLI	U.1.10.05.02.000	1	08	0801	3180008013	1	2018	DELIBERA DI GIUNTA REGIONALE N. 805 DEL 29.11.2018. RICONOSCIMENTOLEGITTIMITA' DEBITI FUORI BILANCIO. SENTENZA N 1864/15 DEL 02.03.2015DEL TRIBUNALE REGIONALE DELLE ACQUE PUBBLICHE - CORTE DI APPELLO DINAPOLI - IMPEGN0 DI SPESA SCHEDA 22_16_2018 ALLEGATOB	2021/0000088/50_18_00/E	50	18		26.929,99
160	2020	U00182	RISARCIMENTO DANNI E RIMBORSO SPESE DERIVANTI DA SENTENZE SFAVOREVOLI	U.1.10.05.02.000	1	08	0801	3180008013	2	2018	DELIBERA DI GIUNTA REGIONALE N. 805 DEL 29.11.2018. RICONOSCIMENTOLEGITTIMITA' DEBITI FUORI BILANCIO. SENTENZA N 1864/15 DEL 02.03.2015DEL TRIBUNALE REGIONALE DELLE ACQUE PUBBLICHE - CORTE DI APPELLO DINAPOLI - IMPEGN0 DI SPESA SCHEDA 22_16_2018 ALLEGATOB	2021/0000088/50_18_00/E	50	18		19.474,46
161	2020	U00182	RISARCIMENTO DANNI E RIMBORSO SPESE DERIVANTI DA SENTENZE SFAVOREVOLI	U.1.10.05.02.000	1	08	0801	3180008013	3	2018	DELIBERA DI GIUNTA REGIONALE N. 805 DEL 29.11.2018. RICONOSCIMENTOLEGITTIMITA' DEBITI FUORI BILANCIO. SENTENZA N 1864/15 DEL 02.03.2015DEL TRIBUNALE REGIONALE DELLE ACQUE PUBBLICHE - CORTE DI APPELLO DINAPOLI - IMPEGN0 DI SPESA SCHEDA 22_16_2018 ALLEGATOB	2021/0000088/50_18_00/E	50	18		14.608,77

fonte: http://burc.regione.campania.it

N.	Es.	Cap	Descrizione	IV Liv.	Tit	Miss	Prog.	Imp.	Pos.	Anno	Oggetto Impegno	DecretoRettifica	DIP	DG	UOD	Importo
162	2020	U00182	RISARCIMENTO DANNI E RIMBORSO SPESE DERIVANTI DA SENTENZE SFAVOREVOLI	U.1.10.05.02.000	1	08	0801	3180008013	4	2018	DELIBERA DI GIUNTA REGIONALE N. 805 DEL 29.11.2018. RICONOSCIMENTOLEGITTIMITA' DEBITI FUORI BILANCIO. SENTENZA N 1864/15 DEL 02.03.2015DEL TRIBUNALE REGIONALE DELLE ACQUE PUBBLICHE - CORTE DI APPELLO DINAPOLI - IMPEGN0 DI SPESA SCHEDA 22_16_2018 ALLEGATOB	2021/0000088/50_18_00/E	50	18		14.608,77
163	2020	U00182	RISARCIMENTO DANNI E RIMBORSO SPESE DERIVANTI DA SENTENZE SFAVOREVOLI	U.1.10.05.02.000	1	08	0801	3180008013	5	2018	DELIBERA DI GIUNTA REGIONALE N. 805 DEL 29.11.2018. RICONOSCIMENTOLEGITTIMITA' DEBITI FUORI BILANCIO. SENTENZA N 1864/15 DEL 02.03.2015DEL TRIBUNALE REGIONALE DELLE ACQUE PUBBLICHE - CORTE DI APPELLO DINAPOLI - IMPEGN0 DI SPESA SCHEDA 22_16_2018 ALLEGATOB	2021/0000088/50_18_00/E	50	18		11.278,88
164	2020	U00182	RISARCIMENTO DANNI E RIMBORSO SPESE DERIVANTI DA SENTENZE SFAVOREVOLI	U.1.10.05.02.000	1	08	0801	3180008013	6	2018	DELIBERA DI GIUNTA REGIONALE N. 805 DEL 29.11.2018. RICONOSCIMENTOLEGITTIMITA' DEBITI FUORI BILANCIO. SENTENZA N 1864/15 DEL 02.03.2015DEL TRIBUNALE REGIONALE DELLE ACQUE PUBBLICHE - CORTE DI APPELLO DINAPOLI - IMPEGN0 DI SPESA SCHEDA 22_16_2018 ALLEGATOB	2021/0000088/50_18_00/E	50	18		11.278,88
165	2020	U00182	RISARCIMENTO DANNI E RIMBORSO SPESE DERIVANTI DA SENTENZE SFAVOREVOLI	U.1.10.05.02.000	1	08	0801	3180008013	7	2018	DELIBERA DI GIUNTA REGIONALE N. 805 DEL 29.11.2018. RICONOSCIMENTOLEGITTIMITA' DEBITI FUORI BILANCIO. SENTENZA N 1864/15 DEL 02.03.2015DEL TRIBUNALE REGIONALE DELLE ACQUE PUBBLICHE - CORTE DI APPELLO DINAPOLI - IMPEGN0 DI SPESA SCHEDA 22_16_2018 ALLEGATOB	2021/0000088/50_18_00/E	50	18		13.983,91
166	2020	U00182	RISARCIMENTO DANNI E RIMBORSO SPESE DERIVANTI DA SENTENZE SFAVOREVOLI	U.1.10.05.02.000	1	08	0801	3180008013	8	2018	DELIBERA DI GIUNTA REGIONALE N. 805 DEL 29.11.2018. RICONOSCIMENTOLEGITTIMITA' DEBITI FUORI BILANCIO. SENTENZA N 1864/15 DEL 02.03.2015DEL TRIBUNALE REGIONALE DELLE ACQUE PUBBLICHE - CORTE DI APPELLO DINAPOLI - IMPEGN0 DI SPESA SCHEDA 22_16_2018 ALLEGATOB	2021/0000088/50_18_00/E	50	18		73.543,71
167	2020	U00182	RISARCIMENTO DANNI E RIMBORSO SPESE DERIVANTI DA SENTENZE SFAVOREVOLI	U.1.10.05.02.000	1	08	0801	3180008013	9	2018	DELIBERA DI GIUNTA REGIONALE N. 805 DEL 29.11.2018. RICONOSCIMENTOLEGITTIMITA' DEBITI FUORI BILANCIO. SENTENZA N 1864/15 DEL 02.03.2015DEL TRIBUNALE REGIONALE DELLE ACQUE PUBBLICHE - CORTE DI APPELLO DINAPOLI - IMPEGN0 DI SPESA SCHEDA 22_16_2018 ALLEGATOB	2021/0000088/50_18_00/E	50	18		53.961,77
168	2020	U00182	RISARCIMENTO DANNI E RIMBORSO SPESE DERIVANTI DA SENTENZE SFAVOREVOLI	U.1.10.05.02.000	1	08	0801	3180008013	10	2018	DELIBERA DI GIUNTA REGIONALE N. 805 DEL 29.11.2018. RICONOSCIMENTOLEGITTIMITA' DEBITI FUORI BILANCIO. SENTENZA N 1864/15 DEL 02.03.2015DEL TRIBUNALE REGIONALE DELLE ACQUE PUBBLICHE - CORTE DI APPELLO DINAPOLI - IMPEGN0 DI SPESA SCHEDA 22_16_2018 ALLEGATOB	2021/0000088/50_18_00/E	50	18		83.809,10
169	2020	U00182	RISARCIMENTO DANNI E RIMBORSO SPESE DERIVANTI DA SENTENZE SFAVOREVOLI	U.1.10.05.02.000	1	08	0801	3180008013	11	2018	DELIBERA DI GIUNTA REGIONALE N. 805 DEL 29.11.2018. RICONOSCIMENTOLEGITTIMITA' DEBITI FUORI BILANCIO. SENTENZA N 1864/15 DEL 02.03.2015DEL TRIBUNALE REGIONALE DELLE ACQUE PUBBLICHE - CORTE DI APPELLO DINAPOLI - IMPEGN0 DI SPESA SCHEDA 22_16_2018 ALLEGATOB	2021/0000088/50_18_00/E	50	18		83.809,10
170	2020	U00182	RISARCIMENTO DANNI E RIMBORSO SPESE DERIVANTI DA SENTENZE SFAVOREVOLI	U.1.10.05.02.000	1	08	0801	3180008288	1	2018	DELIBERA DI GIUNTA REGIONALE N. 702 DEL 30.10.2018. RICONOSCIMENTOLEGITTIMITA' DEBITI FUORI BILANCIO. SENTENZA N. 17 DEL 21.01.2013 DELTRIBUNALE REGIONALE DELLE ACQUE PUBBLICHE DI NAPOLI. IMPEGN0 DI SPESA.	2021/0000088/50_18_00/E	50	18		18.640,34
171	2020	U00182	RISARCIMENTO DANNI E RIMBORSO SPESE DERIVANTI DA SENTENZE SFAVOREVOLI	U.1.10.05.02.000	1	08	0801	3180008288	2	2018	DELIBERA DI GIUNTA REGIONALE N. 702 DEL 30.10.2018. RICONOSCIMENTOLEGITTIMITA' DEBITI FUORI BILANCIO. SENTENZA N. 17 DEL 21.01.2013 DELTRIBUNALE REGIONALE DELLE ACQUE PUBBLICHE DI NAPOLI. IMPEGN0 DI SPESA.	2021/0000088/50_18_00/E	50	18		6.892,31

fonte: http://burc.regione.campania.it

N.	Es.	Cap	Descrizione	IV Liv.	Tit	Miss	Prog.	Imp.	Pos.	Anno	Oggetto Impegno	DecretoRettifica	DIP	DG	UOD	Importo
172	2020	U00182	RISARCIMENTO DANNI E RIMBORSO SPESE DERIVANTI DA SENTENZE SFAVOREVOLI	U.1.10.05.02.000	1	08	0801	3180008297	1	2018	DELIBERA DI GIUNTA REGIONALE N. 702 DEL 30.10.2018. RICONOSCIMENTOLEGITTIMITA' DEBITI FUORI BILANCIO. DECRETO COLLEGIALE N. 4283DEL02.09.2015 DEL T.A.R. DELLA CAMPANIA DI NAPOLI. CONFERMA IMPEGNO DISPESA.	2021/0000088/50_18_00/E	50	18		291,82
173	2020	U00182	RISARCIMENTO DANNI E RIMBORSO SPESE DERIVANTI DA SENTENZE SFAVOREVOLI	U.1.10.05.02.000	1	08	0801	3180008394	1	2018	DELIBERA DI GIUNTA REGIONALE N. 805 DEL 29.11.2018. RICONOSCIMENTOLEGITTIMITA' DEBITI FUORI BILANCIO. SENTENZA N. 244 DEL 12/03/2015 -TRIBUNALE DI AVELLINO - IMPEGN0 DI SPESA SCHEDA 17_16_2018 ALLEGATO B	2021/0000088/50_18_00/E	50	18		2.105,46
174	2020	U00182	RISARCIMENTO DANNI E RIMBORSO SPESE DERIVANTI DA SENTENZE SFAVOREVOLI	U.1.10.05.02.000	1	08	0801	3180008636	1	2018	DELIBERA DI GIUNTA REGIONALE N. 853 DELL'11/12/2018. RICONOSCIMENTO DILEGITTIMITA' DEBITI FUORI BILANCIO. DECRETO INGIUNTIVO N.6975/2015 DELTRIBUNALE DI NAPOLI NOTIFICATO IN FORMA ESECUTIVA IN DATA 11/05/2016.IMPEGNO DI SPESA SCHEDA 01_91_2018 ALLEGATO B.	2021/0000088/50_18_00/E	50	18		7.024,54
175	2020	U00182	RISARCIMENTO DANNI E RIMBORSO SPESE DERIVANTI DA SENTENZE SFAVOREVOLI	U.1.10.05.02.000	1	08	0801	3180008636	2	2018	DELIBERA DI GIUNTA REGIONALE N. 853 DELL'11/12/2018. RICONOSCIMENTO DILEGITTIMITA' DEBITI FUORI BILANCIO. DECRETO INGIUNTIVO N.6975/2015 DELTRIBUNALE DI NAPOLI NOTIFICATO IN FORMA ESECUTIVA IN DATA 11/05/2016.IMPEGNO DI SPESA SCHEDA 01_91_2018 ALLEGATO B.	2021/0000088/50_18_00/E	50	18		993,52
176	2020	U00182	RISARCIMENTO DANNI E RIMBORSO SPESE DERIVANTI DA SENTENZE SFAVOREVOLI	U.1.10.05.02.000	1	08	0801	3180008638	1	2018	DELIBERA DI GIUNTA REGIONALE N. 853 DELL'11/12/2018. RICONOSCIMENTO DILEGITTIMITA' DEBITI FUORI BILANCIO. DECRETO INGIUNTIVO N.2728/2016EMESSO DAL TRIBUNALE DI NAPOLI IN DATA 18/04/2016. IMPEGNO DI SPESASCHEDA 02_91_2018 ALLEGATO B.	2021/0000088/50_18_00/E	50	18		6.971,09
177	2020	U00182	RISARCIMENTO DANNI E RIMBORSO SPESE DERIVANTI DA SENTENZE SFAVOREVOLI	U.1.10.05.02.000	1	08	0801	3180008638	2	2018	DELIBERA DI GIUNTA REGIONALE N. 853 DELL'11/12/2018. RICONOSCIMENTO DILEGITTIMITA' DEBITI FUORI BILANCIO. DECRETO INGIUNTIVO N.2728/2016EMESSO DAL TRIBUNALE DI NAPOLI IN DATA 18/04/2016. IMPEGNO DI SPESASCHEDA 02_91_2018 ALLEGATO B.	2021/0000088/50_18_00/E	50	18		933,42
178	2020	U00182	RISARCIMENTO DANNI E RIMBORSO SPESE DERIVANTI DA SENTENZE SFAVOREVOLI	U.1.10.05.02.000	1	08	0801	3180008648	1	2018	DELIBERA DI GIUNTA REGIONALE N. 853 DEL 11.12.2018. RICONOSCIMENTOLEGITTIMITA' DEBITI FUORI BILANCIO. DECRETO INGIUNTIVO N. 9230/2017-TRIBUNALE DI NAPOLI- IMPEGN0 DI SPESA - SCHEDA SCHEDA 04_91_2018 -ALLEGATO B	2021/0000088/50_18_00/E	50	18		16.756,03
179	2020	U00182	RISARCIMENTO DANNI E RIMBORSO SPESE DERIVANTI DA SENTENZE SFAVOREVOLI	U.1.10.05.02.000	1	08	0801	3180008681	1	2018	DELIBERA DI GIUNTA REGIONALE N. 805 DEL 29.11.2018. RICONOSCIMENTOLEGITTIMITA' DEBITI FUORI BILANCIO. SENTENZA N. 4372 DEL 14/09/2015 TRIBUNALE REGIONALE DELLE ACQUE PUBBLICHE - CORTE DI APPELLO DI NAPOLI - IMPEGN0 DI SPESA SCHEDA 21_16_2018 ALLEGATO B	2021/0000088/50_18_00/E	50	18		392.659,20
180	2020	U00182	RISARCIMENTO DANNI E RIMBORSO SPESE DERIVANTI DA SENTENZE SFAVOREVOLI	U.1.10.05.02.000	1	08	0801	3180008681	2	2018	DELIBERA DI GIUNTA REGIONALE N. 805 DEL 29.11.2018. RICONOSCIMENTOLEGITTIMITA' DEBITI FUORI BILANCIO. SENTENZA N. 4372 DEL 14/09/2015 TRIBUNALE REGIONALE DELLE ACQUE PUBBLICHE - CORTE DI APPELLO DI NAPOLI - IMPEGN0 DI SPESA SCHEDA 21_16_2018 ALLEGATO B	2021/0000088/50_18_00/E	50	18		11.691,87
181	2020	U00182	RISARCIMENTO DANNI E RIMBORSO SPESE DERIVANTI DA SENTENZE SFAVOREVOLI	U.1.10.05.02.000	1	08	0801	3180008681	3	2018	DELIBERA DI GIUNTA REGIONALE N. 805 DEL 29.11.2018. RICONOSCIMENTOLEGITTIMITA' DEBITI FUORI BILANCIO. SENTENZA N. 4372 DEL 14/09/2015 TRIBUNALE REGIONALE DELLE ACQUE PUBBLICHE - CORTE DI APPELLO DI NAPOLI - IMPEGN0 DI SPESA SCHEDA 21_16_2018 ALLEGATO B	2021/0000088/50_18_00/E	50	18		11.691,86
182	2020	U00182	RISARCIMENTO DANNI E RIMBORSO SPESE DERIVANTI DA SENTENZE SFAVOREVOLI	U.1.10.05.02.000	1	08	0801	3180008684	1	2018	DELIBERA DI GIUNTA REGIONALE N. 805 DEL 29.11.2018. RICONOSCIMENTOLEGITTIMITA' DEBITI FUORI BILANCIO. SENTENZA N.2668 DEL 11/06/2015 TRIBUNALE REGIONALE DELLE ACQUE PUBBLICHE - CORTE DI APPELLO DI NAPOLI - IMPEGN0 DI SPESA SCHEDA 16_16_2018 ALLEGATO B	2021/0000088/50_18_00/E	50	18		22.552,54
183	2020	U00182	RISARCIMENTO DANNI E RIMBORSO SPESE DERIVANTI DA SENTENZE SFAVOREVOLI	U.1.10.05.02.000	1	08	0801	3180008684	2	2018	DELIBERA DI GIUNTA REGIONALE N. 805 DEL 29.11.2018. RICONOSCIMENTOLEGITTIMITA' DEBITI FUORI BILANCIO. SENTENZA N.2668 DEL 11/06/2015 TRIBUNALE REGIONALE DELLE ACQUE PUBBLICHE - CORTE DI APPELLO DI NAPOLI - IMPEGN0 DI SPESA SCHEDA 16_16_2018 ALLEGATO B	2021/0000088/50_18_00/E	50	18		3.007,80

fonte: http://burc.regione.campania.it

N.	Es.	Cap	Descrizione	IV Liv.	Tit	Miss	Prog.	Imp.	Pos.	Anno	Oggetto Impegno	DecretoRettifica	DIP	DG	UOD	Importo
184	2020	U00182	RISARCIMENTO DANNI E RIMBORSO SPESE DERIVANTI DA SENTENZE SFAVOREVOLI	U.1.10.05.02.000	1	08	0801	3180008684	3	2018	DELIBERA DI GIUNTA REGIONALE N. 805 DEL 29.11.2018. RICONOSCIMENTOLEGITTIMITA' DEBITI FUORI BILANCIO. SENTENZA N.2668 DEL 11/06/2015 TRIBUNALE REGIONALE DELLE ACQUE PUBBLICHE - CORTE DI APPELLO DI NAPOLI - IMPEGN0 DI SPESA SCHEDA 16_16_2018 ALLEGATO B	2021/0000088/50_18_00/E	50	18		3.007,81
185	2020	U00182	RISARCIMENTO DANNI E RIMBORSO SPESE DERIVANTI DA SENTENZE SFAVOREVOLI	U.1.10.05.02.000	1	08	0801	3180008686	1	2018	DELIBERA DI GIUNTA REGIONALE N. 805 DEL 29.11.2018. RICONOSCIMENTOLEGITTIMITA' DEBITI FUORI BILANCIO. SENTENZA N. 357/2017 DEL TRIBUNALEDI SALERNO - PRIMA SEZIONE PENALE - IMPEGN0 DI SPESA SCHEDA 43_16_2018ALLEGATO B	2021/0000088/50_18_00/E	50	18		52.278,07
186	2020	U00182	RISARCIMENTO DANNI E RIMBORSO SPESE DERIVANTI DA SENTENZE SFAVOREVOLI	U.1.10.05.02.000	1	08	0801	3180008687	1	2018	DELIBERA DI GIUNTA REGIONALE N. 805 DEL 29.11.2018. RICONOSCIMENTOLEGITTIMITA' DEBITI FUORI BILANCIO. SENTENZA N. 602 DEL 20/07/2017 DELGIUDICE DI PACE DI MERCATO SAN SEVERINO (SA) - IMPEGN0 DI SPESA SCHEDA41_16_2018 ALLEGATO B	2021/0000088/50_18_00/E	50	18		1.001,96
187	2020	U00182	RISARCIMENTO DANNI E RIMBORSO SPESE DERIVANTI DA SENTENZE SFAVOREVOLI	U.1.10.05.02.000	1	08	0801	3180008687	2	2018	DELIBERA DI GIUNTA REGIONALE N. 805 DEL 29.11.2018. RICONOSCIMENTOLEGITTIMITA' DEBITI FUORI BILANCIO. SENTENZA N. 602 DEL 20/07/2017 DELGIUDICE DI PACE DI MERCATO SAN SEVERINO (SA) - IMPEGN0 DI SPESA SCHEDA41_16_2018 ALLEGATO B	2021/0000088/50_18_00/E	50	18		1.028,61
188	2020	U00182	RISARCIMENTO DANNI E RIMBORSO SPESE DERIVANTI DA SENTENZE SFAVOREVOLI	U.1.10.05.02.000	1	08	0801	3180008690	1	2018	DELIBERA DI GIUNTA REGIONALE N. 805 DEL 29.11.2018. RICONOSCIMENTOLEGITTIMITA' DEBITI FUORI BILANCIO. SENTENZA N. 3200 DEL 27/06/2016 -TRIBUNALE REGIONALE DELLE ACQUE PUBBLICHE - CORTE DI APPELLO DI NAPOLI - IMPEGN0 DI SPESA SCHEDA 36_16_2018 ALLEGATO B	2021/0000088/50_18_00/E	50	18		41.424,54
189	2020	U00182	RISARCIMENTO DANNI E RIMBORSO SPESE DERIVANTI DA SENTENZE SFAVOREVOLI	U.1.10.05.02.000	1	08	0801	3180008690	2	2018	DELIBERA DI GIUNTA REGIONALE N. 805 DEL 29.11.2018. RICONOSCIMENTOLEGITTIMITA' DEBITI FUORI BILANCIO. SENTENZA N. 3200 DEL 27/06/2016 -TRIBUNALE REGIONALE DELLE ACQUE PUBBLICHE - CORTE DI APPELLO DI NAPOLI - IMPEGN0 DI SPESA SCHEDA 36_16_2018 ALLEGATO B	2021/0000088/50_18_00/E	50	18		4.662,74
190	2020	U00182	RISARCIMENTO DANNI E RIMBORSO SPESE DERIVANTI DA SENTENZE SFAVOREVOLI	U.1.10.05.02.000	1	08	0801	3180008690	3	2018	DELIBERA DI GIUNTA REGIONALE N. 805 DEL 29.11.2018. RICONOSCIMENTOLEGITTIMITA' DEBITI FUORI BILANCIO. SENTENZA N. 3200 DEL 27/06/2016 -TRIBUNALE REGIONALE DELLE ACQUE PUBBLICHE - CORTE DI APPELLO DI NAPOLI - IMPEGN0 DI SPESA SCHEDA 36_16_2018 ALLEGATO B	2021/0000088/50_18_00/E	50	18		4.662,75
191	2020	U00182	RISARCIMENTO DANNI E RIMBORSO SPESE DERIVANTI DA SENTENZE SFAVOREVOLI	U.1.10.05.02.000	1	08	0801	3180008704	1	2018	DELIBERA DI GIUNTA REGIONALE N. 805 DEL 29.11.2018. RICONOSCIMENTOLEGITTIMITA' DEBITI FUORI BILANCIO. SENTENZA N. 3087 DEL 07/07/2015 -TRIBUNALE REGIONALE DELLE ACQUE PUBBLICHE - CORTE DI APPELLO DI NAPOLI - IMPEGN0 DI SPESA SCHEDA 13_16_2018 ALLEGATO B	2021/0000088/50_18_00/E	50	18		15.573,22
192	2020	U00182	RISARCIMENTO DANNI E RIMBORSO SPESE DERIVANTI DA SENTENZE SFAVOREVOLI	U.1.10.05.02.000	1	08	0801	3180008704	2	2018	DELIBERA DI GIUNTA REGIONALE N. 805 DEL 29.11.2018. RICONOSCIMENTOLEGITTIMITA' DEBITI FUORI BILANCIO. SENTENZA N. 3087 DEL 07/07/2015 -TRIBUNALE REGIONALE DELLE ACQUE PUBBLICHE - CORTE DI APPELLO DI NAPOLI - IMPEGN0 DI SPESA SCHEDA 13_16_2018 ALLEGATO B	2021/0000088/50_18_00/E	50	18		16.799,38
193	2020	U00182	RISARCIMENTO DANNI E RIMBORSO SPESE DERIVANTI DA SENTENZE SFAVOREVOLI	U.1.10.05.02.000	1	08	0801	3180008704	3	2018	DELIBERA DI GIUNTA REGIONALE N. 805 DEL 29.11.2018. RICONOSCIMENTOLEGITTIMITA' DEBITI FUORI BILANCIO. SENTENZA N. 3087 DEL 07/07/2015 -TRIBUNALE REGIONALE DELLE ACQUE PUBBLICHE - CORTE DI APPELLO DI NAPOLI - IMPEGN0 DI SPESA SCHEDA 13_16_2018 ALLEGATO B	2021/0000088/50_18_00/E	50	18		25.490,00
194	2020	U00182	RISARCIMENTO DANNI E RIMBORSO SPESE DERIVANTI DA SENTENZE SFAVOREVOLI	U.1.10.05.02.000	1	08	0801	3180008704	4	2018	DELIBERA DI GIUNTA REGIONALE N. 805 DEL 29.11.2018. RICONOSCIMENTOLEGITTIMITA' DEBITI FUORI BILANCIO. SENTENZA N. 3087 DEL 07/07/2015 -TRIBUNALE REGIONALE DELLE ACQUE PUBBLICHE - CORTE DI APPELLO DI NAPOLI - IMPEGN0 DI SPESA SCHEDA 13_16_2018 ALLEGATO B	2021/0000088/50_18_00/E	50	18		5.342,16
195	2020	U00182	RISARCIMENTO DANNI E RIMBORSO SPESE DERIVANTI DA SENTENZE SFAVOREVOLI	U.1.10.05.02.000	1	08	0801	3180008704	5	2018	DELIBERA DI GIUNTA REGIONALE N. 805 DEL 29.11.2018. RICONOSCIMENTOLEGITTIMITA' DEBITI FUORI BILANCIO. SENTENZA N. 3087 DEL 07/07/2015 -TRIBUNALE REGIONALE DELLE ACQUE PUBBLICHE - CORTE DI APPELLO DI NAPOLI - IMPEGN0 DI SPESA SCHEDA 13_16_2018 ALLEGATO B	2021/0000088/50_18_00/E	50	18		4.585,11

fonte: http://burc.regione.campania.it

N.	Es.	Cap	Descrizione	IV Liv.	Tit	Miss	Prog.	Imp.	Pos.	Anno	Oggetto Impegno	DecretoRettifica	DIP	DG	UOD	Importo
196	2020	U00182	RISARCIMENTO DANNI E RIMBORSO SPESE DERIVANTI DA SENTENZE SFAVOREVOLI	U.1.10.05.02.000	1	08	0801	3180008704	6	2018	DELIBERA DI GIUNTA REGIONALE N. 805 DEL 29.11.2018. RICONOSCIMENTOLEGITTIMITA' DEBITI FUORI BILANCIO. SENTENZA N. 3087 DEL 07/07/2015 -TRIBUNALE REGIONALE DELLE ACQUE PUBBLICHE - CORTE DI APPELLO DI NAPOLI - IMPEGN0 DI SPESA SCHEDA 13_16_2018 ALLEGATO B	2021/0000088/50_18_00/E	50	18		10.400,72
197	2020	U00182	RISARCIMENTO DANNI E RIMBORSO SPESE DERIVANTI DA SENTENZE SFAVOREVOLI	U.1.10.05.02.000	1	08	0801	3180008704	7	2018	DELIBERA DI GIUNTA REGIONALE N. 805 DEL 29.11.2018. RICONOSCIMENTOLEGITTIMITA' DEBITI FUORI BILANCIO. SENTENZA N. 3087 DEL 07/07/2015 -TRIBUNALE REGIONALE DELLE ACQUE PUBBLICHE - CORTE DI APPELLO DI NAPOLI - IMPEGN0 DI SPESA SCHEDA 13_16_2018 ALLEGATO B	2021/0000088/50_18_00/E	50	18		9.127,40
198	2020	U00182	RISARCIMENTO DANNI E RIMBORSO SPESE DERIVANTI DA SENTENZE SFAVOREVOLI	U.1.10.05.02.000	1	08	0801	3180008704	8	2018	DELIBERA DI GIUNTA REGIONALE N. 805 DEL 29.11.2018. RICONOSCIMENTOLEGITTIMITA' DEBITI FUORI BILANCIO. SENTENZA N. 3087 DEL 07/07/2015 -TRIBUNALE REGIONALE DELLE ACQUE PUBBLICHE - CORTE DI APPELLO DI NAPOLI - IMPEGN0 DI SPESA SCHEDA 13_16_2018 ALLEGATO B	2021/0000088/50_18_00/E	50	18		9.639,76
199	2020	U00182	RISARCIMENTO DANNI E RIMBORSO SPESE DERIVANTI DA SENTENZE SFAVOREVOLI	U.1.10.05.02.000	1	08	0801	3180008708	1	2018	DELIBERA DI GIUNTA REGIONALE N. 805 DEL 29.11.2018. RICONOSCIMENTOLEGITTIMITA' DEBITI FUORI BILANCIO. SENTENZA 1858 DEL 12 03 2015TRIBUNALE REGIONALE DELLE ACQUE PUBBLICHE CORTE DI APPELLO DI NAPOLI IMPEGN0 DI SPESA SCHEDA 6 16 2018 ALLEGATO B	2021/0000088/50_18_00/E	50	18		45.888,04
200	2020	U00182	RISARCIMENTO DANNI E RIMBORSO SPESE DERIVANTI DA SENTENZE SFAVOREVOLI	U.1.10.05.02.000	1	08	0801	3180008708	2	2018	DELIBERA DI GIUNTA REGIONALE N. 805 DEL 29.11.2018. RICONOSCIMENTOLEGITTIMITA' DEBITI FUORI BILANCIO. SENTENZA 1858 DEL 12 03 2015TRIBUNALE REGIONALE DELLE ACQUE PUBBLICHE CORTE DI APPELLO DI NAPOLI IMPEGN0 DI SPESA SCHEDA 6 16 2018 ALLEGATO B	2021/0000088/50_18_00/E	50	18		27.093,99
201	2020	U00182	RISARCIMENTO DANNI E RIMBORSO SPESE DERIVANTI DA SENTENZE SFAVOREVOLI	U.1.10.05.02.000	1	08	0801	3180008708	3	2018	DELIBERA DI GIUNTA REGIONALE N. 805 DEL 29.11.2018. RICONOSCIMENTOLEGITTIMITA' DEBITI FUORI BILANCIO. SENTENZA 1858 DEL 12 03 2015TRIBUNALE REGIONALE DELLE ACQUE PUBBLICHE CORTE DI APPELLO DI NAPOLI IMPEGN0 DI SPESA SCHEDA 6 16 2018 ALLEGATO B	2021/0000088/50_18_00/E	50	18		70.629,30
202	2020	U00182	RISARCIMENTO DANNI E RIMBORSO SPESE DERIVANTI DA SENTENZE SFAVOREVOLI	U.1.10.05.02.000	1	08	0801	3180008708	4	2018	DELIBERA DI GIUNTA REGIONALE N. 805 DEL 29.11.2018. RICONOSCIMENTOLEGITTIMITA' DEBITI FUORI BILANCIO. SENTENZA 1858 DEL 12 03 2015TRIBUNALE REGIONALE DELLE ACQUE PUBBLICHE CORTE DI APPELLO DI NAPOLI IMPEGN0 DI SPESA SCHEDA 6 16 2018 ALLEGATO B	2021/0000088/50_18_00/E	50	18		11.042,09
203	2020	U00182	RISARCIMENTO DANNI E RIMBORSO SPESE DERIVANTI DA SENTENZE SFAVOREVOLI	U.1.10.05.02.000	1	08	0801	3180008708	5	2018	DELIBERA DI GIUNTA REGIONALE N. 805 DEL 29.11.2018. RICONOSCIMENTOLEGITTIMITA' DEBITI FUORI BILANCIO. SENTENZA 1858 DEL 12 03 2015TRIBUNALE REGIONALE DELLE ACQUE PUBBLICHE CORTE DI APPELLO DI NAPOLI IMPEGN0 DI SPESA SCHEDA 6 16 2018 ALLEGATO B	2021/0000088/50_18_00/E	50	18		6.931,08
204	2020	U00182	RISARCIMENTO DANNI E RIMBORSO SPESE DERIVANTI DA SENTENZE SFAVOREVOLI	U.1.10.05.02.000	1	08	0801	3180008708	6	2018	DELIBERA DI GIUNTA REGIONALE N. 805 DEL 29.11.2018. RICONOSCIMENTOLEGITTIMITA' DEBITI FUORI BILANCIO. SENTENZA 1858 DEL 12 03 2015TRIBUNALE REGIONALE DELLE ACQUE PUBBLICHE CORTE DI APPELLO DI NAPOLI IMPEGN0 DI SPESA SCHEDA 6 16 2018 ALLEGATO B	2021/0000088/50_18_00/E	50	18		6.931,08
205	2020	U00182	RISARCIMENTO DANNI E RIMBORSO SPESE DERIVANTI DA SENTENZE SFAVOREVOLI	U.1.10.05.02.000	1	08	0801	3180008708	8	2018	DELIBERA DI GIUNTA REGIONALE N. 805 DEL 29.11.2018. RICONOSCIMENTOLEGITTIMITA' DEBITI FUORI BILANCIO. SENTENZA 1858 DEL 12 03 2015TRIBUNALE REGIONALE DELLE ACQUE PUBBLICHE CORTE DI APPELLO DI NAPOLI IMPEGN0 DI SPESA SCHEDA 6 16 2018 ALLEGATO B	2021/0000088/50_18_00/E	50	18		14.426,82
206	2020	U00182	RISARCIMENTO DANNI E RIMBORSO SPESE DERIVANTI DA SENTENZE SFAVOREVOLI	U.1.10.05.02.000	1	08	0801	3180008708	9	2018	DELIBERA DI GIUNTA REGIONALE N. 805 DEL 29.11.2018. RICONOSCIMENTOLEGITTIMITA' DEBITI FUORI BILANCIO. SENTENZA 1858 DEL 12 03 2015TRIBUNALE REGIONALE DELLE ACQUE PUBBLICHE CORTE DI APPELLO DI NAPOLI IMPEGN0 DI SPESA SCHEDA 6 16 2018 ALLEGATO B	2021/0000088/50_18_00/E	50	18		21.035,09
207	2020	U00182	RISARCIMENTO DANNI E RIMBORSO SPESE DERIVANTI DA SENTENZE SFAVOREVOLI	U.1.10.05.02.000	1	08	0801	3180008708	10	2018	DELIBERA DI GIUNTA REGIONALE N. 805 DEL 29.11.2018. RICONOSCIMENTOLEGITTIMITA' DEBITI FUORI BILANCIO. SENTENZA 1858 DEL 12 03 2015TRIBUNALE REGIONALE DELLE ACQUE PUBBLICHE CORTE DI APPELLO DI NAPOLI IMPEGN0 DI SPESA SCHEDA 6 16 2018 ALLEGATO B	2021/0000088/50_18_00/E	50	18		11.821,29

fonte: http://burc.regione.campania.it

N.	Es.	Cap	Descrizione	IV Liv.	Tit	Miss	Prog.	Imp.	Pos.	Anno	Oggetto Impegno	DecretoRettifica	DIP	DG	UOD	Importo
208	2020	U00182	RISARCIMENTO DANNI E RIMBORSO SPESE DERIVANTI DA SENTENZE SFAVOREVOLI	U.1.10.05.02.000	1	08	0801	3180008708	11	2018	DELIBERA DI GIUNTA REGIONALE N. 805 DEL 29.11.2018. RICONOSCIMENTOLEGITTIMITA' DEBITI FUORI BILANCIO. SENTENZA 1858 DEL 12 03 2015TRIBUNALE REGIONALE DELLE ACQUE PUBBLICHE CORTE DI APPELLO DI NAPOLI IMPEGN0 DI SPESA SCHEDA 6 16 2018 ALLEGATO B	2021/0000088/50_18_00/E	50	18		30.962,25
209	2020	U00182	RISARCIMENTO DANNI E RIMBORSO SPESE DERIVANTI DA SENTENZE SFAVOREVOLI	U.1.10.05.02.000	1	08	0801	3180008708	12	2018	DELIBERA DI GIUNTA REGIONALE N. 805 DEL 29.11.2018. RICONOSCIMENTOLEGITTIMITA' DEBITI FUORI BILANCIO. SENTENZA 1858 DEL 12 03 2015TRIBUNALE REGIONALE DELLE ACQUE PUBBLICHE CORTE DI APPELLO DI NAPOLI IMPEGN0 DI SPESA SCHEDA 6 16 2018 ALLEGATO B	2021/0000088/50_18_00/E	50	18		22.083,61
210	2020	U00182	RISARCIMENTO DANNI E RIMBORSO SPESE DERIVANTI DA SENTENZE SFAVOREVOLI	U.1.10.05.02.000	1	08	0801	3180008713	3	2018	DELIBERA DI GIUNTA REGIONALE N. 805 DEL 29.11.2018. RICONOSCIMENTOLEGITTIMITA' DEBITI FUORI BILANCIO. SENTENZA N. 265 16 DEL16 09 2016 DEL TSAP DI ROMA IMPEGN0 DI SPESA SCHEDA 34 16 2018 ALLEGATO B	2021/0000088/50_18_00/E	50	18		12.400,00
211	2020	U00182	RISARCIMENTO DANNI E RIMBORSO SPESE DERIVANTI DA SENTENZE SFAVOREVOLI	U.1.10.05.02.000	1	08	0801	3180008713	12	2018	DELIBERA DI GIUNTA REGIONALE N. 805 DEL 29.11.2018. RICONOSCIMENTOLEGITTIMITA' DEBITI FUORI BILANCIO. SENTENZA N. 265 16 DEL16 09 2016 DEL TSAP DI ROMA IMPEGN0 DI SPESA SCHEDA 34 16 2018 ALLEGATO B	2021/0000088/50_18_00/E	50	18		53.512,50
212	2020	U00182	RISARCIMENTO DANNI E RIMBORSO SPESE DERIVANTI DA SENTENZE SFAVOREVOLI	U.1.10.05.02.000	1	08	0801	3180008713	13	2018	DELIBERA DI GIUNTA REGIONALE N. 805 DEL 29.11.2018. RICONOSCIMENTOLEGITTIMITA' DEBITI FUORI BILANCIO. SENTENZA N. 265 16 DEL16 09 2016 DEL TSAP DI ROMA IMPEGN0 DI SPESA SCHEDA 34 16 2018 ALLEGATO B	2021/0000088/50_18_00/E	50	18		45.034,22
213	2020	U00182	RISARCIMENTO DANNI E RIMBORSO SPESE DERIVANTI DA SENTENZE SFAVOREVOLI	U.1.10.05.02.000	1	08	0801	3180008713	29	2018	DELIBERA DI GIUNTA REGIONALE N. 805 DEL 29.11.2018. RICONOSCIMENTOLEGITTIMITA' DEBITI FUORI BILANCIO. SENTENZA N. 265 16 DEL16 09 2016 DEL TSAP DI ROMA IMPEGN0 DI SPESA SCHEDA 34 16 2018 ALLEGATO B	2021/0000088/50_18_00/E	50	18		20.900,00
214	2020	U00182	RISARCIMENTO DANNI E RIMBORSO SPESE DERIVANTI DA SENTENZE SFAVOREVOLI	U.1.10.05.02.000	1	08	0801	3180008713	39	2018	DELIBERA DI GIUNTA REGIONALE N. 805 DEL 29.11.2018. RICONOSCIMENTOLEGITTIMITA' DEBITI FUORI BILANCIO. SENTENZA N. 265 16 DEL16 09 2016 DEL TSAP DI ROMA IMPEGN0 DI SPESA SCHEDA 34 16 2018 ALLEGATO B	2021/0000088/50_18_00/E	50	18		20.750,00
215	2020	U00182	RISARCIMENTO DANNI E RIMBORSO SPESE DERIVANTI DA SENTENZE SFAVOREVOLI	U.1.10.05.02.000	1	08	0801	3180008725	1	2018	DELIBERA DI GIUNTA REGIONALE N. 805 DEL 29.11.2018. RICONOSCIMENTOLEGITTIMITA' DEBITI FUORI BILANCIO. SENTENZA N. 561 16 DEL 03.02.2016 TRIBUNALE REGIONALE DELLE ACQUE PUBBLICHE CORTE DI APPELLO DI NAPOLI IMPEGN0 DI SPESA SCHEDA 01 16 2018 ALLEGATO B	2021/0000088/50_18_00/E	50	18		19.903,69
216	2020	U00182	RISARCIMENTO DANNI E RIMBORSO SPESE DERIVANTI DA SENTENZE SFAVOREVOLI	U.1.10.05.02.000	1	08	0801	3180008725	2	2018	DELIBERA DI GIUNTA REGIONALE N. 805 DEL 29.11.2018. RICONOSCIMENTOLEGITTIMITA' DEBITI FUORI BILANCIO. SENTENZA N. 561 16 DEL 03.02.2016 TRIBUNALE REGIONALE DELLE ACQUE PUBBLICHE CORTE DI APPELLO DI NAPOLI IMPEGN0 DI SPESA SCHEDA 01 16 2018 ALLEGATO B	2021/0000088/50_18_00/E	50	18		6.158,02
217	2020	U00182	RISARCIMENTO DANNI E RIMBORSO SPESE DERIVANTI DA SENTENZE SFAVOREVOLI	U.1.10.05.02.000	1	08	0801	3180008729	1	2018	DELIBERA DI GIUNTA REGIONALE N. 702 DEL 30.10.2018. RICONOSCIMENTOLEGITTIMITA' DEBITI FUORI BILANCIO. SENTENZA N. 27 DEL 09.12.2015 DELTRIBUNALE SUPERIORE DELLE ACQUE PUBBLICHE. IMPEGN0 DI SPESA.	2021/0000088/50_18_00/E	50	18		14.864,67
218	2020	U00182	RISARCIMENTO DANNI E RIMBORSO SPESE DERIVANTI DA SENTENZE SFAVOREVOLI	U.1.10.05.02.000	1	08	0801	3180008729	2	2018	DELIBERA DI GIUNTA REGIONALE N. 702 DEL 30.10.2018. RICONOSCIMENTOLEGITTIMITA' DEBITI FUORI BILANCIO. SENTENZA N. 27 DEL 09.12.2015 DELTRIBUNALE SUPERIORE DELLE ACQUE PUBBLICHE. IMPEGN0 DI SPESA.	2021/0000088/50_18_00/E	50	18		2.156,24
219	2020	U00182	RISARCIMENTO DANNI E RIMBORSO SPESE DERIVANTI DA SENTENZE SFAVOREVOLI	U.1.10.05.02.000	1	08	0801	3180008733	1	2018	DELIBERA DI GIUNTA REGIONALE N. 805 DEL 29.11.2018. RICONOSCIMENTOLEGITTIMITA' DEBITI FUORI BILANCIO. SENTENZA N. 136 DEL 06/10/2014 -TRIBUNALE REGIONALE DELLE ACQUE PUBBLICHE - CORTE DI APPELLO DI NAPOLI - IMPEGN0 DI SPESA SCHEDA 03_16_2018 ALLEGATO B	2021/0000088/50_18_00/E	50	18		3.506,14
220	2020	U00182	RISARCIMENTO DANNI E RIMBORSO SPESE DERIVANTI DA SENTENZE SFAVOREVOLI	U.1.10.05.02.000	1	08	0801	3180008733	2	2018	DELIBERA DI GIUNTA REGIONALE N. 805 DEL 29.11.2018. RICONOSCIMENTOLEGITTIMITA' DEBITI FUORI BILANCIO. SENTENZA N. 136 DEL 06/10/2014 -TRIBUNALE REGIONALE DELLE ACQUE PUBBLICHE - CORTE DI APPELLO DI NAPOLI - IMPEGN0 DI SPESA SCHEDA 03_16_2018 ALLEGATO B	2021/0000088/50_18_00/E	50	18		5.962,50

fonte: http://burc.regione.campania.it

N.	Es.	Cap	Descrizione	IV Liv.	Tit	Miss	Prog.	Imp.	Pos.	Anno	Oggetto Impegno	DecretoRettifica	DIP	DG	UOD	Importo
221	2020	U00182	RISARCIMENTO DANNI E RIMBORSO SPESE DERIVANTI DA SENTENZE SFAVOREVOLI	U.1.10.05.02.000	1	08	0801	3180008733	4	2018	DELIBERA DI GIUNTA REGIONALE N. 805 DEL 29.11.2018. RICONOSCIMENTOLEGITTIMITA' DEBITI FUORI BILANCIO. SENTENZA N. 136 DEL 06/10/2014 -TRIBUNALE REGIONALE DELLE ACQUE PUBBLICHE - CORTE DI APPELLO DI NAPOLI - IMPEGN0 DI SPESA SCHEDA 03_16_2018 ALLEGATO B	2021/0000088/50_18_00/E	50	18		3.382,39
222	2020	U00182	RISARCIMENTO DANNI E RIMBORSO SPESE DERIVANTI DA SENTENZE SFAVOREVOLI	U.1.10.05.02.000	1	08	0801	3180008733	5	2018	DELIBERA DI GIUNTA REGIONALE N. 805 DEL 29.11.2018. RICONOSCIMENTOLEGITTIMITA' DEBITI FUORI BILANCIO. SENTENZA N. 136 DEL 06/10/2014 -TRIBUNALE REGIONALE DELLE ACQUE PUBBLICHE - CORTE DI APPELLO DI NAPOLI - IMPEGN0 DI SPESA SCHEDA 03_16_2018 ALLEGATO B	2021/0000088/50_18_00/E	50	18		2.324,89
223	2020	U00182	RISARCIMENTO DANNI E RIMBORSO SPESE DERIVANTI DA SENTENZE SFAVOREVOLI	U.1.10.05.02.000	1	08	0801	3180008733	6	2018	DELIBERA DI GIUNTA REGIONALE N. 805 DEL 29.11.2018. RICONOSCIMENTOLEGITTIMITA' DEBITI FUORI BILANCIO. SENTENZA N. 136 DEL 06/10/2014 -TRIBUNALE REGIONALE DELLE ACQUE PUBBLICHE - CORTE DI APPELLO DI NAPOLI - IMPEGN0 DI SPESA SCHEDA 03_16_2018 ALLEGATO B	2021/0000088/50_18_00/E	50	18		10.387,46
224	2020	U00182	RISARCIMENTO DANNI E RIMBORSO SPESE DERIVANTI DA SENTENZE SFAVOREVOLI	U.1.10.05.02.000	1	08	0801	3180008733	7	2018	DELIBERA DI GIUNTA REGIONALE N. 805 DEL 29.11.2018. RICONOSCIMENTOLEGITTIMITA' DEBITI FUORI BILANCIO. SENTENZA N. 136 DEL 06/10/2014 -TRIBUNALE REGIONALE DELLE ACQUE PUBBLICHE - CORTE DI APPELLO DI NAPOLI - IMPEGN0 DI SPESA SCHEDA 03_16_2018 ALLEGATO B	2021/0000088/50_18_00/E	50	18		4.762,46
225	2020	U00182	RISARCIMENTO DANNI E RIMBORSO SPESE DERIVANTI DA SENTENZE SFAVOREVOLI	U.1.10.05.02.000	1	08	0801	3180008733	8	2018	DELIBERA DI GIUNTA REGIONALE N. 805 DEL 29.11.2018. RICONOSCIMENTOLEGITTIMITA' DEBITI FUORI BILANCIO. SENTENZA N. 136 DEL 06/10/2014 -TRIBUNALE REGIONALE DELLE ACQUE PUBBLICHE - CORTE DI APPELLO DI NAPOLI - IMPEGN0 DI SPESA SCHEDA 03_16_2018 ALLEGATO B	2021/0000088/50_18_00/E	50	18		5.887,46
226	2020	U00182	RISARCIMENTO DANNI E RIMBORSO SPESE DERIVANTI DA SENTENZE SFAVOREVOLI	U.1.10.05.02.000	1	08	0801	3180008733	9	2018	DELIBERA DI GIUNTA REGIONALE N. 805 DEL 29.11.2018. RICONOSCIMENTOLEGITTIMITA' DEBITI FUORI BILANCIO. SENTENZA N. 136 DEL 06/10/2014 -TRIBUNALE REGIONALE DELLE ACQUE PUBBLICHE - CORTE DI APPELLO DI NAPOLI - IMPEGN0 DI SPESA SCHEDA 03_16_2018 ALLEGATO B	2021/0000088/50_18_00/E	50	18		1.143,64
227	2020	U00182	RISARCIMENTO DANNI E RIMBORSO SPESE DERIVANTI DA SENTENZE SFAVOREVOLI	U.1.10.05.02.000	1	08	0801	3180008733	10	2018	DELIBERA DI GIUNTA REGIONALE N. 805 DEL 29.11.2018. RICONOSCIMENTOLEGITTIMITA' DEBITI FUORI BILANCIO. SENTENZA N. 136 DEL 06/10/2014 -TRIBUNALE REGIONALE DELLE ACQUE PUBBLICHE - CORTE DI APPELLO DI NAPOLI - IMPEGN0 DI SPESA SCHEDA 03_16_2018 ALLEGATO B	2021/0000088/50_18_00/E	50	18		3.693,71
228	2020	U00182	RISARCIMENTO DANNI E RIMBORSO SPESE DERIVANTI DA SENTENZE SFAVOREVOLI	U.1.10.05.02.000	1	08	0801	3180008733	11	2018	DELIBERA DI GIUNTA REGIONALE N. 805 DEL 29.11.2018. RICONOSCIMENTOLEGITTIMITA' DEBITI FUORI BILANCIO. SENTENZA N. 136 DEL 06/10/2014 -TRIBUNALE REGIONALE DELLE ACQUE PUBBLICHE - CORTE DI APPELLO DI NAPOLI - IMPEGN0 DI SPESA SCHEDA 03_16_2018 ALLEGATO B	2021/0000088/50_18_00/E	50	18		10.525,44
229	2020	U00182	RISARCIMENTO DANNI E RIMBORSO SPESE DERIVANTI DA SENTENZE SFAVOREVOLI	U.1.10.05.02.000	1	08	0801	3180008733	12	2018	DELIBERA DI GIUNTA REGIONALE N. 805 DEL 29.11.2018. RICONOSCIMENTOLEGITTIMITA' DEBITI FUORI BILANCIO. SENTENZA N. 136 DEL 06/10/2014 -TRIBUNALE REGIONALE DELLE ACQUE PUBBLICHE - CORTE DI APPELLO DI NAPOLI - IMPEGN0 DI SPESA SCHEDA 03_16_2018 ALLEGATO B	2021/0000088/50_18_00/E	50	18		10.525,44
230	2020	U00182	RISARCIMENTO DANNI E RIMBORSO SPESE DERIVANTI DA SENTENZE SFAVOREVOLI	U.1.10.05.02.000	1	08	0801	3180008735	1	2018	DELIBERA DI GIUNTA REGIONALE N. 805 DEL 29.11.2018. RICONOSCIMENTOLEGITTIMITA' DEBITI FUORI BILANCIO. SENTENZA N. 1856/15 DEL 02/03/2015 -TRIBUNALE REGIONALE DELLE ACQUE PUBBLICHE - CORTE DI APPELLO DI NAPOLI -IMPEGN0 DI SPESA SCHEDA 11_16_2018 ALLEGATO B	2021/0000088/50_18_00/E	50	18		50.474,93
231	2020	U00182	RISARCIMENTO DANNI E RIMBORSO SPESE DERIVANTI DA SENTENZE SFAVOREVOLI	U.1.10.05.02.000	1	08	0801	3180008735	2	2018	DELIBERA DI GIUNTA REGIONALE N. 805 DEL 29.11.2018. RICONOSCIMENTOLEGITTIMITA' DEBITI FUORI BILANCIO. SENTENZA N. 1856/15 DEL 02/03/2015 -TRIBUNALE REGIONALE DELLE ACQUE PUBBLICHE - CORTE DI APPELLO DI NAPOLI -IMPEGN0 DI SPESA SCHEDA 11_16_2018 ALLEGATO B	2021/0000088/50_18_00/E	50	18		50.474,94

fonte: http://burc.regione.campania.it

N.	Es.	Cap	Descrizione	IV Liv.	Tit	Miss	Prog.	Imp.	Pos.	Anno	Oggetto Impegno	DecretoRettifica	DIP	DG	UOD	Importo
232	2020	U00182	RISARCIMENTO DANNI E RIMBORSO SPESE DERIVANTI DA SENTENZE SFAVOREVOLI	U.1.10.05.02.000	1	08	0801	3180008735	3	2018	DELIBERA DI GIUNTA REGIONALE N. 805 DEL 29.11.2018. RICONOSCIMENTOLEGITTIMITA' DEBITI FUORI BILANCIO. SENTENZA N. 1856/15 DEL 02/03/2015 -TRIBUNALE REGIONALE DELLE ACQUE PUBBLICHE - CORTE DI APPELLO DI NAPOLI -IMPEGN0 DI SPESA SCHEDA 11_16_2018 ALLEGATO B	2021/0000088/50_18_00/E	50	18		21.245,62
233	2020	U00182	RISARCIMENTO DANNI E RIMBORSO SPESE DERIVANTI DA SENTENZE SFAVOREVOLI	U.1.10.05.02.000	1	08	0801	3180008735	4	2018	DELIBERA DI GIUNTA REGIONALE N. 805 DEL 29.11.2018. RICONOSCIMENTOLEGITTIMITA' DEBITI FUORI BILANCIO. SENTENZA N. 1856/15 DEL 02/03/2015 -TRIBUNALE REGIONALE DELLE ACQUE PUBBLICHE - CORTE DI APPELLO DI NAPOLI -IMPEGN0 DI SPESA SCHEDA 11_16_2018 ALLEGATO B	2021/0000088/50_18_00/E	50	18		16.582,49
234	2020	U00182	RISARCIMENTO DANNI E RIMBORSO SPESE DERIVANTI DA SENTENZE SFAVOREVOLI	U.1.10.05.02.000	1	08	0801	3180008735	5	2018	DELIBERA DI GIUNTA REGIONALE N. 805 DEL 29.11.2018. RICONOSCIMENTOLEGITTIMITA' DEBITI FUORI BILANCIO. SENTENZA N. 1856/15 DEL 02/03/2015 -TRIBUNALE REGIONALE DELLE ACQUE PUBBLICHE - CORTE DI APPELLO DI NAPOLI -IMPEGN0 DI SPESA SCHEDA 11_16_2018 ALLEGATO B	2021/0000088/50_18_00/E	50	18		25.687,88
235	2020	U00182	RISARCIMENTO DANNI E RIMBORSO SPESE DERIVANTI DA SENTENZE SFAVOREVOLI	U.1.10.05.02.000	1	08	0801	3180008735	6	2018	DELIBERA DI GIUNTA REGIONALE N. 805 DEL 29.11.2018. RICONOSCIMENTOLEGITTIMITA' DEBITI FUORI BILANCIO. SENTENZA N. 1856/15 DEL 02/03/2015 -TRIBUNALE REGIONALE DELLE ACQUE PUBBLICHE - CORTE DI APPELLO DI NAPOLI -IMPEGN0 DI SPESA SCHEDA 11_16_2018 ALLEGATO B	2021/0000088/50_18_00/E	50	18		13.075,26
236	2020	U00182	RISARCIMENTO DANNI E RIMBORSO SPESE DERIVANTI DA SENTENZE SFAVOREVOLI	U.1.10.05.02.000	1	08	0801	3180008735	8	2018	DELIBERA DI GIUNTA REGIONALE N. 805 DEL 29.11.2018. RICONOSCIMENTOLEGITTIMITA' DEBITI FUORI BILANCIO. SENTENZA N. 1856/15 DEL 02/03/2015 -TRIBUNALE REGIONALE DELLE ACQUE PUBBLICHE - CORTE DI APPELLO DI NAPOLI -IMPEGN0 DI SPESA SCHEDA 11_16_2018 ALLEGATO B	2021/0000088/50_18_00/E	50	18		51.385,03
237	2020	U00182	RISARCIMENTO DANNI E RIMBORSO SPESE DERIVANTI DA SENTENZE SFAVOREVOLI	U.1.10.05.02.000	1	08	0801	3180008735	9	2018	DELIBERA DI GIUNTA REGIONALE N. 805 DEL 29.11.2018. RICONOSCIMENTOLEGITTIMITA' DEBITI FUORI BILANCIO. SENTENZA N. 1856/15 DEL 02/03/2015 -TRIBUNALE REGIONALE DELLE ACQUE PUBBLICHE - CORTE DI APPELLO DI NAPOLI -IMPEGN0 DI SPESA SCHEDA 11_16_2018 ALLEGATO B	2021/0000088/50_18_00/E	50	18		11.430,07
238	2020	U00182	RISARCIMENTO DANNI E RIMBORSO SPESE DERIVANTI DA SENTENZE SFAVOREVOLI	U.1.10.05.02.000	1	08	0801	3180008735	10	2018	DELIBERA DI GIUNTA REGIONALE N. 805 DEL 29.11.2018. RICONOSCIMENTOLEGITTIMITA' DEBITI FUORI BILANCIO. SENTENZA N. 1856/15 DEL 02/03/2015 -TRIBUNALE REGIONALE DELLE ACQUE PUBBLICHE - CORTE DI APPELLO DI NAPOLI -IMPEGN0 DI SPESA SCHEDA 11_16_2018 ALLEGATO B	2021/0000088/50_18_00/E	50	18		7.614,94
239	2020	U00182	RISARCIMENTO DANNI E RIMBORSO SPESE DERIVANTI DA SENTENZE SFAVOREVOLI	U.1.10.05.02.000	1	08	0801	3180008735	11	2018	DELIBERA DI GIUNTA REGIONALE N. 805 DEL 29.11.2018. RICONOSCIMENTOLEGITTIMITA' DEBITI FUORI BILANCIO. SENTENZA N. 1856/15 DEL 02/03/2015 -TRIBUNALE REGIONALE DELLE ACQUE PUBBLICHE - CORTE DI APPELLO DI NAPOLI -IMPEGN0 DI SPESA SCHEDA 11_16_2018 ALLEGATO B	2021/0000088/50_18_00/E	50	18		7.614,94
240	2020	U00182	RISARCIMENTO DANNI E RIMBORSO SPESE DERIVANTI DA SENTENZE SFAVOREVOLI	U.1.10.05.02.000	1	08	0801	3180008735	12	2018	DELIBERA DI GIUNTA REGIONALE N. 805 DEL 29.11.2018. RICONOSCIMENTOLEGITTIMITA' DEBITI FUORI BILANCIO. SENTENZA N. 1856/15 DEL 02/03/2015 -TRIBUNALE REGIONALE DELLE ACQUE PUBBLICHE - CORTE DI APPELLO DI NAPOLI -IMPEGN0 DI SPESA SCHEDA 11_16_2018 ALLEGATO B	2021/0000088/50_18_00/E	50	18		7.614,94
241	2020	U00182	RISARCIMENTO DANNI E RIMBORSO SPESE DERIVANTI DA SENTENZE SFAVOREVOLI	U.1.10.05.02.000	1	08	0801	3180008735	13	2018	DELIBERA DI GIUNTA REGIONALE N. 805 DEL 29.11.2018. RICONOSCIMENTOLEGITTIMITA' DEBITI FUORI BILANCIO. SENTENZA N. 1856/15 DEL 02/03/2015 -TRIBUNALE REGIONALE DELLE ACQUE PUBBLICHE - CORTE DI APPELLO DI NAPOLI -IMPEGN0 DI SPESA SCHEDA 11_16_2018 ALLEGATO B	2021/0000088/50_18_00/E	50	18		22.579,12

fonte: http://burc.regione.campania.it

N.	Es.	Cap	Descrizione	IV Liv.	Tit	Miss	Prog.	Imp.	Pos.	Anno	Oggetto Impegno	DecretoRettifica	DIP	DG	UOD	Importo
242	2020	U00182	RISARCIMENTO DANNI E RIMBORSO SPESE DERIVANTI DA SENTENZE SFAVOREVOLI	U.1.10.05.02.000	1	08	0801	3180008735	14	2018	DELIBERA DI GIUNTA REGIONALE N. 805 DEL 29.11.2018. RICONOSCIMENTOLEGITTIMITA' DEBITI FUORI BILANCIO. SENTENZA N. 1856/15 DEL 02/03/2015 -TRIBUNALE REGIONALE DELLE ACQUE PUBBLICHE - CORTE DI APPELLO DI NAPOLI -IMPEGN0 DI SPESA SCHEDA 11_16_2018 ALLEGATO B	2021/0000088/50_18_00/E	50	18		19.081,25
243	2020	U00182	RISARCIMENTO DANNI E RIMBORSO SPESE DERIVANTI DA SENTENZE SFAVOREVOLI	U.1.10.05.02.000	1	08	0801	3180008735	15	2018	DELIBERA DI GIUNTA REGIONALE N. 805 DEL 29.11.2018. RICONOSCIMENTOLEGITTIMITA' DEBITI FUORI BILANCIO. SENTENZA N. 1856/15 DEL 02/03/2015 -TRIBUNALE REGIONALE DELLE ACQUE PUBBLICHE - CORTE DI APPELLO DI NAPOLI -IMPEGN0 DI SPESA SCHEDA 11_16_2018 ALLEGATO B	2021/0000088/50_18_00/E	50	18		51.891,40
244	2020	U00182	RISARCIMENTO DANNI E RIMBORSO SPESE DERIVANTI DA SENTENZE SFAVOREVOLI	U.1.10.05.02.000	1	08	0801	3180008737	1	2018	DELIBERA DI GIUNTA REGIONALE N. 805 DEL 29.11.2018. RICONOSCIMENTOLEGITTIMITA' DEBITI FUORI BILANCIO. SENTENZA N. 3121 DEL 08/07/2015 -TRIBUNALE REGIONALE DELLE ACQUE PUBBLICHE - CORTE DI APPELLO DI NAPOLI -IMPEGN0 DI SPESA SCHEDA 15_16_2018 ALLEGATO B	2021/0000088/50_18_00/E	50	18		7.672,39
245	2020	U00182	RISARCIMENTO DANNI E RIMBORSO SPESE DERIVANTI DA SENTENZE SFAVOREVOLI	U.1.10.05.02.000	1	08	0801	3180008737	2	2018	DELIBERA DI GIUNTA REGIONALE N. 805 DEL 29.11.2018. RICONOSCIMENTOLEGITTIMITA' DEBITI FUORI BILANCIO. SENTENZA N. 3121 DEL 08/07/2015 -TRIBUNALE REGIONALE DELLE ACQUE PUBBLICHE - CORTE DI APPELLO DI NAPOLI -IMPEGN0 DI SPESA SCHEDA 15_16_2018 ALLEGATO B	2021/0000088/50_18_00/E	50	18		50.172,98
246	2020	U00182	RISARCIMENTO DANNI E RIMBORSO SPESE DERIVANTI DA SENTENZE SFAVOREVOLI	U.1.10.05.02.000	1	08	0801	3180008737	3	2018	DELIBERA DI GIUNTA REGIONALE N. 805 DEL 29.11.2018. RICONOSCIMENTOLEGITTIMITA' DEBITI FUORI BILANCIO. SENTENZA N. 3121 DEL 08/07/2015 -TRIBUNALE REGIONALE DELLE ACQUE PUBBLICHE - CORTE DI APPELLO DI NAPOLI -IMPEGN0 DI SPESA SCHEDA 15_16_2018 ALLEGATO B	2021/0000088/50_18_00/E	50	18		26.935,93
247	2020	U00182	RISARCIMENTO DANNI E RIMBORSO SPESE DERIVANTI DA SENTENZE SFAVOREVOLI	U.1.10.05.02.000	1	08	0801	3180008737	4	2018	DELIBERA DI GIUNTA REGIONALE N. 805 DEL 29.11.2018. RICONOSCIMENTOLEGITTIMITA' DEBITI FUORI BILANCIO. SENTENZA N. 3121 DEL 08/07/2015 -TRIBUNALE REGIONALE DELLE ACQUE PUBBLICHE - CORTE DI APPELLO DI NAPOLI -IMPEGN0 DI SPESA SCHEDA 15_16_2018 ALLEGATO B	2021/0000088/50_18_00/E	50	18		14.352,03
248	2020	U00182	RISARCIMENTO DANNI E RIMBORSO SPESE DERIVANTI DA SENTENZE SFAVOREVOLI	U.1.10.05.02.000	1	08	0801	3180008737	5	2018	DELIBERA DI GIUNTA REGIONALE N. 805 DEL 29.11.2018. RICONOSCIMENTOLEGITTIMITA' DEBITI FUORI BILANCIO. SENTENZA N. 3121 DEL 08/07/2015 -TRIBUNALE REGIONALE DELLE ACQUE PUBBLICHE - CORTE DI APPELLO DI NAPOLI -IMPEGN0 DI SPESA SCHEDA 15_16_2018 ALLEGATO B	2021/0000088/50_18_00/E	50	18		50.550,48
249	2020	U00182	RISARCIMENTO DANNI E RIMBORSO SPESE DERIVANTI DA SENTENZE SFAVOREVOLI	U.1.10.05.02.000	1	08	0801	3180008737	6	2018	DELIBERA DI GIUNTA REGIONALE N. 805 DEL 29.11.2018. RICONOSCIMENTOLEGITTIMITA' DEBITI FUORI BILANCIO. SENTENZA N. 3121 DEL 08/07/2015 -TRIBUNALE REGIONALE DELLE ACQUE PUBBLICHE - CORTE DI APPELLO DI NAPOLI -IMPEGN0 DI SPESA SCHEDA 15_16_2018 ALLEGATO B	2021/0000088/50_18_00/E	50	18		12.113,99
250	2020	U00182	RISARCIMENTO DANNI E RIMBORSO SPESE DERIVANTI DA SENTENZE SFAVOREVOLI	U.1.10.05.02.000	1	08	0801	3180008737	7	2018	DELIBERA DI GIUNTA REGIONALE N. 805 DEL 29.11.2018. RICONOSCIMENTOLEGITTIMITA' DEBITI FUORI BILANCIO. SENTENZA N. 3121 DEL 08/07/2015 -TRIBUNALE REGIONALE DELLE ACQUE PUBBLICHE - CORTE DI APPELLO DI NAPOLI -IMPEGN0 DI SPESA SCHEDA 15_16_2018 ALLEGATO B	2021/0000088/50_18_00/E	50	18		14.323,46
251	2020	U00182	RISARCIMENTO DANNI E RIMBORSO SPESE DERIVANTI DA SENTENZE SFAVOREVOLI	U.1.10.05.02.000	1	08	0801	3180008737	8	2018	DELIBERA DI GIUNTA REGIONALE N. 805 DEL 29.11.2018. RICONOSCIMENTOLEGITTIMITA' DEBITI FUORI BILANCIO. SENTENZA N. 3121 DEL 08/07/2015 -TRIBUNALE REGIONALE DELLE ACQUE PUBBLICHE - CORTE DI APPELLO DI NAPOLI -IMPEGN0 DI SPESA SCHEDA 15_16_2018 ALLEGATO B	2021/0000088/50_18_00/E	50	18		13.810,91
252	2020	U00182	RISARCIMENTO DANNI E RIMBORSO SPESE DERIVANTI DA SENTENZE SFAVOREVOLI	U.1.10.05.02.000	1	08	0801	3180008737	9	2018	DELIBERA DI GIUNTA REGIONALE N. 805 DEL 29.11.2018. RICONOSCIMENTOLEGITTIMITA' DEBITI FUORI BILANCIO. SENTENZA N. 3121 DEL 08/07/2015 -TRIBUNALE REGIONALE DELLE ACQUE PUBBLICHE - CORTE DI APPELLO DI NAPOLI -IMPEGN0 DI SPESA SCHEDA 15_16_2018 ALLEGATO B	2021/0000088/50_18_00/E	50	18		13.805,03
253	2020	U00182	RISARCIMENTO DANNI E RIMBORSO SPESE DERIVANTI DA SENTENZE SFAVOREVOLI	U.1.10.05.02.000	1	08	0801	3180008737	10	2018	DELIBERA DI GIUNTA REGIONALE N. 805 DEL 29.11.2018. RICONOSCIMENTOLEGITTIMITA' DEBITI FUORI BILANCIO. SENTENZA N. 3121 DEL 08/07/2015 -TRIBUNALE REGIONALE DELLE ACQUE PUBBLICHE - CORTE DI APPELLO DI NAPOLI -IMPEGN0 DI SPESA SCHEDA 15_16_2018 ALLEGATO B	2021/0000088/50_18_00/E	50	18		22.855,68

fonte: http://burc.regione.campania.it

N.	Es.	Cap	Descrizione	IV Liv.	Tit	Miss	Prog.	Imp.	Pos.	Anno	Oggetto Impegno	DecretoRettifica	DIP	DG	UOD	Importo
254	2020	U00182	RISARCIMENTO DANNI E RIMBORSO SPESE DERIVANTI DA SENTENZE SFAVOREVOLI	U.1.10.05.02.000	1	08	0801	3180008739	1	2018	DELIBERA DI GIUNTA REGIONALE N. 853 DEL 11.12.2018. RICONOSCIMENTOLEGITTIMITA' DEBITI FUORI BILANCIO. SENTENZA N. 1570 DEL 18/04/2016 -TRIBUNALE REGIONALE DELLE ACQUE PUBBLICHE - CORTE DI APPELLO DI NAPOLI -IMPEGN0 DI SPESA SCHEDA 46_16_2018 ALLEGATO B	2021/0000088/50_18_00/E	50	18		8.049,42
255	2020	U00182	RISARCIMENTO DANNI E RIMBORSO SPESE DERIVANTI DA SENTENZE SFAVOREVOLI	U.1.10.05.02.000	1	08	0801	3180008739	2	2018	DELIBERA DI GIUNTA REGIONALE N. 853 DEL 11.12.2018. RICONOSCIMENTOLEGITTIMITA' DEBITI FUORI BILANCIO. SENTENZA N. 1570 DEL 18/04/2016 -TRIBUNALE REGIONALE DELLE ACQUE PUBBLICHE - CORTE DI APPELLO DI NAPOLI -IMPEGN0 DI SPESA SCHEDA 46_16_2018 ALLEGATO B	2021/0000088/50_18_00/E	50	18		3.131,96
256	2020	U00182	RISARCIMENTO DANNI E RIMBORSO SPESE DERIVANTI DA SENTENZE SFAVOREVOLI	U.1.10.05.02.000	1	08	0801	3180008739	3	2018	DELIBERA DI GIUNTA REGIONALE N. 853 DEL 11.12.2018. RICONOSCIMENTOLEGITTIMITA' DEBITI FUORI BILANCIO. SENTENZA N. 1570 DEL 18/04/2016 -TRIBUNALE REGIONALE DELLE ACQUE PUBBLICHE - CORTE DI APPELLO DI NAPOLI -IMPEGN0 DI SPESA SCHEDA 46_16_2018 ALLEGATO B	2021/0000088/50_18_00/E	50	18		3.131,96
257	2020	U00182	RISARCIMENTO DANNI E RIMBORSO SPESE DERIVANTI DA SENTENZE SFAVOREVOLI	U.1.10.05.02.000	1	08	0801	3180008739	4	2018	DELIBERA DI GIUNTA REGIONALE N. 853 DEL 11.12.2018. RICONOSCIMENTOLEGITTIMITA' DEBITI FUORI BILANCIO. SENTENZA N. 1570 DEL 18/04/2016 -TRIBUNALE REGIONALE DELLE ACQUE PUBBLICHE - CORTE DI APPELLO DI NAPOLI -IMPEGN0 DI SPESA SCHEDA 46_16_2018 ALLEGATO B	2021/0000088/50_18_00/E	50	18		16.084,20
258	2020	U00182	RISARCIMENTO DANNI E RIMBORSO SPESE DERIVANTI DA SENTENZE SFAVOREVOLI	U.1.10.05.02.000	1	08	0801	3180008739	6	2018	DELIBERA DI GIUNTA REGIONALE N. 853 DEL 11.12.2018. RICONOSCIMENTOLEGITTIMITA' DEBITI FUORI BILANCIO. SENTENZA N. 1570 DEL 18/04/2016 -TRIBUNALE REGIONALE DELLE ACQUE PUBBLICHE - CORTE DI APPELLO DI NAPOLI -IMPEGN0 DI SPESA SCHEDA 46_16_2018 ALLEGATO B	2021/0000088/50_18_00/E	50	18		4.746,72
259	2020	U00182	RISARCIMENTO DANNI E RIMBORSO SPESE DERIVANTI DA SENTENZE SFAVOREVOLI	U.1.10.05.02.000	1	08	0801	3180008739	7	2018	DELIBERA DI GIUNTA REGIONALE N. 853 DEL 11.12.2018. RICONOSCIMENTOLEGITTIMITA' DEBITI FUORI BILANCIO. SENTENZA N. 1570 DEL 18/04/2016 -TRIBUNALE REGIONALE DELLE ACQUE PUBBLICHE - CORTE DI APPELLO DI NAPOLI -IMPEGN0 DI SPESA SCHEDA 46_16_2018 ALLEGATO B	2021/0000088/50_18_00/E	50	18		4.741,84
260	2020	U00182	RISARCIMENTO DANNI E RIMBORSO SPESE DERIVANTI DA SENTENZE SFAVOREVOLI	U.1.10.05.02.000	1	08	0801	3180008739	8	2018	DELIBERA DI GIUNTA REGIONALE N. 853 DEL 11.12.2018. RICONOSCIMENTOLEGITTIMITA' DEBITI FUORI BILANCIO. SENTENZA N. 1570 DEL 18/04/2016 -TRIBUNALE REGIONALE DELLE ACQUE PUBBLICHE - CORTE DI APPELLO DI NAPOLI -IMPEGN0 DI SPESA SCHEDA 46_16_2018 ALLEGATO B	2021/0000088/50_18_00/E	50	18		4.922,34
261	2020	U00182	RISARCIMENTO DANNI E RIMBORSO SPESE DERIVANTI DA SENTENZE SFAVOREVOLI	U.1.10.05.02.000	1	08	0801	3180008739	9	2018	DELIBERA DI GIUNTA REGIONALE N. 853 DEL 11.12.2018. RICONOSCIMENTOLEGITTIMITA' DEBITI FUORI BILANCIO. SENTENZA N. 1570 DEL 18/04/2016 -TRIBUNALE REGIONALE DELLE ACQUE PUBBLICHE - CORTE DI APPELLO DI NAPOLI -IMPEGN0 DI SPESA SCHEDA 46_16_2018 ALLEGATO B	2021/0000088/50_18_00/E	50	18		1.635,91
262	2020	U00182	RISARCIMENTO DANNI E RIMBORSO SPESE DERIVANTI DA SENTENZE SFAVOREVOLI	U.1.10.05.02.000	1	08	0801	3180008739	10	2018	DELIBERA DI GIUNTA REGIONALE N. 853 DEL 11.12.2018. RICONOSCIMENTOLEGITTIMITA' DEBITI FUORI BILANCIO. SENTENZA N. 1570 DEL 18/04/2016 -TRIBUNALE REGIONALE DELLE ACQUE PUBBLICHE - CORTE DI APPELLO DI NAPOLI -IMPEGN0 DI SPESA SCHEDA 46_16_2018 ALLEGATO B	2021/0000088/50_18_00/E	50	18		1.635,90
263	2020	U00182	RISARCIMENTO DANNI E RIMBORSO SPESE DERIVANTI DA SENTENZE SFAVOREVOLI	U.1.10.05.02.000	1	08	0801	3180008739	11	2018	DELIBERA DI GIUNTA REGIONALE N. 853 DEL 11.12.2018. RICONOSCIMENTOLEGITTIMITA' DEBITI FUORI BILANCIO. SENTENZA N. 1570 DEL 18/04/2016 -TRIBUNALE REGIONALE DELLE ACQUE PUBBLICHE - CORTE DI APPELLO DI NAPOLI -IMPEGN0 DI SPESA SCHEDA 46_16_2018 ALLEGATO B	2021/0000088/50_18_00/E	50	18		1.635,90
264	2020	U00182	RISARCIMENTO DANNI E RIMBORSO SPESE DERIVANTI DA SENTENZE SFAVOREVOLI	U.1.10.05.02.000	1	08	0801	3180008739	12	2018	DELIBERA DI GIUNTA REGIONALE N. 853 DEL 11.12.2018. RICONOSCIMENTOLEGITTIMITA' DEBITI FUORI BILANCIO. SENTENZA N. 1570 DEL 18/04/2016 -TRIBUNALE REGIONALE DELLE ACQUE PUBBLICHE - CORTE DI APPELLO DI NAPOLI -IMPEGN0 DI SPESA SCHEDA 46_16_2018 ALLEGATO B	2021/0000088/50_18_00/E	50	18		1.635,90
265	2020	U00182	RISARCIMENTO DANNI E RIMBORSO SPESE DERIVANTI DA SENTENZE SFAVOREVOLI	U.1.10.05.02.000	1	08	0801	3180008739	13	2018	DELIBERA DI GIUNTA REGIONALE N. 853 DEL 11.12.2018. RICONOSCIMENTOLEGITTIMITA' DEBITI FUORI BILANCIO. SENTENZA N. 1570 DEL 18/04/2016 -TRIBUNALE REGIONALE DELLE ACQUE PUBBLICHE - CORTE DI APPELLO DI NAPOLI -IMPEGN0 DI SPESA SCHEDA 46_16_2018 ALLEGATO B	2021/0000088/50_18_00/E	50	18		1.635,90

fonte: http://burc.regione.campania.it

N.	Es.	Cap	Descrizione	IV Liv.	Tit	Miss	Prog.	Imp.	Pos.	Anno	Oggetto Impegno	DecretoRettifica	DIP	DG	UOD	Importo
266	2020	U00182	RISARCIMENTO DANNI E RIMBORSO SPESE DERIVANTI DA SENTENZE SFAVOREVOLI	U.1.10.05.02.000	1	08	0801	3180008739	14	2018	DELIBERA DI GIUNTA REGIONALE N. 853 DEL 11.12.2018. RICONOSCIMENTOLEGITTIMITA' DEBITI FUORI BILANCIO. SENTENZA N. 1570 DEL 18/04/2016 -TRIBUNALE REGIONALE DELLE ACQUE PUBBLICHE - CORTE DI APPELLO DI NAPOLI -IMPEGN0 DI SPESA SCHEDA 46_16_2018 ALLEGATO B	2021/0000088/50_18_00/E	50	18		1.635,90
267	2020	U00182	RISARCIMENTO DANNI E RIMBORSO SPESE DERIVANTI DA SENTENZE SFAVOREVOLI	U.1.10.05.02.000	1	08	0801	3180008739	15	2018	DELIBERA DI GIUNTA REGIONALE N. 853 DEL 11.12.2018. RICONOSCIMENTOLEGITTIMITA' DEBITI FUORI BILANCIO. SENTENZA N. 1570 DEL 18/04/2016 -TRIBUNALE REGIONALE DELLE ACQUE PUBBLICHE - CORTE DI APPELLO DI NAPOLI -IMPEGN0 DI SPESA SCHEDA 46_16_2018 ALLEGATO B	2021/0000088/50_18_00/E	50	18		2.892,91
268	2020	U00182	RISARCIMENTO DANNI E RIMBORSO SPESE DERIVANTI DA SENTENZE SFAVOREVOLI	U.1.10.05.02.000	1	08	0801	3180008739	16	2018	DELIBERA DI GIUNTA REGIONALE N. 853 DEL 11.12.2018. RICONOSCIMENTOLEGITTIMITA' DEBITI FUORI BILANCIO. SENTENZA N. 1570 DEL 18/04/2016 -TRIBUNALE REGIONALE DELLE ACQUE PUBBLICHE - CORTE DI APPELLO DI NAPOLI -IMPEGN0 DI SPESA SCHEDA 46_16_2018 ALLEGATO B	2021/0000088/50_18_00/E	50	18		6.639,55
269	2020	U00182	RISARCIMENTO DANNI E RIMBORSO SPESE DERIVANTI DA SENTENZE SFAVOREVOLI	U.1.10.05.02.000	1	08	0801	3180008739	17	2018	DELIBERA DI GIUNTA REGIONALE N. 853 DEL 11.12.2018. RICONOSCIMENTOLEGITTIMITA' DEBITI FUORI BILANCIO. SENTENZA N. 1570 DEL 18/04/2016 -TRIBUNALE REGIONALE DELLE ACQUE PUBBLICHE - CORTE DI APPELLO DI NAPOLI -IMPEGN0 DI SPESA SCHEDA 46_16_2018 ALLEGATO B	2021/0000088/50_18_00/E	50	18		5.824,85
270	2020	U00182	RISARCIMENTO DANNI E RIMBORSO SPESE DERIVANTI DA SENTENZE SFAVOREVOLI	U.1.10.05.02.000	1	08	0801	3180008739	18	2018	DELIBERA DI GIUNTA REGIONALE N. 853 DEL 11.12.2018. RICONOSCIMENTOLEGITTIMITA' DEBITI FUORI BILANCIO. SENTENZA N. 1570 DEL 18/04/2016 -TRIBUNALE REGIONALE DELLE ACQUE PUBBLICHE - CORTE DI APPELLO DI NAPOLI -IMPEGN0 DI SPESA SCHEDA 46_16_2018 ALLEGATO B	2021/0000088/50_18_00/E	50	18		4.824,77
271	2020	U00182	RISARCIMENTO DANNI E RIMBORSO SPESE DERIVANTI DA SENTENZE SFAVOREVOLI	U.1.10.05.02.000	1	08	0801	3180008739	19	2018	DELIBERA DI GIUNTA REGIONALE N. 853 DEL 11.12.2018. RICONOSCIMENTOLEGITTIMITA' DEBITI FUORI BILANCIO. SENTENZA N. 1570 DEL 18/04/2016 -TRIBUNALE REGIONALE DELLE ACQUE PUBBLICHE - CORTE DI APPELLO DI NAPOLI -IMPEGN0 DI SPESA SCHEDA 46_16_2018 ALLEGATO B	2021/0000088/50_18_00/E	50	18		5.644,35
272	2020	U00182	RISARCIMENTO DANNI E RIMBORSO SPESE DERIVANTI DA SENTENZE SFAVOREVOLI	U.1.10.05.02.000	1	08	0801	3180008739	21	2018	DELIBERA DI GIUNTA REGIONALE N. 853 DEL 11.12.2018. RICONOSCIMENTOLEGITTIMITA' DEBITI FUORI BILANCIO. SENTENZA N. 1570 DEL 18/04/2016 -TRIBUNALE REGIONALE DELLE ACQUE PUBBLICHE - CORTE DI APPELLO DI NAPOLI -IMPEGN0 DI SPESA SCHEDA 46_16_2018 ALLEGATO B	2021/0000088/50_18_00/E	50	18		2.667,29
273	2020	U00182	RISARCIMENTO DANNI E RIMBORSO SPESE DERIVANTI DA SENTENZE SFAVOREVOLI	U.1.10.05.02.000	1	08	0801	3180008739	22	2018	DELIBERA DI GIUNTA REGIONALE N. 853 DEL 11.12.2018. RICONOSCIMENTOLEGITTIMITA' DEBITI FUORI BILANCIO. SENTENZA N. 1570 DEL 18/04/2016 -TRIBUNALE REGIONALE DELLE ACQUE PUBBLICHE - CORTE DI APPELLO DI NAPOLI -IMPEGN0 DI SPESA SCHEDA 46_16_2018 ALLEGATO B	2021/0000088/50_18_00/E	50	18		2.667,28
274	2020	U00182	RISARCIMENTO DANNI E RIMBORSO SPESE DERIVANTI DA SENTENZE SFAVOREVOLI	U.1.10.05.02.000	1	08	0801	3180008739	23	2018	DELIBERA DI GIUNTA REGIONALE N. 853 DEL 11.12.2018. RICONOSCIMENTOLEGITTIMITA' DEBITI FUORI BILANCIO. SENTENZA N. 1570 DEL 18/04/2016 -TRIBUNALE REGIONALE DELLE ACQUE PUBBLICHE - CORTE DI APPELLO DI NAPOLI -IMPEGN0 DI SPESA SCHEDA 46_16_2018 ALLEGATO B	2021/0000088/50_18_00/E	50	18		2.667,28
275	2020	U00182	RISARCIMENTO DANNI E RIMBORSO SPESE DERIVANTI DA SENTENZE SFAVOREVOLI	U.1.10.05.02.000	1	08	0801	3180008739	24	2018	DELIBERA DI GIUNTA REGIONALE N. 853 DEL 11.12.2018. RICONOSCIMENTOLEGITTIMITA' DEBITI FUORI BILANCIO. SENTENZA N. 1570 DEL 18/04/2016 -TRIBUNALE REGIONALE DELLE ACQUE PUBBLICHE - CORTE DI APPELLO DI NAPOLI -IMPEGN0 DI SPESA SCHEDA 46_16_2018 ALLEGATO B	2021/0000088/50_18_00/E	50	18		6.000,48
276	2020	U00182	RISARCIMENTO DANNI E RIMBORSO SPESE DERIVANTI DA SENTENZE SFAVOREVOLI	U.1.10.05.02.000	1	08	0801	3180008739	25	2018	DELIBERA DI GIUNTA REGIONALE N. 853 DEL 11.12.2018. RICONOSCIMENTOLEGITTIMITA' DEBITI FUORI BILANCIO. SENTENZA N. 1570 DEL 18/04/2016 -TRIBUNALE REGIONALE DELLE ACQUE PUBBLICHE - CORTE DI APPELLO DI NAPOLI -IMPEGN0 DI SPESA SCHEDA 46_16_2018 ALLEGATO B	2021/0000088/50_18_00/E	50	18		5.907,79
277	2020	U00182	RISARCIMENTO DANNI E RIMBORSO SPESE DERIVANTI DA SENTENZE SFAVOREVOLI	U.1.10.05.02.000	1	08	0801	3180008739	26	2018	DELIBERA DI GIUNTA REGIONALE N. 853 DEL 11.12.2018. RICONOSCIMENTOLEGITTIMITA' DEBITI FUORI BILANCIO. SENTENZA N. 1570 DEL 18/04/2016 -TRIBUNALE REGIONALE DELLE ACQUE PUBBLICHE - CORTE DI APPELLO DI NAPOLI -IMPEGN0 DI SPESA SCHEDA 46_16_2018 ALLEGATO B	2021/0000088/50_18_00/E	50	18		32.534,29

fonte: http://burc.regione.campania.it

N.	Es.	Cap	Descrizione	IV Liv.	Tit	Miss	Prog.	Imp.	Pos.	Anno	Oggetto Impegno	DecretoRettifica	DIP	DG	UOD	Importo
278	2020	U00182	RISARCIMENTO DANNI E RIMBORSO SPESE DERIVANTI DA SENTENZE SFAVOREVOLI	U.1.10.05.02.000	1	08	0801	3180008739	27	2018	DELIBERA DI GIUNTA REGIONALE N. 853 DEL 11.12.2018. RICONOSCIMENTOLEGITTIMITA' DEBITI FUORI BILANCIO. SENTENZA N. 1570 DEL 18/04/2016 -TRIBUNALE REGIONALE DELLE ACQUE PUBBLICHE - CORTE DI APPELLO DI NAPOLI -IMPEGN0 DI SPESA SCHEDA 46_16_2018 ALLEGATO B	2021/0000088/50_18_00/E	50	18		30.724,39
279	2020	U00182	RISARCIMENTO DANNI E RIMBORSO SPESE DERIVANTI DA SENTENZE SFAVOREVOLI	U.1.10.05.02.000	1	08	0801	3180008739	28	2018	DELIBERA DI GIUNTA REGIONALE N. 853 DEL 11.12.2018. RICONOSCIMENTOLEGITTIMITA' DEBITI FUORI BILANCIO. SENTENZA N. 1570 DEL 18/04/2016 -TRIBUNALE REGIONALE DELLE ACQUE PUBBLICHE - CORTE DI APPELLO DI NAPOLI -IMPEGN0 DI SPESA SCHEDA 46_16_2018 ALLEGATO B	2021/0000088/50_18_00/E	50	18		45.108,45
280	2020	U00182	RISARCIMENTO DANNI E RIMBORSO SPESE DERIVANTI DA SENTENZE SFAVOREVOLI	U.1.10.05.02.000	1	08	0801	3180008739	29	2018	DELIBERA DI GIUNTA REGIONALE N. 853 DEL 11.12.2018. RICONOSCIMENTOLEGITTIMITA' DEBITI FUORI BILANCIO. SENTENZA N. 1570 DEL 18/04/2016 -TRIBUNALE REGIONALE DELLE ACQUE PUBBLICHE - CORTE DI APPELLO DI NAPOLI -IMPEGN0 DI SPESA SCHEDA 46_16_2018 ALLEGATO B	2021/0000088/50_18_00/E	50	18		9.564,18
281	2020	U00182	RISARCIMENTO DANNI E RIMBORSO SPESE DERIVANTI DA SENTENZE SFAVOREVOLI	U.1.10.05.02.000	1	08	0801	3180008739	30	2018	DELIBERA DI GIUNTA REGIONALE N. 853 DEL 11.12.2018. RICONOSCIMENTOLEGITTIMITA' DEBITI FUORI BILANCIO. SENTENZA N. 1570 DEL 18/04/2016 -TRIBUNALE REGIONALE DELLE ACQUE PUBBLICHE - CORTE DI APPELLO DI NAPOLI -IMPEGN0 DI SPESA SCHEDA 46_16_2018 ALLEGATO B	2021/0000088/50_18_00/E	50	18		7.893,31
282	2020	U00182	RISARCIMENTO DANNI E RIMBORSO SPESE DERIVANTI DA SENTENZE SFAVOREVOLI	U.1.10.05.02.000	1	08	0801	3180008739	31	2018	DELIBERA DI GIUNTA REGIONALE N. 853 DEL 11.12.2018. RICONOSCIMENTOLEGITTIMITA' DEBITI FUORI BILANCIO. SENTENZA N. 1570 DEL 18/04/2016 -TRIBUNALE REGIONALE DELLE ACQUE PUBBLICHE - CORTE DI APPELLO DI NAPOLI -IMPEGN0 DI SPESA SCHEDA 46_16_2018 ALLEGATO B	2021/0000088/50_18_00/E	50	18		7.893,31
283	2020	U00182	RISARCIMENTO DANNI E RIMBORSO SPESE DERIVANTI DA SENTENZE SFAVOREVOLI	U.1.10.05.02.000	1	08	0801	3180008739	32	2018	DELIBERA DI GIUNTA REGIONALE N. 853 DEL 11.12.2018. RICONOSCIMENTOLEGITTIMITA' DEBITI FUORI BILANCIO. SENTENZA N. 1570 DEL 18/04/2016 -TRIBUNALE REGIONALE DELLE ACQUE PUBBLICHE - CORTE DI APPELLO DI NAPOLI -IMPEGN0 DI SPESA SCHEDA 46_16_2018 ALLEGATO B	2021/0000088/50_18_00/E	50	18		15.342,68
284	2020	U00182	RISARCIMENTO DANNI E RIMBORSO SPESE DERIVANTI DA SENTENZE SFAVOREVOLI	U.1.10.05.02.000	1	08	0801	3180008739	33	2018	DELIBERA DI GIUNTA REGIONALE N. 853 DEL 11.12.2018. RICONOSCIMENTOLEGITTIMITA' DEBITI FUORI BILANCIO. SENTENZA N. 1570 DEL 18/04/2016 -TRIBUNALE REGIONALE DELLE ACQUE PUBBLICHE - CORTE DI APPELLO DI NAPOLI -IMPEGN0 DI SPESA SCHEDA 46_16_2018 ALLEGATO B	2021/0000088/50_18_00/E	50	18		26.021,57
285	2020	U00182	RISARCIMENTO DANNI E RIMBORSO SPESE DERIVANTI DA SENTENZE SFAVOREVOLI	U.1.10.05.02.000	1	08	0801	3180008739	34	2018	DELIBERA DI GIUNTA REGIONALE N. 853 DEL 11.12.2018. RICONOSCIMENTOLEGITTIMITA' DEBITI FUORI BILANCIO. SENTENZA N. 1570 DEL 18/04/2016 -TRIBUNALE REGIONALE DELLE ACQUE PUBBLICHE - CORTE DI APPELLO DI NAPOLI -IMPEGN0 DI SPESA SCHEDA 46_16_2018 ALLEGATO B	2021/0000088/50_18_00/E	50	18		13.191,29
286	2020	U00182	RISARCIMENTO DANNI E RIMBORSO SPESE DERIVANTI DA SENTENZE SFAVOREVOLI	U.1.10.05.02.000	1	08	0801	3180008739	35	2018	DELIBERA DI GIUNTA REGIONALE N. 853 DEL 11.12.2018. RICONOSCIMENTOLEGITTIMITA' DEBITI FUORI BILANCIO. SENTENZA N. 1570 DEL 18/04/2016 -TRIBUNALE REGIONALE DELLE ACQUE PUBBLICHE - CORTE DI APPELLO DI NAPOLI -IMPEGN0 DI SPESA SCHEDA 46_16_2018 ALLEGATO B	2021/0000088/50_18_00/E	50	18		14.571,89
287	2020	U00182	RISARCIMENTO DANNI E RIMBORSO SPESE DERIVANTI DA SENTENZE SFAVOREVOLI	U.1.10.05.02.000	1	08	0801	3180008739	36	2018	DELIBERA DI GIUNTA REGIONALE N. 853 DEL 11.12.2018. RICONOSCIMENTOLEGITTIMITA' DEBITI FUORI BILANCIO. SENTENZA N. 1570 DEL 18/04/2016 -TRIBUNALE REGIONALE DELLE ACQUE PUBBLICHE - CORTE DI APPELLO DI NAPOLI -IMPEGN0 DI SPESA SCHEDA 46_16_2018 ALLEGATO B	2021/0000088/50_18_00/E	50	18		7.052,47
288	2020	U00182	RISARCIMENTO DANNI E RIMBORSO SPESE DERIVANTI DA SENTENZE SFAVOREVOLI	U.1.10.05.02.000	1	08	0801	3180008739	37	2018	DELIBERA DI GIUNTA REGIONALE N. 853 DEL 11.12.2018. RICONOSCIMENTOLEGITTIMITA' DEBITI FUORI BILANCIO. SENTENZA N. 1570 DEL 18/04/2016 -TRIBUNALE REGIONALE DELLE ACQUE PUBBLICHE - CORTE DI APPELLO DI NAPOLI -IMPEGN0 DI SPESA SCHEDA 46_16_2018 ALLEGATO B	2021/0000088/50_18_00/E	50	18		25.112,43
289	2020	U00182	RISARCIMENTO DANNI E RIMBORSO SPESE DERIVANTI DA SENTENZE SFAVOREVOLI	U.1.10.05.02.000	1	08	0801	3180008739	38	2018	DELIBERA DI GIUNTA REGIONALE N. 853 DEL 11.12.2018. RICONOSCIMENTOLEGITTIMITA' DEBITI FUORI BILANCIO. SENTENZA N. 1570 DEL 18/04/2016 -TRIBUNALE REGIONALE DELLE ACQUE PUBBLICHE - CORTE DI APPELLO DI NAPOLI -IMPEGN0 DI SPESA SCHEDA 46_16_2018 ALLEGATO B	2021/0000088/50_18_00/E	50	18		56.692,29

fonte: http://burc.regione.campania.it

N.	Es.	Cap	Descrizione	IV Liv.	Tit	Miss	Prog.	Imp.	Pos.	Anno	Oggetto Impegno	DecretoRettifica	DIP	DG	UOD	Importo
290	2020	U00182	RISARCIMENTO DANNI E RIMBORSO SPESE DERIVANTI DA SENTENZE SFAVOREVOLI	U.1.10.05.02.000	1	08	0801	3180008739	39	2018	DELIBERA DI GIUNTA REGIONALE N. 853 DEL 11.12.2018. RICONOSCIMENTOLEGITTIMITA' DEBITI FUORI BILANCIO. SENTENZA N. 1570 DEL 18/04/2016 -TRIBUNALE REGIONALE DELLE ACQUE PUBBLICHE - CORTE DI APPELLO DI NAPOLI -IMPEGN0 DI SPESA SCHEDA 46_16_2018 ALLEGATO B	2021/0000088/50_18_00/E	50	18		13.527,90
291	2020	U00182	RISARCIMENTO DANNI E RIMBORSO SPESE DERIVANTI DA SENTENZE SFAVOREVOLI	U.1.10.05.02.000	1	08	0801	3180008739	40	2018	DELIBERA DI GIUNTA REGIONALE N. 853 DEL 11.12.2018. RICONOSCIMENTOLEGITTIMITA' DEBITI FUORI BILANCIO. SENTENZA N. 1570 DEL 18/04/2016 -TRIBUNALE REGIONALE DELLE ACQUE PUBBLICHE - CORTE DI APPELLO DI NAPOLI -IMPEGN0 DI SPESA SCHEDA 46_16_2018 ALLEGATO B	2021/0000088/50_18_00/E	50	18		12.113,16
292	2020	U00182	RISARCIMENTO DANNI E RIMBORSO SPESE DERIVANTI DA SENTENZE SFAVOREVOLI	U.1.10.05.02.000	1	08	0801	3180008739	41	2018	DELIBERA DI GIUNTA REGIONALE N. 853 DEL 11.12.2018. RICONOSCIMENTOLEGITTIMITA' DEBITI FUORI BILANCIO. SENTENZA N. 1570 DEL 18/04/2016 -TRIBUNALE REGIONALE DELLE ACQUE PUBBLICHE - CORTE DI APPELLO DI NAPOLI -IMPEGN0 DI SPESA SCHEDA 46_16_2018 ALLEGATO B	2021/0000088/50_18_00/E	50	18		20.040,61
293	2020	U00182	RISARCIMENTO DANNI E RIMBORSO SPESE DERIVANTI DA SENTENZE SFAVOREVOLI	U.1.10.05.02.000	1	08	0801	3180008739	42	2018	DELIBERA DI GIUNTA REGIONALE N. 853 DEL 11.12.2018. RICONOSCIMENTOLEGITTIMITA' DEBITI FUORI BILANCIO. SENTENZA N. 1570 DEL 18/04/2016 -TRIBUNALE REGIONALE DELLE ACQUE PUBBLICHE - CORTE DI APPELLO DI NAPOLI -IMPEGN0 DI SPESA SCHEDA 46_16_2018 ALLEGATO B	2021/0000088/50_18_00/E	50	18		6.349,44
294	2020	U00182	RISARCIMENTO DANNI E RIMBORSO SPESE DERIVANTI DA SENTENZE SFAVOREVOLI	U.1.10.05.02.000	1	08	0801	3180008739	43	2018	DELIBERA DI GIUNTA REGIONALE N. 853 DEL 11.12.2018. RICONOSCIMENTOLEGITTIMITA' DEBITI FUORI BILANCIO. SENTENZA N. 1570 DEL 18/04/2016 -TRIBUNALE REGIONALE DELLE ACQUE PUBBLICHE - CORTE DI APPELLO DI NAPOLI -IMPEGN0 DI SPESA SCHEDA 46_16_2018 ALLEGATO B	2021/0000088/50_18_00/E	50	18		6.349,44
295	2020	U00182	RISARCIMENTO DANNI E RIMBORSO SPESE DERIVANTI DA SENTENZE SFAVOREVOLI	U.1.10.05.02.000	1	08	0801	3180008748	1	2018	DELIBERA DI GIUNTA REGIONALE N. 805 DEL 29.11.2018. RICONOSCIMENTOLEGITTIMITA' DEBITI FUORI BILANCIO. SENTENZA N. 51 DEL 04/03/2013 -TRIBUNALE REGIONALE DELLE ACQUE PUBBLICHE - CORTE DI APPELLO DI NAPOLI - IMPEGN0 DI SPESA SCHEDA 8_16_2018 ALLEGATO B	2021/0000088/50_18_00/E	50	18		24.485,56
296	2020	U00182	RISARCIMENTO DANNI E RIMBORSO SPESE DERIVANTI DA SENTENZE SFAVOREVOLI	U.1.10.05.02.000	1	08	0801	3180008748	2	2018	DELIBERA DI GIUNTA REGIONALE N. 805 DEL 29.11.2018. RICONOSCIMENTOLEGITTIMITA' DEBITI FUORI BILANCIO. SENTENZA N. 51 DEL 04/03/2013 -TRIBUNALE REGIONALE DELLE ACQUE PUBBLICHE - CORTE DI APPELLO DI NAPOLI - IMPEGN0 DI SPESA SCHEDA 8_16_2018 ALLEGATO B	2021/0000088/50_18_00/E	50	18		921,82
297	2020	U00182	RISARCIMENTO DANNI E RIMBORSO SPESE DERIVANTI DA SENTENZE SFAVOREVOLI	U.1.10.05.02.000	1	08	0801	3180008748	3	2018	DELIBERA DI GIUNTA REGIONALE N. 805 DEL 29.11.2018. RICONOSCIMENTOLEGITTIMITA' DEBITI FUORI BILANCIO. SENTENZA N. 51 DEL 04/03/2013 -TRIBUNALE REGIONALE DELLE ACQUE PUBBLICHE - CORTE DI APPELLO DI NAPOLI - IMPEGN0 DI SPESA SCHEDA 8_16_2018 ALLEGATO B	2021/0000088/50_18_00/E	50	18		921,82
298	2020	U00182	RISARCIMENTO DANNI E RIMBORSO SPESE DERIVANTI DA SENTENZE SFAVOREVOLI	U.1.10.05.02.000	1	08	0801	3180008748	4	2018	DELIBERA DI GIUNTA REGIONALE N. 805 DEL 29.11.2018. RICONOSCIMENTOLEGITTIMITA' DEBITI FUORI BILANCIO. SENTENZA N. 51 DEL 04/03/2013 -TRIBUNALE REGIONALE DELLE ACQUE PUBBLICHE - CORTE DI APPELLO DI NAPOLI - IMPEGN0 DI SPESA SCHEDA 8_16_2018 ALLEGATO B	2021/0000088/50_18_00/E	50	18		921,82
299	2020	U00182	RISARCIMENTO DANNI E RIMBORSO SPESE DERIVANTI DA SENTENZE SFAVOREVOLI	U.1.10.05.02.000	1	08	0801	3180008748	5	2018	DELIBERA DI GIUNTA REGIONALE N. 805 DEL 29.11.2018. RICONOSCIMENTOLEGITTIMITA' DEBITI FUORI BILANCIO. SENTENZA N. 51 DEL 04/03/2013 -TRIBUNALE REGIONALE DELLE ACQUE PUBBLICHE - CORTE DI APPELLO DI NAPOLI - IMPEGN0 DI SPESA SCHEDA 8_16_2018 ALLEGATO B	2021/0000088/50_18_00/E	50	18		685,61
300	2020	U00182	RISARCIMENTO DANNI E RIMBORSO SPESE DERIVANTI DA SENTENZE SFAVOREVOLI	U.1.10.05.02.000	1	08	0801	3180008748	6	2018	DELIBERA DI GIUNTA REGIONALE N. 805 DEL 29.11.2018. RICONOSCIMENTOLEGITTIMITA' DEBITI FUORI BILANCIO. SENTENZA N. 51 DEL 04/03/2013 -TRIBUNALE REGIONALE DELLE ACQUE PUBBLICHE - CORTE DI APPELLO DI NAPOLI - IMPEGN0 DI SPESA SCHEDA 8_16_2018 ALLEGATO B	2021/0000088/50_18_00/E	50	18		685,62
301	2020	U00182	RISARCIMENTO DANNI E RIMBORSO SPESE DERIVANTI DA SENTENZE SFAVOREVOLI	U.1.10.05.02.000	1	08	0801	3180008748	7	2018	DELIBERA DI GIUNTA REGIONALE N. 805 DEL 29.11.2018. RICONOSCIMENTOLEGITTIMITA' DEBITI FUORI BILANCIO. SENTENZA N. 51 DEL 04/03/2013 -TRIBUNALE REGIONALE DELLE ACQUE PUBBLICHE - CORTE DI APPELLO DI NAPOLI - IMPEGN0 DI SPESA SCHEDA 8_16_2018 ALLEGATO B	2021/0000088/50_18_00/E	50	18		685,62

fonte: http://burc.regione.campania.it

N.	Es.	Cap	Descrizione	IV Liv.	Tit	Miss	Prog.	Imp.	Pos.	Anno	Oggetto Impegno	DecretoRettifica	DIP	DG	UOD	Importo
302	2020	U00182	RISARCIMENTO DANNI E RIMBORSO SPESE DERIVANTI DA SENTENZE SFAVOREVOLI	U.1.10.05.02.000	1	08	0801	3180008748	8	2018	DELIBERA DI GIUNTA REGIONALE N. 805 DEL 29.11.2018. RICONOSCIMENTOLEGITTIMITA' DEBITI FUORI BILANCIO. SENTENZA N. 51 DEL 04/03/2013 -TRIBUNALE REGIONALE DELLE ACQUE PUBBLICHE - CORTE DI APPELLO DI NAPOLI - IMPEGN0 DI SPESA SCHEDA 8_16_2018 ALLEGATO B	2021/0000088/50_18_00/E	50	18		685,62
303	2020	U00182	RISARCIMENTO DANNI E RIMBORSO SPESE DERIVANTI DA SENTENZE SFAVOREVOLI	U.1.10.05.02.000	1	08	0801	3180008748	11	2018	DELIBERA DI GIUNTA REGIONALE N. 805 DEL 29.11.2018. RICONOSCIMENTOLEGITTIMITA' DEBITI FUORI BILANCIO. SENTENZA N. 51 DEL 04/03/2013 -TRIBUNALE REGIONALE DELLE ACQUE PUBBLICHE - CORTE DI APPELLO DI NAPOLI - IMPEGN0 DI SPESA SCHEDA 8_16_2018 ALLEGATO B	2021/0000088/50_18_00/E	50	18		2.772,20
304	2020	U00182	RISARCIMENTO DANNI E RIMBORSO SPESE DERIVANTI DA SENTENZE SFAVOREVOLI	U.1.10.05.02.000	1	08	0801	3180008752	1	2018	DELIBERA DI GIUNTA REGIONALE N. 805 DEL 29.11.2018. RICONOSCIMENTOLEGITTIMITA' DEBITI FUORI BILANCIO. SENTENZA N.4823 DEL 2/11/2015 -T.R.A.P. DI NAPOLI - IMPEGN0 DI SPESA SCHEDA 9_16_2018 - ALLEGATO B	2021/0000088/50_18_00/E	50	18		21.325,00
305	2020	U00182	RISARCIMENTO DANNI E RIMBORSO SPESE DERIVANTI DA SENTENZE SFAVOREVOLI	U.1.10.05.02.000	1	08	0801	3180008752	2	2018	DELIBERA DI GIUNTA REGIONALE N. 805 DEL 29.11.2018. RICONOSCIMENTOLEGITTIMITA' DEBITI FUORI BILANCIO. SENTENZA N.4823 DEL 2/11/2015 -T.R.A.P. DI NAPOLI - IMPEGN0 DI SPESA SCHEDA 9_16_2018 - ALLEGATO B	2021/0000088/50_18_00/E	50	18		47.624,35
306	2020	U00182	RISARCIMENTO DANNI E RIMBORSO SPESE DERIVANTI DA SENTENZE SFAVOREVOLI	U.1.10.05.02.000	1	08	0801	3180008752	3	2018	DELIBERA DI GIUNTA REGIONALE N. 805 DEL 29.11.2018. RICONOSCIMENTOLEGITTIMITA' DEBITI FUORI BILANCIO. SENTENZA N.4823 DEL 2/11/2015 -T.R.A.P. DI NAPOLI - IMPEGN0 DI SPESA SCHEDA 9_16_2018 - ALLEGATO B	2021/0000088/50_18_00/E	50	18		28.265,61
307	2020	U00182	RISARCIMENTO DANNI E RIMBORSO SPESE DERIVANTI DA SENTENZE SFAVOREVOLI	U.1.10.05.02.000	1	08	0801	3180008752	4	2018	DELIBERA DI GIUNTA REGIONALE N. 805 DEL 29.11.2018. RICONOSCIMENTOLEGITTIMITA' DEBITI FUORI BILANCIO. SENTENZA N.4823 DEL 2/11/2015 -T.R.A.P. DI NAPOLI - IMPEGN0 DI SPESA SCHEDA 9_16_2018 - ALLEGATO B	2021/0000088/50_18_00/E	50	18		12.931,88
308	2020	U00182	RISARCIMENTO DANNI E RIMBORSO SPESE DERIVANTI DA SENTENZE SFAVOREVOLI	U.1.10.05.02.000	1	08	0801	3180008752	5	2018	DELIBERA DI GIUNTA REGIONALE N. 805 DEL 29.11.2018. RICONOSCIMENTOLEGITTIMITA' DEBITI FUORI BILANCIO. SENTENZA N.4823 DEL 2/11/2015 -T.R.A.P. DI NAPOLI - IMPEGN0 DI SPESA SCHEDA 9_16_2018 - ALLEGATO B	2021/0000088/50_18_00/E	50	18		12.931,88
309	2020	U00182	RISARCIMENTO DANNI E RIMBORSO SPESE DERIVANTI DA SENTENZE SFAVOREVOLI	U.1.10.05.02.000	1	08	0801	3180008752	6	2018	DELIBERA DI GIUNTA REGIONALE N. 805 DEL 29.11.2018. RICONOSCIMENTOLEGITTIMITA' DEBITI FUORI BILANCIO. SENTENZA N.4823 DEL 2/11/2015 -T.R.A.P. DI NAPOLI - IMPEGN0 DI SPESA SCHEDA 9_16_2018 - ALLEGATO B	2021/0000088/50_18_00/E	50	18		12.931,87
310	2020	U00182	RISARCIMENTO DANNI E RIMBORSO SPESE DERIVANTI DA SENTENZE SFAVOREVOLI	U.1.10.05.02.000	1	08	0801	3180008752	7	2018	DELIBERA DI GIUNTA REGIONALE N. 805 DEL 29.11.2018. RICONOSCIMENTOLEGITTIMITA' DEBITI FUORI BILANCIO. SENTENZA N.4823 DEL 2/11/2015 -T.R.A.P. DI NAPOLI - IMPEGN0 DI SPESA SCHEDA 9_16_2018 - ALLEGATO B	2021/0000088/50_18_00/E	50	18		43.463,95
311	2020	U00182	RISARCIMENTO DANNI E RIMBORSO SPESE DERIVANTI DA SENTENZE SFAVOREVOLI	U.1.10.05.02.000	1	08	0801	3180008752	8	2018	DELIBERA DI GIUNTA REGIONALE N. 805 DEL 29.11.2018. RICONOSCIMENTOLEGITTIMITA' DEBITI FUORI BILANCIO. SENTENZA N.4823 DEL 2/11/2015 -T.R.A.P. DI NAPOLI - IMPEGN0 DI SPESA SCHEDA 9_16_2018 - ALLEGATO B	2021/0000088/50_18_00/E	50	18		27.601,02
312	2020	U00182	RISARCIMENTO DANNI E RIMBORSO SPESE DERIVANTI DA SENTENZE SFAVOREVOLI	U.1.10.05.02.000	1	08	0801	3180008761	1	2018	DELIBERA DI GIUNTA REGIONALE N. 805 DEL 29.11.2018. RICONOSCIMENTOLEGITTIMITA' DEBITI FUORI BILANCIO. SENTENZA N. 3718 15 DEL 06.07.2015 TRIBUNALE REGIONALE DELLE ACQUE PUBBLICHE CORTE DI APPELLO DI NAPOLI IMPEGN0 DI SPESA SCHEDA 02 16 2018 ALLEGATO B	2021/0000088/50_18_00/E	50	18		3.946,73
313	2020	U00182	RISARCIMENTO DANNI E RIMBORSO SPESE DERIVANTI DA SENTENZE SFAVOREVOLI	U.1.10.05.02.000	1	08	0801	3180008761	2	2018	DELIBERA DI GIUNTA REGIONALE N. 805 DEL 29.11.2018. RICONOSCIMENTOLEGITTIMITA' DEBITI FUORI BILANCIO. SENTENZA N. 3718 15 DEL 06.07.2015 TRIBUNALE REGIONALE DELLE ACQUE PUBBLICHE CORTE DI APPELLO DI NAPOLI IMPEGN0 DI SPESA SCHEDA 02 16 2018 ALLEGATO B	2021/0000088/50_18_00/E	50	18		3.946,73
314	2020	U00182	RISARCIMENTO DANNI E RIMBORSO SPESE DERIVANTI DA SENTENZE SFAVOREVOLI	U.1.10.05.02.000	1	08	0801	3180008761	3	2018	DELIBERA DI GIUNTA REGIONALE N. 805 DEL 29.11.2018. RICONOSCIMENTOLEGITTIMITA' DEBITI FUORI BILANCIO. SENTENZA N. 3718 15 DEL 06.07.2015 TRIBUNALE REGIONALE DELLE ACQUE PUBBLICHE CORTE DI APPELLO DI NAPOLI IMPEGN0 DI SPESA SCHEDA 02 16 2018 ALLEGATO B	2021/0000088/50_18_00/E	50	18		3.946,73

fonte: http://burc.regione.campania.it

N.	Es.	Cap	Descrizione	IV Liv.	Tit	Miss	Prog.	Imp.	Pos.	Anno	Oggetto Impegno	DecretoRettifica	DIP	DG	UOD	Importo
315	2020	U00182	RISARCIMENTO DANNI E RIMBORSO SPESE DERIVANTI DA SENTENZE SFAVOREVOLI	U.1.10.05.02.000	1	08	0801	3180008761	4	2018	DELIBERA DI GIUNTA REGIONALE N. 805 DEL 29.11.2018. RICONOSCIMENTOLEGITTIMITA' DEBITI FUORI BILANCIO. SENTENZA N. 3718 15 DEL 06.07.2015 TRIBUNALE REGIONALE DELLE ACQUE PUBBLICHE CORTE DI APPELLO DI NAPOLI IMPEGN0 DI SPESA SCHEDA 02 16 2018 ALLEGATO B	2021/0000088/50_18_00/E	50	18		3.946,73
316	2020	U00182	RISARCIMENTO DANNI E RIMBORSO SPESE DERIVANTI DA SENTENZE SFAVOREVOLI	U.1.10.05.02.000	1	08	0801	3180008761	5	2018	DELIBERA DI GIUNTA REGIONALE N. 805 DEL 29.11.2018. RICONOSCIMENTOLEGITTIMITA' DEBITI FUORI BILANCIO. SENTENZA N. 3718 15 DEL 06.07.2015 TRIBUNALE REGIONALE DELLE ACQUE PUBBLICHE CORTE DI APPELLO DI NAPOLI IMPEGN0 DI SPESA SCHEDA 02 16 2018 ALLEGATO B	2021/0000088/50_18_00/E	50	18		3.946,74
317	2020	U00182	RISARCIMENTO DANNI E RIMBORSO SPESE DERIVANTI DA SENTENZE SFAVOREVOLI	U.1.10.05.02.000	1	08	0801	3180008761	6	2018	DELIBERA DI GIUNTA REGIONALE N. 805 DEL 29.11.2018. RICONOSCIMENTOLEGITTIMITA' DEBITI FUORI BILANCIO. SENTENZA N. 3718 15 DEL 06.07.2015 TRIBUNALE REGIONALE DELLE ACQUE PUBBLICHE CORTE DI APPELLO DI NAPOLI IMPEGN0 DI SPESA SCHEDA 02 16 2018 ALLEGATO B	2021/0000088/50_18_00/E	50	18		3.863,82
318	2020	U00182	RISARCIMENTO DANNI E RIMBORSO SPESE DERIVANTI DA SENTENZE SFAVOREVOLI	U.1.10.05.02.000	1	08	0801	3180008761	7	2018	DELIBERA DI GIUNTA REGIONALE N. 805 DEL 29.11.2018. RICONOSCIMENTOLEGITTIMITA' DEBITI FUORI BILANCIO. SENTENZA N. 3718 15 DEL 06.07.2015 TRIBUNALE REGIONALE DELLE ACQUE PUBBLICHE CORTE DI APPELLO DI NAPOLI IMPEGN0 DI SPESA SCHEDA 02 16 2018 ALLEGATO B	2021/0000088/50_18_00/E	50	18		3.863,81
319	2020	U00182	RISARCIMENTO DANNI E RIMBORSO SPESE DERIVANTI DA SENTENZE SFAVOREVOLI	U.1.10.05.02.000	1	08	0801	3180008768	1	2018	DELIBERA DI GIUNTA REGIONALE N. 805 DEL 29.11.2018. RICONOSCIMENTOLEGITTIMITA' DEBITI FUORI BILANCIO. SENTENZA N. 1565 16 DEL 09.03.016 TRIBUNALE REGIONALE DELLE ACQUE PUBBLICHE CORTE DI APPELLO DI NAPOLI IMPEGN0 DI SPESA SCHEDA 04 16 2018 ALLEGATO B	2021/0000088/50_18_00/E	50	18		6.306,25
320	2020	U00182	RISARCIMENTO DANNI E RIMBORSO SPESE DERIVANTI DA SENTENZE SFAVOREVOLI	U.1.10.05.02.000	1	08	0801	3180008768	2	2018	DELIBERA DI GIUNTA REGIONALE N. 805 DEL 29.11.2018. RICONOSCIMENTOLEGITTIMITA' DEBITI FUORI BILANCIO. SENTENZA N. 1565 16 DEL 09.03.016 TRIBUNALE REGIONALE DELLE ACQUE PUBBLICHE CORTE DI APPELLO DI NAPOLI IMPEGN0 DI SPESA SCHEDA 04 16 2018 ALLEGATO B	2021/0000088/50_18_00/E	50	18		3.880,72
321	2020	U00182	RISARCIMENTO DANNI E RIMBORSO SPESE DERIVANTI DA SENTENZE SFAVOREVOLI	U.1.10.05.02.000	1	08	0801	3180008768	3	2018	DELIBERA DI GIUNTA REGIONALE N. 805 DEL 29.11.2018. RICONOSCIMENTOLEGITTIMITA' DEBITI FUORI BILANCIO. SENTENZA N. 1565 16 DEL 09.03.016 TRIBUNALE REGIONALE DELLE ACQUE PUBBLICHE CORTE DI APPELLO DI NAPOLI IMPEGN0 DI SPESA SCHEDA 04 16 2018 ALLEGATO B	2021/0000088/50_18_00/E	50	18		15.056,29
322	2020	U00182	RISARCIMENTO DANNI E RIMBORSO SPESE DERIVANTI DA SENTENZE SFAVOREVOLI	U.1.10.05.02.000	1	08	0801	3180008768	4	2018	DELIBERA DI GIUNTA REGIONALE N. 805 DEL 29.11.2018. RICONOSCIMENTOLEGITTIMITA' DEBITI FUORI BILANCIO. SENTENZA N. 1565 16 DEL 09.03.016 TRIBUNALE REGIONALE DELLE ACQUE PUBBLICHE CORTE DI APPELLO DI NAPOLI IMPEGN0 DI SPESA SCHEDA 04 16 2018 ALLEGATO B	2021/0000088/50_18_00/E	50	18		4.873,01
323	2020	U00182	RISARCIMENTO DANNI E RIMBORSO SPESE DERIVANTI DA SENTENZE SFAVOREVOLI	U.1.10.05.02.000	1	08	0801	3180008768	5	2018	DELIBERA DI GIUNTA REGIONALE N. 805 DEL 29.11.2018. RICONOSCIMENTOLEGITTIMITA' DEBITI FUORI BILANCIO. SENTENZA N. 1565 16 DEL 09.03.016 TRIBUNALE REGIONALE DELLE ACQUE PUBBLICHE CORTE DI APPELLO DI NAPOLI IMPEGN0 DI SPESA SCHEDA 04 16 2018 ALLEGATO B	2021/0000088/50_18_00/E	50	18		8.154,10
324	2020	U00182	RISARCIMENTO DANNI E RIMBORSO SPESE DERIVANTI DA SENTENZE SFAVOREVOLI	U.1.10.05.02.000	1	08	0801	3180008768	6	2018	DELIBERA DI GIUNTA REGIONALE N. 805 DEL 29.11.2018. RICONOSCIMENTOLEGITTIMITA' DEBITI FUORI BILANCIO. SENTENZA N. 1565 16 DEL 09.03.016 TRIBUNALE REGIONALE DELLE ACQUE PUBBLICHE CORTE DI APPELLO DI NAPOLI IMPEGN0 DI SPESA SCHEDA 04 16 2018 ALLEGATO B	2021/0000088/50_18_00/E	50	18		12.213,09
325	2020	U00182	RISARCIMENTO DANNI E RIMBORSO SPESE DERIVANTI DA SENTENZE SFAVOREVOLI	U.1.10.05.02.000	1	08	0801	3180008768	7	2018	DELIBERA DI GIUNTA REGIONALE N. 805 DEL 29.11.2018. RICONOSCIMENTOLEGITTIMITA' DEBITI FUORI BILANCIO. SENTENZA N. 1565 16 DEL 09.03.016 TRIBUNALE REGIONALE DELLE ACQUE PUBBLICHE CORTE DI APPELLO DI NAPOLI IMPEGN0 DI SPESA SCHEDA 04 16 2018 ALLEGATO B	2021/0000088/50_18_00/E	50	18		10.159,74

fonte: http://burc.regione.campania.it

N.	Es.	Cap	Descrizione	IV Liv.	Tit	Miss	Prog.	Imp.	Pos.	Anno	Oggetto Impegno	DecretoRettifica	DIP	DG	UOD	Importo
326	2020	U00182	RISARCIMENTO DANNI E RIMBORSO SPESE DERIVANTI DA SENTENZE SFAVOREVOLI	U.1.10.05.02.000	1	08	0801	3180008768	8	2018	DELIBERA DI GIUNTA REGIONALE N. 805 DEL 29.11.2018. RICONOSCIMENTOLEGITTIMITA' DEBITI FUORI BILANCIO. SENTENZA N. 1565 16 DEL 09.03.016 TRIBUNALE REGIONALE DELLE ACQUE PUBBLICHE CORTE DI APPELLO DI NAPOLI IMPEGN0 DI SPESA SCHEDA 04 16 2018 ALLEGATO B	2021/0000088/50_18_00/E	50	18		7.400,24
327	2020	U00182	RISARCIMENTO DANNI E RIMBORSO SPESE DERIVANTI DA SENTENZE SFAVOREVOLI	U.1.10.05.02.000	1	08	0801	3180008768	9	2018	DELIBERA DI GIUNTA REGIONALE N. 805 DEL 29.11.2018. RICONOSCIMENTOLEGITTIMITA' DEBITI FUORI BILANCIO. SENTENZA N. 1565 16 DEL 09.03.016 TRIBUNALE REGIONALE DELLE ACQUE PUBBLICHE CORTE DI APPELLO DI NAPOLI IMPEGN0 DI SPESA SCHEDA 04 16 2018 ALLEGATO B	2021/0000088/50_18_00/E	50	18		26.654,81
328	2020	U00182	RISARCIMENTO DANNI E RIMBORSO SPESE DERIVANTI DA SENTENZE SFAVOREVOLI	U.1.10.05.02.000	1	08	0801	3180008778	1	2018	DELIBERA DI GIUNTA REGIONALE N. 805 DEL 29.11.2018. RICONOSCIMENTOLEGITTIMITA' DEBITI FUORI BILANCIO. SENTENZA N. 3208 16 DEL 04052016 TRIBUNALE REGIONALE DELLE ACQUE PUBBLICHE CORTE DI APPELLO DI NAPOLI IMPEGN0 DI SPESA SCHEDA 27 16 2018 ALLEGATO B	2021/0000088/50_18_00/E	50	18		7.167,28
329	2020	U00182	RISARCIMENTO DANNI E RIMBORSO SPESE DERIVANTI DA SENTENZE SFAVOREVOLI	U.1.10.05.02.000	1	08	0801	3180008778	2	2018	DELIBERA DI GIUNTA REGIONALE N. 805 DEL 29.11.2018. RICONOSCIMENTOLEGITTIMITA' DEBITI FUORI BILANCIO. SENTENZA N. 3208 16 DEL 04052016 TRIBUNALE REGIONALE DELLE ACQUE PUBBLICHE CORTE DI APPELLO DI NAPOLI IMPEGN0 DI SPESA SCHEDA 27 16 2018 ALLEGATO B	2021/0000088/50_18_00/E	50	18		7.167,27
330	2020	U00182	RISARCIMENTO DANNI E RIMBORSO SPESE DERIVANTI DA SENTENZE SFAVOREVOLI	U.1.10.05.02.000	1	08	0801	3180008778	3	2018	DELIBERA DI GIUNTA REGIONALE N. 805 DEL 29.11.2018. RICONOSCIMENTOLEGITTIMITA' DEBITI FUORI BILANCIO. SENTENZA N. 3208 16 DEL 04052016 TRIBUNALE REGIONALE DELLE ACQUE PUBBLICHE CORTE DI APPELLO DI NAPOLI IMPEGN0 DI SPESA SCHEDA 27 16 2018 ALLEGATO B	2021/0000088/50_18_00/E	50	18		2.136,10
331	2020	U00182	RISARCIMENTO DANNI E RIMBORSO SPESE DERIVANTI DA SENTENZE SFAVOREVOLI	U.1.10.05.02.000	1	08	0801	3180008778	4	2018	DELIBERA DI GIUNTA REGIONALE N. 805 DEL 29.11.2018. RICONOSCIMENTOLEGITTIMITA' DEBITI FUORI BILANCIO. SENTENZA N. 3208 16 DEL 04052016 TRIBUNALE REGIONALE DELLE ACQUE PUBBLICHE CORTE DI APPELLO DI NAPOLI IMPEGN0 DI SPESA SCHEDA 27 16 2018 ALLEGATO B	2021/0000088/50_18_00/E	50	18		52.772,51
332	2020	U00182	RISARCIMENTO DANNI E RIMBORSO SPESE DERIVANTI DA SENTENZE SFAVOREVOLI	U.1.10.05.02.000	1	08	0801	3180008778	5	2018	DELIBERA DI GIUNTA REGIONALE N. 805 DEL 29.11.2018. RICONOSCIMENTOLEGITTIMITA' DEBITI FUORI BILANCIO. SENTENZA N. 3208 16 DEL 04052016 TRIBUNALE REGIONALE DELLE ACQUE PUBBLICHE CORTE DI APPELLO DI NAPOLI IMPEGN0 DI SPESA SCHEDA 27 16 2018 ALLEGATO B	2021/0000088/50_18_00/E	50	18		20.445,57
333	2020	U00182	RISARCIMENTO DANNI E RIMBORSO SPESE DERIVANTI DA SENTENZE SFAVOREVOLI	U.1.10.05.02.000	1	08	0801	3180008783	1	2018	DELIBERA DI GIUNTA REGIONALE N. 805 DEL 29.11.2018. RICONOSCIMENTOLEGITTIMITA' DEBITI FUORI BILANCIO. ORDINANZA EX ART. 186 QUATERN. 31342016 DEL 18 02 2016 EMESSA DAL TRIBUNALE DI SALERNO IMPEGN0 DI SPESA SCHEDA 37 16 2018 ALLEGATO B	2021/0000088/50_18_00/E	50	18		10.757,44
334	2020	U00182	RISARCIMENTO DANNI E RIMBORSO SPESE DERIVANTI DA SENTENZE SFAVOREVOLI	U.1.10.05.02.000	1	08	0801	3180008783	2	2018	DELIBERA DI GIUNTA REGIONALE N. 805 DEL 29.11.2018. RICONOSCIMENTOLEGITTIMITA' DEBITI FUORI BILANCIO. ORDINANZA EX ART. 186 QUATERN. 31342016 DEL 18 02 2016 EMESSA DAL TRIBUNALE DI SALERNO IMPEGN0 DI SPESA SCHEDA 37 16 2018 ALLEGATO B	2021/0000088/50_18_00/E	50	18		10.757,44
335	2020	U00182	RISARCIMENTO DANNI E RIMBORSO SPESE DERIVANTI DA SENTENZE SFAVOREVOLI	U.1.10.05.02.000	1	08	0801	3180008783	3	2018	DELIBERA DI GIUNTA REGIONALE N. 805 DEL 29.11.2018. RICONOSCIMENTOLEGITTIMITA' DEBITI FUORI BILANCIO. ORDINANZA EX ART. 186 QUATERN. 31342016 DEL 18 02 2016 EMESSA DAL TRIBUNALE DI SALERNO IMPEGN0 DI SPESA SCHEDA 37 16 2018 ALLEGATO B	2021/0000088/50_18_00/E	50	18		7.887,95
336	2020	U00182	RISARCIMENTO DANNI E RIMBORSO SPESE DERIVANTI DA SENTENZE SFAVOREVOLI	U.1.10.05.02.000	1	08	0801	3180008786	1	2018	DELIBERA DI GIUNTA REGIONALE N. 805 DEL 29.11.2018. RICONOSCIMENTOLEGITTIMITA' DEBITI FUORI BILANCIO. SENTENZA N. 2754 DEL 16.06'-2014 E2754/BIS DEL 2014 - TRIBUNALE REGIONALE DELLE ACQUE PUBBLICHE - CORTE DIAPPELLO DI NAPOLI - IMPEGN0 DI SPESA SCHEDA 10_16_2018 ALLEGATO B	2021/0000088/50_18_00/E	50	18		8.897,95
337	2020	U00182	RISARCIMENTO DANNI E RIMBORSO SPESE DERIVANTI DA SENTENZE SFAVOREVOLI	U.1.10.05.02.000	1	08	0801	3180008786	2	2018	DELIBERA DI GIUNTA REGIONALE N. 805 DEL 29.11.2018. RICONOSCIMENTOLEGITTIMITA' DEBITI FUORI BILANCIO. SENTENZA N. 2754 DEL 16.06'-2014 E2754/BIS DEL 2014 - TRIBUNALE REGIONALE DELLE ACQUE PUBBLICHE - CORTE DIAPPELLO DI NAPOLI - IMPEGN0 DI SPESA SCHEDA 10_16_2018 ALLEGATO B	2021/0000088/50_18_00/E	50	18		8.897,94

fonte: http://burc.regione.campania.it

N.	Es.	Cap	Descrizione	IV Liv.	Tit	Miss	Prog.	Imp.	Pos.	Anno	Oggetto Impegno	DecretoRettifica	DIP	DG	UOD	Importo
338	2020	U00182	RISARCIMENTO DANNI E RIMBORSO SPESE DERIVANTI DA SENTENZE SFAVOREVOLI	U.1.10.05.02.000	1	08	0801	3180008804	1	2018	DELIBERA DI GIUNTA REGIONALE N. 805 DEL 29.11.2018. RICONOSCIMENTOLEGITTIMITA' DEBITI FUORI BILANCIO. SENTENZA N. 3815 DEL 14.09.2016 -TRIBUNALE REGIONALE DELLE ACQUE PUBBLICHE - CORTE DI APPELLO DI NAPOLI -IMPEGN0 DI SPESA SCHEDA 24_16_2018 ALLEGATO B	2021/0000088/50_18_00/E	50	18		17.299,39
339	2020	U00182	RISARCIMENTO DANNI E RIMBORSO SPESE DERIVANTI DA SENTENZE SFAVOREVOLI	U.1.10.05.02.000	1	08	0801	3180008804	2	2018	DELIBERA DI GIUNTA REGIONALE N. 805 DEL 29.11.2018. RICONOSCIMENTOLEGITTIMITA' DEBITI FUORI BILANCIO. SENTENZA N. 3815 DEL 14.09.2016 -TRIBUNALE REGIONALE DELLE ACQUE PUBBLICHE - CORTE DI APPELLO DI NAPOLI -IMPEGN0 DI SPESA SCHEDA 24_16_2018 ALLEGATO B	2021/0000088/50_18_00/E	50	18		17.299,39
340	2020	U00182	RISARCIMENTO DANNI E RIMBORSO SPESE DERIVANTI DA SENTENZE SFAVOREVOLI	U.1.10.05.02.000	1	08	0801	3180008804	3	2018	DELIBERA DI GIUNTA REGIONALE N. 805 DEL 29.11.2018. RICONOSCIMENTOLEGITTIMITA' DEBITI FUORI BILANCIO. SENTENZA N. 3815 DEL 14.09.2016 -TRIBUNALE REGIONALE DELLE ACQUE PUBBLICHE - CORTE DI APPELLO DI NAPOLI -IMPEGN0 DI SPESA SCHEDA 24_16_2018 ALLEGATO B	2021/0000088/50_18_00/E	50	18		4.795,08
341	2020	U00182	RISARCIMENTO DANNI E RIMBORSO SPESE DERIVANTI DA SENTENZE SFAVOREVOLI	U.1.10.05.02.000	1	08	0801	3180008804	4	2018	DELIBERA DI GIUNTA REGIONALE N. 805 DEL 29.11.2018. RICONOSCIMENTOLEGITTIMITA' DEBITI FUORI BILANCIO. SENTENZA N. 3815 DEL 14.09.2016 -TRIBUNALE REGIONALE DELLE ACQUE PUBBLICHE - CORTE DI APPELLO DI NAPOLI -IMPEGN0 DI SPESA SCHEDA 24_16_2018 ALLEGATO B	2021/0000088/50_18_00/E	50	18		3.647,80
342	2020	U00182	RISARCIMENTO DANNI E RIMBORSO SPESE DERIVANTI DA SENTENZE SFAVOREVOLI	U.1.10.05.02.000	1	08	0801	3180008806	1	2018	DELIBERA DI GIUNTA REGIONALE N. 805 DEL 29.11.2018. RICONOSCIMENTOLEGITTIMITA' DEBITI FUORI BILANCIO. SENTENZA N.108 DEL 02.07.2012 -TRIBUNALE REGIONALE DELLE ACQUE PUBBLICHE - CORTE DI APPELLO DI NAPOLI -IMPEGN0 DI SPESA SCHEDA 7_16_2018 ALLEGATO B	2021/0000088/50_18_00/E	50	18		2.673,29
343	2020	U00182	RISARCIMENTO DANNI E RIMBORSO SPESE DERIVANTI DA SENTENZE SFAVOREVOLI	U.1.10.05.02.000	1	08	0801	3180008808	2	2018	DELIBERA DI GIUNTA REGIONALE N. 805 DEL 29.11.2018. RICONOSCIMENTOLEGITTIMITA' DEBITI FUORI BILANCIO. SENTENZA N. 31 18 DELL'8 02 2018 T.R.A.P. DI NAPOLI IMPEGN0 DI SPESA SCHEDA 40 16 2018 ALLEGATOB	2021/0000088/50_18_00/E	50	18		155,87
344	2020	U00182	RISARCIMENTO DANNI E RIMBORSO SPESE DERIVANTI DA SENTENZE SFAVOREVOLI	U.1.10.05.02.000	1	08	0801	3180008811	1	2018	DELIBERA DI GIUNTA REGIONALE N. 805 DEL 29.11.2018. RICONOSCIMENTOLEGITTIMITA' DEBITI FUORI BILANCIO. SENTENZA N. 3917 DEL 28/09/2016 -TRIBUNALE REGIONALE DELLE ACQUE PUBBLICHE - CORTE DI APPELLO DI NAPOLI -IMPEGN0 DI SPESA SCHEDA 39_16_2018 ALLEGATO B	2021/0000088/50_18_00/E	50	18		57.092,60
345	2020	U00182	RISARCIMENTO DANNI E RIMBORSO SPESE DERIVANTI DA SENTENZE SFAVOREVOLI	U.1.10.05.02.000	1	08	0801	3180008833	1	2018	DELIBERA DI GIUNTA REGIONALE N. 805 DEL 29.11.2018. RICONOSCIMENTOLEGITTIMITA' DEBITI FUORI BILANCIO. SENTENZA N. 3212/2016 DEL04/05/2016- TRIBUNALE REGIONALE DELLE ACQUE PUBBLICHE - CORTE DI APPELLO DI NAPOLI- IMPEGN0 DI SPESA SCHEDA 26_16_2018 ALLEGATOB	2021/0000088/50_18_00/E	50	18		21.914,71
346	2020	U00182	RISARCIMENTO DANNI E RIMBORSO SPESE DERIVANTI DA SENTENZE SFAVOREVOLI	U.1.10.05.02.000	1	08	0801	3180008833	3	2018	DELIBERA DI GIUNTA REGIONALE N. 805 DEL 29.11.2018. RICONOSCIMENTOLEGITTIMITA' DEBITI FUORI BILANCIO. SENTENZA N. 3212/2016 DEL04/05/2016- TRIBUNALE REGIONALE DELLE ACQUE PUBBLICHE - CORTE DI APPELLO DI NAPOLI- IMPEGN0 DI SPESA SCHEDA 26_16_2018 ALLEGATOB	2021/0000088/50_18_00/E	50	18		10.760,52
347	2020	U00182	RISARCIMENTO DANNI E RIMBORSO SPESE DERIVANTI DA SENTENZE SFAVOREVOLI	U.1.10.05.02.000	1	08	0801	3180008833	4	2018	DELIBERA DI GIUNTA REGIONALE N. 805 DEL 29.11.2018. RICONOSCIMENTOLEGITTIMITA' DEBITI FUORI BILANCIO. SENTENZA N. 3212/2016 DEL04/05/2016- TRIBUNALE REGIONALE DELLE ACQUE PUBBLICHE - CORTE DI APPELLO DI NAPOLI- IMPEGN0 DI SPESA SCHEDA 26_16_2018 ALLEGATOB	2021/0000088/50_18_00/E	50	18		10.760,52
348	2020	U00182	RISARCIMENTO DANNI E RIMBORSO SPESE DERIVANTI DA SENTENZE SFAVOREVOLI	U.1.10.05.02.000	1	08	0801	3180008835	1	2018	DELIBERA DI GIUNTA REGIONALE N. 805 DEL 29.11.2018. RICONOSCIMENTOLEGITTIMITA' DEBITI FUORI BILANCIO. SENTENZA N. 922/16 DEL 29/02/2016 -T.R.A.P. DI NAPOLI - IMPEGN0 DI SPESA SCHEDA 28_16_2018 - ALLEGATO B	2021/0000088/50_18_00/E	50	18		16.015,73
349	2020	U00182	RISARCIMENTO DANNI E RIMBORSO SPESE DERIVANTI DA SENTENZE SFAVOREVOLI	U.1.10.05.02.000	1	08	0801	3180008835	2	2018	DELIBERA DI GIUNTA REGIONALE N. 805 DEL 29.11.2018. RICONOSCIMENTOLEGITTIMITA' DEBITI FUORI BILANCIO. SENTENZA N. 922/16 DEL 29/02/2016 -T.R.A.P. DI NAPOLI - IMPEGN0 DI SPESA SCHEDA 28_16_2018 - ALLEGATO B	2021/0000088/50_18_00/E	50	18		4.862,56

fonte: http://burc.regione.campania.it

N.	Es.	Cap	Descrizione	IV Liv.	Tit	Miss	Prog.	Imp.	Pos.	Anno	Oggetto Impegno	DecretoRettifica	DIP	DG	UOD	Importo
350	2020	U00182	RISARCIMENTO DANNI E RIMBORSO SPESE DERIVANTI DA SENTENZE SFAVOREVOLI	U.1.10.05.02.000	1	08	0801	3180008868	1	2018	DELIBERA DI GIUNTA REGIONALE N. 805 DEL 29.11.2018. RICONOSCIMENTOLEGITTIMITA' DEBITI FUORI BILANCIO. SENTENZA N. 4430 DEL 05/10/2016 TRIBUNALE REGIONALE DELLE ACQUE PUBBLICHE - CORTE DI APPELLO DI NAPOLI - IMPEGN0 DI SPESA SCHEDA 32_16_2018 ALLEGATO B	2021/0000088/50_18_00/E	50	18		7.075,40
351	2020	U00182	RISARCIMENTO DANNI E RIMBORSO SPESE DERIVANTI DA SENTENZE SFAVOREVOLI	U.1.10.05.02.000	1	08	0801	3180008868	2	2018	DELIBERA DI GIUNTA REGIONALE N. 805 DEL 29.11.2018. RICONOSCIMENTOLEGITTIMITA' DEBITI FUORI BILANCIO. SENTENZA N. 4430 DEL 05/10/2016 TRIBUNALE REGIONALE DELLE ACQUE PUBBLICHE - CORTE DI APPELLO DI NAPOLI - IMPEGN0 DI SPESA SCHEDA 32_16_2018 ALLEGATO B	2021/0000088/50_18_00/E	50	18		1.537,21
352	2020	U00182	RISARCIMENTO DANNI E RIMBORSO SPESE DERIVANTI DA SENTENZE SFAVOREVOLI	U.1.10.05.02.000	1	08	0801	3180008871	6	2018	DELIBERA DI GIUNTA REGIONALE N. 805 DEL 29.11.2018. RICONOSCIMENTOLEGITTIMITA' DEBITI FUORI BILANCIO. SENTENZA N.4373 DEL 20/09/2015 -TRIBUNALE REGIONALE DELLE ACQUE PUBBLICHE - CORTE DI APPELLO DI NAPOLI - IMPEGN0 DI SPESA SCHEDA 19_16_2018 ALLEGATO B	2021/0000088/50_18_00/E	50	18		686,40
353	2020	U00182	RISARCIMENTO DANNI E RIMBORSO SPESE DERIVANTI DA SENTENZE SFAVOREVOLI	U.1.10.05.02.000	1	08	0801	3180008878	1	2018	DELIBERA DI GIUNTA REGIONALE N. 805 DEL 29.11.2018. RICONOSCIMENTOLEGITTIMITA' DEBITI FUORI BILANCIO. SENTENZA N. 1857 15 DELL'02 032015 T.R.A.P. DI NAPOLI IMPEGN0 DI SPESA SCHEDA 14 16 2018 ALLEGATO B	2021/0000088/50_18_00/E	50	18		23.168,61
354	2020	U00182	RISARCIMENTO DANNI E RIMBORSO SPESE DERIVANTI DA SENTENZE SFAVOREVOLI	U.1.10.05.02.000	1	08	0801	3180008878	2	2018	DELIBERA DI GIUNTA REGIONALE N. 805 DEL 29.11.2018. RICONOSCIMENTOLEGITTIMITA' DEBITI FUORI BILANCIO. SENTENZA N. 1857 15 DELL'02 032015 T.R.A.P. DI NAPOLI IMPEGN0 DI SPESA SCHEDA 14 16 2018 ALLEGATO B	2021/0000088/50_18_00/E	50	18		36.022,64
355	2020	U00182	RISARCIMENTO DANNI E RIMBORSO SPESE DERIVANTI DA SENTENZE SFAVOREVOLI	U.1.10.05.02.000	1	08	0801	3180008878	3	2018	DELIBERA DI GIUNTA REGIONALE N. 805 DEL 29.11.2018. RICONOSCIMENTOLEGITTIMITA' DEBITI FUORI BILANCIO. SENTENZA N. 1857 15 DELL'02 032015 T.R.A.P. DI NAPOLI IMPEGN0 DI SPESA SCHEDA 14 16 2018 ALLEGATO B	2021/0000088/50_18_00/E	50	18		9.734,37
356	2020	U00182	RISARCIMENTO DANNI E RIMBORSO SPESE DERIVANTI DA SENTENZE SFAVOREVOLI	U.1.10.05.02.000	1	08	0801	3180008878	4	2018	DELIBERA DI GIUNTA REGIONALE N. 805 DEL 29.11.2018. RICONOSCIMENTOLEGITTIMITA' DEBITI FUORI BILANCIO. SENTENZA N. 1857 15 DELL'02 032015 T.R.A.P. DI NAPOLI IMPEGN0 DI SPESA SCHEDA 14 16 2018 ALLEGATO B	2021/0000088/50_18_00/E	50	18		24.763,31
357	2020	U00182	RISARCIMENTO DANNI E RIMBORSO SPESE DERIVANTI DA SENTENZE SFAVOREVOLI	U.1.10.05.02.000	1	08	0801	3180009062	1	2018	IMPEGN0 DELLA SOMMA DI EURO 39.982,42, PER IL PAGAMENT0 DEI DANNI EDELLE SPESE, COME DISPOSTO CON SENTENZA N°3216/16, PUBBLICATAIL06/09/2016 - R.G. N°900037/2011, REP. N°3486/2016 DEL 06/09/2016, DELTRIBUNALE REGIONALE DELLE ACQUE PUBBLICHE PRESSO LA CORTE DIAPPELLO DINAPOLI, IN FAVORE DEGLI AVENTI DIRITTO.	2021/0000088/50_18_00/E	50	18		7.598,61
358	2020	U00182	RISARCIMENTO DANNI E RIMBORSO SPESE DERIVANTI DA SENTENZE SFAVOREVOLI	U.1.10.05.02.000	1	08	0801	3180009062	2	2018	IMPEGN0 DELLA SOMMA DI EURO 39.982,42, PER IL PAGAMENT0 DEI DANNI EDELLE SPESE, COME DISPOSTO CON SENTENZA N°3216/16, PUBBLICATAIL06/09/2016 - R.G. N°900037/2011, REP. N°3486/2016 DEL 06/09/2016, DELTRIBUNALE REGIONALE DELLE ACQUE PUBBLICHE PRESSO LA CORTE DIAPPELLO DINAPOLI, IN FAVORE DEGLI AVENTI DIRITTO.	2021/0000088/50_18_00/E	50	18		7.598,61
359	2020	U00182	RISARCIMENTO DANNI E RIMBORSO SPESE DERIVANTI DA SENTENZE SFAVOREVOLI	U.1.10.05.02.000	1	08	0801	3180009062	3	2018	IMPEGN0 DELLA SOMMA DI EURO 39.982,42, PER IL PAGAMENT0 DEI DANNI EDELLE SPESE, COME DISPOSTO CON SENTENZA N°3216/16, PUBBLICATAIL06/09/2016 - R.G. N°900037/2011, REP. N°3486/2016 DEL 06/09/2016, DELTRIBUNALE REGIONALE DELLE ACQUE PUBBLICHE PRESSO LA CORTE DIAPPELLO DINAPOLI, IN FAVORE DEGLI AVENTI DIRITTO.	2021/0000088/50_18_00/E	50	18		7.598,60
360	2020	U00182	RISARCIMENTO DANNI E RIMBORSO SPESE DERIVANTI DA SENTENZE SFAVOREVOLI	U.1.10.05.02.000	1	08	0801	3180009062	4	2018	IMPEGN0 DELLA SOMMA DI EURO 39.982,42, PER IL PAGAMENT0 DEI DANNI EDELLE SPESE, COME DISPOSTO CON SENTENZA N°3216/16, PUBBLICATAIL06/09/2016 - R.G. N°900037/2011, REP. N°3486/2016 DEL 06/09/2016, DELTRIBUNALE REGIONALE DELLE ACQUE PUBBLICHE PRESSO LA CORTE DIAPPELLO DINAPOLI, IN FAVORE DEGLI AVENTI DIRITTO.	2021/0000088/50_18_00/E	50	18		7.598,60

fonte: http://burc.regione.campania.it

N.	Es.	Cap	Descrizione	IV Liv.	Tit	Miss	Prog.	Imp.	Pos.	Anno	Oggetto Impegno	DecretoRettifica	DIP	DG	UOD	Importo
361	2020	U00182	RISARCIMENTO DANNI E RIMBORSO SPESE DERIVANTI DA SENTENZE SFAVOREVOLI	U.1.10.05.02.000	1	08	0801	3180009062	5	2018	IMPEGN0 DELLA SOMMA DI EURO 39.982,42, PER IL PAGAMENT0 DEI DANNI EDELLE SPESE, COME DISPOSTO CON SENTENZA N°3216/16, PUBBLICATAIL06/09/2016 - R.G. N°900037/2011, REP. N°3486/2016 DEL 06/09/2016, DELTRIBUNALE REGIONALE DELLE ACQUE PUBBLICHE PRESSO LA CORTE DIAPPELLO DINAPOLI, IN FAVORE DEGLI AVENTI DIRITTO.	2021/0000088/50_18_00/E	50	18		6.588,00
362	2020	U00182	RISARCIMENTO DANNI E RIMBORSO SPESE DERIVANTI DA SENTENZE SFAVOREVOLI	U.1.10.05.02.000	1	08	0801	3180009347	1	2018	DELIBERA DI GIUNTA REGIONALE N. 805 DEL 29.11.2018. RICONOSCIMENTOLEGITTIMITA' DEBITI FUORI BILANCIO. SENTENZA N.3213 DEL 4 05 2016 T.R.A.P. DI NAPOLI IMPEGN0 DI SPESA SCHEDA 33 16 2018 ALLEGATO B	2021/0000088/50_18_00/E	50	18		3.325,27
363	2020	U00182	RISARCIMENTO DANNI E RIMBORSO SPESE DERIVANTI DA SENTENZE SFAVOREVOLI	U.1.10.05.02.000	1	08	0801	3180009347	2	2018	DELIBERA DI GIUNTA REGIONALE N. 805 DEL 29.11.2018. RICONOSCIMENTOLEGITTIMITA' DEBITI FUORI BILANCIO. SENTENZA N.3213 DEL 4 05 2016 T.R.A.P. DI NAPOLI IMPEGN0 DI SPESA SCHEDA 33 16 2018 ALLEGATO B	2021/0000088/50_18_00/E	50	18		2.226,69
364	2020	U00182	RISARCIMENTO DANNI E RIMBORSO SPESE DERIVANTI DA SENTENZE SFAVOREVOLI	U.1.10.05.02.000	1	08	0801	3180009347	3	2018	DELIBERA DI GIUNTA REGIONALE N. 805 DEL 29.11.2018. RICONOSCIMENTOLEGITTIMITA' DEBITI FUORI BILANCIO. SENTENZA N.3213 DEL 4 05 2016 T.R.A.P. DI NAPOLI IMPEGN0 DI SPESA SCHEDA 33 16 2018 ALLEGATO B	2021/0000088/50_18_00/E	50	18		6.969,37
365	2020	U00182	RISARCIMENTO DANNI E RIMBORSO SPESE DERIVANTI DA SENTENZE SFAVOREVOLI	U.1.10.05.02.000	1	08	0801	3180009347	4	2018	DELIBERA DI GIUNTA REGIONALE N. 805 DEL 29.11.2018. RICONOSCIMENTOLEGITTIMITA' DEBITI FUORI BILANCIO. SENTENZA N.3213 DEL 4 05 2016 T.R.A.P. DI NAPOLI IMPEGN0 DI SPESA SCHEDA 33 16 2018 ALLEGATO B	2021/0000088/50_18_00/E	50	18		8.088,56
366	2020	U00182	RISARCIMENTO DANNI E RIMBORSO SPESE DERIVANTI DA SENTENZE SFAVOREVOLI	U.1.10.05.02.000	1	08	0801	3180009407	1	2018	RETTIFICA DECRETO N. 357 DEL 20/12/2018 UOD 50 09 16 - IMPEGN0 DI SPESA- DGR N. 853 DEL 11/12/2018 RICONOSCIMENTO LEGITTIMITA' DEBITI FUORIBILANCIO. SENTENZA N. 3176 DEL 28/09/2016 - TRIBUNALE REGIONALE DELLEACQUE PUBBLICHE - CORTE DI APPELLO DI NAPOLI - SCHEDA 47_16_2018ALLEGATO B	2021/0000088/50_18_00/E	50	18		13.808,84
367	2020	U00182	RISARCIMENTO DANNI E RIMBORSO SPESE DERIVANTI DA SENTENZE SFAVOREVOLI	U.1.10.05.02.000	1	08	0801	3180009407	2	2018	RETTIFICA DECRETO N. 357 DEL 20/12/2018 UOD 50 09 16 - IMPEGN0 DI SPESA- DGR N. 853 DEL 11/12/2018 RICONOSCIMENTO LEGITTIMITA' DEBITI FUORIBILANCIO. SENTENZA N. 3176 DEL 28/09/2016 - TRIBUNALE REGIONALE DELLEACQUE PUBBLICHE - CORTE DI APPELLO DI NAPOLI - SCHEDA 47_16_2018ALLEGATO B	2021/0000088/50_18_00/E	50	18		13.808,84
368	2020	U00182	RISARCIMENTO DANNI E RIMBORSO SPESE DERIVANTI DA SENTENZE SFAVOREVOLI	U.1.10.05.02.000	1	08	0801	3180009407	3	2018	RETTIFICA DECRETO N. 357 DEL 20/12/2018 UOD 50 09 16 - IMPEGN0 DI SPESA- DGR N. 853 DEL 11/12/2018 RICONOSCIMENTO LEGITTIMITA' DEBITI FUORIBILANCIO. SENTENZA N. 3176 DEL 28/09/2016 - TRIBUNALE REGIONALE DELLEACQUE PUBBLICHE - CORTE DI APPELLO DI NAPOLI - SCHEDA 47_16_2018ALLEGATO B	2021/0000088/50_18_00/E	50	18		13.808,83
369	2020	U00182	RISARCIMENTO DANNI E RIMBORSO SPESE DERIVANTI DA SENTENZE SFAVOREVOLI	U.1.10.05.02.000	1	08	0801	3180009407	4	2018	RETTIFICA DECRETO N. 357 DEL 20/12/2018 UOD 50 09 16 - IMPEGN0 DI SPESA- DGR N. 853 DEL 11/12/2018 RICONOSCIMENTO LEGITTIMITA' DEBITI FUORIBILANCIO. SENTENZA N. 3176 DEL 28/09/2016 - TRIBUNALE REGIONALE DELLEACQUE PUBBLICHE - CORTE DI APPELLO DI NAPOLI - SCHEDA 47_16_2018ALLEGATO B	2021/0000088/50_18_00/E	50	18		13.808,83
370	2020	U00182	RISARCIMENTO DANNI E RIMBORSO SPESE DERIVANTI DA SENTENZE SFAVOREVOLI	U.1.10.05.02.000	1	08	0801	3190004924	3	2019	PRESA D'ATTO DELIBERE COMMISSARIO AD ACTA DOTT.SSA AGNESE IARDINO R.U.NN. 2019.0000010, 2019.0000011 E 2019.0000012.	2021/0000088/50_18_00/E	50	18		2,00
371	2020	U00182	RISARCIMENTO DANNI E RIMBORSO SPESE DERIVANTI DA SENTENZE SFAVOREVOLI	U.1.10.05.02.000	1	08	0801	3190004924	4	2019	PRESA D'ATTO DELIBERE COMMISSARIO AD ACTA DOTT.SSA AGNESE IARDINO R.U.NN. 2019.0000010, 2019.0000011 E 2019.0000012.	2021/0000088/50_18_00/E	50	18		2,00
372	2020	U00182	RISARCIMENTO DANNI E RIMBORSO SPESE DERIVANTI DA SENTENZE SFAVOREVOLI	U.1.10.05.02.000	1	08	0801	3190007361	2	2019	DGR (DDL) N. 481 DEL 08/10/2019 RICONOSCIMENTO LEGITTIMITA' DEBITI FUORIBILANCIO - SCHEDA 13_2019 - SENTENZA TRAP DI NAPOLI N. 1354/18 DEL13/12/2017 - RISARCIMENTO DANNI - PRAT. AVV.RA N. CC - 3526/13 - IMPEGNODI SPESA PER EURO 24.283,23	2021/0000088/50_18_00/E	50	18		717,52

fonte: http://burc.regione.campania.it

N.	Es.	Cap	Descrizione	IV Liv.	Tit	Miss	Prog.	Imp.	Pos.	Anno	Oggetto Impegno	DecretoRettifica	DIP	DG	UOD	Importo
373	2020	U00182	RISARCIMENTO DANNI E RIMBORSO SPESE DERIVANTI DA SENTENZE SFAVOREVOLI	U.1.10.05.02.000	1	08	0801	3190008417	1	2019	DGR (DDL) N. 481 DEL 08/10/2019 RICONOSCIMENTO LEGITTIMITA' DEBITI FUORIBILANCIO - SCHEDA 8_2019 - SENTENZA GIUDICE DI PACE DI MERCATO SANSEVERINO N. 378/18 DEL 19/04/2018 - RISARCIMENTO DANNI - PRAT. AVV.RA CC3952/2017 - IMPEGNO DI SPESA PER EURO 3.205,74	2021/0000088/50_18_00/E	50	18		1.651,96
374	2020	U00182	RISARCIMENTO DANNI E RIMBORSO SPESE DERIVANTI DA SENTENZE SFAVOREVOLI	U.1.10.05.02.000	1	08	0801	3190008417	2	2019	DGR (DDL) N. 481 DEL 08/10/2019 RICONOSCIMENTO LEGITTIMITA' DEBITI FUORIBILANCIO - SCHEDA 8_2019 - SENTENZA GIUDICE DI PACE DI MERCATO SANSEVERINO N. 378/18 DEL 19/04/2018 - RISARCIMENTO DANNI - PRAT. AVV.RA CC3952/2017 - IMPEGNO DI SPESA PER EURO 3.205,74	2021/0000088/50_18_00/E	50	18		1.548,78
375	2020	U00182	RISARCIMENTO DANNI E RIMBORSO SPESE DERIVANTI DA SENTENZE SFAVOREVOLI	U.1.10.05.02.000	1	08	0801	3190008419	1	2019	DGR (DDL) N. 481 DEL 08/10/2019 RICONOSCIMENTO LEGITTIMITA' DEBITI FUORIBILANCIO - SCHEDA 9_2019 - SENTENZA GIUDICE DI PACE DI MERCATO SANSEVERINO N. 182/18 DEL 24/02/2018 - RISARCIMENTO DANNI - PRAT. AVV.RA CC92/18 - IMPEGNO DI SPESA PER EURO 3.205,74	2021/0000088/50_18_00/E	50	18		1.651,96
376	2020	U00182	RISARCIMENTO DANNI E RIMBORSO SPESE DERIVANTI DA SENTENZE SFAVOREVOLI	U.1.10.05.02.000	1	08	0801	3190008419	2	2019	DGR (DDL) N. 481 DEL 08/10/2019 RICONOSCIMENTO LEGITTIMITA' DEBITI FUORIBILANCIO - SCHEDA 9_2019 - SENTENZA GIUDICE DI PACE DI MERCATO SANSEVERINO N. 182/18 DEL 24/02/2018 - RISARCIMENTO DANNI - PRAT. AVV.RA CC92/18 - IMPEGNO DI SPESA PER EURO 3.205,74	2021/0000088/50_18_00/E	50	18		1.548,78
377	2020	U00182	RISARCIMENTO DANNI E RIMBORSO SPESE DERIVANTI DA SENTENZE SFAVOREVOLI	U.1.10.05.02.000	1	08	0801	3190009365	1	2019	SENTENZA N. 1147 DEL 20.02.2018 DEL TRIBUNALE REGIONALE DELLE ACQUEPUBBLICHE PRESSO LA CORTE DI APPELLO DI NAPOLI. RETTIFICA DD163 DEL29.11.2019 IMPEGN0 DE LULLO	2021/0000088/50_18_00/E	50	18		3.937,83
378	2020	U00182	RISARCIMENTO DANNI E RIMBORSO SPESE DERIVANTI DA SENTENZE SFAVOREVOLI	U.1.10.05.02.000	1	08	0801	3190009365	2	2019	SENTENZA N. 1147 DEL 20.02.2018 DEL TRIBUNALE REGIONALE DELLE ACQUEPUBBLICHE PRESSO LA CORTE DI APPELLO DI NAPOLI. RETTIFICA DD163 DEL29.11.2019 IMPEGN0 DE LULLO	2021/0000088/50_18_00/E	50	18		3.937,83
379	2020	U00182	RISARCIMENTO DANNI E RIMBORSO SPESE DERIVANTI DA SENTENZE SFAVOREVOLI	U.1.10.05.02.000	1	08	0801	3190009365	3	2019	SENTENZA N. 1147 DEL 20.02.2018 DEL TRIBUNALE REGIONALE DELLE ACQUEPUBBLICHE PRESSO LA CORTE DI APPELLO DI NAPOLI. RETTIFICA DD163 DEL29.11.2019 IMPEGN0 DE LULLO	2021/0000088/50_18_00/E	50	18		4.612,05
380	2020	U00182	RISARCIMENTO DANNI E RIMBORSO SPESE DERIVANTI DA SENTENZE SFAVOREVOLI	U.1.10.05.02.000	1	08	0801	3190009605	2	2019	SENT.N.483/2018 TRAP - NAPOLI	2021/0000088/50_18_00/E	50	18		3.647,80
381	2020	U00182	RISARCIMENTO DANNI E RIMBORSO SPESE DERIVANTI DA SENTENZE SFAVOREVOLI	U.1.10.05.02.000	1	08	0801	3190009605	4	2019	SENT.N.483/2018 TRAP - NAPOLI	2021/0000088/50_18_00/E	50	18		1.260,50
382	2020	U00182	RISARCIMENTO DANNI E RIMBORSO SPESE DERIVANTI DA SENTENZE SFAVOREVOLI	U.1.10.05.02.000	1	08	0801	3190009605	5	2019	SENT.N.483/2018 TRAP - NAPOLI	2021/0000088/50_18_00/E	50	18		3.000,00
383	2020	U00182	RISARCIMENTO DANNI E RIMBORSO SPESE DERIVANTI DA SENTENZE SFAVOREVOLI	U.1.10.05.02.000	1	08	0801	3190009605	7	2019	SENT.N.483/2018 TRAP - NAPOLI	2021/0000088/50_18_00/E	50	18		1.548,00
384	2020	U00182	RISARCIMENTO DANNI E RIMBORSO SPESE DERIVANTI DA SENTENZE SFAVOREVOLI	U.1.10.05.02.000	1	08	0801	3190009605	10	2019	SENT.N.483/2018 TRAP - NAPOLI	2021/0000088/50_18_00/E	50	18		1.582,50
385	2020	U00182	RISARCIMENTO DANNI E RIMBORSO SPESE DERIVANTI DA SENTENZE SFAVOREVOLI	U.1.10.05.02.000	1	08	0801	3190009605	11	2019	SENT.N.483/2018 TRAP - NAPOLI	2021/0000088/50_18_00/E	50	18		240,89
386	2020	U00182	RISARCIMENTO DANNI E RIMBORSO SPESE DERIVANTI DA SENTENZE SFAVOREVOLI	U.1.10.05.02.000	1	08	0801	3190009605	12	2019	SENT.N.483/2018 TRAP - NAPOLI	2021/0000088/50_18_00/E	50	18		3.000,00
387	2020	U00183	INTERESSI PASSIVI DERIVANTI DA SENTENZE SFAVOREVOLI	U.1.07.06.99.000	1	08	0801	3180008289	1	2018	DELIBERA DI GIUNTA REGIONALE N. 702 DEL 30.10.2018. RICONOSCIMENTOLEGITTIMITA' DEBITI FUORI BILANCIO. SENTENZA N. 17 DEL 21.01.2013 DELTRIBUNALE REGIONALE DELLE ACQUE PUBBLICHE DI NAPOLI. IMPEGN0 DI SPESA.	2021/0000088/50_18_00/E	50	18		2.416,32
388	2020	U00183	INTERESSI PASSIVI DERIVANTI DA SENTENZE SFAVOREVOLI	U.1.07.06.99.000	1	08	0801	3180008409	1	2018	DELIBERA DI GIUNTA REGIONALE N. 702 DEL 30.10.2018. RICONOSCIMENTOLEGITTIMITA' DEBITI FUORI BILANCIO. SENTENZA N. 1044 DEL 05.01.2015 DELTRIBUNALE REGIONALE DELLE ACQUE PUBBLICHE DI NAPOLI. IMPEGN0 DI SPESA.	2021/0000088/50_18_00/E	50	18		255,21

fonte: http://burc.regione.campania.it

N.	Es.	Cap	Descrizione	IV Liv.	Tit	Miss	Prog.	Imp.	Pos.	Anno	Oggetto Impegno	DecretoRettifica	DIP	DG	UOD	Importo
389	2020	U00183	INTERESSI PASSIVI DERIVANTI DA SENTENZE SFAVOREVOLI	U.1.07.06.99.000	1	08	0801	3180008637	1	2018	DELIBERA DI GIUNTA REGIONALE N. 853 DELL'11/12/2018. RICONOSCIMENTO DILEGITTIMITA' DEBITI FUORI BILANCIO. DECRETO INGIUNTIVO N.6975/2015 DELTRIBUNALE DI NAPOLI NOTIFICATO IN FORMA ESECUTIVA IN DATA 11/05/2016.IMPEGNO DI SPESA SCHEDA 01_91_2018 ALLEGATO B.	2021/0000088/50_18_00/E	50	18		2.116,36
390	2020	U00183	INTERESSI PASSIVI DERIVANTI DA SENTENZE SFAVOREVOLI	U.1.07.06.99.000	1	08	0801	3180008639	1	2018	DELIBERA DI GIUNTA REGIONALE N. 853 DELL'11/12/2018. RICONOSCIMENTO DILEGITTIMITA' DEBITI FUORI BILANCIO. DECRETO INGIUNTIVO N.2728/2016EMESSO DAL TRIBUNALE DI NAPOLI IN DATA 18/04/2016. IMPEGNO DI SPESASCHEDA 02_91_2018 ALLEGATO B.	2021/0000088/50_18_00/E	50	18		2.874,08
391	2020	U00183	INTERESSI PASSIVI DERIVANTI DA SENTENZE SFAVOREVOLI	U.1.07.06.99.000	1	08	0801	3180008649	1	2018	DELIBERA DI GIUNTA REGIONALE N. 853 DEL 11.12.2018. RICONOSCIMENTOLEGITTIMITA' DEBITI FUORI BILANCIO. DECRETO INGIUNTIVO N. 9230/2017-TRIBUNALE DI NAPOLI- IMPEGN0 DI SPESA - SCHEDA SCHEDA 04_91_2018 -ALLEGATO B	2021/0000088/50_18_00/E	50	18		588,47
392	2020	U00183	INTERESSI PASSIVI DERIVANTI DA SENTENZE SFAVOREVOLI	U.1.07.06.99.000	1	08	0801	3180008682	1	2018	DELIBERA DI GIUNTA REGIONALE N. 805 DEL 29.11.2018. RICONOSCIMENTOLEGITTIMITA' DEBITI FUORI BILANCIO. SENTENZA N. 4372 DEL 14/09/2015 TRIBUNALE REGIONALE DELLE ACQUE PUBBLICHE - CORTE DI APPELLO DI NAPOLI - IMPEGN0 DI SPESA SCHEDA 21_16_2018 ALLEGATO B	2021/0000088/50_18_00/E	50	18		8.513,28
393	2020	U00183	INTERESSI PASSIVI DERIVANTI DA SENTENZE SFAVOREVOLI	U.1.07.06.99.000	1	08	0801	3180008685	1	2018	DELIBERA DI GIUNTA REGIONALE N. 805 DEL 29.11.2018. RICONOSCIMENTOLEGITTIMITA' DEBITI FUORI BILANCIO. SENTENZA N.2668 DEL 11/06/2015 TRIBUNALE REGIONALE DELLE ACQUE PUBBLICHE - CORTE DI APPELLO DI NAPOLI - IMPEGN0 DI SPESA SCHEDA 16_16_2018 ALLEGATO B	2021/0000088/50_18_00/E	50	18		1.941,97
394	2020	U00183	INTERESSI PASSIVI DERIVANTI DA SENTENZE SFAVOREVOLI	U.1.07.06.99.000	1	08	0801	3180008691	1	2018	DELIBERA DI GIUNTA REGIONALE N. 805 DEL 29.11.2018. RICONOSCIMENTOLEGITTIMITA' DEBITI FUORI BILANCIO. SENTENZA N. 3200 DEL 27/06/2016 -TRIBUNALE REGIONALE DELLE ACQUE PUBBLICHE - CORTE DI APPELLO DI NAPOLI - IMPEGN0 DI SPESA SCHEDA 36_16_2018 ALLEGATO B	2021/0000088/50_18_00/E	50	18		32,00
395	2020	U00183	INTERESSI PASSIVI DERIVANTI DA SENTENZE SFAVOREVOLI	U.1.07.06.99.000	1	08	0801	3180008703	1	2018	DELIBERA DI GIUNTA REGIONALE N. 805 DEL 29.11.2018. RICONOSCIMENTOLEGITTIMITA' DEBITI FUORI BILANCIO. SENTENZA N 1864/15 DEL 02.03.2015DEL TRIBUNALE REGIONALE DELLE ACQUE PUBBLICHE - CORTE DI APPELLO DINAPOLI - IMPEGN0 DI SPESA SCHEDA 22_16_2018 ALLEGATOB	2021/0000088/50_18_00/E	50	18		5.671,96
396	2020	U00183	INTERESSI PASSIVI DERIVANTI DA SENTENZE SFAVOREVOLI	U.1.07.06.99.000	1	08	0801	3180008703	2	2018	DELIBERA DI GIUNTA REGIONALE N. 805 DEL 29.11.2018. RICONOSCIMENTOLEGITTIMITA' DEBITI FUORI BILANCIO. SENTENZA N 1864/15 DEL 02.03.2015DEL TRIBUNALE REGIONALE DELLE ACQUE PUBBLICHE - CORTE DI APPELLO DINAPOLI - IMPEGN0 DI SPESA SCHEDA 22_16_2018 ALLEGATOB	2021/0000088/50_18_00/E	50	18		4.100,36
397	2020	U00183	INTERESSI PASSIVI DERIVANTI DA SENTENZE SFAVOREVOLI	U.1.07.06.99.000	1	08	0801	3180008703	3	2018	DELIBERA DI GIUNTA REGIONALE N. 805 DEL 29.11.2018. RICONOSCIMENTOLEGITTIMITA' DEBITI FUORI BILANCIO. SENTENZA N 1864/15 DEL 02.03.2015DEL TRIBUNALE REGIONALE DELLE ACQUE PUBBLICHE - CORTE DI APPELLO DINAPOLI - IMPEGN0 DI SPESA SCHEDA 22_16_2018 ALLEGATOB	2021/0000088/50_18_00/E	50	18		3.080,03
398	2020	U00183	INTERESSI PASSIVI DERIVANTI DA SENTENZE SFAVOREVOLI	U.1.07.06.99.000	1	08	0801	3180008703	4	2018	DELIBERA DI GIUNTA REGIONALE N. 805 DEL 29.11.2018. RICONOSCIMENTOLEGITTIMITA' DEBITI FUORI BILANCIO. SENTENZA N 1864/15 DEL 02.03.2015DEL TRIBUNALE REGIONALE DELLE ACQUE PUBBLICHE - CORTE DI APPELLO DINAPOLI - IMPEGN0 DI SPESA SCHEDA 22_16_2018 ALLEGATOB	2021/0000088/50_18_00/E	50	18		3.080,03
399	2020	U00183	INTERESSI PASSIVI DERIVANTI DA SENTENZE SFAVOREVOLI	U.1.07.06.99.000	1	08	0801	3180008703	5	2018	DELIBERA DI GIUNTA REGIONALE N. 805 DEL 29.11.2018. RICONOSCIMENTOLEGITTIMITA' DEBITI FUORI BILANCIO. SENTENZA N 1864/15 DEL 02.03.2015DEL TRIBUNALE REGIONALE DELLE ACQUE PUBBLICHE - CORTE DI APPELLO DINAPOLI - IMPEGN0 DI SPESA SCHEDA 22_16_2018 ALLEGATOB	2021/0000088/50_18_00/E	50	18		2.369,52

fonte: http://burc.regione.campania.it

N.	Es.	Cap	Descrizione	IV Liv.	Tit	Miss	Prog.	Imp.	Pos.	Anno	Oggetto Impegno	DecretoRettifica	DIP	DG	UOD	Importo
400	2020	U00183	INTERESSI PASSIVI DERIVANTI DA SENTENZE SFAVOREVOLI	U.1.07.06.99.000	1	08	0801	3180008703	6	2018	DELIBERA DI GIUNTA REGIONALE N. 805 DEL 29.11.2018. RICONOSCIMENTOLEGITTIMITA' DEBITI FUORI BILANCIO. SENTENZA N 1864/15 DEL 02.03.2015DEL TRIBUNALE REGIONALE DELLE ACQUE PUBBLICHE - CORTE DI APPELLO DINAPOLI - IMPEGN0 DI SPESA SCHEDA 22_16_2018 ALLEGATOB	2021/0000088/50_18_00/E	50	18		2.369,52
401	2020	U00183	INTERESSI PASSIVI DERIVANTI DA SENTENZE SFAVOREVOLI	U.1.07.06.99.000	1	08	0801	3180008703	7	2018	DELIBERA DI GIUNTA REGIONALE N. 805 DEL 29.11.2018. RICONOSCIMENTOLEGITTIMITA' DEBITI FUORI BILANCIO. SENTENZA N 1864/15 DEL 02.03.2015DEL TRIBUNALE REGIONALE DELLE ACQUE PUBBLICHE - CORTE DI APPELLO DINAPOLI - IMPEGN0 DI SPESA SCHEDA 22_16_2018 ALLEGATOB	2021/0000088/50_18_00/E	50	18		2.928,97
402	2020	U00183	INTERESSI PASSIVI DERIVANTI DA SENTENZE SFAVOREVOLI	U.1.07.06.99.000	1	08	0801	3180008703	8	2018	DELIBERA DI GIUNTA REGIONALE N. 805 DEL 29.11.2018. RICONOSCIMENTOLEGITTIMITA' DEBITI FUORI BILANCIO. SENTENZA N 1864/15 DEL 02.03.2015DEL TRIBUNALE REGIONALE DELLE ACQUE PUBBLICHE - CORTE DI APPELLO DINAPOLI - IMPEGN0 DI SPESA SCHEDA 22_16_2018 ALLEGATOB	2021/0000088/50_18_00/E	50	18		15.598,92
403	2020	U00183	INTERESSI PASSIVI DERIVANTI DA SENTENZE SFAVOREVOLI	U.1.07.06.99.000	1	08	0801	3180008703	9	2018	DELIBERA DI GIUNTA REGIONALE N. 805 DEL 29.11.2018. RICONOSCIMENTOLEGITTIMITA' DEBITI FUORI BILANCIO. SENTENZA N 1864/15 DEL 02.03.2015DEL TRIBUNALE REGIONALE DELLE ACQUE PUBBLICHE - CORTE DI APPELLO DINAPOLI - IMPEGN0 DI SPESA SCHEDA 22_16_2018 ALLEGATOB	2021/0000088/50_18_00/E	50	18		11.420,65
404	2020	U00183	INTERESSI PASSIVI DERIVANTI DA SENTENZE SFAVOREVOLI	U.1.07.06.99.000	1	08	0801	3180008703	10	2018	DELIBERA DI GIUNTA REGIONALE N. 805 DEL 29.11.2018. RICONOSCIMENTOLEGITTIMITA' DEBITI FUORI BILANCIO. SENTENZA N 1864/15 DEL 02.03.2015DEL TRIBUNALE REGIONALE DELLE ACQUE PUBBLICHE - CORTE DI APPELLO DINAPOLI - IMPEGN0 DI SPESA SCHEDA 22_16_2018 ALLEGATOB	2021/0000088/50_18_00/E	50	18		17.836,03
405	2020	U00183	INTERESSI PASSIVI DERIVANTI DA SENTENZE SFAVOREVOLI	U.1.07.06.99.000	1	08	0801	3180008703	11	2018	DELIBERA DI GIUNTA REGIONALE N. 805 DEL 29.11.2018. RICONOSCIMENTOLEGITTIMITA' DEBITI FUORI BILANCIO. SENTENZA N 1864/15 DEL 02.03.2015DEL TRIBUNALE REGIONALE DELLE ACQUE PUBBLICHE - CORTE DI APPELLO DINAPOLI - IMPEGN0 DI SPESA SCHEDA 22_16_2018 ALLEGATOB	2021/0000088/50_18_00/E	50	18		17.836,03
406	2020	U00183	INTERESSI PASSIVI DERIVANTI DA SENTENZE SFAVOREVOLI	U.1.07.06.99.000	1	08	0801	3180008709	1	2018	DELIBERA DI GIUNTA REGIONALE N. 805 DEL 29.11.2018. RICONOSCIMENTOLEGITTIMITA' DEBITI FUORI BILANCIO. SENTENZA 1858 DEL 12 03 2015TRIBUNALE REGIONALE DELLE ACQUE PUBBLICHE CORTE DI APPELLO DI NAPOLI IMPEGN0 DI SPESA SCHEDA 6 16 2018 ALLEGATO B	2021/0000088/50_18_00/E	50	18		9.727,64
407	2020	U00183	INTERESSI PASSIVI DERIVANTI DA SENTENZE SFAVOREVOLI	U.1.07.06.99.000	1	08	0801	3180008709	2	2018	DELIBERA DI GIUNTA REGIONALE N. 805 DEL 29.11.2018. RICONOSCIMENTOLEGITTIMITA' DEBITI FUORI BILANCIO. SENTENZA 1858 DEL 12 03 2015TRIBUNALE REGIONALE DELLE ACQUE PUBBLICHE CORTE DI APPELLO DI NAPOLI IMPEGN0 DI SPESA SCHEDA 6 16 2018 ALLEGATO B	2021/0000088/50_18_00/E	50	18		5.787,51
408	2020	U00183	INTERESSI PASSIVI DERIVANTI DA SENTENZE SFAVOREVOLI	U.1.07.06.99.000	1	08	0801	3180008709	3	2018	DELIBERA DI GIUNTA REGIONALE N. 805 DEL 29.11.2018. RICONOSCIMENTOLEGITTIMITA' DEBITI FUORI BILANCIO. SENTENZA 1858 DEL 12 03 2015TRIBUNALE REGIONALE DELLE ACQUE PUBBLICHE CORTE DI APPELLO DI NAPOLI IMPEGN0 DI SPESA SCHEDA 6 16 2018 ALLEGATO B	2021/0000088/50_18_00/E	50	18		15.022,87
409	2020	U00183	INTERESSI PASSIVI DERIVANTI DA SENTENZE SFAVOREVOLI	U.1.07.06.99.000	1	08	0801	3180008709	4	2018	DELIBERA DI GIUNTA REGIONALE N. 805 DEL 29.11.2018. RICONOSCIMENTOLEGITTIMITA' DEBITI FUORI BILANCIO. SENTENZA 1858 DEL 12 03 2015TRIBUNALE REGIONALE DELLE ACQUE PUBBLICHE CORTE DI APPELLO DI NAPOLI IMPEGN0 DI SPESA SCHEDA 6 16 2018 ALLEGATO B	2021/0000088/50_18_00/E	50	18		2.308,24
410	2020	U00183	INTERESSI PASSIVI DERIVANTI DA SENTENZE SFAVOREVOLI	U.1.07.06.99.000	1	08	0801	3180008709	5	2018	DELIBERA DI GIUNTA REGIONALE N. 805 DEL 29.11.2018. RICONOSCIMENTOLEGITTIMITA' DEBITI FUORI BILANCIO. SENTENZA 1858 DEL 12 03 2015TRIBUNALE REGIONALE DELLE ACQUE PUBBLICHE CORTE DI APPELLO DI NAPOLI IMPEGN0 DI SPESA SCHEDA 6 16 2018 ALLEGATO B	2021/0000088/50_18_00/E	50	18		1.455,91

fonte: http://burc.regione.campania.it

N.	Es.	Cap	Descrizione	IV Liv.	Tit	Miss	Prog.	Imp.	Pos.	Anno	Oggetto Impegno	DecretoRettifica	DIP	DG	UOD	Importo
411	2020	U00183	INTERESSI PASSIVI DERIVANTI DA SENTENZE SFAVOREVOLI	U.1.07.06.99.000	1	08	0801	3180008709	6	2018	DELIBERA DI GIUNTA REGIONALE N. 805 DEL 29.11.2018. RICONOSCIMENTOLEGITTIMITA' DEBITI FUORI BILANCIO. SENTENZA 1858 DEL 12 03 2015TRIBUNALE REGIONALE DELLE ACQUE PUBBLICHE CORTE DI APPELLO DI NAPOLI IMPEGN0 DI SPESA SCHEDA 6 16 2018 ALLEGATO B	2021/0000088/50_18_00/E	50	18		1.455,91
412	2020	U00183	INTERESSI PASSIVI DERIVANTI DA SENTENZE SFAVOREVOLI	U.1.07.06.99.000	1	08	0801	3180008709	8	2018	DELIBERA DI GIUNTA REGIONALE N. 805 DEL 29.11.2018. RICONOSCIMENTOLEGITTIMITA' DEBITI FUORI BILANCIO. SENTENZA 1858 DEL 12 03 2015TRIBUNALE REGIONALE DELLE ACQUE PUBBLICHE CORTE DI APPELLO DI NAPOLI IMPEGN0 DI SPESA SCHEDA 6 16 2018 ALLEGATO B	2021/0000088/50_18_00/E	50	18		3.032,66
413	2020	U00183	INTERESSI PASSIVI DERIVANTI DA SENTENZE SFAVOREVOLI	U.1.07.06.99.000	1	08	0801	3180008709	9	2018	DELIBERA DI GIUNTA REGIONALE N. 805 DEL 29.11.2018. RICONOSCIMENTOLEGITTIMITA' DEBITI FUORI BILANCIO. SENTENZA 1858 DEL 12 03 2015TRIBUNALE REGIONALE DELLE ACQUE PUBBLICHE CORTE DI APPELLO DI NAPOLI IMPEGN0 DI SPESA SCHEDA 6 16 2018 ALLEGATO B	2021/0000088/50_18_00/E	50	18		4.447,03
414	2020	U00183	INTERESSI PASSIVI DERIVANTI DA SENTENZE SFAVOREVOLI	U.1.07.06.99.000	1	08	0801	3180008709	10	2018	DELIBERA DI GIUNTA REGIONALE N. 805 DEL 29.11.2018. RICONOSCIMENTOLEGITTIMITA' DEBITI FUORI BILANCIO. SENTENZA 1858 DEL 12 03 2015TRIBUNALE REGIONALE DELLE ACQUE PUBBLICHE CORTE DI APPELLO DI NAPOLI IMPEGN0 DI SPESA SCHEDA 6 16 2018 ALLEGATO B	2021/0000088/50_18_00/E	50	18		2.475,03
415	2020	U00183	INTERESSI PASSIVI DERIVANTI DA SENTENZE SFAVOREVOLI	U.1.07.06.99.000	1	08	0801	3180008709	11	2018	DELIBERA DI GIUNTA REGIONALE N. 805 DEL 29.11.2018. RICONOSCIMENTOLEGITTIMITA' DEBITI FUORI BILANCIO. SENTENZA 1858 DEL 12 03 2015TRIBUNALE REGIONALE DELLE ACQUE PUBBLICHE CORTE DI APPELLO DI NAPOLI IMPEGN0 DI SPESA SCHEDA 6 16 2018 ALLEGATO B	2021/0000088/50_18_00/E	50	18		6.552,41
416	2020	U00183	INTERESSI PASSIVI DERIVANTI DA SENTENZE SFAVOREVOLI	U.1.07.06.99.000	1	08	0801	3180008709	12	2018	DELIBERA DI GIUNTA REGIONALE N. 805 DEL 29.11.2018. RICONOSCIMENTOLEGITTIMITA' DEBITI FUORI BILANCIO. SENTENZA 1858 DEL 12 03 2015TRIBUNALE REGIONALE DELLE ACQUE PUBBLICHE CORTE DI APPELLO DI NAPOLI IMPEGN0 DI SPESA SCHEDA 6 16 2018 ALLEGATO B	2021/0000088/50_18_00/E	50	18		4.652,13
417	2020	U00183	INTERESSI PASSIVI DERIVANTI DA SENTENZE SFAVOREVOLI	U.1.07.06.99.000	1	08	0801	3180008714	3	2018	DELIBERA DI GIUNTA REGIONALE N. 805 DEL 29.11.2018. RICONOSCIMENTOLEGITTIMITA' DEBITI FUORI BILANCIO. SENTENZA N. 265 16 DEL16 09 2016 DEL TSAP DI ROMA IMPEGN0 DI SPESA SCHEDA 34 16 2018 ALLEGATO B	2021/0000088/50_18_00/E	50	18		16,13
418	2020	U00183	INTERESSI PASSIVI DERIVANTI DA SENTENZE SFAVOREVOLI	U.1.07.06.99.000	1	08	0801	3180008714	12	2018	DELIBERA DI GIUNTA REGIONALE N. 805 DEL 29.11.2018. RICONOSCIMENTOLEGITTIMITA' DEBITI FUORI BILANCIO. SENTENZA N. 265 16 DEL16 09 2016 DEL TSAP DI ROMA IMPEGN0 DI SPESA SCHEDA 34 16 2018 ALLEGATO B	2021/0000088/50_18_00/E	50	18		69,64
419	2020	U00183	INTERESSI PASSIVI DERIVANTI DA SENTENZE SFAVOREVOLI	U.1.07.06.99.000	1	08	0801	3180008714	13	2018	DELIBERA DI GIUNTA REGIONALE N. 805 DEL 29.11.2018. RICONOSCIMENTOLEGITTIMITA' DEBITI FUORI BILANCIO. SENTENZA N. 265 16 DEL16 09 2016 DEL TSAP DI ROMA IMPEGN0 DI SPESA SCHEDA 34 16 2018 ALLEGATO B	2021/0000088/50_18_00/E	50	18		69,64
420	2020	U00183	INTERESSI PASSIVI DERIVANTI DA SENTENZE SFAVOREVOLI	U.1.07.06.99.000	1	08	0801	3180008714	29	2018	DELIBERA DI GIUNTA REGIONALE N. 805 DEL 29.11.2018. RICONOSCIMENTOLEGITTIMITA' DEBITI FUORI BILANCIO. SENTENZA N. 265 16 DEL16 09 2016 DEL TSAP DI ROMA IMPEGN0 DI SPESA SCHEDA 34 16 2018 ALLEGATO B	2021/0000088/50_18_00/E	50	18		27,20
421	2020	U00183	INTERESSI PASSIVI DERIVANTI DA SENTENZE SFAVOREVOLI	U.1.07.06.99.000	1	08	0801	3180008714	39	2018	DELIBERA DI GIUNTA REGIONALE N. 805 DEL 29.11.2018. RICONOSCIMENTOLEGITTIMITA' DEBITI FUORI BILANCIO. SENTENZA N. 265 16 DEL16 09 2016 DEL TSAP DI ROMA IMPEGN0 DI SPESA SCHEDA 34 16 2018 ALLEGATO B	2021/0000088/50_18_00/E	50	18		27,00
422	2020	U00183	INTERESSI PASSIVI DERIVANTI DA SENTENZE SFAVOREVOLI	U.1.07.06.99.000	1	08	0801	3180008726	1	2018	DELIBERA DI GIUNTA REGIONALE N. 805 DEL 29.11.2018. RICONOSCIMENTOLEGITTIMITA' DEBITI FUORI BILANCIO. SENTENZA N. 561 16 DEL 03.02.2016 TRIBUNALE REGIONALE DELLE ACQUE PUBBLICHE CORTE DI APPELLO DI NAPOLI IMPEGN0 DI SPESA SCHEDA 01 16 2018 ALLEGATO B	2021/0000088/50_18_00/E	50	18		1.752,85
423	2020	U00183	INTERESSI PASSIVI DERIVANTI DA SENTENZE SFAVOREVOLI	U.1.07.06.99.000	1	08	0801	3180008730	1	2018	DELIBERA DI GIUNTA REGIONALE N. 702 DEL 30.10.2018. RICONOSCIMENTOLEGITTIMITA' DEBITI FUORI BILANCIO. SENTENZA N. 27 DEL 09.12.2015 DELTRIBUNALE SUPERIORE DELLE ACQUE PUBBLICHE. IMPEGN0 DI SPESA.	2021/0000088/50_18_00/E	50	18		61,78

fonte: http://burc.regione.campania.it

N.	Es.	Cap	Descrizione	IV Liv.	Tit	Miss	Prog.	Imp.	Pos.	Anno	Oggetto Impegno	DecretoRettifica	DIP	DG	UOD	Importo
424	2020	U00183	INTERESSI PASSIVI DERIVANTI DA SENTENZE SFAVOREVOLI	U.1.07.06.99.000	1	08	0801	3180008734	1	2018	DELIBERA DI GIUNTA REGIONALE N. 805 DEL 29.11.2018. RICONOSCIMENTOLEGITTIMITA' DEBITI FUORI BILANCIO. SENTENZA N. 136 DEL 06/10/2014 -TRIBUNALE REGIONALE DELLE ACQUE PUBBLICHE - CORTE DI APPELLO DI NAPOLI - IMPEGN0 DI SPESA SCHEDA 03_16_2018 ALLEGATO B	2021/0000088/50_18_00/E	50	18		515,73
425	2020	U00183	INTERESSI PASSIVI DERIVANTI DA SENTENZE SFAVOREVOLI	U.1.07.06.99.000	1	08	0801	3180008734	2	2018	DELIBERA DI GIUNTA REGIONALE N. 805 DEL 29.11.2018. RICONOSCIMENTOLEGITTIMITA' DEBITI FUORI BILANCIO. SENTENZA N. 136 DEL 06/10/2014 -TRIBUNALE REGIONALE DELLE ACQUE PUBBLICHE - CORTE DI APPELLO DI NAPOLI - IMPEGN0 DI SPESA SCHEDA 03_16_2018 ALLEGATO B	2021/0000088/50_18_00/E	50	18		942,53
426	2020	U00183	INTERESSI PASSIVI DERIVANTI DA SENTENZE SFAVOREVOLI	U.1.07.06.99.000	1	08	0801	3180008734	3	2018	DELIBERA DI GIUNTA REGIONALE N. 805 DEL 29.11.2018. RICONOSCIMENTOLEGITTIMITA' DEBITI FUORI BILANCIO. SENTENZA N. 136 DEL 06/10/2014 -TRIBUNALE REGIONALE DELLE ACQUE PUBBLICHE - CORTE DI APPELLO DI NAPOLI - IMPEGN0 DI SPESA SCHEDA 03_16_2018 ALLEGATO B	2021/0000088/50_18_00/E	50	18		238,71
427	2020	U00183	INTERESSI PASSIVI DERIVANTI DA SENTENZE SFAVOREVOLI	U.1.07.06.99.000	1	08	0801	3180008734	4	2018	DELIBERA DI GIUNTA REGIONALE N. 805 DEL 29.11.2018. RICONOSCIMENTOLEGITTIMITA' DEBITI FUORI BILANCIO. SENTENZA N. 136 DEL 06/10/2014 -TRIBUNALE REGIONALE DELLE ACQUE PUBBLICHE - CORTE DI APPELLO DI NAPOLI - IMPEGN0 DI SPESA SCHEDA 03_16_2018 ALLEGATO B	2021/0000088/50_18_00/E	50	18		496,14
428	2020	U00183	INTERESSI PASSIVI DERIVANTI DA SENTENZE SFAVOREVOLI	U.1.07.06.99.000	1	08	0801	3180008734	5	2018	DELIBERA DI GIUNTA REGIONALE N. 805 DEL 29.11.2018. RICONOSCIMENTOLEGITTIMITA' DEBITI FUORI BILANCIO. SENTENZA N. 136 DEL 06/10/2014 -TRIBUNALE REGIONALE DELLE ACQUE PUBBLICHE - CORTE DI APPELLO DI NAPOLI - IMPEGN0 DI SPESA SCHEDA 03_16_2018 ALLEGATO B	2021/0000088/50_18_00/E	50	18		329,00
429	2020	U00183	INTERESSI PASSIVI DERIVANTI DA SENTENZE SFAVOREVOLI	U.1.07.06.99.000	1	08	0801	3180008734	6	2018	DELIBERA DI GIUNTA REGIONALE N. 805 DEL 29.11.2018. RICONOSCIMENTOLEGITTIMITA' DEBITI FUORI BILANCIO. SENTENZA N. 136 DEL 06/10/2014 -TRIBUNALE REGIONALE DELLE ACQUE PUBBLICHE - CORTE DI APPELLO DI NAPOLI - IMPEGN0 DI SPESA SCHEDA 03_16_2018 ALLEGATO B	2021/0000088/50_18_00/E	50	18		1.582,72
430	2020	U00183	INTERESSI PASSIVI DERIVANTI DA SENTENZE SFAVOREVOLI	U.1.07.06.99.000	1	08	0801	3180008734	7	2018	DELIBERA DI GIUNTA REGIONALE N. 805 DEL 29.11.2018. RICONOSCIMENTOLEGITTIMITA' DEBITI FUORI BILANCIO. SENTENZA N. 136 DEL 06/10/2014 -TRIBUNALE REGIONALE DELLE ACQUE PUBBLICHE - CORTE DI APPELLO DI NAPOLI - IMPEGN0 DI SPESA SCHEDA 03_16_2018 ALLEGATO B	2021/0000088/50_18_00/E	50	18		693,56
431	2020	U00183	INTERESSI PASSIVI DERIVANTI DA SENTENZE SFAVOREVOLI	U.1.07.06.99.000	1	08	0801	3180008734	8	2018	DELIBERA DI GIUNTA REGIONALE N. 805 DEL 29.11.2018. RICONOSCIMENTOLEGITTIMITA' DEBITI FUORI BILANCIO. SENTENZA N. 136 DEL 06/10/2014 -TRIBUNALE REGIONALE DELLE ACQUE PUBBLICHE - CORTE DI APPELLO DI NAPOLI - IMPEGN0 DI SPESA SCHEDA 03_16_2018 ALLEGATO B	2021/0000088/50_18_00/E	50	18		871,39
432	2020	U00183	INTERESSI PASSIVI DERIVANTI DA SENTENZE SFAVOREVOLI	U.1.07.06.99.000	1	08	0801	3180008734	10	2018	DELIBERA DI GIUNTA REGIONALE N. 805 DEL 29.11.2018. RICONOSCIMENTOLEGITTIMITA' DEBITI FUORI BILANCIO. SENTENZA N. 136 DEL 06/10/2014 -TRIBUNALE REGIONALE DELLE ACQUE PUBBLICHE - CORTE DI APPELLO DI NAPOLI - IMPEGN0 DI SPESA SCHEDA 03_16_2018 ALLEGATO B	2021/0000088/50_18_00/E	50	18		524,61
433	2020	U00183	INTERESSI PASSIVI DERIVANTI DA SENTENZE SFAVOREVOLI	U.1.07.06.99.000	1	08	0801	3180008736	1	2018	DELIBERA DI GIUNTA REGIONALE N. 805 DEL 29.11.2018. RICONOSCIMENTOLEGITTIMITA' DEBITI FUORI BILANCIO. SENTENZA N. 1856/15 DEL 02/03/2015 -TRIBUNALE REGIONALE DELLE ACQUE PUBBLICHE - CORTE DI APPELLO DI NAPOLI -IMPEGN0 DI SPESA SCHEDA 11_16_2018 ALLEGATO B	2021/0000088/50_18_00/E	50	18		10.723,37
434	2020	U00183	INTERESSI PASSIVI DERIVANTI DA SENTENZE SFAVOREVOLI	U.1.07.06.99.000	1	08	0801	3180008736	2	2018	DELIBERA DI GIUNTA REGIONALE N. 805 DEL 29.11.2018. RICONOSCIMENTOLEGITTIMITA' DEBITI FUORI BILANCIO. SENTENZA N. 1856/15 DEL 02/03/2015 -TRIBUNALE REGIONALE DELLE ACQUE PUBBLICHE - CORTE DI APPELLO DI NAPOLI -IMPEGN0 DI SPESA SCHEDA 11_16_2018 ALLEGATO B	2021/0000088/50_18_00/E	50	18		10.723,36

fonte: http://burc.regione.campania.it

N.	Es.	Cap	Descrizione	IV Liv.	Tit	Miss	Prog.	Imp.	Pos.	Anno	Oggetto Impegno	DecretoRettifica	DIP	DG	UOD	Importo
435	2020	U00183	INTERESSI PASSIVI DERIVANTI DA SENTENZE SFAVOREVOLI	U.1.07.06.99.000	1	08	0801	3180008736	3	2018	DELIBERA DI GIUNTA REGIONALE N. 805 DEL 29.11.2018. RICONOSCIMENTOLEGITTIMITA' DEBITI FUORI BILANCIO. SENTENZA N. 1856/15 DEL 02/03/2015 -TRIBUNALE REGIONALE DELLE ACQUE PUBBLICHE - CORTE DI APPELLO DI NAPOLI -IMPEGN0 DI SPESA SCHEDA 11_16_2018 ALLEGATO B	2021/0000088/50_18_00/E	50	18		4.478,26
436	2020	U00183	INTERESSI PASSIVI DERIVANTI DA SENTENZE SFAVOREVOLI	U.1.07.06.99.000	1	08	0801	3180008736	4	2018	DELIBERA DI GIUNTA REGIONALE N. 805 DEL 29.11.2018. RICONOSCIMENTOLEGITTIMITA' DEBITI FUORI BILANCIO. SENTENZA N. 1856/15 DEL 02/03/2015 -TRIBUNALE REGIONALE DELLE ACQUE PUBBLICHE - CORTE DI APPELLO DI NAPOLI -IMPEGN0 DI SPESA SCHEDA 11_16_2018 ALLEGATO B	2021/0000088/50_18_00/E	50	18		3.483,29
437	2020	U00183	INTERESSI PASSIVI DERIVANTI DA SENTENZE SFAVOREVOLI	U.1.07.06.99.000	1	08	0801	3180008736	5	2018	DELIBERA DI GIUNTA REGIONALE N. 805 DEL 29.11.2018. RICONOSCIMENTOLEGITTIMITA' DEBITI FUORI BILANCIO. SENTENZA N. 1856/15 DEL 02/03/2015 -TRIBUNALE REGIONALE DELLE ACQUE PUBBLICHE - CORTE DI APPELLO DI NAPOLI -IMPEGN0 DI SPESA SCHEDA 11_16_2018 ALLEGATO B	2021/0000088/50_18_00/E	50	18		5.406,93
438	2020	U00183	INTERESSI PASSIVI DERIVANTI DA SENTENZE SFAVOREVOLI	U.1.07.06.99.000	1	08	0801	3180008736	6	2018	DELIBERA DI GIUNTA REGIONALE N. 805 DEL 29.11.2018. RICONOSCIMENTOLEGITTIMITA' DEBITI FUORI BILANCIO. SENTENZA N. 1856/15 DEL 02/03/2015 -TRIBUNALE REGIONALE DELLE ACQUE PUBBLICHE - CORTE DI APPELLO DI NAPOLI -IMPEGN0 DI SPESA SCHEDA 11_16_2018 ALLEGATO B	2021/0000088/50_18_00/E	50	18		2.734,90
439	2020	U00183	INTERESSI PASSIVI DERIVANTI DA SENTENZE SFAVOREVOLI	U.1.07.06.99.000	1	08	0801	3180008736	8	2018	DELIBERA DI GIUNTA REGIONALE N. 805 DEL 29.11.2018. RICONOSCIMENTOLEGITTIMITA' DEBITI FUORI BILANCIO. SENTENZA N. 1856/15 DEL 02/03/2015 -TRIBUNALE REGIONALE DELLE ACQUE PUBBLICHE - CORTE DI APPELLO DI NAPOLI -IMPEGN0 DI SPESA SCHEDA 11_16_2018 ALLEGATO B	2021/0000088/50_18_00/E	50	18		10.870,84
440	2020	U00183	INTERESSI PASSIVI DERIVANTI DA SENTENZE SFAVOREVOLI	U.1.07.06.99.000	1	08	0801	3180008736	9	2018	DELIBERA DI GIUNTA REGIONALE N. 805 DEL 29.11.2018. RICONOSCIMENTOLEGITTIMITA' DEBITI FUORI BILANCIO. SENTENZA N. 1856/15 DEL 02/03/2015 -TRIBUNALE REGIONALE DELLE ACQUE PUBBLICHE - CORTE DI APPELLO DI NAPOLI -IMPEGN0 DI SPESA SCHEDA 11_16_2018 ALLEGATO B	2021/0000088/50_18_00/E	50	18		2.414,29
441	2020	U00183	INTERESSI PASSIVI DERIVANTI DA SENTENZE SFAVOREVOLI	U.1.07.06.99.000	1	08	0801	3180008736	10	2018	DELIBERA DI GIUNTA REGIONALE N. 805 DEL 29.11.2018. RICONOSCIMENTOLEGITTIMITA' DEBITI FUORI BILANCIO. SENTENZA N. 1856/15 DEL 02/03/2015 -TRIBUNALE REGIONALE DELLE ACQUE PUBBLICHE - CORTE DI APPELLO DI NAPOLI -IMPEGN0 DI SPESA SCHEDA 11_16_2018 ALLEGATO B	2021/0000088/50_18_00/E	50	18		1.609,43
442	2020	U00183	INTERESSI PASSIVI DERIVANTI DA SENTENZE SFAVOREVOLI	U.1.07.06.99.000	1	08	0801	3180008736	11	2018	DELIBERA DI GIUNTA REGIONALE N. 805 DEL 29.11.2018. RICONOSCIMENTOLEGITTIMITA' DEBITI FUORI BILANCIO. SENTENZA N. 1856/15 DEL 02/03/2015 -TRIBUNALE REGIONALE DELLE ACQUE PUBBLICHE - CORTE DI APPELLO DI NAPOLI -IMPEGN0 DI SPESA SCHEDA 11_16_2018 ALLEGATO B	2021/0000088/50_18_00/E	50	18		1.609,43
443	2020	U00183	INTERESSI PASSIVI DERIVANTI DA SENTENZE SFAVOREVOLI	U.1.07.06.99.000	1	08	0801	3180008736	12	2018	DELIBERA DI GIUNTA REGIONALE N. 805 DEL 29.11.2018. RICONOSCIMENTOLEGITTIMITA' DEBITI FUORI BILANCIO. SENTENZA N. 1856/15 DEL 02/03/2015 -TRIBUNALE REGIONALE DELLE ACQUE PUBBLICHE - CORTE DI APPELLO DI NAPOLI -IMPEGN0 DI SPESA SCHEDA 11_16_2018 ALLEGATO B	2021/0000088/50_18_00/E	50	18		1.609,43
444	2020	U00183	INTERESSI PASSIVI DERIVANTI DA SENTENZE SFAVOREVOLI	U.1.07.06.99.000	1	08	0801	3180008736	13	2018	DELIBERA DI GIUNTA REGIONALE N. 805 DEL 29.11.2018. RICONOSCIMENTOLEGITTIMITA' DEBITI FUORI BILANCIO. SENTENZA N. 1856/15 DEL 02/03/2015 -TRIBUNALE REGIONALE DELLE ACQUE PUBBLICHE - CORTE DI APPELLO DI NAPOLI -IMPEGN0 DI SPESA SCHEDA 11_16_2018 ALLEGATO B	2021/0000088/50_18_00/E	50	18		4.743,59

fonte: http://burc.regione.campania.it

N.	Es.	Cap	Descrizione	IV Liv.	Tit	Miss	Prog.	Imp.	Pos.	Anno	Oggetto Impegno	DecretoRettifica	DIP	DG	UOD	Importo
445	2020	U00183	INTERESSI PASSIVI DERIVANTI DA SENTENZE SFAVOREVOLI	U.1.07.06.99.000	1	08	0801	3180008736	14	2018	DELIBERA DI GIUNTA REGIONALE N. 805 DEL 29.11.2018. RICONOSCIMENTOLEGITTIMITA' DEBITI FUORI BILANCIO. SENTENZA N. 1856/15 DEL 02/03/2015 -TRIBUNALE REGIONALE DELLE ACQUE PUBBLICHE - CORTE DI APPELLO DI NAPOLI -IMPEGN0 DI SPESA SCHEDA 11_16_2018 ALLEGATO B	2021/0000088/50_18_00/E	50	18		4.016,44
446	2020	U00183	INTERESSI PASSIVI DERIVANTI DA SENTENZE SFAVOREVOLI	U.1.07.06.99.000	1	08	0801	3180008736	15	2018	DELIBERA DI GIUNTA REGIONALE N. 805 DEL 29.11.2018. RICONOSCIMENTOLEGITTIMITA' DEBITI FUORI BILANCIO. SENTENZA N. 1856/15 DEL 02/03/2015 -TRIBUNALE REGIONALE DELLE ACQUE PUBBLICHE - CORTE DI APPELLO DI NAPOLI -IMPEGN0 DI SPESA SCHEDA 11_16_2018 ALLEGATO B	2021/0000088/50_18_00/E	50	18		10.978,89
447	2020	U00183	INTERESSI PASSIVI DERIVANTI DA SENTENZE SFAVOREVOLI	U.1.07.06.99.000	1	08	0801	3180008740	1	2018	DELIBERA DI GIUNTA REGIONALE N. 853 DEL 11.12.2018. RICONOSCIMENTOLEGITTIMITA' DEBITI FUORI BILANCIO. SENTENZA N. 1570 DEL 18/04/2016 -TRIBUNALE REGIONALE DELLE ACQUE PUBBLICHE - CORTE DI APPELLO DI NAPOLI -IMPEGN0 DI SPESA SCHEDA 46_16_2018 ALLEGATO B	2021/0000088/50_18_00/E	50	18		345,98
448	2020	U00183	INTERESSI PASSIVI DERIVANTI DA SENTENZE SFAVOREVOLI	U.1.07.06.99.000	1	08	0801	3180008740	2	2018	DELIBERA DI GIUNTA REGIONALE N. 853 DEL 11.12.2018. RICONOSCIMENTOLEGITTIMITA' DEBITI FUORI BILANCIO. SENTENZA N. 1570 DEL 18/04/2016 -TRIBUNALE REGIONALE DELLE ACQUE PUBBLICHE - CORTE DI APPELLO DI NAPOLI -IMPEGN0 DI SPESA SCHEDA 46_16_2018 ALLEGATO B	2021/0000088/50_18_00/E	50	18		134,61
449	2020	U00183	INTERESSI PASSIVI DERIVANTI DA SENTENZE SFAVOREVOLI	U.1.07.06.99.000	1	08	0801	3180008740	3	2018	DELIBERA DI GIUNTA REGIONALE N. 853 DEL 11.12.2018. RICONOSCIMENTOLEGITTIMITA' DEBITI FUORI BILANCIO. SENTENZA N. 1570 DEL 18/04/2016 -TRIBUNALE REGIONALE DELLE ACQUE PUBBLICHE - CORTE DI APPELLO DI NAPOLI -IMPEGN0 DI SPESA SCHEDA 46_16_2018 ALLEGATO B	2021/0000088/50_18_00/E	50	18		134,62
450	2020	U00183	INTERESSI PASSIVI DERIVANTI DA SENTENZE SFAVOREVOLI	U.1.07.06.99.000	1	08	0801	3180008740	4	2018	DELIBERA DI GIUNTA REGIONALE N. 853 DEL 11.12.2018. RICONOSCIMENTOLEGITTIMITA' DEBITI FUORI BILANCIO. SENTENZA N. 1570 DEL 18/04/2016 -TRIBUNALE REGIONALE DELLE ACQUE PUBBLICHE - CORTE DI APPELLO DI NAPOLI -IMPEGN0 DI SPESA SCHEDA 46_16_2018 ALLEGATO B	2021/0000088/50_18_00/E	50	18		691,32
451	2020	U00183	INTERESSI PASSIVI DERIVANTI DA SENTENZE SFAVOREVOLI	U.1.07.06.99.000	1	08	0801	3180008740	5	2018	DELIBERA DI GIUNTA REGIONALE N. 853 DEL 11.12.2018. RICONOSCIMENTOLEGITTIMITA' DEBITI FUORI BILANCIO. SENTENZA N. 1570 DEL 18/04/2016 -TRIBUNALE REGIONALE DELLE ACQUE PUBBLICHE - CORTE DI APPELLO DI NAPOLI -IMPEGN0 DI SPESA SCHEDA 46_16_2018 ALLEGATO B	2021/0000088/50_18_00/E	50	18		147,41
452	2020	U00183	INTERESSI PASSIVI DERIVANTI DA SENTENZE SFAVOREVOLI	U.1.07.06.99.000	1	08	0801	3180008740	6	2018	DELIBERA DI GIUNTA REGIONALE N. 853 DEL 11.12.2018. RICONOSCIMENTOLEGITTIMITA' DEBITI FUORI BILANCIO. SENTENZA N. 1570 DEL 18/04/2016 -TRIBUNALE REGIONALE DELLE ACQUE PUBBLICHE - CORTE DI APPELLO DI NAPOLI -IMPEGN0 DI SPESA SCHEDA 46_16_2018 ALLEGATO B	2021/0000088/50_18_00/E	50	18		204,02
453	2020	U00183	INTERESSI PASSIVI DERIVANTI DA SENTENZE SFAVOREVOLI	U.1.07.06.99.000	1	08	0801	3180008740	7	2018	DELIBERA DI GIUNTA REGIONALE N. 853 DEL 11.12.2018. RICONOSCIMENTOLEGITTIMITA' DEBITI FUORI BILANCIO. SENTENZA N. 1570 DEL 18/04/2016 -TRIBUNALE REGIONALE DELLE ACQUE PUBBLICHE - CORTE DI APPELLO DI NAPOLI -IMPEGN0 DI SPESA SCHEDA 46_16_2018 ALLEGATO B	2021/0000088/50_18_00/E	50	18		203,81
454	2020	U00183	INTERESSI PASSIVI DERIVANTI DA SENTENZE SFAVOREVOLI	U.1.07.06.99.000	1	08	0801	3180008740	8	2018	DELIBERA DI GIUNTA REGIONALE N. 853 DEL 11.12.2018. RICONOSCIMENTOLEGITTIMITA' DEBITI FUORI BILANCIO. SENTENZA N. 1570 DEL 18/04/2016 -TRIBUNALE REGIONALE DELLE ACQUE PUBBLICHE - CORTE DI APPELLO DI NAPOLI -IMPEGN0 DI SPESA SCHEDA 46_16_2018 ALLEGATO B	2021/0000088/50_18_00/E	50	18		211,57
455	2020	U00183	INTERESSI PASSIVI DERIVANTI DA SENTENZE SFAVOREVOLI	U.1.07.06.99.000	1	08	0801	3180008740	9	2018	DELIBERA DI GIUNTA REGIONALE N. 853 DEL 11.12.2018. RICONOSCIMENTOLEGITTIMITA' DEBITI FUORI BILANCIO. SENTENZA N. 1570 DEL 18/04/2016 -TRIBUNALE REGIONALE DELLE ACQUE PUBBLICHE - CORTE DI APPELLO DI NAPOLI -IMPEGN0 DI SPESA SCHEDA 46_16_2018 ALLEGATO B	2021/0000088/50_18_00/E	50	18		70,32
456	2020	U00183	INTERESSI PASSIVI DERIVANTI DA SENTENZE SFAVOREVOLI	U.1.07.06.99.000	1	08	0801	3180008740	10	2018	DELIBERA DI GIUNTA REGIONALE N. 853 DEL 11.12.2018. RICONOSCIMENTOLEGITTIMITA' DEBITI FUORI BILANCIO. SENTENZA N. 1570 DEL 18/04/2016 -TRIBUNALE REGIONALE DELLE ACQUE PUBBLICHE - CORTE DI APPELLO DI NAPOLI -IMPEGN0 DI SPESA SCHEDA 46_16_2018 ALLEGATO B	2021/0000088/50_18_00/E	50	18		70,32

fonte: http://burc.regione.campania.it

N.	Es.	Cap	Descrizione	IV Liv.	Tit	Miss	Prog.	Imp.	Pos.	Anno	Oggetto Impegno	DecretoRettifica	DIP	DG	UOD	Importo
457	2020	U00183	INTERESSI PASSIVI DERIVANTI DA SENTENZE SFAVOREVOLI	U.1.07.06.99.000	1	08	0801	3180008740	11	2018	DELIBERA DI GIUNTA REGIONALE N. 853 DEL 11.12.2018. RICONOSCIMENTOLEGITTIMITA' DEBITI FUORI BILANCIO. SENTENZA N. 1570 DEL 18/04/2016 -TRIBUNALE REGIONALE DELLE ACQUE PUBBLICHE - CORTE DI APPELLO DI NAPOLI -IMPEGN0 DI SPESA SCHEDA 46_16_2018 ALLEGATO B	2021/0000088/50_18_00/E	50	18		70,31
458	2020	U00183	INTERESSI PASSIVI DERIVANTI DA SENTENZE SFAVOREVOLI	U.1.07.06.99.000	1	08	0801	3180008740	12	2018	DELIBERA DI GIUNTA REGIONALE N. 853 DEL 11.12.2018. RICONOSCIMENTOLEGITTIMITA' DEBITI FUORI BILANCIO. SENTENZA N. 1570 DEL 18/04/2016 -TRIBUNALE REGIONALE DELLE ACQUE PUBBLICHE - CORTE DI APPELLO DI NAPOLI -IMPEGN0 DI SPESA SCHEDA 46_16_2018 ALLEGATO B	2021/0000088/50_18_00/E	50	18		70,31
459	2020	U00183	INTERESSI PASSIVI DERIVANTI DA SENTENZE SFAVOREVOLI	U.1.07.06.99.000	1	08	0801	3180008740	13	2018	DELIBERA DI GIUNTA REGIONALE N. 853 DEL 11.12.2018. RICONOSCIMENTOLEGITTIMITA' DEBITI FUORI BILANCIO. SENTENZA N. 1570 DEL 18/04/2016 -TRIBUNALE REGIONALE DELLE ACQUE PUBBLICHE - CORTE DI APPELLO DI NAPOLI -IMPEGN0 DI SPESA SCHEDA 46_16_2018 ALLEGATO B	2021/0000088/50_18_00/E	50	18		70,31
460	2020	U00183	INTERESSI PASSIVI DERIVANTI DA SENTENZE SFAVOREVOLI	U.1.07.06.99.000	1	08	0801	3180008740	14	2018	DELIBERA DI GIUNTA REGIONALE N. 853 DEL 11.12.2018. RICONOSCIMENTOLEGITTIMITA' DEBITI FUORI BILANCIO. SENTENZA N. 1570 DEL 18/04/2016 -TRIBUNALE REGIONALE DELLE ACQUE PUBBLICHE - CORTE DI APPELLO DI NAPOLI -IMPEGN0 DI SPESA SCHEDA 46_16_2018 ALLEGATO B	2021/0000088/50_18_00/E	50	18		70,31
461	2020	U00183	INTERESSI PASSIVI DERIVANTI DA SENTENZE SFAVOREVOLI	U.1.07.06.99.000	1	08	0801	3180008740	15	2018	DELIBERA DI GIUNTA REGIONALE N. 853 DEL 11.12.2018. RICONOSCIMENTOLEGITTIMITA' DEBITI FUORI BILANCIO. SENTENZA N. 1570 DEL 18/04/2016 -TRIBUNALE REGIONALE DELLE ACQUE PUBBLICHE - CORTE DI APPELLO DI NAPOLI -IMPEGN0 DI SPESA SCHEDA 46_16_2018 ALLEGATO B	2021/0000088/50_18_00/E	50	18		124,33
462	2020	U00183	INTERESSI PASSIVI DERIVANTI DA SENTENZE SFAVOREVOLI	U.1.07.06.99.000	1	08	0801	3180008740	16	2018	DELIBERA DI GIUNTA REGIONALE N. 853 DEL 11.12.2018. RICONOSCIMENTOLEGITTIMITA' DEBITI FUORI BILANCIO. SENTENZA N. 1570 DEL 18/04/2016 -TRIBUNALE REGIONALE DELLE ACQUE PUBBLICHE - CORTE DI APPELLO DI NAPOLI -IMPEGN0 DI SPESA SCHEDA 46_16_2018 ALLEGATO B	2021/0000088/50_18_00/E	50	18		285,38
463	2020	U00183	INTERESSI PASSIVI DERIVANTI DA SENTENZE SFAVOREVOLI	U.1.07.06.99.000	1	08	0801	3180008740	17	2018	DELIBERA DI GIUNTA REGIONALE N. 853 DEL 11.12.2018. RICONOSCIMENTOLEGITTIMITA' DEBITI FUORI BILANCIO. SENTENZA N. 1570 DEL 18/04/2016 -TRIBUNALE REGIONALE DELLE ACQUE PUBBLICHE - CORTE DI APPELLO DI NAPOLI -IMPEGN0 DI SPESA SCHEDA 46_16_2018 ALLEGATO B	2021/0000088/50_18_00/E	50	18		250,36
464	2020	U00183	INTERESSI PASSIVI DERIVANTI DA SENTENZE SFAVOREVOLI	U.1.07.06.99.000	1	08	0801	3180008740	18	2018	DELIBERA DI GIUNTA REGIONALE N. 853 DEL 11.12.2018. RICONOSCIMENTOLEGITTIMITA' DEBITI FUORI BILANCIO. SENTENZA N. 1570 DEL 18/04/2016 -TRIBUNALE REGIONALE DELLE ACQUE PUBBLICHE - CORTE DI APPELLO DI NAPOLI -IMPEGN0 DI SPESA SCHEDA 46_16_2018 ALLEGATO B	2021/0000088/50_18_00/E	50	18		207,38
465	2020	U00183	INTERESSI PASSIVI DERIVANTI DA SENTENZE SFAVOREVOLI	U.1.07.06.99.000	1	08	0801	3180008740	19	2018	DELIBERA DI GIUNTA REGIONALE N. 853 DEL 11.12.2018. RICONOSCIMENTOLEGITTIMITA' DEBITI FUORI BILANCIO. SENTENZA N. 1570 DEL 18/04/2016 -TRIBUNALE REGIONALE DELLE ACQUE PUBBLICHE - CORTE DI APPELLO DI NAPOLI -IMPEGN0 DI SPESA SCHEDA 46_16_2018 ALLEGATO B	2021/0000088/50_18_00/E	50	18		242,60
466	2020	U00183	INTERESSI PASSIVI DERIVANTI DA SENTENZE SFAVOREVOLI	U.1.07.06.99.000	1	08	0801	3180008740	21	2018	DELIBERA DI GIUNTA REGIONALE N. 853 DEL 11.12.2018. RICONOSCIMENTOLEGITTIMITA' DEBITI FUORI BILANCIO. SENTENZA N. 1570 DEL 18/04/2016 -TRIBUNALE REGIONALE DELLE ACQUE PUBBLICHE - CORTE DI APPELLO DI NAPOLI -IMPEGN0 DI SPESA SCHEDA 46_16_2018 ALLEGATO B	2021/0000088/50_18_00/E	50	18		114,64
467	2020	U00183	INTERESSI PASSIVI DERIVANTI DA SENTENZE SFAVOREVOLI	U.1.07.06.99.000	1	08	0801	3180008740	22	2018	DELIBERA DI GIUNTA REGIONALE N. 853 DEL 11.12.2018. RICONOSCIMENTOLEGITTIMITA' DEBITI FUORI BILANCIO. SENTENZA N. 1570 DEL 18/04/2016 -TRIBUNALE REGIONALE DELLE ACQUE PUBBLICHE - CORTE DI APPELLO DI NAPOLI -IMPEGN0 DI SPESA SCHEDA 46_16_2018 ALLEGATO B	2021/0000088/50_18_00/E	50	18		114,65
468	2020	U00183	INTERESSI PASSIVI DERIVANTI DA SENTENZE SFAVOREVOLI	U.1.07.06.99.000	1	08	0801	3180008740	23	2018	DELIBERA DI GIUNTA REGIONALE N. 853 DEL 11.12.2018. RICONOSCIMENTOLEGITTIMITA' DEBITI FUORI BILANCIO. SENTENZA N. 1570 DEL 18/04/2016 -TRIBUNALE REGIONALE DELLE ACQUE PUBBLICHE - CORTE DI APPELLO DI NAPOLI -IMPEGN0 DI SPESA SCHEDA 46_16_2018 ALLEGATO B	2021/0000088/50_18_00/E	50	18		114,65

fonte: http://burc.regione.campania.it

N.	Es.	Cap	Descrizione	IV Liv.	Tit	Miss	Prog.	Imp.	Pos.	Anno	Oggetto Impegno	DecretoRettifica	DIP	DG	UOD	Importo
469	2020	U00183	INTERESSI PASSIVI DERIVANTI DA SENTENZE SFAVOREVOLI	U.1.07.06.99.000	1	08	0801	3180008740	24	2018	DELIBERA DI GIUNTA REGIONALE N. 853 DEL 11.12.2018. RICONOSCIMENTOLEGITTIMITA' DEBITI FUORI BILANCIO. SENTENZA N. 1570 DEL 18/04/2016 -TRIBUNALE REGIONALE DELLE ACQUE PUBBLICHE - CORTE DI APPELLO DI NAPOLI -IMPEGN0 DI SPESA SCHEDA 46_16_2018 ALLEGATO B	2021/0000088/50_18_00/E	50	18		257,90
470	2020	U00183	INTERESSI PASSIVI DERIVANTI DA SENTENZE SFAVOREVOLI	U.1.07.06.99.000	1	08	0801	3180008740	25	2018	DELIBERA DI GIUNTA REGIONALE N. 853 DEL 11.12.2018. RICONOSCIMENTOLEGITTIMITA' DEBITI FUORI BILANCIO. SENTENZA N. 1570 DEL 18/04/2016 -TRIBUNALE REGIONALE DELLE ACQUE PUBBLICHE - CORTE DI APPELLO DI NAPOLI -IMPEGN0 DI SPESA SCHEDA 46_16_2018 ALLEGATO B	2021/0000088/50_18_00/E	50	18		253,92
471	2020	U00183	INTERESSI PASSIVI DERIVANTI DA SENTENZE SFAVOREVOLI	U.1.07.06.99.000	1	08	0801	3180008740	26	2018	DELIBERA DI GIUNTA REGIONALE N. 853 DEL 11.12.2018. RICONOSCIMENTOLEGITTIMITA' DEBITI FUORI BILANCIO. SENTENZA N. 1570 DEL 18/04/2016 -TRIBUNALE REGIONALE DELLE ACQUE PUBBLICHE - CORTE DI APPELLO DI NAPOLI -IMPEGN0 DI SPESA SCHEDA 46_16_2018 ALLEGATO B	2021/0000088/50_18_00/E	50	18		1.398,37
472	2020	U00183	INTERESSI PASSIVI DERIVANTI DA SENTENZE SFAVOREVOLI	U.1.07.06.99.000	1	08	0801	3180008740	27	2018	DELIBERA DI GIUNTA REGIONALE N. 853 DEL 11.12.2018. RICONOSCIMENTOLEGITTIMITA' DEBITI FUORI BILANCIO. SENTENZA N. 1570 DEL 18/04/2016 -TRIBUNALE REGIONALE DELLE ACQUE PUBBLICHE - CORTE DI APPELLO DI NAPOLI -IMPEGN0 DI SPESA SCHEDA 46_16_2018 ALLEGATO B	2021/0000088/50_18_00/E	50	18		1.320,57
473	2020	U00183	INTERESSI PASSIVI DERIVANTI DA SENTENZE SFAVOREVOLI	U.1.07.06.99.000	1	08	0801	3180008740	28	2018	DELIBERA DI GIUNTA REGIONALE N. 853 DEL 11.12.2018. RICONOSCIMENTOLEGITTIMITA' DEBITI FUORI BILANCIO. SENTENZA N. 1570 DEL 18/04/2016 -TRIBUNALE REGIONALE DELLE ACQUE PUBBLICHE - CORTE DI APPELLO DI NAPOLI -IMPEGN0 DI SPESA SCHEDA 46_16_2018 ALLEGATO B	2021/0000088/50_18_00/E	50	18		1.938,82
474	2020	U00183	INTERESSI PASSIVI DERIVANTI DA SENTENZE SFAVOREVOLI	U.1.07.06.99.000	1	08	0801	3180008740	29	2018	DELIBERA DI GIUNTA REGIONALE N. 853 DEL 11.12.2018. RICONOSCIMENTOLEGITTIMITA' DEBITI FUORI BILANCIO. SENTENZA N. 1570 DEL 18/04/2016 -TRIBUNALE REGIONALE DELLE ACQUE PUBBLICHE - CORTE DI APPELLO DI NAPOLI -IMPEGN0 DI SPESA SCHEDA 46_16_2018 ALLEGATO B	2021/0000088/50_18_00/E	50	18		411,08
475	2020	U00183	INTERESSI PASSIVI DERIVANTI DA SENTENZE SFAVOREVOLI	U.1.07.06.99.000	1	08	0801	3180008740	30	2018	DELIBERA DI GIUNTA REGIONALE N. 853 DEL 11.12.2018. RICONOSCIMENTOLEGITTIMITA' DEBITI FUORI BILANCIO. SENTENZA N. 1570 DEL 18/04/2016 -TRIBUNALE REGIONALE DELLE ACQUE PUBBLICHE - CORTE DI APPELLO DI NAPOLI -IMPEGN0 DI SPESA SCHEDA 46_16_2018 ALLEGATO B	2021/0000088/50_18_00/E	50	18		339,27
476	2020	U00183	INTERESSI PASSIVI DERIVANTI DA SENTENZE SFAVOREVOLI	U.1.07.06.99.000	1	08	0801	3180008740	31	2018	DELIBERA DI GIUNTA REGIONALE N. 853 DEL 11.12.2018. RICONOSCIMENTOLEGITTIMITA' DEBITI FUORI BILANCIO. SENTENZA N. 1570 DEL 18/04/2016 -TRIBUNALE REGIONALE DELLE ACQUE PUBBLICHE - CORTE DI APPELLO DI NAPOLI -IMPEGN0 DI SPESA SCHEDA 46_16_2018 ALLEGATO B	2021/0000088/50_18_00/E	50	18		339,26
477	2020	U00183	INTERESSI PASSIVI DERIVANTI DA SENTENZE SFAVOREVOLI	U.1.07.06.99.000	1	08	0801	3180008740	32	2018	DELIBERA DI GIUNTA REGIONALE N. 853 DEL 11.12.2018. RICONOSCIMENTOLEGITTIMITA' DEBITI FUORI BILANCIO. SENTENZA N. 1570 DEL 18/04/2016 -TRIBUNALE REGIONALE DELLE ACQUE PUBBLICHE - CORTE DI APPELLO DI NAPOLI -IMPEGN0 DI SPESA SCHEDA 46_16_2018 ALLEGATO B	2021/0000088/50_18_00/E	50	18		659,45
478	2020	U00183	INTERESSI PASSIVI DERIVANTI DA SENTENZE SFAVOREVOLI	U.1.07.06.99.000	1	08	0801	3180008740	33	2018	DELIBERA DI GIUNTA REGIONALE N. 853 DEL 11.12.2018. RICONOSCIMENTOLEGITTIMITA' DEBITI FUORI BILANCIO. SENTENZA N. 1570 DEL 18/04/2016 -TRIBUNALE REGIONALE DELLE ACQUE PUBBLICHE - CORTE DI APPELLO DI NAPOLI -IMPEGN0 DI SPESA SCHEDA 46_16_2018 ALLEGATO B	2021/0000088/50_18_00/E	50	18		1.118,44
479	2020	U00183	INTERESSI PASSIVI DERIVANTI DA SENTENZE SFAVOREVOLI	U.1.07.06.99.000	1	08	0801	3180008740	34	2018	DELIBERA DI GIUNTA REGIONALE N. 853 DEL 11.12.2018. RICONOSCIMENTOLEGITTIMITA' DEBITI FUORI BILANCIO. SENTENZA N. 1570 DEL 18/04/2016 -TRIBUNALE REGIONALE DELLE ACQUE PUBBLICHE - CORTE DI APPELLO DI NAPOLI -IMPEGN0 DI SPESA SCHEDA 46_16_2018 ALLEGATO B	2021/0000088/50_18_00/E	50	18		566,97
480	2020	U00183	INTERESSI PASSIVI DERIVANTI DA SENTENZE SFAVOREVOLI	U.1.07.06.99.000	1	08	0801	3180008740	35	2018	DELIBERA DI GIUNTA REGIONALE N. 853 DEL 11.12.2018. RICONOSCIMENTOLEGITTIMITA' DEBITI FUORI BILANCIO. SENTENZA N. 1570 DEL 18/04/2016 -TRIBUNALE REGIONALE DELLE ACQUE PUBBLICHE - CORTE DI APPELLO DI NAPOLI -IMPEGN0 DI SPESA SCHEDA 46_16_2018 ALLEGATO B	2021/0000088/50_18_00/E	50	18		626,32

fonte: http://burc.regione.campania.it

N.	Es.	Cap	Descrizione	IV Liv.	Tit	Miss	Prog.	Imp.	Pos.	Anno	Oggetto Impegno	DecretoRettifica	DIP	DG	UOD	Importo
481	2020	U00183	INTERESSI PASSIVI DERIVANTI DA SENTENZE SFAVOREVOLI	U.1.07.06.99.000	1	08	0801	3180008740	36	2018	DELIBERA DI GIUNTA REGIONALE N. 853 DEL 11.12.2018. RICONOSCIMENTOLEGITTIMITA' DEBITI FUORI BILANCIO. SENTENZA N. 1570 DEL 18/04/2016 -TRIBUNALE REGIONALE DELLE ACQUE PUBBLICHE - CORTE DI APPELLO DI NAPOLI -IMPEGN0 DI SPESA SCHEDA 46_16_2018 ALLEGATO B	2021/0000088/50_18_00/E	50	18		303,12
482	2020	U00183	INTERESSI PASSIVI DERIVANTI DA SENTENZE SFAVOREVOLI	U.1.07.06.99.000	1	08	0801	3180008740	37	2018	DELIBERA DI GIUNTA REGIONALE N. 853 DEL 11.12.2018. RICONOSCIMENTOLEGITTIMITA' DEBITI FUORI BILANCIO. SENTENZA N. 1570 DEL 18/04/2016 -TRIBUNALE REGIONALE DELLE ACQUE PUBBLICHE - CORTE DI APPELLO DI NAPOLI -IMPEGN0 DI SPESA SCHEDA 46_16_2018 ALLEGATO B	2021/0000088/50_18_00/E	50	18		1.079,37
483	2020	U00183	INTERESSI PASSIVI DERIVANTI DA SENTENZE SFAVOREVOLI	U.1.07.06.99.000	1	08	0801	3180008740	38	2018	DELIBERA DI GIUNTA REGIONALE N. 853 DEL 11.12.2018. RICONOSCIMENTOLEGITTIMITA' DEBITI FUORI BILANCIO. SENTENZA N. 1570 DEL 18/04/2016 -TRIBUNALE REGIONALE DELLE ACQUE PUBBLICHE - CORTE DI APPELLO DI NAPOLI -IMPEGN0 DI SPESA SCHEDA 46_16_2018 ALLEGATO B	2021/0000088/50_18_00/E	50	18		2.436,71
484	2020	U00183	INTERESSI PASSIVI DERIVANTI DA SENTENZE SFAVOREVOLI	U.1.07.06.99.000	1	08	0801	3180008740	39	2018	DELIBERA DI GIUNTA REGIONALE N. 853 DEL 11.12.2018. RICONOSCIMENTOLEGITTIMITA' DEBITI FUORI BILANCIO. SENTENZA N. 1570 DEL 18/04/2016 -TRIBUNALE REGIONALE DELLE ACQUE PUBBLICHE - CORTE DI APPELLO DI NAPOLI -IMPEGN0 DI SPESA SCHEDA 46_16_2018 ALLEGATO B	2021/0000088/50_18_00/E	50	18		581,45
485	2020	U00183	INTERESSI PASSIVI DERIVANTI DA SENTENZE SFAVOREVOLI	U.1.07.06.99.000	1	08	0801	3180008740	40	2018	DELIBERA DI GIUNTA REGIONALE N. 853 DEL 11.12.2018. RICONOSCIMENTOLEGITTIMITA' DEBITI FUORI BILANCIO. SENTENZA N. 1570 DEL 18/04/2016 -TRIBUNALE REGIONALE DELLE ACQUE PUBBLICHE - CORTE DI APPELLO DI NAPOLI -IMPEGN0 DI SPESA SCHEDA 46_16_2018 ALLEGATO B	2021/0000088/50_18_00/E	50	18		520,64
486	2020	U00183	INTERESSI PASSIVI DERIVANTI DA SENTENZE SFAVOREVOLI	U.1.07.06.99.000	1	08	0801	3180008740	41	2018	DELIBERA DI GIUNTA REGIONALE N. 853 DEL 11.12.2018. RICONOSCIMENTOLEGITTIMITA' DEBITI FUORI BILANCIO. SENTENZA N. 1570 DEL 18/04/2016 -TRIBUNALE REGIONALE DELLE ACQUE PUBBLICHE - CORTE DI APPELLO DI NAPOLI -IMPEGN0 DI SPESA SCHEDA 46_16_2018 ALLEGATO B	2021/0000088/50_18_00/E	50	18		861,37
487	2020	U00183	INTERESSI PASSIVI DERIVANTI DA SENTENZE SFAVOREVOLI	U.1.07.06.99.000	1	08	0801	3180008749	1	2018	DELIBERA DI GIUNTA REGIONALE N. 805 DEL 29.11.2018. RICONOSCIMENTOLEGITTIMITA' DEBITI FUORI BILANCIO. SENTENZA N. 51 DEL 04/03/2013 -TRIBUNALE REGIONALE DELLE ACQUE PUBBLICHE - CORTE DI APPELLO DI NAPOLI - IMPEGN0 DI SPESA SCHEDA 8_16_2018 ALLEGATO B	2021/0000088/50_18_00/E	50	18		6.466,93
488	2020	U00183	INTERESSI PASSIVI DERIVANTI DA SENTENZE SFAVOREVOLI	U.1.07.06.99.000	1	08	0801	3180008749	2	2018	DELIBERA DI GIUNTA REGIONALE N. 805 DEL 29.11.2018. RICONOSCIMENTOLEGITTIMITA' DEBITI FUORI BILANCIO. SENTENZA N. 51 DEL 04/03/2013 -TRIBUNALE REGIONALE DELLE ACQUE PUBBLICHE - CORTE DI APPELLO DI NAPOLI - IMPEGN0 DI SPESA SCHEDA 8_16_2018 ALLEGATO B	2021/0000088/50_18_00/E	50	18		243,45
489	2020	U00183	INTERESSI PASSIVI DERIVANTI DA SENTENZE SFAVOREVOLI	U.1.07.06.99.000	1	08	0801	3180008749	3	2018	DELIBERA DI GIUNTA REGIONALE N. 805 DEL 29.11.2018. RICONOSCIMENTOLEGITTIMITA' DEBITI FUORI BILANCIO. SENTENZA N. 51 DEL 04/03/2013 -TRIBUNALE REGIONALE DELLE ACQUE PUBBLICHE - CORTE DI APPELLO DI NAPOLI - IMPEGN0 DI SPESA SCHEDA 8_16_2018 ALLEGATO B	2021/0000088/50_18_00/E	50	18		243,45
490	2020	U00183	INTERESSI PASSIVI DERIVANTI DA SENTENZE SFAVOREVOLI	U.1.07.06.99.000	1	08	0801	3180008749	4	2018	DELIBERA DI GIUNTA REGIONALE N. 805 DEL 29.11.2018. RICONOSCIMENTOLEGITTIMITA' DEBITI FUORI BILANCIO. SENTENZA N. 51 DEL 04/03/2013 -TRIBUNALE REGIONALE DELLE ACQUE PUBBLICHE - CORTE DI APPELLO DI NAPOLI - IMPEGN0 DI SPESA SCHEDA 8_16_2018 ALLEGATO B	2021/0000088/50_18_00/E	50	18		243,45
491	2020	U00183	INTERESSI PASSIVI DERIVANTI DA SENTENZE SFAVOREVOLI	U.1.07.06.99.000	1	08	0801	3180008749	5	2018	DELIBERA DI GIUNTA REGIONALE N. 805 DEL 29.11.2018. RICONOSCIMENTOLEGITTIMITA' DEBITI FUORI BILANCIO. SENTENZA N. 51 DEL 04/03/2013 -TRIBUNALE REGIONALE DELLE ACQUE PUBBLICHE - CORTE DI APPELLO DI NAPOLI - IMPEGN0 DI SPESA SCHEDA 8_16_2018 ALLEGATO B	2021/0000088/50_18_00/E	50	18		181,07
492	2020	U00183	INTERESSI PASSIVI DERIVANTI DA SENTENZE SFAVOREVOLI	U.1.07.06.99.000	1	08	0801	3180008749	6	2018	DELIBERA DI GIUNTA REGIONALE N. 805 DEL 29.11.2018. RICONOSCIMENTOLEGITTIMITA' DEBITI FUORI BILANCIO. SENTENZA N. 51 DEL 04/03/2013 -TRIBUNALE REGIONALE DELLE ACQUE PUBBLICHE - CORTE DI APPELLO DI NAPOLI - IMPEGN0 DI SPESA SCHEDA 8_16_2018 ALLEGATO B	2021/0000088/50_18_00/E	50	18		181,08

fonte: http://burc.regione.campania.it

N.	Es.	Cap	Descrizione	IV Liv.	Tit	Miss	Prog.	Imp.	Pos.	Anno	Oggetto Impegno	DecretoRettifica	DIP	DG	UOD	Importo
493	2020	U00183	INTERESSI PASSIVI DERIVANTI DA SENTENZE SFAVOREVOLI	U.1.07.06.99.000	1	08	0801	3180008749	7	2018	DELIBERA DI GIUNTA REGIONALE N. 805 DEL 29.11.2018. RICONOSCIMENTOLEGITTIMITA' DEBITI FUORI BILANCIO. SENTENZA N. 51 DEL 04/03/2013 -TRIBUNALE REGIONALE DELLE ACQUE PUBBLICHE - CORTE DI APPELLO DI NAPOLI - IMPEGN0 DI SPESA SCHEDA 8_16_2018 ALLEGATO B	2021/0000088/50_18_00/E	50	18		181,08
494	2020	U00183	INTERESSI PASSIVI DERIVANTI DA SENTENZE SFAVOREVOLI	U.1.07.06.99.000	1	08	0801	3180008749	8	2018	DELIBERA DI GIUNTA REGIONALE N. 805 DEL 29.11.2018. RICONOSCIMENTOLEGITTIMITA' DEBITI FUORI BILANCIO. SENTENZA N. 51 DEL 04/03/2013 -TRIBUNALE REGIONALE DELLE ACQUE PUBBLICHE - CORTE DI APPELLO DI NAPOLI - IMPEGN0 DI SPESA SCHEDA 8_16_2018 ALLEGATO B	2021/0000088/50_18_00/E	50	18		181,08
495	2020	U00183	INTERESSI PASSIVI DERIVANTI DA SENTENZE SFAVOREVOLI	U.1.07.06.99.000	1	08	0801	3180008749	11	2018	DELIBERA DI GIUNTA REGIONALE N. 805 DEL 29.11.2018. RICONOSCIMENTOLEGITTIMITA' DEBITI FUORI BILANCIO. SENTENZA N. 51 DEL 04/03/2013 -TRIBUNALE REGIONALE DELLE ACQUE PUBBLICHE - CORTE DI APPELLO DI NAPOLI - IMPEGN0 DI SPESA SCHEDA 8_16_2018 ALLEGATO B	2021/0000088/50_18_00/E	50	18		732,15
496	2020	U00183	INTERESSI PASSIVI DERIVANTI DA SENTENZE SFAVOREVOLI	U.1.07.06.99.000	1	08	0801	3180008753	1	2018	DELIBERA DI GIUNTA REGIONALE N. 805 DEL 29.11.2018. RICONOSCIMENTOLEGITTIMITA' DEBITI FUORI BILANCIO. SENTENZA N.4823 DEL 2/11/2015 -T.R.A.P. DI NAPOLI - IMPEGN0 DI SPESA SCHEDA 9_16_2018 - ALLEGATO B	2021/0000088/50_18_00/E	50	18		3.773,01
497	2020	U00183	INTERESSI PASSIVI DERIVANTI DA SENTENZE SFAVOREVOLI	U.1.07.06.99.000	1	08	0801	3180008753	2	2018	DELIBERA DI GIUNTA REGIONALE N. 805 DEL 29.11.2018. RICONOSCIMENTOLEGITTIMITA' DEBITI FUORI BILANCIO. SENTENZA N.4823 DEL 2/11/2015 -T.R.A.P. DI NAPOLI - IMPEGN0 DI SPESA SCHEDA 9_16_2018 - ALLEGATO B	2021/0000088/50_18_00/E	50	18		8.441,28
498	2020	U00183	INTERESSI PASSIVI DERIVANTI DA SENTENZE SFAVOREVOLI	U.1.07.06.99.000	1	08	0801	3180008753	3	2018	DELIBERA DI GIUNTA REGIONALE N. 805 DEL 29.11.2018. RICONOSCIMENTOLEGITTIMITA' DEBITI FUORI BILANCIO. SENTENZA N.4823 DEL 2/11/2015 -T.R.A.P. DI NAPOLI - IMPEGN0 DI SPESA SCHEDA 9_16_2018 - ALLEGATO B	2021/0000088/50_18_00/E	50	18		5.004,10
499	2020	U00183	INTERESSI PASSIVI DERIVANTI DA SENTENZE SFAVOREVOLI	U.1.07.06.99.000	1	08	0801	3180008753	4	2018	DELIBERA DI GIUNTA REGIONALE N. 805 DEL 29.11.2018. RICONOSCIMENTOLEGITTIMITA' DEBITI FUORI BILANCIO. SENTENZA N.4823 DEL 2/11/2015 -T.R.A.P. DI NAPOLI - IMPEGN0 DI SPESA SCHEDA 9_16_2018 - ALLEGATO B	2021/0000088/50_18_00/E	50	18		2.290,17
500	2020	U00183	INTERESSI PASSIVI DERIVANTI DA SENTENZE SFAVOREVOLI	U.1.07.06.99.000	1	08	0801	3180008753	5	2018	DELIBERA DI GIUNTA REGIONALE N. 805 DEL 29.11.2018. RICONOSCIMENTOLEGITTIMITA' DEBITI FUORI BILANCIO. SENTENZA N.4823 DEL 2/11/2015 -T.R.A.P. DI NAPOLI - IMPEGN0 DI SPESA SCHEDA 9_16_2018 - ALLEGATO B	2021/0000088/50_18_00/E	50	18		2.290,17
501	2020	U00183	INTERESSI PASSIVI DERIVANTI DA SENTENZE SFAVOREVOLI	U.1.07.06.99.000	1	08	0801	3180008753	6	2018	DELIBERA DI GIUNTA REGIONALE N. 805 DEL 29.11.2018. RICONOSCIMENTOLEGITTIMITA' DEBITI FUORI BILANCIO. SENTENZA N.4823 DEL 2/11/2015 -T.R.A.P. DI NAPOLI - IMPEGN0 DI SPESA SCHEDA 9_16_2018 - ALLEGATO B	2021/0000088/50_18_00/E	50	18		2.290,17
502	2020	U00183	INTERESSI PASSIVI DERIVANTI DA SENTENZE SFAVOREVOLI	U.1.07.06.99.000	1	08	0801	3180008753	7	2018	DELIBERA DI GIUNTA REGIONALE N. 805 DEL 29.11.2018. RICONOSCIMENTOLEGITTIMITA' DEBITI FUORI BILANCIO. SENTENZA N.4823 DEL 2/11/2015 -T.R.A.P. DI NAPOLI - IMPEGN0 DI SPESA SCHEDA 9_16_2018 - ALLEGATO B	2021/0000088/50_18_00/E	50	18		7.625,25
503	2020	U00183	INTERESSI PASSIVI DERIVANTI DA SENTENZE SFAVOREVOLI	U.1.07.06.99.000	1	08	0801	3180008753	8	2018	DELIBERA DI GIUNTA REGIONALE N. 805 DEL 29.11.2018. RICONOSCIMENTOLEGITTIMITA' DEBITI FUORI BILANCIO. SENTENZA N.4823 DEL 2/11/2015 -T.R.A.P. DI NAPOLI - IMPEGN0 DI SPESA SCHEDA 9_16_2018 - ALLEGATO B	2021/0000088/50_18_00/E	50	18		4.958,14
504	2020	U00183	INTERESSI PASSIVI DERIVANTI DA SENTENZE SFAVOREVOLI	U.1.07.06.99.000	1	08	0801	3180008763	1	2018	DELIBERA DI GIUNTA REGIONALE N. 805 DEL 29.11.2018. RICONOSCIMENTOLEGITTIMITA' DEBITI FUORI BILANCIO. SENTENZA N. 3718 15 DEL 06.07.2015 TRIBUNALE REGIONALE DELLE ACQUE PUBBLICHE CORTE DI APPELLO DI NAPOLI IMPEGN0 DI SPESA SCHEDA 02 16 2018 ALLEGATO B	2021/0000088/50_18_00/E	50	18		580,59
505	2020	U00183	INTERESSI PASSIVI DERIVANTI DA SENTENZE SFAVOREVOLI	U.1.07.06.99.000	1	08	0801	3180008763	2	2018	DELIBERA DI GIUNTA REGIONALE N. 805 DEL 29.11.2018. RICONOSCIMENTOLEGITTIMITA' DEBITI FUORI BILANCIO. SENTENZA N. 3718 15 DEL 06.07.2015 TRIBUNALE REGIONALE DELLE ACQUE PUBBLICHE CORTE DI APPELLO DI NAPOLI IMPEGN0 DI SPESA SCHEDA 02 16 2018 ALLEGATO B	2021/0000088/50_18_00/E	50	18		580,59

fonte: http://burc.regione.campania.it

N.	Es.	Cap	Descrizione	IV Liv.	Tit	Miss	Prog.	Imp.	Pos.	Anno	Oggetto Impegno	DecretoRettifica	DIP	DG	UOD	Importo
506	2020	U00183	INTERESSI PASSIVI DERIVANTI DA SENTENZE SFAVOREVOLI	U.1.07.06.99.000	1	08	0801	3180008763	3	2018	DELIBERA DI GIUNTA REGIONALE N. 805 DEL 29.11.2018. RICONOSCIMENTOLEGITTIMITA' DEBITI FUORI BILANCIO. SENTENZA N. 3718 15 DEL 06.07.2015 TRIBUNALE REGIONALE DELLE ACQUE PUBBLICHE CORTE DI APPELLO DI NAPOLI IMPEGN0 DI SPESA SCHEDA 02 16 2018 ALLEGATO B	2021/0000088/50_18_00/E	50	18		580,58
507	2020	U00183	INTERESSI PASSIVI DERIVANTI DA SENTENZE SFAVOREVOLI	U.1.07.06.99.000	1	08	0801	3180008763	4	2018	DELIBERA DI GIUNTA REGIONALE N. 805 DEL 29.11.2018. RICONOSCIMENTOLEGITTIMITA' DEBITI FUORI BILANCIO. SENTENZA N. 3718 15 DEL 06.07.2015 TRIBUNALE REGIONALE DELLE ACQUE PUBBLICHE CORTE DI APPELLO DI NAPOLI IMPEGN0 DI SPESA SCHEDA 02 16 2018 ALLEGATO B	2021/0000088/50_18_00/E	50	18		580,58
508	2020	U00183	INTERESSI PASSIVI DERIVANTI DA SENTENZE SFAVOREVOLI	U.1.07.06.99.000	1	08	0801	3180008763	5	2018	DELIBERA DI GIUNTA REGIONALE N. 805 DEL 29.11.2018. RICONOSCIMENTOLEGITTIMITA' DEBITI FUORI BILANCIO. SENTENZA N. 3718 15 DEL 06.07.2015 TRIBUNALE REGIONALE DELLE ACQUE PUBBLICHE CORTE DI APPELLO DI NAPOLI IMPEGN0 DI SPESA SCHEDA 02 16 2018 ALLEGATO B	2021/0000088/50_18_00/E	50	18		580,58
509	2020	U00183	INTERESSI PASSIVI DERIVANTI DA SENTENZE SFAVOREVOLI	U.1.07.06.99.000	1	08	0801	3180008772	1	2018	DELIBERA DI GIUNTA REGIONALE N. 805 DEL 29.11.2018. RICONOSCIMENTOLEGITTIMITA' DEBITI FUORI BILANCIO. SENTENZA N. 1565 16 DEL 09.03.016 TRIBUNALE REGIONALE DELLE ACQUE PUBBLICHE CORTE DI APPELLO DI NAPOLI IMPEGN0 DI SPESA SCHEDA 04 16 2018 ALLEGATO B	2021/0000088/50_18_00/E	50	18		172,08
510	2020	U00183	INTERESSI PASSIVI DERIVANTI DA SENTENZE SFAVOREVOLI	U.1.07.06.99.000	1	08	0801	3180008772	2	2018	DELIBERA DI GIUNTA REGIONALE N. 805 DEL 29.11.2018. RICONOSCIMENTOLEGITTIMITA' DEBITI FUORI BILANCIO. SENTENZA N. 1565 16 DEL 09.03.016 TRIBUNALE REGIONALE DELLE ACQUE PUBBLICHE CORTE DI APPELLO DI NAPOLI IMPEGN0 DI SPESA SCHEDA 04 16 2018 ALLEGATO B	2021/0000088/50_18_00/E	50	18		105,66
511	2020	U00183	INTERESSI PASSIVI DERIVANTI DA SENTENZE SFAVOREVOLI	U.1.07.06.99.000	1	08	0801	3180008772	3	2018	DELIBERA DI GIUNTA REGIONALE N. 805 DEL 29.11.2018. RICONOSCIMENTOLEGITTIMITA' DEBITI FUORI BILANCIO. SENTENZA N. 1565 16 DEL 09.03.016 TRIBUNALE REGIONALE DELLE ACQUE PUBBLICHE CORTE DI APPELLO DI NAPOLI IMPEGN0 DI SPESA SCHEDA 04 16 2018 ALLEGATO B	2021/0000088/50_18_00/E	50	18		421,07
512	2020	U00183	INTERESSI PASSIVI DERIVANTI DA SENTENZE SFAVOREVOLI	U.1.07.06.99.000	1	08	0801	3180008772	4	2018	DELIBERA DI GIUNTA REGIONALE N. 805 DEL 29.11.2018. RICONOSCIMENTOLEGITTIMITA' DEBITI FUORI BILANCIO. SENTENZA N. 1565 16 DEL 09.03.016 TRIBUNALE REGIONALE DELLE ACQUE PUBBLICHE CORTE DI APPELLO DI NAPOLI IMPEGN0 DI SPESA SCHEDA 04 16 2018 ALLEGATO B	2021/0000088/50_18_00/E	50	18		133,89
513	2020	U00183	INTERESSI PASSIVI DERIVANTI DA SENTENZE SFAVOREVOLI	U.1.07.06.99.000	1	08	0801	3180008772	5	2018	DELIBERA DI GIUNTA REGIONALE N. 805 DEL 29.11.2018. RICONOSCIMENTOLEGITTIMITA' DEBITI FUORI BILANCIO. SENTENZA N. 1565 16 DEL 09.03.016 TRIBUNALE REGIONALE DELLE ACQUE PUBBLICHE CORTE DI APPELLO DI NAPOLI IMPEGN0 DI SPESA SCHEDA 04 16 2018 ALLEGATO B	2021/0000088/50_18_00/E	50	18		224,66
514	2020	U00183	INTERESSI PASSIVI DERIVANTI DA SENTENZE SFAVOREVOLI	U.1.07.06.99.000	1	08	0801	3180008772	6	2018	DELIBERA DI GIUNTA REGIONALE N. 805 DEL 29.11.2018. RICONOSCIMENTOLEGITTIMITA' DEBITI FUORI BILANCIO. SENTENZA N. 1565 16 DEL 09.03.016 TRIBUNALE REGIONALE DELLE ACQUE PUBBLICHE CORTE DI APPELLO DI NAPOLI IMPEGN0 DI SPESA SCHEDA 04 16 2018 ALLEGATO B	2021/0000088/50_18_00/E	50	18		340,16
515	2020	U00183	INTERESSI PASSIVI DERIVANTI DA SENTENZE SFAVOREVOLI	U.1.07.06.99.000	1	08	0801	3180008772	7	2018	DELIBERA DI GIUNTA REGIONALE N. 805 DEL 29.11.2018. RICONOSCIMENTOLEGITTIMITA' DEBITI FUORI BILANCIO. SENTENZA N. 1565 16 DEL 09.03.016 TRIBUNALE REGIONALE DELLE ACQUE PUBBLICHE CORTE DI APPELLO DI NAPOLI IMPEGN0 DI SPESA SCHEDA 04 16 2018 ALLEGATO B	2021/0000088/50_18_00/E	50	18		281,74
516	2020	U00183	INTERESSI PASSIVI DERIVANTI DA SENTENZE SFAVOREVOLI	U.1.07.06.99.000	1	08	0801	3180008772	8	2018	DELIBERA DI GIUNTA REGIONALE N. 805 DEL 29.11.2018. RICONOSCIMENTOLEGITTIMITA' DEBITI FUORI BILANCIO. SENTENZA N. 1565 16 DEL 09.03.016 TRIBUNALE REGIONALE DELLE ACQUE PUBBLICHE CORTE DI APPELLO DI NAPOLI IMPEGN0 DI SPESA SCHEDA 04 16 2018 ALLEGATO B	2021/0000088/50_18_00/E	50	18		203,20

fonte: http://burc.regione.campania.it

N.	Es.	Cap	Descrizione	IV Liv.	Tit	Miss	Prog.	Imp.	Pos.	Anno	Oggetto Impegno	DecretoRettifica	DIP	DG	UOD	Importo
517	2020	U00183	INTERESSI PASSIVI DERIVANTI DA SENTENZE SFAVOREVOLI	U.1.07.06.99.000	1	08	0801	3180008772	9	2018	DELIBERA DI GIUNTA REGIONALE N. 805 DEL 29.11.2018. RICONOSCIMENTOLEGITTIMITA' DEBITI FUORI BILANCIO. SENTENZA N. 1565 16 DEL 09.03.016 TRIBUNALE REGIONALE DELLE ACQUE PUBBLICHE CORTE DI APPELLO DI NAPOLI IMPEGN0 DI SPESA SCHEDA 04 16 2018 ALLEGATO B	2021/0000088/50_18_00/E	50	18		748,57
518	2020	U00183	INTERESSI PASSIVI DERIVANTI DA SENTENZE SFAVOREVOLI	U.1.07.06.99.000	1	08	0801	3180008779	1	2018	DELIBERA DI GIUNTA REGIONALE N. 805 DEL 29.11.2018. RICONOSCIMENTOLEGITTIMITA' DEBITI FUORI BILANCIO. SENTENZA N. 3208 16 DEL 04052016 TRIBUNALE REGIONALE DELLE ACQUE PUBBLICHE CORTE DI APPELLO DI NAPOLI IMPEGN0 DI SPESA SCHEDA 27 16 2018 ALLEGATO B	2021/0000088/50_18_00/E	50	18		371,26
519	2020	U00183	INTERESSI PASSIVI DERIVANTI DA SENTENZE SFAVOREVOLI	U.1.07.06.99.000	1	08	0801	3180008779	2	2018	DELIBERA DI GIUNTA REGIONALE N. 805 DEL 29.11.2018. RICONOSCIMENTOLEGITTIMITA' DEBITI FUORI BILANCIO. SENTENZA N. 3208 16 DEL 04052016 TRIBUNALE REGIONALE DELLE ACQUE PUBBLICHE CORTE DI APPELLO DI NAPOLI IMPEGN0 DI SPESA SCHEDA 27 16 2018 ALLEGATO B	2021/0000088/50_18_00/E	50	18		371,27
520	2020	U00183	INTERESSI PASSIVI DERIVANTI DA SENTENZE SFAVOREVOLI	U.1.07.06.99.000	1	08	0801	3180008779	3	2018	DELIBERA DI GIUNTA REGIONALE N. 805 DEL 29.11.2018. RICONOSCIMENTOLEGITTIMITA' DEBITI FUORI BILANCIO. SENTENZA N. 3208 16 DEL 04052016 TRIBUNALE REGIONALE DELLE ACQUE PUBBLICHE CORTE DI APPELLO DI NAPOLI IMPEGN0 DI SPESA SCHEDA 27 16 2018 ALLEGATO B	2021/0000088/50_18_00/E	50	18		89,22
521	2020	U00183	INTERESSI PASSIVI DERIVANTI DA SENTENZE SFAVOREVOLI	U.1.07.06.99.000	1	08	0801	3180008779	4	2018	DELIBERA DI GIUNTA REGIONALE N. 805 DEL 29.11.2018. RICONOSCIMENTOLEGITTIMITA' DEBITI FUORI BILANCIO. SENTENZA N. 3208 16 DEL 04052016 TRIBUNALE REGIONALE DELLE ACQUE PUBBLICHE CORTE DI APPELLO DI NAPOLI IMPEGN0 DI SPESA SCHEDA 27 16 2018 ALLEGATO B	2021/0000088/50_18_00/E	50	18		4.272,04
522	2020	U00183	INTERESSI PASSIVI DERIVANTI DA SENTENZE SFAVOREVOLI	U.1.07.06.99.000	1	08	0801	3180008784	1	2018	DELIBERA DI GIUNTA REGIONALE N. 805 DEL 29.11.2018. RICONOSCIMENTOLEGITTIMITA' DEBITI FUORI BILANCIO. ORDINANZA EX ART. 186 QUATERN. 31342016 DEL 18 02 2016 EMESSA DAL TRIBUNALE DI SALERNO IMPEGN0 DI SPESA SCHEDA 37 16 2018 ALLEGATO B	2021/0000088/50_18_00/E	50	18		2.581,14
523	2020	U00183	INTERESSI PASSIVI DERIVANTI DA SENTENZE SFAVOREVOLI	U.1.07.06.99.000	1	08	0801	3180008784	2	2018	DELIBERA DI GIUNTA REGIONALE N. 805 DEL 29.11.2018. RICONOSCIMENTOLEGITTIMITA' DEBITI FUORI BILANCIO. ORDINANZA EX ART. 186 QUATERN. 31342016 DEL 18 02 2016 EMESSA DAL TRIBUNALE DI SALERNO IMPEGN0 DI SPESA SCHEDA 37 16 2018 ALLEGATO B	2021/0000088/50_18_00/E	50	18		2.581,14
524	2020	U00183	INTERESSI PASSIVI DERIVANTI DA SENTENZE SFAVOREVOLI	U.1.07.06.99.000	1	08	0801	3180008787	1	2018	DELIBERA DI GIUNTA REGIONALE N. 805 DEL 29.11.2018. RICONOSCIMENTOLEGITTIMITA' DEBITI FUORI BILANCIO. SENTENZA N. 2754 DEL 16.06'-2014 E2754/BIS DEL 2014 - TRIBUNALE REGIONALE DELLE ACQUE PUBBLICHE - CORTE DIAPPELLO DI NAPOLI - IMPEGN0 DI SPESA SCHEDA 10_16_2018 ALLEGATO B	2021/0000088/50_18_00/E	50	18		2.299,94
525	2020	U00183	INTERESSI PASSIVI DERIVANTI DA SENTENZE SFAVOREVOLI	U.1.07.06.99.000	1	08	0801	3180008787	2	2018	DELIBERA DI GIUNTA REGIONALE N. 805 DEL 29.11.2018. RICONOSCIMENTOLEGITTIMITA' DEBITI FUORI BILANCIO. SENTENZA N. 2754 DEL 16.06'-2014 E2754/BIS DEL 2014 - TRIBUNALE REGIONALE DELLE ACQUE PUBBLICHE - CORTE DIAPPELLO DI NAPOLI - IMPEGN0 DI SPESA SCHEDA 10_16_2018 ALLEGATO B	2021/0000088/50_18_00/E	50	18		2.299,94
526	2020	U00183	INTERESSI PASSIVI DERIVANTI DA SENTENZE SFAVOREVOLI	U.1.07.06.99.000	1	08	0801	3180008805	1	2018	DELIBERA DI GIUNTA REGIONALE N. 805 DEL 29.11.2018. RICONOSCIMENTOLEGITTIMITA' DEBITI FUORI BILANCIO. SENTENZA N. 3815 DEL 14.09.2016 -TRIBUNALE REGIONALE DELLE ACQUE PUBBLICHE - CORTE DI APPELLO DI NAPOLI -IMPEGN0 DI SPESA SCHEDA 24_16_2018 ALLEGATO B	2021/0000088/50_18_00/E	50	18		2.745,96
527	2020	U00183	INTERESSI PASSIVI DERIVANTI DA SENTENZE SFAVOREVOLI	U.1.07.06.99.000	1	08	0801	3180008805	2	2018	DELIBERA DI GIUNTA REGIONALE N. 805 DEL 29.11.2018. RICONOSCIMENTOLEGITTIMITA' DEBITI FUORI BILANCIO. SENTENZA N. 3815 DEL 14.09.2016 -TRIBUNALE REGIONALE DELLE ACQUE PUBBLICHE - CORTE DI APPELLO DI NAPOLI -IMPEGN0 DI SPESA SCHEDA 24_16_2018 ALLEGATO B	2021/0000088/50_18_00/E	50	18		2.745,96
528	2020	U00183	INTERESSI PASSIVI DERIVANTI DA SENTENZE SFAVOREVOLI	U.1.07.06.99.000	1	08	0801	3180008805	3	2018	DELIBERA DI GIUNTA REGIONALE N. 805 DEL 29.11.2018. RICONOSCIMENTOLEGITTIMITA' DEBITI FUORI BILANCIO. SENTENZA N. 3815 DEL 14.09.2016 -TRIBUNALE REGIONALE DELLE ACQUE PUBBLICHE - CORTE DI APPELLO DI NAPOLI -IMPEGN0 DI SPESA SCHEDA 24_16_2018 ALLEGATO B	2021/0000088/50_18_00/E	50	18		761,13

fonte: http://burc.regione.campania.it

N.	Es.	Cap	Descrizione	IV Liv.	Tit	Miss	Prog.	Imp.	Pos.	Anno	Oggetto Impegno	DecretoRettifica	DIP	DG	UOD	Importo
529	2020	U00183	INTERESSI PASSIVI DERIVANTI DA SENTENZE SFAVOREVOLI	U.1.07.06.99.000	1	08	0801	3180008807	1	2018	DELIBERA DI GIUNTA REGIONALE N. 805 DEL 29.11.2018. RICONOSCIMENTOLEGITTIMITA' DEBITI FUORI BILANCIO. SENTENZA N.108 DEL 02.07.2012 -TRIBUNALE REGIONALE DELLE ACQUE PUBBLICHE - CORTE DI APPELLO DI NAPOLI -IMPEGN0 DI SPESA SCHEDA 7_16_2018 ALLEGATO B	2021/0000088/50_18_00/E	50	18		484,04
530	2020	U00183	INTERESSI PASSIVI DERIVANTI DA SENTENZE SFAVOREVOLI	U.1.07.06.99.000	1	08	0801	3180008834	1	2018	DELIBERA DI GIUNTA REGIONALE N. 805 DEL 29.11.2018. RICONOSCIMENTOLEGITTIMITA' DEBITI FUORI BILANCIO. SENTENZA N. 3212/2016 DEL04/05/2016- TRIBUNALE REGIONALE DELLE ACQUE PUBBLICHE - CORTE DI APPELLO DI NAPOLI- IMPEGN0 DI SPESA SCHEDA 26_16_2018 ALLEGATOB	2021/0000088/50_18_00/E	50	18		1.726,87
531	2020	U00183	INTERESSI PASSIVI DERIVANTI DA SENTENZE SFAVOREVOLI	U.1.07.06.99.000	1	08	0801	3180008834	3	2018	DELIBERA DI GIUNTA REGIONALE N. 805 DEL 29.11.2018. RICONOSCIMENTOLEGITTIMITA' DEBITI FUORI BILANCIO. SENTENZA N. 3212/2016 DEL04/05/2016- TRIBUNALE REGIONALE DELLE ACQUE PUBBLICHE - CORTE DI APPELLO DI NAPOLI- IMPEGN0 DI SPESA SCHEDA 26_16_2018 ALLEGATOB	2021/0000088/50_18_00/E	50	18		847,22
532	2020	U00183	INTERESSI PASSIVI DERIVANTI DA SENTENZE SFAVOREVOLI	U.1.07.06.99.000	1	08	0801	3180008834	4	2018	DELIBERA DI GIUNTA REGIONALE N. 805 DEL 29.11.2018. RICONOSCIMENTOLEGITTIMITA' DEBITI FUORI BILANCIO. SENTENZA N. 3212/2016 DEL04/05/2016- TRIBUNALE REGIONALE DELLE ACQUE PUBBLICHE - CORTE DI APPELLO DI NAPOLI- IMPEGN0 DI SPESA SCHEDA 26_16_2018 ALLEGATOB	2021/0000088/50_18_00/E	50	18		847,21
533	2020	U00183	INTERESSI PASSIVI DERIVANTI DA SENTENZE SFAVOREVOLI	U.1.07.06.99.000	1	08	0801	3180008870	1	2018	DELIBERA DI GIUNTA REGIONALE N. 805 DEL 29.11.2018. RICONOSCIMENTOLEGITTIMITA' DEBITI FUORI BILANCIO. SENTENZA N. 4430 DEL 05/10/2016 TRIBUNALE REGIONALE DELLE ACQUE PUBBLICHE - CORTE DI APPELLO DI NAPOLI - IMPEGN0 DI SPESA SCHEDA 32_16_2018 ALLEGATO B	2021/0000088/50_18_00/E	50	18		457,88
534	2020	U00183	INTERESSI PASSIVI DERIVANTI DA SENTENZE SFAVOREVOLI	U.1.07.06.99.000	1	08	0801	3180008870	2	2018	DELIBERA DI GIUNTA REGIONALE N. 805 DEL 29.11.2018. RICONOSCIMENTOLEGITTIMITA' DEBITI FUORI BILANCIO. SENTENZA N. 4430 DEL 05/10/2016 TRIBUNALE REGIONALE DELLE ACQUE PUBBLICHE - CORTE DI APPELLO DI NAPOLI - IMPEGN0 DI SPESA SCHEDA 32_16_2018 ALLEGATO B	2021/0000088/50_18_00/E	50	18		96,57
535	2020	U00183	INTERESSI PASSIVI DERIVANTI DA SENTENZE SFAVOREVOLI	U.1.07.06.99.000	1	08	0801	3180008879	1	2018	DELIBERA DI GIUNTA REGIONALE N. 805 DEL 29.11.2018. RICONOSCIMENTOLEGITTIMITA' DEBITI FUORI BILANCIO. SENTENZA N. 1857 15 DELL'02 032015 T.R.A.P. DI NAPOLI IMPEGN0 DI SPESA SCHEDA 14 16 2018 ALLEGATO B	2021/0000088/50_18_00/E	50	18		4.881,30
536	2020	U00183	INTERESSI PASSIVI DERIVANTI DA SENTENZE SFAVOREVOLI	U.1.07.06.99.000	1	08	0801	3180008879	2	2018	DELIBERA DI GIUNTA REGIONALE N. 805 DEL 29.11.2018. RICONOSCIMENTOLEGITTIMITA' DEBITI FUORI BILANCIO. SENTENZA N. 1857 15 DELL'02 032015 T.R.A.P. DI NAPOLI IMPEGN0 DI SPESA SCHEDA 14 16 2018 ALLEGATO B	2021/0000088/50_18_00/E	50	18		7.630,67
537	2020	U00183	INTERESSI PASSIVI DERIVANTI DA SENTENZE SFAVOREVOLI	U.1.07.06.99.000	1	08	0801	3180008879	3	2018	DELIBERA DI GIUNTA REGIONALE N. 805 DEL 29.11.2018. RICONOSCIMENTOLEGITTIMITA' DEBITI FUORI BILANCIO. SENTENZA N. 1857 15 DELL'02 032015 T.R.A.P. DI NAPOLI IMPEGN0 DI SPESA SCHEDA 14 16 2018 ALLEGATO B	2021/0000088/50_18_00/E	50	18		2.027,11
538	2020	U00183	INTERESSI PASSIVI DERIVANTI DA SENTENZE SFAVOREVOLI	U.1.07.06.99.000	1	08	0801	3180008879	4	2018	DELIBERA DI GIUNTA REGIONALE N. 805 DEL 29.11.2018. RICONOSCIMENTOLEGITTIMITA' DEBITI FUORI BILANCIO. SENTENZA N. 1857 15 DELL'02 032015 T.R.A.P. DI NAPOLI IMPEGN0 DI SPESA SCHEDA 14 16 2018 ALLEGATO B	2021/0000088/50_18_00/E	50	18		5.222,40
539	2020	U00183	INTERESSI PASSIVI DERIVANTI DA SENTENZE SFAVOREVOLI	U.1.07.06.99.000	1	08	0801	3180009068	1	2018	IMPEGN0 DELLA SOMMA DI EURO 39.982,42, PER IL PAGAMENT0 DEI DANNI EDELLE SPESE, COME DISPOSTO CON SENTENZA N°3216/16, PUBBLICATAIL06/09/2016 - R.G. N°900037/2011, REP. N°3486/2016 DEL 06/09/2016, DELTRIBUNALE REGIONALE DELLE ACQUE PUBBLICHE PRESSO LA CORTE DIAPPELLO DINAPOLI, IN FAVORE DEGLI AVENTI DIRITTO.	2021/0000088/50_18_00/E	50	18		750,00

fonte: http://burc.regione.campania.it

N.	Es.	Cap	Descrizione	IV Liv.	Tit	Miss	Prog.	Imp.	Pos.	Anno	Oggetto Impegno	DecretoRettifica	DIP	DG	UOD	Importo
540	2020	U00183	INTERESSI PASSIVI DERIVANTI DA SENTENZE SFAVOREVOLI	U.1.07.06.99.000	1	08	0801	3180009068	2	2018	IMPEGN0 DELLA SOMMA DI EURO 39.982,42, PER IL PAGAMENT0 DEI DANNI EDELLE SPESE, COME DISPOSTO CON SENTENZA N°3216/16, PUBBLICATAIL06/09/2016 - R.G. N°900037/2011, REP. N°3486/2016 DEL 06/09/2016, DELTRIBUNALE REGIONALE DELLE ACQUE PUBBLICHE PRESSO LA CORTE DIAPPELLO DINAPOLI, IN FAVORE DEGLI AVENTI DIRITTO.	2021/0000088/50_18_00/E	50	18		750,00
541	2020	U00183	INTERESSI PASSIVI DERIVANTI DA SENTENZE SFAVOREVOLI	U.1.07.06.99.000	1	08	0801	3180009068	3	2018	IMPEGN0 DELLA SOMMA DI EURO 39.982,42, PER IL PAGAMENT0 DEI DANNI EDELLE SPESE, COME DISPOSTO CON SENTENZA N°3216/16, PUBBLICATAIL06/09/2016 - R.G. N°900037/2011, REP. N°3486/2016 DEL 06/09/2016, DELTRIBUNALE REGIONALE DELLE ACQUE PUBBLICHE PRESSO LA CORTE DIAPPELLO DINAPOLI, IN FAVORE DEGLI AVENTI DIRITTO.	2021/0000088/50_18_00/E	50	18		750,00
542	2020	U00183	INTERESSI PASSIVI DERIVANTI DA SENTENZE SFAVOREVOLI	U.1.07.06.99.000	1	08	0801	3180009068	4	2018	IMPEGN0 DELLA SOMMA DI EURO 39.982,42, PER IL PAGAMENT0 DEI DANNI EDELLE SPESE, COME DISPOSTO CON SENTENZA N°3216/16, PUBBLICATAIL06/09/2016 - R.G. N°900037/2011, REP. N°3486/2016 DEL 06/09/2016, DELTRIBUNALE REGIONALE DELLE ACQUE PUBBLICHE PRESSO LA CORTE DIAPPELLO DINAPOLI, IN FAVORE DEGLI AVENTI DIRITTO.	2021/0000088/50_18_00/E	50	18		750,00
543	2020	U00183	INTERESSI PASSIVI DERIVANTI DA SENTENZE SFAVOREVOLI	U.1.07.06.99.000	1	08	0801	3180009170	1	2018	DELIBERA DI GIUNTA REGIONALE N. 805 DEL 29.11.2018. RICONOSCIMENTOLEGITTIMITA' DEBITI FUORI BILANCIO. SENTENZA N.3213 DEL 4 05 2016 T.R.A.P. DI NAPOLI IMPEGN0 DI SPESA SCHEDA 33 16 2018 ALLEGATO B	2021/0000088/50_18_00/E	50	18		465,39
544	2020	U00183	INTERESSI PASSIVI DERIVANTI DA SENTENZE SFAVOREVOLI	U.1.07.06.99.000	1	08	0801	3180009170	2	2018	DELIBERA DI GIUNTA REGIONALE N. 805 DEL 29.11.2018. RICONOSCIMENTOLEGITTIMITA' DEBITI FUORI BILANCIO. SENTENZA N.3213 DEL 4 05 2016 T.R.A.P. DI NAPOLI IMPEGN0 DI SPESA SCHEDA 33 16 2018 ALLEGATO B	2021/0000088/50_18_00/E	50	18		299,55
545	2020	U00183	INTERESSI PASSIVI DERIVANTI DA SENTENZE SFAVOREVOLI	U.1.07.06.99.000	1	08	0801	3180009170	3	2018	DELIBERA DI GIUNTA REGIONALE N. 805 DEL 29.11.2018. RICONOSCIMENTOLEGITTIMITA' DEBITI FUORI BILANCIO. SENTENZA N.3213 DEL 4 05 2016 T.R.A.P. DI NAPOLI IMPEGN0 DI SPESA SCHEDA 33 16 2018 ALLEGATO B	2021/0000088/50_18_00/E	50	18		995,72
546	2020	U00183	INTERESSI PASSIVI DERIVANTI DA SENTENZE SFAVOREVOLI	U.1.07.06.99.000	1	08	0801	3180009170	4	2018	DELIBERA DI GIUNTA REGIONALE N. 805 DEL 29.11.2018. RICONOSCIMENTOLEGITTIMITA' DEBITI FUORI BILANCIO. SENTENZA N.3213 DEL 4 05 2016 T.R.A.P. DI NAPOLI IMPEGN0 DI SPESA SCHEDA 33 16 2018 ALLEGATO B	2021/0000088/50_18_00/E	50	18		1.164,67
547	2020	U00183	INTERESSI PASSIVI DERIVANTI DA SENTENZE SFAVOREVOLI	U.1.07.06.99.000	1	08	0801	3180009349	1	2018	DELIBERA DI GIUNTA REGIONALE N. 853 DEL 11/12/2018 RICONOSCIMENTOLEGITTIMITA' DEBITI FUORI BILANCIO. SENTENZA N. 3176 DEL 28/09/2016 -TRIBUNALE REGIONALE DELLE ACQUE PUBBLICHE - CORTE DI APPELLO DI NAPOLI - IMPEGN0 DI SPESA SCHEDA 47_16_2018 ALLEGATO B	2021/0000088/50_18_00/E	50	18		1.682,94
548	2020	U00183	INTERESSI PASSIVI DERIVANTI DA SENTENZE SFAVOREVOLI	U.1.07.06.99.000	1	08	0801	3180009349	2	2018	DELIBERA DI GIUNTA REGIONALE N. 853 DEL 11/12/2018 RICONOSCIMENTOLEGITTIMITA' DEBITI FUORI BILANCIO. SENTENZA N. 3176 DEL 28/09/2016 -TRIBUNALE REGIONALE DELLE ACQUE PUBBLICHE - CORTE DI APPELLO DI NAPOLI - IMPEGN0 DI SPESA SCHEDA 47_16_2018 ALLEGATO B	2021/0000088/50_18_00/E	50	18		1.682,95
549	2020	U00183	INTERESSI PASSIVI DERIVANTI DA SENTENZE SFAVOREVOLI	U.1.07.06.99.000	1	08	0801	3180009349	3	2018	DELIBERA DI GIUNTA REGIONALE N. 853 DEL 11/12/2018 RICONOSCIMENTOLEGITTIMITA' DEBITI FUORI BILANCIO. SENTENZA N. 3176 DEL 28/09/2016 -TRIBUNALE REGIONALE DELLE ACQUE PUBBLICHE - CORTE DI APPELLO DI NAPOLI - IMPEGN0 DI SPESA SCHEDA 47_16_2018 ALLEGATO B	2021/0000088/50_18_00/E	50	18		1.682,95
550	2020	U00183	INTERESSI PASSIVI DERIVANTI DA SENTENZE SFAVOREVOLI	U.1.07.06.99.000	1	08	0801	3180009349	4	2018	DELIBERA DI GIUNTA REGIONALE N. 853 DEL 11/12/2018 RICONOSCIMENTOLEGITTIMITA' DEBITI FUORI BILANCIO. SENTENZA N. 3176 DEL 28/09/2016 -TRIBUNALE REGIONALE DELLE ACQUE PUBBLICHE - CORTE DI APPELLO DI NAPOLI - IMPEGN0 DI SPESA SCHEDA 47_16_2018 ALLEGATO B	2021/0000088/50_18_00/E	50	18		1.682,95
551	2020	U00183	INTERESSI PASSIVI DERIVANTI DA SENTENZE SFAVOREVOLI	U.1.07.06.99.000	1	08	0801	3190009366	1	2019	SENTENZA N. 1147 DEL 20.02.2018 DEL TRIBUNALE REGIONALE DELLE ACQUEPUBBLICHE PRESSO LA CORTE DI APPELLO DI NAPOLI. RETTIFICA DD163 DEL29.11.2019 IMPEGN0 DE LULLO	2021/0000088/50_18_00/E	50	18		5,80

fonte: http://burc.regione.campania.it

N.	Es.	Cap	Descrizione	IV Liv.	Tit	Miss	Prog.	Imp.	Pos.	Anno	Oggetto Impegno	DecretoRettifica	DIP	DG	UOD	Importo
552	2020	U00183	INTERESSI PASSIVI DERIVANTI DA SENTENZE SFAVOREVOLI	U.1.07.06.99.000	1	08	0801	3190009366	2	2019	SENTENZA N. 1147 DEL 20.02.2018 DEL TRIBUNALE REGIONALE DELLE ACQUEPUBBLICHE PRESSO LA CORTE DI APPELLO DI NAPOLI. RETTIFICA DD163 DEL29.11.2019 IMPEGN0 DE LULLO	2021/0000088/50_18_00/E	50	18		5,80
553	2020	U00185	SPESE PER CONSULENZE TECNICHE DISPOSTE DALL' AUTORITÀ GIUDIZIARIA	U.1.03.02.11.000	1	08	0801	3180008298	1	2018	DELIBERA DI GIUNTA REGIONALE N. 702 DEL 30.10.2018. RICONOSCIMENTOLEGITTIMITA' DEBITI FUORI BILANCIO. DECRETO COLLEGIALE N. 4283DEL02.09.2015 DEL T.A.R. DELLA CAMPANIA DI NAPOLI. CONFERMA IMPEGNO DISPESA.	2021/0000088/50_18_00/E	50	18		343,20
554	2020	U00200	SPESE PER L'ACQUISTO DI STAMPATI, MODULISTICA E MATERIALE DI CANCELLERIA, PER PUBBLICAZIONI E RIPRODUZIONI GRAFICHE, PER RILEGATURA E MATERIALE AUDIOVISIVO E PER ALTRE VARIE DI UFFICIO.	U.1.03.01.02.000	1	01	0103	3190002697	1	2019	IMPEGNO EURO 4.000,00 IN FAVORE DELLA GRAFICA SAMARITANA S.R.L. PERFORNITURA STAMPATI. CAP. 200/2019	2021/0000289/50_15_00/E	50	15	03	88,07
555	2020	U00200	SPESE PER L'ACQUISTO DI STAMPATI, MODULISTICA E MATERIALE DI CANCELLERIA, PER PUBBLICAZIONI E RIPRODUZIONI GRAFICHE, PER RILEGATURA E MATERIALE AUDIOVISIVO E PER ALTRE VARIE DI UFFICIO.	U.1.03.01.02.000	1	01	0103	3190008171	1	2019	IMPEGNO DI EURO 28.060,00 I.V.A. INCLUSA IN FAVORE DELLA DITTA CMCCARTUFFICIO SAS DI ABBATE MAURO & C PER LA FORNITURA DI CARTAINTESTATAPER CORRISPONDENZA PER GLI UFFICI DELLA GIUNTA REGIONALE DELLA CAMPANIACIG N. ZB22A293DB CAP. 200 PROC. N. 2938/D /2019	2021/0000289/50_15_00/E	50	15	03	683,20
556	2020	U00202	SPESE PER L'ACQUISTO DI LIBRI, RIVISTE, GIORNALI E PUBBLICAZIONI ANCHE MULTIMEDIALI	U.1.03.01.01.000	1	01	0103	3150000951	1	2015	IMPEGNO IN FAVORE DEL PROVVEDITORE ECONOMO - CAP. 202 - GIORNALI	2021/0000337/50_15_00/E	50	15	92	189,99
557	2020	U00202	SPESE PER L'ACQUISTO DI LIBRI, RIVISTE, GIORNALI E PUBBLICAZIONI ANCHE MULTIMEDIALI	U.1.03.01.01.000	1	01	0103	3190001224	1	2019	IMPEGNO IN FAVORE DELLA LIBRI E PROFESSIONI S.R.L. PER ACQUISTO TESTIPER GLI UFFICI DELLA GIUNTA REGIONALE - CAP. 202/2018	2021/0000289/50_15_00/E	50	15	92	1.180,60
558	2020	U00210	ONERI PER LA GESTIONE ORDINARIA DEI BENI DEMANIALI E PATRIMONIALI DELLA REGIONE .	U.1.03.02.99.000	1	01	0105	3170008880	24	2017	ADEMPIMENTI PER TRASPORTO RESIDUI DI EURO 262.388,86 SUL CAP. 210/2017PER LA GESTIONE ORDINARIA DEI BENI DEMANIALI E PATRIMONIALI DIPROPRIETA' DELLA REGIONE CAMPANIA NELL'ANNO 2017.	2021/0000289/50_15_00/E	50	15	91	10.000,00
559	2020	U00210	ONERI PER LA GESTIONE ORDINARIA DEI BENI DEMANIALI E PATRIMONIALI DELLA REGIONE .	U.1.03.02.99.000	1	01	0105	3170008880	32	2017	ADEMPIMENTI PER TRASPORTO RESIDUI DI EURO 262.388,86 SUL CAP. 210/2017PER LA GESTIONE ORDINARIA DEI BENI DEMANIALI E PATRIMONIALI DIPROPRIETA' DELLA REGIONE CAMPANIA NELL'ANNO 2017.	2021/0000289/50_15_00/E	50	15	91	1.000,00
560	2020	U00210	ONERI PER LA GESTIONE ORDINARIA DEI BENI DEMANIALI E PATRIMONIALI DELLA REGIONE .	U.1.03.02.99.000	1	01	0105	3170008880	41	2017	ADEMPIMENTI PER TRASPORTO RESIDUI DI EURO 262.388,86 SUL CAP. 210/2017PER LA GESTIONE ORDINARIA DEI BENI DEMANIALI E PATRIMONIALI DIPROPRIETA' DELLA REGIONE CAMPANIA NELL'ANNO 2017.	2021/0000289/50_15_00/E	50	15	91	5.000,00
561	2020	U00210	ONERI PER LA GESTIONE ORDINARIA DEI BENI DEMANIALI E PATRIMONIALI DELLA REGIONE .	U.1.03.02.99.000	1	01	0105	3180001512	19	2018	IMPEGNO DI EURO 208.600,00 PER LA GESTIONE ANNO 2018 DEI BENI DEMANIALIE PATRIMONIALI DI PROPRIETA' DELLA REGIONE CAMPANIA. CAP.210/2018	2021/0000289/50_15_00/E	50	15	91	500,00
562	2020	U00210	ONERI PER LA GESTIONE ORDINARIA DEI BENI DEMANIALI E PATRIMONIALI DELLA REGIONE .	U.1.03.02.99.000	1	01	0105	3180001512	28	2018	IMPEGNO DI EURO 208.600,00 PER LA GESTIONE ANNO 2018 DEI BENI DEMANIALIE PATRIMONIALI DI PROPRIETA' DELLA REGIONE CAMPANIA. CAP.210/2018	2021/0000289/50_15_00/E	50	15	91	3.849,40
563	2020	U00210	ONERI PER LA GESTIONE ORDINARIA DEI BENI DEMANIALI E PATRIMONIALI DELLA REGIONE .	U.1.03.02.99.000	1	01	0105	3180001512	30	2018	IMPEGNO DI EURO 208.600,00 PER LA GESTIONE ANNO 2018 DEI BENI DEMANIALIE PATRIMONIALI DI PROPRIETA' DELLA REGIONE CAMPANIA. CAP.210/2018	2021/0000289/50_15_00/E	50	15	91	6.000,00
564	2020	U00210	ONERI PER LA GESTIONE ORDINARIA DEI BENI DEMANIALI E PATRIMONIALI DELLA REGIONE .	U.1.03.02.99.000	1	01	0105	3180001512	36	2018	IMPEGNO DI EURO 208.600,00 PER LA GESTIONE ANNO 2018 DEI BENI DEMANIALIE PATRIMONIALI DI PROPRIETA' DELLA REGIONE CAMPANIA. CAP.210/2018	2021/0000289/50_15_00/E	50	15	91	500,00
565	2020	U00210	ONERI PER LA GESTIONE ORDINARIA DEI BENI DEMANIALI E PATRIMONIALI DELLA REGIONE .	U.1.03.02.99.000	1	01	0105	3180008701	1	2018	IMPEGNO DI SPESA DI EURO 135.708,25 SUL CAP. 210/2018 PER LA GESTIONE ORDINARIA DEI BENI PATRIMONIALI DI PROPRIETA' DELLA REGIONE CAMPANIA NELL'ANNO 2018.	2021/0000289/50_15_00/E	50	15	91	87,62
566	2020	U00210	ONERI PER LA GESTIONE ORDINARIA DEI BENI DEMANIALI E PATRIMONIALI DELLA REGIONE .	U.1.03.02.99.000	1	01	0105	3190001822	1	2019	IMPEGNO IN FAVORE DEL PROVVEDITORE ECONOMO DELLA SOMMA DI EURO 1.000,00SUL CAPITOLO DI SPESA 210 DEL BILANCIO GESTIONALE E.F. 2019.	2021/0000289/50_15_00/E	50	15	91	812,33
567	2020	U00210	ONERI PER LA GESTIONE ORDINARIA DEI BENI DEMANIALI E PATRIMONIALI DELLA REGIONE .	U.1.03.02.99.000	1	01	0105	3190001844	4	2019	IMPEGNO DI SPESA DI EURO 218.800,00 SUL CAP. 210/2019 PER LA GESTIONE,NELL'ANNO 2019, DEI BENI PATRIMONIALI DI PROPRIETA' DELLAREGIONECAMPANIA. CAP. 210/2019.	2021/0000289/50_15_00/E	50	15	91	246,00
568	2020	U00210	ONERI PER LA GESTIONE ORDINARIA DEI BENI DEMANIALI E PATRIMONIALI DELLA REGIONE .	U.1.03.02.99.000	1	01	0105	3190001844	10	2019	IMPEGNO DI SPESA DI EURO 218.800,00 SUL CAP. 210/2019 PER LA GESTIONE,NELL'ANNO 2019, DEI BENI PATRIMONIALI DI PROPRIETA' DELLAREGIONECAMPANIA. CAP. 210/2019.	2021/0000289/50_15_00/E	50	15	91	500,00

fonte: http://burc.regione.campania.it

N.	Es.	Cap	Descrizione	IV Liv.	Tit	Miss	Prog.	Imp.	Pos.	Anno	Oggetto Impegno	DecretoRettifica	DIP	DG	UOD	Importo
569	2020	U00210	ONERI PER LA GESTIONE ORDINARIA DEI BENI DEMANIALI E PATRIMONIALI DELLA REGIONE .	U.1.03.02.99.000	1	01	0105	3190001844	14	2019	IMPEGNO DI SPESA DI EURO 218.800,00 SUL CAP. 210/2019 PER LA GESTIONE,NELL'ANNO 2019, DEI BENI PATRIMONIALI DI PROPRIETA' DELLAREGIONECAMPANIA. CAP. 210/2019.	2021/0000289/50_15_00/E	50	15	91	40.000,00
570	2020	U00210	ONERI PER LA GESTIONE ORDINARIA DEI BENI DEMANIALI E PATRIMONIALI DELLA REGIONE .	U.1.03.02.99.000	1	01	0105	3190001844	15	2019	IMPEGNO DI SPESA DI EURO 218.800,00 SUL CAP. 210/2019 PER LA GESTIONE,NELL'ANNO 2019, DEI BENI PATRIMONIALI DI PROPRIETA' DELLAREGIONECAMPANIA. CAP. 210/2019.	2021/0000289/50_15_00/E	50	15	91	4.601,41
571	2020	U00210	ONERI PER LA GESTIONE ORDINARIA DEI BENI DEMANIALI E PATRIMONIALI DELLA REGIONE .	U.1.03.02.99.000	1	01	0105	3190001844	17	2019	IMPEGNO DI SPESA DI EURO 218.800,00 SUL CAP. 210/2019 PER LA GESTIONE,NELL'ANNO 2019, DEI BENI PATRIMONIALI DI PROPRIETA' DELLAREGIONECAMPANIA. CAP. 210/2019.	2021/0000289/50_15_00/E	50	15	91	1.000,00
572	2020	U00210	ONERI PER LA GESTIONE ORDINARIA DEI BENI DEMANIALI E PATRIMONIALI DELLA REGIONE .	U.1.03.02.99.000	1	01	0105	3190001844	19	2019	IMPEGNO DI SPESA DI EURO 218.800,00 SUL CAP. 210/2019 PER LA GESTIONE,NELL'ANNO 2019, DEI BENI PATRIMONIALI DI PROPRIETA' DELLAREGIONECAMPANIA. CAP. 210/2019.	2021/0000289/50_15_00/E	50	15	91	200,00
573	2020	U00210	ONERI PER LA GESTIONE ORDINARIA DEI BENI DEMANIALI E PATRIMONIALI DELLA REGIONE .	U.1.03.02.99.000	1	01	0105	3190001844	28	2019	IMPEGNO DI SPESA DI EURO 218.800,00 SUL CAP. 210/2019 PER LA GESTIONE,NELL'ANNO 2019, DEI BENI PATRIMONIALI DI PROPRIETA' DELLAREGIONECAMPANIA. CAP. 210/2019.	2021/0000289/50_15_00/E	50	15	91	3.021,88
574	2020	U00210	ONERI PER LA GESTIONE ORDINARIA DEI BENI DEMANIALI E PATRIMONIALI DELLA REGIONE .	U.1.03.02.99.000	1	01	0105	3190001844	29	2019	IMPEGNO DI SPESA DI EURO 218.800,00 SUL CAP. 210/2019 PER LA GESTIONE,NELL'ANNO 2019, DEI BENI PATRIMONIALI DI PROPRIETA' DELLAREGIONECAMPANIA. CAP. 210/2019.	2021/0000289/50_15_00/E	50	15	91	932,52
575	2020	U00210	ONERI PER LA GESTIONE ORDINARIA DEI BENI DEMANIALI E PATRIMONIALI DELLA REGIONE .	U.1.03.02.99.000	1	01	0105	3190001844	32	2019	IMPEGNO DI SPESA DI EURO 218.800,00 SUL CAP. 210/2019 PER LA GESTIONE,NELL'ANNO 2019, DEI BENI PATRIMONIALI DI PROPRIETA' DELLAREGIONECAMPANIA. CAP. 210/2019.	2021/0000289/50_15_00/E	50	15	91	372,00
576	2020	U00210	ONERI PER LA GESTIONE ORDINARIA DEI BENI DEMANIALI E PATRIMONIALI DELLA REGIONE .	U.1.03.02.99.000	1	01	0105	3190001844	33	2019	IMPEGNO DI SPESA DI EURO 218.800,00 SUL CAP. 210/2019 PER LA GESTIONE,NELL'ANNO 2019, DEI BENI PATRIMONIALI DI PROPRIETA' DELLAREGIONECAMPANIA. CAP. 210/2019.	2021/0000289/50_15_00/E	50	15	91	950,74
577	2020	U00210	ONERI PER LA GESTIONE ORDINARIA DEI BENI DEMANIALI E PATRIMONIALI DELLA REGIONE .	U.1.03.02.99.000	1	01	0105	3190001844	34	2019	IMPEGNO DI SPESA DI EURO 218.800,00 SUL CAP. 210/2019 PER LA GESTIONE,NELL'ANNO 2019, DEI BENI PATRIMONIALI DI PROPRIETA' DELLAREGIONECAMPANIA. CAP. 210/2019.	2021/0000289/50_15_00/E	50	15	91	772,00
578	2020	U00210	ONERI PER LA GESTIONE ORDINARIA DEI BENI DEMANIALI E PATRIMONIALI DELLA REGIONE .	U.1.03.02.99.000	1	01	0105	3190001844	35	2019	IMPEGNO DI SPESA DI EURO 218.800,00 SUL CAP. 210/2019 PER LA GESTIONE,NELL'ANNO 2019, DEI BENI PATRIMONIALI DI PROPRIETA' DELLAREGIONECAMPANIA. CAP. 210/2019.	2021/0000289/50_15_00/E	50	15	91	281,05
579	2020	U00210	ONERI PER LA GESTIONE ORDINARIA DEI BENI DEMANIALI E PATRIMONIALI DELLA REGIONE .	U.1.03.02.99.000	1	01	0105	3190001844	36	2019	IMPEGNO DI SPESA DI EURO 218.800,00 SUL CAP. 210/2019 PER LA GESTIONE,NELL'ANNO 2019, DEI BENI PATRIMONIALI DI PROPRIETA' DELLAREGIONECAMPANIA. CAP. 210/2019.	2021/0000289/50_15_00/E	50	15	91	348,00
580	2020	U00212	ONERI RELATIVI ALL'ESPLETAMENTO DELLE GARE D'APPALTO - SPESE DI PUBBLICITA'	U.1.03.02.16.000	1	01	0103	3170005570	2	2017	IMPEGNO DI EURO 33.782,82 PER SPESE DI PUBBLICITA' LEGALE A FAVORE DELLEDITTE: SAVARESE-MANZONI-LEXMEDIA-RCSCLASS PI-PIEMME. CAP212	2021/0000113/60_06_00/E	60	06	01	3.416,00
581	2020	U00212	ONERI RELATIVI ALL'ESPLETAMENTO DELLE GARE D'APPALTO - SPESE DI PUBBLICITA'	U.1.03.02.16.000	1	01	0103	3180000815	1	2018		2021/0000113/60_06_00/E	60	06	01	2.598,13
582	2020	U00212	ONERI RELATIVI ALL'ESPLETAMENTO DELLE GARE D'APPALTO - SPESE DI PUBBLICITA'	U.1.03.02.16.000	1	01	0103	3180000824	1	2018		2021/0000113/60_06_00/E	60	06	01	1.073,12
583	2020	U00212	ONERI RELATIVI ALL'ESPLETAMENTO DELLE GARE D'APPALTO - SPESE DI PUBBLICITA'	U.1.03.02.16.000	1	01	0103	3180001159	1	2018		2021/0000113/60_06_00/E	60	06	01	1.046,70
584	2020	U00212	ONERI RELATIVI ALL'ESPLETAMENTO DELLE GARE D'APPALTO - SPESE DI PUBBLICITA'	U.1.03.02.16.000	1	01	0103	3180002526	1	2018	IMPEGNO 2/2018 A FAVORE DI LEXMEDIA. RIF. 2671	2021/0000113/60_06_00/E	60	06	01	1,54
585	2020	U00212	ONERI RELATIVI ALL'ESPLETAMENTO DELLE GARE D'APPALTO - SPESE DI PUBBLICITA'	U.1.03.02.16.000	1	01	0103	3180004171	1	2018	PRESA D'ATTO DEL DECRETO DIRIGENZIALE N. 55 DEL 07/09/2018 EMESSODALL'UFFICIO X "CERIMONIALE E RELAZIONI ESTERNE" DEL GABINETTODELPRESIDENTE. ADEMPIMENTI.	2021/0000113/60_06_00/E	60	06	01	252,00

fonte: http://burc.regione.campania.it

N.	Es.	Cap	Descrizione	IV Liv.	Tit	Miss	Prog.	Imp.	Pos.	Anno	Oggetto Impegno	DecretoRettifica	DIP	DG	UOD	Importo
586	2020	U00212	ONERI RELATIVI ALL'ESPLETAMENTO DELLE GARE D'APPALTO - SPESE DI PUBBLICITA'	U.1.03.02.16.000	1	01	0103	3180004172	1	2018	PRESA D'ATTO DEL DECRETO DIRIGENZIALE N. 55 DEL 07/09/2018 EMESSODALL'UFFICIO X "CERIMONIALE E RELAZIONI ESTERNE" DEL GABINETTODELPRESIDENTE. ADEMPIMENTI.	2021/0000113/60_06_00/E	60	06	01	252,00
587	2020	U00212	ONERI RELATIVI ALL'ESPLETAMENTO DELLE GARE D'APPALTO - SPESE DI PUBBLICITA'	U.1.03.02.16.000	1	01	0103	3180005768	1	2018	IMPEGNO A FAVORE DI EFFEMMETTI. RIF. PROC. 2686-ESITO DI GARA	2021/0000113/60_06_00/E	60	06	01	20,00
588	2020	U00212	ONERI RELATIVI ALL'ESPLETAMENTO DELLE GARE D'APPALTO - SPESE DI PUBBLICITA'	U.1.03.02.16.000	1	01	0103	3180005771	1	2018	IMPEGNO A FAVORE DI EFFEMMETTI. RIF. PROC. 2686-ESITO DI GARA	2021/0000113/60_06_00/E	60	06	01	713,71
589	2020	U00212	ONERI RELATIVI ALL'ESPLETAMENTO DELLE GARE D'APPALTO - SPESE DI PUBBLICITA'	U.1.03.02.16.000	1	01	0103	3180005812	1	2018	IMPEGNO A FAVORE DI MANZONI. ESITO PROC. 2597.	2021/0000113/60_06_00/E	60	06	01	732,00
590	2020	U00212	ONERI RELATIVI ALL'ESPLETAMENTO DELLE GARE D'APPALTO - SPESE DI PUBBLICITA'	U.1.03.02.16.000	1	01	0103	3180007150	1	2018		2021/0000113/60_06_00/E	60	06	01	73,20
591	2020	U00212	ONERI RELATIVI ALL'ESPLETAMENTO DELLE GARE D'APPALTO - SPESE DI PUBBLICITA'	U.1.03.02.16.000	1	01	0103	3180007151	1	2018		2021/0000113/60_06_00/E	60	06	01	3.934,37
592	2020	U00212	ONERI RELATIVI ALL'ESPLETAMENTO DELLE GARE D'APPALTO - SPESE DI PUBBLICITA'	U.1.03.02.16.000	1	01	0103	3180007152	1	2018		2021/0000113/60_06_00/E	60	06	01	1.126,04
593	2020	U00212	ONERI RELATIVI ALL'ESPLETAMENTO DELLE GARE D'APPALTO - SPESE DI PUBBLICITA'	U.1.03.02.16.000	1	01	0103	3180007153	1	2018	IMPEGNO DI EURO 33.782,82 PER SPESE DI PUBBLICITA' LEGALE A FAVOREDELLEDITTE: SAVARESE-MANZONI-LEXMEDIA-RCSCLASS PI-PIEMME. CAP212	2021/0000113/60_06_00/E	60	06	01	2.166,24
594	2020	U00212	ONERI RELATIVI ALL'ESPLETAMENTO DELLE GARE D'APPALTO - SPESE DI PUBBLICITA'	U.1.03.02.16.000	1	01	0103	3180007154	1	2018		2021/0000113/60_06_00/E	60	06	01	149,56
595	2020	U00212	ONERI RELATIVI ALL'ESPLETAMENTO DELLE GARE D'APPALTO - SPESE DI PUBBLICITA'	U.1.03.02.16.000	1	01	0103	3180007160	1	2018	IMPEGNO DI EURO 33.782,82 PER SPESE DI PUBBLICITA' LEGALE A FAVOREDELLEDITTE: SAVARESE-MANZONI-LEXMEDIA-RCSCLASS PI-PIEMME. CAP212	2021/0000113/60_06_00/E	60	06	01	1.225,49
596	2020	U00212	ONERI RELATIVI ALL'ESPLETAMENTO DELLE GARE D'APPALTO - SPESE DI PUBBLICITA'	U.1.03.02.16.000	1	01	0103	3180007406	1	2018	IMPEGNO A FAVORE DI RCS. RIF. PROCEDURA N. 2591.	2021/0000113/60_06_00/E	60	06	01	244,00
597	2020	U00212	ONERI RELATIVI ALL'ESPLETAMENTO DELLE GARE D'APPALTO - SPESE DI PUBBLICITA'	U.1.03.02.16.000	1	01	0103	3180007784	1	2018	IMPEGNO A FAVORE DI MANZONI. RIF. PROCEDURA 2783.	2021/0000113/60_06_00/E	60	06	01	1.659,20
598	2020	U00212	ONERI RELATIVI ALL'ESPLETAMENTO DELLE GARE D'APPALTO - SPESE DI PUBBLICITA'	U.1.03.02.16.000	1	01	0103	3190001235	1	2019		2021/0000113/60_06_00/E	60	06	01	1.659,20
599	2020	U00212	ONERI RELATIVI ALL'ESPLETAMENTO DELLE GARE D'APPALTO - SPESE DI PUBBLICITA'	U.1.03.02.16.000	1	01	0103	3190004997	1	2019	IMPEGNO A FAVORE DI MANZONI. RIF. PROC. 2487 E 2831.	2021/0000113/60_06_00/E	60	06	01	2.147,20
600	2020	U00212	ONERI RELATIVI ALL'ESPLETAMENTO DELLE GARE D'APPALTO - SPESE DI PUBBLICITA'	U.1.03.02.16.000	1	01	0103	3190004998	1	2019	IMPEGNO A FAVORE DI RCS. RIF. PROC. 2849.	2021/0000113/60_06_00/E	60	06	01	1.464,00
601	2020	U00212	ONERI RELATIVI ALL'ESPLETAMENTO DELLE GARE D'APPALTO - SPESE DI PUBBLICITA'	U.1.03.02.16.000	1	01	0103	3190005183	1	2019	IMPEGNO A FAVORE DI PIEMME. RIF. PROC.2487.	2021/0000113/60_06_00/E	60	06	01	1.326,14
602	2020	U00212	ONERI RELATIVI ALL'ESPLETAMENTO DELLE GARE D'APPALTO - SPESE DI PUBBLICITA'	U.1.03.02.16.000	1	01	0103	3190008286	1	2019	IMPEGNO A FAVORE DI PIEMME. RESIDUI 2019.	2021/0000113/60_06_00/E	60	06	01	1.172,32
603	2020	U00212	ONERI RELATIVI ALL'ESPLETAMENTO DELLE GARE D'APPALTO - SPESE DI PUBBLICITA'	U.1.03.02.16.000	1	01	0103	3190008298	1	2019		2021/0000113/60_06_00/E	60	06	01	194,00
604	2020	U00212	ONERI RELATIVI ALL'ESPLETAMENTO DELLE GARE D'APPALTO - SPESE DI PUBBLICITA'	U.1.03.02.16.000	1	01	0103	3190008320	1	2019		2021/0000113/60_06_00/E	60	06	01	694,40
605	2020	U00212	ONERI RELATIVI ALL'ESPLETAMENTO DELLE GARE D'APPALTO - SPESE DI PUBBLICITA'	U.1.03.02.16.000	1	01	0103	3190008321	1	2019	IMPEGNO A FAVORE DI SAVARESE. RESIDUI 2019.	2021/0000113/60_06_00/E	60	06	01	126,28
606	2020	U00224	AZIONI PER SERVIZI E INFRASTRUTTURE DI INTERESSE UNIVERSITARIO	U.2.02.01.05.000	2	04	0404	3090008314	1	2009	FINANZIAMENTO DEL SISTEMA UNIVERSITARIO CAMPANO - ANNUALITA' 2009 - CAP.224 - IMPEGNO DI SPESA	2021/0000060/50_10_00/E	50	10	93	1.500.000,00
607	2020	U00252	PROMOZIONE DELLA RICERCA SCIENTIFICA IN CAMPANIA (L.R. N.5/2002). Ss.mm.ii.	U.2.02.01.05.000	2	04	0404	3090008797	1	2009	L. R. 28/03/02 N. 5 - CAPITOLO 252 IMPEGNO DI SPESA ANNUALITA 2009.	2021/0000060/50_10_00/E	50	10	93	1.300.000,00
608	2020	U00252	PROMOZIONE DELLA RICERCA SCIENTIFICA IN CAMPANIA (L.R. N.5/2002). Ss.mm.ii.	U.2.02.01.05.000	2	04	0404	3130005450	1	2013	LR 5/02 - APPROVAZIONE GRADUATORIA DEI PROGETTI DI RICERCA PRESENTATIPER L'ANNUALITA' 2008.	2021/0000060/50_10_00/E	50	10	93	433.827,68
609	2020	U00252	PROMOZIONE DELLA RICERCA SCIENTIFICA IN CAMPANIA (L.R. N.5/2002). Ss.mm.ii.	U.2.02.01.05.000	2	04	0404	3140007433	1	2014	LR 5/02 - ANNUALITA' 2007	2021/0000060/50_10_00/E	50	10	93	502.990,49
610	2020	U00254	FINANZIAMENTO DELLE AGEVOLAZIONI IN MATERIA DI RICERCA E SVILUPPO (LEGGE 598/94 E DELIBERA G.R. 3894 DEL 2/8/2002)	U.2.03.03.03.000	2	14	1403	3190005728	1	2019	ATS CON CAPOFILA ARTERRA BIOSCIENCE SRL -PROGETTO "NACQUA" -IMPEGNO DISPESA CAP. 254/2019.	2021/0000060/50_10_00/E	50	10	93	15.669,94
611	2020	U00255	FINANZIAMENTO DEL SISTEMA UNIVERSITARIO CAMPANO E DELLE AGEVOLAZIONI IN MATERIA DI RICERCA E SVILUPPO (L.R.13/04)	U.2.03.01.02.000	2	04	0404	3190005376	1	2019	L.R. 13/2004 ANNUALITA' 2007/2008 IMPEGNO DI SPESA IN FAVORE DEL CONSERVATORIO STATALE DI MUSICA DI NAPOLI S. PIETRO AMAJELLA CAP. U00255	2021/0000060/50_10_00/E	50	10	01	229.731,18
612	2020	U00255	FINANZIAMENTO DEL SISTEMA UNIVERSITARIO CAMPANO E DELLE AGEVOLAZIONI IN MATERIA DI RICERCA E SVILUPPO (L.R.13/04)	U.2.03.01.02.000	2	04	0404	3190005377	1	2019	L.R. 13//004 ANNUALITA' 2007/2008 IMPEGNO DI SPESA IN FAVOREDELL'ACCADEMIA DI BELLE ARTI DI NAPOLI CAP. U00255	2021/0000060/50_10_00/E	50	10	01	13.204,68

fonte: http://burc.regione.campania.it

N.	Es.	Cap	Descrizione	IV Liv.	Tit	Miss	Prog.	Imp.	Pos.	Anno	Oggetto Impegno	DecretoRettifica	DIP	DG	UOD	Importo
613	2020	U00256	ORGANIZZAZIONE E GESTIONE DEL CENTRO ELABORAZIONE DATI. GESTIONE DEI SERVIZI DELLA RETE INTRANET/INTERNET. GESTIONE DELLE INFRASTRUTTURE TRASMISSIVE DI TRASPORTO (LAN, RUPA-CAMPANIA)	U.1.03.02.19.000	1	01	0108	3170006475	1	2019	SERVIZI DI CONNETTIVITA', INTEROPERABILITA' DI BASE E SICUREZZA,NELL'AMBITO DEL SISTEMA PUBBLICO DI CONNETTIVITA' (SPC) CONTRATTOQUADRORIPETIZIONE OPA. IMPEGN0 PERIODO ANNUALITA' 2018-2019	2021/0000060/50_10_00/E	50	10	91	16.788,87
614	2020	U00258	ANALISI, PROGETTAZIONE E GESTIONE DEI SISTEMI INFORMATIVI, IVI COMPRESE LE ATTIVITA' EX ART.14 DEL CCDI CONNESSE.	U.1.03.02.09.000	1	01	0108	3190007225	1	2019	P.O.R. CAMPANIA FESR 2014/2020 OBIETTIVO TEMATICO 2 - AZIONE 2.2.1.GARA PROC. 964/13 PER L APPALTO SERVIZI DI SVILUPPO E REALIZZAZIONE DELSISTEMA INFORMATIVO DELL AMMINISTRAZIONE REGIONALE (SIAR), DI GESTIONE EMANUTENZIONE DEL SOFTWARE E DI RIDISEGNO DEI PROCESSI DELLA GIUNTAREGIONALE DELLA CAMPANIA. IMPEGNO FONDI ORDINARI ANNO 2019 PER COPERTURAVI SAL. CIG: 4290821181. CUP: B62E12000050009.	2021/0000060/50_10_00/E	50	10	94	4.536,57
615	2020	U00258	ANALISI, PROGETTAZIONE E GESTIONE DEI SISTEMI INFORMATIVI, IVI COMPRESE LE ATTIVITA' EX ART.14 DEL CCDI CONNESSE.	U.1.03.02.09.000	1	01	0108	3190007225	2	2019	P.O.R. CAMPANIA FESR 2014/2020 OBIETTIVO TEMATICO 2 - AZIONE 2.2.1.GARA PROC. 964/13 PER L APPALTO SERVIZI DI SVILUPPO E REALIZZAZIONE DELSISTEMA INFORMATIVO DELL AMMINISTRAZIONE REGIONALE (SIAR), DI GESTIONE EMANUTENZIONE DEL SOFTWARE E DI RIDISEGNO DEI PROCESSI DELLA GIUNTAREGIONALE DELLA CAMPANIA. IMPEGNO FONDI ORDINARI ANNO 2019 PER COPERTURAVI SAL. CIG: 4290821181. CUP: B62E12000050009.	2021/0000060/50_10_00/E	50	10	94	5.422,96
616	2020	U00258	ANALISI, PROGETTAZIONE E GESTIONE DEI SISTEMI INFORMATIVI, IVI COMPRESE LE ATTIVITA' EX ART.14 DEL CCDI CONNESSE.	U.1.03.02.09.000	1	01	0108	3190007225	3	2019	P.O.R. CAMPANIA FESR 2014/2020 OBIETTIVO TEMATICO 2 - AZIONE 2.2.1.GARA PROC. 964/13 PER L APPALTO SERVIZI DI SVILUPPO E REALIZZAZIONE DELSISTEMA INFORMATIVO DELL AMMINISTRAZIONE REGIONALE (SIAR), DI GESTIONE EMANUTENZIONE DEL SOFTWARE E DI RIDISEGNO DEI PROCESSI DELLA GIUNTAREGIONALE DELLA CAMPANIA. IMPEGNO FONDI ORDINARI ANNO 2019 PER COPERTURAVI SAL. CIG: 4290821181. CUP: B62E12000050009.	2021/0000060/50_10_00/E	50	10	94	1.134,33
617	2020	U00258	ANALISI, PROGETTAZIONE E GESTIONE DEI SISTEMI INFORMATIVI, IVI COMPRESE LE ATTIVITA' EX ART.14 DEL CCDI CONNESSE.	U.1.03.02.09.000	1	01	0108	3190007225	4	2019	P.O.R. CAMPANIA FESR 2014/2020 OBIETTIVO TEMATICO 2 - AZIONE 2.2.1.GARA PROC. 964/13 PER L APPALTO SERVIZI DI SVILUPPO E REALIZZAZIONE DELSISTEMA INFORMATIVO DELL AMMINISTRAZIONE REGIONALE (SIAR), DI GESTIONE EMANUTENZIONE DEL SOFTWARE E DI RIDISEGNO DEI PROCESSI DELLA GIUNTAREGIONALE DELLA CAMPANIA. IMPEGNO FONDI ORDINARI ANNO 2019 PER COPERTURAVI SAL. CIG: 4290821181. CUP: B62E12000050009.	2021/0000060/50_10_00/E	50	10	94	12.037,40
618	2020	U00271	SPESE PER COMPENSI A COMMISSARI AD ACTA	U.1.03.02.01.000	1	08	0801	3190004927	1	2019	PRESA D'ATTO DELIBERE COMMISSARIO AD ACTA DOTT.SSA AGNESE IARDINO R.U.NN. 2019.0000010, 2019.0000011 E 2019.0000012.	2020/0000010/94_03_00/E	50	18		800,00
619	2020	U00271	SPESE PER COMPENSI A COMMISSARI AD ACTA	U.1.03.02.01.000	1	08	0801	3190004932	1	2019	PRESA D'ATTO DELIBERE COMMISSARIO AD ACTA DOTT.SSA AGNESE IARDINO R.U.NN. 2019.0000010, 2019.0000011 E 2019.0000012.	2021/0000088/50_18_00/E	50	18		1.000,00
620	2020	U00279	FINANZIAMENTO ALLA BIOGEM PER ATTIVITA' DI ALTA FORMAZIONE NEL SETTORE DELLA BIOLOGIA GENETICA.	U.1.04.01.02.000	1	14	1403	3190009443	1	2019	LEGGE REGIONALE N. 22 DEL 2 DICEMBRE 2019. FINANZIAMENTO ALLA BIOGEM PERATTIVITA' DI ALTA FORMAZIONE NEL SETTORE DELLA BIOLOGIAGENETICA.IMPEGNO	2021/0000060/50_10_00/E	50	10	93	2.517,25
621	2020	U00312	SPESE IN MATERIA DI SICUREZZA URBANA E POLIZIA AMMINISTRATIVA REGIONALE E LOCALE.	U.1.04.01.02.000	1	03	0302	3180009040	1	2018	BANDO PER L'ACCESSO A CONTRIBUTI REGIONALI PER AZIONI E PROGETTI INMATERIA DI SICUREZZA URBANA E POLIZIA LOCALE-ANNUALITA' 2018/2019-DETERMINAZIONI-.	2021/0000020/60_09_00/E	60	09	05	5.907,44
622	2020	U00312	SPESE IN MATERIA DI SICUREZZA URBANA E POLIZIA AMMINISTRATIVA REGIONALE E LOCALE.	U.1.04.01.02.000	1	03	0302	3180009040	2	2018	BANDO PER L'ACCESSO A CONTRIBUTI REGIONALI PER AZIONI E PROGETTI INMATERIA DI SICUREZZA URBANA E POLIZIA LOCALE-ANNUALITA' 2018/2019-DETERMINAZIONI-.	2021/0000020/60_09_00/E	60	09	05	591,90
623	2020	U00312	SPESE IN MATERIA DI SICUREZZA URBANA E POLIZIA AMMINISTRATIVA REGIONALE E LOCALE.	U.1.04.01.02.000	1	03	0302	3180009040	3	2018	BANDO PER L'ACCESSO A CONTRIBUTI REGIONALI PER AZIONI E PROGETTI INMATERIA DI SICUREZZA URBANA E POLIZIA LOCALE-ANNUALITA' 2018/2019-DETERMINAZIONI-.	2021/0000020/60_09_00/E	60	09	05	0,06
624	2020	U00312	SPESE IN MATERIA DI SICUREZZA URBANA E POLIZIA AMMINISTRATIVA REGIONALE E LOCALE.	U.1.04.01.02.000	1	03	0302	3180009040	4	2018	BANDO PER L'ACCESSO A CONTRIBUTI REGIONALI PER AZIONI E PROGETTI INMATERIA DI SICUREZZA URBANA E POLIZIA LOCALE-ANNUALITA' 2018/2019-DETERMINAZIONI-.	2021/0000020/60_09_00/E	60	09	05	5.999,57

fonte: http://burc.regione.campania.it

N.	Es.	Cap	Descrizione	IV Liv.	Tit	Miss	Prog.	Imp.	Pos.	Anno	Oggetto Impegno	DecretoRettifica	DIP	DG	UOD	Importo
625	2020	U00312	SPESE IN MATERIA DI SICUREZZA URBANA E POLIZIA AMMINISTRATIVA REGIONALE E LOCALE.	U.1.04.01.02.000	1	03	0302	3180009040	9	2018	BANDO PER L'ACCESSO A CONTRIBUTI REGIONALI PER AZIONI E PROGETTI INMATERIA DI SICUREZZA URBANA E POLIZIA LOCALE-ANNUALITA' 2018/2019-DETERMINAZIONI-.	2021/0000020/60_09_00/E	60	09	05	6.105,24
626	2020	U00312	SPESE IN MATERIA DI SICUREZZA URBANA E POLIZIA AMMINISTRATIVA REGIONALE E LOCALE.	U.1.04.01.02.000	1	03	0302	3180009040	12	2018	BANDO PER L'ACCESSO A CONTRIBUTI REGIONALI PER AZIONI E PROGETTI INMATERIA DI SICUREZZA URBANA E POLIZIA LOCALE-ANNUALITA' 2018/2019-DETERMINAZIONI-.	2021/0000020/60_09_00/E	60	09	05	3.610,90
627	2020	U00312	SPESE IN MATERIA DI SICUREZZA URBANA E POLIZIA AMMINISTRATIVA REGIONALE E LOCALE.	U.1.04.01.02.000	1	03	0302	3180009040	14	2018	BANDO PER L'ACCESSO A CONTRIBUTI REGIONALI PER AZIONI E PROGETTI INMATERIA DI SICUREZZA URBANA E POLIZIA LOCALE-ANNUALITA' 2018/2019-DETERMINAZIONI-.	2021/0000020/60_09_00/E	60	09	05	3.040,64
628	2020	U00312	SPESE IN MATERIA DI SICUREZZA URBANA E POLIZIA AMMINISTRATIVA REGIONALE E LOCALE.	U.1.04.01.02.000	1	03	0302	3180009040	16	2018	BANDO PER L'ACCESSO A CONTRIBUTI REGIONALI PER AZIONI E PROGETTI INMATERIA DI SICUREZZA URBANA E POLIZIA LOCALE-ANNUALITA' 2018/2019-DETERMINAZIONI-.	2021/0000020/60_09_00/E	60	09	05	357,38
629	2020	U00312	SPESE IN MATERIA DI SICUREZZA URBANA E POLIZIA AMMINISTRATIVA REGIONALE E LOCALE.	U.1.04.01.02.000	1	03	0302	3180009040	19	2018	BANDO PER L'ACCESSO A CONTRIBUTI REGIONALI PER AZIONI E PROGETTI INMATERIA DI SICUREZZA URBANA E POLIZIA LOCALE-ANNUALITA' 2018/2019-DETERMINAZIONI-.	2021/0000020/60_09_00/E	60	09	05	4.328,35
630	2020	U00312	SPESE IN MATERIA DI SICUREZZA URBANA E POLIZIA AMMINISTRATIVA REGIONALE E LOCALE.	U.1.04.01.02.000	1	03	0302	3190000977	4	2019	BANDO PER L'ACCESSO A CONTRIBUTI REGIONALI PER AZIONI E PROGETTI INMATERIA DI SICUREZZA URBANA E POLIZIA LOCALE-ANNUALITA' 2018/2019-DETERMINAZIONI-.	2021/0000020/60_09_00/E	60	09	05	1.201,34
631	2020	U00312	SPESE IN MATERIA DI SICUREZZA URBANA E POLIZIA AMMINISTRATIVA REGIONALE E LOCALE.	U.1.04.01.02.000	1	03	0302	3190000977	5	2019	BANDO PER L'ACCESSO A CONTRIBUTI REGIONALI PER AZIONI E PROGETTI INMATERIA DI SICUREZZA URBANA E POLIZIA LOCALE-ANNUALITA' 2018/2019-DETERMINAZIONI-.	2021/0000020/60_09_00/E	60	09	05	3.168,55
632	2020	U00312	SPESE IN MATERIA DI SICUREZZA URBANA E POLIZIA AMMINISTRATIVA REGIONALE E LOCALE.	U.1.04.01.02.000	1	03	0302	3190000977	8	2019	BANDO PER L'ACCESSO A CONTRIBUTI REGIONALI PER AZIONI E PROGETTI INMATERIA DI SICUREZZA URBANA E POLIZIA LOCALE-ANNUALITA' 2018/2019-DETERMINAZIONI-.	2021/0000020/60_09_00/E	60	09	05	1.082,37
633	2020	U00312	SPESE IN MATERIA DI SICUREZZA URBANA E POLIZIA AMMINISTRATIVA REGIONALE E LOCALE.	U.1.04.01.02.000	1	03	0302	3190000977	9	2019	BANDO PER L'ACCESSO A CONTRIBUTI REGIONALI PER AZIONI E PROGETTI INMATERIA DI SICUREZZA URBANA E POLIZIA LOCALE-ANNUALITA' 2018/2019-DETERMINAZIONI-.	2021/0000020/60_09_00/E	60	09	05	140,00
634	2020	U00312	SPESE IN MATERIA DI SICUREZZA URBANA E POLIZIA AMMINISTRATIVA REGIONALE E LOCALE.	U.1.04.01.02.000	1	03	0302	3190000977	10	2019	BANDO PER L'ACCESSO A CONTRIBUTI REGIONALI PER AZIONI E PROGETTI INMATERIA DI SICUREZZA URBANA E POLIZIA LOCALE-ANNUALITA' 2018/2019-DETERMINAZIONI-.	2021/0000020/60_09_00/E	60	09	05	5.084,34
635	2020	U00312	SPESE IN MATERIA DI SICUREZZA URBANA E POLIZIA AMMINISTRATIVA REGIONALE E LOCALE.	U.1.04.01.02.000	1	03	0302	3190000977	15	2019	BANDO PER L'ACCESSO A CONTRIBUTI REGIONALI PER AZIONI E PROGETTI INMATERIA DI SICUREZZA URBANA E POLIZIA LOCALE-ANNUALITA' 2018/2019-DETERMINAZIONI-.	2021/0000020/60_09_00/E	60	09	05	196,11
636	2020	U00328	SPESE DI FUNZIONAMENTO SCUOLA REGIONALE DI POLIZIA LOCALE: SPESE PER L'ATTIVITÀ DIDATTICA DELLA POLIZIA LOCALE DELLA REGIONE	U.1.03.02.11.000	1	03	0301	3190009525	3	2019	IMPEGNO SUI CAPITOLI DELLA SPESA U00328 E U00329	2021/0000020/60_09_00/E	60	09	05	30,00
637	2020	U00328	SPESE DI FUNZIONAMENTO SCUOLA REGIONALE DI POLIZIA LOCALE: SPESE PER L'ATTIVITÀ DIDATTICA DELLA POLIZIA LOCALE DELLA REGIONE	U.1.03.02.11.000	1	03	0301	3190009525	4	2019	IMPEGNO SUI CAPITOLI DELLA SPESA U00328 E U00329	2021/0000020/60_09_00/E	60	09	05	0,01
638	2020	U00329	SPESE DI FUNZIONAMENTO SCUOLA REGIONALE DI POLIZIA LOCALE: IMPOSTA REGIONALE SULLE ATTIVITA' PRODUTTIVE PER L'ATTIVITA' FORMATIVA SVOLTA AI SENSI DELL'ART. 8, L.R.C. 12/2003	U.1.02.01.01.000	1	03	0301	3190007761	1	2019	IMPEGNO CAPITOLI DELLA SPESA U00328 E U00329 PER LA REALIZZAZIONE DEICORSI N. 18 E 28- ATTIVITA' DIDATTICA 2019-.	2021/0000020/60_09_00/E	60	09	05	0,02
639	2020	U00329	SPESE DI FUNZIONAMENTO SCUOLA REGIONALE DI POLIZIA LOCALE: IMPOSTA REGIONALE SULLE ATTIVITA' PRODUTTIVE PER L'ATTIVITA' FORMATIVA SVOLTA AI SENSI DELL'ART. 8, L.R.C. 12/2003	U.1.02.01.01.000	1	03	0301	3190009526	1	2019	IMPEGNO SUI CAPITOLI DELLA SPESA U00328 E U00329	2021/0000020/60_09_00/E	60	09	05	2,56
640	2020	U00359	PAGAMENTO IRAP PER COMPENSI LIQUIDATI DALL'UOD 02	U.1.02.01.01.000	1	14	1401	3150010044	1	2015	LEGGE REGIONALE 11/87- IMPEGNO ONERI DOVUTI AI COMPONENTI DELLE CPA EDELLA CRA, INDENNITA' DI PRESENZA E RIMBORSI SPESE DI VIAGGIO- ANNO 2015	2021/0000069/50_02_00/E	50	02	02	16,45

fonte: http://burc.regione.campania.it

N.	Es.	Cap	Descrizione	IV Liv.	Tit	Miss	Prog.	Imp.	Pos.	Anno	Oggetto Impegno	DecretoRettifica	DIP	DG	UOD	Importo
641	2020	U00360	IRAP SU COMPENSI LIQUIDATI A COMMISSARI AD ACTA	U.1.02.01.01.000	1	08	0801	3190004928	1	2019	PRESA D'ATTO DELIBERE COMMISSARIO AD ACTA DOTT.SSA AGNESE IARDINO R.U.NN. 2019.0000010, 2019.0000011 E 2019.0000012.		50	18		68,00
642	2020	U00360	IRAP SU COMPENSI LIQUIDATI A COMMISSARI AD ACTA	U.1.02.01.01.000	1	08	0801	3190004933	1	2019	PRESA D'ATTO DELIBERE COMMISSARIO AD ACTA DOTT.SSA AGNESE IARDINO R.U.NN. 2019.0000010, 2019.0000011 E 2019.0000012.	2021/0000088/50_18_00/E	50	18		85,00
643	2020	U00361	PAGAMENTO IRAP PER COMPENSI LIQUIDATI DALLA DIREZIONE GENERALE 02 - UOD 01	U.1.02.01.01.000	1	14	1401	3170007751	1	2017		2021/0000069/50_02_00/E	50	02	01	1.225,07
644	2020	U00380	INCARICHI PROFESSIONALI - SCUOLA DI PROTEZIONE CIVILE	U.1.03.02.10.000	1	11	1101	3160007841	1	2016	SCUOLA REGIONALE DI PROTEZIONE CIVILE- MODULI 1, 2, 3, 4, 5 DEL CORSODENOMINATO ADDESTRAMENTO E LABORATORIO PRESIDI TERRITORIALIIDROGEOLOGICI ED IDRAULICI. IMPEGN0 PER ATTIVITA' DI DOCENZA.	2021/0000088/50_18_00/E	50	18	01	1.455,84
645	2020	U00382	INTERESSI PASSIVI	U.1.07.06.99.000	1	09	0903	3170006970	1	2017	PRESA D'ATTO DELIBERE COMMISSARI AD ACTA - ADEMPIMENTI CONTABILI.	2021/0000042/50_17_00/E	50	17	91	602,42
646	2020	U00382	INTERESSI PASSIVI	U.1.07.06.99.000	1	09	0903	3170006970	2	2017	PRESA D'ATTO DELIBERE COMMISSARI AD ACTA - ADEMPIMENTI CONTABILI.	2021/0000042/50_17_00/E	50	17	91	602,42
647	2020	U00382	INTERESSI PASSIVI	U.1.07.06.99.000	1	09	0903	3170006970	3	2017	PRESA D'ATTO DELIBERE COMMISSARI AD ACTA - ADEMPIMENTI CONTABILI.	2021/0000042/50_17_00/E	50	17	91	602,43
648	2020	U00394	INTERESSI DI MORA	U.1.07.06.02.000	1	09	0902	3170002055	1	2017	DGR N. 240 DEL 28/04/2017 - RICONOSCIMENTO DEL DEBITO FUORI BILANCIODERIVANTE DAL DECRETO INGIUNTIVO N. 3917/2015 - I M P E G NO DI SPESAPER COMPLESSIVI EURO 33.146,37	2021/0000127/50_06_00/E	50	06		29.559,89
649	2020	U00394	INTERESSI DI MORA	U.1.07.06.02.000	1	09	0902	3170002457	2	2017	DGR N. 240 DEL 28/04/2017 - RICONOSCIMENTO DEL DEBITO FUORI BILANCIODERIVANTE DALLA SENTENZA N. 32/2017 DEL TRIBUNALE ORDINARIODI BENEVENTO- SEZIONE LAVORO - I M P E G N O DI SPESA PER COMPLESSIVI EURO 20.484,05	2021/0000127/50_06_00/E	50	06		3,08
650	2020	U00394	INTERESSI DI MORA	U.1.07.06.02.000	1	09	0902	3170002457	3	2017	DGR N. 240 DEL 28/04/2017 - RICONOSCIMENTO DEL DEBITO FUORI BILANCIODERIVANTE DALLA SENTENZA N. 32/2017 DEL TRIBUNALE ORDINARIODI BENEVENTO- SEZIONE LAVORO - I M P E G N O DI SPESA PER COMPLESSIVI EURO 20.484,05	2021/0000127/50_06_00/E	50	06		7,29
651	2020	U00395	ONERI DA CONTENZIOSO	U.1.10.05.04.000	1	09	0902	3180004284	1	2018	RICONOSCIMENTO DEL DEBITO FUORI BILANCIO DALLA SENTENZA N. 9590/2016 DELTRIBUNALE DI NAPOLI - DGR N. 321 DEL 22/05/2018 - IMPEGNO DI SPESA PERLA SOMMA COMPLESSIVA DI EURO 571.295,67	2021/0000127/50_06_00/E	50	06		2.058,93
652	2020	U00395	ONERI DA CONTENZIOSO	U.1.10.05.04.000	1	09	0902	3180004284	2	2018	RICONOSCIMENTO DEL DEBITO FUORI BILANCIO DALLA SENTENZA N. 9590/2016 DELTRIBUNALE DI NAPOLI - DGR N. 321 DEL 22/05/2018 - IMPEGNO DI SPESA PERLA SOMMA COMPLESSIVA DI EURO 571.295,67	2021/0000127/50_06_00/E	50	06		726,22
653	2020	U00400	UTENZE VARIE.	U.1.03.02.05.000	1	01	0103	3180001231	12	2018	IMPEGNO DELLA SOMMA DI EURO 760.000,00=NELLA PIENA DISPONIBILITA' DELPROVVEDITORE ECONOMO, OCCORRENTE PER FRONTEGGIARE SPESE URGENTI EDIMPROCRASTINABILI ERIVANTI DALLA FORNITURA DI SERVIZI IDRICI, SERVIZI DIENERGIA ELETTRICA, GAS PER RISCALDAMENTO, GASOLIOE GPL, INDISPENSABILIPER IL FUNZIONAMENTO DEGLI UFFICI REGIONALI, CENTRALI E PERIFERICI - PERIODO: 01.01.2018-31.12.2018 - CAP.400 DELLO STATO DI PREVISIONEDELLA SPESA DI BILANCIO 2018 - CON ALLEGATO.	2021/0000289/50_15_00/E	50	15	03	20.000,00
654	2020	U00400	UTENZE VARIE.	U.1.03.02.05.000	1	01	0103	3180001231	16	2018	IMPEGNO DELLA SOMMA DI EURO 760.000,00=NELLA PIENA DISPONIBILITA' DELPROVVEDITORE ECONOMO, OCCORRENTE PER FRONTEGGIARE SPESE URGENTI EDIMPROCRASTINABILI ERIVANTI DALLA FORNITURA DI SERVIZI IDRICI, SERVIZI DIENERGIA ELETTRICA, GAS PER RISCALDAMENTO, GASOLIOE GPL, INDISPENSABILIPER IL FUNZIONAMENTO DEGLI UFFICI REGIONALI, CENTRALI E PERIFERICI - PERIODO: 01.01.2018-31.12.2018 - CAP.400 DELLO STATO DI PREVISIONEDELLA SPESA DI BILANCIO 2018 - CON ALLEGATO.	2021/0000289/50_15_00/E	50	15	03	15.000,00

fonte: http://burc.regione.campania.it

N.	Es.	Cap	Descrizione	IV Liv.	Tit	Miss	Prog.	Imp.	Pos.	Anno	Oggetto Impegno	DecretoRettifica	DIP	DG	UOD	Importo
655	2020	U00400	UTENZE VARIE.	U.1.03.02.05.000	1	01	0103	3190001989	2	2019	IMPEGNO DELLA SOMMA DI EURO 1.688.100,00=OCCORRENTE PER FRONTEGGIARE GLIONERI DERIVANTI DALLA FORNITURA DI SERVIZI DI ENERGIA ELETTRICA, IDRICI,GAS PER RISCALDAMENTO, GPL E GASOLIO, INDISPENSABILI PER ILFUNZIONAMENTO DEGLI UFFICI REGIONALI, CENTRALI E PERIFERICI, PER ILPERIODO 01/01/2019 - 31/12/2019 - CON ALLEGATI - CAP. 400 DEL BILANCIODI PREVISIONE 2019.	2021/0000289/50_15_00/E	50	15	03	1.500,00
656	2020	U00400	UTENZE VARIE.	U.1.03.02.05.000	1	01	0103	3190001989	3	2019	IMPEGNO DELLA SOMMA DI EURO 1.688.100,00=OCCORRENTE PER FRONTEGGIARE GLIONERI DERIVANTI DALLA FORNITURA DI SERVIZI DI ENERGIA ELETTRICA, IDRICI,GAS PER RISCALDAMENTO, GPL E GASOLIO, INDISPENSABILI PER ILFUNZIONAMENTO DEGLI UFFICI REGIONALI, CENTRALI E PERIFERICI, PER ILPERIODO 01/01/2019 - 31/12/2019 - CON ALLEGATI - CAP. 400 DEL BILANCIODI PREVISIONE 2019.	2021/0000289/50_15_00/E	50	15	03	1.492,04
657	2020	U00400	UTENZE VARIE.	U.1.03.02.05.000	1	01	0103	3190001990	1	2019	IMPEGNO DELLA SOMMA DI EURO 1.688.100,00=OCCORRENTE PER FRONTEGGIARE GLIONERI DERIVANTI DALLA FORNITURA DI SERVIZI DI ENERGIA ELETTRICA, IDRICI,GAS PER RISCALDAMENTO, GPL E GASOLIO, INDISPENSABILI PER ILFUNZIONAMENTO DEGLI UFFICI REGIONALI, CENTRALI E PERIFERICI, PER ILPERIODO 01/01/2019 - 31/12/2019 - CON ALLEGATI - CAP. 400 DEL BILANCIODI PREVISIONE 2019.	2021/0000289/50_15_00/E	50	15	03	532,18
658	2020	U00400	UTENZE VARIE.	U.1.03.02.05.000	1	01	0103	3190001990	2	2019	IMPEGNO DELLA SOMMA DI EURO 1.688.100,00=OCCORRENTE PER FRONTEGGIARE GLIONERI DERIVANTI DALLA FORNITURA DI SERVIZI DI ENERGIA ELETTRICA, IDRICI,GAS PER RISCALDAMENTO, GPL E GASOLIO, INDISPENSABILI PER ILFUNZIONAMENTO DEGLI UFFICI REGIONALI, CENTRALI E PERIFERICI, PER ILPERIODO 01/01/2019 - 31/12/2019 - CON ALLEGATI - CAP. 400 DEL BILANCIODI PREVISIONE 2019.	2021/0000289/50_15_00/E	50	15	03	13.251,81
659	2020	U00400	UTENZE VARIE.	U.1.03.02.05.000	1	01	0103	3190001990	3	2019	IMPEGNO DELLA SOMMA DI EURO 1.688.100,00=OCCORRENTE PER FRONTEGGIARE GLIONERI DERIVANTI DALLA FORNITURA DI SERVIZI DI ENERGIA ELETTRICA, IDRICI,GAS PER RISCALDAMENTO, GPL E GASOLIO, INDISPENSABILI PER ILFUNZIONAMENTO DEGLI UFFICI REGIONALI, CENTRALI E PERIFERICI, PER ILPERIODO 01/01/2019 - 31/12/2019 - CON ALLEGATI - CAP. 400 DEL BILANCIODI PREVISIONE 2019.	2021/0000289/50_15_00/E	50	15	03	701,50
660	2020	U00400	UTENZE VARIE.	U.1.03.02.05.000	1	01	0103	3190001990	5	2019	IMPEGNO DELLA SOMMA DI EURO 1.688.100,00=OCCORRENTE PER FRONTEGGIARE GLIONERI DERIVANTI DALLA FORNITURA DI SERVIZI DI ENERGIA ELETTRICA, IDRICI,GAS PER RISCALDAMENTO, GPL E GASOLIO, INDISPENSABILI PER ILFUNZIONAMENTO DEGLI UFFICI REGIONALI, CENTRALI E PERIFERICI, PER ILPERIODO 01/01/2019 - 31/12/2019 - CON ALLEGATI - CAP. 400 DEL BILANCIODI PREVISIONE 2019.	2021/0000289/50_15_00/E	50	15	03	29.943,55
661	2020	U00400	UTENZE VARIE.	U.1.03.02.05.000	1	01	0103	3190001990	6	2019	IMPEGNO DELLA SOMMA DI EURO 1.688.100,00=OCCORRENTE PER FRONTEGGIARE GLIONERI DERIVANTI DALLA FORNITURA DI SERVIZI DI ENERGIA ELETTRICA, IDRICI,GAS PER RISCALDAMENTO, GPL E GASOLIO, INDISPENSABILI PER ILFUNZIONAMENTO DEGLI UFFICI REGIONALI, CENTRALI E PERIFERICI, PER ILPERIODO 01/01/2019 - 31/12/2019 - CON ALLEGATI - CAP. 400 DEL BILANCIODI PREVISIONE 2019.	2021/0000289/50_15_00/E	50	15	03	25.000,00

fonte: http://burc.regione.campania.it

N.	Es.	Cap	Descrizione	IV Liv.	Tit	Miss	Prog.	Imp.	Pos.	Anno	Oggetto Impegno	DecretoRettifica	DIP	DG	UOD	Importo
662	2020	U00400	UTENZE VARIE.	U.1.03.02.05.000	1	01	0103	3190001990	7	2019	IMPEGNO DELLA SOMMA DI EURO 1.688.100,00=OCCORRENTE PER FRONTEGGIARE GLIONERI DERIVANTI DALLA FORNITURA DI SERVIZI DI ENERGIA ELETTRICA, IDRICI,GAS PER RISCALDAMENTO, GPL E GASOLIO, INDISPENSABILI PER ILFUNZIONAMENTO DEGLI UFFICI REGIONALI, CENTRALI E PERIFERICI, PER ILPERIODO 01/01/2019 - 31/12/2019 - CON ALLEGATI - CAP. 400 DEL BILANCIODI PREVISIONE 2019.	2021/0000289/50_15_00/E	50	15	03	13.784,33
663	2020	U00400	UTENZE VARIE.	U.1.03.02.05.000	1	01	0103	3190001990	8	2019	IMPEGNO DELLA SOMMA DI EURO 1.688.100,00=OCCORRENTE PER FRONTEGGIARE GLIONERI DERIVANTI DALLA FORNITURA DI SERVIZI DI ENERGIA ELETTRICA, IDRICI,GAS PER RISCALDAMENTO, GPL E GASOLIO, INDISPENSABILI PER ILFUNZIONAMENTO DEGLI UFFICI REGIONALI, CENTRALI E PERIFERICI, PER ILPERIODO 01/01/2019 - 31/12/2019 - CON ALLEGATI - CAP. 400 DEL BILANCIODI PREVISIONE 2019.	2021/0000289/50_15_00/E	50	15	03	11.073,41
664	2020	U00400	UTENZE VARIE.	U.1.03.02.05.000	1	01	0103	3190001990	9	2019	IMPEGNO DELLA SOMMA DI EURO 1.688.100,00=OCCORRENTE PER FRONTEGGIARE GLIONERI DERIVANTI DALLA FORNITURA DI SERVIZI DI ENERGIA ELETTRICA, IDRICI,GAS PER RISCALDAMENTO, GPL E GASOLIO, INDISPENSABILI PER ILFUNZIONAMENTO DEGLI UFFICI REGIONALI, CENTRALI E PERIFERICI, PER ILPERIODO 01/01/2019 - 31/12/2019 - CON ALLEGATI - CAP. 400 DEL BILANCIODI PREVISIONE 2019.	2021/0000289/50_15_00/E	50	15	03	500,00
665	2020	U00400	UTENZE VARIE.	U.1.03.02.05.000	1	01	0103	3190001990	10	2019	IMPEGNO DELLA SOMMA DI EURO 1.688.100,00=OCCORRENTE PER FRONTEGGIARE GLIONERI DERIVANTI DALLA FORNITURA DI SERVIZI DI ENERGIA ELETTRICA, IDRICI,GAS PER RISCALDAMENTO, GPL E GASOLIO, INDISPENSABILI PER ILFUNZIONAMENTO DEGLI UFFICI REGIONALI, CENTRALI E PERIFERICI, PER ILPERIODO 01/01/2019 - 31/12/2019 - CON ALLEGATI - CAP. 400 DEL BILANCIODI PREVISIONE 2019.	2021/0000289/50_15_00/E	50	15	03	200,00
666	2020	U00400	UTENZE VARIE.	U.1.03.02.05.000	1	01	0103	3190001990	13	2019	IMPEGNO DELLA SOMMA DI EURO 1.688.100,00=OCCORRENTE PER FRONTEGGIARE GLIONERI DERIVANTI DALLA FORNITURA DI SERVIZI DI ENERGIA ELETTRICA, IDRICI,GAS PER RISCALDAMENTO, GPL E GASOLIO, INDISPENSABILI PER ILFUNZIONAMENTO DEGLI UFFICI REGIONALI, CENTRALI E PERIFERICI, PER ILPERIODO 01/01/2019 - 31/12/2019 - CON ALLEGATI - CAP. 400 DEL BILANCIODI PREVISIONE 2019.	2021/0000289/50_15_00/E	50	15	03	803,59
667	2020	U00400	UTENZE VARIE.	U.1.03.02.05.000	1	01	0103	3190001990	17	2019	IMPEGNO DELLA SOMMA DI EURO 1.688.100,00=OCCORRENTE PER FRONTEGGIARE GLIONERI DERIVANTI DALLA FORNITURA DI SERVIZI DI ENERGIA ELETTRICA, IDRICI,GAS PER RISCALDAMENTO, GPL E GASOLIO, INDISPENSABILI PER ILFUNZIONAMENTO DEGLI UFFICI REGIONALI, CENTRALI E PERIFERICI, PER ILPERIODO 01/01/2019 - 31/12/2019 - CON ALLEGATI - CAP. 400 DEL BILANCIODI PREVISIONE 2019.	2021/0000289/50_15_00/E	50	15	03	55,42
668	2020	U00400	UTENZE VARIE.	U.1.03.02.05.000	1	01	0103	3190001990	19	2019	IMPEGNO DELLA SOMMA DI EURO 1.688.100,00=OCCORRENTE PER FRONTEGGIARE GLIONERI DERIVANTI DALLA FORNITURA DI SERVIZI DI ENERGIA ELETTRICA, IDRICI,GAS PER RISCALDAMENTO, GPL E GASOLIO, INDISPENSABILI PER ILFUNZIONAMENTO DEGLI UFFICI REGIONALI, CENTRALI E PERIFERICI, PER ILPERIODO 01/01/2019 - 31/12/2019 - CON ALLEGATI - CAP. 400 DEL BILANCIODI PREVISIONE 2019.	2021/0000289/50_15_00/E	50	15	03	65,00

fonte: http://burc.regione.campania.it

N.	Es.	Cap	Descrizione	IV Liv.	Tit	Miss	Prog.	Imp.	Pos.	Anno	Oggetto Impegno	DecretoRettifica	DIP	DG	UOD	Importo
669	2020	U00400	UTENZE VARIE.	U.1.03.02.05.000	1	01	0103	3190001991	1	2019	IMPEGNO DELLA SOMMA DI EURO 1.688.100,00=OCCORRENTE PER FRONTEGGIARE GLIONERI DERIVANTI DALLA FORNITURA DI SERVIZI DI ENERGIA ELETTRICA, IDRICI,GAS PER RISCALDAMENTO, GPL E GASOLIO, INDISPENSABILI PER ILFUNZIONAMENTO DEGLI UFFICI REGIONALI, CENTRALI E PERIFERICI, PER ILPERIODO 01/01/2019 - 31/12/2019 - CON ALLEGATI - CAP. 400 DEL BILANCIODI PREVISIONE 2019.	2021/0000289/50_15_00/E	50	15	03	309,15
670	2020	U00400	UTENZE VARIE.	U.1.03.02.05.000	1	01	0103	3190001991	4	2019	IMPEGNO DELLA SOMMA DI EURO 1.688.100,00=OCCORRENTE PER FRONTEGGIARE GLIONERI DERIVANTI DALLA FORNITURA DI SERVIZI DI ENERGIA ELETTRICA, IDRICI,GAS PER RISCALDAMENTO, GPL E GASOLIO, INDISPENSABILI PER ILFUNZIONAMENTO DEGLI UFFICI REGIONALI, CENTRALI E PERIFERICI, PER ILPERIODO 01/01/2019 - 31/12/2019 - CON ALLEGATI - CAP. 400 DEL BILANCIODI PREVISIONE 2019.	2021/0000289/50_15_00/E	50	15	03	144.564,17
671	2020	U00400	UTENZE VARIE.	U.1.03.02.05.000	1	01	0103	3190006475	2	2019	IMPEGNO DELLA SOMMA DI EURO 923.727,00=OCCORRENTE PER FRONTEGGIARE GLIONERI DERIVANTI DALLA FORNITURA DI SERVIZI DI ENERGIA ELETTRICA, IDRICI,GAS PER RISCALDAMENTO, GPL E GASOLIO, INDISPENSABILI PER ILFUNZIONAMENTO DEGLI UFFICI REGIONALI, CENTRALI E PERIFEICI,FINO A TUTTOIL 31/12/2019 - CON ALLEGATI - CAP. 400 DEL BILANCIO DI PREVISIONE 2019.	2021/0000289/50_15_00/E	50	15	03	6.315,61
672	2020	U00400	UTENZE VARIE.	U.1.03.02.05.000	1	01	0103	3190006475	3	2019	IMPEGNO DELLA SOMMA DI EURO 923.727,00=OCCORRENTE PER FRONTEGGIARE GLIONERI DERIVANTI DALLA FORNITURA DI SERVIZI DI ENERGIA ELETTRICA, IDRICI,GAS PER RISCALDAMENTO, GPL E GASOLIO, INDISPENSABILI PER ILFUNZIONAMENTO DEGLI UFFICI REGIONALI, CENTRALI E PERIFEICI,FINO A TUTTOIL 31/12/2019 - CON ALLEGATI - CAP. 400 DEL BILANCIO DI PREVISIONE 2019.	2021/0000289/50_15_00/E	50	15	03	200,00
673	2020	U00400	UTENZE VARIE.	U.1.03.02.05.000	1	01	0103	3190006475	4	2019	IMPEGNO DELLA SOMMA DI EURO 923.727,00=OCCORRENTE PER FRONTEGGIARE GLIONERI DERIVANTI DALLA FORNITURA DI SERVIZI DI ENERGIA ELETTRICA, IDRICI,GAS PER RISCALDAMENTO, GPL E GASOLIO, INDISPENSABILI PER ILFUNZIONAMENTO DEGLI UFFICI REGIONALI, CENTRALI E PERIFEICI,FINO A TUTTOIL 31/12/2019 - CON ALLEGATI - CAP. 400 DEL BILANCIO DI PREVISIONE 2019.	2021/0000289/50_15_00/E	50	15	03	36,52
674	2020	U00400	UTENZE VARIE.	U.1.03.02.05.000	1	01	0103	3190006476	1	2019	IMPEGNO DELLA SOMMA DI EURO 923.727,00=OCCORRENTE PER FRONTEGGIARE GLIONERI DERIVANTI DALLA FORNITURA DI SERVIZI DI ENERGIA ELETTRICA, IDRICI,GAS PER RISCALDAMENTO, GPL E GASOLIO, INDISPENSABILI PER ILFUNZIONAMENTO DEGLI UFFICI REGIONALI, CENTRALI E PERIFEICI,FINO A TUTTOIL 31/12/2019 - CON ALLEGATI - CAP. 400 DEL BILANCIO DI PREVISIONE 2019.	2021/0000289/50_15_00/E	50	15	03	23,30
675	2020	U00400	UTENZE VARIE.	U.1.03.02.05.000	1	01	0103	3190009617	2	2019	FORNITURA DI SERVIZI DI ENERGIA ELETTRICA AGLI UFFICI REGIONALI	2021/0000289/50_15_00/E	50	15	03	6,45
676	2020	U00414	ONERI PER INTERESSI MATURATI SUI DEPOSITI CAUZIONALI RILASCIATI DAI CONDUTTORI DEL PATRIMONIO IMMOBILIARE DELLA REGIONE CAMPANIA.	U.1.10.99.99.000	1	01	0105	3170009522	1	2017	ADEMPIMENTI DELLA SOMMA DI EURO 435,00 CAPITOLO 414 DEL BILANCIO 2017,PER RIMBORSO INTERESSI MATURATI SU DEPOSITI CAUZIONALI VERSATI AGARANZIA DELLE OBBLIGAZIONI DI CONCESSIONI E CONTRATTI DI LOCAZIONE DIIMMOBILI DI PROPRIETA' REGIONALE (CON ALLEGATI).	2021/0000289/50_15_00/E	50	15	91	435,00
677	2020	U00420	ONERI PER LA GESTIONE ORDINARIA DEI BENI DEMANIALI E PATRIMONIALI IN USO ALLA REGIONE.	U.1.03.02.07.000	1	01	0105	3180008428	1	2018	IMPEGNO DI SPESA DI EURO 54.900,00 SUL CAP. 420/2018 PER LA GESTIONEORDINARIA DEI BENI IN USO ALLA REGIONE CAMPANIA NELL'ANNO2018.	2021/0000289/50_15_00/E	50	15	91	5.000,00
678	2020	U00420	ONERI PER LA GESTIONE ORDINARIA DEI BENI DEMANIALI E PATRIMONIALI IN USO ALLA REGIONE.	U.1.03.02.07.000	1	01	0105	3190001838	4	2019	IMPEGNO DI SPESA DI EURO 816.500,00 SUL CAP. 420/2019 PER LA GESTIONEDEI BENI IN USO ALLA REGIONE CAMPANIA NELL'ANNO 2019.	2021/0000289/50_15_00/E	50	15	91	74,39

fonte: http://burc.regione.campania.it

N.	Es.	Cap	Descrizione	IV Liv.	Tit	Miss	Prog.	Imp.	Pos.	Anno	Oggetto Impegno	DecretoRettifica	DIP	DG	UOD	Importo
679	2020	U00427	SPESE CONNESSE ALLA GESTIONE DEI TRIBUTI REGIONALI IVI COMPRESI ONERI DI CONVENZIONE (SPESE SERVIZI AMMINISTRATIVI - TRA CUI SPESE POSTALI, ALTRE SPESE PER SERVIZI AMM.VI) - ALTRI TRIBUTI REGIONALI	U.1.03.02.16.000	1	01	0104	3180009711	1	2018	COMPENSO AI GESTORI DEGLI AEROPORTI DI NAPOLI E SALERNO PER LA GESTIONEE RIVERSAMENTO DELL'IMPOSTA REGIONALE SULLE EMISSIONI SONORE DEGLIAEROMOBILI (IRESA) CON RELATIVO ACC. DI ENTRATA	2021/0000006/50_16_00/E	50	16	02	6.185,58
680	2020	U00427	SPESE CONNESSE ALLA GESTIONE DEI TRIBUTI REGIONALI IVI COMPRESI ONERI DI CONVENZIONE (SPESE SERVIZI AMMINISTRATIVI - TRA CUI SPESE POSTALI, ALTRE SPESE PER SERVIZI AMM.VI) - ALTRI TRIBUTI REGIONALI	U.1.03.02.16.000	1	01	0104	3180009711	2	2018	COMPENSO AI GESTORI DEGLI AEROPORTI DI NAPOLI E SALERNO PER LA GESTIONEE RIVERSAMENTO DELL'IMPOSTA REGIONALE SULLE EMISSIONI SONORE DEGLIAEROMOBILI (IRESA) CON RELATIVO ACC. DI ENTRATA	2021/0000006/50_16_00/E	50	16	02	81,92
681	2020	U00427	SPESE CONNESSE ALLA GESTIONE DEI TRIBUTI REGIONALI IVI COMPRESI ONERI DI CONVENZIONE (SPESE SERVIZI AMMINISTRATIVI - TRA CUI SPESE POSTALI, ALTRE SPESE PER SERVIZI AMM.VI) - ALTRI TRIBUTI REGIONALI	U.1.03.02.16.000	1	01	0104	3190008800	1	2019	COMPENSO AI GESTORI DEGLI AEROPORTI DI NAPOLI E SALERNO PER LA GESTIONEE RIVERSAMENTO DELL'IMPOSTA REGIONALE SULLE EMISSIONI SONORE DEGLIAEROMOBILI (IRESA) CON RELATIVO ACC. DI ENTRATA - 2016 2019	2021/0000006/50_16_00/E	50	16	02	3.629,77
682	2020	U00450	RIMBORSI DI SOMME A QUALSIASI TITOLO INDEBITAMENTE INTROITATE DALLA REGIONE CAMPANIA RELATIVAMENTE A VOCI DI ENTRATA DI PERTINENZA DELLA DIREZIONE GENERALE 50_07	U.1.09.99.04.000	1	16	1601	3120006887	1	2012	IMPEGNO DELLA SOMMA DI 4.984,19 EURO SUL CAPITOLO 450 DELLA U.P.B.6.23.57 PER "RIMBORSI DI SOMME A QUALSIASI TITOLO INDEBITAMENTEINTROITATE DALLA REGIONE CAMPANIA RELATIVAMENTE A VOCI DI ENTRATA DIPERTINENZA DEI SETTORI DELL'AGC 11" CON ALLEGATI	2021/0000047/50_07_00/E	50	07		1.628,86
683	2020	U00450	RIMBORSI DI SOMME A QUALSIASI TITOLO INDEBITAMENTE INTROITATE DALLA REGIONE CAMPANIA RELATIVAMENTE A VOCI DI ENTRATA DI PERTINENZA DELLA DIREZIONE GENERALE 50_07	U.1.09.99.04.000	1	16	1601	3130006527	1	2013	SOMMA PER EURO 10.597,64 SUL CAPITOLO 450 DA DESTINARE A RIMBORSI DISOMME A QUALSIASI TITOLO INDEBITAMENTE INTROITATE DALLA REGIONE CAMPANIARELATIVAMENTE A VOCI DI ENTRATA DI PERTINENZA DELLE U.O.D. DELLADIREZIONE GENERALE PER LE POLITICHE AGRICOLE, AL IMENTARI E FOREST	2021/0000047/50_07_00/E	50	07		8.314,71
684	2020	U00480	ONERI PER LA GESTIONE ORDINARIA DELL'EX ISTITUTO P. COLOSIMO E DEI PATRIMONI DEGLI ENTI SOPPRESSI DI CUI AI COMMI 4 E 5 DELL'ART. 117 DEL D.P.R. 24 LUGLIO 1977, N. 616 - SERVIZI DI MANUTENZIONE IMPIANTI E TECNICO GESTIONALI AI LOCALI DELL'ISTITUTO	U.1.03.02.09.000	1	01	0105	3180005278	1	2018	ACCORDO QUADRO AI SENSI DELL'ART. 54 DEL D. LGS. 50/2016 PER SERVIZI DIMANUTENZIONE IMPIANTI E TECNOGESTIONALI AI LOCALI DELL' ISTITUTO PAOLOCOLOSIMO, VIA S. TERESA DEGLI SCALZI, 36 - NAPOLI - C.I.G.721634C45. RIMODULAZIONE DEL QUADRO ECONOMICO.	2021/0000289/50_15_00/E	50	15	02	52.574,49
685	2020	U00487	IMPOSTA REGIONALE SULLE ATTIVITA' PRODUTTIVE (IRAP) A CARICO DELL'ENTE PER IL FUNZIONAMENTO DEGLI UFFICI DI DIRETTA COLLABORAZIONE DEL PRESIDENTE DELLA GIUNTA REGIONALE (IRAP PER PAGAMENTO INDENNITA' DIRIGENTI E PERSONALE REGIONALE)	U.1.02.01.01.000	1	01	0101	3180007970	1	2019	PRESA D'ATTO DETERMINA N. 189 DEL 13/12/2018 DELL'UFFICIO VI DELGABINETTO DEL PRESIDENTE. INDENNITA' ART. 12, CO. 4, D.P.G.R.C.04/02/2013, N. 37 E SS.MM.II. 1° SEMESTRE 2019. ADEMPIMENTI.	2021/0000001/40_03_00/E	40	03	01	3.532,27
686	2020	U00489	CONTRIBUTI SOCIALI A CARICO DELL'ENTE PER IL FUNZIONAMENTO DEGLI UFFICI DI DIRETTA COLLABORAZIONE DEL PRESIDENTE DELLA GIUNTA REGIONALE (ONERI RIFLESSI PER PAGAMENTO INDENNITA' DIRIGENTI E PERSONALE REGIONALE)	U.1.01.02.01.000	1	01	0101	3180007968	1	2019	PRESA D'ATTO DETERMINA N. 189 DEL 13/12/2018 DELL'UFFICIO VI DELGABINETTO DEL PRESIDENTE. INDENNITA' ART. 12, CO. 4, D.P.G.R.C.04/02/2013, N. 37 E SS.MM.II. 1° SEMESTRE 2019. ADEMPIMENTI.	2021/0000001/40_03_00/E	40	03	01	8.464,66
687	2020	U00493	RIMBORSO SPESE DI MISSIONE DEGLI ORGANI ISTITUZIONALI DEGLI UFFICI DI DIRETTA COLLABORAZIONE DEL PRESIDENTE DELLA GIUNTA REGIONALE	U.1.03.02.02.000	1	01	0101	3190004710	1	2019	PRESA D'ATTO DETERMINA N. 71 DEL 20/06/2019 DELL'UFFICIO VI DELGABINETTO DEL PRESIDENTE. ORGANI ISTITUZIONALI UDCP - EMOLUMENTI,ONERISOCIALI ED ACCESSORI 2° SEMESTRE 2019. ADEMPIMENTI.	2021/0000001/40_03_00/E	40	03	01	8.424,00
688	2020	U00496	SPESE PER IL COMPENSO DEI COMMISSARI NOMINATI DAL TRIBUNALE PER LE ATTIVITA' CONNESSE ALL'ESTINZIONE DI FONDAZIONI O ASSOCIAZIONI ISCRITTE NELL'APPOSITO REGISTRO REGIONALE.	U.1.03.02.99.000	1	01	0111	3120007334	1	2012	L.R. N. 7/2002 ART. 28 "FONDO PER SPESE OBBLIGATORIE" E.F.2012. CAP 496U.P.B. 6.23.57 - IMPEGNO DI SPESA.	2021/0000135/50_12_00/E	50	12	03	26.800,24
689	2020	U00502	SPESE PER TASSE RIFIUTI SOLIDI URBANI E SERVIZI INDIVISIBILI TARES, TARI.	U.1.02.01.06.000	1	01	0105	3160005941	2	2016	ADEMPIMENTI PER TRASPORTO RESIDUI DI EURO 552.154,00 SUL CAP. 502/2016"SPESE PER TASSE RIFIUTI SOLIDI URBANI E SERVIZI INDIVISIBILI TARI"NELL'ANNO 2016.	2021/0000289/50_15_00/E	50	15	91	137.000,00

fonte: http://burc.regione.campania.it

N.	Es.	Cap	Descrizione	IV Liv.	Tit	Miss	Prog.	Imp.	Pos.	Anno	Oggetto Impegno	DecretoRettifica	DIP	DG	UOD	Importo
690	2020	U00502	SPESE PER TASSE RIFIUTI SOLIDI URBANI E SERVIZI INDIVISIBILI TARES, TARI.	U.1.02.01.06.000	1	01	0105	3170004947	1	2017	IMPEGNO E LIQUIDAZIONE DELLA SOMMA DI EURO 591,00= A FAVORE DEL COMUNEDI MONTESANO SULLA MARCELLANA (SA), DOVUTA A TITOLO DI TASSAPER LOSMALTIMENTO RIFIUTI E TRIBUTO PROVINCIALE PER L'IMMOBILE SITO INMONTESANO SULLA MARCELLANA ALLA LOC. CERRETA COGNOLE. DOC. N. 5726 DEL14/07/2017. TARI ANNO 2017. (SALDO). - MODELLO F24.	2021/0000289/50_15_00/E	50	15	91	591,00
691	2020	U00502	SPESE PER TASSE RIFIUTI SOLIDI URBANI E SERVIZI INDIVISIBILI TARES, TARI.	U.1.02.01.06.000	1	01	0105	3170009119	1	2017	ADEMPIMENTI PER TRASPORTO RESIDUI DI EURO 329.568,54 SUL CAP. 502/2017"SPESE PER TASSE RIFIUTI SOLIDI URBANI E SERVIZI INDIVISIBILI - TARIANNO 2017".	2021/0000289/50_15_00/E	50	15	91	70.000,00
692	2020	U00502	SPESE PER TASSE RIFIUTI SOLIDI URBANI E SERVIZI INDIVISIBILI TARES, TARI.	U.1.02.01.06.000	1	01	0105	3170009119	3	2017	ADEMPIMENTI PER TRASPORTO RESIDUI DI EURO 329.568,54 SUL CAP. 502/2017"SPESE PER TASSE RIFIUTI SOLIDI URBANI E SERVIZI INDIVISIBILI - TARIANNO 2017".	2021/0000289/50_15_00/E	50	15	91	1.500,00
693	2020	U00502	SPESE PER TASSE RIFIUTI SOLIDI URBANI E SERVIZI INDIVISIBILI TARES, TARI.	U.1.02.01.06.000	1	01	0105	3170009119	6	2017	ADEMPIMENTI PER TRASPORTO RESIDUI DI EURO 329.568,54 SUL CAP. 502/2017"SPESE PER TASSE RIFIUTI SOLIDI URBANI E SERVIZI INDIVISIBILI - TARIANNO 2017".	2021/0000289/50_15_00/E	50	15	91	50.000,00
694	2020	U00502	SPESE PER TASSE RIFIUTI SOLIDI URBANI E SERVIZI INDIVISIBILI TARES, TARI.	U.1.02.01.06.000	1	01	0105	3170009119	8	2017	ADEMPIMENTI PER TRASPORTO RESIDUI DI EURO 329.568,54 SUL CAP. 502/2017"SPESE PER TASSE RIFIUTI SOLIDI URBANI E SERVIZI INDIVISIBILI - TARIANNO 2017".	2021/0000289/50_15_00/E	50	15	91	200,00
695	2020	U00502	SPESE PER TASSE RIFIUTI SOLIDI URBANI E SERVIZI INDIVISIBILI TARES, TARI.	U.1.02.01.06.000	1	01	0105	3170009119	9	2017	ADEMPIMENTI PER TRASPORTO RESIDUI DI EURO 329.568,54 SUL CAP. 502/2017"SPESE PER TASSE RIFIUTI SOLIDI URBANI E SERVIZI INDIVISIBILI - TARIANNO 2017".	2021/0000289/50_15_00/E	50	15	91	2.000,00
696	2020	U00502	SPESE PER TASSE RIFIUTI SOLIDI URBANI E SERVIZI INDIVISIBILI TARES, TARI.	U.1.02.01.06.000	1	01	0105	3170009119	13	2017	ADEMPIMENTI PER TRASPORTO RESIDUI DI EURO 329.568,54 SUL CAP. 502/2017"SPESE PER TASSE RIFIUTI SOLIDI URBANI E SERVIZI INDIVISIBILI - TARIANNO 2017".	2021/0000289/50_15_00/E	50	15	91	5.000,00
697	2020	U00502	SPESE PER TASSE RIFIUTI SOLIDI URBANI E SERVIZI INDIVISIBILI TARES, TARI.	U.1.02.01.06.000	1	01	0105	3170009119	21	2017	ADEMPIMENTI PER TRASPORTO RESIDUI DI EURO 329.568,54 SUL CAP. 502/2017"SPESE PER TASSE RIFIUTI SOLIDI URBANI E SERVIZI INDIVISIBILI - TARIANNO 2017".	2021/0000289/50_15_00/E	50	15	91	100,00
698	2020	U00502	SPESE PER TASSE RIFIUTI SOLIDI URBANI E SERVIZI INDIVISIBILI TARES, TARI.	U.1.02.01.06.000	1	01	0105	3170009119	23	2017	ADEMPIMENTI PER TRASPORTO RESIDUI DI EURO 329.568,54 SUL CAP. 502/2017"SPESE PER TASSE RIFIUTI SOLIDI URBANI E SERVIZI INDIVISIBILI - TARIANNO 2017".	2021/0000289/50_15_00/E	50	15	91	1.500,00
699	2020	U00502	SPESE PER TASSE RIFIUTI SOLIDI URBANI E SERVIZI INDIVISIBILI TARES, TARI.	U.1.02.01.06.000	1	01	0105	3180002233	2	2018	IMPEGNO DI SPESA DI EURO 1.360.280,86 SUL CAP. 502/2018 PER LA GESTIONEORDINARIA DELLA TASSA RIFIUTI (TARI) RELATIVA AI BENI PATRIMONIALI E INUSO ALLA REGIONE CAMPANIA PER L'ANNO 2018.	2021/0000289/50_15_00/E	50	15	91	60.349,86
700	2020	U00502	SPESE PER TASSE RIFIUTI SOLIDI URBANI E SERVIZI INDIVISIBILI TARES, TARI.	U.1.02.01.06.000	1	01	0105	3180002233	15	2018	IMPEGNO DI SPESA DI EURO 1.360.280,86 SUL CAP. 502/2018 PER LA GESTIONEORDINARIA DELLA TASSA RIFIUTI (TARI) RELATIVA AI BENI PATRIMONIALI E INUSO ALLA REGIONE CAMPANIA PER L'ANNO 2018.	2021/0000289/50_15_00/E	50	15	91	448,00
701	2020	U00502	SPESE PER TASSE RIFIUTI SOLIDI URBANI E SERVIZI INDIVISIBILI TARES, TARI.	U.1.02.01.06.000	1	01	0105	3180009376	3	2018	ADEMPIMENTI PER TRASPORTO RESIDUI DI EURO 184.212,51 SUL CAPITOLO502/2018 "SPESE PER TASSE RIFIUTI SOLIDI URBANI E SERVIZI INDIVISIBILI"- TARI ANNO 2018.	2021/0000289/50_15_00/E	50	15	91	7.500,00
702	2020	U00502	SPESE PER TASSE RIFIUTI SOLIDI URBANI E SERVIZI INDIVISIBILI TARES, TARI.	U.1.02.01.06.000	1	01	0105	3180009376	4	2018	ADEMPIMENTI PER TRASPORTO RESIDUI DI EURO 184.212,51 SUL CAPITOLO502/2018 "SPESE PER TASSE RIFIUTI SOLIDI URBANI E SERVIZI INDIVISIBILI"- TARI ANNO 2018.	2021/0000289/50_15_00/E	50	15	91	1.750,00
703	2020	U00502	SPESE PER TASSE RIFIUTI SOLIDI URBANI E SERVIZI INDIVISIBILI TARES, TARI.	U.1.02.01.06.000	1	01	0105	3180009376	5	2018	ADEMPIMENTI PER TRASPORTO RESIDUI DI EURO 184.212,51 SUL CAPITOLO502/2018 "SPESE PER TASSE RIFIUTI SOLIDI URBANI E SERVIZI INDIVISIBILI"- TARI ANNO 2018.	2021/0000289/50_15_00/E	50	15	91	846,00
704	2020	U00502	SPESE PER TASSE RIFIUTI SOLIDI URBANI E SERVIZI INDIVISIBILI TARES, TARI.	U.1.02.01.06.000	1	01	0105	3180009376	6	2018	ADEMPIMENTI PER TRASPORTO RESIDUI DI EURO 184.212,51 SUL CAPITOLO502/2018 "SPESE PER TASSE RIFIUTI SOLIDI URBANI E SERVIZI INDIVISIBILI"- TARI ANNO 2018.	2021/0000289/50_15_00/E	50	15	91	1.400,00
705	2020	U00502	SPESE PER TASSE RIFIUTI SOLIDI URBANI E SERVIZI INDIVISIBILI TARES, TARI.	U.1.02.01.06.000	1	01	0105	3180009376	7	2018	ADEMPIMENTI PER TRASPORTO RESIDUI DI EURO 184.212,51 SUL CAPITOLO502/2018 "SPESE PER TASSE RIFIUTI SOLIDI URBANI E SERVIZI INDIVISIBILI"- TARI ANNO 2018.	2021/0000289/50_15_00/E	50	15	91	1.750,00

fonte: http://burc.regione.campania.it

N.	Es.	Cap	Descrizione	IV Liv.	Tit	Miss	Prog.	Imp.	Pos.	Anno	Oggetto Impegno	DecretoRettifica	DIP	DG	UOD	Importo
706	2020	U00502	SPESE PER TASSE RIFIUTI SOLIDI URBANI E SERVIZI INDIVISIBILI TARES, TARI.	U.1.02.01.06.000	1	01	0105	3180009376	8	2018	ADEMPIMENTI PER TRASPORTO RESIDUI DI EURO 184.212,51 SUL CAPITOLO502/2018 "SPESE PER TASSE RIFIUTI SOLIDI URBANI E SERVIZI INDIVISIBILI"- TARI ANNO 2018.	2021/0000289/50_15_00/E	50	15	91	2.300,00
707	2020	U00502	SPESE PER TASSE RIFIUTI SOLIDI URBANI E SERVIZI INDIVISIBILI TARES, TARI.	U.1.02.01.06.000	1	01	0105	3180009376	9	2018	ADEMPIMENTI PER TRASPORTO RESIDUI DI EURO 184.212,51 SUL CAPITOLO502/2018 "SPESE PER TASSE RIFIUTI SOLIDI URBANI E SERVIZI INDIVISIBILI"- TARI ANNO 2018.	2021/0000289/50_15_00/E	50	15	91	1.150,00
708	2020	U00502	SPESE PER TASSE RIFIUTI SOLIDI URBANI E SERVIZI INDIVISIBILI TARES, TARI.	U.1.02.01.06.000	1	01	0105	3180009376	10	2018	ADEMPIMENTI PER TRASPORTO RESIDUI DI EURO 184.212,51 SUL CAPITOLO502/2018 "SPESE PER TASSE RIFIUTI SOLIDI URBANI E SERVIZI INDIVISIBILI"- TARI ANNO 2018.	2021/0000289/50_15_00/E	50	15	91	1.250,00
709	2020	U00502	SPESE PER TASSE RIFIUTI SOLIDI URBANI E SERVIZI INDIVISIBILI TARES, TARI.	U.1.02.01.06.000	1	01	0105	3180009376	11	2018	ADEMPIMENTI PER TRASPORTO RESIDUI DI EURO 184.212,51 SUL CAPITOLO502/2018 "SPESE PER TASSE RIFIUTI SOLIDI URBANI E SERVIZI INDIVISIBILI"- TARI ANNO 2018.	2021/0000289/50_15_00/E	50	15	91	1.400,00
710	2020	U00502	SPESE PER TASSE RIFIUTI SOLIDI URBANI E SERVIZI INDIVISIBILI TARES, TARI.	U.1.02.01.06.000	1	01	0105	3180009376	21	2018	ADEMPIMENTI PER TRASPORTO RESIDUI DI EURO 184.212,51 SUL CAPITOLO502/2018 "SPESE PER TASSE RIFIUTI SOLIDI URBANI E SERVIZI INDIVISIBILI"- TARI ANNO 2018.	2021/0000289/50_15_00/E	50	15	91	1.500,00
711	2020	U00502	SPESE PER TASSE RIFIUTI SOLIDI URBANI E SERVIZI INDIVISIBILI TARES, TARI.	U.1.02.01.06.000	1	01	0105	3180009376	32	2018	ADEMPIMENTI PER TRASPORTO RESIDUI DI EURO 184.212,51 SUL CAPITOLO502/2018 "SPESE PER TASSE RIFIUTI SOLIDI URBANI E SERVIZI INDIVISIBILI"- TARI ANNO 2018.	2021/0000289/50_15_00/E	50	15	91	2.000,00
712	2020	U00502	SPESE PER TASSE RIFIUTI SOLIDI URBANI E SERVIZI INDIVISIBILI TARES, TARI.	U.1.02.01.06.000	1	01	0105	3180009376	33	2018	ADEMPIMENTI PER TRASPORTO RESIDUI DI EURO 184.212,51 SUL CAPITOLO502/2018 "SPESE PER TASSE RIFIUTI SOLIDI URBANI E SERVIZI INDIVISIBILI"- TARI ANNO 2018.	2021/0000289/50_15_00/E	50	15	91	1.250,00
713	2020	U00502	SPESE PER TASSE RIFIUTI SOLIDI URBANI E SERVIZI INDIVISIBILI TARES, TARI.	U.1.02.01.06.000	1	01	0105	3180009376	36	2018	ADEMPIMENTI PER TRASPORTO RESIDUI DI EURO 184.212,51 SUL CAPITOLO502/2018 "SPESE PER TASSE RIFIUTI SOLIDI URBANI E SERVIZI INDIVISIBILI"- TARI ANNO 2018.	2021/0000289/50_15_00/E	50	15	91	1.250,00
714	2020	U00502	SPESE PER TASSE RIFIUTI SOLIDI URBANI E SERVIZI INDIVISIBILI TARES, TARI.	U.1.02.01.06.000	1	01	0105	3180009376	41	2018	ADEMPIMENTI PER TRASPORTO RESIDUI DI EURO 184.212,51 SUL CAPITOLO502/2018 "SPESE PER TASSE RIFIUTI SOLIDI URBANI E SERVIZI INDIVISIBILI"- TARI ANNO 2018.	2021/0000289/50_15_00/E	50	15	91	1.400,00
715	2020	U00502	SPESE PER TASSE RIFIUTI SOLIDI URBANI E SERVIZI INDIVISIBILI TARES, TARI.	U.1.02.01.06.000	1	01	0105	3190002746	2	2019	ADEMPIMENTI DI SPESA DI EURO 1.460.444,76 SUL CAP. 502/2019 PER LAGESTIONE ORDINARIA DELLA TASSA RIFIUTI (TARI) RELATIVA AI BENIPATRIMONIALI E IN USO ALLA REGIONE CAMPANIA PER L'ANNO 2019.	2021/0000289/50_15_00/E	50	15	91	72.565,32
716	2020	U00502	SPESE PER TASSE RIFIUTI SOLIDI URBANI E SERVIZI INDIVISIBILI TARES, TARI.	U.1.02.01.06.000	1	01	0105	3190002746	5	2019	ADEMPIMENTI DI SPESA DI EURO 1.460.444,76 SUL CAP. 502/2019 PER LAGESTIONE ORDINARIA DELLA TASSA RIFIUTI (TARI) RELATIVA AI BENIPATRIMONIALI E IN USO ALLA REGIONE CAMPANIA PER L'ANNO 2019.	2021/0000289/50_15_00/E	50	15	91	450,00
717	2020	U00502	SPESE PER TASSE RIFIUTI SOLIDI URBANI E SERVIZI INDIVISIBILI TARES, TARI.	U.1.02.01.06.000	1	01	0105	3190002746	6	2019	ADEMPIMENTI DI SPESA DI EURO 1.460.444,76 SUL CAP. 502/2019 PER LAGESTIONE ORDINARIA DELLA TASSA RIFIUTI (TARI) RELATIVA AI BENIPATRIMONIALI E IN USO ALLA REGIONE CAMPANIA PER L'ANNO 2019.	2021/0000289/50_15_00/E	50	15	91	1.091,00
718	2020	U00502	SPESE PER TASSE RIFIUTI SOLIDI URBANI E SERVIZI INDIVISIBILI TARES, TARI.	U.1.02.01.06.000	1	01	0105	3190002746	13	2019	ADEMPIMENTI DI SPESA DI EURO 1.460.444,76 SUL CAP. 502/2019 PER LAGESTIONE ORDINARIA DELLA TASSA RIFIUTI (TARI) RELATIVA AI BENIPATRIMONIALI E IN USO ALLA REGIONE CAMPANIA PER L'ANNO 2019.	2021/0000289/50_15_00/E	50	15	91	409,00
719	2020	U00502	SPESE PER TASSE RIFIUTI SOLIDI URBANI E SERVIZI INDIVISIBILI TARES, TARI.	U.1.02.01.06.000	1	01	0105	3190002746	14	2019	ADEMPIMENTI DI SPESA DI EURO 1.460.444,76 SUL CAP. 502/2019 PER LAGESTIONE ORDINARIA DELLA TASSA RIFIUTI (TARI) RELATIVA AI BENIPATRIMONIALI E IN USO ALLA REGIONE CAMPANIA PER L'ANNO 2019.	2021/0000289/50_15_00/E	50	15	91	87,00
720	2020	U00502	SPESE PER TASSE RIFIUTI SOLIDI URBANI E SERVIZI INDIVISIBILI TARES, TARI.	U.1.02.01.06.000	1	01	0105	3190002746	15	2019	ADEMPIMENTI DI SPESA DI EURO 1.460.444,76 SUL CAP. 502/2019 PER LAGESTIONE ORDINARIA DELLA TASSA RIFIUTI (TARI) RELATIVA AI BENIPATRIMONIALI E IN USO ALLA REGIONE CAMPANIA PER L'ANNO 2019.	2021/0000289/50_15_00/E	50	15	91	141,00

fonte: http://burc.regione.campania.it

N.	Es.	Cap	Descrizione	IV Liv.	Tit	Miss	Prog.	Imp.	Pos.	Anno	Oggetto Impegno	DecretoRettifica	DIP	DG	UOD	Importo
721	2020	U00502	SPESE PER TASSE RIFIUTI SOLIDI URBANI E SERVIZI INDIVISIBILI TARES, TARI.	U.1.02.01.06.000	1	01	0105	3190002746	17	2019	ADEMPIMENTI DI SPESA DI EURO 1.460.444,76 SUL CAP. 502/2019 PER LAGESTIONE ORDINARIA DELLA TASSA RIFIUTI (TARI) RELATIVA AI BENIPATRIMONIALI E IN USO ALLA REGIONE CAMPANIA PER L'ANNO 2019.	2021/0000289/50_15_00/E	50	15	91	881,00
722	2020	U00502	SPESE PER TASSE RIFIUTI SOLIDI URBANI E SERVIZI INDIVISIBILI TARES, TARI.	U.1.02.01.06.000	1	01	0105	3190002746	19	2019	ADEMPIMENTI DI SPESA DI EURO 1.460.444,76 SUL CAP. 502/2019 PER LAGESTIONE ORDINARIA DELLA TASSA RIFIUTI (TARI) RELATIVA AI BENIPATRIMONIALI E IN USO ALLA REGIONE CAMPANIA PER L'ANNO 2019.	2021/0000289/50_15_00/E	50	15	91	39,00
723	2020	U00502	SPESE PER TASSE RIFIUTI SOLIDI URBANI E SERVIZI INDIVISIBILI TARES, TARI.	U.1.02.01.06.000	1	01	0105	3190002746	33	2019	ADEMPIMENTI DI SPESA DI EURO 1.460.444,76 SUL CAP. 502/2019 PER LAGESTIONE ORDINARIA DELLA TASSA RIFIUTI (TARI) RELATIVA AI BENIPATRIMONIALI E IN USO ALLA REGIONE CAMPANIA PER L'ANNO 2019.	2021/0000289/50_15_00/E	50	15	91	3.442,00
724	2020	U00502	SPESE PER TASSE RIFIUTI SOLIDI URBANI E SERVIZI INDIVISIBILI TARES, TARI.	U.1.02.01.06.000	1	01	0105	3190002746	37	2019	ADEMPIMENTI DI SPESA DI EURO 1.460.444,76 SUL CAP. 502/2019 PER LAGESTIONE ORDINARIA DELLA TASSA RIFIUTI (TARI) RELATIVA AI BENIPATRIMONIALI E IN USO ALLA REGIONE CAMPANIA PER L'ANNO 2019.	2021/0000289/50_15_00/E	50	15	91	1.556,00
725	2020	U00504	RIMBORSI DI IMPOSTE E TASSE DI COMPETENZA DELLA REGIONE - TASSE AUTOMOBILISTICHE E ONERI ACCESSORI	U.1.09.02.01.000	1	01	0104	3190002199	33	2019		2021/0000006/50_16_00/E	50	16	03	159,12
726	2020	U00504	RIMBORSI DI IMPOSTE E TASSE DI COMPETENZA DELLA REGIONE - TASSE AUTOMOBILISTICHE E ONERI ACCESSORI	U.1.09.02.01.000	1	01	0104	3190010299	16	2019		2021/0000006/50_16_00/E	50	16	03	0,01
727	2020	U00504	RIMBORSI DI IMPOSTE E TASSE DI COMPETENZA DELLA REGIONE - TASSE AUTOMOBILISTICHE E ONERI ACCESSORI	U.1.09.02.01.000	1	01	0104	3190010299	17	2019		2021/0000006/50_16_00/E	50	16	03	0,01
728	2020	U00504	RIMBORSI DI IMPOSTE E TASSE DI COMPETENZA DELLA REGIONE - TASSE AUTOMOBILISTICHE E ONERI ACCESSORI	U.1.09.02.01.000	1	01	0104	3190010299	18	2019		2021/0000006/50_16_00/E	50	16	03	0,01
729	2020	U00512	COMUNICAZIONE ISTITUZIONALE DELL'ENTE REGIONE.	U.1.10.99.99.000	1	01	0101	3180002861	1	2018	GARA N. 2595/A/18. AFFIDAMENTO SERVIZI DI RASSEGNA STAMPA TELEMATICAQUOTIDIANA E INFORMAZIONE GIORNALISTICA A MEZZO DI AGENZIE DI STAMPA.PRESA ATTO AGGIUDICAZIONI E ADEMPIMENTI CONSEGUENZIALI.	2021/0000001/40_03_00/E	40	03	03	3.000,00
730	2020	U00522	CONVENZIONI CON L'AGENZIA STAMPA (ANSA). SERVIZI DI ALTRE AGENZIE DI STAMPA SERVIZIO DI TELEVIDEO.	U.1.10.99.99.000	1	01	0101	3190001984	2	2019	PRESA D'ATTO, AGGIUDICAZIONE ED IMPEGNO - LOTTO 2 - ATI ADN-KRONOS -AGENZIA GIORNALISTICA ITALIA ADN-KRONOS	2021/0000001/40_03_00/E	40	03	03	17.875,00
731	2020	U00541	ONERI PER IL FUNZIONAMENTO DEGLI UFFICI DI DIRETTA COLLABORAZIONE DEL PRESIDENTE DELLA GIUNTA REGIONALE (CONSULENTI UDCP).	U.1.03.02.10.000	1	01	0101	3190005080	1	2019	PRESA D'ATTO DETERMINA N. 85 DEL 09/07/2019 DELL'UFFICIO VI DELGABINETTO DEL PRESIDENTE. INCARICO DI CONSULENZA PRESSO UDCP PROF.VINCENZO BELGIORNO. ADEMPIMENTI.	2021/0000001/40_03_00/E	40	03	01	100,01
732	2020	U00542	SPESE PER ATTIVITA' ED INIZIATIVE ISTITUZIONALI.	U.1.04.04.01.000	1	05	0502	3170006138	1	2017	CULTURA. CONTRIBUTI DELLA REGIONE CAMPANIA A FONDAZIONI E ASSOCIAZIONI.IMPEGNO DI EURO 30.000,00 IN FAVORE DELLA FONDAZIONEANNALIDELL'ARCHITETTURA E DELLE CITTA' CAPITOLO 542.	2021/0000135/50_12_00/E	50	12	02	309,23
733	2020	U00555	SPESE PER IMPOSTE SUGLI IMMOBILI REGIONALI - IMU - TASI - IUC.	U.1.02.01.11.000	1	01	0105	3140001181	4	2014	ADEMPIMENTI RELATIVI ALL' IMU 2014. ACCONTO CORRISPETTIVO.	2021/0000289/50_15_00/E	50	15	91	0,01
734	2020	U00555	SPESE PER IMPOSTE SUGLI IMMOBILI REGIONALI - IMU - TASI - IUC.	U.1.02.01.11.000	1	01	0105	3140003337	1	2014	ADEMPIMENTI RELATIVI ALLA SOMMA DI EURO 19.227,45 SUL CAP. 555 ESERCIZIOFINANZIARIO 2014, PER IL PAGAMENTO DELL'ACCONTO TASI ANNO 2014.	2021/0000289/50_15_00/E	50	15	91	145,04
735	2020	U00555	SPESE PER IMPOSTE SUGLI IMMOBILI REGIONALI - IMU - TASI - IUC.	U.1.02.01.11.000	1	01	0105	3160005572	1	2016	IMPEGNO DI SPESA DI EURO 4.671,29 SUL CAP. 555/2016 "SPESE PER IMU"NELL'ANNO 2016.	2021/0000289/50_15_00/E	50	15	91	3.365,29
736	2020	U00555	SPESE PER IMPOSTE SUGLI IMMOBILI REGIONALI - IMU - TASI - IUC.	U.1.02.01.11.000	1	01	0105	3180009404	1	2018	IMPEGNO DI SPESA DI EURO 67.812,50 SUL CAP. 555/2018 "SPESE PER IMU"NELL'ANNO 2018.	2021/0000289/50_15_00/E	50	15	91	1.000,00
737	2020	U00555	SPESE PER IMPOSTE SUGLI IMMOBILI REGIONALI - IMU - TASI - IUC.	U.1.02.01.11.000	1	01	0105	3190004130	30	2019	ADEMPIMENTI RELATIVI ALLA PREVISIONE DI SPESA DI EURO 947.678,00 PERACCONTO I.M.U. ANNO 2019 - CAP. 555 ESERCIZIO FINANZIARIO2019.	2021/0000289/50_15_00/E	50	15	91	2.500,00
738	2020	U00557	SPESE PER IMPOSTE DI REGISTRAZIONE CONTRATTI DI FITTO E BOLLO.	U.1.02.01.02.000	1	01	0105	3180004080	5	2018	IMPEGNO DI EUR 46.500,00 (QUARANTASEIMILACINQUECENTO/00) PERPROVVEDERE AL PAGAMENTO DEL 50% DELLE TASSE DI REGISTRO DOVUTE AIPROPRIETARI DEGLI IMMOBILI CONDOTTI IN FITTO DALL'AMMINISTRAZIONEREGIONALE - ANNO 2018.	2021/0000289/50_15_00/E	50	15	91	5.270,00

fonte: http://burc.regione.campania.it

N.	Es.	Cap	Descrizione	IV Liv.	Tit	Miss	Prog.	Imp.	Pos.	Anno	Oggetto Impegno	DecretoRettifica	DIP	DG	UOD	Importo
739	2020	U00557	SPESE PER IMPOSTE DI REGISTRAZIONE CONTRATTI DI FITTO E BOLLO.	U.1.02.01.02.000	1	01	0105	3180004080	6	2018	IMPEGNO DI EUR 46.500,00 (QUARANTASEIMILACINQUECENTO/00) PERPROVVEDERE AL PAGAMENTO DEL 50% DELLE TASSE DI REGISTRO DOVUTE AIPROPRIETARI DEGLI IMMOBILI CONDOTTI IN FITTO DALL'AMMINISTRAZIONEREGIONALE - ANNO 2018.	2021/0000289/50_15_00/E	50	15	91	2.000,00
740	2020	U00557	SPESE PER IMPOSTE DI REGISTRAZIONE CONTRATTI DI FITTO E BOLLO.	U.1.02.01.02.000	1	01	0105	3180009340	1	2018	ADEMPIMENTI DELLA SOMMA DI EURO 14.133,05 SUL CAPITOLO DI SPESA 557 DELBILANCIO 2018 PER TASSE DI REGISTRAZIONE DEI CONTRATTI DILOCAZIONE E/OCONCESSIONI DI IMMOBILI DI PROPRIETA' REGIONALE E DI IMMOBILI LOCATIALLA REGIONE, DI CUI AGLI ALLEGATI ELENCHI BENEFICIARI (CON ALLEGATI).	2021/0000337/50_15_00/E	50	15	91	820,29
741	2020	U00557	SPESE PER IMPOSTE DI REGISTRAZIONE CONTRATTI DI FITTO E BOLLO.	U.1.02.01.02.000	1	01	0105	3180009340	2	2018	ADEMPIMENTI DELLA SOMMA DI EURO 14.133,05 SUL CAPITOLO DI SPESA 557 DELBILANCIO 2018 PER TASSE DI REGISTRAZIONE DEI CONTRATTI DILOCAZIONE E/OCONCESSIONI DI IMMOBILI DI PROPRIETA' REGIONALE E DI IMMOBILI LOCATIALLA REGIONE, DI CUI AGLI ALLEGATI ELENCHI BENEFICIARI (CON ALLEGATI).	2021/0000337/50_15_00/E	50	15	91	74,30
742	2020	U00557	SPESE PER IMPOSTE DI REGISTRAZIONE CONTRATTI DI FITTO E BOLLO.	U.1.02.01.02.000	1	01	0105	3180009340	4	2018	ADEMPIMENTI DELLA SOMMA DI EURO 14.133,05 SUL CAPITOLO DI SPESA 557 DELBILANCIO 2018 PER TASSE DI REGISTRAZIONE DEI CONTRATTI DILOCAZIONE E/OCONCESSIONI DI IMMOBILI DI PROPRIETA' REGIONALE E DI IMMOBILI LOCATIALLA REGIONE, DI CUI AGLI ALLEGATI ELENCHI BENEFICIARI (CON ALLEGATI).	2021/0000337/50_15_00/E	50	15	91	10.000,00
743	2020	U00557	SPESE PER IMPOSTE DI REGISTRAZIONE CONTRATTI DI FITTO E BOLLO.	U.1.02.01.02.000	1	01	0105	3180009340	5	2018	ADEMPIMENTI DELLA SOMMA DI EURO 14.133,05 SUL CAPITOLO DI SPESA 557 DELBILANCIO 2018 PER TASSE DI REGISTRAZIONE DEI CONTRATTI DILOCAZIONE E/OCONCESSIONI DI IMMOBILI DI PROPRIETA' REGIONALE E DI IMMOBILI LOCATIALLA REGIONE, DI CUI AGLI ALLEGATI ELENCHI BENEFICIARI (CON ALLEGATI).	2021/0000337/50_15_00/E	50	15	91	185,00
744	2020	U00557	SPESE PER IMPOSTE DI REGISTRAZIONE CONTRATTI DI FITTO E BOLLO.	U.1.02.01.02.000	1	01	0105	3180009340	9	2018	ADEMPIMENTI DELLA SOMMA DI EURO 14.133,05 SUL CAPITOLO DI SPESA 557 DELBILANCIO 2018 PER TASSE DI REGISTRAZIONE DEI CONTRATTI DILOCAZIONE E/OCONCESSIONI DI IMMOBILI DI PROPRIETA' REGIONALE E DI IMMOBILI LOCATIALLA REGIONE, DI CUI AGLI ALLEGATI ELENCHI BENEFICIARI (CON ALLEGATI).	2021/0000337/50_15_00/E	50	15	91	20,00
745	2020	U00557	SPESE PER IMPOSTE DI REGISTRAZIONE CONTRATTI DI FITTO E BOLLO.	U.1.02.01.02.000	1	01	0105	3180009340	10	2018	ADEMPIMENTI DELLA SOMMA DI EURO 14.133,05 SUL CAPITOLO DI SPESA 557 DELBILANCIO 2018 PER TASSE DI REGISTRAZIONE DEI CONTRATTI DILOCAZIONE E/OCONCESSIONI DI IMMOBILI DI PROPRIETA' REGIONALE E DI IMMOBILI LOCATIALLA REGIONE, DI CUI AGLI ALLEGATI ELENCHI BENEFICIARI (CON ALLEGATI).	2021/0000337/50_15_00/E	50	15	91	15,00
746	2020	U00557	SPESE PER IMPOSTE DI REGISTRAZIONE CONTRATTI DI FITTO E BOLLO.	U.1.02.01.02.000	1	01	0105	3180009340	11	2018	ADEMPIMENTI DELLA SOMMA DI EURO 14.133,05 SUL CAPITOLO DI SPESA 557 DELBILANCIO 2018 PER TASSE DI REGISTRAZIONE DEI CONTRATTI DILOCAZIONE E/OCONCESSIONI DI IMMOBILI DI PROPRIETA' REGIONALE E DI IMMOBILI LOCATIALLA REGIONE, DI CUI AGLI ALLEGATI ELENCHI BENEFICIARI (CON ALLEGATI).	2021/0000337/50_15_00/E	50	15	91	71,00
747	2020	U00557	SPESE PER IMPOSTE DI REGISTRAZIONE CONTRATTI DI FITTO E BOLLO.	U.1.02.01.02.000	1	01	0105	3180009340	12	2018	ADEMPIMENTI DELLA SOMMA DI EURO 14.133,05 SUL CAPITOLO DI SPESA 557 DELBILANCIO 2018 PER TASSE DI REGISTRAZIONE DEI CONTRATTI DILOCAZIONE E/OCONCESSIONI DI IMMOBILI DI PROPRIETA' REGIONALE E DI IMMOBILI LOCATIALLA REGIONE, DI CUI AGLI ALLEGATI ELENCHI BENEFICIARI (CON ALLEGATI).	2021/0000337/50_15_00/E	50	15	91	18,03
748	2020	U00557	SPESE PER IMPOSTE DI REGISTRAZIONE CONTRATTI DI FITTO E BOLLO.	U.1.02.01.02.000	1	01	0105	3180009340	14	2018	ADEMPIMENTI DELLA SOMMA DI EURO 14.133,05 SUL CAPITOLO DI SPESA 557 DELBILANCIO 2018 PER TASSE DI REGISTRAZIONE DEI CONTRATTI DILOCAZIONE E/OCONCESSIONI DI IMMOBILI DI PROPRIETA' REGIONALE E DI IMMOBILI LOCATIALLA REGIONE, DI CUI AGLI ALLEGATI ELENCHI BENEFICIARI (CON ALLEGATI).	2021/0000337/50_15_00/E	50	15	91	41,84

fonte: http://burc.regione.campania.it

N.	Es.	Cap	Descrizione	IV Liv.	Tit	Miss	Prog.	Imp.	Pos.	Anno	Oggetto Impegno	DecretoRettifica	DIP	DG	UOD	Importo
749	2020	U00557	SPESE PER IMPOSTE DI REGISTRAZIONE CONTRATTI DI FITTO E BOLLO.	U.1.02.01.02.000	1	01	0105	3180009340	15	2018	ADEMPIMENTI DELLA SOMMA DI EURO 14.133,05 SUL CAPITOLO DI SPESA 557 DELBILANCIO 2018 PER TASSE DI REGISTRAZIONE DEI CONTRATTI DILOCAZIONE E/OCONCESSIONI DI IMMOBILI DI PROPRIETA' REGIONALE E DI IMMOBILI LOCATIALLA REGIONE, DI CUI AGLI ALLEGATI ELENCHI BENEFICIARI (CON ALLEGATI).	2021/0000337/50_15_00/E	50	15	91	106,58
750	2020	U00557	SPESE PER IMPOSTE DI REGISTRAZIONE CONTRATTI DI FITTO E BOLLO.	U.1.02.01.02.000	1	01	0105	3180009340	16	2018	ADEMPIMENTI DELLA SOMMA DI EURO 14.133,05 SUL CAPITOLO DI SPESA 557 DELBILANCIO 2018 PER TASSE DI REGISTRAZIONE DEI CONTRATTI DILOCAZIONE E/OCONCESSIONI DI IMMOBILI DI PROPRIETA' REGIONALE E DI IMMOBILI LOCATIALLA REGIONE, DI CUI AGLI ALLEGATI ELENCHI BENEFICIARI (CON ALLEGATI).	2021/0000337/50_15_00/E	50	15	91	24,40
751	2020	U00557	SPESE PER IMPOSTE DI REGISTRAZIONE CONTRATTI DI FITTO E BOLLO.	U.1.02.01.02.000	1	01	0105	3180009340	17	2018	ADEMPIMENTI DELLA SOMMA DI EURO 14.133,05 SUL CAPITOLO DI SPESA 557 DELBILANCIO 2018 PER TASSE DI REGISTRAZIONE DEI CONTRATTI DILOCAZIONE E/OCONCESSIONI DI IMMOBILI DI PROPRIETA' REGIONALE E DI IMMOBILI LOCATIALLA REGIONE, DI CUI AGLI ALLEGATI ELENCHI BENEFICIARI (CON ALLEGATI).	2021/0000337/50_15_00/E	50	15	91	320,00
752	2020	U00557	SPESE PER IMPOSTE DI REGISTRAZIONE CONTRATTI DI FITTO E BOLLO.	U.1.02.01.02.000	1	01	0105	3180009340	18	2018	ADEMPIMENTI DELLA SOMMA DI EURO 14.133,05 SUL CAPITOLO DI SPESA 557 DELBILANCIO 2018 PER TASSE DI REGISTRAZIONE DEI CONTRATTI DILOCAZIONE E/OCONCESSIONI DI IMMOBILI DI PROPRIETA' REGIONALE E DI IMMOBILI LOCATIALLA REGIONE, DI CUI AGLI ALLEGATI ELENCHI BENEFICIARI (CON ALLEGATI).	2021/0000337/50_15_00/E	50	15	91	70,98
753	2020	U00557	SPESE PER IMPOSTE DI REGISTRAZIONE CONTRATTI DI FITTO E BOLLO.	U.1.02.01.02.000	1	01	0105	3180009340	20	2018	ADEMPIMENTI DELLA SOMMA DI EURO 14.133,05 SUL CAPITOLO DI SPESA 557 DELBILANCIO 2018 PER TASSE DI REGISTRAZIONE DEI CONTRATTI DILOCAZIONE E/OCONCESSIONI DI IMMOBILI DI PROPRIETA' REGIONALE E DI IMMOBILI LOCATIALLA REGIONE, DI CUI AGLI ALLEGATI ELENCHI BENEFICIARI (CON ALLEGATI).	2021/0000337/50_15_00/E	50	15	91	67,00
754	2020	U00557	SPESE PER IMPOSTE DI REGISTRAZIONE CONTRATTI DI FITTO E BOLLO.	U.1.02.01.02.000	1	01	0105	3180009340	21	2018	ADEMPIMENTI DELLA SOMMA DI EURO 14.133,05 SUL CAPITOLO DI SPESA 557 DELBILANCIO 2018 PER TASSE DI REGISTRAZIONE DEI CONTRATTI DILOCAZIONE E/OCONCESSIONI DI IMMOBILI DI PROPRIETA' REGIONALE E DI IMMOBILI LOCATIALLA REGIONE, DI CUI AGLI ALLEGATI ELENCHI BENEFICIARI (CON ALLEGATI).	2021/0000337/50_15_00/E	50	15	91	67,00
755	2020	U00557	SPESE PER IMPOSTE DI REGISTRAZIONE CONTRATTI DI FITTO E BOLLO.	U.1.02.01.02.000	1	01	0105	3180009340	23	2018	ADEMPIMENTI DELLA SOMMA DI EURO 14.133,05 SUL CAPITOLO DI SPESA 557 DELBILANCIO 2018 PER TASSE DI REGISTRAZIONE DEI CONTRATTI DILOCAZIONE E/OCONCESSIONI DI IMMOBILI DI PROPRIETA' REGIONALE E DI IMMOBILI LOCATIALLA REGIONE, DI CUI AGLI ALLEGATI ELENCHI BENEFICIARI (CON ALLEGATI).	2021/0000337/50_15_00/E	50	15	91	67,00
756	2020	U00557	SPESE PER IMPOSTE DI REGISTRAZIONE CONTRATTI DI FITTO E BOLLO.	U.1.02.01.02.000	1	01	0105	3180009340	25	2018	ADEMPIMENTI DELLA SOMMA DI EURO 14.133,05 SUL CAPITOLO DI SPESA 557 DELBILANCIO 2018 PER TASSE DI REGISTRAZIONE DEI CONTRATTI DILOCAZIONE E/OCONCESSIONI DI IMMOBILI DI PROPRIETA' REGIONALE E DI IMMOBILI LOCATIALLA REGIONE, DI CUI AGLI ALLEGATI ELENCHI BENEFICIARI (CON ALLEGATI).	2021/0000337/50_15_00/E	50	15	91	150,00
757	2020	U00557	SPESE PER IMPOSTE DI REGISTRAZIONE CONTRATTI DI FITTO E BOLLO.	U.1.02.01.02.000	1	01	0105	3190002711	1	2019	INTEGRAZIONE E PARZIALE RETTIFICA DEL DECRETO DIRIGENZIALE N. 179 DEL30/11/2018 - CON ALLEGATI.	2021/0000337/50_15_00/E	50	15	91	50,00
758	2020	U00557	SPESE PER IMPOSTE DI REGISTRAZIONE CONTRATTI DI FITTO E BOLLO.	U.1.02.01.02.000	1	01	0105	3190002711	2	2019	INTEGRAZIONE E PARZIALE RETTIFICA DEL DECRETO DIRIGENZIALE N. 179 DEL30/11/2018 - CON ALLEGATI.	2021/0000337/50_15_00/E	50	15	91	10,45
759	2020	U00557	SPESE PER IMPOSTE DI REGISTRAZIONE CONTRATTI DI FITTO E BOLLO.	U.1.02.01.02.000	1	01	0105	3190002711	3	2019	INTEGRAZIONE E PARZIALE RETTIFICA DEL DECRETO DIRIGENZIALE N. 179 DEL30/11/2018 - CON ALLEGATI.	2021/0000337/50_15_00/E	50	15	91	480,00
760	2020	U00557	SPESE PER IMPOSTE DI REGISTRAZIONE CONTRATTI DI FITTO E BOLLO.	U.1.02.01.02.000	1	01	0105	3190002801	3	2019	IMPEGNO DI EUR 800,00 PER PROVVEDERE AL PAGAMENTO DELLE TASSE DIREGISTRO DOVUTE AI PROPRIETARI DEGLI IMMOBILI CONDOTTI IN FITTODALL'AMMINISTRAZIONE REGIONALE ANNO 2019	2021/0000337/50_15_00/E	50	15	91	100,00

fonte: http://burc.regione.campania.it

N.	Es.	Cap	Descrizione	IV Liv.	Tit	Miss	Prog.	Imp.	Pos.	Anno	Oggetto Impegno	DecretoRettifica	DIP	DG	UOD	Importo
761	2020	U00557	SPESE PER IMPOSTE DI REGISTRAZIONE CONTRATTI DI FITTO E BOLLO.	U.1.02.01.02.000	1	01	0105	3190005745	18	2019	IMPEGNO DELLA SOMMA DI EURO 3.031,62 SUL CAPITOLO DI SPESA 557 DELBILANCIO 2019, PER QUOTE TASSE DI REGISTRAZIONE DEI CONTRATTIDILOCAZIONE E/O CONCESSIONI IN USO DI IMMOBILI DI PROPRIETA' REGIONALE,DI CUI ALL'ALLEGATO ELENCO BENEFICIARI (CON ALLEGATI).	2021/0000337/50_15_00/E	50	15	91	35,00
762	2020	U00557	SPESE PER IMPOSTE DI REGISTRAZIONE CONTRATTI DI FITTO E BOLLO.	U.1.02.01.02.000	1	01	0105	3190008869	1	2019	IMPEGNO DELLA SOMMA DI EURO 21.287,25	2021/0000337/50_15_00/E	50	15	91	125,00
763	2020	U00557	SPESE PER IMPOSTE DI REGISTRAZIONE CONTRATTI DI FITTO E BOLLO.	U.1.02.01.02.000	1	01	0105	3190008869	2	2019	IMPEGNO DELLA SOMMA DI EURO 21.287,25	2021/0000337/50_15_00/E	50	15	91	50,00
764	2020	U00557	SPESE PER IMPOSTE DI REGISTRAZIONE CONTRATTI DI FITTO E BOLLO.	U.1.02.01.02.000	1	01	0105	3190008869	3	2019	IMPEGNO DELLA SOMMA DI EURO 21.287,25	2021/0000337/50_15_00/E	50	15	91	130,14
765	2020	U00557	SPESE PER IMPOSTE DI REGISTRAZIONE CONTRATTI DI FITTO E BOLLO.	U.1.02.01.02.000	1	01	0105	3190008869	5	2019	IMPEGNO DELLA SOMMA DI EURO 21.287,25	2021/0000337/50_15_00/E	50	15	91	60,00
766	2020	U00557	SPESE PER IMPOSTE DI REGISTRAZIONE CONTRATTI DI FITTO E BOLLO.	U.1.02.01.02.000	1	01	0105	3190008869	6	2019	IMPEGNO DELLA SOMMA DI EURO 21.287,25	2021/0000337/50_15_00/E	50	15	91	65,00
767	2020	U00557	SPESE PER IMPOSTE DI REGISTRAZIONE CONTRATTI DI FITTO E BOLLO.	U.1.02.01.02.000	1	01	0105	3190008869	7	2019	IMPEGNO DELLA SOMMA DI EURO 21.287,25	2021/0000337/50_15_00/E	50	15	91	228,00
768	2020	U00557	SPESE PER IMPOSTE DI REGISTRAZIONE CONTRATTI DI FITTO E BOLLO.	U.1.02.01.02.000	1	01	0105	3190008869	9	2019	IMPEGNO DELLA SOMMA DI EURO 21.287,25	2021/0000337/50_15_00/E	50	15	91	50,00
769	2020	U00557	SPESE PER IMPOSTE DI REGISTRAZIONE CONTRATTI DI FITTO E BOLLO.	U.1.02.01.02.000	1	01	0105	3190008869	10	2019	IMPEGNO DELLA SOMMA DI EURO 21.287,25	2021/0000337/50_15_00/E	50	15	91	20,00
770	2020	U00557	SPESE PER IMPOSTE DI REGISTRAZIONE CONTRATTI DI FITTO E BOLLO.	U.1.02.01.02.000	1	01	0105	3190008869	13	2019	IMPEGNO DELLA SOMMA DI EURO 21.287,25	2021/0000337/50_15_00/E	50	15	91	5,00
771	2020	U00557	SPESE PER IMPOSTE DI REGISTRAZIONE CONTRATTI DI FITTO E BOLLO.	U.1.02.01.02.000	1	01	0105	3190008869	14	2019	IMPEGNO DELLA SOMMA DI EURO 21.287,25	2021/0000337/50_15_00/E	50	15	91	444,00
772	2020	U00557	SPESE PER IMPOSTE DI REGISTRAZIONE CONTRATTI DI FITTO E BOLLO.	U.1.02.01.02.000	1	01	0105	3190008869	15	2019	IMPEGNO DELLA SOMMA DI EURO 21.287,25	2021/0000337/50_15_00/E	50	15	91	30,00
773	2020	U00557	SPESE PER IMPOSTE DI REGISTRAZIONE CONTRATTI DI FITTO E BOLLO.	U.1.02.01.02.000	1	01	0105	3190008869	16	2019	IMPEGNO DELLA SOMMA DI EURO 21.287,25	2021/0000337/50_15_00/E	50	15	91	75,00
774	2020	U00557	SPESE PER IMPOSTE DI REGISTRAZIONE CONTRATTI DI FITTO E BOLLO.	U.1.02.01.02.000	1	01	0105	3190008869	17	2019	IMPEGNO DELLA SOMMA DI EURO 21.287,25	2021/0000337/50_15_00/E	50	15	91	830,00
775	2020	U00557	SPESE PER IMPOSTE DI REGISTRAZIONE CONTRATTI DI FITTO E BOLLO.	U.1.02.01.02.000	1	01	0105	3190008869	19	2019	IMPEGNO DELLA SOMMA DI EURO 21.287,25	2021/0000337/50_15_00/E	50	15	91	45,00
776	2020	U00557	SPESE PER IMPOSTE DI REGISTRAZIONE CONTRATTI DI FITTO E BOLLO.	U.1.02.01.02.000	1	01	0105	3190008869	20	2019	IMPEGNO DELLA SOMMA DI EURO 21.287,25	2021/0000337/50_15_00/E	50	15	91	20,00
777	2020	U00557	SPESE PER IMPOSTE DI REGISTRAZIONE CONTRATTI DI FITTO E BOLLO.	U.1.02.01.02.000	1	01	0105	3190008869	21	2019	IMPEGNO DELLA SOMMA DI EURO 21.287,25	2021/0000337/50_15_00/E	50	15	91	100,00
778	2020	U00557	SPESE PER IMPOSTE DI REGISTRAZIONE CONTRATTI DI FITTO E BOLLO.	U.1.02.01.02.000	1	01	0105	3190008869	22	2019	IMPEGNO DELLA SOMMA DI EURO 21.287,25	2021/0000337/50_15_00/E	50	15	91	1.000,00
779	2020	U00557	SPESE PER IMPOSTE DI REGISTRAZIONE CONTRATTI DI FITTO E BOLLO.	U.1.02.01.02.000	1	01	0105	3190008869	23	2019	IMPEGNO DELLA SOMMA DI EURO 21.287,25	2021/0000337/50_15_00/E	50	15	91	2.100,00
780	2020	U00557	SPESE PER IMPOSTE DI REGISTRAZIONE CONTRATTI DI FITTO E BOLLO.	U.1.02.01.02.000	1	01	0105	3190008869	25	2019	IMPEGNO DELLA SOMMA DI EURO 21.287,25	2021/0000337/50_15_00/E	50	15	91	100,00
781	2020	U00557	SPESE PER IMPOSTE DI REGISTRAZIONE CONTRATTI DI FITTO E BOLLO.	U.1.02.01.02.000	1	01	0105	3190008869	26	2019	IMPEGNO DELLA SOMMA DI EURO 21.287,25	2021/0000337/50_15_00/E	50	15	91	20,00
782	2020	U00557	SPESE PER IMPOSTE DI REGISTRAZIONE CONTRATTI DI FITTO E BOLLO.	U.1.02.01.02.000	1	01	0105	3190008869	27	2019	IMPEGNO DELLA SOMMA DI EURO 21.287,25	2021/0000337/50_15_00/E	50	15	91	20,00
783	2020	U00557	SPESE PER IMPOSTE DI REGISTRAZIONE CONTRATTI DI FITTO E BOLLO.	U.1.02.01.02.000	1	01	0105	3190008869	28	2019	IMPEGNO DELLA SOMMA DI EURO 21.287,25	2021/0000337/50_15_00/E	50	15	91	98,69
784	2020	U00557	SPESE PER IMPOSTE DI REGISTRAZIONE CONTRATTI DI FITTO E BOLLO.	U.1.02.01.02.000	1	01	0105	3190008869	29	2019	IMPEGNO DELLA SOMMA DI EURO 21.287,25	2021/0000337/50_15_00/E	50	15	91	5,00
785	2020	U00557	SPESE PER IMPOSTE DI REGISTRAZIONE CONTRATTI DI FITTO E BOLLO.	U.1.02.01.02.000	1	01	0105	3190008869	31	2019	IMPEGNO DELLA SOMMA DI EURO 21.287,25	2021/0000337/50_15_00/E	50	15	91	1.494,00
786	2020	U00557	SPESE PER IMPOSTE DI REGISTRAZIONE CONTRATTI DI FITTO E BOLLO.	U.1.02.01.02.000	1	01	0105	3190008869	32	2019	IMPEGNO DELLA SOMMA DI EURO 21.287,25	2021/0000337/50_15_00/E	50	15	91	43,00
787	2020	U00557	SPESE PER IMPOSTE DI REGISTRAZIONE CONTRATTI DI FITTO E BOLLO.	U.1.02.01.02.000	1	01	0105	3190008869	33	2019	IMPEGNO DELLA SOMMA DI EURO 21.287,25	2021/0000337/50_15_00/E	50	15	91	85,00
788	2020	U00557	SPESE PER IMPOSTE DI REGISTRAZIONE CONTRATTI DI FITTO E BOLLO.	U.1.02.01.02.000	1	01	0105	3190008869	34	2019	IMPEGNO DELLA SOMMA DI EURO 21.287,25	2021/0000337/50_15_00/E	50	15	91	80,00

fonte: http://burc.regione.campania.it

N.	Es.	Cap	Descrizione	IV Liv.	Tit	Miss	Prog.	Imp.	Pos.	Anno	Oggetto Impegno	DecretoRettifica	DIP	DG	UOD	Importo
789	2020	U00557	SPESE PER IMPOSTE DI REGISTRAZIONE CONTRATTI DI FITTO E BOLLO.	U.1.02.01.02.000	1	01	0105	3190008869	35	2019	IMPEGNO DELLA SOMMA DI EURO 21.287,25	2021/0000337/50_15_00/E	50	15	91	27,00
790	2020	U00557	SPESE PER IMPOSTE DI REGISTRAZIONE CONTRATTI DI FITTO E BOLLO.	U.1.02.01.02.000	1	01	0105	3190008869	37	2019	IMPEGNO DELLA SOMMA DI EURO 21.287,25	2021/0000337/50_15_00/E	50	15	91	142,50
791	2020	U00557	SPESE PER IMPOSTE DI REGISTRAZIONE CONTRATTI DI FITTO E BOLLO.	U.1.02.01.02.000	1	01	0105	3190008869	40	2019	IMPEGNO DELLA SOMMA DI EURO 21.287,25	2021/0000337/50_15_00/E	50	15	91	47,00
792	2020	U00557	SPESE PER IMPOSTE DI REGISTRAZIONE CONTRATTI DI FITTO E BOLLO.	U.1.02.01.02.000	1	01	0105	3190008869	41	2019	IMPEGNO DELLA SOMMA DI EURO 21.287,25	2021/0000337/50_15_00/E	50	15	91	40,00
793	2020	U00557	SPESE PER IMPOSTE DI REGISTRAZIONE CONTRATTI DI FITTO E BOLLO.	U.1.02.01.02.000	1	01	0105	3190008869	42	2019	IMPEGNO DELLA SOMMA DI EURO 21.287,25	2021/0000337/50_15_00/E	50	15	91	67,00
794	2020	U00557	SPESE PER IMPOSTE DI REGISTRAZIONE CONTRATTI DI FITTO E BOLLO.	U.1.02.01.02.000	1	01	0105	3190008869	44	2019	IMPEGNO DELLA SOMMA DI EURO 21.287,25	2021/0000337/50_15_00/E	50	15	91	40,00
795	2020	U00557	SPESE PER IMPOSTE DI REGISTRAZIONE CONTRATTI DI FITTO E BOLLO.	U.1.02.01.02.000	1	01	0105	3190008869	45	2019	IMPEGNO DELLA SOMMA DI EURO 21.287,25	2021/0000337/50_15_00/E	50	15	91	122,00
796	2020	U00557	SPESE PER IMPOSTE DI REGISTRAZIONE CONTRATTI DI FITTO E BOLLO.	U.1.02.01.02.000	1	01	0105	3190008869	47	2019	IMPEGNO DELLA SOMMA DI EURO 21.287,25	2021/0000337/50_15_00/E	50	15	91	41,00
797	2020	U00557	SPESE PER IMPOSTE DI REGISTRAZIONE CONTRATTI DI FITTO E BOLLO.	U.1.02.01.02.000	1	01	0105	3190008869	49	2019	IMPEGNO DELLA SOMMA DI EURO 21.287,25	2021/0000337/50_15_00/E	50	15	91	40,00
798	2020	U00557	SPESE PER IMPOSTE DI REGISTRAZIONE CONTRATTI DI FITTO E BOLLO.	U.1.02.01.02.000	1	01	0105	3190008869	51	2019	IMPEGNO DELLA SOMMA DI EURO 21.287,25	2021/0000337/50_15_00/E	50	15	91	33,00
799	2020	U00557	SPESE PER IMPOSTE DI REGISTRAZIONE CONTRATTI DI FITTO E BOLLO.	U.1.02.01.02.000	1	01	0105	3190008869	52	2019	IMPEGNO DELLA SOMMA DI EURO 21.287,25	2021/0000337/50_15_00/E	50	15	91	33,50
800	2020	U00557	SPESE PER IMPOSTE DI REGISTRAZIONE CONTRATTI DI FITTO E BOLLO.	U.1.02.01.02.000	1	01	0105	3190008869	53	2019	IMPEGNO DELLA SOMMA DI EURO 21.287,25	2021/0000337/50_15_00/E	50	15	91	25,00
801	2020	U00557	SPESE PER IMPOSTE DI REGISTRAZIONE CONTRATTI DI FITTO E BOLLO.	U.1.02.01.02.000	1	01	0105	3190008869	54	2019	IMPEGNO DELLA SOMMA DI EURO 21.287,25	2021/0000337/50_15_00/E	50	15	91	33,50
802	2020	U00557	SPESE PER IMPOSTE DI REGISTRAZIONE CONTRATTI DI FITTO E BOLLO.	U.1.02.01.02.000	1	01	0105	3190008869	55	2019	IMPEGNO DELLA SOMMA DI EURO 21.287,25	2021/0000337/50_15_00/E	50	15	91	40,00
803	2020	U00557	SPESE PER IMPOSTE DI REGISTRAZIONE CONTRATTI DI FITTO E BOLLO.	U.1.02.01.02.000	1	01	0105	3190008869	56	2019	IMPEGNO DELLA SOMMA DI EURO 21.287,25	2021/0000337/50_15_00/E	50	15	91	5,00
804	2020	U00557	SPESE PER IMPOSTE DI REGISTRAZIONE CONTRATTI DI FITTO E BOLLO.	U.1.02.01.02.000	1	01	0105	3190008869	57	2019	IMPEGNO DELLA SOMMA DI EURO 21.287,25	2021/0000337/50_15_00/E	50	15	91	63,00
805	2020	U00557	SPESE PER IMPOSTE DI REGISTRAZIONE CONTRATTI DI FITTO E BOLLO.	U.1.02.01.02.000	1	01	0105	3190009866	4	2019	ADEMPIMENTI IMPOSTA DI REGISTRO ANNO 2019. CAP. 557	2021/0000289/50_15_00/E	50	15	91	870,00
806	2020	U00557	SPESE PER IMPOSTE DI REGISTRAZIONE CONTRATTI DI FITTO E BOLLO.	U.1.02.01.02.000	1	01	0105	3190009866	11	2019	ADEMPIMENTI IMPOSTA DI REGISTRO ANNO 2019. CAP. 557	2021/0000289/50_15_00/E	50	15	91	70,00
807	2020	U00561	SPESE PER CONTIRBUTI DI BONIFICA.	U.1.02.01.99.000	1	01	0105	3150002708	1	2015	IMPEGNO E LIQUIDAZIONE SUL CAP. 561 A FAVORE DEL CONSORZIO DI BONIFICAAURUNCO PER ONERI RELATIVI AL MIGLIORAMENTO FONDIARIO ANNO2015.	2021/0000337/50_15_00/E	50	15	01	7.098,24
808	2020	U00572	PAGAMENTO DEI DEBITI FUORI BILANCIODI COMPETENZA DELLA DIREZIONE GENERALE 50.01	U.1.10.05.04.000	1	01	0111	3180008120	1	2018	INTESA ISTITUZIONALE DI PROGRAMMA. ACCORDO DI PROGRAMMA QUADROINFRASTRUTTURE PER I SISTEMI URBANI. VIII PROTOCOLLO AGGIUNTIVO.PROGETTO: RIQUALIFICAZIONE ASSE VIARIO VIA GIOVANNI XXIII - VIA CESAREAUGUSTO - VIALE ELENA COD. SU8-NA02 SOGGETTO ATTUATORE: COMUNE DIOTTAVIANO. DETERMINAZIONI DELIBERA DI GIUNTA REGIONALE N. 878 DEL17.12.2018	2021/0000073/50_01_00/E	50	01		21.196,52
809	2020	U00576	PAGAMENTO DEI DEBITI FUORI BILANCIO DI COMPETENZA DELLA DIREZIONE GENERALE 50-14	U.1.10.05.04.000	1	01	0110	3110002504	1	2011	ESECUZIONE DELIBERA G.R. N. 799 DEL 20.11.2010- EX DIPENDENTE SIG.RAPADRICELLI MARIAROSARIA - MATR. 633-	2021/0000011/50_14_00/E	50	14	02	466,42
810	2020	U00576	PAGAMENTO DEI DEBITI FUORI BILANCIO DI COMPETENZA DELLA DIREZIONE GENERALE 50-14	U.1.10.05.04.000	1	01	0110	3110003859	1	2011	IMPEGNO DI SPESA SUL CAPITOLO 576 U.P.B. 6.23.57 DI EURO 51.998,35.	2021/0000011/50_14_00/E	50	14	02	1.053,00
811	2020	U00576	PAGAMENTO DEI DEBITI FUORI BILANCIO DI COMPETENZA DELLA DIREZIONE GENERALE 50-14	U.1.10.05.04.000	1	01	0110	3110004313	1	2011	DECRETO IMPEGNO FUORI BILANCIO 2011 INPDAP-DGR N. 764/2011	2021/0000011/50_14_00/E	50	14	02	1.030,70
812	2020	U00576	PAGAMENTO DEI DEBITI FUORI BILANCIO DI COMPETENZA DELLA DIREZIONE GENERALE 50-14	U.1.10.05.04.000	1	01	0110	3110004314	2	2011	IMPEGNO DI SPESA SUL CAPITOLO 576 U.P.B. 6.23.57 DI EURO 21.614,80.-DGRN. 515/2011-	2021/0000011/50_14_00/E	50	14	02	9.128,15
813	2020	U00576	PAGAMENTO DEI DEBITI FUORI BILANCIO DI COMPETENZA DELLA DIREZIONE GENERALE 50-14	U.1.10.05.04.000	1	01	0110	3110004315	1	2011	IMPEGNO DI SPESA SUL CAPITOLO 576 U.P.B. 6.23.57 DI EURO 42.159,76.	2021/0000011/50_14_00/E	50	14	02	34.734,90
814	2020	U00576	PAGAMENTO DEI DEBITI FUORI BILANCIO DI COMPETENZA DELLA DIREZIONE GENERALE 50-14	U.1.10.05.04.000	1	01	0110	3120004403	1	2012	IMPEGNO PER DEBITO FUORI BILANCIO	2021/0000011/50_14_00/E	50	14	02	28.470,74

fonte: http://burc.regione.campania.it

N.	Es.	Cap	Descrizione	IV Liv.	Tit	Miss	Prog.	Imp.	Pos.	Anno	Oggetto Impegno	DecretoRettifica	DIP	DG	UOD	Importo
815	2020	U00576	PAGAMENTO DEI DEBITI FUORI BILANCIO DI COMPETENZA DELLA DIREZIONE GENERALE 50-14	U.1.10.05.04.000	1	01	0110	3120006056	1	2012	ESECUZIONE D.G.R.C. N. 447 DEL 06.09.2012. DIPENDENTI, EX DIPENDENTI EDAVVOCATI	2021/0000011/50_14_00/E	50	14	02	1.486,49
816	2020	U00576	PAGAMENTO DEI DEBITI FUORI BILANCIO DI COMPETENZA DELLA DIREZIONE GENERALE 50-14	U.1.10.05.04.000	1	01	0110	3120006058	1	2012	ESECUZIONE D.G.R.C. 448/2012 DIPENDENTI, EX DIPENDENTI ED AVVOCATI	2021/0000011/50_14_00/E	50	14	02	4.392,68
817	2020	U00576	PAGAMENTO DEI DEBITI FUORI BILANCIO DI COMPETENZA DELLA DIREZIONE GENERALE 50-14	U.1.10.05.04.000	1	01	0110	3120006059	1	2012	ESECUZIONE D.G.R.C. N. 449/2012 DIPENDENTI ED EX DIPENDENTI.	2021/0000011/50_14_00/E	50	14	02	2.226,91
818	2020	U00576	PAGAMENTO DEI DEBITI FUORI BILANCIO DI COMPETENZA DELLA DIREZIONE GENERALE 50-14	U.1.10.05.04.000	1	01	0110	3120006060	2	2012	ESECUZIONE D.G.R.C. N. 450/2012 DIPENDENTI EX DIPENDENTI ED AVVOCATI.	2021/0000011/50_14_00/E	50	14	02	1.359,07
819	2020	U00576	PAGAMENTO DEI DEBITI FUORI BILANCIO DI COMPETENZA DELLA DIREZIONE GENERALE 50-14	U.1.10.05.04.000	1	01	0110	3120006060	3	2012	ESECUZIONE D.G.R.C. N. 450/2012 DIPENDENTI EX DIPENDENTI ED AVVOCATI.	2021/0000011/50_14_00/E	50	14	02	0,02
820	2020	U00576	PAGAMENTO DEI DEBITI FUORI BILANCIO DI COMPETENZA DELLA DIREZIONE GENERALE 50-14	U.1.10.05.04.000	1	01	0110	3120006061	1	2012	ESECUZIONE D.G.R.C. N. 451/2012 DIPENDENTI ED AVVOCATI.	2021/0000011/50_14_00/E	50	14	02	0,02
821	2020	U00576	PAGAMENTO DEI DEBITI FUORI BILANCIO DI COMPETENZA DELLA DIREZIONE GENERALE 50-14	U.1.10.05.04.000	1	01	0110	3120006061	2	2012	ESECUZIONE D.G.R.C. N. 451/2012 DIPENDENTI ED AVVOCATI.	2021/0000011/50_14_00/E	50	14	02	424,71
822	2020	U00576	PAGAMENTO DEI DEBITI FUORI BILANCIO DI COMPETENZA DELLA DIREZIONE GENERALE 50-14	U.1.10.05.04.000	1	01	0110	3120006061	3	2012	ESECUZIONE D.G.R.C. N. 451/2012 DIPENDENTI ED AVVOCATI.	2021/0000011/50_14_00/E	50	14	02	424,71
823	2020	U00576	PAGAMENTO DEI DEBITI FUORI BILANCIO DI COMPETENZA DELLA DIREZIONE GENERALE 50-14	U.1.10.05.04.000	1	01	0110	3120006062	1	2012	ESECUZIONE D.G.R.C. N. 453/2012 DIPENDENTI EX DIPENDENTI ED AVVOCATI.	2021/0000011/50_14_00/E	50	14	02	4.388,60
824	2020	U00576	PAGAMENTO DEI DEBITI FUORI BILANCIO DI COMPETENZA DELLA DIREZIONE GENERALE 50-14	U.1.10.05.04.000	1	01	0110	3120006064	1	2012	ESECUZIONE D.G.R.C. N. 454/2012 DIPENDENTI EX DIPENDENTI ED AVVOCATI.	2021/0000011/50_14_00/E	50	14	02	8.367,75
825	2020	U00576	PAGAMENTO DEI DEBITI FUORI BILANCIO DI COMPETENZA DELLA DIREZIONE GENERALE 50-14	U.1.10.05.04.000	1	01	0110	3120006065	1	2012	ESECUZIONE D.G.R.C. N. 455/2012 DIPENDENTI, EX DIPENDENTI ED AVVOCATI	2021/0000011/50_14_00/E	50	14	02	1.345,21
826	2020	U00576	PAGAMENTO DEI DEBITI FUORI BILANCIO DI COMPETENZA DELLA DIREZIONE GENERALE 50-14	U.1.10.05.04.000	1	01	0110	3120006067	1	2012	ESECUZIONE D.G.R.C. N. 457/2012 DIPENDENTI ED EX DIPENDENTI.	2021/0000011/50_14_00/E	50	14	02	5.102,54
827	2020	U00576	PAGAMENTO DEI DEBITI FUORI BILANCIO DI COMPETENZA DELLA DIREZIONE GENERALE 50-14	U.1.10.05.04.000	1	01	0110	3120006068	1	2012	ESECUZIONE D.G.R.C. N. 494/2012 DIPENDENTI, EX DIPENDENTI E AVVOCATI.	2021/0000011/50_14_00/E	50	14	02	52.567,39
828	2020	U00576	PAGAMENTO DEI DEBITI FUORI BILANCIO DI COMPETENZA DELLA DIREZIONE GENERALE 50-14	U.1.10.05.04.000	1	01	0110	3120006069	2	2012	ESECUZIONE D.G.R.C. N. 496/2012 DIPENDENTI, EX DIPENDENTI E AVVOCATI.	2021/0000011/50_14_00/E	50	14	02	4.177,07
829	2020	U00576	PAGAMENTO DEI DEBITI FUORI BILANCIO DI COMPETENZA DELLA DIREZIONE GENERALE 50-14	U.1.10.05.04.000	1	01	0110	3120006069	3	2012	ESECUZIONE D.G.R.C. N. 496/2012 DIPENDENTI, EX DIPENDENTI E AVVOCATI.	2021/0000011/50_14_00/E	50	14	02	2.123,55
830	2020	U00576	PAGAMENTO DEI DEBITI FUORI BILANCIO DI COMPETENZA DELLA DIREZIONE GENERALE 50-14	U.1.10.05.04.000	1	01	0110	3120007140	1	2012	IMPEGNO DI SPESA PER LA COPERTURA DI DEBITI FUORI BILANCIO - DELIBERA DIGIUNTA N. 780/2012	2021/0000011/50_14_00/E	50	14	02	7.868,01
831	2020	U00576	PAGAMENTO DEI DEBITI FUORI BILANCIO DI COMPETENZA DELLA DIREZIONE GENERALE 50-14	U.1.10.05.04.000	1	01	0110	3130002896	1	2013	IMPEGNO COMMISSARIO AD ACTA SENTENZA DEL TAR CAMPANIA - SEZIONE DISALERNO - N.289/2013 CON IL QUALE IL GIUDICE HA ACCOLTO IL RICORSOPROPOSTO DALLA SIG.RA TEODORA PETROCCIONE	2021/0000011/50_14_00/E	50	14	02	115,81
832	2020	U00576	PAGAMENTO DEI DEBITI FUORI BILANCIO DI COMPETENZA DELLA DIREZIONE GENERALE 50-14	U.1.10.05.04.000	1	01	0110	3130002901	1	2013	IMPEGNO COMMISSARIO AD ACTA SENTENZA DEL TAR CAMPANIA - SEZIONE DISALERNO - N.288/2013 CON IL QUALE IL GIUDICE HA ACCOLTO IL RICORSOPROPOSTO DALLA SIG.RA ELENA THEODOSIU	2021/0000011/50_14_00/E	50	14	02	98,89
833	2020	U00580	PAGAMENTO DEI DEBITI FUORI BILANCIO DI COMPETENZA DELLA DIREZIONE GENERALE 50-07	U.1.10.05.04.000	1	16	1601	3180007999	2	2018	ADEMPIMENTI DELIBERA DI GIUNTA REGIONALE N. 637 DEL 09.10.2018 ADOGGETTO "PROPOSTA DI DISEGNO DI LEGGE AL CONSIGLIO REGIONALE PER ILRICONOSCIMENTO DEI DEBITI FUORI BILANCIO AI SENSI DELL'ART 73, C. 1,LETT. A), DEL DECRETO LEGISLATIVO 23 GIUGNO 2011, N. 118. IMPORTOCOMPLESSIVO EURO 73.048,03". SPESA DI EURO 73.048,03 PER DEBITI FUORIBILANCIO DERIVANTI DA SENTENZE ESECUTIVE (E.F. 2018 - CAP 580 E CAP1482)	2021/0000047/50_07_00/E	50	07		460,46
834	2020	U00593	SPESE DI GIUDIZIO DERIVANTI DA SENTENZE PRONUNCIATE DALLE AA.GG. ADITE IN MATERIA DI TRIBUTI REGIONALI (ONERI DA CONTEZIOSO).	U.1.10.05.04.000	1	01	0104	3140005348	1	2014	IMPEGNO DI SPESA : ONERI DERIVANTI DA SENTENZE DELLA C.T.P. , C.T.R. EGIUDICE DI PACE	2021/0000006/50_16_00/E	50	16	04	710,76
835	2020	U00593	SPESE DI GIUDIZIO DERIVANTI DA SENTENZE PRONUNCIATE DALLE AA.GG. ADITE IN MATERIA DI TRIBUTI REGIONALI (ONERI DA CONTEZIOSO).	U.1.10.05.04.000	1	01	0104	3150007079	5	2015	ONERI (SPESE DI GIUDIZIO) DERIVANTI DA SENTENZE DELLA C.T.P. E C.T.R.	2021/0000006/50_16_00/E	50	16	04	54,09
836	2020	U00593	SPESE DI GIUDIZIO DERIVANTI DA SENTENZE PRONUNCIATE DALLE AA.GG. ADITE IN MATERIA DI TRIBUTI REGIONALI (ONERI DA CONTEZIOSO).	U.1.10.05.04.000	1	01	0104	3150007082	1	2015	ONERI (SPESE DI GIUDIZIO) DERIVANTI DA SENTENZE DELLA C.T.P. E C.T.R.	2020/0000118/50_16_04/E	50	16	04	47,00
837	2020	U00593	SPESE DI GIUDIZIO DERIVANTI DA SENTENZE PRONUNCIATE DALLE AA.GG. ADITE IN MATERIA DI TRIBUTI REGIONALI (ONERI DA CONTEZIOSO).	U.1.10.05.04.000	1	01	0104	3150007082	1	2015	ONERI (SPESE DI GIUDIZIO) DERIVANTI DA SENTENZE DELLA C.T.P. E C.T.R.	2021/0000006/50_16_00/E	50	16	04	250,00

fonte: http://burc.regione.campania.it

N.	Es.	Cap	Descrizione	IV Liv.	Tit	Miss	Prog.	Imp.	Pos.	Anno	Oggetto Impegno	DecretoRettifica	DIP	DG	UOD	Importo
838	2020	U00593	SPESE DI GIUDIZIO DERIVANTI DA SENTENZE PRONUNCIATE DALLE AA.GG. ADITE IN MATERIA DI TRIBUTI REGIONALI (ONERI DA CONTEZIOSO).	U.1.10.05.04.000	1	01	0104	3160006084	1	2016	IMPEGNO DI SPESA : ONERI (SPESE DI GIUDIZIO) DERIVANTI DA SENTENZE DELLAC.T.P. E C.T.R.	2021/0000006/50_16_00/E	50	16	04	332,01
839	2020	U00593	SPESE DI GIUDIZIO DERIVANTI DA SENTENZE PRONUNCIATE DALLE AA.GG. ADITE IN MATERIA DI TRIBUTI REGIONALI (ONERI DA CONTEZIOSO).	U.1.10.05.04.000	1	01	0104	3170001787	1	2017	ONERI (SPESE ATTI DI PRECETTO) DERIVANTI DA SENTENZE DELLA C.T.P. EC.T.R.	2021/0000006/50_16_00/E	50	16	04	2.408,18
840	2020	U00593	SPESE DI GIUDIZIO DERIVANTI DA SENTENZE PRONUNCIATE DALLE AA.GG. ADITE IN MATERIA DI TRIBUTI REGIONALI (ONERI DA CONTEZIOSO).	U.1.10.05.04.000	1	01	0104	3170001788	1	2017	ONERI (SPESE ATTO DI PRECETTO SU SENTENZA DELLA C.T.P.) - AVV.CAMPAGNUOLO GIUSEPPE.	2021/0000006/50_16_00/E	50	16	04	550,00
841	2020	U00593	SPESE DI GIUDIZIO DERIVANTI DA SENTENZE PRONUNCIATE DALLE AA.GG. ADITE IN MATERIA DI TRIBUTI REGIONALI (ONERI DA CONTEZIOSO).	U.1.10.05.04.000	1	01	0104	3170006401	3	2017	ONERI (IMPEGN0 DI SPESA) DERIVANTI DA SENTENZA DELLA COMMISSIONETRIBUTARIA PROVINCIALE - IN FAVORE DI RIZZO SILVANA + 13 .	2020/0000130/50_16_04/E	50	16	04	108,18
842	2020	U00593	SPESE DI GIUDIZIO DERIVANTI DA SENTENZE PRONUNCIATE DALLE AA.GG. ADITE IN MATERIA DI TRIBUTI REGIONALI (ONERI DA CONTEZIOSO).	U.1.10.05.04.000	1	01	0104	3170006401	5	2017	ONERI (IMPEGN0 DI SPESA) DERIVANTI DA SENTENZA DELLA COMMISSIONETRIBUTARIA PROVINCIALE - IN FAVORE DI RIZZO SILVANA + 13 .	2020/0000131/50_16_04/E	50	16	04	192,04
843	2020	U00593	SPESE DI GIUDIZIO DERIVANTI DA SENTENZE PRONUNCIATE DALLE AA.GG. ADITE IN MATERIA DI TRIBUTI REGIONALI (ONERI DA CONTEZIOSO).	U.1.10.05.04.000	1	01	0104	3170006505	3	2017	ONERI (IMPEGN0 DI SPESA) DERIVANTI DA SENTENZE DELLA COMMISSIONETRIBUTARIA PROV.LE - IN FAVORE DEL SIG. DI CARLUCCIO LUIGI + 23.	2021/0000006/50_16_00/E	50	16	04	55,22
844	2020	U00593	SPESE DI GIUDIZIO DERIVANTI DA SENTENZE PRONUNCIATE DALLE AA.GG. ADITE IN MATERIA DI TRIBUTI REGIONALI (ONERI DA CONTEZIOSO).	U.1.10.05.04.000	1	01	0104	3170006543	12	2017	ONERI (IMPEGN0 DI SPESA) DERIVANTI DA SENTENZE DELLA C.T.P. - IN FAVOREDI CAPECE MINUTOLO ENRICO + 15 .	2020/0000129/50_16_04/E	50	16	04	112,86
845	2020	U00593	SPESE DI GIUDIZIO DERIVANTI DA SENTENZE PRONUNCIATE DALLE AA.GG. ADITE IN MATERIA DI TRIBUTI REGIONALI (ONERI DA CONTEZIOSO).	U.1.10.05.04.000	1	01	0104	3170009114	9	2017	ONERI (IMPEGN0 DI SPESA) DERIVANTI DA SENTENZE DELLA COMMISSIONETRIBUTARIA - IN FAVORE DI SPIEZIA VINCENZO + ALTRI.	2021/0000019/50_16_04/E	50	16	04	92,22
846	2020	U00593	SPESE DI GIUDIZIO DERIVANTI DA SENTENZE PRONUNCIATE DALLE AA.GG. ADITE IN MATERIA DI TRIBUTI REGIONALI (ONERI DA CONTEZIOSO).	U.1.10.05.04.000	1	01	0104	3180004692	5	2018	SPESE DI GIUDIZIO DERIVANTI DA SENTEZE CTP NA IN FAVORE DI IANNONEMICHELA NATALINA + ALTRI	2021/0000006/50_16_00/E	50	16	04	267,61
847	2020	U00593	SPESE DI GIUDIZIO DERIVANTI DA SENTENZE PRONUNCIATE DALLE AA.GG. ADITE IN MATERIA DI TRIBUTI REGIONALI (ONERI DA CONTEZIOSO).	U.1.10.05.04.000	1	01	0104	3180008017	1	2018	IMPEGN0 X SPESE DI LITE IN SOLIDO DA SENT. CTP NA 17463-3-17 IN FAVOREDI DIANA O.	2021/0000006/50_16_00/E	50	16	04	83,92
848	2020	U00593	SPESE DI GIUDIZIO DERIVANTI DA SENTENZE PRONUNCIATE DALLE AA.GG. ADITE IN MATERIA DI TRIBUTI REGIONALI (ONERI DA CONTEZIOSO).	U.1.10.05.04.000	1	01	0104	3180008203	1	2018	IMPEGN0 X SPESE DI LITE IN SOLIDO DA SENT. CTR 1144/13/2018 IN FAVORE DI MARANO F.	2021/0000006/50_16_00/E	50	16	04	1.195,10
849	2020	U00593	SPESE DI GIUDIZIO DERIVANTI DA SENTENZE PRONUNCIATE DALLE AA.GG. ADITE IN MATERIA DI TRIBUTI REGIONALI (ONERI DA CONTEZIOSO).	U.1.10.05.04.000	1	01	0104	3180008343	1	2018	IMPEGN0 X SPESE DI LITE DA SENT. CTP NA 12761/2018 IN FAVOR DELL'AVV. DIMATTEO	2019/0000010/50_16_04/E	50	16	04	10,31
850	2020	U00601	PAGAMENTO IRAP PER COMPENSI LIQUIDATI DALLA DIREZIONE GENERALE 02.	U.1.02.01.01.000	1	14	1401	3170007749	1	2017		2021/0000069/50_02_00/E	50	02		154,82
851	2020	U00603	RIMBORSO SPESE AL PERSONALE DIPENDENTE INCARICATO.	U.1.03.02.02.000	1	14	1401	3190008310	1	2019	ING. ANTONIO DEL GAUDIO IN QUIESCENZA. INCARICO A TITOLO GRATUITO.	2021/0000069/50_02_00/E	50	02		170,41
852	2020	U00603	RIMBORSO SPESE AL PERSONALE DIPENDENTE INCARICATO.	U.1.03.02.02.000	1	14	1401	3190008311	1	2019	ING. ANTONIO DEL GAUDIO IN QUIESCENZA. INCARICO A TITOLO GRATUITO.	2021/0000069/50_02_00/E	50	02		200,00
853	2020	U00613	ONERI ACCESSORI PER L'ESPLETAMENTO DELL'ATTIVITA' ANTINCENDIO BOSCHIVO - ONERI PREVIDENZIALI.	U.1.01.02.01.000	1	09	0905	3160002609	2	2016	CORRESPONSIONE I° TRANCHE PER IL LAVORO STRAORDINARIO PRESTATO DALPERSONALE COINVOLTO ALLE ATTIVITA' AIB CAMPAGNA 2015-ONERI	2021/0000088/50_18_00/E	50	18		20.565,44
854	2020	U00614	CONTRIBUTI SOCIALI A CARICO DELL'ENTE PER LE ATTIVITÀ DI PROGETTAZIONE (ONERI RIFLESSI).	U.1.01.02.01.000	1	01	0106	3160001089	1	2016	LAVORI DI MANUTENZIONE PER LA SOSTITUZIONE DI INFISSI E PITTURAZIONE DIALCUNI LOCALI PRESSO L'ISTITUTO PAOLO COLOSIMO IN VIA S.TERESA DEGLISCALZI,24 NAPOLI. DI PROPRIETA' REGIONALE. IMPORTO A BASE D'ASTA EURO133.808,16 OLTRE IVA. CIG: 6676083DF6.	2021/0000337/50_15_00/E	50	15	02	96,57
855	2020	U00614	CONTRIBUTI SOCIALI A CARICO DELL'ENTE PER LE ATTIVITÀ DI PROGETTAZIONE (ONERI RIFLESSI).	U.1.01.02.01.000	1	01	0106	3160001099	1	2016	ACCORDO QUADRO AI SENSI DELL'ART. 54 DEL D. LGS. 50/2016 PER SERVIZI DIIMPIANTI E TECNOGESTIONALI AI LOCALI DELL' IST. PAOLO COLOSIMO, VIA S.TERESA DEGLI SCALZI, 25 -NAPOLI - APPROVAZIONE DEL CAPITOLATO SPECIALED'APPALTO ED IMPEGNO DI SPESA. CIG 668407 3F84	2021/0000337/50_15_00/E	50	15	02	261,75

fonte: http://burc.regione.campania.it

N.	Es.	Cap	Descrizione	IV Liv.	Tit	Miss	Prog.	Imp.	Pos.	Anno	Oggetto Impegno	DecretoRettifica	DIP	DG	UOD	Importo
856	2020	U00614	CONTRIBUTI SOCIALI A CARICO DELL'ENTE PER LE ATTIVITÀ DI PROGETTAZIONE (ONERI RIFLESSI).	U.1.01.02.01.000	1	01	0106	3160001191	1	2016	LAVORI DI URGENZA RELATIVI ALLA MESSA IN SICUREZZA E RIPRISTINO DELSITO, NECESSARI ALL'ELIMINAZIONE DEL PERICOLO DI CROLLO DI RAMI DAALBERI DI ALTO FUSTO PRESSO LE STRUTTURE DI PROPRIETA' REGIONALE EXCIAPI DI S.NICOLA LA STRADA (CE), VIALE DEI PLATANI LICOLA - GIUGLIANO(NA) E	2021/0000337/50_15_00/E	50	15	02	144,08
857	2020	U00614	CONTRIBUTI SOCIALI A CARICO DELL'ENTE PER LE ATTIVITÀ DI PROGETTAZIONE (ONERI RIFLESSI).	U.1.01.02.01.000	1	01	0106	3160001322	1	2016	LAVORI DI MANUTENZIONE VIVAIO G. PATRONE DI PROPRIETA' REGIONALE SITO INBAGNOLI IRPINO - LOC. LACENO (AV) (C.I.G. 6110225D2B). IMPEGNO SOMME PERLIQUIDAZIONE SPESE TECNICHE.	2021/0000337/50_15_00/E	50	15	02	140,30
858	2020	U00614	CONTRIBUTI SOCIALI A CARICO DELL'ENTE PER LE ATTIVITÀ DI PROGETTAZIONE (ONERI RIFLESSI).	U.1.01.02.01.000	1	01	0106	3160001823	1	2016	SERVIZI AGGIUNTIVI DI FACILITY MANAGEMENT RELATIVI ALLA MANUTENZIONEDEGLI IMPIANTI E AL MINUTO MANTENIMENTO EDILE DEGLI IMMOBILIADIBITI ADUSO DI UFFICI REGIONALI.	2021/0000337/50_15_00/E	50	15	02	541,41
859	2020	U00614	CONTRIBUTI SOCIALI A CARICO DELL'ENTE PER LE ATTIVITÀ DI PROGETTAZIONE (ONERI RIFLESSI).	U.1.01.02.01.000	1	01	0106	3160001827	1	2016	ACCORDO QUADRO AI SENSI DELL'ART. 54 DEL D. LGS. 50/2016 L LAVORI DIMANUTENZIONE, GESTIONE E CONDUZIONE DEGLI IMPIANTI ELEVATORI(ELEVATORIE SERVOSCALA) AL SERVIZIO DEGLI STABILI REGIONALI DISLOCATI SU TUTTO ILTERRITORIO REGIONALE DI COMPETENZA DELLA R EGIONE CAMPANIA. CIG 668	2021/0000337/50_15_00/E	50	15	02	433,13
860	2020	U00614	CONTRIBUTI SOCIALI A CARICO DELL'ENTE PER LE ATTIVITÀ DI PROGETTAZIONE (ONERI RIFLESSI).	U.1.01.02.01.000	1	01	0106	3160001895	1	2016	ACCORDO QUADRO AI SENSI DELL'ART. 54 DEL D. LGS. 50/2016 PER LAVORI DIMANUTENZIONE DI NATURA EDILE DI ADEGUAMENTO DEGLI EDIFICIDI PROPRIETA'O IN DISPONIBILITA' DELL'AMMINISTRAZIONE REGIONALE. APPROVAZIONE DELCAPITOLATO SPECIALE D'APPALTO ED ADEMPIMENT I RELATIVI ALLE SPESE	2021/0000337/50_15_00/E	50	15	02	601,56
861	2020	U00614	CONTRIBUTI SOCIALI A CARICO DELL'ENTE PER LE ATTIVITÀ DI PROGETTAZIONE (ONERI RIFLESSI).	U.1.01.02.01.000	1	01	0106	3160001898	1	2016	LAVORI DI ADEGUAMENTO DEL RIFUGIO FORESTALE (VESOLE) DI PROPRIETA'REGIONALE SITO NEL COMUNE DI SANZA - (SA) IMPORTO A BASE D'ASTA EURO148.997,78 OLTRE IVA.	2021/0000337/50_15_00/E	50	15	02	107,55
862	2020	U00614	CONTRIBUTI SOCIALI A CARICO DELL'ENTE PER LE ATTIVITÀ DI PROGETTAZIONE (ONERI RIFLESSI).	U.1.01.02.01.000	1	01	0106	3160001995	1	2016	LAVORI URGENTI ED INDIFFERIBILI PER LA SISTEMAZIONE DEL PIAZZALE A MONTEDEGLI EDIFICI E DELL'AREA ESTERNA DEL COMPLESSO EX ENAOLI DI VIA DONBOSCO 9/E. NAPOLI. IMPORTO A BASE D'ASTA EURO 124.703,36 OLTRE IVA. CIG67257600BC.	2021/0000337/50_15_00/E	50	15	02	90,03
863	2020	U00614	CONTRIBUTI SOCIALI A CARICO DELL'ENTE PER LE ATTIVITÀ DI PROGETTAZIONE (ONERI RIFLESSI).	U.1.01.02.01.000	1	01	0106	3160002122	1	2016	LAVORI DI URGENZA RELATIVI ALLA MESSA IN SICUREZZA E RIPRISTINO DELSITO, NECESSARI ALL'ELIMINAZIONE DEL PERICOLO DI CROLLO DI RAMI DAALBERI DI ALTO FUSTO PRESSO AREE A VERDE DI PROPRIETA' REGIONALE SITE INVIA REGINELLE, 107, LICOLA - POZZUOLI (NA), IST ITUTO COLOSIMO - VIAS.TE	2021/0000337/50_15_00/E	50	15	02	26,44
864	2020	U00614	CONTRIBUTI SOCIALI A CARICO DELL'ENTE PER LE ATTIVITÀ DI PROGETTAZIONE (ONERI RIFLESSI).	U.1.01.02.01.000	1	01	0106	3160002181	1	2016	ACCORDO QUADRO AI SENSI DELL'ART. 54 DEL D. LGS. 50/2016 PER LAVORI DIMANUTENZIONE E DI ADEGUAMENTO DEGLI IMPIANTI TECNOLOGICI DEGLI EDIFICIDI PROPRIETA' O IN DISPONIBILITA' DELL'AMMINISTRAZIONE REGIONALE.APPROVAZIONE DEL CAPITOLATO SPECIALE D'APPALTO - ADEMPIMENTI. CIG GA	2021/0000337/50_15_00/E	50	15	02	252,65
865	2020	U00614	CONTRIBUTI SOCIALI A CARICO DELL'ENTE PER LE ATTIVITÀ DI PROGETTAZIONE (ONERI RIFLESSI).	U.1.01.02.01.000	1	01	0106	3160002290	1	2016	LAVORI COMPLEMENTARI DA ESEGUIRE NELLE SEDE DI RAPPRESENTANZA DELLAGIUNTA REGIONALE DELLA CAMPANIA SITI AL 2° PIANO (INT. 2) DI VIA POLI,29. ROMA. CIG: 6656141550	2021/0000337/50_15_00/E	50	15	02	71,91
866	2020	U00614	CONTRIBUTI SOCIALI A CARICO DELL'ENTE PER LE ATTIVITÀ DI PROGETTAZIONE (ONERI RIFLESSI).	U.1.01.02.01.000	1	01	0106	3160003084	1	2016	LAVORI DI URGENZA RELATIVI AL RIPRISTINO ED ADEGUAMENTO DELL'IMPIANTOFOTOVOLTAICO DI PROPRIETA' REGIONALE PRESSO IL COMPLESSO DIVIA PIETROMETASTASIO, 25/29 - NAPOLI. IMPORTO DELL'APPALTO EURO 13.869,60 OLTREIVA. AFFIDAMENTO LAVORI ALLA SOCIETA' C.M.G. SRL. ADEMPIMENTI. CIG:	2021/0000337/50_15_00/E	50	15	02	63,89

fonte: http://burc.regione.campania.it

N.	Es.	Cap	Descrizione	IV Liv.	Tit	Miss	Prog.	Imp.	Pos.	Anno	Oggetto Impegno	DecretoRettifica	DIP	DG	UOD	Importo
867	2020	U00614	CONTRIBUTI SOCIALI A CARICO DELL'ENTE PER LE ATTIVITÀ DI PROGETTAZIONE (ONERI RIFLESSI).	U.1.01.02.01.000	1	01	0106	3160003211	1	2016	LAVORI URGENTI RELATIVI ALLA MESSA IN SICUREZZA DEL CANTIERE DI VILLAEPISCOPIO -RAVELLO- (SA) MEDIANTE LA RIMOZIONE E BONIFICA DI MANUFATTIIN MCA. IMPORTO COMPLESSIVO DELL'APPALTO EURO 38.000,00 OLTRE IVA.AFFIDAMENTO LAVORI ALLA SOCIETA' NASCAP SRL. IM PEGNO DI SPESA. CIG: Z33	2021/0000337/50_15_00/E	50	15	02	137,16
868	2020	U00614	CONTRIBUTI SOCIALI A CARICO DELL'ENTE PER LE ATTIVITÀ DI PROGETTAZIONE (ONERI RIFLESSI).	U.1.01.02.01.000	1	01	0106	3160003450	1	2016	LAVORI URGENTI PER IL RIFACIMENTO DELLA COPERTURA (IN AMIANTO) DEGLIUFFICI DEL C.O.T. A.I.B. SITO IN VIA NICOLA DA MONTEFORTE INBENEVENTO -IMPORTO A BASE D'ASTA EURO 63.359,25 OLTRE IVA. APPROVAZIONE PROGETTO,NOMINA FIGURE PROFESSIONALI ED IMPEGNO DI SPESA	2021/0000337/50_15_00/E	50	15	02	228,68
869	2020	U00614	CONTRIBUTI SOCIALI A CARICO DELL'ENTE PER LE ATTIVITÀ DI PROGETTAZIONE (ONERI RIFLESSI).	U.1.01.02.01.000	1	01	0106	3160003454	1	2016	LAVORI URGENTI PER LA MESSA IN SICUREZZA (RIMOZIONE AMIANTO) PRESSO ILVIVAIO FORESTALE "CAPONE" SITO IN ALTAVILLA IRPINA (AV), LOC. GIUNTURE -IMPORTO A BASE D'ASTA EURO 28.509,41 OLTRE IVA. APPROVAZIONE PROGETTO,NOMINA FIGURE PROFESSIONALI ED IMPEGNO D I SPESA.	2021/0000337/50_15_00/E	50	15	02	102,89
870	2020	U00614	CONTRIBUTI SOCIALI A CARICO DELL'ENTE PER LE ATTIVITÀ DI PROGETTAZIONE (ONERI RIFLESSI).	U.1.01.02.01.000	1	01	0106	3160003695	1	2016	LAVORI DI MANUTENZIONE ED ADEGUAMENTO EDIFICIO 7 DEL CENTRO REGIONALE DIVIA PIETRO METASTASIO 25/29 NAPOLI IMPORTO A BASE D'ASTAEURO 211.133,88OLTRE IVA. APPROVAZIONE PROGETTO E NOMINA FIGURE PROFESSIONALI.	2021/0000337/50_15_00/E	50	15	02	152,42
871	2020	U00614	CONTRIBUTI SOCIALI A CARICO DELL'ENTE PER LE ATTIVITÀ DI PROGETTAZIONE (ONERI RIFLESSI).	U.1.01.02.01.000	1	01	0106	3160003699	1	2016	LAVORI DI MANUTENZIONE ED ADEGUAMENTO EDIFICIO 8 DEL CENTRO REGIONALE DIVIA PIETRO METASTASIO 25/29 NAPOLI IMPORTO A BASE D'ASTAEURO 212.206,41OLTRE IVA. APPROVAZIONE PROGETTO E NOMINA FIGURE PROFESSIONALI.	2021/0000337/50_15_00/E	50	15	02	153,19
872	2020	U00614	CONTRIBUTI SOCIALI A CARICO DELL'ENTE PER LE ATTIVITÀ DI PROGETTAZIONE (ONERI RIFLESSI).	U.1.01.02.01.000	1	01	0106	3160004089	2	2016	INTERVENTO DI BONIFICA E SOSTITUZIONE DELLA COPERTURA IN AMIANTO NONCHE'IL RIPRISTINO DEI TELI OMBREGGIANTI DELLE SERRE PRESSO IL CENTROREGIONALE IMPROSTA IN EBOLI (SA). IMPORTO A BASE D'ASTA 138.573,13 EUROOLTRE IVA. APPROVAZIONE PROGETTO E NOMINA FIG UREPROFESSIONALI.	2021/0000337/50_15_00/E	50	15	02	134,05
873	2020	U00614	CONTRIBUTI SOCIALI A CARICO DELL'ENTE PER LE ATTIVITÀ DI PROGETTAZIONE (ONERI RIFLESSI).	U.1.01.02.01.000	1	01	0106	3160005458	1	2016	LAVORI DI MESSA IN SICUREZZA PRESSO IL VIVAIO FORESTALE "CAPONE" SITO INALTAVILLA IRPINA (AV), LOCALITA' GIUNTURE. APPROVAZIONEPROGETTO ENOMINA FIGURE PROFESSIONALI.	2021/0000337/50_15_00/E	50	15	02	61,42
874	2020	U00614	CONTRIBUTI SOCIALI A CARICO DELL'ENTE PER LE ATTIVITÀ DI PROGETTAZIONE (ONERI RIFLESSI).	U.1.01.02.01.000	1	01	0106	3160005614	1	2016	LAVORI DI MANUTENZIONE RELATIVI AL RIFACIMENTO DEL MANTO DIIMPERMEABILIZZAZIONE DELLA COPERTURA DEL FABBRICATO REGIONALE SEDE DELGENIO CIVILE DI VIA CESARE BATTISTI N. 30 - CASERTA. APPROVAZIONEPROGETTO E NOMINA FIGURE PROFESSIONALI.	2021/0000337/50_15_00/E	50	15	02	99,37
875	2020	U00614	CONTRIBUTI SOCIALI A CARICO DELL'ENTE PER LE ATTIVITÀ DI PROGETTAZIONE (ONERI RIFLESSI).	U.1.01.02.01.000	1	01	0106	3160005875	1	2016	LAVORI URGENTI DI MANUTENZIONE STRAORDINARIA EDILE ED IMPIANTISTICA DAEFFETTUARE ALL'IMMOBILE REGIONALE SITO ALLA VIA ADRIATICON°10 PRESSOL'ISTITUTO "PROFAGRI" IN BATTIPAGLIA (SA).	2021/0000337/50_15_00/E	50	15	02	67,65
876	2020	U00614	CONTRIBUTI SOCIALI A CARICO DELL'ENTE PER LE ATTIVITÀ DI PROGETTAZIONE (ONERI RIFLESSI).	U.1.01.02.01.000	1	01	0106	3160006946	1	2016	LAVORI DI IMPERMEABILIZZAZIONE DEI SOLAI DI COPERTURA EDIFICI DEL CENTROREGIONALE DI VIA PIETRO METASTASIO 25/29 NAPOLI. IMPORTOA BASE D'ASTAEURO 534.697,90 OLTRE IVA. APPROVAZIONE PROGETTO E NOMINA FIGUREPROFESSIONALI.	2021/0000337/50_15_00/E	50	15	02	385,99
877	2020	U00614	CONTRIBUTI SOCIALI A CARICO DELL'ENTE PER LE ATTIVITÀ DI PROGETTAZIONE (ONERI RIFLESSI).	U.1.01.02.01.000	1	01	0106	3170000048	1	2017	ACCORDO QUADRO AI SENSI DELL'ART. 54 DEL D. LGS. 50/2016 PER LAVORI DIMANUTENZIONE STRAORDINARIA PER L'EFFICIENTAMENTO ENERGETICO DEGLIEDIFICI DI PROPRIETA' O IN DISPONIBILITA' DELLA GIUNTA REGIONALE DELLACAMPANIA. CIG 67179725DE.	2021/0000337/50_15_00/E	50	15	02	51,19

fonte: http://burc.regione.campania.it

N.	Es.	Cap	Descrizione	IV Liv.	Tit	Miss	Prog.	Imp.	Pos.	Anno	Oggetto Impegno	DecretoRettifica	DIP	DG	UOD	Importo
878	2020	U00614	CONTRIBUTI SOCIALI A CARICO DELL'ENTE PER LE ATTIVITÀ DI PROGETTAZIONE (ONERI RIFLESSI).	U.1.01.02.01.000	1	01	0106	3170000345	1	2017	LAVORI DI MANUTENZIONE RELATIVI ALLA SOSTITUZIONE DEGLI INFISSI ESTERNIE DEI VETRI DELLE CASSE SCALE CON TINTEGGIATURA DEI LOCALI DELFABBRICATO REGIONALE SEDE DEL GENIO CIVILE DI VIA CESARE BATTISTI N. 30- CASERTA	2021/0000337/50_15_00/E	50	15	02	497,28
879	2020	U00614	CONTRIBUTI SOCIALI A CARICO DELL'ENTE PER LE ATTIVITÀ DI PROGETTAZIONE (ONERI RIFLESSI).	U.1.01.02.01.000	1	01	0106	3170001410	1	2017	LAVORI URGENTI ED INDIFFERIBILI RELATIVI ALLA RECINZIONE DELL'AREA, DIPROPRIETA' REGIONALE, SITA IN LOCALITA' VARCATURO, NEL COMUNE DI CASTELVOLTURNO ED IN LOCALITÀ VILLA LITERNO PRESSO L'EX CAMPO SPERIMENTALE INVIA PROVINCIALE N. 21 - IMPORTO DELL'APP ALTO EURO. 31.544,30 OLTR	2021/0000337/50_15_00/E	50	15	02	133,86
880	2020	U00614	CONTRIBUTI SOCIALI A CARICO DELL'ENTE PER LE ATTIVITÀ DI PROGETTAZIONE (ONERI RIFLESSI).	U.1.01.02.01.000	1	01	0106	3170001653	1	2017	LAVORI RELATIVI AL PROGETTO DI RISANAMENTO MANUTENZIONE E VERIFICAIMPIANTISTICA PER L'OTTENIMENTO AGIBILITA' E PREVENZIONE INCENDI DELTEATRO TRIANON PIAZZA CALENDA NAPOLI. CIG:6749237E8D. IMPEGNO SOMME PERLIQUIDAZIONE SPESE TECNICHE.	2021/0000337/50_15_00/E	50	15	02	1.171,01
881	2020	U00614	CONTRIBUTI SOCIALI A CARICO DELL'ENTE PER LE ATTIVITÀ DI PROGETTAZIONE (ONERI RIFLESSI).	U.1.01.02.01.000	1	01	0106	3170001657	1	2017	FORNITURA ED INSTALLAZIONE DI APPARATI NECESSARI AL RIPRISTINO DEISISTEMI DI VIDEOSORVEGLIANZA PRESSO STRUTTURE DI PROPRIETA' OIN USOALLA REGIONE CAMPANIA - IMPORTO DELL'APPALTO EURO. 29.213,64 OLTRE IVA - AFFIDAMENTO DELL'APPALTO ALLA SOCIETÀ SELCOM S RL'- IMPEGNO DI SPESA.	2021/0000337/50_15_00/E	50	15	02	105,03
882	2020	U00614	CONTRIBUTI SOCIALI A CARICO DELL'ENTE PER LE ATTIVITÀ DI PROGETTAZIONE (ONERI RIFLESSI).	U.1.01.02.01.000	1	01	0106	3170001706	1	2017	AFFIDAMENTO DEI SERVIZI DI MANUTENZIONE ORDINARIA, GESTIONALI EDOPERATIVI DA ESEGUIRSI PRESSO L'EDIFICIO "PALAZZO ARMIERI" ADIBITO ADUSO UFFICI REGIONALI, SITO IN VIA NUOVA MARINA, 19/C - NAPOLI. IMPORTO ABASE D'ASTA EURO 204.031,58 OLTRE IVA.	2021/0000337/50_15_00/E	50	15	02	668,68
883	2020	U00614	CONTRIBUTI SOCIALI A CARICO DELL'ENTE PER LE ATTIVITÀ DI PROGETTAZIONE (ONERI RIFLESSI).	U.1.01.02.01.000	1	01	0106	3170002690	1	2017	INTERVENTO DI MANUTENZIONE E DI MESSA INSICUREZZA DEL CENTRO DIALLEVAMENTO VIVAIO "LA CERRETA ". SITO IN AGRO DEL COMUNE DI MONTESANOSULLAMARCELLANA (SA). IMPORTO A BASE D'ASTA EURO 415.000,00 IVA INCLUSA	2021/0000337/50_15_00/E	50	15	02	303,91
884	2020	U00614	CONTRIBUTI SOCIALI A CARICO DELL'ENTE PER LE ATTIVITÀ DI PROGETTAZIONE (ONERI RIFLESSI).	U.1.01.02.01.000	1	01	0106	3170003174	2	2017	LAVORI DI SOMMA URGENZA - RIPRISTINO MURO DI TUFO PERIMETRALE OASI WWFRISERVA NATURALE CRATERE DEGLI ASTRONI CITTA' DI NAPOLI TRA FRONTE PALO308119 E FRONTE PALO 308116 - APPROVAZIONE PERIZIA - IMPEGNO DI SPESA.	2021/0000337/50_15_00/E	50	15	02	177,92
885	2020	U00614	CONTRIBUTI SOCIALI A CARICO DELL'ENTE PER LE ATTIVITÀ DI PROGETTAZIONE (ONERI RIFLESSI).	U.1.01.02.01.000	1	01	0106	3170003871	2	2017	LAVORI DI SOMMA URGENZA - PALAZZO PENNE P.TTA T. MONTICELLI IN NAPOLICON LA MESSA IN SICUREZZA DEL MURO DI CINTA CON INTERESSAMENTO DELPROSPETTO SU PENDINO S. BARBARA - APPROVAZIONE PERIZIA - IMPEGNO DISPESA.	2021/0000337/50_15_00/E	50	15	02	181,46
886	2020	U00614	CONTRIBUTI SOCIALI A CARICO DELL'ENTE PER LE ATTIVITÀ DI PROGETTAZIONE (ONERI RIFLESSI).	U.1.01.02.01.000	1	01	0106	3170003874	2	2017	LAVORI URGENTI ED INDIFFERIBILI - RECINZIONE E BONIFICA DEL VERDE DELLEAREE DI PROPRIETÀ REGIONALE OGGETTO DI ABBANDONO DI RIFIUTI DA PARTE DIIGNOTI - AFFIDAMENTO LAVORI - SOCIETÀ S.M.A. CAMPANIA SPA - ADEMPIMENTI- CIG: 7215716536.	2021/0000337/50_15_00/E	50	15	02	541,41
887	2020	U00614	CONTRIBUTI SOCIALI A CARICO DELL'ENTE PER LE ATTIVITÀ DI PROGETTAZIONE (ONERI RIFLESSI).	U.1.01.02.01.000	1	01	0106	3170004686	1	2017	LAVORI DI SOMMA URGENZA PER LA MESSA IN SICUREZZA E RIPRISTINO DAINFILTAVERNINI" EX PICO DI NAPOLI IN VIA TERRACINA. APPROVAZIONEPERIZIA ED I	2021/0000337/50_15_00/E	50	15	02	187,76
888	2020	U00614	CONTRIBUTI SOCIALI A CARICO DELL'ENTE PER LE ATTIVITÀ DI PROGETTAZIONE (ONERI RIFLESSI).	U.1.01.02.01.000	1	01	0106	3170004712	1	2017	LAVORI DI SOMMA URGENZA PER IL RIPRISTINO DEL MURO DI TUFO PERIMETRALEOASI WWF RISERVA NATURALE CRATERE DEGLI ASTRONI SITO NELLA CITTÀ DINAPOLI TRA FRONTE PALO 308119 E FRONTE PALO 308122. APPROVAZIONE PERIZIAED IMPEGNO DI SPESA.	2021/0000337/50_15_00/E	50	15	02	63,53

fonte: http://burc.regione.campania.it

N.	Es.	Cap	Descrizione	IV Liv.	Tit	Miss	Prog.	Imp.	Pos.	Anno	Oggetto Impegno	DecretoRettifica	DIP	DG	UOD	Importo
889	2020	U00616	IRAP SU COMPENSI PER INCARICHI AI SENSI DELL'ART. 92 DEL D.LGS. 163/2006	U.1.02.01.01.000	1	09	0901	3170006259	1	2017	COMUNE DI POZZUOLI - LAVORI DI SOMMA URGENZA OCCORRENTI PER IL RIPRISTINO PROVVISORIO PER LA FUNZIONALITA' IDRAULICA DI UN TRATTO DEL CANALE DENOMINATO COLLETTORE SUD ACQUE MEDIE DI LICOLA NONCHE' IL RICAVAMENTO DEL TRATTO COPERTO ALLA FOCE. ART. 18 L.R. 3/2007, ART. 147 DEL D.P.R. N. 554/1999 E ART. 176 DEL D.P.R. 207/2010 IMPEGNO E LIQUIDAZIONE DI SPESA PER L'EROGAZIONE DELL'INCENTIVO AL PERSONALE EX ART. 92 DEL D.LGS. 163/2006.	2021/0000088/50_18_00/E	50	18		0,29
890	2020	U00616	IRAP SU COMPENSI PER INCARICHI AI SENSI DELL'ART. 92 DEL D.LGS. 163/2006	U.1.02.01.01.000	1	09	0901	3170006358	1	2017	COMUNE DI MARIGLIANO - LAVORI DI SOMMA URGENZA PER LA DEMOLIZIONE DELLESTRUTTURE PERICOLANTI IN ALVEO E LA RICOSTRUZIONE DELLE DIFESEIDRAULICHE CROLLATE IN SINISTRA OROGRAFICA, NONCHE' LA PULIZIA,L'ESPURGO E LA RICALIBRATURA DELLA SEZIONE DI DEFLUSSO DELL'ALVEO FOSSODEI LEONI IN PROSSIMITA' DEL PONTE AUTOSTRADALE. ART. 18 L.R. 3/2007,ART. 147 DEL D.P.R. N. 554/1999 E ART. 176 DEL D.P.R. 207/2010 IMPEGNO ELIQUIDAZIONE DI SPESA PER L'EROGAZIONE DELL'INCENTIVO AL PERSONALE EXART. 92 DEL D.LG	2021/0000088/50_18_00/E	50	18		0,48
891	2020	U00616	IRAP SU COMPENSI PER INCARICHI AI SENSI DELL'ART. 92 DEL D.LGS. 163/2006	U.1.02.01.01.000	1	09	0901	3170006362	1	2017	COMUNE DI AGEROLA - LAVORI DI SOMMA URGENZA PER LA RICOSTRUZIONE DELLA MURATURA SPONDALE CROLLATA NONCHE' LA PULIZIA E LA RICALIBRATURA DELLA SEZIONE DI DEFLUSSO DEL RIVOLO MULINO IN LOCALITA' PORTOLANA. ART. 18 L.R. 3/2007, ART. 147 DEL D.P.R. N. 554/1999E ART.176 DEL D.P.R. 207/2010 IMPEGNO E LIQUIDAZIONE DI SPESA PER L'EROGAZIONE DELL'INCENTIVO AL PERSONALE EX ART. 92 DEL D.LGS. 163/2006	2021/0000088/50_18_00/E	50	18		0,18
892	2020	U00616	IRAP SU COMPENSI PER INCARICHI AI SENSI DELL'ART. 92 DEL D.LGS. 163/2006	U.1.02.01.01.000	1	09	0901	3170006490	1	2017	COMUNE DI OTTAVIANO - LAVORI DI SOMMA URGENZA PER LA PULIZIA, L'ESPURGO E RICALIBRATURA DELLA SEZIONE DI DEFLUSSO DELL'ALVEO ROSARIO, IN LOCALITA' FONTANA. ART. 18 L.R. 3/2007, ART. 147 DEL D.P.R. N. 554/1999 E ART. 176 DEL D.P.R. 207/2010 IMPEGNO DI SPESA PER L'EROGAZIONE DELL'INCENTIVO AL PERSONALE EX ART. 92 DEL D.LGS. 163/2006.	2021/0000088/50_18_00/E	50	18		0,13
893	2020	U00616	IRAP SU COMPENSI PER INCARICHI AI SENSI DELL'ART. 92 DEL D.LGS. 163/2006	U.1.02.01.01.000	1	09	0901	3170006703	1	2017	COMUNE DI POZZUOLI - LAVORI DI SOMMA URGENZA PER LA PULIZIA ERICAVAMENTO DI UN TRATTO DEL CANALE DENOMINATO CIGLIANO. ART. 18L.R.3/2007, ART. 147 DEL D.P.R. N. 554/1999 E ART. 176 DEL D.P.R.207/2010 IMPEGNO E LIQUIDAZIONE DI SPESA PER L'EROGAZIONE DELL'INCENTIVOAL PERSONALE EX ART. 92 DEL D.LGS. 163/2006.	2021/0000088/50_18_00/E	50	18		0,12
894	2020	U00616	IRAP SU COMPENSI PER INCARICHI AI SENSI DELL'ART. 92 DEL D.LGS. 163/2006	U.1.02.01.01.000	1	09	0901	3170006712	1	2017	COMUNE DI BACOLI - LAVORI DI SOMMA URGENZA OCCORRENTI PER RIPRISTINO PROVVISORIO DELLA FUNZIONALITA' IDRAULICA DELLA VASCA DENOMINATA CIRILLO E DI UN TRATTO DEL CANALE IMMISSARIO DELLA STESSA. ART. 18 L.R. 3/2007, ART. 147 DEL D.P.R. N. 554/1999 E ART. 176DEL D.P.R. 207/2010 IMPEGNO E LIQUIDAZIONE DI SPESA PER L'EROGAZIONE DELL'INCENTIVO AL PERSONALE EX ART. 92 DEL D.LGS. 163/2006.	2021/0000088/50_18_00/E	50	18		0,11
895	2020	U00616	IRAP SU COMPENSI PER INCARICHI AI SENSI DELL'ART. 92 DEL D.LGS. 163/2006	U.1.02.01.01.000	1	09	0901	3170008850	2	2017	COMUNE DI BARANO D'ISCHIA - LAVORI DI SOMMA URGENZA PER IL RIPRISTINOPROVVISORIO PER LA FUNZIONALITA' IDRAULICA DI UN TRATTO DELCANALEIMMISSARIO DENOMINATO DUCA DEGLI ABRUZZI NONCHE' IL RICAVAMENTO DELLAVASCA POSTA A VALLE DELLO STESSO. ART. 18 L.R. 3/2007, ART. 147 DELD.P.R. N. 554/1999 E ART. 176 DEL D.P.R. 207/2010 IMPEGNO DI SPESA PERL'EROGAZIONE DELL'INCENTIVO AL PERSONALE EX ART.92 DEL D.LGS. 163/2006.	2021/0000088/50_18_00/E	50	18		0,09

fonte: http://burc.regione.campania.it

N.	Es.	Cap	Descrizione	IV Liv.	Tit	Miss	Prog.	Imp.	Pos.	Anno	Oggetto Impegno	DecretoRettifica	DIP	DG	UOD	Importo
896	2020	U00616	IRAP SU COMPENSI PER INCARICHI AI SENSI DELL'ART. 92 DEL D.LGS. 163/2006	U.1.02.01.01.000	1	09	0901	3190007515	1	2019	COMUNI DI PELLEZZANO E VIETRI SUL MARE (SA) - LAVORI DI SOMMA URGENZAPER IL RIPRISTINO DELL'ALVEO DEL FIUME IRNO ALLA FRAZIONE COLOGNA EDALLA VIA F. WENNER DEL COMUNE DI PELLEZZANO - SISTEMAZIONE ALVEO DELCORSO D'ACQUA DENOMINATO FONTANA LIMITE IN VIETRI SUL MARE SU 88 CUPB73H19000630002 CIG 7961372C00 - LIQUIDAZIONE INCENTIVI	2021/0000088/50_18_00/E	50	18		0,01
897	2020	U00616	IRAP SU COMPENSI PER INCARICHI AI SENSI DELL'ART. 92 DEL D.LGS. 163/2006	U.1.02.01.01.000	1	09	0901	3190007789	1	2019	LAVORI SOMMA URGENZA PER LA MESSA IN SICUREZZA DELLA STRADA COMUNALE VIAVENA E DEL RELATIVO COSTONE ROCCIOSO NEL COMUNE DI MAIORI,AI SENSI DEGLIARTT. 18 E 67 DELLA L.R. N. 3/2007 E DELL'ART. 163 DEL D.LGS. N. 50/2016E S.M.I. SU 87 CUP B93H19000450002 CIG7950259944 LIQUIDAZIONEINCENTIVI	2021/0000088/50_18_00/E	50	18		0,01
898	2020	U00616	IRAP SU COMPENSI PER INCARICHI AI SENSI DELL'ART. 92 DEL D.LGS. 163/2006	U.1.02.01.01.000	1	09	0901	3190009913	1	2019	RETTIFICA DD. N. 234 DEL 13/12/2019 - FSC 2014/2020 - PATTO PER LOSVILUPPO DELLA REGIONE CAMPANIA DEL 24/4/2016 - INTERVENTO STRATEGICODENOMINATO RECUPERO E VALORIZZAZIONE DEL RIONE TERRA DI POZZUOLI -LOTTO XI CUP B82C16000170001 - SOGGETTO ATTUATORE: PRESIDENTE REGIONECAMPANIA PREPOSTO ALL'ATTUAZIONE DELL'ART. 4 LEGGE 80/84. PAGAMENTI AISENSI DELL'OPGRC N. 1296 DEL 29/1/2018.D.G.R.251/2018 E DGR 300/2018. INCARICHI PROFESSIONALI. COMPETENZE TECNICHE C.T.A.	2021/0000088/50_18_00/E	50	18		0,28
899	2020	U00617	CONTRIBUTI PREVIDENZIALI SU COMPENSI PER INCARICHI AI SENSI DELL'ART. 92 DEL D. LGS. 163/2006	U.1.01.02.01.000	1	09	0901	3170006260	3	2017	COMUNE DI POZZUOLI - LAVORI DI SOMMA URGENZA OCCORRENTI PER IL RIPRISTINO PROVVISORIO PER LA FUNZIONALITA' IDRAULICA DI UN TRATTO DEL CANALE DENOMINATO COLLETTORE SUD ACQUE MEDIE DI LICOLA NONCHE' IL RICAVAMENTO DEL TRATTO COPERTO ALLA FOCE. ART. 18 L.R. 3/2007, ART. 147 DEL D.P.R. N. 554/1999 E ART. 176 DEL D.P.R. 207/2010 IMPEGNO E LIQUIDAZIONE DI SPESA PER L'EROGAZIONE DELL'INCENTIVO AL PERSONALE EX ART. 92 DEL D.LGS. 163/2006.	2021/0000088/50_18_00/E	50	18		0,04
900	2020	U00617	CONTRIBUTI PREVIDENZIALI SU COMPENSI PER INCARICHI AI SENSI DELL'ART. 92 DEL D. LGS. 163/2006	U.1.01.02.01.000	1	09	0901	3170006359	3	2017	COMUNE DI MARIGLIANO - LAVORI DI SOMMA URGENZA PER LA DEMOLIZIONE DELLESTRUTTURE PERICOLANTI IN ALVEO E LA RICOSTRUZIONE DELLE DIFESEIDRAULICHE CROLLATE IN SINISTRA OROGRAFICA, NONCHE' LA PULIZIA,L'ESPURGO E LA RICALIBRATURA DELLA SEZIONE DI DEFLUSSO DELL'ALVEO FOSSODEI LEONI IN PROSSIMITA' DEL PONTE AUTOSTRADALE. ART. 18 L.R. 3/2007,ART. 147 DEL D.P.R. N. 554/1999 E ART. 176 DEL D.P.R. 207/2010 IMPEGNO ELIQUIDAZIONE DI SPESA PER L'EROGAZIONE DELL'INCENTIVO AL PERSONALE EXART. 92 DEL D.LG	2021/0000088/50_18_00/E	50	18		0,10
901	2020	U00617	CONTRIBUTI PREVIDENZIALI SU COMPENSI PER INCARICHI AI SENSI DELL'ART. 92 DEL D. LGS. 163/2006	U.1.01.02.01.000	1	09	0901	3170006363	3	2017	COMUNE DI AGEROLA - LAVORI DI SOMMA URGENZA PER LA RICOSTRUZIONE DELLA MURATURA SPONDALE CROLLATA NONCHE' LA PULIZIA E LA RICALIBRATURA DELLA SEZIONE DI DEFLUSSO DEL RIVOLO MULINO IN LOCALITA' PORTOLANA. ART. 18 L.R. 3/2007, ART. 147 DEL D.P.R. N. 554/1999E ART.176 DEL D.P.R. 207/2010 IMPEGNO E LIQUIDAZIONE DI SPESA PER L'EROGAZIONE DELL'INCENTIVO AL PERSONALE EX ART. 92 DEL D.LGS. 163/2006	2021/0000088/50_18_00/E	50	18		0,07
902	2020	U00617	CONTRIBUTI PREVIDENZIALI SU COMPENSI PER INCARICHI AI SENSI DELL'ART. 92 DEL D. LGS. 163/2006	U.1.01.02.01.000	1	09	0901	3170006491	3	2017	COMUNE DI OTTAVIANO - LAVORI DI SOMMA URGENZA PER LA PULIZIA, L'ESPURGO E RICALIBRATURA DELLA SEZIONE DI DEFLUSSO DELL'ALVEO ROSARIO, IN LOCALITA' FONTANA. ART. 18 L.R. 3/2007, ART. 147 DEL D.P.R. N. 554/1999 E ART. 176 DEL D.P.R. 207/2010 IMPEGNO DI SPESA PER L'EROGAZIONE DELL'INCENTIVO AL PERSONALE EX ART. 92 DEL D.LGS. 163/2006.	2021/0000088/50_18_00/E	50	18		0,05

fonte: http://burc.regione.campania.it

N.	Es.	Cap	Descrizione	IV Liv.	Tit	Miss	Prog.	Imp.	Pos.	Anno	Oggetto Impegno	DecretoRettifica	DIP	DG	UOD	Importo
903	2020	U00617	CONTRIBUTI PREVIDENZIALI SU COMPENSI PER INCARICHI AI SENSI DELL'ART. 92 DEL D. LGS. 163/2006	U.1.01.02.01.000	1	09	0901	3170006704	3	2017	COMUNE DI POZZUOLI - LAVORI DI SOMMA URGENZA PER LA PULIZIA ERICAVAMENTO DI UN TRATTO DEL CANALE DENOMINATO CIGLIANO. ART. 18L.R.3/2007, ART. 147 DEL D.P.R. N. 554/1999 E ART. 176 DEL D.P.R.207/2010 IMPEGNO E LIQUIDAZIONE DI SPESA PER L'EROGAZIONE DELL'INCENTIVOAL PERSONALE EX ART. 92 DEL D.LGS. 163/2006.	2021/0000088/50_18_00/E	50	18		0,04
904	2020	U00617	CONTRIBUTI PREVIDENZIALI SU COMPENSI PER INCARICHI AI SENSI DELL'ART. 92 DEL D. LGS. 163/2006	U.1.01.02.01.000	1	09	0901	3170006713	3	2017	COMUNE DI BACOLI - LAVORI DI SOMMA URGENZA OCCORRENTI PER RIPRISTINO PROVVISORIO DELLA FUNZIONALITA' IDRAULICA DELLA VASCA DENOMINATA CIRILLO E DI UN TRATTO DEL CANALE IMMISSARIO DELLA STESSA. ART. 18 L.R. 3/2007, ART. 147 DEL D.P.R. N. 554/1999 E ART. 176DEL D.P.R. 207/2010 IMPEGNO E LIQUIDAZIONE DI SPESA PER L'EROGAZIONE DELL'INCENTIVO AL PERSONALE EX ART. 92 DEL D.LGS. 163/2006.	2021/0000088/50_18_00/E	50	18		0,05
905	2020	U00617	CONTRIBUTI PREVIDENZIALI SU COMPENSI PER INCARICHI AI SENSI DELL'ART. 92 DEL D. LGS. 163/2006	U.1.01.02.01.000	1	09	0901	3170008851	3	2017	COMUNE DI BARANO D'ISCHIA - LAVORI DI SOMMA URGENZA PER IL RIPRISTINOPROVVISORIO PER LA FUNZIONALITA' IDRAULICA DI UN TRATTO DELCANALEIMMISSARIO DENOMINATO DUCA DEGLI ABRUZZI NONCHE' IL RICAVAMENTO DELLAVASCA POSTA A VALLE DELLO STESSO. ART. 18 L.R. 3/2007, ART. 147 DELD.P.R. N. 554/1999 E ART. 176 DEL D.P.R. 207/2010 IMPEGNO DI SPESA PERL'EROGAZIONE DELL'INCENTIVO AL PERSONALE EX ART.92 DEL D.LGS. 163/2006.	2021/0000088/50_18_00/E	50	18		0,04
906	2020	U00617	CONTRIBUTI PREVIDENZIALI SU COMPENSI PER INCARICHI AI SENSI DELL'ART. 92 DEL D. LGS. 163/2006	U.1.01.02.01.000	1	09	0901	3190007516	1	2019	COMUNI DI PELLEZZANO E VIETRI SUL MARE (SA) - LAVORI DI SOMMA URGENZAPER IL RIPRISTINO DELL'ALVEO DEL FIUME IRNO ALLA FRAZIONE COLOGNA EDALLA VIA F. WENNER DEL COMUNE DI PELLEZZANO - SISTEMAZIONE ALVEO DELCORSO D'ACQUA DENOMINATO FONTANA LIMITE IN VIETRI SUL MARE SU 88 CUPB73H19000630002 CIG 7961372C00 - LIQUIDAZIONE INCENTIVI	2021/0000088/50_18_00/E	50	18		0,04
907	2020	U00617	CONTRIBUTI PREVIDENZIALI SU COMPENSI PER INCARICHI AI SENSI DELL'ART. 92 DEL D. LGS. 163/2006	U.1.01.02.01.000	1	09	0901	3190007522	1	2019	LAVORI DI SOMMA URGENZA PER RIMOZIONE ALBERO CROLLATO IN ALVEO, NONCHE'DI ULTERIORI DUE PIANTE POSTE ANCH'ESSE SULLA SPONDA INSINISTRAIDRAULICA DEL FIUME SARNO ALLA VIA ORTA LONGA - TRAVERSA COLONNELLO DELCOMUNE DI SCAFATI, AI SENSI DEGLI ARTT. 18 E 67 DELLAL.R. N. 3/2007 EDELL'ART. 163 DEL D.LGS. N. 50/2016 E S.M.I. SU 83 CUPB83H19000320002 CIG 79234627AF LIQUIDAZIONE INCENTIVI	2021/0000088/50_18_00/E	50	18		0,01
908	2020	U00617	CONTRIBUTI PREVIDENZIALI SU COMPENSI PER INCARICHI AI SENSI DELL'ART. 92 DEL D. LGS. 163/2006	U.1.01.02.01.000	1	09	0901	3190007548	1	2019	COMUNE DI NOLA - LAVORI DI SOMMA URGENZA CONSISTENTI NELLA REALIZZAZIONEDI UN TRATTO DI MURO SPONDALE IN SX OROGRAFICA IN LOCALITA' MARTINIELLOPER UN TRATTO DI CIRCA 40 METRI, NONCHE' LA PULIZIA, L'ESPURGO E LARICALIBRATURA DELLA SEZIONE DI DEFLUSSO DELL'ALVEO, AI SENSI DEGLI ARTT.18 E 67 L.R. 3/2007, ART. 147 DEL D.P.R. N. 554/1999 E ART. 176 DELD.P.R. 207/2010 IMPEGNO E LIQUIDAZIONE DISPESA PER L'EROGAZIONEDELL'INCENTIVO AL PERSONALE EX ART. 92 DEL D.LGS. 163/2006.	2021/0000088/50_18_00/E	50	18		0,01
909	2020	U00617	CONTRIBUTI PREVIDENZIALI SU COMPENSI PER INCARICHI AI SENSI DELL'ART. 92 DEL D. LGS. 163/2006	U.1.01.02.01.000	1	09	0901	3190007800	1	2019	COMUNE DI SAVIANO - LAVORI DI SOMMA URGENZA AI SENSI DELL'ART.176 DELD.P.R. N. 207/2010 E EGLI ARTT. 18 E 67 DELLA LEGGE REGIONALEN. 3 DEL27/02/2007 PER IL RIPRISTINO DELLA MURATURA CROLLATA IN SX IDRAULICADEL'ALVEO S. TERESA NEL COMUNE DI SAVIANO. IMPEGNOE LIQUIDAZIONE DISPESA PER L'EROGAZIONE DELL'INCENTIVO AL PERSONALE EX ART. 92 DEL D.LGS.163/2006.	2021/0000088/50_18_00/E	50	18		0,02

fonte: http://burc.regione.campania.it

N.	Es.	Cap	Descrizione	IV Liv.	Tit	Miss	Prog.	Imp.	Pos.	Anno	Oggetto Impegno	DecretoRettifica	DIP	DG	UOD	Importo
910	2020	U00617	CONTRIBUTI PREVIDENZIALI SU COMPENSI PER INCARICHI AI SENSI DELL'ART. 92 DEL D. LGS. 163/2006	U.1.01.02.01.000	1	09	0901	3190007819	1	2019	COMUNE DI QUARTO - INTERVENTO DI SOMMA URGENZA OCCORRENTE PER ILRICAVAMENTO DEL TRATTO DI CANALE SCOPERTO DENOMINATO CUPA LAVA,NONCHE'LA REALIZZAZIONE DI UNA BRIGLIA ART. 18 L.R. 3/2007, ART. 147 DEL D.P.R.N. 554/1999 E ART. 176 DEL D.P.R. 207/2010. IMPEGNO ELIQUIDAZIONE DISPESA PER L'EROGAZIONE DELL'INCENTIVO AL PERSONALE EX ART. 92 DEL D.LGS.163/2006.	2021/0000088/50_18_00/E	50	18		0,01
911	2020	U00617	CONTRIBUTI PREVIDENZIALI SU COMPENSI PER INCARICHI AI SENSI DELL'ART. 92 DEL D. LGS. 163/2006	U.1.01.02.01.000	1	09	0901	3190007836	1	2019	COMUNE DI CICCIANO - LAVORI DI SOMMA URGENZA PER LA MANUTENZIONEDELL'ALVEO ROCCARAINOLA ALLA LOCALITA' VIA DEL CLANIO NEL COMUNEDICICCIANO - AI SENSI DEGLI ARTT. 18 E 67 L.R. 3/2007, ART. 147 DEL D.P.R.N. 554/1999 E ART. 176 DEL D.P.R. 207/2010 IMPEGNO ELIQUIDAZIONE DISPESA PER L'EROGAZIONE DELL'INCENTIVO AL PERSONALE EX ART. 92 DEL D.LGS.163/2006.	2021/0000088/50_18_00/E	50	18		0,01
912	2020	U00617	CONTRIBUTI PREVIDENZIALI SU COMPENSI PER INCARICHI AI SENSI DELL'ART. 92 DEL D. LGS. 163/2006	U.1.01.02.01.000	1	09	0901	3190008497	1	2019	COMUNE DI NOLA - LAVORI DI SOMMA URGENZA PER IL RIPRISTINO DI TRATTI DIMURATURA SPONDALE E DELLA SEZIONE DI DEFLUSSO CON MOVIMENTAZIONE DEIDETRITI SULLE SPONDE DELL'ALVEO QUINDICI IN LOCALITA' CAMMARONCELLE ART.18 L.R. 3/2007, ART. 147 DEL D.P.R. N. 554/1999 EART. 176 DEL D.P.R.207/2010 IMPEGNO E LIQUIDAZIONE DI SPESA PER L'EROGAZIONE DELL'INCENTIVOAL PERSONALE EX ART. 92 DEL D.LGS. 163/2006.	2021/0000088/50_18_00/E	50	18		0,01
913	2020	U00617	CONTRIBUTI PREVIDENZIALI SU COMPENSI PER INCARICHI AI SENSI DELL'ART. 92 DEL D. LGS. 163/2006	U.1.01.02.01.000	1	09	0901	3190009914	1	2019	RETTIFICA DD. N. 234 DEL 13/12/2019 - FSC 2014/2020 - PATTO PER LOSVILUPPO DELLA REGIONE CAMPANIA DEL 24/4/2016 - INTERVENTO STRATEGICODENOMINATO RECUPERO E VALORIZZAZIONE DEL RIONE TERRA DI POZZUOLI -LOTTO XI CUP B82C16000170001 - SOGGETTO ATTUATORE: PRESIDENTE REGIONECAMPANIA PREPOSTO ALL'ATTUAZIONE DELL'ART. 4 LEGGE 80/84. PAGAMENTI AISENSI DELL'OPGRC N. 1296 DEL 29/1/2018.D.G.R.251/2018 E DGR 300/2018. INCARICHI PROFESSIONALI. COMPETENZE TECNICHE C.T.A.	2021/0000088/50_18_00/E	50	18		0,37
914	2020	U00634	CONTRIBUTI SUI MUTUI CONTRATTI DA ENTI LOCALI PER LA REALIZZAZIONE DI OPERE PUBBLICHE.	U.2.03.01.02.000	2	18	1801	3140006058	3	2014	L.R. 7/2002 ART. 32 ADEMPIMENTI IN FAVORE DEI COMUNI PER LAREALIZZAZIONE DI PIANI PER GLI INSEDIAMENTI PRODUTTIVI - ANNULLAMENTOD.D. N. 1338 DEL 23/12/2014 E RIPROPOSIZIONE DELLO STESSO	2021/0000069/50_02_00/E	50	02	06	18.810,65
915	2020	U00634	CONTRIBUTI SUI MUTUI CONTRATTI DA ENTI LOCALI PER LA REALIZZAZIONE DI OPERE PUBBLICHE.	U.2.03.01.02.000	2	18	1801	3160003680	1	2016	ADEMPIMENTI IN FAVORE DEI COMUNI PER LA REALIZZAZIONE DI PIANI PER GLIINSEDIAMENTI PRODUTTIVI - IMPEGNO DI SPESA CAPITOLO 634 ESERCIZIOFINANZIARIO 2016	2021/0000069/50_02_00/E	50	02	06	16.311,42
916	2020	U00634	CONTRIBUTI SUI MUTUI CONTRATTI DA ENTI LOCALI PER LA REALIZZAZIONE DI OPERE PUBBLICHE.	U.2.03.01.02.000	2	18	1801	3170003473	1	2017	ADEMPIMENTI IN FAVORE DEI COMUNI PER LA REALIZZAZIONE DI PIANI PER GLIINSEDIAMENTI PRODUTTIVI - IMPEGN0 DI SPESA CAPITOLO 634, ESERCIZIFINANZIARI 2017 - 2018 - 2019	2021/0000069/50_02_00/E	50	02	06	85.801,76
917	2020	U00634	CONTRIBUTI SUI MUTUI CONTRATTI DA ENTI LOCALI PER LA REALIZZAZIONE DI OPERE PUBBLICHE.	U.2.03.01.02.000	2	18	1801	3180000217	1	2018	ADEMPIMENTI IN FAVORE DEI COMUNI PER LA REALIZZAZIONE DI PIANI PER GLIINSEDIAMENTI PRODUTTIVI - IMPEGN0 DI SPESA CAPITOLO 634, ESERCIZIFINANZIARI 2017 - 2018 - 2019	2021/0000069/50_02_00/E	50	02	06	68.467,16
918	2020	U00634	CONTRIBUTI SUI MUTUI CONTRATTI DA ENTI LOCALI PER LA REALIZZAZIONE DI OPERE PUBBLICHE.	U.2.03.01.02.000	2	18	1801	3190000032	10	2019	ADEMPIMENTI IN FAVORE DEI COMUNI PER LA REALIZZAZIONE DI PIANI PER GLIINSEDIAMENTI PRODUTTIVI - IMPEGN0 DI SPESA CAPITOLO 634, ESERCIZIFINANZIARI 2017 - 2018 - 2019	2021/0000069/50_02_00/E	50	02	06	3.599,51
919	2020	U00634	CONTRIBUTI SUI MUTUI CONTRATTI DA ENTI LOCALI PER LA REALIZZAZIONE DI OPERE PUBBLICHE.	U.2.03.01.02.000	2	18	1801	3190000032	11	2019	ADEMPIMENTI IN FAVORE DEI COMUNI PER LA REALIZZAZIONE DI PIANI PER GLIINSEDIAMENTI PRODUTTIVI - IMPEGN0 DI SPESA CAPITOLO 634, ESERCIZIFINANZIARI 2017 - 2018 - 2019	2021/0000069/50_02_00/E	50	02	06	502,46

fonte: http://burc.regione.campania.it

N.	Es.	Cap	Descrizione	IV Liv.	Tit	Miss	Prog.	Imp.	Pos.	Anno	Oggetto Impegno	DecretoRettifica	DIP	DG	UOD	Importo
920	2020	U00634	CONTRIBUTI SUI MUTUI CONTRATTI DA ENTI LOCALI PER LA REALIZZAZIONE DI OPERE PUBBLICHE.	U.2.03.01.02.000	2	18	1801	3190000032	12	2019	ADEMPIMENTI IN FAVORE DEI COMUNI PER LA REALIZZAZIONE DI PIANI PER GLIINSEDIAMENTI PRODUTTIVI - IMPEGN0 DI SPESA CAPITOLO 634, ESERCIZIFINANZIARI 2017 - 2018 - 2019	2021/0000069/50_02_00/E	50	02	06	38.943,63
921	2020	U00634	CONTRIBUTI SUI MUTUI CONTRATTI DA ENTI LOCALI PER LA REALIZZAZIONE DI OPERE PUBBLICHE.	U.2.03.01.02.000	2	18	1801	3190000032	19	2019	ADEMPIMENTI IN FAVORE DEI COMUNI PER LA REALIZZAZIONE DI PIANI PER GLIINSEDIAMENTI PRODUTTIVI - IMPEGN0 DI SPESA CAPITOLO 634, ESERCIZIFINANZIARI 2017 - 2018 - 2019	2021/0000069/50_02_00/E	50	02	06	63.053,43
922	2020	U00634	CONTRIBUTI SUI MUTUI CONTRATTI DA ENTI LOCALI PER LA REALIZZAZIONE DI OPERE PUBBLICHE.	U.2.03.01.02.000	2	18	1801	3190000032	22	2019	ADEMPIMENTI IN FAVORE DEI COMUNI PER LA REALIZZAZIONE DI PIANI PER GLIINSEDIAMENTI PRODUTTIVI - IMPEGN0 DI SPESA CAPITOLO 634, ESERCIZIFINANZIARI 2017 - 2018 - 2019	2021/0000069/50_02_00/E	50	02	06	4.709,74
923	2020	U00638	CONTRIBUTI SUI MUTUI CONTRATTI DA ENTI LOCALI PER LA REALIZZAZIONE DI OPERE PUBBLICHE.	U.2.03.01.02.000	2	18	1801	3180006495	9	2019	L.R. 31 OTTOBRE 1978, N. 51 E S.M.I.. L.R. 27 FEBBRAIO 2007, N. 3, ES.M.I., ART. 64 CO. 1 LETT. A). L.R. 1/08 E S.M.I.. CONTRIBUTI SUIMUTUI CONTRATTI DA ENTI LOCALI PER LA REALIZZAZIONE DI OPEREPUBBLICHE. IMPEGN0 A VALERE SUL CAPITOLO 638 PER L'ESERCIZIO 2019.	2021/0000088/50_18_00/E	50	18	91	0,03
924	2020	U00638	CONTRIBUTI SUI MUTUI CONTRATTI DA ENTI LOCALI PER LA REALIZZAZIONE DI OPERE PUBBLICHE.	U.2.03.01.02.000	2	18	1801	3180006495	13	2019	L.R. 31 OTTOBRE 1978, N. 51 E S.M.I.. L.R. 27 FEBBRAIO 2007, N. 3, ES.M.I., ART. 64 CO. 1 LETT. A). L.R. 1/08 E S.M.I.. CONTRIBUTI SUIMUTUI CONTRATTI DA ENTI LOCALI PER LA REALIZZAZIONE DI OPEREPUBBLICHE. IMPEGN0 A VALERE SUL CAPITOLO 638 PER L'ESERCIZIO 2019.	2021/0000088/50_18_00/E	50	18	91	234,49
925	2020	U00638	CONTRIBUTI SUI MUTUI CONTRATTI DA ENTI LOCALI PER LA REALIZZAZIONE DI OPERE PUBBLICHE.	U.2.03.01.02.000	2	18	1801	3180006495	18	2019	L.R. 31 OTTOBRE 1978, N. 51 E S.M.I.. L.R. 27 FEBBRAIO 2007, N. 3, ES.M.I., ART. 64 CO. 1 LETT. A). L.R. 1/08 E S.M.I.. CONTRIBUTI SUIMUTUI CONTRATTI DA ENTI LOCALI PER LA REALIZZAZIONE DI OPEREPUBBLICHE. IMPEGN0 A VALERE SUL CAPITOLO 638 PER L'ESERCIZIO 2019.	2021/0000088/50_18_00/E	50	18	91	344,95
926	2020	U00638	CONTRIBUTI SUI MUTUI CONTRATTI DA ENTI LOCALI PER LA REALIZZAZIONE DI OPERE PUBBLICHE.	U.2.03.01.02.000	2	18	1801	3180006495	58	2019	L.R. 31 OTTOBRE 1978, N. 51 E S.M.I.. L.R. 27 FEBBRAIO 2007, N. 3, ES.M.I., ART. 64 CO. 1 LETT. A). L.R. 1/08 E S.M.I.. CONTRIBUTI SUIMUTUI CONTRATTI DA ENTI LOCALI PER LA REALIZZAZIONE DI OPEREPUBBLICHE. IMPEGN0 A VALERE SUL CAPITOLO 638 PER L'ESERCIZIO 2019.	2021/0000088/50_18_00/E	50	18	91	105,80
927	2020	U00638	CONTRIBUTI SUI MUTUI CONTRATTI DA ENTI LOCALI PER LA REALIZZAZIONE DI OPERE PUBBLICHE.	U.2.03.01.02.000	2	18	1801	3180006495	75	2019	L.R. 31 OTTOBRE 1978, N. 51 E S.M.I.. L.R. 27 FEBBRAIO 2007, N. 3, ES.M.I., ART. 64 CO. 1 LETT. A). L.R. 1/08 E S.M.I.. CONTRIBUTI SUIMUTUI CONTRATTI DA ENTI LOCALI PER LA REALIZZAZIONE DI OPEREPUBBLICHE. IMPEGN0 A VALERE SUL CAPITOLO 638 PER L'ESERCIZIO 2019.	2021/0000088/50_18_00/E	50	18	91	0,01
928	2020	U00638	CONTRIBUTI SUI MUTUI CONTRATTI DA ENTI LOCALI PER LA REALIZZAZIONE DI OPERE PUBBLICHE.	U.2.03.01.02.000	2	18	1801	3190003875	31	2019	L.R. 31 OTTOBRE 1978, N. 51 E S.M.I.. L.R. 27 FEBBRAIO 2007, N. 3, ES.M.I., ART. 64 CO. 1 LETT. A). L.R. 30 APRILE 2002, N. 7,E S.M.I..D.G.R. N. 52 DEL 15/02/2016 E S.M.I.. CONTRIBUTI SUI MUTUI CONTRATTI DAENTI LOCALI PER LA REALIZZAZIONE DI OPERE PUBBLICHE. IMPEGN0 A VALERESUL CAPITOLO 638 PER L'ESERCIZIO 2019. RETTIFICA D.D. N. 206 DEL01/08/2017, RETTIFICATO CON D.D. N. 254 DEL 14/09/2017.	2021/0000088/50_18_00/E	50	18	91	0,03
929	2020	U00638	CONTRIBUTI SUI MUTUI CONTRATTI DA ENTI LOCALI PER LA REALIZZAZIONE DI OPERE PUBBLICHE.	U.2.03.01.02.000	2	18	1801	3190003875	93	2019	L.R. 31 OTTOBRE 1978, N. 51 E S.M.I.. L.R. 27 FEBBRAIO 2007, N. 3, ES.M.I., ART. 64 CO. 1 LETT. A). L.R. 30 APRILE 2002, N. 7,E S.M.I..D.G.R. N. 52 DEL 15/02/2016 E S.M.I.. CONTRIBUTI SUI MUTUI CONTRATTI DAENTI LOCALI PER LA REALIZZAZIONE DI OPERE PUBBLICHE. IMPEGN0 A VALERESUL CAPITOLO 638 PER L'ESERCIZIO 2019. RETTIFICA D.D. N. 206 DEL01/08/2017, RETTIFICATO CON D.D. N. 254 DEL 14/09/2017.	2021/0000088/50_18_00/E	50	18	91	0,05

fonte: http://burc.regione.campania.it

N.	Es.	Cap	Descrizione	IV Liv.	Tit	Miss	Prog.	Imp.	Pos.	Anno	Oggetto Impegno	DecretoRettifica	DIP	DG	UOD	Importo
930	2020	U00638	CONTRIBUTI SUI MUTUI CONTRATTI DA ENTI LOCALI PER LA REALIZZAZIONE DI OPERE PUBBLICHE.	U.2.03.01.02.000	2	18	1801	3190003875	109	2019	L.R. 31 OTTOBRE 1978, N. 51 E S.M.I.. L.R. 27 FEBBRAIO 2007, N. 3, ES.M.I., ART. 64 CO. 1 LETT. A). L.R. 30 APRILE 2002, N. 7,E S.M.I..D.G.R. N. 52 DEL 15/02/2016 E S.M.I.. CONTRIBUTI SUI MUTUI CONTRATTI DAENTI LOCALI PER LA REALIZZAZIONE DI OPERE PUBBLICHE. IMPEGN0 A VALERESUL CAPITOLO 638 PER L'ESERCIZIO 2019. RETTIFICA D.D. N. 206 DEL01/08/2017, RETTIFICATO CON D.D. N. 254 DEL 14/09/2017.	2021/0000088/50_18_00/E	50	18	91	12,54
931	2020	U00638	CONTRIBUTI SUI MUTUI CONTRATTI DA ENTI LOCALI PER LA REALIZZAZIONE DI OPERE PUBBLICHE.	U.2.03.01.02.000	2	18	1801	3190003875	112	2019	L.R. 31 OTTOBRE 1978, N. 51 E S.M.I.. L.R. 27 FEBBRAIO 2007, N. 3, ES.M.I., ART. 64 CO. 1 LETT. A). L.R. 30 APRILE 2002, N. 7,E S.M.I..D.G.R. N. 52 DEL 15/02/2016 E S.M.I.. CONTRIBUTI SUI MUTUI CONTRATTI DAENTI LOCALI PER LA REALIZZAZIONE DI OPERE PUBBLICHE. IMPEGN0 A VALERESUL CAPITOLO 638 PER L'ESERCIZIO 2019. RETTIFICA D.D. N. 206 DEL01/08/2017, RETTIFICATO CON D.D. N. 254 DEL 14/09/2017.	2021/0000088/50_18_00/E	50	18	91	126,26
932	2020	U00638	CONTRIBUTI SUI MUTUI CONTRATTI DA ENTI LOCALI PER LA REALIZZAZIONE DI OPERE PUBBLICHE.	U.2.03.01.02.000	2	18	1801	3190003875	117	2019	L.R. 31 OTTOBRE 1978, N. 51 E S.M.I.. L.R. 27 FEBBRAIO 2007, N. 3, ES.M.I., ART. 64 CO. 1 LETT. A). L.R. 30 APRILE 2002, N. 7,E S.M.I..D.G.R. N. 52 DEL 15/02/2016 E S.M.I.. CONTRIBUTI SUI MUTUI CONTRATTI DAENTI LOCALI PER LA REALIZZAZIONE DI OPERE PUBBLICHE. IMPEGN0 A VALERESUL CAPITOLO 638 PER L'ESERCIZIO 2019. RETTIFICA D.D. N. 206 DEL01/08/2017, RETTIFICATO CON D.D. N. 254 DEL 14/09/2017.	2021/0000088/50_18_00/E	50	18	91	444,22
933	2020	U00638	CONTRIBUTI SUI MUTUI CONTRATTI DA ENTI LOCALI PER LA REALIZZAZIONE DI OPERE PUBBLICHE.	U.2.03.01.02.000	2	18	1801	3190003875	142	2019	L.R. 31 OTTOBRE 1978, N. 51 E S.M.I.. L.R. 27 FEBBRAIO 2007, N. 3, ES.M.I., ART. 64 CO. 1 LETT. A). L.R. 30 APRILE 2002, N. 7,E S.M.I..D.G.R. N. 52 DEL 15/02/2016 E S.M.I.. CONTRIBUTI SUI MUTUI CONTRATTI DAENTI LOCALI PER LA REALIZZAZIONE DI OPERE PUBBLICHE. IMPEGN0 A VALERESUL CAPITOLO 638 PER L'ESERCIZIO 2019. RETTIFICA D.D. N. 206 DEL01/08/2017, RETTIFICATO CON D.D. N. 254 DEL 14/09/2017.	2021/0000088/50_18_00/E	50	18	91	0,54
934	2020	U00638	CONTRIBUTI SUI MUTUI CONTRATTI DA ENTI LOCALI PER LA REALIZZAZIONE DI OPERE PUBBLICHE.	U.2.03.01.02.000	2	18	1801	3190003875	159	2019	L.R. 31 OTTOBRE 1978, N. 51 E S.M.I.. L.R. 27 FEBBRAIO 2007, N. 3, ES.M.I., ART. 64 CO. 1 LETT. A). L.R. 30 APRILE 2002, N. 7,E S.M.I..D.G.R. N. 52 DEL 15/02/2016 E S.M.I.. CONTRIBUTI SUI MUTUI CONTRATTI DAENTI LOCALI PER LA REALIZZAZIONE DI OPERE PUBBLICHE. IMPEGN0 A VALERESUL CAPITOLO 638 PER L'ESERCIZIO 2019. RETTIFICA D.D. N. 206 DEL01/08/2017, RETTIFICATO CON D.D. N. 254 DEL 14/09/2017.	2021/0000088/50_18_00/E	50	18	91	4,34
935	2020	U00638	CONTRIBUTI SUI MUTUI CONTRATTI DA ENTI LOCALI PER LA REALIZZAZIONE DI OPERE PUBBLICHE.	U.2.03.01.02.000	2	18	1801	3190003875	162	2019	L.R. 31 OTTOBRE 1978, N. 51 E S.M.I.. L.R. 27 FEBBRAIO 2007, N. 3, ES.M.I., ART. 64 CO. 1 LETT. A). L.R. 30 APRILE 2002, N. 7,E S.M.I..D.G.R. N. 52 DEL 15/02/2016 E S.M.I.. CONTRIBUTI SUI MUTUI CONTRATTI DAENTI LOCALI PER LA REALIZZAZIONE DI OPERE PUBBLICHE. IMPEGN0 A VALERESUL CAPITOLO 638 PER L'ESERCIZIO 2019. RETTIFICA D.D. N. 206 DEL01/08/2017, RETTIFICATO CON D.D. N. 254 DEL 14/09/2017.	2021/0000088/50_18_00/E	50	18	91	106,86

fonte: http://burc.regione.campania.it

N.	Es.	Cap	Descrizione	IV Liv.	Tit	Miss	Prog.	Imp.	Pos.	Anno	Oggetto Impegno	DecretoRettifica	DIP	DG	UOD	Importo
936	2020	U00638	CONTRIBUTI SUI MUTUI CONTRATTI DA ENTI LOCALI PER LA REALIZZAZIONE DI OPERE PUBBLICHE.	U.2.03.01.02.000	2	18	1801	3190003875	166	2019	L.R. 31 OTTOBRE 1978, N. 51 E S.M.I.. L.R. 27 FEBBRAIO 2007, N. 3, ES.M.I., ART. 64 CO. 1 LETT. A). L.R. 30 APRILE 2002, N. 7,E S.M.I..D.G.R. N. 52 DEL 15/02/2016 E S.M.I.. CONTRIBUTI SUI MUTUI CONTRATTI DAENTI LOCALI PER LA REALIZZAZIONE DI OPERE PUBBLICHE. IMPEGN0 A VALERESUL CAPITOLO 638 PER L'ESERCIZIO 2019. RETTIFICA D.D. N. 206 DEL01/08/2017, RETTIFICATO CON D.D. N. 254 DEL 14/09/2017.	2021/0000088/50_18_00/E	50	18	91	0,01
937	2020	U00638	CONTRIBUTI SUI MUTUI CONTRATTI DA ENTI LOCALI PER LA REALIZZAZIONE DI OPERE PUBBLICHE.	U.2.03.01.02.000	2	18	1801	3190003875	168	2019	L.R. 31 OTTOBRE 1978, N. 51 E S.M.I.. L.R. 27 FEBBRAIO 2007, N. 3, ES.M.I., ART. 64 CO. 1 LETT. A). L.R. 30 APRILE 2002, N. 7,E S.M.I..D.G.R. N. 52 DEL 15/02/2016 E S.M.I.. CONTRIBUTI SUI MUTUI CONTRATTI DAENTI LOCALI PER LA REALIZZAZIONE DI OPERE PUBBLICHE. IMPEGN0 A VALERESUL CAPITOLO 638 PER L'ESERCIZIO 2019. RETTIFICA D.D. N. 206 DEL01/08/2017, RETTIFICATO CON D.D. N. 254 DEL 14/09/2017.	2021/0000088/50_18_00/E	50	18	91	200,47
938	2020	U00638	CONTRIBUTI SUI MUTUI CONTRATTI DA ENTI LOCALI PER LA REALIZZAZIONE DI OPERE PUBBLICHE.	U.2.03.01.02.000	2	18	1801	3190003875	196	2019	L.R. 31 OTTOBRE 1978, N. 51 E S.M.I.. L.R. 27 FEBBRAIO 2007, N. 3, ES.M.I., ART. 64 CO. 1 LETT. A). L.R. 30 APRILE 2002, N. 7,E S.M.I..D.G.R. N. 52 DEL 15/02/2016 E S.M.I.. CONTRIBUTI SUI MUTUI CONTRATTI DAENTI LOCALI PER LA REALIZZAZIONE DI OPERE PUBBLICHE. IMPEGN0 A VALERESUL CAPITOLO 638 PER L'ESERCIZIO 2019. RETTIFICA D.D. N. 206 DEL01/08/2017, RETTIFICATO CON D.D. N. 254 DEL 14/09/2017.	2021/0000088/50_18_00/E	50	18	91	243,35
939	2020	U00638	CONTRIBUTI SUI MUTUI CONTRATTI DA ENTI LOCALI PER LA REALIZZAZIONE DI OPERE PUBBLICHE.	U.2.03.01.02.000	2	18	1801	3190003875	217	2019	L.R. 31 OTTOBRE 1978, N. 51 E S.M.I.. L.R. 27 FEBBRAIO 2007, N. 3, ES.M.I., ART. 64 CO. 1 LETT. A). L.R. 30 APRILE 2002, N. 7,E S.M.I..D.G.R. N. 52 DEL 15/02/2016 E S.M.I.. CONTRIBUTI SUI MUTUI CONTRATTI DAENTI LOCALI PER LA REALIZZAZIONE DI OPERE PUBBLICHE. IMPEGN0 A VALERESUL CAPITOLO 638 PER L'ESERCIZIO 2019. RETTIFICA D.D. N. 206 DEL01/08/2017, RETTIFICATO CON D.D. N. 254 DEL 14/09/2017.	2021/0000088/50_18_00/E	50	18	91	8,71
940	2020	U00638	CONTRIBUTI SUI MUTUI CONTRATTI DA ENTI LOCALI PER LA REALIZZAZIONE DI OPERE PUBBLICHE.	U.2.03.01.02.000	2	18	1801	3190003875	247	2019	L.R. 31 OTTOBRE 1978, N. 51 E S.M.I.. L.R. 27 FEBBRAIO 2007, N. 3, ES.M.I., ART. 64 CO. 1 LETT. A). L.R. 30 APRILE 2002, N. 7,E S.M.I..D.G.R. N. 52 DEL 15/02/2016 E S.M.I.. CONTRIBUTI SUI MUTUI CONTRATTI DAENTI LOCALI PER LA REALIZZAZIONE DI OPERE PUBBLICHE. IMPEGN0 A VALERESUL CAPITOLO 638 PER L'ESERCIZIO 2019. RETTIFICA D.D. N. 206 DEL01/08/2017, RETTIFICATO CON D.D. N. 254 DEL 14/09/2017.	2021/0000088/50_18_00/E	50	18	91	49,88
941	2020	U00638	CONTRIBUTI SUI MUTUI CONTRATTI DA ENTI LOCALI PER LA REALIZZAZIONE DI OPERE PUBBLICHE.	U.2.03.01.02.000	2	18	1801	3190003875	249	2019	L.R. 31 OTTOBRE 1978, N. 51 E S.M.I.. L.R. 27 FEBBRAIO 2007, N. 3, ES.M.I., ART. 64 CO. 1 LETT. A). L.R. 30 APRILE 2002, N. 7,E S.M.I..D.G.R. N. 52 DEL 15/02/2016 E S.M.I.. CONTRIBUTI SUI MUTUI CONTRATTI DAENTI LOCALI PER LA REALIZZAZIONE DI OPERE PUBBLICHE. IMPEGN0 A VALERESUL CAPITOLO 638 PER L'ESERCIZIO 2019. RETTIFICA D.D. N. 206 DEL01/08/2017, RETTIFICATO CON D.D. N. 254 DEL 14/09/2017.	2021/0000088/50_18_00/E	50	18	91	0,01

fonte: http://burc.regione.campania.it

N.	Es.	Cap	Descrizione	IV Liv.	Tit	Miss	Prog.	Imp.	Pos.	Anno	Oggetto Impegno	DecretoRettifica	DIP	DG	UOD	Importo
942	2020	U00638	CONTRIBUTI SUI MUTUI CONTRATTI DA ENTI LOCALI PER LA REALIZZAZIONE DI OPERE PUBBLICHE.	U.2.03.01.02.000	2	18	1801	3190003875	270	2019	L.R. 31 OTTOBRE 1978, N. 51 E S.M.I.. L.R. 27 FEBBRAIO 2007, N. 3, ES.M.I., ART. 64 CO. 1 LETT. A). L.R. 30 APRILE 2002, N. 7,E S.M.I..D.G.R. N. 52 DEL 15/02/2016 E S.M.I.. CONTRIBUTI SUI MUTUI CONTRATTI DAENTI LOCALI PER LA REALIZZAZIONE DI OPERE PUBBLICHE. IMPEGN0 A VALERESUL CAPITOLO 638 PER L'ESERCIZIO 2019. RETTIFICA D.D. N. 206 DEL01/08/2017, RETTIFICATO CON D.D. N. 254 DEL 14/09/2017.	2021/0000088/50_18_00/E	50	18	91	0,01
943	2020	U00638	CONTRIBUTI SUI MUTUI CONTRATTI DA ENTI LOCALI PER LA REALIZZAZIONE DI OPERE PUBBLICHE.	U.2.03.01.02.000	2	18	1801	3190003875	274	2019	L.R. 31 OTTOBRE 1978, N. 51 E S.M.I.. L.R. 27 FEBBRAIO 2007, N. 3, ES.M.I., ART. 64 CO. 1 LETT. A). L.R. 30 APRILE 2002, N. 7,E S.M.I..D.G.R. N. 52 DEL 15/02/2016 E S.M.I.. CONTRIBUTI SUI MUTUI CONTRATTI DAENTI LOCALI PER LA REALIZZAZIONE DI OPERE PUBBLICHE. IMPEGN0 A VALERESUL CAPITOLO 638 PER L'ESERCIZIO 2019. RETTIFICA D.D. N. 206 DEL01/08/2017, RETTIFICATO CON D.D. N. 254 DEL 14/09/2017.	2021/0000088/50_18_00/E	50	18	91	27,05
944	2020	U00638	CONTRIBUTI SUI MUTUI CONTRATTI DA ENTI LOCALI PER LA REALIZZAZIONE DI OPERE PUBBLICHE.	U.2.03.01.02.000	2	18	1801	3190003875	306	2019	L.R. 31 OTTOBRE 1978, N. 51 E S.M.I.. L.R. 27 FEBBRAIO 2007, N. 3, ES.M.I., ART. 64 CO. 1 LETT. A). L.R. 30 APRILE 2002, N. 7,E S.M.I..D.G.R. N. 52 DEL 15/02/2016 E S.M.I.. CONTRIBUTI SUI MUTUI CONTRATTI DAENTI LOCALI PER LA REALIZZAZIONE DI OPERE PUBBLICHE. IMPEGN0 A VALERESUL CAPITOLO 638 PER L'ESERCIZIO 2019. RETTIFICA D.D. N. 206 DEL01/08/2017, RETTIFICATO CON D.D. N. 254 DEL 14/09/2017.	2021/0000088/50_18_00/E	50	18	91	0,01
945	2020	U00638	CONTRIBUTI SUI MUTUI CONTRATTI DA ENTI LOCALI PER LA REALIZZAZIONE DI OPERE PUBBLICHE.	U.2.03.01.02.000	2	18	1801	3190003875	317	2019	L.R. 31 OTTOBRE 1978, N. 51 E S.M.I.. L.R. 27 FEBBRAIO 2007, N. 3, ES.M.I., ART. 64 CO. 1 LETT. A). L.R. 30 APRILE 2002, N. 7,E S.M.I..D.G.R. N. 52 DEL 15/02/2016 E S.M.I.. CONTRIBUTI SUI MUTUI CONTRATTI DAENTI LOCALI PER LA REALIZZAZIONE DI OPERE PUBBLICHE. IMPEGN0 A VALERESUL CAPITOLO 638 PER L'ESERCIZIO 2019. RETTIFICA D.D. N. 206 DEL01/08/2017, RETTIFICATO CON D.D. N. 254 DEL 14/09/2017.	2021/0000088/50_18_00/E	50	18	91	348,96
946	2020	U00638	CONTRIBUTI SUI MUTUI CONTRATTI DA ENTI LOCALI PER LA REALIZZAZIONE DI OPERE PUBBLICHE.	U.2.03.01.02.000	2	18	1801	3190003875	321	2019	L.R. 31 OTTOBRE 1978, N. 51 E S.M.I.. L.R. 27 FEBBRAIO 2007, N. 3, ES.M.I., ART. 64 CO. 1 LETT. A). L.R. 30 APRILE 2002, N. 7,E S.M.I..D.G.R. N. 52 DEL 15/02/2016 E S.M.I.. CONTRIBUTI SUI MUTUI CONTRATTI DAENTI LOCALI PER LA REALIZZAZIONE DI OPERE PUBBLICHE. IMPEGN0 A VALERESUL CAPITOLO 638 PER L'ESERCIZIO 2019. RETTIFICA D.D. N. 206 DEL01/08/2017, RETTIFICATO CON D.D. N. 254 DEL 14/09/2017.	2021/0000088/50_18_00/E	50	18	91	33,78
947	2020	U00642	CONTRIBUTI SUI MUTUI CONTRATTI DA ENTI LOCALI PER LA REALIZZAZIONE DI OPERE PUBBLICHE.	U.2.03.01.02.000	2	18	1801	3170006454	77	2017	L.R. N. 42/79 IMPEGNO DI 3.112.784,73 BILANCIO 2017 - CAP. 642 - RIMBORSI RATE MUTUI COMUNI DELLE PROVINCE DI NA-CE-BN	2021/0000055/50_05_00/E	50	05	01	28.000,00
948	2020	U00681	FONDO PER LA MANUTENZIONE STRAORDINARIA DEGLI EDIFICI DI CULTO.	U.2.03.04.01.000	2	05	0501	3090009103	2	2009	CONCESSIONE CONTRIBUTO ED IMPEGNO DI SPESA EURO 113.000,00 PER LAVORI DIMANUTENZIONE STRAORDINARIA CAPPELLA ARCICONFRATERNITA SS. IMMACOLATASITA ALLA PIAZZA SANTA MARIA DEL LAURO NEL COMUNE DI META (NA).-D.D.2664 DEL 30/12/2009-BEN:CAPPELLA ARCICONFRAT ERNITA SS. IMMACOLATA-	2021/0000088/50_18_00/E	50	18	91	905,04
949	2020	U00692	CONTRIBUTO IN FAVORE DELLA PARROCCHIA IMMACOLATA DI SAVIANO PER LAVORI DI SISTEMAZIONE E MANUTENZIONE	U.1.04.04.01.000	1	05	0501	3120007508	1	2012	DGR N. 24 DEL 24 FEBBRAIO 2012 E N. 511 DEL 21/09/2012 - CONCESSIONE DICONTRIBUTI STRAORDINARI IN FAVORE DI ENTI DI CULTO.	2021/0000088/50_18_00/E	50	18	91	574,50
950	2020	U00716	CONTRIBUTO IN FAVORE DELLA PARROCCHIA DI SAN CIRO S. MARIA ALLA NATIVITÀ IN PORTICI PER LAVORI DI RISTRUTTURAZIONE E RESTAURO	U.2.03.04.01.000	2	05	0501	3120007529	1	2012	DGR N. 24 DEL 24 FEBBRAIO 2012 E N. 511 DEL 21/09/2012 - CONCESSIONE DICONTRIBUTI STRAORDINARI IN FAVORE DI ENTI DI CULTO.	2021/0000088/50_18_00/E	50	18	91	16.695,29

fonte: http://burc.regione.campania.it

N.	Es.	Cap	Descrizione	IV Liv.	Tit	Miss	Prog.	Imp.	Pos.	Anno	Oggetto Impegno	DecretoRettifica	DIP	DG	UOD	Importo
951	2020	U00718	CONTRIBUTO IN FAVORE DELLA CHIESA SAN MICHELE ARCANGELO DI SAVIANO PER LA SISTEMAZIONE DEL CAMPETTO PARROCCHIALE E PER LAVORI DIRISTRUTTURAZIONE DELLA CHIESA	U.2.03.04.01.000	2	05	0501	3120007530	1	2012	DGR N. 24 DEL 24 FEBBRAIO 2012 E N. 511 DEL 21/09/2012 - CONCESSIONE DICONTRIBUTI STRAORDINARI IN FAVORE DI ENTI DI CULTO.	2021/0000088/50_18_00/E	50	18	91	9.455,29
952	2020	U00719	SERVIZI DI TPL - ONERI DERIVANTI DA SENTENZE SCATURITE DA CONTENZIOSI IN MATERIA DI TRASPORTO PUBBLICO LOCALE.	U.1.10.05.04.000	1	10	1002	3190009317	5	2019	ADEMPIMENTI AI SENSI DELLA DELIBERAZIONE DI GIUNTA REGIONALE N. 511 DEL22 OTTOBRE 2019. IMPEGNO.	2021/0000011/50_08_00/E	50	08	02	0,01
953	2020	U00724	CONTRIBUTO IN FAVORE DELLA PARROCCHIA S. MARIA DELLE GRAZIE CAPPELLA DI SAN NICOLA - VALLO DELLA LUCANIA (SA) PER LAVORI DI MANUTENZIONE STRAORDINARIA	U.1.04.04.01.000	1	05	0501	3120007532	1	2012	DGR N. 24 DEL 24 FEBBRAIO 2012 E N. 511 DEL 21/09/2012 - CONCESSIONE DICONTRIBUTI STRAORDINARI IN FAVORE DI ENTI DI CULTO.	2021/0000088/50_18_00/E	50	18	91	994,86
954	2020	U00728	CONTRIBUTO IN FAVORE DELLA CHIESA S. NICOLA E ANTONINO - GESUALDO (AV) PER LAVORI DI MANUTENZIONE STRAORDINARIA	U.1.04.04.01.000	1	05	0501	3120007534	1	2012	DGR N. 24 DEL 24 FEBBRAIO 2012 E N. 511 DEL 21/09/2012 - CONCESSIONE DICONTRIBUTI STRAORDINARI IN FAVORE DI ENTI DI CULTO.	2021/0000088/50_18_00/E	50	18	91	7.959,63
955	2020	U00736	CONTRIBUTO IN FAVORE DELLA CHIESA DI S. EUFEMIA - CARINARO (CE) PER PROGETTO DI RESTAURO CON ADEGUAMENTO FUNZIONALE DELLA CASA CANONICA E DEL SAGRATO DELLA PARROCCHIA DI S. EUFEMIA	U.1.04.04.01.000	1	05	0501	3120007538	1	2012	DGR N. 24 DEL 24 FEBBRAIO 2012 E N. 511 DEL 21/09/2012 - CONCESSIONE DICONTRIBUTI STRAORDINARI IN FAVORE DI ENTI DI CULTO.	2021/0000088/50_18_00/E	50	18	91	2.868,53
956	2020	U00743	SPESE DI INVESTIMENTO PER ATTIVITA' ED INIZIATIVE ISTITUZIONALI E CULTURALI	U.2.03.01.02.000	2	05	0502	3190004594	6	2019	SOSTEGNO ISTITUZIONALE A PROGETTI DI INVESTIMENTO AD IMMOBILI ADIBITIALLA FRUIZIONE DELLA CULTURA - IMPEGNO EURO 630.000,00. CAP. 743. ES.FIN. 2018 (CON ALLEGATI).	2021/0000135/50_12_00/E	50	12	02	0,01
957	2020	U00748	CONTRIBUTO IN FAVORE DELLA PARROCCHIA SANTA MARIA DELLA PIETÀ IN LARGO ROTONDA - SAN NICOLA LA STRADA (CE)	U.1.04.04.01.000	1	05	0501	3120007546	1	2012	DGR N. 24 DEL 24 FEBBRAIO 2012 E N. 511 DEL 21/09/2012 - CONCESSIONE DICONTRIBUTI STRAORDINARI IN FAVORE DI ENTI DI CULTO.	2021/0000088/50_18_00/E	50	18	91	1.333,48
958	2020	U00753	CONTRIBUTO IN FAVORE DELLA CHIESA S. MARIA DELLA LIBERA IN CORSO GARIBALDI, 294 - PORTICI (NA)	U.1.04.04.01.000	1	05	0501	3120007549	1	2012	DGR N. 24 DEL 24 FEBBRAIO 2012 E N. 511 DEL 21/09/2012 - CONCESSIONE DICONTRIBUTI STRAORDINARI IN FAVORE DI ENTI DI CULTO.	2021/0000088/50_18_00/E	50	18	91	185,42
959	2020	U00755	CONTRIBUTO IN FAVORE DELLA CHIESA S. ROCCO IN VIA S. ROCCO - NAPOLI	U.1.04.04.01.000	1	05	0501	3120007551	1	2012	DGR N. 24 DEL 24 FEBBRAIO 2012 E N. 511 DEL 21/09/2012 - CONCESSIONE DICONTRIBUTI STRAORDINARI IN FAVORE DI ENTI DI CULTO.	2021/0000088/50_18_00/E	50	18	91	7.705,45
960	2020	U00784	CONTRIBUTO IN FAVORE DELLA PARROCCHIA MARIA SS. DELL'ARCO IN PIAZZA GIOVANNI XXIII - VILLARICCA (NA)	U.1.04.04.01.000	1	05	0501	3120007580	1	2012	DGR N. 24 DEL 24 FEBBRAIO 2012 E N. 511 DEL 21/09/2012 - CONCESSIONE DICONTRIBUTI STRAORDINARI IN FAVORE DI ENTI DI CULTO.	2021/0000088/50_18_00/E	50	18	91	6.574,40
961	2020	U00789	CONTRIBUTO IN FAVORE DELLA CHIESA MADRE S. ELENA IN VIA S. ELENA - LAURINO (SA)	U.1.04.04.01.000	1	05	0501	3120007585	1	2012	DGR N. 24 DEL 24 FEBBRAIO 2012 E N. 511 DEL 21/09/2012 - CONCESSIONE DICONTRIBUTI STRAORDINARI IN FAVORE DI ENTI DI CULTO.	2021/0000088/50_18_00/E	50	18	91	6.792,61
962	2020	U00795	CONTRIBUTO IN FAVORE DELLA PARROCCHIA S. ANTONIO IN PIAZZA RISCATTO - FRATTAMAGGIORE (NA)	U.1.04.04.01.000	1	05	0501	3120007591	1	2012	DGR N. 24 DEL 24 FEBBRAIO 2012 E N. 511 DEL 21/09/2012 - CONCESSIONE DICONTRIBUTI STRAORDINARI IN FAVORE DI ENTI DI CULTO.	2021/0000088/50_18_00/E	50	18	91	3.588,04
963	2020	U00796	CONTRIBUTO IN FAVORE DELLA PARROCCHIA S. CIRO IN VIA DELLE TERME - ISCHIA PONTE	U.1.04.04.01.000	1	05	0501	3120007592	1	2012	DGR N. 24 DEL 24 FEBBRAIO 2012 E N. 511 DEL 21/09/2012 - CONCESSIONE DICONTRIBUTI STRAORDINARI IN FAVORE DI ENTI DI CULTO.	2021/0000088/50_18_00/E	50	18	91	489,68
964	2020	U00804	CONTRIBUTI AI COMUNI SINGOLI O ASSOCIATI PER FAVORIRE L'ATTIVITA' DI PIANIFICAZIONE TERRITORIALE ED URBANISTICA E SPESE CONNESSE ALL'ATTUAZIONE DELL'ART. 40 DELLA L.R. N. 16/2004.	U.2.03.01.02.000	2	08	0801	3190009627	50	2019	REDAZIONE P.U.C.	2021/0000020/50_09_00/E	50	09	01	10.000,00
965	2020	U00805	ONERI PER LA MANUTENZIONE STRAORDINARIA DEGLI IMPIANTI TECNOLOGICI DEGLI IMMOBILI DI PROPRIETÀ REGIONALE E DELLE SEDI DELLA REGIONE CAMPANIA.	U.2.02.01.09.000	2	01	0106	3160003799	1	2016	SERVIZI AGGIUNTIVI DI FACILITY MANAGEMENT RELATIVI ALLA MANUTENZIONEDEGLI IMPIANTI E AL MINUTO MANTENIMENTO EDILE DEGLI IMMOBILIADIBITI ADUSO DI UFFICI REGIONALI.	2021/0000337/50_15_00/E	50	15	02	87.840,00
966	2020	U00805	ONERI PER LA MANUTENZIONE STRAORDINARIA DEGLI IMPIANTI TECNOLOGICI DEGLI IMMOBILI DI PROPRIETÀ REGIONALE E DELLE SEDI DELLA REGIONE CAMPANIA.	U.2.02.01.09.000	2	01	0106	3180000032	1	2018	ACCORDO QUADRO AI SENSI DELL'ART. 54 DEL D. LGS. 50/2016. GESTIONE,CONDUZIONE E MANUTENZIONE, DEGLI IMPIANTI TERMICI, DEGLI IMPIANTI DIPRODUZIONE ACQUA CALDA, DEGLI IMPIANTI DI RAFFRESCAMENTO ECLIMATIZZAZIONE, DEI DEPOSITI DI GPL CON CAPACITA' INFERIOR E A5 MC,INSTALLATI NEG	2021/0000289/50_15_00/E	50	15	02	19.210,73

fonte: http://burc.regione.campania.it

N.	Es.	Cap	Descrizione	IV Liv.	Tit	Miss	Prog.	Imp.	Pos.	Anno	Oggetto Impegno	DecretoRettifica	DIP	DG	UOD	Importo
967	2020	U00805	ONERI PER LA MANUTENZIONE STRAORDINARIA DEGLI IMPIANTI TECNOLOGICI DEGLI IMMOBILI DI PROPRIETÀ REGIONALE E DELLE SEDI DELLA REGIONE CAMPANIA.	U.2.02.01.09.000	2	01	0106	3180007879	1	2018	LAVORI URGENTI E INDIFFERIBILI RELATIVI ALLA MANUTENZIONE STRAORDINARIA PER IL RIPRISTINO DEL DEPURATORE DI FANGHI ATTIVI POSTOIN LOCALITA' BORGO APPIO NEL COMUNE DI GRAZZANISE (CE). APPROVAZIONE PROGETTO E AFFIDAMENTO LAVORI AL CONSORZIO CAMPALE STABILE.IMPEGNO DI SPESA.CIG: ZD325AA4C3	2021/0000289/50_15_00/E	50	15	02	6.679,50
968	2020	U00805	ONERI PER LA MANUTENZIONE STRAORDINARIA DEGLI IMPIANTI TECNOLOGICI DEGLI IMMOBILI DI PROPRIETÀ REGIONALE E DELLE SEDI DELLA REGIONE CAMPANIA.	U.2.02.01.09.000	2	01	0106	3190000031	6	2019	ACCORDO QUADRO - ART. 54 D.LGS. 50/2016 - LAVORI MANUTENZIONE EADEGUAMENTO IMPIANTI TECNOLOGICI EDIFICI DI PROPRIETA' O INDISPONIBILITA' AMMINISTRAZIONE REGIONALE - INTEGRAZIONE DD.N. 160 DEL25/10/2016.	2021/0000289/50_15_00/E	50	15	02	152,00
969	2020	U00805	ONERI PER LA MANUTENZIONE STRAORDINARIA DEGLI IMPIANTI TECNOLOGICI DEGLI IMMOBILI DI PROPRIETÀ REGIONALE E DELLE SEDI DELLA REGIONE CAMPANIA.	U.2.02.01.09.000	2	01	0106	3190002846	1	2019	ACCORDO QUADRO AI SENSI DELL'ART. 54 DEL D. LGS. 50/2016 PER LAVORI DIMANUTENZIONE E DI ADEGUAMENTO DEGLI IMPIANTI TECNOLOGICIDEGLI EDIFICIDI PROPRIETA' O IN DISPONIBILITA' DELL'AMMINISTRAZIONE REGIONALE.IMPEGNO PER INTEGRAZIONE E.F. 2019	2021/0000289/50_15_00/E	50	15	02	1.898,27
970	2020	U00805	ONERI PER LA MANUTENZIONE STRAORDINARIA DEGLI IMPIANTI TECNOLOGICI DEGLI IMMOBILI DI PROPRIETÀ REGIONALE E DELLE SEDI DELLA REGIONE CAMPANIA.	U.2.02.01.09.000	2	01	0106	3190002846	3	2019	ACCORDO QUADRO AI SENSI DELL'ART. 54 DEL D. LGS. 50/2016 PER LAVORI DIMANUTENZIONE E DI ADEGUAMENTO DEGLI IMPIANTI TECNOLOGICIDEGLI EDIFICIDI PROPRIETA' O IN DISPONIBILITA' DELL'AMMINISTRAZIONE REGIONALE.IMPEGNO PER INTEGRAZIONE E.F. 2019	2021/0000289/50_15_00/E	50	15	02	201,98
971	2020	U00805	ONERI PER LA MANUTENZIONE STRAORDINARIA DEGLI IMPIANTI TECNOLOGICI DEGLI IMMOBILI DI PROPRIETÀ REGIONALE E DELLE SEDI DELLA REGIONE CAMPANIA.	U.2.02.01.09.000	2	01	0106	3190009338	1	2019	AFFIDAMENTO DEI LAVORI URGENTI ED INDIFFERIBILI RELATIVI ALLAMANUTENZIONE STRAORDINARIA DEGLI IMPIANTI ANTINCENDIO.	2021/0000289/50_15_00/E	50	15	02	22.452,80
972	2020	U00816	APQ IN MATERIA DI E-GOVERNMENT E SOCIETÀ DELL'INFORMAZIONE NELLA REGIONE CAMPANIA - ATTO INTEGRATIVO I - INTERVENTO SD 02/D 'ESTENSIONE DEI SERVIZI INFORMATIVI INTEGRATI PER LA GESTIONE DEL TERRITORIO'	U.2.03.03.03.000	2	08	0803	3140006092	1	2014	APPROVAZIONE PROCEDURA DI GARA PER L'INTERVENTO "ESTENSIONE DEI SERVIZIINFORMATIVI INTEGRATI PER LA GESTIONE DEL TERRITORIO - IVINTERVENTO -FONDI FAS"	2021/0000020/50_09_00/E	50	09	92	209.920,87
973	2020	U00825	AGGI DI RISCOSSIONE E SPESE PROCEDURE ESECUTIVE EQUITALIA - UOD 10	U.1.03.02.03.000	1	01	0104	3190002001	1	2019		2021/0000006/50_16_00/E	50	16	03	18.941,97
974	2020	U00838	CONTRIBUTO IN FAVORE DELLA PARROCCHIA SAN MICHELE ARCANGELO E SAN NICOLA DI BARI SITA NEL COMUNE DI SAN PIETRO INFINE (CE) PER LAVORI DI RISTRUTTURAZIONE DELL'EDIFICIO DI CULTO.	U.1.04.04.01.000	1	05	0501	3120007598	1	2012	DGR N. 24 DEL 24 FEBBRAIO 2012 E N. 511 DEL 21/09/2012 - CONCESSIONE DICONTRIBUTI STRAORDINARI IN FAVORE DI ENTI DI CULTO.	2021/0000088/50_18_00/E	50	18	91	1.916,93
975	2020	U00876	CONTRIBUTO IN FAVORE DELLA CHIESA DI SANTA MARIA DELLE GRAZIE SITA NEL COMUNE DI FRATTAMAGGIORE PER LAVORI DI MANUTENZIONE.	U.1.04.04.01.000	1	05	0501	3120007605	1	2012	DGR N. 24 DEL 24 FEBBRAIO 2012 E N. 511 DEL 21/09/2012 - CONCESSIONE DICONTRIBUTI STRAORDINARI IN FAVORE DI ENTI DI CULTO.	2021/0000088/50_18_00/E	50	18	91	10.497,64
976	2020	U00885	SPESE PER LA MANUTENZIONE STRAORDINARIA DEGLI IMMOBILI DI PROPRIETÀ REGIONALE E DELLE SEDI ISTITUZIONALI.	U.2.02.01.09.000	2	01	0106	3180004256	1	2019	ACCORDO QUADRO AI SENSI DELL'ART. 54 DEL D. LGS. 50/2016 PER LAVORI DIMANUTENZIONE DI NATURA EDILE E DI ADEGUAMENTO DELL' IST. P. COLOSIMODI PROPRIETA' DELL'AMMINISTRAZIONE REGIONALE SITO IN NAPOLI ALLA VIAS. TERESA DEGLI SCALZI 36. RIMODULAZIONE DELQUADRO ECONOMICO. CIG7232962D7	2021/0000289/50_15_00/E	50	15	02	699,83
977	2020	U00885	SPESE PER LA MANUTENZIONE STRAORDINARIA DEGLI IMMOBILI DI PROPRIETÀ REGIONALE E DELLE SEDI ISTITUZIONALI.	U.2.02.01.09.000	2	01	0106	3190002844	1	2019	ACCORDO QUADRO AI SENSI DELL'ART. 54 DEL D. LGS. 50/2016 PER LAVORI DIMANUTENZIONE DI NATURA EDILE E DI ADEGUAMENTO DEGLI EDIFICI DIPROPRIETA' ED IN USO DELL'AMMINISTRAZIONE REGIONALE SITI IN NAPOLI ALLAVIA METASTASIO NN. 25-29 E DI VIA DE GASPERI N. 28. RIMODULAZIONE DELQUADRO ECONOMICO. CIG 748039051B.	2021/0000289/50_15_00/E	50	15	02	56,72
978	2020	U00887	ONERI PER LA RIMOZIONE, LO SMALTIMENTO DI RIFIUTI ABBANDONATI SUI BENI REGIONALI ANCHE IN OTTEMPERANZA ALLE ORDINANZE EX ART.192, DLGS. 152/2006	U.1.03.02.09.000	1	09	0903	3190004059	1	2019	ACCORDO QUADRO PER L'AFFIDAMENTO DEL SERVIZIO DI RIMOZIONE, TRASPORTO ECONFERIMENTO IN SITI DI STOCCAGGIO DEFINITIVO DEI RIFIUTIABBANDONATI DAIGNOTI SU AREE DI PROPRIETA' DELLA GIUNTA REGIONALE DELLA CAMPANIA.(CIG: 68143725AA). IMPEGNO DI SPESA.	2021/0000289/50_15_00/E	50	15	02	1,95

fonte: http://burc.regione.campania.it

N.	Es.	Cap	Descrizione	IV Liv.	Tit	Miss	Prog.	Imp.	Pos.	Anno	Oggetto Impegno	DecretoRettifica	DIP	DG	UOD	Importo
979	2020	U00890	CONTRIBUTO IN FAVORE DEL SANTUARIO MARIA SS. DELLA LIBERA SITA IN CARANO DI SESSA AURUNCA (CE) PER LAVORI.	U.2.03.04.01.000	2	05	0501	3120007611	1	2012	DGR N. 24 DEL 24 FEBBRAIO 2012 E N. 511 DEL 21/09/2012 - CONCESSIONE DICONTRIBUTI STRAORDINARI IN FAVORE DI ENTI DI CULTO.	2021/0000088/50_18_00/E	50	18	91	670,36
980	2020	U00891	ONERI PER LA RIMOZIONE DEI RIFIUTI ABBANDONATI SUI BENI REGIONALI ANCHE IN OTTEMPERANZA DELLE ORDINANZE EX ART. 192, D.LGS. 152/2006 E IN COLLABORAZIONE CON LE AMMINISTRAZIONI LOCALI INTERESSATE	U.1.04.01.02.000	1	09	0903	3150008986	1	2015	COLLABORAZIONE CON IL COMUNE DI CASANDRINO NELLE ATTIVITA' DI RIMOZIONEDEI RIFIUTI ABBANDONATI DA IGNOTI SULLE AREE DEMANIALI REGIONALI.COPERTURA FINANZIARIA.	2021/0000289/50_15_00/E	50	15	01	386.496,00
981	2020	U00892	CONTRIBUTO IN FAVORE DELLA CHIESA SANTA MARIA ASSUNTA DI BELLAVISTA SITA NEL COMUNE DI NAPOLI PER LAVORI DI RIFACIMENTO DELLA FACCIATA.	U.2.03.04.01.000	2	05	0501	3120007612	1	2012	DGR N. 24 DEL 24 FEBBRAIO 2012 E N. 511 DEL 21/09/2012 - CONCESSIONE DICONTRIBUTI STRAORDINARI IN FAVORE DI ENTI DI CULTO.	2021/0000088/50_18_00/E	50	18	91	10.283,90
982	2020	U00958	REISCRIZIONE PER PAGAMENTO SOMME COLPITE DA PERENZIONE AMMINISTRATIVA . PARTE CORRENTE.	U.1.10.99.99.000	1	01	0108	3140005567	2	2014	PIANO DELLA REGIONE CAMPANIA PER LO SVILUPPO DI SISTEMI INFORMATICI DISUPPORTO ALLA GESTIONE DEI SERVIZI SANITARI: IL CUP DELLAREGIONECAMPANIA.	2021/0000060/50_10_00/E	50	10		205.385,68
983	2020	U00958	REISCRIZIONE PER PAGAMENTO SOMME COLPITE DA PERENZIONE AMMINISTRATIVA . PARTE CORRENTE.	U.1.10.99.99.000	1	01	0108	3140005567	3	2014	PIANO DELLA REGIONE CAMPANIA PER LO SVILUPPO DI SISTEMI INFORMATICI DISUPPORTO ALLA GESTIONE DEI SERVIZI SANITARI: IL CUP DELLAREGIONECAMPANIA.	2021/0000060/50_10_00/E	50	10		41.751,20
984	2020	U00959	REISCRIZIONE PER PAGAMENTO SOMME COLPITE DA PERENZIONE AMMINISTRATIVA . PARTE CAPITALE.	U.2.05.99.99.000	2	14	1403	3140001531	1	2014	LR 5/02 ANNUALITA' 2005 DPT. BIOCHIMICA E BIOTECNOLOGIE MEDICHE - UNIV.FEDERICO II APPROVAZIONE RENDICONTO E LIQUIDAZIONNE SALDO- PERENZIONEAMMINISTRATIVA.	2021/0000060/50_10_00/E	50	10		20.250,00
985	2020	U00959	REISCRIZIONE PER PAGAMENTO SOMME COLPITE DA PERENZIONE AMMINISTRATIVA . PARTE CAPITALE.	U.2.05.99.99.000	2	14	1403	3140001534	1	2014	LR 5/02 ANNUALITA' 2005 DPT. BIOLOGIA STRUTTURALE E FUNZIONALE - UNIV.FEDERICO II APPROVAZIONE RENDICONTO E LIQUIDAZIONNE SALDO'- PERENZIONEAMMINISTRATIVA.	2021/0000060/50_10_00/E	50	10		12.198,27
986	2020	U00971	REISCRIZIONE PER PAGAMENTO SOMME COLPITE DA PERENZIONE AMMINISTRATIVA. PARTE CAPITALE	U.2.05.99.99.000	2	14	1401	3140006018	1	2014	L.R. N.51/75. IIMPEGN0 ASSOCIAZIONI PROFESSIONALI DEGLI ARTIGIANI	2021/0000069/50_02_00/E	50	02		300.000,00
987	2020	U01083	IMPOSTA REGIONALE SULLE ATTIVITA' PRODUTTIVE (IRAP) - SCUOLA DI PROTEZIONE CIVILE	U.1.02.01.01.000	1	11	1101	3160007842	1	2016	SCUOLA REGIONALE DI PROTEZIONE CIVILE- MODULI 1, 2, 3, 4, 5 DEL CORSODENOMINATO ADDESTRAMENTO E LABORATORIO PRESIDI TERRITORIALIIDROGEOLOGICI ED IDRAULICI. IMPEGN0 PER ATTIVITA' DI DOCENZA.	2021/0000088/50_18_00/E	50	18	01	236,60
988	2020	U01095	FONDO INCENTIVANTE PER IL PERSONALE DELLA DG 50_18	U.1.01.01.01.000	1	09	0901	3160006948	1	2016	LG. 244/2007 ART. 3 CO. 321 - ATTUAZIONE PROGRAMMA INTERVENTI URGENTIPER DIFESA DA RISCHIO IDROGEOLOGICO - OPERE DI DIFESA COSTEERIQUALIFICAZIONE AMBIENTALE LITORALE DOMITIO - I STRALCIO - DAREALIZZARSI NEL COMUNE DI CASTELVOLTURNO - CUP: F73B05000060 006.	2021/0000088/50_18_00/E	50	18		20,36
989	2020	U01095	FONDO INCENTIVANTE PER IL PERSONALE DELLA DG 50_18	U.1.01.01.01.000	1	09	0901	3160006958	1	2016	INTERVENTI DI DIFESA DEL SUOLO SU TERRITORIO REGIONALE - ATTIVITA' DIMONITORAGGIO - EROGAZIONE ONERI DI ACCERTAMENTO AL PERSONALE REGIONALE -IMPEGNO.	2021/0000088/50_18_00/E	50	18		320,00
990	2020	U01095	FONDO INCENTIVANTE PER IL PERSONALE DELLA DG 50_18	U.1.01.01.01.000	1	09	0901	3170006256	1	2017	COMUNE DI POZZUOLI - LAVORI DI SOMMA URGENZA OCCORRENTI PER IL RIPRISTINO PROVVISORIO PER LA FUNZIONALITA' IDRAULICA DI UN TRATTO DEL CANALE DENOMINATO COLLETTORE SUD ACQUE MEDIE DI LICOLA NONCHE' IL RICAVAMENTO DEL TRATTO COPERTO ALLA FOCE. ART. 18 L.R. 3/2007, ART. 147 DEL D.P.R. N. 554/1999 E ART. 176 DEL D.P.R. 207/2010 IMPEGNO E LIQUIDAZIONE DI SPESA PER L'EROGAZIONE DELL'INCENTIVO AL PERSONALE EX ART. 92 DEL D.LGS. 163/2006.	2021/0000088/50_18_00/E	50	18		3,38
991	2020	U01095	FONDO INCENTIVANTE PER IL PERSONALE DELLA DG 50_18	U.1.01.01.01.000	1	09	0901	3170006356	1	2017	COMUNE DI MARIGLIANO - LAVORI DI SOMMA URGENZA PER LA DEMOLIZIONE DELLESTRUTTURE PERICOLANTI IN ALVEO E LA RICOSTRUZIONE DELLE DIFESEIDRAULICHE CROLLATE IN SINISTRA OROGRAFICA, NONCHE' LA PULIZIA,L'ESPURGO E LA RICALIBRATURA DELLA SEZIONE DI DEFLUSSO DELL'ALVEO FOSSODEI LEONI IN PROSSIMITA' DEL PONTE AUTOSTRADALE. ART. 18 L.R. 3/2007,ART. 147 DEL D.P.R. N. 554/1999 E ART. 176 DEL D.P.R. 207/2010 IMPEGNO ELIQUIDAZIONE DI SPESA PER L'EROGAZIONE DELL'INCENTIVO AL PERSONALE EXART. 92 DEL D.LG	2021/0000088/50_18_00/E	50	18		5,62

fonte: http://burc.regione.campania.it

N.	Es.	Cap	Descrizione	IV Liv.	Tit	Miss	Prog.	Imp.	Pos.	Anno	Oggetto Impegno	DecretoRettifica	DIP	DG	UOD	Importo
992	2020	U01095	FONDO INCENTIVANTE PER IL PERSONALE DELLA DG 50_18	U.1.01.01.01.000	1	09	0901	3170006360	1	2017	COMUNE DI AGEROLA - LAVORI DI SOMMA URGENZA PER LA RICOSTRUZIONE DELLA MURATURA SPONDALE CROLLATA NONCHE' LA PULIZIA E LA RICALIBRATURA DELLA SEZIONE DI DEFLUSSO DEL RIVOLO MULINO IN LOCALITA' PORTOLANA. ART. 18 L.R. 3/2007, ART. 147 DEL D.P.R. N. 554/1999E ART.176 DEL D.P.R. 207/2010 IMPEGNO E LIQUIDAZIONE DI SPESA PER L'EROGAZIONE DELL'INCENTIVO AL PERSONALE EX ART. 92 DEL D.LGS. 163/2006	2021/0000088/50_18_00/E	50	18		2,07
993	2020	U01095	FONDO INCENTIVANTE PER IL PERSONALE DELLA DG 50_18	U.1.01.01.01.000	1	09	0901	3170006489	1	2017	COMUNE DI OTTAVIANO - LAVORI DI SOMMA URGENZA PER LA PULIZIA, L'ESPURGO E RICALIBRATURA DELLA SEZIONE DI DEFLUSSO DELL'ALVEO ROSARIO, IN LOCALITA' FONTANA. ART. 18 L.R. 3/2007, ART. 147 DEL D.P.R. N. 554/1999 E ART. 176 DEL D.P.R. 207/2010 IMPEGNO DI SPESA PER L'EROGAZIONE DELL'INCENTIVO AL PERSONALE EX ART. 92 DEL D.LGS. 163/2006.	2021/0000088/50_18_00/E	50	18		1,44
994	2020	U01095	FONDO INCENTIVANTE PER IL PERSONALE DELLA DG 50_18	U.1.01.01.01.000	1	09	0901	3170006702	1	2017	COMUNE DI POZZUOLI - LAVORI DI SOMMA URGENZA PER LA PULIZIA ERICAVAMENTO DI UN TRATTO DEL CANALE DENOMINATO CIGLIANO. ART. 18L.R.3/2007, ART. 147 DEL D.P.R. N. 554/1999 E ART. 176 DEL D.P.R.207/2010 IMPEGNO E LIQUIDAZIONE DI SPESA PER L'EROGAZIONE DELL'INCENTIVOAL PERSONALE EX ART. 92 DEL D.LGS. 163/2006.	2021/0000088/50_18_00/E	50	18		1,28
995	2020	U01095	FONDO INCENTIVANTE PER IL PERSONALE DELLA DG 50_18	U.1.01.01.01.000	1	09	0901	3170006711	1	2017	COMUNE DI BACOLI - LAVORI DI SOMMA URGENZA OCCORRENTI PER RIPRISTINO PROVVISORIO DELLA FUNZIONALITA' IDRAULICA DELLA VASCA DENOMINATA CIRILLO E DI UN TRATTO DEL CANALE IMMISSARIO DELLA STESSA. ART. 18 L.R. 3/2007, ART. 147 DEL D.P.R. N. 554/1999 E ART. 176DEL D.P.R. 207/2010 IMPEGNO E LIQUIDAZIONE DI SPESA PER L'EROGAZIONE DELL'INCENTIVO AL PERSONALE EX ART. 92 DEL D.LGS. 163/2006.	2021/0000088/50_18_00/E	50	18		1,16
996	2020	U01095	FONDO INCENTIVANTE PER IL PERSONALE DELLA DG 50_18	U.1.01.01.01.000	1	09	0901	3170008849	1	2017	COMUNE DI BARANO D'ISCHIA - LAVORI DI SOMMA URGENZA PER IL RIPRISTINOPROVVISORIO PER LA FUNZIONALITA' IDRAULICA DI UN TRATTO DELCANALEIMMISSARIO DENOMINATO DUCA DEGLI ABRUZZI NONCHE' IL RICAVAMENTO DELLAVASCA POSTA A VALLE DELLO STESSO. ART. 18 L.R. 3/2007, ART. 147 DELD.P.R. N. 554/1999 E ART. 176 DEL D.P.R. 207/2010 IMPEGNO DI SPESA PERL'EROGAZIONE DELL'INCENTIVO AL PERSONALE EX ART.92 DEL D.LGS. 163/2006.	2021/0000088/50_18_00/E	50	18		1,22
997	2020	U01097	RIMBORSO SPESE DI MISSIONE DEL PERSONALE PER LA DG 50_18	U.1.03.02.02.000	1	09	0901	3160006961	1	2016	INTERVENTI DI DIFESA DEL SUOLO SU TERRITORIO REGIONALE - ATTIVITA' DIMONITORAGGIO - EROGAZIONE ONERI DI ACCERTAMENTO AL PERSONALE REGIONALE -IMPEGNO.	2021/0000088/50_18_00/E	50	18		173,10
998	2020	U01097	RIMBORSO SPESE DI MISSIONE DEL PERSONALE PER LA DG 50_18	U.1.03.02.02.000	1	09	0901	3170006357	1	2017	COMUNE DI MARIGLIANO - LAVORI DI SOMMA URGENZA PER LA DEMOLIZIONE DELLESTRUTTURE PERICOLANTI IN ALVEO E LA RICOSTRUZIONE DELLE DIFESEIDRAULICHE CROLLATE IN SINISTRA OROGRAFICA, NONCHE' LA PULIZIA,L'ESPURGO E LA RICALIBRATURA DELLA SEZIONE DI DEFLUSSO DELL'ALVEO FOSSODEI LEONI IN PROSSIMITA' DEL PONTE AUTOSTRADALE. ART. 18 L.R. 3/2007,ART. 147 DEL D.P.R. N. 554/1999 E ART. 176 DEL D.P.R. 207/2010 IMPEGNO ELIQUIDAZIONE DI SPESA PER L'EROGAZIONE DELL'INCENTIVO AL PERSONALE EXART. 92 DEL D.LG	2021/0000088/50_18_00/E	50	18		292,60
999	2020	U01101	ACQUISTO DI GIORNALI RIVISTE E PUBBLICAZIONI PER ATTIVITA' DI PROTEZIONE CIVILE	U.1.03.01.01.000	1	11	1101	3130005514	1	2013	IMPEGN0 DI EURO 17.955,00 ALLA SOCIETA' EN EDIZIONI NAZIONALI S.R.L. -MILANO ABBONAMEMENTI ALLA RIVISTA LA PROTEZIONE CIVILE - ANNUALITA' 2013- CIG Z4D0636740.	2021/0000088/50_18_00/E	50	18	01	17.955,00

fonte: http://burc.regione.campania.it

N.	Es.	Cap	Descrizione	IV Liv.	Tit	Miss	Prog.	Imp.	Pos.	Anno	Oggetto Impegno	DecretoRettifica	DIP	DG	UOD	Importo
1000	2020	U01102	"INTERVENTI NEI BACINI IDROGRAFICI REGIONALI.(L. 18.5.89 N. 183 ARTT. 21, 23 E 31; L. 7.8.90 N. 253 ART. 9)"	U.2.03.01.02.000	2	09	0901	3150002764	1	2015	LEGGE 183/1989 - ANNO 2003 - LAVORI CONSOLIDAMENTO BANCO TUFACEOSOTTOSTANTE LA SEDE STRADALE DI VIALE DEI PINI - LAVORI RESIDUI'-IMPEGNO FONDI - CAPITOLO 1102 - COMUNE DI SANT'AGNELLO.	2021/0000127/50_06_00/E	50	06	16	81.292,66
1001	2020	U01113	SPESE PER SERVIZI AUSILIARI PER ATTIVITA' DI PROTEZIONE CIVILE (SERVIZI DI SORVEGLIANZA E CUSTODIA, TRASPORTI TRASLOCHI E FACCHINAGGIO, STAMPA E RILEGATURA).	U.1.03.02.13.000	1	11	1101	3130005613	1	2013	ESERCITAZIONE INTERNAZIONALE TWIST 2013 - IMPEGN0 DI EURO 1.349,14 PERIL PAGAMENTO DELLA FORNITURA DI SERVIZIO DI VIGILANZA AGGIUNTIVA.	2021/0000088/50_18_00/E	50	18	92	1.349,14
1002	2020	U01113	SPESE PER SERVIZI AUSILIARI PER ATTIVITA' DI PROTEZIONE CIVILE (SERVIZI DI SORVEGLIANZA E CUSTODIA, TRASPORTI TRASLOCHI E FACCHINAGGIO, STAMPA E RILEGATURA).	U.1.03.02.13.000	1	11	1101	3160006558	1	2016	AUTORIZZAZIONE ANTICIPAZIONE SPESE ALBERGHIERE PER PROROGA EROGAZIONESERVIZI RELATIVI A VITTO E ALLOGGIO PER TECNICI REGIONALI INVIATI INMISSIONE NELLE ZONE DELL'ITALIA CENTRALE COLPITE DA EVENTI SISMICI DEL24/08/2016 CONCORSO ALLA GESTIONE DELLE EMERG ENZE DA PARTE DEL DPC.	2021/0000088/50_18_00/E	50	18	92	430,00
1003	2020	U01119	TRASFERIMENTI AD ENTI PER MANUTENZIONE ORDINARIA DEI CORSI D'ACQUA DI COMPETENZA REGIONALE. TESTO UNICO 523/1904.	U.1.04.01.02.000	1	09	0901	3190008355	2	2019	MANUTENZIONE ORDINARIA DEL RETICOLO IDROGRAFICO REGIONALE. INTERVENTI AREGIA REGIONALE. IMPEGNO DI SPESA.	2021/0000127/50_06_00/E	50	06	16	219,03
1004	2020	U01119	TRASFERIMENTI AD ENTI PER MANUTENZIONE ORDINARIA DEI CORSI D'ACQUA DI COMPETENZA REGIONALE. TESTO UNICO 523/1904.	U.1.04.01.02.000	1	09	0901	3190008355	4	2019	MANUTENZIONE ORDINARIA DEL RETICOLO IDROGRAFICO REGIONALE. INTERVENTI AREGIA REGIONALE. IMPEGNO DI SPESA.	2021/0000127/50_06_00/E	50	06	16	0,08
1005	2020	U01122	UTENZE ECANONI (TELEFONIA FISSA E MOBILE, RETI DI TRASMISSIONE UTENZE E CANONI PER ALTRI SERVIZI N.A.C).	U.1.03.02.05.000	1	11	1101	3180000123	1	2018	SERVIZI TELEFONIA FISSA CONNETTIVITA' PRESUPPOSTI A SVOLGIMENTOATTIVITA' PROTEZIONE CIVILE E FUNZIONALI A GESTIONE SISTEMI DI SUPPORTOA DECISIONI PER PREVENZIONE PREVISIONE E MITIGAZIONE RISCHI EFRONTEGGIAMENTO EMERGENZE ATTESE.	2021/0000088/50_18_00/E	50	18	02	12.381,33
1006	2020	U01122	UTENZE ECANONI (TELEFONIA FISSA E MOBILE, RETI DI TRASMISSIONE UTENZE E CANONI PER ALTRI SERVIZI N.A.C).	U.1.03.02.05.000	1	11	1101	3180004856	1	2018	ONERI DI GESTIONE DEL SISTEMA DI TRASMISSIONE IN PONTE RADIOTROPOSFERICO DELLA RETE RADIO DI COMUNICAZIONE IN EMERGENZA DEL SISTEMAREGIONALE DI PROTEZIONE CIVILE E DELLA RETE DI MONITORAGGIOMETEOIDROPLUVIOMETRICO IN TEMPO REALE. REVOCA IMPEGNO DI SPESA N.3170007918 E RIASSUNZIONE SUL CAP. 1122 EE.FF. 2018	2021/0000088/50_18_00/E	50	18	02	18.781,22
1007	2020	U01122	UTENZE ECANONI (TELEFONIA FISSA E MOBILE, RETI DI TRASMISSIONE UTENZE E CANONI PER ALTRI SERVIZI N.A.C).	U.1.03.02.05.000	1	11	1101	3170007919	4	2019	ONERI DI GESTIONE DEL SISTEMA DI TRASMISSIONE IN PONTE RADIOTROPOSFERICO DELLA RETE RADIO DI COMUNICAZIONE IN EMERGENZA DEL SISTEMAREGIONALE DI PROTEZIONE CIVILE E DELLA RETE DI MONITORAGGIOMETEOIDROPLUVIOMETRICO IN TEMPO REALE. IMPEGN0 PLURIENNALE DI SPESA PERIL PAGAMENT0 DEI CANONI DEL CONTRATTO DI OSPITALITA' - ANNUALITA' 2018 E2019	2021/0000088/50_18_00/E	50	18	02	20.000,00
1008	2020	U01122	UTENZE ECANONI (TELEFONIA FISSA E MOBILE, RETI DI TRASMISSIONE UTENZE E CANONI PER ALTRI SERVIZI N.A.C).	U.1.03.02.05.000	1	11	1101	3190000017	1	2019	SERVIZI TELEFONIA FISSA CONNETTIVITA' PRESUPPOSTI A SVOLGIMENTOATTIVITA' PROTEZIONE CIVILE E FUNZIONALI A GESTIONE SISTEMI DI SUPPORTOA DECISIONI PER PREVENZIONE PREVISIONE E MITIGAZIONE RISCHI EFRONTEGGIAMENTO EMERGENZE ATTESE.	2021/0000088/50_18_00/E	50	18	02	12.720,45
1009	2020	U01122	UTENZE ECANONI (TELEFONIA FISSA E MOBILE, RETI DI TRASMISSIONE UTENZE E CANONI PER ALTRI SERVIZI N.A.C).	U.1.03.02.05.000	1	11	1101	3190000036	2	2019	SERVIZI DI TELEFONIA MOBILE, PRESUPPOSTI ALLO SVOLGIMENTO DELLEATTIVITA' DI PROTEZIONE CIVILE E FUNZIONALI ALLA GESTIONE DEI SISTEMI DISUPPORTO ALLE DECISIONI PER LA PREVENZIONE, PREVISIONE E MITIGAZIONE DEIRISCHI E IL FRONTEGGIAMENTO DELLE EMERGENZE A TTESE E/O IN ATTO SUL TER	2021/0000088/50_18_00/E	50	18	02	4.022,11
1010	2020	U01122	UTENZE ECANONI (TELEFONIA FISSA E MOBILE, RETI DI TRASMISSIONE UTENZE E CANONI PER ALTRI SERVIZI N.A.C).	U.1.03.02.05.000	1	11	1101	3190000037	1	2019	SERVIZI DI TELEFONIA FISSA E DI CONNETTIVITA', PRESUPPOSTI ALLOSVOLGIMENTO DELLE ATTIVITA' DI PROTEZIONE CIVILE E FUNZIONALI ALLAGESTIONE DEI SISTEMI DI SUPPORTO ALLE DECISIONI PER LA PREVENZIONE,PREVISIONE E MITIGAZIONE DEI RISCHI E IL FRONTEGGIAMENTO DELLEEMERGENZE ATTESE E	2021/0000088/50_18_00/E	50	18	02	15,97
1011	2020	U01135	PAGAMENTI COMPENSI CO.CO.CO.	U.1.03.02.12.000	1	11	1101	3170006699	2	2017		2021/0000088/50_18_00/E	50	18		550,00

fonte: http://burc.regione.campania.it

N.	Es.	Cap	Descrizione	IV Liv.	Tit	Miss	Prog.	Imp.	Pos.	Anno	Oggetto Impegno	DecretoRettifica	DIP	DG	UOD	Importo
1012	2020	U01135	PAGAMENTI COMPENSI CO.CO.CO.	U.1.03.02.12.000	1	11	1101	3180002472	1	2018	IMPEGN0 DI EURO 200.000,00 SUI CAPITOLI 1135, 1201 E 1203 DEL BILANCIOGESTIONALE E.F. 2018 PER FAR FRONTE ALLA SPESA SCATURENTE DAICONTRATTI DI COLLABORAZIONE COORDINATA E CONTINUATIVA - D.D. 2517-2015 ED.D. 250-2017	2021/0000088/50_18_00/E	50	18		1.166,67
1013	2020	U01135	PAGAMENTI COMPENSI CO.CO.CO.	U.1.03.02.12.000	1	11	1101	3180002472	2	2018	IMPEGN0 DI EURO 200.000,00 SUI CAPITOLI 1135, 1201 E 1203 DEL BILANCIOGESTIONALE E.F. 2018 PER FAR FRONTE ALLA SPESA SCATURENTE DAICONTRATTI DI COLLABORAZIONE COORDINATA E CONTINUATIVA - D.D. 2517-2015 ED.D. 250-2017	2021/0000088/50_18_00/E	50	18		394,67
1014	2020	U01135	PAGAMENTI COMPENSI CO.CO.CO.	U.1.03.02.12.000	1	11	1101	3180002472	3	2018	IMPEGN0 DI EURO 200.000,00 SUI CAPITOLI 1135, 1201 E 1203 DEL BILANCIOGESTIONALE E.F. 2018 PER FAR FRONTE ALLA SPESA SCATURENTE DAICONTRATTI DI COLLABORAZIONE COORDINATA E CONTINUATIVA - D.D. 2517-2015 ED.D. 250-2017	2021/0000088/50_18_00/E	50	18		1.166,67
1015	2020	U01135	PAGAMENTI COMPENSI CO.CO.CO.	U.1.03.02.12.000	1	11	1101	3180002472	4	2018	IMPEGN0 DI EURO 200.000,00 SUI CAPITOLI 1135, 1201 E 1203 DEL BILANCIOGESTIONALE E.F. 2018 PER FAR FRONTE ALLA SPESA SCATURENTE DAICONTRATTI DI COLLABORAZIONE COORDINATA E CONTINUATIVA - D.D. 2517-2015 ED.D. 250-2017	2021/0000088/50_18_00/E	50	18		394,67
1016	2020	U01135	PAGAMENTI COMPENSI CO.CO.CO.	U.1.03.02.12.000	1	11	1101	3180002472	5	2018	IMPEGN0 DI EURO 200.000,00 SUI CAPITOLI 1135, 1201 E 1203 DEL BILANCIOGESTIONALE E.F. 2018 PER FAR FRONTE ALLA SPESA SCATURENTE DAICONTRATTI DI COLLABORAZIONE COORDINATA E CONTINUATIVA - D.D. 2517-2015 ED.D. 250-2017	2021/0000088/50_18_00/E	50	18		950,00
1017	2020	U01135	PAGAMENTI COMPENSI CO.CO.CO.	U.1.03.02.12.000	1	11	1101	3180002472	6	2018	IMPEGN0 DI EURO 200.000,00 SUI CAPITOLI 1135, 1201 E 1203 DEL BILANCIOGESTIONALE E.F. 2018 PER FAR FRONTE ALLA SPESA SCATURENTE DAICONTRATTI DI COLLABORAZIONE COORDINATA E CONTINUATIVA - D.D. 2517-2015 ED.D. 250-2017	2021/0000088/50_18_00/E	50	18		1.596,39
1018	2020	U01135	PAGAMENTI COMPENSI CO.CO.CO.	U.1.03.02.12.000	1	11	1101	3180002472	7	2018	IMPEGN0 DI EURO 200.000,00 SUI CAPITOLI 1135, 1201 E 1203 DEL BILANCIOGESTIONALE E.F. 2018 PER FAR FRONTE ALLA SPESA SCATURENTE DAICONTRATTI DI COLLABORAZIONE COORDINATA E CONTINUATIVA - D.D. 2517-2015 ED.D. 250-2017	2021/0000088/50_18_00/E	50	18		1.167,00
1019	2020	U01135	PAGAMENTI COMPENSI CO.CO.CO.	U.1.03.02.12.000	1	11	1101	3180006003	1	2018	IMPEGN0 SPESE D.D.2517.2015 E D.D 250. 2017	2021/0000088/50_18_00/E	50	18		1.500,02
1020	2020	U01135	PAGAMENTI COMPENSI CO.CO.CO.	U.1.03.02.12.000	1	11	1101	3180006003	2	2018	IMPEGN0 SPESE D.D.2517.2015 E D.D 250. 2017	2021/0000088/50_18_00/E	50	18		2.000,02
1021	2020	U01135	PAGAMENTI COMPENSI CO.CO.CO.	U.1.03.02.12.000	1	11	1101	3180006003	3	2018	IMPEGN0 SPESE D.D.2517.2015 E D.D 250. 2017	2021/0000088/50_18_00/E	50	18		2.033,83
1022	2020	U01135	PAGAMENTI COMPENSI CO.CO.CO.	U.1.03.02.12.000	1	11	1101	3180006003	4	2018	IMPEGN0 SPESE D.D.2517.2015 E D.D 250. 2017	2021/0000088/50_18_00/E	50	18		1.915,48
1023	2020	U01135	PAGAMENTI COMPENSI CO.CO.CO.	U.1.03.02.12.000	1	11	1101	3180006003	5	2018	IMPEGN0 SPESE D.D.2517.2015 E D.D 250. 2017	2021/0000088/50_18_00/E	50	18		1.500,68
1024	2020	U01135	PAGAMENTI COMPENSI CO.CO.CO.	U.1.03.02.12.000	1	11	1101	3180006003	6	2018	IMPEGN0 SPESE D.D.2517.2015 E D.D 250. 2017	2021/0000088/50_18_00/E	50	18		41,33
1025	2020	U01135	PAGAMENTI COMPENSI CO.CO.CO.	U.1.03.02.12.000	1	11	1101	3180006003	7	2018	IMPEGN0 SPESE D.D.2517.2015 E D.D 250. 2017	2021/0000088/50_18_00/E	50	18		41,33
1026	2020	U01135	PAGAMENTI COMPENSI CO.CO.CO.	U.1.03.02.12.000	1	11	1101	3180008694	1	2018	IMPEGNO DI EURO 71.000,00 SUL CAPITOLO 1135 DEL BILANCIO GESTIONALE E.F.2018 PER FAR FRONTE ALLA SPESA SCATURENTE DAI CONTRATTIDICOLLABORAZIONECOORDINATA E CONTINUATIVA - D.D. 2517/2015 E D.D. 250/2017	2021/0000088/50_18_00/E	50	18		333,34
1027	2020	U01135	PAGAMENTI COMPENSI CO.CO.CO.	U.1.03.02.12.000	1	11	1101	3180008694	2	2018	IMPEGNO DI EURO 71.000,00 SUL CAPITOLO 1135 DEL BILANCIO GESTIONALE E.F.2018 PER FAR FRONTE ALLA SPESA SCATURENTE DAI CONTRATTIDICOLLABORAZIONECOORDINATA E CONTINUATIVA - D.D. 2517/2015 E D.D. 250/2017	2021/0000088/50_18_00/E	50	18		183,84
1028	2020	U01135	PAGAMENTI COMPENSI CO.CO.CO.	U.1.03.02.12.000	1	11	1101	3180008694	3	2018	IMPEGNO DI EURO 71.000,00 SUL CAPITOLO 1135 DEL BILANCIO GESTIONALE E.F.2018 PER FAR FRONTE ALLA SPESA SCATURENTE DAI CONTRATTIDICOLLABORAZIONECOORDINATA E CONTINUATIVA - D.D. 2517/2015 E D.D. 250/2017	2021/0000088/50_18_00/E	50	18		700,00
1029	2020	U01135	PAGAMENTI COMPENSI CO.CO.CO.	U.1.03.02.12.000	1	11	1101	3180008694	4	2018	IMPEGNO DI EURO 71.000,00 SUL CAPITOLO 1135 DEL BILANCIO GESTIONALE E.F.2018 PER FAR FRONTE ALLA SPESA SCATURENTE DAI CONTRATTIDICOLLABORAZIONECOORDINATA E CONTINUATIVA - D.D. 2517/2015 E D.D. 250/2017	2021/0000088/50_18_00/E	50	18		666,67

fonte: http://burc.regione.campania.it

N.	Es.	Cap	Descrizione	IV Liv.	Tit	Miss	Prog.	Imp.	Pos.	Anno	Oggetto Impegno	DecretoRettifica	DIP	DG	UOD	Importo
1030	2020	U01135	PAGAMENTI COMPENSI CO.CO.CO.	U.1.03.02.12.000	1	11	1101	3180008694	5	2018	IMPEGNO DI EURO 71.000,00 SUL CAPITOLO 1135 DEL BILANCIO GESTIONALE E.F.2018 PER FAR FRONTE ALLA SPESA SCATURENTE DAI CONTRATTIDICOLLABORAZIONECOORDINATA E CONTINUATIVA - D.D. 2517/2015 E D.D. 250/2017	2021/0000088/50_18_00/E	50	18		7.333,34
1031	2020	U01135	PAGAMENTI COMPENSI CO.CO.CO.	U.1.03.02.12.000	1	11	1101	3180008694	6	2018	IMPEGNO DI EURO 71.000,00 SUL CAPITOLO 1135 DEL BILANCIO GESTIONALE E.F.2018 PER FAR FRONTE ALLA SPESA SCATURENTE DAI CONTRATTIDICOLLABORAZIONECOORDINATA E CONTINUATIVA - D.D. 2517/2015 E D.D. 250/2017	2021/0000088/50_18_00/E	50	18		12.700,00
1032	2020	U01135	PAGAMENTI COMPENSI CO.CO.CO.	U.1.03.02.12.000	1	11	1101	3180008694	7	2018	IMPEGNO DI EURO 71.000,00 SUL CAPITOLO 1135 DEL BILANCIO GESTIONALE E.F.2018 PER FAR FRONTE ALLA SPESA SCATURENTE DAI CONTRATTIDICOLLABORAZIONECOORDINATA E CONTINUATIVA - D.D. 2517/2015 E D.D. 250/2017	2021/0000088/50_18_00/E	50	18		12.700,00
1033	2020	U01135	PAGAMENTI COMPENSI CO.CO.CO.	U.1.03.02.12.000	1	11	1101	3190005987	1	2019	IMPEGN0 DI EURO 228.690,00 SUI CAPITOLI 1135, 1201,1203,1289,1291, E1293 DEL BILANCIO GESTIONALE E.F. 2019 PER IL PAGAMENTO DEICOMPENSI AICO.CO.CO. DELLA D.G. 50.18.00 D.G.R. N. 3576 DEL 5 DICEMBRE 2003	2021/0000088/50_18_00/E	50	18		0,04
1034	2020	U01135	PAGAMENTI COMPENSI CO.CO.CO.	U.1.03.02.12.000	1	11	1101	3190005987	2	2019	IMPEGN0 DI EURO 228.690,00 SUI CAPITOLI 1135, 1201,1203,1289,1291, E1293 DEL BILANCIO GESTIONALE E.F. 2019 PER IL PAGAMENTO DEICOMPENSI AICO.CO.CO. DELLA D.G. 50.18.00 D.G.R. N. 3576 DEL 5 DICEMBRE 2003	2021/0000088/50_18_00/E	50	18		0,04
1035	2020	U01145	FEDERALISMO AMMINISTRATIVO IN MATERIA DI PROTEZIONE CIVILE. ATTUAZIONE INTERVENTI URGENTI DI PRE-EMERGENZA ED EMERGENZA.	U.2.02.01.09.000	2	11	1101	3090005924	1	2009	SETTORE P.C.- IMPEGNO DI SPESA PER RIMBORSO AGLI ENTI DI PROVENIENZA DEICOSTI RELATIVI AL PERSONALE DI ALTRE AMMINISTRAZIONI COMANDATO C/O LA R.C. AI SENSI DELLA DELIB.DI G.R. N.3576/2003-ANNUALITA' 2009- DEC. DIR.193 DEL 22/09/2009-BEN VARI ENTI-	2021/0000088/50_18_00/E	50	18	02	333.127,42
1036	2020	U01145	FEDERALISMO AMMINISTRATIVO IN MATERIA DI PROTEZIONE CIVILE. ATTUAZIONE INTERVENTI URGENTI DI PRE-EMERGENZA ED EMERGENZA.	U.2.02.01.09.000	2	11	1101	3100001164	1	2010	SETTORE PROT.CIVILE-IMPEGNO DI SPESA PER IL RIMBORSO AGLI ENTI DIPROVENIENZA DEI COSTI RELATIVI AL PERSONALE COMANDATO AI SENSIDELLA DGR3576/2003-PERIODO ANNO 2010-DEC.DIR. 73 DEL 31/03/2010- BEN. VARI ENTI-	2021/0000088/50_18_00/E	50	18	02	161.780,15
1037	2020	U01147	DIVULGAZIONE ANCHE MEDIANTE ORGANIZZAZIONE DI APPOSITI CORSI O CONVEGNI DI INFORMAZIONI UTILI AI FINI DELLA PROTEZIONE E PER LAFORMAZIONE DI PERSONALE REGIONALE, DELLA PUBBLICA AMMINISTRAZIONE E DELLA SCUOLA IMPEGNATO IN COMPITI DI PROTEZIONE CIVILE. (L.225/92) SPESE DI COSTITUZIONE E FINANZIAMENTO DELLA SCUOLA DI PROTEZIONE CIVILE.	U.1.03.02.04.000	1	11	1101	3110004622	1	2011	IMPEGNO DI SPESA DI EURO 300.000,00 PER LA SCUOLA DI PROTEZIONE CIVILE -ANNO 2011.	2021/0000088/50_18_00/E	50	18	01	58.950,89
1038	2020	U01147	DIVULGAZIONE ANCHE MEDIANTE ORGANIZZAZIONE DI APPOSITI CORSI O CONVEGNI DI INFORMAZIONI UTILI AI FINI DELLA PROTEZIONE E PER LAFORMAZIONE DI PERSONALE REGIONALE, DELLA PUBBLICA AMMINISTRAZIONE E DELLA SCUOLA IMPEGNATO IN COMPITI DI PROTEZIONE CIVILE. (L.225/92) SPESE DI COSTITUZIONE E FINANZIAMENTO DELLA SCUOLA DI PROTEZIONE CIVILE.	U.1.03.02.04.000	1	11	1101	3120002619	1	2012	IMPEGNO DI SPESA DI EURO 300.000,00 PER LA SCUOLA DI PROTEZIONE CIVILE -ANNO 2012.	2021/0000088/50_18_00/E	50	18	01	195.595,15
1039	2020	U01147	DIVULGAZIONE ANCHE MEDIANTE ORGANIZZAZIONE DI APPOSITI CORSI O CONVEGNI DI INFORMAZIONI UTILI AI FINI DELLA PROTEZIONE E PER LAFORMAZIONE DI PERSONALE REGIONALE, DELLA PUBBLICA AMMINISTRAZIONE E DELLA SCUOLA IMPEGNATO IN COMPITI DI PROTEZIONE CIVILE. (L.225/92) SPESE DI COSTITUZIONE E FINANZIAMENTO DELLA SCUOLA DI PROTEZIONE CIVILE.	U.1.03.02.04.000	1	11	1101	3130005875	1	2013	IMPEGN0 DI EURO 52.000,00 PER IL PAGAMENT0 DELLE COMPETENZE AGLI ORGANIGESTIONALI DELLA SCUOLA DI PROTEZIONE CIVILE.	2021/0000088/50_18_00/E	50	18	01	13.529,36

fonte: http://burc.regione.campania.it

N.	Es.	Cap	Descrizione	IV Liv.	Tit	Miss	Prog.	Imp.	Pos.	Anno	Oggetto Impegno	DecretoRettifica	DIP	DG	UOD	Importo
1040	2020	U01148	SPESE PER ACQUISTO DI BENI E SERVIZI PER ATTIVITA' DI PROTEZIONE CIVILE IN ATTUAZIONE DI LEGISLAZIONE STATALE E REGIONALE: CARBURANTI,COMBUSTIBILI E LUBRIFICANTI, EQUIPAGGIAMENTO., VESTIARIO, CANCELLERIA E MATERIALE INFORMATICO GENERI ALIMENTARI IN EMERGENZA MATERIALEI E STRUMENTI TECNICO-SPECIALISTICI.	U.1.03.01.02.000	1	11	1101	3110000677	1	2011	IMPEGNO DI EURO 30.000,00 PER SPESE DI CANONI E PEDAGGI TELEPASS(AUTOSTRADE PER L'ITALIA S.P.A.).	2021/0000088/50_18_00/E	50	18	92	22.475,80
1041	2020	U01148	SPESE PER ACQUISTO DI BENI E SERVIZI PER ATTIVITA' DI PROTEZIONE CIVILE IN ATTUAZIONE DI LEGISLAZIONE STATALE E REGIONALE: CARBURANTI,COMBUSTIBILI E LUBRIFICANTI, EQUIPAGGIAMENTO., VESTIARIO, CANCELLERIA E MATERIALE INFORMATICO GENERI ALIMENTARI IN EMERGENZA MATERIALEI E STRUMENTI TECNICO-SPECIALISTICI.	U.1.03.01.02.000	1	11	1101	3110002723	1	2011	TIM S.P.A. - IMPEGNO DELLA SOMMA DI EURO 50.000,00 PER IL PAGAMENTODELLE SPESE TELEFONICHE RELATIVE AI BIMESTRI. 2011 - CAP 1148- E.F.2011	2021/0000088/50_18_00/E	50	18	92	25.735,09
1042	2020	U01148	SPESE PER ACQUISTO DI BENI E SERVIZI PER ATTIVITA' DI PROTEZIONE CIVILE IN ATTUAZIONE DI LEGISLAZIONE STATALE E REGIONALE: CARBURANTI,COMBUSTIBILI E LUBRIFICANTI, EQUIPAGGIAMENTO., VESTIARIO, CANCELLERIA E MATERIALE INFORMATICO GENERI ALIMENTARI IN EMERGENZA MATERIALEI E STRUMENTI TECNICO-SPECIALISTICI.	U.1.03.01.02.000	1	11	1101	3110002725	2	2011	TELECOM ITALIA S.P.A. - IMPEGNO DELLA SOMMA DI EURO 100.000,00 PER ILPAGAMENTO DELLE SPESE TELEFONICHE RELATIVE AI BIMESTRI 2011- CAP. 1148E.F. 2011.	2021/0000088/50_18_00/E	50	18	92	47.573,13
1043	2020	U01148	SPESE PER ACQUISTO DI BENI E SERVIZI PER ATTIVITA' DI PROTEZIONE CIVILE IN ATTUAZIONE DI LEGISLAZIONE STATALE E REGIONALE: CARBURANTI,COMBUSTIBILI E LUBRIFICANTI, EQUIPAGGIAMENTO., VESTIARIO, CANCELLERIA E MATERIALE INFORMATICO GENERI ALIMENTARI IN EMERGENZA MATERIALEI E STRUMENTI TECNICO-SPECIALISTICI.	U.1.03.01.02.000	1	11	1101	3110004918	1	2011	PROGETTO "SISTEMA RE.GI.STA. - POTENZIAMENTO DELLE ATTIVITA' DI GESTIONEE MANUTENZIONE, DEI SISTEMI E DELLE ATTREZZATURE AD INTEGRAZIONE DIQUELLE ESISTENTI". ADOZIONE DELL'IMPEGNO DELLA SPESA NECESSARIA A FARFRONTE AGLI ONERI DERIVANTI DALLA PROSECUZIO NEDELLE ATTIVITA' FINO A	2021/0000088/50_18_00/E	50	18	92	77.348,99
1044	2020	U01148	SPESE PER ACQUISTO DI BENI E SERVIZI PER ATTIVITA' DI PROTEZIONE CIVILE IN ATTUAZIONE DI LEGISLAZIONE STATALE E REGIONALE: CARBURANTI,COMBUSTIBILI E LUBRIFICANTI, EQUIPAGGIAMENTO., VESTIARIO, CANCELLERIA E MATERIALE INFORMATICO GENERI ALIMENTARI IN EMERGENZA MATERIALEI E STRUMENTI TECNICO-SPECIALISTICI.	U.1.03.01.02.000	1	11	1101	3120003894	1	2012	IMPEGNO DELLA SOMMA DI EURO 150.000,00 E CONTESTUALE LIQUIDAZIONE EPAGAMENTO DI EURO 50.549,62 PER SPESE TELEFONICHE RELATIVE AICONSUMI2012 ALLE SOCIETA' TELECOM - CIG 33160299B0, TIM - CIG 3749948AF9 EFASTWEB - CIG 42803787A9 - CAP. 1148 E.F. 2012	2021/0000088/50_18_00/E	50	18	92	59.837,02
1045	2020	U01148	SPESE PER ACQUISTO DI BENI E SERVIZI PER ATTIVITA' DI PROTEZIONE CIVILE IN ATTUAZIONE DI LEGISLAZIONE STATALE E REGIONALE: CARBURANTI,COMBUSTIBILI E LUBRIFICANTI, EQUIPAGGIAMENTO., VESTIARIO, CANCELLERIA E MATERIALE INFORMATICO GENERI ALIMENTARI IN EMERGENZA MATERIALEI E STRUMENTI TECNICO-SPECIALISTICI.	U.1.03.01.02.000	1	11	1101	3130005590	1	2013	IMPEGN0 DI EURO 2.100,00 PER IL PAGAMENT0 DELLE SPESE DI PEDAGGIAUTOSTRADALI TRAMITE VIACARD E TELEPASS, PER GLI AUTOMEZZI DEL SETTOREPROTEZIONE CIVILE.	2021/0000088/50_18_00/E	50	18	92	1.299,27
1046	2020	U01148	SPESE PER ACQUISTO DI BENI E SERVIZI PER ATTIVITA' DI PROTEZIONE CIVILE IN ATTUAZIONE DI LEGISLAZIONE STATALE E REGIONALE: CARBURANTI,COMBUSTIBILI E LUBRIFICANTI, EQUIPAGGIAMENTO., VESTIARIO, CANCELLERIA E MATERIALE INFORMATICO GENERI ALIMENTARI IN EMERGENZA MATERIALEI E STRUMENTI TECNICO-SPECIALISTICI.	U.1.03.01.02.000	1	11	1101	3140001736	1	2014	IMPEGNO DI EURO 3.000,00 E CONTESTUALE LIQUIDAZIONE E PAGAMENTO DELLASOMMA DI EURO 687,76 IVA COMPRESA ALLA TELEPASS S.P.A. RELATIVA ALLESPESE PER PEDAGGI AUTOSTRADALI PER IL PERIODO GENNAIO/APRILE ANNO 2014.	2021/0000088/50_18_00/E	50	18	92	1.113,95
1047	2020	U01148	SPESE PER ACQUISTO DI BENI E SERVIZI PER ATTIVITA' DI PROTEZIONE CIVILE IN ATTUAZIONE DI LEGISLAZIONE STATALE E REGIONALE: CARBURANTI,COMBUSTIBILI E LUBRIFICANTI, EQUIPAGGIAMENTO., VESTIARIO, CANCELLERIA E MATERIALE INFORMATICO GENERI ALIMENTARI IN EMERGENZA MATERIALEI E STRUMENTI TECNICO-SPECIALISTICI.	U.1.03.01.02.000	1	11	1101	3140005689	1	2014	AGGIUDICAZIONE SOCIETA' F.LLI DE LUCIA SNC VIA NAZIONALE APPIA KM 217,400 S. CLEMENTE (CE) E IMPEGN0 DI EURO 3.660,00 SUL BILANCIO REGIONALE2014 RELATIVO AGLI ONERI DEL CONTRATTO DI MANUTENZIONE PER LEATTREZZATURE DEL PRESIDIO REGIONALE SAN MARCO PER GL IANNI2014-2015-2016.	2021/0000088/50_18_00/E	50	18	92	488,00

fonte: http://burc.regione.campania.it

N.	Es.	Cap	Descrizione	IV Liv.	Tit	Miss	Prog.	Imp.	Pos.	Anno	Oggetto Impegno	DecretoRettifica	DIP	DG	UOD	Importo
1048	2020	U01148	SPESE PER ACQUISTO DI BENI E SERVIZI PER ATTIVITA' DI PROTEZIONE CIVILE IN ATTUAZIONE DI LEGISLAZIONE STATALE E REGIONALE: CARBURANTI,COMBUSTIBILI E LUBRIFICANTI, EQUIPAGGIAMENTO., VESTIARIO, CANCELLERIA E MATERIALE INFORMATICO GENERI ALIMENTARI IN EMERGENZA MATERIALEI E STRUMENTI TECNICO-SPECIALISTICI.	U.1.03.01.02.000	1	11	1101	3150000933	1	2015	IMPEGNO DI EURO 3.000,00 IVA COMPRESA - SPESE PER PEDAGGI AUTOSTRADALIPER IL PERIODO GENNAIO-DICEMBRE 2015 - TELEPASS SPA.	2021/0000088/50_18_00/E	50	18	92	982,33
1049	2020	U01148	SPESE PER ACQUISTO DI BENI E SERVIZI PER ATTIVITA' DI PROTEZIONE CIVILE IN ATTUAZIONE DI LEGISLAZIONE STATALE E REGIONALE: CARBURANTI,COMBUSTIBILI E LUBRIFICANTI, EQUIPAGGIAMENTO., VESTIARIO, CANCELLERIA E MATERIALE INFORMATICO GENERI ALIMENTARI IN EMERGENZA MATERIALEI E STRUMENTI TECNICO-SPECIALISTICI.	U.1.03.01.02.000	1	11	1101	3160000015	1	2016	AGGIUDICAZIONE SOCIETA' F.LLI DE LUCIA SNC VIA NAZIONALE APPIA KM 217,400 S. CLEMENTE (CE) E IMPEGN0 DI EURO 3.660,00 SUL BILANCIO REGIONALE2014 RELATIVO AGLI ONERI DEL CONTRATTO DI MANUTENZIONE PER LEATTREZZATURE DEL PRESIDIO REGIONALE SAN MARCO PER GL IANNI2014-2015-2016.	2021/0000088/50_18_00/E	50	18	92	1.220,00
1050	2020	U01148	SPESE PER ACQUISTO DI BENI E SERVIZI PER ATTIVITA' DI PROTEZIONE CIVILE IN ATTUAZIONE DI LEGISLAZIONE STATALE E REGIONALE: CARBURANTI,COMBUSTIBILI E LUBRIFICANTI, EQUIPAGGIAMENTO., VESTIARIO, CANCELLERIA E MATERIALE INFORMATICO GENERI ALIMENTARI IN EMERGENZA MATERIALEI E STRUMENTI TECNICO-SPECIALISTICI.	U.1.03.01.02.000	1	11	1101	3180004847	1	2018	PEDAGGI AUTOSTRADALI PER TRASFERTE CON VEICOLI E MEZZI DI PROTEZIONE CIVILE ANNO 2018 - IMPEGNO DI SPESA	2021/0000088/50_18_00/E	50	18	92	34,07
1051	2020	U01149	SPESE PER ATTIVITA' DI SOCCORSO E DI GESTIONE DELLA EMERGENZA DI COMPETENZA REGIONALE COMPRESA LA STIPULA DI APPOSITA CONVENZIONE, CONSULENZA, CONTRIBUTI VARI A SOGGETTI, IMPEGNATI IN ATTIVITA' DI PROTEZIONE CIVILE, CONTRIBUTI E RIMBORSI ALLE STRUTTURE REGIONALI, AGLI ENTI LOCALI, ALLE ORGANIZZAZIONI DI VOLONTARIATO, SPESE PER LE ESERCITAZIONI. CONTRIBUTI ALLE STRUTTURE REGIONALI,ENTI LOCALI, ALLE COMUNITA' MONTANE	U.1.03.02.13.000	1	11	1101	3150002575	1	2015	IMPEGNO DELLA SOMMA DI EURO 72.170,00 SUL CAP. 1149 DEL BILANCIOREGIONALE E.F. 2015 - (RIMBORSI DELLE SPESE SOSTENUTE DALLEORGANIZZAZIONI DI VOLONTARIATO PER ATTIVITA' DI PROTEZIONE CIVILE NELL'ANNO 2014) - RIPROPOSIZIONE D.D. N. 1099 DEL 29/12/2014.	2021/0000088/50_18_00/E	50	18	92	36.686,82
1052	2020	U01149	SPESE PER ATTIVITA' DI SOCCORSO E DI GESTIONE DELLA EMERGENZA DI COMPETENZA REGIONALE COMPRESA LA STIPULA DI APPOSITA CONVENZIONE, CONSULENZA, CONTRIBUTI VARI A SOGGETTI, IMPEGNATI IN ATTIVITA' DI PROTEZIONE CIVILE, CONTRIBUTI E RIMBORSI ALLE STRUTTURE REGIONALI, AGLI ENTI LOCALI, ALLE ORGANIZZAZIONI DI VOLONTARIATO, SPESE PER LE ESERCITAZIONI. CONTRIBUTI ALLE STRUTTURE REGIONALI,ENTI LOCALI, ALLE COMUNITA' MONTANE	U.1.03.02.13.000	1	11	1101	3150004850	1	2015	RIMBORSO DELLE SPESE SOSTENUTE DALLE ORGANIZZAZIONI DI VOLONTARIATO PERATTIVITA' DI PROTEZIONE CIVILE - ANNO 2015 - 1^ GRUPPO -IMPEGNO - CAP.1149 - 2015.	2021/0000088/50_18_00/E	50	18	92	23.891,64
1053	2020	U01149	SPESE PER ATTIVITA' DI SOCCORSO E DI GESTIONE DELLA EMERGENZA DI COMPETENZA REGIONALE COMPRESA LA STIPULA DI APPOSITA CONVENZIONE, CONSULENZA, CONTRIBUTI VARI A SOGGETTI, IMPEGNATI IN ATTIVITA' DI PROTEZIONE CIVILE, CONTRIBUTI E RIMBORSI ALLE STRUTTURE REGIONALI, AGLI ENTI LOCALI, ALLE ORGANIZZAZIONI DI VOLONTARIATO, SPESE PER LE ESERCITAZIONI. CONTRIBUTI ALLE STRUTTURE REGIONALI,ENTI LOCALI, ALLE COMUNITA' MONTANE	U.1.03.02.13.000	1	11	1101	3150004880	2	2015	RIMBORSO DELLE SPESE SOSTENUTE DALLE ORGANIZZAZIONI DI VOLONTARIATO PERATTIVITA' DI PROTEZIONE CIVILE - ANNO 2015 - 2^ GRUPPO -IMPEGNO - CAP.1149 - 2015.	2021/0000088/50_18_00/E	50	18	92	3.970,00
1054	2020	U01149	SPESE PER ATTIVITA' DI SOCCORSO E DI GESTIONE DELLA EMERGENZA DI COMPETENZA REGIONALE COMPRESA LA STIPULA DI APPOSITA CONVENZIONE, CONSULENZA, CONTRIBUTI VARI A SOGGETTI, IMPEGNATI IN ATTIVITA' DI PROTEZIONE CIVILE, CONTRIBUTI E RIMBORSI ALLE STRUTTURE REGIONALI, AGLI ENTI LOCALI, ALLE ORGANIZZAZIONI DI VOLONTARIATO, SPESE PER LE ESERCITAZIONI. CONTRIBUTI ALLE STRUTTURE REGIONALI,ENTI LOCALI, ALLE COMUNITA' MONTANE	U.1.03.02.13.000	1	11	1101	3150004880	3	2015	RIMBORSO DELLE SPESE SOSTENUTE DALLE ORGANIZZAZIONI DI VOLONTARIATO PERATTIVITA' DI PROTEZIONE CIVILE - ANNO 2015 - 2^ GRUPPO -IMPEGNO - CAP.1149 - 2015.	2021/0000088/50_18_00/E	50	18	92	200,00

fonte: http://burc.regione.campania.it

N.	Es.	Cap	Descrizione	IV Liv.	Tit	Miss	Prog.	Imp.	Pos.	Anno	Oggetto Impegno	DecretoRettifica	DIP	DG	UOD	Importo
1055	2020	U01149	SPESE PER ATTIVITA' DI SOCCORSO E DI GESTIONE DELLA EMERGENZA DI COMPETENZA REGIONALE COMPRESA LA STIPULA DI APPOSITA CONVENZIONE, CONSULENZA, CONTRIBUTI VARI A SOGGETTI, IMPEGNATI IN ATTIVITA' DI PROTEZIONE CIVILE, CONTRIBUTI E RIMBORSI ALLE STRUTTURE REGIONALI, AGLI ENTI LOCALI, ALLE ORGANIZZAZIONI DI VOLONTARIATO, SPESE PER LE ESERCITAZIONI. CONTRIBUTI ALLE STRUTTURE REGIONALI,ENTI LOCALI, ALLE COMUNITA' MONTANE	U.1.03.02.13.000	1	11	1101	3150004880	4	2015	RIMBORSO DELLE SPESE SOSTENUTE DALLE ORGANIZZAZIONI DI VOLONTARIATO PERATTIVITA' DI PROTEZIONE CIVILE - ANNO 2015 - 2^ GRUPPO -IMPEGNO - CAP.1149 - 2015.	2021/0000088/50_18_00/E	50	18	92	124,40
1056	2020	U01149	SPESE PER ATTIVITA' DI SOCCORSO E DI GESTIONE DELLA EMERGENZA DI COMPETENZA REGIONALE COMPRESA LA STIPULA DI APPOSITA CONVENZIONE, CONSULENZA, CONTRIBUTI VARI A SOGGETTI, IMPEGNATI IN ATTIVITA' DI PROTEZIONE CIVILE, CONTRIBUTI E RIMBORSI ALLE STRUTTURE REGIONALI, AGLI ENTI LOCALI, ALLE ORGANIZZAZIONI DI VOLONTARIATO, SPESE PER LE ESERCITAZIONI. CONTRIBUTI ALLE STRUTTURE REGIONALI,ENTI LOCALI, ALLE COMUNITA' MONTANE	U.1.03.02.13.000	1	11	1101	3150004880	5	2015	RIMBORSO DELLE SPESE SOSTENUTE DALLE ORGANIZZAZIONI DI VOLONTARIATO PERATTIVITA' DI PROTEZIONE CIVILE - ANNO 2015 - 2^ GRUPPO -IMPEGNO - CAP.1149 - 2015.	2021/0000088/50_18_00/E	50	18	92	22,00
1057	2020	U01149	SPESE PER ATTIVITA' DI SOCCORSO E DI GESTIONE DELLA EMERGENZA DI COMPETENZA REGIONALE COMPRESA LA STIPULA DI APPOSITA CONVENZIONE, CONSULENZA, CONTRIBUTI VARI A SOGGETTI, IMPEGNATI IN ATTIVITA' DI PROTEZIONE CIVILE, CONTRIBUTI E RIMBORSI ALLE STRUTTURE REGIONALI, AGLI ENTI LOCALI, ALLE ORGANIZZAZIONI DI VOLONTARIATO, SPESE PER LE ESERCITAZIONI. CONTRIBUTI ALLE STRUTTURE REGIONALI,ENTI LOCALI, ALLE COMUNITA' MONTANE	U.1.03.02.13.000	1	11	1101	3150004880	6	2015	RIMBORSO DELLE SPESE SOSTENUTE DALLE ORGANIZZAZIONI DI VOLONTARIATO PERATTIVITA' DI PROTEZIONE CIVILE - ANNO 2015 - 2^ GRUPPO -IMPEGNO - CAP.1149 - 2015.	2021/0000088/50_18_00/E	50	18	92	100,00
1058	2020	U01149	SPESE PER ATTIVITA' DI SOCCORSO E DI GESTIONE DELLA EMERGENZA DI COMPETENZA REGIONALE COMPRESA LA STIPULA DI APPOSITA CONVENZIONE, CONSULENZA, CONTRIBUTI VARI A SOGGETTI, IMPEGNATI IN ATTIVITA' DI PROTEZIONE CIVILE, CONTRIBUTI E RIMBORSI ALLE STRUTTURE REGIONALI, AGLI ENTI LOCALI, ALLE ORGANIZZAZIONI DI VOLONTARIATO, SPESE PER LE ESERCITAZIONI. CONTRIBUTI ALLE STRUTTURE REGIONALI,ENTI LOCALI, ALLE COMUNITA' MONTANE	U.1.03.02.13.000	1	11	1101	3150004880	7	2015	RIMBORSO DELLE SPESE SOSTENUTE DALLE ORGANIZZAZIONI DI VOLONTARIATO PERATTIVITA' DI PROTEZIONE CIVILE - ANNO 2015 - 2^ GRUPPO -IMPEGNO - CAP.1149 - 2015.	2021/0000088/50_18_00/E	50	18	92	200,00
1059	2020	U01149	SPESE PER ATTIVITA' DI SOCCORSO E DI GESTIONE DELLA EMERGENZA DI COMPETENZA REGIONALE COMPRESA LA STIPULA DI APPOSITA CONVENZIONE, CONSULENZA, CONTRIBUTI VARI A SOGGETTI, IMPEGNATI IN ATTIVITA' DI PROTEZIONE CIVILE, CONTRIBUTI E RIMBORSI ALLE STRUTTURE REGIONALI, AGLI ENTI LOCALI, ALLE ORGANIZZAZIONI DI VOLONTARIATO, SPESE PER LE ESERCITAZIONI. CONTRIBUTI ALLE STRUTTURE REGIONALI,ENTI LOCALI, ALLE COMUNITA' MONTANE	U.1.03.02.13.000	1	11	1101	3150004880	8	2015	RIMBORSO DELLE SPESE SOSTENUTE DALLE ORGANIZZAZIONI DI VOLONTARIATO PERATTIVITA' DI PROTEZIONE CIVILE - ANNO 2015 - 2^ GRUPPO -IMPEGNO - CAP.1149 - 2015.	2021/0000088/50_18_00/E	50	18	92	150,00
1060	2020	U01149	SPESE PER ATTIVITA' DI SOCCORSO E DI GESTIONE DELLA EMERGENZA DI COMPETENZA REGIONALE COMPRESA LA STIPULA DI APPOSITA CONVENZIONE, CONSULENZA, CONTRIBUTI VARI A SOGGETTI, IMPEGNATI IN ATTIVITA' DI PROTEZIONE CIVILE, CONTRIBUTI E RIMBORSI ALLE STRUTTURE REGIONALI, AGLI ENTI LOCALI, ALLE ORGANIZZAZIONI DI VOLONTARIATO, SPESE PER LE ESERCITAZIONI. CONTRIBUTI ALLE STRUTTURE REGIONALI,ENTI LOCALI, ALLE COMUNITA' MONTANE	U.1.03.02.13.000	1	11	1101	3150004880	9	2015	RIMBORSO DELLE SPESE SOSTENUTE DALLE ORGANIZZAZIONI DI VOLONTARIATO PERATTIVITA' DI PROTEZIONE CIVILE - ANNO 2015 - 2^ GRUPPO -IMPEGNO - CAP.1149 - 2015.	2021/0000088/50_18_00/E	50	18	92	497,57

fonte: http://burc.regione.campania.it

N.	Es.	Cap	Descrizione	IV Liv.	Tit	Miss	Prog.	Imp.	Pos.	Anno	Oggetto Impegno	DecretoRettifica	DIP	DG	UOD	Importo
1061	2020	U01149	SPESE PER ATTIVITA' DI SOCCORSO E DI GESTIONE DELLA EMERGENZA DI COMPETENZA REGIONALE COMPRESA LA STIPULA DI APPOSITA CONVENZIONE, CONSULENZA, CONTRIBUTI VARI A SOGGETTI, IMPEGNATI IN ATTIVITA' DI PROTEZIONE CIVILE, CONTRIBUTI E RIMBORSI ALLE STRUTTURE REGIONALI, AGLI ENTI LOCALI, ALLE ORGANIZZAZIONI DI VOLONTARIATO, SPESE PER LE ESERCITAZIONI. CONTRIBUTI ALLE STRUTTURE REGIONALI,ENTI LOCALI, ALLE COMUNITA' MONTANE	U.1.03.02.13.000	1	11	1101	3150004880	10	2015	RIMBORSO DELLE SPESE SOSTENUTE DALLE ORGANIZZAZIONI DI VOLONTARIATO PERATTIVITA' DI PROTEZIONE CIVILE - ANNO 2015 - 2^ GRUPPO -IMPEGNO - CAP.1149 - 2015.	2021/0000088/50_18_00/E	50	18	92	33,00
1062	2020	U01149	SPESE PER ATTIVITA' DI SOCCORSO E DI GESTIONE DELLA EMERGENZA DI COMPETENZA REGIONALE COMPRESA LA STIPULA DI APPOSITA CONVENZIONE, CONSULENZA, CONTRIBUTI VARI A SOGGETTI, IMPEGNATI IN ATTIVITA' DI PROTEZIONE CIVILE, CONTRIBUTI E RIMBORSI ALLE STRUTTURE REGIONALI, AGLI ENTI LOCALI, ALLE ORGANIZZAZIONI DI VOLONTARIATO, SPESE PER LE ESERCITAZIONI. CONTRIBUTI ALLE STRUTTURE REGIONALI,ENTI LOCALI, ALLE COMUNITA' MONTANE	U.1.03.02.13.000	1	11	1101	3150004880	11	2015	RIMBORSO DELLE SPESE SOSTENUTE DALLE ORGANIZZAZIONI DI VOLONTARIATO PERATTIVITA' DI PROTEZIONE CIVILE - ANNO 2015 - 2^ GRUPPO -IMPEGNO - CAP.1149 - 2015.	2021/0000088/50_18_00/E	50	18	92	4.378,77
1063	2020	U01149	SPESE PER ATTIVITA' DI SOCCORSO E DI GESTIONE DELLA EMERGENZA DI COMPETENZA REGIONALE COMPRESA LA STIPULA DI APPOSITA CONVENZIONE, CONSULENZA, CONTRIBUTI VARI A SOGGETTI, IMPEGNATI IN ATTIVITA' DI PROTEZIONE CIVILE, CONTRIBUTI E RIMBORSI ALLE STRUTTURE REGIONALI, AGLI ENTI LOCALI, ALLE ORGANIZZAZIONI DI VOLONTARIATO, SPESE PER LE ESERCITAZIONI. CONTRIBUTI ALLE STRUTTURE REGIONALI,ENTI LOCALI, ALLE COMUNITA' MONTANE	U.1.03.02.13.000	1	11	1101	3150004880	12	2015	RIMBORSO DELLE SPESE SOSTENUTE DALLE ORGANIZZAZIONI DI VOLONTARIATO PERATTIVITA' DI PROTEZIONE CIVILE - ANNO 2015 - 2^ GRUPPO -IMPEGNO - CAP.1149 - 2015.	2021/0000088/50_18_00/E	50	18	92	200,00
1064	2020	U01149	SPESE PER ATTIVITA' DI SOCCORSO E DI GESTIONE DELLA EMERGENZA DI COMPETENZA REGIONALE COMPRESA LA STIPULA DI APPOSITA CONVENZIONE, CONSULENZA, CONTRIBUTI VARI A SOGGETTI, IMPEGNATI IN ATTIVITA' DI PROTEZIONE CIVILE, CONTRIBUTI E RIMBORSI ALLE STRUTTURE REGIONALI, AGLI ENTI LOCALI, ALLE ORGANIZZAZIONI DI VOLONTARIATO, SPESE PER LE ESERCITAZIONI. CONTRIBUTI ALLE STRUTTURE REGIONALI,ENTI LOCALI, ALLE COMUNITA' MONTANE	U.1.03.02.13.000	1	11	1101	3150004880	13	2015	RIMBORSO DELLE SPESE SOSTENUTE DALLE ORGANIZZAZIONI DI VOLONTARIATO PERATTIVITA' DI PROTEZIONE CIVILE - ANNO 2015 - 2^ GRUPPO -IMPEGNO - CAP.1149 - 2015.	2021/0000088/50_18_00/E	50	18	92	63,75
1065	2020	U01149	SPESE PER ATTIVITA' DI SOCCORSO E DI GESTIONE DELLA EMERGENZA DI COMPETENZA REGIONALE COMPRESA LA STIPULA DI APPOSITA CONVENZIONE, CONSULENZA, CONTRIBUTI VARI A SOGGETTI, IMPEGNATI IN ATTIVITA' DI PROTEZIONE CIVILE, CONTRIBUTI E RIMBORSI ALLE STRUTTURE REGIONALI, AGLI ENTI LOCALI, ALLE ORGANIZZAZIONI DI VOLONTARIATO, SPESE PER LE ESERCITAZIONI. CONTRIBUTI ALLE STRUTTURE REGIONALI,ENTI LOCALI, ALLE COMUNITA' MONTANE	U.1.03.02.13.000	1	11	1101	3150004880	14	2015	RIMBORSO DELLE SPESE SOSTENUTE DALLE ORGANIZZAZIONI DI VOLONTARIATO PERATTIVITA' DI PROTEZIONE CIVILE - ANNO 2015 - 2^ GRUPPO -IMPEGNO - CAP.1149 - 2015.	2021/0000088/50_18_00/E	50	18	92	437,00
1066	2020	U01149	SPESE PER ATTIVITA' DI SOCCORSO E DI GESTIONE DELLA EMERGENZA DI COMPETENZA REGIONALE COMPRESA LA STIPULA DI APPOSITA CONVENZIONE, CONSULENZA, CONTRIBUTI VARI A SOGGETTI, IMPEGNATI IN ATTIVITA' DI PROTEZIONE CIVILE, CONTRIBUTI E RIMBORSI ALLE STRUTTURE REGIONALI, AGLI ENTI LOCALI, ALLE ORGANIZZAZIONI DI VOLONTARIATO, SPESE PER LE ESERCITAZIONI. CONTRIBUTI ALLE STRUTTURE REGIONALI,ENTI LOCALI, ALLE COMUNITA' MONTANE	U.1.03.02.13.000	1	11	1101	3150004880	15	2015	RIMBORSO DELLE SPESE SOSTENUTE DALLE ORGANIZZAZIONI DI VOLONTARIATO PERATTIVITA' DI PROTEZIONE CIVILE - ANNO 2015 - 2^ GRUPPO -IMPEGNO - CAP.1149 - 2015.	2021/0000088/50_18_00/E	50	18	92	300,00

fonte: http://burc.regione.campania.it

N.	Es.	Cap	Descrizione	IV Liv.	Tit	Miss	Prog.	Imp.	Pos.	Anno	Oggetto Impegno	DecretoRettifica	DIP	DG	UOD	Importo
1067	2020	U01149	SPESE PER ATTIVITA' DI SOCCORSO E DI GESTIONE DELLA EMERGENZA DI COMPETENZA REGIONALE COMPRESA LA STIPULA DI APPOSITA CONVENZIONE, CONSULENZA, CONTRIBUTI VARI A SOGGETTI, IMPEGNATI IN ATTIVITA' DI PROTEZIONE CIVILE, CONTRIBUTI E RIMBORSI ALLE STRUTTURE REGIONALI, AGLI ENTI LOCALI, ALLE ORGANIZZAZIONI DI VOLONTARIATO, SPESE PER LE ESERCITAZIONI. CONTRIBUTI ALLE STRUTTURE REGIONALI,ENTI LOCALI, ALLE COMUNITA' MONTANE	U.1.03.02.13.000	1	11	1101	3150004880	16	2015	RIMBORSO DELLE SPESE SOSTENUTE DALLE ORGANIZZAZIONI DI VOLONTARIATO PERATTIVITA' DI PROTEZIONE CIVILE - ANNO 2015 - 2^ GRUPPO -IMPEGNO - CAP.1149 - 2015.	2021/0000088/50_18_00/E	50	18	92	3.300,00
1068	2020	U01149	SPESE PER ATTIVITA' DI SOCCORSO E DI GESTIONE DELLA EMERGENZA DI COMPETENZA REGIONALE COMPRESA LA STIPULA DI APPOSITA CONVENZIONE, CONSULENZA, CONTRIBUTI VARI A SOGGETTI, IMPEGNATI IN ATTIVITA' DI PROTEZIONE CIVILE, CONTRIBUTI E RIMBORSI ALLE STRUTTURE REGIONALI, AGLI ENTI LOCALI, ALLE ORGANIZZAZIONI DI VOLONTARIATO, SPESE PER LE ESERCITAZIONI. CONTRIBUTI ALLE STRUTTURE REGIONALI,ENTI LOCALI, ALLE COMUNITA' MONTANE	U.1.03.02.13.000	1	11	1101	3150004880	17	2015	RIMBORSO DELLE SPESE SOSTENUTE DALLE ORGANIZZAZIONI DI VOLONTARIATO PERATTIVITA' DI PROTEZIONE CIVILE - ANNO 2015 - 2^ GRUPPO -IMPEGNO - CAP.1149 - 2015.	2021/0000088/50_18_00/E	50	18	92	250,00
1069	2020	U01149	SPESE PER ATTIVITA' DI SOCCORSO E DI GESTIONE DELLA EMERGENZA DI COMPETENZA REGIONALE COMPRESA LA STIPULA DI APPOSITA CONVENZIONE, CONSULENZA, CONTRIBUTI VARI A SOGGETTI, IMPEGNATI IN ATTIVITA' DI PROTEZIONE CIVILE, CONTRIBUTI E RIMBORSI ALLE STRUTTURE REGIONALI, AGLI ENTI LOCALI, ALLE ORGANIZZAZIONI DI VOLONTARIATO, SPESE PER LE ESERCITAZIONI. CONTRIBUTI ALLE STRUTTURE REGIONALI,ENTI LOCALI, ALLE COMUNITA' MONTANE	U.1.03.02.13.000	1	11	1101	3150004880	18	2015	RIMBORSO DELLE SPESE SOSTENUTE DALLE ORGANIZZAZIONI DI VOLONTARIATO PERATTIVITA' DI PROTEZIONE CIVILE - ANNO 2015 - 2^ GRUPPO -IMPEGNO - CAP.1149 - 2015.	2021/0000088/50_18_00/E	50	18	92	5.810,00
1070	2020	U01149	SPESE PER ATTIVITA' DI SOCCORSO E DI GESTIONE DELLA EMERGENZA DI COMPETENZA REGIONALE COMPRESA LA STIPULA DI APPOSITA CONVENZIONE, CONSULENZA, CONTRIBUTI VARI A SOGGETTI, IMPEGNATI IN ATTIVITA' DI PROTEZIONE CIVILE, CONTRIBUTI E RIMBORSI ALLE STRUTTURE REGIONALI, AGLI ENTI LOCALI, ALLE ORGANIZZAZIONI DI VOLONTARIATO, SPESE PER LE ESERCITAZIONI. CONTRIBUTI ALLE STRUTTURE REGIONALI,ENTI LOCALI, ALLE COMUNITA' MONTANE	U.1.03.02.13.000	1	11	1101	3150004880	19	2015	RIMBORSO DELLE SPESE SOSTENUTE DALLE ORGANIZZAZIONI DI VOLONTARIATO PERATTIVITA' DI PROTEZIONE CIVILE - ANNO 2015 - 2^ GRUPPO -IMPEGNO - CAP.1149 - 2015.	2021/0000088/50_18_00/E	50	18	92	250,00
1071	2020	U01149	SPESE PER ATTIVITA' DI SOCCORSO E DI GESTIONE DELLA EMERGENZA DI COMPETENZA REGIONALE COMPRESA LA STIPULA DI APPOSITA CONVENZIONE, CONSULENZA, CONTRIBUTI VARI A SOGGETTI, IMPEGNATI IN ATTIVITA' DI PROTEZIONE CIVILE, CONTRIBUTI E RIMBORSI ALLE STRUTTURE REGIONALI, AGLI ENTI LOCALI, ALLE ORGANIZZAZIONI DI VOLONTARIATO, SPESE PER LE ESERCITAZIONI. CONTRIBUTI ALLE STRUTTURE REGIONALI,ENTI LOCALI, ALLE COMUNITA' MONTANE	U.1.03.02.13.000	1	11	1101	3150004880	20	2015	RIMBORSO DELLE SPESE SOSTENUTE DALLE ORGANIZZAZIONI DI VOLONTARIATO PERATTIVITA' DI PROTEZIONE CIVILE - ANNO 2015 - 2^ GRUPPO -IMPEGNO - CAP.1149 - 2015.	2021/0000088/50_18_00/E	50	18	92	3.360,00
1072	2020	U01149	SPESE PER ATTIVITA' DI SOCCORSO E DI GESTIONE DELLA EMERGENZA DI COMPETENZA REGIONALE COMPRESA LA STIPULA DI APPOSITA CONVENZIONE, CONSULENZA, CONTRIBUTI VARI A SOGGETTI, IMPEGNATI IN ATTIVITA' DI PROTEZIONE CIVILE, CONTRIBUTI E RIMBORSI ALLE STRUTTURE REGIONALI, AGLI ENTI LOCALI, ALLE ORGANIZZAZIONI DI VOLONTARIATO, SPESE PER LE ESERCITAZIONI. CONTRIBUTI ALLE STRUTTURE REGIONALI,ENTI LOCALI, ALLE COMUNITA' MONTANE	U.1.03.02.13.000	1	11	1101	3150004880	21	2015	RIMBORSO DELLE SPESE SOSTENUTE DALLE ORGANIZZAZIONI DI VOLONTARIATO PERATTIVITA' DI PROTEZIONE CIVILE - ANNO 2015 - 2^ GRUPPO -IMPEGNO - CAP.1149 - 2015.	2021/0000088/50_18_00/E	50	18	92	5,00

fonte: http://burc.regione.campania.it

N.	Es.	Cap	Descrizione	IV Liv.	Tit	Miss	Prog.	Imp.	Pos.	Anno	Oggetto Impegno	DecretoRettifica	DIP	DG	UOD	Importo
1073	2020	U01149	SPESE PER ATTIVITA' DI SOCCORSO E DI GESTIONE DELLA EMERGENZA DI COMPETENZA REGIONALE COMPRESA LA STIPULA DI APPOSITA CONVENZIONE, CONSULENZA, CONTRIBUTI VARI A SOGGETTI, IMPEGNATI IN ATTIVITA' DI PROTEZIONE CIVILE, CONTRIBUTI E RIMBORSI ALLE STRUTTURE REGIONALI, AGLI ENTI LOCALI, ALLE ORGANIZZAZIONI DI VOLONTARIATO, SPESE PER LE ESERCITAZIONI. CONTRIBUTI ALLE STRUTTURE REGIONALI,ENTI LOCALI, ALLE COMUNITA' MONTANE	U.1.03.02.13.000	1	11	1101	3150004880	22	2015	RIMBORSO DELLE SPESE SOSTENUTE DALLE ORGANIZZAZIONI DI VOLONTARIATO PERATTIVITA' DI PROTEZIONE CIVILE - ANNO 2015 - 2^ GRUPPO -IMPEGNO - CAP.1149 - 2015.	2021/0000088/50_18_00/E	50	18	92	150,00
1074	2020	U01149	SPESE PER ATTIVITA' DI SOCCORSO E DI GESTIONE DELLA EMERGENZA DI COMPETENZA REGIONALE COMPRESA LA STIPULA DI APPOSITA CONVENZIONE, CONSULENZA, CONTRIBUTI VARI A SOGGETTI, IMPEGNATI IN ATTIVITA' DI PROTEZIONE CIVILE, CONTRIBUTI E RIMBORSI ALLE STRUTTURE REGIONALI, AGLI ENTI LOCALI, ALLE ORGANIZZAZIONI DI VOLONTARIATO, SPESE PER LE ESERCITAZIONI. CONTRIBUTI ALLE STRUTTURE REGIONALI,ENTI LOCALI, ALLE COMUNITA' MONTANE	U.1.03.02.13.000	1	11	1101	3150004880	23	2015	RIMBORSO DELLE SPESE SOSTENUTE DALLE ORGANIZZAZIONI DI VOLONTARIATO PERATTIVITA' DI PROTEZIONE CIVILE - ANNO 2015 - 2^ GRUPPO -IMPEGNO - CAP.1149 - 2015.	2021/0000088/50_18_00/E	50	18	92	100,00
1075	2020	U01149	SPESE PER ATTIVITA' DI SOCCORSO E DI GESTIONE DELLA EMERGENZA DI COMPETENZA REGIONALE COMPRESA LA STIPULA DI APPOSITA CONVENZIONE, CONSULENZA, CONTRIBUTI VARI A SOGGETTI, IMPEGNATI IN ATTIVITA' DI PROTEZIONE CIVILE, CONTRIBUTI E RIMBORSI ALLE STRUTTURE REGIONALI, AGLI ENTI LOCALI, ALLE ORGANIZZAZIONI DI VOLONTARIATO, SPESE PER LE ESERCITAZIONI. CONTRIBUTI ALLE STRUTTURE REGIONALI,ENTI LOCALI, ALLE COMUNITA' MONTANE	U.1.03.02.13.000	1	11	1101	3150004880	24	2015	RIMBORSO DELLE SPESE SOSTENUTE DALLE ORGANIZZAZIONI DI VOLONTARIATO PERATTIVITA' DI PROTEZIONE CIVILE - ANNO 2015 - 2^ GRUPPO -IMPEGNO - CAP.1149 - 2015.	2021/0000088/50_18_00/E	50	18	92	150,00
1076	2020	U01149	SPESE PER ATTIVITA' DI SOCCORSO E DI GESTIONE DELLA EMERGENZA DI COMPETENZA REGIONALE COMPRESA LA STIPULA DI APPOSITA CONVENZIONE, CONSULENZA, CONTRIBUTI VARI A SOGGETTI, IMPEGNATI IN ATTIVITA' DI PROTEZIONE CIVILE, CONTRIBUTI E RIMBORSI ALLE STRUTTURE REGIONALI, AGLI ENTI LOCALI, ALLE ORGANIZZAZIONI DI VOLONTARIATO, SPESE PER LE ESERCITAZIONI. CONTRIBUTI ALLE STRUTTURE REGIONALI,ENTI LOCALI, ALLE COMUNITA' MONTANE	U.1.03.02.13.000	1	11	1101	3150004880	25	2015	RIMBORSO DELLE SPESE SOSTENUTE DALLE ORGANIZZAZIONI DI VOLONTARIATO PERATTIVITA' DI PROTEZIONE CIVILE - ANNO 2015 - 2^ GRUPPO -IMPEGNO - CAP.1149 - 2015.	2021/0000088/50_18_00/E	50	18	92	350,00
1077	2020	U01149	SPESE PER ATTIVITA' DI SOCCORSO E DI GESTIONE DELLA EMERGENZA DI COMPETENZA REGIONALE COMPRESA LA STIPULA DI APPOSITA CONVENZIONE, CONSULENZA, CONTRIBUTI VARI A SOGGETTI, IMPEGNATI IN ATTIVITA' DI PROTEZIONE CIVILE, CONTRIBUTI E RIMBORSI ALLE STRUTTURE REGIONALI, AGLI ENTI LOCALI, ALLE ORGANIZZAZIONI DI VOLONTARIATO, SPESE PER LE ESERCITAZIONI. CONTRIBUTI ALLE STRUTTURE REGIONALI,ENTI LOCALI, ALLE COMUNITA' MONTANE	U.1.03.02.13.000	1	11	1101	3150004880	26	2015	RIMBORSO DELLE SPESE SOSTENUTE DALLE ORGANIZZAZIONI DI VOLONTARIATO PERATTIVITA' DI PROTEZIONE CIVILE - ANNO 2015 - 2^ GRUPPO -IMPEGNO - CAP.1149 - 2015.	2021/0000088/50_18_00/E	50	18	92	541,00
1078	2020	U01149	SPESE PER ATTIVITA' DI SOCCORSO E DI GESTIONE DELLA EMERGENZA DI COMPETENZA REGIONALE COMPRESA LA STIPULA DI APPOSITA CONVENZIONE, CONSULENZA, CONTRIBUTI VARI A SOGGETTI, IMPEGNATI IN ATTIVITA' DI PROTEZIONE CIVILE, CONTRIBUTI E RIMBORSI ALLE STRUTTURE REGIONALI, AGLI ENTI LOCALI, ALLE ORGANIZZAZIONI DI VOLONTARIATO, SPESE PER LE ESERCITAZIONI. CONTRIBUTI ALLE STRUTTURE REGIONALI,ENTI LOCALI, ALLE COMUNITA' MONTANE	U.1.03.02.13.000	1	11	1101	3150004880	27	2015	RIMBORSO DELLE SPESE SOSTENUTE DALLE ORGANIZZAZIONI DI VOLONTARIATO PERATTIVITA' DI PROTEZIONE CIVILE - ANNO 2015 - 2^ GRUPPO -IMPEGNO - CAP.1149 - 2015.	2021/0000088/50_18_00/E	50	18	92	300,00

fonte: http://burc.regione.campania.it

N.	Es.	Cap	Descrizione	IV Liv.	Tit	Miss	Prog.	Imp.	Pos.	Anno	Oggetto Impegno	DecretoRettifica	DIP	DG	UOD	Importo
1079	2020	U01149	SPESE PER ATTIVITA' DI SOCCORSO E DI GESTIONE DELLA EMERGENZA DI COMPETENZA REGIONALE COMPRESA LA STIPULA DI APPOSITA CONVENZIONE, CONSULENZA, CONTRIBUTI VARI A SOGGETTI, IMPEGNATI IN ATTIVITA' DI PROTEZIONE CIVILE, CONTRIBUTI E RIMBORSI ALLE STRUTTURE REGIONALI, AGLI ENTI LOCALI, ALLE ORGANIZZAZIONI DI VOLONTARIATO, SPESE PER LE ESERCITAZIONI. CONTRIBUTI ALLE STRUTTURE REGIONALI,ENTI LOCALI, ALLE COMUNITA' MONTANE	U.1.03.02.13.000	1	11	1101	3150004880	28	2015	RIMBORSO DELLE SPESE SOSTENUTE DALLE ORGANIZZAZIONI DI VOLONTARIATO PERATTIVITA' DI PROTEZIONE CIVILE - ANNO 2015 - 2^ GRUPPO -IMPEGNO - CAP.1149 - 2015.	2021/0000088/50_18_00/E	50	18	92	350,00
1080	2020	U01149	SPESE PER ATTIVITA' DI SOCCORSO E DI GESTIONE DELLA EMERGENZA DI COMPETENZA REGIONALE COMPRESA LA STIPULA DI APPOSITA CONVENZIONE, CONSULENZA, CONTRIBUTI VARI A SOGGETTI, IMPEGNATI IN ATTIVITA' DI PROTEZIONE CIVILE, CONTRIBUTI E RIMBORSI ALLE STRUTTURE REGIONALI, AGLI ENTI LOCALI, ALLE ORGANIZZAZIONI DI VOLONTARIATO, SPESE PER LE ESERCITAZIONI. CONTRIBUTI ALLE STRUTTURE REGIONALI,ENTI LOCALI, ALLE COMUNITA' MONTANE	U.1.03.02.13.000	1	11	1101	3150004880	29	2015	RIMBORSO DELLE SPESE SOSTENUTE DALLE ORGANIZZAZIONI DI VOLONTARIATO PERATTIVITA' DI PROTEZIONE CIVILE - ANNO 2015 - 2^ GRUPPO -IMPEGNO - CAP.1149 - 2015.	2021/0000088/50_18_00/E	50	18	92	300,00
1081	2020	U01149	SPESE PER ATTIVITA' DI SOCCORSO E DI GESTIONE DELLA EMERGENZA DI COMPETENZA REGIONALE COMPRESA LA STIPULA DI APPOSITA CONVENZIONE, CONSULENZA, CONTRIBUTI VARI A SOGGETTI, IMPEGNATI IN ATTIVITA' DI PROTEZIONE CIVILE, CONTRIBUTI E RIMBORSI ALLE STRUTTURE REGIONALI, AGLI ENTI LOCALI, ALLE ORGANIZZAZIONI DI VOLONTARIATO, SPESE PER LE ESERCITAZIONI. CONTRIBUTI ALLE STRUTTURE REGIONALI,ENTI LOCALI, ALLE COMUNITA' MONTANE	U.1.03.02.13.000	1	11	1101	3150004880	30	2015	RIMBORSO DELLE SPESE SOSTENUTE DALLE ORGANIZZAZIONI DI VOLONTARIATO PERATTIVITA' DI PROTEZIONE CIVILE - ANNO 2015 - 2^ GRUPPO -IMPEGNO - CAP.1149 - 2015.	2021/0000088/50_18_00/E	50	18	92	200,00
1082	2020	U01149	SPESE PER ATTIVITA' DI SOCCORSO E DI GESTIONE DELLA EMERGENZA DI COMPETENZA REGIONALE COMPRESA LA STIPULA DI APPOSITA CONVENZIONE, CONSULENZA, CONTRIBUTI VARI A SOGGETTI, IMPEGNATI IN ATTIVITA' DI PROTEZIONE CIVILE, CONTRIBUTI E RIMBORSI ALLE STRUTTURE REGIONALI, AGLI ENTI LOCALI, ALLE ORGANIZZAZIONI DI VOLONTARIATO, SPESE PER LE ESERCITAZIONI. CONTRIBUTI ALLE STRUTTURE REGIONALI,ENTI LOCALI, ALLE COMUNITA' MONTANE	U.1.03.02.13.000	1	11	1101	3150004880	31	2015	RIMBORSO DELLE SPESE SOSTENUTE DALLE ORGANIZZAZIONI DI VOLONTARIATO PERATTIVITA' DI PROTEZIONE CIVILE - ANNO 2015 - 2^ GRUPPO -IMPEGNO - CAP.1149 - 2015.	2021/0000088/50_18_00/E	50	18	92	323,00
1083	2020	U01149	SPESE PER ATTIVITA' DI SOCCORSO E DI GESTIONE DELLA EMERGENZA DI COMPETENZA REGIONALE COMPRESA LA STIPULA DI APPOSITA CONVENZIONE, CONSULENZA, CONTRIBUTI VARI A SOGGETTI, IMPEGNATI IN ATTIVITA' DI PROTEZIONE CIVILE, CONTRIBUTI E RIMBORSI ALLE STRUTTURE REGIONALI, AGLI ENTI LOCALI, ALLE ORGANIZZAZIONI DI VOLONTARIATO, SPESE PER LE ESERCITAZIONI. CONTRIBUTI ALLE STRUTTURE REGIONALI,ENTI LOCALI, ALLE COMUNITA' MONTANE	U.1.03.02.13.000	1	11	1101	3150004880	32	2015	RIMBORSO DELLE SPESE SOSTENUTE DALLE ORGANIZZAZIONI DI VOLONTARIATO PERATTIVITA' DI PROTEZIONE CIVILE - ANNO 2015 - 2^ GRUPPO -IMPEGNO - CAP.1149 - 2015.	2021/0000088/50_18_00/E	50	18	92	250,00
1084	2020	U01149	SPESE PER ATTIVITA' DI SOCCORSO E DI GESTIONE DELLA EMERGENZA DI COMPETENZA REGIONALE COMPRESA LA STIPULA DI APPOSITA CONVENZIONE, CONSULENZA, CONTRIBUTI VARI A SOGGETTI, IMPEGNATI IN ATTIVITA' DI PROTEZIONE CIVILE, CONTRIBUTI E RIMBORSI ALLE STRUTTURE REGIONALI, AGLI ENTI LOCALI, ALLE ORGANIZZAZIONI DI VOLONTARIATO, SPESE PER LE ESERCITAZIONI. CONTRIBUTI ALLE STRUTTURE REGIONALI,ENTI LOCALI, ALLE COMUNITA' MONTANE	U.1.03.02.13.000	1	11	1101	3150004880	33	2015	RIMBORSO DELLE SPESE SOSTENUTE DALLE ORGANIZZAZIONI DI VOLONTARIATO PERATTIVITA' DI PROTEZIONE CIVILE - ANNO 2015 - 2^ GRUPPO -IMPEGNO - CAP.1149 - 2015.	2021/0000088/50_18_00/E	50	18	92	450,00

fonte: http://burc.regione.campania.it

N.	Es.	Cap	Descrizione	IV Liv.	Tit	Miss	Prog.	Imp.	Pos.	Anno	Oggetto Impegno	DecretoRettifica	DIP	DG	UOD	Importo
1085	2020	U01149	SPESE PER ATTIVITA' DI SOCCORSO E DI GESTIONE DELLA EMERGENZA DI COMPETENZA REGIONALE COMPRESA LA STIPULA DI APPOSITA CONVENZIONE, CONSULENZA, CONTRIBUTI VARI A SOGGETTI, IMPEGNATI IN ATTIVITA' DI PROTEZIONE CIVILE, CONTRIBUTI E RIMBORSI ALLE STRUTTURE REGIONALI, AGLI ENTI LOCALI, ALLE ORGANIZZAZIONI DI VOLONTARIATO, SPESE PER LE ESERCITAZIONI. CONTRIBUTI ALLE STRUTTURE REGIONALI,ENTI LOCALI, ALLE COMUNITA' MONTANE	U.1.03.02.13.000	1	11	1101	3150004880	34	2015	RIMBORSO DELLE SPESE SOSTENUTE DALLE ORGANIZZAZIONI DI VOLONTARIATO PERATTIVITA' DI PROTEZIONE CIVILE - ANNO 2015 - 2^ GRUPPO -IMPEGNO - CAP.1149 - 2015.	2021/0000088/50_18_00/E	50	18	92	53,58
1086	2020	U01149	SPESE PER ATTIVITA' DI SOCCORSO E DI GESTIONE DELLA EMERGENZA DI COMPETENZA REGIONALE COMPRESA LA STIPULA DI APPOSITA CONVENZIONE, CONSULENZA, CONTRIBUTI VARI A SOGGETTI, IMPEGNATI IN ATTIVITA' DI PROTEZIONE CIVILE, CONTRIBUTI E RIMBORSI ALLE STRUTTURE REGIONALI, AGLI ENTI LOCALI, ALLE ORGANIZZAZIONI DI VOLONTARIATO, SPESE PER LE ESERCITAZIONI. CONTRIBUTI ALLE STRUTTURE REGIONALI,ENTI LOCALI, ALLE COMUNITA' MONTANE	U.1.03.02.13.000	1	11	1101	3150004880	35	2015	RIMBORSO DELLE SPESE SOSTENUTE DALLE ORGANIZZAZIONI DI VOLONTARIATO PERATTIVITA' DI PROTEZIONE CIVILE - ANNO 2015 - 2^ GRUPPO -IMPEGNO - CAP.1149 - 2015.	2021/0000088/50_18_00/E	50	18	92	250,00
1087	2020	U01149	SPESE PER ATTIVITA' DI SOCCORSO E DI GESTIONE DELLA EMERGENZA DI COMPETENZA REGIONALE COMPRESA LA STIPULA DI APPOSITA CONVENZIONE, CONSULENZA, CONTRIBUTI VARI A SOGGETTI, IMPEGNATI IN ATTIVITA' DI PROTEZIONE CIVILE, CONTRIBUTI E RIMBORSI ALLE STRUTTURE REGIONALI, AGLI ENTI LOCALI, ALLE ORGANIZZAZIONI DI VOLONTARIATO, SPESE PER LE ESERCITAZIONI. CONTRIBUTI ALLE STRUTTURE REGIONALI,ENTI LOCALI, ALLE COMUNITA' MONTANE	U.1.03.02.13.000	1	11	1101	3150004880	36	2015	RIMBORSO DELLE SPESE SOSTENUTE DALLE ORGANIZZAZIONI DI VOLONTARIATO PERATTIVITA' DI PROTEZIONE CIVILE - ANNO 2015 - 2^ GRUPPO -IMPEGNO - CAP.1149 - 2015.	2021/0000088/50_18_00/E	50	18	92	200,00
1088	2020	U01149	SPESE PER ATTIVITA' DI SOCCORSO E DI GESTIONE DELLA EMERGENZA DI COMPETENZA REGIONALE COMPRESA LA STIPULA DI APPOSITA CONVENZIONE, CONSULENZA, CONTRIBUTI VARI A SOGGETTI, IMPEGNATI IN ATTIVITA' DI PROTEZIONE CIVILE, CONTRIBUTI E RIMBORSI ALLE STRUTTURE REGIONALI, AGLI ENTI LOCALI, ALLE ORGANIZZAZIONI DI VOLONTARIATO, SPESE PER LE ESERCITAZIONI. CONTRIBUTI ALLE STRUTTURE REGIONALI,ENTI LOCALI, ALLE COMUNITA' MONTANE	U.1.03.02.13.000	1	11	1101	3150004880	37	2015	RIMBORSO DELLE SPESE SOSTENUTE DALLE ORGANIZZAZIONI DI VOLONTARIATO PERATTIVITA' DI PROTEZIONE CIVILE - ANNO 2015 - 2^ GRUPPO -IMPEGNO - CAP.1149 - 2015.	2021/0000088/50_18_00/E	50	18	92	300,00
1089	2020	U01149	SPESE PER ATTIVITA' DI SOCCORSO E DI GESTIONE DELLA EMERGENZA DI COMPETENZA REGIONALE COMPRESA LA STIPULA DI APPOSITA CONVENZIONE, CONSULENZA, CONTRIBUTI VARI A SOGGETTI, IMPEGNATI IN ATTIVITA' DI PROTEZIONE CIVILE, CONTRIBUTI E RIMBORSI ALLE STRUTTURE REGIONALI, AGLI ENTI LOCALI, ALLE ORGANIZZAZIONI DI VOLONTARIATO, SPESE PER LE ESERCITAZIONI. CONTRIBUTI ALLE STRUTTURE REGIONALI,ENTI LOCALI, ALLE COMUNITA' MONTANE	U.1.03.02.13.000	1	11	1101	3150004880	38	2015	RIMBORSO DELLE SPESE SOSTENUTE DALLE ORGANIZZAZIONI DI VOLONTARIATO PERATTIVITA' DI PROTEZIONE CIVILE - ANNO 2015 - 2^ GRUPPO -IMPEGNO - CAP.1149 - 2015.	2021/0000088/50_18_00/E	50	18	92	200,00
1090	2020	U01149	SPESE PER ATTIVITA' DI SOCCORSO E DI GESTIONE DELLA EMERGENZA DI COMPETENZA REGIONALE COMPRESA LA STIPULA DI APPOSITA CONVENZIONE, CONSULENZA, CONTRIBUTI VARI A SOGGETTI, IMPEGNATI IN ATTIVITA' DI PROTEZIONE CIVILE, CONTRIBUTI E RIMBORSI ALLE STRUTTURE REGIONALI, AGLI ENTI LOCALI, ALLE ORGANIZZAZIONI DI VOLONTARIATO, SPESE PER LE ESERCITAZIONI. CONTRIBUTI ALLE STRUTTURE REGIONALI,ENTI LOCALI, ALLE COMUNITA' MONTANE	U.1.03.02.13.000	1	11	1101	3150004880	39	2015	RIMBORSO DELLE SPESE SOSTENUTE DALLE ORGANIZZAZIONI DI VOLONTARIATO PERATTIVITA' DI PROTEZIONE CIVILE - ANNO 2015 - 2^ GRUPPO -IMPEGNO - CAP.1149 - 2015.	2021/0000088/50_18_00/E	50	18	92	70,00

fonte: http://burc.regione.campania.it

N.	Es.	Cap	Descrizione	IV Liv.	Tit	Miss	Prog.	Imp.	Pos.	Anno	Oggetto Impegno	DecretoRettifica	DIP	DG	UOD	Importo
1091	2020	U01149	SPESE PER ATTIVITA' DI SOCCORSO E DI GESTIONE DELLA EMERGENZA DI COMPETENZA REGIONALE COMPRESA LA STIPULA DI APPOSITA CONVENZIONE, CONSULENZA, CONTRIBUTI VARI A SOGGETTI, IMPEGNATI IN ATTIVITA' DI PROTEZIONE CIVILE, CONTRIBUTI E RIMBORSI ALLE STRUTTURE REGIONALI, AGLI ENTI LOCALI, ALLE ORGANIZZAZIONI DI VOLONTARIATO, SPESE PER LE ESERCITAZIONI. CONTRIBUTI ALLE STRUTTURE REGIONALI,ENTI LOCALI, ALLE COMUNITA' MONTANE	U.1.03.02.13.000	1	11	1101	3150004880	40	2015	RIMBORSO DELLE SPESE SOSTENUTE DALLE ORGANIZZAZIONI DI VOLONTARIATO PERATTIVITA' DI PROTEZIONE CIVILE - ANNO 2015 - 2^ GRUPPO -IMPEGNO - CAP.1149 - 2015.	2021/0000088/50_18_00/E	50	18	92	200,00
1092	2020	U01149	SPESE PER ATTIVITA' DI SOCCORSO E DI GESTIONE DELLA EMERGENZA DI COMPETENZA REGIONALE COMPRESA LA STIPULA DI APPOSITA CONVENZIONE, CONSULENZA, CONTRIBUTI VARI A SOGGETTI, IMPEGNATI IN ATTIVITA' DI PROTEZIONE CIVILE, CONTRIBUTI E RIMBORSI ALLE STRUTTURE REGIONALI, AGLI ENTI LOCALI, ALLE ORGANIZZAZIONI DI VOLONTARIATO, SPESE PER LE ESERCITAZIONI. CONTRIBUTI ALLE STRUTTURE REGIONALI,ENTI LOCALI, ALLE COMUNITA' MONTANE	U.1.03.02.13.000	1	11	1101	3150004880	41	2015	RIMBORSO DELLE SPESE SOSTENUTE DALLE ORGANIZZAZIONI DI VOLONTARIATO PERATTIVITA' DI PROTEZIONE CIVILE - ANNO 2015 - 2^ GRUPPO -IMPEGNO - CAP.1149 - 2015.	2021/0000088/50_18_00/E	50	18	92	60,00
1093	2020	U01149	SPESE PER ATTIVITA' DI SOCCORSO E DI GESTIONE DELLA EMERGENZA DI COMPETENZA REGIONALE COMPRESA LA STIPULA DI APPOSITA CONVENZIONE, CONSULENZA, CONTRIBUTI VARI A SOGGETTI, IMPEGNATI IN ATTIVITA' DI PROTEZIONE CIVILE, CONTRIBUTI E RIMBORSI ALLE STRUTTURE REGIONALI, AGLI ENTI LOCALI, ALLE ORGANIZZAZIONI DI VOLONTARIATO, SPESE PER LE ESERCITAZIONI. CONTRIBUTI ALLE STRUTTURE REGIONALI,ENTI LOCALI, ALLE COMUNITA' MONTANE	U.1.03.02.13.000	1	11	1101	3150004880	42	2015	RIMBORSO DELLE SPESE SOSTENUTE DALLE ORGANIZZAZIONI DI VOLONTARIATO PERATTIVITA' DI PROTEZIONE CIVILE - ANNO 2015 - 2^ GRUPPO -IMPEGNO - CAP.1149 - 2015.	2021/0000088/50_18_00/E	50	18	92	200,00
1094	2020	U01149	SPESE PER ATTIVITA' DI SOCCORSO E DI GESTIONE DELLA EMERGENZA DI COMPETENZA REGIONALE COMPRESA LA STIPULA DI APPOSITA CONVENZIONE, CONSULENZA, CONTRIBUTI VARI A SOGGETTI, IMPEGNATI IN ATTIVITA' DI PROTEZIONE CIVILE, CONTRIBUTI E RIMBORSI ALLE STRUTTURE REGIONALI, AGLI ENTI LOCALI, ALLE ORGANIZZAZIONI DI VOLONTARIATO, SPESE PER LE ESERCITAZIONI. CONTRIBUTI ALLE STRUTTURE REGIONALI,ENTI LOCALI, ALLE COMUNITA' MONTANE	U.1.03.02.13.000	1	11	1101	3150004880	43	2015	RIMBORSO DELLE SPESE SOSTENUTE DALLE ORGANIZZAZIONI DI VOLONTARIATO PERATTIVITA' DI PROTEZIONE CIVILE - ANNO 2015 - 2^ GRUPPO -IMPEGNO - CAP.1149 - 2015.	2021/0000088/50_18_00/E	50	18	92	300,00
1095	2020	U01149	SPESE PER ATTIVITA' DI SOCCORSO E DI GESTIONE DELLA EMERGENZA DI COMPETENZA REGIONALE COMPRESA LA STIPULA DI APPOSITA CONVENZIONE, CONSULENZA, CONTRIBUTI VARI A SOGGETTI, IMPEGNATI IN ATTIVITA' DI PROTEZIONE CIVILE, CONTRIBUTI E RIMBORSI ALLE STRUTTURE REGIONALI, AGLI ENTI LOCALI, ALLE ORGANIZZAZIONI DI VOLONTARIATO, SPESE PER LE ESERCITAZIONI. CONTRIBUTI ALLE STRUTTURE REGIONALI,ENTI LOCALI, ALLE COMUNITA' MONTANE	U.1.03.02.13.000	1	11	1101	3150004880	44	2015	RIMBORSO DELLE SPESE SOSTENUTE DALLE ORGANIZZAZIONI DI VOLONTARIATO PERATTIVITA' DI PROTEZIONE CIVILE - ANNO 2015 - 2^ GRUPPO -IMPEGNO - CAP.1149 - 2015.	2021/0000088/50_18_00/E	50	18	92	110,00
1096	2020	U01149	SPESE PER ATTIVITA' DI SOCCORSO E DI GESTIONE DELLA EMERGENZA DI COMPETENZA REGIONALE COMPRESA LA STIPULA DI APPOSITA CONVENZIONE, CONSULENZA, CONTRIBUTI VARI A SOGGETTI, IMPEGNATI IN ATTIVITA' DI PROTEZIONE CIVILE, CONTRIBUTI E RIMBORSI ALLE STRUTTURE REGIONALI, AGLI ENTI LOCALI, ALLE ORGANIZZAZIONI DI VOLONTARIATO, SPESE PER LE ESERCITAZIONI. CONTRIBUTI ALLE STRUTTURE REGIONALI,ENTI LOCALI, ALLE COMUNITA' MONTANE	U.1.03.02.13.000	1	11	1101	3150004880	45	2015	RIMBORSO DELLE SPESE SOSTENUTE DALLE ORGANIZZAZIONI DI VOLONTARIATO PERATTIVITA' DI PROTEZIONE CIVILE - ANNO 2015 - 2^ GRUPPO -IMPEGNO - CAP.1149 - 2015.	2021/0000088/50_18_00/E	50	18	92	100,00

fonte: http://burc.regione.campania.it

N.	Es.	Cap	Descrizione	IV Liv.	Tit	Miss	Prog.	Imp.	Pos.	Anno	Oggetto Impegno	DecretoRettifica	DIP	DG	UOD	Importo
1097	2020	U01149	SPESE PER ATTIVITA' DI SOCCORSO E DI GESTIONE DELLA EMERGENZA DI COMPETENZA REGIONALE COMPRESA LA STIPULA DI APPOSITA CONVENZIONE, CONSULENZA, CONTRIBUTI VARI A SOGGETTI, IMPEGNATI IN ATTIVITA' DI PROTEZIONE CIVILE, CONTRIBUTI E RIMBORSI ALLE STRUTTURE REGIONALI, AGLI ENTI LOCALI, ALLE ORGANIZZAZIONI DI VOLONTARIATO, SPESE PER LE ESERCITAZIONI. CONTRIBUTI ALLE STRUTTURE REGIONALI,ENTI LOCALI, ALLE COMUNITA' MONTANE	U.1.03.02.13.000	1	11	1101	3150004940	2	2015	RIMBORSO SPESE SOSTENUTE DALLE ORGANIZZAZIONI DI VOLONTARIATO PERATTIVITA' DI PROTEZIONE CIVILE NELL' ANNO 2015 - 3^ GRUPPO (GRUPPICOMUNALI) - IMPEGNO CAP. 1149 - E.F. 2015.	2021/0000088/50_18_00/E	50	18	92	150,00
1098	2020	U01149	SPESE PER ATTIVITA' DI SOCCORSO E DI GESTIONE DELLA EMERGENZA DI COMPETENZA REGIONALE COMPRESA LA STIPULA DI APPOSITA CONVENZIONE, CONSULENZA, CONTRIBUTI VARI A SOGGETTI, IMPEGNATI IN ATTIVITA' DI PROTEZIONE CIVILE, CONTRIBUTI E RIMBORSI ALLE STRUTTURE REGIONALI, AGLI ENTI LOCALI, ALLE ORGANIZZAZIONI DI VOLONTARIATO, SPESE PER LE ESERCITAZIONI. CONTRIBUTI ALLE STRUTTURE REGIONALI,ENTI LOCALI, ALLE COMUNITA' MONTANE	U.1.03.02.13.000	1	11	1101	3150004940	3	2015	RIMBORSO SPESE SOSTENUTE DALLE ORGANIZZAZIONI DI VOLONTARIATO PERATTIVITA' DI PROTEZIONE CIVILE NELL' ANNO 2015 - 3^ GRUPPO (GRUPPICOMUNALI) - IMPEGNO CAP. 1149 - E.F. 2015.	2021/0000088/50_18_00/E	50	18	92	150,00
1099	2020	U01149	SPESE PER ATTIVITA' DI SOCCORSO E DI GESTIONE DELLA EMERGENZA DI COMPETENZA REGIONALE COMPRESA LA STIPULA DI APPOSITA CONVENZIONE, CONSULENZA, CONTRIBUTI VARI A SOGGETTI, IMPEGNATI IN ATTIVITA' DI PROTEZIONE CIVILE, CONTRIBUTI E RIMBORSI ALLE STRUTTURE REGIONALI, AGLI ENTI LOCALI, ALLE ORGANIZZAZIONI DI VOLONTARIATO, SPESE PER LE ESERCITAZIONI. CONTRIBUTI ALLE STRUTTURE REGIONALI,ENTI LOCALI, ALLE COMUNITA' MONTANE	U.1.03.02.13.000	1	11	1101	3150004940	4	2015	RIMBORSO SPESE SOSTENUTE DALLE ORGANIZZAZIONI DI VOLONTARIATO PERATTIVITA' DI PROTEZIONE CIVILE NELL' ANNO 2015 - 3^ GRUPPO (GRUPPICOMUNALI) - IMPEGNO CAP. 1149 - E.F. 2015.	2021/0000088/50_18_00/E	50	18	92	150,00
1100	2020	U01149	SPESE PER ATTIVITA' DI SOCCORSO E DI GESTIONE DELLA EMERGENZA DI COMPETENZA REGIONALE COMPRESA LA STIPULA DI APPOSITA CONVENZIONE, CONSULENZA, CONTRIBUTI VARI A SOGGETTI, IMPEGNATI IN ATTIVITA' DI PROTEZIONE CIVILE, CONTRIBUTI E RIMBORSI ALLE STRUTTURE REGIONALI, AGLI ENTI LOCALI, ALLE ORGANIZZAZIONI DI VOLONTARIATO, SPESE PER LE ESERCITAZIONI. CONTRIBUTI ALLE STRUTTURE REGIONALI,ENTI LOCALI, ALLE COMUNITA' MONTANE	U.1.03.02.13.000	1	11	1101	3150004940	5	2015	RIMBORSO SPESE SOSTENUTE DALLE ORGANIZZAZIONI DI VOLONTARIATO PERATTIVITA' DI PROTEZIONE CIVILE NELL' ANNO 2015 - 3^ GRUPPO (GRUPPICOMUNALI) - IMPEGNO CAP. 1149 - E.F. 2015.	2021/0000088/50_18_00/E	50	18	92	100,00
1101	2020	U01149	SPESE PER ATTIVITA' DI SOCCORSO E DI GESTIONE DELLA EMERGENZA DI COMPETENZA REGIONALE COMPRESA LA STIPULA DI APPOSITA CONVENZIONE, CONSULENZA, CONTRIBUTI VARI A SOGGETTI, IMPEGNATI IN ATTIVITA' DI PROTEZIONE CIVILE, CONTRIBUTI E RIMBORSI ALLE STRUTTURE REGIONALI, AGLI ENTI LOCALI, ALLE ORGANIZZAZIONI DI VOLONTARIATO, SPESE PER LE ESERCITAZIONI. CONTRIBUTI ALLE STRUTTURE REGIONALI,ENTI LOCALI, ALLE COMUNITA' MONTANE	U.1.03.02.13.000	1	11	1101	3150004940	6	2015	RIMBORSO SPESE SOSTENUTE DALLE ORGANIZZAZIONI DI VOLONTARIATO PERATTIVITA' DI PROTEZIONE CIVILE NELL' ANNO 2015 - 3^ GRUPPO (GRUPPICOMUNALI) - IMPEGNO CAP. 1149 - E.F. 2015.	2021/0000088/50_18_00/E	50	18	92	200,00
1102	2020	U01149	SPESE PER ATTIVITA' DI SOCCORSO E DI GESTIONE DELLA EMERGENZA DI COMPETENZA REGIONALE COMPRESA LA STIPULA DI APPOSITA CONVENZIONE, CONSULENZA, CONTRIBUTI VARI A SOGGETTI, IMPEGNATI IN ATTIVITA' DI PROTEZIONE CIVILE, CONTRIBUTI E RIMBORSI ALLE STRUTTURE REGIONALI, AGLI ENTI LOCALI, ALLE ORGANIZZAZIONI DI VOLONTARIATO, SPESE PER LE ESERCITAZIONI. CONTRIBUTI ALLE STRUTTURE REGIONALI,ENTI LOCALI, ALLE COMUNITA' MONTANE	U.1.03.02.13.000	1	11	1101	3150004940	7	2015	RIMBORSO SPESE SOSTENUTE DALLE ORGANIZZAZIONI DI VOLONTARIATO PERATTIVITA' DI PROTEZIONE CIVILE NELL' ANNO 2015 - 3^ GRUPPO (GRUPPICOMUNALI) - IMPEGNO CAP. 1149 - E.F. 2015.	2021/0000088/50_18_00/E	50	18	92	200,00

fonte: http://burc.regione.campania.it

N.	Es.	Cap	Descrizione	IV Liv.	Tit	Miss	Prog.	Imp.	Pos.	Anno	Oggetto Impegno	DecretoRettifica	DIP	DG	UOD	Importo
1103	2020	U01149	SPESE PER ATTIVITA' DI SOCCORSO E DI GESTIONE DELLA EMERGENZA DI COMPETENZA REGIONALE COMPRESA LA STIPULA DI APPOSITA CONVENZIONE, CONSULENZA, CONTRIBUTI VARI A SOGGETTI, IMPEGNATI IN ATTIVITA' DI PROTEZIONE CIVILE, CONTRIBUTI E RIMBORSI ALLE STRUTTURE REGIONALI, AGLI ENTI LOCALI, ALLE ORGANIZZAZIONI DI VOLONTARIATO, SPESE PER LE ESERCITAZIONI. CONTRIBUTI ALLE STRUTTURE REGIONALI,ENTI LOCALI, ALLE COMUNITA' MONTANE	U.1.03.02.13.000	1	11	1101	3150004940	8	2015	RIMBORSO SPESE SOSTENUTE DALLE ORGANIZZAZIONI DI VOLONTARIATO PERATTIVITA' DI PROTEZIONE CIVILE NELL' ANNO 2015 - 3^ GRUPPO (GRUPPICOMUNALI) - IMPEGNO CAP. 1149 - E.F. 2015.	2021/0000088/50_18_00/E	50	18	92	150,00
1104	2020	U01149	SPESE PER ATTIVITA' DI SOCCORSO E DI GESTIONE DELLA EMERGENZA DI COMPETENZA REGIONALE COMPRESA LA STIPULA DI APPOSITA CONVENZIONE, CONSULENZA, CONTRIBUTI VARI A SOGGETTI, IMPEGNATI IN ATTIVITA' DI PROTEZIONE CIVILE, CONTRIBUTI E RIMBORSI ALLE STRUTTURE REGIONALI, AGLI ENTI LOCALI, ALLE ORGANIZZAZIONI DI VOLONTARIATO, SPESE PER LE ESERCITAZIONI. CONTRIBUTI ALLE STRUTTURE REGIONALI,ENTI LOCALI, ALLE COMUNITA' MONTANE	U.1.03.02.13.000	1	11	1101	3150004940	9	2015	RIMBORSO SPESE SOSTENUTE DALLE ORGANIZZAZIONI DI VOLONTARIATO PERATTIVITA' DI PROTEZIONE CIVILE NELL' ANNO 2015 - 3^ GRUPPO (GRUPPICOMUNALI) - IMPEGNO CAP. 1149 - E.F. 2015.	2021/0000088/50_18_00/E	50	18	92	150,00
1105	2020	U01149	SPESE PER ATTIVITA' DI SOCCORSO E DI GESTIONE DELLA EMERGENZA DI COMPETENZA REGIONALE COMPRESA LA STIPULA DI APPOSITA CONVENZIONE, CONSULENZA, CONTRIBUTI VARI A SOGGETTI, IMPEGNATI IN ATTIVITA' DI PROTEZIONE CIVILE, CONTRIBUTI E RIMBORSI ALLE STRUTTURE REGIONALI, AGLI ENTI LOCALI, ALLE ORGANIZZAZIONI DI VOLONTARIATO, SPESE PER LE ESERCITAZIONI. CONTRIBUTI ALLE STRUTTURE REGIONALI,ENTI LOCALI, ALLE COMUNITA' MONTANE	U.1.03.02.13.000	1	11	1101	3150004940	10	2015	RIMBORSO SPESE SOSTENUTE DALLE ORGANIZZAZIONI DI VOLONTARIATO PERATTIVITA' DI PROTEZIONE CIVILE NELL' ANNO 2015 - 3^ GRUPPO (GRUPPICOMUNALI) - IMPEGNO CAP. 1149 - E.F. 2015.	2021/0000088/50_18_00/E	50	18	92	150,00
1106	2020	U01149	SPESE PER ATTIVITA' DI SOCCORSO E DI GESTIONE DELLA EMERGENZA DI COMPETENZA REGIONALE COMPRESA LA STIPULA DI APPOSITA CONVENZIONE, CONSULENZA, CONTRIBUTI VARI A SOGGETTI, IMPEGNATI IN ATTIVITA' DI PROTEZIONE CIVILE, CONTRIBUTI E RIMBORSI ALLE STRUTTURE REGIONALI, AGLI ENTI LOCALI, ALLE ORGANIZZAZIONI DI VOLONTARIATO, SPESE PER LE ESERCITAZIONI. CONTRIBUTI ALLE STRUTTURE REGIONALI,ENTI LOCALI, ALLE COMUNITA' MONTANE	U.1.03.02.13.000	1	11	1101	3150004940	11	2015	RIMBORSO SPESE SOSTENUTE DALLE ORGANIZZAZIONI DI VOLONTARIATO PERATTIVITA' DI PROTEZIONE CIVILE NELL' ANNO 2015 - 3^ GRUPPO (GRUPPICOMUNALI) - IMPEGNO CAP. 1149 - E.F. 2015.	2021/0000088/50_18_00/E	50	18	92	250,00
1107	2020	U01149	SPESE PER ATTIVITA' DI SOCCORSO E DI GESTIONE DELLA EMERGENZA DI COMPETENZA REGIONALE COMPRESA LA STIPULA DI APPOSITA CONVENZIONE, CONSULENZA, CONTRIBUTI VARI A SOGGETTI, IMPEGNATI IN ATTIVITA' DI PROTEZIONE CIVILE, CONTRIBUTI E RIMBORSI ALLE STRUTTURE REGIONALI, AGLI ENTI LOCALI, ALLE ORGANIZZAZIONI DI VOLONTARIATO, SPESE PER LE ESERCITAZIONI. CONTRIBUTI ALLE STRUTTURE REGIONALI,ENTI LOCALI, ALLE COMUNITA' MONTANE	U.1.03.02.13.000	1	11	1101	3150004940	12	2015	RIMBORSO SPESE SOSTENUTE DALLE ORGANIZZAZIONI DI VOLONTARIATO PERATTIVITA' DI PROTEZIONE CIVILE NELL' ANNO 2015 - 3^ GRUPPO (GRUPPICOMUNALI) - IMPEGNO CAP. 1149 - E.F. 2015.	2021/0000088/50_18_00/E	50	18	92	550,00
1108	2020	U01149	SPESE PER ATTIVITA' DI SOCCORSO E DI GESTIONE DELLA EMERGENZA DI COMPETENZA REGIONALE COMPRESA LA STIPULA DI APPOSITA CONVENZIONE, CONSULENZA, CONTRIBUTI VARI A SOGGETTI, IMPEGNATI IN ATTIVITA' DI PROTEZIONE CIVILE, CONTRIBUTI E RIMBORSI ALLE STRUTTURE REGIONALI, AGLI ENTI LOCALI, ALLE ORGANIZZAZIONI DI VOLONTARIATO, SPESE PER LE ESERCITAZIONI. CONTRIBUTI ALLE STRUTTURE REGIONALI,ENTI LOCALI, ALLE COMUNITA' MONTANE	U.1.03.02.13.000	1	11	1101	3150004940	13	2015	RIMBORSO SPESE SOSTENUTE DALLE ORGANIZZAZIONI DI VOLONTARIATO PERATTIVITA' DI PROTEZIONE CIVILE NELL' ANNO 2015 - 3^ GRUPPO (GRUPPICOMUNALI) - IMPEGNO CAP. 1149 - E.F. 2015.	2021/0000088/50_18_00/E	50	18	92	500,00

fonte: http://burc.regione.campania.it

N.	Es.	Cap	Descrizione	IV Liv.	Tit	Miss	Prog.	Imp.	Pos.	Anno	Oggetto Impegno	DecretoRettifica	DIP	DG	UOD	Importo
1109	2020	U01149	SPESE PER ATTIVITA' DI SOCCORSO E DI GESTIONE DELLA EMERGENZA DI COMPETENZA REGIONALE COMPRESA LA STIPULA DI APPOSITA CONVENZIONE, CONSULENZA, CONTRIBUTI VARI A SOGGETTI, IMPEGNATI IN ATTIVITA' DI PROTEZIONE CIVILE, CONTRIBUTI E RIMBORSI ALLE STRUTTURE REGIONALI, AGLI ENTI LOCALI, ALLE ORGANIZZAZIONI DI VOLONTARIATO, SPESE PER LE ESERCITAZIONI. CONTRIBUTI ALLE STRUTTURE REGIONALI,ENTI LOCALI, ALLE COMUNITA' MONTANE	U.1.03.02.13.000	1	11	1101	3150004940	14	2015	RIMBORSO SPESE SOSTENUTE DALLE ORGANIZZAZIONI DI VOLONTARIATO PERATTIVITA' DI PROTEZIONE CIVILE NELL' ANNO 2015 - 3^ GRUPPO (GRUPPICOMUNALI) - IMPEGNO CAP. 1149 - E.F. 2015.	2021/0000088/50_18_00/E	50	18	92	3.550,00
1110	2020	U01149	SPESE PER ATTIVITA' DI SOCCORSO E DI GESTIONE DELLA EMERGENZA DI COMPETENZA REGIONALE COMPRESA LA STIPULA DI APPOSITA CONVENZIONE, CONSULENZA, CONTRIBUTI VARI A SOGGETTI, IMPEGNATI IN ATTIVITA' DI PROTEZIONE CIVILE, CONTRIBUTI E RIMBORSI ALLE STRUTTURE REGIONALI, AGLI ENTI LOCALI, ALLE ORGANIZZAZIONI DI VOLONTARIATO, SPESE PER LE ESERCITAZIONI. CONTRIBUTI ALLE STRUTTURE REGIONALI,ENTI LOCALI, ALLE COMUNITA' MONTANE	U.1.03.02.13.000	1	11	1101	3150004940	15	2015	RIMBORSO SPESE SOSTENUTE DALLE ORGANIZZAZIONI DI VOLONTARIATO PERATTIVITA' DI PROTEZIONE CIVILE NELL' ANNO 2015 - 3^ GRUPPO (GRUPPICOMUNALI) - IMPEGNO CAP. 1149 - E.F. 2015.	2021/0000088/50_18_00/E	50	18	92	100,00
1111	2020	U01149	SPESE PER ATTIVITA' DI SOCCORSO E DI GESTIONE DELLA EMERGENZA DI COMPETENZA REGIONALE COMPRESA LA STIPULA DI APPOSITA CONVENZIONE, CONSULENZA, CONTRIBUTI VARI A SOGGETTI, IMPEGNATI IN ATTIVITA' DI PROTEZIONE CIVILE, CONTRIBUTI E RIMBORSI ALLE STRUTTURE REGIONALI, AGLI ENTI LOCALI, ALLE ORGANIZZAZIONI DI VOLONTARIATO, SPESE PER LE ESERCITAZIONI. CONTRIBUTI ALLE STRUTTURE REGIONALI,ENTI LOCALI, ALLE COMUNITA' MONTANE	U.1.03.02.13.000	1	11	1101	3150004940	16	2015	RIMBORSO SPESE SOSTENUTE DALLE ORGANIZZAZIONI DI VOLONTARIATO PERATTIVITA' DI PROTEZIONE CIVILE NELL' ANNO 2015 - 3^ GRUPPO (GRUPPICOMUNALI) - IMPEGNO CAP. 1149 - E.F. 2015.	2021/0000088/50_18_00/E	50	18	92	150,00
1112	2020	U01149	SPESE PER ATTIVITA' DI SOCCORSO E DI GESTIONE DELLA EMERGENZA DI COMPETENZA REGIONALE COMPRESA LA STIPULA DI APPOSITA CONVENZIONE, CONSULENZA, CONTRIBUTI VARI A SOGGETTI, IMPEGNATI IN ATTIVITA' DI PROTEZIONE CIVILE, CONTRIBUTI E RIMBORSI ALLE STRUTTURE REGIONALI, AGLI ENTI LOCALI, ALLE ORGANIZZAZIONI DI VOLONTARIATO, SPESE PER LE ESERCITAZIONI. CONTRIBUTI ALLE STRUTTURE REGIONALI,ENTI LOCALI, ALLE COMUNITA' MONTANE	U.1.03.02.13.000	1	11	1101	3150004940	17	2015	RIMBORSO SPESE SOSTENUTE DALLE ORGANIZZAZIONI DI VOLONTARIATO PERATTIVITA' DI PROTEZIONE CIVILE NELL' ANNO 2015 - 3^ GRUPPO (GRUPPICOMUNALI) - IMPEGNO CAP. 1149 - E.F. 2015.	2021/0000088/50_18_00/E	50	18	92	650,00
1113	2020	U01149	SPESE PER ATTIVITA' DI SOCCORSO E DI GESTIONE DELLA EMERGENZA DI COMPETENZA REGIONALE COMPRESA LA STIPULA DI APPOSITA CONVENZIONE, CONSULENZA, CONTRIBUTI VARI A SOGGETTI, IMPEGNATI IN ATTIVITA' DI PROTEZIONE CIVILE, CONTRIBUTI E RIMBORSI ALLE STRUTTURE REGIONALI, AGLI ENTI LOCALI, ALLE ORGANIZZAZIONI DI VOLONTARIATO, SPESE PER LE ESERCITAZIONI. CONTRIBUTI ALLE STRUTTURE REGIONALI,ENTI LOCALI, ALLE COMUNITA' MONTANE	U.1.03.02.13.000	1	11	1101	3150004940	18	2015	RIMBORSO SPESE SOSTENUTE DALLE ORGANIZZAZIONI DI VOLONTARIATO PERATTIVITA' DI PROTEZIONE CIVILE NELL' ANNO 2015 - 3^ GRUPPO (GRUPPICOMUNALI) - IMPEGNO CAP. 1149 - E.F. 2015.	2021/0000088/50_18_00/E	50	18	92	300,00
1114	2020	U01149	SPESE PER ATTIVITA' DI SOCCORSO E DI GESTIONE DELLA EMERGENZA DI COMPETENZA REGIONALE COMPRESA LA STIPULA DI APPOSITA CONVENZIONE, CONSULENZA, CONTRIBUTI VARI A SOGGETTI, IMPEGNATI IN ATTIVITA' DI PROTEZIONE CIVILE, CONTRIBUTI E RIMBORSI ALLE STRUTTURE REGIONALI, AGLI ENTI LOCALI, ALLE ORGANIZZAZIONI DI VOLONTARIATO, SPESE PER LE ESERCITAZIONI. CONTRIBUTI ALLE STRUTTURE REGIONALI,ENTI LOCALI, ALLE COMUNITA' MONTANE	U.1.03.02.13.000	1	11	1101	3150004940	19	2015	RIMBORSO SPESE SOSTENUTE DALLE ORGANIZZAZIONI DI VOLONTARIATO PERATTIVITA' DI PROTEZIONE CIVILE NELL' ANNO 2015 - 3^ GRUPPO (GRUPPICOMUNALI) - IMPEGNO CAP. 1149 - E.F. 2015.	2021/0000088/50_18_00/E	50	18	92	100,00

fonte: http://burc.regione.campania.it

N.	Es.	Cap	Descrizione	IV Liv.	Tit	Miss	Prog.	Imp.	Pos.	Anno	Oggetto Impegno	DecretoRettifica	DIP	DG	UOD	Importo
1115	2020	U01149	SPESE PER ATTIVITA' DI SOCCORSO E DI GESTIONE DELLA EMERGENZA DI COMPETENZA REGIONALE COMPRESA LA STIPULA DI APPOSITA CONVENZIONE, CONSULENZA, CONTRIBUTI VARI A SOGGETTI, IMPEGNATI IN ATTIVITA' DI PROTEZIONE CIVILE, CONTRIBUTI E RIMBORSI ALLE STRUTTURE REGIONALI, AGLI ENTI LOCALI, ALLE ORGANIZZAZIONI DI VOLONTARIATO, SPESE PER LE ESERCITAZIONI. CONTRIBUTI ALLE STRUTTURE REGIONALI,ENTI LOCALI, ALLE COMUNITA' MONTANE	U.1.03.02.13.000	1	11	1101	3150004940	20	2015	RIMBORSO SPESE SOSTENUTE DALLE ORGANIZZAZIONI DI VOLONTARIATO PERATTIVITA' DI PROTEZIONE CIVILE NELL' ANNO 2015 - 3^ GRUPPO (GRUPPICOMUNALI) - IMPEGNO CAP. 1149 - E.F. 2015.	2021/0000088/50_18_00/E	50	18	92	1,00
1116	2020	U01149	SPESE PER ATTIVITA' DI SOCCORSO E DI GESTIONE DELLA EMERGENZA DI COMPETENZA REGIONALE COMPRESA LA STIPULA DI APPOSITA CONVENZIONE, CONSULENZA, CONTRIBUTI VARI A SOGGETTI, IMPEGNATI IN ATTIVITA' DI PROTEZIONE CIVILE, CONTRIBUTI E RIMBORSI ALLE STRUTTURE REGIONALI, AGLI ENTI LOCALI, ALLE ORGANIZZAZIONI DI VOLONTARIATO, SPESE PER LE ESERCITAZIONI. CONTRIBUTI ALLE STRUTTURE REGIONALI,ENTI LOCALI, ALLE COMUNITA' MONTANE	U.1.03.02.13.000	1	11	1101	3150004940	21	2015	RIMBORSO SPESE SOSTENUTE DALLE ORGANIZZAZIONI DI VOLONTARIATO PERATTIVITA' DI PROTEZIONE CIVILE NELL' ANNO 2015 - 3^ GRUPPO (GRUPPICOMUNALI) - IMPEGNO CAP. 1149 - E.F. 2015.	2021/0000088/50_18_00/E	50	18	92	300,00
1117	2020	U01149	SPESE PER ATTIVITA' DI SOCCORSO E DI GESTIONE DELLA EMERGENZA DI COMPETENZA REGIONALE COMPRESA LA STIPULA DI APPOSITA CONVENZIONE, CONSULENZA, CONTRIBUTI VARI A SOGGETTI, IMPEGNATI IN ATTIVITA' DI PROTEZIONE CIVILE, CONTRIBUTI E RIMBORSI ALLE STRUTTURE REGIONALI, AGLI ENTI LOCALI, ALLE ORGANIZZAZIONI DI VOLONTARIATO, SPESE PER LE ESERCITAZIONI. CONTRIBUTI ALLE STRUTTURE REGIONALI,ENTI LOCALI, ALLE COMUNITA' MONTANE	U.1.03.02.13.000	1	11	1101	3150009534	2	2015	RIMBORSI DELLE SPESE SOSTENUTE DALLE ORGANIZZAZIONI DI VOLONTARIATO PERATTIVITA' DI PROTEZIONE CIVILE - ANNO 2015 - IMPEGNO - CAP. 1149 - E.F.2015.	2021/0000088/50_18_00/E	50	18	92	50,00
1118	2020	U01149	SPESE PER ATTIVITA' DI SOCCORSO E DI GESTIONE DELLA EMERGENZA DI COMPETENZA REGIONALE COMPRESA LA STIPULA DI APPOSITA CONVENZIONE, CONSULENZA, CONTRIBUTI VARI A SOGGETTI, IMPEGNATI IN ATTIVITA' DI PROTEZIONE CIVILE, CONTRIBUTI E RIMBORSI ALLE STRUTTURE REGIONALI, AGLI ENTI LOCALI, ALLE ORGANIZZAZIONI DI VOLONTARIATO, SPESE PER LE ESERCITAZIONI. CONTRIBUTI ALLE STRUTTURE REGIONALI,ENTI LOCALI, ALLE COMUNITA' MONTANE	U.1.03.02.13.000	1	11	1101	3150009534	3	2015	RIMBORSI DELLE SPESE SOSTENUTE DALLE ORGANIZZAZIONI DI VOLONTARIATO PERATTIVITA' DI PROTEZIONE CIVILE - ANNO 2015 - IMPEGNO - CAP. 1149 - E.F.2015.	2021/0000088/50_18_00/E	50	18	92	2.600,00
1119	2020	U01149	SPESE PER ATTIVITA' DI SOCCORSO E DI GESTIONE DELLA EMERGENZA DI COMPETENZA REGIONALE COMPRESA LA STIPULA DI APPOSITA CONVENZIONE, CONSULENZA, CONTRIBUTI VARI A SOGGETTI, IMPEGNATI IN ATTIVITA' DI PROTEZIONE CIVILE, CONTRIBUTI E RIMBORSI ALLE STRUTTURE REGIONALI, AGLI ENTI LOCALI, ALLE ORGANIZZAZIONI DI VOLONTARIATO, SPESE PER LE ESERCITAZIONI. CONTRIBUTI ALLE STRUTTURE REGIONALI,ENTI LOCALI, ALLE COMUNITA' MONTANE	U.1.03.02.13.000	1	11	1101	3150009534	4	2015	RIMBORSI DELLE SPESE SOSTENUTE DALLE ORGANIZZAZIONI DI VOLONTARIATO PERATTIVITA' DI PROTEZIONE CIVILE - ANNO 2015 - IMPEGNO - CAP. 1149 - E.F.2015.	2021/0000088/50_18_00/E	50	18	92	1.500,00
1120	2020	U01149	SPESE PER ATTIVITA' DI SOCCORSO E DI GESTIONE DELLA EMERGENZA DI COMPETENZA REGIONALE COMPRESA LA STIPULA DI APPOSITA CONVENZIONE, CONSULENZA, CONTRIBUTI VARI A SOGGETTI, IMPEGNATI IN ATTIVITA' DI PROTEZIONE CIVILE, CONTRIBUTI E RIMBORSI ALLE STRUTTURE REGIONALI, AGLI ENTI LOCALI, ALLE ORGANIZZAZIONI DI VOLONTARIATO, SPESE PER LE ESERCITAZIONI. CONTRIBUTI ALLE STRUTTURE REGIONALI,ENTI LOCALI, ALLE COMUNITA' MONTANE	U.1.03.02.13.000	1	11	1101	3150009534	5	2015	RIMBORSI DELLE SPESE SOSTENUTE DALLE ORGANIZZAZIONI DI VOLONTARIATO PERATTIVITA' DI PROTEZIONE CIVILE - ANNO 2015 - IMPEGNO - CAP. 1149 - E.F.2015.	2021/0000088/50_18_00/E	50	18	92	1.600,00

fonte: http://burc.regione.campania.it

N.	Es.	Cap	Descrizione	IV Liv.	Tit	Miss	Prog.	Imp.	Pos.	Anno	Oggetto Impegno	DecretoRettifica	DIP	DG	UOD	Importo
1121	2020	U01149	SPESE PER ATTIVITA' DI SOCCORSO E DI GESTIONE DELLA EMERGENZA DI COMPETENZA REGIONALE COMPRESA LA STIPULA DI APPOSITA CONVENZIONE, CONSULENZA, CONTRIBUTI VARI A SOGGETTI, IMPEGNATI IN ATTIVITA' DI PROTEZIONE CIVILE, CONTRIBUTI E RIMBORSI ALLE STRUTTURE REGIONALI, AGLI ENTI LOCALI, ALLE ORGANIZZAZIONI DI VOLONTARIATO, SPESE PER LE ESERCITAZIONI. CONTRIBUTI ALLE STRUTTURE REGIONALI,ENTI LOCALI, ALLE COMUNITA' MONTANE	U.1.03.02.13.000	1	11	1101	3150009534	6	2015	RIMBORSI DELLE SPESE SOSTENUTE DALLE ORGANIZZAZIONI DI VOLONTARIATO PERATTIVITA' DI PROTEZIONE CIVILE - ANNO 2015 - IMPEGNO - CAP. 1149 - E.F.2015.	2021/0000088/50_18_00/E	50	18	92	1.000,00
1122	2020	U01149	SPESE PER ATTIVITA' DI SOCCORSO E DI GESTIONE DELLA EMERGENZA DI COMPETENZA REGIONALE COMPRESA LA STIPULA DI APPOSITA CONVENZIONE, CONSULENZA, CONTRIBUTI VARI A SOGGETTI, IMPEGNATI IN ATTIVITA' DI PROTEZIONE CIVILE, CONTRIBUTI E RIMBORSI ALLE STRUTTURE REGIONALI, AGLI ENTI LOCALI, ALLE ORGANIZZAZIONI DI VOLONTARIATO, SPESE PER LE ESERCITAZIONI. CONTRIBUTI ALLE STRUTTURE REGIONALI,ENTI LOCALI, ALLE COMUNITA' MONTANE	U.1.03.02.13.000	1	11	1101	3150009534	7	2015	RIMBORSI DELLE SPESE SOSTENUTE DALLE ORGANIZZAZIONI DI VOLONTARIATO PERATTIVITA' DI PROTEZIONE CIVILE - ANNO 2015 - IMPEGNO - CAP. 1149 - E.F.2015.	2021/0000088/50_18_00/E	50	18	92	1.600,00
1123	2020	U01149	SPESE PER ATTIVITA' DI SOCCORSO E DI GESTIONE DELLA EMERGENZA DI COMPETENZA REGIONALE COMPRESA LA STIPULA DI APPOSITA CONVENZIONE, CONSULENZA, CONTRIBUTI VARI A SOGGETTI, IMPEGNATI IN ATTIVITA' DI PROTEZIONE CIVILE, CONTRIBUTI E RIMBORSI ALLE STRUTTURE REGIONALI, AGLI ENTI LOCALI, ALLE ORGANIZZAZIONI DI VOLONTARIATO, SPESE PER LE ESERCITAZIONI. CONTRIBUTI ALLE STRUTTURE REGIONALI,ENTI LOCALI, ALLE COMUNITA' MONTANE	U.1.03.02.13.000	1	11	1101	3150009534	8	2015	RIMBORSI DELLE SPESE SOSTENUTE DALLE ORGANIZZAZIONI DI VOLONTARIATO PERATTIVITA' DI PROTEZIONE CIVILE - ANNO 2015 - IMPEGNO - CAP. 1149 - E.F.2015.	2021/0000088/50_18_00/E	50	18	92	30,00
1124	2020	U01149	SPESE PER ATTIVITA' DI SOCCORSO E DI GESTIONE DELLA EMERGENZA DI COMPETENZA REGIONALE COMPRESA LA STIPULA DI APPOSITA CONVENZIONE, CONSULENZA, CONTRIBUTI VARI A SOGGETTI, IMPEGNATI IN ATTIVITA' DI PROTEZIONE CIVILE, CONTRIBUTI E RIMBORSI ALLE STRUTTURE REGIONALI, AGLI ENTI LOCALI, ALLE ORGANIZZAZIONI DI VOLONTARIATO, SPESE PER LE ESERCITAZIONI. CONTRIBUTI ALLE STRUTTURE REGIONALI,ENTI LOCALI, ALLE COMUNITA' MONTANE	U.1.03.02.13.000	1	11	1101	3150009534	9	2015	RIMBORSI DELLE SPESE SOSTENUTE DALLE ORGANIZZAZIONI DI VOLONTARIATO PERATTIVITA' DI PROTEZIONE CIVILE - ANNO 2015 - IMPEGNO - CAP. 1149 - E.F.2015.	2021/0000088/50_18_00/E	50	18	92	300,00
1125	2020	U01149	SPESE PER ATTIVITA' DI SOCCORSO E DI GESTIONE DELLA EMERGENZA DI COMPETENZA REGIONALE COMPRESA LA STIPULA DI APPOSITA CONVENZIONE, CONSULENZA, CONTRIBUTI VARI A SOGGETTI, IMPEGNATI IN ATTIVITA' DI PROTEZIONE CIVILE, CONTRIBUTI E RIMBORSI ALLE STRUTTURE REGIONALI, AGLI ENTI LOCALI, ALLE ORGANIZZAZIONI DI VOLONTARIATO, SPESE PER LE ESERCITAZIONI. CONTRIBUTI ALLE STRUTTURE REGIONALI,ENTI LOCALI, ALLE COMUNITA' MONTANE	U.1.03.02.13.000	1	11	1101	3150009534	10	2015	RIMBORSI DELLE SPESE SOSTENUTE DALLE ORGANIZZAZIONI DI VOLONTARIATO PERATTIVITA' DI PROTEZIONE CIVILE - ANNO 2015 - IMPEGNO - CAP. 1149 - E.F.2015.	2021/0000088/50_18_00/E	50	18	92	170,00
1126	2020	U01149	SPESE PER ATTIVITA' DI SOCCORSO E DI GESTIONE DELLA EMERGENZA DI COMPETENZA REGIONALE COMPRESA LA STIPULA DI APPOSITA CONVENZIONE, CONSULENZA, CONTRIBUTI VARI A SOGGETTI, IMPEGNATI IN ATTIVITA' DI PROTEZIONE CIVILE, CONTRIBUTI E RIMBORSI ALLE STRUTTURE REGIONALI, AGLI ENTI LOCALI, ALLE ORGANIZZAZIONI DI VOLONTARIATO, SPESE PER LE ESERCITAZIONI. CONTRIBUTI ALLE STRUTTURE REGIONALI,ENTI LOCALI, ALLE COMUNITA' MONTANE	U.1.03.02.13.000	1	11	1101	3150009534	11	2015	RIMBORSI DELLE SPESE SOSTENUTE DALLE ORGANIZZAZIONI DI VOLONTARIATO PERATTIVITA' DI PROTEZIONE CIVILE - ANNO 2015 - IMPEGNO - CAP. 1149 - E.F.2015.	2021/0000088/50_18_00/E	50	18	92	1.365,00

fonte: http://burc.regione.campania.it

N.	Es.	Cap	Descrizione	IV Liv.	Tit	Miss	Prog.	Imp.	Pos.	Anno	Oggetto Impegno	DecretoRettifica	DIP	DG	UOD	Importo
1127	2020	U01149	SPESE PER ATTIVITA' DI SOCCORSO E DI GESTIONE DELLA EMERGENZA DI COMPETENZA REGIONALE COMPRESA LA STIPULA DI APPOSITA CONVENZIONE, CONSULENZA, CONTRIBUTI VARI A SOGGETTI, IMPEGNATI IN ATTIVITA' DI PROTEZIONE CIVILE, CONTRIBUTI E RIMBORSI ALLE STRUTTURE REGIONALI, AGLI ENTI LOCALI, ALLE ORGANIZZAZIONI DI VOLONTARIATO, SPESE PER LE ESERCITAZIONI. CONTRIBUTI ALLE STRUTTURE REGIONALI,ENTI LOCALI, ALLE COMUNITA' MONTANE	U.1.03.02.13.000	1	11	1101	3150009534	12	2015	RIMBORSI DELLE SPESE SOSTENUTE DALLE ORGANIZZAZIONI DI VOLONTARIATO PERATTIVITA' DI PROTEZIONE CIVILE - ANNO 2015 - IMPEGNO - CAP. 1149 - E.F.2015.	2021/0000088/50_18_00/E	50	18	92	1.800,00
1128	2020	U01149	SPESE PER ATTIVITA' DI SOCCORSO E DI GESTIONE DELLA EMERGENZA DI COMPETENZA REGIONALE COMPRESA LA STIPULA DI APPOSITA CONVENZIONE, CONSULENZA, CONTRIBUTI VARI A SOGGETTI, IMPEGNATI IN ATTIVITA' DI PROTEZIONE CIVILE, CONTRIBUTI E RIMBORSI ALLE STRUTTURE REGIONALI, AGLI ENTI LOCALI, ALLE ORGANIZZAZIONI DI VOLONTARIATO, SPESE PER LE ESERCITAZIONI. CONTRIBUTI ALLE STRUTTURE REGIONALI,ENTI LOCALI, ALLE COMUNITA' MONTANE	U.1.03.02.13.000	1	11	1101	3150009534	13	2015	RIMBORSI DELLE SPESE SOSTENUTE DALLE ORGANIZZAZIONI DI VOLONTARIATO PERATTIVITA' DI PROTEZIONE CIVILE - ANNO 2015 - IMPEGNO - CAP. 1149 - E.F.2015.	2021/0000088/50_18_00/E	50	18	92	2.000,00
1129	2020	U01149	SPESE PER ATTIVITA' DI SOCCORSO E DI GESTIONE DELLA EMERGENZA DI COMPETENZA REGIONALE COMPRESA LA STIPULA DI APPOSITA CONVENZIONE, CONSULENZA, CONTRIBUTI VARI A SOGGETTI, IMPEGNATI IN ATTIVITA' DI PROTEZIONE CIVILE, CONTRIBUTI E RIMBORSI ALLE STRUTTURE REGIONALI, AGLI ENTI LOCALI, ALLE ORGANIZZAZIONI DI VOLONTARIATO, SPESE PER LE ESERCITAZIONI. CONTRIBUTI ALLE STRUTTURE REGIONALI,ENTI LOCALI, ALLE COMUNITA' MONTANE	U.1.03.02.13.000	1	11	1101	3150009534	14	2015	RIMBORSI DELLE SPESE SOSTENUTE DALLE ORGANIZZAZIONI DI VOLONTARIATO PERATTIVITA' DI PROTEZIONE CIVILE - ANNO 2015 - IMPEGNO - CAP. 1149 - E.F.2015.	2021/0000088/50_18_00/E	50	18	92	27,00
1130	2020	U01149	SPESE PER ATTIVITA' DI SOCCORSO E DI GESTIONE DELLA EMERGENZA DI COMPETENZA REGIONALE COMPRESA LA STIPULA DI APPOSITA CONVENZIONE, CONSULENZA, CONTRIBUTI VARI A SOGGETTI, IMPEGNATI IN ATTIVITA' DI PROTEZIONE CIVILE, CONTRIBUTI E RIMBORSI ALLE STRUTTURE REGIONALI, AGLI ENTI LOCALI, ALLE ORGANIZZAZIONI DI VOLONTARIATO, SPESE PER LE ESERCITAZIONI. CONTRIBUTI ALLE STRUTTURE REGIONALI,ENTI LOCALI, ALLE COMUNITA' MONTANE	U.1.03.02.13.000	1	11	1101	3150009534	15	2015	RIMBORSI DELLE SPESE SOSTENUTE DALLE ORGANIZZAZIONI DI VOLONTARIATO PERATTIVITA' DI PROTEZIONE CIVILE - ANNO 2015 - IMPEGNO - CAP. 1149 - E.F.2015.	2021/0000088/50_18_00/E	50	18	92	1.525,00
1131	2020	U01149	SPESE PER ATTIVITA' DI SOCCORSO E DI GESTIONE DELLA EMERGENZA DI COMPETENZA REGIONALE COMPRESA LA STIPULA DI APPOSITA CONVENZIONE, CONSULENZA, CONTRIBUTI VARI A SOGGETTI, IMPEGNATI IN ATTIVITA' DI PROTEZIONE CIVILE, CONTRIBUTI E RIMBORSI ALLE STRUTTURE REGIONALI, AGLI ENTI LOCALI, ALLE ORGANIZZAZIONI DI VOLONTARIATO, SPESE PER LE ESERCITAZIONI. CONTRIBUTI ALLE STRUTTURE REGIONALI,ENTI LOCALI, ALLE COMUNITA' MONTANE	U.1.03.02.13.000	1	11	1101	3150009534	16	2015	RIMBORSI DELLE SPESE SOSTENUTE DALLE ORGANIZZAZIONI DI VOLONTARIATO PERATTIVITA' DI PROTEZIONE CIVILE - ANNO 2015 - IMPEGNO - CAP. 1149 - E.F.2015.	2021/0000088/50_18_00/E	50	18	92	265,25
1132	2020	U01149	SPESE PER ATTIVITA' DI SOCCORSO E DI GESTIONE DELLA EMERGENZA DI COMPETENZA REGIONALE COMPRESA LA STIPULA DI APPOSITA CONVENZIONE, CONSULENZA, CONTRIBUTI VARI A SOGGETTI, IMPEGNATI IN ATTIVITA' DI PROTEZIONE CIVILE, CONTRIBUTI E RIMBORSI ALLE STRUTTURE REGIONALI, AGLI ENTI LOCALI, ALLE ORGANIZZAZIONI DI VOLONTARIATO, SPESE PER LE ESERCITAZIONI. CONTRIBUTI ALLE STRUTTURE REGIONALI,ENTI LOCALI, ALLE COMUNITA' MONTANE	U.1.03.02.13.000	1	11	1101	3150009534	17	2015	RIMBORSI DELLE SPESE SOSTENUTE DALLE ORGANIZZAZIONI DI VOLONTARIATO PERATTIVITA' DI PROTEZIONE CIVILE - ANNO 2015 - IMPEGNO - CAP. 1149 - E.F.2015.	2021/0000088/50_18_00/E	50	18	92	1.500,00

fonte: http://burc.regione.campania.it

N.	Es.	Cap	Descrizione	IV Liv.	Tit	Miss	Prog.	Imp.	Pos.	Anno	Oggetto Impegno	DecretoRettifica	DIP	DG	UOD	Importo
1133	2020	U01149	SPESE PER ATTIVITA' DI SOCCORSO E DI GESTIONE DELLA EMERGENZA DI COMPETENZA REGIONALE COMPRESA LA STIPULA DI APPOSITA CONVENZIONE, CONSULENZA, CONTRIBUTI VARI A SOGGETTI, IMPEGNATI IN ATTIVITA' DI PROTEZIONE CIVILE, CONTRIBUTI E RIMBORSI ALLE STRUTTURE REGIONALI, AGLI ENTI LOCALI, ALLE ORGANIZZAZIONI DI VOLONTARIATO, SPESE PER LE ESERCITAZIONI. CONTRIBUTI ALLE STRUTTURE REGIONALI,ENTI LOCALI, ALLE COMUNITA' MONTANE	U.1.03.02.13.000	1	11	1101	3150009534	18	2015	RIMBORSI DELLE SPESE SOSTENUTE DALLE ORGANIZZAZIONI DI VOLONTARIATO PERATTIVITA' DI PROTEZIONE CIVILE - ANNO 2015 - IMPEGNO - CAP. 1149 - E.F.2015.	2021/0000088/50_18_00/E	50	18	92	252,00
1134	2020	U01149	SPESE PER ATTIVITA' DI SOCCORSO E DI GESTIONE DELLA EMERGENZA DI COMPETENZA REGIONALE COMPRESA LA STIPULA DI APPOSITA CONVENZIONE, CONSULENZA, CONTRIBUTI VARI A SOGGETTI, IMPEGNATI IN ATTIVITA' DI PROTEZIONE CIVILE, CONTRIBUTI E RIMBORSI ALLE STRUTTURE REGIONALI, AGLI ENTI LOCALI, ALLE ORGANIZZAZIONI DI VOLONTARIATO, SPESE PER LE ESERCITAZIONI. CONTRIBUTI ALLE STRUTTURE REGIONALI,ENTI LOCALI, ALLE COMUNITA' MONTANE	U.1.03.02.13.000	1	11	1101	3150009534	19	2015	RIMBORSI DELLE SPESE SOSTENUTE DALLE ORGANIZZAZIONI DI VOLONTARIATO PERATTIVITA' DI PROTEZIONE CIVILE - ANNO 2015 - IMPEGNO - CAP. 1149 - E.F.2015.	2021/0000088/50_18_00/E	50	18	92	58,10
1135	2020	U01149	SPESE PER ATTIVITA' DI SOCCORSO E DI GESTIONE DELLA EMERGENZA DI COMPETENZA REGIONALE COMPRESA LA STIPULA DI APPOSITA CONVENZIONE, CONSULENZA, CONTRIBUTI VARI A SOGGETTI, IMPEGNATI IN ATTIVITA' DI PROTEZIONE CIVILE, CONTRIBUTI E RIMBORSI ALLE STRUTTURE REGIONALI, AGLI ENTI LOCALI, ALLE ORGANIZZAZIONI DI VOLONTARIATO, SPESE PER LE ESERCITAZIONI. CONTRIBUTI ALLE STRUTTURE REGIONALI,ENTI LOCALI, ALLE COMUNITA' MONTANE	U.1.03.02.13.000	1	11	1101	3150009534	20	2015	RIMBORSI DELLE SPESE SOSTENUTE DALLE ORGANIZZAZIONI DI VOLONTARIATO PERATTIVITA' DI PROTEZIONE CIVILE - ANNO 2015 - IMPEGNO - CAP. 1149 - E.F.2015.	2021/0000088/50_18_00/E	50	18	92	1.800,00
1136	2020	U01149	SPESE PER ATTIVITA' DI SOCCORSO E DI GESTIONE DELLA EMERGENZA DI COMPETENZA REGIONALE COMPRESA LA STIPULA DI APPOSITA CONVENZIONE, CONSULENZA, CONTRIBUTI VARI A SOGGETTI, IMPEGNATI IN ATTIVITA' DI PROTEZIONE CIVILE, CONTRIBUTI E RIMBORSI ALLE STRUTTURE REGIONALI, AGLI ENTI LOCALI, ALLE ORGANIZZAZIONI DI VOLONTARIATO, SPESE PER LE ESERCITAZIONI. CONTRIBUTI ALLE STRUTTURE REGIONALI,ENTI LOCALI, ALLE COMUNITA' MONTANE	U.1.03.02.13.000	1	11	1101	3150009534	21	2015	RIMBORSI DELLE SPESE SOSTENUTE DALLE ORGANIZZAZIONI DI VOLONTARIATO PERATTIVITA' DI PROTEZIONE CIVILE - ANNO 2015 - IMPEGNO - CAP. 1149 - E.F.2015.	2021/0000088/50_18_00/E	50	18	92	1.800,00
1137	2020	U01149	SPESE PER ATTIVITA' DI SOCCORSO E DI GESTIONE DELLA EMERGENZA DI COMPETENZA REGIONALE COMPRESA LA STIPULA DI APPOSITA CONVENZIONE, CONSULENZA, CONTRIBUTI VARI A SOGGETTI, IMPEGNATI IN ATTIVITA' DI PROTEZIONE CIVILE, CONTRIBUTI E RIMBORSI ALLE STRUTTURE REGIONALI, AGLI ENTI LOCALI, ALLE ORGANIZZAZIONI DI VOLONTARIATO, SPESE PER LE ESERCITAZIONI. CONTRIBUTI ALLE STRUTTURE REGIONALI,ENTI LOCALI, ALLE COMUNITA' MONTANE	U.1.03.02.13.000	1	11	1101	3150009534	22	2015	RIMBORSI DELLE SPESE SOSTENUTE DALLE ORGANIZZAZIONI DI VOLONTARIATO PERATTIVITA' DI PROTEZIONE CIVILE - ANNO 2015 - IMPEGNO - CAP. 1149 - E.F.2015.	2021/0000088/50_18_00/E	50	18	92	1.800,00
1138	2020	U01149	SPESE PER ATTIVITA' DI SOCCORSO E DI GESTIONE DELLA EMERGENZA DI COMPETENZA REGIONALE COMPRESA LA STIPULA DI APPOSITA CONVENZIONE, CONSULENZA, CONTRIBUTI VARI A SOGGETTI, IMPEGNATI IN ATTIVITA' DI PROTEZIONE CIVILE, CONTRIBUTI E RIMBORSI ALLE STRUTTURE REGIONALI, AGLI ENTI LOCALI, ALLE ORGANIZZAZIONI DI VOLONTARIATO, SPESE PER LE ESERCITAZIONI. CONTRIBUTI ALLE STRUTTURE REGIONALI,ENTI LOCALI, ALLE COMUNITA' MONTANE	U.1.03.02.13.000	1	11	1101	3150009534	23	2015	RIMBORSI DELLE SPESE SOSTENUTE DALLE ORGANIZZAZIONI DI VOLONTARIATO PERATTIVITA' DI PROTEZIONE CIVILE - ANNO 2015 - IMPEGNO - CAP. 1149 - E.F.2015.	2021/0000088/50_18_00/E	50	18	92	237,30

fonte: http://burc.regione.campania.it

N.	Es.	Cap	Descrizione	IV Liv.	Tit	Miss	Prog.	Imp.	Pos.	Anno	Oggetto Impegno	DecretoRettifica	DIP	DG	UOD	Importo
1139	2020	U01149	SPESE PER ATTIVITA' DI SOCCORSO E DI GESTIONE DELLA EMERGENZA DI COMPETENZA REGIONALE COMPRESA LA STIPULA DI APPOSITA CONVENZIONE, CONSULENZA, CONTRIBUTI VARI A SOGGETTI, IMPEGNATI IN ATTIVITA' DI PROTEZIONE CIVILE, CONTRIBUTI E RIMBORSI ALLE STRUTTURE REGIONALI, AGLI ENTI LOCALI, ALLE ORGANIZZAZIONI DI VOLONTARIATO, SPESE PER LE ESERCITAZIONI. CONTRIBUTI ALLE STRUTTURE REGIONALI,ENTI LOCALI, ALLE COMUNITA' MONTANE	U.1.03.02.13.000	1	11	1101	3150009534	24	2015	RIMBORSI DELLE SPESE SOSTENUTE DALLE ORGANIZZAZIONI DI VOLONTARIATO PERATTIVITA' DI PROTEZIONE CIVILE - ANNO 2015 - IMPEGNO - CAP. 1149 - E.F.2015.	2021/0000088/50_18_00/E	50	18	92	378,20
1140	2020	U01149	SPESE PER ATTIVITA' DI SOCCORSO E DI GESTIONE DELLA EMERGENZA DI COMPETENZA REGIONALE COMPRESA LA STIPULA DI APPOSITA CONVENZIONE, CONSULENZA, CONTRIBUTI VARI A SOGGETTI, IMPEGNATI IN ATTIVITA' DI PROTEZIONE CIVILE, CONTRIBUTI E RIMBORSI ALLE STRUTTURE REGIONALI, AGLI ENTI LOCALI, ALLE ORGANIZZAZIONI DI VOLONTARIATO, SPESE PER LE ESERCITAZIONI. CONTRIBUTI ALLE STRUTTURE REGIONALI,ENTI LOCALI, ALLE COMUNITA' MONTANE	U.1.03.02.13.000	1	11	1101	3150009534	25	2015	RIMBORSI DELLE SPESE SOSTENUTE DALLE ORGANIZZAZIONI DI VOLONTARIATO PERATTIVITA' DI PROTEZIONE CIVILE - ANNO 2015 - IMPEGNO - CAP. 1149 - E.F.2015.	2021/0000088/50_18_00/E	50	18	92	189,00
1141	2020	U01149	SPESE PER ATTIVITA' DI SOCCORSO E DI GESTIONE DELLA EMERGENZA DI COMPETENZA REGIONALE COMPRESA LA STIPULA DI APPOSITA CONVENZIONE, CONSULENZA, CONTRIBUTI VARI A SOGGETTI, IMPEGNATI IN ATTIVITA' DI PROTEZIONE CIVILE, CONTRIBUTI E RIMBORSI ALLE STRUTTURE REGIONALI, AGLI ENTI LOCALI, ALLE ORGANIZZAZIONI DI VOLONTARIATO, SPESE PER LE ESERCITAZIONI. CONTRIBUTI ALLE STRUTTURE REGIONALI,ENTI LOCALI, ALLE COMUNITA' MONTANE	U.1.03.02.13.000	1	11	1101	3150009534	26	2015	RIMBORSI DELLE SPESE SOSTENUTE DALLE ORGANIZZAZIONI DI VOLONTARIATO PERATTIVITA' DI PROTEZIONE CIVILE - ANNO 2015 - IMPEGNO - CAP. 1149 - E.F.2015.	2021/0000088/50_18_00/E	50	18	92	250,00
1142	2020	U01149	SPESE PER ATTIVITA' DI SOCCORSO E DI GESTIONE DELLA EMERGENZA DI COMPETENZA REGIONALE COMPRESA LA STIPULA DI APPOSITA CONVENZIONE, CONSULENZA, CONTRIBUTI VARI A SOGGETTI, IMPEGNATI IN ATTIVITA' DI PROTEZIONE CIVILE, CONTRIBUTI E RIMBORSI ALLE STRUTTURE REGIONALI, AGLI ENTI LOCALI, ALLE ORGANIZZAZIONI DI VOLONTARIATO, SPESE PER LE ESERCITAZIONI. CONTRIBUTI ALLE STRUTTURE REGIONALI,ENTI LOCALI, ALLE COMUNITA' MONTANE	U.1.03.02.13.000	1	11	1101	3150009534	27	2015	RIMBORSI DELLE SPESE SOSTENUTE DALLE ORGANIZZAZIONI DI VOLONTARIATO PERATTIVITA' DI PROTEZIONE CIVILE - ANNO 2015 - IMPEGNO - CAP. 1149 - E.F.2015.	2021/0000088/50_18_00/E	50	18	92	336,90
1143	2020	U01149	SPESE PER ATTIVITA' DI SOCCORSO E DI GESTIONE DELLA EMERGENZA DI COMPETENZA REGIONALE COMPRESA LA STIPULA DI APPOSITA CONVENZIONE, CONSULENZA, CONTRIBUTI VARI A SOGGETTI, IMPEGNATI IN ATTIVITA' DI PROTEZIONE CIVILE, CONTRIBUTI E RIMBORSI ALLE STRUTTURE REGIONALI, AGLI ENTI LOCALI, ALLE ORGANIZZAZIONI DI VOLONTARIATO, SPESE PER LE ESERCITAZIONI. CONTRIBUTI ALLE STRUTTURE REGIONALI,ENTI LOCALI, ALLE COMUNITA' MONTANE	U.1.03.02.13.000	1	11	1101	3150009534	28	2015	RIMBORSI DELLE SPESE SOSTENUTE DALLE ORGANIZZAZIONI DI VOLONTARIATO PERATTIVITA' DI PROTEZIONE CIVILE - ANNO 2015 - IMPEGNO - CAP. 1149 - E.F.2015.	2021/0000088/50_18_00/E	50	18	92	71,00
1144	2020	U01149	SPESE PER ATTIVITA' DI SOCCORSO E DI GESTIONE DELLA EMERGENZA DI COMPETENZA REGIONALE COMPRESA LA STIPULA DI APPOSITA CONVENZIONE, CONSULENZA, CONTRIBUTI VARI A SOGGETTI, IMPEGNATI IN ATTIVITA' DI PROTEZIONE CIVILE, CONTRIBUTI E RIMBORSI ALLE STRUTTURE REGIONALI, AGLI ENTI LOCALI, ALLE ORGANIZZAZIONI DI VOLONTARIATO, SPESE PER LE ESERCITAZIONI. CONTRIBUTI ALLE STRUTTURE REGIONALI,ENTI LOCALI, ALLE COMUNITA' MONTANE	U.1.03.02.13.000	1	11	1101	3150009534	29	2015	RIMBORSI DELLE SPESE SOSTENUTE DALLE ORGANIZZAZIONI DI VOLONTARIATO PERATTIVITA' DI PROTEZIONE CIVILE - ANNO 2015 - IMPEGNO - CAP. 1149 - E.F.2015.	2021/0000088/50_18_00/E	50	18	92	529,92

fonte: http://burc.regione.campania.it

N.	Es.	Cap	Descrizione	IV Liv.	Tit	Miss	Prog.	Imp.	Pos.	Anno	Oggetto Impegno	DecretoRettifica	DIP	DG	UOD	Importo
1145	2020	U01149	SPESE PER ATTIVITA' DI SOCCORSO E DI GESTIONE DELLA EMERGENZA DI COMPETENZA REGIONALE COMPRESA LA STIPULA DI APPOSITA CONVENZIONE, CONSULENZA, CONTRIBUTI VARI A SOGGETTI, IMPEGNATI IN ATTIVITA' DI PROTEZIONE CIVILE, CONTRIBUTI E RIMBORSI ALLE STRUTTURE REGIONALI, AGLI ENTI LOCALI, ALLE ORGANIZZAZIONI DI VOLONTARIATO, SPESE PER LE ESERCITAZIONI. CONTRIBUTI ALLE STRUTTURE REGIONALI,ENTI LOCALI, ALLE COMUNITA' MONTANE	U.1.03.02.13.000	1	11	1101	3150009534	30	2015	RIMBORSI DELLE SPESE SOSTENUTE DALLE ORGANIZZAZIONI DI VOLONTARIATO PERATTIVITA' DI PROTEZIONE CIVILE - ANNO 2015 - IMPEGNO - CAP. 1149 - E.F.2015.	2021/0000088/50_18_00/E	50	18	92	300,00
1146	2020	U01149	SPESE PER ATTIVITA' DI SOCCORSO E DI GESTIONE DELLA EMERGENZA DI COMPETENZA REGIONALE COMPRESA LA STIPULA DI APPOSITA CONVENZIONE, CONSULENZA, CONTRIBUTI VARI A SOGGETTI, IMPEGNATI IN ATTIVITA' DI PROTEZIONE CIVILE, CONTRIBUTI E RIMBORSI ALLE STRUTTURE REGIONALI, AGLI ENTI LOCALI, ALLE ORGANIZZAZIONI DI VOLONTARIATO, SPESE PER LE ESERCITAZIONI. CONTRIBUTI ALLE STRUTTURE REGIONALI,ENTI LOCALI, ALLE COMUNITA' MONTANE	U.1.03.02.13.000	1	11	1101	3150009534	31	2015	RIMBORSI DELLE SPESE SOSTENUTE DALLE ORGANIZZAZIONI DI VOLONTARIATO PERATTIVITA' DI PROTEZIONE CIVILE - ANNO 2015 - IMPEGNO - CAP. 1149 - E.F.2015.	2021/0000088/50_18_00/E	50	18	92	220,80
1147	2020	U01149	SPESE PER ATTIVITA' DI SOCCORSO E DI GESTIONE DELLA EMERGENZA DI COMPETENZA REGIONALE COMPRESA LA STIPULA DI APPOSITA CONVENZIONE, CONSULENZA, CONTRIBUTI VARI A SOGGETTI, IMPEGNATI IN ATTIVITA' DI PROTEZIONE CIVILE, CONTRIBUTI E RIMBORSI ALLE STRUTTURE REGIONALI, AGLI ENTI LOCALI, ALLE ORGANIZZAZIONI DI VOLONTARIATO, SPESE PER LE ESERCITAZIONI. CONTRIBUTI ALLE STRUTTURE REGIONALI,ENTI LOCALI, ALLE COMUNITA' MONTANE	U.1.03.02.13.000	1	11	1101	3150009534	32	2015	RIMBORSI DELLE SPESE SOSTENUTE DALLE ORGANIZZAZIONI DI VOLONTARIATO PERATTIVITA' DI PROTEZIONE CIVILE - ANNO 2015 - IMPEGNO - CAP. 1149 - E.F.2015.	2021/0000088/50_18_00/E	50	18	92	2.000,00
1148	2020	U01149	SPESE PER ATTIVITA' DI SOCCORSO E DI GESTIONE DELLA EMERGENZA DI COMPETENZA REGIONALE COMPRESA LA STIPULA DI APPOSITA CONVENZIONE, CONSULENZA, CONTRIBUTI VARI A SOGGETTI, IMPEGNATI IN ATTIVITA' DI PROTEZIONE CIVILE, CONTRIBUTI E RIMBORSI ALLE STRUTTURE REGIONALI, AGLI ENTI LOCALI, ALLE ORGANIZZAZIONI DI VOLONTARIATO, SPESE PER LE ESERCITAZIONI. CONTRIBUTI ALLE STRUTTURE REGIONALI,ENTI LOCALI, ALLE COMUNITA' MONTANE	U.1.03.02.13.000	1	11	1101	3150009534	33	2015	RIMBORSI DELLE SPESE SOSTENUTE DALLE ORGANIZZAZIONI DI VOLONTARIATO PERATTIVITA' DI PROTEZIONE CIVILE - ANNO 2015 - IMPEGNO - CAP. 1149 - E.F.2015.	2021/0000088/50_18_00/E	50	18	92	2.000,00
1149	2020	U01149	SPESE PER ATTIVITA' DI SOCCORSO E DI GESTIONE DELLA EMERGENZA DI COMPETENZA REGIONALE COMPRESA LA STIPULA DI APPOSITA CONVENZIONE, CONSULENZA, CONTRIBUTI VARI A SOGGETTI, IMPEGNATI IN ATTIVITA' DI PROTEZIONE CIVILE, CONTRIBUTI E RIMBORSI ALLE STRUTTURE REGIONALI, AGLI ENTI LOCALI, ALLE ORGANIZZAZIONI DI VOLONTARIATO, SPESE PER LE ESERCITAZIONI. CONTRIBUTI ALLE STRUTTURE REGIONALI,ENTI LOCALI, ALLE COMUNITA' MONTANE	U.1.03.02.13.000	1	11	1101	3150009534	34	2015	RIMBORSI DELLE SPESE SOSTENUTE DALLE ORGANIZZAZIONI DI VOLONTARIATO PERATTIVITA' DI PROTEZIONE CIVILE - ANNO 2015 - IMPEGNO - CAP. 1149 - E.F.2015.	2021/0000088/50_18_00/E	50	18	92	250,00
1150	2020	U01149	SPESE PER ATTIVITA' DI SOCCORSO E DI GESTIONE DELLA EMERGENZA DI COMPETENZA REGIONALE COMPRESA LA STIPULA DI APPOSITA CONVENZIONE, CONSULENZA, CONTRIBUTI VARI A SOGGETTI, IMPEGNATI IN ATTIVITA' DI PROTEZIONE CIVILE, CONTRIBUTI E RIMBORSI ALLE STRUTTURE REGIONALI, AGLI ENTI LOCALI, ALLE ORGANIZZAZIONI DI VOLONTARIATO, SPESE PER LE ESERCITAZIONI. CONTRIBUTI ALLE STRUTTURE REGIONALI,ENTI LOCALI, ALLE COMUNITA' MONTANE	U.1.03.02.13.000	1	11	1101	3150009534	35	2015	RIMBORSI DELLE SPESE SOSTENUTE DALLE ORGANIZZAZIONI DI VOLONTARIATO PERATTIVITA' DI PROTEZIONE CIVILE - ANNO 2015 - IMPEGNO - CAP. 1149 - E.F.2015.	2021/0000088/50_18_00/E	50	18	92	1.000,00

fonte: http://burc.regione.campania.it

N.	Es.	Cap	Descrizione	IV Liv.	Tit	Miss	Prog.	Imp.	Pos.	Anno	Oggetto Impegno	DecretoRettifica	DIP	DG	UOD	Importo
1151	2020	U01149	SPESE PER ATTIVITA' DI SOCCORSO E DI GESTIONE DELLA EMERGENZA DI COMPETENZA REGIONALE COMPRESA LA STIPULA DI APPOSITA CONVENZIONE, CONSULENZA, CONTRIBUTI VARI A SOGGETTI, IMPEGNATI IN ATTIVITA' DI PROTEZIONE CIVILE, CONTRIBUTI E RIMBORSI ALLE STRUTTURE REGIONALI, AGLI ENTI LOCALI, ALLE ORGANIZZAZIONI DI VOLONTARIATO, SPESE PER LE ESERCITAZIONI. CONTRIBUTI ALLE STRUTTURE REGIONALI,ENTI LOCALI, ALLE COMUNITA' MONTANE	U.1.03.02.13.000	1	11	1101	3150009534	36	2015	RIMBORSI DELLE SPESE SOSTENUTE DALLE ORGANIZZAZIONI DI VOLONTARIATO PERATTIVITA' DI PROTEZIONE CIVILE - ANNO 2015 - IMPEGNO - CAP. 1149 - E.F.2015.	2021/0000088/50_18_00/E	50	18	92	2.802,70
1152	2020	U01149	SPESE PER ATTIVITA' DI SOCCORSO E DI GESTIONE DELLA EMERGENZA DI COMPETENZA REGIONALE COMPRESA LA STIPULA DI APPOSITA CONVENZIONE, CONSULENZA, CONTRIBUTI VARI A SOGGETTI, IMPEGNATI IN ATTIVITA' DI PROTEZIONE CIVILE, CONTRIBUTI E RIMBORSI ALLE STRUTTURE REGIONALI, AGLI ENTI LOCALI, ALLE ORGANIZZAZIONI DI VOLONTARIATO, SPESE PER LE ESERCITAZIONI. CONTRIBUTI ALLE STRUTTURE REGIONALI,ENTI LOCALI, ALLE COMUNITA' MONTANE	U.1.03.02.13.000	1	11	1101	3160004400	1	2016	RIMBORSO DELLE SPESE SOSTENUTE DALLE ORGANIZZAZIONI DI VOLONTARIATO PERATTIVITA DI PROTEZIONE CIVILE - ANNO 2016 - CAP. 1149 - E.F. 2016.	2021/0000088/50_18_00/E	50	18	92	20.868,12
1153	2020	U01149	SPESE PER ATTIVITA' DI SOCCORSO E DI GESTIONE DELLA EMERGENZA DI COMPETENZA REGIONALE COMPRESA LA STIPULA DI APPOSITA CONVENZIONE, CONSULENZA, CONTRIBUTI VARI A SOGGETTI, IMPEGNATI IN ATTIVITA' DI PROTEZIONE CIVILE, CONTRIBUTI E RIMBORSI ALLE STRUTTURE REGIONALI, AGLI ENTI LOCALI, ALLE ORGANIZZAZIONI DI VOLONTARIATO, SPESE PER LE ESERCITAZIONI. CONTRIBUTI ALLE STRUTTURE REGIONALI,ENTI LOCALI, ALLE COMUNITA' MONTANE	U.1.03.02.13.000	1	11	1101	3160004688	1	2016	IMPEGNO DI E. 3.000,00 E LIQUID. DI E. 2.497,84 - CAP. 1149 BILANCIOE.F. 2016 - CONVENZIONE TRA DIREZIONE GENERALE LL.PP. E PROTEZIONECIVILE E SOCCORSO ALPINO E SPELEOLOGICO DELLA CAMPANIA - ARTICOLAZIONEREGIONALE CORPO NAZIONALE SOCC. ALPINO.	2021/0000088/50_18_00/E	50	18	92	152,01
1154	2020	U01149	SPESE PER ATTIVITA' DI SOCCORSO E DI GESTIONE DELLA EMERGENZA DI COMPETENZA REGIONALE COMPRESA LA STIPULA DI APPOSITA CONVENZIONE, CONSULENZA, CONTRIBUTI VARI A SOGGETTI, IMPEGNATI IN ATTIVITA' DI PROTEZIONE CIVILE, CONTRIBUTI E RIMBORSI ALLE STRUTTURE REGIONALI, AGLI ENTI LOCALI, ALLE ORGANIZZAZIONI DI VOLONTARIATO, SPESE PER LE ESERCITAZIONI. CONTRIBUTI ALLE STRUTTURE REGIONALI,ENTI LOCALI, ALLE COMUNITA' MONTANE	U.1.03.02.13.000	1	11	1101	3160004747	1	2016	EMERGENZA SISMICA IN ITALIA CENTRALE DEL 24 AGOSTO 2016. PARTECIPAZIONEDELLA REGIONE CAMPANIA ALLE ATTIVITA' URGENTI DI SOCCORSOE ASSISTENZAALLA POPOLAZIONE. IMPEGNO DELLA SOMMA DI EURO 71.357,90 SUL CAPITOLO1149 - E.F. 2016.	2021/0000088/50_18_00/E	50	18	92	46.049,36
1155	2020	U01149	SPESE PER ATTIVITA' DI SOCCORSO E DI GESTIONE DELLA EMERGENZA DI COMPETENZA REGIONALE COMPRESA LA STIPULA DI APPOSITA CONVENZIONE, CONSULENZA, CONTRIBUTI VARI A SOGGETTI, IMPEGNATI IN ATTIVITA' DI PROTEZIONE CIVILE, CONTRIBUTI E RIMBORSI ALLE STRUTTURE REGIONALI, AGLI ENTI LOCALI, ALLE ORGANIZZAZIONI DI VOLONTARIATO, SPESE PER LE ESERCITAZIONI. CONTRIBUTI ALLE STRUTTURE REGIONALI,ENTI LOCALI, ALLE COMUNITA' MONTANE	U.1.03.02.13.000	1	11	1101	3160005157	2	2016	EMERGENZA SISMICA IN ITALIA CENTRALE DEL 24 AGOSTO 2016. PARTECIPAZIONEDELLA REGIONE CAMPANIA ALLE ATTIVITA' URGENTI DI SOCCORSOE ASSISTENZAALLA POPOLAZIONE. IMPEGNO DELLA SOMMA DI EURO 5.550,95 SUL CAPITOLO 1149- E.F. 2016.	2021/0000088/50_18_00/E	50	18	92	4.000,00
1156	2020	U01149	SPESE PER ATTIVITA' DI SOCCORSO E DI GESTIONE DELLA EMERGENZA DI COMPETENZA REGIONALE COMPRESA LA STIPULA DI APPOSITA CONVENZIONE, CONSULENZA, CONTRIBUTI VARI A SOGGETTI, IMPEGNATI IN ATTIVITA' DI PROTEZIONE CIVILE, CONTRIBUTI E RIMBORSI ALLE STRUTTURE REGIONALI, AGLI ENTI LOCALI, ALLE ORGANIZZAZIONI DI VOLONTARIATO, SPESE PER LE ESERCITAZIONI. CONTRIBUTI ALLE STRUTTURE REGIONALI,ENTI LOCALI, ALLE COMUNITA' MONTANE	U.1.03.02.13.000	1	11	1101	3160005157	3	2016	EMERGENZA SISMICA IN ITALIA CENTRALE DEL 24 AGOSTO 2016. PARTECIPAZIONEDELLA REGIONE CAMPANIA ALLE ATTIVITA' URGENTI DI SOCCORSOE ASSISTENZAALLA POPOLAZIONE. IMPEGNO DELLA SOMMA DI EURO 5.550,95 SUL CAPITOLO 1149- E.F. 2016.	2021/0000088/50_18_00/E	50	18	92	1.550,95

fonte: http://burc.regione.campania.it

N.	Es.	Cap	Descrizione	IV Liv.	Tit	Miss	Prog.	Imp.	Pos.	Anno	Oggetto Impegno	DecretoRettifica	DIP	DG	UOD	Importo
1157	2020	U01149	SPESE PER ATTIVITA' DI SOCCORSO E DI GESTIONE DELLA EMERGENZA DI COMPETENZA REGIONALE COMPRESA LA STIPULA DI APPOSITA CONVENZIONE, CONSULENZA, CONTRIBUTI VARI A SOGGETTI, IMPEGNATI IN ATTIVITA' DI PROTEZIONE CIVILE, CONTRIBUTI E RIMBORSI ALLE STRUTTURE REGIONALI, AGLI ENTI LOCALI, ALLE ORGANIZZAZIONI DI VOLONTARIATO, SPESE PER LE ESERCITAZIONI. CONTRIBUTI ALLE STRUTTURE REGIONALI,ENTI LOCALI, ALLE COMUNITA' MONTANE	U.1.03.02.13.000	1	11	1101	3160005192	1	2016	IMPEGNO E LIQUIDAZIONE DELLA SOMMA COMPLESSIVA DI EURO 6.337,84 QUALERIMBORSO SPESE ALLE ORGANIZZAZIONI DI VOLONTARIATO.	2021/0000088/50_18_00/E	50	18	92	172,20
1158	2020	U01149	SPESE PER ATTIVITA' DI SOCCORSO E DI GESTIONE DELLA EMERGENZA DI COMPETENZA REGIONALE COMPRESA LA STIPULA DI APPOSITA CONVENZIONE, CONSULENZA, CONTRIBUTI VARI A SOGGETTI, IMPEGNATI IN ATTIVITA' DI PROTEZIONE CIVILE, CONTRIBUTI E RIMBORSI ALLE STRUTTURE REGIONALI, AGLI ENTI LOCALI, ALLE ORGANIZZAZIONI DI VOLONTARIATO, SPESE PER LE ESERCITAZIONI. CONTRIBUTI ALLE STRUTTURE REGIONALI,ENTI LOCALI, ALLE COMUNITA' MONTANE	U.1.03.02.13.000	1	11	1101	3160005712	4	2016	IMPEGNO DELLA SOMMA DI EURO 2.506,73 - CAP. 1149 BILANCIO REGIONALE EF.2016 - RIMBORSO SPESE SOSTENUTE DALLE ORGANIZZAZIONI DI VOLONTARIATO PERATTIVITA DI PROTEZIONE CIVILE - ANNO 2016.	2021/0000088/50_18_00/E	50	18	92	100,00
1159	2020	U01149	SPESE PER ATTIVITA' DI SOCCORSO E DI GESTIONE DELLA EMERGENZA DI COMPETENZA REGIONALE COMPRESA LA STIPULA DI APPOSITA CONVENZIONE, CONSULENZA, CONTRIBUTI VARI A SOGGETTI, IMPEGNATI IN ATTIVITA' DI PROTEZIONE CIVILE, CONTRIBUTI E RIMBORSI ALLE STRUTTURE REGIONALI, AGLI ENTI LOCALI, ALLE ORGANIZZAZIONI DI VOLONTARIATO, SPESE PER LE ESERCITAZIONI. CONTRIBUTI ALLE STRUTTURE REGIONALI,ENTI LOCALI, ALLE COMUNITA' MONTANE	U.1.03.02.13.000	1	11	1101	3160005712	5	2016	IMPEGNO DELLA SOMMA DI EURO 2.506,73 - CAP. 1149 BILANCIO REGIONALE EF.2016 - RIMBORSO SPESE SOSTENUTE DALLE ORGANIZZAZIONI DI VOLONTARIATO PERATTIVITA DI PROTEZIONE CIVILE - ANNO 2016.	2021/0000088/50_18_00/E	50	18	92	100,00
1160	2020	U01149	SPESE PER ATTIVITA' DI SOCCORSO E DI GESTIONE DELLA EMERGENZA DI COMPETENZA REGIONALE COMPRESA LA STIPULA DI APPOSITA CONVENZIONE, CONSULENZA, CONTRIBUTI VARI A SOGGETTI, IMPEGNATI IN ATTIVITA' DI PROTEZIONE CIVILE, CONTRIBUTI E RIMBORSI ALLE STRUTTURE REGIONALI, AGLI ENTI LOCALI, ALLE ORGANIZZAZIONI DI VOLONTARIATO, SPESE PER LE ESERCITAZIONI. CONTRIBUTI ALLE STRUTTURE REGIONALI,ENTI LOCALI, ALLE COMUNITA' MONTANE	U.1.03.02.13.000	1	11	1101	3160005712	6	2016	IMPEGNO DELLA SOMMA DI EURO 2.506,73 - CAP. 1149 BILANCIO REGIONALE EF.2016 - RIMBORSO SPESE SOSTENUTE DALLE ORGANIZZAZIONI DI VOLONTARIATO PERATTIVITA DI PROTEZIONE CIVILE - ANNO 2016.	2021/0000088/50_18_00/E	50	18	92	243,73
1161	2020	U01149	SPESE PER ATTIVITA' DI SOCCORSO E DI GESTIONE DELLA EMERGENZA DI COMPETENZA REGIONALE COMPRESA LA STIPULA DI APPOSITA CONVENZIONE, CONSULENZA, CONTRIBUTI VARI A SOGGETTI, IMPEGNATI IN ATTIVITA' DI PROTEZIONE CIVILE, CONTRIBUTI E RIMBORSI ALLE STRUTTURE REGIONALI, AGLI ENTI LOCALI, ALLE ORGANIZZAZIONI DI VOLONTARIATO, SPESE PER LE ESERCITAZIONI. CONTRIBUTI ALLE STRUTTURE REGIONALI,ENTI LOCALI, ALLE COMUNITA' MONTANE	U.1.03.02.13.000	1	11	1101	3160005712	7	2016	IMPEGNO DELLA SOMMA DI EURO 2.506,73 - CAP. 1149 BILANCIO REGIONALE EF.2016 - RIMBORSO SPESE SOSTENUTE DALLE ORGANIZZAZIONI DI VOLONTARIATO PERATTIVITA DI PROTEZIONE CIVILE - ANNO 2016.	2021/0000088/50_18_00/E	50	18	92	270,00
1162	2020	U01149	SPESE PER ATTIVITA' DI SOCCORSO E DI GESTIONE DELLA EMERGENZA DI COMPETENZA REGIONALE COMPRESA LA STIPULA DI APPOSITA CONVENZIONE, CONSULENZA, CONTRIBUTI VARI A SOGGETTI, IMPEGNATI IN ATTIVITA' DI PROTEZIONE CIVILE, CONTRIBUTI E RIMBORSI ALLE STRUTTURE REGIONALI, AGLI ENTI LOCALI, ALLE ORGANIZZAZIONI DI VOLONTARIATO, SPESE PER LE ESERCITAZIONI. CONTRIBUTI ALLE STRUTTURE REGIONALI,ENTI LOCALI, ALLE COMUNITA' MONTANE	U.1.03.02.13.000	1	11	1101	3160005712	9	2016	IMPEGNO DELLA SOMMA DI EURO 2.506,73 - CAP. 1149 BILANCIO REGIONALE EF.2016 - RIMBORSO SPESE SOSTENUTE DALLE ORGANIZZAZIONI DI VOLONTARIATO PERATTIVITA DI PROTEZIONE CIVILE - ANNO 2016.	2021/0000088/50_18_00/E	50	18	92	300,00

fonte: http://burc.regione.campania.it

N.	Es.	Cap	Descrizione	IV Liv.	Tit	Miss	Prog.	Imp.	Pos.	Anno	Oggetto Impegno	DecretoRettifica	DIP	DG	UOD	Importo
1163	2020	U01149	SPESE PER ATTIVITA' DI SOCCORSO E DI GESTIONE DELLA EMERGENZA DI COMPETENZA REGIONALE COMPRESA LA STIPULA DI APPOSITA CONVENZIONE, CONSULENZA, CONTRIBUTI VARI A SOGGETTI, IMPEGNATI IN ATTIVITA' DI PROTEZIONE CIVILE, CONTRIBUTI E RIMBORSI ALLE STRUTTURE REGIONALI, AGLI ENTI LOCALI, ALLE ORGANIZZAZIONI DI VOLONTARIATO, SPESE PER LE ESERCITAZIONI. CONTRIBUTI ALLE STRUTTURE REGIONALI,ENTI LOCALI, ALLE COMUNITA' MONTANE	U.1.03.02.13.000	1	11	1101	3160005712	10	2016	IMPEGNO DELLA SOMMA DI EURO 2.506,73 - CAP. 1149 BILANCIO REGIONALE EF.2016 - RIMBORSO SPESE SOSTENUTE DALLE ORGANIZZAZIONI DI VOLONTARIATO PERATTIVITA DI PROTEZIONE CIVILE - ANNO 2016.	2021/0000088/50_18_00/E	50	18	92	83,00
1164	2020	U01149	SPESE PER ATTIVITA' DI SOCCORSO E DI GESTIONE DELLA EMERGENZA DI COMPETENZA REGIONALE COMPRESA LA STIPULA DI APPOSITA CONVENZIONE, CONSULENZA, CONTRIBUTI VARI A SOGGETTI, IMPEGNATI IN ATTIVITA' DI PROTEZIONE CIVILE, CONTRIBUTI E RIMBORSI ALLE STRUTTURE REGIONALI, AGLI ENTI LOCALI, ALLE ORGANIZZAZIONI DI VOLONTARIATO, SPESE PER LE ESERCITAZIONI. CONTRIBUTI ALLE STRUTTURE REGIONALI,ENTI LOCALI, ALLE COMUNITA' MONTANE	U.1.03.02.13.000	1	11	1101	3160005712	11	2016	IMPEGNO DELLA SOMMA DI EURO 2.506,73 - CAP. 1149 BILANCIO REGIONALE EF.2016 - RIMBORSO SPESE SOSTENUTE DALLE ORGANIZZAZIONI DI VOLONTARIATO PERATTIVITA DI PROTEZIONE CIVILE - ANNO 2016.	2021/0000088/50_18_00/E	50	18	92	170,00
1165	2020	U01149	SPESE PER ATTIVITA' DI SOCCORSO E DI GESTIONE DELLA EMERGENZA DI COMPETENZA REGIONALE COMPRESA LA STIPULA DI APPOSITA CONVENZIONE, CONSULENZA, CONTRIBUTI VARI A SOGGETTI, IMPEGNATI IN ATTIVITA' DI PROTEZIONE CIVILE, CONTRIBUTI E RIMBORSI ALLE STRUTTURE REGIONALI, AGLI ENTI LOCALI, ALLE ORGANIZZAZIONI DI VOLONTARIATO, SPESE PER LE ESERCITAZIONI. CONTRIBUTI ALLE STRUTTURE REGIONALI,ENTI LOCALI, ALLE COMUNITA' MONTANE	U.1.03.02.13.000	1	11	1101	3160005712	12	2016	IMPEGNO DELLA SOMMA DI EURO 2.506,73 - CAP. 1149 BILANCIO REGIONALE EF.2016 - RIMBORSO SPESE SOSTENUTE DALLE ORGANIZZAZIONI DI VOLONTARIATO PERATTIVITA DI PROTEZIONE CIVILE - ANNO 2016.	2021/0000088/50_18_00/E	50	18	92	70,00
1166	2020	U01149	SPESE PER ATTIVITA' DI SOCCORSO E DI GESTIONE DELLA EMERGENZA DI COMPETENZA REGIONALE COMPRESA LA STIPULA DI APPOSITA CONVENZIONE, CONSULENZA, CONTRIBUTI VARI A SOGGETTI, IMPEGNATI IN ATTIVITA' DI PROTEZIONE CIVILE, CONTRIBUTI E RIMBORSI ALLE STRUTTURE REGIONALI, AGLI ENTI LOCALI, ALLE ORGANIZZAZIONI DI VOLONTARIATO, SPESE PER LE ESERCITAZIONI. CONTRIBUTI ALLE STRUTTURE REGIONALI,ENTI LOCALI, ALLE COMUNITA' MONTANE	U.1.03.02.13.000	1	11	1101	3170000210	1	2017	PRENOTAZIONE IMPEGNO - EURO 45.500,00 - CAP. 1149.	2021/0000088/50_18_00/E	50	18	92	308,75
1167	2020	U01149	SPESE PER ATTIVITA' DI SOCCORSO E DI GESTIONE DELLA EMERGENZA DI COMPETENZA REGIONALE COMPRESA LA STIPULA DI APPOSITA CONVENZIONE, CONSULENZA, CONTRIBUTI VARI A SOGGETTI, IMPEGNATI IN ATTIVITA' DI PROTEZIONE CIVILE, CONTRIBUTI E RIMBORSI ALLE STRUTTURE REGIONALI, AGLI ENTI LOCALI, ALLE ORGANIZZAZIONI DI VOLONTARIATO, SPESE PER LE ESERCITAZIONI. CONTRIBUTI ALLE STRUTTURE REGIONALI,ENTI LOCALI, ALLE COMUNITA' MONTANE	U.1.03.02.13.000	1	11	1101	3170000210	2	2017	PRENOTAZIONE IMPEGNO - EURO 45.500,00 - CAP. 1149.	2021/0000088/50_18_00/E	50	18	92	2.996,96
1168	2020	U01149	SPESE PER ATTIVITA' DI SOCCORSO E DI GESTIONE DELLA EMERGENZA DI COMPETENZA REGIONALE COMPRESA LA STIPULA DI APPOSITA CONVENZIONE, CONSULENZA, CONTRIBUTI VARI A SOGGETTI, IMPEGNATI IN ATTIVITA' DI PROTEZIONE CIVILE, CONTRIBUTI E RIMBORSI ALLE STRUTTURE REGIONALI, AGLI ENTI LOCALI, ALLE ORGANIZZAZIONI DI VOLONTARIATO, SPESE PER LE ESERCITAZIONI. CONTRIBUTI ALLE STRUTTURE REGIONALI,ENTI LOCALI, ALLE COMUNITA' MONTANE	U.1.03.02.13.000	1	11	1101	3170000210	4	2017	PRENOTAZIONE IMPEGNO - EURO 45.500,00 - CAP. 1149.	2021/0000088/50_18_00/E	50	18	92	5.700,00

fonte: http://burc.regione.campania.it

N.	Es.	Cap	Descrizione	IV Liv.	Tit	Miss	Prog.	Imp.	Pos.	Anno	Oggetto Impegno	DecretoRettifica	DIP	DG	UOD	Importo
1169	2020	U01149	SPESE PER ATTIVITA' DI SOCCORSO E DI GESTIONE DELLA EMERGENZA DI COMPETENZA REGIONALE COMPRESA LA STIPULA DI APPOSITA CONVENZIONE, CONSULENZA, CONTRIBUTI VARI A SOGGETTI, IMPEGNATI IN ATTIVITA' DI PROTEZIONE CIVILE, CONTRIBUTI E RIMBORSI ALLE STRUTTURE REGIONALI, AGLI ENTI LOCALI, ALLE ORGANIZZAZIONI DI VOLONTARIATO, SPESE PER LE ESERCITAZIONI. CONTRIBUTI ALLE STRUTTURE REGIONALI,ENTI LOCALI, ALLE COMUNITA' MONTANE	U.1.03.02.13.000	1	11	1101	3170000210	5	2017	PRENOTAZIONE IMPEGNO - EURO 45.500,00 - CAP. 1149.	2021/0000088/50_18_00/E	50	18	92	63,98
1170	2020	U01149	SPESE PER ATTIVITA' DI SOCCORSO E DI GESTIONE DELLA EMERGENZA DI COMPETENZA REGIONALE COMPRESA LA STIPULA DI APPOSITA CONVENZIONE, CONSULENZA, CONTRIBUTI VARI A SOGGETTI, IMPEGNATI IN ATTIVITA' DI PROTEZIONE CIVILE, CONTRIBUTI E RIMBORSI ALLE STRUTTURE REGIONALI, AGLI ENTI LOCALI, ALLE ORGANIZZAZIONI DI VOLONTARIATO, SPESE PER LE ESERCITAZIONI. CONTRIBUTI ALLE STRUTTURE REGIONALI,ENTI LOCALI, ALLE COMUNITA' MONTANE	U.1.03.02.13.000	1	11	1101	3170000210	8	2017	PRENOTAZIONE IMPEGNO - EURO 45.500,00 - CAP. 1149.	2021/0000088/50_18_00/E	50	18	92	1.550,00
1171	2020	U01149	SPESE PER ATTIVITA' DI SOCCORSO E DI GESTIONE DELLA EMERGENZA DI COMPETENZA REGIONALE COMPRESA LA STIPULA DI APPOSITA CONVENZIONE, CONSULENZA, CONTRIBUTI VARI A SOGGETTI, IMPEGNATI IN ATTIVITA' DI PROTEZIONE CIVILE, CONTRIBUTI E RIMBORSI ALLE STRUTTURE REGIONALI, AGLI ENTI LOCALI, ALLE ORGANIZZAZIONI DI VOLONTARIATO, SPESE PER LE ESERCITAZIONI. CONTRIBUTI ALLE STRUTTURE REGIONALI,ENTI LOCALI, ALLE COMUNITA' MONTANE	U.1.03.02.13.000	1	11	1101	3170000210	9	2017	PRENOTAZIONE IMPEGNO - EURO 45.500,00 - CAP. 1149.	2021/0000088/50_18_00/E	50	18	92	2.418,00
1172	2020	U01149	SPESE PER ATTIVITA' DI SOCCORSO E DI GESTIONE DELLA EMERGENZA DI COMPETENZA REGIONALE COMPRESA LA STIPULA DI APPOSITA CONVENZIONE, CONSULENZA, CONTRIBUTI VARI A SOGGETTI, IMPEGNATI IN ATTIVITA' DI PROTEZIONE CIVILE, CONTRIBUTI E RIMBORSI ALLE STRUTTURE REGIONALI, AGLI ENTI LOCALI, ALLE ORGANIZZAZIONI DI VOLONTARIATO, SPESE PER LE ESERCITAZIONI. CONTRIBUTI ALLE STRUTTURE REGIONALI,ENTI LOCALI, ALLE COMUNITA' MONTANE	U.1.03.02.13.000	1	11	1101	3170000210	10	2017	PRENOTAZIONE IMPEGNO - EURO 45.500,00 - CAP. 1149.	2021/0000088/50_18_00/E	50	18	92	98,21
1173	2020	U01149	SPESE PER ATTIVITA' DI SOCCORSO E DI GESTIONE DELLA EMERGENZA DI COMPETENZA REGIONALE COMPRESA LA STIPULA DI APPOSITA CONVENZIONE, CONSULENZA, CONTRIBUTI VARI A SOGGETTI, IMPEGNATI IN ATTIVITA' DI PROTEZIONE CIVILE, CONTRIBUTI E RIMBORSI ALLE STRUTTURE REGIONALI, AGLI ENTI LOCALI, ALLE ORGANIZZAZIONI DI VOLONTARIATO, SPESE PER LE ESERCITAZIONI. CONTRIBUTI ALLE STRUTTURE REGIONALI,ENTI LOCALI, ALLE COMUNITA' MONTANE	U.1.03.02.13.000	1	11	1101	3170000210	11	2017	PRENOTAZIONE IMPEGNO - EURO 45.500,00 - CAP. 1149.	2021/0000088/50_18_00/E	50	18	92	2.955,00
1174	2020	U01149	SPESE PER ATTIVITA' DI SOCCORSO E DI GESTIONE DELLA EMERGENZA DI COMPETENZA REGIONALE COMPRESA LA STIPULA DI APPOSITA CONVENZIONE, CONSULENZA, CONTRIBUTI VARI A SOGGETTI, IMPEGNATI IN ATTIVITA' DI PROTEZIONE CIVILE, CONTRIBUTI E RIMBORSI ALLE STRUTTURE REGIONALI, AGLI ENTI LOCALI, ALLE ORGANIZZAZIONI DI VOLONTARIATO, SPESE PER LE ESERCITAZIONI. CONTRIBUTI ALLE STRUTTURE REGIONALI,ENTI LOCALI, ALLE COMUNITA' MONTANE	U.1.03.02.13.000	1	11	1101	3170000210	12	2017	PRENOTAZIONE IMPEGNO - EURO 45.500,00 - CAP. 1149.	2021/0000088/50_18_00/E	50	18	92	2.700,00

fonte: http://burc.regione.campania.it

N.	Es.	Cap	Descrizione	IV Liv.	Tit	Miss	Prog.	Imp.	Pos.	Anno	Oggetto Impegno	DecretoRettifica	DIP	DG	UOD	Importo
1175	2020	U01149	SPESE PER ATTIVITA' DI SOCCORSO E DI GESTIONE DELLA EMERGENZA DI COMPETENZA REGIONALE COMPRESA LA STIPULA DI APPOSITA CONVENZIONE, CONSULENZA, CONTRIBUTI VARI A SOGGETTI, IMPEGNATI IN ATTIVITA' DI PROTEZIONE CIVILE, CONTRIBUTI E RIMBORSI ALLE STRUTTURE REGIONALI, AGLI ENTI LOCALI, ALLE ORGANIZZAZIONI DI VOLONTARIATO, SPESE PER LE ESERCITAZIONI. CONTRIBUTI ALLE STRUTTURE REGIONALI,ENTI LOCALI, ALLE COMUNITA' MONTANE	U.1.03.02.13.000	1	11	1101	3170003740	1	2017	IMPEGNO DELLA SOMMA DI EURO 106.312,50 SUL CAP. 1149 DEL BILANCIOREGIONALE E.F. 2017 RIMBORSO DELLE SPESE SOSTENUTE DALLE ORGANIZZAZIONIDI VOLONTARIATO PER ATTIVITA' DI ANTINCENDIO BOSCHIVO ANNO 2017.	2021/0000088/50_18_00/E	50	18	92	337,50
1176	2020	U01149	SPESE PER ATTIVITA' DI SOCCORSO E DI GESTIONE DELLA EMERGENZA DI COMPETENZA REGIONALE COMPRESA LA STIPULA DI APPOSITA CONVENZIONE, CONSULENZA, CONTRIBUTI VARI A SOGGETTI, IMPEGNATI IN ATTIVITA' DI PROTEZIONE CIVILE, CONTRIBUTI E RIMBORSI ALLE STRUTTURE REGIONALI, AGLI ENTI LOCALI, ALLE ORGANIZZAZIONI DI VOLONTARIATO, SPESE PER LE ESERCITAZIONI. CONTRIBUTI ALLE STRUTTURE REGIONALI,ENTI LOCALI, ALLE COMUNITA' MONTANE	U.1.03.02.13.000	1	11	1101	3170003934	1	2017	IMPEGNO DELLA SOMMA DI EURO 33.930,80 SUL CAP. 1149 DEL BILANCIOREGIONALE E.F. 2017 RIMBORSO DELLE SPESE SOSTENUTE DALLE ORGANIZZAZIONIDI VOLONTARIATO PER ATTIVITA DI PROTEZIONE CIVILE NEL PRIMO SEMESTREDELL'ANNO 2017.	2021/0000088/50_18_00/E	50	18	92	100,00
1177	2020	U01149	SPESE PER ATTIVITA' DI SOCCORSO E DI GESTIONE DELLA EMERGENZA DI COMPETENZA REGIONALE COMPRESA LA STIPULA DI APPOSITA CONVENZIONE, CONSULENZA, CONTRIBUTI VARI A SOGGETTI, IMPEGNATI IN ATTIVITA' DI PROTEZIONE CIVILE, CONTRIBUTI E RIMBORSI ALLE STRUTTURE REGIONALI, AGLI ENTI LOCALI, ALLE ORGANIZZAZIONI DI VOLONTARIATO, SPESE PER LE ESERCITAZIONI. CONTRIBUTI ALLE STRUTTURE REGIONALI,ENTI LOCALI, ALLE COMUNITA' MONTANE	U.1.03.02.13.000	1	11	1101	3170003945	1	2017	IMPEGNO DELLA SOMMA DI EURO 33.930,80 SUL CAP. 1149 DEL BILANCIOREGIONALE E.F. 2017 RIMBORSO DELLE SPESE SOSTENUTE DALLE ORGANIZZAZIONIDI VOLONTARIATO PER ATTIVITA DI PROTEZIONE CIVILE NEL PRIMO SEMESTREDELL'ANNO 2017.	2021/0000088/50_18_00/E	50	18	92	200,00
1178	2020	U01149	SPESE PER ATTIVITA' DI SOCCORSO E DI GESTIONE DELLA EMERGENZA DI COMPETENZA REGIONALE COMPRESA LA STIPULA DI APPOSITA CONVENZIONE, CONSULENZA, CONTRIBUTI VARI A SOGGETTI, IMPEGNATI IN ATTIVITA' DI PROTEZIONE CIVILE, CONTRIBUTI E RIMBORSI ALLE STRUTTURE REGIONALI, AGLI ENTI LOCALI, ALLE ORGANIZZAZIONI DI VOLONTARIATO, SPESE PER LE ESERCITAZIONI. CONTRIBUTI ALLE STRUTTURE REGIONALI,ENTI LOCALI, ALLE COMUNITA' MONTANE	U.1.03.02.13.000	1	11	1101	3170006327	1	2017	IMPEGNO DELLA SOMMA DI EURO 21.211,25 SUL CAP. 1149 DEL BILANCIOREGIONALE E.F. 2017 RIMBORSO DELLE SPESE SOSTENUTE DALLE ORGANIZZAZIONIDI VOLONTARIATO PER ATTIVITA DI PROTEZIONE CIVILE NEL SECONDO SEMESTREDELL'ANNO 2017.	2021/0000088/50_18_00/E	50	18	92	50,00
1179	2020	U01149	SPESE PER ATTIVITA' DI SOCCORSO E DI GESTIONE DELLA EMERGENZA DI COMPETENZA REGIONALE COMPRESA LA STIPULA DI APPOSITA CONVENZIONE, CONSULENZA, CONTRIBUTI VARI A SOGGETTI, IMPEGNATI IN ATTIVITA' DI PROTEZIONE CIVILE, CONTRIBUTI E RIMBORSI ALLE STRUTTURE REGIONALI, AGLI ENTI LOCALI, ALLE ORGANIZZAZIONI DI VOLONTARIATO, SPESE PER LE ESERCITAZIONI. CONTRIBUTI ALLE STRUTTURE REGIONALI,ENTI LOCALI, ALLE COMUNITA' MONTANE	U.1.03.02.13.000	1	11	1101	3170006327	2	2017	IMPEGNO DELLA SOMMA DI EURO 21.211,25 SUL CAP. 1149 DEL BILANCIOREGIONALE E.F. 2017 RIMBORSO DELLE SPESE SOSTENUTE DALLE ORGANIZZAZIONIDI VOLONTARIATO PER ATTIVITA DI PROTEZIONE CIVILE NEL SECONDO SEMESTREDELL'ANNO 2017.	2021/0000088/50_18_00/E	50	18	92	70,00
1180	2020	U01149	SPESE PER ATTIVITA' DI SOCCORSO E DI GESTIONE DELLA EMERGENZA DI COMPETENZA REGIONALE COMPRESA LA STIPULA DI APPOSITA CONVENZIONE, CONSULENZA, CONTRIBUTI VARI A SOGGETTI, IMPEGNATI IN ATTIVITA' DI PROTEZIONE CIVILE, CONTRIBUTI E RIMBORSI ALLE STRUTTURE REGIONALI, AGLI ENTI LOCALI, ALLE ORGANIZZAZIONI DI VOLONTARIATO, SPESE PER LE ESERCITAZIONI. CONTRIBUTI ALLE STRUTTURE REGIONALI,ENTI LOCALI, ALLE COMUNITA' MONTANE	U.1.03.02.13.000	1	11	1101	3170006327	3	2017	IMPEGNO DELLA SOMMA DI EURO 21.211,25 SUL CAP. 1149 DEL BILANCIOREGIONALE E.F. 2017 RIMBORSO DELLE SPESE SOSTENUTE DALLE ORGANIZZAZIONIDI VOLONTARIATO PER ATTIVITA DI PROTEZIONE CIVILE NEL SECONDO SEMESTREDELL'ANNO 2017.	2021/0000088/50_18_00/E	50	18	92	100,00

fonte: http://burc.regione.campania.it

N.	Es.	Cap	Descrizione	IV Liv.	Tit	Miss	Prog.	Imp.	Pos.	Anno	Oggetto Impegno	DecretoRettifica	DIP	DG	UOD	Importo
1181	2020	U01149	SPESE PER ATTIVITA' DI SOCCORSO E DI GESTIONE DELLA EMERGENZA DI COMPETENZA REGIONALE COMPRESA LA STIPULA DI APPOSITA CONVENZIONE, CONSULENZA, CONTRIBUTI VARI A SOGGETTI, IMPEGNATI IN ATTIVITA' DI PROTEZIONE CIVILE, CONTRIBUTI E RIMBORSI ALLE STRUTTURE REGIONALI, AGLI ENTI LOCALI, ALLE ORGANIZZAZIONI DI VOLONTARIATO, SPESE PER LE ESERCITAZIONI. CONTRIBUTI ALLE STRUTTURE REGIONALI,ENTI LOCALI, ALLE COMUNITA' MONTANE	U.1.03.02.13.000	1	11	1101	3170006327	4	2017	IMPEGNO DELLA SOMMA DI EURO 21.211,25 SUL CAP. 1149 DEL BILANCIOREGIONALE E.F. 2017 RIMBORSO DELLE SPESE SOSTENUTE DALLE ORGANIZZAZIONIDI VOLONTARIATO PER ATTIVITA DI PROTEZIONE CIVILE NEL SECONDO SEMESTREDELL'ANNO 2017.	2021/0000088/50_18_00/E	50	18	92	100,00
1182	2020	U01149	SPESE PER ATTIVITA' DI SOCCORSO E DI GESTIONE DELLA EMERGENZA DI COMPETENZA REGIONALE COMPRESA LA STIPULA DI APPOSITA CONVENZIONE, CONSULENZA, CONTRIBUTI VARI A SOGGETTI, IMPEGNATI IN ATTIVITA' DI PROTEZIONE CIVILE, CONTRIBUTI E RIMBORSI ALLE STRUTTURE REGIONALI, AGLI ENTI LOCALI, ALLE ORGANIZZAZIONI DI VOLONTARIATO, SPESE PER LE ESERCITAZIONI. CONTRIBUTI ALLE STRUTTURE REGIONALI,ENTI LOCALI, ALLE COMUNITA' MONTANE	U.1.03.02.13.000	1	11	1101	3170006327	5	2017	IMPEGNO DELLA SOMMA DI EURO 21.211,25 SUL CAP. 1149 DEL BILANCIOREGIONALE E.F. 2017 RIMBORSO DELLE SPESE SOSTENUTE DALLE ORGANIZZAZIONIDI VOLONTARIATO PER ATTIVITA DI PROTEZIONE CIVILE NEL SECONDO SEMESTREDELL'ANNO 2017.	2021/0000088/50_18_00/E	50	18	92	100,00
1183	2020	U01149	SPESE PER ATTIVITA' DI SOCCORSO E DI GESTIONE DELLA EMERGENZA DI COMPETENZA REGIONALE COMPRESA LA STIPULA DI APPOSITA CONVENZIONE, CONSULENZA, CONTRIBUTI VARI A SOGGETTI, IMPEGNATI IN ATTIVITA' DI PROTEZIONE CIVILE, CONTRIBUTI E RIMBORSI ALLE STRUTTURE REGIONALI, AGLI ENTI LOCALI, ALLE ORGANIZZAZIONI DI VOLONTARIATO, SPESE PER LE ESERCITAZIONI. CONTRIBUTI ALLE STRUTTURE REGIONALI,ENTI LOCALI, ALLE COMUNITA' MONTANE	U.1.03.02.13.000	1	11	1101	3170006327	6	2017	IMPEGNO DELLA SOMMA DI EURO 21.211,25 SUL CAP. 1149 DEL BILANCIOREGIONALE E.F. 2017 RIMBORSO DELLE SPESE SOSTENUTE DALLE ORGANIZZAZIONIDI VOLONTARIATO PER ATTIVITA DI PROTEZIONE CIVILE NEL SECONDO SEMESTREDELL'ANNO 2017.	2021/0000088/50_18_00/E	50	18	92	100,00
1184	2020	U01149	SPESE PER ATTIVITA' DI SOCCORSO E DI GESTIONE DELLA EMERGENZA DI COMPETENZA REGIONALE COMPRESA LA STIPULA DI APPOSITA CONVENZIONE, CONSULENZA, CONTRIBUTI VARI A SOGGETTI, IMPEGNATI IN ATTIVITA' DI PROTEZIONE CIVILE, CONTRIBUTI E RIMBORSI ALLE STRUTTURE REGIONALI, AGLI ENTI LOCALI, ALLE ORGANIZZAZIONI DI VOLONTARIATO, SPESE PER LE ESERCITAZIONI. CONTRIBUTI ALLE STRUTTURE REGIONALI,ENTI LOCALI, ALLE COMUNITA' MONTANE	U.1.03.02.13.000	1	11	1101	3170006327	7	2017	IMPEGNO DELLA SOMMA DI EURO 21.211,25 SUL CAP. 1149 DEL BILANCIOREGIONALE E.F. 2017 RIMBORSO DELLE SPESE SOSTENUTE DALLE ORGANIZZAZIONIDI VOLONTARIATO PER ATTIVITA DI PROTEZIONE CIVILE NEL SECONDO SEMESTREDELL'ANNO 2017.	2021/0000088/50_18_00/E	50	18	92	100,00
1185	2020	U01149	SPESE PER ATTIVITA' DI SOCCORSO E DI GESTIONE DELLA EMERGENZA DI COMPETENZA REGIONALE COMPRESA LA STIPULA DI APPOSITA CONVENZIONE, CONSULENZA, CONTRIBUTI VARI A SOGGETTI, IMPEGNATI IN ATTIVITA' DI PROTEZIONE CIVILE, CONTRIBUTI E RIMBORSI ALLE STRUTTURE REGIONALI, AGLI ENTI LOCALI, ALLE ORGANIZZAZIONI DI VOLONTARIATO, SPESE PER LE ESERCITAZIONI. CONTRIBUTI ALLE STRUTTURE REGIONALI,ENTI LOCALI, ALLE COMUNITA' MONTANE	U.1.03.02.13.000	1	11	1101	3170006327	9	2017	IMPEGNO DELLA SOMMA DI EURO 21.211,25 SUL CAP. 1149 DEL BILANCIOREGIONALE E.F. 2017 RIMBORSO DELLE SPESE SOSTENUTE DALLE ORGANIZZAZIONIDI VOLONTARIATO PER ATTIVITA DI PROTEZIONE CIVILE NEL SECONDO SEMESTREDELL'ANNO 2017.	2021/0000088/50_18_00/E	50	18	92	39,98
1186	2020	U01149	SPESE PER ATTIVITA' DI SOCCORSO E DI GESTIONE DELLA EMERGENZA DI COMPETENZA REGIONALE COMPRESA LA STIPULA DI APPOSITA CONVENZIONE, CONSULENZA, CONTRIBUTI VARI A SOGGETTI, IMPEGNATI IN ATTIVITA' DI PROTEZIONE CIVILE, CONTRIBUTI E RIMBORSI ALLE STRUTTURE REGIONALI, AGLI ENTI LOCALI, ALLE ORGANIZZAZIONI DI VOLONTARIATO, SPESE PER LE ESERCITAZIONI. CONTRIBUTI ALLE STRUTTURE REGIONALI,ENTI LOCALI, ALLE COMUNITA' MONTANE	U.1.03.02.13.000	1	11	1101	3170006327	10	2017	IMPEGNO DELLA SOMMA DI EURO 21.211,25 SUL CAP. 1149 DEL BILANCIOREGIONALE E.F. 2017 RIMBORSO DELLE SPESE SOSTENUTE DALLE ORGANIZZAZIONIDI VOLONTARIATO PER ATTIVITA DI PROTEZIONE CIVILE NEL SECONDO SEMESTREDELL'ANNO 2017.	2021/0000088/50_18_00/E	50	18	92	300,00

fonte: http://burc.regione.campania.it

N.	Es.	Cap	Descrizione	IV Liv.	Tit	Miss	Prog.	Imp.	Pos.	Anno	Oggetto Impegno	DecretoRettifica	DIP	DG	UOD	Importo
1187	2020	U01149	SPESE PER ATTIVITA' DI SOCCORSO E DI GESTIONE DELLA EMERGENZA DI COMPETENZA REGIONALE COMPRESA LA STIPULA DI APPOSITA CONVENZIONE, CONSULENZA, CONTRIBUTI VARI A SOGGETTI, IMPEGNATI IN ATTIVITA' DI PROTEZIONE CIVILE, CONTRIBUTI E RIMBORSI ALLE STRUTTURE REGIONALI, AGLI ENTI LOCALI, ALLE ORGANIZZAZIONI DI VOLONTARIATO, SPESE PER LE ESERCITAZIONI. CONTRIBUTI ALLE STRUTTURE REGIONALI,ENTI LOCALI, ALLE COMUNITA' MONTANE	U.1.03.02.13.000	1	11	1101	3170006327	11	2017	IMPEGNO DELLA SOMMA DI EURO 21.211,25 SUL CAP. 1149 DEL BILANCIOREGIONALE E.F. 2017 RIMBORSO DELLE SPESE SOSTENUTE DALLE ORGANIZZAZIONIDI VOLONTARIATO PER ATTIVITA DI PROTEZIONE CIVILE NEL SECONDO SEMESTREDELL'ANNO 2017.	2021/0000088/50_18_00/E	50	18	92	300,00
1188	2020	U01149	SPESE PER ATTIVITA' DI SOCCORSO E DI GESTIONE DELLA EMERGENZA DI COMPETENZA REGIONALE COMPRESA LA STIPULA DI APPOSITA CONVENZIONE, CONSULENZA, CONTRIBUTI VARI A SOGGETTI, IMPEGNATI IN ATTIVITA' DI PROTEZIONE CIVILE, CONTRIBUTI E RIMBORSI ALLE STRUTTURE REGIONALI, AGLI ENTI LOCALI, ALLE ORGANIZZAZIONI DI VOLONTARIATO, SPESE PER LE ESERCITAZIONI. CONTRIBUTI ALLE STRUTTURE REGIONALI,ENTI LOCALI, ALLE COMUNITA' MONTANE	U.1.03.02.13.000	1	11	1101	3170006327	12	2017	IMPEGNO DELLA SOMMA DI EURO 21.211,25 SUL CAP. 1149 DEL BILANCIOREGIONALE E.F. 2017 RIMBORSO DELLE SPESE SOSTENUTE DALLE ORGANIZZAZIONIDI VOLONTARIATO PER ATTIVITA DI PROTEZIONE CIVILE NEL SECONDO SEMESTREDELL'ANNO 2017.	2021/0000088/50_18_00/E	50	18	92	300,00
1189	2020	U01149	SPESE PER ATTIVITA' DI SOCCORSO E DI GESTIONE DELLA EMERGENZA DI COMPETENZA REGIONALE COMPRESA LA STIPULA DI APPOSITA CONVENZIONE, CONSULENZA, CONTRIBUTI VARI A SOGGETTI, IMPEGNATI IN ATTIVITA' DI PROTEZIONE CIVILE, CONTRIBUTI E RIMBORSI ALLE STRUTTURE REGIONALI, AGLI ENTI LOCALI, ALLE ORGANIZZAZIONI DI VOLONTARIATO, SPESE PER LE ESERCITAZIONI. CONTRIBUTI ALLE STRUTTURE REGIONALI,ENTI LOCALI, ALLE COMUNITA' MONTANE	U.1.03.02.13.000	1	11	1101	3170006327	16	2017	IMPEGNO DELLA SOMMA DI EURO 21.211,25 SUL CAP. 1149 DEL BILANCIOREGIONALE E.F. 2017 RIMBORSO DELLE SPESE SOSTENUTE DALLE ORGANIZZAZIONIDI VOLONTARIATO PER ATTIVITA DI PROTEZIONE CIVILE NEL SECONDO SEMESTREDELL'ANNO 2017.	2021/0000088/50_18_00/E	50	18	92	400,00
1190	2020	U01149	SPESE PER ATTIVITA' DI SOCCORSO E DI GESTIONE DELLA EMERGENZA DI COMPETENZA REGIONALE COMPRESA LA STIPULA DI APPOSITA CONVENZIONE, CONSULENZA, CONTRIBUTI VARI A SOGGETTI, IMPEGNATI IN ATTIVITA' DI PROTEZIONE CIVILE, CONTRIBUTI E RIMBORSI ALLE STRUTTURE REGIONALI, AGLI ENTI LOCALI, ALLE ORGANIZZAZIONI DI VOLONTARIATO, SPESE PER LE ESERCITAZIONI. CONTRIBUTI ALLE STRUTTURE REGIONALI,ENTI LOCALI, ALLE COMUNITA' MONTANE	U.1.03.02.13.000	1	11	1101	3170006327	17	2017	IMPEGNO DELLA SOMMA DI EURO 21.211,25 SUL CAP. 1149 DEL BILANCIOREGIONALE E.F. 2017 RIMBORSO DELLE SPESE SOSTENUTE DALLE ORGANIZZAZIONIDI VOLONTARIATO PER ATTIVITA DI PROTEZIONE CIVILE NEL SECONDO SEMESTREDELL'ANNO 2017.	2021/0000088/50_18_00/E	50	18	92	100,02
1191	2020	U01149	SPESE PER ATTIVITA' DI SOCCORSO E DI GESTIONE DELLA EMERGENZA DI COMPETENZA REGIONALE COMPRESA LA STIPULA DI APPOSITA CONVENZIONE, CONSULENZA, CONTRIBUTI VARI A SOGGETTI, IMPEGNATI IN ATTIVITA' DI PROTEZIONE CIVILE, CONTRIBUTI E RIMBORSI ALLE STRUTTURE REGIONALI, AGLI ENTI LOCALI, ALLE ORGANIZZAZIONI DI VOLONTARIATO, SPESE PER LE ESERCITAZIONI. CONTRIBUTI ALLE STRUTTURE REGIONALI,ENTI LOCALI, ALLE COMUNITA' MONTANE	U.1.03.02.13.000	1	11	1101	3170006327	18	2017	IMPEGNO DELLA SOMMA DI EURO 21.211,25 SUL CAP. 1149 DEL BILANCIOREGIONALE E.F. 2017 RIMBORSO DELLE SPESE SOSTENUTE DALLE ORGANIZZAZIONIDI VOLONTARIATO PER ATTIVITA DI PROTEZIONE CIVILE NEL SECONDO SEMESTREDELL'ANNO 2017.	2021/0000088/50_18_00/E	50	18	92	435,00
1192	2020	U01149	SPESE PER ATTIVITA' DI SOCCORSO E DI GESTIONE DELLA EMERGENZA DI COMPETENZA REGIONALE COMPRESA LA STIPULA DI APPOSITA CONVENZIONE, CONSULENZA, CONTRIBUTI VARI A SOGGETTI, IMPEGNATI IN ATTIVITA' DI PROTEZIONE CIVILE, CONTRIBUTI E RIMBORSI ALLE STRUTTURE REGIONALI, AGLI ENTI LOCALI, ALLE ORGANIZZAZIONI DI VOLONTARIATO, SPESE PER LE ESERCITAZIONI. CONTRIBUTI ALLE STRUTTURE REGIONALI,ENTI LOCALI, ALLE COMUNITA' MONTANE	U.1.03.02.13.000	1	11	1101	3170006327	19	2017	IMPEGNO DELLA SOMMA DI EURO 21.211,25 SUL CAP. 1149 DEL BILANCIOREGIONALE E.F. 2017 RIMBORSO DELLE SPESE SOSTENUTE DALLE ORGANIZZAZIONIDI VOLONTARIATO PER ATTIVITA DI PROTEZIONE CIVILE NEL SECONDO SEMESTREDELL'ANNO 2017.	2021/0000088/50_18_00/E	50	18	92	500,00

fonte: http://burc.regione.campania.it

N.	Es.	Cap	Descrizione	IV Liv.	Tit	Miss	Prog.	Imp.	Pos.	Anno	Oggetto Impegno	DecretoRettifica	DIP	DG	UOD	Importo
1193	2020	U01149	SPESE PER ATTIVITA' DI SOCCORSO E DI GESTIONE DELLA EMERGENZA DI COMPETENZA REGIONALE COMPRESA LA STIPULA DI APPOSITA CONVENZIONE, CONSULENZA, CONTRIBUTI VARI A SOGGETTI, IMPEGNATI IN ATTIVITA' DI PROTEZIONE CIVILE, CONTRIBUTI E RIMBORSI ALLE STRUTTURE REGIONALI, AGLI ENTI LOCALI, ALLE ORGANIZZAZIONI DI VOLONTARIATO, SPESE PER LE ESERCITAZIONI. CONTRIBUTI ALLE STRUTTURE REGIONALI,ENTI LOCALI, ALLE COMUNITA' MONTANE	U.1.03.02.13.000	1	11	1101	3170006327	20	2017	IMPEGNO DELLA SOMMA DI EURO 21.211,25 SUL CAP. 1149 DEL BILANCIOREGIONALE E.F. 2017 RIMBORSO DELLE SPESE SOSTENUTE DALLE ORGANIZZAZIONIDI VOLONTARIATO PER ATTIVITA DI PROTEZIONE CIVILE NEL SECONDO SEMESTREDELL'ANNO 2017.	2021/0000088/50_18_00/E	50	18	92	32,50
1194	2020	U01149	SPESE PER ATTIVITA' DI SOCCORSO E DI GESTIONE DELLA EMERGENZA DI COMPETENZA REGIONALE COMPRESA LA STIPULA DI APPOSITA CONVENZIONE, CONSULENZA, CONTRIBUTI VARI A SOGGETTI, IMPEGNATI IN ATTIVITA' DI PROTEZIONE CIVILE, CONTRIBUTI E RIMBORSI ALLE STRUTTURE REGIONALI, AGLI ENTI LOCALI, ALLE ORGANIZZAZIONI DI VOLONTARIATO, SPESE PER LE ESERCITAZIONI. CONTRIBUTI ALLE STRUTTURE REGIONALI,ENTI LOCALI, ALLE COMUNITA' MONTANE	U.1.03.02.13.000	1	11	1101	3170006327	23	2017	IMPEGNO DELLA SOMMA DI EURO 21.211,25 SUL CAP. 1149 DEL BILANCIOREGIONALE E.F. 2017 RIMBORSO DELLE SPESE SOSTENUTE DALLE ORGANIZZAZIONIDI VOLONTARIATO PER ATTIVITA DI PROTEZIONE CIVILE NEL SECONDO SEMESTREDELL'ANNO 2017.	2021/0000088/50_18_00/E	50	18	92	477,00
1195	2020	U01149	SPESE PER ATTIVITA' DI SOCCORSO E DI GESTIONE DELLA EMERGENZA DI COMPETENZA REGIONALE COMPRESA LA STIPULA DI APPOSITA CONVENZIONE, CONSULENZA, CONTRIBUTI VARI A SOGGETTI, IMPEGNATI IN ATTIVITA' DI PROTEZIONE CIVILE, CONTRIBUTI E RIMBORSI ALLE STRUTTURE REGIONALI, AGLI ENTI LOCALI, ALLE ORGANIZZAZIONI DI VOLONTARIATO, SPESE PER LE ESERCITAZIONI. CONTRIBUTI ALLE STRUTTURE REGIONALI,ENTI LOCALI, ALLE COMUNITA' MONTANE	U.1.03.02.13.000	1	11	1101	3170006327	24	2017	IMPEGNO DELLA SOMMA DI EURO 21.211,25 SUL CAP. 1149 DEL BILANCIOREGIONALE E.F. 2017 RIMBORSO DELLE SPESE SOSTENUTE DALLE ORGANIZZAZIONIDI VOLONTARIATO PER ATTIVITA DI PROTEZIONE CIVILE NEL SECONDO SEMESTREDELL'ANNO 2017.	2021/0000088/50_18_00/E	50	18	92	449,60
1196	2020	U01149	SPESE PER ATTIVITA' DI SOCCORSO E DI GESTIONE DELLA EMERGENZA DI COMPETENZA REGIONALE COMPRESA LA STIPULA DI APPOSITA CONVENZIONE, CONSULENZA, CONTRIBUTI VARI A SOGGETTI, IMPEGNATI IN ATTIVITA' DI PROTEZIONE CIVILE, CONTRIBUTI E RIMBORSI ALLE STRUTTURE REGIONALI, AGLI ENTI LOCALI, ALLE ORGANIZZAZIONI DI VOLONTARIATO, SPESE PER LE ESERCITAZIONI. CONTRIBUTI ALLE STRUTTURE REGIONALI,ENTI LOCALI, ALLE COMUNITA' MONTANE	U.1.03.02.13.000	1	11	1101	3170006327	25	2017	IMPEGNO DELLA SOMMA DI EURO 21.211,25 SUL CAP. 1149 DEL BILANCIOREGIONALE E.F. 2017 RIMBORSO DELLE SPESE SOSTENUTE DALLE ORGANIZZAZIONIDI VOLONTARIATO PER ATTIVITA DI PROTEZIONE CIVILE NEL SECONDO SEMESTREDELL'ANNO 2017.	2021/0000088/50_18_00/E	50	18	92	300,00
1197	2020	U01149	SPESE PER ATTIVITA' DI SOCCORSO E DI GESTIONE DELLA EMERGENZA DI COMPETENZA REGIONALE COMPRESA LA STIPULA DI APPOSITA CONVENZIONE, CONSULENZA, CONTRIBUTI VARI A SOGGETTI, IMPEGNATI IN ATTIVITA' DI PROTEZIONE CIVILE, CONTRIBUTI E RIMBORSI ALLE STRUTTURE REGIONALI, AGLI ENTI LOCALI, ALLE ORGANIZZAZIONI DI VOLONTARIATO, SPESE PER LE ESERCITAZIONI. CONTRIBUTI ALLE STRUTTURE REGIONALI,ENTI LOCALI, ALLE COMUNITA' MONTANE	U.1.03.02.13.000	1	11	1101	3170006327	26	2017	IMPEGNO DELLA SOMMA DI EURO 21.211,25 SUL CAP. 1149 DEL BILANCIOREGIONALE E.F. 2017 RIMBORSO DELLE SPESE SOSTENUTE DALLE ORGANIZZAZIONIDI VOLONTARIATO PER ATTIVITA DI PROTEZIONE CIVILE NEL SECONDO SEMESTREDELL'ANNO 2017.	2021/0000088/50_18_00/E	50	18	92	900,00
1198	2020	U01149	SPESE PER ATTIVITA' DI SOCCORSO E DI GESTIONE DELLA EMERGENZA DI COMPETENZA REGIONALE COMPRESA LA STIPULA DI APPOSITA CONVENZIONE, CONSULENZA, CONTRIBUTI VARI A SOGGETTI, IMPEGNATI IN ATTIVITA' DI PROTEZIONE CIVILE, CONTRIBUTI E RIMBORSI ALLE STRUTTURE REGIONALI, AGLI ENTI LOCALI, ALLE ORGANIZZAZIONI DI VOLONTARIATO, SPESE PER LE ESERCITAZIONI. CONTRIBUTI ALLE STRUTTURE REGIONALI,ENTI LOCALI, ALLE COMUNITA' MONTANE	U.1.03.02.13.000	1	11	1101	3170006327	27	2017	IMPEGNO DELLA SOMMA DI EURO 21.211,25 SUL CAP. 1149 DEL BILANCIOREGIONALE E.F. 2017 RIMBORSO DELLE SPESE SOSTENUTE DALLE ORGANIZZAZIONIDI VOLONTARIATO PER ATTIVITA DI PROTEZIONE CIVILE NEL SECONDO SEMESTREDELL'ANNO 2017.	2021/0000088/50_18_00/E	50	18	92	703,00

fonte: http://burc.regione.campania.it

N.	Es.	Cap	Descrizione	IV Liv.	Tit	Miss	Prog.	Imp.	Pos.	Anno	Oggetto Impegno	DecretoRettifica	DIP	DG	UOD	Importo
1199	2020	U01149	SPESE PER ATTIVITA' DI SOCCORSO E DI GESTIONE DELLA EMERGENZA DI COMPETENZA REGIONALE COMPRESA LA STIPULA DI APPOSITA CONVENZIONE, CONSULENZA, CONTRIBUTI VARI A SOGGETTI, IMPEGNATI IN ATTIVITA' DI PROTEZIONE CIVILE, CONTRIBUTI E RIMBORSI ALLE STRUTTURE REGIONALI, AGLI ENTI LOCALI, ALLE ORGANIZZAZIONI DI VOLONTARIATO, SPESE PER LE ESERCITAZIONI. CONTRIBUTI ALLE STRUTTURE REGIONALI,ENTI LOCALI, ALLE COMUNITA' MONTANE	U.1.03.02.13.000	1	11	1101	3170006327	29	2017	IMPEGNO DELLA SOMMA DI EURO 21.211,25 SUL CAP. 1149 DEL BILANCIOREGIONALE E.F. 2017 RIMBORSO DELLE SPESE SOSTENUTE DALLE ORGANIZZAZIONIDI VOLONTARIATO PER ATTIVITA DI PROTEZIONE CIVILE NEL SECONDO SEMESTREDELL'ANNO 2017.	2021/0000088/50_18_00/E	50	18	92	277,35
1200	2020	U01149	SPESE PER ATTIVITA' DI SOCCORSO E DI GESTIONE DELLA EMERGENZA DI COMPETENZA REGIONALE COMPRESA LA STIPULA DI APPOSITA CONVENZIONE, CONSULENZA, CONTRIBUTI VARI A SOGGETTI, IMPEGNATI IN ATTIVITA' DI PROTEZIONE CIVILE, CONTRIBUTI E RIMBORSI ALLE STRUTTURE REGIONALI, AGLI ENTI LOCALI, ALLE ORGANIZZAZIONI DI VOLONTARIATO, SPESE PER LE ESERCITAZIONI. CONTRIBUTI ALLE STRUTTURE REGIONALI,ENTI LOCALI, ALLE COMUNITA' MONTANE	U.1.03.02.13.000	1	11	1101	3170006327	34	2017	IMPEGNO DELLA SOMMA DI EURO 21.211,25 SUL CAP. 1149 DEL BILANCIOREGIONALE E.F. 2017 RIMBORSO DELLE SPESE SOSTENUTE DALLE ORGANIZZAZIONIDI VOLONTARIATO PER ATTIVITA DI PROTEZIONE CIVILE NEL SECONDO SEMESTREDELL'ANNO 2017.	2021/0000088/50_18_00/E	50	18	92	300,00
1201	2020	U01149	SPESE PER ATTIVITA' DI SOCCORSO E DI GESTIONE DELLA EMERGENZA DI COMPETENZA REGIONALE COMPRESA LA STIPULA DI APPOSITA CONVENZIONE, CONSULENZA, CONTRIBUTI VARI A SOGGETTI, IMPEGNATI IN ATTIVITA' DI PROTEZIONE CIVILE, CONTRIBUTI E RIMBORSI ALLE STRUTTURE REGIONALI, AGLI ENTI LOCALI, ALLE ORGANIZZAZIONI DI VOLONTARIATO, SPESE PER LE ESERCITAZIONI. CONTRIBUTI ALLE STRUTTURE REGIONALI,ENTI LOCALI, ALLE COMUNITA' MONTANE	U.1.03.02.13.000	1	11	1101	3180008438	29	2018	IMPEGNO SPESA PER ORGANIZZAZIONI DI VOLONTARIATO IMPEGNATE PER ATTIVITA'DI PROTEZIONE CIVILE. 1 PROVVEDIMENTO	2021/0000088/50_18_00/E	50	18	92	0,74
1202	2020	U01149	SPESE PER ATTIVITA' DI SOCCORSO E DI GESTIONE DELLA EMERGENZA DI COMPETENZA REGIONALE COMPRESA LA STIPULA DI APPOSITA CONVENZIONE, CONSULENZA, CONTRIBUTI VARI A SOGGETTI, IMPEGNATI IN ATTIVITA' DI PROTEZIONE CIVILE, CONTRIBUTI E RIMBORSI ALLE STRUTTURE REGIONALI, AGLI ENTI LOCALI, ALLE ORGANIZZAZIONI DI VOLONTARIATO, SPESE PER LE ESERCITAZIONI. CONTRIBUTI ALLE STRUTTURE REGIONALI,ENTI LOCALI, ALLE COMUNITA' MONTANE	U.1.03.02.13.000	1	11	1101	3190009217	19	2019	RIMBORSO SPESA A FAVORE DELLE ORGANIZZAZIONE DI VOLONTARIATO A.I.B.	2021/0000088/50_18_00/E	50	18	92	0,08
1203	2020	U01149	SPESE PER ATTIVITA' DI SOCCORSO E DI GESTIONE DELLA EMERGENZA DI COMPETENZA REGIONALE COMPRESA LA STIPULA DI APPOSITA CONVENZIONE, CONSULENZA, CONTRIBUTI VARI A SOGGETTI, IMPEGNATI IN ATTIVITA' DI PROTEZIONE CIVILE, CONTRIBUTI E RIMBORSI ALLE STRUTTURE REGIONALI, AGLI ENTI LOCALI, ALLE ORGANIZZAZIONI DI VOLONTARIATO, SPESE PER LE ESERCITAZIONI. CONTRIBUTI ALLE STRUTTURE REGIONALI,ENTI LOCALI, ALLE COMUNITA' MONTANE	U.1.03.02.13.000	1	11	1101	3190009217	28	2019	RIMBORSO SPESA A FAVORE DELLE ORGANIZZAZIONE DI VOLONTARIATO A.I.B.	2021/0000088/50_18_00/E	50	18	92	0,08
1204	2020	U01156	MANUTENZIONE ORDINARIA E RIPARAZIONE DI IMPIANTI, MACCHINARI E ATTREZZATURE.	U.1.03.02.09.000	1	11	1101	3180005826	1	2019	ATTUAZIONE D.G.R N. 515 DEL 01/08/2017: ESECUZIONE CONTRATTO D'APPALTO DI REP. N. 14530 DEL 28/06/2018, N. REG. 1T-13244-NA, PERL'AFFIDAMENTO BIENNALE DEL "SERVIZIO DI MANUTENZIONE ORDINARIA E STRAORDINARIA DELLA RETE FIDUCIARIA DI MONITORAGGIO METEOIDROPLUVIOMETRICO IN TEMPO REALE, UTILIZZATA AI FINI DI PROTEZIONE CIVILE PER L'ALLERTAMENTO REGIONALE PER IL RISCHIO IDROGEOLOGICO EIDRAULICO". CIG 730253200C. IMPEGN0 DI SPESA PLURIENNALE SUL CAP. 1156 DEL BILANCIO GESTIONALE 2018-2020, AI SENSI	2021/0000088/50_18_00/E	50	18	02	401,64

fonte: http://burc.regione.campania.it

N.	Es.	Cap	Descrizione	IV Liv.	Tit	Miss	Prog.	Imp.	Pos.	Anno	Oggetto Impegno	DecretoRettifica	DIP	DG	UOD	Importo
1205	2020	U01156	MANUTENZIONE ORDINARIA E RIPARAZIONE DI IMPIANTI, MACCHINARI E ATTREZZATURE.	U.1.03.02.09.000	1	11	1101	3190006836	1	2019	ATTUAZIONE D.G.R N. 515 DEL 01/08/2017: ESECUZIONE CONTRATTO D'APPALTODI REP. N. 14558/2019 DEL 11/04/2019, N. REG. 1T-7172-NA,PERL'AFFIDAMENTO BIENNALE DEL "SERVIZIO DI MANUTENZIONE ORDINARIA ESTRAORDINARIA DELLA RETE INTEGRATIVA DI MONITORAGGIOMETEOIDROPLUVIOMETRICO IN TEMPO REALE EX D.G.R. N. 2067/2004, INESERCIZIO PRESSO IL CENTRO FUNZIONALE DECENTRATO DELLA CAMPANIA". CIG7332269BC8. ANNULLAMENTO PRENOTAZIONE DELL'IMPEGN0 DI SPESA PLURIENNALESUL CAP. U01156 DEL BILANCIO GESTIONALE 20	2021/0000088/50_18_00/E	50	18	02	173,17
1206	2020	U01156	MANUTENZIONE ORDINARIA E RIPARAZIONE DI IMPIANTI, MACCHINARI E ATTREZZATURE.	U.1.03.02.09.000	1	11	1101	3190006836	2	2019	ATTUAZIONE D.G.R N. 515 DEL 01/08/2017: ESECUZIONE CONTRATTO D'APPALTODI REP. N. 14558/2019 DEL 11/04/2019, N. REG. 1T-7172-NA,PERL'AFFIDAMENTO BIENNALE DEL "SERVIZIO DI MANUTENZIONE ORDINARIA ESTRAORDINARIA DELLA RETE INTEGRATIVA DI MONITORAGGIOMETEOIDROPLUVIOMETRICO IN TEMPO REALE EX D.G.R. N. 2067/2004, INESERCIZIO PRESSO IL CENTRO FUNZIONALE DECENTRATO DELLA CAMPANIA". CIG7332269BC8. ANNULLAMENTO PRENOTAZIONE DELL'IMPEGN0 DI SPESA PLURIENNALESUL CAP. U01156 DEL BILANCIO GESTIONALE 20	2021/0000088/50_18_00/E	50	18	02	138,96
1207	2020	U01160	"INDAGINI GEOGNOSTICHE E GEOTECNICHE, INTERVENTI DI URGENZA E DI SOMMA URGENZA (ART. 18 L.R. 3/2007; ARTT. 146 E147 D.P.R. N. 554/1999)."	U.2.02.01.09.000	2	09	0901	3090003109	1	2009	L.R. 3/2007, E D.P.R. 554/1999, ART. 147 - LAVORI DI SOMMA URGENZA PERIL RIPRISTINO DI TRATTI D'ARGINE DEL FIUME SARNO NEI COMUNI DI SCAFATI ESAN MARZANO SUL SARNO -SA- IMPEGNO DI SPESA -DEC. DIR. 127 DEL14/05/2009-	2021/0000088/50_18_00/E	50	18		2.768,43
1208	2020	U01160	"INDAGINI GEOGNOSTICHE E GEOTECNICHE, INTERVENTI DI URGENZA E DI SOMMA URGENZA (ART. 18 L.R. 3/2007; ARTT. 146 E147 D.P.R. N. 554/1999)."	U.2.02.01.09.000	2	09	0901	3090003110	1	2009	SETTORE DIF.SUOLO-COMUNE DI CERRETO SANNITA (BN) L.R. 3/2007 E D.P.R.554/1999, ART. 147 - LAVORI DI SOMMA URGENZA PER OSTRUZIONEDELL'ALVEOTORRENTE CAPPUCCINI - IMPEGNO SPESA -DEC.DIR. 126 DEL 14/05/2009-	2021/0000088/50_18_00/E	50	18		11.687,21
1209	2020	U01160	"INDAGINI GEOGNOSTICHE E GEOTECNICHE, INTERVENTI DI URGENZA E DI SOMMA URGENZA (ART. 18 L.R. 3/2007; ARTT. 146 E147 D.P.R. N. 554/1999)."	U.2.02.01.09.000	2	09	0901	3090008634	1	2009	SETTORE DIF.SUOLO-L.R.3/07-COMUNE DI VILLARICCA_CALVIZZANO NA- LAVORIDI S.U. PER IL RICAVAMENTO E SISTEMAZIONE DELLA SEZIONE DIDEFLUSSO DELCANALE FOSSO DEL CARMINE - IMPEGNO DI SPESA -DEC. DIR.369 DEL15/12/2009-SOGG.ATTUA. GEN.CIV. DI NA-	2021/0000088/50_18_00/E	50	18		19.206,45
1210	2020	U01160	"INDAGINI GEOGNOSTICHE E GEOTECNICHE, INTERVENTI DI URGENZA E DI SOMMA URGENZA (ART. 18 L.R. 3/2007; ARTT. 146 E147 D.P.R. N. 554/1999)."	U.2.02.01.09.000	2	09	0901	3090008637	1	2009	SETTORE DIF.SUOLO-L.R.3/2007-COMUNE DI NOCERA INFERIORE - SA-LAVORI DIS.U. TORRENTE SOLOFRANA, -RAMO SOLOFRANA- ALLA LOCALITA' STARZA -IMPEGNODI SPESA-DEC. DIR. 370 DEL 15/12/2009-SOGG.ATTUA. GEN.CIV. DI SA-	2021/0000088/50_18_00/E	50	18		1.311,01
1211	2020	U01160	"INDAGINI GEOGNOSTICHE E GEOTECNICHE, INTERVENTI DI URGENZA E DI SOMMA URGENZA (ART. 18 L.R. 3/2007; ARTT. 146 E147 D.P.R. N. 554/1999)."	U.2.02.01.09.000	2	09	0901	3090008638	1	2009	SETTORE DIF.SUOLO-L.R. 3/2007-COMUNE DI CASTEL SAN GIORGIO-SA-LAVORI DIS.U. IN LOCALITA' SAN PASQUALE -IMPEGNO SPESA-DEC. DIR.371 DEL15/12/2009 - SOGG. ATTUA. GEN. CIV. DI SA-	2021/0000088/50_18_00/E	50	18		335,40
1212	2020	U01160	"INDAGINI GEOGNOSTICHE E GEOTECNICHE, INTERVENTI DI URGENZA E DI SOMMA URGENZA (ART. 18 L.R. 3/2007; ARTT. 146 E147 D.P.R. N. 554/1999)."	U.2.02.01.09.000	2	09	0901	3090008905	1	2009	SETTORE DIF.SUOLO-L.R.3/2007-COMUNE DI GUARDIA SANFRAMONDI (BN)- LAVORIDI S. U. PER IL RIPRISTINO DEL NORMALE DEFLUSSO DELLE ACQUE DEL TORRENTERIO CAUANO O PASSATORE ALLE LOCALITA' RENACCIO E STARZE-IMPEGNO DISPESA-DEC.DIR. 385 DEL 22/12/2009-SOGG. ATT U.GENIO CIVILE DI BN-	2021/0000088/50_18_00/E	50	18		21.085,70
1213	2020	U01160	"INDAGINI GEOGNOSTICHE E GEOTECNICHE, INTERVENTI DI URGENZA E DI SOMMA URGENZA (ART. 18 L.R. 3/2007; ARTT. 146 E147 D.P.R. N. 554/1999)."	U.2.02.01.09.000	2	09	0901	3090008906	1	2009	SETTORE DIF.SUOLO-L.R.3/2007-COMUNE DI SAN MARZANO SUL SARNO (SA)-LAVORI DI S. U. PER IL RIPRISTINO DI TRATTI DI ARGINE DEL FIUME SARNO AMONTE DEL PONTE DI VIA ROMA-IMPEGNO DI SPESA-DEC.DIR. 386 DEL22/12/2009-SOGG. ATTU. GENIO CIVILE DI SA-	2021/0000088/50_18_00/E	50	18		402,30

fonte: http://burc.regione.campania.it

N.	Es.	Cap	Descrizione	IV Liv.	Tit	Miss	Prog.	Imp.	Pos.	Anno	Oggetto Impegno	DecretoRettifica	DIP	DG	UOD	Importo
1214	2020	U01160	"INDAGINI GEOGNOSTICHE E GEOTECNICHE, INTERVENTI DI URGENZA E DI SOMMA URGENZA (ART. 18 L.R. 3/2007; ARTT. 146 E147 D.P.R. N. 554/1999)."	U.2.02.01.09.000	2	09	0901	3090008907	1	2009	SETTORE DIF.SUOLO-L.R.3/2007-COMUNE DI FORINO (AV)- LAVORI DI S. U. PERL'ESPURGO DELLE VASCHE DI LAMINAZIONE SITE A MONTE DEL CENTROABITATO-IMPEGNO DI SPESA-DEC.DIR. 393 DEL 22/12/2009-SOGG. ATTU. GENIOCIVILE DI AV-	2021/0000088/50_18_00/E	50	18		1.340,26
1215	2020	U01160	"INDAGINI GEOGNOSTICHE E GEOTECNICHE, INTERVENTI DI URGENZA E DI SOMMA URGENZA (ART. 18 L.R. 3/2007; ARTT. 146 E147 D.P.R. N. 554/1999)."	U.2.02.01.09.000	2	09	0901	3090008911	1	2009	SETTORE DIF.SUOLO-L.R.3/2007-COMUNE DI CERVINARA (AV)- LAVORI DI S. U.PER IL RIPRISTINO DELLA FUNZIONALITA' IDRAULICA DELL'ATTRAVERSAMENTO DIVIA RENAZZO-IMPEGNO DI SPESA-DEC.DIR. 394 DEL 22/12/2009-SOGG. ATTU.GENIO CIVILE DI AV-	2021/0000088/50_18_00/E	50	18		1.393,15
1216	2020	U01160	"INDAGINI GEOGNOSTICHE E GEOTECNICHE, INTERVENTI DI URGENZA E DI SOMMA URGENZA (ART. 18 L.R. 3/2007; ARTT. 146 E147 D.P.R. N. 554/1999)."	U.2.02.01.09.000	2	09	0901	3090008921	1	2009	SETTORE DIF.SUOLO-L.R.3/2007-COMUNE DI PERTOSA (SA)- LAVORI DI S. U. PERLA CADUTA DI MATERIALE NELLA ZONA ANTISTANTE LE GROTTEDELL'ANGELO-IMPEGNO DI SPESA-DEC.DIR. 399 DEL 29/12/2009-SOGG. ATTU.GENIO CIVILE DI SA-	2021/0000088/50_18_00/E	50	18		2.559,48
1217	2020	U01160	"INDAGINI GEOGNOSTICHE E GEOTECNICHE, INTERVENTI DI URGENZA E DI SOMMA URGENZA (ART. 18 L.R. 3/2007; ARTT. 146 E147 D.P.R. N. 554/1999)."	U.2.02.01.09.000	2	09	0901	3100003029	1	2010	LR. 3/07 DPR 554/99 ART. 147 - LAVORI DI SOMMA URGENZA PER LADISOSTRUZIONE TRATTO DEL CANALE FONDOLILLO - IMPEGNO DI SPESA - SOGGETTOATTUATORE GENIO CIVILE DI NAPOLI - COMUNE DI SERRARA FONTANA (NA).	2021/0000088/50_18_00/E	50	18		4.303,33
1218	2020	U01160	"INDAGINI GEOGNOSTICHE E GEOTECNICHE, INTERVENTI DI URGENZA E DI SOMMA URGENZA (ART. 18 L.R. 3/2007; ARTT. 146 E147 D.P.R. N. 554/1999)."	U.2.02.01.09.000	2	09	0901	3100003030	1	2010	LR. 3/07 DPR 554/99 ART. 147 - LAVORI DI SOMMA URGENZA PER CROLLO TRATTOINIZIALE ALVEO DENOMINATO CELLE - IMPEGNO DI SPESA - SOGGETTO ATTUATOREGENIO CIVILE DI NAPOLI - COMUNE DI POZZUOLI (NA).	2021/0000088/50_18_00/E	50	18		18.546,18
1219	2020	U01160	"INDAGINI GEOGNOSTICHE E GEOTECNICHE, INTERVENTI DI URGENZA E DI SOMMA URGENZA (ART. 18 L.R. 3/2007; ARTT. 146 E147 D.P.R. N. 554/1999)."	U.2.02.01.09.000	2	09	0901	3100003031	1	2010	LR. 3/07 DPR 554/99 ART. 147 - LAVORI DI SOMMA URGENZA PER RICAVOSEZIONE DEFLUSSO TORRENTE LA SCAFA LOC. AREA INDUSTRIALE CALAGGIO -IMPEGNO DI SPESA - SOGGETTO ATTUATORE GENIO CIVILE DI AVELLINO - COMUNEDI LACEDONIA (AV).	2021/0000088/50_18_00/E	50	18		779,53
1220	2020	U01160	"INDAGINI GEOGNOSTICHE E GEOTECNICHE, INTERVENTI DI URGENZA E DI SOMMA URGENZA (ART. 18 L.R. 3/2007; ARTT. 146 E147 D.P.R. N. 554/1999)."	U.2.02.01.09.000	2	09	0901	3100003838	1	2010	EVENTI CALAMITOSI DEL 9/9/2010 MOVIMENTI FRANOSI E FENOMENI ALLUVIONALINEL TERRITORIO COSTIERA SORRENTINA AMALFITANA CHE HANNO COLPITO INPARTICOLARE I COMUNI DI ATRANI E SCALA. PRIMI INTERVENTI URGENTI EINDIFFERIBILI IN REGIME DI SOMMA URGENZA. DGR.N. 644DEL 13/09/10.	2021/0000088/50_18_00/E	50	18		188.691,17
1221	2020	U01160	"INDAGINI GEOGNOSTICHE E GEOTECNICHE, INTERVENTI DI URGENZA E DI SOMMA URGENZA (ART. 18 L.R. 3/2007; ARTT. 146 E147 D.P.R. N. 554/1999)."	U.2.02.01.09.000	2	09	0901	3100004175	1	2010	COMUNE DI BONEA (BN) -L.R. 3/2007, E D.P.R. 554/1999, ART. 147 - LAVORIDI SOMMA URGERZA PER IL RIPRISTINO DELLA FUNZIONALITA' DELL'ALVEOTORRENTE VARCO, ALLA LOCALITA' NOCELLE. IMPEGNO DI SPESA - SOGGETTOATTUATORE GENIO CIVILE DI BENEVENTO - U.P.B. 1.1. 1 DIFESA SUOLO, CAP.116	2021/0000088/50_18_00/E	50	18		16.137,69
1222	2020	U01160	"INDAGINI GEOGNOSTICHE E GEOTECNICHE, INTERVENTI DI URGENZA E DI SOMMA URGENZA (ART. 18 L.R. 3/2007; ARTT. 146 E147 D.P.R. N. 554/1999)."	U.2.02.01.09.000	2	09	0901	3100004177	1	2010	COMUNE DI SCALA (SA) - L.R. 3/2007, E D.P.R. 554/1999, ART. 147 - LAVORIDI SOMMA URGENZA PER EVENTO FRANOSO ALLA FRAZIONE PONTONE, MEDIANTEALLONTANAMENTO DEI MASSI ROCCIOSI DEPOSITATI SU TERRAZZAMENTI AD ALLAISPEZIONE CON PULIZIA E DISGAGGIO DI MASSI I N PRECARIO EQUILIBRIO DE	2021/0000088/50_18_00/E	50	18		22.493,60
1223	2020	U01160	"INDAGINI GEOGNOSTICHE E GEOTECNICHE, INTERVENTI DI URGENZA E DI SOMMA URGENZA (ART. 18 L.R. 3/2007; ARTT. 146 E147 D.P.R. N. 554/1999)."	U.2.02.01.09.000	2	09	0901	3100004480	1	2010	DECRETO DEL PRESIDENTE DELLA IUNTA REGIONALE N.2 DEL 12.08.2010 -TRASMISSIONE PROPOSTA DI DECRETO OGGETTO: COMUNI DI AMALFI E ATRANI SA -L.R. 3_2007, E D.P.R. 554_1999, ART. 147 - INTERVENTO DI SOMMA URGENZAPER IL MOVIMENTO FRANOSO INTERESSANTE L_ AREA DEL RISTORANTE DA ZACCAR	2021/0000088/50_18_00/E	50	18		4.018,65
1224	2020	U01160	"INDAGINI GEOGNOSTICHE E GEOTECNICHE, INTERVENTI DI URGENZA E DI SOMMA URGENZA (ART. 18 L.R. 3/2007; ARTT. 146 E147 D.P.R. N. 554/1999)."	U.2.02.01.09.000	2	09	0901	3100004849	1	2010	COMUNE DI SCAFATI (SA) - L.R.3_2007, E D.P.R. 554_1999,ART. 147 LAVORIDI SOMMA URGENZA PER IL RIPRISTINO DI UN TRATTO DESTRO DEL FIUME SARNOALLA LOCALITA' OCCHIO DI BUE - IMPEGNO DI SPESA - SOGGETTO ATTUATOREGENIO CIVILE DI SALERNO- U.P.B. 1.1.1 DIFE SASUOLO, CAP. 1160 -CODI	2021/0000088/50_18_00/E	50	18		385,89

fonte: http://burc.regione.campania.it

N.	Es.	Cap	Descrizione	IV Liv.	Tit	Miss	Prog.	Imp.	Pos.	Anno	Oggetto Impegno	DecretoRettifica	DIP	DG	UOD	Importo
1225	2020	U01160	"INDAGINI GEOGNOSTICHE E GEOTECNICHE, INTERVENTI DI URGENZA E DI SOMMA URGENZA (ART. 18 L.R. 3/2007; ARTT. 146 E147 D.P.R. N. 554/1999)."	U.2.02.01.09.000	2	09	0901	3100005311	1	2010	COMUNE DI AVELLINO - L.R. DEL 27.02.2007 E D.P.R. 554/1999, ART. 147 -LAVORI DI SOMMA URGENZA PER IL RIPRISTINO SPONDALE, MESSAIN SICUREZZADI UNA CONDOTTA IDRICA IN LOCALITA' SCROFETA LUNGO IL RIO VERGINE -IMPEGNO DI SPESA CAP. 1160 U.P.B. 1.1.1 DIFES A SUOLO COD. BILANCIO 2.0	2021/0000088/50_18_00/E	50	18		7.473,88
1226	2020	U01160	"INDAGINI GEOGNOSTICHE E GEOTECNICHE, INTERVENTI DI URGENZA E DI SOMMA URGENZA (ART. 18 L.R. 3/2007; ARTT. 146 E147 D.P.R. N. 554/1999)."	U.2.02.01.09.000	2	09	0901	3100005312	1	2010	COMUNE DI PALMA CAMPANIA (NA) - L.R. 3/2007, E D.P.R. 554/1999, ART.147- INTERVENTO DI SOMMA URGENZA PER IL RIPRISTINO FUNZIONALE DELLA SEZIONEIDRAULICA DELL'ALVEO SANSONETTO IN LOCALITA' CARPINELLI NEI PRESSI DELLACONFLUENZA CON IL LAGNO QUINDICI -IMP EGNO DI SPESA-SOGGETTO	2021/0000088/50_18_00/E	50	18		5.932,85
1227	2020	U01160	"INDAGINI GEOGNOSTICHE E GEOTECNICHE, INTERVENTI DI URGENZA E DI SOMMA URGENZA (ART. 18 L.R. 3/2007; ARTT. 146 E147 D.P.R. N. 554/1999)."	U.2.02.01.09.000	2	09	0901	3100005313	1	2010	COMUNE DI QUARTO (NA) - L. R. 3/2007, E D.P.R. 554/1999, ART. 147 -LAVORI DI SOMMA URGENZA PER IL RICAVAMENTO DEL TRATTO DI CANALEEMISSARIO DELLA VASCA G IN FREGIO ALLA VIA CASALANNO. - IMPEGNO DI SPESACAP. 1160 U. P.B. 1.1.1 DIFESA SUOLO, COD. BILANCI O 2.01.01.	2021/0000088/50_18_00/E	50	18		519,48
1228	2020	U01160	"INDAGINI GEOGNOSTICHE E GEOTECNICHE, INTERVENTI DI URGENZA E DI SOMMA URGENZA (ART. 18 L.R. 3/2007; ARTT. 146 E147 D.P.R. N. 554/1999)."	U.2.02.01.09.000	2	09	0901	3100005314	1	2010	COMUNE DI QUARTO (NA) - L.R. 3/2007, E D.P.R. 554/1999, ART. 147 -LAVORI DI SOMMA URGENZA PER IL RIPRISTINO DELLA FUNZIONALITA'IDRAULICADEL TRATTO TOMBATO DEL CANALE IMMISSARIO DELLA VASCA F PROVENIENTE DALLAVIA S.MARIA. IMPEGNO DI SPESA CAP. 1160 U.P .B.1.1.1 DIFESA SUOLO, C	2021/0000088/50_18_00/E	50	18		628,37
1229	2020	U01160	"INDAGINI GEOGNOSTICHE E GEOTECNICHE, INTERVENTI DI URGENZA E DI SOMMA URGENZA (ART. 18 L.R. 3/2007; ARTT. 146 E147 D.P.R. N. 554/1999)."	U.2.02.01.09.000	2	09	0901	3100005315	1	2010	COMUNI DI VILLARICCA_CALVIZZANO (NA) - L. R. 3/2007 E D.P.R. 554/1999,ART. 147 - LAVORI DI SOMMA URGENZA PER IL RICAVAMENTO E SISTEMAZIONEDELLA VASCA DI SEDIMENTAZIONE E DELLE TUBAZIONI DI INNESTODELL'AFFLUENTE DELL'EX ALVEO CAMALDOLI DENOMINATO FOSSO DELCARMINE.IMPEGNO SPES	2021/0000088/50_18_00/E	50	18		95,93
1230	2020	U01160	"INDAGINI GEOGNOSTICHE E GEOTECNICHE, INTERVENTI DI URGENZA E DI SOMMA URGENZA (ART. 18 L.R. 3/2007; ARTT. 146 E147 D.P.R. N. 554/1999)."	U.2.02.01.09.000	2	09	0901	3100005318	1	2010	COMUNE DI PIANO DI SORRENTO (NA) - L. R. 3/2007, E D.P.R. 554/1999, ART.147 - LAVORI DI SOMMA URGENZA PER IL RIPRISTINO DEL MOVIMENTO FRANOSOMARINA DI CASSANO, ISPEZIONE IN PARETE DELL'AREA INTERESSATA DELDISSESTO NONCHE' PULIZIA DELLE CANALINE DI RACC OLTA DELLE ACQUEMETEORIC	2021/0000088/50_18_00/E	50	18		843,95
1231	2020	U01160	"INDAGINI GEOGNOSTICHE E GEOTECNICHE, INTERVENTI DI URGENZA E DI SOMMA URGENZA (ART. 18 L.R. 3/2007; ARTT. 146 E147 D.P.R. N. 554/1999)."	U.2.02.01.09.000	2	09	0901	3100005319	1	2010	COMUNE DI QUALIANO (NA) - L. R. 2/2007, E D.P.R. 554/1999, ART. 147-VORAGINE ALLA TRAVERSA DI VIA S. MARIA A CUBITO N. 20/02 - LAVORI DISOMMA URGENZA PER INDAGINI ATTE A DETERMINARE L' ENTITA E LO SVILUPPODELLE CAVITA' ED ALLA VALUTAZIONE DI UN INTERVE NTODI RISANAMENTO ASALV	2021/0000088/50_18_00/E	50	18		952,75
1232	2020	U01160	"INDAGINI GEOGNOSTICHE E GEOTECNICHE, INTERVENTI DI URGENZA E DI SOMMA URGENZA (ART. 18 L.R. 3/2007; ARTT. 146 E147 D.P.R. N. 554/1999)."	U.2.02.01.09.000	2	09	0901	3100005320	1	2010	COMUNE DI SPERONE (AV) - L. R. 3/2007, E D.P.R. 554/1999,ART.147 -LAVORI DI SOMMA URGENZA PER LA DEMOLIZIONE DI UN TRATTO DI MUROPERICOLANTE E RICOSTRUZIONE DELL'INTERO TRATTO SPONDALE CON UN MURO DIC.A. COLLEGATO A MONTE E A VALLE CON LA MURATURA ESIS TENTE. IMPEGNO DISPESA C	2021/0000088/50_18_00/E	50	18		5.178,96
1233	2020	U01160	"INDAGINI GEOGNOSTICHE E GEOTECNICHE, INTERVENTI DI URGENZA E DI SOMMA URGENZA (ART. 18 L.R. 3/2007; ARTT. 146 E147 D.P.R. N. 554/1999)."	U.2.02.01.09.000	2	09	0901	3100005321	1	2010	COMUNE DI MARIGLIANELLA, BRUSCIANO E POMIGLIANO (NA) - L.R. 3/2007, ED.P.R. 554/1999, ART.147 - LAVORI DI SOMMA URGENZA PER LA PULIZIA E LARICALIBRATURA DELLA SEZIONE DI DEFLUSSO DELL'ALVEO CAMPAGNA NELLA TRATTACHE ATTRAVERSA I COMUNI DI MARIGLIANELLA, BRUSCIANO E POMIGLIANO D	2021/0000088/50_18_00/E	50	18		1.569,88
1234	2020	U01160	"INDAGINI GEOGNOSTICHE E GEOTECNICHE, INTERVENTI DI URGENZA E DI SOMMA URGENZA (ART. 18 L.R. 3/2007; ARTT. 146 E147 D.P.R. N. 554/1999)."	U.2.02.01.09.000	2	09	0901	3100005322	1	2010	COMUNE DI SCISCIANO (NA) - L.R. 3/2007, E D.P.R. 554/1999, ART. 147 -LAVORI DI SOMMA URGENZA PER IL RIPRISTINO DELLA VORAGINE DELL'ALVEOSOMMA E LA RICOSTRUZIONE DEL TRATTO DI MURO PRIVO DI FONDAZIONE. IMPEGNODI SPESA CAP. 1160 U.P.B. 1.1.1 DIFESA SUOLO , COD. BILANCIO 2.01.01.	2021/0000088/50_18_00/E	50	18		2.541,30

fonte: http://burc.regione.campania.it

N.	Es.	Cap	Descrizione	IV Liv.	Tit	Miss	Prog.	Imp.	Pos.	Anno	Oggetto Impegno	DecretoRettifica	DIP	DG	UOD	Importo
1235	2020	U01160	"INDAGINI GEOGNOSTICHE E GEOTECNICHE, INTERVENTI DI URGENZA E DI SOMMA URGENZA (ART. 18 L.R. 3/2007; ARTT. 146 E147 D.P.R. N. 554/1999)."	U.2.02.01.09.000	2	09	0901	3100005324	1	2010	COMUNE DI MARZANO APPIO (CE) - L. R. 3/2007, E D.P.R. 554/1999, ART. 147- LAVORI DI SOMMA URGENZA PER IL RIPRISTINO DELLA STRADACOMUNALETRAMPARINI E PER UN PRIMO INTERVENTO DI RIPRISTINO SUL RIO DEGLIASPRITI. IMPEGNO DI SPESA CAP. 1160 U.P.B. 1.1.1 DI FESA SUOLO , COD.BILANCI	2021/0000088/50_18_00/E	50	18		1.065,62
1236	2020	U01160	"INDAGINI GEOGNOSTICHE E GEOTECNICHE, INTERVENTI DI URGENZA E DI SOMMA URGENZA (ART. 18 L.R. 3/2007; ARTT. 146 E147 D.P.R. N. 554/1999)."	U.2.02.01.09.000	2	09	0901	3100005325	1	2010	COMUNE DI PRATELLA (CE) - L.R. 3/2007, E D.P.R. 554/1999,ART. 147 -LAVORI DI SOMMA URGENZA PER I PRIMI INTERVENTI DI RIPRISTINOVIABILITA',SISTEMAZIONE RETE IDRICA, REGIMAZIONE DELLE ACQUE RUSCELLANTI EDINDAGINI GEOGNOSTICHE CON MONITORAGGIO PER FENOME NOFRANOSO IN VIARAVICE	2021/0000088/50_18_00/E	50	18		6.552,97
1237	2020	U01160	"INDAGINI GEOGNOSTICHE E GEOTECNICHE, INTERVENTI DI URGENZA E DI SOMMA URGENZA (ART. 18 L.R. 3/2007; ARTT. 146 E147 D.P.R. N. 554/1999)."	U.2.02.01.09.000	2	09	0901	3100005704	1	2010	LR.N. 3/2007 DPR 554/1999 ART. 147 - LAVORI DI SOMMA URGENZA PER LAPULIZIA E LA RICALIBRATURA DELLA SEZIONE DI DEFLUSSO NELLA TRATTA ACONFINE CON IL COMUNE DI SAN GIORGIO A CREMANO - IMPEGNO DI SPESA CAP.1160 DIFESA DEL SUOLO - COMUNE DI ERCOLANO (NA).	2021/0000088/50_18_00/E	50	18		2.881,80
1238	2020	U01160	"INDAGINI GEOGNOSTICHE E GEOTECNICHE, INTERVENTI DI URGENZA E DI SOMMA URGENZA (ART. 18 L.R. 3/2007; ARTT. 146 E147 D.P.R. N. 554/1999)."	U.2.02.01.09.000	2	09	0901	3100005705	1	2010	LR. 3/2007 D.P.R. 554/1999 ART. 147 - LAVORI DI SOMMA URGENZA PER LARICOSTRUZIONE DEL MURO SPONDALE IN DESTRA OROGRAFICA ALVEO FOSSA DEILEONI - IMPEGNO DI SPESA CAP. 1160 DIFESA SUOLO - COMUNE DI SOMMAVESUVIANA (NA).	2021/0000088/50_18_00/E	50	18		2.574,69
1239	2020	U01160	"INDAGINI GEOGNOSTICHE E GEOTECNICHE, INTERVENTI DI URGENZA E DI SOMMA URGENZA (ART. 18 L.R. 3/2007; ARTT. 146 E147 D.P.R. N. 554/1999)."	U.2.02.01.09.000	2	09	0901	3100005706	1	2010	LR. 3/2007 DPR 554/1999 ART. 147 - LAVORI DI SOMMA URGENZA PER LARICOSTRUZIONE MURO SPONDALE IN SX OROGRAFICA ALVEO SANTA TERESELLA EDESONDAZIONE ALLA MASSERIA ALIPERTI - IMPEGNO DI SPESA CAP. 1160 DIFESASUOLO - COMUNE DI NOLA (NA).	2021/0000088/50_18_00/E	50	18		50.988,90
1240	2020	U01160	"INDAGINI GEOGNOSTICHE E GEOTECNICHE, INTERVENTI DI URGENZA E DI SOMMA URGENZA (ART. 18 L.R. 3/2007; ARTT. 146 E147 D.P.R. N. 554/1999)."	U.2.02.01.09.000	2	09	0901	3100005707	1	2010	LR. 3/2007 DPR 554/1999 ART. 147 - LAVORI SOMMA URGENZA PULIZIARICAVAMENTO SEZIONE DEFLUSSO CANALE DENOMINATO GAVITELLO SALVAGUARDIASTRADE COMUNALI VIA CUMA FUSARO TORRETTA - IMPEGNO DI SPESA CAP. 1160E.F. 2010 - COMUNE DI BACOLI (NA).	2021/0000088/50_18_00/E	50	18		158,74
1241	2020	U01160	"INDAGINI GEOGNOSTICHE E GEOTECNICHE, INTERVENTI DI URGENZA E DI SOMMA URGENZA (ART. 18 L.R. 3/2007; ARTT. 146 E147 D.P.R. N. 554/1999)."	U.2.02.01.09.000	2	09	0901	3100005708	1	2010	COMUNE DI QUARTO (NA) - L.R. 3/2007 E D.P.R. 554/1999 - ART. 147 -LAVORI DI SOMMA URGENZA OCCORRENTI PER LA PULIZIA E RICAVAMENTO DI UNTRATTO DEL CANALE EMISSARIO DELLA VASCA DENOMINATA "L" CON ANNESSAREALIZZAZIONE DELLA BRIGLIA DIVELTA INTERNA ALLA VA SCA- IMPEGNO DISPESA CA	2021/0000088/50_18_00/E	50	18		1.066,85
1242	2020	U01160	"INDAGINI GEOGNOSTICHE E GEOTECNICHE, INTERVENTI DI URGENZA E DI SOMMA URGENZA (ART. 18 L.R. 3/2007; ARTT. 146 E147 D.P.R. N. 554/1999)."	U.2.02.01.09.000	2	09	0901	3100005714	1	2010	COMUNE DI QUARTO (NA) - L.R.3/2007,E D.P.R. 554, ART. 147 - LAVORI DISOMMA URGENZA PER LA DISOSTRUZIONE DI UN TRATTO DEL CANALE EMISSARIODELLA VASCA DENOMINATA B DELLA VIA CONSOLARE . IMPEGNO DI SPESA CAP.1160 U.P.B. 1.1.1 DIFESA SUOLO, COD. BILANCIO 2. 01.01.	2021/0000088/50_18_00/E	50	18		654,22
1243	2020	U01160	"INDAGINI GEOGNOSTICHE E GEOTECNICHE, INTERVENTI DI URGENZA E DI SOMMA URGENZA (ART. 18 L.R. 3/2007; ARTT. 146 E147 D.P.R. N. 554/1999)."	U.2.02.01.09.000	2	09	0901	3100005780	1	2010	COMUNE DI SAVIANO (NA) - L.R. 3/2007 E D.P.R. 554/1999 - ART. 147 -LAVORI DI SOMMA URGENZA PER LA RICOSTRUZIONE DI ALCUNI TRATTIDIMURATURA SPONDALE PRIVA DI FONDAZIONE AL FINE DI ELIMINARE IL PERICOLOIMMEDIATO PER LA PUBBLICA E PRIVATA INCOLUMITA'. SO GGETTO ATTUATOREGENIO CI	2021/0000088/50_18_00/E	50	18		4.899,60
1244	2020	U01160	"INDAGINI GEOGNOSTICHE E GEOTECNICHE, INTERVENTI DI URGENZA E DI SOMMA URGENZA (ART. 18 L.R. 3/2007; ARTT. 146 E147 D.P.R. N. 554/1999)."	U.2.02.01.09.000	2	09	0901	3100005781	1	2010	COMUNE DI NOLA (NA) - L.R. 3/2007, E D.P.R. 554/1999, ART. 147 - LAVORIDI SOMMA URGENZA PER LA PULIZIA ED IL RIPRISTINO DELLA SEZIONE DIDEFLUSSO CON MOVIMENTAZIONE DEI DETRITI SULLE SPONDE. SOGGETTO ATTUATOREGENIO CIVILE DI NAPOLI. IMPEGNO DI SPESA CAP . 1160 U.P.B. 1.1.1 DIFES	2021/0000088/50_18_00/E	50	18		70.864,16

fonte: http://burc.regione.campania.it

N.	Es.	Cap	Descrizione	IV Liv.	Tit	Miss	Prog.	Imp.	Pos.	Anno	Oggetto Impegno	DecretoRettifica	DIP	DG	UOD	Importo
1245	2020	U01160	"INDAGINI GEOGNOSTICHE E GEOTECNICHE, INTERVENTI DI URGENZA E DI SOMMA URGENZA (ART. 18 L.R. 3/2007; ARTT. 146 E147 D.P.R. N. 554/1999)."	U.2.02.01.09.000	2	09	0901	3100005782	1	2010	COMUNE DI MONTORO INFERIORE (SA) - L.R. 3/2007, E D.P.R. 554/1999, ART.147 - LAVORI DI SOMMA URGENZA PER IL RINFORZO DI UN TRATTO DI MURATURADESTRA E SINISTRA DEL TORRENTE SOLOFRANA ALA LOCALITA' FERRIERA.SOGGETTO ATTUATORE GENIO CIVILE DI SALERNO. IMP EGNO DI SPESA CAP. 1160U	2021/0000088/50_18_00/E	50	18		486,75
1246	2020	U01160	"INDAGINI GEOGNOSTICHE E GEOTECNICHE, INTERVENTI DI URGENZA E DI SOMMA URGENZA (ART. 18 L.R. 3/2007; ARTT. 146 E147 D.P.R. N. 554/1999)."	U.2.02.01.09.000	2	09	0901	3100005790	1	2010	COMUNE DI QUARTO (NA) - L.R. 3/2007, E D.P.R. 554/1999, ART. 147 -LAVORIDI SOMMA URGENZA OCCORRENTI PER PULIZIA E RICAVAMENTO DEL CANALEEMISSARIO DELLA VASCA DENOMINATA "CUCCARO" NONCHE' LA REALIZZAZIONE DIUNA SAVANELLA ALL'INTERNO DELLA VASCA STESSA. SOGGETTO ATTUATORE: GENIO	2021/0000088/50_18_00/E	50	18		2.314,91
1247	2020	U01160	"INDAGINI GEOGNOSTICHE E GEOTECNICHE, INTERVENTI DI URGENZA E DI SOMMA URGENZA (ART. 18 L.R. 3/2007; ARTT. 146 E147 D.P.R. N. 554/1999)."	U.2.02.01.09.000	2	09	0901	3100005791	1	2010	COMUNE DI QUARTO (NA) - L.R. 3/2007, E D.P.R. 554/1999, ART. 147-INTERVENTO DI SOMMA URGENZA PER LA PULIZIA ED IL RICAVAMENTO DEL CANALEEMISSARIO DELLA VASCA DENOMINATA M, REALIZZAZIONE DI UNA SAVANELLANONCHE' IL RIPRISTINO DELLA BRIGLIA DIVELTA -IMPEG NOSPESA -SOGGETTOATTUAT	2021/0000088/50_18_00/E	50	18		2.616,50
1248	2020	U01160	"INDAGINI GEOGNOSTICHE E GEOTECNICHE, INTERVENTI DI URGENZA E DI SOMMA URGENZA (ART. 18 L.R. 3/2007; ARTT. 146 E147 D.P.R. N. 554/1999)."	U.2.02.01.09.000	2	09	0901	3100005792	1	2010	COMUNE DI GIOI (SA) L.R. 3/2007, E D.P.R. 554/1999, ART.147 - FRANA INLOCALITA' CONVENTO A RIDOSSO DEL CENTRO ABITATO. LAVORI DISOMMA URGENZAPER IL RISANAMENTO DELL'AREA DAL FENOMENO FRANOSO MEDIANTE LAREALIZZAZIONE DI OPERE DI CONTENIMENTO DEL VERSANT E APROTEZIONE DELLASTRA	2021/0000088/50_18_00/E	50	18		1.811,36
1249	2020	U01160	"INDAGINI GEOGNOSTICHE E GEOTECNICHE, INTERVENTI DI URGENZA E DI SOMMA URGENZA (ART. 18 L.R. 3/2007; ARTT. 146 E147 D.P.R. N. 554/1999)."	U.2.02.01.09.000	2	09	0901	3100005796	1	2010	COMUNE DI NOLA (NA) - L. R. 3/2007, E D.P.R. 554/1999, ART. 147 - LAVORIDI SOMMA URGENZA PER IL RIPRISTINO DELLA RAMPA DI ACCESSO AL FONDODANNEGGIATO DALL' ESONDAZIONE DELL'ALVEO CASAMARCIANO, ALTEZZA PONTESULLA VIA SARDELLA. SOGGETTO ATTUATORE: GENIO CIVILE DI NAPOLI - IMPEGN	2021/0000088/50_18_00/E	50	18		3.471,15
1250	2020	U01160	"INDAGINI GEOGNOSTICHE E GEOTECNICHE, INTERVENTI DI URGENZA E DI SOMMA URGENZA (ART. 18 L.R. 3/2007; ARTT. 146 E147 D.P.R. N. 554/1999)."	U.2.02.01.09.000	2	09	0901	3100005797	1	2010	COMUNE DI ARPAISE (BN) - L. R. 3/2007, E D.P.R. 554/1999, ART. 147 -LAVORI DI SOMMA URGENZA PER IL MOVIMENTO FRANOSO SULLA STRADAPROVINCIALE CIARDELLI, LOCALITA' COVINI. IMPEGNO DI SPESA CAP. 1160U.P.B. 1.1.1 DIFESA SUOLO, COD. BILANCIO 2.01.01.	2021/0000088/50_18_00/E	50	18		10.392,40
1251	2020	U01160	"INDAGINI GEOGNOSTICHE E GEOTECNICHE, INTERVENTI DI URGENZA E DI SOMMA URGENZA (ART. 18 L.R. 3/2007; ARTT. 146 E147 D.P.R. N. 554/1999)."	U.2.02.01.09.000	2	09	0901	3100005821	1	2010	COMUNE DI CAVA DEI TIRRENI (SA) - LR. 3/07 E DPR N. 554/1999 ART. 147 -LAVORI SOMMA URGENZA RIPRISTINO DI UN TRATTO DI MURATURASPONDALESINISTRA E DUE BRIGLIE TORRENTE CAVAIOLA VIA XXV LUGLIO LOC. S. GIUSEPPEAL POZZO - IMPEGNO - GENIO CIVILE DI SALERNO .	2021/0000088/50_18_00/E	50	18		670,42
1252	2020	U01160	"INDAGINI GEOGNOSTICHE E GEOTECNICHE, INTERVENTI DI URGENZA E DI SOMMA URGENZA (ART. 18 L.R. 3/2007; ARTT. 146 E147 D.P.R. N. 554/1999)."	U.2.02.01.09.000	2	09	0901	3120007210	3	2012	REV. DD.N. 153 DEL 01/06/12 - LR 3/07 DPR 554/99 ART. 147 - INTERVENTOSOMMA URGENZA MESSA IN SICUREZZA COSTONE ROCCIOSO INCOMBENTE SU STRADACOMUNALE O. COSTABILE ALL'ALTEZZA DEL CIVICO 31 NEL COMUNE DI VIETRI SULMARE - IMPEGNO - SETT. PROV. GENIO CIVIL E SALERNO.	2021/0000088/50_18_00/E	50	18		0,15
1253	2020	U01160	"INDAGINI GEOGNOSTICHE E GEOTECNICHE, INTERVENTI DI URGENZA E DI SOMMA URGENZA (ART. 18 L.R. 3/2007; ARTT. 146 E147 D.P.R. N. 554/1999)."	U.2.02.01.09.000	2	09	0901	3120007213	2	2012	REV. DD.N. 133 DEL 21/05/12 - COMUNE DI MORCONE (BN) - LR 3/07 DPR554/99 ART. 147 - INTERVENTO SOMMA URGENZA RIMOZIONE MATERIALEDALL'ALVEO DEL TORRENTE S. MARCO IN CORRISPONDENZA DELL'ALVEO FLORIOREALIZZAZIONE GABBIONATA - ALTA SORVEGLIANA GENIO CIVILE BENEVENTO.	2021/0000088/50_18_00/E	50	18		3.629,29
1254	2020	U01160	"INDAGINI GEOGNOSTICHE E GEOTECNICHE, INTERVENTI DI URGENZA E DI SOMMA URGENZA (ART. 18 L.R. 3/2007; ARTT. 146 E147 D.P.R. N. 554/1999)."	U.2.02.01.09.000	2	09	0901	3120007216	1	2012	REV. E RIPR. DD.N. 148 DEL 01/06/12 - IMPEGNO SPESA - COMUNE DI POZZUOLI(NA) - LR 3/07 DPR 554/99 ART. 147 - INTERVENTO SOMMA URGENZARICOSTRUZIONE E REGIMAZIONE ACQUE DEL CANALE CIGLIANO - GENIO CIVILENAPOLI.	2021/0000088/50_18_00/E	50	18		672,68

fonte: http://burc.regione.campania.it

N.	Es.	Cap	Descrizione	IV Liv.	Tit	Miss	Prog.	Imp.	Pos.	Anno	Oggetto Impegno	DecretoRettifica	DIP	DG	UOD	Importo
1255	2020	U01160	"INDAGINI GEOGNOSTICHE E GEOTECNICHE, INTERVENTI DI URGENZA E DI SOMMA URGENZA (ART. 18 L.R. 3/2007; ARTT. 146 E147 D.P.R. N. 554/1999)."	U.2.02.01.09.000	2	09	0901	3120007217	1	2012	REV. DD.N. 139 DEL 28/05/12 - LR 3/07 DPR 554/99 ART. 147 - INTERVENTOSOMMA URGENZA PULIZIA VASCA VIA CIRILLO NEL COMUNE DI BACOLI -RIPROPOSIZIONE DECRETO IMPEGNO DI SPESA - SOGGETTO ATTUATORE GENIOCIVILE NAPOLI.	2021/0000088/50_18_00/E	50	18		588,21
1256	2020	U01160	"INDAGINI GEOGNOSTICHE E GEOTECNICHE, INTERVENTI DI URGENZA E DI SOMMA URGENZA (ART. 18 L.R. 3/2007; ARTT. 146 E147 D.P.R. N. 554/1999)."	U.2.02.01.09.000	2	09	0901	3120007238	1	2012	COMUNE DI TORRE ANNUNZIATA (NA) - LR 3/07 DPR 554/99 ART. 147 - LAVORISOMMA URGENZA ESECUZIONE VIDEO ISPEZIONE CANALE SOTTERRANEO INDIVIDUARECON CERTEZZA L'ASTA TORRENTIZIA EVENTUALE INTASAMENTO QUOTA DEFLUSSO -GENIO CIVILE NAPOLI.	2021/0000088/50_18_00/E	50	18		1.238,05
1257	2020	U01160	"INDAGINI GEOGNOSTICHE E GEOTECNICHE, INTERVENTI DI URGENZA E DI SOMMA URGENZA (ART. 18 L.R. 3/2007; ARTT. 146 E147 D.P.R. N. 554/1999)."	U.2.02.01.09.000	2	09	0901	3120007239	3	2012	COMUNE DI S. ANASTASIA (NA) - LR 3/07 DPR 554/99 ART. 147 - LAVORI SOMMAURGENZA VIA MADONNA DELL'ARCO 477 - IMPEGNO DI SPESA - GENIO CIVILE DINAPOLI.	2021/0000088/50_18_00/E	50	18		112,51
1258	2020	U01160	"INDAGINI GEOGNOSTICHE E GEOTECNICHE, INTERVENTI DI URGENZA E DI SOMMA URGENZA (ART. 18 L.R. 3/2007; ARTT. 146 E147 D.P.R. N. 554/1999)."	U.2.02.01.09.000	2	09	0901	3120007239	4	2012	COMUNE DI S. ANASTASIA (NA) - LR 3/07 DPR 554/99 ART. 147 - LAVORI SOMMAURGENZA VIA MADONNA DELL'ARCO 477 - IMPEGNO DI SPESA - GENIO CIVILE DINAPOLI.	2021/0000088/50_18_00/E	50	18		146,34
1259	2020	U01160	"INDAGINI GEOGNOSTICHE E GEOTECNICHE, INTERVENTI DI URGENZA E DI SOMMA URGENZA (ART. 18 L.R. 3/2007; ARTT. 146 E147 D.P.R. N. 554/1999)."	U.2.02.01.09.000	2	09	0901	3120007243	2	2012	REV. DD.N. 132 DEL 21/05/12 - COMUNE DI ERCOLANO (NA) - LR 3/07 DPR554/99 ART. 147 - LAVORI SOMMA URGENZA RIPRISTINO RICALIBRATURA SEZIONEDEFLUSSO ALVEO FARINA TRATTO A MONTE VIA COZZOLINO VIA CASEVECCHIE -GENIO CIVILE NAPOLI.	2021/0000088/50_18_00/E	50	18		2.730,42
1260	2020	U01160	"INDAGINI GEOGNOSTICHE E GEOTECNICHE, INTERVENTI DI URGENZA E DI SOMMA URGENZA (ART. 18 L.R. 3/2007; ARTT. 146 E147 D.P.R. N. 554/1999)."	U.2.02.01.09.000	2	09	0901	3120007243	3	2012	REV. DD.N. 132 DEL 21/05/12 - COMUNE DI ERCOLANO (NA) - LR 3/07 DPR554/99 ART. 147 - LAVORI SOMMA URGENZA RIPRISTINO RICALIBRATURA SEZIONEDEFLUSSO ALVEO FARINA TRATTO A MONTE VIA COZZOLINO VIA CASEVECCHIE -GENIO CIVILE NAPOLI.	2021/0000088/50_18_00/E	50	18		558,36
1261	2020	U01160	"INDAGINI GEOGNOSTICHE E GEOTECNICHE, INTERVENTI DI URGENZA E DI SOMMA URGENZA (ART. 18 L.R. 3/2007; ARTT. 146 E147 D.P.R. N. 554/1999)."	U.2.02.01.09.000	2	09	0901	3120007246	3	2012	COMUNE DI CAPRI (NA) - LR 3/07 DPR 554/99 ART.147 - LAVORI SOMMA URGENZAREALIZZAZIONE COMPLETAM. BARRIERA PARAMASSI PER ACCESSOA IMPIANTODEPURAZIONE - IMPEGNO DI SPESA - GENIO CIVILE DI NAPOLI.	2021/0000088/50_18_00/E	50	18		60,15
1262	2020	U01160	"INDAGINI GEOGNOSTICHE E GEOTECNICHE, INTERVENTI DI URGENZA E DI SOMMA URGENZA (ART. 18 L.R. 3/2007; ARTT. 146 E147 D.P.R. N. 554/1999)."	U.2.02.01.09.000	2	09	0901	3120007246	4	2012	COMUNE DI CAPRI (NA) - LR 3/07 DPR 554/99 ART.147 - LAVORI SOMMA URGENZAREALIZZAZIONE COMPLETAM. BARRIERA PARAMASSI PER ACCESSOA IMPIANTODEPURAZIONE - IMPEGNO DI SPESA - GENIO CIVILE DI NAPOLI.	2021/0000088/50_18_00/E	50	18		638,31
1263	2020	U01160	"INDAGINI GEOGNOSTICHE E GEOTECNICHE, INTERVENTI DI URGENZA E DI SOMMA URGENZA (ART. 18 L.R. 3/2007; ARTT. 146 E147 D.P.R. N. 554/1999)."	U.2.02.01.09.000	2	09	0901	3120007247	1	2012	COMUNE DI POMIGLIANO D'ARCO (NA) - LR 3/07 DPR 554/99 ART. 147 - LAVORISOMMA URGENZA MANUTENZIONE E PULIZIA VASCA PACIANO MESSAIN SICUREZZAALVEO SPIRITO SANTO - IMPEGNO DI SPESA - GENIO CIVILE DI NAPOLI.	2021/0000088/50_18_00/E	50	18		13.680,51
1264	2020	U01160	"INDAGINI GEOGNOSTICHE E GEOTECNICHE, INTERVENTI DI URGENZA E DI SOMMA URGENZA (ART. 18 L.R. 3/2007; ARTT. 146 E147 D.P.R. N. 554/1999)."	U.2.02.01.09.000	2	09	0901	3120007256	3	2012	COMUNE DI SOMMA VESUVIANA (NA)- LR 3/07 DPR 554/99 ART. 147 - LAVORISOMMA URGENZA DEMOLIZIONE MURATURE DISSESTATE RICOSTRUZIONEDIFESEIDRAULICHE CROLLATE ASPURGO E RICALIBRATURA SEZIONE DI DEFLUSSO ALVEORIAGLIO LOC. REVIGLIONE - GENIO CIVILE NAPOLI.	2021/0000088/50_18_00/E	50	18		14.917,98
1265	2020	U01160	"INDAGINI GEOGNOSTICHE E GEOTECNICHE, INTERVENTI DI URGENZA E DI SOMMA URGENZA (ART. 18 L.R. 3/2007; ARTT. 146 E147 D.P.R. N. 554/1999)."	U.2.02.01.09.000	2	09	0901	3120007257	1	2012	COMUNE DI MERCOGLIANO (AV) - LR 3/07 DPR 554/99 ART. 147 - LAVORI SOMMAURGENZA DISOSTRUZIONE ALVEO TORRENTE ACQUALEGGIA I LOC. S. ANNA -IMPEGNO DI SPESA - SOGGETTO ATTUATORE: GENIO CIVILE DI AVELLINO.	2021/0000088/50_18_00/E	50	18		1.144,27
1266	2020	U01160	"INDAGINI GEOGNOSTICHE E GEOTECNICHE, INTERVENTI DI URGENZA E DI SOMMA URGENZA (ART. 18 L.R. 3/2007; ARTT. 146 E147 D.P.R. N. 554/1999)."	U.2.02.01.09.000	2	09	0901	3120007258	1	2012	COMUNE DI SENERCHIA (AV) - LR 3/07 DPR 554/99 ART. 147 - LAVORI SOMMAURGENZA RIPRISTINO FUNZIONALITA' IDRAULICA DI UN TRATTO TORRENTEFIUMICELLO VALDOLA A MONTE COMUNALE SENERCHIA OLIVETO CITRA - IMPEGNO DISPESA - SOGGETTO ATTUATORE: GENIO CIVILE AVELLI NO.	2021/0000088/50_18_00/E	50	18		142,82

fonte: http://burc.regione.campania.it

N.	Es.	Cap	Descrizione	IV Liv.	Tit	Miss	Prog.	Imp.	Pos.	Anno	Oggetto Impegno	DecretoRettifica	DIP	DG	UOD	Importo
1267	2020	U01160	"INDAGINI GEOGNOSTICHE E GEOTECNICHE, INTERVENTI DI URGENZA E DI SOMMA URGENZA (ART. 18 L.R. 3/2007; ARTT. 146 E147 D.P.R. N. 554/1999)."	U.2.02.01.09.000	2	09	0901	3120007282	2	2012	REV. DD.N. 154 DEL 01/06/12- IMPEGNO SPESA - COMUNE DI POZZUOLI (NA) -LR 3/07 DPR 554/99 ART. 147 - INTERVENTO SOMMA URGENZA FUNZIONALITA'IDRAULICA TRATTO CANALE COLLETTORE SUD ACQUE MEDIE LICOLA - GENIO CIVILENAPOLI.	2021/0000088/50_18_00/E	50	18		246,60
1268	2020	U01160	"INDAGINI GEOGNOSTICHE E GEOTECNICHE, INTERVENTI DI URGENZA E DI SOMMA URGENZA (ART. 18 L.R. 3/2007; ARTT. 146 E147 D.P.R. N. 554/1999)."	U.2.02.01.09.000	2	09	0901	3120007282	3	2012	REV. DD.N. 154 DEL 01/06/12- IMPEGNO SPESA - COMUNE DI POZZUOLI (NA) -LR 3/07 DPR 554/99 ART. 147 - INTERVENTO SOMMA URGENZA FUNZIONALITA'IDRAULICA TRATTO CANALE COLLETTORE SUD ACQUE MEDIE LICOLA - GENIO CIVILENAPOLI.	2021/0000088/50_18_00/E	50	18		2.394,22
1269	2020	U01160	"INDAGINI GEOGNOSTICHE E GEOTECNICHE, INTERVENTI DI URGENZA E DI SOMMA URGENZA (ART. 18 L.R. 3/2007; ARTT. 146 E147 D.P.R. N. 554/1999)."	U.2.02.01.09.000	2	09	0901	3120007283	3	2012	COMUNE DI SCISCIANO (NA) - LR.N. 3/07 DPR 554/99 ART. 147 - LAVORI SOMMAURGENZA DEMOLIZIONE MURATURE DISSESTATE RICOSTRUZIONE DIFESE CROLLATE'ESPURGO SEZIONE DI DEFLUSSO ALVEO COSTANTINOPOLI LOC. SPARTIMIENTO -GENIO CIVILE NAPOLI.	2021/0000088/50_18_00/E	50	18		706,07
1270	2020	U01160	"INDAGINI GEOGNOSTICHE E GEOTECNICHE, INTERVENTI DI URGENZA E DI SOMMA URGENZA (ART. 18 L.R. 3/2007; ARTT. 146 E147 D.P.R. N. 554/1999)."	U.2.02.01.09.000	2	09	0901	3120007326	2	2012	COMUNE DI CASAL VELINO (SA) - LR. 3/07 DPR 207/10 ART. 176 - LAVORISOMMA URGENZA RIPRISTINO TRATTO MURATURA ARGINALE SX CANALE TUFOLO OTORRENTE FIUMICELLO FRAZ. MARINA - IMPEGNO DI SPESA - GENIO CIVILE DISALERNO.	2021/0000088/50_18_00/E	50	18		1.518,24
1271	2020	U01160	"INDAGINI GEOGNOSTICHE E GEOTECNICHE, INTERVENTI DI URGENZA E DI SOMMA URGENZA (ART. 18 L.R. 3/2007; ARTT. 146 E147 D.P.R. N. 554/1999)."	U.2.02.01.09.000	2	09	0901	3120007326	3	2012	COMUNE DI CASAL VELINO (SA) - LR. 3/07 DPR 207/10 ART. 176 - LAVORISOMMA URGENZA RIPRISTINO TRATTO MURATURA ARGINALE SX CANALE TUFOLO OTORRENTE FIUMICELLO FRAZ. MARINA - IMPEGNO DI SPESA - GENIO CIVILE DISALERNO.	2021/0000088/50_18_00/E	50	18		1.315,73
1272	2020	U01160	"INDAGINI GEOGNOSTICHE E GEOTECNICHE, INTERVENTI DI URGENZA E DI SOMMA URGENZA (ART. 18 L.R. 3/2007; ARTT. 146 E147 D.P.R. N. 554/1999)."	U.2.02.01.09.000	2	09	0901	3120007326	4	2012	COMUNE DI CASAL VELINO (SA) - LR. 3/07 DPR 207/10 ART. 176 - LAVORISOMMA URGENZA RIPRISTINO TRATTO MURATURA ARGINALE SX CANALE TUFOLO OTORRENTE FIUMICELLO FRAZ. MARINA - IMPEGNO DI SPESA - GENIO CIVILE DISALERNO.	2021/0000088/50_18_00/E	50	18		30,00
1273	2020	U01160	"INDAGINI GEOGNOSTICHE E GEOTECNICHE, INTERVENTI DI URGENZA E DI SOMMA URGENZA (ART. 18 L.R. 3/2007; ARTT. 146 E147 D.P.R. N. 554/1999)."	U.2.02.01.09.000	2	09	0901	3120007327	1	2012	COMUNE DI SAVIANO (NA) - LR 3/07 E DPR 554/99 ART. 147 - LAVORI SOMMAURGENZA RIPRISTINO FUNZIONALITA' IDRAULICA ALVEO S. TERESAPER TRATTO500 MT. MESSA IN SICUREZZA TRATTO MURATURA SPONDALE SX IDRAULICA VIAASTOLELLE - GENIO CIVILE NAPOLI.	2021/0000088/50_18_00/E	50	18		1.531,02
1274	2020	U01160	"INDAGINI GEOGNOSTICHE E GEOTECNICHE, INTERVENTI DI URGENZA E DI SOMMA URGENZA (ART. 18 L.R. 3/2007; ARTT. 146 E147 D.P.R. N. 554/1999)."	U.2.02.01.09.000	2	09	0901	3120007330	1	2012	COMUNE DI QUARTO(NA) - LR 3/07 DPR 554/99 ART. 147 - LAVORI SOMMAURGENZA REALIZZAZIONE SAVANELLA NELLA VASCA G PREVIA PULIZIADISERBAMENTO PER NORMALE DEFLUSSO ACQUE METEORICHE VERSO CANALEEMISSARIO - IMPEGNO - GENIO CIVILE NAPOLI.	2021/0000088/50_18_00/E	50	18		818,23
1275	2020	U01160	"INDAGINI GEOGNOSTICHE E GEOTECNICHE, INTERVENTI DI URGENZA E DI SOMMA URGENZA (ART. 18 L.R. 3/2007; ARTT. 146 E147 D.P.R. N. 554/1999)."	U.2.02.01.09.000	2	09	0901	3130007268	1	2013	COMUNE DI TUFINO- LAVORI S.U. RICOSTRUZIONE MURATURA SPONDALE DX E SXIDRAULICA ALVEO AVELLA LOC. RISIGNANO - ARTT. 18 E 67 LR. 3/07 E DPR207/10 ART. 176 - SOGGETTO ATTUATORE: UOD GENIO CIVILE DI NAPOLI.	2021/0000088/50_18_00/E	50	18		4.650,35
1276	2020	U01160	"INDAGINI GEOGNOSTICHE E GEOTECNICHE, INTERVENTI DI URGENZA E DI SOMMA URGENZA (ART. 18 L.R. 3/2007; ARTT. 146 E147 D.P.R. N. 554/1999)."	U.2.02.01.09.000	2	09	0901	3130007274	2	2013	COMUNE DI SORRENTO - LAVORI S.U. RIMOZIONE MATERIALI LITOIDI TRATTOSCOPERTO RIVOLO S. RENATO - ARTT. 18 E 67 LR. 3 DEL 27/02/07E DPR207/10 ART. 176 - SOGGETTO ATTUATORE: UOD GENIO CIVILE DI NAPOLI -IMPEGNO DI SPESA.	2021/0000088/50_18_00/E	50	18		235,99
1277	2020	U01160	"INDAGINI GEOGNOSTICHE E GEOTECNICHE, INTERVENTI DI URGENZA E DI SOMMA URGENZA (ART. 18 L.R. 3/2007; ARTT. 146 E147 D.P.R. N. 554/1999)."	U.2.02.01.09.000	2	09	0901	3130007276	1	2013	COMUNE DI SOMMA VESUVIANA - LAVORI S.U. RICOSTRUZIONE DIFESE CROLLATEALVEO PICCOLO RAGLIO LOC. REVIGLIONE SS 268 DEL VESUVIO - ARTT. 18 E 67LR. 3/07 DPR 207/10 ART.176 - SOGGETTO ATTUATORE UOD GENIO CIVILENAPOLI.	2021/0000088/50_18_00/E	50	18		2,22
1278	2020	U01160	"INDAGINI GEOGNOSTICHE E GEOTECNICHE, INTERVENTI DI URGENZA E DI SOMMA URGENZA (ART. 18 L.R. 3/2007; ARTT. 146 E147 D.P.R. N. 554/1999)."	U.2.02.01.09.000	2	09	0901	3130007277	1	2013	COMUNE DI QUARTO - LAVORI S.U. RICAVAMENTO TRATTO CANALE SCOPERTODENOMINATO CUPA LAVA - ARTT. 18 E 67 LR. 3/07 E DPR 207/10 ART.176 -SOGGETTO ATTUATORE: UOD GENIO CIVILE DI NAPOLI.	2021/0000088/50_18_00/E	50	18		204,29

fonte: http://burc.regione.campania.it

N.	Es.	Cap	Descrizione	IV Liv.	Tit	Miss	Prog.	Imp.	Pos.	Anno	Oggetto Impegno	DecretoRettifica	DIP	DG	UOD	Importo
1279	2020	U01160	"INDAGINI GEOGNOSTICHE E GEOTECNICHE, INTERVENTI DI URGENZA E DI SOMMA URGENZA (ART. 18 L.R. 3/2007; ARTT. 146 E147 D.P.R. N. 554/1999)."	U.2.02.01.09.000	2	09	0901	3130007280	1	2013	COMUNE DI SCISCIANO - LAVORI S.U. COSTRUZIONE TRATTO DI MURATURASPONDALE IN SX OROGRAFICA PULIZIA ESPURGO RICALIBRATURA SEZIONEDIDEFLUSSO ALVEO SOMMA LOC. SPARTIMENTO - ARTT. 18 E 67 LR. 3/07 E DPR207/10 - SOGGETTO ATTUATORE UOD GENIO CIVILE NAPOLI.	2021/0000088/50_18_00/E	50	18		1.235,55
1280	2020	U01160	"INDAGINI GEOGNOSTICHE E GEOTECNICHE, INTERVENTI DI URGENZA E DI SOMMA URGENZA (ART. 18 L.R. 3/2007; ARTT. 146 E147 D.P.R. N. 554/1999)."	U.2.02.01.09.000	2	09	0901	3130007283	1	2013	COMUNE DI NOLA (NA) - LAVORI S.U. RIPRISTINO TRATTI DI MURATURA SPONDALESX OROGRAFICA RICALIBRATURA SEZIONE DEFLUSSO ALVEO CAMALDOLI LOC.MARTINIELLO - ART. 18 E 67 LR. 3/07 E DPR 207/0 ART. 176 - SOGGETTOATTUATORE: UOD GENIO CIVILE NAPOLI.	2021/0000088/50_18_00/E	50	18		7,20
1281	2020	U01160	"INDAGINI GEOGNOSTICHE E GEOTECNICHE, INTERVENTI DI URGENZA E DI SOMMA URGENZA (ART. 18 L.R. 3/2007; ARTT. 146 E147 D.P.R. N. 554/1999)."	U.2.02.01.09.000	2	09	0901	3130007293	2	2013	COMUNE DI QUARTO (NA) - LAVORI S.U. RIPRISTINO FUNZIONALITA' IDRAULICATRATTO CANALE IMMISSARIO VASCA F PROVENIENTE DA VIA PARATINE LATO MONTE- ART. 18 E 67 LR. 3/07 E DPR 207/10 ART. 176 - SOGGETTO ATTUATORE UODGENIO CIVILE NAPOLI.	2021/0000088/50_18_00/E	50	18		207,04
1282	2020	U01160	"INDAGINI GEOGNOSTICHE E GEOTECNICHE, INTERVENTI DI URGENZA E DI SOMMA URGENZA (ART. 18 L.R. 3/2007; ARTT. 146 E147 D.P.R. N. 554/1999)."	U.2.02.01.09.000	2	09	0901	3130007293	3	2013	COMUNE DI QUARTO (NA) - LAVORI S.U. RIPRISTINO FUNZIONALITA' IDRAULICATRATTO CANALE IMMISSARIO VASCA F PROVENIENTE DA VIA PARATINE LATO MONTE- ART. 18 E 67 LR. 3/07 E DPR 207/10 ART. 176 - SOGGETTO ATTUATORE UODGENIO CIVILE NAPOLI.	2021/0000088/50_18_00/E	50	18		25,40
1283	2020	U01160	"INDAGINI GEOGNOSTICHE E GEOTECNICHE, INTERVENTI DI URGENZA E DI SOMMA URGENZA (ART. 18 L.R. 3/2007; ARTT. 146 E147 D.P.R. N. 554/1999)."	U.2.02.01.09.000	2	09	0901	3130007295	1	2013	LAVORI DI SOMMA URGENZA AI SENSI DEGLI ARTT. 18 E 67 DELLA LR. 3 DEL27/02/2007 E DPR 207/2010 ART.176 - IMPEGN0 DI SPESA.	2021/0000088/50_18_00/E	50	18		20.964,99
1284	2020	U01160	"INDAGINI GEOGNOSTICHE E GEOTECNICHE, INTERVENTI DI URGENZA E DI SOMMA URGENZA (ART. 18 L.R. 3/2007; ARTT. 146 E147 D.P.R. N. 554/1999)."	U.2.02.01.09.000	2	09	0901	3140005513	2	2014	COMUNE DI MORRA DE SANCTIS - LAVORI S.U. RIPRISTINO VIABILITA' CONTRADARURALE "UREGORI" INTERROTTA A CAUSA DI UN MOVIMENTO FRANOSO IN LOC.ORCOMONE - ARTT. 18 E 67 L.R. 3 DEL 27/02/07 E DPR 207/10 ART. 176 -IMPEGNO DI SPESA.	2021/0000088/50_18_00/E	50	18		774,58
1285	2020	U01160	"INDAGINI GEOGNOSTICHE E GEOTECNICHE, INTERVENTI DI URGENZA E DI SOMMA URGENZA (ART. 18 L.R. 3/2007; ARTT. 146 E147 D.P.R. N. 554/1999)."	U.2.02.01.09.000	2	09	0901	3140005574	1	2014	COMUNE DI QUARTO (NA) - LAVORI S.U. RIPRISTINO PROVVISORIO FUNZIONALITA'IDRAULICA VASCA DENOMINATA "G" A SEGUITO ROTTURA ARGINEIN DX IDRAULICA- ARTT. 18 E 67 LR. 3 DEL 27/02/07 DPR 207/10 ART. 176 - IMPEGNO.	2021/0000088/50_18_00/E	50	18		265,11
1286	2020	U01160	"INDAGINI GEOGNOSTICHE E GEOTECNICHE, INTERVENTI DI URGENZA E DI SOMMA URGENZA (ART. 18 L.R. 3/2007; ARTT. 146 E147 D.P.R. N. 554/1999)."	U.2.02.01.09.000	2	09	0901	3140005770	1	2014	COMUNE DI CIMITILE - LAVORI S.U. RIPRISTINO PROVVISORIO FUNZIONALITA'IDRAULICA TRATTO ALVEO GAUDO ALTEZZA PONTE S. DONATO REALIZZAZIONEALCUNI TRATTI ARGINE SX IDRAULICA - ARTT. 18 E 67 LR. 3/07 - DPR 207/10ART. 176 - IMPEGNO.	2021/0000088/50_18_00/E	50	18		336,09
1287	2020	U01160	"INDAGINI GEOGNOSTICHE E GEOTECNICHE, INTERVENTI DI URGENZA E DI SOMMA URGENZA (ART. 18 L.R. 3/2007; ARTT. 146 E147 D.P.R. N. 554/1999)."	U.2.02.01.09.000	2	09	0901	3140005823	1	2014	COMUNE DI QUARTO - LAVORI S.U. TUTELA PUBBLICA E PRIVATA INCOLUMITA'RIPRISTINO PROVVISORIO FUNZIONALITA' IDRAULICA REALIZZAZIONESAVANELLAINTERNO VASCA DENOMINATA CUCCARO E CANALE EMISSARIO - ART. 18 E 67 LR.3/07 - DPR 207/10 ART. 176 - IMPEGNO.	2021/0000088/50_18_00/E	50	18		687,50
1288	2020	U01160	"INDAGINI GEOGNOSTICHE E GEOTECNICHE, INTERVENTI DI URGENZA E DI SOMMA URGENZA (ART. 18 L.R. 3/2007; ARTT. 146 E147 D.P.R. N. 554/1999)."	U.2.02.01.09.000	2	09	0901	3140006051	2	2014	COMUNE DI AIELLO DEL SABATO (AV) - LAVORI S.U. SISTEMAZIONE SPONDALETORRENTE SCHITI TRATTO IN CORRISP. FONDO AGRICOLO CATASTALMENTERIPORTATO AL FOGLIO N. 1 P.LLE 365 E 366 - ARTT. 18 E 67 LR. 3 DEL27/02/2007 E DPR N. 207/2010 ART. 176 - IMPEGNO.	2021/0000088/50_18_00/E	50	18		22.130,39
1289	2020	U01160	"INDAGINI GEOGNOSTICHE E GEOTECNICHE, INTERVENTI DI URGENZA E DI SOMMA URGENZA (ART. 18 L.R. 3/2007; ARTT. 146 E147 D.P.R. N. 554/1999)."	U.2.02.01.09.000	2	09	0901	3140006404	1	2014	COMUNE DI QUARTO (NA) - LAVORI DI SOMMA URGENZA PER IL RIPRISTINOPROVVISORIO DELLA FUNZIONALITA' IDRAULICA DELLA VASCA DENOMINATA"CUCCARO", SI SENSI DEGLI ARTT. 18 E 67 DELLA L.R. N. 3 DEL 27/02/2007 EDPR N. 207/2010 ART. 176. IMPEGNO DI SPESA.	2021/0000088/50_18_00/E	50	18		239,09
1290	2020	U01160	"INDAGINI GEOGNOSTICHE E GEOTECNICHE, INTERVENTI DI URGENZA E DI SOMMA URGENZA (ART. 18 L.R. 3/2007; ARTT. 146 E147 D.P.R. N. 554/1999)."	U.2.02.01.09.000	2	09	0901	3140006786	1	2014	COMUNE DI SORRENTO - INTERVENTO DI SOMMA URGENZA PER LA CAPTAZIONE DELLEACQUE SUL CORPO DI FRANA IN VIA FONTANELLE, AI SENSI DEGLI ARTT. 18 E 67DELLA L.R. N. 3 DEL 27/02/2007 E DPR N. 207/2010 ART. 176. IMPEGNO DISPESA.	2021/0000088/50_18_00/E	50	18		1.543,58

fonte: http://burc.regione.campania.it

N.	Es.	Cap	Descrizione	IV Liv.	Tit	Miss	Prog.	Imp.	Pos.	Anno	Oggetto Impegno	DecretoRettifica	DIP	DG	UOD	Importo
1291	2020	U01160	"INDAGINI GEOGNOSTICHE E GEOTECNICHE, INTERVENTI DI URGENZA E DI SOMMA URGENZA (ART. 18 L.R. 3/2007; ARTT. 146 E147 D.P.R. N. 554/1999)."	U.2.02.01.09.000	2	09	0901	3140006790	1	2014	COMUNE DI MONTORO (AV) - LAVORI DI SOMMA URGENZA PER IL RIFACIMENTODELLA MURATURA SPONDALE SINISTRA DEL TORRENTE SOLOFRANA IN LOCALITA'PIAZZA DI PANDOLA, AI SENSI DEGLI ARTT. 18 E 67 DELLA L.R. N. 3 DEL27.07.2007 E DELL'ART. 176 DEL D.P.R. N. 207/2010. IMPEGNO DI SPESA.	2021/0000088/50_18_00/E	50	18		373,68
1292	2020	U01160	"INDAGINI GEOGNOSTICHE E GEOTECNICHE, INTERVENTI DI URGENZA E DI SOMMA URGENZA (ART. 18 L.R. 3/2007; ARTT. 146 E147 D.P.R. N. 554/1999)."	U.2.02.01.09.000	2	09	0901	3140006790	2	2014	COMUNE DI MONTORO (AV) - LAVORI DI SOMMA URGENZA PER IL RIFACIMENTODELLA MURATURA SPONDALE SINISTRA DEL TORRENTE SOLOFRANA IN LOCALITA'PIAZZA DI PANDOLA, AI SENSI DEGLI ARTT. 18 E 67 DELLA L.R. N. 3 DEL27.07.2007 E DELL'ART. 176 DEL D.P.R. N. 207/2010. IMPEGNO DI SPESA.	2021/0000088/50_18_00/E	50	18		30,00
1293	2020	U01160	"INDAGINI GEOGNOSTICHE E GEOTECNICHE, INTERVENTI DI URGENZA E DI SOMMA URGENZA (ART. 18 L.R. 3/2007; ARTT. 146 E147 D.P.R. N. 554/1999)."	U.2.02.01.09.000	2	09	0901	3140006795	1	2014	COMUNE DI SOLOPACA (BN) - LAVORI DI SOMMA URGENZA PER IL RIPRISTINO DELREGOLARE DEFLUSSO DELLE ACQUE DEL TORRENTE SAUCOLO NEL TRATTO A VALLEDELL'ABITATO ALL'ALTEZZA DELLA STRADA PROVINCIALE BEBIANA, AI SENSIDEGLI ARTT. 18 E 67 DELLA L.R. N. 3 DEL 27/02 /2007 E DEL D.P.R. N. 207	2021/0000088/50_18_00/E	50	18		1.125,21
1294	2020	U01160	"INDAGINI GEOGNOSTICHE E GEOTECNICHE, INTERVENTI DI URGENZA E DI SOMMA URGENZA (ART. 18 L.R. 3/2007; ARTT. 146 E147 D.P.R. N. 554/1999)."	U.2.02.01.09.000	2	09	0901	3140006801	2	2014	COMUNE DI VOLTURARA IRPINA (AV) - LAVORI DI SOMMA URGENZA PER LAMITIGAZIONE DEL RISCHIO IDRAULICO DEL TORRENTE ACQUA MEROLI NELL'AREA DIVIA MOLINO IMMEDIATAMENTE A MONTE DEL TRATTO TOMBATO ATTRAVERSANTE ILCENTRO ABITATO, AI SENSI DEGLI ARTT. 18 E 67 DE LLAL.R. N. 3 DEL27/02/2	2021/0000088/50_18_00/E	50	18		3.653,33
1295	2020	U01160	"INDAGINI GEOGNOSTICHE E GEOTECNICHE, INTERVENTI DI URGENZA E DI SOMMA URGENZA (ART. 18 L.R. 3/2007; ARTT. 146 E147 D.P.R. N. 554/1999)."	U.2.02.01.09.000	2	09	0901	3140007146	1	2014	LAVORI DI SOMMA URGENZA PER LA DISOSTRUZIONE DEL TORRENTE TRIGENTO, AISENSI DELL'ART. 176 DEL D.P.R. N. 207/2010 E ART. 18 E 67DELLA L.R. N.3/2007, NEL COMUNE DI CAMPAGNA (SA). IMPEGNO DI SPESA.	2021/0000088/50_18_00/E	50	18		491,83
1296	2020	U01160	"INDAGINI GEOGNOSTICHE E GEOTECNICHE, INTERVENTI DI URGENZA E DI SOMMA URGENZA (ART. 18 L.R. 3/2007; ARTT. 146 E147 D.P.R. N. 554/1999)."	U.2.02.01.09.000	2	09	0901	3140007158	2	2014	COMUNE DI NAPOLI - LAVORI DI SOMMA URGENZA PER LA DISOSTRUZIONE DELPONTE DELL'ALVEO DEI CAMALDOLI IN VIA TIRONE - QUARTIERE CHIAIANO -COMPRESO LO SCAVO PARZIALE DEI DUE TRATTI IMMEDIATAMENTE A VALLE E AMONTE DEL PONTE STESSO, AI SENSI DEGLI ARTT. 18 E 67 DELLA L.R. N. 3 DEL27	2021/0000088/50_18_00/E	50	18		10.754,06
1297	2020	U01160	"INDAGINI GEOGNOSTICHE E GEOTECNICHE, INTERVENTI DI URGENZA E DI SOMMA URGENZA (ART. 18 L.R. 3/2007; ARTT. 146 E147 D.P.R. N. 554/1999)."	U.2.02.01.09.000	2	09	0901	3140007159	2	2014	COMUNE DI GIUGLIANO (NA) - LAVORI DI RIPRISTINO SPONDALE DELL'ALVEO DEICAMALDOLI IN LOCALITA' ACQUA FRESCA, AI SENSI DEGLI ART.18 E 67 DELLAL.R. N. 3 DEL 27/02/2007 E DEL DPR N. 207/2010 ART. 176. IMPEGNO DISPESA.	2021/0000088/50_18_00/E	50	18		1.194,68
1298	2020	U01160	"INDAGINI GEOGNOSTICHE E GEOTECNICHE, INTERVENTI DI URGENZA E DI SOMMA URGENZA (ART. 18 L.R. 3/2007; ARTT. 146 E147 D.P.R. N. 554/1999)."	U.2.02.01.09.000	2	09	0901	3140007160	1	2014	COMUNE DI CASTELLAMMARE DI STABIA (NA). LAVORI DI SOMMA URGENZA PER ILRIPRISTINO DELLA FUNZIONALITA' DELLE OPERE IDRAULICHE INTERESSATE DADISSESTI E FRANAMENTI SUL VERSANTE NORD - OCCIDENTALE DEL MONTE FAITO,AI SENSI DEGLI ARTT. 18 E 67 DELLA L.R. N. 3 DEL 27/02/2007 E DEL DPR	2021/0000088/50_18_00/E	50	18		50.000,00
1299	2020	U01160	"INDAGINI GEOGNOSTICHE E GEOTECNICHE, INTERVENTI DI URGENZA E DI SOMMA URGENZA (ART. 18 L.R. 3/2007; ARTT. 146 E147 D.P.R. N. 554/1999)."	U.2.02.01.09.000	2	09	0901	3150004163	2	2015	LAVORI SOMMA URGENZA - RIPRISTINO OFFICIOSITA' IDRAULICA FIUME SARNO -COMUNE DI SCAFATI VIA BONIFICA E COMUNE DI POMPEI LUNGO VIA RIPUARIA -DGR.N. 43 DEL 09/02/2015 - IMPEGNO DI SPESA.	2021/0000088/50_18_00/E	50	18		30,00
1300	2020	U01160	"INDAGINI GEOGNOSTICHE E GEOTECNICHE, INTERVENTI DI URGENZA E DI SOMMA URGENZA (ART. 18 L.R. 3/2007; ARTT. 146 E147 D.P.R. N. 554/1999)."	U.2.02.01.09.000	2	09	0901	3150006182	2	2015	LAVORI SOMMA URGENZA RIPRISTINO PLATEA DI FONDO TORRENTE SOLOFRANARIPRISTINO BRIGLIA ALVEO COMUNE NOCERINO VIA IOVANE VIA CUOMONOCERAINFERIORE (SA) - IMPEGNO DI SPESA - CIG 64413702AE - CUPB34H15002050002.	2021/0000088/50_18_00/E	50	18		30,00
1301	2020	U01160	"INDAGINI GEOGNOSTICHE E GEOTECNICHE, INTERVENTI DI URGENZA E DI SOMMA URGENZA (ART. 18 L.R. 3/2007; ARTT. 146 E147 D.P.R. N. 554/1999)."	U.2.02.01.09.000	2	09	0901	3150006194	2	2015	LAVORI SOMMA URGENZA - RIPRISTINO E CONSOLIDAMENTO MURATURA SPONDALE DXTORRENTE CAVAIOLA TRATTI DA PONTE VIA S. CROCE VIA PARETIE DA PONTE VIAS. CLEMENTE VIA CAMERELLE- ART. 18 E 67 LR. N. 3/07 E ART. 176 DPR207/10 - COMUNE DI NOCERA SUPERIORE.	2021/0000088/50_18_00/E	50	18		30,04

fonte: http://burc.regione.campania.it

N.	Es.	Cap	Descrizione	IV Liv.	Tit	Miss	Prog.	Imp.	Pos.	Anno	Oggetto Impegno	DecretoRettifica	DIP	DG	UOD	Importo
1302	2020	U01160	"INDAGINI GEOGNOSTICHE E GEOTECNICHE, INTERVENTI DI URGENZA E DI SOMMA URGENZA (ART. 18 L.R. 3/2007; ARTT. 146 E147 D.P.R. N. 554/1999)."	U.2.02.01.09.000	2	09	0901	3150006194	3	2015	LAVORI SOMMA URGENZA - RIPRISTINO E CONSOLIDAMENTO MURATURA SPONDALE DXTORRENTE CAVAIOLA TRATTI DA PONTE VIA S. CROCE VIA PARETIE DA PONTE VIAS. CLEMENTE VIA CAMERELLE- ART. 18 E 67 LR. N. 3/07 E ART. 176 DPR207/10 - COMUNE DI NOCERA SUPERIORE.	2021/0000088/50_18_00/E	50	18		30,00
1303	2020	U01160	"INDAGINI GEOGNOSTICHE E GEOTECNICHE, INTERVENTI DI URGENZA E DI SOMMA URGENZA (ART. 18 L.R. 3/2007; ARTT. 146 E147 D.P.R. N. 554/1999)."	U.2.02.01.09.000	2	09	0901	3150006194	4	2015	LAVORI SOMMA URGENZA - RIPRISTINO E CONSOLIDAMENTO MURATURA SPONDALE DXTORRENTE CAVAIOLA TRATTI DA PONTE VIA S. CROCE VIA PARETIE DA PONTE VIAS. CLEMENTE VIA CAMERELLE- ART. 18 E 67 LR. N. 3/07 E ART. 176 DPR207/10 - COMUNE DI NOCERA SUPERIORE.	2021/0000088/50_18_00/E	50	18		5.779,83
1304	2020	U01160	"INDAGINI GEOGNOSTICHE E GEOTECNICHE, INTERVENTI DI URGENZA E DI SOMMA URGENZA (ART. 18 L.R. 3/2007; ARTT. 146 E147 D.P.R. N. 554/1999)."	U.2.02.01.09.000	2	09	0901	3150006690	2	2015	LAVORI SOMMA URGENZA RIPRISTINO TRATTI ARGINE SX FIUME SELE LOC. VOLTATAFORNO CAPACCIO (SA) - IMPEGNO DI SPESA - CIG: 618157905E- CUP:B44H15000230002.	2021/0000088/50_18_00/E	50	18		30,00
1305	2020	U01160	"INDAGINI GEOGNOSTICHE E GEOTECNICHE, INTERVENTI DI URGENZA E DI SOMMA URGENZA (ART. 18 L.R. 3/2007; ARTT. 146 E147 D.P.R. N. 554/1999)."	U.2.02.01.09.000	2	09	0901	3150006693	1	2015	LAVORI SOMMA URGENZA RIPRISTINO TRATTO ARGINE DX FIUME SELE LOC. PONTEBARIZZO VALLE PONTE FERROVIA BATTIPAGLIA REGGIO C. COMUNEDI EBOLI (SA)- IMPEGNO DI SPESA - CIG: 61462638AC - CUP: B24H15000110002.	2021/0000088/50_18_00/E	50	18		30,00
1306	2020	U01160	"INDAGINI GEOGNOSTICHE E GEOTECNICHE, INTERVENTI DI URGENZA E DI SOMMA URGENZA (ART. 18 L.R. 3/2007; ARTT. 146 E147 D.P.R. N. 554/1999)."	U.2.02.01.09.000	2	09	0901	3150007058	2	2015	ART. 176 DPR 05/10/10 - ARTT. 18 E 67 LR. 27/02/07 N. 3 - COMUNE DISCAFATI (SA) - LAVORI SOMMA URGENZA RIPRISTINO TRE TRATTI ARGINE SXFIUME SARNO VIA ORTALONGA - INTERVENTO N. 10 ALLEGATO "A" DGR.N. 43 DEL09/02/14 - CIG: 6447330905 - CUP: B89D150010900 02'- IMPEGNO DI SPESA.	2021/0000088/50_18_00/E	50	18		30,00
1307	2020	U01160	"INDAGINI GEOGNOSTICHE E GEOTECNICHE, INTERVENTI DI URGENZA E DI SOMMA URGENZA (ART. 18 L.R. 3/2007; ARTT. 146 E147 D.P.R. N. 554/1999)."	U.2.02.01.09.000	2	09	0901	3150009570	1	2015	COMUNE DI PIANO DI SORRENTO - LAVORI DI SOMMA URGENZA PER L'ISPEZIONE EIL DISGAGGIO DEL TRATTO DI COSTONE SOVRASTANTE LA SS 163IN LOCALITA'TORDIGLIANO, A CONFINE TRA I COMUNI DI VICO EQUENSE E PIANO DI SORRENTO,A SEGUITO DELL'INCENDIO DEL 17.09.2015. IMPEGNO SPESA	2021/0000088/50_18_00/E	50	18		540,48
1308	2020	U01160	"INDAGINI GEOGNOSTICHE E GEOTECNICHE, INTERVENTI DI URGENZA E DI SOMMA URGENZA (ART. 18 L.R. 3/2007; ARTT. 146 E147 D.P.R. N. 554/1999)."	U.2.02.01.09.000	2	09	0901	3150009575	1	2015	COMUNE DI CASTELLAMMARE DI STABIA	2021/0000088/50_18_00/E	50	18		1.055,57
1309	2020	U01160	"INDAGINI GEOGNOSTICHE E GEOTECNICHE, INTERVENTI DI URGENZA E DI SOMMA URGENZA (ART. 18 L.R. 3/2007; ARTT. 146 E147 D.P.R. N. 554/1999)."	U.2.02.01.09.000	2	09	0901	3150009741	1	2015	COMUNE DI QUARTO (NA) - LAVORI SOMMA URGENZA RIPRISTINO PROVVISORIOFUNZIONALITA' IDRAULICA TRATTO CANALE EMISSARIO VASCA DENOMINATA "A" VIAMASULLO - IMPEGNO SPESA.	2021/0000088/50_18_00/E	50	18		1.996,64
1310	2020	U01160	"INDAGINI GEOGNOSTICHE E GEOTECNICHE, INTERVENTI DI URGENZA E DI SOMMA URGENZA (ART. 18 L.R. 3/2007; ARTT. 146 E147 D.P.R. N. 554/1999)."	U.2.02.01.09.000	2	09	0901	3150009742	1	2015	COMUNE DI QUARTO (NA) - LAVORI SOMMA URGENZA DISOSTRUZIONE TRATTO CANALEEMISSARIO VASCA DENOMINATA "B" DA INCROCIO VIA CONSOLARECAMPANA CONCORSO ITALIA VERSO VALLE - IMPEGNO SPESA.	2021/0000088/50_18_00/E	50	18		2.178,96
1311	2020	U01160	"INDAGINI GEOGNOSTICHE E GEOTECNICHE, INTERVENTI DI URGENZA E DI SOMMA URGENZA (ART. 18 L.R. 3/2007; ARTT. 146 E147 D.P.R. N. 554/1999)."	U.2.02.01.09.000	2	09	0901	3150009858	2	2015	LAVORI SOMMA URGENZA PER EVITARE ULTERIORI FENOMENI DI EROSIONE ESMOTTAMENTI ARGINE SX FIUME SARNO LOC. FOSSO DEI BAGNI PER ECCEZIONALIEVENTI METEOROLOGICI GIORNI 9 E 10 OTTOBRE 2015 - COMUNE DI SCAFATI(SA).	2021/0000088/50_18_00/E	50	18		30,00
1312	2020	U01160	"INDAGINI GEOGNOSTICHE E GEOTECNICHE, INTERVENTI DI URGENZA E DI SOMMA URGENZA (ART. 18 L.R. 3/2007; ARTT. 146 E147 D.P.R. N. 554/1999)."	U.2.02.01.09.000	2	09	0901	3150009867	1	2015	LAVORI SOMMA URGENZA PER EVITARE ULTERIORI FENOMENI DI INQUINAMENTOAMBIENTALE SORGENTE RIO FOCE DA PARTE DEL CANALE CONTE LOC. FOCE -IMPEGNO SPESA - CUP: B67B15000450002 - CIG: 6534051575 - COMUNE DI SARNO(SA).	2021/0000088/50_18_00/E	50	18		3,23
1313	2020	U01160	"INDAGINI GEOGNOSTICHE E GEOTECNICHE, INTERVENTI DI URGENZA E DI SOMMA URGENZA (ART. 18 L.R. 3/2007; ARTT. 146 E147 D.P.R. N. 554/1999)."	U.2.02.01.09.000	2	09	0901	3160002541	4	2016	LAVORI SOMMA URGENZA RIPRISTINO TRATTO MURATURA ARGINALE DX TORRENTESOLOFRANA LOC. CUPITELLA A VALLE PONTE VIA PONTE DI SOMMA ASEGUITOEVENTI CALAMITOSI DEL 29/10/2015 - INTERVENTO N. 1 - COMUNE DI CASTELSAN GIORGIO (SA).	2021/0000088/50_18_00/E	50	18		5.899,75

fonte: http://burc.regione.campania.it

N.	Es.	Cap	Descrizione	IV Liv.	Tit	Miss	Prog.	Imp.	Pos.	Anno	Oggetto Impegno	DecretoRettifica	DIP	DG	UOD	Importo
1314	2020	U01160	"INDAGINI GEOGNOSTICHE E GEOTECNICHE, INTERVENTI DI URGENZA E DI SOMMA URGENZA (ART. 18 L.R. 3/2007; ARTT. 146 E147 D.P.R. N. 554/1999)."	U.2.02.01.09.000	2	09	0901	3160002865	3	2016	LAVORI SOMMA URGENZA RIPRISTINO TRATTI ARGINE SX TORRENTE SOLOFRANA LOC.PANDOLA ECCEZIONALI EVENTI METEOROLOGICI DEI GIORNI 14 E15 OTTOBRE 2015- COMUNE DI MERCATO SAN SEVERINO (SA) - CUP B19D15001770002 - CIG650690430C - IMPEGNO.	2021/0000088/50_18_00/E	50	18		30,00
1315	2020	U01160	"INDAGINI GEOGNOSTICHE E GEOTECNICHE, INTERVENTI DI URGENZA E DI SOMMA URGENZA (ART. 18 L.R. 3/2007; ARTT. 146 E147 D.P.R. N. 554/1999)."	U.2.02.01.09.000	2	09	0901	3160002872	2	2016	LAVORI SOMMA URGENZA RIPRISTINO TRATTO MURATURA ARGINALE SX ALVEO COMUNENOCERINO VIA ROCO A SEGUITO EVENTI CALAMITOSI DEL 29/10/2015 -INTERVENTO N. 2 - COMUNE DI NOCERA INFERIORE (SA) - CUP B39D15002800002- CIG 650812744C - IMPEGNO SPESA.	2021/0000088/50_18_00/E	50	18		70,19
1316	2020	U01160	"INDAGINI GEOGNOSTICHE E GEOTECNICHE, INTERVENTI DI URGENZA E DI SOMMA URGENZA (ART. 18 L.R. 3/2007; ARTT. 146 E147 D.P.R. N. 554/1999)."	U.2.02.01.09.000	2	09	0901	3160002872	3	2016	LAVORI SOMMA URGENZA RIPRISTINO TRATTO MURATURA ARGINALE SX ALVEO COMUNENOCERINO VIA ROCO A SEGUITO EVENTI CALAMITOSI DEL 29/10/2015 -INTERVENTO N. 2 - COMUNE DI NOCERA INFERIORE (SA) - CUP B39D15002800002- CIG 650812744C - IMPEGNO SPESA.	2021/0000088/50_18_00/E	50	18		225,00
1317	2020	U01160	"INDAGINI GEOGNOSTICHE E GEOTECNICHE, INTERVENTI DI URGENZA E DI SOMMA URGENZA (ART. 18 L.R. 3/2007; ARTT. 146 E147 D.P.R. N. 554/1999)."	U.2.02.01.09.000	2	09	0901	3160002881	2	2016	LAVORI SOMMA URGENZA RICOSTRUZIONE TRATTO MURATURA SPONDALE DX TORRENTESOLOFRANA LOC. S. ANGELO A SEGUITO EVENTI CALAMITOSI DEL29/10/2015 -COMUNE DI MERCATO SAN SEVERINO (SA) - CUP: B14H15001910002 - CIG:6521915683 - IMPEGNO DI SPESA.	2021/0000088/50_18_00/E	50	18		13.163,33
1318	2020	U01160	"INDAGINI GEOGNOSTICHE E GEOTECNICHE, INTERVENTI DI URGENZA E DI SOMMA URGENZA (ART. 18 L.R. 3/2007; ARTT. 146 E147 D.P.R. N. 554/1999)."	U.2.02.01.09.000	2	09	0901	3160002881	4	2016	LAVORI SOMMA URGENZA RICOSTRUZIONE TRATTO MURATURA SPONDALE DX TORRENTESOLOFRANA LOC. S. ANGELO A SEGUITO EVENTI CALAMITOSI DEL29/10/2015 -COMUNE DI MERCATO SAN SEVERINO (SA) - CUP: B14H15001910002 - CIG:6521915683 - IMPEGNO DI SPESA.	2021/0000088/50_18_00/E	50	18		30,00
1319	2020	U01160	"INDAGINI GEOGNOSTICHE E GEOTECNICHE, INTERVENTI DI URGENZA E DI SOMMA URGENZA (ART. 18 L.R. 3/2007; ARTT. 146 E147 D.P.R. N. 554/1999)."	U.2.02.01.09.000	2	09	0901	3160002884	4	2016	LAVORI SOMMA URGENZA RIPRISTINO E CONSOLIDAMENTO MURATURA SPONDALE DXTORRENTE ALVEO COMUNE NOCERINO VIA VILLANOVA IN CORRISP.I CIVICI 151 153E 167 A SEGUITO EVENTI CALAMITOSI DEL 29/10/2015 - COMUNE DI NOCERAINFERIORE (SA).	2021/0000088/50_18_00/E	50	18		225,00
1320	2020	U01160	"INDAGINI GEOGNOSTICHE E GEOTECNICHE, INTERVENTI DI URGENZA E DI SOMMA URGENZA (ART. 18 L.R. 3/2007; ARTT. 146 E147 D.P.R. N. 554/1999)."	U.2.02.01.09.000	2	09	0901	3170003187	1	2017	LAVORI DI SOMMA URGENZA AI SENSI DELL'ART. 163 DLGS N. 50/2016 ED ARTT.18 E 67 L.R. N. 03/2007 PER IL RIPRISTINO DELLA FUNZIONALITA' IDRAULICADELLA VASCA DI LAMINAZIONE ZAPPELLA E DEL CANALE CONTE SARNO NEL TRATTOINTUBATO, AVENTE UNA LUNGHEZZA DI CIRCA 1700 METRI, CON INIZIO I	2021/0000088/50_18_00/E	50	18		746,60
1321	2020	U01160	"INDAGINI GEOGNOSTICHE E GEOTECNICHE, INTERVENTI DI URGENZA E DI SOMMA URGENZA (ART. 18 L.R. 3/2007; ARTT. 146 E147 D.P.R. N. 554/1999)."	U.2.02.01.09.000	2	09	0901	3170006226	1	2017	COMUNE DI TUFINO - LAVORI DI SOMMA URGENZA PER IL RIPRISTINO DELLAFUNZIONALITA' IDRAULICA DELL'ALVEO AVELLA ALLA LOCALITA' VIA SPENNATAPER UN TRATTO COMPLESSIVO DI CIRCA 500 METRI MEDIANTE RICOSTRUZIONE DIALCUNI TRATTI DI MURATURA SPONDALE E N. 3 BRIGLIE CON SOLETTA DI CADUTA.AI SENSI ART. 163 D.LGS 50/2016 IMPEGN0 DI SPESA CUP: B61J17000010002 - CIG: Z3221140C4	2021/0000088/50_18_00/E	50	18		1.503,82
1322	2020	U01160	"INDAGINI GEOGNOSTICHE E GEOTECNICHE, INTERVENTI DI URGENZA E DI SOMMA URGENZA (ART. 18 L.R. 3/2007; ARTT. 146 E147 D.P.R. N. 554/1999)."	U.2.02.01.09.000	2	09	0901	3170006421	1	2017	ART. 36 D.LGS 50/2016 - LAVORI DI SOMMA URGENZA - STRADA EX SS 269,BONIFICA DELLE PARETI ROCCIOSE E DEL RETICOLO IDROGRAFICO A SEGUITODEGLI INCENDI DELL'AGOSTO 2017 NEL COMUNE DI VICO EQUENSE IMPEGN0 DISPESA CUP: B74H1700120002 - CIG: 72416953C3	2021/0000088/50_18_00/E	50	18		4.072,40
1323	2020	U01160	"INDAGINI GEOGNOSTICHE E GEOTECNICHE, INTERVENTI DI URGENZA E DI SOMMA URGENZA (ART. 18 L.R. 3/2007; ARTT. 146 E147 D.P.R. N. 554/1999)."	U.2.02.01.09.000	2	09	0901	3170006447	1	2017	ART. 163 D.LGS 50/2016 - LAVORI DI SOMMA URGENZA - COMUNE DI PIMONTE(NA) PER IL RIPRISTINO DELLA FUNZIONALITA' IDRAULICA DEL RIVOLO CONCA.CUP: B28H17000100002 CIG: Z512138E8A IMPEGN0 DI SPESA	2021/0000088/50_18_00/E	50	18		9.117,13

fonte: http://burc.regione.campania.it

N.	Es.	Cap	Descrizione	IV Liv.	Tit	Miss	Prog.	Imp.	Pos.	Anno	Oggetto Impegno	DecretoRettifica	DIP	DG	UOD	Importo
1324	2020	U01160	"INDAGINI GEOGNOSTICHE E GEOTECNICHE, INTERVENTI DI URGENZA E DI SOMMA URGENZA (ART. 18 L.R. 3/2007; ARTT. 146 E147 D.P.R. N. 554/1999)."	U.2.02.01.09.000	2	09	0901	3170007831	1	2017	ART. 163 D.LGS 50/2016 - LAVORI DI SOMMA URGENZA - COMUNE DICASTELLAMMARE DI STABIA PER IL RIPRISTINO DELLA FUNZIONALITA' IDRAULICADEL RIVOLO PIAZZA GRANDE. IMPEGN0 DI SPESA CUP: B88H17000070002 CIG:ZC82106755	2021/0000088/50_18_00/E	50	18		63,85
1325	2020	U01160	"INDAGINI GEOGNOSTICHE E GEOTECNICHE, INTERVENTI DI URGENZA E DI SOMMA URGENZA (ART. 18 L.R. 3/2007; ARTT. 146 E147 D.P.R. N. 554/1999)."	U.2.02.01.09.000	2	09	0901	3170008026	1	2017	ART. 163 D.LGS 50/2016 - LAVORI DI SOMMA URGENZA - COMUNE DICASTELLAMMARE DI STABIA PER IL RIPRISTINO DELLA FUNZIONALITA' IDRAULICADEL RIVOLO COGNULO. IMPEGNO SPESA	2021/0000088/50_18_00/E	50	18		234,20
1326	2020	U01160	"INDAGINI GEOGNOSTICHE E GEOTECNICHE, INTERVENTI DI URGENZA E DI SOMMA URGENZA (ART. 18 L.R. 3/2007; ARTT. 146 E147 D.P.R. N. 554/1999)."	U.2.02.01.09.000	2	09	0901	3180006908	1	2018	LAVORI DI SOMMA URGENZA PER IL RIPRISTINO DELLA FUNZIONALITA' IDRAULICADELL'ALVEO TORANO IN LOCALITA' PERAZZETE NEL COMUNE DI ALIFE_CE, ASEGUITO DEL NUBIFRAGIO DEL 06.03.2018. IMPEGN0, CON RIFERIMENTOALL'ESERCIZIO FINANZIARIO 2018, DELLA SOMMA COMPLESSIVADI EUR0 46.508,56 SUL CAPITOLO DI SPESA 1160 E DELLA SOMMA DI EUR0 778,04 SUL CAPITOLODI SPESA 1167. APPROVAZIONE PERIZIA.	2021/0000088/50_18_00/E	50	18		1.649,16
1327	2020	U01160	"INDAGINI GEOGNOSTICHE E GEOTECNICHE, INTERVENTI DI URGENZA E DI SOMMA URGENZA (ART. 18 L.R. 3/2007; ARTT. 146 E147 D.P.R. N. 554/1999)."	U.2.02.01.09.000	2	09	0901	3180007043	1	2018	LAVORI DI SOMMA URGENZA PER RINFORZO SPONDALE E RIPRISTINO SEZIONE DI DEFLUSSO DEI CANALI AFFERENTI LE VASCHE DENOMINATE "F" E "G" - COMUNE DI QUARTO (NA) - IMPEGNO DI SPESA.	2021/0000088/50_18_00/E	50	18		373,14
1328	2020	U01160	"INDAGINI GEOGNOSTICHE E GEOTECNICHE, INTERVENTI DI URGENZA E DI SOMMA URGENZA (ART. 18 L.R. 3/2007; ARTT. 146 E147 D.P.R. N. 554/1999)."	U.2.02.01.09.000	2	09	0901	3180007277	1	2018	ART. 36 D.LGS 50/2016 - LAVORI DI SOMMA URGENZA PER IL RIPRISTINO DELLAFUNZIONALITA' IDRAULICA DELL'ALVEO DELLE NOCI - CALCAREE PRESSO L'ALVEOCONCA IN CORRISPONDENZA DEL PONTE ALLA S.P. 313 IN LOCALITA' TRALIA NELCOMUNE DI PIMONTE. IMPEGNO DI SPESA CUP: B22H18000620002 - CIG:ZBF258201B	2021/0000088/50_18_00/E	50	18		4.166,24
1329	2020	U01160	"INDAGINI GEOGNOSTICHE E GEOTECNICHE, INTERVENTI DI URGENZA E DI SOMMA URGENZA (ART. 18 L.R. 3/2007; ARTT. 146 E147 D.P.R. N. 554/1999)."	U.2.02.01.09.000	2	09	0901	3180007280	1	2018	ART.36 D.LGS 50/2016 - LAVORI DI SOMMA URGENZA PER RIPRISTINO DELLA MURATURA DI CONTENIMENTO ALLA STRADA REGIONALE VIA BELVEDERENEL COMUNE DI PIMONTE (NA) IMPEGNO DI SPESA CUP: B22H18000630002 - CIG: Z902582225	2021/0000088/50_18_00/E	50	18		45,21
1330	2020	U01160	"INDAGINI GEOGNOSTICHE E GEOTECNICHE, INTERVENTI DI URGENZA E DI SOMMA URGENZA (ART. 18 L.R. 3/2007; ARTT. 146 E147 D.P.R. N. 554/1999)."	U.2.02.01.09.000	2	09	0901	3180007633	1	2018	ART. 36 D.LGS 50/2016 - COMUNE DI VICO EQUENSE - LAVORI DI SOMMAURGENZA PER IL RIPRISTINO DELLA FUNZIONALITA' IDRAULICA DI UN TRATTO DIRETICOLO IDROGRAFICO LUNGO LA EX SS 269 DEL FAITO. IMPEGNO DISPESA. CUP: B72H1800063002 - CIG. Z3F25F2EED	2021/0000088/50_18_00/E	50	18		292,80
1331	2020	U01160	"INDAGINI GEOGNOSTICHE E GEOTECNICHE, INTERVENTI DI URGENZA E DI SOMMA URGENZA (ART. 18 L.R. 3/2007; ARTT. 146 E147 D.P.R. N. 554/1999)."	U.2.02.01.09.000	2	09	0901	3180007678	1	2018	LAVORI DI SOMMA URGENZA PER IL RIPRISTINO DELLA FUNZIONALITA' IDRAULICADEL FOSSO FASANO IN LOCALITA' CESARANO, NEL COMUNE DICAIAZZO_CE. IMPEGNO, CON RIFERIMENTO ALL'ESERCIZIO FINANZIARIO 2018,DELLA SOMMA COMPLESSIVA DI EURO 23.227,36, SUL CAPITOLO DI SPESA1160 EDELLA SOMMA DI EURO 470,58 SUL CAPITOLO DI SPESA 1167. APPROVAZIONEPERIZIA.	2021/0000088/50_18_00/E	50	18		951,39
1332	2020	U01160	"INDAGINI GEOGNOSTICHE E GEOTECNICHE, INTERVENTI DI URGENZA E DI SOMMA URGENZA (ART. 18 L.R. 3/2007; ARTT. 146 E147 D.P.R. N. 554/1999)."	U.2.02.01.09.000	2	09	0901	3180007859	1	2018	ART. 163 D.LGS. N. 50/2016 E ART. 18 L.R. N. 3/2007. COMUNE DI SAVIGNANOIRPINO (AV). LAVORI DI SOMMA URGENZA PER IL RIPRISTINO DELLAFUNZIONALITA' IDRAULICA DEL TORRENTE CERVARO E DI UN TRATTO DEL SUOAFFLUENTE IN SINISTRA DENOMINATO VALLONE PECORARO. IMPEGNO DISPESA. CUP:B12HI8000570002 CIG: 7709014F96	2021/0000088/50_18_00/E	50	18		2.007,62
1333	2020	U01160	"INDAGINI GEOGNOSTICHE E GEOTECNICHE, INTERVENTI DI URGENZA E DI SOMMA URGENZA (ART. 18 L.R. 3/2007; ARTT. 146 E147 D.P.R. N. 554/1999)."	U.2.02.01.09.000	2	09	0901	3180007956	1	2018	ART. 36 D.LGS 50/2016 - LAVORI DI SOMMA URGENZA PER LA PULIZIA E LADISOSTRUZIONE DELLA SEZIONE DI DEFLUSSO DEL FIUME SARNO IN LOCALITA' VIARIPUARIA IN COMUNE DI CASTELLAMMARE DI STABIA (NA) CUP: B82H18000540002- CIG: ZEA260A092	2021/0000088/50_18_00/E	50	18		115,16

fonte: http://burc.regione.campania.it

N.	Es.	Cap	Descrizione	IV Liv.	Tit	Miss	Prog.	Imp.	Pos.	Anno	Oggetto Impegno	DecretoRettifica	DIP	DG	UOD	Importo
1334	2020	U01160	"INDAGINI GEOGNOSTICHE E GEOTECNICHE, INTERVENTI DI URGENZA E DI SOMMA URGENZA (ART. 18 L.R. 3/2007; ARTT. 146 E147 D.P.R. N. 554/1999)."	U.2.02.01.09.000	2	09	0901	3180007961	1	2018	ART. 36 D.LGS 50/2016 - LAVORI DI SOMMA URGENZA PER LA BONIFICA DELLEPARETI ROCCIOSE SOTTOSTANTI IL BELVEDERE COPPI NEL COMUNE DI AGEROLA -IMPEGNO DI SPESA CUP: B52H18000510002 - CIG: ZCA25FBE48	2021/0000088/50_18_00/E	50	18		1.598,69
1335	2020	U01160	"INDAGINI GEOGNOSTICHE E GEOTECNICHE, INTERVENTI DI URGENZA E DI SOMMA URGENZA (ART. 18 L.R. 3/2007; ARTT. 146 E147 D.P.R. N. 554/1999)."	U.2.02.01.09.000	2	09	0901	3180008108	1	2018	LAVORI DI SOMMA URGENZA PER LA SISTEMAZIONE DEL TORRENTE CAVAIOLA NEL TRATTO POSTO A CIRCA TRENTA METRI A VALLE DEL PONTE CAMERELLE, IN AGRO DEL COMUNE DI NOCERA SUPERIORE SA, AI SENSI DEGLI ARTT. 18 E 67 DELLA LEGGE REGIONALE N. 3/2007 E DELL'ART. 163 DEL D LGS. N. 50/2016 - CUP B42H18000700002 E CIG 774000455B - IMPEGNO SPESA PER LAVORI.	2021/0000088/50_18_00/E	50	18		2,86
1336	2020	U01160	"INDAGINI GEOGNOSTICHE E GEOTECNICHE, INTERVENTI DI URGENZA E DI SOMMA URGENZA (ART. 18 L.R. 3/2007; ARTT. 146 E147 D.P.R. N. 554/1999)."	U.2.02.01.09.000	2	09	0901	3180008108	2	2018	LAVORI DI SOMMA URGENZA PER LA SISTEMAZIONE DEL TORRENTE CAVAIOLA NEL TRATTO POSTO A CIRCA TRENTA METRI A VALLE DEL PONTE CAMERELLE, IN AGRO DEL COMUNE DI NOCERA SUPERIORE SA, AI SENSI DEGLI ARTT. 18 E 67 DELLA LEGGE REGIONALE N. 3/2007 E DELL'ART. 163 DEL D LGS. N. 50/2016 - CUP B42H18000700002 E CIG 774000455B - IMPEGNO SPESA PER LAVORI.	2021/0000088/50_18_00/E	50	18		1,15
1337	2020	U01160	"INDAGINI GEOGNOSTICHE E GEOTECNICHE, INTERVENTI DI URGENZA E DI SOMMA URGENZA (ART. 18 L.R. 3/2007; ARTT. 146 E147 D.P.R. N. 554/1999)."	U.2.02.01.09.000	2	09	0901	3180008174	1	2018	ART. 163 DEL D.LGS. N. 50/2016 - INTERVENTO DI SOMMA URGENZA PER LAMITIGAZIONE E LA REGIMAZIONE DELLE ACQUE PLUVIALI DEL VERSANTE MONTANOIN LOCALITA' FRAZIONE TROIANI DEL COMUNE DI SERINO (AV). IMPEGNOSPESA. CUP: B45B18013030002 - CIG: 772433313E.	2021/0000088/50_18_00/E	50	18		25,50
1338	2020	U01160	"INDAGINI GEOGNOSTICHE E GEOTECNICHE, INTERVENTI DI URGENZA E DI SOMMA URGENZA (ART. 18 L.R. 3/2007; ARTT. 146 E147 D.P.R. N. 554/1999)."	U.2.02.01.09.000	2	09	0901	3180008283	1	2018	COMUNE DI SAN LORENZELLO. LAVORI DI SOMMA URGENZA PER IL RIPRISTINODELLA OFFICIOSITA' IDRAULICA DEI TORRENTI CERVILLO E SCALIMATO NELTRATTO DI CONFLUENZA ALLA LOCALITA' SAN DONATO. CONFERMA IMPEGN0 SPESA.	2021/0000088/50_18_00/E	50	18		19.589,38
1339	2020	U01160	"INDAGINI GEOGNOSTICHE E GEOTECNICHE, INTERVENTI DI URGENZA E DI SOMMA URGENZA (ART. 18 L.R. 3/2007; ARTT. 146 E147 D.P.R. N. 554/1999)."	U.2.02.01.09.000	2	09	0901	3180008294	1	2018	COMUNE DI AGEROLA (NA) - LAVORI DI SOMMA URGENZA PER IL RIPRISTINO DELLA FUNZIONALITA' IDRAULICA ALVEI DEMANIALI NEI TRATTI DANNEGGIATI ALVEO PENNINO E ALVEO SANTACROCE. IMPEGNO DI SPESA CUP: B52H18000590002 - CIG: ZB32668951	2021/0000088/50_18_00/E	50	18		243,44
1340	2020	U01160	"INDAGINI GEOGNOSTICHE E GEOTECNICHE, INTERVENTI DI URGENZA E DI SOMMA URGENZA (ART. 18 L.R. 3/2007; ARTT. 146 E147 D.P.R. N. 554/1999)."	U.2.02.01.09.000	2	09	0901	3180008335	1	2018	LAVORI DI SOMMA URGENZA PER LA MITIGAZIONE DEL RISCHIO IDROGEOLOGICOLUNGO LA STRADA EX SS 269 DEL FAITO NEL COMUNE DI VICOEQUENSE(NA). IMPEGNO DI SPESA CUP: B72H18000740002 - CIG: Z192644E5B	2021/0000088/50_18_00/E	50	18		2.208,20
1341	2020	U01160	"INDAGINI GEOGNOSTICHE E GEOTECNICHE, INTERVENTI DI URGENZA E DI SOMMA URGENZA (ART. 18 L.R. 3/2007; ARTT. 146 E147 D.P.R. N. 554/1999)."	U.2.02.01.09.000	2	09	0901	3180008375	1	2018	ART. 36 D.LGS 50/2016 - INTERVENTI URGENTI ED INDIFFERIBILI PER LA MESSAIN SICUREZZA DELL'IMPLUVIO NATURALE PRESENTE NEL TRATTODISTRADA MARANO- PIANURA, ALTEZZA CIVICI 362 - 367 NEL COMUNE DI MARANO DINAPOLI. IMPEGNO SPESA CUP: B72H18000780002 CIG: 7748473233	2021/0000088/50_18_00/E	50	18		157,75
1342	2020	U01160	"INDAGINI GEOGNOSTICHE E GEOTECNICHE, INTERVENTI DI URGENZA E DI SOMMA URGENZA (ART. 18 L.R. 3/2007; ARTT. 146 E147 D.P.R. N. 554/1999)."	U.2.02.01.09.000	2	09	0901	3180008444	1	2018	LAVORI DI SOMMA URGENZA PER IL RIPRISTINO DELLE MURATURE DI CONTENIMENTOCROLLATE A SEGUITO DI EVENTI ALLUVIONALI LUNGO LA STRADADI COLLEGAMENTOQUISISANA - MONTE FAITO NEL COMUNE DI CASTELLAMMARE DI STABIA(NA). IMPEGNO DI SPESA CUP: B82H18000690002 - CIG:Z162660E9A	2021/0000088/50_18_00/E	50	18		189,10

fonte: http://burc.regione.campania.it

N.	Es.	Cap	Descrizione	IV Liv.	Tit	Miss	Prog.	Imp.	Pos.	Anno	Oggetto Impegno	DecretoRettifica	DIP	DG	UOD	Importo
1343	2020	U01160	"INDAGINI GEOGNOSTICHE E GEOTECNICHE, INTERVENTI DI URGENZA E DI SOMMA URGENZA (ART. 18 L.R. 3/2007; ARTT. 146 E147 D.P.R. N. 554/1999)."	U.2.02.01.09.000	2	09	0901	3180008446	1	2018	LAVORI DI SOMMA URGENZA PER IL RIPRISTINO DELLE MURATURE DI CONTENIMENTOCROLLATE A SEGUITO DI EVENTI ALLUVIONALI LUNGO LA STRADADI COLLEGAMENTOQUISISANA - MONTE FAITO NEL COMUNE DI CASTELLAMMARE DI STABIA(NA). IMPEGNO DI SPESA CUP: B82H18000690002 - CIG:Z162660E9ALAVORI DISOMMA URGENZA PER IL RIPRISTINO DELLE MURATURE DI CONTENIMENTO CROLLATEA SEGUITO DI EVENTI ALLUVIONALI LUNGOLA STRADA DI COLLEGAMENTOQUISISANA - MONTE FAITO NEL COMUNE DI CASTELLAMMARE DI STABIA(NA). IMPEGNO DI SPESA CUP: B82H	2021/0000088/50_18_00/E	50	18		4.144,01
1344	2020	U01160	"INDAGINI GEOGNOSTICHE E GEOTECNICHE, INTERVENTI DI URGENZA E DI SOMMA URGENZA (ART. 18 L.R. 3/2007; ARTT. 146 E147 D.P.R. N. 554/1999)."	U.2.02.01.09.000	2	09	0901	3180008448	1	2018	LAVORI DI SOMMA URGENZA PER IL RIPRISTINO DELLE MURATURE DI CONTENIMENTOCROLLATE A SEGUITO DI EVENTI ALLUVIONALI LUNGO LA STRADADI COLLEGAMENTOQUISISANA - MONTE FAITO NEL COMUNE DI CASTELLAMMARE DI STABIA(NA). IMPEGNO DI SPESA CUP: B82H18000690002 - CIG:Z162660E9ALAVORI DISOMMA URGENZA PER IL RIPRISTINO DELLE MURATURE DI CONTENIMENTO CROLLATEA SEGUITO DI EVENTI ALLUVIONALI LUNGOLA STRADA DI COLLEGAMENTOQUISISANA - MONTE FAITO NEL COMUNE DI CASTELLAMMARE DI STABIA(NA). IMPEGNO DI SPESA CUP: B82H	2021/0000088/50_18_00/E	50	18		216,00
1345	2020	U01160	"INDAGINI GEOGNOSTICHE E GEOTECNICHE, INTERVENTI DI URGENZA E DI SOMMA URGENZA (ART. 18 L.R. 3/2007; ARTT. 146 E147 D.P.R. N. 554/1999)."	U.2.02.01.09.000	2	09	0901	3180008654	1	2018	LAVORI DI SOMMA URGENZA PER LA CHIUSURA DI UNA VECCHIA PRESA DIIRRIGAZIONE NELLA MURATURA SPONDALE SINISTRA DEL TORRENTE SOLOFRANAERIFACIMENTO DELLA PARTE SOMMITALE DI DETTA MURATURA IN AGRO DEL COMUNEDI ROCCAPIEMONTE, AI SENSI DEGLI ARTT. 18 E 67 DELLA L.R.N° 3/2007 EDELL'ART. ART.163 DEL D.LG. N. 50/2016 CUP B62H18000430002 CIG7683833395 IMPEGNO SPESA PER LAVORI	2021/0000088/50_18_00/E	50	18		4,24
1346	2020	U01160	"INDAGINI GEOGNOSTICHE E GEOTECNICHE, INTERVENTI DI URGENZA E DI SOMMA URGENZA (ART. 18 L.R. 3/2007; ARTT. 146 E147 D.P.R. N. 554/1999)."	U.2.02.01.09.000	2	09	0901	3180008964	1	2018	LAVORI DI SOMMA URGENZA - PER LA REALIZZAZIONE DI UN CANALE DI DRENAGGIOPER LE ACQUE METEORICHE IN LOCALITA' MONTE PENDOLO NEL COMUNE DIGRAGNANO (NA) - IMPEGNO DI SPESA CUP: B17B17000670002 - CIG: 7241598387	2021/0000088/50_18_00/E	50	18		3.045,39
1347	2020	U01160	"INDAGINI GEOGNOSTICHE E GEOTECNICHE, INTERVENTI DI URGENZA E DI SOMMA URGENZA (ART. 18 L.R. 3/2007; ARTT. 146 E147 D.P.R. N. 554/1999)."	U.2.02.01.09.000	2	09	0901	3180009317	1	2018	LAVORI DI SOMMA URGENZA PER LA RIMOZIONE DI ALBERI DI ALTO FUSTOCROLLATI NELL'ALVEO DEL FIUME SARNO IN AGRO DEL COMUNE DI POMPEI(NA)LUNGO LA VIA RIPUARIA E IN AGRO DEL COMUNE DI SCAFATI (SA) ALLA VIABONIFICA E VIA BUDI NELLE VICINANZE DELLA PISTA CICLABILE, NONCHE' PERLA SISTEMAZIONE DELLA SPONDA SINISTRA DEL FIUME SARNO A PROTEZIONE DELLASTRADA RIPUARIA NEL COMUNE DI POMPEI, AI SENSI DEGLI ARTT. 18 E 67 DELLAL.R. N° 3 DEL 27.02.2007 E DELL'ART. 163 DEL D.P.R. 18.04.2016 N°5 CUP B52H1	2021/0000088/50_18_00/E	50	18		1,72

fonte: http://burc.regione.campania.it

N.	Es.	Cap	Descrizione	IV Liv.	Tit	Miss	Prog.	Imp.	Pos.	Anno	Oggetto Impegno	DecretoRettifica	DIP	DG	UOD	Importo
1348	2020	U01160	"INDAGINI GEOGNOSTICHE E GEOTECNICHE, INTERVENTI DI URGENZA E DI SOMMA URGENZA (ART. 18 L.R. 3/2007; ARTT. 146 E147 D.P.R. N. 554/1999)."	U.2.02.01.09.000	2	09	0901	3180009317	2	2018	LAVORI DI SOMMA URGENZA PER LA RIMOZIONE DI ALBERI DI ALTO FUSTOCROLLATI NELL'ALVEO DEL FIUME SARNO IN AGRO DEL COMUNE DI POMPEI(NA)LUNGO LA VIA RIPUARIA E IN AGRO DEL COMUNE DI SCAFATI (SA) ALLA VIABONIFICA E VIA BUDI NELLE VICINANZE DELLA PISTA CICLABILE, NONCHE' PERLA SISTEMAZIONE DELLA SPONDA SINISTRA DEL FIUME SARNO A PROTEZIONE DELLASTRADA RIPUARIA NEL COMUNE DI POMPEI, AI SENSI DEGLI ARTT. 18 E 67 DELLAL.R. N° 3 DEL 27.02.2007 E DELL'ART. 163 DEL D.P.R. 18.04.2016 N°5 CUP B52H1	2021/0000088/50_18_00/E	50	18		2,45
1349	2020	U01160	"INDAGINI GEOGNOSTICHE E GEOTECNICHE, INTERVENTI DI URGENZA E DI SOMMA URGENZA (ART. 18 L.R. 3/2007; ARTT. 146 E147 D.P.R. N. 554/1999)."	U.2.02.01.09.000	2	09	0901	3180009323	1	2018	LAVORI DI SOMMA URGENZA PER LA RICOSTRUZIONE DELLA MURATURA SPONDALE INSINISTRA IDRAULICA DEL TORRENTE SOLOFRONE E LA RICONFIGURAZIONE DEGLIALVEI DEL TORRENTE SOLOFRONE E MOLA IN AGRO DEI COMUNI DI CICERALE EGIUNGANO, AI SENSI DEGLI ARTT. 18 E 67 DELLA LEGGE REGIONALE N. 3/2007 EDELL'ART. 163 DEL D LGS. N. 50/2016 - CUP B42H18000660002 E CIG 7729223498. IMPEGNO SPESA PER LAVORI	2021/0000088/50_18_00/E	50	18		1,53
1350	2020	U01160	"INDAGINI GEOGNOSTICHE E GEOTECNICHE, INTERVENTI DI URGENZA E DI SOMMA URGENZA (ART. 18 L.R. 3/2007; ARTT. 146 E147 D.P.R. N. 554/1999)."	U.2.02.01.09.000	2	09	0901	3180009323	2	2018	LAVORI DI SOMMA URGENZA PER LA RICOSTRUZIONE DELLA MURATURA SPONDALE INSINISTRA IDRAULICA DEL TORRENTE SOLOFRONE E LA RICONFIGURAZIONE DEGLIALVEI DEL TORRENTE SOLOFRONE E MOLA IN AGRO DEI COMUNI DI CICERALE EGIUNGANO, AI SENSI DEGLI ARTT. 18 E 67 DELLA LEGGE REGIONALE N. 3/2007 EDELL'ART. 163 DEL D LGS. N. 50/2016 - CUP B42H18000660002 E CIG 7729223498. IMPEGNO SPESA PER LAVORI	2021/0000088/50_18_00/E	50	18		1,50
1351	2020	U01167	INCARICHI PROFESSIONALI PER LA REALIZZAZIONE DI INVESTIMENTI ED INCENTIVO ALLA PROGETTAZIONE ART. 92 D.LGS. 163/2006	U.2.02.03.05.000	2	09	0901	3150009340	1	2015	RD. 523/1904 - DPR 207/2010 - COMUNI DI AVELLINO E ATRIPALDA (AV) -LAVORI SOMMA URGENZA RIMOZIONE MATERIALI PRESENTI ALVEO TORRENTEFENESTRELLE TRATTO A MONTE PONTE FILANDE - CIG: 6430700D81 - IMPEGNO DISPESA.	2021/0000088/50_18_00/E	50	18		193,61
1352	2020	U01167	INCARICHI PROFESSIONALI PER LA REALIZZAZIONE DI INVESTIMENTI ED INCENTIVO ALLA PROGETTAZIONE ART. 92 D.LGS. 163/2006	U.2.02.03.05.000	2	09	0901	3170006461	1	2018	COMUNE DI SERINO (AV) - LAVORI DI SOMMA URGENZA, AI SENSI DELL'ART. 163D.LGS. N. 50/2016, PER IL CONSOLIDAMENTO DELLA SPONDA DESTRA DELTORRENTE BARRE ALLA FRAZIONE FERRARI. IMPEGNO DI SPESA. CUP:B48H17000170002; SMART CIG: Z3A21891A8.	2021/0000088/50_18_00/E	50	18		80,13
1353	2020	U01167	INCARICHI PROFESSIONALI PER LA REALIZZAZIONE DI INVESTIMENTI ED INCENTIVO ALLA PROGETTAZIONE ART. 92 D.LGS. 163/2006	U.2.02.03.05.000	2	09	0901	3170006468	1	2018	COMUNE DI ALTAVILLA IRPINA (AV). INTERVENTO DI SOMMA URGENZA, AI SENSIDELL'ART. 163 DEL D.LGS. N. 50/2016 PER IL RIPRISTINO SPONDALE DELTORRENTE AVELLOLA ALLA LOCALITA' ISCHITI E PONTE SANTI A PRESIDIO DIOPERE ESISTENTI. IMPEGNO DI SPESA. CUP: B68H17000220002;CIG: 7338537050.	2021/0000088/50_18_00/E	50	18		418,37
1354	2020	U01167	INCARICHI PROFESSIONALI PER LA REALIZZAZIONE DI INVESTIMENTI ED INCENTIVO ALLA PROGETTAZIONE ART. 92 D.LGS. 163/2006	U.2.02.03.05.000	2	09	0901	3180008175	1	2018	ART. 163 DEL D.LGS. N. 50/2016 - INTERVENTO DI SOMMA URGENZA PER LAMITIGAZIONE E LA REGIMAZIONE DELLE ACQUE PLUVIALI DEL VERSANTE MONTANOIN LOCALITA' FRAZIONE TROIANI DEL COMUNE DI SERINO (AV). IMPEGNOSPESA. CUP: B45B18013030002 - CIG: 772433313E.	2021/0000088/50_18_00/E	50	18		180,00
1355	2020	U01174	FONDO REGIONALE DI PROTEZIONE CIVILE ANNUALITA' 2003 E SEGUENTI - SPESE PER INVESTIMENTI (EX ART.138 LEGGE 388/2000 - EX ART.23SEPTIES LEGGE 47/2004 - EX ART.19 SEXIES LEGGE 306/2004).	U.2.02.01.09.000	2	11	1101	3090009199	1	2009	SETTORE PROT.CIV.-PROGETTO DI REALIZZAZIONE DEL SISTEMA REGIONALE DITELEC/NE SATELLITARE CON INTER/NE CON IL SISTEMA NAZIONALE SATELLITARE-IMPEGNO DI SPESA PER AFFIDAMENTO SERVIZI E FORNITURE-LIQUID.CONTRIBUTOALL'AUTORITA' DI VIGILANZA LL.PP.-BEN.SOC. TELESPAZIO-	2021/0000088/50_18_00/E	50	18	92	907.892,00

fonte: http://burc.regione.campania.it

N.	Es.	Cap	Descrizione	IV Liv.	Tit	Miss	Prog.	Imp.	Pos.	Anno	Oggetto Impegno	DecretoRettifica	DIP	DG	UOD	Importo
1356	2020	U01174	FONDO REGIONALE DI PROTEZIONE CIVILE ANNUALITA' 2003 E SEGUENTI - SPESE PER INVESTIMENTI (EX ART.138 LEGGE 388/2000 - EX ART.23SEPTIES LEGGE 47/2004 - EX ART.19 SEXIES LEGGE 306/2004).	U.2.02.01.09.000	2	11	1101	3100004256	1	2010	IMPEGNO E PAGAMENTO ALL' IMPRESA "TRIADE S.R.L.", CON SEDE LEGALE INNAPOLI ALLA GALLERIA UMBERTO I N° 83, DELL' IMPORTO DI EURO89.297,42(EURO OTTANTANOVEMILADUECENTONOVANTASETTE/42) QUALE SALDO FINALE DEILAVORI, A VALERE SUL CAPITOLO 1174 DELL' U.P.B. 1.1.1. DEL BILANCIOREGI	2021/0000088/50_18_00/E	50	18	92	1.458,83
1357	2020	U01176	FONDO REGIONALE DI PROTEZIONE CIVILE ANNUALITA' 2004 E SEGUENTI - SPESE CORRENTI (EX ART.138 LEGGE 388/2000 - EX ART.23 SEPTIESLEGGE 47/2004 - EX ART.19 SEXIES LEGGE 306/2004).	U.1.03.01.02.000	1	11	1101	3110004423	1	2011	IMPEGNO DI SPESA DI EURO 25.531,00 PER IL PERIODO DICEMBRE 2011 -NOVEMBRE 2012 (CAP.1176 - U.P.B. 1.1.1) DEGLI ONERI DA CORRISPONDEREALLA SOCIETA' CESI - CENTRO ELETTRONICO SPERIMENTALE ITALIANO GIACINTOMOTTA S.P.A. PER LA FORNITURA DEL SERVIZIO BIENNA LEDI VISUALIZZAZIONEIN	2021/0000088/50_18_00/E	50	18	92	25.531,00
1358	2020	U01176	FONDO REGIONALE DI PROTEZIONE CIVILE ANNUALITA' 2004 E SEGUENTI - SPESE CORRENTI (EX ART.138 LEGGE 388/2000 - EX ART.23 SEPTIESLEGGE 47/2004 - EX ART.19 SEXIES LEGGE 306/2004).	U.1.03.01.02.000	1	11	1101	3120002509	1	2012	IMPEGNO DI SPESA DI EURO 400.000,00 SUL CAP. 1176 UPB 1.1.1. E.F. 2012-DELIBERAZIONE DELLA GIUNTA REGIONALE DELLA CAMPANIA N. 3576 DEL 5DICEMBRE 2003 - POTENZIAMENTO DELLA DOTAZIONE ORGANICA DI PERSONALE PERLE ATTIVITA' DI PREVISIONE E PREVENZIONE SISM ICAE METEOROLOGICA	2021/0000088/50_18_00/E	50	18	92	39.691,42
1359	2020	U01180	DIFESA SUOLO. ATTUAZIONE DEL PROGRAMMA DI INTERVENTI URGENTI NELLE AREE A RISCHIO IDROGEOLOGICO EX ART. 1, COMMA 2, DEL D.L. 11/6/98 N. 180 (ART. 8, COMMA 2, D.L. 180/98 CONVERTITO IN LEGGE 3/8/98 N. 267). QUOTE ANNI 1999/2000	U.2.03.01.02.000	2	09	0901	3110004581	1	2011	LEGGE 267/98 - ANNI 1999/00 - LAVORI IN LOCALITA' CROCICCHIA OPERECOMPLETAMENTO - CIP 267_IS_001COMPL - CP 1_7COMPL_IS267_99-01'- IMPEGNOFINANZIAMENTO - U.P.B. 1.1.1 - DIFESA SUOLO, CAP. 1180, CODICE BILANCIO2.02.03 - COMUNE DI SALA CONSILINA.	2021/0000127/50_06_00/E	50	06	16	790,20
1360	2020	U01180	DIFESA SUOLO. ATTUAZIONE DEL PROGRAMMA DI INTERVENTI URGENTI NELLE AREE A RISCHIO IDROGEOLOGICO EX ART. 1, COMMA 2, DEL D.L. 11/6/98 N. 180 (ART. 8, COMMA 2, D.L. 180/98 CONVERTITO IN LEGGE 3/8/98 N. 267). QUOTE ANNI 1999/2000	U.2.03.01.02.000	2	09	0901	3110004598	1	2011	PIANO STRATEGICO NAZIONALE ANNUALITA' 2008 - LAVORI MESSA SICUREZZAPENDIO INTERESSATO DA MOVIMENTO FRANOSO DESTRA OROGRAFICA ALVEO VALLENOCI COMUNE DI PIMONTE - CUP PSN_SA_005 - CP 7-4_SAPSN_0 - SETT. PROV.GENIO CIVILE NAPOLI.	2021/0000127/50_06_00/E	50	06	16	5.091,66
1361	2020	U01180	DIFESA SUOLO. ATTUAZIONE DEL PROGRAMMA DI INTERVENTI URGENTI NELLE AREE A RISCHIO IDROGEOLOGICO EX ART. 1, COMMA 2, DEL D.L. 11/6/98 N. 180 (ART. 8, COMMA 2, D.L. 180/98 CONVERTITO IN LEGGE 3/8/98 N. 267). QUOTE ANNI 1999/2000	U.2.03.01.02.000	2	09	0901	3110004599	1	2011	LEGGE 267/98 ANNI 1999-2000 - LAVORI RISANAMENTO DISSESTI A VALLECOMPLESSO IACP LOC. FONTANA PICCOLA - CIP 267_OF_016 - CP 3-3_OF267_01 -IMPEGNO - U.P.B. 1.1.1 - DIFESA SUOLO, CAP. 1180 - COMUNE DI SANT'ANGELO DEI LOMBARDI.	2021/0000127/50_06_00/E	50	06	16	147.303,58
1362	2020	U01180	DIFESA SUOLO. ATTUAZIONE DEL PROGRAMMA DI INTERVENTI URGENTI NELLE AREE A RISCHIO IDROGEOLOGICO EX ART. 1, COMMA 2, DEL D.L. 11/6/98 N. 180 (ART. 8, COMMA 2, D.L. 180/98 CONVERTITO IN LEGGE 3/8/98 N. 267). QUOTE ANNI 1999/2000	U.2.03.01.02.000	2	09	0901	3110004600	1	2011	PIANO STRATEGICO NAZIONALE ANNUALITA' 2008 - LAVORI D'URGENZA PERRIPRISTINO REGOLARE DEFLUSSO ACQUE VALLONE MOTTA COMUNE DI SANT'ANGELO ACUPOLO (BN)" - CUP PSN_LGV_002 - CP 17-03 _LGVPSN_08 - IMPEGNO - SETT.PROV. GENIO CIVILE BENEVENTO.	2021/0000127/50_06_00/E	50	06	16	52.086,63
1363	2020	U01180	DIFESA SUOLO. ATTUAZIONE DEL PROGRAMMA DI INTERVENTI URGENTI NELLE AREE A RISCHIO IDROGEOLOGICO EX ART. 1, COMMA 2, DEL D.L. 11/6/98 N. 180 (ART. 8, COMMA 2, D.L. 180/98 CONVERTITO IN LEGGE 3/8/98 N. 267). QUOTE ANNI 1999/2000	U.2.03.01.02.000	2	09	0901	3170005145	1	2017	LEGGE 179/02 - COMUNE ARIENZO (CE) - "LAVORI DI SISTEMAZIONE DISSESTOVALLONE TANA DELL'ORSO E VALLONE CAPO DI CONCA" - CIP 179_NO_006 - CP13-3_NO179_04 - IMPEGNO DI SPESA, CAP. 1180 - DIFESA SUOLO	2021/0000127/50_06_00/E	50	06	16	1.323,93
1364	2020	U01180	DIFESA SUOLO. ATTUAZIONE DEL PROGRAMMA DI INTERVENTI URGENTI NELLE AREE A RISCHIO IDROGEOLOGICO EX ART. 1, COMMA 2, DEL D.L. 11/6/98 N. 180 (ART. 8, COMMA 2, D.L. 180/98 CONVERTITO IN LEGGE 3/8/98 N. 267). QUOTE ANNI 1999/2000	U.2.03.01.02.000	2	09	0901	3170005150	1	2017	LEGGE 267/98 - COMUNE DI SANTO STEFANO DEL SOLE (AV) - LAVORI DI"SISTEMAZIONE IDROGEOLOGICA DEL MOVIMENTO FRANOSO INTERESSANTE LA STRADACOMUNALE DI COLLEGAMENTO SANTO STEFANO DEL SOLE - VOLTURARA IRPINA"COMPLETAMENTO - CIP PSN_LGV_001 - CP 17-1_LGVPSN_06 -IMPEGNO DI SPESA,CAP. 1180 - DIFESA SUOLO	2021/0000127/50_06_00/E	50	06	16	12.039,54
1365	2020	U01180	DIFESA SUOLO. ATTUAZIONE DEL PROGRAMMA DI INTERVENTI URGENTI NELLE AREE A RISCHIO IDROGEOLOGICO EX ART. 1, COMMA 2, DEL D.L. 11/6/98 N. 180 (ART. 8, COMMA 2, D.L. 180/98 CONVERTITO IN LEGGE 3/8/98 N. 267). QUOTE ANNI 1999/2000	U.2.03.01.02.000	2	09	0901	3170005234	1	2017	LEGGE 267/98 - COMUNE DI MONTE SAN GIACOMO (SA) - INTERVENTO DI"MONITORAGGIO DEI DISSESTI IDROGEOLOGICI TORRENTE ZIA FRANCESCA,FIUMARA E GAMBA TESA" - CIP 267_IS_015 - CP 3-5_IS267_01 - IMPEGN0 DISPESA, CAP. 1180 - DIFESA SUOLO	2021/0000127/50_06_00/E	50	06	16	2.673,96
1366	2020	U01190	INTESA ISTITUZIONALE DI PROGRAMMA - ACCORDO DI PROGRAMMA QUADRO ' DIFESA DEL SUOLO' (DELIBERA CIPE 17/2003 - QUOTA F.4 E QUOTAE.4 - LEGGE 208/98).AMMINISTRAZIONI LOCALI.	U.2.03.01.02.000	2	09	0901	3120007294	2	2012	APQ DIFESA SUOLO - COD.: DS-NA06A/1 - INTERVENTO: CONSOLIDAMENTO COSTONINEL TERRITORIO COMUNI RICOMPRESI NELL'AREA FLEGREA - 1^LOTTO VIA SAVINOVITAGLIANO COMUNE DI POZZUOLI - SOGGETTO ATTUATORE: SETTOREPROGRAMMAZIONE PROTEZIONE CIVILE - IMPEGNO QUOTA PARTE FINANZIAMENTO.	2021/0000127/50_06_00/E	50	06	16	30.963,11

fonte: http://burc.regione.campania.it

N.	Es.	Cap	Descrizione	IV Liv.	Tit	Miss	Prog.	Imp.	Pos.	Anno	Oggetto Impegno	DecretoRettifica	DIP	DG	UOD	Importo
1367	2020	U01190	INTESA ISTITUZIONALE DI PROGRAMMA - ACCORDO DI PROGRAMMA QUADRO ' DIFESA DEL SUOLO' (DELIBERA CIPE 17/2003 - QUOTA F.4 E QUOTAE.4 - LEGGE 208/98).AMMINISTRAZIONI LOCALI.	U.2.03.01.02.000	2	09	0901	3120007294	3	2012	APQ DIFESA SUOLO - COD.: DS-NA06A/1 - INTERVENTO: CONSOLIDAMENTO COSTONINEL TERRITORIO COMUNI RICOMPRESI NELL'AREA FLEGREA - 1^LOTTO VIA SAVINOVITAGLIANO COMUNE DI POZZUOLI - SOGGETTO ATTUATORE: SETTOREPROGRAMMAZIONE PROTEZIONE CIVILE - IMPEGNO QUOTA PARTE FINANZIAMENTO.	2021/0000127/50_06_00/E	50	06	16	13.129,46
1368	2020	U01190	INTESA ISTITUZIONALE DI PROGRAMMA - ACCORDO DI PROGRAMMA QUADRO ' DIFESA DEL SUOLO' (DELIBERA CIPE 17/2003 - QUOTA F.4 E QUOTAE.4 - LEGGE 208/98).AMMINISTRAZIONI LOCALI.	U.2.03.01.02.000	2	09	0901	3120007296	1	2012	APQ DIFESA SUOLO - COD.: DS-NA06C/1 - INTERVENTO: CONSOLIDAMENTO COSTONITERRITORIO DEI COMUNI RICOMPRESI NELL'AREA FLEGREA - 3^LOTTO VIACIMITUOZZO COMUNE DI MONTE DI PROCIDA - SOGGETTO ATTUATORE: SETTOREPROGRAMMAZIONE DI PROTEZIONE CIVILE - IMPEGNO QUOTAA SALDO.	2021/0000127/50_06_00/E	50	06	16	422.886,62
1369	2020	U01201	IMPOSTA REGIONALE SULLE ATTIVITA' PRODUTTIVE (IRAP)	U.1.02.01.01.000	1	11	1101	3190005988	1	2019	IMPEGN0 DI EURO 228.690,00 SUI CAPITOLI 1135, 1201,1203,1289,1291, E1293 DEL BILANCIO GESTIONALE E.F. 2019 PER IL PAGAMENTO DEICOMPENSI AICO.CO.CO. DELLA D.G. 50.18.00 D.G.R. N. 3576 DEL 5 DICEMBRE 2003	2021/0000088/50_18_00/E	50	18		27,28
1370	2020	U01201	IMPOSTA REGIONALE SULLE ATTIVITA' PRODUTTIVE (IRAP)	U.1.02.01.01.000	1	11	1101	3190006657	1	2019	IMPEGNO DELLE SOMME DOVUTE PER I MESI DA SETTEMBRE A DICEMBRE 2019 AILAVORATORI SOCIALMENTE UTILI ASSEGNATI ALLA DIREZIONE GENERALE GOVERNODEL TERRITORIO, LL.PP. E PROTEZIONE CIVILE DI CUI AL PROSPETTO ALLEGATO.	2021/0000088/50_18_00/E	50	18		8,54
1371	2020	U01203	CONTRIBUTI SOCIALI EFFETTIVI A CARICO DELL'ENTE	U.1.01.02.01.000	1	11	1101	3170001690	1	2017	IMPEGN0 DI EURO 234.601,12 SUI CAPITOLI 1135,1201 E 1203 DEL BILANCIOGESTIONALE E.F. 2017 PER FAR FRONTE ALLA SPESA SCATURENTE DAI CONTRATTIDI COLLABORAZIONE COORDINATA E CONTINUATIVA PER IL PERIODO 1/1/2017 -31/12/2017.	2021/0000088/50_18_00/E	50	18		9.226,61
1372	2020	U01203	CONTRIBUTI SOCIALI EFFETTIVI A CARICO DELL'ENTE	U.1.01.02.01.000	1	11	1101	3180005332	1	2018	INTEGRAZIONE IMPEGN0 LIQUIDAZIONE E PAGAMENTO LE SPETTANZE RELATIVE ALMESE DI AGOSTO 2018	2021/0000088/50_18_00/E	50	18		107,94
1373	2020	U01203	CONTRIBUTI SOCIALI EFFETTIVI A CARICO DELL'ENTE	U.1.01.02.01.000	1	11	1101	3180006005	3	2018	IMPEGN0 SPESE D.D.2517.2015 E D.D 250. 2017	2021/0000088/50_18_00/E	50	18		354,73
1374	2020	U01203	CONTRIBUTI SOCIALI EFFETTIVI A CARICO DELL'ENTE	U.1.01.02.01.000	1	11	1101	3190005989	4	2019	IMPEGN0 DI EURO 228.690,00 SUI CAPITOLI 1135, 1201,1203,1289,1291, E1293 DEL BILANCIO GESTIONALE E.F. 2019 PER IL PAGAMENTO DEICOMPENSI AICO.CO.CO. DELLA D.G. 50.18.00 D.G.R. N. 3576 DEL 5 DICEMBRE 2003	2021/0000088/50_18_00/E	50	18		78,30
1375	2020	U01219	SPESE A SOSTEGNO DEL SERVIZIO FITOSANITARIO REGIONALE (D.LVO 19/08/2005 N. 214).	U.1.03.01.02.000	1	16	1601	3190009054	1	2019	D.LGS N. 214 /2005. AGGIUDICAZIONE ED IMPEGNO DELLA SOMMA DI EURO 855,50+ IVA (EURO 188,21) A FAVORE DELLA EUROCLONE SPA PER L'ACQUISTO DIPRODOTTI DI BIOLOGIA MOLECOLARE. E. F. 2019. CAP 1219	2021/0000047/50_07_00/E	50	07	07	6,10
1376	2020	U01224	INTESA ISTITUZIONALE DI PROGRAMMA - APQ DIFESA SUOLO - I ATTO INTEGRATIVO	U.2.03.01.02.000	2	09	0901	3090008266	1	2009	SETTORE DIF.SUOLO-APQ DIFESA SUOLO- 1° ATTO INTEGRATIVO - COMUNI DISORBO SERPICO E VOLTURARA IRPINA (AV) - " PROGETTO DI MESSA IN SICUREZZADEL VALLONE DELLE MADONNELLE E DEL TORRENTE POZZELLA-IMPEGNO DISPESA-DELIB.1868/08-DEC.DIR.304 DEL 14/10/2009-	2021/0000127/50_06_00/E	50	06	16	109.009,21
1377	2020	U01224	INTESA ISTITUZIONALE DI PROGRAMMA - APQ DIFESA SUOLO - I ATTO INTEGRATIVO	U.2.03.01.02.000	2	09	0901	3090008271	1	2009	SETTORE DIF.SUOLO-APQ DIFESA SUOLO- 1° ATTO INTEGRATIVO - - COMUNI DIVALLATA E GROTTAMINARDA (AV) - " LAVORI DI MESSA IN SICUREZZA DI UNTRATTO DEL FIUME UFITA E DI UN TRATTO DEL VALLONE PENTA " --IMPEGNO DISPESA-DELIB.1868/08-D.D.306 DEL 14/10/2009-BEN .GEN.CIV.DI AV-	2021/0000127/50_06_00/E	50	06	16	128.201,62
1378	2020	U01224	INTESA ISTITUZIONALE DI PROGRAMMA - APQ DIFESA SUOLO - I ATTO INTEGRATIVO	U.2.03.01.02.000	2	09	0901	3090008274	1	2009	SETTORE DIF.SUOLO-APQ DIFESA SUOLO- 1° ATTO INTEGRATIVO - COMUNI DIARIANO IRPINO, FLUMERI E VILLANOVA DEL BATTISTA (AV) " LAVORIDI MESSAIN SICUREZZA DI UN TRATTO DEL TORRENTE FIUMARELLA--IMPEGNO DISPESA-DELIB.1868/08-D.D.308 DEL 14/10/2009-BEN.GEN.CIV .DIAV-	2021/0000127/50_06_00/E	50	06	16	72.282,03

fonte: http://burc.regione.campania.it

N.	Es.	Cap	Descrizione	IV Liv.	Tit	Miss	Prog.	Imp.	Pos.	Anno	Oggetto Impegno	DecretoRettifica	DIP	DG	UOD	Importo
1379	2020	U01224	INTESA ISTITUZIONALE DI PROGRAMMA - APQ DIFESA SUOLO - I ATTO INTEGRATIVO	U.2.03.01.02.000	2	09	0901	3090008287	1	2009	SETT. DIF.SUOLO-APQ DIFESA SUOLO- I° ATTO INTEGRATIVO-COMUNE DIPONTECAGNANO FAIANO-LAVORI DI MESSA IN SICUREZZA E MANUTENZIONEMEDIANTEIL RICAVAMENTO DELLA SEZIONE DI DEFLUSSO DEL TORRENTE FRASTOLA A VALLEDI VIA SOLFERINO-IMPEGNO DI SPESA-DELIB.1868/0 8-D.D.324 DEL 06/11/2009-	2021/0000127/50_06_00/E	50	06	16	33.210,81
1380	2020	U01224	INTESA ISTITUZIONALE DI PROGRAMMA - APQ DIFESA SUOLO - I ATTO INTEGRATIVO	U.2.03.01.02.000	2	09	0901	3090008296	1	2009	SETTORE DIF.SUOLO-APQ DIFESA SUOLO- I° ATTO INTEGRATIVO - COMUNE DIMONTORO INFERIORE - LAVORI DI MESSA IN SICUREZZA E MANUTENZIONE DELTORRENTE SOLOFRANA A VALLE DELLA STRADA PROVINCIALE S.P. 90 --IMPEGNO DISPESA-DELIB.1868/08-D.D.326 DEL 06/11/2009-BEN .GEN.CIV.DI SA-	2021/0000127/50_06_00/E	50	06	16	90,01
1381	2020	U01224	INTESA ISTITUZIONALE DI PROGRAMMA - APQ DIFESA SUOLO - I ATTO INTEGRATIVO	U.2.03.01.02.000	2	09	0901	3090008299	1	2009	SETTORE DIF.SUOLO-APQ DIFESA SUOLO- I° ATTO INTEGRATIVO-COMUNI DIPAGANI E NOCERA INFERIORE - LAVORI DI MESSA IN SICUREZZA DEL TRATTO DIMURATURA ARGINALE SPONDALE DELL'ALVEO COMUNE NOCERINO IN LOC.ITA'MANNARA - CUPDS2-SA05 -IMPEGNO DI SPESA-DELIB.1868/ 08-D.D.325 DEL06/11/2009	2021/0000127/50_06_00/E	50	06	16	47.753,57
1382	2020	U01224	INTESA ISTITUZIONALE DI PROGRAMMA - APQ DIFESA SUOLO - I ATTO INTEGRATIVO	U.2.03.01.02.000	2	09	0901	3090009258	1	2009	SETTORE DIF.SUO.-APQ DIFESA SUOLO-COMUNE DI QUARTO (NA)-"LAVORI URGENTIDI SIST/NE E RIPR/NO FUNZIONALITA' IDRAULICA,MEDIANTE RICAV/TO VASCA "F"E VASCA CUCCARO"-IMPEGNO DI SPESA-DELIB.1868/08-DEC.DIR.377 DEL17/12/2009-RETTIFICATO CON DEC.DIR.25 DEL 26/0 2/2010-BEN.PALEANT COSTR	2021/0000127/50_06_00/E	50	06	16	1.065,51
1383	2020	U01224	INTESA ISTITUZIONALE DI PROGRAMMA - APQ DIFESA SUOLO - I ATTO INTEGRATIVO	U.2.03.01.02.000	2	09	0901	3090009263	1	2009	SETTORE DIF.SUO.-APQ DIFESA SUOLO-COMUNE DI DOMINELLA (AV)-"LAVORIURGENTI X SISTE/NE SEZIONE DI DEFLUSSO ALVEO SANSONETTO CON BRIGLIE,CATENE E MURATURA SPONDALE"-IMPEGNO DI SPESA-DELIB.1868/08-DEC.DIR.389DEL 22/12/2009-RETTIFICATO CON DEC.DIR.24 DEL 26/ 02/2010-BEN.MOBICOSTR/NI	2021/0000127/50_06_00/E	50	06	16	2.181,48
1384	2020	U01224	INTESA ISTITUZIONALE DI PROGRAMMA - APQ DIFESA SUOLO - I ATTO INTEGRATIVO	U.2.03.01.02.000	2	09	0901	3120007516	1	2012	D.G.R. N. 1868 DEL 26/11/2008 - APQ DIFESA SUOLO I° ATTO INTEGRATIVO -SETTORE GENIO CIVILE DI BENEVENTO - COMUNE DI BUONALBERGO(BN) "LAVORIDI MESSA IN SICUREZZA DEL TRATTO DEL FIUME MISCANO CHE COSTEGGIA LALINEA FERROVIARIA BENEVENTO - FOGGIA ALLA LOC ALITA' CAMPANILE DI BUON	2021/0000127/50_06_00/E	50	06	16	43.659,96
1385	2020	U01224	INTESA ISTITUZIONALE DI PROGRAMMA - APQ DIFESA SUOLO - I ATTO INTEGRATIVO	U.2.03.01.02.000	2	09	0901	3120007517	1	2012	D.G.R. N. 1868 DEL 26/11/2008 - APQ DIFESA SUOLO I° ATTO INTEGRATIVO -SETTORE GENIO CIVILE DI BENEVENTO - COMUNE DI MOIANO 8BN)2LAVORI DIMESSA IN SICUREZZA DI UN TRATTO DEL FIUME ISCLERO ALLA LOCALITA' VARUSO"- CODICE INTERVENTO DS2_BN09 CODICE POSIZI ONE02-05_BNAPQ_I°-09 -	2021/0000127/50_06_00/E	50	06	16	48.618,43
1386	2020	U01224	INTESA ISTITUZIONALE DI PROGRAMMA - APQ DIFESA SUOLO - I ATTO INTEGRATIVO	U.2.03.01.02.000	2	09	0901	3120007518	1	2012	D.G.R. N. 1868 DEL 26/11/2008 - APQ DIFESA SUOLO I' ATTO INTEGRATIVO -SETTORE GENIO CIVILE DI BENEVENTO - COMUNE DI CUSANO MUTRI(BN) - LAVORIMESSA IN SICUREZZA TRATTO TORRENTE TITERNO LOC. PASTINIELLO BATTICELLES. MARIA TRATTO TORRENTE TORBI - DS2-BN0 5.	2021/0000127/50_06_00/E	50	06	16	132.606,25
1387	2020	U01224	INTESA ISTITUZIONALE DI PROGRAMMA - APQ DIFESA SUOLO - I ATTO INTEGRATIVO	U.2.03.01.02.000	2	09	0901	3120007519	1	2012	DGR.N. 1868 DEL 26/11/2008 - APQ DIFESA SUOLO I ATTO INTEGRATIVO -SETTORE GENIO CIVILE DI BENEVENTO - LAVORI MESSA IN SICUREZZATRATTITORRENTE SERRETELLE LOC. DOMENICO COMUNE DI CEPPALONI E TRATTI UBICATILOC. BAGNOLI - DS2-BN03.	2021/0000127/50_06_00/E	50	06	16	144.103,23
1388	2020	U01228	BONIFICA MONTANA E FORESTAZIONE (L.R. 7/5/96, N. 11) - ATTIVITA' REGIONE.	U.1.01.01.01.000	1	09	0905	3140001854	2	2014	L.R.11/96 PROGRAMMA DI INTERVENTI NEI VIVAI REGIONALI E FORESTEDEMANIALI - APERTURA DI CREDITO PER LA SOMMA DI EURO 4.354.115,25AFAVORE DELLE UOD-STP DI AVELLINO, BENEVENTO, CASERTA, NAPOLI, SALERNO -E.F. 2014 - CAP.1228.	2021/0000047/50_07_00/E	50	07	04	58.017,53

fonte: http://burc.regione.campania.it

N.	Es.	Cap	Descrizione	IV Liv.	Tit	Miss	Prog.	Imp.	Pos.	Anno	Oggetto Impegno	DecretoRettifica	DIP	DG	UOD	Importo
1389	2020	U01228	BONIFICA MONTANA E FORESTAZIONE (L.R. 7/5/96, N. 11) - ATTIVITA' REGIONE.	U.1.01.01.01.000	1	09	0905	3150003681	4	2015	LR. 11/96 - PROGRAMMA DI INTERVENTI NEI VIVAI REGIONALI E FORESTEDEMANIALI - APERTURA DI CREDITO A FAVORE DELLE UOD - STP DI AVELLINO,BENEVENTO, CASERTA, NAPOLI E SALERNO - EF. 2015 - CAPITOLI 1228 E 1229.	2021/0000047/50_07_00/E	50	07	04	4.840,07
1390	2020	U01230	REALIZZAZIONE DI INTERVENTI PER LA MITIGAZIONE DEL RISCHIO SISMICO E MICROZONAZIONE SISMICA.	U.2.03.01.02.000	2	11	1101	3170000161	1	2017	LEGGE N. 77 DEL 24/06/09 - OPCM N. 4007/12 - D.G.R. N. 118 DEL 27/05/13N. 814 DEL 23/12/15 E N. 482 DEL 31/08/16 - APPROVAZIONEAVVISO DIMANIFESTAZIONE DI INTERESSE AI COMUNI INTERESSATI PER LA REALIZZAZIONEDI INDAGINI E STUDI DI MICROZONAZIONE SISMICA EC.L.E.	2021/0000088/50_18_00/E	50	18	91	5.814,00
1391	2020	U01230	REALIZZAZIONE DI INTERVENTI PER LA MITIGAZIONE DEL RISCHIO SISMICO E MICROZONAZIONE SISMICA.	U.2.03.01.02.000	2	11	1101	3170000161	2	2017	LEGGE N. 77 DEL 24/06/09 - OPCM N. 4007/12 - D.G.R. N. 118 DEL 27/05/13N. 814 DEL 23/12/15 E N. 482 DEL 31/08/16 - APPROVAZIONEAVVISO DIMANIFESTAZIONE DI INTERESSE AI COMUNI INTERESSATI PER LA REALIZZAZIONEDI INDAGINI E STUDI DI MICROZONAZIONE SISMICA EC.L.E.	2021/0000088/50_18_00/E	50	18	91	15.300,00
1392	2020	U01230	REALIZZAZIONE DI INTERVENTI PER LA MITIGAZIONE DEL RISCHIO SISMICO E MICROZONAZIONE SISMICA.	U.2.03.01.02.000	2	11	1101	3170000161	3	2017	LEGGE N. 77 DEL 24/06/09 - OPCM N. 4007/12 - D.G.R. N. 118 DEL 27/05/13N. 814 DEL 23/12/15 E N. 482 DEL 31/08/16 - APPROVAZIONEAVVISO DIMANIFESTAZIONE DI INTERESSE AI COMUNI INTERESSATI PER LA REALIZZAZIONEDI INDAGINI E STUDI DI MICROZONAZIONE SISMICA EC.L.E.	2021/0000088/50_18_00/E	50	18	91	12.648,00
1393	2020	U01230	REALIZZAZIONE DI INTERVENTI PER LA MITIGAZIONE DEL RISCHIO SISMICO E MICROZONAZIONE SISMICA.	U.2.03.01.02.000	2	11	1101	3170000161	4	2017	LEGGE N. 77 DEL 24/06/09 - OPCM N. 4007/12 - D.G.R. N. 118 DEL 27/05/13N. 814 DEL 23/12/15 E N. 482 DEL 31/08/16 - APPROVAZIONEAVVISO DIMANIFESTAZIONE DI INTERESSE AI COMUNI INTERESSATI PER LA REALIZZAZIONEDI INDAGINI E STUDI DI MICROZONAZIONE SISMICA EC.L.E.	2021/0000088/50_18_00/E	50	18	91	9.180,00
1394	2020	U01230	REALIZZAZIONE DI INTERVENTI PER LA MITIGAZIONE DEL RISCHIO SISMICO E MICROZONAZIONE SISMICA.	U.2.03.01.02.000	2	11	1101	3170000161	5	2017	LEGGE N. 77 DEL 24/06/09 - OPCM N. 4007/12 - D.G.R. N. 118 DEL 27/05/13N. 814 DEL 23/12/15 E N. 482 DEL 31/08/16 - APPROVAZIONEAVVISO DIMANIFESTAZIONE DI INTERESSE AI COMUNI INTERESSATI PER LA REALIZZAZIONEDI INDAGINI E STUDI DI MICROZONAZIONE SISMICA EC.L.E.	2021/0000088/50_18_00/E	50	18	91	15.300,00
1395	2020	U01230	REALIZZAZIONE DI INTERVENTI PER LA MITIGAZIONE DEL RISCHIO SISMICO E MICROZONAZIONE SISMICA.	U.2.03.01.02.000	2	11	1101	3170000161	6	2017	LEGGE N. 77 DEL 24/06/09 - OPCM N. 4007/12 - D.G.R. N. 118 DEL 27/05/13N. 814 DEL 23/12/15 E N. 482 DEL 31/08/16 - APPROVAZIONEAVVISO DIMANIFESTAZIONE DI INTERESSE AI COMUNI INTERESSATI PER LA REALIZZAZIONEDI INDAGINI E STUDI DI MICROZONAZIONE SISMICA EC.L.E.	2021/0000088/50_18_00/E	50	18	91	15.300,00
1396	2020	U01230	REALIZZAZIONE DI INTERVENTI PER LA MITIGAZIONE DEL RISCHIO SISMICO E MICROZONAZIONE SISMICA.	U.2.03.01.02.000	2	11	1101	3170000161	7	2017	LEGGE N. 77 DEL 24/06/09 - OPCM N. 4007/12 - D.G.R. N. 118 DEL 27/05/13N. 814 DEL 23/12/15 E N. 482 DEL 31/08/16 - APPROVAZIONEAVVISO DIMANIFESTAZIONE DI INTERESSE AI COMUNI INTERESSATI PER LA REALIZZAZIONEDI INDAGINI E STUDI DI MICROZONAZIONE SISMICA EC.L.E.	2021/0000088/50_18_00/E	50	18	91	15.300,00
1397	2020	U01230	REALIZZAZIONE DI INTERVENTI PER LA MITIGAZIONE DEL RISCHIO SISMICO E MICROZONAZIONE SISMICA.	U.2.03.01.02.000	2	11	1101	3170000161	8	2017	LEGGE N. 77 DEL 24/06/09 - OPCM N. 4007/12 - D.G.R. N. 118 DEL 27/05/13N. 814 DEL 23/12/15 E N. 482 DEL 31/08/16 - APPROVAZIONEAVVISO DIMANIFESTAZIONE DI INTERESSE AI COMUNI INTERESSATI PER LA REALIZZAZIONEDI INDAGINI E STUDI DI MICROZONAZIONE SISMICA EC.L.E.	2021/0000088/50_18_00/E	50	18	91	108.014,94
1398	2020	U01230	REALIZZAZIONE DI INTERVENTI PER LA MITIGAZIONE DEL RISCHIO SISMICO E MICROZONAZIONE SISMICA.	U.2.03.01.02.000	2	11	1101	3170000161	9	2017	LEGGE N. 77 DEL 24/06/09 - OPCM N. 4007/12 - D.G.R. N. 118 DEL 27/05/13N. 814 DEL 23/12/15 E N. 482 DEL 31/08/16 - APPROVAZIONEAVVISO DIMANIFESTAZIONE DI INTERESSE AI COMUNI INTERESSATI PER LA REALIZZAZIONEDI INDAGINI E STUDI DI MICROZONAZIONE SISMICA EC.L.E.	2021/0000088/50_18_00/E	50	18	91	5.100,00

fonte: http://burc.regione.campania.it

N.	Es.	Cap	Descrizione	IV Liv.	Tit	Miss	Prog.	Imp.	Pos.	Anno	Oggetto Impegno	DecretoRettifica	DIP	DG	UOD	Importo
1399	2020	U01230	REALIZZAZIONE DI INTERVENTI PER LA MITIGAZIONE DEL RISCHIO SISMICO E MICROZONAZIONE SISMICA.	U.2.03.01.02.000	2	11	1101	3170000161	10	2017	LEGGE N. 77 DEL 24/06/09 - OPCM N. 4007/12 - D.G.R. N. 118 DEL 27/05/13N. 814 DEL 23/12/15 E N. 482 DEL 31/08/16 - APPROVAZIONEAVVISO DIMANIFESTAZIONE DI INTERESSE AI COMUNI INTERESSATI PER LA REALIZZAZIONEDI INDAGINI E STUDI DI MICROZONAZIONE SISMICA EC.L.E.	2021/0000088/50_18_00/E	50	18	91	2.040,00
1400	2020	U01230	REALIZZAZIONE DI INTERVENTI PER LA MITIGAZIONE DEL RISCHIO SISMICO E MICROZONAZIONE SISMICA.	U.2.03.01.02.000	2	11	1101	3170000161	11	2017	LEGGE N. 77 DEL 24/06/09 - OPCM N. 4007/12 - D.G.R. N. 118 DEL 27/05/13N. 814 DEL 23/12/15 E N. 482 DEL 31/08/16 - APPROVAZIONEAVVISO DIMANIFESTAZIONE DI INTERESSE AI COMUNI INTERESSATI PER LA REALIZZAZIONEDI INDAGINI E STUDI DI MICROZONAZIONE SISMICA EC.L.E.	2021/0000088/50_18_00/E	50	18	91	112.200,00
1401	2020	U01230	REALIZZAZIONE DI INTERVENTI PER LA MITIGAZIONE DEL RISCHIO SISMICO E MICROZONAZIONE SISMICA.	U.2.03.01.02.000	2	11	1101	3170000161	12	2017	LEGGE N. 77 DEL 24/06/09 - OPCM N. 4007/12 - D.G.R. N. 118 DEL 27/05/13N. 814 DEL 23/12/15 E N. 482 DEL 31/08/16 - APPROVAZIONEAVVISO DIMANIFESTAZIONE DI INTERESSE AI COMUNI INTERESSATI PER LA REALIZZAZIONEDI INDAGINI E STUDI DI MICROZONAZIONE SISMICA EC.L.E.	2021/0000088/50_18_00/E	50	18	91	276.930,00
1402	2020	U01230	REALIZZAZIONE DI INTERVENTI PER LA MITIGAZIONE DEL RISCHIO SISMICO E MICROZONAZIONE SISMICA.	U.2.03.01.02.000	2	11	1101	3170000161	14	2017	LEGGE N. 77 DEL 24/06/09 - OPCM N. 4007/12 - D.G.R. N. 118 DEL 27/05/13N. 814 DEL 23/12/15 E N. 482 DEL 31/08/16 - APPROVAZIONEAVVISO DIMANIFESTAZIONE DI INTERESSE AI COMUNI INTERESSATI PER LA REALIZZAZIONEDI INDAGINI E STUDI DI MICROZONAZIONE SISMICA EC.L.E.	2021/0000088/50_18_00/E	50	18	91	6.732,00
1403	2020	U01230	REALIZZAZIONE DI INTERVENTI PER LA MITIGAZIONE DEL RISCHIO SISMICO E MICROZONAZIONE SISMICA.	U.2.03.01.02.000	2	11	1101	3170000161	15	2017	LEGGE N. 77 DEL 24/06/09 - OPCM N. 4007/12 - D.G.R. N. 118 DEL 27/05/13N. 814 DEL 23/12/15 E N. 482 DEL 31/08/16 - APPROVAZIONEAVVISO DIMANIFESTAZIONE DI INTERESSE AI COMUNI INTERESSATI PER LA REALIZZAZIONEDI INDAGINI E STUDI DI MICROZONAZIONE SISMICA EC.L.E.	2021/0000088/50_18_00/E	50	18	91	9.690,00
1404	2020	U01230	REALIZZAZIONE DI INTERVENTI PER LA MITIGAZIONE DEL RISCHIO SISMICO E MICROZONAZIONE SISMICA.	U.2.03.01.02.000	2	11	1101	3170000161	16	2017	LEGGE N. 77 DEL 24/06/09 - OPCM N. 4007/12 - D.G.R. N. 118 DEL 27/05/13N. 814 DEL 23/12/15 E N. 482 DEL 31/08/16 - APPROVAZIONEAVVISO DIMANIFESTAZIONE DI INTERESSE AI COMUNI INTERESSATI PER LA REALIZZAZIONEDI INDAGINI E STUDI DI MICROZONAZIONE SISMICA EC.L.E.	2021/0000088/50_18_00/E	50	18	91	30.600,00
1405	2020	U01230	REALIZZAZIONE DI INTERVENTI PER LA MITIGAZIONE DEL RISCHIO SISMICO E MICROZONAZIONE SISMICA.	U.2.03.01.02.000	2	11	1101	3170000161	17	2017	LEGGE N. 77 DEL 24/06/09 - OPCM N. 4007/12 - D.G.R. N. 118 DEL 27/05/13N. 814 DEL 23/12/15 E N. 482 DEL 31/08/16 - APPROVAZIONEAVVISO DIMANIFESTAZIONE DI INTERESSE AI COMUNI INTERESSATI PER LA REALIZZAZIONEDI INDAGINI E STUDI DI MICROZONAZIONE SISMICA EC.L.E.	2021/0000088/50_18_00/E	50	18	91	15.300,00
1406	2020	U01230	REALIZZAZIONE DI INTERVENTI PER LA MITIGAZIONE DEL RISCHIO SISMICO E MICROZONAZIONE SISMICA.	U.2.03.01.02.000	2	11	1101	3170000162	1	2017	L. 77 DEL 24/06/09 - ORD. 4007/12 E 52/13 - DGR. 118 DEL 27/05/13 814DEL 23/12/15 E 482 DEL 31/08/16 - FONDO PREVENZIONE RISCHIOSISMICO -APPROV. AVVISO PUBBLICO CONCESSIONE CONTRIBUTI ESECUZIONE INTERVENTIMIGLIORAMENTO ADEGUAMENTO SISMICO DEMOLIZIONE E RICOSTRUZIONE EDIFICI.	2021/0000088/50_18_00/E	50	18	91	17.170,00
1407	2020	U01230	REALIZZAZIONE DI INTERVENTI PER LA MITIGAZIONE DEL RISCHIO SISMICO E MICROZONAZIONE SISMICA.	U.2.03.01.02.000	2	11	1101	3170000162	3	2017	L. 77 DEL 24/06/09 - ORD. 4007/12 E 52/13 - DGR. 118 DEL 27/05/13 814DEL 23/12/15 E 482 DEL 31/08/16 - FONDO PREVENZIONE RISCHIOSISMICO -APPROV. AVVISO PUBBLICO CONCESSIONE CONTRIBUTI ESECUZIONE INTERVENTIMIGLIORAMENTO ADEGUAMENTO SISMICO DEMOLIZIONE E RICOSTRUZIONE EDIFICI.	2021/0000088/50_18_00/E	50	18	91	31.057,50
1408	2020	U01230	REALIZZAZIONE DI INTERVENTI PER LA MITIGAZIONE DEL RISCHIO SISMICO E MICROZONAZIONE SISMICA.	U.2.03.01.02.000	2	11	1101	3170000162	5	2017	L. 77 DEL 24/06/09 - ORD. 4007/12 E 52/13 - DGR. 118 DEL 27/05/13 814DEL 23/12/15 E 482 DEL 31/08/16 - FONDO PREVENZIONE RISCHIOSISMICO -APPROV. AVVISO PUBBLICO CONCESSIONE CONTRIBUTI ESECUZIONE INTERVENTIMIGLIORAMENTO ADEGUAMENTO SISMICO DEMOLIZIONE E RICOSTRUZIONE EDIFICI.	2021/0000088/50_18_00/E	50	18	91	18.217,80

fonte: http://burc.regione.campania.it

N.	Es.	Cap	Descrizione	IV Liv.	Tit	Miss	Prog.	Imp.	Pos.	Anno	Oggetto Impegno	DecretoRettifica	DIP	DG	UOD	Importo
1409	2020	U01230	REALIZZAZIONE DI INTERVENTI PER LA MITIGAZIONE DEL RISCHIO SISMICO E MICROZONAZIONE SISMICA.	U.2.03.01.02.000	2	11	1101	3170000162	6	2017	L. 77 DEL 24/06/09 - ORD. 4007/12 E 52/13 - DGR. 118 DEL 27/05/13 814DEL 23/12/15 E 482 DEL 31/08/16 - FONDO PREVENZIONE RISCHIOSISMICO -APPROV. AVVISO PUBBLICO CONCESSIONE CONTRIBUTI ESECUZIONE INTERVENTIMIGLIORAMENTO ADEGUAMENTO SISMICO DEMOLIZIONE E RICOSTRUZIONE EDIFICI.	2021/0000088/50_18_00/E	50	18	91	6.120,00
1410	2020	U01230	REALIZZAZIONE DI INTERVENTI PER LA MITIGAZIONE DEL RISCHIO SISMICO E MICROZONAZIONE SISMICA.	U.2.03.01.02.000	2	11	1101	3170000162	7	2017	L. 77 DEL 24/06/09 - ORD. 4007/12 E 52/13 - DGR. 118 DEL 27/05/13 814DEL 23/12/15 E 482 DEL 31/08/16 - FONDO PREVENZIONE RISCHIOSISMICO -APPROV. AVVISO PUBBLICO CONCESSIONE CONTRIBUTI ESECUZIONE INTERVENTIMIGLIORAMENTO ADEGUAMENTO SISMICO DEMOLIZIONE E RICOSTRUZIONE EDIFICI.	2021/0000088/50_18_00/E	50	18	91	10.200,00
1411	2020	U01230	REALIZZAZIONE DI INTERVENTI PER LA MITIGAZIONE DEL RISCHIO SISMICO E MICROZONAZIONE SISMICA.	U.2.03.01.02.000	2	11	1101	3170000162	8	2017	L. 77 DEL 24/06/09 - ORD. 4007/12 E 52/13 - DGR. 118 DEL 27/05/13 814DEL 23/12/15 E 482 DEL 31/08/16 - FONDO PREVENZIONE RISCHIOSISMICO -APPROV. AVVISO PUBBLICO CONCESSIONE CONTRIBUTI ESECUZIONE INTERVENTIMIGLIORAMENTO ADEGUAMENTO SISMICO DEMOLIZIONE E RICOSTRUZIONE EDIFICI.	2021/0000088/50_18_00/E	50	18	91	15.049,00
1412	2020	U01230	REALIZZAZIONE DI INTERVENTI PER LA MITIGAZIONE DEL RISCHIO SISMICO E MICROZONAZIONE SISMICA.	U.2.03.01.02.000	2	11	1101	3170000162	9	2017	L. 77 DEL 24/06/09 - ORD. 4007/12 E 52/13 - DGR. 118 DEL 27/05/13 814DEL 23/12/15 E 482 DEL 31/08/16 - FONDO PREVENZIONE RISCHIOSISMICO -APPROV. AVVISO PUBBLICO CONCESSIONE CONTRIBUTI ESECUZIONE INTERVENTIMIGLIORAMENTO ADEGUAMENTO SISMICO DEMOLIZIONE E RICOSTRUZIONE EDIFICI.	2021/0000088/50_18_00/E	50	18	91	5.781,24
1413	2020	U01230	REALIZZAZIONE DI INTERVENTI PER LA MITIGAZIONE DEL RISCHIO SISMICO E MICROZONAZIONE SISMICA.	U.2.03.01.02.000	2	11	1101	3170000162	10	2017	L. 77 DEL 24/06/09 - ORD. 4007/12 E 52/13 - DGR. 118 DEL 27/05/13 814DEL 23/12/15 E 482 DEL 31/08/16 - FONDO PREVENZIONE RISCHIOSISMICO -APPROV. AVVISO PUBBLICO CONCESSIONE CONTRIBUTI ESECUZIONE INTERVENTIMIGLIORAMENTO ADEGUAMENTO SISMICO DEMOLIZIONE E RICOSTRUZIONE EDIFICI.	2021/0000088/50_18_00/E	50	18	91	8.029,50
1414	2020	U01230	REALIZZAZIONE DI INTERVENTI PER LA MITIGAZIONE DEL RISCHIO SISMICO E MICROZONAZIONE SISMICA.	U.2.03.01.02.000	2	11	1101	3170000162	11	2017	L. 77 DEL 24/06/09 - ORD. 4007/12 E 52/13 - DGR. 118 DEL 27/05/13 814DEL 23/12/15 E 482 DEL 31/08/16 - FONDO PREVENZIONE RISCHIOSISMICO -APPROV. AVVISO PUBBLICO CONCESSIONE CONTRIBUTI ESECUZIONE INTERVENTIMIGLIORAMENTO ADEGUAMENTO SISMICO DEMOLIZIONE E RICOSTRUZIONE EDIFICI.	2021/0000088/50_18_00/E	50	18	91	3.060,00
1415	2020	U01230	REALIZZAZIONE DI INTERVENTI PER LA MITIGAZIONE DEL RISCHIO SISMICO E MICROZONAZIONE SISMICA.	U.2.03.01.02.000	2	11	1101	3170000162	12	2017	L. 77 DEL 24/06/09 - ORD. 4007/12 E 52/13 - DGR. 118 DEL 27/05/13 814DEL 23/12/15 E 482 DEL 31/08/16 - FONDO PREVENZIONE RISCHIOSISMICO -APPROV. AVVISO PUBBLICO CONCESSIONE CONTRIBUTI ESECUZIONE INTERVENTIMIGLIORAMENTO ADEGUAMENTO SISMICO DEMOLIZIONE E RICOSTRUZIONE EDIFICI.	2021/0000088/50_18_00/E	50	18	91	713.060,00
1416	2020	U01230	REALIZZAZIONE DI INTERVENTI PER LA MITIGAZIONE DEL RISCHIO SISMICO E MICROZONAZIONE SISMICA.	U.2.03.01.02.000	2	11	1101	3170000162	13	2017	L. 77 DEL 24/06/09 - ORD. 4007/12 E 52/13 - DGR. 118 DEL 27/05/13 814DEL 23/12/15 E 482 DEL 31/08/16 - FONDO PREVENZIONE RISCHIOSISMICO -APPROV. AVVISO PUBBLICO CONCESSIONE CONTRIBUTI ESECUZIONE INTERVENTIMIGLIORAMENTO ADEGUAMENTO SISMICO DEMOLIZIONE E RICOSTRUZIONE EDIFICI.	2021/0000088/50_18_00/E	50	18	91	238.000,44
1417	2020	U01230	REALIZZAZIONE DI INTERVENTI PER LA MITIGAZIONE DEL RISCHIO SISMICO E MICROZONAZIONE SISMICA.	U.2.03.01.02.000	2	11	1101	3170000162	14	2017	L. 77 DEL 24/06/09 - ORD. 4007/12 E 52/13 - DGR. 118 DEL 27/05/13 814DEL 23/12/15 E 482 DEL 31/08/16 - FONDO PREVENZIONE RISCHIOSISMICO -APPROV. AVVISO PUBBLICO CONCESSIONE CONTRIBUTI ESECUZIONE INTERVENTIMIGLIORAMENTO ADEGUAMENTO SISMICO DEMOLIZIONE E RICOSTRUZIONE EDIFICI.	2021/0000088/50_18_00/E	50	18	91	19.974,00
1418	2020	U01230	REALIZZAZIONE DI INTERVENTI PER LA MITIGAZIONE DEL RISCHIO SISMICO E MICROZONAZIONE SISMICA.	U.2.03.01.02.000	2	11	1101	3170000162	15	2017	L. 77 DEL 24/06/09 - ORD. 4007/12 E 52/13 - DGR. 118 DEL 27/05/13 814DEL 23/12/15 E 482 DEL 31/08/16 - FONDO PREVENZIONE RISCHIOSISMICO -APPROV. AVVISO PUBBLICO CONCESSIONE CONTRIBUTI ESECUZIONE INTERVENTIMIGLIORAMENTO ADEGUAMENTO SISMICO DEMOLIZIONE E RICOSTRUZIONE EDIFICI.	2021/0000088/50_18_00/E	50	18	91	45.075,34

fonte: http://burc.regione.campania.it

N.	Es.	Cap	Descrizione	IV Liv.	Tit	Miss	Prog.	Imp.	Pos.	Anno	Oggetto Impegno	DecretoRettifica	DIP	DG	UOD	Importo
1419	2020	U01230	REALIZZAZIONE DI INTERVENTI PER LA MITIGAZIONE DEL RISCHIO SISMICO E MICROZONAZIONE SISMICA.	U.2.03.01.02.000	2	11	1101	3170000162	16	2017	L. 77 DEL 24/06/09 - ORD. 4007/12 E 52/13 - DGR. 118 DEL 27/05/13 814DEL 23/12/15 E 482 DEL 31/08/16 - FONDO PREVENZIONE RISCHIOSISMICO -APPROV. AVVISO PUBBLICO CONCESSIONE CONTRIBUTI ESECUZIONE INTERVENTIMIGLIORAMENTO ADEGUAMENTO SISMICO DEMOLIZIONE E RICOSTRUZIONE EDIFICI.	2021/0000088/50_18_00/E	50	18	91	13.770,00
1420	2020	U01230	REALIZZAZIONE DI INTERVENTI PER LA MITIGAZIONE DEL RISCHIO SISMICO E MICROZONAZIONE SISMICA.	U.2.03.01.02.000	2	11	1101	3170000162	17	2017	L. 77 DEL 24/06/09 - ORD. 4007/12 E 52/13 - DGR. 118 DEL 27/05/13 814DEL 23/12/15 E 482 DEL 31/08/16 - FONDO PREVENZIONE RISCHIOSISMICO -APPROV. AVVISO PUBBLICO CONCESSIONE CONTRIBUTI ESECUZIONE INTERVENTIMIGLIORAMENTO ADEGUAMENTO SISMICO DEMOLIZIONE E RICOSTRUZIONE EDIFICI.	2021/0000088/50_18_00/E	50	18	91	3.136,50
1421	2020	U01230	REALIZZAZIONE DI INTERVENTI PER LA MITIGAZIONE DEL RISCHIO SISMICO E MICROZONAZIONE SISMICA.	U.2.03.01.02.000	2	11	1101	3170000162	19	2017	L. 77 DEL 24/06/09 - ORD. 4007/12 E 52/13 - DGR. 118 DEL 27/05/13 814DEL 23/12/15 E 482 DEL 31/08/16 - FONDO PREVENZIONE RISCHIOSISMICO -APPROV. AVVISO PUBBLICO CONCESSIONE CONTRIBUTI ESECUZIONE INTERVENTIMIGLIORAMENTO ADEGUAMENTO SISMICO DEMOLIZIONE E RICOSTRUZIONE EDIFICI.	2021/0000088/50_18_00/E	50	18	91	9.898,00
1422	2020	U01230	REALIZZAZIONE DI INTERVENTI PER LA MITIGAZIONE DEL RISCHIO SISMICO E MICROZONAZIONE SISMICA.	U.2.03.01.02.000	2	11	1101	3170000162	21	2017	L. 77 DEL 24/06/09 - ORD. 4007/12 E 52/13 - DGR. 118 DEL 27/05/13 814DEL 23/12/15 E 482 DEL 31/08/16 - FONDO PREVENZIONE RISCHIOSISMICO -APPROV. AVVISO PUBBLICO CONCESSIONE CONTRIBUTI ESECUZIONE INTERVENTIMIGLIORAMENTO ADEGUAMENTO SISMICO DEMOLIZIONE E RICOSTRUZIONE EDIFICI.	2021/0000088/50_18_00/E	50	18	91	366.843,00
1423	2020	U01230	REALIZZAZIONE DI INTERVENTI PER LA MITIGAZIONE DEL RISCHIO SISMICO E MICROZONAZIONE SISMICA.	U.2.03.01.02.000	2	11	1101	3170000162	22	2017	L. 77 DEL 24/06/09 - ORD. 4007/12 E 52/13 - DGR. 118 DEL 27/05/13 814DEL 23/12/15 E 482 DEL 31/08/16 - FONDO PREVENZIONE RISCHIOSISMICO -APPROV. AVVISO PUBBLICO CONCESSIONE CONTRIBUTI ESECUZIONE INTERVENTIMIGLIORAMENTO ADEGUAMENTO SISMICO DEMOLIZIONE E RICOSTRUZIONE EDIFICI.	2021/0000088/50_18_00/E	50	18	91	36.663,00
1424	2020	U01230	REALIZZAZIONE DI INTERVENTI PER LA MITIGAZIONE DEL RISCHIO SISMICO E MICROZONAZIONE SISMICA.	U.2.03.01.02.000	2	11	1101	3170000162	23	2017	L. 77 DEL 24/06/09 - ORD. 4007/12 E 52/13 - DGR. 118 DEL 27/05/13 814DEL 23/12/15 E 482 DEL 31/08/16 - FONDO PREVENZIONE RISCHIOSISMICO -APPROV. AVVISO PUBBLICO CONCESSIONE CONTRIBUTI ESECUZIONE INTERVENTIMIGLIORAMENTO ADEGUAMENTO SISMICO DEMOLIZIONE E RICOSTRUZIONE EDIFICI.	2021/0000088/50_18_00/E	50	18	91	12.240,00
1425	2020	U01230	REALIZZAZIONE DI INTERVENTI PER LA MITIGAZIONE DEL RISCHIO SISMICO E MICROZONAZIONE SISMICA.	U.2.03.01.02.000	2	11	1101	3170000162	25	2017	L. 77 DEL 24/06/09 - ORD. 4007/12 E 52/13 - DGR. 118 DEL 27/05/13 814DEL 23/12/15 E 482 DEL 31/08/16 - FONDO PREVENZIONE RISCHIOSISMICO -APPROV. AVVISO PUBBLICO CONCESSIONE CONTRIBUTI ESECUZIONE INTERVENTIMIGLIORAMENTO ADEGUAMENTO SISMICO DEMOLIZIONE E RICOSTRUZIONE EDIFICI.	2021/0000088/50_18_00/E	50	18	91	15.150,00
1426	2020	U01230	REALIZZAZIONE DI INTERVENTI PER LA MITIGAZIONE DEL RISCHIO SISMICO E MICROZONAZIONE SISMICA.	U.2.03.01.02.000	2	11	1101	3170000162	29	2017	L. 77 DEL 24/06/09 - ORD. 4007/12 E 52/13 - DGR. 118 DEL 27/05/13 814DEL 23/12/15 E 482 DEL 31/08/16 - FONDO PREVENZIONE RISCHIOSISMICO -APPROV. AVVISO PUBBLICO CONCESSIONE CONTRIBUTI ESECUZIONE INTERVENTIMIGLIORAMENTO ADEGUAMENTO SISMICO DEMOLIZIONE E RICOSTRUZIONE EDIFICI.	2021/0000088/50_18_00/E	50	18	91	23.179,50
1427	2020	U01230	REALIZZAZIONE DI INTERVENTI PER LA MITIGAZIONE DEL RISCHIO SISMICO E MICROZONAZIONE SISMICA.	U.2.03.01.02.000	2	11	1101	3170000162	30	2017	L. 77 DEL 24/06/09 - ORD. 4007/12 E 52/13 - DGR. 118 DEL 27/05/13 814DEL 23/12/15 E 482 DEL 31/08/16 - FONDO PREVENZIONE RISCHIOSISMICO -APPROV. AVVISO PUBBLICO CONCESSIONE CONTRIBUTI ESECUZIONE INTERVENTIMIGLIORAMENTO ADEGUAMENTO SISMICO DEMOLIZIONE E RICOSTRUZIONE EDIFICI.	2021/0000088/50_18_00/E	50	18	91	30.300,30
1428	2020	U01230	REALIZZAZIONE DI INTERVENTI PER LA MITIGAZIONE DEL RISCHIO SISMICO E MICROZONAZIONE SISMICA.	U.2.03.01.02.000	2	11	1101	3170000162	31	2017	L. 77 DEL 24/06/09 - ORD. 4007/12 E 52/13 - DGR. 118 DEL 27/05/13 814DEL 23/12/15 E 482 DEL 31/08/16 - FONDO PREVENZIONE RISCHIOSISMICO -APPROV. AVVISO PUBBLICO CONCESSIONE CONTRIBUTI ESECUZIONE INTERVENTIMIGLIORAMENTO ADEGUAMENTO SISMICO DEMOLIZIONE E RICOSTRUZIONE EDIFICI.	2021/0000088/50_18_00/E	50	18	91	6.092,32

fonte: http://burc.regione.campania.it

N.	Es.	Cap	Descrizione	IV Liv.	Tit	Miss	Prog.	Imp.	Pos.	Anno	Oggetto Impegno	DecretoRettifica	DIP	DG	UOD	Importo
1429	2020	U01230	REALIZZAZIONE DI INTERVENTI PER LA MITIGAZIONE DEL RISCHIO SISMICO E MICROZONAZIONE SISMICA.	U.2.03.01.02.000	2	11	1101	3170000162	33	2017	L. 77 DEL 24/06/09 - ORD. 4007/12 E 52/13 - DGR. 118 DEL 27/05/13 814DEL 23/12/15 E 482 DEL 31/08/16 - FONDO PREVENZIONE RISCHIOSISMICO -APPROV. AVVISO PUBBLICO CONCESSIONE CONTRIBUTI ESECUZIONE INTERVENTIMIGLIORAMENTO ADEGUAMENTO SISMICO DEMOLIZIONE E RICOSTRUZIONE EDIFICI.	2021/0000088/50_18_00/E	50	18	91	21,16
1430	2020	U01230	REALIZZAZIONE DI INTERVENTI PER LA MITIGAZIONE DEL RISCHIO SISMICO E MICROZONAZIONE SISMICA.	U.2.03.01.02.000	2	11	1101	3170000162	34	2017	L. 77 DEL 24/06/09 - ORD. 4007/12 E 52/13 - DGR. 118 DEL 27/05/13 814DEL 23/12/15 E 482 DEL 31/08/16 - FONDO PREVENZIONE RISCHIOSISMICO -APPROV. AVVISO PUBBLICO CONCESSIONE CONTRIBUTI ESECUZIONE INTERVENTIMIGLIORAMENTO ADEGUAMENTO SISMICO DEMOLIZIONE E RICOSTRUZIONE EDIFICI.	2021/0000088/50_18_00/E	50	18	91	14.510,00
1431	2020	U01230	REALIZZAZIONE DI INTERVENTI PER LA MITIGAZIONE DEL RISCHIO SISMICO E MICROZONAZIONE SISMICA.	U.2.03.01.02.000	2	11	1101	3170000162	35	2017	L. 77 DEL 24/06/09 - ORD. 4007/12 E 52/13 - DGR. 118 DEL 27/05/13 814DEL 23/12/15 E 482 DEL 31/08/16 - FONDO PREVENZIONE RISCHIOSISMICO -APPROV. AVVISO PUBBLICO CONCESSIONE CONTRIBUTI ESECUZIONE INTERVENTIMIGLIORAMENTO ADEGUAMENTO SISMICO DEMOLIZIONE E RICOSTRUZIONE EDIFICI.	2021/0000088/50_18_00/E	50	18	91	61.212,00
1432	2020	U01230	REALIZZAZIONE DI INTERVENTI PER LA MITIGAZIONE DEL RISCHIO SISMICO E MICROZONAZIONE SISMICA.	U.2.03.01.02.000	2	11	1101	3170000162	36	2017	L. 77 DEL 24/06/09 - ORD. 4007/12 E 52/13 - DGR. 118 DEL 27/05/13 814DEL 23/12/15 E 482 DEL 31/08/16 - FONDO PREVENZIONE RISCHIOSISMICO -APPROV. AVVISO PUBBLICO CONCESSIONE CONTRIBUTI ESECUZIONE INTERVENTIMIGLIORAMENTO ADEGUAMENTO SISMICO DEMOLIZIONE E RICOSTRUZIONE EDIFICI.	2021/0000088/50_18_00/E	50	18	91	6.732,00
1433	2020	U01230	REALIZZAZIONE DI INTERVENTI PER LA MITIGAZIONE DEL RISCHIO SISMICO E MICROZONAZIONE SISMICA.	U.2.03.01.02.000	2	11	1101	3170000162	37	2017	L. 77 DEL 24/06/09 - ORD. 4007/12 E 52/13 - DGR. 118 DEL 27/05/13 814DEL 23/12/15 E 482 DEL 31/08/16 - FONDO PREVENZIONE RISCHIOSISMICO -APPROV. AVVISO PUBBLICO CONCESSIONE CONTRIBUTI ESECUZIONE INTERVENTIMIGLIORAMENTO ADEGUAMENTO SISMICO DEMOLIZIONE E RICOSTRUZIONE EDIFICI.	2021/0000088/50_18_00/E	50	18	91	44.126,00
1434	2020	U01230	REALIZZAZIONE DI INTERVENTI PER LA MITIGAZIONE DEL RISCHIO SISMICO E MICROZONAZIONE SISMICA.	U.2.03.01.02.000	2	11	1101	3170000162	38	2017	L. 77 DEL 24/06/09 - ORD. 4007/12 E 52/13 - DGR. 118 DEL 27/05/13 814DEL 23/12/15 E 482 DEL 31/08/16 - FONDO PREVENZIONE RISCHIOSISMICO -APPROV. AVVISO PUBBLICO CONCESSIONE CONTRIBUTI ESECUZIONE INTERVENTIMIGLIORAMENTO ADEGUAMENTO SISMICO DEMOLIZIONE E RICOSTRUZIONE EDIFICI.	2021/0000088/50_18_00/E	50	18	91	20.200,00
1435	2020	U01230	REALIZZAZIONE DI INTERVENTI PER LA MITIGAZIONE DEL RISCHIO SISMICO E MICROZONAZIONE SISMICA.	U.2.03.01.02.000	2	11	1101	3170000162	39	2017	L. 77 DEL 24/06/09 - ORD. 4007/12 E 52/13 - DGR. 118 DEL 27/05/13 814DEL 23/12/15 E 482 DEL 31/08/16 - FONDO PREVENZIONE RISCHIOSISMICO -APPROV. AVVISO PUBBLICO CONCESSIONE CONTRIBUTI ESECUZIONE INTERVENTIMIGLIORAMENTO ADEGUAMENTO SISMICO DEMOLIZIONE E RICOSTRUZIONE EDIFICI.	2021/0000088/50_18_00/E	50	18	91	22.522,00
1436	2020	U01230	REALIZZAZIONE DI INTERVENTI PER LA MITIGAZIONE DEL RISCHIO SISMICO E MICROZONAZIONE SISMICA.	U.2.03.01.02.000	2	11	1101	3170000162	41	2017	L. 77 DEL 24/06/09 - ORD. 4007/12 E 52/13 - DGR. 118 DEL 27/05/13 814DEL 23/12/15 E 482 DEL 31/08/16 - FONDO PREVENZIONE RISCHIOSISMICO -APPROV. AVVISO PUBBLICO CONCESSIONE CONTRIBUTI ESECUZIONE INTERVENTIMIGLIORAMENTO ADEGUAMENTO SISMICO DEMOLIZIONE E RICOSTRUZIONE EDIFICI.	2021/0000088/50_18_00/E	50	18	91	7.242,00
1437	2020	U01230	REALIZZAZIONE DI INTERVENTI PER LA MITIGAZIONE DEL RISCHIO SISMICO E MICROZONAZIONE SISMICA.	U.2.03.01.02.000	2	11	1101	3170000162	42	2017	L. 77 DEL 24/06/09 - ORD. 4007/12 E 52/13 - DGR. 118 DEL 27/05/13 814DEL 23/12/15 E 482 DEL 31/08/16 - FONDO PREVENZIONE RISCHIOSISMICO -APPROV. AVVISO PUBBLICO CONCESSIONE CONTRIBUTI ESECUZIONE INTERVENTIMIGLIORAMENTO ADEGUAMENTO SISMICO DEMOLIZIONE E RICOSTRUZIONE EDIFICI.	2021/0000088/50_18_00/E	50	18	91	12.423,00
1438	2020	U01230	REALIZZAZIONE DI INTERVENTI PER LA MITIGAZIONE DEL RISCHIO SISMICO E MICROZONAZIONE SISMICA.	U.2.03.01.02.000	2	11	1101	3170000162	43	2017	L. 77 DEL 24/06/09 - ORD. 4007/12 E 52/13 - DGR. 118 DEL 27/05/13 814DEL 23/12/15 E 482 DEL 31/08/16 - FONDO PREVENZIONE RISCHIOSISMICO -APPROV. AVVISO PUBBLICO CONCESSIONE CONTRIBUTI ESECUZIONE INTERVENTIMIGLIORAMENTO ADEGUAMENTO SISMICO DEMOLIZIONE E RICOSTRUZIONE EDIFICI.	2021/0000088/50_18_00/E	50	18	91	10.608,00

fonte: http://burc.regione.campania.it

N.	Es.	Cap	Descrizione	IV Liv.	Tit	Miss	Prog.	Imp.	Pos.	Anno	Oggetto Impegno	DecretoRettifica	DIP	DG	UOD	Importo
1439	2020	U01230	REALIZZAZIONE DI INTERVENTI PER LA MITIGAZIONE DEL RISCHIO SISMICO E MICROZONAZIONE SISMICA.	U.2.03.01.02.000	2	11	1101	3170000162	44	2017	L. 77 DEL 24/06/09 - ORD. 4007/12 E 52/13 - DGR. 118 DEL 27/05/13 814DEL 23/12/15 E 482 DEL 31/08/16 - FONDO PREVENZIONE RISCHIOSISMICO -APPROV. AVVISO PUBBLICO CONCESSIONE CONTRIBUTI ESECUZIONE INTERVENTIMIGLIORAMENTO ADEGUAMENTO SISMICO DEMOLIZIONE E RICOSTRUZIONE EDIFICI.	2021/0000088/50_18_00/E	50	18	91	10.302,00
1440	2020	U01230	REALIZZAZIONE DI INTERVENTI PER LA MITIGAZIONE DEL RISCHIO SISMICO E MICROZONAZIONE SISMICA.	U.2.03.01.02.000	2	11	1101	3170000162	46	2017	L. 77 DEL 24/06/09 - ORD. 4007/12 E 52/13 - DGR. 118 DEL 27/05/13 814DEL 23/12/15 E 482 DEL 31/08/16 - FONDO PREVENZIONE RISCHIOSISMICO -APPROV. AVVISO PUBBLICO CONCESSIONE CONTRIBUTI ESECUZIONE INTERVENTIMIGLIORAMENTO ADEGUAMENTO SISMICO DEMOLIZIONE E RICOSTRUZIONE EDIFICI.	2021/0000088/50_18_00/E	50	18	91	15.300,00
1441	2020	U01230	REALIZZAZIONE DI INTERVENTI PER LA MITIGAZIONE DEL RISCHIO SISMICO E MICROZONAZIONE SISMICA.	U.2.03.01.02.000	2	11	1101	3170000162	47	2017	L. 77 DEL 24/06/09 - ORD. 4007/12 E 52/13 - DGR. 118 DEL 27/05/13 814DEL 23/12/15 E 482 DEL 31/08/16 - FONDO PREVENZIONE RISCHIOSISMICO -APPROV. AVVISO PUBBLICO CONCESSIONE CONTRIBUTI ESECUZIONE INTERVENTIMIGLIORAMENTO ADEGUAMENTO SISMICO DEMOLIZIONE E RICOSTRUZIONE EDIFICI.	2021/0000088/50_18_00/E	50	18	91	4.794,00
1442	2020	U01230	REALIZZAZIONE DI INTERVENTI PER LA MITIGAZIONE DEL RISCHIO SISMICO E MICROZONAZIONE SISMICA.	U.2.03.01.02.000	2	11	1101	3170000162	48	2017	L. 77 DEL 24/06/09 - ORD. 4007/12 E 52/13 - DGR. 118 DEL 27/05/13 814DEL 23/12/15 E 482 DEL 31/08/16 - FONDO PREVENZIONE RISCHIOSISMICO -APPROV. AVVISO PUBBLICO CONCESSIONE CONTRIBUTI ESECUZIONE INTERVENTIMIGLIORAMENTO ADEGUAMENTO SISMICO DEMOLIZIONE E RICOSTRUZIONE EDIFICI.	2021/0000088/50_18_00/E	50	18	91	102.018,00
1443	2020	U01230	REALIZZAZIONE DI INTERVENTI PER LA MITIGAZIONE DEL RISCHIO SISMICO E MICROZONAZIONE SISMICA.	U.2.03.01.02.000	2	11	1101	3170000162	50	2017	L. 77 DEL 24/06/09 - ORD. 4007/12 E 52/13 - DGR. 118 DEL 27/05/13 814DEL 23/12/15 E 482 DEL 31/08/16 - FONDO PREVENZIONE RISCHIOSISMICO -APPROV. AVVISO PUBBLICO CONCESSIONE CONTRIBUTI ESECUZIONE INTERVENTIMIGLIORAMENTO ADEGUAMENTO SISMICO DEMOLIZIONE E RICOSTRUZIONE EDIFICI.	2021/0000088/50_18_00/E	50	18	91	10.100,00
1444	2020	U01230	REALIZZAZIONE DI INTERVENTI PER LA MITIGAZIONE DEL RISCHIO SISMICO E MICROZONAZIONE SISMICA.	U.2.03.01.02.000	2	11	1101	3170000162	51	2017	L. 77 DEL 24/06/09 - ORD. 4007/12 E 52/13 - DGR. 118 DEL 27/05/13 814DEL 23/12/15 E 482 DEL 31/08/16 - FONDO PREVENZIONE RISCHIOSISMICO -APPROV. AVVISO PUBBLICO CONCESSIONE CONTRIBUTI ESECUZIONE INTERVENTIMIGLIORAMENTO ADEGUAMENTO SISMICO DEMOLIZIONE E RICOSTRUZIONE EDIFICI.	2021/0000088/50_18_00/E	50	18	91	20.200,00
1445	2020	U01230	REALIZZAZIONE DI INTERVENTI PER LA MITIGAZIONE DEL RISCHIO SISMICO E MICROZONAZIONE SISMICA.	U.2.03.01.02.000	2	11	1101	3170000162	53	2017	L. 77 DEL 24/06/09 - ORD. 4007/12 E 52/13 - DGR. 118 DEL 27/05/13 814DEL 23/12/15 E 482 DEL 31/08/16 - FONDO PREVENZIONE RISCHIOSISMICO -APPROV. AVVISO PUBBLICO CONCESSIONE CONTRIBUTI ESECUZIONE INTERVENTIMIGLIORAMENTO ADEGUAMENTO SISMICO DEMOLIZIONE E RICOSTRUZIONE EDIFICI.	2021/0000088/50_18_00/E	50	18	91	19.983,42
1446	2020	U01230	REALIZZAZIONE DI INTERVENTI PER LA MITIGAZIONE DEL RISCHIO SISMICO E MICROZONAZIONE SISMICA.	U.2.03.01.02.000	2	11	1101	3170000162	55	2017	L. 77 DEL 24/06/09 - ORD. 4007/12 E 52/13 - DGR. 118 DEL 27/05/13 814DEL 23/12/15 E 482 DEL 31/08/16 - FONDO PREVENZIONE RISCHIOSISMICO -APPROV. AVVISO PUBBLICO CONCESSIONE CONTRIBUTI ESECUZIONE INTERVENTIMIGLIORAMENTO ADEGUAMENTO SISMICO DEMOLIZIONE E RICOSTRUZIONE EDIFICI.	2021/0000088/50_18_00/E	50	18	91	9.090,00
1447	2020	U01230	REALIZZAZIONE DI INTERVENTI PER LA MITIGAZIONE DEL RISCHIO SISMICO E MICROZONAZIONE SISMICA.	U.2.03.01.02.000	2	11	1101	3170000162	56	2017	L. 77 DEL 24/06/09 - ORD. 4007/12 E 52/13 - DGR. 118 DEL 27/05/13 814DEL 23/12/15 E 482 DEL 31/08/16 - FONDO PREVENZIONE RISCHIOSISMICO -APPROV. AVVISO PUBBLICO CONCESSIONE CONTRIBUTI ESECUZIONE INTERVENTIMIGLIORAMENTO ADEGUAMENTO SISMICO DEMOLIZIONE E RICOSTRUZIONE EDIFICI.	2021/0000088/50_18_00/E	50	18	91	2.037.762,04
1448	2020	U01230	REALIZZAZIONE DI INTERVENTI PER LA MITIGAZIONE DEL RISCHIO SISMICO E MICROZONAZIONE SISMICA.	U.2.03.01.02.000	2	11	1101	3170000162	57	2017	L. 77 DEL 24/06/09 - ORD. 4007/12 E 52/13 - DGR. 118 DEL 27/05/13 814DEL 23/12/15 E 482 DEL 31/08/16 - FONDO PREVENZIONE RISCHIOSISMICO -APPROV. AVVISO PUBBLICO CONCESSIONE CONTRIBUTI ESECUZIONE INTERVENTIMIGLIORAMENTO ADEGUAMENTO SISMICO DEMOLIZIONE E RICOSTRUZIONE EDIFICI.	2021/0000088/50_18_00/E	50	18	91	9.945,00

fonte: http://burc.regione.campania.it

N.	Es.	Cap	Descrizione	IV Liv.	Tit	Miss	Prog.	Imp.	Pos.	Anno	Oggetto Impegno	DecretoRettifica	DIP	DG	UOD	Importo
1449	2020	U01230	REALIZZAZIONE DI INTERVENTI PER LA MITIGAZIONE DEL RISCHIO SISMICO E MICROZONAZIONE SISMICA.	U.2.03.01.02.000	2	11	1101	3170000162	58	2017	L. 77 DEL 24/06/09 - ORD. 4007/12 E 52/13 - DGR. 118 DEL 27/05/13 814DEL 23/12/15 E 482 DEL 31/08/16 - FONDO PREVENZIONE RISCHIOSISMICO -APPROV. AVVISO PUBBLICO CONCESSIONE CONTRIBUTI ESECUZIONE INTERVENTIMIGLIORAMENTO ADEGUAMENTO SISMICO DEMOLIZIONE E RICOSTRUZIONE EDIFICI.	2021/0000088/50_18_00/E	50	18	91	28.305,00
1450	2020	U01230	REALIZZAZIONE DI INTERVENTI PER LA MITIGAZIONE DEL RISCHIO SISMICO E MICROZONAZIONE SISMICA.	U.2.03.01.02.000	2	11	1101	3170000162	59	2017	L. 77 DEL 24/06/09 - ORD. 4007/12 E 52/13 - DGR. 118 DEL 27/05/13 814DEL 23/12/15 E 482 DEL 31/08/16 - FONDO PREVENZIONE RISCHIOSISMICO -APPROV. AVVISO PUBBLICO CONCESSIONE CONTRIBUTI ESECUZIONE INTERVENTIMIGLIORAMENTO ADEGUAMENTO SISMICO DEMOLIZIONE E RICOSTRUZIONE EDIFICI.	2021/0000088/50_18_00/E	50	18	91	6.120,00
1451	2020	U01230	REALIZZAZIONE DI INTERVENTI PER LA MITIGAZIONE DEL RISCHIO SISMICO E MICROZONAZIONE SISMICA.	U.2.03.01.02.000	2	11	1101	3170000162	60	2017	L. 77 DEL 24/06/09 - ORD. 4007/12 E 52/13 - DGR. 118 DEL 27/05/13 814DEL 23/12/15 E 482 DEL 31/08/16 - FONDO PREVENZIONE RISCHIOSISMICO -APPROV. AVVISO PUBBLICO CONCESSIONE CONTRIBUTI ESECUZIONE INTERVENTIMIGLIORAMENTO ADEGUAMENTO SISMICO DEMOLIZIONE E RICOSTRUZIONE EDIFICI.	2021/0000088/50_18_00/E	50	18	91	77.871,00
1452	2020	U01230	REALIZZAZIONE DI INTERVENTI PER LA MITIGAZIONE DEL RISCHIO SISMICO E MICROZONAZIONE SISMICA.	U.2.03.01.02.000	2	11	1101	3170000162	61	2017	L. 77 DEL 24/06/09 - ORD. 4007/12 E 52/13 - DGR. 118 DEL 27/05/13 814DEL 23/12/15 E 482 DEL 31/08/16 - FONDO PREVENZIONE RISCHIOSISMICO -APPROV. AVVISO PUBBLICO CONCESSIONE CONTRIBUTI ESECUZIONE INTERVENTIMIGLIORAMENTO ADEGUAMENTO SISMICO DEMOLIZIONE E RICOSTRUZIONE EDIFICI.	2021/0000088/50_18_00/E	50	18	91	33.440,00
1453	2020	U01230	REALIZZAZIONE DI INTERVENTI PER LA MITIGAZIONE DEL RISCHIO SISMICO E MICROZONAZIONE SISMICA.	U.2.03.01.02.000	2	11	1101	3170000162	62	2017	L. 77 DEL 24/06/09 - ORD. 4007/12 E 52/13 - DGR. 118 DEL 27/05/13 814DEL 23/12/15 E 482 DEL 31/08/16 - FONDO PREVENZIONE RISCHIOSISMICO -APPROV. AVVISO PUBBLICO CONCESSIONE CONTRIBUTI ESECUZIONE INTERVENTIMIGLIORAMENTO ADEGUAMENTO SISMICO DEMOLIZIONE E RICOSTRUZIONE EDIFICI.	2021/0000088/50_18_00/E	50	18	91	88.794,00
1454	2020	U01230	REALIZZAZIONE DI INTERVENTI PER LA MITIGAZIONE DEL RISCHIO SISMICO E MICROZONAZIONE SISMICA.	U.2.03.01.02.000	2	11	1101	3170000162	64	2017	L. 77 DEL 24/06/09 - ORD. 4007/12 E 52/13 - DGR. 118 DEL 27/05/13 814DEL 23/12/15 E 482 DEL 31/08/16 - FONDO PREVENZIONE RISCHIOSISMICO -APPROV. AVVISO PUBBLICO CONCESSIONE CONTRIBUTI ESECUZIONE INTERVENTIMIGLIORAMENTO ADEGUAMENTO SISMICO DEMOLIZIONE E RICOSTRUZIONE EDIFICI.	2021/0000088/50_18_00/E	50	18	91	16.160,00
1455	2020	U01230	REALIZZAZIONE DI INTERVENTI PER LA MITIGAZIONE DEL RISCHIO SISMICO E MICROZONAZIONE SISMICA.	U.2.03.01.02.000	2	11	1101	3170000162	65	2017	L. 77 DEL 24/06/09 - ORD. 4007/12 E 52/13 - DGR. 118 DEL 27/05/13 814DEL 23/12/15 E 482 DEL 31/08/16 - FONDO PREVENZIONE RISCHIOSISMICO -APPROV. AVVISO PUBBLICO CONCESSIONE CONTRIBUTI ESECUZIONE INTERVENTIMIGLIORAMENTO ADEGUAMENTO SISMICO DEMOLIZIONE E RICOSTRUZIONE EDIFICI.	2021/0000088/50_18_00/E	50	18	91	136.350,00
1456	2020	U01230	REALIZZAZIONE DI INTERVENTI PER LA MITIGAZIONE DEL RISCHIO SISMICO E MICROZONAZIONE SISMICA.	U.2.03.01.02.000	2	11	1101	3170000162	67	2017	L. 77 DEL 24/06/09 - ORD. 4007/12 E 52/13 - DGR. 118 DEL 27/05/13 814DEL 23/12/15 E 482 DEL 31/08/16 - FONDO PREVENZIONE RISCHIOSISMICO -APPROV. AVVISO PUBBLICO CONCESSIONE CONTRIBUTI ESECUZIONE INTERVENTIMIGLIORAMENTO ADEGUAMENTO SISMICO DEMOLIZIONE E RICOSTRUZIONE EDIFICI.	2021/0000088/50_18_00/E	50	18	91	81.611,44
1457	2020	U01230	REALIZZAZIONE DI INTERVENTI PER LA MITIGAZIONE DEL RISCHIO SISMICO E MICROZONAZIONE SISMICA.	U.2.03.01.02.000	2	11	1101	3170000162	68	2017	L. 77 DEL 24/06/09 - ORD. 4007/12 E 52/13 - DGR. 118 DEL 27/05/13 814DEL 23/12/15 E 482 DEL 31/08/16 - FONDO PREVENZIONE RISCHIOSISMICO -APPROV. AVVISO PUBBLICO CONCESSIONE CONTRIBUTI ESECUZIONE INTERVENTIMIGLIORAMENTO ADEGUAMENTO SISMICO DEMOLIZIONE E RICOSTRUZIONE EDIFICI.	2021/0000088/50_18_00/E	50	18	91	46.410,00
1458	2020	U01230	REALIZZAZIONE DI INTERVENTI PER LA MITIGAZIONE DEL RISCHIO SISMICO E MICROZONAZIONE SISMICA.	U.2.03.01.02.000	2	11	1101	3170000162	69	2017	L. 77 DEL 24/06/09 - ORD. 4007/12 E 52/13 - DGR. 118 DEL 27/05/13 814DEL 23/12/15 E 482 DEL 31/08/16 - FONDO PREVENZIONE RISCHIOSISMICO -APPROV. AVVISO PUBBLICO CONCESSIONE CONTRIBUTI ESECUZIONE INTERVENTIMIGLIORAMENTO ADEGUAMENTO SISMICO DEMOLIZIONE E RICOSTRUZIONE EDIFICI.	2021/0000088/50_18_00/E	50	18	91	20.780,00

fonte: http://burc.regione.campania.it

N.	Es.	Cap	Descrizione	IV Liv.	Tit	Miss	Prog.	Imp.	Pos.	Anno	Oggetto Impegno	DecretoRettifica	DIP	DG	UOD	Importo
1459	2020	U01230	REALIZZAZIONE DI INTERVENTI PER LA MITIGAZIONE DEL RISCHIO SISMICO E MICROZONAZIONE SISMICA.	U.2.03.01.02.000	2	11	1101	3170000162	71	2017	L. 77 DEL 24/06/09 - ORD. 4007/12 E 52/13 - DGR. 118 DEL 27/05/13 814DEL 23/12/15 E 482 DEL 31/08/16 - FONDO PREVENZIONE RISCHIOSISMICO -APPROV. AVVISO PUBBLICO CONCESSIONE CONTRIBUTI ESECUZIONE INTERVENTIMIGLIORAMENTO ADEGUAMENTO SISMICO DEMOLIZIONE E RICOSTRUZIONE EDIFICI.	2021/0000088/50_18_00/E	50	18	91	11.220,00
1460	2020	U01230	REALIZZAZIONE DI INTERVENTI PER LA MITIGAZIONE DEL RISCHIO SISMICO E MICROZONAZIONE SISMICA.	U.2.03.01.02.000	2	11	1101	3170000162	72	2017	L. 77 DEL 24/06/09 - ORD. 4007/12 E 52/13 - DGR. 118 DEL 27/05/13 814DEL 23/12/15 E 482 DEL 31/08/16 - FONDO PREVENZIONE RISCHIOSISMICO -APPROV. AVVISO PUBBLICO CONCESSIONE CONTRIBUTI ESECUZIONE INTERVENTIMIGLIORAMENTO ADEGUAMENTO SISMICO DEMOLIZIONE E RICOSTRUZIONE EDIFICI.	2021/0000088/50_18_00/E	50	18	91	4.743,00
1461	2020	U01230	REALIZZAZIONE DI INTERVENTI PER LA MITIGAZIONE DEL RISCHIO SISMICO E MICROZONAZIONE SISMICA.	U.2.03.01.02.000	2	11	1101	3170000162	74	2017	L. 77 DEL 24/06/09 - ORD. 4007/12 E 52/13 - DGR. 118 DEL 27/05/13 814DEL 23/12/15 E 482 DEL 31/08/16 - FONDO PREVENZIONE RISCHIOSISMICO -APPROV. AVVISO PUBBLICO CONCESSIONE CONTRIBUTI ESECUZIONE INTERVENTIMIGLIORAMENTO ADEGUAMENTO SISMICO DEMOLIZIONE E RICOSTRUZIONE EDIFICI.	2021/0000088/50_18_00/E	50	18	91	11.730,00
1462	2020	U01230	REALIZZAZIONE DI INTERVENTI PER LA MITIGAZIONE DEL RISCHIO SISMICO E MICROZONAZIONE SISMICA.	U.2.03.01.02.000	2	11	1101	3170000162	75	2017	L. 77 DEL 24/06/09 - ORD. 4007/12 E 52/13 - DGR. 118 DEL 27/05/13 814DEL 23/12/15 E 482 DEL 31/08/16 - FONDO PREVENZIONE RISCHIOSISMICO -APPROV. AVVISO PUBBLICO CONCESSIONE CONTRIBUTI ESECUZIONE INTERVENTIMIGLIORAMENTO ADEGUAMENTO SISMICO DEMOLIZIONE E RICOSTRUZIONE EDIFICI.	2021/0000088/50_18_00/E	50	18	91	29.580,00
1463	2020	U01230	REALIZZAZIONE DI INTERVENTI PER LA MITIGAZIONE DEL RISCHIO SISMICO E MICROZONAZIONE SISMICA.	U.2.03.01.02.000	2	11	1101	3170000162	76	2017	L. 77 DEL 24/06/09 - ORD. 4007/12 E 52/13 - DGR. 118 DEL 27/05/13 814DEL 23/12/15 E 482 DEL 31/08/16 - FONDO PREVENZIONE RISCHIOSISMICO -APPROV. AVVISO PUBBLICO CONCESSIONE CONTRIBUTI ESECUZIONE INTERVENTIMIGLIORAMENTO ADEGUAMENTO SISMICO DEMOLIZIONE E RICOSTRUZIONE EDIFICI.	2021/0000088/50_18_00/E	50	18	91	15.300,00
1464	2020	U01230	REALIZZAZIONE DI INTERVENTI PER LA MITIGAZIONE DEL RISCHIO SISMICO E MICROZONAZIONE SISMICA.	U.2.03.01.02.000	2	11	1101	3170000162	77	2017	L. 77 DEL 24/06/09 - ORD. 4007/12 E 52/13 - DGR. 118 DEL 27/05/13 814DEL 23/12/15 E 482 DEL 31/08/16 - FONDO PREVENZIONE RISCHIOSISMICO -APPROV. AVVISO PUBBLICO CONCESSIONE CONTRIBUTI ESECUZIONE INTERVENTIMIGLIORAMENTO ADEGUAMENTO SISMICO DEMOLIZIONE E RICOSTRUZIONE EDIFICI.	2021/0000088/50_18_00/E	50	18	91	16.564,00
1465	2020	U01230	REALIZZAZIONE DI INTERVENTI PER LA MITIGAZIONE DEL RISCHIO SISMICO E MICROZONAZIONE SISMICA.	U.2.03.01.02.000	2	11	1101	3170000162	78	2017	L. 77 DEL 24/06/09 - ORD. 4007/12 E 52/13 - DGR. 118 DEL 27/05/13 814DEL 23/12/15 E 482 DEL 31/08/16 - FONDO PREVENZIONE RISCHIOSISMICO -APPROV. AVVISO PUBBLICO CONCESSIONE CONTRIBUTI ESECUZIONE INTERVENTIMIGLIORAMENTO ADEGUAMENTO SISMICO DEMOLIZIONE E RICOSTRUZIONE EDIFICI.	2021/0000088/50_18_00/E	50	18	91	12.221,00
1466	2020	U01230	REALIZZAZIONE DI INTERVENTI PER LA MITIGAZIONE DEL RISCHIO SISMICO E MICROZONAZIONE SISMICA.	U.2.03.01.02.000	2	11	1101	3170000162	79	2017	L. 77 DEL 24/06/09 - ORD. 4007/12 E 52/13 - DGR. 118 DEL 27/05/13 814DEL 23/12/15 E 482 DEL 31/08/16 - FONDO PREVENZIONE RISCHIOSISMICO -APPROV. AVVISO PUBBLICO CONCESSIONE CONTRIBUTI ESECUZIONE INTERVENTIMIGLIORAMENTO ADEGUAMENTO SISMICO DEMOLIZIONE E RICOSTRUZIONE EDIFICI.	2021/0000088/50_18_00/E	50	18	91	20.461,86
1467	2020	U01230	REALIZZAZIONE DI INTERVENTI PER LA MITIGAZIONE DEL RISCHIO SISMICO E MICROZONAZIONE SISMICA.	U.2.03.01.02.000	2	11	1101	3170000162	81	2017	L. 77 DEL 24/06/09 - ORD. 4007/12 E 52/13 - DGR. 118 DEL 27/05/13 814DEL 23/12/15 E 482 DEL 31/08/16 - FONDO PREVENZIONE RISCHIOSISMICO -APPROV. AVVISO PUBBLICO CONCESSIONE CONTRIBUTI ESECUZIONE INTERVENTIMIGLIORAMENTO ADEGUAMENTO SISMICO DEMOLIZIONE E RICOSTRUZIONE EDIFICI.	2021/0000088/50_18_00/E	50	18	91	8.989,00
1468	2020	U01230	REALIZZAZIONE DI INTERVENTI PER LA MITIGAZIONE DEL RISCHIO SISMICO E MICROZONAZIONE SISMICA.	U.2.03.01.02.000	2	11	1101	3170000162	82	2017	L. 77 DEL 24/06/09 - ORD. 4007/12 E 52/13 - DGR. 118 DEL 27/05/13 814DEL 23/12/15 E 482 DEL 31/08/16 - FONDO PREVENZIONE RISCHIOSISMICO -APPROV. AVVISO PUBBLICO CONCESSIONE CONTRIBUTI ESECUZIONE INTERVENTIMIGLIORAMENTO ADEGUAMENTO SISMICO DEMOLIZIONE E RICOSTRUZIONE EDIFICI.	2021/0000088/50_18_00/E	50	18	91	9.090,00

fonte: http://burc.regione.campania.it

N.	Es.	Cap	Descrizione	IV Liv.	Tit	Miss	Prog.	Imp.	Pos.	Anno	Oggetto Impegno	DecretoRettifica	DIP	DG	UOD	Importo
1469	2020	U01230	REALIZZAZIONE DI INTERVENTI PER LA MITIGAZIONE DEL RISCHIO SISMICO E MICROZONAZIONE SISMICA.	U.2.03.01.02.000	2	11	1101	3170000162	83	2017	L. 77 DEL 24/06/09 - ORD. 4007/12 E 52/13 - DGR. 118 DEL 27/05/13 814DEL 23/12/15 E 482 DEL 31/08/16 - FONDO PREVENZIONE RISCHIOSISMICO -APPROV. AVVISO PUBBLICO CONCESSIONE CONTRIBUTI ESECUZIONE INTERVENTIMIGLIORAMENTO ADEGUAMENTO SISMICO DEMOLIZIONE E RICOSTRUZIONE EDIFICI.	2021/0000088/50_18_00/E	50	18	91	46.531,00
1470	2020	U01230	REALIZZAZIONE DI INTERVENTI PER LA MITIGAZIONE DEL RISCHIO SISMICO E MICROZONAZIONE SISMICA.	U.2.03.01.02.000	2	11	1101	3170000162	84	2017	L. 77 DEL 24/06/09 - ORD. 4007/12 E 52/13 - DGR. 118 DEL 27/05/13 814DEL 23/12/15 E 482 DEL 31/08/16 - FONDO PREVENZIONE RISCHIOSISMICO -APPROV. AVVISO PUBBLICO CONCESSIONE CONTRIBUTI ESECUZIONE INTERVENTIMIGLIORAMENTO ADEGUAMENTO SISMICO DEMOLIZIONE E RICOSTRUZIONE EDIFICI.	2021/0000088/50_18_00/E	50	18	91	8.585,00
1471	2020	U01230	REALIZZAZIONE DI INTERVENTI PER LA MITIGAZIONE DEL RISCHIO SISMICO E MICROZONAZIONE SISMICA.	U.2.03.01.02.000	2	11	1101	3170000162	85	2017	L. 77 DEL 24/06/09 - ORD. 4007/12 E 52/13 - DGR. 118 DEL 27/05/13 814DEL 23/12/15 E 482 DEL 31/08/16 - FONDO PREVENZIONE RISCHIOSISMICO -APPROV. AVVISO PUBBLICO CONCESSIONE CONTRIBUTI ESECUZIONE INTERVENTIMIGLIORAMENTO ADEGUAMENTO SISMICO DEMOLIZIONE E RICOSTRUZIONE EDIFICI.	2021/0000088/50_18_00/E	50	18	91	42.420,00
1472	2020	U01230	REALIZZAZIONE DI INTERVENTI PER LA MITIGAZIONE DEL RISCHIO SISMICO E MICROZONAZIONE SISMICA.	U.2.03.01.02.000	2	11	1101	3170000162	86	2017	L. 77 DEL 24/06/09 - ORD. 4007/12 E 52/13 - DGR. 118 DEL 27/05/13 814DEL 23/12/15 E 482 DEL 31/08/16 - FONDO PREVENZIONE RISCHIOSISMICO -APPROV. AVVISO PUBBLICO CONCESSIONE CONTRIBUTI ESECUZIONE INTERVENTIMIGLIORAMENTO ADEGUAMENTO SISMICO DEMOLIZIONE E RICOSTRUZIONE EDIFICI.	2021/0000088/50_18_00/E	50	18	91	111.550,74
1473	2020	U01230	REALIZZAZIONE DI INTERVENTI PER LA MITIGAZIONE DEL RISCHIO SISMICO E MICROZONAZIONE SISMICA.	U.2.03.01.02.000	2	11	1101	3170000162	87	2017	L. 77 DEL 24/06/09 - ORD. 4007/12 E 52/13 - DGR. 118 DEL 27/05/13 814DEL 23/12/15 E 482 DEL 31/08/16 - FONDO PREVENZIONE RISCHIOSISMICO -APPROV. AVVISO PUBBLICO CONCESSIONE CONTRIBUTI ESECUZIONE INTERVENTIMIGLIORAMENTO ADEGUAMENTO SISMICO DEMOLIZIONE E RICOSTRUZIONE EDIFICI.	2021/0000088/50_18_00/E	50	18	91	7.140,00
1474	2020	U01230	REALIZZAZIONE DI INTERVENTI PER LA MITIGAZIONE DEL RISCHIO SISMICO E MICROZONAZIONE SISMICA.	U.2.03.01.02.000	2	11	1101	3170000162	89	2017	L. 77 DEL 24/06/09 - ORD. 4007/12 E 52/13 - DGR. 118 DEL 27/05/13 814DEL 23/12/15 E 482 DEL 31/08/16 - FONDO PREVENZIONE RISCHIOSISMICO -APPROV. AVVISO PUBBLICO CONCESSIONE CONTRIBUTI ESECUZIONE INTERVENTIMIGLIORAMENTO ADEGUAMENTO SISMICO DEMOLIZIONE E RICOSTRUZIONE EDIFICI.	2021/0000088/50_18_00/E	50	18	91	9.180,00
1475	2020	U01230	REALIZZAZIONE DI INTERVENTI PER LA MITIGAZIONE DEL RISCHIO SISMICO E MICROZONAZIONE SISMICA.	U.2.03.01.02.000	2	11	1101	3170000162	90	2017	L. 77 DEL 24/06/09 - ORD. 4007/12 E 52/13 - DGR. 118 DEL 27/05/13 814DEL 23/12/15 E 482 DEL 31/08/16 - FONDO PREVENZIONE RISCHIOSISMICO -APPROV. AVVISO PUBBLICO CONCESSIONE CONTRIBUTI ESECUZIONE INTERVENTIMIGLIORAMENTO ADEGUAMENTO SISMICO DEMOLIZIONE E RICOSTRUZIONE EDIFICI.	2021/0000088/50_18_00/E	50	18	91	8.262,00
1476	2020	U01230	REALIZZAZIONE DI INTERVENTI PER LA MITIGAZIONE DEL RISCHIO SISMICO E MICROZONAZIONE SISMICA.	U.2.03.01.02.000	2	11	1101	3170000162	93	2017	L. 77 DEL 24/06/09 - ORD. 4007/12 E 52/13 - DGR. 118 DEL 27/05/13 814DEL 23/12/15 E 482 DEL 31/08/16 - FONDO PREVENZIONE RISCHIOSISMICO -APPROV. AVVISO PUBBLICO CONCESSIONE CONTRIBUTI ESECUZIONE INTERVENTIMIGLIORAMENTO ADEGUAMENTO SISMICO DEMOLIZIONE E RICOSTRUZIONE EDIFICI.	2021/0000088/50_18_00/E	50	18	91	13.130,00
1477	2020	U01230	REALIZZAZIONE DI INTERVENTI PER LA MITIGAZIONE DEL RISCHIO SISMICO E MICROZONAZIONE SISMICA.	U.2.03.01.02.000	2	11	1101	3170000162	94	2017	L. 77 DEL 24/06/09 - ORD. 4007/12 E 52/13 - DGR. 118 DEL 27/05/13 814DEL 23/12/15 E 482 DEL 31/08/16 - FONDO PREVENZIONE RISCHIOSISMICO -APPROV. AVVISO PUBBLICO CONCESSIONE CONTRIBUTI ESECUZIONE INTERVENTIMIGLIORAMENTO ADEGUAMENTO SISMICO DEMOLIZIONE E RICOSTRUZIONE EDIFICI.	2021/0000088/50_18_00/E	50	18	91	37.742,00
1478	2020	U01237	PREVENZIONE E LOTTA AGLI INCENDI BOSCHIVI (LEGGE 353/00 E L.R.7.5.96, N.11). UTENZE E CANONI	U.1.03.02.05.000	1	09	0905	3150009977	1	2015	IMPEGNO SOMMA DI EURO 100.000,00 - CAPITOLO 1237 ESERCIZIO FINANZIARIO2015 - A FAVORE DELLA SOCIETA' TIM SPA.	2021/0000088/50_18_00/E	50	18	92	22.042,01
1479	2020	U01243	PREVENZIONE E LOTTA AGLI INCENDI BOSCHIVI (LEGGE 353/00 E L.R.7.5.96, N.11). BENI STRUMENTALI	U.1.03.01.02.000	1	09	0905	3140000648	2	2014	ANTICIPO ALLE UOD TERRITORIALI PROVINCIALI PER SPESE CONNESSE ALLEATTIVITA' DI ANTINCENDIO BOSCHIVO 2014.	2021/0000088/50_18_00/E	50	18	92	3.753,05
1480	2020	U01243	PREVENZIONE E LOTTA AGLI INCENDI BOSCHIVI (LEGGE 353/00 E L.R.7.5.96, N.11). BENI STRUMENTALI	U.1.03.01.02.000	1	09	0905	3140006161	1	2014	AIB 2013 - ANTICIPO AI SETTORI TAPF PER ONERI CONNESSI ALLE ATTIVITA' DIANTINCENDIO BOSCHIVO.	2021/0000088/50_18_00/E	50	18	92	13.000,00

fonte: http://burc.regione.campania.it

N.	Es.	Cap	Descrizione	IV Liv.	Tit	Miss	Prog.	Imp.	Pos.	Anno	Oggetto Impegno	DecretoRettifica	DIP	DG	UOD	Importo
1481	2020	U01243	PREVENZIONE E LOTTA AGLI INCENDI BOSCHIVI (LEGGE 353/00 E L.R.7.5.96, N.11). BENI STRUMENTALI	U.1.03.01.02.000	1	09	0905	3140006260	2	2014	ONERI CONNESSI ALLA ATTIVITA' AIB 2013 - ASSEGNAZIONI ALLE UODTERRITORIALI PROVINCIALI	2021/0000088/50_18_00/E	50	18	92	326,00
1482	2020	U01243	PREVENZIONE E LOTTA AGLI INCENDI BOSCHIVI (LEGGE 353/00 E L.R.7.5.96, N.11). BENI STRUMENTALI	U.1.03.01.02.000	1	09	0905	3140007435	1	2014	AIB 2013 - ANTICIPO PER ATTIVITA' DI ANTINCENDIO BOSCHIVO AI SETTORITAPF DI BENEVENTO E SALERNO	2021/0000088/50_18_00/E	50	18	92	414,53
1483	2020	U01243	PREVENZIONE E LOTTA AGLI INCENDI BOSCHIVI (LEGGE 353/00 E L.R.7.5.96, N.11). BENI STRUMENTALI	U.1.03.01.02.000	1	09	0905	3140007444	1	2014	ONERI CONNESSI ALLA ATTIVITA' AIB 2013 - ASSEGNAZIONI ALLE UODTERRITORIALI PROVINCIALI	2021/0000088/50_18_00/E	50	18	92	26.748,36
1484	2020	U01243	PREVENZIONE E LOTTA AGLI INCENDI BOSCHIVI (LEGGE 353/00 E L.R.7.5.96, N.11). BENI STRUMENTALI	U.1.03.01.02.000	1	09	0905	3150002243	2	2015	AIB 2015: ANTICIPO ALLE UOD TERRITORIALI PROVINCIALI PER SPESE CONNESSEALLE ATTIVITA' DI ANTINCENDIO BOSCHIVO 2015.	2021/0000088/50_18_00/E	50	18	92	5.301,11
1485	2020	U01243	PREVENZIONE E LOTTA AGLI INCENDI BOSCHIVI (LEGGE 353/00 E L.R.7.5.96, N.11). BENI STRUMENTALI	U.1.03.01.02.000	1	09	0905	3150009938	2	2015	IMPEGNO PER SALDO PERIZIE AIB 2015.	2021/0000088/50_18_00/E	50	18	92	29.233,05
1486	2020	U01243	PREVENZIONE E LOTTA AGLI INCENDI BOSCHIVI (LEGGE 353/00 E L.R.7.5.96, N.11). BENI STRUMENTALI	U.1.03.01.02.000	1	09	0905	3160000678	2	2016	AIB 2016: IMPEGNO DI EURO 80.000,00 IN FAVORE DELLE UOD SERVIZIOTERRITORIALE PROVINCIALE DELLA D.G. 52 06 E RELATIVA APERTURA DICREDITO- ANTICIPO PERIZIE AIB 2016 - CAPITOLO 1243 - E.F. 2016.	2021/0000088/50_18_00/E	50	18	92	692,12
1487	2020	U01243	PREVENZIONE E LOTTA AGLI INCENDI BOSCHIVI (LEGGE 353/00 E L.R.7.5.96, N.11). BENI STRUMENTALI	U.1.03.01.02.000	1	09	0905	3160000678	3	2016	AIB 2016: IMPEGNO DI EURO 80.000,00 IN FAVORE DELLE UOD SERVIZIOTERRITORIALE PROVINCIALE DELLA D.G. 52 06 E RELATIVA APERTURA DICREDITO- ANTICIPO PERIZIE AIB 2016 - CAPITOLO 1243 - E.F. 2016.	2021/0000088/50_18_00/E	50	18	92	248,29
1488	2020	U01243	PREVENZIONE E LOTTA AGLI INCENDI BOSCHIVI (LEGGE 353/00 E L.R.7.5.96, N.11). BENI STRUMENTALI	U.1.03.01.02.000	1	09	0905	3160000678	4	2016	AIB 2016: IMPEGNO DI EURO 80.000,00 IN FAVORE DELLE UOD SERVIZIOTERRITORIALE PROVINCIALE DELLA D.G. 52 06 E RELATIVA APERTURA DICREDITO- ANTICIPO PERIZIE AIB 2016 - CAPITOLO 1243 - E.F. 2016.	2021/0000088/50_18_00/E	50	18	92	15.000,00
1489	2020	U01243	PREVENZIONE E LOTTA AGLI INCENDI BOSCHIVI (LEGGE 353/00 E L.R.7.5.96, N.11). BENI STRUMENTALI	U.1.03.01.02.000	1	09	0905	3160000678	5	2016	AIB 2016: IMPEGNO DI EURO 80.000,00 IN FAVORE DELLE UOD SERVIZIOTERRITORIALE PROVINCIALE DELLA D.G. 52 06 E RELATIVA APERTURA DICREDITO- ANTICIPO PERIZIE AIB 2016 - CAPITOLO 1243 - E.F. 2016.	2021/0000088/50_18_00/E	50	18	92	5.317,37
1490	2020	U01243	PREVENZIONE E LOTTA AGLI INCENDI BOSCHIVI (LEGGE 353/00 E L.R.7.5.96, N.11). BENI STRUMENTALI	U.1.03.01.02.000	1	09	0905	3160000678	6	2016	AIB 2016: IMPEGNO DI EURO 80.000,00 IN FAVORE DELLE UOD SERVIZIOTERRITORIALE PROVINCIALE DELLA D.G. 52 06 E RELATIVA APERTURA DICREDITO- ANTICIPO PERIZIE AIB 2016 - CAPITOLO 1243 - E.F. 2016.	2021/0000088/50_18_00/E	50	18	92	19.124,77
1491	2020	U01243	PREVENZIONE E LOTTA AGLI INCENDI BOSCHIVI (LEGGE 353/00 E L.R.7.5.96, N.11). BENI STRUMENTALI	U.1.03.01.02.000	1	09	0905	3160004155	2	2016	AIB 2016: IMPEGNO DI EURO 80.000,00 IN FAVORE DELLE UOD SERVIZIOTERRITORIALE PROVINCIALE DELLA D.G.5206 E RELATIVA APERTURA DI CREDITOPER SALDO PERIZIE AIB 2016. CAPITOLO 1243 ES. FIN. 2016.	2021/0000088/50_18_00/E	50	18	92	15.000,00
1492	2020	U01243	PREVENZIONE E LOTTA AGLI INCENDI BOSCHIVI (LEGGE 353/00 E L.R.7.5.96, N.11). BENI STRUMENTALI	U.1.03.01.02.000	1	09	0905	3160004155	3	2016	AIB 2016: IMPEGNO DI EURO 80.000,00 IN FAVORE DELLE UOD SERVIZIOTERRITORIALE PROVINCIALE DELLA D.G.5206 E RELATIVA APERTURA DI CREDITOPER SALDO PERIZIE AIB 2016. CAPITOLO 1243 ES. FIN. 2016.	2021/0000088/50_18_00/E	50	18	92	10.000,00
1493	2020	U01243	PREVENZIONE E LOTTA AGLI INCENDI BOSCHIVI (LEGGE 353/00 E L.R.7.5.96, N.11). BENI STRUMENTALI	U.1.03.01.02.000	1	09	0905	3160004155	4	2016	AIB 2016: IMPEGNO DI EURO 80.000,00 IN FAVORE DELLE UOD SERVIZIOTERRITORIALE PROVINCIALE DELLA D.G.5206 E RELATIVA APERTURA DI CREDITOPER SALDO PERIZIE AIB 2016. CAPITOLO 1243 ES. FIN. 2016.	2021/0000088/50_18_00/E	50	18	92	15.000,00
1494	2020	U01243	PREVENZIONE E LOTTA AGLI INCENDI BOSCHIVI (LEGGE 353/00 E L.R.7.5.96, N.11). BENI STRUMENTALI	U.1.03.01.02.000	1	09	0905	3160004155	5	2016	AIB 2016: IMPEGNO DI EURO 80.000,00 IN FAVORE DELLE UOD SERVIZIOTERRITORIALE PROVINCIALE DELLA D.G.5206 E RELATIVA APERTURA DI CREDITOPER SALDO PERIZIE AIB 2016. CAPITOLO 1243 ES. FIN. 2016.	2021/0000088/50_18_00/E	50	18	92	15.000,00
1495	2020	U01243	PREVENZIONE E LOTTA AGLI INCENDI BOSCHIVI (LEGGE 353/00 E L.R.7.5.96, N.11). BENI STRUMENTALI	U.1.03.01.02.000	1	09	0905	3160004155	6	2016	AIB 2016: IMPEGNO DI EURO 80.000,00 IN FAVORE DELLE UOD SERVIZIOTERRITORIALE PROVINCIALE DELLA D.G.5206 E RELATIVA APERTURA DI CREDITOPER SALDO PERIZIE AIB 2016. CAPITOLO 1243 ES. FIN. 2016.	2021/0000088/50_18_00/E	50	18	92	20.000,00
1496	2020	U01243	PREVENZIONE E LOTTA AGLI INCENDI BOSCHIVI (LEGGE 353/00 E L.R.7.5.96, N.11). BENI STRUMENTALI	U.1.03.01.02.000	1	09	0905	3170005502	1	2017	IMPEGNO INTEGRATIVO DI EURO 20.000,00 PER FORNITURA CARBURANTI ANNO2017 - DITTA FORNITRICE TOTALERG S.P.A - CAP.1243/2017	2021/0000088/50_18_00/E	50	18	92	56,93
1497	2020	U01247	PREVENZIONE E LOTTA AGLI INCENDI BOSCHIVI (LEGGE 353/00 E L.R.7.5.96, N.11). ACQUISIZIONE SERVIZI.	U.1.03.02.15.000	1	09	0905	3140006262	2	2014	APPROVAZIONE CAPITOLATO SPECIALE DI APPALTO PER LA FORNITURA DELSOFTWARE DI GESTIONE O INTERFACCIA PER LA ELABORAZIONE E STAMPABUSTEPAGA PER GLI OPERAI DEI VIVAI E FORESTE DEMANIALI DELLA REGIONE CAMPANIA- (E.F. 2013 CAP. 1247)	2021/0000088/50_18_00/E	50	18	92	2.437,06
1498	2020	U01247	PREVENZIONE E LOTTA AGLI INCENDI BOSCHIVI (LEGGE 353/00 E L.R.7.5.96, N.11). ACQUISIZIONE SERVIZI.	U.1.03.02.15.000	1	09	0905	3150009706	1	2015	SERVIZIO SPEGNIMENTO INCENDI TRAMITE ELICOTTERI - IMPEGNO E.F. 2015 -CAP. 1247 - ATI HELIWEST SRL.	2021/0000088/50_18_00/E	50	18	92	33.971,28

fonte: http://burc.regione.campania.it

N.	Es.	Cap	Descrizione	IV Liv.	Tit	Miss	Prog.	Imp.	Pos.	Anno	Oggetto Impegno	DecretoRettifica	DIP	DG	UOD	Importo
1499	2020	U01247	PREVENZIONE E LOTTA AGLI INCENDI BOSCHIVI (LEGGE 353/00 E L.R.7.5.96, N.11). ACQUISIZIONE SERVIZI.	U.1.03.02.15.000	1	09	0905	3160000059	1	2016	CIG: 6505032A37 - SERVIZIO SPEGNIMENTO INCENDI BOSCHIVI A MEZZOELICOTTERI - PERIODO 2016-2017 - MODIFICA E INTEGRAZIONE DD. 237DEL11/11/2015 - NOMINA RUP REC E INCARICATO DEI SOPRALLUOGHI - E.F. 2015 -CAP. 1247 - PRENOTAZIONE.	2021/0000088/50_18_00/E	50	18	92	427.767,77
1500	2020	U01248	PREVENZIONE E LOTTA AGLI INCENDI BOSCHIVI (LEGGE 353/00 E L.R. 7.5.96, N.11).	U.2.02.02.02.000	2	09	0905	3120002045	1	2012	AIB 2012 - IMPEGNO DI EURO185.000,00 A FAVORE DELL'UFFICIO DI LAVORO PERL'ACQUISTO DI DISPOSITIVI DI PROTEZIONE INDIVIDUALE (DPI) DA FORNIRE ALPERSONALE ADDETTO ALL'INTINCENDIO BOSCHIVO AIB.	2021/0000088/50_18_00/E	50	18	92	18.088,21
1501	2020	U01248	PREVENZIONE E LOTTA AGLI INCENDI BOSCHIVI (LEGGE 353/00 E L.R. 7.5.96, N.11).	U.2.02.02.02.000	2	09	0905	3140006086	1	2014	AIB 2009 - SALDO AL SETTORE TAPF DI CASERTA PER LE ATTIVITA' CONNESSEALLA PREVENZIONE E CONTRASTO DEGLI INCENDI	2021/0000088/50_18_00/E	50	18	92	20.500,00
1502	2020	U01248	PREVENZIONE E LOTTA AGLI INCENDI BOSCHIVI (LEGGE 353/00 E L.R. 7.5.96, N.11).	U.2.02.02.02.000	2	09	0905	3140006089	2	2014	AIB 2010 - SALDO AI SETTORI TAPF DI AVELLINO, CASERTA E SALERNO PER LEATTIVITA' CONNESSE ALLA PREVENZIONE E CONTRASTO DEGLI INCENDI	2021/0000088/50_18_00/E	50	18	92	10.414,00
1503	2020	U01248	PREVENZIONE E LOTTA AGLI INCENDI BOSCHIVI (LEGGE 353/00 E L.R. 7.5.96, N.11).	U.2.02.02.02.000	2	09	0905	3140006097	1	2014	L.R. 11/96. PROGRAMMA DI INTERVENTI NEI VIVAI REGIONALI E FORESTEDEMANIALI PER IL 2011. IMPEGNO E ASSEGNAZIONE RISORSE ANNO 2011, INFAVORE DEL SETTORE REGIONALE FORESTALE DECENTRATO DI BENEVENTO (U.P.B1.74.177 - CAPITOLO 1406/11; U.P.B. 1.74.175 CAPITO LO1248/11; U.P.B.1.74	2021/0000088/50_18_00/E	50	18	92	20.659,94
1504	2020	U01248	PREVENZIONE E LOTTA AGLI INCENDI BOSCHIVI (LEGGE 353/00 E L.R. 7.5.96, N.11).	U.2.02.02.02.000	2	09	0905	3140006099	1	2014	IMPEGNO ED APERTURA DI CREDITO IN FAVORE DEL SETTORE TAPF DI CASERTA PERSPESE INDIFFERIBILI ED URGENTI CONNESSE ALLE ATTIVITA' AIB 2012	2021/0000088/50_18_00/E	50	18	92	5.310,65
1505	2020	U01248	PREVENZIONE E LOTTA AGLI INCENDI BOSCHIVI (LEGGE 353/00 E L.R. 7.5.96, N.11).	U.2.02.02.02.000	2	09	0905	3140006105	2	2014	ANTICIPO AI SETTORI TAPF DI AVELLINO, BENEVENTO, NAPOLI E S. ANGELO DEILOMBARDI PER SPESE URGENTI ED INDIFFERIBILI CONNESSE ALLEANTIVITA' DIPREVENZIONE E LOTTA ATTIVA AGLI INCENDI BOSCHIVI-ANNO 2012.	2021/0000088/50_18_00/E	50	18	92	10.504,37
1506	2020	U01248	PREVENZIONE E LOTTA AGLI INCENDI BOSCHIVI (LEGGE 353/00 E L.R. 7.5.96, N.11).	U.2.02.02.02.000	2	09	0905	3140006106	1	2014	AIB 2012 - IMP. SUI CAPP. 1248 E 1250 DELLA UPB 1.74.175 DEL BILANCIO DIPREVISIONE 2012 PER IL COMPLETAMENTO DELLE INIZIATIVE PREVISTE DAL PIANOREGIONALE ANTINCENDIO BOSCHIVO - DEC. DIR. N. 242 DEL 21/12/2012.	2021/0000088/50_18_00/E	50	18	92	10.000,00
1507	2020	U01248	PREVENZIONE E LOTTA AGLI INCENDI BOSCHIVI (LEGGE 353/00 E L.R. 7.5.96, N.11).	U.2.02.02.02.000	2	09	0905	3140006265	2	2014	L.R. 11/96 - PROGRAMMA DI INTERVENTI NEI VIVAI REGIONALI DEMANIALI -APERTURA DI CREDITO DELLA DI EURO 96.342,22 IN FAVORE DELLEU.OD SERVIZITERRITORIALI PRPOVINCIALI DI AVELLINO, BENEVENTO, CASERTA, NAPOLI ESALERNO- E.F. 2013 - CAP.1248.	2021/0000088/50_18_00/E	50	18	92	1.019,95
1508	2020	U01248	PREVENZIONE E LOTTA AGLI INCENDI BOSCHIVI (LEGGE 353/00 E L.R. 7.5.96, N.11).	U.2.02.02.02.000	2	09	0905	3140007441	1	2014	L.R. 11/96 - PROGRAMMA DI INTERVENTI NEI VIVAI REGIONALI DEMANIALI -APERTURA DI CREDITO DELLA DI EURO 96.342,22 IN FAVORE DELLEU.OD SERVIZITERRITORIALI PRPOVINCIALI DI AVELLINO, BENEVENTO, CASERTA, NAPOLI ESALERNO- E.F. 2013 - CAP.1248.	2021/0000088/50_18_00/E	50	18	92	11.919,42
1509	2020	U01248	PREVENZIONE E LOTTA AGLI INCENDI BOSCHIVI (LEGGE 353/00 E L.R. 7.5.96, N.11).	U.2.02.02.02.000	2	09	0905	3140007442	1	2014	L.R. 11/96 - PROGRAMMA DI INTERVENTI NEI VIVAI REGIONALI DEMANIALI -APERTURA DI CREDITO DELLA DI EURO 96.342,22 IN FAVORE DELLEU.OD SERVIZITERRITORIALI PRPOVINCIALI DI AVELLINO, BENEVENTO, CASERTA, NAPOLI ESALERNO- E.F. 2013 - CAP.1248.	2021/0000088/50_18_00/E	50	18	92	10.548,90
1510	2020	U01250	ONERI ACCESSORI PER L'ESPLETAMENTO DELL'ATTIVITA' ANTINCENDIO BOSCHIVO. L.R.11/96	U.1.01.01.01.000	1	09	0905	3110004618	1	2011	AIB 2011 - CAPITOLO 1250, IMPEGNO DELLE RISORSE PER IL COMPLETAMENTODELLE INIATIVE PREVISTE DAL PIANO ANTINCENDIO 2011	2021/0000088/50_18_00/E	50	18	92	18.001,99
1511	2020	U01250	ONERI ACCESSORI PER L'ESPLETAMENTO DELL'ATTIVITA' ANTINCENDIO BOSCHIVO. L.R.11/96	U.1.01.01.01.000	1	09	0905	3120007202	2	2012	AIB 2012 - CAPITOLO 1250: IMPEGNO RISORSE PER IL COMPLETAMENTO DELLEINIZIATIVE PREVISTE DAL PIANO ANTINCENDIO 2011 - DEC. DIR. N. 243 DEL21/12/2012.	2021/0000088/50_18_00/E	50	18	92	8.969,51
1512	2020	U01250	ONERI ACCESSORI PER L'ESPLETAMENTO DELL'ATTIVITA' ANTINCENDIO BOSCHIVO. L.R.11/96	U.1.01.01.01.000	1	09	0905	3120007203	1	2012	AIB 2012 - CAPITOLO 1250: IMPEGNO RISORSE PER IL COMPLETAMENTO DELLEINIZIATIVE PREVISTE DAL PIANO ANTINCENDIO 2011 - DEC. DIR. N. 243 DEL21/12/2012.	2021/0000088/50_18_00/E	50	18	92	1.999,93
1513	2020	U01250	ONERI ACCESSORI PER L'ESPLETAMENTO DELL'ATTIVITA' ANTINCENDIO BOSCHIVO. L.R.11/96	U.1.01.01.01.000	1	09	0905	3130006525	1	2013	AIB 2013 - ADEMPIMENTI PER LE ATTIVITA' DI CONTRASTO E REPRESSIONE AGLIINCENDI BOSCHIVI.	2021/0000088/50_18_00/E	50	18	92	77.305,63

fonte: http://burc.regione.campania.it

N.	Es.	Cap	Descrizione	IV Liv.	Tit	Miss	Prog.	Imp.	Pos.	Anno	Oggetto Impegno	DecretoRettifica	DIP	DG	UOD	Importo
1514	2020	U01250	ONERI ACCESSORI PER L'ESPLETAMENTO DELL'ATTIVITA' ANTINCENDIO BOSCHIVO. L.R.11/96	U.1.01.01.01.000	1	09	0905	3130007273	2	2013	ONERIPER IL COMPLETAMENTO DELLE INIZIATIVE PREVISTE DAL PIANOANTINCENDIO BOSCHIVO 2013 DI CUI ALLA DGR 299 DEL 05/08/2013	2021/0000088/50_18_00/E	50	18	92	2.696,52
1515	2020	U01250	ONERI ACCESSORI PER L'ESPLETAMENTO DELL'ATTIVITA' ANTINCENDIO BOSCHIVO. L.R.11/96	U.1.01.01.01.000	1	09	0905	3130007273	4	2013	ONERIPER IL COMPLETAMENTO DELLE INIZIATIVE PREVISTE DAL PIANOANTINCENDIO BOSCHIVO 2013 DI CUI ALLA DGR 299 DEL 05/08/2013	2021/0000088/50_18_00/E	50	18	92	11.329,90
1516	2020	U01250	ONERI ACCESSORI PER L'ESPLETAMENTO DELL'ATTIVITA' ANTINCENDIO BOSCHIVO. L.R.11/96	U.1.01.01.01.000	1	09	0905	3160002607	1	2016	CORRESPONSIONE I° TRANCHE PER IL LAVORO STRAORDINARIO PRESTATO DALPERSONALE COINVOLTO ALLE ATTIVITA' AIB CAMPAGNA 2015.	2021/0000088/50_18_00/E	50	18	92	86.073,07
1517	2020	U01262	COMPETENZE PROFESSIONALI PER VERIFICHE STRUTTURALI DI EDIFICI PUBBLICI	U.2.02.03.05.000	2	11	1101	3090005981	1	2009	SETTORE P.C.-O.P.C.M.3362/04-IMPEGNO SPESA DELLE RISORSE FINANZ/IEASSEGNATE CON ORDINANZA N.3362/04 NECESSARIE X ATTUAZIONE DEIPROGRAMMIX VERIFICHE ED INTERVENTI DI ADEGU/TO O MIGLI/TO SU EDIFICI PUBBLICISTRATEGICI AI FINI DI PROT.CIV.-1^ ANNUALITA-DE C.DIR.180 DEL09/09/2009-	2021/0000088/50_18_00/E	50	18	91	6.490.321,18
1518	2020	U01263	IMPOSTA REGIONALE SULLE ATTIVITÀ PRODUTTIVE (I.R.A.P.) PER LE ATTIVITÀ DELLA MISSIONE 09 PROGRAMMA 03	U.1.02.01.01.000	1	09	0903	3180006595	1	2018	PRESA D'ATTO DELIBERE COMMISSARI AD ACTA GAMBONI ED AMENDOLA.	2021/0000042/50_17_00/E	50	17	91	8,50
1519	2020	U01287	REALIZZAZIONE DI INTERVENTI PER LA MITIGAZIONE DEL RISCHIO SISMICO E MICROZONAZIONE SISMICA.COMPETENZE PROFESSIONALI	U.1.03.02.10.000	1	11	1101	3190005617	2	2019	IMPEGNO DI EURO 83.200,00 SUL CAPITOLO 1287 DEL BILANCIO GESTIONALEE.F. 2019 - D.G.R. N. 800/2018 - ONERI ATTUAZIONE ART.11 L.77/09.	2021/0000088/50_18_00/E	50	18	91	0,01
1520	2020	U01289	REALIZZAZIONE DI INTERVENTI PER LA MITIGAZIONE DEL RISCHIO SISMICO E MICROZONAZIONE SISMICA.COLLABORAZIONI COORDINATE	U.1.03.02.12.000	1	11	1101	3190006047	1	2019	IMPEGN0 DI EURO 228.690,00 SUI CAPITOLI 1135, 1201,1203,1289,1291, E1293 DEL BILANCIO GESTIONALE E.F. 2019 PER IL PAGAMENTO DEICOMPENSI AICO.CO.CO. DELLA D.G. 50.18.00 D.G.R. N. 3576 DEL 5 DICEMBRE 2003	2021/0000088/50_18_00/E	50	18	91	0,04
1521	2020	U01291	IMPOSTA REGIONALE SULLE ATTTIVITÀ PRODUTTIVE (IRAP)	U.1.02.01.01.000	1	11	1101	3190006049	1	2019	IMPEGN0 DI EURO 228.690,00 SUI CAPITOLI 1135, 1201,1203,1289,1291, E1293 DEL BILANCIO GESTIONALE E.F. 2019 PER IL PAGAMENTO DEICOMPENSI AICO.CO.CO. DELLA D.G. 50.18.00 D.G.R. N. 3576 DEL 5 DICEMBRE 2003	2021/0000088/50_18_00/E	50	18	91	0,19
1522	2020	U01302	ACCERTAMENTI SANITARI: PAGAMENTO PARCELLE VISITE MEDICO-FISCALI EX ART.5 DELLA LEGGE 300/70 E PAGAMENTO VISITE PER L'ACCERTAMENTO DELL'IDONEITÀ SUL LAVORO. D.LGS. N°626/94 E 242/96 (SPESA OBBLIGATORIA)' - DIREZIONE GENERALE PER LA PROGRAMMAZIONE ECONOMICAE IL TURISMO	U.1.03.02.18.000	1	01	0110	3160005752	1	2016	VISITE MEDICO FISCALI NEI CONFRONTI DEI DIPENDENTI DELLA DIREZIONEGENERALE PROGRAMMAZIONE ECONOMICA E TURISMO. IMPEGN0 DI SPESA.	2021/0000073/50_01_00/E	50	01	92	3.537,60
1523	2020	U01303	ACCERTAMENTI SANITARI: PAGAMENTO PARCELLE VISITE MEDICO-FISCALI EX ART.5 DELLA LEGGE 300/70 E PAGAMENTO VISITE PER L'ACCERTAMENTO DELL'IDONEITÀ SUL LAVORO. D.LGS. N°626/94 E 242/96 (SPESA OBBLIGATORIA)' - DIREZIONE GENERALE PER LO SVILUPPO ECONOMICO E LEATTIVITÀ PRODUTTIVE	U.1.03.02.18.000	1	01	0110	3160006118	1	2016	PRESTAZIONI MEDICO - FISCALI. ADEMPIMENTI CONTABILI	2021/0000069/50_02_00/E	50	02	92	68,60
1524	2020	U01331	COMPENSI AI COMPONENTI DELLE COMMISSIONI DI VALUTAZIONE DELLE ISTANZE PER GLI INTERPELLI RELATIVI AL CONFERIMENTO DEGLI INCARICHI DIRIGENZIALI	U.1.03.02.10.000	1	01	0110	3190008360	2	2019	COMPENSI COMPONENTI ESTERNI COMMISSIONE EX D.P.G.R. N.59/2019-VINCOLORISORSE FINANZIARIE CAP. NN. 1331 E 1332	2021/0000011/50_14_00/E	50	14	12	152,00
1525	2020	U01331	COMPENSI AI COMPONENTI DELLE COMMISSIONI DI VALUTAZIONE DELLE ISTANZE PER GLI INTERPELLI RELATIVI AL CONFERIMENTO DEGLI INCARICHI DIRIGENZIALI	U.1.03.02.10.000	1	01	0110	3190008639	3	2019	COMPENSI COMPONENTI ESTERNI COMMISSIONE EX DPGR N.87DEL 2019 - VINCOLORISORSE FINANZIARIE CAP.1331 E CAP.1332	2021/0000011/50_14_00/E	50	14	12	20,00
1526	2020	U01331	COMPENSI AI COMPONENTI DELLE COMMISSIONI DI VALUTAZIONE DELLE ISTANZE PER GLI INTERPELLI RELATIVI AL CONFERIMENTO DEGLI INCARICHI DIRIGENZIALI	U.1.03.02.10.000	1	01	0110	3190009649	1	2019	COMPENSI COMPONENTE ESTERNO COMMISSIONE EX D.P.G.R. N.72/2019 - VINCOLORISORSE FINANZIARIE CAP.1331	2021/0000011/50_14_00/E	50	14	12	2,00
1527	2020	U01357	IRAP DI COMPETENZA DELL'AUTORITÀ DI GESTIONE FSE E FSC	U.1.02.01.01.000	1	01	0111	3190001941	1	2019	LEGGE 80/84. RECUPERO E VALORIZZAZIONE RIONE TERRA DI POZZUOLI - XLOTTO. LIQUIDAZI0NE A FAVORE DEI COMPONENTI DEL GRUPPO DI SUPPORTO ALRUP.	2021/0000073/50_01_00/E	50	01		47,12
1528	2020	U01359	CONTRIBUTI SOCIALI DI COMPETENZA DELL'AUTORITA' DI GESTIONE FSE E FSC	U.1.01.02.01.000	1	01	0111	3190001942	1	2019	LEGGE 80/84. RECUPERO E VALORIZZAZIONE RIONE TERRA DI POZZUOLI - XLOTTO. LIQUIDAZI0NE A FAVORE DEI COMPONENTI DEL GRUPPO DI SUPPORTO ALRUP.	2021/0000073/50_01_00/E	50	01		85,30
1529	2020	U01379	INTERESSI PASSIVI ? DIREZIONE GENERALE	U.1.07.06.99.000	1	09	0902	3160005803	2	2016	D.G.R. N. 641 DEL 15/11/2016 - RICONOSCIMENTO DEL DEBITO FUORI BILANCIOPER LE SENTENZE N. 8557 DEL 3/07/2013 DEL TRIBUNALE ORDINARIO DI NAPOLI,N. 28 DEL 4/10/2013 DEL GIUDICE DI PACE DI LACEDONIA, N. 4801 DEL24/09/2015 DEL TAR CAMPANIA, N. 8800 DEL 15/ 06/2015 DEL TRIBUNALE ORD	2021/0000127/50_06_00/E	50	06		2,12

fonte: http://burc.regione.campania.it

N.	Es.	Cap	Descrizione	IV Liv.	Tit	Miss	Prog.	Imp.	Pos.	Anno	Oggetto Impegno	DecretoRettifica	DIP	DG	UOD	Importo
1530	2020	U01379	INTERESSI PASSIVI ? DIREZIONE GENERALE	U.1.07.06.99.000	1	09	0902	3160005803	3	2016	D.G.R. N. 641 DEL 15/11/2016 - RICONOSCIMENTO DEL DEBITO FUORI BILANCIOPER LE SENTENZE N. 8557 DEL 3/07/2013 DEL TRIBUNALE ORDINARIO DI NAPOLI,N. 28 DEL 4/10/2013 DEL GIUDICE DI PACE DI LACEDONIA, N. 4801 DEL24/09/2015 DEL TAR CAMPANIA, N. 8800 DEL 15/ 06/2015 DEL TRIBUNALE ORD	2021/0000127/50_06_00/E	50	06		288,81
1531	2020	U01379	INTERESSI PASSIVI ? DIREZIONE GENERALE	U.1.07.06.99.000	1	09	0902	3160006464	1	2016	DGR N. 641 DEL 15/11/2016 - RICONOSCIMENTO DEL DEBITO FUORI BILANCIO PERL'ORDINANZA DI INGIUNZIONE DEL 10 FEBBRAIO 2014, EMESSADAL TRIBUNALE DINAPOLI NELL'AMBITO DELLA CAUSA CIVILE R.G. N. 34307/2012 - I M P E G N ODI SPESA PER COMPLESSIVI EURO 39.942 ,98IN FAVORE DI CO.DI.SO	2021/0000127/50_06_00/E	50	06		573,11
1532	2020	U01383	ONERI DA CONTENZIOSO	U.1.10.05.04.000	1	09	0906	3170006646	10	2017	DEBITI FUORI BILANCIO DI CUI ALLA DGR N. 870 DEL 28/12/2017 - I M P E GN O DI SPESA	2021/0000127/50_06_00/E	50	06	08	2.020,79
1533	2020	U01383	ONERI DA CONTENZIOSO	U.1.10.05.04.000	1	09	0906	3170006646	14	2017	DEBITI FUORI BILANCIO DI CUI ALLA DGR N. 870 DEL 28/12/2017 - I M P E GN O DI SPESA	2021/0000127/50_06_00/E	50	06	08	4.753,59
1534	2020	U01383	ONERI DA CONTENZIOSO	U.1.10.05.04.000	1	09	0906	3180003814	1	2018	DEBITI FUORI BILANCIO DI CUI ALLA DGR 371 DEL 12/6/2018. PROVVEDIMENTI.	2020/0000178/50_06_00/E	50	06	08	409,75
1535	2020	U01383	ONERI DA CONTENZIOSO	U.1.10.05.04.000	1	09	0906	3180003814	2	2018	DEBITI FUORI BILANCIO DI CUI ALLA DGR 371 DEL 12/6/2018. PROVVEDIMENTI.	2021/0000127/50_06_00/E	50	06	08	1.761,92
1536	2020	U01383	ONERI DA CONTENZIOSO	U.1.10.05.04.000	1	09	0906	3180003814	9	2018	DEBITI FUORI BILANCIO DI CUI ALLA DGR 371 DEL 12/6/2018. PROVVEDIMENTI.	2021/0000127/50_06_00/E	50	06	08	1.803,86
1537	2020	U01383	ONERI DA CONTENZIOSO	U.1.10.05.04.000	1	09	0906	3180007333	3	2018	DEBITI FUORI BILANCIO DI CUI AL DDL 726 DEL 06/11/2018. I M P E G N O.	2021/0000127/50_06_00/E	50	06	08	4.907,02
1538	2020	U01383	ONERI DA CONTENZIOSO	U.1.10.05.04.000	1	09	0906	3180008697	3	2018	DEBITI FUORI BILANCIO DI CUI AL DDL 613 DEL 02/10/2018. I M P E G N O.	2021/0000127/50_06_00/E	50	06	08	3.349,55
1539	2020	U01383	ONERI DA CONTENZIOSO	U.1.10.05.04.000	1	09	0906	3190007535	7	2019	DEBITI FUORI BILANCIO DI CUI AL DDL 167 DEL 17/04/2019 I M P E G N ODEFINITIVO DI 42.560,81 UOD 500608	2021/0000127/50_06_00/E	50	06	08	2.876,42
1540	2020	U01383	ONERI DA CONTENZIOSO	U.1.10.05.04.000	1	09	0906	3190007535	15	2019	DEBITI FUORI BILANCIO DI CUI AL DDL 167 DEL 17/04/2019 I M P E G N ODEFINITIVO DI 42.560,81 UOD 500608	2021/0000127/50_06_00/E	50	06	08	2.234,00
1541	2020	U01388	ATTIVITA' CONNESSE ALLE PROCEDURE DI VALUTAZIONE AMBIENTALE VAS (D.LGS. 152/2006 E DPGR 17/2009), VIA (D.LGS. 152/2006 E REG.REG. 2/2010), VI (DPR 357/1997 E REG. REG. 1/2010).	U.1.03.02.99.000	1	09	0902	3120007043	1	2012	IMPEGNO DI SPESA SUL CAP. N° 1388 - U.P.B. 1.1.3._	2021/0000050/50_17_00/E	50	17	92	8.834,16
1542	2020	U01388	ATTIVITA' CONNESSE ALLE PROCEDURE DI VALUTAZIONE AMBIENTALE VAS (D.LGS. 152/2006 E DPGR 17/2009), VIA (D.LGS. 152/2006 E REG.REG. 2/2010), VI (DPR 357/1997 E REG. REG. 1/2010).	U.1.03.02.99.000	1	09	0902	3150002889	2	2015	DELIBERA G.R. N. 81 DEL 09.03.2015 - FUNZIONAMENTO DELLE COMMISSIONITECNICO ISTRUTTORIE - IMPEGNO DI SPESA	2021/0000050/50_17_00/E	50	17	92	4.068,75
1543	2020	U01388	ATTIVITA' CONNESSE ALLE PROCEDURE DI VALUTAZIONE AMBIENTALE VAS (D.LGS. 152/2006 E DPGR 17/2009), VIA (D.LGS. 152/2006 E REG.REG. 2/2010), VI (DPR 357/1997 E REG. REG. 1/2010).	U.1.03.02.99.000	1	09	0902	3150002889	3	2015	DELIBERA G.R. N. 81 DEL 09.03.2015 - FUNZIONAMENTO DELLE COMMISSIONITECNICO ISTRUTTORIE - IMPEGNO DI SPESA	2021/0000050/50_17_00/E	50	17	92	23.779,25
1544	2020	U01390	IMPOSTA REGIONALE SULLE ATTIVITA' PRODUTTIVE (I.R.A.P) PER LE ATTIVITA' CONNESSE ALLE PROCEDURE DI VALUTAZIONE AMBIENTALE VAS (D.LGS. 152/2006 E DPGR 17/2009), VIA (D.LGS. 152/2006 E REG.REG . 2/2010), VI (DPR 357/1997 E REG. REG. 1/2010).	U.1.02.01.01.000	1	09	0902	3150002890	1	2015	DELIBERA G.R. N. 81 DEL 09.03.2015 - FUNZIONAMENTO DELLE COMMISSIONITECNICO ISTRUTTORIE - IMPEGNO DI SPESA - IRAP	2021/0000050/50_17_00/E	50	17	92	2.477,75
1545	2020	U01394	IRAP	U.1.02.01.01.000	1	09	0906	3180008862	1	2018	PRESA D'ATTO DELLA DELIBERA COMMISSARIALE N. 5 DEL 17/12/2018 DOTT.SSAAGNESE IARDINO.	2020/0000008/94_03_00/E	50	06	08	51,00
1546	2020	U01394	IRAP	U.1.02.01.01.000	1	09	0906	3190005462	1	2019	PRESA D'ATTO DELIBERE COMMISSARIO AD ACTA DOTT.SSA AGNESE IARDINO R.U.N. 2019.0000014 E R.U. N. 2019.0000018.	2020/0000007/94_03_00/E	50	06	08	110,50
1547	2020	U01394	IRAP	U.1.02.01.01.000	1	09	0906	3190009010	1	2019	ESECUZIONE DELLA SENTENZA N. 1598/2018 - RG 665/2018 DEL TAR CAMPANIA -SEZIONE STACCATA DI SALERNO (SEZIONE SECONDA) - INTEGRAZIONE AI DECRETICOMMISSARIALI N. 5 DEL 9/10/2019 E N. 16 DEL 22/11/2019	2020/0000009/94_03_00/E	50	06	08	21,25
1548	2020	U01396	COMPENSO PER COMMISSARIO AD ACTA	U.1.03.02.01.000	1	09	0906	3180008861	1	2018	PRESA D'ATTO DELLA DELIBERA COMMISSARIALE N. 5 DEL 17/12/2018 DOTT.SSAAGNESE IARDINO.	2020/0000008/94_03_00/E	50	06	08	600,00
1549	2020	U01396	COMPENSO PER COMMISSARIO AD ACTA	U.1.03.02.01.000	1	09	0906	3190005461	1	2019	PRESA D'ATTO DELIBERE COMMISSARIO AD ACTA DOTT.SSA AGNESE IARDINO R.U.N. 2019.0000014 E R.U. N. 2019.0000018.	2020/0000007/94_03_00/E	50	06	08	1.300,00

fonte: http://burc.regione.campania.it

N.	Es.	Cap	Descrizione	IV Liv.	Tit	Miss	Prog.	Imp.	Pos.	Anno	Oggetto Impegno	DecretoRettifica	DIP	DG	UOD	Importo
1550	2020	U01396	COMPENSO PER COMMISSARIO AD ACTA	U.1.03.02.01.000	1	09	0906	3190009009	1	2019	ESECUZIONE DELLA SENTENZA N. 1598/2018 - RG 665/2018 DEL TAR CAMPANIA -SEZIONE STACCATA DI SALERNO (SEZIONE SECONDA) - INTEGRAZIONE AI DECRETICOMMISSARIALI N. 5 DEL 9/10/2019 E N. 16 DEL 22/11/2019	2020/0000009/94_03_00/E	50	06	08	250,00
1551	2020	U01423	ONERI DA CONTENZIOSO - 50.06.00	U.1.10.05.04.000	1	09	0904	3190001710	2	2019	DDL N. 41 DEL 29/01/2019 - SENTENZA N. 1712 /2007 DEL TRIBUNALE DINOCERA INFERIORE - I M P E G N O DI SPESA PER EURO 15.593,05	2021/0000127/50_06_00/E	50	06		524,24
1552	2020	U01423	ONERI DA CONTENZIOSO - 50.06.00	U.1.10.05.04.000	1	09	0904	3190001865	1	2019	ADEGUAMENTO FUNZIONALE DELL'IMPIANTO DI DEPURAZIONE DI FOCE SARNO ALD.L.GS 152/1999 - I LOTTO - I M P E G N O DI S P E S A DEBITI FUORIBILANCIO - DDL 41 DEL 2070172019 - DECRETO INGIUNTIVO N.3658/2017- CUPJ83B03000000006- CIG 2947658454.	2021/0000127/50_06_00/E	50	06		1.207,72
1553	2020	U01423	ONERI DA CONTENZIOSO - 50.06.00	U.1.10.05.04.000	1	09	0904	3190006640	1	2019	DDL N. 417 DEL 10/09/2019 - RICONOSCIMENTO DEL DEBITO FUORI BILANCIO PERSENTENZA NON DEFINITIVA N. 4116/2019 DEL 17/07/2019 DELTRIBUNALE DINAPOLI - SEZIONE SPECIALIZZATA IN MATERIA DI IMPRESE - IMPEGNO DI SPESA	2021/0000127/50_06_00/E	50	06		2.183,90
1554	2020	U01423	ONERI DA CONTENZIOSO - 50.06.00	U.1.10.05.04.000	1	09	0904	3190006640	2	2019	DDL N. 417 DEL 10/09/2019 - RICONOSCIMENTO DEL DEBITO FUORI BILANCIO PERSENTENZA NON DEFINITIVA N. 4116/2019 DEL 17/07/2019 DELTRIBUNALE DINAPOLI - SEZIONE SPECIALIZZATA IN MATERIA DI IMPRESE - IMPEGNO DI SPESA	2021/0000127/50_06_00/E	50	06		2.112,85
1555	2020	U01440	ONERI DA CONTENZIOSO – UOD 50.17.09	U.1.10.05.04.000	1	09	0906	3180009248	8	2018	D.G.R. N. DDL. 879 DEL 17/12/2018. RICONOSCIMENTO DEL DEBITO FUORIBILANCIO (AI SENSI DELL'ART. 73, COMMA 1, LETT. A), DEL D.LGS.23/06/2011N. 118 SS.MM.II.). CONTENZIOSI ISTRUITI DA UOD 50.17.09 "AUTORIZZAZIONIAMBIENTALI E RIFIUTI SALERNO". SOCCOMBENZEPROCESSUALI - I M P E G N O S P E S A DI EURO 32.493,25. - E.F. 2018 - CAP. 1440	2021/0000042/50_17_00/E	50	17	09	381,25
1556	2020	U01440	ONERI DA CONTENZIOSO – UOD 50.17.09	U.1.10.05.04.000	1	09	0906	3190008908	1	2019	DGR DDL N 512 DEL 22/10/2019	2021/0000042/50_17_00/E	50	17	09	493,35
1557	2020	U01440	ONERI DA CONTENZIOSO – UOD 50.17.09	U.1.10.05.04.000	1	09	0906	3190008909	2	2019	DGR DDL N 512 DEL 22/10/2019	2021/0000042/50_17_00/E	50	17	09	2.656,00
1558	2020	U01444	ONERI DA CONTENZIOSO – UOD 50.06.16	U.1.10.05.04.000	1	09	0906	3180003823	1	2018	DDL N.371 DEL 12/06/18 - RICONOSCIMENTO DEBITI FUORI BILANCIO AI SENSIDELL'ART.73, COMMA 1, LETT.A), DEL DLGS N.118 DEL 23/05/2011- IMPEGN0 AFAVORE DEL DOTT. CRISTIANO PASQUALE.	2021/0000127/50_06_00/E	50	06	16	18.626,63
1559	2020	U01446	INTERESSI PASSIVI – UOD 50.06.16	U.1.07.06.99.000	1	09	0906	3180003832	1	2018	DDL N.371 DEL 12/06/18 - RICONOSCIMENTO DEBITI FUORI BILANCIO AI SENSIDELL'ART.73, COMMA 1, LETT.A), DEL DLGS N.118 DEL 23/05/2011- IMPEGN0 AFAVORE DEL DOTT. CRISTIANO PASQUALE.	2021/0000127/50_06_00/E	50	06	16	1.946,84
1560	2020	U01447	TRASFERIMENTO A FAVORE DEGLI ENTI DI AREA VASTA EX L.R. N. 14 DEL 9 NOVEMBRE 2015	U.1.04.01.02.000	1	01	0110	3170004799	1	2017		2021/0000011/50_14_00/E	50	14	05	25.660,94
1561	2020	U01453	IMPLEMENTAZIONE ED AGGIORNAMENTO DELLE INFRASTRUTTURE ED IMPIANTI DELLA RETE TELEMATICA E DEL DATA CENTER	U.2.02.01.07.000	2	01	0108	3190007382	1	2019	SERVIZI - IMPEGNO DI SPESA IN FAVORE DELLA DITTA ACTALIS SPA PER LAFORNITURA DELLE CASELLE DI POSTA ELETTRONICA CERTIFICATA -PEC'- ANNO 2019- CAP. 1453 - CIG Z2A011DE6C.	2021/0000060/50_10_00/E	50	10	91	16.109,20
1562	2020	U01456	ACQUISIZIONE DI SERVIZI A SUPPORTO DELLA GESTIONE TECNICO AMMINISTRATIVA DEGLI IMMOBILI DI PROPRIETA' DELL'ENTE	U.1.03.02.99.000	1	01	0105	3190006467	1	2019	INTERVENTI DI MESSA IN SICUREZZA DEI SOLAI DELL'IMMOBILE REGIONALE SITOIN NAPOLI, IN CORSO GARIBALDI 330/A OSPITANTE IL PLESSO SCOLASTICO "P.COLLETTA". IMPEGNO DI SPESA. CAP. 1456 E.F. 2019 - CIG Z1A29EB5CB	2021/0000289/50_15_00/E	50	15		7.241,95
1563	2020	U01456	ACQUISIZIONE DI SERVIZI A SUPPORTO DELLA GESTIONE TECNICO AMMINISTRATIVA DEGLI IMMOBILI DI PROPRIETA' DELL'ENTE	U.1.03.02.99.000	1	01	0105	3190007747	1	2019	IMPEGNO DI SPESA PER LA RIPRODUZIONE DI ELABORATI GRAFICI. CAP. 1456 -E.F. 2019 - CIG Z392A9C7DC	2021/0000289/50_15_00/E	50	15		468,40
1564	2020	U01458	ONERI PER INTERVENTI RELATIVI ALL'ATTIVITA' DELL'UFFICIO DELL'ENERGY MANAGER	U.2.02.01.09.000	2	01	0106	3180008707	1	2018	ACCORDO QUADRO AI SENSI DELL'ART.54 DEL D.LGS. 50/2016 - PERL'ESECUZIONE DI INTERVENTI DI MANUTENZIONE ORDINARIA E STRAORDINARIA,DIIMPIANTI TERMICI; DI CONDIZIONAMENTO E TRATTAMENTO DELL'ARIA, DEGLIEDIFICI IN PROPRIETA' O IN USO ALL'AMMINISTRAZIONE. RIMODULAZIONE DELQUADRO ECONOMICO. CIG: 7684700F0A	2021/0000289/50_15_00/E	50	15	02	125.834,00

fonte: http://burc.regione.campania.it

N.	Es.	Cap	Descrizione	IV Liv.	Tit	Miss	Prog.	Imp.	Pos.	Anno	Oggetto Impegno	DecretoRettifica	DIP	DG	UOD	Importo
1565	2020	U01462	GESTIONE E MANUTENZIONE DEL DATA CENTER	U.1.03.02.19.000	1	01	0108	3190003960	1	2019	PROGETTO PER LA FORNITURA DI "SERVIZI DI CLOUD COMPUTING" IN AMBITO SPCCLOUD LOTTO 1 DI CUI AL CONTRATTO QUADRO CONSIP S.P.A. CON RTIAGGIUDICATARIO TELECOM ITALIA S.P.A. (MANDATARIA). CIG 918389D4E APPROVAZIONE PROGETTO DEI FABBISOGNI CODICE ID 17800119906 39001COE - IMPEGNO DI SPESA.	2021/0000060/50_10_00/E	50	10	91	0,01
1566	2020	U01463	ONERI DA CONTENZIOSO - 50.06.09.00	U.1.10.05.04.000	1	09	0904	3160005802	4	2016	D.G.R. N. 641 DEL 15/11/2016 - RICONOSCIMENTO DEL DEBITO FUORI BILANCIOPER LE SENTENZE N. 8557 DEL 3/07/2013 DEL TRIBUNALE ORDINARIO DI NAPOLI,N. 28 DEL 4/10/2013 DEL GIUDICE DI PACE DI LACEDONIA, N. 4801 DEL24/09/2015 DEL TAR CAMPANIA, N. 8800 DEL 15/ 06/2015 DEL TRIBUNALE ORD	2021/0000127/50_06_00/E	50	06		68.768,23
1567	2020	U01463	ONERI DA CONTENZIOSO - 50.06.09.00	U.1.10.05.04.000	1	09	0904	3160005802	6	2016	D.G.R. N. 641 DEL 15/11/2016 - RICONOSCIMENTO DEL DEBITO FUORI BILANCIOPER LE SENTENZE N. 8557 DEL 3/07/2013 DEL TRIBUNALE ORDINARIO DI NAPOLI,N. 28 DEL 4/10/2013 DEL GIUDICE DI PACE DI LACEDONIA, N. 4801 DEL24/09/2015 DEL TAR CAMPANIA, N. 8800 DEL 15/ 06/2015 DEL TRIBUNALE ORD	2021/0000127/50_06_00/E	50	06		3.744,97
1568	2020	U01463	ONERI DA CONTENZIOSO - 50.06.09.00	U.1.10.05.04.000	1	09	0904	3160006465	1	2016	DGR N. 641 DEL 15/11/2016 - RICONOSCIMENTO DEL DEBITO FUORI BILANCIO PERL'ORDINANZA DI INGIUNZIONE DEL 10 FEBBRAIO 2014, EMESSADAL TRIBUNALE DINAPOLI NELL'AMBITO DELLA CAUSA CIVILE R.G. N. 34307/2012 - I M P E G N ODI SPESA PER COMPLESSIVI EURO 39.942 ,98IN FAVORE DI CO.DI.SO	2021/0000127/50_06_00/E	50	06		39.369,87
1569	2020	U01463	ONERI DA CONTENZIOSO - 50.06.09.00	U.1.10.05.04.000	1	09	0904	3160006466	3	2016	DECRETO PER DFB DGC N. 596 DEL 31/10/2016	2021/0000127/50_06_00/E	50	06		1.708,63
1570	2020	U01463	ONERI DA CONTENZIOSO - 50.06.09.00	U.1.10.05.04.000	1	09	0904	3160006466	4	2016	DECRETO PER DFB DGC N. 596 DEL 31/10/2016	2021/0000127/50_06_00/E	50	06		1.395,68
1571	2020	U01463	ONERI DA CONTENZIOSO - 50.06.09.00	U.1.10.05.04.000	1	09	0904	3160006466	5	2016	DECRETO PER DFB DGC N. 596 DEL 31/10/2016	2021/0000127/50_06_00/E	50	06		631,48
1572	2020	U01463	ONERI DA CONTENZIOSO - 50.06.09.00	U.1.10.05.04.000	1	09	0904	3160006466	6	2016	DECRETO PER DFB DGC N. 596 DEL 31/10/2016	2021/0000127/50_06_00/E	50	06		1.773,42
1573	2020	U01463	ONERI DA CONTENZIOSO - 50.06.09.00	U.1.10.05.04.000	1	09	0904	3160006466	7	2016	DECRETO PER DFB DGC N. 596 DEL 31/10/2016	2021/0000127/50_06_00/E	50	06		4.197,88
1574	2020	U01463	ONERI DA CONTENZIOSO - 50.06.09.00	U.1.10.05.04.000	1	09	0904	3160006466	8	2016	DECRETO PER DFB DGC N. 596 DEL 31/10/2016	2021/0000127/50_06_00/E	50	06		2.710,36
1575	2020	U01463	ONERI DA CONTENZIOSO - 50.06.09.00	U.1.10.05.04.000	1	09	0904	3160006466	9	2016	DECRETO PER DFB DGC N. 596 DEL 31/10/2016	2021/0000127/50_06_00/E	50	06		2.710,36
1576	2020	U01463	ONERI DA CONTENZIOSO - 50.06.09.00	U.1.10.05.04.000	1	09	0904	3160006466	10	2016	DECRETO PER DFB DGC N. 596 DEL 31/10/2016	2021/0000127/50_06_00/E	50	06		1.469,32
1577	2020	U01463	ONERI DA CONTENZIOSO - 50.06.09.00	U.1.10.05.04.000	1	09	0904	3160006466	11	2016	DECRETO PER DFB DGC N. 596 DEL 31/10/2016	2021/0000127/50_06_00/E	50	06		2.279,38
1578	2020	U01463	ONERI DA CONTENZIOSO - 50.06.09.00	U.1.10.05.04.000	1	09	0904	3170003652	1	2017	TRASMISSIONE DELIBERAZIONEN. 2 DEL 06/09/2017 DEL COMMISSARIO AD ACTA,DOTT. ALFONSO PIGNATARO	2021/0000127/50_06_00/E	50	06		1.228,30
1579	2020	U01480	SPESE PER INTERESSI MATURATI SU SOMME DOVUTE PER DEBITI FUORI BILANCIO DI PERTINENZA DELLA UOD 52-06-08	U.1.07.06.99.000	1	16	1602	3160004985	1	2016	ADEMPIMENTI DELIBERA DI GIUNTA REGIONALE N. 640 DEL 15.11.2016 ADOGGETTO "RICONOSCIMENTO DEBITI FUORI BILANCIO AI SENSI DELL'ART73, C.1, LETT. A), DEL DECRETO LEGISLATIVO 23 GIUGNO 2011, N. 118. IMPORTOCOMPLESSIVO EURO 105.345,42. VARIAZIONE COMPENSAT IVAAL BILANCIO DIPREVIS	2021/0000047/50_07_00/E	50	07	05	472,71
1580	2020	U01495	UTENZE E CANONI PER LA GESTIONE DEI SISTEMI ACQUEDOTTISTICI REGIONALI.	U.1.03.02.05.000	1	09	0904	3190004540	1	2019	INTEGRAZIONE IMPEGNO DI SPESA DECRETO N. 107 DEL 20-12-2018 TELECOM	2021/0000042/50_17_00/E	50	17	03	22,69
1581	2020	U01507	MANUTENZIONE STRAORDINARIA, TENUTA IN EFFICIENZA DEI SISTEMI ACQUEDOTTISTICI EX CASMEZ TRASFERITI ALLA REGIONE AI SENSI DELL'ART. 6 DELLA LEGGE 2.5.1976, N.183.	U.2.02.01.09.000	2	09	0904	3120006930	2	2012	IMPEGNO DI EURO 3.272.331,64 SUL CAP. 1507 U.P.B. 1.1.5 SUL BILANCIO2012 AL FINE DI FRONTEGGIARE LE INTERRUZIONI NEL SERVIZIO DELLADISTRIBUZIONE IDRICA.	2021/0000042/50_17_00/E	50	17	03	0,01
1582	2020	U01510	CONTRIBUTO QUIDICENNALE DELLO STATO PER L'ATTUAZIONE DEL SERVIZIO IDRICO INTEGRATO ART. 144, COMMA 17, LEGGE 388/2000	U.2.02.01.09.000	2	09	0904	3120006928	7	2012	LEGGE 388/00, ART. 144, CO. 17 IMPEGNO DELLA COMPLESSIVA SOMMA DI EURO6.381.388,78 SULLA U.P.B. 1.1.5, CAPITOLO 1510, CODICE SIOPE - 2234.	2020/0000158/50_17_03/E	50	17	03	12,68
1583	2020	U01510	CONTRIBUTO QUIDICENNALE DELLO STATO PER L'ATTUAZIONE DEL SERVIZIO IDRICO INTEGRATO ART. 144, COMMA 17, LEGGE 388/2000	U.2.02.01.09.000	2	09	0904	3120006928	7	2012	LEGGE 388/00, ART. 144, CO. 17 IMPEGNO DELLA COMPLESSIVA SOMMA DI EURO6.381.388,78 SULLA U.P.B. 1.1.5, CAPITOLO 1510, CODICE SIOPE - 2234.	2021/0000042/50_17_00/E	50	17	03	0,20
1584	2020	U01519	GESTIONE DEI COMPLESSI DEPURATIVI REGIONALI	U.1.03.02.15.000	1	09	0904	3170000179	1	2017	IMPIANTO DI DEPURAZIONE REGIONALE CENTRALIZZATO DI NAPOLI EST E RETE DICOLLETTORI. I M P E G N O COM PETENZE DI GESTIONE MESI DIGENNAIO,FEBBRAIO, MARZO, APRILE, MAGGIO, GIUGNO 2016 E COSTI LUGLIO 2016.	2021/0000042/50_17_00/E	50	17	03	0,10
1585	2020	U01529	RIMBORSO SPESE PER PERSONALE INCARICATO	U.1.03.02.02.000	1	01	0105	3190004957	1	2019	IMPEGNO DELLA SOMMA DI EURO 17.800,00 SUL CAP. 1529 DELL'E.F. 2019	2021/0000289/50_15_00/E	50	15		3.929,88

fonte: http://burc.regione.campania.it

N.	Es.	Cap	Descrizione	IV Liv.	Tit	Miss	Prog.	Imp.	Pos.	Anno	Oggetto Impegno	DecretoRettifica	DIP	DG	UOD	Importo
1586	2020	U01529	RIMBORSO SPESE PER PERSONALE INCARICATO	U.1.03.02.02.000	1	01	0105	3190007280	1	2019	IMPEGNO DELLA SOMMA DI EURO 12.200,00 SUL CAP 15298 E.F.2019.	2021/0000289/50_15_00/E	50	15		10.956,00
1587	2020	U01543	INTERVENTI EX O.P.C.M. N. 4016/2012 - INFRASTRUTTURE	U.2.02.01.09.000	2	09	0904	3180000312	2	2018	"OPERE DI COMPLETAMENTO DELLA RETE FOGNARIA INTERNA DEL COMUNE DI TORREANNUNZIATA (NA) - INTERVENTI DI TIPO A-B1" - "RIFUNZIONALIZZAZIONE RETEFOGNARIA IN LOCALITA' SALERA" - APPROVAZIONE DEL CERTIFICATO DI REGOLAREESECUZIONE - IMPEGNO DI SPESA CUP N. J42I10000100001; CIG: N.616716598C	2021/0000127/50_06_00/E	50	06	08	1.341,61
1588	2020	U01543	INTERVENTI EX O.P.C.M. N. 4016/2012 - INFRASTRUTTURE	U.2.02.01.09.000	2	09	0904	3180004695	1	2018	RETE FOGNARIA DEL COMUNE DI ANGRI (SA) - OPERE DI TIPO A-B1- APPALTO DICOMPLETAMENTO CUP J43J06000130001- STATO DI CONSISTENZA DEILAVORI EXART.138 D.LGS 163/2006 (LAVORI ESEGUITI DALL'IMPRESA IMPROMED CONSORZIOSTABILE SPA - RISOLUZIONE CONTRATTUALE DETERMINAZIONE ARCADIS N.423 DEL6.10.2016). SERVIZIO DI "RILIEVO PLANO-ALTIMETRICO AS BUILT EDESECUZIONE DI PROVE DI COLLAUDO DELLA RETE FOGNARIA DI ANGRI (SA)"AGGIUDICATI CON DD N.187 DEL 17.9.2018 (CIG:756365096D) - I M P E G N O DI S P E S	2021/0000127/50_06_00/E	50	06	08	6.683,96
1589	2020	U01578	IMPOSTA REGIONALE SULLE ATTIVITÀ PRODUTTIVE (I.R.A.P) PER LE ATTIVITÀ DELLA MISSIONE 09 PROGRAMMA 04.	U.1.02.01.01.000	1	09	0904	3190008533	1	2019	INTEGRAZIONE DECRETO DIRIGENZIALE N.202 DEL 22.11.2019	2021/0000001/50_13_00/C.	50	17	03	0,03
1590	2020	U01579	INCENTIVO PER ATTIVITÀ DI PROGETTAZIONE DI LAVORI, SERVIZI E FORNITURE NONCHÉ ATTIVITÀ TECNICO-AMMINISTRATIVE AD ESSE CONNESSE DI CUI ALL'ART. 92 DECRETO LEGISLATIVO 12 APRILE 2006 N. 163 E SS.MM.II. ED ALL'ART. 11 DELLA LEGGE REGIONALE 27 FEBBRAIO 2007 N.3 E SS.MM.II.	U.1.01.01.01.000	1	09	0904	3160004490	1	2016	SERVIZIO DI GESTIONE ACQUEDOTTI REGIONALI - LOTTO 1 ACQUEDOTTO CAMPANODEL TORANO BIFERNO, DELLE OPERE ACQUEDOTTISTICHE EX C.I.T.L. CONSORZIOIDRICO TERRA DI LAVORO - CONTRATTO DI APPALTO REP.14473 DEL 21/01/2016 - ATTO AGGIUNTIVO REP.14475 DEL 29/02/2016 -CIG: 0362878066 - INCE	2021/0000042/50_17_00/E	50	17	03	11,00
1591	2020	U01583	CONTRIBUTI SOCIALI A CARICO DELL'ENTE PER LE ATTIVITÀ DELLA MISSIONE 09 PROGRAMMA 04.	U.1.01.02.01.000	1	09	0904	3190008542	1	2019	INTEGRAZIONE DECRETO DIRIGENZIALE N.202 DEL 22.11.2019	2021/0000001/50_13_00/C.	50	17	03	0,04
1592	2020	U01600	DECRETO LEGGE N. 185 DEL 25 NOVEMBRE 2015 - D.G.R. N. 608 DEL 26/11/2015 - PIANO STRALCIO OPERATIVO PER LO SMALTIMENTO DELLE ECOBALLE	U.1.03.02.15.000	1	09	0903	3160006120	1	2016	PROCEDURA N.1989/A/2015 - IMPEGNO DI SPESA SUL CAPITOLO 1600 PER GLIINTERVENTI IN ATTO.	2020/0000062/70_05_03/E	70	05	03	193.221,66
1593	2020	U01600	DECRETO LEGGE N. 185 DEL 25 NOVEMBRE 2015 - D.G.R. N. 608 DEL 26/11/2015 - PIANO STRALCIO OPERATIVO PER LO SMALTIMENTO DELLE ECOBALLE	U.1.03.02.15.000	1	09	0903	3160006120	1	2016	PROCEDURA N.1989/A/2015 - IMPEGNO DI SPESA SUL CAPITOLO 1600 PER GLIINTERVENTI IN ATTO.	2021/0000008/70_05_00/E	70	05	03	1,00
1594	2020	U01600	DECRETO LEGGE N. 185 DEL 25 NOVEMBRE 2015 - D.G.R. N. 608 DEL 26/11/2015 - PIANO STRALCIO OPERATIVO PER LO SMALTIMENTO DELLE ECOBALLE	U.1.03.02.15.000	1	09	0903	3160006120	2	2016	PROCEDURA N.1989/A/2015 - IMPEGNO DI SPESA SUL CAPITOLO 1600 PER GLIINTERVENTI IN ATTO.	2020/0000062/70_05_03/E	70	05	03	220.888,99
1595	2020	U01602	INTERVENTI DI PREVENZIONE E RISANAMENTO DELL'INQUINAMENTO DEI CORPI IDRICI EX ART. 136 CO. 1 DEL D.LGS. N. 152/06.	U.1.03.02.99.000	1	09	0906	3140006230	1	2014	ACCORDO DI COLLABORAZIONE SOTTOSCRITTO IN DATA 08/11/2013 CON LADIREZIONE MARITTIMA DELLA REGIONE CAMPANIA - CORPO DELLE CAPITANERIE DIPORTO. IMPEGNO DELLA SOMMA DI EURO 100.000,00 PER IL RINNOVO.	2021/0000127/50_06_00/E	50	06	08	100.000,00
1596	2020	U01610	PROGRAMMA TRIENNALE DI TUTELA AMBIENTALE 1989/91. REALIZZAZIONE DEGLI INTERVENTI DEAC10, DEAC11, DEAC12 E DEAC14 (LEGGE 28.08.89N° 305)	U.2.03.01.02.000	2	09	0902	3110004920	1	2011	IMPEGNO SOMMA REISCRITTA, CON D.G.R. N° 721 DEL 06.12.2011, AL BILANCIOPER L'ESERCIZIO FINANZIARIO 2011 DI ECONOMIE DI SPESA CORRELATE ADENRTRATE CON VINCOLO DI DESTINAZIONE GIA' ACCERTATE, SUL CAP DI SPESA1610 U.P.B.1.1.5.	2021/0000127/50_06_00/E	50	06	05	194.971,25
1597	2020	U01654	AZIONI PREVISTE DALL'ART. 3, COMMA 27 LEGGE 28.12.1995 N.549, L.R. 29/7/1998 N. 10, PER LA BONIFICA DEI SUOLI INQUINATI. ATTUAZIONE NUOVA PROGRAMMAZIONE CONCERTATA TRA LO STATO, LE REGIONI E LE PROVINCE AUTONOME DI TRENTO E BOLZANO IN MATERIA DI INFORMAZIONE, FORMAZIONE ED EDUCAZIONE AMBIENTALE (IN.F.E.A.)	U.2.03.01.02.000	2	09	0908	3100000604	1	2010	DELIBERA DI GIUNTA REGIONALE N° 5880 DEL 06.12.02 E S.M.I FUNZIONAMENTODELLE COMMISSIONI TECNICO-ISTRUTTORIE. IMPEGNO DI SPESA-DD. N. 206 DEL03/03/2010	2021/0000127/50_06_00/E	50	06	05	40.710,65
1598	2020	U01668	INTERVENTI URGENTI A SOSTEGNO DELLO SVILUPPO DELLA RACCOLTA DIFFERENZIATA DEI RIFIUTI SOLIDI URBANI E SUPERAMENTO DELL'EMERGENZA.	U.2.03.01.02.000	2	09	0903	3110003188	1	2011	AVVISO PUBBLICO PER L' ASSEGNAZIONE DI RISORSE AI COMUNI DELLE PROVINCEDI NAPOLI E SALERNO CHE INTENDONO PROCEDERE ALLA RICONVERSIONE DI SITIDI STOCCAGGIO PROVVISORIO IN SITI PERMANENTI DI STOCCAGGIO O CENTRI DIRACCOLTA.	2021/0000050/50_17_00/E	50	17	91	2.656.123,75

fonte: http://burc.regione.campania.it

N.	Es.	Cap	Descrizione	IV Liv.	Tit	Miss	Prog.	Imp.	Pos.	Anno	Oggetto Impegno	DecretoRettifica	DIP	DG	UOD	Importo
1599	2020	U01703	GESTIONE DEGLI IMPIANTI DEPURATIVI	U.1.03.02.15.000	1	09	0904	3190006074	5	2019	GRANDE PROGETTO "RISANAMENTO AMBIENTALE E VALORIZZAZIONE DEI REGI LAGNIE IMPIANTI DI DEPURAZIONE REGIONALI CENTRALIZZATI IN GESTIONE DIRETTAREGIONALE" - INTEGRAZIONE DEGLI IMPEGNI DI SPESA PER LA GESTIONENELL'ANNO 2019 DEGLI IMPIANTI DI CUMA, NAPOLI NORD,ACERRA, MARCIANISE EFOCE REGI LAGNI	2021/0000127/50_06_00/E	50	06		0,45
1600	2020	U01740	ONERI PER INTERVENTI DI RIMOZIONE E SMALTIMENTO, SU FABBRICATI DI PROPRIETA' REGIONALE, DI MATERIALI CONTENENTI AMIANTO.	U.1.03.02.09.000	1	01	0106	3190009845	1	2019	LAVORI URGENTI ED INDIFFERIBILI RELATIVI ALLA BONIFICA DELLE COPERTUREIN AMIANTO PRESSO GLI UFFICI DELLA GIUNTA REGIONALE DELLACAMPANIA SEDEDELL'INCREMENTO IPPICO CENTRO DI VIA NAZIONALE APPIA 42-81055 SANTAMARIA CAPUA VETERE (CE). IMPORTO A BASE D'AS TAEURO131.097,93 COMPRESIONERI PER LA SICUREZZA NON SOGGETTI A RIBASSO OLTRE IVA. RIMODULAZIONEDEL QUADRO ECONOMICO. CUP B96B19000400002,CIG 8125670B00.	2021/0000289/50_15_00/E	50	15	02	31.903,90
1601	2020	U01790	CONVENZIONI STIPULATE CON LE UNIVERSITA' CAMPANE PER LA PROCEDURA DI AIA (D.LGS. 152/2006) DI COMPETENZA DELLA UOD 14	U.1.03.02.01.000	1	09	0902	3170005985	1	2017	DGR N. 62 DEL 19/01/2007 "RILASCIO AUTORIZZAZIONE INTEGRATA AMBIENTALEAI SENSI DEL D.LGS. 59/05 COME SOSTITUITO DAL D.LGS. 152/06 E S.M.I." -IMPEGNO DI SPESA IN FAVORE DELLE UNIVERSITA' DEGLI STUDI DELLA CAMPANIA:"UNIVERSITA' DEGLI STUDI DEL SANNIO", "UNIVERSITA' DEGLI STUDI DELLACAMPANIA LUIGI VANVITELLI" E "UNIVERSITA' DEGLI STUDI DI NAPOLI"PARTHENOPE"	2021/0000042/50_17_00/E	50	17	08	3.185,00
1602	2020	U01790	CONVENZIONI STIPULATE CON LE UNIVERSITA' CAMPANE PER LA PROCEDURA DI AIA (D.LGS. 152/2006) DI COMPETENZA DELLA UOD 14	U.1.03.02.01.000	1	09	0902	3170005986	2	2018	DGR N. 62 DEL 19/01/2007 "RILASCIO AUTORIZZAZIONE INTEGRATA AMBIENTALEAI SENSI DEL D.LGS. 59/05 COME SOSTITUITO DAL D.LGS. 152/06 E S.M.I." -IMPEGNO DI SPESA IN FAVORE DELLE UNIVERSITA' DEGLI STUDI DELLA CAMPANIA:"UNIVERSITA' DEGLI STUDI DEL SANNIO", "UNIVERSITA' DEGLI STUDI DELLACAMPANIA LUIGI VANVITELLI" E "UNIVERSITA' DEGLI STUDI DI NAPOLI"PARTHENOPE"	2021/0000042/50_17_00/E	50	17	08	1.400,00
1603	2020	U01790	CONVENZIONI STIPULATE CON LE UNIVERSITA' CAMPANE PER LA PROCEDURA DI AIA (D.LGS. 152/2006) DI COMPETENZA DELLA UOD 14	U.1.03.02.01.000	1	09	0902	3170005987	1	2019	DGR N. 62 DEL 19/01/2007 "RILASCIO AUTORIZZAZIONE INTEGRATA AMBIENTALEAI SENSI DEL D.LGS. 59/05 COME SOSTITUITO DAL D.LGS. 152/06 E S.M.I." -IMPEGNO DI SPESA IN FAVORE DELLE UNIVERSITA' DEGLI STUDI DELLA CAMPANIA:"UNIVERSITA' DEGLI STUDI DEL SANNIO", "UNIVERSITA' DEGLI STUDI DELLACAMPANIA LUIGI VANVITELLI" E "UNIVERSITA' DEGLI STUDI DI NAPOLI"PARTHENOPE"	2021/0000042/50_17_00/E	50	17	08	271,75
1604	2020	U01797	ONERI DA CONTENZIOSO – UOD 50.17.06	U.1.10.05.04.000	1	09	0906	3180008792	1	2018	D.D.L. N. 879/2018. RICONOSCIMENTO DEBITO FUORI BILANCIO (ART. 73 D.LGS.118/2011, COME MODIFICATO DAL D.LGS. N. 126/2014 E DALLAL. N.190/2014). CONTENZIOSI ISTRUITI DA UOD 50.17.06 "AUTORIZZAZIONIAMBIENTALI E RIFIUTI BENEVENTO". IMPEGNO DI SPESA PER SOCCOMBENZAPROCESSUALE SENT. N. 1720/17 DEL TRIBUNALE DI BENEVENTO E RELATIVO ATTODI PRECETTO DEL 07/06/2018	2021/0000042/50_17_00/E	50	17	06	1.693,07
1605	2020	U01835	ACQUISTO, IN SOSTITUZIONE DEL SERVIZIO MENSA E/O PER IL CONTRIBUTO MONETARIO, DI BUONI PASTO DESTINATI AGLI OPERAI IDRAULICO FORESTALI (LR N. 11/96) IN SERVIZIO PRESSO I VIVAI E FORESTE DEMANIALI - STP AV-BN-CE-NA-SA	U.1.01.01.02.000	1	09	0905	3190001868	1	2019	GARA CEDOLINI PAGA OPERAI IDRAULICO-FORESTALI DEI VIVAI E FORESTEDEMANIALI REGIONALI ADESIONE GARA CONSIP EE. FF. 2019 / 2020 CAP. 1835	2021/0000047/50_07_00/E	50	07	04	6.327,90

fonte: http://burc.regione.campania.it

N.	Es.	Cap	Descrizione	IV Liv.	Tit	Miss	Prog.	Imp.	Pos.	Anno	Oggetto Impegno	DecretoRettifica	DIP	DG	UOD	Importo
1606	2020	U01890	L.R. 11/96 ONERI SOCIALI A CARICO DELL'ENTE PER RETRIBUZIONI LORDE A FAVORE DEL PERSONALE FORESTALE IN CARICO AI SERVIZI TERRITORIALI PROVINCIALI DI AVELLLINO - BENEVENTO - CASERTA - NAPOLI - SALERNO	U.1.01.02.01.000	1	09	0905	3190000956	1	2019	RETRIBUZIONI MENSILITA' DI GENNAIO 2019 DEGLI OPERAI IDRAULICO FORESTALIA TEMPO INDETERMINATO - DIREZIONE GENERALE POLITICHE AGRICOLE ALIMENTARIE FORESTALI - U.O.D. SERVIZIO TERRITORIALE PROVINCIALE DI AVELLINO,BENEVENTO, CASERTA, NAPOLI E SALERNO - IMPEGNO E LIQUIDAZIONE SUICAPITOLI U01888 -U01890 -U01892- U09322 DEL BILANCIO DI PREVISIONE DELLAREGIONE CAMPANIA PER L'ESERCIZIO FINANZIARIO 2019.	2021/0000047/50_07_00/E	50	07	04	3.679,36
1607	2020	U01890	L.R. 11/96 ONERI SOCIALI A CARICO DELL'ENTE PER RETRIBUZIONI LORDE A FAVORE DEL PERSONALE FORESTALE IN CARICO AI SERVIZI TERRITORIALI PROVINCIALI DI AVELLLINO - BENEVENTO - CASERTA - NAPOLI - SALERNO	U.1.01.02.01.000	1	09	0905	3190001540	1	2019	RETRIBUZIONI MENSILITA' DI FEBBRAIO 2019 DEGLI OPERAI IDRAULICOFORESTALI A TEMPO INDETERMINATO - DIREZIONE GENERALE POLITICHE AGRICOLEALIMENTARI E FORESTALI - U.O.D. SERVIZIO TERRITORIALE PROVINCIALE DIAVELLINO, BENEVENTO, CASERTA, NAPOLI E SALERNO - IMPEGNO ELIQUIDAZIONESUI CAPITOLI U01888 - U01890 - U01892 - U09322 DEL BILANCIO DIPREVISIONE DELLA REGIONE CAMPANIA PER L'ESERCIZIOFINANZIARIO 2019.	2021/0000047/50_07_00/E	50	07	04	5.683,83
1608	2020	U01908	CONTRIBUTO AL COMUNE DI MARZANO APPIO (CE) PER LAVORI DI RIQUALIFICAZIONE STRADALE.	U.2.03.01.02.000	2	10	1005	3120007336	1	2012	DGR N. 24 DEL 24 FEBBRAIO 2012 E N. 511 DEL 21/09/2012 - U.P.B. 1.1.6,CAP. 1908: CONTRIBUTO STRAORDINARIO PER LAVORI DI RIQUALIFICAZIONESTRADALE NEL COMUNE DI MARZANO APPIO (CE) - IMPEGNO DI SPESA EURO 25.000,00.	2021/0000088/50_18_00/E	50	18	91	2.202,50
1609	2020	U01910	CONTRIBUTO AL COMUNE DI GALLUCCIO (CE) PER LAVORI DI SISTEMAZIONE ALLA STRADA COMUNALE VIA CINQUE PIETRE.	U.2.03.01.02.000	2	10	1005	3120007343	1	2012	DGR N. 24 DEL 24 FEBBRAIO 2012 E N. 511 DEL 21/09/2012 - U.P.B. 1.1.6,CAP. 1910: CONTRIBUTO STRAORDINARIO PER LAVORI DI SISTEMAZIONE ALLASTRADA COMUNALE VIA CINQUE PIETRE NEL COMUNE DI GALLUCCIO (CE) - IMPEGNODI SPESA EURO 60.000,00.	2021/0000088/50_18_00/E	50	18	91	961,25
1610	2020	U01914	CONTRIBUTO AL COMUNE DI ISCHIA PER LAVORI DI MESSA IN SICUREZZA DELLA RETE VIARIA.	U.2.03.01.02.000	2	10	1005	3120007338	1	2012	DGR N. 24 DEL 24 FEBBRAIO 2012 E N. 511 DEL 21/09/2012 - U.P.B. 1.1.6,CAP. 1914: CONTRIBUTO STRAORDINARIO PER LAVORI DI MESSA INSICUREZZADELLA RETE VIARIA NEL COMUNE DI ISCHIA (NA) - IMPEGNO DI SPESA EURO100.000,00.	2021/0000088/50_18_00/E	50	18	91	2.028,13
1611	2020	U01926	CONTRIBUTO AL COMUNE DI SANTA PAOLINA (AV) PER LA REALIZZAZIONE DEI COLLETTORI FOGNARI	U.2.03.01.02.000	2	08	0801	3120007341	1	2012	DGR N. 24 DEL 24 FEBBRAIO 2012 E N. 511 DEL 21/09/2012 - U.P.B. 1.1.6,CAP. 1926: CONTRIBUTO STRAORDINARIO PER LAVORI DI REALIZZAZIONE DEICOLLETTORI FOGNARI NEL COMUNE DI SANTA PAOLINA (AV) - IMPEGNO DI SPESAEURO 198.000,00.	2021/0000088/50_18_00/E	50	18	91	9.000,91
1612	2020	U01960	CONTRIBUTO AL COMUNE DI CASTEL MORRONE PER LAVORI DI RIQUALIFICAZIONE DELLA RETE STRADALE E DELL'ARREDO URBANO	U.2.03.01.02.000	2	08	0801	3120007365	1	2012	DGR N. 24 DEL 24 FEBBRAIO 2012 E N. 511 DEL 21/09/2012 - U.P.B. 1.1.6,CAP. 1960: CONTRIBUTO STRAORDINARIO PER LAVORI DI RIQUALIFICAZIONE DELLARETE STRADALE E DELL'ARREDO URBANO NEL COMUNE DI CASTEL MORRONE (CE) -IMPEGNO DI SPESA EURO 100.000,00.	2021/0000088/50_18_00/E	50	18	91	20.868,32
1613	2020	U01962	CONTRIBUTO AL COMUNE DI CASAGIOVE PER LAVORI DI RIQUALIFICAZIONE DELLA RETE STRADALE E DELL'ARREDO URBANO	U.2.03.01.02.000	2	08	0801	3120007366	1	2012	DGR N. 24 DEL 24 FEBBRAIO 2012 E N. 511 DEL 21/09/2012 - U.P.B. 1.1.6,CAP. 1962: CONTRIBUTO STRAORDINARIO PER LAVORI DI RIQUALIFICAZIONE DELLARETE STRADALE E DELL'ARREDO URBANO NEL COMUNE DI CASAGIOVE (CE) -IMPEGNO DI SPESA EURO 100.000,00.	2021/0000088/50_18_00/E	50	18	91	41.559,01
1614	2020	U01964	CONTRIBUTO AL COMUNE DI MARZANO APPIO PER I LAVORI DI RIQUALIFICAZIONE DELLA VILLA COMUNALE SITA IN VIA ANNUNZIATA	U.2.03.01.02.000	2	08	0801	3120007367	1	2012	DGR N. 24 DEL 24 FEBBRAIO 2012 E N. 511 DEL 21/09/2012 - U.P.B. 1.1.6,CAP. 1964: CONTRIBUTO STRAORDINARIO PER LAVORI DI RIQUALIFICAZIONE DELLAVILLA COMUNALE SITA IN VIA ANNUNZIATA NEL COMUNE DI MARZANO APPIO (CE) -IMPEGNO DI SPESA EURO 100.000,00.	2021/0000088/50_18_00/E	50	18	91	7.202,51
1615	2020	U01968	CONTRIBUTO AL COMUNE DI CONCA DELLA CAMPANIA PER LAVORI DI RIFACIMENTO DELLA CONDOTTA OBSOLETA DELLA FRAZIONE CAVE CATAILLI	U.2.03.01.02.000	2	09	0904	3120007370	1	2012	DGR N. 24 DEL 24 FEBBRAIO 2012 E N. 511 DEL 21/09/2012 - U.P.B. 1.1.6,CAP. 1968: CONTRIBUTO STRAORDINARIO PER LAVORI DI RIFACIMENTO DELLACONDOTTA OBSOLETA DELLA FRAZIONE CAVE CATAILLI NEL COMUNE DI CONCA DELLACAMPANIA (CE) - IMPEGNO DI SPESA EURO 190.0 00,00.	2021/0000088/50_18_00/E	50	18	91	20.172,27
1616	2020	U01974	CONTRIBUTO AL COMUNE DI CARINOLA PER LAVORI DI RIQUALIFICAZIONE ED ARREDO URBANO DELLA RETE STRADALE	U.2.03.01.02.000	2	08	0801	3120007372	1	2012	DGR N. 24 DEL 24 FEBBRAIO 2012 E N. 511 DEL 21/09/2012 - U.P.B. 1.1.6,CAP. 1974: CONTRIBUTO STRAORDINARIO PER LAVORI DI RIQUALIFICAZIONE EDARREDO URBANO DELLA RETE STRADALE NEL COMUNE DI CARINOLA (CE) - IMPEGNODI SPESA EURO 550.000,00.	2021/0000088/50_18_00/E	50	18	91	94.727,55

fonte: http://burc.regione.campania.it

N.	Es.	Cap	Descrizione	IV Liv.	Tit	Miss	Prog.	Imp.	Pos.	Anno	Oggetto Impegno	DecretoRettifica	DIP	DG	UOD	Importo
1617	2020	U01994	CONTRIBUTO AL COMUNE DI MANOCALZATI PER IL COMPLETAMENTO DELL'ARREDO URBANO DELLA PIAZZA JOHN CIARDI	U.2.03.01.02.000	2	08	0801	3120007383	1	2012	DGR N. 24 DEL 24 FEBBRAIO 2012 E N. 511 DEL 21/09/2012 - U.P.B. 1.1.6,CAP. 1994: CONTRIBUTO STRAORDINARIO PER COMPLETAMENTO DEL'ARREDO URBANODELLA PIAZZA JOHN CIARDI NEL COMUNE DI MANOCALZATI (AV) - IMPEGNO DISPESA EURO 50.000,00.	2021/0000088/50_18_00/E	50	18	91	2.696,06
1618	2020	U01996	CONTRIBUTO AL COMUNE DI SAN POTITO SANNITICO PER LAVORI DI REALIZZAZIONE DELLA VILLA COMUNALE	U.2.03.01.02.000	2	08	0801	3120007387	1	2012	DGR N. 24 DEL 24 FEBBRAIO 2012 E N. 511 DEL 21/09/2012 - U.P.B. 1.1.6,CAP. 1996: CONTRIBUTO STRAORDINARIO PER LAVORI DI REALIZZAZIONE DELLAVILLA COMUNALE NEL COMUNE DI SAN POTITO SANNITICO (CE) - IMPEGNO DISPESA EURO 50.000,00.	2021/0000088/50_18_00/E	50	18	91	4.253,28
1619	2020	U02004	CONTRIBUTO AL COMUNE DI CASSANO IRPINO PER LA SISTEMAZIONE DELLA SEDE DEL MUNICIPIO	U.2.03.01.02.000	2	08	0801	3120007389	1	2012	DGR N. 24 DEL 24 FEBBRAIO 2012 E N. 511 DEL 21/09/2012 - U.P.B. 1.1.6,CAP. 2004: CONTRIBUTO STRAORDINARIO PER LA SISTEMAZIONE DELLA SEDE DELMUNICIPIO NEL COMUNE DI CASSANO IRPINO (AV) - IMPEGNO DI SPESA EURO100.000,00.	2021/0000088/50_18_00/E	50	18	91	1.293,23
1620	2020	U02026	CONTRIBUTO AL COMUNE DI LIVERI PER LA RIDUZIONE DEL RISCHIO IDROGEOLOGICO	U.2.03.01.02.000	2	09	0901	3120007410	1	2012	DGR N. 24 DEL 24 FEBBRAIO 2012 E N. 511 DEL 21/09/2012 - U.P.B. 1.1.6,CAP. 2026: CONTRIBUTO STRAORDINARIO PER LA RIDUZIONE DEL RISCHIOIDROGEOLOGICO NEL COMUNE DI LIVERI (NA) - IMPEGNO DI SPESA EURO 95.000,00.	2021/0000088/50_18_00/E	50	18	91	5.782,23
1621	2020	U02032	CONTRIBUTO AL COMUNE DI TRENTOLA DUCENTA PER IL COMPLETAMENTO DELLA RETE FOGNARIA	U.2.03.01.02.000	2	09	0904	3120007415	1	2012	DGR N. 24 DEL 24 FEBBRAIO 2012 E N. 511 DEL 21/09/2012 - U.P.B. 1.1.6,CAP. 2032: CONTRIBUTO STRAORDINARIO PER IL COMPLETAMENTO DELLA RETEFOGNARIA NEL COMUNE DI TRENTOLA DUCENTA (CE) - IMPEGNO DI SPESA EURO75.000,00.	2021/0000088/50_18_00/E	50	18	91	25.632,91
1622	2020	U02036	CONTRIBUTO AL COMUNE DI SAN TAMMARO PER LA REALIZZAZIONE DI UN'ISOLA ECOLOGICA	U.2.03.01.02.000	2	09	0902	3120007419	1	2012	DGR N. 24 DEL 24 FEBBRAIO 2012 E N. 511 DEL 21/09/2012 - U.P.B. 1.1.6,CAP. 2036: CONTRIBUTO STRAORDINARIO PER LA REALIZZAZIONE DI UN'ISOLAECOLOGICA NEL COMUNE DI SAN TAMMARO (CE) - IMPEGNO DI SPESA EURO 128.000,00.	2021/0000042/50_17_00/E	50	17	91	50.765,93
1623	2020	U02041	FSC 2007-13: ATTO AGGIUNT.SOTT.30.12.14 TRA MSE, MIT E REG.CAMPANIA.INT.ASSE NORD/SUD TIRRENICO ADRIATICO: LAURIA-CONTURSI-GROTTAMINARDA-TERMOLI-CANDELA.TRATTA LIONI-GROTTAMINARDA.I LOTTO-D.CIPE 62 3.8.11. LEGGE 14.6.19, 55.BENI IMMOBILI	U.2.02.01.09.000	2	10	1006	3190009872	1	2019	STRADA A SCORRIMENTO VELOCE LIONI-GROTTAMINARDA PER IL COLLEGAMENTODELL'AUTOSTRADA A3 SA-RC (SVINCOLO CONTURSI) CON L'AUTOSTRADAA16 NA-BA(SVINCOLO DI GROTTAMINARDA), DALLA PROGR. 6+500 ALLA PROGR.19+980. STRALCIO FUNZIONALE SAN TEODORO (VILLAMAINA) - FRIGENTOCOMPRESO TRA LE PROGRESSIVE KM 7+125 - KM 12+140 - 1° LOTTO 1° STRALCIOFUNZIONALE. DECRETO DEFINITIVO DI ESPROPRIO	2021/0000113/60_06_00/E	60	06		0,25
1624	2020	U02051	FONDO PER LO SVILUPPO E LA COESIONE 2007-2013 - DELIBERA CIPE N. 25 DEL 20.02.2015 - AMMINISTRAZIONI LOCALI	U.2.03.01.02.000	2	10	1006	3150007659	1	2015	APQ SISTEMI DI MOBILITA' - ATTO AGGIUNTIVO- DELIBERA CIPE 62 - COD. INT.CMSM2-PORTI-02. ADEGUAMENTO FUNZIONALE DELL'APPRODO DI MINORI (SA)STAZIONE MARITTIMA. DECRETO IMPEGNO E LIQUIDAZIONE	2020/0000150/50_08_06/E	50	08	06	1.206,83
1625	2020	U02061	FONDO COESIONE 2007/2013 APQ ATTO AGGIUNTIVO 'SISTEMI DI MOBILITA'' DELIBERA CIPE 25 DEL 20.02.2015 (ACQUISTO MEZZI E ATTREZZATURE POTENZIAMENTO COLONNA MOBILE PROTEZIONE CIVILE - AMMINISTRAZIONI CENTRALI)'	U.2.03.01.01.000	2	09	0909	3160007338	1	2016	PROGRAMMA OPERATIVO COMPLEMENTARE 2014-2020 - APQ "SISTEMI DI MOBILITA'"- ACQUISTO DI MEZZI E ATTREZZATURE PER IL POTENZIAMENTODELLA COLONNAMOBILE REGIONALE DI PROTEZIONE CIVILE. TRASFERIMENTO COMPENSOINCENTIVANTE AI SENSI DELL'ART. 92 DEL D.LGS. N°16 3/2006 AL PERSONALEDEI V	2021/0000088/50_18_00/E	50	18		5.180,17
1626	2020	U02072	FONDO PER LO STUDIO E LA CONOSCENZA DELLASTORIA, DELL'ECONOMIA E DELLE IDEE SOCIALI DELMEZZOGIORNO (.L.R N. 10/2017 ART 1, COMMA76)	U.1.04.04.01.000	1	05	0502	3170006207	1	2017	'FONDO PER LO STUDIO E LA CONOSCENZA DELLA STORIA, DELL'ECONOMIA E DELLEIDEE SOCIALI DEL MEZZOGIORNO' EX. L. R. N. 10/2017 N. 1,COMMA 76.APPROVAZIONE GRADUATORIA, CONFERMA PRENOTAZIONE DI IMPEGN0 RISORSE EDIMPEGN0 RISORSE.	2021/0000060/50_10_00/E	50	10		12.791,77
1627	2020	U02072	FONDO PER LO STUDIO E LA CONOSCENZA DELLASTORIA, DELL'ECONOMIA E DELLE IDEE SOCIALI DELMEZZOGIORNO (.L.R N. 10/2017 ART 1, COMMA76)	U.1.04.04.01.000	1	05	0502	3170006207	2	2017	'FONDO PER LO STUDIO E LA CONOSCENZA DELLA STORIA, DELL'ECONOMIA E DELLEIDEE SOCIALI DEL MEZZOGIORNO' EX. L. R. N. 10/2017 N. 1,COMMA 76.APPROVAZIONE GRADUATORIA, CONFERMA PRENOTAZIONE DI IMPEGN0 RISORSE EDIMPEGN0 RISORSE.	2021/0000060/50_10_00/E	50	10		53.361,00

fonte: http://burc.regione.campania.it

N.	Es.	Cap	Descrizione	IV Liv.	Tit	Miss	Prog.	Imp.	Pos.	Anno	Oggetto Impegno	DecretoRettifica	DIP	DG	UOD	Importo
1628	2020	U02072	FONDO PER LO STUDIO E LA CONOSCENZA DELLASTORIA, DELL'ECONOMIA E DELLE IDEE SOCIALI DELMEZZOGIORNO (.L.R N. 10/2017 ART 1, COMMA76)	U.1.04.04.01.000	1	05	0502	3170006207	4	2017	'FONDO PER LO STUDIO E LA CONOSCENZA DELLA STORIA, DELL'ECONOMIA E DELLEIDEE SOCIALI DEL MEZZOGIORNO' EX. L. R. N. 10/2017 N. 1,COMMA 76.APPROVAZIONE GRADUATORIA, CONFERMA PRENOTAZIONE DI IMPEGN0 RISORSE EDIMPEGN0 RISORSE.	2021/0000060/50_10_00/E	50	10		66.791,05
1629	2020	U02072	FONDO PER LO STUDIO E LA CONOSCENZA DELLASTORIA, DELL'ECONOMIA E DELLE IDEE SOCIALI DELMEZZOGIORNO (.L.R N. 10/2017 ART 1, COMMA76)	U.1.04.04.01.000	1	05	0502	3170006207	6	2017	'FONDO PER LO STUDIO E LA CONOSCENZA DELLA STORIA, DELL'ECONOMIA E DELLEIDEE SOCIALI DEL MEZZOGIORNO' EX. L. R. N. 10/2017 N. 1,COMMA 76.APPROVAZIONE GRADUATORIA, CONFERMA PRENOTAZIONE DI IMPEGN0 RISORSE EDIMPEGN0 RISORSE.	2021/0000060/50_10_00/E	50	10		5.313,37
1630	2020	U02072	FONDO PER LO STUDIO E LA CONOSCENZA DELLASTORIA, DELL'ECONOMIA E DELLE IDEE SOCIALI DELMEZZOGIORNO (.L.R N. 10/2017 ART 1, COMMA76)	U.1.04.04.01.000	1	05	0502	3180008419	1	2018	"FONDO PER LO STUDIO E LA CONOSCENZA DELLA STORIA, DELL'ECONOMIA E DELLEIDEE SOCIALI DEL MEZZOGIORNO" EX. L. R. N. 10/2017 N. 1,COMMA 76 .APPROVAZIONE GRADUATORIA, AMMISSIONE A FINANZIAMENTO ED IMPEGNO RISORSE,ANNUALITA' 2018	2021/0000060/50_10_00/E	50	10		17.569,64
1631	2020	U02072	FONDO PER LO STUDIO E LA CONOSCENZA DELLASTORIA, DELL'ECONOMIA E DELLE IDEE SOCIALI DELMEZZOGIORNO (.L.R N. 10/2017 ART 1, COMMA76)	U.1.04.04.01.000	1	05	0502	3180008419	7	2018	"FONDO PER LO STUDIO E LA CONOSCENZA DELLA STORIA, DELL'ECONOMIA E DELLEIDEE SOCIALI DEL MEZZOGIORNO" EX. L. R. N. 10/2017 N. 1,COMMA 76 .APPROVAZIONE GRADUATORIA, AMMISSIONE A FINANZIAMENTO ED IMPEGNO RISORSE,ANNUALITA' 2018	2021/0000060/50_10_00/E	50	10		900,00
1632	2020	U02072	FONDO PER LO STUDIO E LA CONOSCENZA DELLASTORIA, DELL'ECONOMIA E DELLE IDEE SOCIALI DELMEZZOGIORNO (.L.R N. 10/2017 ART 1, COMMA76)	U.1.04.04.01.000	1	05	0502	3180008419	8	2018	"FONDO PER LO STUDIO E LA CONOSCENZA DELLA STORIA, DELL'ECONOMIA E DELLEIDEE SOCIALI DEL MEZZOGIORNO" EX. L. R. N. 10/2017 N. 1,COMMA 76 .APPROVAZIONE GRADUATORIA, AMMISSIONE A FINANZIAMENTO ED IMPEGNO RISORSE,ANNUALITA' 2018	2021/0000060/50_10_00/E	50	10		28.924,19
1633	2020	U02072	FONDO PER LO STUDIO E LA CONOSCENZA DELLASTORIA, DELL'ECONOMIA E DELLE IDEE SOCIALI DELMEZZOGIORNO (.L.R N. 10/2017 ART 1, COMMA76)	U.1.04.04.01.000	1	05	0502	3180008419	12	2018	"FONDO PER LO STUDIO E LA CONOSCENZA DELLA STORIA, DELL'ECONOMIA E DELLEIDEE SOCIALI DEL MEZZOGIORNO" EX. L. R. N. 10/2017 N. 1,COMMA 76 .APPROVAZIONE GRADUATORIA, AMMISSIONE A FINANZIAMENTO ED IMPEGNO RISORSE,ANNUALITA' 2018	2021/0000060/50_10_00/E	50	10		23.960,17
1634	2020	U02077	F.E.A.M.P. CAMPANIA 2014/2020 SPESE DI MISSIONE DEL PERSONALE IMPIEGATO, EVENTI E COMUNICAZIONE	U.1.03.02.02.000	1	16	1601	3190002932	1	2019	FEAMP CAMPANIA 2014/2020. PARTECIPAZIONE DELLA REGIONE CAMPANIA ALLAMANIFESTAZIONE SLOW FISH 2019. IMPEGNO DELLA SOMMA DI EURO 50.000,00 AVALERE SULLA MIS. 5.68, E IMPEGNO DELLA SOMMA DI EURO 1.300,00 A VALERESULLA MIS. 78 - ASSISTENZA TECNICA.	2020/0000186/50_07_05/E	50	07	05	160,73
1635	2020	U02077	F.E.A.M.P. CAMPANIA 2014/2020 SPESE DI MISSIONE DEL PERSONALE IMPIEGATO, EVENTI E COMUNICAZIONE	U.1.03.02.02.000	1	16	1601	3190002932	2	2019	FEAMP CAMPANIA 2014/2020. PARTECIPAZIONE DELLA REGIONE CAMPANIA ALLAMANIFESTAZIONE SLOW FISH 2019. IMPEGNO DELLA SOMMA DI EURO 50.000,00 AVALERE SULLA MIS. 5.68, E IMPEGNO DELLA SOMMA DI EURO 1.300,00 A VALERESULLA MIS. 78 - ASSISTENZA TECNICA.	2020/0000186/50_07_05/E	50	07	05	265,14
1636	2020	U02077	F.E.A.M.P. CAMPANIA 2014/2020 SPESE DI MISSIONE DEL PERSONALE IMPIEGATO, EVENTI E COMUNICAZIONE	U.1.03.02.02.000	1	16	1601	3190005690	1	2019	FEAMP CAMPANIA 2014/2020 - PARTECIPAZIONE DELLA REGIONE CAMPANIA ALLAMANIFESTAZIONE "TUTTO FOOD 2019". INTEGRAZIONE DELL'IMPEGNOASSUNTO CONIL DRD N. 71 DEL 06/05/2019	2020/0000173/50_07_05/E	50	07	05	12,53
1637	2020	U02077	F.E.A.M.P. CAMPANIA 2014/2020 SPESE DI MISSIONE DEL PERSONALE IMPIEGATO, EVENTI E COMUNICAZIONE	U.1.03.02.02.000	1	16	1601	3190005690	2	2019	FEAMP CAMPANIA 2014/2020 - PARTECIPAZIONE DELLA REGIONE CAMPANIA ALLAMANIFESTAZIONE "TUTTO FOOD 2019". INTEGRAZIONE DELL'IMPEGNOASSUNTO CONIL DRD N. 71 DEL 06/05/2019	2020/0000173/50_07_05/E	50	07	05	12,53
1638	2020	U02085	ONERI DA CONTENZIOSO	U.1.10.05.04.000	1	01	0104	3190008462	1	2019	ATTUAZIONE DELLA DELIBERAZIONE DI GIUNTA REGIONALE N. 513 DEL 22/10/2019RECANTE "PROPOSTA DI DISEGNO DI LEGGE AL CONSIGLIO REGIONALE PER ILRICONOSCIMENTO DELLA LEGITTIMITA' DEL DEBITO FUORI BILANCIO. IMPORTOCOMPLESSIVO PARI AD EURO 72.255,60.".DETERMINAZIONI.	2021/0000006/50_16_00/E	50	16		0,06
1639	2020	U02111	CONTRIBUTI AGLI ENTI LOCALI CON POPOLAZIONE NON SUPERIORE A 5000 ABITANTI PER INVESTIMENTI ED OPERE PUBBLICHE EX L.R. N. 51/78.	U.2.03.01.02.000	2	08	0801	3150009850	2	2015	L.R. 31 OTTOBRE 1978, N. 51 E S.M.I.. L.R. 27 FEBBRAIO 2007, N. 3, ES.M.I., ART. 64 CO. 1 LETT. A). L.R. 30 APRILE 2002, N. 7, ES.M.I.D.LGS. 23 GIUGNO 2011, N. 118 E S.M.I. D.G.R. N. 47 DEL 09/02/2015.D.G.R. N. 622 DEL 22/12/2015.	2021/0000088/50_18_00/E	50	18	91	71,99
1640	2020	U02111	CONTRIBUTI AGLI ENTI LOCALI CON POPOLAZIONE NON SUPERIORE A 5000 ABITANTI PER INVESTIMENTI ED OPERE PUBBLICHE EX L.R. N. 51/78.	U.2.03.01.02.000	2	08	0801	3150009853	5	2015	L.R. 31 OTTOBRE 1978, N. 51 E S.M.I.. L.R. 27 FEBBRAIO 2007, N. 3, ES.M.I., ART. 64 CO. 1 LETT. A). L.R. 30 APRILE 2002, N. 7, ES.M.I.D.LGS. 23 GIUGNO 2011, N. 118 E S.M.I. D.G.R. N. 47 DEL 09/02/2015.D.G.R. N. 622 DEL 22/12/2015.	2021/0000088/50_18_00/E	50	18	91	97,58

fonte: http://burc.regione.campania.it

N.	Es.	Cap	Descrizione	IV Liv.	Tit	Miss	Prog.	Imp.	Pos.	Anno	Oggetto Impegno	DecretoRettifica	DIP	DG	UOD	Importo
1641	2020	U02112	CONCORSO NELLE RATE DI AMMORTAMENTO DEI MUTUI CONTRATTI DAGLI ENTI LOCALI PER OPERE PUBBLICHE (L.R. 31.10.78 N. 51, ART. 9 L.R. 16.6.92 N. 3 ART. 11 L.R. 7.6.93 N. 20 E L.R. 14.8.96 N. 19).	U.2.03.01.02.000	2	08	0801	3150009848	9	2015	L.R. 31 OTTOBRE 1978, N. 51 E S.M.I.. L.R. 27 FEBBRAIO 2007, N. 3, ES.M.I., ART. 64 CO. 1 LETT. A). L.R. 30 APRILE 2002, N. 7, ES.M.I.D.LGS. 23 GIUGNO 2011, N. 118 E S.M.I. D.G.R. N. 47 DEL 09/02/2015.D.G.R. N. 622 DEL 22/12/2015.	2021/0000088/50_18_00/E	50	18	91	20,87
1642	2020	U02112	CONCORSO NELLE RATE DI AMMORTAMENTO DEI MUTUI CONTRATTI DAGLI ENTI LOCALI PER OPERE PUBBLICHE (L.R. 31.10.78 N. 51, ART. 9 L.R. 16.6.92 N. 3 ART. 11 L.R. 7.6.93 N. 20 E L.R. 14.8.96 N. 19).	U.2.03.01.02.000	2	08	0801	3150009848	11	2015	L.R. 31 OTTOBRE 1978, N. 51 E S.M.I.. L.R. 27 FEBBRAIO 2007, N. 3, ES.M.I., ART. 64 CO. 1 LETT. A). L.R. 30 APRILE 2002, N. 7, ES.M.I.D.LGS. 23 GIUGNO 2011, N. 118 E S.M.I. D.G.R. N. 47 DEL 09/02/2015.D.G.R. N. 622 DEL 22/12/2015.	2021/0000088/50_18_00/E	50	18	91	216,98
1643	2020	U02112	CONCORSO NELLE RATE DI AMMORTAMENTO DEI MUTUI CONTRATTI DAGLI ENTI LOCALI PER OPERE PUBBLICHE (L.R. 31.10.78 N. 51, ART. 9 L.R. 16.6.92 N. 3 ART. 11 L.R. 7.6.93 N. 20 E L.R. 14.8.96 N. 19).	U.2.03.01.02.000	2	08	0801	3150009848	13	2015	L.R. 31 OTTOBRE 1978, N. 51 E S.M.I.. L.R. 27 FEBBRAIO 2007, N. 3, ES.M.I., ART. 64 CO. 1 LETT. A). L.R. 30 APRILE 2002, N. 7, ES.M.I.D.LGS. 23 GIUGNO 2011, N. 118 E S.M.I. D.G.R. N. 47 DEL 09/02/2015.D.G.R. N. 622 DEL 22/12/2015.	2021/0000088/50_18_00/E	50	18	91	309,48
1644	2020	U02112	CONCORSO NELLE RATE DI AMMORTAMENTO DEI MUTUI CONTRATTI DAGLI ENTI LOCALI PER OPERE PUBBLICHE (L.R. 31.10.78 N. 51, ART. 9 L.R. 16.6.92 N. 3 ART. 11 L.R. 7.6.93 N. 20 E L.R. 14.8.96 N. 19).	U.2.03.01.02.000	2	08	0801	3150009932	6	2015	L.R. 31 OTTOBRE 1978, N. 51 E S.M.I.. L.R. 27 FEBBRAIO 2007, N. 3, ES.M.I., ART. 64 CO. 1 LETT. A). L.R. 30 APRILE 2002, N. 7, ES.M.I.D.LGS. 23 GIUGNO 2011, N. 118 E S.M.I. D.G.R. N. 47 DEL 09/02/2015.D.G.R. N. 622 DEL 22/12/2015.	2021/0000088/50_18_00/E	50	18	91	90,00
1645	2020	U02112	CONCORSO NELLE RATE DI AMMORTAMENTO DEI MUTUI CONTRATTI DAGLI ENTI LOCALI PER OPERE PUBBLICHE (L.R. 31.10.78 N. 51, ART. 9 L.R. 16.6.92 N. 3 ART. 11 L.R. 7.6.93 N. 20 E L.R. 14.8.96 N. 19).	U.2.03.01.02.000	2	08	0801	3150009932	10	2015	L.R. 31 OTTOBRE 1978, N. 51 E S.M.I.. L.R. 27 FEBBRAIO 2007, N. 3, ES.M.I., ART. 64 CO. 1 LETT. A). L.R. 30 APRILE 2002, N. 7, ES.M.I.D.LGS. 23 GIUGNO 2011, N. 118 E S.M.I. D.G.R. N. 47 DEL 09/02/2015.D.G.R. N. 622 DEL 22/12/2015.	2021/0000088/50_18_00/E	50	18	91	251,98
1646	2020	U02112	CONCORSO NELLE RATE DI AMMORTAMENTO DEI MUTUI CONTRATTI DAGLI ENTI LOCALI PER OPERE PUBBLICHE (L.R. 31.10.78 N. 51, ART. 9 L.R. 16.6.92 N. 3 ART. 11 L.R. 7.6.93 N. 20 E L.R. 14.8.96 N. 19).	U.2.03.01.02.000	2	08	0801	3150009996	1	2015	L.R. 31 OTTOBRE 1978, N. 51 E S.M.I.. L.R. 27 FEBBRAIO 2007, N. 3, ES.M.I., ART. 64 CO. 1 LETT. A). L.R. 30 APRILE 2002, N. 7, ES.M.I.D.LGS. 23 GIUGNO 2011, N. 118 E S.M.I. D.G.R. N. 47 DEL 09/02/2015.D.G.R. N. 622 DEL 22/12/2015.	2021/0000088/50_18_00/E	50	18	91	99,24
1647	2020	U02117	CONTRIBUTO AGLI ENTI LOCALI PER INVESTIMENTI ED OPERE PUBBLICHE CON POPOLAZIONE NON SUPERIORE AI 15.000 ABITANTI	U.2.03.01.02.000	2	08	0801	3150009994	11	2015	L.R. 31 OTTOBRE 1978, N. 51 E S.M.I.. L.R. 27 FEBBRAIO 2007, N. 3, ES.M.I., ART. 64 CO. 1 LETT. A). L.R. 30 APRILE 2002, N. 7, ES.M.I.D.LGS. 23 GIUGNO 2011, N. 118 E S.M.I. D.G.R. N. 47 DEL 09/02/2015.D.G.R. N. 622 DEL 22/12/2015.	2021/0000088/50_18_00/E	50	18	91	10,54
1648	2020	U02117	CONTRIBUTO AGLI ENTI LOCALI PER INVESTIMENTI ED OPERE PUBBLICHE CON POPOLAZIONE NON SUPERIORE AI 15.000 ABITANTI	U.2.03.01.02.000	2	08	0801	3150009994	16	2015	L.R. 31 OTTOBRE 1978, N. 51 E S.M.I.. L.R. 27 FEBBRAIO 2007, N. 3, ES.M.I., ART. 64 CO. 1 LETT. A). L.R. 30 APRILE 2002, N. 7, ES.M.I.D.LGS. 23 GIUGNO 2011, N. 118 E S.M.I. D.G.R. N. 47 DEL 09/02/2015.D.G.R. N. 622 DEL 22/12/2015.	2021/0000088/50_18_00/E	50	18	91	140,20
1649	2020	U02126	SPESE CHE NON TOLLERANO RINVIO O DIPENDENTI DA EVENTI CALAMITOSI O DI SOMMA URGENZA .	U.2.03.01.02.000	2	09	0901	3090008407	1	2009	L.R. 3 / 07-COMUNE DI CIMITILE - NOLA (NA) - LAVORI DI S. U. X LA MESSAIN SICUREZZA ' ALVEO GAUDO, TRATTO A PARTIRE DAL PONTE SAN DONATO E FINOALL' ALTEZZA DELL' ATTUALE VASCA DI RIMODULAZ.E IN LOC. BOSCOFANGONENOLA .D.D. 2600 DEL 17/12/2009-BEN: COMUN E	2021/0000088/50_18_00/E	50	18		1.740,61
1650	2020	U02126	SPESE CHE NON TOLLERANO RINVIO O DIPENDENTI DA EVENTI CALAMITOSI O DI SOMMA URGENZA .	U.2.03.01.02.000	2	09	0901	3090008821	1	2009	L.R. 3/07 ARTT. 18 E . 67- SETTORE PROV.LE DEL GENIO CIVILE DI SALERNO(SA) - LAVORI DI SOMMA URGENZA PER IL RIPRISTINO DI UN TRATTO DI MUROARGINALE SINISTRO DEL TORRENTE SOLOFRANA ALLA FRAZIONE CASALI .--D.D.2661 DEL 29/12/2009-BEN:GENIO CIVILE DI SALE RNO(SA)-	2021/0000088/50_18_00/E	50	18		763,68
1651	2020	U02126	SPESE CHE NON TOLLERANO RINVIO O DIPENDENTI DA EVENTI CALAMITOSI O DI SOMMA URGENZA .	U.2.03.01.02.000	2	09	0901	3090008822	1	2009	L.R. 3/07 ARTT. 18 E . 67- SETTORE PROV.LE DEL GENIO CIVILE DI AVELLINO(AV) - LAVORI DI SOMMA URGENZA X RIMOZIONE DI MATERIALI PRESENTI NELL'ALVEO DEL TORRENTE FENESTRELLE NEL TRATTO A MONTE DEL PONTE DELLEFILANDE -D.D. 2662 DEL 29/12/2009-BEN: GENIO C IVILE DI AVELLINO	2021/0000088/50_18_00/E	50	18		2.017,50
1652	2020	U02126	SPESE CHE NON TOLLERANO RINVIO O DIPENDENTI DA EVENTI CALAMITOSI O DI SOMMA URGENZA .	U.2.03.01.02.000	2	09	0901	3090008887	1	2009	SETTORE C.T.R.-L.R. 3/2007-IMPEGNO DI SPESA PER LAVORI DI SOMMA URGENZAA SEGUITO DI AVVERSITA' ATMOSFERICHE IN VARI COMUNI DELLAR.C. GIUSTERICHIESTE DEI GENI CIVILI- ANNO 2009-DEC.DEC. 2665 DEL 30/12/2009RETTIFICATO CON DEC.DIR. 23 DEL 08/01/2010-BEN. VARI COMUNI-	2021/0000088/50_18_00/E	50	18		7.424,50
1653	2020	U02126	SPESE CHE NON TOLLERANO RINVIO O DIPENDENTI DA EVENTI CALAMITOSI O DI SOMMA URGENZA .	U.2.03.01.02.000	2	09	0901	3100003841	1	2010	DGR.N. 644 DEL 13/09/10 - EVENTO ALLUVIONALE DEL 09/09/2010 NELTERRITORIO DELLA COSTIERA AMALFITANA SORRENTINA RIGUARDANTE INPARTICOLARE I COMUNI DI ATRANI E SCALA (SA) - PRIME DISPOSIZIONIOPERATIVE.	2021/0000088/50_18_00/E	50	18		17.959,59

fonte: http://burc.regione.campania.it

N.	Es.	Cap	Descrizione	IV Liv.	Tit	Miss	Prog.	Imp.	Pos.	Anno	Oggetto Impegno	DecretoRettifica	DIP	DG	UOD	Importo
1654	2020	U02126	SPESE CHE NON TOLLERANO RINVIO O DIPENDENTI DA EVENTI CALAMITOSI O DI SOMMA URGENZA .	U.2.03.01.02.000	2	09	0901	3100004454	1	2010	COMUNE DI TORRE ORSAIA (SA) - LAVORI DI SOMMA URGENZA DANNI STRADACOMUNALE FONTANABONA - COPPOLONE - ARTT. 18 E 67 LR. 3/07 - DPR21/12/1999 N. 554 ART. 147 E DGR N. 501 DEL 11/06/2010 - APPROVAZIONEPERIZIA ED IMPEGNO DI SPESA EURO 25.000,00.	2021/0000088/50_18_00/E	50	18		597,60
1655	2020	U02126	SPESE CHE NON TOLLERANO RINVIO O DIPENDENTI DA EVENTI CALAMITOSI O DI SOMMA URGENZA .	U.2.03.01.02.000	2	09	0901	3100004455	1	2010	COMUNE DI STIO (SA) - LAVORI DI SOMMA URGENZA INTERVENTO ADEGUAMENTOSISTEMAZIONE RETE SCOLANTE CONVOGLIAMENTO ACQUE SUPERFICIALI- ARTT. 18E 67 LR. 3/07 - DPR 21/12/1999 N. 554 ART. 147- ART.16 REGOLAMENTO LR.3/07 DGR. N. 501 DEL 11/06/2010 - APPROVAZI ONEPERIZIA.	2021/0000088/50_18_00/E	50	18		17.286,42
1656	2020	U02126	SPESE CHE NON TOLLERANO RINVIO O DIPENDENTI DA EVENTI CALAMITOSI O DI SOMMA URGENZA .	U.2.03.01.02.000	2	09	0901	3100004456	1	2010	COMUNE DI SALVITELLE (SA) - LAVORI DI SOMMA URGENZA DANNI ALLA STRADACOMUNALE FONTANABONA - COPPOLONE - ARTT. 18 E 67 LR. 3/07 -DPR21/12/1999 N. 554 ART. 147 E DGR. N. 501 DEL 11/06/2010 - APPROVAZIONEPERIZIA ED IMPEGNO SPESA.	2021/0000088/50_18_00/E	50	18		41.775,89
1657	2020	U02126	SPESE CHE NON TOLLERANO RINVIO O DIPENDENTI DA EVENTI CALAMITOSI O DI SOMMA URGENZA .	U.2.03.01.02.000	2	09	0901	3100004470	1	2010	COMUNE DI OLIVETO CITRA (SA) - LAVORI DI SOMMA URGENZA PER MOVIMENTOFRANOSO LOC. BOSCO ALTO QUERCE GASPARRE VASCA - ARTT. 18 E 67 LR. 3/07 -DPR 21/12/1999 N. 554 ART. 147 E DGR. N. 501 DEL 11/06/2010 -APPROVAZIONE PERIZIA ED IMPEGNO DI SPESA.	2021/0000088/50_18_00/E	50	18		36.506,31
1658	2020	U02126	SPESE CHE NON TOLLERANO RINVIO O DIPENDENTI DA EVENTI CALAMITOSI O DI SOMMA URGENZA .	U.2.03.01.02.000	2	09	0901	3100004471	1	2010	SETTORE PROV. GENIO CIVILE SALERNO (SA) - LAVORI DI SOMMA URGENZAIMPERMEABILIZZAZIONE TERRAZZI COPERTURA FABBRICATO SEDE SETTOREPROV.GENIO CIVILE SALERNO - ARTT. 18 E 67 LR. 3/07 - DPR 21/12/1999 N. 554ART. 147 E DGR. N. 501 DEL 11/06/2010 - APPROVAZI ONEPERIZIA EDIMPEGNO.	2021/0000088/50_18_00/E	50	18		443,21
1659	2020	U02126	SPESE CHE NON TOLLERANO RINVIO O DIPENDENTI DA EVENTI CALAMITOSI O DI SOMMA URGENZA .	U.2.03.01.02.000	2	09	0901	3100005823	1	2010	IMPEGNO DI SPESA - LAVORI DI SOMMA URGENZA AI SENSI DEGLI ARTT. 18 E .67 L.R. 3 / 07 E D.P.R. 21/12/1999 N. 554 ART. 147 - IMPORTO EURO1.261.464,28.	2021/0000088/50_18_00/E	50	18		737.046,36
1660	2020	U02126	SPESE CHE NON TOLLERANO RINVIO O DIPENDENTI DA EVENTI CALAMITOSI O DI SOMMA URGENZA .	U.2.03.01.02.000	2	09	0901	3130007220	1	2013	LR. 3/07 DPR 207/10 ART.176 - INTERVENTO SOMMA URGENZA PER IL RIPRISTINODELLA FUNZIONALITA' IDRAULICA DEL TORRENTE S. GENNARO ATTRAVERSANTE ILCENTRO URBANO - COMUNE DI CERVINARA.	2021/0000088/50_18_00/E	50	18		542,19
1661	2020	U02126	SPESE CHE NON TOLLERANO RINVIO O DIPENDENTI DA EVENTI CALAMITOSI O DI SOMMA URGENZA .	U.2.03.01.02.000	2	09	0901	3130007223	1	2013	LR. 3/07 E DPR 207/10 ART. 176 - INTERVENTO DI RIPRISTINO DI UN TRATTOOPERE IDRAULICHE SPONDALI COSTITUITE DA GABBIONATE METALLICHE IN DESTRADEL FIUME FASANELLA ALLA LOCALITA' SERPENTINA - COMUNE DI OTTATI.	2021/0000088/50_18_00/E	50	18		980,66
1662	2020	U02126	SPESE CHE NON TOLLERANO RINVIO O DIPENDENTI DA EVENTI CALAMITOSI O DI SOMMA URGENZA .	U.2.03.01.02.000	2	09	0901	3130007224	1	2013	LR. 3/07 DPR 207/10 ART.176 - LAVORI SOMMA URGENZA MESSA IN SICUREZZASTRADA COMUNALE CRETA STUOLO VERSO CAMPI POLIVALENTI E RIPRISTINOUFFICIOSITA' IDRAULICA TRATTI URBANI VALLONI MORGIA E PISCIARO - COMUNEDI GINESTRA DEGLI SCHIAVONI.	2021/0000088/50_18_00/E	50	18		9.485,41
1663	2020	U02126	SPESE CHE NON TOLLERANO RINVIO O DIPENDENTI DA EVENTI CALAMITOSI O DI SOMMA URGENZA .	U.2.03.01.02.000	2	09	0901	3130007245	1	2013	INTERVENTO DI SOMMA URGENZA PER SISTEMAZIONE MOVIMENTO FRANOSORIPRISTINO CONDOTTA IDRICA IN LOCALITA' GROTTE - RICHIESTA DI COPERTURAFINANZIARIA - COMUNE DI SAN GREGORIO MATESE (CE).	2021/0000088/50_18_00/E	50	18		1.914,86
1664	2020	U02126	SPESE CHE NON TOLLERANO RINVIO O DIPENDENTI DA EVENTI CALAMITOSI O DI SOMMA URGENZA .	U.2.03.01.02.000	2	09	0901	3130007246	1	2013	LR. 3/07 E DPR 207/10 ART. 176 - INTERVENTO DI SOMMA URGENZA PERVERIFICA DI STABILITA' DEI COSTONI PROSPISCIENTI LA S.P. 331 DALKM 2,200 AL KM 10,080 E DISGAGGIO MASSI PERICOLANTI - COMUNE DI CASTELLO DELMATESE (CE).	2021/0000088/50_18_00/E	50	18		381,37
1665	2020	U02126	SPESE CHE NON TOLLERANO RINVIO O DIPENDENTI DA EVENTI CALAMITOSI O DI SOMMA URGENZA .	U.2.03.01.02.000	2	09	0901	3130007248	1	2013	LAVORI SOMMA URGENZA PER PRIMI INTERVENTI RIPRISTINO VIABILITA',REGIMENTAZIONE ACQUE RUSCELLANTI E INDAGINI GEOGNOSTICHE GEOTECNICHEMONITORAGGIO PER FENOMENO FRANOSO VIA SCOCCILLI - ARTT. 18 E 67 LR. 3/07E DPR 207/10 ART. 176 - COMUNE DI RUVIANO.	2021/0000088/50_18_00/E	50	18		527,41

fonte: http://burc.regione.campania.it

N.	Es.	Cap	Descrizione	IV Liv.	Tit	Miss	Prog.	Imp.	Pos.	Anno	Oggetto Impegno	DecretoRettifica	DIP	DG	UOD	Importo
1666	2020	U02126	SPESE CHE NON TOLLERANO RINVIO O DIPENDENTI DA EVENTI CALAMITOSI O DI SOMMA URGENZA .	U.2.03.01.02.000	2	09	0901	3140006454	1	2014	COMUNE DI CICCIANO (NA) - LAVORI S.U. - RIFACIMENTO MURATURA SPONDALE SXIDRAULICA LOC. SPENNATA RICALIBRATURA LIVELLETTA DI FONDO CON RELATIVEBRIGLIE - ART. 176 DPR. 207/10 E ARTT. 18 E 67 LR. 3/07 - IMPEGNO DISPESA..	2021/0000088/50_18_00/E	50	18		186,80
1667	2020	U02126	SPESE CHE NON TOLLERANO RINVIO O DIPENDENTI DA EVENTI CALAMITOSI O DI SOMMA URGENZA .	U.2.03.01.02.000	2	09	0901	3140006505	1	2014	COMUNE DI OLEVANO SUL TUSCIANO (SA) - LAVORI DI SOMMA URGENZA PEREVITARE FENOMENI DI EROSIONE E SMOTTAMENTI DELLA SCARPATA POSTAA VALLEDELLA STRADA PROVINCIALE N. 29 OLEVANO - BATTIPAGLIA ALLA LOCALITA'FIUMILLO, AI SENSI DEGLI ART. 18 E 67 DELLA L.R. N. 3DEL 27/02/2007 EDEL	2021/0000088/50_18_00/E	50	18		629,90
1668	2020	U02126	SPESE CHE NON TOLLERANO RINVIO O DIPENDENTI DA EVENTI CALAMITOSI O DI SOMMA URGENZA .	U.2.03.01.02.000	2	09	0901	3140006506	2	2014	COMUNE DI CICCIANO (NA) - LAVORI DI SOMMA URGENZA AI SENSI DELL'ART. 176DEL D.P.R. N. 207/2010 E ART. 18 E 67 DELLA L.R. N. 3/2007 PER ILRIFACIMENTO DELL'ARGINATURA A RIDOSSO DEL CENTRO ABITATO - ALVEI AVELLAE CLANIO, COMPRESO IL CAVAMENTO DELLA SEZION E DI DEFLUSSO. IMPEGNO DI	2021/0000088/50_18_00/E	50	18		266,90
1669	2020	U02126	SPESE CHE NON TOLLERANO RINVIO O DIPENDENTI DA EVENTI CALAMITOSI O DI SOMMA URGENZA .	U.2.03.01.02.000	2	09	0901	3140006514	1	2014	COMUNE DI AQUARA (SA) - LAVORI DI SOMMA URGENZA PER IL RIPRISTINO DELLARETE PARAMASSI E LA MESSA IN SICUREZZA DEL COSTONE ROCCIOSO SOVRASTANTELA STRADA PRINCIPALE N. 12 AL KM 9+400 DAL TRATTO DI CASTELCIVITA ALBIVIO DI SAN VITO, AI SENSI DEGLI ARTT. 18 E67 DELLA L.R. N. 3 DEL	2021/0000088/50_18_00/E	50	18		10.016,43
1670	2020	U02126	SPESE CHE NON TOLLERANO RINVIO O DIPENDENTI DA EVENTI CALAMITOSI O DI SOMMA URGENZA .	U.2.03.01.02.000	2	09	0901	3140006518	1	2014	COMUNE DI MONTECORICE (SA) - LAVORI DI SOMMA URGENZA A SEGUITODELL'EVENTO CALAMITOSO DEL 04/11/2013 VERIFICATOSI ALLA FRAZIONEGIUNGATELLE E MAINOLFO, AI SENSI DEGLI ARTT. 18 E 67 DELLA L.R. N. 3 DEL27/02/2007 E DPR N. 207/2010, ART. 176. IMPEGNO DI SPE SA.	2021/0000088/50_18_00/E	50	18		241,88
1671	2020	U02126	SPESE CHE NON TOLLERANO RINVIO O DIPENDENTI DA EVENTI CALAMITOSI O DI SOMMA URGENZA .	U.2.03.01.02.000	2	09	0901	3140007152	1	2014	COMUNE DI AMALFI (SA) - LAVORI DI SOMMA URGENZA PER CADUTA MASSI SULLAS.S. AMALFITANA AL KM 26 + 500, IN PROSSIMITA' DELL'HOTELIL SARACENO EDELLA S.S. 164, AI SENSI DEGLI ARTT. 18 E 67 DELLA L.R. N. 3 DEL27/02/2007 E DEL D.P.R. N. 207/2010, ART. 176. IMPEGNO DI SPESA.	2021/0000088/50_18_00/E	50	18		603,28
1672	2020	U02126	SPESE CHE NON TOLLERANO RINVIO O DIPENDENTI DA EVENTI CALAMITOSI O DI SOMMA URGENZA .	U.2.03.01.02.000	2	09	0901	3140007154	1	2014	COMUNE DI SANTA MARINA (NA) - LAVORI DI SOMMA URGENZA PER L'INTERVENTODI MITIGAZIONE DEL RISCHIO DI CEDIMENTO ALLA S.S. BUSSENTINA VARIANTE N.517 AL KM 5+700, AI SENSI DEGLI ARTT. 18 E 67 DELLA L.R. N. 3 DEL27/02/2007, ART. 176. IMPEGNO DI SPESA.	2021/0000088/50_18_00/E	50	18		9.450,00
1673	2020	U02126	SPESE CHE NON TOLLERANO RINVIO O DIPENDENTI DA EVENTI CALAMITOSI O DI SOMMA URGENZA .	U.2.03.01.02.000	2	09	0901	3140007163	1	2014	COMUNE DI CASOLA (NA) - LAVORI DI SOMMA URGENZA PER LA MITIGAZIONE DELRISCHIO RESIDUO A DEGUITO DELL'EVENTO FRANOSO DEL 01/03/2014, AI SENSIDEGLI ARTT. 18 E 67 DELLA L.R. N.3 DEL 27/02/2007 E DEL DPR N. 207/2010.IMPEGNO DI SPESA.	2021/0000088/50_18_00/E	50	18		2.585,29
1674	2020	U02126	SPESE CHE NON TOLLERANO RINVIO O DIPENDENTI DA EVENTI CALAMITOSI O DI SOMMA URGENZA .	U.2.03.01.02.000	2	09	0901	3160005198	1	2016	COMUNE DI CICCIANO (NA) - LAVORI SOMMA URGENZA PER RIPRISTINO TRATTOMURATURA SPONDALE IN DX OROGRAFICA ALVEO EMISSARIO VASCA CUTIGNANO LOC.MAISE - ARTT. 18 E 67 LEGGE REGIONALE N. 3 DEL 27/02/2007 - ART. 176DPR.N. 207 DEL 05/10/2010.	2021/0000088/50_18_00/E	50	18		4.878,72
1675	2020	U02126	SPESE CHE NON TOLLERANO RINVIO O DIPENDENTI DA EVENTI CALAMITOSI O DI SOMMA URGENZA .	U.2.03.01.02.000	2	09	0901	3160005203	1	2016	COMUNE DI CICCIANO (NA) - LAVORI SOMMA URGENZA PER RIPRISTINO TRATTOMURATURA SPONDALE IN SX OROGRAFICA ALVEO ROCCARAINOLA LOC. VIA DELCLANIO - ARTT. 18 E 67 LEGGE REGIONALE N. 3 DEL 27/02/2007 - ART. 176DPR.N. 207 DEL 05/10/2010.	2021/0000088/50_18_00/E	50	18		726,74
1676	2020	U02126	SPESE CHE NON TOLLERANO RINVIO O DIPENDENTI DA EVENTI CALAMITOSI O DI SOMMA URGENZA .	U.2.03.01.02.000	2	09	0901	3160005204	1	2016	COMUNE DI CICCIANO (NA) - LAVORI SOMMA URGENZA PER RIPRISTINO TRATTOMURATURA SPONDALE IN SX OROGRAFICA ALVEO EMISSARIO DELLA VASCA FELLINOLOC. PONTECA - ARTT.18 E 67 DELLA L.R. N.3/2007 E ART.176 D.P.R.05/10/2010 - DECRETO IMPEGNO SPESA.	2021/0000088/50_18_00/E	50	18		6.660,82

fonte: http://burc.regione.campania.it

N.	Es.	Cap	Descrizione	IV Liv.	Tit	Miss	Prog.	Imp.	Pos.	Anno	Oggetto Impegno	DecretoRettifica	DIP	DG	UOD	Importo
1677	2020	U02126	SPESE CHE NON TOLLERANO RINVIO O DIPENDENTI DA EVENTI CALAMITOSI O DI SOMMA URGENZA .	U.2.03.01.02.000	2	09	0901	3160005229	1	2016	COMUNE DI BARANO D'ISCHIA - LAVORI SOMMA URGENZA RIPRISTINO SEZIONEDEFLUSSO CANALE ASSORBIMENTO LOC. PIANO DI TESTACCIO - ARTT.18 E 67LEGGE REGIONALE 3/2007 - ART. 176 DPR.N. 207/2010 - DECRETO DI IMPEGNOSPESA.	2021/0000088/50_18_00/E	50	18		1.895,53
1678	2020	U02126	SPESE CHE NON TOLLERANO RINVIO O DIPENDENTI DA EVENTI CALAMITOSI O DI SOMMA URGENZA .	U.2.03.01.02.000	2	09	0901	3160005793	1	2016	LAVORI SOMMA URGENZA PER RIPRISTINO FUNZIONALITA' IDRAULICA TRATTOTOMBATO VIA RIVO A CASA LOC. VILLARCA - COMUNE DI MASSA LUBRENSE (NA) -IMPEGNO DI SPESA.	2021/0000088/50_18_00/E	50	18		162,85
1679	2020	U02126	SPESE CHE NON TOLLERANO RINVIO O DIPENDENTI DA EVENTI CALAMITOSI O DI SOMMA URGENZA .	U.2.03.01.02.000	2	09	0901	3160005845	1	2016	COMUNE DI FURORE (SA) - STRADA COMUNALE PEDONALE "SALITA PORTELLA" EACCESSO ARENILE LOC. FURORE A SEGUITO INTERDIZIONE PER CADUTA MASSICOMUNI DI FURORE E CONCA DEI MARINI (SA) - LAVORI SOMMA URGENZA PERMESSA IN SICUREZZA ART. 163 DLGS. 50/2016 E ARTT. 18 E67 LR. 3/2007.	2021/0000088/50_18_00/E	50	18		6.921,24
1680	2020	U02126	SPESE CHE NON TOLLERANO RINVIO O DIPENDENTI DA EVENTI CALAMITOSI O DI SOMMA URGENZA .	U.2.03.01.02.000	2	09	0901	3160005846	1	2016	INTERVENTO SOMMA URGENZA ART. 163 DLGS.N. 50/2016 E ARTT. 18 E 67 LR.N.03/2007 - RIPRISTINO UFFICIOSITA' IDRAULICA TORRENTE ALVEO SOLOFRANA INPROSSIMITA' PONTE LOC. S. ANGELO VIA TORRIONE - COMUNE DI MERCATO SANSEVERINO.	2021/0000088/50_18_00/E	50	18		240,00
1681	2020	U02126	SPESE CHE NON TOLLERANO RINVIO O DIPENDENTI DA EVENTI CALAMITOSI O DI SOMMA URGENZA .	U.2.03.01.02.000	2	09	0901	3160005850	1	2016	INTERVENTO SOMMA URGENZA ART. 163 D.LGS. 50/2016 E ARTT. 18 E 67 LR.03/2007 - LAVORI MESSA IN SICUREZZA COSTONE ROCCIOSO LOC. TRAGARASOVRASTANTE STRADA PROV. 562 KM. 6+100 NEI COMUNI DI CELLE DI BULGHERIAE CENTOLA (SA).	2021/0000088/50_18_00/E	50	18		21.740,95
1682	2020	U02126	SPESE CHE NON TOLLERANO RINVIO O DIPENDENTI DA EVENTI CALAMITOSI O DI SOMMA URGENZA .	U.2.03.01.02.000	2	09	0901	3160005952	1	2016	INTERVENTO SOMMA URGENZA - ART. 163 DLGS. 50/2016 E ARTT. 18 E 67 LR.3/2007 - SISTEMAZIONE E ELIMINAZIONE SITUAZIONE PERICOLO SUSTRADABELVEDERE - COMUNE DI PIMONTE (NA).	2021/0000088/50_18_00/E	50	18		1.206,03
1683	2020	U02126	SPESE CHE NON TOLLERANO RINVIO O DIPENDENTI DA EVENTI CALAMITOSI O DI SOMMA URGENZA .	U.2.03.01.02.000	2	09	0901	3160006103	1	2016	COMUNE DI SCISCIANO (NA) - LAVORI SOMMA URGENZA - ALVEO SOMMA INTENIMENTO COMUNE DI SCISCIANO - LAVORI DI RICOSTRUZIONE MURO ABBATTUTOLOC. CINQUEVIE VIA SAN GIOVANNI DEI CAVOLI E PULIZIA CANALE CHEINTERESSA ANCHE CONFINANTE COMUNE DI SAVIANO.	2021/0000088/50_18_00/E	50	18		1.240,56
1684	2020	U02126	SPESE CHE NON TOLLERANO RINVIO O DIPENDENTI DA EVENTI CALAMITOSI O DI SOMMA URGENZA .	U.2.03.01.02.000	2	09	0901	3160006113	1	2016	INTERVENTO SOMMA URGENZA - ART.163 D.LGS. 50/2016 E ARTT. 18 E 67 L.R. 3DEL 27/02/2007 - SISTEMAZIONE DEGLI ALVEI SPIRITO SANTOE SORBO - COMUNEDI SANT'ANASTASIA (NA).	2021/0000088/50_18_00/E	50	18		8.349,82
1685	2020	U02126	SPESE CHE NON TOLLERANO RINVIO O DIPENDENTI DA EVENTI CALAMITOSI O DI SOMMA URGENZA .	U.2.03.01.02.000	2	09	0901	3170005585	1	2017	COMUNE DI NOCERA SUPERIORE (SA) - LAVORI DI SOMMA URGENZA PER LOSPROFONDAMENTO DELLA PLATEA DEL TORRENTE CAVAIOLA E RELATIVO SIFONAMENTODEI MURI SPONDALI IN DESTRA E SINISTRA IDRAULICA PER UNA LUNGHEZZA DICIRCA 20 M., A VALLE DEL PONTE CAMERELLE, AI SENSIDELL'ART. 176 D.P.R.N. 207/2010 ED ARTT. 18 E 67 DELLA L.R. N. 03/2007 - IMPEGNO SPESA	2021/0000088/50_18_00/E	50	18		4.130,53
1686	2020	U02126	SPESE CHE NON TOLLERANO RINVIO O DIPENDENTI DA EVENTI CALAMITOSI O DI SOMMA URGENZA .	U.2.03.01.02.000	2	09	0901	3170005943	1	2017	IMPEGN0, CON RIFERIMENTO ALL'ESERCIZIO FINANZIARIO 2017, DELLA SOMMACOMPLESSIVA DI EUR0 33.728,77, PER LA REALIZZAZIONE DELL'INTERVENTO DISOMMA URGENZA PER CADUTA MASSI A CAUSA DI EVENTI ALLUVIONALI DEL 1, 2 E10 SETTEMBRE 2017, NEL VALLONE SANTA LUCIA SOVRASTANTE LA FRAZIONEFONTANELLA_SANTA LUCIA, NONCHE' SMOTTAMENTO PARZIALE DEL TRATTO DISTRADA INIZIO VIA ACQUARO, DANNEGGIATO DAGLI STESSI EVENTI ALLUVIONALI,NEL COMUNE DI GIANO VETUSTO_CE_, SUL CAPITOLO DI SPESA 2126 DEL BILANCIOGESTIONAL	2021/0000088/50_18_00/E	50	18		1.590,11
1687	2020	U02126	SPESE CHE NON TOLLERANO RINVIO O DIPENDENTI DA EVENTI CALAMITOSI O DI SOMMA URGENZA .	U.2.03.01.02.000	2	09	0901	3170006096	1	2017	IMPEGN0 SPESA - COMUNE DI PROCIDA - LAVORI DI SOMMA URGENZA PER LA MESSAIN SICUREZZA DEL MURO DI CONTENIMENTO DEL BELVEDERE CALLIA	2021/0000088/50_18_00/E	50	18		150,00

fonte: http://burc.regione.campania.it

N.	Es.	Cap	Descrizione	IV Liv.	Tit	Miss	Prog.	Imp.	Pos.	Anno	Oggetto Impegno	DecretoRettifica	DIP	DG	UOD	Importo
1688	2020	U02126	SPESE CHE NON TOLLERANO RINVIO O DIPENDENTI DA EVENTI CALAMITOSI O DI SOMMA URGENZA .	U.2.03.01.02.000	2	09	0901	3170007474	1	2017	COMUNE DI MONTORO (AV) - LAVORI DI SOMMA URGENZA PER MITIGAZIONE DELRISCHIO IDRAULICO SUI VALLONI TORELLO (O PARRELLE), CIESCO EARENARO ATUTELA DELL'ABITATO DELLA FRAZIONE PIANO DEL COMUNE DI MONTORO, ASEGUITO DEGLI EVENTI METEOROLOGICI AVVERSI DEI GIORNI02 E 11 SETTEMBRE2017. CUP B81J17000090002 E CIG 7311931C55 IMPEGNO SPESA	2021/0000088/50_18_00/E	50	18		493,00
1689	2020	U02126	SPESE CHE NON TOLLERANO RINVIO O DIPENDENTI DA EVENTI CALAMITOSI O DI SOMMA URGENZA .	U.2.03.01.02.000	2	09	0901	3170007478	1	2017	COMUNE DI MINORI - LAVORI DI SOMMA URGENZA PER LA SUSSISTENZA SITUAZIONEDI PERICOLO PER LA PUBBLICA E PRIVATA INCOLUMITA' A CAUSADEGLI ACCUMULIDI MATERIALE DETRITICO MISTO A PIETRE NEI CANALISANGINETO-ANNUNZIATA-PETRITO E VECCHIO ALVEO DEL TORRENTE RHEGINNAMINOR. CUP B24H17000810002 - CIG 7228876131 AI SENSI DELL'ART. 163 D.LGSN. 50/2016 ED ART. 18 E 67 DELLA L.R. 3/2007	2021/0000088/50_18_00/E	50	18		11.157,04
1690	2020	U02126	SPESE CHE NON TOLLERANO RINVIO O DIPENDENTI DA EVENTI CALAMITOSI O DI SOMMA URGENZA .	U.2.03.01.02.000	2	09	0901	3170007633	1	2017	LAVORI DI SOMMA URGENZA - EVENTI METEORICI LUNGO IL VERSANTE MERIDIONALEDEL MONTE FAITO, COLATE DETRITICHE LUNGO LA EX SS 269 ERETE STRADALECOLLEGATA	2021/0000088/50_18_00/E	50	18		40.000,00
1691	2020	U02126	SPESE CHE NON TOLLERANO RINVIO O DIPENDENTI DA EVENTI CALAMITOSI O DI SOMMA URGENZA .	U.2.03.01.02.000	2	09	0901	3170007794	1	2017	COMUNE DI BUONALBERGO. LAVORI DI SOMMA URGENZA PER IL RIPRISTINO DELLAFUNZIONALITA' DELLE DIFESE SPONDALI LUNGO IL TORRENTE S. SPIRITO NELTRATTO IMMEDIATAMENTE A MONTE DEL PONTE SULLA SS 90 BIS. IMPEGN0 DELLASPESA.	2021/0000088/50_18_00/E	50	18		193,57
1692	2020	U02126	SPESE CHE NON TOLLERANO RINVIO O DIPENDENTI DA EVENTI CALAMITOSI O DI SOMMA URGENZA .	U.2.03.01.02.000	2	09	0901	3180004696	1	2018	LAVORI DI SOMMA URGENZA, AI SENSI DELL'ART. 163 DEL D.LGS. 50/2016 ESS.MM.II., PER IL RIPRISTINO DELLA TRANSITABILITA' SULLA STRADAVICINALE S. SEBASTIANO 1^ TRAVERSA, IN AGRO DEL COMUNE DI CERRETOSANNITA. IMPEGN0 DELLA SPESA, AI SENSI DELL'ART. 56 DEL D.LGS. 118/2011E SS.MM.II., IN FAVORE DEL COMUNE DI CERRETO SANNITA (BN).	2021/0000088/50_18_00/E	50	18		9.977,86
1693	2020	U02126	SPESE CHE NON TOLLERANO RINVIO O DIPENDENTI DA EVENTI CALAMITOSI O DI SOMMA URGENZA .	U.2.03.01.02.000	2	09	0901	3180007249	1	2018	COMUNE DI POSITANO (SA)- LAVORI DI SOMMA URGENZA PER LA MESSA INSICUREZZA DEL TRATTO DI PERCORSO PEDONALE DENOMINATO SENTIERO DEGLI DEIAI SENSI DELL'ART. 163 DEL D LGS. N. 50/2016 E DEGLI ARTT. 18 E 67 DELLAL.R. N. 03/07. IMPEGNO SPESA PER LAVORI COMUNEDI POSITANO (SA).	2021/0000088/50_18_00/E	50	18		77,23
1694	2020	U02126	SPESE CHE NON TOLLERANO RINVIO O DIPENDENTI DA EVENTI CALAMITOSI O DI SOMMA URGENZA .	U.2.03.01.02.000	2	09	0901	3180008178	1	2018	COMUNE DI SAN GIORGIO LA MOLARA (BN) - "LAVORI DI SOMMA URGENZA PER LAMESSA IN SICUREZZA DEL DEPURATORE COMUNALE ALLA LOCALITA'ISCHITELLA". IMPEGN0 DELLA SPESA.	2021/0000088/50_18_00/E	50	18		0,14
1695	2020	U02126	SPESE CHE NON TOLLERANO RINVIO O DIPENDENTI DA EVENTI CALAMITOSI O DI SOMMA URGENZA .	U.2.03.01.02.000	2	09	0901	3180009319	1	2018	LAVORI DI SOMMA URGENZA PER LA MESSA IN SICUREZZA DELL'ALVEO COMUNENOCERINO - PONTE DI VIA MARCONI - MEDIANTE RIMOZIONE DEL MATERIALESEDIMENTATO NEL LETTO DELL'ALVEO CHE OSTRUISCE IL LIBERO DEFLUSSO DELLEACQUE, AI SENSI DELL'ART. ART. 18 DELLA LEGGE REGIONALE N. 3/2007 EDELL'ART. 163 DEL D LGS. N. 50/2016. IMPEGNO SPESA PER LAVORI	2021/0000088/50_18_00/E	50	18		8.698,30
1696	2020	U02126	SPESE CHE NON TOLLERANO RINVIO O DIPENDENTI DA EVENTI CALAMITOSI O DI SOMMA URGENZA .	U.2.03.01.02.000	2	09	0901	3190010337	9	2019	FONDI STANZIATI CON DGR N. 671/2019	2021/0000088/50_18_00/E	50	18		219,13
1697	2020	U02126	SPESE CHE NON TOLLERANO RINVIO O DIPENDENTI DA EVENTI CALAMITOSI O DI SOMMA URGENZA .	U.2.03.01.02.000	2	09	0901	3190010337	13	2019	FONDI STANZIATI CON DGR N. 671/2019	2021/0000088/50_18_00/E	50	18		357,83
1698	2020	U02126	SPESE CHE NON TOLLERANO RINVIO O DIPENDENTI DA EVENTI CALAMITOSI O DI SOMMA URGENZA .	U.2.03.01.02.000	2	09	0901	3190010337	16	2019	FONDI STANZIATI CON DGR N. 671/2019	2021/0000088/50_18_00/E	50	18		271,62
1699	2020	U02142	CONTRIBUTI EX ART. 64, COMMA 1, LETTERA B), L.R. 27 FEBBRAIO 2007 N. 3.	U.2.03.01.02.000	2	08	0801	3150009995	3	2015	L.R. 31 OTTOBRE 1978, N. 51 E S.M.I.. L.R. 27 FEBBRAIO 2007, N. 3, ES.M.I., ART. 64 CO. 1 LETT. A). L.R. 30 APRILE 2002, N. 7, ES.M.I.D.LGS. 23 GIUGNO 2011, N. 118 E S.M.I. D.G.R. N. 47 DEL 09/02/2015.D.G.R. N. 622 DEL 22/12/2015.	2021/0000088/50_18_00/E	50	18	91	163,10

fonte: http://burc.regione.campania.it

N.	Es.	Cap	Descrizione	IV Liv.	Tit	Miss	Prog.	Imp.	Pos.	Anno	Oggetto Impegno	DecretoRettifica	DIP	DG	UOD	Importo
1700	2020	U02177	MANUTENZIONE ORDINARIA SUI SISTEMI DI VIDEOSORVEGLIANZA IMPIANTI DI ILLUMINAZIONE ED ANTINCENDIO E PULIZIE DELLE AREE PORTUALI	U.1.03.02.09.000	1	10	1004	3180000030	1	2018	ACCORDOQUADROPERINTERVENTIDI VERIFICA E MANUTENZIONE DEGLI IMPIANTI DIILLUMINAZIONEDEI PORTI.LOTTO1AMBITO VESUVIANO.LOTTO2AMBITOSORRENTINO.LOTTO3AMBITO FLEGREO.AVVIO PROCEDURA.MANDATO CENTRALEACQUISTI GARE.PRENOTAZIONE IMPEGNO.APPROVAZIONE PERIZIE	2020/0000138/50_08_03/E	50	08	03	8.573,33
1701	2020	U02177	MANUTENZIONE ORDINARIA SUI SISTEMI DI VIDEOSORVEGLIANZA IMPIANTI DI ILLUMINAZIONE ED ANTINCENDIO E PULIZIE DELLE AREE PORTUALI	U.1.03.02.09.000	1	10	1004	3180002364	1	2018	AMBITO1.PORTI DI PORTICI,TORRE DEL GRECO E TORRE ANNUNZIATA.LAVORI DIPULIZIA DELLE AREE PORTUALI E DEGLI SPECCHI ACQUEI ANNESSI.PRESA ATTOAGGIUDICAZIONE DEFINITIVA. IMPEGNO DEFINITIVO	2020/0000139/50_08_03/E	50	08	03	2.069,77
1702	2020	U02177	MANUTENZIONE ORDINARIA SUI SISTEMI DI VIDEOSORVEGLIANZA IMPIANTI DI ILLUMINAZIONE ED ANTINCENDIO E PULIZIE DELLE AREE PORTUALI	U.1.03.02.09.000	1	10	1004	3180002364	2	2018	AMBITO1.PORTI DI PORTICI,TORRE DEL GRECO E TORRE ANNUNZIATA.LAVORI DIPULIZIA DELLE AREE PORTUALI E DEGLI SPECCHI ACQUEI ANNESSI.PRESA ATTOAGGIUDICAZIONE DEFINITIVA. IMPEGNO DEFINITIVO	2020/0000139/50_08_03/E	50	08	03	1,91
1703	2020	U02177	MANUTENZIONE ORDINARIA SUI SISTEMI DI VIDEOSORVEGLIANZA IMPIANTI DI ILLUMINAZIONE ED ANTINCENDIO E PULIZIE DELLE AREE PORTUALI	U.1.03.02.09.000	1	10	1004	3180002366	1	2018	AMBITO2. PORTI DI AMALFI, BAIA E POZZUOLI. LAVORI DI PULIZIA DELLE AREEPORTUALI E DEGLI SPECCHI ACQUEI ANNESSI. PRESA ATTO AGGIUDICAZIONEDEFINITIVA. IMPEGNO DEFINITIVO	2020/0000140/50_08_03/E	50	08	03	60,91
1704	2020	U02177	MANUTENZIONE ORDINARIA SUI SISTEMI DI VIDEOSORVEGLIANZA IMPIANTI DI ILLUMINAZIONE ED ANTINCENDIO E PULIZIE DELLE AREE PORTUALI	U.1.03.02.09.000	1	10	1004	3180002366	2	2018	AMBITO2. PORTI DI AMALFI, BAIA E POZZUOLI. LAVORI DI PULIZIA DELLE AREEPORTUALI E DEGLI SPECCHI ACQUEI ANNESSI. PRESA ATTO AGGIUDICAZIONEDEFINITIVA. IMPEGNO DEFINITIVO	2020/0000140/50_08_03/E	50	08	03	5.913,68
1705	2020	U02177	MANUTENZIONE ORDINARIA SUI SISTEMI DI VIDEOSORVEGLIANZA IMPIANTI DI ILLUMINAZIONE ED ANTINCENDIO E PULIZIE DELLE AREE PORTUALI	U.1.03.02.09.000	1	10	1004	3180002368	1	2018	AMBITO3.PORTI DI CAPRI, ISCHIA, CASAMICCIOLA, FORIO E PROCIDA. LAVORI DI PULIZIA DELLE AREE PORTUALI E DEGLI SPECCHI ACQUEI ANNESSI.PRESA ATTO AGGIUDICAZIONE DEFINITIVA. IMPEGNO DEFINITIVO	2020/0000141/50_08_03/E	50	08	03	0,70
1706	2020	U02177	MANUTENZIONE ORDINARIA SUI SISTEMI DI VIDEOSORVEGLIANZA IMPIANTI DI ILLUMINAZIONE ED ANTINCENDIO E PULIZIE DELLE AREE PORTUALI	U.1.03.02.09.000	1	10	1004	3180002368	2	2018	AMBITO3.PORTI DI CAPRI, ISCHIA, CASAMICCIOLA, FORIO E PROCIDA. LAVORI DI PULIZIA DELLE AREE PORTUALI E DEGLI SPECCHI ACQUEI ANNESSI.PRESA ATTO AGGIUDICAZIONE DEFINITIVA. IMPEGNO DEFINITIVO	2020/0000141/50_08_03/E	50	08	03	448,86
1707	2020	U02177	MANUTENZIONE ORDINARIA SUI SISTEMI DI VIDEOSORVEGLIANZA IMPIANTI DI ILLUMINAZIONE ED ANTINCENDIO E PULIZIE DELLE AREE PORTUALI	U.1.03.02.09.000	1	10	1004	3180002368	3	2018	AMBITO3.PORTI DI CAPRI, ISCHIA, CASAMICCIOLA, FORIO E PROCIDA. LAVORI DI PULIZIA DELLE AREE PORTUALI E DEGLI SPECCHI ACQUEI ANNESSI.PRESA ATTO AGGIUDICAZIONE DEFINITIVA. IMPEGNO DEFINITIVO	2020/0000141/50_08_03/E	50	08	03	81,63
1708	2020	U02177	MANUTENZIONE ORDINARIA SUI SISTEMI DI VIDEOSORVEGLIANZA IMPIANTI DI ILLUMINAZIONE ED ANTINCENDIO E PULIZIE DELLE AREE PORTUALI	U.1.03.02.09.000	1	10	1004	3180002365	1	2019	AMBITO1.PORTI DI PORTICI,TORRE DEL GRECO E TORRE ANNUNZIATA.LAVORI DIPULIZIA DELLE AREE PORTUALI E DEGLI SPECCHI ACQUEI ANNESSI.PRESA ATTOAGGIUDICAZIONE DEFINITIVA. IMPEGNO DEFINITIVO	2020/0000139/50_08_03/E	50	08	03	15,76
1709	2020	U02177	MANUTENZIONE ORDINARIA SUI SISTEMI DI VIDEOSORVEGLIANZA IMPIANTI DI ILLUMINAZIONE ED ANTINCENDIO E PULIZIE DELLE AREE PORTUALI	U.1.03.02.09.000	1	10	1004	3180002365	3	2019	AMBITO1.PORTI DI PORTICI,TORRE DEL GRECO E TORRE ANNUNZIATA.LAVORI DIPULIZIA DELLE AREE PORTUALI E DEGLI SPECCHI ACQUEI ANNESSI.PRESA ATTOAGGIUDICAZIONE DEFINITIVA. IMPEGNO DEFINITIVO	2020/0000139/50_08_03/E	50	08	03	1.014,43
1710	2020	U02177	MANUTENZIONE ORDINARIA SUI SISTEMI DI VIDEOSORVEGLIANZA IMPIANTI DI ILLUMINAZIONE ED ANTINCENDIO E PULIZIE DELLE AREE PORTUALI	U.1.03.02.09.000	1	10	1004	3180002367	2	2019	AMBITO2. PORTI DI AMALFI, BAIA E POZZUOLI. LAVORI DI PULIZIA DELLE AREEPORTUALI E DEGLI SPECCHI ACQUEI ANNESSI. PRESA ATTO AGGIUDICAZIONEDEFINITIVA. IMPEGNO DEFINITIVO	2020/0000140/50_08_03/E	50	08	03	109,20
1711	2020	U02177	MANUTENZIONE ORDINARIA SUI SISTEMI DI VIDEOSORVEGLIANZA IMPIANTI DI ILLUMINAZIONE ED ANTINCENDIO E PULIZIE DELLE AREE PORTUALI	U.1.03.02.09.000	1	10	1004	3180002367	3	2019	AMBITO2. PORTI DI AMALFI, BAIA E POZZUOLI. LAVORI DI PULIZIA DELLE AREEPORTUALI E DEGLI SPECCHI ACQUEI ANNESSI. PRESA ATTO AGGIUDICAZIONEDEFINITIVA. IMPEGNO DEFINITIVO	2020/0000140/50_08_03/E	50	08	03	613,29
1712	2020	U02177	MANUTENZIONE ORDINARIA SUI SISTEMI DI VIDEOSORVEGLIANZA IMPIANTI DI ILLUMINAZIONE ED ANTINCENDIO E PULIZIE DELLE AREE PORTUALI	U.1.03.02.09.000	1	10	1004	3180002369	2	2019	AMBITO3.PORTI DI CAPRI, ISCHIA, CASAMICCIOLA, FORIO E PROCIDA. LAVORI DI PULIZIA DELLE AREE PORTUALI E DEGLI SPECCHI ACQUEI ANNESSI.PRESA ATTO AGGIUDICAZIONE DEFINITIVA. IMPEGNO DEFINITIVO	2020/0000141/50_08_03/E	50	08	03	1.519,64
1713	2020	U02177	MANUTENZIONE ORDINARIA SUI SISTEMI DI VIDEOSORVEGLIANZA IMPIANTI DI ILLUMINAZIONE ED ANTINCENDIO E PULIZIE DELLE AREE PORTUALI	U.1.03.02.09.000	1	10	1004	3180002369	3	2019	AMBITO3.PORTI DI CAPRI, ISCHIA, CASAMICCIOLA, FORIO E PROCIDA. LAVORI DI PULIZIA DELLE AREE PORTUALI E DEGLI SPECCHI ACQUEI ANNESSI.PRESA ATTO AGGIUDICAZIONE DEFINITIVA. IMPEGNO DEFINITIVO	2020/0000141/50_08_03/E	50	08	03	1.828,54

fonte: http://burc.regione.campania.it

N.	Es.	Cap	Descrizione	IV Liv.	Tit	Miss	Prog.	Imp.	Pos.	Anno	Oggetto Impegno	DecretoRettifica	DIP	DG	UOD	Importo
1714	2020	U02177	MANUTENZIONE ORDINARIA SUI SISTEMI DI VIDEOSORVEGLIANZA IMPIANTI DI ILLUMINAZIONE ED ANTINCENDIO E PULIZIE DELLE AREE PORTUALI	U.1.03.02.09.000	1	10	1004	3180002369	4	2019	AMBITO3.PORTI DI CAPRI, ISCHIA, CASAMICCIOLA, FORIO E PROCIDA. LAVORI DI PULIZIA DELLE AREE PORTUALI E DEGLI SPECCHI ACQUEI ANNESSI.PRESA ATTO AGGIUDICAZIONE DEFINITIVA. IMPEGNO DEFINITIVO	2020/0000141/50_08_03/E	50	08	03	1.225,57
1715	2020	U02177	MANUTENZIONE ORDINARIA SUI SISTEMI DI VIDEOSORVEGLIANZA IMPIANTI DI ILLUMINAZIONE ED ANTINCENDIO E PULIZIE DELLE AREE PORTUALI	U.1.03.02.09.000	1	10	1004	3190007316	2	2019	PORTI DI COMPETENZA REGIONALE. ACCORDO QUADRO PER LA VERIFICA FUNZIONALEED INTERVENTI MANUTENTIVI AGLI IMPIANTI DI PUBBLICA ILLUMINAZIONE,ANTINCENDIO E VIDEOSORVEGLIANZA PORTUALI E PICCOLI INTERVENTI ALLESTRUTTURE ED AREE PORTUALI. PRESA ATTO AGGIUDUCAZIONE DEFINITIVA.ESECUZIONE IN VIA DI URGENZA.IMPEGNO DEFINITIVO	2021/0000011/50_08_00/E	50	08	03	0,03
1716	2020	U02180	PIANO DI SVILUPPO PER I COMUNI DELL'AREA NORD DI NAPOLI: FINANZIAMENTO DELLO STUDIO DI FATTIBILITA' PER IL COMPLETAMENTO DEI PROGRAMMI DELL'ALTA VELOCITA' FERROVIARIA.	U.2.02.03.99.000	2	10	1001	3090009177	1	2009	IMP. DI SPESA STUDIO DI FATTIBILITA' PER IL PROLUNGAMENTO DELLA FERROVIACIRCUMFLEGREA A SERVIZIO DELLE NUOVE POLARIT' INSEDIATIVE PREVISTE DALPTCP-DD. N. 617 DEL 30/12/2009- BEN. EAV	2021/0000011/50_08_00/E	50	08	06	500.000,00
1717	2020	U02181	FONDI DESTINATI AL TRASPORTO PUBBLICO LOCALE PER SERVIZI MINIMI SU FERRO. QUOTA VINCOLATA	U.1.03.02.15.000	1	10	1001	3170005239	1	2017	SERVIZIO DI TRASPORTO FERROVIARIO REGIONALE ESERCITATO DALLA SOCIETA'TRENITALIA SPA - RISORSE IV RATA 2017	2021/0000011/50_08_00/E	50	08	01	0,01
1718	2020	U02183	FONDI DESTINATI AL TRASPORTO PUBBLICO LOCALE PER SERVIZI MINIMI SU GOMMA. QUOTA VINCOLATA.	U.1.03.02.15.000	1	10	1002	3170003179	1	2017	TPL - DI INTERESSE REGIONALE, DI INTERESSE DELLA PROVINCIA DI CASERTA EDI INTERESSE DELLA PROVINCIA DI BENEVENTO. IMPEGNO DELLESOMME PER ILPERIODO GIUGNO/SETTEMBRE 2017.	2021/0000011/50_08_00/E	50	08	02	0,10
1719	2020	U02183	FONDI DESTINATI AL TRASPORTO PUBBLICO LOCALE PER SERVIZI MINIMI SU GOMMA. QUOTA VINCOLATA.	U.1.03.02.15.000	1	10	1002	3180007474	4	2018	PRESA D'ATTO DETERMINA N. 190 DEL 13/12/2018 DELL'UFFICIO VI DELGABINETTO DEL PRESIDENTE. INCARICHI DI COLLABORAZIONE UDCP 1° SEMESTRE2019. ADEMPIMENTI.	2021/0000011/50_08_00/E	50	08	02	0,01
1720	2020	U02183	FONDI DESTINATI AL TRASPORTO PUBBLICO LOCALE PER SERVIZI MINIMI SU GOMMA. QUOTA VINCOLATA.	U.1.03.02.15.000	1	10	1002	3190002740	4	2019	SERVIZI MINIMI TPL - RISORSE A CITTA' METROPOLITANA, PROVINCE E COMUNICAPOLUOGO - IMPEGNO PERIODO FEBBRAIO - NOVEMBRE 2019	2021/0000011/50_08_00/E	50	08	02	1,00
1721	2020	U02183	FONDI DESTINATI AL TRASPORTO PUBBLICO LOCALE PER SERVIZI MINIMI SU GOMMA. QUOTA VINCOLATA.	U.1.03.02.15.000	1	10	1002	3190003709	1	2019	SERVIZIO DI TRASPORTO PUBBLICO LOCALE ESERCITATO DALLA SOCIETA'BUSITALIA CAMPANIA AI SENSI DEL DECRETO DIRIGENZIALE 70 DEL 21.02.2019 -IMPEGNO RISORSE	2021/0000011/50_08_00/E	50	08	02	0,07
1722	2020	U02183	FONDI DESTINATI AL TRASPORTO PUBBLICO LOCALE PER SERVIZI MINIMI SU GOMMA. QUOTA VINCOLATA.	U.1.03.02.15.000	1	10	1002	3190003723	2	2019	RETTIFICA DECRETO DIRIGENZIALE N.144 DEL 18/04/2019.	2021/0000011/50_08_00/E	50	08	02	0,07
1723	2020	U02183	FONDI DESTINATI AL TRASPORTO PUBBLICO LOCALE PER SERVIZI MINIMI SU GOMMA. QUOTA VINCOLATA.	U.1.03.02.15.000	1	10	1002	3190003723	32	2019	RETTIFICA DECRETO DIRIGENZIALE N.144 DEL 18/04/2019.	2021/0000011/50_08_00/E	50	08	02	0,40
1724	2020	U02183	FONDI DESTINATI AL TRASPORTO PUBBLICO LOCALE PER SERVIZI MINIMI SU GOMMA. QUOTA VINCOLATA.	U.1.03.02.15.000	1	10	1002	3190003724	14	2019	RETTIFICA DECRETO DIRIGENZIALE N.144 DEL 18/04/2019.	2021/0000011/50_08_00/E	50	08	02	0,01
1725	2020	U02183	FONDI DESTINATI AL TRASPORTO PUBBLICO LOCALE PER SERVIZI MINIMI SU GOMMA. QUOTA VINCOLATA.	U.1.03.02.15.000	1	10	1002	3190009716	2	2019	SERVIZIO DI TRASPORTO PUBBLICO LOCALE ESERCITATO DALLA SOCIETA'BUSITALIA CAMPANIA AI SENSI DEI DECRETI DIRIGENZIALI 70/2019 E 294/2019- IMPEGNO ULTIMI RATEI ANNO 2019	2021/0000011/50_08_00/E	50	08	02	0,99
1726	2020	U02183	FONDI DESTINATI AL TRASPORTO PUBBLICO LOCALE PER SERVIZI MINIMI SU GOMMA. QUOTA VINCOLATA.	U.1.03.02.15.000	1	10	1002	3190009717	3	2019	SERVIZI MINIMI TPL - RISORSE A CITTA' METROPOLITANA, PROVINCE E COMUNICAPOLUOGO - IMPEGNO PERIODO ULTIMI RATEI 2019	2021/0000011/50_08_00/E	50	08	02	9,00
1727	2020	U02183	FONDI DESTINATI AL TRASPORTO PUBBLICO LOCALE PER SERVIZI MINIMI SU GOMMA. QUOTA VINCOLATA.	U.1.03.02.15.000	1	10	1002	3190009717	4	2019	SERVIZI MINIMI TPL - RISORSE A CITTA' METROPOLITANA, PROVINCE E COMUNICAPOLUOGO - IMPEGNO PERIODO ULTIMI RATEI 2019	2021/0000011/50_08_00/E	50	08	02	6,00
1728	2020	U02183	FONDI DESTINATI AL TRASPORTO PUBBLICO LOCALE PER SERVIZI MINIMI SU GOMMA. QUOTA VINCOLATA.	U.1.03.02.15.000	1	10	1002	3190009717	5	2019	SERVIZI MINIMI TPL - RISORSE A CITTA' METROPOLITANA, PROVINCE E COMUNICAPOLUOGO - IMPEGNO PERIODO ULTIMI RATEI 2019	2021/0000011/50_08_00/E	50	08	02	3,00
1729	2020	U02183	FONDI DESTINATI AL TRASPORTO PUBBLICO LOCALE PER SERVIZI MINIMI SU GOMMA. QUOTA VINCOLATA.	U.1.03.02.15.000	1	10	1002	3190009717	6	2019	SERVIZI MINIMI TPL - RISORSE A CITTA' METROPOLITANA, PROVINCE E COMUNICAPOLUOGO - IMPEGNO PERIODO ULTIMI RATEI 2019	2021/0000011/50_08_00/E	50	08	02	5,00
1730	2020	U02214	RINVENIENZE FINANZIARIE DEL POR 2000 - 2006 PER LA REALIZZAZIONE DI INTERVENTI COERENTI ALL'ASSE VI DELLA LINEA FESR.	U.2.03.01.02.000	2	10	1006	3090003771	1	2009	RINV.FINANZ. EX MIS.6.1. IMPEGNO DI SPESA E LIQUIDAZ. 1. ACCONTO A FAV.DI TESS COSTA DEL VESUVIO S.P.A. PER PROGETTAZ. PRELIMINARE E DEFINITIVAINTERV. DI SVILUPPO ECONOMICO DEL NODO INTERMODALE DI POMPEI. D.D. N.236 DEL 5/6/2009	2021/0000011/50_08_00/E	50	08	06	85.616,52

fonte: http://burc.regione.campania.it

N.	Es.	Cap	Descrizione	IV Liv.	Tit	Miss	Prog.	Imp.	Pos.	Anno	Oggetto Impegno	DecretoRettifica	DIP	DG	UOD	Importo
1731	2020	U02214	RINVENIENZE FINANZIARIE DEL POR 2000 - 2006 PER LA REALIZZAZIONE DI INTERVENTI COERENTI ALL'ASSE VI DELLA LINEA FESR.	U.2.03.01.02.000	2	10	1006	3090003772	1	2009	RINV. FINANZ. EX MIS. 6.1. POR CAMPANIA 2000-06. IMPEGNO DI SPESA ELIQUIDAZ. 1. ACCONTO A FAV. DELLA DSL SRL PER SPESE DI INFORMAZ.E PUBBL.SIST. IMTEGRATO MOBILITA' REGIONALE. D.D. N. 237 DEL 5/6/2009	2021/0000011/50_08_00/E	50	08	06	142.000,00
1732	2020	U02214	RINVENIENZE FINANZIARIE DEL POR 2000 - 2006 PER LA REALIZZAZIONE DI INTERVENTI COERENTI ALL'ASSE VI DELLA LINEA FESR.	U.2.03.01.02.000	2	10	1006	3090005413	1	2009	RINV.FIN.MIS.6.1 POR CAMP. ASSE VI - PROG.: RIQUALIFIC. ARCHITETTONICADELLA STAZIONE DI ACERRA. IMP. E LIQUID. ALL SOC. CIRCUMVESUVIANAS.R.L.- DEC.N.298 DEL 03/07/2009.	2021/0000011/50_08_00/E	50	08	06	3.203.603,45
1733	2020	U02214	RINVENIENZE FINANZIARIE DEL POR 2000 - 2006 PER LA REALIZZAZIONE DI INTERVENTI COERENTI ALL'ASSE VI DELLA LINEA FESR.	U.2.03.01.02.000	2	10	1006	3090005415	1	2009	RINV.FIN. MIS.6.1 POR CAMPANIA 2000/06 - ASSE VI - ENTE AUT. VOLT.S.R.L.. PROG.: COMPLET. DEL PRIMO LOTTO METROPOLIT. DI (SA)- TRATTACENTRO STORICO/STAZIONE FS/STADIO ARECHI. IMP.E LIQUID. DEC.N.299 DEL03/07/09.	2021/0000011/50_08_00/E	50	08	06	89.677,41
1734	2020	U02214	RINVENIENZE FINANZIARIE DEL POR 2000 - 2006 PER LA REALIZZAZIONE DI INTERVENTI COERENTI ALL'ASSE VI DELLA LINEA FESR.	U.2.03.01.02.000	2	10	1006	3090006066	1	2009	RINV. FINANZ. EX MIS. 6.1. POR CAMPANIA 2000-06. IMPEGNO DI SPESA A FAV.DELLA CIRCUMVESUVIANA S.R.L. PER ADEGUAM.STRUTTURALE DELLA GALLERIAARTIFICIALE E POTENZIAM. IMPIANTO AGGOTTAMENTO.	2021/0000011/50_08_00/E	50	08	06	131.502,20
1735	2020	U02214	RINVENIENZE FINANZIARIE DEL POR 2000 - 2006 PER LA REALIZZAZIONE DI INTERVENTI COERENTI ALL'ASSE VI DELLA LINEA FESR.	U.2.03.01.02.000	2	10	1006	3100003200	1	2010	RINV. FINAN. EX MIS 6.1 POR CAMPANIA 2000/2006. PROGETTAZIONE PREL. DEF.COORD. SICUREZZA BRETELLA DI COLL.TO CAMPUS UNIVERSITA DI FISCIANO.IMPEGNO DI SPESA A FAVORE DI EAV SRL. D.D. N. 122 DEL 29/04/2010.	2021/0000011/50_08_00/E	50	08	06	2.208.007,94
1736	2020	U02214	RINVENIENZE FINANZIARIE DEL POR 2000 - 2006 PER LA REALIZZAZIONE DI INTERVENTI COERENTI ALL'ASSE VI DELLA LINEA FESR.	U.2.03.01.02.000	2	10	1006	3150002054	1	2015	RINV. FINANZ. EX MIS. 6.1 DEL P.O.R. CAMPANIA 2000 - 2006. COMPLETAMENTODELLA REALIZZAZIONE DEL NUOVO SISTEMA TRANVIARIO IN VIANUOVAPOGGIOREALE - TRATTA PIAZZA NAZIONALE/EMICICLO POGGIOREALE. IMPEGNO DISPESA E LIQUIDAZIONE A FAVORE DEL COMUNE DI NAPOLI.	2021/0000011/50_08_00/E	50	08	06	870.729,87
1737	2020	U02236	PROGRAMMA PER LO SVILUPPO RURALE 2014/2020 -FEASR ACQUISTO SERVIZI PER ASSISTENZA TECNICA - IMPRESE. QUOTA LIBERA.	U.2.02.03.99.000	2	16	1603	3190004060	1	2019	IMPEGNO RISORSE PER LE PUBBLICAZIONI DI AVVISI, INDIZIONI ED ESITI DIGARE DI AFFIDAMENTO DI SERVIZI PER IL PSR CAMPANIA 2014/2020 - CAP.U02236 ES. FIN. 2019.	2020/0000051/50_07_09/E	50	07	09	340,00
1738	2020	U02236	PROGRAMMA PER LO SVILUPPO RURALE 2014/2020 -FEASR ACQUISTO SERVIZI PER ASSISTENZA TECNICA - IMPRESE. QUOTA LIBERA.	U.2.02.03.99.000	2	16	1603	3190004060	2	2019	IMPEGNO RISORSE PER LE PUBBLICAZIONI DI AVVISI, INDIZIONI ED ESITI DIGARE DI AFFIDAMENTO DI SERVIZI PER IL PSR CAMPANIA 2014/2020 - CAP.U02236 ES. FIN. 2019.	2020/0000051/50_07_09/E	50	07	09	1.379,97
1739	2020	U02236	PROGRAMMA PER LO SVILUPPO RURALE 2014/2020 -FEASR ACQUISTO SERVIZI PER ASSISTENZA TECNICA - IMPRESE. QUOTA LIBERA.	U.2.02.03.99.000	2	16	1603	3190004060	7	2019	IMPEGNO RISORSE PER LE PUBBLICAZIONI DI AVVISI, INDIZIONI ED ESITI DIGARE DI AFFIDAMENTO DI SERVIZI PER IL PSR CAMPANIA 2014/2020 - CAP.U02236 ES. FIN. 2019.	2020/0000051/50_07_09/E	50	07	09	1.322,92
1740	2020	U02236	PROGRAMMA PER LO SVILUPPO RURALE 2014/2020 -FEASR ACQUISTO SERVIZI PER ASSISTENZA TECNICA - IMPRESE. QUOTA LIBERA.	U.2.02.03.99.000	2	16	1603	3190004060	8	2019	IMPEGNO RISORSE PER LE PUBBLICAZIONI DI AVVISI, INDIZIONI ED ESITI DIGARE DI AFFIDAMENTO DI SERVIZI PER IL PSR CAMPANIA 2014/2020 - CAP.U02236 ES. FIN. 2019.	2020/0000051/50_07_09/E	50	07	09	2.460,40
1741	2020	U02236	PROGRAMMA PER LO SVILUPPO RURALE 2014/2020 -FEASR ACQUISTO SERVIZI PER ASSISTENZA TECNICA - IMPRESE. QUOTA LIBERA.	U.2.02.03.99.000	2	16	1603	3190004177	2	2019	PSR CAMPANIA MISURA 20 - FORNITURA DEL SERVIZIO DI CONSULENZAALL'IRRIGAZIONE 2018 - 2019 IMPEGNO DI SPESA IN FAVORE DI ARIESPACES.R.L.	2021/0000047/50_07_00/E	50	07	09	30,00
1742	2020	U02236	PROGRAMMA PER LO SVILUPPO RURALE 2014/2020 -FEASR ACQUISTO SERVIZI PER ASSISTENZA TECNICA - IMPRESE. QUOTA LIBERA.	U.2.02.03.99.000	2	16	1603	3190007400	1	2019	ADESIONE AL SERVIZIO "TELEMACO" PER VERIFICA AUTOCERTIFICAZIONI: IMPEGNODI SPESA IN FAVORE DI INFOCAMERE SCPA. E.F. 2019 CAP. U02236	2021/0000047/50_07_00/E	50	07	09	0,29
1743	2020	U02238	PROGRAMMA PER LO SVILUPPO RURALE 2014/2020 -FEASR INCARICHI PROFESSIONALI A SOGGETTI PRIVATI. QUOTA LIBERA.	U.2.02.03.05.000	2	16	1603	3190004627	1	2019	PSR CAMPANIA 2014 -2020 - ASSISTENZA TECNICA PER LO SVOLGIMENTO DELLEATTIVITA' DI SUPPORTO ALL'ATTUAZIONE DEL PIANO UNITARIO DIMONITORAGGIOAMBIENTALE (P.U.M.A.) - IMPEGNI DI SPESA PER I COMPENSI RELATIVI ALLEATTIVITA' DEI CONSULENTI P.U.M.A. E.F. 2019 -2020 E 2021 - CAP U02238.	2021/0000047/50_07_00/E	50	07	09	336,00
1744	2020	U02238	PROGRAMMA PER LO SVILUPPO RURALE 2014/2020 -FEASR INCARICHI PROFESSIONALI A SOGGETTI PRIVATI. QUOTA LIBERA.	U.2.02.03.05.000	2	16	1603	3190004627	2	2019	PSR CAMPANIA 2014 -2020 - ASSISTENZA TECNICA PER LO SVOLGIMENTO DELLEATTIVITA' DI SUPPORTO ALL'ATTUAZIONE DEL PIANO UNITARIO DIMONITORAGGIOAMBIENTALE (P.U.M.A.) - IMPEGNI DI SPESA PER I COMPENSI RELATIVI ALLEATTIVITA' DEI CONSULENTI P.U.M.A. E.F. 2019 -2020 E 2021 - CAP U02238.	2021/0000047/50_07_00/E	50	07	09	336,00

fonte: http://burc.regione.campania.it

N.	Es.	Cap	Descrizione	IV Liv.	Tit	Miss	Prog.	Imp.	Pos.	Anno	Oggetto Impegno	DecretoRettifica	DIP	DG	UOD	Importo
1745	2020	U02238	PROGRAMMA PER LO SVILUPPO RURALE 2014/2020 -FEASR INCARICHI PROFESSIONALI A SOGGETTI PRIVATI. QUOTA LIBERA.	U.2.02.03.05.000	2	16	1603	3190004627	3	2019	PSR CAMPANIA 2014 -2020 - ASSISTENZA TECNICA PER LO SVOLGIMENTO DELLEATTIVITA' DI SUPPORTO ALL'ATTUAZIONE DEL PIANO UNITARIO DIMONITORAGGIOAMBIENTALE (P.U.M.A.) - IMPEGNI DI SPESA PER I COMPENSI RELATIVI ALLEATTIVITA' DEI CONSULENTI P.U.M.A. E.F. 2019 -2020 E 2021 - CAP U02238.	2021/0000047/50_07_00/E	50	07	09	1.002,00
1746	2020	U02243	SPESE DI INVESTIMENTO DESTINATE ALL'ACQUISTO MATERIALE ROTABILE FERROVIARIO AI SENSI DELL'ART. 1, COMMA 866, DELLA LEGGE 28 DICEMBRE 2015, N. 208	U.2.03.03.01.000	2	10	1001	3180007354	1	2018	DM N. 408/17 - IMPEGNO DELLE RISORSE FINANZIARIE PER L'ACQUISTO DELMATERIALE ROTABILE SULLE RETI FERROVIARIE REGIONALI GESTITEDALLA SOC.EAV SRL.	2020/0000063/50_08_01/E	50	08	01	27.600.000,00
1747	2020	U02258	PROGRAMMA PER LO SVILUPPO RURALE 2014/2020 - FEASR - ACQUISTO SERVIZI PER IL PIANO DI COMUNICAZIONE	U.1.03.02.02.000	1	16	1603	3170004523	1	2017	PIANO DI COMUNICAZIONE DEL PSR CAMPANIA 2014-2020. IMPEGNO EDASSEGNAZIONE ALL'UFFICIO DI STAFF 500791 -	2021/0000047/50_07_00/E	50	07	09	7.500,96
1748	2020	U02260	COMPENSI IN FAVORE DI SOGGETTI ESTERNI PER SPESE E CONSULENZE TECNICHE PER L'ATTUAZIONE E LA REALIZZAZIONE DEGLI INTERVENTI DI CUI ALL'ACCORDO DI PROGRAMMA DEL 17.12.02 E DEI SUCCESSIVI ACCORDI INTEGRATIVI	U.1.03.02.10.000	1	10	1001	3150009476	2	2015	IMPEGNO DI SPESA : COMPENSI AI COMPONENTI DELLA STRUTTURA COLLEGIALEDENOMINATA " COMMISSIONE ALTA VIGILANZA" CONINCIDENTE CON LASTRUTURATECNICA ISTITUITA AI SENSI DELL'ART. 6 DELLA L.R. N. 3 DEL 28/03/2002,GIUGSTO DECRETO ASSESSORILE N. 44 DEL 24/01/2 003**	2021/0000011/50_08_00/E	50	08	06	44.455,75
1749	2020	U02260	COMPENSI IN FAVORE DI SOGGETTI ESTERNI PER SPESE E CONSULENZE TECNICHE PER L'ATTUAZIONE E LA REALIZZAZIONE DEGLI INTERVENTI DI CUI ALL'ACCORDO DI PROGRAMMA DEL 17.12.02 E DEI SUCCESSIVI ACCORDI INTEGRATIVI	U.1.03.02.10.000	1	10	1001	3150009476	4	2015	IMPEGNO DI SPESA : COMPENSI AI COMPONENTI DELLA STRUTTURA COLLEGIALEDENOMINATA " COMMISSIONE ALTA VIGILANZA" CONINCIDENTE CON LASTRUTURATECNICA ISTITUITA AI SENSI DELL'ART. 6 DELLA L.R. N. 3 DEL 28/03/2002,GIUGSTO DECRETO ASSESSORILE N. 44 DEL 24/01/2 003**	2021/0000011/50_08_00/E	50	08	06	44.455,75
1750	2020	U02260	COMPENSI IN FAVORE DI SOGGETTI ESTERNI PER SPESE E CONSULENZE TECNICHE PER L'ATTUAZIONE E LA REALIZZAZIONE DEGLI INTERVENTI DI CUI ALL'ACCORDO DI PROGRAMMA DEL 17.12.02 E DEI SUCCESSIVI ACCORDI INTEGRATIVI	U.1.03.02.10.000	1	10	1001	3150009476	5	2015	IMPEGNO DI SPESA : COMPENSI AI COMPONENTI DELLA STRUTTURA COLLEGIALEDENOMINATA " COMMISSIONE ALTA VIGILANZA" CONINCIDENTE CON LASTRUTURATECNICA ISTITUITA AI SENSI DELL'ART. 6 DELLA L.R. N. 3 DEL 28/03/2002,GIUGSTO DECRETO ASSESSORILE N. 44 DEL 24/01/2 003**	2021/0000011/50_08_00/E	50	08	06	44.455,75
1751	2020	U02262	COMPENSI IN FAVORE DI PERSONALE INTERNO PER SPESE E CONSULENZE TECNICHE PER L'ATTUAZIONE E LA REALIZZAZIONE DEGLI INTERVENTI DICUI ALL'ACCORDO DI PROGRAMMA DEL 17.12.02 E DEI SUCCESSIVI ACCORDI INTEGRATIVI	U.1.01.01.01.000	1	10	1001	3150009477	1	2015	IMPEGNO DI SPESA : COMPENSI AI COMPONENTI DELLA STRUTTURA COLLEGIALEDENOMINATA " COMMISSIONE ALTA VIGILANZA" CONINCIDENTE CON LASTRUTURATECNICA ISTITUITA AI SENSI DELL'ART. 6 DELLA L.R. N. 3 DEL 28/03/2002,GIUGSTO DECRETO ASSESSORILE N. 44 DEL 24/01/2 003**	2021/0000011/50_08_00/E	50	08	06	220.420,26
1752	2020	U02264	ONERI RIFLESSI E CONTRIBUTIVI SU COMPENSI PER L'ATTUAZIONE E LA REALIZZAZIONE DEGLI INTERVENTI DI CUI ALL'ACCORDO DI PROGRAMMA DEL 17.12.02 E DEI SUCCESSIVI ACCORDI INTEGRATIVI	U.1.01.02.01.000	1	10	1001	3150009478	1	2015	IMPEGNO DI SPESA : VERS. CONTRIBUTI COMPENSI AI COMPONENTI DELLASTRUTTURA COLLEGIALE DENOMINATA " COMMISSIONE ALTA VIGILANZA"CONINCIDENTE CON LA STRUTURA TECNICA ISTITUITA AI SENSI DELL'ART. 6DELLA L.R. N. 3 DEL 28/03/2002, GIUGSTO DECRETO ASSESSORILE N. 44 DEL24/01/2003 ***	2021/0000011/50_08_00/E	50	08	06	52.665,06
1753	2020	U02264	ONERI RIFLESSI E CONTRIBUTIVI SU COMPENSI PER L'ATTUAZIONE E LA REALIZZAZIONE DEGLI INTERVENTI DI CUI ALL'ACCORDO DI PROGRAMMA DEL 17.12.02 E DEI SUCCESSIVI ACCORDI INTEGRATIVI	U.1.01.02.01.000	1	10	1001	3190006034	1	2019	ACCORDO DI PROGRAMMA DEL 17.12.2002. OPERAZIONE "ACQUISTO N. 9 UDT" CIG2816610419 - CUP F60B5000010002. D.D. N. 83/2013, N. 85/2013 E N.100/2015. REG. REGIONALE N. 07/2010. SPETTANZE DELLE COMPETENZE TECNICHEALLE FIGURE PROFESSIONALI PER LA GESTIONE TECNICA EDAMMINISTRATIVA.	2021/0000011/50_08_00/E	50	08	06	0,01
1754	2020	U02266	ONERI IRAP SU COMPENSI PER L'ATTUAZIONE E LA REALIZZAZIONE DEGLI INTERVENTI DI CUI ALL'ACCORDO DI PROGRAMMA DEL 17.12.02 E DEI SUCCESSIVI ACCORDI INTEGRATIVI	U.1.02.01.01.000	1	10	1001	3150009479	1	2015	IMPEGNO DI SPESA : VERS. IRAP COMPENSI AI COMPONENTI DELLA STRUTTURACOLLEGIALE DENOMINATA " COMMISSIONE ALTA VIGILANZA" CONINCIDENTE CON LASTRUTURA TECNICA ISTITUITA AI SENSI DELL'ART. 6 DELLA L.R. N. 3 DEL28/03/2002, GIUSTO DECRETO ASSESSORILE N. 44 D EL24/01/2003 **	2021/0000011/50_08_00/E	50	08	06	39.264,17
1755	2020	U02266	ONERI IRAP SU COMPENSI PER L'ATTUAZIONE E LA REALIZZAZIONE DEGLI INTERVENTI DI CUI ALL'ACCORDO DI PROGRAMMA DEL 17.12.02 E DEI SUCCESSIVI ACCORDI INTEGRATIVI	U.1.02.01.01.000	1	10	1001	3190006035	1	2019	ACCORDO DI PROGRAMMA DEL 17.12.2002. OPERAZIONE "ACQUISTO N. 9 UDT" CIG2816610419 - CUP F60B5000010002. D.D. N. 83/2013, N. 85/2013 E N.100/2015. REG. REGIONALE N. 07/2010. SPETTANZE DELLE COMPETENZE TECNICHEALLE FIGURE PROFESSIONALI PER LA GESTIONE TECNICA EDAMMINISTRATIVA.	2021/0000011/50_08_00/E	50	08	06	0,01

fonte: http://burc.regione.campania.it

N.	Es.	Cap	Descrizione	IV Liv.	Tit	Miss	Prog.	Imp.	Pos.	Anno	Oggetto Impegno	DecretoRettifica	DIP	DG	UOD	Importo
1756	2020	U02272	F.E.A.M.P. CAMPANIA 2014/2020 SPESE PER SERVIZI DI CONSULENZA E DI ASSISTENZA TECNICA	U.2.02.03.05.000	2	16	1603	3180003993	15	2019	FEAMP CAMPANIA 2007/2013 - MISURA 6.78 "ASSISTENZA TECNICA SU INIZIATIVADEGLI STATI MEMBRI" - APPROVAZIONE DELLO SCHEMA DI CONTRATTO PERL'AFFIDAMENTO DELL'INCARICO DI ESPERTO DI LIVELLO SENIOR, MIDDLE EJUNIOR.	2020/0000145/50_07_05/E	50	07	05	4.500,04
1757	2020	U02272	F.E.A.M.P. CAMPANIA 2014/2020 SPESE PER SERVIZI DI CONSULENZA E DI ASSISTENZA TECNICA	U.2.02.03.05.000	2	16	1603	3180003993	16	2019	FEAMP CAMPANIA 2007/2013 - MISURA 6.78 "ASSISTENZA TECNICA SU INIZIATIVADEGLI STATI MEMBRI" - APPROVAZIONE DELLO SCHEMA DI CONTRATTO PERL'AFFIDAMENTO DELL'INCARICO DI ESPERTO DI LIVELLO SENIOR, MIDDLE EJUNIOR.	2020/0000145/50_07_05/E	50	07	05	291,05
1758	2020	U02272	F.E.A.M.P. CAMPANIA 2014/2020 SPESE PER SERVIZI DI CONSULENZA E DI ASSISTENZA TECNICA	U.2.02.03.05.000	2	16	1603	3190001833	5	2019	PO FEAMP 2014/2020. MIS. 3.78 ASSISTENZA TECNICA. IMPEGNO DELLA SOMMA DIEURO 209.036,96 A TITOLO DI IVA E CASSA PREVIDENZIALE, SUICOMPENSIIMPEGNATI CON DRD N. 109/2018 E SUCCESSIVA INTEGRAZIONE.	2020/0000145/50_07_05/E	50	07	05	5.038,39
1759	2020	U02272	F.E.A.M.P. CAMPANIA 2014/2020 SPESE PER SERVIZI DI CONSULENZA E DI ASSISTENZA TECNICA	U.2.02.03.05.000	2	16	1603	3190001833	6	2019	PO FEAMP 2014/2020. MIS. 3.78 ASSISTENZA TECNICA. IMPEGNO DELLA SOMMA DIEURO 209.036,96 A TITOLO DI IVA E CASSA PREVIDENZIALE, SUICOMPENSIIMPEGNATI CON DRD N. 109/2018 E SUCCESSIVA INTEGRAZIONE.	2020/0000145/50_07_05/E	50	07	05	4.120,32
1760	2020	U02279	APQ SICUREZZA PER LO SVILUPPO DELLA REGIONE CAMPANIA - GIANCARLO SIANI. I ATTO INTEGRATIVO - IMPRESE	U.2.02.01.99.000	2	03	0303	3170002865	1	2017	A.P.Q. "SICUREZZA PER LO SVILUPPO DELLA REGIONE CAMPANIA GIANCARLO SIANII ATTO INTEGRATIVO". PROGETTO "VIDEOSORVEGLIANZA NEL QUARTIERE SANITA'DEL COMUNE DI NAPOLI" - ENTE ATTUATORE REGIONE CAMPANIA. CIG 7004516575-CUP B61E17000030001. APPROVAZIONE QUA DROECONOMICO POST-GARA E	2021/0000020/60_09_00/E	60	09	06	17.120,55
1761	2020	U02295	COMPENSI AL PERSONALE REGIONALE SULLE SPESE DI PROGETTAZIONE AI SENSI DEL D.LGS. 163/06 E DELLA L.R. 3/07.	U.1.01.01.01.000	1	10	1004	3170000871	1	2017	ACCORDO QUADRO PER INTERVENTI DI VERIFICA E MANUTENZIONE DEGLI IMPIANTIDI ILLUMINAZIONE DEI PORTI. LOTTO 3 AMBITO FLEGREO. IMPEGNO SPESETECNICHE.	2021/0000011/50_08_00/E	50	08	03	0,06
1762	2020	U02295	COMPENSI AL PERSONALE REGIONALE SULLE SPESE DI PROGETTAZIONE AI SENSI DEL D.LGS. 163/06 E DELLA L.R. 3/07.	U.1.01.01.01.000	1	10	1004	3170000894	1	2017	ACCORDO QUADRO PER INTERVENTI DI VERIFICA E MANUTENZIONE DEGLI IMPIANTIANTINCENDIO DEI PORTI. LOTTO1 AMBITO VESUVIANO. LOTTO2 AMBITOSORRENTINO.LOTTO3 AMBITO FLEGREO. IMPEGNO SPESE TECNICHE.	2021/0000011/50_08_00/E	50	08	03	0,01
1763	2020	U02295	COMPENSI AL PERSONALE REGIONALE SULLE SPESE DI PROGETTAZIONE AI SENSI DEL D.LGS. 163/06 E DELLA L.R. 3/07.	U.1.01.01.01.000	1	10	1004	3170000897	1	2017	ACCORDO QUADRO PER INTERVENTI DI VERIFICAE MANUTENZIONE DEGLI IMPIANTIDI VIDEOSORVEGLIANZA DEI PORTI DI AMALFI, BAIA, CAPRI, ISCHIA, PORTICI,TORREANNUNZIATA, TORREDELGRECO, POZZUOLI. IMPEGNO SPESE TECNICHE.	2021/0000011/50_08_00/E	50	08	03	0,01
1764	2020	U02297	ONERI RIFLESSI E CONTRIBUTIVI PER COMPENSI AL PERSONALE REGIONALE SULLE SPESE DI PROGETTAZIONE AI SENSI DEL D. LGS. 163/06 E DELLA L.R. 3/07.	U.1.01.02.01.000	1	10	1004	3170000873	2	2017	ACCORDO QUADRO PER INTERVENTI DI VERIFICA E MANUTENZIONE DEGLI IMPIANTIDI ILLUMINAZIONE DEI PORTI. LOTTO 3 AMBITO FLEGREO. IMPEGNO SPESETECNICHE.	2021/0000011/50_08_00/E	50	08	03	0,01
1765	2020	U02297	ONERI RIFLESSI E CONTRIBUTIVI PER COMPENSI AL PERSONALE REGIONALE SULLE SPESE DI PROGETTAZIONE AI SENSI DEL D. LGS. 163/06 E DELLA L.R. 3/07.	U.1.01.02.01.000	1	10	1004	3170000879	2	2017	ACCORDO QUADRO PER INTERVENTI DI VERIFICA E MANUTENZIONE DEGLI IMPIANTIDI ILLUMINAZIONE DEI PORTI. LOTTO 2 AMBITO SORRENTINO.	2021/0000011/50_08_00/E	50	08	03	0,01
1766	2020	U02297	ONERI RIFLESSI E CONTRIBUTIVI PER COMPENSI AL PERSONALE REGIONALE SULLE SPESE DI PROGETTAZIONE AI SENSI DEL D. LGS. 163/06 E DELLA L.R. 3/07.	U.1.01.02.01.000	1	10	1004	3170000884	2	2017	ACCORDO QUADRO PER INTERVENTI DI VERIFICA E MANUTENZIONE DEGLI IMPIANTIDI ILLUMINAZIONE DEI PORTI. LOTTO1 AMBITO VESUVIANO. IMPEGNO SPESETECNICHE.	2021/0000011/50_08_00/E	50	08	03	0,01
1767	2020	U02297	ONERI RIFLESSI E CONTRIBUTIVI PER COMPENSI AL PERSONALE REGIONALE SULLE SPESE DI PROGETTAZIONE AI SENSI DEL D. LGS. 163/06 E DELLA L.R. 3/07.	U.1.01.02.01.000	1	10	1004	3170000887	2	2017	ACCORDO QUADRO PER INTERVENTI DI VERIFICA E MANUTENZIONE DEGLI IMPIANTIANTINCENDIO DEI PORTI. LOTTO1 AMBITO VESUVIANO. IMPEGNO SPESE TECNICHE.	2021/0000011/50_08_00/E	50	08	03	0,02
1768	2020	U02297	ONERI RIFLESSI E CONTRIBUTIVI PER COMPENSI AL PERSONALE REGIONALE SULLE SPESE DI PROGETTAZIONE AI SENSI DEL D. LGS. 163/06 E DELLA L.R. 3/07.	U.1.01.02.01.000	1	10	1004	3170000895	2	2017	ACCORDO QUADRO PER INTERVENTI DI VERIFICA E MANUTENZIONE DEGLI IMPIANTIANTINCENDIO DEI PORTI. LOTTO1 AMBITO VESUVIANO. LOTTO2 AMBITOSORRENTINO.LOTTO3 AMBITO FLEGREO. IMPEGNO SPESE TECNICHE.	2021/0000011/50_08_00/E	50	08	03	0,01
1769	2020	U02299	ONERI IRAP PER COMPENSI AL PERSONALE REGIONALE SULLE SPESE DI PROGETTAZIONE AI SENSI DEL D.LGS. 163/06 E DELLA L.R. 3/07.	U.1.02.01.01.000	1	10	1004	3170000874	2	2017	ACCORDO QUADRO PER INTERVENTI DI VERIFICA E MANUTENZIONE DEGLI IMPIANTIDI ILLUMINAZIONE DEI PORTI. LOTTO 3 AMBITO FLEGREO. IMPEGNO SPESETECNICHE.	2021/0000011/50_08_00/E	50	08	03	0,01

fonte: http://burc.regione.campania.it

N.	Es.	Cap	Descrizione	IV Liv.	Tit	Miss	Prog.	Imp.	Pos.	Anno	Oggetto Impegno	DecretoRettifica	DIP	DG	UOD	Importo
1770	2020	U02299	ONERI IRAP PER COMPENSI AL PERSONALE REGIONALE SULLE SPESE DI PROGETTAZIONE AI SENSI DEL D.LGS. 163/06 E DELLA L.R. 3/07.	U.1.02.01.01.000	1	10	1004	3170000880	2	2017	ACCORDO QUADRO PER INTERVENTI DI VERIFICA E MANUTENZIONE DEGLI IMPIANTIDI ILLUMINAZIONE DEI PORTI. LOTTO 2 AMBITO SORRENTINO.	2021/0000011/50_08_00/E	50	08	03	0,01
1771	2020	U02299	ONERI IRAP PER COMPENSI AL PERSONALE REGIONALE SULLE SPESE DI PROGETTAZIONE AI SENSI DEL D.LGS. 163/06 E DELLA L.R. 3/07.	U.1.02.01.01.000	1	10	1004	3170000893	2	2017	ACCORDO QUADRO PER INTERVENTI DI VERIFICA E MANUTENZIONE DEGLI IMPIANTIANTINCENDIO DEI PORTI. LOTTO2 AMBITO SORRENTINO. IMPEGNOSPESE TECNICHE.	2021/0000011/50_08_00/E	50	08	03	0,01
1772	2020	U02314	"SPESE DI MANUTENZIONE E GESTIONE DEI PORTI DI COMPETENZA REGIONALE - INTERVENTI DI URGENZA E SOMMA URGENZA EX ART. 18 L.R. N. 3/07; SPESE DI PROGETTAZIONE E CONTRIBUZIONI AI SENSI DEL D.LGS 163/06 E DELLA L.R. 3/07 - QUOTA VINCOLATA (ARTICOLO 12, L.R. 27"/01/2012, N.1)	U.1.03.02.09.000	1	10	1004	3190002813	1	2019	ACCORDO QUADFRO LAVORI DI MANUTENZIONE STRAORDINARIA DELLE BANCHINE,DEGLI ARREDI PORTUALI E DELLE OPERE IN GENERE NELL'AMBITO DEMANIALEMARITTIMO DEI PORTI DI INTERESSE REGIONALE RELATIVI AI 4 LOTTI.RIMODULAZIONE IMPEGNO DI SPESA.	2021/0000011/50_08_00/E	50	08	03	1,92
1773	2020	U02314	"SPESE DI MANUTENZIONE E GESTIONE DEI PORTI DI COMPETENZA REGIONALE - INTERVENTI DI URGENZA E SOMMA URGENZA EX ART. 18 L.R. N. 3/07; SPESE DI PROGETTAZIONE E CONTRIBUZIONI AI SENSI DEL D.LGS 163/06 E DELLA L.R. 3/07 - QUOTA VINCOLATA (ARTICOLO 12, L.R. 27"/01/2012, N.1)	U.1.03.02.09.000	1	10	1004	3190007331	2	2019	PORTI DI COMPETENZA REGIONALE. ACCORDO QUADRO PER LA VERIFICA FUNZIONALEED INTERVENTI MANUTENTIVI AGLI IMPIANTI DI PUBBLICA ILLUMINAZIONE,ANTINCENDIO E VIDEOSORVEGLIANZA PORTUALI E PICCOLI INTERVENTI ALLESTRUTTURE ED AREE PORTUALI. PRESA ATTO AGGIUDUCAZIONE DEFINITIVA.ESECUZIONE IN VIA DI URGENZA.IMPEGNO DEFINITIVO	2021/0000011/50_08_00/E	50	08	03	0,42
1774	2020	U02314	"SPESE DI MANUTENZIONE E GESTIONE DEI PORTI DI COMPETENZA REGIONALE - INTERVENTI DI URGENZA E SOMMA URGENZA EX ART. 18 L.R. N. 3/07; SPESE DI PROGETTAZIONE E CONTRIBUZIONI AI SENSI DEL D.LGS 163/06 E DELLA L.R. 3/07 - QUOTA VINCOLATA (ARTICOLO 12, L.R. 27"/01/2012, N.1)	U.1.03.02.09.000	1	10	1004	3190010194	2	2019	RIPROPOSIZIONE E RETTIFICA DEL DECRETO N.183 DEL 22.11.2019	2021/0000011/50_08_00/E	50	08	03	0,20
1775	2020	U02319	SPESE PER ATTIVITA' ISPETTIVE E DI VIGILANZA SUI PORTI REGIONALI AD OPERA DELLA DIREZIONE GENERALE 50_08 (ART. 1, COMMA 129, L.R. N. 5/2013).	U.1.03.02.02.000	1	10	1004	3190005430	1	2019	SPESE ISTRUTTORIE, PROCEDIMENTI AMMINISTRATIVI SUL DEMANIO MARITTIMO.IMPEGNO DI SPESA ESERCIZIO 2019.	2021/0000011/50_08_00/E	50	08	04	1,23
1776	2020	U02319	SPESE PER ATTIVITA' ISPETTIVE E DI VIGILANZA SUI PORTI REGIONALI AD OPERA DELLA DIREZIONE GENERALE 50_08 (ART. 1, COMMA 129, L.R. N. 5/2013).	U.1.03.02.02.000	1	10	1004	3190007601	1	2019	SPESE ISTRUTTORIE PER I PROCEDIMENTI AMMINISTRATIVI SUL DEMANIOMARITTIMO. IMPEGNO DI SPESA ESERCIZIO 2019	2021/0000011/50_08_00/E	50	08	04	0,41
1777	2020	U02334	FONDI DESTINATI AL TRASPORTO PUBBLICO LOCALE SU FERROVIA (ART. 1, COMMI 295, 296 E 297 DELLA LEGGE 24.12.2007, N. 244)	U.1.03.02.15.000	1	10	1001	3120007014	1	2012	IMPEGNO DI SPESA DELLA QUOTA IMPONIBILE A FAVORE DELLE AZIENDE ESERCENTIIL TRASPORTO PUBBLICO LOCALE PER I SERVIZI DI COMPETENZAREGIONALERELATIVI AI MESI DI OTTOBRE, NOVEMBRE E DICEMBRE 2012, AI SENSI DELLA LR3/2002 E DELLA DGR N 37/2012, PER I SERVIZ I SVOLTI DA EAVBUS SRL N	2021/0000011/50_08_00/E	50	08	01	13.751,00
1778	2020	U02363	ATTUAZIONE DELL'ACCORDO DI PROGRAMMA QUADRO DEL 17/12/02 E DEI SUCCESSIVI ACCORDI INTEGRATIVI, TRA REGIONE CAMPANIA E MINISTERODELLE INFRASTRUTTURE E DEI TRASPORTI IN MATERIA DI INVESTIMENTI NEL SETTORE DEI TRASPORTI AI SENSI DELL'ART.15 DEL DEC. LGS. 422/97.	U.2.03.03.01.000	2	10	1001	3120005016	1	2012	DELIBERA G.R.C. N. 529 DEL 28.3.2008 - IMPEGNO E LIQUIDAZIONE COMPENSISPETTANTI AI COMPONENTI DELLA "COMMISSIONE DI ALTA VIGILANZA" PER ILPERIODO MAGGIO 2008 - GIUGNO 2012, AI SENSI DEL COMBINATO DISPOSTODELL'ART. 92 COMMA 5 DEL DEC. LGS.VO 163/2006 E SMIE DELL'ART. 11 DELLA	2021/0000011/50_08_00/E	50	08	06	551.251,29
1779	2020	U02397	LEGGE 208/98 - PROSECUZIONE DEGLI INTERVENTI NELLE AREE DEPRESSE - A.P.Q. 'INFRASTRUTTURE PER LA VIABILITA' NELLA REGIONE CAMPANIA ' STIPULATA IL 30.12.2002' E SUCCESSIVI PROTOCOLLI AGGIUNTIVI .	U.2.03.01.02.000	2	10	1005	3090004723	2	2009	INTESA IST. DI PROGR. IV° PROTOCOLLO AGGIUNTIVO ALLO ACC. DI PROGR.QUADRO INFRASTR. PER LA VIABILITA IN CAMPANIA.PROOGETTO. S.P.N. 125,GINESTRA DEGLI SCHIAVONI, BOLLE MALVIZZE,RISANAM. MOVIMENTO FRANOSO, ILOTTO. COD. SVR.BN.10-DD. N. 323 DEL 09/07/200 9 ASSEGNAZIONE	2021/0000019/50_08_07/E	50	08	07	164.679,65
1780	2020	U02401	FONDO REGIONALE PER LE POLITICHE DELLA CASA - CONTRIBUTI AGLI INVESTIMENTI AMMINISTRAZIONI LOCALI.	U.2.03.01.02.000	2	08	0802	3140007135	1	2014	SETTORE E.P.A.-L.457/78-L.179/92 E L.493/93-EDILIZIA SOVVENZIONATA-OPEREDI URBA/NE CONNESSE AL "PROGRAMMA PILOTA DI RIQUALIFICAZIONE URBANA EAMBIENTALE DELL'AREA DEL COMUNE DI VILLA LITERNO"-IMPEGNO DISPESA-DEC.DIR.101 DEL 08/03/2010-BEN. COMUNE-	2021/0000020/50_09_00/E	50	09	03	2.625.000,00
1781	2020	U02420	FONDO PER LO SVOLGIMENTO DELLE ATTIVITA' DI CUI ALLA LEGGE REGIONALE 7 GENNAIO 1983, N. 9 E SS.MM.II. RIMBORSO SPESE	U.1.03.02.02.000	1	09	0901	3190003578	1	2019	INCARICO DI COLLABORAZIONE A TITOLO GRATUITO IN FAVORE DELLA U.O.D.GENIO CIVILE DI AVELLINO, PER L'ESPLETAMENTO DELLE ATTIVITA'INMATERIADI RISCHIO SISMICO DI CUI ALLA L.R. N. 9/83 E SS.MM.II.- IMPEGNO DISPESA PER RIMBORSO SPESE DI VIAGGIO ANNO 2019.	2021/0000088/50_18_00/E	50	18	91	1,75

fonte: http://burc.regione.campania.it

N.	Es.	Cap	Descrizione	IV Liv.	Tit	Miss	Prog.	Imp.	Pos.	Anno	Oggetto Impegno	DecretoRettifica	DIP	DG	UOD	Importo
1782	2020	U02423	FONDO PER LO SVOLGIMENTO DELLE ATTIVITA' DI CUI ALLA LEGGE REGIONALE 7 GENNAIO 1983, N. 9 E SS.MM.II. PRESTAZIONI PROFESSIONALI.	U.1.03.02.11.000	1	09	0901	3190009588	1	2019	D.G.R. 2535/04-ATTUAZIONE OPCM N.3362/2004- C.T.S. - IMPEGNO DI SPESAPER COMPENSI AI COMPONENTI DELLA SEGRETERIA TECNICO AMMINISTRATIVA .	2021/0000088/50_18_00/E	50	18	91	30,00
1783	2020	U02484	INTESA ISTITUZIONALE DI PROGRAMMA. APQ 'INFRASTRUTTURE PER I SISTEMI URBANI - TERZO PROTOCOLLO AGGIUNTIVO' (LEGGE 208/98 - DEL.CIPE N. 20/2004	U.2.03.01.02.000	2	08	0803	3150001383	1	2015	D.G.R. 776 DEL 30/12/2014 - COMUNE DI CAMPAGNA	2021/0000073/50_01_00/E	50	01	02	202.037,08
1784	2020	U02484	INTESA ISTITUZIONALE DI PROGRAMMA. APQ 'INFRASTRUTTURE PER I SISTEMI URBANI - TERZO PROTOCOLLO AGGIUNTIVO' (LEGGE 208/98 - DEL.CIPE N. 20/2004	U.2.03.01.02.000	2	08	0803	3160000129	1	2016	APQ INFRASTRUTTURE SISTEMI URBANI 3^ ATTO INT. PROGETTO: LAVORIREALIZZAZIONE PARCHEGGIO ATRI CAMPAGNA CAPOLUOGO COD. SU3-SA 21 -ASS.DEF. E 1^ RATA - COMUNE DI CAMPAGNA.	2021/0000073/50_01_00/E	50	01	02	14.882,30
1785	2020	U02484	INTESA ISTITUZIONALE DI PROGRAMMA. APQ 'INFRASTRUTTURE PER I SISTEMI URBANI - TERZO PROTOCOLLO AGGIUNTIVO' (LEGGE 208/98 - DEL.CIPE N. 20/2004	U.2.03.01.02.000	2	08	0803	3160000171	1	2016	APQ INFRASTRUTTURE SISTEMI URBANI 3^ ATTO INT. PROGETTO: RIQUALIFICAZ.CENTRO STORICO COMP. VIA CAUTO VIA S. ROCCO VIA CALATA CIMITERO VECCHIO1^ STR. FUNZ. COD. SU3-BN22 - 2^ RATA - COMUNE DI CASTELPOTO (BN).	2021/0000073/50_01_00/E	50	01	02	142.465,80
1786	2020	U02484	INTESA ISTITUZIONALE DI PROGRAMMA. APQ 'INFRASTRUTTURE PER I SISTEMI URBANI - TERZO PROTOCOLLO AGGIUNTIVO' (LEGGE 208/98 - DEL.CIPE N. 20/2004	U.2.03.01.02.000	2	08	0803	3160000173	1	2016	APQ INFRASTRUTTURE SISTEMI URBANI 3^ PROT. AGG. PROGETTO: LAVORIREALIZZAZIONE PARCHEGGIO A VERDE ATTREZZATO FRAZIONE QUADRIVIO COD.SU3-SA22 - ASS. DEF. E 1^ RATA - COMUNE DI CAMPAGNA (SA).	2021/0000073/50_01_00/E	50	01	02	119.913,26
1787	2020	U02484	INTESA ISTITUZIONALE DI PROGRAMMA. APQ 'INFRASTRUTTURE PER I SISTEMI URBANI - TERZO PROTOCOLLO AGGIUNTIVO' (LEGGE 208/98 - DEL.CIPE N. 20/2004	U.2.03.01.02.000	2	08	0803	3160007057	1	2016	PROGRAMMAZIONE FSC 2000-2006 E COMPLETAMENTI PO FESR CAMPANIA 2007-2013.IMPEGNI DI SPESA.LAVORI DI REALIZZAZIONE DEL PARCHEGGIOE VERDEATTREZZATO ALLA FRAZIONE QUADRIVIO	2021/0000073/50_01_00/E	50	01	02	73.809,64
1788	2020	U02488	ACCORDO DI PROGRAMMA QUADRO PER I SISTEMI URBANI. ATTO INTEGRATIVO PER IL RAFFORZAMENTO DELL'ARMATURA URBANA REGIONALE, PER LA RIQUALIFICAZIONE DELLE PERIFERIE ED IL RILANCIO DEI CENTRI URBANI E RURALI MINORI (C.I.P.E. N.35 DEL 27.05.2005)	U.2.03.01.02.000	2	08	0803	3180006077	1	2018		2021/0000073/50_01_00/E	50	01	02	10.732,17
1789	2020	U02488	ACCORDO DI PROGRAMMA QUADRO PER I SISTEMI URBANI. ATTO INTEGRATIVO PER IL RAFFORZAMENTO DELL'ARMATURA URBANA REGIONALE, PER LA RIQUALIFICAZIONE DELLE PERIFERIE ED IL RILANCIO DEI CENTRI URBANI E RURALI MINORI (C.I.P.E. N.35 DEL 27.05.2005)	U.2.03.01.02.000	2	08	0803	3180006088	1	2018		2021/0000073/50_01_00/E	50	01	02	9.235,33
1790	2020	U02488	ACCORDO DI PROGRAMMA QUADRO PER I SISTEMI URBANI. ATTO INTEGRATIVO PER IL RAFFORZAMENTO DELL'ARMATURA URBANA REGIONALE, PER LA RIQUALIFICAZIONE DELLE PERIFERIE ED IL RILANCIO DEI CENTRI URBANI E RURALI MINORI (C.I.P.E. N.35 DEL 27.05.2005)	U.2.03.01.02.000	2	08	0803	3180007527	2	2018	INTESA ISTITUZIONALE DI PROGRAMMA QUADRO DELLA CAMPANIA. FSC 2000-2006. IMPEGNI DI SPESA.	2021/0000073/50_01_00/E	50	01	02	60.756,66
1791	2020	U02491	PROGRAMMA PER LO SVILUPPO RURALE 2007/2013 - FEARS - QUOTA REGIONALE. INTEGRAZIONE IMPOSTA VALORE AGGIUNTO PER INCARICHI PROFESSIONALI A SOGGETTI PRIVATI.	U.2.02.03.05.000	2	16	1603	3160004916	1	2016	CONTRATTI DI ASSISTENZA TECNICA DEL P.S.R. CAMPANIA - CONSULENTI PUMA EVEXA - IMPEGNO ED ASSEGNAZIONE DI EURO 41.970,80 SUL CAPITOLO DI SPESA2491 DELL'E.F. 2016.	2021/0000047/50_07_00/E	50	07	09	5.670,80
1792	2020	U02492	PROGRAMMA PER LO SVILUPPO RURALE 2007/2013 - FEASR - QUOTA REGIONALE.	U.2.03.01.02.000	2	16	1603	3100004808	4	2010	PSR CAMPANIA 2007 -2013 FEASR -MIS. 226, AZIONE C, D, E. - FONDOSPECIALE IVA- IMPEGNO A FAV. DEL SOGGETTO ATTUATORE - SETTORE STAPFORESTE AVELLINO . D.D. N. 194 DEL 29/11/2010	2021/0000047/50_07_00/E	50	07	09	12.998,08
1793	2020	U02492	PROGRAMMA PER LO SVILUPPO RURALE 2007/2013 - FEASR - QUOTA REGIONALE.	U.2.03.01.02.000	2	16	1603	3110000751	2	2011	PSR CAMPANIA 2007 -2013 FEASR - FONDO SPECIALE IVA - ASSEGNAZIONE DIRISORSE AL "SOGGETTO ATTUATORE" SETTORE STAP FORESTE AVELLINO - MISURA226 AZIONE E. ESERCIZIO FINANZIARIO 2011 - U.P.B. 22.84.245 - CAP. 2492.	2021/0000047/50_07_00/E	50	07	09	124.505,79
1794	2020	U02492	PROGRAMMA PER LO SVILUPPO RURALE 2007/2013 - FEASR - QUOTA REGIONALE.	U.2.03.01.02.000	2	16	1603	3110001307	2	2011	PSR CAMPANIA 2007 -2013 FEASR - FONDO SPECIALE IVA - ASSEGNAZIONE DIRISORSE AL "SOGGETTO ATTUATORE" SETTORE STAP FORESTE AVELLINO - MISURA227 AZIONE B, 3° BIMESTRE 2010. ESERCIZIO FINANZIARIO 2011 - U.P.B.22.84.245 - CAP. 2492.	2021/0000047/50_07_00/E	50	07	09	21.851,72

fonte: http://burc.regione.campania.it

N.	Es.	Cap	Descrizione	IV Liv.	Tit	Miss	Prog.	Imp.	Pos.	Anno	Oggetto Impegno	DecretoRettifica	DIP	DG	UOD	Importo
1795	2020	U02492	PROGRAMMA PER LO SVILUPPO RURALE 2007/2013 - FEASR - QUOTA REGIONALE.	U.2.03.01.02.000	2	16	1603	3120005274	2	2012	PSR CAMPANIA 2007 - 2013 FEASR - FONDO SPECIALE IVA - ASSEGNAZIONE DIRISORSE AL "SOGGETTO ATTUATORE" SETTORE STAP FORESTE AVELLINO - MISURA227 - AZIONE B. ESERCIZIO FINANZIARIO 2012 - U.P.B. 22.84.245 - CAP.2492.	2021/0000047/50_07_00/E	50	07	09	28.164,39
1796	2020	U02492	PROGRAMMA PER LO SVILUPPO RURALE 2007/2013 - FEASR - QUOTA REGIONALE.	U.2.03.01.02.000	2	16	1603	3140005598	1	2014	PSR CAMPANIA 2007 -2013 FEASR - FONDO SPECIALE IVA - ASSEGNAZIONE DIRISORSE AI CONSORZI DI BONIFICA - GESTIONE UOD 52-06-06 TUTELA,VALORIZZAZIONE DEL TERRITORIO RURALE, IRRIGAZIONE E INFRASTRUTTURERURALI - CONSORZI DI BONIFICA IN AGRICOLTURA - MISURA 1 25,SOTTOMISURA1. ES	2021/0000047/50_07_00/E	50	07	09	33.541,20
1797	2020	U02492	PROGRAMMA PER LO SVILUPPO RURALE 2007/2013 - FEASR - QUOTA REGIONALE.	U.2.03.01.02.000	2	16	1603	3140005605	1	2014	PSR CAMPANIA 2007 -2013 FEASR - FONDO SPECIALE IVA - ASSEGNAZIONE DIRISORSE AI CONSORZI DI BONIFICA - GESTIONE UOD 52-06-06 TUTELA,VALORIZZAZIONE DEL TERRITORIO RURALE, IRRIGAZIONE E INFRASTRUTTURERURALI - CONSORZI DI BONIFICA IN AGRICOLTURA - MISURA 1 25,SOTTOMISURA1. ES	2021/0000047/50_07_00/E	50	07	09	114.111,32
1798	2020	U02492	PROGRAMMA PER LO SVILUPPO RURALE 2007/2013 - FEASR - QUOTA REGIONALE.	U.2.03.01.02.000	2	16	1603	3140005646	2	2014	PSR CAMPANIA 2007 -2013 FEASR - FONDO SPECIALE IVA - ASSEGNAZIONE DIRISORSE AL "SOGGETTO ATTUATORE" UOD 15 SERVIZIO TERRITORIALEPROVINCIALEDI AVELLINO - MISURA 322 226/E. ESERCIZIO FINANZIARIO 2014 - CAP. 2492.	2021/0000047/50_07_00/E	50	07	09	122.596,50
1799	2020	U02496	RETI E NODI DI SERVIZIO	U.2.03.01.02.000	2	10	1006	3090005082	1	2009	INT. ISTIT.DI PROGR. IV PROT. AGGIUNTIVO ALL'ACC.DI PROGR.QUADRO INF.PER LA VIABILITA' IN CAMPANIA BRETELLA DI COLLEG.TO DA SOCCAVO A MOSTRA- COD.SMR.04 - RIPROPOSIZIONE IMP. - DD. N. 265 DEL 19/06/2009	2021/0000011/50_08_00/E	50	08	06	7.667,73
1800	2020	U02498	APQ SICUREZZA PER LO SVILUPPO DELLA REGIONE CAMPANIA - GIANCARLO SIANI. I ATTO INTEGRATIVO.	U.2.03.01.02.000	2	03	0303	3190008163	1	2019	ACCORDO DI PROGRAMMA QUADRO "SICUREZZA PER LO SVILUPPO DELLA REGIONECAMPANIA GIANCARLO SIANI. I ATTO INTEGRATIVO". PROGETTO "COMPLETAMENTORETE TECNOLOGICA ALPHA". IMPEGNO DI SPESA SUL CAPITOLO 2498 IN FAVOREDEL COMUNE DI GIUGLIANO IN CAMPANIA (NA).	2021/0000020/60_09_00/E	60	09	06	24.096,94
1801	2020	U02505	A.P.Q. DEL 29/01/14 - DELIBERA CIPE 156 DEL 21 DICEMBRE 2012 - RIQUALIFICAZIONE AMBIENTALE FINALIZZATA ALLA FRUIZIONE ED AL RIUTILIZZO DELLE AREE LITORALI E DEL PATRIMONIO DELLA REGIONE CAMPANIA CON INCLUSIONE DELLE AREE CONFISCATE ALLA CAMORRA.	U.2.03.03.02.000	2	09	0909	3150000023	1	2015	RETTIFICA D.D. N. 18 DEL 19/08/2014 - PROGETTO " FOCE DEL FIUME SELE"	2020/0000508/50_06_00/E	50	06		360,01
1802	2020	U02505	A.P.Q. DEL 29/01/14 - DELIBERA CIPE 156 DEL 21 DICEMBRE 2012 - RIQUALIFICAZIONE AMBIENTALE FINALIZZATA ALLA FRUIZIONE ED AL RIUTILIZZO DELLE AREE LITORALI E DEL PATRIMONIO DELLA REGIONE CAMPANIA CON INCLUSIONE DELLE AREE CONFISCATE ALLA CAMORRA.	U.2.03.03.02.000	2	09	0909	3150000023	3	2015	RETTIFICA D.D. N. 18 DEL 19/08/2014 - PROGETTO " FOCE DEL FIUME SELE"	2020/0000508/50_06_00/E	50	06		447.728,48
1803	2020	U02505	A.P.Q. DEL 29/01/14 - DELIBERA CIPE 156 DEL 21 DICEMBRE 2012 - RIQUALIFICAZIONE AMBIENTALE FINALIZZATA ALLA FRUIZIONE ED AL RIUTILIZZO DELLE AREE LITORALI E DEL PATRIMONIO DELLA REGIONE CAMPANIA CON INCLUSIONE DELLE AREE CONFISCATE ALLA CAMORRA.	U.2.03.03.02.000	2	09	0909	3150009920	3	2015	RETTIFICA D.D. N. 18 DEL 19/08/2014 - PROGETTO " FOCE DEL FIUME SELE"	2020/0000508/50_06_00/E	50	06		464.233,38
1804	2020	U02509	INTERVENTO STRAORDINARIO DELL'INFRASTRUTTURA FORESTALE	U.2.03.01.02.000	2	16	1603	3140004915	1	2014	APQ INFRASTRUTTURA FORESTALE REGIONALE 2012-2014 - FINANZIAMENTO FONDOSVILUPPO E COESIONE 2007-2013. ADEMPIMENTI ATTUAZIONE. E.F. 2014 -CAP.2509.	2021/0000047/50_07_00/E	50	07	04	37.940,19
1805	2020	U02509	INTERVENTO STRAORDINARIO DELL'INFRASTRUTTURA FORESTALE	U.2.03.01.02.000	2	16	1603	3140004917	1	2014	APQ INFRASTRUTTURA FORESTALE REGIONALE 2012-2014 - FINANZIAMENTO FONDOSVILUPPO E COESIONE 2007-2013. ADEMPIMENTI ATTUAZIONE. E.F. 2014 -CAP.2509.	2021/0000047/50_07_00/E	50	07	04	592.074,30
1806	2020	U02512	INTESA ISTITUZIONALE DI PROGRAMMA. APQ 'INFRASTRUTTURE PER I SISTEMI URBANI' VI ATTO INTEGRATIVO ' PREMIALITA' PER LA RACCOLTA DIFFERENZIATA' -(DELIBERA CIPE N. 3/2006)	U.2.03.01.02.000	2	08	0803	3150000280	1	2015	APQ INFRASTRUTTURE SISTEMI URBANI VI ATTO INT. REGIONE - MINISTERO DELLOSVILUPPO ECONOMICO - PREMIALITA' PER LA RACCOLTA DIFFERENZIATA - IMPEGNOFONDI PER 7 COMUNI.	2021/0000073/50_01_00/E	50	01	02	6.313,25
1807	2020	U02512	INTESA ISTITUZIONALE DI PROGRAMMA. APQ 'INFRASTRUTTURE PER I SISTEMI URBANI' VI ATTO INTEGRATIVO ' PREMIALITA' PER LA RACCOLTA DIFFERENZIATA' -(DELIBERA CIPE N. 3/2006)	U.2.03.01.02.000	2	08	0803	3160006354	1	2016	FSC 2000-2006 - DGR N. 607 DEL 08/11/2016 - IMPEGNI DI SPESA.	2021/0000073/50_01_00/E	50	01	02	34.758,01

fonte: http://burc.regione.campania.it

N.	Es.	Cap	Descrizione	IV Liv.	Tit	Miss	Prog.	Imp.	Pos.	Anno	Oggetto Impegno	DecretoRettifica	DIP	DG	UOD	Importo
1808	2020	U02517	SPESE PER LE MISURE DEL P.S.R. CAMPANIA 2007/2013 - INTERVENTI DELLA REGIONE.	U.2.02.03.05.000	2	16	1603	3160003475	1	2016	CONTRATTI DI ASSISTENZA TECNICA DEL P.S.R. CAMPANIA - CONSULENTI PUMA EVEXA - IMPEGNO ED ASSEGNAZIONE DI EURO 190.778,36 SUL CAPITOLO DI SPESA2517 DELL'E.F. 2016.	2021/0000047/50_07_00/E	50	07	09	25.778,36
1809	2020	U02518	INTESA ISTITUZIONALE DI PROGRAMMA . APQ INFRASTRUTTURE PER I SISTEMI URBANI V ATTO INTEGRATIVO (DELIBERA CIPE NR. 3/2006)	U.2.03.01.02.000	2	04	0404	3090008974	1	2009	ASSUNZIONE DELL'IMPEGNO CONTABILE RELATIVO ALLA REALIZZAZIONE DELPROGETTO UNI SA 01 RELATIVO ALL'APQ INFRASTRUTTURE URBANE V ATTOINTEGRATIVO STIPULATO IN DATA 9 APRILE 2008.	2021/0000060/50_10_00/E	50	10	92	5.625.445,00
1810	2020	U02521	FINANZIAMENTO DEGLI INTERVENTI PREVISTI DAL P.O. NAZIONALE PESCA FEAMP 2014/2020 - CONTRIBUTI A FAVORE DI SOGGETTI PRIVATI DIVERSI DA IMPRESE	U.2.03.02.01.000	2	16	1603	3180003969	2	2018	FEAMP CAMPANIA 2014/2020 - MISURA 4.63 - FLAG APPRODO DI ULISSE -IMPEGNO DI SPESA ENTRO IL LIMITE DELLA DOTAZIONE FINANZIARIA DELLEMISURE 1.30, 1.32, 1.41 E 1.42 DI CUI ALLA GRADUATORIA APPROVATA CON DDN. 218 DEL 9 LUGLIO 2018.	2020/0000201/50_07_05/E	50	07	05	63.750,00
1811	2020	U02521	FINANZIAMENTO DEGLI INTERVENTI PREVISTI DAL P.O. NAZIONALE PESCA FEAMP 2014/2020 - CONTRIBUTI A FAVORE DI SOGGETTI PRIVATI DIVERSI DA IMPRESE	U.2.03.02.01.000	2	16	1603	3180003969	3	2018	FEAMP CAMPANIA 2014/2020 - MISURA 4.63 - FLAG APPRODO DI ULISSE -IMPEGNO DI SPESA ENTRO IL LIMITE DELLA DOTAZIONE FINANZIARIA DELLEMISURE 1.30, 1.32, 1.41 E 1.42 DI CUI ALLA GRADUATORIA APPROVATA CON DDN. 218 DEL 9 LUGLIO 2018.	2020/0000173/50_07_05/E	50	07	05	13.600,00
1812	2020	U02521	FINANZIAMENTO DEGLI INTERVENTI PREVISTI DAL P.O. NAZIONALE PESCA FEAMP 2014/2020 - CONTRIBUTI A FAVORE DI SOGGETTI PRIVATI DIVERSI DA IMPRESE	U.2.03.02.01.000	2	16	1603	3180003971	2	2018	FEAMP CAMPANIA 2014/2020 - MISURA 4.63 - FLAG APPRODO DI ULISSE -IMPEGNO DI SPESA ENTRO IL LIMITE DELLA DOTAZIONE FINANZIARIA DELLEMISURE 1.30, 1.32, 1.41 E 1.42 DI CUI ALLA GRADUATORIA APPROVATA CON DDN. 218 DEL 9 LUGLIO 2018.	2020/0000201/50_07_05/E	50	07	05	11.250,00
1813	2020	U02521	FINANZIAMENTO DEGLI INTERVENTI PREVISTI DAL P.O. NAZIONALE PESCA FEAMP 2014/2020 - CONTRIBUTI A FAVORE DI SOGGETTI PRIVATI DIVERSI DA IMPRESE	U.2.03.02.01.000	2	16	1603	3180003971	3	2018	FEAMP CAMPANIA 2014/2020 - MISURA 4.63 - FLAG APPRODO DI ULISSE -IMPEGNO DI SPESA ENTRO IL LIMITE DELLA DOTAZIONE FINANZIARIA DELLEMISURE 1.30, 1.32, 1.41 E 1.42 DI CUI ALLA GRADUATORIA APPROVATA CON DDN. 218 DEL 9 LUGLIO 2018.	2020/0000173/50_07_05/E	50	07	05	2.400,00
1814	2020	U02521	FINANZIAMENTO DEGLI INTERVENTI PREVISTI DAL P.O. NAZIONALE PESCA FEAMP 2014/2020 - CONTRIBUTI A FAVORE DI SOGGETTI PRIVATI DIVERSI DA IMPRESE	U.2.03.02.01.000	2	16	1603	3190003721	1	2019	PO FEAMP 2014/2020. MIS. 4.63. FLAG I PORTI DI VELIA. IMPEGNO DI SPESAPER AZIONE A TITOLARITA' "INTERVENTI DI MANUTENZIONE E RIPRISTINO DELLASTRUTTURA DIPORTISTICA STAGIONALE IN LOCALITA' MARINELLA A VIBONATI(FRAZIONE VILLAMMARE)". CUP I19H19000000009.	2020/0000271/50_07_05/E	50	07	05	5.830,95
1815	2020	U02521	FINANZIAMENTO DEGLI INTERVENTI PREVISTI DAL P.O. NAZIONALE PESCA FEAMP 2014/2020 - CONTRIBUTI A FAVORE DI SOGGETTI PRIVATI DIVERSI DA IMPRESE	U.2.03.02.01.000	2	16	1603	3190003721	2	2019	PO FEAMP 2014/2020. MIS. 4.63. FLAG I PORTI DI VELIA. IMPEGNO DI SPESAPER AZIONE A TITOLARITA' "INTERVENTI DI MANUTENZIONE E RIPRISTINO DELLASTRUTTURA DIPORTISTICA STAGIONALE IN LOCALITA' MARINELLA A VIBONATI(FRAZIONE VILLAMMARE)". CUP I19H19000000009.	2020/0000271/50_07_05/E	50	07	05	4.081,68
1816	2020	U02521	FINANZIAMENTO DEGLI INTERVENTI PREVISTI DAL P.O. NAZIONALE PESCA FEAMP 2014/2020 - CONTRIBUTI A FAVORE DI SOGGETTI PRIVATI DIVERSI DA IMPRESE	U.2.03.02.01.000	2	16	1603	3190003722	1	2019	PO FEAMP 2014/2020. MIS. 4.63. FLAG I PORTI DI VELIA. IMPEGNO DI SPESAPER AZIONE A TITOLARITA' "INTERVENTI DI MANUTENZIONE E RIPRISTINO DELLASTRUTTURA DIPORTISTICA STAGIONALE IN LOCALITA' MARINELLA A VIBONATI(FRAZIONE VILLAMMARE)". CUP I19H19000000009.	2020/0000271/50_07_05/E	50	07	05	1.749,29
1817	2020	U02521	FINANZIAMENTO DEGLI INTERVENTI PREVISTI DAL P.O. NAZIONALE PESCA FEAMP 2014/2020 - CONTRIBUTI A FAVORE DI SOGGETTI PRIVATI DIVERSI DA IMPRESE	U.2.03.02.01.000	2	16	1603	3190003743	1	2019	FEAMP 2014 -2020 - MIS.4.63 - FLAG I PORTI DI VELIA - IMPEGNO DI SPESAPER AZIONE "AREA MARINA PROTETTA "COSTA DEGLI INFRESCHI EDELLAMASSETA"...LA GRANDE BELLEZZA" - CUP I88C19000020009	2020/0000211/50_07_05/E	50	07	05	1.666,92
1818	2020	U02521	FINANZIAMENTO DEGLI INTERVENTI PREVISTI DAL P.O. NAZIONALE PESCA FEAMP 2014/2020 - CONTRIBUTI A FAVORE DI SOGGETTI PRIVATI DIVERSI DA IMPRESE	U.2.03.02.01.000	2	16	1603	3190003743	2	2019	FEAMP 2014 -2020 - MIS.4.63 - FLAG I PORTI DI VELIA - IMPEGNO DI SPESAPER AZIONE "AREA MARINA PROTETTA "COSTA DEGLI INFRESCHI EDELLAMASSETA"...LA GRANDE BELLEZZA" - CUP I88C19000020009	2020/0000211/50_07_05/E	50	07	05	1.166,84
1819	2020	U02521	FINANZIAMENTO DEGLI INTERVENTI PREVISTI DAL P.O. NAZIONALE PESCA FEAMP 2014/2020 - CONTRIBUTI A FAVORE DI SOGGETTI PRIVATI DIVERSI DA IMPRESE	U.2.03.02.01.000	2	16	1603	3190003744	1	2019	FEAMP 2014 -2020 - MIS.4.63 - FLAG I PORTI DI VELIA - IMPEGNO DI SPESAPER AZIONE "AREA MARINA PROTETTA "COSTA DEGLI INFRESCHI EDELLAMASSETA"...LA GRANDE BELLEZZA" - CUP I88C19000020009	2020/0000211/50_07_05/E	50	07	05	500,07
1820	2020	U02521	FINANZIAMENTO DEGLI INTERVENTI PREVISTI DAL P.O. NAZIONALE PESCA FEAMP 2014/2020 - CONTRIBUTI A FAVORE DI SOGGETTI PRIVATI DIVERSI DA IMPRESE	U.2.03.02.01.000	2	16	1603	3190004189	1	2019	FEAMP 2014-2020 - MIS.4.63 FLAG PESCA FLEGREA - IMPEGNO DI SPESA PERAZIONE A04 - CUP G86B19000400009 - ED IMPEGNO DI SPESA PER AZIONE A02MERCATO ITTICO DI POZZUOLI - CUP G84H19000030009	2020/0000277/50_07_05/E	50	07	05	369,80

fonte: http://burc.regione.campania.it

N.	Es.	Cap	Descrizione	IV Liv.	Tit	Miss	Prog.	Imp.	Pos.	Anno	Oggetto Impegno	DecretoRettifica	DIP	DG	UOD	Importo
1821	2020	U02521	FINANZIAMENTO DEGLI INTERVENTI PREVISTI DAL P.O. NAZIONALE PESCA FEAMP 2014/2020 - CONTRIBUTI A FAVORE DI SOGGETTI PRIVATI DIVERSI DA IMPRESE	U.2.03.02.01.000	2	16	1603	3190004189	2	2019	FEAMP 2014-2020 - MIS.4.63 FLAG PESCA FLEGREA - IMPEGNO DI SPESA PERAZIONE A04 - CUP G86B19000400009 - ED IMPEGNO DI SPESA PER AZIONE A02MERCATO ITTICO DI POZZUOLI - CUP G84H19000030009	2020/0000277/50_07_05/E	50	07	05	258,86
1822	2020	U02521	FINANZIAMENTO DEGLI INTERVENTI PREVISTI DAL P.O. NAZIONALE PESCA FEAMP 2014/2020 - CONTRIBUTI A FAVORE DI SOGGETTI PRIVATI DIVERSI DA IMPRESE	U.2.03.02.01.000	2	16	1603	3190004190	2	2019	FEAMP 2014-2020 - MIS.4.63 FLAG PESCA FLEGREA - IMPEGNO DI SPESA PERAZIONE A04 - CUP G86B19000400009 - ED IMPEGNO DI SPESA PER AZIONE A02MERCATO ITTICO DI POZZUOLI - CUP G84H19000030009	2020/0000277/50_07_05/E	50	07	05	110,95
1823	2020	U02521	FINANZIAMENTO DEGLI INTERVENTI PREVISTI DAL P.O. NAZIONALE PESCA FEAMP 2014/2020 - CONTRIBUTI A FAVORE DI SOGGETTI PRIVATI DIVERSI DA IMPRESE	U.2.03.02.01.000	2	16	1603	3190005174	1	2019	PO FEAMP 2014/2020. MIS. 1.42 - VALORE AGGIUNTO, QUALITA' DEI PRODOTTI,E UTILIZZO DELLE CATTURE INDESIDERATE. APPROVAZIONE DELLAGRADUATORIAREGIONALE DEFINITIVA DELLE ISTANZE PERVENUTE SUL BANDO DI CUI AL DDR N.16 DE 19/11/2018. IMPEGNI DI SPESA.	2020/0000172/50_07_05/E	50	07	05	1.553,24
1824	2020	U02521	FINANZIAMENTO DEGLI INTERVENTI PREVISTI DAL P.O. NAZIONALE PESCA FEAMP 2014/2020 - CONTRIBUTI A FAVORE DI SOGGETTI PRIVATI DIVERSI DA IMPRESE	U.2.03.02.01.000	2	16	1603	3190005174	2	2019	PO FEAMP 2014/2020. MIS. 1.42 - VALORE AGGIUNTO, QUALITA' DEI PRODOTTI,E UTILIZZO DELLE CATTURE INDESIDERATE. APPROVAZIONE DELLAGRADUATORIAREGIONALE DEFINITIVA DELLE ISTANZE PERVENUTE SUL BANDO DI CUI AL DDR N.16 DE 19/11/2018. IMPEGNI DI SPESA.	2020/0000172/50_07_05/E	50	07	05	1.087,27
1825	2020	U02521	FINANZIAMENTO DEGLI INTERVENTI PREVISTI DAL P.O. NAZIONALE PESCA FEAMP 2014/2020 - CONTRIBUTI A FAVORE DI SOGGETTI PRIVATI DIVERSI DA IMPRESE	U.2.03.02.01.000	2	16	1603	3190005175	1	2019	PO FEAMP 2014/2020. MIS. 1.42 - VALORE AGGIUNTO, QUALITA' DEI PRODOTTI,E UTILIZZO DELLE CATTURE INDESIDERATE. APPROVAZIONE DELLAGRADUATORIAREGIONALE DEFINITIVA DELLE ISTANZE PERVENUTE SUL BANDO DI CUI AL DDR N.16 DE 19/11/2018. IMPEGNI DI SPESA.	2020/0000172/50_07_05/E	50	07	05	465,97
1826	2020	U02521	FINANZIAMENTO DEGLI INTERVENTI PREVISTI DAL P.O. NAZIONALE PESCA FEAMP 2014/2020 - CONTRIBUTI A FAVORE DI SOGGETTI PRIVATI DIVERSI DA IMPRESE	U.2.03.02.01.000	2	16	1603	3190005764	1	2019	PO FEAMP 2014/2020 - MIS.1.41 BANDO DI MISURA DDR N.17/2018. IMPEGNO DISPESA CAPITOLO 2521 SOTTOMISURA 1 E SOTTOMISURA 2 PER 10OPERAZIONIGIUSTO DDR N.183 DEL 06/08/2019 - PARTE 1	2020/0000297/50_07_05/E	50	07	05	351,38
1827	2020	U02521	FINANZIAMENTO DEGLI INTERVENTI PREVISTI DAL P.O. NAZIONALE PESCA FEAMP 2014/2020 - CONTRIBUTI A FAVORE DI SOGGETTI PRIVATI DIVERSI DA IMPRESE	U.2.03.02.01.000	2	16	1603	3190005764	2	2019	PO FEAMP 2014/2020 - MIS.1.41 BANDO DI MISURA DDR N.17/2018. IMPEGNO DISPESA CAPITOLO 2521 SOTTOMISURA 1 E SOTTOMISURA 2 PER 10OPERAZIONIGIUSTO DDR N.183 DEL 06/08/2019 - PARTE 1	2020/0000297/50_07_05/E	50	07	05	245,97
1828	2020	U02521	FINANZIAMENTO DEGLI INTERVENTI PREVISTI DAL P.O. NAZIONALE PESCA FEAMP 2014/2020 - CONTRIBUTI A FAVORE DI SOGGETTI PRIVATI DIVERSI DA IMPRESE	U.2.03.02.01.000	2	16	1603	3190005765	1	2019	PO FEAMP 2014/2020 - MIS.1.41 BANDO DI MISURA DDR N.17/2018. IMPEGNO DISPESA CAPITOLO 2521 SOTTOMISURA 1 E SOTTOMISURA 2 PER 10OPERAZIONIGIUSTO DDR N.183 DEL 06/08/2019 - PARTE 1	2020/0000297/50_07_05/E	50	07	05	105,41
1829	2020	U02521	FINANZIAMENTO DEGLI INTERVENTI PREVISTI DAL P.O. NAZIONALE PESCA FEAMP 2014/2020 - CONTRIBUTI A FAVORE DI SOGGETTI PRIVATI DIVERSI DA IMPRESE	U.2.03.02.01.000	2	16	1603	3190006858	1	2019	FEAMP 2014-2020 - FLAG LITORALE MIGLIO D'ORO - MISURA 1.41 E MISURA 1.42- APPROVAZIONE ELENCO ISTANZE AMMISSIBILI A VALERE SUI BANDI A REGIA ERELATIVI IMPEGNI DI SPESA	2021/0000045/50_07_05/E	50	07	05	10.804,29
1830	2020	U02521	FINANZIAMENTO DEGLI INTERVENTI PREVISTI DAL P.O. NAZIONALE PESCA FEAMP 2014/2020 - CONTRIBUTI A FAVORE DI SOGGETTI PRIVATI DIVERSI DA IMPRESE	U.2.03.02.01.000	2	16	1603	3190006858	2	2019	FEAMP 2014-2020 - FLAG LITORALE MIGLIO D'ORO - MISURA 1.41 E MISURA 1.42- APPROVAZIONE ELENCO ISTANZE AMMISSIBILI A VALERE SUI BANDI A REGIA ERELATIVI IMPEGNI DI SPESA	2021/0000045/50_07_05/E	50	07	05	7.564,10
1831	2020	U02521	FINANZIAMENTO DEGLI INTERVENTI PREVISTI DAL P.O. NAZIONALE PESCA FEAMP 2014/2020 - CONTRIBUTI A FAVORE DI SOGGETTI PRIVATI DIVERSI DA IMPRESE	U.2.03.02.01.000	2	16	1603	3190007187	1	2019	FEAMP 2014-2020 - FLAG I PORTI DI VELIA - MIS. 4.63 - AZIONE ATITOLARITA' " LE GROTTE ED I MAGAZZENI: RIPARI E DISPENSE" - PROROGA-VARIANTE ED ULTERIORE IMPEGNO DI SPESA - CUP B94B18000050009	2020/0000281/50_07_05/E	50	07	05	467,07
1832	2020	U02521	FINANZIAMENTO DEGLI INTERVENTI PREVISTI DAL P.O. NAZIONALE PESCA FEAMP 2014/2020 - CONTRIBUTI A FAVORE DI SOGGETTI PRIVATI DIVERSI DA IMPRESE	U.2.03.02.01.000	2	16	1603	3190007187	2	2019	FEAMP 2014-2020 - FLAG I PORTI DI VELIA - MIS. 4.63 - AZIONE ATITOLARITA' " LE GROTTE ED I MAGAZZENI: RIPARI E DISPENSE" - PROROGA-VARIANTE ED ULTERIORE IMPEGNO DI SPESA - CUP B94B18000050009	2020/0000281/50_07_05/E	50	07	05	615,41
1833	2020	U02521	FINANZIAMENTO DEGLI INTERVENTI PREVISTI DAL P.O. NAZIONALE PESCA FEAMP 2014/2020 - CONTRIBUTI A FAVORE DI SOGGETTI PRIVATI DIVERSI DA IMPRESE	U.2.03.02.01.000	2	16	1603	3190007365	1	2019	PO FEAMP 2014/2020 FLAG CILENTO MARE BLU - MIS. 4.63 NULLA OSTA AZIONE ATITOLARITA' 1.A.4 - IL PESCATO DELLA DIETA MEDITERRANEAE RELATIVOIMPEGNO DI SPESA - CUP E84I19002570009.	2020/0000173/50_07_05/E	50	07	05	278,31

fonte: http://burc.regione.campania.it

N.	Es.	Cap	Descrizione	IV Liv.	Tit	Miss	Prog.	Imp.	Pos.	Anno	Oggetto Impegno	DecretoRettifica	DIP	DG	UOD	Importo
1834	2020	U02521	FINANZIAMENTO DEGLI INTERVENTI PREVISTI DAL P.O. NAZIONALE PESCA FEAMP 2014/2020 - CONTRIBUTI A FAVORE DI SOGGETTI PRIVATI DIVERSI DA IMPRESE	U.2.03.02.01.000	2	16	1603	3190007365	2	2019	PO FEAMP 2014/2020 FLAG CILENTO MARE BLU - MIS. 4.63 NULLA OSTA AZIONE ATITOLARITA' 1.A.4 - IL PESCATO DELLA DIETA MEDITERRANEAE RELATIVOIMPEGNO DI SPESA - CUP E84I19002570009.	2020/0000173/50_07_05/E	50	07	05	194,84
1835	2020	U02522	INTESA ISTITUZIONALE DI PROGRAMMA, APQ IN MATERIA DI RICERCA SCIENTIFICA E INNOVAZIONE TECNOLOGICA II ATTO INTEGRATIVO (DELIBERA CIPE N. 3/2006)	U.2.03.01.02.000	2	14	1405	3090008983	1	2009	II ATTO INTEGRATIVO DELL'ACCORDO DI PROGRAMMA QUADRO IN MATERIA DI"RICERCA SCIENTIFICA E INNOVAZIONE TECNOLOGICA". INTERVENTO CODICE RU01DENOMINATO "PROGETTO II STRALCIO PER L'AMPLIAMENTO DELL'EDIFICIOCEINGE"- IMPEGNO DI SPESA IN FAVORE DEL CEINGE BIOT ECNOLOGIE AVANZATES.C.A	2021/0000060/50_10_00/E	50	10	92	1.931.155,24
1836	2020	U02523	FINANZIAMENTO DEGLI INTERVENTI PREVISTI DAL P.O. NAZIONALE PESCA FEAMP 2014/2020	U.2.03.03.03.000	2	16	1603	3180003972	2	2018	FEAMP CAMPANIA 2014/2020 - MISURA 4.63 - FLAG APPRODO DI ULISSE -IMPEGNO DI SPESA ENTRO IL LIMITE DELLA DOTAZIONE FINANZIARIA DELLEMISURE 1.30, 1.32, 1.41 E 1.42 DI CUI ALLA GRADUATORIA APPROVATA CON DDN. 218 DEL 9 LUGLIO 2018.	2020/0000173/50_07_05/E	50	07	05	5.206,25
1837	2020	U02523	FINANZIAMENTO DEGLI INTERVENTI PREVISTI DAL P.O. NAZIONALE PESCA FEAMP 2014/2020	U.2.03.03.03.000	2	16	1603	3180003972	3	2018	FEAMP CAMPANIA 2014/2020 - MISURA 4.63 - FLAG APPRODO DI ULISSE -IMPEGNO DI SPESA ENTRO IL LIMITE DELLA DOTAZIONE FINANZIARIA DELLEMISURE 1.30, 1.32, 1.41 E 1.42 DI CUI ALLA GRADUATORIA APPROVATA CON DDN. 218 DEL 9 LUGLIO 2018.	2020/0000173/50_07_05/E	50	07	05	6.168,96
1838	2020	U02523	FINANZIAMENTO DEGLI INTERVENTI PREVISTI DAL P.O. NAZIONALE PESCA FEAMP 2014/2020	U.2.03.03.03.000	2	16	1603	3180003974	2	2018	FEAMP CAMPANIA 2014/2020 - MISURA 4.63 - FLAG APPRODO DI ULISSE -IMPEGNO DI SPESA ENTRO IL LIMITE DELLA DOTAZIONE FINANZIARIA DELLEMISURE 1.30, 1.32, 1.41 E 1.42 DI CUI ALLA GRADUATORIA APPROVATA CON DDN. 218 DEL 9 LUGLIO 2018.	2020/0000173/50_07_05/E	50	07	05	918,75
1839	2020	U02523	FINANZIAMENTO DEGLI INTERVENTI PREVISTI DAL P.O. NAZIONALE PESCA FEAMP 2014/2020	U.2.03.03.03.000	2	16	1603	3180003974	3	2018	FEAMP CAMPANIA 2014/2020 - MISURA 4.63 - FLAG APPRODO DI ULISSE -IMPEGNO DI SPESA ENTRO IL LIMITE DELLA DOTAZIONE FINANZIARIA DELLEMISURE 1.30, 1.32, 1.41 E 1.42 DI CUI ALLA GRADUATORIA APPROVATA CON DDN. 218 DEL 9 LUGLIO 2018.	2020/0000173/50_07_05/E	50	07	05	1.088,64
1840	2020	U02523	FINANZIAMENTO DEGLI INTERVENTI PREVISTI DAL P.O. NAZIONALE PESCA FEAMP 2014/2020	U.2.03.03.03.000	2	16	1603	3180006963	1	2019	FEAMP CAMPANIA 2014/2020 - MISURA 5.69 - APPROVAZIONE DELLA GRADUATORIAUNICA REGIONALE, IMPEGNO DELLE RISORSE PER LE ISTANZE RICADENTI NELTERRITORIO DELLA PROVINCIA DI NAPOLI, RIMODULAZIONE DEGLI IMPEGNI EMESSA ECONOMIA DELLE SOMME DEFINITE CON IL DRD N. 266/2018.	2020/0000204/50_07_05/E	50	07	05	2.768,39
1841	2020	U02523	FINANZIAMENTO DEGLI INTERVENTI PREVISTI DAL P.O. NAZIONALE PESCA FEAMP 2014/2020	U.2.03.03.03.000	2	16	1603	3180006964	1	2019	FEAMP CAMPANIA 2014/2020 - MISURA 5.69 - APPROVAZIONE DELLA GRADUATORIAUNICA REGIONALE, IMPEGNO DELLE RISORSE PER LE ISTANZE RICADENTI NELTERRITORIO DELLA PROVINCIA DI NAPOLI, RIMODULAZIONE DEGLI IMPEGNI EMESSA ECONOMIA DELLE SOMME DEFINITE CON IL DRD N. 266/2018.	2020/0000204/50_07_05/E	50	07	05	9.227,96
1842	2020	U02523	FINANZIAMENTO DEGLI INTERVENTI PREVISTI DAL P.O. NAZIONALE PESCA FEAMP 2014/2020	U.2.03.03.03.000	2	16	1603	3180006964	1	2019	FEAMP CAMPANIA 2014/2020 - MISURA 5.69 - APPROVAZIONE DELLA GRADUATORIAUNICA REGIONALE, IMPEGNO DELLE RISORSE PER LE ISTANZE RICADENTI NELTERRITORIO DELLA PROVINCIA DI NAPOLI, RIMODULAZIONE DEGLI IMPEGNI EMESSA ECONOMIA DELLE SOMME DEFINITE CON IL DRD N. 266/2018.	2020/0000204/50_07_05/E	50	07	05	2,47
1843	2020	U02523	FINANZIAMENTO DEGLI INTERVENTI PREVISTI DAL P.O. NAZIONALE PESCA FEAMP 2014/2020	U.2.03.03.03.000	2	16	1603	3180006964	2	2019	FEAMP CAMPANIA 2014/2020 - MISURA 5.69 - APPROVAZIONE DELLA GRADUATORIAUNICA REGIONALE, IMPEGNO DELLE RISORSE PER LE ISTANZE RICADENTI NELTERRITORIO DELLA PROVINCIA DI NAPOLI, RIMODULAZIONE DEGLI IMPEGNI EMESSA ECONOMIA DELLE SOMME DEFINITE CON IL DRD N. 266/2018.	2020/0000204/50_07_05/E	50	07	05	6.457,09
1844	2020	U02523	FINANZIAMENTO DEGLI INTERVENTI PREVISTI DAL P.O. NAZIONALE PESCA FEAMP 2014/2020	U.2.03.03.03.000	2	16	1603	3190000150	1	2019	FEAMP CAMPANIA 2014/2020 - MISURA 2.48 - APPROVAZIONE DELLA GRADUATORIAPROVVISORIA ED IMPEGNO DI SPESA.	2021/0000047/50_07_00/E	50	07	05	0,01
1845	2020	U02523	FINANZIAMENTO DEGLI INTERVENTI PREVISTI DAL P.O. NAZIONALE PESCA FEAMP 2014/2020	U.2.03.03.03.000	2	16	1603	3190001553	1	2019	PO FEAMP 2014/2020. MIS. 1.32. APPROVAZIONE DELLA GRADUATORIA DELLEDOMANDE DI SOSTEGNO PERVENUTE A VALERE SUL BANDO DI FINANZIAMENTOAPPROVATO CON DDR N. 134/2018, E IMPEGNI DI SPESA.	2020/0000294/50_07_05/E	50	07	05	434,51

fonte: http://burc.regione.campania.it

N.	Es.	Cap	Descrizione	IV Liv.	Tit	Miss	Prog.	Imp.	Pos.	Anno	Oggetto Impegno	DecretoRettifica	DIP	DG	UOD	Importo
1846	2020	U02523	FINANZIAMENTO DEGLI INTERVENTI PREVISTI DAL P.O. NAZIONALE PESCA FEAMP 2014/2020	U.2.03.03.03.000	2	16	1603	3190001553	2	2019	PO FEAMP 2014/2020. MIS. 1.32. APPROVAZIONE DELLA GRADUATORIA DELLEDOMANDE DI SOSTEGNO PERVENUTE A VALERE SUL BANDO DI FINANZIAMENTOAPPROVATO CON DDR N. 134/2018, E IMPEGNI DI SPESA.	2020/0000294/50_07_05/E	50	07	05	304,16
1847	2020	U02523	FINANZIAMENTO DEGLI INTERVENTI PREVISTI DAL P.O. NAZIONALE PESCA FEAMP 2014/2020	U.2.03.03.03.000	2	16	1603	3190001554	1	2019	PO FEAMP 2014/2020. MIS. 1.32. APPROVAZIONE DELLA GRADUATORIA DELLEDOMANDE DI SOSTEGNO PERVENUTE A VALERE SUL BANDO DI FINANZIAMENTOAPPROVATO CON DDR N. 134/2018, E IMPEGNI DI SPESA.	2020/0000294/50_07_05/E	50	07	05	130,34
1848	2020	U02523	FINANZIAMENTO DEGLI INTERVENTI PREVISTI DAL P.O. NAZIONALE PESCA FEAMP 2014/2020	U.2.03.03.03.000	2	16	1603	3190004630	1	2019	PO FEAMP 2014/2020. MIS. 1.42 - VALORE AGGIUNTO, QUALITA' DEI PRODOTTI,E UTILIZZO DELLE CATTURE INDESIDERATE. APPROVAZIONE DELLAGRADUATORIAREGIONALE DEFINITIVA DELLE ISTANZE PERVENUTE SUL BANDO DI CUI AL DDR N.16 DE 19/11/2018. IMPEGNI DI SPESA.	2020/0000188/50_07_05/E	50	07	05	540,98
1849	2020	U02523	FINANZIAMENTO DEGLI INTERVENTI PREVISTI DAL P.O. NAZIONALE PESCA FEAMP 2014/2020	U.2.03.03.03.000	2	16	1603	3190004630	2	2019	PO FEAMP 2014/2020. MIS. 1.42 - VALORE AGGIUNTO, QUALITA' DEI PRODOTTI,E UTILIZZO DELLE CATTURE INDESIDERATE. APPROVAZIONE DELLAGRADUATORIAREGIONALE DEFINITIVA DELLE ISTANZE PERVENUTE SUL BANDO DI CUI AL DDR N.16 DE 19/11/2018. IMPEGNI DI SPESA.	2020/0000188/50_07_05/E	50	07	05	378,69
1850	2020	U02523	FINANZIAMENTO DEGLI INTERVENTI PREVISTI DAL P.O. NAZIONALE PESCA FEAMP 2014/2020	U.2.03.03.03.000	2	16	1603	3190004637	1	2019	PO FEAMP 2014/2020. MIS. 1.42 - VALORE AGGIUNTO, QUALITA' DEI PRODOTTI,E UTILIZZO DELLE CATTURE INDESIDERATE. APPROVAZIONE DELLAGRADUATORIAREGIONALE DEFINITIVA DELLE ISTANZE PERVENUTE SUL BANDO DI CUI AL DDR N.16 DE 19/11/2018. IMPEGNI DI SPESA.	2020/0000188/50_07_05/E	50	07	05	162,30
1851	2020	U02523	FINANZIAMENTO DEGLI INTERVENTI PREVISTI DAL P.O. NAZIONALE PESCA FEAMP 2014/2020	U.2.03.03.03.000	2	16	1603	3190005755	11	2019	PO FEAMP 2014/2020 - MIS.1.41 BANDO DI MISURA DDR N.17/2018. IMPEGNO DISPESA CAPITOLO 2523 SOTTOMISURA 1 PER 10 OPERAZIONI GIUSTO DDR N.183 DEL06/08/2019	2020/0000184/50_07_05/E	50	07	05	315,08
1852	2020	U02523	FINANZIAMENTO DEGLI INTERVENTI PREVISTI DAL P.O. NAZIONALE PESCA FEAMP 2014/2020	U.2.03.03.03.000	2	16	1603	3190005755	12	2019	PO FEAMP 2014/2020 - MIS.1.41 BANDO DI MISURA DDR N.17/2018. IMPEGNO DISPESA CAPITOLO 2523 SOTTOMISURA 1 PER 10 OPERAZIONI GIUSTO DDR N.183 DEL06/08/2019	2020/0000184/50_07_05/E	50	07	05	220,55
1853	2020	U02523	FINANZIAMENTO DEGLI INTERVENTI PREVISTI DAL P.O. NAZIONALE PESCA FEAMP 2014/2020	U.2.03.03.03.000	2	16	1603	3190005755	13	2019	PO FEAMP 2014/2020 - MIS.1.41 BANDO DI MISURA DDR N.17/2018. IMPEGNO DISPESA CAPITOLO 2523 SOTTOMISURA 1 PER 10 OPERAZIONI GIUSTO DDR N.183 DEL06/08/2019	2021/0000010/50_07_05/E	50	07	05	36,00
1854	2020	U02523	FINANZIAMENTO DEGLI INTERVENTI PREVISTI DAL P.O. NAZIONALE PESCA FEAMP 2014/2020	U.2.03.03.03.000	2	16	1603	3190005755	14	2019	PO FEAMP 2014/2020 - MIS.1.41 BANDO DI MISURA DDR N.17/2018. IMPEGNO DISPESA CAPITOLO 2523 SOTTOMISURA 1 PER 10 OPERAZIONI GIUSTO DDR N.183 DEL06/08/2019	2021/0000010/50_07_05/E	50	07	05	25,20
1855	2020	U02523	FINANZIAMENTO DEGLI INTERVENTI PREVISTI DAL P.O. NAZIONALE PESCA FEAMP 2014/2020	U.2.03.03.03.000	2	16	1603	3190005755	15	2019	PO FEAMP 2014/2020 - MIS.1.41 BANDO DI MISURA DDR N.17/2018. IMPEGNO DISPESA CAPITOLO 2523 SOTTOMISURA 1 PER 10 OPERAZIONI GIUSTO DDR N.183 DEL06/08/2019	2020/0000208/50_07_05/E	50	07	05	0,20
1856	2020	U02523	FINANZIAMENTO DEGLI INTERVENTI PREVISTI DAL P.O. NAZIONALE PESCA FEAMP 2014/2020	U.2.03.03.03.000	2	16	1603	3190005755	16	2019	PO FEAMP 2014/2020 - MIS.1.41 BANDO DI MISURA DDR N.17/2018. IMPEGNO DISPESA CAPITOLO 2523 SOTTOMISURA 1 PER 10 OPERAZIONI GIUSTO DDR N.183 DEL06/08/2019	2020/0000208/50_07_05/E	50	07	05	0,14
1857	2020	U02523	FINANZIAMENTO DEGLI INTERVENTI PREVISTI DAL P.O. NAZIONALE PESCA FEAMP 2014/2020	U.2.03.03.03.000	2	16	1603	3190005757	6	2019	PO FEAMP 2014/2020 - MIS.1.41 BANDO DI MISURA DDR N.17/2018. IMPEGNO DISPESA CAPITOLO 2523 SOTTOMISURA 1 PER 10 OPERAZIONI GIUSTO DDR N.183 DEL06/08/2019	2020/0000184/50_07_05/E	50	07	05	94,52
1858	2020	U02523	FINANZIAMENTO DEGLI INTERVENTI PREVISTI DAL P.O. NAZIONALE PESCA FEAMP 2014/2020	U.2.03.03.03.000	2	16	1603	3190005757	7	2019	PO FEAMP 2014/2020 - MIS.1.41 BANDO DI MISURA DDR N.17/2018. IMPEGNO DISPESA CAPITOLO 2523 SOTTOMISURA 1 PER 10 OPERAZIONI GIUSTO DDR N.183 DEL06/08/2019	2021/0000010/50_07_05/E	50	07	05	10,80
1859	2020	U02523	FINANZIAMENTO DEGLI INTERVENTI PREVISTI DAL P.O. NAZIONALE PESCA FEAMP 2014/2020	U.2.03.03.03.000	2	16	1603	3190005757	8	2019	PO FEAMP 2014/2020 - MIS.1.41 BANDO DI MISURA DDR N.17/2018. IMPEGNO DISPESA CAPITOLO 2523 SOTTOMISURA 1 PER 10 OPERAZIONI GIUSTO DDR N.183 DEL06/08/2019	2020/0000208/50_07_05/E	50	07	05	0,06

fonte: http://burc.regione.campania.it

N.	Es.	Cap	Descrizione	IV Liv.	Tit	Miss	Prog.	Imp.	Pos.	Anno	Oggetto Impegno	DecretoRettifica	DIP	DG	UOD	Importo
1860	2020	U02523	FINANZIAMENTO DEGLI INTERVENTI PREVISTI DAL P.O. NAZIONALE PESCA FEAMP 2014/2020	U.2.03.03.03.000	2	16	1603	3190006760	1	2019	PO FEAMP 2014/2020. MIS. 5.69. DRD N. 252/2019 - IMPEGNO DELLA SOMMA DIEURO 4.902.597,10 PER IL FINANZIAMENTO DELLE ISTANZE RICADENTI NELTERRITORIO DELLA PROVINCIA DI SALERNO.	2020/0000164/50_07_05/E	50	07	05	123.961,08
1861	2020	U02523	FINANZIAMENTO DEGLI INTERVENTI PREVISTI DAL P.O. NAZIONALE PESCA FEAMP 2014/2020	U.2.03.03.03.000	2	16	1603	3190006760	2	2019	PO FEAMP 2014/2020. MIS. 5.69. DRD N. 252/2019 - IMPEGNO DELLA SOMMA DIEURO 4.902.597,10 PER IL FINANZIAMENTO DELLE ISTANZE RICADENTI NELTERRITORIO DELLA PROVINCIA DI SALERNO.	2020/0000164/50_07_05/E	50	07	05	86.772,76
1862	2020	U02523	FINANZIAMENTO DEGLI INTERVENTI PREVISTI DAL P.O. NAZIONALE PESCA FEAMP 2014/2020	U.2.03.03.03.000	2	16	1603	3190006761	1	2019	PO FEAMP 2014/2020. MIS. 5.69. DRD N. 252/2019 - IMPEGNO DELLA SOMMA DIEURO 4.902.597,10 PER IL FINANZIAMENTO DELLE ISTANZE RICADENTI NELTERRITORIO DELLA PROVINCIA DI SALERNO.	2020/0000164/50_07_05/E	50	07	05	37.188,32
1863	2020	U02523	FINANZIAMENTO DEGLI INTERVENTI PREVISTI DAL P.O. NAZIONALE PESCA FEAMP 2014/2020	U.2.03.03.03.000	2	16	1603	3190006761	4	2019	PO FEAMP 2014/2020. MIS. 5.69. DRD N. 252/2019 - IMPEGNO DELLA SOMMA DIEURO 4.902.597,10 PER IL FINANZIAMENTO DELLE ISTANZE RICADENTI NELTERRITORIO DELLA PROVINCIA DI SALERNO.	2021/0000001/50_13_00/C.	50	07	05	0,29
1864	2020	U02523	FINANZIAMENTO DEGLI INTERVENTI PREVISTI DAL P.O. NAZIONALE PESCA FEAMP 2014/2020	U.2.03.03.03.000	2	16	1603	3190006859	1	2019	FEAMP 2014-2020 - FLAG LITORALE MIGLIO D'ORO - MISURA 1.41 E MISURA 1.42- APPROVAZIONE ELENCO ISTANZE AMMISSIBILI A VALERE SUI BANDI A REGIA ERELATIVI IMPEGNI DI SPESA	2021/0000045/50_07_05/E	50	07	05	13.779,36
1865	2020	U02523	FINANZIAMENTO DEGLI INTERVENTI PREVISTI DAL P.O. NAZIONALE PESCA FEAMP 2014/2020	U.2.03.03.03.000	2	16	1603	3190006859	2	2019	FEAMP 2014-2020 - FLAG LITORALE MIGLIO D'ORO - MISURA 1.41 E MISURA 1.42- APPROVAZIONE ELENCO ISTANZE AMMISSIBILI A VALERE SUI BANDI A REGIA ERELATIVI IMPEGNI DI SPESA	2021/0000045/50_07_05/E	50	07	05	9.645,55
1866	2020	U02523	FINANZIAMENTO DEGLI INTERVENTI PREVISTI DAL P.O. NAZIONALE PESCA FEAMP 2014/2020	U.2.03.03.03.000	2	16	1603	3190006860	1	2019	FEAMP 2014-2020 - FLAG LITORALE MIGLIO D'ORO - MISURA 1.41 E MISURA 1.42- APPROVAZIONE ELENCO ISTANZE AMMISSIBILI A VALERE SUI BANDI A REGIA ERELATIVI IMPEGNI DI SPESA	2021/0000045/50_07_05/E	50	07	05	4.133,81
1867	2020	U02525	FINANZIAMENTO DEGLI INTERVENTI PREVISTI DAL P.O. NAZIONALE PESCA FEAMP 2014/2020 - CONTRIBUTI ALLE AMMINISTRAZIONI PUBBLICHE LOCALI	U.2.03.01.02.000	2	16	1603	3190006192	8	2019	PO FEAMP 2014-2020.MIS.1.43. IMPEGNI DI SPESA PER BENEFICIARI VARI PEREURO 2.219.621,62.	2021/0000001/50_13_00/C.	50	07	05	2,72
1868	2020	U02525	FINANZIAMENTO DEGLI INTERVENTI PREVISTI DAL P.O. NAZIONALE PESCA FEAMP 2014/2020 - CONTRIBUTI ALLE AMMINISTRAZIONI PUBBLICHE LOCALI	U.2.03.01.02.000	2	16	1603	3190006217	1	2019	PO FEAMP 2014/2020. MIS. 4.63. BANDO A REGIA DEL FLAG ISOLE DI ISCHIA EPROCIDA PER L'AZIONE 2A "INTERVENTI DI VALORIZZAZIONE DIAREEARCHEOLOGICHE SOTTOMARINE E CREAZIONE DI PERCORSI TEMATICI SULPATRIMONIO CULTURALE SOTTOMARINO". APPROVAZIONE DELLA GRADUATORIA EIMPEGNO DI SPESA.	2020/0000047/50_07_05/E	50	07	05	696,02
1869	2020	U02525	FINANZIAMENTO DEGLI INTERVENTI PREVISTI DAL P.O. NAZIONALE PESCA FEAMP 2014/2020 - CONTRIBUTI ALLE AMMINISTRAZIONI PUBBLICHE LOCALI	U.2.03.01.02.000	2	16	1603	3190006217	2	2019	PO FEAMP 2014/2020. MIS. 4.63. BANDO A REGIA DEL FLAG ISOLE DI ISCHIA EPROCIDA PER L'AZIONE 2A "INTERVENTI DI VALORIZZAZIONE DIAREEARCHEOLOGICHE SOTTOMARINE E CREAZIONE DI PERCORSI TEMATICI SULPATRIMONIO CULTURALE SOTTOMARINO". APPROVAZIONE DELLA GRADUATORIA EIMPEGNO DI SPESA.	2020/0000047/50_07_05/E	50	07	05	487,21
1870	2020	U02525	FINANZIAMENTO DEGLI INTERVENTI PREVISTI DAL P.O. NAZIONALE PESCA FEAMP 2014/2020 - CONTRIBUTI ALLE AMMINISTRAZIONI PUBBLICHE LOCALI	U.2.03.01.02.000	2	16	1603	3190006219	1	2019	PO FEAMP 2014/2020. MIS. 4.63. BANDO A REGIA DEL FLAG ISOLE DI ISCHIA EPROCIDA PER L'AZIONE 2A "INTERVENTI DI VALORIZZAZIONE DIAREEARCHEOLOGICHE SOTTOMARINE E CREAZIONE DI PERCORSI TEMATICI SULPATRIMONIO CULTURALE SOTTOMARINO". APPROVAZIONE DELLA GRADUATORIA EIMPEGNO DI SPESA.	2020/0000047/50_07_05/E	50	07	05	208,81
1871	2020	U02525	FINANZIAMENTO DEGLI INTERVENTI PREVISTI DAL P.O. NAZIONALE PESCA FEAMP 2014/2020 - CONTRIBUTI ALLE AMMINISTRAZIONI PUBBLICHE LOCALI	U.2.03.01.02.000	2	16	1603	3190006483	1	2019	PO FEAMP 2014 -2020 MISURA 4.63 FLAG LITORALE MIGLIO D'ORO AZIONE 1.A.2SERVIZI E STRUTTURE A SUPPORTO DELLA PRODUZIONE ITTICA MISURA 1.43ELENCO ISTANZE AMMISSIBILI . IMPEGNO DI SPESA	2021/0000046/50_07_05/E	50	07	05	25.000,00
1872	2020	U02525	FINANZIAMENTO DEGLI INTERVENTI PREVISTI DAL P.O. NAZIONALE PESCA FEAMP 2014/2020 - CONTRIBUTI ALLE AMMINISTRAZIONI PUBBLICHE LOCALI	U.2.03.01.02.000	2	16	1603	3190006483	2	2019	PO FEAMP 2014 -2020 MISURA 4.63 FLAG LITORALE MIGLIO D'ORO AZIONE 1.A.2SERVIZI E STRUTTURE A SUPPORTO DELLA PRODUZIONE ITTICA MISURA 1.43ELENCO ISTANZE AMMISSIBILI . IMPEGNO DI SPESA	2021/0000046/50_07_05/E	50	07	05	17.500,00
1873	2020	U02525	FINANZIAMENTO DEGLI INTERVENTI PREVISTI DAL P.O. NAZIONALE PESCA FEAMP 2014/2020 - CONTRIBUTI ALLE AMMINISTRAZIONI PUBBLICHE LOCALI	U.2.03.01.02.000	2	16	1603	3190006484	1	2019	PO FEAMP 2014 -2020 MISURA 4.63 FLAG LITORALE MIGLIO D'ORO AZIONE 1.A.2SERVIZI E STRUTTURE A SUPPORTO DELLA PRODUZIONE ITTICA MISURA 1.43ELENCO ISTANZE AMMISSIBILI . IMPEGNO DI SPESA	2021/0000046/50_07_05/E	50	07	05	7.500,00

fonte: http://burc.regione.campania.it

N.	Es.	Cap	Descrizione	IV Liv.	Tit	Miss	Prog.	Imp.	Pos.	Anno	Oggetto Impegno	DecretoRettifica	DIP	DG	UOD	Importo
1874	2020	U02544	FONDO PER LE ATTIVITÀ E INIZIATIVE ISTITUZIONALI. L.R. N 28 DEL 08/08/2018 ART 1 COMMA 29 - ISTITUZIONI SOCIALI PRIVATE	U.1.04.04.01.000	1	01	0101	3180006440	2	2018	DGR 02/10/2018, N. 620. PROVINCIA NAPOLETANA SS. CUORE DI GESU'DELL'ORDINE DEI FRATI MINORI - CONVENTO DI SAN VITO DI MARIGLIANO(NA). ADEMPIMENTI.	2021/0000001/40_03_00/E	40	03	01	2.400,00
1875	2020	U02544	FONDO PER LE ATTIVITÀ E INIZIATIVE ISTITUZIONALI. L.R. N 28 DEL 08/08/2018 ART 1 COMMA 29 - ISTITUZIONI SOCIALI PRIVATE	U.1.04.04.01.000	1	01	0101	3180006887	1	2018	DGR 02/10/2018, N. 619. A.S.D. CENTRO SPORTIVO SOCIALE GIANNI MADDALONI. ADEMPIMENTI.	2021/0000001/40_03_00/E	40	03	01	8.109,83
1876	2020	U02545	FONDO PER LO SVILUPPO E LA COESIONE (FSC) 2007-2013 - D.LGS N.88/2011. APQ INNOVAZIONE, RICERCA, COMPETITIVITA	U.2.03.01.02.000	2	14	1403	3170008833	1	2017	APQ "INNOVAZIONE, RICERCA E COMPETITIVITÀ" - INTERVENTOSAL-02B "ALLARGAMENTO DEI PROGETTI RELATIVI ALL'UNIVERSITÀ DEGLI STUDIDISALERNO - LAVORI PER LA REALIZZAZIONE DI IMPIANTI TECNOLOGICI EDOPERE EDILI PER I LABORATORI DELLA FACOLTÀ DI MEDICINA E CHIRURGIA.CORPOL BARONISSI" - CUP D15J14000010001 - DECRETO DI IMPEGN0 ESERCIZIOFINANZIARIO 2017.	2021/0000060/50_10_00/E	50	10	92	147.437,52
1877	2020	U02545	FONDO PER LO SVILUPPO E LA COESIONE (FSC) 2007-2013 - D.LGS N.88/2011. APQ INNOVAZIONE, RICERCA, COMPETITIVITA	U.2.03.01.02.000	2	14	1403	3180002151	1	2018	APQ "INNOVAZIONE, RICERCA E COMPETITIVITA" - INTERVENTO SAL-03 "COMPLETAMENTO RESIDENZE CAMPUS" - POTENZIAMENTO DI FISCIANO EBARONISSI - CUP D56B14000000001. IMPEGNO ESERCIZIO FINANZIARIO 2018.	2021/0000060/50_10_00/E	50	10	92	841.642,07
1878	2020	U02551	FONDI AI COMUNI PER LA PROSECUZIONE DEGLI INTERVENTI DI CUI ALLA LEGGE N. 32/92. LEGGI FINANZIARIE PER GLI ANNI 2000, 2001, 2002 E 2004 (N. 488 DEL 23/12/99, N. 388 DEL 23/12/2000, N. 448 DEL 28/12/2001 E N. 350 DEL 24/12/2003).	U.2.03.01.02.000	2	08	0801	3120007162	1	2012	GRUPPO DI LAVORO VERIFICA E COMPLETAMENTO INTERVENTI RICOSTRUZIONE ZONEDELLA CAMPANIA COLPITE DAGLI EVENTI SISMICI 1980-1981 COSTITUITO DALMINISTERO INFRASTRUTTURE E TRASPORTI CON DD/DG POLITICHE ABITATIVE N.15/RIS DEL 03/04/08 E N. 39/RIS DEL 15/10/08 DELIBERA CIPE 37/06.	2021/0000073/50_01_00/E	50	01	03	4.822,65
1879	2020	U02573	FSC 2007/2013 - DELIBERA CIPE N. 79/2012 - OBIETTIVO DI SERVIZIO 'TUTELARE E MIGLIORARE LA QUALITÀ DELL'AMBIENTE, IN RELAZIONE AL SERVIZIO IDRICO INTEGRATO'- CONTRIBUTI AGLI INVESTIMENTI ALLE AMMINISTRAZIONI LOCALI PER LA REALIZZAZIONE DI INFRASTRUTTURE IDRAULICHE E DEPURATIVE	U.2.03.01.02.000	2	09	0909	3190003009	1	2019	COMUNE DI NAPOLI (NA) FSC 2007-2013 - OBIETTIVO DI SERVIZIO TUTELARE EMIGLIORARE LA QUALITA' DELL'AMBIENTE IN RELAZIONE AL SERVIZIO IDRICOINTEGRATO DGR N. 94 DEL 09/03/2015 "INTERVENTI PRIORITARI SUL BACINOAFFERENTE IL COLLETTORE ARENA S. ANTONIO - LOTTOE - LOCALITA' CASEPUNTELLATE" CUP: B66D11000090000 COD. SMOL: ODS-S.11.30 IMPORTOFINANZIAMENTO: EURO 2.929.539,95 AMMISSIONE EASSEGNAZIONE DEFINITIVAFINANZIAMENTO, I M P E G N O E L I Q U I D A Z I O N E ANTICIPAZIONEDI EURO 439.43	2021/0000027/50_17_03/E	50	17	03	1.989,75
1880	2020	U02575	FSC 2007/2013 - DELIBERA CIPE N. 79/2012 - OBIETTIVO DI SERVIZIO 'TUTELARE E MIGLIORARE LA QUALITÀ DELL'AMBIENTE, IN RELAZIONE AL SERVIZIO IDRICO INTEGRATO'- CONTRIBUTI AGLI INVESTIMENTI ALLE IMPRESE PER LA REALIZZAZIONE DI INFRASTRUTTURE IDRAULICHE E DEPURATIVE	U.2.03.03.03.000	2	09	0909	3190003763	1	2019	FSC 2007-2013 - OBIETTIVO DI SERVIZIO TUTELARE E MIGLIORARE LA QUALITA'DELL'AMBIENTE IN RELAZIONE AL SERVIZIO IDRICO INTEGRATO -DGR N. 94 DEL09/03/2015 - CIPE N. 79 DEL 11 LUGLIO 2012 - "ADEGUAMENTO EPOTENZIAMENTO DELL'IMPIANTO DI DEPURAZIONE DEL COMUNE DI AGEROLA" CUP:G51E15000720001 - CIG: 7009654578 - COD. SMOL:ODS_S.11.31 - SOGGETTO ATTUATORE SOC. AUSINO SPA - SERVIZI IDRICIINTEGRATI - AMMISSIONEASSEGNAZIONE DEFINITIVA E IMPEGNO EURO 1.583.329,00 - E.F. 2019 CAPU02575	2021/0000010/50_17_00/E	50	17	03	1.255,87
1881	2020	U02582	MISURE FINANZIARIE DI SOSTEGNO AL CICLO DEI RIFIUTI E DI COMPENSAZIONE AMBIENTALE (ART. 3 D.L. 26.11.2010, N.196 CONVERITO IN L.24.01.2011, N. 1)	U.2.02.03.99.000	2	09	0909	3160000161	2	2016	ATTUAZIONE DGR 575 /2013 - IMPEGNO DELLE RISORSE FSC DI CUI AL D.L.26.11.2010, N. 196, CONVERTITO, CON MODIFICAZIONI, IN LEGGE 24.1.2011, N1 PER IL FINANZIAMENTO DELLE ATTIVITA' INERENTI IL CONTRASTO ALLA TERRADEI FUOCHI	2020/0000004/50_17_91/E	50	17	91	2.967,44
1882	2020	U02587	APQ INFRASTRUTTURE PER I SISTEMI URBANI - VIII ATTO INTEGRATIVO. AMMINISTRAZIONI LOCALI	U.2.03.01.02.000	2	08	0803	3160004536	1	2016	INTESA ISTITUZIONALE DI PROGRAMMA. ACCORDO DI PROGRAMMA QUADROINFRASTRUTTURE PER I SISTEMI URBANI. VIII PROTOCOLLO AGGIUNTIVOSOTTOSCRITTO IN DATA 22.02.2010 TRA LA REGIONE, IL MINISTERO DELLOSVILUPPO ECONOMICO, IL MINISTERO DELLE INFRASTRUTTURE E DEI T RASPORTIED IL MINISTERO	2020/0000298/50_01_00/E	50	01	02	57.782,86

fonte: http://burc.regione.campania.it

N.	Es.	Cap	Descrizione	IV Liv.	Tit	Miss	Prog.	Imp.	Pos.	Anno	Oggetto Impegno	DecretoRettifica	DIP	DG	UOD	Importo
1883	2020	U02604	1.3 - OB. OP. MIGLIORARE LO STATO DEI CORPI IDRICI SUPERFICIALI - PO FESR 2007/2013 - AMMINISTRAZIONI LOCALI.	U.2.03.01.02.000	2	09	0909	3150002568	1	2015	POR CAMPANIA FESR 2007/2013. OBIETTIVO OPERATIVO 1.3 - DETERMINAZIONISULLA BASE DEL DD N. 27 DEL 20/11/2013 DEL R.O.O. 1.3, IN FAVORE DELCOMUNE DI CASTELLABATE, PER LA REALIZZAZIONE DEL PROGETTO "ADEGUAMENTODEL SISTEMA DEPURATIVO, FRAZIONE DI OGLIASTRO MARINA, NEL COMUNE DI CA	2021/0000127/50_06_00/E	50	06	08	231.990,00
1884	2020	U02606	1.4 - OB. OP. MIGLIORARE LA GESTIONE INTEGRATA DELLE RISORSE IDRICHE - PO FESR 2007/2013 - AMMINISTRAZIONI LOCALI.	U.2.03.01.02.000	2	09	0909	3130000925	1	2013	OB. OP. 1.4 POR CAMPANIA FESR 2007-2013.IMP. DI SPESA E LIQUIDAZIONE AFAVORE DEL COMUNE DI SALERNO, PER IL PROGETTO "INTERVENTIURGENTI PERL'AMPLIAMENTO ED IL COMPLETAMENTO DELLA RETE FOGNARIA COMUNALE. SMILE33. D.D. N. 353 DEL 22/07/2013.	2021/0000127/50_06_00/E	50	06	08	840.855,92
1885	2020	U02606	1.4 - OB. OP. MIGLIORARE LA GESTIONE INTEGRATA DELLE RISORSE IDRICHE - PO FESR 2007/2013 - AMMINISTRAZIONI LOCALI.	U.2.03.01.02.000	2	09	0909	3150000916	1	2015	POR CAMPANIA FESR 2007/2013. OBIETTIVO OPERATIVO 1.4 - DETERMINAZIONISULLA BASE DEL DD N. 120 DEL 10/03/2015, DEL RESPONSABILE DELL'OBIETTIVOOPERATIVO 1.4, IN FAVORE DEL COMUNE DI TRENTOLA DUCENTA (CE), PER LAREALIZZAZIONE DEL PROGETTO "POTENZIAMENTO R ISTRUTTURAZIONE, AMPLIAME	2021/0000127/50_06_00/E	50	06	08	24.690,26
1886	2020	U02616	1.9 - OB. OP. BENI E SITI CULTURALI PO FESR 2007/2013 - CULTURA - AMMINISTRAZIONI LOCALI.	U.2.03.01.02.000	2	05	0503	3140005430	1	2014	OB. OP. 1.9 POR CAMPANIA FESR 2007-2013. IMPEGNO DI SPESA IN FAVORE DELCOMUNE DI CERRETO SANNITA, PER LA REALIZZAZIONE DELL'INTERVENTO"PROGETTO S.V.C. - SORVEGLIANZA VECCHIO CERRETO". CODICE SMILE 413.	2021/0000135/50_12_00/E	50	12		95,72
1887	2020	U02622	1.12 - OB. OP. PROMUOVERE LA CONOSCENZA DELLA CAMPANIA - PO FESR 2007/2013 - AMMINISTRAZIONI LOCALI.	U.2.03.01.02.000	2	07	0702	3100001306	1	2010	OB. OP. 1.12 PO FESR CAMPANIA 2007/2013 - "LACCO AMENO, DOVE L'INVERNOHA UN "GUSTO" BAROCCO". IMPEGNO DI SPESA A FAVORE DEL COMUNE DI LACCOAMENO. D.D. N. 222 DEL 15/03/2010.	2021/0000073/50_01_00/E	50	01	92	10.000,00
1888	2020	U02676	6.3 - OB. OP. CITTA SOLIDALI E SCUOLE APERTE - AGC 18 SETT 01 - PO FESR 2007/2013 - AMMINISTRAZIONI LOCALI.	U.2.03.01.02.000	2	12	1210	3120006783	1	2012	POR CAMP.FESR 2007/13. OB.OP. 6.3. IMPEGNO DI SPESA A FAVORE DI SOGGETTIPUB. SULLA BASE DEL DD. N. 864 DEL 20/11/12 DEL SETT.01AGC 18 PERREALIZZ.ASILI NIDO. DD.822 DEL 21/12/12	2021/0000055/50_05_00/E	50	05		11.613,98
1889	2020	U02678	6.3 - OB. OP. CITTA' SOLIDALI E SCUOLE APERTE - AGC 18 SETT 02 - PO FESR 2007/2013 - AMMINISTRAZIONI LOCALI.	U.2.03.01.02.000	2	06	0603	3140003002	1	2014	POR CAMPANIA FESR 2007-2013. OBIETTIVO OPERATIVO 6.3. DETERMINAZIONI,SULLA BASE DEL DD N. 673 DEL 26-06-2014 DEL DIPARTIMENTO 54, DG 12, INFAVORE DEL COMUNE DI SANT'AGNELLO, PER LA REALIZZAZIONE DELL'INTERVENTO"LAVORI DI COMPLETAMENTO E RISTRUTTURAZION E IMPIANTO SPORTIVO POLIV	2021/0000055/50_05_00/E	50	05		153.618,21
1890	2020	U02678	6.3 - OB. OP. CITTA' SOLIDALI E SCUOLE APERTE - AGC 18 SETT 02 - PO FESR 2007/2013 - AMMINISTRAZIONI LOCALI.	U.2.03.01.02.000	2	06	0603	3140003005	1	2014	POR CAMPANIA FESR 2007-2013. OBIETTIVO OPERATIVO 6.3 - DETERMINAZIONI,SULLA BASE DEL DD N. 674 DEL 26/06/2014, DELLA STRUTTURA AMMINISTRATIVARESPONSABILE DELL'ATTUAZIONE ROO 6.3 (DIP.54/DIR.G.12), IN FAVORE DELCOMUNE DI MOIANO (BN), PER REALIZZAZIONE D ELL'INTERVENTO "LAVORI DI	2021/0000055/50_05_00/E	50	05		10.388,08
1891	2020	U02700	FONDO UNICO FESR 2007-2013	U.2.03.01.02.000	2	01	0112	3150003442	1	2015	OB. OP. 1.2 POR CAMPANIA FESR 2007/2013. MISURE DI SALVAGUARDIA -IMPEGNO DI SPESA E LIQUIDAZIONE IN FAVORE DEL COMUNE DI GUARDIALOMBARDI(AV) PER L'INTERVENTO "BONIFICA AMIANTO LOC. COSTE BASSE MEDIE ALTE".SMILE 43.	2021/0000020/50_09_00/E	50	09	93	1.282,97
1892	2020	U02700	FONDO UNICO FESR 2007-2013	U.2.03.01.02.000	2	01	0112	3150003663	1	2015	POR FESR 2007/13. MISURE DI SALVAGUARDIA - ACCELERAZIONE DELLA SPESA -AVVISO - OB. OP. 4.7 - SMILE 70 PRIMO ACC.. "INTERVENTI DIPROTEZIONECIVILE PER LA MESSA IN SICUREZZA DELLA PRINCIPALE VIABILITA' COMUNALE.	2021/0000020/50_09_00/E	50	09	93	183,51
1893	2020	U02700	FONDO UNICO FESR 2007-2013	U.2.03.01.02.000	2	01	0112	3150003773	1	2015	OB. OP. 4.6 POR CAMPANIA FESR 2007/2013. IMPEGNO DI SPESA E LIQUIDAZIONEPRIMO ACCONTO IN FAVORE DEL COMUNE DI VIETRI SUL MARE PER L'INTERVENTO"REALIZZAZIONE VETTORE MECCANICO DI COLLEGAMENTO TRA PIAZZA MATTEOTTI EL'AREA STAZIONE." CODICE SMILE 17.	2021/0000020/50_09_00/E	50	09	93	1.109.132,18

fonte: http://burc.regione.campania.it

N.	Es.	Cap	Descrizione	IV Liv.	Tit	Miss	Prog.	Imp.	Pos.	Anno	Oggetto Impegno	DecretoRettifica	DIP	DG	UOD	Importo
1894	2020	U02708	2.1 - OB. OP. INTERVENTI SU AREE SCIENTIFICHE DI RILEVANZA STRATEGICHE PO FESR 2007/2013 - ALTRE IMPRESE.	U.2.03.03.03.000	2	14	1405	3190008450	1	2019	P.O. FESR 2007-2013 O.O. 2.1 PROGETTO IDES INTELLIGENT DATA EXTRACTIONSYSTEM - IMPEGNO IN FAVORE DEL CIRA S.C.P.A. - CENTRO ITALIANO PER LARICERCA AEROSPAZIALE A VALERE SULLE RISORSE LIBERE DELLA DG 10 - DGRN.499 DEL 16.10.2019. CUP I41J09000000002.	2021/0000060/50_10_00/E	50	10	93	267.351,67
1895	2020	U02708	2.1 - OB. OP. INTERVENTI SU AREE SCIENTIFICHE DI RILEVANZA STRATEGICHE PO FESR 2007/2013 - ALTRE IMPRESE.	U.2.03.03.03.000	2	14	1405	3190008451	1	2019	P.O. FESR 2007-2013 O.O. 2.1 PROGETTO SIA - SISTEMA INFORMATIVOAEROSPAZIALE - IMPEGNO IN FAVORE DEL CIRA S.C.P.A. CENTRO ITALIANO PERLA RICERCA AEROSPAZIALE A VALERE SULLE RISORSE LIBERE DELLA DG 10 - DGRN.499 DEL 16.10.19 - CUP I47E09000000002.	2021/0000060/50_10_00/E	50	10	93	3.557,50
1896	2020	U02719	2.3 - OB. OP. SISTEMI E FILIERE PRODUTTIVI - PO FESR 2007/2013 - ALTRE IMPRESE.	U.2.03.03.03.000	2	14	1405	3150000769	1	2015	POR CAMPANIA FESR 2007/2013 - RETTIFICA DEL DECRETO N. 280 DEL 3/4/2015DELL'AUTORITA' DI GESTIONE DEL POR FESR 2007/2013. CORREZIONE DI ERRORIMATERIALI. OGGETTO: POR CAMPANIA FESR 2007/2013. OBIETTIVO OPERATIVO 2.3- DETERMINAZIONI SULLA BASE DEL DD N. 839DEL 23/9/2014 DEL RES	2021/0000069/50_02_00/E	50	02		338.400,00
1897	2020	U02849	1.5 - OB. OP. MESSA IN SICUREZZA DEI TERRITORI ESPOSTI A RISCHI NATURALI - PO FESR 2007/2013 - REALIZZAZIONE LAVORI E INFRASTRUTTURE.	U.2.02.01.09.000	2	09	0909	3140002569	2	2014	POR CAMPANIA FESR 2007-2013. OBIETTIVO OPERATIVO 1.5. DETERMINAZIONI, AISENSI DELL'ART. 32, COMMA 5, DELLA L.R. N. 7/2002, SULLABASE DEL DD N.232 DEL 31-03-2014 DEL DIPARTIMENTO 53, DG 08, PER LA REALIZZAZIONEDELL'INTERVENTO "RICHIESTA DI INTERVENTO U RGENTE PER IL RIPRISTINO	2021/0000127/50_06_00/E	50	06	16	271.680,68
1898	2020	U02849	1.5 - OB. OP. MESSA IN SICUREZZA DEI TERRITORI ESPOSTI A RISCHI NATURALI - PO FESR 2007/2013 - REALIZZAZIONE LAVORI E INFRASTRUTTURE.	U.2.02.01.09.000	2	09	0909	3140002572	1	2014	POR CAMPANIA FESR 2007/2013. OBIETTIVO OPERATIVO 1.5 - DETERMINAZIONI,AI SENSI DELL'ART. 32, COMMA 5 DELLA L.R. N. 7/2002, SULLABASE DEL DDN. 256 DEL 10/4/2014 DEL RESPONSABILE DELL'OBIETTIVO OPERATIVO 1.5, PERLA REALIZZAZIONE DELL'INTERVENTO "LACEDON IA(AV) - LAVORI DI URGEN	2021/0000127/50_06_00/E	50	06	16	129.519,29
1899	2020	U02860	1.5 - OB. OP. MESSA IN SICUREZZA DEI TERRITORI ESPOSTI A RISCHI NATURALI - PO FESR 2007/2013 - ALTRE SPESE.	U.2.05.99.99.000	2	09	0909	3140002570	1	2014	POR CAMPANIA FESR 2007-2013. OBIETTIVO OPERATIVO 1.5. DETERMINAZIONI, AISENSI DELL'ART. 32, COMMA 5, DELLA L.R. N. 7/2002, SULLABASE DEL DD N.232 DEL 31-03-2014 DEL DIPARTIMENTO 53, DG 08, PER LA REALIZZAZIONEDELL'INTERVENTO "RICHIESTA DI INTERVENTO U RGENTE PER IL RIPRISTINO	2021/0000127/50_06_00/E	50	06		15.550,00
1900	2020	U02860	1.5 - OB. OP. MESSA IN SICUREZZA DEI TERRITORI ESPOSTI A RISCHI NATURALI - PO FESR 2007/2013 - ALTRE SPESE.	U.2.05.99.99.000	2	09	0909	3140002573	1	2014	POR CAMPANIA FESR 2007/2013. OBIETTIVO OPERATIVO 1.5 - DETERMINAZIONI,AI SENSI DELL'ART. 32, COMMA 5 DELLA L.R. N. 7/2002, SULLABASE DEL DDN. 256 DEL 10/4/2014 DEL RESPONSABILE DELL'OBIETTIVO OPERATIVO 1.5, PERLA REALIZZAZIONE DELL'INTERVENTO "LACEDON IA(AV) - LAVORI DI URGEN	2021/0000127/50_06_00/E	50	06		8.560,26
1901	2020	U02860	1.5 - OB. OP. MESSA IN SICUREZZA DEI TERRITORI ESPOSTI A RISCHI NATURALI - PO FESR 2007/2013 - ALTRE SPESE.	U.2.05.99.99.000	2	09	0909	3150001104	1	2015	POR CAMPANIA FESR 2007/2013. OBIETTIVO OPERATIVO 1.5 - SANTO STEFANO DELSOLE - LAVORI URGENTI PER IL RIPRISTINO DELLA FUNZIONALITA' IDRAULICADEL VALLONE "FOSSO CARBONARA DELLE TOPPOLE" - ALTRE SPESE SMILE 19	2021/0000127/50_06_00/E	50	06		20.998,20
1902	2020	U02862	POR FESR 2007/2013 - MISURE DI ACCELERAZIONE DELLA SPESA (DGR N. 148/2013 E N. 496/2013) - INTERVENTI EX FAS	U.2.03.01.02.000	2	01	0112	3140004027	1	2014	POR CAMPANIA FESR 2007/2013. OBIETTIVO OPERATIVO 2.5 - DETERMINAZIONISULLA BASE DEL DD N. 584 DEL 16/7/2014 DEL DIRIGENTE INDIVIDUATO RATIONEMATERIAE, IN FAVORE DEL COMUNE DI SALA CONSILINA, PER L'INTERVENTO"LAVORI DI REALIZZAZIONE DELLE OPERE DI INFRA STRUTTURE IN AREA PIP SIT	2021/0000127/50_06_00/E	50	06		173.081,20
1903	2020	U02862	POR FESR 2007/2013 - MISURE DI ACCELERAZIONE DELLA SPESA (DGR N. 148/2013 E N. 496/2013) - INTERVENTI EX FAS	U.2.03.01.02.000	2	01	0112	3150000747	1	2015	POR CAMPANIA FESR 2007/2013. OBIETTIVO OPERATIVO 1.5 - ELIMINAZIONE DELRISCHIO IDRAULICO NEL TERRITORIO COMUNALE LUNGO L'ASSE DELL'ASTA DELLAGNO GAUDO-SCIMINARO. SMILE 81	2021/0000127/50_06_00/E	50	06		977.619,19
1904	2020	U02862	POR FESR 2007/2013 - MISURE DI ACCELERAZIONE DELLA SPESA (DGR N. 148/2013 E N. 496/2013) - INTERVENTI EX FAS	U.2.03.01.02.000	2	01	0112	3150002422	1	2015	POR CAMPANIA FESR 2007-2013. OBIETTIVO OPERATIVO 2.5. DETERMINAZIONISULLA BASE DEL DD N. 407 DEL 26 MAGGIO 2015 DEL DIRIGENTE INDIVIDUATORATIONE MATERIAE IN FAVORE DEL COMUNE DI SANT'ANGELO A CUPOLO PER LAREALIZZAZIONE DELL'INTERVENTO "LAVORI DI COMPLE TAMENTO OPERE DIINFRASTR	2021/0000127/50_06_00/E	50	06		305.808,38

fonte: http://burc.regione.campania.it

N.	Es.	Cap	Descrizione	IV Liv.	Tit	Miss	Prog.	Imp.	Pos.	Anno	Oggetto Impegno	DecretoRettifica	DIP	DG	UOD	Importo
1905	2020	U02864	POR FESR 2007/2013 - MISURE DI ACCELERAZIONE DELLA SPESA (DGR N. 148/2013 E N. 496/2013) - INTERVENTI EX L.R. N. 1/2009	U.2.03.01.02.000	2	01	0112	3140003935	1	2014	POR CAMPANIA FESR 2007/2013. OBIETTIVO OPERATIVO 1.11 - DETERMINAZIONISULLA BASE DEL DD N. 285 DEL 6/5/2014 DEL DIRIGENTE INDIVIDUATO RATIONEMATERIAE, IN FAVORE DEL COMUNE DI SAN NAZZARO, PER L'INTERVENTO "LAVORIDI RIQUALIFICAZIONE, MIGLIORAMENTO E VAL ORIZZAZIONE DEL SISTEMA T	2021/0000088/50_18_00/E	50	18		501.788,64
1906	2020	U02864	POR FESR 2007/2013 - MISURE DI ACCELERAZIONE DELLA SPESA (DGR N. 148/2013 E N. 496/2013) - INTERVENTI EX L.R. N. 1/2009	U.2.03.01.02.000	2	01	0112	3140005455	1	2014	OB. OP. 1.9 POR CAMPANIA FESR 2007/2013. IMPEGNO DI SPESA IN FAVORE DELCOMUNE DI OLIVETO CITRA, (SA) PER L'INTERVENTO"LAVORI DIRECUPEROFABBRICATO URBANO VIA ARCO MIRELLI - VIA COSTE - SUPPORTO ALLA SEZIONEDEL MUSEO ARCHEOLOGICO DELL'ALTA VALLE DEL SEL E.SMILE 441.	2021/0000088/50_18_00/E	50	18		43.199,80
1907	2020	U02864	POR FESR 2007/2013 - MISURE DI ACCELERAZIONE DELLA SPESA (DGR N. 148/2013 E N. 496/2013) - INTERVENTI EX L.R. N. 1/2009	U.2.03.01.02.000	2	01	0112	3150000375	1	2015	OB. OP. 6.3 POR CAMPANIA FESR 2007/2013. IMPEGNO DI SPESA E LIQUIDAZIONEIN FAVORE DEL COMUNE DI BUCCIANO, PER L'INTERVENTO "LAVORI DICOMPLETAMENTO DELL'EDIFICIO POLIFUNZIONALE PER ATTIVITA' SPORTIVE ECULTURALI." CODICE SMILE 928.	2021/0000088/50_18_00/E	50	18		134.585,13
1908	2020	U02864	POR FESR 2007/2013 - MISURE DI ACCELERAZIONE DELLA SPESA (DGR N. 148/2013 E N. 496/2013) - INTERVENTI EX L.R. N. 1/2009	U.2.03.01.02.000	2	01	0112	3150000379	1	2015	OB. OP. 6.3 POR CAMPANIA FESR 2007/2013. IMPEGNO DI SPESA E LIQUIDAZIONEIN FAVORE DEL COMUNE DI ROMAGNANO AL MONTE, PER IL PROGETTO "INTERVENTODI RECUPERO E RIQUALIFICAZIONE DI PIAZZA CASTELLO E DELLA EX CASACOMUNALE." CODICE SMILE 939.	2021/0000088/50_18_00/E	50	18		624.852,58
1909	2020	U02864	POR FESR 2007/2013 - MISURE DI ACCELERAZIONE DELLA SPESA (DGR N. 148/2013 E N. 496/2013) - INTERVENTI EX L.R. N. 1/2009	U.2.03.01.02.000	2	01	0112	3150000533	1	2015	POR CAMPANIA FESR 2007/2013. OBIETTIVO OPERATIVO 6.3 - DETERMINAZIONISULLA BASE DEL DD N. 1013 DEL 23/12/2014 DEL DIRIGENTE RATIONE MATERIAEOBIETTIVO OPERATIVO 6.3, IN FAVORE DEL COMUNE DI CASSANO IRPINO AV, PERL'INTERVENTO DENOMINATO "COMPLETAMENTO PA LAZZO BARONALE E RIQUALIF	2021/0000088/50_18_00/E	50	18		434.649,04
1910	2020	U02864	POR FESR 2007/2013 - MISURE DI ACCELERAZIONE DELLA SPESA (DGR N. 148/2013 E N. 496/2013) - INTERVENTI EX L.R. N. 1/2009	U.2.03.01.02.000	2	01	0112	3150000627	1	2015	OB. OP. 6.3 POR CAMPANIA FESR 2007/2013. IMPEGNO DI SPESA E LIQUIDAZIONEIN FAVORE DEL COMUNE DI LACEDONIA, PER IL PROGETTO "COMPLETAMENTO DELRECUPERO DEL TESSUTO CONNETTIVO DEL CENTRO STORICO ED ARREDO URBANO -ANTICHI SAPERI ANTICHI SAPORI." CODICE SMI LE859.	2021/0000088/50_18_00/E	50	18		79.186,83
1911	2020	U02864	POR FESR 2007/2013 - MISURE DI ACCELERAZIONE DELLA SPESA (DGR N. 148/2013 E N. 496/2013) - INTERVENTI EX L.R. N. 1/2009	U.2.03.01.02.000	2	01	0112	3150000823	1	2015	OB. OP. 6.3 POR CAMPANIA FESR 2007-2013. IMPEGNO DI SPESA E LIQUIDAZIONEIN FAVORE DEL COMUNE DI PRATA SANNITA, PER L'INTERVENTO"RESTAURO ERIPRISTINO DELLO SLARGO PORTA DI LETE". CODICE SMILE 961.	2021/0000088/50_18_00/E	50	18		44.898,13
1912	2020	U02864	POR FESR 2007/2013 - MISURE DI ACCELERAZIONE DELLA SPESA (DGR N. 148/2013 E N. 496/2013) - INTERVENTI EX L.R. N. 1/2009	U.2.03.01.02.000	2	01	0112	3150000824	1	2015	OB. OP. 1.9 POR CAMPANIA FESR 2007/2013. IMP. DI SPESA IN FAVORE DELCOMUNE DI PADULA, PER I "LAVORI DI SISTEMAZIONE E RIFACIMENTO DELLEPAVIMENTAZIONI E DEI RELATIVI SOTTOSERVIZI DEL PERCORSO TURISTICOOSSARIO DEI TRECENTO, CASA MUSEO JOE PETROSINO ED AR EELIMITROFE. SMILE499	2021/0000088/50_18_00/E	50	18		367.589,14
1913	2020	U02864	POR FESR 2007/2013 - MISURE DI ACCELERAZIONE DELLA SPESA (DGR N. 148/2013 E N. 496/2013) - INTERVENTI EX L.R. N. 1/2009	U.2.03.01.02.000	2	01	0112	3150000865	1	2015	POR CAMPANIA FESR 2007/2013. OBIETTIVO OPERATIVO 1.11- DETERMINAZIONISULLA BASE DEL DD N. 61 DEL 12/02/2015 A RETTIFICA DEL DD.N. 32 DEL04/02/2015 DEL RESPONSABILE DELL'OBIETTIVO OPERATIVO 1.11, IN FAVORE DELCOMUNE DI CONTRONE (SA), PER LA REALIZZAZIO NEDEL PROGETTO. "PORTO	2021/0000088/50_18_00/E	50	18		188.612,09
1914	2020	U02864	POR FESR 2007/2013 - MISURE DI ACCELERAZIONE DELLA SPESA (DGR N. 148/2013 E N. 496/2013) - INTERVENTI EX L.R. N. 1/2009	U.2.03.01.02.000	2	01	0112	3150000889	1	2015	POR CAMPANIA FESR 2007/2013. OBIETTIVO OPERATIVO 6.3 - DETERMINAZIONISULLA BASE DEL DD N. 89 DEL 25/02/2015, DEL DIRIGENTE RATIONE MATERIAE6.3, (DIP. 53/DIR.G. 08), PER LA REALIZZAZIONE DEL PROGETTO"COMPLETAMENTO CASA ALBERGO PER ANZIANI" - CUP C45 I09 000 050 008 -SMILE 957	2021/0000088/50_18_00/E	50	18		46.508,03

fonte: http://burc.regione.campania.it

N.	Es.	Cap	Descrizione	IV Liv.	Tit	Miss	Prog.	Imp.	Pos.	Anno	Oggetto Impegno	DecretoRettifica	DIP	DG	UOD	Importo
1915	2020	U02864	POR FESR 2007/2013 - MISURE DI ACCELERAZIONE DELLA SPESA (DGR N. 148/2013 E N. 496/2013) - INTERVENTI EX L.R. N. 1/2009	U.2.03.01.02.000	2	01	0112	3150000913	1	2015	POR CAMPANIA FESR 2007/2013. OB. OP. 1.11 - IMPEGNO DI SPESA E LIQUID. IACCONTO IN FAVORE DEL COMUNE DI ACERNO - PER PROGETTO "LAVORI DIRESTAURO ARCHITETTONICO E PARZIALE RICOSTRUZIONE DEL CONVENTO DI S.ANTONIO DA ADIBIRE A OSTELLO DELLA GIOVENTU'- IV LOTTO - CODICE SMILE 95-	2021/0000088/50_18_00/E	50	18		107.229,07
1916	2020	U02864	POR FESR 2007/2013 - MISURE DI ACCELERAZIONE DELLA SPESA (DGR N. 148/2013 E N. 496/2013) - INTERVENTI EX L.R. N. 1/2009	U.2.03.01.02.000	2	01	0112	3150000926	1	2015	OB. OP. 6.3 POR CAMPANIA FESR 2007/2013. IMPEGNO DI SPESA E LIQUIDAZIONEPER LA REALIZZAZIONE DELL'INTERVENTO "REALIZZAZIONE DI UNA STRUTTURAPOLIFUNZIONALE (SPORTIVO - RICREATIVA - CULTURALE) FINALIZZATA ALLAVALORIZZAZIONE TURISTICA DEL TERRITORIO." COD ICESMILE 917.	2021/0000088/50_18_00/E	50	18		252.466,65
1917	2020	U02864	POR FESR 2007/2013 - MISURE DI ACCELERAZIONE DELLA SPESA (DGR N. 148/2013 E N. 496/2013) - INTERVENTI EX L.R. N. 1/2009	U.2.03.01.02.000	2	01	0112	3150001529	1	2015	POR CAMPANIA FESR 2007-2013 - OB. OP. 1.9 - IMPEGNO DI SPESA E LIQUID. IACCONTO PROG.: "RIQUALIFICAZIONE FUNZIONALE E RISANAMENTO CONSERVATIVODELL' EX CENOBIO DI S. AGOSTINO-LARGO SAN SEBASTIANO - OPERE DICOMPLETAMENTO - SMILE 444 -	2021/0000088/50_18_00/E	50	18		175.734,48
1918	2020	U02864	POR FESR 2007/2013 - MISURE DI ACCELERAZIONE DELLA SPESA (DGR N. 148/2013 E N. 496/2013) - INTERVENTI EX L.R. N. 1/2009	U.2.03.01.02.000	2	01	0112	3150001533	1	2015	POR CAMPANIA FESR 2007/2013. OBIETTIVO OPERATIVO 1.11 - DETERMINAZIONISULLA BASE DEL DD N. 193 DEL 10/04/2015 A RETTIFICA DEL DD. N. 129 DEL13/03/2015, DEL RESPONSABILE DELL'OBIETTIVO OPERATIVO 1.11, IN FAVOREDEL COMUNE DI SANT'ARSENIO (SA), PER LA REA LIZZAZIONE DEL PROGETTO:	2021/0000088/50_18_00/E	50	18		116.311,76
1919	2020	U02864	POR FESR 2007/2013 - MISURE DI ACCELERAZIONE DELLA SPESA (DGR N. 148/2013 E N. 496/2013) - INTERVENTI EX L.R. N. 1/2009	U.2.03.01.02.000	2	01	0112	3150001552	1	2015	POR CAMPANIA FESR 2007/2013 - OB. OP. 6.3 - IMPEGNO DI SPESA IN FAVOREDEL COMUNE DI CASAMICCIOLA TERME (NA), PER L'INTERVENTO"RIQUALIFICAZIONE ARCHITETTONICO AMBIENTALE DEL LUNGOMARE DICASAMICCIOLA TERME - TRATTO MADONNINA - ELIPORTO - COMPLETAMENTO- S MILE886 -	2021/0000088/50_18_00/E	50	18		355.922,07
1920	2020	U02864	POR FESR 2007/2013 - MISURE DI ACCELERAZIONE DELLA SPESA (DGR N. 148/2013 E N. 496/2013) - INTERVENTI EX L.R. N. 1/2009	U.2.03.01.02.000	2	01	0112	3150001582	1	2015	POR CAMPANIA FESR 2007/2013. OBIETTIVO OPERATIVO 6.3 - DETERMINAZIONISULLA BASE DEL DD N. 741 DEL 28/10/2014 DEL DIRIGENTE INDIVIDUATORATIONE MATERIAE, IN FAVORE DEL COMUNE DI TELESE (BN) PER L'INTERVENTO"LAVORI DI COMPLETAMENTO DEGLI INTERVENTI DI RIQ UALIFICAZIONE EVALORIZZA	2021/0000088/50_18_00/E	50	18		52.744,10
1921	2020	U02864	POR FESR 2007/2013 - MISURE DI ACCELERAZIONE DELLA SPESA (DGR N. 148/2013 E N. 496/2013) - INTERVENTI EX L.R. N. 1/2009	U.2.03.01.02.000	2	01	0112	3150001755	1	2015	POR CAMPANIA FESR 2007-2013. OBIETTIVO OPERATIVO 6.3. ACCELERAZIONEDELLA SPESA. DETERMINAZIONI, SULLA BASE DEL DD N. 247 DEL 20-04-2015 DELDIRIGENTE INDIVIDUATO RATIONE MATERIAE, IN FAVORE DEL COMUNE DIBARONISSI, PER LA REALIZZAZIONE DELL'INTERVENTO "C OMPLESSO SCOLASTICOMATER	2021/0000088/50_18_00/E	50	18		139.578,20
1922	2020	U02864	POR FESR 2007/2013 - MISURE DI ACCELERAZIONE DELLA SPESA (DGR N. 148/2013 E N. 496/2013) - INTERVENTI EX L.R. N. 1/2009	U.2.03.01.02.000	2	01	0112	3150002133	1	2015	POR CAMPANIA FESR 2007-2013 OBIETTIVO OPERATIVO 2.5 ACCELERAZIONE DELLASPESA DETERMINAZIONI SULLA BASE DEL DD N 735 DEL 27/10/2014 DELDIRIGENTE INDIVIDUATO RATIONE MATERIAE IN FAVORE DEL COMUNE DI BELLIZZI(SA) PER LA REALIZZAZIONE DELL'INTERVENTO "OPER E DI URBANIZZAZIONEPRIMA	2021/0000088/50_18_00/E	50	18		2.822,76
1923	2020	U02864	POR FESR 2007/2013 - MISURE DI ACCELERAZIONE DELLA SPESA (DGR N. 148/2013 E N. 496/2013) - INTERVENTI EX L.R. N. 1/2009	U.2.03.01.02.000	2	01	0112	3150002359	1	2015	POR CAMPANIA FESR 2007/2013. ACCELERAZIONE DELLA SPESA - OBIETTIVOOPERATIVO 2.5 - DETERMINAZIONI SULLA BASE DEL DD N. 1045 DEL 23/12/2014DEL DIRIGENTE INDIVIDUATO RATIONE MATERIAE, IN FAVORE DEL COMUNE DIBATTIPAGLIA (SA) PER L'INTERVENTO "LAVORI DI QUA LIFICAZIONE EPOTENZIAME	2021/0000088/50_18_00/E	50	18		97.740,40
1924	2020	U02864	POR FESR 2007/2013 - MISURE DI ACCELERAZIONE DELLA SPESA (DGR N. 148/2013 E N. 496/2013) - INTERVENTI EX L.R. N. 1/2009	U.2.03.01.02.000	2	01	0112	3150002362	1	2015	OB. OP. 6.3 POR CAMPANIA FESR 2007/2013. ACCELERAZIONE DELLA SPESA.IMPEGNO DI SPESA IN FAVORE DEL COMUNE DI MONTECORVINO ROVELLA(SA) PERL'INTERVENTO "COMPLETAMENTO, RECUPERO E VALORIZZAZIONE DEL COMPLESSOSPORTIVO ALLA LOCALITA' MACCHIA." CODICE SMILE 942.	2021/0000088/50_18_00/E	50	18		84.113,26

fonte: http://burc.regione.campania.it

N.	Es.	Cap	Descrizione	IV Liv.	Tit	Miss	Prog.	Imp.	Pos.	Anno	Oggetto Impegno	DecretoRettifica	DIP	DG	UOD	Importo
1925	2020	U02864	POR FESR 2007/2013 - MISURE DI ACCELERAZIONE DELLA SPESA (DGR N. 148/2013 E N. 496/2013) - INTERVENTI EX L.R. N. 1/2009	U.2.03.01.02.000	2	01	0112	3150002437	1	2015	OB. OP. 1.11 POR CAMPANIA FESR 2007/2013. IMPEGNO DI SPESA ELIQUIDAZIONE DELL'ACCONTO IN FAVORE DEL COMUNE DI CARINOLA, PER ILPROGETTO COMPLETAMENTO DEI LAVORI DI ADEGUAMENTO STATICO E FUNZIONALE DIUN EDIFICIO COMUNALE PER ATTIVITA' CULTURALI. CODI SMI LE116.	2021/0000088/50_18_00/E	50	18		156.726,70
1926	2020	U02864	POR FESR 2007/2013 - MISURE DI ACCELERAZIONE DELLA SPESA (DGR N. 148/2013 E N. 496/2013) - INTERVENTI EX L.R. N. 1/2009	U.2.03.01.02.000	2	01	0112	3150003156	1	2015	POR CAMPANIA FESR 2007/2013. OB. OP. 1.11 - SMILE 22 IMPE. ACC. DELLASPESA - DETERMINAZIONI SULLA BASE DEL DD N. 982 DEL 17/12/2014 DELDIRIGENTE INDIVIDUATO RATIONE MATERIAE, IN FAVORE DEL COMUNE DI SANNAZZARO, (BN) QUALE ULTERIORE ACCONTO PER L'INTERV ENTO "LAVORI DI RIQ	2021/0000088/50_18_00/E	50	18		12.405,84
1927	2020	U02864	POR FESR 2007/2013 - MISURE DI ACCELERAZIONE DELLA SPESA (DGR N. 148/2013 E N. 496/2013) - INTERVENTI EX L.R. N. 1/2009	U.2.03.01.02.000	2	01	0112	3150008452	1	2015	POR CAMPANIA FESR 2007/2013 - OBITTIVO OPERATIVO 1.1 - DGR 394/2014 -INTERVENTON DENOMINATO " LAVORI DI RESTAURO ARCHITETTONICOE PARZIALERICOSTRUZIONE DEL CONVENTO DI SANT'ANTONIO DA ADIBIRE	2021/0000088/50_18_00/E	50	18		28.951,85
1928	2020	U02886	REIMPUTAZIONI AL POC 2014-2020 DI RISORSE DEL FESR 2007-2013: INTERVENTI DI PREVENZIONE E MITIGAZIONE DEI RISCHI NATURALI ED ANTROPICI E AZIONI DI MIGLIORAMENTO DEI SISTEMI DI GESTIONE DEL RISCHIO	U.2.03.03.02.000	2	09	0909	3180003874	1	2018	POC CAMPANIA 2014/2020 - INTERVENTI DI MANUTENZIONENATURALISTICO-AMBIENTALE ATTI A PREVENIRE E MITIGARE I RISCHI NATURALIED ANTROPOCI E A RIPRISTINARE GLI ECOSISTEMI DANNEGGIATI DA INCENDIBOSCHIVI - ANNUALITA' 2018 - AMMISSIONE A FINANZIAMENTO PROGETTO EAPPROVAZIONE SCHEMA ATTO CONVENZIONALE - IMPORTO DI EURO 10.000.000,00 -CAPITOLO U02886 - E. F. 2018. CUP F29F18000270002	2021/0000047/50_07_00/E	50	07	04	33.356,96
1929	2020	U02886	REIMPUTAZIONI AL POC 2014-2020 DI RISORSE DEL FESR 2007-2013: INTERVENTI DI PREVENZIONE E MITIGAZIONE DEI RISCHI NATURALI ED ANTROPICI E AZIONI DI MIGLIORAMENTO DEI SISTEMI DI GESTIONE DEL RISCHIO	U.2.03.03.02.000	2	09	0909	3180003874	2	2018	POC CAMPANIA 2014/2020 - INTERVENTI DI MANUTENZIONENATURALISTICO-AMBIENTALE ATTI A PREVENIRE E MITIGARE I RISCHI NATURALIED ANTROPOCI E A RIPRISTINARE GLI ECOSISTEMI DANNEGGIATI DA INCENDIBOSCHIVI - ANNUALITA' 2018 - AMMISSIONE A FINANZIAMENTO PROGETTO EAPPROVAZIONE SCHEMA ATTO CONVENZIONALE - IMPORTO DI EURO 10.000.000,00 -CAPITOLO U02886 - E. F. 2018. CUP F29F18000270002	2021/0000047/50_07_00/E	50	07	04	59.516,22
1930	2020	U02898	PROGRAMMA OPERATIVO COMPLEMENTARE DI AZIONE E COESIONE PER LA GOVERNANCE DEI SISTEMI DI GESTIONE E CONTROLLO 2014/2020-ACQUISTO SERVIZI E CONSULENZE ESTERNE	U.2.02.03.99.000	2	01	0112	3160003409	1	2016	POC 2014/2020 - SERVIZI DI SUPPORTO E ASSISTENZA TECNICA PER L'ESERCIZIO E LO SVILUPPO DI SORVEGLIANZA DEI PROGRAMMI COFINANZIATI DALL'UE - IMPEGNO DI SPESA (DD N. 8 DEL 23/9/2016-RETTIFICA)	2021/0000011/41_01_00/E	41	01		10.748,93
1931	2020	U02904	POR FESR 2014/2020 - OBIETTIVO TEMATICO 5 - PROMUOVERE L'ADATTAMENTO AL CAMBIAMENTO CLIMATICO, LA PREVENZIONE E LA GESTIONE DEIRISCHI - AMMINISTRAZIONI LOCALI	U.2.03.01.02.000	2	01	0112	3150008638	1	2015	POR CAMPANIA FESR 2007/2013 - OBIETTIVO OPERATIVO 1.11 - DGR 394/2014 -INTERVENTO DENOMINATO "LAVORI DI COMPLETAMENTO DEGLI INTERVENTI DIRIQUALIFICAZIONE E VALORIZZAZIONE DELL'AREA MERCATO". BENEFICIARIOFINALE: COMUNE DI TELESE TERME (BN) CUP: I29D0900 0090006 CODICE SMILE:868	2021/0000088/50_18_00/E	50	18		32.499,69
1932	2020	U02922	FSC 2014/2020 - SPESE PER INTERVENTI NELL'INFRASTRUTTURA FORESTALE REGIONALE	U.2.03.01.02.000	2	09	0909	3170000371	1	2017	DGR N.684 DEL 29.11.2016 FSC 2014-2020 - PATTO PER LO SVILUPPO DELLAREGIONE CAMPANIA. INTERVENTI INFRASTRUTTURALI FORESTALI DEGLI ENTIDELEGATI. ANNUALITA' 2015 - II STRALCIO. CAP. 2922/E.F. 2017. - IMPEGNIDI SPESA PROVINCE -	2020/0000325/50_07_04/E	50	07	04	10.528,56
1933	2020	U02922	FSC 2014/2020 - SPESE PER INTERVENTI NELL'INFRASTRUTTURA FORESTALE REGIONALE	U.2.03.01.02.000	2	09	0909	3170000373	1	2017	DGR N.684 DEL 29.11.2016. FSC 2014-2020 -PATTO PER LO SVILUPPO DELLAREGIONE CAMPANIA. INTERVENTI INFRASTRUTTURALI FORESTALI DEGLI ENTIDELEGATI. ANNUALITA' 2016. CAP.2922/E.F. 2017. - IMPEGNI DI SPESAPROVINCE CITTA' METROPOLITANA DI NAPOLI -	2020/0000325/50_07_04/E	50	07	04	17.095,43
1934	2020	U02922	FSC 2014/2020 - SPESE PER INTERVENTI NELL'INFRASTRUTTURA FORESTALE REGIONALE	U.2.03.01.02.000	2	09	0909	3170000867	1	2017	DGR N.684/2016. FSC 2014-2020 - PATTO PER LO SVILUPPO DELLA REGIONECSAMPANIA. INTERVENTI INFRASTRUTTURALI FORESTALI DEGLI ENTI DELEGATI.ADEMPIMENTI NEI CONFRONTI DELLA COMUNITA' MONTANA ALTA IRPINIA.ANNUALITA' 2016.CAP.2922/E.F.2017.	2020/0000325/50_07_04/E	50	07	04	10.155,78

fonte: http://burc.regione.campania.it

N.	Es.	Cap	Descrizione	IV Liv.	Tit	Miss	Prog.	Imp.	Pos.	Anno	Oggetto Impegno	DecretoRettifica	DIP	DG	UOD	Importo
1935	2020	U02922	FSC 2014/2020 - SPESE PER INTERVENTI NELL'INFRASTRUTTURA FORESTALE REGIONALE	U.2.03.01.02.000	2	09	0909	3170000867	2	2017	DGR N.684/2016. FSC 2014-2020 - PATTO PER LO SVILUPPO DELLA REGIONECSAMPANIA. INTERVENTI INFRASTRUTTURALI FORESTALI DEGLI ENTI DELEGATI.ADEMPIMENTI NEI CONFRONTI DELLA COMUNITA' MONTANA ALTA IRPINIA.ANNUALITA' 2016.CAP.2922/E.F.2017.	2020/0000325/50_07_04/E	50	07	04	2,77
1936	2020	U02922	FSC 2014/2020 - SPESE PER INTERVENTI NELL'INFRASTRUTTURA FORESTALE REGIONALE	U.2.03.01.02.000	2	09	0909	3170004455	1	2017	DGR N. 684 DEL 29.11.2016 FSC 2014-2020 - PATTO PER LO SVILUPPO DELLAREGIONE CAMPANIA. INTERVENTI INFRASTRUTTURALI DEI PIANI DIFORESTAZIONEE BONIFICA MONTANA DEGLI ENTI DELEGATI. ANNUALITA' 2016. IMPEGNO DISPESA A FAVORE DELLA PROVINCIA DI SALERNO. CA PITOLO 2922/E.F. 2017	2020/0000325/50_07_04/E	50	07	04	10.665,97
1937	2020	U02922	FSC 2014/2020 - SPESE PER INTERVENTI NELL'INFRASTRUTTURA FORESTALE REGIONALE	U.2.03.01.02.000	2	09	0909	3180000671	5	2018	DGR N. 647 DEL 18.10.2017 FSC 2014-2020 -PATTO PER LO SVILUPPO DELLAREGIONE CAMPANIA. INTERVENTI INFRASTRUTTURALI DEI PIANI DI FORESTAZIONEE BONIFICA MONTANA DEGLI ENTI DELEGATI. IMPEGNO DI SPESA. CAPITOLOU02922/.F. 2018	2021/0000047/50_07_00/E	50	07	04	1.583,25
1938	2020	U02922	FSC 2014/2020 - SPESE PER INTERVENTI NELL'INFRASTRUTTURA FORESTALE REGIONALE	U.2.03.01.02.000	2	09	0909	3180000671	6	2018	DGR N. 647 DEL 18.10.2017 FSC 2014-2020 -PATTO PER LO SVILUPPO DELLAREGIONE CAMPANIA. INTERVENTI INFRASTRUTTURALI DEI PIANI DI FORESTAZIONEE BONIFICA MONTANA DEGLI ENTI DELEGATI. IMPEGNO DI SPESA. CAPITOLOU02922/.F. 2018	2021/0000047/50_07_00/E	50	07	04	42,51
1939	2020	U02922	FSC 2014/2020 - SPESE PER INTERVENTI NELL'INFRASTRUTTURA FORESTALE REGIONALE	U.2.03.01.02.000	2	09	0909	3180000673	61	2018	DGR N. 647 DEL 18.10.2017 FSC 2014-2020 -PATTO PER LO SVILUPPO DELLAREGIONE CAMPANIA. INTERVENTI INFRASTRUTTURALI DEI PIANI DI FORESTAZIONEE BONIFICA MONTANA DEGLI ENTI DELEGATI. IMPEGNO DI SPESA. CAPITOLOU02922/.F. 2018	2021/0000047/50_07_00/E	50	07	04	618,35
1940	2020	U02922	FSC 2014/2020 - SPESE PER INTERVENTI NELL'INFRASTRUTTURA FORESTALE REGIONALE	U.2.03.01.02.000	2	09	0909	3180000673	62	2018	DGR N. 647 DEL 18.10.2017 FSC 2014-2020 -PATTO PER LO SVILUPPO DELLAREGIONE CAMPANIA. INTERVENTI INFRASTRUTTURALI DEI PIANI DI FORESTAZIONEE BONIFICA MONTANA DEGLI ENTI DELEGATI. IMPEGNO DI SPESA. CAPITOLOU02922/.F. 2018	2021/0000047/50_07_00/E	50	07	04	8.635,00
1941	2020	U02922	FSC 2014/2020 - SPESE PER INTERVENTI NELL'INFRASTRUTTURA FORESTALE REGIONALE	U.2.03.01.02.000	2	09	0909	3180000673	71	2018	DGR N. 647 DEL 18.10.2017 FSC 2014-2020 -PATTO PER LO SVILUPPO DELLAREGIONE CAMPANIA. INTERVENTI INFRASTRUTTURALI DEI PIANI DI FORESTAZIONEE BONIFICA MONTANA DEGLI ENTI DELEGATI. IMPEGNO DI SPESA. CAPITOLOU02922/.F. 2018	2021/0000047/50_07_00/E	50	07	04	271,13
1942	2020	U02922	FSC 2014/2020 - SPESE PER INTERVENTI NELL'INFRASTRUTTURA FORESTALE REGIONALE	U.2.03.01.02.000	2	09	0909	3180000673	107	2018	DGR N. 647 DEL 18.10.2017 FSC 2014-2020 -PATTO PER LO SVILUPPO DELLAREGIONE CAMPANIA. INTERVENTI INFRASTRUTTURALI DEI PIANI DI FORESTAZIONEE BONIFICA MONTANA DEGLI ENTI DELEGATI. IMPEGNO DI SPESA. CAPITOLOU02922/.F. 2018	2021/0000047/50_07_00/E	50	07	04	99,99
1943	2020	U02922	FSC 2014/2020 - SPESE PER INTERVENTI NELL'INFRASTRUTTURA FORESTALE REGIONALE	U.2.03.01.02.000	2	09	0909	3180000673	152	2018	DGR N. 647 DEL 18.10.2017 FSC 2014-2020 -PATTO PER LO SVILUPPO DELLAREGIONE CAMPANIA. INTERVENTI INFRASTRUTTURALI DEI PIANI DI FORESTAZIONEE BONIFICA MONTANA DEGLI ENTI DELEGATI. IMPEGNO DI SPESA. CAPITOLOU02922/.F. 2018	2021/0000047/50_07_00/E	50	07	04	2.124,04
1944	2020	U02924	FONDO DI SVILUPPO E COESIONE 2014–2020 PATTO PER LA CAMPANIA - CONTRIBUTI AGLI INVESTIMENTI ALLE AMMINISTRAZIONI LOCALI PER LA REALIZZAZIONE DI INFRASTRUTTURE IDRAULICHE E DEPURATIVE	U.2.03.01.02.000	2	09	0909	3170002097	1	2017	FONDO DI SVILUPPO E COESIONE 2014-2020 - PATTO PER LA CAMPANIA -CONTRIBUTI AGLI INVESTIMENTI ALLE AMMINISTRAZIONI LOCALI PER LAREALIZZAZIONE DI INFRASTRUTTURE IDRAULICHE E DEPURATIVE. IMPEGNO DISPESA A FAVORE DEL COMUNE DI CESA	2020/0000120/50_17_00/E	50	17	03	131.349,10
1945	2020	U02924	FONDO DI SVILUPPO E COESIONE 2014–2020 PATTO PER LA CAMPANIA - CONTRIBUTI AGLI INVESTIMENTI ALLE AMMINISTRAZIONI LOCALI PER LA REALIZZAZIONE DI INFRASTRUTTURE IDRAULICHE E DEPURATIVE	U.2.03.01.02.000	2	09	0909	3170002106	1	2017	FONDO DI SVILUPPO E COESIONE 2014-2020 - PATTO PER LA CAMPANIA -CONTRIBUTI AGLI INVESTIMENTI ALLE AMMINISTRAZIONI LOCALI PER LAREALIZZAZIONE DI INFRASTRUTTURE IDRAULICHE E DEPURATIVE. IMPEGNO DISPESA A FAVORE DEL COMUNE DI MACERATA CAMPANIA	2020/0000011/50_17_00/E	50	17	03	512.482,71
1946	2020	U02924	FONDO DI SVILUPPO E COESIONE 2014–2020 PATTO PER LA CAMPANIA - CONTRIBUTI AGLI INVESTIMENTI ALLE AMMINISTRAZIONI LOCALI PER LA REALIZZAZIONE DI INFRASTRUTTURE IDRAULICHE E DEPURATIVE	U.2.03.01.02.000	2	09	0909	3170002117	1	2017	FONDO DI SVILUPPO E COESIONE 2014-2020 - PATTO PER LA CAMPANIA -CONTRIBUTI AGLI INVESTIMENTI ALLE AMMINISTRAZIONI LOCALI PER LAREALIZZAZIONE DI INFRASTRUTTURE IDRAULICHE E DEPURATIVE. IMPEGNO DISPESA A FAVORE DEL COMUNE DI MONTORO.	2020/0000095/50_17_00/E	50	17	03	338.169,32

fonte: http://burc.regione.campania.it

N.	Es.	Cap	Descrizione	IV Liv.	Tit	Miss	Prog.	Imp.	Pos.	Anno	Oggetto Impegno	DecretoRettifica	DIP	DG	UOD	Importo
1947	2020	U02924	FONDO DI SVILUPPO E COESIONE 2014–2020 PATTO PER LA CAMPANIA - CONTRIBUTI AGLI INVESTIMENTI ALLE AMMINISTRAZIONI LOCALI PER LA REALIZZAZIONE DI INFRASTRUTTURE IDRAULICHE E DEPURATIVE	U.2.03.01.02.000	2	09	0909	3170002129	1	2017	FONDO DI SVILUPPO E COESIONE 2014-2020 - PATTO PER LA CAMPANIA -CONTRIBUTI AGLI INVESTIMENTI ALLE AMMINISTRAZIONI LOCALI PER LAREALIZZAZIONE DI INFRASTRUTTURE IDRAULICHE E DEPURATIVE. IMPEGNO DISPESA A FAVORE DEL COMUNE DI PISCIOTTA.	2021/0000019/50_17_00/E	50	17	03	295.686,12
1948	2020	U02924	FONDO DI SVILUPPO E COESIONE 2014–2020 PATTO PER LA CAMPANIA - CONTRIBUTI AGLI INVESTIMENTI ALLE AMMINISTRAZIONI LOCALI PER LA REALIZZAZIONE DI INFRASTRUTTURE IDRAULICHE E DEPURATIVE	U.2.03.01.02.000	2	09	0909	3170002131	1	2017	FONDO DI SVILUPPO E COESIONE 2014-2020 - PATTO PER LA CAMPANIA -CONTRIBUTI AGLI INVESTIMENTI ALLE AMMINISTRAZIONI LOCALI PER LAREALIZZAZIONE DI INFRASTRUTTURE IDRAULICHE E DEPURATIVE. IMPEGNO DISPESA A FAVORE DEL COMUNE DI POLLICA.	2020/0000141/50_17_00/E	50	17	03	107.223,95
1949	2020	U02924	FONDO DI SVILUPPO E COESIONE 2014–2020 PATTO PER LA CAMPANIA - CONTRIBUTI AGLI INVESTIMENTI ALLE AMMINISTRAZIONI LOCALI PER LA REALIZZAZIONE DI INFRASTRUTTURE IDRAULICHE E DEPURATIVE	U.2.03.01.02.000	2	09	0909	3170002140	1	2017	FONDO DI SVILUPPO E COESIONE 2014-2020 - PATTO PER LA CAMPANIA -CONTRIBUTI AGLI INVESTIMENTI ALLE AMMINISTRAZIONI LOCALI PER LAREALIZZAZIONE DI INFRASTRUTTURE IDRAULICHE E DEPURATIVE. IMPEGNO DISPESA A FAVORE DEL COMUNE DI ROFRANO	2020/0000094/50_17_00/E	50	17	03	668.727,21
1950	2020	U02924	FONDO DI SVILUPPO E COESIONE 2014–2020 PATTO PER LA CAMPANIA - CONTRIBUTI AGLI INVESTIMENTI ALLE AMMINISTRAZIONI LOCALI PER LA REALIZZAZIONE DI INFRASTRUTTURE IDRAULICHE E DEPURATIVE	U.2.03.01.02.000	2	09	0909	3180000189	1	2018	FONDO DI SVILUPPO E COESIONE 2014-2020 - PATTO PER LA CAMPANIA -CONTRIBUTI AGLI INVESTIMENTI ALLE AMMINISTRAZIONI LOCALI PER LAREALIZZAZIONE DI INFRASTRUTTURE IDRAULICHE E DEPURATIVE. IMPEGNO DISPESA A FAVORE DEL COMUNE DI SUMMONTE	2020/0000286/50_17_03/E	50	17	03	131,30
1951	2020	U02928	FONDO DI SVILUPPO E COESIONE 2014–2020 PATTO PER LA CAMPANIA - CONTRIBUTI AGLI INVESTIMENTI ALLE AMMINISTRAZIONI LOCALI PER LA REALIZZAZIONE DI INTERVENTI DI BONIFICA	U.2.03.01.02.000	2	09	0909	3170001586	1	2017	FSC 2014/2020 - PATTO PER LO SVILUPPO DELLA REGIONE CAMPANIA DEL24/4/2016 - INTERVENTO STRATEGICO DENOMINATO "PIANO REGIONALE DIBONIFICA" - DGR N. 731 DEL 13/02/2017 - DD N. 89 DEL 24/02/2017 - "MESSAIN SICUREZZA PERMANENTE EX DISCARICA COMUNALE - II S TRALCIO FUNZIONALE"NEL C	2021/0000127/50_06_00/E	50	06	05	88.783,45
1952	2020	U02928	FONDO DI SVILUPPO E COESIONE 2014–2020 PATTO PER LA CAMPANIA - CONTRIBUTI AGLI INVESTIMENTI ALLE AMMINISTRAZIONI LOCALI PER LA REALIZZAZIONE DI INTERVENTI DI BONIFICA	U.2.03.01.02.000	2	09	0909	3170003669	1	2017	FSC 2014/2020 - PATTO PER LO SVILUPPO DELLA REGIONE CAMPANIA DEL24/04/2016 - INTERVENTO STRATEGICO DENOMINATO "PIANO REGIONALE DIBONIFICA" - PROGETTO "CARATTERIZZAZIONE DELLA DISCARICA COMUNALE INLOCALITA' SALTO" - SOGGETTO ATTUATORE: COMUNE DI BRACIGL IANO (SA) - CUPH82F15000	2021/0000127/50_06_00/E	50	06	05	2.202,66
1953	2020	U02928	FONDO DI SVILUPPO E COESIONE 2014–2020 PATTO PER LA CAMPANIA - CONTRIBUTI AGLI INVESTIMENTI ALLE AMMINISTRAZIONI LOCALI PER LA REALIZZAZIONE DI INTERVENTI DI BONIFICA	U.2.03.01.02.000	2	09	0909	3170003698	1	2017	FSC 2014/2020 - INTERVENTO STRATEGICO DENOMINATO "PIANO REGIONALE DIBONIFICA" - PROGETTO "MESSA IN SICUREZZA E CARATTERIZZAZIONEEDEVENTUALE BONIFICA EX TABACCHIFICIO" - IMPEGNO E LIQUIDAZIONE A FAVOREDEL COMUNE DI SPARANISE (CE) -	2021/0000127/50_06_00/E	50	06	05	56.505,00
1954	2020	U02928	FONDO DI SVILUPPO E COESIONE 2014–2020 PATTO PER LA CAMPANIA - CONTRIBUTI AGLI INVESTIMENTI ALLE AMMINISTRAZIONI LOCALI PER LA REALIZZAZIONE DI INTERVENTI DI BONIFICA	U.2.03.01.02.000	2	09	0909	3170006968	1	2018	PATTO PER LO SVILUPPO DELLA REGIONE CAMPANIA DEL 24/04/2016 - FONDO DISVILUPPO E COESIONE 2014/2020 (FSC 2014/2020) - INTERVENTO STRATEGICO"PIANO REGIONALE DI BONIFICA" - PROGETTO "PIANO INDAGINI PRELIMINARIDISCARICA COMUNALE LOC. ARIOLE NEL COMUNE DI VALLE AGRICOLA - CUPF48F15000000002 - SOGGETTO ATTUATORE: COMUNE DI VALLE AGRICOLA - AMMISSIONE PROVVISORIA A FINANZIAMENTO	2021/0000127/50_06_00/E	50	06	05	39.398,91
1955	2020	U02928	FONDO DI SVILUPPO E COESIONE 2014–2020 PATTO PER LA CAMPANIA - CONTRIBUTI AGLI INVESTIMENTI ALLE AMMINISTRAZIONI LOCALI PER LA REALIZZAZIONE DI INTERVENTI DI BONIFICA	U.2.03.01.02.000	2	09	0909	3180000261	1	2018	FSC 2014/2020 - INTERVENTO STRATEGICO DENOMINATO "PIANO REGIONALE DIBONIFICA" - PROGETTO "MESSA IN SICUREZZA E CARATTERIZZAZIONEEDEVENTUALE BONIFICA EX TABACCHIFICIO" - IMPEGNO E LIQUIDAZIONE A FAVOREDEL COMUNE DI SPARANISE (CE) -	2020/0000270/50_06_00/E	50	06	05	685.633,17
1956	2020	U02928	FONDO DI SVILUPPO E COESIONE 2014–2020 PATTO PER LA CAMPANIA - CONTRIBUTI AGLI INVESTIMENTI ALLE AMMINISTRAZIONI LOCALI PER LA REALIZZAZIONE DI INTERVENTI DI BONIFICA	U.2.03.01.02.000	2	09	0909	3180000261	1	2018	FSC 2014/2020 - INTERVENTO STRATEGICO DENOMINATO "PIANO REGIONALE DIBONIFICA" - PROGETTO "MESSA IN SICUREZZA E CARATTERIZZAZIONEEDEVENTUALE BONIFICA EX TABACCHIFICIO" - IMPEGNO E LIQUIDAZIONE A FAVOREDEL COMUNE DI SPARANISE (CE) -	2021/0000082/50_06_00/E	50	06	05	1.418.232,64

fonte: http://burc.regione.campania.it

N.	Es.	Cap	Descrizione	IV Liv.	Tit	Miss	Prog.	Imp.	Pos.	Anno	Oggetto Impegno	DecretoRettifica	DIP	DG	UOD	Importo
1957	2020	U02928	FONDO DI SVILUPPO E COESIONE 2014–2020 PATTO PER LA CAMPANIA - CONTRIBUTI AGLI INVESTIMENTI ALLE AMMINISTRAZIONI LOCALI PER LA REALIZZAZIONE DI INTERVENTI DI BONIFICA	U.2.03.01.02.000	2	09	0909	3180002357	1	2018	FSC 2014/2020 - PATTO PER LO SVILUPPO DELLA REGIONE CAMPANIA DEL24/4/2016 - INTERVENTO STRATEGICO DENOMINATO "PIANO REGIONALE DIBONIFICA" - DD N. 11 DEL 30/05/2017 - OPERAZIONE DENOMINATA"CARATTERIZZAZIONE, MESSA IN SICUREZZA E BONIFICA EX DISCARICA LASELVA2"- CUP G52D18000030006 CON SOGGETTO ATTUATORE IL COMUNE DI SESSAAURUNCA - A MMISSIONE P ROVVISORIA A F INANZIAMENTO E I M PE G NO PER EURO 5.000.000,00.	2021/0000127/50_06_00/E	50	06	05	4.500.000,00
1958	2020	U02928	FONDO DI SVILUPPO E COESIONE 2014–2020 PATTO PER LA CAMPANIA - CONTRIBUTI AGLI INVESTIMENTI ALLE AMMINISTRAZIONI LOCALI PER LA REALIZZAZIONE DI INTERVENTI DI BONIFICA	U.2.03.01.02.000	2	09	0909	3180002400	1	2018	FSC 2014/2020 - PATTO PER LO SVILUPPO DELLA REGIONE CAMPANIA DEL24/04/2016 - INTERVENTO STRATEGICO DENOMINATO "PIANO REGIONALE DIBONIFICA" - DGR N. 471 DEL 15/10/2014 - DGR N. 731 DEL 13/12/2016 - DDN. 10 DEL 30/05/2017 - OPERAZIONE DENOMINATA "PROGETTO DEFINITIVO DIBONIFICA IN SUPERFICIE DEL SITO INDUSTRIALE EX ISOCHIMICA" CON SOGGETTOATTUATORE IL COMUNE DI AVELLINO - AMMISSIONE PROVVISORIA A FINANZIAMENTOE I M P E G N O PER EURO 12.966.296,58	2021/0000127/50_06_00/E	50	06	05	6.979.984,14
1959	2020	U02928	FONDO DI SVILUPPO E COESIONE 2014–2020 PATTO PER LA CAMPANIA - CONTRIBUTI AGLI INVESTIMENTI ALLE AMMINISTRAZIONI LOCALI PER LA REALIZZAZIONE DI INTERVENTI DI BONIFICA	U.2.03.01.02.000	2	09	0909	3180002459	1	2018	PATTO PER LO SVILUPPO DELLA REGIONE CAMPANIA 24.04.2016 - DGR 731/2016 -BENEFICIARIO: COMUNE DI ROCCARAINOLA (NA) INTERVENTO DENOMINATO:"CARATTERIZZAZIONE, MESSA IN SICUREZZA E BONIFICA DELL'AREA DELLA EXDISCARICA ABUSIVA DI LOC. DIFESA - FASE I CARATTERIZZAZIONE" -IMPORTO :EURO 246.014,96 - AMMISSSIONE A FINANZIAMENTO E I M P E G N O.	2021/0000127/50_06_00/E	50	06	05	65.431,16
1960	2020	U02928	FONDO DI SVILUPPO E COESIONE 2014–2020 PATTO PER LA CAMPANIA - CONTRIBUTI AGLI INVESTIMENTI ALLE AMMINISTRAZIONI LOCALI PER LA REALIZZAZIONE DI INTERVENTI DI BONIFICA	U.2.03.01.02.000	2	09	0909	3180004190	1	2018	PATTO PER LO SVILUPPO DELLA CAMPANIA - INTERVENTO STRATEGICO PIANOREGIONALE DI BONIFICA - DGR N. 731/2016 E SS.MM.II. - DD N. 89/2017 -INTERVENTO DENOMINATO "INDAGINI PRELIMINARI DISCARICA COMUNALE LOC.STARZELLE" - CUP J88C15000070002 - SOGGETTO ATTUATORECOMUNE DI PRATELLA(CE) - AMMISSIONE A FINANZIAMENTO DEFINITIVA ED I M P E G N O DI SPESA	2021/0000127/50_06_00/E	50	06	05	49.583,49
1961	2020	U02928	FONDO DI SVILUPPO E COESIONE 2014–2020 PATTO PER LA CAMPANIA - CONTRIBUTI AGLI INVESTIMENTI ALLE AMMINISTRAZIONI LOCALI PER LA REALIZZAZIONE DI INTERVENTI DI BONIFICA	U.2.03.01.02.000	2	09	0909	3180007849	1	2018	FSC 2014/2020 - PATTO PER LO SVILUPPO DELLA REGIONE CAMPANIA DEL24/4/2016 - INTERVENTO STRATEGICO DENOMINATO "PIANO REGIONALE DIBONIFICA" - "INDAGINI PRELIMINARI DISCARICA COMUNALE LOCALITA' TUORO NELCOMUNE DI SIRIGNANO (AV)" - CUP E54C17000240002 - SOGGETTO ATTUATORE:COMUNE DI SIRIGNANO (AV). I M P E G N O E A M M I S S I O N E AFINANZIAMENTO DEFINITIVA.	2021/0000127/50_06_00/E	50	06	05	10.614,68
1962	2020	U02928	FONDO DI SVILUPPO E COESIONE 2014–2020 PATTO PER LA CAMPANIA - CONTRIBUTI AGLI INVESTIMENTI ALLE AMMINISTRAZIONI LOCALI PER LA REALIZZAZIONE DI INTERVENTI DI BONIFICA	U.2.03.01.02.000	2	09	0909	3190002847	1	2019	PATTO PER LO SVILUPPO DELLA REGIONE CAMPANIA - FSC 2014/2020 -INTERVENTO DENOMINATO "MESSA IN SICUREZZA DEL SITO DI STOCCAGGIOPROVVISORIO DI LOC. SAN GIROLAMO MEDIANTE LA RIMOZIONE E LE SUCCCESSIVEINDAGINI DELLE MATRICI AMBIENTALI NELL'AREA DIS EDIME" - BENEFICIARIO:COMUNE DI CELLOLE (CE) - CUP J18D18000080002 - AMMISSIONE AFINANZIAMENTO E I M P E G N O .	2021/0000127/50_06_00/E	50	06	05	150.987,20
1963	2020	U02928	FONDO DI SVILUPPO E COESIONE 2014–2020 PATTO PER LA CAMPANIA - CONTRIBUTI AGLI INVESTIMENTI ALLE AMMINISTRAZIONI LOCALI PER LA REALIZZAZIONE DI INTERVENTI DI BONIFICA	U.2.03.01.02.000	2	09	0909	3190004252	1	2019	FSC 2014/2020 - PATTO PER LO SVILUPPO DELLA REGIONE CAMPANIA DEL24/4/2016 - INTERVENTO STRATEGICO DENOMINATO "PIANO REGIONALE DIBONIFICA" - "INDAGINI PRELIMINARI DISCARICA COMUNALE CAVA PALLARITO" -CUP I84J18000090002 - SOGGETTO ATTUATORE: COMUNE DI BARANOD'ISCHIA(NA). I M P E G N O E AMMISSIONE A FINANZIAMENTO DEFINITIVA.	2021/0000127/50_06_00/E	50	06	05	3.906,65

fonte: http://burc.regione.campania.it

N.	Es.	Cap	Descrizione	IV Liv.	Tit	Miss	Prog.	Imp.	Pos.	Anno	Oggetto Impegno	DecretoRettifica	DIP	DG	UOD	Importo
1964	2020	U02955	FONDO DI SVILUPPO E COESIONE 2014-2020 PATTO PER LA CAMPANIA TURISMO E CULTURA RIONE TERRA – IMPRESE	U.2.02.01.09.000	2	05	0503	3180000668	1	2019	FSC 2014/2020 - PATTO PER LO SVILUPPO DELLA REGIONE CAMPANIA DEL24/06/2016 - NTERVENTO STRATEGICO DENOMINATO RECUPERO E VALORIZZAZIONEDEL RIONE TERRA DI POZZUOLI LOTTO XI - CUP B82C16000170001 -SOGGETTO ATTUATORE PRESIDENTE REGIONE CAMPANIA PREPOSTO ALL'ATTUAZIONEDELL ART. 4 LEGGE 80/84. PAGAMENTI AI SENSI DELL OPGRC N 1296 DEL29/01/2018 BENEFICIARIO CONSORZIO RIONE TERRA POZZUOLI C F05636770637	2021/0000025/60_06_00/E	60	06		200.909,70
1965	2020	U02955	FONDO DI SVILUPPO E COESIONE 2014-2020 PATTO PER LA CAMPANIA TURISMO E CULTURA RIONE TERRA – IMPRESE	U.2.02.01.09.000	2	05	0503	3190009260	1	2019	FSC 2014/2020 - PATTO PER LO SVILUPPO DELLA REGIONE CAMPANIA DEL224/04/2016 INTERVENTO STRATEGICO DENOMINATO RECUPERO E VALORIZZAZIONEDEL RIONE TERRA POZZUOLI LOTTO XI CUP B82C16000170001. SOGGETTOATTUATORE PRESIDENTE REGIONE CAMPANIA PREPOSTO ALL ATTUAZIONE DELL ART 4LEGGE 80/84. AMMISSIONE A FINANZIAMENTO LOTTO XI 2° STRALCIO-IMPEGN0DI SPESA	2021/0000025/60_06_00/E	60	06		317.018,26
1966	2020	U02957	FONDO DI SVILUPPO E COESIONE 2014-2020 PATTO PER LA CAMPANIA TURISMO E CULTURA RIONE TERRA –INCARICHI PROFESSIONALI ED INCENTIVOART. 113 DEL D.LGS. 50/2016	U.2.02.03.05.000	2	05	0503	3180002497	1	2018	FSC 2014/2020 - PATTO PER LO SVILUPPO DELLA REGIONE CAMPANIA DEL24/06/2016 INTERVENTO STRATEGICO DENOMINATO "RECUPERO E VALORIZZAZIONEDEL "RIONE TERRA DI POZZUOLI - LOTTO XI" CUP B82C16000170001 -SOGGETTO ATTUATORE PRESIDENTE REGIONE CAMPANIA PREPOSTO ALL'ATTUAZIONEDELL'ART 4 LEGGE 80/84 - PAGAMENTI AI SENSI DELL OPGRC N 1296 DEL29/1/2018 IMPEGNO PER PAGAMENTO DI SOMME OCCORRENTI PER COMPETENZETECNICHE DIREZIONE LAVORI	2021/0000025/60_06_00/E	60	06		13.988,60
1967	2020	U02957	FONDO DI SVILUPPO E COESIONE 2014-2020 PATTO PER LA CAMPANIA TURISMO E CULTURA RIONE TERRA –INCARICHI PROFESSIONALI ED INCENTIVOART. 113 DEL D.LGS. 50/2016	U.2.02.03.05.000	2	05	0503	3190006577	1	2019	FSC 2014/2020 - PATTO PER LO SVILUPPO DELLA REGIONE CAMPANIA DEL24/4/2016 - INTERVENTO STRATEGICO DENOMINATO RECUPERO E VALORIZZAZIONEDEL RIONE TERRA DI POZZUOLI - LOTTO XI CUP B82C16000170001 - SOGGETTOATTUATORE PRESIDENTE REGIONE CAMPANIA PREPOSTO ALL ATTUAZIONE DELL'ART.4 LEGGE 80/84. PAGAMENTI AI SENSI DELL OPGRC N. 1296 DEL 29/1/2018 IMPEGNO PER PAGAMENTO DI SOMME OCCORRENTI PER COMPETENZE TECNICHEDIREZIONE LAVORI.	2021/0000025/60_06_00/E	60	06		100.627,01
1968	2020	U02957	FONDO DI SVILUPPO E COESIONE 2014-2020 PATTO PER LA CAMPANIA TURISMO E CULTURA RIONE TERRA –INCARICHI PROFESSIONALI ED INCENTIVOART. 113 DEL D.LGS. 50/2016	U.2.02.03.05.000	2	05	0503	3190009257	1	2019	FSC 2014/2020 - PATTO PER LO SVILUPPO DELLA REGIONE CAMPANIA DEL24/4/2016 - INTERVENTO STRATEGICO DENOMINATO "RECUPERO E VALORIZZAZIONEDEL "RIONE TERRA DI POZZUOLI - LOTTO XI" CUP B82C16000170001 - SOGGETTOATTUATORE: PRESIDENTE REGIONE CAMPANIA PREPOSTO ALL'ATTUAZIONE DELL'ART.4 LEGGE 80/84. PAGAMENTI AI SENSI DELL OPGRC N. 1296 DEL29/1/2018 D.G.R. 251/2018 E DGR 300/2018: INCARICHIPROFESSIONALI IMPEGNO DI SPESA SUL CAP. 2957 - COMPETENZE TECNICHE (RUP-SUPPORTO AL RUP - DIRETTORE OPE	2021/0000025/60_06_00/E	60	06		527,66
1969	2020	U02957	FONDO DI SVILUPPO E COESIONE 2014-2020 PATTO PER LA CAMPANIA TURISMO E CULTURA RIONE TERRA –INCARICHI PROFESSIONALI ED INCENTIVOART. 113 DEL D.LGS. 50/2016	U.2.02.03.05.000	2	05	0503	3190009261	1	2019	FSC 2014/2020 - PATTO PER LO SVILUPPO DELLA REGIONE CAMPANIA DEL224/04/2016 INTERVENTO STRATEGICO DENOMINATO RECUPERO E VALORIZZAZIONEDEL RIONE TERRA POZZUOLI LOTTO XI CUP B82C16000170001. SOGGETTOATTUATORE PRESIDENTE REGIONE CAMPANIA PREPOSTO ALL ATTUAZIONE DELL ART 4LEGGE 80/84. AMMISSIONE A FINANZIAMENTO LOTTO XI 2° STRALCIO-IMPEGN0DI SPESA	2021/0000025/60_06_00/E	60	06		7.363,41
1970	2020	U02958	FONDO DI SVILUPPO E COESIONE 2014-2020 PATTO PER LA CAMPANIA – TURISMO E CULTURA – RIONE TERRA	U.2.03.01.04.000	2	05	0503	3170004180	1	2017	FSC 2014/2020 - PATTO PER LO SVILUPPO DELLA REGIONE CAMPANIA DEL24/4/2016 - INTERVENTO STRATEGICO DENOMINATO "RECUPERO E VALORIZZAZIONEDEL "RIONE TERRA DI POZZUOLI - LOTTO XI"	2021/0000025/60_06_00/E	60	06		910.582,71

fonte: http://burc.regione.campania.it

N.	Es.	Cap	Descrizione	IV Liv.	Tit	Miss	Prog.	Imp.	Pos.	Anno	Oggetto Impegno	DecretoRettifica	DIP	DG	UOD	Importo
1971	2020	U02976	FSC 2014-2020. PIANO OPERATIVO INFRASTRUTTURE (ART. 1, COMMA 703, LETTERA C) LEGGE N. 109/2014. DELIBERA CIPE N. 54/2016. AMMINISTRAZIONI LOCALI.	U.2.03.01.02.000	2	10	1006	3180007056	1	2019	ATTUAZIONE DELIBERA CIPE 54-2016 CON LE RISORSE FSC 2014-2020.AMMISSIONE A FINANZIAMENTO ED IMPEGNO. COMUNE DI CASTELVOTURNO.INTERVENTO DENOMINATO: RIQUALIFICAZIONE URBANA DI ALCUNE STRADECOMUNALI - CUP F77H17002450002	2020/0000117/50_08_94/E	50	08	94	492.945,45
1972	2020	U02976	FSC 2014-2020. PIANO OPERATIVO INFRASTRUTTURE (ART. 1, COMMA 703, LETTERA C) LEGGE N. 109/2014. DELIBERA CIPE N. 54/2016. AMMINISTRAZIONI LOCALI.	U.2.03.01.02.000	2	10	1006	3190000134	1	2019	AVVISO PUBBLICO MANIFESTAZIONE DI INTERESSE PER PROGETTI COERENTI CON IPROGRAMMI DI INTERVENTO SULLA VIABILITA' REGIONALE FINANZIATI CON LERISORSE FSC 2014/2020 - DELIBERA CIPE 54/2016. INTERVENTO:"LAVORI DIMESSA IN SICUREZZA DELLA VIABILITA' COMUNALE "BAGNOLI" DI COLLEGAMENTOTRA IL COMUNE DI S. MARTINO SANNITA ED IL COMUNE DI S. NICOLA MANFREDI(BN)" . AMMISSIONE A FINANZIAMENTOE IMPEGNO.	2020/0000062/70_07_02/E	50	08	94	35.995,67
1973	2020	U02976	FSC 2014-2020. PIANO OPERATIVO INFRASTRUTTURE (ART. 1, COMMA 703, LETTERA C) LEGGE N. 109/2014. DELIBERA CIPE N. 54/2016. AMMINISTRAZIONI LOCALI.	U.2.03.01.02.000	2	10	1006	3190000140	1	2019	CIPE N. 54/2016 PO INFRASTRUTTURE FSC 2014/2020 - INTERVENTO 'LAVORI DIRIQUALIFICAZIONE AMBIENTALE E MESSA IN SICUREZZA DELL'ASSE VIARIO DI VIACANNE - VIA SARNESE' - COMUNE DI BUCCINO - AMMISSIONE PROVVISORIA AFINANZIAMENTO	2020/0000069/50_08_94/E	50	08	94	43.619,20
1974	2020	U02976	FSC 2014-2020. PIANO OPERATIVO INFRASTRUTTURE (ART. 1, COMMA 703, LETTERA C) LEGGE N. 109/2014. DELIBERA CIPE N. 54/2016. AMMINISTRAZIONI LOCALI.	U.2.03.01.02.000	2	10	1006	3190000928	1	2019	CIPE N. 54/2016 PO INFRASTRUTTURE FSC 2014/2020 - INTERVENTO'SISTEMAZIONE E MESSA IN SICUREZZA STRADALE - STRADA PROVINCIALE SP12ATTRAVERSANTE IL TERRITORIO DEI COMUNI DI OTTATI E SANT'ANGELO AFASANELLA' - COMUNE DI OTTATI - AMMISSIONE PROVVISORIA AFINANZIAMENTODELIBERA CIPE 54/2016 - PO INFRASTRUTTURE FSC 2014-2020 - "MIGLIORAMENTO, ADEGUAMENTO, RISTRUTTURAZIONE E POTENZIAMENTO DELCOLLEGAMENTO DEL CENTRO ABITATO ALL'AREA ASI DI LUOGOSANO-SAN MANGO SULCALORE DELLA STRADA MOLARA, PESCO". COMUNE DI LU	2020/0000021/50_08_94/E	50	08	94	53.028,70
1975	2020	U02976	FSC 2014-2020. PIANO OPERATIVO INFRASTRUTTURE (ART. 1, COMMA 703, LETTERA C) LEGGE N. 109/2014. DELIBERA CIPE N. 54/2016. AMMINISTRAZIONI LOCALI.	U.2.03.01.02.000	2	10	1006	3190000961	1	2019	DELIBERA CIPE 54/2016. DGR 104/2018 E SS.MM.II - INTERVENTO "ADEGUAMENTO DELLA VIABILITA' LOCALE NELL'AMBITO DELLA VIABILITA' DELLITORALE DOMITIO". AMMISSIONE PROVVISORIA A FINANZIAMENTO E IMPEGNO -COMUNE DI SPARANISE (CE)	2021/0000103/50_08_94/E	50	08	94	3.429,18
1976	2020	U02976	FSC 2014-2020. PIANO OPERATIVO INFRASTRUTTURE (ART. 1, COMMA 703, LETTERA C) LEGGE N. 109/2014. DELIBERA CIPE N. 54/2016. AMMINISTRAZIONI LOCALI.	U.2.03.01.02.000	2	10	1006	3190000965	1	2019	DELIBERA CIPE 54/2016. DGR 104/2018 E SS.MM.II - INTERVENTO"MANUTENZIONE STRAORDINARIA E MESSA IN SICUREZZA DELLA RETE STRADALECOMUNALE". AMMISSIONE PROVVISORIA A FINANZIAMENTO E IMPEGNO - COMUNE DIAILANO (CE)	2019/0000021/70_07_02/E	50	08	94	19.693,81
1977	2020	U02976	FSC 2014-2020. PIANO OPERATIVO INFRASTRUTTURE (ART. 1, COMMA 703, LETTERA C) LEGGE N. 109/2014. DELIBERA CIPE N. 54/2016. AMMINISTRAZIONI LOCALI.	U.2.03.01.02.000	2	10	1006	3190000969	1	2019	CIPE N. 54/2016 PO INFRASTRUTTURE FSC 2014/2020 - INTERVENTO'SISTEMAZIONE, ADEGUAMENTO E MESSA IN SICUREZZA DELLE STRADE COMUNALI,VIA CASA DELLA CALCE, VIA ZANA, VIA CASA MARCIA DI COLLEGAMENTO ALLAS.P. 105 CASTIGLIONE-SAN MANGO' - COMUNE DI CASTIGLIONE DEL GENOVESI -AMMISSIONE PROVVISORIA A FINANZIAMENTO	2020/0000022/50_08_94/E	50	08	94	245.697,71
1978	2020	U02976	FSC 2014-2020. PIANO OPERATIVO INFRASTRUTTURE (ART. 1, COMMA 703, LETTERA C) LEGGE N. 109/2014. DELIBERA CIPE N. 54/2016. AMMINISTRAZIONI LOCALI.	U.2.03.01.02.000	2	10	1006	3190001021	1	2019	CIPE N. 54/2016 PO INFRASTRUTTURE FSC 2014/2020 - INTERVENTO'SISTEMAZIONE STRADA RURALE CAMEROTA CAPOLUOGO - LENTISCOSA EREALIZZAZIONE DEL PONTE DI ATTRAVERSAMENTO SUL VALLONE DELLE FORNACI' -COMUNE DI CAMEROTA (SA) - AMMISSIONE PROVVISORIA A FINANZIAMENTOCIPE N.54/2016 PO INFRASTRUTTURE FSC 2014/2020 - INTERVENTO 'COMPLETAMENTO,RIAMMAGLIAMENTO E MESSA IN SICUREZZA DELLA RETE STRADALE A SERVIZIODELL'AREA INDUSTRIALE, (REALIZZATA AI SENSI DELL'ART. 32 LEGGE 219/81),DI OLIVETO CITRA (SA)' - COMUNE DI	2019/0000024/70_07_02/E	50	08	94	3.755,42

fonte: http://burc.regione.campania.it

N.	Es.	Cap	Descrizione	IV Liv.	Tit	Miss	Prog.	Imp.	Pos.	Anno	Oggetto Impegno	DecretoRettifica	DIP	DG	UOD	Importo
1979	2020	U02976	FSC 2014-2020. PIANO OPERATIVO INFRASTRUTTURE (ART. 1, COMMA 703, LETTERA C) LEGGE N. 109/2014. DELIBERA CIPE N. 54/2016. AMMINISTRAZIONI LOCALI.	U.2.03.01.02.000	2	10	1006	3190001022	1	2019	CIPE N. 54/2016 PO INFRASTRUTTURE FSC 2014/2020 - INTERVENTO'SISTEMAZIONE STRADA RURALE CAMEROTA CAPOLUOGO - LENTISCOSA EREALIZZAZIONE DEL PONTE DI ATTRAVERSAMENTO SUL VALLONE DELLE FORNACI' -COMUNE DI CAMEROTA (SA) - AMMISSIONE PROVVISORIA A FINANZIAMENTOCIPE N.54/2016 PO INFRASTRUTTURE FSC 2014/2020 - INTERVENTO 'COMPLETAMENTO,RIAMMAGLIAMENTO E MESSA IN SICUREZZA DELLA RETE STRADALE A SERVIZIODELL'AREA INDUSTRIALE, (REALIZZATA AI SENSI DELL'ART. 32 LEGGE 219/81),DI OLIVETO CITRA (SA)' - COMUNE DI	2020/0000033/50_08_94/E	50	08	94	26.268,49
1980	2020	U02976	FSC 2014-2020. PIANO OPERATIVO INFRASTRUTTURE (ART. 1, COMMA 703, LETTERA C) LEGGE N. 109/2014. DELIBERA CIPE N. 54/2016. AMMINISTRAZIONI LOCALI.	U.2.03.01.02.000	2	10	1006	3190001034	1	2019	DELIBERA CIPE 54/2016 - DGR 104/2018 E SSMMII - INTERVENTO "LAVORI DIMANUTENZIONE, AMPLIAMENTO E ADEGUAMENTO FUNZIONALE DELLA STRADAINTERCOMUNALE BANZANO - BORGO DENOMINATA FONTANAVETERE PER ILCOLLEGAMENTO DEI COMUNI DI MONTORO - SOLOFRA E CONTRADA" - AMMISSIONEPROVVISORIA A FINANZIAMENTO E IMPEGNO - COMUNE DI MONTORO (AV)	2020/0000044/70_07_02/E	50	08	94	223.164,68
1981	2020	U02976	FSC 2014-2020. PIANO OPERATIVO INFRASTRUTTURE (ART. 1, COMMA 703, LETTERA C) LEGGE N. 109/2014. DELIBERA CIPE N. 54/2016. AMMINISTRAZIONI LOCALI.	U.2.03.01.02.000	2	10	1006	3190001038	1	2019	ATTUAZIONE DELIBERA CIPE 54-2016 CON LE RISORSE FSC 2014-2020. AMMISSIONE A FINANZIAMENTO ED IMPEGNO. COMUNE DI GIFFONI VALLE PIANAINTERVENTO DENOMINATO: STRADA INTERCOMUNALE MAROTTI - SP 26D MONTECORVINO. LAVORI DI SISTEMAZIONE ADEGUAMENTO E MESSA IN SICUREZZA DEL TRATTO DI COMPETENZA - CUP C87H18000870006	2020/0000060/70_07_02/E	50	08	94	40.932,18
1982	2020	U02976	FSC 2014-2020. PIANO OPERATIVO INFRASTRUTTURE (ART. 1, COMMA 703, LETTERA C) LEGGE N. 109/2014. DELIBERA CIPE N. 54/2016. AMMINISTRAZIONI LOCALI.	U.2.03.01.02.000	2	10	1006	3190001160	1	2019	DELIBERA CIPE 54/2016. DGR 104/2018 E SS.MM.II - INTERVENTO "LAVORI DISISTEMAZIONE, ADEGUAMENTO E RIPRISTINO FUNZIONALE DELLA VIABILITA'ESISTENTE STRADA COMUNALE "LORETO". AMMISSIONE PROVVISORIA AFINANZIAMENTO E IMPEGNO - COMUNE DI CAUTANO (BN) DELIBERA CIPE 54/2016.DGR 104/2018 E SS.MM.II - INTERVENTO "POTENZIAMENTO ED AMPLIAMENTO DELLASTRADA COMUNALE DI COLLEGAMENTOTRA TRA L'AREA P.I.P. DI LOCALITA'ZAPPIELLO E LA ZONA ASI INTERCOMUNALE DI LOCALITA' MONTEBELLO 1° LOTTO".AMMISSIONE PROVVISORIA A F	2019/0000022/70_07_00/E	50	08	94	299.997,53
1983	2020	U02976	FSC 2014-2020. PIANO OPERATIVO INFRASTRUTTURE (ART. 1, COMMA 703, LETTERA C) LEGGE N. 109/2014. DELIBERA CIPE N. 54/2016. AMMINISTRAZIONI LOCALI.	U.2.03.01.02.000	2	10	1006	3190001163	1	2019	ATTUAZIONE DELIBERA CIPE 54-2016 CON LE RISORSE FSC 2014-2020. COMUNE DI NAPOLI. INTERVENTO DENOMINATO:RIQUALIFICAZIONE URBANISTICAE AMBIENTALE VIA MIRAGLIA E SOTTOPASSO ESISTENTE - CUP B61B11001460006	2021/0000001/50_13_00/C.	50	08	94	227.829,49
1984	2020	U02976	FSC 2014-2020. PIANO OPERATIVO INFRASTRUTTURE (ART. 1, COMMA 703, LETTERA C) LEGGE N. 109/2014. DELIBERA CIPE N. 54/2016. AMMINISTRAZIONI LOCALI.	U.2.03.01.02.000	2	10	1006	3190001168	1	2019	DELIBERA CIPE 54/2016. DGR 104/2018 E SS.MM.II - INTERVENTO "LAVORI DISISTEMAZIONE, ADEGUAMENTO E RIPRISTINO FUNZIONALE DELLA VIABILITA'ESISTENTE STRADA COMUNALE "LORETO". AMMISSIONE PROVVISORIA AFINANZIAMENTO E IMPEGNO - COMUNE DI CAUTANO (BN) DELIBERA CIPE 54/2016.DGR 104/2018 E SS.MM.II - INTERVENTO "POTENZIAMENTO ED AMPLIAMENTO DELLASTRADA COMUNALE DI COLLEGAMENTOTRA TRA L'AREA P.I.P. DI LOCALITA'ZAPPIELLO E LA ZONA ASI INTERCOMUNALE DI LOCALITA' MONTEBELLO 1° LOTTO".AMMISSIONE PROVVISORIA A F	2021/0000001/50_13_00/C.	50	08	94	1.000.000,00

fonte: http://burc.regione.campania.it

N.	Es.	Cap	Descrizione	IV Liv.	Tit	Miss	Prog.	Imp.	Pos.	Anno	Oggetto Impegno	DecretoRettifica	DIP	DG	UOD	Importo
1985	2020	U02976	FSC 2014-2020. PIANO OPERATIVO INFRASTRUTTURE (ART. 1, COMMA 703, LETTERA C) LEGGE N. 109/2014. DELIBERA CIPE N. 54/2016. AMMINISTRAZIONI LOCALI.	U.2.03.01.02.000	2	10	1006	3190001187	1	2019	DELIBERA CIPE 54/2016 - DGR 104/2018 E SSMMII - INTERVENTO "LAVORI DI RIQUALIFICAZIONE FUNZIONALE E MESSA IN SICUREZZA DELLA STRADADI COLLEGAMENTO PATERNOPOLI - CASTELFRANCI - MONTEMARANO" - AMMISSIONE PROVVISORIA A FINANZIAMENTO E IMPEGNO - COMUNE DI MONTEMARANO (AV)	2020/0000035/50_08_94/E	50	08	94	40.097,80
1986	2020	U02976	FSC 2014-2020. PIANO OPERATIVO INFRASTRUTTURE (ART. 1, COMMA 703, LETTERA C) LEGGE N. 109/2014. DELIBERA CIPE N. 54/2016. AMMINISTRAZIONI LOCALI.	U.2.03.01.02.000	2	10	1006	3190001188	1	2019	ATTUAZIONE DELIBERA CIPE 54-2016 CON LE RISORSE FSC 2014-2020.AMMISSIONE A FINANZIAMENTO ED IMPEGNO - COMUNE DI SICIGNANO DEGLIALBURNI - INTERVENTO DENOMINATO: MESSA IN SICUREZZA RETI STRADALICOMUNALI CORTICELLE-DIFESA-TEMPE SVINCOLO A2 POSTIGLIONE-CONTURSI TERME- CUP G57H18000580006DELIBERA CIPE 54/2016 - DGR 104/2018 E SSMMII -INTERVENTO "LAVORI DI RIQUALIFICAZIONE FUNZIONALE E MESSA IN SICUREZZADELLA STRADADI COLLEGAMENTO PATERNOPOLI - CASTELFRANCI - MONTEMARANO" -AMMISSIONE PROVVISORIA A FINANZ	2019/0000014/70_07_02/E	50	08	94	102.150,33
1987	2020	U02976	FSC 2014-2020. PIANO OPERATIVO INFRASTRUTTURE (ART. 1, COMMA 703, LETTERA C) LEGGE N. 109/2014. DELIBERA CIPE N. 54/2016. AMMINISTRAZIONI LOCALI.	U.2.03.01.02.000	2	10	1006	3190001190	1	2019	ATTUAZIONE DELIBERA CIPE 54-2016 CON LE RISORSE FSC 2014-2020.AMMISSIONE A FINANZIAMENTO ED IMPEGNO - COMUNE DI SICIGNANO DEGLIALBURNI - INTERVENTO DENOMINATO: MESSA IN SICUREZZA RETI STRADALICOMUNALI CORTICELLE-DIFESA-TEMPE SVINCOLO A2 POSTIGLIONE-CONTURSI TERME- CUP G57H18000580006DELIBERA CIPE 54/2016 - DGR 104/2018 E SSMMII -INTERVENTO "LAVORI DI RIQUALIFICAZIONE FUNZIONALE E MESSA IN SICUREZZADELLA STRADADI COLLEGAMENTO PATERNOPOLI - CASTELFRANCI - MONTEMARANO" -AMMISSIONE PROVVISORIA A FINANZ	2021/0000044/50_08_94/E	50	08	94	403.559,07
1988	2020	U02976	FSC 2014-2020. PIANO OPERATIVO INFRASTRUTTURE (ART. 1, COMMA 703, LETTERA C) LEGGE N. 109/2014. DELIBERA CIPE N. 54/2016. AMMINISTRAZIONI LOCALI.	U.2.03.01.02.000	2	10	1006	3190001191	1	2019	ATTUAZIONE DELIBERA CIPE 54-2016 CON LE RISORSE FSC 2014-2020.AMMISSIONE A FINANZIAMENTO ED IMPEGNO - COMUNE DI SICIGNANO DEGLIALBURNI - INTERVENTO DENOMINATO: MESSA IN SICUREZZA RETI STRADALICOMUNALI CORTICELLE-DIFESA-TEMPE SVINCOLO A2 POSTIGLIONE-CONTURSI TERME- CUP G57H18000580006DELIBERA CIPE 54/2016 - DGR 104/2018 E SSMMII -INTERVENTO "LAVORI DI RIQUALIFICAZIONE FUNZIONALE E MESSA IN SICUREZZADELLA STRADADI COLLEGAMENTO PATERNOPOLI - CASTELFRANCI - MONTEMARANO" -AMMISSIONE PROVVISORIA A FINANZ	2020/0000040/70_07_02/E	50	08	94	45.560,16
1989	2020	U02976	FSC 2014-2020. PIANO OPERATIVO INFRASTRUTTURE (ART. 1, COMMA 703, LETTERA C) LEGGE N. 109/2014. DELIBERA CIPE N. 54/2016. AMMINISTRAZIONI LOCALI.	U.2.03.01.02.000	2	10	1006	3190001193	1	2019	ATTUAZIONE DELIBERA CIPE 54-2016 CON LE RISORSE FSC 2014-2020.AMMISSIONE A FINANZIAMENTO ED IMPEGNO - COMUNE DI SICIGNANO DEGLIALBURNI - INTERVENTO DENOMINATO: MESSA IN SICUREZZA RETI STRADALICOMUNALI CORTICELLE-DIFESA-TEMPE SVINCOLO A2 POSTIGLIONE-CONTURSI TERME- CUP G57H18000580006DELIBERA CIPE 54/2016 - DGR 104/2018 E SSMMII -INTERVENTO "LAVORI DI RIQUALIFICAZIONE FUNZIONALE E MESSA IN SICUREZZADELLA STRADADI COLLEGAMENTO PATERNOPOLI - CASTELFRANCI - MONTEMARANO" -AMMISSIONE PROVVISORIA A FINANZ	2020/0000061/70_07_02/E	50	08	94	10.569,74
1990	2020	U02976	FSC 2014-2020. PIANO OPERATIVO INFRASTRUTTURE (ART. 1, COMMA 703, LETTERA C) LEGGE N. 109/2014. DELIBERA CIPE N. 54/2016. AMMINISTRAZIONI LOCALI.	U.2.03.01.02.000	2	10	1006	3190001232	1	2019	DELIBERA CIPE 54/2016. DGR 104/2018 E SS.MM.II - INTERVENTO "LAVORI DIMESSA IN SICUREZZA DEL PATRIMONIO INFRASTRUTTURALE ESISTENTE. RETESTRADALE COMUNALE COMP. NORD-OVEST)". AMMISSIONE PROVVISORIA AFINANZIAMENTO E IMPEGNO - COMUNE DI SAN CIPRIANO D'AVERSA(CE)	2020/0000052/70_07_02/E	50	08	94	52.845,64
1991	2020	U02976	FSC 2014-2020. PIANO OPERATIVO INFRASTRUTTURE (ART. 1, COMMA 703, LETTERA C) LEGGE N. 109/2014. DELIBERA CIPE N. 54/2016. AMMINISTRAZIONI LOCALI.	U.2.03.01.02.000	2	10	1006	3190001311	1	2019	DELIBERA CIPE 54/2016. DGR 104/2018 E SS.MM.II "LAVORI DI ADEGUAMENTO EMESSA IN SICUREZZA DELLA RETE STRADALE COMUNALE OVEST FINOALLA S.P. N.41 PER CALVI" - AMMISSIONE PROVVISORIA A FINANZIAMENTO E IMPEGNO -COMUNE DI PIGNATARO MAGGIORE (CE)	2020/0000042/70_07_02/E	50	08	94	152.751,51

fonte: http://burc.regione.campania.it

N.	Es.	Cap	Descrizione	IV Liv.	Tit	Miss	Prog.	Imp.	Pos.	Anno	Oggetto Impegno	DecretoRettifica	DIP	DG	UOD	Importo
1992	2020	U02976	FSC 2014-2020. PIANO OPERATIVO INFRASTRUTTURE (ART. 1, COMMA 703, LETTERA C) LEGGE N. 109/2014. DELIBERA CIPE N. 54/2016. AMMINISTRAZIONI LOCALI.	U.2.03.01.02.000	2	10	1006	3190001319	1	2019	DELIBERA CIPE 54/2016. DGR 104/2018 E SS.MM.II - INTERVENTO "LAVORI DIRIPRISTINO E MESSA IN SICUREZZA DELLA STRADA COMUNALE AVELLA-BRECCIALE".AMMISSIONE PROVVISORIA A FINANZIAMENTO E IMPEGNO - COMUNE DI CEPPALONI(BN)	2020/0000028/50_08_94/E	50	08	94	91.526,64
1993	2020	U02976	FSC 2014-2020. PIANO OPERATIVO INFRASTRUTTURE (ART. 1, COMMA 703, LETTERA C) LEGGE N. 109/2014. DELIBERA CIPE N. 54/2016. AMMINISTRAZIONI LOCALI.	U.2.03.01.02.000	2	10	1006	3190001321	1	2019	DELIBERA CIPE 54/2016. DGR 104/2018 E SS.MM.II - INTERVENTO "ADEGUAMENTOE MESSA IN SICUREZZA DEI TRATTI STRADALI DI COLLEGAMENTOALLA S.S.212TRA IL COMUNE DI REINO ED IL COMUNE PESCO SANNITA". AMMISSIONEPROVVISORIA A FINANZIAMENTO E IMPEGNO - COMUNE DI REINO (BN)	2020/0000039/70_07_02/E	50	08	94	241.695,02
1994	2020	U02976	FSC 2014-2020. PIANO OPERATIVO INFRASTRUTTURE (ART. 1, COMMA 703, LETTERA C) LEGGE N. 109/2014. DELIBERA CIPE N. 54/2016. AMMINISTRAZIONI LOCALI.	U.2.03.01.02.000	2	10	1006	3190001531	1	2019	ATTUAZIONE DELIBERA CIPE 54-2016 CON LE RISORSE FSC 2014-2020.AMMISSIONE A FINANZIAMENTO ED IMPEGNO - COMUNE DI SALA CONSILINA (SA) -INTERVENTO DENOMINATO: MESSA IN SICUREZZA DELLE RETI STRADALIPROVINCIALI E COMUNALI - EX SS19 - PIP MEZZANIELLO - VIA BARCA- VIADESERTE - VIA VISCIGLIETE - CUP J36G18000730006	2020/0000017/50_08_94/E	50	08	94	14.821,88
1995	2020	U02976	FSC 2014-2020. PIANO OPERATIVO INFRASTRUTTURE (ART. 1, COMMA 703, LETTERA C) LEGGE N. 109/2014. DELIBERA CIPE N. 54/2016. AMMINISTRAZIONI LOCALI.	U.2.03.01.02.000	2	10	1006	3190001582	1	2019	ATTUAZIONE DELIBERA CIPE 54-2016 CON LE RISORSE FSC 2014-2020. COMUNE DIMASSA DI SOMMA. INTERVENTO DENOMINATO: LAVORI DI RIQUALIFICAZIONE TRATTOSTRADALE VIA VESERI-VIA DE FILIPPO - CUP I47H18001700002. AMMISSIONE AFINANZIAMENTO ED IMPEGNO.	2020/0000065/50_08_94/E	50	08	94	22.287,00
1996	2020	U02976	FSC 2014-2020. PIANO OPERATIVO INFRASTRUTTURE (ART. 1, COMMA 703, LETTERA C) LEGGE N. 109/2014. DELIBERA CIPE N. 54/2016. AMMINISTRAZIONI LOCALI.	U.2.03.01.02.000	2	10	1006	3190001603	1	2019	ATTUAZIONE DELIBERA CIPE 54-2016 CON LE RISORSE FSC 2014-2020. COMUNE DIANACAPRI. INTERVENTO DENOMINATO: LAVORI DI DI SISTEMAZIONEDI VIACESELLE. CUP F62B18000210006.	2020/0000111/50_08_94/E	50	08	94	58.661,26
1997	2020	U02976	FSC 2014-2020. PIANO OPERATIVO INFRASTRUTTURE (ART. 1, COMMA 703, LETTERA C) LEGGE N. 109/2014. DELIBERA CIPE N. 54/2016. AMMINISTRAZIONI LOCALI.	U.2.03.01.02.000	2	10	1006	3190001626	1	2019	ATTUAZIONE DELIBERA CIPE 54-2016 CON LE RISORSE FSC 2014-2020.AMMISSIONE A FINANZIAMENTO ED IMPEGNO - COMUNE DI POLLA (SA) -INTERVENTO DENOMINATO: LAVORI DI ADEGUAMENTO E MESSA IN SICUREZZA VIADEL PENDINO - CONTRADA BRAZZOLE - CONTRADA MARZANIELLO (COLLEGAMENTOPOLLA - BRIENZA) - CUP E42H18000200001	2020/0000036/50_08_94/E	50	08	94	106.032,87
1998	2020	U02976	FSC 2014-2020. PIANO OPERATIVO INFRASTRUTTURE (ART. 1, COMMA 703, LETTERA C) LEGGE N. 109/2014. DELIBERA CIPE N. 54/2016. AMMINISTRAZIONI LOCALI.	U.2.03.01.02.000	2	10	1006	3190001627	1	2019	ATTUAZIONE DELIBERA CIPE 54-2016 CON LE RISORSE FSC 2014-2020.AMMISSIONE A FINANZIAMENTO ED IMPEGNO - COMUNE DI GIFFONI SEI CASALI(SA)- INTERVENTO DENOMINATO: LAVORI URGENTI E STRAORDINARI DI MIGLIORAMENTODELL'EFFICIENZA FUNZIONALE E DI MESSA IN SICUREZZADELLA SP N. 367 -PONTE MOLINELLO/PREPEZZANO - CUP B57H18001220001	2021/0000100/50_08_94/E	50	08	94	106.500,04
1999	2020	U02976	FSC 2014-2020. PIANO OPERATIVO INFRASTRUTTURE (ART. 1, COMMA 703, LETTERA C) LEGGE N. 109/2014. DELIBERA CIPE N. 54/2016. AMMINISTRAZIONI LOCALI.	U.2.03.01.02.000	2	10	1006	3190001759	1	2019	ATTUAZIONE DELIBERA CIPE 54/2016 CON LE RISORSE FSC 2014/2020 COMUNE DIACERRA. INTERVENTO DENOMINATO "RIQUALIFICAZIONE DELLA VIABILITA' URBANALOCALITA' GAUDELLO E REALIZZAZIONE DI VIABILITA' ALTERNATIVA OSOSTITUTIVA DELL'ESISTENTE DI COLLEGAMENTO TRA VIAMONTESANTO E VIASPINIELLO" CUP F33D18000110001 . AMMISSIONE A FINANZIAMENTO ED IMPEGNO.	2020/0000081/50_08_94/E	50	08	94	244.992,28
2000	2020	U02976	FSC 2014-2020. PIANO OPERATIVO INFRASTRUTTURE (ART. 1, COMMA 703, LETTERA C) LEGGE N. 109/2014. DELIBERA CIPE N. 54/2016. AMMINISTRAZIONI LOCALI.	U.2.03.01.02.000	2	10	1006	3190001803	1	2019	ATTUAZIONE DELIBERA CIPE 54-2016 CON LE RISORSE FSC 2014-2020.AMMISSIONE A FINANZIAMENTO ED IMPEGNO - COMUNE DI CASTELLABATE (SA) -INTERVENTO DENOMINATO: MANUTENZIONE STRAORDINARIA E MESSA IN SICUREZZADELLA STRADA PROVINCIALE N. 70B ALLA FRAZIONE OGLIASTRO- CUPE11B18000680002	2021/0000060/50_08_94/E	50	08	94	35.371,02
2001	2020	U02976	FSC 2014-2020. PIANO OPERATIVO INFRASTRUTTURE (ART. 1, COMMA 703, LETTERA C) LEGGE N. 109/2014. DELIBERA CIPE N. 54/2016. AMMINISTRAZIONI LOCALI.	U.2.03.01.02.000	2	10	1006	3190002168	1	2019	DELIBERA CIPE 54/2016. DGR 104/2018 E SS.MM.II - INTERVENTO "LAVORI DIADEGUAMENTO E MESSA IN SICUREZZA DELLA STRADA INTERCOMUNALE DICOLLEGAMENTO TRA I COMUNI DI SAN MARCO DEI CAVOTI - REINO - COLLESANNITA". AMMISSIONE PROVVISORIA A FINANZIAMENTO E IMPEGNO'- COMUNE DISAN MARCO DEI CAVOTI (BN)	2020/0000112/70_07_02/E	50	08	94	174.072,91

fonte: http://burc.regione.campania.it

N.	Es.	Cap	Descrizione	IV Liv.	Tit	Miss	Prog.	Imp.	Pos.	Anno	Oggetto Impegno	DecretoRettifica	DIP	DG	UOD	Importo
2002	2020	U02976	FSC 2014-2020. PIANO OPERATIVO INFRASTRUTTURE (ART. 1, COMMA 703, LETTERA C) LEGGE N. 109/2014. DELIBERA CIPE N. 54/2016. AMMINISTRAZIONI LOCALI.	U.2.03.01.02.000	2	10	1006	3190002179	1	2019	DELIBERA CIPE 54/2016. DGR 104/2018 E SS.MM.II. - LAVORI DI ADEGUAMENTOE MESSA IN SICUREZZA DELLA VIABILITA' COMUNALE - CUP I82E18000020002 -AMMISSIONE PROVVISORIA A FINANZIAMENTO E IMPEGNO - COMUNE DI RUVIANO(CE))	2021/0000092/50_08_94/E	50	08	94	77.089,07
2003	2020	U02976	FSC 2014-2020. PIANO OPERATIVO INFRASTRUTTURE (ART. 1, COMMA 703, LETTERA C) LEGGE N. 109/2014. DELIBERA CIPE N. 54/2016. AMMINISTRAZIONI LOCALI.	U.2.03.01.02.000	2	10	1006	3190002472	1	2019	DELIBERA CIPE 54/2016. DGR 104/2018 E SS.MM.II. - INTERVENTI DIMIGLIORAMENTO DELLE CONDIZIONI DI SICUREZZA DELLA RETE STRADALE IN VIATAVERNA NUOVA, VIA FRANCESCO PRATA, VIA DEI SANNITI E VIA FINESTRA" -CUP C67H18001210003 - AMMISSIONE PROVVISORIA A FINANZIAMENTO E IMPEGNO- COMUNE DI CASTEL MORRONE (CE).	2020/0000113/50_08_94/E	50	08	94	56.422,12
2004	2020	U02976	FSC 2014-2020. PIANO OPERATIVO INFRASTRUTTURE (ART. 1, COMMA 703, LETTERA C) LEGGE N. 109/2014. DELIBERA CIPE N. 54/2016. AMMINISTRAZIONI LOCALI.	U.2.03.01.02.000	2	10	1006	3190002652	1	2019	DELIBERA CIPE 54/2016. DGR 104/2018 E SS.MM.II. - ADEGUAMENTO EMANUTENZIONE STRAORDINARIA PER IL RIPRISTINO E POTENZIAMENTO DELLEFUNZIONALITA' DI BASE DELLA RETE, ED IL MIGLIORAMENTO DELLE CONDIZIONIDI SICUREZZA DELLA CIRCOLAZIONE DELLA RETE STRADALE COMUNALE - CUPJ49J18000070002 - AMMISSIONE PROVVISORIA A FINANZIAMENTO E IMPEGNO -COMUNE DI BAIA E LATINA (CE).	2020/0000114/50_08_94/E	50	08	94	328.572,61
2005	2020	U02976	FSC 2014-2020. PIANO OPERATIVO INFRASTRUTTURE (ART. 1, COMMA 703, LETTERA C) LEGGE N. 109/2014. DELIBERA CIPE N. 54/2016. AMMINISTRAZIONI LOCALI.	U.2.03.01.02.000	2	10	1006	3190002691	1	2019	ATTUAZIONE DELIBERA CIPE 54-2016 CON LE RISORSE FSC 2014-2020.AMMISSIONE A FINANZIAMENTO ED IMPEGNO - COMUNE DI LAUREANA CILENTO(SA)- INTERVENTO DENOMINATO: MESSA IN SICUREZZA ED ADEGUAMENTO STRUTTURALEDELLA STRADA CASTIGLIONE -TORRETTA - ACQUASANTA - CUPF37H18003500002	2021/0000020/50_08_94/E	50	08	94	147.833,76
2006	2020	U02976	FSC 2014-2020. PIANO OPERATIVO INFRASTRUTTURE (ART. 1, COMMA 703, LETTERA C) LEGGE N. 109/2014. DELIBERA CIPE N. 54/2016. AMMINISTRAZIONI LOCALI.	U.2.03.01.02.000	2	10	1006	3190002788	1	2019	DELIBERA CIPE 54/2016. DGR 104/2018 E SS.MM.II. - INTERVENTO: "PROGETTODI VALORIZZAZIONE DI UN SISTEMA TURISTICO TRA GLI ATTRATTORI DIFFUSILUNGO L'ASSE FIUME SAVONE - LITORALE DOMITIO - STRALCIO 2° LOTTOFUNZIONALE: RIAMMAGLIAMENTO, POTENZIAMENTO E MESSA INSICUREZZACIRCUMVALLAZIONE FRAZ. S. ANDREA DEL PIZZONE (INCROCIO S.P. 1 - VIA S.CATERINA - VIA DELLE MONACHE - VIA ZACCAGNINI -VIA MUFATA - INCROCIOS.P. 3)" - CUP F77H18002160002 - AMMISSIONE PROVVISORIA AFINANZIAMENTO E IMPEGNO - CO	2020/0000084/50_08_94/E	50	08	94	214.073,15
2007	2020	U02976	FSC 2014-2020. PIANO OPERATIVO INFRASTRUTTURE (ART. 1, COMMA 703, LETTERA C) LEGGE N. 109/2014. DELIBERA CIPE N. 54/2016. AMMINISTRAZIONI LOCALI.	U.2.03.01.02.000	2	10	1006	3190002815	1	2019	DELIBERA CIPE 54/2016. DGR 104/2018 E SS.MM.II - INTERVENTO "LAVORI DIRISANAMENTO DEI MOVIMENTI FRANOSI IN ATTO LUNGO LA S.P. 94CASALDUNI ELA S.P. 95 ZINGARA MORTA - REALIZZAZIONE PARATIA C IN COMUNE DICASALDUNI". AMMISSIONE PROVVISORIA A FINANZIAMENTO EIMPEGNO - PROVINCIADI BENEVENTO	2021/0000070/50_08_94/E	50	08	94	26.991,93
2008	2020	U02976	FSC 2014-2020. PIANO OPERATIVO INFRASTRUTTURE (ART. 1, COMMA 703, LETTERA C) LEGGE N. 109/2014. DELIBERA CIPE N. 54/2016. AMMINISTRAZIONI LOCALI.	U.2.03.01.02.000	2	10	1006	3190003581	1	2019	ATTUAZIONE DELIBERA CIPE 54-2016 CON LE RISORSE FSC 2014-2020.AMMISSIONE A FINANZIAMENTO ED IMPEGNO - COMUNE DI SAN GIOVANNI A PIRO(SA) - INTERVENTO DENOMINATO: LAVORI DI ADEGUAMENTO E MANUTENZIONESTRAORDINARIA STRADA COMUNALE - CUP H87H18000550008	2020/0000023/50_08_94/E	50	08	94	115.701,43
2009	2020	U02976	FSC 2014-2020. PIANO OPERATIVO INFRASTRUTTURE (ART. 1, COMMA 703, LETTERA C) LEGGE N. 109/2014. DELIBERA CIPE N. 54/2016. AMMINISTRAZIONI LOCALI.	U.2.03.01.02.000	2	10	1006	3190003588	1	2019	ATTUAZIONE DELIBERA CIPE 54-2016 CON LE RISORSE FSC 2014-2020.AMMISSIONE A FINANZIAMENTO ED IMPEGNO - COMUNE DI ISPANI (SA) -INTERVENTO DENOMINATO: LAVORI DI ADEGUAMENTO, MANUTENZIONESTRAORDINARIA, RIPRISTINO FUNZIONALE E MESSA IN SICUREZZA DELLE STRADECOMUNALI PRINCIPE DI PIEMONTE E RISORGIMENTO DELLA FRAZIONE CAPITELLO -CUP B27H18001030002	2020/0000122/70_07_02/E	50	08	94	36.057,68

fonte: http://burc.regione.campania.it

N.	Es.	Cap	Descrizione	IV Liv.	Tit	Miss	Prog.	Imp.	Pos.	Anno	Oggetto Impegno	DecretoRettifica	DIP	DG	UOD	Importo
2010	2020	U02976	FSC 2014-2020. PIANO OPERATIVO INFRASTRUTTURE (ART. 1, COMMA 703, LETTERA C) LEGGE N. 109/2014. DELIBERA CIPE N. 54/2016. AMMINISTRAZIONI LOCALI.	U.2.03.01.02.000	2	10	1006	3190003593	1	2019	DELIBERA CIPE 54/2016 - DGR 104/2018 E SSMMII - INTERVENTO DI"MIGLIORAMENTO DELLE CONDIZIONI DI SICUREZZA DELLA VIABILITA' A SERVIZIODELL'AREA INDUSTRIALE DI CALAGGIO" - AMMISSIONE PROVVISORIA AFINANZIAMENTO E IMPEGNO - CONSORZIO ASI DI AVELLINO (AV)	2020/0000150/70_07_02/E	50	08	94	148.215,36
2011	2020	U02976	FSC 2014-2020. PIANO OPERATIVO INFRASTRUTTURE (ART. 1, COMMA 703, LETTERA C) LEGGE N. 109/2014. DELIBERA CIPE N. 54/2016. AMMINISTRAZIONI LOCALI.	U.2.03.01.02.000	2	10	1006	3190003594	1	2019	DELIBERA CIPE 54/2016 - DGR 104/2018 E SSMMII - INTERVENTO DI"MIGLIORAMENTO DELLE CONDIZIONI DI SICUREZZA DELLA VIABILITA' A SERVIZIODELL'AREA INDUSTRIALE DI SAN MANGO SUL CALORE" - AMMISSIONE PROVVISORIAA FINANZIAMENTO E IMPEGNO - CONSORZIO ASI DI AVELLINO (AV)	2020/0000149/70_07_02/E	50	08	94	183.137,34
2012	2020	U02976	FSC 2014-2020. PIANO OPERATIVO INFRASTRUTTURE (ART. 1, COMMA 703, LETTERA C) LEGGE N. 109/2014. DELIBERA CIPE N. 54/2016. AMMINISTRAZIONI LOCALI.	U.2.03.01.02.000	2	10	1006	3190003599	1	2019	ATTUAZIONE DELIBERA CIPE 54-2016 CON LE RISORSE FSC 2014-2020.AMMISSIONE A FINANZIAMENTO ED IMPEGNO - COMUNE DI LAURINO (SA) -INTERVENTO DENOMINATO: INTERVENTI DI CONSOLIDAMENTO DEL COSTONEROCCIOSO E MESSA IN SICUREZZA DEL VERSANTE ORIENTALE DEL CENTRO ABITATODI LAURINO - CUP D47B15000210006	2020/0000015/50_08_94/E	50	08	94	211.747,13
2013	2020	U02976	FSC 2014-2020. PIANO OPERATIVO INFRASTRUTTURE (ART. 1, COMMA 703, LETTERA C) LEGGE N. 109/2014. DELIBERA CIPE N. 54/2016. AMMINISTRAZIONI LOCALI.	U.2.03.01.02.000	2	10	1006	3190003601	1	2019	ATTUAZIONE DELIBERA CIPE 54-2016 CON LE RISORSE FSC 2014-2020.AMMISSIONE A FINANZIAMENTO ED IMPEGNO - COMUNE DI RICIGLIANO (SA)'-INTERVENTO DENOMINATO: LAVORI DI MANUTENZIONE STRAORDINARIA PER ILRIFACIMENTO DEL MANTO DI USURA DELLA SP10B E DELLA SP34 - CUPG37H18002110002	2021/0000043/50_08_94/E	50	08	94	40.677,85
2014	2020	U02976	FSC 2014-2020. PIANO OPERATIVO INFRASTRUTTURE (ART. 1, COMMA 703, LETTERA C) LEGGE N. 109/2014. DELIBERA CIPE N. 54/2016. AMMINISTRAZIONI LOCALI.	U.2.03.01.02.000	2	10	1006	3190003602	1	2019	ATTUAZIONE DELIBERA CIPE 54-2016 CON LE RISORSE FSC 2014-2020.AMMISSIONE A FINANZIAMENTO ED IMPEGNO - COMUNE DI PADULA (SA) -INTERVENTO DENOMINATO: INTERVENTI DI MESSA IN SICUREZZA, RIPRISTINO ECONSOLIDAMENTO DEL COLLEGAMENTO STRADALE TRA I COMUNI DI PADULAEMONTESANO S-M (S.P. 51-B DAL KM 0+00 AL KM 10+700) - CUPC47H18000670006	2020/0000146/70_07_02/E	50	08	94	80.709,93
2015	2020	U02976	FSC 2014-2020. PIANO OPERATIVO INFRASTRUTTURE (ART. 1, COMMA 703, LETTERA C) LEGGE N. 109/2014. DELIBERA CIPE N. 54/2016. AMMINISTRAZIONI LOCALI.	U.2.03.01.02.000	2	10	1006	3190003760	1	2019	AVVISO PUBBLICO MANIFESTAZIONE DI INTERESSE PER PROGETTI COERENTI CON IPROGRAMMI DI INTERVENTO SULLA VIABILITA' REGIONALE FINANZIATI CON LERISORSE FSC 2014/2020 - DELIBERA CIPE 54/2016. INTERVENTO "LAVORI DIMESSA IN SICUREZZA DI VARIE STRADE DEL TERRITORIOCOMUNALE"-CUPG97H18002570008.AMMISSIONE A FINANZIAMENTO ED IMPEGNO	2020/0000145/70_07_02/E	50	08	94	209.716,89
2016	2020	U02976	FSC 2014-2020. PIANO OPERATIVO INFRASTRUTTURE (ART. 1, COMMA 703, LETTERA C) LEGGE N. 109/2014. DELIBERA CIPE N. 54/2016. AMMINISTRAZIONI LOCALI.	U.2.03.01.02.000	2	10	1006	3190003795	1	2019	ATTUAZIONE DELIBERA CIPE 54-2016 CON LE RISORSE FSC 2014-2020.AMMISSIONE A FINANZIAMENTO ED IMPEGNO - COMUNE DI PERDIFUMO (SA) -INTERVENTO DENOMINATO: LAVORI DI MANUTENZIONE STRAORDINARIA DI RETIVIARIE E SOTTOSTANTI SOTTOSERVIZI - CUP H77H13001000001	2021/0000009/50_08_94/E	50	08	94	211.844,61
2017	2020	U02976	FSC 2014-2020. PIANO OPERATIVO INFRASTRUTTURE (ART. 1, COMMA 703, LETTERA C) LEGGE N. 109/2014. DELIBERA CIPE N. 54/2016. AMMINISTRAZIONI LOCALI.	U.2.03.01.02.000	2	10	1006	3190003980	1	2019	ATTUAZIONE DELIBERA CIPE 54-2016 CON LE RISORSE FSC 2014-2020.AMMISSIONE A FINANZIAMENTO ED IMPEGNO - COMUNE DI MERCATO SAN SEVERINO(SA) - INTERVENTO DENOMINATO: MANUTENZIONE STRAORDINARIA E MESSA INSICUREZZA DELLA VIABILITA' PROVINCIALE E COMUNALE CHE ATTRAVERSA ILTERRITORIO COMUNALE - CUP J17H18000570005	2019/0000055/70_07_02/E	50	08	94	571.963,73
2018	2020	U02976	FSC 2014-2020. PIANO OPERATIVO INFRASTRUTTURE (ART. 1, COMMA 703, LETTERA C) LEGGE N. 109/2014. DELIBERA CIPE N. 54/2016. AMMINISTRAZIONI LOCALI.	U.2.03.01.02.000	2	10	1006	3190004202	1	2019	ATTUAZIONE DELIBERA CIPE 54-2016 CON LE RISORSE FSC 2014-2020.AMMISSIONE A FINANZIAMENTO ED IMPEGNO - COMUNE DI COMUNE DI CAVADE'TIRRENI (SA) - INTERVENTO DENOMINATO: MESSA IN SICUREZZA ESISTEMAZIONE PIANI VIABILI AREE LIMITROFE ALLO STADIO COMUNALE S.LAMBERTI - CUP J77H18001550002	2020/0000115/50_08_94/E	50	08	94	204.990,02

fonte: http://burc.regione.campania.it

N.	Es.	Cap	Descrizione	IV Liv.	Tit	Miss	Prog.	Imp.	Pos.	Anno	Oggetto Impegno	DecretoRettifica	DIP	DG	UOD	Importo
2019	2020	U02976	FSC 2014-2020. PIANO OPERATIVO INFRASTRUTTURE (ART. 1, COMMA 703, LETTERA C) LEGGE N. 109/2014. DELIBERA CIPE N. 54/2016. AMMINISTRAZIONI LOCALI.	U.2.03.01.02.000	2	10	1006	3190004232	1	2019	DELIBERA CIPE 54/2016. DGR 104/2018 E SS.MM.II - INTERVENTO "LAVORI DIRIAMMAGLIAMENTO, MIGLIORAMENTO, ADEGUAMENTO, RIQUALIFICAZIONE E MESSA INSICUREZZA DELLE STRADE PROVINCIALI SP 129, SP134 ED SP 135 E DELLERELATIVE STRADE DI COLLEGAMENTO". AMMISSIONE PROVVISORIA A FINANZIAMENTOE IMPEGNO - COMUNE DI BONEA (BN)	2020/0000117/70_07_02/E	50	08	94	111.394,24
2020	2020	U02976	FSC 2014-2020. PIANO OPERATIVO INFRASTRUTTURE (ART. 1, COMMA 703, LETTERA C) LEGGE N. 109/2014. DELIBERA CIPE N. 54/2016. AMMINISTRAZIONI LOCALI.	U.2.03.01.02.000	2	10	1006	3190004290	1	2019	ATTUAZIONE DELIBERA CIPE 54-2016 CON LE RISORSE FSC 2014-2020.AMMISSIONE A FINANZIAMENTO ED IMPEGNO - COMUNE DI VALLO DELLA LUCANIA(SA) - INTERVENTO DENOMINATO: LAVORI DI RIQUALIFICAZIONE DI VIA S.PASSERO, VALENZANI, DE HIPPOLYTIS E RINALDI - CUP D77H18000490006	2020/0000131/70_07_02/E	50	08	94	3.748,39
2021	2020	U02976	FSC 2014-2020. PIANO OPERATIVO INFRASTRUTTURE (ART. 1, COMMA 703, LETTERA C) LEGGE N. 109/2014. DELIBERA CIPE N. 54/2016. AMMINISTRAZIONI LOCALI.	U.2.03.01.02.000	2	10	1006	3190005097	1	2019	DELIBERA CIPE 54/2016. DGR 104/2018 E SS.MM.II - INTERVENTO "LAVORI DISISTEMAZIONE, ADEGUAMENTO E RIPRISTINO STRADE COMUNALI MONTEPIANO EMETOLE" - CUP: D67H18002990006. AMMISSIONE PROVVISORIA A FINANZIAMENTO EIMPEGNO COMUNE DI CUSANO MUTRI	2020/0000147/70_07_02/E	50	08	94	30.385,50
2022	2020	U02976	FSC 2014-2020. PIANO OPERATIVO INFRASTRUTTURE (ART. 1, COMMA 703, LETTERA C) LEGGE N. 109/2014. DELIBERA CIPE N. 54/2016. AMMINISTRAZIONI LOCALI.	U.2.03.01.02.000	2	10	1006	3190005295	1	2019	ATTUAZIONE DELIBERA CIPE 54-2016 CON LE RISORSE FSC 2014-2020.AMMISSIONE A FINANZIAMENTO ED IMPEGNO - COMUNE DI FUTANI (SA) -INTERVENTO DENOMINATO: RIQUALIFICAZIONE E MESSA IN SICUREZZA STRADACOMUNALE - CUP B67H18007560009	2020/0000098/50_08_94/E	50	08	94	34.447,56
2023	2020	U02976	FSC 2014-2020. PIANO OPERATIVO INFRASTRUTTURE (ART. 1, COMMA 703, LETTERA C) LEGGE N. 109/2014. DELIBERA CIPE N. 54/2016. AMMINISTRAZIONI LOCALI.	U.2.03.01.02.000	2	10	1006	3190005557	1	2019	ATTUAZIONE DELIBERA CIPE 54-2016 CON LE RISORSE FSC 2014-2020. COMUNEDI PROCIDA. INTERVENTO DENOMINATO:MIGLIORAMENTO E MESSA INSICUREZZADELLA RETE STRADALE E DEI LITORALI FINALIZZATA A GARANTIRE LA MOBILITA'SOSTENIBILE VALORIZZANDO I LUOGHI TURISTICI - CUP C99J18000350002.AMMISSIONE A FINANZIAMENTO ED IMPEGNO.	2021/0000011/50_08_94/E	50	08	94	89.176,73
2024	2020	U02976	FSC 2014-2020. PIANO OPERATIVO INFRASTRUTTURE (ART. 1, COMMA 703, LETTERA C) LEGGE N. 109/2014. DELIBERA CIPE N. 54/2016. AMMINISTRAZIONI LOCALI.	U.2.03.01.02.000	2	10	1006	3190006678	1	2019	CIPE N. 54/2016 PO INFRASTRUTTURE FSC 2014/2020 'VARIANTE SS 6 CASILINADI CIRCUMVALLAZIONE VAIRANO SCALO MEDIANTE ADEGUAMENTO FUNZIONALE DIASSE VIARIO ESISTENTE' - CUP E34E18000180002 - CIG 773044335F -AMMISSIONE DEFINITIVA A FINANZIAMENTO	2021/0000011/50_08_00/E	50	08	94	77,54
2025	2020	U02976	FSC 2014-2020. PIANO OPERATIVO INFRASTRUTTURE (ART. 1, COMMA 703, LETTERA C) LEGGE N. 109/2014. DELIBERA CIPE N. 54/2016. AMMINISTRAZIONI LOCALI.	U.2.03.01.02.000	2	10	1006	3190008053	1	2019	DELIBERA CIPE 54/2016. DGR 104/2018 E SS.MM.II-INTERVENTO "POTENZIAMENTOE MESSA IN SICUREZZA DELLA VIABILITA' DI COLLEGAMENTO TRA I COMUNI DICERVINO , DURAZZANO E SANT'AGATA DEI GOTI - TERRITORIO COMUNE DIDURAZZANO" - CUP H17H18002630002". AMMISSIONE PROVVISORIA AFINANZIAMENTO E IMPEGNO - COMUNE DI DURAZZANO (BN)	2020/0000049/50_08_94/E	50	08	94	17.391,18
2026	2020	U02976	FSC 2014-2020. PIANO OPERATIVO INFRASTRUTTURE (ART. 1, COMMA 703, LETTERA C) LEGGE N. 109/2014. DELIBERA CIPE N. 54/2016. AMMINISTRAZIONI LOCALI.	U.2.03.01.02.000	2	10	1006	3190008972	1	2019	ATTUAZIONE DELIBERA CIPE 54-2016 CON LE RISORSE FSC 2014-2020.AMMISSIONE PROVVISORIA A FINANZIAMENTO E IMPEGNO - COMUNE DI COMUNE DINOCERA SUPERIORE (SA) - INTERVENTO DENOMINATO: LAVORI DIRIQUALIFICAZIONE E MESSA IN SICUREZZA DI VIA VINCENZO RUSSO - CUPH47D18000950001	2021/0000011/50_08_00/E	50	08	94	5.000,00
2027	2020	U02976	FSC 2014-2020. PIANO OPERATIVO INFRASTRUTTURE (ART. 1, COMMA 703, LETTERA C) LEGGE N. 109/2014. DELIBERA CIPE N. 54/2016. AMMINISTRAZIONI LOCALI.	U.2.03.01.02.000	2	10	1006	3190008979	1	2019	ATTUAZIONE DELIBERA CIPE 54-2016 CON LE RISORSE FSC 2014-2020.AMMISSIONE PROVVISORIA A FINANZIAMENTO E IMPEGNO - COMUNE DI NOCERASUPERIORE (SA) - INTERVENTO DENOMINATO: RIQUALIFICAZIONE URBANA E ARREDODEI MARCIAPIEDI, AREE PEDONALI ED ADEGUAMENTO P.I.: VIAS. ORNATO, VIATAVERNE, VIALE CROCE, VIA GARIBALDI (TRATTO) E VIA DE GASPERI - STRALCIOVIA S. ONORATO E VIA DE GASPERI - CUP H47H15001260004	2021/0000011/50_08_00/E	50	08	94	100.000,00

fonte: http://burc.regione.campania.it

N.	Es.	Cap	Descrizione	IV Liv.	Tit	Miss	Prog.	Imp.	Pos.	Anno	Oggetto Impegno	DecretoRettifica	DIP	DG	UOD	Importo
2028	2020	U02982	FSC 2014-2020. PIANO OPERATIVO INFRASTRUTTURE (ART. 1, COMMA 703, LETTERA C) LEGGE N. 109/2014. DELIBERA CIPE N. 54/2016. MESSAIN SICUREZZA E POTENZIAMENTO PORTI REGIONALI.	U.2.03.01.02.000	2	10	1006	3190003944	1	2019	DELIBERA CIPE 54/2016 - DGR 109/2018 E SSMMII -"INTERVENTI DI MESSA INSICUREZZA, DI MIGLIORAMENTO E POTENZIAMENTO DELLA STRUTTURA PORTUALE DIS.MARCO DI CASTELLABATE"- AMMISSIONE DEFINITIVA A FINANZIAMENTO EIMPEGNO - COMUNE DI CASTELLABATE (SA)	2020/0000147/50_08_03/E	50	08	03	2.027.462,18
2029	2020	U02982	FSC 2014-2020. PIANO OPERATIVO INFRASTRUTTURE (ART. 1, COMMA 703, LETTERA C) LEGGE N. 109/2014. DELIBERA CIPE N. 54/2016. MESSAIN SICUREZZA E POTENZIAMENTO PORTI REGIONALI.	U.2.03.01.02.000	2	10	1006	3190008926	1	2019	DELIBERA CIPE 54/2016 - DGR 109/2018 E SSMMII - "IMPLEMENTAZIONE DELSISTEMA DI DIFESA PORTUALE E POTENZIAMENTO DELLA SICUREZZA DELPASSOMARITTIMO D'ACCESSO -1^ STRALCIO FUNZIONALE"- AMMISSIONE DEFINITIVA AFINANZIAMENTO E IMPEGNO - COMUNE DI PISCIOTTA (SA)	2020/0000147/50_08_03/E	50	08	03	327.500,00
2030	2020	U02994	APQ 12/11/2010 INTERVENTI NN. 48, 53 E 56. REALIZZAZIONE LAVORI E INFRASTRUTTURE, SPESE TECNICHE.	U.2.02.01.09.000	2	09	0901	3180007622	1	2018	APQ 12/11/2010 MATTM/REGIONE CAMPANIA. INTERVENTO CODICE ISTAT N. 56"COMUNE DI PATERNOPOLI (AV) - LAVORI DI MANUTENZIONE STRAORDINARIA PERIL RIPRISTINO DELLA SEZIONE DELLA FUNZIONALITA' IDRAULICA DI UN TRATTODEL VALLONE CUPITIELLO". DGR N. 531 DEL 07/08/2018. IMPEGNO DI SPESA PERSPESE TECNICHE. CUP: B29H10001100003; SMART CIG: Z5826091BB.	2021/0000088/50_18_00/E	50	18	03	300,00
2031	2020	U02994	APQ 12/11/2010 INTERVENTI NN. 48, 53 E 56. REALIZZAZIONE LAVORI E INFRASTRUTTURE, SPESE TECNICHE.	U.2.02.01.09.000	2	09	0901	3180007623	1	2018	APQ 12/11/2010 M.A.T.T.M./REGIONE CAMPANIA. INTERVENTO CODICE ISTAT N. 53 "COMUNE DI MONTEMILETTO (AV) - LAVORI DI MANUTENZIONEE RIPRISTINO DELLA FUNZIONALITA' IDRAULICA DI UN TRATTO DEL VALLONE ACQUACALDA". D.G.R. N. 531 DEL 07/08/2018. IMPEGNO DI SPESAPER SPESE TECNICHE. CUP: B99H10000970003; SMART CIG: ZF02609571.	2021/0000088/50_18_00/E	50	18	03	88,57
2032	2020	U02994	APQ 12/11/2010 INTERVENTI NN. 48, 53 E 56. REALIZZAZIONE LAVORI E INFRASTRUTTURE, SPESE TECNICHE.	U.2.02.01.09.000	2	09	0901	3180007624	1	2018	APQ 12/11/2010 MATTM/REGIONE CAMPANIA. INTERVENTO CODICE ISTAT N. 56"COMUNE DI PATERNOPOLI (AV) - LAVORI DI MANUTENZIONE STRAORDINARIA PERIL RIPRISTINO DELLA SEZIONE DELLA FUNZIONALITA' IDRAULICA DI UN TRATTODEL VALLONE CUPITIELLO". DGR N. 531 DEL 07/08/2018. IMPEGNO DI SPESA PERSPESE TECNICHE. CUP: B29H10001100003; SMART CIG: Z5826091BB.APQ12/11/2010 M.A.T.T.M./REGIONE CAMPANIA. INTERVENTO CODICE ISTAT N. 53"COMUNE DI MONTEMILETTO (AV) - LAVORI DI MANUTENZIONE E RIPRISTINO DELLAFUNZIONALITA' IDRAU	2021/0000088/50_18_00/E	50	18	03	2.815,84
2033	2020	U02994	APQ 12/11/2010 INTERVENTI NN. 48, 53 E 56. REALIZZAZIONE LAVORI E INFRASTRUTTURE, SPESE TECNICHE.	U.2.02.01.09.000	2	09	0901	3180007963	1	2018	COMUNE DI LIONI (AV) - LAVORI DI MANUTENZIONE IDRAULICA PER ILRIPRISTINO DELLA SEZIONE DI DEFLUSSO DEL FIUME OFANTO, TRATTONORD'-OVEST - INTERVENTO N° 48 - ACCORDO DI PROGRAMMA QUADRO 12/11/2010TRA IL MINISTERO DELL'AMBIENTE E DELLA TUTELA DEL TERRITORIOE DEL MAREE LA REGIONE CAMPANIA. INTEGRAZIONE IMPEGNO DI SPESA. CODICE CUP:B39H10001650003 - CIG: 7214269B1A.	2021/0000088/50_18_00/E	50	18	03	8.006,22
2034	2020	U02996	APQ 12/11/2010 INTERVENTI NN. 48, 53 E 56. COMPENSI PER INCARICHI AI SENSI DELL'ART. 113 DEL D.LGS. 50/2016	U.1.01.01.01.000	1	09	0901	3180008932	1	2018	APQ 12/11/2010 M.A.T.T.M./REGIONE CAMPANIA. INTERVENTO CODICE ISTAT N.48 "COMUNE DI LIONI (AV) - LAVORI DI MANUTENZIONE IDRAULICA PER ILRIPRISTINO DELLA SEZIONE DI DEFLUSSO DEL FIUME OFANTO, TRATTONORD-OVEST". D.G.R. N. 531 DEL 07/08/2018. IMPEGNO DI SPESAIN FAVOREDEL PERSONALE REGIONALE PER INCENTIVO AI SENSI DELL'ART. 113 DEL D.LGS.N. 50/2016. CUP: B39H10001650003.	2021/0000088/50_18_00/E	50	18	03	1.489,23

fonte: http://burc.regione.campania.it

N.	Es.	Cap	Descrizione	IV Liv.	Tit	Miss	Prog.	Imp.	Pos.	Anno	Oggetto Impegno	DecretoRettifica	DIP	DG	UOD	Importo
2035	2020	U02996	APQ 12/11/2010 INTERVENTI NN. 48, 53 E 56. COMPENSI PER INCARICHI AI SENSI DELL'ART. 113 DEL D.LGS. 50/2016	U.1.01.01.01.000	1	09	0901	3180008935	1	2018	APQ 12/11/2010 M.A.T.T.M./REGIONE CAMPANIA. INTERVENTO CODICE ISTAT N.48 "COMUNE DI LIONI (AV) - LAVORI DI MANUTENZIONE IDRAULICA PER ILRIPRISTINO DELLA SEZIONE DI DEFLUSSO DEL FIUME OFANTO, TRATTONORD-OVEST". D.G.R. N. 531 DEL 07/08/2018. IMPEGNO DI SPESAIN FAVOREDEL PERSONALE REGIONALE PER INCENTIVO AI SENSI DELL'ART. 113 DEL D.LGS.N. 50/2016. CUP: B39H10001650003.APQ 12/11/2010M.A.T.T.M./REGIONECAMPANIA. INTERVENTO CODICE ISTAT N. 53 "COMUNE DI MONTEMILETTO (AV) -LAVORI DI MANUTENZIONE E RIPRI	2021/0000088/50_18_00/E	50	18	03	58,90
2036	2020	U02996	APQ 12/11/2010 INTERVENTI NN. 48, 53 E 56. COMPENSI PER INCARICHI AI SENSI DELL'ART. 113 DEL D.LGS. 50/2016	U.1.01.01.01.000	1	09	0901	3180008938	1	2018	APQ 12/11/2010 M.A.T.T.M./REGIONE CAMPANIA. INTERVENTO CODICE ISTAT N.48 "COMUNE DI LIONI (AV) - LAVORI DI MANUTENZIONE IDRAULICA PER ILRIPRISTINO DELLA SEZIONE DI DEFLUSSO DEL FIUME OFANTO, TRATTONORD-OVEST". D.G.R. N. 531 DEL 07/08/2018. IMPEGNO DI SPESAIN FAVOREDEL PERSONALE REGIONALE PER INCENTIVO AI SENSI DELL'ART. 113 DEL D.LGS.N. 50/2016. CUP: B39H10001650003.APQ 12/11/2010M.A.T.T.M./REGIONECAMPANIA. INTERVENTO CODICE ISTAT N. 53 "COMUNE DI MONTEMILETTO (AV) -LAVORI DI MANUTENZIONE E RIPRI	2021/0000088/50_18_00/E	50	18	03	162,88
2037	2020	U02997	APQ 12/11/2010 INTERVENTI NN. 48, 53 E 56. IRAP SU COMPENSI PER INCARICHI AI SENSI DELL'ART. 113 DEL D.LGS. 50/2016	U.1.02.01.01.000	1	09	0901	3180008933	2	2018	APQ 12/11/2010 M.A.T.T.M./REGIONE CAMPANIA. INTERVENTO CODICE ISTAT N.48 "COMUNE DI LIONI (AV) - LAVORI DI MANUTENZIONE IDRAULICA PER ILRIPRISTINO DELLA SEZIONE DI DEFLUSSO DEL FIUME OFANTO, TRATTONORD-OVEST". D.G.R. N. 531 DEL 07/08/2018. IMPEGNO DI SPESAIN FAVOREDEL PERSONALE REGIONALE PER INCENTIVO AI SENSI DELL'ART. 113 DEL D.LGS.N. 50/2016. CUP: B39H10001650003.	2021/0000088/50_18_00/E	50	18	03	126,61
2038	2020	U02997	APQ 12/11/2010 INTERVENTI NN. 48, 53 E 56. IRAP SU COMPENSI PER INCARICHI AI SENSI DELL'ART. 113 DEL D.LGS. 50/2016	U.1.02.01.01.000	1	09	0901	3180008936	2	2018	APQ 12/11/2010 M.A.T.T.M./REGIONE CAMPANIA. INTERVENTO CODICE ISTAT N.48 "COMUNE DI LIONI (AV) - LAVORI DI MANUTENZIONE IDRAULICA PER ILRIPRISTINO DELLA SEZIONE DI DEFLUSSO DEL FIUME OFANTO, TRATTONORD-OVEST". D.G.R. N. 531 DEL 07/08/2018. IMPEGNO DI SPESAIN FAVOREDEL PERSONALE REGIONALE PER INCENTIVO AI SENSI DELL'ART. 113 DEL D.LGS.N. 50/2016. CUP: B39H10001650003.APQ 12/11/2010M.A.T.T.M./REGIONECAMPANIA. INTERVENTO CODICE ISTAT N. 53 "COMUNE DI MONTEMILETTO (AV) -LAVORI DI MANUTENZIONE E RIPRI	2021/0000088/50_18_00/E	50	18	03	5,00
2039	2020	U02997	APQ 12/11/2010 INTERVENTI NN. 48, 53 E 56. IRAP SU COMPENSI PER INCARICHI AI SENSI DELL'ART. 113 DEL D.LGS. 50/2016	U.1.02.01.01.000	1	09	0901	3180008939	2	2018	APQ 12/11/2010 M.A.T.T.M./REGIONE CAMPANIA. INTERVENTO CODICE ISTAT N.56 "COMUNE DI PATERNOPOLI (AV) - LAVORI DI MANUTENZIONE STRAORDINARIAPER IL RIPRISTINO DELLA FUNZIONALITA' IDRAULICA DI UN TRATTO DEL VALLONECUPITIELLO". D.G.R. N. 531 DEL 07/08/2018. IMPEGNO DI SPESA IN FAVOREDEL PERSONALE REGIONALE PER INCENTIVO AI SENSI DELL'ART. 113 DEL D.LGS.N. 50/2016. CUP: B29H10001100003.	2021/0000088/50_18_00/E	50	18	03	13,83
2040	2020	U02998	APQ 12/11/2010 INTERVENTI NN. 48, 53 E 56. CONTRIBUTI PREVIDENZIALI SU COMPENSI PER INCARICHI AI SENSI DELL'ART. 113 DEL D.LGS.50/2016	U.1.01.02.01.000	1	09	0901	3180008934	1	2018	APQ 12/11/2010 M.A.T.T.M./REGIONE CAMPANIA. INTERVENTO CODICE ISTAT N.48 "COMUNE DI LIONI (AV) - LAVORI DI MANUTENZIONE IDRAULICA PER ILRIPRISTINO DELLA SEZIONE DI DEFLUSSO DEL FIUME OFANTO, TRATTONORD-OVEST". D.G.R. N. 531 DEL 07/08/2018. IMPEGNO DI SPESAIN FAVOREDEL PERSONALE REGIONALE PER INCENTIVO AI SENSI DELL'ART. 113 DEL D.LGS.N. 50/2016. CUP: B39H10001650003.	2021/0000088/50_18_00/E	50	18	03	355,82

fonte: http://burc.regione.campania.it

N.	Es.	Cap	Descrizione	IV Liv.	Tit	Miss	Prog.	Imp.	Pos.	Anno	Oggetto Impegno	DecretoRettifica	DIP	DG	UOD	Importo
2041	2020	U02998	APQ 12/11/2010 INTERVENTI NN. 48, 53 E 56. CONTRIBUTI PREVIDENZIALI SU COMPENSI PER INCARICHI AI SENSI DELL'ART. 113 DEL D.LGS.50/2016	U.1.01.02.01.000	1	09	0901	3180008937	1	2018	APQ 12/11/2010 M.A.T.T.M./REGIONE CAMPANIA. INTERVENTO CODICE ISTAT N.48 "COMUNE DI LIONI (AV) - LAVORI DI MANUTENZIONE IDRAULICA PER ILRIPRISTINO DELLA SEZIONE DI DEFLUSSO DEL FIUME OFANTO, TRATTONORD-OVEST". D.G.R. N. 531 DEL 07/08/2018. IMPEGNO DI SPESAIN FAVOREDEL PERSONALE REGIONALE PER INCENTIVO AI SENSI DELL'ART. 113 DEL D.LGS.N. 50/2016. CUP: B39H10001650003.APQ 12/11/2010M.A.T.T.M./REGIONECAMPANIA. INTERVENTO CODICE ISTAT N. 53 "COMUNE DI MONTEMILETTO (AV) -LAVORI DI MANUTENZIONE E RIPRI	2021/0000088/50_18_00/E	50	18	03	14,09
2042	2020	U02998	APQ 12/11/2010 INTERVENTI NN. 48, 53 E 56. CONTRIBUTI PREVIDENZIALI SU COMPENSI PER INCARICHI AI SENSI DELL'ART. 113 DEL D.LGS.50/2016	U.1.01.02.01.000	1	09	0901	3180008940	1	2018	APQ 12/11/2010 M.A.T.T.M./REGIONE CAMPANIA. INTERVENTO CODICE ISTAT N.56 "COMUNE DI PATERNOPOLI (AV) - LAVORI DI MANUTENZIONE STRAORDINARIAPER IL RIPRISTINO DELLA FUNZIONALITA' IDRAULICA DI UN TRATTO DEL VALLONECUPITIELLO". D.G.R. N. 531 DEL 07/08/2018. IMPEGNO DI SPESA IN FAVOREDEL PERSONALE REGIONALE PER INCENTIVO AI SENSI DELL'ART. 113 DEL D.LGS.N. 50/2016. CUP: B29H10001100003.	2021/0000088/50_18_00/E	50	18	03	38,94
2043	2020	U03011	PIANO DI VALORIZZAZIONE DELLE PRODUZIONI TIPICHE AGRO-ALIMENTARI DELLA CAMPANIA: 'ECCELLENZE CAMPANE- CAMPANIA CIBO PER L'ANIMA'.ART. 10 COMMA 4 L.R. N. 1 DEL 18 GENNAIO 2016- TRASFERIMENTO AMMINISTRAZIONI LOCALI	U.1.04.01.02.000	1	16	1601	3170003190	1	2017	DGR.N. 118/2016 - MANIFESTAZIONE: FESTA DEL GRANO - IMPEGNO FONDI - EURO2.500,00 INCLUSO IVA - COMUNE DI FOGLIANISE - E.F. 2017'- CAP. 3011.	2021/0000047/50_07_00/E	50	07	06	2.500,00
2044	2020	U03011	PIANO DI VALORIZZAZIONE DELLE PRODUZIONI TIPICHE AGRO-ALIMENTARI DELLA CAMPANIA: 'ECCELLENZE CAMPANE- CAMPANIA CIBO PER L'ANIMA'.ART. 10 COMMA 4 L.R. N. 1 DEL 18 GENNAIO 2016- TRASFERIMENTO AMMINISTRAZIONI LOCALI	U.1.04.01.02.000	1	16	1601	3170003193	1	2017	DGR.N. 118/2016 - MANIFESTAZIONI: PROMOZIONE DELLA RAZZA MARCHIGIANA DELFORTORE ALLEVATA A SAN GIORGIO LA MOLARA E 12° EDIZIONEDELLA MOSTRABOVINA DI RAZZA MARCHIGIANA REGIONALE - IMPEGNO FONDI - EURO 2.500,00INCLUSO IVA - COMUNE DI SAN GIORGIO LA MOLA RA.	2021/0000047/50_07_00/E	50	07	06	2.500,00
2045	2020	U03011	PIANO DI VALORIZZAZIONE DELLE PRODUZIONI TIPICHE AGRO-ALIMENTARI DELLA CAMPANIA: 'ECCELLENZE CAMPANE- CAMPANIA CIBO PER L'ANIMA'.ART. 10 COMMA 4 L.R. N. 1 DEL 18 GENNAIO 2016- TRASFERIMENTO AMMINISTRAZIONI LOCALI	U.1.04.01.02.000	1	16	1601	3170003517	1	2017	DGR.N. 118/2016 - 52^ FIERA AGRICOLA CAMPIONARIA CITTA' DI EBOLI -IMPEGNO FONDI - EURO 5.000,00 INCLUSO IVA - COMUNE DI EBOLI -ESERCIZIOFINANZIARIO 2017 - CAP. 3011.	2021/0000047/50_07_00/E	50	07	06	5.000,00
2046	2020	U03012	PIANO DI VALORIZZAZIONE DELLE PRODUZIONI TIPICHE AGRO-ALIMENTARI DELLA CAMPANIA: 'ECCELLENZE CAMPANE- CAMPANIA CIBO PER L'ANIMA'.ART. 10 COMMA 4 L.R. N. 1 DEL 18 GENNAIO 2016 E (ART. 1 COMMA 36, L.R. 27/2019)	U.1.03.02.02.000	1	16	1601	3160004914	1	2016	DGR N. 118/2016 - PROGETTO: BUON COMPLEANNO DIETA MEDITERRANEA - IMPEGNOFONDI EURO 8.000,00 - COMUNE DI POLLICA - E. F. 2016 - CAP. 3012.	2021/0000047/50_07_00/E	50	07	06	8.000,00
2047	2020	U03034	MANUTENZIONE AREE DEMANIALI	U.1.03.02.09.000	1	01	0105	3190008483	1	2019	CONVENZIONE QUADRO PER LA REALIZZAZIONE DI INTERVENTI DI CONSERVAZIONEE/O RECUPERO DI IMMOBILI DI PROPRIETÀ REGIONALE TRA LA REGIONE CAMPANIA- IMPEGNO DI SPESA E NOMINA FIGURE PROFESSIONALI.	2021/0000289/50_15_00/E	50	15	02	1.709.267,84
2048	2020	U03044	SPESE PER L'ESLPETAMENTO DEI COMPITI DI ISTITUTO CONNESSI ALLO SVILUPPO, TUTELA, VALORIZZAZIONE E MARKETING DEI PRODOTTI AGRICOLI DELLA CAMPANIA	U.1.03.02.02.000	1	16	1601	3190006918	1	2019	RIMBORSO SPESE DI MISSIONE AL PERSONALE DELLA DIREZIONE GENERALE 50 0700 "POLITICHE AGRICOLE ALIMENTARI E FORESTALI". IMPEGNO DI SPESA. E.F.2019 CAP. U03044	2021/0000047/50_07_00/E	50	07	06	7.281,27
2049	2020	U03044	SPESE PER L'ESLPETAMENTO DEI COMPITI DI ISTITUTO CONNESSI ALLO SVILUPPO, TUTELA, VALORIZZAZIONE E MARKETING DEI PRODOTTI AGRICOLI DELLA CAMPANIA	U.1.03.02.02.000	1	16	1601	3190008376	1	2019	RIMBORSO SPESE DI MISSIONE AL PERSONALE DELLA DIREZIONE GENERALE 50 0700 "POLITICHE AGRICOLE ALIMENTARI E FORESTALI". IMPEGNO DI SPESA. E.F.2019 CAP. U03044	2021/0000047/50_07_00/E	50	07	06	10.887,82
2050	2020	U03088	PIANO DI AZIONE. OBIETTIVI DI SERVIZIO (DELIBERA CIPE N. 82/2007 E N. 79/2012)SERVIZI DI CURA PER L'INFANZIA. AMMINISTRAZIONI LOCALI	U.2.03.01.02.000	2	12	1210	3180004527	1	2018	FSC 2007/2013 - PIANO DEGLI OBIETTIVI DI SERVIZIO, "SERVIZI DI CURA PERL'INFANZIA", EX DELIBERAZIONE CIPE N. 79/2012 - AVVISO PUBBLICO "NIDI EMICRONIDI: VOUCHER DI SERVIZIO" - APPROVATO CON D.D. N. 10 DEL05/02/2018 - IMP_EGNO DI SPESA	2020/0000022/50_05_02/E	50	05	02	134.829,00

fonte: http://burc.regione.campania.it

N.	Es.	Cap	Descrizione	IV Liv.	Tit	Miss	Prog.	Imp.	Pos.	Anno	Oggetto Impegno	DecretoRettifica	DIP	DG	UOD	Importo
2051	2020	U03088	PIANO DI AZIONE. OBIETTIVI DI SERVIZIO (DELIBERA CIPE N. 82/2007 E N. 79/2012)SERVIZI DI CURA PER L'INFANZIA. AMMINISTRAZIONI LOCALI	U.2.03.01.02.000	2	12	1210	3180005434	1	2018	PIANO DEGLI OBIETTIVI DI SERVIZIO EX DELIBERA CIPE N. 79-2012 FSC -AVVISO PUBBLICO "NIDI E MICRONIDI: INTERVENTI DI REALIZZAZIONE,RISTRUTTURAZIONE, ADEGUAMENTO, AMMODERNAMENTO E QUALIFICAZIONE DISTRUTTURE/SERVIZI EDUCATIVI NELL'AMBITO DEL SISTEMA INTEGRATOREGIONALEDI EDUCAZIONE E DI ISTRUZIONE" - APPROVATO CON D.D. N. 11 DEL 05/02/2018- ASSEGNAZIONE, IMP_EGNO E APPROVAZIONE CRITERI ED INDIRIZZI PERL'ATTUAZIONE DEL PROGETTO DA PARTE DEL CONSORZIO SOCIALE VALLO DI DIANOTANAGRO ALBURNI COST	2020/0000022/50_05_02/E	50	05	02	63.063,00
2052	2020	U03088	PIANO DI AZIONE. OBIETTIVI DI SERVIZIO (DELIBERA CIPE N. 82/2007 E N. 79/2012)SERVIZI DI CURA PER L'INFANZIA. AMMINISTRAZIONI LOCALI	U.2.03.01.02.000	2	12	1210	3180005437	1	2018	PIANO DEGLI OBIETTIVI DI SERVIZIO EX DELIBERA CIPE N. 79-2012 FSC -AVVISO PUBBLICO "NIDI E MICRONIDI: INTERVENTI DI REALIZZAZIONE,RISTRUTTURAZIONE, ADEGUAMENTO, AMMODERNAMENTO E QUALIFICAZIONE DISTRUTTURE/SERVIZI EDUCATIVI NELL'AMBITO DEL SISTEMA INTEGRATOREGIONALEDI EDUCAZIONE E DI ISTRUZIONE" - APPROVATO CON D.D. N. 11 DEL 05/02/2018- ASSEGNAZIONE, IMP_EGNO E APPROVAZIONE CRITERI ED INDIRIZZI PERL'ATTUAZIONE DEL PROGETTO DA PARTE DEL CONSORZIO SOCIALE VALLO DI DIANOTANAGRO ALBURNI COSTPIANO DEGLI	2020/0000022/50_05_02/E	50	05	02	68.027,96
2053	2020	U03088	PIANO DI AZIONE. OBIETTIVI DI SERVIZIO (DELIBERA CIPE N. 82/2007 E N. 79/2012)SERVIZI DI CURA PER L'INFANZIA. AMMINISTRAZIONI LOCALI	U.2.03.01.02.000	2	12	1210	3180005441	1	2018	PIANO DEGLI OBIETTIVI DI SERVIZIO EX DELIBERA CIPE N. 79-2012 FSC -AVVISO PUBBLICO "NIDI E MICRONIDI: INTERVENTI DI REALIZZAZIONE,RISTRUTTURAZIONE, ADEGUAMENTO, AMMODERNAMENTO E QUALIFICAZIONE DISTRUTTURE/SERVIZI EDUCATIVI NELL'AMBITO DEL SISTEMA INTEGRATOREGIONALEDI EDUCAZIONE E DI ISTRUZIONE" - APPROVATO CON D.D. N. 11 DEL 05/02/2018- ASSEGNAZIONE, IMP_EGNO E APPROVAZIONE CRITERI ED INDIRIZZI PERL'ATTUAZIONE DEL PROGETTO DA PARTE DEL CONSORZIO SOCIALE VALLO DI DIANOTANAGRO ALBURNI COSTPIANO DEGLI	2020/0000022/50_05_02/E	50	05	02	78.493,80
2054	2020	U03088	PIANO DI AZIONE. OBIETTIVI DI SERVIZIO (DELIBERA CIPE N. 82/2007 E N. 79/2012)SERVIZI DI CURA PER L'INFANZIA. AMMINISTRAZIONI LOCALI	U.2.03.01.02.000	2	12	1210	3180005447	1	2018	PIANO DEGLI OBIETTIVI DI SERVIZIO EX DELIBERA CIPE N. 79-2012 FSC -AVVISO PUBBLICO "NIDI E MICRONIDI: INTERVENTI DI REALIZZAZIONE,RISTRUTTURAZIONE, ADEGUAMENTO, AMMODERNAMENTO E QUALIFICAZIONE DISTRUTTURE/SERVIZI EDUCATIVI NELL'AMBITO DEL SISTEMA INTEGRATOREGIONALEDI EDUCAZIONE E DI ISTRUZIONE" - APPROVATO CON D.D. N. 11 DEL 05/02/2018- ASSEGNAZIONE, IMP_EGNO E APPROVAZIONE CRITERI ED INDIRIZZI PERL'ATTUAZIONE DEL PROGETTO DA PARTE DEL CONSORZIO SOCIALE VALLO DI DIANOTANAGRO ALBURNI COSTPIANO DEGLI	2020/0000022/50_05_02/E	50	05	02	115.124,24
2055	2020	U03088	PIANO DI AZIONE. OBIETTIVI DI SERVIZIO (DELIBERA CIPE N. 82/2007 E N. 79/2012)SERVIZI DI CURA PER L'INFANZIA. AMMINISTRAZIONI LOCALI	U.2.03.01.02.000	2	12	1210	3180007336	1	2018	PIANO DEGLI OBIETTIVI DI SERVIZIO EX DELIBERA CIPE N. 79-2012 FSC -AVVISO PUBBLICO "NIDI E MICRONIDI: INTERVENTI DI REALIZZAZIONE,RISTRUTTURAZIONE, ADEGUAMENTO, AMMODERNAMENTO E QUALIFICAZIONE DISTRUTTURE/SERVIZI EDUCATIVI NELL'AMBITO DEL SISTEMA INTEGRATOREGIONALEDI EDUCAZIONE E DI ISTRUZIONE" - APPROVATO CON D.D. N. 11 DEL 05/02/2018- ASSEGNAZIONE, IMPE_GNO E APPROVAZIONE CRITERI ED INDIRIZZI PERL'ATTUAZIONE DEL PROGETTO DA PARTE DEL COMUNE DI ROCCADASPIDE - CAPOFILAAMBITO TERRITORIALE	2020/0000022/50_05_02/E	50	05	02	257.988,00

fonte: http://burc.regione.campania.it

N.	Es.	Cap	Descrizione	IV Liv.	Tit	Miss	Prog.	Imp.	Pos.	Anno	Oggetto Impegno	DecretoRettifica	DIP	DG	UOD	Importo
2056	2020	U03088	PIANO DI AZIONE. OBIETTIVI DI SERVIZIO (DELIBERA CIPE N. 82/2007 E N. 79/2012)SERVIZI DI CURA PER L'INFANZIA. AMMINISTRAZIONI LOCALI	U.2.03.01.02.000	2	12	1210	3180007455	1	2018	PIANO DEGLI OBIETTIVI DI SERVIZIO, EX DELIBERA CIPE N. 79/2012 FSC2007/2013 - AVVISO PUBBLICO "NIDI E MICRONIDI: INTERVENTI DIREALIZZAZIONE, RISTRUTTURAZIONE, ADEGUAMENTO, AMMODERNAMENTO EQUALIFICAZIONE DI STRUTTURE/SERVIZI EDUCATIVI NELL'AMBITO DEL SISTEMAINTEGRATO REGIONALE DI EDUCAZIONE E DI ISTRUZIONE": ASSEGNAZIONE,IMP_EGNO E APPROVAZIONE DEL DISCIPLINARE PROGETTO "RISTRUTTURAZIONE,ADEGUAMENTO MICRONIDO" - CUP J75B18000700006 - COMUNE DI PORTICI (NA).	2020/0000022/50_05_02/E	50	05	02	81.479,47
2057	2020	U03088	PIANO DI AZIONE. OBIETTIVI DI SERVIZIO (DELIBERA CIPE N. 82/2007 E N. 79/2012)SERVIZI DI CURA PER L'INFANZIA. AMMINISTRAZIONI LOCALI	U.2.03.01.02.000	2	12	1210	3180007872	1	2018	PIANO DEGLI OBIETTIVI DI SERVIZIO EX DELIBERA CIPE N. 79-2012 FSC -AVVISO PUBBLICO "NIDI E MICRONIDI: INTERVENTI DI REALIZZAZIONE,RISTRUTTURAZIONE, ADEGUAMENTO, AMMODERNAMENTO E QUALIFICAZIONE DISTRUTTURE/SERVIZI EDUCATIVI NELL'AMBITO DEL SISTEMA INTEGRATOREGIONALEDI EDUCAZIONE E DI ISTRUZIONE" - APPROVATO CON D.D. N. 11 DEL 05/02/2018- ASSEGNAZIONE, IMP_EGNO E APPROVAZIONE CRITERI ED INDIRIZZI PERL'ATTUAZIONE DEL PROGETTO DA PARTE DEL COMUNE DI ROCCADASPIDE - CAPOFILAAMBITO TERRITORIALE	2020/0000022/50_05_02/E	50	05	02	215.086,40
2058	2020	U03088	PIANO DI AZIONE. OBIETTIVI DI SERVIZIO (DELIBERA CIPE N. 82/2007 E N. 79/2012)SERVIZI DI CURA PER L'INFANZIA. AMMINISTRAZIONI LOCALI	U.2.03.01.02.000	2	12	1210	3180007876	1	2018	PIANO DEGLI OBIETTIVI DI SERVIZIO EX DELIBERA CIPE N. 79-2012 FSC -AVVISO PUBBLICO "NIDI E MICRONIDI: INTERVENTI DI REALIZZAZIONE,RISTRUTTURAZIONE, ADEGUAMENTO, AMMODERNAMENTO E QUALIFICAZIONE DISTRUTTURE/SERVIZI EDUCATIVI NELL'AMBITO DEL SISTEMA INTEGRATOREGIONALEDI EDUCAZIONE E DI ISTRUZIONE" - APPROVATO CON D.D. N. 11 DEL 05/02/2018- ASSEGNAZIONE, IMP_EGNO E APPROVAZIONE CRITERI ED INDIRIZZI PERL'ATTUAZIONE DEL PROGETTO DA PARTE DEL COMUNE DI ROCCADASPIDE - CAPOFILAAMBITO TERRITORIALE	2020/0000022/50_05_02/E	50	05	02	215.086,40
2059	2020	U03088	PIANO DI AZIONE. OBIETTIVI DI SERVIZIO (DELIBERA CIPE N. 82/2007 E N. 79/2012)SERVIZI DI CURA PER L'INFANZIA. AMMINISTRAZIONI LOCALI	U.2.03.01.02.000	2	12	1210	3180008121	1	2018	PIANO DEGLI OBIETTIVI DI SERVIZIO EX DELIBERA CIPE N. 79-2012 FSC -AVVISO PUBBLICO "NIDI E MICRONIDI: INTERVENTI DI REALIZZAZIONE,RISTRUTTURAZIONE, ADEGUAMENTO, AMMODERNAMENTO E QUALIFICAZIONE DISTRUTTURE/SERVIZI EDUCATIVI NELL'AMBITO DEL SISTEMA INTEGRATOREGIONALEDI EDUCAZIONE E DI ISTRUZIONE" - APPROVATO CON D.D. N. 11 DEL 05/02/2018- ASSEGNAZIONE, IMP_EGNO E APPROVAZIONE CRITERI ED INDIRIZZI PERL'ATTUAZIONE DEL PROGETTO DA PARTE DEL CONSORZIO SOCIALE VALLO DI DIANOTANAGRO ALBURNI COST	2020/0000022/50_05_02/E	50	05	02	203.203,00
2060	2020	U03088	PIANO DI AZIONE. OBIETTIVI DI SERVIZIO (DELIBERA CIPE N. 82/2007 E N. 79/2012)SERVIZI DI CURA PER L'INFANZIA. AMMINISTRAZIONI LOCALI	U.2.03.01.02.000	2	12	1210	3180008452	1	2018	PIANO DEGLI OBIETTIVI DI SERVIZIO EX DELIBERA CIPE N. 79-2012 FSC -AVVISO PUBBLICO "NIDI E MICRONIDI: INTERVENTI DI REALIZZAZIONE,RISTRUTTURAZIONE, ADEGUAMENTO, AMMODERNAMENTO E QUALIFICAZIONE DISTRUTTURE/SERVIZI EDUCATIVI NELL'AMBITO DEL SISTEMA INTEGRATOREGIONALEDI EDUCAZIONE E DI ISTRUZIONE" - APPROVATO CON D.D. N. 11 DEL 05/02/2018- ASSEGNAZIONE, IMPE_GNO E APPROVAZIONE CRITERI ED INDIRIZZI PERL'ATTUAZIONE DEL PROGETTO DA PARTE DEL COMUNE DI ROCCADASPIDE - CAPOFILAAMBITO TERRITORIALE	2020/0000022/50_05_02/E	50	05	02	92.908,20
2061	2020	U03088	PIANO DI AZIONE. OBIETTIVI DI SERVIZIO (DELIBERA CIPE N. 82/2007 E N. 79/2012)SERVIZI DI CURA PER L'INFANZIA. AMMINISTRAZIONI LOCALI	U.2.03.01.02.000	2	12	1210	3180004528	1	2019	FSC 2007/2013 - PIANO DEGLI OBIETTIVI DI SERVIZIO, "SERVIZI DI CURA PERL'INFANZIA", EX DELIBERAZIONE CIPE N. 79/2012 - AVVISO PUBBLICO "NIDI EMICRONIDI: VOUCHER DI SERVIZIO" - APPROVATO CON D.D. N. 10 DEL05/02/2018 - IMP_EGNO DI SPESA	2020/0000022/50_05_02/E	50	05	02	57.561,00

fonte: http://burc.regione.campania.it

N.	Es.	Cap	Descrizione	IV Liv.	Tit	Miss	Prog.	Imp.	Pos.	Anno	Oggetto Impegno	DecretoRettifica	DIP	DG	UOD	Importo
2062	2020	U03088	PIANO DI AZIONE. OBIETTIVI DI SERVIZIO (DELIBERA CIPE N. 82/2007 E N. 79/2012)SERVIZI DI CURA PER L'INFANZIA. AMMINISTRAZIONI LOCALI	U.2.03.01.02.000	2	12	1210	3180004584	1	2019	PIANO DEGLI OBIETTIVI DI SERVIZIO EX DELIBERA CIPE N. 79-2012 FSC -AVVISO PUBBLICO "NIDI E MICRONIDI: INTERVENTI DI REALIZZAZIONE,RISTRUTTURAZIONE, ADEGUAMENTO, AMMODERNAMENTO E QUALIFICAZIONE DISTRUTTURE/SERVIZI EDUCATIVI NELL'AMBITO DEL SISTEMA INTEGRATOREGIONALEDI EDUCAZIONE E DI ISTRUZIONE" - APPROVATO CON D.D. N. 11 DEL 05/02/2018- ASSEGNAZIONE, IMP_EGNO E APPROVAZIONE CRITERI ED INDIRIZZI PERL'ATTUAZIONE DEL PROGETTO DA PARTE DEL CONSORZIO SOCIALE VALLO DI DIANOTANAGRO ALBURNI COST	2020/0000022/50_05_02/E	50	05	02	114.376,68
2063	2020	U03088	PIANO DI AZIONE. OBIETTIVI DI SERVIZIO (DELIBERA CIPE N. 82/2007 E N. 79/2012)SERVIZI DI CURA PER L'INFANZIA. AMMINISTRAZIONI LOCALI	U.2.03.01.02.000	2	12	1210	3180005435	1	2019	PIANO DEGLI OBIETTIVI DI SERVIZIO EX DELIBERA CIPE N. 79-2012 FSC -AVVISO PUBBLICO "NIDI E MICRONIDI: INTERVENTI DI REALIZZAZIONE,RISTRUTTURAZIONE, ADEGUAMENTO, AMMODERNAMENTO E QUALIFICAZIONE DISTRUTTURE/SERVIZI EDUCATIVI NELL'AMBITO DEL SISTEMA INTEGRATOREGIONALEDI EDUCAZIONE E DI ISTRUZIONE" - APPROVATO CON D.D. N. 11 DEL 05/02/2018- ASSEGNAZIONE, IMP_EGNO E APPROVAZIONE CRITERI ED INDIRIZZI PERL'ATTUAZIONE DEL PROGETTO DA PARTE DEL CONSORZIO SOCIALE VALLO DI DIANOTANAGRO ALBURNI COST	2020/0000022/50_05_02/E	50	05	02	220.720,50
2064	2020	U03088	PIANO DI AZIONE. OBIETTIVI DI SERVIZIO (DELIBERA CIPE N. 82/2007 E N. 79/2012)SERVIZI DI CURA PER L'INFANZIA. AMMINISTRAZIONI LOCALI	U.2.03.01.02.000	2	12	1210	3180005438	1	2019	PIANO DEGLI OBIETTIVI DI SERVIZIO EX DELIBERA CIPE N. 79-2012 FSC -AVVISO PUBBLICO "NIDI E MICRONIDI: INTERVENTI DI REALIZZAZIONE,RISTRUTTURAZIONE, ADEGUAMENTO, AMMODERNAMENTO E QUALIFICAZIONE DISTRUTTURE/SERVIZI EDUCATIVI NELL'AMBITO DEL SISTEMA INTEGRATOREGIONALEDI EDUCAZIONE E DI ISTRUZIONE" - APPROVATO CON D.D. N. 11 DEL 05/02/2018- ASSEGNAZIONE, IMP_EGNO E APPROVAZIONE CRITERI ED INDIRIZZI PERL'ATTUAZIONE DEL PROGETTO DA PARTE DEL CONSORZIO SOCIALE VALLO DI DIANOTANAGRO ALBURNI COSTPIANO DEGLI	2020/0000022/50_05_02/E	50	05	02	97.182,80
2065	2020	U03088	PIANO DI AZIONE. OBIETTIVI DI SERVIZIO (DELIBERA CIPE N. 82/2007 E N. 79/2012)SERVIZI DI CURA PER L'INFANZIA. AMMINISTRAZIONI LOCALI	U.2.03.01.02.000	2	12	1210	3180005440	1	2019	PIANO DEGLI OBIETTIVI DI SERVIZIO EX DELIBERA CIPE N. 79-2012 FSC -AVVISO PUBBLICO "NIDI E MICRONIDI: INTERVENTI DI REALIZZAZIONE,RISTRUTTURAZIONE, ADEGUAMENTO, AMMODERNAMENTO E QUALIFICAZIONE DISTRUTTURE/SERVIZI EDUCATIVI NELL'AMBITO DEL SISTEMA INTEGRATOREGIONALEDI EDUCAZIONE E DI ISTRUZIONE" - APPROVATO CON D.D. N. 11 DEL 05/02/2018- ASSEGNAZIONE, IMP_EGNO E APPROVAZIONE CRITERI ED INDIRIZZI PERL'ATTUAZIONE DEL PROGETTO DA PARTE DEL CONSORZIO SOCIALE VALLO DI DIANOTANAGRO ALBURNI COSTPIANO DEGLI	2020/0000022/50_05_02/E	50	05	02	148.016,88
2066	2020	U03088	PIANO DI AZIONE. OBIETTIVI DI SERVIZIO (DELIBERA CIPE N. 82/2007 E N. 79/2012)SERVIZI DI CURA PER L'INFANZIA. AMMINISTRAZIONI LOCALI	U.2.03.01.02.000	2	12	1210	3180005442	1	2019	PIANO DEGLI OBIETTIVI DI SERVIZIO EX DELIBERA CIPE N. 79-2012 FSC -AVVISO PUBBLICO "NIDI E MICRONIDI: INTERVENTI DI REALIZZAZIONE,RISTRUTTURAZIONE, ADEGUAMENTO, AMMODERNAMENTO E QUALIFICAZIONE DISTRUTTURE/SERVIZI EDUCATIVI NELL'AMBITO DEL SISTEMA INTEGRATOREGIONALEDI EDUCAZIONE E DI ISTRUZIONE" - APPROVATO CON D.D. N. 11 DEL 05/02/2018- ASSEGNAZIONE, IMP_EGNO E APPROVAZIONE CRITERI ED INDIRIZZI PERL'ATTUAZIONE DEL PROGETTO DA PARTE DEL CONSORZIO SOCIALE VALLO DI DIANOTANAGRO ALBURNI COSTPIANO DEGLI	2020/0000022/50_05_02/E	50	05	02	112.134,00

fonte: http://burc.regione.campania.it

N.	Es.	Cap	Descrizione	IV Liv.	Tit	Miss	Prog.	Imp.	Pos.	Anno	Oggetto Impegno	DecretoRettifica	DIP	DG	UOD	Importo
2067	2020	U03088	PIANO DI AZIONE. OBIETTIVI DI SERVIZIO (DELIBERA CIPE N. 82/2007 E N. 79/2012)SERVIZI DI CURA PER L'INFANZIA. AMMINISTRAZIONI LOCALI	U.2.03.01.02.000	2	12	1210	3180005444	1	2019	PIANO DEGLI OBIETTIVI DI SERVIZIO EX DELIBERA CIPE N. 79-2012 FSC -AVVISO PUBBLICO "NIDI E MICRONIDI: INTERVENTI DI REALIZZAZIONE,RISTRUTTURAZIONE, ADEGUAMENTO, AMMODERNAMENTO E QUALIFICAZIONE DISTRUTTURE/SERVIZI EDUCATIVI NELL'AMBITO DEL SISTEMA INTEGRATOREGIONALEDI EDUCAZIONE E DI ISTRUZIONE" - APPROVATO CON D.D. N. 11 DEL 05/02/2018- ASSEGNAZIONE, IMP_EGNO E APPROVAZIONE CRITERI ED INDIRIZZI PERL'ATTUAZIONE DEL PROGETTO DA PARTE DEL CONSORZIO SOCIALE VALLO DI DIANOTANAGRO ALBURNI COSTPIANO DEGLI	2020/0000022/50_05_02/E	50	05	02	114.376,68
2068	2020	U03088	PIANO DI AZIONE. OBIETTIVI DI SERVIZIO (DELIBERA CIPE N. 82/2007 E N. 79/2012)SERVIZI DI CURA PER L'INFANZIA. AMMINISTRAZIONI LOCALI	U.2.03.01.02.000	2	12	1210	3180005446	1	2019	PIANO DEGLI OBIETTIVI DI SERVIZIO EX DELIBERA CIPE N. 79-2012 FSC -AVVISO PUBBLICO "NIDI E MICRONIDI: INTERVENTI DI REALIZZAZIONE,RISTRUTTURAZIONE, ADEGUAMENTO, AMMODERNAMENTO E QUALIFICAZIONE DISTRUTTURE/SERVIZI EDUCATIVI NELL'AMBITO DEL SISTEMA INTEGRATOREGIONALEDI EDUCAZIONE E DI ISTRUZIONE" - APPROVATO CON D.D. N. 11 DEL 05/02/2018- ASSEGNAZIONE, IMP_EGNO E APPROVAZIONE CRITERI ED INDIRIZZI PERL'ATTUAZIONE DEL PROGETTO DA PARTE DEL CONSORZIO SOCIALE VALLO DI DIANOTANAGRO ALBURNI COSTPIANO DEGLI	2020/0000022/50_05_02/E	50	05	02	148.016,88
2069	2020	U03088	PIANO DI AZIONE. OBIETTIVI DI SERVIZIO (DELIBERA CIPE N. 82/2007 E N. 79/2012)SERVIZI DI CURA PER L'INFANZIA. AMMINISTRAZIONI LOCALI	U.2.03.01.02.000	2	12	1210	3180005448	1	2019	PIANO DEGLI OBIETTIVI DI SERVIZIO EX DELIBERA CIPE N. 79-2012 FSC -AVVISO PUBBLICO "NIDI E MICRONIDI: INTERVENTI DI REALIZZAZIONE,RISTRUTTURAZIONE, ADEGUAMENTO, AMMODERNAMENTO E QUALIFICAZIONE DISTRUTTURE/SERVIZI EDUCATIVI NELL'AMBITO DEL SISTEMA INTEGRATOREGIONALEDI EDUCAZIONE E DI ISTRUZIONE" - APPROVATO CON D.D. N. 11 DEL 05/02/2018- ASSEGNAZIONE, IMP_EGNO E APPROVAZIONE CRITERI ED INDIRIZZI PERL'ATTUAZIONE DEL PROGETTO DA PARTE DEL CONSORZIO SOCIALE VALLO DI DIANOTANAGRO ALBURNI COSTPIANO DEGLI	2020/0000022/50_05_02/E	50	05	02	164.463,20
2070	2020	U03088	PIANO DI AZIONE. OBIETTIVI DI SERVIZIO (DELIBERA CIPE N. 82/2007 E N. 79/2012)SERVIZI DI CURA PER L'INFANZIA. AMMINISTRAZIONI LOCALI	U.2.03.01.02.000	2	12	1210	3180007457	1	2019	PIANO DEGLI OBIETTIVI DI SERVIZIO, EX DELIBERA CIPE N. 79/2012 FSC2007/2013 - AVVISO PUBBLICO "NIDI E MICRONIDI: INTERVENTI DIREALIZZAZIONE, RISTRUTTURAZIONE, ADEGUAMENTO, AMMODERNAMENTO EQUALIFICAZIONE DI STRUTTURE/SERVIZI EDUCATIVI NELL'AMBITO DEL SISTEMAINTEGRATO REGIONALE DI EDUCAZIONE E DI ISTRUZIONE": ASSEGNAZIONE,IMP_EGNO E APPROVAZIONE DEL DISCIPLINARE PROGETTO "RISTRUTTURAZIONE,ADEGUAMENTO MICRONIDO" - CUP J75B18000700006 - COMUNE DI PORTICI (NA).	2020/0000022/50_05_02/E	50	05	02	190.118,77
2071	2020	U03088	PIANO DI AZIONE. OBIETTIVI DI SERVIZIO (DELIBERA CIPE N. 82/2007 E N. 79/2012)SERVIZI DI CURA PER L'INFANZIA. AMMINISTRAZIONI LOCALI	U.2.03.01.02.000	2	12	1210	3190001967	1	2019	PIANO DEGLI OBIETTIVI DI SERVIZIO EX DELIBERA CIPE N. 79-2012 FSC -AVVISO PUBBLICO "NIDI E MICRONIDI: INTERVENTI DI REALIZZAZIONE,RISTRUTTURAZIONE, ADEGUAMENTO, AMMODERNAMENTO E QUALIFICAZIONE DISTRUTTURE/SERVIZI EDUCATIVI NELL'AMBITO DEL SISTEMA INTEGRATOREGIONALEDI EDUCAZIONE E DI ISTRUZIONE" - APPROVATO CON D.D. N. 11 DEL 05/02/2018- ASSEGNAZIONE, IMP_EGNO E APPROVAZIONE CRITERI ED INDIRIZZI PERL'ATTUAZIONE DEL PROGETTO DA PARTE DELL'AMBITO SOCIALE S02 CAVA DE'TIRRENI/COSTIERA AMALFIT	2020/0000022/50_05_02/E	50	05	02	18.122,04

fonte: http://burc.regione.campania.it

N.	Es.	Cap	Descrizione	IV Liv.	Tit	Miss	Prog.	Imp.	Pos.	Anno	Oggetto Impegno	DecretoRettifica	DIP	DG	UOD	Importo
2072	2020	U03088	PIANO DI AZIONE. OBIETTIVI DI SERVIZIO (DELIBERA CIPE N. 82/2007 E N. 79/2012)SERVIZI DI CURA PER L'INFANZIA. AMMINISTRAZIONI LOCALI	U.2.03.01.02.000	2	12	1210	3190003753	1	2019	PIANO DEGLI OBIETTIVI DI SERVIZIO, EX DELIBERA CIPE N. 79/2012 FSC2007/2013 - AVVISO PUBBLICO "NIDI E MICRONIDI: INTERVENTI DIREALIZZAZIONE, RISTRUTTURAZIONE, ADEGUAMENTO, AMMODERNAMENTO EQUALIFICAZIONE DI STRUTTURE/SERVIZI EDUCATIVI NELL'AMBITO DEL SISTEMAINTEGRATO REGIONALE DI EDUCAZIONE E DI ISTRUZIONE": ASSEGNAZIONE,IMP_EGNO E APPROVAZIONE DEL DISCIPLINARE PROGETTO "RISTRUTTURAZIONE DIUN ASILO NIDO COMUNALE" - CUP E66C18001190002 - COMUNE DI FORMICOLA(CE).	2020/0000022/50_05_02/E	50	05	02	300.000,00
2073	2020	U03088	PIANO DI AZIONE. OBIETTIVI DI SERVIZIO (DELIBERA CIPE N. 82/2007 E N. 79/2012)SERVIZI DI CURA PER L'INFANZIA. AMMINISTRAZIONI LOCALI	U.2.03.01.02.000	2	12	1210	3190003811	1	2019	PIANO DEGLI OBIETTIVI DI SERVIZIO, EX DELIBERA CIPE N. 79/2012 FSC2007/2013 - AVVISO PUBBLICO "NIDI E MICRONIDI: INTERVENTI DIREALIZZAZIONE, RISTRUTTURAZIONE, ADEGUAMENTO, AMMODERNAMENTO EQUALIFICAZIONE DI STRUTTURE/SERVIZI EDUCATIVI NELL'AMBITO DEL SISTEMAINTEGRATO REGIONALE DI EDUCAZIONE E DI ISTRUZIONE": ASSEGNAZIONE,IMP_EGNO E APPROVAZIONE DEL DISCIPLINARE PROGETTO "MICRONIDO COMUNE DIPOSITANO" - CUP J77D19000010001 - AMBITO TERRITORIALE S02 - COMUNE DIPOSITANO (SA).	2020/0000022/50_05_02/E	50	05	02	20.130,00
2074	2020	U03088	PIANO DI AZIONE. OBIETTIVI DI SERVIZIO (DELIBERA CIPE N. 82/2007 E N. 79/2012)SERVIZI DI CURA PER L'INFANZIA. AMMINISTRAZIONI LOCALI	U.2.03.01.02.000	2	12	1210	3190003812	1	2019	PIANO DEGLI OBIETTIVI DI SERVIZIO, EX DELIBERA CIPE N. 79/2012 FSC2007/2013 - AVVISO PUBBLICO "NIDI E MICRONIDI: INTERVENTI DIREALIZZAZIONE, RISTRUTTURAZIONE, ADEGUAMENTO, AMMODERNAMENTO EQUALIFICAZIONE DI STRUTTURE/SERVIZI EDUCATIVI NELL'AMBITO DEL SISTEMAINTEGRATO REGIONALE DI EDUCAZIONE E DI ISTRUZIONE": ASSEGNAZIONE,IMP_EGNO E APPROVAZIONE DEL DISCIPLINARE PROGETTO "MICRONIDO COMUNE DIAMALFI" - CUP J37D19000070001 - AMBITO TERRITORIALE S02 - COMUNE DIAMALFI (SA).	2020/0000022/50_05_02/E	50	05	02	41.480,00
2075	2020	U03088	PIANO DI AZIONE. OBIETTIVI DI SERVIZIO (DELIBERA CIPE N. 82/2007 E N. 79/2012)SERVIZI DI CURA PER L'INFANZIA. AMMINISTRAZIONI LOCALI	U.2.03.01.02.000	2	12	1210	3190003819	1	2019	PIANO DEGLI OBIETTIVI DI SERVIZIO EX DELIBERA CIPE N. 79-2012 FSC -AVVISO PUBBLICO "NIDI E MICRONIDI: INTERVENTI DI REALIZZAZIONE,RISTRUTTURAZIONE, ADEGUAMENTO, AMMODERNAMENTO E QUALIFICAZIONE DISTRUTTURE/SERVIZI EDUCATIVI NELL'AMBITO DEL SISTEMA INTEGRATOREGIONALEDI EDUCAZIONE E DI ISTRUZIONE" - APPROVATO CON D.D. N. 11 DEL 05/02/2018- ASSEGNAZIONE, IMP_EGNO E APPROVAZIONE CRITERI ED INDIRIZZI PERL'ATTUAZIONE DEL PROGETTO DA PARTE DELL'AZIENDA CONSORTILE PER LAGESTIONE DELLE POLITICHE S	2020/0000022/50_05_02/E	50	05	02	95.824,13
2076	2020	U03088	PIANO DI AZIONE. OBIETTIVI DI SERVIZIO (DELIBERA CIPE N. 82/2007 E N. 79/2012)SERVIZI DI CURA PER L'INFANZIA. AMMINISTRAZIONI LOCALI	U.2.03.01.02.000	2	12	1210	3190007276	1	2019	OGGETTO: PIANO DEGLI OBIETTIVI DI SERVIZIO, EX DELIBERA CIPE N. 79/2012FSC 2007/2013 -AVVISO PUBBLICO "NIDI E MICRONIDI: INTERVENTI DIREALIZZAZIONE, RISTRUTTURAZIONE, ADEGUAMENTO, AMMODERNAMENTO EQUALIFICAZIONE DI STRUTTURE/SERVIZI EDUCATIVI NELL'AMBITO DEL SISTEMAINTEGRATO REGIONALE DI EDUCAZIONE E DI ISTRUZIONE". ASSEGNAZIONE,I_MPEGNO E APPROVAZIONE DEL DISCIPLINARE PROGETTO "RISTRUTTURAZIONE,ADEGUAMENTO E MIGLIORAMENTO DELLA STRUTTURA DEL CENTRO SOCIALE DI VIACONVENTO DA ADIBIRE A SERV	2020/0000022/50_05_02/E	50	05	02	30.000,00

fonte: http://burc.regione.campania.it

N.	Es.	Cap	Descrizione	IV Liv.	Tit	Miss	Prog.	Imp.	Pos.	Anno	Oggetto Impegno	DecretoRettifica	DIP	DG	UOD	Importo
2077	2020	U03088	PIANO DI AZIONE. OBIETTIVI DI SERVIZIO (DELIBERA CIPE N. 82/2007 E N. 79/2012)SERVIZI DI CURA PER L'INFANZIA. AMMINISTRAZIONI LOCALI	U.2.03.01.02.000	2	12	1210	3190007278	1	2019	OGGETTO: PIANO DEGLI OBIETTIVI DI SERVIZIO, EX DELIBERA CIPE N. 79/2012FSC 2007/2013 - AVVISO PUBBLICO "NIDI E MICRONIDI: INTERVENTI DIREALIZZAZIONE, RISTRUTTURAZIONE, ADEGUAMENTO, AMMODERNAMENTO EQUALIFICAZIONE DI STRUTTURE/SERVIZI EDUCATIVI NELL'AMBITO DEL SISTEMAINTEGRATO REGIONALE DI EDUCAZIONE E DI ISTRUZIONE". ASSEGNAZIONE,IM_PEGNO E APPROVAZIONE DEL DISCIPLINARE PROGETTO "LAVORI DIRISTRUTTURAZIONE, ADEGUAMENTO,AMMODERNAMENTO E COMPLETAMENTO DELL'ASILONIDO NELLA FRAZIONE DI S. ANGEL	2020/0000022/50_05_02/E	50	05	02	30.000,00
2078	2020	U03088	PIANO DI AZIONE. OBIETTIVI DI SERVIZIO (DELIBERA CIPE N. 82/2007 E N. 79/2012)SERVIZI DI CURA PER L'INFANZIA. AMMINISTRAZIONI LOCALI	U.2.03.01.02.000	2	12	1210	3190007281	1	2019	OGGETTO: PIANO DEGLI OBIETTIVI DI SERVIZIO, EX DELIBERA CIPE N. 79/2012FSC 2007/2013 - AVVISO PUBBLICO "NIDI E MICRONIDI: INTERVENTI DIREALIZZAZIONE, RISTRUTTURAZIONE, ADEGUAMENTO, AMMODERNAMENTO EQUALIFICAZIONE DI STRUTTURE/SERVIZI EDUCATIVI NELL'AMBITO DEL SISTEMAINTEGRATO REGIONALE DI EDUCAZIONE E DI ISTRUZIONE". ASSEGNAZIONE,IM_PEGNO E APPROVAZIONE DEL DISCIPLINARE PROGETTO RISTRUTTURAZIONE ASILONIDO" - CUP G16C18000520002 - BENEFICIARIO COMUNE DI PRIGNANO CILENTO(SA)	2020/0000022/50_05_02/E	50	05	02	28.814,56
2079	2020	U03100	MANUTENZIONE DELLE OPERE PUBBLICHE DI BONIFICA INTEGRALE LEGGE REGIONALE 25/2/2003, N. 4.	U.2.03.03.03.000	2	16	1601	3090008325	1	2009	LR.N. 25/02/03 N. 4 ART. 8 CO. 3 E 4 - MANUTENZIONE OO.PP. DI BONIFICA -IMPEGNO DELLA SOMMA DI EURO 1.910.181,92 SUL CAP. 3100 ES. FIN. 2009.	2021/0000047/50_07_00/E	50	07	03	28.523,43
2080	2020	U03100	MANUTENZIONE DELLE OPERE PUBBLICHE DI BONIFICA INTEGRALE LEGGE REGIONALE 25/2/2003, N. 4.	U.2.03.03.03.000	2	16	1601	3140006501	1	2014	CONSORZIO AURUNCO DI BONIFICA - IMPEGNO A SEGUITO DI REIMPUTAZIONE DICUI ALLA DGR N.605/2014 - RIACCERTAMENTO RESIDUI ATTIVI E PASSIVI - ES.FIN. 2014 - CAP. 3100.	2021/0000047/50_07_00/E	50	07	03	68.721,84
2081	2020	U03128	FINANZIAMENTO SPESE ATTUAZIONE ART.8, COMMA 6, E ART. 13, COMMA 5, LEGGE REGIONALE 25/2/2003, N.4.	U.1.04.03.99.000	1	16	1601	3140004062	1	2014	L. R. 25/02/2003 N. 4 - ART. 8 - COMMA 6 - - IMPEGNO DELLA SOMMA DI EURO6.487.308,26 A FAVORE DEI CONSORZI DI BONIFICA DESTINATARI DEICONTRIBUTI SULLE SPESE PER IL CONSUMO DI ENERGIA ELETTRICA RELATIVOALL'ESERCIZIO DEGLI IMPIANTI PUBBLICI DI BONIFICA - ES. FIN. 2014 CAP	2021/0000047/50_07_00/E	50	07	03	783.747,89
2082	2020	U03128	FINANZIAMENTO SPESE ATTUAZIONE ART.8, COMMA 6, E ART. 13, COMMA 5, LEGGE REGIONALE 25/2/2003, N.4.	U.1.04.03.99.000	1	16	1601	3160003504	2	2016	L.R. 25/02/2003 N. 4 - ART. 8 COMMA 6 - CONTRIBUTO SU SPESE PER CONSUMOENERGIA ELETTRICA RELATIVO A ESERCIZIO IMPIANTI PUBBLICIDI BONIFICA -ANNO 2016 - IMPEGNO DI EURO 4.205.313,75 - CAP. 3128 E.F. 2016 -CONSORZI DI BONIFICA.	2021/0000047/50_07_00/E	50	07	03	0,27
2083	2020	U03128	FINANZIAMENTO SPESE ATTUAZIONE ART.8, COMMA 6, E ART. 13, COMMA 5, LEGGE REGIONALE 25/2/2003, N.4.	U.1.04.03.99.000	1	16	1601	3190002329	1	2019	L. R. 25.02.2003 N. 4. ART. 8. COMMA 6. CONTRIBUTO SULLE SPESE PER ILCONSUMO DI ENERGIA ELETTRICA RELATIVO ALLO ESERCIZIO DEGLIIMPIANTIPUBBLICI DI BONIFICA ANNO 2019. IMPEGNO DI EURO 1.867.666.61 SUL CAP.3128 ES. FIN. 2019 A FAVORE DEL CONSORZIO DI BONIFICA DEL BACINOINFERIORE DEL VOLTURNO.	2021/0000047/50_07_00/E	50	07	03	263,76
2084	2020	U03128	FINANZIAMENTO SPESE ATTUAZIONE ART.8, COMMA 6, E ART. 13, COMMA 5, LEGGE REGIONALE 25/2/2003, N.4.	U.1.04.03.99.000	1	16	1601	3190002330	1	2019	L. R. 25.02.2003 N. 4 ART. 8 COMMA 6. CONTRIBUTO SULLE SPESE PER ILCONSUMO DI ENERGIA ELETTRICA RELATIVO ALLO ESERCIZIO DEGLI IMPIANTIPUBBLICI DI BONIFICA ANNO 2019. IMPEGNO DI EURO 229.083.81 SUL CAP.3128 ES. FIN. 2019 A FAVORE DEL CONSORZIO DI BONIFICA INTEGRALE VALLO DIDIANO E TANAGRO.	2021/0000047/50_07_00/E	50	07	03	11.914,74
2085	2020	U03129	TRASFERIMENTI PER LA VALORIZZAZIONE DELLA VALLE DEL VINO DEL SANNIO BENEVENTANO – DGR 548 DEL 04/09/2018. AMMINISTRAZIONI LOCALI	U.1.04.01.02.000	1	16	1601	3190009062	1	2019	"SANNIO MASTER - WINE IN SANNIO FALANGHINA CITTA' EUROPEA DEL VINO2019"CONTRIBUTO/PARTECIPAZIONE ALLE SPESE ALLA CAMERA DI COMMERCIO DIBENEVENTO PER COSTITUZIONE "FONDAZIONE" .CAP. UO3129/2019.	2021/0000047/50_07_00/E	50	07	11	100.000,00

fonte: http://burc.regione.campania.it

N.	Es.	Cap	Descrizione	IV Liv.	Tit	Miss	Prog.	Imp.	Pos.	Anno	Oggetto Impegno	DecretoRettifica	DIP	DG	UOD	Importo
2086	2020	U03163	INTERVENTI RELATIVI A PROBLEMATICHE CONNESSE E GENERATE DA ALTRI RISCHI, FINANZIATI DAL FONDO DI CUI ALL'ART. 9 C.2 DELLA L.R. 9/83	U.2.02.01.09.000	2	09	0901	3190005230	1	2019	LAVORI DI SOMMA URGENZA PER IL RIPRISTINO DELL'ALVEO DEL FIUME IRNO ALLAFRAZIONE COLOGNA ED ALLA VIA F. WENNER DEL COMUNE DI PELLEZZANO,SISTEMAZIONE VALLONE FONTANA LIMITE IN VIETRI SUL MARE, AI SENSI DEGLIARTT. 18 E 67 DELLA L. R. N 3 DEL 27.02.2007 E DELL'ART. ART.163 DELD.LG. N. 50 DEL 18.04.2016 SU 88 CUP B73H19000630002 CIG7961372C00 IMPEGNO SPESA PER LAVORI	2021/0000088/50_18_00/E	50	18		2,54
2087	2020	U03163	INTERVENTI RELATIVI A PROBLEMATICHE CONNESSE E GENERATE DA ALTRI RISCHI, FINANZIATI DAL FONDO DI CUI ALL'ART. 9 C.2 DELLA L.R. 9/83	U.2.02.01.09.000	2	09	0901	3190005305	1	2019	LAVORI DI SOMMA URGENZA PER IL RIPRISTINO DELLA FUNZIONALITA' IDRAULICADELL'ALVEO QUINDICI IN LOCALITA' POVERELLO NEL COMUNE DINOLA (NA)	2021/0000088/50_18_00/E	50	18		214,17
2088	2020	U03163	INTERVENTI RELATIVI A PROBLEMATICHE CONNESSE E GENERATE DA ALTRI RISCHI, FINANZIATI DAL FONDO DI CUI ALL'ART. 9 C.2 DELLA L.R. 9/83	U.2.02.01.09.000	2	09	0901	3190005307	1	2019	LAVORI DI SOMMA URGENZA PER LA DISOSTRUZIONE DEL PONTE POVERELLO NELCOMUNE DI NOLA (NA)	2021/0000088/50_18_00/E	50	18		57,84
2089	2020	U03163	INTERVENTI RELATIVI A PROBLEMATICHE CONNESSE E GENERATE DA ALTRI RISCHI, FINANZIATI DAL FONDO DI CUI ALL'ART. 9 C.2 DELLA L.R. 9/83	U.2.02.01.09.000	2	09	0901	3190005564	1	2019	ART. 163 DEL D.LGS. N. 50 - COMUNE DI LACEDONIA (AV) - LAVORI DI SOMMAURGENZA PER LA MITIGAZIONE DEL RISCHIO IDROGEOLOGICO E SALVAGUARDIADELLA ZONA INDUSTRIALE ASI "CALAGGIO" MEDIANTE OPERE DI DIFESATRASVERSALI SUL VALLONE SCAFA CON RIMOZIONE DI MATERIALEALLUVIONALE.IMPEGNO SPESA.	2021/0000088/50_18_00/E	50	18		176,20
2090	2020	U03163	INTERVENTI RELATIVI A PROBLEMATICHE CONNESSE E GENERATE DA ALTRI RISCHI, FINANZIATI DAL FONDO DI CUI ALL'ART. 9 C.2 DELLA L.R. 9/83	U.2.02.01.09.000	2	09	0901	3190007972	1	2019	LAVORI DI SOMMA URGENZA PER IL RIPRISTINO DELLE CONDIZIONI DI LIBERODEFLUSSO DELL'ALVEO COMUNE NOCERINO IN CORRISPONDENZA DEL PONTE DI VIAMARCONI IN COMUNE DI SAN MARZANO SUL SARNO (SA) CUPB23H19001100002 CIG80661838C7 - IMPEGNO SPESA PER LAVORI	2021/0000088/50_18_00/E	50	18		7.672,56
2091	2020	U03179	ACCERTAMENTI SANITARI: PAGAMENTO PARCELLE VISITE MEDICO-FISCALI EX ART.5 DELLA LEGGE 300/70 E PAGAMENTO VISITE PER L'ACCERTAMENTO DELL'IDONEITÀ SUL LAVORO. D.LGS. N°626/94 E 242/96 (SPESA OBBLIGATORIA) - DIREZIONE GENERALE PER L'AMBIENTE E L'ECOSISTEMA	U.1.03.02.18.000	1	09	0904	3180004542	1	2018	IMPEGNO DELLA SOMMA DI EURO 656,46 PER FATTURE EMESSE DALL'INPSNELL'ANNO 2018 PER VISITE MEDICHE DI CONTROLLO NEI CONFRONTI DEIDIPENDENTI DELLA DIREZIONE GENERALE 50 06	2021/0000127/50_06_00/E	50	06	92	656,46
2092	2020	U03181	ACCERTAMENTI SANITARI: PAGAMENTO PARCELLE VISITE MEDICO-FISCALI EX ART.5 DELLA LEGGE 300/70 E PAGAMENTO VISITE PER L'ACCERTAMENTO DELL'IDONEITÀ SUL LAVORO. D.LGS. N°626/94 E 242/96 (SPESA OBBLIGATORIA) - DIREZIONE GENERALE PER LA PROGRAMMAZIONE ECONOMICA EIL TURISMO	U.1.03.02.11.000	1	01	0111	3170009129	1	2017	VISITE MEDICO FISCALI EFFETTUATE NEI CONFRONTI DEI DIPENDENTI DELLADIREZIONE GENERALE AUTORITA' DI GESTIONE FONDO SOCIALE EUROPEO E FONDOPER LO SVILUPPO E LA COESIONE. IMPEGN0.	2021/0000073/50_01_00/E	50	01	92	811,20
2093	2020	U03181	ACCERTAMENTI SANITARI: PAGAMENTO PARCELLE VISITE MEDICO-FISCALI EX ART.5 DELLA LEGGE 300/70 E PAGAMENTO VISITE PER L'ACCERTAMENTO DELL'IDONEITÀ SUL LAVORO. D.LGS. N°626/94 E 242/96 (SPESA OBBLIGATORIA) - DIREZIONE GENERALE PER LA PROGRAMMAZIONE ECONOMICA EIL TURISMO	U.1.03.02.11.000	1	01	0111	3170009129	2	2017	VISITE MEDICO FISCALI EFFETTUATE NEI CONFRONTI DEI DIPENDENTI DELLADIREZIONE GENERALE AUTORITA' DI GESTIONE FONDO SOCIALE EUROPEO E FONDOPER LO SVILUPPO E LA COESIONE. IMPEGN0.	2021/0000073/50_01_00/E	50	01	92	312,00
2094	2020	U03181	ACCERTAMENTI SANITARI: PAGAMENTO PARCELLE VISITE MEDICO-FISCALI EX ART.5 DELLA LEGGE 300/70 E PAGAMENTO VISITE PER L'ACCERTAMENTO DELL'IDONEITÀ SUL LAVORO. D.LGS. N°626/94 E 242/96 (SPESA OBBLIGATORIA) - DIREZIONE GENERALE PER LA PROGRAMMAZIONE ECONOMICA EIL TURISMO	U.1.03.02.11.000	1	01	0111	3170009129	3	2017	VISITE MEDICO FISCALI EFFETTUATE NEI CONFRONTI DEI DIPENDENTI DELLADIREZIONE GENERALE AUTORITA' DI GESTIONE FONDO SOCIALE EUROPEO E FONDOPER LO SVILUPPO E LA COESIONE. IMPEGN0.	2021/0000073/50_01_00/E	50	01	92	436,80
2095	2020	U03181	ACCERTAMENTI SANITARI: PAGAMENTO PARCELLE VISITE MEDICO-FISCALI EX ART.5 DELLA LEGGE 300/70 E PAGAMENTO VISITE PER L'ACCERTAMENTO DELL'IDONEITÀ SUL LAVORO. D.LGS. N°626/94 E 242/96 (SPESA OBBLIGATORIA) - DIREZIONE GENERALE PER LA PROGRAMMAZIONE ECONOMICA EIL TURISMO	U.1.03.02.11.000	1	01	0111	3170009129	4	2017	VISITE MEDICO FISCALI EFFETTUATE NEI CONFRONTI DEI DIPENDENTI DELLADIREZIONE GENERALE AUTORITA' DI GESTIONE FONDO SOCIALE EUROPEO E FONDOPER LO SVILUPPO E LA COESIONE. IMPEGN0.	2021/0000073/50_01_00/E	50	01	92	62,40

fonte: http://burc.regione.campania.it

N.	Es.	Cap	Descrizione	IV Liv.	Tit	Miss	Prog.	Imp.	Pos.	Anno	Oggetto Impegno	DecretoRettifica	DIP	DG	UOD	Importo
2096	2020	U03181	ACCERTAMENTI SANITARI: PAGAMENTO PARCELLE VISITE MEDICO-FISCALI EX ART.5 DELLA LEGGE 300/70 E PAGAMENTO VISITE PER L'ACCERTAMENTO DELL'IDONEITÀ SUL LAVORO. D.LGS. N°626/94 E 242/96 (SPESA OBBLIGATORIA) - DIREZIONE GENERALE PER LA PROGRAMMAZIONE ECONOMICA EIL TURISMO	U.1.03.02.11.000	1	01	0111	3170009129	5	2017	VISITE MEDICO FISCALI EFFETTUATE NEI CONFRONTI DEI DIPENDENTI DELLADIREZIONE GENERALE AUTORITA' DI GESTIONE FONDO SOCIALE EUROPEO E FONDOPER LO SVILUPPO E LA COESIONE. IMPEGN0.	2021/0000073/50_01_00/E	50	01	92	124,80
2097	2020	U03194	ACCERTAMENTI SANITARI: PAGAMENTO PARCELLE VISITE MEDICO-FISCALI EX ART.5 DELLA LEGGE 300/70 E PAGAMENTO VISITE PER L'ACCERTAMENTO DELL'IDONEITÀ SUL LAVORO. D.LGS. N°626/94 E 242/96 (SPESA OBBLIGATORIA) - DIREZIONE GENERALE PER LE RISORSE STRUMENTALI	U.1.03.02.18.000	1	01	0103	3170008634	1	2017	IMPEGNO IN FAVORE DEL PROVVEDITORE ECONOMO - CAP. 3194 PER PAGAMENTOVISITE FISCALI 2017	2021/0000289/50_15_00/E	50	15	92	8.730,70
2098	2020	U03210	ATTUAZIONE PROGRAMMA DI INCREMENTO IPPICO - L.R.2/8/82 N.42, ART.62	U.2.02.03.99.000	2	16	1601	3140007417	2	2014	CENTRO REGIONALE DI INCREMENTO IPPICO DI S. MARIA C.V. (CE). PROGRAMMAANNUALE DELLE ATTIVITA' - AREE TEMATICHE B1 E B2 - PER L'ANNO 2010.IMPEGNO E ASSEGNAZIONE DELLA SOMMA DI EURO 161.064,00. ESERCIZIOFINANZIARIO 2010. UPB 2.77.194. CAPITOLO 3210.	2021/0000047/50_07_00/E	50	07	12	442,91
2099	2020	U03210	ATTUAZIONE PROGRAMMA DI INCREMENTO IPPICO - L.R.2/8/82 N.42, ART.62	U.2.02.03.99.000	2	16	1601	3150004771	2	2015	CENTRO REGIONALE DI INCREMENTO IPPICO DI SANTA MARIA CAPUA VETERE (CE) -PROGRAMMA ATTIVITA' ANNO 2015 - IMPEGNO E ASSEGNAZIONE SOMMA DI EURO300.000,00 - CAP. 3210 E.F. 2015.	2021/0000047/50_07_00/E	50	07	12	40,36
2100	2020	U03210	ATTUAZIONE PROGRAMMA DI INCREMENTO IPPICO - L.R.2/8/82 N.42, ART.62	U.2.02.03.99.000	2	16	1601	3160003351	2	2016	CENTRO REGIONALE DI INCREMENTO IPPICO DI SANTA MARIA CAPUA VETERE (CE).PROGRAMMA DELLE ATTIVITA' PER L'ANNO 2016. IMPEGNO ED ASSEGNAZIONE DELLASOMMA DI EURO 300.000,00. CAPITOLO 3210. ESERCIZIO FINANZIARIO 2016.	2021/0000047/50_07_00/E	50	07	12	3.068,58
2101	2020	U03215	ACQUISTO DI BENI E MATERIALE DI CONSUMO PER IL MANTENIMENTO DEGLI EQUIDI DEL CENTRO DI INCREMENTO IPPICO DI CASERTA	U.1.03.01.02.000	1	09	0905	3190009418	1	2019	PULIZIA ACC. SCUDERIE CENTRO IPPICO	2021/0000047/50_07_00/E	50	07	12	14.532,16
2102	2020	U03215	ACQUISTO DI BENI E MATERIALE DI CONSUMO PER IL MANTENIMENTO DEGLI EQUIDI DEL CENTRO DI INCREMENTO IPPICO DI CASERTA	U.1.03.01.02.000	1	09	0905	3190009705	1	2019	FORNITURE	2021/0000047/50_07_00/E	50	07	12	7,49
2103	2020	U03217	SERVIZI DI MANTENIMENTO, INCLUSO LA RIMOZIONE E LO SMALTIMENTO DEL LETAME, E TRASPORTO DEGLI EQUIDI DEL CENTRO DI INCREMENTO IPPICO DI CASERTA	U.1.03.02.13.000	1	09	0905	3180008984	2	2018	INTEGRAZIONE AL DECRETO DIRIGENZIALE N. 307 DEL 11/12/2018	2021/0000047/50_07_00/E	50	07	12	480,44
2104	2020	U03217	SERVIZI DI MANTENIMENTO, INCLUSO LA RIMOZIONE E LO SMALTIMENTO DEL LETAME, E TRASPORTO DEGLI EQUIDI DEL CENTRO DI INCREMENTO IPPICO DI CASERTA	U.1.03.02.13.000	1	09	0905	3190009405	1	2019	RIT. E TRAS. SMALT. FECI C. IPPICO	2021/0000047/50_07_00/E	50	07	12	285,87
2105	2020	U03217	SERVIZI DI MANTENIMENTO, INCLUSO LA RIMOZIONE E LO SMALTIMENTO DEL LETAME, E TRASPORTO DEGLI EQUIDI DEL CENTRO DI INCREMENTO IPPICO DI CASERTA	U.1.03.02.13.000	1	09	0905	3190009406	1	2019	SERV. DI MANT. ACCUD.EQUIDI S.M.C.V.	2021/0000047/50_07_00/E	50	07	12	10.941,65
2106	2020	U03217	SERVIZI DI MANTENIMENTO, INCLUSO LA RIMOZIONE E LO SMALTIMENTO DEL LETAME, E TRASPORTO DEGLI EQUIDI DEL CENTRO DI INCREMENTO IPPICO DI CASERTA	U.1.03.02.13.000	1	09	0905	3190009419	1	2019	MANT. ACC. EQUIDI CENTRO IPPICO	2021/0000047/50_07_00/E	50	07	12	0,40
2107	2020	U03217	SERVIZI DI MANTENIMENTO, INCLUSO LA RIMOZIONE E LO SMALTIMENTO DEL LETAME, E TRASPORTO DEGLI EQUIDI DEL CENTRO DI INCREMENTO IPPICO DI CASERTA	U.1.03.02.13.000	1	09	0905	3190009680	1	2019	TRASPORTO EQUIDI	2021/0000047/50_07_00/E	50	07	12	158,00
2108	2020	U03219	ASSISTENZA VETERINARIA AGLI EQUIDI DEL CENTRO DI INCREMENTO IPPICO DI CASERTA	U.1.03.02.11.000	1	09	0905	3180005522	1	2018	IMPEGNO SOMME SUL CAPITOLO 3219 DENOMINATO "ASSISTENZA VETERINARIAAGLI EQUIDI DEL CENTRO DI INCREMENTO IPPICO DI CASERTA" -CO.FO. DICOLUCCI PAOLA.	2021/0000047/50_07_00/E	50	07	12	248,26
2109	2020	U03219	ASSISTENZA VETERINARIA AGLI EQUIDI DEL CENTRO DI INCREMENTO IPPICO DI CASERTA	U.1.03.02.11.000	1	09	0905	3190009408	1	2019	SERVIZIO DI VETERINARIA CENTRO IPPICO	2021/0000047/50_07_00/E	50	07	12	385,11
2110	2020	U03219	ASSISTENZA VETERINARIA AGLI EQUIDI DEL CENTRO DI INCREMENTO IPPICO DI CASERTA	U.1.03.02.11.000	1	09	0905	3190009416	1	2019	SERVIZIO DI VETERINARIA CENTRO IPPICO	2021/0000047/50_07_00/E	50	07	12	0,01
2111	2020	U03219	ASSISTENZA VETERINARIA AGLI EQUIDI DEL CENTRO DI INCREMENTO IPPICO DI CASERTA	U.1.03.02.11.000	1	09	0905	3190009674	1	2019	IMPEGNIO A FAVORE DEL DIPARTIMENTO DI VETERINARIA E DELLE PRODUZIONIANIMALI DELL'UNIVERSITA' DEGLI STUDI "FEDERICO II°" DI NAPOLI CAP 3219E.F. 2019	2021/0000047/50_07_00/E	50	07	12	499,98
2112	2020	U03223	ACQUISTO DI MEDICINALI PER LA CURA DEGLI EQUIDI DEL CENTRO DI INCREMENTO IPPICO DI CASERTA	U.1.03.01.05.000	1	09	0905	3170009106	1	2017	IMPEGNO SOMME SUL CAPITOLO 3223 DENOMINATO "ACQUISTO DI MEDICINALI PERLA CURA DEGLI EQUIDI DEL CENTRO DI INCREMENTO IPPICO DICASERTA" -VETERFARM.	2021/0000047/50_07_00/E	50	07	12	1.350,00

fonte: http://burc.regione.campania.it

N.	Es.	Cap	Descrizione	IV Liv.	Tit	Miss	Prog.	Imp.	Pos.	Anno	Oggetto Impegno	DecretoRettifica	DIP	DG	UOD	Importo
2113	2020	U03223	ACQUISTO DI MEDICINALI PER LA CURA DEGLI EQUIDI DEL CENTRO DI INCREMENTO IPPICO DI CASERTA	U.1.03.01.05.000	1	09	0905	3180005528	1	2018	IMPEGNO SOMME SUL CAPITOLO 3223 DENOMINATO "ACQUISTO DI MEDICINALI PERLA CURA DEGLI EQUIDI DEL CENTRO DI INCREMENTO IPPICODICASERTA" -VETERFARM SRL	2021/0000047/50_07_00/E	50	07	12	737,17
2114	2020	U03223	ACQUISTO DI MEDICINALI PER LA CURA DEGLI EQUIDI DEL CENTRO DI INCREMENTO IPPICO DI CASERTA	U.1.03.01.05.000	1	09	0905	3190009505	1	2019	FORNITURA DI PRODOTTI FARMACEUTICI EQUIDI	2021/0000047/50_07_00/E	50	07	12	3.555,93
2115	2020	U03227	IMPOSTE E TASSE A CARICO DEL CENTRO DI INCREMENTO IPPICO DI CASERTA	U.1.02.01.99.000	1	09	0905	3170009107	1	2017	IMPEGNO SOMME SUL CAPITOLO 3227 DENOMINATO "IMPOSTE E TASSE A CARICODEL CENTRO DI INCREMENTO IPPICO DI CASERTA" - ASSOCIAZIONEITALIANAALLEVATORI.	2021/0000047/50_07_00/E	50	07	12	370,00
2116	2020	U03227	IMPOSTE E TASSE A CARICO DEL CENTRO DI INCREMENTO IPPICO DI CASERTA	U.1.02.01.99.000	1	09	0905	3180005529	1	2018	IMPEGNO SOMME SUL CAPITOLO 3227 DENOMINATO "IMPOSTE E TASSE A CARICODEL CENTRO DI INCREMENTO IPPICO DI CASERTA" - ASSOCIAZIONEITALIANAALLEVATORI.	2021/0000047/50_07_00/E	50	07	12	1.372,50
2117	2020	U03231	CONTRATTI DI ASSISTENZA PER PRESTAZIONI PROFESSIONALI DI NATURA CONTABILE, TRIBUTARIA E DEL LAVORO	U.1.03.02.11.000	1	09	0905	3170004554	1	2017	RETTIFICA DDR N. 111 DEL 27/09/2017 - RELATIVA GARA DEI CEDOLINI PAGADEGLI OPERAI FORESTALI.	2021/0000047/50_07_00/E	50	07	04	31.230,52
2118	2020	U03232	SPESE PER LE ATTIVITA' DI ORIENTAMENTO DEI CONSUMI ED AZIONI DI INFORMAZIONE - REG. CE N. 814 DEL 17/04/2000	U.2.02.03.99.000	2	16	1601	3120001054	10	2012	DGR N. 637/2011 - PROGRAMMA DI COMUNICAZIONE ED EDUCAZIONE ALIMENTARE EORIENTAMENTO DEI CONSUMI E AZIONI DI INFORMAZIONE DI CUIAL REGOLAMENTO(CE) N. 814/2000 - IMPEGNO E ASSEGNAZIONE FONDI IN FAVORE DI STAPAL PEREURO 130.000,00 (CON ALLEGATO) CUP B29E 11004050002 ES. FIN. 201	2021/0000047/50_07_00/E	50	07	06	30,00
2119	2020	U03232	SPESE PER LE ATTIVITA' DI ORIENTAMENTO DEI CONSUMI ED AZIONI DI INFORMAZIONE - REG. CE N. 814 DEL 17/04/2000	U.2.02.03.99.000	2	16	1601	3120001054	11	2012	DGR N. 637/2011 - PROGRAMMA DI COMUNICAZIONE ED EDUCAZIONE ALIMENTARE EORIENTAMENTO DEI CONSUMI E AZIONI DI INFORMAZIONE DI CUIAL REGOLAMENTO(CE) N. 814/2000 - IMPEGNO E ASSEGNAZIONE FONDI IN FAVORE DI STAPAL PEREURO 130.000,00 (CON ALLEGATO) CUP B29E 11004050002 ES. FIN. 201	2021/0000047/50_07_00/E	50	07	06	930,00
2120	2020	U03232	SPESE PER LE ATTIVITA' DI ORIENTAMENTO DEI CONSUMI ED AZIONI DI INFORMAZIONE - REG. CE N. 814 DEL 17/04/2000	U.2.02.03.99.000	2	16	1601	3120001054	12	2012	DGR N. 637/2011 - PROGRAMMA DI COMUNICAZIONE ED EDUCAZIONE ALIMENTARE EORIENTAMENTO DEI CONSUMI E AZIONI DI INFORMAZIONE DI CUIAL REGOLAMENTO(CE) N. 814/2000 - IMPEGNO E ASSEGNAZIONE FONDI IN FAVORE DI STAPAL PEREURO 130.000,00 (CON ALLEGATO) CUP B29E 11004050002 ES. FIN. 201	2021/0000047/50_07_00/E	50	07	06	390,00
2121	2020	U03232	SPESE PER LE ATTIVITA' DI ORIENTAMENTO DEI CONSUMI ED AZIONI DI INFORMAZIONE - REG. CE N. 814 DEL 17/04/2000	U.2.02.03.99.000	2	16	1601	3120001054	14	2012	DGR N. 637/2011 - PROGRAMMA DI COMUNICAZIONE ED EDUCAZIONE ALIMENTARE EORIENTAMENTO DEI CONSUMI E AZIONI DI INFORMAZIONE DI CUIAL REGOLAMENTO(CE) N. 814/2000 - IMPEGNO E ASSEGNAZIONE FONDI IN FAVORE DI STAPAL PEREURO 130.000,00 (CON ALLEGATO) CUP B29E 11004050002 ES. FIN. 201	2021/0000047/50_07_00/E	50	07	06	500,00
2122	2020	U03232	SPESE PER LE ATTIVITA' DI ORIENTAMENTO DEI CONSUMI ED AZIONI DI INFORMAZIONE - REG. CE N. 814 DEL 17/04/2000	U.2.02.03.99.000	2	16	1601	3120001054	15	2012	DGR N. 637/2011 - PROGRAMMA DI COMUNICAZIONE ED EDUCAZIONE ALIMENTARE EORIENTAMENTO DEI CONSUMI E AZIONI DI INFORMAZIONE DI CUIAL REGOLAMENTO(CE) N. 814/2000 - IMPEGNO E ASSEGNAZIONE FONDI IN FAVORE DI STAPAL PEREURO 130.000,00 (CON ALLEGATO) CUP B29E 11004050002 ES. FIN. 201	2021/0000047/50_07_00/E	50	07	06	340,00
2123	2020	U03258	ACQUISIZIONE ALTRI BENI DI CONSUMO PER I VIVAI E LE FORESTE DEMANIALI REGIONALI DI CASERTA	U.1.03.01.02.000	1	09	0905	3180009198	1	2018	INTEGRAZIONE DECRETO DIRIGENZIALE N. 291 DEL 30/11/2018 "LR 11/1996 - PFG 2009-2013 - DGR 587/2013 REG. REGIONE CAMPANIA 11/2011 -LAVORI DI ORDINARIA COLTURA ANNO 2018 PRESSO VIVAI FORESTALE DI CASERTA, UOD 12 STP CASERTA, CONFERIMENTO MANDATO ALLA DITTAZULLO GIULIO PER LA FORNITURA DI TERRENO VEGETALE.", RETTIFICATO CON DECRETO N. 314 DEL 12/12/2018.	2021/0000047/50_07_00/E	50	07	12	610,00
2124	2020	U03261	SPESE PER LA MANUTENZIONE ORDINARIA E LE RIPARAZIONI NEI VIVAI E NELLE FORESTE DEMANIALI REGIONALI DI CASERTA	U.1.03.02.09.000	1	09	0905	3180009203	1	2018	INTEGRAZIONE DECRETO DIRIGENZIALE N. 292 DEL 30/11/2018 "LR 11/1996 - PFG 2009/2013 - DGR 587/2013 REG. REGIONE CAMPANIA 11/2011- LAVORI DI ORDINARIA COLTURA ANNO 2018 PRESSO VIVAI FORESTALE DI CASERTA UOD 12 STP CASERTA - CONFERIMENTO MANDATO ALLA DITTAENI S.P.A. PER LA FORNITURA DI BUONI CARBURANTI", RETTIFICATO CON DECRETO N. 315 DEL 12/12/2018.	2021/0000047/50_07_00/E	50	07	12	513,71

fonte: http://burc.regione.campania.it

N.	Es.	Cap	Descrizione	IV Liv.	Tit	Miss	Prog.	Imp.	Pos.	Anno	Oggetto Impegno	DecretoRettifica	DIP	DG	UOD	Importo
2125	2020	U03263	ACQUISIZIONE ALTRI BENI DI CONSUMO PER I VIVAI E LE FORESTE DEMANIALI REGIONALI DI NAPOLI	U.1.03.01.02.000	1	09	0905	3190008718	1	2019	L.R. 11/96 - IMPEGNO RISORSE PER FORNITURA MATERIALI DI CONSUMO - E.F.2019 - CAP. U03263.	2021/0000047/50_07_00/E	50	07	13	8,04
2126	2020	U03263	ACQUISIZIONE ALTRI BENI DI CONSUMO PER I VIVAI E LE FORESTE DEMANIALI REGIONALI DI NAPOLI	U.1.03.01.02.000	1	09	0905	3190008718	2	2019	L.R. 11/96 - IMPEGNO RISORSE PER FORNITURA MATERIALI DI CONSUMO - E.F.2019 - CAP. U03263.	2021/0000047/50_07_00/E	50	07	13	206,99
2127	2020	U03270	ACQUISIZIONE ALTRI BENI DI CONSUMO PER I VIVAI E LE FORESTE DEMANIALI REGIONALI DI SALERNO	U.1.03.01.02.000	1	09	0905	3170008891	8	2017	IMPEGNO RISORSE PER LA GESTIONE E LA MANUTENZIONE DEI VIVAI E DELLEFORESTE DEMANIALI REGIONALI DI SALERNO - DIREZIONE GENERALE POLITICHEAGRICOLE ALIMENTARI E FORESTALI - U.O.D. SERVIZIO TERRITORIALEPROVINCIALE DI SALERNO - CAPITOLI 3270 - 3271 - 3275 - 3276 - 3277 -1336 DEL BILANCIO DI PREVISIONE DELLA REGIONE CAMPANIA PER L'ESERCIZIOFINANZIARIO 2017.	2021/0000047/50_07_00/E	50	07	14	158,05
2128	2020	U03270	ACQUISIZIONE ALTRI BENI DI CONSUMO PER I VIVAI E LE FORESTE DEMANIALI REGIONALI DI SALERNO	U.1.03.01.02.000	1	09	0905	3170008891	9	2017	IMPEGNO RISORSE PER LA GESTIONE E LA MANUTENZIONE DEI VIVAI E DELLEFORESTE DEMANIALI REGIONALI DI SALERNO - DIREZIONE GENERALE POLITICHEAGRICOLE ALIMENTARI E FORESTALI - U.O.D. SERVIZIO TERRITORIALEPROVINCIALE DI SALERNO - CAPITOLI 3270 - 3271 - 3275 - 3276 - 3277 -1336 DEL BILANCIO DI PREVISIONE DELLA REGIONE CAMPANIA PER L'ESERCIZIOFINANZIARIO 2017.	2021/0000047/50_07_00/E	50	07	14	521,40
2129	2020	U03270	ACQUISIZIONE ALTRI BENI DI CONSUMO PER I VIVAI E LE FORESTE DEMANIALI REGIONALI DI SALERNO	U.1.03.01.02.000	1	09	0905	3170008891	20	2017	IMPEGNO RISORSE PER LA GESTIONE E LA MANUTENZIONE DEI VIVAI E DELLEFORESTE DEMANIALI REGIONALI DI SALERNO - DIREZIONE GENERALE POLITICHEAGRICOLE ALIMENTARI E FORESTALI - U.O.D. SERVIZIO TERRITORIALEPROVINCIALE DI SALERNO - CAPITOLI 3270 - 3271 - 3275 - 3276 - 3277 -1336 DEL BILANCIO DI PREVISIONE DELLA REGIONE CAMPANIA PER L'ESERCIZIOFINANZIARIO 2017.	2021/0000047/50_07_00/E	50	07	14	110,00
2130	2020	U03270	ACQUISIZIONE ALTRI BENI DI CONSUMO PER I VIVAI E LE FORESTE DEMANIALI REGIONALI DI SALERNO	U.1.03.01.02.000	1	09	0905	3180003981	1	2018	MPEGNO RISORSE PER LA GESTIONE E LA MANUTENZIONE DEI VIVAI E DELLEFORESTE DEMANIALI REGIONALI DI SALERNO - DIREZIONE GENERALE POLITICHEAGRICOLE ALIMENTARI E FORESTALI - U.O.D. SERVIZIO TERRITORIALEPROVINCIALE DI SALERNO - CAPITOLI 3270 E 3278 DEL BILANCIODI PREVISIONEDELLA REGIONE CAMPANIA PER L'ESERCIZIO FINANZIARIO 2018.	2021/0000047/50_07_00/E	50	07	14	324,00
2131	2020	U03270	ACQUISIZIONE ALTRI BENI DI CONSUMO PER I VIVAI E LE FORESTE DEMANIALI REGIONALI DI SALERNO	U.1.03.01.02.000	1	09	0905	3180003985	1	2018	IMPEGNO RISORSE PER LA GESTIONE E LA MANUTENZIONE DEI VIVAI E DELLEFORESTE DEMANIALI REGIONALI DI SALERNO - DIREZIONE GENERALE POLITICHEAGRICOLE ALIMENTARI E FORESTALI - U.O.D. SERVIZIO TERRITORIALEPROVINCIALE DI SALERNO - CAPITOLI 3270 - 3276 - 3277 - 3278 DEL BILANCIODI PREVISIONE DELLA REGIONE CAMPANIA PER L'ESERCIZIO FINANZIARIO 2018.	2021/0000047/50_07_00/E	50	07	14	1,04
2132	2020	U03270	ACQUISIZIONE ALTRI BENI DI CONSUMO PER I VIVAI E LE FORESTE DEMANIALI REGIONALI DI SALERNO	U.1.03.01.02.000	1	09	0905	3180003985	2	2018	IMPEGNO RISORSE PER LA GESTIONE E LA MANUTENZIONE DEI VIVAI E DELLEFORESTE DEMANIALI REGIONALI DI SALERNO - DIREZIONE GENERALE POLITICHEAGRICOLE ALIMENTARI E FORESTALI - U.O.D. SERVIZIO TERRITORIALEPROVINCIALE DI SALERNO - CAPITOLI 3270 - 3276 - 3277 - 3278 DEL BILANCIODI PREVISIONE DELLA REGIONE CAMPANIA PER L'ESERCIZIO FINANZIARIO 2018.	2021/0000047/50_07_00/E	50	07	14	236,64
2133	2020	U03270	ACQUISIZIONE ALTRI BENI DI CONSUMO PER I VIVAI E LE FORESTE DEMANIALI REGIONALI DI SALERNO	U.1.03.01.02.000	1	09	0905	3180007950	2	2018	IMPEGNO RISORSE PER LA GESTIONE E LA MANUTENZIONE DEI VIVAI E DELLEFORESTE DEMANIALI REGIONALI DI SALERNO - DIREZIONE GENERALE POLITICHEAGRICOLE ALIMENTARI E FORESTALI - U.O.D. SERVIZIO TERRITORIALEPROVINCIALE DI SALERNO - CAPITOLI 3270 E 3279 DEL BILANCIODI PREVISIONEDELLA REGIONE CAMPANIA PER L'ESERCIZIO FINANZIARIO 2018.	2021/0000047/50_07_00/E	50	07	14	375,00

fonte: http://burc.regione.campania.it

N.	Es.	Cap	Descrizione	IV Liv.	Tit	Miss	Prog.	Imp.	Pos.	Anno	Oggetto Impegno	DecretoRettifica	DIP	DG	UOD	Importo
2134	2020	U03270	ACQUISIZIONE ALTRI BENI DI CONSUMO PER I VIVAI E LE FORESTE DEMANIALI REGIONALI DI SALERNO	U.1.03.01.02.000	1	09	0905	3180008018	3	2018	IMPEGNO RISORSE DEL SECONDO SEMESTRE ANNO 2018 PER LA GESTIONE E LAMANUTENZIONE DEI VIVAI E DELLE FORESTE DEMANIALI REGIONALI DISALERNO -DIREZIONE GENERALE POLITICHE AGRICOLE ALIMENTARI E FORESTALI - UODSERVIZIO TERRITORIALE PROVINCIALE DI SALERNO - CAPITOLI 3269 - 3270 - 3271 - 3275 - 3277 DEL BILANCIO DI PREVISIONE DELLA REGIONE CAMPANIA PERL'ESERCIZIO FINANZIARIO 2018.	2021/0000047/50_07_00/E	50	07	14	2,47
2135	2020	U03270	ACQUISIZIONE ALTRI BENI DI CONSUMO PER I VIVAI E LE FORESTE DEMANIALI REGIONALI DI SALERNO	U.1.03.01.02.000	1	09	0905	3190005780	2	2019	RISORSE ANNO 2019 PER LA GESTIONE E LA MANUTENZIONE DEI VIVAI E DELLEFORESTE DEMANIALI REGIONALI DI SALERNO - DIREZIONE GENERALEPOLITICHEAGRICOLE ALIMENTARI E FORESTALI - U.O.D. SERVIZIO TERRITORIALEPROVINCIALE DI SALERNO - CAPITOLO 3270 DEL BILANCIO DIPREVISIONE DELLAREGIONE CAMPANIA PER L'ESERCIZIO FINANZIARIO 2019.	2021/0000047/50_07_00/E	50	07	14	0,01
2136	2020	U03270	ACQUISIZIONE ALTRI BENI DI CONSUMO PER I VIVAI E LE FORESTE DEMANIALI REGIONALI DI SALERNO	U.1.03.01.02.000	1	09	0905	3190005780	3	2019	RISORSE ANNO 2019 PER LA GESTIONE E LA MANUTENZIONE DEI VIVAI E DELLEFORESTE DEMANIALI REGIONALI DI SALERNO - DIREZIONE GENERALEPOLITICHEAGRICOLE ALIMENTARI E FORESTALI - U.O.D. SERVIZIO TERRITORIALEPROVINCIALE DI SALERNO - CAPITOLO 3270 DEL BILANCIO DIPREVISIONE DELLAREGIONE CAMPANIA PER L'ESERCIZIO FINANZIARIO 2019.	2021/0000047/50_07_00/E	50	07	14	0,79
2137	2020	U03270	ACQUISIZIONE ALTRI BENI DI CONSUMO PER I VIVAI E LE FORESTE DEMANIALI REGIONALI DI SALERNO	U.1.03.01.02.000	1	09	0905	3190006218	1	2019	IMPEGNO RISORSE PER LA GESTIONE E LA MANUTENZIONE DEI VIVAI E DELLEFORESTE DEMANIALI REGIONALI DI SALERNO DIREZIONE GENERALE POLITICHEAGRICOLE ALIMENTARI E FORESTALI UOD SERVIZIO TERRITORIALE PROVINCIALE DISALERNO CAPITOLI 3270 DEL BILANCIO DI PREVISIONEDELLA REGIONE CAMPANIAPER L'ESERCIZIO FINANZIARIO 2019.	2021/0000047/50_07_00/E	50	07	14	20,00
2138	2020	U03270	ACQUISIZIONE ALTRI BENI DI CONSUMO PER I VIVAI E LE FORESTE DEMANIALI REGIONALI DI SALERNO	U.1.03.01.02.000	1	09	0905	3190006218	2	2019	IMPEGNO RISORSE PER LA GESTIONE E LA MANUTENZIONE DEI VIVAI E DELLEFORESTE DEMANIALI REGIONALI DI SALERNO DIREZIONE GENERALE POLITICHEAGRICOLE ALIMENTARI E FORESTALI UOD SERVIZIO TERRITORIALE PROVINCIALE DISALERNO CAPITOLI 3270 DEL BILANCIO DI PREVISIONEDELLA REGIONE CAMPANIAPER L'ESERCIZIO FINANZIARIO 2019.	2021/0000047/50_07_00/E	50	07	14	9,66
2139	2020	U03270	ACQUISIZIONE ALTRI BENI DI CONSUMO PER I VIVAI E LE FORESTE DEMANIALI REGIONALI DI SALERNO	U.1.03.01.02.000	1	09	0905	3190007980	1	2019	IMPEGNO RISORSE PER LA GESTIONE E LA MANUTENZIONE DEI VIVAI E DELLEFORESTE DEMANIALI REGIONALI DI SALERNO. CAPITOLO U03270 DEL BILANCIO DIPREVISIONE DELLA REGIONE CAMPANIA PER L'ESERCIZIO FINANZIARIO 2019.	2021/0000047/50_07_00/E	50	07	14	3,80
2140	2020	U03270	ACQUISIZIONE ALTRI BENI DI CONSUMO PER I VIVAI E LE FORESTE DEMANIALI REGIONALI DI SALERNO	U.1.03.01.02.000	1	09	0905	3190007980	2	2019	IMPEGNO RISORSE PER LA GESTIONE E LA MANUTENZIONE DEI VIVAI E DELLEFORESTE DEMANIALI REGIONALI DI SALERNO. CAPITOLO U03270 DEL BILANCIO DIPREVISIONE DELLA REGIONE CAMPANIA PER L'ESERCIZIO FINANZIARIO 2019.	2021/0000047/50_07_00/E	50	07	14	0,78
2141	2020	U03270	ACQUISIZIONE ALTRI BENI DI CONSUMO PER I VIVAI E LE FORESTE DEMANIALI REGIONALI DI SALERNO	U.1.03.01.02.000	1	09	0905	3190007980	3	2019	IMPEGNO RISORSE PER LA GESTIONE E LA MANUTENZIONE DEI VIVAI E DELLEFORESTE DEMANIALI REGIONALI DI SALERNO. CAPITOLO U03270 DEL BILANCIO DIPREVISIONE DELLA REGIONE CAMPANIA PER L'ESERCIZIO FINANZIARIO 2019.	2021/0000047/50_07_00/E	50	07	14	35,20
2142	2020	U03270	ACQUISIZIONE ALTRI BENI DI CONSUMO PER I VIVAI E LE FORESTE DEMANIALI REGIONALI DI SALERNO	U.1.03.01.02.000	1	09	0905	3190008433	1	2019	IMPEGNO RISORSE PER LA GESTIONE E LA MANUTENZIONE DEI VIVAI E DELLEFORESTE DEMANIALI REGIONALI DI SALERNO. CAPITOLI U03270 E U03277 DELBILANCIO DI PREVISIONE DELLA REGIONE CAMPANIA PER L'ESERCIZIOFINANZIARIO 2019.	2021/0000047/50_07_00/E	50	07	14	8,59

fonte: http://burc.regione.campania.it

N.	Es.	Cap	Descrizione	IV Liv.	Tit	Miss	Prog.	Imp.	Pos.	Anno	Oggetto Impegno	DecretoRettifica	DIP	DG	UOD	Importo
2143	2020	U03273	SPESE PER ORGANIZZAZIONE EVENTI, PUBBLICITÀ E SERVIZI PER TRASFERTA NEI VIVAI E NELLE FORESTE DEMANIALI REGIONALI DI SALERNO	U.1.03.02.02.000	1	09	0905	3170009095	2	2017	IMPEGNO RISORSE PER LA GESTIONE E LA MANUTENZIONE DEI VIVAI E DELLEFORESTE DEMANIALI REGIONALI DI SALERNO DIREZIONE GENERALE POLITICHEAGRICOLE ALIMENTARI E FORESTALI U.O.D. SERVIZIO TERRITORIALEPROVINCIALE DI SALERNO CAPITOLI 3270 3273 DEL BILANCIO DIPREVISIONEDELLA REGIONE CAMPANIA PER ESERCIZIO FINANZIARIO 2017.	2021/0000047/50_07_00/E	50	07	14	12,82
2144	2020	U03278	SPESE PER PRESTAZIONI PROFESSIONALI SPECIALISTICHE NEI VIVAI E NELLE FORESTE DEMANIALI REGIONALI DI SALERNO	U.1.03.02.11.000	1	09	0905	3180003877	2	2018	IMPEGNO RISORSE PER LA GESTIONE DEL VIVAIO E CENTRO ITTIOGENICOREGIONALE ISCA DI CERASO (SA) - DIREZIONE GENERALE POLITICHEAGRICOLEALIMENTARI E FORESTALI- UOD 14 - SERVIZIO TERRITORIALE PROVINCIALE DISALERNO- CAPITOLO 3278 DEL BILANCIO DI PREVISIONEDELLA REGIONECAMPANIA PER L'ESERCIZIO FINANZIARIO 2018.	2021/0000047/50_07_00/E	50	07	14	263,37
2145	2020	U03282	RISARCIMENTO DANNI DA FAUNA SELVATICA A PERSONA, MEZZI E PRODUZIONI AGRICOLE - PERSONE FISICHE	U.1.04.02.05.000	1	16	1602	3190010270	30	2019	IMPEGNO A FAVORE DELLE IMPRESE AVENTI DIRITTO CAP U03282 "RISARCIMENTODANNI DA FAUNA SELVATICA A PERSONA, MEZZI E PRODUZIONI AGRICOLE -PERSONE FISICHE" E.F. 2019	2021/0000047/50_07_00/E	50	07	12	2.125,00
2146	2020	U03284	RISARCIMENTO DANNI DA FAUNA SELVATICA A PERSONA, MEZZI E PRODUZIONI AGRICOLE - PERSONE FISICHE	U.1.04.02.05.000	1	16	1602	3170009523	1	2017	IMPEGNO DI RISORSE PER L'EROGAZIONE DI INDENNIZZO A SOGGETTI PER DANNIDA FAUNA SELVATICA IN ATTUAZIONE DELLA LEGGE REGIONALE N.26 DEL 9AGOSTO 2012 E SMI. DIREZIONE GENERALE DELLE POLITICHE AGRICOLEALIMENTARI E FORESTALI - UOD 500714 CAPITOLO 3284 RISARCIMENTO DANNI DAFAUNA SELVATICA A PERSONE FISICHE E CAPITOLO 3294 RISARCIMENTO DANNI DAFAUNA SELVATICA ALLE IMPRESE. A VALERE SULBILANCIO DI PREVISIONE DELLAREGIONE CAMPANIA PER L'ESERCIZIO FINANZIARIO 2017.	2021/0000047/50_07_00/E	50	07	14	1.260,01
2147	2020	U03291	RISARCIMENTO DANNI DA FAUNA SELVATICA A PERSONA, MEZZI E PRODUZIONI AGRICOLE - IMPRESE	U.1.04.03.99.000	1	16	1602	3190008098	10	2019	L. 157/1992 NORME PER LA PROTEZIONE DELLA FAUNA SELVATICA	2021/0000047/50_07_00/E	50	07	11	0,20
2148	2020	U03292	RISARCIMENTO DANNI DA FAUNA SELVATICA A PERSONA, MEZZI E PRODUZIONI AGRICOLE - IMPRESE	U.1.04.03.99.000	1	16	1602	3190010434	6	2019	DANNI FAUNA SELVATICA	2021/0000047/50_07_00/E	50	07	12	600,00
2149	2020	U03292	RISARCIMENTO DANNI DA FAUNA SELVATICA A PERSONA, MEZZI E PRODUZIONI AGRICOLE - IMPRESE	U.1.04.03.99.000	1	16	1602	3190010434	10	2019	DANNI FAUNA SELVATICA	2021/0000047/50_07_00/E	50	07	12	10.922,00
2150	2020	U03299	ACQUISTO DI FAUNA SELVATICA PER RIPOPOLAMENTO AREE A CACCIA PROGRAMMATA STP DI SA.	U.2.02.02.02.000	2	16	1602	3180009229	1	2018	RISORSE PER LA GESTIONE E LA REALIZZAZIONE DI STRUTTURE FINALIZZATE ALLAREINTRODUZIONE DELLA LEPRE ITALICA NELLA FDR CERRETA COGNOLE NEL COMUNEDI MONTESANO SULLA MARCELLANA, PROROGA PER IL BIENNIO 2018 2019 - U.O.D.SERVIZIO TERRITORIALE PROVINCIALE DI SALERNO - CAPITOLO 3299 DELBILANCIO DI PREVISIONE DELLA REGIONE CAMPANIA PER L'ESERCIZIOFINANZIARIO 2018 - INTEGRAZIONE DECRETO 605DEL 31.12.2018.	2021/0000047/50_07_00/E	50	07	14	2,92
2151	2020	U03303	GESTIONE INFORMATICAANAGRAFE CACCIATORI E DELLE ATTIVITA' CORRELATE ATTRAVERSO IL SITO WEB CAMPANIACACCIA.IT	U.2.02.02.02.000	2	16	1602	3190008709	1	2019	L.R. 26/2012 - IMPEGNO PER FORNITURA MATERIALE TIPOGRAFICO,APPARECCHIATURE INFORMATICHE E MATERIALE DI CONSUMO. E.F. 2019 - CAP.U03303.	2021/0000047/50_07_00/E	50	07	13	5,53
2152	2020	U03304	ELIMINARE LA PUNTEGGIATURA IN ECCESSO	U.2.02.02.02.000	2	16	1602	3190008274	1	2019	IMPEGNO DI SPESA A FAVORE DELLE ASSOCIAZIONI VENATORIE RICONOSCIUTE CONDECRETO MINISTERIALE OPERANTI NELLA PROVINCIA DI SALERNOPER LA GESTIONEINFORMATICA ANAGRAFICA CACCIATORI E DELLE ATTIVITA' CORRELATE ATTRAVERSOIL SITO WEB CAMPANIA CACCIA.	2021/0000047/50_07_00/E	50	07	14	0,94
2153	2020	U03304	ELIMINARE LA PUNTEGGIATURA IN ECCESSO	U.2.02.02.02.000	2	16	1602	3190008274	7	2019	IMPEGNO DI SPESA A FAVORE DELLE ASSOCIAZIONI VENATORIE RICONOSCIUTE CONDECRETO MINISTERIALE OPERANTI NELLA PROVINCIA DI SALERNOPER LA GESTIONEINFORMATICA ANAGRAFICA CACCIATORI E DELLE ATTIVITA' CORRELATE ATTRAVERSOIL SITO WEB CAMPANIA CACCIA.	2021/0000047/50_07_00/E	50	07	14	0,04

fonte: http://burc.regione.campania.it

N.	Es.	Cap	Descrizione	IV Liv.	Tit	Miss	Prog.	Imp.	Pos.	Anno	Oggetto Impegno	DecretoRettifica	DIP	DG	UOD	Importo
2154	2020	U03306	ACQUISTO DI APPARECCHIATURE INFORMATICHE PER GESTIONE DATI RELATIVI ALLA VIGILANZA, VERIFICHE E CONTROLLO DELLA REGOLARITA' DELLE ATTIVITA' VENATORIE	U.2.02.01.07.000	2	16	1602	3190007863	1	2019	L.R. NORMA PER LA PROTEZIONE FAUNA SELVATICA - IMPEGNO RISORSE FORNITURAAPPARECCHIATURE CAP.3306/2019 E.F.2019	2021/0000047/50_07_00/E	50	07	11	40,00
2155	2020	U03308	ACQUISTO DI APPARECCHIATURE INFORMATICHE PER GESTIONE DATI RELATIVI ALLA VIGILANZA, VERIFICHE E CONTROLLO DELLA REGOLARITA' DELLE ATTIVITA' VENATORIE	U.2.02.01.07.000	2	16	1602	3190008708	1	2019	L.R. 26/2012 - IMPEGNO PER FORNITURA APPARECCHIATURE INFORMATICHE - E.F.2019 - CAP. U03308.	2021/0000047/50_07_00/E	50	07	13	3,62
2156	2020	U03321	RIMBORSI PER SPESE DI VIAGGIO PER COMMISSIONI E COMITATI DI CUI ALL' ART. 41, COMMA2 BIS DELLA L.R.26/2012	U.1.03.02.02.000	1	16	1602	3190009322	1	2019	L. 157/1992 NORME PER LA PROTEZIONE DELLA FAUNA SELVATICA . IMPEGNORISORSE SUL CAPITOLO 3321 E.F. 2019.	2021/0000047/50_07_00/E	50	07	11	1.500,00
2157	2020	U03321	RIMBORSI PER SPESE DI VIAGGIO PER COMMISSIONI E COMITATI DI CUI ALL' ART. 41, COMMA2 BIS DELLA L.R.26/2012	U.1.03.02.02.000	1	16	1602	3190009322	2	2019	L. 157/1992 NORME PER LA PROTEZIONE DELLA FAUNA SELVATICA . IMPEGNORISORSE SUL CAPITOLO 3321 E.F. 2019.	2021/0000047/50_07_00/E	50	07	11	1.500,00
2158	2020	U03321	RIMBORSI PER SPESE DI VIAGGIO PER COMMISSIONI E COMITATI DI CUI ALL' ART. 41, COMMA2 BIS DELLA L.R.26/2012	U.1.03.02.02.000	1	16	1602	3190009322	3	2019	L. 157/1992 NORME PER LA PROTEZIONE DELLA FAUNA SELVATICA . IMPEGNORISORSE SUL CAPITOLO 3321 E.F. 2019.	2021/0000047/50_07_00/E	50	07	11	1.500,00
2159	2020	U03327	INVESTIMENTI REGIONALI PER IL FINANZIAMENTO DEI CENTRI DI SOSTA O CASEDI CACCIA PER LA SELVAGGINA ABBATTUTA IN APPLICAZIONE DELREG. CE 853/2004	U.2.03.01.02.000	2	16	1602	3190010289	1	2019	IMPEGNO DI SPESA A FAVORE DELL'A.T.C. DI CASERTA - CAPITOLO 3332"TRASFERIMENTO CONTRIBUTI AI COMITATI DI GESTIONE DEGLI A.T.C.PERINVESTIMENTI A TUTELA DELLA FAUNA SELVATICA PER LA GESTIONEDELL'ATTIVITA' VENATORIA, IMMISSIONE FAUNA E PIANIFICAZIONE FAUNISTICO-VENATORIA NEL TERRITORIO DI COMPETENZA DELL'A.T.C. DI CASERTA" -CAPITOLO 3297 "TRASFERIMENTO CONTRIBUTI AI COMITATI DI GESTIONE DEGLIA.T.C. PER ACQUISTO DI FAUNA SELVATICA PER RIPOPOLAMENTO AREE A CACCIAPROGRAMMATA STP DI CASERTA" -	2021/0000047/50_07_00/E	50	07	12	17.164,18
2160	2020	U03329	INVESTIMENTI REGIONALI PER IL FINANZIAMENTO DEI CENTRI DI SOSTA O CASEDI CACCIA PER LA SELVAGGINA ABBATTUTA IN APPLICAZIONE DELREG. CE 853/2004	U.2.03.01.02.000	2	16	1602	3190006731	8	2019	IMPEGNO RISORSE PER LA REALIZZAZIONE DI STRUTTURE PREVISTE DAL PROGETTOLEPRE ITALICA E CAPRIOLO ITALICO NELLA FDR CERRETA COGNOLE NEL COMUNE DIMONTESANO SULLA MARCELLANA, BIENNIO 2019 - 2020 U.O.D. SERVIZIOTERRITORIALE PROVINCIALE DI SALERNO - CAPITOLO 3329 DEL BILANCIO DIPREVISIONE DELLA REGIONE CAMPANIA PER L'ESERCIZIO FINANZIARIO 2019.	2021/0000047/50_07_00/E	50	07	14	108,20
2161	2020	U03366	MANUTENZIONE ORDINARIA E RIPARAZIONI DELLE ATTREZZATURE IN DOTAZIONE AL SERVIZIO FITOSANITARIO REGIONALE	U.1.03.02.09.000	1	16	1601	3190005326	1	2019	CONFERMA DI IMPEGNO DEL DRD N. 65 DEL 11/06//I'I'/2019 PER IL SERVIZIOTRIENNALE DI MANUTENZIONE DEGLI IMPIANTI DELLA SERRA ANNESSAALLABORATORIO FITOPATOLOGICO E. F. 2019 CAP. 3366	2021/0000047/50_07_00/E	50	07	07	0,60
2162	2020	U03366	MANUTENZIONE ORDINARIA E RIPARAZIONI DELLE ATTREZZATURE IN DOTAZIONE AL SERVIZIO FITOSANITARIO REGIONALE	U.1.03.02.09.000	1	16	1601	3190006137	1	2019	CONFERMA DI IMPEGNO DEL DRD N. 64 DEL 11/06/2019 PER IL SERVIZIOTRIENNALE DI GESTIONE DEL VERDE DELLA SERRA ANNESSA ALLABORATORIOFITOPATOLOGICO E. F. 2019 CAP. 3366	2021/0000047/50_07_00/E	50	07	07	689,71
2163	2020	U03392	SPESE PER L'APPLICAZIONE DEL REG. CEE 1493/99 PER L'ORGANIZZAZIONE DEL MERCATO COMUNE VITIVINICOLO, IVI COMPRESE SPESE PER STUDI, INDAGINI E ACQUISTI ATTREZZATURE PER SUPPORTI TECNICI E PER CONTROLLI SUL POTENZIALE VITICOLO (ART. 28, L.R. N. 15 DELL'11/8/05) .	U.1.03.01.02.000	1	16	1601	3170006623	1	2017	CAPITOLO 3392/S. E.F. 2017. IMPEGNO DELLA SOMMA DI EURO 3.333,00 AFAVORE DELLA SOCIETA' LEICA GEOSYSTEM S.P.A. CON SEDE IN CONEGLIANOLAUDENSE (LODI) P.IVA 12090330155, PER AGGIORNAMENTO SOFTWARE GPS PER LAMISURAZIONE DELLE SUPERFICI VITATE	2021/0000047/50_07_00/E	50	07	01	3.183,00
2164	2020	U03392	SPESE PER L'APPLICAZIONE DEL REG. CEE 1493/99 PER L'ORGANIZZAZIONE DEL MERCATO COMUNE VITIVINICOLO, IVI COMPRESE SPESE PER STUDI, INDAGINI E ACQUISTI ATTREZZATURE PER SUPPORTI TECNICI E PER CONTROLLI SUL POTENZIALE VITICOLO (ART. 28, L.R. N. 15 DELL'11/8/05) .	U.1.03.01.02.000	1	16	1601	3170006623	2	2017	CAPITOLO 3392/S. E.F. 2017. IMPEGNO DELLA SOMMA DI EURO 3.333,00 AFAVORE DELLA SOCIETA' LEICA GEOSYSTEM S.P.A. CON SEDE IN CONEGLIANOLAUDENSE (LODI) P.IVA 12090330155, PER AGGIORNAMENTO SOFTWARE GPS PER LAMISURAZIONE DELLE SUPERFICI VITATE	2021/0000047/50_07_00/E	50	07	01	150,00
2165	2020	U03434	ATTIVITÀ DIVULGATIVE IN ATTUAZIONE DELLA L.R. 13/2006 E SS.MM.II. IN MATERIA DI TARTUFI - UOD 500712 - STP CASERTA	U.1.03.02.02.000	1	09	0905	3190008282	1	2019	IMPEGNO A FAVORE DELLA DITTA POLIGRAFICA F.LLI ARIELLO NELL'AMBITO DELLEATTIVITA' DIVULGATIVE IN MATERIA DI TARTUFI CAP. U03434E.F.2019	2021/0000047/50_07_00/E	50	07	12	0,01
2166	2020	U03436	ATTIVITÀ DIVULGATIVE IN ATTUAZIONE DELLA L.R. 13/2006 E SS.MM.II. IN MATERIA DI TARTUFI - UOD 500713 - STP NAPOLI	U.1.03.02.02.000	1	09	0905	3190008859	1	2019	IMPEGNO DI SPESA A FAVORE COMPONENTE COMMISSIONE AI SENSI DELLAL.R.13.2006 SIG. CAPUTO GIUSEPPE. CAP U03436 E.F. 2019	2021/0000047/50_07_00/E	50	07	13	328,00

fonte: http://burc.regione.campania.it

N.	Es.	Cap	Descrizione	IV Liv.	Tit	Miss	Prog.	Imp.	Pos.	Anno	Oggetto Impegno	DecretoRettifica	DIP	DG	UOD	Importo
2167	2020	U03438	ATTIVITÀ DIVULGATIVE IN ATTUAZIONE DELLA L.R. 13/2006 E SS.MM.II. IN MATERIA DI TARTUFI - UOD 500714 - STP SALERNO	U.1.03.02.02.000	1	09	0905	3180008098	1	2018	ATTIVITA' DIVULGATIVE IN ATTUAZIONE DELLA L.R. 8/2007 IN MATERIA DIFUNGHI EPIGEI, IN ATTUAZIONE DELLA L.R. 8/2007 E IN MATERIA DI TARTUFIIN ATTUAZIONE DELLA L.R. N 13/2006 E SS.MM.II. DI COMPETENZA DELLA UOD14- SERVIZIO TERRITORIALE PROVINCIALE DI SALERNO - DIREZIONE GENERALEPOLITICHE AGRICOLE ALIMENTARI E FORESTALI.	2021/0000047/50_07_00/E	50	07	14	2.636,84
2168	2020	U03444	ATTIVITÀ ISTITUZIONALI IN ATTUAZIONE DELLA L.R. 13/2006 E SS.MM.II. IN MATERIA DI TARTUFI – UOD 500712 - STP CASERTA	U.1.03.01.02.000	1	09	0905	3180009218	1	2018	INTEGRAZIONE DECRETO DIRIGENZIALE N. 324 DEL 20/12/2018	2021/0000047/50_07_00/E	50	07	12	156,80
2169	2020	U03444	ATTIVITÀ ISTITUZIONALI IN ATTUAZIONE DELLA L.R. 13/2006 E SS.MM.II. IN MATERIA DI TARTUFI – UOD 500712 - STP CASERTA	U.1.03.01.02.000	1	09	0905	3180009218	2	2018	INTEGRAZIONE DECRETO DIRIGENZIALE N. 324 DEL 20/12/2018	2021/0000047/50_07_00/E	50	07	12	156,80
2170	2020	U03448	ATTIVITÀ ISTITUZIONALI IN ATTUAZIONE DELLA L.R. 13/2006 E SS.MM.II. IN MATERIA DI TARTUFI – UOD 500714 - STP SALERNO	U.1.03.01.02.000	1	09	0905	3180008927	1	2018	RETTIFICA E INTEGRAZIONE AL DRD N. 537 DEL 30/11/2018 E DRD N. 575 DEL14/12/2018 DELLA UOD 14 SERVIZIO TERRITORIALE PROVINCIALEDI SALERNO DIREZIONE GENERALE POLITICHE AGRICOLE ALIMENTARI E FORESTALI CAPITOLOU03448 DEL BILANCIO DI PREVISIONE DELLA REGIONE CAMPANIA PER L'ESERCIZIOFINANZIARIO 2018.	2021/0000047/50_07_00/E	50	07	14	1.940,52
2171	2020	U03448	ATTIVITÀ ISTITUZIONALI IN ATTUAZIONE DELLA L.R. 13/2006 E SS.MM.II. IN MATERIA DI TARTUFI – UOD 500714 - STP SALERNO	U.1.03.01.02.000	1	09	0905	3190008574	1	2019	IMPEGNO RISORSE, A SEGUITO DI PRENOTAZIONI N. 6190000201 E N. 6190000202DI CUI AL DD N. 434 DEL 15/11/2019, SUI CAPITOLI U03468E U03448 DELBILANCIO DI PREVISIONE DELLA REGIONE CAMPANIA PER L'ESERCIZIOFINANZIARIO 2019.	2021/0000047/50_07_00/E	50	07	14	0,05
2172	2020	U03448	ATTIVITÀ ISTITUZIONALI IN ATTUAZIONE DELLA L.R. 13/2006 E SS.MM.II. IN MATERIA DI TARTUFI – UOD 500714 - STP SALERNO	U.1.03.01.02.000	1	09	0905	3190008654	1	2019	IMPEGNO RISORSE, A SEGUITO DI PRENOTAZIONE N. 6190000203 DI CUI AL DD N.434 DEL 15/11/2019, SUL CAPITOLO U03448 DEL BILANCIO DIPREVISIONE DELLAREGIONE CAMPANIA PER L'ESERCIZIO FINANZIARIO 2019.	2021/0000047/50_07_00/E	50	07	14	370,74
2173	2020	U03454	ATTIVITÀ DIVULGATIVE IN ATTUAZIONE DELLA L.R. 8/2007 E SS.MM.II. IN MATERIA DI FUNGHI – UOD 500712 - STP CASERTA	U.1.03.02.02.000	1	09	0905	3190007926	1	2019	IMPEGNO A FAVORE DELL'ISISS PIEDIMONTE MATESE NELL'AMBITO DELLEATTIVITA' DIVULGATIVE IN MATERIA DI FUNGHI E TARTUFI DELLA UOD S.T.P. DICASERTA - CAP.U03454 E.F.2019.	2021/0000047/50_07_00/E	50	07	12	1.000,00
2174	2020	U03462	ATTIVITÀ ISTITUZIONALI IN ATTUAZIONE DELLA L.R. 8/2007 E SS.MM.II. IN MATERIA DI FUNGHI – UOD 500711 - STP BENEVENTO	U.1.03.01.02.000	1	09	0905	3190008870	1	2019	LEG. 13/2006 IN MATERIA DI FUNGHI E TARTUFI - IMPEGNO ACQUISTO MATERIALEDA CONSUMO NON STANDARDIZZATO -	2021/0000047/50_07_00/E	50	07	11	4,40
2175	2020	U03468	ATTIVITÀ ISTITUZIONALI IN ATTUAZIONE DELLA L.R. 8/2007 E SS.MM.II. IN MATERIA DI FUNGHI – UOD 500714 - STP SALERNO	U.1.03.01.02.000	1	09	0905	3190007876	1	2019	RETTIFICA ED INTEGRAZIONE DD N. 398 DEL 28/10/2019 E N. 418 DEL08/11/2019 - IMPEGNO RISORSE SUL CAPITOLO U03468 DEL BILANCIO DIPREVISIONE DELLA REGIONE CAMPANIA PER L'ESERCIZIO FINANZIARIO 2019.	2021/0000047/50_07_00/E	50	07	14	83,35
2176	2020	U03468	ATTIVITÀ ISTITUZIONALI IN ATTUAZIONE DELLA L.R. 8/2007 E SS.MM.II. IN MATERIA DI FUNGHI – UOD 500714 - STP SALERNO	U.1.03.01.02.000	1	09	0905	3190008573	1	2019	IMPEGNO RISORSE, A SEGUITO DI PRENOTAZIONI N. 6190000201 E N. 6190000202DI CUI AL DD N. 434 DEL 15/11/2019, SUI CAPITOLI U03468E U03448 DELBILANCIO DI PREVISIONE DELLA REGIONE CAMPANIA PER L'ESERCIZIOFINANZIARIO 2019.	2021/0000047/50_07_00/E	50	07	14	1,02
2177	2020	U03474	ACQUISIZIONE ALTRI BENI DI CONSUMO PER IL CENTRO ITTIOGENICO REGIONALE ISCA DI SALERNO - L.R. N.17 DEL 23/11/2013 e SS.MM.II.	U.1.03.01.02.000	1	16	1602	3190006229	1	2019	IMPEGNO RISORSE PER LA GESTIONE E LA MANUTENZIONE DEL CENTRO ITTIOGENICOREGIONALE ISCA DI CERASO SA DIREZIONE GENERALE POLITICHEAGRICOLEALIMENTARI E FORESTALI UOD 500714 SERVIZIO TERRITORIALE PROVINCIALE DISALERNO CAPITOLO U03474 DEL BILANCIO DI PREVISIONE DELLA REGIONECAMPANIA PER L'ESERCIZIO FINANZIARIO 2019.	2021/0000047/50_07_00/E	50	07	14	67,66
2178	2020	U03476	SPESE PER ORGANIZZAZIONE EVENTI DIVULGATIVI PER IL CENTRO ITTIOGENICO REGIONALE ISCA DI SALERNO - L.R. N.17 DEL 23/11/2013 e SS.MM.II.	U.1.03.02.02.000	1	16	1602	3190008363	1	2019	IMPEGNO RISORSE PER LA GESTIONE E LA MANUTENZIONE DEL CENTRO ITTIOGENICOREGIONALE ISCA DI CERASO (SA) CAPITOLI U03476 E U03482 DELBILANCIO DIPREVISIONE DELLA REGIONE CAMPANIA PER L'ESERCIZIO FINANZIARIO 2019.	2021/0000047/50_07_00/E	50	07	14	2.000,00
2179	2020	U03514	PIANO AGRUMICOLO - INTERVENTI PER L'AGRUMICULTURA DELLA CAMPANIA (LEGGI 423/98, 488/99 E 388/2000).	U.2.03.03.03.000	2	16	1601	3140005852	2	2014	DGR N. 605 DEL 12/12/2014 RIACCERTAMENTO STRAORDINARIO DEI RESIDUIATTIVI E PASSIVI DELLA SOMMA COMPLESSIVA DI EURO 431.984,93 -RESIDUIANNO 2011. ESERCIZIO FINANZIARIO 2014 - CAPITOLO 3514	2021/0000047/50_07_00/E	50	07	01	3.000,00

fonte: http://burc.regione.campania.it

N.	Es.	Cap	Descrizione	IV Liv.	Tit	Miss	Prog.	Imp.	Pos.	Anno	Oggetto Impegno	DecretoRettifica	DIP	DG	UOD	Importo
2180	2020	U03525	INDENNITA' ACCESSORIE AL PERSONALE IMPEGNATO NELLO SVOLGIMENTO DI ISPEZIONI ED ACCERTAMENTI (L.R. 2/8/82, N.42 ART.76 LETTERA A)PER APPLICAZIONE LEGISLAZIONE AGRARIA, PER LA STAMPA DI MODULI E DOCUMENTI	U.1.03.02.02.000	1	16	1601	3170002498	1	2017	IMPEGNO ED ASSEGNAZIONE - RISORSE NECESSARIE AL RIMBORSO DELLE SPESE DIMISSIONE - CAP. 3525 - E.F. 2017.	2021/0000047/50_07_00/E	50	07	09	36.614,66
2181	2020	U03525	INDENNITA' ACCESSORIE AL PERSONALE IMPEGNATO NELLO SVOLGIMENTO DI ISPEZIONI ED ACCERTAMENTI (L.R. 2/8/82, N.42 ART.76 LETTERA A)PER APPLICAZIONE LEGISLAZIONE AGRARIA, PER LA STAMPA DI MODULI E DOCUMENTI	U.1.03.02.02.000	1	16	1601	3180005864	1	2018	IMPEGNO ED ASSEGNAZIONE DELLE RISORSE NECESSARIE AL RIMBORSO DELLE SPESE DI MISSIONE - CAP. 3525 ES. FIN. 2018.	2021/0000047/50_07_00/E	50	07	09	51.818,42
2182	2020	U03551	ATTIVITA' DI RICERCA E SPERIMENTAZIONE A CARATTERE REGIONALE ,INTERVENTI A SOSTEGNO DEL COMPARTO AGROALIMENTARE, A CARATTERE REGIONALE ,INTERVENTI A CARATTERE TERRITORIALE , INFORMAZIONE, CONSULENZA E IN GENERE DI ASSISTENZA TECNICA IN AGRICOLTURA (L.R.3/1/85 N. 7, EX L.R. 4/7/91, N. 11 abrogata dall'ART 2, com. 2 della L.R. 6/8/2010, N. 8 ad eccezione degli articoli 13, 14, 18, 19, 20, 22, 23 e 25 E SS.MM.II.).	U.2.02.03.99.000	2	16	1601	3140002662	2	2014	AZIONI PILOTA REGIONALI PER LA PROMOZIONE DELL' AGRICOLTURA SOCIALE INCAMPANIA. ATTIVITA' DI ACCOMPAGNAMENTO E TUTORAGGIO AI SOGGETTIDESTINATARI DI FONDI CONFISCATI O ABBANDONATI. IMPEGNO DELLA SOMMA DIEURO 10.000 A FAVORE DELLA UOD TERRITORIALE DI NAP OLIDG 06 18. ES.FINANZ.	2021/0000047/50_07_00/E	50	07	06	10.000,00
2183	2020	U03551	ATTIVITA' DI RICERCA E SPERIMENTAZIONE A CARATTERE REGIONALE ,INTERVENTI A SOSTEGNO DEL COMPARTO AGROALIMENTARE, A CARATTERE REGIONALE ,INTERVENTI A CARATTERE TERRITORIALE , INFORMAZIONE, CONSULENZA E IN GENERE DI ASSISTENZA TECNICA IN AGRICOLTURA (L.R.3/1/85 N. 7, EX L.R. 4/7/91, N. 11 abrogata dall'ART 2, com. 2 della L.R. 6/8/2010, N. 8 ad eccezione degli articoli 13, 14, 18, 19, 20, 22, 23 e 25 E SS.MM.II.).	U.2.02.03.99.000	2	16	1601	3140005905	4	2014	DGR 605/14. RIACCERTAMENTO STRAORDINARIO DEI RESIDUIATTIVI E PASSIVIDELLA SOMMA COMPLESSIVA DI EURO 371.470,68 SU ESERCIZI PRECEDENTI. CAP.3551/2009 (DRD 393/09, 428/09) E RES. 2010/2011.	2021/0000047/50_07_00/E	50	07	06	15.000,00
2184	2020	U03551	ATTIVITA' DI RICERCA E SPERIMENTAZIONE A CARATTERE REGIONALE ,INTERVENTI A SOSTEGNO DEL COMPARTO AGROALIMENTARE, A CARATTERE REGIONALE ,INTERVENTI A CARATTERE TERRITORIALE , INFORMAZIONE, CONSULENZA E IN GENERE DI ASSISTENZA TECNICA IN AGRICOLTURA (L.R.3/1/85 N. 7, EX L.R. 4/7/91, N. 11 abrogata dall'ART 2, com. 2 della L.R. 6/8/2010, N. 8 ad eccezione degli articoli 13, 14, 18, 19, 20, 22, 23 e 25 E SS.MM.II.).	U.2.02.03.99.000	2	16	1601	3140005917	2	2014	DGR 605/14. RIACCERTAMENTO STRAORDINARIO DEI RESIDUIATTIVI E PASSIVIDELLA SOMMA COMPLESSIVA DI EURO 371.470,68 SU ESERCIZI PRECEDENTI. CAP.3551/2009 (DRD 393/09, 428/09) E RES. 2010/2011.	2021/0000047/50_07_00/E	50	07	06	8.500,00
2185	2020	U03555	ATTIVITA' DI RICERCA E SPERIMENTAZIONE A CARATTERE REGIONALE, INFORMAZIONE, ASSISTENZA TECNICA IN AGRICOLTURA (L.R. 3.1.85N. 7, EX L.R. 4.7.91, N. 11 abrogata dall'ART 2, com. 2 della L.R. 6/8/2010, N. 8 ad eccezione degli articoli 13, 14, 18, 19,20, 22, 23 e 25 E SS.MM.II.)	U.1.04.01.02.000	1	16	1601	3160005385	1	2016	DGR.N. 637/2011 - GESTIONE DEL CENTRO PER LE MICROVINIFICAZIONI EMICROLEIFICAZIONI IN PROVINCIA DI AVELLINO - ANNO 2016 - APPROVAZIONEPROGRAMMA OPERATIVO DI ATTIVITA' - IMPEGNO FONDI - I.S.I.S. "DE SANCTISD'AGOSTINO" DI AVELLINO.	2021/0000047/50_07_00/E	50	07	06	3.168,00
2186	2020	U03574	INTERVENTI PER LE ATTIVITÀ' DEL LABORATORIO FITOPATOLOGICO REGIONALE E DEL CENTRO AGROMETEOROLOGICO	U.2.02.01.05.000	2	16	1601	3190007389	1	2019	CONFERMA PRENOTAZIONE DI IMPEGNO DRD 99/2019 MODIFICATO DRD 106/2019	2021/0000001/50_13_00/C.	50	07	07	0,01
2187	2020	U03584	SPESE PER I CONTROLLI CONNESSI ALLA REALIZZAZIONE DEGLI INTERVENTI DELLA POLITICA COMUNITARIA	U.1.03.02.02.000	1	16	1601	3170002499	1	2017	IMPEGNO ED ASSEGNAZIONE - UU.OO.DD. DIREZIONE GENERALE 50.07 PER LEPOLITICHE AGRICOLE ALIMENTARI E FORESTALI - RISORSE PER IL RIMBORSODELLE SPESE DI MISSIONE - CAPITOLO 3584 - E.F. 2017.	2021/0000047/50_07_00/E	50	07	09	77.793,97
2188	2020	U03584	SPESE PER I CONTROLLI CONNESSI ALLA REALIZZAZIONE DEGLI INTERVENTI DELLA POLITICA COMUNITARIA	U.1.03.02.02.000	1	16	1601	3180005863	1	2018	IMPEGNO ED ASSEGNAZIONE ALLE UU.OO.DD. DELLA 50.07.00 DELLE RISORSE PERIL RIMBORSO DELLE SPESE DI MISSIONE - CAP. 3584 ES. FIN.2018	2021/0000047/50_07_00/E	50	07	09	131.565,28
2189	2020	U03584	SPESE PER I CONTROLLI CONNESSI ALLA REALIZZAZIONE DEGLI INTERVENTI DELLA POLITICA COMUNITARIA	U.1.03.02.02.000	1	16	1601	3190008794	1	2019	IMPEGNO DELLE RISORSE NECESSARIE AL RIMBORSO DELLE SPESE DI MISSIONE:CAPITOLO U03584 E.F. 2019	2021/0000047/50_07_00/E	50	07	09	126.932,53
2190	2020	U03594	INTERVENTI DI VALORIZZAZIONE TIPICITA' PRODOTTI AGRICOLI, ATTIVITA' DI SICUREZZA ALIMENTARE, TUTELA, MARKETING DEI PRODOTTI ZOOTECNICI, AGRICOLI, DELLA PESCA E DELLE AREE DI PRODUZIONE DELLA CAMPANIA, AZIONI PROMOZIONALI PER L'ADESIONE AI PROGRAMMI DI FINANZIAMENTO EUROPEI.	U.2.02.03.99.000	2	16	1601	3140005257	1	2014	D.G.R. N. 215/2011 E D.G.R. N. 637/2011 ULTERIORE IMPEGNO FONDI DI EURO80.000,00 A FAVORE DELLA UOD 52 06 18 "SERVIZIO TERRITORIALE PROVINCIALEDI NAPOLI" PER ATTIVITA' DI COMUNICAZIONE E PROMOZIONEDELL'AGROALIMENTARE CAMPANO. ESERCIZIO FINANZIARIO 2014 . CAP 3594.	2021/0000047/50_07_00/E	50	07	06	6.311,98

fonte: http://burc.regione.campania.it

N.	Es.	Cap	Descrizione	IV Liv.	Tit	Miss	Prog.	Imp.	Pos.	Anno	Oggetto Impegno	DecretoRettifica	DIP	DG	UOD	Importo
2191	2020	U03594	INTERVENTI DI VALORIZZAZIONE TIPICITA' PRODOTTI AGRICOLI, ATTIVITA' DI SICUREZZA ALIMENTARE, TUTELA, MARKETING DEI PRODOTTI ZOOTECNICI, AGRICOLI, DELLA PESCA E DELLE AREE DI PRODUZIONE DELLA CAMPANIA, AZIONI PROMOZIONALI PER L'ADESIONE AI PROGRAMMI DI FINANZIAMENTO EUROPEI.	U.2.02.03.99.000	2	16	1601	3140005755	2	2014	DGR N. 605 DEL 12/12/2014. RIACCERTAMENTO STRAORDINARIO DEI RESIDUIATTIVI E PASSIVI DELLA SOMMA DI EURO 15.000,00 SU ESERCIZI FINANZIARIPRECEDENTI. ES. FIN. 2014 CAP. 3594- RESIDUI 2009 (DRD N. 180 DEL08.05.2009).	2021/0000047/50_07_00/E	50	07	06	1,03
2192	2020	U03594	INTERVENTI DI VALORIZZAZIONE TIPICITA' PRODOTTI AGRICOLI, ATTIVITA' DI SICUREZZA ALIMENTARE, TUTELA, MARKETING DEI PRODOTTI ZOOTECNICI, AGRICOLI, DELLA PESCA E DELLE AREE DI PRODUZIONE DELLA CAMPANIA, AZIONI PROMOZIONALI PER L'ADESIONE AI PROGRAMMI DI FINANZIAMENTO EUROPEI.	U.2.02.03.99.000	2	16	1601	3140006488	2	2014	PROGRAMMA VALORIZZAZIONE DELL' AGRO - ALIMENTARE CAMPANO 2011/2012.IMPEGNO E ASSEGNAZIONE FONDI PER LA PARTECIPAZIONE DELLA REGIONECAMPANIA - ASSESSORATO ALL'AGRICOLTURA EVENTI DIETA MEDITERRANEA EINIZIATIVE A SUPPORTO PROGRAMMA 2012 IN ATTUAZIONE DGR N. 215 DEL24/05/2011	2021/0000047/50_07_00/E	50	07	06	836,14
2193	2020	U03596	SPESE PER LA VALORIZZAZIONE TIPICITA' PRODOTTI AGRICOLI, DELLA PESCA E DELLE AREE DI PRODUZIONE DELLA CAMPANIA, SICUREZZA ALIMENTARE.	U.2.03.01.02.000	2	16	1601	3170003754	1	2017	DGR. 118/2016 - DGR. 637/2011 - 41^ EDIZIONE SAGRA DELLA CASTAGNA DIROCCAMONFINA - IMPEGNO FONDI - EURO 5.000,00 INCLUSO IVA - COMUNE DIROCCAMONFINA - ESERCIZIO FINANZIARIO 2017 - CAP. 3596.	2021/0000047/50_07_00/E	50	07	06	5.000,00
2194	2020	U04006	PROVVIDENZE A FAVORE DELLE ASSOCIAZIONI DI CATEGORIA DELLE PICCOLE E MEDIE IMPRESE COMMERCIALI E DEI LORO ISTITUTI DI PATRONATO(LR 29/5/1980, N. 49).	U.1.04.04.01.000	1	14	1401	3140005772	1	2014	LR. 29.05.1980, N. 49 E S.M.I. IMPEGN0 S0VVENZIONI A FAVORE DELLEASSOCIAZIONI DI CATEGORIA OPERANTI NEL SETTORE COMMERCIALE ANNO2014.	2021/0000069/50_02_00/E	50	02	05	800.000,00
2195	2020	U04012	PASER - STUDI, PROGETTI, ANALISI E ASSISTENZA A SUPPORTO DELLA PROGRAMMAZIONE, DELLA GESTIONE E DEL MONITORAGGIO DEL PIANO	U.2.02.03.99.000	2	14	1401	3090008799	1	2009	UNITA' TECNICA PASER ART. 27, COMMA 2, DELLA L.R. 19 GENNAIO 2007, N. 1L.R. N. 1/2007; D.G.R. 678/2007 ; D.D. 642/2007 RINNOVO INCARICHIPROFESSIONALI E APPROVAZIONE NUOVO SCHEMA DI CONTRATTO. IMPEGNO DI SPESA-DEL GENIO VALERIA E MARICONDA RACHELE-	2021/0000069/50_02_00/E	50	02		92.664,00
2196	2020	U04012	PASER - STUDI, PROGETTI, ANALISI E ASSISTENZA A SUPPORTO DELLA PROGRAMMAZIONE, DELLA GESTIONE E DEL MONITORAGGIO DEL PIANO	U.2.02.03.99.000	2	14	1401	3090009028	1	2009	D.D. N. 6 DEL 28/01/2008 ACQUIS.NE SERV. CONSULENZA SPECIALISTICA FASEDI START UP DEL PASER FINALIZZATA A SUPPORTARE LA NUOVA STRUTTURAORGANIZZATIVA DELL'A.G.C. 12 "SVILUPPO ECONOMICO" AFFIDAMENTO INCARICOPROF.LE ALLA D.SSA ANNA PUCCIO-	2021/0000069/50_02_00/E	50	02		14.040,00
2197	2020	U04013	FONDO DI PROMOZIONE ECONOMICA E SOCIALE (FOPES) PER LO SVILUPPO RURALE (ART. 9, L.R. N. 1 DEL 19/01/2009).	U.1.04.01.02.000	1	16	1601	3150002777	2	2015	ART. 9 LR. 1/2009 - DGR.N. 280 DEL 08/05/2015 - FONDO DI PROMOZIONEECONOMICA E SOCIALE (FOPES) - IMPEGNO ED ASSEGNAZIONE AI SOGGETTIATTUATORI - PSR CAMPANIA 2007/2013 - E.F. 2015 - CAPITOLO 4013.	2021/0000047/50_07_00/E	50	07	09	8.396,28
2198	2020	U04013	FONDO DI PROMOZIONE ECONOMICA E SOCIALE (FOPES) PER LO SVILUPPO RURALE (ART. 9, L.R. N. 1 DEL 19/01/2009).	U.1.04.01.02.000	1	16	1601	3150002778	2	2015	ART. 9 LR. 1/2009 - DGR.N. 280 DEL 08/05/2015 - FONDO DI PROMOZIONEECONOMICA E SOCIALE (FOPES) - IMPEGNO ED ASSEGNAZIONE AI SOGGETTIATTUATORI - PSR CAMPANIA 2007/2013 - E.F. 2015 - CAPITOLO 4013.	2021/0000047/50_07_00/E	50	07	09	26.954,21
2199	2020	U04013	FONDO DI PROMOZIONE ECONOMICA E SOCIALE (FOPES) PER LO SVILUPPO RURALE (ART. 9, L.R. N. 1 DEL 19/01/2009).	U.1.04.01.02.000	1	16	1601	3150002778	3	2015	ART. 9 LR. 1/2009 - DGR.N. 280 DEL 08/05/2015 - FONDO DI PROMOZIONEECONOMICA E SOCIALE (FOPES) - IMPEGNO ED ASSEGNAZIONE AI SOGGETTIATTUATORI - PSR CAMPANIA 2007/2013 - E.F. 2015 - CAPITOLO 4013.	2021/0000047/50_07_00/E	50	07	09	46.729,16
2200	2020	U04013	FONDO DI PROMOZIONE ECONOMICA E SOCIALE (FOPES) PER LO SVILUPPO RURALE (ART. 9, L.R. N. 1 DEL 19/01/2009).	U.1.04.01.02.000	1	16	1601	3150002779	2	2015	ART. 9 LR. 1/2009 - DGR.N. 280 DEL 08/05/2015 - FONDO DI PROMOZIONEECONOMICA E SOCIALE (FOPES) - IMPEGNO ED ASSEGNAZIONE AI SOGGETTIATTUATORI - PSR CAMPANIA 2007/2013 - E.F. 2015 - CAPITOLO 4013.	2021/0000047/50_07_00/E	50	07	09	18.511,51
2201	2020	U04013	FONDO DI PROMOZIONE ECONOMICA E SOCIALE (FOPES) PER LO SVILUPPO RURALE (ART. 9, L.R. N. 1 DEL 19/01/2009).	U.1.04.01.02.000	1	16	1601	3150002779	4	2015	ART. 9 LR. 1/2009 - DGR.N. 280 DEL 08/05/2015 - FONDO DI PROMOZIONEECONOMICA E SOCIALE (FOPES) - IMPEGNO ED ASSEGNAZIONE AI SOGGETTIATTUATORI - PSR CAMPANIA 2007/2013 - E.F. 2015 - CAPITOLO 4013.	2021/0000047/50_07_00/E	50	07	09	3.469,71
2202	2020	U04020	INTESA ISTITUZIONALE DI PROGRAMMA. ATTO INTEGRATIVO ALL'APQ 'SVILUPPO LOCALE' PIT DISTRETTI INDUSTRIALI E DI SVILUPPO LOCALE (DELIBERE CIPE NN.36/2002 E N.17/2003) - IV ATTO INTEGRATIVO ALL'ACCORDO DI PROGRAMMA QUADRO 'SVILUPPO LOCALE': INTERVENTI INFRASTRUTTURALI, FONDO IMMOBILIARE E AZIONI DI SUPPORTO ALLA STRATEGIA DI SVILUPPO LOCALE. CONTRIBUTI AGLI INVESTIMENTI A AMMINISTRAZIONI LOCALI - ASSISTENZA TECNICA.	U.2.03.01.02.000	2	14	1401	3160003321	1	2016	D.G.R. 404 DEL 20/07/2016 - IMPEGN0 DI SPESA DI EURO 6.734.073,66 SULCAPITOLO DI SPESA 4020 DEL BILANCIO GESTIONALE 2016	2021/0000069/50_02_00/E	50	02	06	352.178,06

fonte: http://burc.regione.campania.it

N.	Es.	Cap	Descrizione	IV Liv.	Tit	Miss	Prog.	Imp.	Pos.	Anno	Oggetto Impegno	DecretoRettifica	DIP	DG	UOD	Importo
2203	2020	U04022	INTESA ISTITUZIONALE DI PROGRAMMA - IV ATTO INTEGRATIVO ALL'APQ 'SVILUPPO LOCALE' INTERVENTI DI INTERNAZIONALIZZAZIONE E COOPERAZIONE. CONTRIBUTI I AD AMMINISTRAZIONI CENTRALI	U.2.03.01.01.000	2	19	1901	3100005890	1	2010	INTESA ISTITUZIONALE DI PROGRAMMA DELLA CAMPANIA IV ATTO INTEGRATIVOALL'APQ "SVILUPPO LOCALE" - VALORIZZAZIONE DEL PATRIMONIO CULTURALE INBULGARIA. IMPEGNO RISORSE PER IL III SAL CAP 4022 UPB 1.55.95	2021/0000069/50_02_00/E	50	02	01	100.000,00
2204	2020	U04024	SPESE PER L'ESPLETAMENTO DEI CONTROLLI E PER LE ATTIVITA' VALUTATIVE DI PERTINENZA DELLA DIREZIONE GENERALE PER LO SVILUPPO ECONOMICO E LE ATTIVITA' PRODUTTIVE SUGLI INTERVENTI OGGETTO DI AGEVOLAZIONI.	U.1.03.02.10.000	1	14	1401	3120002847	1	2012	ORGANISMI COLLEGIALI DEPUTATI ALL'ASSOLVIMENTO DI PROCEDIMENTI COMPLESSIRELATIVI ALLA GESTIONE DELLE PROCEDURE ATTUATIVE DEI REGIMI DI AIUTO DIPERTINENZA DELLE STRUTTURE AMMINISTRATIVE DELL' ASSESSORATO ALLEATTIVITA' PRODUTTIVE. IMPEGNO SPESE DI FUNZIO NAMENTO	2021/0000069/50_02_00/E	50	02		73.149,58
2205	2020	U04029	ASSISTENZA TECNICA E SUPPORTO PER LE ATTIVITA' DI GESTIONE DEGLI INCENTIVI DI PERTINENZA DELLA DIREZIONE GENERALE PER LO SVILUPPO ECONOMICO E LE ATTIVITA'' PRODUTTIVE.	U.1.03.02.99.000	1	14	1401	3130001782	1	2013	DECRETO DIRIGENZIALE N. 4 DEL 27/09/2013 DEL COORDINATORE DELL'A.G.C. 12SVILUPPO ECONOMICO "POTENZIAMENTO DEL SERVIZIO ASSISTENZA TECNICA ESUPPORTO ALLA AREA GENERALE DI COORDINAMENTO 12, AFFIDATO A CAMPANIAINNOVAZIONE S.P.A.". DESTINAZIONE RISORSE CAP . 4026 ESERZICIO FINANZIA	2021/0000069/50_02_00/E	50	02		63.292,99
2206	2020	U04031	PASER - AIUTO ALLE IMPRESE E SVILUPPO DEGLI INSEDIAMENTI PRODUTTIVI. CONTRIBUTI AGLI I INVESTIMENTI A IMPRESE.	U.2.03.03.03.000	2	14	1401	3140007447	9	2014	PASER - L.R. N. 12 DEL 28/11/2007 - ARTICOLO 3 - CREDITO D'IMPOSTAREGIONALE PER NUOVI INVESTIMENTI PRODUTTIVI - AVVISO APPROVATOCON D.D.N. 180 DEL 19/03/2010 - IMPEGNO RISORSE A FAVORE DELL'AGENZIA DELLEENTRATE.	2021/0000069/50_02_00/E	50	02	05	307.186,68
2207	2020	U04031	PASER - AIUTO ALLE IMPRESE E SVILUPPO DEGLI INSEDIAMENTI PRODUTTIVI. CONTRIBUTI AGLI I INVESTIMENTI A IMPRESE.	U.2.03.03.03.000	2	14	1401	3140007447	12	2014	PASER - L.R. N. 12 DEL 28/11/2007 - ARTICOLO 3 - CREDITO D'IMPOSTAREGIONALE PER NUOVI INVESTIMENTI PRODUTTIVI - AVVISO APPROVATOCON D.D.N. 180 DEL 19/03/2010 - IMPEGNO RISORSE A FAVORE DELL'AGENZIA DELLEENTRATE.	2021/0000069/50_02_00/E	50	02	05	151.730,27
2208	2020	U04041	ATTUAZIONE PROGRAMMI EUROPEI A GESTIONE DIRETTA, DI COOPERAZIONE TERRITORIALE, DI STRUMENTI FINANZIARI EUROPEI FINANZIATI DA TRASFERIMENTI U.E.:CONTRIBUTI AD AMMINISTRAZIONI LOCALI	U.2.03.01.02.000	2	19	1901	3100005895	1	2010	PROGRAMMA OPERATIVO INTERREG IVC- PROGETTO SUFALNET4EU-ADEMPIMENTICONTABILI.	2021/0000069/50_02_00/E	50	02	01	1.559,92
2209	2020	U04041	ATTUAZIONE PROGRAMMI EUROPEI A GESTIONE DIRETTA, DI COOPERAZIONE TERRITORIALE, DI STRUMENTI FINANZIARI EUROPEI FINANZIATI DA TRASFERIMENTI U.E.:CONTRIBUTI AD AMMINISTRAZIONI LOCALI	U.2.03.01.02.000	2	19	1901	3100005897	1	2010	CALL NON-STATE ACTORS AND LOCAL AUTHORITIES IN DEVELOPMENT- PROGETTO"CARIBBEAN LOCAL AUTHORITIES: SUSTAINABLE WASTE MANAGEMENT FOR A BETTERLIFE"-ADEMPIMENTI CONTABILI	2021/0000069/50_02_00/E	50	02	01	4.198,16
2210	2020	U04041	ATTUAZIONE PROGRAMMI EUROPEI A GESTIONE DIRETTA, DI COOPERAZIONE TERRITORIALE, DI STRUMENTI FINANZIARI EUROPEI FINANZIATI DA TRASFERIMENTI U.E.:CONTRIBUTI AD AMMINISTRAZIONI LOCALI	U.2.03.01.02.000	2	19	1901	3140005767	1	2014	PROCEDURE AMMINISTRATIVE A FAVORE DEL CONSORZIO DI BACINO SALERNO 1	2021/0000069/50_02_00/E	50	02	01	97.805,00
2211	2020	U04046	CONTRIBUTO AL CENTRO INTERDIPARTIMENTALE DI RICERCA AUDIO VISIVA PER LO STUDIO DELLA CULTURA POPOLARE - UNIVERSITA' DI NAPOLI FEDERICO II.	U.1.04.01.02.000	1	05	0502	3140006094	1	2014	CONTRIBUTO A FAVORE DEL CENTRO INTERDIPARTIMENTALE DI RICERCA AUDIOVISIVA PER LO STUDIO DELLA CULTURA POPOLARE-UNIVERSITA' DEGLISTUDIFEDERICO II	2021/0000069/50_02_00/E	50	02	05	20.000,00
2212	2020	U04047	ATTUAZIONE PROGRAMMI EUROPEI A GESTIONE DIRETTA, DI COOPERAZIONE TERRITORIALE, DI STRUMENTI FINANZIARI EUROPEI FINANZIATI DA TRASFERIMENTI U.E.: RIMBORSO SPESE AL PERSONALE	U.1.03.02.02.000	1	19	1901	3130003427	1	2013	PROGETTO REVIME - PROSEGUIMENTO ATTIVITA' PROGETTUALI PER ATTIVITA'RELATIVE ALLA RIPARTIZIONE DEL CONTRIBUTO EUROPEO.	2021/0000069/50_02_00/E	50	02	01	20.668,40
2213	2020	U04052	CONTRIBUTO IN FAVORE DEL COLLEGIO DEL MONDO UNITO DELL'ADRIATICO O.N.L.U.S PER ATTIVITA' CULTURALI.	U.1.04.04.01.000	1	05	0502	3140006100	1	2014	CONTRIBUTO A FAVORE DEL COLLEGIO DEL MONDO UNITO DELL'ADRIATICOO.N.L.U.S	2021/0000069/50_02_00/E	50	02	05	25.000,00
2214	2020	U04053	CONTRIBUTO ALL' ASSOCIAZIONE CULTURALE 'AUREA A' PER LA REALIZZAZIONE DELLA MANIFESTAZIONE CAPRICINEGALA'.	U.1.04.04.01.000	1	05	0502	3140006102	1	2014	CONTRIBUTO A FAVORE DELL' ASSOCIAZIONE AUREA A	2021/0000069/50_02_00/E	50	02	05	7.000,00
2215	2020	U04056	RIMBORSI DOVUTI ALLE CAMERE DI COMMERCIO DELLA REGIONE DERIVANTI DALLA TENUTA DEGLI ALBI DELLE IMPRESE ARTIGIANE E DAL FUNZIONAMENTO DELLE COMMISSIONI PROVINCIALI PER L'ARTIGIANATO AI SENSI DELLA LEGGE 8.8.85, N.443 E DELLA L.R. 28.2.87 N.11 E SS.MM.II.,NONCHE' CONVENZIONI DEL 3/11/94.	U.1.04.01.02.000	1	14	1401	3120007477	1	2012	L.R. 28.02.1987, N. 11. IMPEGNO DELLA SOMMA DI EURO 980.000,00 SUL CAP.4056, UPB 2.67.154, ESERCIZIO FINANZIARIO 2012, PER RIMBORSI ALLE CAMEREDI COMMERCIO DELLA REGIONE DELLE SPESE PER LA TENUTA DEGLI ALBIARTIGIANI E PER IL FUNZIONAMENTO DELLE COM	2021/0000069/50_02_00/E	50	02	02	15.683,62

fonte: http://burc.regione.campania.it

N.	Es.	Cap	Descrizione	IV Liv.	Tit	Miss	Prog.	Imp.	Pos.	Anno	Oggetto Impegno	DecretoRettifica	DIP	DG	UOD	Importo
2216	2020	U04056	RIMBORSI DOVUTI ALLE CAMERE DI COMMERCIO DELLA REGIONE DERIVANTI DALLA TENUTA DEGLI ALBI DELLE IMPRESE ARTIGIANE E DAL FUNZIONAMENTO DELLE COMMISSIONI PROVINCIALI PER L'ARTIGIANATO AI SENSI DELLA LEGGE 8.8.85, N.443 E DELLA L.R. 28.2.87 N.11 E SS.MM.II.,NONCHE' CONVENZIONI DEL 3/11/94.	U.1.04.01.02.000	1	14	1401	3140005953	2	2014	DD 287/14 E DGR 605/2014, IMPEGNO A FAVORE DELLE CAMERE DI COMMERCIODELLA CAMPANIA, CAP. 4056	2021/0000069/50_02_00/E	50	02	02	36.064,82
2217	2020	U04056	RIMBORSI DOVUTI ALLE CAMERE DI COMMERCIO DELLA REGIONE DERIVANTI DALLA TENUTA DEGLI ALBI DELLE IMPRESE ARTIGIANE E DAL FUNZIONAMENTO DELLE COMMISSIONI PROVINCIALI PER L'ARTIGIANATO AI SENSI DELLA LEGGE 8.8.85, N.443 E DELLA L.R. 28.2.87 N.11 E SS.MM.II.,NONCHE' CONVENZIONI DEL 3/11/94.	U.1.04.01.02.000	1	14	1401	3140005953	3	2014	DD 287/14 E DGR 605/2014, IMPEGNO A FAVORE DELLE CAMERE DI COMMERCIODELLA CAMPANIA, CAP. 4056	2021/0000069/50_02_00/E	50	02	02	25.929,19
2218	2020	U04074	ATTIVITA' DI VIGILANZA E CONTROLLO SUGLI ADEMPIMENTI PREVISTI IN MATERIA DI CLASSIFICAZIONE, PRESENTAZIONE ED ETICHETTATURA DEIPRODOTTI ALIMENTARI DAI REGOLAMENTI COMUNITARI N. 394/91, N. 1760/00 E N. 1148/01 E DALLA DIRETTIVA 2000/13/CE - ATTIVITA' DI INFORMAZIONE, COMUNICAZIONE E PROMOZIONE IN MATERIA DI RINTRACCIABILITA' DEI PRODOTTI ALIMENTARI EX REG. (CE) N. 178/02	U.1.03.02.02.000	1	14	1402	3170004878	1	2017	PERSONALE INCARICATO DI ESEGUIRE CONTROLLI SULLA CLASSIFICAZIONE DELLECARCASSE BOVINE AI SENSI DEI REG. CE 556/08 E 1249/08 E DGR281/2010 ESULL'ETICHETTATURA DELLE CARNI BOVINE AI SENSI DEL REG CE 1760/00 -1825/00, ANNO 2017	2021/0000069/50_02_00/E	50	02	02	8.469,38
2219	2020	U04075	ATTIVITÀ DI CONTROLLO IN MATERIA DI CLASSIFICAZIONE DELLE CARCASSE BOVINE DM 12/10/2012 REG. UE 1380/2013- REG. UE 1017/1184. RIMBORSO SPESE.	U.1.03.02.02.000	1	14	1401	3180008177	1	2018	PERSONALE INCARICATO DI SVOLGERE CONTROLLI SULLA CLASSIFICAZIONE DELLECARCASSE BOVINE IMPEGNO SPESA ANNO 2018	2021/0000069/50_02_00/E	50	02	02	425,32
2220	2020	U04075	ATTIVITÀ DI CONTROLLO IN MATERIA DI CLASSIFICAZIONE DELLE CARCASSE BOVINE DM 12/10/2012 REG. UE 1380/2013- REG. UE 1017/1184. RIMBORSO SPESE.	U.1.03.02.02.000	1	14	1401	3190009748	1	2019	CONTROLLI SULLA CLASSIFICAZIONE DELLE CARCASSE BOVINE IMPEGNO SPESA ATITOLO RIMBORSO SPESE A FAVORE DI DIPENDETI REGIONALI	2021/0000069/50_02_00/E	50	02	02	9.500,00
2221	2020	U04081	PASER - PROMOZIONE E INTERNALIZZAZIONE DEL SISTEMA PRODUTTIVO - FINANZA PER L'IMPRESA E LO SVILUPPO PRODUTTIVO - ASSISTENZA TECNICA.	U.2.03.03.03.000	2	19	1901	3100005737	1	2010	FIERA DELLA CASA - AZIONI PROMOZIONALI ATTIVATE IN COERENZA CON LA DGR1374/08 PER IL RILANCIO DELL'EVENTO E DEI PRODOTTI DELL'INDUSTRIA EDELL'ARTIGIANATO CAMPANI - IMPEGNO DI SPESA.	2021/0000069/50_02_00/E	50	02	01	79.279,05
2222	2020	U04091	CONTRIBUTO AL COMUNE DI LACCO AMENO PER INTERVENTI CULTURALI E ATTIVITA' DI ANIMAZIONE TERRITORIALE.	U.1.04.01.02.000	1	05	0502	3140006103	1	2014	CONTRIBUTO A FAVORE DEL COMUNE DI CASAMICCIOLA TERME	2021/0000069/50_02_00/E	50	02	05	15.000,00
2223	2020	U04095	CONTRIBUTO AL COMUNE DI CASAMICCIOLA PER INTERVENTI CULTURALI E ATTIVITA' DI ANIMAZIONE TERRITORIALE.	U.1.04.01.02.000	1	05	0502	3140006104	1	2014	CONTRIBUTO A FAVORE DEL COMUNE DI LACCO AMENO	2021/0000069/50_02_00/E	50	02	05	10.000,00
2224	2020	U04129	SPESE PER CAMERA REGIONALE DELLA MODA E DESIGN - L.R. 5/2013 ART.1, COMMA 68 E SS.MM.II.	U.1.03.02.99.000	1	14	1401	3130005803	1	2013	AMMISSIONE A FINANZIAMENTO DEL PROGETTO ESECUTIVO RELATIVO ALLEATTIVITA' DI START-UP DELLA CAMERA DELLA MODA E DEL DESIGN DELLACAMPANIA- AFFIDAMENTO CAMPANIA INNOVAZIONE SPA E CONSEGUENTIDISPOSIZIONI CONTABILI.	2021/0000069/50_02_00/E	50	02	04	100.000,00
2225	2020	U04184	CONTRIBUTI A FAVORE DEI LIBERI PROFESSIONISTI	U.2.03.03.03.000	2	14	1401	3190006386	7	2019	D.G.R. N. 17 DEL 17.12017 - D.D. N. 2 DEL23.1.2017 E SS.MM.II. AVVISOBANDO LIBERI PROFESSIONISTI OPERANTI SUL TERRITORIO REGIONALE. IMPEGNORISORSE 24° GRUPPO	2021/0000001/50_13_00/C.	50	02	05	0,09
2226	2020	U04184	CONTRIBUTI A FAVORE DEI LIBERI PROFESSIONISTI	U.2.03.03.03.000	2	14	1401	3190006390	7	2019	D.G.R. N. 17 DEL 17.12017 - D.D. N. 2 DEL23.1.2017 E SS.MM.II. AVVISOBANDO LIBERI PROFESSIONISTI OPERANTI SUL TERRITORIO REGIONALE. IMPEGNORISORSE 25° GRUPPO	2021/0000069/50_02_00/E	50	02	05	0,05
2227	2020	U04184	CONTRIBUTI A FAVORE DEI LIBERI PROFESSIONISTI	U.2.03.03.03.000	2	14	1401	3190007413	4	2019	D.G.R. N. 17 DEL 17.12017 - D.D. N. 2 DEL23.1.2017 E SS.MM.II. AVVISOBANDO LIBERI PROFESSIONISTI OPERANTI SUL TERRITORIO REGIONALE. IMPEGNORISORSE 29° GRUPPO	2021/0000069/50_02_00/E	50	02	05	0,28
2228	2020	U04190	SPESE PER ACCORDI TRANSATTIVI DELLA DIREZIONE GENERALE PER LO SVILUPPO ECONOMICO E AA.PP.	U.1.10.99.99.000	1	14	1401	3180007358	1	2018		2021/0000069/50_02_00/E	50	02	05	2.104,96

fonte: http://burc.regione.campania.it

N.	Es.	Cap	Descrizione	IV Liv.	Tit	Miss	Prog.	Imp.	Pos.	Anno	Oggetto Impegno	DecretoRettifica	DIP	DG	UOD	Importo
2229	2020	U04198	FONDO UNICO PER LE ATTIVITA' PRODUTTIVE CONFERITE ALLA REGIONE IN MATERIA DI INDUSTRIA, ARTIGIANATO ED ENERGIA (ART. 19 COMMA 6D.LGS. 112/98), COMPRESI IL FUNZIONAMENTO DELLA ISTITUENDA AGENZIA PER LA PROMOZIONE DELLE PMI E LA PROMOZIONE DELLO SPORTELLOUNICO PER LE ATTIVITA' PRODUTTIVE, NONCHE' IL FINANZIAMENTO DI ATTIVITA' DERIVANTI DALL'APPLICAZIONE DELLE PROCEDURE DI CUI ALL'ART.3 DELLA L.R. 11/8/01, N.10 E SS.MM.II.	U.2.03.03.03.000	2	14	1401	3100006158	1	2010	LR. 05.06.1975, N. 51 E SUCCESSIVE MODIFICAZIONI ED INTEGRAZIONICONCERNENTE I "CONTRIBUTI A FAVORE DELLE ASSOCIAZIONI PROFESSIONALIDEGLI ARTIGIANI" ED ALLE ASSOCIAZIONI PROVINCIALI AD ESSE AFFERENTI.ADEMPINENTI CONTABILI.	2021/0000069/50_02_00/E	50	02		550.000,00
2230	2020	U04226	ONERI A CARICO DELL'UOD 03 DERIVANTI DAL CONTENZIOSO LEGALE	U.1.10.05.04.000	1	17	1701	3170005750	1	2017	ANGELO GUARINO - ROSA GUARINO - VINCENZO GUARINO, GELSOMINA VITALE,GIOVANNA IOMMELLI. ADEMPIMENTI ORDINANZA CAUTELARE N. 733/2017 ESENTENZA N. 4360/2017	2021/0000069/50_02_00/E	50	02	03	634,40
2231	2020	U04226	ONERI A CARICO DELL'UOD 03 DERIVANTI DAL CONTENZIOSO LEGALE	U.1.10.05.04.000	1	17	1701	3170005750	2	2017	ANGELO GUARINO - ROSA GUARINO - VINCENZO GUARINO, GELSOMINA VITALE,GIOVANNA IOMMELLI. ADEMPIMENTI ORDINANZA CAUTELARE N. 733/2017 ESENTENZA N. 4360/2017	2021/0000069/50_02_00/E	50	02	03	634,40
2232	2020	U04226	ONERI A CARICO DELL'UOD 03 DERIVANTI DAL CONTENZIOSO LEGALE	U.1.10.05.04.000	1	17	1701	3170005750	3	2017	ANGELO GUARINO - ROSA GUARINO - VINCENZO GUARINO, GELSOMINA VITALE,GIOVANNA IOMMELLI. ADEMPIMENTI ORDINANZA CAUTELARE N. 733/2017 ESENTENZA N. 4360/2017	2021/0000069/50_02_00/E	50	02	03	634,40
2233	2020	U04226	ONERI A CARICO DELL'UOD 03 DERIVANTI DAL CONTENZIOSO LEGALE	U.1.10.05.04.000	1	17	1701	3170005750	4	2017	ANGELO GUARINO - ROSA GUARINO - VINCENZO GUARINO, GELSOMINA VITALE,GIOVANNA IOMMELLI. ADEMPIMENTI ORDINANZA CAUTELARE N. 733/2017 ESENTENZA N. 4360/2017	2021/0000069/50_02_00/E	50	02	03	634,40
2234	2020	U04226	ONERI A CARICO DELL'UOD 03 DERIVANTI DAL CONTENZIOSO LEGALE	U.1.10.05.04.000	1	17	1701	3170005750	5	2017	ANGELO GUARINO - ROSA GUARINO - VINCENZO GUARINO, GELSOMINA VITALE,GIOVANNA IOMMELLI. ADEMPIMENTI ORDINANZA CAUTELARE N. 733/2017 ESENTENZA N. 4360/2017	2021/0000069/50_02_00/E	50	02	03	634,40
2235	2020	U04226	ONERI A CARICO DELL'UOD 03 DERIVANTI DAL CONTENZIOSO LEGALE	U.1.10.05.04.000	1	17	1701	3180000870	1	2018	ANGELO GUARINO - ROSA GUARINO - VINCENZO GUARINO, GELSOMINA VITALE,GIOVANNA IOMMELLI. ADEMPIMENTI ATTI DI PRECETTO DEL 31/01/2018AFFERENTIORDINANZA CAUTELARE DEL TAR CAMPANIA SEZ. V N. 733/17 E SENTENZA4360/17 DEL 13/09/2017	2021/0000069/50_02_00/E	50	02	03	126,68
2236	2020	U04226	ONERI A CARICO DELL'UOD 03 DERIVANTI DAL CONTENZIOSO LEGALE	U.1.10.05.04.000	1	17	1701	3180000870	2	2018	ANGELO GUARINO - ROSA GUARINO - VINCENZO GUARINO, GELSOMINA VITALE,GIOVANNA IOMMELLI. ADEMPIMENTI ATTI DI PRECETTO DEL 31/01/2018AFFERENTIORDINANZA CAUTELARE DEL TAR CAMPANIA SEZ. V N. 733/17 E SENTENZA4360/17 DEL 13/09/2017	2021/0000069/50_02_00/E	50	02	03	126,68
2237	2020	U04226	ONERI A CARICO DELL'UOD 03 DERIVANTI DAL CONTENZIOSO LEGALE	U.1.10.05.04.000	1	17	1701	3180000870	3	2018	ANGELO GUARINO - ROSA GUARINO - VINCENZO GUARINO, GELSOMINA VITALE,GIOVANNA IOMMELLI. ADEMPIMENTI ATTI DI PRECETTO DEL 31/01/2018AFFERENTIORDINANZA CAUTELARE DEL TAR CAMPANIA SEZ. V N. 733/17 E SENTENZA4360/17 DEL 13/09/2017	2021/0000069/50_02_00/E	50	02	03	126,68
2238	2020	U04226	ONERI A CARICO DELL'UOD 03 DERIVANTI DAL CONTENZIOSO LEGALE	U.1.10.05.04.000	1	17	1701	3180000870	4	2018	ANGELO GUARINO - ROSA GUARINO - VINCENZO GUARINO, GELSOMINA VITALE,GIOVANNA IOMMELLI. ADEMPIMENTI ATTI DI PRECETTO DEL 31/01/2018AFFERENTIORDINANZA CAUTELARE DEL TAR CAMPANIA SEZ. V N. 733/17 E SENTENZA4360/17 DEL 13/09/2017	2021/0000069/50_02_00/E	50	02	03	126,68
2239	2020	U04226	ONERI A CARICO DELL'UOD 03 DERIVANTI DAL CONTENZIOSO LEGALE	U.1.10.05.04.000	1	17	1701	3180000870	5	2018	ANGELO GUARINO - ROSA GUARINO - VINCENZO GUARINO, GELSOMINA VITALE,GIOVANNA IOMMELLI. ADEMPIMENTI ATTI DI PRECETTO DEL 31/01/2018AFFERENTIORDINANZA CAUTELARE DEL TAR CAMPANIA SEZ. V N. 733/17 E SENTENZA4360/17 DEL 13/09/2017	2021/0000069/50_02_00/E	50	02	03	126,68
2240	2020	U04236	RIMBORSO SPESE EX ART. 16 L.R. N. 8/2013	U.1.03.02.02.000	1	17	1701	3190008204	1	2019	ADEMPIMENTI L.R. N.5 DEL 06 - 5 - 2013 COMMA 16 ART. 1 L.R. 10 17 -CAP 578 - ACCERTAMENTO SETTEMBRE - DICEMBRE 2019 -	2021/0000069/50_02_00/E	50	02	03	106,75

fonte: http://burc.regione.campania.it

N.	Es.	Cap	Descrizione	IV Liv.	Tit	Miss	Prog.	Imp.	Pos.	Anno	Oggetto Impegno	DecretoRettifica	DIP	DG	UOD	Importo
2241	2020	U04439	INTERESSI PASSIVI	U.1.07.06.99.000	1	01	0111	3180008887	1	2018	INTESA ISTITUZIONALE DI PROGRAMMA. ACCORDO DI PROGRAMMA QUADRO INFRASTRUTTURE PER I SISTEMI URBANI. VIII PROTOCOLLO AGGIUNTIVO.PROGETTO: RIQUALIFICAZIONE ASSE VIARIO VIA GIOVANNI XXIII - VIA CESARE AUGUSTO - VIALE ELENA COD. SU8-NA02 SOGGETTO ATTUATORE:COMUNE DI OTTAVIANO. DETERMINAZIONI DELIBERA DI GIUNTA REGIONALE N. 878 DEL 17.12.2018	2021/0000073/50_01_00/E	50	01		67,07
2242	2020	U04454	FONDO PER INVESTIMENTI SEDI DELLO SPETTACOLO (ART. 6, COMMA 2, LETTERA E) L.R. 6/2007).	U.2.03.03.03.000	2	05	0502	3150008302	1	2015	SPETTACOLO. L.R. 15/06/2007 N. 6. DISCIPLINA DEGLI INTERVENTI REGIONALIDI PROMOZIONE DELLO SPETTACOLO. IMPEGNO DI EURO 752.486,55 - CAPITOLO4454. ESERCIZIO FINANZIARIO 2015	2020/0000862/50_12_02/E	50	12	02	3.660,05
2243	2020	U04454	FONDO PER INVESTIMENTI SEDI DELLO SPETTACOLO (ART. 6, COMMA 2, LETTERA E) L.R. 6/2007).	U.2.03.03.03.000	2	05	0502	3160005616	1	2016	SPETTACOLO. L.R. 15.06.2007 N. 6. DISCIPLINA DEGLI INTERVENTI REGIONALIDI PROMOZIONE DELLO SPETTACOLO. IMPEGNO DI EURO 758.075,74- CAPITOLO4454. ESERCIZIO FINANZIARIO 2016	2020/0000861/50_12_02/E	50	12	02	1.826,41
2244	2020	U04454	FONDO PER INVESTIMENTI SEDI DELLO SPETTACOLO (ART. 6, COMMA 2, LETTERA E) L.R. 6/2007).	U.2.03.03.03.000	2	05	0502	3160005616	1	2016	SPETTACOLO. L.R. 15.06.2007 N. 6. DISCIPLINA DEGLI INTERVENTI REGIONALIDI PROMOZIONE DELLO SPETTACOLO. IMPEGNO DI EURO 758.075,74- CAPITOLO4454. ESERCIZIO FINANZIARIO 2016	2020/0000863/50_12_02/E	50	12	02	1.827,77
2245	2020	U04454	FONDO PER INVESTIMENTI SEDI DELLO SPETTACOLO (ART. 6, COMMA 2, LETTERA E) L.R. 6/2007).	U.2.03.03.03.000	2	05	0502	3170005443	21	2017	SPETTACOLO. L.R. 15.06.2007 N. 6. DISCIPLINA DEGLI INTERVENTI REGIONALIDI PROMOZIONE DELLO SPETTACOLO. IMPEGNO DI EURO 396.902,20 - CAPITOLO4454. ESERCIZIO FINANZIARIO 2017	2021/0000067/50_12_02/E	50	12	02	1.264,52
2246	2020	U04454	FONDO PER INVESTIMENTI SEDI DELLO SPETTACOLO (ART. 6, COMMA 2, LETTERA E) L.R. 6/2007).	U.2.03.03.03.000	2	05	0502	3170005443	23	2017	SPETTACOLO. L.R. 15.06.2007 N. 6. DISCIPLINA DEGLI INTERVENTI REGIONALIDI PROMOZIONE DELLO SPETTACOLO. IMPEGNO DI EURO 396.902,20 - CAPITOLO4454. ESERCIZIO FINANZIARIO 2017	2021/0000055/50_12_02/E	50	12	02	987,42
2247	2020	U04454	FONDO PER INVESTIMENTI SEDI DELLO SPETTACOLO (ART. 6, COMMA 2, LETTERA E) L.R. 6/2007).	U.2.03.03.03.000	2	05	0502	3170005443	24	2017	SPETTACOLO. L.R. 15.06.2007 N. 6. DISCIPLINA DEGLI INTERVENTI REGIONALIDI PROMOZIONE DELLO SPETTACOLO. IMPEGNO DI EURO 396.902,20 - CAPITOLO4454. ESERCIZIO FINANZIARIO 2017	2021/0000057/50_12_02/E	50	12	02	1.204,95
2248	2020	U04454	FONDO PER INVESTIMENTI SEDI DELLO SPETTACOLO (ART. 6, COMMA 2, LETTERA E) L.R. 6/2007).	U.2.03.03.03.000	2	05	0502	3170005443	30	2017	SPETTACOLO. L.R. 15.06.2007 N. 6. DISCIPLINA DEGLI INTERVENTI REGIONALIDI PROMOZIONE DELLO SPETTACOLO. IMPEGNO DI EURO 396.902,20 - CAPITOLO4454. ESERCIZIO FINANZIARIO 2017	2021/0000104/50_12_02/E	50	12	02	4.087,01
2249	2020	U04454	FONDO PER INVESTIMENTI SEDI DELLO SPETTACOLO (ART. 6, COMMA 2, LETTERA E) L.R. 6/2007).	U.2.03.03.03.000	2	05	0502	3170005443	36	2017	SPETTACOLO. L.R. 15.06.2007 N. 6. DISCIPLINA DEGLI INTERVENTI REGIONALIDI PROMOZIONE DELLO SPETTACOLO. IMPEGNO DI EURO 396.902,20 - CAPITOLO4454. ESERCIZIO FINANZIARIO 2017	2021/0000058/50_12_02/E	50	12	02	1.716,55
2250	2020	U04454	FONDO PER INVESTIMENTI SEDI DELLO SPETTACOLO (ART. 6, COMMA 2, LETTERA E) L.R. 6/2007).	U.2.03.03.03.000	2	05	0502	3170005443	41	2017	SPETTACOLO. L.R. 15.06.2007 N. 6. DISCIPLINA DEGLI INTERVENTI REGIONALIDI PROMOZIONE DELLO SPETTACOLO. IMPEGNO DI EURO 396.902,20 - CAPITOLO4454. ESERCIZIO FINANZIARIO 2017	2021/0000056/50_12_02/E	50	12	02	5.509,30
2251	2020	U04454	FONDO PER INVESTIMENTI SEDI DELLO SPETTACOLO (ART. 6, COMMA 2, LETTERA E) L.R. 6/2007).	U.2.03.03.03.000	2	05	0502	3170005443	43	2017	SPETTACOLO. L.R. 15.06.2007 N. 6. DISCIPLINA DEGLI INTERVENTI REGIONALIDI PROMOZIONE DELLO SPETTACOLO. IMPEGNO DI EURO 396.902,20 - CAPITOLO4454. ESERCIZIO FINANZIARIO 2017	2021/0000135/50_12_00/E	50	12	02	356,79
2252	2020	U04454	FONDO PER INVESTIMENTI SEDI DELLO SPETTACOLO (ART. 6, COMMA 2, LETTERA E) L.R. 6/2007).	U.2.03.03.03.000	2	05	0502	3180004486	2	2018	SPETTACOLO. L.R. 15.06.2007 N. 6. DISCIPLINA DEGLI INTERVENTI REGIONALIDI PROMOZIONE DELLO SPETTACOLO. IMPEGNO DI EURO 197.208,00 - CAPITOLO4454. ESERCIZIO FINANZIARIO 2018	2021/0000135/50_12_00/E	50	12	02	19.655,68
2253	2020	U04454	FONDO PER INVESTIMENTI SEDI DELLO SPETTACOLO (ART. 6, COMMA 2, LETTERA E) L.R. 6/2007).	U.2.03.03.03.000	2	05	0502	3180004486	5	2018	SPETTACOLO. L.R. 15.06.2007 N. 6. DISCIPLINA DEGLI INTERVENTI REGIONALIDI PROMOZIONE DELLO SPETTACOLO. IMPEGNO DI EURO 197.208,00 - CAPITOLO4454. ESERCIZIO FINANZIARIO 2018	2021/0000135/50_12_00/E	50	12	02	1.136,32
2254	2020	U04454	FONDO PER INVESTIMENTI SEDI DELLO SPETTACOLO (ART. 6, COMMA 2, LETTERA E) L.R. 6/2007).	U.2.03.03.03.000	2	05	0502	3180006583	4	2018	SPETTACOLO - L.R. 15/6/2007 N. 6. DISCIPLINA DEGLI INTERVENTI REGIONALIDI PROMOZIONE DELLO SPETTACOLO. IMPEGNO DI EURO 31.503,22-CAPITOLO4454. ESERCIZIO FINANZIARIO 2018	2021/0000093/50_12_02/E	50	12	02	497,87

fonte: http://burc.regione.campania.it

N.	Es.	Cap	Descrizione	IV Liv.	Tit	Miss	Prog.	Imp.	Pos.	Anno	Oggetto Impegno	DecretoRettifica	DIP	DG	UOD	Importo
2255	2020	U04454	FONDO PER INVESTIMENTI SEDI DELLO SPETTACOLO (ART. 6, COMMA 2, LETTERA E) L.R. 6/2007).	U.2.03.03.03.000	2	05	0502	3180006583	5	2018	SPETTACOLO - L.R. 15/6/2007 N. 6. DISCIPLINA DEGLI INTERVENTI REGIONALIDI PROMOZIONE DELLO SPETTACOLO. IMPEGNO DI EURO 31.503,22-CAPITOLO4454. ESERCIZIO FINANZIARIO 2018	2021/0000090/50_12_02/E	50	12	02	1.546,15
2256	2020	U04454	FONDO PER INVESTIMENTI SEDI DELLO SPETTACOLO (ART. 6, COMMA 2, LETTERA E) L.R. 6/2007).	U.2.03.03.03.000	2	05	0502	3180006584	1	2018	SPETTACOLO - L.R. 15.6.2007 N. 6. DISCIPLINA DEGLI INTERVENTI REGIONALIDI PROMOZIONE DELLO SPETTACOLO. IMPEGNO DI EURO 34.152,61'- CAPITOLO4454. ESERCIZIO FINANZIARIO 2018	2021/0000135/50_12_00/E	50	12	02	2.252,07
2257	2020	U04454	FONDO PER INVESTIMENTI SEDI DELLO SPETTACOLO (ART. 6, COMMA 2, LETTERA E) L.R. 6/2007).	U.2.03.03.03.000	2	05	0502	3180006584	2	2018	SPETTACOLO - L.R. 15.6.2007 N. 6. DISCIPLINA DEGLI INTERVENTI REGIONALIDI PROMOZIONE DELLO SPETTACOLO. IMPEGNO DI EURO 34.152,61'- CAPITOLO4454. ESERCIZIO FINANZIARIO 2018	2021/0000101/50_12_02/E	50	12	02	3.168,66
2258	2020	U04454	FONDO PER INVESTIMENTI SEDI DELLO SPETTACOLO (ART. 6, COMMA 2, LETTERA E) L.R. 6/2007).	U.2.03.03.03.000	2	05	0502	3180006584	8	2018	SPETTACOLO - L.R. 15.6.2007 N. 6. DISCIPLINA DEGLI INTERVENTI REGIONALIDI PROMOZIONE DELLO SPETTACOLO. IMPEGNO DI EURO 34.152,61'- CAPITOLO4454. ESERCIZIO FINANZIARIO 2018	2021/0000092/50_12_02/E	50	12	02	2.389,77
2259	2020	U04454	FONDO PER INVESTIMENTI SEDI DELLO SPETTACOLO (ART. 6, COMMA 2, LETTERA E) L.R. 6/2007).	U.2.03.03.03.000	2	05	0502	3180006629	4	2018	SPETTACOLO - L.R. 15.6.2007 N. 6. DISCIPLINA DEGLI INTERVENTI REGIONALIDI PROMOZIONE DELLO SPETTACOLO. IMPEGNO DI EURO 42.530,44-CAPITOLO4454. ESERCIZIO FINANZIARIO 2018	2021/0000094/50_12_02/E	50	12	02	740,17
2260	2020	U04454	FONDO PER INVESTIMENTI SEDI DELLO SPETTACOLO (ART. 6, COMMA 2, LETTERA E) L.R. 6/2007).	U.2.03.03.03.000	2	05	0502	3180006629	5	2018	SPETTACOLO - L.R. 15.6.2007 N. 6. DISCIPLINA DEGLI INTERVENTI REGIONALIDI PROMOZIONE DELLO SPETTACOLO. IMPEGNO DI EURO 42.530,44-CAPITOLO4454. ESERCIZIO FINANZIARIO 2018	2021/0000099/50_12_02/E	50	12	02	906,68
2261	2020	U04454	FONDO PER INVESTIMENTI SEDI DELLO SPETTACOLO (ART. 6, COMMA 2, LETTERA E) L.R. 6/2007).	U.2.03.03.03.000	2	05	0502	3180006629	6	2018	SPETTACOLO - L.R. 15.6.2007 N. 6. DISCIPLINA DEGLI INTERVENTI REGIONALIDI PROMOZIONE DELLO SPETTACOLO. IMPEGNO DI EURO 42.530,44-CAPITOLO4454. ESERCIZIO FINANZIARIO 2018	2021/0000109/50_12_02/E	50	12	02	1.076,02
2262	2020	U04454	FONDO PER INVESTIMENTI SEDI DELLO SPETTACOLO (ART. 6, COMMA 2, LETTERA E) L.R. 6/2007).	U.2.03.03.03.000	2	05	0502	3180006629	7	2018	SPETTACOLO - L.R. 15.6.2007 N. 6. DISCIPLINA DEGLI INTERVENTI REGIONALIDI PROMOZIONE DELLO SPETTACOLO. IMPEGNO DI EURO 42.530,44-CAPITOLO4454. ESERCIZIO FINANZIARIO 2018	2021/0000135/50_12_00/E	50	12	02	3.134,34
2263	2020	U04454	FONDO PER INVESTIMENTI SEDI DELLO SPETTACOLO (ART. 6, COMMA 2, LETTERA E) L.R. 6/2007).	U.2.03.03.03.000	2	05	0502	3180006630	6	2018	SPETTACOLO. L.R. 15.6.2007 N. 6. DISCIPLINA DEGLI INTERVENTI REGIONALIDI PROMOZIONE DELLO SPETTACOLO. IMPEGNO DI EURO 70.308,31'- CAPITOLO4454. ESERCIZIO FINANZIARIO 2018	2021/0000135/50_12_00/E	50	12	02	4.234,82
2264	2020	U04454	FONDO PER INVESTIMENTI SEDI DELLO SPETTACOLO (ART. 6, COMMA 2, LETTERA E) L.R. 6/2007).	U.2.03.03.03.000	2	05	0502	3180006630	7	2018	SPETTACOLO. L.R. 15.6.2007 N. 6. DISCIPLINA DEGLI INTERVENTI REGIONALIDI PROMOZIONE DELLO SPETTACOLO. IMPEGNO DI EURO 70.308,31'- CAPITOLO4454. ESERCIZIO FINANZIARIO 2018	2021/0000088/50_12_02/E	50	12	02	3.004,92
2265	2020	U04454	FONDO PER INVESTIMENTI SEDI DELLO SPETTACOLO (ART. 6, COMMA 2, LETTERA E) L.R. 6/2007).	U.2.03.03.03.000	2	05	0502	3180006791	8	2018	SPETTACOLO. L.R. 15.6.2007 N. 6. DISCIPLINA DEGLI INTERVENTI REGIONALIDI PROMOZIONE DELLO SPETTACOLO. IMPEGNO DI EURO 50.497,54'- CAPITOLO4454. ESERCIZIO FINANZIARIO 2018	2021/0000091/50_12_02/E	50	12	02	3.108,92
2266	2020	U04454	FONDO PER INVESTIMENTI SEDI DELLO SPETTACOLO (ART. 6, COMMA 2, LETTERA E) L.R. 6/2007).	U.2.03.03.03.000	2	05	0502	3180006794	1	2018	SPETTACOLO. L.R. 15.6.2007 N. 6. DISCIPLINA DEGLI INTERVENTI REGIONALIDI PROMOZIONE DELLO SPETTACOLO. IMPEGNO DI EURO 33.030.96'- CAPITOLO4454. ESERCIZIO FINANZIARIO 2018	2021/0000089/50_12_02/E	50	12	02	5.673,50
2267	2020	U04454	FONDO PER INVESTIMENTI SEDI DELLO SPETTACOLO (ART. 6, COMMA 2, LETTERA E) L.R. 6/2007).	U.2.03.03.03.000	2	05	0502	3180006794	5	2018	SPETTACOLO. L.R. 15.6.2007 N. 6. DISCIPLINA DEGLI INTERVENTI REGIONALIDI PROMOZIONE DELLO SPETTACOLO. IMPEGNO DI EURO 33.030.96'- CAPITOLO4454. ESERCIZIO FINANZIARIO 2018	2021/0000095/50_12_02/E	50	12	02	815,40
2268	2020	U04454	FONDO PER INVESTIMENTI SEDI DELLO SPETTACOLO (ART. 6, COMMA 2, LETTERA E) L.R. 6/2007).	U.2.03.03.03.000	2	05	0502	3180006812	2	2018	SPETTACOLO. L.R. 15.6.2007 N. 6. DISCIPLINA DEGLI INTERVENTI REGIONALIDI PROMOZIONE DELLO SPETTACOLO. IMPEGNO DI EURO 12.189,25'- CAPITOLO4454. ESERCIZIO FINANZIARIO 2018	2021/0000100/50_12_02/E	50	12	02	812,97
2269	2020	U04454	FONDO PER INVESTIMENTI SEDI DELLO SPETTACOLO (ART. 6, COMMA 2, LETTERA E) L.R. 6/2007).	U.2.03.03.03.000	2	05	0502	3180006812	5	2018	SPETTACOLO. L.R. 15.6.2007 N. 6. DISCIPLINA DEGLI INTERVENTI REGIONALIDI PROMOZIONE DELLO SPETTACOLO. IMPEGNO DI EURO 12.189,25'- CAPITOLO4454. ESERCIZIO FINANZIARIO 2018	2021/0000108/50_12_02/E	50	12	02	629,64

fonte: http://burc.regione.campania.it

N.	Es.	Cap	Descrizione	IV Liv.	Tit	Miss	Prog.	Imp.	Pos.	Anno	Oggetto Impegno	DecretoRettifica	DIP	DG	UOD	Importo
2270	2020	U04454	FONDO PER INVESTIMENTI SEDI DELLO SPETTACOLO (ART. 6, COMMA 2, LETTERA E) L.R. 6/2007).	U.2.03.03.03.000	2	05	0502	3180006812	6	2018	SPETTACOLO. L.R. 15.6.2007 N. 6. DISCIPLINA DEGLI INTERVENTI REGIONALIDI PROMOZIONE DELLO SPETTACOLO. IMPEGNO DI EURO 12.189,25'- CAPITOLO4454. ESERCIZIO FINANZIARIO 2018	2021/0000107/50_12_02/E	50	12	02	671,02
2271	2020	U04454	FONDO PER INVESTIMENTI SEDI DELLO SPETTACOLO (ART. 6, COMMA 2, LETTERA E) L.R. 6/2007).	U.2.03.03.03.000	2	05	0502	3180006812	7	2018	SPETTACOLO. L.R. 15.6.2007 N. 6. DISCIPLINA DEGLI INTERVENTI REGIONALIDI PROMOZIONE DELLO SPETTACOLO. IMPEGNO DI EURO 12.189,25'- CAPITOLO4454. ESERCIZIO FINANZIARIO 2018	2021/0000135/50_12_00/E	50	12	02	710,07
2272	2020	U04454	FONDO PER INVESTIMENTI SEDI DELLO SPETTACOLO (ART. 6, COMMA 2, LETTERA E) L.R. 6/2007).	U.2.03.03.03.000	2	05	0502	3180006813	5	2018	SPETTACOLO. L.R. 15.6.2007 N. 6. DSCIPLINA DEGLI INTERVENTI REGIONALI DIPROMOZIONE DELLO SPETTACOLO. IMPEGNO DI EURO 61.544.79 -CAPITOLO 4454.ESERCIZIO FINANZIARIO 2018	2020/0000860/50_12_02/E	50	12	02	215,74
2273	2020	U04454	FONDO PER INVESTIMENTI SEDI DELLO SPETTACOLO (ART. 6, COMMA 2, LETTERA E) L.R. 6/2007).	U.2.03.03.03.000	2	05	0502	3180006813	7	2018	SPETTACOLO. L.R. 15.6.2007 N. 6. DSCIPLINA DEGLI INTERVENTI REGIONALI DIPROMOZIONE DELLO SPETTACOLO. IMPEGNO DI EURO 61.544.79 -CAPITOLO 4454.ESERCIZIO FINANZIARIO 2018	2021/0000044/50_12_02/E	50	12	02	1.060,57
2274	2020	U04454	FONDO PER INVESTIMENTI SEDI DELLO SPETTACOLO (ART. 6, COMMA 2, LETTERA E) L.R. 6/2007).	U.2.03.03.03.000	2	05	0502	3180006814	3	2018	SPETTACOLO. L.R. 15.6.2007 N.6. DISCIPLINA DEGLI INTERVENTI REGIONALI DIPROMOZIONE DELLO SPETTACOLO. IMPEGNO DI EURO 15.673.87 -CAPITOLO 4454.ESERCIZIO FINANZIARIO 2018	2020/0000859/50_12_02/E	50	12	02	9.258,33
2275	2020	U04454	FONDO PER INVESTIMENTI SEDI DELLO SPETTACOLO (ART. 6, COMMA 2, LETTERA E) L.R. 6/2007).	U.2.03.03.03.000	2	05	0502	3190009484	3	2019	SPETTACOLO. L.R. 15.06.2007 N. 6.	2020/0000639/50_12_02/E	50	12	02	5.571,78
2276	2020	U04456	SOSTEGNO AI TEATRI STABILI AD INIZIATIVA PUBBLICA.	U.1.04.04.01.000	1	05	0502	3180002707	1	2018	SPETTACOLO. L.R. 15.06.2007 N. 6. DISCIPLINA DEGLI INTERVENTI REGIONALIDI PROMOZIONE DELLO SPETTACOLO. IMPEGNO DI EURO 3.000,00'- CAPITOLO4456. ESERCIZIO FINANZIARIO 2018	2021/0000135/50_12_00/E	50	12	02	3.000,00
2277	2020	U04460	SOSTEGNO REGIONALE ORDINARIO ALLE ATTIVITA' DI SPETTACOLO.	U.1.04.04.01.000	1	05	0502	3150007988	6	2015	SPETTACOLO. L.R. 15.06.2007 N. 6. DISCIPLINA DEGLI INTERVENTI REGIONALIDI PROMOZIONE DELLO SPETTACOLO. IMPEGNO DI EURO 1.273.446,36 - CAPITOLO4460. ESERCIZIO FINANZIARIO 2015	2021/0000135/50_12_00/E	50	12	02	450,00
2278	2020	U04460	SOSTEGNO REGIONALE ORDINARIO ALLE ATTIVITA' DI SPETTACOLO.	U.1.04.04.01.000	1	05	0502	3170005400	11	2017	SPETTACOLO. L.R. 15.06.2007 N. 6. DISCIPLINA DEGLI INTERVENTI REGIONALIDI PROMOZIONE DELLO SPETTACOLO. IMPEGNO DI EURO 209.776,05 - CAPITOLO4460. ESERCIZIO FINANZIARIO 2017	2021/0000068/50_12_02/E	50	12	02	2.448,79
2279	2020	U04460	SOSTEGNO REGIONALE ORDINARIO ALLE ATTIVITA' DI SPETTACOLO.	U.1.04.04.01.000	1	05	0502	3170005413	4	2017	SPETTACOLO. L.R. 15.06.2007 N. 6. DISCIPLINA DEGLI INTERVENTI REGIONALIDI PROMOZIONE DELLO SPETTACOLO. IMPEGNO DI EURO 379.442,92 - CAPITOLO4460. ESERCIZIO FINANZIARIO 2017	2021/0000069/50_12_02/E	50	12	02	10.191,96
2280	2020	U04460	SOSTEGNO REGIONALE ORDINARIO ALLE ATTIVITA' DI SPETTACOLO.	U.1.04.04.01.000	1	05	0502	3170005413	16	2017	SPETTACOLO. L.R. 15.06.2007 N. 6. DISCIPLINA DEGLI INTERVENTI REGIONALIDI PROMOZIONE DELLO SPETTACOLO. IMPEGNO DI EURO 379.442,92 - CAPITOLO4460. ESERCIZIO FINANZIARIO 2017	2021/0000070/50_12_02/E	50	12	02	12.748,93
2281	2020	U04460	SOSTEGNO REGIONALE ORDINARIO ALLE ATTIVITA' DI SPETTACOLO.	U.1.04.04.01.000	1	05	0502	3170005459	25	2017	SPETTACOLO. L.R. 15.06.2007 N. 6. DISCIPLINA DEGLI INTERVENTI REGIONALIDI PROMOZIONE DELLO SPETTACOLO. IMPEGNO DI EURO 1.434.868,18 - CAPITOLO4460. ESERCIZIO FINANZIARIO 2017	2021/0000071/50_12_02/E	50	12	02	19.002,55
2282	2020	U04460	SOSTEGNO REGIONALE ORDINARIO ALLE ATTIVITA' DI SPETTACOLO.	U.1.04.04.01.000	1	05	0502	3180002775	7	2018	SPETTACOLO. L.R. 15.06.2007 N. 6. DISCIPLINA DEGLI INTERVENTI REGIONALIDI PROMOZIONE DELLO SPETTACOLO. IMPEGNO DI EURO 1.405.107,00 - CAPITOLO4460. ESERCIZIO FINANZIARIO 2018	2021/0000135/50_12_00/E	50	12	02	45.259,46
2283	2020	U04460	SOSTEGNO REGIONALE ORDINARIO ALLE ATTIVITA' DI SPETTACOLO.	U.1.04.04.01.000	1	05	0502	3180002775	11	2018	SPETTACOLO. L.R. 15.06.2007 N. 6. DISCIPLINA DEGLI INTERVENTI REGIONALIDI PROMOZIONE DELLO SPETTACOLO. IMPEGNO DI EURO 1.405.107,00 - CAPITOLO4460. ESERCIZIO FINANZIARIO 2018	2021/0000135/50_12_00/E	50	12	02	11.156,49
2284	2020	U04460	SOSTEGNO REGIONALE ORDINARIO ALLE ATTIVITA' DI SPETTACOLO.	U.1.04.04.01.000	1	05	0502	3180002775	19	2018	SPETTACOLO. L.R. 15.06.2007 N. 6. DISCIPLINA DEGLI INTERVENTI REGIONALIDI PROMOZIONE DELLO SPETTACOLO. IMPEGNO DI EURO 1.405.107,00 - CAPITOLO4460. ESERCIZIO FINANZIARIO 2018	2021/0000135/50_12_00/E	50	12	02	6.053,35
2285	2020	U04460	SOSTEGNO REGIONALE ORDINARIO ALLE ATTIVITA' DI SPETTACOLO.	U.1.04.04.01.000	1	05	0502	3180002815	9	2018	SPETTACOLO. L.R. 15.06.2007 N. 6. DISCIPLINA DEGLI INTERVENTI REGIONALIDI PROMOZIONE DELLO SPETTACOLO. IMPEGNO DI EURO 371.572,74 - CAPITOLO4460. ESERCIZIO FINANZIARIO 2018	2021/0000105/50_12_02/E	50	12	02	4.333,58

fonte: http://burc.regione.campania.it

N.	Es.	Cap	Descrizione	IV Liv.	Tit	Miss	Prog.	Imp.	Pos.	Anno	Oggetto Impegno	DecretoRettifica	DIP	DG	UOD	Importo
2286	2020	U04460	SOSTEGNO REGIONALE ORDINARIO ALLE ATTIVITA' DI SPETTACOLO.	U.1.04.04.01.000	1	05	0502	3180002815	12	2018	SPETTACOLO. L.R. 15.06.2007 N. 6. DISCIPLINA DEGLI INTERVENTI REGIONALIDI PROMOZIONE DELLO SPETTACOLO. IMPEGNO DI EURO 371.572,74 - CAPITOLO4460. ESERCIZIO FINANZIARIO 2018	2020/0000904/50_12_02/E	50	12	02	22.294,37
2287	2020	U04460	SOSTEGNO REGIONALE ORDINARIO ALLE ATTIVITA' DI SPETTACOLO.	U.1.04.04.01.000	1	05	0502	3180004144	14	2018	SPETTACOLO. L.R. 15.06.2007 N. 6. DISCIPLINA DEGLI INTERVENTI REGIONALIDI PROMOZIONE DELLO SPETTACOLO. IMPEGNO DI EURO 710.359,65 - CAPITOLO4460. ESERCIZIO FINANZIARIO 2018	2021/0000135/50_12_00/E	50	12	02	4.947,08
2288	2020	U04460	SOSTEGNO REGIONALE ORDINARIO ALLE ATTIVITA' DI SPETTACOLO.	U.1.04.04.01.000	1	05	0502	3180004144	36	2018	SPETTACOLO. L.R. 15.06.2007 N. 6. DISCIPLINA DEGLI INTERVENTI REGIONALIDI PROMOZIONE DELLO SPETTACOLO. IMPEGNO DI EURO 710.359,65 - CAPITOLO4460. ESERCIZIO FINANZIARIO 2018	2021/0000135/50_12_00/E	50	12	02	16.110,28
2289	2020	U04460	SOSTEGNO REGIONALE ORDINARIO ALLE ATTIVITA' DI SPETTACOLO.	U.1.04.04.01.000	1	05	0502	3180004144	45	2018	SPETTACOLO. L.R. 15.06.2007 N. 6. DISCIPLINA DEGLI INTERVENTI REGIONALIDI PROMOZIONE DELLO SPETTACOLO. IMPEGNO DI EURO 710.359,65 - CAPITOLO4460. ESERCIZIO FINANZIARIO 2018	2021/0000135/50_12_00/E	50	12	02	7.212,99
2290	2020	U04460	SOSTEGNO REGIONALE ORDINARIO ALLE ATTIVITA' DI SPETTACOLO.	U.1.04.04.01.000	1	05	0502	3180004144	58	2018	SPETTACOLO. L.R. 15.06.2007 N. 6. DISCIPLINA DEGLI INTERVENTI REGIONALIDI PROMOZIONE DELLO SPETTACOLO. IMPEGNO DI EURO 710.359,65 - CAPITOLO4460. ESERCIZIO FINANZIARIO 2018	2021/0000135/50_12_00/E	50	12	02	2.565,18
2291	2020	U04460	SOSTEGNO REGIONALE ORDINARIO ALLE ATTIVITA' DI SPETTACOLO.	U.1.04.04.01.000	1	05	0502	3190009487	20	2019	SPETTACOLO. L.R. 15/6/2007 N. 6.	2021/0000135/50_12_00/E	50	12	02	0,03
2292	2020	U04460	SOSTEGNO REGIONALE ORDINARIO ALLE ATTIVITA' DI SPETTACOLO.	U.1.04.04.01.000	1	05	0502	3190009488	5	2019	SPETTACOLO. L.R. 15/6/2007 N. 6	2021/0000135/50_12_00/E	50	12	02	0,01
2293	2020	U04462	SOSTEGNO ALLE ATTIVITA' DEI SOGGETTI DI CUI ALL'ART. 12, COMMA 1 - LETTERE D), E), F), G), H), I), L), M) L.R. N.6/2007.	U.1.04.04.01.000	1	05	0502	3120001312	1	2012	SPETTACOLO. L.R. 15.06.2007 N. 6. DISCIPLINA DEGLI INTERVENTI REGIONALIDI PROMOZIONE DELLO SPETTACOLO. IMPEGNO DI EURO 3.770.000,00 SULLAU.P.B. 3.11.242 CAPITOLO 4462. ESERCIZIO FINANZIARIO 2012	2021/0000135/50_12_00/E	50	12	02	27.868,96
2294	2020	U04462	SOSTEGNO ALLE ATTIVITA' DEI SOGGETTI DI CUI ALL'ART. 12, COMMA 1 - LETTERE D), E), F), G), H), I), L), M) L.R. N.6/2007.	U.1.04.04.01.000	1	05	0502	3180002679	6	2018	SPETTACOLO. L.R. 15.06.2007 N. 6. DISCIPLINA DEGLI INTERVENTI REGIONALIDI PROMOZIONE DELLO SPETTACOLO. IMPEGNO DI EURO 5.035.800,00 - CAPITOLO4462. ESERCIZIO FINANZIARIO 2018	2021/0000135/50_12_00/E	50	12	02	37.463,12
2295	2020	U04474	PARTECIPAZIONE DELLA REGIONE CAMPANIA A FONDAZIONI, ASSOCIAZIONI, PROGRAMMI PLURIENNALI (SPESA CORRENTE)	U.1.04.04.01.000	1	07	0701	3140006947	2	2014	DGR N. 794 DEL 21.12.2012: IM-PEGNO DI SPESA CAPITOLO 44742PARTECIPAZIONE DELLA REGIONE A FONDAZIONI, ASSOCIAZIONI, PROGRAMMIPLURIENNALI (SPESA CORRENTE)" UPB 2.9.26 - ES. FIN. 2012.	2021/0000135/50_12_00/E	50	12	02	50.000,00
2296	2020	U04510	MANIFESTAZIONI FIERISTICHE. SOCIETA' CONTROLLATE	U.1.04.03.01.000	1	07	0701	3150009667	1	2015	D.G.R.C. N. 811 DEL 23.12.2015. FIERE IN AMBITO TURISTICO 2016 FITURMADRID, BIT MILANO, HOLIDAY WORLD PRAGA, ITB BERLINO, BMT NAPOLI, MITTMOSCA, JATA TOKYO, TTI RIMINI, WTM LONDRA, CITM SHANGHAI, TT VARSAVIA.IMPEGN0 DI SPESA PER SVILUPPO CAMPANIA.	2021/0000135/50_12_00/E	50	12	06	140,88
2297	2020	U04510	MANIFESTAZIONI FIERISTICHE. SOCIETA' CONTROLLATE	U.1.04.03.01.000	1	07	0701	3190004584	1	2019	D.G.R.C. N. 766 DEL 05.12.2017. FIERE IN AMBITO TURISTICO 2018:AFFIDAMENTO A SVILUPPO CAMPANIA SPA E APPROVAZIONE SCHEMA DICONVENZIONE(CUP B69I17000650002).	2021/0000135/50_12_00/E	50	12	06	4.246,98
2298	2020	U04511	RIMBORSO SPESE AL PERSONALE	U.1.03.02.02.000	1	07	0701	3190008615	1	2019	D G R C N 817 DEL 04 12 2018 IMPEGNO PER RIMBORSI SPESE DIPENDENTICUP B69F18001770002	2021/0000135/50_12_00/E	50	12	06	67,95
2299	2020	U04517	INDUSTRIA 4.0 - L.R. 22/2016 E SS.MM.II.SERVIZI PER L'INNOVAZIONE	U.2.02.03.99.000	2	14	1403	3180004631	1	2018	L.R. 22/2016 - INDUSTRIA 4.0. SERVIZI PER L'INNOVAZIONE, LA DIFFUSIONEDELLE CONOSCENZE E L'ISTITUZIONE DI UNA PIATTAFORMA TECNOLOGICA/PORTALEDEDICATI ALLA TEMATICA I. 4.0.. CUP B65F18001120002.	2021/0000069/50_02_00/E	50	02	91	111,62
2300	2020	U04808	LIQUIDAZIONE PREMIO DI FINE RAPPORTO DI LAVORO PRE-RUOLO PERSONALE. L.R. 57/85	U.1.01.02.02.000	1	01	0110	3190008314	1	2019		2021/0000150/50_11_00/E	50	11	01	8.825,00
2301	2020	U04808	LIQUIDAZIONE PREMIO DI FINE RAPPORTO DI LAVORO PRE-RUOLO PERSONALE. L.R. 57/85	U.1.01.02.02.000	1	01	0110	3190008328	1	2019		2021/0000150/50_11_00/E	50	11	01	11.766,65
2302	2020	U04808	LIQUIDAZIONE PREMIO DI FINE RAPPORTO DI LAVORO PRE-RUOLO PERSONALE. L.R. 57/85	U.1.01.02.02.000	1	01	0110	3190008329	1	2019		2021/0000150/50_11_00/E	50	11	01	8.825,00
2303	2020	U04808	LIQUIDAZIONE PREMIO DI FINE RAPPORTO DI LAVORO PRE-RUOLO PERSONALE. L.R. 57/85	U.1.01.02.02.000	1	01	0110	3190008331	1	2019		2021/0000150/50_11_00/E	50	11	01	8.825,00
2304	2020	U04808	LIQUIDAZIONE PREMIO DI FINE RAPPORTO DI LAVORO PRE-RUOLO PERSONALE. L.R. 57/85	U.1.01.02.02.000	1	01	0110	3190008332	1	2019		2021/0000150/50_11_00/E	50	11	01	11.766,65

fonte: http://burc.regione.campania.it

N.	Es.	Cap	Descrizione	IV Liv.	Tit	Miss	Prog.	Imp.	Pos.	Anno	Oggetto Impegno	DecretoRettifica	DIP	DG	UOD	Importo
2305	2020	U04808	LIQUIDAZIONE PREMIO DI FINE RAPPORTO DI LAVORO PRE-RUOLO PERSONALE. L.R. 57/85	U.1.01.02.02.000	1	01	0110	3190008339	1	2019		2021/0000150/50_11_00/E	50	11	01	8.825,00
2306	2020	U04808	LIQUIDAZIONE PREMIO DI FINE RAPPORTO DI LAVORO PRE-RUOLO PERSONALE. L.R. 57/85	U.1.01.02.02.000	1	01	0110	3190008342	1	2019		2021/0000150/50_11_00/E	50	11	01	105.899,85
2307	2020	U04808	LIQUIDAZIONE PREMIO DI FINE RAPPORTO DI LAVORO PRE-RUOLO PERSONALE. L.R. 57/85	U.1.01.02.02.000	1	01	0110	3190008345	1	2019		2021/0000150/50_11_00/E	50	11	01	70.599,90
2308	2020	U04810	PRESTITI D'ONORE E BORSE DI STUDIO AGLI STUDENTI UNIVERSITARI (ART.3 COMMA 23 LEGGE 549 DEL 28/12/95).	U.1.04.01.02.000	1	04	0404	3190008773	1	2019	BORSE DI STUDIO AGLI STUDENTI UNIVERSITARI - IMPEGNO DI SPESA RISORSEDERIVANTI DAGLI INTROITI DELLA TASSA PER IL DIRITTO ALLO STUDIOUNIVERSITARIO INCASSATA DALL'ADISURC ANNO 2019.	2020/0000135/50_10_00/E	50	10	01	4.641.783,90
2309	2020	U04866	CONTRIBUTO AL COMUNE DI PIETRAMELARA PER IL COMPLETAMENTO DEL PLESSO SCOLASTICO NUOVA SCUOLA ELEMENTARE SITA IN VIA SAN GIOVANNI	U.2.03.01.02.000	2	04	0403	3120007395	1	2012	DGR N. 24 DEL 24 FEBBRAIO 2012 E N. 511 DEL 21/09/2012 - U.P.B. 3.10.29,CAP. 4866: CONTRIBUTO STRAORDINARIO PER IL COMPLETAMENTODEL PLESSOSCOLASTICO NUOVA SCUOLA ELEMENTARE SITA IN VIA SAN GIOVANNI NEL COMUNEDI PIETRAMELARA (CE) - IMPEGNO DI SPESA EUR O 140.000,00.	2021/0000088/50_18_00/E	50	18	91	38.124,14
2310	2020	U04870	CONTRIBUTO AL COMUNE DI SAN NICOLA BARONIA PER LAVORI DI RISTRUTTURAZIONE DELLA SCUOLA MEDIA ED ELEMENTARE DELL'ISTITUTO COMPRENSIVO PADRE PIO SITA IN SAN NICOLA BARONIA ALLA VIA S. GIUSEPPE	U.2.03.01.02.000	2	04	0402	3120007414	1	2012	DGR N. 24 DEL 24 FEBBRAIO 2012 E N. 511 DEL 21/09/2012 - U.P.B. 3.10.29,CAP. 4870: CONTRIBUTO STRAORDINARIO PER LAVORI DI RISTRUTTURAZIONE DELLASCUOLA MEDIA ED ELEMENTARE DELL'ISTITUTO COMPRENSIVO PADRE PIO ALLA VIASAN GIUSEPPE NEL COMUNE DI SAN NICOLA BARONIA (AV) - IMPEGNO D	2021/0000088/50_18_00/E	50	18	91	14.069,14
2311	2020	U04876	CONTRIBUTO AL COMUNE DI SERRARA FONTANA (NA) PER LAVORI DI MANUTENZIONE STRAORDINARIA ED ADEGUAMENTO SCUOLA ELEMENTARE SERRARA	U.2.03.01.02.000	2	04	0403	3120007412	1	2012	DGR N. 24 DEL 24 FEBBRAIO 2012 E N. 511 DEL 21/09/2012 - U.P.B. 3.10.29,CAP. 4876: CONTRIBUTO STRAORDINARIO PER LAVORI DI MANUTENZIONESTRAORDINARIA E ADEGUAMENTO SCUOLA ELEMENTARE SERRARA - COMUNE DISERRARA FONTANA (NA) - IMPEGNO DI SPESA EURO 120.000, 00.	2021/0000088/50_18_00/E	50	18	91	5.576,30
2312	2020	U04900	I.R.A.P. SU COMPENSI PER INCARICHI AI SENSI DELL'ART.113 D.LGS. N°50/2016	U.1.02.01.01.000	1	10	1006	3190009843	1	2019	CIPE N. 54/2016 PO INFRASTRUTTURE FSC 2014/2020 'VARIANTE SS 6 CASILINADI CIRCUMVALLAZIONE VAIRANO SCALO MEDIANTE ADEGUAMENTO FUNZIONALE DIASSE VIARIO ESISTENTE' - CUP E34E18000180002 - CIG 773044335F -APPLICAZIONE ART.113, C.2, D.LGS. 50/2016	2021/0000011/50_08_00/E	50	08	94	0,01
2313	2020	U05006	SPESE CORRENTI PER IL SOSTEGNO DI INIZIATIVE ED ATTIVITÀ FINALIZZATE ALLA PROMOZIONE E VALORIZZAZIONE DEI MUSEI E DEL PATRIMONIOMUSEALE CAMPANO DI ENTI DELLE AMMINISTRAZIONI LOCALI - COMMISSIONI STUDI E RICERCHE. (L.R. N. 12/05 E SS.MM.II).	U.1.04.01.02.000	1	05	0502	3170001162	1	2017	AVVISO PUIBBLICO PER L'ACCESSO AI CONTRIBUTI A SOSTEGNO DEI MUSEI EDELLE RACCOLTE DI ENTE LOCALE E DI INTERESSE LOCALE - E.F. 2017 -PRENOTAZIONE DI IMPEGNO DELLA SPESA	2021/0000135/50_12_00/E	50	12	01	9.800,00
2314	2020	U05013	SPESE CORRENTI PER IL SOSTEGNO DI INIZIATIVE ED ATTIVITÀ FINALIZZATE ALLA PROMOZIONE E VALORIZZAZIONE DEI MUSEI E DEL PATRIMONIOMUSEALE CAMPANO DI ISTITUZIONI SOCIALI PRIVATE SENZA SCOPO DI LUCRO - COMMISSIONI STUDI E RICERCHE. (L.R. N. 12/05 E SS.MM.II).	U.1.04.04.01.000	1	05	0502	3170000113	1	2017	DD N. 30 DEL 22/04/2016 - CAPITOLO 5013 - APPROVAZIONE GRADUATORIE EDASSEGNAZIONE CONTRIBUTI A MUSEI E RACCOLTE MUSEALE DI ISTITUZIONISOCIALI PRIVATE	2021/0000135/50_12_00/E	50	12	01	5.340,00
2315	2020	U05015	ATTIVITÀ DI GESTIONE E ASSISTENZA INFORMATICA AL POLO SBN	U.1.03.02.19.000	1	05	0502	3190004187	1	2019	D.D. N. 26 DEL 02 MAGGIO 2019 - POLO SBN CAMPANIA 2019/2020 - CIG:ZF2835303 - PRESA D'ATTO NOTA DELLA CENTRALE UNICA PER GLI ACQUISTI DIAGGIUDICAZIONE DEFINITIVA - CONFERMA PRENOTAZIONE IMPEGNO DELA SPESA -CAPITOLO 5015	2021/0000135/50_12_00/E	50	12	01	42,31
2316	2020	U05094	FONDO PER IL SOSTEGNO AGLI ENTI LOCALI E AD ALTRI ENTI PUBBLICI SITI NEL TERRITORIO DELLA REGIONE CAMPANIA PER LA VALORIZZAZIONEDEL PATRIMONIO CULTURALE REGIONALE (ART. 11, COMMA 1, L.R. N. 3 DEL 20 GENNAIO 2017)	U.1.04.01.01.000	1	05	0502	3180007842	17	2018	CULTURA. IMPEGNO DELLA SOMMA COMPLESSIVA DI EURO 694.206,24 PER ILSOSTEGNO DEGLI ENTI LOCALI ED DEGLI ALTRI ENTI PUBBLICI SITINELTERRITORIO DELLA REGIONE CAMPANIA PER LA VALORIZZAZIONE DELPATRIMONIO CULTURALE REGIONALE (ART. 11, COMMA 1 L.R. N. 3 DEL20/01/2017). CAPITOLO 5094. CONTRIBUTI INIZIATIVE CULTURALI ANNO 2018(CON ALLEGATI).	2021/0000135/50_12_00/E	50	12	02	1.229,24

fonte: http://burc.regione.campania.it

N.	Es.	Cap	Descrizione	IV Liv.	Tit	Miss	Prog.	Imp.	Pos.	Anno	Oggetto Impegno	DecretoRettifica	DIP	DG	UOD	Importo
2317	2020	U05094	FONDO PER IL SOSTEGNO AGLI ENTI LOCALI E AD ALTRI ENTI PUBBLICI SITI NEL TERRITORIO DELLA REGIONE CAMPANIA PER LA VALORIZZAZIONEDEL PATRIMONIO CULTURALE REGIONALE (ART. 11, COMMA 1, L.R. N. 3 DEL 20 GENNAIO 2017)	U.1.04.01.01.000	1	05	0502	3180007842	24	2018	CULTURA. IMPEGNO DELLA SOMMA COMPLESSIVA DI EURO 694.206,24 PER ILSOSTEGNO DEGLI ENTI LOCALI ED DEGLI ALTRI ENTI PUBBLICI SITINELTERRITORIO DELLA REGIONE CAMPANIA PER LA VALORIZZAZIONE DELPATRIMONIO CULTURALE REGIONALE (ART. 11, COMMA 1 L.R. N. 3 DEL20/01/2017). CAPITOLO 5094. CONTRIBUTI INIZIATIVE CULTURALI ANNO 2018(CON ALLEGATI).	2021/0000135/50_12_00/E	50	12	02	7.100,82
2318	2020	U05094	FONDO PER IL SOSTEGNO AGLI ENTI LOCALI E AD ALTRI ENTI PUBBLICI SITI NEL TERRITORIO DELLA REGIONE CAMPANIA PER LA VALORIZZAZIONEDEL PATRIMONIO CULTURALE REGIONALE (ART. 11, COMMA 1, L.R. N. 3 DEL 20 GENNAIO 2017)	U.1.04.01.01.000	1	05	0502	3180007842	30	2018	CULTURA. IMPEGNO DELLA SOMMA COMPLESSIVA DI EURO 694.206,24 PER ILSOSTEGNO DEGLI ENTI LOCALI ED DEGLI ALTRI ENTI PUBBLICI SITINELTERRITORIO DELLA REGIONE CAMPANIA PER LA VALORIZZAZIONE DELPATRIMONIO CULTURALE REGIONALE (ART. 11, COMMA 1 L.R. N. 3 DEL20/01/2017). CAPITOLO 5094. CONTRIBUTI INIZIATIVE CULTURALI ANNO 2018(CON ALLEGATI).	2021/0000135/50_12_00/E	50	12	02	16.000,00
2319	2020	U05094	FONDO PER IL SOSTEGNO AGLI ENTI LOCALI E AD ALTRI ENTI PUBBLICI SITI NEL TERRITORIO DELLA REGIONE CAMPANIA PER LA VALORIZZAZIONEDEL PATRIMONIO CULTURALE REGIONALE (ART. 11, COMMA 1, L.R. N. 3 DEL 20 GENNAIO 2017)	U.1.04.01.01.000	1	05	0502	3180007842	37	2018	CULTURA. IMPEGNO DELLA SOMMA COMPLESSIVA DI EURO 694.206,24 PER ILSOSTEGNO DEGLI ENTI LOCALI ED DEGLI ALTRI ENTI PUBBLICI SITINELTERRITORIO DELLA REGIONE CAMPANIA PER LA VALORIZZAZIONE DELPATRIMONIO CULTURALE REGIONALE (ART. 11, COMMA 1 L.R. N. 3 DEL20/01/2017). CAPITOLO 5094. CONTRIBUTI INIZIATIVE CULTURALI ANNO 2018(CON ALLEGATI).	2021/0000135/50_12_00/E	50	12	02	1.999,86
2320	2020	U05094	FONDO PER IL SOSTEGNO AGLI ENTI LOCALI E AD ALTRI ENTI PUBBLICI SITI NEL TERRITORIO DELLA REGIONE CAMPANIA PER LA VALORIZZAZIONEDEL PATRIMONIO CULTURALE REGIONALE (ART. 11, COMMA 1, L.R. N. 3 DEL 20 GENNAIO 2017)	U.1.04.01.01.000	1	05	0502	3180007842	52	2018	CULTURA. IMPEGNO DELLA SOMMA COMPLESSIVA DI EURO 694.206,24 PER ILSOSTEGNO DEGLI ENTI LOCALI ED DEGLI ALTRI ENTI PUBBLICI SITINELTERRITORIO DELLA REGIONE CAMPANIA PER LA VALORIZZAZIONE DELPATRIMONIO CULTURALE REGIONALE (ART. 11, COMMA 1 L.R. N. 3 DEL20/01/2017). CAPITOLO 5094. CONTRIBUTI INIZIATIVE CULTURALI ANNO 2018(CON ALLEGATI).	2021/0000135/50_12_00/E	50	12	02	5.176,60
2321	2020	U05096	FONDO PER SOSTENERE INIZIATIVE CULTURALI RIVOLTE ALLE GIOVANI GENERAZIONI (ART. 11, COMMA 1, L.R. N. 3 DEL 20 GENNAIO 2017)	U.1.04.04.01.000	1	05	0502	3180007877	37	2018	CULTURA - IMPEGNO DELLA SOMMA COMPLESSIVA DI EURO 546.774,67 PER ILSOSTEGNO DELLE GIOVANI GENERAZIONI AI SENSI DELL'ART. 11, COMMA1 L.R. N.3 DEL 20/01/2017. CAPITOLO 5096. CONTRIBUTI INIZIATIVE CULTURALI ANNO2018 (CON ALLEGATI)	2021/0000135/50_12_00/E	50	12	02	5.681,34
2322	2020	U05096	FONDO PER SOSTENERE INIZIATIVE CULTURALI RIVOLTE ALLE GIOVANI GENERAZIONI (ART. 11, COMMA 1, L.R. N. 3 DEL 20 GENNAIO 2017)	U.1.04.04.01.000	1	05	0502	3180007877	39	2018	CULTURA - IMPEGNO DELLA SOMMA COMPLESSIVA DI EURO 546.774,67 PER ILSOSTEGNO DELLE GIOVANI GENERAZIONI AI SENSI DELL'ART. 11, COMMA1 L.R. N.3 DEL 20/01/2017. CAPITOLO 5096. CONTRIBUTI INIZIATIVE CULTURALI ANNO2018 (CON ALLEGATI)	2021/0000135/50_12_00/E	50	12	02	8.400,00
2323	2020	U05104	ATTIVITA' DI PROMOZIONE CULTURALE (L.R. 14.3.2003, N. 7 E SS.MM.II.).	U.1.04.04.01.000	1	05	0502	3140005459	11	2014	CULTURA - L.R. 7/2003, ARTT. 6, 7, 9 E 11. ES. FIN. 2014. DISCIPLINAORGANICA DEGLI INTERVENTI REGIONALI DI PROMOZIONE CULTURALE.CAP 5104.IMPEGNO DI SPESA DELLA DISPONIBILITA' DI EURO= 990.000,00 (CONALLEGATI).	2021/0000135/50_12_00/E	50	12	02	3.932,00
2324	2020	U05104	ATTIVITA' DI PROMOZIONE CULTURALE (L.R. 14.3.2003, N. 7 E SS.MM.II.).	U.1.04.04.01.000	1	05	0502	3140005459	14	2014	CULTURA - L.R. 7/2003, ARTT. 6, 7, 9 E 11. ES. FIN. 2014. DISCIPLINAORGANICA DEGLI INTERVENTI REGIONALI DI PROMOZIONE CULTURALE.CAP 5104.IMPEGNO DI SPESA DELLA DISPONIBILITA' DI EURO= 990.000,00 (CONALLEGATI).	2021/0000135/50_12_00/E	50	12	02	4.296,70
2325	2020	U05104	ATTIVITA' DI PROMOZIONE CULTURALE (L.R. 14.3.2003, N. 7 E SS.MM.II.).	U.1.04.04.01.000	1	05	0502	3160005426	1	2016	CULTURA - L.R. 7/2003, ART. 11. ES. FIN. 2016. DISCIPLINA ORGANICA DEGLIINTERVENTI REGIONALI DI PROMOZIONE CULTURALE. CAP. 5104.IMPEGNO DISPESA DELLA DISPONIBILITA' DI EURO= 347.522,78 (CON ALLEGATI).	2021/0000135/50_12_00/E	50	12	02	14.847,85
2326	2020	U05104	ATTIVITA' DI PROMOZIONE CULTURALE (L.R. 14.3.2003, N. 7 E SS.MM.II.).	U.1.04.04.01.000	1	05	0502	3160005449	1	2016	CULTURA - L.R. 7/2003, ART. 11. ES. FIN. 2016. DISCIPLINA ORGANICA DEGLIINTERVENTI REGIONALI DI PROMOZIONE CULTURALE. CAP. 5104.IMPEGNO DISPESA DELLA DISPONIBILITA' DI EURO= 304.227,22 (CON ALLEGATI).	2021/0000135/50_12_00/E	50	12	02	36.671,45
2327	2020	U05104	ATTIVITA' DI PROMOZIONE CULTURALE (L.R. 14.3.2003, N. 7 E SS.MM.II.).	U.1.04.04.01.000	1	05	0502	3170004877	15	2017	D.D. N. 303 DEL 23/11/2017 ARTICOLO 11 L.R. N 7 DEL 14/3/2003"DISCIPLINA ORGANICA DEGLI INTERVENTI REGIONALI DI PROMOZIONE CULTURALE"- IMPEGNO DELLA SOMMA DI EURO 385.000,00 (CON ALLEGATI)	2021/0000135/50_12_00/E	50	12	02	635,80

fonte: http://burc.regione.campania.it

N.	Es.	Cap	Descrizione	IV Liv.	Tit	Miss	Prog.	Imp.	Pos.	Anno	Oggetto Impegno	DecretoRettifica	DIP	DG	UOD	Importo
2328	2020	U05104	ATTIVITA' DI PROMOZIONE CULTURALE (L.R. 14.3.2003, N. 7 E SS.MM.II.).	U.1.04.04.01.000	1	05	0502	3180007883	27	2018	CULTURA - IMPEGNO DELLA SOMMA COMPLESSIVA DI EURO 869.577,84 PER ILSOSTEGNO ALLE LE INIZIATIVE CULTURALI A SOSTEGNO DELLE ASSOCIAZIONI,FONDAZIONI E ISTITUZIONI ISCRITTE AGLI ALBI AI SENSI DELLA L.R. 7/2003ARTT. 6 E 7. CAPITOLO 5104. CONTRIBUTI INIZIATIVE CULTURALI ANNO 2018(CON ALLEGATI)	2021/0000135/50_12_00/E	50	12	02	833,33
2329	2020	U05104	ATTIVITA' DI PROMOZIONE CULTURALE (L.R. 14.3.2003, N. 7 E SS.MM.II.).	U.1.04.04.01.000	1	05	0502	3180007883	30	2018	CULTURA - IMPEGNO DELLA SOMMA COMPLESSIVA DI EURO 869.577,84 PER ILSOSTEGNO ALLE LE INIZIATIVE CULTURALI A SOSTEGNO DELLE ASSOCIAZIONI,FONDAZIONI E ISTITUZIONI ISCRITTE AGLI ALBI AI SENSI DELLA L.R. 7/2003ARTT. 6 E 7. CAPITOLO 5104. CONTRIBUTI INIZIATIVE CULTURALI ANNO 2018(CON ALLEGATI)	2021/0000135/50_12_00/E	50	12	02	5.055,00
2330	2020	U05104	ATTIVITA' DI PROMOZIONE CULTURALE (L.R. 14.3.2003, N. 7 E SS.MM.II.).	U.1.04.04.01.000	1	05	0502	3180007915	4	2018	CULTURA - IMPEGNO DELLA SOMMA COMPLESSIVA DI EURO 502.914,70 PER ILSOSTEGNO ALLE LE INIZIATIVE CULTURALI A SOSTEGNO DELLE ASSOCIAZIONI,FONDAZIONI E ISTITUZIONI NON ISCRITTE AGLI ALBI AI SENSI DELLA L.R.7/2003 ART. 11. CAPITOLO 5104. CONTRIBUTI INIZIATIVE CULTURALI ANNO 2018(CON ALLEGATI)	2021/0000135/50_12_00/E	50	12	02	3.938,52
2331	2020	U05104	ATTIVITA' DI PROMOZIONE CULTURALE (L.R. 14.3.2003, N. 7 E SS.MM.II.).	U.1.04.04.01.000	1	05	0502	3190007735	22	2019	SOSTEGNO INIZIATIVE CULTURALI	2021/0000135/50_12_00/E	50	12	02	96,99
2332	2020	U05104	ATTIVITA' DI PROMOZIONE CULTURALE (L.R. 14.3.2003, N. 7 E SS.MM.II.).	U.1.04.04.01.000	1	05	0502	3190008108	17	2019	CONTRIBUTI INIZIATIVE CULTURALI ANNO 2019	2021/0000135/50_12_00/E	50	12	02	0,68
2333	2020	U05141	PROMOZIONE E SOSTEGNO DELL'EDITORIA LIBRARIA REGIONALE E DELL'INFORMAZIONE LOCALE EX L.R. N. 13 DEL 6/9/2013	U.1.04.03.99.000	1	05	0502	3160005200	1	2016	CULTURA - L.R. N. 13/2013 PROMOZIONE E SOSTEGNO DELL'EDITORIA LIBRARIAREGIONALE E DELL'INFORMAZIONE LOCALE. IMPEGNO E RIPARTO CONTRIBUTI EXART. 3, LETT. A), B), C), D), E), F). ES. FIN. 2016. CAP. 5141 (CONALLEGATI).	2021/0000135/50_12_00/E	50	12	02	32.835,62
2334	2020	U05141	PROMOZIONE E SOSTEGNO DELL'EDITORIA LIBRARIA REGIONALE E DELL'INFORMAZIONE LOCALE EX L.R. N. 13 DEL 6/9/2013	U.1.04.03.99.000	1	05	0502	3160005210	1	2016	CULTURA - L.R. N. 13/2013 PROMOZIONE E SOSTEGNO DELL'EDITORIA LIBRARIAREGIONALE E DELL'INFORMAZIONE LOCALE. IMPEGNO E RIPARTO CONTRIBUTI EXART. 12 COMMA 1 E ART. 13 COMMA 2. ES. FIN. 2016. CAP. 5141 (CONALLEGATI).	2021/0000135/50_12_00/E	50	12	02	10.808,78
2335	2020	U05141	PROMOZIONE E SOSTEGNO DELL'EDITORIA LIBRARIA REGIONALE E DELL'INFORMAZIONE LOCALE EX L.R. N. 13 DEL 6/9/2013	U.1.04.03.99.000	1	05	0502	3170000656	1	2017	CULTURA. IMPEGNO EURO 10.000,00 A FAVORE DELLA GRIMALDI & C. EDITORI DINAPOLI. ES. FIN. 2017. CAP. 5141 (CON ALLEGATI).	2021/0000135/50_12_00/E	50	12	02	10.000,00
2336	2020	U05141	PROMOZIONE E SOSTEGNO DELL'EDITORIA LIBRARIA REGIONALE E DELL'INFORMAZIONE LOCALE EX L.R. N. 13 DEL 6/9/2013	U.1.04.03.99.000	1	05	0502	3170004940	8	2017	CULTURA - L.R. N. 13/2013 "PROMOZIONE E SOSTEGNO DELL'EDITORIA LIBRARIAREGIONALE E DELL'INFORMAZIONE LOCALE". IMPEGNO SOMMA COMPLESSIVA DI EURO241.497,34 EX L.R. 13/2013, ART. 3 LETT. A), B), C), D), E), F), ART. 12COMMA 1 E ART. 13 COMMA 2. ES. FIN. 2017.CAP. 5141 (CON ALLEGATI).	2021/0000135/50_12_00/E	50	12	02	3.107,00
2337	2020	U05141	PROMOZIONE E SOSTEGNO DELL'EDITORIA LIBRARIA REGIONALE E DELL'INFORMAZIONE LOCALE EX L.R. N. 13 DEL 6/9/2013	U.1.04.03.99.000	1	05	0502	3170004940	18	2017	CULTURA - L.R. N. 13/2013 "PROMOZIONE E SOSTEGNO DELL'EDITORIA LIBRARIAREGIONALE E DELL'INFORMAZIONE LOCALE". IMPEGNO SOMMA COMPLESSIVA DI EURO241.497,34 EX L.R. 13/2013, ART. 3 LETT. A), B), C), D), E), F), ART. 12COMMA 1 E ART. 13 COMMA 2. ES. FIN. 2017.CAP. 5141 (CON ALLEGATI).	2021/0000135/50_12_00/E	50	12	02	5.000,00
2338	2020	U05141	PROMOZIONE E SOSTEGNO DELL'EDITORIA LIBRARIA REGIONALE E DELL'INFORMAZIONE LOCALE EX L.R. N. 13 DEL 6/9/2013	U.1.04.03.99.000	1	05	0502	3170004940	23	2017	CULTURA - L.R. N. 13/2013 "PROMOZIONE E SOSTEGNO DELL'EDITORIA LIBRARIAREGIONALE E DELL'INFORMAZIONE LOCALE". IMPEGNO SOMMA COMPLESSIVA DI EURO241.497,34 EX L.R. 13/2013, ART. 3 LETT. A), B), C), D), E), F), ART. 12COMMA 1 E ART. 13 COMMA 2. ES. FIN. 2017.CAP. 5141 (CON ALLEGATI).	2021/0000135/50_12_00/E	50	12	02	2.416,00
2339	2020	U05141	PROMOZIONE E SOSTEGNO DELL'EDITORIA LIBRARIA REGIONALE E DELL'INFORMAZIONE LOCALE EX L.R. N. 13 DEL 6/9/2013	U.1.04.03.99.000	1	05	0502	3170004940	29	2017	CULTURA - L.R. N. 13/2013 "PROMOZIONE E SOSTEGNO DELL'EDITORIA LIBRARIAREGIONALE E DELL'INFORMAZIONE LOCALE". IMPEGNO SOMMA COMPLESSIVA DI EURO241.497,34 EX L.R. 13/2013, ART. 3 LETT. A), B), C), D), E), F), ART. 12COMMA 1 E ART. 13 COMMA 2. ES. FIN. 2017.CAP. 5141 (CON ALLEGATI).	2021/0000135/50_12_00/E	50	12	02	1.520,00

fonte: http://burc.regione.campania.it

N.	Es.	Cap	Descrizione	IV Liv.	Tit	Miss	Prog.	Imp.	Pos.	Anno	Oggetto Impegno	DecretoRettifica	DIP	DG	UOD	Importo
2340	2020	U05141	PROMOZIONE E SOSTEGNO DELL'EDITORIA LIBRARIA REGIONALE E DELL'INFORMAZIONE LOCALE EX L.R. N. 13 DEL 6/9/2013	U.1.04.03.99.000	1	05	0502	3170004940	30	2017	CULTURA - L.R. N. 13/2013 "PROMOZIONE E SOSTEGNO DELL'EDITORIA LIBRARIAREGIONALE E DELL'INFORMAZIONE LOCALE". IMPEGNO SOMMA COMPLESSIVA DI EURO241.497,34 EX L.R. 13/2013, ART. 3 LETT. A), B), C), D), E), F), ART. 12COMMA 1 E ART. 13 COMMA 2. ES. FIN. 2017.CAP. 5141 (CON ALLEGATI).	2021/0000135/50_12_00/E	50	12	02	800,00
2341	2020	U05141	PROMOZIONE E SOSTEGNO DELL'EDITORIA LIBRARIA REGIONALE E DELL'INFORMAZIONE LOCALE EX L.R. N. 13 DEL 6/9/2013	U.1.04.03.99.000	1	05	0502	3170004940	33	2017	CULTURA - L.R. N. 13/2013 "PROMOZIONE E SOSTEGNO DELL'EDITORIA LIBRARIAREGIONALE E DELL'INFORMAZIONE LOCALE". IMPEGNO SOMMA COMPLESSIVA DI EURO241.497,34 EX L.R. 13/2013, ART. 3 LETT. A), B), C), D), E), F), ART. 12COMMA 1 E ART. 13 COMMA 2. ES. FIN. 2017.CAP. 5141 (CON ALLEGATI).	2021/0000135/50_12_00/E	50	12	02	2.372,48
2342	2020	U05141	PROMOZIONE E SOSTEGNO DELL'EDITORIA LIBRARIA REGIONALE E DELL'INFORMAZIONE LOCALE EX L.R. N. 13 DEL 6/9/2013	U.1.04.03.99.000	1	05	0502	3180007172	5	2018	CULTURA - L.R. N. 13/2013 "PROMOZIONE E SOSTEGNO DELL'EDITORIA LIBRARIAREGIONALE E DELL'INFORMAZIONE LOCALE". IMPEGNO SOMMA COMPLESSIVA DI EURO155.935,37. ASSEGNAZIONE CONTRIBUTI EX ART. 3, LETT. A), B), C), D), E),F), ART. 6, PUNTO 4, ART. 12 COMMA 1, ART. 13COMMI 1 E 2. ES. FIN. 2018.CAP. 5141 (CON ALLEGATI).	2021/0000135/50_12_00/E	50	12	02	748,83
2343	2020	U05141	PROMOZIONE E SOSTEGNO DELL'EDITORIA LIBRARIA REGIONALE E DELL'INFORMAZIONE LOCALE EX L.R. N. 13 DEL 6/9/2013	U.1.04.03.99.000	1	05	0502	3180007172	29	2018	CULTURA - L.R. N. 13/2013 "PROMOZIONE E SOSTEGNO DELL'EDITORIA LIBRARIAREGIONALE E DELL'INFORMAZIONE LOCALE". IMPEGNO SOMMA COMPLESSIVA DI EURO155.935,37. ASSEGNAZIONE CONTRIBUTI EX ART. 3, LETT. A), B), C), D), E),F), ART. 6, PUNTO 4, ART. 12 COMMA 1, ART. 13COMMI 1 E 2. ES. FIN. 2018.CAP. 5141 (CON ALLEGATI).	2021/0000135/50_12_00/E	50	12	02	791,68
2344	2020	U05141	PROMOZIONE E SOSTEGNO DELL'EDITORIA LIBRARIA REGIONALE E DELL'INFORMAZIONE LOCALE EX L.R. N. 13 DEL 6/9/2013	U.1.04.03.99.000	1	05	0502	3180007172	34	2018	CULTURA - L.R. N. 13/2013 "PROMOZIONE E SOSTEGNO DELL'EDITORIA LIBRARIAREGIONALE E DELL'INFORMAZIONE LOCALE". IMPEGNO SOMMA COMPLESSIVA DI EURO155.935,37. ASSEGNAZIONE CONTRIBUTI EX ART. 3, LETT. A), B), C), D), E),F), ART. 6, PUNTO 4, ART. 12 COMMA 1, ART. 13COMMI 1 E 2. ES. FIN. 2018.CAP. 5141 (CON ALLEGATI).	2021/0000135/50_12_00/E	50	12	02	1.552,90
2345	2020	U05141	PROMOZIONE E SOSTEGNO DELL'EDITORIA LIBRARIA REGIONALE E DELL'INFORMAZIONE LOCALE EX L.R. N. 13 DEL 6/9/2013	U.1.04.03.99.000	1	05	0502	3190008603	1	2019	EDITORIA LIBRARIA REGIONALE	2021/0000135/50_12_00/E	50	12	02	1.543,45
2346	2020	U05141	PROMOZIONE E SOSTEGNO DELL'EDITORIA LIBRARIA REGIONALE E DELL'INFORMAZIONE LOCALE EX L.R. N. 13 DEL 6/9/2013	U.1.04.03.99.000	1	05	0502	3190008603	3	2019	EDITORIA LIBRARIA REGIONALE	2021/0000135/50_12_00/E	50	12	02	8.998,28
2347	2020	U05141	PROMOZIONE E SOSTEGNO DELL'EDITORIA LIBRARIA REGIONALE E DELL'INFORMAZIONE LOCALE EX L.R. N. 13 DEL 6/9/2013	U.1.04.03.99.000	1	05	0502	3190008603	10	2019	EDITORIA LIBRARIA REGIONALE	2021/0000135/50_12_00/E	50	12	02	35,56
2348	2020	U05141	PROMOZIONE E SOSTEGNO DELL'EDITORIA LIBRARIA REGIONALE E DELL'INFORMAZIONE LOCALE EX L.R. N. 13 DEL 6/9/2013	U.1.04.03.99.000	1	05	0502	3190008603	11	2019	EDITORIA LIBRARIA REGIONALE	2021/0000135/50_12_00/E	50	12	02	232,44
2349	2020	U05141	PROMOZIONE E SOSTEGNO DELL'EDITORIA LIBRARIA REGIONALE E DELL'INFORMAZIONE LOCALE EX L.R. N. 13 DEL 6/9/2013	U.1.04.03.99.000	1	05	0502	3190008603	12	2019	EDITORIA LIBRARIA REGIONALE	2021/0000135/50_12_00/E	50	12	02	959,86
2350	2020	U05141	PROMOZIONE E SOSTEGNO DELL'EDITORIA LIBRARIA REGIONALE E DELL'INFORMAZIONE LOCALE EX L.R. N. 13 DEL 6/9/2013	U.1.04.03.99.000	1	05	0502	3190008603	14	2019	EDITORIA LIBRARIA REGIONALE	2021/0000135/50_12_00/E	50	12	02	674,94
2351	2020	U05141	PROMOZIONE E SOSTEGNO DELL'EDITORIA LIBRARIA REGIONALE E DELL'INFORMAZIONE LOCALE EX L.R. N. 13 DEL 6/9/2013	U.1.04.03.99.000	1	05	0502	3190008603	19	2019	EDITORIA LIBRARIA REGIONALE	2021/0000135/50_12_00/E	50	12	02	605,11
2352	2020	U05141	PROMOZIONE E SOSTEGNO DELL'EDITORIA LIBRARIA REGIONALE E DELL'INFORMAZIONE LOCALE EX L.R. N. 13 DEL 6/9/2013	U.1.04.03.99.000	1	05	0502	3190008603	20	2019	EDITORIA LIBRARIA REGIONALE	2021/0000135/50_12_00/E	50	12	02	3.892,35
2353	2020	U05141	PROMOZIONE E SOSTEGNO DELL'EDITORIA LIBRARIA REGIONALE E DELL'INFORMAZIONE LOCALE EX L.R. N. 13 DEL 6/9/2013	U.1.04.03.99.000	1	05	0502	3190008603	29	2019	EDITORIA LIBRARIA REGIONALE	2021/0000135/50_12_00/E	50	12	02	312,57

fonte: http://burc.regione.campania.it

N.	Es.	Cap	Descrizione	IV Liv.	Tit	Miss	Prog.	Imp.	Pos.	Anno	Oggetto Impegno	DecretoRettifica	DIP	DG	UOD	Importo
2354	2020	U05141	PROMOZIONE E SOSTEGNO DELL'EDITORIA LIBRARIA REGIONALE E DELL'INFORMAZIONE LOCALE EX L.R. N. 13 DEL 6/9/2013	U.1.04.03.99.000	1	05	0502	3190008603	30	2019	EDITORIA LIBRARIA REGIONALE	2021/0000135/50_12_00/E	50	12	02	423,10
2355	2020	U05141	PROMOZIONE E SOSTEGNO DELL'EDITORIA LIBRARIA REGIONALE E DELL'INFORMAZIONE LOCALE EX L.R. N. 13 DEL 6/9/2013	U.1.04.03.99.000	1	05	0502	3190008603	31	2019	EDITORIA LIBRARIA REGIONALE	2021/0000135/50_12_00/E	50	12	02	2.709,21
2356	2020	U05141	PROMOZIONE E SOSTEGNO DELL'EDITORIA LIBRARIA REGIONALE E DELL'INFORMAZIONE LOCALE EX L.R. N. 13 DEL 6/9/2013	U.1.04.03.99.000	1	05	0502	3190008603	33	2019	EDITORIA LIBRARIA REGIONALE	2021/0000135/50_12_00/E	50	12	02	43,19
2357	2020	U05141	PROMOZIONE E SOSTEGNO DELL'EDITORIA LIBRARIA REGIONALE E DELL'INFORMAZIONE LOCALE EX L.R. N. 13 DEL 6/9/2013	U.1.04.03.99.000	1	05	0502	3190008603	36	2019	EDITORIA LIBRARIA REGIONALE	2021/0000135/50_12_00/E	50	12	02	463,43
2358	2020	U05226	CONTRIBUTO ALLA DIOCESI DI TEANO - CALVI PER IL RIFACIMENTO ED IL RESTAURO DI EDIFICI DI CULTO. (ART. 1, COMMA 42, L.R. N. 2 DEL21.01.2010)	U.2.03.04.01.000	2	05	0501	3100005817	1	2010	CONCESSIONE CONTRIBUTO ALLA DIOCESI DI TEANO - CALVI PER IL RIFACIMENTOED IL RESTAURO DI EDIFICI DI CULTO (ART. 1, COMMA 42, L.R. N. 2 DEL21/01/2010) - IMPORTO EURO 75.000,00. IMPEGNO SUL CAP. 5226 DELLA U.P.B.6.23.57 ESERCIZIO FINANZIARIO 2010.	2021/0000088/50_18_00/E	50	18	91	2.446,12
2359	2020	U05246	SCABEC SPA - SERVIZI IN FAVORE DELLA FONDAZIONE DONNAREGINA PER LE ARTI CONTEMPORANEE E MUSEO MADRE.	U.1.04.03.02.000	1	05	0502	3190007600	1	2019	CULTURA SCABEC S.P.A. SERVIZI IN FAVORE DELLA FONDAZIONE DONNAREGINAPER LE ARTI CONTEMPORANEE E MUSEO MADRE IMPEGNO EURO 451.081,91 CAP.5246. ES. FIN. 2019 CUP C69D16002570002	2021/0000135/50_12_00/E	50	12	02	0,02
2360	2020	U05254	CINEMA CAMPANIA.PROMOZIONE E VALORIZZAZIONE DELLA CULTURA CINEMATOGRAFICA ED AUDIOVISIVA (L.R. 30 DEL 17/10/2016 E SS.MM.II.) -IMPRESE	U.1.04.03.99.000	1	05	0502	3180006883	15	2018	AVVISO PUBBLICO RELATIVO AL PIANO OPERATIVO ANNUALE DI PROMOZIONEDELL'ATTIVITA' CINEMATOGRAFICA E AUDIOVISIVA PER L'ANNO 2018 -SEZIONE3) "SOSTEGNO ALL'ESERCIZIO E PRINCIPI DI LOCALIZZAZIONE" - IMPEGNO DELLASOMMA DI EURO 704.750,00 SUL CAPITOLO 5254.	2021/0000135/50_12_00/E	50	12	02	34.646,00
2361	2020	U05254	CINEMA CAMPANIA.PROMOZIONE E VALORIZZAZIONE DELLA CULTURA CINEMATOGRAFICA ED AUDIOVISIVA (L.R. 30 DEL 17/10/2016 E SS.MM.II.) -IMPRESE	U.1.04.03.99.000	1	05	0502	3180006883	18	2018	AVVISO PUBBLICO RELATIVO AL PIANO OPERATIVO ANNUALE DI PROMOZIONEDELL'ATTIVITA' CINEMATOGRAFICA E AUDIOVISIVA PER L'ANNO 2018 -SEZIONE3) "SOSTEGNO ALL'ESERCIZIO E PRINCIPI DI LOCALIZZAZIONE" - IMPEGNO DELLASOMMA DI EURO 704.750,00 SUL CAPITOLO 5254.	2021/0000135/50_12_00/E	50	12	02	140,86
2362	2020	U05254	CINEMA CAMPANIA.PROMOZIONE E VALORIZZAZIONE DELLA CULTURA CINEMATOGRAFICA ED AUDIOVISIVA (L.R. 30 DEL 17/10/2016 E SS.MM.II.) -IMPRESE	U.1.04.03.99.000	1	05	0502	3180006883	23	2018	AVVISO PUBBLICO RELATIVO AL PIANO OPERATIVO ANNUALE DI PROMOZIONEDELL'ATTIVITA' CINEMATOGRAFICA E AUDIOVISIVA PER L'ANNO 2018 -SEZIONE3) "SOSTEGNO ALL'ESERCIZIO E PRINCIPI DI LOCALIZZAZIONE" - IMPEGNO DELLASOMMA DI EURO 704.750,00 SUL CAPITOLO 5254.	2021/0000135/50_12_00/E	50	12	02	12.000,00
2363	2020	U05254	CINEMA CAMPANIA.PROMOZIONE E VALORIZZAZIONE DELLA CULTURA CINEMATOGRAFICA ED AUDIOVISIVA (L.R. 30 DEL 17/10/2016 E SS.MM.II.) -IMPRESE	U.1.04.03.99.000	1	05	0502	3180006883	35	2018	AVVISO PUBBLICO RELATIVO AL PIANO OPERATIVO ANNUALE DI PROMOZIONEDELL'ATTIVITA' CINEMATOGRAFICA E AUDIOVISIVA PER L'ANNO 2018 -SEZIONE3) "SOSTEGNO ALL'ESERCIZIO E PRINCIPI DI LOCALIZZAZIONE" - IMPEGNO DELLASOMMA DI EURO 704.750,00 SUL CAPITOLO 5254.	2021/0000135/50_12_00/E	50	12	02	9.844,76
2364	2020	U05254	CINEMA CAMPANIA.PROMOZIONE E VALORIZZAZIONE DELLA CULTURA CINEMATOGRAFICA ED AUDIOVISIVA (L.R. 30 DEL 17/10/2016 E SS.MM.II.) -IMPRESE	U.1.04.03.99.000	1	05	0502	3190008568	2	2019	PROMOZIONE E SOSTEGNO DELL'EDITORIA LIBRARIA REGIONALE	2021/0000135/50_12_00/E	50	12	02	8.895,00
2365	2020	U05254	CINEMA CAMPANIA.PROMOZIONE E VALORIZZAZIONE DELLA CULTURA CINEMATOGRAFICA ED AUDIOVISIVA (L.R. 30 DEL 17/10/2016 E SS.MM.II.) -IMPRESE	U.1.04.03.99.000	1	05	0502	3190008568	4	2019	PROMOZIONE E SOSTEGNO DELL'EDITORIA LIBRARIA REGIONALE	2021/0000135/50_12_00/E	50	12	02	1.136,55
2366	2020	U05254	CINEMA CAMPANIA.PROMOZIONE E VALORIZZAZIONE DELLA CULTURA CINEMATOGRAFICA ED AUDIOVISIVA (L.R. 30 DEL 17/10/2016 E SS.MM.II.) -IMPRESE	U.1.04.03.99.000	1	05	0502	3190008568	5	2019	PROMOZIONE E SOSTEGNO DELL'EDITORIA LIBRARIA REGIONALE	2021/0000135/50_12_00/E	50	12	02	9.058,65
2367	2020	U05254	CINEMA CAMPANIA.PROMOZIONE E VALORIZZAZIONE DELLA CULTURA CINEMATOGRAFICA ED AUDIOVISIVA (L.R. 30 DEL 17/10/2016 E SS.MM.II.) -IMPRESE	U.1.04.03.99.000	1	05	0502	3190008568	6	2019	PROMOZIONE E SOSTEGNO DELL'EDITORIA LIBRARIA REGIONALE	2021/0000135/50_12_00/E	50	12	02	12.102,40
2368	2020	U05254	CINEMA CAMPANIA.PROMOZIONE E VALORIZZAZIONE DELLA CULTURA CINEMATOGRAFICA ED AUDIOVISIVA (L.R. 30 DEL 17/10/2016 E SS.MM.II.) -IMPRESE	U.1.04.03.99.000	1	05	0502	3190008568	7	2019	PROMOZIONE E SOSTEGNO DELL'EDITORIA LIBRARIA REGIONALE	2021/0000135/50_12_00/E	50	12	02	7.833,61

fonte: http://burc.regione.campania.it

N.	Es.	Cap	Descrizione	IV Liv.	Tit	Miss	Prog.	Imp.	Pos.	Anno	Oggetto Impegno	DecretoRettifica	DIP	DG	UOD	Importo
2369	2020	U05254	CINEMA CAMPANIA.PROMOZIONE E VALORIZZAZIONE DELLA CULTURA CINEMATOGRAFICA ED AUDIOVISIVA (L.R. 30 DEL 17/10/2016 E SS.MM.II.) -IMPRESE	U.1.04.03.99.000	1	05	0502	3190008568	10	2019	PROMOZIONE E SOSTEGNO DELL'EDITORIA LIBRARIA REGIONALE	2021/0000135/50_12_00/E	50	12	02	4.872,76
2370	2020	U05254	CINEMA CAMPANIA.PROMOZIONE E VALORIZZAZIONE DELLA CULTURA CINEMATOGRAFICA ED AUDIOVISIVA (L.R. 30 DEL 17/10/2016 E SS.MM.II.) -IMPRESE	U.1.04.03.99.000	1	05	0502	3190008568	11	2019	PROMOZIONE E SOSTEGNO DELL'EDITORIA LIBRARIA REGIONALE	2021/0000135/50_12_00/E	50	12	02	9.600,13
2371	2020	U05254	CINEMA CAMPANIA.PROMOZIONE E VALORIZZAZIONE DELLA CULTURA CINEMATOGRAFICA ED AUDIOVISIVA (L.R. 30 DEL 17/10/2016 E SS.MM.II.) -IMPRESE	U.1.04.03.99.000	1	05	0502	3190008568	18	2019	PROMOZIONE E SOSTEGNO DELL'EDITORIA LIBRARIA REGIONALE	2020/0000702/50_12_02/E	50	12	02	9.663,31
2372	2020	U05254	CINEMA CAMPANIA.PROMOZIONE E VALORIZZAZIONE DELLA CULTURA CINEMATOGRAFICA ED AUDIOVISIVA (L.R. 30 DEL 17/10/2016 E SS.MM.II.) -IMPRESE	U.1.04.03.99.000	1	05	0502	3190008568	25	2019	PROMOZIONE E SOSTEGNO DELL'EDITORIA LIBRARIA REGIONALE	2021/0000135/50_12_00/E	50	12	02	15.655,82
2373	2020	U05258	CINEMA CAMPANIA .PROMOZIONE E VALORIZZAZIONE DELLA CULTURA CINEMATOGRAFICA ED AUDIOVISIVA (LR n. 30 del 17/10/2016 E SS.MM.II.)	U.1.04.04.01.000	1	05	0502	3180005851	31	2018	PIANO OPERATIVO ANNUALE DI PROMOZIONE DELL'ATTIVITA' CINEMATOGRAFICA EAUDIOVISIVA PER L'ANNO 2018 SEZIONE 2) 'PROMOZIONE'. IMPEGNODELLA SOMMADI EURO 1.350.000,00 SUL CAPITOLO 5258.	2021/0000135/50_12_00/E	50	12	02	2.467,12
2374	2020	U05258	CINEMA CAMPANIA .PROMOZIONE E VALORIZZAZIONE DELLA CULTURA CINEMATOGRAFICA ED AUDIOVISIVA (LR n. 30 del 17/10/2016 E SS.MM.II.)	U.1.04.04.01.000	1	05	0502	3180005851	39	2018	PIANO OPERATIVO ANNUALE DI PROMOZIONE DELL'ATTIVITA' CINEMATOGRAFICA EAUDIOVISIVA PER L'ANNO 2018 SEZIONE 2) 'PROMOZIONE'. IMPEGNODELLA SOMMADI EURO 1.350.000,00 SUL CAPITOLO 5258.	2021/0000135/50_12_00/E	50	12	02	7.443,86
2375	2020	U05258	CINEMA CAMPANIA .PROMOZIONE E VALORIZZAZIONE DELLA CULTURA CINEMATOGRAFICA ED AUDIOVISIVA (LR n. 30 del 17/10/2016 E SS.MM.II.)	U.1.04.04.01.000	1	05	0502	3190008845	1	2019	PIANO OPERATIVO DI PROMOZIONE CINEMATOGRAFICA E AUDIOVISIVA ANNO 2019	2021/0000135/50_12_00/E	50	12	02	12.174,00
2376	2020	U05258	CINEMA CAMPANIA .PROMOZIONE E VALORIZZAZIONE DELLA CULTURA CINEMATOGRAFICA ED AUDIOVISIVA (LR n. 30 del 17/10/2016 E SS.MM.II.)	U.1.04.04.01.000	1	05	0502	3190008845	3	2019	PIANO OPERATIVO DI PROMOZIONE CINEMATOGRAFICA E AUDIOVISIVA ANNO 2019	2021/0000135/50_12_00/E	50	12	02	1.981,77
2377	2020	U05258	CINEMA CAMPANIA .PROMOZIONE E VALORIZZAZIONE DELLA CULTURA CINEMATOGRAFICA ED AUDIOVISIVA (LR n. 30 del 17/10/2016 E SS.MM.II.)	U.1.04.04.01.000	1	05	0502	3190008845	4	2019	PIANO OPERATIVO DI PROMOZIONE CINEMATOGRAFICA E AUDIOVISIVA ANNO 2019	2021/0000135/50_12_00/E	50	12	02	596,04
2378	2020	U05258	CINEMA CAMPANIA .PROMOZIONE E VALORIZZAZIONE DELLA CULTURA CINEMATOGRAFICA ED AUDIOVISIVA (LR n. 30 del 17/10/2016 E SS.MM.II.)	U.1.04.04.01.000	1	05	0502	3190008845	7	2019	PIANO OPERATIVO DI PROMOZIONE CINEMATOGRAFICA E AUDIOVISIVA ANNO 2019	2021/0000135/50_12_00/E	50	12	02	4.424,00
2379	2020	U05258	CINEMA CAMPANIA .PROMOZIONE E VALORIZZAZIONE DELLA CULTURA CINEMATOGRAFICA ED AUDIOVISIVA (LR n. 30 del 17/10/2016 E SS.MM.II.)	U.1.04.04.01.000	1	05	0502	3190008845	13	2019	PIANO OPERATIVO DI PROMOZIONE CINEMATOGRAFICA E AUDIOVISIVA ANNO 2019	2021/0000135/50_12_00/E	50	12	02	4.596,00
2380	2020	U05258	CINEMA CAMPANIA .PROMOZIONE E VALORIZZAZIONE DELLA CULTURA CINEMATOGRAFICA ED AUDIOVISIVA (LR n. 30 del 17/10/2016 E SS.MM.II.)	U.1.04.04.01.000	1	05	0502	3190008845	14	2019	PIANO OPERATIVO DI PROMOZIONE CINEMATOGRAFICA E AUDIOVISIVA ANNO 2019	2020/0000825/50_12_02/E	50	12	02	20.000,00
2381	2020	U05258	CINEMA CAMPANIA .PROMOZIONE E VALORIZZAZIONE DELLA CULTURA CINEMATOGRAFICA ED AUDIOVISIVA (LR n. 30 del 17/10/2016 E SS.MM.II.)	U.1.04.04.01.000	1	05	0502	3190008845	20	2019	PIANO OPERATIVO DI PROMOZIONE CINEMATOGRAFICA E AUDIOVISIVA ANNO 2019	2021/0000135/50_12_00/E	50	12	02	3.364,00
2382	2020	U05258	CINEMA CAMPANIA .PROMOZIONE E VALORIZZAZIONE DELLA CULTURA CINEMATOGRAFICA ED AUDIOVISIVA (LR n. 30 del 17/10/2016 E SS.MM.II.)	U.1.04.04.01.000	1	05	0502	3190008845	23	2019	PIANO OPERATIVO DI PROMOZIONE CINEMATOGRAFICA E AUDIOVISIVA ANNO 2019	2021/0000135/50_12_00/E	50	12	02	4.147,20
2383	2020	U05258	CINEMA CAMPANIA .PROMOZIONE E VALORIZZAZIONE DELLA CULTURA CINEMATOGRAFICA ED AUDIOVISIVA (LR n. 30 del 17/10/2016 E SS.MM.II.)	U.1.04.04.01.000	1	05	0502	3190008845	27	2019	PIANO OPERATIVO DI PROMOZIONE CINEMATOGRAFICA E AUDIOVISIVA ANNO 2019	2021/0000135/50_12_00/E	50	12	02	6.954,00
2384	2020	U05258	CINEMA CAMPANIA .PROMOZIONE E VALORIZZAZIONE DELLA CULTURA CINEMATOGRAFICA ED AUDIOVISIVA (LR n. 30 del 17/10/2016 E SS.MM.II.)	U.1.04.04.01.000	1	05	0502	3190008845	29	2019	PIANO OPERATIVO DI PROMOZIONE CINEMATOGRAFICA E AUDIOVISIVA ANNO 2019	2021/0000135/50_12_00/E	50	12	02	288,75
2385	2020	U05258	CINEMA CAMPANIA .PROMOZIONE E VALORIZZAZIONE DELLA CULTURA CINEMATOGRAFICA ED AUDIOVISIVA (LR n. 30 del 17/10/2016 E SS.MM.II.)	U.1.04.04.01.000	1	05	0502	3190008845	31	2019	PIANO OPERATIVO DI PROMOZIONE CINEMATOGRAFICA E AUDIOVISIVA ANNO 2019	2021/0000135/50_12_00/E	50	12	02	602,21
2386	2020	U05258	CINEMA CAMPANIA .PROMOZIONE E VALORIZZAZIONE DELLA CULTURA CINEMATOGRAFICA ED AUDIOVISIVA (LR n. 30 del 17/10/2016 E SS.MM.II.)	U.1.04.04.01.000	1	05	0502	3190008845	32	2019	PIANO OPERATIVO DI PROMOZIONE CINEMATOGRAFICA E AUDIOVISIVA ANNO 2019	2021/0000135/50_12_00/E	50	12	02	1.399,21
2387	2020	U05258	CINEMA CAMPANIA .PROMOZIONE E VALORIZZAZIONE DELLA CULTURA CINEMATOGRAFICA ED AUDIOVISIVA (LR n. 30 del 17/10/2016 E SS.MM.II.)	U.1.04.04.01.000	1	05	0502	3190008845	34	2019	PIANO OPERATIVO DI PROMOZIONE CINEMATOGRAFICA E AUDIOVISIVA ANNO 2019	2021/0000135/50_12_00/E	50	12	02	2.985,00
2388	2020	U05258	CINEMA CAMPANIA .PROMOZIONE E VALORIZZAZIONE DELLA CULTURA CINEMATOGRAFICA ED AUDIOVISIVA (LR n. 30 del 17/10/2016 E SS.MM.II.)	U.1.04.04.01.000	1	05	0502	3190008845	35	2019	PIANO OPERATIVO DI PROMOZIONE CINEMATOGRAFICA E AUDIOVISIVA ANNO 2019	2020/0000829/50_12_02/E	50	12	02	15.000,00

fonte: http://burc.regione.campania.it

N.	Es.	Cap	Descrizione	IV Liv.	Tit	Miss	Prog.	Imp.	Pos.	Anno	Oggetto Impegno	DecretoRettifica	DIP	DG	UOD	Importo
2389	2020	U05258	CINEMA CAMPANIA .PROMOZIONE E VALORIZZAZIONE DELLA CULTURA CINEMATOGRAFICA ED AUDIOVISIVA (LR n. 30 del 17/10/2016 E SS.MM.II.)	U.1.04.04.01.000	1	05	0502	3190008845	38	2019	PIANO OPERATIVO DI PROMOZIONE CINEMATOGRAFICA E AUDIOVISIVA ANNO 2019	2021/0000135/50_12_00/E	50	12	02	2.035,20
2390	2020	U05258	CINEMA CAMPANIA .PROMOZIONE E VALORIZZAZIONE DELLA CULTURA CINEMATOGRAFICA ED AUDIOVISIVA (LR n. 30 del 17/10/2016 E SS.MM.II.)	U.1.04.04.01.000	1	05	0502	3190008845	40	2019	PIANO OPERATIVO DI PROMOZIONE CINEMATOGRAFICA E AUDIOVISIVA ANNO 2019	2021/0000135/50_12_00/E	50	12	02	6.970,00
2391	2020	U05258	CINEMA CAMPANIA .PROMOZIONE E VALORIZZAZIONE DELLA CULTURA CINEMATOGRAFICA ED AUDIOVISIVA (LR n. 30 del 17/10/2016 E SS.MM.II.)	U.1.04.04.01.000	1	05	0502	3190008845	42	2019	PIANO OPERATIVO DI PROMOZIONE CINEMATOGRAFICA E AUDIOVISIVA ANNO 2019	2021/0000135/50_12_00/E	50	12	02	4.509,00
2392	2020	U05258	CINEMA CAMPANIA .PROMOZIONE E VALORIZZAZIONE DELLA CULTURA CINEMATOGRAFICA ED AUDIOVISIVA (LR n. 30 del 17/10/2016 E SS.MM.II.)	U.1.04.04.01.000	1	05	0502	3190008845	44	2019	PIANO OPERATIVO DI PROMOZIONE CINEMATOGRAFICA E AUDIOVISIVA ANNO 2019	2021/0000135/50_12_00/E	50	12	02	1.168,00
2393	2020	U05258	CINEMA CAMPANIA .PROMOZIONE E VALORIZZAZIONE DELLA CULTURA CINEMATOGRAFICA ED AUDIOVISIVA (LR n. 30 del 17/10/2016 E SS.MM.II.)	U.1.04.04.01.000	1	05	0502	3190008845	46	2019	PIANO OPERATIVO DI PROMOZIONE CINEMATOGRAFICA E AUDIOVISIVA ANNO 2019	2020/0000825/50_12_02/E	50	12	02	5.477,50
2394	2020	U05258	CINEMA CAMPANIA .PROMOZIONE E VALORIZZAZIONE DELLA CULTURA CINEMATOGRAFICA ED AUDIOVISIVA (LR n. 30 del 17/10/2016 E SS.MM.II.)	U.1.04.04.01.000	1	05	0502	3190008845	47	2019	PIANO OPERATIVO DI PROMOZIONE CINEMATOGRAFICA E AUDIOVISIVA ANNO 2019	2021/0000135/50_12_00/E	50	12	02	6.903,70
2395	2020	U05258	CINEMA CAMPANIA .PROMOZIONE E VALORIZZAZIONE DELLA CULTURA CINEMATOGRAFICA ED AUDIOVISIVA (LR n. 30 del 17/10/2016 E SS.MM.II.)	U.1.04.04.01.000	1	05	0502	3190008845	48	2019	PIANO OPERATIVO DI PROMOZIONE CINEMATOGRAFICA E AUDIOVISIVA ANNO 2019	2021/0000135/50_12_00/E	50	12	02	2.458,50
2396	2020	U05258	CINEMA CAMPANIA .PROMOZIONE E VALORIZZAZIONE DELLA CULTURA CINEMATOGRAFICA ED AUDIOVISIVA (LR n. 30 del 17/10/2016 E SS.MM.II.)	U.1.04.04.01.000	1	05	0502	3190008845	50	2019	PIANO OPERATIVO DI PROMOZIONE CINEMATOGRAFICA E AUDIOVISIVA ANNO 2019	2021/0000135/50_12_00/E	50	12	02	421,43
2397	2020	U05258	CINEMA CAMPANIA .PROMOZIONE E VALORIZZAZIONE DELLA CULTURA CINEMATOGRAFICA ED AUDIOVISIVA (LR n. 30 del 17/10/2016 E SS.MM.II.)	U.1.04.04.01.000	1	05	0502	3190008845	51	2019	PIANO OPERATIVO DI PROMOZIONE CINEMATOGRAFICA E AUDIOVISIVA ANNO 2019	2021/0000135/50_12_00/E	50	12	02	3.326,00
2398	2020	U05258	CINEMA CAMPANIA .PROMOZIONE E VALORIZZAZIONE DELLA CULTURA CINEMATOGRAFICA ED AUDIOVISIVA (LR n. 30 del 17/10/2016 E SS.MM.II.)	U.1.04.04.01.000	1	05	0502	3190008845	52	2019	PIANO OPERATIVO DI PROMOZIONE CINEMATOGRAFICA E AUDIOVISIVA ANNO 2019	2021/0000135/50_12_00/E	50	12	02	1.626,80
2399	2020	U05258	CINEMA CAMPANIA .PROMOZIONE E VALORIZZAZIONE DELLA CULTURA CINEMATOGRAFICA ED AUDIOVISIVA (LR n. 30 del 17/10/2016 E SS.MM.II.)	U.1.04.04.01.000	1	05	0502	3190008845	53	2019	PIANO OPERATIVO DI PROMOZIONE CINEMATOGRAFICA E AUDIOVISIVA ANNO 2019	2020/0000824/50_12_02/E	50	12	02	5.000,00
2400	2020	U05295	COMPLETAMENTO PIANO INTERVENTI EX ART. 1 OCDPC 298/2015 – INCARICHI PROFESSIONALI	U.2.02.03.05.000	2	11	1102	3190008407	1	2019	INTERVENTO URGENTE CODICE 86/A/08 "OPERE COMPLEMENTARI PER IL RIPRISTINOFUNZIONALE DEGLI SCHEMI IDRICI DEL 7° LOTTO DI NORMALIZZAZIONE DEGLIACQUEDOTTI DEL CALORE ALLE LOCALITA' SCARDALANA E REGIO TRATTURO DELCOMUNE DI PESCO SANNITA E TRA I COMUNI DI PIETRELCINA E PESCO SANNITA".CUP H64H16001420001 CIG: 7672251DCD. CONTRATTO N. 551 REP. DEL17/05/2019 - SMARTCIG N. Z15281873G. PRESAD'ATTODELLA DOCUMENTAZIONECONCLUSIVA RELATIVA ALL'INCARICO DI ASSISTENZA ARCHEOLOGICA AFFIDATO COND.D. N. 25	2020/0000048/50_18_04/E	50	18	04	360,66
2401	2020	U05304	CONTRIBUTO REGIONALE ALLA FONDAZIONE 'LA COLOMBAIA' DI LUCHINO VISCONTI DI FORIO (L.R. 15 FEBBRAIO 2005, N. 8).	U.1.04.04.01.000	1	05	0501	3140005449	1	2014	CULTURA. L.R. 15 FEBBRAIO 2005 N. 8. CONTRIBUTO ALLA FONDAZIONE LACOLOMBAIA DI LUCHINO VISCONTI DI FORIO. ES. FIN. 2014. IMPEGNODI EURO25.000,00 - CAP. 5304 - UPB 3.11.32 (CON ALLEGATI).	2021/0000135/50_12_00/E	50	12	02	25.000,00
2402	2020	U05334	FONDO PER IL CONTRASTO ALL'ABUSIVISMO EDILIZIO E PER LA RIQUALIFICAZIONE DEI TERRITORI COMPROMESSI E DEGRADATI DAGLI ABUSI - ATTIVITA' DI DEMOLIZIONE DA PARTE DELLE IMPRESE.	U.2.05.99.99.000	2	08	0801	3110004662	1	2011	IMPEGNO DI EURO 720.000,00 PER L'APPALTO DEI LAVORI DI DEMOLIZIONE NELTERRITORIO DEI COMUNI DELLA REGIONE CAMPANIA, DI CUI AL BANDO INDETTOCON D.D. N. 81 DEL 29/12/2011 - CAP. 5334 DEL U.P.B. 3.11.32	2021/0000020/50_09_00/E	50	09	01	81.255,17
2403	2020	U05334	FONDO PER IL CONTRASTO ALL'ABUSIVISMO EDILIZIO E PER LA RIQUALIFICAZIONE DEI TERRITORI COMPROMESSI E DEGRADATI DAGLI ABUSI - ATTIVITA' DI DEMOLIZIONE DA PARTE DELLE IMPRESE.	U.2.05.99.99.000	2	08	0801	3160005439	2	2016	DEMOLIZIONE DI MANUFATTI E/O RIDUZIONE IN PRISTINO DI CUI AI VERBALI DEL18 E 23 LUGLIO 2013, SOTTOSCRITTI TRA LA REGIONE CAMPANIA E LA PROCURAGENERALE DELLA REPUBBLICA PRESSO LA CORTE DI APPELLO DI NAPOLI.	2021/0000020/50_09_00/E	50	09	01	67.095,00
2404	2020	U05334	FONDO PER IL CONTRASTO ALL'ABUSIVISMO EDILIZIO E PER LA RIQUALIFICAZIONE DEI TERRITORI COMPROMESSI E DEGRADATI DAGLI ABUSI - ATTIVITA' DI DEMOLIZIONE DA PARTE DELLE IMPRESE.	U.2.05.99.99.000	2	08	0801	3160005439	3	2016	DEMOLIZIONE DI MANUFATTI E/O RIDUZIONE IN PRISTINO DI CUI AI VERBALI DEL18 E 23 LUGLIO 2013, SOTTOSCRITTI TRA LA REGIONE CAMPANIA E LA PROCURAGENERALE DELLA REPUBBLICA PRESSO LA CORTE DI APPELLO DI NAPOLI.	2021/0000020/50_09_00/E	50	09	01	67.095,00

fonte: http://burc.regione.campania.it

N.	Es.	Cap	Descrizione	IV Liv.	Tit	Miss	Prog.	Imp.	Pos.	Anno	Oggetto Impegno	DecretoRettifica	DIP	DG	UOD	Importo
2405	2020	U05334	FONDO PER IL CONTRASTO ALL'ABUSIVISMO EDILIZIO E PER LA RIQUALIFICAZIONE DEI TERRITORI COMPROMESSI E DEGRADATI DAGLI ABUSI - ATTIVITA' DI DEMOLIZIONE DA PARTE DELLE IMPRESE.	U.2.05.99.99.000	2	08	0801	3160005439	4	2016	DEMOLIZIONE DI MANUFATTI E/O RIDUZIONE IN PRISTINO DI CUI AI VERBALI DEL18 E 23 LUGLIO 2013, SOTTOSCRITTI TRA LA REGIONE CAMPANIA E LA PROCURAGENERALE DELLA REPUBBLICA PRESSO LA CORTE DI APPELLO DI NAPOLI.	2021/0000020/50_09_00/E	50	09	01	67.095,00
2406	2020	U05334	FONDO PER IL CONTRASTO ALL'ABUSIVISMO EDILIZIO E PER LA RIQUALIFICAZIONE DEI TERRITORI COMPROMESSI E DEGRADATI DAGLI ABUSI - ATTIVITA' DI DEMOLIZIONE DA PARTE DELLE IMPRESE.	U.2.05.99.99.000	2	08	0801	3160005439	5	2016	DEMOLIZIONE DI MANUFATTI E/O RIDUZIONE IN PRISTINO DI CUI AI VERBALI DEL18 E 23 LUGLIO 2013, SOTTOSCRITTI TRA LA REGIONE CAMPANIA E LA PROCURAGENERALE DELLA REPUBBLICA PRESSO LA CORTE DI APPELLO DI NAPOLI.	2021/0000020/50_09_00/E	50	09	01	67.095,00
2407	2020	U05334	FONDO PER IL CONTRASTO ALL'ABUSIVISMO EDILIZIO E PER LA RIQUALIFICAZIONE DEI TERRITORI COMPROMESSI E DEGRADATI DAGLI ABUSI - ATTIVITA' DI DEMOLIZIONE DA PARTE DELLE IMPRESE.	U.2.05.99.99.000	2	08	0801	3160005439	6	2016	DEMOLIZIONE DI MANUFATTI E/O RIDUZIONE IN PRISTINO DI CUI AI VERBALI DEL18 E 23 LUGLIO 2013, SOTTOSCRITTI TRA LA REGIONE CAMPANIA E LA PROCURAGENERALE DELLA REPUBBLICA PRESSO LA CORTE DI APPELLO DI NAPOLI.	2021/0000020/50_09_00/E	50	09	01	67.095,00
2408	2020	U05334	FONDO PER IL CONTRASTO ALL'ABUSIVISMO EDILIZIO E PER LA RIQUALIFICAZIONE DEI TERRITORI COMPROMESSI E DEGRADATI DAGLI ABUSI - ATTIVITA' DI DEMOLIZIONE DA PARTE DELLE IMPRESE.	U.2.05.99.99.000	2	08	0801	3160005439	7	2016	DEMOLIZIONE DI MANUFATTI E/O RIDUZIONE IN PRISTINO DI CUI AI VERBALI DEL18 E 23 LUGLIO 2013, SOTTOSCRITTI TRA LA REGIONE CAMPANIA E LA PROCURAGENERALE DELLA REPUBBLICA PRESSO LA CORTE DI APPELLO DI NAPOLI.	2021/0000020/50_09_00/E	50	09	01	67.095,00
2409	2020	U05334	FONDO PER IL CONTRASTO ALL'ABUSIVISMO EDILIZIO E PER LA RIQUALIFICAZIONE DEI TERRITORI COMPROMESSI E DEGRADATI DAGLI ABUSI - ATTIVITA' DI DEMOLIZIONE DA PARTE DELLE IMPRESE.	U.2.05.99.99.000	2	08	0801	3160005439	8	2016	DEMOLIZIONE DI MANUFATTI E/O RIDUZIONE IN PRISTINO DI CUI AI VERBALI DEL18 E 23 LUGLIO 2013, SOTTOSCRITTI TRA LA REGIONE CAMPANIA E LA PROCURAGENERALE DELLA REPUBBLICA PRESSO LA CORTE DI APPELLO DI NAPOLI.	2021/0000020/50_09_00/E	50	09	01	67.095,00
2410	2020	U05334	FONDO PER IL CONTRASTO ALL'ABUSIVISMO EDILIZIO E PER LA RIQUALIFICAZIONE DEI TERRITORI COMPROMESSI E DEGRADATI DAGLI ABUSI - ATTIVITA' DI DEMOLIZIONE DA PARTE DELLE IMPRESE.	U.2.05.99.99.000	2	08	0801	3160005439	9	2016	DEMOLIZIONE DI MANUFATTI E/O RIDUZIONE IN PRISTINO DI CUI AI VERBALI DEL18 E 23 LUGLIO 2013, SOTTOSCRITTI TRA LA REGIONE CAMPANIA E LA PROCURAGENERALE DELLA REPUBBLICA PRESSO LA CORTE DI APPELLO DI NAPOLI.	2021/0000020/50_09_00/E	50	09	01	67.095,00
2411	2020	U05334	FONDO PER IL CONTRASTO ALL'ABUSIVISMO EDILIZIO E PER LA RIQUALIFICAZIONE DEI TERRITORI COMPROMESSI E DEGRADATI DAGLI ABUSI - ATTIVITA' DI DEMOLIZIONE DA PARTE DELLE IMPRESE.	U.2.05.99.99.000	2	08	0801	3160005439	10	2016	DEMOLIZIONE DI MANUFATTI E/O RIDUZIONE IN PRISTINO DI CUI AI VERBALI DEL18 E 23 LUGLIO 2013, SOTTOSCRITTI TRA LA REGIONE CAMPANIA E LA PROCURAGENERALE DELLA REPUBBLICA PRESSO LA CORTE DI APPELLO DI NAPOLI.	2021/0000020/50_09_00/E	50	09	01	67.101,62
2412	2020	U05334	FONDO PER IL CONTRASTO ALL'ABUSIVISMO EDILIZIO E PER LA RIQUALIFICAZIONE DEI TERRITORI COMPROMESSI E DEGRADATI DAGLI ABUSI - ATTIVITA' DI DEMOLIZIONE DA PARTE DELLE IMPRESE.	U.2.05.99.99.000	2	08	0801	3160005439	11	2016	DEMOLIZIONE DI MANUFATTI E/O RIDUZIONE IN PRISTINO DI CUI AI VERBALI DEL18 E 23 LUGLIO 2013, SOTTOSCRITTI TRA LA REGIONE CAMPANIA E LA PROCURAGENERALE DELLA REPUBBLICA PRESSO LA CORTE DI APPELLO DI NAPOLI.	2021/0000020/50_09_00/E	50	09	01	67.095,00
2413	2020	U05334	FONDO PER IL CONTRASTO ALL'ABUSIVISMO EDILIZIO E PER LA RIQUALIFICAZIONE DEI TERRITORI COMPROMESSI E DEGRADATI DAGLI ABUSI - ATTIVITA' DI DEMOLIZIONE DA PARTE DELLE IMPRESE.	U.2.05.99.99.000	2	08	0801	3160005439	12	2016	DEMOLIZIONE DI MANUFATTI E/O RIDUZIONE IN PRISTINO DI CUI AI VERBALI DEL18 E 23 LUGLIO 2013, SOTTOSCRITTI TRA LA REGIONE CAMPANIA E LA PROCURAGENERALE DELLA REPUBBLICA PRESSO LA CORTE DI APPELLO DI NAPOLI.	2021/0000020/50_09_00/E	50	09	01	67.095,00
2414	2020	U05334	FONDO PER IL CONTRASTO ALL'ABUSIVISMO EDILIZIO E PER LA RIQUALIFICAZIONE DEI TERRITORI COMPROMESSI E DEGRADATI DAGLI ABUSI - ATTIVITA' DI DEMOLIZIONE DA PARTE DELLE IMPRESE.	U.2.05.99.99.000	2	08	0801	3160005439	13	2016	DEMOLIZIONE DI MANUFATTI E/O RIDUZIONE IN PRISTINO DI CUI AI VERBALI DEL18 E 23 LUGLIO 2013, SOTTOSCRITTI TRA LA REGIONE CAMPANIA E LA PROCURAGENERALE DELLA REPUBBLICA PRESSO LA CORTE DI APPELLO DI NAPOLI.	2021/0000020/50_09_00/E	50	09	01	67.095,00
2415	2020	U05334	FONDO PER IL CONTRASTO ALL'ABUSIVISMO EDILIZIO E PER LA RIQUALIFICAZIONE DEI TERRITORI COMPROMESSI E DEGRADATI DAGLI ABUSI - ATTIVITA' DI DEMOLIZIONE DA PARTE DELLE IMPRESE.	U.2.05.99.99.000	2	08	0801	3160005439	14	2016	DEMOLIZIONE DI MANUFATTI E/O RIDUZIONE IN PRISTINO DI CUI AI VERBALI DEL18 E 23 LUGLIO 2013, SOTTOSCRITTI TRA LA REGIONE CAMPANIA E LA PROCURAGENERALE DELLA REPUBBLICA PRESSO LA CORTE DI APPELLO DI NAPOLI.	2021/0000020/50_09_00/E	50	09	01	67.095,00
2416	2020	U05334	FONDO PER IL CONTRASTO ALL'ABUSIVISMO EDILIZIO E PER LA RIQUALIFICAZIONE DEI TERRITORI COMPROMESSI E DEGRADATI DAGLI ABUSI - ATTIVITA' DI DEMOLIZIONE DA PARTE DELLE IMPRESE.	U.2.05.99.99.000	2	08	0801	3160005439	15	2016	DEMOLIZIONE DI MANUFATTI E/O RIDUZIONE IN PRISTINO DI CUI AI VERBALI DEL18 E 23 LUGLIO 2013, SOTTOSCRITTI TRA LA REGIONE CAMPANIA E LA PROCURAGENERALE DELLA REPUBBLICA PRESSO LA CORTE DI APPELLO DI NAPOLI.	2021/0000020/50_09_00/E	50	09	01	67.095,00

fonte: http://burc.regione.campania.it

N.	Es.	Cap	Descrizione	IV Liv.	Tit	Miss	Prog.	Imp.	Pos.	Anno	Oggetto Impegno	DecretoRettifica	DIP	DG	UOD	Importo
2417	2020	U05334	FONDO PER IL CONTRASTO ALL'ABUSIVISMO EDILIZIO E PER LA RIQUALIFICAZIONE DEI TERRITORI COMPROMESSI E DEGRADATI DAGLI ABUSI - ATTIVITA' DI DEMOLIZIONE DA PARTE DELLE IMPRESE.	U.2.05.99.99.000	2	08	0801	3170008488	1	2017	IMPEGN0 DI EURO 200.000,00 A VALERE SUL CAPITOLO 5334 DEL BILANCIOGESTIONALE 2017 - DEMOLIZIONE E RIPRISTINO DELLO STATO DEI LUOGHI NELCOMUNE DI CASTEL VOLTURNO - ADEMPIMENTI	2021/0000020/50_09_00/E	50	09	01	200.000,00
2418	2020	U05376	FONDO PER IL SISTEMA INTEGRATO DELLA VIDEOSORVEGLIANZA STRADALE (ART 6 COMMA 4 L.R. N. 3 DEL 20 GENNAIO 2017)	U.1.04.01.02.000	1	03	0302	3170005953	1	2017	TRASFORMAZIONE IN IMPEGNO DELLA PRENOTAZIONE EFFETTUATA SUL CAPITOLODELLA SPESA N. 5376 CON D.D. N. 59 DEL 14/09/2017	2021/0000020/60_09_00/E	60	09	05	5.786,23
2419	2020	U05425	CONTRIBUTI PREVIDENZIALI SU COMPENSI PER INCARICHI AI SENSI DELL'ART. 113 D.LGS. N° 50/2016 E SS.MM.II.	U.1.01.02.01.000	1	03	0303	3190007941	1	2019	PROGETTO "VIDEOSORVEGLIANZA NEL QUARTIERE SANITA' DEL COMUNE DI NAPOLI".LIQUIDAZI0NE INCENTIVI EX ART. 113 D.LGS 50/2016. REGOLAMENTO REGIONALEN. 9/2018	2021/0000020/60_09_00/E	60	09		3,31
2420	2020	U05427	I.R.A.P. SU COMPENSI PER INCARICHI AI SENSI DELL'ART.113 D.LGS. N°50/2016 E SS.MM.II.	U.1.02.01.01.000	1	03	0303	3190007942	1	2019	PROGETTO "VIDEOSORVEGLIANZA NEL QUARTIERE SANITA' DEL COMUNE DI NAPOLI".LIQUIDAZI0NE INCENTIVI EX ART. 113 D.LGS 50/2016. REGOLAMENTO REGIONALEN. 9/2018	2021/0000020/60_09_00/E	60	09		0,42
2421	2020	U05433	SPESE IN MATERIA DI SICUREZZA URBANA E POLIZIA AMMINISTRATIVA REGIONALE E LOCALE. PON LEGALITA' 2014 - 2020.	U.1.04.01.02.000	1	03	0302	3190007008	5	2019	DELIBERAZIONE DI GIUNTA N. 465 DEL 01/10/2019: DESTINAZIONE FONDI PONLEGALITA' 2014/2020 AI CONTRIBUTI REGIONALI PER AZIONI E PROGETTI INMATERIA DI SICUREZZA URBANA E POLIZIA LOCALE- UTILIZZAZIONE GRADUATORIADEI PROGETTI APPROVATI CON I D.D. N. 119 DEL 28/12/2018 E D.D. N. 19 DEL17/05/2019.	2021/0000020/60_09_00/E	60	09	05	2.923,20
2422	2020	U05435	PROGETTO FORMAZIONE PER LA POLIZIA LOCALE DELLA CAMPANIA - PON LEGALITA' 2014/2020: ESPLETAMENTO ATTIVITA' FORMATIVA CORSI DI POLIZIA LOCALE	U.1.03.02.11.000	1	03	0301	3190006772	5	2019	IMPEGNO CAPITOLI DELLA SPESA U05435 E U05437 PER LA REALIZZAZIONE DEICORSI N. 34-36- 66- ATTIVITA' DIDATTICA 2019-	2021/0000020/60_09_00/E	60	09	05	60,00
2423	2020	U05435	PROGETTO FORMAZIONE PER LA POLIZIA LOCALE DELLA CAMPANIA - PON LEGALITA' 2014/2020: ESPLETAMENTO ATTIVITA' FORMATIVA CORSI DI POLIZIA LOCALE	U.1.03.02.11.000	1	03	0301	3190009915	7	2019	IMPEGNO SUI CAPITOLI DELLA SPESA U05435 E U05437	2021/0000020/60_09_00/E	60	09	05	60,00
2424	2020	U05435	PROGETTO FORMAZIONE PER LA POLIZIA LOCALE DELLA CAMPANIA - PON LEGALITA' 2014/2020: ESPLETAMENTO ATTIVITA' FORMATIVA CORSI DI POLIZIA LOCALE	U.1.03.02.11.000	1	03	0301	3190009915	11	2019	IMPEGNO SUI CAPITOLI DELLA SPESA U05435 E U05437	2021/0000020/60_09_00/E	60	09	05	0,01
2425	2020	U05435	PROGETTO FORMAZIONE PER LA POLIZIA LOCALE DELLA CAMPANIA - PON LEGALITA' 2014/2020: ESPLETAMENTO ATTIVITA' FORMATIVA CORSI DI POLIZIA LOCALE	U.1.03.02.11.000	1	03	0301	3190009917	6	2019	IMPEGNO SUI CAPITOLI DELLA SPESA U05435 E U05437	2021/0000020/60_09_00/E	60	09	05	0,01
2426	2020	U05437	PROGETTO FORMAZIONE PER LA POLIZIA LOCALE DELLA CAMPANIA - PON LEGALITA' 2014/2020: IRAP ATTIVITA' FORMATIVA	U.1.02.01.01.000	1	03	0301	3190006774	1	2019	IMPEGNO CAPITOLI DELLA SPESA U05435 E U05437 PER LA REALIZZAZIONE DEICORSI N. 34-36- 66- ATTIVITA' DIDATTICA 2019-	2021/0000020/60_09_00/E	60	09	05	5,13
2427	2020	U05437	PROGETTO FORMAZIONE PER LA POLIZIA LOCALE DELLA CAMPANIA - PON LEGALITA' 2014/2020: IRAP ATTIVITA' FORMATIVA	U.1.02.01.01.000	1	03	0301	3190008019	1	2019	IMPEGNO CAPITOLI DELLA SPESA VINCOLATI U05435 E UO5437 PER LAREALIZZAZIONE DEL CORSO N. 55/2019	2021/0000020/60_09_00/E	60	09	05	0,01
2428	2020	U05437	PROGETTO FORMAZIONE PER LA POLIZIA LOCALE DELLA CAMPANIA - PON LEGALITA' 2014/2020: IRAP ATTIVITA' FORMATIVA	U.1.02.01.01.000	1	03	0301	3190008435	1	2019	IMPEGNO CAPITOLI DELLA SPESA U05435 E U05437 PER LA REALIZZAZIONE DEICORSI N. 48-67-72- ATTIVITA' DIDATTICA 2019 - E PUBBLICAZIONEDEGLIINCARICHI CONFERITI AI SENSI DEL D.LGS 33/2013 E S.M. E I.	2021/0000020/60_09_00/E	60	09	05	15,76
2429	2020	U05441	AZIONI DI ACCOMPAGNAMENTO, SVILUPPO E RAFFORZAMENTO DEL SISTEMA DUALE NELL'AMBITO DELL'ISTRUZIONE E FORMAZIONE PROFESSIONALE - CONTRIBUTI AD IMPRESE (AGENZIE FORMATIVE)	U.2.03.03.03.000	2	04	0402	3180008436	2	2018	D.D. N. 231 DEL 12/03/18 - "APPROVAZIONE DELL'AVVISO PUBBLICO PER ILFINANZIAMENTO DEI PERCORSI FORMATIVI DI ISTRUZIONE E FORMAZIONEPROFESSIONALE (I.EF.P.) AA. SS. 2018/2019, 2019/2020, 2020/2021" -IMPEGNO DI SPESA DI EURO 954.000,00.-	2020/0000735/50_11_00/E	50	11	04	110.000,00
2430	2020	U05449	FONDO DEL MINISTERO PER L'ATTUAZIONE DEI PROGETTI PER L'OBBLIGO FORMATIVO (L. N. 144/99) PERCORSI DI ISTRUZIONE E FORMAZIONE PROFESSIONALE - IEFP - CONTRIBUTI A IMPRESE (AGENZIE FORMATIVE)	U.2.03.03.03.000	2	04	0402	3180009479	3	2019	D.D. N. 1615 DEL 20/12/2018 - IMPEGN0 DI SPESA PER COMPLESSIVI EURO1.980.000,00.-	2020/0000735/50_11_00/E	50	11	04	110.000,00
2431	2020	U05449	FONDO DEL MINISTERO PER L'ATTUAZIONE DEI PROGETTI PER L'OBBLIGO FORMATIVO (L. N. 144/99) PERCORSI DI ISTRUZIONE E FORMAZIONE PROFESSIONALE - IEFP - CONTRIBUTI A IMPRESE (AGENZIE FORMATIVE)	U.2.03.03.03.000	2	04	0402	3180009479	4	2019	D.D. N. 1615 DEL 20/12/2018 - IMPEGN0 DI SPESA PER COMPLESSIVI EURO1.980.000,00.-	2020/0000735/50_11_00/E	50	11	04	110.000,00
2432	2020	U05449	FONDO DEL MINISTERO PER L'ATTUAZIONE DEI PROGETTI PER L'OBBLIGO FORMATIVO (L. N. 144/99) PERCORSI DI ISTRUZIONE E FORMAZIONE PROFESSIONALE - IEFP - CONTRIBUTI A IMPRESE (AGENZIE FORMATIVE)	U.2.03.03.03.000	2	04	0402	3180009479	5	2019	D.D. N. 1615 DEL 20/12/2018 - IMPEGN0 DI SPESA PER COMPLESSIVI EURO1.980.000,00.-	2020/0000735/50_11_00/E	50	11	04	110.000,00

fonte: http://burc.regione.campania.it

N.	Es.	Cap	Descrizione	IV Liv.	Tit	Miss	Prog.	Imp.	Pos.	Anno	Oggetto Impegno	DecretoRettifica	DIP	DG	UOD	Importo
2433	2020	U05449	FONDO DEL MINISTERO PER L'ATTUAZIONE DEI PROGETTI PER L'OBBLIGO FORMATIVO (L. N. 144/99) PERCORSI DI ISTRUZIONE E FORMAZIONE PROFESSIONALE - IEFP - CONTRIBUTI A IMPRESE (AGENZIE FORMATIVE)	U.2.03.03.03.000	2	04	0402	3180009480	3	2019	D.D. N. 1615 DEL 20/12/2018 - IMPEGN0 DI SPESA PER COMPLESSIVI EURO1.926.000,00.-	2020/0000735/50_11_00/E	50	11	04	110.000,00
2434	2020	U05514	SPESE PER L'ATTUAZIONE DEL PROGETTO REPAIR - INDENNITA' DI MISSIONE E TRASFERTA	U.1.03.02.02.000	1	09	0903	3160006183	1	2016	PROGETTO REPAIR - DGR N. 723 DEL 13/12/2016 - INDENNITA' DI MISSIONI -IMPORTO EURO 4.000,00.	2021/0000020/50_09_00/E	50	09	03	18,63
2435	2020	U05514	SPESE PER L'ATTUAZIONE DEL PROGETTO REPAIR - INDENNITA' DI MISSIONE E TRASFERTA	U.1.03.02.02.000	1	09	0903	3170006446	1	2017	PROGETTO REPAIR - DGR N. 723 DEL 13/12/2016 - INDENNITA' DI MISSIONI -IMPORTO EURO 8.690,00	2021/0000020/50_09_00/E	50	09	03	2.830,02
2436	2020	U05514	SPESE PER L'ATTUAZIONE DEL PROGETTO REPAIR - INDENNITA' DI MISSIONE E TRASFERTA	U.1.03.02.02.000	1	09	0903	3180008232	1	2018	PROGETTO REPAIR - INDENNITA' DI MISSIONI IMPORTO EURO 849,65.	2021/0000020/50_09_00/E	50	09	03	56,85
2437	2020	U05530	SPESA PER L'ISPEZIONE ED IL SUPPORTO TECNICOAMMINISTRATIVO DELLA RETE GNSS DELLA REGIONE CAMPANIA (ARTT. 5 E 6 D.M. 10/11/2011).INDENNITA' DI MISSIONE E DI TRASFERTA A FAVORE DEI DIPENDENTI	U.1.03.02.02.000	1	09	0902	3180006844	1	2019	SPESA PER L'ISPEZIONE ED IL SUPPORTO TECNICO/AMMINISTRATIVO DELLA RETEGNSS DELLA REGIONE CAMPANIA. IMPEGNO DI SPESA.	2021/0000020/50_09_00/E	50	09	92	486,14
2438	2020	U05712	ATTUAZIONE PROGETTI INTERREG ED ENI 2014-2020 – CONSULENZE	U.1.03.02.10.000	1	19	1902	3190007719	1	2019	PROGETTO MED_3026 DI COOPERAZIONE TERRITORIALE EUROPEA SULLA DIETAMEDITERRANEA - MD.NET CUP B19G18000080007. IMP_EGNO IN FAVOREDISCABECSPA, SOGGETTO IN HOUSE DELLA REGIONE CAMPANIA, PER LO SVOLGIMENTO DELLEATTIVITA' RELATIVE DI CUI ALLA CONVENZIONE N. 3490 DEL 27/12/2018.	2021/0000055/50_05_00/E	50	05	04	0,01
2439	2020	U05764	PIANO PER IL POTENZIAMENTO DEI CPI AI SENSI DEL DM 74/2019 - HARDWARE	U.2.02.01.07.000	2	15	1501	3190009683	1	2019	PIANO PER IL POTENZIAMENTO DEI CENTRI PER L'IMPIEGO AI SENSI DEL DM74/2019 - IMPEGN0 DELLE RISORSE DESTINATE ALL'ACQUISTO DIDEVICE/DESKTOP/LAPTOP E SERVER NECESSARI ALLA REALIZZAZIONE DELLEPROCEDURE CONCORSUALI PER IL POTENZIAMENTO DEI CENTRI PER L'IMPIEGO	2021/0000150/50_11_00/E	50	11		1.832.279,06
2440	2020	U05767	PIANO PER IL POTENZIAMENTO DEI CPI AI SENSI DEL DM 74/2019 - INCARICHI PROFESSIONALI	U.2.05.99.99.000	2	15	1501	3190009686	1	2019	PIANO PER IL POTENZIAMENTO DEI CENTRI PER L'IMPIEGO AI SENSI DEL DM74/2019 - IMPEGN0 DELLE RISORSE DESTINATE ALLE SPESE PER LE COMMISSIONICONCORSUALI E ALTRE SPESE PERSONALE	2021/0000150/50_11_00/E	50	11		1.200.000,00
2441	2020	U05770	PIANO PER IL POTENZIAMENTO DEI CPI AI SENSI DEL DM 74/2019 – POTENZIAMENTO SERVIZI	U.2.05.99.99.000	2	15	1501	3190009835	3	2019	PIANO PER IL POTENZIONAMENTO DEI CENTRI PER L'IMPIEGO AI SENSI DEL DM74/2019 - IMPEGN0 DELLE RISORSE DESTINATE AL POTENZIAMENTOSERVIZI.	2021/0000289/50_15_00/E	50	15		17.888,20
2442	2020	U05770	PIANO PER IL POTENZIAMENTO DEI CPI AI SENSI DEL DM 74/2019 – POTENZIAMENTO SERVIZI	U.2.05.99.99.000	2	15	1501	3190009835	4	2019	PIANO PER IL POTENZIONAMENTO DEI CENTRI PER L'IMPIEGO AI SENSI DEL DM74/2019 - IMPEGN0 DELLE RISORSE DESTINATE AL POTENZIAMENTOSERVIZI.	2021/0000289/50_15_00/E	50	15		105.914,64
2443	2020	U05770	PIANO PER IL POTENZIAMENTO DEI CPI AI SENSI DEL DM 74/2019 – POTENZIAMENTO SERVIZI	U.2.05.99.99.000	2	15	1501	3190009835	5	2019	PIANO PER IL POTENZIONAMENTO DEI CENTRI PER L'IMPIEGO AI SENSI DEL DM74/2019 - IMPEGN0 DELLE RISORSE DESTINATE AL POTENZIAMENTOSERVIZI.	2021/0000289/50_15_00/E	50	15		60.194,51
2444	2020	U05770	PIANO PER IL POTENZIAMENTO DEI CPI AI SENSI DEL DM 74/2019 – POTENZIAMENTO SERVIZI	U.2.05.99.99.000	2	15	1501	3190009835	6	2019	PIANO PER IL POTENZIONAMENTO DEI CENTRI PER L'IMPIEGO AI SENSI DEL DM74/2019 - IMPEGN0 DELLE RISORSE DESTINATE AL POTENZIAMENTOSERVIZI.	2021/0000289/50_15_00/E	50	15		91.298,41
2445	2020	U05770	PIANO PER IL POTENZIAMENTO DEI CPI AI SENSI DEL DM 74/2019 – POTENZIAMENTO SERVIZI	U.2.05.99.99.000	2	15	1501	3190009835	7	2019	PIANO PER IL POTENZIONAMENTO DEI CENTRI PER L'IMPIEGO AI SENSI DEL DM74/2019 - IMPEGN0 DELLE RISORSE DESTINATE AL POTENZIAMENTOSERVIZI.	2021/0000289/50_15_00/E	50	15		104.645,72
2446	2020	U05770	PIANO PER IL POTENZIAMENTO DEI CPI AI SENSI DEL DM 74/2019 – POTENZIAMENTO SERVIZI	U.2.05.99.99.000	2	15	1501	3190009835	8	2019	PIANO PER IL POTENZIONAMENTO DEI CENTRI PER L'IMPIEGO AI SENSI DEL DM74/2019 - IMPEGN0 DELLE RISORSE DESTINATE AL POTENZIAMENTOSERVIZI.	2021/0000289/50_15_00/E	50	15		14.791,40
2447	2020	U05770	PIANO PER IL POTENZIAMENTO DEI CPI AI SENSI DEL DM 74/2019 – POTENZIAMENTO SERVIZI	U.2.05.99.99.000	2	15	1501	3190009835	9	2019	PIANO PER IL POTENZIONAMENTO DEI CENTRI PER L'IMPIEGO AI SENSI DEL DM74/2019 - IMPEGN0 DELLE RISORSE DESTINATE AL POTENZIAMENTOSERVIZI.	2021/0000289/50_15_00/E	50	15		112.936,72
2448	2020	U05770	PIANO PER IL POTENZIAMENTO DEI CPI AI SENSI DEL DM 74/2019 – POTENZIAMENTO SERVIZI	U.2.05.99.99.000	2	15	1501	3190009835	10	2019	PIANO PER IL POTENZIONAMENTO DEI CENTRI PER L'IMPIEGO AI SENSI DEL DM74/2019 - IMPEGN0 DELLE RISORSE DESTINATE AL POTENZIAMENTOSERVIZI.	2021/0000289/50_15_00/E	50	15		109.083,55
2449	2020	U05770	PIANO PER IL POTENZIAMENTO DEI CPI AI SENSI DEL DM 74/2019 – POTENZIAMENTO SERVIZI	U.2.05.99.99.000	2	15	1501	3190009835	11	2019	PIANO PER IL POTENZIONAMENTO DEI CENTRI PER L'IMPIEGO AI SENSI DEL DM74/2019 - IMPEGN0 DELLE RISORSE DESTINATE AL POTENZIAMENTOSERVIZI.	2021/0000289/50_15_00/E	50	15		103.632,18
2450	2020	U05772	PIANO PER IL POTENZIAMENTO DEI CPI AI SENSI DEL DM 74/2019 - SOFTWARE	U.2.02.03.02.000	2	15	1501	3190009314	1	2019	ACQUISTO LICENZE MICROSOFT OFFICE 365	2020/0000067/50_10_00/E	50	10		77,75

fonte: http://burc.regione.campania.it

N.	Es.	Cap	Descrizione	IV Liv.	Tit	Miss	Prog.	Imp.	Pos.	Anno	Oggetto Impegno	DecretoRettifica	DIP	DG	UOD	Importo
2451	2020	U05774	PIANO PER IL POTENZIAMENTO DEI CPI AI SENSI DEL DM 74/2019 – FORMAZIONE E PREVENZIONE	U.2.05.99.99.000	2	15	1501	3190009863	1	2019	PIANO PER IL POTENZIAMENTO DEI C.P.I. AI SENSI DEL D.M. 74/2019 -IMPEGNO DELLE RISORSE DESTINATE AL RAFFORZAMENTO DELLE ATTIVITA' DISORVEGLIANZA RIVOLTE AGLI OPERATORI DEI C.P.I. IMPEGNO DI SPESA CAP.U05774 - E.F. 2019	2021/0000011/50_14_00/E	50	14	82	1.068,02
2452	2020	U05800	FONDO PER LE POLITICHE GIOVANILI	U.1.04.01.02.000	1	06	0602	3190006797	1	2019	ACCORDO DI COLLABORAZIONE CON IISS "F. CARACCIOLO - G. DA PROCIDA" PERPROGRAMMA DENOMINATO "CINEMA, SCIENZE E STORIA - DUE DONNEELA LOROEREDITA' CULTURALE" - IMPEGN0 S0MME.	2021/0000150/50_11_00/E	50	11	02	288,10
2453	2020	U05804	INTERVENTI PER LE POLITICHE GIOVANILI.	U.1.04.01.02.000	1	06	0602	3180006860	1	2018	REVOCA DD N. 60 DEL 21.11.2018 - IMPEGN0 A FAV0RE DEL COMUNE DI SALERNO PER C0NTRIBUT0 SALD0 PROGETTO "GIOVANI PROTAGONISTI DELLA CULTURA".	2021/0000150/50_11_00/E	50	11	02	54,46
2454	2020	U05820	FONDO REGIONALE PER L'OCCUPAZIONE DEI DISABILI (ART. 14, LEGGE N. 68/99, L.R. N. 18/2000 E SS.MM.II.)	U.1.04.01.02.000	1	15	1503	3140005001	1	2014	PROGETTO INSIEME - PROGETTO: C.U. 37 DD. 85/2008 - CUP: B83C08000060002- PIANO PAGAMENTI 2013 DL. 35 DEL 08/04/13 - ID: 1780153'- SALDO - IVECCHI E IL MARE SOCIETA' COOP. SOCIALE.	2021/0000150/50_11_00/E	50	11	91	1.484,20
2455	2020	U05837	INTERVENTI DI STABILIZZAZIONE E SVUOTAMENTO DEL BACINO DI LAVORATORI SOCIALMENTE UTILI - TRASFERIMENTI A FAMIGLIE	U.1.04.02.05.000	1	15	1503	3180008188	1	2018	PIANO DI STABILIZZAZIONE E SVUOTAMENTO DEL BACINO L.S.U. - IMPEGN0 PERER0GAZIONE CONTRIBUTO - CON ALLEGATI	2021/0000150/50_11_00/E	50	11	91	6.252,38
2456	2020	U05856	FONDO PER LA GESTIONE DELLE CRISI OCCUPAZIONALI E DEI PROCESSI DI SVILUPPO (ART. 37 L.R. N. 1 DEL 27 GENNAIO 2012) - QUOTA VINCOLATA AI SENSI DELL'ARTICOLO 5 DELLA L.R. N.1 DEL 27 GENNAIO 2012	U.1.04.02.05.000	1	15	1503	3190007461	1	2019	D.G.R. 1099 DEL 27 GIUGNO 2008-PATTI FORMATIVI LOCALI. INTERVENTOFORMATIVO DI CUI AL PFL 08-C.U. 19 IMPEGNO DI SPESA IN FAVORE DELCENTROFISIOKINESITERAPICO CILENTO S.R.L.	2021/0000150/50_11_00/E	50	11		764,59
2457	2020	U05856	FONDO PER LA GESTIONE DELLE CRISI OCCUPAZIONALI E DEI PROCESSI DI SVILUPPO (ART. 37 L.R. N. 1 DEL 27 GENNAIO 2012) - QUOTA VINCOLATA AI SENSI DELL'ARTICOLO 5 DELLA L.R. N.1 DEL 27 GENNAIO 2012	U.1.04.02.05.000	1	15	1503	3190008587	1	2019	D.G.R. 21 DICEMBRE 2012 N. 756 - D.D. N. 1341 DEL 30/12/2014 - AZIONI DIPLACEMENT E OUTPLACEMENT RIVOLTI AI BENEFICIARI DI AMMORTIZZATORI INDEROGA NEGLI ANNI 2012-2014 E PRIVI DI SOSTEGNO AL REDDITO - IMPEGNO DISPESA	2021/0000150/50_11_00/E	50	11		19,20
2458	2020	U05856	FONDO PER LA GESTIONE DELLE CRISI OCCUPAZIONALI E DEI PROCESSI DI SVILUPPO (ART. 37 L.R. N. 1 DEL 27 GENNAIO 2012) - QUOTA VINCOLATA AI SENSI DELL'ARTICOLO 5 DELLA L.R. N.1 DEL 27 GENNAIO 2012	U.1.04.02.05.000	1	15	1503	3190008587	2	2019	D.G.R. 21 DICEMBRE 2012 N. 756 - D.D. N. 1341 DEL 30/12/2014 - AZIONI DIPLACEMENT E OUTPLACEMENT RIVOLTI AI BENEFICIARI DI AMMORTIZZATORI INDEROGA NEGLI ANNI 2012-2014 E PRIVI DI SOSTEGNO AL REDDITO - IMPEGNO DISPESA	2021/0000150/50_11_00/E	50	11		488,80
2459	2020	U05856	FONDO PER LA GESTIONE DELLE CRISI OCCUPAZIONALI E DEI PROCESSI DI SVILUPPO (ART. 37 L.R. N. 1 DEL 27 GENNAIO 2012) - QUOTA VINCOLATA AI SENSI DELL'ARTICOLO 5 DELLA L.R. N.1 DEL 27 GENNAIO 2012	U.1.04.02.05.000	1	15	1503	3190008587	3	2019	D.G.R. 21 DICEMBRE 2012 N. 756 - D.D. N. 1341 DEL 30/12/2014 - AZIONI DIPLACEMENT E OUTPLACEMENT RIVOLTI AI BENEFICIARI DI AMMORTIZZATORI INDEROGA NEGLI ANNI 2012-2014 E PRIVI DI SOSTEGNO AL REDDITO - IMPEGNO DISPESA	2021/0000150/50_11_00/E	50	11		291,20
2460	2020	U05856	FONDO PER LA GESTIONE DELLE CRISI OCCUPAZIONALI E DEI PROCESSI DI SVILUPPO (ART. 37 L.R. N. 1 DEL 27 GENNAIO 2012) - QUOTA VINCOLATA AI SENSI DELL'ARTICOLO 5 DELLA L.R. N.1 DEL 27 GENNAIO 2012	U.1.04.02.05.000	1	15	1503	3190008587	4	2019	D.G.R. 21 DICEMBRE 2012 N. 756 - D.D. N. 1341 DEL 30/12/2014 - AZIONI DIPLACEMENT E OUTPLACEMENT RIVOLTI AI BENEFICIARI DI AMMORTIZZATORI INDEROGA NEGLI ANNI 2012-2014 E PRIVI DI SOSTEGNO AL REDDITO - IMPEGNO DISPESA	2021/0000150/50_11_00/E	50	11		5,60
2461	2020	U05856	FONDO PER LA GESTIONE DELLE CRISI OCCUPAZIONALI E DEI PROCESSI DI SVILUPPO (ART. 37 L.R. N. 1 DEL 27 GENNAIO 2012) - QUOTA VINCOLATA AI SENSI DELL'ARTICOLO 5 DELLA L.R. N.1 DEL 27 GENNAIO 2012	U.1.04.02.05.000	1	15	1503	3190008587	6	2019	D.G.R. 21 DICEMBRE 2012 N. 756 - D.D. N. 1341 DEL 30/12/2014 - AZIONI DIPLACEMENT E OUTPLACEMENT RIVOLTI AI BENEFICIARI DI AMMORTIZZATORI INDEROGA NEGLI ANNI 2012-2014 E PRIVI DI SOSTEGNO AL REDDITO - IMPEGNO DISPESA	2021/0000150/50_11_00/E	50	11		25,60
2462	2020	U05856	FONDO PER LA GESTIONE DELLE CRISI OCCUPAZIONALI E DEI PROCESSI DI SVILUPPO (ART. 37 L.R. N. 1 DEL 27 GENNAIO 2012) - QUOTA VINCOLATA AI SENSI DELL'ARTICOLO 5 DELLA L.R. N.1 DEL 27 GENNAIO 2012	U.1.04.02.05.000	1	15	1503	3190008587	8	2019	D.G.R. 21 DICEMBRE 2012 N. 756 - D.D. N. 1341 DEL 30/12/2014 - AZIONI DIPLACEMENT E OUTPLACEMENT RIVOLTI AI BENEFICIARI DI AMMORTIZZATORI INDEROGA NEGLI ANNI 2012-2014 E PRIVI DI SOSTEGNO AL REDDITO - IMPEGNO DISPESA	2021/0000150/50_11_00/E	50	11		13,60
2463	2020	U05856	FONDO PER LA GESTIONE DELLE CRISI OCCUPAZIONALI E DEI PROCESSI DI SVILUPPO (ART. 37 L.R. N. 1 DEL 27 GENNAIO 2012) - QUOTA VINCOLATA AI SENSI DELL'ARTICOLO 5 DELLA L.R. N.1 DEL 27 GENNAIO 2012	U.1.04.02.05.000	1	15	1503	3190008587	9	2019	D.G.R. 21 DICEMBRE 2012 N. 756 - D.D. N. 1341 DEL 30/12/2014 - AZIONI DIPLACEMENT E OUTPLACEMENT RIVOLTI AI BENEFICIARI DI AMMORTIZZATORI INDEROGA NEGLI ANNI 2012-2014 E PRIVI DI SOSTEGNO AL REDDITO - IMPEGNO DISPESA	2021/0000150/50_11_00/E	50	11		852,80

fonte: http://burc.regione.campania.it

N.	Es.	Cap	Descrizione	IV Liv.	Tit	Miss	Prog.	Imp.	Pos.	Anno	Oggetto Impegno	DecretoRettifica	DIP	DG	UOD	Importo
2464	2020	U05856	FONDO PER LA GESTIONE DELLE CRISI OCCUPAZIONALI E DEI PROCESSI DI SVILUPPO (ART. 37 L.R. N. 1 DEL 27 GENNAIO 2012) - QUOTA VINCOLATA AI SENSI DELL'ARTICOLO 5 DELLA L.R. N.1 DEL 27 GENNAIO 2012	U.1.04.02.05.000	1	15	1503	3190008587	10	2019	D.G.R. 21 DICEMBRE 2012 N. 756 - D.D. N. 1341 DEL 30/12/2014 - AZIONI DIPLACEMENT E OUTPLACEMENT RIVOLTI AI BENEFICIARI DI AMMORTIZZATORI INDEROGA NEGLI ANNI 2012-2014 E PRIVI DI SOSTEGNO AL REDDITO - IMPEGNO DISPESA	2021/0000150/50_11_00/E	50	11		1.794,80
2465	2020	U05856	FONDO PER LA GESTIONE DELLE CRISI OCCUPAZIONALI E DEI PROCESSI DI SVILUPPO (ART. 37 L.R. N. 1 DEL 27 GENNAIO 2012) - QUOTA VINCOLATA AI SENSI DELL'ARTICOLO 5 DELLA L.R. N.1 DEL 27 GENNAIO 2012	U.1.04.02.05.000	1	15	1503	3190008587	11	2019	D.G.R. 21 DICEMBRE 2012 N. 756 - D.D. N. 1341 DEL 30/12/2014 - AZIONI DIPLACEMENT E OUTPLACEMENT RIVOLTI AI BENEFICIARI DI AMMORTIZZATORI INDEROGA NEGLI ANNI 2012-2014 E PRIVI DI SOSTEGNO AL REDDITO - IMPEGNO DISPESA	2021/0000150/50_11_00/E	50	11		7.172,80
2466	2020	U05856	FONDO PER LA GESTIONE DELLE CRISI OCCUPAZIONALI E DEI PROCESSI DI SVILUPPO (ART. 37 L.R. N. 1 DEL 27 GENNAIO 2012) - QUOTA VINCOLATA AI SENSI DELL'ARTICOLO 5 DELLA L.R. N.1 DEL 27 GENNAIO 2012	U.1.04.02.05.000	1	15	1503	3190008587	12	2019	D.G.R. 21 DICEMBRE 2012 N. 756 - D.D. N. 1341 DEL 30/12/2014 - AZIONI DIPLACEMENT E OUTPLACEMENT RIVOLTI AI BENEFICIARI DI AMMORTIZZATORI INDEROGA NEGLI ANNI 2012-2014 E PRIVI DI SOSTEGNO AL REDDITO - IMPEGNO DISPESA	2021/0000150/50_11_00/E	50	11		1.440,00
2467	2020	U05856	FONDO PER LA GESTIONE DELLE CRISI OCCUPAZIONALI E DEI PROCESSI DI SVILUPPO (ART. 37 L.R. N. 1 DEL 27 GENNAIO 2012) - QUOTA VINCOLATA AI SENSI DELL'ARTICOLO 5 DELLA L.R. N.1 DEL 27 GENNAIO 2012	U.1.04.02.05.000	1	15	1503	3190008587	13	2019	D.G.R. 21 DICEMBRE 2012 N. 756 - D.D. N. 1341 DEL 30/12/2014 - AZIONI DIPLACEMENT E OUTPLACEMENT RIVOLTI AI BENEFICIARI DI AMMORTIZZATORI INDEROGA NEGLI ANNI 2012-2014 E PRIVI DI SOSTEGNO AL REDDITO - IMPEGNO DISPESA	2021/0000150/50_11_00/E	50	11		128,80
2468	2020	U05856	FONDO PER LA GESTIONE DELLE CRISI OCCUPAZIONALI E DEI PROCESSI DI SVILUPPO (ART. 37 L.R. N. 1 DEL 27 GENNAIO 2012) - QUOTA VINCOLATA AI SENSI DELL'ARTICOLO 5 DELLA L.R. N.1 DEL 27 GENNAIO 2012	U.1.04.02.05.000	1	15	1503	3190008587	15	2019	D.G.R. 21 DICEMBRE 2012 N. 756 - D.D. N. 1341 DEL 30/12/2014 - AZIONI DIPLACEMENT E OUTPLACEMENT RIVOLTI AI BENEFICIARI DI AMMORTIZZATORI INDEROGA NEGLI ANNI 2012-2014 E PRIVI DI SOSTEGNO AL REDDITO - IMPEGNO DISPESA	2021/0000150/50_11_00/E	50	11		187,20
2469	2020	U05856	FONDO PER LA GESTIONE DELLE CRISI OCCUPAZIONALI E DEI PROCESSI DI SVILUPPO (ART. 37 L.R. N. 1 DEL 27 GENNAIO 2012) - QUOTA VINCOLATA AI SENSI DELL'ARTICOLO 5 DELLA L.R. N.1 DEL 27 GENNAIO 2012	U.1.04.02.05.000	1	15	1503	3190008587	16	2019	D.G.R. 21 DICEMBRE 2012 N. 756 - D.D. N. 1341 DEL 30/12/2014 - AZIONI DIPLACEMENT E OUTPLACEMENT RIVOLTI AI BENEFICIARI DI AMMORTIZZATORI INDEROGA NEGLI ANNI 2012-2014 E PRIVI DI SOSTEGNO AL REDDITO - IMPEGNO DISPESA	2021/0000150/50_11_00/E	50	11		320,00
2470	2020	U05856	FONDO PER LA GESTIONE DELLE CRISI OCCUPAZIONALI E DEI PROCESSI DI SVILUPPO (ART. 37 L.R. N. 1 DEL 27 GENNAIO 2012) - QUOTA VINCOLATA AI SENSI DELL'ARTICOLO 5 DELLA L.R. N.1 DEL 27 GENNAIO 2012	U.1.04.02.05.000	1	15	1503	3190008587	18	2019	D.G.R. 21 DICEMBRE 2012 N. 756 - D.D. N. 1341 DEL 30/12/2014 - AZIONI DIPLACEMENT E OUTPLACEMENT RIVOLTI AI BENEFICIARI DI AMMORTIZZATORI INDEROGA NEGLI ANNI 2012-2014 E PRIVI DI SOSTEGNO AL REDDITO - IMPEGNO DISPESA	2021/0000150/50_11_00/E	50	11		393,60
2471	2020	U05856	FONDO PER LA GESTIONE DELLE CRISI OCCUPAZIONALI E DEI PROCESSI DI SVILUPPO (ART. 37 L.R. N. 1 DEL 27 GENNAIO 2012) - QUOTA VINCOLATA AI SENSI DELL'ARTICOLO 5 DELLA L.R. N.1 DEL 27 GENNAIO 2012	U.1.04.02.05.000	1	15	1503	3190008587	19	2019	D.G.R. 21 DICEMBRE 2012 N. 756 - D.D. N. 1341 DEL 30/12/2014 - AZIONI DIPLACEMENT E OUTPLACEMENT RIVOLTI AI BENEFICIARI DI AMMORTIZZATORI INDEROGA NEGLI ANNI 2012-2014 E PRIVI DI SOSTEGNO AL REDDITO - IMPEGNO DISPESA	2021/0000150/50_11_00/E	50	11		3.914,40
2472	2020	U05856	FONDO PER LA GESTIONE DELLE CRISI OCCUPAZIONALI E DEI PROCESSI DI SVILUPPO (ART. 37 L.R. N. 1 DEL 27 GENNAIO 2012) - QUOTA VINCOLATA AI SENSI DELL'ARTICOLO 5 DELLA L.R. N.1 DEL 27 GENNAIO 2012	U.1.04.02.05.000	1	15	1503	3190008587	20	2019	D.G.R. 21 DICEMBRE 2012 N. 756 - D.D. N. 1341 DEL 30/12/2014 - AZIONI DIPLACEMENT E OUTPLACEMENT RIVOLTI AI BENEFICIARI DI AMMORTIZZATORI INDEROGA NEGLI ANNI 2012-2014 E PRIVI DI SOSTEGNO AL REDDITO - IMPEGNO DISPESA	2021/0000150/50_11_00/E	50	11		3.744,00
2473	2020	U05856	FONDO PER LA GESTIONE DELLE CRISI OCCUPAZIONALI E DEI PROCESSI DI SVILUPPO (ART. 37 L.R. N. 1 DEL 27 GENNAIO 2012) - QUOTA VINCOLATA AI SENSI DELL'ARTICOLO 5 DELLA L.R. N.1 DEL 27 GENNAIO 2012	U.1.04.02.05.000	1	15	1503	3190008587	21	2019	D.G.R. 21 DICEMBRE 2012 N. 756 - D.D. N. 1341 DEL 30/12/2014 - AZIONI DIPLACEMENT E OUTPLACEMENT RIVOLTI AI BENEFICIARI DI AMMORTIZZATORI INDEROGA NEGLI ANNI 2012-2014 E PRIVI DI SOSTEGNO AL REDDITO - IMPEGNO DISPESA	2021/0000150/50_11_00/E	50	11		508,00
2474	2020	U05856	FONDO PER LA GESTIONE DELLE CRISI OCCUPAZIONALI E DEI PROCESSI DI SVILUPPO (ART. 37 L.R. N. 1 DEL 27 GENNAIO 2012) - QUOTA VINCOLATA AI SENSI DELL'ARTICOLO 5 DELLA L.R. N.1 DEL 27 GENNAIO 2012	U.1.04.02.05.000	1	15	1503	3190008587	22	2019	D.G.R. 21 DICEMBRE 2012 N. 756 - D.D. N. 1341 DEL 30/12/2014 - AZIONI DIPLACEMENT E OUTPLACEMENT RIVOLTI AI BENEFICIARI DI AMMORTIZZATORI INDEROGA NEGLI ANNI 2012-2014 E PRIVI DI SOSTEGNO AL REDDITO - IMPEGNO DISPESA	2021/0000150/50_11_00/E	50	11		20,00
2475	2020	U05856	FONDO PER LA GESTIONE DELLE CRISI OCCUPAZIONALI E DEI PROCESSI DI SVILUPPO (ART. 37 L.R. N. 1 DEL 27 GENNAIO 2012) - QUOTA VINCOLATA AI SENSI DELL'ARTICOLO 5 DELLA L.R. N.1 DEL 27 GENNAIO 2012	U.1.04.02.05.000	1	15	1503	3190008587	23	2019	D.G.R. 21 DICEMBRE 2012 N. 756 - D.D. N. 1341 DEL 30/12/2014 - AZIONI DIPLACEMENT E OUTPLACEMENT RIVOLTI AI BENEFICIARI DI AMMORTIZZATORI INDEROGA NEGLI ANNI 2012-2014 E PRIVI DI SOSTEGNO AL REDDITO - IMPEGNO DISPESA	2021/0000150/50_11_00/E	50	11		411,70

fonte: http://burc.regione.campania.it

N.	Es.	Cap	Descrizione	IV Liv.	Tit	Miss	Prog.	Imp.	Pos.	Anno	Oggetto Impegno	DecretoRettifica	DIP	DG	UOD	Importo
2476	2020	U05856	FONDO PER LA GESTIONE DELLE CRISI OCCUPAZIONALI E DEI PROCESSI DI SVILUPPO (ART. 37 L.R. N. 1 DEL 27 GENNAIO 2012) - QUOTA VINCOLATA AI SENSI DELL'ARTICOLO 5 DELLA L.R. N.1 DEL 27 GENNAIO 2012	U.1.04.02.05.000	1	15	1503	3190008587	24	2019	D.G.R. 21 DICEMBRE 2012 N. 756 - D.D. N. 1341 DEL 30/12/2014 - AZIONI DIPLACEMENT E OUTPLACEMENT RIVOLTI AI BENEFICIARI DI AMMORTIZZATORI INDEROGA NEGLI ANNI 2012-2014 E PRIVI DI SOSTEGNO AL REDDITO - IMPEGNO DISPESA	2021/0000150/50_11_00/E	50	11		17.983,20
2477	2020	U05856	FONDO PER LA GESTIONE DELLE CRISI OCCUPAZIONALI E DEI PROCESSI DI SVILUPPO (ART. 37 L.R. N. 1 DEL 27 GENNAIO 2012) - QUOTA VINCOLATA AI SENSI DELL'ARTICOLO 5 DELLA L.R. N.1 DEL 27 GENNAIO 2012	U.1.04.02.05.000	1	15	1503	3190008587	25	2019	D.G.R. 21 DICEMBRE 2012 N. 756 - D.D. N. 1341 DEL 30/12/2014 - AZIONI DIPLACEMENT E OUTPLACEMENT RIVOLTI AI BENEFICIARI DI AMMORTIZZATORI INDEROGA NEGLI ANNI 2012-2014 E PRIVI DI SOSTEGNO AL REDDITO - IMPEGNO DISPESA	2021/0000150/50_11_00/E	50	11		5.370,00
2478	2020	U05856	FONDO PER LA GESTIONE DELLE CRISI OCCUPAZIONALI E DEI PROCESSI DI SVILUPPO (ART. 37 L.R. N. 1 DEL 27 GENNAIO 2012) - QUOTA VINCOLATA AI SENSI DELL'ARTICOLO 5 DELLA L.R. N.1 DEL 27 GENNAIO 2012	U.1.04.02.05.000	1	15	1503	3190008587	26	2019	D.G.R. 21 DICEMBRE 2012 N. 756 - D.D. N. 1341 DEL 30/12/2014 - AZIONI DIPLACEMENT E OUTPLACEMENT RIVOLTI AI BENEFICIARI DI AMMORTIZZATORI INDEROGA NEGLI ANNI 2012-2014 E PRIVI DI SOSTEGNO AL REDDITO - IMPEGNO DISPESA	2021/0000150/50_11_00/E	50	11		1.611,00
2479	2020	U05856	FONDO PER LA GESTIONE DELLE CRISI OCCUPAZIONALI E DEI PROCESSI DI SVILUPPO (ART. 37 L.R. N. 1 DEL 27 GENNAIO 2012) - QUOTA VINCOLATA AI SENSI DELL'ARTICOLO 5 DELLA L.R. N.1 DEL 27 GENNAIO 2012	U.1.04.02.05.000	1	15	1503	3190008587	27	2019	D.G.R. 21 DICEMBRE 2012 N. 756 - D.D. N. 1341 DEL 30/12/2014 - AZIONI DIPLACEMENT E OUTPLACEMENT RIVOLTI AI BENEFICIARI DI AMMORTIZZATORI INDEROGA NEGLI ANNI 2012-2014 E PRIVI DI SOSTEGNO AL REDDITO - IMPEGNO DISPESA	2021/0000150/50_11_00/E	50	11		3.708,00
2480	2020	U05856	FONDO PER LA GESTIONE DELLE CRISI OCCUPAZIONALI E DEI PROCESSI DI SVILUPPO (ART. 37 L.R. N. 1 DEL 27 GENNAIO 2012) - QUOTA VINCOLATA AI SENSI DELL'ARTICOLO 5 DELLA L.R. N.1 DEL 27 GENNAIO 2012	U.1.04.02.05.000	1	15	1503	3190008587	28	2019	D.G.R. 21 DICEMBRE 2012 N. 756 - D.D. N. 1341 DEL 30/12/2014 - AZIONI DIPLACEMENT E OUTPLACEMENT RIVOLTI AI BENEFICIARI DI AMMORTIZZATORI INDEROGA NEGLI ANNI 2012-2014 E PRIVI DI SOSTEGNO AL REDDITO - IMPEGNO DISPESA	2021/0000150/50_11_00/E	50	11		28,00
2481	2020	U05856	FONDO PER LA GESTIONE DELLE CRISI OCCUPAZIONALI E DEI PROCESSI DI SVILUPPO (ART. 37 L.R. N. 1 DEL 27 GENNAIO 2012) - QUOTA VINCOLATA AI SENSI DELL'ARTICOLO 5 DELLA L.R. N.1 DEL 27 GENNAIO 2012	U.1.04.02.05.000	1	15	1503	3190008587	29	2019	D.G.R. 21 DICEMBRE 2012 N. 756 - D.D. N. 1341 DEL 30/12/2014 - AZIONI DIPLACEMENT E OUTPLACEMENT RIVOLTI AI BENEFICIARI DI AMMORTIZZATORI INDEROGA NEGLI ANNI 2012-2014 E PRIVI DI SOSTEGNO AL REDDITO - IMPEGNO DISPESA	2021/0000150/50_11_00/E	50	11		435,20
2482	2020	U05856	FONDO PER LA GESTIONE DELLE CRISI OCCUPAZIONALI E DEI PROCESSI DI SVILUPPO (ART. 37 L.R. N. 1 DEL 27 GENNAIO 2012) - QUOTA VINCOLATA AI SENSI DELL'ARTICOLO 5 DELLA L.R. N.1 DEL 27 GENNAIO 2012	U.1.04.02.05.000	1	15	1503	3190008587	30	2019	D.G.R. 21 DICEMBRE 2012 N. 756 - D.D. N. 1341 DEL 30/12/2014 - AZIONI DIPLACEMENT E OUTPLACEMENT RIVOLTI AI BENEFICIARI DI AMMORTIZZATORI INDEROGA NEGLI ANNI 2012-2014 E PRIVI DI SOSTEGNO AL REDDITO - IMPEGNO DISPESA	2021/0000150/50_11_00/E	50	11		33,60
2483	2020	U05856	FONDO PER LA GESTIONE DELLE CRISI OCCUPAZIONALI E DEI PROCESSI DI SVILUPPO (ART. 37 L.R. N. 1 DEL 27 GENNAIO 2012) - QUOTA VINCOLATA AI SENSI DELL'ARTICOLO 5 DELLA L.R. N.1 DEL 27 GENNAIO 2012	U.1.04.02.05.000	1	15	1503	3190008587	31	2019	D.G.R. 21 DICEMBRE 2012 N. 756 - D.D. N. 1341 DEL 30/12/2014 - AZIONI DIPLACEMENT E OUTPLACEMENT RIVOLTI AI BENEFICIARI DI AMMORTIZZATORI INDEROGA NEGLI ANNI 2012-2014 E PRIVI DI SOSTEGNO AL REDDITO - IMPEGNO DISPESA	2021/0000150/50_11_00/E	50	11		10.761,60
2484	2020	U05856	FONDO PER LA GESTIONE DELLE CRISI OCCUPAZIONALI E DEI PROCESSI DI SVILUPPO (ART. 37 L.R. N. 1 DEL 27 GENNAIO 2012) - QUOTA VINCOLATA AI SENSI DELL'ARTICOLO 5 DELLA L.R. N.1 DEL 27 GENNAIO 2012	U.1.04.02.05.000	1	15	1503	3190008592	2	2019	D.G.R. 21 DICEMBRE 2012 N. 756 - D.D. N. 1341 DEL 30/12/2014 - AZIONI DIPLACEMENT E OUTPLACEMENT RIVOLTI AI BENEFICIARI DI AMMORTIZZATORI INDEROGA NEGLI ANNI 2012-2014 E PRIVI DI SOSTEGNO AL REDDITO - IMPEGNO DISPESA	2021/0000150/50_11_00/E	50	11		399,20
2485	2020	U05856	FONDO PER LA GESTIONE DELLE CRISI OCCUPAZIONALI E DEI PROCESSI DI SVILUPPO (ART. 37 L.R. N. 1 DEL 27 GENNAIO 2012) - QUOTA VINCOLATA AI SENSI DELL'ARTICOLO 5 DELLA L.R. N.1 DEL 27 GENNAIO 2012	U.1.04.02.05.000	1	15	1503	3190008592	4	2019	D.G.R. 21 DICEMBRE 2012 N. 756 - D.D. N. 1341 DEL 30/12/2014 - AZIONI DIPLACEMENT E OUTPLACEMENT RIVOLTI AI BENEFICIARI DI AMMORTIZZATORI INDEROGA NEGLI ANNI 2012-2014 E PRIVI DI SOSTEGNO AL REDDITO - IMPEGNO DISPESA	2021/0000150/50_11_00/E	50	11		331,20
2486	2020	U05856	FONDO PER LA GESTIONE DELLE CRISI OCCUPAZIONALI E DEI PROCESSI DI SVILUPPO (ART. 37 L.R. N. 1 DEL 27 GENNAIO 2012) - QUOTA VINCOLATA AI SENSI DELL'ARTICOLO 5 DELLA L.R. N.1 DEL 27 GENNAIO 2012	U.1.04.02.05.000	1	15	1503	3190008592	6	2019	D.G.R. 21 DICEMBRE 2012 N. 756 - D.D. N. 1341 DEL 30/12/2014 - AZIONI DIPLACEMENT E OUTPLACEMENT RIVOLTI AI BENEFICIARI DI AMMORTIZZATORI INDEROGA NEGLI ANNI 2012-2014 E PRIVI DI SOSTEGNO AL REDDITO - IMPEGNO DISPESA	2021/0000150/50_11_00/E	50	11		1.916,40
2487	2020	U05856	FONDO PER LA GESTIONE DELLE CRISI OCCUPAZIONALI E DEI PROCESSI DI SVILUPPO (ART. 37 L.R. N. 1 DEL 27 GENNAIO 2012) - QUOTA VINCOLATA AI SENSI DELL'ARTICOLO 5 DELLA L.R. N.1 DEL 27 GENNAIO 2012	U.1.04.02.05.000	1	15	1503	3190008592	7	2019	D.G.R. 21 DICEMBRE 2012 N. 756 - D.D. N. 1341 DEL 30/12/2014 - AZIONI DIPLACEMENT E OUTPLACEMENT RIVOLTI AI BENEFICIARI DI AMMORTIZZATORI INDEROGA NEGLI ANNI 2012-2014 E PRIVI DI SOSTEGNO AL REDDITO - IMPEGNO DISPESA	2021/0000150/50_11_00/E	50	11		7.200,00

fonte: http://burc.regione.campania.it

N.	Es.	Cap	Descrizione	IV Liv.	Tit	Miss	Prog.	Imp.	Pos.	Anno	Oggetto Impegno	DecretoRettifica	DIP	DG	UOD	Importo
2488	2020	U05856	FONDO PER LA GESTIONE DELLE CRISI OCCUPAZIONALI E DEI PROCESSI DI SVILUPPO (ART. 37 L.R. N. 1 DEL 27 GENNAIO 2012) - QUOTA VINCOLATA AI SENSI DELL'ARTICOLO 5 DELLA L.R. N.1 DEL 27 GENNAIO 2012	U.1.04.02.05.000	1	15	1503	3190008592	8	2019	D.G.R. 21 DICEMBRE 2012 N. 756 - D.D. N. 1341 DEL 30/12/2014 - AZIONI DIPLACEMENT E OUTPLACEMENT RIVOLTI AI BENEFICIARI DI AMMORTIZZATORI INDEROGA NEGLI ANNI 2012-2014 E PRIVI DI SOSTEGNO AL REDDITO - IMPEGNO DISPESA	2021/0000150/50_11_00/E	50	11		685,60
2489	2020	U05856	FONDO PER LA GESTIONE DELLE CRISI OCCUPAZIONALI E DEI PROCESSI DI SVILUPPO (ART. 37 L.R. N. 1 DEL 27 GENNAIO 2012) - QUOTA VINCOLATA AI SENSI DELL'ARTICOLO 5 DELLA L.R. N.1 DEL 27 GENNAIO 2012	U.1.04.02.05.000	1	15	1503	3190008592	9	2019	D.G.R. 21 DICEMBRE 2012 N. 756 - D.D. N. 1341 DEL 30/12/2014 - AZIONI DIPLACEMENT E OUTPLACEMENT RIVOLTI AI BENEFICIARI DI AMMORTIZZATORI INDEROGA NEGLI ANNI 2012-2014 E PRIVI DI SOSTEGNO AL REDDITO - IMPEGNO DISPESA	2021/0000150/50_11_00/E	50	11		160,00
2490	2020	U05856	FONDO PER LA GESTIONE DELLE CRISI OCCUPAZIONALI E DEI PROCESSI DI SVILUPPO (ART. 37 L.R. N. 1 DEL 27 GENNAIO 2012) - QUOTA VINCOLATA AI SENSI DELL'ARTICOLO 5 DELLA L.R. N.1 DEL 27 GENNAIO 2012	U.1.04.02.05.000	1	15	1503	3190008592	10	2019	D.G.R. 21 DICEMBRE 2012 N. 756 - D.D. N. 1341 DEL 30/12/2014 - AZIONI DIPLACEMENT E OUTPLACEMENT RIVOLTI AI BENEFICIARI DI AMMORTIZZATORI INDEROGA NEGLI ANNI 2012-2014 E PRIVI DI SOSTEGNO AL REDDITO - IMPEGNO DISPESA	2021/0000150/50_11_00/E	50	11		13.693,50
2491	2020	U05856	FONDO PER LA GESTIONE DELLE CRISI OCCUPAZIONALI E DEI PROCESSI DI SVILUPPO (ART. 37 L.R. N. 1 DEL 27 GENNAIO 2012) - QUOTA VINCOLATA AI SENSI DELL'ARTICOLO 5 DELLA L.R. N.1 DEL 27 GENNAIO 2012	U.1.04.02.05.000	1	15	1503	3190008592	11	2019	D.G.R. 21 DICEMBRE 2012 N. 756 - D.D. N. 1341 DEL 30/12/2014 - AZIONI DIPLACEMENT E OUTPLACEMENT RIVOLTI AI BENEFICIARI DI AMMORTIZZATORI INDEROGA NEGLI ANNI 2012-2014 E PRIVI DI SOSTEGNO AL REDDITO - IMPEGNO DISPESA	2021/0000150/50_11_00/E	50	11		5.770,00
2492	2020	U05856	FONDO PER LA GESTIONE DELLE CRISI OCCUPAZIONALI E DEI PROCESSI DI SVILUPPO (ART. 37 L.R. N. 1 DEL 27 GENNAIO 2012) - QUOTA VINCOLATA AI SENSI DELL'ARTICOLO 5 DELLA L.R. N.1 DEL 27 GENNAIO 2012	U.1.04.02.05.000	1	15	1503	3190008592	12	2019	D.G.R. 21 DICEMBRE 2012 N. 756 - D.D. N. 1341 DEL 30/12/2014 - AZIONI DIPLACEMENT E OUTPLACEMENT RIVOLTI AI BENEFICIARI DI AMMORTIZZATORI INDEROGA NEGLI ANNI 2012-2014 E PRIVI DI SOSTEGNO AL REDDITO - IMPEGNO DISPESA	2021/0000150/50_11_00/E	50	11		1.911,60
2493	2020	U05856	FONDO PER LA GESTIONE DELLE CRISI OCCUPAZIONALI E DEI PROCESSI DI SVILUPPO (ART. 37 L.R. N. 1 DEL 27 GENNAIO 2012) - QUOTA VINCOLATA AI SENSI DELL'ARTICOLO 5 DELLA L.R. N.1 DEL 27 GENNAIO 2012	U.1.04.02.05.000	1	15	1503	3190008592	13	2019	D.G.R. 21 DICEMBRE 2012 N. 756 - D.D. N. 1341 DEL 30/12/2014 - AZIONI DIPLACEMENT E OUTPLACEMENT RIVOLTI AI BENEFICIARI DI AMMORTIZZATORI INDEROGA NEGLI ANNI 2012-2014 E PRIVI DI SOSTEGNO AL REDDITO - IMPEGNO DISPESA	2021/0000150/50_11_00/E	50	11		320,80
2494	2020	U05856	FONDO PER LA GESTIONE DELLE CRISI OCCUPAZIONALI E DEI PROCESSI DI SVILUPPO (ART. 37 L.R. N. 1 DEL 27 GENNAIO 2012) - QUOTA VINCOLATA AI SENSI DELL'ARTICOLO 5 DELLA L.R. N.1 DEL 27 GENNAIO 2012	U.1.04.02.05.000	1	15	1503	3190008592	14	2019	D.G.R. 21 DICEMBRE 2012 N. 756 - D.D. N. 1341 DEL 30/12/2014 - AZIONI DIPLACEMENT E OUTPLACEMENT RIVOLTI AI BENEFICIARI DI AMMORTIZZATORI INDEROGA NEGLI ANNI 2012-2014 E PRIVI DI SOSTEGNO AL REDDITO - IMPEGNO DISPESA	2021/0000150/50_11_00/E	50	11		164,80
2495	2020	U05856	FONDO PER LA GESTIONE DELLE CRISI OCCUPAZIONALI E DEI PROCESSI DI SVILUPPO (ART. 37 L.R. N. 1 DEL 27 GENNAIO 2012) - QUOTA VINCOLATA AI SENSI DELL'ARTICOLO 5 DELLA L.R. N.1 DEL 27 GENNAIO 2012	U.1.04.02.05.000	1	15	1503	3190008592	15	2019	D.G.R. 21 DICEMBRE 2012 N. 756 - D.D. N. 1341 DEL 30/12/2014 - AZIONI DIPLACEMENT E OUTPLACEMENT RIVOLTI AI BENEFICIARI DI AMMORTIZZATORI INDEROGA NEGLI ANNI 2012-2014 E PRIVI DI SOSTEGNO AL REDDITO - IMPEGNO DISPESA	2021/0000150/50_11_00/E	50	11		39,20
2496	2020	U05856	FONDO PER LA GESTIONE DELLE CRISI OCCUPAZIONALI E DEI PROCESSI DI SVILUPPO (ART. 37 L.R. N. 1 DEL 27 GENNAIO 2012) - QUOTA VINCOLATA AI SENSI DELL'ARTICOLO 5 DELLA L.R. N.1 DEL 27 GENNAIO 2012	U.1.04.02.05.000	1	15	1503	3190008592	16	2019	D.G.R. 21 DICEMBRE 2012 N. 756 - D.D. N. 1341 DEL 30/12/2014 - AZIONI DIPLACEMENT E OUTPLACEMENT RIVOLTI AI BENEFICIARI DI AMMORTIZZATORI INDEROGA NEGLI ANNI 2012-2014 E PRIVI DI SOSTEGNO AL REDDITO - IMPEGNO DISPESA	2021/0000150/50_11_00/E	50	11		800,00
2497	2020	U05856	FONDO PER LA GESTIONE DELLE CRISI OCCUPAZIONALI E DEI PROCESSI DI SVILUPPO (ART. 37 L.R. N. 1 DEL 27 GENNAIO 2012) - QUOTA VINCOLATA AI SENSI DELL'ARTICOLO 5 DELLA L.R. N.1 DEL 27 GENNAIO 2012	U.1.04.02.05.000	1	15	1503	3190008592	18	2019	D.G.R. 21 DICEMBRE 2012 N. 756 - D.D. N. 1341 DEL 30/12/2014 - AZIONI DIPLACEMENT E OUTPLACEMENT RIVOLTI AI BENEFICIARI DI AMMORTIZZATORI INDEROGA NEGLI ANNI 2012-2014 E PRIVI DI SOSTEGNO AL REDDITO - IMPEGNO DISPESA	2021/0000150/50_11_00/E	50	11		640,00
2498	2020	U05856	FONDO PER LA GESTIONE DELLE CRISI OCCUPAZIONALI E DEI PROCESSI DI SVILUPPO (ART. 37 L.R. N. 1 DEL 27 GENNAIO 2012) - QUOTA VINCOLATA AI SENSI DELL'ARTICOLO 5 DELLA L.R. N.1 DEL 27 GENNAIO 2012	U.1.04.02.05.000	1	15	1503	3190008592	19	2019	D.G.R. 21 DICEMBRE 2012 N. 756 - D.D. N. 1341 DEL 30/12/2014 - AZIONI DIPLACEMENT E OUTPLACEMENT RIVOLTI AI BENEFICIARI DI AMMORTIZZATORI INDEROGA NEGLI ANNI 2012-2014 E PRIVI DI SOSTEGNO AL REDDITO - IMPEGNO DISPESA	2021/0000150/50_11_00/E	50	11		8.950,00
2499	2020	U05856	FONDO PER LA GESTIONE DELLE CRISI OCCUPAZIONALI E DEI PROCESSI DI SVILUPPO (ART. 37 L.R. N. 1 DEL 27 GENNAIO 2012) - QUOTA VINCOLATA AI SENSI DELL'ARTICOLO 5 DELLA L.R. N.1 DEL 27 GENNAIO 2012	U.1.04.02.05.000	1	15	1503	3190008592	20	2019	D.G.R. 21 DICEMBRE 2012 N. 756 - D.D. N. 1341 DEL 30/12/2014 - AZIONI DIPLACEMENT E OUTPLACEMENT RIVOLTI AI BENEFICIARI DI AMMORTIZZATORI INDEROGA NEGLI ANNI 2012-2014 E PRIVI DI SOSTEGNO AL REDDITO - IMPEGNO DISPESA	2021/0000150/50_11_00/E	50	11		1.145,50

fonte: http://burc.regione.campania.it

N.	Es.	Cap	Descrizione	IV Liv.	Tit	Miss	Prog.	Imp.	Pos.	Anno	Oggetto Impegno	DecretoRettifica	DIP	DG	UOD	Importo
2500	2020	U05856	FONDO PER LA GESTIONE DELLE CRISI OCCUPAZIONALI E DEI PROCESSI DI SVILUPPO (ART. 37 L.R. N. 1 DEL 27 GENNAIO 2012) - QUOTA VINCOLATA AI SENSI DELL'ARTICOLO 5 DELLA L.R. N.1 DEL 27 GENNAIO 2012	U.1.04.02.05.000	1	15	1503	3190008592	24	2019	D.G.R. 21 DICEMBRE 2012 N. 756 - D.D. N. 1341 DEL 30/12/2014 - AZIONI DIPLACEMENT E OUTPLACEMENT RIVOLTI AI BENEFICIARI DI AMMORTIZZATORI INDEROGA NEGLI ANNI 2012-2014 E PRIVI DI SOSTEGNO AL REDDITO - IMPEGNO DISPESA	2021/0000150/50_11_00/E	50	11		3.705,30
2501	2020	U05856	FONDO PER LA GESTIONE DELLE CRISI OCCUPAZIONALI E DEI PROCESSI DI SVILUPPO (ART. 37 L.R. N. 1 DEL 27 GENNAIO 2012) - QUOTA VINCOLATA AI SENSI DELL'ARTICOLO 5 DELLA L.R. N.1 DEL 27 GENNAIO 2012	U.1.04.02.05.000	1	15	1503	3190008592	25	2019	D.G.R. 21 DICEMBRE 2012 N. 756 - D.D. N. 1341 DEL 30/12/2014 - AZIONI DIPLACEMENT E OUTPLACEMENT RIVOLTI AI BENEFICIARI DI AMMORTIZZATORI INDEROGA NEGLI ANNI 2012-2014 E PRIVI DI SOSTEGNO AL REDDITO - IMPEGNO DISPESA	2021/0000150/50_11_00/E	50	11		1.915,30
2502	2020	U05856	FONDO PER LA GESTIONE DELLE CRISI OCCUPAZIONALI E DEI PROCESSI DI SVILUPPO (ART. 37 L.R. N. 1 DEL 27 GENNAIO 2012) - QUOTA VINCOLATA AI SENSI DELL'ARTICOLO 5 DELLA L.R. N.1 DEL 27 GENNAIO 2012	U.1.04.02.05.000	1	15	1503	3190008592	26	2019	D.G.R. 21 DICEMBRE 2012 N. 756 - D.D. N. 1341 DEL 30/12/2014 - AZIONI DIPLACEMENT E OUTPLACEMENT RIVOLTI AI BENEFICIARI DI AMMORTIZZATORI INDEROGA NEGLI ANNI 2012-2014 E PRIVI DI SOSTEGNO AL REDDITO - IMPEGNO DISPESA	2021/0000150/50_11_00/E	50	11		7,20
2503	2020	U05856	FONDO PER LA GESTIONE DELLE CRISI OCCUPAZIONALI E DEI PROCESSI DI SVILUPPO (ART. 37 L.R. N. 1 DEL 27 GENNAIO 2012) - QUOTA VINCOLATA AI SENSI DELL'ARTICOLO 5 DELLA L.R. N.1 DEL 27 GENNAIO 2012	U.1.04.02.05.000	1	15	1503	3190008592	27	2019	D.G.R. 21 DICEMBRE 2012 N. 756 - D.D. N. 1341 DEL 30/12/2014 - AZIONI DIPLACEMENT E OUTPLACEMENT RIVOLTI AI BENEFICIARI DI AMMORTIZZATORI INDEROGA NEGLI ANNI 2012-2014 E PRIVI DI SOSTEGNO AL REDDITO - IMPEGNO DISPESA	2021/0000150/50_11_00/E	50	11		60,00
2504	2020	U05856	FONDO PER LA GESTIONE DELLE CRISI OCCUPAZIONALI E DEI PROCESSI DI SVILUPPO (ART. 37 L.R. N. 1 DEL 27 GENNAIO 2012) - QUOTA VINCOLATA AI SENSI DELL'ARTICOLO 5 DELLA L.R. N.1 DEL 27 GENNAIO 2012	U.1.04.02.05.000	1	15	1503	3190008592	28	2019	D.G.R. 21 DICEMBRE 2012 N. 756 - D.D. N. 1341 DEL 30/12/2014 - AZIONI DIPLACEMENT E OUTPLACEMENT RIVOLTI AI BENEFICIARI DI AMMORTIZZATORI INDEROGA NEGLI ANNI 2012-2014 E PRIVI DI SOSTEGNO AL REDDITO - IMPEGNO DISPESA	2021/0000150/50_11_00/E	50	11		6.694,00
2505	2020	U05856	FONDO PER LA GESTIONE DELLE CRISI OCCUPAZIONALI E DEI PROCESSI DI SVILUPPO (ART. 37 L.R. N. 1 DEL 27 GENNAIO 2012) - QUOTA VINCOLATA AI SENSI DELL'ARTICOLO 5 DELLA L.R. N.1 DEL 27 GENNAIO 2012	U.1.04.02.05.000	1	15	1503	3190008592	29	2019	D.G.R. 21 DICEMBRE 2012 N. 756 - D.D. N. 1341 DEL 30/12/2014 - AZIONI DIPLACEMENT E OUTPLACEMENT RIVOLTI AI BENEFICIARI DI AMMORTIZZATORI INDEROGA NEGLI ANNI 2012-2014 E PRIVI DI SOSTEGNO AL REDDITO - IMPEGNO DISPESA	2021/0000150/50_11_00/E	50	11		1.321,10
2506	2020	U05856	FONDO PER LA GESTIONE DELLE CRISI OCCUPAZIONALI E DEI PROCESSI DI SVILUPPO (ART. 37 L.R. N. 1 DEL 27 GENNAIO 2012) - QUOTA VINCOLATA AI SENSI DELL'ARTICOLO 5 DELLA L.R. N.1 DEL 27 GENNAIO 2012	U.1.04.02.05.000	1	15	1503	3190008592	30	2019	D.G.R. 21 DICEMBRE 2012 N. 756 - D.D. N. 1341 DEL 30/12/2014 - AZIONI DIPLACEMENT E OUTPLACEMENT RIVOLTI AI BENEFICIARI DI AMMORTIZZATORI INDEROGA NEGLI ANNI 2012-2014 E PRIVI DI SOSTEGNO AL REDDITO - IMPEGNO DISPESA	2021/0000150/50_11_00/E	50	11		1.794,80
2507	2020	U05856	FONDO PER LA GESTIONE DELLE CRISI OCCUPAZIONALI E DEI PROCESSI DI SVILUPPO (ART. 37 L.R. N. 1 DEL 27 GENNAIO 2012) - QUOTA VINCOLATA AI SENSI DELL'ARTICOLO 5 DELLA L.R. N.1 DEL 27 GENNAIO 2012	U.1.04.02.05.000	1	15	1503	3190008596	2	2019	D.G.R. 21 DICEMBRE 2012 N. 756 - D.D. N. 1341 DEL 30/12/2014 - AZIONI DIPLACEMENT E OUTPLACEMENT RIVOLTI AI BENEFICIARI DI AMMORTIZZATORI INDEROGA NEGLI ANNI 2012-2014 E PRIVI DI SOSTEGNO AL REDDITO - IMPEGNO DISPESA	2021/0000150/50_11_00/E	50	11		510,15
2508	2020	U06164	POR FESR 2014/2020 - O.S. 9.3 - AMMINISTRAZIONI LOCALI	U.2.03.01.02.000	2	12	1210	3180001521	1	2018	POR CAMPANIA FESR 2014 - 2020 ADEMPIMENTI D.G.R. 609 DEL 03-10-2017 ED.G.R. N. 31 DEL 28-12-2018 - OBIETTIVO SPECIFICO 9.3- AUMENTO-CONSOLIDAMENTO-QUALIFICAZIONE DEI SERVIZI E DELLEINFRASTRUTTURE DI CURA SOCIO-EDUCATIVI RIVOLTI AI BAMBINI. IMP_EGNORIS_ORSE PROGETTO - ASILO NIDO COMUNALE CUP G34B13000240006 COD.S.U.R.F. 18003BP000000004 BENEFICIARIO COMUNE DI CERVINARA AV.	2021/0000055/50_05_00/E	50	05		11.574,32
2509	2020	U06164	POR FESR 2014/2020 - O.S. 9.3 - AMMINISTRAZIONI LOCALI	U.2.03.01.02.000	2	12	1210	3180001523	1	2018	POR CAMPANIA FESR 2014 - 2020 ADEMPIMENTI D.G.R. 609 DEL 03-10-2017 ED.G.R. N. 31 DEL 28-12-2018 - OBIETTIVO SPECIFICO 9.3- AUMENTO-CONSOLIDAMENTO-QUALIFICAZIONE DEI SERVIZI E DELLEINFRASTRUTTURE DI CURA SOCIO-EDUCATIVI RIVOLTI AI BAMBINI. IMP_EGNORIS_ORSE PROGETTO - ASILO NIDO COMUNALE CUP G34B13000240006 COD.S.U.R.F. 18003BP000000004 BENEFICIARIO COMUNE DI CERVINARA AV.	2021/0000055/50_05_00/E	50	05		2.700,68

fonte: http://burc.regione.campania.it

N.	Es.	Cap	Descrizione	IV Liv.	Tit	Miss	Prog.	Imp.	Pos.	Anno	Oggetto Impegno	DecretoRettifica	DIP	DG	UOD	Importo
2510	2020	U06164	POR FESR 2014/2020 - O.S. 9.3 - AMMINISTRAZIONI LOCALI	U.2.03.01.02.000	2	12	1210	3180001524	1	2018	POR CAMPANIA FESR 2014 - 2020 ADEMPIMENTI D.G.R. 609 DEL 03 10-2017 ED.G.R. N. 31 DEL 28-12-2018 - OBIETTIVO SPECIFICO 9.3- AUMENTO-CONSOLIDAMENTO-QUALIFICAZIONE DEI SERVIZI E DELLEINFRASTRUTTURE DI CURA SOCIO-EDUCATIVI RIVOLTI AI BAMBINI. IMP_EGNORIS_ORSE PROGETTO - ASILO NIDO COMUNALE CUP G34B13000240006 COD.S.U.R.F. 18003BP000000004 BENEFICIARIO COMUNE DI CERVINARA AV.	2021/0000055/50_05_00/E	50	05		1.157,42
2511	2020	U06164	POR FESR 2014/2020 - O.S. 9.3 - AMMINISTRAZIONI LOCALI	U.2.03.01.02.000	2	12	1210	3180004919	1	2019	POR CAMPANIA FESR 2014-2020 ASSE 8 - OBIETTIVO SPECIFICO 9.3 AZIONE9.3.1 AVVISO PUBBLICO - NIDI E MICRONIDI: INTERVENTI DI REALIZZAZIONE,RISTRUTTURAZIONE, ADEGUAMENTO, AMMODERNAMENTO E QUALIFICAZIONE DISTRUTTURE E SERVIZI EDUCATIVI NELL'AMBITO DEL SISTEMA INTEGRATOREGIONALE DI EDUCAZIONE E DI ISTRUZIONE: IMP_EGNO RISORSE PROGETTO - INTERVENTO DI RISTRUTTURAZIONE, ADEGUAMENTO AMMODERNAMENTO EQUALIFICAZIONE DI UN INFRASTRUTTURA GIA' ADIBITA AD ASILO NIDO ALLALOCALITA' CERRINA NELL'AMBITO	2020/0000638/50_05_00/E	50	05		22.412,90
2512	2020	U06164	POR FESR 2014/2020 - O.S. 9.3 - AMMINISTRAZIONI LOCALI	U.2.03.01.02.000	2	12	1210	3180004919	2	2019	POR CAMPANIA FESR 2014-2020 ASSE 8 - OBIETTIVO SPECIFICO 9.3 AZIONE9.3.1 AVVISO PUBBLICO - NIDI E MICRONIDI: INTERVENTI DI REALIZZAZIONE,RISTRUTTURAZIONE, ADEGUAMENTO, AMMODERNAMENTO E QUALIFICAZIONE DISTRUTTURE E SERVIZI EDUCATIVI NELL'AMBITO DEL SISTEMA INTEGRATOREGIONALE DI EDUCAZIONE E DI ISTRUZIONE: IMP_EGNO RISORSE PROGETTO - INTERVENTO DI RISTRUTTURAZIONE, ADEGUAMENTO AMMODERNAMENTO EQUALIFICAZIONE DI UN INFRASTRUTTURA GIA' ADIBITA AD ASILO NIDO ALLALOCALITA' CERRINA NELL'AMBITO	2020/0000638/50_05_00/E	50	05		5.229,67
2513	2020	U06164	POR FESR 2014/2020 - O.S. 9.3 - AMMINISTRAZIONI LOCALI	U.2.03.01.02.000	2	12	1210	3180004919	3	2019	POR CAMPANIA FESR 2014-2020 ASSE 8 - OBIETTIVO SPECIFICO 9.3 AZIONE9.3.1 AVVISO PUBBLICO - NIDI E MICRONIDI: INTERVENTI DI REALIZZAZIONE,RISTRUTTURAZIONE, ADEGUAMENTO, AMMODERNAMENTO E QUALIFICAZIONE DISTRUTTURE E SERVIZI EDUCATIVI NELL'AMBITO DEL SISTEMA INTEGRATOREGIONALE DI EDUCAZIONE E DI ISTRUZIONE: IMP_EGNO RISORSE PROGETTO - INTERVENTO DI RISTRUTTURAZIONE, ADEGUAMENTO AMMODERNAMENTO EQUALIFICAZIONE DI UN INFRASTRUTTURA GIA' ADIBITA AD ASILO NIDO ALLALOCALITA' CERRINA NELL'AMBITO	2020/0000638/50_05_00/E	50	05		2.241,29
2514	2020	U06164	POR FESR 2014/2020 - O.S. 9.3 - AMMINISTRAZIONI LOCALI	U.2.03.01.02.000	2	12	1210	3180005463	1	2019	POR CAMPANIA FESR 2014/2020 ASSE 8 - OBIETTIVO SPECIFICO 9.3 - AZIONE9.3.1 - AVVISO PUBBLICO "NIDI E MICRONIDI: INTERVENTI DI REALIZZAZIONE,RISTRUTTURAZIONE, ADEGUAMENTO, AMMODERNAMENTO E QUALIFICAZIONE DISTRUTTURE/SERVIZI EDUCATIVI NELL'AMBITO DEL SISTEMA INTEGRATO REGIONALEDI EDUCAZIONE E DI ISTRUZIONE": IMP_EGNO RISORSE PROGETTO "P.U.A.COMPARTO URBANO BIVIO PORTALE - EX LOTTIZZAZIONEFRANZESE - LOTTO I -COSTRUZIONE ASILO NIDO" - SURF 18019BP000000007 - CUP F69H1800018002 -COMUNE DI MO	2020/0000750/50_05_00/E	50	05		23.172,86

fonte: http://burc.regione.campania.it

N.	Es.	Cap	Descrizione	IV Liv.	Tit	Miss	Prog.	Imp.	Pos.	Anno	Oggetto Impegno	DecretoRettifica	DIP	DG	UOD	Importo
2515	2020	U06164	POR FESR 2014/2020 - O.S. 9.3 - AMMINISTRAZIONI LOCALI	U.2.03.01.02.000	2	12	1210	3180005463	2	2019	POR CAMPANIA FESR 2014/2020 ASSE 8 - OBIETTIVO SPECIFICO 9.3 - AZIONE9.3.1 - AVVISO PUBBLICO "NIDI E MICRONIDI: INTERVENTI DI REALIZZAZIONE,RISTRUTTURAZIONE, ADEGUAMENTO, AMMODERNAMENTO E QUALIFICAZIONE DISTRUTTURE/SERVIZI EDUCATIVI NELL'AMBITO DEL SISTEMA INTEGRATO REGIONALEDI EDUCAZIONE E DI ISTRUZIONE": IMP_EGNO RISORSE PROGETTO "P.U.A.COMPARTO URBANO BIVIO PORTALE - EX LOTTIZZAZIONEFRANZESE - LOTTO I -COSTRUZIONE ASILO NIDO" - SURF 18019BP000000007 - CUP F69H1800018002 -COMUNE DI MO	2020/0000750/50_05_00/E	50	05		5.407,00
2516	2020	U06164	POR FESR 2014/2020 - O.S. 9.3 - AMMINISTRAZIONI LOCALI	U.2.03.01.02.000	2	12	1210	3180005463	3	2019	POR CAMPANIA FESR 2014/2020 ASSE 8 - OBIETTIVO SPECIFICO 9.3 - AZIONE9.3.1 - AVVISO PUBBLICO "NIDI E MICRONIDI: INTERVENTI DI REALIZZAZIONE,RISTRUTTURAZIONE, ADEGUAMENTO, AMMODERNAMENTO E QUALIFICAZIONE DISTRUTTURE/SERVIZI EDUCATIVI NELL'AMBITO DEL SISTEMA INTEGRATO REGIONALEDI EDUCAZIONE E DI ISTRUZIONE": IMP_EGNO RISORSE PROGETTO "P.U.A.COMPARTO URBANO BIVIO PORTALE - EX LOTTIZZAZIONEFRANZESE - LOTTO I -COSTRUZIONE ASILO NIDO" - SURF 18019BP000000007 - CUP F69H1800018002 -COMUNE DI MO	2020/0000750/50_05_00/E	50	05		2.317,29
2517	2020	U06164	POR FESR 2014/2020 - O.S. 9.3 - AMMINISTRAZIONI LOCALI	U.2.03.01.02.000	2	12	1210	3190004550	1	2019	POR CAMPANIA FESR 2014/2020 ASSE 8 - OBIETTIVO SPECIFICO 9.3 - AZIONE9.3.1AVVISO PUBBLICO - NIDI E MICRONIDI: INTERVENTI DI REALIZZAZIONE,RISTRUTTURAZIONE, ADEGUAMENTO, AMMODERNAMENTO E QUALIFICAZIONE DISTRUTTURE/SERVIZI EDUCATIVI NELL'AMBITO DEL SISTEMA INTEGRATO REGIONALEDI EDUCAZIONE E DI ISTRUZIONE: IMP_EGNO RISORSE PROGETTO - REALIZZAZIONEDI UN ECO-NIDO COMUNALE E RIQUALIFICAZIONE DELLE AREE VERDI IN VIADOMENICO ROMANO (PARCO LORENZO) - CUP F18E18000100006 - SURF OP_1042218019BP00000	2020/0000490/50_05_00/E	50	05		17.381,08
2518	2020	U06164	POR FESR 2014/2020 - O.S. 9.3 - AMMINISTRAZIONI LOCALI	U.2.03.01.02.000	2	12	1210	3190004550	2	2019	POR CAMPANIA FESR 2014/2020 ASSE 8 - OBIETTIVO SPECIFICO 9.3 - AZIONE9.3.1AVVISO PUBBLICO - NIDI E MICRONIDI: INTERVENTI DI REALIZZAZIONE,RISTRUTTURAZIONE, ADEGUAMENTO, AMMODERNAMENTO E QUALIFICAZIONE DISTRUTTURE/SERVIZI EDUCATIVI NELL'AMBITO DEL SISTEMA INTEGRATO REGIONALEDI EDUCAZIONE E DI ISTRUZIONE: IMP_EGNO RISORSE PROGETTO - REALIZZAZIONEDI UN ECO-NIDO COMUNALE E RIQUALIFICAZIONE DELLE AREE VERDI IN VIADOMENICO ROMANO (PARCO LORENZO) - CUP F18E18000100006 - SURF OP_1042218019BP00000	2020/0000490/50_05_00/E	50	05		4.055,59
2519	2020	U06164	POR FESR 2014/2020 - O.S. 9.3 - AMMINISTRAZIONI LOCALI	U.2.03.01.02.000	2	12	1210	3190004550	3	2019	POR CAMPANIA FESR 2014/2020 ASSE 8 - OBIETTIVO SPECIFICO 9.3 - AZIONE9.3.1AVVISO PUBBLICO - NIDI E MICRONIDI: INTERVENTI DI REALIZZAZIONE,RISTRUTTURAZIONE, ADEGUAMENTO, AMMODERNAMENTO E QUALIFICAZIONE DISTRUTTURE/SERVIZI EDUCATIVI NELL'AMBITO DEL SISTEMA INTEGRATO REGIONALEDI EDUCAZIONE E DI ISTRUZIONE: IMP_EGNO RISORSE PROGETTO - REALIZZAZIONEDI UN ECO-NIDO COMUNALE E RIQUALIFICAZIONE DELLE AREE VERDI IN VIADOMENICO ROMANO (PARCO LORENZO) - CUP F18E18000100006 - SURF OP_1042218019BP00000	2020/0000490/50_05_00/E	50	05		1.738,11

fonte: http://burc.regione.campania.it

N.	Es.	Cap	Descrizione	IV Liv.	Tit	Miss	Prog.	Imp.	Pos.	Anno	Oggetto Impegno	DecretoRettifica	DIP	DG	UOD	Importo
2520	2020	U06164	POR FESR 2014/2020 - O.S. 9.3 - AMMINISTRAZIONI LOCALI	U.2.03.01.02.000	2	12	1210	3190005053	1	2019	POR CAMPANIA FESR 2014/2020 ASSE 8 - OBIETTIVO SPECIFICO 9.3 - AZIONE9.3.1AVVISO PUBBLICO - NIDI E MICRONIDI: INTERVENTI DI REALIZZAZIONE,RISTRUTTURAZIONE, ADEGUAMENTO, AMMODERNAMENTO E QUALIFICAZIONE DISTRUTTURE/SERVIZI EDUCATIVI NELL'AMBITO DEL SISTEMA INTEGRATO REGIONALEDI EDUCAZIONE E DI ISTRUZIONE: IMP_EGNO RISORSE - INTERVENTO DIREALIZZAZIONE DI UNA NUOVA INFRASTRUTTURA PER L'INFANZIA - PROGETTO DIUN ASILO NIDO PER MAIORI - CUP F98E18000060002 - SURF OP_1055918019BP000000016 COMU	2020/0000651/50_05_00/E	50	05		48.269,94
2521	2020	U06164	POR FESR 2014/2020 - O.S. 9.3 - AMMINISTRAZIONI LOCALI	U.2.03.01.02.000	2	12	1210	3190005053	2	2019	POR CAMPANIA FESR 2014/2020 ASSE 8 - OBIETTIVO SPECIFICO 9.3 - AZIONE9.3.1AVVISO PUBBLICO - NIDI E MICRONIDI: INTERVENTI DI REALIZZAZIONE,RISTRUTTURAZIONE, ADEGUAMENTO, AMMODERNAMENTO E QUALIFICAZIONE DISTRUTTURE/SERVIZI EDUCATIVI NELL'AMBITO DEL SISTEMA INTEGRATO REGIONALEDI EDUCAZIONE E DI ISTRUZIONE: IMP_EGNO RISORSE - INTERVENTO DIREALIZZAZIONE DI UNA NUOVA INFRASTRUTTURA PER L'INFANZIA - PROGETTO DIUN ASILO NIDO PER MAIORI - CUP F98E18000060002 - SURF OP_1055918019BP000000016 COMU	2020/0000651/50_05_00/E	50	05		11.262,99
2522	2020	U06164	POR FESR 2014/2020 - O.S. 9.3 - AMMINISTRAZIONI LOCALI	U.2.03.01.02.000	2	12	1210	3190005053	3	2019	POR CAMPANIA FESR 2014/2020 ASSE 8 - OBIETTIVO SPECIFICO 9.3 - AZIONE9.3.1AVVISO PUBBLICO - NIDI E MICRONIDI: INTERVENTI DI REALIZZAZIONE,RISTRUTTURAZIONE, ADEGUAMENTO, AMMODERNAMENTO E QUALIFICAZIONE DISTRUTTURE/SERVIZI EDUCATIVI NELL'AMBITO DEL SISTEMA INTEGRATO REGIONALEDI EDUCAZIONE E DI ISTRUZIONE: IMP_EGNO RISORSE - INTERVENTO DIREALIZZAZIONE DI UNA NUOVA INFRASTRUTTURA PER L'INFANZIA - PROGETTO DIUN ASILO NIDO PER MAIORI - CUP F98E18000060002 - SURF OP_1055918019BP000000016 COMU	2020/0000651/50_05_00/E	50	05		4.826,99
2523	2020	U06164	POR FESR 2014/2020 - O.S. 9.3 - AMMINISTRAZIONI LOCALI	U.2.03.01.02.000	2	12	1210	3190005196	1	2019	POR CAMPANIA FESR 2014/2020 ASSE 8 - OBIETTIVO SPECIFICO 9.3 - AZIONE9.3.1AVVISO PUBBLICO - NIDI E MICRONIDI: INTERVENTI DI REALIZZAZIONE,RISTRUTTURAZIONE, ADEGUAMENTO, AMMODERNAMENTO E QUALIFICAZIONE DISTRUTTURE/SERVIZI EDUCATIVI NELL'AMBITO DEL SISTEMA INTEGRATO REGIONALEDI EDUCAZIONE E DI ISTRUZIONE: IMP_EGNO RISORSE PROGETTO - LAVORI DIRISTRUTTURAZIONE DEL PIANO TERRA DELL'EDIFICIO SCOLASTICO IN VIA SANROMUALDO PER LA REALIZZAZIONE DI UN ASILO NIDO/MICRONIDO - CUPB65B18000640002 SURF	2020/0000556/50_05_00/E	50	05		22.067,26
2524	2020	U06164	POR FESR 2014/2020 - O.S. 9.3 - AMMINISTRAZIONI LOCALI	U.2.03.01.02.000	2	12	1210	3190005196	2	2019	POR CAMPANIA FESR 2014/2020 ASSE 8 - OBIETTIVO SPECIFICO 9.3 - AZIONE9.3.1AVVISO PUBBLICO - NIDI E MICRONIDI: INTERVENTI DI REALIZZAZIONE,RISTRUTTURAZIONE, ADEGUAMENTO, AMMODERNAMENTO E QUALIFICAZIONE DISTRUTTURE/SERVIZI EDUCATIVI NELL'AMBITO DEL SISTEMA INTEGRATO REGIONALEDI EDUCAZIONE E DI ISTRUZIONE: IMP_EGNO RISORSE PROGETTO - LAVORI DIRISTRUTTURAZIONE DEL PIANO TERRA DELL'EDIFICIO SCOLASTICO IN VIA SANROMUALDO PER LA REALIZZAZIONE DI UN ASILO NIDO/MICRONIDO - CUPB65B18000640002 SURF	2020/0000556/50_05_00/E	50	05		5.149,03

fonte: http://burc.regione.campania.it

N.	Es.	Cap	Descrizione	IV Liv.	Tit	Miss	Prog.	Imp.	Pos.	Anno	Oggetto Impegno	DecretoRettifica	DIP	DG	UOD	Importo
2525	2020	U06164	POR FESR 2014/2020 - O.S. 9.3 - AMMINISTRAZIONI LOCALI	U.2.03.01.02.000	2	12	1210	3190005196	3	2019	POR CAMPANIA FESR 2014/2020 ASSE 8 - OBIETTIVO SPECIFICO 9.3 - AZIONE9.3.1AVVISO PUBBLICO - NIDI E MICRONIDI: INTERVENTI DI REALIZZAZIONE,RISTRUTTURAZIONE, ADEGUAMENTO, AMMODERNAMENTO E QUALIFICAZIONE DISTRUTTURE/SERVIZI EDUCATIVI NELL'AMBITO DEL SISTEMA INTEGRATO REGIONALEDI EDUCAZIONE E DI ISTRUZIONE: IMP_EGNO RISORSE PROGETTO - LAVORI DIRISTRUTTURAZIONE DEL PIANO TERRA DELL'EDIFICIO SCOLASTICO IN VIA SANROMUALDO PER LA REALIZZAZIONE DI UN ASILO NIDO/MICRONIDO - CUPB65B18000640002 SURF	2020/0000556/50_05_00/E	50	05		2.206,73
2526	2020	U06164	POR FESR 2014/2020 - O.S. 9.3 - AMMINISTRAZIONI LOCALI	U.2.03.01.02.000	2	12	1210	3190005199	1	2019	POR CAMPANIA FESR 2014/2020 ASSE 8 - OBIETTIVO SPECIFICO 9.3 - AZIONE9.3.1AVVISO PUBBLICO - NIDI E MICRONIDI: INTERVENTI DI REALIZZAZIONE,RISTRUTTURAZIONE, ADEGUAMENTO, AMMODERNAMENTO E QUALIFICAZIONE DISTRUTTURE/SERVIZI EDUCATIVI NELL'AMBITO DEL SISTEMA INTEGRATO REGIONALEDI EDUCAZIONE E DI ISTRUZIONE: IMP_EGNO RISORSE PROGETTO - LAVORI DIRISTRUTTURAZIONE DELL'EX ALLOGGIO CUSTODEDELLA SCUOLA COMUNALE 17° C.D.DI VIA DIETRO LA VIGNA PER LA REALIZZAZIONE DI UN ASILO NIDO/MICRONIDO -CUP B65	2020/0000555/50_05_00/E	50	05		19.736,06
2527	2020	U06164	POR FESR 2014/2020 - O.S. 9.3 - AMMINISTRAZIONI LOCALI	U.2.03.01.02.000	2	12	1210	3190005199	2	2019	POR CAMPANIA FESR 2014/2020 ASSE 8 - OBIETTIVO SPECIFICO 9.3 - AZIONE9.3.1AVVISO PUBBLICO - NIDI E MICRONIDI: INTERVENTI DI REALIZZAZIONE,RISTRUTTURAZIONE, ADEGUAMENTO, AMMODERNAMENTO E QUALIFICAZIONE DISTRUTTURE/SERVIZI EDUCATIVI NELL'AMBITO DEL SISTEMA INTEGRATO REGIONALEDI EDUCAZIONE E DI ISTRUZIONE: IMP_EGNO RISORSE PROGETTO - LAVORI DIRISTRUTTURAZIONE DELL'EX ALLOGGIO CUSTODEDELLA SCUOLA COMUNALE 17° C.D.DI VIA DIETRO LA VIGNA PER LA REALIZZAZIONE DI UN ASILO NIDO/MICRONIDO -CUP B65	2020/0000555/50_05_00/E	50	05		4.605,08
2528	2020	U06164	POR FESR 2014/2020 - O.S. 9.3 - AMMINISTRAZIONI LOCALI	U.2.03.01.02.000	2	12	1210	3190005199	3	2019	POR CAMPANIA FESR 2014/2020 ASSE 8 - OBIETTIVO SPECIFICO 9.3 - AZIONE9.3.1AVVISO PUBBLICO - NIDI E MICRONIDI: INTERVENTI DI REALIZZAZIONE,RISTRUTTURAZIONE, ADEGUAMENTO, AMMODERNAMENTO E QUALIFICAZIONE DISTRUTTURE/SERVIZI EDUCATIVI NELL'AMBITO DEL SISTEMA INTEGRATO REGIONALEDI EDUCAZIONE E DI ISTRUZIONE: IMP_EGNO RISORSE PROGETTO - LAVORI DIRISTRUTTURAZIONE DELL'EX ALLOGGIO CUSTODEDELLA SCUOLA COMUNALE 17° C.D.DI VIA DIETRO LA VIGNA PER LA REALIZZAZIONE DI UN ASILO NIDO/MICRONIDO -CUP B65	2020/0000555/50_05_00/E	50	05		1.973,60
2529	2020	U06164	POR FESR 2014/2020 - O.S. 9.3 - AMMINISTRAZIONI LOCALI	U.2.03.01.02.000	2	12	1210	3190007639	2	2019	POR CAMPANIA FESR 2014/2020 ASSE 8 - OBIETTIVO SPECIFICO 9.3 - AZIONE9.3.1 - AVVISO PUBBLICO "NIDI E MICRONIDI: INTERVENTI DI REALIZZAZIONE,RISTRUTTURAZIONE, ADEGUAMENTO, AMMODERNAMENTO E QUALIFICAZIONE DISTRUTTURE/SERVIZI EDUCATIVI NELL'AMBITO DEL SISTEMAINTEGRATO REGIONALEDI EDUCAZIONE E DI ISTRUZIONE" - AMMISSIONE A FINANZIAMENTO,APPROVAZIONE SCHEMA DI CONVENZIONE E IMP_EGNO RISORSE PER IL PROGETTO"ASILO NIDO COMUNALE NZEB "CARLO COLLODI"" CUP C62G19000040002 - CODICESURF OP_11704 180	2021/0000055/50_05_00/E	50	05		0,08

fonte: http://burc.regione.campania.it

N.	Es.	Cap	Descrizione	IV Liv.	Tit	Miss	Prog.	Imp.	Pos.	Anno	Oggetto Impegno	DecretoRettifica	DIP	DG	UOD	Importo
2530	2020	U06164	POR FESR 2014/2020 - O.S. 9.3 - AMMINISTRAZIONI LOCALI	U.2.03.01.02.000	2	12	1210	3190007781	1	2019	POR CAMPANIA FESR 2014/2020 ASSE 8 - OBIETTIVO SPECIFICO 9.3 - AZIONE9.3.1 - AVVISO PUBBLICO "NIDI E MICRONIDI: INTERVENTI DI REALIZZAZIONE,RISTRUTTURAZIONE, ADEGUAMENTO, AMMODERNAMENTO E QUALIFICAZIONE DISTRUTTURE/SERVIZI EDUCATIVI NELL'AMBITO DEL SISTEMAINTEGRATO REGIONALEDI EDUCAZIONE E DI ISTRUZIONE": IMP_EGNO RISORSE PROGETTO "ADEGUAMENTOFUNZIONALE DI UN IMMOBILE COMUNALE DAADIBIRE A MICRONIDO" - CUPG22H18000410006 - COMUNE DI VALLESACCARDA (AV).	2021/0000055/50_05_00/E	50	05		63,56
2531	2020	U06164	POR FESR 2014/2020 - O.S. 9.3 - AMMINISTRAZIONI LOCALI	U.2.03.01.02.000	2	12	1210	3190007781	2	2019	POR CAMPANIA FESR 2014/2020 ASSE 8 - OBIETTIVO SPECIFICO 9.3 - AZIONE9.3.1 - AVVISO PUBBLICO "NIDI E MICRONIDI: INTERVENTI DI REALIZZAZIONE,RISTRUTTURAZIONE, ADEGUAMENTO, AMMODERNAMENTO E QUALIFICAZIONE DISTRUTTURE/SERVIZI EDUCATIVI NELL'AMBITO DEL SISTEMAINTEGRATO REGIONALEDI EDUCAZIONE E DI ISTRUZIONE": IMP_EGNO RISORSE PROGETTO "ADEGUAMENTOFUNZIONALE DI UN IMMOBILE COMUNALE DAADIBIRE A MICRONIDO" - CUPG22H18000410006 - COMUNE DI VALLESACCARDA (AV).	2021/0000055/50_05_00/E	50	05		14,83
2532	2020	U06164	POR FESR 2014/2020 - O.S. 9.3 - AMMINISTRAZIONI LOCALI	U.2.03.01.02.000	2	12	1210	3190007781	3	2019	POR CAMPANIA FESR 2014/2020 ASSE 8 - OBIETTIVO SPECIFICO 9.3 - AZIONE9.3.1 - AVVISO PUBBLICO "NIDI E MICRONIDI: INTERVENTI DI REALIZZAZIONE,RISTRUTTURAZIONE, ADEGUAMENTO, AMMODERNAMENTO E QUALIFICAZIONE DISTRUTTURE/SERVIZI EDUCATIVI NELL'AMBITO DEL SISTEMAINTEGRATO REGIONALEDI EDUCAZIONE E DI ISTRUZIONE": IMP_EGNO RISORSE PROGETTO "ADEGUAMENTOFUNZIONALE DI UN IMMOBILE COMUNALE DAADIBIRE A MICRONIDO" - CUPG22H18000410006 - COMUNE DI VALLESACCARDA (AV).	2021/0000055/50_05_00/E	50	05		6,35
2533	2020	U06164	POR FESR 2014/2020 - O.S. 9.3 - AMMINISTRAZIONI LOCALI	U.2.03.01.02.000	2	12	1210	3190008583	1	2019	POR FESR 2014/2020- ASSE 8 -OBIETTIVO SPECIFICO 9.3-PROGETTI DGR 604/18- IM_PEGNO RISORSE PROGETTO "PSZ S10- ASILO NIDO COMUNALE COMUNE DIBUCCINO" - CUP B54B13000290002- SURF OP_7684 18058BP000000004-BENEFICIARIO COMUNE DI BUCCINO (SA).	2021/0000055/50_05_00/E	50	05		1.549,08
2534	2020	U06164	POR FESR 2014/2020 - O.S. 9.3 - AMMINISTRAZIONI LOCALI	U.2.03.01.02.000	2	12	1210	3190008583	2	2019	POR FESR 2014/2020- ASSE 8 -OBIETTIVO SPECIFICO 9.3-PROGETTI DGR 604/18- IM_PEGNO RISORSE PROGETTO "PSZ S10- ASILO NIDO COMUNALE COMUNE DIBUCCINO" - CUP B54B13000290002- SURF OP_7684 18058BP000000004-BENEFICIARIO COMUNE DI BUCCINO (SA).	2021/0000055/50_05_00/E	50	05		361,45
2535	2020	U06164	POR FESR 2014/2020 - O.S. 9.3 - AMMINISTRAZIONI LOCALI	U.2.03.01.02.000	2	12	1210	3190008583	3	2019	POR FESR 2014/2020- ASSE 8 -OBIETTIVO SPECIFICO 9.3-PROGETTI DGR 604/18- IM_PEGNO RISORSE PROGETTO "PSZ S10- ASILO NIDO COMUNALE COMUNE DIBUCCINO" - CUP B54B13000290002- SURF OP_7684 18058BP000000004-BENEFICIARIO COMUNE DI BUCCINO (SA).	2021/0000055/50_05_00/E	50	05		154,91
2536	2020	U06172	POR FESR 2014/2020 – OBIETTIVO SPECIFICO: 4.1. - RIDUZIONE DEI CONSUMI ENERGETICI NEGLI EDIFICI E NELLE STRUTTURE PUBBLICHE O ADUSO PUBBLICO RESIDENZIALI E NON RESIDENZIALI E INTEGRAZIONE DI FONTI RINNOVABILI. AMMINISTRAZIONI LOCALI.	U.2.03.01.02.000	2	17	1702	3170007519	1	2018	POR FESR 2014/2020 - ASSE 4 - OBIETTIVO SPECIFICO 4.1 - INTERVENTIRELATIVI ALL'EFFICIENTAMENTO ENERGETICO - IMPEGN0 DI SPESA.	2021/0000020/50_09_00/E	50	09	93	11.911,48
2537	2020	U06172	POR FESR 2014/2020 – OBIETTIVO SPECIFICO: 4.1. - RIDUZIONE DEI CONSUMI ENERGETICI NEGLI EDIFICI E NELLE STRUTTURE PUBBLICHE O ADUSO PUBBLICO RESIDENZIALI E NON RESIDENZIALI E INTEGRAZIONE DI FONTI RINNOVABILI. AMMINISTRAZIONI LOCALI.	U.2.03.01.02.000	2	17	1702	3170007519	2	2018	POR FESR 2014/2020 - ASSE 4 - OBIETTIVO SPECIFICO 4.1 - INTERVENTIRELATIVI ALL'EFFICIENTAMENTO ENERGETICO - IMPEGN0 DI SPESA.	2021/0000020/50_09_00/E	50	09	93	2.779,34

fonte: http://burc.regione.campania.it

N.	Es.	Cap	Descrizione	IV Liv.	Tit	Miss	Prog.	Imp.	Pos.	Anno	Oggetto Impegno	DecretoRettifica	DIP	DG	UOD	Importo
2538	2020	U06172	POR FESR 2014/2020 – OBIETTIVO SPECIFICO: 4.1. - RIDUZIONE DEI CONSUMI ENERGETICI NEGLI EDIFICI E NELLE STRUTTURE PUBBLICHE O ADUSO PUBBLICO RESIDENZIALI E NON RESIDENZIALI E INTEGRAZIONE DI FONTI RINNOVABILI. AMMINISTRAZIONI LOCALI.	U.2.03.01.02.000	2	17	1702	3170007519	3	2018	POR FESR 2014/2020 - ASSE 4 - OBIETTIVO SPECIFICO 4.1 - INTERVENTIRELATIVI ALL'EFFICIENTAMENTO ENERGETICO - IMPEGN0 DI SPESA.	2021/0000020/50_09_00/E	50	09	93	1.191,14
2539	2020	U06172	POR FESR 2014/2020 – OBIETTIVO SPECIFICO: 4.1. - RIDUZIONE DEI CONSUMI ENERGETICI NEGLI EDIFICI E NELLE STRUTTURE PUBBLICHE O ADUSO PUBBLICO RESIDENZIALI E NON RESIDENZIALI E INTEGRAZIONE DI FONTI RINNOVABILI. AMMINISTRAZIONI LOCALI.	U.2.03.01.02.000	2	17	1702	3170007521	1	2018	POR FESR 2014/2020 - ASSE 4 - OBIETTIVO SPECIFICO 4.1 - INTERVENTIRELATIVI ALL'EFFICIENTAMENTO ENERGETICO - IMPEGN0 DI SPESA.	2021/0000020/50_09_00/E	50	09	93	71.206,58
2540	2020	U06172	POR FESR 2014/2020 – OBIETTIVO SPECIFICO: 4.1. - RIDUZIONE DEI CONSUMI ENERGETICI NEGLI EDIFICI E NELLE STRUTTURE PUBBLICHE O ADUSO PUBBLICO RESIDENZIALI E NON RESIDENZIALI E INTEGRAZIONE DI FONTI RINNOVABILI. AMMINISTRAZIONI LOCALI.	U.2.03.01.02.000	2	17	1702	3170007521	2	2018	POR FESR 2014/2020 - ASSE 4 - OBIETTIVO SPECIFICO 4.1 - INTERVENTIRELATIVI ALL'EFFICIENTAMENTO ENERGETICO - IMPEGN0 DI SPESA.	2021/0000020/50_09_00/E	50	09	93	16.614,87
2541	2020	U06172	POR FESR 2014/2020 – OBIETTIVO SPECIFICO: 4.1. - RIDUZIONE DEI CONSUMI ENERGETICI NEGLI EDIFICI E NELLE STRUTTURE PUBBLICHE O ADUSO PUBBLICO RESIDENZIALI E NON RESIDENZIALI E INTEGRAZIONE DI FONTI RINNOVABILI. AMMINISTRAZIONI LOCALI.	U.2.03.01.02.000	2	17	1702	3170007521	3	2018	POR FESR 2014/2020 - ASSE 4 - OBIETTIVO SPECIFICO 4.1 - INTERVENTIRELATIVI ALL'EFFICIENTAMENTO ENERGETICO - IMPEGN0 DI SPESA.	2021/0000020/50_09_00/E	50	09	93	7.120,66
2542	2020	U06172	POR FESR 2014/2020 – OBIETTIVO SPECIFICO: 4.1. - RIDUZIONE DEI CONSUMI ENERGETICI NEGLI EDIFICI E NELLE STRUTTURE PUBBLICHE O ADUSO PUBBLICO RESIDENZIALI E NON RESIDENZIALI E INTEGRAZIONE DI FONTI RINNOVABILI. AMMINISTRAZIONI LOCALI.	U.2.03.01.02.000	2	17	1702	3170007585	1	2018	POR FESR 2014/2020 - ASSE 4 - OBIETTIVO SPECIFICO 4.1 - INTERVENTIRELATIVI ALL'EFFICIENTAMENTO ENERGETICO - IMPEGN0 DI SPESA.	2021/0000020/50_09_00/E	50	09	93	409.897,21
2543	2020	U06172	POR FESR 2014/2020 – OBIETTIVO SPECIFICO: 4.1. - RIDUZIONE DEI CONSUMI ENERGETICI NEGLI EDIFICI E NELLE STRUTTURE PUBBLICHE O ADUSO PUBBLICO RESIDENZIALI E NON RESIDENZIALI E INTEGRAZIONE DI FONTI RINNOVABILI. AMMINISTRAZIONI LOCALI.	U.2.03.01.02.000	2	17	1702	3170007585	2	2018	POR FESR 2014/2020 - ASSE 4 - OBIETTIVO SPECIFICO 4.1 - INTERVENTIRELATIVI ALL'EFFICIENTAMENTO ENERGETICO - IMPEGN0 DI SPESA.	2021/0000020/50_09_00/E	50	09	93	95.642,68
2544	2020	U06172	POR FESR 2014/2020 – OBIETTIVO SPECIFICO: 4.1. - RIDUZIONE DEI CONSUMI ENERGETICI NEGLI EDIFICI E NELLE STRUTTURE PUBBLICHE O ADUSO PUBBLICO RESIDENZIALI E NON RESIDENZIALI E INTEGRAZIONE DI FONTI RINNOVABILI. AMMINISTRAZIONI LOCALI.	U.2.03.01.02.000	2	17	1702	3170007585	3	2018	POR FESR 2014/2020 - ASSE 4 - OBIETTIVO SPECIFICO 4.1 - INTERVENTIRELATIVI ALL'EFFICIENTAMENTO ENERGETICO - IMPEGN0 DI SPESA.	2021/0000020/50_09_00/E	50	09	93	40.989,72
2545	2020	U06172	POR FESR 2014/2020 – OBIETTIVO SPECIFICO: 4.1. - RIDUZIONE DEI CONSUMI ENERGETICI NEGLI EDIFICI E NELLE STRUTTURE PUBBLICHE O ADUSO PUBBLICO RESIDENZIALI E NON RESIDENZIALI E INTEGRAZIONE DI FONTI RINNOVABILI. AMMINISTRAZIONI LOCALI.	U.2.03.01.02.000	2	17	1702	3170007586	1	2018	POR FESR 2014/2020 - ASSE 4 - OBIETTIVO SPECIFICO 4.1 - INTERVENTIRELATIVI ALL'EFFICIENTAMENTO ENERGETICO - IMPEGN0 DI SPESA.	2021/0000020/50_09_00/E	50	09	93	88.718,05
2546	2020	U06172	POR FESR 2014/2020 – OBIETTIVO SPECIFICO: 4.1. - RIDUZIONE DEI CONSUMI ENERGETICI NEGLI EDIFICI E NELLE STRUTTURE PUBBLICHE O ADUSO PUBBLICO RESIDENZIALI E NON RESIDENZIALI E INTEGRAZIONE DI FONTI RINNOVABILI. AMMINISTRAZIONI LOCALI.	U.2.03.01.02.000	2	17	1702	3170007586	2	2018	POR FESR 2014/2020 - ASSE 4 - OBIETTIVO SPECIFICO 4.1 - INTERVENTIRELATIVI ALL'EFFICIENTAMENTO ENERGETICO - IMPEGN0 DI SPESA.	2021/0000020/50_09_00/E	50	09	93	20.700,88
2547	2020	U06172	POR FESR 2014/2020 – OBIETTIVO SPECIFICO: 4.1. - RIDUZIONE DEI CONSUMI ENERGETICI NEGLI EDIFICI E NELLE STRUTTURE PUBBLICHE O ADUSO PUBBLICO RESIDENZIALI E NON RESIDENZIALI E INTEGRAZIONE DI FONTI RINNOVABILI. AMMINISTRAZIONI LOCALI.	U.2.03.01.02.000	2	17	1702	3170007586	3	2018	POR FESR 2014/2020 - ASSE 4 - OBIETTIVO SPECIFICO 4.1 - INTERVENTIRELATIVI ALL'EFFICIENTAMENTO ENERGETICO - IMPEGN0 DI SPESA.	2021/0000020/50_09_00/E	50	09	93	8.871,80
2548	2020	U06172	POR FESR 2014/2020 – OBIETTIVO SPECIFICO: 4.1. - RIDUZIONE DEI CONSUMI ENERGETICI NEGLI EDIFICI E NELLE STRUTTURE PUBBLICHE O ADUSO PUBBLICO RESIDENZIALI E NON RESIDENZIALI E INTEGRAZIONE DI FONTI RINNOVABILI. AMMINISTRAZIONI LOCALI.	U.2.03.01.02.000	2	17	1702	3170007589	1	2018	POR FESR 2014/2020 - ASSE 4 - OBIETTIVO SPECIFICO 4.1 - INTERVENTIRELATIVI ALL'EFFICIENTAMENTO ENERGETICO - IMPEGN0 DI SPESA.	2021/0000020/50_09_00/E	50	09	93	27.986,04
2549	2020	U06172	POR FESR 2014/2020 – OBIETTIVO SPECIFICO: 4.1. - RIDUZIONE DEI CONSUMI ENERGETICI NEGLI EDIFICI E NELLE STRUTTURE PUBBLICHE O ADUSO PUBBLICO RESIDENZIALI E NON RESIDENZIALI E INTEGRAZIONE DI FONTI RINNOVABILI. AMMINISTRAZIONI LOCALI.	U.2.03.01.02.000	2	17	1702	3170007589	2	2018	POR FESR 2014/2020 - ASSE 4 - OBIETTIVO SPECIFICO 4.1 - INTERVENTIRELATIVI ALL'EFFICIENTAMENTO ENERGETICO - IMPEGN0 DI SPESA.	2021/0000020/50_09_00/E	50	09	93	6.530,08

fonte: http://burc.regione.campania.it

N.	Es.	Cap	Descrizione	IV Liv.	Tit	Miss	Prog.	Imp.	Pos.	Anno	Oggetto Impegno	DecretoRettifica	DIP	DG	UOD	Importo
2550	2020	U06172	POR FESR 2014/2020 – OBIETTIVO SPECIFICO: 4.1. - RIDUZIONE DEI CONSUMI ENERGETICI NEGLI EDIFICI E NELLE STRUTTURE PUBBLICHE O ADUSO PUBBLICO RESIDENZIALI E NON RESIDENZIALI E INTEGRAZIONE DI FONTI RINNOVABILI. AMMINISTRAZIONI LOCALI.	U.2.03.01.02.000	2	17	1702	3170007589	3	2018	POR FESR 2014/2020 - ASSE 4 - OBIETTIVO SPECIFICO 4.1 - INTERVENTIRELATIVI ALL'EFFICIENTAMENTO ENERGETICO - IMPEGN0 DI SPESA.	2021/0000020/50_09_00/E	50	09	93	2.798,60
2551	2020	U06172	POR FESR 2014/2020 – OBIETTIVO SPECIFICO: 4.1. - RIDUZIONE DEI CONSUMI ENERGETICI NEGLI EDIFICI E NELLE STRUTTURE PUBBLICHE O ADUSO PUBBLICO RESIDENZIALI E NON RESIDENZIALI E INTEGRAZIONE DI FONTI RINNOVABILI. AMMINISTRAZIONI LOCALI.	U.2.03.01.02.000	2	17	1702	3170007590	1	2018	POR FESR 2014/2020 - ASSE 4 - OBIETTIVO SPECIFICO 4.1 - INTERVENTIRELATIVI ALL'EFFICIENTAMENTO ENERGETICO - IMPEGN0 DI SPESA.	2021/0000020/50_09_00/E	50	09	93	4.697,44
2552	2020	U06172	POR FESR 2014/2020 – OBIETTIVO SPECIFICO: 4.1. - RIDUZIONE DEI CONSUMI ENERGETICI NEGLI EDIFICI E NELLE STRUTTURE PUBBLICHE O ADUSO PUBBLICO RESIDENZIALI E NON RESIDENZIALI E INTEGRAZIONE DI FONTI RINNOVABILI. AMMINISTRAZIONI LOCALI.	U.2.03.01.02.000	2	17	1702	3170007590	2	2018	POR FESR 2014/2020 - ASSE 4 - OBIETTIVO SPECIFICO 4.1 - INTERVENTIRELATIVI ALL'EFFICIENTAMENTO ENERGETICO - IMPEGN0 DI SPESA.	2021/0000020/50_09_00/E	50	09	93	1.096,07
2553	2020	U06172	POR FESR 2014/2020 – OBIETTIVO SPECIFICO: 4.1. - RIDUZIONE DEI CONSUMI ENERGETICI NEGLI EDIFICI E NELLE STRUTTURE PUBBLICHE O ADUSO PUBBLICO RESIDENZIALI E NON RESIDENZIALI E INTEGRAZIONE DI FONTI RINNOVABILI. AMMINISTRAZIONI LOCALI.	U.2.03.01.02.000	2	17	1702	3170007590	3	2018	POR FESR 2014/2020 - ASSE 4 - OBIETTIVO SPECIFICO 4.1 - INTERVENTIRELATIVI ALL'EFFICIENTAMENTO ENERGETICO - IMPEGN0 DI SPESA.	2021/0000020/50_09_00/E	50	09	93	469,74
2554	2020	U06172	POR FESR 2014/2020 – OBIETTIVO SPECIFICO: 4.1. - RIDUZIONE DEI CONSUMI ENERGETICI NEGLI EDIFICI E NELLE STRUTTURE PUBBLICHE O ADUSO PUBBLICO RESIDENZIALI E NON RESIDENZIALI E INTEGRAZIONE DI FONTI RINNOVABILI. AMMINISTRAZIONI LOCALI.	U.2.03.01.02.000	2	17	1702	3170007592	1	2018	POR FESR 2014/2020 - ASSE 4 - OBIETTIVO SPECIFICO 4.1 - INTERVENTIRELATIVI ALL'EFFICIENTAMENTO ENERGETICO - IMPEGN0 DI SPESA.	2021/0000020/50_09_00/E	50	09	93	28.138,15
2555	2020	U06172	POR FESR 2014/2020 – OBIETTIVO SPECIFICO: 4.1. - RIDUZIONE DEI CONSUMI ENERGETICI NEGLI EDIFICI E NELLE STRUTTURE PUBBLICHE O ADUSO PUBBLICO RESIDENZIALI E NON RESIDENZIALI E INTEGRAZIONE DI FONTI RINNOVABILI. AMMINISTRAZIONI LOCALI.	U.2.03.01.02.000	2	17	1702	3170007592	2	2018	POR FESR 2014/2020 - ASSE 4 - OBIETTIVO SPECIFICO 4.1 - INTERVENTIRELATIVI ALL'EFFICIENTAMENTO ENERGETICO - IMPEGN0 DI SPESA.	2021/0000020/50_09_00/E	50	09	93	6.565,57
2556	2020	U06172	POR FESR 2014/2020 – OBIETTIVO SPECIFICO: 4.1. - RIDUZIONE DEI CONSUMI ENERGETICI NEGLI EDIFICI E NELLE STRUTTURE PUBBLICHE O ADUSO PUBBLICO RESIDENZIALI E NON RESIDENZIALI E INTEGRAZIONE DI FONTI RINNOVABILI. AMMINISTRAZIONI LOCALI.	U.2.03.01.02.000	2	17	1702	3170007592	3	2018	POR FESR 2014/2020 - ASSE 4 - OBIETTIVO SPECIFICO 4.1 - INTERVENTIRELATIVI ALL'EFFICIENTAMENTO ENERGETICO - IMPEGN0 DI SPESA.	2021/0000020/50_09_00/E	50	09	93	2.813,82
2557	2020	U06172	POR FESR 2014/2020 – OBIETTIVO SPECIFICO: 4.1. - RIDUZIONE DEI CONSUMI ENERGETICI NEGLI EDIFICI E NELLE STRUTTURE PUBBLICHE O ADUSO PUBBLICO RESIDENZIALI E NON RESIDENZIALI E INTEGRAZIONE DI FONTI RINNOVABILI. AMMINISTRAZIONI LOCALI.	U.2.03.01.02.000	2	17	1702	3170007605	1	2018	POR FESR 2014/2020 - ASSE 4 - OBIETTIVO SPECIFICO 4.1 - INTERVENTIRELATIVI ALL'EFFICIENTAMENTO ENERGETICO - IMPEGN0 DI SPESA.	2021/0000020/50_09_00/E	50	09	93	290.620,09
2558	2020	U06172	POR FESR 2014/2020 – OBIETTIVO SPECIFICO: 4.1. - RIDUZIONE DEI CONSUMI ENERGETICI NEGLI EDIFICI E NELLE STRUTTURE PUBBLICHE O ADUSO PUBBLICO RESIDENZIALI E NON RESIDENZIALI E INTEGRAZIONE DI FONTI RINNOVABILI. AMMINISTRAZIONI LOCALI.	U.2.03.01.02.000	2	17	1702	3170007605	2	2018	POR FESR 2014/2020 - ASSE 4 - OBIETTIVO SPECIFICO 4.1 - INTERVENTIRELATIVI ALL'EFFICIENTAMENTO ENERGETICO - IMPEGN0 DI SPESA.	2021/0000020/50_09_00/E	50	09	93	67.811,36
2559	2020	U06172	POR FESR 2014/2020 – OBIETTIVO SPECIFICO: 4.1. - RIDUZIONE DEI CONSUMI ENERGETICI NEGLI EDIFICI E NELLE STRUTTURE PUBBLICHE O ADUSO PUBBLICO RESIDENZIALI E NON RESIDENZIALI E INTEGRAZIONE DI FONTI RINNOVABILI. AMMINISTRAZIONI LOCALI.	U.2.03.01.02.000	2	17	1702	3170007605	3	2018	POR FESR 2014/2020 - ASSE 4 - OBIETTIVO SPECIFICO 4.1 - INTERVENTIRELATIVI ALL'EFFICIENTAMENTO ENERGETICO - IMPEGN0 DI SPESA.	2021/0000020/50_09_00/E	50	09	93	29.062,01
2560	2020	U06172	POR FESR 2014/2020 – OBIETTIVO SPECIFICO: 4.1. - RIDUZIONE DEI CONSUMI ENERGETICI NEGLI EDIFICI E NELLE STRUTTURE PUBBLICHE O ADUSO PUBBLICO RESIDENZIALI E NON RESIDENZIALI E INTEGRAZIONE DI FONTI RINNOVABILI. AMMINISTRAZIONI LOCALI.	U.2.03.01.02.000	2	17	1702	3170007606	1	2018	POR FESR 2014/2020 - ASSE 4 - OBIETTIVO SPECIFICO 4.1 - INTERVENTIRELATIVI ALL'EFFICIENTAMENTO ENERGETICO - IMPEGN0 DI SPESA.	2021/0000020/50_09_00/E	50	09	93	403.098,29
2561	2020	U06172	POR FESR 2014/2020 – OBIETTIVO SPECIFICO: 4.1. - RIDUZIONE DEI CONSUMI ENERGETICI NEGLI EDIFICI E NELLE STRUTTURE PUBBLICHE O ADUSO PUBBLICO RESIDENZIALI E NON RESIDENZIALI E INTEGRAZIONE DI FONTI RINNOVABILI. AMMINISTRAZIONI LOCALI.	U.2.03.01.02.000	2	17	1702	3170007606	2	2018	POR FESR 2014/2020 - ASSE 4 - OBIETTIVO SPECIFICO 4.1 - INTERVENTIRELATIVI ALL'EFFICIENTAMENTO ENERGETICO - IMPEGN0 DI SPESA.	2021/0000020/50_09_00/E	50	09	93	94.056,27

fonte: http://burc.regione.campania.it

N.	Es.	Cap	Descrizione	IV Liv.	Tit	Miss	Prog.	Imp.	Pos.	Anno	Oggetto Impegno	DecretoRettifica	DIP	DG	UOD	Importo
2562	2020	U06172	POR FESR 2014/2020 – OBIETTIVO SPECIFICO: 4.1. - RIDUZIONE DEI CONSUMI ENERGETICI NEGLI EDIFICI E NELLE STRUTTURE PUBBLICHE O ADUSO PUBBLICO RESIDENZIALI E NON RESIDENZIALI E INTEGRAZIONE DI FONTI RINNOVABILI. AMMINISTRAZIONI LOCALI.	U.2.03.01.02.000	2	17	1702	3170007606	3	2018	POR FESR 2014/2020 - ASSE 4 - OBIETTIVO SPECIFICO 4.1 - INTERVENTIRELATIVI ALL'EFFICIENTAMENTO ENERGETICO - IMPEGN0 DI SPESA.	2021/0000020/50_09_00/E	50	09	93	40.309,83
2563	2020	U06172	POR FESR 2014/2020 – OBIETTIVO SPECIFICO: 4.1. - RIDUZIONE DEI CONSUMI ENERGETICI NEGLI EDIFICI E NELLE STRUTTURE PUBBLICHE O ADUSO PUBBLICO RESIDENZIALI E NON RESIDENZIALI E INTEGRAZIONE DI FONTI RINNOVABILI. AMMINISTRAZIONI LOCALI.	U.2.03.01.02.000	2	17	1702	3170007616	1	2018	POR FESR 2014/2020 - ASSE 4 - OBIETTIVO SPECIFICO 4.1 - INTERVENTIRELATIVI ALL'EFFICIENTAMENTO ENERGETICO - IMPEGN0 DI SPESA.	2021/0000020/50_09_00/E	50	09	93	964.655,49
2564	2020	U06172	POR FESR 2014/2020 – OBIETTIVO SPECIFICO: 4.1. - RIDUZIONE DEI CONSUMI ENERGETICI NEGLI EDIFICI E NELLE STRUTTURE PUBBLICHE O ADUSO PUBBLICO RESIDENZIALI E NON RESIDENZIALI E INTEGRAZIONE DI FONTI RINNOVABILI. AMMINISTRAZIONI LOCALI.	U.2.03.01.02.000	2	17	1702	3170007616	2	2018	POR FESR 2014/2020 - ASSE 4 - OBIETTIVO SPECIFICO 4.1 - INTERVENTIRELATIVI ALL'EFFICIENTAMENTO ENERGETICO - IMPEGN0 DI SPESA.	2021/0000020/50_09_00/E	50	09	93	225.086,28
2565	2020	U06172	POR FESR 2014/2020 – OBIETTIVO SPECIFICO: 4.1. - RIDUZIONE DEI CONSUMI ENERGETICI NEGLI EDIFICI E NELLE STRUTTURE PUBBLICHE O ADUSO PUBBLICO RESIDENZIALI E NON RESIDENZIALI E INTEGRAZIONE DI FONTI RINNOVABILI. AMMINISTRAZIONI LOCALI.	U.2.03.01.02.000	2	17	1702	3170007616	3	2018	POR FESR 2014/2020 - ASSE 4 - OBIETTIVO SPECIFICO 4.1 - INTERVENTIRELATIVI ALL'EFFICIENTAMENTO ENERGETICO - IMPEGN0 DI SPESA.	2021/0000020/50_09_00/E	50	09	93	96.465,55
2566	2020	U06172	POR FESR 2014/2020 – OBIETTIVO SPECIFICO: 4.1. - RIDUZIONE DEI CONSUMI ENERGETICI NEGLI EDIFICI E NELLE STRUTTURE PUBBLICHE O ADUSO PUBBLICO RESIDENZIALI E NON RESIDENZIALI E INTEGRAZIONE DI FONTI RINNOVABILI. AMMINISTRAZIONI LOCALI.	U.2.03.01.02.000	2	17	1702	3170007617	1	2018	POR FESR 2014/2020 - ASSE 4 - OBIETTIVO SPECIFICO 4.1 - INTERVENTIRELATIVI ALL'EFFICIENTAMENTO ENERGETICO - IMPEGN0 DI SPESA.	2021/0000020/50_09_00/E	50	09	93	106.710,34
2567	2020	U06172	POR FESR 2014/2020 – OBIETTIVO SPECIFICO: 4.1. - RIDUZIONE DEI CONSUMI ENERGETICI NEGLI EDIFICI E NELLE STRUTTURE PUBBLICHE O ADUSO PUBBLICO RESIDENZIALI E NON RESIDENZIALI E INTEGRAZIONE DI FONTI RINNOVABILI. AMMINISTRAZIONI LOCALI.	U.2.03.01.02.000	2	17	1702	3170007617	2	2018	POR FESR 2014/2020 - ASSE 4 - OBIETTIVO SPECIFICO 4.1 - INTERVENTIRELATIVI ALL'EFFICIENTAMENTO ENERGETICO - IMPEGN0 DI SPESA.	2021/0000020/50_09_00/E	50	09	93	24.899,07
2568	2020	U06172	POR FESR 2014/2020 – OBIETTIVO SPECIFICO: 4.1. - RIDUZIONE DEI CONSUMI ENERGETICI NEGLI EDIFICI E NELLE STRUTTURE PUBBLICHE O ADUSO PUBBLICO RESIDENZIALI E NON RESIDENZIALI E INTEGRAZIONE DI FONTI RINNOVABILI. AMMINISTRAZIONI LOCALI.	U.2.03.01.02.000	2	17	1702	3170007617	3	2018	POR FESR 2014/2020 - ASSE 4 - OBIETTIVO SPECIFICO 4.1 - INTERVENTIRELATIVI ALL'EFFICIENTAMENTO ENERGETICO - IMPEGN0 DI SPESA.	2021/0000020/50_09_00/E	50	09	93	10.671,04
2569	2020	U06172	POR FESR 2014/2020 – OBIETTIVO SPECIFICO: 4.1. - RIDUZIONE DEI CONSUMI ENERGETICI NEGLI EDIFICI E NELLE STRUTTURE PUBBLICHE O ADUSO PUBBLICO RESIDENZIALI E NON RESIDENZIALI E INTEGRAZIONE DI FONTI RINNOVABILI. AMMINISTRAZIONI LOCALI.	U.2.03.01.02.000	2	17	1702	3170007677	1	2018	POR FESR 2014/2020 - ASSE 4 - OBIETTIVO SPECIFICO 4.1 - INTERVENTIRELATIVI ALL'EFFICIENTAMENTO ENERGETICO - IMPEGN0 DI SPESA.	2021/0000020/50_09_00/E	50	09	93	128.456,72
2570	2020	U06172	POR FESR 2014/2020 – OBIETTIVO SPECIFICO: 4.1. - RIDUZIONE DEI CONSUMI ENERGETICI NEGLI EDIFICI E NELLE STRUTTURE PUBBLICHE O ADUSO PUBBLICO RESIDENZIALI E NON RESIDENZIALI E INTEGRAZIONE DI FONTI RINNOVABILI. AMMINISTRAZIONI LOCALI.	U.2.03.01.02.000	2	17	1702	3170007677	2	2018	POR FESR 2014/2020 - ASSE 4 - OBIETTIVO SPECIFICO 4.1 - INTERVENTIRELATIVI ALL'EFFICIENTAMENTO ENERGETICO - IMPEGN0 DI SPESA.	2021/0000020/50_09_00/E	50	09	93	29.973,24
2571	2020	U06172	POR FESR 2014/2020 – OBIETTIVO SPECIFICO: 4.1. - RIDUZIONE DEI CONSUMI ENERGETICI NEGLI EDIFICI E NELLE STRUTTURE PUBBLICHE O ADUSO PUBBLICO RESIDENZIALI E NON RESIDENZIALI E INTEGRAZIONE DI FONTI RINNOVABILI. AMMINISTRAZIONI LOCALI.	U.2.03.01.02.000	2	17	1702	3170007677	3	2018	POR FESR 2014/2020 - ASSE 4 - OBIETTIVO SPECIFICO 4.1 - INTERVENTIRELATIVI ALL'EFFICIENTAMENTO ENERGETICO - IMPEGN0 DI SPESA.	2021/0000020/50_09_00/E	50	09	93	12.845,67
2572	2020	U06172	POR FESR 2014/2020 – OBIETTIVO SPECIFICO: 4.1. - RIDUZIONE DEI CONSUMI ENERGETICI NEGLI EDIFICI E NELLE STRUTTURE PUBBLICHE O ADUSO PUBBLICO RESIDENZIALI E NON RESIDENZIALI E INTEGRAZIONE DI FONTI RINNOVABILI. AMMINISTRAZIONI LOCALI.	U.2.03.01.02.000	2	17	1702	3170007681	1	2018	POR FESR 2014/2020 - ASSE 4 - OBIETTIVO SPECIFICO 4.1 - INTERVENTIRELATIVI ALL'EFFICIENTAMENTO ENERGETICO - IMPEGN0 DI SPESA.	2021/0000020/50_09_00/E	50	09	93	10.452,47
2573	2020	U06172	POR FESR 2014/2020 – OBIETTIVO SPECIFICO: 4.1. - RIDUZIONE DEI CONSUMI ENERGETICI NEGLI EDIFICI E NELLE STRUTTURE PUBBLICHE O ADUSO PUBBLICO RESIDENZIALI E NON RESIDENZIALI E INTEGRAZIONE DI FONTI RINNOVABILI. AMMINISTRAZIONI LOCALI.	U.2.03.01.02.000	2	17	1702	3170007681	2	2018	POR FESR 2014/2020 - ASSE 4 - OBIETTIVO SPECIFICO 4.1 - INTERVENTIRELATIVI ALL'EFFICIENTAMENTO ENERGETICO - IMPEGN0 DI SPESA.	2021/0000020/50_09_00/E	50	09	93	2.438,91

fonte: http://burc.regione.campania.it

N.	Es.	Cap	Descrizione	IV Liv.	Tit	Miss	Prog.	Imp.	Pos.	Anno	Oggetto Impegno	DecretoRettifica	DIP	DG	UOD	Importo
2574	2020	U06172	POR FESR 2014/2020 – OBIETTIVO SPECIFICO: 4.1. - RIDUZIONE DEI CONSUMI ENERGETICI NEGLI EDIFICI E NELLE STRUTTURE PUBBLICHE O ADUSO PUBBLICO RESIDENZIALI E NON RESIDENZIALI E INTEGRAZIONE DI FONTI RINNOVABILI. AMMINISTRAZIONI LOCALI.	U.2.03.01.02.000	2	17	1702	3170007681	3	2018	POR FESR 2014/2020 - ASSE 4 - OBIETTIVO SPECIFICO 4.1 - INTERVENTIRELATIVI ALL'EFFICIENTAMENTO ENERGETICO - IMPEGN0 DI SPESA.	2021/0000020/50_09_00/E	50	09	93	1.045,25
2575	2020	U06172	POR FESR 2014/2020 – OBIETTIVO SPECIFICO: 4.1. - RIDUZIONE DEI CONSUMI ENERGETICI NEGLI EDIFICI E NELLE STRUTTURE PUBBLICHE O ADUSO PUBBLICO RESIDENZIALI E NON RESIDENZIALI E INTEGRAZIONE DI FONTI RINNOVABILI. AMMINISTRAZIONI LOCALI.	U.2.03.01.02.000	2	17	1702	3170007684	1	2018	POR FESR 2014/2020 - ASSE 4 - OBIETTIVO SPECIFICO 4.1 - INTERVENTIRELATIVI ALL'EFFICIENTAMENTO ENERGETICO - IMPEGN0 DI SPESA.	2021/0000020/50_09_00/E	50	09	93	41.205,52
2576	2020	U06172	POR FESR 2014/2020 – OBIETTIVO SPECIFICO: 4.1. - RIDUZIONE DEI CONSUMI ENERGETICI NEGLI EDIFICI E NELLE STRUTTURE PUBBLICHE O ADUSO PUBBLICO RESIDENZIALI E NON RESIDENZIALI E INTEGRAZIONE DI FONTI RINNOVABILI. AMMINISTRAZIONI LOCALI.	U.2.03.01.02.000	2	17	1702	3170007684	2	2018	POR FESR 2014/2020 - ASSE 4 - OBIETTIVO SPECIFICO 4.1 - INTERVENTIRELATIVI ALL'EFFICIENTAMENTO ENERGETICO - IMPEGN0 DI SPESA.	2021/0000020/50_09_00/E	50	09	93	9.614,62
2577	2020	U06172	POR FESR 2014/2020 – OBIETTIVO SPECIFICO: 4.1. - RIDUZIONE DEI CONSUMI ENERGETICI NEGLI EDIFICI E NELLE STRUTTURE PUBBLICHE O ADUSO PUBBLICO RESIDENZIALI E NON RESIDENZIALI E INTEGRAZIONE DI FONTI RINNOVABILI. AMMINISTRAZIONI LOCALI.	U.2.03.01.02.000	2	17	1702	3170007684	3	2018	POR FESR 2014/2020 - ASSE 4 - OBIETTIVO SPECIFICO 4.1 - INTERVENTIRELATIVI ALL'EFFICIENTAMENTO ENERGETICO - IMPEGN0 DI SPESA.	2021/0000020/50_09_00/E	50	09	93	4.120,55
2578	2020	U06172	POR FESR 2014/2020 – OBIETTIVO SPECIFICO: 4.1. - RIDUZIONE DEI CONSUMI ENERGETICI NEGLI EDIFICI E NELLE STRUTTURE PUBBLICHE O ADUSO PUBBLICO RESIDENZIALI E NON RESIDENZIALI E INTEGRAZIONE DI FONTI RINNOVABILI. AMMINISTRAZIONI LOCALI.	U.2.03.01.02.000	2	17	1702	3170007692	1	2018	POR FESR 2014/2020 - ASSE 4 - OBIETTIVO SPECIFICO 4.1 - INTERVENTIRELATIVI ALL'EFFICIENTAMENTO ENERGETICO - IMPEGN0 DI SPESA.	2021/0000020/50_09_00/E	50	09	93	6.887,68
2579	2020	U06172	POR FESR 2014/2020 – OBIETTIVO SPECIFICO: 4.1. - RIDUZIONE DEI CONSUMI ENERGETICI NEGLI EDIFICI E NELLE STRUTTURE PUBBLICHE O ADUSO PUBBLICO RESIDENZIALI E NON RESIDENZIALI E INTEGRAZIONE DI FONTI RINNOVABILI. AMMINISTRAZIONI LOCALI.	U.2.03.01.02.000	2	17	1702	3170007692	2	2018	POR FESR 2014/2020 - ASSE 4 - OBIETTIVO SPECIFICO 4.1 - INTERVENTIRELATIVI ALL'EFFICIENTAMENTO ENERGETICO - IMPEGN0 DI SPESA.	2021/0000020/50_09_00/E	50	09	93	1.607,13
2580	2020	U06172	POR FESR 2014/2020 – OBIETTIVO SPECIFICO: 4.1. - RIDUZIONE DEI CONSUMI ENERGETICI NEGLI EDIFICI E NELLE STRUTTURE PUBBLICHE O ADUSO PUBBLICO RESIDENZIALI E NON RESIDENZIALI E INTEGRAZIONE DI FONTI RINNOVABILI. AMMINISTRAZIONI LOCALI.	U.2.03.01.02.000	2	17	1702	3170007692	3	2018	POR FESR 2014/2020 - ASSE 4 - OBIETTIVO SPECIFICO 4.1 - INTERVENTIRELATIVI ALL'EFFICIENTAMENTO ENERGETICO - IMPEGN0 DI SPESA.	2021/0000020/50_09_00/E	50	09	93	688,77
2581	2020	U06172	POR FESR 2014/2020 – OBIETTIVO SPECIFICO: 4.1. - RIDUZIONE DEI CONSUMI ENERGETICI NEGLI EDIFICI E NELLE STRUTTURE PUBBLICHE O ADUSO PUBBLICO RESIDENZIALI E NON RESIDENZIALI E INTEGRAZIONE DI FONTI RINNOVABILI. AMMINISTRAZIONI LOCALI.	U.2.03.01.02.000	2	17	1702	3170007696	1	2018	POR FESR 2014/2020 - ASSE 4 - OBIETTIVO SPECIFICO 4.1 - INTERVENTIRELATIVI ALL'EFFICIENTAMENTO ENERGETICO - IMPEGN0 DI SPESA.	2021/0000020/50_09_00/E	50	09	93	99.783,88
2582	2020	U06172	POR FESR 2014/2020 – OBIETTIVO SPECIFICO: 4.1. - RIDUZIONE DEI CONSUMI ENERGETICI NEGLI EDIFICI E NELLE STRUTTURE PUBBLICHE O ADUSO PUBBLICO RESIDENZIALI E NON RESIDENZIALI E INTEGRAZIONE DI FONTI RINNOVABILI. AMMINISTRAZIONI LOCALI.	U.2.03.01.02.000	2	17	1702	3170007696	2	2018	POR FESR 2014/2020 - ASSE 4 - OBIETTIVO SPECIFICO 4.1 - INTERVENTIRELATIVI ALL'EFFICIENTAMENTO ENERGETICO - IMPEGN0 DI SPESA.	2021/0000020/50_09_00/E	50	09	93	23.282,90
2583	2020	U06172	POR FESR 2014/2020 – OBIETTIVO SPECIFICO: 4.1. - RIDUZIONE DEI CONSUMI ENERGETICI NEGLI EDIFICI E NELLE STRUTTURE PUBBLICHE O ADUSO PUBBLICO RESIDENZIALI E NON RESIDENZIALI E INTEGRAZIONE DI FONTI RINNOVABILI. AMMINISTRAZIONI LOCALI.	U.2.03.01.02.000	2	17	1702	3170007696	3	2018	POR FESR 2014/2020 - ASSE 4 - OBIETTIVO SPECIFICO 4.1 - INTERVENTIRELATIVI ALL'EFFICIENTAMENTO ENERGETICO - IMPEGN0 DI SPESA.	2021/0000020/50_09_00/E	50	09	93	9.978,39
2584	2020	U06172	POR FESR 2014/2020 – OBIETTIVO SPECIFICO: 4.1. - RIDUZIONE DEI CONSUMI ENERGETICI NEGLI EDIFICI E NELLE STRUTTURE PUBBLICHE O ADUSO PUBBLICO RESIDENZIALI E NON RESIDENZIALI E INTEGRAZIONE DI FONTI RINNOVABILI. AMMINISTRAZIONI LOCALI.	U.2.03.01.02.000	2	17	1702	3170007705	1	2018	POR FESR 2014/2020 - ASSE 4 - OBIETTIVO SPECIFICO 4.1 - INTERVENTIRELATIVI ALL'EFFICIENTAMENTO ENERGETICO - IMPEGN0 DI SPESA.	2021/0000020/50_09_00/E	50	09	93	45.277,09
2585	2020	U06172	POR FESR 2014/2020 – OBIETTIVO SPECIFICO: 4.1. - RIDUZIONE DEI CONSUMI ENERGETICI NEGLI EDIFICI E NELLE STRUTTURE PUBBLICHE O ADUSO PUBBLICO RESIDENZIALI E NON RESIDENZIALI E INTEGRAZIONE DI FONTI RINNOVABILI. AMMINISTRAZIONI LOCALI.	U.2.03.01.02.000	2	17	1702	3170007705	2	2018	POR FESR 2014/2020 - ASSE 4 - OBIETTIVO SPECIFICO 4.1 - INTERVENTIRELATIVI ALL'EFFICIENTAMENTO ENERGETICO - IMPEGN0 DI SPESA.	2021/0000020/50_09_00/E	50	09	93	10.501,64

fonte: http://burc.regione.campania.it

N.	Es.	Cap	Descrizione	IV Liv.	Tit	Miss	Prog.	Imp.	Pos.	Anno	Oggetto Impegno	DecretoRettifica	DIP	DG	UOD	Importo
2586	2020	U06172	POR FESR 2014/2020 – OBIETTIVO SPECIFICO: 4.1. - RIDUZIONE DEI CONSUMI ENERGETICI NEGLI EDIFICI E NELLE STRUTTURE PUBBLICHE O ADUSO PUBBLICO RESIDENZIALI E NON RESIDENZIALI E INTEGRAZIONE DI FONTI RINNOVABILI. AMMINISTRAZIONI LOCALI.	U.2.03.01.02.000	2	17	1702	3170007705	3	2018	POR FESR 2014/2020 - ASSE 4 - OBIETTIVO SPECIFICO 4.1 - INTERVENTIRELATIVI ALL'EFFICIENTAMENTO ENERGETICO - IMPEGN0 DI SPESA.	2021/0000020/50_09_00/E	50	09	93	4.500,73
2587	2020	U06172	POR FESR 2014/2020 – OBIETTIVO SPECIFICO: 4.1. - RIDUZIONE DEI CONSUMI ENERGETICI NEGLI EDIFICI E NELLE STRUTTURE PUBBLICHE O ADUSO PUBBLICO RESIDENZIALI E NON RESIDENZIALI E INTEGRAZIONE DI FONTI RINNOVABILI. AMMINISTRAZIONI LOCALI.	U.2.03.01.02.000	2	17	1702	3170007746	1	2018	POR FESR 2014/2020 - ASSE 4 - OBIETTIVO SPECIFICO 4.1 - INTERVENTIRELATIVI ALL'EFFICIENTAMENTO ENERGETICO - IMPEGN0 DI SPESA.	2021/0000020/50_09_00/E	50	09	93	366,25
2588	2020	U06172	POR FESR 2014/2020 – OBIETTIVO SPECIFICO: 4.1. - RIDUZIONE DEI CONSUMI ENERGETICI NEGLI EDIFICI E NELLE STRUTTURE PUBBLICHE O ADUSO PUBBLICO RESIDENZIALI E NON RESIDENZIALI E INTEGRAZIONE DI FONTI RINNOVABILI. AMMINISTRAZIONI LOCALI.	U.2.03.01.02.000	2	17	1702	3170007746	2	2018	POR FESR 2014/2020 - ASSE 4 - OBIETTIVO SPECIFICO 4.1 - INTERVENTIRELATIVI ALL'EFFICIENTAMENTO ENERGETICO - IMPEGN0 DI SPESA.	2021/0000020/50_09_00/E	50	09	93	85,46
2589	2020	U06172	POR FESR 2014/2020 – OBIETTIVO SPECIFICO: 4.1. - RIDUZIONE DEI CONSUMI ENERGETICI NEGLI EDIFICI E NELLE STRUTTURE PUBBLICHE O ADUSO PUBBLICO RESIDENZIALI E NON RESIDENZIALI E INTEGRAZIONE DI FONTI RINNOVABILI. AMMINISTRAZIONI LOCALI.	U.2.03.01.02.000	2	17	1702	3170007746	3	2018	POR FESR 2014/2020 - ASSE 4 - OBIETTIVO SPECIFICO 4.1 - INTERVENTIRELATIVI ALL'EFFICIENTAMENTO ENERGETICO - IMPEGN0 DI SPESA.	2021/0000020/50_09_00/E	50	09	93	36,63
2590	2020	U06172	POR FESR 2014/2020 – OBIETTIVO SPECIFICO: 4.1. - RIDUZIONE DEI CONSUMI ENERGETICI NEGLI EDIFICI E NELLE STRUTTURE PUBBLICHE O ADUSO PUBBLICO RESIDENZIALI E NON RESIDENZIALI E INTEGRAZIONE DI FONTI RINNOVABILI. AMMINISTRAZIONI LOCALI.	U.2.03.01.02.000	2	17	1702	3170007756	1	2018	POR FESR 2014/2020 - ASSE 4 - OBIETTIVO SPECIFICO 4.1 - INTERVENTIRELATIVI ALL'EFFICIENTAMENTO ENERGETICO - IMPEGN0 DI SPESA.	2021/0000020/50_09_00/E	50	09	93	2.714,04
2591	2020	U06172	POR FESR 2014/2020 – OBIETTIVO SPECIFICO: 4.1. - RIDUZIONE DEI CONSUMI ENERGETICI NEGLI EDIFICI E NELLE STRUTTURE PUBBLICHE O ADUSO PUBBLICO RESIDENZIALI E NON RESIDENZIALI E INTEGRAZIONE DI FONTI RINNOVABILI. AMMINISTRAZIONI LOCALI.	U.2.03.01.02.000	2	17	1702	3170007756	2	2018	POR FESR 2014/2020 - ASSE 4 - OBIETTIVO SPECIFICO 4.1 - INTERVENTIRELATIVI ALL'EFFICIENTAMENTO ENERGETICO - IMPEGN0 DI SPESA.	2021/0000020/50_09_00/E	50	09	93	633,28
2592	2020	U06172	POR FESR 2014/2020 – OBIETTIVO SPECIFICO: 4.1. - RIDUZIONE DEI CONSUMI ENERGETICI NEGLI EDIFICI E NELLE STRUTTURE PUBBLICHE O ADUSO PUBBLICO RESIDENZIALI E NON RESIDENZIALI E INTEGRAZIONE DI FONTI RINNOVABILI. AMMINISTRAZIONI LOCALI.	U.2.03.01.02.000	2	17	1702	3170007756	3	2018	POR FESR 2014/2020 - ASSE 4 - OBIETTIVO SPECIFICO 4.1 - INTERVENTIRELATIVI ALL'EFFICIENTAMENTO ENERGETICO - IMPEGN0 DI SPESA.	2021/0000020/50_09_00/E	50	09	93	271,41
2593	2020	U06172	POR FESR 2014/2020 – OBIETTIVO SPECIFICO: 4.1. - RIDUZIONE DEI CONSUMI ENERGETICI NEGLI EDIFICI E NELLE STRUTTURE PUBBLICHE O ADUSO PUBBLICO RESIDENZIALI E NON RESIDENZIALI E INTEGRAZIONE DI FONTI RINNOVABILI. AMMINISTRAZIONI LOCALI.	U.2.03.01.02.000	2	17	1702	3170007757	1	2018	POR FESR 2014/2020 - ASSE 4 - OBIETTIVO SPECIFICO 4.1 - INTERVENTIRELATIVI ALL'EFFICIENTAMENTO ENERGETICO - IMPEGN0 DI SPESA.	2021/0000020/50_09_00/E	50	09	93	46.789,95
2594	2020	U06172	POR FESR 2014/2020 – OBIETTIVO SPECIFICO: 4.1. - RIDUZIONE DEI CONSUMI ENERGETICI NEGLI EDIFICI E NELLE STRUTTURE PUBBLICHE O ADUSO PUBBLICO RESIDENZIALI E NON RESIDENZIALI E INTEGRAZIONE DI FONTI RINNOVABILI. AMMINISTRAZIONI LOCALI.	U.2.03.01.02.000	2	17	1702	3170007757	2	2018	POR FESR 2014/2020 - ASSE 4 - OBIETTIVO SPECIFICO 4.1 - INTERVENTIRELATIVI ALL'EFFICIENTAMENTO ENERGETICO - IMPEGN0 DI SPESA.	2021/0000020/50_09_00/E	50	09	93	10.917,65
2595	2020	U06172	POR FESR 2014/2020 – OBIETTIVO SPECIFICO: 4.1. - RIDUZIONE DEI CONSUMI ENERGETICI NEGLI EDIFICI E NELLE STRUTTURE PUBBLICHE O ADUSO PUBBLICO RESIDENZIALI E NON RESIDENZIALI E INTEGRAZIONE DI FONTI RINNOVABILI. AMMINISTRAZIONI LOCALI.	U.2.03.01.02.000	2	17	1702	3170007757	3	2018	POR FESR 2014/2020 - ASSE 4 - OBIETTIVO SPECIFICO 4.1 - INTERVENTIRELATIVI ALL'EFFICIENTAMENTO ENERGETICO - IMPEGN0 DI SPESA.	2021/0000020/50_09_00/E	50	09	93	4.678,99
2596	2020	U06172	POR FESR 2014/2020 – OBIETTIVO SPECIFICO: 4.1. - RIDUZIONE DEI CONSUMI ENERGETICI NEGLI EDIFICI E NELLE STRUTTURE PUBBLICHE O ADUSO PUBBLICO RESIDENZIALI E NON RESIDENZIALI E INTEGRAZIONE DI FONTI RINNOVABILI. AMMINISTRAZIONI LOCALI.	U.2.03.01.02.000	2	17	1702	3170007761	2	2018	POR FESR 2014/2020 - ASSE 4 - OBIETTIVO SPECIFICO 4.1 - INTERVENTIRELATIVI ALL'EFFICIENTAMENTO ENERGETICO - IMPEGN0 DI SPESA.	2021/0000020/50_09_00/E	50	09	93	62.022,68
2597	2020	U06172	POR FESR 2014/2020 – OBIETTIVO SPECIFICO: 4.1. - RIDUZIONE DEI CONSUMI ENERGETICI NEGLI EDIFICI E NELLE STRUTTURE PUBBLICHE O ADUSO PUBBLICO RESIDENZIALI E NON RESIDENZIALI E INTEGRAZIONE DI FONTI RINNOVABILI. AMMINISTRAZIONI LOCALI.	U.2.03.01.02.000	2	17	1702	3170007761	3	2018	POR FESR 2014/2020 - ASSE 4 - OBIETTIVO SPECIFICO 4.1 - INTERVENTIRELATIVI ALL'EFFICIENTAMENTO ENERGETICO - IMPEGN0 DI SPESA.	2021/0000020/50_09_00/E	50	09	93	26.792,98

fonte: http://burc.regione.campania.it

N.	Es.	Cap	Descrizione	IV Liv.	Tit	Miss	Prog.	Imp.	Pos.	Anno	Oggetto Impegno	DecretoRettifica	DIP	DG	UOD	Importo
2598	2020	U06172	POR FESR 2014/2020 – OBIETTIVO SPECIFICO: 4.1. - RIDUZIONE DEI CONSUMI ENERGETICI NEGLI EDIFICI E NELLE STRUTTURE PUBBLICHE O ADUSO PUBBLICO RESIDENZIALI E NON RESIDENZIALI E INTEGRAZIONE DI FONTI RINNOVABILI. AMMINISTRAZIONI LOCALI.	U.2.03.01.02.000	2	17	1702	3170007763	1	2018	POR FESR 2014/2020 - ASSE 4 - OBIETTIVO SPECIFICO 4.1 - INTERVENTIRELATIVI ALL'EFFICIENTAMENTO ENERGETICO - IMPEGN0 DI SPESA.	2021/0000020/50_09_00/E	50	09	93	4.526,37
2599	2020	U06172	POR FESR 2014/2020 – OBIETTIVO SPECIFICO: 4.1. - RIDUZIONE DEI CONSUMI ENERGETICI NEGLI EDIFICI E NELLE STRUTTURE PUBBLICHE O ADUSO PUBBLICO RESIDENZIALI E NON RESIDENZIALI E INTEGRAZIONE DI FONTI RINNOVABILI. AMMINISTRAZIONI LOCALI.	U.2.03.01.02.000	2	17	1702	3170007764	1	2018	POR FESR 2014/2020 - ASSE 4 - OBIETTIVO SPECIFICO 4.1 - INTERVENTIRELATIVI ALL'EFFICIENTAMENTO ENERGETICO - IMPEGN0 DI SPESA.	2021/0000020/50_09_00/E	50	09	93	209.009,01
2600	2020	U06172	POR FESR 2014/2020 – OBIETTIVO SPECIFICO: 4.1. - RIDUZIONE DEI CONSUMI ENERGETICI NEGLI EDIFICI E NELLE STRUTTURE PUBBLICHE O ADUSO PUBBLICO RESIDENZIALI E NON RESIDENZIALI E INTEGRAZIONE DI FONTI RINNOVABILI. AMMINISTRAZIONI LOCALI.	U.2.03.01.02.000	2	17	1702	3170007764	2	2018	POR FESR 2014/2020 - ASSE 4 - OBIETTIVO SPECIFICO 4.1 - INTERVENTIRELATIVI ALL'EFFICIENTAMENTO ENERGETICO - IMPEGN0 DI SPESA.	2021/0000020/50_09_00/E	50	09	93	48.768,77
2601	2020	U06172	POR FESR 2014/2020 – OBIETTIVO SPECIFICO: 4.1. - RIDUZIONE DEI CONSUMI ENERGETICI NEGLI EDIFICI E NELLE STRUTTURE PUBBLICHE O ADUSO PUBBLICO RESIDENZIALI E NON RESIDENZIALI E INTEGRAZIONE DI FONTI RINNOVABILI. AMMINISTRAZIONI LOCALI.	U.2.03.01.02.000	2	17	1702	3170007764	3	2018	POR FESR 2014/2020 - ASSE 4 - OBIETTIVO SPECIFICO 4.1 - INTERVENTIRELATIVI ALL'EFFICIENTAMENTO ENERGETICO - IMPEGN0 DI SPESA.	2021/0000020/50_09_00/E	50	09	93	20.900,90
2602	2020	U06172	POR FESR 2014/2020 – OBIETTIVO SPECIFICO: 4.1. - RIDUZIONE DEI CONSUMI ENERGETICI NEGLI EDIFICI E NELLE STRUTTURE PUBBLICHE O ADUSO PUBBLICO RESIDENZIALI E NON RESIDENZIALI E INTEGRAZIONE DI FONTI RINNOVABILI. AMMINISTRAZIONI LOCALI.	U.2.03.01.02.000	2	17	1702	3170007765	1	2018	POR FESR 2014/2020 - ASSE 4 - OBIETTIVO SPECIFICO 4.1 - INTERVENTIRELATIVI ALL'EFFICIENTAMENTO ENERGETICO - IMPEGN0 DI SPESA.	2021/0000020/50_09_00/E	50	09	93	48.800,39
2603	2020	U06172	POR FESR 2014/2020 – OBIETTIVO SPECIFICO: 4.1. - RIDUZIONE DEI CONSUMI ENERGETICI NEGLI EDIFICI E NELLE STRUTTURE PUBBLICHE O ADUSO PUBBLICO RESIDENZIALI E NON RESIDENZIALI E INTEGRAZIONE DI FONTI RINNOVABILI. AMMINISTRAZIONI LOCALI.	U.2.03.01.02.000	2	17	1702	3170007765	2	2018	POR FESR 2014/2020 - ASSE 4 - OBIETTIVO SPECIFICO 4.1 - INTERVENTIRELATIVI ALL'EFFICIENTAMENTO ENERGETICO - IMPEGN0 DI SPESA.	2021/0000020/50_09_00/E	50	09	93	11.386,76
2604	2020	U06172	POR FESR 2014/2020 – OBIETTIVO SPECIFICO: 4.1. - RIDUZIONE DEI CONSUMI ENERGETICI NEGLI EDIFICI E NELLE STRUTTURE PUBBLICHE O ADUSO PUBBLICO RESIDENZIALI E NON RESIDENZIALI E INTEGRAZIONE DI FONTI RINNOVABILI. AMMINISTRAZIONI LOCALI.	U.2.03.01.02.000	2	17	1702	3170007765	3	2018	POR FESR 2014/2020 - ASSE 4 - OBIETTIVO SPECIFICO 4.1 - INTERVENTIRELATIVI ALL'EFFICIENTAMENTO ENERGETICO - IMPEGN0 DI SPESA.	2021/0000020/50_09_00/E	50	09	93	4.880,04
2605	2020	U06172	POR FESR 2014/2020 – OBIETTIVO SPECIFICO: 4.1. - RIDUZIONE DEI CONSUMI ENERGETICI NEGLI EDIFICI E NELLE STRUTTURE PUBBLICHE O ADUSO PUBBLICO RESIDENZIALI E NON RESIDENZIALI E INTEGRAZIONE DI FONTI RINNOVABILI. AMMINISTRAZIONI LOCALI.	U.2.03.01.02.000	2	17	1702	3180004051	1	2018	POR FESR 2014/2020 - ASSE 4 - OBIETTIVO SPECIFICO 4.1 - AZIONE 4.1.1 E4.1.2 - BENEFICIARIO COMUNE DI RUVIANO (CE) (CUP I8TH13001230006) -"COMPLETAMENTO DEI LAVORI DI EFFICIENTAMENTO ENERGETICO DI STRUTTURA DIPROPRIETA' COMUNALE DA ADIBIRE A CASERMA DEICARABINIERI E DI STRUTTURADI PROPRIETA' COMUNALE DA ADIBIRE AD UFFICI" IMPEGNO DI SPESA.	2021/0000020/50_09_00/E	50	09	93	51.326,97
2606	2020	U06172	POR FESR 2014/2020 – OBIETTIVO SPECIFICO: 4.1. - RIDUZIONE DEI CONSUMI ENERGETICI NEGLI EDIFICI E NELLE STRUTTURE PUBBLICHE O ADUSO PUBBLICO RESIDENZIALI E NON RESIDENZIALI E INTEGRAZIONE DI FONTI RINNOVABILI. AMMINISTRAZIONI LOCALI.	U.2.03.01.02.000	2	17	1702	3180004051	2	2018	POR FESR 2014/2020 - ASSE 4 - OBIETTIVO SPECIFICO 4.1 - AZIONE 4.1.1 E4.1.2 - BENEFICIARIO COMUNE DI RUVIANO (CE) (CUP I8TH13001230006) -"COMPLETAMENTO DEI LAVORI DI EFFICIENTAMENTO ENERGETICO DI STRUTTURA DIPROPRIETA' COMUNALE DA ADIBIRE A CASERMA DEICARABINIERI E DI STRUTTURADI PROPRIETA' COMUNALE DA ADIBIRE AD UFFICI" IMPEGNO DI SPESA.	2021/0000020/50_09_00/E	50	09	93	11.976,29
2607	2020	U06172	POR FESR 2014/2020 – OBIETTIVO SPECIFICO: 4.1. - RIDUZIONE DEI CONSUMI ENERGETICI NEGLI EDIFICI E NELLE STRUTTURE PUBBLICHE O ADUSO PUBBLICO RESIDENZIALI E NON RESIDENZIALI E INTEGRAZIONE DI FONTI RINNOVABILI. AMMINISTRAZIONI LOCALI.	U.2.03.01.02.000	2	17	1702	3180004051	3	2018	POR FESR 2014/2020 - ASSE 4 - OBIETTIVO SPECIFICO 4.1 - AZIONE 4.1.1 E4.1.2 - BENEFICIARIO COMUNE DI RUVIANO (CE) (CUP I8TH13001230006) -"COMPLETAMENTO DEI LAVORI DI EFFICIENTAMENTO ENERGETICO DI STRUTTURA DIPROPRIETA' COMUNALE DA ADIBIRE A CASERMA DEICARABINIERI E DI STRUTTURADI PROPRIETA' COMUNALE DA ADIBIRE AD UFFICI" IMPEGNO DI SPESA.	2021/0000020/50_09_00/E	50	09	93	5.132,70

fonte: http://burc.regione.campania.it

N.	Es.	Cap	Descrizione	IV Liv.	Tit	Miss	Prog.	Imp.	Pos.	Anno	Oggetto Impegno	DecretoRettifica	DIP	DG	UOD	Importo
2608	2020	U06172	POR FESR 2014/2020 – OBIETTIVO SPECIFICO: 4.1. - RIDUZIONE DEI CONSUMI ENERGETICI NEGLI EDIFICI E NELLE STRUTTURE PUBBLICHE O ADUSO PUBBLICO RESIDENZIALI E NON RESIDENZIALI E INTEGRAZIONE DI FONTI RINNOVABILI. AMMINISTRAZIONI LOCALI.	U.2.03.01.02.000	2	17	1702	3190001026	1	2019	POR FESR CAMPANIA 2014 -2020 -ASSE 4 - OBIETTIVO SPECIFICO 4.1"RIDUZIONE DEI CONSUMI ENERGETICI NEGLI EDIFICI E NELLE STRUTTUREPUBBLICHE O AD USO PUBBLICO RESIDENZIALI E NON RESIDENZIALI EINTEGRAZIONE DI FONTI RINNOVABILI" - INTERVENTI DENOMINATI: "LAVORIDIEFFICIENTAMENTO ENERGETICO E COMPLETAMENTO FUNZIONALE EX PALAZZO DELGOVERNO (PREFETTURA)" (CUP: F35H16000000002) E "LAVORI DIRIQUALIFICAZIONE ENERGETICA E COMPLETAMENTO FUNZIONALE DELLA EX CASERMADEI CARABINIERI DI ARIANO" (CUP: F95J1POR FESR C	2021/0000020/50_09_00/E	50	09	93	350.242,28
2609	2020	U06172	POR FESR 2014/2020 – OBIETTIVO SPECIFICO: 4.1. - RIDUZIONE DEI CONSUMI ENERGETICI NEGLI EDIFICI E NELLE STRUTTURE PUBBLICHE O ADUSO PUBBLICO RESIDENZIALI E NON RESIDENZIALI E INTEGRAZIONE DI FONTI RINNOVABILI. AMMINISTRAZIONI LOCALI.	U.2.03.01.02.000	2	17	1702	3190001026	2	2019	POR FESR CAMPANIA 2014 -2020 -ASSE 4 - OBIETTIVO SPECIFICO 4.1"RIDUZIONE DEI CONSUMI ENERGETICI NEGLI EDIFICI E NELLE STRUTTUREPUBBLICHE O AD USO PUBBLICO RESIDENZIALI E NON RESIDENZIALI EINTEGRAZIONE DI FONTI RINNOVABILI" - INTERVENTI DENOMINATI: "LAVORIDIEFFICIENTAMENTO ENERGETICO E COMPLETAMENTO FUNZIONALE EX PALAZZO DELGOVERNO (PREFETTURA)" (CUP: F35H16000000002) E "LAVORI DIRIQUALIFICAZIONE ENERGETICA E COMPLETAMENTO FUNZIONALE DELLA EX CASERMADEI CARABINIERI DI ARIANO" (CUP: F95J1POR FESR C	2021/0000020/50_09_00/E	50	09	93	116.747,43
2610	2020	U06182	POR FESR 2014/2020 OBBIETTIVO TEMATICO 5.1 - RIDUZIONE DEL RISCHIO IDROGEOLOGICO E DI EROSIONE COSTIERA - ATTREZZATURE E MEZZI	U.2.02.01.05.000	2	09	0909	3190006905	1	2019	POR CAMPANIA FESR 2014/2020 - OBIETTIVO SPECIFICO 5.1 - AZIONE 5.1.2 -FORNITURA DI AUTOMEZZI E ATTREZZATURE DA DESTINARSI AL POTENZIAMENTO DELSISTEMA PUBBLICO CAMPANO E AD INTERVENTI DI MESSA IN SICUREZZA DELTERRITORIO, DI CONTRASTO ALL'EROSIONE DELLE COSTE E DI MANUTENZIONESTRAORDINARIA DEI RETICOLI IDRAULICI - PROCEDURA DI GARA UFFICIOSPECIALE CENTRALE ACQUISTI N. 2795/A-T/18 - LOTTO 1 - CUP:B24J180000050009 - CODICE SURF OP_10882 17058BP000000005 - CIG:7740713E6E - I M P E G N O DI SP	2021/0000127/50_06_00/E	50	06	16	0,07
2611	2020	U06182	POR FESR 2014/2020 OBBIETTIVO TEMATICO 5.1 - RIDUZIONE DEL RISCHIO IDROGEOLOGICO E DI EROSIONE COSTIERA - ATTREZZATURE E MEZZI	U.2.02.01.05.000	2	09	0909	3190006905	2	2019	POR CAMPANIA FESR 2014/2020 - OBIETTIVO SPECIFICO 5.1 - AZIONE 5.1.2 -FORNITURA DI AUTOMEZZI E ATTREZZATURE DA DESTINARSI AL POTENZIAMENTO DELSISTEMA PUBBLICO CAMPANO E AD INTERVENTI DI MESSA IN SICUREZZA DELTERRITORIO, DI CONTRASTO ALL'EROSIONE DELLE COSTE E DI MANUTENZIONESTRAORDINARIA DEI RETICOLI IDRAULICI - PROCEDURA DI GARA UFFICIOSPECIALE CENTRALE ACQUISTI N. 2795/A-T/18 - LOTTO 1 - CUP:B24J180000050009 - CODICE SURF OP_10882 17058BP000000005 - CIG:7740713E6E - I M P E G N O DI SP	2021/0000127/50_06_00/E	50	06	16	0,02
2612	2020	U06182	POR FESR 2014/2020 OBBIETTIVO TEMATICO 5.1 - RIDUZIONE DEL RISCHIO IDROGEOLOGICO E DI EROSIONE COSTIERA - ATTREZZATURE E MEZZI	U.2.02.01.05.000	2	09	0909	3190006905	3	2019	POR CAMPANIA FESR 2014/2020 - OBIETTIVO SPECIFICO 5.1 - AZIONE 5.1.2 -FORNITURA DI AUTOMEZZI E ATTREZZATURE DA DESTINARSI AL POTENZIAMENTO DELSISTEMA PUBBLICO CAMPANO E AD INTERVENTI DI MESSA IN SICUREZZA DELTERRITORIO, DI CONTRASTO ALL'EROSIONE DELLE COSTE E DI MANUTENZIONESTRAORDINARIA DEI RETICOLI IDRAULICI - PROCEDURA DI GARA UFFICIOSPECIALE CENTRALE ACQUISTI N. 2795/A-T/18 - LOTTO 1 - CUP:B24J180000050009 - CODICE SURF OP_10882 17058BP000000005 - CIG:7740713E6E - I M P E G N O DI SP	2021/0000127/50_06_00/E	50	06	16	0,01
2613	2020	U06202	POR FESR 2014/2020 - OBIETTIVO TEMATICO 2 - INVESTIMENTI NELL'AMBITO DELLA TRASFORMAZIONE DIGITALE E DELL'E-GOVERRNMENT DELLA GIUNTA REGIONALE DELLA CAMPANIA	U.2.02.03.02.000	2	14	1405	3190002872	2	2019	PO FESR 2014-2020 - OT 2 - AZIONE 2.2.1 - "SERVIZI DI SVILUPPO EREALIZZAZIONE DEL SISTEMA INFORMATIVO DELL'AMMINISTRAZIONE REGIONALE(SIAR), DI GESTIONE E MANUTENZIONE DEL SOFTWARE E DI RIDISEGNO DEIPROCESSI DELLA GIUNTA REGIONALE DELLA CAMPANIA" - (CUP:B62E12000050009- CODICE SURF 16004BP000000001) - IMPEGNI DI SPESA 2019.	2021/0000060/50_10_00/E	50	10	92	0,05

fonte: http://burc.regione.campania.it

N.	Es.	Cap	Descrizione	IV Liv.	Tit	Miss	Prog.	Imp.	Pos.	Anno	Oggetto Impegno	DecretoRettifica	DIP	DG	UOD	Importo
2614	2020	U06204	POR FESR 2014/2020 - OBIETTIVO TEMATICO 1 AZ. 1.3.3 - INTERVENTI A SUPPORTO DELLA QUALIFICAZIONE DELL'OFFERTA DI SERVIZI AD ALTA INTENSITÀ DI CONOSCENZA E AD ALTO VALORE AGGIUNTO TECNOLOGICO	U.2.03.03.01.000	2	14	1405	3170007774	1	2017	INTERVENTO "PIANO DI AZIONE PER LA RICERCA E LO SVILUPPO, L'INNOVAZIONE,L'ICT" A VALERE SULLA QUOTA DEL P.O. FESR 2014-2020, DESTINATA ALL'OT 1"RICERCA E INNOVAZIONE" - AZIONE 1.3.3 "INTERVENTI A SUPPORTO DELLAQUALIFICAZIONE DELL'OFFERTA DI SERVIZI AD ALTA INTENSITÀ DI CONOSCENZA EAD ALTO VALORE AGGIUNTO TECNOLOGICO" - CUP B66D16000570009 - IMPEGNO INFAVORE DI SVILUPPO CAMPANIASPA.	2021/0000060/50_10_00/E	50	10	93	814.862,65
2615	2020	U06204	POR FESR 2014/2020 - OBIETTIVO TEMATICO 1 AZ. 1.3.3 - INTERVENTI A SUPPORTO DELLA QUALIFICAZIONE DELL'OFFERTA DI SERVIZI AD ALTA INTENSITÀ DI CONOSCENZA E AD ALTO VALORE AGGIUNTO TECNOLOGICO	U.2.03.03.01.000	2	14	1405	3170007774	2	2017	INTERVENTO "PIANO DI AZIONE PER LA RICERCA E LO SVILUPPO, L'INNOVAZIONE,L'ICT" A VALERE SULLA QUOTA DEL P.O. FESR 2014-2020, DESTINATA ALL'OT 1"RICERCA E INNOVAZIONE" - AZIONE 1.3.3 "INTERVENTI A SUPPORTO DELLAQUALIFICAZIONE DELL'OFFERTA DI SERVIZI AD ALTA INTENSITÀ DI CONOSCENZA EAD ALTO VALORE AGGIUNTO TECNOLOGICO" - CUP B66D16000570009 - IMPEGNO INFAVORE DI SVILUPPO CAMPANIASPA.	2021/0000060/50_10_00/E	50	10	93	190.134,61
2616	2020	U06204	POR FESR 2014/2020 - OBIETTIVO TEMATICO 1 AZ. 1.3.3 - INTERVENTI A SUPPORTO DELLA QUALIFICAZIONE DELL'OFFERTA DI SERVIZI AD ALTA INTENSITÀ DI CONOSCENZA E AD ALTO VALORE AGGIUNTO TECNOLOGICO	U.2.03.03.01.000	2	14	1405	3170007774	3	2017	INTERVENTO "PIANO DI AZIONE PER LA RICERCA E LO SVILUPPO, L'INNOVAZIONE,L'ICT" A VALERE SULLA QUOTA DEL P.O. FESR 2014-2020, DESTINATA ALL'OT 1"RICERCA E INNOVAZIONE" - AZIONE 1.3.3 "INTERVENTI A SUPPORTO DELLAQUALIFICAZIONE DELL'OFFERTA DI SERVIZI AD ALTA INTENSITÀ DI CONOSCENZA EAD ALTO VALORE AGGIUNTO TECNOLOGICO" - CUP B66D16000570009 - IMPEGNO INFAVORE DI SVILUPPO CAMPANIASPA.	2021/0000060/50_10_00/E	50	10	93	81.486,26
2617	2020	U06204	POR FESR 2014/2020 - OBIETTIVO TEMATICO 1 AZ. 1.3.3 - INTERVENTI A SUPPORTO DELLA QUALIFICAZIONE DELL'OFFERTA DI SERVIZI AD ALTA INTENSITÀ DI CONOSCENZA E AD ALTO VALORE AGGIUNTO TECNOLOGICO	U.2.03.03.01.000	2	14	1405	3180004368	1	2018	POR FESR 2014/2020 - ASSE I, OS 1.3, AZIONE 1.3.3 - PROGETTO PER LAREALIZZAZIONE DEL "PIANO DI IMPLEMENTAZIONE E DEL PIANO DI COMUNICAZIONEDELLA RIS3" - IMPEGNO DELLE RISORSE IN FAVORE DI SVILUPPO CAMPANIA SPA.	2021/0000060/50_10_00/E	50	10	93	615.388,88
2618	2020	U06204	POR FESR 2014/2020 - OBIETTIVO TEMATICO 1 AZ. 1.3.3 - INTERVENTI A SUPPORTO DELLA QUALIFICAZIONE DELL'OFFERTA DI SERVIZI AD ALTA INTENSITÀ DI CONOSCENZA E AD ALTO VALORE AGGIUNTO TECNOLOGICO	U.2.03.03.01.000	2	14	1405	3180004368	2	2018	POR FESR 2014/2020 - ASSE I, OS 1.3, AZIONE 1.3.3 - PROGETTO PER LAREALIZZAZIONE DEL "PIANO DI IMPLEMENTAZIONE E DEL PIANO DI COMUNICAZIONEDELLA RIS3" - IMPEGNO DELLE RISORSE IN FAVORE DI SVILUPPO CAMPANIA SPA.	2021/0000060/50_10_00/E	50	10	93	143.590,75
2619	2020	U06204	POR FESR 2014/2020 - OBIETTIVO TEMATICO 1 AZ. 1.3.3 - INTERVENTI A SUPPORTO DELLA QUALIFICAZIONE DELL'OFFERTA DI SERVIZI AD ALTA INTENSITÀ DI CONOSCENZA E AD ALTO VALORE AGGIUNTO TECNOLOGICO	U.2.03.03.01.000	2	14	1405	3180004368	3	2018	POR FESR 2014/2020 - ASSE I, OS 1.3, AZIONE 1.3.3 - PROGETTO PER LAREALIZZAZIONE DEL "PIANO DI IMPLEMENTAZIONE E DEL PIANO DI COMUNICAZIONEDELLA RIS3" - IMPEGNO DELLE RISORSE IN FAVORE DI SVILUPPO CAMPANIA SPA.	2021/0000060/50_10_00/E	50	10	93	61.538,89
2620	2020	U06220	POR FESR 2014-2020 - OB. SPECIFICO 6.2 - AZIONE 6.2.1 AMMINISTRAZIONI LOCALI	U.2.03.01.02.000	2	09	0909	3170007973	1	2018	POR CAMPANIA FESR 2014/2020 - ASSE 6 TUTELA E VALORIZZAZIONE DELPATRIMONIO NATURALE E CULTURALE - OBIETTIVO SPECIFICO 6.2 RESTITUZIONEALL'USO PRODUTTIVO DI AREE INQUINATE - AZIONE 6.2.1 - D.G.R. N. 343/2016- PROGETTO "INTERVENTO DI BONIFICA E MESSA IN SICUREZZA PERMANENTE EXDISCARICA COMUNALE LOC. DIFESA NEL COMUNE DI SANT'ARSENIO" - CUPF99D1600070006 - BENEFICIARIO COMUNE DI SANT'ARSENIO (SA) - AMMISSIONE AFINANZIAMENTO E I M P E G N O DI SPESA -APPROVAZIONE SCHEMACONVENZIONE	2021/0000127/50_06_00/E	50	06	05	3.269,81
2621	2020	U06220	POR FESR 2014-2020 - OB. SPECIFICO 6.2 - AZIONE 6.2.1 AMMINISTRAZIONI LOCALI	U.2.03.01.02.000	2	09	0909	3170007973	2	2018	POR CAMPANIA FESR 2014/2020 - ASSE 6 TUTELA E VALORIZZAZIONE DELPATRIMONIO NATURALE E CULTURALE - OBIETTIVO SPECIFICO 6.2 RESTITUZIONEALL'USO PRODUTTIVO DI AREE INQUINATE - AZIONE 6.2.1 - D.G.R. N. 343/2016- PROGETTO "INTERVENTO DI BONIFICA E MESSA IN SICUREZZA PERMANENTE EXDISCARICA COMUNALE LOC. DIFESA NEL COMUNE DI SANT'ARSENIO" - CUPF99D1600070006 - BENEFICIARIO COMUNE DI SANT'ARSENIO (SA) - AMMISSIONE AFINANZIAMENTO E I M P E G N O DI SPESA -APPROVAZIONE SCHEMACONVENZIONE	2021/0000127/50_06_00/E	50	06	05	2.605,96

fonte: http://burc.regione.campania.it

N.	Es.	Cap	Descrizione	IV Liv.	Tit	Miss	Prog.	Imp.	Pos.	Anno	Oggetto Impegno	DecretoRettifica	DIP	DG	UOD	Importo
2622	2020	U06220	POR FESR 2014-2020 - OB. SPECIFICO 6.2 - AZIONE 6.2.1 AMMINISTRAZIONI LOCALI	U.2.03.01.02.000	2	09	0909	3170007973	3	2018	POR CAMPANIA FESR 2014/2020 - ASSE 6 TUTELA E VALORIZZAZIONE DELPATRIMONIO NATURALE E CULTURALE - OBIETTIVO SPECIFICO 6.2 RESTITUZIONEALL'USO PRODUTTIVO DI AREE INQUINATE - AZIONE 6.2.1 - D.G.R. N. 343/2016- PROGETTO "INTERVENTO DI BONIFICA E MESSA IN SICUREZZA PERMANENTE EXDISCARICA COMUNALE LOC. DIFESA NEL COMUNE DI SANT'ARSENIO" - CUPF99D1600070006 - BENEFICIARIO COMUNE DI SANT'ARSENIO (SA) - AMMISSIONE AFINANZIAMENTO E I M P E G N O DI SPESA -APPROVAZIONE SCHEMACONVENZIONE	2021/0000127/50_06_00/E	50	06	05	1.116,84
2623	2020	U06220	POR FESR 2014-2020 - OB. SPECIFICO 6.2 - AZIONE 6.2.1 AMMINISTRAZIONI LOCALI	U.2.03.01.02.000	2	09	0909	3170007973	4	2018	POR CAMPANIA FESR 2014/2020 - ASSE 6 TUTELA E VALORIZZAZIONE DELPATRIMONIO NATURALE E CULTURALE - OBIETTIVO SPECIFICO 6.2 RESTITUZIONEALL'USO PRODUTTIVO DI AREE INQUINATE - AZIONE 6.2.1 - D.G.R. N. 343/2016- PROGETTO "INTERVENTO DI BONIFICA E MESSA IN SICUREZZA PERMANENTE EXDISCARICA COMUNALE LOC. DIFESA NEL COMUNE DI SANT'ARSENIO" - CUPF99D1600070006 - BENEFICIARIO COMUNE DI SANT'ARSENIO (SA) - AMMISSIONE AFINANZIAMENTO E I M P E G N O DI SPESA -APPROVAZIONE SCHEMACONVENZIONE	2021/0000127/50_06_00/E	50	06	05	49.005,24
2624	2020	U06220	POR FESR 2014-2020 - OB. SPECIFICO 6.2 - AZIONE 6.2.1 AMMINISTRAZIONI LOCALI	U.2.03.01.02.000	2	09	0909	3180000041	4	2018	POR CAMPANIA FESR 2014/2020 - ASSE 6 "TUTELA E VALORIZZAZIONE DELPATRIMONIO NATURALE E CULTURALE" - OBIETTIVO SPECIFICO 6.2 "RESTITUZIONEALL'USO PRODUTTIVO DI AREE INQUINATE" - AZIONE 6.2.1 - D.G.R. N.343/2016- PROGETTO "BONIFICA DEFINITIVA DELLA DISCA RICA CONSORTILE UBICATA N	2021/0000127/50_06_00/E	50	06	05	329.324,73
2625	2020	U06220	POR FESR 2014-2020 - OB. SPECIFICO 6.2 - AZIONE 6.2.1 AMMINISTRAZIONI LOCALI	U.2.03.01.02.000	2	09	0909	3180000041	5	2018	POR CAMPANIA FESR 2014/2020 - ASSE 6 "TUTELA E VALORIZZAZIONE DELPATRIMONIO NATURALE E CULTURALE" - OBIETTIVO SPECIFICO 6.2 "RESTITUZIONEALL'USO PRODUTTIVO DI AREE INQUINATE" - AZIONE 6.2.1 - D.G.R. N.343/2016- PROGETTO "BONIFICA DEFINITIVA DELLA DISCA RICA CONSORTILE UBICATA N	2021/0000127/50_06_00/E	50	06	05	76.842,44
2626	2020	U06220	POR FESR 2014-2020 - OB. SPECIFICO 6.2 - AZIONE 6.2.1 AMMINISTRAZIONI LOCALI	U.2.03.01.02.000	2	09	0909	3180000041	6	2018	POR CAMPANIA FESR 2014/2020 - ASSE 6 "TUTELA E VALORIZZAZIONE DELPATRIMONIO NATURALE E CULTURALE" - OBIETTIVO SPECIFICO 6.2 "RESTITUZIONEALL'USO PRODUTTIVO DI AREE INQUINATE" - AZIONE 6.2.1 - D.G.R. N.343/2016- PROGETTO "BONIFICA DEFINITIVA DELLA DISCA RICA CONSORTILE UBICATA N	2021/0000127/50_06_00/E	50	06	05	32.932,47
2627	2020	U06220	POR FESR 2014-2020 - OB. SPECIFICO 6.2 - AZIONE 6.2.1 AMMINISTRAZIONI LOCALI	U.2.03.01.02.000	2	09	0909	3180001911	1	2018	POR FESR 2014/2020 - OBIETTIVO SPECIFICO 6.2 - DGR N. 12 DEL 16/01/2018- SISTEMAZIONE CONTABILE CAPITOLI DI SPESA 2928 E 6220.	2021/0000150/50_06_00/E	50	06	05	146.198,00
2628	2020	U06220	POR FESR 2014-2020 - OB. SPECIFICO 6.2 - AZIONE 6.2.1 AMMINISTRAZIONI LOCALI	U.2.03.01.02.000	2	09	0909	3180001911	2	2018	POR FESR 2014/2020 - OBIETTIVO SPECIFICO 6.2 - DGR N. 12 DEL 16/01/2018- SISTEMAZIONE CONTABILE CAPITOLI DI SPESA 2928 E 6220.	2021/0000150/50_06_00/E	50	06	05	34.112,86
2629	2020	U06220	POR FESR 2014-2020 - OB. SPECIFICO 6.2 - AZIONE 6.2.1 AMMINISTRAZIONI LOCALI	U.2.03.01.02.000	2	09	0909	3180001911	3	2018	POR FESR 2014/2020 - OBIETTIVO SPECIFICO 6.2 - DGR N. 12 DEL 16/01/2018- SISTEMAZIONE CONTABILE CAPITOLI DI SPESA 2928 E 6220.	2021/0000150/50_06_00/E	50	06	05	14.619,80
2630	2020	U06220	POR FESR 2014-2020 - OB. SPECIFICO 6.2 - AZIONE 6.2.1 AMMINISTRAZIONI LOCALI	U.2.03.01.02.000	2	09	0909	3180001913	1	2018	POR FESR 2014/2020 - OBIETTIVO SPECIFICO 6.2 - DGR N. 12 DEL 16/01/2018- SISTEMAZIONE CONTABILE CAPITOLI DI SPESA 2928 E 6220.	2021/0000161/50_06_00/E	50	06	05	74.645,45
2631	2020	U06220	POR FESR 2014-2020 - OB. SPECIFICO 6.2 - AZIONE 6.2.1 AMMINISTRAZIONI LOCALI	U.2.03.01.02.000	2	09	0909	3180001913	2	2018	POR FESR 2014/2020 - OBIETTIVO SPECIFICO 6.2 - DGR N. 12 DEL 16/01/2018- SISTEMAZIONE CONTABILE CAPITOLI DI SPESA 2928 E 6220.	2021/0000161/50_06_00/E	50	06	05	17.417,27
2632	2020	U06220	POR FESR 2014-2020 - OB. SPECIFICO 6.2 - AZIONE 6.2.1 AMMINISTRAZIONI LOCALI	U.2.03.01.02.000	2	09	0909	3180001913	3	2018	POR FESR 2014/2020 - OBIETTIVO SPECIFICO 6.2 - DGR N. 12 DEL 16/01/2018- SISTEMAZIONE CONTABILE CAPITOLI DI SPESA 2928 E 6220.	2021/0000161/50_06_00/E	50	06	05	7.464,55
2633	2020	U06220	POR FESR 2014-2020 - OB. SPECIFICO 6.2 - AZIONE 6.2.1 AMMINISTRAZIONI LOCALI	U.2.03.01.02.000	2	09	0909	3180001915	1	2018	POR FESR 2014/2020 - OBIETTIVO SPECIFICO 6.2 - DGR N. 12 DEL 16/01/2018- SISTEMAZIONE CONTABILE CAPITOLI DI SPESA 2928 E 6220.	2021/0000127/50_06_00/E	50	06	05	654.223,79

fonte: http://burc.regione.campania.it

N.	Es.	Cap	Descrizione	IV Liv.	Tit	Miss	Prog.	Imp.	Pos.	Anno	Oggetto Impegno	DecretoRettifica	DIP	DG	UOD	Importo
2634	2020	U06220	POR FESR 2014-2020 - OB. SPECIFICO 6.2 - AZIONE 6.2.1 AMMINISTRAZIONI LOCALI	U.2.03.01.02.000	2	09	0909	3180001915	2	2018	POR FESR 2014/2020 - OBIETTIVO SPECIFICO 6.2 - DGR N. 12 DEL 16/01/2018- SISTEMAZIONE CONTABILE CAPITOLI DI SPESA 2928 E 6220.	2021/0000127/50_06_00/E	50	06	05	152.652,23
2635	2020	U06220	POR FESR 2014-2020 - OB. SPECIFICO 6.2 - AZIONE 6.2.1 AMMINISTRAZIONI LOCALI	U.2.03.01.02.000	2	09	0909	3180001915	3	2018	POR FESR 2014/2020 - OBIETTIVO SPECIFICO 6.2 - DGR N. 12 DEL 16/01/2018- SISTEMAZIONE CONTABILE CAPITOLI DI SPESA 2928 E 6220.	2021/0000127/50_06_00/E	50	06	05	65.422,38
2636	2020	U06220	POR FESR 2014-2020 - OB. SPECIFICO 6.2 - AZIONE 6.2.1 AMMINISTRAZIONI LOCALI	U.2.03.01.02.000	2	09	0909	3180001917	1	2018	POR FESR 2014/2020 - OBIETTIVO SPECIFICO 6.2 - DGR N. 12 DEL 16/01/2018- SISTEMAZIONE CONTABILE CAPITOLI DI SPESA 2928 E 6220.	2020/0000390/50_06_00/E	50	06	05	202.367,62
2637	2020	U06220	POR FESR 2014-2020 - OB. SPECIFICO 6.2 - AZIONE 6.2.1 AMMINISTRAZIONI LOCALI	U.2.03.01.02.000	2	09	0909	3180001917	2	2018	POR FESR 2014/2020 - OBIETTIVO SPECIFICO 6.2 - DGR N. 12 DEL 16/01/2018- SISTEMAZIONE CONTABILE CAPITOLI DI SPESA 2928 E 6220.	2020/0000390/50_06_00/E	50	06	05	47.219,11
2638	2020	U06220	POR FESR 2014-2020 - OB. SPECIFICO 6.2 - AZIONE 6.2.1 AMMINISTRAZIONI LOCALI	U.2.03.01.02.000	2	09	0909	3180001917	3	2018	POR FESR 2014/2020 - OBIETTIVO SPECIFICO 6.2 - DGR N. 12 DEL 16/01/2018- SISTEMAZIONE CONTABILE CAPITOLI DI SPESA 2928 E 6220.	2020/0000390/50_06_00/E	50	06	05	20.236,76
2639	2020	U06220	POR FESR 2014-2020 - OB. SPECIFICO 6.2 - AZIONE 6.2.1 AMMINISTRAZIONI LOCALI	U.2.03.01.02.000	2	09	0909	3180001976	1	2018	POR FESR 2014/2020 - OBIETTIVO SPECIFICO 6.2 - DGR N. 12 DEL 16/01/2018- SISTEMAZIONE CONTABILE CAPITOLI DI SPESA 2928 E 6220.	2021/0000127/50_06_00/E	50	06	05	104.958,12
2640	2020	U06220	POR FESR 2014-2020 - OB. SPECIFICO 6.2 - AZIONE 6.2.1 AMMINISTRAZIONI LOCALI	U.2.03.01.02.000	2	09	0909	3180001976	2	2018	POR FESR 2014/2020 - OBIETTIVO SPECIFICO 6.2 - DGR N. 12 DEL 16/01/2018- SISTEMAZIONE CONTABILE CAPITOLI DI SPESA 2928 E 6220.	2021/0000127/50_06_00/E	50	06	05	24.490,22
2641	2020	U06220	POR FESR 2014-2020 - OB. SPECIFICO 6.2 - AZIONE 6.2.1 AMMINISTRAZIONI LOCALI	U.2.03.01.02.000	2	09	0909	3180001976	3	2018	POR FESR 2014/2020 - OBIETTIVO SPECIFICO 6.2 - DGR N. 12 DEL 16/01/2018- SISTEMAZIONE CONTABILE CAPITOLI DI SPESA 2928 E 6220.	2021/0000127/50_06_00/E	50	06	05	10.495,82
2642	2020	U06220	POR FESR 2014-2020 - OB. SPECIFICO 6.2 - AZIONE 6.2.1 AMMINISTRAZIONI LOCALI	U.2.03.01.02.000	2	09	0909	3180002000	1	2018	POR FESR 2014/2020 - OBIETTIVO SPECIFICO 6.2 - DGR N. 12 DEL 16/01/2018- SISTEMAZIONE CONTABILE CAPITOLI DI SPESA 2928 E 6220.	2020/0000385/50_06_00/E	50	06	05	9.679,67
2643	2020	U06220	POR FESR 2014-2020 - OB. SPECIFICO 6.2 - AZIONE 6.2.1 AMMINISTRAZIONI LOCALI	U.2.03.01.02.000	2	09	0909	3180002000	2	2018	POR FESR 2014/2020 - OBIETTIVO SPECIFICO 6.2 - DGR N. 12 DEL 16/01/2018- SISTEMAZIONE CONTABILE CAPITOLI DI SPESA 2928 E 6220.	2020/0000385/50_06_00/E	50	06	05	2.258,59
2644	2020	U06220	POR FESR 2014-2020 - OB. SPECIFICO 6.2 - AZIONE 6.2.1 AMMINISTRAZIONI LOCALI	U.2.03.01.02.000	2	09	0909	3180002000	3	2018	POR FESR 2014/2020 - OBIETTIVO SPECIFICO 6.2 - DGR N. 12 DEL 16/01/2018- SISTEMAZIONE CONTABILE CAPITOLI DI SPESA 2928 E 6220.	2020/0000385/50_06_00/E	50	06	05	967,97
2645	2020	U06220	POR FESR 2014-2020 - OB. SPECIFICO 6.2 - AZIONE 6.2.1 AMMINISTRAZIONI LOCALI	U.2.03.01.02.000	2	09	0909	3180002774	1	2018	POC 2014/2020 - COMUNE DI CASTELLABATE (SA) - CUP E19B14000220002 -INTERVENTO DENOMINATO "LAVORI DI POTENZIAMENTO, ADEGUAMENTOECOMPLETAMENTO DELLE RETI IDRICHE E FOGNARIE NEL TERRITORIO DICASTELLABATE" - L I Q U I D A Z I O N E PER FATTURE NON PAGATE	2021/0000127/50_06_00/E	50	06	05	913.857,60
2646	2020	U06220	POR FESR 2014-2020 - OB. SPECIFICO 6.2 - AZIONE 6.2.1 AMMINISTRAZIONI LOCALI	U.2.03.01.02.000	2	09	0909	3180002774	2	2018	POC 2014/2020 - COMUNE DI CASTELLABATE (SA) - CUP E19B14000220002 -INTERVENTO DENOMINATO "LAVORI DI POTENZIAMENTO, ADEGUAMENTOECOMPLETAMENTO DELLE RETI IDRICHE E FOGNARIE NEL TERRITORIO DICASTELLABATE" - L I Q U I D A Z I O N E PER FATTURE NON PAGATE	2021/0000127/50_06_00/E	50	06	05	91.385,75
2647	2020	U06220	POR FESR 2014-2020 - OB. SPECIFICO 6.2 - AZIONE 6.2.1 AMMINISTRAZIONI LOCALI	U.2.03.01.02.000	2	09	0909	3180002774	3	2018	POC 2014/2020 - COMUNE DI CASTELLABATE (SA) - CUP E19B14000220002 -INTERVENTO DENOMINATO "LAVORI DI POTENZIAMENTO, ADEGUAMENTOECOMPLETAMENTO DELLE RETI IDRICHE E FOGNARIE NEL TERRITORIO DICASTELLABATE" - L I Q U I D A Z I O N E PER FATTURE NON PAGATE	2021/0000127/50_06_00/E	50	06	05	213.233,43
2648	2020	U06220	POR FESR 2014-2020 - OB. SPECIFICO 6.2 - AZIONE 6.2.1 AMMINISTRAZIONI LOCALI	U.2.03.01.02.000	2	09	0909	3180001914	1	2019	POR FESR 2014/2020 - OBIETTIVO SPECIFICO 6.2 - DGR N. 12 DEL 16/01/2018- SISTEMAZIONE CONTABILE CAPITOLI DI SPESA 2928 E 6220.	2021/0000161/50_06_00/E	50	06	05	23.244,29
2649	2020	U06220	POR FESR 2014-2020 - OB. SPECIFICO 6.2 - AZIONE 6.2.1 AMMINISTRAZIONI LOCALI	U.2.03.01.02.000	2	09	0909	3180001914	2	2019	POR FESR 2014/2020 - OBIETTIVO SPECIFICO 6.2 - DGR N. 12 DEL 16/01/2018- SISTEMAZIONE CONTABILE CAPITOLI DI SPESA 2928 E 6220.	2021/0000161/50_06_00/E	50	06	05	5.423,67
2650	2020	U06220	POR FESR 2014-2020 - OB. SPECIFICO 6.2 - AZIONE 6.2.1 AMMINISTRAZIONI LOCALI	U.2.03.01.02.000	2	09	0909	3180001914	3	2019	POR FESR 2014/2020 - OBIETTIVO SPECIFICO 6.2 - DGR N. 12 DEL 16/01/2018- SISTEMAZIONE CONTABILE CAPITOLI DI SPESA 2928 E 6220.	2021/0000161/50_06_00/E	50	06	05	2.324,43

fonte: http://burc.regione.campania.it

N.	Es.	Cap	Descrizione	IV Liv.	Tit	Miss	Prog.	Imp.	Pos.	Anno	Oggetto Impegno	DecretoRettifica	DIP	DG	UOD	Importo
2651	2020	U06220	POR FESR 2014-2020 - OB. SPECIFICO 6.2 - AZIONE 6.2.1 AMMINISTRAZIONI LOCALI	U.2.03.01.02.000	2	09	0909	3180003676	1	2019	POR FESR 2014/2020 - OB. SP. 6.2 - OPERAZIONE DENOMINATA: "BONIFICAAMBIENTALE E MESSA IN SICUREZZA DELL'AREA DELL'EX DISCARICA COMUNALE INLOC. C/DA ESTERECINE" - CUP I36J14000760006 - CODICE SURF CODICES.U.R.F. 18001BP000000013 - BENEFICIARIO: COMUNE DI TAURASI (AV) - I M PE G N O DI SPESA.	2021/0000127/50_06_00/E	50	06	05	1.142.322,00
2652	2020	U06220	POR FESR 2014-2020 - OB. SPECIFICO 6.2 - AZIONE 6.2.1 AMMINISTRAZIONI LOCALI	U.2.03.01.02.000	2	09	0909	3180003676	2	2019	POR FESR 2014/2020 - OB. SP. 6.2 - OPERAZIONE DENOMINATA: "BONIFICAAMBIENTALE E MESSA IN SICUREZZA DELL'AREA DELL'EX DISCARICA COMUNALE INLOC. C/DA ESTERECINE" - CUP I36J14000760006 - CODICE SURF CODICES.U.R.F. 18001BP000000013 - BENEFICIARIO: COMUNE DI TAURASI (AV) - I M PE G N O DI SPESA.	2021/0000127/50_06_00/E	50	06	05	271.383,70
2653	2020	U06220	POR FESR 2014-2020 - OB. SPECIFICO 6.2 - AZIONE 6.2.1 AMMINISTRAZIONI LOCALI	U.2.03.01.02.000	2	09	0909	3180003676	3	2019	POR FESR 2014/2020 - OB. SP. 6.2 - OPERAZIONE DENOMINATA: "BONIFICAAMBIENTALE E MESSA IN SICUREZZA DELL'AREA DELL'EX DISCARICA COMUNALE INLOC. C/DA ESTERECINE" - CUP I36J14000760006 - CODICE SURF CODICES.U.R.F. 18001BP000000013 - BENEFICIARIO: COMUNE DI TAURASI (AV) - I M PE G N O DI SPESA.	2021/0000127/50_06_00/E	50	06	05	109.390,28
2654	2020	U06220	POR FESR 2014-2020 - OB. SPECIFICO 6.2 - AZIONE 6.2.1 AMMINISTRAZIONI LOCALI	U.2.03.01.02.000	2	09	0909	3190002841	13	2019	POR 2014/2020 - OBIETTIVO SPECIFICO 6.2 - I M P E G N OMULTIBENEFICIARIO A VALERE SUL CAPITOLO DI SPESA U06220 ANNUALITA' 2019E2020	2021/0000127/50_06_00/E	50	06	05	23.361,38
2655	2020	U06220	POR FESR 2014-2020 - OB. SPECIFICO 6.2 - AZIONE 6.2.1 AMMINISTRAZIONI LOCALI	U.2.03.01.02.000	2	09	0909	3190002841	14	2019	POR 2014/2020 - OBIETTIVO SPECIFICO 6.2 - I M P E G N OMULTIBENEFICIARIO A VALERE SUL CAPITOLO DI SPESA U06220 ANNUALITA' 2019E2020	2021/0000127/50_06_00/E	50	06	05	5.450,98
2656	2020	U06220	POR FESR 2014-2020 - OB. SPECIFICO 6.2 - AZIONE 6.2.1 AMMINISTRAZIONI LOCALI	U.2.03.01.02.000	2	09	0909	3190002841	15	2019	POR 2014/2020 - OBIETTIVO SPECIFICO 6.2 - I M P E G N OMULTIBENEFICIARIO A VALERE SUL CAPITOLO DI SPESA U06220 ANNUALITA' 2019E2020	2021/0000127/50_06_00/E	50	06	05	2.336,13
2657	2020	U06220	POR FESR 2014-2020 - OB. SPECIFICO 6.2 - AZIONE 6.2.1 AMMINISTRAZIONI LOCALI	U.2.03.01.02.000	2	09	0909	3190002841	19	2019	POR 2014/2020 - OBIETTIVO SPECIFICO 6.2 - I M P E G N OMULTIBENEFICIARIO A VALERE SUL CAPITOLO DI SPESA U06220 ANNUALITA' 2019E2020	2021/0000127/50_06_00/E	50	06	05	563.109,27
2658	2020	U06220	POR FESR 2014-2020 - OB. SPECIFICO 6.2 - AZIONE 6.2.1 AMMINISTRAZIONI LOCALI	U.2.03.01.02.000	2	09	0909	3190002841	20	2019	POR 2014/2020 - OBIETTIVO SPECIFICO 6.2 - I M P E G N OMULTIBENEFICIARIO A VALERE SUL CAPITOLO DI SPESA U06220 ANNUALITA' 2019E2020	2021/0000127/50_06_00/E	50	06	05	131.392,16
2659	2020	U06220	POR FESR 2014-2020 - OB. SPECIFICO 6.2 - AZIONE 6.2.1 AMMINISTRAZIONI LOCALI	U.2.03.01.02.000	2	09	0909	3190002841	21	2019	POR 2014/2020 - OBIETTIVO SPECIFICO 6.2 - I M P E G N OMULTIBENEFICIARIO A VALERE SUL CAPITOLO DI SPESA U06220 ANNUALITA' 2019E2020	2021/0000127/50_06_00/E	50	06	05	56.310,93
2660	2020	U06220	POR FESR 2014-2020 - OB. SPECIFICO 6.2 - AZIONE 6.2.1 AMMINISTRAZIONI LOCALI	U.2.03.01.02.000	2	09	0909	3190002841	22	2019	POR 2014/2020 - OBIETTIVO SPECIFICO 6.2 - I M P E G N OMULTIBENEFICIARIO A VALERE SUL CAPITOLO DI SPESA U06220 ANNUALITA' 2019E2020	2021/0000127/50_06_00/E	50	06	05	792.749,39
2661	2020	U06220	POR FESR 2014-2020 - OB. SPECIFICO 6.2 - AZIONE 6.2.1 AMMINISTRAZIONI LOCALI	U.2.03.01.02.000	2	09	0909	3190002841	23	2019	POR 2014/2020 - OBIETTIVO SPECIFICO 6.2 - I M P E G N OMULTIBENEFICIARIO A VALERE SUL CAPITOLO DI SPESA U06220 ANNUALITA' 2019E2020	2021/0000127/50_06_00/E	50	06	05	184.974,86
2662	2020	U06220	POR FESR 2014-2020 - OB. SPECIFICO 6.2 - AZIONE 6.2.1 AMMINISTRAZIONI LOCALI	U.2.03.01.02.000	2	09	0909	3190002841	24	2019	POR 2014/2020 - OBIETTIVO SPECIFICO 6.2 - I M P E G N OMULTIBENEFICIARIO A VALERE SUL CAPITOLO DI SPESA U06220 ANNUALITA' 2019E2020	2021/0000127/50_06_00/E	50	06	05	79.274,94
2663	2020	U06220	POR FESR 2014-2020 - OB. SPECIFICO 6.2 - AZIONE 6.2.1 AMMINISTRAZIONI LOCALI	U.2.03.01.02.000	2	09	0909	3190002841	25	2019	POR 2014/2020 - OBIETTIVO SPECIFICO 6.2 - I M P E G N OMULTIBENEFICIARIO A VALERE SUL CAPITOLO DI SPESA U06220 ANNUALITA' 2019E2020	2021/0000127/50_06_00/E	50	06	05	155.712,88
2664	2020	U06220	POR FESR 2014-2020 - OB. SPECIFICO 6.2 - AZIONE 6.2.1 AMMINISTRAZIONI LOCALI	U.2.03.01.02.000	2	09	0909	3190002841	26	2019	POR 2014/2020 - OBIETTIVO SPECIFICO 6.2 - I M P E G N OMULTIBENEFICIARIO A VALERE SUL CAPITOLO DI SPESA U06220 ANNUALITA' 2019E2020	2021/0000127/50_06_00/E	50	06	05	36.333,00
2665	2020	U06220	POR FESR 2014-2020 - OB. SPECIFICO 6.2 - AZIONE 6.2.1 AMMINISTRAZIONI LOCALI	U.2.03.01.02.000	2	09	0909	3190002841	27	2019	POR 2014/2020 - OBIETTIVO SPECIFICO 6.2 - I M P E G N OMULTIBENEFICIARIO A VALERE SUL CAPITOLO DI SPESA U06220 ANNUALITA' 2019E2020	2021/0000127/50_06_00/E	50	06	05	15.571,29
2666	2020	U06220	POR FESR 2014-2020 - OB. SPECIFICO 6.2 - AZIONE 6.2.1 AMMINISTRAZIONI LOCALI	U.2.03.01.02.000	2	09	0909	3190002841	31	2019	POR 2014/2020 - OBIETTIVO SPECIFICO 6.2 - I M P E G N OMULTIBENEFICIARIO A VALERE SUL CAPITOLO DI SPESA U06220 ANNUALITA' 2019E2020	2020/0000319/50_06_00/E	50	06	05	58.323,44
2667	2020	U06220	POR FESR 2014-2020 - OB. SPECIFICO 6.2 - AZIONE 6.2.1 AMMINISTRAZIONI LOCALI	U.2.03.01.02.000	2	09	0909	3190002841	32	2019	POR 2014/2020 - OBIETTIVO SPECIFICO 6.2 - I M P E G N OMULTIBENEFICIARIO A VALERE SUL CAPITOLO DI SPESA U06220 ANNUALITA' 2019E2020	2020/0000319/50_06_00/E	50	06	05	13.608,81

fonte: http://burc.regione.campania.it

N.	Es.	Cap	Descrizione	IV Liv.	Tit	Miss	Prog.	Imp.	Pos.	Anno	Oggetto Impegno	DecretoRettifica	DIP	DG	UOD	Importo
2668	2020	U06220	POR FESR 2014-2020 - OB. SPECIFICO 6.2 - AZIONE 6.2.1 AMMINISTRAZIONI LOCALI	U.2.03.01.02.000	2	09	0909	3190002841	32	2019	POR 2014/2020 - OBIETTIVO SPECIFICO 6.2 - I M P E G N OMULTIBENEFICIARIO A VALERE SUL CAPITOLO DI SPESA U06220 ANNUALITA' 2019E2020	2020/0000319/50_06_00/E	50	06	05	0,01
2669	2020	U06220	POR FESR 2014-2020 - OB. SPECIFICO 6.2 - AZIONE 6.2.1 AMMINISTRAZIONI LOCALI	U.2.03.01.02.000	2	09	0909	3190002841	33	2019	POR 2014/2020 - OBIETTIVO SPECIFICO 6.2 - I M P E G N OMULTIBENEFICIARIO A VALERE SUL CAPITOLO DI SPESA U06220 ANNUALITA' 2019E2020	2020/0000319/50_06_00/E	50	06	05	5.832,34
2670	2020	U06220	POR FESR 2014-2020 - OB. SPECIFICO 6.2 - AZIONE 6.2.1 AMMINISTRAZIONI LOCALI	U.2.03.01.02.000	2	09	0909	3190002841	34	2019	POR 2014/2020 - OBIETTIVO SPECIFICO 6.2 - I M P E G N OMULTIBENEFICIARIO A VALERE SUL CAPITOLO DI SPESA U06220 ANNUALITA' 2019E2020	2020/0000442/50_06_00/E	50	06	05	11.451,81
2671	2020	U06220	POR FESR 2014-2020 - OB. SPECIFICO 6.2 - AZIONE 6.2.1 AMMINISTRAZIONI LOCALI	U.2.03.01.02.000	2	09	0909	3190002841	35	2019	POR 2014/2020 - OBIETTIVO SPECIFICO 6.2 - I M P E G N OMULTIBENEFICIARIO A VALERE SUL CAPITOLO DI SPESA U06220 ANNUALITA' 2019E2020	2020/0000442/50_06_00/E	50	06	05	2.672,09
2672	2020	U06220	POR FESR 2014-2020 - OB. SPECIFICO 6.2 - AZIONE 6.2.1 AMMINISTRAZIONI LOCALI	U.2.03.01.02.000	2	09	0909	3190002841	36	2019	POR 2014/2020 - OBIETTIVO SPECIFICO 6.2 - I M P E G N OMULTIBENEFICIARIO A VALERE SUL CAPITOLO DI SPESA U06220 ANNUALITA' 2019E2020	2020/0000442/50_06_00/E	50	06	05	1.145,18
2673	2020	U06220	POR FESR 2014-2020 - OB. SPECIFICO 6.2 - AZIONE 6.2.1 AMMINISTRAZIONI LOCALI	U.2.03.01.02.000	2	09	0909	3190002841	37	2019	POR 2014/2020 - OBIETTIVO SPECIFICO 6.2 - I M P E G N OMULTIBENEFICIARIO A VALERE SUL CAPITOLO DI SPESA U06220 ANNUALITA' 2019E2020	2021/0000127/50_06_00/E	50	06	05	37.500,00
2674	2020	U06220	POR FESR 2014-2020 - OB. SPECIFICO 6.2 - AZIONE 6.2.1 AMMINISTRAZIONI LOCALI	U.2.03.01.02.000	2	09	0909	3190002841	38	2019	POR 2014/2020 - OBIETTIVO SPECIFICO 6.2 - I M P E G N OMULTIBENEFICIARIO A VALERE SUL CAPITOLO DI SPESA U06220 ANNUALITA' 2019E2020	2021/0000127/50_06_00/E	50	06	05	8.750,00
2675	2020	U06220	POR FESR 2014-2020 - OB. SPECIFICO 6.2 - AZIONE 6.2.1 AMMINISTRAZIONI LOCALI	U.2.03.01.02.000	2	09	0909	3190002841	39	2019	POR 2014/2020 - OBIETTIVO SPECIFICO 6.2 - I M P E G N OMULTIBENEFICIARIO A VALERE SUL CAPITOLO DI SPESA U06220 ANNUALITA' 2019E2020	2021/0000127/50_06_00/E	50	06	05	3.750,00
2676	2020	U06220	POR FESR 2014-2020 - OB. SPECIFICO 6.2 - AZIONE 6.2.1 AMMINISTRAZIONI LOCALI	U.2.03.01.02.000	2	09	0909	3190005212	1	2019	POR CAMPANIA FESR 2014/2020 - OBIETTIVO SPECIFICO 6.2 RESTITUZIONEALL'USO PRODUTTIVO DI AREE INQUINATE - AZIONE 6.2.1 - D.G.R. N. 721 DEL13/12/2016 - D.D N. 1031 DEL 21/12/2016 - PROGETTO DENOMINATO"CARATTERIZZAZIONE, ANALISI DI RISCHIO E ATTIVITA' DI MESSA INSICUREZZAEX DISCARICA DISMESSA IN LOC TORRETTA" - CODICE S.U.R.F.16046BP000000005 - CUP I48J14000030005 - BENEFICIARIO COMUNE DIPAGANI (SA) - DECRETO DI RIMODULAZIONE FINANZIAMENTO E INTEGRAZIONE IM PEGNO	2021/0000127/50_06_00/E	50	06	05	32.647,34
2677	2020	U06220	POR FESR 2014-2020 - OB. SPECIFICO 6.2 - AZIONE 6.2.1 AMMINISTRAZIONI LOCALI	U.2.03.01.02.000	2	09	0909	3190005212	2	2019	POR CAMPANIA FESR 2014/2020 - OBIETTIVO SPECIFICO 6.2 RESTITUZIONEALL'USO PRODUTTIVO DI AREE INQUINATE - AZIONE 6.2.1 - D.G.R. N. 721 DEL13/12/2016 - D.D N. 1031 DEL 21/12/2016 - PROGETTO DENOMINATO"CARATTERIZZAZIONE, ANALISI DI RISCHIO E ATTIVITA' DI MESSA INSICUREZZAEX DISCARICA DISMESSA IN LOC TORRETTA" - CODICE S.U.R.F.16046BP000000005 - CUP I48J14000030005 - BENEFICIARIO COMUNE DIPAGANI (SA) - DECRETO DI RIMODULAZIONE FINANZIAMENTO E INTEGRAZIONE IM PEGNO	2021/0000127/50_06_00/E	50	06	05	7.617,71
2678	2020	U06220	POR FESR 2014-2020 - OB. SPECIFICO 6.2 - AZIONE 6.2.1 AMMINISTRAZIONI LOCALI	U.2.03.01.02.000	2	09	0909	3190005212	3	2019	POR CAMPANIA FESR 2014/2020 - OBIETTIVO SPECIFICO 6.2 RESTITUZIONEALL'USO PRODUTTIVO DI AREE INQUINATE - AZIONE 6.2.1 - D.G.R. N. 721 DEL13/12/2016 - D.D N. 1031 DEL 21/12/2016 - PROGETTO DENOMINATO"CARATTERIZZAZIONE, ANALISI DI RISCHIO E ATTIVITA' DI MESSA INSICUREZZAEX DISCARICA DISMESSA IN LOC TORRETTA" - CODICE S.U.R.F.16046BP000000005 - CUP I48J14000030005 - BENEFICIARIO COMUNE DIPAGANI (SA) - DECRETO DI RIMODULAZIONE FINANZIAMENTO E INTEGRAZIONE IM PEGNO	2021/0000127/50_06_00/E	50	06	05	3.264,74
2679	2020	U06232	O.T. 5 – POR FESR 2014-2020 - "AMPLIAMENTO E POTENZIAMENTO DELLA RETE RADIO REGIONALE DI COMUNICAZIONI IN EMERGENZA A SUPPORTO DEL SISTEMA DI PROTEZIONE CIVILE" ALTRE IMPRESE	U.2.02.01.01.000	2	11	1103	3170002042	1	2017	POR FESR 2014-2020 - OB. SP. 5.3 - ESECUZIONE CONTRATTO D'APPALTO DIREP. N. 14502 DEL 31/03/2017, N. REG. 1T-6492-NA, PER LA REALIZZAZIONEDI "INTERVENTI DI POTENZIAMENTO E AMPLIAMENTO DELLA RETE RADIOREGIONALE" - IMPEGNO DI SPESA -	2021/0000088/50_18_00/E	50	18		43.851,00

fonte: http://burc.regione.campania.it

N.	Es.	Cap	Descrizione	IV Liv.	Tit	Miss	Prog.	Imp.	Pos.	Anno	Oggetto Impegno	DecretoRettifica	DIP	DG	UOD	Importo
2680	2020	U06232	O.T. 5 – POR FESR 2014-2020 - "AMPLIAMENTO E POTENZIAMENTO DELLA RETE RADIO REGIONALE DI COMUNICAZIONI IN EMERGENZA A SUPPORTO DEL SISTEMA DI PROTEZIONE CIVILE" ALTRE IMPRESE	U.2.02.01.01.000	2	11	1103	3170002042	2	2017	POR FESR 2014-2020 - OB. SP. 5.3 - ESECUZIONE CONTRATTO D'APPALTO DIREP. N. 14502 DEL 31/03/2017, N. REG. 1T-6492-NA, PER LA REALIZZAZIONEDI "INTERVENTI DI POTENZIAMENTO E AMPLIAMENTO DELLA RETE RADIOREGIONALE" - IMPEGNO DI SPESA -	2021/0000088/50_18_00/E	50	18		57.530,59
2681	2020	U06232	O.T. 5 – POR FESR 2014-2020 - "AMPLIAMENTO E POTENZIAMENTO DELLA RETE RADIO REGIONALE DI COMUNICAZIONI IN EMERGENZA A SUPPORTO DEL SISTEMA DI PROTEZIONE CIVILE" ALTRE IMPRESE	U.2.02.01.01.000	2	11	1103	3170002042	3	2017	POR FESR 2014-2020 - OB. SP. 5.3 - ESECUZIONE CONTRATTO D'APPALTO DIREP. N. 14502 DEL 31/03/2017, N. REG. 1T-6492-NA, PER LA REALIZZAZIONEDI "INTERVENTI DI POTENZIAMENTO E AMPLIAMENTO DELLA RETE RADIOREGIONALE" - IMPEGNO DI SPESA -	2021/0000088/50_18_00/E	50	18		15.712,59
2682	2020	U06232	O.T. 5 – POR FESR 2014-2020 - "AMPLIAMENTO E POTENZIAMENTO DELLA RETE RADIO REGIONALE DI COMUNICAZIONI IN EMERGENZA A SUPPORTO DEL SISTEMA DI PROTEZIONE CIVILE" ALTRE IMPRESE	U.2.02.01.01.000	2	11	1103	3180000132	1	2018	POR FESR 2014-2020 - OB. SP. 5.3 - ESECUZIONE CONTRATTO D'APPALTO DIREP. N. 14502 DEL 31/03/2017, N. REG. 1T-6492-NA, PER LA REALIZZAZIONEDI "INTERVENTI DI POTENZIAMENTO E AMPLIAMENTO DELLA RETE RADIOREGIONALE" - IMPEGNO DI SPESA -	2021/0000088/50_18_00/E	50	18		55.090,79
2683	2020	U06232	O.T. 5 – POR FESR 2014-2020 - "AMPLIAMENTO E POTENZIAMENTO DELLA RETE RADIO REGIONALE DI COMUNICAZIONI IN EMERGENZA A SUPPORTO DEL SISTEMA DI PROTEZIONE CIVILE" ALTRE IMPRESE	U.2.02.01.01.000	2	11	1103	3180000132	2	2018	POR FESR 2014-2020 - OB. SP. 5.3 - ESECUZIONE CONTRATTO D'APPALTO DIREP. N. 14502 DEL 31/03/2017, N. REG. 1T-6492-NA, PER LA REALIZZAZIONEDI "INTERVENTI DI POTENZIAMENTO E AMPLIAMENTO DELLA RETE RADIOREGIONALE" - IMPEGNO DI SPESA -	2021/0000088/50_18_00/E	50	18		12.854,51
2684	2020	U06232	O.T. 5 – POR FESR 2014-2020 - "AMPLIAMENTO E POTENZIAMENTO DELLA RETE RADIO REGIONALE DI COMUNICAZIONI IN EMERGENZA A SUPPORTO DEL SISTEMA DI PROTEZIONE CIVILE" ALTRE IMPRESE	U.2.02.01.01.000	2	11	1103	3180000132	3	2018	POR FESR 2014-2020 - OB. SP. 5.3 - ESECUZIONE CONTRATTO D'APPALTO DIREP. N. 14502 DEL 31/03/2017, N. REG. 1T-6492-NA, PER LA REALIZZAZIONEDI "INTERVENTI DI POTENZIAMENTO E AMPLIAMENTO DELLA RETE RADIOREGIONALE" - IMPEGNO DI SPESA -	2021/0000088/50_18_00/E	50	18		5.509,09
2685	2020	U06237	POR CAMPANIA FESR 2014/2020 - OBIETTIVO SPECIFICO 4.6 – AUMENTO DELLA MOBILITÀ SOSTENIBILE NELLE AREE URBANE - SOCIETÀ CONTROLLATE	U.2.03.03.01.000	2	10	1006	3180008021	1	2018	POR CAMPANIA FESR 2014/2020 - ASSE IV - OBIETTIVO SPECIFICO 4.6."AUMENTO DELLA MOBILITA' SOSTENIBILE NELLE AREE URBANE - PROGRAMMASMART STATIONS - DGR N. 698 DEL 14 NOVEMBRE 2017. SOGGETTO ATTUATORE:ENTE AUTONOMO VOLTURNO SRL. AMMISSIONE A FINANZIAMENTOE IMPEGNO DELLERISORSE.	2021/0000004/50_08_01/E	50	08	01	18.900.000,00
2686	2020	U06237	POR CAMPANIA FESR 2014/2020 - OBIETTIVO SPECIFICO 4.6 – AUMENTO DELLA MOBILITÀ SOSTENIBILE NELLE AREE URBANE - SOCIETÀ CONTROLLATE	U.2.03.03.01.000	2	10	1006	3180008021	2	2018	POR CAMPANIA FESR 2014/2020 - ASSE IV - OBIETTIVO SPECIFICO 4.6."AUMENTO DELLA MOBILITA' SOSTENIBILE NELLE AREE URBANE - PROGRAMMASMART STATIONS - DGR N. 698 DEL 14 NOVEMBRE 2017. SOGGETTO ATTUATORE:ENTE AUTONOMO VOLTURNO SRL. AMMISSIONE A FINANZIAMENTOE IMPEGNO DELLERISORSE.	2021/0000004/50_08_01/E	50	08	01	4.410.000,00
2687	2020	U06237	POR CAMPANIA FESR 2014/2020 - OBIETTIVO SPECIFICO 4.6 – AUMENTO DELLA MOBILITÀ SOSTENIBILE NELLE AREE URBANE - SOCIETÀ CONTROLLATE	U.2.03.03.01.000	2	10	1006	3180008021	3	2018	POR CAMPANIA FESR 2014/2020 - ASSE IV - OBIETTIVO SPECIFICO 4.6."AUMENTO DELLA MOBILITA' SOSTENIBILE NELLE AREE URBANE - PROGRAMMASMART STATIONS - DGR N. 698 DEL 14 NOVEMBRE 2017. SOGGETTO ATTUATORE:ENTE AUTONOMO VOLTURNO SRL. AMMISSIONE A FINANZIAMENTOE IMPEGNO DELLERISORSE.	2021/0000004/50_08_01/E	50	08	01	1.890.000,00
2688	2020	U06239	POR CAMPANIA FESR 2014/2020 - OBIETTIVO SPECIFICO 4.6 – AUMENTO DELLA MOBILITÀ SOSTENIBILE NELLE AREE URBANE - AMMINISTRAZIONI LOCALI	U.2.03.01.02.000	2	10	1006	3180004262	1	2018	POR CAMPANIA FESR 2014-2020. DGR 968-2017. O.S. 4.6 INTERVENTO "SVILUPPODI TECNOLOGIE DI TIPO ITS "INTELLIGENT TRANSPORT SYSTEM". BENEFICIARIOAGENZIA CAMPANA PER LA MOBILITA', LE INFRASTRUTTURE E LE RETI.AMMISSIONE A FINANZIAMENTO E IMPEGNO PLURIENNALE DELLE RISORSE.	2021/0000005/50_08_01/E	50	08	01	6.750.000,00
2689	2020	U06239	POR CAMPANIA FESR 2014/2020 - OBIETTIVO SPECIFICO 4.6 – AUMENTO DELLA MOBILITÀ SOSTENIBILE NELLE AREE URBANE - AMMINISTRAZIONI LOCALI	U.2.03.01.02.000	2	10	1006	3180004262	2	2018	POR CAMPANIA FESR 2014-2020. DGR 968-2017. O.S. 4.6 INTERVENTO "SVILUPPODI TECNOLOGIE DI TIPO ITS "INTELLIGENT TRANSPORT SYSTEM". BENEFICIARIOAGENZIA CAMPANA PER LA MOBILITA', LE INFRASTRUTTURE E LE RETI.AMMISSIONE A FINANZIAMENTO E IMPEGNO PLURIENNALE DELLE RISORSE.	2021/0000005/50_08_01/E	50	08	01	1.575.000,00

fonte: http://burc.regione.campania.it

N.	Es.	Cap	Descrizione	IV Liv.	Tit	Miss	Prog.	Imp.	Pos.	Anno	Oggetto Impegno	DecretoRettifica	DIP	DG	UOD	Importo
2690	2020	U06239	POR CAMPANIA FESR 2014/2020 - OBIETTIVO SPECIFICO 4.6 – AUMENTO DELLA MOBILITÀ SOSTENIBILE NELLE AREE URBANE - AMMINISTRAZIONI LOCALI	U.2.03.01.02.000	2	10	1006	3180004262	3	2018	POR CAMPANIA FESR 2014-2020. DGR 968-2017. O.S. 4.6 INTERVENTO "SVILUPPODI TECNOLOGIE DI TIPO ITS "INTELLIGENT TRANSPORT SYSTEM". BENEFICIARIOAGENZIA CAMPANA PER LA MOBILITA', LE INFRASTRUTTURE E LE RETI.AMMISSIONE A FINANZIAMENTO E IMPEGNO PLURIENNALE DELLE RISORSE.	2021/0000005/50_08_01/E	50	08	01	675.000,00
2691	2020	U06240	POR FESR 2014/2020 - OBIETTIVO SPECIFICO: 6.3.1 - POTENZIARE LE INFRASTRUTTURE CON PRIORITÀ ALLE RETI DI DISTRIBUZIONE, FOGNARIEE DEPURATIVE PER USI CIVILI.AMMINISTRAZIONI LOCALI	U.2.03.01.02.000	2	09	0909	3190000093	1	2019	PO FESR CAMPANIA 2014/2020. DDGGRR N. 547/2016, N. 464/2018 E N.475/2018. PROGETTI SUDDIVISI SU DUE FASI DI PROGRAMMAZIONE. INTERVENTOPARCO DIDATTICO AMBIENTALE PER L'EDUCAZIONE DEI BAMBINI. GRANDE PRATOALBERATO ED I LUOGHI DELLO SVAGO (CUP B49D12000050006) SUL PO FESRCAMPANIA 2014/2020, OBIETTIVO SPECIFICO 9.6, AZIONE 9.6.6. IMPEGNO DISPESAPO FESR CAMPANIA 2014/2020. DDGGRR N. 547/2016, N. 464/2018 E N.475/2018. PROGETTI SUDDIVISI SU DUE FASI DI PROGRAMMAZIONE. INTERVENTOLA PIAZZA SAN CIRO RIQUALI	2021/0000020/50_09_00/E	50	09	93	352.612,46
2692	2020	U06240	POR FESR 2014/2020 - OBIETTIVO SPECIFICO: 6.3.1 - POTENZIARE LE INFRASTRUTTURE CON PRIORITÀ ALLE RETI DI DISTRIBUZIONE, FOGNARIEE DEPURATIVE PER USI CIVILI.AMMINISTRAZIONI LOCALI	U.2.03.01.02.000	2	09	0909	3190000093	2	2019	PO FESR CAMPANIA 2014/2020. DDGGRR N. 547/2016, N. 464/2018 E N.475/2018. PROGETTI SUDDIVISI SU DUE FASI DI PROGRAMMAZIONE. INTERVENTOPARCO DIDATTICO AMBIENTALE PER L'EDUCAZIONE DEI BAMBINI. GRANDE PRATOALBERATO ED I LUOGHI DELLO SVAGO (CUP B49D12000050006) SUL PO FESRCAMPANIA 2014/2020, OBIETTIVO SPECIFICO 9.6, AZIONE 9.6.6. IMPEGNO DISPESAPO FESR CAMPANIA 2014/2020. DDGGRR N. 547/2016, N. 464/2018 E N.475/2018. PROGETTI SUDDIVISI SU DUE FASI DI PROGRAMMAZIONE. INTERVENTOLA PIAZZA SAN CIRO RIQUALI	2021/0000020/50_09_00/E	50	09	93	82.276,24
2693	2020	U06240	POR FESR 2014/2020 - OBIETTIVO SPECIFICO: 6.3.1 - POTENZIARE LE INFRASTRUTTURE CON PRIORITÀ ALLE RETI DI DISTRIBUZIONE, FOGNARIEE DEPURATIVE PER USI CIVILI.AMMINISTRAZIONI LOCALI	U.2.03.01.02.000	2	09	0909	3190000093	3	2019	PO FESR CAMPANIA 2014/2020. DDGGRR N. 547/2016, N. 464/2018 E N.475/2018. PROGETTI SUDDIVISI SU DUE FASI DI PROGRAMMAZIONE. INTERVENTOPARCO DIDATTICO AMBIENTALE PER L'EDUCAZIONE DEI BAMBINI. GRANDE PRATOALBERATO ED I LUOGHI DELLO SVAGO (CUP B49D12000050006) SUL PO FESRCAMPANIA 2014/2020, OBIETTIVO SPECIFICO 9.6, AZIONE 9.6.6. IMPEGNO DISPESAPO FESR CAMPANIA 2014/2020. DDGGRR N. 547/2016, N. 464/2018 E N.475/2018. PROGETTI SUDDIVISI SU DUE FASI DI PROGRAMMAZIONE. INTERVENTOLA PIAZZA SAN CIRO RIQUALI	2021/0000020/50_09_00/E	50	09	93	35.261,25
2694	2020	U06240	POR FESR 2014/2020 - OBIETTIVO SPECIFICO: 6.3.1 - POTENZIARE LE INFRASTRUTTURE CON PRIORITÀ ALLE RETI DI DISTRIBUZIONE, FOGNARIEE DEPURATIVE PER USI CIVILI.AMMINISTRAZIONI LOCALI	U.2.03.01.02.000	2	09	0909	3190009156	1	2019	DGR 499/2019 - PROVVEDIMENTI CONSEQUENZIALI. IMPEGNO DI SPESA	2021/0000020/50_09_00/E	50	09	93	184.252,77
2695	2020	U06240	POR FESR 2014/2020 - OBIETTIVO SPECIFICO: 6.3.1 - POTENZIARE LE INFRASTRUTTURE CON PRIORITÀ ALLE RETI DI DISTRIBUZIONE, FOGNARIEE DEPURATIVE PER USI CIVILI.AMMINISTRAZIONI LOCALI	U.2.03.01.02.000	2	09	0909	3190009156	2	2019	DGR 499/2019 - PROVVEDIMENTI CONSEQUENZIALI. IMPEGNO DI SPESA	2021/0000020/50_09_00/E	50	09	93	42.992,31
2696	2020	U06240	POR FESR 2014/2020 - OBIETTIVO SPECIFICO: 6.3.1 - POTENZIARE LE INFRASTRUTTURE CON PRIORITÀ ALLE RETI DI DISTRIBUZIONE, FOGNARIEE DEPURATIVE PER USI CIVILI.AMMINISTRAZIONI LOCALI	U.2.03.01.02.000	2	09	0909	3190009156	3	2019	DGR 499/2019 - PROVVEDIMENTI CONSEQUENZIALI. IMPEGNO DI SPESA	2021/0000020/50_09_00/E	50	09	93	18.425,27
2697	2020	U06241	POR CAMPANIA FESR 2014/2020 - OBIETTIVO SPECIFICO 4.6 – AUMENTO DELLA MOBILITÀ SOSTENIBILE NELLE AREE URBANE – AMMINISTRAZIONI CENTRALI	U.2.03.01.01.000	2	10	1006	3180004831	1	2018	POR CAMPANIA FESR 2014-2020. DGR N.763/2017. INTERVENTO "PROGRAMMA DIINTERVENTI SMART STATIONS FINALIZZATO ALLA RIQUALIFICAZIONEDELL'INFRASTRUTTURA FERROVIARIA STATALE RICADENTE IN AMBITO REGIONALE EAL MIGLIORAMENTO DELLA SUA FRUIBILITA'" - BENEFICIARIO RETE FERROVIARIAITALIANA. AMMISSIONE A FINANZIAMENTO E IMPEGNO PLURIENNALE DELLE RISORSEFINANZIARIE.	2020/0000069/50_08_01/E	50	08	01	15.065.457,00

fonte: http://burc.regione.campania.it

N.	Es.	Cap	Descrizione	IV Liv.	Tit	Miss	Prog.	Imp.	Pos.	Anno	Oggetto Impegno	DecretoRettifica	DIP	DG	UOD	Importo
2698	2020	U06241	POR CAMPANIA FESR 2014/2020 - OBIETTIVO SPECIFICO 4.6 – AUMENTO DELLA MOBILITÀ SOSTENIBILE NELLE AREE URBANE – AMMINISTRAZIONI CENTRALI	U.2.03.01.01.000	2	10	1006	3180004831	2	2018	POR CAMPANIA FESR 2014-2020. DGR N.763/2017. INTERVENTO "PROGRAMMA DIINTERVENTI SMART STATIONS FINALIZZATO ALLA RIQUALIFICAZIONEDELL'INFRASTRUTTURA FERROVIARIA STATALE RICADENTE IN AMBITO REGIONALE EAL MIGLIORAMENTO DELLA SUA FRUIBILITA'" - BENEFICIARIO RETE FERROVIARIAITALIANA. AMMISSIONE A FINANZIAMENTO E IMPEGNO PLURIENNALE DELLE RISORSEFINANZIARIE.	2020/0000069/50_08_01/E	50	08	01	3.515.273,30
2699	2020	U06241	POR CAMPANIA FESR 2014/2020 - OBIETTIVO SPECIFICO 4.6 – AUMENTO DELLA MOBILITÀ SOSTENIBILE NELLE AREE URBANE – AMMINISTRAZIONI CENTRALI	U.2.03.01.01.000	2	10	1006	3180004831	3	2018	POR CAMPANIA FESR 2014-2020. DGR N.763/2017. INTERVENTO "PROGRAMMA DIINTERVENTI SMART STATIONS FINALIZZATO ALLA RIQUALIFICAZIONEDELL'INFRASTRUTTURA FERROVIARIA STATALE RICADENTE IN AMBITO REGIONALE EAL MIGLIORAMENTO DELLA SUA FRUIBILITA'" - BENEFICIARIO RETE FERROVIARIAITALIANA. AMMISSIONE A FINANZIAMENTO E IMPEGNO PLURIENNALE DELLE RISORSEFINANZIARIE.	2020/0000069/50_08_01/E	50	08	01	1.506.545,70
2700	2020	U06241	POR CAMPANIA FESR 2014/2020 - OBIETTIVO SPECIFICO 4.6 – AUMENTO DELLA MOBILITÀ SOSTENIBILE NELLE AREE URBANE – AMMINISTRAZIONI CENTRALI	U.2.03.01.01.000	2	10	1006	3190004871	3	2019	POR CAMPANIA FESR 2014-2020. ASSE IV O.S. 4.6. PROGRAMMA DI INTERVENTISMART STATIONS FINALIZZATO ALLA RIQUALIFICAZIONE DELL'INFRASTRUTTURAFERROVIARIA STATALE RICADENTE IN AMBITO REGIONALE E AL MIGLIORAMENTODELLA SUA FRUIBILITA'. FASE 2. AZIONE 4.6.1. ANNULLAMENTO DECRETODIRIGENZIALE N. 30/2019 E RIPROPOSIZIONE IMPEGNO IN FAVORE DI RFI SPA.	2021/0000011/50_08_00/E	50	08	01	0,07
2701	2020	U06242	POR FESR 2014/2020 - OBIETTIVO SPECIFICO: 6.7.1 INTERVENTI PER LA TUTELA, LA VALORIZZAZIONE E LA MESSA IN RETE DEL PATRIMONIO CULTURALE, MATERIALE E IMMATERIALE NELLE AREE DI ATTRAZIONE DI RILEVANZA STRATEGICA. AMMINISTRAZIONI LOCALI	U.2.03.01.02.000	2	05	0503	3190000089	1	2019	PO FESR CAMPANIA 2014/2020. DDGGRR N. 547/2016, N. 464/2018 E N.475/2018. PROGETTI SUDDIVISI SU DUE FASI DI PROGRAMMAZIONE. INTERVENTOPARCO DIDATTICO AMBIENTALE PER L'EDUCAZIONE DEI BAMBINI. GRANDE PRATOALBERATO ED I LUOGHI DELLO SVAGO (CUP B49D12000050006) SUL PO FESRCAMPANIA 2014/2020, OBIETTIVO SPECIFICO 9.6, AZIONE 9.6.6. IMPEGNO DISPESAPO FESR CAMPANIA 2014/2020. DDGGRR N. 547/2016, N. 464/2018 E N.475/2018. PROGETTI SUDDIVISI SU DUE FASI DI PROGRAMMAZIONE. INTERVENTOLA PIAZZA SAN CIRO RIQUALI	2021/0000020/50_09_00/E	50	09	93	492.342,99
2702	2020	U06242	POR FESR 2014/2020 - OBIETTIVO SPECIFICO: 6.7.1 INTERVENTI PER LA TUTELA, LA VALORIZZAZIONE E LA MESSA IN RETE DEL PATRIMONIO CULTURALE, MATERIALE E IMMATERIALE NELLE AREE DI ATTRAZIONE DI RILEVANZA STRATEGICA. AMMINISTRAZIONI LOCALI	U.2.03.01.02.000	2	05	0503	3190000089	2	2019	PO FESR CAMPANIA 2014/2020. DDGGRR N. 547/2016, N. 464/2018 E N.475/2018. PROGETTI SUDDIVISI SU DUE FASI DI PROGRAMMAZIONE. INTERVENTOPARCO DIDATTICO AMBIENTALE PER L'EDUCAZIONE DEI BAMBINI. GRANDE PRATOALBERATO ED I LUOGHI DELLO SVAGO (CUP B49D12000050006) SUL PO FESRCAMPANIA 2014/2020, OBIETTIVO SPECIFICO 9.6, AZIONE 9.6.6. IMPEGNO DISPESAPO FESR CAMPANIA 2014/2020. DDGGRR N. 547/2016, N. 464/2018 E N.475/2018. PROGETTI SUDDIVISI SU DUE FASI DI PROGRAMMAZIONE. INTERVENTOLA PIAZZA SAN CIRO RIQUALI	2021/0000020/50_09_00/E	50	09	93	114.880,03
2703	2020	U06242	POR FESR 2014/2020 - OBIETTIVO SPECIFICO: 6.7.1 INTERVENTI PER LA TUTELA, LA VALORIZZAZIONE E LA MESSA IN RETE DEL PATRIMONIO CULTURALE, MATERIALE E IMMATERIALE NELLE AREE DI ATTRAZIONE DI RILEVANZA STRATEGICA. AMMINISTRAZIONI LOCALI	U.2.03.01.02.000	2	05	0503	3190000089	3	2019	PO FESR CAMPANIA 2014/2020. DDGGRR N. 547/2016, N. 464/2018 E N.475/2018. PROGETTI SUDDIVISI SU DUE FASI DI PROGRAMMAZIONE. INTERVENTOPARCO DIDATTICO AMBIENTALE PER L'EDUCAZIONE DEI BAMBINI. GRANDE PRATOALBERATO ED I LUOGHI DELLO SVAGO (CUP B49D12000050006) SUL PO FESRCAMPANIA 2014/2020, OBIETTIVO SPECIFICO 9.6, AZIONE 9.6.6. IMPEGNO DISPESAPO FESR CAMPANIA 2014/2020. DDGGRR N. 547/2016, N. 464/2018 E N.475/2018. PROGETTI SUDDIVISI SU DUE FASI DI PROGRAMMAZIONE. INTERVENTOLA PIAZZA SAN CIRO RIQUALI	2021/0000020/50_09_00/E	50	09	93	49.234,30

fonte: http://burc.regione.campania.it

N.	Es.	Cap	Descrizione	IV Liv.	Tit	Miss	Prog.	Imp.	Pos.	Anno	Oggetto Impegno	DecretoRettifica	DIP	DG	UOD	Importo
2704	2020	U06244	POR FESR 2014/2020 - O.S. - 6.8.3 - SOSTEGNO ALLA FRUIZIONE INTEGRATA DELLE RISORSE CULTURALI E NATURALI E ALLA PROMOZIONE DELLEDESTINAZIONI TURISTICHE.AMMINISTRAZIONI LOCALI	U.2.03.01.02.000	2	05	0503	3190009158	1	2019	DGR 499/2019 - PROVVEDIMENTI CONSEQUENZIALI. IMPEGNO DI SPESA	2021/0000020/50_09_00/E	50	09	93	61.400,84
2705	2020	U06244	POR FESR 2014/2020 - O.S. - 6.8.3 - SOSTEGNO ALLA FRUIZIONE INTEGRATA DELLE RISORSE CULTURALI E NATURALI E ALLA PROMOZIONE DELLEDESTINAZIONI TURISTICHE.AMMINISTRAZIONI LOCALI	U.2.03.01.02.000	2	05	0503	3190009158	2	2019	DGR 499/2019 - PROVVEDIMENTI CONSEQUENZIALI. IMPEGNO DI SPESA	2021/0000020/50_09_00/E	50	09	93	14.326,86
2706	2020	U06244	POR FESR 2014/2020 - O.S. - 6.8.3 - SOSTEGNO ALLA FRUIZIONE INTEGRATA DELLE RISORSE CULTURALI E NATURALI E ALLA PROMOZIONE DELLEDESTINAZIONI TURISTICHE.AMMINISTRAZIONI LOCALI	U.2.03.01.02.000	2	05	0503	3190009158	3	2019	DGR 499/2019 - PROVVEDIMENTI CONSEQUENZIALI. IMPEGNO DI SPESA	2021/0000020/50_09_00/E	50	09	93	6.140,08
2707	2020	U06248	POR FESR 2014/2020 - OBIETTIVO SPECIFICO: 9.6.6 INTERVENTI DI RECUPERO FUNZIONALE E RIUSO DI VECCHI IMMOBILI IN COLLEGAMENTO CONATTIVITÀ DI ANIMAZIONE SOCIALE E PARTECIPAZIONE COLLETTIVA, INCLUSI INTERVENTI PER IL RIUSO E LA RIFUNZIONALIZZAZIONE DEI BENICONFISCATI ALLE MAFIE. AMMINISTRAZIONI LOCALI	U.2.03.01.02.000	2	08	0803	3180008350	1	2018	PO FESR CAMPANIA 2014/2020. DDGGRR N. 547/2016, N. 464/2018 E N.475/2018. PROGETTI SUDDIVISI SU DUE FASI DI PROGRAMMAZIONE. INTERVENTOPARCO DIDATTICO AMBIENTALE PER L'EDUCAZIONE DEI BAMBINI. GRANDE PRATOALBERATO ED I LUOGHI DELLO SVAGO (CUP B49D12000050006) SUL PO FESRCAMPANIA 2014/2020, OBIETTIVO SPECIFICO 9.6, AZIONE 9.6.6. IMPEGNO DISPESA	2021/0000020/50_09_00/E	50	09	93	1.436.060,70
2708	2020	U06248	POR FESR 2014/2020 - OBIETTIVO SPECIFICO: 9.6.6 INTERVENTI DI RECUPERO FUNZIONALE E RIUSO DI VECCHI IMMOBILI IN COLLEGAMENTO CONATTIVITÀ DI ANIMAZIONE SOCIALE E PARTECIPAZIONE COLLETTIVA, INCLUSI INTERVENTI PER IL RIUSO E LA RIFUNZIONALIZZAZIONE DEI BENICONFISCATI ALLE MAFIE. AMMINISTRAZIONI LOCALI	U.2.03.01.02.000	2	08	0803	3180008350	2	2018	PO FESR CAMPANIA 2014/2020. DDGGRR N. 547/2016, N. 464/2018 E N.475/2018. PROGETTI SUDDIVISI SU DUE FASI DI PROGRAMMAZIONE. INTERVENTOPARCO DIDATTICO AMBIENTALE PER L'EDUCAZIONE DEI BAMBINI. GRANDE PRATOALBERATO ED I LUOGHI DELLO SVAGO (CUP B49D12000050006) SUL PO FESRCAMPANIA 2014/2020, OBIETTIVO SPECIFICO 9.6, AZIONE 9.6.6. IMPEGNO DISPESA	2021/0000020/50_09_00/E	50	09	93	335.080,83
2709	2020	U06248	POR FESR 2014/2020 - OBIETTIVO SPECIFICO: 9.6.6 INTERVENTI DI RECUPERO FUNZIONALE E RIUSO DI VECCHI IMMOBILI IN COLLEGAMENTO CONATTIVITÀ DI ANIMAZIONE SOCIALE E PARTECIPAZIONE COLLETTIVA, INCLUSI INTERVENTI PER IL RIUSO E LA RIFUNZIONALIZZAZIONE DEI BENICONFISCATI ALLE MAFIE. AMMINISTRAZIONI LOCALI	U.2.03.01.02.000	2	08	0803	3180008350	3	2018	PO FESR CAMPANIA 2014/2020. DDGGRR N. 547/2016, N. 464/2018 E N.475/2018. PROGETTI SUDDIVISI SU DUE FASI DI PROGRAMMAZIONE. INTERVENTOPARCO DIDATTICO AMBIENTALE PER L'EDUCAZIONE DEI BAMBINI. GRANDE PRATOALBERATO ED I LUOGHI DELLO SVAGO (CUP B49D12000050006) SUL PO FESRCAMPANIA 2014/2020, OBIETTIVO SPECIFICO 9.6, AZIONE 9.6.6. IMPEGNO DISPESA	2021/0000020/50_09_00/E	50	09	93	143.606,07
2710	2020	U06248	POR FESR 2014/2020 - OBIETTIVO SPECIFICO: 9.6.6 INTERVENTI DI RECUPERO FUNZIONALE E RIUSO DI VECCHI IMMOBILI IN COLLEGAMENTO CONATTIVITÀ DI ANIMAZIONE SOCIALE E PARTECIPAZIONE COLLETTIVA, INCLUSI INTERVENTI PER IL RIUSO E LA RIFUNZIONALIZZAZIONE DEI BENICONFISCATI ALLE MAFIE. AMMINISTRAZIONI LOCALI	U.2.03.01.02.000	2	08	0803	3190000082	1	2019	PO FESR CAMPANIA 2014/2020. DDGGRR N. 547/2016, N. 464/2018 E N.475/2018. PROGETTI SUDDIVISI SU DUE FASI DI PROGRAMMAZIONE. INTERVENTOPARCO DIDATTICO AMBIENTALE PER L'EDUCAZIONE DEI BAMBINI. GRANDE PRATOALBERATO ED I LUOGHI DELLO SVAGO (CUP B49D12000050006) SUL PO FESRCAMPANIA 2014/2020, OBIETTIVO SPECIFICO 9.6, AZIONE 9.6.6. IMPEGNO DISPESA	2021/0000020/50_09_00/E	50	09	93	2.872.121,40
2711	2020	U06248	POR FESR 2014/2020 - OBIETTIVO SPECIFICO: 9.6.6 INTERVENTI DI RECUPERO FUNZIONALE E RIUSO DI VECCHI IMMOBILI IN COLLEGAMENTO CONATTIVITÀ DI ANIMAZIONE SOCIALE E PARTECIPAZIONE COLLETTIVA, INCLUSI INTERVENTI PER IL RIUSO E LA RIFUNZIONALIZZAZIONE DEI BENICONFISCATI ALLE MAFIE. AMMINISTRAZIONI LOCALI	U.2.03.01.02.000	2	08	0803	3190000082	2	2019	PO FESR CAMPANIA 2014/2020. DDGGRR N. 547/2016, N. 464/2018 E N.475/2018. PROGETTI SUDDIVISI SU DUE FASI DI PROGRAMMAZIONE. INTERVENTOPARCO DIDATTICO AMBIENTALE PER L'EDUCAZIONE DEI BAMBINI. GRANDE PRATOALBERATO ED I LUOGHI DELLO SVAGO (CUP B49D12000050006) SUL PO FESRCAMPANIA 2014/2020, OBIETTIVO SPECIFICO 9.6, AZIONE 9.6.6. IMPEGNO DISPESA	2021/0000020/50_09_00/E	50	09	93	670.161,66
2712	2020	U06248	POR FESR 2014/2020 - OBIETTIVO SPECIFICO: 9.6.6 INTERVENTI DI RECUPERO FUNZIONALE E RIUSO DI VECCHI IMMOBILI IN COLLEGAMENTO CONATTIVITÀ DI ANIMAZIONE SOCIALE E PARTECIPAZIONE COLLETTIVA, INCLUSI INTERVENTI PER IL RIUSO E LA RIFUNZIONALIZZAZIONE DEI BENICONFISCATI ALLE MAFIE. AMMINISTRAZIONI LOCALI	U.2.03.01.02.000	2	08	0803	3190000082	3	2019	PO FESR CAMPANIA 2014/2020. DDGGRR N. 547/2016, N. 464/2018 E N.475/2018. PROGETTI SUDDIVISI SU DUE FASI DI PROGRAMMAZIONE. INTERVENTOPARCO DIDATTICO AMBIENTALE PER L'EDUCAZIONE DEI BAMBINI. GRANDE PRATOALBERATO ED I LUOGHI DELLO SVAGO (CUP B49D12000050006) SUL PO FESRCAMPANIA 2014/2020, OBIETTIVO SPECIFICO 9.6, AZIONE 9.6.6. IMPEGNO DISPESA	2021/0000020/50_09_00/E	50	09	93	287.212,14
2713	2020	U06248	POR FESR 2014/2020 - OBIETTIVO SPECIFICO: 9.6.6 INTERVENTI DI RECUPERO FUNZIONALE E RIUSO DI VECCHI IMMOBILI IN COLLEGAMENTO CONATTIVITÀ DI ANIMAZIONE SOCIALE E PARTECIPAZIONE COLLETTIVA, INCLUSI INTERVENTI PER IL RIUSO E LA RIFUNZIONALIZZAZIONE DEI BENICONFISCATI ALLE MAFIE. AMMINISTRAZIONI LOCALI	U.2.03.01.02.000	2	08	0803	3190009160	1	2019	DGR 499/2019 - PROVVEDIMENTI CONSEQUENZIALI. IMPEGNO DI SPESA	2021/0000020/50_09_00/E	50	09	93	789.864,64

fonte: http://burc.regione.campania.it

N.	Es.	Cap	Descrizione	IV Liv.	Tit	Miss	Prog.	Imp.	Pos.	Anno	Oggetto Impegno	DecretoRettifica	DIP	DG	UOD	Importo
2714	2020	U06248	POR FESR 2014/2020 - OBIETTIVO SPECIFICO: 9.6.6 INTERVENTI DI RECUPERO FUNZIONALE E RIUSO DI VECCHI IMMOBILI IN COLLEGAMENTO CONATTIVITÀ DI ANIMAZIONE SOCIALE E PARTECIPAZIONE COLLETTIVA, INCLUSI INTERVENTI PER IL RIUSO E LA RIFUNZIONALIZZAZIONE DEI BENICONFISCATI ALLE MAFIE. AMMINISTRAZIONI LOCALI	U.2.03.01.02.000	2	08	0803	3190009160	2	2019	DGR 499/2019 - PROVVEDIMENTI CONSEQUENZIALI. IMPEGNO DI SPESA	2021/0000020/50_09_00/E	50	09	93	184.301,76
2715	2020	U06248	POR FESR 2014/2020 - OBIETTIVO SPECIFICO: 9.6.6 INTERVENTI DI RECUPERO FUNZIONALE E RIUSO DI VECCHI IMMOBILI IN COLLEGAMENTO CONATTIVITÀ DI ANIMAZIONE SOCIALE E PARTECIPAZIONE COLLETTIVA, INCLUSI INTERVENTI PER IL RIUSO E LA RIFUNZIONALIZZAZIONE DEI BENICONFISCATI ALLE MAFIE. AMMINISTRAZIONI LOCALI	U.2.03.01.02.000	2	08	0803	3190009160	3	2019	DGR 499/2019 - PROVVEDIMENTI CONSEQUENZIALI. IMPEGNO DI SPESA	2021/0000020/50_09_00/E	50	09	93	78.986,47
2716	2020	U06249	POR FESR 2014/2020 OB.SPECIFICO 9.6 AUMENTO DELLA LEGALITA' NELLE AREE AD ALTA ESCLUSIONE SOCIALE E MIGLIORAMENTO DEL TESSUTO URBANO NELLE AREE A BASSO TASSO DI LEGALITA' - AMMINISTRAZIONI LOCALI	U.2.03.01.02.000	2	03	0303	3180006922	17	2018	OBIETTIVO SPECIFICO 9.6 - AZIONE 9.6.6 - ASSE 8 DEL POR FESR CAMPANIA 2014/2020. IMPEGNO DI SPESA SUL CAPITOLO 6249.	2021/0000001/50_13_00/C.	60	09		0,01
2717	2020	U06250	POR FESR 2014/2020 - OBIETTIVO SPECIFICO: 10.7.1- INTERVENTI DI RIQUALIFICAZIONE DEGLI EDIFICI SCOLASTICI (EFFICIENTAMENTO ENERGETICO, SICUREZZA, ATTRATTIVITÀ E INNOVATIVITÀ, ACCESSIBILITÀ, IMPIANTI SPORTIVI,CONNETTIVITÀ), ANCHE PER FACILITARE L'ACCESSIBITLITÀ DELLE PERSONE CON DISABILITÀ	U.2.03.01.02.000	2	08	0803	3190000095	1	2019	PO FESR CAMPANIA 2014/2020. DDGGRR N. 547/2016, N. 464/2018 E N.475/2018. PROGETTI SUDDIVISI SU DUE FASI DI PROGRAMMAZIONE. INTERVENTOPARCO DIDATTICO AMBIENTALE PER L'EDUCAZIONE DEI BAMBINI. GRANDE PRATOALBERATO ED I LUOGHI DELLO SVAGO (CUP B49D12000050006) SUL PO FESRCAMPANIA 2014/2020, OBIETTIVO SPECIFICO 9.6, AZIONE 9.6.6. IMPEGNO DISPESAPO FESR CAMPANIA 2014/2020. DDGGRR N. 547/2016, N. 464/2018 E N.475/2018. PROGETTI SUDDIVISI SU DUE FASI DI PROGRAMMAZIONE. INTERVENTOLA PIAZZA SAN CIRO RIQUALI	2021/0000020/50_09_00/E	50	09	93	1.134.643,32
2718	2020	U06250	POR FESR 2014/2020 - OBIETTIVO SPECIFICO: 10.7.1- INTERVENTI DI RIQUALIFICAZIONE DEGLI EDIFICI SCOLASTICI (EFFICIENTAMENTO ENERGETICO, SICUREZZA, ATTRATTIVITÀ E INNOVATIVITÀ, ACCESSIBILITÀ, IMPIANTI SPORTIVI,CONNETTIVITÀ), ANCHE PER FACILITARE L'ACCESSIBITLITÀ DELLE PERSONE CON DISABILITÀ	U.2.03.01.02.000	2	08	0803	3190000095	2	2019	PO FESR CAMPANIA 2014/2020. DDGGRR N. 547/2016, N. 464/2018 E N.475/2018. PROGETTI SUDDIVISI SU DUE FASI DI PROGRAMMAZIONE. INTERVENTOPARCO DIDATTICO AMBIENTALE PER L'EDUCAZIONE DEI BAMBINI. GRANDE PRATOALBERATO ED I LUOGHI DELLO SVAGO (CUP B49D12000050006) SUL PO FESRCAMPANIA 2014/2020, OBIETTIVO SPECIFICO 9.6, AZIONE 9.6.6. IMPEGNO DISPESAPO FESR CAMPANIA 2014/2020. DDGGRR N. 547/2016, N. 464/2018 E N.475/2018. PROGETTI SUDDIVISI SU DUE FASI DI PROGRAMMAZIONE. INTERVENTOLA PIAZZA SAN CIRO RIQUALI	2021/0000020/50_09_00/E	50	09	93	264.750,11
2719	2020	U06250	POR FESR 2014/2020 - OBIETTIVO SPECIFICO: 10.7.1- INTERVENTI DI RIQUALIFICAZIONE DEGLI EDIFICI SCOLASTICI (EFFICIENTAMENTO ENERGETICO, SICUREZZA, ATTRATTIVITÀ E INNOVATIVITÀ, ACCESSIBILITÀ, IMPIANTI SPORTIVI,CONNETTIVITÀ), ANCHE PER FACILITARE L'ACCESSIBITLITÀ DELLE PERSONE CON DISABILITÀ	U.2.03.01.02.000	2	08	0803	3190000095	3	2019	PO FESR CAMPANIA 2014/2020. DDGGRR N. 547/2016, N. 464/2018 E N.475/2018. PROGETTI SUDDIVISI SU DUE FASI DI PROGRAMMAZIONE. INTERVENTOPARCO DIDATTICO AMBIENTALE PER L'EDUCAZIONE DEI BAMBINI. GRANDE PRATOALBERATO ED I LUOGHI DELLO SVAGO (CUP B49D12000050006) SUL PO FESRCAMPANIA 2014/2020, OBIETTIVO SPECIFICO 9.6, AZIONE 9.6.6. IMPEGNO DISPESAPO FESR CAMPANIA 2014/2020. DDGGRR N. 547/2016, N. 464/2018 E N.475/2018. PROGETTI SUDDIVISI SU DUE FASI DI PROGRAMMAZIONE. INTERVENTOLA PIAZZA SAN CIRO RIQUALI	2021/0000020/50_09_00/E	50	09	93	113.464,32
2720	2020	U06250	POR FESR 2014/2020 - OBIETTIVO SPECIFICO: 10.7.1- INTERVENTI DI RIQUALIFICAZIONE DEGLI EDIFICI SCOLASTICI (EFFICIENTAMENTO ENERGETICO, SICUREZZA, ATTRATTIVITÀ E INNOVATIVITÀ, ACCESSIBILITÀ, IMPIANTI SPORTIVI,CONNETTIVITÀ), ANCHE PER FACILITARE L'ACCESSIBITLITÀ DELLE PERSONE CON DISABILITÀ	U.2.03.01.02.000	2	08	0803	3190009155	1	2019	DGR 499/2019 - PROVVEDIMENTI CONSEQUENZIALI. IMPEGNO DI SPESA	2021/0000020/50_09_00/E	50	09	93	1.901.354,65

fonte: http://burc.regione.campania.it

N.	Es.	Cap	Descrizione	IV Liv.	Tit	Miss	Prog.	Imp.	Pos.	Anno	Oggetto Impegno	DecretoRettifica	DIP	DG	UOD	Importo
2721	2020	U06250	POR FESR 2014/2020 - OBIETTIVO SPECIFICO: 10.7.1- INTERVENTI DI RIQUALIFICAZIONE DEGLI EDIFICI SCOLASTICI (EFFICIENTAMENTO ENERGETICO, SICUREZZA, ATTRATTIVITÀ E INNOVATIVITÀ, ACCESSIBILITÀ, IMPIANTI SPORTIVI,CONNETTIVITÀ), ANCHE PER FACILITARE L'ACCESSIBITLITÀ DELLE PERSONE CON DISABILITÀ	U.2.03.01.02.000	2	08	0803	3190009155	2	2019	DGR 499/2019 - PROVVEDIMENTI CONSEQUENZIALI. IMPEGNO DI SPESA	2021/0000020/50_09_00/E	50	09	93	443.649,42
2722	2020	U06250	POR FESR 2014/2020 - OBIETTIVO SPECIFICO: 10.7.1- INTERVENTI DI RIQUALIFICAZIONE DEGLI EDIFICI SCOLASTICI (EFFICIENTAMENTO ENERGETICO, SICUREZZA, ATTRATTIVITÀ E INNOVATIVITÀ, ACCESSIBILITÀ, IMPIANTI SPORTIVI,CONNETTIVITÀ), ANCHE PER FACILITARE L'ACCESSIBITLITÀ DELLE PERSONE CON DISABILITÀ	U.2.03.01.02.000	2	08	0803	3190009155	3	2019	DGR 499/2019 - PROVVEDIMENTI CONSEQUENZIALI. IMPEGNO DI SPESA	2021/0000020/50_09_00/E	50	09	93	190.135,47
2723	2020	U06251	POR FESR 2014/2020 – OBIETTIVO SPECIFICO 10.7 - AUMENTO DELLA PROPENSIONE DEI GIOVANI A PERMANERE NEI CONTESTI FORMATIVI E MIGLIORAMENTO DELLA SICUREZZA E DELLA FRUIBILITÀ DEGLI AMBIENTI SCOLASTICI - AMMINISTRAZIONI LOCALI	U.2.03.01.02.000	2	04	0408	3180003691	1	2018	POR CAMPANIA FESR 2014-2020. ASSE 9. OBIETTIVO SPECIFICO 10.7, AZIONE10.7.1. DD 748 DEL 25/06/2018. COMUNE DI SOLOFRA (AV). EFFICIENTAMENTOENERGETICO SCUOLE PRIMARIE DI VIA CASA PAPA E VIA FRATTA. CUPD67H13001750002. CODICE SURF 18010BP000000001. CONVENZIONE N. 225 DEL17/07/2018. IMPEGNO E LIQUIDAZIONE TRAMITE COMMUTAZIONE IN QUIETANZA.	2020/0000006/50_11_09/E	50	11	09	74.423,23
2724	2020	U06251	POR FESR 2014/2020 – OBIETTIVO SPECIFICO 10.7 - AUMENTO DELLA PROPENSIONE DEI GIOVANI A PERMANERE NEI CONTESTI FORMATIVI E MIGLIORAMENTO DELLA SICUREZZA E DELLA FRUIBILITÀ DEGLI AMBIENTI SCOLASTICI - AMMINISTRAZIONI LOCALI	U.2.03.01.02.000	2	04	0408	3180003691	2	2018	POR CAMPANIA FESR 2014-2020. ASSE 9. OBIETTIVO SPECIFICO 10.7, AZIONE10.7.1. DD 748 DEL 25/06/2018. COMUNE DI SOLOFRA (AV). EFFICIENTAMENTOENERGETICO SCUOLE PRIMARIE DI VIA CASA PAPA E VIA FRATTA. CUPD67H13001750002. CODICE SURF 18010BP000000001. CONVENZIONE N. 225 DEL17/07/2018. IMPEGNO E LIQUIDAZIONE TRAMITE COMMUTAZIONE IN QUIETANZA.	2020/0000006/50_11_09/E	50	11	09	17.365,42
2725	2020	U06251	POR FESR 2014/2020 – OBIETTIVO SPECIFICO 10.7 - AUMENTO DELLA PROPENSIONE DEI GIOVANI A PERMANERE NEI CONTESTI FORMATIVI E MIGLIORAMENTO DELLA SICUREZZA E DELLA FRUIBILITÀ DEGLI AMBIENTI SCOLASTICI - AMMINISTRAZIONI LOCALI	U.2.03.01.02.000	2	04	0408	3180003691	3	2018	POR CAMPANIA FESR 2014-2020. ASSE 9. OBIETTIVO SPECIFICO 10.7, AZIONE10.7.1. DD 748 DEL 25/06/2018. COMUNE DI SOLOFRA (AV). EFFICIENTAMENTOENERGETICO SCUOLE PRIMARIE DI VIA CASA PAPA E VIA FRATTA. CUPD67H13001750002. CODICE SURF 18010BP000000001. CONVENZIONE N. 225 DEL17/07/2018. IMPEGNO E LIQUIDAZIONE TRAMITE COMMUTAZIONE IN QUIETANZA.	2020/0000006/50_11_09/E	50	11	09	7.442,32
2726	2020	U06252	POR 2014/2020 - OT 3 - OS 3.1- IMPRESE	U.2.03.03.03.000	2	14	1405	3190003788	7	2019	POR FESR CAMPANIA 2014/2020- O.S. 3.1.2 - AVVISO PUBBLICO PER LACONCESSIONE DI CONTRIBUTI ALLE MICRO PICCOLE E MEDIE IMPRESE (MPMI) CONPRIORITA' ALLE IMPRESE COLPITE DAGLI EVENTI CALAMITOSI DEL 14 - 20OTTOBRE 2015. INVESTIMENTI IN FAVORE DELLA CRESCITA EDELL'OCCUPAZIONE.DD N 451 DEL 7 DICEMBRE 2016. LINEA C) - ADEMPIMENTO CONTABILE.	2021/0000001/50_13_00/C.	50	02		0,86
2727	2020	U06252	POR 2014/2020 - OT 3 - OS 3.1- IMPRESE	U.2.03.03.03.000	2	14	1405	3190003788	8	2019	POR FESR CAMPANIA 2014/2020- O.S. 3.1.2 - AVVISO PUBBLICO PER LACONCESSIONE DI CONTRIBUTI ALLE MICRO PICCOLE E MEDIE IMPRESE (MPMI) CONPRIORITA' ALLE IMPRESE COLPITE DAGLI EVENTI CALAMITOSI DEL 14 - 20OTTOBRE 2015. INVESTIMENTI IN FAVORE DELLA CRESCITA EDELL'OCCUPAZIONE.DD N 451 DEL 7 DICEMBRE 2016. LINEA C) - ADEMPIMENTO CONTABILE.	2021/0000001/50_13_00/C.	50	02		0,20
2728	2020	U06252	POR 2014/2020 - OT 3 - OS 3.1- IMPRESE	U.2.03.03.03.000	2	14	1405	3190003788	9	2019	POR FESR CAMPANIA 2014/2020- O.S. 3.1.2 - AVVISO PUBBLICO PER LACONCESSIONE DI CONTRIBUTI ALLE MICRO PICCOLE E MEDIE IMPRESE (MPMI) CONPRIORITA' ALLE IMPRESE COLPITE DAGLI EVENTI CALAMITOSI DEL 14 - 20OTTOBRE 2015. INVESTIMENTI IN FAVORE DELLA CRESCITA EDELL'OCCUPAZIONE.DD N 451 DEL 7 DICEMBRE 2016. LINEA C) - ADEMPIMENTO CONTABILE.	2021/0000001/50_13_00/C.	50	02		0,09
2729	2020	U06262	POR FESR 2014/2020 – O.S. 6.1 – AZIONE 6.1.3 - INCARICHI PROFESSIONALI – STRUTTURA DI MISSIONE PER LA RIMOZIONE DEI RSB	U.2.02.03.05.000	2	09	0909	3190004218	1	2019	POR FESR 2014 - 2020 OBIETTIVO SPECIFICO 6.1- AZIONE 6.1.3 - PROC. N.2597/A-SIA/18 - ACCORDO QUADRO - LOTTO 1 CIG 7332580C6D -CUPB23G17013850006 - IMPEGNO DI SPESA PER INCARICHI PROFESSIONALI PERSERVIZI DI INGEGNERIA ED ARCHITETTURA - ORDINI DI SERVIZIO ATTUATIVI N.1 E N. 2.	2020/0000023/70_05_01/E	70	05	01	61.298,13

fonte: http://burc.regione.campania.it

N.	Es.	Cap	Descrizione	IV Liv.	Tit	Miss	Prog.	Imp.	Pos.	Anno	Oggetto Impegno	DecretoRettifica	DIP	DG	UOD	Importo
2730	2020	U06262	POR FESR 2014/2020 – O.S. 6.1 – AZIONE 6.1.3 - INCARICHI PROFESSIONALI – STRUTTURA DI MISSIONE PER LA RIMOZIONE DEI RSB	U.2.02.03.05.000	2	09	0909	3190004218	2	2019	POR FESR 2014 - 2020 OBIETTIVO SPECIFICO 6.1- AZIONE 6.1.3 - PROC. N.2597/A-SIA/18 - ACCORDO QUADRO - LOTTO 1 CIG 7332580C6D -CUPB23G17013850006 - IMPEGNO DI SPESA PER INCARICHI PROFESSIONALI PERSERVIZI DI INGEGNERIA ED ARCHITETTURA - ORDINI DI SERVIZIO ATTUATIVI N.1 E N. 2.	2020/0000023/70_05_01/E	70	05	01	14.302,92
2731	2020	U06262	POR FESR 2014/2020 – O.S. 6.1 – AZIONE 6.1.3 - INCARICHI PROFESSIONALI – STRUTTURA DI MISSIONE PER LA RIMOZIONE DEI RSB	U.2.02.03.05.000	2	09	0909	3190004218	3	2019	POR FESR 2014 - 2020 OBIETTIVO SPECIFICO 6.1- AZIONE 6.1.3 - PROC. N.2597/A-SIA/18 - ACCORDO QUADRO - LOTTO 1 CIG 7332580C6D -CUPB23G17013850006 - IMPEGNO DI SPESA PER INCARICHI PROFESSIONALI PERSERVIZI DI INGEGNERIA ED ARCHITETTURA - ORDINI DI SERVIZIO ATTUATIVI N.1 E N. 2.	2020/0000023/70_05_01/E	70	05	01	6.129,80
2732	2020	U06262	POR FESR 2014/2020 – O.S. 6.1 – AZIONE 6.1.3 - INCARICHI PROFESSIONALI – STRUTTURA DI MISSIONE PER LA RIMOZIONE DEI RSB	U.2.02.03.05.000	2	09	0909	3190004219	1	2019	POR FESR 2014 - 2020 OBIETTIVO SPECIFICO 6.1- AZIONE 6.1.3 - PROC. N.2597/A-SIA/18 - ACCORDO QUADRO - LOTTO 1 CIG 7332580C6D -CUPB23G17013850006 - IMPEGNO DI SPESA PER INCARICHI PROFESSIONALI PERSERVIZI DI INGEGNERIA ED ARCHITETTURA - ORDINI DI SERVIZIO ATTUATIVI N.1 E N. 2.	2020/0000023/70_05_01/E	70	05	01	61.298,15
2733	2020	U06262	POR FESR 2014/2020 – O.S. 6.1 – AZIONE 6.1.3 - INCARICHI PROFESSIONALI – STRUTTURA DI MISSIONE PER LA RIMOZIONE DEI RSB	U.2.02.03.05.000	2	09	0909	3190004219	2	2019	POR FESR 2014 - 2020 OBIETTIVO SPECIFICO 6.1- AZIONE 6.1.3 - PROC. N.2597/A-SIA/18 - ACCORDO QUADRO - LOTTO 1 CIG 7332580C6D -CUPB23G17013850006 - IMPEGNO DI SPESA PER INCARICHI PROFESSIONALI PERSERVIZI DI INGEGNERIA ED ARCHITETTURA - ORDINI DI SERVIZIO ATTUATIVI N.1 E N. 2.	2020/0000023/70_05_01/E	70	05	01	14.302,90
2734	2020	U06262	POR FESR 2014/2020 – O.S. 6.1 – AZIONE 6.1.3 - INCARICHI PROFESSIONALI – STRUTTURA DI MISSIONE PER LA RIMOZIONE DEI RSB	U.2.02.03.05.000	2	09	0909	3190004219	3	2019	POR FESR 2014 - 2020 OBIETTIVO SPECIFICO 6.1- AZIONE 6.1.3 - PROC. N.2597/A-SIA/18 - ACCORDO QUADRO - LOTTO 1 CIG 7332580C6D -CUPB23G17013850006 - IMPEGNO DI SPESA PER INCARICHI PROFESSIONALI PERSERVIZI DI INGEGNERIA ED ARCHITETTURA - ORDINI DI SERVIZIO ATTUATIVI N.1 E N. 2.	2020/0000023/70_05_01/E	70	05	01	6.129,81
2735	2020	U06262	POR FESR 2014/2020 – O.S. 6.1 – AZIONE 6.1.3 - INCARICHI PROFESSIONALI – STRUTTURA DI MISSIONE PER LA RIMOZIONE DEI RSB	U.2.02.03.05.000	2	09	0909	3190004220	1	2019	POR FESR 2014 - 2020 OBIETTIVO SPECIFICO 6.1- AZIONE 6.1.3 - PROC. N.2597/A-SIA/18 - ACCORDO QUADRO - LOTTO 1 CIG 7332580C6D -CUPB23G17013850006 - IMPEGNO DI SPESA PER INCARICHI PROFESSIONALI PERSERVIZI DI INGEGNERIA ED ARCHITETTURA - ORDINI DI SERVIZIO ATTUATIVI N.1 E N. 2.	2020/0000023/70_05_01/E	70	05	01	135.233,44
2736	2020	U06262	POR FESR 2014/2020 – O.S. 6.1 – AZIONE 6.1.3 - INCARICHI PROFESSIONALI – STRUTTURA DI MISSIONE PER LA RIMOZIONE DEI RSB	U.2.02.03.05.000	2	09	0909	3190004220	2	2019	POR FESR 2014 - 2020 OBIETTIVO SPECIFICO 6.1- AZIONE 6.1.3 - PROC. N.2597/A-SIA/18 - ACCORDO QUADRO - LOTTO 1 CIG 7332580C6D -CUPB23G17013850006 - IMPEGNO DI SPESA PER INCARICHI PROFESSIONALI PERSERVIZI DI INGEGNERIA ED ARCHITETTURA - ORDINI DI SERVIZIO ATTUATIVI N.1 E N. 2.	2020/0000023/70_05_01/E	70	05	01	31.554,47
2737	2020	U06262	POR FESR 2014/2020 – O.S. 6.1 – AZIONE 6.1.3 - INCARICHI PROFESSIONALI – STRUTTURA DI MISSIONE PER LA RIMOZIONE DEI RSB	U.2.02.03.05.000	2	09	0909	3190004220	3	2019	POR FESR 2014 - 2020 OBIETTIVO SPECIFICO 6.1- AZIONE 6.1.3 - PROC. N.2597/A-SIA/18 - ACCORDO QUADRO - LOTTO 1 CIG 7332580C6D -CUPB23G17013850006 - IMPEGNO DI SPESA PER INCARICHI PROFESSIONALI PERSERVIZI DI INGEGNERIA ED ARCHITETTURA - ORDINI DI SERVIZIO ATTUATIVI N.1 E N. 2.	2020/0000023/70_05_01/E	70	05	01	13.523,34
2738	2020	U06262	POR FESR 2014/2020 – O.S. 6.1 – AZIONE 6.1.3 - INCARICHI PROFESSIONALI – STRUTTURA DI MISSIONE PER LA RIMOZIONE DEI RSB	U.2.02.03.05.000	2	09	0909	3190005951	1	2019	POR FESR 2014/2020 O.S. 6.1 - AZIONE 6.1.3 - PROC. N. 2597/A - SIA/18 -ACCORDO QUADRO LOTTO 3 CIG 73326527D9 - CUP B83G17010480006- IMPEGNO DISPESA PER INCARICHI PROFESSIONALI PER LA REDAZIONE DEL PROGETTODEFINITIVO DELL'IMPIANTO DI COMPOSTAGGIO PRESSO LOSTIR DI CASALDUNI DICUI ALL'ORDINE DI SERVIZIO N. 1.	2020/0000023/70_05_01/E	70	05	01	220.017,44
2739	2020	U06262	POR FESR 2014/2020 – O.S. 6.1 – AZIONE 6.1.3 - INCARICHI PROFESSIONALI – STRUTTURA DI MISSIONE PER LA RIMOZIONE DEI RSB	U.2.02.03.05.000	2	09	0909	3190005951	2	2019	POR FESR 2014/2020 O.S. 6.1 - AZIONE 6.1.3 - PROC. N. 2597/A - SIA/18 -ACCORDO QUADRO LOTTO 3 CIG 73326527D9 - CUP B83G17010480006- IMPEGNO DISPESA PER INCARICHI PROFESSIONALI PER LA REDAZIONE DEL PROGETTODEFINITIVO DELL'IMPIANTO DI COMPOSTAGGIO PRESSO LOSTIR DI CASALDUNI DICUI ALL'ORDINE DI SERVIZIO N. 1.	2020/0000023/70_05_01/E	70	05	01	51.337,39

fonte: http://burc.regione.campania.it

N.	Es.	Cap	Descrizione	IV Liv.	Tit	Miss	Prog.	Imp.	Pos.	Anno	Oggetto Impegno	DecretoRettifica	DIP	DG	UOD	Importo
2740	2020	U06262	POR FESR 2014/2020 – O.S. 6.1 – AZIONE 6.1.3 - INCARICHI PROFESSIONALI – STRUTTURA DI MISSIONE PER LA RIMOZIONE DEI RSB	U.2.02.03.05.000	2	09	0909	3190005951	3	2019	POR FESR 2014/2020 O.S. 6.1 - AZIONE 6.1.3 - PROC. N. 2597/A - SIA/18 -ACCORDO QUADRO LOTTO 3 CIG 73326527D9 - CUP B83G17010480006- IMPEGNO DISPESA PER INCARICHI PROFESSIONALI PER LA REDAZIONE DEL PROGETTODEFINITIVO DELL'IMPIANTO DI COMPOSTAGGIO PRESSO LOSTIR DI CASALDUNI DICUI ALL'ORDINE DI SERVIZIO N. 1.	2020/0000023/70_05_01/E	70	05	01	22.001,74
2741	2020	U06272	POR FESR 2014/2020 - OBIETTIVO SPECIFICO 4.1 – SANITÀ TRASFERIMENTO AD AMMINISTRAZIONI LOCALI	U.2.03.01.02.000	2	13	1308	3170007276	1	2018	POR FESR 2014/2020 - OBIETTIVO SPECIFICO 4.1 - AZIONE 4.1.1.:"INTERVENTO DI ECOEFFICIENZA E RIDUZIONE DEI CONSUMI DI ENERGIAPRIMARIA, ATTRAVERSO L`ADEGUAMENTO DELL`INVOLUCRO EDILIZIO ED ILPOTENZIAMENTO DEL SISTEMA IMPIANTISTICO NEL P.O. C.T.O." DELL'AZIENDAOSPEDALIERA DEI COLLI. ADEMPIMENTI CONTABILI	2020/0000014/50_04_09/E	50	04		1.800.000,00
2742	2020	U06272	POR FESR 2014/2020 - OBIETTIVO SPECIFICO 4.1 – SANITÀ TRASFERIMENTO AD AMMINISTRAZIONI LOCALI	U.2.03.01.02.000	2	13	1308	3170007276	2	2018	POR FESR 2014/2020 - OBIETTIVO SPECIFICO 4.1 - AZIONE 4.1.1.:"INTERVENTO DI ECOEFFICIENZA E RIDUZIONE DEI CONSUMI DI ENERGIAPRIMARIA, ATTRAVERSO L`ADEGUAMENTO DELL`INVOLUCRO EDILIZIO ED ILPOTENZIAMENTO DEL SISTEMA IMPIANTISTICO NEL P.O. C.T.O." DELL'AZIENDAOSPEDALIERA DEI COLLI. ADEMPIMENTI CONTABILI	2020/0000014/50_04_09/E	50	04		420.000,00
2743	2020	U06272	POR FESR 2014/2020 - OBIETTIVO SPECIFICO 4.1 – SANITÀ TRASFERIMENTO AD AMMINISTRAZIONI LOCALI	U.2.03.01.02.000	2	13	1308	3170007276	3	2018	POR FESR 2014/2020 - OBIETTIVO SPECIFICO 4.1 - AZIONE 4.1.1.:"INTERVENTO DI ECOEFFICIENZA E RIDUZIONE DEI CONSUMI DI ENERGIAPRIMARIA, ATTRAVERSO L`ADEGUAMENTO DELL`INVOLUCRO EDILIZIO ED ILPOTENZIAMENTO DEL SISTEMA IMPIANTISTICO NEL P.O. C.T.O." DELL'AZIENDAOSPEDALIERA DEI COLLI. ADEMPIMENTI CONTABILI	2020/0000014/50_04_09/E	50	04		180.000,00
2744	2020	U06272	POR FESR 2014/2020 - OBIETTIVO SPECIFICO 4.1 – SANITÀ TRASFERIMENTO AD AMMINISTRAZIONI LOCALI	U.2.03.01.02.000	2	13	1308	3170007279	1	2018	POR FESR 2014/2020 - OBIETTIVO SPECIFICO 4.1 - AZIONE 4.1.1. INTERVENTO"COGENERAZIONE - TRIGENERAZIONE DEL P.O. RUGGI E COGENERAZIONE -IMPIANTO FOTOVOLTAICO - CAPPOTTO TERMICO -LAMPADE A LED (RELAMPING) NELP.O. DA PROCIDA", DELL'A.O.U. SAN GIOVANNI DI DIOE RUGGI D'ARAGONA.ADEMPIMENTI CONTABILI.	2020/0000014/50_04_09/E	50	04		2.832.000,00
2745	2020	U06272	POR FESR 2014/2020 - OBIETTIVO SPECIFICO 4.1 – SANITÀ TRASFERIMENTO AD AMMINISTRAZIONI LOCALI	U.2.03.01.02.000	2	13	1308	3170007279	2	2018	POR FESR 2014/2020 - OBIETTIVO SPECIFICO 4.1 - AZIONE 4.1.1. INTERVENTO"COGENERAZIONE - TRIGENERAZIONE DEL P.O. RUGGI E COGENERAZIONE -IMPIANTO FOTOVOLTAICO - CAPPOTTO TERMICO -LAMPADE A LED (RELAMPING) NELP.O. DA PROCIDA", DELL'A.O.U. SAN GIOVANNI DI DIOE RUGGI D'ARAGONA.ADEMPIMENTI CONTABILI.	2020/0000014/50_04_09/E	50	04		660.800,00
2746	2020	U06272	POR FESR 2014/2020 - OBIETTIVO SPECIFICO 4.1 – SANITÀ TRASFERIMENTO AD AMMINISTRAZIONI LOCALI	U.2.03.01.02.000	2	13	1308	3170007279	3	2018	POR FESR 2014/2020 - OBIETTIVO SPECIFICO 4.1 - AZIONE 4.1.1. INTERVENTO"COGENERAZIONE - TRIGENERAZIONE DEL P.O. RUGGI E COGENERAZIONE -IMPIANTO FOTOVOLTAICO - CAPPOTTO TERMICO -LAMPADE A LED (RELAMPING) NELP.O. DA PROCIDA", DELL'A.O.U. SAN GIOVANNI DI DIOE RUGGI D'ARAGONA.ADEMPIMENTI CONTABILI.	2020/0000014/50_04_09/E	50	04		283.200,00
2747	2020	U06272	POR FESR 2014/2020 - OBIETTIVO SPECIFICO 4.1 – SANITÀ TRASFERIMENTO AD AMMINISTRAZIONI LOCALI	U.2.03.01.02.000	2	13	1308	3170007282	1	2018	POR FESR 2014/2020 - OBIETTIVO SPECIFICO 4.1 - AZIONE 4.1.1. INTERVENTO"REALIZZAZIONE DI CAPPOTTO TERMICO IN POLIURETANO ESPANSO"DELL'A.O.U.FEDERICO II (CUP C64E17001800006). ADEMPIMENTI CONTABILI..	2020/0000014/50_04_09/E	50	04		720.000,00
2748	2020	U06272	POR FESR 2014/2020 - OBIETTIVO SPECIFICO 4.1 – SANITÀ TRASFERIMENTO AD AMMINISTRAZIONI LOCALI	U.2.03.01.02.000	2	13	1308	3170007282	2	2018	POR FESR 2014/2020 - OBIETTIVO SPECIFICO 4.1 - AZIONE 4.1.1. INTERVENTO"REALIZZAZIONE DI CAPPOTTO TERMICO IN POLIURETANO ESPANSO"DELL'A.O.U.FEDERICO II (CUP C64E17001800006). ADEMPIMENTI CONTABILI..	2020/0000014/50_04_09/E	50	04		168.000,00
2749	2020	U06272	POR FESR 2014/2020 - OBIETTIVO SPECIFICO 4.1 – SANITÀ TRASFERIMENTO AD AMMINISTRAZIONI LOCALI	U.2.03.01.02.000	2	13	1308	3170007282	3	2018	POR FESR 2014/2020 - OBIETTIVO SPECIFICO 4.1 - AZIONE 4.1.1. INTERVENTO"REALIZZAZIONE DI CAPPOTTO TERMICO IN POLIURETANO ESPANSO"DELL'A.O.U.FEDERICO II (CUP C64E17001800006). ADEMPIMENTI CONTABILI..	2020/0000014/50_04_09/E	50	04		72.000,00

fonte: http://burc.regione.campania.it

N.	Es.	Cap	Descrizione	IV Liv.	Tit	Miss	Prog.	Imp.	Pos.	Anno	Oggetto Impegno	DecretoRettifica	DIP	DG	UOD	Importo
2750	2020	U06272	POR FESR 2014/2020 - OBIETTIVO SPECIFICO 4.1 – SANITÀ TRASFERIMENTO AD AMMINISTRAZIONI LOCALI	U.2.03.01.02.000	2	13	1308	3170007331	1	2018	POR FESR 2014/2020 - OBIETTIVO SPECIFICO 4.1 - AZIONE 4.1.1. INTERVENTO"LAVORI DI RISANAMENTO PER RISPARMIO ENERGETICO DELLE STRUTTUREOSPEDALIERE" DELL'AZIENDA OSPEDALIERA RUMMO(CUP C83D17000530002).ADEMPIMENTI CONTABILI.	2020/0000014/50_04_09/E	50	04		600.000,00
2751	2020	U06272	POR FESR 2014/2020 - OBIETTIVO SPECIFICO 4.1 – SANITÀ TRASFERIMENTO AD AMMINISTRAZIONI LOCALI	U.2.03.01.02.000	2	13	1308	3170007331	2	2018	POR FESR 2014/2020 - OBIETTIVO SPECIFICO 4.1 - AZIONE 4.1.1. INTERVENTO"LAVORI DI RISANAMENTO PER RISPARMIO ENERGETICO DELLE STRUTTUREOSPEDALIERE" DELL'AZIENDA OSPEDALIERA RUMMO(CUP C83D17000530002).ADEMPIMENTI CONTABILI.	2020/0000014/50_04_09/E	50	04		140.000,00
2752	2020	U06272	POR FESR 2014/2020 - OBIETTIVO SPECIFICO 4.1 – SANITÀ TRASFERIMENTO AD AMMINISTRAZIONI LOCALI	U.2.03.01.02.000	2	13	1308	3170007331	3	2018	POR FESR 2014/2020 - OBIETTIVO SPECIFICO 4.1 - AZIONE 4.1.1. INTERVENTO"LAVORI DI RISANAMENTO PER RISPARMIO ENERGETICO DELLE STRUTTUREOSPEDALIERE" DELL'AZIENDA OSPEDALIERA RUMMO(CUP C83D17000530002).ADEMPIMENTI CONTABILI.	2020/0000014/50_04_09/E	50	04		60.000,00
2753	2020	U06272	POR FESR 2014/2020 - OBIETTIVO SPECIFICO 4.1 – SANITÀ TRASFERIMENTO AD AMMINISTRAZIONI LOCALI	U.2.03.01.02.000	2	13	1308	3170007869	1	2018	POR FESR 2014/2020 - OBIETTIVO SPECIFICO 4.1 - AZIONE 4.1.1. INTERVENTODENOMINATO: "INTERVENTI SU PADIGLIONE D DI RAFFRESCAMENTODA FONTERINNOVABILE 8SOLAR COOLING) E DI RIDUZIONE DEI CONSUMI ELETTRICI CONLAMPADE AD ALTA EFFICIENZA (LED)" DELL' A.O.R.N. CARDARELLI. ADEMPIMENTICONTABILI.	2020/0000014/50_04_09/E	50	04		830.418,75
2754	2020	U06272	POR FESR 2014/2020 - OBIETTIVO SPECIFICO 4.1 – SANITÀ TRASFERIMENTO AD AMMINISTRAZIONI LOCALI	U.2.03.01.02.000	2	13	1308	3170007869	2	2018	POR FESR 2014/2020 - OBIETTIVO SPECIFICO 4.1 - AZIONE 4.1.1. INTERVENTODENOMINATO: "INTERVENTI SU PADIGLIONE D DI RAFFRESCAMENTODA FONTERINNOVABILE 8SOLAR COOLING) E DI RIDUZIONE DEI CONSUMI ELETTRICI CONLAMPADE AD ALTA EFFICIENZA (LED)" DELL' A.O.R.N. CARDARELLI. ADEMPIMENTICONTABILI.	2020/0000014/50_04_09/E	50	04		193.764,37
2755	2020	U06272	POR FESR 2014/2020 - OBIETTIVO SPECIFICO 4.1 – SANITÀ TRASFERIMENTO AD AMMINISTRAZIONI LOCALI	U.2.03.01.02.000	2	13	1308	3170007869	3	2018	POR FESR 2014/2020 - OBIETTIVO SPECIFICO 4.1 - AZIONE 4.1.1. INTERVENTODENOMINATO: "INTERVENTI SU PADIGLIONE D DI RAFFRESCAMENTODA FONTERINNOVABILE 8SOLAR COOLING) E DI RIDUZIONE DEI CONSUMI ELETTRICI CONLAMPADE AD ALTA EFFICIENZA (LED)" DELL' A.O.R.N. CARDARELLI. ADEMPIMENTICONTABILI.	2020/0000014/50_04_09/E	50	04		83.041,88
2756	2020	U06272	POR FESR 2014/2020 - OBIETTIVO SPECIFICO 4.1 – SANITÀ TRASFERIMENTO AD AMMINISTRAZIONI LOCALI	U.2.03.01.02.000	2	13	1308	3180005003	1	2018	POR CAMPANIA FESR 2014/2020 - OBIETTIVO SPECIFICO 4.1 - AZIONE 4.1.1INTERVENTO "REALIZZAZIONE DI CAPPOTTO TERMICO IN POLIURETANOESPANSO"DELL'A.O.U. FEDERICO II. INTEGRAZIONE AL D.D N. 52 DEL 07.12.2017.ADEMPIMENTI CONTABILI.	2020/0000014/50_04_09/E	50	04		149.887,50
2757	2020	U06272	POR FESR 2014/2020 - OBIETTIVO SPECIFICO 4.1 – SANITÀ TRASFERIMENTO AD AMMINISTRAZIONI LOCALI	U.2.03.01.02.000	2	13	1308	3180005003	2	2018	POR CAMPANIA FESR 2014/2020 - OBIETTIVO SPECIFICO 4.1 - AZIONE 4.1.1INTERVENTO "REALIZZAZIONE DI CAPPOTTO TERMICO IN POLIURETANOESPANSO"DELL'A.O.U. FEDERICO II. INTEGRAZIONE AL D.D N. 52 DEL 07.12.2017.ADEMPIMENTI CONTABILI.	2020/0000014/50_04_09/E	50	04		34.973,75
2758	2020	U06272	POR FESR 2014/2020 - OBIETTIVO SPECIFICO 4.1 – SANITÀ TRASFERIMENTO AD AMMINISTRAZIONI LOCALI	U.2.03.01.02.000	2	13	1308	3180005003	3	2018	POR CAMPANIA FESR 2014/2020 - OBIETTIVO SPECIFICO 4.1 - AZIONE 4.1.1INTERVENTO "REALIZZAZIONE DI CAPPOTTO TERMICO IN POLIURETANOESPANSO"DELL'A.O.U. FEDERICO II. INTEGRAZIONE AL D.D N. 52 DEL 07.12.2017.ADEMPIMENTI CONTABILI.	2020/0000014/50_04_09/E	50	04		14.988,75
2759	2020	U06272	POR FESR 2014/2020 - OBIETTIVO SPECIFICO 4.1 – SANITÀ TRASFERIMENTO AD AMMINISTRAZIONI LOCALI	U.2.03.01.02.000	2	13	1308	3170007278	1	2019	POR FESR 2014/2020 - OBIETTIVO SPECIFICO 4.1 - AZIONE 4.1.1.:"INTERVENTO DI ECOEFFICIENZA E RIDUZIONE DEI CONSUMI DI ENERGIAPRIMARIA, ATTRAVERSO L`ADEGUAMENTO DELL`INVOLUCRO EDILIZIO ED ILPOTENZIAMENTO DEL SISTEMA IMPIANTISTICO NEL P.O. C.T.O." DELL'AZIENDAOSPEDALIERA DEI COLLI. ADEMPIMENTI CONTABILI	2020/0000014/50_04_09/E	50	04		1.800.000,00

fonte: http://burc.regione.campania.it

N.	Es.	Cap	Descrizione	IV Liv.	Tit	Miss	Prog.	Imp.	Pos.	Anno	Oggetto Impegno	DecretoRettifica	DIP	DG	UOD	Importo
2760	2020	U06272	POR FESR 2014/2020 - OBIETTIVO SPECIFICO 4.1 – SANITÀ TRASFERIMENTO AD AMMINISTRAZIONI LOCALI	U.2.03.01.02.000	2	13	1308	3170007278	2	2019	POR FESR 2014/2020 - OBIETTIVO SPECIFICO 4.1 - AZIONE 4.1.1.:"INTERVENTO DI ECOEFFICIENZA E RIDUZIONE DEI CONSUMI DI ENERGIAPRIMARIA, ATTRAVERSO L`ADEGUAMENTO DELL`INVOLUCRO EDILIZIO ED ILPOTENZIAMENTO DEL SISTEMA IMPIANTISTICO NEL P.O. C.T.O." DELL'AZIENDAOSPEDALIERA DEI COLLI. ADEMPIMENTI CONTABILI	2020/0000014/50_04_09/E	50	04		420.000,00
2761	2020	U06272	POR FESR 2014/2020 - OBIETTIVO SPECIFICO 4.1 – SANITÀ TRASFERIMENTO AD AMMINISTRAZIONI LOCALI	U.2.03.01.02.000	2	13	1308	3170007278	3	2019	POR FESR 2014/2020 - OBIETTIVO SPECIFICO 4.1 - AZIONE 4.1.1.:"INTERVENTO DI ECOEFFICIENZA E RIDUZIONE DEI CONSUMI DI ENERGIAPRIMARIA, ATTRAVERSO L`ADEGUAMENTO DELL`INVOLUCRO EDILIZIO ED ILPOTENZIAMENTO DEL SISTEMA IMPIANTISTICO NEL P.O. C.T.O." DELL'AZIENDAOSPEDALIERA DEI COLLI. ADEMPIMENTI CONTABILI	2020/0000014/50_04_09/E	50	04		180.000,00
2762	2020	U06272	POR FESR 2014/2020 - OBIETTIVO SPECIFICO 4.1 – SANITÀ TRASFERIMENTO AD AMMINISTRAZIONI LOCALI	U.2.03.01.02.000	2	13	1308	3170007280	1	2019	POR FESR 2014/2020 - OBIETTIVO SPECIFICO 4.1 - AZIONE 4.1.1. INTERVENTO"COGENERAZIONE - TRIGENERAZIONE DEL P.O. RUGGI E COGENERAZIONE -IMPIANTO FOTOVOLTAICO - CAPPOTTO TERMICO -LAMPADE A LED (RELAMPING) NELP.O. DA PROCIDA", DELL'A.O.U. SAN GIOVANNI DI DIOE RUGGI D'ARAGONA.ADEMPIMENTI CONTABILI.	2020/0000014/50_04_09/E	50	04		2.832.000,00
2763	2020	U06272	POR FESR 2014/2020 - OBIETTIVO SPECIFICO 4.1 – SANITÀ TRASFERIMENTO AD AMMINISTRAZIONI LOCALI	U.2.03.01.02.000	2	13	1308	3170007280	2	2019	POR FESR 2014/2020 - OBIETTIVO SPECIFICO 4.1 - AZIONE 4.1.1. INTERVENTO"COGENERAZIONE - TRIGENERAZIONE DEL P.O. RUGGI E COGENERAZIONE -IMPIANTO FOTOVOLTAICO - CAPPOTTO TERMICO -LAMPADE A LED (RELAMPING) NELP.O. DA PROCIDA", DELL'A.O.U. SAN GIOVANNI DI DIOE RUGGI D'ARAGONA.ADEMPIMENTI CONTABILI.	2020/0000014/50_04_09/E	50	04		660.800,00
2764	2020	U06272	POR FESR 2014/2020 - OBIETTIVO SPECIFICO 4.1 – SANITÀ TRASFERIMENTO AD AMMINISTRAZIONI LOCALI	U.2.03.01.02.000	2	13	1308	3170007280	3	2019	POR FESR 2014/2020 - OBIETTIVO SPECIFICO 4.1 - AZIONE 4.1.1. INTERVENTO"COGENERAZIONE - TRIGENERAZIONE DEL P.O. RUGGI E COGENERAZIONE -IMPIANTO FOTOVOLTAICO - CAPPOTTO TERMICO -LAMPADE A LED (RELAMPING) NELP.O. DA PROCIDA", DELL'A.O.U. SAN GIOVANNI DI DIOE RUGGI D'ARAGONA.ADEMPIMENTI CONTABILI.	2020/0000014/50_04_09/E	50	04		283.200,00
2765	2020	U06272	POR FESR 2014/2020 - OBIETTIVO SPECIFICO 4.1 – SANITÀ TRASFERIMENTO AD AMMINISTRAZIONI LOCALI	U.2.03.01.02.000	2	13	1308	3170007283	1	2019	POR FESR 2014/2020 - OBIETTIVO SPECIFICO 4.1 - AZIONE 4.1.1. INTERVENTO"REALIZZAZIONE DI CAPPOTTO TERMICO IN POLIURETANO ESPANSO"DELL'A.O.U.FEDERICO II (CUP C64E17001800006). ADEMPIMENTI CONTABILI..	2020/0000014/50_04_09/E	50	04		720.000,00
2766	2020	U06272	POR FESR 2014/2020 - OBIETTIVO SPECIFICO 4.1 – SANITÀ TRASFERIMENTO AD AMMINISTRAZIONI LOCALI	U.2.03.01.02.000	2	13	1308	3170007283	2	2019	POR FESR 2014/2020 - OBIETTIVO SPECIFICO 4.1 - AZIONE 4.1.1. INTERVENTO"REALIZZAZIONE DI CAPPOTTO TERMICO IN POLIURETANO ESPANSO"DELL'A.O.U.FEDERICO II (CUP C64E17001800006). ADEMPIMENTI CONTABILI..	2020/0000014/50_04_09/E	50	04		168.000,00
2767	2020	U06272	POR FESR 2014/2020 - OBIETTIVO SPECIFICO 4.1 – SANITÀ TRASFERIMENTO AD AMMINISTRAZIONI LOCALI	U.2.03.01.02.000	2	13	1308	3170007283	3	2019	POR FESR 2014/2020 - OBIETTIVO SPECIFICO 4.1 - AZIONE 4.1.1. INTERVENTO"REALIZZAZIONE DI CAPPOTTO TERMICO IN POLIURETANO ESPANSO"DELL'A.O.U.FEDERICO II (CUP C64E17001800006). ADEMPIMENTI CONTABILI..	2020/0000014/50_04_09/E	50	04		72.000,00
2768	2020	U06272	POR FESR 2014/2020 - OBIETTIVO SPECIFICO 4.1 – SANITÀ TRASFERIMENTO AD AMMINISTRAZIONI LOCALI	U.2.03.01.02.000	2	13	1308	3170007332	1	2019	POR FESR 2014/2020 - OBIETTIVO SPECIFICO 4.1 - AZIONE 4.1.1. INTERVENTO"LAVORI DI RISANAMENTO PER RISPARMIO ENERGETICO DELLE STRUTTUREOSPEDALIERE" DELL'AZIENDA OSPEDALIERA RUMMO(CUP C83D17000530002).ADEMPIMENTI CONTABILI.	2020/0000014/50_04_09/E	50	04		600.000,00
2769	2020	U06272	POR FESR 2014/2020 - OBIETTIVO SPECIFICO 4.1 – SANITÀ TRASFERIMENTO AD AMMINISTRAZIONI LOCALI	U.2.03.01.02.000	2	13	1308	3170007332	2	2019	POR FESR 2014/2020 - OBIETTIVO SPECIFICO 4.1 - AZIONE 4.1.1. INTERVENTO"LAVORI DI RISANAMENTO PER RISPARMIO ENERGETICO DELLE STRUTTUREOSPEDALIERE" DELL'AZIENDA OSPEDALIERA RUMMO(CUP C83D17000530002).ADEMPIMENTI CONTABILI.	2020/0000014/50_04_09/E	50	04		140.000,00
2770	2020	U06272	POR FESR 2014/2020 - OBIETTIVO SPECIFICO 4.1 – SANITÀ TRASFERIMENTO AD AMMINISTRAZIONI LOCALI	U.2.03.01.02.000	2	13	1308	3170007332	3	2019	POR FESR 2014/2020 - OBIETTIVO SPECIFICO 4.1 - AZIONE 4.1.1. INTERVENTO"LAVORI DI RISANAMENTO PER RISPARMIO ENERGETICO DELLE STRUTTUREOSPEDALIERE" DELL'AZIENDA OSPEDALIERA RUMMO(CUP C83D17000530002).ADEMPIMENTI CONTABILI.	2020/0000014/50_04_09/E	50	04		60.000,00

fonte: http://burc.regione.campania.it

N.	Es.	Cap	Descrizione	IV Liv.	Tit	Miss	Prog.	Imp.	Pos.	Anno	Oggetto Impegno	DecretoRettifica	DIP	DG	UOD	Importo
2771	2020	U06272	POR FESR 2014/2020 - OBIETTIVO SPECIFICO 4.1 – SANITÀ TRASFERIMENTO AD AMMINISTRAZIONI LOCALI	U.2.03.01.02.000	2	13	1308	3170007873	1	2019	POR FESR 2014/2020 - OBIETTIVO SPECIFICO 4.1 - AZIONE 4.1.1. INTERVENTODENOMINATO: "INTERVENTI SU PADIGLIONE D DI RAFFRESCAMENTODA FONTERINNOVABILE 8SOLAR COOLING) E DI RIDUZIONE DEI CONSUMI ELETTRICI CONLAMPADE AD ALTA EFFICIENZA (LED)" DELL' A.O.R.N. CARDARELLI. ADEMPIMENTICONTABILI.	2020/0000014/50_04_09/E	50	04		830.418,75
2772	2020	U06272	POR FESR 2014/2020 - OBIETTIVO SPECIFICO 4.1 – SANITÀ TRASFERIMENTO AD AMMINISTRAZIONI LOCALI	U.2.03.01.02.000	2	13	1308	3170007873	2	2019	POR FESR 2014/2020 - OBIETTIVO SPECIFICO 4.1 - AZIONE 4.1.1. INTERVENTODENOMINATO: "INTERVENTI SU PADIGLIONE D DI RAFFRESCAMENTODA FONTERINNOVABILE 8SOLAR COOLING) E DI RIDUZIONE DEI CONSUMI ELETTRICI CONLAMPADE AD ALTA EFFICIENZA (LED)" DELL' A.O.R.N. CARDARELLI. ADEMPIMENTICONTABILI.	2020/0000014/50_04_09/E	50	04		193.764,37
2773	2020	U06272	POR FESR 2014/2020 - OBIETTIVO SPECIFICO 4.1 – SANITÀ TRASFERIMENTO AD AMMINISTRAZIONI LOCALI	U.2.03.01.02.000	2	13	1308	3170007873	3	2019	POR FESR 2014/2020 - OBIETTIVO SPECIFICO 4.1 - AZIONE 4.1.1. INTERVENTODENOMINATO: "INTERVENTI SU PADIGLIONE D DI RAFFRESCAMENTODA FONTERINNOVABILE 8SOLAR COOLING) E DI RIDUZIONE DEI CONSUMI ELETTRICI CONLAMPADE AD ALTA EFFICIENZA (LED)" DELL' A.O.R.N. CARDARELLI. ADEMPIMENTICONTABILI.	2020/0000014/50_04_09/E	50	04		83.041,88
2774	2020	U06274	POR FESR 2014/2020 – O.S. 3.4 –SERVIZI PER L'INTERNAZIONALIZZAZIONE	U.2.02.03.99.000	2	14	1405	3180001843	1	2018	POR FESR 2014-2020 - ASSE 3 - OBIETTIVO SPECIFICO 3.4 - AZIONE 3.4.3 -PROGETTO "PROGRAMMA PLURIENNALE DI AZIONI TRASVERSALI PERL'INTERNAZIONALIZZAZIONE DEL SISTEMA ECONOMICO E PRODUTTIVO REGIONALE" -CUP B27H17001990009. IMPE GNO RISORSE A FAVORE DI SVILUPPO CAMPANIAS.P.A..	2020/0000018/50_03_04/E	50	03	04	124.983,76
2775	2020	U06274	POR FESR 2014/2020 – O.S. 3.4 –SERVIZI PER L'INTERNAZIONALIZZAZIONE	U.2.02.03.99.000	2	14	1405	3180001843	2	2018	POR FESR 2014-2020 - ASSE 3 - OBIETTIVO SPECIFICO 3.4 - AZIONE 3.4.3 -PROGETTO "PROGRAMMA PLURIENNALE DI AZIONI TRASVERSALI PERL'INTERNAZIONALIZZAZIONE DEL SISTEMA ECONOMICO E PRODUTTIVO REGIONALE" -CUP B27H17001990009. IMPE GNO RISORSE A FAVORE DI SVILUPPO CAMPANIAS.P.A..	2020/0000018/50_03_04/E	50	03	04	29.162,87
2776	2020	U06274	POR FESR 2014/2020 – O.S. 3.4 –SERVIZI PER L'INTERNAZIONALIZZAZIONE	U.2.02.03.99.000	2	14	1405	3180001843	3	2018	POR FESR 2014-2020 - ASSE 3 - OBIETTIVO SPECIFICO 3.4 - AZIONE 3.4.3 -PROGETTO "PROGRAMMA PLURIENNALE DI AZIONI TRASVERSALI PERL'INTERNAZIONALIZZAZIONE DEL SISTEMA ECONOMICO E PRODUTTIVO REGIONALE" -CUP B27H17001990009. IMPE GNO RISORSE A FAVORE DI SVILUPPO CAMPANIAS.P.A..	2020/0000018/50_03_04/E	50	03	04	12.498,38
2777	2020	U06274	POR FESR 2014/2020 – O.S. 3.4 –SERVIZI PER L'INTERNAZIONALIZZAZIONE	U.2.02.03.99.000	2	14	1405	3180001844	1	2019	POR FESR 2014-2020 - ASSE 3 - OBIETTIVO SPECIFICO 3.4 - AZIONE 3.4.3 -PROGETTO "PROGRAMMA PLURIENNALE DI AZIONI TRASVERSALI PERL'INTERNAZIONALIZZAZIONE DEL SISTEMA ECONOMICO E PRODUTTIVO REGIONALE" -CUP B27H17001990009. IMPE GNO RISORSE A FAVORE DI SVILUPPO CAMPANIAS.P.A..	2020/0000018/50_03_04/E	50	03	04	124.983,76
2778	2020	U06274	POR FESR 2014/2020 – O.S. 3.4 –SERVIZI PER L'INTERNAZIONALIZZAZIONE	U.2.02.03.99.000	2	14	1405	3180001844	2	2019	POR FESR 2014-2020 - ASSE 3 - OBIETTIVO SPECIFICO 3.4 - AZIONE 3.4.3 -PROGETTO "PROGRAMMA PLURIENNALE DI AZIONI TRASVERSALI PERL'INTERNAZIONALIZZAZIONE DEL SISTEMA ECONOMICO E PRODUTTIVO REGIONALE" -CUP B27H17001990009. IMPE GNO RISORSE A FAVORE DI SVILUPPO CAMPANIAS.P.A..	2020/0000018/50_03_04/E	50	03	04	29.162,87
2779	2020	U06274	POR FESR 2014/2020 – O.S. 3.4 –SERVIZI PER L'INTERNAZIONALIZZAZIONE	U.2.02.03.99.000	2	14	1405	3180001844	3	2019	POR FESR 2014-2020 - ASSE 3 - OBIETTIVO SPECIFICO 3.4 - AZIONE 3.4.3 -PROGETTO "PROGRAMMA PLURIENNALE DI AZIONI TRASVERSALI PERL'INTERNAZIONALIZZAZIONE DEL SISTEMA ECONOMICO E PRODUTTIVO REGIONALE" -CUP B27H17001990009. IMPE GNO RISORSE A FAVORE DI SVILUPPO CAMPANIAS.P.A..	2020/0000018/50_03_04/E	50	03	04	12.498,38

fonte: http://burc.regione.campania.it

N.	Es.	Cap	Descrizione	IV Liv.	Tit	Miss	Prog.	Imp.	Pos.	Anno	Oggetto Impegno	DecretoRettifica	DIP	DG	UOD	Importo
2780	2020	U06282	POR FESR 2014/2020 – O.S. 3.4 – AIUTI	U.2.03.03.03.000	2	14	1405	3180005279	1	2018	POR CAMPANIA FESR 2014-2020 ASSE III OBIETTIVO SPECIFICO 3.4 AZIONE 3.4.2. AVVISO PUBBLICO DI CUI AL D.D. N. 52 DEL 16.03.2018 COME MODIFICATO CON D.D. N. 110 DEL 07.05.2018 IMPEGN 0 RISORSE A FAVORE DI ADVANCED SCIENTIFIC SENSORS AND SYSTEMS SRL DOMANDA ASSEGNAZIONE VOUCHER PROT. VOU-0051-2018-06-06 12 01 19 CUP B25F18000860007 CODICE SURF 18018BP000000009.	2020/0000588/50_03_00/E	50	03	04	1.744,90
2781	2020	U06282	POR FESR 2014/2020 – O.S. 3.4 – AIUTI	U.2.03.03.03.000	2	14	1405	3180005279	2	2018	POR CAMPANIA FESR 2014-2020 ASSE III OBIETTIVO SPECIFICO 3.4 AZIONE 3.4.2. AVVISO PUBBLICO DI CUI AL D.D. N. 52 DEL 16.03.2018 COME MODIFICATO CON D.D. N. 110 DEL 07.05.2018 IMPEGN 0 RISORSE A FAVORE DI ADVANCED SCIENTIFIC SENSORS AND SYSTEMS SRL DOMANDA ASSEGNAZIONE VOUCHER PROT. VOU-0051-2018-06-06 12 01 19 CUP B25F18000860007 CODICE SURF 18018BP000000009.	2020/0000588/50_03_00/E	50	03	04	407,14
2782	2020	U06282	POR FESR 2014/2020 – O.S. 3.4 – AIUTI	U.2.03.03.03.000	2	14	1405	3180005279	3	2018	POR CAMPANIA FESR 2014-2020 ASSE III OBIETTIVO SPECIFICO 3.4 AZIONE 3.4.2. AVVISO PUBBLICO DI CUI AL D.D. N. 52 DEL 16.03.2018 COME MODIFICATO CON D.D. N. 110 DEL 07.05.2018 IMPEGN 0 RISORSE A FAVORE DI ADVANCED SCIENTIFIC SENSORS AND SYSTEMS SRL DOMANDA ASSEGNAZIONE VOUCHER PROT. VOU-0051-2018-06-06 12 01 19 CUP B25F18000860007 CODICE SURF 18018BP000000009.	2020/0000588/50_03_00/E	50	03	04	174,50
2783	2020	U06282	POR FESR 2014/2020 – O.S. 3.4 – AIUTI	U.2.03.03.03.000	2	14	1405	3180005454	1	2018	POR CAMPANIA FESR 2014-2020 - ASSE III - OBIETTIVO SPECIFICO 3.4 -AZIONE 3.4.2. AVVISO PUBBLICO DI CUI AL D.D. N. 52 DEL 16.03.2018 COMEMODIFICATO CON D.D. N. 110 DEL 07.05.2018 - IMPEGN0 RISORSE A FAVORE DIRE.MA.PLAST SRL - DOMANDA ASSEGNAZIONE VOUCHER PROT. VOU-0005-2018/06/0612-00-59 - CUP B25F18000800007 - CODICE SURF 18018BP000000002	2020/0000533/50_03_00/E	50	03	04	46,12
2784	2020	U06282	POR FESR 2014/2020 – O.S. 3.4 – AIUTI	U.2.03.03.03.000	2	14	1405	3180005454	2	2018	POR CAMPANIA FESR 2014-2020 - ASSE III - OBIETTIVO SPECIFICO 3.4 -AZIONE 3.4.2. AVVISO PUBBLICO DI CUI AL D.D. N. 52 DEL 16.03.2018 COMEMODIFICATO CON D.D. N. 110 DEL 07.05.2018 - IMPEGN0 RISORSE A FAVORE DIRE.MA.PLAST SRL - DOMANDA ASSEGNAZIONE VOUCHER PROT. VOU-0005-2018/06/0612-00-59 - CUP B25F18000800007 - CODICE SURF 18018BP000000002	2020/0000533/50_03_00/E	50	03	04	10,76
2785	2020	U06282	POR FESR 2014/2020 – O.S. 3.4 – AIUTI	U.2.03.03.03.000	2	14	1405	3180005454	3	2018	POR CAMPANIA FESR 2014-2020 - ASSE III - OBIETTIVO SPECIFICO 3.4 -AZIONE 3.4.2. AVVISO PUBBLICO DI CUI AL D.D. N. 52 DEL 16.03.2018 COMEMODIFICATO CON D.D. N. 110 DEL 07.05.2018 - IMPEGN0 RISORSE A FAVORE DIRE.MA.PLAST SRL - DOMANDA ASSEGNAZIONE VOUCHER PROT. VOU-0005-2018/06/0612-00-59 - CUP B25F18000800007 - CODICE SURF 18018BP000000002	2020/0000533/50_03_00/E	50	03	04	4,62
2786	2020	U06282	POR FESR 2014/2020 – O.S. 3.4 – AIUTI	U.2.03.03.03.000	2	14	1405	3180005510	1	2018	POR CAMPANIA FESR 2014-2020 - ASSE III - OBIETTIVO SPECIFICO 3.4 -AZIONE 3.4.2. AVVISO PUBBLICO DI CUI AL D.D. N. 52 DEL 16.03.2018 COMEMODIFICATO CON D.D. N. 110 DEL 07.05.2018 - IMPEGN0 RISORSE A FAVORE DICONFETTERIA OREFICE SRL - DOMANDA ASSEGNAZIONE VOUCHER PROT.VOU-0082-2018/06/06 12-01.44 CUP B25F18002050007 CODICE SURF18018BP000000129.POR CAMPANIA FESR 2014-2020 - ASSE III- OBIETTIVOSPECIFICO 3.4 - AZIONE 3.4.2. AVVISO PUBBLICO DI CUI AL D.D. N. 52 DEL16.03.2018 COME MODIFICATO CON D.D. N	2020/0000561/50_03_00/E	50	03	04	7.500,00

fonte: http://burc.regione.campania.it

N.	Es.	Cap	Descrizione	IV Liv.	Tit	Miss	Prog.	Imp.	Pos.	Anno	Oggetto Impegno	DecretoRettifica	DIP	DG	UOD	Importo
2787	2020	U06282	POR FESR 2014/2020 – O.S. 3.4 – AIUTI	U.2.03.03.03.000	2	14	1405	3180005510	2	2018	POR CAMPANIA FESR 2014-2020 - ASSE III - OBIETTIVO SPECIFICO 3.4 -AZIONE 3.4.2. AVVISO PUBBLICO DI CUI AL D.D. N. 52 DEL 16.03.2018 COMEMODIFICATO CON D.D. N. 110 DEL 07.05.2018 - IMPEGN0 RISORSE A FAVORE DICONFETTERIA OREFICE SRL - DOMANDA ASSEGNAZIONE VOUCHER PROT.VOU-0082-2018/06/06 12-01.44 CUP B25F18002050007 CODICE SURF18018BP000000129.POR CAMPANIA FESR 2014-2020 - ASSE III- OBIETTIVOSPECIFICO 3.4 - AZIONE 3.4.2. AVVISO PUBBLICO DI CUI AL D.D. N. 52 DEL16.03.2018 COME MODIFICATO CON D.D. N	2020/0000561/50_03_00/E	50	03	04	1.750,00
2788	2020	U06282	POR FESR 2014/2020 – O.S. 3.4 – AIUTI	U.2.03.03.03.000	2	14	1405	3180005510	3	2018	POR CAMPANIA FESR 2014-2020 - ASSE III - OBIETTIVO SPECIFICO 3.4 -AZIONE 3.4.2. AVVISO PUBBLICO DI CUI AL D.D. N. 52 DEL 16.03.2018 COMEMODIFICATO CON D.D. N. 110 DEL 07.05.2018 - IMPEGN0 RISORSE A FAVORE DICONFETTERIA OREFICE SRL - DOMANDA ASSEGNAZIONE VOUCHER PROT.VOU-0082-2018/06/06 12-01.44 CUP B25F18002050007 CODICE SURF18018BP000000129.POR CAMPANIA FESR 2014-2020 - ASSE III- OBIETTIVOSPECIFICO 3.4 - AZIONE 3.4.2. AVVISO PUBBLICO DI CUI AL D.D. N. 52 DEL16.03.2018 COME MODIFICATO CON D.D. N	2020/0000561/50_03_00/E	50	03	04	750,00
2789	2020	U06282	POR FESR 2014/2020 – O.S. 3.4 – AIUTI	U.2.03.03.03.000	2	14	1405	3180005513	1	2018	POR CAMPANIA FESR 2014-2020 - ASSE III - OBIETTIVO SPECIFICO 3.4 -AZIONE 3.4.2. AVVISO PUBBLICO DI CUI AL D.D. N. 52 DEL 16.03.2018 COMEMODIFICATO CON D.D. N. 110 DEL 07.05.2018 - IMPEGN0 RISORSE A FAVORE DIRANIERI PIETRA LAVICA SRL - DOMANDA ASSEGNAZIONEVOUCHER PROT.VOU-0024-2018/06/06 12-01-07 - CUP B25I18000150007 - CODICE SURF18018BP000000016.	2020/0000536/50_03_00/E	50	03	04	3.750,00
2790	2020	U06282	POR FESR 2014/2020 – O.S. 3.4 – AIUTI	U.2.03.03.03.000	2	14	1405	3180005513	2	2018	POR CAMPANIA FESR 2014-2020 - ASSE III - OBIETTIVO SPECIFICO 3.4 -AZIONE 3.4.2. AVVISO PUBBLICO DI CUI AL D.D. N. 52 DEL 16.03.2018 COMEMODIFICATO CON D.D. N. 110 DEL 07.05.2018 - IMPEGN0 RISORSE A FAVORE DIRANIERI PIETRA LAVICA SRL - DOMANDA ASSEGNAZIONEVOUCHER PROT.VOU-0024-2018/06/06 12-01-07 - CUP B25I18000150007 - CODICE SURF18018BP000000016.	2020/0000536/50_03_00/E	50	03	04	875,00
2791	2020	U06282	POR FESR 2014/2020 – O.S. 3.4 – AIUTI	U.2.03.03.03.000	2	14	1405	3180005513	3	2018	POR CAMPANIA FESR 2014-2020 - ASSE III - OBIETTIVO SPECIFICO 3.4 -AZIONE 3.4.2. AVVISO PUBBLICO DI CUI AL D.D. N. 52 DEL 16.03.2018 COMEMODIFICATO CON D.D. N. 110 DEL 07.05.2018 - IMPEGN0 RISORSE A FAVORE DIRANIERI PIETRA LAVICA SRL - DOMANDA ASSEGNAZIONEVOUCHER PROT.VOU-0024-2018/06/06 12-01-07 - CUP B25I18000150007 - CODICE SURF18018BP000000016.	2020/0000536/50_03_00/E	50	03	04	375,00
2792	2020	U06282	POR FESR 2014/2020 – O.S. 3.4 – AIUTI	U.2.03.03.03.000	2	14	1405	3180005581	1	2018	POR CAMPANIA FESR 2014-2020 - ASSE III - OBIETTIVO SPECIFICO 3.4 -AZIONE 3.4.2. AVVISO PUBBLICO DI CUI AL D.D. N. 52 DEL 16.03.2018 COMEMODIFICATO CON D.D. N. 110 DEL 07.05.2018 - IMPEGN0 RISORSE A FAVORE DIMOLINI PIZZUTI SRL - DOMANDA ASSEGNAZIONE VOUCHERPROT.VOU-0155-2018/06/06 12-27-28 - CUP B25F18001230007 - CODICE SURF18018BP000000052.	2020/0000564/50_03_00/E	50	03	04	3.750,00
2793	2020	U06282	POR FESR 2014/2020 – O.S. 3.4 – AIUTI	U.2.03.03.03.000	2	14	1405	3180005581	2	2018	POR CAMPANIA FESR 2014-2020 - ASSE III - OBIETTIVO SPECIFICO 3.4 -AZIONE 3.4.2. AVVISO PUBBLICO DI CUI AL D.D. N. 52 DEL 16.03.2018 COMEMODIFICATO CON D.D. N. 110 DEL 07.05.2018 - IMPEGN0 RISORSE A FAVORE DIMOLINI PIZZUTI SRL - DOMANDA ASSEGNAZIONE VOUCHERPROT.VOU-0155-2018/06/06 12-27-28 - CUP B25F18001230007 - CODICE SURF18018BP000000052.	2020/0000564/50_03_00/E	50	03	04	875,00

fonte: http://burc.regione.campania.it

N.	Es.	Cap	Descrizione	IV Liv.	Tit	Miss	Prog.	Imp.	Pos.	Anno	Oggetto Impegno	DecretoRettifica	DIP	DG	UOD	Importo
2794	2020	U06282	POR FESR 2014/2020 – O.S. 3.4 – AIUTI	U.2.03.03.03.000	2	14	1405	3180005581	3	2018	POR CAMPANIA FESR 2014-2020 - ASSE III - OBIETTIVO SPECIFICO 3.4 -AZIONE 3.4.2. AVVISO PUBBLICO DI CUI AL D.D. N. 52 DEL 16.03.2018 COMEMODIFICATO CON D.D. N. 110 DEL 07.05.2018 - IMPEGN0 RISORSE A FAVORE DIMOLINI PIZZUTI SRL - DOMANDA ASSEGNAZIONE VOUCHERPROT.VOU-0155-2018/06/06 12-27-28 - CUP B25F18001230007 - CODICE SURF18018BP000000052.	2020/0000564/50_03_00/E	50	03	04	375,00
2795	2020	U06282	POR FESR 2014/2020 – O.S. 3.4 – AIUTI	U.2.03.03.03.000	2	14	1405	3180005779	1	2018	POR CAMPANIA FESR 2014-2020 - ASSE III - OBIETTIVO SPECIFICO 3.4 -AZIONE 3.4.2. AVVISO PUBBLICO DI CUI AL D.D. N. 52 DEL 16.03.2018 COMEMODIFICATO CON D.D. N. 110 DEL 07.05.2018 - IMPEGN0 RISORSE A FAVORE DIBATTISTA ACCESSORI SRL - DOMANDA ASSEGNAZIONE VOUCHERPROT.VOU-0090-2018/06/06 12-02-11 - CUP B25I18000260007 - CODICE SURF 18018BP000000063.POR CAMPANIA FESR 2014-2020 - ASSE III - OBIETTIVOSPECIFICO 3.4 - AZIONE 3.4.2. AVVISO PUBBLICO DI CUI AL D.D. N. 52 DEL16.03.2018 COME MODIFICATO CON D.D.	2020/0000556/50_03_00/E	50	03	04	4.500,00
2796	2020	U06282	POR FESR 2014/2020 – O.S. 3.4 – AIUTI	U.2.03.03.03.000	2	14	1405	3180005779	2	2018	POR CAMPANIA FESR 2014-2020 - ASSE III - OBIETTIVO SPECIFICO 3.4 -AZIONE 3.4.2. AVVISO PUBBLICO DI CUI AL D.D. N. 52 DEL 16.03.2018 COMEMODIFICATO CON D.D. N. 110 DEL 07.05.2018 - IMPEGN0 RISORSE A FAVORE DIBATTISTA ACCESSORI SRL - DOMANDA ASSEGNAZIONE VOUCHERPROT.VOU-0090-2018/06/06 12-02-11 - CUP B25I18000260007 - CODICE SURF 18018BP000000063.POR CAMPANIA FESR 2014-2020 - ASSE III - OBIETTIVOSPECIFICO 3.4 - AZIONE 3.4.2. AVVISO PUBBLICO DI CUI AL D.D. N. 52 DEL16.03.2018 COME MODIFICATO CON D.D.	2020/0000556/50_03_00/E	50	03	04	1.050,00
2797	2020	U06282	POR FESR 2014/2020 – O.S. 3.4 – AIUTI	U.2.03.03.03.000	2	14	1405	3180005779	3	2018	POR CAMPANIA FESR 2014-2020 - ASSE III - OBIETTIVO SPECIFICO 3.4 -AZIONE 3.4.2. AVVISO PUBBLICO DI CUI AL D.D. N. 52 DEL 16.03.2018 COMEMODIFICATO CON D.D. N. 110 DEL 07.05.2018 - IMPEGN0 RISORSE A FAVORE DIBATTISTA ACCESSORI SRL - DOMANDA ASSEGNAZIONE VOUCHERPROT.VOU-0090-2018/06/06 12-02-11 - CUP B25I18000260007 - CODICE SURF 18018BP000000063.POR CAMPANIA FESR 2014-2020 - ASSE III - OBIETTIVOSPECIFICO 3.4 - AZIONE 3.4.2. AVVISO PUBBLICO DI CUI AL D.D. N. 52 DEL16.03.2018 COME MODIFICATO CON D.D.	2020/0000556/50_03_00/E	50	03	04	450,00
2798	2020	U06282	POR FESR 2014/2020 – O.S. 3.4 – AIUTI	U.2.03.03.03.000	2	14	1405	3180005786	1	2018	POR CAMPANIA FESR 2014-2020 - ASSE III - OBIETTIVO SPECIFICO 3.4 -AZIONE 3.4.2. AVVISO PUBBLICO DI CUI AL D.D. N. 52 DEL 16.03.2018 COMEMODIFICATO CON D.D. N. 110 DEL 07.05.2018 - IMPEGN0 RISORSE A FAVORE DIBATTISTA ACCESSORI SRL - DOMANDA ASSEGNAZIONE VOUCHERPROT.VOU-0090-2018/06/06 12-02-11 - CUP B25I18000260007 - CODICE SURF 18018BP000000063.POR CAMPANIA FESR 2014-2020 - ASSE III - OBIETTIVOSPECIFICO 3.4 - AZIONE 3.4.2. AVVISO PUBBLICO DI CUI AL D.D. N. 52 DEL16.03.2018 COME MODIFICATO CON D.D.P	2020/0000562/50_03_00/E	50	03	04	3.750,00

fonte: http://burc.regione.campania.it

N.	Es.	Cap	Descrizione	IV Liv.	Tit	Miss	Prog.	Imp.	Pos.	Anno	Oggetto Impegno	DecretoRettifica	DIP	DG	UOD	Importo
2799	2020	U06282	POR FESR 2014/2020 – O.S. 3.4 – AIUTI	U.2.03.03.03.000	2	14	1405	3180005786	2	2018	POR CAMPANIA FESR 2014-2020 - ASSE III - OBIETTIVO SPECIFICO 3.4 -AZIONE 3.4.2. AVVISO PUBBLICO DI CUI AL D.D. N. 52 DEL 16.03.2018 COMEMODIFICATO CON D.D. N. 110 DEL 07.05.2018 - IMPEGN0 RISORSE A FAVORE DIBATTISTA ACCESSORI SRL - DOMANDA ASSEGNAZIONE VOUCHERPROT.VOU-0090-2018/06/06 12-02-11 - CUP B25I18000260007 - CODICE SURF 18018BP000000063.POR CAMPANIA FESR 2014-2020 - ASSE III - OBIETTIVOSPECIFICO 3.4 - AZIONE 3.4.2. AVVISO PUBBLICO DI CUI AL D.D. N. 52 DEL16.03.2018 COME MODIFICATO CON D.D.P	2020/0000562/50_03_00/E	50	03	04	875,00
2800	2020	U06282	POR FESR 2014/2020 – O.S. 3.4 – AIUTI	U.2.03.03.03.000	2	14	1405	3180005786	3	2018	POR CAMPANIA FESR 2014-2020 - ASSE III - OBIETTIVO SPECIFICO 3.4 -AZIONE 3.4.2. AVVISO PUBBLICO DI CUI AL D.D. N. 52 DEL 16.03.2018 COMEMODIFICATO CON D.D. N. 110 DEL 07.05.2018 - IMPEGN0 RISORSE A FAVORE DIBATTISTA ACCESSORI SRL - DOMANDA ASSEGNAZIONE VOUCHERPROT.VOU-0090-2018/06/06 12-02-11 - CUP B25I18000260007 - CODICE SURF 18018BP000000063.POR CAMPANIA FESR 2014-2020 - ASSE III - OBIETTIVOSPECIFICO 3.4 - AZIONE 3.4.2. AVVISO PUBBLICO DI CUI AL D.D. N. 52 DEL16.03.2018 COME MODIFICATO CON D.D.P	2020/0000562/50_03_00/E	50	03	04	375,00
2801	2020	U06282	POR FESR 2014/2020 – O.S. 3.4 – AIUTI	U.2.03.03.03.000	2	14	1405	3180006157	1	2018	POR CAMPANIA FESR 2014-2020 - ASSE III - OBIETTIVO SPECIFICO 3.4 -AZIONE3.4.2. AVVISO PUBBLICO DI CUI AL D.D. N. 52 DEL 16.03.2018COMEMODIFICATO CON D.D. N. 110 DEL 07.05.2018 - IMPEGN0 RISORSE A FAVORE DIA. C. SPA - DOMANDA ASSEGNAZIONE VOUCHER PROT. VOU-0266-2018/06/2010-32-50 - CUP B25F18002380007 - CODICE SURF 18018BP000000151.	2021/0000041/50_03_00/E	50	03	04	6.000,00
2802	2020	U06282	POR FESR 2014/2020 – O.S. 3.4 – AIUTI	U.2.03.03.03.000	2	14	1405	3180006157	2	2018	POR CAMPANIA FESR 2014-2020 - ASSE III - OBIETTIVO SPECIFICO 3.4 -AZIONE3.4.2. AVVISO PUBBLICO DI CUI AL D.D. N. 52 DEL 16.03.2018COMEMODIFICATO CON D.D. N. 110 DEL 07.05.2018 - IMPEGN0 RISORSE A FAVORE DIA. C. SPA - DOMANDA ASSEGNAZIONE VOUCHER PROT. VOU-0266-2018/06/2010-32-50 - CUP B25F18002380007 - CODICE SURF 18018BP000000151.	2021/0000041/50_03_00/E	50	03	04	1.400,00
2803	2020	U06282	POR FESR 2014/2020 – O.S. 3.4 – AIUTI	U.2.03.03.03.000	2	14	1405	3180006157	3	2018	POR CAMPANIA FESR 2014-2020 - ASSE III - OBIETTIVO SPECIFICO 3.4 -AZIONE3.4.2. AVVISO PUBBLICO DI CUI AL D.D. N. 52 DEL 16.03.2018COMEMODIFICATO CON D.D. N. 110 DEL 07.05.2018 - IMPEGN0 RISORSE A FAVORE DIA. C. SPA - DOMANDA ASSEGNAZIONE VOUCHER PROT. VOU-0266-2018/06/2010-32-50 - CUP B25F18002380007 - CODICE SURF 18018BP000000151.	2021/0000041/50_03_00/E	50	03	04	600,00
2804	2020	U06282	POR FESR 2014/2020 – O.S. 3.4 – AIUTI	U.2.03.03.03.000	2	14	1405	3180006203	1	2018	POR CAMPANIA FESR 2014-2020 - ASSE III - OBIETTIVO SPECIFICO 3.4 -AZIONE3.4.2. AVVISO PUBBLICO DI CUI AL D.D. N. 52 DEL 16.03.2018COMEMODIFICATO CON D.D. N. 110 DEL 07.05.2018 - IMPEGN0 RISORSE A FAVORE DIINDUSTRIA CHIMICA MEDITERRANEA SRL - DOMANDA ASSEGNAZIONE VOUCHER PROT.VOU-0209-2018/06/07 16-07-43 - CUP B25F18001610007 - CODICE SURF 18018BP000000084.POR CAMPANIA FESR 2014-2020 - ASSE III - OBIETTIVOSPECIFICO 3.4 -AZIONE 3.4.2. AVVISO PUBBLICO DI CUI AL D.D. N. 52 DEL16.03.2018COME MODIFICATOV	2020/0000565/50_03_00/E	50	03	04	1.630,65

fonte: http://burc.regione.campania.it

N.	Es.	Cap	Descrizione	IV Liv.	Tit	Miss	Prog.	Imp.	Pos.	Anno	Oggetto Impegno	DecretoRettifica	DIP	DG	UOD	Importo
2805	2020	U06282	POR FESR 2014/2020 – O.S. 3.4 – AIUTI	U.2.03.03.03.000	2	14	1405	3180006203	2	2018	POR CAMPANIA FESR 2014-2020 - ASSE III - OBIETTIVO SPECIFICO 3.4 -AZIONE3.4.2. AVVISO PUBBLICO DI CUI AL D.D. N. 52 DEL 16.03.2018COMEMODIFICATO CON D.D. N. 110 DEL 07.05.2018 - IMPEGN0 RISORSE A FAVORE DIINDUSTRIA CHIMICA MEDITERRANEA SRL - DOMANDA ASSEGNAZIONE VOUCHER PROT.VOU-0209-2018/06/07 16-07-43 - CUP B25F18001610007 - CODICE SURF 18018BP000000084.POR CAMPANIA FESR 2014-2020 - ASSE III - OBIETTIVOSPECIFICO 3.4 -AZIONE 3.4.2. AVVISO PUBBLICO DI CUI AL D.D. N. 52 DEL16.03.2018COME MODIFICATOV	2020/0000565/50_03_00/E	50	03	04	380,48
2806	2020	U06282	POR FESR 2014/2020 – O.S. 3.4 – AIUTI	U.2.03.03.03.000	2	14	1405	3180006203	3	2018	POR CAMPANIA FESR 2014-2020 - ASSE III - OBIETTIVO SPECIFICO 3.4 -AZIONE3.4.2. AVVISO PUBBLICO DI CUI AL D.D. N. 52 DEL 16.03.2018COMEMODIFICATO CON D.D. N. 110 DEL 07.05.2018 - IMPEGN0 RISORSE A FAVORE DIINDUSTRIA CHIMICA MEDITERRANEA SRL - DOMANDA ASSEGNAZIONE VOUCHER PROT.VOU-0209-2018/06/07 16-07-43 - CUP B25F18001610007 - CODICE SURF 18018BP000000084.POR CAMPANIA FESR 2014-2020 - ASSE III - OBIETTIVOSPECIFICO 3.4 -AZIONE 3.4.2. AVVISO PUBBLICO DI CUI AL D.D. N. 52 DEL16.03.2018COME MODIFICATOV	2020/0000565/50_03_00/E	50	03	04	163,07
2807	2020	U06282	POR FESR 2014/2020 – O.S. 3.4 – AIUTI	U.2.03.03.03.000	2	14	1405	3180006210	1	2018	POR CAMPANIA FESR 2014-2020 - ASSE III - OBIETTIVO SPECIFICO 3.4 -AZIONE3.4.2. AVVISO PUBBLICO DI CUI AL D.D. N. 52 DEL 16.03.2018COMEMODIFICATO CON D.D. N. 110 DEL 07.05.2018 - IMPEGN0 RISORSE A FAVORE DIINDUSTRIA CHIMICA MEDITERRANEA SRL - DOMANDA ASSEGNAZIONE VOUCHER PROT.VOU-0209-2018/06/07 16-07-43 - CUP B25F18001610007 - CODICE SURF 18018BP000000084.POR CAMPANIA FESR 2014-2020 - ASSE III - OBIETTIVOSPECIFICO 3.4 -AZIONE 3.4.2. AVVISO PUBBLICO DI CUI AL D.D. N. 52 DEL16.03.2018COME MODIFICATOV	2020/0000075/50_03_04/E	50	03	04	3.750,00
2808	2020	U06282	POR FESR 2014/2020 – O.S. 3.4 – AIUTI	U.2.03.03.03.000	2	14	1405	3180006210	2	2018	POR CAMPANIA FESR 2014-2020 - ASSE III - OBIETTIVO SPECIFICO 3.4 -AZIONE3.4.2. AVVISO PUBBLICO DI CUI AL D.D. N. 52 DEL 16.03.2018COMEMODIFICATO CON D.D. N. 110 DEL 07.05.2018 - IMPEGN0 RISORSE A FAVORE DIINDUSTRIA CHIMICA MEDITERRANEA SRL - DOMANDA ASSEGNAZIONE VOUCHER PROT.VOU-0209-2018/06/07 16-07-43 - CUP B25F18001610007 - CODICE SURF 18018BP000000084.POR CAMPANIA FESR 2014-2020 - ASSE III - OBIETTIVOSPECIFICO 3.4 -AZIONE 3.4.2. AVVISO PUBBLICO DI CUI AL D.D. N. 52 DEL16.03.2018COME MODIFICATOV	2020/0000075/50_03_04/E	50	03	04	875,00
2809	2020	U06282	POR FESR 2014/2020 – O.S. 3.4 – AIUTI	U.2.03.03.03.000	2	14	1405	3180006210	3	2018	POR CAMPANIA FESR 2014-2020 - ASSE III - OBIETTIVO SPECIFICO 3.4 -AZIONE3.4.2. AVVISO PUBBLICO DI CUI AL D.D. N. 52 DEL 16.03.2018COMEMODIFICATO CON D.D. N. 110 DEL 07.05.2018 - IMPEGN0 RISORSE A FAVORE DIINDUSTRIA CHIMICA MEDITERRANEA SRL - DOMANDA ASSEGNAZIONE VOUCHER PROT.VOU-0209-2018/06/07 16-07-43 - CUP B25F18001610007 - CODICE SURF 18018BP000000084.POR CAMPANIA FESR 2014-2020 - ASSE III - OBIETTIVOSPECIFICO 3.4 -AZIONE 3.4.2. AVVISO PUBBLICO DI CUI AL D.D. N. 52 DEL16.03.2018COME MODIFICATOV	2020/0000075/50_03_04/E	50	03	04	375,00

fonte: http://burc.regione.campania.it

N.	Es.	Cap	Descrizione	IV Liv.	Tit	Miss	Prog.	Imp.	Pos.	Anno	Oggetto Impegno	DecretoRettifica	DIP	DG	UOD	Importo
2810	2020	U06282	POR FESR 2014/2020 – O.S. 3.4 – AIUTI	U.2.03.03.03.000	2	14	1405	3180006243	1	2018	POR CAMPANIA FESR 2014-2020 - ASSE III - OBIETTIVO SPECIFICO 3.4 -AZIONE3.4.2. AVVISO PUBBLICO DI CUI AL D.D. N. 52 DEL 16.03.2018COMEMODIFICATO CON D.D. N. 110 DEL 07.05.2018 - IMPEGN0 RISORSE A FAVORE DIMACOM SAS DI ALBERTO BOCCALATTE & C. - DOMANDA ASSEGNAZIONE VOUCHERPROT. VOU-0292-2018/06/28 13-49-12 - CUP B25F18002800007 - CODICE SURF 18018BP000000179.	2020/0000568/50_03_00/E	50	03	04	2.250,00
2811	2020	U06282	POR FESR 2014/2020 – O.S. 3.4 – AIUTI	U.2.03.03.03.000	2	14	1405	3180006243	2	2018	POR CAMPANIA FESR 2014-2020 - ASSE III - OBIETTIVO SPECIFICO 3.4 -AZIONE3.4.2. AVVISO PUBBLICO DI CUI AL D.D. N. 52 DEL 16.03.2018COMEMODIFICATO CON D.D. N. 110 DEL 07.05.2018 - IMPEGN0 RISORSE A FAVORE DIMACOM SAS DI ALBERTO BOCCALATTE & C. - DOMANDA ASSEGNAZIONE VOUCHERPROT. VOU-0292-2018/06/28 13-49-12 - CUP B25F18002800007 - CODICE SURF 18018BP000000179.	2020/0000568/50_03_00/E	50	03	04	525,00
2812	2020	U06282	POR FESR 2014/2020 – O.S. 3.4 – AIUTI	U.2.03.03.03.000	2	14	1405	3180006243	3	2018	POR CAMPANIA FESR 2014-2020 - ASSE III - OBIETTIVO SPECIFICO 3.4 -AZIONE3.4.2. AVVISO PUBBLICO DI CUI AL D.D. N. 52 DEL 16.03.2018COMEMODIFICATO CON D.D. N. 110 DEL 07.05.2018 - IMPEGN0 RISORSE A FAVORE DIMACOM SAS DI ALBERTO BOCCALATTE & C. - DOMANDA ASSEGNAZIONE VOUCHERPROT. VOU-0292-2018/06/28 13-49-12 - CUP B25F18002800007 - CODICE SURF 18018BP000000179.	2020/0000568/50_03_00/E	50	03	04	225,00
2813	2020	U06282	POR FESR 2014/2020 – O.S. 3.4 – AIUTI	U.2.03.03.03.000	2	14	1405	3180006257	1	2018	POR CAMPANIA FESR 2014-2020 - ASSE III - OBIETTIVO SPECIFICO 3.4 - AZIONE 3.4.2. AVVISO PUBBLICO DI CUI AL D.D. N. 52 DEL 16.03.2018 COME MODIFICATO CON D.D. N. 110 DEL 07.05.2018 - IMPEGN0 RISORSE A FAVORE DI MARCIANO SRL - DOMANDA ASSEGNAZIONE VOUCHER PROT. VOU-0298-2018/07/03 19-13-26 - CUP B25F18001940007 - CODICE SURF 18018BP000000113.	2020/0000586/50_03_00/E	50	03	04	2.250,00
2814	2020	U06282	POR FESR 2014/2020 – O.S. 3.4 – AIUTI	U.2.03.03.03.000	2	14	1405	3180006257	2	2018	POR CAMPANIA FESR 2014-2020 - ASSE III - OBIETTIVO SPECIFICO 3.4 - AZIONE 3.4.2. AVVISO PUBBLICO DI CUI AL D.D. N. 52 DEL 16.03.2018 COME MODIFICATO CON D.D. N. 110 DEL 07.05.2018 - IMPEGN0 RISORSE A FAVORE DI MARCIANO SRL - DOMANDA ASSEGNAZIONE VOUCHER PROT. VOU-0298-2018/07/03 19-13-26 - CUP B25F18001940007 - CODICE SURF 18018BP000000113.	2020/0000586/50_03_00/E	50	03	04	525,00
2815	2020	U06282	POR FESR 2014/2020 – O.S. 3.4 – AIUTI	U.2.03.03.03.000	2	14	1405	3180006257	3	2018	POR CAMPANIA FESR 2014-2020 - ASSE III - OBIETTIVO SPECIFICO 3.4 - AZIONE 3.4.2. AVVISO PUBBLICO DI CUI AL D.D. N. 52 DEL 16.03.2018 COME MODIFICATO CON D.D. N. 110 DEL 07.05.2018 - IMPEGN0 RISORSE A FAVORE DI MARCIANO SRL - DOMANDA ASSEGNAZIONE VOUCHER PROT. VOU-0298-2018/07/03 19-13-26 - CUP B25F18001940007 - CODICE SURF 18018BP000000113.	2020/0000586/50_03_00/E	50	03	04	225,00
2816	2020	U06282	POR FESR 2014/2020 – O.S. 3.4 – AIUTI	U.2.03.03.03.000	2	14	1405	3180006412	1	2018	POR CAMPANIA FESR 2014-2020 - ASSE III - OBIETTIVO SPECIFICO 3.4 -AZIONE 3.4.2. AVVISO PUBBLICO DI CUI AL D.D. N. 52 DEL 16.03.2018 COMEMODIFICATO CON D.D. N. 110 DEL 07.05.2018 - IMPEGN0 RISORSE A FAVORE DIMECOSER SISTEMI SPA - DOMANDA ASSEGNAZIONE VOUCHER PROT.VOU-0355-2018/09/07 16-00-36 - CUP B25F18002200007 - CODICE SURF 18018BP000000146.	2020/0000572/50_03_00/E	50	03	04	2.250,00
2817	2020	U06282	POR FESR 2014/2020 – O.S. 3.4 – AIUTI	U.2.03.03.03.000	2	14	1405	3180006412	2	2018	POR CAMPANIA FESR 2014-2020 - ASSE III - OBIETTIVO SPECIFICO 3.4 -AZIONE 3.4.2. AVVISO PUBBLICO DI CUI AL D.D. N. 52 DEL 16.03.2018 COMEMODIFICATO CON D.D. N. 110 DEL 07.05.2018 - IMPEGN0 RISORSE A FAVORE DIMECOSER SISTEMI SPA - DOMANDA ASSEGNAZIONE VOUCHER PROT.VOU-0355-2018/09/07 16-00-36 - CUP B25F18002200007 - CODICE SURF 18018BP000000146.	2020/0000572/50_03_00/E	50	03	04	525,00

fonte: http://burc.regione.campania.it

N.	Es.	Cap	Descrizione	IV Liv.	Tit	Miss	Prog.	Imp.	Pos.	Anno	Oggetto Impegno	DecretoRettifica	DIP	DG	UOD	Importo
2818	2020	U06282	POR FESR 2014/2020 – O.S. 3.4 – AIUTI	U.2.03.03.03.000	2	14	1405	3180006412	3	2018	POR CAMPANIA FESR 2014-2020 - ASSE III - OBIETTIVO SPECIFICO 3.4 -AZIONE 3.4.2. AVVISO PUBBLICO DI CUI AL D.D. N. 52 DEL 16.03.2018 COMEMODIFICATO CON D.D. N. 110 DEL 07.05.2018 - IMPEGN0 RISORSE A FAVORE DIMECOSER SISTEMI SPA - DOMANDA ASSEGNAZIONE VOUCHER PROT.VOU-0355-2018/09/07 16-00-36 - CUP B25F18002200007 - CODICE SURF 18018BP000000146.	2020/0000572/50_03_00/E	50	03	04	225,00
2819	2020	U06282	POR FESR 2014/2020 – O.S. 3.4 – AIUTI	U.2.03.03.03.000	2	14	1405	3180006487	1	2018	POR CAMPANIA FESR 2014-2020 - ASSE III - OBIETTIVO SPECIFICO 3.4 -AZIONE 3.4.2. AVVISO PUBBLICO DI CUI AL D.D. N. 52 DEL 16.03.2018 COMEMODIFICATO CON D.D. N. 110 DEL 07.05.2018 - IMPEGN0 RISORSE A FAVORE DIFOODEAST TRADE SRL - DOMANDA ASSEGNAZIONE VOUCHERPROT.VOU-0314-2018/07/17 13-10-10 - CUP B25I18000430007 - CODICE SURF18018BP000000119.POR CAMPANIA FESR 2014-2020 - ASSE III -OBIETTIVOSPECIFICO 3.4 - AZIONE 3.4.2. AVVISO PUBBLICO DI CUI AL D.D. N. 52 DEL16.03.2018 COME MODIFICATO CON D.D. N. 1	2020/0000569/50_03_00/E	50	03	04	2.175,00
2820	2020	U06282	POR FESR 2014/2020 – O.S. 3.4 – AIUTI	U.2.03.03.03.000	2	14	1405	3180006487	2	2018	POR CAMPANIA FESR 2014-2020 - ASSE III - OBIETTIVO SPECIFICO 3.4 -AZIONE 3.4.2. AVVISO PUBBLICO DI CUI AL D.D. N. 52 DEL 16.03.2018 COMEMODIFICATO CON D.D. N. 110 DEL 07.05.2018 - IMPEGN0 RISORSE A FAVORE DIFOODEAST TRADE SRL - DOMANDA ASSEGNAZIONE VOUCHERPROT.VOU-0314-2018/07/17 13-10-10 - CUP B25I18000430007 - CODICE SURF18018BP000000119.POR CAMPANIA FESR 2014-2020 - ASSE III -OBIETTIVOSPECIFICO 3.4 - AZIONE 3.4.2. AVVISO PUBBLICO DI CUI AL D.D. N. 52 DEL16.03.2018 COME MODIFICATO CON D.D. N. 1	2020/0000569/50_03_00/E	50	03	04	507,50
2821	2020	U06282	POR FESR 2014/2020 – O.S. 3.4 – AIUTI	U.2.03.03.03.000	2	14	1405	3180006487	3	2018	POR CAMPANIA FESR 2014-2020 - ASSE III - OBIETTIVO SPECIFICO 3.4 -AZIONE 3.4.2. AVVISO PUBBLICO DI CUI AL D.D. N. 52 DEL 16.03.2018 COMEMODIFICATO CON D.D. N. 110 DEL 07.05.2018 - IMPEGN0 RISORSE A FAVORE DIFOODEAST TRADE SRL - DOMANDA ASSEGNAZIONE VOUCHERPROT.VOU-0314-2018/07/17 13-10-10 - CUP B25I18000430007 - CODICE SURF18018BP000000119.POR CAMPANIA FESR 2014-2020 - ASSE III -OBIETTIVOSPECIFICO 3.4 - AZIONE 3.4.2. AVVISO PUBBLICO DI CUI AL D.D. N. 52 DEL16.03.2018 COME MODIFICATO CON D.D. N. 1	2020/0000569/50_03_00/E	50	03	04	217,50
2822	2020	U06282	POR FESR 2014/2020 – O.S. 3.4 – AIUTI	U.2.03.03.03.000	2	14	1405	3180007041	1	2018	RETTIFICA D.D. N. 386 DEL 31/10/2018 POR CAMPANIA FESR 2014-2020 - ASSE III - OBIETTIVO SPECIFICO 3.4 - AZIONE 3.4.2. AVVISO PUBBLICO DI CUI AL D.D. N. 52 DEL 16.03.2018 COME MODIFICATO CON D.D. N. 110 DEL 07.05.2018 - IMPEGN0 RISORSE A FAVORE DELLA DITTATORTORA CLEMENTE CUP: B25F18001590007	2021/0000051/50_03_04/E	50	03	04	2.250,00
2823	2020	U06282	POR FESR 2014/2020 – O.S. 3.4 – AIUTI	U.2.03.03.03.000	2	14	1405	3180007041	2	2018	RETTIFICA D.D. N. 386 DEL 31/10/2018 POR CAMPANIA FESR 2014-2020 - ASSE III - OBIETTIVO SPECIFICO 3.4 - AZIONE 3.4.2. AVVISO PUBBLICO DI CUI AL D.D. N. 52 DEL 16.03.2018 COME MODIFICATO CON D.D. N. 110 DEL 07.05.2018 - IMPEGN0 RISORSE A FAVORE DELLA DITTATORTORA CLEMENTE CUP: B25F18001590007	2021/0000051/50_03_04/E	50	03	04	525,00
2824	2020	U06282	POR FESR 2014/2020 – O.S. 3.4 – AIUTI	U.2.03.03.03.000	2	14	1405	3180007041	3	2018	RETTIFICA D.D. N. 386 DEL 31/10/2018 POR CAMPANIA FESR 2014-2020 - ASSE III - OBIETTIVO SPECIFICO 3.4 - AZIONE 3.4.2. AVVISO PUBBLICO DI CUI AL D.D. N. 52 DEL 16.03.2018 COME MODIFICATO CON D.D. N. 110 DEL 07.05.2018 - IMPEGN0 RISORSE A FAVORE DELLA DITTATORTORA CLEMENTE CUP: B25F18001590007	2021/0000051/50_03_04/E	50	03	04	225,00

fonte: http://burc.regione.campania.it

N.	Es.	Cap	Descrizione	IV Liv.	Tit	Miss	Prog.	Imp.	Pos.	Anno	Oggetto Impegno	DecretoRettifica	DIP	DG	UOD	Importo
2825	2020	U06282	POR FESR 2014/2020 – O.S. 3.4 – AIUTI	U.2.03.03.03.000	2	14	1405	3180005455	1	2019	POR CAMPANIA FESR 2014-2020 - ASSE III - OBIETTIVO SPECIFICO 3.4 -AZIONE 3.4.2. AVVISO PUBBLICO DI CUI AL D.D. N. 52 DEL 16.03.2018 COMEMODIFICATO CON D.D. N. 110 DEL 07.05.2018 - IMPEGN0 RISORSE A FAVORE DIRE.MA.PLAST SRL - DOMANDA ASSEGNAZIONE VOUCHER PROT. VOU-0005-2018/06/0612-00-59 - CUP B25F18000800007 - CODICE SURF 18018BP000000002	2020/0000533/50_03_00/E	50	03	04	2.250,00
2826	2020	U06282	POR FESR 2014/2020 – O.S. 3.4 – AIUTI	U.2.03.03.03.000	2	14	1405	3180005455	2	2019	POR CAMPANIA FESR 2014-2020 - ASSE III - OBIETTIVO SPECIFICO 3.4 -AZIONE 3.4.2. AVVISO PUBBLICO DI CUI AL D.D. N. 52 DEL 16.03.2018 COMEMODIFICATO CON D.D. N. 110 DEL 07.05.2018 - IMPEGN0 RISORSE A FAVORE DIRE.MA.PLAST SRL - DOMANDA ASSEGNAZIONE VOUCHER PROT. VOU-0005-2018/06/0612-00-59 - CUP B25F18000800007 - CODICE SURF 18018BP000000002	2020/0000533/50_03_00/E	50	03	04	525,00
2827	2020	U06282	POR FESR 2014/2020 – O.S. 3.4 – AIUTI	U.2.03.03.03.000	2	14	1405	3180005455	3	2019	POR CAMPANIA FESR 2014-2020 - ASSE III - OBIETTIVO SPECIFICO 3.4 -AZIONE 3.4.2. AVVISO PUBBLICO DI CUI AL D.D. N. 52 DEL 16.03.2018 COMEMODIFICATO CON D.D. N. 110 DEL 07.05.2018 - IMPEGN0 RISORSE A FAVORE DIRE.MA.PLAST SRL - DOMANDA ASSEGNAZIONE VOUCHER PROT. VOU-0005-2018/06/0612-00-59 - CUP B25F18000800007 - CODICE SURF 18018BP000000002	2020/0000533/50_03_00/E	50	03	04	225,00
2828	2020	U06282	POR FESR 2014/2020 – O.S. 3.4 – AIUTI	U.2.03.03.03.000	2	14	1405	3180005468	1	2019	POR CAMPANIA FESR 2014-2020 - ASSE III - OBIETTIVO SPECIFICO 3.4 -AZIONE 3.4.2. AVVISO PUBBLICO DI CUI AL D.D. N. 52 DEL 16.03.2018 COMEMODIFICATO CON D.D. N. 110 DEL 07.05.2018 - IMPEGN0 RISORSE A FAVORE DIGENTILE CAMEOS DI GENTILE GIOVANNI - DOMANDA ASSEGNAZIONE VOUCHER PROT.VOU-0133-2018-06-06 12-08-25 - CUP B25F18001500007 - CODICE SURF18018BP000000069.POR CAMPANIA FESR 2014-2020 - ASSE III - OBIETTIVOSPECIFICO 3.4 -AZIONE 3.4.2. AVVISO PUBBLICO DI CUI AL D.D. N. 52 DEL16.03.2018COME MODIFICATO	2021/0000041/50_03_00/E	50	03	04	1.987,50
2829	2020	U06282	POR FESR 2014/2020 – O.S. 3.4 – AIUTI	U.2.03.03.03.000	2	14	1405	3180005468	2	2019	POR CAMPANIA FESR 2014-2020 - ASSE III - OBIETTIVO SPECIFICO 3.4 -AZIONE 3.4.2. AVVISO PUBBLICO DI CUI AL D.D. N. 52 DEL 16.03.2018 COMEMODIFICATO CON D.D. N. 110 DEL 07.05.2018 - IMPEGN0 RISORSE A FAVORE DIGENTILE CAMEOS DI GENTILE GIOVANNI - DOMANDA ASSEGNAZIONE VOUCHER PROT.VOU-0133-2018-06-06 12-08-25 - CUP B25F18001500007 - CODICE SURF18018BP000000069.POR CAMPANIA FESR 2014-2020 - ASSE III - OBIETTIVOSPECIFICO 3.4 -AZIONE 3.4.2. AVVISO PUBBLICO DI CUI AL D.D. N. 52 DEL16.03.2018COME MODIFICATO	2021/0000041/50_03_00/E	50	03	04	463,75
2830	2020	U06282	POR FESR 2014/2020 – O.S. 3.4 – AIUTI	U.2.03.03.03.000	2	14	1405	3180005468	3	2019	POR CAMPANIA FESR 2014-2020 - ASSE III - OBIETTIVO SPECIFICO 3.4 -AZIONE 3.4.2. AVVISO PUBBLICO DI CUI AL D.D. N. 52 DEL 16.03.2018 COMEMODIFICATO CON D.D. N. 110 DEL 07.05.2018 - IMPEGN0 RISORSE A FAVORE DIGENTILE CAMEOS DI GENTILE GIOVANNI - DOMANDA ASSEGNAZIONE VOUCHER PROT.VOU-0133-2018-06-06 12-08-25 - CUP B25F18001500007 - CODICE SURF18018BP000000069.POR CAMPANIA FESR 2014-2020 - ASSE III - OBIETTIVOSPECIFICO 3.4 -AZIONE 3.4.2. AVVISO PUBBLICO DI CUI AL D.D. N. 52 DEL16.03.2018COME MODIFICATO	2021/0000041/50_03_00/E	50	03	04	198,75
2831	2020	U06282	POR FESR 2014/2020 – O.S. 3.4 – AIUTI	U.2.03.03.03.000	2	14	1405	3180005475	1	2019	POR CAMPANIA FESR 2014-2020 - ASSE III - OBIETTIVO SPECIFICO 3.4 -AZIONE 3.4.2. AVVISO PUBBLICO DI CUI AL D.D. N. 52 DEL 16.03.2018 COMEMODIFICATO CON D.D. N. 110 DEL 07.05.2018 - IMPEGN0 RISORSE A FAVORE DIAGRIOIL SPA - DOMANDA ASSEGNAZIONE VOUCHER PROT.VOU-0007-2018/06/0612-01-01 - CUP B25I18000110007 - CODICE SURF 18018BP000000004.	2020/0000535/50_03_00/E	50	03	04	3.750,00

fonte: http://burc.regione.campania.it

N.	Es.	Cap	Descrizione	IV Liv.	Tit	Miss	Prog.	Imp.	Pos.	Anno	Oggetto Impegno	DecretoRettifica	DIP	DG	UOD	Importo
2832	2020	U06282	POR FESR 2014/2020 – O.S. 3.4 – AIUTI	U.2.03.03.03.000	2	14	1405	3180005475	2	2019	POR CAMPANIA FESR 2014-2020 - ASSE III - OBIETTIVO SPECIFICO 3.4 -AZIONE 3.4.2. AVVISO PUBBLICO DI CUI AL D.D. N. 52 DEL 16.03.2018 COMEMODIFICATO CON D.D. N. 110 DEL 07.05.2018 - IMPEGN0 RISORSE A FAVORE DIAGRIOIL SPA - DOMANDA ASSEGNAZIONE VOUCHER PROT.VOU-0007-2018/06/0612-01-01 - CUP B25I18000110007 - CODICE SURF 18018BP000000004.	2020/0000535/50_03_00/E	50	03	04	875,00
2833	2020	U06282	POR FESR 2014/2020 – O.S. 3.4 – AIUTI	U.2.03.03.03.000	2	14	1405	3180005475	3	2019	POR CAMPANIA FESR 2014-2020 - ASSE III - OBIETTIVO SPECIFICO 3.4 -AZIONE 3.4.2. AVVISO PUBBLICO DI CUI AL D.D. N. 52 DEL 16.03.2018 COMEMODIFICATO CON D.D. N. 110 DEL 07.05.2018 - IMPEGN0 RISORSE A FAVORE DIAGRIOIL SPA - DOMANDA ASSEGNAZIONE VOUCHER PROT.VOU-0007-2018/06/0612-01-01 - CUP B25I18000110007 - CODICE SURF 18018BP000000004.	2020/0000535/50_03_00/E	50	03	04	375,00
2834	2020	U06282	POR FESR 2014/2020 – O.S. 3.4 – AIUTI	U.2.03.03.03.000	2	14	1405	3180005511	1	2019	POR CAMPANIA FESR 2014-2020 - ASSE III - OBIETTIVO SPECIFICO 3.4 -AZIONE 3.4.2. AVVISO PUBBLICO DI CUI AL D.D. N. 52 DEL 16.03.2018 COMEMODIFICATO CON D.D. N. 110 DEL 07.05.2018 - IMPEGN0 RISORSE A FAVORE DICONFETTERIA OREFICE SRL - DOMANDA ASSEGNAZIONE VOUCHER PROT.VOU-0082-2018/06/06 12-01.44 CUP B25F18002050007 CODICE SURF18018BP000000129.POR CAMPANIA FESR 2014-2020 - ASSE III- OBIETTIVOSPECIFICO 3.4 - AZIONE 3.4.2. AVVISO PUBBLICO DI CUI AL D.D. N. 52 DEL16.03.2018 COME MODIFICATO CON D.D. N	2020/0000561/50_03_00/E	50	03	04	570,00
2835	2020	U06282	POR FESR 2014/2020 – O.S. 3.4 – AIUTI	U.2.03.03.03.000	2	14	1405	3180005511	2	2019	POR CAMPANIA FESR 2014-2020 - ASSE III - OBIETTIVO SPECIFICO 3.4 -AZIONE 3.4.2. AVVISO PUBBLICO DI CUI AL D.D. N. 52 DEL 16.03.2018 COMEMODIFICATO CON D.D. N. 110 DEL 07.05.2018 - IMPEGN0 RISORSE A FAVORE DICONFETTERIA OREFICE SRL - DOMANDA ASSEGNAZIONE VOUCHER PROT.VOU-0082-2018/06/06 12-01.44 CUP B25F18002050007 CODICE SURF18018BP000000129.POR CAMPANIA FESR 2014-2020 - ASSE III- OBIETTIVOSPECIFICO 3.4 - AZIONE 3.4.2. AVVISO PUBBLICO DI CUI AL D.D. N. 52 DEL16.03.2018 COME MODIFICATO CON D.D. N	2020/0000561/50_03_00/E	50	03	04	133,00
2836	2020	U06282	POR FESR 2014/2020 – O.S. 3.4 – AIUTI	U.2.03.03.03.000	2	14	1405	3180005511	3	2019	POR CAMPANIA FESR 2014-2020 - ASSE III - OBIETTIVO SPECIFICO 3.4 -AZIONE 3.4.2. AVVISO PUBBLICO DI CUI AL D.D. N. 52 DEL 16.03.2018 COMEMODIFICATO CON D.D. N. 110 DEL 07.05.2018 - IMPEGN0 RISORSE A FAVORE DICONFETTERIA OREFICE SRL - DOMANDA ASSEGNAZIONE VOUCHER PROT.VOU-0082-2018/06/06 12-01.44 CUP B25F18002050007 CODICE SURF18018BP000000129.POR CAMPANIA FESR 2014-2020 - ASSE III- OBIETTIVOSPECIFICO 3.4 - AZIONE 3.4.2. AVVISO PUBBLICO DI CUI AL D.D. N. 52 DEL16.03.2018 COME MODIFICATO CON D.D. N	2020/0000561/50_03_00/E	50	03	04	57,00
2837	2020	U06282	POR FESR 2014/2020 – O.S. 3.4 – AIUTI	U.2.03.03.03.000	2	14	1405	3180005516	1	2019	POR CAMPANIA FESR 2014-2020 - ASSE III - OBIETTIVO SPECIFICO 3.4 -AZIONE 3.4.2. AVVISO PUBBLICO DI CUI AL D.D. N. 52 DEL 16.03.2018 COMEMODIFICATO CON D.D. N. 110 DEL 07.05.2018 - IMPEGN0 RISORSE A FAVORE DICONFETTERIA OREFICE SRL - DOMANDA ASSEGNAZIONE VOUCHER PROT.VOU-0082-2018/06/06 12-01.44 CUP B25F18002050007 CODICE SURF18018BP000000129.POR CAMPANIA FESR 2014-2020 - ASSE III- OBIETTIVOSPECIFICO 3.4 - AZIONE 3.4.2. AVVISO PUBBLICO DI CUI AL D.D. N. 52 DEL16.03.2018 COME MODIFICATO CON D.D. N	2021/0000041/50_03_00/E	50	03	04	3.750,00

fonte: http://burc.regione.campania.it

N.	Es.	Cap	Descrizione	IV Liv.	Tit	Miss	Prog.	Imp.	Pos.	Anno	Oggetto Impegno	DecretoRettifica	DIP	DG	UOD	Importo
2838	2020	U06282	POR FESR 2014/2020 – O.S. 3.4 – AIUTI	U.2.03.03.03.000	2	14	1405	3180005516	2	2019	POR CAMPANIA FESR 2014-2020 - ASSE III - OBIETTIVO SPECIFICO 3.4 -AZIONE 3.4.2. AVVISO PUBBLICO DI CUI AL D.D. N. 52 DEL 16.03.2018 COMEMODIFICATO CON D.D. N. 110 DEL 07.05.2018 - IMPEGN0 RISORSE A FAVORE DICONFETTERIA OREFICE SRL - DOMANDA ASSEGNAZIONE VOUCHER PROT.VOU-0082-2018/06/06 12-01.44 CUP B25F18002050007 CODICE SURF18018BP000000129.POR CAMPANIA FESR 2014-2020 - ASSE III- OBIETTIVOSPECIFICO 3.4 - AZIONE 3.4.2. AVVISO PUBBLICO DI CUI AL D.D. N. 52 DEL16.03.2018 COME MODIFICATO CON D.D. N	2021/0000041/50_03_00/E	50	03	04	875,00
2839	2020	U06282	POR FESR 2014/2020 – O.S. 3.4 – AIUTI	U.2.03.03.03.000	2	14	1405	3180005516	3	2019	POR CAMPANIA FESR 2014-2020 - ASSE III - OBIETTIVO SPECIFICO 3.4 -AZIONE 3.4.2. AVVISO PUBBLICO DI CUI AL D.D. N. 52 DEL 16.03.2018 COMEMODIFICATO CON D.D. N. 110 DEL 07.05.2018 - IMPEGN0 RISORSE A FAVORE DICONFETTERIA OREFICE SRL - DOMANDA ASSEGNAZIONE VOUCHER PROT.VOU-0082-2018/06/06 12-01.44 CUP B25F18002050007 CODICE SURF18018BP000000129.POR CAMPANIA FESR 2014-2020 - ASSE III- OBIETTIVOSPECIFICO 3.4 - AZIONE 3.4.2. AVVISO PUBBLICO DI CUI AL D.D. N. 52 DEL16.03.2018 COME MODIFICATO CON D.D. N	2021/0000041/50_03_00/E	50	03	04	375,00
2840	2020	U06282	POR FESR 2014/2020 – O.S. 3.4 – AIUTI	U.2.03.03.03.000	2	14	1405	3180005540	1	2019	POR CAMPANIA FESR 2014-2020 ASSE III OBIETTIVO SPECIFICO 3.4 AZIONE 3.4.2. AVVISO PUBBLICO DI CUI AL D.D. N. 52 DEL 16.03.2018 COME MODIFICATO CON D.D. N. 110 DEL 07.05.2018 IMPEGN0 RISORSE A FAVORE DI COMPAGNIA MERCANTILE D'OLTREMARE SRL DOMANDA ASSEGNAZIONE VOUCHER PROT. VOU-0177-2018/06/06 14-56-44 CUP B25F18001990008 CODICE SURF 18018BP000000125.	2020/0000647/50_03_00/E	50	03	04	9.750,00
2841	2020	U06282	POR FESR 2014/2020 – O.S. 3.4 – AIUTI	U.2.03.03.03.000	2	14	1405	3180005540	2	2019	POR CAMPANIA FESR 2014-2020 ASSE III OBIETTIVO SPECIFICO 3.4 AZIONE 3.4.2. AVVISO PUBBLICO DI CUI AL D.D. N. 52 DEL 16.03.2018 COME MODIFICATO CON D.D. N. 110 DEL 07.05.2018 IMPEGN0 RISORSE A FAVORE DI COMPAGNIA MERCANTILE D'OLTREMARE SRL DOMANDA ASSEGNAZIONE VOUCHER PROT. VOU-0177-2018/06/06 14-56-44 CUP B25F18001990008 CODICE SURF 18018BP000000125.	2020/0000647/50_03_00/E	50	03	04	2.275,00
2842	2020	U06282	POR FESR 2014/2020 – O.S. 3.4 – AIUTI	U.2.03.03.03.000	2	14	1405	3180005540	3	2019	POR CAMPANIA FESR 2014-2020 ASSE III OBIETTIVO SPECIFICO 3.4 AZIONE 3.4.2. AVVISO PUBBLICO DI CUI AL D.D. N. 52 DEL 16.03.2018 COME MODIFICATO CON D.D. N. 110 DEL 07.05.2018 IMPEGN0 RISORSE A FAVORE DI COMPAGNIA MERCANTILE D'OLTREMARE SRL DOMANDA ASSEGNAZIONE VOUCHER PROT. VOU-0177-2018/06/06 14-56-44 CUP B25F18001990008 CODICE SURF 18018BP000000125.	2020/0000647/50_03_00/E	50	03	04	975,00
2843	2020	U06282	POR FESR 2014/2020 – O.S. 3.4 – AIUTI	U.2.03.03.03.000	2	14	1405	3180005582	1	2019	POR CAMPANIA FESR 2014-2020 - ASSE III - OBIETTIVO SPECIFICO 3.4 -AZIONE 3.4.2. AVVISO PUBBLICO DI CUI AL D.D. N. 52 DEL 16.03.2018 COMEMODIFICATO CON D.D. N. 110 DEL 07.05.2018 - IMPEGN0 RISORSE A FAVORE DIMOLINI PIZZUTI SRL - DOMANDA ASSEGNAZIONE VOUCHERPROT.VOU-0155-2018/06/06 12-27-28 - CUP B25F18001230007 - CODICE SURF18018BP000000052.	2020/0000564/50_03_00/E	50	03	04	6.000,00
2844	2020	U06282	POR FESR 2014/2020 – O.S. 3.4 – AIUTI	U.2.03.03.03.000	2	14	1405	3180005582	2	2019	POR CAMPANIA FESR 2014-2020 - ASSE III - OBIETTIVO SPECIFICO 3.4 -AZIONE 3.4.2. AVVISO PUBBLICO DI CUI AL D.D. N. 52 DEL 16.03.2018 COMEMODIFICATO CON D.D. N. 110 DEL 07.05.2018 - IMPEGN0 RISORSE A FAVORE DIMOLINI PIZZUTI SRL - DOMANDA ASSEGNAZIONE VOUCHERPROT.VOU-0155-2018/06/06 12-27-28 - CUP B25F18001230007 - CODICE SURF18018BP000000052.	2020/0000564/50_03_00/E	50	03	04	1.400,00

fonte: http://burc.regione.campania.it

N.	Es.	Cap	Descrizione	IV Liv.	Tit	Miss	Prog.	Imp.	Pos.	Anno	Oggetto Impegno	DecretoRettifica	DIP	DG	UOD	Importo
2845	2020	U06282	POR FESR 2014/2020 – O.S. 3.4 – AIUTI	U.2.03.03.03.000	2	14	1405	3180005582	3	2019	POR CAMPANIA FESR 2014-2020 - ASSE III - OBIETTIVO SPECIFICO 3.4 -AZIONE 3.4.2. AVVISO PUBBLICO DI CUI AL D.D. N. 52 DEL 16.03.2018 COMEMODIFICATO CON D.D. N. 110 DEL 07.05.2018 - IMPEGN0 RISORSE A FAVORE DIMOLINI PIZZUTI SRL - DOMANDA ASSEGNAZIONE VOUCHERPROT.VOU-0155-2018/06/06 12-27-28 - CUP B25F18001230007 - CODICE SURF18018BP000000052.	2020/0000564/50_03_00/E	50	03	04	600,00
2846	2020	U06282	POR FESR 2014/2020 – O.S. 3.4 – AIUTI	U.2.03.03.03.000	2	14	1405	3180005788	1	2019	POR CAMPANIA FESR 2014-2020 - ASSE III - OBIETTIVO SPECIFICO 3.4 -AZIONE 3.4.2. AVVISO PUBBLICO DI CUI AL D.D. N. 52 DEL 16.03.2018 COMEMODIFICATO CON D.D. N. 110 DEL 07.05.2018 - IMPEGN0 RISORSE A FAVORE DIBATTISTA ACCESSORI SRL - DOMANDA ASSEGNAZIONE VOUCHERPROT.VOU-0090-2018/06/06 12-02-11 - CUP B25I18000260007 - CODICE SURF 18018BP000000063.POR CAMPANIA FESR 2014-2020 - ASSE III - OBIETTIVOSPECIFICO 3.4 - AZIONE 3.4.2. AVVISO PUBBLICO DI CUI AL D.D. N. 52 DEL16.03.2018 COME MODIFICATO CON D.D.P	2020/0000562/50_03_00/E	50	03	04	1.464,75
2847	2020	U06282	POR FESR 2014/2020 – O.S. 3.4 – AIUTI	U.2.03.03.03.000	2	14	1405	3180005788	2	2019	POR CAMPANIA FESR 2014-2020 - ASSE III - OBIETTIVO SPECIFICO 3.4 -AZIONE 3.4.2. AVVISO PUBBLICO DI CUI AL D.D. N. 52 DEL 16.03.2018 COMEMODIFICATO CON D.D. N. 110 DEL 07.05.2018 - IMPEGN0 RISORSE A FAVORE DIBATTISTA ACCESSORI SRL - DOMANDA ASSEGNAZIONE VOUCHERPROT.VOU-0090-2018/06/06 12-02-11 - CUP B25I18000260007 - CODICE SURF 18018BP000000063.POR CAMPANIA FESR 2014-2020 - ASSE III - OBIETTIVOSPECIFICO 3.4 - AZIONE 3.4.2. AVVISO PUBBLICO DI CUI AL D.D. N. 52 DEL16.03.2018 COME MODIFICATO CON D.D.P	2020/0000562/50_03_00/E	50	03	04	341,77
2848	2020	U06282	POR FESR 2014/2020 – O.S. 3.4 – AIUTI	U.2.03.03.03.000	2	14	1405	3180005788	3	2019	POR CAMPANIA FESR 2014-2020 - ASSE III - OBIETTIVO SPECIFICO 3.4 -AZIONE 3.4.2. AVVISO PUBBLICO DI CUI AL D.D. N. 52 DEL 16.03.2018 COMEMODIFICATO CON D.D. N. 110 DEL 07.05.2018 - IMPEGN0 RISORSE A FAVORE DIBATTISTA ACCESSORI SRL - DOMANDA ASSEGNAZIONE VOUCHERPROT.VOU-0090-2018/06/06 12-02-11 - CUP B25I18000260007 - CODICE SURF 18018BP000000063.POR CAMPANIA FESR 2014-2020 - ASSE III - OBIETTIVOSPECIFICO 3.4 - AZIONE 3.4.2. AVVISO PUBBLICO DI CUI AL D.D. N. 52 DEL16.03.2018 COME MODIFICATO CON D.D.P	2020/0000562/50_03_00/E	50	03	04	146,48
2849	2020	U06282	POR FESR 2014/2020 – O.S. 3.4 – AIUTI	U.2.03.03.03.000	2	14	1405	3180005975	1	2019	POR CAMPANIA FESR 2014-2020 - ASSE III - OBIETTIVO SPECIFICO 3.4 - AZIONE 3.4.2. AVVISO PUBBLICO DI CUI AL D.D. N. 52 DEL 16.03.2018 COME MODIFICATO CON D.D. N. 110 DEL 07.05.2018 - IMPEGN0 RISORSE A FAVORE DI PRONTO PELLI SRL - DOMANDA ASSEGNAZIONE VOUCHER PROT.VOU-0103-2018/06/06 12-02-44 - CUP B25F18001060007 - CODICE SURF 18018BP000000036.	2020/0000558/50_03_00/E	50	03	04	4.695,90
2850	2020	U06282	POR FESR 2014/2020 – O.S. 3.4 – AIUTI	U.2.03.03.03.000	2	14	1405	3180005975	2	2019	POR CAMPANIA FESR 2014-2020 - ASSE III - OBIETTIVO SPECIFICO 3.4 - AZIONE 3.4.2. AVVISO PUBBLICO DI CUI AL D.D. N. 52 DEL 16.03.2018 COME MODIFICATO CON D.D. N. 110 DEL 07.05.2018 - IMPEGN0 RISORSE A FAVORE DI PRONTO PELLI SRL - DOMANDA ASSEGNAZIONE VOUCHER PROT.VOU-0103-2018/06/06 12-02-44 - CUP B25F18001060007 - CODICE SURF 18018BP000000036.	2020/0000558/50_03_00/E	50	03	04	1.095,71
2851	2020	U06282	POR FESR 2014/2020 – O.S. 3.4 – AIUTI	U.2.03.03.03.000	2	14	1405	3180005975	3	2019	POR CAMPANIA FESR 2014-2020 - ASSE III - OBIETTIVO SPECIFICO 3.4 - AZIONE 3.4.2. AVVISO PUBBLICO DI CUI AL D.D. N. 52 DEL 16.03.2018 COME MODIFICATO CON D.D. N. 110 DEL 07.05.2018 - IMPEGN0 RISORSE A FAVORE DI PRONTO PELLI SRL - DOMANDA ASSEGNAZIONE VOUCHER PROT.VOU-0103-2018/06/06 12-02-44 - CUP B25F18001060007 - CODICE SURF 18018BP000000036.	2020/0000558/50_03_00/E	50	03	04	469,59

fonte: http://burc.regione.campania.it

N.	Es.	Cap	Descrizione	IV Liv.	Tit	Miss	Prog.	Imp.	Pos.	Anno	Oggetto Impegno	DecretoRettifica	DIP	DG	UOD	Importo
2852	2020	U06282	POR FESR 2014/2020 – O.S. 3.4 – AIUTI	U.2.03.03.03.000	2	14	1405	3180006158	1	2019	POR CAMPANIA FESR 2014-2020 - ASSE III - OBIETTIVO SPECIFICO 3.4 -AZIONE3.4.2. AVVISO PUBBLICO DI CUI AL D.D. N. 52 DEL 16.03.2018COMEMODIFICATO CON D.D. N. 110 DEL 07.05.2018 - IMPEGN0 RISORSE A FAVORE DIA. C. SPA - DOMANDA ASSEGNAZIONE VOUCHER PROT. VOU-0266-2018/06/2010-32-50 - CUP B25F18002380007 - CODICE SURF 18018BP000000151.	2021/0000041/50_03_00/E	50	03	04	6.000,00
2853	2020	U06282	POR FESR 2014/2020 – O.S. 3.4 – AIUTI	U.2.03.03.03.000	2	14	1405	3180006158	2	2019	POR CAMPANIA FESR 2014-2020 - ASSE III - OBIETTIVO SPECIFICO 3.4 -AZIONE3.4.2. AVVISO PUBBLICO DI CUI AL D.D. N. 52 DEL 16.03.2018COMEMODIFICATO CON D.D. N. 110 DEL 07.05.2018 - IMPEGN0 RISORSE A FAVORE DIA. C. SPA - DOMANDA ASSEGNAZIONE VOUCHER PROT. VOU-0266-2018/06/2010-32-50 - CUP B25F18002380007 - CODICE SURF 18018BP000000151.	2021/0000041/50_03_00/E	50	03	04	1.400,00
2854	2020	U06282	POR FESR 2014/2020 – O.S. 3.4 – AIUTI	U.2.03.03.03.000	2	14	1405	3180006158	3	2019	POR CAMPANIA FESR 2014-2020 - ASSE III - OBIETTIVO SPECIFICO 3.4 -AZIONE3.4.2. AVVISO PUBBLICO DI CUI AL D.D. N. 52 DEL 16.03.2018COMEMODIFICATO CON D.D. N. 110 DEL 07.05.2018 - IMPEGN0 RISORSE A FAVORE DIA. C. SPA - DOMANDA ASSEGNAZIONE VOUCHER PROT. VOU-0266-2018/06/2010-32-50 - CUP B25F18002380007 - CODICE SURF 18018BP000000151.	2021/0000041/50_03_00/E	50	03	04	600,00
2855	2020	U06282	POR FESR 2014/2020 – O.S. 3.4 – AIUTI	U.2.03.03.03.000	2	14	1405	3180006204	1	2019	POR CAMPANIA FESR 2014-2020 - ASSE III - OBIETTIVO SPECIFICO 3.4 -AZIONE3.4.2. AVVISO PUBBLICO DI CUI AL D.D. N. 52 DEL 16.03.2018COMEMODIFICATO CON D.D. N. 110 DEL 07.05.2018 - IMPEGN0 RISORSE A FAVORE DIINDUSTRIA CHIMICA MEDITERRANEA SRL - DOMANDA ASSEGNAZIONE VOUCHER PROT.VOU-0209-2018/06/07 16-07-43 - CUP B25F18001610007 - CODICE SURF 18018BP000000084.POR CAMPANIA FESR 2014-2020 - ASSE III - OBIETTIVOSPECIFICO 3.4 -AZIONE 3.4.2. AVVISO PUBBLICO DI CUI AL D.D. N. 52 DEL16.03.2018COME MODIFICATOV	2020/0000565/50_03_00/E	50	03	04	756,00
2856	2020	U06282	POR FESR 2014/2020 – O.S. 3.4 – AIUTI	U.2.03.03.03.000	2	14	1405	3180006204	2	2019	POR CAMPANIA FESR 2014-2020 - ASSE III - OBIETTIVO SPECIFICO 3.4 -AZIONE3.4.2. AVVISO PUBBLICO DI CUI AL D.D. N. 52 DEL 16.03.2018COMEMODIFICATO CON D.D. N. 110 DEL 07.05.2018 - IMPEGN0 RISORSE A FAVORE DIINDUSTRIA CHIMICA MEDITERRANEA SRL - DOMANDA ASSEGNAZIONE VOUCHER PROT.VOU-0209-2018/06/07 16-07-43 - CUP B25F18001610007 - CODICE SURF 18018BP000000084.POR CAMPANIA FESR 2014-2020 - ASSE III - OBIETTIVOSPECIFICO 3.4 -AZIONE 3.4.2. AVVISO PUBBLICO DI CUI AL D.D. N. 52 DEL16.03.2018COME MODIFICATOV	2020/0000565/50_03_00/E	50	03	04	176,40
2857	2020	U06282	POR FESR 2014/2020 – O.S. 3.4 – AIUTI	U.2.03.03.03.000	2	14	1405	3180006204	3	2019	POR CAMPANIA FESR 2014-2020 - ASSE III - OBIETTIVO SPECIFICO 3.4 -AZIONE3.4.2. AVVISO PUBBLICO DI CUI AL D.D. N. 52 DEL 16.03.2018COMEMODIFICATO CON D.D. N. 110 DEL 07.05.2018 - IMPEGN0 RISORSE A FAVORE DIINDUSTRIA CHIMICA MEDITERRANEA SRL - DOMANDA ASSEGNAZIONE VOUCHER PROT.VOU-0209-2018/06/07 16-07-43 - CUP B25F18001610007 - CODICE SURF 18018BP000000084.POR CAMPANIA FESR 2014-2020 - ASSE III - OBIETTIVOSPECIFICO 3.4 -AZIONE 3.4.2. AVVISO PUBBLICO DI CUI AL D.D. N. 52 DEL16.03.2018COME MODIFICATOV	2020/0000565/50_03_00/E	50	03	04	75,60

fonte: http://burc.regione.campania.it

N.	Es.	Cap	Descrizione	IV Liv.	Tit	Miss	Prog.	Imp.	Pos.	Anno	Oggetto Impegno	DecretoRettifica	DIP	DG	UOD	Importo
2858	2020	U06282	POR FESR 2014/2020 – O.S. 3.4 – AIUTI	U.2.03.03.03.000	2	14	1405	3180006211	1	2019	POR CAMPANIA FESR 2014-2020 - ASSE III - OBIETTIVO SPECIFICO 3.4 -AZIONE3.4.2. AVVISO PUBBLICO DI CUI AL D.D. N. 52 DEL 16.03.2018COMEMODIFICATO CON D.D. N. 110 DEL 07.05.2018 - IMPEGN0 RISORSE A FAVORE DIINDUSTRIA CHIMICA MEDITERRANEA SRL - DOMANDA ASSEGNAZIONE VOUCHER PROT.VOU-0209-2018/06/07 16-07-43 - CUP B25F18001610007 - CODICE SURF 18018BP000000084.POR CAMPANIA FESR 2014-2020 - ASSE III - OBIETTIVOSPECIFICO 3.4 -AZIONE 3.4.2. AVVISO PUBBLICO DI CUI AL D.D. N. 52 DEL16.03.2018COME MODIFICATOV	2020/0000075/50_03_04/E	50	03	04	2.832,43
2859	2020	U06282	POR FESR 2014/2020 – O.S. 3.4 – AIUTI	U.2.03.03.03.000	2	14	1405	3180006211	2	2019	POR CAMPANIA FESR 2014-2020 - ASSE III - OBIETTIVO SPECIFICO 3.4 -AZIONE3.4.2. AVVISO PUBBLICO DI CUI AL D.D. N. 52 DEL 16.03.2018COMEMODIFICATO CON D.D. N. 110 DEL 07.05.2018 - IMPEGN0 RISORSE A FAVORE DIINDUSTRIA CHIMICA MEDITERRANEA SRL - DOMANDA ASSEGNAZIONE VOUCHER PROT.VOU-0209-2018/06/07 16-07-43 - CUP B25F18001610007 - CODICE SURF 18018BP000000084.POR CAMPANIA FESR 2014-2020 - ASSE III - OBIETTIVOSPECIFICO 3.4 -AZIONE 3.4.2. AVVISO PUBBLICO DI CUI AL D.D. N. 52 DEL16.03.2018COME MODIFICATOV	2020/0000075/50_03_04/E	50	03	04	660,91
2860	2020	U06282	POR FESR 2014/2020 – O.S. 3.4 – AIUTI	U.2.03.03.03.000	2	14	1405	3180006211	3	2019	POR CAMPANIA FESR 2014-2020 - ASSE III - OBIETTIVO SPECIFICO 3.4 -AZIONE3.4.2. AVVISO PUBBLICO DI CUI AL D.D. N. 52 DEL 16.03.2018COMEMODIFICATO CON D.D. N. 110 DEL 07.05.2018 - IMPEGN0 RISORSE A FAVORE DIINDUSTRIA CHIMICA MEDITERRANEA SRL - DOMANDA ASSEGNAZIONE VOUCHER PROT.VOU-0209-2018/06/07 16-07-43 - CUP B25F18001610007 - CODICE SURF 18018BP000000084.POR CAMPANIA FESR 2014-2020 - ASSE III - OBIETTIVOSPECIFICO 3.4 -AZIONE 3.4.2. AVVISO PUBBLICO DI CUI AL D.D. N. 52 DEL16.03.2018COME MODIFICATOV	2020/0000075/50_03_04/E	50	03	04	283,23
2861	2020	U06282	POR FESR 2014/2020 – O.S. 3.4 – AIUTI	U.2.03.03.03.000	2	14	1405	3180006244	1	2019	POR CAMPANIA FESR 2014-2020 - ASSE III - OBIETTIVO SPECIFICO 3.4 -AZIONE3.4.2. AVVISO PUBBLICO DI CUI AL D.D. N. 52 DEL 16.03.2018COMEMODIFICATO CON D.D. N. 110 DEL 07.05.2018 - IMPEGN0 RISORSE A FAVORE DIMACOM SAS DI ALBERTO BOCCALATTE & C. - DOMANDA ASSEGNAZIONE VOUCHERPROT. VOU-0292-2018/06/28 13-49-12 - CUP B25F18002800007 - CODICE SURF 18018BP000000179.	2020/0000568/50_03_00/E	50	03	04	5.230,95
2862	2020	U06282	POR FESR 2014/2020 – O.S. 3.4 – AIUTI	U.2.03.03.03.000	2	14	1405	3180006244	2	2019	POR CAMPANIA FESR 2014-2020 - ASSE III - OBIETTIVO SPECIFICO 3.4 -AZIONE3.4.2. AVVISO PUBBLICO DI CUI AL D.D. N. 52 DEL 16.03.2018COMEMODIFICATO CON D.D. N. 110 DEL 07.05.2018 - IMPEGN0 RISORSE A FAVORE DIMACOM SAS DI ALBERTO BOCCALATTE & C. - DOMANDA ASSEGNAZIONE VOUCHERPROT. VOU-0292-2018/06/28 13-49-12 - CUP B25F18002800007 - CODICE SURF 18018BP000000179.	2020/0000568/50_03_00/E	50	03	04	523,10
2863	2020	U06282	POR FESR 2014/2020 – O.S. 3.4 – AIUTI	U.2.03.03.03.000	2	14	1405	3180006244	2	2019	POR CAMPANIA FESR 2014-2020 - ASSE III - OBIETTIVO SPECIFICO 3.4 -AZIONE3.4.2. AVVISO PUBBLICO DI CUI AL D.D. N. 52 DEL 16.03.2018COMEMODIFICATO CON D.D. N. 110 DEL 07.05.2018 - IMPEGN0 RISORSE A FAVORE DIMACOM SAS DI ALBERTO BOCCALATTE & C. - DOMANDA ASSEGNAZIONE VOUCHERPROT. VOU-0292-2018/06/28 13-49-12 - CUP B25F18002800007 - CODICE SURF 18018BP000000179.	2021/0000041/50_03_00/E	50	03	04	697,45

fonte: http://burc.regione.campania.it

N.	Es.	Cap	Descrizione	IV Liv.	Tit	Miss	Prog.	Imp.	Pos.	Anno	Oggetto Impegno	DecretoRettifica	DIP	DG	UOD	Importo
2864	2020	U06282	POR FESR 2014/2020 – O.S. 3.4 – AIUTI	U.2.03.03.03.000	2	14	1405	3180006244	3	2019	POR CAMPANIA FESR 2014-2020 - ASSE III - OBIETTIVO SPECIFICO 3.4 -AZIONE3.4.2. AVVISO PUBBLICO DI CUI AL D.D. N. 52 DEL 16.03.2018COMEMODIFICATO CON D.D. N. 110 DEL 07.05.2018 - IMPEGN0 RISORSE A FAVORE DIMACOM SAS DI ALBERTO BOCCALATTE & C. - DOMANDA ASSEGNAZIONE VOUCHERPROT. VOU-0292-2018/06/28 13-49-12 - CUP B25F18002800007 - CODICE SURF 18018BP000000179.	2021/0000041/50_03_00/E	50	03	04	523,10
2865	2020	U06282	POR FESR 2014/2020 – O.S. 3.4 – AIUTI	U.2.03.03.03.000	2	14	1405	3180006252	1	2019	POR CAMPANIA FESR 2014-2020 - ASSE III - OBIETTIVO SPECIFICO 3.4 -AZIONE 3.4.2. AVVISO PUBBLICO DI CUI AL D.D. N. 52 DEL 16.03.2018 COMEMODIFICATO CON D.D. N. 110 DEL 07.05.2018 - IMPEGN0 RISORSE A FAVORE DICALZATURIFICIO IMPICCI SRL - DOMANDA ASSEGNAZIONEVOUCHER PROT.VOU-0189-2018/06/06 17-34-08 - CUP B25I18000280007 - CODICE SURF18018BP000000080.POR CAMPANIA FESR 2014-2020 - ASSE III - OBIETTIVOSPECIFICO 3.4 - AZIONE 3.4.2. AVVISO PUBBLICO DI CUI AL D.D. N. 52 DEL16.03.2018 COME MODIFICATO CON D	2020/0000566/50_03_00/E	50	03	04	3.924,43
2866	2020	U06282	POR FESR 2014/2020 – O.S. 3.4 – AIUTI	U.2.03.03.03.000	2	14	1405	3180006252	2	2019	POR CAMPANIA FESR 2014-2020 - ASSE III - OBIETTIVO SPECIFICO 3.4 -AZIONE 3.4.2. AVVISO PUBBLICO DI CUI AL D.D. N. 52 DEL 16.03.2018 COMEMODIFICATO CON D.D. N. 110 DEL 07.05.2018 - IMPEGN0 RISORSE A FAVORE DICALZATURIFICIO IMPICCI SRL - DOMANDA ASSEGNAZIONEVOUCHER PROT.VOU-0189-2018/06/06 17-34-08 - CUP B25I18000280007 - CODICE SURF18018BP000000080.POR CAMPANIA FESR 2014-2020 - ASSE III - OBIETTIVOSPECIFICO 3.4 - AZIONE 3.4.2. AVVISO PUBBLICO DI CUI AL D.D. N. 52 DEL16.03.2018 COME MODIFICATO CON D	2020/0000566/50_03_00/E	50	03	04	915,70
2867	2020	U06282	POR FESR 2014/2020 – O.S. 3.4 – AIUTI	U.2.03.03.03.000	2	14	1405	3180006252	3	2019	POR CAMPANIA FESR 2014-2020 - ASSE III - OBIETTIVO SPECIFICO 3.4 -AZIONE 3.4.2. AVVISO PUBBLICO DI CUI AL D.D. N. 52 DEL 16.03.2018 COMEMODIFICATO CON D.D. N. 110 DEL 07.05.2018 - IMPEGN0 RISORSE A FAVORE DICALZATURIFICIO IMPICCI SRL - DOMANDA ASSEGNAZIONEVOUCHER PROT.VOU-0189-2018/06/06 17-34-08 - CUP B25I18000280007 - CODICE SURF18018BP000000080.POR CAMPANIA FESR 2014-2020 - ASSE III - OBIETTIVOSPECIFICO 3.4 - AZIONE 3.4.2. AVVISO PUBBLICO DI CUI AL D.D. N. 52 DEL16.03.2018 COME MODIFICATO CON D	2020/0000566/50_03_00/E	50	03	04	392,45
2868	2020	U06282	POR FESR 2014/2020 – O.S. 3.4 – AIUTI	U.2.03.03.03.000	2	14	1405	3180006258	1	2019	POR CAMPANIA FESR 2014-2020 - ASSE III - OBIETTIVO SPECIFICO 3.4 - AZIONE 3.4.2. AVVISO PUBBLICO DI CUI AL D.D. N. 52 DEL 16.03.2018 COME MODIFICATO CON D.D. N. 110 DEL 07.05.2018 - IMPEGN0 RISORSE A FAVORE DI MARCIANO SRL - DOMANDA ASSEGNAZIONE VOUCHER PROT. VOU-0298-2018/07/03 19-13-26 - CUP B25F18001940007 - CODICE SURF 18018BP000000113.	2020/0000586/50_03_00/E	50	03	04	2.250,00
2869	2020	U06282	POR FESR 2014/2020 – O.S. 3.4 – AIUTI	U.2.03.03.03.000	2	14	1405	3180006258	2	2019	POR CAMPANIA FESR 2014-2020 - ASSE III - OBIETTIVO SPECIFICO 3.4 - AZIONE 3.4.2. AVVISO PUBBLICO DI CUI AL D.D. N. 52 DEL 16.03.2018 COME MODIFICATO CON D.D. N. 110 DEL 07.05.2018 - IMPEGN0 RISORSE A FAVORE DI MARCIANO SRL - DOMANDA ASSEGNAZIONE VOUCHER PROT. VOU-0298-2018/07/03 19-13-26 - CUP B25F18001940007 - CODICE SURF 18018BP000000113.	2020/0000586/50_03_00/E	50	03	04	525,00

fonte: http://burc.regione.campania.it

N.	Es.	Cap	Descrizione	IV Liv.	Tit	Miss	Prog.	Imp.	Pos.	Anno	Oggetto Impegno	DecretoRettifica	DIP	DG	UOD	Importo
2870	2020	U06282	POR FESR 2014/2020 – O.S. 3.4 – AIUTI	U.2.03.03.03.000	2	14	1405	3180006258	3	2019	POR CAMPANIA FESR 2014-2020 - ASSE III - OBIETTIVO SPECIFICO 3.4 - AZIONE 3.4.2. AVVISO PUBBLICO DI CUI AL D.D. N. 52 DEL 16.03.2018 COME MODIFICATO CON D.D. N. 110 DEL 07.05.2018 - IMPEGN0 RISORSE A FAVORE DI MARCIANO SRL - DOMANDA ASSEGNAZIONE VOUCHER PROT. VOU-0298-2018/07/03 19-13-26 - CUP B25F18001940007 - CODICE SURF 18018BP000000113.	2020/0000586/50_03_00/E	50	03	04	225,00
2871	2020	U06282	POR FESR 2014/2020 – O.S. 3.4 – AIUTI	U.2.03.03.03.000	2	14	1405	3180006263	1	2019	POR CAMPANIA FESR 2014-2020 - ASSE III - OBIETTIVO SPECIFICO 3.4 -AZIONE 3.4.2. AVVISO PUBBLICO DI CUI AL D.D. N. 52 DEL 16.03.2018 COMEMODIFICATO CON D.D. N. 110 DEL 07.05.2018 - IMPEGN0 RISORSE A FAVORE DIJAMALFI SRL - DOMANDA ASSEGNAZIONE VOUCHER PROT.VOU-0300-2018/07/0417-06-26 - CUP B25I18000400007 - CODICE SURF 18018BP000000115.	2021/0000041/50_03_00/E	50	03	04	2.250,00
2872	2020	U06282	POR FESR 2014/2020 – O.S. 3.4 – AIUTI	U.2.03.03.03.000	2	14	1405	3180006263	2	2019	POR CAMPANIA FESR 2014-2020 - ASSE III - OBIETTIVO SPECIFICO 3.4 -AZIONE 3.4.2. AVVISO PUBBLICO DI CUI AL D.D. N. 52 DEL 16.03.2018 COMEMODIFICATO CON D.D. N. 110 DEL 07.05.2018 - IMPEGN0 RISORSE A FAVORE DIJAMALFI SRL - DOMANDA ASSEGNAZIONE VOUCHER PROT.VOU-0300-2018/07/0417-06-26 - CUP B25I18000400007 - CODICE SURF 18018BP000000115.	2021/0000041/50_03_00/E	50	03	04	525,00
2873	2020	U06282	POR FESR 2014/2020 – O.S. 3.4 – AIUTI	U.2.03.03.03.000	2	14	1405	3180006263	3	2019	POR CAMPANIA FESR 2014-2020 - ASSE III - OBIETTIVO SPECIFICO 3.4 -AZIONE 3.4.2. AVVISO PUBBLICO DI CUI AL D.D. N. 52 DEL 16.03.2018 COMEMODIFICATO CON D.D. N. 110 DEL 07.05.2018 - IMPEGN0 RISORSE A FAVORE DIJAMALFI SRL - DOMANDA ASSEGNAZIONE VOUCHER PROT.VOU-0300-2018/07/0417-06-26 - CUP B25I18000400007 - CODICE SURF 18018BP000000115.	2021/0000041/50_03_00/E	50	03	04	225,00
2874	2020	U06282	POR FESR 2014/2020 – O.S. 3.4 – AIUTI	U.2.03.03.03.000	2	14	1405	3180006489	1	2019	POR CAMPANIA FESR 2014-2020 - ASSE III - OBIETTIVO SPECIFICO 3.4 -AZIONE 3.4.2. AVVISO PUBBLICO DI CUI AL D.D. N. 52 DEL 16.03.2018 COMEMODIFICATO CON D.D. N. 110 DEL 07.05.2018 - IMPEGN0 RISORSE A FAVORE DIFOODEAST TRADE SRL - DOMANDA ASSEGNAZIONE VOUCHERPROT.VOU-0314-2018/07/17 13-10-10 - CUP B25I18000430007 - CODICE SURF18018BP000000119.POR CAMPANIA FESR 2014-2020 - ASSE III -OBIETTIVOSPECIFICO 3.4 - AZIONE 3.4.2. AVVISO PUBBLICO DI CUI AL D.D. N. 52 DEL16.03.2018 COME MODIFICATO CON D.D. N. 1	2020/0000569/50_03_00/E	50	03	04	6.864,00
2875	2020	U06282	POR FESR 2014/2020 – O.S. 3.4 – AIUTI	U.2.03.03.03.000	2	14	1405	3180006489	2	2019	POR CAMPANIA FESR 2014-2020 - ASSE III - OBIETTIVO SPECIFICO 3.4 -AZIONE 3.4.2. AVVISO PUBBLICO DI CUI AL D.D. N. 52 DEL 16.03.2018 COMEMODIFICATO CON D.D. N. 110 DEL 07.05.2018 - IMPEGN0 RISORSE A FAVORE DIFOODEAST TRADE SRL - DOMANDA ASSEGNAZIONE VOUCHERPROT.VOU-0314-2018/07/17 13-10-10 - CUP B25I18000430007 - CODICE SURF18018BP000000119.POR CAMPANIA FESR 2014-2020 - ASSE III -OBIETTIVOSPECIFICO 3.4 - AZIONE 3.4.2. AVVISO PUBBLICO DI CUI AL D.D. N. 52 DEL16.03.2018 COME MODIFICATO CON D.D. N. 1	2020/0000569/50_03_00/E	50	03	04	1.601,60
2876	2020	U06282	POR FESR 2014/2020 – O.S. 3.4 – AIUTI	U.2.03.03.03.000	2	14	1405	3180006489	3	2019	POR CAMPANIA FESR 2014-2020 - ASSE III - OBIETTIVO SPECIFICO 3.4 -AZIONE 3.4.2. AVVISO PUBBLICO DI CUI AL D.D. N. 52 DEL 16.03.2018 COMEMODIFICATO CON D.D. N. 110 DEL 07.05.2018 - IMPEGN0 RISORSE A FAVORE DIFOODEAST TRADE SRL - DOMANDA ASSEGNAZIONE VOUCHERPROT.VOU-0314-2018/07/17 13-10-10 - CUP B25I18000430007 - CODICE SURF18018BP000000119.POR CAMPANIA FESR 2014-2020 - ASSE III -OBIETTIVOSPECIFICO 3.4 - AZIONE 3.4.2. AVVISO PUBBLICO DI CUI AL D.D. N. 52 DEL16.03.2018 COME MODIFICATO CON D.D. N. 1	2020/0000569/50_03_00/E	50	03	04	686,40

fonte: http://burc.regione.campania.it

N.	Es.	Cap	Descrizione	IV Liv.	Tit	Miss	Prog.	Imp.	Pos.	Anno	Oggetto Impegno	DecretoRettifica	DIP	DG	UOD	Importo
2877	2020	U06282	POR FESR 2014/2020 – O.S. 3.4 – AIUTI	U.2.03.03.03.000	2	14	1405	3180006532	1	2019	POR CAMPANIA FESR 2014-2020 - ASSE III - OBIETTIVO SPECIFICO 3.4 -AZIONE 3.4.2. AVVISO PUBBLICO DI CUI AL D.D. N. 52 DEL 16.03.2018 COMEMODIFICATO CON D.D. N. 110 DEL 07.05.2018 - IMPEGN0 RISORSE A FAVORE DIGALVANICA PARTENOPEA DEI F.LLI LANCIATO SRL - DOMANDAASSEGNAZIONEVOUCHER PROT. VOU-0335-2018/07/28 16-57-08 - CUP B25F18002400007 -CODICE SURF 18018BP000000153.POR CAMPANIA FESR2014-2020 - ASSE III -OBIETTIVO SPECIFICO 3.4 - AZIONE 3.4.2. AVVISO PUBBLICO DI CUI AL D.D.N. 52 DEL 16.03.2018 COME2	2020/0000573/50_03_00/E	50	03	04	3.750,00
2878	2020	U06282	POR FESR 2014/2020 – O.S. 3.4 – AIUTI	U.2.03.03.03.000	2	14	1405	3180006532	2	2019	POR CAMPANIA FESR 2014-2020 - ASSE III - OBIETTIVO SPECIFICO 3.4 -AZIONE 3.4.2. AVVISO PUBBLICO DI CUI AL D.D. N. 52 DEL 16.03.2018 COMEMODIFICATO CON D.D. N. 110 DEL 07.05.2018 - IMPEGN0 RISORSE A FAVORE DIGALVANICA PARTENOPEA DEI F.LLI LANCIATO SRL - DOMANDAASSEGNAZIONEVOUCHER PROT. VOU-0335-2018/07/28 16-57-08 - CUP B25F18002400007 -CODICE SURF 18018BP000000153.POR CAMPANIA FESR2014-2020 - ASSE III -OBIETTIVO SPECIFICO 3.4 - AZIONE 3.4.2. AVVISO PUBBLICO DI CUI AL D.D.N. 52 DEL 16.03.2018 COME2	2020/0000573/50_03_00/E	50	03	04	875,00
2879	2020	U06282	POR FESR 2014/2020 – O.S. 3.4 – AIUTI	U.2.03.03.03.000	2	14	1405	3180006532	3	2019	POR CAMPANIA FESR 2014-2020 - ASSE III - OBIETTIVO SPECIFICO 3.4 -AZIONE 3.4.2. AVVISO PUBBLICO DI CUI AL D.D. N. 52 DEL 16.03.2018 COMEMODIFICATO CON D.D. N. 110 DEL 07.05.2018 - IMPEGN0 RISORSE A FAVORE DIGALVANICA PARTENOPEA DEI F.LLI LANCIATO SRL - DOMANDAASSEGNAZIONEVOUCHER PROT. VOU-0335-2018/07/28 16-57-08 - CUP B25F18002400007 -CODICE SURF 18018BP000000153.POR CAMPANIA FESR2014-2020 - ASSE III -OBIETTIVO SPECIFICO 3.4 - AZIONE 3.4.2. AVVISO PUBBLICO DI CUI AL D.D.N. 52 DEL 16.03.2018 COME2	2020/0000573/50_03_00/E	50	03	04	375,00
2880	2020	U06282	POR FESR 2014/2020 – O.S. 3.4 – AIUTI	U.2.03.03.03.000	2	14	1405	3190003997	1	2019	POR CAMPANIA FESR 2014-2020 - ASSE III - OBIETTIVO SPECIFICO 3.4 -AZIONE 3.4.2. AVVISO PUBBLICO DI CUI AL D.D. N. 53 DEL 16.03.2018, COMEMODIFICATO CON D.D. N. 131 DEL 11.05.2018 - IMPEGN0 RISORSE A FAVORE DIM.G.M. S.R.L. - DOMANDA DI ACCESSO ALL'AGEVOLAZIONE PROT.INT-0075-2018/07/13 16:01:11.1838 - CUP: B25F19000260007 - CODICE SURF:OP_8246 18066BP000000026	2021/0000041/50_03_00/E	50	03	04	101,22
2881	2020	U06282	POR FESR 2014/2020 – O.S. 3.4 – AIUTI	U.2.03.03.03.000	2	14	1405	3190003997	2	2019	POR CAMPANIA FESR 2014-2020 - ASSE III - OBIETTIVO SPECIFICO 3.4 -AZIONE 3.4.2. AVVISO PUBBLICO DI CUI AL D.D. N. 53 DEL 16.03.2018, COMEMODIFICATO CON D.D. N. 131 DEL 11.05.2018 - IMPEGN0 RISORSE A FAVORE DIM.G.M. S.R.L. - DOMANDA DI ACCESSO ALL'AGEVOLAZIONE PROT.INT-0075-2018/07/13 16:01:11.1838 - CUP: B25F19000260007 - CODICE SURF:OP_8246 18066BP000000026	2021/0000041/50_03_00/E	50	03	04	23,62
2882	2020	U06282	POR FESR 2014/2020 – O.S. 3.4 – AIUTI	U.2.03.03.03.000	2	14	1405	3190003997	3	2019	POR CAMPANIA FESR 2014-2020 - ASSE III - OBIETTIVO SPECIFICO 3.4 -AZIONE 3.4.2. AVVISO PUBBLICO DI CUI AL D.D. N. 53 DEL 16.03.2018, COMEMODIFICATO CON D.D. N. 131 DEL 11.05.2018 - IMPEGN0 RISORSE A FAVORE DIM.G.M. S.R.L. - DOMANDA DI ACCESSO ALL'AGEVOLAZIONE PROT.INT-0075-2018/07/13 16:01:11.1838 - CUP: B25F19000260007 - CODICE SURF:OP_8246 18066BP000000026	2021/0000041/50_03_00/E	50	03	04	10,12
2883	2020	U06282	POR FESR 2014/2020 – O.S. 3.4 – AIUTI	U.2.03.03.03.000	2	14	1405	3190004004	1	2019	POR CAMPANIA FESR 2014-2020 - ASSE III - OBIETTIVO SPECIFICO 3.4 -AZIONE 3.4.2. AVVISO PUBBLICO DI CUI AL D.D. N. 52 DEL 16.03.2018, COMEMODIFICATO CON D.D. N. 110 DEL 07.05.2018 - IMPEGN0 RISORSE A FAVORE DIDE.VI. INDUSTRIA TESSILE S.R.L. - DOMANDA ASSEGNAZIONE VOUCHER PROT.VOU-0117-2018/06/06 12:03:45 - CUP: B25F18001410007 -CODICE SURF:18018BP000000065	2020/0000557/50_03_00/E	50	03	04	2.100,00

fonte: http://burc.regione.campania.it

N.	Es.	Cap	Descrizione	IV Liv.	Tit	Miss	Prog.	Imp.	Pos.	Anno	Oggetto Impegno	DecretoRettifica	DIP	DG	UOD	Importo
2884	2020	U06282	POR FESR 2014/2020 – O.S. 3.4 – AIUTI	U.2.03.03.03.000	2	14	1405	3190004004	2	2019	POR CAMPANIA FESR 2014-2020 - ASSE III - OBIETTIVO SPECIFICO 3.4 -AZIONE 3.4.2. AVVISO PUBBLICO DI CUI AL D.D. N. 52 DEL 16.03.2018, COMEMODIFICATO CON D.D. N. 110 DEL 07.05.2018 - IMPEGN0 RISORSE A FAVORE DIDE.VI. INDUSTRIA TESSILE S.R.L. - DOMANDA ASSEGNAZIONE VOUCHER PROT.VOU-0117-2018/06/06 12:03:45 - CUP: B25F18001410007 -CODICE SURF:18018BP000000065	2020/0000557/50_03_00/E	50	03	04	490,00
2885	2020	U06282	POR FESR 2014/2020 – O.S. 3.4 – AIUTI	U.2.03.03.03.000	2	14	1405	3190004004	3	2019	POR CAMPANIA FESR 2014-2020 - ASSE III - OBIETTIVO SPECIFICO 3.4 -AZIONE 3.4.2. AVVISO PUBBLICO DI CUI AL D.D. N. 52 DEL 16.03.2018, COMEMODIFICATO CON D.D. N. 110 DEL 07.05.2018 - IMPEGN0 RISORSE A FAVORE DIDE.VI. INDUSTRIA TESSILE S.R.L. - DOMANDA ASSEGNAZIONE VOUCHER PROT.VOU-0117-2018/06/06 12:03:45 - CUP: B25F18001410007 -CODICE SURF:18018BP000000065	2020/0000557/50_03_00/E	50	03	04	210,00
2886	2020	U06282	POR FESR 2014/2020 – O.S. 3.4 – AIUTI	U.2.03.03.03.000	2	14	1405	3190004010	1	2019	POR CAMPANIA FESR 2014-2020 - ASSE III - OBIETTIVO SPECIFICO 3.4 -AZIONE 3.4.2. AVVISO PUBBLICO DI CUI AL D.D. N. 52 DEL 16.03.2018, COMEMODIFICATO CON D.D. N. 110 DEL 07.05.2018 - IMPEGN0 RISORSE A FAVORE DIFULVIO DI GENNARO SRL - DOMANDA ASSEGNAZIONE VOUCHERPROT.VOU-0130-2018/06/06 12:06:14 - CUP: B25F18001430007 - CODICE SURF:18018BP000000067	2020/0000563/50_03_00/E	50	03	04	5.452,50
2887	2020	U06282	POR FESR 2014/2020 – O.S. 3.4 – AIUTI	U.2.03.03.03.000	2	14	1405	3190004010	2	2019	POR CAMPANIA FESR 2014-2020 - ASSE III - OBIETTIVO SPECIFICO 3.4 -AZIONE 3.4.2. AVVISO PUBBLICO DI CUI AL D.D. N. 52 DEL 16.03.2018, COMEMODIFICATO CON D.D. N. 110 DEL 07.05.2018 - IMPEGN0 RISORSE A FAVORE DIFULVIO DI GENNARO SRL - DOMANDA ASSEGNAZIONE VOUCHERPROT.VOU-0130-2018/06/06 12:06:14 - CUP: B25F18001430007 - CODICE SURF:18018BP000000067	2020/0000563/50_03_00/E	50	03	04	1.272,25
2888	2020	U06282	POR FESR 2014/2020 – O.S. 3.4 – AIUTI	U.2.03.03.03.000	2	14	1405	3190004010	3	2019	POR CAMPANIA FESR 2014-2020 - ASSE III - OBIETTIVO SPECIFICO 3.4 -AZIONE 3.4.2. AVVISO PUBBLICO DI CUI AL D.D. N. 52 DEL 16.03.2018, COMEMODIFICATO CON D.D. N. 110 DEL 07.05.2018 - IMPEGN0 RISORSE A FAVORE DIFULVIO DI GENNARO SRL - DOMANDA ASSEGNAZIONE VOUCHERPROT.VOU-0130-2018/06/06 12:06:14 - CUP: B25F18001430007 - CODICE SURF:18018BP000000067	2020/0000563/50_03_00/E	50	03	04	545,25
2889	2020	U06282	POR FESR 2014/2020 – O.S. 3.4 – AIUTI	U.2.03.03.03.000	2	14	1405	3190004136	1	2019	POR CAMPANIA FESR 2014-2020 - ASSE III - OBIETTIVO SPECIFICO 3.4 -AZIONE 3.4.2. AVVISO PUBBLICO DI CUI AL D.D. N. 52 DEL 16.03.2018, COMEMODIFICATO CON D.D. N. 110 DEL 07.05.2018 - IMPEGN0 RISORSE A FAVORE DICOSY FOR YOU COOPERATIVA SOCIALE - DOMANDA ASSEGNAZIONE VOUCHER PROT.VOU-0321-2018/07/20 12:03:39 - CUP: B25F18002120007 - CODICE SURF:18018BP000000136	2020/0000570/50_03_00/E	50	03	04	6.319,50
2890	2020	U06282	POR FESR 2014/2020 – O.S. 3.4 – AIUTI	U.2.03.03.03.000	2	14	1405	3190004136	2	2019	POR CAMPANIA FESR 2014-2020 - ASSE III - OBIETTIVO SPECIFICO 3.4 -AZIONE 3.4.2. AVVISO PUBBLICO DI CUI AL D.D. N. 52 DEL 16.03.2018, COMEMODIFICATO CON D.D. N. 110 DEL 07.05.2018 - IMPEGN0 RISORSE A FAVORE DICOSY FOR YOU COOPERATIVA SOCIALE - DOMANDA ASSEGNAZIONE VOUCHER PROT.VOU-0321-2018/07/20 12:03:39 - CUP: B25F18002120007 - CODICE SURF:18018BP000000136	2020/0000570/50_03_00/E	50	03	04	1.474,54
2891	2020	U06282	POR FESR 2014/2020 – O.S. 3.4 – AIUTI	U.2.03.03.03.000	2	14	1405	3190004136	3	2019	POR CAMPANIA FESR 2014-2020 - ASSE III - OBIETTIVO SPECIFICO 3.4 -AZIONE 3.4.2. AVVISO PUBBLICO DI CUI AL D.D. N. 52 DEL 16.03.2018, COMEMODIFICATO CON D.D. N. 110 DEL 07.05.2018 - IMPEGN0 RISORSE A FAVORE DICOSY FOR YOU COOPERATIVA SOCIALE - DOMANDA ASSEGNAZIONE VOUCHER PROT.VOU-0321-2018/07/20 12:03:39 - CUP: B25F18002120007 - CODICE SURF:18018BP000000136	2020/0000570/50_03_00/E	50	03	04	631,96

fonte: http://burc.regione.campania.it

N.	Es.	Cap	Descrizione	IV Liv.	Tit	Miss	Prog.	Imp.	Pos.	Anno	Oggetto Impegno	DecretoRettifica	DIP	DG	UOD	Importo
2892	2020	U06282	POR FESR 2014/2020 – O.S. 3.4 – AIUTI	U.2.03.03.03.000	2	14	1405	3190004284	1	2019	POR CAMPANIA FESR 2014-2020 - ASSE III - OBIETTIVO SPECIFICO 3.4 -AZIONE 3.4.2. AVVISO PUBBLICO DI CUI AL D.D. N. 52 DEL 16.03.2018, COMEMODIFICATO CON D.D. N. 110 DEL 07.05.2018 - IMPEGN0 RISORSE A FAVORE DIUNDICI 10 LEATHER GARMENT DI CONFORTI FEDERICA -DOMANDA ASSEGNAZIONEVOUCHER PROT. VOU-0218-2018/06/08 10:19:07 - CUP: B25F18001640007 - CODICE SURF: 18018BP000000086	2020/0000583/50_03_00/E	50	03	04	5.970,00
2893	2020	U06282	POR FESR 2014/2020 – O.S. 3.4 – AIUTI	U.2.03.03.03.000	2	14	1405	3190004284	2	2019	POR CAMPANIA FESR 2014-2020 - ASSE III - OBIETTIVO SPECIFICO 3.4 -AZIONE 3.4.2. AVVISO PUBBLICO DI CUI AL D.D. N. 52 DEL 16.03.2018, COMEMODIFICATO CON D.D. N. 110 DEL 07.05.2018 - IMPEGN0 RISORSE A FAVORE DIUNDICI 10 LEATHER GARMENT DI CONFORTI FEDERICA -DOMANDA ASSEGNAZIONEVOUCHER PROT. VOU-0218-2018/06/08 10:19:07 - CUP: B25F18001640007 - CODICE SURF: 18018BP000000086	2020/0000583/50_03_00/E	50	03	04	1.393,00
2894	2020	U06282	POR FESR 2014/2020 – O.S. 3.4 – AIUTI	U.2.03.03.03.000	2	14	1405	3190004284	3	2019	POR CAMPANIA FESR 2014-2020 - ASSE III - OBIETTIVO SPECIFICO 3.4 -AZIONE 3.4.2. AVVISO PUBBLICO DI CUI AL D.D. N. 52 DEL 16.03.2018, COMEMODIFICATO CON D.D. N. 110 DEL 07.05.2018 - IMPEGN0 RISORSE A FAVORE DIUNDICI 10 LEATHER GARMENT DI CONFORTI FEDERICA -DOMANDA ASSEGNAZIONEVOUCHER PROT. VOU-0218-2018/06/08 10:19:07 - CUP: B25F18001640007 - CODICE SURF: 18018BP000000086	2020/0000583/50_03_00/E	50	03	04	597,00
2895	2020	U06282	POR FESR 2014/2020 – O.S. 3.4 – AIUTI	U.2.03.03.03.000	2	14	1405	3190004554	1	2019	POR CAMPANIA FESR 2014-2020 - ASSE III - OBIETTIVO SPECIFICO 3.4 -AZIONE 3.4.2. AVVISO PUBBLICO DI CUI AL D.D. N. 52 DEL 16.03.2018, COMEMODIFICATO CON D.D. N. 110 DEL 07.05.2018 - IMPEGN0 RISORSE A FAVORE DIMEALITALY SRL - DOMANDA ASSEGNAZIONE VOUCHER PROT. VOU-0030-2018/06/0612:01:10 - CUP: B25I18000170007 - CODICE SURF: 18018BP000000020	2020/0000555/50_03_00/E	50	03	04	6.637,50
2896	2020	U06282	POR FESR 2014/2020 – O.S. 3.4 – AIUTI	U.2.03.03.03.000	2	14	1405	3190004554	2	2019	POR CAMPANIA FESR 2014-2020 - ASSE III - OBIETTIVO SPECIFICO 3.4 -AZIONE 3.4.2. AVVISO PUBBLICO DI CUI AL D.D. N. 52 DEL 16.03.2018, COMEMODIFICATO CON D.D. N. 110 DEL 07.05.2018 - IMPEGN0 RISORSE A FAVORE DIMEALITALY SRL - DOMANDA ASSEGNAZIONE VOUCHER PROT. VOU-0030-2018/06/0612:01:10 - CUP: B25I18000170007 - CODICE SURF: 18018BP000000020	2020/0000555/50_03_00/E	50	03	04	1.548,75
2897	2020	U06282	POR FESR 2014/2020 – O.S. 3.4 – AIUTI	U.2.03.03.03.000	2	14	1405	3190004554	3	2019	POR CAMPANIA FESR 2014-2020 - ASSE III - OBIETTIVO SPECIFICO 3.4 -AZIONE 3.4.2. AVVISO PUBBLICO DI CUI AL D.D. N. 52 DEL 16.03.2018, COMEMODIFICATO CON D.D. N. 110 DEL 07.05.2018 - IMPEGN0 RISORSE A FAVORE DIMEALITALY SRL - DOMANDA ASSEGNAZIONE VOUCHER PROT. VOU-0030-2018/06/0612:01:10 - CUP: B25I18000170007 - CODICE SURF: 18018BP000000020	2020/0000555/50_03_00/E	50	03	04	663,75
2898	2020	U06282	POR FESR 2014/2020 – O.S. 3.4 – AIUTI	U.2.03.03.03.000	2	14	1405	3190005570	1	2019	POR CAMPANIA FESR 2014-2020 - ASSE III - OBIETTIVO SPECIFICO 3.4 -AZIONE3.4.2. AVVISO PUBBLICO DI CUI AL D.D. N. 52 DEL 16.03.2018, COMEMODIFICATO CON D.D. N. 110 DEL 07.05.2018 - IMPEGN0 RISORSE A FAVORE DIBEENGOODY SRL - DOMANDA ASSEGNAZIONE VOUCHER PROT. VOU-0135-2018/06/0612:09:09 - CUP: B25F18001980007 - CODICE SURF: 18018BP000000124	2020/0000559/50_03_00/E	50	03	04	2.363,42
2899	2020	U06282	POR FESR 2014/2020 – O.S. 3.4 – AIUTI	U.2.03.03.03.000	2	14	1405	3190005570	2	2019	POR CAMPANIA FESR 2014-2020 - ASSE III - OBIETTIVO SPECIFICO 3.4 -AZIONE3.4.2. AVVISO PUBBLICO DI CUI AL D.D. N. 52 DEL 16.03.2018, COMEMODIFICATO CON D.D. N. 110 DEL 07.05.2018 - IMPEGN0 RISORSE A FAVORE DIBEENGOODY SRL - DOMANDA ASSEGNAZIONE VOUCHER PROT. VOU-0135-2018/06/0612:09:09 - CUP: B25F18001980007 - CODICE SURF: 18018BP000000124	2020/0000559/50_03_00/E	50	03	04	551,47

fonte: http://burc.regione.campania.it

N.	Es.	Cap	Descrizione	IV Liv.	Tit	Miss	Prog.	Imp.	Pos.	Anno	Oggetto Impegno	DecretoRettifica	DIP	DG	UOD	Importo
2900	2020	U06282	POR FESR 2014/2020 – O.S. 3.4 – AIUTI	U.2.03.03.03.000	2	14	1405	3190005570	3	2019	POR CAMPANIA FESR 2014-2020 - ASSE III - OBIETTIVO SPECIFICO 3.4 -AZIONE3.4.2. AVVISO PUBBLICO DI CUI AL D.D. N. 52 DEL 16.03.2018, COMEMODIFICATO CON D.D. N. 110 DEL 07.05.2018 - IMPEGN0 RISORSE A FAVORE DIBEENGOODY SRL - DOMANDA ASSEGNAZIONE VOUCHER PROT. VOU-0135-2018/06/0612:09:09 - CUP: B25F18001980007 - CODICE SURF: 18018BP000000124	2020/0000559/50_03_00/E	50	03	04	236,34
2901	2020	U06282	POR FESR 2014/2020 – O.S. 3.4 – AIUTI	U.2.03.03.03.000	2	14	1405	3190005572	1	2019	POR CAMPANIA FESR 2014-2020 - ASSE III - OBIETTIVO SPECIFICO 3.4 -AZIONE 3.4.2. AVVISO PUBBLICO DI CUI AL D.D. N. 52 DEL 16.03.2018, COMEMODIFICATO CON D.D. N. 110 DEL 07.05.2018 - IMPEGN0 RISORSE A FAVORE DIBIRRIFICIO C&C SRLS - DOMANDA ASSEGNAZIONE VOUCHER PROT.VOU-0382-2018/10/17 17:39:27 - CUP: B25F19001070007 -CODICE SURF:OP_8666 18018BP000000196.	2020/0000575/50_03_00/E	50	03	04	4.503,75
2902	2020	U06282	POR FESR 2014/2020 – O.S. 3.4 – AIUTI	U.2.03.03.03.000	2	14	1405	3190005572	2	2019	POR CAMPANIA FESR 2014-2020 - ASSE III - OBIETTIVO SPECIFICO 3.4 -AZIONE 3.4.2. AVVISO PUBBLICO DI CUI AL D.D. N. 52 DEL 16.03.2018, COMEMODIFICATO CON D.D. N. 110 DEL 07.05.2018 - IMPEGN0 RISORSE A FAVORE DIBIRRIFICIO C&C SRLS - DOMANDA ASSEGNAZIONE VOUCHER PROT.VOU-0382-2018/10/17 17:39:27 - CUP: B25F19001070007 -CODICE SURF:OP_8666 18018BP000000196.	2020/0000575/50_03_00/E	50	03	04	1.050,87
2903	2020	U06282	POR FESR 2014/2020 – O.S. 3.4 – AIUTI	U.2.03.03.03.000	2	14	1405	3190005572	3	2019	POR CAMPANIA FESR 2014-2020 - ASSE III - OBIETTIVO SPECIFICO 3.4 -AZIONE 3.4.2. AVVISO PUBBLICO DI CUI AL D.D. N. 52 DEL 16.03.2018, COMEMODIFICATO CON D.D. N. 110 DEL 07.05.2018 - IMPEGN0 RISORSE A FAVORE DIBIRRIFICIO C&C SRLS - DOMANDA ASSEGNAZIONE VOUCHER PROT.VOU-0382-2018/10/17 17:39:27 - CUP: B25F19001070007 -CODICE SURF:OP_8666 18018BP000000196.	2020/0000575/50_03_00/E	50	03	04	450,38
2904	2020	U06282	POR FESR 2014/2020 – O.S. 3.4 – AIUTI	U.2.03.03.03.000	2	14	1405	3190005573	1	2019	POR CAMPANIA FESR 2014-2020 - ASSE III - OBIETTIVO SPECIFICO 3.4 -AZIONE 3.4.2. AVVISO PUBBLICO DI CUI AL D.D. N. 52 DEL 16.03.2018, COMEMODIFICATO CON D.D. N. 110 DEL 07.05.2018 - IMPEGN0 RISORSE A FAVORE DIAZIENDA AGRICOLA LA MOLARA SRL - DOMANDA ASSEGNAZIONE VOUCHER PROT.VOU-0334-2018/07/27 18:59:34 - CUP: B25F18002550004 - CODICE SURF:18018BP000000163.	2020/0000571/50_03_00/E	50	03	04	2.846,25
2905	2020	U06282	POR FESR 2014/2020 – O.S. 3.4 – AIUTI	U.2.03.03.03.000	2	14	1405	3190005573	2	2019	POR CAMPANIA FESR 2014-2020 - ASSE III - OBIETTIVO SPECIFICO 3.4 -AZIONE 3.4.2. AVVISO PUBBLICO DI CUI AL D.D. N. 52 DEL 16.03.2018, COMEMODIFICATO CON D.D. N. 110 DEL 07.05.2018 - IMPEGN0 RISORSE A FAVORE DIAZIENDA AGRICOLA LA MOLARA SRL - DOMANDA ASSEGNAZIONE VOUCHER PROT.VOU-0334-2018/07/27 18:59:34 - CUP: B25F18002550004 - CODICE SURF:18018BP000000163.	2020/0000571/50_03_00/E	50	03	04	664,12
2906	2020	U06282	POR FESR 2014/2020 – O.S. 3.4 – AIUTI	U.2.03.03.03.000	2	14	1405	3190005573	3	2019	POR CAMPANIA FESR 2014-2020 - ASSE III - OBIETTIVO SPECIFICO 3.4 -AZIONE 3.4.2. AVVISO PUBBLICO DI CUI AL D.D. N. 52 DEL 16.03.2018, COMEMODIFICATO CON D.D. N. 110 DEL 07.05.2018 - IMPEGN0 RISORSE A FAVORE DIAZIENDA AGRICOLA LA MOLARA SRL - DOMANDA ASSEGNAZIONE VOUCHER PROT.VOU-0334-2018/07/27 18:59:34 - CUP: B25F18002550004 - CODICE SURF:18018BP000000163.	2020/0000571/50_03_00/E	50	03	04	284,63

fonte: http://burc.regione.campania.it

N.	Es.	Cap	Descrizione	IV Liv.	Tit	Miss	Prog.	Imp.	Pos.	Anno	Oggetto Impegno	DecretoRettifica	DIP	DG	UOD	Importo
2907	2020	U06282	POR FESR 2014/2020 – O.S. 3.4 – AIUTI	U.2.03.03.03.000	2	14	1405	3190005574	1	2019	POR CAMPANIA FESR 2014-2020 - ASSE III - OBIETTIVO SPECIFICO 3.4 -AZIONE 3.4.2. AVVISO PUBBLICO DI CUI AL D.D. N. 52 DEL 16.03.2018, COMEMODIFICATO CON D.D. N. 110 DEL 07.05.2018 - IMPEGN0 RISORSE A FAVORE DICASA MADAIO SRL - DOMANDA ASSEGNAZIONE VOUCHER PROT.VOU-0293-2018/06/2917:58:51 - CUP: B25F18002390007 - CODICE SURF: 18018BP000000152.	2020/0000579/50_03_00/E	50	03	04	3.124,50
2908	2020	U06282	POR FESR 2014/2020 – O.S. 3.4 – AIUTI	U.2.03.03.03.000	2	14	1405	3190005574	2	2019	POR CAMPANIA FESR 2014-2020 - ASSE III - OBIETTIVO SPECIFICO 3.4 -AZIONE 3.4.2. AVVISO PUBBLICO DI CUI AL D.D. N. 52 DEL 16.03.2018, COMEMODIFICATO CON D.D. N. 110 DEL 07.05.2018 - IMPEGN0 RISORSE A FAVORE DICASA MADAIO SRL - DOMANDA ASSEGNAZIONE VOUCHER PROT.VOU-0293-2018/06/2917:58:51 - CUP: B25F18002390007 - CODICE SURF: 18018BP000000152.	2020/0000579/50_03_00/E	50	03	04	729,05
2909	2020	U06282	POR FESR 2014/2020 – O.S. 3.4 – AIUTI	U.2.03.03.03.000	2	14	1405	3190005574	3	2019	POR CAMPANIA FESR 2014-2020 - ASSE III - OBIETTIVO SPECIFICO 3.4 -AZIONE 3.4.2. AVVISO PUBBLICO DI CUI AL D.D. N. 52 DEL 16.03.2018, COMEMODIFICATO CON D.D. N. 110 DEL 07.05.2018 - IMPEGN0 RISORSE A FAVORE DICASA MADAIO SRL - DOMANDA ASSEGNAZIONE VOUCHER PROT.VOU-0293-2018/06/2917:58:51 - CUP: B25F18002390007 - CODICE SURF: 18018BP000000152.	2020/0000579/50_03_00/E	50	03	04	312,45
2910	2020	U06282	POR FESR 2014/2020 – O.S. 3.4 – AIUTI	U.2.03.03.03.000	2	14	1405	3190006242	1	2019	POR CAMPANIA FESR 2014-2020 - ASSE III - OBIETTIVO SPECIFICO 3.4 -AZIONE 3.4.2. AVVISO PUBBLICO DI CUI AL D.D. N. 52 DEL 16.03.2018, COMEMODIFICATO CON D.D. N. 110 DEL 07.05.2018 - IMPEGN0 RISORSE A FAVORE DIORTHOTES EDITRICE DI GIORDANO DIEGO - DOMANDA ASSEGNAZIONE VOUCHER PROT.VOU-0235-2018/06/11 17:06:35 - CUP: B25F18002670007 - CODICE SURF:18018BP000000172	2020/0000567/50_03_00/E	50	03	04	3.077,56
2911	2020	U06282	POR FESR 2014/2020 – O.S. 3.4 – AIUTI	U.2.03.03.03.000	2	14	1405	3190006242	2	2019	POR CAMPANIA FESR 2014-2020 - ASSE III - OBIETTIVO SPECIFICO 3.4 -AZIONE 3.4.2. AVVISO PUBBLICO DI CUI AL D.D. N. 52 DEL 16.03.2018, COMEMODIFICATO CON D.D. N. 110 DEL 07.05.2018 - IMPEGN0 RISORSE A FAVORE DIORTHOTES EDITRICE DI GIORDANO DIEGO - DOMANDA ASSEGNAZIONE VOUCHER PROT.VOU-0235-2018/06/11 17:06:35 - CUP: B25F18002670007 - CODICE SURF:18018BP000000172	2020/0000567/50_03_00/E	50	03	04	718,10
2912	2020	U06282	POR FESR 2014/2020 – O.S. 3.4 – AIUTI	U.2.03.03.03.000	2	14	1405	3190006242	3	2019	POR CAMPANIA FESR 2014-2020 - ASSE III - OBIETTIVO SPECIFICO 3.4 -AZIONE 3.4.2. AVVISO PUBBLICO DI CUI AL D.D. N. 52 DEL 16.03.2018, COMEMODIFICATO CON D.D. N. 110 DEL 07.05.2018 - IMPEGN0 RISORSE A FAVORE DIORTHOTES EDITRICE DI GIORDANO DIEGO - DOMANDA ASSEGNAZIONE VOUCHER PROT.VOU-0235-2018/06/11 17:06:35 - CUP: B25F18002670007 - CODICE SURF:18018BP000000172	2020/0000567/50_03_00/E	50	03	04	307,76
2913	2020	U06282	POR FESR 2014/2020 – O.S. 3.4 – AIUTI	U.2.03.03.03.000	2	14	1405	3190006702	1	2019	POR CAMPANIA FESR 2014-2020 - ASSE III - OBIETTIVO SPECIFICO 3.4 -AZIONE 3.4.2. AVVISO PUBBLICO DI CUI AL D.D. N. 52 DEL 16.03.2018, COMEMODIFICATO CON D.D. N. 110 DEL 07.05.2018 - IMPEGN0 RISORSE A FAVORE DIA4 DESIGN & CONTRACT SRL - DOMANDA ASSEGNAZIONEVOUCHER PROT.VOU-0001-2018/06/06 12:00:56 - CUP: B24E19000140007 - CODICE SURF:OP_8942 18018BP000000205	2020/0000581/50_03_00/E	50	03	04	2.662,49
2914	2020	U06282	POR FESR 2014/2020 – O.S. 3.4 – AIUTI	U.2.03.03.03.000	2	14	1405	3190006702	2	2019	POR CAMPANIA FESR 2014-2020 - ASSE III - OBIETTIVO SPECIFICO 3.4 -AZIONE 3.4.2. AVVISO PUBBLICO DI CUI AL D.D. N. 52 DEL 16.03.2018, COMEMODIFICATO CON D.D. N. 110 DEL 07.05.2018 - IMPEGN0 RISORSE A FAVORE DIA4 DESIGN & CONTRACT SRL - DOMANDA ASSEGNAZIONEVOUCHER PROT.VOU-0001-2018/06/06 12:00:56 - CUP: B24E19000140007 - CODICE SURF:OP_8942 18018BP000000205	2020/0000581/50_03_00/E	50	03	04	621,25

fonte: http://burc.regione.campania.it

N.	Es.	Cap	Descrizione	IV Liv.	Tit	Miss	Prog.	Imp.	Pos.	Anno	Oggetto Impegno	DecretoRettifica	DIP	DG	UOD	Importo
2915	2020	U06282	POR FESR 2014/2020 – O.S. 3.4 – AIUTI	U.2.03.03.03.000	2	14	1405	3190006702	3	2019	POR CAMPANIA FESR 2014-2020 - ASSE III - OBIETTIVO SPECIFICO 3.4 -AZIONE 3.4.2. AVVISO PUBBLICO DI CUI AL D.D. N. 52 DEL 16.03.2018, COMEMODIFICATO CON D.D. N. 110 DEL 07.05.2018 - IMPEGN0 RISORSE A FAVORE DIA4 DESIGN & CONTRACT SRL - DOMANDA ASSEGNAZIONEVOUCHER PROT.VOU-0001-2018/06/06 12:00:56 - CUP: B24E19000140007 - CODICE SURF:OP_8942 18018BP000000205	2020/0000581/50_03_00/E	50	03	04	266,26
2916	2020	U06282	POR FESR 2014/2020 – O.S. 3.4 – AIUTI	U.2.03.03.03.000	2	14	1405	3190006795	1	2019	POR CAMPANIA FESR 2014-2020 - ASSE III - OBIETTIVO SPECIFICO 3.4 -AZIONE 3.4.2. AVVISO PUBBLICO DI CUI AL D.D. N. 52 DEL 16.03.2018, COMEMODIFICATO CON D.D. N. 110 DEL 07.05.2018 - IMPEGN0 RISORSE A FAVORE DIDITTA D'ELIA DI ALFONSO VITIELLO - DOMANDA ASSEGNAZIONE VOUCHER PROT.VOU-0417-2019/01/07 12:40:23 - CUP: B24E19000150006 - CODICE SURF:OP_8944 18018BP000000207	2020/0000576/50_03_00/E	50	03	04	7.886,25
2917	2020	U06282	POR FESR 2014/2020 – O.S. 3.4 – AIUTI	U.2.03.03.03.000	2	14	1405	3190006795	2	2019	POR CAMPANIA FESR 2014-2020 - ASSE III - OBIETTIVO SPECIFICO 3.4 -AZIONE 3.4.2. AVVISO PUBBLICO DI CUI AL D.D. N. 52 DEL 16.03.2018, COMEMODIFICATO CON D.D. N. 110 DEL 07.05.2018 - IMPEGN0 RISORSE A FAVORE DIDITTA D'ELIA DI ALFONSO VITIELLO - DOMANDA ASSEGNAZIONE VOUCHER PROT.VOU-0417-2019/01/07 12:40:23 - CUP: B24E19000150006 - CODICE SURF:OP_8944 18018BP000000207	2020/0000576/50_03_00/E	50	03	04	1.840,12
2918	2020	U06282	POR FESR 2014/2020 – O.S. 3.4 – AIUTI	U.2.03.03.03.000	2	14	1405	3190006795	3	2019	POR CAMPANIA FESR 2014-2020 - ASSE III - OBIETTIVO SPECIFICO 3.4 -AZIONE 3.4.2. AVVISO PUBBLICO DI CUI AL D.D. N. 52 DEL 16.03.2018, COMEMODIFICATO CON D.D. N. 110 DEL 07.05.2018 - IMPEGN0 RISORSE A FAVORE DIDITTA D'ELIA DI ALFONSO VITIELLO - DOMANDA ASSEGNAZIONE VOUCHER PROT.VOU-0417-2019/01/07 12:40:23 - CUP: B24E19000150006 - CODICE SURF:OP_8944 18018BP000000207	2020/0000576/50_03_00/E	50	03	04	788,63
2919	2020	U06282	POR FESR 2014/2020 – O.S. 3.4 – AIUTI	U.2.03.03.03.000	2	14	1405	3190008057	1	2019	POR CAMPANIA FESR 2014-2020 - ASSE III - OBIETTIVO SPECIFICO 3.4 -AZIONE 3.4.2. AVVISO PUBBLICO DI CUI AL D.D. N. 52 DEL 16.03.2018, COMEMODIFICATO CON D.D. N. 110 DEL 07.05.2018 - IMPEGN0 RISORSE A FAVORE DIEXCLUSIVE DI GIANLUCA ZIVERI SAS - DOMANDA ASSEGNAZIONE VOUCHER PROT.VOU-0418-2019/01/08 15:26:23 - CUP: B24E19001220007 - CODICE SURF:OP_11067 18018BP000000219	2020/0000584/50_03_00/E	50	03	04	2.250,00
2920	2020	U06282	POR FESR 2014/2020 – O.S. 3.4 – AIUTI	U.2.03.03.03.000	2	14	1405	3190008057	2	2019	POR CAMPANIA FESR 2014-2020 - ASSE III - OBIETTIVO SPECIFICO 3.4 -AZIONE 3.4.2. AVVISO PUBBLICO DI CUI AL D.D. N. 52 DEL 16.03.2018, COMEMODIFICATO CON D.D. N. 110 DEL 07.05.2018 - IMPEGN0 RISORSE A FAVORE DIEXCLUSIVE DI GIANLUCA ZIVERI SAS - DOMANDA ASSEGNAZIONE VOUCHER PROT.VOU-0418-2019/01/08 15:26:23 - CUP: B24E19001220007 - CODICE SURF:OP_11067 18018BP000000219	2020/0000584/50_03_00/E	50	03	04	525,00
2921	2020	U06282	POR FESR 2014/2020 – O.S. 3.4 – AIUTI	U.2.03.03.03.000	2	14	1405	3190008057	3	2019	POR CAMPANIA FESR 2014-2020 - ASSE III - OBIETTIVO SPECIFICO 3.4 -AZIONE 3.4.2. AVVISO PUBBLICO DI CUI AL D.D. N. 52 DEL 16.03.2018, COMEMODIFICATO CON D.D. N. 110 DEL 07.05.2018 - IMPEGN0 RISORSE A FAVORE DIEXCLUSIVE DI GIANLUCA ZIVERI SAS - DOMANDA ASSEGNAZIONE VOUCHER PROT.VOU-0418-2019/01/08 15:26:23 - CUP: B24E19001220007 - CODICE SURF:OP_11067 18018BP000000219	2020/0000584/50_03_00/E	50	03	04	225,00

fonte: http://burc.regione.campania.it

N.	Es.	Cap	Descrizione	IV Liv.	Tit	Miss	Prog.	Imp.	Pos.	Anno	Oggetto Impegno	DecretoRettifica	DIP	DG	UOD	Importo
2922	2020	U06282	POR FESR 2014/2020 – O.S. 3.4 – AIUTI	U.2.03.03.03.000	2	14	1405	3190008387	1	2019	POR CAMPANIA FESR 2014-2020 - ASSE III - OBIETTIVO SPECIFICO 3.4 -AZIONE 3.4.2. AVVISO PUBBLICO DI CUI AL D.D. N. 52 DEL 16.03.2018, COMEMODIFICATO CON D.D. N. 110 DEL 07.05.2018 - IMPEGN0 RISORSE A FAVORE DIMD TECH S.R.L. - DOMANDA ASSEGNAZIONE VOUCHER PROT. VOU-0434-2019/02/1111:04:31 - CUP: B24B19000030005 - CODICE SURF: OP_9199 18018BP000000216.	2020/0000587/50_03_00/E	50	03	04	3.750,00
2923	2020	U06282	POR FESR 2014/2020 – O.S. 3.4 – AIUTI	U.2.03.03.03.000	2	14	1405	3190008387	2	2019	POR CAMPANIA FESR 2014-2020 - ASSE III - OBIETTIVO SPECIFICO 3.4 -AZIONE 3.4.2. AVVISO PUBBLICO DI CUI AL D.D. N. 52 DEL 16.03.2018, COMEMODIFICATO CON D.D. N. 110 DEL 07.05.2018 - IMPEGN0 RISORSE A FAVORE DIMD TECH S.R.L. - DOMANDA ASSEGNAZIONE VOUCHER PROT. VOU-0434-2019/02/1111:04:31 - CUP: B24B19000030005 - CODICE SURF: OP_9199 18018BP000000216.	2020/0000587/50_03_00/E	50	03	04	875,00
2924	2020	U06282	POR FESR 2014/2020 – O.S. 3.4 – AIUTI	U.2.03.03.03.000	2	14	1405	3190008387	3	2019	POR CAMPANIA FESR 2014-2020 - ASSE III - OBIETTIVO SPECIFICO 3.4 -AZIONE 3.4.2. AVVISO PUBBLICO DI CUI AL D.D. N. 52 DEL 16.03.2018, COMEMODIFICATO CON D.D. N. 110 DEL 07.05.2018 - IMPEGN0 RISORSE A FAVORE DIMD TECH S.R.L. - DOMANDA ASSEGNAZIONE VOUCHER PROT. VOU-0434-2019/02/1111:04:31 - CUP: B24B19000030005 - CODICE SURF: OP_9199 18018BP000000216.	2020/0000587/50_03_00/E	50	03	04	375,00
2925	2020	U06282	POR FESR 2014/2020 – O.S. 3.4 – AIUTI	U.2.03.03.03.000	2	14	1405	3190008389	1	2019	POR CAMPANIA FESR 2014-2020 - ASSE III - OBIETTIVO SPECIFICO 3.4 -AZIONE 3.4.2. AVVISO PUBBLICO DI CUI AL D.D. N. 52 DEL 16.03.2018, COMEMODIFICATO CON D.D. N. 110 DEL 07.05.2018 - IMPEGN0 RISORSE A FAVORE DIJOMI SPA - DOMANDA ASSEGNAZIONE VOUCHER PROT. VOU-0198-2018/06/0619:35:55 - CUP: B25F18001700007 - CODICE SURF: 18018BP000000090.	2020/0000582/50_03_00/E	50	03	04	4.500,00
2926	2020	U06282	POR FESR 2014/2020 – O.S. 3.4 – AIUTI	U.2.03.03.03.000	2	14	1405	3190008389	2	2019	POR CAMPANIA FESR 2014-2020 - ASSE III - OBIETTIVO SPECIFICO 3.4 -AZIONE 3.4.2. AVVISO PUBBLICO DI CUI AL D.D. N. 52 DEL 16.03.2018, COMEMODIFICATO CON D.D. N. 110 DEL 07.05.2018 - IMPEGN0 RISORSE A FAVORE DIJOMI SPA - DOMANDA ASSEGNAZIONE VOUCHER PROT. VOU-0198-2018/06/0619:35:55 - CUP: B25F18001700007 - CODICE SURF: 18018BP000000090.	2020/0000582/50_03_00/E	50	03	04	1.050,00
2927	2020	U06282	POR FESR 2014/2020 – O.S. 3.4 – AIUTI	U.2.03.03.03.000	2	14	1405	3190008389	3	2019	POR CAMPANIA FESR 2014-2020 - ASSE III - OBIETTIVO SPECIFICO 3.4 -AZIONE 3.4.2. AVVISO PUBBLICO DI CUI AL D.D. N. 52 DEL 16.03.2018, COMEMODIFICATO CON D.D. N. 110 DEL 07.05.2018 - IMPEGN0 RISORSE A FAVORE DIJOMI SPA - DOMANDA ASSEGNAZIONE VOUCHER PROT. VOU-0198-2018/06/0619:35:55 - CUP: B25F18001700007 - CODICE SURF: 18018BP000000090.	2020/0000582/50_03_00/E	50	03	04	450,00
2928	2020	U06282	POR FESR 2014/2020 – O.S. 3.4 – AIUTI	U.2.03.03.03.000	2	14	1405	3190008644	1	2019	POR CAMPANIA FESR 2014-2020 - ASSE III - OBIETTIVO SPECIFICO 3.4 -AZIONE 3.4.2. AVVISO PUBBLICO DI CUI AL D.D. N. 53 DEL 16.03.2018, COMEMODIFICATO CON D.D. N. 131 DEL 11.05.2018 - IMPEGN0 RISORSE A FAVORE DIIGLOOLAB SRLS - DOMANDA DI ACCESSO ALL'AGEVOLAZIONE PROT.INT-0019-2018/07/13 16:00:56.9567 - CUP: B25F19000400007 - CODICE SURF:OP_8300 18066BP000000031	2020/0000441/50_03_00/E	50	03	04	51.187,50
2929	2020	U06282	POR FESR 2014/2020 – O.S. 3.4 – AIUTI	U.2.03.03.03.000	2	14	1405	3190008644	2	2019	POR CAMPANIA FESR 2014-2020 - ASSE III - OBIETTIVO SPECIFICO 3.4 -AZIONE 3.4.2. AVVISO PUBBLICO DI CUI AL D.D. N. 53 DEL 16.03.2018, COMEMODIFICATO CON D.D. N. 131 DEL 11.05.2018 - IMPEGN0 RISORSE A FAVORE DIIGLOOLAB SRLS - DOMANDA DI ACCESSO ALL'AGEVOLAZIONE PROT.INT-0019-2018/07/13 16:00:56.9567 - CUP: B25F19000400007 - CODICE SURF:OP_8300 18066BP000000031	2020/0000441/50_03_00/E	50	03	04	11.943,75

fonte: http://burc.regione.campania.it

N.	Es.	Cap	Descrizione	IV Liv.	Tit	Miss	Prog.	Imp.	Pos.	Anno	Oggetto Impegno	DecretoRettifica	DIP	DG	UOD	Importo
2930	2020	U06282	POR FESR 2014/2020 – O.S. 3.4 – AIUTI	U.2.03.03.03.000	2	14	1405	3190008644	3	2019	POR CAMPANIA FESR 2014-2020 - ASSE III - OBIETTIVO SPECIFICO 3.4 -AZIONE 3.4.2. AVVISO PUBBLICO DI CUI AL D.D. N. 53 DEL 16.03.2018, COMEMODIFICATO CON D.D. N. 131 DEL 11.05.2018 - IMPEGN0 RISORSE A FAVORE DIIGLOOLAB SRLS - DOMANDA DI ACCESSO ALL'AGEVOLAZIONE PROT.INT-0019-2018/07/13 16:00:56.9567 - CUP: B25F19000400007 - CODICE SURF:OP_8300 18066BP000000031	2020/0000441/50_03_00/E	50	03	04	5.118,75
2931	2020	U06283	POR FESR 2014/2020 - ASSE ASSISTENZA TECNICA - VALUTAZIONE E STUDI	U.2.02.03.99.000	2	01	0112	3180002330	2	2019	POR CAMPANIA FESR 2014/2020. DGR 301 DEL 21/6/2016 - MASTERPLAN LITORALEDOMITIO - AMMISSIONE A FINANZIAMENTO E PRENOTAZIONE RISORSE PER L'AFFIDAMENTO DEL SERVIZIO DI ELABORAZIONE DI UNA PROPOSTA DI"RIQUALIFICAZIONE, VALORIZZAZIONE E SVILUPPO" DEL LITORALEDOMITIOFLEGREO (MASTERPLAN DEL LITORALE DOMITIO FLEGREO) DELLA REGIONECAMPANIA E RELATIVO SUPPORTO - CIG: 73591209EE - CUP: B82D18000000006	2021/0000041/50_03_00/E	50	03		0,01
2932	2020	U06289	POR 2014/2020 - OT3 - OS 3.5- IMPRESE	U.2.03.03.03.000	2	14	1405	3190008661	1	2019	POR CAMPANIA FESR - AZIONE 3.5.1 - CONFERMA PRENOTAZIONE IMPEGN0 - 2019	2020/0000394/50_02_00/E	50	02		750.000,00
2933	2020	U06289	POR 2014/2020 - OT3 - OS 3.5- IMPRESE	U.2.03.03.03.000	2	14	1405	3190008661	2	2019	POR CAMPANIA FESR - AZIONE 3.5.1 - CONFERMA PRENOTAZIONE IMPEGN0 - 2019	2020/0000394/50_02_00/E	50	02		175.000,00
2934	2020	U06289	POR 2014/2020 - OT3 - OS 3.5- IMPRESE	U.2.03.03.03.000	2	14	1405	3190008661	3	2019	POR CAMPANIA FESR - AZIONE 3.5.1 - CONFERMA PRENOTAZIONE IMPEGN0 - 2019	2020/0000394/50_02_00/E	50	02		75.000,00
2935	2020	U06289	POR 2014/2020 - OT3 - OS 3.5- IMPRESE	U.2.03.03.03.000	2	14	1405	3190008661	4	2019	POR CAMPANIA FESR - AZIONE 3.5.1 - CONFERMA PRENOTAZIONE IMPEGN0 - 2019	2020/0000394/50_02_00/E	50	02		750.000,00
2936	2020	U06289	POR 2014/2020 - OT3 - OS 3.5- IMPRESE	U.2.03.03.03.000	2	14	1405	3190008661	5	2019	POR CAMPANIA FESR - AZIONE 3.5.1 - CONFERMA PRENOTAZIONE IMPEGN0 - 2019	2020/0000394/50_02_00/E	50	02		175.000,00
2937	2020	U06289	POR 2014/2020 - OT3 - OS 3.5- IMPRESE	U.2.03.03.03.000	2	14	1405	3190008661	6	2019	POR CAMPANIA FESR - AZIONE 3.5.1 - CONFERMA PRENOTAZIONE IMPEGN0 - 2019	2020/0000394/50_02_00/E	50	02		75.000,00
2938	2020	U06292	TRASFERIMENTI CORRENTI AD ALTRE AMMINISTRAZIONI STATALI PER INCENTIVI DI CUI ALL' EX ART. 113 DEL D. LGS. 50/2016 SS.MM.II.	U.1.04.01.01.000	1	09	0909	3170003913	1	2017	POR FESR CAMPANIA 2014/2020. G.P. "RISANAMENTO AMBIENTALE EVALORIZZAZIONE DEI REGI LAGNI" IMPEGNO SPESE PROGETTAZIONE PERSONALE	2021/0000127/50_06_00/E	50	06		8.700,00
2939	2020	U06292	TRASFERIMENTI CORRENTI AD ALTRE AMMINISTRAZIONI STATALI PER INCENTIVI DI CUI ALL' EX ART. 113 DEL D. LGS. 50/2016 SS.MM.II.	U.1.04.01.01.000	1	09	0909	3170003913	2	2017	POR FESR CAMPANIA 2014/2020. G.P. "RISANAMENTO AMBIENTALE EVALORIZZAZIONE DEI REGI LAGNI" IMPEGNO SPESE PROGETTAZIONE PERSONALE	2021/0000127/50_06_00/E	50	06		2.030,00
2940	2020	U06292	TRASFERIMENTI CORRENTI AD ALTRE AMMINISTRAZIONI STATALI PER INCENTIVI DI CUI ALL' EX ART. 113 DEL D. LGS. 50/2016 SS.MM.II.	U.1.04.01.01.000	1	09	0909	3170003913	3	2017	POR FESR CAMPANIA 2014/2020. G.P. "RISANAMENTO AMBIENTALE EVALORIZZAZIONE DEI REGI LAGNI" IMPEGNO SPESE PROGETTAZIONE PERSONALE	2021/0000127/50_06_00/E	50	06		870,00
2941	2020	U06294	VERSAMENTI IRAP PER ATTIVITA' CONNESSA	U.1.02.01.01.000	1	09	0909	3190009659	1	2019	POR FESR 2014/2020 - OBIETTIVO SPECIFICO 6.3 - GRANDE PROGETTO:RISANAMENTO AMBIENTALE E VALORIZZAZIONE DEI REGI LAGNI -RIFUNZIONALIZZAZIONE ED ADEGUAMENTO DELLE SEZIONI DI TRATTAMENTODELL'IMPIANTO DI DEPURAZIONE DI FOCE REGI LAGNI - CUP B73D12000570006 -CODICE SURF 16030BP000000001 - INCENTIVO EX ART. 113, COMMA 2, DELD.LGS. 18 APRILE 2016, N. 50 RELATIVO AI LAVORI ESEGUITI PER I SS.A.LL.N. 1, 2 E 3 - IMPEGNO DELLA SPESA PER PRESTAZIONI RESE DA DIPENDENTIREGIONALI RELATIVAMENTE AI SS.A.LL	2021/0000127/50_06_00/E	50	06		12,61
2942	2020	U06294	VERSAMENTI IRAP PER ATTIVITA' CONNESSA	U.1.02.01.01.000	1	09	0909	3190009659	2	2019	POR FESR 2014/2020 - OBIETTIVO SPECIFICO 6.3 - GRANDE PROGETTO:RISANAMENTO AMBIENTALE E VALORIZZAZIONE DEI REGI LAGNI -RIFUNZIONALIZZAZIONE ED ADEGUAMENTO DELLE SEZIONI DI TRATTAMENTODELL'IMPIANTO DI DEPURAZIONE DI FOCE REGI LAGNI - CUP B73D12000570006 -CODICE SURF 16030BP000000001 - INCENTIVO EX ART. 113, COMMA 2, DELD.LGS. 18 APRILE 2016, N. 50 RELATIVO AI LAVORI ESEGUITI PER I SS.A.LL.N. 1, 2 E 3 - IMPEGNO DELLA SPESA PER PRESTAZIONI RESE DA DIPENDENTIREGIONALI RELATIVAMENTE AI SS.A.LL	2021/0000127/50_06_00/E	50	06		1,54

fonte: http://burc.regione.campania.it

N.	Es.	Cap	Descrizione	IV Liv.	Tit	Miss	Prog.	Imp.	Pos.	Anno	Oggetto Impegno	DecretoRettifica	DIP	DG	UOD	Importo
2943	2020	U06294	VERSAMENTI IRAP PER ATTIVITA' CONNESSA	U.1.02.01.01.000	1	09	0909	3190009659	3	2019	POR FESR 2014/2020 - OBIETTIVO SPECIFICO 6.3 - GRANDE PROGETTO:RISANAMENTO AMBIENTALE E VALORIZZAZIONE DEI REGI LAGNI -RIFUNZIONALIZZAZIONE ED ADEGUAMENTO DELLE SEZIONI DI TRATTAMENTODELL'IMPIANTO DI DEPURAZIONE DI FOCE REGI LAGNI - CUP B73D12000570006 -CODICE SURF 16030BP000000001 - INCENTIVO EX ART. 113, COMMA 2, DELD.LGS. 18 APRILE 2016, N. 50 RELATIVO AI LAVORI ESEGUITI PER I SS.A.LL.N. 1, 2 E 3 - IMPEGNO DELLA SPESA PER PRESTAZIONI RESE DA DIPENDENTIREGIONALI RELATIVAMENTE AI SS.A.LL	2021/0000127/50_06_00/E	50	06		0,68
2944	2020	U06298	COMPENSI PER INCENTIVI DI CUI ALL' EX ART. 113 DEL D. LGS. 50/2016 SS.MM.II CORRISPOSTO AL PERSONALE INTERNO	U.1.01.01.01.000	1	09	0909	3190006255	3	2019	POR FESR 2014/2020 - OBIETTIVO SPECIFICO 6.3 - GRANDE PROGETTO:RISANAMENTO AMBIENTALE E VALORIZZAZIONE DEI REGI LAGNI -RIFUNZIONALIZZAZIONE ED ADEGUAMENTO DELLE SEZIONI DI TRATTAMENTODELL'IMPIANTO DI DEPURAZIONE DI CUMA - CODICE CUP: B87H12001940006 -CODICE SURF: 1603BP000000001 - INCENTIVO EX ART. 113, COMMA 2, DELD.LGS. 18 APRILE 2016, N. 50 - I M P E G N O DELLA SPESA PER PRESTAZIONIRESE DA DIPENDENTI REGIONALI - RETTIFICA ED INTEGRAZIONE DEL DECRETODIRIGENZIALE N. 270 DELL'11/07/2019	2021/0000127/50_06_00/E	50	06		0,03
2945	2020	U06298	COMPENSI PER INCENTIVI DI CUI ALL' EX ART. 113 DEL D. LGS. 50/2016 SS.MM.II CORRISPOSTO AL PERSONALE INTERNO	U.1.01.01.01.000	1	09	0909	3190006915	2	2019	POR FESR 2014/2020 - OBIETTIVO SPECIFICO 6.3 - GRANDE PROGETTO:RISANAMENTO AMBIENTALE E VALORIZZAZIONE DEI REGI LAGNI -RIFUNZIONALIZZAZIONE ED ADEGUAMENTO DELLE SEZIONI DI TRATTAMENTODELL'IMPIANTO DI DEPURAZIONE DI FOCE REGI LAGNI - CUP B73D12000570006 -CODICE SURF 1603BP000000001 - DETERMINAZIONE DEL FONDO INCENTIVANTE PERLA FASE DI AFFIDAMENTO - IMPEGNO DI SPESA IN FAVORE DIDIPENDENTIREGIONALI	2021/0000127/50_06_00/E	50	06		0,06
2946	2020	U06298	COMPENSI PER INCENTIVI DI CUI ALL' EX ART. 113 DEL D. LGS. 50/2016 SS.MM.II CORRISPOSTO AL PERSONALE INTERNO	U.1.01.01.01.000	1	09	0909	3190007427	3	2019	POR FESR 2014/2020 - OBIETTIVO SPECIFICO 6.3 - GRANDE PROGETTO:RISANAMENTO AMBIENTALE E VALORIZZAZIONE DEI REGI LAGNI -RIFUNZIONALIZZAZIONE ED ADEGUAMENTO DELLE SEZIONI DI TRATTAMENTODELL'IMPIANTO DI DEPURAZIONE DI FOCE REGI LAGNI - CUP B73D12000570006 -CODICE SURF 1603BP000000001 - IMPEGNO DI SPESA IN FAVORE DI DIPENDENTIREGIONALI	2021/0000127/50_06_00/E	50	06		0,02
2947	2020	U06311	COMPENSI PROFESSIONALI	U.2.02.03.05.000	2	09	0909	3180006457	3	2018	FESR 2014/2020 - OBIETTIVO SPECIFICO 6.3 - GRANDE PROGETTO "RISANAMENTOAMBIENTALE E VALORIZZAZIONE DEI REGI LAGNI - INTERVENTI DI ADEGUAMENTODELL'IMPIANTO DI DEPURAZIONE DI MARCIANISE" - CUP B23D12000390006, CIG5744728B81, SURF 1603BP000000001 - RIDETERMINAZIONE QUADRO ECONOMICO EXART. 20 DEL CAPITOLATO DESCRITTIVO E PRESTAZIONALE - IMPEGNO DI SPESAPER LAVORI E PROGETTAZIONE DEFINITIVA, ESECUTIVA E COORDINAMENTO PER LASICUREZZA IN FASE DI PROGETTAZIONE - PROPOSTA ALLA DG 50.17.00 CICLO INT	2021/0000001/50_13_00/C.	50	06		0,01
2948	2020	U06350	POR FESR 2014-2020 - OBIETTIVO SPECIFICO 6.7 - MIGLIORAMENTO DELLE CONDIZIONI E DEGLI STANDARD DI OFFERTA E FRUIZIONE DEL PATRIMONIO CULTURALE, NELLE AREE DI ATTRAZIONE. AMMINISTRAZIONI LOCALI	U.2.03.01.02.000	2	05	0503	3190003769	1	2019	POR FESR 2014/2020 - ASSE 6 - OBIETTIVO SPECIFICO 6.7 - AZIONE6.7.1 INTERVENTO - PROGETTO DI RECUPERO E RESTAURO DELLA EX CHIESA DIS. MARIA DELLE GRAZIE DA ADIBIRE A MUSEO MULTIMEDIALE A SERVIZIO DELPARCO DEL PARTENIO (CUP: D47E14000030002) BENEFICIARIO: COMUNE DIROCCARAINOLA (NA) CODICE SURF : 17052BP000000007. REVOCA DECRETIDIRIGENZIALI NN. 9 DEL 08/02/2019, 32 DEL 12/03/2019E 51 DEL 08/04/2019E RIPROPOSIZIONE.	2020/0000439/50_12_00/E	50	12		12.209,22

fonte: http://burc.regione.campania.it

N.	Es.	Cap	Descrizione	IV Liv.	Tit	Miss	Prog.	Imp.	Pos.	Anno	Oggetto Impegno	DecretoRettifica	DIP	DG	UOD	Importo
2949	2020	U06350	POR FESR 2014-2020 - OBIETTIVO SPECIFICO 6.7 - MIGLIORAMENTO DELLE CONDIZIONI E DEGLI STANDARD DI OFFERTA E FRUIZIONE DEL PATRIMONIO CULTURALE, NELLE AREE DI ATTRAZIONE. AMMINISTRAZIONI LOCALI	U.2.03.01.02.000	2	05	0503	3190003769	2	2019	POR FESR 2014/2020 - ASSE 6 - OBIETTIVO SPECIFICO 6.7 - AZIONE6.7.1 INTERVENTO - PROGETTO DI RECUPERO E RESTAURO DELLA EX CHIESA DIS. MARIA DELLE GRAZIE DA ADIBIRE A MUSEO MULTIMEDIALE A SERVIZIO DELPARCO DEL PARTENIO (CUP: D47E14000030002) BENEFICIARIO: COMUNE DIROCCARAINOLA (NA) CODICE SURF : 17052BP000000007. REVOCA DECRETIDIRIGENZIALI NN. 9 DEL 08/02/2019, 32 DEL 12/03/2019E 51 DEL 08/04/2019E RIPROPOSIZIONE.	2020/0000439/50_12_00/E	50	12		2.848,82
2950	2020	U06350	POR FESR 2014-2020 - OBIETTIVO SPECIFICO 6.7 - MIGLIORAMENTO DELLE CONDIZIONI E DEGLI STANDARD DI OFFERTA E FRUIZIONE DEL PATRIMONIO CULTURALE, NELLE AREE DI ATTRAZIONE. AMMINISTRAZIONI LOCALI	U.2.03.01.02.000	2	05	0503	3190003769	3	2019	POR FESR 2014/2020 - ASSE 6 - OBIETTIVO SPECIFICO 6.7 - AZIONE6.7.1 INTERVENTO - PROGETTO DI RECUPERO E RESTAURO DELLA EX CHIESA DIS. MARIA DELLE GRAZIE DA ADIBIRE A MUSEO MULTIMEDIALE A SERVIZIO DELPARCO DEL PARTENIO (CUP: D47E14000030002) BENEFICIARIO: COMUNE DIROCCARAINOLA (NA) CODICE SURF : 17052BP000000007. REVOCA DECRETIDIRIGENZIALI NN. 9 DEL 08/02/2019, 32 DEL 12/03/2019E 51 DEL 08/04/2019E RIPROPOSIZIONE.	2020/0000439/50_12_00/E	50	12		1.220,92
2951	2020	U06374	POR FESR 2014-2020 - SPESE TECNICHE	U.1.01.01.01.000	1	09	0909	3190007541	1	2019	PROGETTO "RISANAMENTO AMBIENTALE CORPI IDRICI SUPERFICIALI DELLE AREEINTERNE" - LOTTO FUNZIONALE PROVINCIA DI AVELLINO. IMP GNOCOMPENSOINCENTIVANTE. CUP MASTER I36D12000070006 - CUP I86D12000060006 - CIG5502450D5F - SURF 18046BP000000002	2020/0000238/60_06_00/E	60	06		10.401,14
2952	2020	U06374	POR FESR 2014-2020 - SPESE TECNICHE	U.1.01.01.01.000	1	09	0909	3190007541	2	2019	PROGETTO "RISANAMENTO AMBIENTALE CORPI IDRICI SUPERFICIALI DELLE AREEINTERNE" - LOTTO FUNZIONALE PROVINCIA DI AVELLINO. IMP GNOCOMPENSOINCENTIVANTE. CUP MASTER I36D12000070006 - CUP I86D12000060006 - CIG5502450D5F - SURF 18046BP000000002	2020/0000238/60_06_00/E	60	06		2.426,93
2953	2020	U06374	POR FESR 2014-2020 - SPESE TECNICHE	U.1.01.01.01.000	1	09	0909	3190007541	3	2019	PROGETTO "RISANAMENTO AMBIENTALE CORPI IDRICI SUPERFICIALI DELLE AREEINTERNE" - LOTTO FUNZIONALE PROVINCIA DI AVELLINO. IMP GNOCOMPENSOINCENTIVANTE. CUP MASTER I36D12000070006 - CUP I86D12000060006 - CIG5502450D5F - SURF 18046BP000000002	2020/0000238/60_06_00/E	60	06		1.040,11
2954	2020	U06374	POR FESR 2014-2020 - SPESE TECNICHE	U.1.01.01.01.000	1	09	0909	3190007805	2	2019	PROGETTO "RISANAMENTO AMBIENTALE CORPI IDRICI SUPERFICIALI DELLE AREEINTERNE" - LOTTO FUNZIONALE PROVINCIA DI AVELLINO. IMPEGN0COMPENS0INCENTIVANTE RUP E SUPP0RT0. CUP MASTER I36D12000070006 - CUPI86D12000060006 -CIG 5502450D5F	2021/0000113/60_06_00/E	60	06		0,02
2955	2020	U06374	POR FESR 2014-2020 - SPESE TECNICHE	U.1.01.01.01.000	1	09	0909	3190008267	3	2019	GRANDE PROGETTO "LA BANDIERA BLU DEL LITORALE DOMITIO" PROGETTO LOTTOFUNZIONALE 2 COMUNI DI MONDRAGONE, VILLA LITERNO, CASTEL VOLTURNO(CE).IMPEGNO DEL COMPENSO INCENTIVANTE DI CUI ALL'ART. 92 DEL DLGS163/06 E SS.MM. E II. PER ATTIVITA' DI RUP E SUPPOR TORUP COMMISURATEAL SAL N. 10 A TUTTO IL 19/07/2018. CUP MASTER I53E12000080009 - CIG5110195A4F	2021/0000113/60_06_00/E	60	06		0,03
2956	2020	U06376	POR FESR 2014-2020 - SPESE TECNICHE ONERI RIFLESSI	U.1.01.02.01.000	1	09	0909	3190007592	1	2019	PROGETTO "RISANAMENTO AMBIENTALE CORPI IDRICI SUPERFICIALI DELLE AREEINTERNE" - LOTTO FUNZIONALE PROVINCIA DI AVELLINO. IMP GNOCOMPENSOINCENTIVANTE. CUP MASTER I36D12000070006 - CUP I86D12000060006 - CIG5502450D5F - SURF 18046BP000000002	2020/0000238/60_06_00/E	60	06		2.485,16

fonte: http://burc.regione.campania.it

N.	Es.	Cap	Descrizione	IV Liv.	Tit	Miss	Prog.	Imp.	Pos.	Anno	Oggetto Impegno	DecretoRettifica	DIP	DG	UOD	Importo
2957	2020	U06376	POR FESR 2014-2020 - SPESE TECNICHE ONERI RIFLESSI	U.1.01.02.01.000	1	09	0909	3190007592	2	2019	PROGETTO "RISANAMENTO AMBIENTALE CORPI IDRICI SUPERFICIALI DELLE AREEINTERNE" - LOTTO FUNZIONALE PROVINCIA DI AVELLINO. IMP GNOCOMPENSOINCENTIVANTE. CUP MASTER I36D12000070006 - CUP I86D12000060006 - CIG5502450D5F - SURF 18046BP000000002	2020/0000238/60_06_00/E	60	06		579,87
2958	2020	U06376	POR FESR 2014-2020 - SPESE TECNICHE ONERI RIFLESSI	U.1.01.02.01.000	1	09	0909	3190007592	3	2019	PROGETTO "RISANAMENTO AMBIENTALE CORPI IDRICI SUPERFICIALI DELLE AREEINTERNE" - LOTTO FUNZIONALE PROVINCIA DI AVELLINO. IMP GNOCOMPENSOINCENTIVANTE. CUP MASTER I36D12000070006 - CUP I86D12000060006 - CIG5502450D5F - SURF 18046BP000000002	2020/0000238/60_06_00/E	60	06		248,52
2959	2020	U06376	POR FESR 2014-2020 - SPESE TECNICHE ONERI RIFLESSI	U.1.01.02.01.000	1	09	0909	3190007815	2	2019	PROGETTO "RISANAMENTO AMBIENTALE CORPI IDRICI SUPERFICIALI DELLE AREEINTERNE" - LOTTO FUNZIONALE PROVINCIA DI AVELLINO. IMPEGN0COMPENSOINCENTIVANTE RUP E SUPP0RT0. CUP MASTER I36D12000070006 - CUPI86D12000060006 -CIG 5502450D5F	2021/0000113/60_06_00/E	60	06		0,38
2960	2020	U06376	POR FESR 2014-2020 - SPESE TECNICHE ONERI RIFLESSI	U.1.01.02.01.000	1	09	0909	3190008268	2	2019	GRANDE PROGETTO "LA BANDIERA BLU DEL LITORALE DOMITIO" PROGETTO LOTTOFUNZIONALE 2 COMUNI DI MONDRAGONE, VILLA LITERNO, CASTEL VOLTURNO(CE).IMPEGNO DEL COMPENSO INCENTIVANTE DI CUI ALL'ART. 92 DEL DLGS163/06 E SS.MM. E II. PER ATTIVITA' DI RUP E SUPPOR TORUP COMMISURATEAL SAL N. 10 A TUTTO IL 19/07/2018. CUP MASTER I53E12000080009 - CIG5110195A4F	2021/0000113/60_06_00/E	60	06		0,04
2961	2020	U06376	POR FESR 2014-2020 - SPESE TECNICHE ONERI RIFLESSI	U.1.01.02.01.000	1	09	0909	3190008268	3	2019	GRANDE PROGETTO "LA BANDIERA BLU DEL LITORALE DOMITIO" PROGETTO LOTTOFUNZIONALE 2 COMUNI DI MONDRAGONE, VILLA LITERNO, CASTEL VOLTURNO(CE).IMPEGNO DEL COMPENSO INCENTIVANTE DI CUI ALL'ART. 92 DEL DLGS163/06 E SS.MM. E II. PER ATTIVITA' DI RUP E SUPPOR TORUP COMMISURATEAL SAL N. 10 A TUTTO IL 19/07/2018. CUP MASTER I53E12000080009 - CIG5110195A4F	2021/0000113/60_06_00/E	60	06		0,10
2962	2020	U06378	POR FESR 2014-2020 - SPESE TECNICHE IRAP	U.1.02.01.01.000	1	09	0909	3190007686	1	2019	PROGETTO "RISANAMENTO AMBIENTALE CORPI IDRICI SUPERFICIALI DELLE AREEINTERNE" - LOTTO FUNZIONALE PROVINCIA DI AVELLINO. IMP GNOCOMPENSOINCENTIVANTE. CUP MASTER I36D12000070006 - CUP I86D12000060006 - CIG5502450D5F - SURF 18046BP000000002	2020/0000238/60_06_00/E	60	06		1.095,34
2963	2020	U06378	POR FESR 2014-2020 - SPESE TECNICHE IRAP	U.1.02.01.01.000	1	09	0909	3190007686	2	2019	PROGETTO "RISANAMENTO AMBIENTALE CORPI IDRICI SUPERFICIALI DELLE AREEINTERNE" - LOTTO FUNZIONALE PROVINCIA DI AVELLINO. IMP GNOCOMPENSOINCENTIVANTE. CUP MASTER I36D12000070006 - CUP I86D12000060006 - CIG5502450D5F - SURF 18046BP000000002	2020/0000238/60_06_00/E	60	06		255,58
2964	2020	U06378	POR FESR 2014-2020 - SPESE TECNICHE IRAP	U.1.02.01.01.000	1	09	0909	3190007686	3	2019	PROGETTO "RISANAMENTO AMBIENTALE CORPI IDRICI SUPERFICIALI DELLE AREEINTERNE" - LOTTO FUNZIONALE PROVINCIA DI AVELLINO. IMP GNOCOMPENSOINCENTIVANTE. CUP MASTER I36D12000070006 - CUP I86D12000060006 - CIG5502450D5F - SURF 18046BP000000002	2020/0000238/60_06_00/E	60	06		109,53
2965	2020	U06378	POR FESR 2014-2020 - SPESE TECNICHE IRAP	U.1.02.01.01.000	1	09	0909	3190007823	2	2019	PROGETTO "RISANAMENTO AMBIENTALE CORPI IDRICI SUPERFICIALI DELLE AREEINTERNE" - LOTTO FUNZIONALE PROVINCIA DI AVELLINO. IMPEGN0COMPENSOINCENTIVANTE RUP E SUPP0RT0. CUP MASTER I36D12000070006 - CUPI86D12000060006 -CIG 5502450D5F	2021/0000113/60_06_00/E	60	06		316,61

fonte: http://burc.regione.campania.it

N.	Es.	Cap	Descrizione	IV Liv.	Tit	Miss	Prog.	Imp.	Pos.	Anno	Oggetto Impegno	DecretoRettifica	DIP	DG	UOD	Importo
2966	2020	U06378	POR FESR 2014-2020 - SPESE TECNICHE IRAP	U.1.02.01.01.000	1	09	0909	3190007823	3	2019	PROGETTO "RISANAMENTO AMBIENTALE CORPI IDRICI SUPERFICIALI DELLE AREEINTERNE" - LOTTO FUNZIONALE PROVINCIA DI AVELLINO. IMPEGN0COMPENS0INCENTIVANTE RUP E SUPP0RT0. CUP MASTER I36D12000070006 - CUPI86D12000060006 -CIG 5502450D5F	2021/0000113/60_06_00/E	60	06		201,47
2967	2020	U06378	POR FESR 2014-2020 - SPESE TECNICHE IRAP	U.1.02.01.01.000	1	09	0909	3190008271	3	2019	GRANDE PROGETTO "LA BANDIERA BLU DEL LITORALE DOMITIO" PROGETTO LOTTOFUNZIONALE 2 COMUNI DI MONDRAGONE, VILLA LITERNO, CASTEL VOLTURNO(CE).IMPEGNO DEL COMPENSO INCENTIVANTE DI CUI ALL'ART. 92 DEL DLGS163/06 E SS.MM. E II. PER ATTIVITA' DI RUP E SUPPOR TORUP COMMISURATEAL SAL N. 10 A TUTTO IL 19/07/2018. CUP MASTER I53E12000080009 - CIG5110195A4F	2021/0000113/60_06_00/E	60	06		0,02
2968	2020	U06381	ASSE I - O.S.1.1 - 1.4 POR FESR 2014-2020. AIUTI ALLE IMPRESE	U.2.03.03.03.000	2	14	1405	3180004264	1	2018	POR FESR CAMPANIA 2014/2020- O.S. 1.1-1.4 - AVVISO PUBBLICO PER LA CREAZIONE E IL CONSOLIDAMENTO DI START UP INNOVATIVE: "CAMPANIA START UP" - CONCESSIONE DEL CONTRIBUTO IN FORMA DI SOVVENZIONE PROGETTO LUDAN TECHNOLOGIES - SOGGETTO PROPONENTE LUDAN TECHNOLOGIESSRL - CUP B22C18000200007.	2021/0000060/50_10_00/E	50	10	05	7.848,86
2969	2020	U06381	ASSE I - O.S.1.1 - 1.4 POR FESR 2014-2020. AIUTI ALLE IMPRESE	U.2.03.03.03.000	2	14	1405	3180004264	2	2018	POR FESR CAMPANIA 2014/2020- O.S. 1.1-1.4 - AVVISO PUBBLICO PER LA CREAZIONE E IL CONSOLIDAMENTO DI START UP INNOVATIVE: "CAMPANIA START UP" - CONCESSIONE DEL CONTRIBUTO IN FORMA DI SOVVENZIONE PROGETTO LUDAN TECHNOLOGIES - SOGGETTO PROPONENTE LUDAN TECHNOLOGIESSRL - CUP B22C18000200007.	2021/0000060/50_10_00/E	50	10	05	1.831,41
2970	2020	U06381	ASSE I - O.S.1.1 - 1.4 POR FESR 2014-2020. AIUTI ALLE IMPRESE	U.2.03.03.03.000	2	14	1405	3180004264	3	2018	POR FESR CAMPANIA 2014/2020- O.S. 1.1-1.4 - AVVISO PUBBLICO PER LA CREAZIONE E IL CONSOLIDAMENTO DI START UP INNOVATIVE: "CAMPANIA START UP" - CONCESSIONE DEL CONTRIBUTO IN FORMA DI SOVVENZIONE PROGETTO LUDAN TECHNOLOGIES - SOGGETTO PROPONENTE LUDAN TECHNOLOGIESSRL - CUP B22C18000200007.	2021/0000060/50_10_00/E	50	10	05	784,88
2971	2020	U06381	ASSE I - O.S.1.1 - 1.4 POR FESR 2014-2020. AIUTI ALLE IMPRESE	U.2.03.03.03.000	2	14	1405	3180004299	1	2018	POR FESR CAMPANIA 2014/2020- O.S. 1.1-1.4 - AVVISO PUBBLICO PER LACREAZIONE E IL CONSOLIDAMENTO DI START UP INNOVATIVE: "CAMPANIA STARTUP" - CONCESSIONE DEL CONTRIBUTO IN FORMA DI SOVVENZIONE PROGETTOPROGETTO OR.A.L.MA. - ORTHOPEDIC ADDITIVE LAYER MANUFACTURING - SOGGETTOPROPONENTE SMARTVISIT SRL - CUP B62C18000110007.	2021/0000060/50_10_00/E	50	10	05	33.184,13
2972	2020	U06381	ASSE I - O.S.1.1 - 1.4 POR FESR 2014-2020. AIUTI ALLE IMPRESE	U.2.03.03.03.000	2	14	1405	3180004299	2	2018	POR FESR CAMPANIA 2014/2020- O.S. 1.1-1.4 - AVVISO PUBBLICO PER LACREAZIONE E IL CONSOLIDAMENTO DI START UP INNOVATIVE: "CAMPANIA STARTUP" - CONCESSIONE DEL CONTRIBUTO IN FORMA DI SOVVENZIONE PROGETTOPROGETTO OR.A.L.MA. - ORTHOPEDIC ADDITIVE LAYER MANUFACTURING - SOGGETTOPROPONENTE SMARTVISIT SRL - CUP B62C18000110007.	2021/0000060/50_10_00/E	50	10	05	7.742,96
2973	2020	U06381	ASSE I - O.S.1.1 - 1.4 POR FESR 2014-2020. AIUTI ALLE IMPRESE	U.2.03.03.03.000	2	14	1405	3180004299	3	2018	POR FESR CAMPANIA 2014/2020- O.S. 1.1-1.4 - AVVISO PUBBLICO PER LACREAZIONE E IL CONSOLIDAMENTO DI START UP INNOVATIVE: "CAMPANIA STARTUP" - CONCESSIONE DEL CONTRIBUTO IN FORMA DI SOVVENZIONE PROGETTOPROGETTO OR.A.L.MA. - ORTHOPEDIC ADDITIVE LAYER MANUFACTURING - SOGGETTOPROPONENTE SMARTVISIT SRL - CUP B62C18000110007.	2021/0000060/50_10_00/E	50	10	05	3.318,41

fonte: http://burc.regione.campania.it

N.	Es.	Cap	Descrizione	IV Liv.	Tit	Miss	Prog.	Imp.	Pos.	Anno	Oggetto Impegno	DecretoRettifica	DIP	DG	UOD	Importo
2974	2020	U06381	ASSE I - O.S.1.1 - 1.4 POR FESR 2014-2020. AIUTI ALLE IMPRESE	U.2.03.03.03.000	2	14	1405	3180004309	1	2018	POR FESR CAMPANIA 2014/2020- O.S. 1.1-1.4 - AVVISO PUBBLICO PER LACREAZIONE E IL CONSOLIDAMENTO DI START UP INNOVATIVE: "CAMPANIA STARTUP" - CONCESSIONE DEL CONTRIBUTO IN FORMA DI SOVVENZIONE PROGETTOPROGETTO OR.A.L.MA. - ORTHOPEDIC ADDITIVE LAYER MANUFACTURING - SOGGETTOPROPONENTE SMARTVISIT SRL - CUP B62C18000110007.POC CAMPANIA 2014/2020 -DGRC 285/2018 E 411/2018 - LINEA STRATEGICA "CULTURA 2020", PROGRAMMADEGLI INTERVENTI SUI BENI E LE ATTIVITA' CULTURALI - PROGETTO XXXIXEDIZIONE DEL FESTIVALE	2021/0000060/50_10_00/E	50	10	05	50,74
2975	2020	U06381	ASSE I - O.S.1.1 - 1.4 POR FESR 2014-2020. AIUTI ALLE IMPRESE	U.2.03.03.03.000	2	14	1405	3180004309	2	2018	POR FESR CAMPANIA 2014/2020- O.S. 1.1-1.4 - AVVISO PUBBLICO PER LACREAZIONE E IL CONSOLIDAMENTO DI START UP INNOVATIVE: "CAMPANIA STARTUP" - CONCESSIONE DEL CONTRIBUTO IN FORMA DI SOVVENZIONE PROGETTOPROGETTO OR.A.L.MA. - ORTHOPEDIC ADDITIVE LAYER MANUFACTURING - SOGGETTOPROPONENTE SMARTVISIT SRL - CUP B62C18000110007.POC CAMPANIA 2014/2020 -DGRC 285/2018 E 411/2018 - LINEA STRATEGICA "CULTURA 2020", PROGRAMMADEGLI INTERVENTI SUI BENI E LE ATTIVITA' CULTURALI - PROGETTO XXXIXEDIZIONE DEL FESTIVALE	2021/0000060/50_10_00/E	50	10	05	11,84
2976	2020	U06381	ASSE I - O.S.1.1 - 1.4 POR FESR 2014-2020. AIUTI ALLE IMPRESE	U.2.03.03.03.000	2	14	1405	3180004309	3	2018	POR FESR CAMPANIA 2014/2020- O.S. 1.1-1.4 - AVVISO PUBBLICO PER LACREAZIONE E IL CONSOLIDAMENTO DI START UP INNOVATIVE: "CAMPANIA STARTUP" - CONCESSIONE DEL CONTRIBUTO IN FORMA DI SOVVENZIONE PROGETTOPROGETTO OR.A.L.MA. - ORTHOPEDIC ADDITIVE LAYER MANUFACTURING - SOGGETTOPROPONENTE SMARTVISIT SRL - CUP B62C18000110007.POC CAMPANIA 2014/2020 -DGRC 285/2018 E 411/2018 - LINEA STRATEGICA "CULTURA 2020", PROGRAMMADEGLI INTERVENTI SUI BENI E LE ATTIVITA' CULTURALI - PROGETTO XXXIXEDIZIONE DEL FESTIVALE	2021/0000060/50_10_00/E	50	10	05	5,07
2977	2020	U06381	ASSE I - O.S.1.1 - 1.4 POR FESR 2014-2020. AIUTI ALLE IMPRESE	U.2.03.03.03.000	2	14	1405	3180004334	1	2018	POR FESR CAMPANIA 2014/2020 - O.S. 1.1-1.4 - AVVISO PUBBLICO PER LACREAZIONE E IL CONSOLIDAMENTO DI START UP INNOVATIVE: "CAMPANIA STARTUP" - CONCESSIONE DEL CONTRIBUTO IN FORMA DI SOVVENZIONE PROGETTOFOODEXD SRL - SOGGETTO PROPONENTE FOODEXD SRL - CUPB62C18000300007PORFESR CAMPANIA 2014/2020- O.S. 1.1-1.4 - AVVISO PUBBLICO PER LA CREAZIONEE IL CONSOLIDAMENTO DI START UP INNOVATIVE: "CAMPANIA START UP" -CONCESSIONE DEL CONTRIBUTO IN FORMA DI SOVVENZIONE PROGETTO MASTCLIMBER ROBOT - SOGGETTO PR	2021/0000060/50_10_00/E	50	10	05	1.382,24
2978	2020	U06381	ASSE I - O.S.1.1 - 1.4 POR FESR 2014-2020. AIUTI ALLE IMPRESE	U.2.03.03.03.000	2	14	1405	3180004334	2	2018	POR FESR CAMPANIA 2014/2020 - O.S. 1.1-1.4 - AVVISO PUBBLICO PER LACREAZIONE E IL CONSOLIDAMENTO DI START UP INNOVATIVE: "CAMPANIA STARTUP" - CONCESSIONE DEL CONTRIBUTO IN FORMA DI SOVVENZIONE PROGETTOFOODEXD SRL - SOGGETTO PROPONENTE FOODEXD SRL - CUPB62C18000300007PORFESR CAMPANIA 2014/2020- O.S. 1.1-1.4 - AVVISO PUBBLICO PER LA CREAZIONEE IL CONSOLIDAMENTO DI START UP INNOVATIVE: "CAMPANIA START UP" -CONCESSIONE DEL CONTRIBUTO IN FORMA DI SOVVENZIONE PROGETTO MASTCLIMBER ROBOT - SOGGETTO PR	2021/0000060/50_10_00/E	50	10	05	322,54

fonte: http://burc.regione.campania.it

N.	Es.	Cap	Descrizione	IV Liv.	Tit	Miss	Prog.	Imp.	Pos.	Anno	Oggetto Impegno	DecretoRettifica	DIP	DG	UOD	Importo
2979	2020	U06381	ASSE I - O.S.1.1 - 1.4 POR FESR 2014-2020. AIUTI ALLE IMPRESE	U.2.03.03.03.000	2	14	1405	3180004334	3	2018	POR FESR CAMPANIA 2014/2020 - O.S. 1.1-1.4 - AVVISO PUBBLICO PER LACREAZIONE E IL CONSOLIDAMENTO DI START UP INNOVATIVE: "CAMPANIA STARTUP" - CONCESSIONE DEL CONTRIBUTO IN FORMA DI SOVVENZIONE PROGETTOFOODEXD SRL - SOGGETTO PROPONENTE FOODEXD SRL - CUPB62C18000300007PORFESR CAMPANIA 2014/2020- O.S. 1.1-1.4 - AVVISO PUBBLICO PER LA CREAZIONEE IL CONSOLIDAMENTO DI START UP INNOVATIVE: "CAMPANIA START UP" -CONCESSIONE DEL CONTRIBUTO IN FORMA DI SOVVENZIONE PROGETTO MASTCLIMBER ROBOT - SOGGETTO PR	2021/0000060/50_10_00/E	50	10	05	138,22
2980	2020	U06381	ASSE I - O.S.1.1 - 1.4 POR FESR 2014-2020. AIUTI ALLE IMPRESE	U.2.03.03.03.000	2	14	1405	3180004336	1	2018	POR FESR CAMPANIA 2014/2020 - O.S. 1.1-1.4 - AVVISO PUBBLICO PER LACREAZIONE E IL CONSOLIDAMENTO DI START UP INNOVATIVE: "CAMPANIA STARTUP" - CONCESSIONE DEL CONTRIBUTO IN FORMA DI SOVVENZIONE PROGETTOFOODEXD SRL - SOGGETTO PROPONENTE FOODEXD SRL - CUPB62C18000300007PORFESR CAMPANIA 2014/2020- O.S. 1.1-1.4 - AVVISO PUBBLICO PER LA CREAZIONEE IL CONSOLIDAMENTO DI START UP INNOVATIVE: "CAMPANIA START UP" -CONCESSIONE DEL CONTRIBUTO IN FORMA DI SOVVENZIONE PROGETTO MASTCLIMBER ROBOT - SOGGETTO PR	2021/0000060/50_10_00/E	50	10	05	5.203,09
2981	2020	U06381	ASSE I - O.S.1.1 - 1.4 POR FESR 2014-2020. AIUTI ALLE IMPRESE	U.2.03.03.03.000	2	14	1405	3180004336	2	2018	POR FESR CAMPANIA 2014/2020 - O.S. 1.1-1.4 - AVVISO PUBBLICO PER LACREAZIONE E IL CONSOLIDAMENTO DI START UP INNOVATIVE: "CAMPANIA STARTUP" - CONCESSIONE DEL CONTRIBUTO IN FORMA DI SOVVENZIONE PROGETTOFOODEXD SRL - SOGGETTO PROPONENTE FOODEXD SRL - CUPB62C18000300007PORFESR CAMPANIA 2014/2020- O.S. 1.1-1.4 - AVVISO PUBBLICO PER LA CREAZIONEE IL CONSOLIDAMENTO DI START UP INNOVATIVE: "CAMPANIA START UP" -CONCESSIONE DEL CONTRIBUTO IN FORMA DI SOVVENZIONE PROGETTO MASTCLIMBER ROBOT - SOGGETTO PR	2021/0000060/50_10_00/E	50	10	05	1.214,07
2982	2020	U06381	ASSE I - O.S.1.1 - 1.4 POR FESR 2014-2020. AIUTI ALLE IMPRESE	U.2.03.03.03.000	2	14	1405	3180004336	3	2018	POR FESR CAMPANIA 2014/2020 - O.S. 1.1-1.4 - AVVISO PUBBLICO PER LACREAZIONE E IL CONSOLIDAMENTO DI START UP INNOVATIVE: "CAMPANIA STARTUP" - CONCESSIONE DEL CONTRIBUTO IN FORMA DI SOVVENZIONE PROGETTOFOODEXD SRL - SOGGETTO PROPONENTE FOODEXD SRL - CUPB62C18000300007PORFESR CAMPANIA 2014/2020- O.S. 1.1-1.4 - AVVISO PUBBLICO PER LA CREAZIONEE IL CONSOLIDAMENTO DI START UP INNOVATIVE: "CAMPANIA START UP" -CONCESSIONE DEL CONTRIBUTO IN FORMA DI SOVVENZIONE PROGETTO MASTCLIMBER ROBOT - SOGGETTO PR	2021/0000060/50_10_00/E	50	10	05	520,29
2983	2020	U06381	ASSE I - O.S.1.1 - 1.4 POR FESR 2014-2020. AIUTI ALLE IMPRESE	U.2.03.03.03.000	2	14	1405	3180004337	1	2018	POR FESR CAMPANIA 2014/2020 - O.S. 1.1 -1.4 - AVVISO PUBBLICO PER LA CREAZIONE E IL CONSOLIDAMENTO DI START UP INNOVATIVE: - CAMPANIA START UP" - CONCESSIONE DEL CONTRIBUTO IN FORMA DI SOVVENZIONE PROGETTO SISTEMHA 4.0 - SOGGETTO PROPONENTE SISTEMHA SRL'- CUP B62C18000220007	2021/0000060/50_10_00/E	50	10	05	1.668,56
2984	2020	U06381	ASSE I - O.S.1.1 - 1.4 POR FESR 2014-2020. AIUTI ALLE IMPRESE	U.2.03.03.03.000	2	14	1405	3180004337	2	2018	POR FESR CAMPANIA 2014/2020 - O.S. 1.1 -1.4 - AVVISO PUBBLICO PER LA CREAZIONE E IL CONSOLIDAMENTO DI START UP INNOVATIVE: - CAMPANIA START UP" - CONCESSIONE DEL CONTRIBUTO IN FORMA DI SOVVENZIONE PROGETTO SISTEMHA 4.0 - SOGGETTO PROPONENTE SISTEMHA SRL'- CUP B62C18000220007	2021/0000060/50_10_00/E	50	10	05	659,34

fonte: http://burc.regione.campania.it

N.	Es.	Cap	Descrizione	IV Liv.	Tit	Miss	Prog.	Imp.	Pos.	Anno	Oggetto Impegno	DecretoRettifica	DIP	DG	UOD	Importo
2985	2020	U06381	ASSE I - O.S.1.1 - 1.4 POR FESR 2014-2020. AIUTI ALLE IMPRESE	U.2.03.03.03.000	2	14	1405	3180004337	3	2018	POR FESR CAMPANIA 2014/2020 - O.S. 1.1 -1.4 - AVVISO PUBBLICO PER LA CREAZIONE E IL CONSOLIDAMENTO DI START UP INNOVATIVE: - CAMPANIA START UP" - CONCESSIONE DEL CONTRIBUTO IN FORMA DI SOVVENZIONE PROGETTO SISTEMHA 4.0 - SOGGETTO PROPONENTE SISTEMHA SRL'- CUP B62C18000220007	2021/0000060/50_10_00/E	50	10	05	166,85
2986	2020	U06381	ASSE I - O.S.1.1 - 1.4 POR FESR 2014-2020. AIUTI ALLE IMPRESE	U.2.03.03.03.000	2	14	1405	3180004339	1	2018	POR FESR CAMPANIA 2014/2020 - O.S. 1.1-1.4 - AVVISO PUBBLICO PER LACREAZIONE E IL CONSOLIDAMENTO DI START UP INNOVATIVE: "CAMPANIA STARTUP" - CONCESSIONE DEL CONTRIBUTO IN FORMA DI SOVVENZIONE PROGETTOFOODEXD SRL - SOGGETTO PROPONENTE FOODEXD SRL - CUPB62C18000300007PORFESR CAMPANIA 2014/2020- O.S. 1.1-1.4 - AVVISO PUBBLICO PER LA CREAZIONEE IL CONSOLIDAMENTO DI START UP INNOVATIVE: "CAMPANIA START UP" -CONCESSIONE DEL CONTRIBUTO IN FORMA DI SOVVENZIONE PROGETTO MASTCLIMBER ROBOT - SOGGETTO PR	2021/0000060/50_10_00/E	50	10	05	11.420,49
2987	2020	U06381	ASSE I - O.S.1.1 - 1.4 POR FESR 2014-2020. AIUTI ALLE IMPRESE	U.2.03.03.03.000	2	14	1405	3180004339	2	2018	POR FESR CAMPANIA 2014/2020 - O.S. 1.1-1.4 - AVVISO PUBBLICO PER LACREAZIONE E IL CONSOLIDAMENTO DI START UP INNOVATIVE: "CAMPANIA STARTUP" - CONCESSIONE DEL CONTRIBUTO IN FORMA DI SOVVENZIONE PROGETTOFOODEXD SRL - SOGGETTO PROPONENTE FOODEXD SRL - CUPB62C18000300007PORFESR CAMPANIA 2014/2020- O.S. 1.1-1.4 - AVVISO PUBBLICO PER LA CREAZIONEE IL CONSOLIDAMENTO DI START UP INNOVATIVE: "CAMPANIA START UP" -CONCESSIONE DEL CONTRIBUTO IN FORMA DI SOVVENZIONE PROGETTO MASTCLIMBER ROBOT - SOGGETTO PR	2021/0000060/50_10_00/E	50	10	05	2.664,78
2988	2020	U06381	ASSE I - O.S.1.1 - 1.4 POR FESR 2014-2020. AIUTI ALLE IMPRESE	U.2.03.03.03.000	2	14	1405	3180004339	3	2018	POR FESR CAMPANIA 2014/2020 - O.S. 1.1-1.4 - AVVISO PUBBLICO PER LACREAZIONE E IL CONSOLIDAMENTO DI START UP INNOVATIVE: "CAMPANIA STARTUP" - CONCESSIONE DEL CONTRIBUTO IN FORMA DI SOVVENZIONE PROGETTOFOODEXD SRL - SOGGETTO PROPONENTE FOODEXD SRL - CUPB62C18000300007PORFESR CAMPANIA 2014/2020- O.S. 1.1-1.4 - AVVISO PUBBLICO PER LA CREAZIONEE IL CONSOLIDAMENTO DI START UP INNOVATIVE: "CAMPANIA START UP" -CONCESSIONE DEL CONTRIBUTO IN FORMA DI SOVVENZIONE PROGETTO MASTCLIMBER ROBOT - SOGGETTO PR	2021/0000060/50_10_00/E	50	10	05	1.142,05
2989	2020	U06381	ASSE I - O.S.1.1 - 1.4 POR FESR 2014-2020. AIUTI ALLE IMPRESE	U.2.03.03.03.000	2	14	1405	3180004341	1	2018	POR FESR CAMPANIA 2014/2020 - O.S. 1.1 -1.4 - AVVISO PUBBLICO PER LACREAZIONE E IL CONSOLIDAMENTO DI START UP INNOVATIVE: "CAMPANIA STARTUP" - CONCESSIONE DEL CONTRIBUTO IN FORMA DI SOVVENZIONE PROGETTODETECTOR - SOGGETTO PROPONENTE NEXUS TLC SRLS - CUP B22C18000190007	2021/0000060/50_10_00/E	50	10	05	3.442,48
2990	2020	U06381	ASSE I - O.S.1.1 - 1.4 POR FESR 2014-2020. AIUTI ALLE IMPRESE	U.2.03.03.03.000	2	14	1405	3180004341	2	2018	POR FESR CAMPANIA 2014/2020 - O.S. 1.1 -1.4 - AVVISO PUBBLICO PER LACREAZIONE E IL CONSOLIDAMENTO DI START UP INNOVATIVE: "CAMPANIA STARTUP" - CONCESSIONE DEL CONTRIBUTO IN FORMA DI SOVVENZIONE PROGETTODETECTOR - SOGGETTO PROPONENTE NEXUS TLC SRLS - CUP B22C18000190007	2021/0000060/50_10_00/E	50	10	05	803,25
2991	2020	U06381	ASSE I - O.S.1.1 - 1.4 POR FESR 2014-2020. AIUTI ALLE IMPRESE	U.2.03.03.03.000	2	14	1405	3180004341	3	2018	POR FESR CAMPANIA 2014/2020 - O.S. 1.1 -1.4 - AVVISO PUBBLICO PER LACREAZIONE E IL CONSOLIDAMENTO DI START UP INNOVATIVE: "CAMPANIA STARTUP" - CONCESSIONE DEL CONTRIBUTO IN FORMA DI SOVVENZIONE PROGETTODETECTOR - SOGGETTO PROPONENTE NEXUS TLC SRLS - CUP B22C18000190007	2021/0000060/50_10_00/E	50	10	05	344,25

fonte: http://burc.regione.campania.it

N.	Es.	Cap	Descrizione	IV Liv.	Tit	Miss	Prog.	Imp.	Pos.	Anno	Oggetto Impegno	DecretoRettifica	DIP	DG	UOD	Importo
2992	2020	U06381	ASSE I - O.S.1.1 - 1.4 POR FESR 2014-2020. AIUTI ALLE IMPRESE	U.2.03.03.03.000	2	14	1405	3180004346	1	2018	POR FESR CAMPANIA 2014/2020- O.S. 1.1-1.4 - AVVISO PUBBLICO PER LACREAZIONE E IL CONSOLIDAMENTO DI START UP INNOVATIVE: "CAMPANIA STARTUP" - CONCESSIONE DEL CONTRIBUTO IN FORMA DI SOVVENZIONE PROGETTOMACURISK - SOGGETTO PROPONENTE GENUS BIOTECH SRL - CUPB82C18000090007	2021/0000060/50_10_00/E	50	10	05	17.467,51
2993	2020	U06381	ASSE I - O.S.1.1 - 1.4 POR FESR 2014-2020. AIUTI ALLE IMPRESE	U.2.03.03.03.000	2	14	1405	3180004346	2	2018	POR FESR CAMPANIA 2014/2020- O.S. 1.1-1.4 - AVVISO PUBBLICO PER LACREAZIONE E IL CONSOLIDAMENTO DI START UP INNOVATIVE: "CAMPANIA STARTUP" - CONCESSIONE DEL CONTRIBUTO IN FORMA DI SOVVENZIONE PROGETTOMACURISK - SOGGETTO PROPONENTE GENUS BIOTECH SRL - CUPB82C18000090007	2021/0000060/50_10_00/E	50	10	05	4.075,76
2994	2020	U06381	ASSE I - O.S.1.1 - 1.4 POR FESR 2014-2020. AIUTI ALLE IMPRESE	U.2.03.03.03.000	2	14	1405	3180004346	3	2018	POR FESR CAMPANIA 2014/2020- O.S. 1.1-1.4 - AVVISO PUBBLICO PER LACREAZIONE E IL CONSOLIDAMENTO DI START UP INNOVATIVE: "CAMPANIA STARTUP" - CONCESSIONE DEL CONTRIBUTO IN FORMA DI SOVVENZIONE PROGETTOMACURISK - SOGGETTO PROPONENTE GENUS BIOTECH SRL - CUPB82C18000090007	2021/0000060/50_10_00/E	50	10	05	1.746,75
2995	2020	U06381	ASSE I - O.S.1.1 - 1.4 POR FESR 2014-2020. AIUTI ALLE IMPRESE	U.2.03.03.03.000	2	14	1405	3180004348	1	2018	POR FESR CAMPANIA 2014/2020- O.S. 1.1-1.4 - AVVISO PUBBLICO PER LACREAZIONE E IL CONSOLIDAMENTO DI START UP INNOVATIVE: "CAMPANIA STARTUP" -CONCESSIONE DEL CONTRIBUTO IN FORMA DI SOVVENZIONE PROGETTOTRIPMETOO - SOGGETTO PROPONENTE TRIPMETOO SRL - CUP B22C18000150007	2021/0000060/50_10_00/E	50	10	05	1.793,24
2996	2020	U06381	ASSE I - O.S.1.1 - 1.4 POR FESR 2014-2020. AIUTI ALLE IMPRESE	U.2.03.03.03.000	2	14	1405	3180004348	2	2018	POR FESR CAMPANIA 2014/2020- O.S. 1.1-1.4 - AVVISO PUBBLICO PER LACREAZIONE E IL CONSOLIDAMENTO DI START UP INNOVATIVE: "CAMPANIA STARTUP" -CONCESSIONE DEL CONTRIBUTO IN FORMA DI SOVVENZIONE PROGETTOTRIPMETOO - SOGGETTO PROPONENTE TRIPMETOO SRL - CUP B22C18000150007	2021/0000060/50_10_00/E	50	10	05	418,42
2997	2020	U06381	ASSE I - O.S.1.1 - 1.4 POR FESR 2014-2020. AIUTI ALLE IMPRESE	U.2.03.03.03.000	2	14	1405	3180004348	3	2018	POR FESR CAMPANIA 2014/2020- O.S. 1.1-1.4 - AVVISO PUBBLICO PER LACREAZIONE E IL CONSOLIDAMENTO DI START UP INNOVATIVE: "CAMPANIA STARTUP" -CONCESSIONE DEL CONTRIBUTO IN FORMA DI SOVVENZIONE PROGETTOTRIPMETOO - SOGGETTO PROPONENTE TRIPMETOO SRL - CUP B22C18000150007	2021/0000060/50_10_00/E	50	10	05	178,35
2998	2020	U06381	ASSE I - O.S.1.1 - 1.4 POR FESR 2014-2020. AIUTI ALLE IMPRESE	U.2.03.03.03.000	2	14	1405	3180004353	1	2018	POR FESR CAMPANIA 2014/2020- O.S. 1.1-1.4 - AVVISO PUBBLICO PER LACREAZIONE E IL CONSOLIDAMENTO DI START UP INNOVATIVE: "CAMPANIA STARTUP" - CONCESSIONE DEL CONTRIBUTO IN FORMA DI SOVVENZIONE PROGETTOSENTINELLE SISMICHE -SOGGETTO PROPONENTE RISS SRL - CUPB62C18000290007	2021/0000060/50_10_00/E	50	10	05	23.352,05
2999	2020	U06381	ASSE I - O.S.1.1 - 1.4 POR FESR 2014-2020. AIUTI ALLE IMPRESE	U.2.03.03.03.000	2	14	1405	3180004353	2	2018	POR FESR CAMPANIA 2014/2020- O.S. 1.1-1.4 - AVVISO PUBBLICO PER LACREAZIONE E IL CONSOLIDAMENTO DI START UP INNOVATIVE: "CAMPANIA STARTUP" - CONCESSIONE DEL CONTRIBUTO IN FORMA DI SOVVENZIONE PROGETTOSENTINELLE SISMICHE -SOGGETTO PROPONENTE RISS SRL - CUPB62C18000290007	2021/0000060/50_10_00/E	50	10	05	5.448,81
3000	2020	U06381	ASSE I - O.S.1.1 - 1.4 POR FESR 2014-2020. AIUTI ALLE IMPRESE	U.2.03.03.03.000	2	14	1405	3180004353	3	2018	POR FESR CAMPANIA 2014/2020- O.S. 1.1-1.4 - AVVISO PUBBLICO PER LACREAZIONE E IL CONSOLIDAMENTO DI START UP INNOVATIVE: "CAMPANIA STARTUP" - CONCESSIONE DEL CONTRIBUTO IN FORMA DI SOVVENZIONE PROGETTOSENTINELLE SISMICHE -SOGGETTO PROPONENTE RISS SRL - CUPB62C18000290007	2021/0000060/50_10_00/E	50	10	05	2.335,21
3001	2020	U06381	ASSE I - O.S.1.1 - 1.4 POR FESR 2014-2020. AIUTI ALLE IMPRESE	U.2.03.03.03.000	2	14	1405	3180004377	1	2018	POR FESR CAMPANIA 2014/2020- O.S. 1.1-1.4 - AVVISO PUBBLICO PER LACREAZIONE E IL CONSOLIDAMENTO DI START UP INNOVATIVE: "CAMPANIA STARTUP" - CONCESSIONE DEL CONTRIBUTO IN FORMA DI SOVVENZIONE PROGETTORESTATION - SOGGETTO PROPONENTE NRG4YOU SRL - CUP B32C18000060007	2021/0000060/50_10_00/E	50	10	05	8.950,66

fonte: http://burc.regione.campania.it

N.	Es.	Cap	Descrizione	IV Liv.	Tit	Miss	Prog.	Imp.	Pos.	Anno	Oggetto Impegno	DecretoRettifica	DIP	DG	UOD	Importo
3002	2020	U06381	ASSE I - O.S.1.1 - 1.4 POR FESR 2014-2020. AIUTI ALLE IMPRESE	U.2.03.03.03.000	2	14	1405	3180004377	2	2018	POR FESR CAMPANIA 2014/2020- O.S. 1.1-1.4 - AVVISO PUBBLICO PER LACREAZIONE E IL CONSOLIDAMENTO DI START UP INNOVATIVE: "CAMPANIA STARTUP" - CONCESSIONE DEL CONTRIBUTO IN FORMA DI SOVVENZIONE PROGETTORESTATION - SOGGETTO PROPONENTE NRG4YOU SRL - CUP B32C18000060007	2021/0000060/50_10_00/E	50	10	05	2.088,49
3003	2020	U06381	ASSE I - O.S.1.1 - 1.4 POR FESR 2014-2020. AIUTI ALLE IMPRESE	U.2.03.03.03.000	2	14	1405	3180004377	3	2018	POR FESR CAMPANIA 2014/2020- O.S. 1.1-1.4 - AVVISO PUBBLICO PER LACREAZIONE E IL CONSOLIDAMENTO DI START UP INNOVATIVE: "CAMPANIA STARTUP" - CONCESSIONE DEL CONTRIBUTO IN FORMA DI SOVVENZIONE PROGETTORESTATION - SOGGETTO PROPONENTE NRG4YOU SRL - CUP B32C18000060007	2021/0000060/50_10_00/E	50	10	05	895,06
3004	2020	U06381	ASSE I - O.S.1.1 - 1.4 POR FESR 2014-2020. AIUTI ALLE IMPRESE	U.2.03.03.03.000	2	14	1405	3180004379	1	2018	POR FESR CAMPANIA 2014/2020- O.S. 1.1-1.4 - AVVISO PUBBLICO PER LACREAZIONE E IL CONSOLIDAMENTO DI START UP INNOVATIVE: "CAMPANIA STARTUP" - CONCESSIONE DEL CONTRIBUTO IN FORMA DI SOVVENZIONE PROGETTOT1HEALTHSYSTEM - SOGGETTO PROPONENTE TIONE TECHNOLOGY SRL -CUPB12C18000070007	2021/0000060/50_10_00/E	50	10	05	4.875,00
3005	2020	U06381	ASSE I - O.S.1.1 - 1.4 POR FESR 2014-2020. AIUTI ALLE IMPRESE	U.2.03.03.03.000	2	14	1405	3180004379	2	2018	POR FESR CAMPANIA 2014/2020- O.S. 1.1-1.4 - AVVISO PUBBLICO PER LACREAZIONE E IL CONSOLIDAMENTO DI START UP INNOVATIVE: "CAMPANIA STARTUP" - CONCESSIONE DEL CONTRIBUTO IN FORMA DI SOVVENZIONE PROGETTOT1HEALTHSYSTEM - SOGGETTO PROPONENTE TIONE TECHNOLOGY SRL -CUPB12C18000070007	2021/0000060/50_10_00/E	50	10	05	1.137,51
3006	2020	U06381	ASSE I - O.S.1.1 - 1.4 POR FESR 2014-2020. AIUTI ALLE IMPRESE	U.2.03.03.03.000	2	14	1405	3180004379	3	2018	POR FESR CAMPANIA 2014/2020- O.S. 1.1-1.4 - AVVISO PUBBLICO PER LACREAZIONE E IL CONSOLIDAMENTO DI START UP INNOVATIVE: "CAMPANIA STARTUP" - CONCESSIONE DEL CONTRIBUTO IN FORMA DI SOVVENZIONE PROGETTOT1HEALTHSYSTEM - SOGGETTO PROPONENTE TIONE TECHNOLOGY SRL -CUPB12C18000070007	2021/0000060/50_10_00/E	50	10	05	487,49
3007	2020	U06381	ASSE I - O.S.1.1 - 1.4 POR FESR 2014-2020. AIUTI ALLE IMPRESE	U.2.03.03.03.000	2	14	1405	3180004380	1	2018	POR FESR CAMPANIA 2014/2020- O.S. 1.1-1.4 - AVVISO PUBBLICO PER LACREAZIONE E IL CONSOLIDAMENTO DI START UP INNOVATIVE: "CAMPANIA STARTUP" - CONCESSIONE DEL CONTRIBUTO IN FORMA DI SOVVENZIONE PROGETTOOWNCLICK - SERVIZIO DI FOTOGRAFIE DATACERTATE CON VALORE LEGALE A MEZZOSMARTPHONE E APPARECCHIATURE SIMILARI - SOGGETTO PROPONENTE TOLEMAICASRL - CUP B62C18000090007	2021/0000060/50_10_00/E	50	10	05	152,64
3008	2020	U06381	ASSE I - O.S.1.1 - 1.4 POR FESR 2014-2020. AIUTI ALLE IMPRESE	U.2.03.03.03.000	2	14	1405	3180004380	2	2018	POR FESR CAMPANIA 2014/2020- O.S. 1.1-1.4 - AVVISO PUBBLICO PER LACREAZIONE E IL CONSOLIDAMENTO DI START UP INNOVATIVE: "CAMPANIA STARTUP" - CONCESSIONE DEL CONTRIBUTO IN FORMA DI SOVVENZIONE PROGETTOOWNCLICK - SERVIZIO DI FOTOGRAFIE DATACERTATE CON VALORE LEGALE A MEZZOSMARTPHONE E APPARECCHIATURE SIMILARI - SOGGETTO PROPONENTE TOLEMAICASRL - CUP B62C18000090007	2021/0000060/50_10_00/E	50	10	05	35,61
3009	2020	U06381	ASSE I - O.S.1.1 - 1.4 POR FESR 2014-2020. AIUTI ALLE IMPRESE	U.2.03.03.03.000	2	14	1405	3180004380	3	2018	POR FESR CAMPANIA 2014/2020- O.S. 1.1-1.4 - AVVISO PUBBLICO PER LACREAZIONE E IL CONSOLIDAMENTO DI START UP INNOVATIVE: "CAMPANIA STARTUP" - CONCESSIONE DEL CONTRIBUTO IN FORMA DI SOVVENZIONE PROGETTOOWNCLICK - SERVIZIO DI FOTOGRAFIE DATACERTATE CON VALORE LEGALE A MEZZOSMARTPHONE E APPARECCHIATURE SIMILARI - SOGGETTO PROPONENTE TOLEMAICASRL - CUP B62C18000090007	2021/0000060/50_10_00/E	50	10	05	15,28

fonte: http://burc.regione.campania.it

N.	Es.	Cap	Descrizione	IV Liv.	Tit	Miss	Prog.	Imp.	Pos.	Anno	Oggetto Impegno	DecretoRettifica	DIP	DG	UOD	Importo
3010	2020	U06381	ASSE I - O.S.1.1 - 1.4 POR FESR 2014-2020. AIUTI ALLE IMPRESE	U.2.03.03.03.000	2	14	1405	3180004546	1	2018	POR FESR CAMPANIA 2014/2020- O.S. 1.1-1.4 - AVVISO PUBBLICO PER LACREAZIONE E IL CONSOLIDAMENTO DI START UP INNOVATIVE: "CAMPANIA STARTUP" - CONCESSIONE DEL CONTRIBUTO IN FORMA DI SOVVENZIONE PROGETTO LUXWAY- SOGGETTO PROPONENTE CAMPANIA SISTEMI SRL - CUPB42C18000130007	2021/0000060/50_10_00/E	50	10	05	7.116,64
3011	2020	U06381	ASSE I - O.S.1.1 - 1.4 POR FESR 2014-2020. AIUTI ALLE IMPRESE	U.2.03.03.03.000	2	14	1405	3180004546	2	2018	POR FESR CAMPANIA 2014/2020- O.S. 1.1-1.4 - AVVISO PUBBLICO PER LACREAZIONE E IL CONSOLIDAMENTO DI START UP INNOVATIVE: "CAMPANIA STARTUP" - CONCESSIONE DEL CONTRIBUTO IN FORMA DI SOVVENZIONE PROGETTO LUXWAY- SOGGETTO PROPONENTE CAMPANIA SISTEMI SRL - CUPB42C18000130007	2021/0000060/50_10_00/E	50	10	05	1.660,55
3012	2020	U06381	ASSE I - O.S.1.1 - 1.4 POR FESR 2014-2020. AIUTI ALLE IMPRESE	U.2.03.03.03.000	2	14	1405	3180004546	3	2018	POR FESR CAMPANIA 2014/2020- O.S. 1.1-1.4 - AVVISO PUBBLICO PER LACREAZIONE E IL CONSOLIDAMENTO DI START UP INNOVATIVE: "CAMPANIA STARTUP" - CONCESSIONE DEL CONTRIBUTO IN FORMA DI SOVVENZIONE PROGETTO LUXWAY- SOGGETTO PROPONENTE CAMPANIA SISTEMI SRL - CUPB42C18000130007	2021/0000060/50_10_00/E	50	10	05	711,68
3013	2020	U06381	ASSE I - O.S.1.1 - 1.4 POR FESR 2014-2020. AIUTI ALLE IMPRESE	U.2.03.03.03.000	2	14	1405	3180004587	1	2018	POR FESR CAMPANIA 2014/2020- O.S. 1.1-1.4 - AVVISO PUBBLICO PER LACREAZIONE E IL CONSOLIDAMENTO DI START UP INNOVATIVE: "CAMPANIA STARTUP" - CONCESSIONE DEL CONTRIBUTO IN FORMA DI SOVVENZIONE PROGETTOSENTETIC - SOGGETTO PROPONENTE SENTETIC SRL - CUP B92C18000640007.PORFESR CAMPANIA 2014/2020- O.S. 1.1-1.4 - AVVISO PUBBLICO PER LA CREAZIONEE IL CONSOLIDAMENTO DI START UP INNOVATIVE:"CAMPANIA START UP" -CONCESSIONE DEL CONTRIBUTO IN FORMA DI SOVVENZIONE PROGETTO SVILUPPODI UN BUSINESS MODEL INNOVAT	2021/0000060/50_10_00/E	50	10	05	8.764,30
3014	2020	U06381	ASSE I - O.S.1.1 - 1.4 POR FESR 2014-2020. AIUTI ALLE IMPRESE	U.2.03.03.03.000	2	14	1405	3180004587	2	2018	POR FESR CAMPANIA 2014/2020- O.S. 1.1-1.4 - AVVISO PUBBLICO PER LACREAZIONE E IL CONSOLIDAMENTO DI START UP INNOVATIVE: "CAMPANIA STARTUP" - CONCESSIONE DEL CONTRIBUTO IN FORMA DI SOVVENZIONE PROGETTOSENTETIC - SOGGETTO PROPONENTE SENTETIC SRL - CUP B92C18000640007.PORFESR CAMPANIA 2014/2020- O.S. 1.1-1.4 - AVVISO PUBBLICO PER LA CREAZIONEE IL CONSOLIDAMENTO DI START UP INNOVATIVE:"CAMPANIA START UP" -CONCESSIONE DEL CONTRIBUTO IN FORMA DI SOVVENZIONE PROGETTO SVILUPPODI UN BUSINESS MODEL INNOVAT	2021/0000060/50_10_00/E	50	10	05	2.044,99
3015	2020	U06381	ASSE I - O.S.1.1 - 1.4 POR FESR 2014-2020. AIUTI ALLE IMPRESE	U.2.03.03.03.000	2	14	1405	3180004587	3	2018	POR FESR CAMPANIA 2014/2020- O.S. 1.1-1.4 - AVVISO PUBBLICO PER LACREAZIONE E IL CONSOLIDAMENTO DI START UP INNOVATIVE: "CAMPANIA STARTUP" - CONCESSIONE DEL CONTRIBUTO IN FORMA DI SOVVENZIONE PROGETTOSENTETIC - SOGGETTO PROPONENTE SENTETIC SRL - CUP B92C18000640007.PORFESR CAMPANIA 2014/2020- O.S. 1.1-1.4 - AVVISO PUBBLICO PER LA CREAZIONEE IL CONSOLIDAMENTO DI START UP INNOVATIVE:"CAMPANIA START UP" -CONCESSIONE DEL CONTRIBUTO IN FORMA DI SOVVENZIONE PROGETTO SVILUPPODI UN BUSINESS MODEL INNOVAT	2021/0000060/50_10_00/E	50	10	05	876,43

fonte: http://burc.regione.campania.it

N.	Es.	Cap	Descrizione	IV Liv.	Tit	Miss	Prog.	Imp.	Pos.	Anno	Oggetto Impegno	DecretoRettifica	DIP	DG	UOD	Importo
3016	2020	U06381	ASSE I - O.S.1.1 - 1.4 POR FESR 2014-2020. AIUTI ALLE IMPRESE	U.2.03.03.03.000	2	14	1405	3180004592	1	2018	POR FESR CAMPANIA 2014/2020- O.S. 1.1-1.4 - AVVISO PUBBLICO PER LACREAZIONE E IL CONSOLIDAMENTO DI START UP INNOVATIVE: "CAMPANIA STARTUP" - CONCESSIONE DEL CONTRIBUTO IN FORMA DI SOVVENZIONE PROGETTOSVILUPPO DI UNA METODICA INNOVATIVA NON INVASIVA PER LADIAGNOSI PRECLINICA - SOGGETTO PROPONENTE GENOMIX4LIFE SRL - CUP B12C18000040007.	2021/0000060/50_10_00/E	50	10	05	5.856,60
3017	2020	U06381	ASSE I - O.S.1.1 - 1.4 POR FESR 2014-2020. AIUTI ALLE IMPRESE	U.2.03.03.03.000	2	14	1405	3180004592	2	2018	POR FESR CAMPANIA 2014/2020- O.S. 1.1-1.4 - AVVISO PUBBLICO PER LACREAZIONE E IL CONSOLIDAMENTO DI START UP INNOVATIVE: "CAMPANIA STARTUP" - CONCESSIONE DEL CONTRIBUTO IN FORMA DI SOVVENZIONE PROGETTOSVILUPPO DI UNA METODICA INNOVATIVA NON INVASIVA PER LADIAGNOSI PRECLINICA - SOGGETTO PROPONENTE GENOMIX4LIFE SRL - CUP B12C18000040007.	2021/0000060/50_10_00/E	50	10	05	1.366,53
3018	2020	U06381	ASSE I - O.S.1.1 - 1.4 POR FESR 2014-2020. AIUTI ALLE IMPRESE	U.2.03.03.03.000	2	14	1405	3180004592	3	2018	POR FESR CAMPANIA 2014/2020- O.S. 1.1-1.4 - AVVISO PUBBLICO PER LACREAZIONE E IL CONSOLIDAMENTO DI START UP INNOVATIVE: "CAMPANIA STARTUP" - CONCESSIONE DEL CONTRIBUTO IN FORMA DI SOVVENZIONE PROGETTOSVILUPPO DI UNA METODICA INNOVATIVA NON INVASIVA PER LADIAGNOSI PRECLINICA - SOGGETTO PROPONENTE GENOMIX4LIFE SRL - CUP B12C18000040007.	2021/0000060/50_10_00/E	50	10	05	585,66
3019	2020	U06381	ASSE I - O.S.1.1 - 1.4 POR FESR 2014-2020. AIUTI ALLE IMPRESE	U.2.03.03.03.000	2	14	1405	3180004596	3	2018	POR FESR CAMPANIA 2014/2020- O.S. 1.1-1.4 - AVVISO PUBBLICO PER LACREAZIONE E IL CONSOLIDAMENTO DI START UP INNOVATIVE: "CAMPANIA STARTUP" - CONCESSIONE DEL CONTRIBUTO IN FORMA DI SOVVENZIONE PROGETTOSVILUPPO DI UNA METODICA INNOVATIVA NON INVASIVA PER LADIAGNOSI PRECLINICA - SOGGETTO PROPONENTE GENOMIX4LIFE SRL - CUP B12C18000040007.PORFESR CAMPANIA 2014/2020- O.S. 1.1-1.4 - AVVISO PUBBLICO PER LA CREAZIONEE IL CONSOLIDAMENTO DI START UP INNOVATIVE: "CAMPANIA START UP" -CONCESSIONE DEL CONTRIBUT	2021/0000060/50_10_00/E	50	10	05	16,00
3020	2020	U06381	ASSE I - O.S.1.1 - 1.4 POR FESR 2014-2020. AIUTI ALLE IMPRESE	U.2.03.03.03.000	2	14	1405	3180004599	1	2018	POR FESR CAMPANIA 2014/2020- O.S. 1.1-1.4 - AVVISO PUBBLICO PER LACREAZIONE E IL CONSOLIDAMENTO DI START UP INNOVATIVE: "CAMPANIA STARTUP" - CONCESSIONE DEL CONTRIBUTO IN FORMA DI SOVVENZIONE PROGETTOSVILUPPO DI UNA METODICA INNOVATIVA NON INVASIVA PER LADIAGNOSI PRECLINICA - SOGGETTO PROPONENTE GENOMIX4LIFE SRL - CUP B12C18000040007.PORFESR CAMPANIA 2014/2020- O.S. 1.1-1.4 - AVVISO PUBBLICO PER LA CREAZIONEE IL CONSOLIDAMENTO DI START UP INNOVATIVE: "CAMPANIA START UP" -CONCESSIONE DEL CONTRIBUT	2021/0000060/50_10_00/E	50	10	05	12,67
3021	2020	U06381	ASSE I - O.S.1.1 - 1.4 POR FESR 2014-2020. AIUTI ALLE IMPRESE	U.2.03.03.03.000	2	14	1405	3180004599	2	2018	POR FESR CAMPANIA 2014/2020- O.S. 1.1-1.4 - AVVISO PUBBLICO PER LACREAZIONE E IL CONSOLIDAMENTO DI START UP INNOVATIVE: "CAMPANIA STARTUP" - CONCESSIONE DEL CONTRIBUTO IN FORMA DI SOVVENZIONE PROGETTOSVILUPPO DI UNA METODICA INNOVATIVA NON INVASIVA PER LADIAGNOSI PRECLINICA - SOGGETTO PROPONENTE GENOMIX4LIFE SRL - CUP B12C18000040007.PORFESR CAMPANIA 2014/2020- O.S. 1.1-1.4 - AVVISO PUBBLICO PER LA CREAZIONEE IL CONSOLIDAMENTO DI START UP INNOVATIVE: "CAMPANIA START UP" -CONCESSIONE DEL CONTRIBUT	2021/0000060/50_10_00/E	50	10	05	2,96

fonte: http://burc.regione.campania.it

N.	Es.	Cap	Descrizione	IV Liv.	Tit	Miss	Prog.	Imp.	Pos.	Anno	Oggetto Impegno	DecretoRettifica	DIP	DG	UOD	Importo
3022	2020	U06381	ASSE I - O.S.1.1 - 1.4 POR FESR 2014-2020. AIUTI ALLE IMPRESE	U.2.03.03.03.000	2	14	1405	3180004599	3	2018	POR FESR CAMPANIA 2014/2020- O.S. 1.1-1.4 - AVVISO PUBBLICO PER LACREAZIONE E IL CONSOLIDAMENTO DI START UP INNOVATIVE: "CAMPANIA STARTUP" - CONCESSIONE DEL CONTRIBUTO IN FORMA DI SOVVENZIONE PROGETTOSVILUPPO DI UNA METODICA INNOVATIVA NON INVASIVA PER LADIAGNOSI PRECLINICA - SOGGETTO PROPONENTE GENOMIX4LIFE SRL - CUP B12C18000040007.PORFESR CAMPANIA 2014/2020- O.S. 1.1-1.4 - AVVISO PUBBLICO PER LA CREAZIONEE IL CONSOLIDAMENTO DI START UP INNOVATIVE: "CAMPANIA START UP" -CONCESSIONE DEL CONTRIBUT	2021/0000060/50_10_00/E	50	10	05	1,27
3023	2020	U06381	ASSE I - O.S.1.1 - 1.4 POR FESR 2014-2020. AIUTI ALLE IMPRESE	U.2.03.03.03.000	2	14	1405	3180004606	1	2018	POR FESR CAMPANIA 2014/2020- O.S. 1.1-1.4 - AVVISO PUBBLICO PER LACREAZIONE E IL CONSOLIDAMENTO DI START UP INNOVATIVE: "CAMPANIA STARTUP" - CONCESSIONE DEL CONTRIBUTO IN FORMA DI SOVVENZIONE PROGETTOSVILUPPO DI UNA METODICA INNOVATIVA NON INVASIVA PER LADIAGNOSI PRECLINICA - SOGGETTO PROPONENTE GENOMIX4LIFE SRL - CUP B12C18000040007.PORFESR CAMPANIA 2014/2020- O.S. 1.1-1.4 - AVVISO PUBBLICO PER LA CREAZIONEE IL CONSOLIDAMENTO DI START UP INNOVATIVE: "CAMPANIA START UP" -CONCESSIONE DEL CONTRIBUT	2021/0000060/50_10_00/E	50	10	05	3.393,19
3024	2020	U06381	ASSE I - O.S.1.1 - 1.4 POR FESR 2014-2020. AIUTI ALLE IMPRESE	U.2.03.03.03.000	2	14	1405	3180004606	2	2018	POR FESR CAMPANIA 2014/2020- O.S. 1.1-1.4 - AVVISO PUBBLICO PER LACREAZIONE E IL CONSOLIDAMENTO DI START UP INNOVATIVE: "CAMPANIA STARTUP" - CONCESSIONE DEL CONTRIBUTO IN FORMA DI SOVVENZIONE PROGETTOSVILUPPO DI UNA METODICA INNOVATIVA NON INVASIVA PER LADIAGNOSI PRECLINICA - SOGGETTO PROPONENTE GENOMIX4LIFE SRL - CUP B12C18000040007.PORFESR CAMPANIA 2014/2020- O.S. 1.1-1.4 - AVVISO PUBBLICO PER LA CREAZIONEE IL CONSOLIDAMENTO DI START UP INNOVATIVE: "CAMPANIA START UP" -CONCESSIONE DEL CONTRIBUT	2021/0000060/50_10_00/E	50	10	05	791,74
3025	2020	U06381	ASSE I - O.S.1.1 - 1.4 POR FESR 2014-2020. AIUTI ALLE IMPRESE	U.2.03.03.03.000	2	14	1405	3180004606	3	2018	POR FESR CAMPANIA 2014/2020- O.S. 1.1-1.4 - AVVISO PUBBLICO PER LACREAZIONE E IL CONSOLIDAMENTO DI START UP INNOVATIVE: "CAMPANIA STARTUP" - CONCESSIONE DEL CONTRIBUTO IN FORMA DI SOVVENZIONE PROGETTOSVILUPPO DI UNA METODICA INNOVATIVA NON INVASIVA PER LADIAGNOSI PRECLINICA - SOGGETTO PROPONENTE GENOMIX4LIFE SRL - CUP B12C18000040007.PORFESR CAMPANIA 2014/2020- O.S. 1.1-1.4 - AVVISO PUBBLICO PER LA CREAZIONEE IL CONSOLIDAMENTO DI START UP INNOVATIVE: "CAMPANIA START UP" -CONCESSIONE DEL CONTRIBUT	2021/0000060/50_10_00/E	50	10	05	339,32
3026	2020	U06381	ASSE I - O.S.1.1 - 1.4 POR FESR 2014-2020. AIUTI ALLE IMPRESE	U.2.03.03.03.000	2	14	1405	3180004608	1	2018	POR FESR CAMPANIA 2014/2020- O.S. 1.1-1.4 - AVVISO PUBBLICO PER LACREAZIONE E IL CONSOLIDAMENTO DI START UP INNOVATIVE: "CAMPANIA STARTUP" - CONCESSIONE DEL CONTRIBUTO IN FORMA DI SOVVENZIONE PROGETTOSVILUPPO DI UNA METODICA INNOVATIVA NON INVASIVA PER LADIAGNOSI PRECLINICA - SOGGETTO PROPONENTE GENOMIX4LIFE SRL - CUP B12C18000040007.PORFESR CAMPANIA 2014/2020- O.S. 1.1-1.4 - AVVISO PUBBLICO PER LA CREAZIONEE IL CONSOLIDAMENTO DI START UP INNOVATIVE: "CAMPANIA START UP" -CONCESSIONE DEL CONTRIBUT	2021/0000060/50_10_00/E	50	10	05	23.905,46

fonte: http://burc.regione.campania.it

N.	Es.	Cap	Descrizione	IV Liv.	Tit	Miss	Prog.	Imp.	Pos.	Anno	Oggetto Impegno	DecretoRettifica	DIP	DG	UOD	Importo
3027	2020	U06381	ASSE I - O.S.1.1 - 1.4 POR FESR 2014-2020. AIUTI ALLE IMPRESE	U.2.03.03.03.000	2	14	1405	3180004608	2	2018	POR FESR CAMPANIA 2014/2020- O.S. 1.1-1.4 - AVVISO PUBBLICO PER LACREAZIONE E IL CONSOLIDAMENTO DI START UP INNOVATIVE: "CAMPANIA STARTUP" - CONCESSIONE DEL CONTRIBUTO IN FORMA DI SOVVENZIONE PROGETTOSVILUPPO DI UNA METODICA INNOVATIVA NON INVASIVA PER LADIAGNOSI PRECLINICA - SOGGETTO PROPONENTE GENOMIX4LIFE SRL - CUP B12C18000040007.PORFESR CAMPANIA 2014/2020- O.S. 1.1-1.4 - AVVISO PUBBLICO PER LA CREAZIONEE IL CONSOLIDAMENTO DI START UP INNOVATIVE: "CAMPANIA START UP" -CONCESSIONE DEL CONTRIBUT	2021/0000060/50_10_00/E	50	10	05	5.577,95
3028	2020	U06381	ASSE I - O.S.1.1 - 1.4 POR FESR 2014-2020. AIUTI ALLE IMPRESE	U.2.03.03.03.000	2	14	1405	3180004608	3	2018	POR FESR CAMPANIA 2014/2020- O.S. 1.1-1.4 - AVVISO PUBBLICO PER LACREAZIONE E IL CONSOLIDAMENTO DI START UP INNOVATIVE: "CAMPANIA STARTUP" - CONCESSIONE DEL CONTRIBUTO IN FORMA DI SOVVENZIONE PROGETTOSVILUPPO DI UNA METODICA INNOVATIVA NON INVASIVA PER LADIAGNOSI PRECLINICA - SOGGETTO PROPONENTE GENOMIX4LIFE SRL - CUP B12C18000040007.PORFESR CAMPANIA 2014/2020- O.S. 1.1-1.4 - AVVISO PUBBLICO PER LA CREAZIONEE IL CONSOLIDAMENTO DI START UP INNOVATIVE: "CAMPANIA START UP" -CONCESSIONE DEL CONTRIBUT	2021/0000060/50_10_00/E	50	10	05	2.390,54
3029	2020	U06381	ASSE I - O.S.1.1 - 1.4 POR FESR 2014-2020. AIUTI ALLE IMPRESE	U.2.03.03.03.000	2	14	1405	3180004668	1	2018	POR FESR CAMPANIA 2014/2020- O.S. 1.1-1.4 - AVVISO PUBBLICO PER LACREAZIONE E IL CONSOLIDAMENTO DI START UP INNOVATIVE: "CAMPANIA STARTUP" - CONCESSIONE DEL CONTRIBUTO IN FORMA DI SOVVENZIONE PROGETTOCURIOSITY - SOGGETTO PROPONENTE CURIOSITY SRL - CUP B62C18000350007	2021/0000060/50_10_00/E	50	10	05	385,63
3030	2020	U06381	ASSE I - O.S.1.1 - 1.4 POR FESR 2014-2020. AIUTI ALLE IMPRESE	U.2.03.03.03.000	2	14	1405	3180004668	2	2018	POR FESR CAMPANIA 2014/2020- O.S. 1.1-1.4 - AVVISO PUBBLICO PER LACREAZIONE E IL CONSOLIDAMENTO DI START UP INNOVATIVE: "CAMPANIA STARTUP" - CONCESSIONE DEL CONTRIBUTO IN FORMA DI SOVVENZIONE PROGETTOCURIOSITY - SOGGETTO PROPONENTE CURIOSITY SRL - CUP B62C18000350007	2021/0000060/50_10_00/E	50	10	05	89,98
3031	2020	U06381	ASSE I - O.S.1.1 - 1.4 POR FESR 2014-2020. AIUTI ALLE IMPRESE	U.2.03.03.03.000	2	14	1405	3180004668	3	2018	POR FESR CAMPANIA 2014/2020- O.S. 1.1-1.4 - AVVISO PUBBLICO PER LACREAZIONE E IL CONSOLIDAMENTO DI START UP INNOVATIVE: "CAMPANIA STARTUP" - CONCESSIONE DEL CONTRIBUTO IN FORMA DI SOVVENZIONE PROGETTOCURIOSITY - SOGGETTO PROPONENTE CURIOSITY SRL - CUP B62C18000350007	2021/0000060/50_10_00/E	50	10	05	38,56
3032	2020	U06381	ASSE I - O.S.1.1 - 1.4 POR FESR 2014-2020. AIUTI ALLE IMPRESE	U.2.03.03.03.000	2	14	1405	3180004673	1	2018	POR FESR CAMPANIA 2014/2020- O.S. 1.1-1.4 - AVVISO PUBBLICO PER LACREAZIONE E IL CONSOLIDAMENTO DI START UP INNOVATIVE: "CAMPANIA STARTUP" - CONCESSIONE DEL CONTRIBUTO IN FORMA DI SOVVENZIONE PROGETTOFARMATIC - SOGGETTO PROPONENTE FARMATIC SRL - CUP B62C18000390007	2021/0000060/50_10_00/E	50	10	05	7.333,12
3033	2020	U06381	ASSE I - O.S.1.1 - 1.4 POR FESR 2014-2020. AIUTI ALLE IMPRESE	U.2.03.03.03.000	2	14	1405	3180004673	2	2018	POR FESR CAMPANIA 2014/2020- O.S. 1.1-1.4 - AVVISO PUBBLICO PER LACREAZIONE E IL CONSOLIDAMENTO DI START UP INNOVATIVE: "CAMPANIA STARTUP" - CONCESSIONE DEL CONTRIBUTO IN FORMA DI SOVVENZIONE PROGETTOFARMATIC - SOGGETTO PROPONENTE FARMATIC SRL - CUP B62C18000390007	2021/0000060/50_10_00/E	50	10	05	1.711,06
3034	2020	U06381	ASSE I - O.S.1.1 - 1.4 POR FESR 2014-2020. AIUTI ALLE IMPRESE	U.2.03.03.03.000	2	14	1405	3180004673	3	2018	POR FESR CAMPANIA 2014/2020- O.S. 1.1-1.4 - AVVISO PUBBLICO PER LACREAZIONE E IL CONSOLIDAMENTO DI START UP INNOVATIVE: "CAMPANIA STARTUP" - CONCESSIONE DEL CONTRIBUTO IN FORMA DI SOVVENZIONE PROGETTOFARMATIC - SOGGETTO PROPONENTE FARMATIC SRL - CUP B62C18000390007	2021/0000060/50_10_00/E	50	10	05	733,32

fonte: http://burc.regione.campania.it

N.	Es.	Cap	Descrizione	IV Liv.	Tit	Miss	Prog.	Imp.	Pos.	Anno	Oggetto Impegno	DecretoRettifica	DIP	DG	UOD	Importo
3035	2020	U06381	ASSE I - O.S.1.1 - 1.4 POR FESR 2014-2020. AIUTI ALLE IMPRESE	U.2.03.03.03.000	2	14	1405	3180004716	1	2018	POR FESR CAMPANIA 2014/2020- O.S. 1.1-1.4 - AVVISO PUBBLICO PER LACREAZIONE E IL CONSOLIDAMENTO DI START UP INNOVATIVE: CAMPANIASTART UP - CONCESSIONE DEL CONTRIBUTO IN FORMA DI SOVVENZIONE PROGETTO AGRIBIT- SOGGETTO PROPONENTE AGRIBIT SRL - CUP B82C18000170007	2021/0000060/50_10_00/E	50	10	05	2.913,46
3036	2020	U06381	ASSE I - O.S.1.1 - 1.4 POR FESR 2014-2020. AIUTI ALLE IMPRESE	U.2.03.03.03.000	2	14	1405	3180004716	2	2018	POR FESR CAMPANIA 2014/2020- O.S. 1.1-1.4 - AVVISO PUBBLICO PER LACREAZIONE E IL CONSOLIDAMENTO DI START UP INNOVATIVE: CAMPANIASTART UP - CONCESSIONE DEL CONTRIBUTO IN FORMA DI SOVVENZIONE PROGETTO AGRIBIT- SOGGETTO PROPONENTE AGRIBIT SRL - CUP B82C18000170007	2021/0000060/50_10_00/E	50	10	05	669,82
3037	2020	U06381	ASSE I - O.S.1.1 - 1.4 POR FESR 2014-2020. AIUTI ALLE IMPRESE	U.2.03.03.03.000	2	14	1405	3180004716	3	2018	POR FESR CAMPANIA 2014/2020- O.S. 1.1-1.4 - AVVISO PUBBLICO PER LACREAZIONE E IL CONSOLIDAMENTO DI START UP INNOVATIVE: CAMPANIASTART UP - CONCESSIONE DEL CONTRIBUTO IN FORMA DI SOVVENZIONE PROGETTO AGRIBIT- SOGGETTO PROPONENTE AGRIBIT SRL - CUP B82C18000170007	2021/0000060/50_10_00/E	50	10	05	291,33
3038	2020	U06381	ASSE I - O.S.1.1 - 1.4 POR FESR 2014-2020. AIUTI ALLE IMPRESE	U.2.03.03.03.000	2	14	1405	3180004723	1	2018	POR FESR CAMPANIA 2014/2020- O.S. 1.1-1.4 - AVVISO PUBBLICO PER LACREAZIONE E IL CONSOLIDAMENTO DI START UP INNOVATIVE: CAMPANIASTART UP- CONCESSIONE DEL CONTRIBUTO IN FORMA DI SOVVENZIONE PROGETTO AUTODIAG- SOGGETTO PROPONENTE T&T-RND SRL - CUP B62C18000500007	2021/0000060/50_10_00/E	50	10	05	14.177,09
3039	2020	U06381	ASSE I - O.S.1.1 - 1.4 POR FESR 2014-2020. AIUTI ALLE IMPRESE	U.2.03.03.03.000	2	14	1405	3180004723	2	2018	POR FESR CAMPANIA 2014/2020- O.S. 1.1-1.4 - AVVISO PUBBLICO PER LACREAZIONE E IL CONSOLIDAMENTO DI START UP INNOVATIVE: CAMPANIASTART UP- CONCESSIONE DEL CONTRIBUTO IN FORMA DI SOVVENZIONE PROGETTO AUTODIAG- SOGGETTO PROPONENTE T&T-RND SRL - CUP B62C18000500007	2021/0000060/50_10_00/E	50	10	05	3.307,98
3040	2020	U06381	ASSE I - O.S.1.1 - 1.4 POR FESR 2014-2020. AIUTI ALLE IMPRESE	U.2.03.03.03.000	2	14	1405	3180004723	3	2018	POR FESR CAMPANIA 2014/2020- O.S. 1.1-1.4 - AVVISO PUBBLICO PER LACREAZIONE E IL CONSOLIDAMENTO DI START UP INNOVATIVE: CAMPANIASTART UP- CONCESSIONE DEL CONTRIBUTO IN FORMA DI SOVVENZIONE PROGETTO AUTODIAG- SOGGETTO PROPONENTE T&T-RND SRL - CUP B62C18000500007	2021/0000060/50_10_00/E	50	10	05	1.417,71
3041	2020	U06381	ASSE I - O.S.1.1 - 1.4 POR FESR 2014-2020. AIUTI ALLE IMPRESE	U.2.03.03.03.000	2	14	1405	3180004725	1	2018	POR FESR CAMPANIA 2014/2020- O.S. 1.1-1.4 - AVVISO PUBBLICO PER LACREAZIONE E IL CONSOLIDAMENTO DI START UP INNOVATIVE: "CAMPANIA STARTUP" - CONCESSIONE DEL CONTRIBUTO IN FORMA DI SOVVENZIONE PROGETTO TDIS(TLC DIAGNOSTIC SYSTEM) - SOGGETTO PROPONENTE RAILWAY-RESEARCH SRL - CUPB62C18000480007.	2021/0000060/50_10_00/E	50	10	05	30.974,70
3042	2020	U06381	ASSE I - O.S.1.1 - 1.4 POR FESR 2014-2020. AIUTI ALLE IMPRESE	U.2.03.03.03.000	2	14	1405	3180004725	2	2018	POR FESR CAMPANIA 2014/2020- O.S. 1.1-1.4 - AVVISO PUBBLICO PER LACREAZIONE E IL CONSOLIDAMENTO DI START UP INNOVATIVE: "CAMPANIA STARTUP" - CONCESSIONE DEL CONTRIBUTO IN FORMA DI SOVVENZIONE PROGETTO TDIS(TLC DIAGNOSTIC SYSTEM) - SOGGETTO PROPONENTE RAILWAY-RESEARCH SRL - CUPB62C18000480007.	2021/0000060/50_10_00/E	50	10	05	7.227,44
3043	2020	U06381	ASSE I - O.S.1.1 - 1.4 POR FESR 2014-2020. AIUTI ALLE IMPRESE	U.2.03.03.03.000	2	14	1405	3180004725	3	2018	POR FESR CAMPANIA 2014/2020- O.S. 1.1-1.4 - AVVISO PUBBLICO PER LACREAZIONE E IL CONSOLIDAMENTO DI START UP INNOVATIVE: "CAMPANIA STARTUP" - CONCESSIONE DEL CONTRIBUTO IN FORMA DI SOVVENZIONE PROGETTO TDIS(TLC DIAGNOSTIC SYSTEM) - SOGGETTO PROPONENTE RAILWAY-RESEARCH SRL - CUPB62C18000480007.	2021/0000060/50_10_00/E	50	10	05	3.097,47

fonte: http://burc.regione.campania.it

N.	Es.	Cap	Descrizione	IV Liv.	Tit	Miss	Prog.	Imp.	Pos.	Anno	Oggetto Impegno	DecretoRettifica	DIP	DG	UOD	Importo
3044	2020	U06381	ASSE I - O.S.1.1 - 1.4 POR FESR 2014-2020. AIUTI ALLE IMPRESE	U.2.03.03.03.000	2	14	1405	3180004739	1	2018	POR FESR CAMPANIA 2014/2020- O.S. 1.1-1.4 - AVVISO PUBBLICO PER LACREAZIONE E IL CONSOLIDAMENTO DI START UP INNOVATIVE: "CAMPANIA STARTUP" - CONCESSIONE DEL CONTRIBUTO IN FORMA DI SOVVENZIONE PROGETTOTECNOLOGIE INNOVATIVE PER IL RIPRISTINO DELLA FERTILITA' INSUOLISTANCHI: IL RUOLO DEI CONSORZI MICROBICI (TIFAMI) - SOGGETTO PROPONENTESAMAGRI SRL - CUP B22C18000220007.POR FESR CAMPANIA 2014/2020- O.S.1.1-1.4 - AVVISO PUBBLICO PER LA CREAZIONE E IL CONSOLIDAMENTO DI STARTUP INNOVATIVE: CAMPANIA START	2020/0000211/50_10_05/E	50	10	05	68.562,00
3045	2020	U06381	ASSE I - O.S.1.1 - 1.4 POR FESR 2014-2020. AIUTI ALLE IMPRESE	U.2.03.03.03.000	2	14	1405	3180004739	2	2018	POR FESR CAMPANIA 2014/2020- O.S. 1.1-1.4 - AVVISO PUBBLICO PER LACREAZIONE E IL CONSOLIDAMENTO DI START UP INNOVATIVE: "CAMPANIA STARTUP" - CONCESSIONE DEL CONTRIBUTO IN FORMA DI SOVVENZIONE PROGETTOTECNOLOGIE INNOVATIVE PER IL RIPRISTINO DELLA FERTILITA' INSUOLISTANCHI: IL RUOLO DEI CONSORZI MICROBICI (TIFAMI) - SOGGETTO PROPONENTESAMAGRI SRL - CUP B22C18000220007.POR FESR CAMPANIA 2014/2020- O.S.1.1-1.4 - AVVISO PUBBLICO PER LA CREAZIONE E IL CONSOLIDAMENTO DI STARTUP INNOVATIVE: CAMPANIA START	2020/0000211/50_10_05/E	50	10	05	15.997,80
3046	2020	U06381	ASSE I - O.S.1.1 - 1.4 POR FESR 2014-2020. AIUTI ALLE IMPRESE	U.2.03.03.03.000	2	14	1405	3180004739	3	2018	POR FESR CAMPANIA 2014/2020- O.S. 1.1-1.4 - AVVISO PUBBLICO PER LACREAZIONE E IL CONSOLIDAMENTO DI START UP INNOVATIVE: "CAMPANIA STARTUP" - CONCESSIONE DEL CONTRIBUTO IN FORMA DI SOVVENZIONE PROGETTOTECNOLOGIE INNOVATIVE PER IL RIPRISTINO DELLA FERTILITA' INSUOLISTANCHI: IL RUOLO DEI CONSORZI MICROBICI (TIFAMI) - SOGGETTO PROPONENTESAMAGRI SRL - CUP B22C18000220007.POR FESR CAMPANIA 2014/2020- O.S.1.1-1.4 - AVVISO PUBBLICO PER LA CREAZIONE E IL CONSOLIDAMENTO DI STARTUP INNOVATIVE: CAMPANIA START	2020/0000211/50_10_05/E	50	10	05	6.856,20
3047	2020	U06381	ASSE I - O.S.1.1 - 1.4 POR FESR 2014-2020. AIUTI ALLE IMPRESE	U.2.03.03.03.000	2	14	1405	3180004740	1	2018	POR FESR CAMPANIA 2014/2020- O.S. 1.1-1.4 - AVVISO PUBBLICO PER LACREAZIONE E IL CONSOLIDAMENTO DI START UP INNOVATIVE: CAMPANIASTART UP- CONCESSIONE DEL CONTRIBUTO IN FORMA DI SOVVENZIONE PROGETTO ILDA INTELLINGENT LIGHTING DIAGNOSTIC APPLICATIONS - SOGGETTO PROPONENTETECHNO-RICERCA SRL - CUP B62C18000520007	2021/0000060/50_10_00/E	50	10	05	10.030,46
3048	2020	U06381	ASSE I - O.S.1.1 - 1.4 POR FESR 2014-2020. AIUTI ALLE IMPRESE	U.2.03.03.03.000	2	14	1405	3180004740	2	2018	POR FESR CAMPANIA 2014/2020- O.S. 1.1-1.4 - AVVISO PUBBLICO PER LACREAZIONE E IL CONSOLIDAMENTO DI START UP INNOVATIVE: CAMPANIASTART UP- CONCESSIONE DEL CONTRIBUTO IN FORMA DI SOVVENZIONE PROGETTO ILDA INTELLINGENT LIGHTING DIAGNOSTIC APPLICATIONS - SOGGETTO PROPONENTETECHNO-RICERCA SRL - CUP B62C18000520007	2021/0000060/50_10_00/E	50	10	05	2.340,44
3049	2020	U06381	ASSE I - O.S.1.1 - 1.4 POR FESR 2014-2020. AIUTI ALLE IMPRESE	U.2.03.03.03.000	2	14	1405	3180004740	3	2018	POR FESR CAMPANIA 2014/2020- O.S. 1.1-1.4 - AVVISO PUBBLICO PER LACREAZIONE E IL CONSOLIDAMENTO DI START UP INNOVATIVE: CAMPANIASTART UP- CONCESSIONE DEL CONTRIBUTO IN FORMA DI SOVVENZIONE PROGETTO ILDA INTELLINGENT LIGHTING DIAGNOSTIC APPLICATIONS - SOGGETTO PROPONENTETECHNO-RICERCA SRL - CUP B62C18000520007	2021/0000060/50_10_00/E	50	10	05	1.003,05

fonte: http://burc.regione.campania.it

N.	Es.	Cap	Descrizione	IV Liv.	Tit	Miss	Prog.	Imp.	Pos.	Anno	Oggetto Impegno	DecretoRettifica	DIP	DG	UOD	Importo
3050	2020	U06381	ASSE I - O.S.1.1 - 1.4 POR FESR 2014-2020. AIUTI ALLE IMPRESE	U.2.03.03.03.000	2	14	1405	3180004741	1	2018	POR FESR CAMPANIA 2014/2020- O.S. 1.1-1.4 - AVVISO PUBBLICO PER LACREAZIONE E IL CONSOLIDAMENTO DI START UP INNOVATIVE: "CAMPANIA STARTUP" - CONCESSIONE DEL CONTRIBUTO IN FORMA DI SOVVENZIONE PROGETTOTECNOLOGIE INNOVATIVE PER IL RIPRISTINO DELLA FERTILITA' INSUOLISTANCHI: IL RUOLO DEI CONSORZI MICROBICI (TIFAMI) - SOGGETTO PROPONENTESAMAGRI SRL - CUP B22C18000220007.POR FESR CAMPANIA 2014/2020- O.S.1.1-1.4 - AVVISO PUBBLICO PER LA CREAZIONE E IL CONSOLIDAMENTO DI STARTUP INNOVATIVE: CAMPANIA START	2021/0000060/50_10_00/E	50	10	05	0,01
3051	2020	U06381	ASSE I - O.S.1.1 - 1.4 POR FESR 2014-2020. AIUTI ALLE IMPRESE	U.2.03.03.03.000	2	14	1405	3180004746	1	2018	POR FESR CAMPANIA 2014/2020- O.S. 1.1-1.4 - AVVISO PUBBLICO PER LACREAZIONE E IL CONSOLIDAMENTO DI START UP INNOVATIVE: CAMPANIASTART UP- CONCESSIONE DEL CONTRIBUTO IN FORMA DI SOVVENZIONE PROGETTO CLIOTECH- SOGGETTO PROPONENTE CLIOTECH MARKETING & TECHNOLOGY SRL - CUPB22C18000210007	2021/0000060/50_10_00/E	50	10	05	3.537,73
3052	2020	U06381	ASSE I - O.S.1.1 - 1.4 POR FESR 2014-2020. AIUTI ALLE IMPRESE	U.2.03.03.03.000	2	14	1405	3180004746	2	2018	POR FESR CAMPANIA 2014/2020- O.S. 1.1-1.4 - AVVISO PUBBLICO PER LACREAZIONE E IL CONSOLIDAMENTO DI START UP INNOVATIVE: CAMPANIASTART UP- CONCESSIONE DEL CONTRIBUTO IN FORMA DI SOVVENZIONE PROGETTO CLIOTECH- SOGGETTO PROPONENTE CLIOTECH MARKETING & TECHNOLOGY SRL - CUPB22C18000210007	2021/0000060/50_10_00/E	50	10	05	825,48
3053	2020	U06381	ASSE I - O.S.1.1 - 1.4 POR FESR 2014-2020. AIUTI ALLE IMPRESE	U.2.03.03.03.000	2	14	1405	3180004746	3	2018	POR FESR CAMPANIA 2014/2020- O.S. 1.1-1.4 - AVVISO PUBBLICO PER LACREAZIONE E IL CONSOLIDAMENTO DI START UP INNOVATIVE: CAMPANIASTART UP- CONCESSIONE DEL CONTRIBUTO IN FORMA DI SOVVENZIONE PROGETTO CLIOTECH- SOGGETTO PROPONENTE CLIOTECH MARKETING & TECHNOLOGY SRL - CUPB22C18000210007	2021/0000060/50_10_00/E	50	10	05	353,77
3054	2020	U06381	ASSE I - O.S.1.1 - 1.4 POR FESR 2014-2020. AIUTI ALLE IMPRESE	U.2.03.03.03.000	2	14	1405	3180004748	1	2018	POR FESR CAMPANIA 2014/2020- O.S. 1.1-1.4 - AVVISO PUBBLICO PER LACREAZIONE E IL CONSOLIDAMENTO DI START UP INNOVATIVE: CAMPANIASTART UP- CONCESSIONE DEL CONTRIBUTO IN FORMA DI SOVVENZIONE PROGETTO CALDAIEIN CLASSE 5 ALIMENTATE A NOCCIOLINO DI SANSA DISOLEATA - SOGGETTOPROPONENTE BIOMASS TECHNOLOGIES SRL - CUP B52C18000190007POR FESRCAMPANIA 2014/2020- O.S. 1.1-1.4 - AVVISO PUBBLICO PER LA CREAZIONE E ILCONSOLIDAMENTO DI START UP INNOVATIVE: CAMPANIA START UP - CONCESSIONEDEL CONTRIBUTO IN FORMA	2021/0000060/50_10_00/E	50	10	05	36.273,41
3055	2020	U06381	ASSE I - O.S.1.1 - 1.4 POR FESR 2014-2020. AIUTI ALLE IMPRESE	U.2.03.03.03.000	2	14	1405	3180004748	2	2018	POR FESR CAMPANIA 2014/2020- O.S. 1.1-1.4 - AVVISO PUBBLICO PER LACREAZIONE E IL CONSOLIDAMENTO DI START UP INNOVATIVE: CAMPANIASTART UP- CONCESSIONE DEL CONTRIBUTO IN FORMA DI SOVVENZIONE PROGETTO CALDAIEIN CLASSE 5 ALIMENTATE A NOCCIOLINO DI SANSA DISOLEATA - SOGGETTOPROPONENTE BIOMASS TECHNOLOGIES SRL - CUP B52C18000190007POR FESRCAMPANIA 2014/2020- O.S. 1.1-1.4 - AVVISO PUBBLICO PER LA CREAZIONE E ILCONSOLIDAMENTO DI START UP INNOVATIVE: CAMPANIA START UP - CONCESSIONEDEL CONTRIBUTO IN FORMA	2021/0000060/50_10_00/E	50	10	05	8.463,79

fonte: http://burc.regione.campania.it

N.	Es.	Cap	Descrizione	IV Liv.	Tit	Miss	Prog.	Imp.	Pos.	Anno	Oggetto Impegno	DecretoRettifica	DIP	DG	UOD	Importo
3056	2020	U06381	ASSE I - O.S.1.1 - 1.4 POR FESR 2014-2020. AIUTI ALLE IMPRESE	U.2.03.03.03.000	2	14	1405	3180004748	3	2018	POR FESR CAMPANIA 2014/2020- O.S. 1.1-1.4 - AVVISO PUBBLICO PER LACREAZIONE E IL CONSOLIDAMENTO DI START UP INNOVATIVE: CAMPANIASTART UP- CONCESSIONE DEL CONTRIBUTO IN FORMA DI SOVVENZIONE PROGETTO CALDAIEIN CLASSE 5 ALIMENTATE A NOCCIOLINO DI SANSA DISOLEATA - SOGGETTOPROPONENTE BIOMASS TECHNOLOGIES SRL - CUP B52C18000190007POR FESRCAMPANIA 2014/2020- O.S. 1.1-1.4 - AVVISO PUBBLICO PER LA CREAZIONE E ILCONSOLIDAMENTO DI START UP INNOVATIVE: CAMPANIA START UP - CONCESSIONEDEL CONTRIBUTO IN FORMA	2021/0000060/50_10_00/E	50	10	05	3.627,34
3057	2020	U06381	ASSE I - O.S.1.1 - 1.4 POR FESR 2014-2020. AIUTI ALLE IMPRESE	U.2.03.03.03.000	2	14	1405	3180006855	1	2018	POR FESR CAMPANIA 2014/2020 - O.S. 1.1 - 1.4 - AVVISO PUBBLICO PER LA CREAZIONE E IL CONSOLIDAMENTO DI START UP INNOVATIVE - CAMPANIA START UP - CONCESSIONE DEL CONTRIBUTO IN FORMA DI SOVVENZIONE PROGETTO SMART WEB FACTORY - SOGGETTO PROPONENTE SIMPLICITY SRL- CUP B62C18000590007	2021/0000060/50_10_00/E	50	10	05	12.888,08
3058	2020	U06381	ASSE I - O.S.1.1 - 1.4 POR FESR 2014-2020. AIUTI ALLE IMPRESE	U.2.03.03.03.000	2	14	1405	3180006855	2	2018	POR FESR CAMPANIA 2014/2020 - O.S. 1.1 - 1.4 - AVVISO PUBBLICO PER LA CREAZIONE E IL CONSOLIDAMENTO DI START UP INNOVATIVE - CAMPANIA START UP - CONCESSIONE DEL CONTRIBUTO IN FORMA DI SOVVENZIONE PROGETTO SMART WEB FACTORY - SOGGETTO PROPONENTE SIMPLICITY SRL- CUP B62C18000590007	2021/0000060/50_10_00/E	50	10	05	3.007,21
3059	2020	U06381	ASSE I - O.S.1.1 - 1.4 POR FESR 2014-2020. AIUTI ALLE IMPRESE	U.2.03.03.03.000	2	14	1405	3180006855	3	2018	POR FESR CAMPANIA 2014/2020 - O.S. 1.1 - 1.4 - AVVISO PUBBLICO PER LA CREAZIONE E IL CONSOLIDAMENTO DI START UP INNOVATIVE - CAMPANIA START UP - CONCESSIONE DEL CONTRIBUTO IN FORMA DI SOVVENZIONE PROGETTO SMART WEB FACTORY - SOGGETTO PROPONENTE SIMPLICITY SRL- CUP B62C18000590007	2021/0000060/50_10_00/E	50	10	05	1.288,81
3060	2020	U06381	ASSE I - O.S.1.1 - 1.4 POR FESR 2014-2020. AIUTI ALLE IMPRESE	U.2.03.03.03.000	2	14	1405	3180006926	1	2018	POR FESR CAMPANIA 2014/2020- O.S. 1.1-1.4 - AVVISO PUBBLICO PER LACREAZIONE E IL CONSOLIDAMENTO DI START UP INNOVATIVE: CAMPANIASTART UP- CONCESSIONE DEL CONTRIBUTO IN FORMA DI SOVVENZIONE PROGETTO NEOBIOMA- SOGGETTO PROPONENTE NEO BIOMA S.R.L. - CUP B62C18000610007	2020/0000236/50_10_05/E	50	10	05	105.680,26
3061	2020	U06381	ASSE I - O.S.1.1 - 1.4 POR FESR 2014-2020. AIUTI ALLE IMPRESE	U.2.03.03.03.000	2	14	1405	3180006926	2	2018	POR FESR CAMPANIA 2014/2020- O.S. 1.1-1.4 - AVVISO PUBBLICO PER LACREAZIONE E IL CONSOLIDAMENTO DI START UP INNOVATIVE: CAMPANIASTART UP- CONCESSIONE DEL CONTRIBUTO IN FORMA DI SOVVENZIONE PROGETTO NEOBIOMA- SOGGETTO PROPONENTE NEO BIOMA S.R.L. - CUP B62C18000610007	2020/0000236/50_10_05/E	50	10	05	24.658,72
3062	2020	U06381	ASSE I - O.S.1.1 - 1.4 POR FESR 2014-2020. AIUTI ALLE IMPRESE	U.2.03.03.03.000	2	14	1405	3180006926	3	2018	POR FESR CAMPANIA 2014/2020- O.S. 1.1-1.4 - AVVISO PUBBLICO PER LACREAZIONE E IL CONSOLIDAMENTO DI START UP INNOVATIVE: CAMPANIASTART UP- CONCESSIONE DEL CONTRIBUTO IN FORMA DI SOVVENZIONE PROGETTO NEOBIOMA- SOGGETTO PROPONENTE NEO BIOMA S.R.L. - CUP B62C18000610007	2020/0000236/50_10_05/E	50	10	05	10.568,02
3063	2020	U06381	ASSE I - O.S.1.1 - 1.4 POR FESR 2014-2020. AIUTI ALLE IMPRESE	U.2.03.03.03.000	2	14	1405	3190003026	1	2019	POR FESR CAMPANIA 2014/2020 O.S. 1.1 - AVVISO PUBBLICO "PER IL SOSTEGNOALLE IMPRESE CAMPANE NELLA REALIZZAZIONE DI STUDI DI FATTIBILITA' (FASE1) E PROGETTI DI TRASFERIMENTO TECNOLOGICO (FASE 2) COERENTI CON LA RIS" LIQUIDAZIONE 1° ACCONTO PROGETTO INCASS- SISTEMA INNOVATIVO DIANCORAGGIO MECCANICO PER FACCIATE CONTINUE SOSTENIBILI E SICURE - CUPB23D18000090007- SOGGETTO CAPOFILALA TECNICA NEL VETRO SPA	2020/0000192/50_10_05/E	50	10	05	26.849,94

fonte: http://burc.regione.campania.it

N.	Es.	Cap	Descrizione	IV Liv.	Tit	Miss	Prog.	Imp.	Pos.	Anno	Oggetto Impegno	DecretoRettifica	DIP	DG	UOD	Importo
3064	2020	U06381	ASSE I - O.S.1.1 - 1.4 POR FESR 2014-2020. AIUTI ALLE IMPRESE	U.2.03.03.03.000	2	14	1405	3190003026	2	2019	POR FESR CAMPANIA 2014/2020 O.S. 1.1 - AVVISO PUBBLICO "PER IL SOSTEGNOALLE IMPRESE CAMPANE NELLA REALIZZAZIONE DI STUDI DI FATTIBILITA' (FASE1) E PROGETTI DI TRASFERIMENTO TECNOLOGICO (FASE 2) COERENTI CON LA RIS" LIQUIDAZIONE 1° ACCONTO PROGETTO INCASS- SISTEMA INNOVATIVO DIANCORAGGIO MECCANICO PER FACCIATE CONTINUE SOSTENIBILI E SICURE - CUPB23D18000090007- SOGGETTO CAPOFILALA TECNICA NEL VETRO SPA	2020/0000192/50_10_05/E	50	10	05	6.257,26
3065	2020	U06694	SPESE PER ACQUISTO DI SERVIZI DIVERSI	U.1.03.02.99.000	1	01	0104	3190007113	1	2019	AFFIDAMENTO E IMPEGNO. CIG ZB629768E8. SERVIZI INFORMATICI.	2021/0000006/50_16_00/E	50	16		1,55
3066	2020	U07029	SPESA SANITARIA REGIONALE DI PARTE CORRENTE. ACQUISTO PRESTAZIONI SANITARIE.	U.1.03.02.18.000	1	13	1301	3190000068	7	2019	DISPOSIZIONI PER L'OSSERVANZA DELL'ART. 42 DEL DECRETO LEGISLATIVO N.66/2014 RIGUARDO AGLI ENTI E SOCIETA' CHE EMETTONO FATTURAELETTRONICA -ESERCIZIO 2019	2021/0000100/50_04_00/E	50	04	11	0,50
3067	2020	U07060	RISORSE FINANZIARIE PER FUNZIONI E COMPITI AMMINISTRATIVI CONFERITI DALLO STATO IN MATERIA DI INDENNITA' AI SOGGETTI DANNEGGIATIDA VACCINAZIONI OBBLIGATORIE, TRASFUSIONI ED EMODERIVATI (L. 15/3/97 N. 59 D.LGVO 31/3/98 N. 112 -L.210/92 E L.238/97 SS.MMI.)	U.1.04.02.05.000	1	13	1301	3120003257	1	2012	L.210/92 E SUCCESSIVE MODIFICAZIONI ED INTEGRAZIONI - P.R.	2021/0000100/50_04_00/E	50	04	02	10.001,58
3068	2020	U07060	RISORSE FINANZIARIE PER FUNZIONI E COMPITI AMMINISTRATIVI CONFERITI DALLO STATO IN MATERIA DI INDENNITA' AI SOGGETTI DANNEGGIATIDA VACCINAZIONI OBBLIGATORIE, TRASFUSIONI ED EMODERIVATI (L. 15/3/97 N. 59 D.LGVO 31/3/98 N. 112 -L.210/92 E L.238/97 SS.MMI.)	U.1.04.02.05.000	1	13	1301	3130007350	1	2013	ADEMPIMENTI CONTABILI	2021/0000100/50_04_00/E	50	04	02	3.134,34
3069	2020	U07060	RISORSE FINANZIARIE PER FUNZIONI E COMPITI AMMINISTRATIVI CONFERITI DALLO STATO IN MATERIA DI INDENNITA' AI SOGGETTI DANNEGGIATIDA VACCINAZIONI OBBLIGATORIE, TRASFUSIONI ED EMODERIVATI (L. 15/3/97 N. 59 D.LGVO 31/3/98 N. 112 -L.210/92 E L.238/97 SS.MMI.)	U.1.04.02.05.000	1	13	1301	3140006591	1	2014	ADEMPIMENTI CONTABILI	2021/0000100/50_04_00/E	50	04	02	433,45
3070	2020	U07060	RISORSE FINANZIARIE PER FUNZIONI E COMPITI AMMINISTRATIVI CONFERITI DALLO STATO IN MATERIA DI INDENNITA' AI SOGGETTI DANNEGGIATIDA VACCINAZIONI OBBLIGATORIE, TRASFUSIONI ED EMODERIVATI (L. 15/3/97 N. 59 D.LGVO 31/3/98 N. 112 -L.210/92 E L.238/97 SS.MMI.)	U.1.04.02.05.000	1	13	1301	3170006789	2	2017	LEGGE 210/92: IMPEGNO SUL CAP. 7060 DEL BILANCIO 2017.	2021/0000100/50_04_00/E	50	04	02	365,54
3071	2020	U07103	FSN - PARTE CORRENTE. PREVENZIONE E CURA DELLA FIBROSI CISTICA (L.23/12/93 N. 548) QUOTA NEL RIPARTO DEL FSN INDISTINTO	U.1.04.01.02.000	1	13	1301	3170006973	1	2017		2021/0000100/50_04_00/E	50	04	17	20,00
3072	2020	U07116	LEGGE 02.02.2006, N.31 ART. 2 - DISCIPLINA DEL RISCONTRO SULLE VITTIME DELLA SINDROME DELLA MORTE IMPROVVISA DEL LATTANTE (SIDS)E DI MORTE INASPETTATA DEL FETO	U.1.04.01.02.000	1	13	1301	3170005553	1	2017		2021/0000100/50_04_00/E	50	04	17	111,10
3073	2020	U07116	LEGGE 02.02.2006, N.31 ART. 2 - DISCIPLINA DEL RISCONTRO SULLE VITTIME DELLA SINDROME DELLA MORTE IMPROVVISA DEL LATTANTE (SIDS)E DI MORTE INASPETTATA DEL FETO	U.1.04.01.02.000	1	13	1301	3170009812	1	2017	ADEMPIMENTI CONTABILI AI SENSI DELL'ART. 20 DEL DLGS N.118/2011.CHIUSURA CONTABILE ANNO 2017	2021/0000100/50_04_00/E	50	04	17	240,84
3074	2020	U07116	LEGGE 02.02.2006, N.31 ART. 2 - DISCIPLINA DEL RISCONTRO SULLE VITTIME DELLA SINDROME DELLA MORTE IMPROVVISA DEL LATTANTE (SIDS)E DI MORTE INASPETTATA DEL FETO	U.1.04.01.02.000	1	13	1301	3180009238	1	2018	UNITA' OPERATIVA MATERNO INFANTILE DELLA D.G. TUTELA DELLA SALUTE ECOORDINAMENTO DEL SISTEMA SANITARI REGIONALE - ADEMPIMENTI CONTABILI.	2021/0000100/50_04_00/E	50	04	17	114,05
3075	2020	U07116	LEGGE 02.02.2006, N.31 ART. 2 - DISCIPLINA DEL RISCONTRO SULLE VITTIME DELLA SINDROME DELLA MORTE IMPROVVISA DEL LATTANTE (SIDS)E DI MORTE INASPETTATA DEL FETO	U.1.04.01.02.000	1	13	1301	3190010444	1	2019	Adempimenti contabili ai sensi dell'art. 20 del Dlgs n.118 del 2011.Chiusura contabile anno 2019.	2021/0000100/50_04_00/E	50	04	17	115,90
3076	2020	U07139	CONTRIBUTI SOCIALI A CARICO DELL'ENTE PER SPESA IN MATERIA SANITARIA	U.1.01.02.01.000	1	13	1307	3130000753	1	2013	STRUTTURA DI SUPPORTO DEL COMMISSARIO. RETRIBUZIONE ACCESSORIA ALPERSONALE DELLA STRUTTURA. PERIODO MARZO - APRILE - MAGGIO 2013.	2021/0000100/50_04_00/E	50	04	92	32,23
3077	2020	U07139	CONTRIBUTI SOCIALI A CARICO DELL'ENTE PER SPESA IN MATERIA SANITARIA	U.1.01.02.01.000	1	13	1307	3130001983	1	2013	VERSAMENTO CONTRIBUTI STRUTTURA DI SUPPORTO DEL COMMISSARIO.RETRIBUZIONE ACCESSORIA AL PERSONALE DELLA STRUTTURA. PERIODO GIUGNO-LUGLIO - AGOSTO 2013.	2021/0000100/50_04_00/E	50	04	92	25,91

fonte: http://burc.regione.campania.it

N.	Es.	Cap	Descrizione	IV Liv.	Tit	Miss	Prog.	Imp.	Pos.	Anno	Oggetto Impegno	DecretoRettifica	DIP	DG	UOD	Importo
3078	2020	U07139	CONTRIBUTI SOCIALI A CARICO DELL'ENTE PER SPESA IN MATERIA SANITARIA	U.1.01.02.01.000	1	13	1307	3130004607	1	2013	IMPEGNO SPESA : ONERI RIFLESSI STRUTTURA DI SUPPORTO DEL COMMISSARIO.PERSONALE DELLA STRUTTURA. PERIODO - OTTOBRE - NOVEMBRE 2013.	2021/0000100/50_04_00/E	50	04	92	21,81
3079	2020	U07139	CONTRIBUTI SOCIALI A CARICO DELL'ENTE PER SPESA IN MATERIA SANITARIA	U.1.01.02.01.000	1	13	1307	3130005781	1	2013	IMPORTO RELATIVO ALLA SPESA PER IL COMPENSO AI COMPONENTI DELLA CONSULTAREGIONALE DI CUI AGLI ARTT. 3, 4 E 5 L.R. 12/2001. CON ALLEGATI.	2021/0000100/50_04_00/E	50	04	92	203,09
3080	2020	U07139	CONTRIBUTI SOCIALI A CARICO DELL'ENTE PER SPESA IN MATERIA SANITARIA	U.1.01.02.01.000	1	13	1307	3140000222	3	2014	VERS.TO ONERI-STRUTTURA DI SUPPORTO DEL COMMISSARIO. RETRIBUZIONEACCESSORIA AL PERSONALE DELLA STRUTTURA.	2021/0000100/50_04_00/E	50	04	92	17,82
3081	2020	U07139	CONTRIBUTI SOCIALI A CARICO DELL'ENTE PER SPESA IN MATERIA SANITARIA	U.1.01.02.01.000	1	13	1307	3140002237	1	2014	VERS.TO CONTRIBUTI-STRUTTURA DI SUPPORTO DEL COMMISSARIO. RETRIBUZIONEACCESSORIA AL PERSONALE DELLA STRUTTURA - FEBBRAIO, MARZOE APRILE.	2021/0000100/50_04_00/E	50	04	92	32,51
3082	2020	U07139	CONTRIBUTI SOCIALI A CARICO DELL'ENTE PER SPESA IN MATERIA SANITARIA	U.1.01.02.01.000	1	13	1307	3140003366	3	2014	CONTRIBUTI OBBLIGATORI- STRUTTURA DI SUPPORTO DEL COMMISSARIO.RETRIBUZIONE ACCESSORIA AL PERSONALE DELLA STRUTTURA MAGGIO - SETTEMBRE2014.	2021/0000100/50_04_00/E	50	04	92	24,44
3083	2020	U07139	CONTRIBUTI SOCIALI A CARICO DELL'ENTE PER SPESA IN MATERIA SANITARIA	U.1.01.02.01.000	1	13	1307	3150000486	3	2015	ONERI-STRUTTURA DI SUPPORTO DEL COMMISSARIO. RETRIBUZIONE ACCESSORIA ALPERSONALE DELLA STRUTTURA - GENNAIO - FEBBRAIO 2015.	2021/0000100/50_04_00/E	50	04	92	13,57
3084	2020	U07139	CONTRIBUTI SOCIALI A CARICO DELL'ENTE PER SPESA IN MATERIA SANITARIA	U.1.01.02.01.000	1	13	1307	3150001716	2	2015	VERSAMENTO CONTRIBUTI STRUTTURA DI SUPPORTO DEL COMMISSARIO.RETRIBUZIONE ACCESSORIA AL PERSONALE DELLA STRUTTURA - MARZO - APRILE2015.	2021/0000100/50_04_00/E	50	04	92	13,50
3085	2020	U07139	CONTRIBUTI SOCIALI A CARICO DELL'ENTE PER SPESA IN MATERIA SANITARIA	U.1.01.02.01.000	1	13	1307	3150003146	1	2015	ONERI-STRUTTURA DI SUPPORTO DEL COMMISSARIO. RETRIBUZIONE ACCESSORIA ALPERSONALE DELLA STRUTTURA - MAGGIO - GIUGNO 2015.	2021/0000100/50_04_00/E	50	04	92	12,20
3086	2020	U07139	CONTRIBUTI SOCIALI A CARICO DELL'ENTE PER SPESA IN MATERIA SANITARIA	U.1.01.02.01.000	1	13	1307	3160003274	1	2016	STRUTTURA DI SUPPORTO DEL COMMISSARIO. RETRIBUZIONE ACCESSORIA ALPERSONALE DELLA STRUTTURA PER I MESI DI APRILE MAGGIO GIUGNO ELUGLIO2016	2021/0000100/50_04_00/E	50	04	92	17,72
3087	2020	U07139	CONTRIBUTI SOCIALI A CARICO DELL'ENTE PER SPESA IN MATERIA SANITARIA	U.1.01.02.01.000	1	13	1307	3170002754	1	2017	STRUTTURA DI SUPPORTO DEL COMMISSARIO. RETRIBUZIONE ACCESSORIA ALPERSONALE DELLA STRUTTURA PER I MESI DI FEBBRAIO, APRILE E MAGGIO 2017	2021/0000100/50_04_00/E	50	04	92	15,25
3088	2020	U07139	CONTRIBUTI SOCIALI A CARICO DELL'ENTE PER SPESA IN MATERIA SANITARIA	U.1.01.02.01.000	1	13	1307	3180000631	3	2018	LIQUIDAZIONE COMPETENZE ACCESSORIE AI DIPENDENTI DELLA STRUTTURACOMMISSARIALE MESI DI DICEMBRE 2017 E GENNAIO 2018	2021/0000100/50_04_00/E	50	04	92	11,77
3089	2020	U07139	CONTRIBUTI SOCIALI A CARICO DELL'ENTE PER SPESA IN MATERIA SANITARIA	U.1.01.02.01.000	1	13	1307	3180001417	3	2018	LIQUIDAZIONE RETRIBUZIONE ACCESSORIA PER IL PERSONALE DELLA STRUTTURACOMMISSARIALE MESE DI FEBBRAIO 2018	2021/0000100/50_04_00/E	50	04	92	5,85
3090	2020	U07139	CONTRIBUTI SOCIALI A CARICO DELL'ENTE PER SPESA IN MATERIA SANITARIA	U.1.01.02.01.000	1	13	1307	3180005674	1	2018	LIQUIDAZIONE RETRIBUZIONE ACCESSORIA AL PERSONALE DELLA STRUTTURA DISUPPORTO COMMISSARIALE PER IL PERIODO LUGLIO-AGOSTO 2018	2021/0000100/50_04_00/E	50	04	92	9,06
3091	2020	U07139	CONTRIBUTI SOCIALI A CARICO DELL'ENTE PER SPESA IN MATERIA SANITARIA	U.1.01.02.01.000	1	13	1307	3180009120	1	2018	LIQUIDAZIONE RETRIBUZIONE ACCESSORIA AL PERSONALE DI SUPPORTO DELLASTRUTTURA COMMISSARIALE PER I MESI DI SETTEMBRE E OTTOBRE 2018	2021/0000100/50_04_00/E	50	04	92	10,23
3092	2020	U07139	CONTRIBUTI SOCIALI A CARICO DELL'ENTE PER SPESA IN MATERIA SANITARIA	U.1.01.02.01.000	1	13	1307	3190003735	1	2019	LIQUIDAZIONE RETRIBUZIONE ACCESSORIA PER LAVORO STRAORDINARIO PER ILPERSONALE DEL NUCLEO DI SUPPORTO ALLA STRUTTURA COMMISSARIALE PER ILPERIODO FEBBRAIO - APRILE 2019	2021/0000100/50_04_00/E	50	04	92	18,09
3093	2020	U07139	CONTRIBUTI SOCIALI A CARICO DELL'ENTE PER SPESA IN MATERIA SANITARIA	U.1.01.02.01.000	1	13	1307	3190005485	1	2019	LIQUIDAZIONE RETRIBUZIONE ACCESSORIA PER IL PERSONALE DEL NUCLEO DISUPPORTO ALLA STRUTTURA COMMISSARIALE- MESI DI MAGGIO GIUGNOE LUGLIO2019	2021/0000100/50_04_00/E	50	04	92	12,89
3094	2020	U07139	CONTRIBUTI SOCIALI A CARICO DELL'ENTE PER SPESA IN MATERIA SANITARIA	U.1.01.02.01.000	1	13	1307	3190007140	1	2019	LIQUIDAZIONE RETRIBUZIONE ACCESSORIA AL PERSONALE DEL NUCLEO DI SUPPORTOALLA STRUTTURA COMMISSARIALE PER IL PERIODO AGOSTO SETTEMBRE 2019	2021/0000100/50_04_00/E	50	04	92	7,73
3095	2020	U07139	CONTRIBUTI SOCIALI A CARICO DELL'ENTE PER SPESA IN MATERIA SANITARIA	U.1.01.02.01.000	1	13	1307	3190008281	1	2019	LIQUIDAZIONE RETRIBUZIONE ACCESSORIA PER IL PERSONALE DEL NUCLEO DISUPPORTO ALLA STRUTTURA COMMISSARIALE - MESE DI OTTOBRE 2019	2021/0000100/50_04_00/E	50	04	92	4,96
3096	2020	U07141	IMPOSTE E TASSE A CARICO DELL'ENTE PER SPESE IN MATERIA SANITARIA	U.1.02.01.01.000	1	13	1307	3130005779	1	2013	IMPORTO RELATIVO ALLA SPESA PER IL COMPENSO AI COMPONENTI DELLA CONSULTAREGIONALE DI CUI AGLI ARTT. 3, 4 E 5 L.R. 12/2001. CON ALLEGATI.	2021/0000100/50_04_00/E	50	04	92	243,46

fonte: http://burc.regione.campania.it

N.	Es.	Cap	Descrizione	IV Liv.	Tit	Miss	Prog.	Imp.	Pos.	Anno	Oggetto Impegno	DecretoRettifica	DIP	DG	UOD	Importo
3097	2020	U07141	IMPOSTE E TASSE A CARICO DELL'ENTE PER SPESE IN MATERIA SANITARIA	U.1.02.01.01.000	1	13	1307	3130005871	1	2013	ESPLETAMENTO DELL'ATTIVITA' DI DOCENZA DEL CORSO DI FORMAZIONE EAGGIORNAMENTO PROFESSIONALE AIDS/HIV PER MEDICI PREVISTO DALLA LEGGE135/1990, RELATIVO ALLA XI EDIZIONE ANNO 2013.	2021/0000100/50_04_00/E	50	04	92	155,11
3098	2020	U07141	IMPOSTE E TASSE A CARICO DELL'ENTE PER SPESE IN MATERIA SANITARIA	U.1.02.01.01.000	1	13	1307	3130006087	1	2013	ESPLETAMENTO DELL'ATTIVITA' DI TUTORAGGIO DEL CORSO DI FORMAZIONE EAGGIORNAMENTO PROFESSIONALE AIDS/HIV PER MEDICI PREVISTO DALLA LEGGE135/1990, RELATIVO ALLA XI EDIZIONE ANNO 2013.	2021/0000100/50_04_00/E	50	04	92	44,78
3099	2020	U07141	IMPOSTE E TASSE A CARICO DELL'ENTE PER SPESE IN MATERIA SANITARIA	U.1.02.01.01.000	1	13	1307	3130006486	1	2013	COMPENSO PER LE ATTIVITA' SVOLTE DAI COMPONENTI DELLA SEGRETERIAORGANIZZATIVA DEL CORSO DI FORMAZIONE E AGGIORNAMENTO PROFESSIONALEAIDS/HIV PER MEDICI PREVISTO DALLA LEGGE 135/1990, RELATIVO ALLA XIEDIZIONE ANNO 2013.	2021/0000100/50_04_00/E	50	04	92	460,52
3100	2020	U07141	IMPOSTE E TASSE A CARICO DELL'ENTE PER SPESE IN MATERIA SANITARIA	U.1.02.01.01.000	1	13	1307	3140000224	1	2014	VERS.TO IRAP-STRUTTURA DI SUPPORTO DEL COMMISSARIO. RETRIBUZIONEACCESSORIA AL PERSONALE DELLA STRUTTURA***	2021/0000100/50_04_00/E	50	04	92	63,83
3101	2020	U07141	IMPOSTE E TASSE A CARICO DELL'ENTE PER SPESE IN MATERIA SANITARIA	U.1.02.01.01.000	1	13	1307	3140002238	1	2014	VERS.TO IRAP-STRUTTURA DI SUPPORTO DEL COMMISSARIO. RETRIBUZIONEACCESSORIA AL PERSONALE DELLA STRUTTURA - FEBBRAIO, MARZO E APRILE2014***	2021/0000100/50_04_00/E	50	04	92	89,13
3102	2020	U07141	IMPOSTE E TASSE A CARICO DELL'ENTE PER SPESE IN MATERIA SANITARIA	U.1.02.01.01.000	1	13	1307	3160007853	1	2016	RETTIFICA DD.DD. N. 74, 75 E 80 E IMPEGNO DI SPESA CAPITOLO 7141- ART.20 DEL DECRETO LEGISLATIVO 23 GIUGNO 2011, N. 118;	2021/0000100/50_04_00/E	50	04	92	42,12
3103	2020	U07141	IMPOSTE E TASSE A CARICO DELL'ENTE PER SPESE IN MATERIA SANITARIA	U.1.02.01.01.000	1	13	1307	3170004543	1	2017	STRUTTURA COMMISSARIALE - LIQUIDAZIONE RETRIBUZIONE ACCESSORIA ALPERSONALE PER IL MESE DI SETTEMBRE 2017	2021/0000100/50_04_00/E	50	04	92	87,38
3104	2020	U07141	IMPOSTE E TASSE A CARICO DELL'ENTE PER SPESE IN MATERIA SANITARIA	U.1.02.01.01.000	1	13	1307	3170006476	4	2017	IMPEGNO DI SPESA CAP. 7141 - ADEMPIMENTI ART. 20 D. LGS. 118 2011	2021/0000100/50_04_00/E	50	04	92	851,76
3105	2020	U07141	IMPOSTE E TASSE A CARICO DELL'ENTE PER SPESE IN MATERIA SANITARIA	U.1.02.01.01.000	1	13	1307	3170006476	5	2017	IMPEGNO DI SPESA CAP. 7141 - ADEMPIMENTI ART. 20 D. LGS. 118 2011	2021/0000100/50_04_00/E	50	04	92	151,61
3106	2020	U07141	IMPOSTE E TASSE A CARICO DELL'ENTE PER SPESE IN MATERIA SANITARIA	U.1.02.01.01.000	1	13	1307	3170008538	1	2017	LIQUIDAZIONE RETRIBUZIONE ACCESSORIA AL PERSONALE DELLA STRUTTURACOMMISSARIALE PER IL MESE DI NOVEMBRE 2017	2021/0000100/50_04_00/E	50	04	92	28,97
3107	2020	U07141	IMPOSTE E TASSE A CARICO DELL'ENTE PER SPESE IN MATERIA SANITARIA	U.1.02.01.01.000	1	13	1307	3180000632	1	2018	LIQUIDAZIONE COMPETENZE ACCESSORIE AI DIPENDENTI DELLA STRUTTURACOMMISSARIALE MESI DI DICEMBRE 2017 E GENNAIO 2018	2021/0000100/50_04_00/E	50	04	92	52,74
3108	2020	U07141	IMPOSTE E TASSE A CARICO DELL'ENTE PER SPESE IN MATERIA SANITARIA	U.1.02.01.01.000	1	13	1307	3180001418	1	2018	LIQUIDAZIONE RETRIBUZIONE ACCESSORIA PER IL PERSONALE DELLA STRUTTURACOMMISSARIALE MESE DI FEBBRAIO 2018	2021/0000100/50_04_00/E	50	04	92	27,67
3109	2020	U07141	IMPOSTE E TASSE A CARICO DELL'ENTE PER SPESE IN MATERIA SANITARIA	U.1.02.01.01.000	1	13	1307	3180004962	1	2018	IMPEGNO E LIQUIDAZIONE RETRIBUZIONE ACCESSORIA AL PERSONALE DELLASTRUTTURA COMMISSARIALE PERIODO MAGGIO GIUGNO	2021/0000100/50_04_00/E	50	04	92	47,26
3110	2020	U07141	IMPOSTE E TASSE A CARICO DELL'ENTE PER SPESE IN MATERIA SANITARIA	U.1.02.01.01.000	1	13	1307	3180005675	1	2018	LIQUIDAZIONE RETRIBUZIONE ACCESSORIA AL PERSONALE DELLA STRUTTURA DISUPPORTO COMMISSARIALE PER IL PERIODO LUGLIO-AGOSTO 2018	2021/0000100/50_04_00/E	50	04	92	34,68
3111	2020	U07141	IMPOSTE E TASSE A CARICO DELL'ENTE PER SPESE IN MATERIA SANITARIA	U.1.02.01.01.000	1	13	1307	3180009121	1	2018	LIQUIDAZIONE RETRIBUZIONE ACCESSORIA AL PERSONALE DI SUPPORTO DELLASTRUTTURA COMMISSARIALE PER I MESI DI SETTEMBRE E OTTOBRE 2018	2021/0000100/50_04_00/E	50	04	92	38,70
3112	2020	U07141	IMPOSTE E TASSE A CARICO DELL'ENTE PER SPESE IN MATERIA SANITARIA	U.1.02.01.01.000	1	13	1307	3190003737	1	2019	LIQUIDAZIONE RETRIBUZIONE ACCESSORIA PER LAVORO STRAORDINARIO PER ILPERSONALE DEL NUCLEO DI SUPPORTO ALLA STRUTTURA COMMISSARIALE PER ILPERIODO FEBBRAIO - APRILE 2019	2021/0000100/50_04_00/E	50	04	92	98,56
3113	2020	U07141	IMPOSTE E TASSE A CARICO DELL'ENTE PER SPESE IN MATERIA SANITARIA	U.1.02.01.01.000	1	13	1307	3190005486	1	2019	LIQUIDAZIONE RETRIBUZIONE ACCESSORIA PER IL PERSONALE DEL NUCLEO DISUPPORTO ALLA STRUTTURA COMMISSARIALE- MESI DI MAGGIO GIUGNOE LUGLIO2019	2021/0000100/50_04_00/E	50	04	92	43,14
3114	2020	U07205	FINANZIAMENTO ALLE AA.SS.LL. - D.LGS. 81/2008	U.1.04.01.02.000	1	13	1301	3160007969	1	2016	ADEMPIMENTI CONTABILI AI SENSI DELL'ART. 20 DEL DLGS N.118/2011.CHIUSURA CONTABILE ANNO 2016.	2021/0000100/50_04_00/E	50	04	02	0,60
3115	2020	U07205	FINANZIAMENTO ALLE AA.SS.LL. - D.LGS. 81/2008	U.1.04.01.02.000	1	13	1301	3170009821	27	2017	ADEMPIMENTI CONTABILI AI SENSI DELL'ART. 20 DEL DLGS N.118/2011.CHIUSURA CONTABILE ANNO 2017	2021/0000100/50_04_00/E	50	04	02	0,91
3116	2020	U07268	PROGETTO CCM DEMENZE 2017 – TRASFERIMENTI A REGIONE ED AMMINISTRAZIONI LOCALI	U.1.04.01.02.000	1	13	1307	3180005758	1	2018	PROGETTO CCM DEMENZE 2017 - IMPEGNO FONDI A FAVORE DELLE UNITA'OPERATIVE COINVOLTE NEL PROGETTO.	2020/0000042/50_04_12/E	50	04	12	9.760,09

fonte: http://burc.regione.campania.it

N.	Es.	Cap	Descrizione	IV Liv.	Tit	Miss	Prog.	Imp.	Pos.	Anno	Oggetto Impegno	DecretoRettifica	DIP	DG	UOD	Importo
3117	2020	U07268	PROGETTO CCM DEMENZE 2017 – TRASFERIMENTI A REGIONE ED AMMINISTRAZIONI LOCALI	U.1.04.01.02.000	1	13	1307	3180005758	2	2018	PROGETTO CCM DEMENZE 2017 - IMPEGNO FONDI A FAVORE DELLE UNITA'OPERATIVE COINVOLTE NEL PROGETTO.	2020/0000042/50_04_12/E	50	04	12	45.753,62
3118	2020	U07268	PROGETTO CCM DEMENZE 2017 – TRASFERIMENTI A REGIONE ED AMMINISTRAZIONI LOCALI	U.1.04.01.02.000	1	13	1307	3180005760	1	2018	PROGETTO CCM DEMENZE 2017 - IMPEGNO FONDI A FAVORE DELLE UNITA'OPERATIVE COINVOLTE NEL PROGETTO.	2020/0000042/50_04_12/E	50	04	12	2.644,12
3119	2020	U07268	PROGETTO CCM DEMENZE 2017 – TRASFERIMENTI A REGIONE ED AMMINISTRAZIONI LOCALI	U.1.04.01.02.000	1	13	1307	3180007888	1	2018	PROGETTO CCM DEMENZE 2017 - IMPEGNO FONDI PER LE ATTIVITA' DI COMPETENZADELLA REGIONE CAMPANIA. ESERCIZIO 2018	2020/0000042/50_04_12/E	50	04	12	8.439,82
3120	2020	U07270	PROGETTO CCM DEMENZE 2017 – TRASFERIMENTI AD AMMINISTRAZIONI CENTRALI	U.1.04.01.01.000	1	13	1307	3180005761	1	2018	PROGETTO CCM DEMENZE 2017 - IMPEGNO FONDI A FAVORE DELLE UNITA'OPERATIVE COINVOLTE NEL PROGETTO.	2020/0000042/50_04_12/E	50	04	12	36.143,06
3121	2020	U07272	PROGETTO CCM DEMENZE 2017 – SERVIZI INFORMATICI E WEB	U.1.03.02.19.000	1	13	1307	3180007889	1	2018	PROGETTO CCM DEMENZE 2017 - IMPEGNO FONDI PER LE ATTIVITA' DI COMPETENZADELLA REGIONE CAMPANIA. ESERCIZIO 2018	2020/0000042/50_04_12/E	50	04	12	15.000,00
3122	2020	U07274	PROGETTO CCM DEMENZE 2017 -ACQUISTO BENI DI CONSUMO	U.1.03.01.02.000	1	13	1307	3180007891	1	2018	PROGETTO CCM DEMENZE 2017 - IMPEGNO FONDI PER LE ATTIVITA' DI COMPETENZADELLA REGIONE CAMPANIA. ESERCIZIO 2018	2020/0000042/50_04_12/E	50	04	12	5.540,03
3123	2020	U07276	PROGETTO CCM DEMENZE 2017 – RIMBORSI SPESE VIAGGI E TRASFERTE + ORGANIZZAZIONE EVENTI	U.1.03.02.02.000	1	13	1307	3180007892	1	2018	PROGETTO CCM DEMENZE 2017 - IMPEGNO FONDI PER LE ATTIVITA' DI COMPETENZADELLA REGIONE CAMPANIA. ESERCIZIO 2018	2020/0000042/50_04_12/E	50	04	12	8.648,96
3124	2020	U07276	PROGETTO CCM DEMENZE 2017 – RIMBORSI SPESE VIAGGI E TRASFERTE + ORGANIZZAZIONE EVENTI	U.1.03.02.02.000	1	13	1307	3180007893	1	2018	PROGETTO CCM DEMENZE 2017 - IMPEGNO FONDI PER LE ATTIVITA' DI COMPETENZADELLA REGIONE CAMPANIA. ESERCIZIO 2018	2020/0000042/50_04_12/E	50	04	12	5.000,00
3125	2020	U07280	PROGETTO CCM DEMENZE 2017 – SPESE GENERALI	U.1.03.02.16.000	1	13	1307	3180007895	1	2018	PROGETTO CCM DEMENZE 2017 - IMPEGNO FONDI PER LE ATTIVITA' DI COMPETENZADELLA REGIONE CAMPANIA. ESERCIZIO 2018	2020/0000042/50_04_12/E	50	04	12	9.000,00
3126	2020	U07304	FONDI DEL MINISTERO DELLA SALUTE PER PROGRAMMI SPECIALI DI INTERESSE E RILIEVO INTERREGIONALE O NAZIONALE EX ART.12, COMMA 2, LETT.B, D.L.VO N.502 DEL 30/12/92	U.1.04.01.02.000	1	13	1307	3140005763	1	2014	PROGETTO DI RICERCA SANITARIA, EX ART 12, COMMA 2, LETTERA B) DELDECRETO LEGISLATIVO 50// 92, "ROLE OF MICRORNAS IN MODULATINE PLATELETFUNCTION IN PATIENTS WITH ACUTE CORONARY SYNDROMES" L'ANNUALTA' 2011.	2020/0000007/50_04_91/E	50	04	91	889,30
3127	2020	U07304	FONDI DEL MINISTERO DELLA SALUTE PER PROGRAMMI SPECIALI DI INTERESSE E RILIEVO INTERREGIONALE O NAZIONALE EX ART.12, COMMA 2, LETT.B, D.L.VO N.502 DEL 30/12/92	U.1.04.01.02.000	1	13	1307	3140005766	1	2014	PROGETTO DI RICERCA SANITARIA, EX ART 12, COMMA 2, LETTERA B) DELDECRETO LEGISLATIVO 50// 92, "MICROBIOTA AS POTENTIAL TARGHET FORINNOVATIVE PREVENTIVE AND THERAPEUTIC STRATEGIES FOR FODDALLERGY"L'ANNUALTA' 2011.	2020/0000006/50_04_91/E	50	04	91	10.557,50
3128	2020	U07304	FONDI DEL MINISTERO DELLA SALUTE PER PROGRAMMI SPECIALI DI INTERESSE E RILIEVO INTERREGIONALE O NAZIONALE EX ART.12, COMMA 2, LETT.B, D.L.VO N.502 DEL 30/12/92	U.1.04.01.02.000	1	13	1307	3170009810	1	2017	ADEMPIMENTI CONTABILI AI SENSI DELL'ART. 20 DEL DLGS N.118/2011.CHIUSURA CONTABILE ANNO 2017	2021/0000100/50_04_00/E	50	04	91	99.661,87
3129	2020	U07304	FONDI DEL MINISTERO DELLA SALUTE PER PROGRAMMI SPECIALI DI INTERESSE E RILIEVO INTERREGIONALE O NAZIONALE EX ART.12, COMMA 2, LETT.B, D.L.VO N.502 DEL 30/12/92	U.1.04.01.02.000	1	13	1307	3190007259	1	2019	PROGETTI DI RICERCA FINALIZZATA BANDO 2018 - IMPEGN0 DI SPESA.	2021/0000100/50_04_00/E	50	04	91	65.000,00
3130	2020	U07388	PROGETTO SISTEMA DI SORVEGLIANZA SUGLI OTTO DETERMINANTI DI SALUTE DEL BAMBINO, DAL CONCEPIMENTO AI 2 ANNI DI VITA, INCLUSI NELPROGRAMMA GENITORIPIÙ - TRASFERIMENTI AMM LOCALI	U.1.04.01.02.000	1	13	1301	3150001879	2	2015	IMPEGNO E LIQUIDAZIONE A FAVORE DELL' ASL SALERNO PER IL PROGETTO "ILSISTEMA DI SORVEGLIANZA SUGLI OTTO DETERMINANTI DI SALUTE DEL BAMBINO,DAL CONCEPIMENTO AI 2 ANNI DI VITA, INCLUSI NEL PROGRAMMA GENITORIPIU' "	2021/0000100/50_04_00/E	50	04	04	8.340,00
3131	2020	U07388	PROGETTO SISTEMA DI SORVEGLIANZA SUGLI OTTO DETERMINANTI DI SALUTE DEL BAMBINO, DAL CONCEPIMENTO AI 2 ANNI DI VITA, INCLUSI NELPROGRAMMA GENITORIPIÙ - TRASFERIMENTI AMM LOCALI	U.1.04.01.02.000	1	13	1301	3150005817	2	2015	IMPEGNO E LIQUIDAZIONE DELLE MISSIONI PER IL PROGETTO GENITORI PIU' AFAVORE DELL'ASL NAPOLI 3 SUD	2021/0000100/50_04_00/E	50	04	04	347,94
3132	2020	U07392	PROGETTO SISTEMA DI SORVEGLIANZA SUGLI OTTO DETERMINANTI DI SALUTE DEL BAMBINO, DAL CONCEPIMENTO AI 2 ANNI DI VITA, INCLUSI NELPROGRAMMA GENITORIPIÙ - PRODOTTI INFORMATICI	U.2.02.01.07.000	2	13	1301	3150009495	1	2015	ADEMPIMENTI CONTABILI PER L'ESERCIZIO 2013 AI SENSI DELL'ART. 20 DELDECRETO LEGISLATIVO 23 GIUGNO 2011, N. 118	2021/0000100/50_04_00/E	50	04	04	6.000,00

fonte: http://burc.regione.campania.it

N.	Es.	Cap	Descrizione	IV Liv.	Tit	Miss	Prog.	Imp.	Pos.	Anno	Oggetto Impegno	DecretoRettifica	DIP	DG	UOD	Importo
3133	2020	U07394	PROGETTO SISTEMA DI SORVEGLIANZA SUGLI OTTO DETERMINANTI DI SALUTE DEL BAMBINO, DAL CONCEPIMENTO AI 2 ANNI DI VITA, INCLUSI NELPROGRAMMA GENITORIPIÙ - COMPENSI DESTINATI A PERSONALE INTERNO	U.1.01.01.01.000	1	13	1301	3150001893	1	2015	IMPEGNO PER LA REALIZZAZIONE DEL PROGETTO SISTEMA DI SORVEGLIANZA SUGLIOTTO DETERMINANTI DI SALUTE DEL BAMBINO, DAL CONCEPIMENTOAI 2 ANNI DIVITA, INCLUSI NEL PROGRAMMA GENITORIPIU'	2021/0000100/50_04_00/E	50	04	04	2.260,00
3134	2020	U07510	"INTERVENTI URGENTI DI EDILIZIA SANITARIA OSPEDALE COTUGNO DI NAPOLI. (ART.2 LEGGE 05/06/90 N° 135; LEGGE 23/05/97 N° 135; DELIBERA CIPE 06/05/98 N.55 6/8/99 N.136 E 21/12/93)"	U.2.03.01.02.000	2	13	1305	3150009884	1	2015	LEGGE N. 135 DEL 05/06/1990 - PROGETTO DI RISTRUTTURAZIONE EDAMPLIAMENTO - ANNO 2015 - A.O. COTUGNO.	2021/0000100/50_04_00/E	50	04	09	190.862,83
3135	2020	U07546	REALIZZAZIONE DI RESIDENZE PER ANZIANI E NON AUTOSUFFICIENTIED INTERVENTI DI EDILIZIA SANITARIA E AMMODERNAMENTO TECNOLOGICO CON FONDI PROVENIENTI DA MUTUI DELLO STATO (QUOTA 95%)CON LA CASSA DD.PP. (ART. 20 LEGGE 11.08.88 N.67) II E III TRIENNIO	U.2.03.01.02.000	2	13	1305	3150004130	1	2015	ART. 20 LEGGE 67/88 2^ FASE - AMPLIAMENTO FUNZIONALE RISTRUTTURAZIONEADEGUAMENTO REQUISITI MINIMI AREA DEGENZE CHIRURGIA AREA DEGENZE MEDICHEEMERGENZA E MATERNO INFANTILE RIABILITAZIONE SERVIZI GENERALI AMBULATORISPECIALISTICI - AO RUMMO.	2021/0000100/50_04_00/E	50	04	09	0,01
3136	2020	U07609	TRASFERIMENTO RISORSE ALL'ISTITUTO ZOOPROFILATTICO DEL MEZZOGIORNO DI PORTICI PER LE ATTIVITA' CONNESSE ALL'EMERGENZA DERIVANTEDALL'INFLUENZA AVIARIA - SPESE DI INVESTIMENTO	U.2.03.01.02.000	2	13	1305	3090008482	1	2009	ISTITUTO ZOOPROFILATTICO SPERIMENTALE DEL MEZZOGIORNO DI PORTICI -ATTIVITA' CONNESSE ALL'EMERGENZA DERIVANTE DALL'INFLUENZA AVIARIA -SPESE D'INVESTIMENTO - IMPEGNO FONDI 2009 - EURO 15.000,00.	2021/0000100/50_04_00/E	50	04	01	15.000,00
3137	2020	U07622	SPESE DI ISPEZIONI E CONTROLLI VETERINARI DI COMPETENZA REGIONALE E GRUPPO ISPETTIVO NORV.	U.1.04.01.01.000	1	13	1302	3160006143	1	2016	ADEMPIMENTI CONTABILI AI SENSI DELL'ART. 20 DEL DECRETO LEGISLATIVO N.118/2011.	2021/0000100/50_04_00/E	50	04	01	43.435,54
3138	2020	U07655	SPESE PER IL FUNZIONAMENTO DEL NUCLEO DI CONTROLLO UFFICIALE REGIONALE - REG. CE 882/04 - LIQUIDAZIONE ALLE AA.SS.LL., UNIVERSITA' E ISTITUTO ZOOPROFILATTICO SPERIMENTALE DEL MEZZOGIORNO DI PORTICI	U.1.04.01.02.000	1	13	1301	3160005144	2	2016	CONTROLLI UFFICIALI SULLA SICUREZZA ALIMENTARE PER IL RIMBORSO SPESEMISSIONI A FAVORE DELL'A.S.L. DI CASERTA E NAPOLI 1 CENTRO.	2021/0000100/50_04_00/E	50	04	01	129,76
3139	2020	U07655	SPESE PER IL FUNZIONAMENTO DEL NUCLEO DI CONTROLLO UFFICIALE REGIONALE - REG. CE 882/04 - LIQUIDAZIONE ALLE AA.SS.LL., UNIVERSITA' E ISTITUTO ZOOPROFILATTICO SPERIMENTALE DEL MEZZOGIORNO DI PORTICI	U.1.04.01.02.000	1	13	1301	3160005915	1	2016	IMPEGNO EURO 8.530,94 CAPITOLO 7655 A FAVORE DELLE AASSLL E ARPAC PER ICONTROLLI UFFICIALI PER IL RIMBORSO DELLE INDENNITA' DI MISSIONE E PERTUTTE LE SPESE ATTINENTI IL FUNZIONAMENTO DEL NU.RE.C.U.	2021/0000100/50_04_00/E	50	04	01	100,94
3140	2020	U07655	SPESE PER IL FUNZIONAMENTO DEL NUCLEO DI CONTROLLO UFFICIALE REGIONALE - REG. CE 882/04 - LIQUIDAZIONE ALLE AA.SS.LL., UNIVERSITA' E ISTITUTO ZOOPROFILATTICO SPERIMENTALE DEL MEZZOGIORNO DI PORTICI	U.1.04.01.02.000	1	13	1301	3170004921	1	2017	IMPEGNO RISORSE A FAVORE DELL'A.S.L. NAPOLI 1 CENTRO PER IL RIMBORSOSPESE DELLE INDENNITA' DI MISSIONE DEL NU.RE.CU.	2021/0000100/50_04_00/E	50	04	01	130,14
3141	2020	U07672	REG.CEE N.178/2002 E N.882/2004 - RIMBORSO QUOTE D'ISCRIZIONE - ENPAV AI DOTTORI MEDICI VETERINARI DELLA G.R.C.	U.1.01.01.02.000	1	13	1301	3160006150	1	2016	IMPEGNO QUOTA ANNUALE ENAPV	2021/0000100/50_04_00/E	50	04	01	1.632,25
3142	2020	U07672	REG.CEE N.178/2002 E N.882/2004 - RIMBORSO QUOTE D'ISCRIZIONE - ENPAV AI DOTTORI MEDICI VETERINARI DELLA G.R.C.	U.1.01.01.02.000	1	13	1301	3170005487	1	2017		2021/0000100/50_04_00/E	50	04	01	1.427,50
3143	2020	U07672	REG.CEE N.178/2002 E N.882/2004 - RIMBORSO QUOTE D'ISCRIZIONE - ENPAV AI DOTTORI MEDICI VETERINARI DELLA G.R.C.	U.1.01.01.02.000	1	13	1301	3180001633	1	2018	IMPEGNO DELLA SOMMA COMPLESSIVA DI EURO 8.946,00(OTTOMILANOVECENTOQUARANTASEI) A FAVORE DEI DOTTORI MEDICI VETERINARIPER IL RIMBORSO DELLA QUOTA DI ISCRIZIONE ALL'ORDINE DEI MEDICIVETERINARI DELLA PROVINCIA DI NAPOLI E DELLA 1^ E 2^ RATA ENPAVRELATIVA ALL'ANNO 2018.	2021/0000100/50_04_00/E	50	04	01	59,50
3144	2020	U07672	REG.CEE N.178/2002 E N.882/2004 - RIMBORSO QUOTE D'ISCRIZIONE - ENPAV AI DOTTORI MEDICI VETERINARI DELLA G.R.C.	U.1.01.01.02.000	1	13	1301	3180008100	1	2018		2021/0000100/50_04_00/E	50	04	01	1.054,00
3145	2020	U07672	REG.CEE N.178/2002 E N.882/2004 - RIMBORSO QUOTE D'ISCRIZIONE - ENPAV AI DOTTORI MEDICI VETERINARI DELLA G.R.C.	U.1.01.01.02.000	1	13	1301	3190003702	1	2019	RETTIFICA DECRETO DIRIGENZIALE N.180 DEL 14.05.2019	2021/0000100/50_04_00/E	50	04	01	130,00
3146	2020	U07672	REG.CEE N.178/2002 E N.882/2004 - RIMBORSO QUOTE D'ISCRIZIONE - ENPAV AI DOTTORI MEDICI VETERINARI DELLA G.R.C.	U.1.01.01.02.000	1	13	1301	3190008188	1	2019		2021/0000100/50_04_00/E	50	04	01	796,00
3147	2020	U07770	SPESE AFFERENTI LE ATTIVITÀ ISPETTIVE AI SENSI DELL'ART. 1 L.R. N.20/2015 SS.MM.II.	U.1.03.02.02.000	1	13	1307	3170009817	1	2017	ADEMPIMENTI CONTABILI AI SENSI DELL'ART. 20 DEL DLGS N.118/2011.CHIUSURA CONTABILE ANNO 2017	2021/0000100/50_04_00/E	50	04	93	30.000,00
3148	2020	U07772	SPESE AFFERENTI LE ATTIVITÀ ISPETTIVE AI SENSI DELL'ART.1, L.R. N.20/2015 SS.MM.II. - PAGAMENTO ALLE AZIENDE SANITARIE LOCALI	U.1.04.01.02.000	1	13	1307	3170004955	1	2017	IMPEGNO RISORSE A FAVORE DELLE AZIENDE OSPEDALIERE E DELLE AZIENDESANITARIE LOCALI AI SENSI DELLA L.R. N.20/2015.	2021/0000100/50_04_00/E	50	04	93	10.000,00

fonte: http://burc.regione.campania.it

N.	Es.	Cap	Descrizione	IV Liv.	Tit	Miss	Prog.	Imp.	Pos.	Anno	Oggetto Impegno	DecretoRettifica	DIP	DG	UOD	Importo
3149	2020	U07772	SPESE AFFERENTI LE ATTIVITÀ ISPETTIVE AI SENSI DELL'ART.1, L.R. N.20/2015 SS.MM.II. - PAGAMENTO ALLE AZIENDE SANITARIE LOCALI	U.1.04.01.02.000	1	13	1307	3170004956	1	2017	IMPEGNO RISORSE A FAVORE DELLE AZIENDE OSPEDALIERE E DELLE AZIENDESANITARIE LOCALI AI SENSI DELLA L.R. N.20/2015.	2021/0000100/50_04_00/E	50	04	93	39.609,80
3150	2020	U07796	FONDO SOCIALE REGIONALE. LEGGE 11/2007	U.1.04.01.02.000	1	12	1207	3180001154	1	2018	CAP. 7796. ASSISTENZA ALUNNI DISABILITA' SENSORIALE.	2021/0000055/50_05_00/E	50	05	91	10.000,00
3151	2020	U07810	PROGRAMMA DI INTERVENTO PER LA PREVENZIONE DELL'ISTITUZIONALIZZAZIONE. P.I.P.P.I. TRASFERIMENTI CORRENTI A AMMNISTRAZIONI LOCALI.	U.1.04.01.02.000	1	12	1207	3150006145	1	2015	CAP. 7810. IMPEGNO E LIQUIDAZIONE DELLA I TRANCHE DELLE RISORSE RELATIVEAL PROGRAMMA PIPPI, PROTOCOLLO D'INTESA DEL 15/12/14	2021/0000055/50_05_00/E	50	05	91	566,03
3152	2020	U07810	PROGRAMMA DI INTERVENTO PER LA PREVENZIONE DELL'ISTITUZIONALIZZAZIONE. P.I.P.P.I. TRASFERIMENTI CORRENTI A AMMNISTRAZIONI LOCALI.	U.1.04.01.02.000	1	12	1207	3150006146	1	2015	CAP. 7810. IMPEGNO E LIQUIDAZIONE DELLA I TRANCHE DELLE RISORSE RELATIVEAL PROGRAMMA PIPPI, PROTOCOLLO D'INTESA DEL 15/12/14	2021/0000055/50_05_00/E	50	05	91	11.698,09
3153	2020	U07820	FONDO PER LA VALORIZZAZIONE DEI BENI CONFISCATI. ENTI TERRITORIALI.	U.1.04.01.02.000	1	03	0302	3130007031	1	2013	L.R. 7/2012. DETERMINAZIONI.	2021/0000020/60_09_00/E	60	09	06	145.625,30
3154	2020	U07837	CONTRIBUTO A FAVORE DELLE ISTITUZIONI SOCIALI PRIVATE CHE SI OCCUPANO DELLE PERSONE CON DISABILITÀ VISIVA E PLURISENSORIALE	U.1.04.04.01.000	1	12	1207	3180004836	1	2018	CAP. 7837. DISABILITA' SENSORIALI: DOTE SCUOLA 2018-2019 (TESTI A FAVOREDI PERSONE CON DISABILITA' VISIVA). IMP_EGNO DI SP_ESA.	2021/0000055/50_05_00/E	50	05	91	67.011,75
3155	2020	U07837	CONTRIBUTO A FAVORE DELLE ISTITUZIONI SOCIALI PRIVATE CHE SI OCCUPANO DELLE PERSONE CON DISABILITÀ VISIVA E PLURISENSORIALE	U.1.04.04.01.000	1	12	1207	3180004836	2	2018	CAP. 7837. DISABILITA' SENSORIALI: DOTE SCUOLA 2018-2019 (TESTI A FAVOREDI PERSONE CON DISABILITA' VISIVA). IMP_EGNO DI SP_ESA.	2021/0000055/50_05_00/E	50	05	91	1.893,39
3156	2020	U07837	CONTRIBUTO A FAVORE DELLE ISTITUZIONI SOCIALI PRIVATE CHE SI OCCUPANO DELLE PERSONE CON DISABILITÀ VISIVA E PLURISENSORIALE	U.1.04.04.01.000	1	12	1207	3180004836	3	2018	CAP. 7837. DISABILITA' SENSORIALI: DOTE SCUOLA 2018-2019 (TESTI A FAVOREDI PERSONE CON DISABILITA' VISIVA). IMP_EGNO DI SP_ESA.	2021/0000055/50_05_00/E	50	05	91	3.672,00
3157	2020	U07837	CONTRIBUTO A FAVORE DELLE ISTITUZIONI SOCIALI PRIVATE CHE SI OCCUPANO DELLE PERSONE CON DISABILITÀ VISIVA E PLURISENSORIALE	U.1.04.04.01.000	1	12	1207	3180007702	1	2018	CAP. 7837. AVVISO PER MANIFESTAZIONE DI INTERESSE "INTERVENTI DIINCLUSIONE SOCIALE DELLE PERSONE CON DISABILITA' SENSORIALE" DESTINATA ASOGGETTI CHE INTENDANO REALIZZARE AZIONI E INTERVENTI FINALIZZATIALL'AIUTO POST-SCOLASTICO MIRATI A FORNIRE ALLE PERSONECONDISABILITÀ DITIPO VISIVO E UDITIVO UN AIUTO SPECIFICO CHE CONSENTA LORO DI SUPERARELE DIFFICOLTÀ CHE INCONTRANO IN RAGIONE DELLA PRESENZA DELLA DISABILITÀIN ATTUAZIONE DELLA DELIBERA DI GIUNTA REGIONALE N. 447 DEL 11/07/2018.ANNUALI	2021/0000055/50_05_00/E	50	05	91	300.000,00
3158	2020	U07837	CONTRIBUTO A FAVORE DELLE ISTITUZIONI SOCIALI PRIVATE CHE SI OCCUPANO DELLE PERSONE CON DISABILITÀ VISIVA E PLURISENSORIALE	U.1.04.04.01.000	1	12	1207	3190007638	1	2019	CAP. 7837. DISABILITA' SENSORIALI: DOTE SCUOLA 2019-2020 (TESTI A FAVOREDI PERSONE CON DISABILITA' VISIVA). IM_PEGNO DI SP_ESA.	2021/0000055/50_05_00/E	50	05	91	2.988,12
3159	2020	U07856	CONTRIBUTO AL COMUNE DI CAVA DE' TIRRENI PER ASSICURARE LA CONTINUITA' DELLE PRESTAZIONI SOCIALI DELLA CASA DI RIPOSO EX ONPI	U.1.04.01.02.000	1	12	1203	3120007074	1	2012	CONTRIBUTO AL COMUNE DI CAVA DEI TIRRENI (SA) PER ASSICURARE LACONTINUITA' DELLE PRESTAZIONI SOCIALI DELLA CASA DI RIPOSO EX O.N.P.I. -ANNO 2012- U.P.B. 4.16.41. - CAP. 7856 - ESERCIZIO FINANZIARIO 2012.	2021/0000055/50_05_00/E	50	05	91	200.000,00
3160	2020	U07859	INTERVENTI IN MATERIA DI POLITICHE PER LA FAMIGLIA E DELLA LEGGE 27 DICEMBRE 2006, N. 296, ART. 1, COMMI 1250, 1251, 1252, 1254,1255, 1256, 1259, E 1260 SS.MM.II. SERVIZI SOCIO-ASSISTENZIALI	U.1.03.02.15.000	1	12	1205	3160005227	1	2016	CAP. 7859. PRENOTAZIONE IMPEGNO PER LA PROCEDURA DI GARA "AFFIDAMENTODEL SERVIZIO DI NIDO AZIENDALE"	2021/0000055/50_05_00/E	50	05	02	78.963,56
3161	2020	U07883	FONDO SOCIALE REGIONALE AI SENSI DELL'ART. 50, COMMA 5, DELLA L.R. 23.10.2007, N. 11 SS.MM.II.- FONDO NAZIONALE PER LE POLITICHESOCIALI PER LA REALIZZAZIONE DEL SISTEMA INTEGRATO DI INTERVENTI E SERVIZI SOCIALI E PER LE ATTIVITA' DI MONITORAGGIO, DI ANALISI DEI BISOGNI, DI VERIFICA E CONTROLLO DEI PIANI SOCIALI DI ZONA. TRASFERIMENTI CORRENTI A ISTITUZIONI SOCIALI PRIVATE	U.1.04.04.01.000	1	12	1207	3180003600	5	2018	CAP. 7883. CONCILIAZIONE TEMPI E LAVORO FAMILIARI. SERVIZIO CAMPIESTIVI. I_MPEGNO DI SPESA.	2021/0000055/50_05_00/E	50	05	91	45,10
3162	2020	U07883	FONDO SOCIALE REGIONALE AI SENSI DELL'ART. 50, COMMA 5, DELLA L.R. 23.10.2007, N. 11 SS.MM.II.- FONDO NAZIONALE PER LE POLITICHESOCIALI PER LA REALIZZAZIONE DEL SISTEMA INTEGRATO DI INTERVENTI E SERVIZI SOCIALI E PER LE ATTIVITA' DI MONITORAGGIO, DI ANALISI DEI BISOGNI, DI VERIFICA E CONTROLLO DEI PIANI SOCIALI DI ZONA. TRASFERIMENTI CORRENTI A ISTITUZIONI SOCIALI PRIVATE	U.1.04.04.01.000	1	12	1207	3190009326	2	2019	DD N. 475 DEL 2.8.2019 E DD N. 733 DEL 23.12.2019. ASSOCIAZIONIUTILMENTE COLLOCATE NELLA GRADUATORIA DEFINITIVA DEI PROGETTI DALN. 67AL N. 76. IMPEURO 158.231,54	2021/0000055/50_05_00/E	50	05	91	0,02

fonte: http://burc.regione.campania.it

N.	Es.	Cap	Descrizione	IV Liv.	Tit	Miss	Prog.	Imp.	Pos.	Anno	Oggetto Impegno	DecretoRettifica	DIP	DG	UOD	Importo
3163	2020	U07895	INTERVENTI PER LA DIGNITÀ E LA CITTADINANZA SOCIALE (L.R. 23/10/2007, N. 11 SS.MM.II.). TRASFERIMENTI CORRENTI A ISTITUZIONI SOCIALI PRIVATE	U.1.04.04.01.000	1	12	1207	3150000068	1	2015	APPROVAZIONE ESITI VALUTAZIONE PROGETTI PRESENTATI IN RISPOSTAALL'AVVISO PUBBLICO PER LA REALIZZAZIONE DI UN PROGETTO FINALIZZATO AFAVORIRE LA COMUNICAZIONE DELLE PERSONE CON DISABILITA' UDITIVAAPPROVATO CON D.D. N. 1082 DEL 31/12/2012	2021/0000055/50_05_00/E	50	05	91	18.962,60
3164	2020	U08008	FUORI TRATTA: AZIONI DI PROTEZIONE SOCIALE E PROMOZIONE DELLE OPPORTUNITÀ RIVOLTE ALLE VITTIME DI TRATTA O GRAVE SFRUTTAMENTO. TRASFERIMENTI CORRENTI A IST. SOCIALI PRIVATE	U.1.04.04.01.000	1	12	1204	3170005571	1	2017	IMP_EGNARE E LIQ_UIDARE A FAVORE DEI BENEF. E RELATIVAMENTE ALLAPROPOSTA PROGETTUALE A TE LA PAROLA.	2021/0000055/50_05_00/E	50	05	04	7.454,65
3165	2020	U08008	FUORI TRATTA: AZIONI DI PROTEZIONE SOCIALE E PROMOZIONE DELLE OPPORTUNITÀ RIVOLTE ALLE VITTIME DI TRATTA O GRAVE SFRUTTAMENTO. TRASFERIMENTI CORRENTI A IST. SOCIALI PRIVATE	U.1.04.04.01.000	1	12	1204	3170005571	3	2017	IMP_EGNARE E LIQ_UIDARE A FAVORE DEI BENEF. E RELATIVAMENTE ALLAPROPOSTA PROGETTUALE A TE LA PAROLA.	2021/0000055/50_05_00/E	50	05	04	7.454,65
3166	2020	U08014	"INTERVENTI A SOSTEGNO DEI DIRITTI DEGLI IMMIGRATI E DELLE IMMIGRATE PROVENIENTI DA PAESI EXTRACOMUNITARI (L.R.3.11.94 N.33; L.R. 16.1.1997 N. 3)"	U.1.04.01.02.000	1	12	1204	3110004799	1	2011	CAPITOLO 8014 - U.P.B. 4.16.116 "INTERVENTI A SOSTEGNO DEI DIRITTI DEGLIIMMIGRATI E DELLE IMMIGRATE PROVENIENTI DA PAESI EXTRACOMUNITARI" -IMPEGNO DI SPESA. CON ALLEGATI.	2021/0000055/50_05_00/E	50	05	04	40.000,00
3167	2020	U08022	FONDO NAZIONALE - INTERVENTI A FAVORE DEGLI IMMIGRATI STRANIERI IN CAMPANIA (L.6.03.98 N.40, ART.45 D.L.VO 25/07/98, N.286 E ART. 20, L.EGGE N. 328/2000).	U.1.04.01.02.000	1	12	1204	3110004797	2	2011	CAPITOLO 8022 - U.P.B. 4.16.116 - IMPEGNO DI SPESA. CON ALLEGATI.	2021/0000055/50_05_00/E	50	05	04	50.000,00
3168	2020	U08202	PIANO AZIONE E COESIONE III - MISURE INNOVATIVE E SPERIMENTALI DI TUTELA DELL'OCCUPAZIONE E POLITICHE ATTIVE DEL LAVORO COLLEGATE AD AMMORTIZZATORI SOCIALI IN DEROGA.	U.2.04.21.03.000	2	15	1504	3190008643	1	2019	INTERVENTI A FAVORE DI EX PERCETTORI DI AMMORTIZZATORI SOCIALI	2021/0000150/50_11_00/E	50	11		52,80
3169	2020	U08202	PIANO AZIONE E COESIONE III - MISURE INNOVATIVE E SPERIMENTALI DI TUTELA DELL'OCCUPAZIONE E POLITICHE ATTIVE DEL LAVORO COLLEGATE AD AMMORTIZZATORI SOCIALI IN DEROGA.	U.2.04.21.03.000	2	15	1504	3190008643	4	2019	INTERVENTI A FAVORE DI EX PERCETTORI DI AMMORTIZZATORI SOCIALI	2021/0000150/50_11_00/E	50	11		519,92
3170	2020	U08202	PIANO AZIONE E COESIONE III - MISURE INNOVATIVE E SPERIMENTALI DI TUTELA DELL'OCCUPAZIONE E POLITICHE ATTIVE DEL LAVORO COLLEGATE AD AMMORTIZZATORI SOCIALI IN DEROGA.	U.2.04.21.03.000	2	15	1504	3190008643	5	2019	INTERVENTI A FAVORE DI EX PERCETTORI DI AMMORTIZZATORI SOCIALI	2021/0000150/50_11_00/E	50	11		164,90
3171	2020	U08202	PIANO AZIONE E COESIONE III - MISURE INNOVATIVE E SPERIMENTALI DI TUTELA DELL'OCCUPAZIONE E POLITICHE ATTIVE DEL LAVORO COLLEGATE AD AMMORTIZZATORI SOCIALI IN DEROGA.	U.2.04.21.03.000	2	15	1504	3190008643	6	2019	INTERVENTI A FAVORE DI EX PERCETTORI DI AMMORTIZZATORI SOCIALI	2021/0000150/50_11_00/E	50	11		78,40
3172	2020	U08202	PIANO AZIONE E COESIONE III - MISURE INNOVATIVE E SPERIMENTALI DI TUTELA DELL'OCCUPAZIONE E POLITICHE ATTIVE DEL LAVORO COLLEGATE AD AMMORTIZZATORI SOCIALI IN DEROGA.	U.2.04.21.03.000	2	15	1504	3190008643	7	2019	INTERVENTI A FAVORE DI EX PERCETTORI DI AMMORTIZZATORI SOCIALI	2021/0000150/50_11_00/E	50	11		36,00
3173	2020	U08202	PIANO AZIONE E COESIONE III - MISURE INNOVATIVE E SPERIMENTALI DI TUTELA DELL'OCCUPAZIONE E POLITICHE ATTIVE DEL LAVORO COLLEGATE AD AMMORTIZZATORI SOCIALI IN DEROGA.	U.2.04.21.03.000	2	15	1504	3190008643	8	2019	INTERVENTI A FAVORE DI EX PERCETTORI DI AMMORTIZZATORI SOCIALI	2021/0000150/50_11_00/E	50	11		175,20
3174	2020	U08202	PIANO AZIONE E COESIONE III - MISURE INNOVATIVE E SPERIMENTALI DI TUTELA DELL'OCCUPAZIONE E POLITICHE ATTIVE DEL LAVORO COLLEGATE AD AMMORTIZZATORI SOCIALI IN DEROGA.	U.2.04.21.03.000	2	15	1504	3190008643	10	2019	INTERVENTI A FAVORE DI EX PERCETTORI DI AMMORTIZZATORI SOCIALI	2021/0000150/50_11_00/E	50	11		17,90
3175	2020	U08202	PIANO AZIONE E COESIONE III - MISURE INNOVATIVE E SPERIMENTALI DI TUTELA DELL'OCCUPAZIONE E POLITICHE ATTIVE DEL LAVORO COLLEGATE AD AMMORTIZZATORI SOCIALI IN DEROGA.	U.2.04.21.03.000	2	15	1504	3190008643	12	2019	INTERVENTI A FAVORE DI EX PERCETTORI DI AMMORTIZZATORI SOCIALI	2021/0000150/50_11_00/E	50	11		38,40
3176	2020	U08202	PIANO AZIONE E COESIONE III - MISURE INNOVATIVE E SPERIMENTALI DI TUTELA DELL'OCCUPAZIONE E POLITICHE ATTIVE DEL LAVORO COLLEGATE AD AMMORTIZZATORI SOCIALI IN DEROGA.	U.2.04.21.03.000	2	15	1504	3190008643	13	2019	INTERVENTI A FAVORE DI EX PERCETTORI DI AMMORTIZZATORI SOCIALI	2021/0000150/50_11_00/E	50	11		188,00
3177	2020	U08202	PIANO AZIONE E COESIONE III - MISURE INNOVATIVE E SPERIMENTALI DI TUTELA DELL'OCCUPAZIONE E POLITICHE ATTIVE DEL LAVORO COLLEGATE AD AMMORTIZZATORI SOCIALI IN DEROGA.	U.2.04.21.03.000	2	15	1504	3190008643	14	2019	INTERVENTI A FAVORE DI EX PERCETTORI DI AMMORTIZZATORI SOCIALI	2021/0000150/50_11_00/E	50	11		2,40

fonte: http://burc.regione.campania.it

N.	Es.	Cap	Descrizione	IV Liv.	Tit	Miss	Prog.	Imp.	Pos.	Anno	Oggetto Impegno	DecretoRettifica	DIP	DG	UOD	Importo
3178	2020	U08202	PIANO AZIONE E COESIONE III - MISURE INNOVATIVE E SPERIMENTALI DI TUTELA DELL'OCCUPAZIONE E POLITICHE ATTIVE DEL LAVORO COLLEGATE AD AMMORTIZZATORI SOCIALI IN DEROGA.	U.2.04.21.03.000	2	15	1504	3190008643	16	2019	INTERVENTI A FAVORE DI EX PERCETTORI DI AMMORTIZZATORI SOCIALI	2021/0000150/50_11_00/E	50	11		17,90
3179	2020	U08202	PIANO AZIONE E COESIONE III - MISURE INNOVATIVE E SPERIMENTALI DI TUTELA DELL'OCCUPAZIONE E POLITICHE ATTIVE DEL LAVORO COLLEGATE AD AMMORTIZZATORI SOCIALI IN DEROGA.	U.2.04.21.03.000	2	15	1504	3190008643	18	2019	INTERVENTI A FAVORE DI EX PERCETTORI DI AMMORTIZZATORI SOCIALI	2021/0000150/50_11_00/E	50	11		162,40
3180	2020	U08202	PIANO AZIONE E COESIONE III - MISURE INNOVATIVE E SPERIMENTALI DI TUTELA DELL'OCCUPAZIONE E POLITICHE ATTIVE DEL LAVORO COLLEGATE AD AMMORTIZZATORI SOCIALI IN DEROGA.	U.2.04.21.03.000	2	15	1504	3190008643	21	2019	INTERVENTI A FAVORE DI EX PERCETTORI DI AMMORTIZZATORI SOCIALI	2021/0000150/50_11_00/E	50	11		3.677,60
3181	2020	U08202	PIANO AZIONE E COESIONE III - MISURE INNOVATIVE E SPERIMENTALI DI TUTELA DELL'OCCUPAZIONE E POLITICHE ATTIVE DEL LAVORO COLLEGATE AD AMMORTIZZATORI SOCIALI IN DEROGA.	U.2.04.21.03.000	2	15	1504	3190008643	22	2019	INTERVENTI A FAVORE DI EX PERCETTORI DI AMMORTIZZATORI SOCIALI	2021/0000150/50_11_00/E	50	11		366,40
3182	2020	U08202	PIANO AZIONE E COESIONE III - MISURE INNOVATIVE E SPERIMENTALI DI TUTELA DELL'OCCUPAZIONE E POLITICHE ATTIVE DEL LAVORO COLLEGATE AD AMMORTIZZATORI SOCIALI IN DEROGA.	U.2.04.21.03.000	2	15	1504	3190008643	23	2019	INTERVENTI A FAVORE DI EX PERCETTORI DI AMMORTIZZATORI SOCIALI	2021/0000150/50_11_00/E	50	11		9,60
3183	2020	U08202	PIANO AZIONE E COESIONE III - MISURE INNOVATIVE E SPERIMENTALI DI TUTELA DELL'OCCUPAZIONE E POLITICHE ATTIVE DEL LAVORO COLLEGATE AD AMMORTIZZATORI SOCIALI IN DEROGA.	U.2.04.21.03.000	2	15	1504	3190008643	24	2019	INTERVENTI A FAVORE DI EX PERCETTORI DI AMMORTIZZATORI SOCIALI	2021/0000150/50_11_00/E	50	11		32,00
3184	2020	U08202	PIANO AZIONE E COESIONE III - MISURE INNOVATIVE E SPERIMENTALI DI TUTELA DELL'OCCUPAZIONE E POLITICHE ATTIVE DEL LAVORO COLLEGATE AD AMMORTIZZATORI SOCIALI IN DEROGA.	U.2.04.21.03.000	2	15	1504	3190008643	25	2019	INTERVENTI A FAVORE DI EX PERCETTORI DI AMMORTIZZATORI SOCIALI	2021/0000150/50_11_00/E	50	11		52,80
3185	2020	U08202	PIANO AZIONE E COESIONE III - MISURE INNOVATIVE E SPERIMENTALI DI TUTELA DELL'OCCUPAZIONE E POLITICHE ATTIVE DEL LAVORO COLLEGATE AD AMMORTIZZATORI SOCIALI IN DEROGA.	U.2.04.21.03.000	2	15	1504	3190008643	27	2019	INTERVENTI A FAVORE DI EX PERCETTORI DI AMMORTIZZATORI SOCIALI	2021/0000150/50_11_00/E	50	11		3.604,00
3186	2020	U08202	PIANO AZIONE E COESIONE III - MISURE INNOVATIVE E SPERIMENTALI DI TUTELA DELL'OCCUPAZIONE E POLITICHE ATTIVE DEL LAVORO COLLEGATE AD AMMORTIZZATORI SOCIALI IN DEROGA.	U.2.04.21.03.000	2	15	1504	3190008643	28	2019	INTERVENTI A FAVORE DI EX PERCETTORI DI AMMORTIZZATORI SOCIALI	2021/0000150/50_11_00/E	50	11		15.886,25
3187	2020	U08202	PIANO AZIONE E COESIONE III - MISURE INNOVATIVE E SPERIMENTALI DI TUTELA DELL'OCCUPAZIONE E POLITICHE ATTIVE DEL LAVORO COLLEGATE AD AMMORTIZZATORI SOCIALI IN DEROGA.	U.2.04.21.03.000	2	15	1504	3190008643	29	2019	INTERVENTI A FAVORE DI EX PERCETTORI DI AMMORTIZZATORI SOCIALI	2021/0000150/50_11_00/E	50	11		320,00
3188	2020	U08202	PIANO AZIONE E COESIONE III - MISURE INNOVATIVE E SPERIMENTALI DI TUTELA DELL'OCCUPAZIONE E POLITICHE ATTIVE DEL LAVORO COLLEGATE AD AMMORTIZZATORI SOCIALI IN DEROGA.	U.2.04.21.03.000	2	15	1504	3190008643	30	2019	INTERVENTI A FAVORE DI EX PERCETTORI DI AMMORTIZZATORI SOCIALI	2021/0000150/50_11_00/E	50	11		35,20
3189	2020	U08202	PIANO AZIONE E COESIONE III - MISURE INNOVATIVE E SPERIMENTALI DI TUTELA DELL'OCCUPAZIONE E POLITICHE ATTIVE DEL LAVORO COLLEGATE AD AMMORTIZZATORI SOCIALI IN DEROGA.	U.2.04.21.03.000	2	15	1504	3190008643	32	2019	INTERVENTI A FAVORE DI EX PERCETTORI DI AMMORTIZZATORI SOCIALI	2021/0000150/50_11_00/E	50	11		244,00
3190	2020	U08202	PIANO AZIONE E COESIONE III - MISURE INNOVATIVE E SPERIMENTALI DI TUTELA DELL'OCCUPAZIONE E POLITICHE ATTIVE DEL LAVORO COLLEGATE AD AMMORTIZZATORI SOCIALI IN DEROGA.	U.2.04.21.03.000	2	15	1504	3190008643	33	2019	INTERVENTI A FAVORE DI EX PERCETTORI DI AMMORTIZZATORI SOCIALI	2021/0000150/50_11_00/E	50	11		76,00
3191	2020	U08202	PIANO AZIONE E COESIONE III - MISURE INNOVATIVE E SPERIMENTALI DI TUTELA DELL'OCCUPAZIONE E POLITICHE ATTIVE DEL LAVORO COLLEGATE AD AMMORTIZZATORI SOCIALI IN DEROGA.	U.2.04.21.03.000	2	15	1504	3190008643	36	2019	INTERVENTI A FAVORE DI EX PERCETTORI DI AMMORTIZZATORI SOCIALI	2021/0000150/50_11_00/E	50	11		64,00
3192	2020	U08202	PIANO AZIONE E COESIONE III - MISURE INNOVATIVE E SPERIMENTALI DI TUTELA DELL'OCCUPAZIONE E POLITICHE ATTIVE DEL LAVORO COLLEGATE AD AMMORTIZZATORI SOCIALI IN DEROGA.	U.2.04.21.03.000	2	15	1504	3190008643	37	2019	INTERVENTI A FAVORE DI EX PERCETTORI DI AMMORTIZZATORI SOCIALI	2021/0000150/50_11_00/E	50	11		3.585,60

fonte: http://burc.regione.campania.it

N.	Es.	Cap	Descrizione	IV Liv.	Tit	Miss	Prog.	Imp.	Pos.	Anno	Oggetto Impegno	DecretoRettifica	DIP	DG	UOD	Importo
3193	2020	U08202	PIANO AZIONE E COESIONE III - MISURE INNOVATIVE E SPERIMENTALI DI TUTELA DELL'OCCUPAZIONE E POLITICHE ATTIVE DEL LAVORO COLLEGATE AD AMMORTIZZATORI SOCIALI IN DEROGA.	U.2.04.21.03.000	2	15	1504	3190008643	38	2019	INTERVENTI A FAVORE DI EX PERCETTORI DI AMMORTIZZATORI SOCIALI	2021/0000150/50_11_00/E	50	11		2.466,60
3194	2020	U08202	PIANO AZIONE E COESIONE III - MISURE INNOVATIVE E SPERIMENTALI DI TUTELA DELL'OCCUPAZIONE E POLITICHE ATTIVE DEL LAVORO COLLEGATE AD AMMORTIZZATORI SOCIALI IN DEROGA.	U.2.04.21.03.000	2	15	1504	3190008643	39	2019	INTERVENTI A FAVORE DI EX PERCETTORI DI AMMORTIZZATORI SOCIALI	2021/0000150/50_11_00/E	50	11		337,60
3195	2020	U08202	PIANO AZIONE E COESIONE III - MISURE INNOVATIVE E SPERIMENTALI DI TUTELA DELL'OCCUPAZIONE E POLITICHE ATTIVE DEL LAVORO COLLEGATE AD AMMORTIZZATORI SOCIALI IN DEROGA.	U.2.04.21.03.000	2	15	1504	3190008643	40	2019	INTERVENTI A FAVORE DI EX PERCETTORI DI AMMORTIZZATORI SOCIALI	2021/0000150/50_11_00/E	50	11		5.434,80
3196	2020	U08202	PIANO AZIONE E COESIONE III - MISURE INNOVATIVE E SPERIMENTALI DI TUTELA DELL'OCCUPAZIONE E POLITICHE ATTIVE DEL LAVORO COLLEGATE AD AMMORTIZZATORI SOCIALI IN DEROGA.	U.2.04.21.03.000	2	15	1504	3190008643	41	2019	INTERVENTI A FAVORE DI EX PERCETTORI DI AMMORTIZZATORI SOCIALI	2021/0000150/50_11_00/E	50	11		5.374,80
3197	2020	U08202	PIANO AZIONE E COESIONE III - MISURE INNOVATIVE E SPERIMENTALI DI TUTELA DELL'OCCUPAZIONE E POLITICHE ATTIVE DEL LAVORO COLLEGATE AD AMMORTIZZATORI SOCIALI IN DEROGA.	U.2.04.21.03.000	2	15	1504	3190008643	42	2019	INTERVENTI A FAVORE DI EX PERCETTORI DI AMMORTIZZATORI SOCIALI	2021/0000150/50_11_00/E	50	11		3,20
3198	2020	U08202	PIANO AZIONE E COESIONE III - MISURE INNOVATIVE E SPERIMENTALI DI TUTELA DELL'OCCUPAZIONE E POLITICHE ATTIVE DEL LAVORO COLLEGATE AD AMMORTIZZATORI SOCIALI IN DEROGA.	U.2.04.21.03.000	2	15	1504	3190008643	43	2019	INTERVENTI A FAVORE DI EX PERCETTORI DI AMMORTIZZATORI SOCIALI	2021/0000150/50_11_00/E	50	11		5,60
3199	2020	U08202	PIANO AZIONE E COESIONE III - MISURE INNOVATIVE E SPERIMENTALI DI TUTELA DELL'OCCUPAZIONE E POLITICHE ATTIVE DEL LAVORO COLLEGATE AD AMMORTIZZATORI SOCIALI IN DEROGA.	U.2.04.21.03.000	2	15	1504	3190008643	44	2019	INTERVENTI A FAVORE DI EX PERCETTORI DI AMMORTIZZATORI SOCIALI	2021/0000150/50_11_00/E	50	11		28,80
3200	2020	U08202	PIANO AZIONE E COESIONE III - MISURE INNOVATIVE E SPERIMENTALI DI TUTELA DELL'OCCUPAZIONE E POLITICHE ATTIVE DEL LAVORO COLLEGATE AD AMMORTIZZATORI SOCIALI IN DEROGA.	U.2.04.21.03.000	2	15	1504	3190008643	45	2019	INTERVENTI A FAVORE DI EX PERCETTORI DI AMMORTIZZATORI SOCIALI	2021/0000150/50_11_00/E	50	11		323,20
3201	2020	U08202	PIANO AZIONE E COESIONE III - MISURE INNOVATIVE E SPERIMENTALI DI TUTELA DELL'OCCUPAZIONE E POLITICHE ATTIVE DEL LAVORO COLLEGATE AD AMMORTIZZATORI SOCIALI IN DEROGA.	U.2.04.21.03.000	2	15	1504	3190008643	47	2019	INTERVENTI A FAVORE DI EX PERCETTORI DI AMMORTIZZATORI SOCIALI	2021/0000150/50_11_00/E	50	11		12.538,80
3202	2020	U08202	PIANO AZIONE E COESIONE III - MISURE INNOVATIVE E SPERIMENTALI DI TUTELA DELL'OCCUPAZIONE E POLITICHE ATTIVE DEL LAVORO COLLEGATE AD AMMORTIZZATORI SOCIALI IN DEROGA.	U.2.04.21.03.000	2	15	1504	3190008643	48	2019	INTERVENTI A FAVORE DI EX PERCETTORI DI AMMORTIZZATORI SOCIALI	2021/0000150/50_11_00/E	50	11		29,60
3203	2020	U08202	PIANO AZIONE E COESIONE III - MISURE INNOVATIVE E SPERIMENTALI DI TUTELA DELL'OCCUPAZIONE E POLITICHE ATTIVE DEL LAVORO COLLEGATE AD AMMORTIZZATORI SOCIALI IN DEROGA.	U.2.04.21.03.000	2	15	1504	3190008643	49	2019	INTERVENTI A FAVORE DI EX PERCETTORI DI AMMORTIZZATORI SOCIALI	2021/0000150/50_11_00/E	50	11		3.644,80
3204	2020	U08202	PIANO AZIONE E COESIONE III - MISURE INNOVATIVE E SPERIMENTALI DI TUTELA DELL'OCCUPAZIONE E POLITICHE ATTIVE DEL LAVORO COLLEGATE AD AMMORTIZZATORI SOCIALI IN DEROGA.	U.2.04.21.03.000	2	15	1504	3190008643	50	2019	INTERVENTI A FAVORE DI EX PERCETTORI DI AMMORTIZZATORI SOCIALI	2021/0000150/50_11_00/E	50	11		4,80
3205	2020	U08202	PIANO AZIONE E COESIONE III - MISURE INNOVATIVE E SPERIMENTALI DI TUTELA DELL'OCCUPAZIONE E POLITICHE ATTIVE DEL LAVORO COLLEGATE AD AMMORTIZZATORI SOCIALI IN DEROGA.	U.2.04.21.03.000	2	15	1504	3190008643	51	2019	INTERVENTI A FAVORE DI EX PERCETTORI DI AMMORTIZZATORI SOCIALI	2021/0000150/50_11_00/E	50	11		43,20
3206	2020	U08202	PIANO AZIONE E COESIONE III - MISURE INNOVATIVE E SPERIMENTALI DI TUTELA DELL'OCCUPAZIONE E POLITICHE ATTIVE DEL LAVORO COLLEGATE AD AMMORTIZZATORI SOCIALI IN DEROGA.	U.2.04.21.03.000	2	15	1504	3190008643	53	2019	INTERVENTI A FAVORE DI EX PERCETTORI DI AMMORTIZZATORI SOCIALI	2021/0000150/50_11_00/E	50	11		5.558,80
3207	2020	U08202	PIANO AZIONE E COESIONE III - MISURE INNOVATIVE E SPERIMENTALI DI TUTELA DELL'OCCUPAZIONE E POLITICHE ATTIVE DEL LAVORO COLLEGATE AD AMMORTIZZATORI SOCIALI IN DEROGA.	U.2.04.21.03.000	2	15	1504	3190008643	54	2019	INTERVENTI A FAVORE DI EX PERCETTORI DI AMMORTIZZATORI SOCIALI	2021/0000150/50_11_00/E	50	11		2.371,75

fonte: http://burc.regione.campania.it

N.	Es.	Cap	Descrizione	IV Liv.	Tit	Miss	Prog.	Imp.	Pos.	Anno	Oggetto Impegno	DecretoRettifica	DIP	DG	UOD	Importo
3208	2020	U08202	PIANO AZIONE E COESIONE III - MISURE INNOVATIVE E SPERIMENTALI DI TUTELA DELL'OCCUPAZIONE E POLITICHE ATTIVE DEL LAVORO COLLEGATE AD AMMORTIZZATORI SOCIALI IN DEROGA.	U.2.04.21.03.000	2	15	1504	3190008643	55	2019	INTERVENTI A FAVORE DI EX PERCETTORI DI AMMORTIZZATORI SOCIALI	2021/0000150/50_11_00/E	50	11		366,40
3209	2020	U08202	PIANO AZIONE E COESIONE III - MISURE INNOVATIVE E SPERIMENTALI DI TUTELA DELL'OCCUPAZIONE E POLITICHE ATTIVE DEL LAVORO COLLEGATE AD AMMORTIZZATORI SOCIALI IN DEROGA.	U.2.04.21.03.000	2	15	1504	3190008643	57	2019	INTERVENTI A FAVORE DI EX PERCETTORI DI AMMORTIZZATORI SOCIALI	2021/0000150/50_11_00/E	50	11		5.378,00
3210	2020	U08202	PIANO AZIONE E COESIONE III - MISURE INNOVATIVE E SPERIMENTALI DI TUTELA DELL'OCCUPAZIONE E POLITICHE ATTIVE DEL LAVORO COLLEGATE AD AMMORTIZZATORI SOCIALI IN DEROGA.	U.2.04.21.03.000	2	15	1504	3190008643	58	2019	INTERVENTI A FAVORE DI EX PERCETTORI DI AMMORTIZZATORI SOCIALI	2021/0000150/50_11_00/E	50	11		299,20
3211	2020	U08202	PIANO AZIONE E COESIONE III - MISURE INNOVATIVE E SPERIMENTALI DI TUTELA DELL'OCCUPAZIONE E POLITICHE ATTIVE DEL LAVORO COLLEGATE AD AMMORTIZZATORI SOCIALI IN DEROGA.	U.2.04.21.03.000	2	15	1504	3190008643	59	2019	INTERVENTI A FAVORE DI EX PERCETTORI DI AMMORTIZZATORI SOCIALI	2021/0000150/50_11_00/E	50	11		2.989,30
3212	2020	U08202	PIANO AZIONE E COESIONE III - MISURE INNOVATIVE E SPERIMENTALI DI TUTELA DELL'OCCUPAZIONE E POLITICHE ATTIVE DEL LAVORO COLLEGATE AD AMMORTIZZATORI SOCIALI IN DEROGA.	U.2.04.21.03.000	2	15	1504	3190008643	60	2019	INTERVENTI A FAVORE DI EX PERCETTORI DI AMMORTIZZATORI SOCIALI	2021/0000150/50_11_00/E	50	11		336,00
3213	2020	U08202	PIANO AZIONE E COESIONE III - MISURE INNOVATIVE E SPERIMENTALI DI TUTELA DELL'OCCUPAZIONE E POLITICHE ATTIVE DEL LAVORO COLLEGATE AD AMMORTIZZATORI SOCIALI IN DEROGA.	U.2.04.21.03.000	2	15	1504	3190008643	62	2019	INTERVENTI A FAVORE DI EX PERCETTORI DI AMMORTIZZATORI SOCIALI	2021/0000150/50_11_00/E	50	11		29,60
3214	2020	U08202	PIANO AZIONE E COESIONE III - MISURE INNOVATIVE E SPERIMENTALI DI TUTELA DELL'OCCUPAZIONE E POLITICHE ATTIVE DEL LAVORO COLLEGATE AD AMMORTIZZATORI SOCIALI IN DEROGA.	U.2.04.21.03.000	2	15	1504	3190008643	63	2019	INTERVENTI A FAVORE DI EX PERCETTORI DI AMMORTIZZATORI SOCIALI	2021/0000150/50_11_00/E	50	11		825,60
3215	2020	U08202	PIANO AZIONE E COESIONE III - MISURE INNOVATIVE E SPERIMENTALI DI TUTELA DELL'OCCUPAZIONE E POLITICHE ATTIVE DEL LAVORO COLLEGATE AD AMMORTIZZATORI SOCIALI IN DEROGA.	U.2.04.21.03.000	2	15	1504	3190008643	64	2019	INTERVENTI A FAVORE DI EX PERCETTORI DI AMMORTIZZATORI SOCIALI	2021/0000150/50_11_00/E	50	11		80,80
3216	2020	U08202	PIANO AZIONE E COESIONE III - MISURE INNOVATIVE E SPERIMENTALI DI TUTELA DELL'OCCUPAZIONE E POLITICHE ATTIVE DEL LAVORO COLLEGATE AD AMMORTIZZATORI SOCIALI IN DEROGA.	U.2.04.21.03.000	2	15	1504	3190008643	66	2019	INTERVENTI A FAVORE DI EX PERCETTORI DI AMMORTIZZATORI SOCIALI	2021/0000150/50_11_00/E	50	11		60,00
3217	2020	U08202	PIANO AZIONE E COESIONE III - MISURE INNOVATIVE E SPERIMENTALI DI TUTELA DELL'OCCUPAZIONE E POLITICHE ATTIVE DEL LAVORO COLLEGATE AD AMMORTIZZATORI SOCIALI IN DEROGA.	U.2.04.21.03.000	2	15	1504	3190008643	67	2019	INTERVENTI A FAVORE DI EX PERCETTORI DI AMMORTIZZATORI SOCIALI	2021/0000150/50_11_00/E	50	11		1.850,00
3218	2020	U08202	PIANO AZIONE E COESIONE III - MISURE INNOVATIVE E SPERIMENTALI DI TUTELA DELL'OCCUPAZIONE E POLITICHE ATTIVE DEL LAVORO COLLEGATE AD AMMORTIZZATORI SOCIALI IN DEROGA.	U.2.04.21.03.000	2	15	1504	3190008643	68	2019	INTERVENTI A FAVORE DI EX PERCETTORI DI AMMORTIZZATORI SOCIALI	2021/0000150/50_11_00/E	50	11		80,80
3219	2020	U08202	PIANO AZIONE E COESIONE III - MISURE INNOVATIVE E SPERIMENTALI DI TUTELA DELL'OCCUPAZIONE E POLITICHE ATTIVE DEL LAVORO COLLEGATE AD AMMORTIZZATORI SOCIALI IN DEROGA.	U.2.04.21.03.000	2	15	1504	3190008643	69	2019	INTERVENTI A FAVORE DI EX PERCETTORI DI AMMORTIZZATORI SOCIALI	2021/0000150/50_11_00/E	50	11		653,60
3220	2020	U08202	PIANO AZIONE E COESIONE III - MISURE INNOVATIVE E SPERIMENTALI DI TUTELA DELL'OCCUPAZIONE E POLITICHE ATTIVE DEL LAVORO COLLEGATE AD AMMORTIZZATORI SOCIALI IN DEROGA.	U.2.04.21.03.000	2	15	1504	3190008643	71	2019	INTERVENTI A FAVORE DI EX PERCETTORI DI AMMORTIZZATORI SOCIALI	2021/0000150/50_11_00/E	50	11		1.790,00
3221	2020	U08202	PIANO AZIONE E COESIONE III - MISURE INNOVATIVE E SPERIMENTALI DI TUTELA DELL'OCCUPAZIONE E POLITICHE ATTIVE DEL LAVORO COLLEGATE AD AMMORTIZZATORI SOCIALI IN DEROGA.	U.2.04.21.03.000	2	15	1504	3190008643	72	2019	INTERVENTI A FAVORE DI EX PERCETTORI DI AMMORTIZZATORI SOCIALI	2021/0000150/50_11_00/E	50	11		162,40
3222	2020	U08202	PIANO AZIONE E COESIONE III - MISURE INNOVATIVE E SPERIMENTALI DI TUTELA DELL'OCCUPAZIONE E POLITICHE ATTIVE DEL LAVORO COLLEGATE AD AMMORTIZZATORI SOCIALI IN DEROGA.	U.2.04.21.03.000	2	15	1504	3190008643	73	2019	INTERVENTI A FAVORE DI EX PERCETTORI DI AMMORTIZZATORI SOCIALI	2021/0000150/50_11_00/E	50	11		14,40

fonte: http://burc.regione.campania.it

N.	Es.	Cap	Descrizione	IV Liv.	Tit	Miss	Prog.	Imp.	Pos.	Anno	Oggetto Impegno	DecretoRettifica	DIP	DG	UOD	Importo
3223	2020	U08202	PIANO AZIONE E COESIONE III - MISURE INNOVATIVE E SPERIMENTALI DI TUTELA DELL'OCCUPAZIONE E POLITICHE ATTIVE DEL LAVORO COLLEGATE AD AMMORTIZZATORI SOCIALI IN DEROGA.	U.2.04.21.03.000	2	15	1504	3190008643	74	2019	INTERVENTI A FAVORE DI EX PERCETTORI DI AMMORTIZZATORI SOCIALI	2021/0000150/50_11_00/E	50	11		245,60
3224	2020	U08202	PIANO AZIONE E COESIONE III - MISURE INNOVATIVE E SPERIMENTALI DI TUTELA DELL'OCCUPAZIONE E POLITICHE ATTIVE DEL LAVORO COLLEGATE AD AMMORTIZZATORI SOCIALI IN DEROGA.	U.2.04.21.03.000	2	15	1504	3190008643	75	2019	INTERVENTI A FAVORE DI EX PERCETTORI DI AMMORTIZZATORI SOCIALI	2021/0000150/50_11_00/E	50	11		82,40
3225	2020	U08202	PIANO AZIONE E COESIONE III - MISURE INNOVATIVE E SPERIMENTALI DI TUTELA DELL'OCCUPAZIONE E POLITICHE ATTIVE DEL LAVORO COLLEGATE AD AMMORTIZZATORI SOCIALI IN DEROGA.	U.2.04.21.03.000	2	15	1504	3190008643	76	2019	INTERVENTI A FAVORE DI EX PERCETTORI DI AMMORTIZZATORI SOCIALI	2021/0000150/50_11_00/E	50	11		90,40
3226	2020	U08202	PIANO AZIONE E COESIONE III - MISURE INNOVATIVE E SPERIMENTALI DI TUTELA DELL'OCCUPAZIONE E POLITICHE ATTIVE DEL LAVORO COLLEGATE AD AMMORTIZZATORI SOCIALI IN DEROGA.	U.2.04.21.03.000	2	15	1504	3190008643	77	2019	INTERVENTI A FAVORE DI EX PERCETTORI DI AMMORTIZZATORI SOCIALI	2021/0000150/50_11_00/E	50	11		5.373,20
3227	2020	U08202	PIANO AZIONE E COESIONE III - MISURE INNOVATIVE E SPERIMENTALI DI TUTELA DELL'OCCUPAZIONE E POLITICHE ATTIVE DEL LAVORO COLLEGATE AD AMMORTIZZATORI SOCIALI IN DEROGA.	U.2.04.21.03.000	2	15	1504	3190008643	78	2019	INTERVENTI A FAVORE DI EX PERCETTORI DI AMMORTIZZATORI SOCIALI	2021/0000150/50_11_00/E	50	11		160,00
3228	2020	U08202	PIANO AZIONE E COESIONE III - MISURE INNOVATIVE E SPERIMENTALI DI TUTELA DELL'OCCUPAZIONE E POLITICHE ATTIVE DEL LAVORO COLLEGATE AD AMMORTIZZATORI SOCIALI IN DEROGA.	U.2.04.21.03.000	2	15	1504	3190008643	79	2019	INTERVENTI A FAVORE DI EX PERCETTORI DI AMMORTIZZATORI SOCIALI	2021/0000150/50_11_00/E	50	11		334,40
3229	2020	U08202	PIANO AZIONE E COESIONE III - MISURE INNOVATIVE E SPERIMENTALI DI TUTELA DELL'OCCUPAZIONE E POLITICHE ATTIVE DEL LAVORO COLLEGATE AD AMMORTIZZATORI SOCIALI IN DEROGA.	U.2.04.21.03.000	2	15	1504	3190008643	80	2019	INTERVENTI A FAVORE DI EX PERCETTORI DI AMMORTIZZATORI SOCIALI	2021/0000150/50_11_00/E	50	11		43,20
3230	2020	U08202	PIANO AZIONE E COESIONE III - MISURE INNOVATIVE E SPERIMENTALI DI TUTELA DELL'OCCUPAZIONE E POLITICHE ATTIVE DEL LAVORO COLLEGATE AD AMMORTIZZATORI SOCIALI IN DEROGA.	U.2.04.21.03.000	2	15	1504	3190008643	81	2019	INTERVENTI A FAVORE DI EX PERCETTORI DI AMMORTIZZATORI SOCIALI	2021/0000150/50_11_00/E	50	11		8.950,00
3231	2020	U08202	PIANO AZIONE E COESIONE III - MISURE INNOVATIVE E SPERIMENTALI DI TUTELA DELL'OCCUPAZIONE E POLITICHE ATTIVE DEL LAVORO COLLEGATE AD AMMORTIZZATORI SOCIALI IN DEROGA.	U.2.04.21.03.000	2	15	1504	3190008643	82	2019	INTERVENTI A FAVORE DI EX PERCETTORI DI AMMORTIZZATORI SOCIALI	2021/0000150/50_11_00/E	50	11		19.690,00
3232	2020	U08202	PIANO AZIONE E COESIONE III - MISURE INNOVATIVE E SPERIMENTALI DI TUTELA DELL'OCCUPAZIONE E POLITICHE ATTIVE DEL LAVORO COLLEGATE AD AMMORTIZZATORI SOCIALI IN DEROGA.	U.2.04.21.03.000	2	15	1504	3190008643	83	2019	INTERVENTI A FAVORE DI EX PERCETTORI DI AMMORTIZZATORI SOCIALI	2021/0000150/50_11_00/E	50	11		13,60
3233	2020	U08218	PIANO AZIONE E COESIONE III - MISURE DI SALVAGUARDIA DEL POR FESR 2007/2013.	U.2.03.01.02.000	2	01	0112	3150003711	1	2015	POR CAMPANIA FESR 2007/2013. MISURE DI SALVAGUARDIA ACCELERAZIONE DELLASPESA - OBIETTIVO OPERATIVO 1.2 - DETERMINAZIONI SULLA BASE DEL DD N.1656 DEL 02/12/2014 DEL DIRIGENTE INDIVIDUATO RATIONE MATERIAE IN FAVOREDEL COMUNE DI TEGGIANO (SA), PER L'INTER VENTO "BONIFICA E MESSA	2021/0000041/50_03_00/E	50	03		825,00
3234	2020	U08218	PIANO AZIONE E COESIONE III - MISURE DI SALVAGUARDIA DEL POR FESR 2007/2013.	U.2.03.01.02.000	2	01	0112	3150004241	1	2015	OB. OP. 1.5 POR CAMPANIA FESR 2007/2013. IMPEGNO DI SPESA E LIQUIDAZIONE1^ ACCONTO IN FAVORE DEL COMUNE DI CASTELPAGANO, PER ILPROGETTO"RIQUALIFICAZIONE E RISANAMENTO IDROGEOLOGICO DELL'AREA URBANA CONSISTEMAZIONE DELLA CASA COMUNALE DENOMINATA PANORA MICA. CODICE SMILE21.	2021/0000041/50_03_00/E	50	03		170.182,22
3235	2020	U08218	PIANO AZIONE E COESIONE III - MISURE DI SALVAGUARDIA DEL POR FESR 2007/2013.	U.2.03.01.02.000	2	01	0112	3150004330	1	2015	POR CAMPANIA FESR 2007/2013 - OB.OP. 1.11 - IMPEGNO DI SPESA ELIQUIDAZIONE I ACCONTO PER INTERVENTO "LAVORI DI ADEGUAMENTO ECOMPLETAMENTO DI UNA STRUTTURA DA DESTINARE A CENTRO INFORMAZIONE EACCOGLIENZA TURISTICA ALLE PORTE DEL PARCO NAZ. CILENTO E VAL LODIDIANO - SMILE 81 -	2021/0000041/50_03_00/E	50	03		1.184.697,67

fonte: http://burc.regione.campania.it

N.	Es.	Cap	Descrizione	IV Liv.	Tit	Miss	Prog.	Imp.	Pos.	Anno	Oggetto Impegno	DecretoRettifica	DIP	DG	UOD	Importo
3236	2020	U08218	PIANO AZIONE E COESIONE III - MISURE DI SALVAGUARDIA DEL POR FESR 2007/2013.	U.2.03.01.02.000	2	01	0112	3150004942	1	2015	OB. OP. 1.6 POR CAMPANIA FESR 2007/2013. IMPEGNO DI SPESA PERL'INTERVENTO "SUPPORTO ALLE PROVINCE ED AI COMUNI PER LAPREDISPOSIZIONE, APPLICAZIONE E DIFFUSIONE DEI PIANI DI PROTEZIONECIVILE. CODICE SMILE 106.	2021/0000041/50_03_00/E	50	03		4.471,09
3237	2020	U08218	PIANO AZIONE E COESIONE III - MISURE DI SALVAGUARDIA DEL POR FESR 2007/2013.	U.2.03.01.02.000	2	01	0112	3150004943	1	2015	OB. OP. 1.6 POR CAMPANIA FESR 2007/2013. IMPEGNO DI SPESA PERL'INTERVENTO "SUPPORTO ALLE PROVINCE ED AI COMUNI PER LAPREDISPOSIZIONE, APPLICAZIONE E DIFFUSIONE DEI PIANI DI PROTEZIONECIVILE. CODICE SMILE 70.	2021/0000041/50_03_00/E	50	03		1.609,08
3238	2020	U08218	PIANO AZIONE E COESIONE III - MISURE DI SALVAGUARDIA DEL POR FESR 2007/2013.	U.2.03.01.02.000	2	01	0112	3150004944	1	2015	OB. OP. 1.6 POR CAMPANIA FESR 2007/2013. IMPEGNO DI SPESA PERL'INTERVENTO "SUPPORTO ALLE PROVINCE ED AI COMUNI PER LAPREDISPOSIZIONE, APPLICAZIONE E DIFFUSIONE DEI PIANI DI PROTEZIONECIVILE. CODICE SMILE 231.	2021/0000041/50_03_00/E	50	03		12.098,74
3239	2020	U08218	PIANO AZIONE E COESIONE III - MISURE DI SALVAGUARDIA DEL POR FESR 2007/2013.	U.2.03.01.02.000	2	01	0112	3150004946	1	2015	OB. OP. 1.6 POR CAMPANIA FESR 2007/2013. IMPEGNO DI SPESA PERL'INTERVENTO "SUPPORTO ALLE PROVINCE ED AI COMUNI PER LAPREDISPOSIZIONE, APPLICAZIONE E DIFFUSIONE DEI PIANI DI PROTEZIONECIVILE. CODICE SMILE 50.	2021/0000041/50_03_00/E	50	03		2.758,08
3240	2020	U08218	PIANO AZIONE E COESIONE III - MISURE DI SALVAGUARDIA DEL POR FESR 2007/2013.	U.2.03.01.02.000	2	01	0112	3150004947	1	2015	OB. OP. 1.6 POR CAMPANIA FESR 2007/2013. IMPEGNO DI SPESA PERL'INTERVENTO "SUPPORTO ALLE PROVINCE ED AI COMUNI PER LAPREDISPOSIZIONE, APPLICAZIONE E DIFFUSIONE DEI PIANI DI PROTEZIONECIVILE. CODICE SMILE 237.	2021/0000041/50_03_00/E	50	03		80.000,00
3241	2020	U08218	PIANO AZIONE E COESIONE III - MISURE DI SALVAGUARDIA DEL POR FESR 2007/2013.	U.2.03.01.02.000	2	01	0112	3150004948	1	2015	OB. OP. 1.6 POR CAMPANIA FESR 2007/2013. IMPEGNO DI SPESA PERL'INTERVENTO "SUPPORTO ALLE PROVINCE ED AI COMUNI PER LAPREDISPOSIZIONE, APPLICAZIONE E DIFFUSIONE DEI PIANI DI PROTEZIONECIVILE. CODICE SMILE 110.	2021/0000041/50_03_00/E	50	03		3.399,30
3242	2020	U08218	PIANO AZIONE E COESIONE III - MISURE DI SALVAGUARDIA DEL POR FESR 2007/2013.	U.2.03.01.02.000	2	01	0112	3150004949	1	2015	OB. OP. 1.6 POR CAMPANIA FESR 2007/2013. IMPEGNO DI SPESA PERL'INTERVENTO "SUPPORTO ALLE PROVINCE ED AI COMUNI PER LAPREDISPOSIZIONE, APPLICAZIONE E DIFFUSIONE DEI PIANI DI PROTEZIONECIVILE. CODICE SMILE 411.	2021/0000041/50_03_00/E	50	03		4.350,00
3243	2020	U08218	PIANO AZIONE E COESIONE III - MISURE DI SALVAGUARDIA DEL POR FESR 2007/2013.	U.2.03.01.02.000	2	01	0112	3150004950	1	2015	OB. OP. 1.6 POR CAMPANIA FESR 2007/2013. IMPEGNO DI SPESA PERL'INTERVENTO "SUPPORTO ALLE PROVINCE ED AI COMUNI PER LAPREDISPOSIZIONE, APPLICAZIONE E DIFFUSIONE DEI PIANI DI PROTEZIONECIVILE. CODICE SMILE 391.	2021/0000041/50_03_00/E	50	03		90.000,00
3244	2020	U08218	PIANO AZIONE E COESIONE III - MISURE DI SALVAGUARDIA DEL POR FESR 2007/2013.	U.2.03.01.02.000	2	01	0112	3150004951	1	2015	OB. OP. 1.6 POR CAMPANIA FESR 2007/2013. IMPEGNO DI SPESA PERL'INTERVENTO "SUPPORTO ALLE PROVINCE ED AI COMUNI PER LAPREDISPOSIZIONE, APPLICAZIONE E DIFFUSIONE DEI PIANI DI PROTEZIONECIVILE. CODICE SMILE 87.	2021/0000041/50_03_00/E	50	03		2.312,00
3245	2020	U08218	PIANO AZIONE E COESIONE III - MISURE DI SALVAGUARDIA DEL POR FESR 2007/2013.	U.2.03.01.02.000	2	01	0112	3150004952	1	2015	OB. OP. 1.6 POR CAMPANIA FESR 2007/2013. IMPEGNO DI SPESA PERL'INTERVENTO "SUPPORTO ALLE PROVINCE ED AI COMUNI PER LAPREDISPOSIZIONE, APPLICAZIONE E DIFFUSIONE DEI PIANI DI PROTEZIONECIVILE. CODICE SMILE 306	2021/0000041/50_03_00/E	50	03		6.138,45
3246	2020	U08218	PIANO AZIONE E COESIONE III - MISURE DI SALVAGUARDIA DEL POR FESR 2007/2013.	U.2.03.01.02.000	2	01	0112	3150004953	1	2015	OB. OP. 1.6 POR CAMPANIA FESR 2007/2013. IMPEGNO DI SPESA PERL'INTERVENTO "SUPPORTO ALLE PROVINCE ED AI COMUNI PER LAPREDISPOSIZIONE, APPLICAZIONE E DIFFUSIONE DEI PIANI DI PROTEZIONECIVILE. CODICE SMILE 113.	2021/0000041/50_03_00/E	50	03		1.307,96
3247	2020	U08218	PIANO AZIONE E COESIONE III - MISURE DI SALVAGUARDIA DEL POR FESR 2007/2013.	U.2.03.01.02.000	2	01	0112	3150004954	1	2015	OB. OP. 1.6 POR CAMPANIA FESR 2007/2013. IMPEGNO DI SPESA PERL'INTERVENTO "SUPPORTO ALLE PROVINCE ED AI COMUNI PER LAPREDISPOSIZIONE, APPLICAZIONE E DIFFUSIONE DEI PIANI DI PROTEZIONECIVILE. CODICE SMILE 234.	2021/0000041/50_03_00/E	50	03		10.979,17

fonte: http://burc.regione.campania.it

N.	Es.	Cap	Descrizione	IV Liv.	Tit	Miss	Prog.	Imp.	Pos.	Anno	Oggetto Impegno	DecretoRettifica	DIP	DG	UOD	Importo
3248	2020	U08218	PIANO AZIONE E COESIONE III - MISURE DI SALVAGUARDIA DEL POR FESR 2007/2013.	U.2.03.01.02.000	2	01	0112	3150004955	1	2015	OB. OP. 1.6 POR CAMPANIA FESR 2007/2013. IMPEGNO DI SPESA PERL'INTERVENTO "SUPPORTO ALLE PROVINCE ED AI COMUNI PER LAPREDISPOSIZIONE, APPLICAZIONE E DIFFUSIONE DEI PIANI DI PROTEZIONECIVILE. CODICE SMILE 450.	2021/0000041/50_03_00/E	50	03		14.777,13
3249	2020	U08218	PIANO AZIONE E COESIONE III - MISURE DI SALVAGUARDIA DEL POR FESR 2007/2013.	U.2.03.01.02.000	2	01	0112	3150004956	1	2015	OB. OP. 1.6 POR CAMPANIA FESR 2007/2013. IMPEGNO DI SPESA PERL'INTERVENTO "SUPPORTO ALLE PROVINCE ED AI COMUNI PER LAPREDISPOSIZIONE, APPLICAZIONE E DIFFUSIONE DEI PIANI DI PROTEZIONECIVILE. CODICE SMILE 161.	2021/0000041/50_03_00/E	50	03		414,21
3250	2020	U08218	PIANO AZIONE E COESIONE III - MISURE DI SALVAGUARDIA DEL POR FESR 2007/2013.	U.2.03.01.02.000	2	01	0112	3150004957	1	2015	OB. OP. 1.6 POR CAMPANIA FESR 2007/2013. IMPEGNO DI SPESA PERL'INTERVENTO "SUPPORTO ALLE PROVINCE ED AI COMUNI PER LAPREDISPOSIZIONE, APPLICAZIONE E DIFFUSIONE DEI PIANI DI PROTEZIONECIVILE. CODICE SMILE 172.	2021/0000041/50_03_00/E	50	03		14.999,86
3251	2020	U08218	PIANO AZIONE E COESIONE III - MISURE DI SALVAGUARDIA DEL POR FESR 2007/2013.	U.2.03.01.02.000	2	01	0112	3150004958	1	2015	OB. OP. 1.6 POR CAMPANIA FESR 2007/2013. IMPEGNO DI SPESA PERL'INTERVENTO "SUPPORTO ALLE PROVINCE ED AI COMUNI PER LAPREDISPOSIZIONE, APPLICAZIONE E DIFFUSIONE DEI PIANI DI PROTEZIONECIVILE. CODICE SMILE 434.	2021/0000041/50_03_00/E	50	03		4.800,00
3252	2020	U08218	PIANO AZIONE E COESIONE III - MISURE DI SALVAGUARDIA DEL POR FESR 2007/2013.	U.2.03.01.02.000	2	01	0112	3150004959	1	2015	OB. OP. 1.6 POR CAMPANIA FESR 2007/2013. IMPEGNO DI SPESA PERL'INTERVENTO "SUPPORTO ALLE PROVINCE ED AI COMUNI PER LAPREDISPOSIZIONE, APPLICAZIONE E DIFFUSIONE DEI PIANI DI PROTEZIONECIVILE. CODICE SMILE 271.	2021/0000041/50_03_00/E	50	03		660,33
3253	2020	U08218	PIANO AZIONE E COESIONE III - MISURE DI SALVAGUARDIA DEL POR FESR 2007/2013.	U.2.03.01.02.000	2	01	0112	3150004965	1	2015	OB. OP. 1.6 POR CAMPANIA FESR 2007/2013. IMPEGNO DI SPESA PERL'INTERVENTO "SUPPORTO ALLE PROVINCE ED AI COMUNI PER LAPREDISPOSIZIONE, APPLICAZIONE E DIFFUSIONE DEI PIANI DI PROTEZIONECIVILE. CODICE SMILE 173.	2021/0000041/50_03_00/E	50	03		14.993,80
3254	2020	U08218	PIANO AZIONE E COESIONE III - MISURE DI SALVAGUARDIA DEL POR FESR 2007/2013.	U.2.03.01.02.000	2	01	0112	3150004966	1	2015	OB. OP. 1.6 POR CAMPANIA FESR 2007/2013. IMPEGNO DI SPESA PERL'INTERVENTO "SUPPORTO ALLE PROVINCE ED AI COMUNI PER LAPREDISPOSIZIONE, APPLICAZIONE E DIFFUSIONE DEI PIANI DI PROTEZIONECIVILE. CODICE SMILE 242.	2021/0000041/50_03_00/E	50	03		7.114,76
3255	2020	U08218	PIANO AZIONE E COESIONE III - MISURE DI SALVAGUARDIA DEL POR FESR 2007/2013.	U.2.03.01.02.000	2	01	0112	3150004968	1	2015	OB. OP. 1.6 POR CAMPANIA FESR 2007/2013. IMPEGNO DI SPESA PERL'INTERVENTO "SUPPORTO ALLE PROVINCE ED AI COMUNI PER LAPREDISPOSIZIONE, APPLICAZIONE E DIFFUSIONE DEI PIANI DI PROTEZIONECIVILE. CODICE SMILE 264.	2021/0000041/50_03_00/E	50	03		382,66
3256	2020	U08218	PIANO AZIONE E COESIONE III - MISURE DI SALVAGUARDIA DEL POR FESR 2007/2013.	U.2.03.01.02.000	2	01	0112	3150004970	1	2015	OB. OP. 1.6 POR CAMPANIA FESR 2007/2013. IMPEGNO DI SPESA PERL'INTERVENTO "SUPPORTO ALLE PROVINCE ED AI COMUNI PER LAPREDISPOSIZIONE, APPLICAZIONE E DIFFUSIONE DEI PIANI DI PROTEZIONECIVILE. CODICE SMILE 66.	2021/0000041/50_03_00/E	50	03		1.664,85
3257	2020	U08218	PIANO AZIONE E COESIONE III - MISURE DI SALVAGUARDIA DEL POR FESR 2007/2013.	U.2.03.01.02.000	2	01	0112	3150004971	1	2015	OB. OP. 1.6 POR CAMPANIA FESR 2007/2013. IMPEGNO DI SPESA PERL'INTERVENTO "SUPPORTO ALLE PROVINCE ED AI COMUNI PER LAPREDISPOSIZIONE, APPLICAZIONE E DIFFUSIONE DEI PIANI DI PROTEZIONECIVILE. CODICE SMILE 283.	2021/0000041/50_03_00/E	50	03		19.199,99
3258	2020	U08218	PIANO AZIONE E COESIONE III - MISURE DI SALVAGUARDIA DEL POR FESR 2007/2013.	U.2.03.01.02.000	2	01	0112	3150004976	1	2015	OB. OP. 1.6 POR CAMPANIA FESR 2007/2013. IMPEGNO DI SPESA PERL'INTERVENTO "SUPPORTO ALLE PROVINCE ED AI COMUNI PER LAPREDISPOSIZIONE, APPLICAZIONE E DIFFUSIONE DEI PIANI DI PROTEZIONECIVILE. CODICE SMILE 149.	2021/0000041/50_03_00/E	50	03		8.512,02
3259	2020	U08218	PIANO AZIONE E COESIONE III - MISURE DI SALVAGUARDIA DEL POR FESR 2007/2013.	U.2.03.01.02.000	2	01	0112	3150004977	1	2015	OB. OP. 1.6 POR CAMPANIA FESR 2007/2013. IMPEGNO DI SPESA PERL'INTERVENTO "SUPPORTO ALLE PROVINCE ED AI COMUNI PER LAPREDISPOSIZIONE, APPLICAZIONE E DIFFUSIONE DEI PIANI DI PROTEZIONECIVILE. CODICE SMILE 309.	2021/0000041/50_03_00/E	50	03		6.506,50

fonte: http://burc.regione.campania.it

N.	Es.	Cap	Descrizione	IV Liv.	Tit	Miss	Prog.	Imp.	Pos.	Anno	Oggetto Impegno	DecretoRettifica	DIP	DG	UOD	Importo
3260	2020	U08218	PIANO AZIONE E COESIONE III - MISURE DI SALVAGUARDIA DEL POR FESR 2007/2013.	U.2.03.01.02.000	2	01	0112	3150004979	1	2015	OB. OP. 1.6 POR CAMPANIA FESR 2007/2013. IMPEGNO DI SPESA PERL'INTERVENTO "SUPPORTO ALLE PROVINCE ED AI COMUNI PER LAPREDISPOSIZIONE, APPLICAZIONE E DIFFUSIONE DEI PIANI DI PROTEZIONECIVILE. CODICE SMILE 197.	2021/0000041/50_03_00/E	50	03		7.394,00
3261	2020	U08218	PIANO AZIONE E COESIONE III - MISURE DI SALVAGUARDIA DEL POR FESR 2007/2013.	U.2.03.01.02.000	2	01	0112	3150004980	1	2015	OB. OP. 1.6 POR CAMPANIA FESR 2007/2013. IMPEGNO DI SPESA PERL'INTERVENTO "SUPPORTO ALLE PROVINCE ED AI COMUNI PER LAPREDISPOSIZIONE, APPLICAZIONE E DIFFUSIONE DEI PIANI DI PROTEZIONECIVILE. CODICE SMILE 165.	2021/0000041/50_03_00/E	50	03		8.081,71
3262	2020	U08218	PIANO AZIONE E COESIONE III - MISURE DI SALVAGUARDIA DEL POR FESR 2007/2013.	U.2.03.01.02.000	2	01	0112	3150004981	1	2015	OB. OP. 1.6 POR CAMPANIA FESR 2007/2013. IMPEGNO DI SPESA PERL'INTERVENTO "SUPPORTO ALLE PROVINCE ED AI COMUNI PER LAPREDISPOSIZIONE, APPLICAZIONE E DIFFUSIONE DEI PIANI DI PROTEZIONECIVILE. CODICE SMILE 256.	2021/0000041/50_03_00/E	50	03		1.517,25
3263	2020	U08218	PIANO AZIONE E COESIONE III - MISURE DI SALVAGUARDIA DEL POR FESR 2007/2013.	U.2.03.01.02.000	2	01	0112	3150004982	1	2015	OB. OP. 1.6 POR CAMPANIA FESR 2007/2013. IMPEGNO DI SPESA PERL'INTERVENTO "SUPPORTO ALLE PROVINCE ED AI COMUNI PER LAPREDISPOSIZIONE, APPLICAZIONE E DIFFUSIONE DEI PIANI DI PROTEZIONECIVILE. CODICE SMILE 241.	2021/0000041/50_03_00/E	50	03		3.870,00
3264	2020	U08218	PIANO AZIONE E COESIONE III - MISURE DI SALVAGUARDIA DEL POR FESR 2007/2013.	U.2.03.01.02.000	2	01	0112	3150004984	1	2015	OB. OP. 1.6 POR CAMPANIA FESR 2007/2013. IMPEGNO DI SPESA PERL'INTERVENTO "SUPPORTO ALLE PROVINCE ED AI COMUNI PER LAPREDISPOSIZIONE, APPLICAZIONE E DIFFUSIONE DEI PIANI DI PROTEZIONECIVILE. CODICE SMILE 279.	2021/0000041/50_03_00/E	50	03		5.694,95
3265	2020	U08218	PIANO AZIONE E COESIONE III - MISURE DI SALVAGUARDIA DEL POR FESR 2007/2013.	U.2.03.01.02.000	2	01	0112	3150004986	1	2015	OB. OP. 1.6 POR CAMPANIA FESR 2007/2013. IMPEGNO DI SPESA PERL'INTERVENTO "SUPPORTO ALLE PROVINCE ED AI COMUNI PER LAPREDISPOSIZIONE, APPLICAZIONE E DIFFUSIONE DEI PIANI DI PROTEZIONECIVILE. CODICE SMILE 62.	2021/0000041/50_03_00/E	50	03		3.986,61
3266	2020	U08218	PIANO AZIONE E COESIONE III - MISURE DI SALVAGUARDIA DEL POR FESR 2007/2013.	U.2.03.01.02.000	2	01	0112	3150004989	1	2015	OB. OP. 1.6 POR CAMPANIA FESR 2007/2013. IMPEGNO DI SPESA PERL'INTERVENTO "SUPPORTO ALLE PROVINCE ED AI COMUNI PER LAPREDISPOSIZIONE, APPLICAZIONE E DIFFUSIONE DEI PIANI DI PROTEZIONECIVILE. CODICE SMILE 208.	2021/0000041/50_03_00/E	50	03		1.330,58
3267	2020	U08218	PIANO AZIONE E COESIONE III - MISURE DI SALVAGUARDIA DEL POR FESR 2007/2013.	U.2.03.01.02.000	2	01	0112	3150004990	1	2015	OB. OP. 1.6 POR CAMPANIA FESR 2007/2013. IMPEGNO DI SPESA PERL'INTERVENTO "SUPPORTO ALLE PROVINCE ED AI COMUNI PER LAPREDISPOSIZIONE, APPLICAZIONE E DIFFUSIONE DEI PIANI DI PROTEZIONECIVILE. CODICE SMILE 314.	2021/0000041/50_03_00/E	50	03		19.054,07
3268	2020	U08218	PIANO AZIONE E COESIONE III - MISURE DI SALVAGUARDIA DEL POR FESR 2007/2013.	U.2.03.01.02.000	2	01	0112	3150004992	1	2015	OB. OP. 1.6 POR CAMPANIA FESR 2007/2013. IMPEGNO DI SPESA PERL'INTERVENTO "SUPPORTO ALLE PROVINCE ED AI COMUNI PER LAPREDISPOSIZIONE, APPLICAZIONE E DIFFUSIONE DEI PIANI DI PROTEZIONECIVILE. CODICE SMILE 462.	2021/0000041/50_03_00/E	50	03		1.667,84
3269	2020	U08218	PIANO AZIONE E COESIONE III - MISURE DI SALVAGUARDIA DEL POR FESR 2007/2013.	U.2.03.01.02.000	2	01	0112	3150004994	1	2015	OB. OP. 1.6 POR CAMPANIA FESR 2007/2013. IMPEGNO DI SPESA PERL'INTERVENTO "SUPPORTO ALLE PROVINCE ED AI COMUNI PER LAPREDISPOSIZIONE, APPLICAZIONE E DIFFUSIONE DEI PIANI DI PROTEZIONECIVILE. CODICE SMILE 265.	2021/0000041/50_03_00/E	50	03		3.274,36
3270	2020	U08218	PIANO AZIONE E COESIONE III - MISURE DI SALVAGUARDIA DEL POR FESR 2007/2013.	U.2.03.01.02.000	2	01	0112	3150004995	1	2015	OB. OP. 1.6 POR CAMPANIA FESR 2007/2013. IMPEGNO DI SPESA PERL'INTERVENTO "SUPPORTO ALLE PROVINCE ED AI COMUNI PER LAPREDISPOSIZIONE, APPLICAZIONE E DIFFUSIONE DEI PIANI DI PROTEZIONECIVILE. CODICE SMILE 235.	2021/0000041/50_03_00/E	50	03		2.806,20
3271	2020	U08218	PIANO AZIONE E COESIONE III - MISURE DI SALVAGUARDIA DEL POR FESR 2007/2013.	U.2.03.01.02.000	2	01	0112	3150004999	1	2015	OB. OP. 1.6 POR CAMPANIA FESR 2007/2013. IMPEGNO DI SPESA PERL'INTERVENTO "SUPPORTO ALLE PROVINCE ED AI COMUNI PER LAPREDISPOSIZIONE, APPLICAZIONE E DIFFUSIONE DEI PIANI DI PROTEZIONECIVILE. CODICE SMILE 308.	2021/0000041/50_03_00/E	50	03		1.430,15

fonte: http://burc.regione.campania.it

N.	Es.	Cap	Descrizione	IV Liv.	Tit	Miss	Prog.	Imp.	Pos.	Anno	Oggetto Impegno	DecretoRettifica	DIP	DG	UOD	Importo
3272	2020	U08218	PIANO AZIONE E COESIONE III - MISURE DI SALVAGUARDIA DEL POR FESR 2007/2013.	U.2.03.01.02.000	2	01	0112	3150005000	1	2015	OB. OP. 1.6 POR CAMPANIA FESR 2007/2013. IMPEGNO DI SPESA PERL'INTERVENTO "SUPPORTO ALLE PROVINCE ED AI COMUNI PER LAPREDISPOSIZIONE, APPLICAZIONE E DIFFUSIONE DEI PIANI DI PROTEZIONECIVILE. CODICE SMILE 112.	2021/0000041/50_03_00/E	50	03		15.000,00
3273	2020	U08218	PIANO AZIONE E COESIONE III - MISURE DI SALVAGUARDIA DEL POR FESR 2007/2013.	U.2.03.01.02.000	2	01	0112	3150005001	1	2015	OB. OP. 1.6 POR CAMPANIA FESR 2007/2013. IMPEGNO DI SPESA PERL'INTERVENTO "SUPPORTO ALLE PROVINCE ED AI COMUNI PER LAPREDISPOSIZIONE, APPLICAZIONE E DIFFUSIONE DEI PIANI DI PROTEZIONECIVILE. CODICE SMILE 417.	2021/0000041/50_03_00/E	50	03		387,19
3274	2020	U08218	PIANO AZIONE E COESIONE III - MISURE DI SALVAGUARDIA DEL POR FESR 2007/2013.	U.2.03.01.02.000	2	01	0112	3150005002	1	2015	OB. OP. 1.6 POR CAMPANIA FESR 2007/2013. IMPEGNO DI SPESA PERL'INTERVENTO "SUPPORTO ALLE PROVINCE ED AI COMUNI PER LAPREDISPOSIZIONE, APPLICAZIONE E DIFFUSIONE DEI PIANI DI PROTEZIONECIVILE. CODICE SMILE 171.	2021/0000041/50_03_00/E	50	03		4.800,00
3275	2020	U08218	PIANO AZIONE E COESIONE III - MISURE DI SALVAGUARDIA DEL POR FESR 2007/2013.	U.2.03.01.02.000	2	01	0112	3150005003	1	2015	OB. OP. 1.6 POR CAMPANIA FESR 2007/2013. IMPEGNO DI SPESA PERL'INTERVENTO "SUPPORTO ALLE PROVINCE ED AI COMUNI PER LAPREDISPOSIZIONE, APPLICAZIONE E DIFFUSIONE DEI PIANI DI PROTEZIONECIVILE. CODICE SMILE 215.	2021/0000041/50_03_00/E	50	03		6.699,99
3276	2020	U08218	PIANO AZIONE E COESIONE III - MISURE DI SALVAGUARDIA DEL POR FESR 2007/2013.	U.2.03.01.02.000	2	01	0112	3150005005	1	2015	OB. OP. 1.6 POR CAMPANIA FESR 2007/2013. IMPEGNO DI SPESA PERL'INTERVENTO "SUPPORTO ALLE PROVINCE ED AI COMUNI PER LAPREDISPOSIZIONE, APPLICAZIONE E DIFFUSIONE DEI PIANI DI PROTEZIONECIVILE. CODICE SMILE 267.	2021/0000041/50_03_00/E	50	03		15.000,00
3277	2020	U08218	PIANO AZIONE E COESIONE III - MISURE DI SALVAGUARDIA DEL POR FESR 2007/2013.	U.2.03.01.02.000	2	01	0112	3150005006	1	2015	OB. OP. 1.6 POR CAMPANIA FESR 2007/2013. IMPEGNO DI SPESA PERL'INTERVENTO "SUPPORTO ALLE PROVINCE ED AI COMUNI PER LAPREDISPOSIZIONE, APPLICAZIONE E DIFFUSIONE DEI PIANI DI PROTEZIONECIVILE. CODICE SMILE 322.	2021/0000041/50_03_00/E	50	03		1.452,74
3278	2020	U08218	PIANO AZIONE E COESIONE III - MISURE DI SALVAGUARDIA DEL POR FESR 2007/2013.	U.2.03.01.02.000	2	01	0112	3150005009	1	2015	OB. OP. 1.6 POR CAMPANIA FESR 2007/2013. IMPEGNO DI SPESA PERL'INTERVENTO "SUPPORTO ALLE PROVINCE ED AI COMUNI PER LAPREDISPOSIZIONE, APPLICAZIONE E DIFFUSIONE DEI PIANI DI PROTEZIONECIVILE. CODICE SMILE 381.	2021/0000041/50_03_00/E	50	03		8.780,00
3279	2020	U08218	PIANO AZIONE E COESIONE III - MISURE DI SALVAGUARDIA DEL POR FESR 2007/2013.	U.2.03.01.02.000	2	01	0112	3150005012	1	2015	OB. OP. 1.6 POR CAMPANIA FESR 2007/2013. IMPEGNO DI SPESA PERL'INTERVENTO "SUPPORTO ALLE PROVINCE ED AI COMUNI PER LAPREDISPOSIZIONE, APPLICAZIONE E DIFFUSIONE DEI PIANI DI PROTEZIONECIVILE. CODICE SMILE 176.	2021/0000041/50_03_00/E	50	03		15.000,00
3280	2020	U08218	PIANO AZIONE E COESIONE III - MISURE DI SALVAGUARDIA DEL POR FESR 2007/2013.	U.2.03.01.02.000	2	01	0112	3150005017	1	2015	OB. OP. 1.6 POR CAMPANIA FESR 2007/2013. IMPEGNO DI SPESA PERL'INTERVENTO "SUPPORTO ALLE PROVINCE ED AI COMUNI PER LAPREDISPOSIZIONE, APPLICAZIONE E DIFFUSIONE DEI PIANI DI PROTEZIONECIVILE. CODICE SMILE 379.	2021/0000041/50_03_00/E	50	03		560,50
3281	2020	U08218	PIANO AZIONE E COESIONE III - MISURE DI SALVAGUARDIA DEL POR FESR 2007/2013.	U.2.03.01.02.000	2	01	0112	3150005019	1	2015	OB. OP. 1.6 POR CAMPANIA FESR 2007/2013. IMPEGNO DI SPESA PERL'INTERVENTO "SUPPORTO ALLE PROVINCE ED AI COMUNI PER LAPREDISPOSIZIONE, APPLICAZIONE E DIFFUSIONE DEI PIANI DI PROTEZIONECIVILE. CODICE SMILE 395.	2021/0000041/50_03_00/E	50	03		15.000,00
3282	2020	U08218	PIANO AZIONE E COESIONE III - MISURE DI SALVAGUARDIA DEL POR FESR 2007/2013.	U.2.03.01.02.000	2	01	0112	3150005020	1	2015	OB. OP. 1.6 POR CAMPANIA FESR 2007/2013. IMPEGNO DI SPESA PERL'INTERVENTO "SUPPORTO ALLE PROVINCE ED AI COMUNI PER LAPREDISPOSIZIONE, APPLICAZIONE E DIFFUSIONE DEI PIANI DI PROTEZIONECIVILE. CODICE SMILE 186.	2021/0000041/50_03_00/E	50	03		4.170,42
3283	2020	U08218	PIANO AZIONE E COESIONE III - MISURE DI SALVAGUARDIA DEL POR FESR 2007/2013.	U.2.03.01.02.000	2	01	0112	3150005022	1	2015	OB. OP. 1.6 POR CAMPANIA FESR 2007/2013. IMPEGNO DI SPESA PERL'INTERVENTO "SUPPORTO ALLE PROVINCE ED AI COMUNI PER LAPREDISPOSIZIONE, APPLICAZIONE E DIFFUSIONE DEI PIANI DI PROTEZIONECIVILE. CODICE SMILE 191.	2021/0000041/50_03_00/E	50	03		15.000,00

fonte: http://burc.regione.campania.it

N.	Es.	Cap	Descrizione	IV Liv.	Tit	Miss	Prog.	Imp.	Pos.	Anno	Oggetto Impegno	DecretoRettifica	DIP	DG	UOD	Importo
3284	2020	U08218	PIANO AZIONE E COESIONE III - MISURE DI SALVAGUARDIA DEL POR FESR 2007/2013.	U.2.03.01.02.000	2	01	0112	3150005025	1	2015	OB. OP. 1.6 POR CAMPANIA FESR 2007/2013. IMPEGNO DI SPESA PERL'INTERVENTO "SUPPORTO ALLE PROVINCE ED AI COMUNI PER LAPREDISPOSIZIONE, APPLICAZIONE E DIFFUSIONE DEI PIANI DI PROTEZIONECIVILE. CODICE SMILE 216.	2021/0000041/50_03_00/E	50	03		15.000,00
3285	2020	U08218	PIANO AZIONE E COESIONE III - MISURE DI SALVAGUARDIA DEL POR FESR 2007/2013.	U.2.03.01.02.000	2	01	0112	3150005027	1	2015	OB. OP. 1.6 POR CAMPANIA FESR 2007/2013. IMPEGNO DI SPESA PERL'INTERVENTO "SUPPORTO ALLE PROVINCE ED AI COMUNI PER LAPREDISPOSIZIONE, APPLICAZIONE E DIFFUSIONE DEI PIANI DI PROTEZIONECIVILE. CODICE SMILE 65.	2021/0000041/50_03_00/E	50	03		1.664,87
3286	2020	U08218	PIANO AZIONE E COESIONE III - MISURE DI SALVAGUARDIA DEL POR FESR 2007/2013.	U.2.03.01.02.000	2	01	0112	3150005030	1	2015	OB. OP. 1.6 POR CAMPANIA FESR 2007/2013. IMPEGNO DI SPESA PERL'INTERVENTO "SUPPORTO ALLE PROVINCE ED AI COMUNI PER LAPREDISPOSIZIONE, APPLICAZIONE E DIFFUSIONE DEI PIANI DI PROTEZIONECIVILE. CODICE SMILE 323.	2021/0000041/50_03_00/E	50	03		10.000,02
3287	2020	U08218	PIANO AZIONE E COESIONE III - MISURE DI SALVAGUARDIA DEL POR FESR 2007/2013.	U.2.03.01.02.000	2	01	0112	3150005031	1	2015	OB. OP. 1.6 POR CAMPANIA FESR 2007/2013. IMPEGNO DI SPESA PERL'INTERVENTO "SUPPORTO ALLE PROVINCE ED AI COMUNI PER LAPREDISPOSIZIONE, APPLICAZIONE E DIFFUSIONE DEI PIANI DI PROTEZIONECIVILE. CODICE SMILE 157.	2021/0000041/50_03_00/E	50	03		10.940,78
3288	2020	U08218	PIANO AZIONE E COESIONE III - MISURE DI SALVAGUARDIA DEL POR FESR 2007/2013.	U.2.03.01.02.000	2	01	0112	3150005032	1	2015	OB. OP. 1.6 POR CAMPANIA FESR 2007/2013. IMPEGNO DI SPESA PERL'INTERVENTO "SUPPORTO ALLE PROVINCE ED AI COMUNI PER LAPREDISPOSIZIONE, APPLICAZIONE E DIFFUSIONE DEI PIANI DI PROTEZIONECIVILE. CODICE SMILE 444.	2021/0000041/50_03_00/E	50	03		6.794,53
3289	2020	U08218	PIANO AZIONE E COESIONE III - MISURE DI SALVAGUARDIA DEL POR FESR 2007/2013.	U.2.03.01.02.000	2	01	0112	3150005036	1	2015	OB. OP. 1.6 POR CAMPANIA FESR 2007/2013. IMPEGNO DI SPESA PERL'INTERVENTO "SUPPORTO ALLE PROVINCE ED AI COMUNI PER LAPREDISPOSIZIONE, APPLICAZIONE E DIFFUSIONE DEI PIANI DI PROTEZIONECIVILE. CODICE SMILE 269.	2021/0000041/50_03_00/E	50	03		30.000,00
3290	2020	U08218	PIANO AZIONE E COESIONE III - MISURE DI SALVAGUARDIA DEL POR FESR 2007/2013.	U.2.03.01.02.000	2	01	0112	3150005038	1	2015	OB. OP. 1.6 POR CAMPANIA FESR 2007/2013. IMPEGNO DI SPESA PERL'INTERVENTO "SUPPORTO ALLE PROVINCE ED AI COMUNI PER LAPREDISPOSIZIONE, APPLICAZIONE E DIFFUSIONE DEI PIANI DI PROTEZIONECIVILE. CODICE SMILE 144.	2021/0000041/50_03_00/E	50	03		17.647,79
3291	2020	U08218	PIANO AZIONE E COESIONE III - MISURE DI SALVAGUARDIA DEL POR FESR 2007/2013.	U.2.03.01.02.000	2	01	0112	3150005039	1	2015	OB. OP. 1.6 POR CAMPANIA FESR 2007/2013. IMPEGNO DI SPESA PERL'INTERVENTO "SUPPORTO ALLE PROVINCE ED AI COMUNI PER LAPREDISPOSIZIONE, APPLICAZIONE E DIFFUSIONE DEI PIANI DI PROTEZIONECIVILE. CODICE SMILE 175.	2021/0000041/50_03_00/E	50	03		6.579,74
3292	2020	U08218	PIANO AZIONE E COESIONE III - MISURE DI SALVAGUARDIA DEL POR FESR 2007/2013.	U.2.03.01.02.000	2	01	0112	3150005040	1	2015	OB. OP. 1.6 POR CAMPANIA FESR 2007/2013. IMPEGNO DI SPESA PERL'INTERVENTO "SUPPORTO ALLE PROVINCE ED AI COMUNI PER LAPREDISPOSIZIONE, APPLICAZIONE E DIFFUSIONE DEI PIANI DI PROTEZIONECIVILE. CODICE SMILE 284.	2021/0000041/50_03_00/E	50	03		59.165,76
3293	2020	U08218	PIANO AZIONE E COESIONE III - MISURE DI SALVAGUARDIA DEL POR FESR 2007/2013.	U.2.03.01.02.000	2	01	0112	3150005051	1	2015	OB. OP. 1.6 POR CAMPANIA FESR 2007/2013. IMPEGNO DI SPESA PERL'INTERVENTO "SUPPORTO ALLE PROVINCE ED AI COMUNI PER LAPREDISPOSIZIONE, APPLICAZIONE E DIFFUSIONE DEI PIANI DI PROTEZIONECIVILE. CODICE SMILE 326.	2021/0000041/50_03_00/E	50	03		2.703,64
3294	2020	U08218	PIANO AZIONE E COESIONE III - MISURE DI SALVAGUARDIA DEL POR FESR 2007/2013.	U.2.03.01.02.000	2	01	0112	3150005052	1	2015	OB. OP. 1.6 POR CAMPANIA FESR 2007/2013. IMPEGNO DI SPESA PERL'INTERVENTO "SUPPORTO ALLE PROVINCE ED AI COMUNI PER LAPREDISPOSIZIONE, APPLICAZIONE E DIFFUSIONE DEI PIANI DI PROTEZIONECIVILE. CODICE SMILE 324.	2021/0000041/50_03_00/E	50	03		15.000,00
3295	2020	U08218	PIANO AZIONE E COESIONE III - MISURE DI SALVAGUARDIA DEL POR FESR 2007/2013.	U.2.03.01.02.000	2	01	0112	3150005053	1	2015	OB. OP. 1.6 POR CAMPANIA FESR 2007/2013. IMPEGNO DI SPESA PERL'INTERVENTO "SUPPORTO ALLE PROVINCE ED AI COMUNI PER LAPREDISPOSIZIONE, APPLICAZIONE E DIFFUSIONE DEI PIANI DI PROTEZIONECIVILE. CODICE SMILE 107.	2021/0000041/50_03_00/E	50	03		15.000,00

fonte: http://burc.regione.campania.it

N.	Es.	Cap	Descrizione	IV Liv.	Tit	Miss	Prog.	Imp.	Pos.	Anno	Oggetto Impegno	DecretoRettifica	DIP	DG	UOD	Importo
3296	2020	U08218	PIANO AZIONE E COESIONE III - MISURE DI SALVAGUARDIA DEL POR FESR 2007/2013.	U.2.03.01.02.000	2	01	0112	3150005054	1	2015	OB. OP. 1.6 POR CAMPANIA FESR 2007/2013. IMPEGNO DI SPESA PERL'INTERVENTO "SUPPORTO ALLE PROVINCE ED AI COMUNI PER LAPREDISPOSIZIONE, APPLICAZIONE E DIFFUSIONE DEI PIANI DI PROTEZIONECIVILE. CODICE SMILE 294.	2021/0000041/50_03_00/E	50	03		1.558,00
3297	2020	U08218	PIANO AZIONE E COESIONE III - MISURE DI SALVAGUARDIA DEL POR FESR 2007/2013.	U.2.03.01.02.000	2	01	0112	3150005056	1	2015	OB. OP. 1.6 POR CAMPANIA FESR 2007/2013. IMPEGNO DI SPESA PERL'INTERVENTO "SUPPORTO ALLE PROVINCE ED AI COMUNI PER LAPREDISPOSIZIONE, APPLICAZIONE E DIFFUSIONE DEI PIANI DI PROTEZIONECIVILE. CODICE SMILE 293.	2021/0000041/50_03_00/E	50	03		15.000,00
3298	2020	U08218	PIANO AZIONE E COESIONE III - MISURE DI SALVAGUARDIA DEL POR FESR 2007/2013.	U.2.03.01.02.000	2	01	0112	3150005058	1	2015	OB. OP. 1.6 POR CAMPANIA FESR 2007/2013. IMPEGNO DI SPESA PERL'INTERVENTO "SUPPORTO ALLE PROVINCE ED AI COMUNI PER LAPREDISPOSIZIONE, APPLICAZIONE E DIFFUSIONE DEI PIANI DI PROTEZIONECIVILE. CODICE SMILE 469.	2021/0000041/50_03_00/E	50	03		16.042,34
3299	2020	U08218	PIANO AZIONE E COESIONE III - MISURE DI SALVAGUARDIA DEL POR FESR 2007/2013.	U.2.03.01.02.000	2	01	0112	3150005063	1	2015	OB. OP. 1.6 POR CAMPANIA FESR 2007/2013. IMPEGNO DI SPESA PERL'INTERVENTO "SUPPORTO ALLE PROVINCE ED AI COMUNI PER LAPREDISPOSIZIONE, APPLICAZIONE E DIFFUSIONE DEI PIANI DI PROTEZIONECIVILE. CODICE SMILE 246.	2021/0000041/50_03_00/E	50	03		1.971,43
3300	2020	U08218	PIANO AZIONE E COESIONE III - MISURE DI SALVAGUARDIA DEL POR FESR 2007/2013.	U.2.03.01.02.000	2	01	0112	3150005066	1	2015	OB. OP. 1.6 POR CAMPANIA FESR 2007/2013. IMPEGNO DI SPESA PERL'INTERVENTO "SUPPORTO ALLE PROVINCE ED AI COMUNI PER LAPREDISPOSIZIONE, APPLICAZIONE E DIFFUSIONE DEI PIANI DI PROTEZIONECIVILE. CODICE SMILE 124.	2021/0000041/50_03_00/E	50	03		15.892,40
3301	2020	U08218	PIANO AZIONE E COESIONE III - MISURE DI SALVAGUARDIA DEL POR FESR 2007/2013.	U.2.03.01.02.000	2	01	0112	3150005073	1	2015	OB. OP. 1.6 POR CAMPANIA FESR 2007/2013. IMPEGNO DI SPESA PERL'INTERVENTO "SUPPORTO ALLE PROVINCE ED AI COMUNI PER LAPREDISPOSIZIONE, APPLICAZIONE E DIFFUSIONE DEI PIANI DI PROTEZIONECIVILE. CODICE SMILE 30.	2021/0000041/50_03_00/E	50	03		360,00
3302	2020	U08218	PIANO AZIONE E COESIONE III - MISURE DI SALVAGUARDIA DEL POR FESR 2007/2013.	U.2.03.01.02.000	2	01	0112	3150005074	1	2015	OB. OP. 1.6 POR CAMPANIA FESR 2007/2013. IMPEGNO DI SPESA PERL'INTERVENTO "SUPPORTO ALLE PROVINCE ED AI COMUNI PER LAPREDISPOSIZIONE, APPLICAZIONE E DIFFUSIONE DEI PIANI DI PROTEZIONECIVILE. CODICE SMILE 211.	2021/0000041/50_03_00/E	50	03		854,53
3303	2020	U08218	PIANO AZIONE E COESIONE III - MISURE DI SALVAGUARDIA DEL POR FESR 2007/2013.	U.2.03.01.02.000	2	01	0112	3150005075	1	2015	OB. OP. 1.6 POR CAMPANIA FESR 2007/2013. IMPEGNO DI SPESA PERL'INTERVENTO "SUPPORTO ALLE PROVINCE ED AI COMUNI PER LAPREDISPOSIZIONE, APPLICAZIONE E DIFFUSIONE DEI PIANI DI PROTEZIONECIVILE. CODICE SMILE 158.	2021/0000041/50_03_00/E	50	03		583,13
3304	2020	U08218	PIANO AZIONE E COESIONE III - MISURE DI SALVAGUARDIA DEL POR FESR 2007/2013.	U.2.03.01.02.000	2	01	0112	3150005076	1	2015	OB. OP. 1.6 POR CAMPANIA FESR 2007/2013. IMPEGNO DI SPESA PERL'INTERVENTO "SUPPORTO ALLE PROVINCE ED AI COMUNI PER LAPREDISPOSIZIONE, APPLICAZIONE E DIFFUSIONE DEI PIANI DI PROTEZIONECIVILE. CODICE SMILE 212.	2021/0000041/50_03_00/E	50	03		598,87
3305	2020	U08218	PIANO AZIONE E COESIONE III - MISURE DI SALVAGUARDIA DEL POR FESR 2007/2013.	U.2.03.01.02.000	2	01	0112	3150005077	1	2015	OB. OP. 1.6 POR CAMPANIA FESR 2007/2013. IMPEGNO DI SPESA PERL'INTERVENTO "SUPPORTO ALLE PROVINCE ED AI COMUNI PER LAPREDISPOSIZIONE, APPLICAZIONE E DIFFUSIONE DEI PIANI DI PROTEZIONECIVILE. CODICE SMILE 117.	2021/0000041/50_03_00/E	50	03		5.240,00
3306	2020	U08218	PIANO AZIONE E COESIONE III - MISURE DI SALVAGUARDIA DEL POR FESR 2007/2013.	U.2.03.01.02.000	2	01	0112	3150005078	1	2015	OB. OP. 1.6 POR CAMPANIA FESR 2007/2013. IMPEGNO DI SPESA PERL'INTERVENTO "SUPPORTO ALLE PROVINCE ED AI COMUNI PER LAPREDISPOSIZIONE, APPLICAZIONE E DIFFUSIONE DEI PIANI DI PROTEZIONECIVILE. CODICE SMILE 225.	2021/0000041/50_03_00/E	50	03		45.790,00
3307	2020	U08218	PIANO AZIONE E COESIONE III - MISURE DI SALVAGUARDIA DEL POR FESR 2007/2013.	U.2.03.01.02.000	2	01	0112	3150005079	1	2015	OB. OP. 1.6 POR CAMPANIA FESR 2007/2013. IMPEGNO DI SPESA PERL'INTERVENTO "SUPPORTO ALLE PROVINCE ED AI COMUNI PER LAPREDISPOSIZIONE, APPLICAZIONE E DIFFUSIONE DEI PIANI DI PROTEZIONECIVILE. CODICE SMILE 263.	2021/0000041/50_03_00/E	50	03		15.000,00

fonte: http://burc.regione.campania.it

N.	Es.	Cap	Descrizione	IV Liv.	Tit	Miss	Prog.	Imp.	Pos.	Anno	Oggetto Impegno	DecretoRettifica	DIP	DG	UOD	Importo
3308	2020	U08218	PIANO AZIONE E COESIONE III - MISURE DI SALVAGUARDIA DEL POR FESR 2007/2013.	U.2.03.01.02.000	2	01	0112	3150005080	1	2015	OB. OP. 1.6 POR CAMPANIA FESR 2007/2013. IMPEGNO DI SPESA PERL'INTERVENTO "SUPPORTO ALLE PROVINCE ED AI COMUNI PER LAPREDISPOSIZIONE, APPLICAZIONE E DIFFUSIONE DEI PIANI DI PROTEZIONECIVILE. CODICE SMILE 154.	2021/0000041/50_03_00/E	50	03		10.334,74
3309	2020	U08218	PIANO AZIONE E COESIONE III - MISURE DI SALVAGUARDIA DEL POR FESR 2007/2013.	U.2.03.01.02.000	2	01	0112	3150005081	1	2015	OB. OP. 1.6 POR CAMPANIA FESR 2007/2013. IMPEGNO DI SPESA PERL'INTERVENTO "SUPPORTO ALLE PROVINCE ED AI COMUNI PER LAPREDISPOSIZIONE, APPLICAZIONE E DIFFUSIONE DEI PIANI DI PROTEZIONECIVILE. CODICE SMILE 298.	2021/0000041/50_03_00/E	50	03		14.921,09
3310	2020	U08218	PIANO AZIONE E COESIONE III - MISURE DI SALVAGUARDIA DEL POR FESR 2007/2013.	U.2.03.01.02.000	2	01	0112	3150005083	1	2015	OB. OP. 1.6 POR CAMPANIA FESR 2007/2013. IMPEGNO DI SPESA PERL'INTERVENTO "SUPPORTO ALLE PROVINCE ED AI COMUNI PER LAPREDISPOSIZIONE, APPLICAZIONE E DIFFUSIONE DEI PIANI DI PROTEZIONECIVILE. CODICE SMILE 273.	2021/0000041/50_03_00/E	50	03		4.445,91
3311	2020	U08218	PIANO AZIONE E COESIONE III - MISURE DI SALVAGUARDIA DEL POR FESR 2007/2013.	U.2.03.01.02.000	2	01	0112	3150005084	1	2015	OB. OP. 1.6 POR CAMPANIA FESR 2007/2013. IMPEGNO DI SPESA PERL'INTERVENTO "SUPPORTO ALLE PROVINCE ED AI COMUNI PER LAPREDISPOSIZIONE, APPLICAZIONE E DIFFUSIONE DEI PIANI DI PROTEZIONECIVILE. CODICE SMILE 132.	2021/0000041/50_03_00/E	50	03		900,23
3312	2020	U08218	PIANO AZIONE E COESIONE III - MISURE DI SALVAGUARDIA DEL POR FESR 2007/2013.	U.2.03.01.02.000	2	01	0112	3150005087	1	2015	OB. OP. 1.6 POR CAMPANIA FESR 2007/2013. IMPEGNO DI SPESA PERL'INTERVENTO "SUPPORTO ALLE PROVINCE ED AI COMUNI PER LAPREDISPOSIZIONE, APPLICAZIONE E DIFFUSIONE DEI PIANI DI PROTEZIONECIVILE. CODICE SMILE 291.	2021/0000041/50_03_00/E	50	03		15.000,00
3313	2020	U08218	PIANO AZIONE E COESIONE III - MISURE DI SALVAGUARDIA DEL POR FESR 2007/2013.	U.2.03.01.02.000	2	01	0112	3150005088	1	2015	OB. OP. 1.6 POR CAMPANIA FESR 2007/2013. IMPEGNO DI SPESA PERL'INTERVENTO "SUPPORTO ALLE PROVINCE ED AI COMUNI PER LAPREDISPOSIZIONE, APPLICAZIONE E DIFFUSIONE DEI PIANI DI PROTEZIONECIVILE. CODICE SMILE 295.	2021/0000041/50_03_00/E	50	03		7.955,38
3314	2020	U08218	PIANO AZIONE E COESIONE III - MISURE DI SALVAGUARDIA DEL POR FESR 2007/2013.	U.2.03.01.02.000	2	01	0112	3150005092	1	2015	OB. OP. 1.6 POR CAMPANIA FESR 2007/2013. IMPEGNO DI SPESA PERL'INTERVENTO "SUPPORTO ALLE PROVINCE ED AI COMUNI PER LAPREDISPOSIZIONE, APPLICAZIONE E DIFFUSIONE DEI PIANI DI PROTEZIONECIVILE. CODICE SMILE 353.	2021/0000041/50_03_00/E	50	03		45.000,00
3315	2020	U08218	PIANO AZIONE E COESIONE III - MISURE DI SALVAGUARDIA DEL POR FESR 2007/2013.	U.2.03.01.02.000	2	01	0112	3150005093	1	2015	OB. OP. 1.6 POR CAMPANIA FESR 2007/2013. IMPEGNO DI SPESA PERL'INTERVENTO "SUPPORTO ALLE PROVINCE ED AI COMUNI PER LAPREDISPOSIZIONE, APPLICAZIONE E DIFFUSIONE DEI PIANI DI PROTEZIONECIVILE. CODICE SMILE 135.	2021/0000041/50_03_00/E	50	03		921,83
3316	2020	U08218	PIANO AZIONE E COESIONE III - MISURE DI SALVAGUARDIA DEL POR FESR 2007/2013.	U.2.03.01.02.000	2	01	0112	3150005095	1	2015	OB. OP. 1.6 POR CAMPANIA FESR 2007/2013. IMPEGNO DI SPESA PERL'INTERVENTO "SUPPORTO ALLE PROVINCE ED AI COMUNI PER LAPREDISPOSIZIONE, APPLICAZIONE E DIFFUSIONE DEI PIANI DI PROTEZIONECIVILE. CODICE SMILE 133.	2021/0000041/50_03_00/E	50	03		726,51
3317	2020	U08218	PIANO AZIONE E COESIONE III - MISURE DI SALVAGUARDIA DEL POR FESR 2007/2013.	U.2.03.01.02.000	2	01	0112	3150005096	1	2015	OB. OP. 1.6 POR CAMPANIA FESR 2007/2013. IMPEGNO DI SPESA PERL'INTERVENTO "SUPPORTO ALLE PROVINCE ED AI COMUNI PER LAPREDISPOSIZIONE, APPLICAZIONE E DIFFUSIONE DEI PIANI DI PROTEZIONECIVILE. CODICE SMILE 340.	2021/0000041/50_03_00/E	50	03		15.000,00
3318	2020	U08218	PIANO AZIONE E COESIONE III - MISURE DI SALVAGUARDIA DEL POR FESR 2007/2013.	U.2.03.01.02.000	2	01	0112	3150005099	1	2015	OB. OP. 1.6 POR CAMPANIA FESR 2007/2013. IMPEGNO DI SPESA PERL'INTERVENTO "SUPPORTO ALLE PROVINCE ED AI COMUNI PER LAPREDISPOSIZIONE, APPLICAZIONE E DIFFUSIONE DEI PIANI DI PROTEZIONECIVILE. CODICE SMILE 328.	2021/0000041/50_03_00/E	50	03		1.054,89
3319	2020	U08218	PIANO AZIONE E COESIONE III - MISURE DI SALVAGUARDIA DEL POR FESR 2007/2013.	U.2.03.01.02.000	2	01	0112	3150005100	1	2015	OB. OP. 1.6 POR CAMPANIA FESR 2007/2013. IMPEGNO DI SPESA PERL'INTERVENTO "SUPPORTO ALLE PROVINCE ED AI COMUNI PER LAPREDISPOSIZIONE, APPLICAZIONE E DIFFUSIONE DEI PIANI DI PROTEZIONECIVILE. CODICE SMILE 416.	2021/0000041/50_03_00/E	50	03		14.993,80

fonte: http://burc.regione.campania.it

N.	Es.	Cap	Descrizione	IV Liv.	Tit	Miss	Prog.	Imp.	Pos.	Anno	Oggetto Impegno	DecretoRettifica	DIP	DG	UOD	Importo
3320	2020	U08218	PIANO AZIONE E COESIONE III - MISURE DI SALVAGUARDIA DEL POR FESR 2007/2013.	U.2.03.01.02.000	2	01	0112	3150005101	1	2015	OB. OP. 1.6 POR CAMPANIA FESR 2007/2013. IMPEGNO DI SPESA PERL'INTERVENTO "SUPPORTO ALLE PROVINCE ED AI COMUNI PER LAPREDISPOSIZIONE, APPLICAZIONE E DIFFUSIONE DEI PIANI DI PROTEZIONECIVILE. CODICE SMILE 352.	2021/0000041/50_03_00/E	50	03		1.223,48
3321	2020	U08218	PIANO AZIONE E COESIONE III - MISURE DI SALVAGUARDIA DEL POR FESR 2007/2013.	U.2.03.01.02.000	2	01	0112	3150005105	1	2015	OB. OP. 1.6 POR CAMPANIA FESR 2007/2013. IMPEGNO DI SPESA PERL'INTERVENTO "SUPPORTO ALLE PROVINCE ED AI COMUNI PER LAPREDISPOSIZIONE, APPLICAZIONE E DIFFUSIONE DEI PIANI DI PROTEZIONECIVILE. CODICE SMILE 103.	2021/0000041/50_03_00/E	50	03		338,11
3322	2020	U08218	PIANO AZIONE E COESIONE III - MISURE DI SALVAGUARDIA DEL POR FESR 2007/2013.	U.2.03.01.02.000	2	01	0112	3150005107	1	2015	OB. OP. 1.6 POR CAMPANIA FESR 2007/2013. IMPEGNO DI SPESA PERL'INTERVENTO "SUPPORTO ALLE PROVINCE ED AI COMUNI PER LAPREDISPOSIZIONE, APPLICAZIONE E DIFFUSIONE DEI PIANI DI PROTEZIONECIVILE. CODICE SMILE 103.	2021/0000041/50_03_00/E	50	03		921,61
3323	2020	U08218	PIANO AZIONE E COESIONE III - MISURE DI SALVAGUARDIA DEL POR FESR 2007/2013.	U.2.03.01.02.000	2	01	0112	3150005108	1	2015	OB. OP. 1.6 POR CAMPANIA FESR 2007/2013. IMPEGNO DI SPESA PERL'INTERVENTO "SUPPORTO ALLE PROVINCE ED AI COMUNI PER LAPREDISPOSIZIONE, APPLICAZIONE E DIFFUSIONE DEI PIANI DI PROTEZIONECIVILE. CODICE SMILE 134.	2021/0000041/50_03_00/E	50	03		921,83
3324	2020	U08218	PIANO AZIONE E COESIONE III - MISURE DI SALVAGUARDIA DEL POR FESR 2007/2013.	U.2.03.01.02.000	2	01	0112	3150005111	1	2015	OB. OP. 1.6 POR CAMPANIA FESR 2007/2013. IMPEGNO DI SPESA PERL'INTERVENTO "SUPPORTO ALLE PROVINCE ED AI COMUNI PER LAPREDISPOSIZIONE, APPLICAZIONE E DIFFUSIONE DEI PIANI DI PROTEZIONECIVILE. CODICE SMILE 118.	2021/0000041/50_03_00/E	50	03		15.000,00
3325	2020	U08218	PIANO AZIONE E COESIONE III - MISURE DI SALVAGUARDIA DEL POR FESR 2007/2013.	U.2.03.01.02.000	2	01	0112	3150005114	1	2015	OB. OP. 1.6 POR CAMPANIA FESR 2007/2013. IMPEGNO DI SPESA PERL'INTERVENTO "SUPPORTO ALLE PROVINCE ED AI COMUNI PER LAPREDISPOSIZIONE, APPLICAZIONE E DIFFUSIONE DEI PIANI DI PROTEZIONECIVILE. CODICE SMILE 193.	2021/0000041/50_03_00/E	50	03		234,04
3326	2020	U08218	PIANO AZIONE E COESIONE III - MISURE DI SALVAGUARDIA DEL POR FESR 2007/2013.	U.2.03.01.02.000	2	01	0112	3150005115	1	2015	OB. OP. 1.6 POR CAMPANIA FESR 2007/2013. IMPEGNO DI SPESA PERL'INTERVENTO "SUPPORTO ALLE PROVINCE ED AI COMUNI PER LAPREDISPOSIZIONE, APPLICAZIONE E DIFFUSIONE DEI PIANI DI PROTEZIONECIVILE. CODICE SMILE 268.	2021/0000041/50_03_00/E	50	03		718,91
3327	2020	U08218	PIANO AZIONE E COESIONE III - MISURE DI SALVAGUARDIA DEL POR FESR 2007/2013.	U.2.03.01.02.000	2	01	0112	3150005118	1	2015	OB. OP. 1.6 POR CAMPANIA FESR 2007/2013. IMPEGNO DI SPESA PERL'INTERVENTO "SUPPORTO ALLE PROVINCE ED AI COMUNI PER LAPREDISPOSIZIONE, APPLICAZIONE E DIFFUSIONE DEI PIANI DI PROTEZIONECIVILE. CODICE SMILE 126.	2021/0000041/50_03_00/E	50	03		2.411,05
3328	2020	U08218	PIANO AZIONE E COESIONE III - MISURE DI SALVAGUARDIA DEL POR FESR 2007/2013.	U.2.03.01.02.000	2	01	0112	3150005119	1	2015	OB. OP. 1.6 POR CAMPANIA FESR 2007/2013. IMPEGNO DI SPESA PERL'INTERVENTO "SUPPORTO ALLE PROVINCE ED AI COMUNI PER LAPREDISPOSIZIONE, APPLICAZIONE E DIFFUSIONE DEI PIANI DI PROTEZIONECIVILE. CODICE SMILE 285.	2021/0000041/50_03_00/E	50	03		15.000,00
3329	2020	U08218	PIANO AZIONE E COESIONE III - MISURE DI SALVAGUARDIA DEL POR FESR 2007/2013.	U.2.03.01.02.000	2	01	0112	3150005120	1	2015	OB. OP. 1.6 POR CAMPANIA FESR 2007/2013. IMPEGNO DI SPESA PERL'INTERVENTO "SUPPORTO ALLE PROVINCE ED AI COMUNI PER LAPREDISPOSIZIONE, APPLICAZIONE E DIFFUSIONE DEI PIANI DI PROTEZIONECIVILE. CODICE SMILE 290.	2021/0000041/50_03_00/E	50	03		14.993,80
3330	2020	U08218	PIANO AZIONE E COESIONE III - MISURE DI SALVAGUARDIA DEL POR FESR 2007/2013.	U.2.03.01.02.000	2	01	0112	3150005122	1	2015	OB. OP. 1.6 POR CAMPANIA FESR 2007/2013. IMPEGNO DI SPESA PERL'INTERVENTO "SUPPORTO ALLE PROVINCE ED AI COMUNI PER LAPREDISPOSIZIONE, APPLICAZIONE E DIFFUSIONE DEI PIANI DI PROTEZIONECIVILE. CODICE SMILE 292.	2021/0000041/50_03_00/E	50	03		34.992,87
3331	2020	U08218	PIANO AZIONE E COESIONE III - MISURE DI SALVAGUARDIA DEL POR FESR 2007/2013.	U.2.03.01.02.000	2	01	0112	3150005125	1	2015	OB. OP. 1.6 POR CAMPANIA FESR 2007/2013. IMPEGNO DI SPESA PERL'INTERVENTO "SUPPORTO ALLE PROVINCE ED AI COMUNI PER LAPREDISPOSIZIONE, APPLICAZIONE E DIFFUSIONE DEI PIANI DI PROTEZIONECIVILE. CODICE SMILE 160.	2021/0000041/50_03_00/E	50	03		15.000,00

fonte: http://burc.regione.campania.it

N.	Es.	Cap	Descrizione	IV Liv.	Tit	Miss	Prog.	Imp.	Pos.	Anno	Oggetto Impegno	DecretoRettifica	DIP	DG	UOD	Importo
3332	2020	U08218	PIANO AZIONE E COESIONE III - MISURE DI SALVAGUARDIA DEL POR FESR 2007/2013.	U.2.03.01.02.000	2	01	0112	3150005126	1	2015	OB. OP. 1.6 POR CAMPANIA FESR 2007/2013. IMPEGNO DI SPESA PERL'INTERVENTO "SUPPORTO ALLE PROVINCE ED AI COMUNI PER LAPREDISPOSIZIONE, APPLICAZIONE E DIFFUSIONE DEI PIANI DI PROTEZIONECIVILE. CODICE SMILE 305.	2021/0000041/50_03_00/E	50	03		1.957,10
3333	2020	U08218	PIANO AZIONE E COESIONE III - MISURE DI SALVAGUARDIA DEL POR FESR 2007/2013.	U.2.03.01.02.000	2	01	0112	3150005129	1	2015	OB. OP. 1.6 POR CAMPANIA FESR 2007/2013. IMPEGNO DI SPESA PERL'INTERVENTO "SUPPORTO ALLE PROVINCE ED AI COMUNI PER LAPREDISPOSIZIONE, APPLICAZIONE E DIFFUSIONE DEI PIANI DI PROTEZIONECIVILE. CODICE SMILE 46.	2021/0000041/50_03_00/E	50	03		9.273,00
3334	2020	U08218	PIANO AZIONE E COESIONE III - MISURE DI SALVAGUARDIA DEL POR FESR 2007/2013.	U.2.03.01.02.000	2	01	0112	3150005137	1	2015	OB. OP. 1.6 POR CAMPANIA FESR 2007/2013. IMPEGNO DI SPESA PERL'INTERVENTO "SUPPORTO ALLE PROVINCE ED AI COMUNI PER LAPREDISPOSIZIONE, APPLICAZIONE E DIFFUSIONE DEI PIANI DI PROTEZIONECIVILE. CODICE SMILE 47.	2021/0000041/50_03_00/E	50	03		15.000,00
3335	2020	U08218	PIANO AZIONE E COESIONE III - MISURE DI SALVAGUARDIA DEL POR FESR 2007/2013.	U.2.03.01.02.000	2	01	0112	3150005138	1	2015	OB. OP. 1.6 POR CAMPANIA FESR 2007/2013. IMPEGNO DI SPESA PERL'INTERVENTO "SUPPORTO ALLE PROVINCE ED AI COMUNI PER LAPREDISPOSIZIONE, APPLICAZIONE E DIFFUSIONE DEI PIANI DI PROTEZIONECIVILE. CODICE SMILE 419.	2021/0000041/50_03_00/E	50	03		708,35
3336	2020	U08218	PIANO AZIONE E COESIONE III - MISURE DI SALVAGUARDIA DEL POR FESR 2007/2013.	U.2.03.01.02.000	2	01	0112	3150005142	1	2015	OB. OP. 1.6 POR CAMPANIA FESR 2007/2013. IMPEGNO DI SPESA PERL'INTERVENTO "SUPPORTO ALLE PROVINCE ED AI COMUNI PER LAPREDISPOSIZIONE, APPLICAZIONE E DIFFUSIONE DEI PIANI DI PROTEZIONECIVILE. CODICE SMILE 130.	2021/0000041/50_03_00/E	50	03		1.898,58
3337	2020	U08218	PIANO AZIONE E COESIONE III - MISURE DI SALVAGUARDIA DEL POR FESR 2007/2013.	U.2.03.01.02.000	2	01	0112	3150005143	1	2015	OB. OP. 1.6 POR CAMPANIA FESR 2007/2013. IMPEGNO DI SPESA PERL'INTERVENTO "SUPPORTO ALLE PROVINCE ED AI COMUNI PER LAPREDISPOSIZIONE, APPLICAZIONE E DIFFUSIONE DEI PIANI DI PROTEZIONECIVILE. CODICE SMILE 48.	2021/0000041/50_03_00/E	50	03		15.000,00
3338	2020	U08218	PIANO AZIONE E COESIONE III - MISURE DI SALVAGUARDIA DEL POR FESR 2007/2013.	U.2.03.01.02.000	2	01	0112	3150005146	1	2015	OB. OP. 1.6 POR CAMPANIA FESR 2007/2013. IMPEGNO DI SPESA PERL'INTERVENTO "SUPPORTO ALLE PROVINCE ED AI COMUNI PER LAPREDISPOSIZIONE, APPLICAZIONE E DIFFUSIONE DEI PIANI DI PROTEZIONECIVILE. CODICE SMILE 460.	2021/0000041/50_03_00/E	50	03		4.901,29
3339	2020	U08218	PIANO AZIONE E COESIONE III - MISURE DI SALVAGUARDIA DEL POR FESR 2007/2013.	U.2.03.01.02.000	2	01	0112	3150005149	1	2015	OB. OP. 1.6 POR CAMPANIA FESR 2007/2013. IMPEGNO DI SPESA PERL'INTERVENTO "SUPPORTO ALLE PROVINCE ED AI COMUNI PER LAPREDISPOSIZIONE, APPLICAZIONE E DIFFUSIONE DEI PIANI DI PROTEZIONECIVILE. CODICE SMILE 129.	2021/0000041/50_03_00/E	50	03		15.000,00
3340	2020	U08218	PIANO AZIONE E COESIONE III - MISURE DI SALVAGUARDIA DEL POR FESR 2007/2013.	U.2.03.01.02.000	2	01	0112	3150005150	1	2015	OB. OP. 1.6 POR CAMPANIA FESR 2007/2013. IMPEGNO DI SPESA PERL'INTERVENTO "SUPPORTO ALLE PROVINCE ED AI COMUNI PER LAPREDISPOSIZIONE, APPLICAZIONE E DIFFUSIONE DEI PIANI DI PROTEZIONECIVILE. CODICE SMILE 272.	2021/0000041/50_03_00/E	50	03		4.973,06
3341	2020	U08218	PIANO AZIONE E COESIONE III - MISURE DI SALVAGUARDIA DEL POR FESR 2007/2013.	U.2.03.01.02.000	2	01	0112	3150005152	1	2015	OB. OP. 1.6 POR CAMPANIA FESR 2007/2013. IMPEGNO DI SPESA PERL'INTERVENTO "SUPPORTO ALLE PROVINCE ED AI COMUNI PER LAPREDISPOSIZIONE, APPLICAZIONE E DIFFUSIONE DEI PIANI DI PROTEZIONECIVILE. CODICE SMILE 224.	2021/0000041/50_03_00/E	50	03		232,44
3342	2020	U08218	PIANO AZIONE E COESIONE III - MISURE DI SALVAGUARDIA DEL POR FESR 2007/2013.	U.2.03.01.02.000	2	01	0112	3150005156	1	2015	OB. OP. 1.6 POR CAMPANIA FESR 2007/2013. IMPEGNO DI SPESA PERL'INTERVENTO "SUPPORTO ALLE PROVINCE ED AI COMUNI PER LAPREDISPOSIZIONE, APPLICAZIONE E DIFFUSIONE DEI PIANI DI PROTEZIONECIVILE. CODICE SMILE 258.	2021/0000041/50_03_00/E	50	03		14.844,96
3343	2020	U08218	PIANO AZIONE E COESIONE III - MISURE DI SALVAGUARDIA DEL POR FESR 2007/2013.	U.2.03.01.02.000	2	01	0112	3150005157	1	2015	OB. OP. 1.6 POR CAMPANIA FESR 2007/2013. IMPEGNO DI SPESA PERL'INTERVENTO "SUPPORTO ALLE PROVINCE ED AI COMUNI PER LAPREDISPOSIZIONE, APPLICAZIONE E DIFFUSIONE DEI PIANI DI PROTEZIONECIVILE. CODICE SMILE 58.	2021/0000041/50_03_00/E	50	03		19.513,81

fonte: http://burc.regione.campania.it

N.	Es.	Cap	Descrizione	IV Liv.	Tit	Miss	Prog.	Imp.	Pos.	Anno	Oggetto Impegno	DecretoRettifica	DIP	DG	UOD	Importo
3344	2020	U08218	PIANO AZIONE E COESIONE III - MISURE DI SALVAGUARDIA DEL POR FESR 2007/2013.	U.2.03.01.02.000	2	01	0112	3150005158	1	2015	OB. OP. 1.6 POR CAMPANIA FESR 2007/2013. IMPEGNO DI SPESA PERL'INTERVENTO "SUPPORTO ALLE PROVINCE ED AI COMUNI PER LAPREDISPOSIZIONE, APPLICAZIONE E DIFFUSIONE DEI PIANI DI PROTEZIONECIVILE. CODICE SMILE 214.	2021/0000041/50_03_00/E	50	03		5.399,68
3345	2020	U08218	PIANO AZIONE E COESIONE III - MISURE DI SALVAGUARDIA DEL POR FESR 2007/2013.	U.2.03.01.02.000	2	01	0112	3150005159	1	2015	OB. OP. 1.6 POR CAMPANIA FESR 2007/2013. IMPEGNO DI SPESA PERL'INTERVENTO "SUPPORTO ALLE PROVINCE ED AI COMUNI PER LAPREDISPOSIZIONE, APPLICAZIONE E DIFFUSIONE DEI PIANI DI PROTEZIONECIVILE. CODICE SMILE 297.	2021/0000041/50_03_00/E	50	03		281,09
3346	2020	U08218	PIANO AZIONE E COESIONE III - MISURE DI SALVAGUARDIA DEL POR FESR 2007/2013.	U.2.03.01.02.000	2	01	0112	3150005161	1	2015	OB. OP. 1.6 POR CAMPANIA FESR 2007/2013. IMPEGNO DI SPESA PERL'INTERVENTO "SUPPORTO ALLE PROVINCE ED AI COMUNI PER LAPREDISPOSIZIONE, APPLICAZIONE E DIFFUSIONE DEI PIANI DI PROTEZIONECIVILE. CODICE SMILE 286.	2021/0000041/50_03_00/E	50	03		19.609,50
3347	2020	U08218	PIANO AZIONE E COESIONE III - MISURE DI SALVAGUARDIA DEL POR FESR 2007/2013.	U.2.03.01.02.000	2	01	0112	3150005165	1	2015	OB. OP. 1.6 POR CAMPANIA FESR 2007/2013. IMPEGNO DI SPESA PERL'INTERVENTO "SUPPORTO ALLE PROVINCE ED AI COMUNI PER LAPREDISPOSIZIONE, APPLICAZIONE E DIFFUSIONE DEI PIANI DI PROTEZIONECIVILE. CODICE SMILE 363.	2021/0000041/50_03_00/E	50	03		4.879,65
3348	2020	U08218	PIANO AZIONE E COESIONE III - MISURE DI SALVAGUARDIA DEL POR FESR 2007/2013.	U.2.03.01.02.000	2	01	0112	3150005168	1	2015	OB. OP. 1.6 POR CAMPANIA FESR 2007/2013. IMPEGNO DI SPESA PERL'INTERVENTO "SUPPORTO ALLE PROVINCE ED AI COMUNI PER LAPREDISPOSIZIONE, APPLICAZIONE E DIFFUSIONE DEI PIANI DI PROTEZIONECIVILE. CODICE SMILE 200.	2021/0000041/50_03_00/E	50	03		381,54
3349	2020	U08218	PIANO AZIONE E COESIONE III - MISURE DI SALVAGUARDIA DEL POR FESR 2007/2013.	U.2.03.01.02.000	2	01	0112	3150005171	1	2015	OB. OP. 1.6 POR CAMPANIA FESR 2007/2013. IMPEGNO DI SPESA PERL'INTERVENTO "SUPPORTO ALLE PROVINCE ED AI COMUNI PER LAPREDISPOSIZIONE, APPLICAZIONE E DIFFUSIONE DEI PIANI DI PROTEZIONECIVILE. CODICE SMILE 201.	2021/0000041/50_03_00/E	50	03		2.674,96
3350	2020	U08218	PIANO AZIONE E COESIONE III - MISURE DI SALVAGUARDIA DEL POR FESR 2007/2013.	U.2.03.01.02.000	2	01	0112	3150005172	1	2015	OB. OP. 1.6 POR CAMPANIA FESR 2007/2013. IMPEGNO DI SPESA PERL'INTERVENTO "SUPPORTO ALLE PROVINCE ED AI COMUNI PER LAPREDISPOSIZIONE, APPLICAZIONE E DIFFUSIONE DEI PIANI DI PROTEZIONECIVILE. CODICE SMILE 421.	2021/0000041/50_03_00/E	50	03		3.175,85
3351	2020	U08218	PIANO AZIONE E COESIONE III - MISURE DI SALVAGUARDIA DEL POR FESR 2007/2013.	U.2.03.01.02.000	2	01	0112	3150005174	1	2015	OB. OP. 1.6 POR CAMPANIA FESR 2007/2013. IMPEGNO DI SPESA PERL'INTERVENTO "SUPPORTO ALLE PROVINCE ED AI COMUNI PER LAPREDISPOSIZIONE, APPLICAZIONE E DIFFUSIONE DEI PIANI DI PROTEZIONECIVILE. CODICE SMILE 159.	2021/0000041/50_03_00/E	50	03		876,95
3352	2020	U08218	PIANO AZIONE E COESIONE III - MISURE DI SALVAGUARDIA DEL POR FESR 2007/2013.	U.2.03.01.02.000	2	01	0112	3150005175	1	2015	OB. OP. 1.6 POR CAMPANIA FESR 2007/2013. IMPEGNO DI SPESA PERL'INTERVENTO "SUPPORTO ALLE PROVINCE ED AI COMUNI PER LAPREDISPOSIZIONE, APPLICAZIONE E DIFFUSIONE DEI PIANI DI PROTEZIONECIVILE. CODICE SMILE 350.	2021/0000041/50_03_00/E	50	03		15.000,00
3353	2020	U08218	PIANO AZIONE E COESIONE III - MISURE DI SALVAGUARDIA DEL POR FESR 2007/2013.	U.2.03.01.02.000	2	01	0112	3150005177	1	2015	OB. OP. 1.6 POR CAMPANIA FESR 2007/2013. IMPEGNO DI SPESA PERL'INTERVENTO "SUPPORTO ALLE PROVINCE ED AI COMUNI PER LAPREDISPOSIZIONE, APPLICAZIONE E DIFFUSIONE DEI PIANI DI PROTEZIONECIVILE. CODICE SMILE 233.	2021/0000041/50_03_00/E	50	03		30.000,00
3354	2020	U08218	PIANO AZIONE E COESIONE III - MISURE DI SALVAGUARDIA DEL POR FESR 2007/2013.	U.2.03.01.02.000	2	01	0112	3150005178	1	2015	OB. OP. 1.6 POR CAMPANIA FESR 2007/2013. IMPEGNO DI SPESA PERL'INTERVENTO "SUPPORTO ALLE PROVINCE ED AI COMUNI PER LAPREDISPOSIZIONE, APPLICAZIONE E DIFFUSIONE DEI PIANI DI PROTEZIONECIVILE. CODICE SMILE 199.	2021/0000041/50_03_00/E	50	03		931,91
3355	2020	U08218	PIANO AZIONE E COESIONE III - MISURE DI SALVAGUARDIA DEL POR FESR 2007/2013.	U.2.03.01.02.000	2	01	0112	3150005183	1	2015	OB. OP. 1.6 POR CAMPANIA FESR 2007/2013. IMPEGNO DI SPESA PERL'INTERVENTO "SUPPORTO ALLE PROVINCE ED AI COMUNI PER LAPREDISPOSIZIONE, APPLICAZIONE E DIFFUSIONE DEI PIANI DI PROTEZIONECIVILE. CODICE SMILE 274.	2021/0000041/50_03_00/E	50	03		14.464,32

fonte: http://burc.regione.campania.it

N.	Es.	Cap	Descrizione	IV Liv.	Tit	Miss	Prog.	Imp.	Pos.	Anno	Oggetto Impegno	DecretoRettifica	DIP	DG	UOD	Importo
3356	2020	U08218	PIANO AZIONE E COESIONE III - MISURE DI SALVAGUARDIA DEL POR FESR 2007/2013.	U.2.03.01.02.000	2	01	0112	3150005185	1	2015	OB. OP. 1.6 POR CAMPANIA FESR 2007/2013. IMPEGNO DI SPESA PERL'INTERVENTO "SUPPORTO ALLE PROVINCE ED AI COMUNI PER LAPREDISPOSIZIONE, APPLICAZIONE E DIFFUSIONE DEI PIANI DI PROTEZIONECIVILE. CODICE SMILE 127.	2021/0000041/50_03_00/E	50	03		705,36
3357	2020	U08218	PIANO AZIONE E COESIONE III - MISURE DI SALVAGUARDIA DEL POR FESR 2007/2013.	U.2.03.01.02.000	2	01	0112	3150005186	1	2015	OB. OP. 1.6 POR CAMPANIA FESR 2007/2013. IMPEGNO DI SPESA PERL'INTERVENTO "SUPPORTO ALLE PROVINCE ED AI COMUNI PER LAPREDISPOSIZIONE, APPLICAZIONE E DIFFUSIONE DEI PIANI DI PROTEZIONECIVILE. CODICE SMILE 219.	2021/0000041/50_03_00/E	50	03		30.000,00
3358	2020	U08218	PIANO AZIONE E COESIONE III - MISURE DI SALVAGUARDIA DEL POR FESR 2007/2013.	U.2.03.01.02.000	2	01	0112	3150005188	1	2015	OB. OP. 1.6 POR CAMPANIA FESR 2007/2013. IMPEGNO DI SPESA PERL'INTERVENTO "SUPPORTO ALLE PROVINCE ED AI COMUNI PER LAPREDISPOSIZIONE, APPLICAZIONE E DIFFUSIONE DEI PIANI DI PROTEZIONECIVILE. CODICE SMILE 34.	2021/0000041/50_03_00/E	50	03		15.000,00
3359	2020	U08218	PIANO AZIONE E COESIONE III - MISURE DI SALVAGUARDIA DEL POR FESR 2007/2013.	U.2.03.01.02.000	2	01	0112	3150005190	1	2015	OB. OP. 1.6 POR CAMPANIA FESR 2007/2013. IMPEGNO DI SPESA PERL'INTERVENTO "SUPPORTO ALLE PROVINCE ED AI COMUNI PER LAPREDISPOSIZIONE, APPLICAZIONE E DIFFUSIONE DEI PIANI DI PROTEZIONECIVILE. CODICE SMILE 464.	2021/0000041/50_03_00/E	50	03		15.000,00
3360	2020	U08218	PIANO AZIONE E COESIONE III - MISURE DI SALVAGUARDIA DEL POR FESR 2007/2013.	U.2.03.01.02.000	2	01	0112	3150005193	1	2015	OB. OP. 1.6 POR CAMPANIA FESR 2007/2013. IMPEGNO DI SPESA PERL'INTERVENTO "SUPPORTO ALLE PROVINCE ED AI COMUNI PER LAPREDISPOSIZIONE, APPLICAZIONE E DIFFUSIONE DEI PIANI DI PROTEZIONECIVILE. CODICE SMILE 131.	2021/0000041/50_03_00/E	50	03		15.000,00
3361	2020	U08218	PIANO AZIONE E COESIONE III - MISURE DI SALVAGUARDIA DEL POR FESR 2007/2013.	U.2.03.01.02.000	2	01	0112	3150005195	1	2015	OB. OP. 1.6 POR CAMPANIA FESR 2007/2013. IMPEGNO DI SPESA PERL'INTERVENTO "SUPPORTO ALLE PROVINCE ED AI COMUNI PER LAPREDISPOSIZIONE, APPLICAZIONE E DIFFUSIONE DEI PIANI DI PROTEZIONECIVILE. CODICE SMILE 389.	2021/0000041/50_03_00/E	50	03		2.190,00
3362	2020	U08218	PIANO AZIONE E COESIONE III - MISURE DI SALVAGUARDIA DEL POR FESR 2007/2013.	U.2.03.01.02.000	2	01	0112	3150005197	1	2015	OB. OP. 1.6 POR CAMPANIA FESR 2007/2013. IMPEGNO DI SPESA PERL'INTERVENTO "SUPPORTO ALLE PROVINCE ED AI COMUNI PER LAPREDISPOSIZIONE, APPLICAZIONE E DIFFUSIONE DEI PIANI DI PROTEZIONECIVILE. CODICE SMILE 82.	2021/0000041/50_03_00/E	50	03		18.410,00
3363	2020	U08218	PIANO AZIONE E COESIONE III - MISURE DI SALVAGUARDIA DEL POR FESR 2007/2013.	U.2.03.01.02.000	2	01	0112	3150005199	1	2015	OB. OP. 1.6 POR CAMPANIA FESR 2007/2013. IMPEGNO DI SPESA PERL'INTERVENTO "SUPPORTO ALLE PROVINCE ED AI COMUNI PER LAPREDISPOSIZIONE, APPLICAZIONE E DIFFUSIONE DEI PIANI DI PROTEZIONECIVILE. CODICE SMILE 32.	2021/0000041/50_03_00/E	50	03		335,04
3364	2020	U08218	PIANO AZIONE E COESIONE III - MISURE DI SALVAGUARDIA DEL POR FESR 2007/2013.	U.2.03.01.02.000	2	01	0112	3150005201	1	2015	OB. OP. 1.6 POR CAMPANIA FESR 2007/2013. IMPEGNO DI SPESA PERL'INTERVENTO "SUPPORTO ALLE PROVINCE ED AI COMUNI PER LAPREDISPOSIZIONE, APPLICAZIONE E DIFFUSIONE DEI PIANI DI PROTEZIONECIVILE. CODICE SMILE 167.	2021/0000041/50_03_00/E	50	03		10.493,84
3365	2020	U08218	PIANO AZIONE E COESIONE III - MISURE DI SALVAGUARDIA DEL POR FESR 2007/2013.	U.2.03.01.02.000	2	01	0112	3150005202	1	2015	OB. OP. 1.6 POR CAMPANIA FESR 2007/2013. IMPEGNO DI SPESA PERL'INTERVENTO "SUPPORTO ALLE PROVINCE ED AI COMUNI PER LAPREDISPOSIZIONE, APPLICAZIONE E DIFFUSIONE DEI PIANI DI PROTEZIONECIVILE. CODICE SMILE 414.	2021/0000041/50_03_00/E	50	03		30.000,00
3366	2020	U08218	PIANO AZIONE E COESIONE III - MISURE DI SALVAGUARDIA DEL POR FESR 2007/2013.	U.2.03.01.02.000	2	01	0112	3150005203	1	2015	OB. OP. 1.6 POR CAMPANIA FESR 2007/2013. IMPEGNO DI SPESA PERL'INTERVENTO "SUPPORTO ALLE PROVINCE ED AI COMUNI PER LAPREDISPOSIZIONE, APPLICAZIONE E DIFFUSIONE DEI PIANI DI PROTEZIONECIVILE. CODICE SMILE 330.	2021/0000041/50_03_00/E	50	03		5.765,92
3367	2020	U08218	PIANO AZIONE E COESIONE III - MISURE DI SALVAGUARDIA DEL POR FESR 2007/2013.	U.2.03.01.02.000	2	01	0112	3150005205	1	2015	OB. OP. 1.6 POR CAMPANIA FESR 2007/2013. IMPEGNO DI SPESA PERL'INTERVENTO "SUPPORTO ALLE PROVINCE ED AI COMUNI PER LAPREDISPOSIZIONE, APPLICAZIONE E DIFFUSIONE DEI PIANI DI PROTEZIONECIVILE. CODICE SMILE 190.	2021/0000041/50_03_00/E	50	03		275,08

fonte: http://burc.regione.campania.it

N.	Es.	Cap	Descrizione	IV Liv.	Tit	Miss	Prog.	Imp.	Pos.	Anno	Oggetto Impegno	DecretoRettifica	DIP	DG	UOD	Importo
3368	2020	U08218	PIANO AZIONE E COESIONE III - MISURE DI SALVAGUARDIA DEL POR FESR 2007/2013.	U.2.03.01.02.000	2	01	0112	3150005206	1	2015	OB. OP. 1.6 POR CAMPANIA FESR 2007/2013. IMPEGNO DI SPESA PERL'INTERVENTO "SUPPORTO ALLE PROVINCE ED AI COMUNI PER LAPREDISPOSIZIONE, APPLICAZIONE E DIFFUSIONE DEI PIANI DI PROTEZIONECIVILE. CODICE SMILE 116.	2021/0000041/50_03_00/E	50	03		30.000,00
3369	2020	U08218	PIANO AZIONE E COESIONE III - MISURE DI SALVAGUARDIA DEL POR FESR 2007/2013.	U.2.03.01.02.000	2	01	0112	3150005207	1	2015	OB. OP. 1.6 POR CAMPANIA FESR 2007/2013. IMPEGNO DI SPESA PERL'INTERVENTO "SUPPORTO ALLE PROVINCE ED AI COMUNI PER LAPREDISPOSIZIONE, APPLICAZIONE E DIFFUSIONE DEI PIANI DI PROTEZIONECIVILE. CODICE SMILE 84.	2021/0000041/50_03_00/E	50	03		29.997,30
3370	2020	U08218	PIANO AZIONE E COESIONE III - MISURE DI SALVAGUARDIA DEL POR FESR 2007/2013.	U.2.03.01.02.000	2	01	0112	3150005210	1	2015	OB. OP. 1.6 POR CAMPANIA FESR 2007/2013. IMPEGNO DI SPESA PERL'INTERVENTO "SUPPORTO ALLE PROVINCE ED AI COMUNI PER LAPREDISPOSIZIONE, APPLICAZIONE E DIFFUSIONE DEI PIANI DI PROTEZIONECIVILE. CODICE SMILE 109.	2021/0000041/50_03_00/E	50	03		5.907,18
3371	2020	U08218	PIANO AZIONE E COESIONE III - MISURE DI SALVAGUARDIA DEL POR FESR 2007/2013.	U.2.03.01.02.000	2	01	0112	3150005211	1	2015	OB. OP. 1.6 POR CAMPANIA FESR 2007/2013. IMPEGNO DI SPESA PERL'INTERVENTO "SUPPORTO ALLE PROVINCE ED AI COMUNI PER LAPREDISPOSIZIONE, APPLICAZIONE E DIFFUSIONE DEI PIANI DI PROTEZIONECIVILE. CODICE SMILE 109.	2021/0000041/50_03_00/E	50	03		5.432,25
3372	2020	U08218	PIANO AZIONE E COESIONE III - MISURE DI SALVAGUARDIA DEL POR FESR 2007/2013.	U.2.03.01.02.000	2	01	0112	3150005212	1	2015	OB. OP. 1.6 POR CAMPANIA FESR 2007/2013. IMPEGNO DI SPESA PERL'INTERVENTO "SUPPORTO ALLE PROVINCE ED AI COMUNI PER LAPREDISPOSIZIONE, APPLICAZIONE E DIFFUSIONE DEI PIANI DI PROTEZIONECIVILE. CODICE SMILE 369.	2021/0000041/50_03_00/E	50	03		4.135,23
3373	2020	U08218	PIANO AZIONE E COESIONE III - MISURE DI SALVAGUARDIA DEL POR FESR 2007/2013.	U.2.03.01.02.000	2	01	0112	3150005213	1	2015	OB. OP. 1.6 POR CAMPANIA FESR 2007/2013. IMPEGNO DI SPESA PERL'INTERVENTO "SUPPORTO ALLE PROVINCE ED AI COMUNI PER LAPREDISPOSIZIONE, APPLICAZIONE E DIFFUSIONE DEI PIANI DI PROTEZIONECIVILE. CODICE SMILE 26.	2021/0000041/50_03_00/E	50	03		4.128,90
3374	2020	U08218	PIANO AZIONE E COESIONE III - MISURE DI SALVAGUARDIA DEL POR FESR 2007/2013.	U.2.03.01.02.000	2	01	0112	3150005214	1	2015	OB. OP. 1.6 POR CAMPANIA FESR 2007/2013. IMPEGNO DI SPESA PERL'INTERVENTO "SUPPORTO ALLE PROVINCE ED AI COMUNI PER LAPREDISPOSIZIONE, APPLICAZIONE E DIFFUSIONE DEI PIANI DI PROTEZIONECIVILE. CODICE SMILE 169.	2021/0000041/50_03_00/E	50	03		30.000,00
3375	2020	U08218	PIANO AZIONE E COESIONE III - MISURE DI SALVAGUARDIA DEL POR FESR 2007/2013.	U.2.03.01.02.000	2	01	0112	3150005215	1	2015	OB. OP. 1.6 POR CAMPANIA FESR 2007/2013. IMPEGNO DI SPESA PERL'INTERVENTO "SUPPORTO ALLE PROVINCE ED AI COMUNI PER LAPREDISPOSIZIONE, APPLICAZIONE E DIFFUSIONE DEI PIANI DI PROTEZIONECIVILE. CODICE SMILE 270.	2021/0000041/50_03_00/E	50	03		80.000,00
3376	2020	U08218	PIANO AZIONE E COESIONE III - MISURE DI SALVAGUARDIA DEL POR FESR 2007/2013.	U.2.03.01.02.000	2	01	0112	3150005216	1	2015	OB. OP. 1.6 POR CAMPANIA FESR 2007/2013. IMPEGNO DI SPESA PERL'INTERVENTO "SUPPORTO ALLE PROVINCE ED AI COMUNI PER LAPREDISPOSIZIONE, APPLICAZIONE E DIFFUSIONE DEI PIANI DI PROTEZIONECIVILE. CODICE SMILE 100.	2021/0000041/50_03_00/E	50	03		7.083,80
3377	2020	U08218	PIANO AZIONE E COESIONE III - MISURE DI SALVAGUARDIA DEL POR FESR 2007/2013.	U.2.03.01.02.000	2	01	0112	3150005217	1	2015	OB. OP. 1.6 POR CAMPANIA FESR 2007/2013. IMPEGNO DI SPESA PERL'INTERVENTO "SUPPORTO ALLE PROVINCE ED AI COMUNI PER LAPREDISPOSIZIONE, APPLICAZIONE E DIFFUSIONE DEI PIANI DI PROTEZIONECIVILE. CODICE SMILE 136.	2021/0000041/50_03_00/E	50	03		8.743,84
3378	2020	U08218	PIANO AZIONE E COESIONE III - MISURE DI SALVAGUARDIA DEL POR FESR 2007/2013.	U.2.03.01.02.000	2	01	0112	3150005218	1	2015	OB. OP. 1.6 POR CAMPANIA FESR 2007/2013. IMPEGNO DI SPESA PERL'INTERVENTO "SUPPORTO ALLE PROVINCE ED AI COMUNI PER LAPREDISPOSIZIONE, APPLICAZIONE E DIFFUSIONE DEI PIANI DI PROTEZIONECIVILE. CODICE SMILE 81.	2021/0000041/50_03_00/E	50	03		15.000,00
3379	2020	U08218	PIANO AZIONE E COESIONE III - MISURE DI SALVAGUARDIA DEL POR FESR 2007/2013.	U.2.03.01.02.000	2	01	0112	3150005219	1	2015	OB. OP. 1.6 POR CAMPANIA FESR 2007/2013. IMPEGNO DI SPESA PERL'INTERVENTO "SUPPORTO ALLE PROVINCE ED AI COMUNI PER LAPREDISPOSIZIONE, APPLICAZIONE E DIFFUSIONE DEI PIANI DI PROTEZIONECIVILE. CODICE SMILE 426.	2021/0000041/50_03_00/E	50	03		30.000,00

fonte: http://burc.regione.campania.it

N.	Es.	Cap	Descrizione	IV Liv.	Tit	Miss	Prog.	Imp.	Pos.	Anno	Oggetto Impegno	DecretoRettifica	DIP	DG	UOD	Importo
3380	2020	U08218	PIANO AZIONE E COESIONE III - MISURE DI SALVAGUARDIA DEL POR FESR 2007/2013.	U.2.03.01.02.000	2	01	0112	3150005220	1	2015	OB. OP. 1.6 POR CAMPANIA FESR 2007/2013. IMPEGNO DI SPESA PERL'INTERVENTO "SUPPORTO ALLE PROVINCE ED AI COMUNI PER LAPREDISPOSIZIONE, APPLICAZIONE E DIFFUSIONE DEI PIANI DI PROTEZIONECIVILE. CODICE SMILE 194.	2021/0000041/50_03_00/E	50	03		9.625,12
3381	2020	U08218	PIANO AZIONE E COESIONE III - MISURE DI SALVAGUARDIA DEL POR FESR 2007/2013.	U.2.03.01.02.000	2	01	0112	3150005221	1	2015	OB. OP. 1.6 POR CAMPANIA FESR 2007/2013. IMPEGNO DI SPESA PERL'INTERVENTO "SUPPORTO ALLE PROVINCE ED AI COMUNI PER LAPREDISPOSIZIONE, APPLICAZIONE E DIFFUSIONE DEI PIANI DI PROTEZIONECIVILE. CODICE SMILE 105.	2021/0000041/50_03_00/E	50	03		22.800,00
3382	2020	U08218	PIANO AZIONE E COESIONE III - MISURE DI SALVAGUARDIA DEL POR FESR 2007/2013.	U.2.03.01.02.000	2	01	0112	3150005223	1	2015	OB. OP. 1.6 POR CAMPANIA FESR 2007/2013. IMPEGNO DI SPESA PERL'INTERVENTO "SUPPORTO ALLE PROVINCE ED AI COMUNI PER LAPREDISPOSIZIONE, APPLICAZIONE E DIFFUSIONE DEI PIANI DI PROTEZIONECIVILE. CODICE SMILE 72.	2021/0000041/50_03_00/E	50	03		1.937,53
3383	2020	U08218	PIANO AZIONE E COESIONE III - MISURE DI SALVAGUARDIA DEL POR FESR 2007/2013.	U.2.03.01.02.000	2	01	0112	3150005224	1	2015	OB. OP. 1.6 POR CAMPANIA FESR 2007/2013. IMPEGNO DI SPESA PERL'INTERVENTO "SUPPORTO ALLE PROVINCE ED AI COMUNI PER LAPREDISPOSIZIONE, APPLICAZIONE E DIFFUSIONE DEI PIANI DI PROTEZIONECIVILE. CODICE SMILE 361.	2021/0000041/50_03_00/E	50	03		6.590,01
3384	2020	U08218	PIANO AZIONE E COESIONE III - MISURE DI SALVAGUARDIA DEL POR FESR 2007/2013.	U.2.03.01.02.000	2	01	0112	3150005225	1	2015	OB. OP. 1.6 POR CAMPANIA FESR 2007/2013. IMPEGNO DI SPESA PERL'INTERVENTO "SUPPORTO ALLE PROVINCE ED AI COMUNI PER LAPREDISPOSIZIONE, APPLICAZIONE E DIFFUSIONE DEI PIANI DI PROTEZIONECIVILE. CODICE SMILE 455.	2021/0000041/50_03_00/E	50	03		3.239,54
3385	2020	U08218	PIANO AZIONE E COESIONE III - MISURE DI SALVAGUARDIA DEL POR FESR 2007/2013.	U.2.03.01.02.000	2	01	0112	3150005227	1	2015	OB. OP. 1.6 POR CAMPANIA FESR 2007/2013. IMPEGNO DI SPESA PERL'INTERVENTO "SUPPORTO ALLE PROVINCE ED AI COMUNI PER LAPREDISPOSIZIONE, APPLICAZIONE E DIFFUSIONE DEI PIANI DI PROTEZIONECIVILE. CODICE SMILE 321.	2021/0000041/50_03_00/E	50	03		1.225,50
3386	2020	U08218	PIANO AZIONE E COESIONE III - MISURE DI SALVAGUARDIA DEL POR FESR 2007/2013.	U.2.03.01.02.000	2	01	0112	3150005229	1	2015	OB. OP. 1.6 POR CAMPANIA FESR 2007/2013. IMPEGNO DI SPESA PERL'INTERVENTO "SUPPORTO ALLE PROVINCE ED AI COMUNI PER LAPREDISPOSIZIONE, APPLICAZIONE E DIFFUSIONE DEI PIANI DI PROTEZIONECIVILE. CODICE SMILE 152.	2021/0000041/50_03_00/E	50	03		4.098,37
3387	2020	U08218	PIANO AZIONE E COESIONE III - MISURE DI SALVAGUARDIA DEL POR FESR 2007/2013.	U.2.03.01.02.000	2	01	0112	3150005231	1	2015	POR CAMPANIA FESR 2007/2013 - OB. OP. 6.3 -ACCELERAZIONE-IMPEGNO DISPESA E LIQUIDAZIONE I ACCONTO PROG.: "ADEGUAMENTO NORMATIVOEFUNZIONALE DELLA SALA POLIFUNZIONALE MARIO BENINCASA E RIQUALIFICAZIONEURBANA DELLA CONTIGUA PIAZZA VIESCHI" - SMILE 806	2021/0000041/50_03_00/E	50	03		46.918,33
3388	2020	U08218	PIANO AZIONE E COESIONE III - MISURE DI SALVAGUARDIA DEL POR FESR 2007/2013.	U.2.03.01.02.000	2	01	0112	3150005235	1	2015	OB. OP. 1.6 POR CAMPANIA FESR 2007/2013. IMPEGNO DI SPESA PERL'INTERVENTO "SUPPORTO ALLE PROVINCE ED AI COMUNI PER LAPREDISPOSIZIONE, APPLICAZIONE E DIFFUSIONE DEI PIANI DI PROTEZIONECIVILE. CODICE SMILE 449.	2021/0000041/50_03_00/E	50	03		30.000,00
3389	2020	U08218	PIANO AZIONE E COESIONE III - MISURE DI SALVAGUARDIA DEL POR FESR 2007/2013.	U.2.03.01.02.000	2	01	0112	3150005237	1	2015	OB. OP. 1.6 POR CAMPANIA FESR 2007/2013. IMPEGNO DI SPESA PERL'INTERVENTO "SUPPORTO ALLE PROVINCE ED AI COMUNI PER LAPREDISPOSIZIONE, APPLICAZIONE E DIFFUSIONE DEI PIANI DI PROTEZIONECIVILE. CODICE SMILE 334.	2021/0000041/50_03_00/E	50	03		8.156,62
3390	2020	U08218	PIANO AZIONE E COESIONE III - MISURE DI SALVAGUARDIA DEL POR FESR 2007/2013.	U.2.03.01.02.000	2	01	0112	3150005238	1	2015	OB. OP. 1.6 POR CAMPANIA FESR 2007/2013. IMPEGNO DI SPESA PERL'INTERVENTO "SUPPORTO ALLE PROVINCE ED AI COMUNI PER LAPREDISPOSIZIONE, APPLICAZIONE E DIFFUSIONE DEI PIANI DI PROTEZIONECIVILE. CODICE SMILE 343.	2021/0000041/50_03_00/E	50	03		5.836,81
3391	2020	U08218	PIANO AZIONE E COESIONE III - MISURE DI SALVAGUARDIA DEL POR FESR 2007/2013.	U.2.03.01.02.000	2	01	0112	3150005239	1	2015	OB. OP. 1.6 POR CAMPANIA FESR 2007/2013. IMPEGNO DI SPESA PERL'INTERVENTO "SUPPORTO ALLE PROVINCE ED AI COMUNI PER LAPREDISPOSIZIONE, APPLICAZIONE E DIFFUSIONE DEI PIANI DI PROTEZIONECIVILE. CODICE SMILE 513.	2021/0000041/50_03_00/E	50	03		10.964,00

fonte: http://burc.regione.campania.it

N.	Es.	Cap	Descrizione	IV Liv.	Tit	Miss	Prog.	Imp.	Pos.	Anno	Oggetto Impegno	DecretoRettifica	DIP	DG	UOD	Importo
3392	2020	U08218	PIANO AZIONE E COESIONE III - MISURE DI SALVAGUARDIA DEL POR FESR 2007/2013.	U.2.03.01.02.000	2	01	0112	3150005240	1	2015	OB. OP. 1.6 POR CAMPANIA FESR 2007/2013. IMPEGNO DI SPESA PERL'INTERVENTO "SUPPORTO ALLE PROVINCE ED AI COMUNI PER LAPREDISPOSIZIONE, APPLICAZIONE E DIFFUSIONE DEI PIANI DI PROTEZIONECIVILE. CODICE SMILE 327.	2021/0000041/50_03_00/E	50	03		3.464,41
3393	2020	U08218	PIANO AZIONE E COESIONE III - MISURE DI SALVAGUARDIA DEL POR FESR 2007/2013.	U.2.03.01.02.000	2	01	0112	3150005241	1	2015	OB. OP. 1.6 POR CAMPANIA FESR 2007/2013. IMPEGNO DI SPESA PERL'INTERVENTO "SUPPORTO ALLE PROVINCE ED AI COMUNI PER LAPREDISPOSIZIONE, APPLICAZIONE E DIFFUSIONE DEI PIANI DI PROTEZIONECIVILE. CODICE SMILE 429	2021/0000041/50_03_00/E	50	03		8.780,00
3394	2020	U08218	PIANO AZIONE E COESIONE III - MISURE DI SALVAGUARDIA DEL POR FESR 2007/2013.	U.2.03.01.02.000	2	01	0112	3150005243	1	2015	OB. OP. 1.6 POR CAMPANIA FESR 2007/2013. IMPEGNO DI SPESA PERL'INTERVENTO "SUPPORTO ALLE PROVINCE ED AI COMUNI PER LAPREDISPOSIZIONE, APPLICAZIONE E DIFFUSIONE DEI PIANI DI PROTEZIONECIVILE. CODICE SMILE 454	2021/0000041/50_03_00/E	50	03		5.519,60
3395	2020	U08218	PIANO AZIONE E COESIONE III - MISURE DI SALVAGUARDIA DEL POR FESR 2007/2013.	U.2.03.01.02.000	2	01	0112	3150005245	1	2015	OB. OP. 1.6 POR CAMPANIA FESR 2007/2013. IMPEGNO DI SPESA PERL'INTERVENTO "SUPPORTO ALLE PROVINCE ED AI COMUNI PER LAPREDISPOSIZIONE, APPLICAZIONE E DIFFUSIONE DEI PIANI DI PROTEZIONECIVILE. CODICE SMILE 430	2021/0000041/50_03_00/E	50	03		59.974,32
3396	2020	U08218	PIANO AZIONE E COESIONE III - MISURE DI SALVAGUARDIA DEL POR FESR 2007/2013.	U.2.03.01.02.000	2	01	0112	3150005246	1	2015	OB. OP. 1.6 POR CAMPANIA FESR 2007/2013. IMPEGNO DI SPESA PERL'INTERVENTO "SUPPORTO ALLE PROVINCE ED AI COMUNI PER LAPREDISPOSIZIONE, APPLICAZIONE E DIFFUSIONE DEI PIANI DI PROTEZIONECIVILE. CODICE SMILE 229	2021/0000041/50_03_00/E	50	03		11.427,00
3397	2020	U08218	PIANO AZIONE E COESIONE III - MISURE DI SALVAGUARDIA DEL POR FESR 2007/2013.	U.2.03.01.02.000	2	01	0112	3150005247	1	2015	OB. OP. 1.6 POR CAMPANIA FESR 2007/2013. IMPEGNO DI SPESA PERL'INTERVENTO "SUPPORTO ALLE PROVINCE ED AI COMUNI PER LAPREDISPOSIZIONE, APPLICAZIONE E DIFFUSIONE DEI PIANI DI PROTEZIONECIVILE. CODICE SMILE 358	2021/0000041/50_03_00/E	50	03		15.000,00
3398	2020	U08218	PIANO AZIONE E COESIONE III - MISURE DI SALVAGUARDIA DEL POR FESR 2007/2013.	U.2.03.01.02.000	2	01	0112	3150005248	1	2015	OB. OP. 1.6 POR CAMPANIA FESR 2007/2013. IMPEGNO DI SPESA PERL'INTERVENTO "SUPPORTO ALLE PROVINCE ED AI COMUNI PER LAPREDISPOSIZIONE, APPLICAZIONE E DIFFUSIONE DEI PIANI DI PROTEZIONECIVILE. CODICE SMILE 316	2021/0000041/50_03_00/E	50	03		60.000,00
3399	2020	U08218	PIANO AZIONE E COESIONE III - MISURE DI SALVAGUARDIA DEL POR FESR 2007/2013.	U.2.03.01.02.000	2	01	0112	3150005249	1	2015	OB. OP. 1.6 POR CAMPANIA FESR 2007/2013. IMPEGNO DI SPESA PERL'INTERVENTO "SUPPORTO ALLE PROVINCE ED AI COMUNI PER LAPREDISPOSIZIONE, APPLICAZIONE E DIFFUSIONE DEI PIANI DI PROTEZIONECIVILE. CODICE SMILE 316	2021/0000041/50_03_00/E	50	03		15.000,00
3400	2020	U08218	PIANO AZIONE E COESIONE III - MISURE DI SALVAGUARDIA DEL POR FESR 2007/2013.	U.2.03.01.02.000	2	01	0112	3150005250	1	2015	OB. OP. 1.6 POR CAMPANIA FESR 2007/2013. IMPEGNO DI SPESA PERL'INTERVENTO "SUPPORTO ALLE PROVINCE ED AI COMUNI PER LAPREDISPOSIZIONE, APPLICAZIONE E DIFFUSIONE DEI PIANI DI PROTEZIONECIVILE. CODICE SMILE 456	2021/0000041/50_03_00/E	50	03		70.574,07
3401	2020	U08218	PIANO AZIONE E COESIONE III - MISURE DI SALVAGUARDIA DEL POR FESR 2007/2013.	U.2.03.01.02.000	2	01	0112	3150005251	1	2015	OB. OP. 1.6 POR CAMPANIA FESR 2007/2013. IMPEGNO DI SPESA PERL'INTERVENTO "SUPPORTO ALLE PROVINCE ED AI COMUNI PER LAPREDISPOSIZIONE, APPLICAZIONE E DIFFUSIONE DEI PIANI DI PROTEZIONECIVILE. CODICE SMILE 61	2021/0000041/50_03_00/E	50	03		678,20
3402	2020	U08218	PIANO AZIONE E COESIONE III - MISURE DI SALVAGUARDIA DEL POR FESR 2007/2013.	U.2.03.01.02.000	2	01	0112	3150005253	1	2015	OB. OP. 1.6 POR CAMPANIA FESR 2007/2013. IMPEGNO DI SPESA PERL'INTERVENTO "SUPPORTO ALLE PROVINCE ED AI COMUNI PER LAPREDISPOSIZIONE, APPLICAZIONE E DIFFUSIONE DEI PIANI DI PROTEZIONECIVILE. CODICE SMILE 189	2021/0000041/50_03_00/E	50	03		2.321,66
3403	2020	U08218	PIANO AZIONE E COESIONE III - MISURE DI SALVAGUARDIA DEL POR FESR 2007/2013.	U.2.03.01.02.000	2	01	0112	3150005254	1	2015	OB. OP. 1.6 POR CAMPANIA FESR 2007/2013. IMPEGNO DI SPESA PERL'INTERVENTO "SUPPORTO ALLE PROVINCE ED AI COMUNI PER LAPREDISPOSIZIONE, APPLICAZIONE E DIFFUSIONE DEI PIANI DI PROTEZIONECIVILE. CODICE SMILE 238	2021/0000041/50_03_00/E	50	03		8.357,91

fonte: http://burc.regione.campania.it

N.	Es.	Cap	Descrizione	IV Liv.	Tit	Miss	Prog.	Imp.	Pos.	Anno	Oggetto Impegno	DecretoRettifica	DIP	DG	UOD	Importo
3404	2020	U08218	PIANO AZIONE E COESIONE III - MISURE DI SALVAGUARDIA DEL POR FESR 2007/2013.	U.2.03.01.02.000	2	01	0112	3150005255	1	2015	OB. OP. 1.6 POR CAMPANIA FESR 2007/2013. IMPEGNO DI SPESA PERL'INTERVENTO "SUPPORTO ALLE PROVINCE ED AI COMUNI PER LAPREDISPOSIZIONE, APPLICAZIONE E DIFFUSIONE DEI PIANI DI PROTEZIONECIVILE. CODICE SMILE 320	2021/0000041/50_03_00/E	50	03		1.246,48
3405	2020	U08218	PIANO AZIONE E COESIONE III - MISURE DI SALVAGUARDIA DEL POR FESR 2007/2013.	U.2.03.01.02.000	2	01	0112	3150005256	1	2015	OB. OP. 1.6 POR CAMPANIA FESR 2007/2013. IMPEGNO DI SPESA PERL'INTERVENTO "SUPPORTO ALLE PROVINCE ED AI COMUNI PER LAPREDISPOSIZIONE, APPLICAZIONE E DIFFUSIONE DEI PIANI DI PROTEZIONECIVILE. CODICE SMILE 433	2021/0000041/50_03_00/E	50	03		30.000,00
3406	2020	U08218	PIANO AZIONE E COESIONE III - MISURE DI SALVAGUARDIA DEL POR FESR 2007/2013.	U.2.03.01.02.000	2	01	0112	3150005259	1	2015	OB. OP. 1.6 POR CAMPANIA FESR 2007/2013. IMPEGNO DI SPESA PERL'INTERVENTO "SUPPORTO ALLE PROVINCE ED AI COMUNI PER LAPREDISPOSIZIONE, APPLICAZIONE E DIFFUSIONE DEI PIANI DI PROTEZIONECIVILE. CODICE SMILE 76	2021/0000041/50_03_00/E	50	03		14.995,00
3407	2020	U08218	PIANO AZIONE E COESIONE III - MISURE DI SALVAGUARDIA DEL POR FESR 2007/2013.	U.2.03.01.02.000	2	01	0112	3150005260	1	2015	OB. OP. 1.6 POR CAMPANIA FESR 2007/2013. IMPEGNO DI SPESA PERL'INTERVENTO "SUPPORTO ALLE PROVINCE ED AI COMUNI PER LAPREDISPOSIZIONE, APPLICAZIONE E DIFFUSIONE DEI PIANI DI PROTEZIONECIVILE. CODICE SMILE 40	2021/0000041/50_03_00/E	50	03		30.000,00
3408	2020	U08218	PIANO AZIONE E COESIONE III - MISURE DI SALVAGUARDIA DEL POR FESR 2007/2013.	U.2.03.01.02.000	2	01	0112	3150005261	1	2015	OB. OP. 1.6 POR CAMPANIA FESR 2007/2013. IMPEGNO DI SPESA PERL'INTERVENTO "SUPPORTO ALLE PROVINCE ED AI COMUNI PER LAPREDISPOSIZIONE, APPLICAZIONE E DIFFUSIONE DEI PIANI DI PROTEZIONECIVILE. CODICE SMILE 71	2021/0000041/50_03_00/E	50	03		1.220,99
3409	2020	U08218	PIANO AZIONE E COESIONE III - MISURE DI SALVAGUARDIA DEL POR FESR 2007/2013.	U.2.03.01.02.000	2	01	0112	3150005262	1	2015	OB. OP. 1.6 POR CAMPANIA FESR 2007/2013. IMPEGNO DI SPESA PERL'INTERVENTO "SUPPORTO ALLE PROVINCE ED AI COMUNI PER LAPREDISPOSIZIONE, APPLICAZIONE E DIFFUSIONE DEI PIANI DI PROTEZIONECIVILE. CODICE SMILE 287	2021/0000041/50_03_00/E	50	03		14.995,00
3410	2020	U08218	PIANO AZIONE E COESIONE III - MISURE DI SALVAGUARDIA DEL POR FESR 2007/2013.	U.2.03.01.02.000	2	01	0112	3150005263	1	2015	OB. OP. 1.6 POR CAMPANIA FESR 2007/2013. IMPEGNO DI SPESA PERL'INTERVENTO "SUPPORTO ALLE PROVINCE ED AI COMUNI PER LAPREDISPOSIZIONE, APPLICAZIONE E DIFFUSIONE DEI PIANI DI PROTEZIONECIVILE. CODICE SMILE 367	2021/0000041/50_03_00/E	50	03		1.470,01
3411	2020	U08218	PIANO AZIONE E COESIONE III - MISURE DI SALVAGUARDIA DEL POR FESR 2007/2013.	U.2.03.01.02.000	2	01	0112	3150005265	1	2015	OB. OP. 1.6 POR CAMPANIA FESR 2007/2013. IMPEGNO DI SPESA PERL'INTERVENTO "SUPPORTO ALLE PROVINCE ED AI COMUNI PER LAPREDISPOSIZIONE, APPLICAZIONE E DIFFUSIONE DEI PIANI DI PROTEZIONECIVILE. CODICE SMILE 220	2021/0000041/50_03_00/E	50	03		3.739,78
3412	2020	U08218	PIANO AZIONE E COESIONE III - MISURE DI SALVAGUARDIA DEL POR FESR 2007/2013.	U.2.03.01.02.000	2	01	0112	3150005266	1	2015	OB. OP. 1.6 POR CAMPANIA FESR 2007/2013. IMPEGNO DI SPESA PERL'INTERVENTO "SUPPORTO ALLE PROVINCE ED AI COMUNI PER LAPREDISPOSIZIONE, APPLICAZIONE E DIFFUSIONE DEI PIANI DI PROTEZIONECIVILE. CODICE SMILE 202	2021/0000041/50_03_00/E	50	03		5.351,50
3413	2020	U08218	PIANO AZIONE E COESIONE III - MISURE DI SALVAGUARDIA DEL POR FESR 2007/2013.	U.2.03.01.02.000	2	01	0112	3150005268	1	2015	OB. OP. 1.6 POR CAMPANIA FESR 2007/2013. IMPEGNO DI SPESA PERL'INTERVENTO "SUPPORTO ALLE PROVINCE ED AI COMUNI PER LAPREDISPOSIZIONE, APPLICAZIONE E DIFFUSIONE DEI PIANI DI PROTEZIONECIVILE. CODICE SMILE 78	2021/0000041/50_03_00/E	50	03		1.727,04
3414	2020	U08218	PIANO AZIONE E COESIONE III - MISURE DI SALVAGUARDIA DEL POR FESR 2007/2013.	U.2.03.01.02.000	2	01	0112	3150005269	1	2015	OB. OP. 1.6 POR CAMPANIA FESR 2007/2013. IMPEGNO DI SPESA PERL'INTERVENTO "SUPPORTO ALLE PROVINCE ED AI COMUNI PER LAPREDISPOSIZIONE, APPLICAZIONE E DIFFUSIONE DEI PIANI DI PROTEZIONECIVILE. CODICE SMILE 299	2021/0000041/50_03_00/E	50	03		513,78
3415	2020	U08218	PIANO AZIONE E COESIONE III - MISURE DI SALVAGUARDIA DEL POR FESR 2007/2013.	U.2.03.01.02.000	2	01	0112	3150005271	1	2015	OB. OP. 1.6 POR CAMPANIA FESR 2007/2013. IMPEGNO DI SPESA PERL'INTERVENTO "SUPPORTO ALLE PROVINCE ED AI COMUNI PER LAPREDISPOSIZIONE, APPLICAZIONE E DIFFUSIONE DEI PIANI DI PROTEZIONECIVILE. CODICE SMILE 412	2021/0000041/50_03_00/E	50	03		30.000,00

fonte: http://burc.regione.campania.it

N.	Es.	Cap	Descrizione	IV Liv.	Tit	Miss	Prog.	Imp.	Pos.	Anno	Oggetto Impegno	DecretoRettifica	DIP	DG	UOD	Importo
3416	2020	U08218	PIANO AZIONE E COESIONE III - MISURE DI SALVAGUARDIA DEL POR FESR 2007/2013.	U.2.03.01.02.000	2	01	0112	3150005272	1	2015	OB. OP. 1.6 POR CAMPANIA FESR 2007/2013. IMPEGNO DI SPESA PERL'INTERVENTO "SUPPORTO ALLE PROVINCE ED AI COMUNI PER LAPREDISPOSIZIONE, APPLICAZIONE E DIFFUSIONE DEI PIANI DI PROTEZIONECIVILE. CODICE SMILE 97	2021/0000041/50_03_00/E	50	03		3.690,99
3417	2020	U08218	PIANO AZIONE E COESIONE III - MISURE DI SALVAGUARDIA DEL POR FESR 2007/2013.	U.2.03.01.02.000	2	01	0112	3150005273	1	2015	OB. OP. 1.6 POR CAMPANIA FESR 2007/2013. IMPEGNO DI SPESA PERL'INTERVENTO "SUPPORTO ALLE PROVINCE ED AI COMUNI PER LAPREDISPOSIZIONE, APPLICAZIONE E DIFFUSIONE DEI PIANI DI PROTEZIONECIVILE. CODICE SMILE 77	2021/0000041/50_03_00/E	50	03		21.500,00
3418	2020	U08218	PIANO AZIONE E COESIONE III - MISURE DI SALVAGUARDIA DEL POR FESR 2007/2013.	U.2.03.01.02.000	2	01	0112	3150005274	1	2015	OB. OP. 1.6 POR CAMPANIA FESR 2007/2013. IMPEGNO DI SPESA PERL'INTERVENTO "SUPPORTO ALLE PROVINCE ED AI COMUNI PER LAPREDISPOSIZIONE, APPLICAZIONE E DIFFUSIONE DEI PIANI DI PROTEZIONECIVILE. CODICE SMILE 99	2021/0000041/50_03_00/E	50	03		60.000,00
3419	2020	U08218	PIANO AZIONE E COESIONE III - MISURE DI SALVAGUARDIA DEL POR FESR 2007/2013.	U.2.03.01.02.000	2	01	0112	3150005276	1	2015	OB. OP. 1.6 POR CAMPANIA FESR 2007/2013. IMPEGNO DI SPESA PERL'INTERVENTO "SUPPORTO ALLE PROVINCE ED AI COMUNI PER LAPREDISPOSIZIONE, APPLICAZIONE E DIFFUSIONE DEI PIANI DI PROTEZIONECIVILE. CODICE SMILE 203	2021/0000041/50_03_00/E	50	03		3.823,90
3420	2020	U08218	PIANO AZIONE E COESIONE III - MISURE DI SALVAGUARDIA DEL POR FESR 2007/2013.	U.2.03.01.02.000	2	01	0112	3150005280	1	2015	OB. OP. 1.6 POR CAMPANIA FESR 2007/2013. IMPEGNO DI SPESA PERL'INTERVENTO "SUPPORTO ALLE PROVINCE ED AI COMUNI PER LAPREDISPOSIZIONE, APPLICAZIONE E DIFFUSIONE DEI PIANI DI PROTEZIONECIVILE. CODICE SMILE 73	2021/0000041/50_03_00/E	50	03		2.426,56
3421	2020	U08218	PIANO AZIONE E COESIONE III - MISURE DI SALVAGUARDIA DEL POR FESR 2007/2013.	U.2.03.01.02.000	2	01	0112	3150005283	1	2015	OB. OP. 1.6 POR CAMPANIA FESR 2007/2013. IMPEGNO DI SPESA PERL'INTERVENTO "SUPPORTO ALLE PROVINCE ED AI COMUNI PER LAPREDISPOSIZIONE, APPLICAZIONE E DIFFUSIONE DEI PIANI DI PROTEZIONECIVILE. CODICE SMILE 79	2021/0000041/50_03_00/E	50	03		18.410,00
3422	2020	U08218	PIANO AZIONE E COESIONE III - MISURE DI SALVAGUARDIA DEL POR FESR 2007/2013.	U.2.03.01.02.000	2	01	0112	3150005284	1	2015	OB. OP. 1.6 POR CAMPANIA FESR 2007/2013. IMPEGNO DI SPESA PERL'INTERVENTO "SUPPORTO ALLE PROVINCE ED AI COMUNI PER LAPREDISPOSIZIONE, APPLICAZIONE E DIFFUSIONE DEI PIANI DI PROTEZIONECIVILE. CODICE SMILE 128	2021/0000041/50_03_00/E	50	03		12.289,65
3423	2020	U08218	PIANO AZIONE E COESIONE III - MISURE DI SALVAGUARDIA DEL POR FESR 2007/2013.	U.2.03.01.02.000	2	01	0112	3150005285	1	2015	OB. OP. 1.6 POR CAMPANIA FESR 2007/2013. IMPEGNO DI SPESA PERL'INTERVENTO "SUPPORTO ALLE PROVINCE ED AI COMUNI PER LAPREDISPOSIZIONE, APPLICAZIONE E DIFFUSIONE DEI PIANI DI PROTEZIONECIVILE. CODICE SMILE 403	2021/0000041/50_03_00/E	50	03		5.604,68
3424	2020	U08218	PIANO AZIONE E COESIONE III - MISURE DI SALVAGUARDIA DEL POR FESR 2007/2013.	U.2.03.01.02.000	2	01	0112	3150005288	1	2015	OB. OP. 1.6 POR CAMPANIA FESR 2007/2013. IMPEGNO DI SPESA PERL'INTERVENTO "SUPPORTO ALLE PROVINCE ED AI COMUNI PER LAPREDISPOSIZIONE, APPLICAZIONE E DIFFUSIONE DEI PIANI DI PROTEZIONECIVILE. CODICE SMILE 230	2021/0000041/50_03_00/E	50	03		6.820,18
3425	2020	U08218	PIANO AZIONE E COESIONE III - MISURE DI SALVAGUARDIA DEL POR FESR 2007/2013.	U.2.03.01.02.000	2	01	0112	3150005289	1	2015	OB. OP. 1.6 POR CAMPANIA FESR 2007/2013. IMPEGNO DI SPESA PERL'INTERVENTO "SUPPORTO ALLE PROVINCE ED AI COMUNI PER LAPREDISPOSIZIONE, APPLICAZIONE E DIFFUSIONE DEI PIANI DI PROTEZIONECIVILE. CODICE SMILE 362	2021/0000041/50_03_00/E	50	03		19.341,06
3426	2020	U08218	PIANO AZIONE E COESIONE III - MISURE DI SALVAGUARDIA DEL POR FESR 2007/2013.	U.2.03.01.02.000	2	01	0112	3150005292	1	2015	OB. OP. 1.6 POR CAMPANIA FESR 2007/2013. IMPEGNO DI SPESA PERL'INTERVENTO "SUPPORTO ALLE PROVINCE ED AI COMUNI PER LAPREDISPOSIZIONE, APPLICAZIONE E DIFFUSIONE DEI PIANI DI PROTEZIONECIVILE. CODICE SMILE 49	2021/0000041/50_03_00/E	50	03		5.199,84
3427	2020	U08218	PIANO AZIONE E COESIONE III - MISURE DI SALVAGUARDIA DEL POR FESR 2007/2013.	U.2.03.01.02.000	2	01	0112	3150005293	1	2015	OB. OP. 1.6 POR CAMPANIA FESR 2007/2013. IMPEGNO DI SPESA PERL'INTERVENTO "SUPPORTO ALLE PROVINCE ED AI COMUNI PER LAPREDISPOSIZIONE, APPLICAZIONE E DIFFUSIONE DEI PIANI DI PROTEZIONECIVILE. CODICE SMILE 139	2021/0000041/50_03_00/E	50	03		4.071,83

fonte: http://burc.regione.campania.it

N.	Es.	Cap	Descrizione	IV Liv.	Tit	Miss	Prog.	Imp.	Pos.	Anno	Oggetto Impegno	DecretoRettifica	DIP	DG	UOD	Importo
3428	2020	U08218	PIANO AZIONE E COESIONE III - MISURE DI SALVAGUARDIA DEL POR FESR 2007/2013.	U.2.03.01.02.000	2	01	0112	3150005294	1	2015	OB. OP. 1.6 POR CAMPANIA FESR 2007/2013. IMPEGNO DI SPESA PERL'INTERVENTO "SUPPORTO ALLE PROVINCE ED AI COMUNI PER LAPREDISPOSIZIONE, APPLICAZIONE E DIFFUSIONE DEI PIANI DI PROTEZIONECIVILE. CODICE SMILE 35	2021/0000041/50_03_00/E	50	03		30.000,00
3429	2020	U08218	PIANO AZIONE E COESIONE III - MISURE DI SALVAGUARDIA DEL POR FESR 2007/2013.	U.2.03.01.02.000	2	01	0112	3150005295	1	2015	OB. OP. 1.6 POR CAMPANIA FESR 2007/2013. IMPEGNO DI SPESA PERL'INTERVENTO "SUPPORTO ALLE PROVINCE ED AI COMUNI PER LAPREDISPOSIZIONE, APPLICAZIONE E DIFFUSIONE DEI PIANI DI PROTEZIONECIVILE. CODICE SMILE 313	2021/0000041/50_03_00/E	50	03		79.950,00
3430	2020	U08218	PIANO AZIONE E COESIONE III - MISURE DI SALVAGUARDIA DEL POR FESR 2007/2013.	U.2.03.01.02.000	2	01	0112	3150005296	1	2015	OB. OP. 1.6 POR CAMPANIA FESR 2007/2013. IMPEGNO DI SPESA PERL'INTERVENTO "SUPPORTO ALLE PROVINCE ED AI COMUNI PER LAPREDISPOSIZIONE, APPLICAZIONE E DIFFUSIONE DEI PIANI DI PROTEZIONECIVILE. CODICE SMILE 240	2021/0000041/50_03_00/E	50	03		2.500,00
3431	2020	U08218	PIANO AZIONE E COESIONE III - MISURE DI SALVAGUARDIA DEL POR FESR 2007/2013.	U.2.03.01.02.000	2	01	0112	3150005297	1	2015	OB. OP. 1.6 POR CAMPANIA FESR 2007/2013. IMPEGNO DI SPESA PERL'INTERVENTO "SUPPORTO ALLE PROVINCE ED AI COMUNI PER LAPREDISPOSIZIONE, APPLICAZIONE E DIFFUSIONE DEI PIANI DI PROTEZIONECIVILE. CODICE SMILE 88	2021/0000041/50_03_00/E	50	03		5.588,00
3432	2020	U08218	PIANO AZIONE E COESIONE III - MISURE DI SALVAGUARDIA DEL POR FESR 2007/2013.	U.2.03.01.02.000	2	01	0112	3150005298	1	2015	OB. OP. 1.6 POR CAMPANIA FESR 2007/2013. IMPEGNO DI SPESA PERL'INTERVENTO "SUPPORTO ALLE PROVINCE ED AI COMUNI PER LAPREDISPOSIZIONE, APPLICAZIONE E DIFFUSIONE DEI PIANI DI PROTEZIONECIVILE. CODICE SMILE 380	2021/0000041/50_03_00/E	50	03		59.210,00
3433	2020	U08218	PIANO AZIONE E COESIONE III - MISURE DI SALVAGUARDIA DEL POR FESR 2007/2013.	U.2.03.01.02.000	2	01	0112	3150005299	1	2015	OB. OP. 1.6 POR CAMPANIA FESR 2007/2013. IMPEGNO DI SPESA PERL'INTERVENTO "SUPPORTO ALLE PROVINCE ED AI COMUNI PER LAPREDISPOSIZIONE, APPLICAZIONE E DIFFUSIONE DEI PIANI DI PROTEZIONECIVILE. CODICE SMILE 25	2021/0000041/50_03_00/E	50	03		75.000,00
3434	2020	U08218	PIANO AZIONE E COESIONE III - MISURE DI SALVAGUARDIA DEL POR FESR 2007/2013.	U.2.03.01.02.000	2	01	0112	3150005300	1	2015	OB. OP. 1.6 POR CAMPANIA FESR 2007/2013. IMPEGNO DI SPESA PERL'INTERVENTO "SUPPORTO ALLE PROVINCE ED AI COMUNI PER LAPREDISPOSIZIONE, APPLICAZIONE E DIFFUSIONE DEI PIANI DI PROTEZIONECIVILE. CODICE SMILE 310	2021/0000041/50_03_00/E	50	03		41.382,00
3435	2020	U08218	PIANO AZIONE E COESIONE III - MISURE DI SALVAGUARDIA DEL POR FESR 2007/2013.	U.2.03.01.02.000	2	01	0112	3150005301	1	2015	OB. OP. 1.6 POR CAMPANIA FESR 2007/2013. IMPEGNO DI SPESA PERL'INTERVENTO "SUPPORTO ALLE PROVINCE ED AI COMUNI PER LAPREDISPOSIZIONE, APPLICAZIONE E DIFFUSIONE DEI PIANI DI PROTEZIONECIVILE. CODICE SMILE 390	2021/0000041/50_03_00/E	50	03		37.500,00
3436	2020	U08218	PIANO AZIONE E COESIONE III - MISURE DI SALVAGUARDIA DEL POR FESR 2007/2013.	U.2.03.01.02.000	2	01	0112	3150005302	1	2015	OB. OP. 1.6 POR CAMPANIA FESR 2007/2013. IMPEGNO DI SPESA PERL'INTERVENTO "SUPPORTO ALLE PROVINCE ED AI COMUNI PER LAPREDISPOSIZIONE, APPLICAZIONE E DIFFUSIONE DEI PIANI DI PROTEZIONECIVILE. CODICE SMILE 371	2021/0000041/50_03_00/E	50	03		37.500,00
3437	2020	U08218	PIANO AZIONE E COESIONE III - MISURE DI SALVAGUARDIA DEL POR FESR 2007/2013.	U.2.03.01.02.000	2	01	0112	3150005303	1	2015	OB. OP. 1.6 POR CAMPANIA FESR 2007/2013. IMPEGNO DI SPESA PERL'INTERVENTO "SUPPORTO ALLE PROVINCE ED AI COMUNI PER LAPREDISPOSIZIONE, APPLICAZIONE E DIFFUSIONE DEI PIANI DI PROTEZIONECIVILE. CODICE SMILE 382	2021/0000041/50_03_00/E	50	03		60.000,00
3438	2020	U08218	PIANO AZIONE E COESIONE III - MISURE DI SALVAGUARDIA DEL POR FESR 2007/2013.	U.2.03.01.02.000	2	01	0112	3150005304	1	2015	OB. OP. 1.6 POR CAMPANIA FESR 2007/2013. IMPEGNO DI SPESA PERL'INTERVENTO "SUPPORTO ALLE PROVINCE ED AI COMUNI PER LAPREDISPOSIZIONE, APPLICAZIONE E DIFFUSIONE DEI PIANI DI PROTEZIONECIVILE. CODICE SMILE 301	2021/0000041/50_03_00/E	50	03		29.995,60
3439	2020	U08218	PIANO AZIONE E COESIONE III - MISURE DI SALVAGUARDIA DEL POR FESR 2007/2013.	U.2.03.01.02.000	2	01	0112	3150005305	1	2015	OB. OP. 1.6 POR CAMPANIA FESR 2007/2013. IMPEGNO DI SPESA PERL'INTERVENTO "SUPPORTO ALLE PROVINCE ED AI COMUNI PER LAPREDISPOSIZIONE, APPLICAZIONE E DIFFUSIONE DEI PIANI DI PROTEZIONECIVILE. CODICE SMILE 373	2021/0000041/50_03_00/E	50	03		33.250,00

fonte: http://burc.regione.campania.it

N.	Es.	Cap	Descrizione	IV Liv.	Tit	Miss	Prog.	Imp.	Pos.	Anno	Oggetto Impegno	DecretoRettifica	DIP	DG	UOD	Importo
3440	2020	U08218	PIANO AZIONE E COESIONE III - MISURE DI SALVAGUARDIA DEL POR FESR 2007/2013.	U.2.03.01.02.000	2	01	0112	3150005307	1	2015	OB. OP. 1.6 POR CAMPANIA FESR 2007/2013. IMPEGNO DI SPESA PERL'INTERVENTO "SUPPORTO ALLE PROVINCE ED AI COMUNI PER LAPREDISPOSIZIONE, APPLICAZIONE E DIFFUSIONE DEI PIANI DI PROTEZIONECIVILE. CODICE SMILE 45	2021/0000041/50_03_00/E	50	03		13.075,67
3441	2020	U08218	PIANO AZIONE E COESIONE III - MISURE DI SALVAGUARDIA DEL POR FESR 2007/2013.	U.2.03.01.02.000	2	01	0112	3150005308	1	2015	OB. OP. 1.6 POR CAMPANIA FESR 2007/2013. IMPEGNO DI SPESA PERL'INTERVENTO "SUPPORTO ALLE PROVINCE ED AI COMUNI PER LAPREDISPOSIZIONE, APPLICAZIONE E DIFFUSIONE DEI PIANI DI PROTEZIONECIVILE. CODICE SMILE 56	2021/0000041/50_03_00/E	50	03		15.000,00
3442	2020	U08218	PIANO AZIONE E COESIONE III - MISURE DI SALVAGUARDIA DEL POR FESR 2007/2013.	U.2.03.01.02.000	2	01	0112	3150005309	1	2015	OB. OP. 1.6 POR CAMPANIA FESR 2007/2013. IMPEGNO DI SPESA PERL'INTERVENTO "SUPPORTO ALLE PROVINCE ED AI COMUNI PER LAPREDISPOSIZIONE, APPLICAZIONE E DIFFUSIONE DEI PIANI DI PROTEZIONECIVILE. CODICE SMILE 148	2021/0000041/50_03_00/E	50	03		30.000,00
3443	2020	U08218	PIANO AZIONE E COESIONE III - MISURE DI SALVAGUARDIA DEL POR FESR 2007/2013.	U.2.03.01.02.000	2	01	0112	3150005310	1	2015	OB. OP. 1.6 POR CAMPANIA FESR 2007/2013. IMPEGNO DI SPESA PERL'INTERVENTO "SUPPORTO ALLE PROVINCE ED AI COMUNI PER LAPREDISPOSIZIONE, APPLICAZIONE E DIFFUSIONE DEI PIANI DI PROTEZIONECIVILE. CODICE SMILE 37	2021/0000041/50_03_00/E	50	03		29.147,00
3444	2020	U08218	PIANO AZIONE E COESIONE III - MISURE DI SALVAGUARDIA DEL POR FESR 2007/2013.	U.2.03.01.02.000	2	01	0112	3150005311	1	2015	OB. OP. 1.6 POR CAMPANIA FESR 2007/2013. IMPEGNO DI SPESA PERL'INTERVENTO "SUPPORTO ALLE PROVINCE ED AI COMUNI PER LAPREDISPOSIZIONE, APPLICAZIONE E DIFFUSIONE DEI PIANI DI PROTEZIONECIVILE. CODICE SMILE 423	2021/0000041/50_03_00/E	50	03		30.000,00
3445	2020	U08218	PIANO AZIONE E COESIONE III - MISURE DI SALVAGUARDIA DEL POR FESR 2007/2013.	U.2.03.01.02.000	2	01	0112	3150005312	1	2015	OB. OP. 1.6 POR CAMPANIA FESR 2007/2013. IMPEGNO DI SPESA PERL'INTERVENTO "SUPPORTO ALLE PROVINCE ED AI COMUNI PER LAPREDISPOSIZIONE, APPLICAZIONE E DIFFUSIONE DEI PIANI DI PROTEZIONECIVILE. CODICE SMILE 458	2021/0000041/50_03_00/E	50	03		18.750,00
3446	2020	U08218	PIANO AZIONE E COESIONE III - MISURE DI SALVAGUARDIA DEL POR FESR 2007/2013.	U.2.03.01.02.000	2	01	0112	3150005315	1	2015	OB. OP. 1.6 POR CAMPANIA FESR 2007/2013. IMPEGNO DI SPESA PERL'INTERVENTO "SUPPORTO ALLE PROVINCE ED AI COMUNI PER LAPREDISPOSIZIONE, APPLICAZIONE E DIFFUSIONE DEI PIANI DI PROTEZIONECIVILE. CODICE SMILE 217	2021/0000041/50_03_00/E	50	03		5.515,41
3447	2020	U08218	PIANO AZIONE E COESIONE III - MISURE DI SALVAGUARDIA DEL POR FESR 2007/2013.	U.2.03.01.02.000	2	01	0112	3150005318	1	2015	OB. OP. 1.6 POR CAMPANIA FESR 2007/2013. IMPEGNO DI SPESA PERL'INTERVENTO "SUPPORTO ALLE PROVINCE ED AI COMUNI PER LAPREDISPOSIZIONE, APPLICAZIONE E DIFFUSIONE DEI PIANI DI PROTEZIONECIVILE. CODICE SMILE 188	2021/0000041/50_03_00/E	50	03		1.405,62
3448	2020	U08218	PIANO AZIONE E COESIONE III - MISURE DI SALVAGUARDIA DEL POR FESR 2007/2013.	U.2.03.01.02.000	2	01	0112	3150005319	1	2015	OB. OP. 1.6 POR CAMPANIA FESR 2007/2013. IMPEGNO DI SPESA PERL'INTERVENTO "SUPPORTO ALLE PROVINCE ED AI COMUNI PER LAPREDISPOSIZIONE, APPLICAZIONE E DIFFUSIONE DEI PIANI DI PROTEZIONECIVILE. CODICE SMILE 250	2021/0000041/50_03_00/E	50	03		30.000,00
3449	2020	U08218	PIANO AZIONE E COESIONE III - MISURE DI SALVAGUARDIA DEL POR FESR 2007/2013.	U.2.03.01.02.000	2	01	0112	3150005321	1	2015	OB. OP. 1.6 POR CAMPANIA FESR 2007/2013. IMPEGNO DI SPESA PERL'INTERVENTO "SUPPORTO ALLE PROVINCE ED AI COMUNI PER LAPREDISPOSIZIONE, APPLICAZIONE E DIFFUSIONE DEI PIANI DI PROTEZIONECIVILE. CODICE SMILE 163	2021/0000041/50_03_00/E	50	03		2.494,80
3450	2020	U08218	PIANO AZIONE E COESIONE III - MISURE DI SALVAGUARDIA DEL POR FESR 2007/2013.	U.2.03.01.02.000	2	01	0112	3150005322	1	2015	OB. OP. 1.6 POR CAMPANIA FESR 2007/2013. IMPEGNO DI SPESA PERL'INTERVENTO "SUPPORTO ALLE PROVINCE ED AI COMUNI PER LAPREDISPOSIZIONE, APPLICAZIONE E DIFFUSIONE DEI PIANI DI PROTEZIONECIVILE. CODICE SMILE 75	2021/0000041/50_03_00/E	50	03		29.996,00
3451	2020	U08218	PIANO AZIONE E COESIONE III - MISURE DI SALVAGUARDIA DEL POR FESR 2007/2013.	U.2.03.01.02.000	2	01	0112	3150005324	1	2015	OB. OP. 1.6 POR CAMPANIA FESR 2007/2013. IMPEGNO DI SPESA PERL'INTERVENTO "SUPPORTO ALLE PROVINCE ED AI COMUNI PER LAPREDISPOSIZIONE, APPLICAZIONE E DIFFUSIONE DEI PIANI DI PROTEZIONECIVILE. CODICE SMILE 147	2021/0000041/50_03_00/E	50	03		99.036,00

fonte: http://burc.regione.campania.it

N.	Es.	Cap	Descrizione	IV Liv.	Tit	Miss	Prog.	Imp.	Pos.	Anno	Oggetto Impegno	DecretoRettifica	DIP	DG	UOD	Importo
3452	2020	U08218	PIANO AZIONE E COESIONE III - MISURE DI SALVAGUARDIA DEL POR FESR 2007/2013.	U.2.03.01.02.000	2	01	0112	3150005325	1	2015	OB. OP. 1.6 POR CAMPANIA FESR 2007/2013. IMPEGNO DI SPESA PERL'INTERVENTO "SUPPORTO ALLE PROVINCE ED AI COMUNI PER LAPREDISPOSIZIONE, APPLICAZIONE E DIFFUSIONE DEI PIANI DI PROTEZIONECIVILE. CODICE SMILE 155	2021/0000041/50_03_00/E	50	03		30.000,00
3453	2020	U08218	PIANO AZIONE E COESIONE III - MISURE DI SALVAGUARDIA DEL POR FESR 2007/2013.	U.2.03.01.02.000	2	01	0112	3150005327	1	2015	OB. OP. 1.6 POR CAMPANIA FESR 2007/2013. IMPEGNO DI SPESA PERL'INTERVENTO "SUPPORTO ALLE PROVINCE ED AI COMUNI PER LAPREDISPOSIZIONE, APPLICAZIONE E DIFFUSIONE DEI PIANI DI PROTEZIONECIVILE. CODICE SMILE 168	2021/0000041/50_03_00/E	50	03		60.000,00
3454	2020	U08218	PIANO AZIONE E COESIONE III - MISURE DI SALVAGUARDIA DEL POR FESR 2007/2013.	U.2.03.01.02.000	2	01	0112	3150005329	1	2015	OB. OP. 1.6 POR CAMPANIA FESR 2007/2013. IMPEGNO DI SPESA PERL'INTERVENTO "SUPPORTO ALLE PROVINCE ED AI COMUNI PER LAPREDISPOSIZIONE, APPLICAZIONE E DIFFUSIONE DEI PIANI DI PROTEZIONECIVILE. CODICE SMILE 393	2021/0000041/50_03_00/E	50	03		30.000,00
3455	2020	U08218	PIANO AZIONE E COESIONE III - MISURE DI SALVAGUARDIA DEL POR FESR 2007/2013.	U.2.03.01.02.000	2	01	0112	3150005331	1	2015	OB. OP. 1.6 POR CAMPANIA FESR 2007/2013. IMPEGNO DI SPESA PERL'INTERVENTO "SUPPORTO ALLE PROVINCE ED AI COMUNI PER LAPREDISPOSIZIONE, APPLICAZIONE E DIFFUSIONE DEI PIANI DI PROTEZIONECIVILE. CODICE SMILE 386	2021/0000041/50_03_00/E	50	03		100.000,00
3456	2020	U08218	PIANO AZIONE E COESIONE III - MISURE DI SALVAGUARDIA DEL POR FESR 2007/2013.	U.2.03.01.02.000	2	01	0112	3150005333	1	2015	OB. OP. 1.6 POR CAMPANIA FESR 2007/2013. IMPEGNO DI SPESA PERL'INTERVENTO "SUPPORTO ALLE PROVINCE ED AI COMUNI PER LAPREDISPOSIZIONE, APPLICAZIONE E DIFFUSIONE DEI PIANI DI PROTEZIONECIVILE. CODICE SMILE 401	2021/0000041/50_03_00/E	50	03		60.000,00
3457	2020	U08218	PIANO AZIONE E COESIONE III - MISURE DI SALVAGUARDIA DEL POR FESR 2007/2013.	U.2.03.01.02.000	2	01	0112	3150005335	1	2015	OB. OP. 1.6 POR CAMPANIA FESR 2007/2013. IMPEGNO DI SPESA PERL'INTERVENTO "SUPPORTO ALLE PROVINCE ED AI COMUNI PER LAPREDISPOSIZIONE, APPLICAZIONE E DIFFUSIONE DEI PIANI DI PROTEZIONECIVILE. CODICE SMILE 442	2021/0000041/50_03_00/E	50	03		30.000,00
3458	2020	U08218	PIANO AZIONE E COESIONE III - MISURE DI SALVAGUARDIA DEL POR FESR 2007/2013.	U.2.03.01.02.000	2	01	0112	3150005337	1	2015	OB. OP. 1.6 POR CAMPANIA FESR 2007/2013. IMPEGNO DI SPESA PERL'INTERVENTO "SUPPORTO ALLE PROVINCE ED AI COMUNI PER LAPREDISPOSIZIONE, APPLICAZIONE E DIFFUSIONE DEI PIANI DI PROTEZIONECIVILE. CODICE SMILE 260	2021/0000041/50_03_00/E	50	03		15.000,00
3459	2020	U08218	PIANO AZIONE E COESIONE III - MISURE DI SALVAGUARDIA DEL POR FESR 2007/2013.	U.2.03.01.02.000	2	01	0112	3150005340	1	2015	OB. OP. 1.6 POR CAMPANIA FESR 2007/2013. IMPEGNO DI SPESA PERL'INTERVENTO "SUPPORTO ALLE PROVINCE ED AI COMUNI PER LAPREDISPOSIZIONE, APPLICAZIONE E DIFFUSIONE DEI PIANI DI PROTEZIONECIVILE. CODICE SMILE 205	2021/0000041/50_03_00/E	50	03		6.071,90
3460	2020	U08218	PIANO AZIONE E COESIONE III - MISURE DI SALVAGUARDIA DEL POR FESR 2007/2013.	U.2.03.01.02.000	2	01	0112	3150005343	1	2015	OB. OP. 1.6 POR CAMPANIA FESR 2007/2013. IMPEGNO DI SPESA PERL'INTERVENTO "SUPPORTO ALLE PROVINCE ED AI COMUNI PER LAPREDISPOSIZIONE, APPLICAZIONE E DIFFUSIONE DEI PIANI DI PROTEZIONECIVILE. CODICE SMILE 349	2021/0000041/50_03_00/E	50	03		15.000,00
3461	2020	U08218	PIANO AZIONE E COESIONE III - MISURE DI SALVAGUARDIA DEL POR FESR 2007/2013.	U.2.03.01.02.000	2	01	0112	3150005344	1	2015	OB. OP. 1.6 POR CAMPANIA FESR 2007/2013. IMPEGNO DI SPESA PERL'INTERVENTO "SUPPORTO ALLE PROVINCE ED AI COMUNI PER LAPREDISPOSIZIONE, APPLICAZIONE E DIFFUSIONE DEI PIANI DI PROTEZIONECIVILE. CODICE SMILE 218	2021/0000041/50_03_00/E	50	03		55.866,06
3462	2020	U08218	PIANO AZIONE E COESIONE III - MISURE DI SALVAGUARDIA DEL POR FESR 2007/2013.	U.2.03.01.02.000	2	01	0112	3150005346	1	2015	OB. OP. 1.6 POR CAMPANIA FESR 2007/2013. IMPEGNO DI SPESA PERL'INTERVENTO "SUPPORTO ALLE PROVINCE ED AI COMUNI PER LAPREDISPOSIZIONE, APPLICAZIONE E DIFFUSIONE DEI PIANI DI PROTEZIONECIVILE. CODICE SMILE 300	2021/0000041/50_03_00/E	50	03		483,80
3463	2020	U08218	PIANO AZIONE E COESIONE III - MISURE DI SALVAGUARDIA DEL POR FESR 2007/2013.	U.2.03.01.02.000	2	01	0112	3150005349	1	2015	OB. OP. 1.6 POR CAMPANIA FESR 2007/2013. IMPEGNO DI SPESA PERL'INTERVENTO "SUPPORTO ALLE PROVINCE ED AI COMUNI PER LAPREDISPOSIZIONE, APPLICAZIONE E DIFFUSIONE DEI PIANI DI PROTEZIONECIVILE. CODICE SMILE 281	2021/0000041/50_03_00/E	50	03		14.086,04

fonte: http://burc.regione.campania.it

N.	Es.	Cap	Descrizione	IV Liv.	Tit	Miss	Prog.	Imp.	Pos.	Anno	Oggetto Impegno	DecretoRettifica	DIP	DG	UOD	Importo
3464	2020	U08218	PIANO AZIONE E COESIONE III - MISURE DI SALVAGUARDIA DEL POR FESR 2007/2013.	U.2.03.01.02.000	2	01	0112	3150005351	1	2015	OB. OP. 1.6 POR CAMPANIA FESR 2007/2013. IMPEGNO DI SPESA PERL'INTERVENTO "SUPPORTO ALLE PROVINCE ED AI COMUNI PER LAPREDISPOSIZIONE, APPLICAZIONE E DIFFUSIONE DEI PIANI DI PROTEZIONECIVILE. CODICE SMILE 111	2021/0000041/50_03_00/E	50	03		696,50
3465	2020	U08218	PIANO AZIONE E COESIONE III - MISURE DI SALVAGUARDIA DEL POR FESR 2007/2013.	U.2.03.01.02.000	2	01	0112	3150005353	1	2015	OB. OP. 1.6 POR CAMPANIA FESR 2007/2013. IMPEGNO DI SPESA PERL'INTERVENTO "SUPPORTO ALLE PROVINCE ED AI COMUNI PER LAPREDISPOSIZIONE, APPLICAZIONE E DIFFUSIONE DEI PIANI DI PROTEZIONECIVILE. CODICE SMILE 383	2021/0000041/50_03_00/E	50	03		29.964,28
3466	2020	U08218	PIANO AZIONE E COESIONE III - MISURE DI SALVAGUARDIA DEL POR FESR 2007/2013.	U.2.03.01.02.000	2	01	0112	3150005356	1	2015	OB. OP. 1.6 POR CAMPANIA FESR 2007/2013. IMPEGNO DI SPESA PERL'INTERVENTO "SUPPORTO ALLE PROVINCE ED AI COMUNI PER LAPREDISPOSIZIONE, APPLICAZIONE E DIFFUSIONE DEI PIANI DI PROTEZIONECIVILE. CODICE SMILE 231	2021/0000041/50_03_00/E	50	03		59.440,02
3467	2020	U08218	PIANO AZIONE E COESIONE III - MISURE DI SALVAGUARDIA DEL POR FESR 2007/2013.	U.2.03.01.02.000	2	01	0112	3150005358	1	2015	OB. OP. 1.6 POR CAMPANIA FESR 2007/2013. IMPEGNO DI SPESA PERL'INTERVENTO "SUPPORTO ALLE PROVINCE ED AI COMUNI PER LAPREDISPOSIZIONE, APPLICAZIONE E DIFFUSIONE DEI PIANI DI PROTEZIONECIVILE. CODICE SMILE 121	2021/0000041/50_03_00/E	50	03		615,00
3468	2020	U08218	PIANO AZIONE E COESIONE III - MISURE DI SALVAGUARDIA DEL POR FESR 2007/2013.	U.2.03.01.02.000	2	01	0112	3150005360	1	2015	OB. OP. 1.6 POR CAMPANIA FESR 2007/2013. IMPEGNO DI SPESA PERL'INTERVENTO "SUPPORTO ALLE PROVINCE ED AI COMUNI PER LAPREDISPOSIZIONE, APPLICAZIONE E DIFFUSIONE DEI PIANI DI PROTEZIONECIVILE. CODICE SMILE 448	2021/0000041/50_03_00/E	50	03		4.905,07
3469	2020	U08218	PIANO AZIONE E COESIONE III - MISURE DI SALVAGUARDIA DEL POR FESR 2007/2013.	U.2.03.01.02.000	2	01	0112	3150005361	1	2015	OB. OP. 1.6 POR CAMPANIA FESR 2007/2013. IMPEGNO DI SPESA PERL'INTERVENTO "SUPPORTO ALLE PROVINCE ED AI COMUNI PER LAPREDISPOSIZIONE, APPLICAZIONE E DIFFUSIONE DEI PIANI DI PROTEZIONECIVILE. CODICE SMILE 447	2021/0000041/50_03_00/E	50	03		3.100,42
3470	2020	U08218	PIANO AZIONE E COESIONE III - MISURE DI SALVAGUARDIA DEL POR FESR 2007/2013.	U.2.03.01.02.000	2	01	0112	3150005367	1	2015	OB. OP. 1.6 POR CAMPANIA FESR 2007/2013. IMPEGNO DI SPESA PERL'INTERVENTO "SUPPORTO ALLE PROVINCE ED AI COMUNI PER LAPREDISPOSIZIONE, APPLICAZIONE E DIFFUSIONE DEI PIANI DI PROTEZIONECIVILE. CODICE SMILE 151	2021/0000041/50_03_00/E	50	03		200.000,00
3471	2020	U08218	PIANO AZIONE E COESIONE III - MISURE DI SALVAGUARDIA DEL POR FESR 2007/2013.	U.2.03.01.02.000	2	01	0112	3150005368	1	2015	OB. OP. 1.6 POR CAMPANIA FESR 2007/2013. IMPEGNO DI SPESA PERL'INTERVENTO "SUPPORTO ALLE PROVINCE ED AI COMUNI PER LAPREDISPOSIZIONE, APPLICAZIONE E DIFFUSIONE DEI PIANI DI PROTEZIONECIVILE. CODICE SMILE 303	2021/0000041/50_03_00/E	50	03		74.995,20
3472	2020	U08218	PIANO AZIONE E COESIONE III - MISURE DI SALVAGUARDIA DEL POR FESR 2007/2013.	U.2.03.01.02.000	2	01	0112	3150005369	1	2015	OB. OP. 1.6 POR CAMPANIA FESR 2007/2013. IMPEGNO DI SPESA PERL'INTERVENTO "SUPPORTO ALLE PROVINCE ED AI COMUNI PER LAPREDISPOSIZIONE, APPLICAZIONE E DIFFUSIONE DEI PIANI DI PROTEZIONECIVILE. CODICE SMILE 53	2021/0000041/50_03_00/E	50	03		30.572,73
3473	2020	U08218	PIANO AZIONE E COESIONE III - MISURE DI SALVAGUARDIA DEL POR FESR 2007/2013.	U.2.03.01.02.000	2	01	0112	3150005372	1	2015	OB. OP. 1.6 POR CAMPANIA FESR 2007/2013. IMPEGNO DI SPESA PERL'INTERVENTO "SUPPORTO ALLE PROVINCE ED AI COMUNI PER LAPREDISPOSIZIONE, APPLICAZIONE E DIFFUSIONE DEI PIANI DI PROTEZIONECIVILE. CODICE SMILE 59	2021/0000041/50_03_00/E	50	03		37.500,00
3474	2020	U08218	PIANO AZIONE E COESIONE III - MISURE DI SALVAGUARDIA DEL POR FESR 2007/2013.	U.2.03.01.02.000	2	01	0112	3150005374	1	2015	OB. OP. 1.6 POR CAMPANIA FESR 2007/2013. IMPEGNO DI SPESA PERL'INTERVENTO "SUPPORTO ALLE PROVINCE ED AI COMUNI PER LAPREDISPOSIZIONE, APPLICAZIONE E DIFFUSIONE DEI PIANI DI PROTEZIONECIVILE. CODICE SMILE 410	2021/0000041/50_03_00/E	50	03		30.000,00
3475	2020	U08218	PIANO AZIONE E COESIONE III - MISURE DI SALVAGUARDIA DEL POR FESR 2007/2013.	U.2.03.01.02.000	2	01	0112	3150005376	1	2015	OB. OP. 1.6 POR CAMPANIA FESR 2007/2013. IMPEGNO DI SPESA PERL'INTERVENTO "SUPPORTO ALLE PROVINCE ED AI COMUNI PER LAPREDISPOSIZIONE, APPLICAZIONE E DIFFUSIONE DEI PIANI DI PROTEZIONECIVILE. CODICE SMILE 384	2021/0000041/50_03_00/E	50	03		29.999,78

fonte: http://burc.regione.campania.it

N.	Es.	Cap	Descrizione	IV Liv.	Tit	Miss	Prog.	Imp.	Pos.	Anno	Oggetto Impegno	DecretoRettifica	DIP	DG	UOD	Importo
3476	2020	U08218	PIANO AZIONE E COESIONE III - MISURE DI SALVAGUARDIA DEL POR FESR 2007/2013.	U.2.03.01.02.000	2	01	0112	3150005377	1	2015	OB. OP. 1.6 POR CAMPANIA FESR 2007/2013. IMPEGNO DI SPESA PERL'INTERVENTO "SUPPORTO ALLE PROVINCE ED AI COMUNI PER LAPREDISPOSIZIONE, APPLICAZIONE E DIFFUSIONE DEI PIANI DI PROTEZIONECIVILE. CODICE SMILE 243	2021/0000041/50_03_00/E	50	03		12.508,76
3477	2020	U08218	PIANO AZIONE E COESIONE III - MISURE DI SALVAGUARDIA DEL POR FESR 2007/2013.	U.2.03.01.02.000	2	01	0112	3150005380	1	2015	OB. OP. 1.6 POR CAMPANIA FESR 2007/2013. IMPEGNO DI SPESA PERL'INTERVENTO "SUPPORTO ALLE PROVINCE ED AI COMUNI PER LAPREDISPOSIZIONE, APPLICAZIONE E DIFFUSIONE DEI PIANI DI PROTEZIONECIVILE. CODICE SMILE 54	2021/0000041/50_03_00/E	50	03		7.519,93
3478	2020	U08218	PIANO AZIONE E COESIONE III - MISURE DI SALVAGUARDIA DEL POR FESR 2007/2013.	U.2.03.01.02.000	2	01	0112	3150005382	1	2015	OB. OP. 1.6 POR CAMPANIA FESR 2007/2013. IMPEGNO DI SPESA PERL'INTERVENTO "SUPPORTO ALLE PROVINCE ED AI COMUNI PER LAPREDISPOSIZIONE, APPLICAZIONE E DIFFUSIONE DEI PIANI DI PROTEZIONECIVILE. CODICE SMILE 207	2021/0000041/50_03_00/E	50	03		74.300,74
3479	2020	U08218	PIANO AZIONE E COESIONE III - MISURE DI SALVAGUARDIA DEL POR FESR 2007/2013.	U.2.03.01.02.000	2	01	0112	3150005384	1	2015	OB. OP. 1.6 POR CAMPANIA FESR 2007/2013. IMPEGNO DI SPESA PERL'INTERVENTO "SUPPORTO ALLE PROVINCE ED AI COMUNI PER LAPREDISPOSIZIONE, APPLICAZIONE E DIFFUSIONE DEI PIANI DI PROTEZIONECIVILE. CODICE SMILE 248	2021/0000041/50_03_00/E	50	03		16.559,50
3480	2020	U08218	PIANO AZIONE E COESIONE III - MISURE DI SALVAGUARDIA DEL POR FESR 2007/2013.	U.2.03.01.02.000	2	01	0112	3150005385	1	2015	OB. OP. 1.6 POR CAMPANIA FESR 2007/2013. IMPEGNO DI SPESA PERL'INTERVENTO "SUPPORTO ALLE PROVINCE ED AI COMUNI PER LAPREDISPOSIZIONE, APPLICAZIONE E DIFFUSIONE DEI PIANI DI PROTEZIONECIVILE. CODICE SMILE 102	2021/0000041/50_03_00/E	50	03		2.702,01
3481	2020	U08218	PIANO AZIONE E COESIONE III - MISURE DI SALVAGUARDIA DEL POR FESR 2007/2013.	U.2.03.01.02.000	2	01	0112	3150005388	1	2015	OB. OP. 1.6 POR CAMPANIA FESR 2007/2013. IMPEGNO DI SPESA PERL'INTERVENTO "SUPPORTO ALLE PROVINCE ED AI COMUNI PER LAPREDISPOSIZIONE, APPLICAZIONE E DIFFUSIONE DEI PIANI DI PROTEZIONECIVILE. CODICE SMILE 315	2021/0000041/50_03_00/E	50	03		6.257,00
3482	2020	U08218	PIANO AZIONE E COESIONE III - MISURE DI SALVAGUARDIA DEL POR FESR 2007/2013.	U.2.03.01.02.000	2	01	0112	3150005390	1	2015	OB. OP. 1.6 POR CAMPANIA FESR 2007/2013. IMPEGNO DI SPESA PERL'INTERVENTO "SUPPORTO ALLE PROVINCE ED AI COMUNI PER LAPREDISPOSIZIONE, APPLICAZIONE E DIFFUSIONE DEI PIANI DI PROTEZIONECIVILE. CODICE SMILE 143	2021/0000041/50_03_00/E	50	03		37.500,00
3483	2020	U08218	PIANO AZIONE E COESIONE III - MISURE DI SALVAGUARDIA DEL POR FESR 2007/2013.	U.2.03.01.02.000	2	01	0112	3150005391	1	2015	OB. OP. 1.6 POR CAMPANIA FESR 2007/2013. IMPEGNO DI SPESA PERL'INTERVENTO "SUPPORTO ALLE PROVINCE ED AI COMUNI PER LAPREDISPOSIZIONE, APPLICAZIONE E DIFFUSIONE DEI PIANI DI PROTEZIONECIVILE. CODICE SMILE 266	2021/0000041/50_03_00/E	50	03		4.145,60
3484	2020	U08218	PIANO AZIONE E COESIONE III - MISURE DI SALVAGUARDIA DEL POR FESR 2007/2013.	U.2.03.01.02.000	2	01	0112	3150005396	1	2015	OB. OP. 1.6 POR CAMPANIA FESR 2007/2013. IMPEGNO DI SPESA PERL'INTERVENTO "SUPPORTO ALLE PROVINCE ED AI COMUNI PER LAPREDISPOSIZIONE, APPLICAZIONE E DIFFUSIONE DEI PIANI DI PROTEZIONECIVILE. CODICE SMILE 282	2021/0000041/50_03_00/E	50	03		3.805,59
3485	2020	U08218	PIANO AZIONE E COESIONE III - MISURE DI SALVAGUARDIA DEL POR FESR 2007/2013.	U.2.03.01.02.000	2	01	0112	3150005401	1	2015	OB. OP. 1.6 POR CAMPANIA FESR 2007/2013. IMPEGNO DI SPESA PERL'INTERVENTO "SUPPORTO ALLE PROVINCE ED AI COMUNI PER LAPREDISPOSIZIONE, APPLICAZIONE E DIFFUSIONE DEI PIANI DI PROTEZIONECIVILE. CODICE SMILE 360	2021/0000041/50_03_00/E	50	03		7.508,20
3486	2020	U08218	PIANO AZIONE E COESIONE III - MISURE DI SALVAGUARDIA DEL POR FESR 2007/2013.	U.2.03.01.02.000	2	01	0112	3150005402	1	2015	OB. OP. 1.6 POR CAMPANIA FESR 2007/2013. IMPEGNO DI SPESA PERL'INTERVENTO "SUPPORTO ALLE PROVINCE ED AI COMUNI PER LAPREDISPOSIZIONE, APPLICAZIONE E DIFFUSIONE DEI PIANI DI PROTEZIONECIVILE. CODICE SMILE 357	2021/0000041/50_03_00/E	50	03		33.473,60
3487	2020	U08218	PIANO AZIONE E COESIONE III - MISURE DI SALVAGUARDIA DEL POR FESR 2007/2013.	U.2.03.01.02.000	2	01	0112	3150005403	1	2015	OB. OP. 1.6 POR CAMPANIA FESR 2007/2013. IMPEGNO DI SPESA PERL'INTERVENTO "SUPPORTO ALLE PROVINCE ED AI COMUNI PER LAPREDISPOSIZIONE, APPLICAZIONE E DIFFUSIONE DEI PIANI DI PROTEZIONECIVILE. CODICE SMILE 68	2021/0000041/50_03_00/E	50	03		60.000,00

fonte: http://burc.regione.campania.it

N.	Es.	Cap	Descrizione	IV Liv.	Tit	Miss	Prog.	Imp.	Pos.	Anno	Oggetto Impegno	DecretoRettifica	DIP	DG	UOD	Importo
3488	2020	U08218	PIANO AZIONE E COESIONE III - MISURE DI SALVAGUARDIA DEL POR FESR 2007/2013.	U.2.03.01.02.000	2	01	0112	3150005404	1	2015	OB. OP. 1.6 POR CAMPANIA FESR 2007/2013. IMPEGNO DI SPESA PERL'INTERVENTO "SUPPORTO ALLE PROVINCE ED AI COMUNI PER LAPREDISPOSIZIONE, APPLICAZIONE E DIFFUSIONE DEI PIANI DI PROTEZIONECIVILE. CODICE SMILE 425	2021/0000041/50_03_00/E	50	03		37.500,00
3489	2020	U08218	PIANO AZIONE E COESIONE III - MISURE DI SALVAGUARDIA DEL POR FESR 2007/2013.	U.2.03.01.02.000	2	01	0112	3150005405	1	2015	OB. OP. 1.6 POR CAMPANIA FESR 2007/2013. IMPEGNO DI SPESA PERL'INTERVENTO "SUPPORTO ALLE PROVINCE ED AI COMUNI PER LAPREDISPOSIZIONE, APPLICAZIONE E DIFFUSIONE DEI PIANI DI PROTEZIONECIVILE. CODICE SMILE 302	2021/0000041/50_03_00/E	50	03		483,80
3490	2020	U08218	PIANO AZIONE E COESIONE III - MISURE DI SALVAGUARDIA DEL POR FESR 2007/2013.	U.2.03.01.02.000	2	01	0112	3150005409	1	2015	OB. OP. 1.6 POR CAMPANIA FESR 2007/2013. IMPEGNO DI SPESA PERL'INTERVENTO "SUPPORTO ALLE PROVINCE ED AI COMUNI PER LAPREDISPOSIZIONE, APPLICAZIONE E DIFFUSIONE DEI PIANI DI PROTEZIONECIVILE. CODICE SMILE 459	2021/0000041/50_03_00/E	50	03		483,80
3491	2020	U08218	PIANO AZIONE E COESIONE III - MISURE DI SALVAGUARDIA DEL POR FESR 2007/2013.	U.2.03.01.02.000	2	01	0112	3150005410	1	2015	OB. OP. 1.6 POR CAMPANIA FESR 2007/2013. IMPEGNO DI SPESA PERL'INTERVENTO "SUPPORTO ALLE PROVINCE ED AI COMUNI PER LAPREDISPOSIZIONE, APPLICAZIONE E DIFFUSIONE DEI PIANI DI PROTEZIONECIVILE. CODICE SMILE 123	2021/0000041/50_03_00/E	50	03		51.186,50
3492	2020	U08218	PIANO AZIONE E COESIONE III - MISURE DI SALVAGUARDIA DEL POR FESR 2007/2013.	U.2.03.01.02.000	2	01	0112	3150005411	1	2015	OB. OP. 1.6 POR CAMPANIA FESR 2007/2013. IMPEGNO DI SPESA PERL'INTERVENTO "SUPPORTO ALLE PROVINCE ED AI COMUNI PER LAPREDISPOSIZIONE, APPLICAZIONE E DIFFUSIONE DEI PIANI DI PROTEZIONECIVILE. CODICE SMILE 138	2021/0000041/50_03_00/E	50	03		3.913,08
3493	2020	U08218	PIANO AZIONE E COESIONE III - MISURE DI SALVAGUARDIA DEL POR FESR 2007/2013.	U.2.03.01.02.000	2	01	0112	3150005412	1	2015	OB. OP. 1.6 POR CAMPANIA FESR 2007/2013. IMPEGNO DI SPESA PERL'INTERVENTO "SUPPORTO ALLE PROVINCE ED AI COMUNI PER LAPREDISPOSIZIONE, APPLICAZIONE E DIFFUSIONE DEI PIANI DI PROTEZIONECIVILE. CODICE SMILE 396	2021/0000041/50_03_00/E	50	03		7.476,68
3494	2020	U08218	PIANO AZIONE E COESIONE III - MISURE DI SALVAGUARDIA DEL POR FESR 2007/2013.	U.2.03.01.02.000	2	01	0112	3150005413	1	2015	OB. OP. 1.6 POR CAMPANIA FESR 2007/2013. IMPEGNO DI SPESA PERL'INTERVENTO "SUPPORTO ALLE PROVINCE ED AI COMUNI PER LAPREDISPOSIZIONE, APPLICAZIONE E DIFFUSIONE DEI PIANI DI PROTEZIONECIVILE. CODICE SMILE 289	2021/0000041/50_03_00/E	50	03		37.500,00
3495	2020	U08218	PIANO AZIONE E COESIONE III - MISURE DI SALVAGUARDIA DEL POR FESR 2007/2013.	U.2.03.01.02.000	2	01	0112	3150005414	1	2015	OB. OP. 1.6 POR CAMPANIA FESR 2007/2013. IMPEGNO DI SPESA PERL'INTERVENTO "SUPPORTO ALLE PROVINCE ED AI COMUNI PER LAPREDISPOSIZIONE, APPLICAZIONE E DIFFUSIONE DEI PIANI DI PROTEZIONECIVILE. CODICE SMILE 153	2021/0000041/50_03_00/E	50	03		55.538,56
3496	2020	U08218	PIANO AZIONE E COESIONE III - MISURE DI SALVAGUARDIA DEL POR FESR 2007/2013.	U.2.03.01.02.000	2	01	0112	3150005415	1	2015	OB. OP. 1.6 POR CAMPANIA FESR 2007/2013. IMPEGNO DI SPESA PERL'INTERVENTO "SUPPORTO ALLE PROVINCE ED AI COMUNI PER LAPREDISPOSIZIONE, APPLICAZIONE E DIFFUSIONE DEI PIANI DI PROTEZIONECIVILE. CODICE SMILE 142	2021/0000041/50_03_00/E	50	03		100.000,00
3497	2020	U08218	PIANO AZIONE E COESIONE III - MISURE DI SALVAGUARDIA DEL POR FESR 2007/2013.	U.2.03.01.02.000	2	01	0112	3150005416	1	2015	OB. OP. 1.6 POR CAMPANIA FESR 2007/2013. IMPEGNO DI SPESA PERL'INTERVENTO "SUPPORTO ALLE PROVINCE ED AI COMUNI PER LAPREDISPOSIZIONE, APPLICAZIONE E DIFFUSIONE DEI PIANI DI PROTEZIONECIVILE. CODICE SMILE 162	2021/0000041/50_03_00/E	50	03		5.974,47
3498	2020	U08218	PIANO AZIONE E COESIONE III - MISURE DI SALVAGUARDIA DEL POR FESR 2007/2013.	U.2.03.01.02.000	2	01	0112	3150005418	1	2015	OB. OP. 1.6 POR CAMPANIA FESR 2007/2013. IMPEGNO DI SPESA PERL'INTERVENTO "SUPPORTO ALLE PROVINCE ED AI COMUNI PER LAPREDISPOSIZIONE, APPLICAZIONE E DIFFUSIONE DEI PIANI DI PROTEZIONECIVILE. CODICE SMILE 355	2021/0000041/50_03_00/E	50	03		7.094,06
3499	2020	U08218	PIANO AZIONE E COESIONE III - MISURE DI SALVAGUARDIA DEL POR FESR 2007/2013.	U.2.03.01.02.000	2	01	0112	3150005419	1	2015	OB. OP. 1.6 POR CAMPANIA FESR 2007/2013. IMPEGNO DI SPESA PERL'INTERVENTO "SUPPORTO ALLE PROVINCE ED AI COMUNI PER LAPREDISPOSIZIONE, APPLICAZIONE E DIFFUSIONE DEI PIANI DI PROTEZIONECIVILE. CODICE SMILE 304	2021/0000041/50_03_00/E	50	03		241,80

fonte: http://burc.regione.campania.it

N.	Es.	Cap	Descrizione	IV Liv.	Tit	Miss	Prog.	Imp.	Pos.	Anno	Oggetto Impegno	DecretoRettifica	DIP	DG	UOD	Importo
3500	2020	U08218	PIANO AZIONE E COESIONE III - MISURE DI SALVAGUARDIA DEL POR FESR 2007/2013.	U.2.03.01.02.000	2	01	0112	3150005422	1	2015	OB. OP. 1.6 POR CAMPANIA FESR 2007/2013. IMPEGNO DI SPESA PERL'INTERVENTO "SUPPORTO ALLE PROVINCE ED AI COMUNI PER LAPREDISPOSIZIONE, APPLICAZIONE E DIFFUSIONE DEI PIANI DI PROTEZIONECIVILE. CODICE SMILE 185	2021/0000041/50_03_00/E	50	03		910,90
3501	2020	U08218	PIANO AZIONE E COESIONE III - MISURE DI SALVAGUARDIA DEL POR FESR 2007/2013.	U.2.03.01.02.000	2	01	0112	3150005423	1	2015	OB. OP. 1.6 POR CAMPANIA FESR 2007/2013. IMPEGNO DI SPESA PERL'INTERVENTO "SUPPORTO ALLE PROVINCE ED AI COMUNI PER LAPREDISPOSIZIONE, APPLICAZIONE E DIFFUSIONE DEI PIANI DI PROTEZIONECIVILE. CODICE SMILE 344	2021/0000041/50_03_00/E	50	03		3.133,40
3502	2020	U08218	PIANO AZIONE E COESIONE III - MISURE DI SALVAGUARDIA DEL POR FESR 2007/2013.	U.2.03.01.02.000	2	01	0112	3150005424	1	2015	OB. OP. 1.6 POR CAMPANIA FESR 2007/2013. IMPEGNO DI SPESA PERL'INTERVENTO "SUPPORTO ALLE PROVINCE ED AI COMUNI PER LAPREDISPOSIZIONE, APPLICAZIONE E DIFFUSIONE DEI PIANI DI PROTEZIONECIVILE. CODICE SMILE 452	2021/0000041/50_03_00/E	50	03		3.387,18
3503	2020	U08218	PIANO AZIONE E COESIONE III - MISURE DI SALVAGUARDIA DEL POR FESR 2007/2013.	U.2.03.01.02.000	2	01	0112	3150005425	1	2015	OB. OP. 1.6 POR CAMPANIA FESR 2007/2013. IMPEGNO DI SPESA PERL'INTERVENTO "SUPPORTO ALLE PROVINCE ED AI COMUNI PER LAPREDISPOSIZIONE, APPLICAZIONE E DIFFUSIONE DEI PIANI DI PROTEZIONECIVILE. CODICE SMILE 432	2021/0000041/50_03_00/E	50	03		289,78
3504	2020	U08218	PIANO AZIONE E COESIONE III - MISURE DI SALVAGUARDIA DEL POR FESR 2007/2013.	U.2.03.01.02.000	2	01	0112	3150005429	1	2015	OB. OP. 1.6 POR CAMPANIA FESR 2007/2013. IMPEGNO DI SPESA PERL'INTERVENTO "SUPPORTO ALLE PROVINCE ED AI COMUNI PER LAPREDISPOSIZIONE, APPLICAZIONE E DIFFUSIONE DEI PIANI DI PROTEZIONECIVILE. CODICE SMILE 93	2021/0000041/50_03_00/E	50	03		634,60
3505	2020	U08218	PIANO AZIONE E COESIONE III - MISURE DI SALVAGUARDIA DEL POR FESR 2007/2013.	U.2.03.01.02.000	2	01	0112	3150005434	1	2015	OB. OP. 1.6 POR CAMPANIA FESR 2007/2013. IMPEGNO DI SPESA PERL'INTERVENTO "SUPPORTO ALLE PROVINCE ED AI COMUNI PER LAPREDISPOSIZIONE, APPLICAZIONE E DIFFUSIONE DEI PIANI DI PROTEZIONECIVILE. CODICE SMILE 438	2021/0000041/50_03_00/E	50	03		472,85
3506	2020	U08218	PIANO AZIONE E COESIONE III - MISURE DI SALVAGUARDIA DEL POR FESR 2007/2013.	U.2.03.01.02.000	2	01	0112	3150005435	1	2015	OB. OP. 1.6 POR CAMPANIA FESR 2007/2013. IMPEGNO DI SPESA PERL'INTERVENTO "SUPPORTO ALLE PROVINCE ED AI COMUNI PER LAPREDISPOSIZIONE, APPLICAZIONE E DIFFUSIONE DEI PIANI DI PROTEZIONECIVILE. CODICE SMILE 406	2021/0000041/50_03_00/E	50	03		600,00
3507	2020	U08218	PIANO AZIONE E COESIONE III - MISURE DI SALVAGUARDIA DEL POR FESR 2007/2013.	U.2.03.01.02.000	2	01	0112	3150005436	1	2015	OB. OP. 1.6 POR CAMPANIA FESR 2007/2013. IMPEGNO DI SPESA PERL'INTERVENTO "SUPPORTO ALLE PROVINCE ED AI COMUNI PER LAPREDISPOSIZIONE, APPLICAZIONE E DIFFUSIONE DEI PIANI DI PROTEZIONECIVILE. CODICE SMILE 409	2021/0000041/50_03_00/E	50	03		2.240,00
3508	2020	U08218	PIANO AZIONE E COESIONE III - MISURE DI SALVAGUARDIA DEL POR FESR 2007/2013.	U.2.03.01.02.000	2	01	0112	3150005437	1	2015	OB. OP. 1.6 POR CAMPANIA FESR 2007/2013. IMPEGNO DI SPESA PERL'INTERVENTO "SUPPORTO ALLE PROVINCE ED AI COMUNI PER LAPREDISPOSIZIONE, APPLICAZIONE E DIFFUSIONE DEI PIANI DI PROTEZIONECIVILE. CODICE SMILE 435	2021/0000041/50_03_00/E	50	03		479,82
3509	2020	U08218	PIANO AZIONE E COESIONE III - MISURE DI SALVAGUARDIA DEL POR FESR 2007/2013.	U.2.03.01.02.000	2	01	0112	3150005438	1	2015	OB. OP. 1.6 POR CAMPANIA FESR 2007/2013. IMPEGNO DI SPESA PERL'INTERVENTO "SUPPORTO ALLE PROVINCE ED AI COMUNI PER LAPREDISPOSIZIONE, APPLICAZIONE E DIFFUSIONE DEI PIANI DI PROTEZIONECIVILE. CODICE SMILE 345	2021/0000041/50_03_00/E	50	03		890,80
3510	2020	U08218	PIANO AZIONE E COESIONE III - MISURE DI SALVAGUARDIA DEL POR FESR 2007/2013.	U.2.03.01.02.000	2	01	0112	3150005439	1	2015	OB. OP. 1.6 POR CAMPANIA FESR 2007/2013. IMPEGNO DI SPESA PERL'INTERVENTO "SUPPORTO ALLE PROVINCE ED AI COMUNI PER LAPREDISPOSIZIONE, APPLICAZIONE E DIFFUSIONE DEI PIANI DI PROTEZIONECIVILE. CODICE SMILE 261	2021/0000041/50_03_00/E	50	03		15.000,00
3511	2020	U08218	PIANO AZIONE E COESIONE III - MISURE DI SALVAGUARDIA DEL POR FESR 2007/2013.	U.2.03.01.02.000	2	01	0112	3150005440	1	2015	OB. OP. 1.6 POR CAMPANIA FESR 2007/2013. IMPEGNO DI SPESA PERL'INTERVENTO "SUPPORTO ALLE PROVINCE ED AI COMUNI PER LAPREDISPOSIZIONE, APPLICAZIONE E DIFFUSIONE DEI PIANI DI PROTEZIONECIVILE. CODICE SMILE 210	2021/0000041/50_03_00/E	50	03		4.824,44

fonte: http://burc.regione.campania.it

N.	Es.	Cap	Descrizione	IV Liv.	Tit	Miss	Prog.	Imp.	Pos.	Anno	Oggetto Impegno	DecretoRettifica	DIP	DG	UOD	Importo
3512	2020	U08218	PIANO AZIONE E COESIONE III - MISURE DI SALVAGUARDIA DEL POR FESR 2007/2013.	U.2.03.01.02.000	2	01	0112	3150005441	1	2015	OB. OP. 1.6 POR CAMPANIA FESR 2007/2013. IMPEGNO DI SPESA PERL'INTERVENTO "SUPPORTO ALLE PROVINCE ED AI COMUNI PER LAPREDISPOSIZIONE, APPLICAZIONE E DIFFUSIONE DEI PIANI DI PROTEZIONECIVILE. CODICE SMILE 312	2021/0000041/50_03_00/E	50	03		1.775,20
3513	2020	U08218	PIANO AZIONE E COESIONE III - MISURE DI SALVAGUARDIA DEL POR FESR 2007/2013.	U.2.03.01.02.000	2	01	0112	3150005442	1	2015	OB. OP. 1.6 POR CAMPANIA FESR 2007/2013. IMPEGNO DI SPESA PERL'INTERVENTO "SUPPORTO ALLE PROVINCE ED AI COMUNI PER LAPREDISPOSIZIONE, APPLICAZIONE E DIFFUSIONE DEI PIANI DI PROTEZIONECIVILE. CODICE SMILE 98	2021/0000041/50_03_00/E	50	03		284,46
3514	2020	U08218	PIANO AZIONE E COESIONE III - MISURE DI SALVAGUARDIA DEL POR FESR 2007/2013.	U.2.03.01.02.000	2	01	0112	3150005443	1	2015	OB. OP. 1.6 POR CAMPANIA FESR 2007/2013. IMPEGNO DI SPESA PERL'INTERVENTO "SUPPORTO ALLE PROVINCE ED AI COMUNI PER LAPREDISPOSIZIONE, APPLICAZIONE E DIFFUSIONE DEI PIANI DI PROTEZIONECIVILE. CODICE SMILE 244	2021/0000041/50_03_00/E	50	03		3.580,80
3515	2020	U08218	PIANO AZIONE E COESIONE III - MISURE DI SALVAGUARDIA DEL POR FESR 2007/2013.	U.2.03.01.02.000	2	01	0112	3150005445	1	2015	OB. OP. 1.6 POR CAMPANIA FESR 2007/2013. IMPEGNO DI SPESA PERL'INTERVENTO "SUPPORTO ALLE PROVINCE ED AI COMUNI PER LAPREDISPOSIZIONE, APPLICAZIONE E DIFFUSIONE DEI PIANI DI PROTEZIONECIVILE. CODICE SMILE 443	2021/0000041/50_03_00/E	50	03		15.051,60
3516	2020	U08218	PIANO AZIONE E COESIONE III - MISURE DI SALVAGUARDIA DEL POR FESR 2007/2013.	U.2.03.01.02.000	2	01	0112	3150005446	1	2015	OB. OP. 1.6 POR CAMPANIA FESR 2007/2013. IMPEGNO DI SPESA PERL'INTERVENTO "SUPPORTO ALLE PROVINCE ED AI COMUNI PER LAPREDISPOSIZIONE, APPLICAZIONE E DIFFUSIONE DEI PIANI DI PROTEZIONECIVILE. CODICE SMILE 341	2021/0000041/50_03_00/E	50	03		4.318,90
3517	2020	U08218	PIANO AZIONE E COESIONE III - MISURE DI SALVAGUARDIA DEL POR FESR 2007/2013.	U.2.03.01.02.000	2	01	0112	3150005447	1	2015	OB. OP. 1.6 POR CAMPANIA FESR 2007/2013. IMPEGNO DI SPESA PERL'INTERVENTO "SUPPORTO ALLE PROVINCE ED AI COMUNI PER LAPREDISPOSIZIONE, APPLICAZIONE E DIFFUSIONE DEI PIANI DI PROTEZIONECIVILE. CODICE SMILE 180	2021/0000041/50_03_00/E	50	03		15.000,00
3518	2020	U08218	PIANO AZIONE E COESIONE III - MISURE DI SALVAGUARDIA DEL POR FESR 2007/2013.	U.2.03.01.02.000	2	01	0112	3150005448	1	2015	OB. OP. 1.6 POR CAMPANIA FESR 2007/2013. IMPEGNO DI SPESA PERL'INTERVENTO "SUPPORTO ALLE PROVINCE ED AI COMUNI PER LAPREDISPOSIZIONE, APPLICAZIONE E DIFFUSIONE DEI PIANI DI PROTEZIONECIVILE. CODICE SMILE 209	2021/0000041/50_03_00/E	50	03		2.368,12
3519	2020	U08218	PIANO AZIONE E COESIONE III - MISURE DI SALVAGUARDIA DEL POR FESR 2007/2013.	U.2.03.01.02.000	2	01	0112	3150005449	1	2015	OB. OP. 1.6 POR CAMPANIA FESR 2007/2013. IMPEGNO DI SPESA PERL'INTERVENTO "SUPPORTO ALLE PROVINCE ED AI COMUNI PER LAPREDISPOSIZIONE, APPLICAZIONE E DIFFUSIONE DEI PIANI DI PROTEZIONECIVILE. CODICE SMILE 67	2021/0000041/50_03_00/E	50	03		17.177,03
3520	2020	U08218	PIANO AZIONE E COESIONE III - MISURE DI SALVAGUARDIA DEL POR FESR 2007/2013.	U.2.03.01.02.000	2	01	0112	3150005452	1	2015	OB. OP. 1.6 POR CAMPANIA FESR 2007/2013. IMPEGNO DI SPESA PERL'INTERVENTO "SUPPORTO ALLE PROVINCE ED AI COMUNI PER LAPREDISPOSIZIONE, APPLICAZIONE E DIFFUSIONE DEI PIANI DI PROTEZIONECIVILE. CODICE SMILE 247	2021/0000041/50_03_00/E	50	03		15.000,00
3521	2020	U08218	PIANO AZIONE E COESIONE III - MISURE DI SALVAGUARDIA DEL POR FESR 2007/2013.	U.2.03.01.02.000	2	01	0112	3150005455	1	2015	OB. OP. 1.6 POR CAMPANIA FESR 2007/2013. IMPEGNO DI SPESA PERL'INTERVENTO "SUPPORTO ALLE PROVINCE ED AI COMUNI PER LAPREDISPOSIZIONE, APPLICAZIONE E DIFFUSIONE DEI PIANI DI PROTEZIONECIVILE. CODICE SMILE 178	2021/0000041/50_03_00/E	50	03		1.319,52
3522	2020	U08218	PIANO AZIONE E COESIONE III - MISURE DI SALVAGUARDIA DEL POR FESR 2007/2013.	U.2.03.01.02.000	2	01	0112	3150005456	1	2015	OB. OP. 1.6 POR CAMPANIA FESR 2007/2013. IMPEGNO DI SPESA PERL'INTERVENTO "SUPPORTO ALLE PROVINCE ED AI COMUNI PER LAPREDISPOSIZIONE, APPLICAZIONE E DIFFUSIONE DEI PIANI DI PROTEZIONECIVILE. CODICE SMILE 467	2021/0000041/50_03_00/E	50	03		21.286,11
3523	2020	U08218	PIANO AZIONE E COESIONE III - MISURE DI SALVAGUARDIA DEL POR FESR 2007/2013.	U.2.03.01.02.000	2	01	0112	3150005457	1	2015	OB. OP. 1.6 POR CAMPANIA FESR 2007/2013. IMPEGNO DI SPESA PERL'INTERVENTO "SUPPORTO ALLE PROVINCE ED AI COMUNI PER LAPREDISPOSIZIONE, APPLICAZIONE E DIFFUSIONE DEI PIANI DI PROTEZIONECIVILE. CODICE SMILE 471	2021/0000041/50_03_00/E	50	03		234.242,36

fonte: http://burc.regione.campania.it

N.	Es.	Cap	Descrizione	IV Liv.	Tit	Miss	Prog.	Imp.	Pos.	Anno	Oggetto Impegno	DecretoRettifica	DIP	DG	UOD	Importo
3524	2020	U08218	PIANO AZIONE E COESIONE III - MISURE DI SALVAGUARDIA DEL POR FESR 2007/2013.	U.2.03.01.02.000	2	01	0112	3150005459	1	2015	OB. OP. 1.6 POR CAMPANIA FESR 2007/2013. IMPEGNO DI SPESA PERL'INTERVENTO "SUPPORTO ALLE PROVINCE ED AI COMUNI PER LAPREDISPOSIZIONE, APPLICAZIONE E DIFFUSIONE DEI PIANI DI PROTEZIONECIVILE. CODICE SMILE 213	2021/0000041/50_03_00/E	50	03		15.000,00
3525	2020	U08218	PIANO AZIONE E COESIONE III - MISURE DI SALVAGUARDIA DEL POR FESR 2007/2013.	U.2.03.01.02.000	2	01	0112	3150005461	1	2015	OB. OP. 1.6 POR CAMPANIA FESR 2007/2013. IMPEGNO DI SPESA PERL'INTERVENTO "SUPPORTO ALLE PROVINCE ED AI COMUNI PER LAPREDISPOSIZIONE, APPLICAZIONE E DIFFUSIONE DEI PIANI DI PROTEZIONECIVILE. CODICE SMILE 376	2021/0000041/50_03_00/E	50	03		1.848,00
3526	2020	U08218	PIANO AZIONE E COESIONE III - MISURE DI SALVAGUARDIA DEL POR FESR 2007/2013.	U.2.03.01.02.000	2	01	0112	3150005462	1	2015	OB. OP. 1.6 POR CAMPANIA FESR 2007/2013. IMPEGNO DI SPESA PERL'INTERVENTO "SUPPORTO ALLE PROVINCE ED AI COMUNI PER LAPREDISPOSIZIONE, APPLICAZIONE E DIFFUSIONE DEI PIANI DI PROTEZIONECIVILE. CODICE SMILE 368	2021/0000041/50_03_00/E	50	03		37.500,00
3527	2020	U08218	PIANO AZIONE E COESIONE III - MISURE DI SALVAGUARDIA DEL POR FESR 2007/2013.	U.2.03.01.02.000	2	01	0112	3150005463	1	2015	OB. OP. 1.6 POR CAMPANIA FESR 2007/2013. IMPEGNO DI SPESA PERL'INTERVENTO "SUPPORTO ALLE PROVINCE ED AI COMUNI PER LAPREDISPOSIZIONE, APPLICAZIONE E DIFFUSIONE DEI PIANI DI PROTEZIONECIVILE. CODICE SMILE 36	2021/0000041/50_03_00/E	50	03		30.000,00
3528	2020	U08218	PIANO AZIONE E COESIONE III - MISURE DI SALVAGUARDIA DEL POR FESR 2007/2013.	U.2.03.01.02.000	2	01	0112	3150005465	1	2015	OB. OP. 1.6 POR CAMPANIA FESR 2007/2013. IMPEGNO DI SPESA PERL'INTERVENTO "SUPPORTO ALLE PROVINCE ED AI COMUNI PER LAPREDISPOSIZIONE, APPLICAZIONE E DIFFUSIONE DEI PIANI DI PROTEZIONECIVILE. CODICE SMILE 38	2021/0000041/50_03_00/E	50	03		622,30
3529	2020	U08218	PIANO AZIONE E COESIONE III - MISURE DI SALVAGUARDIA DEL POR FESR 2007/2013.	U.2.03.01.02.000	2	01	0112	3150005466	1	2015	OB. OP. 1.6 POR CAMPANIA FESR 2007/2013. IMPEGNO DI SPESA PERL'INTERVENTO "SUPPORTO ALLE PROVINCE ED AI COMUNI PER LAPREDISPOSIZIONE, APPLICAZIONE E DIFFUSIONE DEI PIANI DI PROTEZIONECIVILE. CODICE SMILE 252	2021/0000041/50_03_00/E	50	03		18.433,58
3530	2020	U08218	PIANO AZIONE E COESIONE III - MISURE DI SALVAGUARDIA DEL POR FESR 2007/2013.	U.2.03.01.02.000	2	01	0112	3150005467	1	2015	OB. OP. 1.6 POR CAMPANIA FESR 2007/2013. IMPEGNO DI SPESA PERL'INTERVENTO "SUPPORTO ALLE PROVINCE ED AI COMUNI PER LAPREDISPOSIZIONE, APPLICAZIONE E DIFFUSIONE DEI PIANI DI PROTEZIONECIVILE. CODICE SMILE 346	2021/0000041/50_03_00/E	50	03		213,60
3531	2020	U08218	PIANO AZIONE E COESIONE III - MISURE DI SALVAGUARDIA DEL POR FESR 2007/2013.	U.2.03.01.02.000	2	01	0112	3150005468	1	2015	OB. OP. 1.6 POR CAMPANIA FESR 2007/2013. IMPEGNO DI SPESA PERL'INTERVENTO "SUPPORTO ALLE PROVINCE ED AI COMUNI PER LAPREDISPOSIZIONE, APPLICAZIONE E DIFFUSIONE DEI PIANI DI PROTEZIONECIVILE. CODICE SMILE 385	2021/0000041/50_03_00/E	50	03		238,00
3532	2020	U08218	PIANO AZIONE E COESIONE III - MISURE DI SALVAGUARDIA DEL POR FESR 2007/2013.	U.2.03.01.02.000	2	01	0112	3150005469	1	2015	OB. OP. 1.6 POR CAMPANIA FESR 2007/2013. IMPEGNO DI SPESA PERL'INTERVENTO "SUPPORTO ALLE PROVINCE ED AI COMUNI PER LAPREDISPOSIZIONE, APPLICAZIONE E DIFFUSIONE DEI PIANI DI PROTEZIONECIVILE. CODICE SMILE 183	2021/0000041/50_03_00/E	50	03		241,94
3533	2020	U08218	PIANO AZIONE E COESIONE III - MISURE DI SALVAGUARDIA DEL POR FESR 2007/2013.	U.2.03.01.02.000	2	01	0112	3150005470	1	2015	OB. OP. 1.6 POR CAMPANIA FESR 2007/2013. IMPEGNO DI SPESA PERL'INTERVENTO "SUPPORTO ALLE PROVINCE ED AI COMUNI PER LAPREDISPOSIZIONE, APPLICAZIONE E DIFFUSIONE DEI PIANI DI PROTEZIONECIVILE. CODICE SMILE 398	2021/0000041/50_03_00/E	50	03		45.000,00
3534	2020	U08218	PIANO AZIONE E COESIONE III - MISURE DI SALVAGUARDIA DEL POR FESR 2007/2013.	U.2.03.01.02.000	2	01	0112	3150005471	1	2015	OB. OP. 1.6 POR CAMPANIA FESR 2007/2013. IMPEGNO DI SPESA PERL'INTERVENTO "SUPPORTO ALLE PROVINCE ED AI COMUNI PER LAPREDISPOSIZIONE, APPLICAZIONE E DIFFUSIONE DEI PIANI DI PROTEZIONECIVILE. CODICE SMILE 375	2021/0000041/50_03_00/E	50	03		98.999,20
3535	2020	U08218	PIANO AZIONE E COESIONE III - MISURE DI SALVAGUARDIA DEL POR FESR 2007/2013.	U.2.03.01.02.000	2	01	0112	3150005472	1	2015	OB. OP. 1.6 POR CAMPANIA FESR 2007/2013. IMPEGNO DI SPESA PERL'INTERVENTO "SUPPORTO ALLE PROVINCE ED AI COMUNI PER LAPREDISPOSIZIONE, APPLICAZIONE E DIFFUSIONE DEI PIANI DI PROTEZIONECIVILE. CODICE SMILE 29	2021/0000041/50_03_00/E	50	03		59.990,00

fonte: http://burc.regione.campania.it

N.	Es.	Cap	Descrizione	IV Liv.	Tit	Miss	Prog.	Imp.	Pos.	Anno	Oggetto Impegno	DecretoRettifica	DIP	DG	UOD	Importo
3536	2020	U08218	PIANO AZIONE E COESIONE III - MISURE DI SALVAGUARDIA DEL POR FESR 2007/2013.	U.2.03.01.02.000	2	01	0112	3150005474	1	2015	OB. OP. 1.6 POR CAMPANIA FESR 2007/2013. IMPEGNO DI SPESA PERL'INTERVENTO "SUPPORTO ALLE PROVINCE ED AI COMUNI PER LAPREDISPOSIZIONE, APPLICAZIONE E DIFFUSIONE DEI PIANI DI PROTEZIONECIVILE. CODICE SMILE 96	2021/0000041/50_03_00/E	50	03		15.000,00
3537	2020	U08218	PIANO AZIONE E COESIONE III - MISURE DI SALVAGUARDIA DEL POR FESR 2007/2013.	U.2.03.01.02.000	2	01	0112	3150005475	1	2015	OB. OP. 1.6 POR CAMPANIA FESR 2007/2013. IMPEGNO DI SPESA PERL'INTERVENTO "SUPPORTO ALLE PROVINCE ED AI COMUNI PER LAPREDISPOSIZIONE, APPLICAZIONE E DIFFUSIONE DEI PIANI DI PROTEZIONECIVILE. CODICE SMILE 42	2021/0000041/50_03_00/E	50	03		5.410,70
3538	2020	U08218	PIANO AZIONE E COESIONE III - MISURE DI SALVAGUARDIA DEL POR FESR 2007/2013.	U.2.03.01.02.000	2	01	0112	3150005477	1	2015	OB. OP. 1.6 POR CAMPANIA FESR 2007/2013. IMPEGNO DI SPESA PERL'INTERVENTO "SUPPORTO ALLE PROVINCE ED AI COMUNI PER LAPREDISPOSIZIONE, APPLICAZIONE E DIFFUSIONE DEI PIANI DI PROTEZIONECIVILE. CODICE SMILE 177	2021/0000041/50_03_00/E	50	03		9.858,00
3539	2020	U08218	PIANO AZIONE E COESIONE III - MISURE DI SALVAGUARDIA DEL POR FESR 2007/2013.	U.2.03.01.02.000	2	01	0112	3150005478	1	2015	OB. OP. 1.6 POR CAMPANIA FESR 2007/2013. IMPEGNO DI SPESA PERL'INTERVENTO "SUPPORTO ALLE PROVINCE ED AI COMUNI PER LAPREDISPOSIZIONE, APPLICAZIONE E DIFFUSIONE DEI PIANI DI PROTEZIONECIVILE. CODICE SMILE 319	2021/0000041/50_03_00/E	50	03		60.000,00
3540	2020	U08218	PIANO AZIONE E COESIONE III - MISURE DI SALVAGUARDIA DEL POR FESR 2007/2013.	U.2.03.01.02.000	2	01	0112	3150005479	1	2015	OB. OP. 1.6 POR CAMPANIA FESR 2007/2013. IMPEGNO DI SPESA PERL'INTERVENTO "SUPPORTO ALLE PROVINCE ED AI COMUNI PER LAPREDISPOSIZIONE, APPLICAZIONE E DIFFUSIONE DEI PIANI DI PROTEZIONECIVILE. CODICE SMILE 387	2021/0000041/50_03_00/E	50	03		15.000,00
3541	2020	U08218	PIANO AZIONE E COESIONE III - MISURE DI SALVAGUARDIA DEL POR FESR 2007/2013.	U.2.03.01.02.000	2	01	0112	3150005480	1	2015	OB. OP. 1.6 POR CAMPANIA FESR 2007/2013. IMPEGNO DI SPESA PERL'INTERVENTO "SUPPORTO ALLE PROVINCE ED AI COMUNI PER LAPREDISPOSIZIONE, APPLICAZIONE E DIFFUSIONE DEI PIANI DI PROTEZIONECIVILE. CODICE SMILE 182	2021/0000041/50_03_00/E	50	03		948,04
3542	2020	U08218	PIANO AZIONE E COESIONE III - MISURE DI SALVAGUARDIA DEL POR FESR 2007/2013.	U.2.03.01.02.000	2	01	0112	3150005482	1	2015	OB. OP. 1.6 POR CAMPANIA FESR 2007/2013. IMPEGNO DI SPESA PERL'INTERVENTO "SUPPORTO ALLE PROVINCE ED AI COMUNI PER LAPREDISPOSIZIONE, APPLICAZIONE E DIFFUSIONE DEI PIANI DI PROTEZIONECIVILE. CODICE SMILE 251	2021/0000041/50_03_00/E	50	03		5.240,00
3543	2020	U08218	PIANO AZIONE E COESIONE III - MISURE DI SALVAGUARDIA DEL POR FESR 2007/2013.	U.2.03.01.02.000	2	01	0112	3150005484	1	2015	OB. OP. 1.6 POR CAMPANIA FESR 2007/2013. IMPEGNO DI SPESA PERL'INTERVENTO "SUPPORTO ALLE PROVINCE ED AI COMUNI PER LAPREDISPOSIZIONE, APPLICAZIONE E DIFFUSIONE DEI PIANI DI PROTEZIONECIVILE. CODICE SMILE 347	2021/0000041/50_03_00/E	50	03		15.000,00
3544	2020	U08218	PIANO AZIONE E COESIONE III - MISURE DI SALVAGUARDIA DEL POR FESR 2007/2013.	U.2.03.01.02.000	2	01	0112	3150005485	1	2015	OB. OP. 1.6 POR CAMPANIA FESR 2007/2013. IMPEGNO DI SPESA PERL'INTERVENTO "SUPPORTO ALLE PROVINCE ED AI COMUNI PER LAPREDISPOSIZIONE, APPLICAZIONE E DIFFUSIONE DEI PIANI DI PROTEZIONECIVILE. CODICE SMILE 424	2021/0000041/50_03_00/E	50	03		59.886,32
3545	2020	U08218	PIANO AZIONE E COESIONE III - MISURE DI SALVAGUARDIA DEL POR FESR 2007/2013.	U.2.03.01.02.000	2	01	0112	3150005486	1	2015	OB. OP. 1.6 POR CAMPANIA FESR 2007/2013. IMPEGNO DI SPESA PERL'INTERVENTO "SUPPORTO ALLE PROVINCE ED AI COMUNI PER LAPREDISPOSIZIONE, APPLICAZIONE E DIFFUSIONE DEI PIANI DI PROTEZIONECIVILE. CODICE SMILE 400	2021/0000041/50_03_00/E	50	03		3.120,00
3546	2020	U08218	PIANO AZIONE E COESIONE III - MISURE DI SALVAGUARDIA DEL POR FESR 2007/2013.	U.2.03.01.02.000	2	01	0112	3150005488	1	2015	OB. OP. 1.6 POR CAMPANIA FESR 2007/2013. IMPEGNO DI SPESA PERL'INTERVENTO "SUPPORTO ALLE PROVINCE ED AI COMUNI PER LAPREDISPOSIZIONE, APPLICAZIONE E DIFFUSIONE DEI PIANI DI PROTEZIONECIVILE. CODICE SMILE 184	2021/0000041/50_03_00/E	50	03		948,04
3547	2020	U08218	PIANO AZIONE E COESIONE III - MISURE DI SALVAGUARDIA DEL POR FESR 2007/2013.	U.2.03.01.02.000	2	01	0112	3150005489	1	2015	OB. OP. 1.6 POR CAMPANIA FESR 2007/2013. IMPEGNO DI SPESA PERL'INTERVENTO "SUPPORTO ALLE PROVINCE ED AI COMUNI PER LAPREDISPOSIZIONE, APPLICAZIONE E DIFFUSIONE DEI PIANI DI PROTEZIONECIVILE. CODICE SMILE 174	2021/0000041/50_03_00/E	50	03		189,60

fonte: http://burc.regione.campania.it

N.	Es.	Cap	Descrizione	IV Liv.	Tit	Miss	Prog.	Imp.	Pos.	Anno	Oggetto Impegno	DecretoRettifica	DIP	DG	UOD	Importo
3548	2020	U08218	PIANO AZIONE E COESIONE III - MISURE DI SALVAGUARDIA DEL POR FESR 2007/2013.	U.2.03.01.02.000	2	01	0112	3150005490	1	2015	OB. OP. 1.6 POR CAMPANIA FESR 2007/2013. IMPEGNO DI SPESA PERL'INTERVENTO "SUPPORTO ALLE PROVINCE ED AI COMUNI PER LAPREDISPOSIZIONE, APPLICAZIONE E DIFFUSIONE DEI PIANI DI PROTEZIONECIVILE. CODICE SMILE 43	2021/0000041/50_03_00/E	50	03		527,04
3549	2020	U08218	PIANO AZIONE E COESIONE III - MISURE DI SALVAGUARDIA DEL POR FESR 2007/2013.	U.2.03.01.02.000	2	01	0112	3150005491	1	2015	OB. OP. 1.6 POR CAMPANIA FESR 2007/2013. IMPEGNO DI SPESA PERL'INTERVENTO "SUPPORTO ALLE PROVINCE ED AI COMUNI PER LAPREDISPOSIZIONE, APPLICAZIONE E DIFFUSIONE DEI PIANI DI PROTEZIONECIVILE. CODICE SMILE 359	2021/0000041/50_03_00/E	50	03		3.659,03
3550	2020	U08218	PIANO AZIONE E COESIONE III - MISURE DI SALVAGUARDIA DEL POR FESR 2007/2013.	U.2.03.01.02.000	2	01	0112	3150005492	1	2015	OB. OP. 1.6 POR CAMPANIA FESR 2007/2013. IMPEGNO DI SPESA PERL'INTERVENTO "SUPPORTO ALLE PROVINCE ED AI COMUNI PER LAPREDISPOSIZIONE, APPLICAZIONE E DIFFUSIONE DEI PIANI DI PROTEZIONECIVILE. CODICE SMILE 378	2021/0000041/50_03_00/E	50	03		44,37
3551	2020	U08218	PIANO AZIONE E COESIONE III - MISURE DI SALVAGUARDIA DEL POR FESR 2007/2013.	U.2.03.01.02.000	2	01	0112	3150005499	1	2015	OB. OP. 1.6 POR CAMPANIA FESR 2007/2013. IMPEGNO DI SPESA PERL'INTERVENTO "SUPPORTO ALLE PROVINCE ED AI COMUNI PER LAPREDISPOSIZIONE, APPLICAZIONE E DIFFUSIONE DEI PIANI DI PROTEZIONECIVILE. CODICE SMILE 356	2021/0000041/50_03_00/E	50	03		606,68
3552	2020	U08218	PIANO AZIONE E COESIONE III - MISURE DI SALVAGUARDIA DEL POR FESR 2007/2013.	U.2.03.01.02.000	2	01	0112	3150005501	1	2015	OB. OP. 1.6 POR CAMPANIA FESR 2007/2013. IMPEGNO DI SPESA PERL'INTERVENTO "SUPPORTO ALLE PROVINCE ED AI COMUNI PER LAPREDISPOSIZIONE, APPLICAZIONE E DIFFUSIONE DEI PIANI DI PROTEZIONECIVILE. CODICE SMILE 407	2021/0000041/50_03_00/E	50	03		2.000,00
3553	2020	U08218	PIANO AZIONE E COESIONE III - MISURE DI SALVAGUARDIA DEL POR FESR 2007/2013.	U.2.03.01.02.000	2	01	0112	3150005503	1	2015	OB. OP. 1.6 POR CAMPANIA FESR 2007/2013. IMPEGNO DI SPESA PERL'INTERVENTO "SUPPORTO ALLE PROVINCE ED AI COMUNI PER LAPREDISPOSIZIONE, APPLICAZIONE E DIFFUSIONE DEI PIANI DI PROTEZIONECIVILE. CODICE SMILE 170	2021/0000041/50_03_00/E	50	03		6.341,80
3554	2020	U08218	PIANO AZIONE E COESIONE III - MISURE DI SALVAGUARDIA DEL POR FESR 2007/2013.	U.2.03.01.02.000	2	01	0112	3150005504	1	2015	OB. OP. 1.6 POR CAMPANIA FESR 2007/2013. IMPEGNO DI SPESA PERL'INTERVENTO "SUPPORTO ALLE PROVINCE ED AI COMUNI PER LAPREDISPOSIZIONE, APPLICAZIONE E DIFFUSIONE DEI PIANI DI PROTEZIONECIVILE. CODICE SMILE 248	2021/0000041/50_03_00/E	50	03		8.442,62
3555	2020	U08218	PIANO AZIONE E COESIONE III - MISURE DI SALVAGUARDIA DEL POR FESR 2007/2013.	U.2.03.01.02.000	2	01	0112	3150005505	1	2015	OB. OP. 1.6 POR CAMPANIA FESR 2007/2013. IMPEGNO DI SPESA PERL'INTERVENTO "SUPPORTO ALLE PROVINCE ED AI COMUNI PER LAPREDISPOSIZIONE, APPLICAZIONE E DIFFUSIONE DEI PIANI DI PROTEZIONECIVILE. CODICE SMILE 339	2021/0000041/50_03_00/E	50	03		898,30
3556	2020	U08218	PIANO AZIONE E COESIONE III - MISURE DI SALVAGUARDIA DEL POR FESR 2007/2013.	U.2.03.01.02.000	2	01	0112	3150005506	1	2015	OB. OP. 1.6 POR CAMPANIA FESR 2007/2013. IMPEGNO DI SPESA PERL'INTERVENTO "SUPPORTO ALLE PROVINCE ED AI COMUNI PER LAPREDISPOSIZIONE, APPLICAZIONE E DIFFUSIONE DEI PIANI DI PROTEZIONECIVILE. CODICE SMILE 374	2021/0000041/50_03_00/E	50	03		14.998,20
3557	2020	U08218	PIANO AZIONE E COESIONE III - MISURE DI SALVAGUARDIA DEL POR FESR 2007/2013.	U.2.03.01.02.000	2	01	0112	3150005508	1	2015	OB. OP. 1.6 POR CAMPANIA FESR 2007/2013. IMPEGNO DI SPESA PERL'INTERVENTO "SUPPORTO ALLE PROVINCE ED AI COMUNI PER LAPREDISPOSIZIONE, APPLICAZIONE E DIFFUSIONE DEI PIANI DI PROTEZIONECIVILE. CODICE SMILE 428	2021/0000041/50_03_00/E	50	03		5.659,01
3558	2020	U08218	PIANO AZIONE E COESIONE III - MISURE DI SALVAGUARDIA DEL POR FESR 2007/2013.	U.2.03.01.02.000	2	01	0112	3150005509	1	2015	OB. OP. 1.6 POR CAMPANIA FESR 2007/2013. IMPEGNO DI SPESA PERL'INTERVENTO "SUPPORTO ALLE PROVINCE ED AI COMUNI PER LAPREDISPOSIZIONE, APPLICAZIONE E DIFFUSIONE DEI PIANI DI PROTEZIONECIVILE. CODICE SMILE 41	2021/0000041/50_03_00/E	50	03		1.074,50
3559	2020	U08218	PIANO AZIONE E COESIONE III - MISURE DI SALVAGUARDIA DEL POR FESR 2007/2013.	U.2.03.01.02.000	2	01	0112	3150005511	1	2015	OB. OP. 1.6 POR CAMPANIA FESR 2007/2013. IMPEGNO DI SPESA PERL'INTERVENTO "SUPPORTO ALLE PROVINCE ED AI COMUNI PER LAPREDISPOSIZIONE, APPLICAZIONE E DIFFUSIONE DEI PIANI DI PROTEZIONECIVILE. CODICE SMILE 365	2021/0000041/50_03_00/E	50	03		15.000,00

fonte: http://burc.regione.campania.it

N.	Es.	Cap	Descrizione	IV Liv.	Tit	Miss	Prog.	Imp.	Pos.	Anno	Oggetto Impegno	DecretoRettifica	DIP	DG	UOD	Importo
3560	2020	U08218	PIANO AZIONE E COESIONE III - MISURE DI SALVAGUARDIA DEL POR FESR 2007/2013.	U.2.03.01.02.000	2	01	0112	3150005512	1	2015	OB. OP. 1.6 POR CAMPANIA FESR 2007/2013. IMPEGNO DI SPESA PERL'INTERVENTO "SUPPORTO ALLE PROVINCE ED AI COMUNI PER LAPREDISPOSIZIONE, APPLICAZIONE E DIFFUSIONE DEI PIANI DI PROTEZIONECIVILE. CODICE SMILE 439	2021/0000041/50_03_00/E	50	03		599,12
3561	2020	U08218	PIANO AZIONE E COESIONE III - MISURE DI SALVAGUARDIA DEL POR FESR 2007/2013.	U.2.03.01.02.000	2	01	0112	3150005513	1	2015	OB. OP. 1.6 POR CAMPANIA FESR 2007/2013. IMPEGNO DI SPESA PERL'INTERVENTO "SUPPORTO ALLE PROVINCE ED AI COMUNI PER LAPREDISPOSIZIONE, APPLICAZIONE E DIFFUSIONE DEI PIANI DI PROTEZIONECIVILE. CODICE SMILE 104	2021/0000041/50_03_00/E	50	03		30.000,00
3562	2020	U08218	PIANO AZIONE E COESIONE III - MISURE DI SALVAGUARDIA DEL POR FESR 2007/2013.	U.2.03.01.02.000	2	01	0112	3150005537	1	2015	OB. OP. 1.6 POR CAMPANIA FESR 2007/2013. IMPEGNO DI SPESA PERL'INTERVENTO "SUPPORTO ALLE PROVINCE ED AI COMUNI PER LAPREDISPOSIZIONE, APPLICAZIONE E DIFFUSIONE DEI PIANI DI PROTEZIONECIVILE. CODICE SMILE 145	2021/0000041/50_03_00/E	50	03		134,83
3563	2020	U08218	PIANO AZIONE E COESIONE III - MISURE DI SALVAGUARDIA DEL POR FESR 2007/2013.	U.2.03.01.02.000	2	01	0112	3150005538	1	2015	OB. OP. 1.6 POR CAMPANIA FESR 2007/2013. IMPEGNO DI SPESA PERL'INTERVENTO "SUPPORTO ALLE PROVINCE ED AI COMUNI PER LAPREDISPOSIZIONE, APPLICAZIONE E DIFFUSIONE DEI PIANI DI PROTEZIONECIVILE. CODICE SMILE 364	2021/0000041/50_03_00/E	50	03		15.000,00
3564	2020	U08218	PIANO AZIONE E COESIONE III - MISURE DI SALVAGUARDIA DEL POR FESR 2007/2013.	U.2.03.01.02.000	2	01	0112	3150005540	1	2015	OB. OP. 1.6 POR CAMPANIA FESR 2007/2013. IMPEGNO DI SPESA PERL'INTERVENTO "SUPPORTO ALLE PROVINCE ED AI COMUNI PER LAPREDISPOSIZIONE, APPLICAZIONE E DIFFUSIONE DEI PIANI DI PROTEZIONECIVILE. CODICE SMILE 69	2021/0000041/50_03_00/E	50	03		3.642,00
3565	2020	U08218	PIANO AZIONE E COESIONE III - MISURE DI SALVAGUARDIA DEL POR FESR 2007/2013.	U.2.03.01.02.000	2	01	0112	3150005541	1	2015	OB. OP. 1.6 POR CAMPANIA FESR 2007/2013. IMPEGNO DI SPESA PERL'INTERVENTO "SUPPORTO ALLE PROVINCE ED AI COMUNI PER LAPREDISPOSIZIONE, APPLICAZIONE E DIFFUSIONE DEI PIANI DI PROTEZIONECIVILE. CODICE SMILE 466	2021/0000041/50_03_00/E	50	03		165.000,00
3566	2020	U08218	PIANO AZIONE E COESIONE III - MISURE DI SALVAGUARDIA DEL POR FESR 2007/2013.	U.2.03.01.02.000	2	01	0112	3150005542	1	2015	OB. OP. 1.6 POR CAMPANIA FESR 2007/2013. IMPEGNO DI SPESA PERL'INTERVENTO "SUPPORTO ALLE PROVINCE ED AI COMUNI PER LAPREDISPOSIZIONE, APPLICAZIONE E DIFFUSIONE DEI PIANI DI PROTEZIONECIVILE. CODICE SMILE 164	2021/0000041/50_03_00/E	50	03		30.000,00
3567	2020	U08218	PIANO AZIONE E COESIONE III - MISURE DI SALVAGUARDIA DEL POR FESR 2007/2013.	U.2.03.01.02.000	2	01	0112	3150005543	1	2015	OB. OP. 1.6 POR CAMPANIA FESR 2007/2013. IMPEGNO DI SPESA PERL'INTERVENTO "SUPPORTO ALLE PROVINCE ED AI COMUNI PER LAPREDISPOSIZIONE, APPLICAZIONE E DIFFUSIONE DEI PIANI DI PROTEZIONECIVILE. CODICE SMILE 179	2021/0000041/50_03_00/E	50	03		15.000,00
3568	2020	U08218	PIANO AZIONE E COESIONE III - MISURE DI SALVAGUARDIA DEL POR FESR 2007/2013.	U.2.03.01.02.000	2	01	0112	3150005545	1	2015	OB. OP. 1.6 POR CAMPANIA FESR 2007/2013. IMPEGNO DI SPESA PERL'INTERVENTO "SUPPORTO ALLE PROVINCE ED AI COMUNI PER LAPREDISPOSIZIONE, APPLICAZIONE E DIFFUSIONE DEI PIANI DI PROTEZIONECIVILE. CODICE SMILE 311	2021/0000041/50_03_00/E	50	03		30.000,00
3569	2020	U08218	PIANO AZIONE E COESIONE III - MISURE DI SALVAGUARDIA DEL POR FESR 2007/2013.	U.2.03.01.02.000	2	01	0112	3150005546	1	2015	OB. OP. 1.6 POR CAMPANIA FESR 2007/2013. IMPEGNO DI SPESA PERL'INTERVENTO "SUPPORTO ALLE PROVINCE ED AI COMUNI PER LAPREDISPOSIZIONE, APPLICAZIONE E DIFFUSIONE DEI PIANI DI PROTEZIONECIVILE. CODICE SMILE 95	2021/0000041/50_03_00/E	50	03		145.000,00
3570	2020	U08218	PIANO AZIONE E COESIONE III - MISURE DI SALVAGUARDIA DEL POR FESR 2007/2013.	U.2.03.01.02.000	2	01	0112	3150005548	1	2015	OB. OP. 1.6 POR CAMPANIA FESR 2007/2013. IMPEGNO DI SPESA PERL'INTERVENTO "SUPPORTO ALLE PROVINCE ED AI COMUNI PER LAPREDISPOSIZIONE, APPLICAZIONE E DIFFUSIONE DEI PIANI DI PROTEZIONECIVILE. CODICE SMILE 275	2021/0000041/50_03_00/E	50	03		100.000,00
3571	2020	U08218	PIANO AZIONE E COESIONE III - MISURE DI SALVAGUARDIA DEL POR FESR 2007/2013.	U.2.03.01.02.000	2	01	0112	3150005558	1	2015	POR CAMPANIA FESR 2007/2013 - REIMP. CONT. DEL DD N. 1155 DEL 20/7/2015(COME RETT. DAL DD N. 1773 DEL 7/10/2015) DELL'AUTORITA'DI GESTIONE DELPOR FESR 2007/2013. IMPEGNO E LIQUIDAZIONE DEL PROG. REALIZZAZIONE DI UNIMPIANTO FOTOVOLTAICO NELLA SCUOLA ME DIACOMUNALE. SMILE 76	2021/0000041/50_03_00/E	50	03		6.349,44

fonte: http://burc.regione.campania.it

N.	Es.	Cap	Descrizione	IV Liv.	Tit	Miss	Prog.	Imp.	Pos.	Anno	Oggetto Impegno	DecretoRettifica	DIP	DG	UOD	Importo
3572	2020	U08218	PIANO AZIONE E COESIONE III - MISURE DI SALVAGUARDIA DEL POR FESR 2007/2013.	U.2.03.01.02.000	2	01	0112	3150005673	1	2015	POR CAMPANIA FESR 2007/2013 OB. OP. 1.5 "BONIFICA E MESSA IN SICUREZZAARCO NATURALE" - I ACCONTO. SMILE 68	2021/0000041/50_03_00/E	50	03		689.773,88
3573	2020	U08218	PIANO AZIONE E COESIONE III - MISURE DI SALVAGUARDIA DEL POR FESR 2007/2013.	U.2.03.01.02.000	2	01	0112	3150005683	1	2015	OGGETTO: POR CAMPANIA FESR 2007/2013 OBIETTIVO OPERATIVO 1.6DETERMINAZIONI SULLA BASE DEL DD N.1200 DEL 16-10-2015 DEL DIRIGENTEINDIVIDUATO RATIONE MATERIAE IN FAVORE DELLA PROVINCIA DI SALERNO PER ILPRIMO ACCONTO PER INTERVENTO DI MESSA IN SICUREZZA E RIAPERTURA ALTRANSITO S	2021/0000041/50_03_00/E	50	03		83.597,73
3574	2020	U08218	PIANO AZIONE E COESIONE III - MISURE DI SALVAGUARDIA DEL POR FESR 2007/2013.	U.2.03.01.02.000	2	01	0112	3150005703	1	2015	POR CAMPANIA FESR 2007/2013. ACCELERAZIONE DELLA SPESA AVVISO OBIETTIVOOPERATIVO 1.7 DETERMINAZIONI SULLA BASE DEL DD N. 866 DEL11/09/2015 DELDIRIGENTE INDIVIDUATO RATIONE MATERIAE IN FAVORE DEL COMUNE DISERRAMEZZANA (SA), PER IL PRIMO ACCONTO PER L'I NTERVENTO LAVORI DI MES	2021/0000041/50_03_00/E	50	03		300.285,28
3575	2020	U08218	PIANO AZIONE E COESIONE III - MISURE DI SALVAGUARDIA DEL POR FESR 2007/2013.	U.2.03.01.02.000	2	01	0112	3150005719	1	2015	POR CAMPANIA FESR 2007/2013. - OBIETTIVO OPERATIVO 1.7 - DETERMINAZIONISULLA BASE DEL DD N. 774 DEL 01/09/2015 DEL DIRIGENTE INDIVIDUATORATIONE MATERIAE IN FAVORE DEL COMUNE DI FRIGNANO, CE, PER IL PRIMOACCONTO PER L'INTERVENTO "RISTRUTTURAZIONE - ADEG UAMENTO STRUTTURALE EDAN	2021/0000041/50_03_00/E	50	03		1.648.316,19
3576	2020	U08218	PIANO AZIONE E COESIONE III - MISURE DI SALVAGUARDIA DEL POR FESR 2007/2013.	U.2.03.01.02.000	2	01	0112	3150005788	1	2015	POR CAMPANIA FESR 2007/2013. OBIETTIVO OPERATIVO 6.3. DETERMINAZIONISULLA BASE DEL DECRETO DIRIGENZIALE N. 923 DEL 18.09.2015 DEL DIRIGENTEINDIVIDUATO RATIONE MATERIAE IN FAVORE DEL COMUNE DI PONTELANDOLFO, PERL'INTERVENTO "PROGETTO DEI LAVORI DI RIQUA LIFICAZIONE E VALORIZZAZI	2021/0000041/50_03_00/E	50	03		427.093,52
3577	2020	U08218	PIANO AZIONE E COESIONE III - MISURE DI SALVAGUARDIA DEL POR FESR 2007/2013.	U.2.03.01.02.000	2	01	0112	3150005797	1	2015	POR CAMPANIA FESR 2007-2013. OBIETTIVO OPERATIVO 1.5. DD N. 1169 DEL12-10-2015. SMILE 67. "SISTEMAZIONE IDROGEOLOGICA DEI TERRENI COMUNALI -INTERVENTI DI CANALIZZAZIONE E DIFESA IDRAULICA DEL VERSANTE OVEST -LOTTI 1".	2021/0000041/50_03_00/E	50	03		1.179.034,97
3578	2020	U08218	PIANO AZIONE E COESIONE III - MISURE DI SALVAGUARDIA DEL POR FESR 2007/2013.	U.2.03.01.02.000	2	01	0112	3150005815	1	2015	POR CAMPANIA FESR 2007/2013 - OBIETTIVO OPERATIVO 1.5 - ACCELERAZIONE/AVVISO - PRIMA EROGAZIONE/ACCONTO. DETERMINAZIONI SULLABASEDEL DECRETO DIRIGENZIALE N. 1166 DEL 12.10.2015 DEL RESPONSABILEDELL'OBIETTIVO OPERATIVO 1.5 IN FAVORE DEL COMUNE DI MIRABE LLAECLANO(AV) - C.F. 8	2021/0000041/50_03_00/E	50	03		1.370.770,06
3579	2020	U08218	PIANO AZIONE E COESIONE III - MISURE DI SALVAGUARDIA DEL POR FESR 2007/2013.	U.2.03.01.02.000	2	01	0112	3150005869	1	2015	POR CAMPANIA FESR 2007/2013. OB. OP. 1.7. - ACCELERAZIONE/AVVISO -IMPEGNO DI SPESA E LIQUIDAZIONE I ACCONTO PER PROG.: "LAVORI DI MESSA INSICUREZZA DELL' EDIFICIO ADIBITO A SCUOLA ELEMENTARE " - CODICE SMILE 47-	2021/0000041/50_03_00/E	50	03		182.390,85
3580	2020	U08218	PIANO AZIONE E COESIONE III - MISURE DI SALVAGUARDIA DEL POR FESR 2007/2013.	U.2.03.01.02.000	2	01	0112	3150005949	1	2015	POR CAMPANIA FESR 2007/2013. - OB. OP. 1.6 - "LAVORI DI PREVENZIONE DEIDISSESTI IDROGEOLOGICI NEL TERRITORIO COMUNALE" SMILE 484	2021/0000041/50_03_00/E	50	03		36.903,81
3581	2020	U08218	PIANO AZIONE E COESIONE III - MISURE DI SALVAGUARDIA DEL POR FESR 2007/2013.	U.2.03.01.02.000	2	01	0112	3150005988	1	2015	POR CAMPANIA FESR 2007/2013 OB. OP. 6.3 "COMPLETAMENTO DELLA STRUTTURAPOLIVALENTE DEDICATA AL BENESSERE FISICO E AD ATTIVITA' CULTURALI" SMILE855	2021/0000041/50_03_00/E	50	03		44.830,68
3582	2020	U08218	PIANO AZIONE E COESIONE III - MISURE DI SALVAGUARDIA DEL POR FESR 2007/2013.	U.2.03.01.02.000	2	01	0112	3150006021	1	2015	POR CAMPANIA FESR 2007/2013. OBIETTIVO OPERATIVO 1.6 - DETERMINAZIONISULLA BASE DEL DD N. 1084 DEL 29.12.2014 DELLA STRUTTURA AMMINISTRATIVARESPONSABILE DELL'ATTUAZIONE O.O. 1.6 - DIP. 53 DIR.GEN. 8 UOD 4 - INFAVORE DI DIVERSI COMUNI PER L'INTERVENTO " SUPPORTO ALLE PROVINCE ED	2021/0000041/50_03_00/E	50	03		72.435,94

fonte: http://burc.regione.campania.it

N.	Es.	Cap	Descrizione	IV Liv.	Tit	Miss	Prog.	Imp.	Pos.	Anno	Oggetto Impegno	DecretoRettifica	DIP	DG	UOD	Importo
3583	2020	U08218	PIANO AZIONE E COESIONE III - MISURE DI SALVAGUARDIA DEL POR FESR 2007/2013.	U.2.03.01.02.000	2	01	0112	3150006022	1	2015	POR CAMPANIA FESR 2007/2013. OBIETTIVO OPERATIVO 1.6 - DETERMINAZIONISULLA BASE DEL DD N. 1084 DEL 29.12.2014 DELLA STRUTTURA AMMINISTRATIVARESPONSABILE DELL'ATTUAZIONE O.O. 1.6 - DIP. 53 DIR.GEN. 8 UOD 4 - INFAVORE DI DIVERSI COMUNI PER L'INTERVENTO " SUPPORTO ALLE PROVINCE ED	2021/0000041/50_03_00/E	50	03		1.025,39
3584	2020	U08218	PIANO AZIONE E COESIONE III - MISURE DI SALVAGUARDIA DEL POR FESR 2007/2013.	U.2.03.01.02.000	2	01	0112	3150006024	1	2015	POR CAMPANIA FESR 2007/2013. OBIETTIVO OPERATIVO 1.6 - DETERMINAZIONISULLA BASE DEL DD N. 1084 DEL 29.12.2014 DELLA STRUTTURA AMMINISTRATIVARESPONSABILE DELL'ATTUAZIONE O.O. 1.6 - DIP. 53 DIR.GEN. 8 UOD 4 - INFAVORE DI DIVERSI COMUNI PER L'INTERVENTO " SUPPORTO ALLE PROVINCE ED	2021/0000041/50_03_00/E	50	03		30.000,00
3585	2020	U08218	PIANO AZIONE E COESIONE III - MISURE DI SALVAGUARDIA DEL POR FESR 2007/2013.	U.2.03.01.02.000	2	01	0112	3150006026	1	2015	POR CAMPANIA FESR 2007/2013. OBIETTIVO OPERATIVO 1.6 - DETERMINAZIONISULLA BASE DEL DD N. 1084 DEL 29.12.2014 DELLA STRUTTURA AMMINISTRATIVARESPONSABILE DELL'ATTUAZIONE O.O. 1.6 - DIP. 53 DIR.GEN. 8 UOD 4 - INFAVORE DI DIVERSI COMUNI PER L'INTERVENTO " SUPPORTO ALLE PROVINCE ED	2021/0000041/50_03_00/E	50	03		30.000,00
3586	2020	U08218	PIANO AZIONE E COESIONE III - MISURE DI SALVAGUARDIA DEL POR FESR 2007/2013.	U.2.03.01.02.000	2	01	0112	3150006027	1	2015	POR CAMPANIA FESR 2007/2013. OBIETTIVO OPERATIVO 1.6 - DETERMINAZIONISULLA BASE DEL DD N. 1084 DEL 29.12.2014 DELLA STRUTTURA AMMINISTRATIVARESPONSABILE DELL'ATTUAZIONE O.O. 1.6 - DIP. 53 DIR.GEN. 8 UOD 4 - INFAVORE DI DIVERSI COMUNI PER L'INTERVENTO " SUPPORTO ALLE PROVINCE ED	2021/0000041/50_03_00/E	50	03		3.159,56
3587	2020	U08218	PIANO AZIONE E COESIONE III - MISURE DI SALVAGUARDIA DEL POR FESR 2007/2013.	U.2.03.01.02.000	2	01	0112	3150006028	1	2015	POR CAMPANIA FESR 2007/2013. OBIETTIVO OPERATIVO 1.6 - DETERMINAZIONISULLA BASE DEL DD N. 1084 DEL 29.12.2014 DELLA STRUTTURA AMMINISTRATIVARESPONSABILE DELL'ATTUAZIONE O.O. 1.6 - DIP. 53 DIR.GEN. 8 UOD 4 - INFAVORE DI DIVERSI COMUNI PER L'INTERVENTO " SUPPORTO ALLE PROVINCE ED	2021/0000041/50_03_00/E	50	03		30.000,00
3588	2020	U08218	PIANO AZIONE E COESIONE III - MISURE DI SALVAGUARDIA DEL POR FESR 2007/2013.	U.2.03.01.02.000	2	01	0112	3150006030	1	2015	POR CAMPANIA FESR 2007/2013. OBIETTIVO OPERATIVO 1.6 - DETERMINAZIONISULLA BASE DEL DD N. 1084 DEL 29.12.2014 DELLA STRUTTURA AMMINISTRATIVARESPONSABILE DELL'ATTUAZIONE O.O. 1.6 - DIP. 53 DIR.GEN. 8 UOD 4 - INFAVORE DI DIVERSI COMUNI PER L'INTERVENTO " SUPPORTO ALLE PROVINCE ED	2021/0000041/50_03_00/E	50	03		30.000,00
3589	2020	U08218	PIANO AZIONE E COESIONE III - MISURE DI SALVAGUARDIA DEL POR FESR 2007/2013.	U.2.03.01.02.000	2	01	0112	3150006031	1	2015	POR CAMPANIA FESR 2007/2013. OBIETTIVO OPERATIVO 1.6 - DETERMINAZIONISULLA BASE DEL DD N. 1084 DEL 29.12.2014 DELLA STRUTTURA AMMINISTRATIVARESPONSABILE DELL'ATTUAZIONE O.O. 1.6 - DIP. 53 DIR.GEN. 8 UOD 4 - INFAVORE DI DIVERSI COMUNI PER L'INTERVENTO " SUPPORTO ALLE PROVINCE ED	2021/0000041/50_03_00/E	50	03		60.000,00
3590	2020	U08218	PIANO AZIONE E COESIONE III - MISURE DI SALVAGUARDIA DEL POR FESR 2007/2013.	U.2.03.01.02.000	2	01	0112	3150006035	1	2015	POR CAMPANIA FESR 2007/2013. OBIETTIVO OPERATIVO 1.6 - DETERMINAZIONISULLA BASE DEL DD N. 1084 DEL 29.12.2014 DELLA STRUTTURA AMMINISTRATIVARESPONSABILE DELL'ATTUAZIONE O.O. 1.6 - DIP. 53 DIR.GEN. 8 UOD 4 - INFAVORE DI DIVERSI COMUNI PER L'INTERVENTO " SUPPORTO ALLE PROVINCE ED	2021/0000041/50_03_00/E	50	03		30.000,00

fonte: http://burc.regione.campania.it

N.	Es.	Cap	Descrizione	IV Liv.	Tit	Miss	Prog.	Imp.	Pos.	Anno	Oggetto Impegno	DecretoRettifica	DIP	DG	UOD	Importo
3591	2020	U08218	PIANO AZIONE E COESIONE III - MISURE DI SALVAGUARDIA DEL POR FESR 2007/2013.	U.2.03.01.02.000	2	01	0112	3150006036	1	2015	POR CAMPANIA FESR 2007/2013. OBIETTIVO OPERATIVO 1.6 - DETERMINAZIONISULLA BASE DEL DD N. 1084 DEL 29.12.2014 DELLA STRUTTURA AMMINISTRATIVARESPONSABILE DELL'ATTUAZIONE O.O. 1.6 - DIP. 53 DIR.GEN. 8 UOD 4 - INFAVORE DI DIVERSI COMUNI PER L'INTERVENTO " SUPPORTO ALLE PROVINCE ED	2021/0000041/50_03_00/E	50	03		30.000,00
3592	2020	U08218	PIANO AZIONE E COESIONE III - MISURE DI SALVAGUARDIA DEL POR FESR 2007/2013.	U.2.03.01.02.000	2	01	0112	3150006037	1	2015	POR CAMPANIA FESR 2007/2013. OBIETTIVO OPERATIVO 1.6 - DETERMINAZIONISULLA BASE DEL DD N. 1084 DEL 29.12.2014 DELLA STRUTTURA AMMINISTRATIVARESPONSABILE DELL'ATTUAZIONE O.O. 1.6 - DIP. 53 DIR.GEN. 8 UOD 4 - INFAVORE DI DIVERSI COMUNI PER L'INTERVENTO " SUPPORTO ALLE PROVINCE ED	2021/0000041/50_03_00/E	50	03		14.844,96
3593	2020	U08218	PIANO AZIONE E COESIONE III - MISURE DI SALVAGUARDIA DEL POR FESR 2007/2013.	U.2.03.01.02.000	2	01	0112	3150006038	1	2015	POR CAMPANIA FESR 2007/2013. OBIETTIVO OPERATIVO 1.6 - DETERMINAZIONISULLA BASE DEL DD N. 1084 DEL 29.12.2014 DELLA STRUTTURA AMMINISTRATIVARESPONSABILE DELL'ATTUAZIONE O.O. 1.6 - DIP. 53 DIR.GEN. 8 UOD 4 - INFAVORE DI DIVERSI COMUNI PER L'INTERVENTO " SUPPORTO ALLE PROVINCE ED	2021/0000041/50_03_00/E	50	03		14.934,32
3594	2020	U08218	PIANO AZIONE E COESIONE III - MISURE DI SALVAGUARDIA DEL POR FESR 2007/2013.	U.2.03.01.02.000	2	01	0112	3150006039	1	2015	POR CAMPANIA FESR 2007/2013. OBIETTIVO OPERATIVO 1.6 - DETERMINAZIONISULLA BASE DEL DD N. 1084 DEL 29.12.2014 DELLA STRUTTURA AMMINISTRATIVARESPONSABILE DELL'ATTUAZIONE O.O. 1.6 - DIP. 53 DIR.GEN. 8 UOD 4 - INFAVORE DI DIVERSI COMUNI PER L'INTERVENTO " SUPPORTO ALLE PROVINCE ED	2021/0000041/50_03_00/E	50	03		16.724,74
3595	2020	U08218	PIANO AZIONE E COESIONE III - MISURE DI SALVAGUARDIA DEL POR FESR 2007/2013.	U.2.03.01.02.000	2	01	0112	3150006040	1	2015	POR CAMPANIA FESR 2007/2013. OBIETTIVO OPERATIVO 1.6 - DETERMINAZIONISULLA BASE DEL DD N. 1084 DEL 29.12.2014 DELLA STRUTTURA AMMINISTRATIVARESPONSABILE DELL'ATTUAZIONE O.O. 1.6 - DIP. 53 DIR.GEN. 8 UOD 4 - INFAVORE DI DIVERSI COMUNI PER L'INTERVENTO " SUPPORTO ALLE PROVINCE ED	2021/0000041/50_03_00/E	50	03		14.937,68
3596	2020	U08218	PIANO AZIONE E COESIONE III - MISURE DI SALVAGUARDIA DEL POR FESR 2007/2013.	U.2.03.01.02.000	2	01	0112	3150006042	1	2015	POR CAMPANIA FESR 2007/2013. OBIETTIVO OPERATIVO 1.6 - DETERMINAZIONISULLA BASE DEL DD N. 1084 DEL 29.12.2014 DELLA STRUTTURA AMMINISTRATIVARESPONSABILE DELL'ATTUAZIONE O.O. 1.6 - DIP. 53 DIR.GEN. 8 UOD 4 - INFAVORE DI DIVERSI COMUNI PER L'INTERVENTO " SUPPORTO ALLE PROVINCE ED	2021/0000041/50_03_00/E	50	03		60.000,00
3597	2020	U08218	PIANO AZIONE E COESIONE III - MISURE DI SALVAGUARDIA DEL POR FESR 2007/2013.	U.2.03.01.02.000	2	01	0112	3150006044	1	2015	POR CAMPANIA FESR 2007/2013. OBIETTIVO OPERATIVO 1.6 - DETERMINAZIONISULLA BASE DEL DD N. 1084 DEL 29.12.2014 DELLA STRUTTURA AMMINISTRATIVARESPONSABILE DELL'ATTUAZIONE O.O. 1.6 - DIP. 53 DIR.GEN. 8 UOD 4 - INFAVORE DI DIVERSI COMUNI PER L'INTERVENTO " SUPPORTO ALLE PROVINCE ED	2021/0000041/50_03_00/E	50	03		7.276,00
3598	2020	U08218	PIANO AZIONE E COESIONE III - MISURE DI SALVAGUARDIA DEL POR FESR 2007/2013.	U.2.03.01.02.000	2	01	0112	3150006046	1	2015	POR CAMPANIA FESR 2007/2013. OBIETTIVO OPERATIVO 1.6 - DETERMINAZIONISULLA BASE DEL DD N. 1084 DEL 29.12.2014 DELLA STRUTTURA AMMINISTRATIVARESPONSABILE DELL'ATTUAZIONE O.O. 1.6 - DIP. 53 DIR.GEN. 8 UOD 4 - INFAVORE DI DIVERSI COMUNI PER L'INTERVENTO " SUPPORTO ALLE PROVINCE ED	2021/0000041/50_03_00/E	50	03		11.966,39

fonte: http://burc.regione.campania.it

N.	Es.	Cap	Descrizione	IV Liv.	Tit	Miss	Prog.	Imp.	Pos.	Anno	Oggetto Impegno	DecretoRettifica	DIP	DG	UOD	Importo
3599	2020	U08218	PIANO AZIONE E COESIONE III - MISURE DI SALVAGUARDIA DEL POR FESR 2007/2013.	U.2.03.01.02.000	2	01	0112	3150006047	1	2015	POR CAMPANIA FESR 2007/2013. OBIETTIVO OPERATIVO 1.6 - DETERMINAZIONISULLA BASE DEL DD N. 1084 DEL 29.12.2014 DELLA STRUTTURA AMMINISTRATIVARESPONSABILE DELL'ATTUAZIONE O.O. 1.6 - DIP. 53 DIR.GEN. 8 UOD 4 - INFAVORE DI DIVERSI COMUNI PER L'INTERVENTO " SUPPORTO ALLE PROVINCE ED	2021/0000041/50_03_00/E	50	03		15.000,00
3600	2020	U08218	PIANO AZIONE E COESIONE III - MISURE DI SALVAGUARDIA DEL POR FESR 2007/2013.	U.2.03.01.02.000	2	01	0112	3150006048	1	2015	POR CAMPANIA FESR 2007/2013. OBIETTIVO OPERATIVO 1.6 - DETERMINAZIONISULLA BASE DEL DD N. 1084 DEL 29.12.2014 DELLA STRUTTURA AMMINISTRATIVARESPONSABILE DELL'ATTUAZIONE O.O. 1.6 - DIP. 53 DIR.GEN. 8 UOD 4 - INFAVORE DI DIVERSI COMUNI PER L'INTERVENTO " SUPPORTO ALLE PROVINCE ED	2021/0000041/50_03_00/E	50	03		1.180,80
3601	2020	U08218	PIANO AZIONE E COESIONE III - MISURE DI SALVAGUARDIA DEL POR FESR 2007/2013.	U.2.03.01.02.000	2	01	0112	3150006051	1	2015	POR CAMPANIA FESR 2007/2013. OBIETTIVO OPERATIVO 1.6 - DETERMINAZIONISULLA BASE DEL DD N. 1084 DEL 29.12.2014 DELLA STRUTTURA AMMINISTRATIVARESPONSABILE DELL'ATTUAZIONE O.O. 1.6 - DIP. 53 DIR.GEN. 8 UOD 4 - INFAVORE DI DIVERSI COMUNI PER L'INTERVENTO " SUPPORTO ALLE PROVINCE ED	2021/0000041/50_03_00/E	50	03		14.954,31
3602	2020	U08218	PIANO AZIONE E COESIONE III - MISURE DI SALVAGUARDIA DEL POR FESR 2007/2013.	U.2.03.01.02.000	2	01	0112	3150006052	1	2015	POR CAMPANIA FESR 2007/2013. OBIETTIVO OPERATIVO 1.6 - DETERMINAZIONISULLA BASE DEL DD N. 1084 DEL 29.12.2014 DELLA STRUTTURA AMMINISTRATIVARESPONSABILE DELL'ATTUAZIONE O.O. 1.6 - DIP. 53 DIR.GEN. 8 UOD 4 - INFAVORE DI DIVERSI COMUNI PER L'INTERVENTO " SUPPORTO ALLE PROVINCE ED	2021/0000041/50_03_00/E	50	03		1.147,56
3603	2020	U08218	PIANO AZIONE E COESIONE III - MISURE DI SALVAGUARDIA DEL POR FESR 2007/2013.	U.2.03.01.02.000	2	01	0112	3150006053	1	2015	POR CAMPANIA FESR 2007/2013. OBIETTIVO OPERATIVO 1.6 - DETERMINAZIONISULLA BASE DEL DD N. 1084 DEL 29.12.2014 DELLA STRUTTURA AMMINISTRATIVARESPONSABILE DELL'ATTUAZIONE O.O. 1.6 - DIP. 53 DIR.GEN. 8 UOD 4 - INFAVORE DI DIVERSI COMUNI PER L'INTERVENTO " SUPPORTO ALLE PROVINCE ED	2021/0000041/50_03_00/E	50	03		6.220,98
3604	2020	U08218	PIANO AZIONE E COESIONE III - MISURE DI SALVAGUARDIA DEL POR FESR 2007/2013.	U.2.03.01.02.000	2	01	0112	3150006054	1	2015	POR CAMPANIA FESR 2007/2013. OBIETTIVO OPERATIVO 1.6 - DETERMINAZIONISULLA BASE DEL DD N. 1084 DEL 29.12.2014 DELLA STRUTTURA AMMINISTRATIVARESPONSABILE DELL'ATTUAZIONE O.O. 1.6 - DIP. 53 DIR.GEN. 8 UOD 4 - INFAVORE DI DIVERSI COMUNI PER L'INTERVENTO " SUPPORTO ALLE PROVINCE ED	2021/0000041/50_03_00/E	50	03		296,42
3605	2020	U08218	PIANO AZIONE E COESIONE III - MISURE DI SALVAGUARDIA DEL POR FESR 2007/2013.	U.2.03.01.02.000	2	01	0112	3150006056	1	2015	POR CAMPANIA FESR 2007/2013. OBIETTIVO OPERATIVO 1.6 - DETERMINAZIONISULLA BASE DEL DD N. 1084 DEL 29.12.2014 DELLA STRUTTURA AMMINISTRATIVARESPONSABILE DELL'ATTUAZIONE O.O. 1.6 - DIP. 53 DIR.GEN. 8 UOD 4 - INFAVORE DI DIVERSI COMUNI PER L'INTERVENTO " SUPPORTO ALLE PROVINCE ED	2021/0000041/50_03_00/E	50	03		3.197,86
3606	2020	U08218	PIANO AZIONE E COESIONE III - MISURE DI SALVAGUARDIA DEL POR FESR 2007/2013.	U.2.03.01.02.000	2	01	0112	3150006057	1	2015	POR CAMPANIA FESR 2007/2013. OBIETTIVO OPERATIVO 1.6 - DETERMINAZIONISULLA BASE DEL DD N. 1084 DEL 29.12.2014 DELLA STRUTTURA AMMINISTRATIVARESPONSABILE DELL'ATTUAZIONE O.O. 1.6 - DIP. 53 DIR.GEN. 8 UOD 4 - INFAVORE DI DIVERSI COMUNI PER L'INTERVENTO " SUPPORTO ALLE PROVINCE ED	2021/0000041/50_03_00/E	50	03		1.000,00

fonte: http://burc.regione.campania.it

N.	Es.	Cap	Descrizione	IV Liv.	Tit	Miss	Prog.	Imp.	Pos.	Anno	Oggetto Impegno	DecretoRettifica	DIP	DG	UOD	Importo
3607	2020	U08218	PIANO AZIONE E COESIONE III - MISURE DI SALVAGUARDIA DEL POR FESR 2007/2013.	U.2.03.01.02.000	2	01	0112	3150006071	1	2015	POR CAMPANIA FESR 2007/2013. OBIETTIVO OPERATIVO 1.6 - DETERMINAZIONISULLA BASE DEL DD N. 1084 DEL 29.12.2014 DELLA STRUTTURA AMMINISTRATIVARESPONSABILE DELL'ATTUAZIONE O.O. 1.6 - DIP. 53 DIR.GEN. 8 UOD 4 - INFAVORE DI DIVERSI COMUNI PER L'INTERVENTO " SUPPORTO ALLE PROVINCE ED	2021/0000041/50_03_00/E	50	03		27.301,05
3608	2020	U08218	PIANO AZIONE E COESIONE III - MISURE DI SALVAGUARDIA DEL POR FESR 2007/2013.	U.2.03.01.02.000	2	01	0112	3150006075	1	2015	POR CAMPANIA FESR 2007/2013. OBIETTIVO OPERATIVO 1.6 - DETERMINAZIONISULLA BASE DEL DD N. 1084 DEL 29.12.2014 DELLA STRUTTURA AMMINISTRATIVARESPONSABILE DELL'ATTUAZIONE O.O. 1.6 - DIP. 53 DIR.GEN. 8 UOD 4 - INFAVORE DI DIVERSI COMUNI PER L'INTERVENTO " SUPPORTO ALLE PROVINCE ED	2021/0000041/50_03_00/E	50	03		2.127,59
3609	2020	U08218	PIANO AZIONE E COESIONE III - MISURE DI SALVAGUARDIA DEL POR FESR 2007/2013.	U.2.03.01.02.000	2	01	0112	3150006076	1	2015	POR CAMPANIA FESR 2007/2013. OBIETTIVO OPERATIVO 1.6 - DETERMINAZIONISULLA BASE DEL DD N. 1084 DEL 29.12.2014 DELLA STRUTTURA AMMINISTRATIVARESPONSABILE DELL'ATTUAZIONE O.O. 1.6 - DIP. 53 DIR.GEN. 8 UOD 4 - INFAVORE DI DIVERSI COMUNI PER L'INTERVENTO " SUPPORTO ALLE PROVINCE ED	2021/0000041/50_03_00/E	50	03		59.790,00
3610	2020	U08218	PIANO AZIONE E COESIONE III - MISURE DI SALVAGUARDIA DEL POR FESR 2007/2013.	U.2.03.01.02.000	2	01	0112	3150006077	1	2015	POR CAMPANIA FESR 2007/2013. OBIETTIVO OPERATIVO 1.6 - DETERMINAZIONISULLA BASE DEL DD N. 1084 DEL 29.12.2014 DELLA STRUTTURA AMMINISTRATIVARESPONSABILE DELL'ATTUAZIONE O.O. 1.6 - DIP. 53 DIR.GEN. 8 UOD 4 - INFAVORE DI DIVERSI COMUNI PER L'INTERVENTO " SUPPORTO ALLE PROVINCE ED	2021/0000041/50_03_00/E	50	03		5.770,33
3611	2020	U08218	PIANO AZIONE E COESIONE III - MISURE DI SALVAGUARDIA DEL POR FESR 2007/2013.	U.2.03.01.02.000	2	01	0112	3150006079	1	2015	POR CAMPANIA FESR 2007/2013. OBIETTIVO OPERATIVO 1.6 - DETERMINAZIONISULLA BASE DEL DD N. 1084 DEL 29.12.2014 DELLA STRUTTURA AMMINISTRATIVARESPONSABILE DELL'ATTUAZIONE O.O. 1.6 - DIP. 53 DIR.GEN. 8 UOD 4 - INFAVORE DI DIVERSI COMUNI PER L'INTERVENTO " SUPPORTO ALLE PROVINCE ED	2021/0000041/50_03_00/E	50	03		4.919,38
3612	2020	U08218	PIANO AZIONE E COESIONE III - MISURE DI SALVAGUARDIA DEL POR FESR 2007/2013.	U.2.03.01.02.000	2	01	0112	3150006080	1	2015	POR CAMPANIA FESR 2007/2013. OBIETTIVO OPERATIVO 1.6 - DETERMINAZIONISULLA BASE DEL DD N. 1084 DEL 29.12.2014 DELLA STRUTTURA AMMINISTRATIVARESPONSABILE DELL'ATTUAZIONE O.O. 1.6 - DIP. 53 DIR.GEN. 8 UOD 4 - INFAVORE DI DIVERSI COMUNI PER L'INTERVENTO " SUPPORTO ALLE PROVINCE ED	2021/0000041/50_03_00/E	50	03		30.000,00
3613	2020	U08218	PIANO AZIONE E COESIONE III - MISURE DI SALVAGUARDIA DEL POR FESR 2007/2013.	U.2.03.01.02.000	2	01	0112	3150006081	1	2015	POR CAMPANIA FESR 2007/2013. OBIETTIVO OPERATIVO 1.6 - DETERMINAZIONISULLA BASE DEL DD N. 1084 DEL 29.12.2014 DELLA STRUTTURA AMMINISTRATIVARESPONSABILE DELL'ATTUAZIONE O.O. 1.6 - DIP. 53 DIR.GEN. 8 UOD 4 - INFAVORE DI DIVERSI COMUNI PER L'INTERVENTO " SUPPORTO ALLE PROVINCE ED	2021/0000041/50_03_00/E	50	03		43.000,00
3614	2020	U08218	PIANO AZIONE E COESIONE III - MISURE DI SALVAGUARDIA DEL POR FESR 2007/2013.	U.2.03.01.02.000	2	01	0112	3150006082	1	2015	POR CAMPANIA FESR 2007/2013. OBIETTIVO OPERATIVO 1.6 - DETERMINAZIONISULLA BASE DEL DD N. 1084 DEL 29.12.2014 DELLA STRUTTURA AMMINISTRATIVARESPONSABILE DELL'ATTUAZIONE O.O. 1.6 - DIP. 53 DIR.GEN. 8 UOD 4 - INFAVORE DI DIVERSI COMUNI PER L'INTERVENTO " SUPPORTO ALLE PROVINCE ED	2021/0000041/50_03_00/E	50	03		3.260,54

fonte: http://burc.regione.campania.it

N.	Es.	Cap	Descrizione	IV Liv.	Tit	Miss	Prog.	Imp.	Pos.	Anno	Oggetto Impegno	DecretoRettifica	DIP	DG	UOD	Importo
3615	2020	U08218	PIANO AZIONE E COESIONE III - MISURE DI SALVAGUARDIA DEL POR FESR 2007/2013.	U.2.03.01.02.000	2	01	0112	3150006083	1	2015	POR CAMPANIA FESR 2007/2013. OBIETTIVO OPERATIVO 1.6 - DETERMINAZIONISULLA BASE DEL DD N. 1084 DEL 29.12.2014 DELLA STRUTTURA AMMINISTRATIVARESPONSABILE DELL'ATTUAZIONE O.O. 1.6 - DIP. 53 DIR.GEN. 8 UOD 4 - INFAVORE DI DIVERSI COMUNI PER L'INTERVENTO " SUPPORTO ALLE PROVINCE ED	2021/0000041/50_03_00/E	50	03		594,00
3616	2020	U08218	PIANO AZIONE E COESIONE III - MISURE DI SALVAGUARDIA DEL POR FESR 2007/2013.	U.2.03.01.02.000	2	01	0112	3150006084	1	2015	POR CAMPANIA FESR 2007/2013. OBIETTIVO OPERATIVO 1.6 - DETERMINAZIONISULLA BASE DEL DD N. 1084 DEL 29.12.2014 DELLA STRUTTURA AMMINISTRATIVARESPONSABILE DELL'ATTUAZIONE O.O. 1.6 - DIP. 53 DIR.GEN. 8 UOD 4 - INFAVORE DI DIVERSI COMUNI PER L'INTERVENTO " SUPPORTO ALLE PROVINCE ED	2021/0000041/50_03_00/E	50	03		15.000,00
3617	2020	U08218	PIANO AZIONE E COESIONE III - MISURE DI SALVAGUARDIA DEL POR FESR 2007/2013.	U.2.03.01.02.000	2	01	0112	3150006085	1	2015	POR CAMPANIA FESR 2007/2013. OBIETTIVO OPERATIVO 1.6 - DETERMINAZIONISULLA BASE DEL DD N. 1084 DEL 29.12.2014 DELLA STRUTTURA AMMINISTRATIVARESPONSABILE DELL'ATTUAZIONE O.O. 1.6 - DIP. 53 DIR.GEN. 8 UOD 4 - INFAVORE DI DIVERSI COMUNI PER L'INTERVENTO " SUPPORTO ALLE PROVINCE ED	2021/0000041/50_03_00/E	50	03		18.600,00
3618	2020	U08218	PIANO AZIONE E COESIONE III - MISURE DI SALVAGUARDIA DEL POR FESR 2007/2013.	U.2.03.01.02.000	2	01	0112	3150006087	1	2015	POR CAMPANIA FESR 2007/2013. OBIETTIVO OPERATIVO 1.6 - DETERMINAZIONISULLA BASE DEL DD N. 1084 DEL 29.12.2014 DELLA STRUTTURA AMMINISTRATIVARESPONSABILE DELL'ATTUAZIONE O.O. 1.6 - DIP. 53 DIR.GEN. 8 UOD 4 - INFAVORE DI DIVERSI COMUNI PER L'INTERVENTO " SUPPORTO ALLE PROVINCE ED	2021/0000041/50_03_00/E	50	03		2.819,52
3619	2020	U08218	PIANO AZIONE E COESIONE III - MISURE DI SALVAGUARDIA DEL POR FESR 2007/2013.	U.2.03.01.02.000	2	01	0112	3150006088	1	2015	POR CAMPANIA FESR 2007/2013. OBIETTIVO OPERATIVO 1.6 - DETERMINAZIONISULLA BASE DEL DD N. 1084 DEL 29.12.2014 DELLA STRUTTURA AMMINISTRATIVARESPONSABILE DELL'ATTUAZIONE O.O. 1.6 - DIP. 53 DIR.GEN. 8 UOD 4 - INFAVORE DI DIVERSI COMUNI PER L'INTERVENTO " SUPPORTO ALLE PROVINCE ED	2021/0000041/50_03_00/E	50	03		15.000,00
3620	2020	U08218	PIANO AZIONE E COESIONE III - MISURE DI SALVAGUARDIA DEL POR FESR 2007/2013.	U.2.03.01.02.000	2	01	0112	3150006090	1	2015	POR CAMPANIA FESR 2007/2013. OBIETTIVO OPERATIVO 1.6 - DETERMINAZIONISULLA BASE DEL DD N. 1084 DEL 29.12.2014 DELLA STRUTTURA AMMINISTRATIVARESPONSABILE DELL'ATTUAZIONE O.O. 1.6 - DIP. 53 DIR.GEN. 8 UOD 4 - INFAVORE DI DIVERSI COMUNI PER L'INTERVENTO " SUPPORTO ALLE PROVINCE ED	2021/0000041/50_03_00/E	50	03		3.414,54
3621	2020	U08218	PIANO AZIONE E COESIONE III - MISURE DI SALVAGUARDIA DEL POR FESR 2007/2013.	U.2.03.01.02.000	2	01	0112	3150006091	1	2015	POR CAMPANIA FESR 2007/2013. OBIETTIVO OPERATIVO 1.6 - DETERMINAZIONISULLA BASE DEL DD N. 1084 DEL 29.12.2014 DELLA STRUTTURA AMMINISTRATIVARESPONSABILE DELL'ATTUAZIONE O.O. 1.6 - DIP. 53 DIR.GEN. 8 UOD 4 - INFAVORE DI DIVERSI COMUNI PER L'INTERVENTO " SUPPORTO ALLE PROVINCE ED	2021/0000041/50_03_00/E	50	03		2.757,30
3622	2020	U08218	PIANO AZIONE E COESIONE III - MISURE DI SALVAGUARDIA DEL POR FESR 2007/2013.	U.2.03.01.02.000	2	01	0112	3150006092	1	2015	POR CAMPANIA FESR 2007/2013. OBIETTIVO OPERATIVO 1.6 - DETERMINAZIONISULLA BASE DEL DD N. 1084 DEL 29.12.2014 DELLA STRUTTURA AMMINISTRATIVARESPONSABILE DELL'ATTUAZIONE O.O. 1.6 - DIP. 53 DIR.GEN. 8 UOD 4 - INFAVORE DI DIVERSI COMUNI PER L'INTERVENTO " SUPPORTO ALLE PROVINCE ED	2021/0000041/50_03_00/E	50	03		11.999,90

fonte: http://burc.regione.campania.it

N.	Es.	Cap	Descrizione	IV Liv.	Tit	Miss	Prog.	Imp.	Pos.	Anno	Oggetto Impegno	DecretoRettifica	DIP	DG	UOD	Importo
3623	2020	U08218	PIANO AZIONE E COESIONE III - MISURE DI SALVAGUARDIA DEL POR FESR 2007/2013.	U.2.03.01.02.000	2	01	0112	3150006093	1	2015	POR CAMPANIA FESR 2007/2013. OBIETTIVO OPERATIVO 1.6 - DETERMINAZIONISULLA BASE DEL DD N. 1084 DEL 29.12.2014 DELLA STRUTTURA AMMINISTRATIVARESPONSABILE DELL'ATTUAZIONE O.O. 1.6 - DIP. 53 DIR.GEN. 8 UOD 4 - INFAVORE DI DIVERSI COMUNI PER L'INTERVENTO " SUPPORTO ALLE PROVINCE ED	2021/0000041/50_03_00/E	50	03		6.500,17
3624	2020	U08218	PIANO AZIONE E COESIONE III - MISURE DI SALVAGUARDIA DEL POR FESR 2007/2013.	U.2.03.01.02.000	2	01	0112	3150006094	1	2015	POR CAMPANIA FESR 2007/2013. OBIETTIVO OPERATIVO 1.6 - DETERMINAZIONISULLA BASE DEL DD N. 1084 DEL 29.12.2014 DELLA STRUTTURA AMMINISTRATIVARESPONSABILE DELL'ATTUAZIONE O.O. 1.6 - DIP. 53 DIR.GEN. 8 UOD 4 - INFAVORE DI DIVERSI COMUNI PER L'INTERVENTO " SUPPORTO ALLE PROVINCE ED	2021/0000041/50_03_00/E	50	03		20.854,72
3625	2020	U08218	PIANO AZIONE E COESIONE III - MISURE DI SALVAGUARDIA DEL POR FESR 2007/2013.	U.2.03.01.02.000	2	01	0112	3150006095	1	2015	POR CAMPANIA FESR 2007/2013. OBIETTIVO OPERATIVO 1.6 - DETERMINAZIONISULLA BASE DEL DD N. 1084 DEL 29.12.2014 DELLA STRUTTURA AMMINISTRATIVARESPONSABILE DELL'ATTUAZIONE O.O. 1.6 - DIP. 53 DIR.GEN. 8 UOD 4 - INFAVORE DI DIVERSI COMUNI PER L'INTERVENTO " SUPPORTO ALLE PROVINCE ED	2021/0000041/50_03_00/E	50	03		8.477,86
3626	2020	U08218	PIANO AZIONE E COESIONE III - MISURE DI SALVAGUARDIA DEL POR FESR 2007/2013.	U.2.03.01.02.000	2	01	0112	3150006096	1	2015	POR CAMPANIA FESR 2007/2013. OBIETTIVO OPERATIVO 1.6 - DETERMINAZIONISULLA BASE DEL DD N. 1084 DEL 29.12.2014 DELLA STRUTTURA AMMINISTRATIVARESPONSABILE DELL'ATTUAZIONE O.O. 1.6 - DIP. 53 DIR.GEN. 8 UOD 4 - INFAVORE DI DIVERSI COMUNI PER L'INTERVENTO " SUPPORTO ALLE PROVINCE ED	2021/0000041/50_03_00/E	50	03		30.205,50
3627	2020	U08218	PIANO AZIONE E COESIONE III - MISURE DI SALVAGUARDIA DEL POR FESR 2007/2013.	U.2.03.01.02.000	2	01	0112	3150006097	1	2015	POR CAMPANIA FESR 2007/2013. OBIETTIVO OPERATIVO 1.6 - DETERMINAZIONISULLA BASE DEL DD N. 1084 DEL 29.12.2014 DELLA STRUTTURA AMMINISTRATIVARESPONSABILE DELL'ATTUAZIONE O.O. 1.6 - DIP. 53 DIR.GEN. 8 UOD 4 - INFAVORE DI DIVERSI COMUNI PER L'INTERVENTO " SUPPORTO ALLE PROVINCE ED	2021/0000041/50_03_00/E	50	03		170.000,00
3628	2020	U08218	PIANO AZIONE E COESIONE III - MISURE DI SALVAGUARDIA DEL POR FESR 2007/2013.	U.2.03.01.02.000	2	01	0112	3150006098	1	2015	POR CAMPANIA FESR 2007/2013. OBIETTIVO OPERATIVO 1.6 - DETERMINAZIONISULLA BASE DEL DD N. 1084 DEL 29.12.2014 DELLA STRUTTURA AMMINISTRATIVARESPONSABILE DELL'ATTUAZIONE O.O. 1.6 - DIP. 53 DIR.GEN. 8 UOD 4 - INFAVORE DI DIVERSI COMUNI PER L'INTERVENTO " SUPPORTO ALLE PROVINCE ED	2021/0000041/50_03_00/E	50	03		285.000,00
3629	2020	U08221	PIANO AZIONE E COESIONE III - PIANO STRATEGICO FORMAZIONE FILIERA TURISMO. AMMINISTRAZIONI LOCALI.	U.2.03.01.02.000	2	15	1504	3140005910	1	2014	PIANO DI AZIONE E COESIONE III. PIANO STRATEGICO DI INTERVENTO PER LAFORMAZIONE NELLA FILIERA DEL TURISMO IN CAMPANIA DI CUI ALLA D.G.R.C. N.532/2012. CUP B29D14000304000. ACCORDO DI COLLABORAZIONE ISTITUZIONALE (REP. 49/2014). IM . PEGN0 DI SPESA A FA VORE DELL'ARLAS.	2021/0000135/50_12_00/E	50	12	05	720.200,00
3630	2020	U08231	PIANO AZIONE E COESIONE III - COMUNI CAPOLUOGO SEDI DI TEATRI MUNICIPALI	U.2.03.01.02.000	2	05	0502	3150004511	1	2015	D.G.R. N. 541 DEL 10/11/2014 - "PIANO AZIONE E COESIONE III - D.G.R. N.225/2013 - PROMOZIONE E VALORIZZAZIONE DEL PATRIMONIO CULTURALE DELLACAMPANIA - ANNO 2015. DETERMINAZIONI" - INTERVENTO: PASSPORT. SPETTACOLISENZA FRONTIERE - AVELLINO PALCOSCENICO DELMONDO - BENEFICIARIO:	2021/0000021/50_12_00/E	50	12	02	98.785,00
3631	2020	U08231	PIANO AZIONE E COESIONE III - COMUNI CAPOLUOGO SEDI DI TEATRI MUNICIPALI	U.2.03.01.02.000	2	05	0502	3150004512	1	2015	D.G.R. N. 541 DEL 10/11/2014 - "PIANO AZIONE E COESIONE III - D.G.R. N.225/2013 - PROMOZIONE E VALORIZZAZIONE DEL PATRIMONIO CULTURALE DELLACAMPANIA - ANNO 2015. DETERMINAZIONI" - INTERVENTO: VII EDIZIONEUNIVERSO TEATRO - BENEFICIARIO: COMUNE DI BENEVE NTOCUP J89D13001140009-	2020/0000444/50_12_00/E	50	12	02	90.000,00

fonte: http://burc.regione.campania.it

N.	Es.	Cap	Descrizione	IV Liv.	Tit	Miss	Prog.	Imp.	Pos.	Anno	Oggetto Impegno	DecretoRettifica	DIP	DG	UOD	Importo
3632	2020	U08235	PIANO AZIONE E COESIONE III - FONDAZIONE MONDRAGONE DI NAPOLI	U.2.03.04.01.000	2	05	0502	3150001786	1	2015	D.G.R. N. 541 DEL "PIANO AZIONE E COESIONE III - D.G.R. N. 225/2013 -PROMOZIONE E VALORIZZAZIONE DEL PATRIMONIO CULTURALE DELLACAMPANIA -ANNO 2015. DETERMINAZIONI" - INTERVENTO: PROGETTO DI RESTAURO E DIRASANAMENTO CONSERVATIVO DELLA SEDE STORICA DELL A FONDAZIONE MONDRAGONE	2020/0000459/50_12_00/E	50	12	02	2.000,00
3633	2020	U08244	PIANO AZIONE E COESIONE III - OPERAZIONI A TITOLARITA' EX LR 6/2007 A FAVORE DI IMPRESE.	U.2.03.03.03.000	2	05	0503	3150001489	2	2015	AVVISO PUBBLICO PER AZIONI CONNESSE ALLE ATTIVITA' E PROGRAMMI AFFERENTIALLA L.R. N. 6 DEL 15 GIUGNO 2007, AVENTI LA FINALITA' DI VALORIZZAZIONEE PROMUOVERE I BENI E LE TRADIZIONI CULTURALI DELLA CAMPANIA. DECRETODIRIGENZIALE N. 247 DEL 18/03/2014 RETT IFICATO DAL DECRETO DIRIG	2021/0000112/50_12_00/E	50	12	02	29.960,00
3634	2020	U08244	PIANO AZIONE E COESIONE III - OPERAZIONI A TITOLARITA' EX LR 6/2007 A FAVORE DI IMPRESE.	U.2.03.03.03.000	2	05	0503	3160003414	1	2016	D.G. R. N. 296 DEL 12.7.2013 "PIANO AZIONE E COESIONE III - D.G.R. N.225/2013 - PROMOZIONE E VALORIZZAZIONE DEL PATRIMONIO CULTURALE DELLACAMPANIA - ANNO 2013. DETERMINAZIONI" - INTERVENTO: DOCAMPANIA -ATTUATORE: L'ATS CON CAPOFILA ASSOCIAZIONE CULTURA LEARCI MOVIE - CUPB29D1	2021/0000102/50_12_00/E	50	12	02	3.467,41
3635	2020	U08262	CENSIMENTO E LOCALIZZAZIONE DI SITI OGGETTO DI ABBANDONO INCONTROLLATO DEI RIFIUTI, SEPARAZIONE MERCEOLOGICA E CONFERIMENTO A CARICO DEI COMUNI.	U.2.03.03.02.000	2	09	0909	3150004740	1	2015	A.P.Q.- "INTERVENTO DI RECUPERO AMBIENTALE DELLE AREE DEGLI ASSI VIARIDI PERINENZA DEL DEMANIO REGIONALE" - IMPEGNO E CONTESTUALE LIQUIDAZIONEDELL'ANTICIPAZIONE DEL 20%.	2021/0000040/50_17_00/E	50	17	04	1.066.368,25
3636	2020	U08262	CENSIMENTO E LOCALIZZAZIONE DI SITI OGGETTO DI ABBANDONO INCONTROLLATO DEI RIFIUTI, SEPARAZIONE MERCEOLOGICA E CONFERIMENTO A CARICO DEI COMUNI.	U.2.03.03.02.000	2	09	0909	3160000370	1	2016	A.P.Q.- "INTERVENTO DI RECUPERO AMBIENTALE DELLE AREE DEGLI ASSI VIARIDI PERINENZA DEL DEMANIO REGIONALE" - IMPEGNO E CONTESTUALE LIQUIDAZIONEDELL'ANTICIPAZIONE DEL 20%.	2021/0000040/50_17_00/E	50	17	04	553.600,82
3637	2020	U08264	RISANAMENTO E DISINQUINAMENTO DEGLI ALVEI FLUVIALI: RIPRISTINO AMBIENTALE DEI REGI LAGNI E IN GENERALE DELL'INTERA AREA DEL BACINO IDROGRAFICO.	U.2.03.03.02.000	2	09	0909	3160002324	1	2016	DGR 495/2013 - PAC III RIPROGRAMMAZIONE INTERVENTO DENOMINATO"RISANAMENTO E DISINQUINAMENTO DEGLI ALVEI FLUVIALI: RIPRISTINOAMBIENTALE DEI REGI LAGNI E IN GENERALE DELL'INTERA AREA DEL BACINOIDROGRAFICO". CUP: J26J13000330006 IMPEGNO DI SPESA. LIQUIDAZ IONE 3°ACCONTO IN FAVOR	2021/0000127/50_06_00/E	50	06	16	89.481,74
3638	2020	U08278	PIANO AZIONE E COESIONE III - OPERAZIONI A TITOLARITA' EX LR 7/2003 A FAVORE DI ISTITUZIONI SOCIALI PRIVATE.	U.2.03.04.01.000	2	05	0503	3160003843	1	2016	PROGRAMMA DEGLI INTERVENTI DI PROMOZIONE CULTURALE NELL'AMBITO DELLENUOVE INIZIATIVE REGIONALI DI CUI AL PIANO AZIONE COESIONE III ED ULTIMARIPROGRAMMAZIONE (PAC III), IMPEGNO A FAVORE DI LE NUVOLE SOC. COOP.	2021/0000104/50_12_00/E	50	12	02	20.000,00
3639	2020	U08278	PIANO AZIONE E COESIONE III - OPERAZIONI A TITOLARITA' EX LR 7/2003 A FAVORE DI ISTITUZIONI SOCIALI PRIVATE.	U.2.03.04.01.000	2	05	0503	3160003868	1	2016	PROGRAMMA DEGLI INTERVENTI DI PROMOZIONE CULTURALE NELL'AMBITO DELLENUOVE INIZIATIVE REGIONALI DI CUI AL PIANO AZIONE COESIONE III ED ULTIMARIPROGRAMMAZIONE (PAC III), IMPEGNO A FAVORE DI FONDAZIONE PIETROPIOVANI PER GLI STUDI VICHIANI	2021/0000101/50_12_00/E	50	12	02	6.887,79
3640	2020	U08279	PAC - III RIPROGRAMMAZIONE - MISURE ANTICICLICHE - INTERVENTI PER IL RILANCIO DELLE AREE DI CRISI INDUSTRIALE DELLA REGIONE CAMPANIA - SOCIETA' CONTROLLATE	U.2.02.03.99.000	2	15	1504	3160007889	1	2016	D.G.R. N. 116 DEL 24/04/2014 - INTERVENTI PER IL RILANCIO DELLE AREE DICRISI INDUSTRIALE DELLA REGIONE CAMPANIA. IMPEGN0 DI SPESA.	2021/0000150/50_11_00/E	50	11		0,01
3641	2020	U08289	PIANO AZIONE E COESIONE - SISTEMI DELLE IMPRESE E QUALITA' DEL LAVORO - IMPRESE.	U.2.03.03.03.000	2	15	1504	3180007971	3	2018	D.G.R. 762 DEL 16/11/2018 - D.D.1406 DEL 20/11/2018 - AZIONI DIPLACEMENT E OUTPLACEMENT RIVOLTI AI BENEFICIARI DI AMMORTIZZATORIINDEROGA NEGLI ANNI 2012-2014 E PRIVI DI SOSTEGNO AL REDDITO - IMPEGN0 DISPESA	2021/0000150/50_11_00/E	50	11	04	236,00
3642	2020	U08289	PIANO AZIONE E COESIONE - SISTEMI DELLE IMPRESE E QUALITA' DEL LAVORO - IMPRESE.	U.2.03.03.03.000	2	15	1504	3180007971	4	2018	D.G.R. 762 DEL 16/11/2018 - D.D.1406 DEL 20/11/2018 - AZIONI DIPLACEMENT E OUTPLACEMENT RIVOLTI AI BENEFICIARI DI AMMORTIZZATORIINDEROGA NEGLI ANNI 2012-2014 E PRIVI DI SOSTEGNO AL REDDITO - IMPEGN0 DISPESA	2021/0000150/50_11_00/E	50	11	04	329,60
3643	2020	U08289	PIANO AZIONE E COESIONE - SISTEMI DELLE IMPRESE E QUALITA' DEL LAVORO - IMPRESE.	U.2.03.03.03.000	2	15	1504	3180007971	5	2018	D.G.R. 762 DEL 16/11/2018 - D.D.1406 DEL 20/11/2018 - AZIONI DIPLACEMENT E OUTPLACEMENT RIVOLTI AI BENEFICIARI DI AMMORTIZZATORIINDEROGA NEGLI ANNI 2012-2014 E PRIVI DI SOSTEGNO AL REDDITO - IMPEGN0 DISPESA	2021/0000150/50_11_00/E	50	11	04	160,80

fonte: http://burc.regione.campania.it

N.	Es.	Cap	Descrizione	IV Liv.	Tit	Miss	Prog.	Imp.	Pos.	Anno	Oggetto Impegno	DecretoRettifica	DIP	DG	UOD	Importo
3644	2020	U08289	PIANO AZIONE E COESIONE - SISTEMI DELLE IMPRESE E QUALITA' DEL LAVORO - IMPRESE.	U.2.03.03.03.000	2	15	1504	3180007971	7	2018	D.G.R. 762 DEL 16/11/2018 - D.D.1406 DEL 20/11/2018 - AZIONI DIPLACEMENT E OUTPLACEMENT RIVOLTI AI BENEFICIARI DI AMMORTIZZATORIINDEROGA NEGLI ANNI 2012-2014 E PRIVI DI SOSTEGNO AL REDDITO - IMPEGN0 DISPESA	2021/0000150/50_11_00/E	50	11	04	3.211,95
3645	2020	U08289	PIANO AZIONE E COESIONE - SISTEMI DELLE IMPRESE E QUALITA' DEL LAVORO - IMPRESE.	U.2.03.03.03.000	2	15	1504	3180007971	9	2018	D.G.R. 762 DEL 16/11/2018 - D.D.1406 DEL 20/11/2018 - AZIONI DIPLACEMENT E OUTPLACEMENT RIVOLTI AI BENEFICIARI DI AMMORTIZZATORIINDEROGA NEGLI ANNI 2012-2014 E PRIVI DI SOSTEGNO AL REDDITO - IMPEGN0 DISPESA	2021/0000150/50_11_00/E	50	11	04	1.790,00
3646	2020	U08289	PIANO AZIONE E COESIONE - SISTEMI DELLE IMPRESE E QUALITA' DEL LAVORO - IMPRESE.	U.2.03.03.03.000	2	15	1504	3180007971	10	2018	D.G.R. 762 DEL 16/11/2018 - D.D.1406 DEL 20/11/2018 - AZIONI DIPLACEMENT E OUTPLACEMENT RIVOLTI AI BENEFICIARI DI AMMORTIZZATORIINDEROGA NEGLI ANNI 2012-2014 E PRIVI DI SOSTEGNO AL REDDITO - IMPEGN0 DISPESA	2021/0000150/50_11_00/E	50	11	04	243,20
3647	2020	U08289	PIANO AZIONE E COESIONE - SISTEMI DELLE IMPRESE E QUALITA' DEL LAVORO - IMPRESE.	U.2.03.03.03.000	2	15	1504	3180007971	12	2018	D.G.R. 762 DEL 16/11/2018 - D.D.1406 DEL 20/11/2018 - AZIONI DIPLACEMENT E OUTPLACEMENT RIVOLTI AI BENEFICIARI DI AMMORTIZZATORIINDEROGA NEGLI ANNI 2012-2014 E PRIVI DI SOSTEGNO AL REDDITO - IMPEGN0 DISPESA	2021/0000150/50_11_00/E	50	11	04	1.265,60
3648	2020	U08289	PIANO AZIONE E COESIONE - SISTEMI DELLE IMPRESE E QUALITA' DEL LAVORO - IMPRESE.	U.2.03.03.03.000	2	15	1504	3180007971	13	2018	D.G.R. 762 DEL 16/11/2018 - D.D.1406 DEL 20/11/2018 - AZIONI DIPLACEMENT E OUTPLACEMENT RIVOLTI AI BENEFICIARI DI AMMORTIZZATORIINDEROGA NEGLI ANNI 2012-2014 E PRIVI DI SOSTEGNO AL REDDITO - IMPEGN0 DISPESA	2021/0000150/50_11_00/E	50	11	04	119,20
3649	2020	U08289	PIANO AZIONE E COESIONE - SISTEMI DELLE IMPRESE E QUALITA' DEL LAVORO - IMPRESE.	U.2.03.03.03.000	2	15	1504	3180007971	15	2018	D.G.R. 762 DEL 16/11/2018 - D.D.1406 DEL 20/11/2018 - AZIONI DIPLACEMENT E OUTPLACEMENT RIVOLTI AI BENEFICIARI DI AMMORTIZZATORIINDEROGA NEGLI ANNI 2012-2014 E PRIVI DI SOSTEGNO AL REDDITO - IMPEGN0 DISPESA	2021/0000150/50_11_00/E	50	11	04	166,40
3650	2020	U08289	PIANO AZIONE E COESIONE - SISTEMI DELLE IMPRESE E QUALITA' DEL LAVORO - IMPRESE.	U.2.03.03.03.000	2	15	1504	3180007971	17	2018	D.G.R. 762 DEL 16/11/2018 - D.D.1406 DEL 20/11/2018 - AZIONI DIPLACEMENT E OUTPLACEMENT RIVOLTI AI BENEFICIARI DI AMMORTIZZATORIINDEROGA NEGLI ANNI 2012-2014 E PRIVI DI SOSTEGNO AL REDDITO - IMPEGN0 DISPESA	2021/0000150/50_11_00/E	50	11	04	90,40
3651	2020	U08289	PIANO AZIONE E COESIONE - SISTEMI DELLE IMPRESE E QUALITA' DEL LAVORO - IMPRESE.	U.2.03.03.03.000	2	15	1504	3180007971	18	2018	D.G.R. 762 DEL 16/11/2018 - D.D.1406 DEL 20/11/2018 - AZIONI DIPLACEMENT E OUTPLACEMENT RIVOLTI AI BENEFICIARI DI AMMORTIZZATORIINDEROGA NEGLI ANNI 2012-2014 E PRIVI DI SOSTEGNO AL REDDITO - IMPEGN0 DISPESA	2021/0000150/50_11_00/E	50	11	04	250,40
3652	2020	U08289	PIANO AZIONE E COESIONE - SISTEMI DELLE IMPRESE E QUALITA' DEL LAVORO - IMPRESE.	U.2.03.03.03.000	2	15	1504	3180007971	19	2018	D.G.R. 762 DEL 16/11/2018 - D.D.1406 DEL 20/11/2018 - AZIONI DIPLACEMENT E OUTPLACEMENT RIVOLTI AI BENEFICIARI DI AMMORTIZZATORIINDEROGA NEGLI ANNI 2012-2014 E PRIVI DI SOSTEGNO AL REDDITO - IMPEGN0 DISPESA	2021/0000150/50_11_00/E	50	11	04	782,40
3653	2020	U08289	PIANO AZIONE E COESIONE - SISTEMI DELLE IMPRESE E QUALITA' DEL LAVORO - IMPRESE.	U.2.03.03.03.000	2	15	1504	3180007971	20	2018	D.G.R. 762 DEL 16/11/2018 - D.D.1406 DEL 20/11/2018 - AZIONI DIPLACEMENT E OUTPLACEMENT RIVOLTI AI BENEFICIARI DI AMMORTIZZATORIINDEROGA NEGLI ANNI 2012-2014 E PRIVI DI SOSTEGNO AL REDDITO - IMPEGN0 DISPESA	2021/0000150/50_11_00/E	50	11	04	156,80
3654	2020	U08289	PIANO AZIONE E COESIONE - SISTEMI DELLE IMPRESE E QUALITA' DEL LAVORO - IMPRESE.	U.2.03.03.03.000	2	15	1504	3180007971	21	2018	D.G.R. 762 DEL 16/11/2018 - D.D.1406 DEL 20/11/2018 - AZIONI DIPLACEMENT E OUTPLACEMENT RIVOLTI AI BENEFICIARI DI AMMORTIZZATORIINDEROGA NEGLI ANNI 2012-2014 E PRIVI DI SOSTEGNO AL REDDITO - IMPEGN0 DISPESA	2021/0000150/50_11_00/E	50	11	04	37,60
3655	2020	U08289	PIANO AZIONE E COESIONE - SISTEMI DELLE IMPRESE E QUALITA' DEL LAVORO - IMPRESE.	U.2.03.03.03.000	2	15	1504	3180007971	22	2018	D.G.R. 762 DEL 16/11/2018 - D.D.1406 DEL 20/11/2018 - AZIONI DIPLACEMENT E OUTPLACEMENT RIVOLTI AI BENEFICIARI DI AMMORTIZZATORIINDEROGA NEGLI ANNI 2012-2014 E PRIVI DI SOSTEGNO AL REDDITO - IMPEGN0 DISPESA	2021/0000150/50_11_00/E	50	11	04	1.790,00

fonte: http://burc.regione.campania.it

N.	Es.	Cap	Descrizione	IV Liv.	Tit	Miss	Prog.	Imp.	Pos.	Anno	Oggetto Impegno	DecretoRettifica	DIP	DG	UOD	Importo
3656	2020	U08289	PIANO AZIONE E COESIONE - SISTEMI DELLE IMPRESE E QUALITA' DEL LAVORO - IMPRESE.	U.2.03.03.03.000	2	15	1504	3180007971	23	2018	D.G.R. 762 DEL 16/11/2018 - D.D.1406 DEL 20/11/2018 - AZIONI DIPLACEMENT E OUTPLACEMENT RIVOLTI AI BENEFICIARI DI AMMORTIZZATORIINDEROGA NEGLI ANNI 2012-2014 E PRIVI DI SOSTEGNO AL REDDITO - IMPEGN0 DISPESA	2021/0000150/50_11_00/E	50	11	04	164,80
3657	2020	U08289	PIANO AZIONE E COESIONE - SISTEMI DELLE IMPRESE E QUALITA' DEL LAVORO - IMPRESE.	U.2.03.03.03.000	2	15	1504	3180007971	25	2018	D.G.R. 762 DEL 16/11/2018 - D.D.1406 DEL 20/11/2018 - AZIONI DIPLACEMENT E OUTPLACEMENT RIVOLTI AI BENEFICIARI DI AMMORTIZZATORIINDEROGA NEGLI ANNI 2012-2014 E PRIVI DI SOSTEGNO AL REDDITO - IMPEGN0 DISPESA	2021/0000150/50_11_00/E	50	11	04	12.776,80
3658	2020	U08289	PIANO AZIONE E COESIONE - SISTEMI DELLE IMPRESE E QUALITA' DEL LAVORO - IMPRESE.	U.2.03.03.03.000	2	15	1504	3180007971	28	2018	D.G.R. 762 DEL 16/11/2018 - D.D.1406 DEL 20/11/2018 - AZIONI DIPLACEMENT E OUTPLACEMENT RIVOLTI AI BENEFICIARI DI AMMORTIZZATORIINDEROGA NEGLI ANNI 2012-2014 E PRIVI DI SOSTEGNO AL REDDITO - IMPEGN0 DISPESA	2021/0000150/50_11_00/E	50	11	04	280,00
3659	2020	U08289	PIANO AZIONE E COESIONE - SISTEMI DELLE IMPRESE E QUALITA' DEL LAVORO - IMPRESE.	U.2.03.03.03.000	2	15	1504	3180007971	31	2018	D.G.R. 762 DEL 16/11/2018 - D.D.1406 DEL 20/11/2018 - AZIONI DIPLACEMENT E OUTPLACEMENT RIVOLTI AI BENEFICIARI DI AMMORTIZZATORIINDEROGA NEGLI ANNI 2012-2014 E PRIVI DI SOSTEGNO AL REDDITO - IMPEGN0 DISPESA	2021/0000150/50_11_00/E	50	11	04	3.694,40
3660	2020	U08289	PIANO AZIONE E COESIONE - SISTEMI DELLE IMPRESE E QUALITA' DEL LAVORO - IMPRESE.	U.2.03.03.03.000	2	15	1504	3180007971	32	2018	D.G.R. 762 DEL 16/11/2018 - D.D.1406 DEL 20/11/2018 - AZIONI DIPLACEMENT E OUTPLACEMENT RIVOLTI AI BENEFICIARI DI AMMORTIZZATORIINDEROGA NEGLI ANNI 2012-2014 E PRIVI DI SOSTEGNO AL REDDITO - IMPEGN0 DISPESA	2021/0000150/50_11_00/E	50	11	04	10.744,00
3661	2020	U08289	PIANO AZIONE E COESIONE - SISTEMI DELLE IMPRESE E QUALITA' DEL LAVORO - IMPRESE.	U.2.03.03.03.000	2	15	1504	3180007971	34	2018	D.G.R. 762 DEL 16/11/2018 - D.D.1406 DEL 20/11/2018 - AZIONI DIPLACEMENT E OUTPLACEMENT RIVOLTI AI BENEFICIARI DI AMMORTIZZATORIINDEROGA NEGLI ANNI 2012-2014 E PRIVI DI SOSTEGNO AL REDDITO - IMPEGN0 DISPESA	2021/0000150/50_11_00/E	50	11	04	7.172,80
3662	2020	U08289	PIANO AZIONE E COESIONE - SISTEMI DELLE IMPRESE E QUALITA' DEL LAVORO - IMPRESE.	U.2.03.03.03.000	2	15	1504	3180007971	39	2018	D.G.R. 762 DEL 16/11/2018 - D.D.1406 DEL 20/11/2018 - AZIONI DIPLACEMENT E OUTPLACEMENT RIVOLTI AI BENEFICIARI DI AMMORTIZZATORIINDEROGA NEGLI ANNI 2012-2014 E PRIVI DI SOSTEGNO AL REDDITO - IMPEGN0 DISPESA	2021/0000150/50_11_00/E	50	11	04	56,00
3663	2020	U08289	PIANO AZIONE E COESIONE - SISTEMI DELLE IMPRESE E QUALITA' DEL LAVORO - IMPRESE.	U.2.03.03.03.000	2	15	1504	3180007971	41	2018	D.G.R. 762 DEL 16/11/2018 - D.D.1406 DEL 20/11/2018 - AZIONI DIPLACEMENT E OUTPLACEMENT RIVOLTI AI BENEFICIARI DI AMMORTIZZATORIINDEROGA NEGLI ANNI 2012-2014 E PRIVI DI SOSTEGNO AL REDDITO - IMPEGN0 DISPESA	2021/0000150/50_11_00/E	50	11	04	32,00
3664	2020	U08289	PIANO AZIONE E COESIONE - SISTEMI DELLE IMPRESE E QUALITA' DEL LAVORO - IMPRESE.	U.2.03.03.03.000	2	15	1504	3180007971	42	2018	D.G.R. 762 DEL 16/11/2018 - D.D.1406 DEL 20/11/2018 - AZIONI DIPLACEMENT E OUTPLACEMENT RIVOLTI AI BENEFICIARI DI AMMORTIZZATORIINDEROGA NEGLI ANNI 2012-2014 E PRIVI DI SOSTEGNO AL REDDITO - IMPEGN0 DISPESA	2021/0000150/50_11_00/E	50	11	04	1.790,00
3665	2020	U08289	PIANO AZIONE E COESIONE - SISTEMI DELLE IMPRESE E QUALITA' DEL LAVORO - IMPRESE.	U.2.03.03.03.000	2	15	1504	3180007971	44	2018	D.G.R. 762 DEL 16/11/2018 - D.D.1406 DEL 20/11/2018 - AZIONI DIPLACEMENT E OUTPLACEMENT RIVOLTI AI BENEFICIARI DI AMMORTIZZATORIINDEROGA NEGLI ANNI 2012-2014 E PRIVI DI SOSTEGNO AL REDDITO - IMPEGN0 DISPESA	2021/0000150/50_11_00/E	50	11	04	172,00
3666	2020	U08289	PIANO AZIONE E COESIONE - SISTEMI DELLE IMPRESE E QUALITA' DEL LAVORO - IMPRESE.	U.2.03.03.03.000	2	15	1504	3180007971	45	2018	D.G.R. 762 DEL 16/11/2018 - D.D.1406 DEL 20/11/2018 - AZIONI DIPLACEMENT E OUTPLACEMENT RIVOLTI AI BENEFICIARI DI AMMORTIZZATORIINDEROGA NEGLI ANNI 2012-2014 E PRIVI DI SOSTEGNO AL REDDITO - IMPEGN0 DISPESA	2021/0000150/50_11_00/E	50	11	04	84,80
3667	2020	U08290	PIANO AZIONE E COESIONE - SISTEMI DELLE IMPRESE E QUALITA' DEL LAVORO - ISTITUZIONI SOCIALI PRIVATE.	U.2.03.04.01.000	2	15	1504	3180007973	2	2018	D.G.R. 762 DEL 16/11/2018 - D.D.1406 DEL 20/11/2018 - AZIONI DIPLACEMENT E OUTPLACEMENT RIVOLTI AI BENEFICIARI DI AMMORTIZZATORIINDEROGA NEGLI ANNI 2012-2014 E PRIVI DI SOSTEGNO AL REDDITO - IMPEGN0 DISPESA	2021/0000150/50_11_00/E	50	11	04	148,80

fonte: http://burc.regione.campania.it

N.	Es.	Cap	Descrizione	IV Liv.	Tit	Miss	Prog.	Imp.	Pos.	Anno	Oggetto Impegno	DecretoRettifica	DIP	DG	UOD	Importo
3668	2020	U08290	PIANO AZIONE E COESIONE - SISTEMI DELLE IMPRESE E QUALITA' DEL LAVORO - ISTITUZIONI SOCIALI PRIVATE.	U.2.03.04.01.000	2	15	1504	3180007973	3	2018	D.G.R. 762 DEL 16/11/2018 - D.D.1406 DEL 20/11/2018 - AZIONI DIPLACEMENT E OUTPLACEMENT RIVOLTI AI BENEFICIARI DI AMMORTIZZATORIINDEROGA NEGLI ANNI 2012-2014 E PRIVI DI SOSTEGNO AL REDDITO - IMPEGN0 DISPESA	2021/0000150/50_11_00/E	50	11	04	3.592,00
3669	2020	U08290	PIANO AZIONE E COESIONE - SISTEMI DELLE IMPRESE E QUALITA' DEL LAVORO - ISTITUZIONI SOCIALI PRIVATE.	U.2.03.04.01.000	2	15	1504	3180007973	5	2018	D.G.R. 762 DEL 16/11/2018 - D.D.1406 DEL 20/11/2018 - AZIONI DIPLACEMENT E OUTPLACEMENT RIVOLTI AI BENEFICIARI DI AMMORTIZZATORIINDEROGA NEGLI ANNI 2012-2014 E PRIVI DI SOSTEGNO AL REDDITO - IMPEGN0 DISPESA	2021/0000150/50_11_00/E	50	11	04	162,40
3670	2020	U08290	PIANO AZIONE E COESIONE - SISTEMI DELLE IMPRESE E QUALITA' DEL LAVORO - ISTITUZIONI SOCIALI PRIVATE.	U.2.03.04.01.000	2	15	1504	3180007973	6	2018	D.G.R. 762 DEL 16/11/2018 - D.D.1406 DEL 20/11/2018 - AZIONI DIPLACEMENT E OUTPLACEMENT RIVOLTI AI BENEFICIARI DI AMMORTIZZATORIINDEROGA NEGLI ANNI 2012-2014 E PRIVI DI SOSTEGNO AL REDDITO - IMPEGN0 DISPESA	2021/0000150/50_11_00/E	50	11	04	197,60
3671	2020	U08290	PIANO AZIONE E COESIONE - SISTEMI DELLE IMPRESE E QUALITA' DEL LAVORO - ISTITUZIONI SOCIALI PRIVATE.	U.2.03.04.01.000	2	15	1504	3180007973	7	2018	D.G.R. 762 DEL 16/11/2018 - D.D.1406 DEL 20/11/2018 - AZIONI DIPLACEMENT E OUTPLACEMENT RIVOLTI AI BENEFICIARI DI AMMORTIZZATORIINDEROGA NEGLI ANNI 2012-2014 E PRIVI DI SOSTEGNO AL REDDITO - IMPEGN0 DISPESA	2021/0000150/50_11_00/E	50	11	04	155,20
3672	2020	U08290	PIANO AZIONE E COESIONE - SISTEMI DELLE IMPRESE E QUALITA' DEL LAVORO - ISTITUZIONI SOCIALI PRIVATE.	U.2.03.04.01.000	2	15	1504	3180007973	8	2018	D.G.R. 762 DEL 16/11/2018 - D.D.1406 DEL 20/11/2018 - AZIONI DIPLACEMENT E OUTPLACEMENT RIVOLTI AI BENEFICIARI DI AMMORTIZZATORIINDEROGA NEGLI ANNI 2012-2014 E PRIVI DI SOSTEGNO AL REDDITO - IMPEGN0 DISPESA	2021/0000150/50_11_00/E	50	11	04	808,00
3673	2020	U08290	PIANO AZIONE E COESIONE - SISTEMI DELLE IMPRESE E QUALITA' DEL LAVORO - ISTITUZIONI SOCIALI PRIVATE.	U.2.03.04.01.000	2	15	1504	3180007973	11	2018	D.G.R. 762 DEL 16/11/2018 - D.D.1406 DEL 20/11/2018 - AZIONI DIPLACEMENT E OUTPLACEMENT RIVOLTI AI BENEFICIARI DI AMMORTIZZATORIINDEROGA NEGLI ANNI 2012-2014 E PRIVI DI SOSTEGNO AL REDDITO - IMPEGN0 DISPESA	2021/0000150/50_11_00/E	50	11	04	19,20
3674	2020	U08290	PIANO AZIONE E COESIONE - SISTEMI DELLE IMPRESE E QUALITA' DEL LAVORO - ISTITUZIONI SOCIALI PRIVATE.	U.2.03.04.01.000	2	15	1504	3180007973	12	2018	D.G.R. 762 DEL 16/11/2018 - D.D.1406 DEL 20/11/2018 - AZIONI DIPLACEMENT E OUTPLACEMENT RIVOLTI AI BENEFICIARI DI AMMORTIZZATORIINDEROGA NEGLI ANNI 2012-2014 E PRIVI DI SOSTEGNO AL REDDITO - IMPEGN0 DISPESA	2021/0000150/50_11_00/E	50	11	04	250,60
3675	2020	U08290	PIANO AZIONE E COESIONE - SISTEMI DELLE IMPRESE E QUALITA' DEL LAVORO - ISTITUZIONI SOCIALI PRIVATE.	U.2.03.04.01.000	2	15	1504	3180007973	13	2018	D.G.R. 762 DEL 16/11/2018 - D.D.1406 DEL 20/11/2018 - AZIONI DIPLACEMENT E OUTPLACEMENT RIVOLTI AI BENEFICIARI DI AMMORTIZZATORIINDEROGA NEGLI ANNI 2012-2014 E PRIVI DI SOSTEGNO AL REDDITO - IMPEGN0 DISPESA	2021/0000150/50_11_00/E	50	11	04	14,40
3676	2020	U08290	PIANO AZIONE E COESIONE - SISTEMI DELLE IMPRESE E QUALITA' DEL LAVORO - ISTITUZIONI SOCIALI PRIVATE.	U.2.03.04.01.000	2	15	1504	3180007973	14	2018	D.G.R. 762 DEL 16/11/2018 - D.D.1406 DEL 20/11/2018 - AZIONI DIPLACEMENT E OUTPLACEMENT RIVOLTI AI BENEFICIARI DI AMMORTIZZATORIINDEROGA NEGLI ANNI 2012-2014 E PRIVI DI SOSTEGNO AL REDDITO - IMPEGN0 DISPESA	2021/0000150/50_11_00/E	50	11	04	169,60
3677	2020	U08290	PIANO AZIONE E COESIONE - SISTEMI DELLE IMPRESE E QUALITA' DEL LAVORO - ISTITUZIONI SOCIALI PRIVATE.	U.2.03.04.01.000	2	15	1504	3180007973	15	2018	D.G.R. 762 DEL 16/11/2018 - D.D.1406 DEL 20/11/2018 - AZIONI DIPLACEMENT E OUTPLACEMENT RIVOLTI AI BENEFICIARI DI AMMORTIZZATORIINDEROGA NEGLI ANNI 2012-2014 E PRIVI DI SOSTEGNO AL REDDITO - IMPEGN0 DISPESA	2021/0000150/50_11_00/E	50	11	04	17,60
3678	2020	U08290	PIANO AZIONE E COESIONE - SISTEMI DELLE IMPRESE E QUALITA' DEL LAVORO - ISTITUZIONI SOCIALI PRIVATE.	U.2.03.04.01.000	2	15	1504	3180007973	16	2018	D.G.R. 762 DEL 16/11/2018 - D.D.1406 DEL 20/11/2018 - AZIONI DIPLACEMENT E OUTPLACEMENT RIVOLTI AI BENEFICIARI DI AMMORTIZZATORIINDEROGA NEGLI ANNI 2012-2014 E PRIVI DI SOSTEGNO AL REDDITO - IMPEGN0 DISPESA	2021/0000150/50_11_00/E	50	11	04	3.651,60
3679	2020	U08290	PIANO AZIONE E COESIONE - SISTEMI DELLE IMPRESE E QUALITA' DEL LAVORO - ISTITUZIONI SOCIALI PRIVATE.	U.2.03.04.01.000	2	15	1504	3180007973	17	2018	D.G.R. 762 DEL 16/11/2018 - D.D.1406 DEL 20/11/2018 - AZIONI DIPLACEMENT E OUTPLACEMENT RIVOLTI AI BENEFICIARI DI AMMORTIZZATORIINDEROGA NEGLI ANNI 2012-2014 E PRIVI DI SOSTEGNO AL REDDITO - IMPEGN0 DISPESA	2021/0000150/50_11_00/E	50	11	04	160,00

fonte: http://burc.regione.campania.it

N.	Es.	Cap	Descrizione	IV Liv.	Tit	Miss	Prog.	Imp.	Pos.	Anno	Oggetto Impegno	DecretoRettifica	DIP	DG	UOD	Importo
3680	2020	U08290	PIANO AZIONE E COESIONE - SISTEMI DELLE IMPRESE E QUALITA' DEL LAVORO - ISTITUZIONI SOCIALI PRIVATE.	U.2.03.04.01.000	2	15	1504	3180007973	18	2018	D.G.R. 762 DEL 16/11/2018 - D.D.1406 DEL 20/11/2018 - AZIONI DIPLACEMENT E OUTPLACEMENT RIVOLTI AI BENEFICIARI DI AMMORTIZZATORIINDEROGA NEGLI ANNI 2012-2014 E PRIVI DI SOSTEGNO AL REDDITO - IMPEGN0 DISPESA	2021/0000150/50_11_00/E	50	11	04	601,60
3681	2020	U08290	PIANO AZIONE E COESIONE - SISTEMI DELLE IMPRESE E QUALITA' DEL LAVORO - ISTITUZIONI SOCIALI PRIVATE.	U.2.03.04.01.000	2	15	1504	3180007973	19	2018	D.G.R. 762 DEL 16/11/2018 - D.D.1406 DEL 20/11/2018 - AZIONI DIPLACEMENT E OUTPLACEMENT RIVOLTI AI BENEFICIARI DI AMMORTIZZATORIINDEROGA NEGLI ANNI 2012-2014 E PRIVI DI SOSTEGNO AL REDDITO - IMPEGN0 DISPESA	2021/0000150/50_11_00/E	50	11	04	7.549,20
3682	2020	U08302	PIANO DI AZIONE E COESIONE - MISURE DI SALVAGUARDIA DELLA SPESA DEL POR FESR 2007/2013 - ENTI LOCALI - LAVORI PUBBLICI E PROT. CIV.	U.2.03.01.02.000	2	01	0112	3160006132	1	2016	PAC MISURE DI SALVAGUARDIA DEL POR F.E.S.R. 2007-2013. SUPPORTO ALLEPROVINCE ED AI COMUNI PER LA PREDISPOSIZIONE, APPLICAZIONE EDIFFUSIONEDEI PIANI DI PROTEZIONE CIVILE. IMPEGNO DI SPESA.	2021/0000088/50_18_00/E	50	18		59.440,02
3683	2020	U08302	PIANO DI AZIONE E COESIONE - MISURE DI SALVAGUARDIA DELLA SPESA DEL POR FESR 2007/2013 - ENTI LOCALI - LAVORI PUBBLICI E PROT. CIV.	U.2.03.01.02.000	2	01	0112	3160006407	1	2016	POC 2014/2020. COMPLETAMENTO DEL POR CAMPANIA FESR 2007/2013 OBIETTIVOOPERATIVO 1.6 - IMPEGNO DI SPESA A FAVORE DEL COMUNE DI CASTELLAMMARE DISTABIA	2021/0000088/50_18_00/E	50	18		6.263,68
3684	2020	U08342	PAC 2007/2013 - MISURE DI SALVAGUARDIA POR FESR 2007/2013. INCARICHI PROFESSIONALI ESTERNI - AMBIENTE	U.2.02.03.05.000	2	01	0112	3160001502	1	2016	PIANO DI AZIONE E COESIONE - DGR N. 186 DEL 03/05/2016 E DD N. 22 DEL06/05/2016 - AT SPECIALISTICA IN FORZA ALLA DG AMBIENTE E ALLA DG LL.PP.E PROTEZIONE CIVILE - IMPEGNO DI SPESA.	2021/0000127/50_06_00/E	50	06		145.367,19
3685	2020	U08342	PAC 2007/2013 - MISURE DI SALVAGUARDIA POR FESR 2007/2013. INCARICHI PROFESSIONALI ESTERNI - AMBIENTE	U.2.02.03.05.000	2	01	0112	3170000102	1	2017	PIANO DI AZIONE E COESIONE - DGR N. 186 DEL 03/05/2016 E DD N. 22 DEL06/05/2016 - AT SPECIALISTICA IN FORZA ALLA DG AMBIENTE E ALLA DG LL.PP.E PROTEZIONE CIVILE - IMPEGNO DI SPESA.	2021/0000127/50_06_00/E	50	06		6.578,53
3686	2020	U08358	PAC 2007-2013 - COMPENSI IN FAVORE DEL PERSONALE INTERNO PER L'ATTUAZIONE DI INTERVENTI A SOSTEGNO DELLA MOBILITÀ	U.1.01.01.01.000	1	10	1006	3180009591	1	2018	DECRETO DIRIGENNZIALE N. 36 DEL 20/04/2016. IMPEGNO RISORSE PER FUNZIONITECNICHE.	2021/0000011/50_08_00/E	50	08	01	0,21
3687	2020	U08397	POC 2014/2020 – DEL. CIPE 11/2016 – INCARICHI PROFESSIONALI ESTERNI – AMBIENTE	U.2.02.03.05.000	2	09	0909	3190004307	1	2019	CAMPANIA PIU' VERDE - SERVIZI PER LA DEFINIZIONE DEGLI INTERVENTI DIMANUTENZIONE DELLA RETE STRADALE DI RIQUALIFICAZIONE DELLE AREEPERTINENZIALI E REDAZIONE DEI PROGRAMMI DI INTERVENTO (PDI) DI CUIALL'ACCORDO QUADRO "INTERVENTI DI MANUTENZIONE DELLA RETE STRADALE PERLA RIQUALIFICAZIONE DELLE AREE PERTINENZIALI". I M P E G N O SPESETECNICHE.	2021/0000127/50_06_00/E	50	06		1.360,87
3688	2020	U08397	POC 2014/2020 – DEL. CIPE 11/2016 – INCARICHI PROFESSIONALI ESTERNI – AMBIENTE	U.2.02.03.05.000	2	09	0909	3190004307	2	2019	CAMPANIA PIU' VERDE - SERVIZI PER LA DEFINIZIONE DEGLI INTERVENTI DIMANUTENZIONE DELLA RETE STRADALE DI RIQUALIFICAZIONE DELLE AREEPERTINENZIALI E REDAZIONE DEI PROGRAMMI DI INTERVENTO (PDI) DI CUIALL'ACCORDO QUADRO "INTERVENTI DI MANUTENZIONE DELLA RETE STRADALE PERLA RIQUALIFICAZIONE DELLE AREE PERTINENZIALI". I M P E G N O SPESETECNICHE.	2021/0000127/50_06_00/E	50	06		1.853,93
3689	2020	U08397	POC 2014/2020 – DEL. CIPE 11/2016 – INCARICHI PROFESSIONALI ESTERNI – AMBIENTE	U.2.02.03.05.000	2	09	0909	3190004307	3	2019	CAMPANIA PIU' VERDE - SERVIZI PER LA DEFINIZIONE DEGLI INTERVENTI DIMANUTENZIONE DELLA RETE STRADALE DI RIQUALIFICAZIONE DELLE AREEPERTINENZIALI E REDAZIONE DEI PROGRAMMI DI INTERVENTO (PDI) DI CUIALL'ACCORDO QUADRO "INTERVENTI DI MANUTENZIONE DELLA RETE STRADALE PERLA RIQUALIFICAZIONE DELLE AREE PERTINENZIALI". I M P E G N O SPESETECNICHE.	2021/0000127/50_06_00/E	50	06		1.853,93
3690	2020	U08397	POC 2014/2020 – DEL. CIPE 11/2016 – INCARICHI PROFESSIONALI ESTERNI – AMBIENTE	U.2.02.03.05.000	2	09	0909	3190004307	4	2019	CAMPANIA PIU' VERDE - SERVIZI PER LA DEFINIZIONE DEGLI INTERVENTI DIMANUTENZIONE DELLA RETE STRADALE DI RIQUALIFICAZIONE DELLE AREEPERTINENZIALI E REDAZIONE DEI PROGRAMMI DI INTERVENTO (PDI) DI CUIALL'ACCORDO QUADRO "INTERVENTI DI MANUTENZIONE DELLA RETE STRADALE PERLA RIQUALIFICAZIONE DELLE AREE PERTINENZIALI". I M P E G N O SPESETECNICHE.	2021/0000127/50_06_00/E	50	06		4.021,96

fonte: http://burc.regione.campania.it

N.	Es.	Cap	Descrizione	IV Liv.	Tit	Miss	Prog.	Imp.	Pos.	Anno	Oggetto Impegno	DecretoRettifica	DIP	DG	UOD	Importo
3691	2020	U08397	POC 2014/2020 – DEL. CIPE 11/2016 – INCARICHI PROFESSIONALI ESTERNI – AMBIENTE	U.2.02.03.05.000	2	09	0909	3190004307	5	2019	CAMPANIA PIU' VERDE - SERVIZI PER LA DEFINIZIONE DEGLI INTERVENTI DIMANUTENZIONE DELLA RETE STRADALE DI RIQUALIFICAZIONE DELLE AREEPERTINENZIALI E REDAZIONE DEI PROGRAMMI DI INTERVENTO (PDI) DI CUIALL'ACCORDO QUADRO "INTERVENTI DI MANUTENZIONE DELLA RETE STRADALE PERLA RIQUALIFICAZIONE DELLE AREE PERTINENZIALI". I M P E G N O SPESETECNICHE.	2021/0000127/50_06_00/E	50	06		4.019,96
3692	2020	U08397	POC 2014/2020 – DEL. CIPE 11/2016 – INCARICHI PROFESSIONALI ESTERNI – AMBIENTE	U.2.02.03.05.000	2	09	0909	3190004307	6	2019	CAMPANIA PIU' VERDE - SERVIZI PER LA DEFINIZIONE DEGLI INTERVENTI DIMANUTENZIONE DELLA RETE STRADALE DI RIQUALIFICAZIONE DELLE AREEPERTINENZIALI E REDAZIONE DEI PROGRAMMI DI INTERVENTO (PDI) DI CUIALL'ACCORDO QUADRO "INTERVENTI DI MANUTENZIONE DELLA RETE STRADALE PERLA RIQUALIFICAZIONE DELLE AREE PERTINENZIALI". I M P E G N O SPESETECNICHE.	2021/0000127/50_06_00/E	50	06		713,29
3693	2020	U08397	POC 2014/2020 – DEL. CIPE 11/2016 – INCARICHI PROFESSIONALI ESTERNI – AMBIENTE	U.2.02.03.05.000	2	09	0909	3190004307	7	2019	CAMPANIA PIU' VERDE - SERVIZI PER LA DEFINIZIONE DEGLI INTERVENTI DIMANUTENZIONE DELLA RETE STRADALE DI RIQUALIFICAZIONE DELLE AREEPERTINENZIALI E REDAZIONE DEI PROGRAMMI DI INTERVENTO (PDI) DI CUIALL'ACCORDO QUADRO "INTERVENTI DI MANUTENZIONE DELLA RETE STRADALE PERLA RIQUALIFICAZIONE DELLE AREE PERTINENZIALI". I M P E G N O SPESETECNICHE.	2021/0000127/50_06_00/E	50	06		16.000,00
3694	2020	U08397	POC 2014/2020 – DEL. CIPE 11/2016 – INCARICHI PROFESSIONALI ESTERNI – AMBIENTE	U.2.02.03.05.000	2	09	0909	3190004307	9	2019	CAMPANIA PIU' VERDE - SERVIZI PER LA DEFINIZIONE DEGLI INTERVENTI DIMANUTENZIONE DELLA RETE STRADALE DI RIQUALIFICAZIONE DELLE AREEPERTINENZIALI E REDAZIONE DEI PROGRAMMI DI INTERVENTO (PDI) DI CUIALL'ACCORDO QUADRO "INTERVENTI DI MANUTENZIONE DELLA RETE STRADALE PERLA RIQUALIFICAZIONE DELLE AREE PERTINENZIALI". I M P E G N O SPESETECNICHE.	2021/0000127/50_06_00/E	50	06		1.331,63
3695	2020	U08397	POC 2014/2020 – DEL. CIPE 11/2016 – INCARICHI PROFESSIONALI ESTERNI – AMBIENTE	U.2.02.03.05.000	2	09	0909	3190004307	10	2019	CAMPANIA PIU' VERDE - SERVIZI PER LA DEFINIZIONE DEGLI INTERVENTI DIMANUTENZIONE DELLA RETE STRADALE DI RIQUALIFICAZIONE DELLE AREEPERTINENZIALI E REDAZIONE DEI PROGRAMMI DI INTERVENTO (PDI) DI CUIALL'ACCORDO QUADRO "INTERVENTI DI MANUTENZIONE DELLA RETE STRADALE PERLA RIQUALIFICAZIONE DELLE AREE PERTINENZIALI". I M P E G N O SPESETECNICHE.	2021/0000127/50_06_00/E	50	06		1.024,41
3696	2020	U08397	POC 2014/2020 – DEL. CIPE 11/2016 – INCARICHI PROFESSIONALI ESTERNI – AMBIENTE	U.2.02.03.05.000	2	09	0909	3190004307	11	2019	CAMPANIA PIU' VERDE - SERVIZI PER LA DEFINIZIONE DEGLI INTERVENTI DIMANUTENZIONE DELLA RETE STRADALE DI RIQUALIFICAZIONE DELLE AREEPERTINENZIALI E REDAZIONE DEI PROGRAMMI DI INTERVENTO (PDI) DI CUIALL'ACCORDO QUADRO "INTERVENTI DI MANUTENZIONE DELLA RETE STRADALE PERLA RIQUALIFICAZIONE DELLE AREE PERTINENZIALI". I M P E G N O SPESETECNICHE.	2021/0000127/50_06_00/E	50	06		4.157,07
3697	2020	U08397	POC 2014/2020 – DEL. CIPE 11/2016 – INCARICHI PROFESSIONALI ESTERNI – AMBIENTE	U.2.02.03.05.000	2	09	0909	3190004307	12	2019	CAMPANIA PIU' VERDE - SERVIZI PER LA DEFINIZIONE DEGLI INTERVENTI DIMANUTENZIONE DELLA RETE STRADALE DI RIQUALIFICAZIONE DELLE AREEPERTINENZIALI E REDAZIONE DEI PROGRAMMI DI INTERVENTO (PDI) DI CUIALL'ACCORDO QUADRO "INTERVENTI DI MANUTENZIONE DELLA RETE STRADALE PERLA RIQUALIFICAZIONE DELLE AREE PERTINENZIALI". I M P E G N O SPESETECNICHE.	2021/0000127/50_06_00/E	50	06		8.900,68

fonte: http://burc.regione.campania.it

N.	Es.	Cap	Descrizione	IV Liv.	Tit	Miss	Prog.	Imp.	Pos.	Anno	Oggetto Impegno	DecretoRettifica	DIP	DG	UOD	Importo
3698	2020	U08397	POC 2014/2020 – DEL. CIPE 11/2016 – INCARICHI PROFESSIONALI ESTERNI – AMBIENTE	U.2.02.03.05.000	2	09	0909	3190004307	13	2019	CAMPANIA PIU' VERDE - SERVIZI PER LA DEFINIZIONE DEGLI INTERVENTI DIMANUTENZIONE DELLA RETE STRADALE DI RIQUALIFICAZIONE DELLE AREEPERTINENZIALI E REDAZIONE DEI PROGRAMMI DI INTERVENTO (PDI) DI CUIALL'ACCORDO QUADRO "INTERVENTI DI MANUTENZIONE DELLA RETE STRADALE PERLA RIQUALIFICAZIONE DELLE AREE PERTINENZIALI". I M P E G N O SPESETECNICHE.	2021/0000127/50_06_00/E	50	06		6.745,00
3699	2020	U08397	POC 2014/2020 – DEL. CIPE 11/2016 – INCARICHI PROFESSIONALI ESTERNI – AMBIENTE	U.2.02.03.05.000	2	09	0909	3190004307	14	2019	CAMPANIA PIU' VERDE - SERVIZI PER LA DEFINIZIONE DEGLI INTERVENTI DIMANUTENZIONE DELLA RETE STRADALE DI RIQUALIFICAZIONE DELLE AREEPERTINENZIALI E REDAZIONE DEI PROGRAMMI DI INTERVENTO (PDI) DI CUIALL'ACCORDO QUADRO "INTERVENTI DI MANUTENZIONE DELLA RETE STRADALE PERLA RIQUALIFICAZIONE DELLE AREE PERTINENZIALI". I M P E G N O SPESETECNICHE.	2021/0000127/50_06_00/E	50	06		2.038,55
3700	2020	U08402	POC 2014/2020 - DEL. CIPE 11/2016 - ENTI LOCALI - AMBIENTE	U.2.03.01.02.000	2	01	0112	3190005308	3	2019	POC 2014/2020 - COMPLETAMENTI POR FESR 2007/13 OBIETTIVO OPERATIVO 1.2 -I M P E G N O A VALERE SUL CAPITOLO DI SPESA U08402 DELBILANCIOGESTIONALE REGIONALE 2019/2021	2021/0000127/50_06_00/E	50	06		35.885,39
3701	2020	U08406	POC 2014/2020 - DEL. CIPE 11/2016 - ENTI LOCALI - LL.PP. E PROT. CIVILE	U.2.03.01.02.000	2	08	0803	3160006458	1	2016	POR CAMPANIA FESR 2007/2013 - OBIETTIVO OPERATIVO 2.5 - INTERVENTODENOMINATO "LAVORI DI COMPLETAMENTO DELLE OPERE DI URBANIZZAZIONE E DEISERVIZI DEL PIANO DEGLI INSEDIAMENTI PRODUTTIVI" - SMILE 52 -	2021/0000088/50_18_00/E	50	18		186.100,05
3702	2020	U08406	POC 2014/2020 - DEL. CIPE 11/2016 - ENTI LOCALI - LL.PP. E PROT. CIVILE	U.2.03.01.02.000	2	08	0803	3160007226	1	2016	PIANO OPERATIVO COMPLEMENTARE 2014/2020 - COMPLETAMENTO INTERVENTI (EXLEGGE1/2009) AMMESSI SUL POR CAMPANIA FESR 2007/2013 - DGRN. 496/2014 -DGR N. 394/2015 - IMPEGN0 DI SPESA.	2021/0000088/50_18_00/E	50	18		29.277,81
3703	2020	U08406	POC 2014/2020 - DEL. CIPE 11/2016 - ENTI LOCALI - LL.PP. E PROT. CIVILE	U.2.03.01.02.000	2	08	0803	3160007609	1	2016	PIANO OPERATIVO COMPLEMENTARE 2014/2020 - COMPLETAMENTO INTERVENTI (EXLEGGE1/2009) AMMESSI SUL POR CAMPANIA FESR 2007/2013 - DGRN. 496/2014 -DGR N. 394/2015 - IMPEGN0 DI SPESA.	2021/0000088/50_18_00/E	50	18		66.438,32
3704	2020	U08406	POC 2014/2020 - DEL. CIPE 11/2016 - ENTI LOCALI - LL.PP. E PROT. CIVILE	U.2.03.01.02.000	2	08	0803	3170007778	1	2017	PIANO OPERATIVO COMPLEMENTARE 2014/2020 - COMPLETAMENTO INTERVENTIAMMESSI SUL POR CAMPANIA FESR 2007/2013 OBIETTIVO OPERATIVO 1.5. IMPEGNO DI SPESA	2021/0000088/50_18_00/E	50	18		236.309,29
3705	2020	U08406	POC 2014/2020 - DEL. CIPE 11/2016 - ENTI LOCALI - LL.PP. E PROT. CIVILE	U.2.03.01.02.000	2	08	0803	3180004430	4	2018	P.O. CAMPANIA F.E.S.R. 2007-2013. ASSE I. 0BIETTIV0 0PERATIV0 1.6.SUPP0RT0 ALLE PROVINCE ED AI C0MUNI PER LA PREDISP0SIZIONE, APPLICAZI0NEE DIFFUSI0NE DEI PIANI DI PR0TEZI0NE CIVILE DI CUI ALLA DGR 146 DEL27.05.2013. AVVIS0 PUBBLIC0 APPR0VAT0 CON D.D. DG5308 N. 60 DEL26/01/2014. D.D. DG5116 N. 43 DEL 01.06.2016. D.D. DG5308 N. 633 DEL15/07/2016. D.G.R. 431 DEL 03/07/2018. DECRET0DI IMPEGN0.	2021/0000088/50_18_00/E	50	18		3.739,78
3706	2020	U08406	POC 2014/2020 - DEL. CIPE 11/2016 - ENTI LOCALI - LL.PP. E PROT. CIVILE	U.2.03.01.02.000	2	08	0803	3180004430	6	2018	P.O. CAMPANIA F.E.S.R. 2007-2013. ASSE I. 0BIETTIV0 0PERATIV0 1.6.SUPP0RT0 ALLE PROVINCE ED AI C0MUNI PER LA PREDISP0SIZIONE, APPLICAZI0NEE DIFFUSI0NE DEI PIANI DI PR0TEZI0NE CIVILE DI CUI ALLA DGR 146 DEL27.05.2013. AVVIS0 PUBBLIC0 APPR0VAT0 CON D.D. DG5308 N. 60 DEL26/01/2014. D.D. DG5116 N. 43 DEL 01.06.2016. D.D. DG5308 N. 633 DEL15/07/2016. D.G.R. 431 DEL 03/07/2018. DECRET0DI IMPEGN0.	2021/0000088/50_18_00/E	50	18		3.823,90

fonte: http://burc.regione.campania.it

N.	Es.	Cap	Descrizione	IV Liv.	Tit	Miss	Prog.	Imp.	Pos.	Anno	Oggetto Impegno	DecretoRettifica	DIP	DG	UOD	Importo
3707	2020	U08406	POC 2014/2020 - DEL. CIPE 11/2016 - ENTI LOCALI - LL.PP. E PROT. CIVILE	U.2.03.01.02.000	2	08	0803	3180004430	11	2018	P.O. CAMPANIA F.E.S.R. 2007-2013. ASSE I. 0BIETTIV0 0PERATIV0 1.6.SUPPORT0 ALLE PR0VINCE ED AI C0MUNI PER LA PREDISP0SIZIONE, APPLICAZI0NEE DIFFUSI0NE DEI PIANI DI PR0TEZI0NE CIVILE DI CUI ALLA DGR 146 DEL27.05.2013. AVVIS0 PUBBLIC0 APPR0VAT0 CON D.D. DG5308 N. 60 DEL26/01/2014. D.D. DG5116 N. 43 DEL 01.06.2016. D.D. DG5308 N. 633 DEL15/07/2016. D.G.R. 431 DEL 03/07/2018. DECRET0DI IMPEGN0.	2021/0000088/50_18_00/E	50	18		3.220,42
3708	2020	U08406	POC 2014/2020 - DEL. CIPE 11/2016 - ENTI LOCALI - LL.PP. E PROT. CIVILE	U.2.03.01.02.000	2	08	0803	3180004430	20	2018	P.O. CAMPANIA F.E.S.R. 2007-2013. ASSE I. 0BIETTIV0 0PERATIV0 1.6.SUPPORT0 ALLE PR0VINCE ED AI C0MUNI PER LA PREDISP0SIZIONE, APPLICAZI0NEE DIFFUSI0NE DEI PIANI DI PR0TEZI0NE CIVILE DI CUI ALLA DGR 146 DEL27.05.2013. AVVIS0 PUBBLIC0 APPR0VAT0 CON D.D. DG5308 N. 60 DEL26/01/2014. D.D. DG5116 N. 43 DEL 01.06.2016. D.D. DG5308 N. 633 DEL15/07/2016. D.G.R. 431 DEL 03/07/2018. DECRET0DI IMPEGN0.	2021/0000088/50_18_00/E	50	18		2.674,96
3709	2020	U08406	POC 2014/2020 - DEL. CIPE 11/2016 - ENTI LOCALI - LL.PP. E PROT. CIVILE	U.2.03.01.02.000	2	08	0803	3180004430	21	2018	P.O. CAMPANIA F.E.S.R. 2007-2013. ASSE I. 0BIETTIV0 0PERATIV0 1.6.SUPPORT0 ALLE PR0VINCE ED AI C0MUNI PER LA PREDISP0SIZIONE, APPLICAZI0NEE DIFFUSI0NE DEI PIANI DI PR0TEZI0NE CIVILE DI CUI ALLA DGR 146 DEL27.05.2013. AVVIS0 PUBBLIC0 APPR0VAT0 CON D.D. DG5308 N. 60 DEL26/01/2014. D.D. DG5116 N. 43 DEL 01.06.2016. D.D. DG5308 N. 633 DEL15/07/2016. D.G.R. 431 DEL 03/07/2018. DECRET0DI IMPEGN0.	2021/0000088/50_18_00/E	50	18		3.580,00
3710	2020	U08406	POC 2014/2020 - DEL. CIPE 11/2016 - ENTI LOCALI - LL.PP. E PROT. CIVILE	U.2.03.01.02.000	2	08	0803	3180004434	8	2018	P.O. CAMPANIA F.E.S.R. 2007-2013. ASSE I. 0BIETTIV0 0PERATIV0 1.6.SUPPORT0 ALLE PR0VINCE ED AI C0MUNI PER LA PREDISP0SIZIONE, APPLICAZI0NEE DIFFUSI0NE DEI PIANI DI PR0TEZI0NE CIVILE DI CUI ALLA DGR 146 DEL27.05.2013. AVVIS0 PUBBLIC0 APPR0VAT0 CON D.D. DG5308 N. 60 DEL26/01/2014. D.G.R. 431 DEL 03/07/2018. DECRET0 DI IMPEGN0 ED AMMISSI0NE A FINANZIAMENT0.	2021/0000088/50_18_00/E	50	18		82.440,50
3711	2020	U08406	POC 2014/2020 - DEL. CIPE 11/2016 - ENTI LOCALI - LL.PP. E PROT. CIVILE	U.2.03.01.02.000	2	08	0803	3180007733	3	2018	P.O. CAMPANIA F.E.S.R. 2007-2013. ASSE I. OBIETTIVO OPERATIVO 1.6.SUPPORTO ALLE PROVINCE ED AI COMUNI PER LA PREDISPOSIZIONE, APPLICAZIONEE DIFFUSIONE DEI PIANI DI PROTEZIONE CIVILE DI CUI ALLA DGR 146 DEL27.05.2013. AVVISO PUBBLICO APPROVATO CON D.D. DG5308 N. 60 DEL26/01/2014. D.D. DG5116 N. 43 DEL 01.06.2016. D.D. DG5308 N. 633 DEL15/07/2016. D.G.R. 431 DEL 03/07/2018. DECRETODI IMPEGNO.	2021/0000088/50_18_00/E	50	18		660,20
3712	2020	U08414	POC 2014/2020 - DEL. CIPE 12/2016 - ART. 1, CO. 804 L. 208/2015 SS.MM.II.- ENTI LOCALI - ATTIVITÀ PRODUTTIVE	U.2.03.01.02.000	2	01	0112	3160004493	1	2016	POC 2014 - 2020 "INTERVENTO DI RIQUALIFICAZIONE, SVILUPPO EPOTENZIAMENTO DELL'AREA PIP" BENEFICIARIO COMUNE DI MOLINARA(BN) CUPI56G14000040006 CODICE SMILE 66 - EROGAZIONE	2021/0000069/50_02_00/E	50	02		0,01
3713	2020	U08414	POC 2014/2020 - DEL. CIPE 12/2016 - ART. 1, CO. 804 L. 208/2015 SS.MM.II.- ENTI LOCALI - ATTIVITÀ PRODUTTIVE	U.2.03.01.02.000	2	01	0112	3160006504	1	2016	POC 2014 - 2020 INTERVENTO: "REALIZZAZIONE E COMPLETAMENTO DIINFRASTRUTTURE NEI PIANI DI INSEDIAMENTO PRODUTTIVO IN LOCALITA' SELVADI SOTTO" - BENEFICIARIO COMUNE DI FAICCHIO (BN) - CUP I22C10000030002COD. SMILE 163 - IMPEGN0 E LIQUIDAZIONE - SCADENZA DEL31/12/2016.	2021/0000069/50_02_00/E	50	02		9.119,16
3714	2020	U08414	POC 2014/2020 - DEL. CIPE 12/2016 - ART. 1, CO. 804 L. 208/2015 SS.MM.II.- ENTI LOCALI - ATTIVITÀ PRODUTTIVE	U.2.03.01.02.000	2	01	0112	3160007174	11	2016	DD DIP51/DG16 N. 132/2016. ADEMPIMENTI CONTABILI.	2020/0000220/50_02_00/E	50	02		69.831,30
3715	2020	U08414	POC 2014/2020 - DEL. CIPE 12/2016 - ART. 1, CO. 804 L. 208/2015 SS.MM.II.- ENTI LOCALI - ATTIVITÀ PRODUTTIVE	U.2.03.01.02.000	2	01	0112	3180007890	1	2018	COMPLETAMENTO INTERVENTI A VALERE SUL POC 2014 - 2020. ADEMPIMENTICONTABILI.	2021/0000069/50_02_00/E	50	02		907.845,52

fonte: http://burc.regione.campania.it

N.	Es.	Cap	Descrizione	IV Liv.	Tit	Miss	Prog.	Imp.	Pos.	Anno	Oggetto Impegno	DecretoRettifica	DIP	DG	UOD	Importo
3716	2020	U08428	POC 2014/2020 - DEL. CIPE 12/2016 - ART. 1, CO. 804 L. 208/2015 - ENTI LOCALI - LL. PP. E PROT. CIV.	U.2.03.01.02.000	2	01	0112	3160005811	1	2016	PIANO OPERATIVO COMPLEMENTARE 2014/2020 COMPLETAMENTO INTERVENTO AMMESSOSUL POR CAMPANIA FESR 2007/2013 POR CAMPANIA FESR 2007-2013 - OBIETTIVOOPERATIVO 2.5 DGR N.496/2013 - INTERVENTO DENOMINATO "LAVORI DICOMPLETAMENTO DELLE OPERE DI URBANIZZAZIONE NE LL'AREA PIP" - COSTRUZIO	2021/0000088/50_18_00/E	50	18		90.221,10
3717	2020	U08428	POC 2014/2020 - DEL. CIPE 12/2016 - ART. 1, CO. 804 L. 208/2015 - ENTI LOCALI - LL. PP. E PROT. CIV.	U.2.03.01.02.000	2	01	0112	3160006379	1	2016	POC 2014/2020. COMPLETAMENTO DEL POR CAMPANIA FESR 2007/2013 OBIETTIVOOPERATIVO 1.6 - IMPEGNO DI SPESA A FAVORE DEL COMUNE DI CAMPOLATTARO	2021/0000088/50_18_00/E	50	18		4.445,91
3718	2020	U08428	POC 2014/2020 - DEL. CIPE 12/2016 - ART. 1, CO. 804 L. 208/2015 - ENTI LOCALI - LL. PP. E PROT. CIV.	U.2.03.01.02.000	2	01	0112	3160006380	1	2016	POC 2014/2020. COMPLETAMENTO DEL POR CAMPANIA FESR 2007/2013 OBIETTIVOOPERATIVO 1.6 - IMPEGNO DI SPESA A FAVORE DEL COMUNE DI CAPOSELE	2021/0000088/50_18_00/E	50	18		428,00
3719	2020	U08428	POC 2014/2020 - DEL. CIPE 12/2016 - ART. 1, CO. 804 L. 208/2015 - ENTI LOCALI - LL. PP. E PROT. CIV.	U.2.03.01.02.000	2	01	0112	3160006382	1	2016	POC 2014/2020. COMPLETAMENTO DEL POR CAMPANIA FESR 2007/2013 OBIETTIVOOPERATIVO 1.6 - IMPEGNO DI SPESA A FAVORE DEL COMUNE DI CASTELLO DICISTERNA	2021/0000088/50_18_00/E	50	18		1.467,23
3720	2020	U08428	POC 2014/2020 - DEL. CIPE 12/2016 - ART. 1, CO. 804 L. 208/2015 - ENTI LOCALI - LL. PP. E PROT. CIV.	U.2.03.01.02.000	2	01	0112	3160006384	1	2016	POC 2014/2020. COMPLETAMENTO DEL POR CAMPANIA FESR 2007/2013 OBIETTIVOOPERATIVO 1.6 - IMPEGNO DI SPESA A FAVORE DELLA COMUNITA'MONTANA VALLODI DIANO.	2021/0000088/50_18_00/E	50	18		40.185,92
3721	2020	U08428	POC 2014/2020 - DEL. CIPE 12/2016 - ART. 1, CO. 804 L. 208/2015 - ENTI LOCALI - LL. PP. E PROT. CIV.	U.2.03.01.02.000	2	01	0112	3160006390	1	2016	POC 2014/2020. COMPLETAMENTO DEL POR CAMPANIA FESR 2007/2013 OBIETTIVOOPERATIVO 1.6 - IMPEGNO DI SPESA A FAVORE DEL COMUNE DI PIEDIMONTEMATESE	2021/0000088/50_18_00/E	50	18		27.092,54
3722	2020	U08428	POC 2014/2020 - DEL. CIPE 12/2016 - ART. 1, CO. 804 L. 208/2015 - ENTI LOCALI - LL. PP. E PROT. CIV.	U.2.03.01.02.000	2	01	0112	3160006391	1	2016	POC 2014/2020. COMPLETAMENTO DEL POR CAMPANIA FESR 2007/2013 OBIETTIVOOPERATIVO 1.6 - IMPEGNO DI SPESA A FAVORE DEL COMUNE DI PORTICI	2021/0000088/50_18_00/E	50	18		8.540,00
3723	2020	U08428	POC 2014/2020 - DEL. CIPE 12/2016 - ART. 1, CO. 804 L. 208/2015 - ENTI LOCALI - LL. PP. E PROT. CIV.	U.2.03.01.02.000	2	01	0112	3160006397	1	2016	POC 2014/2020. COMPLETAMENTO DEL POR CAMPANIA FESR 2007/2013 OBIETTIVOOPERATIVO 1.6 - IMPEGNO DI SPESA A FAVORE DEL COMUNE DI TEANO.	2021/0000088/50_18_00/E	50	18		3.857,26
3724	2020	U08428	POC 2014/2020 - DEL. CIPE 12/2016 - ART. 1, CO. 804 L. 208/2015 - ENTI LOCALI - LL. PP. E PROT. CIV.	U.2.03.01.02.000	2	01	0112	3160006402	1	2016	POC 2014/2020. COMPLETAMENTO DEL POR CAMPANIA FESR 2007/2013 OBIETTIVOOPERATIVO 1.6 - IMPEGNO DI SPESA A FAVORE DEL COMUNE DI MARZANO APPIO	2021/0000088/50_18_00/E	50	18		14.661,72
3725	2020	U08428	POC 2014/2020 - DEL. CIPE 12/2016 - ART. 1, CO. 804 L. 208/2015 - ENTI LOCALI - LL. PP. E PROT. CIV.	U.2.03.01.02.000	2	01	0112	3160006844	1	2016	PIANO OPERATIVO COMPLEMENTARE 2014 2020 COMPLETAMENTO INTERVENTO AMMESSOSUL POR CAMPANIA FESR 2007 2013 OBIETTIVO OPERATIVO 1.9-DGR N.496/2013-INTERVENTO DENOMINATO: LAVORI DI SISTEMAZIONE E RIFACIMENTODELLA PAVIMENTAZIONE E DEI RELATIVI SOTTOSERVIZI DELPERCORSO TURISTICO	2021/0000088/50_18_00/E	50	18		168.405,82
3726	2020	U08436	POC 2014/2020 - DEL. CIPE 12/2016 - ART. 1, CO. 804 L. 208/2015 - IST. SOCIALI PRIVATE - GOVERNO DEL TERRITORIO	U.2.03.04.01.000	2	01	0112	3180008135	1	2018	PO FESR 2007/2013 - POC 2014/2020 "LAVORI DI MESSA IN SICUREZZA ERIFUNZIONALIZZAZIONE DEL PATRIMONIO IMMOBILIARE DELLA FONDAZIONE. COMUNEDI VALLO DELLA LUCANIA", BENEFICIARIO FONDAZIONE MONSIGNOR PINTO E SANTACATERINA - CUP D76B13000070006 - OBIETTIVO OPERATIVO 6.3, CODICE SMILE906. IMPEGNO DI SPESA. ADEMPIMENTI DGR 822/2018.	2021/0000020/50_09_00/E	50	09	93	46.677,36
3727	2020	U08444	POC 2014/2020 – DEL. CIPE 12/2016 – ART. 1, CO. 804 L.208/2015 SS.MM.II. - ENTI LOCALI – POLITICHE SOCIALI E SOCIO SANITARIE	U.2.03.01.02.000	2	01	0112	3160004741	1	2016	D.D. N. 43 DEL 1.06.2016 E D.D. N.294 DEL 9.08.2016. INTERVENTIFINANZIATI CON IL POR FESR 2007/2013 DA COMPLETARE A VALERE SULLERISORSE DEL PIANO DI AZIONE COESIONE 2007/2013 E/O DEL FONDO DI SVILUPPOE COESIONE E/O DEL POR CAMPANIA FESR 2014/2020 E/O P ROGRAMMA OPERATIVOCOMPLE	2021/0000055/50_05_00/E	50	05		15.974,94
3728	2020	U08444	POC 2014/2020 – DEL. CIPE 12/2016 – ART. 1, CO. 804 L.208/2015 SS.MM.II. - ENTI LOCALI – POLITICHE SOCIALI E SOCIO SANITARIE	U.2.03.01.02.000	2	01	0112	3160004744	1	2016	D.D. N. 43 DEL 1.06.2016 E D.D. N.294 DEL 9.08.2016. INTERVENTIFINANZIATI CON IL POR FESR 2007/2013 DA COMPLETARE A VALERE SULLERISORSE DEL PIANO DI AZIONE COESIONE 2007/2013 E/O DEL FONDO DI SVILUPPOE COESIONE E/O DEL POR CAMPANIA FESR 2014/2020 E/O P ROGRAMMA OPERATIVOCOMPLE	2021/0000055/50_05_00/E	50	05		41.750,52
3729	2020	U08444	POC 2014/2020 – DEL. CIPE 12/2016 – ART. 1, CO. 804 L.208/2015 SS.MM.II. - ENTI LOCALI – POLITICHE SOCIALI E SOCIO SANITARIE	U.2.03.01.02.000	2	01	0112	3160006029	1	2016	DISIMPEGNO DAL CAPITOLO 2678 IN QUOTA POR FESR 2007/13. IMPEGNO SULCAPITOLO 8444 POC 2014/2020 E LIQUIDARE A FAVORE DEL COMUNE PIETRAMELARAPER L'INTERVENTO: COMPLETAMENTO IMPIANTO SPORTIVO POLIVALENTE AL VIALEDEI PINI.	2020/0000428/50_05_00/E	50	05		9.779,37

fonte: http://burc.regione.campania.it

N.	Es.	Cap	Descrizione	IV Liv.	Tit	Miss	Prog.	Imp.	Pos.	Anno	Oggetto Impegno	DecretoRettifica	DIP	DG	UOD	Importo
3730	2020	U08444	POC 2014/2020 – DEL. CIPE 12/2016 – ART. 1, CO. 804 L.208/2015 SS.MM.II. - ENTI LOCALI – POLITICHE SOCIALI E SOCIO SANITARIE	U.2.03.01.02.000	2	01	0112	3160006632	1	2016	POC 2014/2020 - INTERVENTO: " LAVORI DI COMPLETAMENTO IMPIANTO SPORTIVOPOLIVALENTE AL VIALE DEI PINI " - CODICE SMILE 295 -	2020/0000417/50_05_00/E	50	05		24.282,22
3731	2020	U08444	POC 2014/2020 – DEL. CIPE 12/2016 – ART. 1, CO. 804 L.208/2015 SS.MM.II. - ENTI LOCALI – POLITICHE SOCIALI E SOCIO SANITARIE	U.2.03.01.02.000	2	01	0112	3160006793	1	2016	POC 2014/2020 COMPLETAMENTO DEL POR FESR 2007/2013 IMPEGNO DI SPESA AFAVORE DEL COMUNE DI AVELLINO.	2020/0000396/50_05_00/E	50	05		33.615,82
3732	2020	U08444	POC 2014/2020 – DEL. CIPE 12/2016 – ART. 1, CO. 804 L.208/2015 SS.MM.II. - ENTI LOCALI – POLITICHE SOCIALI E SOCIO SANITARIE	U.2.03.01.02.000	2	01	0112	3160006801	1	2016	POC 2014/2020 COMPLETAMENTO DEL POR FESR 2007/2013 IMPEGNO DI SPESA AFAVORE DEL COMUNE DI BENEVENTO.	2020/0000377/50_05_00/E	50	05		25.458,37
3733	2020	U08444	POC 2014/2020 – DEL. CIPE 12/2016 – ART. 1, CO. 804 L.208/2015 SS.MM.II. - ENTI LOCALI – POLITICHE SOCIALI E SOCIO SANITARIE	U.2.03.01.02.000	2	01	0112	3160006802	1	2016	POC 2014/2020 COMPLETAMENTO DEL POR FESR 2007/2013 IMPEGNO DI SPESA AFAVORE DEL COMUNE DI ATRIPALDA	2020/0000395/50_05_00/E	50	05		22.216,87
3734	2020	U08444	POC 2014/2020 – DEL. CIPE 12/2016 – ART. 1, CO. 804 L.208/2015 SS.MM.II. - ENTI LOCALI – POLITICHE SOCIALI E SOCIO SANITARIE	U.2.03.01.02.000	2	01	0112	3160006809	1	2016	POC 2014/2020 COMPLETAMENTO DEL POR FESR 2007/2013 IMPEGNO DI SPESA AFAVORE DEL COMUNE DI MARIGLIANO.	2020/0000376/50_05_00/E	50	05		11.405,80
3735	2020	U08444	POC 2014/2020 – DEL. CIPE 12/2016 – ART. 1, CO. 804 L.208/2015 SS.MM.II. - ENTI LOCALI – POLITICHE SOCIALI E SOCIO SANITARIE	U.2.03.01.02.000	2	01	0112	3160006812	1	2016	POC 2014/2020 COMPLETAMENTO DEL POR FESR 2007/2013 IMPEGNO DI SPESA AFAVORE DEL COMUNE DI FOIANO VAL FORTORE.	2020/0000388/50_05_00/E	50	05		24.685,48
3736	2020	U08444	POC 2014/2020 – DEL. CIPE 12/2016 – ART. 1, CO. 804 L.208/2015 SS.MM.II. - ENTI LOCALI – POLITICHE SOCIALI E SOCIO SANITARIE	U.2.03.01.02.000	2	01	0112	3160006816	1	2016	POC 2014/2020 COMPLETAMENTO DEL POR FESR 2007/2013 IMPEGNO DI SPESA AFAVORE DEL COMUNE DI CARINOLA.	2020/0000378/50_05_00/E	50	05		10.837,24
3737	2020	U08444	POC 2014/2020 – DEL. CIPE 12/2016 – ART. 1, CO. 804 L.208/2015 SS.MM.II. - ENTI LOCALI – POLITICHE SOCIALI E SOCIO SANITARIE	U.2.03.01.02.000	2	01	0112	3160006852	1	2016	OBIETTIVO OPERATIVO 6.3 - AVVISO PUBBLICO PER IL FINANZIAMENTO DI ASILINIDO, DI MICRO NIDI COMUNALI E DI PROGETTI PER SERVIZI INTEGRATIVI,INNOVATIVI E-O SPERIMENTALI. ATTUAZIONE D.D.43 DEL 01/06/2016 E DECRETODIRIGENZIALE 603 DEL 15/12/2016 - LIQUIDAZI ONECON ASSUNZIONE DI I	2020/0000381/50_05_00/E	50	05		140.504,94
3738	2020	U08444	POC 2014/2020 – DEL. CIPE 12/2016 – ART. 1, CO. 804 L.208/2015 SS.MM.II. - ENTI LOCALI – POLITICHE SOCIALI E SOCIO SANITARIE	U.2.03.01.02.000	2	01	0112	3160006853	1	2016	OBIETTIVO OPERATIVO 6.3 -RIPARTO DI RISORSE DESTINATE AGLI AMBITITERRITORIALI PER LA REALIZZAZIONE DEI NIDI E MICRONIDI PER BAMBINI DA 0A 36 MESI. ATTUAZIONE DECRETO DIRIGENZIALE N.132 DEL 09-08-2016 EDECRETO DIRIGENZIALE 480 DEL 02-11-2016-LIQUIDAZION E CON ASSUNZIONE DIIM	2020/0000374/50_05_00/E	50	05		17.956,45
3739	2020	U08444	POC 2014/2020 – DEL. CIPE 12/2016 – ART. 1, CO. 804 L.208/2015 SS.MM.II. - ENTI LOCALI – POLITICHE SOCIALI E SOCIO SANITARIE	U.2.03.01.02.000	2	01	0112	3160006855	1	2016	DISIMPEGNO DAL CAPITOLO 2678 POR FESR 2007/13 LA SOMMA DI EURO 384.650,45 DI IMPEGNARE SUL CAPITOLO 8444 - POC 2014/2020 DEL CIPE 11/2016 DILIQUIDARE SUL CAPITOLO 8444 AL BENEFICIARIO CONSORZIO CENTRO SPORTIVOMERIDIONALE BACINO SA 3 P.I. 00317680650 - S MILE 5 - CUP G67I07	2020/0000444/50_05_00/E	50	05		30.651,11
3740	2020	U08444	POC 2014/2020 – DEL. CIPE 12/2016 – ART. 1, CO. 804 L.208/2015 SS.MM.II. - ENTI LOCALI – POLITICHE SOCIALI E SOCIO SANITARIE	U.2.03.01.02.000	2	01	0112	3160007599	1	2016	IMPEGNO SUL CAPITOLO 8444 - POC 2014/2020 DEL CIPE 11/2016 DELLA SOMMADI EURO 4.727.804,00 PER L'OB. OP. 6.3 SPORT	2020/0000386/50_05_00/E	50	05		5.452,20
3741	2020	U08444	POC 2014/2020 – DEL. CIPE 12/2016 – ART. 1, CO. 804 L.208/2015 SS.MM.II. - ENTI LOCALI – POLITICHE SOCIALI E SOCIO SANITARIE	U.2.03.01.02.000	2	01	0112	3160007599	1	2016	IMPEGNO SUL CAPITOLO 8444 - POC 2014/2020 DEL CIPE 11/2016 DELLA SOMMADI EURO 4.727.804,00 PER L'OB. OP. 6.3 SPORT	2020/0000387/50_05_00/E	50	05		11.309,52
3742	2020	U08444	POC 2014/2020 – DEL. CIPE 12/2016 – ART. 1, CO. 804 L.208/2015 SS.MM.II. - ENTI LOCALI – POLITICHE SOCIALI E SOCIO SANITARIE	U.2.03.01.02.000	2	01	0112	3160007599	4	2016	IMPEGNO SUL CAPITOLO 8444 - POC 2014/2020 DEL CIPE 11/2016 DELLA SOMMADI EURO 4.727.804,00 PER L'OB. OP. 6.3 SPORT	2020/0000391/50_05_00/E	50	05		59.101,83
3743	2020	U08444	POC 2014/2020 – DEL. CIPE 12/2016 – ART. 1, CO. 804 L.208/2015 SS.MM.II. - ENTI LOCALI – POLITICHE SOCIALI E SOCIO SANITARIE	U.2.03.01.02.000	2	01	0112	3160007599	5	2016	IMPEGNO SUL CAPITOLO 8444 - POC 2014/2020 DEL CIPE 11/2016 DELLA SOMMADI EURO 4.727.804,00 PER L'OB. OP. 6.3 SPORT	2020/0000392/50_05_00/E	50	05		12.927,71
3744	2020	U08444	POC 2014/2020 – DEL. CIPE 12/2016 – ART. 1, CO. 804 L.208/2015 SS.MM.II. - ENTI LOCALI – POLITICHE SOCIALI E SOCIO SANITARIE	U.2.03.01.02.000	2	01	0112	3160007599	6	2016	IMPEGNO SUL CAPITOLO 8444 - POC 2014/2020 DEL CIPE 11/2016 DELLA SOMMADI EURO 4.727.804,00 PER L'OB. OP. 6.3 SPORT	2020/0000393/50_05_00/E	50	05		3.049,20
3745	2020	U08444	POC 2014/2020 – DEL. CIPE 12/2016 – ART. 1, CO. 804 L.208/2015 SS.MM.II. - ENTI LOCALI – POLITICHE SOCIALI E SOCIO SANITARIE	U.2.03.01.02.000	2	01	0112	3160007599	7	2016	IMPEGNO SUL CAPITOLO 8444 - POC 2014/2020 DEL CIPE 11/2016 DELLA SOMMADI EURO 4.727.804,00 PER L'OB. OP. 6.3 SPORT	2020/0000416/50_05_00/E	50	05		75.926,18
3746	2020	U08444	POC 2014/2020 – DEL. CIPE 12/2016 – ART. 1, CO. 804 L.208/2015 SS.MM.II. - ENTI LOCALI – POLITICHE SOCIALI E SOCIO SANITARIE	U.2.03.01.02.000	2	01	0112	3160007599	8	2016	IMPEGNO SUL CAPITOLO 8444 - POC 2014/2020 DEL CIPE 11/2016 DELLA SOMMADI EURO 4.727.804,00 PER L'OB. OP. 6.3 SPORT	2020/0000418/50_05_00/E	50	05		1.170,00

fonte: http://burc.regione.campania.it

N.	Es.	Cap	Descrizione	IV Liv.	Tit	Miss	Prog.	Imp.	Pos.	Anno	Oggetto Impegno	DecretoRettifica	DIP	DG	UOD	Importo
3747	2020	U08444	POC 2014/2020 – DEL. CIPE 12/2016 – ART. 1, CO. 804 L.208/2015 SS.MM.II. - ENTI LOCALI – POLITICHE SOCIALI E SOCIO SANITARIE	U.2.03.01.02.000	2	01	0112	3160007599	9	2016	IMPEGNO SUL CAPITOLO 8444 - POC 2014/2020 DEL CIPE 11/2016 DELLA SOMMADI EURO 4.727.804,00 PER L'OB. OP. 6.3 SPORT	2020/0000427/50_05_00/E	50	05		6.397,46
3748	2020	U08444	POC 2014/2020 – DEL. CIPE 12/2016 – ART. 1, CO. 804 L.208/2015 SS.MM.II. - ENTI LOCALI – POLITICHE SOCIALI E SOCIO SANITARIE	U.2.03.01.02.000	2	01	0112	3160007599	10	2016	IMPEGNO SUL CAPITOLO 8444 - POC 2014/2020 DEL CIPE 11/2016 DELLA SOMMADI EURO 4.727.804,00 PER L'OB. OP. 6.3 SPORT	2020/0000429/50_05_00/E	50	05		122.686,49
3749	2020	U08444	POC 2014/2020 – DEL. CIPE 12/2016 – ART. 1, CO. 804 L.208/2015 SS.MM.II. - ENTI LOCALI – POLITICHE SOCIALI E SOCIO SANITARIE	U.2.03.01.02.000	2	01	0112	3160007599	11	2016	IMPEGNO SUL CAPITOLO 8444 - POC 2014/2020 DEL CIPE 11/2016 DELLA SOMMADI EURO 4.727.804,00 PER L'OB. OP. 6.3 SPORT	2020/0000443/50_05_00/E	50	05		234.411,68
3750	2020	U08444	POC 2014/2020 – DEL. CIPE 12/2016 – ART. 1, CO. 804 L.208/2015 SS.MM.II. - ENTI LOCALI – POLITICHE SOCIALI E SOCIO SANITARIE	U.2.03.01.02.000	2	01	0112	3160007599	12	2016	IMPEGNO SUL CAPITOLO 8444 - POC 2014/2020 DEL CIPE 11/2016 DELLA SOMMADI EURO 4.727.804,00 PER L'OB. OP. 6.3 SPORT	2020/0000446/50_05_00/E	50	05		11.383,77
3751	2020	U08444	POC 2014/2020 – DEL. CIPE 12/2016 – ART. 1, CO. 804 L.208/2015 SS.MM.II. - ENTI LOCALI – POLITICHE SOCIALI E SOCIO SANITARIE	U.2.03.01.02.000	2	01	0112	3160007599	13	2016	IMPEGNO SUL CAPITOLO 8444 - POC 2014/2020 DEL CIPE 11/2016 DELLA SOMMADI EURO 4.727.804,00 PER L'OB. OP. 6.3 SPORT	2020/0000447/50_05_00/E	50	05		4.484,99
3752	2020	U08444	POC 2014/2020 – DEL. CIPE 12/2016 – ART. 1, CO. 804 L.208/2015 SS.MM.II. - ENTI LOCALI – POLITICHE SOCIALI E SOCIO SANITARIE	U.2.03.01.02.000	2	01	0112	3160007599	14	2016	IMPEGNO SUL CAPITOLO 8444 - POC 2014/2020 DEL CIPE 11/2016 DELLA SOMMADI EURO 4.727.804,00 PER L'OB. OP. 6.3 SPORT	2020/0000448/50_05_00/E	50	05		13.385,51
3753	2020	U08444	POC 2014/2020 – DEL. CIPE 12/2016 – ART. 1, CO. 804 L.208/2015 SS.MM.II. - ENTI LOCALI – POLITICHE SOCIALI E SOCIO SANITARIE	U.2.03.01.02.000	2	01	0112	3160007599	15	2016	IMPEGNO SUL CAPITOLO 8444 - POC 2014/2020 DEL CIPE 11/2016 DELLA SOMMADI EURO 4.727.804,00 PER L'OB. OP. 6.3 SPORT	2020/0000449/50_05_00/E	50	05		15.518,69
3754	2020	U08444	POC 2014/2020 – DEL. CIPE 12/2016 – ART. 1, CO. 804 L.208/2015 SS.MM.II. - ENTI LOCALI – POLITICHE SOCIALI E SOCIO SANITARIE	U.2.03.01.02.000	2	01	0112	3160007599	16	2016	IMPEGNO SUL CAPITOLO 8444 - POC 2014/2020 DEL CIPE 11/2016 DELLA SOMMADI EURO 4.727.804,00 PER L'OB. OP. 6.3 SPORT	2020/0000461/50_05_00/E	50	05		13.146,62
3755	2020	U08444	POC 2014/2020 – DEL. CIPE 12/2016 – ART. 1, CO. 804 L.208/2015 SS.MM.II. - ENTI LOCALI – POLITICHE SOCIALI E SOCIO SANITARIE	U.2.03.01.02.000	2	01	0112	3160007599	17	2016	IMPEGNO SUL CAPITOLO 8444 - POC 2014/2020 DEL CIPE 11/2016 DELLA SOMMADI EURO 4.727.804,00 PER L'OB. OP. 6.3 SPORT	2020/0000462/50_05_00/E	50	05		58.134,75
3756	2020	U08448	POC 2014/2020 - DEL. CIPE 12/2016 - ART. 1, CO. 804 L. 208/2015 SS.MM.II.- SOC. PARTECIPATE - POLITICHE SOCIALI E CULTURALI	U.2.03.03.02.000	2	01	0112	3160006748	1	2016	POC 2014/2020 COMPLETAMENTO DEL POR FESR 2007/2013. IMPEGNO DI SPESA AFAVORE DELLA MOSTRA D'OLTREMARE SPA	2021/0000135/50_12_00/E	50	12		194.607,33
3757	2020	U08450	POC 2014/2020 - DEL. CIPE 12/2016 - ART. 1, CO. 804 L. 208/2015 SS.MM.II. - ENTI LOCALI - RICERCA E INNOVAZIONE	U.2.03.01.02.000	2	01	0112	3190005739	1	2019	PROGRAMMA OPERATIVO COMPLEMENTARE 2014-2020. PROGETTO:CASORIAMATIC@.CODICE SMILE 54 CUP J72B10000080001 - IMPEGNO DI SPESA.	2021/0000060/50_10_00/E	50	10	93	75.548,07
3758	2020	U08452	POC 2014/2020 - DEL. CIPE 12/2016 - ART. 1, CO. 804 L. 208/2015 SS.MM.II. - AIUTI ALLE IMPRESE - RICERCA E INNOVAZIONE	U.2.03.03.03.000	2	01	0112	3190006135	1	2019	POC 2014-2020 - COMPLETAMENTO DELL'INTERVENTO AFFIDAMENTO DEL SERVIZIODI DISTRIBUZIONE DI ELETTRODI E BATTERIE PER DEFIBRILLATORI PRESSO IPLESSI SCOLASTICI DELLA REGIONE CAMPANIA - CUP B28D19000090001 - CIGZ8F299D0EA - AFFIDAMENTO DEL SERVIZIO ALLA SOC IETA' FUTURA HOSPITAL SAS-APPROVAZIONE BOZZA CONTRATTO - IMPEGNO DI SPESA - NOMINA RUPDELL'INTERVENTO	2021/0000060/50_10_00/E	50	10	93	42,94
3759	2020	U08456	INAIL INPS ED ALTRI ENTI PREVIDENZIALI -POC 2014/2020 RICERCA	U.1.01.02.01.000	1	14	1405	3170004630	2	2017	DG 10-93. ASSISTENZA TECNICA SPECIALISTICA PER GLI OBIETTIVI OPERATIVI2QUIDAZION IMPORTI PER IL CONSULENTE CO.CO.CO AUCONE GABRIELLA A VALERES	2021/0000060/50_10_00/E	50	10	93	20,26
3760	2020	U08456	INAIL INPS ED ALTRI ENTI PREVIDENZIALI -POC 2014/2020 RICERCA	U.1.01.02.01.000	1	14	1405	3170004634	2	2017	DG 10-93- ASSISTENZA TECNICA SPECIALISTICA PER GLI OBIETTIVI OPERATIVI2UIDAZION IMPORTI PER IL CONSULENTE CO.CO.CO MAJELLO MARINA A VALERE SUI	2021/0000060/50_10_00/E	50	10	93	20,26
3761	2020	U08456	INAIL INPS ED ALTRI ENTI PREVIDENZIALI -POC 2014/2020 RICERCA	U.1.01.02.01.000	1	14	1405	3170004635	2	2017	DG 10-93-ASSISTENZA TECNICA SPECIALISTICA PER GLI OBIETTIVI OPERATIVI2.IDAZION IMPORTI PER IL CONSULENTE CO.CO.CO MINETTI MELANIA A VALERESUI	2021/0000060/50_10_00/E	50	10	93	59,26
3762	2020	U08456	INAIL INPS ED ALTRI ENTI PREVIDENZIALI -POC 2014/2020 RICERCA	U.1.01.02.01.000	1	14	1405	3170004640	2	2017	DG 10-93 ASSISTENZA TECNICA SPECIALISTICA PER GLI OBIETTIVI OPERATIVI2.IDAZION IMPORTI PER IL CONSULENTE CO.CO.CO DE CICCO ERSILIA A VALERESUI	2021/0000060/50_10_00/E	50	10	93	60,76
3763	2020	U08456	INAIL INPS ED ALTRI ENTI PREVIDENZIALI -POC 2014/2020 RICERCA	U.1.01.02.01.000	1	14	1405	3170004644	2	2017	ASSISTENZA TECNICA SPECIALISTICA PER GLI OBIETTIVI OPERATIVI 2.1, 2.2EMPORTI PER IL CONSULENTE CO.CO.CO LARIA GIUSEPPE A VALERESUI CAPITOLI8	2021/0000060/50_10_00/E	50	10	93	20,26
3764	2020	U08456	INAIL INPS ED ALTRI ENTI PREVIDENZIALI -POC 2014/2020 RICERCA	U.1.01.02.01.000	1	14	1405	3170004646	2	2017	DG 10-93-ASSISTENZA TECNICA SPECIALISTICA PER GLI OBIETTIVI OPERATIVI2.IDAZION IMPORTI PER IL CONSULENTE CO.CO.CO. ROMANO PATRIZIA A VALERESUI	2021/0000060/50_10_00/E	50	10	93	60,76
3765	2020	U08456	INAIL INPS ED ALTRI ENTI PREVIDENZIALI -POC 2014/2020 RICERCA	U.1.01.02.01.000	1	14	1405	3170004650	2	2017	DG 10-93-ASSISTENZA TECNICA SPECIALISTICA PER GLI OBIETTIVI OPERATIVI2.DAZION IMPORTI PER IL CONSULENTE CO.CO.CO TIZZANI ANGELAA VALERE SUICA	2021/0000060/50_10_00/E	50	10	93	20,26

fonte: http://burc.regione.campania.it

N.	Es.	Cap	Descrizione	IV Liv.	Tit	Miss	Prog.	Imp.	Pos.	Anno	Oggetto Impegno	DecretoRettifica	DIP	DG	UOD	Importo
3766	2020	U08456	INAIL INPS ED ALTRI ENTI PREVIDENZIALI -POC 2014/2020 RICERCA	U.1.01.02.01.000	1	14	1405	3170004659	2	2017	DG 10-93-ASSISTENZA TECNICA SPECIALISTICA PER GLI OBIETTIVI OPERATIVI2.IDAZION IMPORTI PER IL CONSULENTE CO.CO.CO RAIA ANTONIO AVALERE SUICAP	2021/0000060/50_10_00/E	50	10	93	32,72
3767	2020	U08456	INAIL INPS ED ALTRI ENTI PREVIDENZIALI -POC 2014/2020 RICERCA	U.1.01.02.01.000	1	14	1405	3170004661	2	2017	DG 10-93-ASSISTENZA TECNICA SPECIALISTICA PER GLI OBIETTIVI OPERATIVI2.DAZION IMPORTI PER IL CONSULENTE CO.CO.CO. SERBANATI LUCADAN A VALERES	2021/0000060/50_10_00/E	50	10	93	13,50
3768	2020	U08456	INAIL INPS ED ALTRI ENTI PREVIDENZIALI -POC 2014/2020 RICERCA	U.1.01.02.01.000	1	14	1405	3170004665	2	2017	DG 10-93-ASSISTENZA TECNICA SPECIALISTICA PER GLI OBIETTIVI OPERATIVI2.IDAZION IMPORTI PER IL CONSULENTE CO.CO.CO MARTINO ELISAA VALERE SUICA	2021/0000060/50_10_00/E	50	10	93	29,08
3769	2020	U08456	INAIL INPS ED ALTRI ENTI PREVIDENZIALI -POC 2014/2020 RICERCA	U.1.01.02.01.000	1	14	1405	3170004666	2	2017	DG 10-93-ASSISTENZA TECNICA SPECIALISTICA PER GLI OBIETTIVI OPERATIVI2.IDAZION IMPORTI PER IL CONSULENTE CO.CO.CO RISPOLI PAOLAA VALERE SUICA	2021/0000060/50_10_00/E	50	10	93	20,26
3770	2020	U08456	INAIL INPS ED ALTRI ENTI PREVIDENZIALI -POC 2014/2020 RICERCA	U.1.01.02.01.000	1	14	1405	3170004676	2	2017	DG 10-93-ASSISTENZA TECNICA SPECIALISTICA PER GLI OBIETTIVI OPERATIVI2.DAZION IMPORTI PER IL CONSULENTE CO.CO.CO CARMEN CATERINAA VALERE SUIC	2021/0000060/50_10_00/E	50	10	93	20,26
3771	2020	U08456	INAIL INPS ED ALTRI ENTI PREVIDENZIALI -POC 2014/2020 RICERCA	U.1.01.02.01.000	1	14	1405	3170004681	2	2017	DG 10-93-ASSISTENZA TECNICA SPECIALISTICA PER GLI OBIETTIVI OPERATIVI2.IDAZION IMPORTI PER IL CONSULENTE CO.CO.CO RHO FABRIZIO AVALERE SUICAP	2021/0000060/50_10_00/E	50	10	93	13,50
3772	2020	U08456	INAIL INPS ED ALTRI ENTI PREVIDENZIALI -POC 2014/2020 RICERCA	U.1.01.02.01.000	1	14	1405	3170006588	1	2017	POC 2014-2020 - CORRESPONSIONE COMPENSI ESPERTI ESTERNI - PROF. ALFREDODE SANTIS - VALUTAZIONE PROGETTI DI R&S "CONTRATTO DI PROGRAMMAREGIONALE ART.2 LEGGE REGIONALE N.12 DEL 28/11/2007" OB.OP. 2.2 DEL PORFESR 2007/2017 - CUP B67H16001000009. IMPEGNO. ANNULLAMENTO ESOSTITUZIONE D.D. N. 354 DEL 07/12/2017.	2021/0000060/50_10_00/E	50	10	93	64,00
3773	2020	U08456	INAIL INPS ED ALTRI ENTI PREVIDENZIALI -POC 2014/2020 RICERCA	U.1.01.02.01.000	1	14	1405	3170006622	2	2017	DG 10-93 - SALDO ATTIVITA' ASSISTENZA TECNICA SPECIALISTICA PER GLIOBIETTIVI OPERATIVI 2.1, 2.2 E 5.1 DEL POR CAMPANIA FESR 2007/2013 -IMPEGN0 E LIQUIDAZION IMPORTI PER IL CONSULENTE CO.CO.CO MINETTI MELANIAA VALERE SUI CAPITOLI 8578,8456 E 8457 DEL POC 2014/2020	2021/0000060/50_10_00/E	50	10	93	51,72
3774	2020	U08456	INAIL INPS ED ALTRI ENTI PREVIDENZIALI -POC 2014/2020 RICERCA	U.1.01.02.01.000	1	14	1405	3180001401	2	2018	IMPEGNO QUOTA DIFFERENZIALE DECRETI DIRIGENZIALI NN 259, 266, 270 DEL06.12.2017, PER I CONSULENTI MARTINO ELISA, RAIA ANTONIO, ROMANOPATRIZIA.	2021/0000060/50_10_00/E	50	10	93	17,04
3775	2020	U08457	IRAP- POC 2014/2020 RICERCA	U.1.02.01.01.000	1	14	1405	3170006589	1	2017	POC 2014-2020 - CORRESPONSIONE COMPENSI ESPERTI ESTERNI - PROF. ALFREDODE SANTIS - VALUTAZIONE PROGETTI DI R&S "CONTRATTO DI PROGRAMMAREGIONALE ART.2 LEGGE REGIONALE N.12 DEL 28/11/2007" OB.OP. 2.2 DEL PORFESR 2007/2017 - CUP B67H16001000009. IMPEGNO. ANNULLAMENTO ESOSTITUZIONE D.D. N. 354 DEL 07/12/2017.	2021/0000060/50_10_00/E	50	10	93	459,00
3776	2020	U08468	POC 2014/2020 - DEL. CIPE 11/2016 - BENI E ATTIVITÀ CULTURALI. ENTI LOCALI	U.2.03.01.02.000	2	05	0503	3180006862	2	2019	DGR N. 90 DEL 08-03-2016 - PIANO OPERATIVO COMPLEMENTARE (POC) 2014/2020 PER I BENI E LE ATTIVITA' CULTURALI - AVVISO PUBBLICOPER LA SELEZIONE E FINANZIAMENTO DI AZIONI DI VALORIZZAZIONE E PROMOZIONE DEI BENI E DEI SITI CULTURALI DELLA CAMPANIA. INTERVENTO: "SALERNO - LUCI D'ARTISTA XIII EDIZIONE" ANNUALITA' 2018/2019 - CUP: I52J18000240006 - CODICE SURF: 18022PP000000001 - BENEFICIARIO: COMUNE DI SALERNO. IMPEGN0 EURO 2.500.000 CAPITOLO 8468 BILANCIO GESTIONALE 2018/2020.	2021/0000083/50_12_00/E	50	12	91	46.554,71
3777	2020	U08472	POC 2014/2020 - DEL. CIPE 11/2016 - ENTI LOCALI - SVILUPPO ECONOMICO	U.2.03.01.02.000	2	14	1405	3190003589	1	2019	POC 2014-2020 - DD 333/2016 E DD 21/2018 - INTERVENTO: LAVORIINFRASTRUTTURALI DI RECUPERO, VALORIZZAZIONE E COMPLETAMENTO DELL'AREAPIP IN LOCALITA' FILETTA. BENEFICIARIO: COMUNE DI SAN CIPRIANO PICENTINO(SA), CUP G76J16001460002, COD. SURF 16071PP000000006. ADEMPIMENTICONTABILI.	2021/0000069/50_02_00/E	50	02		37.617,78
3778	2020	U08474	POC 2014/2020 - DEL. CIPE 11/2016 - ENTI LOCALI - GOVERNO DEL TERRITORIO	U.2.03.01.02.000	2	08	0803	3160004554	1	2016	P.O. CAMPANIA FESR 2007/2013 - POC 2014/2020 - INIZIATIVE DIACCELERAZIONE DELLA SPESA. IMPEGNO DI SPESA	2021/0000020/50_09_00/E	50	09	93	30.293,98

fonte: http://burc.regione.campania.it

N.	Es.	Cap	Descrizione	IV Liv.	Tit	Miss	Prog.	Imp.	Pos.	Anno	Oggetto Impegno	DecretoRettifica	DIP	DG	UOD	Importo
3779	2020	U08474	POC 2014/2020 - DEL. CIPE 11/2016 - ENTI LOCALI - GOVERNO DEL TERRITORIO	U.2.03.01.02.000	2	08	0803	3160005017	2	2016	P.O. CAMPANIA FESR 2007/2013 - POC 2014/2020 - INIZIATIVE DIACCELERAZIONE DELLA SPESA. IMPEGNO DI SPESA.	2021/0000020/50_09_00/E	50	09	93	143.552,97
3780	2020	U08482	POC 2014/2020 - DEL. CIPE 11/2016 - ENTI LOCALI - POLITICHE SOCIALI E CULTURALI	U.2.03.01.02.000	2	12	1210	3160003987	1	2016	POC 2014/2020. IMPEGNO E LIQUIDAZIONE DEL 1° RATEO A FAVORE DEL COMUNEDI BUCCIANO PER I LAVORI DI COMPLETAMENTO IMPIANTO SPORTIVO IN VIACANNETO.	2020/0000445/50_05_00/E	50	05		5.502,36
3781	2020	U08482	POC 2014/2020 - DEL. CIPE 11/2016 - ENTI LOCALI - POLITICHE SOCIALI E CULTURALI	U.2.03.01.02.000	2	12	1210	3160006001	1	2016	POC 2014/2020 COMPLETAMENTO DEL POR FESR 2007/2013 - OB. OP. 6.3. LAVORIDI COMPLETAMENTO IMPIANTO SPORTIVO POLIVALENTE VIA CAMPOSPORTIVO.IMPEGNO E LIQUIDAZIONE A FAVORE DEL COMUNE DI REINO (BN) -	2020/0000394/50_05_00/E	50	05		53.010,28
3782	2020	U08482	POC 2014/2020 - DEL. CIPE 11/2016 - ENTI LOCALI - POLITICHE SOCIALI E CULTURALI	U.2.03.01.02.000	2	12	1210	3160006063	1	2016	POR FESR 2007-2013. OBIETTIVO OPERATIVO 6.3 CITTA' SOLIDALI E SCUOLEAPERTE - IMPEGNO E LIQUIDAZIONE -ATTUAZIONE DECRETO DIRIGENZIALE N.132DEL 09-08-2016 E DECRETO DIRIGENZIALE N.480 DEL 02-11-2016- LIQUIDAZIONECON ASSUNZIONE DI IMPEGNO FINANZIARIO PER COMPLETAMENTI INTERVENTI	2020/0000409/50_05_00/E	50	05		5.831,88
3783	2020	U08482	POC 2014/2020 - DEL. CIPE 11/2016 - ENTI LOCALI - POLITICHE SOCIALI E CULTURALI	U.2.03.01.02.000	2	12	1210	3160006814	1	2016	OBIETTIVO OPERATIVO 6.3 - RIPARTO DI RISORSE DESTINATE AGLI AMBITITERRITORIALI PER LA REALIZZAZIONE DEI NIDI E MICRONIDI PER BAMBINI DA 0A 36 MESI. ATTUAZIONE DECRETO DIRIGENZIALE N.132 DEL 09-08-2016 EDECRETO DIRIGENZIALE 480 DEL 02-11-2016-LIQUIDAZIO NECON ASSUNZIONE DII	2020/0000375/50_05_00/E	50	05		8.855,92
3784	2020	U08482	POC 2014/2020 - DEL. CIPE 11/2016 - ENTI LOCALI - POLITICHE SOCIALI E CULTURALI	U.2.03.01.02.000	2	12	1210	3170000782	1	2017	POC 2014/2020. CHIUSURA DEL POR FESR 2007/2013. POLITICHE SOCIALI ECULTURALI. IMPEGNO DI SPESA A FAVORE DEL COMUNE DI VALLESACCARDA.	2020/0000408/50_05_00/E	50	05		554,15
3785	2020	U08482	POC 2014/2020 - DEL. CIPE 11/2016 - ENTI LOCALI - POLITICHE SOCIALI E CULTURALI	U.2.03.01.02.000	2	12	1210	3170000784	1	2017	POC 2014/2020. CHIUSURA DEL POR FESR 2007/2013. POLITICHE SOCIALI ECULTURALI. IMPEGNO DI SPESA A FAVORE DEL COMUNE DI SAN POTITOSANNITICO	2020/0000411/50_05_00/E	50	05		38.639,60
3786	2020	U08482	POC 2014/2020 - DEL. CIPE 11/2016 - ENTI LOCALI - POLITICHE SOCIALI E CULTURALI	U.2.03.01.02.000	2	12	1210	3170000788	1	2017	POC 2014/2020. CHIUSURA DEL POR FESR 2007/2013. POLITICHE SOCIALI ECULTURALI. IMPEGNO DI SPESA A FAVORE DEL COMUNE DI LIONI	2020/0000412/50_05_00/E	50	05		6.903,81
3787	2020	U08482	POC 2014/2020 - DEL. CIPE 11/2016 - ENTI LOCALI - POLITICHE SOCIALI E CULTURALI	U.2.03.01.02.000	2	12	1210	3170000798	1	2017	POC 2014/2020. CHIUSURA DEL POR FESR 2007/2013. POLITICHE SOCIALI ECULTURALI. IMPEGNO DI SPESA A FAVORE DEL COMUNE DI SANTA MARINA	2020/0000410/50_05_00/E	50	05		465,04
3788	2020	U08482	POC 2014/2020 - DEL. CIPE 11/2016 - ENTI LOCALI - POLITICHE SOCIALI E CULTURALI	U.2.03.01.02.000	2	12	1210	3170000800	1	2017	POC 2014/2020. CHIUSURA DEL POR FESR 2007/2013. POLITICHE SOCIALI ECULTURALI. IMPEGNO DI SPESA A FAVORE DEL COMUNE DI PELLEZZANO	2020/0000398/50_05_00/E	50	05		108.719,15
3789	2020	U08482	POC 2014/2020 - DEL. CIPE 11/2016 - ENTI LOCALI - POLITICHE SOCIALI E CULTURALI	U.2.03.01.02.000	2	12	1210	3170000801	1	2017	POC 2014/2020. CHIUSURA DEL POR FESR 2007/2013. POLITICHE SOCIALI ECULTURALI. IMPEGNO DI SPESA A FAVORE DEL COMUNE DI NAPOLI	2020/0000397/50_05_00/E	50	05		29.536,32
3790	2020	U08482	POC 2014/2020 - DEL. CIPE 11/2016 - ENTI LOCALI - POLITICHE SOCIALI E CULTURALI	U.2.03.01.02.000	2	12	1210	3170000804	1	2017	POC 2014/2020. CHIUSURA DEL POR FESR 2007/2013. POLITICHE SOCIALI ECULTURALI. IMPEGNO DI SPESA A FAVORE DEL COMUNE DI MOIO DELLACIVITELLA	2020/0000390/50_05_00/E	50	05		11.613,98
3791	2020	U08482	POC 2014/2020 - DEL. CIPE 11/2016 - ENTI LOCALI - POLITICHE SOCIALI E CULTURALI	U.2.03.01.02.000	2	12	1210	3170000805	1	2017	POC 2014/2020. CHIUSURA DEL POR FESR 2007/2013. POLITICHE SOCIALI ECULTURALI. IMPEGNO DI SPESA A FAVORE DEL COMUNE DI CERRETO SANNITA.	2020/0000382/50_05_00/E	50	05		11.545,92
3792	2020	U08482	POC 2014/2020 - DEL. CIPE 11/2016 - ENTI LOCALI - POLITICHE SOCIALI E CULTURALI	U.2.03.01.02.000	2	12	1210	3170000812	1	2017	POC 2014/2020. CHIUSURA DEL POR FESR 2007/2013. POLITICHE SOCIALI ECULTURALI. IMPEGNO DI SPESA A FAVORE DEL COMUNE DI FRAGNETO L'ABATE.	2020/0000389/50_05_00/E	50	05		948,67
3793	2020	U08482	POC 2014/2020 - DEL. CIPE 11/2016 - ENTI LOCALI - POLITICHE SOCIALI E CULTURALI	U.2.03.01.02.000	2	12	1210	3170000825	1	2017	POC 2014/2020. CHIUSURA DEL POR FESR 2007/2013. POLITICHE SOCIALI ECULTURALI. IMPEGNO DI SPESA A FAVORE DEL COMUNE DI LAURO	2020/0000414/50_05_00/E	50	05		58.138,87
3794	2020	U08482	POC 2014/2020 - DEL. CIPE 11/2016 - ENTI LOCALI - POLITICHE SOCIALI E CULTURALI	U.2.03.01.02.000	2	12	1210	3170000827	1	2017	POC 2014/2020. CHIUSURA DEL POR FESR 2007/2013. POLITICHE SOCIALI ECULTURALI. IMPEGNO DI SPESA A FAVORE DEL COMUNE DI CASANDRINO	2020/0000379/50_05_00/E	50	05		6.179,92
3795	2020	U08482	POC 2014/2020 - DEL. CIPE 11/2016 - ENTI LOCALI - POLITICHE SOCIALI E CULTURALI	U.2.03.01.02.000	2	12	1210	3170000829	1	2017	POC 2014/2020. CHIUSURA DEL POR FESR 2007/2013. POLITICHE SOCIALI ECULTURALI. IMPEGNO DI SPESA A FAVORE DEL COMUNE DI SANT'ANTIMO	2020/0000380/50_05_00/E	50	05		25.743,75
3796	2020	U08482	POC 2014/2020 - DEL. CIPE 11/2016 - ENTI LOCALI - POLITICHE SOCIALI E CULTURALI	U.2.03.01.02.000	2	12	1210	3170000841	1	2017	POC 2014/2020. CHIUSURA DEL POR FESR 2007/2013. POLITICHE SOCIALI ECULTURALI. IMPEGNO DI SPESA A FAVORE DEL COMUNE DI VILLA LITERNO	2020/0000399/50_05_00/E	50	05		15.897,36

fonte: http://burc.regione.campania.it

N.	Es.	Cap	Descrizione	IV Liv.	Tit	Miss	Prog.	Imp.	Pos.	Anno	Oggetto Impegno	DecretoRettifica	DIP	DG	UOD	Importo
3797	2020	U08492	POC 2014/2020 - DEL. CIPE 11/2016 – BENI E ATTIVITÀ CULTURALI - TEATRI COMUNALI E TEATRI STABILI	U.2.03.01.02.000	2	05	0503	3180007339	2	2019	DGR N 653/2017 PIANO OPERATIVO COMPLEMENTARE LINEA CULTURA 2020 - DGR N.285/2018- PIANO OPERATIVO COMPLEMENTARE PER I BENI E LEATTIVITA' CULTURALI. INTERVENTO: RAFFORZAMENTO DELLA PROPOSTA TEATRALE "CARLO GESUALDO" PENSIERI PERIFERICI - FESTIVAL DEL PENSIERO ITINERANTE BENEFICIARIO: COMUNE DI AVELLINO - CUP G39F18000850002; APPROVAZIONE SCHEMA DI CONVENZIONE, AMMISSIONE A FINANZIAMENTO EIMPEGNO DI SPESA.	2020/0000277/50_12_00/E	50	12	02	3.232,02
3798	2020	U08493	POC 2014/2020 - DEL. CIPE 11/2016 - ITINERARI CULTURALI E RELIGIOSI. SOCIETÀ IN HOUSE	U.2.03.03.01.000	2	05	0503	3190001042	1	2019	D.G.R. N. 285 DEL 15.05.2018 PIANO STRATEGICO CULTURA E BENI CULTURALIPROGRAMMAZIONE 2018. INTEGRAZIONE ALLA DGR 653 DEL 18.10.2017 PROGETTOITINERARI CULTURALI IN CAMPANIA. PROGRAMMA ATTIVITA' 2018-2019INTERVENTI DI VALORIZZAZIONE DEI BENI CULTURALI E DEL PATRIMONIO UNESCO- SOGGETTO ATTUATORE SCABEC SPA CUPB29F18000270001 - CODICES.U.R.F18022PP000000 005. IMP-EGN0 DI EURO 1.950.000,00 CAPITOLO DISPESA UO8493 BILANCIO GESTIONALE 2018-2020.	2021/0000135/50_12_00/E	50	12	91	0,01
3799	2020	U08495	POC 2014/2020 - DEL. CIPE 11/2016 - AZIONI DI VALORIZZAZIONE E PROMOZIONE DEI BENI E DEI SITI CULTURALI DELLA CAMPANIA. ENTI LOCALI	U.2.03.01.02.000	2	05	0503	3160005938	1	2016	D.G.R. N. 90/2016 - PROGRAMMA OPERATIVO COMPLEMENTARE 2014-2020 - AVVISOPUBBLICO PER LA SELEZIONE IL FINANZIAMENTO DI AZIONI DIVALORIZZAZIONE EPROMOZIONE DEI BENI E DEI SITI CULTURALI DELLA CAMPANIA EX D.D. N. 236DEL 24 GIUGNO 2016 - IMPEGNO DI SPESA -	2020/0000029/50_12_91/E	50	12	91	21.812,29
3800	2020	U08495	POC 2014/2020 - DEL. CIPE 11/2016 - AZIONI DI VALORIZZAZIONE E PROMOZIONE DEI BENI E DEI SITI CULTURALI DELLA CAMPANIA. ENTI LOCALI	U.2.03.01.02.000	2	05	0503	3160005938	10	2016	D.G.R. N. 90/2016 - PROGRAMMA OPERATIVO COMPLEMENTARE 2014-2020 - AVVISOPUBBLICO PER LA SELEZIONE IL FINANZIAMENTO DI AZIONI DIVALORIZZAZIONE EPROMOZIONE DEI BENI E DEI SITI CULTURALI DELLA CAMPANIA EX D.D. N. 236DEL 24 GIUGNO 2016 - IMPEGNO DI SPESA -	2020/0000025/50_12_91/E	50	12	91	40.000,00
3801	2020	U08495	POC 2014/2020 - DEL. CIPE 11/2016 - AZIONI DI VALORIZZAZIONE E PROMOZIONE DEI BENI E DEI SITI CULTURALI DELLA CAMPANIA. ENTI LOCALI	U.2.03.01.02.000	2	05	0503	3180002203	1	2018	DGR N. 90 DEL 08.03.2016 - PIANO OPERATIVO COMPLEMENTARE PER I BENI ELE ATTIVITA' CULTURALI - AVVISO PUBBLICO PER LA SELEZIONEEFINANZIAMENTO DI AZIONI DI VALORIZZAZIONE E PROMOZIONE DEI BENI EDEI SITI CULTURALI DELLA CAMPANIA. INTERVENTO - PROGETTO DIEGEMA AZIONE DI VALORIZZAZIONE DEL PATRIMONIO CULTURALE ED IMMATERIALE NELBORGO DELLA REGINA DI OLIVETO CITRA - CUP D87H17000090002 BENEFICIARIO COMUNE DI OLIVETO CITRA - SA - IMPEGN0 DELL ULTERIORE IMPORTO DI EURO121.984,87 E LIQUID	2020/0000088/50_12_91/E	50	12	91	20.799,33
3802	2020	U08495	POC 2014/2020 - DEL. CIPE 11/2016 - AZIONI DI VALORIZZAZIONE E PROMOZIONE DEI BENI E DEI SITI CULTURALI DELLA CAMPANIA. ENTI LOCALI	U.2.03.01.02.000	2	05	0503	3180004291	1	2018	DGR N. 90 DEL 08-03-2016 - PIANO OPERATIVO COMPLEMENTARE (POC) PER IBENI E LE ATTIVITA' CULTURALI - AVVISO PUBBLICO PER LA SELEZIONE EFINANZIAMENTO DI AZIONI DI VALORIZZAZIONE E PROMOZIONE DEI BENI E DEISITI CULTURALI DELLA CAMPANIA. INTERVENTO: "MIRABILIAE" - CUP:H19D17001460002 - CODICE SURF: 16034NP000000019 BENEFICIARIO: COMUNE DIMONTESANO SULLA MARCELLANA (SA) AMMISSIONE AFINANZIAMENTO, IMPEGNO EAPPROVAZIONE SCHEMA CONVENZIONE.	2020/0000086/50_12_91/E	50	12	91	3.335,04

fonte: http://burc.regione.campania.it

N.	Es.	Cap	Descrizione	IV Liv.	Tit	Miss	Prog.	Imp.	Pos.	Anno	Oggetto Impegno	DecretoRettifica	DIP	DG	UOD	Importo
3803	2020	U08495	POC 2014/2020 - DEL. CIPE 11/2016 - AZIONI DI VALORIZZAZIONE E PROMOZIONE DEI BENI E DEI SITI CULTURALI DELLA CAMPANIA. ENTI LOCALI	U.2.03.01.02.000	2	05	0503	3190005526	1	2019	DGR N. 90 DEL 08-03-2016 - PIANO OPERATIVO COMPLEMENTARE (POC) PER IBENI E LE ATTIVITA' CULTURALI - AVVISO PUBBLICO PER LA SELEZIONE EFINANZIAMENTO DI AZIONI DI VALORIZZAZIONE E PROMOZIONE DEI BENI E DEISITI CULTURALI DELLA CAMPANIA. INTERVENTO: SANTA MARIACAPUA VETERE -CITTA' DI SPETTACOLI - CUP: F94H17000580002 - CODICE SURF:16034NP000000033 BENEFICIARIO: COMUNE DI SANTA MARIA CAPUA VETERE(CE). IMPEGNO DI EURO 199.865,00	2020/0000042/50_12_91/E	50	12	91	20.946,30
3804	2020	U08497	POC 2014/2020 - DEL. CIPE 11/2016-AZIONI DI VALORIZZAZIONE E PROMOZIONE DEI BENI E DEI SITI CULTURALI DELLA CAMPANIA - AMMINISTRAZIONI CENTRALI	U.2.03.01.01.000	2	05	0503	3180002470	1	2018	D.G.R. 809 DEL 19-12-2017 "PIANO STRATEGICO PER LA CULTURA - PROGRAMMAZIONE 2018". ULTERIORI PROVVEDIMENTI - ADESIONE AD EVENTICULTURALI DI RILEVANZA NAZIONALE E INTERNAZIONALE. INTERVENTO:"L'IMMAGINE INVISIBILE. LA TOMBA DEL TUFFATORE" CUP: F49H18000310006CODICE LOCALE SURF 17037NP000000001. BENEFICIARIO: PARCO ARCHEOLOGICO DIPAESTUM. AMMISSIONE A FINANZIAMENTO, IMPEGNO E APPROVAZIONE SCHEMACONVENZIONE.	2020/0000212/50_12_00/E	50	12	91	24.781,86
3805	2020	U08499	POC CAMPANIA 2014-2020: INTERVENTI DI PREVENZIONE E MITIGAZIONE DEI RISCHI NATURALI ED ANTROPICI E AZIONI DI MIGLIORAMENTO DEI SISTEMI DI GESTIONE DEL RISCHIO	U.2.03.03.02.000	2	09	0909	3190005533	1	2019	POC CAMPANIA 2014/2020-INTERVENTI DI MANUTENZIONE NATURALISTICO -AMBIENTALE ATTI A PREVENIRE E MITIGARE I RISCHI NATURALI ED ANTROPICI EA RIPRISTINARE GLI ECOSISTEMI DANNEGGIATI DA INCENDI BOSCHIVI-ANNUALITA' 2019 - AMMISSIONE A FINANZIAMENTO PROGETTO E APPROVAZIONESCHEMA ATTO CONVENZIONE-MPORTO DI EURO 10.00.000,00 -CAPITOLO U08499-E.F. 2019 . CUP F29E19000700002	2021/0000047/50_07_00/E	50	07	04	24.294,37
3806	2020	U08500	POC 2014/2020. PROGRAMMA REGIONALE EVENTI E INIZIATIVE PROMOZIONALI	U.2.03.01.02.000	2	07	0702	3170000333	1	2017	POC CAMPANIA 2014/2020 - LINEA STRATEGICA 2.4 - IMPEGN0 DI SPESA EDAPPROVAZIONE SCHEMA DI CONVENZIONE.	2020/0000092/50_12_05/E	50	12	05	1.758,61
3807	2020	U08500	POC 2014/2020. PROGRAMMA REGIONALE EVENTI E INIZIATIVE PROMOZIONALI	U.2.03.01.02.000	2	07	0702	3170000333	1	2017	POC CAMPANIA 2014/2020 - LINEA STRATEGICA 2.4 - IMPEGN0 DI SPESA EDAPPROVAZIONE SCHEMA DI CONVENZIONE.	2020/0000264/50_12_00/E	50	12	05	206,20
3808	2020	U08500	POC 2014/2020. PROGRAMMA REGIONALE EVENTI E INIZIATIVE PROMOZIONALI	U.2.03.01.02.000	2	07	0702	3170000333	1	2017	POC CAMPANIA 2014/2020 - LINEA STRATEGICA 2.4 - IMPEGN0 DI SPESA EDAPPROVAZIONE SCHEMA DI CONVENZIONE.	2020/0000099/50_12_05/E	50	12	05	555,40
3809	2020	U08500	POC 2014/2020. PROGRAMMA REGIONALE EVENTI E INIZIATIVE PROMOZIONALI	U.2.03.01.02.000	2	07	0702	3170000333	1	2017	POC CAMPANIA 2014/2020 - LINEA STRATEGICA 2.4 - IMPEGN0 DI SPESA EDAPPROVAZIONE SCHEMA DI CONVENZIONE.	2020/0000047/50_12_00/E	50	12	05	3,03
3810	2020	U08500	POC 2014/2020. PROGRAMMA REGIONALE EVENTI E INIZIATIVE PROMOZIONALI	U.2.03.01.02.000	2	07	0702	3170000333	1	2017	POC CAMPANIA 2014/2020 - LINEA STRATEGICA 2.4 - IMPEGN0 DI SPESA EDAPPROVAZIONE SCHEMA DI CONVENZIONE.	2021/0000158/50_12_00/E	50	12	05	487,56
3811	2020	U08500	POC 2014/2020. PROGRAMMA REGIONALE EVENTI E INIZIATIVE PROMOZIONALI	U.2.03.01.02.000	2	07	0702	3170000333	34	2017	POC CAMPANIA 2014/2020 - LINEA STRATEGICA 2.4 - IMPEGN0 DI SPESA EDAPPROVAZIONE SCHEMA DI CONVENZIONE.	2021/0000169/50_12_00/E	50	12	05	1.964,83
3812	2020	U08500	POC 2014/2020. PROGRAMMA REGIONALE EVENTI E INIZIATIVE PROMOZIONALI	U.2.03.01.02.000	2	07	0702	3170003900	1	2017	POC 2014/2020 - DGRC N. 182/2017 - D.D. N.3/2017 - IMPEGNO RISORSEGRADUATORIE BENEFICIARI.	2021/0000021/50_12_05/E	50	12	05	4.500,00
3813	2020	U08500	POC 2014/2020. PROGRAMMA REGIONALE EVENTI E INIZIATIVE PROMOZIONALI	U.2.03.01.02.000	2	07	0702	3180000265	1	2018	POC 2014/2020 - DGRC N. 182/2017 - D.D. N.3/2017 - IMPEGNO RISORSEGRADUATORIE BENEFICIARI.	2020/0000106/50_12_05/E	50	12	05	123,60
3814	2020	U08500	POC 2014/2020. PROGRAMMA REGIONALE EVENTI E INIZIATIVE PROMOZIONALI	U.2.03.01.02.000	2	07	0702	3180000265	1	2018	POC 2014/2020 - DGRC N. 182/2017 - D.D. N.3/2017 - IMPEGNO RISORSEGRADUATORIE BENEFICIARI.	2020/0000109/50_12_05/E	50	12	05	1,00
3815	2020	U08500	POC 2014/2020. PROGRAMMA REGIONALE EVENTI E INIZIATIVE PROMOZIONALI	U.2.03.01.02.000	2	07	0702	3180000265	1	2018	POC 2014/2020 - DGRC N. 182/2017 - D.D. N.3/2017 - IMPEGNO RISORSEGRADUATORIE BENEFICIARI.	2020/0000115/50_12_05/E	50	12	05	445,62
3816	2020	U08500	POC 2014/2020. PROGRAMMA REGIONALE EVENTI E INIZIATIVE PROMOZIONALI	U.2.03.01.02.000	2	07	0702	3180000265	1	2018	POC 2014/2020 - DGRC N. 182/2017 - D.D. N.3/2017 - IMPEGNO RISORSEGRADUATORIE BENEFICIARI.	2020/0000119/50_12_05/E	50	12	05	2.132,00
3817	2020	U08500	POC 2014/2020. PROGRAMMA REGIONALE EVENTI E INIZIATIVE PROMOZIONALI	U.2.03.01.02.000	2	07	0702	3180000265	1	2018	POC 2014/2020 - DGRC N. 182/2017 - D.D. N.3/2017 - IMPEGNO RISORSEGRADUATORIE BENEFICIARI.	2020/0000121/50_12_05/E	50	12	05	545,47
3818	2020	U08500	POC 2014/2020. PROGRAMMA REGIONALE EVENTI E INIZIATIVE PROMOZIONALI	U.2.03.01.02.000	2	07	0702	3180000265	1	2018	POC 2014/2020 - DGRC N. 182/2017 - D.D. N.3/2017 - IMPEGNO RISORSEGRADUATORIE BENEFICIARI.	2020/0000123/50_12_05/E	50	12	05	59,82

fonte: http://burc.regione.campania.it

N.	Es.	Cap	Descrizione	IV Liv.	Tit	Miss	Prog.	Imp.	Pos.	Anno	Oggetto Impegno	DecretoRettifica	DIP	DG	UOD	Importo
3819	2020	U08500	POC 2014/2020. PROGRAMMA REGIONALE EVENTI E INIZIATIVE PROMOZIONALI	U.2.03.01.02.000	2	07	0702	3180000265	1	2018	POC 2014/2020 - DGRC N. 182/2017 - D.D. N.3/2017 - IMPEGNO RISORSEGRADUATORIE BENEFICIARI.	2020/0000071/50_12_05/E	50	12	05	234,00
3820	2020	U08500	POC 2014/2020. PROGRAMMA REGIONALE EVENTI E INIZIATIVE PROMOZIONALI	U.2.03.01.02.000	2	07	0702	3180000265	1	2018	POC 2014/2020 - DGRC N. 182/2017 - D.D. N.3/2017 - IMPEGNO RISORSEGRADUATORIE BENEFICIARI.	2020/0000080/50_12_05/E	50	12	05	2.100,00
3821	2020	U08500	POC 2014/2020. PROGRAMMA REGIONALE EVENTI E INIZIATIVE PROMOZIONALI	U.2.03.01.02.000	2	07	0702	3180000265	1	2018	POC 2014/2020 - DGRC N. 182/2017 - D.D. N.3/2017 - IMPEGNO RISORSEGRADUATORIE BENEFICIARI.	2020/0000085/50_12_05/E	50	12	05	45,68
3822	2020	U08500	POC 2014/2020. PROGRAMMA REGIONALE EVENTI E INIZIATIVE PROMOZIONALI	U.2.03.01.02.000	2	07	0702	3180000265	1	2018	POC 2014/2020 - DGRC N. 182/2017 - D.D. N.3/2017 - IMPEGNO RISORSEGRADUATORIE BENEFICIARI.	2020/0000086/50_12_05/E	50	12	05	322,04
3823	2020	U08500	POC 2014/2020. PROGRAMMA REGIONALE EVENTI E INIZIATIVE PROMOZIONALI	U.2.03.01.02.000	2	07	0702	3180000265	1	2018	POC 2014/2020 - DGRC N. 182/2017 - D.D. N.3/2017 - IMPEGNO RISORSEGRADUATORIE BENEFICIARI.	2020/0000090/50_12_05/E	50	12	05	1.322,45
3824	2020	U08500	POC 2014/2020. PROGRAMMA REGIONALE EVENTI E INIZIATIVE PROMOZIONALI	U.2.03.01.02.000	2	07	0702	3180000265	1	2018	POC 2014/2020 - DGRC N. 182/2017 - D.D. N.3/2017 - IMPEGNO RISORSEGRADUATORIE BENEFICIARI.	2020/0000091/50_12_05/E	50	12	05	229,60
3825	2020	U08500	POC 2014/2020. PROGRAMMA REGIONALE EVENTI E INIZIATIVE PROMOZIONALI	U.2.03.01.02.000	2	07	0702	3180000265	23	2018	POC 2014/2020 - DGRC N. 182/2017 - D.D. N.3/2017 - IMPEGNO RISORSEGRADUATORIE BENEFICIARI.	2020/0000027/50_12_05/E	50	12	05	2.688,00
3826	2020	U08500	POC 2014/2020. PROGRAMMA REGIONALE EVENTI E INIZIATIVE PROMOZIONALI	U.2.03.01.02.000	2	07	0702	3180000265	41	2018	POC 2014/2020 - DGRC N. 182/2017 - D.D. N.3/2017 - IMPEGNO RISORSEGRADUATORIE BENEFICIARI.	2020/0000102/50_12_05/E	50	12	05	30,78
3827	2020	U08500	POC 2014/2020. PROGRAMMA REGIONALE EVENTI E INIZIATIVE PROMOZIONALI	U.2.03.01.02.000	2	07	0702	3180000265	50	2018	POC 2014/2020 - DGRC N. 182/2017 - D.D. N.3/2017 - IMPEGNO RISORSEGRADUATORIE BENEFICIARI.	2020/0000129/50_12_05/E	50	12	05	50,60
3828	2020	U08500	POC 2014/2020. PROGRAMMA REGIONALE EVENTI E INIZIATIVE PROMOZIONALI	U.2.03.01.02.000	2	07	0702	3180007022	4	2019	POC 2014/2020 - LINEA STARTEGICA 2.4 - DGRC N. 322/2018 - IMPEGN0RISORSE.	2020/0000126/50_12_05/E	50	12	05	436,29
3829	2020	U08500	POC 2014/2020. PROGRAMMA REGIONALE EVENTI E INIZIATIVE PROMOZIONALI	U.2.03.01.02.000	2	07	0702	3180007022	9	2019	POC 2014/2020 - LINEA STARTEGICA 2.4 - DGRC N. 322/2018 - IMPEGN0RISORSE.	2020/0000136/50_12_05/E	50	12	05	20,95
3830	2020	U08500	POC 2014/2020. PROGRAMMA REGIONALE EVENTI E INIZIATIVE PROMOZIONALI	U.2.03.01.02.000	2	07	0702	3180007022	10	2019	POC 2014/2020 - LINEA STARTEGICA 2.4 - DGRC N. 322/2018 - IMPEGN0RISORSE.	2020/0000111/50_12_05/E	50	12	05	1.527,15
3831	2020	U08500	POC 2014/2020. PROGRAMMA REGIONALE EVENTI E INIZIATIVE PROMOZIONALI	U.2.03.01.02.000	2	07	0702	3180007022	11	2019	POC 2014/2020 - LINEA STARTEGICA 2.4 - DGRC N. 322/2018 - IMPEGN0RISORSE.	2020/0000113/50_12_05/E	50	12	05	3.608,15
3832	2020	U08500	POC 2014/2020. PROGRAMMA REGIONALE EVENTI E INIZIATIVE PROMOZIONALI	U.2.03.01.02.000	2	07	0702	3180007022	14	2019	POC 2014/2020 - LINEA STARTEGICA 2.4 - DGRC N. 322/2018 - IMPEGN0RISORSE.	2020/0000079/50_12_05/E	50	12	05	704,90
3833	2020	U08500	POC 2014/2020. PROGRAMMA REGIONALE EVENTI E INIZIATIVE PROMOZIONALI	U.2.03.01.02.000	2	07	0702	3180007022	17	2019	POC 2014/2020 - LINEA STARTEGICA 2.4 - DGRC N. 322/2018 - IMPEGN0RISORSE.	2020/0000104/50_12_05/E	50	12	05	562,50
3834	2020	U08500	POC 2014/2020. PROGRAMMA REGIONALE EVENTI E INIZIATIVE PROMOZIONALI	U.2.03.01.02.000	2	07	0702	3180007022	21	2019	POC 2014/2020 - LINEA STARTEGICA 2.4 - DGRC N. 322/2018 - IMPEGN0RISORSE.	2020/0000134/50_12_05/E	50	12	05	2.781,57
3835	2020	U08500	POC 2014/2020. PROGRAMMA REGIONALE EVENTI E INIZIATIVE PROMOZIONALI	U.2.03.01.02.000	2	07	0702	3180007022	30	2019	POC 2014/2020 - LINEA STARTEGICA 2.4 - DGRC N. 322/2018 - IMPEGN0RISORSE.	2021/0000004/50_12_05/E	50	12	05	341,75
3836	2020	U08500	POC 2014/2020. PROGRAMMA REGIONALE EVENTI E INIZIATIVE PROMOZIONALI	U.2.03.01.02.000	2	07	0702	3180007022	31	2019	POC 2014/2020 - LINEA STARTEGICA 2.4 - DGRC N. 322/2018 - IMPEGN0RISORSE.	2020/0000137/50_12_05/E	50	12	05	1.462,76
3837	2020	U08500	POC 2014/2020. PROGRAMMA REGIONALE EVENTI E INIZIATIVE PROMOZIONALI	U.2.03.01.02.000	2	07	0702	3180007022	34	2019	POC 2014/2020 - LINEA STARTEGICA 2.4 - DGRC N. 322/2018 - IMPEGN0RISORSE.	2020/0000094/50_12_05/E	50	12	05	6.105,31
3838	2020	U08500	POC 2014/2020. PROGRAMMA REGIONALE EVENTI E INIZIATIVE PROMOZIONALI	U.2.03.01.02.000	2	07	0702	3180007022	35	2019	POC 2014/2020 - LINEA STARTEGICA 2.4 - DGRC N. 322/2018 - IMPEGN0RISORSE.	2021/0000019/50_12_02/E	50	12	05	9.624,82
3839	2020	U08500	POC 2014/2020. PROGRAMMA REGIONALE EVENTI E INIZIATIVE PROMOZIONALI	U.2.03.01.02.000	2	07	0702	3180007022	38	2019	POC 2014/2020 - LINEA STARTEGICA 2.4 - DGRC N. 322/2018 - IMPEGN0RISORSE.	2020/0000107/50_12_05/E	50	12	05	12,74
3840	2020	U08500	POC 2014/2020. PROGRAMMA REGIONALE EVENTI E INIZIATIVE PROMOZIONALI	U.2.03.01.02.000	2	07	0702	3180007022	40	2019	POC 2014/2020 - LINEA STARTEGICA 2.4 - DGRC N. 322/2018 - IMPEGN0RISORSE.	2020/0000124/50_12_05/E	50	12	05	3.140,52
3841	2020	U08500	POC 2014/2020. PROGRAMMA REGIONALE EVENTI E INIZIATIVE PROMOZIONALI	U.2.03.01.02.000	2	07	0702	3180007022	43	2019	POC 2014/2020 - LINEA STARTEGICA 2.4 - DGRC N. 322/2018 - IMPEGN0RISORSE.	2020/0000133/50_12_05/E	50	12	05	757,81
3842	2020	U08500	POC 2014/2020. PROGRAMMA REGIONALE EVENTI E INIZIATIVE PROMOZIONALI	U.2.03.01.02.000	2	07	0702	3180007022	45	2019	POC 2014/2020 - LINEA STARTEGICA 2.4 - DGRC N. 322/2018 - IMPEGN0RISORSE.	2020/0000073/50_12_05/E	50	12	05	139,88
3843	2020	U08500	POC 2014/2020. PROGRAMMA REGIONALE EVENTI E INIZIATIVE PROMOZIONALI	U.2.03.01.02.000	2	07	0702	3180007022	49	2019	POC 2014/2020 - LINEA STARTEGICA 2.4 - DGRC N. 322/2018 - IMPEGN0RISORSE.	2020/0000118/50_12_05/E	50	12	05	775,04
3844	2020	U08500	POC 2014/2020. PROGRAMMA REGIONALE EVENTI E INIZIATIVE PROMOZIONALI	U.2.03.01.02.000	2	07	0702	3180007022	57	2019	POC 2014/2020 - LINEA STARTEGICA 2.4 - DGRC N. 322/2018 - IMPEGN0RISORSE.	2021/0000001/50_12_05/E	50	12	05	3.135,24
3845	2020	U08500	POC 2014/2020. PROGRAMMA REGIONALE EVENTI E INIZIATIVE PROMOZIONALI	U.2.03.01.02.000	2	07	0702	3180007022	71	2019	POC 2014/2020 - LINEA STARTEGICA 2.4 - DGRC N. 322/2018 - IMPEGN0RISORSE.	2020/0000131/50_12_05/E	50	12	05	1.739,39
3846	2020	U08500	POC 2014/2020. PROGRAMMA REGIONALE EVENTI E INIZIATIVE PROMOZIONALI	U.2.03.01.02.000	2	07	0702	3180007022	106	2019	POC 2014/2020 - LINEA STARTEGICA 2.4 - DGRC N. 322/2018 - IMPEGN0RISORSE.	2020/0000110/50_12_05/E	50	12	05	20,00
3847	2020	U08500	POC 2014/2020. PROGRAMMA REGIONALE EVENTI E INIZIATIVE PROMOZIONALI	U.2.03.01.02.000	2	07	0702	3180007022	107	2019	POC 2014/2020 - LINEA STARTEGICA 2.4 - DGRC N. 322/2018 - IMPEGN0RISORSE.	2021/0000002/50_12_05/E	50	12	05	289,60
3848	2020	U08500	POC 2014/2020. PROGRAMMA REGIONALE EVENTI E INIZIATIVE PROMOZIONALI	U.2.03.01.02.000	2	07	0702	3180007022	108	2019	POC 2014/2020 - LINEA STARTEGICA 2.4 - DGRC N. 322/2018 - IMPEGN0RISORSE.	2020/0000117/50_12_05/E	50	12	05	4.018,59

fonte: http://burc.regione.campania.it

N.	Es.	Cap	Descrizione	IV Liv.	Tit	Miss	Prog.	Imp.	Pos.	Anno	Oggetto Impegno	DecretoRettifica	DIP	DG	UOD	Importo
3849	2020	U08500	POC 2014/2020. PROGRAMMA REGIONALE EVENTI E INIZIATIVE PROMOZIONALI	U.2.03.01.02.000	2	07	0702	3180007022	121	2019	POC 2014/2020 - LINEA STARTEGICA 2.4 - DGRC N. 322/2018 - IMPEGN0RISORSE.	2020/0000096/50_12_05/E	50	12	05	6.300,00
3850	2020	U08500	POC 2014/2020. PROGRAMMA REGIONALE EVENTI E INIZIATIVE PROMOZIONALI	U.2.03.01.02.000	2	07	0702	3180007022	129	2019	POC 2014/2020 - LINEA STARTEGICA 2.4 - DGRC N. 322/2018 - IMPEGN0RISORSE.	2021/0000020/50_12_05/E	50	12	05	24,20
3851	2020	U08525	POC 2014-2020 - DEL. CIPE 11/2016 - ORGANIZZAZIONE EVENTI PER LA COOPERAZIONE INTERNAZIONALE	U.1.03.02.02.000	1	19	1902	3190009530	1	2019	POC CAMPANIA 2014/20 - DGR 536/2019 "ORGANIZZAZIONE DELL'HIGH LEVELSEGMENT DEL 3 E 5 DICEMBRE 2019 IN OCCASIONE DELLA COP 21DELLACONVENZIONE DI BARCELLONA - NAPOLI 2-5 DICEMBRE" A VALERE SULLALINEA D'AZIONE "RIGENERAZIONE URBANA, POLITICHE PER IL TURISMO ECULTURA" DEL POC CAMPANIA 2014-2020" - CUP: B69E19001520002 - IMPEGN0	2021/0000055/50_05_00/E	50	05	04	12.009,11
3852	2020	U08526	POC 2014/2020 - DEL. CIPE 11/2016 - ASSISTENZA TECNICA	U.2.02.03.99.000	2	01	0112	3170005300	1	2019	POC CAMPANIA 2014/2020 - SERVIZIO DI ASSISTENZA TECNICA - DGR650/2016. PRENOTAZIONE RISORSE ED EROGAZIONE ANTICIPO. CUPB61C17000000001	2020/0000769/50_03_00/E	50	03		425.853,23
3853	2020	U08527	POC 2014-2020 - DEL. CIPE 11/2016 - ORGANIZZAZIONE EVENTI	U.1.03.02.02.000	1	01	0112	3190006867	1	2019	POC CAMPANIA 2014/2020 - ASSE 3 - DGR 440/2019 - STATI GENERALI DELLACULTURA 2019- SCELTA DEL CONTRAENTE - IMPEGN0 RISORSE A FAVORE DELLASOCIETA' SVILUPPO CAMPANIA SPA - CUP B69E19001040001 - COD. SURF19026PP000000001	2021/0000041/50_03_00/E	50	03		9.420,36
3854	2020	U08562	POC 2014/2020 - APQ 'SUMMER UNIVERSIADE NAPOLI 2019'	U.2.03.01.02.000	2	06	0603	3190000968	1	2019	"SUMMER UNIVERSIADE NAPOLI 2019". DETERMINAZIONI PER L'EROGAZIONE DELLAANTICIPAZIONE RICHIESTA DALLA STRUTTURA COMMISSARIALE CON NOTA DEL 4FEBBRAIO 2019	2020/0000578/50_03_00/E	50	03		10.915.181,54
3855	2020	U08562	POC 2014/2020 - APQ 'SUMMER UNIVERSIADE NAPOLI 2019'	U.2.03.01.02.000	2	06	0603	3190000968	1	2019	"SUMMER UNIVERSIADE NAPOLI 2019". DETERMINAZIONI PER L'EROGAZIONE DELLAANTICIPAZIONE RICHIESTA DALLA STRUTTURA COMMISSARIALE CON NOTA DEL 4FEBBRAIO 2019	2021/0000024/50_03_00/E	50	03		1.500.000,00
3856	2020	U08563	POC 2014/2020. INTERVENTI DI VALORIZZAZIONE CULTURALE E DI PROMOZIONE TURISTICA DEL TERRITORIO REGIONALE: SUMMER UNIVARSIADE 2019. ISTITUZIONI SOC. PRIVATE	U.2.03.04.01.000	2	05	0503	3190004502	1	2019	DGR 138 DEL 09/04/2019 POC - "PIANO STRATEGICO CULTURA E BENI CULTURALI- PROGRAMMAZIONE SUMMER UNIVERSIADE NAPOLI 2019 INTERVENTO:NTFI PER LEUNIVERSIADI 2019" - BENEFICIARIO FONDAZIONE CAMPANIA DEI FESTIVAL - CUPB29E19000230001 - AMMISSIONE A FINANZIAMENTO, IMPEGNO DI SPESA EAPPROVAZIONE SCHEMA DI CONVENZIONE	2021/0000001/50_13_00/C.	50	12	02	0,01
3857	2020	U08567	POC 2014/2020. INTERVENTI DI VALORIZZAZIONE CULTURALE E DI PROMOZIONE TURISTICA DEL TERRITORIO REGIONALE: SUMMER UNIVARSIADE 2019. AMMINISTRAZIONI LOCALI	U.2.03.01.02.000	2	07	0702	3190003908	1	2019	DGRC 138/2019 - INTERVENTI DI VALORIZZAZIONE CULTURALE E DI PROMOZIONETURISTICA DEL TERRITORIO REGIONALE: SUMMER UNIVERSIADE 2019 - AZIONE D -IMPEGNO DELLA SOMMA COMPLESSIVA DI EURO 350.00,00 (EUROTRECENTOCINQUANTAMILA,00) IVA INCLUSA, IN FAVORE DELL'ENTEPROVINCIALEPER IL TURISMO DI SALERNO, CON SEDE LEGALE IN VIA VELIA 15, 84122SALERNO -PARTITA IVA C.F. 80019170655, PER L'ATTUAZIONE DELL'AZIONE DDELL'ALLEGATO 1 DELLA DELIBERAZIONE DI GR N. 138/2019 - CUPE79E19000240006.	2021/0000081/50_12_00/E	50	12	04	69.822,74
3858	2020	U08578	POC 2014/2020 - DEL. CIPE12/2016 - INCARICHI PROFESSIONALI ESTERNI -RICERCA	U.1.03.02.10.000	1	14	1405	3180009095	1	2018	POC 2014-2020 - CORRESPONSIONE COMPENSI COMITATO TECNICO SCIENTIFICO DICUI AL D.D. N.70 DEL 21/04//2015 VALUTAZIONE PROGETTI DIR&S DI CUI ALBANDO PER LA CONCESSIONE DEGLI AIUTI ALLE PMI IN ATTUAZIONE DELLA MISURA3.17 DEL POR CAMPANIA 2000/2006 OB.OP. 2.2DELPOR FESR 2007/2013 - CUPB67H16001000009. IMPEGN0 DELLE RISORSE.	2021/0000060/50_10_00/E	50	10	93	0,84
3859	2020	U08592	POC 2014/2020 - DEL. CIPE 11/2016 - COLLEGAMENTI TURISTICI MARITTIMI – VIE DEL MARE	U.1.03.02.15.000	1	10	1006	3170001874	2	2017	CONFERIMENTO INCARICO ALLA STAZIONE UNICA APPALTANTE PER L'INDIZIONEDELLA PROCEDURA DI GARA AVENTE AD OGGETTO L' AFFIDAMENTO DEICOLLEGAMENTI TURISTICI MARITTIMI CON SERVIZI ANNESSI -VIE DEL MARE-LINEA CILENTO -LOTTO 1- CIG : 7085283080 CUP: B49D1700526 0001 LINEA VES	2021/0000017/50_08_04/E	50	08	04	45.276,21

fonte: http://burc.regione.campania.it

N.	Es.	Cap	Descrizione	IV Liv.	Tit	Miss	Prog.	Imp.	Pos.	Anno	Oggetto Impegno	DecretoRettifica	DIP	DG	UOD	Importo
3860	2020	U08592	POC 2014/2020 - DEL. CIPE 11/2016 - COLLEGAMENTI TURISTICI MARITTIMI – VIE DEL MARE	U.1.03.02.15.000	1	10	1006	3170001874	3	2017	CONFERIMENTO INCARICO ALLA STAZIONE UNICA APPALTANTE PER L'INDIZIONEDELLA PROCEDURA DI GARA AVENTE AD OGGETTO L' AFFIDAMENTO DEICOLLEGAMENTI TURISTICI MARITTIMI CON SERVIZI ANNESSI -VIE DEL MARE-LINEA CILENTO -LOTTO 1- CIG : 7085283080 CUP: B49D1700526 0001 LINEA VES	2021/0000015/50_08_04/E	50	08	04	181.506,47
3861	2020	U08595	POC 2014/2020 – INTERVENTI DI EDILIZIA SCOLASTICA	U.2.03.01.01.000	2	04	0403	3170003130	1	2017	POC 2014-2020 INTERVENTI DI EDILIZIA SCOLASTICA. BENEFICIARIO:ISTITUZIONE SCOLASTICA I.I.S. LICEO ARTISTICO STATALE SAN LEUCIO DICASERTA. IMPEGN0 DI SPESA E LIQUIDAZIONE ANTICIPAZIONE.	2020/0000971/50_11_00/E	50	11		492,11
3862	2020	U08595	POC 2014/2020 – INTERVENTI DI EDILIZIA SCOLASTICA	U.2.03.01.01.000	2	04	0403	3170003318	1	2017	PATTO PER LO SVILUPPO DELLA REGIONE CAMPANIA. INTERVENTI DI EDILIZIASCOLASTICA. POC 2014-2020. BENEFICIARIO: ISTITUZIONE SCOLASTICA LICEOSCIENTIFICO STATALE L. DA VINCI DI VAIRANO PATENORA. IMPEGNO DI SPESAPARI AD EURO 40.000,00. LIQUIDAZIONE ANTICIPAZ IONE PARI AD EURO 12.000,	2020/0000970/50_11_00/E	50	11		4.841,05
3863	2020	U08595	POC 2014/2020 – INTERVENTI DI EDILIZIA SCOLASTICA	U.2.03.01.01.000	2	04	0403	3170003435	1	2017	POC 2014-2020. EDILIZIA SCOLASTICA ISTITUZIONE SCOLASTICA ISISSG.MARCONI DI VAIRANO PATENORA. IMPEGNO DI SPESA E LIQUIDAZIONEANTICIPAZIONE.	2020/0000759/50_11_00/E	50	11		4.561,79
3864	2020	U08595	POC 2014/2020 – INTERVENTI DI EDILIZIA SCOLASTICA	U.2.03.01.01.000	2	04	0403	3170003435	1	2017	POC 2014-2020. EDILIZIA SCOLASTICA ISTITUZIONE SCOLASTICA ISISSG.MARCONI DI VAIRANO PATENORA. IMPEGNO DI SPESA E LIQUIDAZIONEANTICIPAZIONE.	2021/0000001/50_13_00/C.	50	11		0,10
3865	2020	U08596	POC 2014/2020 – MISURE DI POLITICA ATTIVA PER LA RICOLLOCAZIONE E IL REINTEGRO DEI LAVORATORI PERCETTORI DI AMMORTIZZATORI SOCIALI. ISTITUZIONI SOCIALI PRIVATE	U.2.03.04.01.000	2	15	1504	3170002807	1	2017	AZIONI DI PLACEMENT E OUTPLACEMENT RIVOLTI AI BENEFICIARI DIAMMORTIZZATORI IN DEROGA NEGLI ANNI 2012-2014 E PRIVI DI SOSTEGNO ALREDDITO - IMPEGNO DI SPESA IN FAVORE DI: CASARTIGIANI FORMAZIONE &RICERCA	2021/0000150/50_11_00/E	50	11		2.349,25
3866	2020	U08597	POC 2014/2020 – MISURE DI POLITICA ATTIVA PER LA RICOLLOCAZIONE E IL REINTEGRO DEI LAVORATORI PERCETTORI DI AMMORTIZZATORI SOCIALI. IMPRESE	U.2.03.03.03.000	2	15	1504	3170007807	16	2017	D.G.R. 21 DICEMBRE 2012 N. 756 - D.D. N. 1341 DEL 30/12/2014 - AZIONI DIPLACEMENT E OUTPLACEMENT RIVOLTI AI BENEFICIARI DI AMMORTIZZATORI INDEROGA NEGLI ANNI 2012-2014 E PRIVI DI SOSTEGNO AL REDDITO - IMPEGNO DISPESA IN FAVORE DI IMPRESE ED ISTITUZIONI PRIVATE- IV TRIMESTRE 2017	2021/0000150/50_11_00/E	50	11		537,00
3867	2020	U08599	POC 2014/2020 – PROGETTI FORMATIVI INTEGRATI PER L'EDUCAZIONE DEGLI ADULTI. IMPRESE	U.2.03.03.03.000	2	15	1504	3170003306	1	2017	POC CAMPANIA 2014-2020. LINEA DI AZIONE 2.5 "CAPITALE UMANO, LAVORO EPOLITICHE GIOVANILI". D.G.R. N.299 DEL 23/05/2017. IMPEGNORISORSE (CAP.8598 E CAP. 8599).	2021/0000150/50_11_00/E	50	11		885,12
3868	2020	U08599	POC 2014/2020 – PROGETTI FORMATIVI INTEGRATI PER L'EDUCAZIONE DEGLI ADULTI. IMPRESE	U.2.03.03.03.000	2	15	1504	3170003308	1	2017	POC CAMPANIA 2014-2020. LINEA DI AZIONE 2.5 "CAPITALE UMANO, LAVORO EPOLITICHE GIOVANILI". D.G.R. N.299 DEL 23/05/2017. IMPEGNORISORSE (CAP.8598 E CAP. 8599).	2021/0000150/50_11_00/E	50	11		445,11
3869	2020	U08599	POC 2014/2020 – PROGETTI FORMATIVI INTEGRATI PER L'EDUCAZIONE DEGLI ADULTI. IMPRESE	U.2.03.03.03.000	2	15	1504	3170003309	1	2017	POC CAMPANIA 2014-2020. LINEA DI AZIONE 2.5 "CAPITALE UMANO, LAVORO EPOLITICHE GIOVANILI". D.G.R. N.299 DEL 23/05/2017. IMPEGNORISORSE (CAP.8598 E CAP. 8599).	2021/0000150/50_11_00/E	50	11		661,54
3870	2020	U08602	POR FSE 2014-2020 - ASSE I -OBIETTIVO SPECIFICO 1 - AZIONE 8.5.1 - MISURE DI POLITICA ATTIVA, CON PARTICOLARE ATTENZIONE AI SETTORI CHE OFFRONO MAGGIORI PROSPETTIVE DI CRESCITA - IMPRESE	U.2.03.03.03.000	2	15	1504	3180001479	916	2018	POR CAMPANIA FSE 2014/2020 - ASSE III - OB. SP. 12 - AZIONE 10.1.1 -AVVISO PUBBLICO "MANIFESTAZIONE DI INTERESSE PROGRAMMA SCUOLA VIVA - IIANNUALITA' ". IMPEGN0 DI SPESA PER EURO 1.429.988,25 IN FAVORE DI VARIISTITUTI SCOLASTICI (CON ALLEGATO)	2021/0000073/50_01_00/E	50	01	01	35.150,00
3871	2020	U08602	POR FSE 2014-2020 - ASSE I -OBIETTIVO SPECIFICO 1 - AZIONE 8.5.1 - MISURE DI POLITICA ATTIVA, CON PARTICOLARE ATTENZIONE AI SETTORI CHE OFFRONO MAGGIORI PROSPETTIVE DI CRESCITA - IMPRESE	U.2.03.03.03.000	2	15	1504	3190001717	1	2019	POR CAMPANIA FSE 2014/2020 - ASSE I - OBIETTIVI SPECIFICI 1, 2 E 3 (RA8.1, 8.2, 8.5) - AVVISO PUBBLICO "INCENTIVI PER L'ASSUNZIONEDILAVORATORI SVANTAGGIATI IN CAMPANIA - ANNUALITA' 2016" - IMPEGN0 DISPESA A FAVORE DI BENEFICIARI VARI	2021/0000073/50_01_00/E	50	01	01	1.020,00
3872	2020	U08602	POR FSE 2014-2020 - ASSE I -OBIETTIVO SPECIFICO 1 - AZIONE 8.5.1 - MISURE DI POLITICA ATTIVA, CON PARTICOLARE ATTENZIONE AI SETTORI CHE OFFRONO MAGGIORI PROSPETTIVE DI CRESCITA - IMPRESE	U.2.03.03.03.000	2	15	1504	3190001717	2	2019	POR CAMPANIA FSE 2014/2020 - ASSE I - OBIETTIVI SPECIFICI 1, 2 E 3 (RA8.1, 8.2, 8.5) - AVVISO PUBBLICO "INCENTIVI PER L'ASSUNZIONEDILAVORATORI SVANTAGGIATI IN CAMPANIA - ANNUALITA' 2016" - IMPEGN0 DISPESA A FAVORE DI BENEFICIARI VARI	2021/0000073/50_01_00/E	50	01	01	513,80
3873	2020	U08602	POR FSE 2014-2020 - ASSE I -OBIETTIVO SPECIFICO 1 - AZIONE 8.5.1 - MISURE DI POLITICA ATTIVA, CON PARTICOLARE ATTENZIONE AI SETTORI CHE OFFRONO MAGGIORI PROSPETTIVE DI CRESCITA - IMPRESE	U.2.03.03.03.000	2	15	1504	3190001717	3	2019	POR CAMPANIA FSE 2014/2020 - ASSE I - OBIETTIVI SPECIFICI 1, 2 E 3 (RA8.1, 8.2, 8.5) - AVVISO PUBBLICO "INCENTIVI PER L'ASSUNZIONEDILAVORATORI SVANTAGGIATI IN CAMPANIA - ANNUALITA' 2016" - IMPEGN0 DISPESA A FAVORE DI BENEFICIARI VARI	2021/0000073/50_01_00/E	50	01	01	220,20

fonte: http://burc.regione.campania.it

N.	Es.	Cap	Descrizione	IV Liv.	Tit	Miss	Prog.	Imp.	Pos.	Anno	Oggetto Impegno	DecretoRettifica	DIP	DG	UOD	Importo
3874	2020	U08602	POR FSE 2014-2020 - ASSE I -OBIETTIVO SPECIFICO 1 - AZIONE 8.5.1 - MISURE DI POLITICA ATTIVA, CON PARTICOLARE ATTENZIONE AI SETTORI CHE OFFRONO MAGGIORI PROSPETTIVE DI CRESCITA - IMPRESE	U.2.03.03.03.000	2	15	1504	3190001717	4	2019	POR CAMPANIA FSE 2014/2020 - ASSE I - OBIETTIVI SPECIFICI 1, 2 E 3 (RA8.1, 8.2, 8.5) - AVVISO PUBBLICO "INCENTIVI PER L'ASSUNZIONEDILAVORATORI SVANTAGGIATI IN CAMPANIA - ANNUALITA' 2016" - IMPEGN0 DISPESA A FAVORE DI BENEFICIARI VARI	2021/0000073/50_01_00/E	50	01	01	2.068,50
3875	2020	U08602	POR FSE 2014-2020 - ASSE I -OBIETTIVO SPECIFICO 1 - AZIONE 8.5.1 - MISURE DI POLITICA ATTIVA, CON PARTICOLARE ATTENZIONE AI SETTORI CHE OFFRONO MAGGIORI PROSPETTIVE DI CRESCITA - IMPRESE	U.2.03.03.03.000	2	15	1504	3190001717	5	2019	POR CAMPANIA FSE 2014/2020 - ASSE I - OBIETTIVI SPECIFICI 1, 2 E 3 (RA8.1, 8.2, 8.5) - AVVISO PUBBLICO "INCENTIVI PER L'ASSUNZIONEDILAVORATORI SVANTAGGIATI IN CAMPANIA - ANNUALITA' 2016" - IMPEGN0 DISPESA A FAVORE DI BENEFICIARI VARI	2021/0000073/50_01_00/E	50	01	01	482,65
3876	2020	U08602	POR FSE 2014-2020 - ASSE I -OBIETTIVO SPECIFICO 1 - AZIONE 8.5.1 - MISURE DI POLITICA ATTIVA, CON PARTICOLARE ATTENZIONE AI SETTORI CHE OFFRONO MAGGIORI PROSPETTIVE DI CRESCITA - IMPRESE	U.2.03.03.03.000	2	15	1504	3190001717	6	2019	POR CAMPANIA FSE 2014/2020 - ASSE I - OBIETTIVI SPECIFICI 1, 2 E 3 (RA8.1, 8.2, 8.5) - AVVISO PUBBLICO "INCENTIVI PER L'ASSUNZIONEDILAVORATORI SVANTAGGIATI IN CAMPANIA - ANNUALITA' 2016" - IMPEGN0 DISPESA A FAVORE DI BENEFICIARI VARI	2021/0000073/50_01_00/E	50	01	01	206,85
3877	2020	U08602	POR FSE 2014-2020 - ASSE I -OBIETTIVO SPECIFICO 1 - AZIONE 8.5.1 - MISURE DI POLITICA ATTIVA, CON PARTICOLARE ATTENZIONE AI SETTORI CHE OFFRONO MAGGIORI PROSPETTIVE DI CRESCITA - IMPRESE	U.2.03.03.03.000	2	15	1504	3190001717	7	2019	POR CAMPANIA FSE 2014/2020 - ASSE I - OBIETTIVI SPECIFICI 1, 2 E 3 (RA8.1, 8.2, 8.5) - AVVISO PUBBLICO "INCENTIVI PER L'ASSUNZIONEDILAVORATORI SVANTAGGIATI IN CAMPANIA - ANNUALITA' 2016" - IMPEGN0 DISPESA A FAVORE DI BENEFICIARI VARI	2021/0000073/50_01_00/E	50	01	01	1.229,25
3878	2020	U08602	POR FSE 2014-2020 - ASSE I -OBIETTIVO SPECIFICO 1 - AZIONE 8.5.1 - MISURE DI POLITICA ATTIVA, CON PARTICOLARE ATTENZIONE AI SETTORI CHE OFFRONO MAGGIORI PROSPETTIVE DI CRESCITA - IMPRESE	U.2.03.03.03.000	2	15	1504	3190001717	8	2019	POR CAMPANIA FSE 2014/2020 - ASSE I - OBIETTIVI SPECIFICI 1, 2 E 3 (RA8.1, 8.2, 8.5) - AVVISO PUBBLICO "INCENTIVI PER L'ASSUNZIONEDILAVORATORI SVANTAGGIATI IN CAMPANIA - ANNUALITA' 2016" - IMPEGN0 DISPESA A FAVORE DI BENEFICIARI VARI	2021/0000073/50_01_00/E	50	01	01	286,83
3879	2020	U08602	POR FSE 2014-2020 - ASSE I -OBIETTIVO SPECIFICO 1 - AZIONE 8.5.1 - MISURE DI POLITICA ATTIVA, CON PARTICOLARE ATTENZIONE AI SETTORI CHE OFFRONO MAGGIORI PROSPETTIVE DI CRESCITA - IMPRESE	U.2.03.03.03.000	2	15	1504	3190001717	9	2019	POR CAMPANIA FSE 2014/2020 - ASSE I - OBIETTIVI SPECIFICI 1, 2 E 3 (RA8.1, 8.2, 8.5) - AVVISO PUBBLICO "INCENTIVI PER L'ASSUNZIONEDILAVORATORI SVANTAGGIATI IN CAMPANIA - ANNUALITA' 2016" - IMPEGN0 DISPESA A FAVORE DI BENEFICIARI VARI	2021/0000073/50_01_00/E	50	01	01	122,92
3880	2020	U08602	POR FSE 2014-2020 - ASSE I -OBIETTIVO SPECIFICO 1 - AZIONE 8.5.1 - MISURE DI POLITICA ATTIVA, CON PARTICOLARE ATTENZIONE AI SETTORI CHE OFFRONO MAGGIORI PROSPETTIVE DI CRESCITA - IMPRESE	U.2.03.03.03.000	2	15	1504	3190001717	10	2019	POR CAMPANIA FSE 2014/2020 - ASSE I - OBIETTIVI SPECIFICI 1, 2 E 3 (RA8.1, 8.2, 8.5) - AVVISO PUBBLICO "INCENTIVI PER L'ASSUNZIONEDILAVORATORI SVANTAGGIATI IN CAMPANIA - ANNUALITA' 2016" - IMPEGN0 DISPESA A FAVORE DI BENEFICIARI VARI	2021/0000073/50_01_00/E	50	01	01	4.321,50
3881	2020	U08602	POR FSE 2014-2020 - ASSE I -OBIETTIVO SPECIFICO 1 - AZIONE 8.5.1 - MISURE DI POLITICA ATTIVA, CON PARTICOLARE ATTENZIONE AI SETTORI CHE OFFRONO MAGGIORI PROSPETTIVE DI CRESCITA - IMPRESE	U.2.03.03.03.000	2	15	1504	3190001717	11	2019	POR CAMPANIA FSE 2014/2020 - ASSE I - OBIETTIVI SPECIFICI 1, 2 E 3 (RA8.1, 8.2, 8.5) - AVVISO PUBBLICO "INCENTIVI PER L'ASSUNZIONEDILAVORATORI SVANTAGGIATI IN CAMPANIA - ANNUALITA' 2016" - IMPEGN0 DISPESA A FAVORE DI BENEFICIARI VARI	2021/0000073/50_01_00/E	50	01	01	1.008,35
3882	2020	U08602	POR FSE 2014-2020 - ASSE I -OBIETTIVO SPECIFICO 1 - AZIONE 8.5.1 - MISURE DI POLITICA ATTIVA, CON PARTICOLARE ATTENZIONE AI SETTORI CHE OFFRONO MAGGIORI PROSPETTIVE DI CRESCITA - IMPRESE	U.2.03.03.03.000	2	15	1504	3190001717	12	2019	POR CAMPANIA FSE 2014/2020 - ASSE I - OBIETTIVI SPECIFICI 1, 2 E 3 (RA8.1, 8.2, 8.5) - AVVISO PUBBLICO "INCENTIVI PER L'ASSUNZIONEDILAVORATORI SVANTAGGIATI IN CAMPANIA - ANNUALITA' 2016" - IMPEGN0 DISPESA A FAVORE DI BENEFICIARI VARI	2021/0000073/50_01_00/E	50	01	01	432,15
3883	2020	U08602	POR FSE 2014-2020 - ASSE I -OBIETTIVO SPECIFICO 1 - AZIONE 8.5.1 - MISURE DI POLITICA ATTIVA, CON PARTICOLARE ATTENZIONE AI SETTORI CHE OFFRONO MAGGIORI PROSPETTIVE DI CRESCITA - IMPRESE	U.2.03.03.03.000	2	15	1504	3190001717	16	2019	POR CAMPANIA FSE 2014/2020 - ASSE I - OBIETTIVI SPECIFICI 1, 2 E 3 (RA8.1, 8.2, 8.5) - AVVISO PUBBLICO "INCENTIVI PER L'ASSUNZIONEDILAVORATORI SVANTAGGIATI IN CAMPANIA - ANNUALITA' 2016" - IMPEGN0 DISPESA A FAVORE DI BENEFICIARI VARI	2021/0000073/50_01_00/E	50	01	01	6.066,75
3884	2020	U08602	POR FSE 2014-2020 - ASSE I -OBIETTIVO SPECIFICO 1 - AZIONE 8.5.1 - MISURE DI POLITICA ATTIVA, CON PARTICOLARE ATTENZIONE AI SETTORI CHE OFFRONO MAGGIORI PROSPETTIVE DI CRESCITA - IMPRESE	U.2.03.03.03.000	2	15	1504	3190001717	17	2019	POR CAMPANIA FSE 2014/2020 - ASSE I - OBIETTIVI SPECIFICI 1, 2 E 3 (RA8.1, 8.2, 8.5) - AVVISO PUBBLICO "INCENTIVI PER L'ASSUNZIONEDILAVORATORI SVANTAGGIATI IN CAMPANIA - ANNUALITA' 2016" - IMPEGN0 DISPESA A FAVORE DI BENEFICIARI VARI	2021/0000073/50_01_00/E	50	01	01	1.415,57
3885	2020	U08602	POR FSE 2014-2020 - ASSE I -OBIETTIVO SPECIFICO 1 - AZIONE 8.5.1 - MISURE DI POLITICA ATTIVA, CON PARTICOLARE ATTENZIONE AI SETTORI CHE OFFRONO MAGGIORI PROSPETTIVE DI CRESCITA - IMPRESE	U.2.03.03.03.000	2	15	1504	3190001717	18	2019	POR CAMPANIA FSE 2014/2020 - ASSE I - OBIETTIVI SPECIFICI 1, 2 E 3 (RA8.1, 8.2, 8.5) - AVVISO PUBBLICO "INCENTIVI PER L'ASSUNZIONEDILAVORATORI SVANTAGGIATI IN CAMPANIA - ANNUALITA' 2016" - IMPEGN0 DISPESA A FAVORE DI BENEFICIARI VARI	2021/0000073/50_01_00/E	50	01	01	606,68

fonte: http://burc.regione.campania.it

N.	Es.	Cap	Descrizione	IV Liv.	Tit	Miss	Prog.	Imp.	Pos.	Anno	Oggetto Impegno	DecretoRettifica	DIP	DG	UOD	Importo
3886	2020	U08602	POR FSE 2014-2020 - ASSE I -OBIETTIVO SPECIFICO 1 - AZIONE 8.5.1 - MISURE DI POLITICA ATTIVA, CON PARTICOLARE ATTENZIONE AI SETTORI CHE OFFRONO MAGGIORI PROSPETTIVE DI CRESCITA - IMPRESE	U.2.03.03.03.000	2	15	1504	3190001717	19	2019	POR CAMPANIA FSE 2014/2020 - ASSE I - OBIETTIVI SPECIFICI 1, 2 E 3 (RA8.1, 8.2, 8.5) - AVVISO PUBBLICO "INCENTIVI PER L'ASSUNZIONEDILAVORATORI SVANTAGGIATI IN CAMPANIA - ANNUALITA' 2016" - IMPEGN0 DISPESA A FAVORE DI BENEFICIARI VARI	2021/0000073/50_01_00/E	50	01	01	969,75
3887	2020	U08602	POR FSE 2014-2020 - ASSE I -OBIETTIVO SPECIFICO 1 - AZIONE 8.5.1 - MISURE DI POLITICA ATTIVA, CON PARTICOLARE ATTENZIONE AI SETTORI CHE OFFRONO MAGGIORI PROSPETTIVE DI CRESCITA - IMPRESE	U.2.03.03.03.000	2	15	1504	3190001717	20	2019	POR CAMPANIA FSE 2014/2020 - ASSE I - OBIETTIVI SPECIFICI 1, 2 E 3 (RA8.1, 8.2, 8.5) - AVVISO PUBBLICO "INCENTIVI PER L'ASSUNZIONEDILAVORATORI SVANTAGGIATI IN CAMPANIA - ANNUALITA' 2016" - IMPEGN0 DISPESA A FAVORE DI BENEFICIARI VARI	2021/0000073/50_01_00/E	50	01	01	226,28
3888	2020	U08602	POR FSE 2014-2020 - ASSE I -OBIETTIVO SPECIFICO 1 - AZIONE 8.5.1 - MISURE DI POLITICA ATTIVA, CON PARTICOLARE ATTENZIONE AI SETTORI CHE OFFRONO MAGGIORI PROSPETTIVE DI CRESCITA - IMPRESE	U.2.03.03.03.000	2	15	1504	3190001717	21	2019	POR CAMPANIA FSE 2014/2020 - ASSE I - OBIETTIVI SPECIFICI 1, 2 E 3 (RA8.1, 8.2, 8.5) - AVVISO PUBBLICO "INCENTIVI PER L'ASSUNZIONEDILAVORATORI SVANTAGGIATI IN CAMPANIA - ANNUALITA' 2016" - IMPEGN0 DISPESA A FAVORE DI BENEFICIARI VARI	2021/0000073/50_01_00/E	50	01	01	96,97
3889	2020	U08602	POR FSE 2014-2020 - ASSE I -OBIETTIVO SPECIFICO 1 - AZIONE 8.5.1 - MISURE DI POLITICA ATTIVA, CON PARTICOLARE ATTENZIONE AI SETTORI CHE OFFRONO MAGGIORI PROSPETTIVE DI CRESCITA - IMPRESE	U.2.03.03.03.000	2	15	1504	3190001717	22	2019	POR CAMPANIA FSE 2014/2020 - ASSE I - OBIETTIVI SPECIFICI 1, 2 E 3 (RA8.1, 8.2, 8.5) - AVVISO PUBBLICO "INCENTIVI PER L'ASSUNZIONEDILAVORATORI SVANTAGGIATI IN CAMPANIA - ANNUALITA' 2016" - IMPEGN0 DISPESA A FAVORE DI BENEFICIARI VARI	2021/0000073/50_01_00/E	50	01	01	10.375,50
3890	2020	U08602	POR FSE 2014-2020 - ASSE I -OBIETTIVO SPECIFICO 1 - AZIONE 8.5.1 - MISURE DI POLITICA ATTIVA, CON PARTICOLARE ATTENZIONE AI SETTORI CHE OFFRONO MAGGIORI PROSPETTIVE DI CRESCITA - IMPRESE	U.2.03.03.03.000	2	15	1504	3190001717	23	2019	POR CAMPANIA FSE 2014/2020 - ASSE I - OBIETTIVI SPECIFICI 1, 2 E 3 (RA8.1, 8.2, 8.5) - AVVISO PUBBLICO "INCENTIVI PER L'ASSUNZIONEDILAVORATORI SVANTAGGIATI IN CAMPANIA - ANNUALITA' 2016" - IMPEGN0 DISPESA A FAVORE DI BENEFICIARI VARI	2021/0000073/50_01_00/E	50	01	01	2.420,94
3891	2020	U08602	POR FSE 2014-2020 - ASSE I -OBIETTIVO SPECIFICO 1 - AZIONE 8.5.1 - MISURE DI POLITICA ATTIVA, CON PARTICOLARE ATTENZIONE AI SETTORI CHE OFFRONO MAGGIORI PROSPETTIVE DI CRESCITA - IMPRESE	U.2.03.03.03.000	2	15	1504	3190001717	24	2019	POR CAMPANIA FSE 2014/2020 - ASSE I - OBIETTIVI SPECIFICI 1, 2 E 3 (RA8.1, 8.2, 8.5) - AVVISO PUBBLICO "INCENTIVI PER L'ASSUNZIONEDILAVORATORI SVANTAGGIATI IN CAMPANIA - ANNUALITA' 2016" - IMPEGN0 DISPESA A FAVORE DI BENEFICIARI VARI	2021/0000073/50_01_00/E	50	01	01	1.037,56
3892	2020	U08602	POR FSE 2014-2020 - ASSE I -OBIETTIVO SPECIFICO 1 - AZIONE 8.5.1 - MISURE DI POLITICA ATTIVA, CON PARTICOLARE ATTENZIONE AI SETTORI CHE OFFRONO MAGGIORI PROSPETTIVE DI CRESCITA - IMPRESE	U.2.03.03.03.000	2	15	1504	3190001717	25	2019	POR CAMPANIA FSE 2014/2020 - ASSE I - OBIETTIVI SPECIFICI 1, 2 E 3 (RA8.1, 8.2, 8.5) - AVVISO PUBBLICO "INCENTIVI PER L'ASSUNZIONEDILAVORATORI SVANTAGGIATI IN CAMPANIA - ANNUALITA' 2016" - IMPEGN0 DISPESA A FAVORE DI BENEFICIARI VARI	2021/0000073/50_01_00/E	50	01	01	2.336,25
3893	2020	U08602	POR FSE 2014-2020 - ASSE I -OBIETTIVO SPECIFICO 1 - AZIONE 8.5.1 - MISURE DI POLITICA ATTIVA, CON PARTICOLARE ATTENZIONE AI SETTORI CHE OFFRONO MAGGIORI PROSPETTIVE DI CRESCITA - IMPRESE	U.2.03.03.03.000	2	15	1504	3190001717	26	2019	POR CAMPANIA FSE 2014/2020 - ASSE I - OBIETTIVI SPECIFICI 1, 2 E 3 (RA8.1, 8.2, 8.5) - AVVISO PUBBLICO "INCENTIVI PER L'ASSUNZIONEDILAVORATORI SVANTAGGIATI IN CAMPANIA - ANNUALITA' 2016" - IMPEGN0 DISPESA A FAVORE DI BENEFICIARI VARI	2021/0000073/50_01_00/E	50	01	01	545,12
3894	2020	U08602	POR FSE 2014-2020 - ASSE I -OBIETTIVO SPECIFICO 1 - AZIONE 8.5.1 - MISURE DI POLITICA ATTIVA, CON PARTICOLARE ATTENZIONE AI SETTORI CHE OFFRONO MAGGIORI PROSPETTIVE DI CRESCITA - IMPRESE	U.2.03.03.03.000	2	15	1504	3190001717	27	2019	POR CAMPANIA FSE 2014/2020 - ASSE I - OBIETTIVI SPECIFICI 1, 2 E 3 (RA8.1, 8.2, 8.5) - AVVISO PUBBLICO "INCENTIVI PER L'ASSUNZIONEDILAVORATORI SVANTAGGIATI IN CAMPANIA - ANNUALITA' 2016" - IMPEGN0 DISPESA A FAVORE DI BENEFICIARI VARI	2021/0000073/50_01_00/E	50	01	01	233,63
3895	2020	U08602	POR FSE 2014-2020 - ASSE I -OBIETTIVO SPECIFICO 1 - AZIONE 8.5.1 - MISURE DI POLITICA ATTIVA, CON PARTICOLARE ATTENZIONE AI SETTORI CHE OFFRONO MAGGIORI PROSPETTIVE DI CRESCITA - IMPRESE	U.2.03.03.03.000	2	15	1504	3190001717	28	2019	POR CAMPANIA FSE 2014/2020 - ASSE I - OBIETTIVI SPECIFICI 1, 2 E 3 (RA8.1, 8.2, 8.5) - AVVISO PUBBLICO "INCENTIVI PER L'ASSUNZIONEDILAVORATORI SVANTAGGIATI IN CAMPANIA - ANNUALITA' 2016" - IMPEGN0 DISPESA A FAVORE DI BENEFICIARI VARI	2021/0000073/50_01_00/E	50	01	01	4.103,25
3896	2020	U08602	POR FSE 2014-2020 - ASSE I -OBIETTIVO SPECIFICO 1 - AZIONE 8.5.1 - MISURE DI POLITICA ATTIVA, CON PARTICOLARE ATTENZIONE AI SETTORI CHE OFFRONO MAGGIORI PROSPETTIVE DI CRESCITA - IMPRESE	U.2.03.03.03.000	2	15	1504	3190001717	29	2019	POR CAMPANIA FSE 2014/2020 - ASSE I - OBIETTIVI SPECIFICI 1, 2 E 3 (RA8.1, 8.2, 8.5) - AVVISO PUBBLICO "INCENTIVI PER L'ASSUNZIONEDILAVORATORI SVANTAGGIATI IN CAMPANIA - ANNUALITA' 2016" - IMPEGN0 DISPESA A FAVORE DI BENEFICIARI VARI	2021/0000073/50_01_00/E	50	01	01	957,42
3897	2020	U08602	POR FSE 2014-2020 - ASSE I -OBIETTIVO SPECIFICO 1 - AZIONE 8.5.1 - MISURE DI POLITICA ATTIVA, CON PARTICOLARE ATTENZIONE AI SETTORI CHE OFFRONO MAGGIORI PROSPETTIVE DI CRESCITA - IMPRESE	U.2.03.03.03.000	2	15	1504	3190001717	30	2019	POR CAMPANIA FSE 2014/2020 - ASSE I - OBIETTIVI SPECIFICI 1, 2 E 3 (RA8.1, 8.2, 8.5) - AVVISO PUBBLICO "INCENTIVI PER L'ASSUNZIONEDILAVORATORI SVANTAGGIATI IN CAMPANIA - ANNUALITA' 2016" - IMPEGN0 DISPESA A FAVORE DI BENEFICIARI VARI	2021/0000073/50_01_00/E	50	01	01	410,33

fonte: http://burc.regione.campania.it

N.	Es.	Cap	Descrizione	IV Liv.	Tit	Miss	Prog.	Imp.	Pos.	Anno	Oggetto Impegno	DecretoRettifica	DIP	DG	UOD	Importo
3898	2020	U08602	POR FSE 2014-2020 - ASSE I -OBIETTIVO SPECIFICO 1 - AZIONE 8.5.1 - MISURE DI POLITICA ATTIVA, CON PARTICOLARE ATTENZIONE AI SETTORI CHE OFFRONO MAGGIORI PROSPETTIVE DI CRESCITA - IMPRESE	U.2.03.03.03.000	2	15	1504	3190001717	31	2019	POR CAMPANIA FSE 2014/2020 - ASSE I - OBIETTIVI SPECIFICI 1, 2 E 3 (RA8.1, 8.2, 8.5) - AVVISO PUBBLICO "INCENTIVI PER L'ASSUNZIONEDILAVORATORI SVANTAGGIATI IN CAMPANIA - ANNUALITA' 2016" - IMPEGN0 DISPESA A FAVORE DI BENEFICIARI VARI	2021/0000073/50_01_00/E	50	01	01	2.857,50
3899	2020	U08602	POR FSE 2014-2020 - ASSE I -OBIETTIVO SPECIFICO 1 - AZIONE 8.5.1 - MISURE DI POLITICA ATTIVA, CON PARTICOLARE ATTENZIONE AI SETTORI CHE OFFRONO MAGGIORI PROSPETTIVE DI CRESCITA - IMPRESE	U.2.03.03.03.000	2	15	1504	3190001717	32	2019	POR CAMPANIA FSE 2014/2020 - ASSE I - OBIETTIVI SPECIFICI 1, 2 E 3 (RA8.1, 8.2, 8.5) - AVVISO PUBBLICO "INCENTIVI PER L'ASSUNZIONEDILAVORATORI SVANTAGGIATI IN CAMPANIA - ANNUALITA' 2016" - IMPEGN0 DISPESA A FAVORE DI BENEFICIARI VARI	2021/0000073/50_01_00/E	50	01	01	666,74
3900	2020	U08602	POR FSE 2014-2020 - ASSE I -OBIETTIVO SPECIFICO 1 - AZIONE 8.5.1 - MISURE DI POLITICA ATTIVA, CON PARTICOLARE ATTENZIONE AI SETTORI CHE OFFRONO MAGGIORI PROSPETTIVE DI CRESCITA - IMPRESE	U.2.03.03.03.000	2	15	1504	3190001717	33	2019	POR CAMPANIA FSE 2014/2020 - ASSE I - OBIETTIVI SPECIFICI 1, 2 E 3 (RA8.1, 8.2, 8.5) - AVVISO PUBBLICO "INCENTIVI PER L'ASSUNZIONEDILAVORATORI SVANTAGGIATI IN CAMPANIA - ANNUALITA' 2016" - IMPEGN0 DISPESA A FAVORE DI BENEFICIARI VARI	2021/0000073/50_01_00/E	50	01	01	285,76
3901	2020	U08602	POR FSE 2014-2020 - ASSE I -OBIETTIVO SPECIFICO 1 - AZIONE 8.5.1 - MISURE DI POLITICA ATTIVA, CON PARTICOLARE ATTENZIONE AI SETTORI CHE OFFRONO MAGGIORI PROSPETTIVE DI CRESCITA - IMPRESE	U.2.03.03.03.000	2	15	1504	3190001717	34	2019	POR CAMPANIA FSE 2014/2020 - ASSE I - OBIETTIVI SPECIFICI 1, 2 E 3 (RA8.1, 8.2, 8.5) - AVVISO PUBBLICO "INCENTIVI PER L'ASSUNZIONEDILAVORATORI SVANTAGGIATI IN CAMPANIA - ANNUALITA' 2016" - IMPEGN0 DISPESA A FAVORE DI BENEFICIARI VARI	2021/0000073/50_01_00/E	50	01	01	1.145,25
3902	2020	U08602	POR FSE 2014-2020 - ASSE I -OBIETTIVO SPECIFICO 1 - AZIONE 8.5.1 - MISURE DI POLITICA ATTIVA, CON PARTICOLARE ATTENZIONE AI SETTORI CHE OFFRONO MAGGIORI PROSPETTIVE DI CRESCITA - IMPRESE	U.2.03.03.03.000	2	15	1504	3190001717	35	2019	POR CAMPANIA FSE 2014/2020 - ASSE I - OBIETTIVI SPECIFICI 1, 2 E 3 (RA8.1, 8.2, 8.5) - AVVISO PUBBLICO "INCENTIVI PER L'ASSUNZIONEDILAVORATORI SVANTAGGIATI IN CAMPANIA - ANNUALITA' 2016" - IMPEGN0 DISPESA A FAVORE DI BENEFICIARI VARI	2021/0000073/50_01_00/E	50	01	01	267,22
3903	2020	U08602	POR FSE 2014-2020 - ASSE I -OBIETTIVO SPECIFICO 1 - AZIONE 8.5.1 - MISURE DI POLITICA ATTIVA, CON PARTICOLARE ATTENZIONE AI SETTORI CHE OFFRONO MAGGIORI PROSPETTIVE DI CRESCITA - IMPRESE	U.2.03.03.03.000	2	15	1504	3190001717	36	2019	POR CAMPANIA FSE 2014/2020 - ASSE I - OBIETTIVI SPECIFICI 1, 2 E 3 (RA8.1, 8.2, 8.5) - AVVISO PUBBLICO "INCENTIVI PER L'ASSUNZIONEDILAVORATORI SVANTAGGIATI IN CAMPANIA - ANNUALITA' 2016" - IMPEGN0 DISPESA A FAVORE DI BENEFICIARI VARI	2021/0000073/50_01_00/E	50	01	01	114,53
3904	2020	U08602	POR FSE 2014-2020 - ASSE I -OBIETTIVO SPECIFICO 1 - AZIONE 8.5.1 - MISURE DI POLITICA ATTIVA, CON PARTICOLARE ATTENZIONE AI SETTORI CHE OFFRONO MAGGIORI PROSPETTIVE DI CRESCITA - IMPRESE	U.2.03.03.03.000	2	15	1504	3190001717	37	2019	POR CAMPANIA FSE 2014/2020 - ASSE I - OBIETTIVI SPECIFICI 1, 2 E 3 (RA8.1, 8.2, 8.5) - AVVISO PUBBLICO "INCENTIVI PER L'ASSUNZIONEDILAVORATORI SVANTAGGIATI IN CAMPANIA - ANNUALITA' 2016" - IMPEGN0 DISPESA A FAVORE DI BENEFICIARI VARI	2021/0000073/50_01_00/E	50	01	01	711,75
3905	2020	U08602	POR FSE 2014-2020 - ASSE I -OBIETTIVO SPECIFICO 1 - AZIONE 8.5.1 - MISURE DI POLITICA ATTIVA, CON PARTICOLARE ATTENZIONE AI SETTORI CHE OFFRONO MAGGIORI PROSPETTIVE DI CRESCITA - IMPRESE	U.2.03.03.03.000	2	15	1504	3190001717	38	2019	POR CAMPANIA FSE 2014/2020 - ASSE I - OBIETTIVI SPECIFICI 1, 2 E 3 (RA8.1, 8.2, 8.5) - AVVISO PUBBLICO "INCENTIVI PER L'ASSUNZIONEDILAVORATORI SVANTAGGIATI IN CAMPANIA - ANNUALITA' 2016" - IMPEGN0 DISPESA A FAVORE DI BENEFICIARI VARI	2021/0000073/50_01_00/E	50	01	01	166,07
3906	2020	U08602	POR FSE 2014-2020 - ASSE I -OBIETTIVO SPECIFICO 1 - AZIONE 8.5.1 - MISURE DI POLITICA ATTIVA, CON PARTICOLARE ATTENZIONE AI SETTORI CHE OFFRONO MAGGIORI PROSPETTIVE DI CRESCITA - IMPRESE	U.2.03.03.03.000	2	15	1504	3190001717	39	2019	POR CAMPANIA FSE 2014/2020 - ASSE I - OBIETTIVI SPECIFICI 1, 2 E 3 (RA8.1, 8.2, 8.5) - AVVISO PUBBLICO "INCENTIVI PER L'ASSUNZIONEDILAVORATORI SVANTAGGIATI IN CAMPANIA - ANNUALITA' 2016" - IMPEGN0 DISPESA A FAVORE DI BENEFICIARI VARI	2021/0000073/50_01_00/E	50	01	01	71,18
3907	2020	U08602	POR FSE 2014-2020 - ASSE I -OBIETTIVO SPECIFICO 1 - AZIONE 8.5.1 - MISURE DI POLITICA ATTIVA, CON PARTICOLARE ATTENZIONE AI SETTORI CHE OFFRONO MAGGIORI PROSPETTIVE DI CRESCITA - IMPRESE	U.2.03.03.03.000	2	15	1504	3190001717	43	2019	POR CAMPANIA FSE 2014/2020 - ASSE I - OBIETTIVI SPECIFICI 1, 2 E 3 (RA8.1, 8.2, 8.5) - AVVISO PUBBLICO "INCENTIVI PER L'ASSUNZIONEDILAVORATORI SVANTAGGIATI IN CAMPANIA - ANNUALITA' 2016" - IMPEGN0 DISPESA A FAVORE DI BENEFICIARI VARI	2021/0000073/50_01_00/E	50	01	01	4.215,75
3908	2020	U08602	POR FSE 2014-2020 - ASSE I -OBIETTIVO SPECIFICO 1 - AZIONE 8.5.1 - MISURE DI POLITICA ATTIVA, CON PARTICOLARE ATTENZIONE AI SETTORI CHE OFFRONO MAGGIORI PROSPETTIVE DI CRESCITA - IMPRESE	U.2.03.03.03.000	2	15	1504	3190001717	44	2019	POR CAMPANIA FSE 2014/2020 - ASSE I - OBIETTIVI SPECIFICI 1, 2 E 3 (RA8.1, 8.2, 8.5) - AVVISO PUBBLICO "INCENTIVI PER L'ASSUNZIONEDILAVORATORI SVANTAGGIATI IN CAMPANIA - ANNUALITA' 2016" - IMPEGN0 DISPESA A FAVORE DI BENEFICIARI VARI	2021/0000073/50_01_00/E	50	01	01	983,67
3909	2020	U08602	POR FSE 2014-2020 - ASSE I -OBIETTIVO SPECIFICO 1 - AZIONE 8.5.1 - MISURE DI POLITICA ATTIVA, CON PARTICOLARE ATTENZIONE AI SETTORI CHE OFFRONO MAGGIORI PROSPETTIVE DI CRESCITA - IMPRESE	U.2.03.03.03.000	2	15	1504	3190001717	45	2019	POR CAMPANIA FSE 2014/2020 - ASSE I - OBIETTIVI SPECIFICI 1, 2 E 3 (RA8.1, 8.2, 8.5) - AVVISO PUBBLICO "INCENTIVI PER L'ASSUNZIONEDILAVORATORI SVANTAGGIATI IN CAMPANIA - ANNUALITA' 2016" - IMPEGN0 DISPESA A FAVORE DI BENEFICIARI VARI	2021/0000073/50_01_00/E	50	01	01	421,58

fonte: http://burc.regione.campania.it

N.	Es.	Cap	Descrizione	IV Liv.	Tit	Miss	Prog.	Imp.	Pos.	Anno	Oggetto Impegno	DecretoRettifica	DIP	DG	UOD	Importo
3910	2020	U08602	POR FSE 2014-2020 - ASSE I -OBIETTIVO SPECIFICO 1 - AZIONE 8.5.1 - MISURE DI POLITICA ATTIVA, CON PARTICOLARE ATTENZIONE AI SETTORI CHE OFFRONO MAGGIORI PROSPETTIVE DI CRESCITA - IMPRESE	U.2.03.03.03.000	2	15	1504	3190001717	46	2019	POR CAMPANIA FSE 2014/2020 - ASSE I - OBIETTIVI SPECIFICI 1, 2 E 3 (RA8.1, 8.2, 8.5) - AVVISO PUBBLICO "INCENTIVI PER L'ASSUNZIONEDILAVORATORI SVANTAGGIATI IN CAMPANIA - ANNUALITA' 2016" - IMPEGN0 DISPESA A FAVORE DI BENEFICIARI VARI	2021/0000073/50_01_00/E	50	01	01	5.289,75
3911	2020	U08602	POR FSE 2014-2020 - ASSE I -OBIETTIVO SPECIFICO 1 - AZIONE 8.5.1 - MISURE DI POLITICA ATTIVA, CON PARTICOLARE ATTENZIONE AI SETTORI CHE OFFRONO MAGGIORI PROSPETTIVE DI CRESCITA - IMPRESE	U.2.03.03.03.000	2	15	1504	3190001717	47	2019	POR CAMPANIA FSE 2014/2020 - ASSE I - OBIETTIVI SPECIFICI 1, 2 E 3 (RA8.1, 8.2, 8.5) - AVVISO PUBBLICO "INCENTIVI PER L'ASSUNZIONEDILAVORATORI SVANTAGGIATI IN CAMPANIA - ANNUALITA' 2016" - IMPEGN0 DISPESA A FAVORE DI BENEFICIARI VARI	2021/0000073/50_01_00/E	50	01	01	1.234,28
3912	2020	U08602	POR FSE 2014-2020 - ASSE I -OBIETTIVO SPECIFICO 1 - AZIONE 8.5.1 - MISURE DI POLITICA ATTIVA, CON PARTICOLARE ATTENZIONE AI SETTORI CHE OFFRONO MAGGIORI PROSPETTIVE DI CRESCITA - IMPRESE	U.2.03.03.03.000	2	15	1504	3190001717	48	2019	POR CAMPANIA FSE 2014/2020 - ASSE I - OBIETTIVI SPECIFICI 1, 2 E 3 (RA8.1, 8.2, 8.5) - AVVISO PUBBLICO "INCENTIVI PER L'ASSUNZIONEDILAVORATORI SVANTAGGIATI IN CAMPANIA - ANNUALITA' 2016" - IMPEGN0 DISPESA A FAVORE DI BENEFICIARI VARI	2021/0000073/50_01_00/E	50	01	01	528,97
3913	2020	U08602	POR FSE 2014-2020 - ASSE I -OBIETTIVO SPECIFICO 1 - AZIONE 8.5.1 - MISURE DI POLITICA ATTIVA, CON PARTICOLARE ATTENZIONE AI SETTORI CHE OFFRONO MAGGIORI PROSPETTIVE DI CRESCITA - IMPRESE	U.2.03.03.03.000	2	15	1504	3190001717	49	2019	POR CAMPANIA FSE 2014/2020 - ASSE I - OBIETTIVI SPECIFICI 1, 2 E 3 (RA8.1, 8.2, 8.5) - AVVISO PUBBLICO "INCENTIVI PER L'ASSUNZIONEDILAVORATORI SVANTAGGIATI IN CAMPANIA - ANNUALITA' 2016" - IMPEGN0 DISPESA A FAVORE DI BENEFICIARI VARI	2021/0000073/50_01_00/E	50	01	01	2.658,75
3914	2020	U08602	POR FSE 2014-2020 - ASSE I -OBIETTIVO SPECIFICO 1 - AZIONE 8.5.1 - MISURE DI POLITICA ATTIVA, CON PARTICOLARE ATTENZIONE AI SETTORI CHE OFFRONO MAGGIORI PROSPETTIVE DI CRESCITA - IMPRESE	U.2.03.03.03.000	2	15	1504	3190001717	50	2019	POR CAMPANIA FSE 2014/2020 - ASSE I - OBIETTIVI SPECIFICI 1, 2 E 3 (RA8.1, 8.2, 8.5) - AVVISO PUBBLICO "INCENTIVI PER L'ASSUNZIONEDILAVORATORI SVANTAGGIATI IN CAMPANIA - ANNUALITA' 2016" - IMPEGN0 DISPESA A FAVORE DI BENEFICIARI VARI	2021/0000073/50_01_00/E	50	01	01	620,37
3915	2020	U08602	POR FSE 2014-2020 - ASSE I -OBIETTIVO SPECIFICO 1 - AZIONE 8.5.1 - MISURE DI POLITICA ATTIVA, CON PARTICOLARE ATTENZIONE AI SETTORI CHE OFFRONO MAGGIORI PROSPETTIVE DI CRESCITA - IMPRESE	U.2.03.03.03.000	2	15	1504	3190001717	51	2019	POR CAMPANIA FSE 2014/2020 - ASSE I - OBIETTIVI SPECIFICI 1, 2 E 3 (RA8.1, 8.2, 8.5) - AVVISO PUBBLICO "INCENTIVI PER L'ASSUNZIONEDILAVORATORI SVANTAGGIATI IN CAMPANIA - ANNUALITA' 2016" - IMPEGN0 DISPESA A FAVORE DI BENEFICIARI VARI	2021/0000073/50_01_00/E	50	01	01	265,88
3916	2020	U08602	POR FSE 2014-2020 - ASSE I -OBIETTIVO SPECIFICO 1 - AZIONE 8.5.1 - MISURE DI POLITICA ATTIVA, CON PARTICOLARE ATTENZIONE AI SETTORI CHE OFFRONO MAGGIORI PROSPETTIVE DI CRESCITA - IMPRESE	U.2.03.03.03.000	2	15	1504	3190001717	55	2019	POR CAMPANIA FSE 2014/2020 - ASSE I - OBIETTIVI SPECIFICI 1, 2 E 3 (RA8.1, 8.2, 8.5) - AVVISO PUBBLICO "INCENTIVI PER L'ASSUNZIONEDILAVORATORI SVANTAGGIATI IN CAMPANIA - ANNUALITA' 2016" - IMPEGN0 DISPESA A FAVORE DI BENEFICIARI VARI	2021/0000073/50_01_00/E	50	01	01	1.815,75
3917	2020	U08602	POR FSE 2014-2020 - ASSE I -OBIETTIVO SPECIFICO 1 - AZIONE 8.5.1 - MISURE DI POLITICA ATTIVA, CON PARTICOLARE ATTENZIONE AI SETTORI CHE OFFRONO MAGGIORI PROSPETTIVE DI CRESCITA - IMPRESE	U.2.03.03.03.000	2	15	1504	3190001717	56	2019	POR CAMPANIA FSE 2014/2020 - ASSE I - OBIETTIVI SPECIFICI 1, 2 E 3 (RA8.1, 8.2, 8.5) - AVVISO PUBBLICO "INCENTIVI PER L'ASSUNZIONEDILAVORATORI SVANTAGGIATI IN CAMPANIA - ANNUALITA' 2016" - IMPEGN0 DISPESA A FAVORE DI BENEFICIARI VARI	2021/0000073/50_01_00/E	50	01	01	423,67
3918	2020	U08602	POR FSE 2014-2020 - ASSE I -OBIETTIVO SPECIFICO 1 - AZIONE 8.5.1 - MISURE DI POLITICA ATTIVA, CON PARTICOLARE ATTENZIONE AI SETTORI CHE OFFRONO MAGGIORI PROSPETTIVE DI CRESCITA - IMPRESE	U.2.03.03.03.000	2	15	1504	3190001717	57	2019	POR CAMPANIA FSE 2014/2020 - ASSE I - OBIETTIVI SPECIFICI 1, 2 E 3 (RA8.1, 8.2, 8.5) - AVVISO PUBBLICO "INCENTIVI PER L'ASSUNZIONEDILAVORATORI SVANTAGGIATI IN CAMPANIA - ANNUALITA' 2016" - IMPEGN0 DISPESA A FAVORE DI BENEFICIARI VARI	2021/0000073/50_01_00/E	50	01	01	181,58
3919	2020	U08602	POR FSE 2014-2020 - ASSE I -OBIETTIVO SPECIFICO 1 - AZIONE 8.5.1 - MISURE DI POLITICA ATTIVA, CON PARTICOLARE ATTENZIONE AI SETTORI CHE OFFRONO MAGGIORI PROSPETTIVE DI CRESCITA - IMPRESE	U.2.03.03.03.000	2	15	1504	3190001717	64	2019	POR CAMPANIA FSE 2014/2020 - ASSE I - OBIETTIVI SPECIFICI 1, 2 E 3 (RA8.1, 8.2, 8.5) - AVVISO PUBBLICO "INCENTIVI PER L'ASSUNZIONEDILAVORATORI SVANTAGGIATI IN CAMPANIA - ANNUALITA' 2016" - IMPEGN0 DISPESA A FAVORE DI BENEFICIARI VARI	2021/0000073/50_01_00/E	50	01	01	10.563,75
3920	2020	U08602	POR FSE 2014-2020 - ASSE I -OBIETTIVO SPECIFICO 1 - AZIONE 8.5.1 - MISURE DI POLITICA ATTIVA, CON PARTICOLARE ATTENZIONE AI SETTORI CHE OFFRONO MAGGIORI PROSPETTIVE DI CRESCITA - IMPRESE	U.2.03.03.03.000	2	15	1504	3190001717	65	2019	POR CAMPANIA FSE 2014/2020 - ASSE I - OBIETTIVI SPECIFICI 1, 2 E 3 (RA8.1, 8.2, 8.5) - AVVISO PUBBLICO "INCENTIVI PER L'ASSUNZIONEDILAVORATORI SVANTAGGIATI IN CAMPANIA - ANNUALITA' 2016" - IMPEGN0 DISPESA A FAVORE DI BENEFICIARI VARI	2021/0000073/50_01_00/E	50	01	01	2.464,87
3921	2020	U08602	POR FSE 2014-2020 - ASSE I -OBIETTIVO SPECIFICO 1 - AZIONE 8.5.1 - MISURE DI POLITICA ATTIVA, CON PARTICOLARE ATTENZIONE AI SETTORI CHE OFFRONO MAGGIORI PROSPETTIVE DI CRESCITA - IMPRESE	U.2.03.03.03.000	2	15	1504	3190001717	66	2019	POR CAMPANIA FSE 2014/2020 - ASSE I - OBIETTIVI SPECIFICI 1, 2 E 3 (RA8.1, 8.2, 8.5) - AVVISO PUBBLICO "INCENTIVI PER L'ASSUNZIONEDILAVORATORI SVANTAGGIATI IN CAMPANIA - ANNUALITA' 2016" - IMPEGN0 DISPESA A FAVORE DI BENEFICIARI VARI	2021/0000073/50_01_00/E	50	01	01	1.056,38

fonte: http://burc.regione.campania.it

N.	Es.	Cap	Descrizione	IV Liv.	Tit	Miss	Prog.	Imp.	Pos.	Anno	Oggetto Impegno	DecretoRettifica	DIP	DG	UOD	Importo
3922	2020	U08602	POR FSE 2014-2020 - ASSE I -OBIETTIVO SPECIFICO 1 - AZIONE 8.5.1 - MISURE DI POLITICA ATTIVA, CON PARTICOLARE ATTENZIONE AI SETTORI CHE OFFRONO MAGGIORI PROSPETTIVE DI CRESCITA - IMPRESE	U.2.03.03.03.000	2	15	1504	3190001717	70	2019	POR CAMPANIA FSE 2014/2020 - ASSE I - OBIETTIVI SPECIFICI 1, 2 E 3 (RA8.1, 8.2, 8.5) - AVVISO PUBBLICO "INCENTIVI PER L'ASSUNZIONEDILAVORATORI SVANTAGGIATI IN CAMPANIA - ANNUALITA' 2016" - IMPEGN0 DISPESA A FAVORE DI BENEFICIARI VARI	2021/0000073/50_01_00/E	50	01	01	1.665,00
3923	2020	U08602	POR FSE 2014-2020 - ASSE I -OBIETTIVO SPECIFICO 1 - AZIONE 8.5.1 - MISURE DI POLITICA ATTIVA, CON PARTICOLARE ATTENZIONE AI SETTORI CHE OFFRONO MAGGIORI PROSPETTIVE DI CRESCITA - IMPRESE	U.2.03.03.03.000	2	15	1504	3190001717	71	2019	POR CAMPANIA FSE 2014/2020 - ASSE I - OBIETTIVI SPECIFICI 1, 2 E 3 (RA8.1, 8.2, 8.5) - AVVISO PUBBLICO "INCENTIVI PER L'ASSUNZIONEDILAVORATORI SVANTAGGIATI IN CAMPANIA - ANNUALITA' 2016" - IMPEGN0 DISPESA A FAVORE DI BENEFICIARI VARI	2021/0000073/50_01_00/E	50	01	01	388,50
3924	2020	U08602	POR FSE 2014-2020 - ASSE I -OBIETTIVO SPECIFICO 1 - AZIONE 8.5.1 - MISURE DI POLITICA ATTIVA, CON PARTICOLARE ATTENZIONE AI SETTORI CHE OFFRONO MAGGIORI PROSPETTIVE DI CRESCITA - IMPRESE	U.2.03.03.03.000	2	15	1504	3190001717	72	2019	POR CAMPANIA FSE 2014/2020 - ASSE I - OBIETTIVI SPECIFICI 1, 2 E 3 (RA8.1, 8.2, 8.5) - AVVISO PUBBLICO "INCENTIVI PER L'ASSUNZIONEDILAVORATORI SVANTAGGIATI IN CAMPANIA - ANNUALITA' 2016" - IMPEGN0 DISPESA A FAVORE DI BENEFICIARI VARI	2021/0000073/50_01_00/E	50	01	01	166,50
3925	2020	U08602	POR FSE 2014-2020 - ASSE I -OBIETTIVO SPECIFICO 1 - AZIONE 8.5.1 - MISURE DI POLITICA ATTIVA, CON PARTICOLARE ATTENZIONE AI SETTORI CHE OFFRONO MAGGIORI PROSPETTIVE DI CRESCITA - IMPRESE	U.2.03.03.03.000	2	15	1504	3190001717	79	2019	POR CAMPANIA FSE 2014/2020 - ASSE I - OBIETTIVI SPECIFICI 1, 2 E 3 (RA8.1, 8.2, 8.5) - AVVISO PUBBLICO "INCENTIVI PER L'ASSUNZIONEDILAVORATORI SVANTAGGIATI IN CAMPANIA - ANNUALITA' 2016" - IMPEGN0 DISPESA A FAVORE DI BENEFICIARI VARI	2021/0000073/50_01_00/E	50	01	01	6.876,00
3926	2020	U08602	POR FSE 2014-2020 - ASSE I -OBIETTIVO SPECIFICO 1 - AZIONE 8.5.1 - MISURE DI POLITICA ATTIVA, CON PARTICOLARE ATTENZIONE AI SETTORI CHE OFFRONO MAGGIORI PROSPETTIVE DI CRESCITA - IMPRESE	U.2.03.03.03.000	2	15	1504	3190001717	80	2019	POR CAMPANIA FSE 2014/2020 - ASSE I - OBIETTIVI SPECIFICI 1, 2 E 3 (RA8.1, 8.2, 8.5) - AVVISO PUBBLICO "INCENTIVI PER L'ASSUNZIONEDILAVORATORI SVANTAGGIATI IN CAMPANIA - ANNUALITA' 2016" - IMPEGN0 DISPESA A FAVORE DI BENEFICIARI VARI	2021/0000073/50_01_00/E	50	01	01	1.604,40
3927	2020	U08602	POR FSE 2014-2020 - ASSE I -OBIETTIVO SPECIFICO 1 - AZIONE 8.5.1 - MISURE DI POLITICA ATTIVA, CON PARTICOLARE ATTENZIONE AI SETTORI CHE OFFRONO MAGGIORI PROSPETTIVE DI CRESCITA - IMPRESE	U.2.03.03.03.000	2	15	1504	3190001717	81	2019	POR CAMPANIA FSE 2014/2020 - ASSE I - OBIETTIVI SPECIFICI 1, 2 E 3 (RA8.1, 8.2, 8.5) - AVVISO PUBBLICO "INCENTIVI PER L'ASSUNZIONEDILAVORATORI SVANTAGGIATI IN CAMPANIA - ANNUALITA' 2016" - IMPEGN0 DISPESA A FAVORE DI BENEFICIARI VARI	2021/0000073/50_01_00/E	50	01	01	687,60
3928	2020	U08602	POR FSE 2014-2020 - ASSE I -OBIETTIVO SPECIFICO 1 - AZIONE 8.5.1 - MISURE DI POLITICA ATTIVA, CON PARTICOLARE ATTENZIONE AI SETTORI CHE OFFRONO MAGGIORI PROSPETTIVE DI CRESCITA - IMPRESE	U.2.03.03.03.000	2	15	1504	3190001717	88	2019	POR CAMPANIA FSE 2014/2020 - ASSE I - OBIETTIVI SPECIFICI 1, 2 E 3 (RA8.1, 8.2, 8.5) - AVVISO PUBBLICO "INCENTIVI PER L'ASSUNZIONEDILAVORATORI SVANTAGGIATI IN CAMPANIA - ANNUALITA' 2016" - IMPEGN0 DISPESA A FAVORE DI BENEFICIARI VARI	2021/0000073/50_01_00/E	50	01	01	19,50
3929	2020	U08602	POR FSE 2014-2020 - ASSE I -OBIETTIVO SPECIFICO 1 - AZIONE 8.5.1 - MISURE DI POLITICA ATTIVA, CON PARTICOLARE ATTENZIONE AI SETTORI CHE OFFRONO MAGGIORI PROSPETTIVE DI CRESCITA - IMPRESE	U.2.03.03.03.000	2	15	1504	3190001717	89	2019	POR CAMPANIA FSE 2014/2020 - ASSE I - OBIETTIVI SPECIFICI 1, 2 E 3 (RA8.1, 8.2, 8.5) - AVVISO PUBBLICO "INCENTIVI PER L'ASSUNZIONEDILAVORATORI SVANTAGGIATI IN CAMPANIA - ANNUALITA' 2016" - IMPEGN0 DISPESA A FAVORE DI BENEFICIARI VARI	2021/0000073/50_01_00/E	50	01	01	4,54
3930	2020	U08602	POR FSE 2014-2020 - ASSE I -OBIETTIVO SPECIFICO 1 - AZIONE 8.5.1 - MISURE DI POLITICA ATTIVA, CON PARTICOLARE ATTENZIONE AI SETTORI CHE OFFRONO MAGGIORI PROSPETTIVE DI CRESCITA - IMPRESE	U.2.03.03.03.000	2	15	1504	3190001717	90	2019	POR CAMPANIA FSE 2014/2020 - ASSE I - OBIETTIVI SPECIFICI 1, 2 E 3 (RA8.1, 8.2, 8.5) - AVVISO PUBBLICO "INCENTIVI PER L'ASSUNZIONEDILAVORATORI SVANTAGGIATI IN CAMPANIA - ANNUALITA' 2016" - IMPEGN0 DISPESA A FAVORE DI BENEFICIARI VARI	2021/0000073/50_01_00/E	50	01	01	1,96
3931	2020	U08602	POR FSE 2014-2020 - ASSE I -OBIETTIVO SPECIFICO 1 - AZIONE 8.5.1 - MISURE DI POLITICA ATTIVA, CON PARTICOLARE ATTENZIONE AI SETTORI CHE OFFRONO MAGGIORI PROSPETTIVE DI CRESCITA - IMPRESE	U.2.03.03.03.000	2	15	1504	3190001717	94	2019	POR CAMPANIA FSE 2014/2020 - ASSE I - OBIETTIVI SPECIFICI 1, 2 E 3 (RA8.1, 8.2, 8.5) - AVVISO PUBBLICO "INCENTIVI PER L'ASSUNZIONEDILAVORATORI SVANTAGGIATI IN CAMPANIA - ANNUALITA' 2016" - IMPEGN0 DISPESA A FAVORE DI BENEFICIARI VARI	2021/0000073/50_01_00/E	50	01	01	954,00
3932	2020	U08602	POR FSE 2014-2020 - ASSE I -OBIETTIVO SPECIFICO 1 - AZIONE 8.5.1 - MISURE DI POLITICA ATTIVA, CON PARTICOLARE ATTENZIONE AI SETTORI CHE OFFRONO MAGGIORI PROSPETTIVE DI CRESCITA - IMPRESE	U.2.03.03.03.000	2	15	1504	3190001717	95	2019	POR CAMPANIA FSE 2014/2020 - ASSE I - OBIETTIVI SPECIFICI 1, 2 E 3 (RA8.1, 8.2, 8.5) - AVVISO PUBBLICO "INCENTIVI PER L'ASSUNZIONEDILAVORATORI SVANTAGGIATI IN CAMPANIA - ANNUALITA' 2016" - IMPEGN0 DISPESA A FAVORE DI BENEFICIARI VARI	2021/0000073/50_01_00/E	50	01	01	222,61
3933	2020	U08602	POR FSE 2014-2020 - ASSE I -OBIETTIVO SPECIFICO 1 - AZIONE 8.5.1 - MISURE DI POLITICA ATTIVA, CON PARTICOLARE ATTENZIONE AI SETTORI CHE OFFRONO MAGGIORI PROSPETTIVE DI CRESCITA - IMPRESE	U.2.03.03.03.000	2	15	1504	3190001717	96	2019	POR CAMPANIA FSE 2014/2020 - ASSE I - OBIETTIVI SPECIFICI 1, 2 E 3 (RA8.1, 8.2, 8.5) - AVVISO PUBBLICO "INCENTIVI PER L'ASSUNZIONEDILAVORATORI SVANTAGGIATI IN CAMPANIA - ANNUALITA' 2016" - IMPEGN0 DISPESA A FAVORE DI BENEFICIARI VARI	2021/0000073/50_01_00/E	50	01	01	95,39

fonte: http://burc.regione.campania.it

N.	Es.	Cap	Descrizione	IV Liv.	Tit	Miss	Prog.	Imp.	Pos.	Anno	Oggetto Impegno	DecretoRettifica	DIP	DG	UOD	Importo
3934	2020	U08602	POR FSE 2014-2020 - ASSE I -OBIETTIVO SPECIFICO 1 - AZIONE 8.5.1 - MISURE DI POLITICA ATTIVA, CON PARTICOLARE ATTENZIONE AI SETTORI CHE OFFRONO MAGGIORI PROSPETTIVE DI CRESCITA - IMPRESE	U.2.03.03.03.000	2	15	1504	3190001717	97	2019	POR CAMPANIA FSE 2014/2020 - ASSE I - OBIETTIVI SPECIFICI 1, 2 E 3 (RA8.1, 8.2, 8.5) - AVVISO PUBBLICO "INCENTIVI PER L'ASSUNZIONEDILAVORATORI SVANTAGGIATI IN CAMPANIA - ANNUALITA' 2016" - IMPEGN0 DISPESA A FAVORE DI BENEFICIARI VARI	2021/0000073/50_01_00/E	50	01	01	437,25
3935	2020	U08602	POR FSE 2014-2020 - ASSE I -OBIETTIVO SPECIFICO 1 - AZIONE 8.5.1 - MISURE DI POLITICA ATTIVA, CON PARTICOLARE ATTENZIONE AI SETTORI CHE OFFRONO MAGGIORI PROSPETTIVE DI CRESCITA - IMPRESE	U.2.03.03.03.000	2	15	1504	3190001717	98	2019	POR CAMPANIA FSE 2014/2020 - ASSE I - OBIETTIVI SPECIFICI 1, 2 E 3 (RA8.1, 8.2, 8.5) - AVVISO PUBBLICO "INCENTIVI PER L'ASSUNZIONEDILAVORATORI SVANTAGGIATI IN CAMPANIA - ANNUALITA' 2016" - IMPEGN0 DISPESA A FAVORE DI BENEFICIARI VARI	2021/0000073/50_01_00/E	50	01	01	102,03
3936	2020	U08602	POR FSE 2014-2020 - ASSE I -OBIETTIVO SPECIFICO 1 - AZIONE 8.5.1 - MISURE DI POLITICA ATTIVA, CON PARTICOLARE ATTENZIONE AI SETTORI CHE OFFRONO MAGGIORI PROSPETTIVE DI CRESCITA - IMPRESE	U.2.03.03.03.000	2	15	1504	3190001717	99	2019	POR CAMPANIA FSE 2014/2020 - ASSE I - OBIETTIVI SPECIFICI 1, 2 E 3 (RA8.1, 8.2, 8.5) - AVVISO PUBBLICO "INCENTIVI PER L'ASSUNZIONEDILAVORATORI SVANTAGGIATI IN CAMPANIA - ANNUALITA' 2016" - IMPEGN0 DISPESA A FAVORE DI BENEFICIARI VARI	2021/0000073/50_01_00/E	50	01	01	43,72
3937	2020	U08602	POR FSE 2014-2020 - ASSE I -OBIETTIVO SPECIFICO 1 - AZIONE 8.5.1 - MISURE DI POLITICA ATTIVA, CON PARTICOLARE ATTENZIONE AI SETTORI CHE OFFRONO MAGGIORI PROSPETTIVE DI CRESCITA - IMPRESE	U.2.03.03.03.000	2	15	1504	3190001717	100	2019	POR CAMPANIA FSE 2014/2020 - ASSE I - OBIETTIVI SPECIFICI 1, 2 E 3 (RA8.1, 8.2, 8.5) - AVVISO PUBBLICO "INCENTIVI PER L'ASSUNZIONEDILAVORATORI SVANTAGGIATI IN CAMPANIA - ANNUALITA' 2016" - IMPEGN0 DISPESA A FAVORE DI BENEFICIARI VARI	2021/0000073/50_01_00/E	50	01	01	690,00
3938	2020	U08602	POR FSE 2014-2020 - ASSE I -OBIETTIVO SPECIFICO 1 - AZIONE 8.5.1 - MISURE DI POLITICA ATTIVA, CON PARTICOLARE ATTENZIONE AI SETTORI CHE OFFRONO MAGGIORI PROSPETTIVE DI CRESCITA - IMPRESE	U.2.03.03.03.000	2	15	1504	3190001717	101	2019	POR CAMPANIA FSE 2014/2020 - ASSE I - OBIETTIVI SPECIFICI 1, 2 E 3 (RA8.1, 8.2, 8.5) - AVVISO PUBBLICO "INCENTIVI PER L'ASSUNZIONEDILAVORATORI SVANTAGGIATI IN CAMPANIA - ANNUALITA' 2016" - IMPEGN0 DISPESA A FAVORE DI BENEFICIARI VARI	2021/0000073/50_01_00/E	50	01	01	161,00
3939	2020	U08602	POR FSE 2014-2020 - ASSE I -OBIETTIVO SPECIFICO 1 - AZIONE 8.5.1 - MISURE DI POLITICA ATTIVA, CON PARTICOLARE ATTENZIONE AI SETTORI CHE OFFRONO MAGGIORI PROSPETTIVE DI CRESCITA - IMPRESE	U.2.03.03.03.000	2	15	1504	3190001717	102	2019	POR CAMPANIA FSE 2014/2020 - ASSE I - OBIETTIVI SPECIFICI 1, 2 E 3 (RA8.1, 8.2, 8.5) - AVVISO PUBBLICO "INCENTIVI PER L'ASSUNZIONEDILAVORATORI SVANTAGGIATI IN CAMPANIA - ANNUALITA' 2016" - IMPEGN0 DISPESA A FAVORE DI BENEFICIARI VARI	2021/0000073/50_01_00/E	50	01	01	69,00
3940	2020	U08602	POR FSE 2014-2020 - ASSE I -OBIETTIVO SPECIFICO 1 - AZIONE 8.5.1 - MISURE DI POLITICA ATTIVA, CON PARTICOLARE ATTENZIONE AI SETTORI CHE OFFRONO MAGGIORI PROSPETTIVE DI CRESCITA - IMPRESE	U.2.03.03.03.000	2	15	1504	3190001717	103	2019	POR CAMPANIA FSE 2014/2020 - ASSE I - OBIETTIVI SPECIFICI 1, 2 E 3 (RA8.1, 8.2, 8.5) - AVVISO PUBBLICO "INCENTIVI PER L'ASSUNZIONEDILAVORATORI SVANTAGGIATI IN CAMPANIA - ANNUALITA' 2016" - IMPEGN0 DISPESA A FAVORE DI BENEFICIARI VARI	2021/0000073/50_01_00/E	50	01	01	1.132,50
3941	2020	U08602	POR FSE 2014-2020 - ASSE I -OBIETTIVO SPECIFICO 1 - AZIONE 8.5.1 - MISURE DI POLITICA ATTIVA, CON PARTICOLARE ATTENZIONE AI SETTORI CHE OFFRONO MAGGIORI PROSPETTIVE DI CRESCITA - IMPRESE	U.2.03.03.03.000	2	15	1504	3190001717	104	2019	POR CAMPANIA FSE 2014/2020 - ASSE I - OBIETTIVI SPECIFICI 1, 2 E 3 (RA8.1, 8.2, 8.5) - AVVISO PUBBLICO "INCENTIVI PER L'ASSUNZIONEDILAVORATORI SVANTAGGIATI IN CAMPANIA - ANNUALITA' 2016" - IMPEGN0 DISPESA A FAVORE DI BENEFICIARI VARI	2021/0000073/50_01_00/E	50	01	01	264,25
3942	2020	U08602	POR FSE 2014-2020 - ASSE I -OBIETTIVO SPECIFICO 1 - AZIONE 8.5.1 - MISURE DI POLITICA ATTIVA, CON PARTICOLARE ATTENZIONE AI SETTORI CHE OFFRONO MAGGIORI PROSPETTIVE DI CRESCITA - IMPRESE	U.2.03.03.03.000	2	15	1504	3190001717	105	2019	POR CAMPANIA FSE 2014/2020 - ASSE I - OBIETTIVI SPECIFICI 1, 2 E 3 (RA8.1, 8.2, 8.5) - AVVISO PUBBLICO "INCENTIVI PER L'ASSUNZIONEDILAVORATORI SVANTAGGIATI IN CAMPANIA - ANNUALITA' 2016" - IMPEGN0 DISPESA A FAVORE DI BENEFICIARI VARI	2021/0000073/50_01_00/E	50	01	01	113,25
3943	2020	U08602	POR FSE 2014-2020 - ASSE I -OBIETTIVO SPECIFICO 1 - AZIONE 8.5.1 - MISURE DI POLITICA ATTIVA, CON PARTICOLARE ATTENZIONE AI SETTORI CHE OFFRONO MAGGIORI PROSPETTIVE DI CRESCITA - IMPRESE	U.2.03.03.03.000	2	15	1504	3190001717	106	2019	POR CAMPANIA FSE 2014/2020 - ASSE I - OBIETTIVI SPECIFICI 1, 2 E 3 (RA8.1, 8.2, 8.5) - AVVISO PUBBLICO "INCENTIVI PER L'ASSUNZIONEDILAVORATORI SVANTAGGIATI IN CAMPANIA - ANNUALITA' 2016" - IMPEGN0 DISPESA A FAVORE DI BENEFICIARI VARI	2021/0000073/50_01_00/E	50	01	01	6.846,75
3944	2020	U08602	POR FSE 2014-2020 - ASSE I -OBIETTIVO SPECIFICO 1 - AZIONE 8.5.1 - MISURE DI POLITICA ATTIVA, CON PARTICOLARE ATTENZIONE AI SETTORI CHE OFFRONO MAGGIORI PROSPETTIVE DI CRESCITA - IMPRESE	U.2.03.03.03.000	2	15	1504	3190001717	107	2019	POR CAMPANIA FSE 2014/2020 - ASSE I - OBIETTIVI SPECIFICI 1, 2 E 3 (RA8.1, 8.2, 8.5) - AVVISO PUBBLICO "INCENTIVI PER L'ASSUNZIONEDILAVORATORI SVANTAGGIATI IN CAMPANIA - ANNUALITA' 2016" - IMPEGN0 DISPESA A FAVORE DI BENEFICIARI VARI	2021/0000073/50_01_00/E	50	01	01	1.597,57
3945	2020	U08602	POR FSE 2014-2020 - ASSE I -OBIETTIVO SPECIFICO 1 - AZIONE 8.5.1 - MISURE DI POLITICA ATTIVA, CON PARTICOLARE ATTENZIONE AI SETTORI CHE OFFRONO MAGGIORI PROSPETTIVE DI CRESCITA - IMPRESE	U.2.03.03.03.000	2	15	1504	3190001717	108	2019	POR CAMPANIA FSE 2014/2020 - ASSE I - OBIETTIVI SPECIFICI 1, 2 E 3 (RA8.1, 8.2, 8.5) - AVVISO PUBBLICO "INCENTIVI PER L'ASSUNZIONEDILAVORATORI SVANTAGGIATI IN CAMPANIA - ANNUALITA' 2016" - IMPEGN0 DISPESA A FAVORE DI BENEFICIARI VARI	2021/0000073/50_01_00/E	50	01	01	684,68

fonte: http://burc.regione.campania.it

N.	Es.	Cap	Descrizione	IV Liv.	Tit	Miss	Prog.	Imp.	Pos.	Anno	Oggetto Impegno	DecretoRettifica	DIP	DG	UOD	Importo
3946	2020	U08602	POR FSE 2014-2020 - ASSE I -OBIETTIVO SPECIFICO 1 - AZIONE 8.5.1 - MISURE DI POLITICA ATTIVA, CON PARTICOLARE ATTENZIONE AI SETTORI CHE OFFRONO MAGGIORI PROSPETTIVE DI CRESCITA - IMPRESE	U.2.03.03.03.000	2	15	1504	3190001717	109	2019	POR CAMPANIA FSE 2014/2020 - ASSE I - OBIETTIVI SPECIFICI 1, 2 E 3 (RA8.1, 8.2, 8.5) - AVVISO PUBBLICO "INCENTIVI PER L'ASSUNZIONEDILAVORATORI SVANTAGGIATI IN CAMPANIA - ANNUALITA' 2016" - IMPEGN0 DISPESA A FAVORE DI BENEFICIARI VARI	2021/0000073/50_01_00/E	50	01	01	5.421,00
3947	2020	U08602	POR FSE 2014-2020 - ASSE I -OBIETTIVO SPECIFICO 1 - AZIONE 8.5.1 - MISURE DI POLITICA ATTIVA, CON PARTICOLARE ATTENZIONE AI SETTORI CHE OFFRONO MAGGIORI PROSPETTIVE DI CRESCITA - IMPRESE	U.2.03.03.03.000	2	15	1504	3190001717	110	2019	POR CAMPANIA FSE 2014/2020 - ASSE I - OBIETTIVI SPECIFICI 1, 2 E 3 (RA8.1, 8.2, 8.5) - AVVISO PUBBLICO "INCENTIVI PER L'ASSUNZIONEDILAVORATORI SVANTAGGIATI IN CAMPANIA - ANNUALITA' 2016" - IMPEGN0 DISPESA A FAVORE DI BENEFICIARI VARI	2021/0000073/50_01_00/E	50	01	01	1.264,90
3948	2020	U08602	POR FSE 2014-2020 - ASSE I -OBIETTIVO SPECIFICO 1 - AZIONE 8.5.1 - MISURE DI POLITICA ATTIVA, CON PARTICOLARE ATTENZIONE AI SETTORI CHE OFFRONO MAGGIORI PROSPETTIVE DI CRESCITA - IMPRESE	U.2.03.03.03.000	2	15	1504	3190001717	111	2019	POR CAMPANIA FSE 2014/2020 - ASSE I - OBIETTIVI SPECIFICI 1, 2 E 3 (RA8.1, 8.2, 8.5) - AVVISO PUBBLICO "INCENTIVI PER L'ASSUNZIONEDILAVORATORI SVANTAGGIATI IN CAMPANIA - ANNUALITA' 2016" - IMPEGN0 DISPESA A FAVORE DI BENEFICIARI VARI	2021/0000073/50_01_00/E	50	01	01	542,10
3949	2020	U08602	POR FSE 2014-2020 - ASSE I -OBIETTIVO SPECIFICO 1 - AZIONE 8.5.1 - MISURE DI POLITICA ATTIVA, CON PARTICOLARE ATTENZIONE AI SETTORI CHE OFFRONO MAGGIORI PROSPETTIVE DI CRESCITA - IMPRESE	U.2.03.03.03.000	2	15	1504	3190001717	112	2019	POR CAMPANIA FSE 2014/2020 - ASSE I - OBIETTIVI SPECIFICI 1, 2 E 3 (RA8.1, 8.2, 8.5) - AVVISO PUBBLICO "INCENTIVI PER L'ASSUNZIONEDILAVORATORI SVANTAGGIATI IN CAMPANIA - ANNUALITA' 2016" - IMPEGN0 DISPESA A FAVORE DI BENEFICIARI VARI	2021/0000073/50_01_00/E	50	01	01	4.635,00
3950	2020	U08602	POR FSE 2014-2020 - ASSE I -OBIETTIVO SPECIFICO 1 - AZIONE 8.5.1 - MISURE DI POLITICA ATTIVA, CON PARTICOLARE ATTENZIONE AI SETTORI CHE OFFRONO MAGGIORI PROSPETTIVE DI CRESCITA - IMPRESE	U.2.03.03.03.000	2	15	1504	3190001717	113	2019	POR CAMPANIA FSE 2014/2020 - ASSE I - OBIETTIVI SPECIFICI 1, 2 E 3 (RA8.1, 8.2, 8.5) - AVVISO PUBBLICO "INCENTIVI PER L'ASSUNZIONEDILAVORATORI SVANTAGGIATI IN CAMPANIA - ANNUALITA' 2016" - IMPEGN0 DISPESA A FAVORE DI BENEFICIARI VARI	2021/0000073/50_01_00/E	50	01	01	1.081,50
3951	2020	U08602	POR FSE 2014-2020 - ASSE I -OBIETTIVO SPECIFICO 1 - AZIONE 8.5.1 - MISURE DI POLITICA ATTIVA, CON PARTICOLARE ATTENZIONE AI SETTORI CHE OFFRONO MAGGIORI PROSPETTIVE DI CRESCITA - IMPRESE	U.2.03.03.03.000	2	15	1504	3190001717	114	2019	POR CAMPANIA FSE 2014/2020 - ASSE I - OBIETTIVI SPECIFICI 1, 2 E 3 (RA8.1, 8.2, 8.5) - AVVISO PUBBLICO "INCENTIVI PER L'ASSUNZIONEDILAVORATORI SVANTAGGIATI IN CAMPANIA - ANNUALITA' 2016" - IMPEGN0 DISPESA A FAVORE DI BENEFICIARI VARI	2021/0000073/50_01_00/E	50	01	01	463,50
3952	2020	U08602	POR FSE 2014-2020 - ASSE I -OBIETTIVO SPECIFICO 1 - AZIONE 8.5.1 - MISURE DI POLITICA ATTIVA, CON PARTICOLARE ATTENZIONE AI SETTORI CHE OFFRONO MAGGIORI PROSPETTIVE DI CRESCITA - IMPRESE	U.2.03.03.03.000	2	15	1504	3190001717	115	2019	POR CAMPANIA FSE 2014/2020 - ASSE I - OBIETTIVI SPECIFICI 1, 2 E 3 (RA8.1, 8.2, 8.5) - AVVISO PUBBLICO "INCENTIVI PER L'ASSUNZIONEDILAVORATORI SVANTAGGIATI IN CAMPANIA - ANNUALITA' 2016" - IMPEGN0 DISPESA A FAVORE DI BENEFICIARI VARI	2021/0000073/50_01_00/E	50	01	01	70,50
3953	2020	U08602	POR FSE 2014-2020 - ASSE I -OBIETTIVO SPECIFICO 1 - AZIONE 8.5.1 - MISURE DI POLITICA ATTIVA, CON PARTICOLARE ATTENZIONE AI SETTORI CHE OFFRONO MAGGIORI PROSPETTIVE DI CRESCITA - IMPRESE	U.2.03.03.03.000	2	15	1504	3190001717	116	2019	POR CAMPANIA FSE 2014/2020 - ASSE I - OBIETTIVI SPECIFICI 1, 2 E 3 (RA8.1, 8.2, 8.5) - AVVISO PUBBLICO "INCENTIVI PER L'ASSUNZIONEDILAVORATORI SVANTAGGIATI IN CAMPANIA - ANNUALITA' 2016" - IMPEGN0 DISPESA A FAVORE DI BENEFICIARI VARI	2021/0000073/50_01_00/E	50	01	01	16,44
3954	2020	U08602	POR FSE 2014-2020 - ASSE I -OBIETTIVO SPECIFICO 1 - AZIONE 8.5.1 - MISURE DI POLITICA ATTIVA, CON PARTICOLARE ATTENZIONE AI SETTORI CHE OFFRONO MAGGIORI PROSPETTIVE DI CRESCITA - IMPRESE	U.2.03.03.03.000	2	15	1504	3190001717	117	2019	POR CAMPANIA FSE 2014/2020 - ASSE I - OBIETTIVI SPECIFICI 1, 2 E 3 (RA8.1, 8.2, 8.5) - AVVISO PUBBLICO "INCENTIVI PER L'ASSUNZIONEDILAVORATORI SVANTAGGIATI IN CAMPANIA - ANNUALITA' 2016" - IMPEGN0 DISPESA A FAVORE DI BENEFICIARI VARI	2021/0000073/50_01_00/E	50	01	01	7,06
3955	2020	U08602	POR FSE 2014-2020 - ASSE I -OBIETTIVO SPECIFICO 1 - AZIONE 8.5.1 - MISURE DI POLITICA ATTIVA, CON PARTICOLARE ATTENZIONE AI SETTORI CHE OFFRONO MAGGIORI PROSPETTIVE DI CRESCITA - IMPRESE	U.2.03.03.03.000	2	15	1504	3190001717	118	2019	POR CAMPANIA FSE 2014/2020 - ASSE I - OBIETTIVI SPECIFICI 1, 2 E 3 (RA8.1, 8.2, 8.5) - AVVISO PUBBLICO "INCENTIVI PER L'ASSUNZIONEDILAVORATORI SVANTAGGIATI IN CAMPANIA - ANNUALITA' 2016" - IMPEGN0 DISPESA A FAVORE DI BENEFICIARI VARI	2021/0000073/50_01_00/E	50	01	01	1.213,50
3956	2020	U08602	POR FSE 2014-2020 - ASSE I -OBIETTIVO SPECIFICO 1 - AZIONE 8.5.1 - MISURE DI POLITICA ATTIVA, CON PARTICOLARE ATTENZIONE AI SETTORI CHE OFFRONO MAGGIORI PROSPETTIVE DI CRESCITA - IMPRESE	U.2.03.03.03.000	2	15	1504	3190001717	119	2019	POR CAMPANIA FSE 2014/2020 - ASSE I - OBIETTIVI SPECIFICI 1, 2 E 3 (RA8.1, 8.2, 8.5) - AVVISO PUBBLICO "INCENTIVI PER L'ASSUNZIONEDILAVORATORI SVANTAGGIATI IN CAMPANIA - ANNUALITA' 2016" - IMPEGN0 DISPESA A FAVORE DI BENEFICIARI VARI	2021/0000073/50_01_00/E	50	01	01	283,16
3957	2020	U08602	POR FSE 2014-2020 - ASSE I -OBIETTIVO SPECIFICO 1 - AZIONE 8.5.1 - MISURE DI POLITICA ATTIVA, CON PARTICOLARE ATTENZIONE AI SETTORI CHE OFFRONO MAGGIORI PROSPETTIVE DI CRESCITA - IMPRESE	U.2.03.03.03.000	2	15	1504	3190001717	120	2019	POR CAMPANIA FSE 2014/2020 - ASSE I - OBIETTIVI SPECIFICI 1, 2 E 3 (RA8.1, 8.2, 8.5) - AVVISO PUBBLICO "INCENTIVI PER L'ASSUNZIONEDILAVORATORI SVANTAGGIATI IN CAMPANIA - ANNUALITA' 2016" - IMPEGN0 DISPESA A FAVORE DI BENEFICIARI VARI	2021/0000073/50_01_00/E	50	01	01	121,34

fonte: http://burc.regione.campania.it

N.	Es.	Cap	Descrizione	IV Liv.	Tit	Miss	Prog.	Imp.	Pos.	Anno	Oggetto Impegno	DecretoRettifica	DIP	DG	UOD	Importo
3958	2020	U08602	POR FSE 2014-2020 - ASSE I -OBIETTIVO SPECIFICO 1 - AZIONE 8.5.1 - MISURE DI POLITICA ATTIVA, CON PARTICOLARE ATTENZIONE AI SETTORI CHE OFFRONO MAGGIORI PROSPETTIVE DI CRESCITA - IMPRESE	U.2.03.03.03.000	2	15	1504	3190001717	121	2019	POR CAMPANIA FSE 2014/2020 - ASSE I - OBIETTIVI SPECIFICI 1, 2 E 3 (RA8.1, 8.2, 8.5) - AVVISO PUBBLICO "INCENTIVI PER L'ASSUNZIONEDILAVORATORI SVANTAGGIATI IN CAMPANIA - ANNUALITA' 2016" - IMPEGN0 DISPESA A FAVORE DI BENEFICIARI VARI	2021/0000073/50_01_00/E	50	01	01	616,50
3959	2020	U08602	POR FSE 2014-2020 - ASSE I -OBIETTIVO SPECIFICO 1 - AZIONE 8.5.1 - MISURE DI POLITICA ATTIVA, CON PARTICOLARE ATTENZIONE AI SETTORI CHE OFFRONO MAGGIORI PROSPETTIVE DI CRESCITA - IMPRESE	U.2.03.03.03.000	2	15	1504	3190001717	122	2019	POR CAMPANIA FSE 2014/2020 - ASSE I - OBIETTIVI SPECIFICI 1, 2 E 3 (RA8.1, 8.2, 8.5) - AVVISO PUBBLICO "INCENTIVI PER L'ASSUNZIONEDILAVORATORI SVANTAGGIATI IN CAMPANIA - ANNUALITA' 2016" - IMPEGN0 DISPESA A FAVORE DI BENEFICIARI VARI	2021/0000073/50_01_00/E	50	01	01	143,84
3960	2020	U08602	POR FSE 2014-2020 - ASSE I -OBIETTIVO SPECIFICO 1 - AZIONE 8.5.1 - MISURE DI POLITICA ATTIVA, CON PARTICOLARE ATTENZIONE AI SETTORI CHE OFFRONO MAGGIORI PROSPETTIVE DI CRESCITA - IMPRESE	U.2.03.03.03.000	2	15	1504	3190001717	123	2019	POR CAMPANIA FSE 2014/2020 - ASSE I - OBIETTIVI SPECIFICI 1, 2 E 3 (RA8.1, 8.2, 8.5) - AVVISO PUBBLICO "INCENTIVI PER L'ASSUNZIONEDILAVORATORI SVANTAGGIATI IN CAMPANIA - ANNUALITA' 2016" - IMPEGN0 DISPESA A FAVORE DI BENEFICIARI VARI	2021/0000073/50_01_00/E	50	01	01	61,66
3961	2020	U08602	POR FSE 2014-2020 - ASSE I -OBIETTIVO SPECIFICO 1 - AZIONE 8.5.1 - MISURE DI POLITICA ATTIVA, CON PARTICOLARE ATTENZIONE AI SETTORI CHE OFFRONO MAGGIORI PROSPETTIVE DI CRESCITA - IMPRESE	U.2.03.03.03.000	2	15	1504	3190001717	124	2019	POR CAMPANIA FSE 2014/2020 - ASSE I - OBIETTIVI SPECIFICI 1, 2 E 3 (RA8.1, 8.2, 8.5) - AVVISO PUBBLICO "INCENTIVI PER L'ASSUNZIONEDILAVORATORI SVANTAGGIATI IN CAMPANIA - ANNUALITA' 2016" - IMPEGN0 DISPESA A FAVORE DI BENEFICIARI VARI	2021/0000073/50_01_00/E	50	01	01	1.526,25
3962	2020	U08602	POR FSE 2014-2020 - ASSE I -OBIETTIVO SPECIFICO 1 - AZIONE 8.5.1 - MISURE DI POLITICA ATTIVA, CON PARTICOLARE ATTENZIONE AI SETTORI CHE OFFRONO MAGGIORI PROSPETTIVE DI CRESCITA - IMPRESE	U.2.03.03.03.000	2	15	1504	3190001717	125	2019	POR CAMPANIA FSE 2014/2020 - ASSE I - OBIETTIVI SPECIFICI 1, 2 E 3 (RA8.1, 8.2, 8.5) - AVVISO PUBBLICO "INCENTIVI PER L'ASSUNZIONEDILAVORATORI SVANTAGGIATI IN CAMPANIA - ANNUALITA' 2016" - IMPEGN0 DISPESA A FAVORE DI BENEFICIARI VARI	2021/0000073/50_01_00/E	50	01	01	356,13
3963	2020	U08602	POR FSE 2014-2020 - ASSE I -OBIETTIVO SPECIFICO 1 - AZIONE 8.5.1 - MISURE DI POLITICA ATTIVA, CON PARTICOLARE ATTENZIONE AI SETTORI CHE OFFRONO MAGGIORI PROSPETTIVE DI CRESCITA - IMPRESE	U.2.03.03.03.000	2	15	1504	3190001717	126	2019	POR CAMPANIA FSE 2014/2020 - ASSE I - OBIETTIVI SPECIFICI 1, 2 E 3 (RA8.1, 8.2, 8.5) - AVVISO PUBBLICO "INCENTIVI PER L'ASSUNZIONEDILAVORATORI SVANTAGGIATI IN CAMPANIA - ANNUALITA' 2016" - IMPEGN0 DISPESA A FAVORE DI BENEFICIARI VARI	2021/0000073/50_01_00/E	50	01	01	152,62
3964	2020	U08602	POR FSE 2014-2020 - ASSE I -OBIETTIVO SPECIFICO 1 - AZIONE 8.5.1 - MISURE DI POLITICA ATTIVA, CON PARTICOLARE ATTENZIONE AI SETTORI CHE OFFRONO MAGGIORI PROSPETTIVE DI CRESCITA - IMPRESE	U.2.03.03.03.000	2	15	1504	3190001717	127	2019	POR CAMPANIA FSE 2014/2020 - ASSE I - OBIETTIVI SPECIFICI 1, 2 E 3 (RA8.1, 8.2, 8.5) - AVVISO PUBBLICO "INCENTIVI PER L'ASSUNZIONEDILAVORATORI SVANTAGGIATI IN CAMPANIA - ANNUALITA' 2016" - IMPEGN0 DISPESA A FAVORE DI BENEFICIARI VARI	2021/0000073/50_01_00/E	50	01	01	3.605,25
3965	2020	U08602	POR FSE 2014-2020 - ASSE I -OBIETTIVO SPECIFICO 1 - AZIONE 8.5.1 - MISURE DI POLITICA ATTIVA, CON PARTICOLARE ATTENZIONE AI SETTORI CHE OFFRONO MAGGIORI PROSPETTIVE DI CRESCITA - IMPRESE	U.2.03.03.03.000	2	15	1504	3190001717	128	2019	POR CAMPANIA FSE 2014/2020 - ASSE I - OBIETTIVI SPECIFICI 1, 2 E 3 (RA8.1, 8.2, 8.5) - AVVISO PUBBLICO "INCENTIVI PER L'ASSUNZIONEDILAVORATORI SVANTAGGIATI IN CAMPANIA - ANNUALITA' 2016" - IMPEGN0 DISPESA A FAVORE DI BENEFICIARI VARI	2021/0000073/50_01_00/E	50	01	01	841,22
3966	2020	U08602	POR FSE 2014-2020 - ASSE I -OBIETTIVO SPECIFICO 1 - AZIONE 8.5.1 - MISURE DI POLITICA ATTIVA, CON PARTICOLARE ATTENZIONE AI SETTORI CHE OFFRONO MAGGIORI PROSPETTIVE DI CRESCITA - IMPRESE	U.2.03.03.03.000	2	15	1504	3190001717	129	2019	POR CAMPANIA FSE 2014/2020 - ASSE I - OBIETTIVI SPECIFICI 1, 2 E 3 (RA8.1, 8.2, 8.5) - AVVISO PUBBLICO "INCENTIVI PER L'ASSUNZIONEDILAVORATORI SVANTAGGIATI IN CAMPANIA - ANNUALITA' 2016" - IMPEGN0 DISPESA A FAVORE DI BENEFICIARI VARI	2021/0000073/50_01_00/E	50	01	01	360,53
3967	2020	U08602	POR FSE 2014-2020 - ASSE I -OBIETTIVO SPECIFICO 1 - AZIONE 8.5.1 - MISURE DI POLITICA ATTIVA, CON PARTICOLARE ATTENZIONE AI SETTORI CHE OFFRONO MAGGIORI PROSPETTIVE DI CRESCITA - IMPRESE	U.2.03.03.03.000	2	15	1504	3190001717	130	2019	POR CAMPANIA FSE 2014/2020 - ASSE I - OBIETTIVI SPECIFICI 1, 2 E 3 (RA8.1, 8.2, 8.5) - AVVISO PUBBLICO "INCENTIVI PER L'ASSUNZIONEDILAVORATORI SVANTAGGIATI IN CAMPANIA - ANNUALITA' 2016" - IMPEGN0 DISPESA A FAVORE DI BENEFICIARI VARI	2021/0000073/50_01_00/E	50	01	01	1.203,75
3968	2020	U08602	POR FSE 2014-2020 - ASSE I -OBIETTIVO SPECIFICO 1 - AZIONE 8.5.1 - MISURE DI POLITICA ATTIVA, CON PARTICOLARE ATTENZIONE AI SETTORI CHE OFFRONO MAGGIORI PROSPETTIVE DI CRESCITA - IMPRESE	U.2.03.03.03.000	2	15	1504	3190001717	131	2019	POR CAMPANIA FSE 2014/2020 - ASSE I - OBIETTIVI SPECIFICI 1, 2 E 3 (RA8.1, 8.2, 8.5) - AVVISO PUBBLICO "INCENTIVI PER L'ASSUNZIONEDILAVORATORI SVANTAGGIATI IN CAMPANIA - ANNUALITA' 2016" - IMPEGN0 DISPESA A FAVORE DI BENEFICIARI VARI	2021/0000073/50_01_00/E	50	01	01	280,87
3969	2020	U08602	POR FSE 2014-2020 - ASSE I -OBIETTIVO SPECIFICO 1 - AZIONE 8.5.1 - MISURE DI POLITICA ATTIVA, CON PARTICOLARE ATTENZIONE AI SETTORI CHE OFFRONO MAGGIORI PROSPETTIVE DI CRESCITA - IMPRESE	U.2.03.03.03.000	2	15	1504	3190001717	132	2019	POR CAMPANIA FSE 2014/2020 - ASSE I - OBIETTIVI SPECIFICI 1, 2 E 3 (RA8.1, 8.2, 8.5) - AVVISO PUBBLICO "INCENTIVI PER L'ASSUNZIONEDILAVORATORI SVANTAGGIATI IN CAMPANIA - ANNUALITA' 2016" - IMPEGN0 DISPESA A FAVORE DI BENEFICIARI VARI	2021/0000073/50_01_00/E	50	01	01	120,38

fonte: http://burc.regione.campania.it

N.	Es.	Cap	Descrizione	IV Liv.	Tit	Miss	Prog.	Imp.	Pos.	Anno	Oggetto Impegno	DecretoRettifica	DIP	DG	UOD	Importo
3970	2020	U08602	POR FSE 2014-2020 - ASSE I -OBIETTIVO SPECIFICO 1 - AZIONE 8.5.1 - MISURE DI POLITICA ATTIVA, CON PARTICOLARE ATTENZIONE AI SETTORI CHE OFFRONO MAGGIORI PROSPETTIVE DI CRESCITA - IMPRESE	U.2.03.03.03.000	2	15	1504	3190001717	136	2019	POR CAMPANIA FSE 2014/2020 - ASSE I - OBIETTIVI SPECIFICI 1, 2 E 3 (RA8.1, 8.2, 8.5) - AVVISO PUBBLICO "INCENTIVI PER L'ASSUNZIONEDILAVORATORI SVANTAGGIATI IN CAMPANIA - ANNUALITA' 2016" - IMPEGN0 DISPESA A FAVORE DI BENEFICIARI VARI	2021/0000073/50_01_00/E	50	01	01	873,00
3971	2020	U08602	POR FSE 2014-2020 - ASSE I -OBIETTIVO SPECIFICO 1 - AZIONE 8.5.1 - MISURE DI POLITICA ATTIVA, CON PARTICOLARE ATTENZIONE AI SETTORI CHE OFFRONO MAGGIORI PROSPETTIVE DI CRESCITA - IMPRESE	U.2.03.03.03.000	2	15	1504	3190001717	137	2019	POR CAMPANIA FSE 2014/2020 - ASSE I - OBIETTIVI SPECIFICI 1, 2 E 3 (RA8.1, 8.2, 8.5) - AVVISO PUBBLICO "INCENTIVI PER L'ASSUNZIONEDILAVORATORI SVANTAGGIATI IN CAMPANIA - ANNUALITA' 2016" - IMPEGN0 DISPESA A FAVORE DI BENEFICIARI VARI	2021/0000073/50_01_00/E	50	01	01	203,69
3972	2020	U08602	POR FSE 2014-2020 - ASSE I -OBIETTIVO SPECIFICO 1 - AZIONE 8.5.1 - MISURE DI POLITICA ATTIVA, CON PARTICOLARE ATTENZIONE AI SETTORI CHE OFFRONO MAGGIORI PROSPETTIVE DI CRESCITA - IMPRESE	U.2.03.03.03.000	2	15	1504	3190001717	138	2019	POR CAMPANIA FSE 2014/2020 - ASSE I - OBIETTIVI SPECIFICI 1, 2 E 3 (RA8.1, 8.2, 8.5) - AVVISO PUBBLICO "INCENTIVI PER L'ASSUNZIONEDILAVORATORI SVANTAGGIATI IN CAMPANIA - ANNUALITA' 2016" - IMPEGN0 DISPESA A FAVORE DI BENEFICIARI VARI	2021/0000073/50_01_00/E	50	01	01	87,31
3973	2020	U08602	POR FSE 2014-2020 - ASSE I -OBIETTIVO SPECIFICO 1 - AZIONE 8.5.1 - MISURE DI POLITICA ATTIVA, CON PARTICOLARE ATTENZIONE AI SETTORI CHE OFFRONO MAGGIORI PROSPETTIVE DI CRESCITA - IMPRESE	U.2.03.03.03.000	2	15	1504	3190001717	157	2019	POR CAMPANIA FSE 2014/2020 - ASSE I - OBIETTIVI SPECIFICI 1, 2 E 3 (RA8.1, 8.2, 8.5) - AVVISO PUBBLICO "INCENTIVI PER L'ASSUNZIONEDILAVORATORI SVANTAGGIATI IN CAMPANIA - ANNUALITA' 2016" - IMPEGN0 DISPESA A FAVORE DI BENEFICIARI VARI	2021/0000073/50_01_00/E	50	01	01	3.911,25
3974	2020	U08602	POR FSE 2014-2020 - ASSE I -OBIETTIVO SPECIFICO 1 - AZIONE 8.5.1 - MISURE DI POLITICA ATTIVA, CON PARTICOLARE ATTENZIONE AI SETTORI CHE OFFRONO MAGGIORI PROSPETTIVE DI CRESCITA - IMPRESE	U.2.03.03.03.000	2	15	1504	3190001717	158	2019	POR CAMPANIA FSE 2014/2020 - ASSE I - OBIETTIVI SPECIFICI 1, 2 E 3 (RA8.1, 8.2, 8.5) - AVVISO PUBBLICO "INCENTIVI PER L'ASSUNZIONEDILAVORATORI SVANTAGGIATI IN CAMPANIA - ANNUALITA' 2016" - IMPEGN0 DISPESA A FAVORE DI BENEFICIARI VARI	2021/0000073/50_01_00/E	50	01	01	912,62
3975	2020	U08602	POR FSE 2014-2020 - ASSE I -OBIETTIVO SPECIFICO 1 - AZIONE 8.5.1 - MISURE DI POLITICA ATTIVA, CON PARTICOLARE ATTENZIONE AI SETTORI CHE OFFRONO MAGGIORI PROSPETTIVE DI CRESCITA - IMPRESE	U.2.03.03.03.000	2	15	1504	3190001717	159	2019	POR CAMPANIA FSE 2014/2020 - ASSE I - OBIETTIVI SPECIFICI 1, 2 E 3 (RA8.1, 8.2, 8.5) - AVVISO PUBBLICO "INCENTIVI PER L'ASSUNZIONEDILAVORATORI SVANTAGGIATI IN CAMPANIA - ANNUALITA' 2016" - IMPEGN0 DISPESA A FAVORE DI BENEFICIARI VARI	2021/0000073/50_01_00/E	50	01	01	391,13
3976	2020	U08602	POR FSE 2014-2020 - ASSE I -OBIETTIVO SPECIFICO 1 - AZIONE 8.5.1 - MISURE DI POLITICA ATTIVA, CON PARTICOLARE ATTENZIONE AI SETTORI CHE OFFRONO MAGGIORI PROSPETTIVE DI CRESCITA - IMPRESE	U.2.03.03.03.000	2	15	1504	3190001717	163	2019	POR CAMPANIA FSE 2014/2020 - ASSE I - OBIETTIVI SPECIFICI 1, 2 E 3 (RA8.1, 8.2, 8.5) - AVVISO PUBBLICO "INCENTIVI PER L'ASSUNZIONEDILAVORATORI SVANTAGGIATI IN CAMPANIA - ANNUALITA' 2016" - IMPEGN0 DISPESA A FAVORE DI BENEFICIARI VARI	2021/0000073/50_01_00/E	50	01	01	422,25
3977	2020	U08602	POR FSE 2014-2020 - ASSE I -OBIETTIVO SPECIFICO 1 - AZIONE 8.5.1 - MISURE DI POLITICA ATTIVA, CON PARTICOLARE ATTENZIONE AI SETTORI CHE OFFRONO MAGGIORI PROSPETTIVE DI CRESCITA - IMPRESE	U.2.03.03.03.000	2	15	1504	3190001717	164	2019	POR CAMPANIA FSE 2014/2020 - ASSE I - OBIETTIVI SPECIFICI 1, 2 E 3 (RA8.1, 8.2, 8.5) - AVVISO PUBBLICO "INCENTIVI PER L'ASSUNZIONEDILAVORATORI SVANTAGGIATI IN CAMPANIA - ANNUALITA' 2016" - IMPEGN0 DISPESA A FAVORE DI BENEFICIARI VARI	2021/0000073/50_01_00/E	50	01	01	98,53
3978	2020	U08602	POR FSE 2014-2020 - ASSE I -OBIETTIVO SPECIFICO 1 - AZIONE 8.5.1 - MISURE DI POLITICA ATTIVA, CON PARTICOLARE ATTENZIONE AI SETTORI CHE OFFRONO MAGGIORI PROSPETTIVE DI CRESCITA - IMPRESE	U.2.03.03.03.000	2	15	1504	3190001717	165	2019	POR CAMPANIA FSE 2014/2020 - ASSE I - OBIETTIVI SPECIFICI 1, 2 E 3 (RA8.1, 8.2, 8.5) - AVVISO PUBBLICO "INCENTIVI PER L'ASSUNZIONEDILAVORATORI SVANTAGGIATI IN CAMPANIA - ANNUALITA' 2016" - IMPEGN0 DISPESA A FAVORE DI BENEFICIARI VARI	2021/0000073/50_01_00/E	50	01	01	42,22
3979	2020	U08602	POR FSE 2014-2020 - ASSE I -OBIETTIVO SPECIFICO 1 - AZIONE 8.5.1 - MISURE DI POLITICA ATTIVA, CON PARTICOLARE ATTENZIONE AI SETTORI CHE OFFRONO MAGGIORI PROSPETTIVE DI CRESCITA - IMPRESE	U.2.03.03.03.000	2	15	1504	3190001717	166	2019	POR CAMPANIA FSE 2014/2020 - ASSE I - OBIETTIVI SPECIFICI 1, 2 E 3 (RA8.1, 8.2, 8.5) - AVVISO PUBBLICO "INCENTIVI PER L'ASSUNZIONEDILAVORATORI SVANTAGGIATI IN CAMPANIA - ANNUALITA' 2016" - IMPEGN0 DISPESA A FAVORE DI BENEFICIARI VARI	2021/0000073/50_01_00/E	50	01	01	12.275,25
3980	2020	U08602	POR FSE 2014-2020 - ASSE I -OBIETTIVO SPECIFICO 1 - AZIONE 8.5.1 - MISURE DI POLITICA ATTIVA, CON PARTICOLARE ATTENZIONE AI SETTORI CHE OFFRONO MAGGIORI PROSPETTIVE DI CRESCITA - IMPRESE	U.2.03.03.03.000	2	15	1504	3190001717	167	2019	POR CAMPANIA FSE 2014/2020 - ASSE I - OBIETTIVI SPECIFICI 1, 2 E 3 (RA8.1, 8.2, 8.5) - AVVISO PUBBLICO "INCENTIVI PER L'ASSUNZIONEDILAVORATORI SVANTAGGIATI IN CAMPANIA - ANNUALITA' 2016" - IMPEGN0 DISPESA A FAVORE DI BENEFICIARI VARI	2021/0000073/50_01_00/E	50	01	01	2.864,23
3981	2020	U08602	POR FSE 2014-2020 - ASSE I -OBIETTIVO SPECIFICO 1 - AZIONE 8.5.1 - MISURE DI POLITICA ATTIVA, CON PARTICOLARE ATTENZIONE AI SETTORI CHE OFFRONO MAGGIORI PROSPETTIVE DI CRESCITA - IMPRESE	U.2.03.03.03.000	2	15	1504	3190001717	168	2019	POR CAMPANIA FSE 2014/2020 - ASSE I - OBIETTIVI SPECIFICI 1, 2 E 3 (RA8.1, 8.2, 8.5) - AVVISO PUBBLICO "INCENTIVI PER L'ASSUNZIONEDILAVORATORI SVANTAGGIATI IN CAMPANIA - ANNUALITA' 2016" - IMPEGN0 DISPESA A FAVORE DI BENEFICIARI VARI	2021/0000073/50_01_00/E	50	01	01	1.227,52

fonte: http://burc.regione.campania.it

N.	Es.	Cap	Descrizione	IV Liv.	Tit	Miss	Prog.	Imp.	Pos.	Anno	Oggetto Impegno	DecretoRettifica	DIP	DG	UOD	Importo
3982	2020	U08602	POR FSE 2014-2020 - ASSE I -OBIETTIVO SPECIFICO 1 - AZIONE 8.5.1 - MISURE DI POLITICA ATTIVA, CON PARTICOLARE ATTENZIONE AI SETTORI CHE OFFRONO MAGGIORI PROSPETTIVE DI CRESCITA - IMPRESE	U.2.03.03.03.000	2	15	1504	3190001717	169	2019	POR CAMPANIA FSE 2014/2020 - ASSE I - OBIETTIVI SPECIFICI 1, 2 E 3 (RA8.1, 8.2, 8.5) - AVVISO PUBBLICO "INCENTIVI PER L'ASSUNZIONEDILAVORATORI SVANTAGGIATI IN CAMPANIA - ANNUALITA' 2016" - IMPEGN0 DISPESA A FAVORE DI BENEFICIARI VARI	2021/0000073/50_01_00/E	50	01	01	300,75
3983	2020	U08602	POR FSE 2014-2020 - ASSE I -OBIETTIVO SPECIFICO 1 - AZIONE 8.5.1 - MISURE DI POLITICA ATTIVA, CON PARTICOLARE ATTENZIONE AI SETTORI CHE OFFRONO MAGGIORI PROSPETTIVE DI CRESCITA - IMPRESE	U.2.03.03.03.000	2	15	1504	3190001717	170	2019	POR CAMPANIA FSE 2014/2020 - ASSE I - OBIETTIVI SPECIFICI 1, 2 E 3 (RA8.1, 8.2, 8.5) - AVVISO PUBBLICO "INCENTIVI PER L'ASSUNZIONEDILAVORATORI SVANTAGGIATI IN CAMPANIA - ANNUALITA' 2016" - IMPEGN0 DISPESA A FAVORE DI BENEFICIARI VARI	2021/0000073/50_01_00/E	50	01	01	70,17
3984	2020	U08602	POR FSE 2014-2020 - ASSE I -OBIETTIVO SPECIFICO 1 - AZIONE 8.5.1 - MISURE DI POLITICA ATTIVA, CON PARTICOLARE ATTENZIONE AI SETTORI CHE OFFRONO MAGGIORI PROSPETTIVE DI CRESCITA - IMPRESE	U.2.03.03.03.000	2	15	1504	3190001717	171	2019	POR CAMPANIA FSE 2014/2020 - ASSE I - OBIETTIVI SPECIFICI 1, 2 E 3 (RA8.1, 8.2, 8.5) - AVVISO PUBBLICO "INCENTIVI PER L'ASSUNZIONEDILAVORATORI SVANTAGGIATI IN CAMPANIA - ANNUALITA' 2016" - IMPEGN0 DISPESA A FAVORE DI BENEFICIARI VARI	2021/0000073/50_01_00/E	50	01	01	30,08
3985	2020	U08602	POR FSE 2014-2020 - ASSE I -OBIETTIVO SPECIFICO 1 - AZIONE 8.5.1 - MISURE DI POLITICA ATTIVA, CON PARTICOLARE ATTENZIONE AI SETTORI CHE OFFRONO MAGGIORI PROSPETTIVE DI CRESCITA - IMPRESE	U.2.03.03.03.000	2	15	1504	3190001717	172	2019	POR CAMPANIA FSE 2014/2020 - ASSE I - OBIETTIVI SPECIFICI 1, 2 E 3 (RA8.1, 8.2, 8.5) - AVVISO PUBBLICO "INCENTIVI PER L'ASSUNZIONEDILAVORATORI SVANTAGGIATI IN CAMPANIA - ANNUALITA' 2016" - IMPEGN0 DISPESA A FAVORE DI BENEFICIARI VARI	2021/0000073/50_01_00/E	50	01	01	1.329,00
3986	2020	U08602	POR FSE 2014-2020 - ASSE I -OBIETTIVO SPECIFICO 1 - AZIONE 8.5.1 - MISURE DI POLITICA ATTIVA, CON PARTICOLARE ATTENZIONE AI SETTORI CHE OFFRONO MAGGIORI PROSPETTIVE DI CRESCITA - IMPRESE	U.2.03.03.03.000	2	15	1504	3190001717	173	2019	POR CAMPANIA FSE 2014/2020 - ASSE I - OBIETTIVI SPECIFICI 1, 2 E 3 (RA8.1, 8.2, 8.5) - AVVISO PUBBLICO "INCENTIVI PER L'ASSUNZIONEDILAVORATORI SVANTAGGIATI IN CAMPANIA - ANNUALITA' 2016" - IMPEGN0 DISPESA A FAVORE DI BENEFICIARI VARI	2021/0000073/50_01_00/E	50	01	01	310,10
3987	2020	U08602	POR FSE 2014-2020 - ASSE I -OBIETTIVO SPECIFICO 1 - AZIONE 8.5.1 - MISURE DI POLITICA ATTIVA, CON PARTICOLARE ATTENZIONE AI SETTORI CHE OFFRONO MAGGIORI PROSPETTIVE DI CRESCITA - IMPRESE	U.2.03.03.03.000	2	15	1504	3190001717	174	2019	POR CAMPANIA FSE 2014/2020 - ASSE I - OBIETTIVI SPECIFICI 1, 2 E 3 (RA8.1, 8.2, 8.5) - AVVISO PUBBLICO "INCENTIVI PER L'ASSUNZIONEDILAVORATORI SVANTAGGIATI IN CAMPANIA - ANNUALITA' 2016" - IMPEGN0 DISPESA A FAVORE DI BENEFICIARI VARI	2021/0000073/50_01_00/E	50	01	01	132,90
3988	2020	U08602	POR FSE 2014-2020 - ASSE I -OBIETTIVO SPECIFICO 1 - AZIONE 8.5.1 - MISURE DI POLITICA ATTIVA, CON PARTICOLARE ATTENZIONE AI SETTORI CHE OFFRONO MAGGIORI PROSPETTIVE DI CRESCITA - IMPRESE	U.2.03.03.03.000	2	15	1504	3190001717	175	2019	POR CAMPANIA FSE 2014/2020 - ASSE I - OBIETTIVI SPECIFICI 1, 2 E 3 (RA8.1, 8.2, 8.5) - AVVISO PUBBLICO "INCENTIVI PER L'ASSUNZIONEDILAVORATORI SVANTAGGIATI IN CAMPANIA - ANNUALITA' 2016" - IMPEGN0 DISPESA A FAVORE DI BENEFICIARI VARI	2021/0000073/50_01_00/E	50	01	01	2.522,25
3989	2020	U08602	POR FSE 2014-2020 - ASSE I -OBIETTIVO SPECIFICO 1 - AZIONE 8.5.1 - MISURE DI POLITICA ATTIVA, CON PARTICOLARE ATTENZIONE AI SETTORI CHE OFFRONO MAGGIORI PROSPETTIVE DI CRESCITA - IMPRESE	U.2.03.03.03.000	2	15	1504	3190001717	176	2019	POR CAMPANIA FSE 2014/2020 - ASSE I - OBIETTIVI SPECIFICI 1, 2 E 3 (RA8.1, 8.2, 8.5) - AVVISO PUBBLICO "INCENTIVI PER L'ASSUNZIONEDILAVORATORI SVANTAGGIATI IN CAMPANIA - ANNUALITA' 2016" - IMPEGN0 DISPESA A FAVORE DI BENEFICIARI VARI	2021/0000073/50_01_00/E	50	01	01	588,53
3990	2020	U08602	POR FSE 2014-2020 - ASSE I -OBIETTIVO SPECIFICO 1 - AZIONE 8.5.1 - MISURE DI POLITICA ATTIVA, CON PARTICOLARE ATTENZIONE AI SETTORI CHE OFFRONO MAGGIORI PROSPETTIVE DI CRESCITA - IMPRESE	U.2.03.03.03.000	2	15	1504	3190001717	177	2019	POR CAMPANIA FSE 2014/2020 - ASSE I - OBIETTIVI SPECIFICI 1, 2 E 3 (RA8.1, 8.2, 8.5) - AVVISO PUBBLICO "INCENTIVI PER L'ASSUNZIONEDILAVORATORI SVANTAGGIATI IN CAMPANIA - ANNUALITA' 2016" - IMPEGN0 DISPESA A FAVORE DI BENEFICIARI VARI	2021/0000073/50_01_00/E	50	01	01	252,22
3991	2020	U08602	POR FSE 2014-2020 - ASSE I -OBIETTIVO SPECIFICO 1 - AZIONE 8.5.1 - MISURE DI POLITICA ATTIVA, CON PARTICOLARE ATTENZIONE AI SETTORI CHE OFFRONO MAGGIORI PROSPETTIVE DI CRESCITA - IMPRESE	U.2.03.03.03.000	2	15	1504	3190001717	181	2019	POR CAMPANIA FSE 2014/2020 - ASSE I - OBIETTIVI SPECIFICI 1, 2 E 3 (RA8.1, 8.2, 8.5) - AVVISO PUBBLICO "INCENTIVI PER L'ASSUNZIONEDILAVORATORI SVANTAGGIATI IN CAMPANIA - ANNUALITA' 2016" - IMPEGN0 DISPESA A FAVORE DI BENEFICIARI VARI	2021/0000073/50_01_00/E	50	01	01	21,75
3992	2020	U08602	POR FSE 2014-2020 - ASSE I -OBIETTIVO SPECIFICO 1 - AZIONE 8.5.1 - MISURE DI POLITICA ATTIVA, CON PARTICOLARE ATTENZIONE AI SETTORI CHE OFFRONO MAGGIORI PROSPETTIVE DI CRESCITA - IMPRESE	U.2.03.03.03.000	2	15	1504	3190001717	182	2019	POR CAMPANIA FSE 2014/2020 - ASSE I - OBIETTIVI SPECIFICI 1, 2 E 3 (RA8.1, 8.2, 8.5) - AVVISO PUBBLICO "INCENTIVI PER L'ASSUNZIONEDILAVORATORI SVANTAGGIATI IN CAMPANIA - ANNUALITA' 2016" - IMPEGN0 DISPESA A FAVORE DI BENEFICIARI VARI	2021/0000073/50_01_00/E	50	01	01	5,07
3993	2020	U08602	POR FSE 2014-2020 - ASSE I -OBIETTIVO SPECIFICO 1 - AZIONE 8.5.1 - MISURE DI POLITICA ATTIVA, CON PARTICOLARE ATTENZIONE AI SETTORI CHE OFFRONO MAGGIORI PROSPETTIVE DI CRESCITA - IMPRESE	U.2.03.03.03.000	2	15	1504	3190001717	183	2019	POR CAMPANIA FSE 2014/2020 - ASSE I - OBIETTIVI SPECIFICI 1, 2 E 3 (RA8.1, 8.2, 8.5) - AVVISO PUBBLICO "INCENTIVI PER L'ASSUNZIONEDILAVORATORI SVANTAGGIATI IN CAMPANIA - ANNUALITA' 2016" - IMPEGN0 DISPESA A FAVORE DI BENEFICIARI VARI	2021/0000073/50_01_00/E	50	01	01	2,18

fonte: http://burc.regione.campania.it

N.	Es.	Cap	Descrizione	IV Liv.	Tit	Miss	Prog.	Imp.	Pos.	Anno	Oggetto Impegno	DecretoRettifica	DIP	DG	UOD	Importo
3994	2020	U08602	POR FSE 2014-2020 - ASSE I -OBIETTIVO SPECIFICO 1 - AZIONE 8.5.1 - MISURE DI POLITICA ATTIVA, CON PARTICOLARE ATTENZIONE AI SETTORI CHE OFFRONO MAGGIORI PROSPETTIVE DI CRESCITA - IMPRESE	U.2.03.03.03.000	2	15	1504	3190001717	187	2019	POR CAMPANIA FSE 2014/2020 - ASSE I - OBIETTIVI SPECIFICI 1, 2 E 3 (RA8.1, 8.2, 8.5) - AVVISO PUBBLICO "INCENTIVI PER L'ASSUNZIONEDILAVORATORI SVANTAGGIATI IN CAMPANIA - ANNUALITA' 2016" - IMPEGN0 DISPESA A FAVORE DI BENEFICIARI VARI	2021/0000073/50_01_00/E	50	01	01	4.895,25
3995	2020	U08602	POR FSE 2014-2020 - ASSE I -OBIETTIVO SPECIFICO 1 - AZIONE 8.5.1 - MISURE DI POLITICA ATTIVA, CON PARTICOLARE ATTENZIONE AI SETTORI CHE OFFRONO MAGGIORI PROSPETTIVE DI CRESCITA - IMPRESE	U.2.03.03.03.000	2	15	1504	3190001717	188	2019	POR CAMPANIA FSE 2014/2020 - ASSE I - OBIETTIVI SPECIFICI 1, 2 E 3 (RA8.1, 8.2, 8.5) - AVVISO PUBBLICO "INCENTIVI PER L'ASSUNZIONEDILAVORATORI SVANTAGGIATI IN CAMPANIA - ANNUALITA' 2016" - IMPEGN0 DISPESA A FAVORE DI BENEFICIARI VARI	2021/0000073/50_01_00/E	50	01	01	1.142,22
3996	2020	U08602	POR FSE 2014-2020 - ASSE I -OBIETTIVO SPECIFICO 1 - AZIONE 8.5.1 - MISURE DI POLITICA ATTIVA, CON PARTICOLARE ATTENZIONE AI SETTORI CHE OFFRONO MAGGIORI PROSPETTIVE DI CRESCITA - IMPRESE	U.2.03.03.03.000	2	15	1504	3190001717	189	2019	POR CAMPANIA FSE 2014/2020 - ASSE I - OBIETTIVI SPECIFICI 1, 2 E 3 (RA8.1, 8.2, 8.5) - AVVISO PUBBLICO "INCENTIVI PER L'ASSUNZIONEDILAVORATORI SVANTAGGIATI IN CAMPANIA - ANNUALITA' 2016" - IMPEGN0 DISPESA A FAVORE DI BENEFICIARI VARI	2021/0000073/50_01_00/E	50	01	01	489,53
3997	2020	U08602	POR FSE 2014-2020 - ASSE I -OBIETTIVO SPECIFICO 1 - AZIONE 8.5.1 - MISURE DI POLITICA ATTIVA, CON PARTICOLARE ATTENZIONE AI SETTORI CHE OFFRONO MAGGIORI PROSPETTIVE DI CRESCITA - IMPRESE	U.2.03.03.03.000	2	15	1504	3190001717	190	2019	POR CAMPANIA FSE 2014/2020 - ASSE I - OBIETTIVI SPECIFICI 1, 2 E 3 (RA8.1, 8.2, 8.5) - AVVISO PUBBLICO "INCENTIVI PER L'ASSUNZIONEDILAVORATORI SVANTAGGIATI IN CAMPANIA - ANNUALITA' 2016" - IMPEGN0 DISPESA A FAVORE DI BENEFICIARI VARI	2021/0000073/50_01_00/E	50	01	01	934,50
3998	2020	U08602	POR FSE 2014-2020 - ASSE I -OBIETTIVO SPECIFICO 1 - AZIONE 8.5.1 - MISURE DI POLITICA ATTIVA, CON PARTICOLARE ATTENZIONE AI SETTORI CHE OFFRONO MAGGIORI PROSPETTIVE DI CRESCITA - IMPRESE	U.2.03.03.03.000	2	15	1504	3190001717	191	2019	POR CAMPANIA FSE 2014/2020 - ASSE I - OBIETTIVI SPECIFICI 1, 2 E 3 (RA8.1, 8.2, 8.5) - AVVISO PUBBLICO "INCENTIVI PER L'ASSUNZIONEDILAVORATORI SVANTAGGIATI IN CAMPANIA - ANNUALITA' 2016" - IMPEGN0 DISPESA A FAVORE DI BENEFICIARI VARI	2021/0000073/50_01_00/E	50	01	01	218,05
3999	2020	U08602	POR FSE 2014-2020 - ASSE I -OBIETTIVO SPECIFICO 1 - AZIONE 8.5.1 - MISURE DI POLITICA ATTIVA, CON PARTICOLARE ATTENZIONE AI SETTORI CHE OFFRONO MAGGIORI PROSPETTIVE DI CRESCITA - IMPRESE	U.2.03.03.03.000	2	15	1504	3190001717	192	2019	POR CAMPANIA FSE 2014/2020 - ASSE I - OBIETTIVI SPECIFICI 1, 2 E 3 (RA8.1, 8.2, 8.5) - AVVISO PUBBLICO "INCENTIVI PER L'ASSUNZIONEDILAVORATORI SVANTAGGIATI IN CAMPANIA - ANNUALITA' 2016" - IMPEGN0 DISPESA A FAVORE DI BENEFICIARI VARI	2021/0000073/50_01_00/E	50	01	01	93,45
4000	2020	U08602	POR FSE 2014-2020 - ASSE I -OBIETTIVO SPECIFICO 1 - AZIONE 8.5.1 - MISURE DI POLITICA ATTIVA, CON PARTICOLARE ATTENZIONE AI SETTORI CHE OFFRONO MAGGIORI PROSPETTIVE DI CRESCITA - IMPRESE	U.2.03.03.03.000	2	15	1504	3190001717	196	2019	POR CAMPANIA FSE 2014/2020 - ASSE I - OBIETTIVI SPECIFICI 1, 2 E 3 (RA8.1, 8.2, 8.5) - AVVISO PUBBLICO "INCENTIVI PER L'ASSUNZIONEDILAVORATORI SVANTAGGIATI IN CAMPANIA - ANNUALITA' 2016" - IMPEGN0 DISPESA A FAVORE DI BENEFICIARI VARI	2021/0000073/50_01_00/E	50	01	01	3.600,00
4001	2020	U08602	POR FSE 2014-2020 - ASSE I -OBIETTIVO SPECIFICO 1 - AZIONE 8.5.1 - MISURE DI POLITICA ATTIVA, CON PARTICOLARE ATTENZIONE AI SETTORI CHE OFFRONO MAGGIORI PROSPETTIVE DI CRESCITA - IMPRESE	U.2.03.03.03.000	2	15	1504	3190001717	197	2019	POR CAMPANIA FSE 2014/2020 - ASSE I - OBIETTIVI SPECIFICI 1, 2 E 3 (RA8.1, 8.2, 8.5) - AVVISO PUBBLICO "INCENTIVI PER L'ASSUNZIONEDILAVORATORI SVANTAGGIATI IN CAMPANIA - ANNUALITA' 2016" - IMPEGN0 DISPESA A FAVORE DI BENEFICIARI VARI	2021/0000073/50_01_00/E	50	01	01	840,00
4002	2020	U08602	POR FSE 2014-2020 - ASSE I -OBIETTIVO SPECIFICO 1 - AZIONE 8.5.1 - MISURE DI POLITICA ATTIVA, CON PARTICOLARE ATTENZIONE AI SETTORI CHE OFFRONO MAGGIORI PROSPETTIVE DI CRESCITA - IMPRESE	U.2.03.03.03.000	2	15	1504	3190001717	198	2019	POR CAMPANIA FSE 2014/2020 - ASSE I - OBIETTIVI SPECIFICI 1, 2 E 3 (RA8.1, 8.2, 8.5) - AVVISO PUBBLICO "INCENTIVI PER L'ASSUNZIONEDILAVORATORI SVANTAGGIATI IN CAMPANIA - ANNUALITA' 2016" - IMPEGN0 DISPESA A FAVORE DI BENEFICIARI VARI	2021/0000073/50_01_00/E	50	01	01	360,00
4003	2020	U08602	POR FSE 2014-2020 - ASSE I -OBIETTIVO SPECIFICO 1 - AZIONE 8.5.1 - MISURE DI POLITICA ATTIVA, CON PARTICOLARE ATTENZIONE AI SETTORI CHE OFFRONO MAGGIORI PROSPETTIVE DI CRESCITA - IMPRESE	U.2.03.03.03.000	2	15	1504	3190001717	205	2019	POR CAMPANIA FSE 2014/2020 - ASSE I - OBIETTIVI SPECIFICI 1, 2 E 3 (RA8.1, 8.2, 8.5) - AVVISO PUBBLICO "INCENTIVI PER L'ASSUNZIONEDILAVORATORI SVANTAGGIATI IN CAMPANIA - ANNUALITA' 2016" - IMPEGN0 DISPESA A FAVORE DI BENEFICIARI VARI	2021/0000073/50_01_00/E	50	01	01	2.289,00
4004	2020	U08602	POR FSE 2014-2020 - ASSE I -OBIETTIVO SPECIFICO 1 - AZIONE 8.5.1 - MISURE DI POLITICA ATTIVA, CON PARTICOLARE ATTENZIONE AI SETTORI CHE OFFRONO MAGGIORI PROSPETTIVE DI CRESCITA - IMPRESE	U.2.03.03.03.000	2	15	1504	3190001717	206	2019	POR CAMPANIA FSE 2014/2020 - ASSE I - OBIETTIVI SPECIFICI 1, 2 E 3 (RA8.1, 8.2, 8.5) - AVVISO PUBBLICO "INCENTIVI PER L'ASSUNZIONEDILAVORATORI SVANTAGGIATI IN CAMPANIA - ANNUALITA' 2016" - IMPEGN0 DISPESA A FAVORE DI BENEFICIARI VARI	2021/0000073/50_01_00/E	50	01	01	534,10
4005	2020	U08602	POR FSE 2014-2020 - ASSE I -OBIETTIVO SPECIFICO 1 - AZIONE 8.5.1 - MISURE DI POLITICA ATTIVA, CON PARTICOLARE ATTENZIONE AI SETTORI CHE OFFRONO MAGGIORI PROSPETTIVE DI CRESCITA - IMPRESE	U.2.03.03.03.000	2	15	1504	3190001717	207	2019	POR CAMPANIA FSE 2014/2020 - ASSE I - OBIETTIVI SPECIFICI 1, 2 E 3 (RA8.1, 8.2, 8.5) - AVVISO PUBBLICO "INCENTIVI PER L'ASSUNZIONEDILAVORATORI SVANTAGGIATI IN CAMPANIA - ANNUALITA' 2016" - IMPEGN0 DISPESA A FAVORE DI BENEFICIARI VARI	2021/0000073/50_01_00/E	50	01	01	228,90

fonte: http://burc.regione.campania.it

N.	Es.	Cap	Descrizione	IV Liv.	Tit	Miss	Prog.	Imp.	Pos.	Anno	Oggetto Impegno	DecretoRettifica	DIP	DG	UOD	Importo
4006	2020	U08602	POR FSE 2014-2020 - ASSE I -OBIETTIVO SPECIFICO 1 - AZIONE 8.5.1 - MISURE DI POLITICA ATTIVA, CON PARTICOLARE ATTENZIONE AI SETTORI CHE OFFRONO MAGGIORI PROSPETTIVE DI CRESCITA - IMPRESE	U.2.03.03.03.000	2	15	1504	3190001717	208	2019	POR CAMPANIA FSE 2014/2020 - ASSE I - OBIETTIVI SPECIFICI 1, 2 E 3 (RA8.1, 8.2, 8.5) - AVVISO PUBBLICO "INCENTIVI PER L'ASSUNZIONEDILAVORATORI SVANTAGGIATI IN CAMPANIA - ANNUALITA' 2016" - IMPEGN0 DISPESA A FAVORE DI BENEFICIARI VARI	2021/0000073/50_01_00/E	50	01	01	750,00
4007	2020	U08602	POR FSE 2014-2020 - ASSE I -OBIETTIVO SPECIFICO 1 - AZIONE 8.5.1 - MISURE DI POLITICA ATTIVA, CON PARTICOLARE ATTENZIONE AI SETTORI CHE OFFRONO MAGGIORI PROSPETTIVE DI CRESCITA - IMPRESE	U.2.03.03.03.000	2	15	1504	3190001717	209	2019	POR CAMPANIA FSE 2014/2020 - ASSE I - OBIETTIVI SPECIFICI 1, 2 E 3 (RA8.1, 8.2, 8.5) - AVVISO PUBBLICO "INCENTIVI PER L'ASSUNZIONEDILAVORATORI SVANTAGGIATI IN CAMPANIA - ANNUALITA' 2016" - IMPEGN0 DISPESA A FAVORE DI BENEFICIARI VARI	2021/0000073/50_01_00/E	50	01	01	175,00
4008	2020	U08602	POR FSE 2014-2020 - ASSE I -OBIETTIVO SPECIFICO 1 - AZIONE 8.5.1 - MISURE DI POLITICA ATTIVA, CON PARTICOLARE ATTENZIONE AI SETTORI CHE OFFRONO MAGGIORI PROSPETTIVE DI CRESCITA - IMPRESE	U.2.03.03.03.000	2	15	1504	3190001717	210	2019	POR CAMPANIA FSE 2014/2020 - ASSE I - OBIETTIVI SPECIFICI 1, 2 E 3 (RA8.1, 8.2, 8.5) - AVVISO PUBBLICO "INCENTIVI PER L'ASSUNZIONEDILAVORATORI SVANTAGGIATI IN CAMPANIA - ANNUALITA' 2016" - IMPEGN0 DISPESA A FAVORE DI BENEFICIARI VARI	2021/0000073/50_01_00/E	50	01	01	75,00
4009	2020	U08602	POR FSE 2014-2020 - ASSE I -OBIETTIVO SPECIFICO 1 - AZIONE 8.5.1 - MISURE DI POLITICA ATTIVA, CON PARTICOLARE ATTENZIONE AI SETTORI CHE OFFRONO MAGGIORI PROSPETTIVE DI CRESCITA - IMPRESE	U.2.03.03.03.000	2	15	1504	3190001717	214	2019	POR CAMPANIA FSE 2014/2020 - ASSE I - OBIETTIVI SPECIFICI 1, 2 E 3 (RA8.1, 8.2, 8.5) - AVVISO PUBBLICO "INCENTIVI PER L'ASSUNZIONEDILAVORATORI SVANTAGGIATI IN CAMPANIA - ANNUALITA' 2016" - IMPEGN0 DISPESA A FAVORE DI BENEFICIARI VARI	2021/0000073/50_01_00/E	50	01	01	1.772,25
4010	2020	U08602	POR FSE 2014-2020 - ASSE I -OBIETTIVO SPECIFICO 1 - AZIONE 8.5.1 - MISURE DI POLITICA ATTIVA, CON PARTICOLARE ATTENZIONE AI SETTORI CHE OFFRONO MAGGIORI PROSPETTIVE DI CRESCITA - IMPRESE	U.2.03.03.03.000	2	15	1504	3190001717	215	2019	POR CAMPANIA FSE 2014/2020 - ASSE I - OBIETTIVI SPECIFICI 1, 2 E 3 (RA8.1, 8.2, 8.5) - AVVISO PUBBLICO "INCENTIVI PER L'ASSUNZIONEDILAVORATORI SVANTAGGIATI IN CAMPANIA - ANNUALITA' 2016" - IMPEGN0 DISPESA A FAVORE DI BENEFICIARI VARI	2021/0000073/50_01_00/E	50	01	01	413,53
4011	2020	U08602	POR FSE 2014-2020 - ASSE I -OBIETTIVO SPECIFICO 1 - AZIONE 8.5.1 - MISURE DI POLITICA ATTIVA, CON PARTICOLARE ATTENZIONE AI SETTORI CHE OFFRONO MAGGIORI PROSPETTIVE DI CRESCITA - IMPRESE	U.2.03.03.03.000	2	15	1504	3190001717	216	2019	POR CAMPANIA FSE 2014/2020 - ASSE I - OBIETTIVI SPECIFICI 1, 2 E 3 (RA8.1, 8.2, 8.5) - AVVISO PUBBLICO "INCENTIVI PER L'ASSUNZIONEDILAVORATORI SVANTAGGIATI IN CAMPANIA - ANNUALITA' 2016" - IMPEGN0 DISPESA A FAVORE DI BENEFICIARI VARI	2021/0000073/50_01_00/E	50	01	01	177,22
4012	2020	U08602	POR FSE 2014-2020 - ASSE I -OBIETTIVO SPECIFICO 1 - AZIONE 8.5.1 - MISURE DI POLITICA ATTIVA, CON PARTICOLARE ATTENZIONE AI SETTORI CHE OFFRONO MAGGIORI PROSPETTIVE DI CRESCITA - IMPRESE	U.2.03.03.03.000	2	15	1504	3190001717	217	2019	POR CAMPANIA FSE 2014/2020 - ASSE I - OBIETTIVI SPECIFICI 1, 2 E 3 (RA8.1, 8.2, 8.5) - AVVISO PUBBLICO "INCENTIVI PER L'ASSUNZIONEDILAVORATORI SVANTAGGIATI IN CAMPANIA - ANNUALITA' 2016" - IMPEGN0 DISPESA A FAVORE DI BENEFICIARI VARI	2021/0000073/50_01_00/E	50	01	01	496,50
4013	2020	U08602	POR FSE 2014-2020 - ASSE I -OBIETTIVO SPECIFICO 1 - AZIONE 8.5.1 - MISURE DI POLITICA ATTIVA, CON PARTICOLARE ATTENZIONE AI SETTORI CHE OFFRONO MAGGIORI PROSPETTIVE DI CRESCITA - IMPRESE	U.2.03.03.03.000	2	15	1504	3190001717	218	2019	POR CAMPANIA FSE 2014/2020 - ASSE I - OBIETTIVI SPECIFICI 1, 2 E 3 (RA8.1, 8.2, 8.5) - AVVISO PUBBLICO "INCENTIVI PER L'ASSUNZIONEDILAVORATORI SVANTAGGIATI IN CAMPANIA - ANNUALITA' 2016" - IMPEGN0 DISPESA A FAVORE DI BENEFICIARI VARI	2021/0000073/50_01_00/E	50	01	01	115,85
4014	2020	U08602	POR FSE 2014-2020 - ASSE I -OBIETTIVO SPECIFICO 1 - AZIONE 8.5.1 - MISURE DI POLITICA ATTIVA, CON PARTICOLARE ATTENZIONE AI SETTORI CHE OFFRONO MAGGIORI PROSPETTIVE DI CRESCITA - IMPRESE	U.2.03.03.03.000	2	15	1504	3190001717	219	2019	POR CAMPANIA FSE 2014/2020 - ASSE I - OBIETTIVI SPECIFICI 1, 2 E 3 (RA8.1, 8.2, 8.5) - AVVISO PUBBLICO "INCENTIVI PER L'ASSUNZIONEDILAVORATORI SVANTAGGIATI IN CAMPANIA - ANNUALITA' 2016" - IMPEGN0 DISPESA A FAVORE DI BENEFICIARI VARI	2021/0000073/50_01_00/E	50	01	01	49,65
4015	2020	U08602	POR FSE 2014-2020 - ASSE I -OBIETTIVO SPECIFICO 1 - AZIONE 8.5.1 - MISURE DI POLITICA ATTIVA, CON PARTICOLARE ATTENZIONE AI SETTORI CHE OFFRONO MAGGIORI PROSPETTIVE DI CRESCITA - IMPRESE	U.2.03.03.03.000	2	15	1504	3190001717	223	2019	POR CAMPANIA FSE 2014/2020 - ASSE I - OBIETTIVI SPECIFICI 1, 2 E 3 (RA8.1, 8.2, 8.5) - AVVISO PUBBLICO "INCENTIVI PER L'ASSUNZIONEDILAVORATORI SVANTAGGIATI IN CAMPANIA - ANNUALITA' 2016" - IMPEGN0 DISPESA A FAVORE DI BENEFICIARI VARI	2021/0000073/50_01_00/E	50	01	01	821,25
4016	2020	U08602	POR FSE 2014-2020 - ASSE I -OBIETTIVO SPECIFICO 1 - AZIONE 8.5.1 - MISURE DI POLITICA ATTIVA, CON PARTICOLARE ATTENZIONE AI SETTORI CHE OFFRONO MAGGIORI PROSPETTIVE DI CRESCITA - IMPRESE	U.2.03.03.03.000	2	15	1504	3190001717	224	2019	POR CAMPANIA FSE 2014/2020 - ASSE I - OBIETTIVI SPECIFICI 1, 2 E 3 (RA8.1, 8.2, 8.5) - AVVISO PUBBLICO "INCENTIVI PER L'ASSUNZIONEDILAVORATORI SVANTAGGIATI IN CAMPANIA - ANNUALITA' 2016" - IMPEGN0 DISPESA A FAVORE DI BENEFICIARI VARI	2021/0000073/50_01_00/E	50	01	01	191,63
4017	2020	U08602	POR FSE 2014-2020 - ASSE I -OBIETTIVO SPECIFICO 1 - AZIONE 8.5.1 - MISURE DI POLITICA ATTIVA, CON PARTICOLARE ATTENZIONE AI SETTORI CHE OFFRONO MAGGIORI PROSPETTIVE DI CRESCITA - IMPRESE	U.2.03.03.03.000	2	15	1504	3190001717	225	2019	POR CAMPANIA FSE 2014/2020 - ASSE I - OBIETTIVI SPECIFICI 1, 2 E 3 (RA8.1, 8.2, 8.5) - AVVISO PUBBLICO "INCENTIVI PER L'ASSUNZIONEDILAVORATORI SVANTAGGIATI IN CAMPANIA - ANNUALITA' 2016" - IMPEGN0 DISPESA A FAVORE DI BENEFICIARI VARI	2021/0000073/50_01_00/E	50	01	01	82,12

fonte: http://burc.regione.campania.it

N.	Es.	Cap	Descrizione	IV Liv.	Tit	Miss	Prog.	Imp.	Pos.	Anno	Oggetto Impegno	DecretoRettifica	DIP	DG	UOD	Importo
4018	2020	U08602	POR FSE 2014-2020 - ASSE I -OBIETTIVO SPECIFICO 1 - AZIONE 8.5.1 - MISURE DI POLITICA ATTIVA, CON PARTICOLARE ATTENZIONE AI SETTORI CHE OFFRONO MAGGIORI PROSPETTIVE DI CRESCITA - IMPRESE	U.2.03.03.03.000	2	15	1504	3190001717	226	2019	POR CAMPANIA FSE 2014/2020 - ASSE I - OBIETTIVI SPECIFICI 1, 2 E 3 (RA8.1, 8.2, 8.5) - AVVISO PUBBLICO "INCENTIVI PER L'ASSUNZIONEDILAVORATORI SVANTAGGIATI IN CAMPANIA - ANNUALITA' 2016" - IMPEGN0 DISPESA A FAVORE DI BENEFICIARI VARI	2021/0000073/50_01_00/E	50	01	01	3.283,50
4019	2020	U08602	POR FSE 2014-2020 - ASSE I -OBIETTIVO SPECIFICO 1 - AZIONE 8.5.1 - MISURE DI POLITICA ATTIVA, CON PARTICOLARE ATTENZIONE AI SETTORI CHE OFFRONO MAGGIORI PROSPETTIVE DI CRESCITA - IMPRESE	U.2.03.03.03.000	2	15	1504	3190001717	227	2019	POR CAMPANIA FSE 2014/2020 - ASSE I - OBIETTIVI SPECIFICI 1, 2 E 3 (RA8.1, 8.2, 8.5) - AVVISO PUBBLICO "INCENTIVI PER L'ASSUNZIONEDILAVORATORI SVANTAGGIATI IN CAMPANIA - ANNUALITA' 2016" - IMPEGN0 DISPESA A FAVORE DI BENEFICIARI VARI	2021/0000073/50_01_00/E	50	01	01	766,15
4020	2020	U08602	POR FSE 2014-2020 - ASSE I -OBIETTIVO SPECIFICO 1 - AZIONE 8.5.1 - MISURE DI POLITICA ATTIVA, CON PARTICOLARE ATTENZIONE AI SETTORI CHE OFFRONO MAGGIORI PROSPETTIVE DI CRESCITA - IMPRESE	U.2.03.03.03.000	2	15	1504	3190001717	228	2019	POR CAMPANIA FSE 2014/2020 - ASSE I - OBIETTIVI SPECIFICI 1, 2 E 3 (RA8.1, 8.2, 8.5) - AVVISO PUBBLICO "INCENTIVI PER L'ASSUNZIONEDILAVORATORI SVANTAGGIATI IN CAMPANIA - ANNUALITA' 2016" - IMPEGN0 DISPESA A FAVORE DI BENEFICIARI VARI	2021/0000073/50_01_00/E	50	01	01	328,35
4021	2020	U08602	POR FSE 2014-2020 - ASSE I -OBIETTIVO SPECIFICO 1 - AZIONE 8.5.1 - MISURE DI POLITICA ATTIVA, CON PARTICOLARE ATTENZIONE AI SETTORI CHE OFFRONO MAGGIORI PROSPETTIVE DI CRESCITA - IMPRESE	U.2.03.03.03.000	2	15	1504	3190001717	232	2019	POR CAMPANIA FSE 2014/2020 - ASSE I - OBIETTIVI SPECIFICI 1, 2 E 3 (RA8.1, 8.2, 8.5) - AVVISO PUBBLICO "INCENTIVI PER L'ASSUNZIONEDILAVORATORI SVANTAGGIATI IN CAMPANIA - ANNUALITA' 2016" - IMPEGN0 DISPESA A FAVORE DI BENEFICIARI VARI	2021/0000073/50_01_00/E	50	01	01	8.342,25
4022	2020	U08602	POR FSE 2014-2020 - ASSE I -OBIETTIVO SPECIFICO 1 - AZIONE 8.5.1 - MISURE DI POLITICA ATTIVA, CON PARTICOLARE ATTENZIONE AI SETTORI CHE OFFRONO MAGGIORI PROSPETTIVE DI CRESCITA - IMPRESE	U.2.03.03.03.000	2	15	1504	3190001717	233	2019	POR CAMPANIA FSE 2014/2020 - ASSE I - OBIETTIVI SPECIFICI 1, 2 E 3 (RA8.1, 8.2, 8.5) - AVVISO PUBBLICO "INCENTIVI PER L'ASSUNZIONEDILAVORATORI SVANTAGGIATI IN CAMPANIA - ANNUALITA' 2016" - IMPEGN0 DISPESA A FAVORE DI BENEFICIARI VARI	2021/0000073/50_01_00/E	50	01	01	1.946,53
4023	2020	U08602	POR FSE 2014-2020 - ASSE I -OBIETTIVO SPECIFICO 1 - AZIONE 8.5.1 - MISURE DI POLITICA ATTIVA, CON PARTICOLARE ATTENZIONE AI SETTORI CHE OFFRONO MAGGIORI PROSPETTIVE DI CRESCITA - IMPRESE	U.2.03.03.03.000	2	15	1504	3190001717	234	2019	POR CAMPANIA FSE 2014/2020 - ASSE I - OBIETTIVI SPECIFICI 1, 2 E 3 (RA8.1, 8.2, 8.5) - AVVISO PUBBLICO "INCENTIVI PER L'ASSUNZIONEDILAVORATORI SVANTAGGIATI IN CAMPANIA - ANNUALITA' 2016" - IMPEGN0 DISPESA A FAVORE DI BENEFICIARI VARI	2021/0000073/50_01_00/E	50	01	01	834,22
4024	2020	U08602	POR FSE 2014-2020 - ASSE I -OBIETTIVO SPECIFICO 1 - AZIONE 8.5.1 - MISURE DI POLITICA ATTIVA, CON PARTICOLARE ATTENZIONE AI SETTORI CHE OFFRONO MAGGIORI PROSPETTIVE DI CRESCITA - IMPRESE	U.2.03.03.03.000	2	15	1504	3190001717	238	2019	POR CAMPANIA FSE 2014/2020 - ASSE I - OBIETTIVI SPECIFICI 1, 2 E 3 (RA8.1, 8.2, 8.5) - AVVISO PUBBLICO "INCENTIVI PER L'ASSUNZIONEDILAVORATORI SVANTAGGIATI IN CAMPANIA - ANNUALITA' 2016" - IMPEGN0 DISPESA A FAVORE DI BENEFICIARI VARI	2021/0000073/50_01_00/E	50	01	01	1.552,50
4025	2020	U08602	POR FSE 2014-2020 - ASSE I -OBIETTIVO SPECIFICO 1 - AZIONE 8.5.1 - MISURE DI POLITICA ATTIVA, CON PARTICOLARE ATTENZIONE AI SETTORI CHE OFFRONO MAGGIORI PROSPETTIVE DI CRESCITA - IMPRESE	U.2.03.03.03.000	2	15	1504	3190001717	239	2019	POR CAMPANIA FSE 2014/2020 - ASSE I - OBIETTIVI SPECIFICI 1, 2 E 3 (RA8.1, 8.2, 8.5) - AVVISO PUBBLICO "INCENTIVI PER L'ASSUNZIONEDILAVORATORI SVANTAGGIATI IN CAMPANIA - ANNUALITA' 2016" - IMPEGN0 DISPESA A FAVORE DI BENEFICIARI VARI	2021/0000073/50_01_00/E	50	01	01	362,25
4026	2020	U08602	POR FSE 2014-2020 - ASSE I -OBIETTIVO SPECIFICO 1 - AZIONE 8.5.1 - MISURE DI POLITICA ATTIVA, CON PARTICOLARE ATTENZIONE AI SETTORI CHE OFFRONO MAGGIORI PROSPETTIVE DI CRESCITA - IMPRESE	U.2.03.03.03.000	2	15	1504	3190001717	240	2019	POR CAMPANIA FSE 2014/2020 - ASSE I - OBIETTIVI SPECIFICI 1, 2 E 3 (RA8.1, 8.2, 8.5) - AVVISO PUBBLICO "INCENTIVI PER L'ASSUNZIONEDILAVORATORI SVANTAGGIATI IN CAMPANIA - ANNUALITA' 2016" - IMPEGN0 DISPESA A FAVORE DI BENEFICIARI VARI	2021/0000073/50_01_00/E	50	01	01	155,25
4027	2020	U08602	POR FSE 2014-2020 - ASSE I -OBIETTIVO SPECIFICO 1 - AZIONE 8.5.1 - MISURE DI POLITICA ATTIVA, CON PARTICOLARE ATTENZIONE AI SETTORI CHE OFFRONO MAGGIORI PROSPETTIVE DI CRESCITA - IMPRESE	U.2.03.03.03.000	2	15	1504	3190001717	241	2019	POR CAMPANIA FSE 2014/2020 - ASSE I - OBIETTIVI SPECIFICI 1, 2 E 3 (RA8.1, 8.2, 8.5) - AVVISO PUBBLICO "INCENTIVI PER L'ASSUNZIONEDILAVORATORI SVANTAGGIATI IN CAMPANIA - ANNUALITA' 2016" - IMPEGN0 DISPESA A FAVORE DI BENEFICIARI VARI	2021/0000073/50_01_00/E	50	01	01	2.029,50
4028	2020	U08602	POR FSE 2014-2020 - ASSE I -OBIETTIVO SPECIFICO 1 - AZIONE 8.5.1 - MISURE DI POLITICA ATTIVA, CON PARTICOLARE ATTENZIONE AI SETTORI CHE OFFRONO MAGGIORI PROSPETTIVE DI CRESCITA - IMPRESE	U.2.03.03.03.000	2	15	1504	3190001717	242	2019	POR CAMPANIA FSE 2014/2020 - ASSE I - OBIETTIVI SPECIFICI 1, 2 E 3 (RA8.1, 8.2, 8.5) - AVVISO PUBBLICO "INCENTIVI PER L'ASSUNZIONEDILAVORATORI SVANTAGGIATI IN CAMPANIA - ANNUALITA' 2016" - IMPEGN0 DISPESA A FAVORE DI BENEFICIARI VARI	2021/0000073/50_01_00/E	50	01	01	473,55
4029	2020	U08602	POR FSE 2014-2020 - ASSE I -OBIETTIVO SPECIFICO 1 - AZIONE 8.5.1 - MISURE DI POLITICA ATTIVA, CON PARTICOLARE ATTENZIONE AI SETTORI CHE OFFRONO MAGGIORI PROSPETTIVE DI CRESCITA - IMPRESE	U.2.03.03.03.000	2	15	1504	3190001717	243	2019	POR CAMPANIA FSE 2014/2020 - ASSE I - OBIETTIVI SPECIFICI 1, 2 E 3 (RA8.1, 8.2, 8.5) - AVVISO PUBBLICO "INCENTIVI PER L'ASSUNZIONEDILAVORATORI SVANTAGGIATI IN CAMPANIA - ANNUALITA' 2016" - IMPEGN0 DISPESA A FAVORE DI BENEFICIARI VARI	2021/0000073/50_01_00/E	50	01	01	202,95

fonte: http://burc.regione.campania.it

N.	Es.	Cap	Descrizione	IV Liv.	Tit	Miss	Prog.	Imp.	Pos.	Anno	Oggetto Impegno	DecretoRettifica	DIP	DG	UOD	Importo
4030	2020	U08602	POR FSE 2014-2020 - ASSE I -OBIETTIVO SPECIFICO 1 - AZIONE 8.5.1 - MISURE DI POLITICA ATTIVA, CON PARTICOLARE ATTENZIONE AI SETTORI CHE OFFRONO MAGGIORI PROSPETTIVE DI CRESCITA - IMPRESE	U.2.03.03.03.000	2	15	1504	3190001717	244	2019	POR CAMPANIA FSE 2014/2020 - ASSE I - OBIETTIVI SPECIFICI 1, 2 E 3 (RA8.1, 8.2, 8.5) - AVVISO PUBBLICO "INCENTIVI PER L'ASSUNZIONEDILAVORATORI SVANTAGGIATI IN CAMPANIA - ANNUALITA' 2016" - IMPEGN0 DISPESA A FAVORE DI BENEFICIARI VARI	2021/0000073/50_01_00/E	50	01	01	467,25
4031	2020	U08602	POR FSE 2014-2020 - ASSE I -OBIETTIVO SPECIFICO 1 - AZIONE 8.5.1 - MISURE DI POLITICA ATTIVA, CON PARTICOLARE ATTENZIONE AI SETTORI CHE OFFRONO MAGGIORI PROSPETTIVE DI CRESCITA - IMPRESE	U.2.03.03.03.000	2	15	1504	3190001717	245	2019	POR CAMPANIA FSE 2014/2020 - ASSE I - OBIETTIVI SPECIFICI 1, 2 E 3 (RA8.1, 8.2, 8.5) - AVVISO PUBBLICO "INCENTIVI PER L'ASSUNZIONEDILAVORATORI SVANTAGGIATI IN CAMPANIA - ANNUALITA' 2016" - IMPEGN0 DISPESA A FAVORE DI BENEFICIARI VARI	2021/0000073/50_01_00/E	50	01	01	109,03
4032	2020	U08602	POR FSE 2014-2020 - ASSE I -OBIETTIVO SPECIFICO 1 - AZIONE 8.5.1 - MISURE DI POLITICA ATTIVA, CON PARTICOLARE ATTENZIONE AI SETTORI CHE OFFRONO MAGGIORI PROSPETTIVE DI CRESCITA - IMPRESE	U.2.03.03.03.000	2	15	1504	3190001717	246	2019	POR CAMPANIA FSE 2014/2020 - ASSE I - OBIETTIVI SPECIFICI 1, 2 E 3 (RA8.1, 8.2, 8.5) - AVVISO PUBBLICO "INCENTIVI PER L'ASSUNZIONEDILAVORATORI SVANTAGGIATI IN CAMPANIA - ANNUALITA' 2016" - IMPEGN0 DISPESA A FAVORE DI BENEFICIARI VARI	2021/0000073/50_01_00/E	50	01	01	46,72
4033	2020	U08602	POR FSE 2014-2020 - ASSE I -OBIETTIVO SPECIFICO 1 - AZIONE 8.5.1 - MISURE DI POLITICA ATTIVA, CON PARTICOLARE ATTENZIONE AI SETTORI CHE OFFRONO MAGGIORI PROSPETTIVE DI CRESCITA - IMPRESE	U.2.03.03.03.000	2	15	1504	3190001717	250	2019	POR CAMPANIA FSE 2014/2020 - ASSE I - OBIETTIVI SPECIFICI 1, 2 E 3 (RA8.1, 8.2, 8.5) - AVVISO PUBBLICO "INCENTIVI PER L'ASSUNZIONEDILAVORATORI SVANTAGGIATI IN CAMPANIA - ANNUALITA' 2016" - IMPEGN0 DISPESA A FAVORE DI BENEFICIARI VARI	2021/0000073/50_01_00/E	50	01	01	2.622,00
4034	2020	U08602	POR FSE 2014-2020 - ASSE I -OBIETTIVO SPECIFICO 1 - AZIONE 8.5.1 - MISURE DI POLITICA ATTIVA, CON PARTICOLARE ATTENZIONE AI SETTORI CHE OFFRONO MAGGIORI PROSPETTIVE DI CRESCITA - IMPRESE	U.2.03.03.03.000	2	15	1504	3190001717	251	2019	POR CAMPANIA FSE 2014/2020 - ASSE I - OBIETTIVI SPECIFICI 1, 2 E 3 (RA8.1, 8.2, 8.5) - AVVISO PUBBLICO "INCENTIVI PER L'ASSUNZIONEDILAVORATORI SVANTAGGIATI IN CAMPANIA - ANNUALITA' 2016" - IMPEGN0 DISPESA A FAVORE DI BENEFICIARI VARI	2021/0000073/50_01_00/E	50	01	01	611,80
4035	2020	U08602	POR FSE 2014-2020 - ASSE I -OBIETTIVO SPECIFICO 1 - AZIONE 8.5.1 - MISURE DI POLITICA ATTIVA, CON PARTICOLARE ATTENZIONE AI SETTORI CHE OFFRONO MAGGIORI PROSPETTIVE DI CRESCITA - IMPRESE	U.2.03.03.03.000	2	15	1504	3190001717	252	2019	POR CAMPANIA FSE 2014/2020 - ASSE I - OBIETTIVI SPECIFICI 1, 2 E 3 (RA8.1, 8.2, 8.5) - AVVISO PUBBLICO "INCENTIVI PER L'ASSUNZIONEDILAVORATORI SVANTAGGIATI IN CAMPANIA - ANNUALITA' 2016" - IMPEGN0 DISPESA A FAVORE DI BENEFICIARI VARI	2021/0000073/50_01_00/E	50	01	01	262,20
4036	2020	U08602	POR FSE 2014-2020 - ASSE I -OBIETTIVO SPECIFICO 1 - AZIONE 8.5.1 - MISURE DI POLITICA ATTIVA, CON PARTICOLARE ATTENZIONE AI SETTORI CHE OFFRONO MAGGIORI PROSPETTIVE DI CRESCITA - IMPRESE	U.2.03.03.03.000	2	15	1504	3190001717	253	2019	POR CAMPANIA FSE 2014/2020 - ASSE I - OBIETTIVI SPECIFICI 1, 2 E 3 (RA8.1, 8.2, 8.5) - AVVISO PUBBLICO "INCENTIVI PER L'ASSUNZIONEDILAVORATORI SVANTAGGIATI IN CAMPANIA - ANNUALITA' 2016" - IMPEGN0 DISPESA A FAVORE DI BENEFICIARI VARI	2021/0000073/50_01_00/E	50	01	01	2.190,00
4037	2020	U08602	POR FSE 2014-2020 - ASSE I -OBIETTIVO SPECIFICO 1 - AZIONE 8.5.1 - MISURE DI POLITICA ATTIVA, CON PARTICOLARE ATTENZIONE AI SETTORI CHE OFFRONO MAGGIORI PROSPETTIVE DI CRESCITA - IMPRESE	U.2.03.03.03.000	2	15	1504	3190001717	254	2019	POR CAMPANIA FSE 2014/2020 - ASSE I - OBIETTIVI SPECIFICI 1, 2 E 3 (RA8.1, 8.2, 8.5) - AVVISO PUBBLICO "INCENTIVI PER L'ASSUNZIONEDILAVORATORI SVANTAGGIATI IN CAMPANIA - ANNUALITA' 2016" - IMPEGN0 DISPESA A FAVORE DI BENEFICIARI VARI	2021/0000073/50_01_00/E	50	01	01	511,00
4038	2020	U08602	POR FSE 2014-2020 - ASSE I -OBIETTIVO SPECIFICO 1 - AZIONE 8.5.1 - MISURE DI POLITICA ATTIVA, CON PARTICOLARE ATTENZIONE AI SETTORI CHE OFFRONO MAGGIORI PROSPETTIVE DI CRESCITA - IMPRESE	U.2.03.03.03.000	2	15	1504	3190001717	255	2019	POR CAMPANIA FSE 2014/2020 - ASSE I - OBIETTIVI SPECIFICI 1, 2 E 3 (RA8.1, 8.2, 8.5) - AVVISO PUBBLICO "INCENTIVI PER L'ASSUNZIONEDILAVORATORI SVANTAGGIATI IN CAMPANIA - ANNUALITA' 2016" - IMPEGN0 DISPESA A FAVORE DI BENEFICIARI VARI	2021/0000073/50_01_00/E	50	01	01	219,00
4039	2020	U08602	POR FSE 2014-2020 - ASSE I -OBIETTIVO SPECIFICO 1 - AZIONE 8.5.1 - MISURE DI POLITICA ATTIVA, CON PARTICOLARE ATTENZIONE AI SETTORI CHE OFFRONO MAGGIORI PROSPETTIVE DI CRESCITA - IMPRESE	U.2.03.03.03.000	2	15	1504	3190001717	256	2019	POR CAMPANIA FSE 2014/2020 - ASSE I - OBIETTIVI SPECIFICI 1, 2 E 3 (RA8.1, 8.2, 8.5) - AVVISO PUBBLICO "INCENTIVI PER L'ASSUNZIONEDILAVORATORI SVANTAGGIATI IN CAMPANIA - ANNUALITA' 2016" - IMPEGN0 DISPESA A FAVORE DI BENEFICIARI VARI	2021/0000073/50_01_00/E	50	01	01	7.555,50
4040	2020	U08602	POR FSE 2014-2020 - ASSE I -OBIETTIVO SPECIFICO 1 - AZIONE 8.5.1 - MISURE DI POLITICA ATTIVA, CON PARTICOLARE ATTENZIONE AI SETTORI CHE OFFRONO MAGGIORI PROSPETTIVE DI CRESCITA - IMPRESE	U.2.03.03.03.000	2	15	1504	3190001717	257	2019	POR CAMPANIA FSE 2014/2020 - ASSE I - OBIETTIVI SPECIFICI 1, 2 E 3 (RA8.1, 8.2, 8.5) - AVVISO PUBBLICO "INCENTIVI PER L'ASSUNZIONEDILAVORATORI SVANTAGGIATI IN CAMPANIA - ANNUALITA' 2016" - IMPEGN0 DISPESA A FAVORE DI BENEFICIARI VARI	2021/0000073/50_01_00/E	50	01	01	1.762,95
4041	2020	U08602	POR FSE 2014-2020 - ASSE I -OBIETTIVO SPECIFICO 1 - AZIONE 8.5.1 - MISURE DI POLITICA ATTIVA, CON PARTICOLARE ATTENZIONE AI SETTORI CHE OFFRONO MAGGIORI PROSPETTIVE DI CRESCITA - IMPRESE	U.2.03.03.03.000	2	15	1504	3190001717	258	2019	POR CAMPANIA FSE 2014/2020 - ASSE I - OBIETTIVI SPECIFICI 1, 2 E 3 (RA8.1, 8.2, 8.5) - AVVISO PUBBLICO "INCENTIVI PER L'ASSUNZIONEDILAVORATORI SVANTAGGIATI IN CAMPANIA - ANNUALITA' 2016" - IMPEGN0 DISPESA A FAVORE DI BENEFICIARI VARI	2021/0000073/50_01_00/E	50	01	01	755,55

fonte: http://burc.regione.campania.it

N.	Es.	Cap	Descrizione	IV Liv.	Tit	Miss	Prog.	Imp.	Pos.	Anno	Oggetto Impegno	DecretoRettifica	DIP	DG	UOD	Importo
4042	2020	U08602	POR FSE 2014-2020 - ASSE I -OBIETTIVO SPECIFICO 1 - AZIONE 8.5.1 - MISURE DI POLITICA ATTIVA, CON PARTICOLARE ATTENZIONE AI SETTORI CHE OFFRONO MAGGIORI PROSPETTIVE DI CRESCITA - IMPRESE	U.2.03.03.03.000	2	15	1504	3190001717	265	2019	POR CAMPANIA FSE 2014/2020 - ASSE I - OBIETTIVI SPECIFICI 1, 2 E 3 (RA8.1, 8.2, 8.5) - AVVISO PUBBLICO "INCENTIVI PER L'ASSUNZIONEDILAVORATORI SVANTAGGIATI IN CAMPANIA - ANNUALITA' 2016" - IMPEGN0 DISPESA A FAVORE DI BENEFICIARI VARI	2021/0000073/50_01_00/E	50	01	01	2.252,25
4043	2020	U08602	POR FSE 2014-2020 - ASSE I -OBIETTIVO SPECIFICO 1 - AZIONE 8.5.1 - MISURE DI POLITICA ATTIVA, CON PARTICOLARE ATTENZIONE AI SETTORI CHE OFFRONO MAGGIORI PROSPETTIVE DI CRESCITA - IMPRESE	U.2.03.03.03.000	2	15	1504	3190001717	266	2019	POR CAMPANIA FSE 2014/2020 - ASSE I - OBIETTIVI SPECIFICI 1, 2 E 3 (RA8.1, 8.2, 8.5) - AVVISO PUBBLICO "INCENTIVI PER L'ASSUNZIONEDILAVORATORI SVANTAGGIATI IN CAMPANIA - ANNUALITA' 2016" - IMPEGN0 DISPESA A FAVORE DI BENEFICIARI VARI	2021/0000073/50_01_00/E	50	01	01	525,53
4044	2020	U08602	POR FSE 2014-2020 - ASSE I -OBIETTIVO SPECIFICO 1 - AZIONE 8.5.1 - MISURE DI POLITICA ATTIVA, CON PARTICOLARE ATTENZIONE AI SETTORI CHE OFFRONO MAGGIORI PROSPETTIVE DI CRESCITA - IMPRESE	U.2.03.03.03.000	2	15	1504	3190001717	267	2019	POR CAMPANIA FSE 2014/2020 - ASSE I - OBIETTIVI SPECIFICI 1, 2 E 3 (RA8.1, 8.2, 8.5) - AVVISO PUBBLICO "INCENTIVI PER L'ASSUNZIONEDILAVORATORI SVANTAGGIATI IN CAMPANIA - ANNUALITA' 2016" - IMPEGN0 DISPESA A FAVORE DI BENEFICIARI VARI	2021/0000073/50_01_00/E	50	01	01	225,22
4045	2020	U08602	POR FSE 2014-2020 - ASSE I -OBIETTIVO SPECIFICO 1 - AZIONE 8.5.1 - MISURE DI POLITICA ATTIVA, CON PARTICOLARE ATTENZIONE AI SETTORI CHE OFFRONO MAGGIORI PROSPETTIVE DI CRESCITA - IMPRESE	U.2.03.03.03.000	2	15	1504	3190001717	268	2019	POR CAMPANIA FSE 2014/2020 - ASSE I - OBIETTIVI SPECIFICI 1, 2 E 3 (RA8.1, 8.2, 8.5) - AVVISO PUBBLICO "INCENTIVI PER L'ASSUNZIONEDILAVORATORI SVANTAGGIATI IN CAMPANIA - ANNUALITA' 2016" - IMPEGN0 DISPESA A FAVORE DI BENEFICIARI VARI	2021/0000073/50_01_00/E	50	01	01	4.178,25
4046	2020	U08602	POR FSE 2014-2020 - ASSE I -OBIETTIVO SPECIFICO 1 - AZIONE 8.5.1 - MISURE DI POLITICA ATTIVA, CON PARTICOLARE ATTENZIONE AI SETTORI CHE OFFRONO MAGGIORI PROSPETTIVE DI CRESCITA - IMPRESE	U.2.03.03.03.000	2	15	1504	3190001717	269	2019	POR CAMPANIA FSE 2014/2020 - ASSE I - OBIETTIVI SPECIFICI 1, 2 E 3 (RA8.1, 8.2, 8.5) - AVVISO PUBBLICO "INCENTIVI PER L'ASSUNZIONEDILAVORATORI SVANTAGGIATI IN CAMPANIA - ANNUALITA' 2016" - IMPEGN0 DISPESA A FAVORE DI BENEFICIARI VARI	2021/0000073/50_01_00/E	50	01	01	974,92
4047	2020	U08602	POR FSE 2014-2020 - ASSE I -OBIETTIVO SPECIFICO 1 - AZIONE 8.5.1 - MISURE DI POLITICA ATTIVA, CON PARTICOLARE ATTENZIONE AI SETTORI CHE OFFRONO MAGGIORI PROSPETTIVE DI CRESCITA - IMPRESE	U.2.03.03.03.000	2	15	1504	3190001717	270	2019	POR CAMPANIA FSE 2014/2020 - ASSE I - OBIETTIVI SPECIFICI 1, 2 E 3 (RA8.1, 8.2, 8.5) - AVVISO PUBBLICO "INCENTIVI PER L'ASSUNZIONEDILAVORATORI SVANTAGGIATI IN CAMPANIA - ANNUALITA' 2016" - IMPEGN0 DISPESA A FAVORE DI BENEFICIARI VARI	2021/0000073/50_01_00/E	50	01	01	417,83
4048	2020	U08602	POR FSE 2014-2020 - ASSE I -OBIETTIVO SPECIFICO 1 - AZIONE 8.5.1 - MISURE DI POLITICA ATTIVA, CON PARTICOLARE ATTENZIONE AI SETTORI CHE OFFRONO MAGGIORI PROSPETTIVE DI CRESCITA - IMPRESE	U.2.03.03.03.000	2	15	1504	3190001717	271	2019	POR CAMPANIA FSE 2014/2020 - ASSE I - OBIETTIVI SPECIFICI 1, 2 E 3 (RA8.1, 8.2, 8.5) - AVVISO PUBBLICO "INCENTIVI PER L'ASSUNZIONEDILAVORATORI SVANTAGGIATI IN CAMPANIA - ANNUALITA' 2016" - IMPEGN0 DISPESA A FAVORE DI BENEFICIARI VARI	2021/0000073/50_01_00/E	50	01	01	1.590,75
4049	2020	U08602	POR FSE 2014-2020 - ASSE I -OBIETTIVO SPECIFICO 1 - AZIONE 8.5.1 - MISURE DI POLITICA ATTIVA, CON PARTICOLARE ATTENZIONE AI SETTORI CHE OFFRONO MAGGIORI PROSPETTIVE DI CRESCITA - IMPRESE	U.2.03.03.03.000	2	15	1504	3190001717	272	2019	POR CAMPANIA FSE 2014/2020 - ASSE I - OBIETTIVI SPECIFICI 1, 2 E 3 (RA8.1, 8.2, 8.5) - AVVISO PUBBLICO "INCENTIVI PER L'ASSUNZIONEDILAVORATORI SVANTAGGIATI IN CAMPANIA - ANNUALITA' 2016" - IMPEGN0 DISPESA A FAVORE DI BENEFICIARI VARI	2021/0000073/50_01_00/E	50	01	01	371,17
4050	2020	U08602	POR FSE 2014-2020 - ASSE I -OBIETTIVO SPECIFICO 1 - AZIONE 8.5.1 - MISURE DI POLITICA ATTIVA, CON PARTICOLARE ATTENZIONE AI SETTORI CHE OFFRONO MAGGIORI PROSPETTIVE DI CRESCITA - IMPRESE	U.2.03.03.03.000	2	15	1504	3190001717	273	2019	POR CAMPANIA FSE 2014/2020 - ASSE I - OBIETTIVI SPECIFICI 1, 2 E 3 (RA8.1, 8.2, 8.5) - AVVISO PUBBLICO "INCENTIVI PER L'ASSUNZIONEDILAVORATORI SVANTAGGIATI IN CAMPANIA - ANNUALITA' 2016" - IMPEGN0 DISPESA A FAVORE DI BENEFICIARI VARI	2021/0000073/50_01_00/E	50	01	01	159,08
4051	2020	U08602	POR FSE 2014-2020 - ASSE I -OBIETTIVO SPECIFICO 1 - AZIONE 8.5.1 - MISURE DI POLITICA ATTIVA, CON PARTICOLARE ATTENZIONE AI SETTORI CHE OFFRONO MAGGIORI PROSPETTIVE DI CRESCITA - IMPRESE	U.2.03.03.03.000	2	15	1504	3190001717	274	2019	POR CAMPANIA FSE 2014/2020 - ASSE I - OBIETTIVI SPECIFICI 1, 2 E 3 (RA8.1, 8.2, 8.5) - AVVISO PUBBLICO "INCENTIVI PER L'ASSUNZIONEDILAVORATORI SVANTAGGIATI IN CAMPANIA - ANNUALITA' 2016" - IMPEGN0 DISPESA A FAVORE DI BENEFICIARI VARI	2021/0000073/50_01_00/E	50	01	01	1.963,50
4052	2020	U08602	POR FSE 2014-2020 - ASSE I -OBIETTIVO SPECIFICO 1 - AZIONE 8.5.1 - MISURE DI POLITICA ATTIVA, CON PARTICOLARE ATTENZIONE AI SETTORI CHE OFFRONO MAGGIORI PROSPETTIVE DI CRESCITA - IMPRESE	U.2.03.03.03.000	2	15	1504	3190001717	275	2019	POR CAMPANIA FSE 2014/2020 - ASSE I - OBIETTIVI SPECIFICI 1, 2 E 3 (RA8.1, 8.2, 8.5) - AVVISO PUBBLICO "INCENTIVI PER L'ASSUNZIONEDILAVORATORI SVANTAGGIATI IN CAMPANIA - ANNUALITA' 2016" - IMPEGN0 DISPESA A FAVORE DI BENEFICIARI VARI	2021/0000073/50_01_00/E	50	01	01	458,14
4053	2020	U08602	POR FSE 2014-2020 - ASSE I -OBIETTIVO SPECIFICO 1 - AZIONE 8.5.1 - MISURE DI POLITICA ATTIVA, CON PARTICOLARE ATTENZIONE AI SETTORI CHE OFFRONO MAGGIORI PROSPETTIVE DI CRESCITA - IMPRESE	U.2.03.03.03.000	2	15	1504	3190001717	276	2019	POR CAMPANIA FSE 2014/2020 - ASSE I - OBIETTIVI SPECIFICI 1, 2 E 3 (RA8.1, 8.2, 8.5) - AVVISO PUBBLICO "INCENTIVI PER L'ASSUNZIONEDILAVORATORI SVANTAGGIATI IN CAMPANIA - ANNUALITA' 2016" - IMPEGN0 DISPESA A FAVORE DI BENEFICIARI VARI	2021/0000073/50_01_00/E	50	01	01	196,36

fonte: http://burc.regione.campania.it

N.	Es.	Cap	Descrizione	IV Liv.	Tit	Miss	Prog.	Imp.	Pos.	Anno	Oggetto Impegno	DecretoRettifica	DIP	DG	UOD	Importo
4054	2020	U08602	POR FSE 2014-2020 - ASSE I -OBIETTIVO SPECIFICO 1 - AZIONE 8.5.1 - MISURE DI POLITICA ATTIVA, CON PARTICOLARE ATTENZIONE AI SETTORI CHE OFFRONO MAGGIORI PROSPETTIVE DI CRESCITA - IMPRESE	U.2.03.03.03.000	2	15	1504	3190001717	277	2019	POR CAMPANIA FSE 2014/2020 - ASSE I - OBIETTIVI SPECIFICI 1, 2 E 3 (RA8.1, 8.2, 8.5) - AVVISO PUBBLICO "INCENTIVI PER L'ASSUNZIONEDILAVORATORI SVANTAGGIATI IN CAMPANIA - ANNUALITA' 2016" - IMPEGN0 DISPESA A FAVORE DI BENEFICIARI VARI	2021/0000073/50_01_00/E	50	01	01	3.812,25
4055	2020	U08602	POR FSE 2014-2020 - ASSE I -OBIETTIVO SPECIFICO 1 - AZIONE 8.5.1 - MISURE DI POLITICA ATTIVA, CON PARTICOLARE ATTENZIONE AI SETTORI CHE OFFRONO MAGGIORI PROSPETTIVE DI CRESCITA - IMPRESE	U.2.03.03.03.000	2	15	1504	3190001717	278	2019	POR CAMPANIA FSE 2014/2020 - ASSE I - OBIETTIVI SPECIFICI 1, 2 E 3 (RA8.1, 8.2, 8.5) - AVVISO PUBBLICO "INCENTIVI PER L'ASSUNZIONEDILAVORATORI SVANTAGGIATI IN CAMPANIA - ANNUALITA' 2016" - IMPEGN0 DISPESA A FAVORE DI BENEFICIARI VARI	2021/0000073/50_01_00/E	50	01	01	889,53
4056	2020	U08602	POR FSE 2014-2020 - ASSE I -OBIETTIVO SPECIFICO 1 - AZIONE 8.5.1 - MISURE DI POLITICA ATTIVA, CON PARTICOLARE ATTENZIONE AI SETTORI CHE OFFRONO MAGGIORI PROSPETTIVE DI CRESCITA - IMPRESE	U.2.03.03.03.000	2	15	1504	3190001717	279	2019	POR CAMPANIA FSE 2014/2020 - ASSE I - OBIETTIVI SPECIFICI 1, 2 E 3 (RA8.1, 8.2, 8.5) - AVVISO PUBBLICO "INCENTIVI PER L'ASSUNZIONEDILAVORATORI SVANTAGGIATI IN CAMPANIA - ANNUALITA' 2016" - IMPEGN0 DISPESA A FAVORE DI BENEFICIARI VARI	2021/0000073/50_01_00/E	50	01	01	381,22
4057	2020	U08602	POR FSE 2014-2020 - ASSE I -OBIETTIVO SPECIFICO 1 - AZIONE 8.5.1 - MISURE DI POLITICA ATTIVA, CON PARTICOLARE ATTENZIONE AI SETTORI CHE OFFRONO MAGGIORI PROSPETTIVE DI CRESCITA - IMPRESE	U.2.03.03.03.000	2	15	1504	3190001717	286	2019	POR CAMPANIA FSE 2014/2020 - ASSE I - OBIETTIVI SPECIFICI 1, 2 E 3 (RA8.1, 8.2, 8.5) - AVVISO PUBBLICO "INCENTIVI PER L'ASSUNZIONEDILAVORATORI SVANTAGGIATI IN CAMPANIA - ANNUALITA' 2016" - IMPEGN0 DISPESA A FAVORE DI BENEFICIARI VARI	2021/0000073/50_01_00/E	50	01	01	4.086,00
4058	2020	U08602	POR FSE 2014-2020 - ASSE I -OBIETTIVO SPECIFICO 1 - AZIONE 8.5.1 - MISURE DI POLITICA ATTIVA, CON PARTICOLARE ATTENZIONE AI SETTORI CHE OFFRONO MAGGIORI PROSPETTIVE DI CRESCITA - IMPRESE	U.2.03.03.03.000	2	15	1504	3190001717	287	2019	POR CAMPANIA FSE 2014/2020 - ASSE I - OBIETTIVI SPECIFICI 1, 2 E 3 (RA8.1, 8.2, 8.5) - AVVISO PUBBLICO "INCENTIVI PER L'ASSUNZIONEDILAVORATORI SVANTAGGIATI IN CAMPANIA - ANNUALITA' 2016" - IMPEGN0 DISPESA A FAVORE DI BENEFICIARI VARI	2021/0000073/50_01_00/E	50	01	01	953,40
4059	2020	U08602	POR FSE 2014-2020 - ASSE I -OBIETTIVO SPECIFICO 1 - AZIONE 8.5.1 - MISURE DI POLITICA ATTIVA, CON PARTICOLARE ATTENZIONE AI SETTORI CHE OFFRONO MAGGIORI PROSPETTIVE DI CRESCITA - IMPRESE	U.2.03.03.03.000	2	15	1504	3190001717	288	2019	POR CAMPANIA FSE 2014/2020 - ASSE I - OBIETTIVI SPECIFICI 1, 2 E 3 (RA8.1, 8.2, 8.5) - AVVISO PUBBLICO "INCENTIVI PER L'ASSUNZIONEDILAVORATORI SVANTAGGIATI IN CAMPANIA - ANNUALITA' 2016" - IMPEGN0 DISPESA A FAVORE DI BENEFICIARI VARI	2021/0000073/50_01_00/E	50	01	01	408,60
4060	2020	U08602	POR FSE 2014-2020 - ASSE I -OBIETTIVO SPECIFICO 1 - AZIONE 8.5.1 - MISURE DI POLITICA ATTIVA, CON PARTICOLARE ATTENZIONE AI SETTORI CHE OFFRONO MAGGIORI PROSPETTIVE DI CRESCITA - IMPRESE	U.2.03.03.03.000	2	15	1504	3190001717	292	2019	POR CAMPANIA FSE 2014/2020 - ASSE I - OBIETTIVI SPECIFICI 1, 2 E 3 (RA8.1, 8.2, 8.5) - AVVISO PUBBLICO "INCENTIVI PER L'ASSUNZIONEDILAVORATORI SVANTAGGIATI IN CAMPANIA - ANNUALITA' 2016" - IMPEGN0 DISPESA A FAVORE DI BENEFICIARI VARI	2021/0000073/50_01_00/E	50	01	01	392,25
4061	2020	U08602	POR FSE 2014-2020 - ASSE I -OBIETTIVO SPECIFICO 1 - AZIONE 8.5.1 - MISURE DI POLITICA ATTIVA, CON PARTICOLARE ATTENZIONE AI SETTORI CHE OFFRONO MAGGIORI PROSPETTIVE DI CRESCITA - IMPRESE	U.2.03.03.03.000	2	15	1504	3190001717	293	2019	POR CAMPANIA FSE 2014/2020 - ASSE I - OBIETTIVI SPECIFICI 1, 2 E 3 (RA8.1, 8.2, 8.5) - AVVISO PUBBLICO "INCENTIVI PER L'ASSUNZIONEDILAVORATORI SVANTAGGIATI IN CAMPANIA - ANNUALITA' 2016" - IMPEGN0 DISPESA A FAVORE DI BENEFICIARI VARI	2021/0000073/50_01_00/E	50	01	01	91,52
4062	2020	U08602	POR FSE 2014-2020 - ASSE I -OBIETTIVO SPECIFICO 1 - AZIONE 8.5.1 - MISURE DI POLITICA ATTIVA, CON PARTICOLARE ATTENZIONE AI SETTORI CHE OFFRONO MAGGIORI PROSPETTIVE DI CRESCITA - IMPRESE	U.2.03.03.03.000	2	15	1504	3190001717	294	2019	POR CAMPANIA FSE 2014/2020 - ASSE I - OBIETTIVI SPECIFICI 1, 2 E 3 (RA8.1, 8.2, 8.5) - AVVISO PUBBLICO "INCENTIVI PER L'ASSUNZIONEDILAVORATORI SVANTAGGIATI IN CAMPANIA - ANNUALITA' 2016" - IMPEGN0 DISPESA A FAVORE DI BENEFICIARI VARI	2021/0000073/50_01_00/E	50	01	01	39,23
4063	2020	U08602	POR FSE 2014-2020 - ASSE I -OBIETTIVO SPECIFICO 1 - AZIONE 8.5.1 - MISURE DI POLITICA ATTIVA, CON PARTICOLARE ATTENZIONE AI SETTORI CHE OFFRONO MAGGIORI PROSPETTIVE DI CRESCITA - IMPRESE	U.2.03.03.03.000	2	15	1504	3190001717	295	2019	POR CAMPANIA FSE 2014/2020 - ASSE I - OBIETTIVI SPECIFICI 1, 2 E 3 (RA8.1, 8.2, 8.5) - AVVISO PUBBLICO "INCENTIVI PER L'ASSUNZIONEDILAVORATORI SVANTAGGIATI IN CAMPANIA - ANNUALITA' 2016" - IMPEGN0 DISPESA A FAVORE DI BENEFICIARI VARI	2021/0000073/50_01_00/E	50	01	01	3.991,50
4064	2020	U08602	POR FSE 2014-2020 - ASSE I -OBIETTIVO SPECIFICO 1 - AZIONE 8.5.1 - MISURE DI POLITICA ATTIVA, CON PARTICOLARE ATTENZIONE AI SETTORI CHE OFFRONO MAGGIORI PROSPETTIVE DI CRESCITA - IMPRESE	U.2.03.03.03.000	2	15	1504	3190001717	296	2019	POR CAMPANIA FSE 2014/2020 - ASSE I - OBIETTIVI SPECIFICI 1, 2 E 3 (RA8.1, 8.2, 8.5) - AVVISO PUBBLICO "INCENTIVI PER L'ASSUNZIONEDILAVORATORI SVANTAGGIATI IN CAMPANIA - ANNUALITA' 2016" - IMPEGN0 DISPESA A FAVORE DI BENEFICIARI VARI	2021/0000073/50_01_00/E	50	01	01	931,34
4065	2020	U08602	POR FSE 2014-2020 - ASSE I -OBIETTIVO SPECIFICO 1 - AZIONE 8.5.1 - MISURE DI POLITICA ATTIVA, CON PARTICOLARE ATTENZIONE AI SETTORI CHE OFFRONO MAGGIORI PROSPETTIVE DI CRESCITA - IMPRESE	U.2.03.03.03.000	2	15	1504	3190001717	297	2019	POR CAMPANIA FSE 2014/2020 - ASSE I - OBIETTIVI SPECIFICI 1, 2 E 3 (RA8.1, 8.2, 8.5) - AVVISO PUBBLICO "INCENTIVI PER L'ASSUNZIONEDILAVORATORI SVANTAGGIATI IN CAMPANIA - ANNUALITA' 2016" - IMPEGN0 DISPESA A FAVORE DI BENEFICIARI VARI	2021/0000073/50_01_00/E	50	01	01	399,16

fonte: http://burc.regione.campania.it

N.	Es.	Cap	Descrizione	IV Liv.	Tit	Miss	Prog.	Imp.	Pos.	Anno	Oggetto Impegno	DecretoRettifica	DIP	DG	UOD	Importo
4066	2020	U08602	POR FSE 2014-2020 - ASSE I -OBIETTIVO SPECIFICO 1 - AZIONE 8.5.1 - MISURE DI POLITICA ATTIVA, CON PARTICOLARE ATTENZIONE AI SETTORI CHE OFFRONO MAGGIORI PROSPETTIVE DI CRESCITA - IMPRESE	U.2.03.03.03.000	2	15	1504	3190001717	298	2019	POR CAMPANIA FSE 2014/2020 - ASSE I - OBIETTIVI SPECIFICI 1, 2 E 3 (RA8.1, 8.2, 8.5) - AVVISO PUBBLICO "INCENTIVI PER L'ASSUNZIONEDILAVORATORI SVANTAGGIATI IN CAMPANIA - ANNUALITA' 2016" - IMPEGN0 DISPESA A FAVORE DI BENEFICIARI VARI	2021/0000073/50_01_00/E	50	01	01	664,50
4067	2020	U08602	POR FSE 2014-2020 - ASSE I -OBIETTIVO SPECIFICO 1 - AZIONE 8.5.1 - MISURE DI POLITICA ATTIVA, CON PARTICOLARE ATTENZIONE AI SETTORI CHE OFFRONO MAGGIORI PROSPETTIVE DI CRESCITA - IMPRESE	U.2.03.03.03.000	2	15	1504	3190001717	299	2019	POR CAMPANIA FSE 2014/2020 - ASSE I - OBIETTIVI SPECIFICI 1, 2 E 3 (RA8.1, 8.2, 8.5) - AVVISO PUBBLICO "INCENTIVI PER L'ASSUNZIONEDILAVORATORI SVANTAGGIATI IN CAMPANIA - ANNUALITA' 2016" - IMPEGN0 DISPESA A FAVORE DI BENEFICIARI VARI	2021/0000073/50_01_00/E	50	01	01	155,05
4068	2020	U08602	POR FSE 2014-2020 - ASSE I -OBIETTIVO SPECIFICO 1 - AZIONE 8.5.1 - MISURE DI POLITICA ATTIVA, CON PARTICOLARE ATTENZIONE AI SETTORI CHE OFFRONO MAGGIORI PROSPETTIVE DI CRESCITA - IMPRESE	U.2.03.03.03.000	2	15	1504	3190001717	300	2019	POR CAMPANIA FSE 2014/2020 - ASSE I - OBIETTIVI SPECIFICI 1, 2 E 3 (RA8.1, 8.2, 8.5) - AVVISO PUBBLICO "INCENTIVI PER L'ASSUNZIONEDILAVORATORI SVANTAGGIATI IN CAMPANIA - ANNUALITA' 2016" - IMPEGN0 DISPESA A FAVORE DI BENEFICIARI VARI	2021/0000073/50_01_00/E	50	01	01	66,45
4069	2020	U08602	POR FSE 2014-2020 - ASSE I -OBIETTIVO SPECIFICO 1 - AZIONE 8.5.1 - MISURE DI POLITICA ATTIVA, CON PARTICOLARE ATTENZIONE AI SETTORI CHE OFFRONO MAGGIORI PROSPETTIVE DI CRESCITA - IMPRESE	U.2.03.03.03.000	2	15	1504	3190001717	301	2019	POR CAMPANIA FSE 2014/2020 - ASSE I - OBIETTIVI SPECIFICI 1, 2 E 3 (RA8.1, 8.2, 8.5) - AVVISO PUBBLICO "INCENTIVI PER L'ASSUNZIONEDILAVORATORI SVANTAGGIATI IN CAMPANIA - ANNUALITA' 2016" - IMPEGN0 DISPESA A FAVORE DI BENEFICIARI VARI	2021/0000073/50_01_00/E	50	01	01	1.816,51
4070	2020	U08602	POR FSE 2014-2020 - ASSE I -OBIETTIVO SPECIFICO 1 - AZIONE 8.5.1 - MISURE DI POLITICA ATTIVA, CON PARTICOLARE ATTENZIONE AI SETTORI CHE OFFRONO MAGGIORI PROSPETTIVE DI CRESCITA - IMPRESE	U.2.03.03.03.000	2	15	1504	3190001717	302	2019	POR CAMPANIA FSE 2014/2020 - ASSE I - OBIETTIVI SPECIFICI 1, 2 E 3 (RA8.1, 8.2, 8.5) - AVVISO PUBBLICO "INCENTIVI PER L'ASSUNZIONEDILAVORATORI SVANTAGGIATI IN CAMPANIA - ANNUALITA' 2016" - IMPEGN0 DISPESA A FAVORE DI BENEFICIARI VARI	2021/0000073/50_01_00/E	50	01	01	423,85
4071	2020	U08602	POR FSE 2014-2020 - ASSE I -OBIETTIVO SPECIFICO 1 - AZIONE 8.5.1 - MISURE DI POLITICA ATTIVA, CON PARTICOLARE ATTENZIONE AI SETTORI CHE OFFRONO MAGGIORI PROSPETTIVE DI CRESCITA - IMPRESE	U.2.03.03.03.000	2	15	1504	3190001717	303	2019	POR CAMPANIA FSE 2014/2020 - ASSE I - OBIETTIVI SPECIFICI 1, 2 E 3 (RA8.1, 8.2, 8.5) - AVVISO PUBBLICO "INCENTIVI PER L'ASSUNZIONEDILAVORATORI SVANTAGGIATI IN CAMPANIA - ANNUALITA' 2016" - IMPEGN0 DISPESA A FAVORE DI BENEFICIARI VARI	2021/0000073/50_01_00/E	50	01	01	181,64
4072	2020	U08602	POR FSE 2014-2020 - ASSE I -OBIETTIVO SPECIFICO 1 - AZIONE 8.5.1 - MISURE DI POLITICA ATTIVA, CON PARTICOLARE ATTENZIONE AI SETTORI CHE OFFRONO MAGGIORI PROSPETTIVE DI CRESCITA - IMPRESE	U.2.03.03.03.000	2	15	1504	3190001717	304	2019	POR CAMPANIA FSE 2014/2020 - ASSE I - OBIETTIVI SPECIFICI 1, 2 E 3 (RA8.1, 8.2, 8.5) - AVVISO PUBBLICO "INCENTIVI PER L'ASSUNZIONEDILAVORATORI SVANTAGGIATI IN CAMPANIA - ANNUALITA' 2016" - IMPEGN0 DISPESA A FAVORE DI BENEFICIARI VARI	2021/0000073/50_01_00/E	50	01	01	895,50
4073	2020	U08602	POR FSE 2014-2020 - ASSE I -OBIETTIVO SPECIFICO 1 - AZIONE 8.5.1 - MISURE DI POLITICA ATTIVA, CON PARTICOLARE ATTENZIONE AI SETTORI CHE OFFRONO MAGGIORI PROSPETTIVE DI CRESCITA - IMPRESE	U.2.03.03.03.000	2	15	1504	3190001717	305	2019	POR CAMPANIA FSE 2014/2020 - ASSE I - OBIETTIVI SPECIFICI 1, 2 E 3 (RA8.1, 8.2, 8.5) - AVVISO PUBBLICO "INCENTIVI PER L'ASSUNZIONEDILAVORATORI SVANTAGGIATI IN CAMPANIA - ANNUALITA' 2016" - IMPEGN0 DISPESA A FAVORE DI BENEFICIARI VARI	2021/0000073/50_01_00/E	50	01	01	208,95
4074	2020	U08602	POR FSE 2014-2020 - ASSE I -OBIETTIVO SPECIFICO 1 - AZIONE 8.5.1 - MISURE DI POLITICA ATTIVA, CON PARTICOLARE ATTENZIONE AI SETTORI CHE OFFRONO MAGGIORI PROSPETTIVE DI CRESCITA - IMPRESE	U.2.03.03.03.000	2	15	1504	3190001717	306	2019	POR CAMPANIA FSE 2014/2020 - ASSE I - OBIETTIVI SPECIFICI 1, 2 E 3 (RA8.1, 8.2, 8.5) - AVVISO PUBBLICO "INCENTIVI PER L'ASSUNZIONEDILAVORATORI SVANTAGGIATI IN CAMPANIA - ANNUALITA' 2016" - IMPEGN0 DISPESA A FAVORE DI BENEFICIARI VARI	2021/0000073/50_01_00/E	50	01	01	89,55
4075	2020	U08602	POR FSE 2014-2020 - ASSE I -OBIETTIVO SPECIFICO 1 - AZIONE 8.5.1 - MISURE DI POLITICA ATTIVA, CON PARTICOLARE ATTENZIONE AI SETTORI CHE OFFRONO MAGGIORI PROSPETTIVE DI CRESCITA - IMPRESE	U.2.03.03.03.000	2	15	1504	3190001717	307	2019	POR CAMPANIA FSE 2014/2020 - ASSE I - OBIETTIVI SPECIFICI 1, 2 E 3 (RA8.1, 8.2, 8.5) - AVVISO PUBBLICO "INCENTIVI PER L'ASSUNZIONEDILAVORATORI SVANTAGGIATI IN CAMPANIA - ANNUALITA' 2016" - IMPEGN0 DISPESA A FAVORE DI BENEFICIARI VARI	2021/0000073/50_01_00/E	50	01	01	495,00
4076	2020	U08602	POR FSE 2014-2020 - ASSE I -OBIETTIVO SPECIFICO 1 - AZIONE 8.5.1 - MISURE DI POLITICA ATTIVA, CON PARTICOLARE ATTENZIONE AI SETTORI CHE OFFRONO MAGGIORI PROSPETTIVE DI CRESCITA - IMPRESE	U.2.03.03.03.000	2	15	1504	3190001717	308	2019	POR CAMPANIA FSE 2014/2020 - ASSE I - OBIETTIVI SPECIFICI 1, 2 E 3 (RA8.1, 8.2, 8.5) - AVVISO PUBBLICO "INCENTIVI PER L'ASSUNZIONEDILAVORATORI SVANTAGGIATI IN CAMPANIA - ANNUALITA' 2016" - IMPEGN0 DISPESA A FAVORE DI BENEFICIARI VARI	2021/0000073/50_01_00/E	50	01	01	115,50
4077	2020	U08602	POR FSE 2014-2020 - ASSE I -OBIETTIVO SPECIFICO 1 - AZIONE 8.5.1 - MISURE DI POLITICA ATTIVA, CON PARTICOLARE ATTENZIONE AI SETTORI CHE OFFRONO MAGGIORI PROSPETTIVE DI CRESCITA - IMPRESE	U.2.03.03.03.000	2	15	1504	3190001717	309	2019	POR CAMPANIA FSE 2014/2020 - ASSE I - OBIETTIVI SPECIFICI 1, 2 E 3 (RA8.1, 8.2, 8.5) - AVVISO PUBBLICO "INCENTIVI PER L'ASSUNZIONEDILAVORATORI SVANTAGGIATI IN CAMPANIA - ANNUALITA' 2016" - IMPEGN0 DISPESA A FAVORE DI BENEFICIARI VARI	2021/0000073/50_01_00/E	50	01	01	49,50

fonte: http://burc.regione.campania.it

N.	Es.	Cap	Descrizione	IV Liv.	Tit	Miss	Prog.	Imp.	Pos.	Anno	Oggetto Impegno	DecretoRettifica	DIP	DG	UOD	Importo
4078	2020	U08602	POR FSE 2014-2020 - ASSE I -OBIETTIVO SPECIFICO 1 - AZIONE 8.5.1 - MISURE DI POLITICA ATTIVA, CON PARTICOLARE ATTENZIONE AI SETTORI CHE OFFRONO MAGGIORI PROSPETTIVE DI CRESCITA - IMPRESE	U.2.03.03.03.000	2	15	1504	3190001717	322	2019	POR CAMPANIA FSE 2014/2020 - ASSE I - OBIETTIVI SPECIFICI 1, 2 E 3 (RA8.1, 8.2, 8.5) - AVVISO PUBBLICO "INCENTIVI PER L'ASSUNZIONEDILAVORATORI SVANTAGGIATI IN CAMPANIA - ANNUALITA' 2016" - IMPEGN0 DISPESA A FAVORE DI BENEFICIARI VARI	2021/0000073/50_01_00/E	50	01	01	3.318,75
4079	2020	U08602	POR FSE 2014-2020 - ASSE I -OBIETTIVO SPECIFICO 1 - AZIONE 8.5.1 - MISURE DI POLITICA ATTIVA, CON PARTICOLARE ATTENZIONE AI SETTORI CHE OFFRONO MAGGIORI PROSPETTIVE DI CRESCITA - IMPRESE	U.2.03.03.03.000	2	15	1504	3190001717	323	2019	POR CAMPANIA FSE 2014/2020 - ASSE I - OBIETTIVI SPECIFICI 1, 2 E 3 (RA8.1, 8.2, 8.5) - AVVISO PUBBLICO "INCENTIVI PER L'ASSUNZIONEDILAVORATORI SVANTAGGIATI IN CAMPANIA - ANNUALITA' 2016" - IMPEGN0 DISPESA A FAVORE DI BENEFICIARI VARI	2021/0000073/50_01_00/E	50	01	01	774,38
4080	2020	U08602	POR FSE 2014-2020 - ASSE I -OBIETTIVO SPECIFICO 1 - AZIONE 8.5.1 - MISURE DI POLITICA ATTIVA, CON PARTICOLARE ATTENZIONE AI SETTORI CHE OFFRONO MAGGIORI PROSPETTIVE DI CRESCITA - IMPRESE	U.2.03.03.03.000	2	15	1504	3190001717	324	2019	POR CAMPANIA FSE 2014/2020 - ASSE I - OBIETTIVI SPECIFICI 1, 2 E 3 (RA8.1, 8.2, 8.5) - AVVISO PUBBLICO "INCENTIVI PER L'ASSUNZIONEDILAVORATORI SVANTAGGIATI IN CAMPANIA - ANNUALITA' 2016" - IMPEGN0 DISPESA A FAVORE DI BENEFICIARI VARI	2021/0000073/50_01_00/E	50	01	01	331,87
4081	2020	U08602	POR FSE 2014-2020 - ASSE I -OBIETTIVO SPECIFICO 1 - AZIONE 8.5.1 - MISURE DI POLITICA ATTIVA, CON PARTICOLARE ATTENZIONE AI SETTORI CHE OFFRONO MAGGIORI PROSPETTIVE DI CRESCITA - IMPRESE	U.2.03.03.03.000	2	15	1504	3190001717	328	2019	POR CAMPANIA FSE 2014/2020 - ASSE I - OBIETTIVI SPECIFICI 1, 2 E 3 (RA8.1, 8.2, 8.5) - AVVISO PUBBLICO "INCENTIVI PER L'ASSUNZIONEDILAVORATORI SVANTAGGIATI IN CAMPANIA - ANNUALITA' 2016" - IMPEGN0 DISPESA A FAVORE DI BENEFICIARI VARI	2021/0000073/50_01_00/E	50	01	01	11.477,25
4082	2020	U08602	POR FSE 2014-2020 - ASSE I -OBIETTIVO SPECIFICO 1 - AZIONE 8.5.1 - MISURE DI POLITICA ATTIVA, CON PARTICOLARE ATTENZIONE AI SETTORI CHE OFFRONO MAGGIORI PROSPETTIVE DI CRESCITA - IMPRESE	U.2.03.03.03.000	2	15	1504	3190001717	329	2019	POR CAMPANIA FSE 2014/2020 - ASSE I - OBIETTIVI SPECIFICI 1, 2 E 3 (RA8.1, 8.2, 8.5) - AVVISO PUBBLICO "INCENTIVI PER L'ASSUNZIONEDILAVORATORI SVANTAGGIATI IN CAMPANIA - ANNUALITA' 2016" - IMPEGN0 DISPESA A FAVORE DI BENEFICIARI VARI	2021/0000073/50_01_00/E	50	01	01	2.678,02
4083	2020	U08602	POR FSE 2014-2020 - ASSE I -OBIETTIVO SPECIFICO 1 - AZIONE 8.5.1 - MISURE DI POLITICA ATTIVA, CON PARTICOLARE ATTENZIONE AI SETTORI CHE OFFRONO MAGGIORI PROSPETTIVE DI CRESCITA - IMPRESE	U.2.03.03.03.000	2	15	1504	3190001717	330	2019	POR CAMPANIA FSE 2014/2020 - ASSE I - OBIETTIVI SPECIFICI 1, 2 E 3 (RA8.1, 8.2, 8.5) - AVVISO PUBBLICO "INCENTIVI PER L'ASSUNZIONEDILAVORATORI SVANTAGGIATI IN CAMPANIA - ANNUALITA' 2016" - IMPEGN0 DISPESA A FAVORE DI BENEFICIARI VARI	2021/0000073/50_01_00/E	50	01	01	1.147,73
4084	2020	U08602	POR FSE 2014-2020 - ASSE I -OBIETTIVO SPECIFICO 1 - AZIONE 8.5.1 - MISURE DI POLITICA ATTIVA, CON PARTICOLARE ATTENZIONE AI SETTORI CHE OFFRONO MAGGIORI PROSPETTIVE DI CRESCITA - IMPRESE	U.2.03.03.03.000	2	15	1504	3190001717	331	2019	POR CAMPANIA FSE 2014/2020 - ASSE I - OBIETTIVI SPECIFICI 1, 2 E 3 (RA8.1, 8.2, 8.5) - AVVISO PUBBLICO "INCENTIVI PER L'ASSUNZIONEDILAVORATORI SVANTAGGIATI IN CAMPANIA - ANNUALITA' 2016" - IMPEGN0 DISPESA A FAVORE DI BENEFICIARI VARI	2021/0000073/50_01_00/E	50	01	01	9.949,50
4085	2020	U08602	POR FSE 2014-2020 - ASSE I -OBIETTIVO SPECIFICO 1 - AZIONE 8.5.1 - MISURE DI POLITICA ATTIVA, CON PARTICOLARE ATTENZIONE AI SETTORI CHE OFFRONO MAGGIORI PROSPETTIVE DI CRESCITA - IMPRESE	U.2.03.03.03.000	2	15	1504	3190001717	332	2019	POR CAMPANIA FSE 2014/2020 - ASSE I - OBIETTIVI SPECIFICI 1, 2 E 3 (RA8.1, 8.2, 8.5) - AVVISO PUBBLICO "INCENTIVI PER L'ASSUNZIONEDILAVORATORI SVANTAGGIATI IN CAMPANIA - ANNUALITA' 2016" - IMPEGN0 DISPESA A FAVORE DI BENEFICIARI VARI	2021/0000073/50_01_00/E	50	01	01	2.321,54
4086	2020	U08602	POR FSE 2014-2020 - ASSE I -OBIETTIVO SPECIFICO 1 - AZIONE 8.5.1 - MISURE DI POLITICA ATTIVA, CON PARTICOLARE ATTENZIONE AI SETTORI CHE OFFRONO MAGGIORI PROSPETTIVE DI CRESCITA - IMPRESE	U.2.03.03.03.000	2	15	1504	3190001717	333	2019	POR CAMPANIA FSE 2014/2020 - ASSE I - OBIETTIVI SPECIFICI 1, 2 E 3 (RA8.1, 8.2, 8.5) - AVVISO PUBBLICO "INCENTIVI PER L'ASSUNZIONEDILAVORATORI SVANTAGGIATI IN CAMPANIA - ANNUALITA' 2016" - IMPEGN0 DISPESA A FAVORE DI BENEFICIARI VARI	2021/0000073/50_01_00/E	50	01	01	994,96
4087	2020	U08602	POR FSE 2014-2020 - ASSE I -OBIETTIVO SPECIFICO 1 - AZIONE 8.5.1 - MISURE DI POLITICA ATTIVA, CON PARTICOLARE ATTENZIONE AI SETTORI CHE OFFRONO MAGGIORI PROSPETTIVE DI CRESCITA - IMPRESE	U.2.03.03.03.000	2	15	1504	3190001717	334	2019	POR CAMPANIA FSE 2014/2020 - ASSE I - OBIETTIVI SPECIFICI 1, 2 E 3 (RA8.1, 8.2, 8.5) - AVVISO PUBBLICO "INCENTIVI PER L'ASSUNZIONEDILAVORATORI SVANTAGGIATI IN CAMPANIA - ANNUALITA' 2016" - IMPEGN0 DISPESA A FAVORE DI BENEFICIARI VARI	2021/0000073/50_01_00/E	50	01	01	4.344,75
4088	2020	U08602	POR FSE 2014-2020 - ASSE I -OBIETTIVO SPECIFICO 1 - AZIONE 8.5.1 - MISURE DI POLITICA ATTIVA, CON PARTICOLARE ATTENZIONE AI SETTORI CHE OFFRONO MAGGIORI PROSPETTIVE DI CRESCITA - IMPRESE	U.2.03.03.03.000	2	15	1504	3190001717	335	2019	POR CAMPANIA FSE 2014/2020 - ASSE I - OBIETTIVI SPECIFICI 1, 2 E 3 (RA8.1, 8.2, 8.5) - AVVISO PUBBLICO "INCENTIVI PER L'ASSUNZIONEDILAVORATORI SVANTAGGIATI IN CAMPANIA - ANNUALITA' 2016" - IMPEGN0 DISPESA A FAVORE DI BENEFICIARI VARI	2021/0000073/50_01_00/E	50	01	01	1.013,77
4089	2020	U08602	POR FSE 2014-2020 - ASSE I -OBIETTIVO SPECIFICO 1 - AZIONE 8.5.1 - MISURE DI POLITICA ATTIVA, CON PARTICOLARE ATTENZIONE AI SETTORI CHE OFFRONO MAGGIORI PROSPETTIVE DI CRESCITA - IMPRESE	U.2.03.03.03.000	2	15	1504	3190001717	336	2019	POR CAMPANIA FSE 2014/2020 - ASSE I - OBIETTIVI SPECIFICI 1, 2 E 3 (RA8.1, 8.2, 8.5) - AVVISO PUBBLICO "INCENTIVI PER L'ASSUNZIONEDILAVORATORI SVANTAGGIATI IN CAMPANIA - ANNUALITA' 2016" - IMPEGN0 DISPESA A FAVORE DI BENEFICIARI VARI	2021/0000073/50_01_00/E	50	01	01	434,48

fonte: http://burc.regione.campania.it

N.	Es.	Cap	Descrizione	IV Liv.	Tit	Miss	Prog.	Imp.	Pos.	Anno	Oggetto Impegno	DecretoRettifica	DIP	DG	UOD	Importo
4090	2020	U08602	POR FSE 2014-2020 - ASSE I -OBIETTIVO SPECIFICO 1 - AZIONE 8.5.1 - MISURE DI POLITICA ATTIVA, CON PARTICOLARE ATTENZIONE AI SETTORI CHE OFFRONO MAGGIORI PROSPETTIVE DI CRESCITA - IMPRESE	U.2.03.03.03.000	2	15	1504	3190001717	337	2019	POR CAMPANIA FSE 2014/2020 - ASSE I - OBIETTIVI SPECIFICI 1, 2 E 3 (RA8.1, 8.2, 8.5) - AVVISO PUBBLICO "INCENTIVI PER L'ASSUNZIONEDILAVORATORI SVANTAGGIATI IN CAMPANIA - ANNUALITA' 2016" - IMPEGN0 DISPESA A FAVORE DI BENEFICIARI VARI	2021/0000073/50_01_00/E	50	01	01	2.817,75
4091	2020	U08602	POR FSE 2014-2020 - ASSE I -OBIETTIVO SPECIFICO 1 - AZIONE 8.5.1 - MISURE DI POLITICA ATTIVA, CON PARTICOLARE ATTENZIONE AI SETTORI CHE OFFRONO MAGGIORI PROSPETTIVE DI CRESCITA - IMPRESE	U.2.03.03.03.000	2	15	1504	3190001717	338	2019	POR CAMPANIA FSE 2014/2020 - ASSE I - OBIETTIVI SPECIFICI 1, 2 E 3 (RA8.1, 8.2, 8.5) - AVVISO PUBBLICO "INCENTIVI PER L'ASSUNZIONEDILAVORATORI SVANTAGGIATI IN CAMPANIA - ANNUALITA' 2016" - IMPEGN0 DISPESA A FAVORE DI BENEFICIARI VARI	2021/0000073/50_01_00/E	50	01	01	657,47
4092	2020	U08602	POR FSE 2014-2020 - ASSE I -OBIETTIVO SPECIFICO 1 - AZIONE 8.5.1 - MISURE DI POLITICA ATTIVA, CON PARTICOLARE ATTENZIONE AI SETTORI CHE OFFRONO MAGGIORI PROSPETTIVE DI CRESCITA - IMPRESE	U.2.03.03.03.000	2	15	1504	3190001717	339	2019	POR CAMPANIA FSE 2014/2020 - ASSE I - OBIETTIVI SPECIFICI 1, 2 E 3 (RA8.1, 8.2, 8.5) - AVVISO PUBBLICO "INCENTIVI PER L'ASSUNZIONEDILAVORATORI SVANTAGGIATI IN CAMPANIA - ANNUALITA' 2016" - IMPEGN0 DISPESA A FAVORE DI BENEFICIARI VARI	2021/0000073/50_01_00/E	50	01	01	281,78
4093	2020	U08602	POR FSE 2014-2020 - ASSE I -OBIETTIVO SPECIFICO 1 - AZIONE 8.5.1 - MISURE DI POLITICA ATTIVA, CON PARTICOLARE ATTENZIONE AI SETTORI CHE OFFRONO MAGGIORI PROSPETTIVE DI CRESCITA - IMPRESE	U.2.03.03.03.000	2	15	1504	3190001717	340	2019	POR CAMPANIA FSE 2014/2020 - ASSE I - OBIETTIVI SPECIFICI 1, 2 E 3 (RA8.1, 8.2, 8.5) - AVVISO PUBBLICO "INCENTIVI PER L'ASSUNZIONEDILAVORATORI SVANTAGGIATI IN CAMPANIA - ANNUALITA' 2016" - IMPEGN0 DISPESA A FAVORE DI BENEFICIARI VARI	2021/0000073/50_01_00/E	50	01	01	1.506,00
4094	2020	U08602	POR FSE 2014-2020 - ASSE I -OBIETTIVO SPECIFICO 1 - AZIONE 8.5.1 - MISURE DI POLITICA ATTIVA, CON PARTICOLARE ATTENZIONE AI SETTORI CHE OFFRONO MAGGIORI PROSPETTIVE DI CRESCITA - IMPRESE	U.2.03.03.03.000	2	15	1504	3190001717	341	2019	POR CAMPANIA FSE 2014/2020 - ASSE I - OBIETTIVI SPECIFICI 1, 2 E 3 (RA8.1, 8.2, 8.5) - AVVISO PUBBLICO "INCENTIVI PER L'ASSUNZIONEDILAVORATORI SVANTAGGIATI IN CAMPANIA - ANNUALITA' 2016" - IMPEGN0 DISPESA A FAVORE DI BENEFICIARI VARI	2021/0000073/50_01_00/E	50	01	01	351,40
4095	2020	U08602	POR FSE 2014-2020 - ASSE I -OBIETTIVO SPECIFICO 1 - AZIONE 8.5.1 - MISURE DI POLITICA ATTIVA, CON PARTICOLARE ATTENZIONE AI SETTORI CHE OFFRONO MAGGIORI PROSPETTIVE DI CRESCITA - IMPRESE	U.2.03.03.03.000	2	15	1504	3190001717	342	2019	POR CAMPANIA FSE 2014/2020 - ASSE I - OBIETTIVI SPECIFICI 1, 2 E 3 (RA8.1, 8.2, 8.5) - AVVISO PUBBLICO "INCENTIVI PER L'ASSUNZIONEDILAVORATORI SVANTAGGIATI IN CAMPANIA - ANNUALITA' 2016" - IMPEGN0 DISPESA A FAVORE DI BENEFICIARI VARI	2021/0000073/50_01_00/E	50	01	01	150,60
4096	2020	U08602	POR FSE 2014-2020 - ASSE I -OBIETTIVO SPECIFICO 1 - AZIONE 8.5.1 - MISURE DI POLITICA ATTIVA, CON PARTICOLARE ATTENZIONE AI SETTORI CHE OFFRONO MAGGIORI PROSPETTIVE DI CRESCITA - IMPRESE	U.2.03.03.03.000	2	15	1504	3190001717	352	2019	POR CAMPANIA FSE 2014/2020 - ASSE I - OBIETTIVI SPECIFICI 1, 2 E 3 (RA8.1, 8.2, 8.5) - AVVISO PUBBLICO "INCENTIVI PER L'ASSUNZIONEDILAVORATORI SVANTAGGIATI IN CAMPANIA - ANNUALITA' 2016" - IMPEGN0 DISPESA A FAVORE DI BENEFICIARI VARI	2021/0000073/50_01_00/E	50	01	01	8.901,00
4097	2020	U08602	POR FSE 2014-2020 - ASSE I -OBIETTIVO SPECIFICO 1 - AZIONE 8.5.1 - MISURE DI POLITICA ATTIVA, CON PARTICOLARE ATTENZIONE AI SETTORI CHE OFFRONO MAGGIORI PROSPETTIVE DI CRESCITA - IMPRESE	U.2.03.03.03.000	2	15	1504	3190001717	353	2019	POR CAMPANIA FSE 2014/2020 - ASSE I - OBIETTIVI SPECIFICI 1, 2 E 3 (RA8.1, 8.2, 8.5) - AVVISO PUBBLICO "INCENTIVI PER L'ASSUNZIONEDILAVORATORI SVANTAGGIATI IN CAMPANIA - ANNUALITA' 2016" - IMPEGN0 DISPESA A FAVORE DI BENEFICIARI VARI	2021/0000073/50_01_00/E	50	01	01	2.076,90
4098	2020	U08602	POR FSE 2014-2020 - ASSE I -OBIETTIVO SPECIFICO 1 - AZIONE 8.5.1 - MISURE DI POLITICA ATTIVA, CON PARTICOLARE ATTENZIONE AI SETTORI CHE OFFRONO MAGGIORI PROSPETTIVE DI CRESCITA - IMPRESE	U.2.03.03.03.000	2	15	1504	3190001717	354	2019	POR CAMPANIA FSE 2014/2020 - ASSE I - OBIETTIVI SPECIFICI 1, 2 E 3 (RA8.1, 8.2, 8.5) - AVVISO PUBBLICO "INCENTIVI PER L'ASSUNZIONEDILAVORATORI SVANTAGGIATI IN CAMPANIA - ANNUALITA' 2016" - IMPEGN0 DISPESA A FAVORE DI BENEFICIARI VARI	2021/0000073/50_01_00/E	50	01	01	890,10
4099	2020	U08602	POR FSE 2014-2020 - ASSE I -OBIETTIVO SPECIFICO 1 - AZIONE 8.5.1 - MISURE DI POLITICA ATTIVA, CON PARTICOLARE ATTENZIONE AI SETTORI CHE OFFRONO MAGGIORI PROSPETTIVE DI CRESCITA - IMPRESE	U.2.03.03.03.000	2	15	1504	3190001717	355	2019	POR CAMPANIA FSE 2014/2020 - ASSE I - OBIETTIVI SPECIFICI 1, 2 E 3 (RA8.1, 8.2, 8.5) - AVVISO PUBBLICO "INCENTIVI PER L'ASSUNZIONEDILAVORATORI SVANTAGGIATI IN CAMPANIA - ANNUALITA' 2016" - IMPEGN0 DISPESA A FAVORE DI BENEFICIARI VARI	2021/0000073/50_01_00/E	50	01	01	752,25
4100	2020	U08602	POR FSE 2014-2020 - ASSE I -OBIETTIVO SPECIFICO 1 - AZIONE 8.5.1 - MISURE DI POLITICA ATTIVA, CON PARTICOLARE ATTENZIONE AI SETTORI CHE OFFRONO MAGGIORI PROSPETTIVE DI CRESCITA - IMPRESE	U.2.03.03.03.000	2	15	1504	3190001717	356	2019	POR CAMPANIA FSE 2014/2020 - ASSE I - OBIETTIVI SPECIFICI 1, 2 E 3 (RA8.1, 8.2, 8.5) - AVVISO PUBBLICO "INCENTIVI PER L'ASSUNZIONEDILAVORATORI SVANTAGGIATI IN CAMPANIA - ANNUALITA' 2016" - IMPEGN0 DISPESA A FAVORE DI BENEFICIARI VARI	2021/0000073/50_01_00/E	50	01	01	175,52
4101	2020	U08602	POR FSE 2014-2020 - ASSE I -OBIETTIVO SPECIFICO 1 - AZIONE 8.5.1 - MISURE DI POLITICA ATTIVA, CON PARTICOLARE ATTENZIONE AI SETTORI CHE OFFRONO MAGGIORI PROSPETTIVE DI CRESCITA - IMPRESE	U.2.03.03.03.000	2	15	1504	3190001717	357	2019	POR CAMPANIA FSE 2014/2020 - ASSE I - OBIETTIVI SPECIFICI 1, 2 E 3 (RA8.1, 8.2, 8.5) - AVVISO PUBBLICO "INCENTIVI PER L'ASSUNZIONEDILAVORATORI SVANTAGGIATI IN CAMPANIA - ANNUALITA' 2016" - IMPEGN0 DISPESA A FAVORE DI BENEFICIARI VARI	2021/0000073/50_01_00/E	50	01	01	75,23

fonte: http://burc.regione.campania.it

N.	Es.	Cap	Descrizione	IV Liv.	Tit	Miss	Prog.	Imp.	Pos.	Anno	Oggetto Impegno	DecretoRettifica	DIP	DG	UOD	Importo
4102	2020	U08602	POR FSE 2014-2020 - ASSE I -OBIETTIVO SPECIFICO 1 - AZIONE 8.5.1 - MISURE DI POLITICA ATTIVA, CON PARTICOLARE ATTENZIONE AI SETTORI CHE OFFRONO MAGGIORI PROSPETTIVE DI CRESCITA - IMPRESE	U.2.03.03.03.000	2	15	1504	3190001717	358	2019	POR CAMPANIA FSE 2014/2020 - ASSE I - OBIETTIVI SPECIFICI 1, 2 E 3 (RA8.1, 8.2, 8.5) - AVVISO PUBBLICO "INCENTIVI PER L'ASSUNZIONEDILAVORATORI SVANTAGGIATI IN CAMPANIA - ANNUALITA' 2016" - IMPEGN0 DISPESA A FAVORE DI BENEFICIARI VARI	2021/0000073/50_01_00/E	50	01	01	3.050,25
4103	2020	U08602	POR FSE 2014-2020 - ASSE I -OBIETTIVO SPECIFICO 1 - AZIONE 8.5.1 - MISURE DI POLITICA ATTIVA, CON PARTICOLARE ATTENZIONE AI SETTORI CHE OFFRONO MAGGIORI PROSPETTIVE DI CRESCITA - IMPRESE	U.2.03.03.03.000	2	15	1504	3190001717	359	2019	POR CAMPANIA FSE 2014/2020 - ASSE I - OBIETTIVI SPECIFICI 1, 2 E 3 (RA8.1, 8.2, 8.5) - AVVISO PUBBLICO "INCENTIVI PER L'ASSUNZIONEDILAVORATORI SVANTAGGIATI IN CAMPANIA - ANNUALITA' 2016" - IMPEGN0 DISPESA A FAVORE DI BENEFICIARI VARI	2021/0000073/50_01_00/E	50	01	01	711,73
4104	2020	U08602	POR FSE 2014-2020 - ASSE I -OBIETTIVO SPECIFICO 1 - AZIONE 8.5.1 - MISURE DI POLITICA ATTIVA, CON PARTICOLARE ATTENZIONE AI SETTORI CHE OFFRONO MAGGIORI PROSPETTIVE DI CRESCITA - IMPRESE	U.2.03.03.03.000	2	15	1504	3190001717	360	2019	POR CAMPANIA FSE 2014/2020 - ASSE I - OBIETTIVI SPECIFICI 1, 2 E 3 (RA8.1, 8.2, 8.5) - AVVISO PUBBLICO "INCENTIVI PER L'ASSUNZIONEDILAVORATORI SVANTAGGIATI IN CAMPANIA - ANNUALITA' 2016" - IMPEGN0 DISPESA A FAVORE DI BENEFICIARI VARI	2021/0000073/50_01_00/E	50	01	01	305,02
4105	2020	U08602	POR FSE 2014-2020 - ASSE I -OBIETTIVO SPECIFICO 1 - AZIONE 8.5.1 - MISURE DI POLITICA ATTIVA, CON PARTICOLARE ATTENZIONE AI SETTORI CHE OFFRONO MAGGIORI PROSPETTIVE DI CRESCITA - IMPRESE	U.2.03.03.03.000	2	15	1504	3190001717	361	2019	POR CAMPANIA FSE 2014/2020 - ASSE I - OBIETTIVI SPECIFICI 1, 2 E 3 (RA8.1, 8.2, 8.5) - AVVISO PUBBLICO "INCENTIVI PER L'ASSUNZIONEDILAVORATORI SVANTAGGIATI IN CAMPANIA - ANNUALITA' 2016" - IMPEGN0 DISPESA A FAVORE DI BENEFICIARI VARI	2021/0000073/50_01_00/E	50	01	01	4.242,00
4106	2020	U08602	POR FSE 2014-2020 - ASSE I -OBIETTIVO SPECIFICO 1 - AZIONE 8.5.1 - MISURE DI POLITICA ATTIVA, CON PARTICOLARE ATTENZIONE AI SETTORI CHE OFFRONO MAGGIORI PROSPETTIVE DI CRESCITA - IMPRESE	U.2.03.03.03.000	2	15	1504	3190001717	362	2019	POR CAMPANIA FSE 2014/2020 - ASSE I - OBIETTIVI SPECIFICI 1, 2 E 3 (RA8.1, 8.2, 8.5) - AVVISO PUBBLICO "INCENTIVI PER L'ASSUNZIONEDILAVORATORI SVANTAGGIATI IN CAMPANIA - ANNUALITA' 2016" - IMPEGN0 DISPESA A FAVORE DI BENEFICIARI VARI	2021/0000073/50_01_00/E	50	01	01	989,79
4107	2020	U08602	POR FSE 2014-2020 - ASSE I -OBIETTIVO SPECIFICO 1 - AZIONE 8.5.1 - MISURE DI POLITICA ATTIVA, CON PARTICOLARE ATTENZIONE AI SETTORI CHE OFFRONO MAGGIORI PROSPETTIVE DI CRESCITA - IMPRESE	U.2.03.03.03.000	2	15	1504	3190001717	363	2019	POR CAMPANIA FSE 2014/2020 - ASSE I - OBIETTIVI SPECIFICI 1, 2 E 3 (RA8.1, 8.2, 8.5) - AVVISO PUBBLICO "INCENTIVI PER L'ASSUNZIONEDILAVORATORI SVANTAGGIATI IN CAMPANIA - ANNUALITA' 2016" - IMPEGN0 DISPESA A FAVORE DI BENEFICIARI VARI	2021/0000073/50_01_00/E	50	01	01	424,21
4108	2020	U08602	POR FSE 2014-2020 - ASSE I -OBIETTIVO SPECIFICO 1 - AZIONE 8.5.1 - MISURE DI POLITICA ATTIVA, CON PARTICOLARE ATTENZIONE AI SETTORI CHE OFFRONO MAGGIORI PROSPETTIVE DI CRESCITA - IMPRESE	U.2.03.03.03.000	2	15	1504	3190001717	364	2019	POR CAMPANIA FSE 2014/2020 - ASSE I - OBIETTIVI SPECIFICI 1, 2 E 3 (RA8.1, 8.2, 8.5) - AVVISO PUBBLICO "INCENTIVI PER L'ASSUNZIONEDILAVORATORI SVANTAGGIATI IN CAMPANIA - ANNUALITA' 2016" - IMPEGN0 DISPESA A FAVORE DI BENEFICIARI VARI	2021/0000073/50_01_00/E	50	01	01	1.376,25
4109	2020	U08602	POR FSE 2014-2020 - ASSE I -OBIETTIVO SPECIFICO 1 - AZIONE 8.5.1 - MISURE DI POLITICA ATTIVA, CON PARTICOLARE ATTENZIONE AI SETTORI CHE OFFRONO MAGGIORI PROSPETTIVE DI CRESCITA - IMPRESE	U.2.03.03.03.000	2	15	1504	3190001717	365	2019	POR CAMPANIA FSE 2014/2020 - ASSE I - OBIETTIVI SPECIFICI 1, 2 E 3 (RA8.1, 8.2, 8.5) - AVVISO PUBBLICO "INCENTIVI PER L'ASSUNZIONEDILAVORATORI SVANTAGGIATI IN CAMPANIA - ANNUALITA' 2016" - IMPEGN0 DISPESA A FAVORE DI BENEFICIARI VARI	2021/0000073/50_01_00/E	50	01	01	321,12
4110	2020	U08602	POR FSE 2014-2020 - ASSE I -OBIETTIVO SPECIFICO 1 - AZIONE 8.5.1 - MISURE DI POLITICA ATTIVA, CON PARTICOLARE ATTENZIONE AI SETTORI CHE OFFRONO MAGGIORI PROSPETTIVE DI CRESCITA - IMPRESE	U.2.03.03.03.000	2	15	1504	3190001717	366	2019	POR CAMPANIA FSE 2014/2020 - ASSE I - OBIETTIVI SPECIFICI 1, 2 E 3 (RA8.1, 8.2, 8.5) - AVVISO PUBBLICO "INCENTIVI PER L'ASSUNZIONEDILAVORATORI SVANTAGGIATI IN CAMPANIA - ANNUALITA' 2016" - IMPEGN0 DISPESA A FAVORE DI BENEFICIARI VARI	2021/0000073/50_01_00/E	50	01	01	137,63
4111	2020	U08602	POR FSE 2014-2020 - ASSE I -OBIETTIVO SPECIFICO 1 - AZIONE 8.5.1 - MISURE DI POLITICA ATTIVA, CON PARTICOLARE ATTENZIONE AI SETTORI CHE OFFRONO MAGGIORI PROSPETTIVE DI CRESCITA - IMPRESE	U.2.03.03.03.000	2	15	1504	3190001717	367	2019	POR CAMPANIA FSE 2014/2020 - ASSE I - OBIETTIVI SPECIFICI 1, 2 E 3 (RA8.1, 8.2, 8.5) - AVVISO PUBBLICO "INCENTIVI PER L'ASSUNZIONEDILAVORATORI SVANTAGGIATI IN CAMPANIA - ANNUALITA' 2016" - IMPEGN0 DISPESA A FAVORE DI BENEFICIARI VARI	2021/0000073/50_01_00/E	50	01	01	140,25
4112	2020	U08602	POR FSE 2014-2020 - ASSE I -OBIETTIVO SPECIFICO 1 - AZIONE 8.5.1 - MISURE DI POLITICA ATTIVA, CON PARTICOLARE ATTENZIONE AI SETTORI CHE OFFRONO MAGGIORI PROSPETTIVE DI CRESCITA - IMPRESE	U.2.03.03.03.000	2	15	1504	3190001717	368	2019	POR CAMPANIA FSE 2014/2020 - ASSE I - OBIETTIVI SPECIFICI 1, 2 E 3 (RA8.1, 8.2, 8.5) - AVVISO PUBBLICO "INCENTIVI PER L'ASSUNZIONEDILAVORATORI SVANTAGGIATI IN CAMPANIA - ANNUALITA' 2016" - IMPEGN0 DISPESA A FAVORE DI BENEFICIARI VARI	2021/0000073/50_01_00/E	50	01	01	32,73
4113	2020	U08602	POR FSE 2014-2020 - ASSE I -OBIETTIVO SPECIFICO 1 - AZIONE 8.5.1 - MISURE DI POLITICA ATTIVA, CON PARTICOLARE ATTENZIONE AI SETTORI CHE OFFRONO MAGGIORI PROSPETTIVE DI CRESCITA - IMPRESE	U.2.03.03.03.000	2	15	1504	3190001717	369	2019	POR CAMPANIA FSE 2014/2020 - ASSE I - OBIETTIVI SPECIFICI 1, 2 E 3 (RA8.1, 8.2, 8.5) - AVVISO PUBBLICO "INCENTIVI PER L'ASSUNZIONEDILAVORATORI SVANTAGGIATI IN CAMPANIA - ANNUALITA' 2016" - IMPEGN0 DISPESA A FAVORE DI BENEFICIARI VARI	2021/0000073/50_01_00/E	50	01	01	14,02

fonte: http://burc.regione.campania.it

N.	Es.	Cap	Descrizione	IV Liv.	Tit	Miss	Prog.	Imp.	Pos.	Anno	Oggetto Impegno	DecretoRettifica	DIP	DG	UOD	Importo
4114	2020	U08602	POR FSE 2014-2020 - ASSE I -OBIETTIVO SPECIFICO 1 - AZIONE 8.5.1 - MISURE DI POLITICA ATTIVA, CON PARTICOLARE ATTENZIONE AI SETTORI CHE OFFRONO MAGGIORI PROSPETTIVE DI CRESCITA - IMPRESE	U.2.03.03.03.000	2	15	1504	3190001717	370	2019	POR CAMPANIA FSE 2014/2020 - ASSE I - OBIETTIVI SPECIFICI 1, 2 E 3 (RA8.1, 8.2, 8.5) - AVVISO PUBBLICO "INCENTIVI PER L'ASSUNZIONEDILAVORATORI SVANTAGGIATI IN CAMPANIA - ANNUALITA' 2016" - IMPEGN0 DISPESA A FAVORE DI BENEFICIARI VARI	2021/0000073/50_01_00/E	50	01	01	1.149,75
4115	2020	U08602	POR FSE 2014-2020 - ASSE I -OBIETTIVO SPECIFICO 1 - AZIONE 8.5.1 - MISURE DI POLITICA ATTIVA, CON PARTICOLARE ATTENZIONE AI SETTORI CHE OFFRONO MAGGIORI PROSPETTIVE DI CRESCITA - IMPRESE	U.2.03.03.03.000	2	15	1504	3190001717	371	2019	POR CAMPANIA FSE 2014/2020 - ASSE I - OBIETTIVI SPECIFICI 1, 2 E 3 (RA8.1, 8.2, 8.5) - AVVISO PUBBLICO "INCENTIVI PER L'ASSUNZIONEDILAVORATORI SVANTAGGIATI IN CAMPANIA - ANNUALITA' 2016" - IMPEGN0 DISPESA A FAVORE DI BENEFICIARI VARI	2021/0000073/50_01_00/E	50	01	01	268,27
4116	2020	U08602	POR FSE 2014-2020 - ASSE I -OBIETTIVO SPECIFICO 1 - AZIONE 8.5.1 - MISURE DI POLITICA ATTIVA, CON PARTICOLARE ATTENZIONE AI SETTORI CHE OFFRONO MAGGIORI PROSPETTIVE DI CRESCITA - IMPRESE	U.2.03.03.03.000	2	15	1504	3190001717	372	2019	POR CAMPANIA FSE 2014/2020 - ASSE I - OBIETTIVI SPECIFICI 1, 2 E 3 (RA8.1, 8.2, 8.5) - AVVISO PUBBLICO "INCENTIVI PER L'ASSUNZIONEDILAVORATORI SVANTAGGIATI IN CAMPANIA - ANNUALITA' 2016" - IMPEGN0 DISPESA A FAVORE DI BENEFICIARI VARI	2021/0000073/50_01_00/E	50	01	01	114,98
4117	2020	U08602	POR FSE 2014-2020 - ASSE I -OBIETTIVO SPECIFICO 1 - AZIONE 8.5.1 - MISURE DI POLITICA ATTIVA, CON PARTICOLARE ATTENZIONE AI SETTORI CHE OFFRONO MAGGIORI PROSPETTIVE DI CRESCITA - IMPRESE	U.2.03.03.03.000	2	15	1504	3190001717	373	2019	POR CAMPANIA FSE 2014/2020 - ASSE I - OBIETTIVI SPECIFICI 1, 2 E 3 (RA8.1, 8.2, 8.5) - AVVISO PUBBLICO "INCENTIVI PER L'ASSUNZIONEDILAVORATORI SVANTAGGIATI IN CAMPANIA - ANNUALITA' 2016" - IMPEGN0 DISPESA A FAVORE DI BENEFICIARI VARI	2021/0000073/50_01_00/E	50	01	01	1.155,75
4118	2020	U08602	POR FSE 2014-2020 - ASSE I -OBIETTIVO SPECIFICO 1 - AZIONE 8.5.1 - MISURE DI POLITICA ATTIVA, CON PARTICOLARE ATTENZIONE AI SETTORI CHE OFFRONO MAGGIORI PROSPETTIVE DI CRESCITA - IMPRESE	U.2.03.03.03.000	2	15	1504	3190001717	374	2019	POR CAMPANIA FSE 2014/2020 - ASSE I - OBIETTIVI SPECIFICI 1, 2 E 3 (RA8.1, 8.2, 8.5) - AVVISO PUBBLICO "INCENTIVI PER L'ASSUNZIONEDILAVORATORI SVANTAGGIATI IN CAMPANIA - ANNUALITA' 2016" - IMPEGN0 DISPESA A FAVORE DI BENEFICIARI VARI	2021/0000073/50_01_00/E	50	01	01	269,68
4119	2020	U08602	POR FSE 2014-2020 - ASSE I -OBIETTIVO SPECIFICO 1 - AZIONE 8.5.1 - MISURE DI POLITICA ATTIVA, CON PARTICOLARE ATTENZIONE AI SETTORI CHE OFFRONO MAGGIORI PROSPETTIVE DI CRESCITA - IMPRESE	U.2.03.03.03.000	2	15	1504	3190001717	375	2019	POR CAMPANIA FSE 2014/2020 - ASSE I - OBIETTIVI SPECIFICI 1, 2 E 3 (RA8.1, 8.2, 8.5) - AVVISO PUBBLICO "INCENTIVI PER L'ASSUNZIONEDILAVORATORI SVANTAGGIATI IN CAMPANIA - ANNUALITA' 2016" - IMPEGN0 DISPESA A FAVORE DI BENEFICIARI VARI	2021/0000073/50_01_00/E	50	01	01	115,57
4120	2020	U08602	POR FSE 2014-2020 - ASSE I -OBIETTIVO SPECIFICO 1 - AZIONE 8.5.1 - MISURE DI POLITICA ATTIVA, CON PARTICOLARE ATTENZIONE AI SETTORI CHE OFFRONO MAGGIORI PROSPETTIVE DI CRESCITA - IMPRESE	U.2.03.03.03.000	2	15	1504	3190001717	376	2019	POR CAMPANIA FSE 2014/2020 - ASSE I - OBIETTIVI SPECIFICI 1, 2 E 3 (RA8.1, 8.2, 8.5) - AVVISO PUBBLICO "INCENTIVI PER L'ASSUNZIONEDILAVORATORI SVANTAGGIATI IN CAMPANIA - ANNUALITA' 2016" - IMPEGN0 DISPESA A FAVORE DI BENEFICIARI VARI	2021/0000073/50_01_00/E	50	01	01	8.187,75
4121	2020	U08602	POR FSE 2014-2020 - ASSE I -OBIETTIVO SPECIFICO 1 - AZIONE 8.5.1 - MISURE DI POLITICA ATTIVA, CON PARTICOLARE ATTENZIONE AI SETTORI CHE OFFRONO MAGGIORI PROSPETTIVE DI CRESCITA - IMPRESE	U.2.03.03.03.000	2	15	1504	3190001717	377	2019	POR CAMPANIA FSE 2014/2020 - ASSE I - OBIETTIVI SPECIFICI 1, 2 E 3 (RA8.1, 8.2, 8.5) - AVVISO PUBBLICO "INCENTIVI PER L'ASSUNZIONEDILAVORATORI SVANTAGGIATI IN CAMPANIA - ANNUALITA' 2016" - IMPEGN0 DISPESA A FAVORE DI BENEFICIARI VARI	2021/0000073/50_01_00/E	50	01	01	1.910,48
4122	2020	U08602	POR FSE 2014-2020 - ASSE I -OBIETTIVO SPECIFICO 1 - AZIONE 8.5.1 - MISURE DI POLITICA ATTIVA, CON PARTICOLARE ATTENZIONE AI SETTORI CHE OFFRONO MAGGIORI PROSPETTIVE DI CRESCITA - IMPRESE	U.2.03.03.03.000	2	15	1504	3190001717	378	2019	POR CAMPANIA FSE 2014/2020 - ASSE I - OBIETTIVI SPECIFICI 1, 2 E 3 (RA8.1, 8.2, 8.5) - AVVISO PUBBLICO "INCENTIVI PER L'ASSUNZIONEDILAVORATORI SVANTAGGIATI IN CAMPANIA - ANNUALITA' 2016" - IMPEGN0 DISPESA A FAVORE DI BENEFICIARI VARI	2021/0000073/50_01_00/E	50	01	01	818,77
4123	2020	U08602	POR FSE 2014-2020 - ASSE I -OBIETTIVO SPECIFICO 1 - AZIONE 8.5.1 - MISURE DI POLITICA ATTIVA, CON PARTICOLARE ATTENZIONE AI SETTORI CHE OFFRONO MAGGIORI PROSPETTIVE DI CRESCITA - IMPRESE	U.2.03.03.03.000	2	15	1504	3190001717	379	2019	POR CAMPANIA FSE 2014/2020 - ASSE I - OBIETTIVI SPECIFICI 1, 2 E 3 (RA8.1, 8.2, 8.5) - AVVISO PUBBLICO "INCENTIVI PER L'ASSUNZIONEDILAVORATORI SVANTAGGIATI IN CAMPANIA - ANNUALITA' 2016" - IMPEGN0 DISPESA A FAVORE DI BENEFICIARI VARI	2021/0000073/50_01_00/E	50	01	01	483,00
4124	2020	U08602	POR FSE 2014-2020 - ASSE I -OBIETTIVO SPECIFICO 1 - AZIONE 8.5.1 - MISURE DI POLITICA ATTIVA, CON PARTICOLARE ATTENZIONE AI SETTORI CHE OFFRONO MAGGIORI PROSPETTIVE DI CRESCITA - IMPRESE	U.2.03.03.03.000	2	15	1504	3190001717	380	2019	POR CAMPANIA FSE 2014/2020 - ASSE I - OBIETTIVI SPECIFICI 1, 2 E 3 (RA8.1, 8.2, 8.5) - AVVISO PUBBLICO "INCENTIVI PER L'ASSUNZIONEDILAVORATORI SVANTAGGIATI IN CAMPANIA - ANNUALITA' 2016" - IMPEGN0 DISPESA A FAVORE DI BENEFICIARI VARI	2021/0000073/50_01_00/E	50	01	01	112,70
4125	2020	U08602	POR FSE 2014-2020 - ASSE I -OBIETTIVO SPECIFICO 1 - AZIONE 8.5.1 - MISURE DI POLITICA ATTIVA, CON PARTICOLARE ATTENZIONE AI SETTORI CHE OFFRONO MAGGIORI PROSPETTIVE DI CRESCITA - IMPRESE	U.2.03.03.03.000	2	15	1504	3190001717	381	2019	POR CAMPANIA FSE 2014/2020 - ASSE I - OBIETTIVI SPECIFICI 1, 2 E 3 (RA8.1, 8.2, 8.5) - AVVISO PUBBLICO "INCENTIVI PER L'ASSUNZIONEDILAVORATORI SVANTAGGIATI IN CAMPANIA - ANNUALITA' 2016" - IMPEGN0 DISPESA A FAVORE DI BENEFICIARI VARI	2021/0000073/50_01_00/E	50	01	01	48,30

fonte: http://burc.regione.campania.it

N.	Es.	Cap	Descrizione	IV Liv.	Tit	Miss	Prog.	Imp.	Pos.	Anno	Oggetto Impegno	DecretoRettifica	DIP	DG	UOD	Importo
4126	2020	U08602	POR FSE 2014-2020 - ASSE I -OBIETTIVO SPECIFICO 1 - AZIONE 8.5.1 - MISURE DI POLITICA ATTIVA, CON PARTICOLARE ATTENZIONE AI SETTORI CHE OFFRONO MAGGIORI PROSPETTIVE DI CRESCITA - IMPRESE	U.2.03.03.03.000	2	15	1504	3190001717	385	2019	POR CAMPANIA FSE 2014/2020 - ASSE I - OBIETTIVI SPECIFICI 1, 2 E 3 (RA8.1, 8.2, 8.5) - AVVISO PUBBLICO "INCENTIVI PER L'ASSUNZIONEDILAVORATORI SVANTAGGIATI IN CAMPANIA - ANNUALITA' 2016" - IMPEGN0 DISPESA A FAVORE DI BENEFICIARI VARI	2021/0000073/50_01_00/E	50	01	01	4.922,25
4127	2020	U08602	POR FSE 2014-2020 - ASSE I -OBIETTIVO SPECIFICO 1 - AZIONE 8.5.1 - MISURE DI POLITICA ATTIVA, CON PARTICOLARE ATTENZIONE AI SETTORI CHE OFFRONO MAGGIORI PROSPETTIVE DI CRESCITA - IMPRESE	U.2.03.03.03.000	2	15	1504	3190001717	386	2019	POR CAMPANIA FSE 2014/2020 - ASSE I - OBIETTIVI SPECIFICI 1, 2 E 3 (RA8.1, 8.2, 8.5) - AVVISO PUBBLICO "INCENTIVI PER L'ASSUNZIONEDILAVORATORI SVANTAGGIATI IN CAMPANIA - ANNUALITA' 2016" - IMPEGN0 DISPESA A FAVORE DI BENEFICIARI VARI	2021/0000073/50_01_00/E	50	01	01	1.148,53
4128	2020	U08602	POR FSE 2014-2020 - ASSE I -OBIETTIVO SPECIFICO 1 - AZIONE 8.5.1 - MISURE DI POLITICA ATTIVA, CON PARTICOLARE ATTENZIONE AI SETTORI CHE OFFRONO MAGGIORI PROSPETTIVE DI CRESCITA - IMPRESE	U.2.03.03.03.000	2	15	1504	3190001717	387	2019	POR CAMPANIA FSE 2014/2020 - ASSE I - OBIETTIVI SPECIFICI 1, 2 E 3 (RA8.1, 8.2, 8.5) - AVVISO PUBBLICO "INCENTIVI PER L'ASSUNZIONEDILAVORATORI SVANTAGGIATI IN CAMPANIA - ANNUALITA' 2016" - IMPEGN0 DISPESA A FAVORE DI BENEFICIARI VARI	2021/0000073/50_01_00/E	50	01	01	492,22
4129	2020	U08602	POR FSE 2014-2020 - ASSE I -OBIETTIVO SPECIFICO 1 - AZIONE 8.5.1 - MISURE DI POLITICA ATTIVA, CON PARTICOLARE ATTENZIONE AI SETTORI CHE OFFRONO MAGGIORI PROSPETTIVE DI CRESCITA - IMPRESE	U.2.03.03.03.000	2	15	1504	3190001717	391	2019	POR CAMPANIA FSE 2014/2020 - ASSE I - OBIETTIVI SPECIFICI 1, 2 E 3 (RA8.1, 8.2, 8.5) - AVVISO PUBBLICO "INCENTIVI PER L'ASSUNZIONEDILAVORATORI SVANTAGGIATI IN CAMPANIA - ANNUALITA' 2016" - IMPEGN0 DISPESA A FAVORE DI BENEFICIARI VARI	2021/0000073/50_01_00/E	50	01	01	2.069,25
4130	2020	U08602	POR FSE 2014-2020 - ASSE I -OBIETTIVO SPECIFICO 1 - AZIONE 8.5.1 - MISURE DI POLITICA ATTIVA, CON PARTICOLARE ATTENZIONE AI SETTORI CHE OFFRONO MAGGIORI PROSPETTIVE DI CRESCITA - IMPRESE	U.2.03.03.03.000	2	15	1504	3190001717	392	2019	POR CAMPANIA FSE 2014/2020 - ASSE I - OBIETTIVI SPECIFICI 1, 2 E 3 (RA8.1, 8.2, 8.5) - AVVISO PUBBLICO "INCENTIVI PER L'ASSUNZIONEDILAVORATORI SVANTAGGIATI IN CAMPANIA - ANNUALITA' 2016" - IMPEGN0 DISPESA A FAVORE DI BENEFICIARI VARI	2021/0000073/50_01_00/E	50	01	01	482,83
4131	2020	U08602	POR FSE 2014-2020 - ASSE I -OBIETTIVO SPECIFICO 1 - AZIONE 8.5.1 - MISURE DI POLITICA ATTIVA, CON PARTICOLARE ATTENZIONE AI SETTORI CHE OFFRONO MAGGIORI PROSPETTIVE DI CRESCITA - IMPRESE	U.2.03.03.03.000	2	15	1504	3190001717	393	2019	POR CAMPANIA FSE 2014/2020 - ASSE I - OBIETTIVI SPECIFICI 1, 2 E 3 (RA8.1, 8.2, 8.5) - AVVISO PUBBLICO "INCENTIVI PER L'ASSUNZIONEDILAVORATORI SVANTAGGIATI IN CAMPANIA - ANNUALITA' 2016" - IMPEGN0 DISPESA A FAVORE DI BENEFICIARI VARI	2021/0000073/50_01_00/E	50	01	01	206,92
4132	2020	U08602	POR FSE 2014-2020 - ASSE I -OBIETTIVO SPECIFICO 1 - AZIONE 8.5.1 - MISURE DI POLITICA ATTIVA, CON PARTICOLARE ATTENZIONE AI SETTORI CHE OFFRONO MAGGIORI PROSPETTIVE DI CRESCITA - IMPRESE	U.2.03.03.03.000	2	15	1504	3190001717	394	2019	POR CAMPANIA FSE 2014/2020 - ASSE I - OBIETTIVI SPECIFICI 1, 2 E 3 (RA8.1, 8.2, 8.5) - AVVISO PUBBLICO "INCENTIVI PER L'ASSUNZIONEDILAVORATORI SVANTAGGIATI IN CAMPANIA - ANNUALITA' 2016" - IMPEGN0 DISPESA A FAVORE DI BENEFICIARI VARI	2021/0000073/50_01_00/E	50	01	01	2.408,25
4133	2020	U08602	POR FSE 2014-2020 - ASSE I -OBIETTIVO SPECIFICO 1 - AZIONE 8.5.1 - MISURE DI POLITICA ATTIVA, CON PARTICOLARE ATTENZIONE AI SETTORI CHE OFFRONO MAGGIORI PROSPETTIVE DI CRESCITA - IMPRESE	U.2.03.03.03.000	2	15	1504	3190001717	395	2019	POR CAMPANIA FSE 2014/2020 - ASSE I - OBIETTIVI SPECIFICI 1, 2 E 3 (RA8.1, 8.2, 8.5) - AVVISO PUBBLICO "INCENTIVI PER L'ASSUNZIONEDILAVORATORI SVANTAGGIATI IN CAMPANIA - ANNUALITA' 2016" - IMPEGN0 DISPESA A FAVORE DI BENEFICIARI VARI	2021/0000073/50_01_00/E	50	01	01	561,92
4134	2020	U08602	POR FSE 2014-2020 - ASSE I -OBIETTIVO SPECIFICO 1 - AZIONE 8.5.1 - MISURE DI POLITICA ATTIVA, CON PARTICOLARE ATTENZIONE AI SETTORI CHE OFFRONO MAGGIORI PROSPETTIVE DI CRESCITA - IMPRESE	U.2.03.03.03.000	2	15	1504	3190001717	396	2019	POR CAMPANIA FSE 2014/2020 - ASSE I - OBIETTIVI SPECIFICI 1, 2 E 3 (RA8.1, 8.2, 8.5) - AVVISO PUBBLICO "INCENTIVI PER L'ASSUNZIONEDILAVORATORI SVANTAGGIATI IN CAMPANIA - ANNUALITA' 2016" - IMPEGN0 DISPESA A FAVORE DI BENEFICIARI VARI	2021/0000073/50_01_00/E	50	01	01	240,83
4135	2020	U08602	POR FSE 2014-2020 - ASSE I -OBIETTIVO SPECIFICO 1 - AZIONE 8.5.1 - MISURE DI POLITICA ATTIVA, CON PARTICOLARE ATTENZIONE AI SETTORI CHE OFFRONO MAGGIORI PROSPETTIVE DI CRESCITA - IMPRESE	U.2.03.03.03.000	2	15	1504	3190001717	400	2019	POR CAMPANIA FSE 2014/2020 - ASSE I - OBIETTIVI SPECIFICI 1, 2 E 3 (RA8.1, 8.2, 8.5) - AVVISO PUBBLICO "INCENTIVI PER L'ASSUNZIONEDILAVORATORI SVANTAGGIATI IN CAMPANIA - ANNUALITA' 2016" - IMPEGN0 DISPESA A FAVORE DI BENEFICIARI VARI	2021/0000073/50_01_00/E	50	01	01	2.708,25
4136	2020	U08602	POR FSE 2014-2020 - ASSE I -OBIETTIVO SPECIFICO 1 - AZIONE 8.5.1 - MISURE DI POLITICA ATTIVA, CON PARTICOLARE ATTENZIONE AI SETTORI CHE OFFRONO MAGGIORI PROSPETTIVE DI CRESCITA - IMPRESE	U.2.03.03.03.000	2	15	1504	3190001717	401	2019	POR CAMPANIA FSE 2014/2020 - ASSE I - OBIETTIVI SPECIFICI 1, 2 E 3 (RA8.1, 8.2, 8.5) - AVVISO PUBBLICO "INCENTIVI PER L'ASSUNZIONEDILAVORATORI SVANTAGGIATI IN CAMPANIA - ANNUALITA' 2016" - IMPEGN0 DISPESA A FAVORE DI BENEFICIARI VARI	2021/0000073/50_01_00/E	50	01	01	631,92
4137	2020	U08602	POR FSE 2014-2020 - ASSE I -OBIETTIVO SPECIFICO 1 - AZIONE 8.5.1 - MISURE DI POLITICA ATTIVA, CON PARTICOLARE ATTENZIONE AI SETTORI CHE OFFRONO MAGGIORI PROSPETTIVE DI CRESCITA - IMPRESE	U.2.03.03.03.000	2	15	1504	3190001717	402	2019	POR CAMPANIA FSE 2014/2020 - ASSE I - OBIETTIVI SPECIFICI 1, 2 E 3 (RA8.1, 8.2, 8.5) - AVVISO PUBBLICO "INCENTIVI PER L'ASSUNZIONEDILAVORATORI SVANTAGGIATI IN CAMPANIA - ANNUALITA' 2016" - IMPEGN0 DISPESA A FAVORE DI BENEFICIARI VARI	2021/0000073/50_01_00/E	50	01	01	270,83

fonte: http://burc.regione.campania.it

N.	Es.	Cap	Descrizione	IV Liv.	Tit	Miss	Prog.	Imp.	Pos.	Anno	Oggetto Impegno	DecretoRettifica	DIP	DG	UOD	Importo
4138	2020	U08602	POR FSE 2014-2020 - ASSE I -OBIETTIVO SPECIFICO 1 - AZIONE 8.5.1 - MISURE DI POLITICA ATTIVA, CON PARTICOLARE ATTENZIONE AI SETTORI CHE OFFRONO MAGGIORI PROSPETTIVE DI CRESCITA - IMPRESE	U.2.03.03.03.000	2	15	1504	3190001717	406	2019	POR CAMPANIA FSE 2014/2020 - ASSE I - OBIETTIVI SPECIFICI 1, 2 E 3 (RA8.1, 8.2, 8.5) - AVVISO PUBBLICO "INCENTIVI PER L'ASSUNZIONEDILAVORATORI SVANTAGGIATI IN CAMPANIA - ANNUALITA' 2016" - IMPEGN0 DISPESA A FAVORE DI BENEFICIARI VARI	2021/0000073/50_01_00/E	50	01	01	1.269,00
4139	2020	U08602	POR FSE 2014-2020 - ASSE I -OBIETTIVO SPECIFICO 1 - AZIONE 8.5.1 - MISURE DI POLITICA ATTIVA, CON PARTICOLARE ATTENZIONE AI SETTORI CHE OFFRONO MAGGIORI PROSPETTIVE DI CRESCITA - IMPRESE	U.2.03.03.03.000	2	15	1504	3190001717	407	2019	POR CAMPANIA FSE 2014/2020 - ASSE I - OBIETTIVI SPECIFICI 1, 2 E 3 (RA8.1, 8.2, 8.5) - AVVISO PUBBLICO "INCENTIVI PER L'ASSUNZIONEDILAVORATORI SVANTAGGIATI IN CAMPANIA - ANNUALITA' 2016" - IMPEGN0 DISPESA A FAVORE DI BENEFICIARI VARI	2021/0000073/50_01_00/E	50	01	01	296,10
4140	2020	U08602	POR FSE 2014-2020 - ASSE I -OBIETTIVO SPECIFICO 1 - AZIONE 8.5.1 - MISURE DI POLITICA ATTIVA, CON PARTICOLARE ATTENZIONE AI SETTORI CHE OFFRONO MAGGIORI PROSPETTIVE DI CRESCITA - IMPRESE	U.2.03.03.03.000	2	15	1504	3190001717	408	2019	POR CAMPANIA FSE 2014/2020 - ASSE I - OBIETTIVI SPECIFICI 1, 2 E 3 (RA8.1, 8.2, 8.5) - AVVISO PUBBLICO "INCENTIVI PER L'ASSUNZIONEDILAVORATORI SVANTAGGIATI IN CAMPANIA - ANNUALITA' 2016" - IMPEGN0 DISPESA A FAVORE DI BENEFICIARI VARI	2021/0000073/50_01_00/E	50	01	01	126,90
4141	2020	U08602	POR FSE 2014-2020 - ASSE I -OBIETTIVO SPECIFICO 1 - AZIONE 8.5.1 - MISURE DI POLITICA ATTIVA, CON PARTICOLARE ATTENZIONE AI SETTORI CHE OFFRONO MAGGIORI PROSPETTIVE DI CRESCITA - IMPRESE	U.2.03.03.03.000	2	15	1504	3190001717	412	2019	POR CAMPANIA FSE 2014/2020 - ASSE I - OBIETTIVI SPECIFICI 1, 2 E 3 (RA8.1, 8.2, 8.5) - AVVISO PUBBLICO "INCENTIVI PER L'ASSUNZIONEDILAVORATORI SVANTAGGIATI IN CAMPANIA - ANNUALITA' 2016" - IMPEGN0 DISPESA A FAVORE DI BENEFICIARI VARI	2021/0000073/50_01_00/E	50	01	01	432,75
4142	2020	U08602	POR FSE 2014-2020 - ASSE I -OBIETTIVO SPECIFICO 1 - AZIONE 8.5.1 - MISURE DI POLITICA ATTIVA, CON PARTICOLARE ATTENZIONE AI SETTORI CHE OFFRONO MAGGIORI PROSPETTIVE DI CRESCITA - IMPRESE	U.2.03.03.03.000	2	15	1504	3190001717	413	2019	POR CAMPANIA FSE 2014/2020 - ASSE I - OBIETTIVI SPECIFICI 1, 2 E 3 (RA8.1, 8.2, 8.5) - AVVISO PUBBLICO "INCENTIVI PER L'ASSUNZIONEDILAVORATORI SVANTAGGIATI IN CAMPANIA - ANNUALITA' 2016" - IMPEGN0 DISPESA A FAVORE DI BENEFICIARI VARI	2021/0000073/50_01_00/E	50	01	01	100,97
4143	2020	U08602	POR FSE 2014-2020 - ASSE I -OBIETTIVO SPECIFICO 1 - AZIONE 8.5.1 - MISURE DI POLITICA ATTIVA, CON PARTICOLARE ATTENZIONE AI SETTORI CHE OFFRONO MAGGIORI PROSPETTIVE DI CRESCITA - IMPRESE	U.2.03.03.03.000	2	15	1504	3190001717	414	2019	POR CAMPANIA FSE 2014/2020 - ASSE I - OBIETTIVI SPECIFICI 1, 2 E 3 (RA8.1, 8.2, 8.5) - AVVISO PUBBLICO "INCENTIVI PER L'ASSUNZIONEDILAVORATORI SVANTAGGIATI IN CAMPANIA - ANNUALITA' 2016" - IMPEGN0 DISPESA A FAVORE DI BENEFICIARI VARI	2021/0000073/50_01_00/E	50	01	01	43,28
4144	2020	U08602	POR FSE 2014-2020 - ASSE I -OBIETTIVO SPECIFICO 1 - AZIONE 8.5.1 - MISURE DI POLITICA ATTIVA, CON PARTICOLARE ATTENZIONE AI SETTORI CHE OFFRONO MAGGIORI PROSPETTIVE DI CRESCITA - IMPRESE	U.2.03.03.03.000	2	15	1504	3190001717	415	2019	POR CAMPANIA FSE 2014/2020 - ASSE I - OBIETTIVI SPECIFICI 1, 2 E 3 (RA8.1, 8.2, 8.5) - AVVISO PUBBLICO "INCENTIVI PER L'ASSUNZIONEDILAVORATORI SVANTAGGIATI IN CAMPANIA - ANNUALITA' 2016" - IMPEGN0 DISPESA A FAVORE DI BENEFICIARI VARI	2021/0000073/50_01_00/E	50	01	01	3.887,25
4145	2020	U08602	POR FSE 2014-2020 - ASSE I -OBIETTIVO SPECIFICO 1 - AZIONE 8.5.1 - MISURE DI POLITICA ATTIVA, CON PARTICOLARE ATTENZIONE AI SETTORI CHE OFFRONO MAGGIORI PROSPETTIVE DI CRESCITA - IMPRESE	U.2.03.03.03.000	2	15	1504	3190001717	416	2019	POR CAMPANIA FSE 2014/2020 - ASSE I - OBIETTIVI SPECIFICI 1, 2 E 3 (RA8.1, 8.2, 8.5) - AVVISO PUBBLICO "INCENTIVI PER L'ASSUNZIONEDILAVORATORI SVANTAGGIATI IN CAMPANIA - ANNUALITA' 2016" - IMPEGN0 DISPESA A FAVORE DI BENEFICIARI VARI	2021/0000073/50_01_00/E	50	01	01	907,02
4146	2020	U08602	POR FSE 2014-2020 - ASSE I -OBIETTIVO SPECIFICO 1 - AZIONE 8.5.1 - MISURE DI POLITICA ATTIVA, CON PARTICOLARE ATTENZIONE AI SETTORI CHE OFFRONO MAGGIORI PROSPETTIVE DI CRESCITA - IMPRESE	U.2.03.03.03.000	2	15	1504	3190001717	417	2019	POR CAMPANIA FSE 2014/2020 - ASSE I - OBIETTIVI SPECIFICI 1, 2 E 3 (RA8.1, 8.2, 8.5) - AVVISO PUBBLICO "INCENTIVI PER L'ASSUNZIONEDILAVORATORI SVANTAGGIATI IN CAMPANIA - ANNUALITA' 2016" - IMPEGN0 DISPESA A FAVORE DI BENEFICIARI VARI	2021/0000073/50_01_00/E	50	01	01	388,73
4147	2020	U08602	POR FSE 2014-2020 - ASSE I -OBIETTIVO SPECIFICO 1 - AZIONE 8.5.1 - MISURE DI POLITICA ATTIVA, CON PARTICOLARE ATTENZIONE AI SETTORI CHE OFFRONO MAGGIORI PROSPETTIVE DI CRESCITA - IMPRESE	U.2.03.03.03.000	2	15	1504	3190001717	418	2019	POR CAMPANIA FSE 2014/2020 - ASSE I - OBIETTIVI SPECIFICI 1, 2 E 3 (RA8.1, 8.2, 8.5) - AVVISO PUBBLICO "INCENTIVI PER L'ASSUNZIONEDILAVORATORI SVANTAGGIATI IN CAMPANIA - ANNUALITA' 2016" - IMPEGN0 DISPESA A FAVORE DI BENEFICIARI VARI	2021/0000073/50_01_00/E	50	01	01	4.384,50
4148	2020	U08602	POR FSE 2014-2020 - ASSE I -OBIETTIVO SPECIFICO 1 - AZIONE 8.5.1 - MISURE DI POLITICA ATTIVA, CON PARTICOLARE ATTENZIONE AI SETTORI CHE OFFRONO MAGGIORI PROSPETTIVE DI CRESCITA - IMPRESE	U.2.03.03.03.000	2	15	1504	3190001717	419	2019	POR CAMPANIA FSE 2014/2020 - ASSE I - OBIETTIVI SPECIFICI 1, 2 E 3 (RA8.1, 8.2, 8.5) - AVVISO PUBBLICO "INCENTIVI PER L'ASSUNZIONEDILAVORATORI SVANTAGGIATI IN CAMPANIA - ANNUALITA' 2016" - IMPEGN0 DISPESA A FAVORE DI BENEFICIARI VARI	2021/0000073/50_01_00/E	50	01	01	1.023,05
4149	2020	U08602	POR FSE 2014-2020 - ASSE I -OBIETTIVO SPECIFICO 1 - AZIONE 8.5.1 - MISURE DI POLITICA ATTIVA, CON PARTICOLARE ATTENZIONE AI SETTORI CHE OFFRONO MAGGIORI PROSPETTIVE DI CRESCITA - IMPRESE	U.2.03.03.03.000	2	15	1504	3190001717	420	2019	POR CAMPANIA FSE 2014/2020 - ASSE I - OBIETTIVI SPECIFICI 1, 2 E 3 (RA8.1, 8.2, 8.5) - AVVISO PUBBLICO "INCENTIVI PER L'ASSUNZIONEDILAVORATORI SVANTAGGIATI IN CAMPANIA - ANNUALITA' 2016" - IMPEGN0 DISPESA A FAVORE DI BENEFICIARI VARI	2021/0000073/50_01_00/E	50	01	01	438,45

fonte: http://burc.regione.campania.it

N.	Es.	Cap	Descrizione	IV Liv.	Tit	Miss	Prog.	Imp.	Pos.	Anno	Oggetto Impegno	DecretoRettifica	DIP	DG	UOD	Importo
4150	2020	U08602	POR FSE 2014-2020 - ASSE I -OBIETTIVO SPECIFICO 1 - AZIONE 8.5.1 - MISURE DI POLITICA ATTIVA, CON PARTICOLARE ATTENZIONE AI SETTORI CHE OFFRONO MAGGIORI PROSPETTIVE DI CRESCITA - IMPRESE	U.2.03.03.03.000	2	15	1504	3190001740	1	2019	POR CAMPANIA FSE 2014/2020 - ASSE I - OBIETTIVI SPECIFICI 1, 2 E 3 (RA8.1, 8.2, 8.5) - AVVISO PUBBLICO "INCENTIVI PER L'ASSUNZIONEDILAVORATORI SVANTAGGIATI IN CAMPANIA - ANNUALITA' 2016" - IMPEGN0 DISPESA A FAVORE DI BENEFICIARI VARI	2021/0000073/50_01_00/E	50	01	01	1.254,00
4151	2020	U08602	POR FSE 2014-2020 - ASSE I -OBIETTIVO SPECIFICO 1 - AZIONE 8.5.1 - MISURE DI POLITICA ATTIVA, CON PARTICOLARE ATTENZIONE AI SETTORI CHE OFFRONO MAGGIORI PROSPETTIVE DI CRESCITA - IMPRESE	U.2.03.03.03.000	2	15	1504	3190001740	2	2019	POR CAMPANIA FSE 2014/2020 - ASSE I - OBIETTIVI SPECIFICI 1, 2 E 3 (RA8.1, 8.2, 8.5) - AVVISO PUBBLICO "INCENTIVI PER L'ASSUNZIONEDILAVORATORI SVANTAGGIATI IN CAMPANIA - ANNUALITA' 2016" - IMPEGN0 DISPESA A FAVORE DI BENEFICIARI VARI	2021/0000073/50_01_00/E	50	01	01	292,60
4152	2020	U08602	POR FSE 2014-2020 - ASSE I -OBIETTIVO SPECIFICO 1 - AZIONE 8.5.1 - MISURE DI POLITICA ATTIVA, CON PARTICOLARE ATTENZIONE AI SETTORI CHE OFFRONO MAGGIORI PROSPETTIVE DI CRESCITA - IMPRESE	U.2.03.03.03.000	2	15	1504	3190001740	3	2019	POR CAMPANIA FSE 2014/2020 - ASSE I - OBIETTIVI SPECIFICI 1, 2 E 3 (RA8.1, 8.2, 8.5) - AVVISO PUBBLICO "INCENTIVI PER L'ASSUNZIONEDILAVORATORI SVANTAGGIATI IN CAMPANIA - ANNUALITA' 2016" - IMPEGN0 DISPESA A FAVORE DI BENEFICIARI VARI	2021/0000073/50_01_00/E	50	01	01	125,40
4153	2020	U08602	POR FSE 2014-2020 - ASSE I -OBIETTIVO SPECIFICO 1 - AZIONE 8.5.1 - MISURE DI POLITICA ATTIVA, CON PARTICOLARE ATTENZIONE AI SETTORI CHE OFFRONO MAGGIORI PROSPETTIVE DI CRESCITA - IMPRESE	U.2.03.03.03.000	2	15	1504	3190001740	4	2019	POR CAMPANIA FSE 2014/2020 - ASSE I - OBIETTIVI SPECIFICI 1, 2 E 3 (RA8.1, 8.2, 8.5) - AVVISO PUBBLICO "INCENTIVI PER L'ASSUNZIONEDILAVORATORI SVANTAGGIATI IN CAMPANIA - ANNUALITA' 2016" - IMPEGN0 DISPESA A FAVORE DI BENEFICIARI VARI	2021/0000073/50_01_00/E	50	01	01	943,50
4154	2020	U08602	POR FSE 2014-2020 - ASSE I -OBIETTIVO SPECIFICO 1 - AZIONE 8.5.1 - MISURE DI POLITICA ATTIVA, CON PARTICOLARE ATTENZIONE AI SETTORI CHE OFFRONO MAGGIORI PROSPETTIVE DI CRESCITA - IMPRESE	U.2.03.03.03.000	2	15	1504	3190001740	5	2019	POR CAMPANIA FSE 2014/2020 - ASSE I - OBIETTIVI SPECIFICI 1, 2 E 3 (RA8.1, 8.2, 8.5) - AVVISO PUBBLICO "INCENTIVI PER L'ASSUNZIONEDILAVORATORI SVANTAGGIATI IN CAMPANIA - ANNUALITA' 2016" - IMPEGN0 DISPESA A FAVORE DI BENEFICIARI VARI	2021/0000073/50_01_00/E	50	01	01	220,15
4155	2020	U08602	POR FSE 2014-2020 - ASSE I -OBIETTIVO SPECIFICO 1 - AZIONE 8.5.1 - MISURE DI POLITICA ATTIVA, CON PARTICOLARE ATTENZIONE AI SETTORI CHE OFFRONO MAGGIORI PROSPETTIVE DI CRESCITA - IMPRESE	U.2.03.03.03.000	2	15	1504	3190001740	6	2019	POR CAMPANIA FSE 2014/2020 - ASSE I - OBIETTIVI SPECIFICI 1, 2 E 3 (RA8.1, 8.2, 8.5) - AVVISO PUBBLICO "INCENTIVI PER L'ASSUNZIONEDILAVORATORI SVANTAGGIATI IN CAMPANIA - ANNUALITA' 2016" - IMPEGN0 DISPESA A FAVORE DI BENEFICIARI VARI	2021/0000073/50_01_00/E	50	01	01	94,35
4156	2020	U08602	POR FSE 2014-2020 - ASSE I -OBIETTIVO SPECIFICO 1 - AZIONE 8.5.1 - MISURE DI POLITICA ATTIVA, CON PARTICOLARE ATTENZIONE AI SETTORI CHE OFFRONO MAGGIORI PROSPETTIVE DI CRESCITA - IMPRESE	U.2.03.03.03.000	2	15	1504	3190001740	10	2019	POR CAMPANIA FSE 2014/2020 - ASSE I - OBIETTIVI SPECIFICI 1, 2 E 3 (RA8.1, 8.2, 8.5) - AVVISO PUBBLICO "INCENTIVI PER L'ASSUNZIONEDILAVORATORI SVANTAGGIATI IN CAMPANIA - ANNUALITA' 2016" - IMPEGN0 DISPESA A FAVORE DI BENEFICIARI VARI	2021/0000073/50_01_00/E	50	01	01	17.122,50
4157	2020	U08602	POR FSE 2014-2020 - ASSE I -OBIETTIVO SPECIFICO 1 - AZIONE 8.5.1 - MISURE DI POLITICA ATTIVA, CON PARTICOLARE ATTENZIONE AI SETTORI CHE OFFRONO MAGGIORI PROSPETTIVE DI CRESCITA - IMPRESE	U.2.03.03.03.000	2	15	1504	3190001740	11	2019	POR CAMPANIA FSE 2014/2020 - ASSE I - OBIETTIVI SPECIFICI 1, 2 E 3 (RA8.1, 8.2, 8.5) - AVVISO PUBBLICO "INCENTIVI PER L'ASSUNZIONEDILAVORATORI SVANTAGGIATI IN CAMPANIA - ANNUALITA' 2016" - IMPEGN0 DISPESA A FAVORE DI BENEFICIARI VARI	2021/0000073/50_01_00/E	50	01	01	3.995,25
4158	2020	U08602	POR FSE 2014-2020 - ASSE I -OBIETTIVO SPECIFICO 1 - AZIONE 8.5.1 - MISURE DI POLITICA ATTIVA, CON PARTICOLARE ATTENZIONE AI SETTORI CHE OFFRONO MAGGIORI PROSPETTIVE DI CRESCITA - IMPRESE	U.2.03.03.03.000	2	15	1504	3190001740	12	2019	POR CAMPANIA FSE 2014/2020 - ASSE I - OBIETTIVI SPECIFICI 1, 2 E 3 (RA8.1, 8.2, 8.5) - AVVISO PUBBLICO "INCENTIVI PER L'ASSUNZIONEDILAVORATORI SVANTAGGIATI IN CAMPANIA - ANNUALITA' 2016" - IMPEGN0 DISPESA A FAVORE DI BENEFICIARI VARI	2021/0000073/50_01_00/E	50	01	01	1.712,25
4159	2020	U08602	POR FSE 2014-2020 - ASSE I -OBIETTIVO SPECIFICO 1 - AZIONE 8.5.1 - MISURE DI POLITICA ATTIVA, CON PARTICOLARE ATTENZIONE AI SETTORI CHE OFFRONO MAGGIORI PROSPETTIVE DI CRESCITA - IMPRESE	U.2.03.03.03.000	2	15	1504	3190001740	13	2019	POR CAMPANIA FSE 2014/2020 - ASSE I - OBIETTIVI SPECIFICI 1, 2 E 3 (RA8.1, 8.2, 8.5) - AVVISO PUBBLICO "INCENTIVI PER L'ASSUNZIONEDILAVORATORI SVANTAGGIATI IN CAMPANIA - ANNUALITA' 2016" - IMPEGN0 DISPESA A FAVORE DI BENEFICIARI VARI	2021/0000073/50_01_00/E	50	01	01	474,75
4160	2020	U08602	POR FSE 2014-2020 - ASSE I -OBIETTIVO SPECIFICO 1 - AZIONE 8.5.1 - MISURE DI POLITICA ATTIVA, CON PARTICOLARE ATTENZIONE AI SETTORI CHE OFFRONO MAGGIORI PROSPETTIVE DI CRESCITA - IMPRESE	U.2.03.03.03.000	2	15	1504	3190001740	14	2019	POR CAMPANIA FSE 2014/2020 - ASSE I - OBIETTIVI SPECIFICI 1, 2 E 3 (RA8.1, 8.2, 8.5) - AVVISO PUBBLICO "INCENTIVI PER L'ASSUNZIONEDILAVORATORI SVANTAGGIATI IN CAMPANIA - ANNUALITA' 2016" - IMPEGN0 DISPESA A FAVORE DI BENEFICIARI VARI	2021/0000073/50_01_00/E	50	01	01	110,77
4161	2020	U08602	POR FSE 2014-2020 - ASSE I -OBIETTIVO SPECIFICO 1 - AZIONE 8.5.1 - MISURE DI POLITICA ATTIVA, CON PARTICOLARE ATTENZIONE AI SETTORI CHE OFFRONO MAGGIORI PROSPETTIVE DI CRESCITA - IMPRESE	U.2.03.03.03.000	2	15	1504	3190001740	15	2019	POR CAMPANIA FSE 2014/2020 - ASSE I - OBIETTIVI SPECIFICI 1, 2 E 3 (RA8.1, 8.2, 8.5) - AVVISO PUBBLICO "INCENTIVI PER L'ASSUNZIONEDILAVORATORI SVANTAGGIATI IN CAMPANIA - ANNUALITA' 2016" - IMPEGN0 DISPESA A FAVORE DI BENEFICIARI VARI	2021/0000073/50_01_00/E	50	01	01	47,48

fonte: http://burc.regione.campania.it

N.	Es.	Cap	Descrizione	IV Liv.	Tit	Miss	Prog.	Imp.	Pos.	Anno	Oggetto Impegno	DecretoRettifica	DIP	DG	UOD	Importo
4162	2020	U08602	POR FSE 2014-2020 - ASSE I -OBIETTIVO SPECIFICO 1 - AZIONE 8.5.1 - MISURE DI POLITICA ATTIVA, CON PARTICOLARE ATTENZIONE AI SETTORI CHE OFFRONO MAGGIORI PROSPETTIVE DI CRESCITA - IMPRESE	U.2.03.03.03.000	2	15	1504	3190001740	16	2019	POR CAMPANIA FSE 2014/2020 - ASSE I - OBIETTIVI SPECIFICI 1, 2 E 3 (RA8.1, 8.2, 8.5) - AVVISO PUBBLICO "INCENTIVI PER L'ASSUNZIONEDILAVORATORI SVANTAGGIATI IN CAMPANIA - ANNUALITA' 2016" - IMPEGN0 DISPESA A FAVORE DI BENEFICIARI VARI	2021/0000073/50_01_00/E	50	01	01	1.382,25
4163	2020	U08602	POR FSE 2014-2020 - ASSE I -OBIETTIVO SPECIFICO 1 - AZIONE 8.5.1 - MISURE DI POLITICA ATTIVA, CON PARTICOLARE ATTENZIONE AI SETTORI CHE OFFRONO MAGGIORI PROSPETTIVE DI CRESCITA - IMPRESE	U.2.03.03.03.000	2	15	1504	3190001740	17	2019	POR CAMPANIA FSE 2014/2020 - ASSE I - OBIETTIVI SPECIFICI 1, 2 E 3 (RA8.1, 8.2, 8.5) - AVVISO PUBBLICO "INCENTIVI PER L'ASSUNZIONEDILAVORATORI SVANTAGGIATI IN CAMPANIA - ANNUALITA' 2016" - IMPEGN0 DISPESA A FAVORE DI BENEFICIARI VARI	2021/0000073/50_01_00/E	50	01	01	322,53
4164	2020	U08602	POR FSE 2014-2020 - ASSE I -OBIETTIVO SPECIFICO 1 - AZIONE 8.5.1 - MISURE DI POLITICA ATTIVA, CON PARTICOLARE ATTENZIONE AI SETTORI CHE OFFRONO MAGGIORI PROSPETTIVE DI CRESCITA - IMPRESE	U.2.03.03.03.000	2	15	1504	3190001740	18	2019	POR CAMPANIA FSE 2014/2020 - ASSE I - OBIETTIVI SPECIFICI 1, 2 E 3 (RA8.1, 8.2, 8.5) - AVVISO PUBBLICO "INCENTIVI PER L'ASSUNZIONEDILAVORATORI SVANTAGGIATI IN CAMPANIA - ANNUALITA' 2016" - IMPEGN0 DISPESA A FAVORE DI BENEFICIARI VARI	2021/0000073/50_01_00/E	50	01	01	138,22
4165	2020	U08602	POR FSE 2014-2020 - ASSE I -OBIETTIVO SPECIFICO 1 - AZIONE 8.5.1 - MISURE DI POLITICA ATTIVA, CON PARTICOLARE ATTENZIONE AI SETTORI CHE OFFRONO MAGGIORI PROSPETTIVE DI CRESCITA - IMPRESE	U.2.03.03.03.000	2	15	1504	3190001740	22	2019	POR CAMPANIA FSE 2014/2020 - ASSE I - OBIETTIVI SPECIFICI 1, 2 E 3 (RA8.1, 8.2, 8.5) - AVVISO PUBBLICO "INCENTIVI PER L'ASSUNZIONEDILAVORATORI SVANTAGGIATI IN CAMPANIA - ANNUALITA' 2016" - IMPEGN0 DISPESA A FAVORE DI BENEFICIARI VARI	2021/0000073/50_01_00/E	50	01	01	298,50
4166	2020	U08602	POR FSE 2014-2020 - ASSE I -OBIETTIVO SPECIFICO 1 - AZIONE 8.5.1 - MISURE DI POLITICA ATTIVA, CON PARTICOLARE ATTENZIONE AI SETTORI CHE OFFRONO MAGGIORI PROSPETTIVE DI CRESCITA - IMPRESE	U.2.03.03.03.000	2	15	1504	3190001740	23	2019	POR CAMPANIA FSE 2014/2020 - ASSE I - OBIETTIVI SPECIFICI 1, 2 E 3 (RA8.1, 8.2, 8.5) - AVVISO PUBBLICO "INCENTIVI PER L'ASSUNZIONEDILAVORATORI SVANTAGGIATI IN CAMPANIA - ANNUALITA' 2016" - IMPEGN0 DISPESA A FAVORE DI BENEFICIARI VARI	2021/0000073/50_01_00/E	50	01	01	69,65
4167	2020	U08602	POR FSE 2014-2020 - ASSE I -OBIETTIVO SPECIFICO 1 - AZIONE 8.5.1 - MISURE DI POLITICA ATTIVA, CON PARTICOLARE ATTENZIONE AI SETTORI CHE OFFRONO MAGGIORI PROSPETTIVE DI CRESCITA - IMPRESE	U.2.03.03.03.000	2	15	1504	3190001740	24	2019	POR CAMPANIA FSE 2014/2020 - ASSE I - OBIETTIVI SPECIFICI 1, 2 E 3 (RA8.1, 8.2, 8.5) - AVVISO PUBBLICO "INCENTIVI PER L'ASSUNZIONEDILAVORATORI SVANTAGGIATI IN CAMPANIA - ANNUALITA' 2016" - IMPEGN0 DISPESA A FAVORE DI BENEFICIARI VARI	2021/0000073/50_01_00/E	50	01	01	29,85
4168	2020	U08602	POR FSE 2014-2020 - ASSE I -OBIETTIVO SPECIFICO 1 - AZIONE 8.5.1 - MISURE DI POLITICA ATTIVA, CON PARTICOLARE ATTENZIONE AI SETTORI CHE OFFRONO MAGGIORI PROSPETTIVE DI CRESCITA - IMPRESE	U.2.03.03.03.000	2	15	1504	3190001740	28	2019	POR CAMPANIA FSE 2014/2020 - ASSE I - OBIETTIVI SPECIFICI 1, 2 E 3 (RA8.1, 8.2, 8.5) - AVVISO PUBBLICO "INCENTIVI PER L'ASSUNZIONEDILAVORATORI SVANTAGGIATI IN CAMPANIA - ANNUALITA' 2016" - IMPEGN0 DISPESA A FAVORE DI BENEFICIARI VARI	2021/0000073/50_01_00/E	50	01	01	2.889,00
4169	2020	U08602	POR FSE 2014-2020 - ASSE I -OBIETTIVO SPECIFICO 1 - AZIONE 8.5.1 - MISURE DI POLITICA ATTIVA, CON PARTICOLARE ATTENZIONE AI SETTORI CHE OFFRONO MAGGIORI PROSPETTIVE DI CRESCITA - IMPRESE	U.2.03.03.03.000	2	15	1504	3190001740	29	2019	POR CAMPANIA FSE 2014/2020 - ASSE I - OBIETTIVI SPECIFICI 1, 2 E 3 (RA8.1, 8.2, 8.5) - AVVISO PUBBLICO "INCENTIVI PER L'ASSUNZIONEDILAVORATORI SVANTAGGIATI IN CAMPANIA - ANNUALITA' 2016" - IMPEGN0 DISPESA A FAVORE DI BENEFICIARI VARI	2021/0000073/50_01_00/E	50	01	01	674,10
4170	2020	U08602	POR FSE 2014-2020 - ASSE I -OBIETTIVO SPECIFICO 1 - AZIONE 8.5.1 - MISURE DI POLITICA ATTIVA, CON PARTICOLARE ATTENZIONE AI SETTORI CHE OFFRONO MAGGIORI PROSPETTIVE DI CRESCITA - IMPRESE	U.2.03.03.03.000	2	15	1504	3190001740	30	2019	POR CAMPANIA FSE 2014/2020 - ASSE I - OBIETTIVI SPECIFICI 1, 2 E 3 (RA8.1, 8.2, 8.5) - AVVISO PUBBLICO "INCENTIVI PER L'ASSUNZIONEDILAVORATORI SVANTAGGIATI IN CAMPANIA - ANNUALITA' 2016" - IMPEGN0 DISPESA A FAVORE DI BENEFICIARI VARI	2021/0000073/50_01_00/E	50	01	01	288,90
4171	2020	U08602	POR FSE 2014-2020 - ASSE I -OBIETTIVO SPECIFICO 1 - AZIONE 8.5.1 - MISURE DI POLITICA ATTIVA, CON PARTICOLARE ATTENZIONE AI SETTORI CHE OFFRONO MAGGIORI PROSPETTIVE DI CRESCITA - IMPRESE	U.2.03.03.03.000	2	15	1504	3190001740	34	2019	POR CAMPANIA FSE 2014/2020 - ASSE I - OBIETTIVI SPECIFICI 1, 2 E 3 (RA8.1, 8.2, 8.5) - AVVISO PUBBLICO "INCENTIVI PER L'ASSUNZIONEDILAVORATORI SVANTAGGIATI IN CAMPANIA - ANNUALITA' 2016" - IMPEGN0 DISPESA A FAVORE DI BENEFICIARI VARI	2021/0000073/50_01_00/E	50	01	01	2.088,75
4172	2020	U08602	POR FSE 2014-2020 - ASSE I -OBIETTIVO SPECIFICO 1 - AZIONE 8.5.1 - MISURE DI POLITICA ATTIVA, CON PARTICOLARE ATTENZIONE AI SETTORI CHE OFFRONO MAGGIORI PROSPETTIVE DI CRESCITA - IMPRESE	U.2.03.03.03.000	2	15	1504	3190001740	35	2019	POR CAMPANIA FSE 2014/2020 - ASSE I - OBIETTIVI SPECIFICI 1, 2 E 3 (RA8.1, 8.2, 8.5) - AVVISO PUBBLICO "INCENTIVI PER L'ASSUNZIONEDILAVORATORI SVANTAGGIATI IN CAMPANIA - ANNUALITA' 2016" - IMPEGN0 DISPESA A FAVORE DI BENEFICIARI VARI	2021/0000073/50_01_00/E	50	01	01	487,38
4173	2020	U08602	POR FSE 2014-2020 - ASSE I -OBIETTIVO SPECIFICO 1 - AZIONE 8.5.1 - MISURE DI POLITICA ATTIVA, CON PARTICOLARE ATTENZIONE AI SETTORI CHE OFFRONO MAGGIORI PROSPETTIVE DI CRESCITA - IMPRESE	U.2.03.03.03.000	2	15	1504	3190001740	36	2019	POR CAMPANIA FSE 2014/2020 - ASSE I - OBIETTIVI SPECIFICI 1, 2 E 3 (RA8.1, 8.2, 8.5) - AVVISO PUBBLICO "INCENTIVI PER L'ASSUNZIONEDILAVORATORI SVANTAGGIATI IN CAMPANIA - ANNUALITA' 2016" - IMPEGN0 DISPESA A FAVORE DI BENEFICIARI VARI	2021/0000073/50_01_00/E	50	01	01	208,87

fonte: http://burc.regione.campania.it

N.	Es.	Cap	Descrizione	IV Liv.	Tit	Miss	Prog.	Imp.	Pos.	Anno	Oggetto Impegno	DecretoRettifica	DIP	DG	UOD	Importo
4174	2020	U08602	POR FSE 2014-2020 - ASSE I -OBIETTIVO SPECIFICO 1 - AZIONE 8.5.1 - MISURE DI POLITICA ATTIVA, CON PARTICOLARE ATTENZIONE AI SETTORI CHE OFFRONO MAGGIORI PROSPETTIVE DI CRESCITA - IMPRESE	U.2.03.03.03.000	2	15	1504	3190001740	37	2019	POR CAMPANIA FSE 2014/2020 - ASSE I - OBIETTIVI SPECIFICI 1, 2 E 3 (RA8.1, 8.2, 8.5) - AVVISO PUBBLICO "INCENTIVI PER L'ASSUNZIONEDILAVORATORI SVANTAGGIATI IN CAMPANIA - ANNUALITA' 2016" - IMPEGN0 DISPESA A FAVORE DI BENEFICIARI VARI	2021/0000073/50_01_00/E	50	01	01	6.045,00
4175	2020	U08602	POR FSE 2014-2020 - ASSE I -OBIETTIVO SPECIFICO 1 - AZIONE 8.5.1 - MISURE DI POLITICA ATTIVA, CON PARTICOLARE ATTENZIONE AI SETTORI CHE OFFRONO MAGGIORI PROSPETTIVE DI CRESCITA - IMPRESE	U.2.03.03.03.000	2	15	1504	3190001740	38	2019	POR CAMPANIA FSE 2014/2020 - ASSE I - OBIETTIVI SPECIFICI 1, 2 E 3 (RA8.1, 8.2, 8.5) - AVVISO PUBBLICO "INCENTIVI PER L'ASSUNZIONEDILAVORATORI SVANTAGGIATI IN CAMPANIA - ANNUALITA' 2016" - IMPEGN0 DISPESA A FAVORE DI BENEFICIARI VARI	2021/0000073/50_01_00/E	50	01	01	1.410,50
4176	2020	U08602	POR FSE 2014-2020 - ASSE I -OBIETTIVO SPECIFICO 1 - AZIONE 8.5.1 - MISURE DI POLITICA ATTIVA, CON PARTICOLARE ATTENZIONE AI SETTORI CHE OFFRONO MAGGIORI PROSPETTIVE DI CRESCITA - IMPRESE	U.2.03.03.03.000	2	15	1504	3190001740	39	2019	POR CAMPANIA FSE 2014/2020 - ASSE I - OBIETTIVI SPECIFICI 1, 2 E 3 (RA8.1, 8.2, 8.5) - AVVISO PUBBLICO "INCENTIVI PER L'ASSUNZIONEDILAVORATORI SVANTAGGIATI IN CAMPANIA - ANNUALITA' 2016" - IMPEGN0 DISPESA A FAVORE DI BENEFICIARI VARI	2021/0000073/50_01_00/E	50	01	01	604,50
4177	2020	U08602	POR FSE 2014-2020 - ASSE I -OBIETTIVO SPECIFICO 1 - AZIONE 8.5.1 - MISURE DI POLITICA ATTIVA, CON PARTICOLARE ATTENZIONE AI SETTORI CHE OFFRONO MAGGIORI PROSPETTIVE DI CRESCITA - IMPRESE	U.2.03.03.03.000	2	15	1504	3190001740	40	2019	POR CAMPANIA FSE 2014/2020 - ASSE I - OBIETTIVI SPECIFICI 1, 2 E 3 (RA8.1, 8.2, 8.5) - AVVISO PUBBLICO "INCENTIVI PER L'ASSUNZIONEDILAVORATORI SVANTAGGIATI IN CAMPANIA - ANNUALITA' 2016" - IMPEGN0 DISPESA A FAVORE DI BENEFICIARI VARI	2021/0000073/50_01_00/E	50	01	01	1.429,50
4178	2020	U08602	POR FSE 2014-2020 - ASSE I -OBIETTIVO SPECIFICO 1 - AZIONE 8.5.1 - MISURE DI POLITICA ATTIVA, CON PARTICOLARE ATTENZIONE AI SETTORI CHE OFFRONO MAGGIORI PROSPETTIVE DI CRESCITA - IMPRESE	U.2.03.03.03.000	2	15	1504	3190001740	41	2019	POR CAMPANIA FSE 2014/2020 - ASSE I - OBIETTIVI SPECIFICI 1, 2 E 3 (RA8.1, 8.2, 8.5) - AVVISO PUBBLICO "INCENTIVI PER L'ASSUNZIONEDILAVORATORI SVANTAGGIATI IN CAMPANIA - ANNUALITA' 2016" - IMPEGN0 DISPESA A FAVORE DI BENEFICIARI VARI	2021/0000073/50_01_00/E	50	01	01	333,55
4179	2020	U08602	POR FSE 2014-2020 - ASSE I -OBIETTIVO SPECIFICO 1 - AZIONE 8.5.1 - MISURE DI POLITICA ATTIVA, CON PARTICOLARE ATTENZIONE AI SETTORI CHE OFFRONO MAGGIORI PROSPETTIVE DI CRESCITA - IMPRESE	U.2.03.03.03.000	2	15	1504	3190001740	42	2019	POR CAMPANIA FSE 2014/2020 - ASSE I - OBIETTIVI SPECIFICI 1, 2 E 3 (RA8.1, 8.2, 8.5) - AVVISO PUBBLICO "INCENTIVI PER L'ASSUNZIONEDILAVORATORI SVANTAGGIATI IN CAMPANIA - ANNUALITA' 2016" - IMPEGN0 DISPESA A FAVORE DI BENEFICIARI VARI	2021/0000073/50_01_00/E	50	01	01	142,95
4180	2020	U08602	POR FSE 2014-2020 - ASSE I -OBIETTIVO SPECIFICO 1 - AZIONE 8.5.1 - MISURE DI POLITICA ATTIVA, CON PARTICOLARE ATTENZIONE AI SETTORI CHE OFFRONO MAGGIORI PROSPETTIVE DI CRESCITA - IMPRESE	U.2.03.03.03.000	2	15	1504	3190001740	43	2019	POR CAMPANIA FSE 2014/2020 - ASSE I - OBIETTIVI SPECIFICI 1, 2 E 3 (RA8.1, 8.2, 8.5) - AVVISO PUBBLICO "INCENTIVI PER L'ASSUNZIONEDILAVORATORI SVANTAGGIATI IN CAMPANIA - ANNUALITA' 2016" - IMPEGN0 DISPESA A FAVORE DI BENEFICIARI VARI	2021/0000073/50_01_00/E	50	01	01	6.080,25
4181	2020	U08602	POR FSE 2014-2020 - ASSE I -OBIETTIVO SPECIFICO 1 - AZIONE 8.5.1 - MISURE DI POLITICA ATTIVA, CON PARTICOLARE ATTENZIONE AI SETTORI CHE OFFRONO MAGGIORI PROSPETTIVE DI CRESCITA - IMPRESE	U.2.03.03.03.000	2	15	1504	3190001740	44	2019	POR CAMPANIA FSE 2014/2020 - ASSE I - OBIETTIVI SPECIFICI 1, 2 E 3 (RA8.1, 8.2, 8.5) - AVVISO PUBBLICO "INCENTIVI PER L'ASSUNZIONEDILAVORATORI SVANTAGGIATI IN CAMPANIA - ANNUALITA' 2016" - IMPEGN0 DISPESA A FAVORE DI BENEFICIARI VARI	2021/0000073/50_01_00/E	50	01	01	1.418,72
4182	2020	U08602	POR FSE 2014-2020 - ASSE I -OBIETTIVO SPECIFICO 1 - AZIONE 8.5.1 - MISURE DI POLITICA ATTIVA, CON PARTICOLARE ATTENZIONE AI SETTORI CHE OFFRONO MAGGIORI PROSPETTIVE DI CRESCITA - IMPRESE	U.2.03.03.03.000	2	15	1504	3190001740	45	2019	POR CAMPANIA FSE 2014/2020 - ASSE I - OBIETTIVI SPECIFICI 1, 2 E 3 (RA8.1, 8.2, 8.5) - AVVISO PUBBLICO "INCENTIVI PER L'ASSUNZIONEDILAVORATORI SVANTAGGIATI IN CAMPANIA - ANNUALITA' 2016" - IMPEGN0 DISPESA A FAVORE DI BENEFICIARI VARI	2021/0000073/50_01_00/E	50	01	01	608,03
4183	2020	U08602	POR FSE 2014-2020 - ASSE I -OBIETTIVO SPECIFICO 1 - AZIONE 8.5.1 - MISURE DI POLITICA ATTIVA, CON PARTICOLARE ATTENZIONE AI SETTORI CHE OFFRONO MAGGIORI PROSPETTIVE DI CRESCITA - IMPRESE	U.2.03.03.03.000	2	15	1504	3190001740	46	2019	POR CAMPANIA FSE 2014/2020 - ASSE I - OBIETTIVI SPECIFICI 1, 2 E 3 (RA8.1, 8.2, 8.5) - AVVISO PUBBLICO "INCENTIVI PER L'ASSUNZIONEDILAVORATORI SVANTAGGIATI IN CAMPANIA - ANNUALITA' 2016" - IMPEGN0 DISPESA A FAVORE DI BENEFICIARI VARI	2021/0000073/50_01_00/E	50	01	01	2.254,50
4184	2020	U08602	POR FSE 2014-2020 - ASSE I -OBIETTIVO SPECIFICO 1 - AZIONE 8.5.1 - MISURE DI POLITICA ATTIVA, CON PARTICOLARE ATTENZIONE AI SETTORI CHE OFFRONO MAGGIORI PROSPETTIVE DI CRESCITA - IMPRESE	U.2.03.03.03.000	2	15	1504	3190001740	47	2019	POR CAMPANIA FSE 2014/2020 - ASSE I - OBIETTIVI SPECIFICI 1, 2 E 3 (RA8.1, 8.2, 8.5) - AVVISO PUBBLICO "INCENTIVI PER L'ASSUNZIONEDILAVORATORI SVANTAGGIATI IN CAMPANIA - ANNUALITA' 2016" - IMPEGN0 DISPESA A FAVORE DI BENEFICIARI VARI	2021/0000073/50_01_00/E	50	01	01	526,05
4185	2020	U08602	POR FSE 2014-2020 - ASSE I -OBIETTIVO SPECIFICO 1 - AZIONE 8.5.1 - MISURE DI POLITICA ATTIVA, CON PARTICOLARE ATTENZIONE AI SETTORI CHE OFFRONO MAGGIORI PROSPETTIVE DI CRESCITA - IMPRESE	U.2.03.03.03.000	2	15	1504	3190001740	48	2019	POR CAMPANIA FSE 2014/2020 - ASSE I - OBIETTIVI SPECIFICI 1, 2 E 3 (RA8.1, 8.2, 8.5) - AVVISO PUBBLICO "INCENTIVI PER L'ASSUNZIONEDILAVORATORI SVANTAGGIATI IN CAMPANIA - ANNUALITA' 2016" - IMPEGN0 DISPESA A FAVORE DI BENEFICIARI VARI	2021/0000073/50_01_00/E	50	01	01	225,45

fonte: http://burc.regione.campania.it

N.	Es.	Cap	Descrizione	IV Liv.	Tit	Miss	Prog.	Imp.	Pos.	Anno	Oggetto Impegno	DecretoRettifica	DIP	DG	UOD	Importo
4186	2020	U08602	POR FSE 2014-2020 - ASSE I -OBIETTIVO SPECIFICO 1 - AZIONE 8.5.1 - MISURE DI POLITICA ATTIVA, CON PARTICOLARE ATTENZIONE AI SETTORI CHE OFFRONO MAGGIORI PROSPETTIVE DI CRESCITA - IMPRESE	U.2.03.03.03.000	2	15	1504	3190001740	49	2019	POR CAMPANIA FSE 2014/2020 - ASSE I - OBIETTIVI SPECIFICI 1, 2 E 3 (RA8.1, 8.2, 8.5) - AVVISO PUBBLICO "INCENTIVI PER L'ASSUNZIONEDILAVORATORI SVANTAGGIATI IN CAMPANIA - ANNUALITA' 2016" - IMPEGN0 DISPESA A FAVORE DI BENEFICIARI VARI	2021/0000073/50_01_00/E	50	01	01	1.349,25
4187	2020	U08602	POR FSE 2014-2020 - ASSE I -OBIETTIVO SPECIFICO 1 - AZIONE 8.5.1 - MISURE DI POLITICA ATTIVA, CON PARTICOLARE ATTENZIONE AI SETTORI CHE OFFRONO MAGGIORI PROSPETTIVE DI CRESCITA - IMPRESE	U.2.03.03.03.000	2	15	1504	3190001740	50	2019	POR CAMPANIA FSE 2014/2020 - ASSE I - OBIETTIVI SPECIFICI 1, 2 E 3 (RA8.1, 8.2, 8.5) - AVVISO PUBBLICO "INCENTIVI PER L'ASSUNZIONEDILAVORATORI SVANTAGGIATI IN CAMPANIA - ANNUALITA' 2016" - IMPEGN0 DISPESA A FAVORE DI BENEFICIARI VARI	2021/0000073/50_01_00/E	50	01	01	314,83
4188	2020	U08602	POR FSE 2014-2020 - ASSE I -OBIETTIVO SPECIFICO 1 - AZIONE 8.5.1 - MISURE DI POLITICA ATTIVA, CON PARTICOLARE ATTENZIONE AI SETTORI CHE OFFRONO MAGGIORI PROSPETTIVE DI CRESCITA - IMPRESE	U.2.03.03.03.000	2	15	1504	3190001740	51	2019	POR CAMPANIA FSE 2014/2020 - ASSE I - OBIETTIVI SPECIFICI 1, 2 E 3 (RA8.1, 8.2, 8.5) - AVVISO PUBBLICO "INCENTIVI PER L'ASSUNZIONEDILAVORATORI SVANTAGGIATI IN CAMPANIA - ANNUALITA' 2016" - IMPEGN0 DISPESA A FAVORE DI BENEFICIARI VARI	2021/0000073/50_01_00/E	50	01	01	134,92
4189	2020	U08602	POR FSE 2014-2020 - ASSE I -OBIETTIVO SPECIFICO 1 - AZIONE 8.5.1 - MISURE DI POLITICA ATTIVA, CON PARTICOLARE ATTENZIONE AI SETTORI CHE OFFRONO MAGGIORI PROSPETTIVE DI CRESCITA - IMPRESE	U.2.03.03.03.000	2	15	1504	3190001740	52	2019	POR CAMPANIA FSE 2014/2020 - ASSE I - OBIETTIVI SPECIFICI 1, 2 E 3 (RA8.1, 8.2, 8.5) - AVVISO PUBBLICO "INCENTIVI PER L'ASSUNZIONEDILAVORATORI SVANTAGGIATI IN CAMPANIA - ANNUALITA' 2016" - IMPEGN0 DISPESA A FAVORE DI BENEFICIARI VARI	2021/0000073/50_01_00/E	50	01	01	1.278,75
4190	2020	U08602	POR FSE 2014-2020 - ASSE I -OBIETTIVO SPECIFICO 1 - AZIONE 8.5.1 - MISURE DI POLITICA ATTIVA, CON PARTICOLARE ATTENZIONE AI SETTORI CHE OFFRONO MAGGIORI PROSPETTIVE DI CRESCITA - IMPRESE	U.2.03.03.03.000	2	15	1504	3190001740	53	2019	POR CAMPANIA FSE 2014/2020 - ASSE I - OBIETTIVI SPECIFICI 1, 2 E 3 (RA8.1, 8.2, 8.5) - AVVISO PUBBLICO "INCENTIVI PER L'ASSUNZIONEDILAVORATORI SVANTAGGIATI IN CAMPANIA - ANNUALITA' 2016" - IMPEGN0 DISPESA A FAVORE DI BENEFICIARI VARI	2021/0000073/50_01_00/E	50	01	01	298,37
4191	2020	U08602	POR FSE 2014-2020 - ASSE I -OBIETTIVO SPECIFICO 1 - AZIONE 8.5.1 - MISURE DI POLITICA ATTIVA, CON PARTICOLARE ATTENZIONE AI SETTORI CHE OFFRONO MAGGIORI PROSPETTIVE DI CRESCITA - IMPRESE	U.2.03.03.03.000	2	15	1504	3190001740	54	2019	POR CAMPANIA FSE 2014/2020 - ASSE I - OBIETTIVI SPECIFICI 1, 2 E 3 (RA8.1, 8.2, 8.5) - AVVISO PUBBLICO "INCENTIVI PER L'ASSUNZIONEDILAVORATORI SVANTAGGIATI IN CAMPANIA - ANNUALITA' 2016" - IMPEGN0 DISPESA A FAVORE DI BENEFICIARI VARI	2021/0000073/50_01_00/E	50	01	01	127,88
4192	2020	U08602	POR FSE 2014-2020 - ASSE I -OBIETTIVO SPECIFICO 1 - AZIONE 8.5.1 - MISURE DI POLITICA ATTIVA, CON PARTICOLARE ATTENZIONE AI SETTORI CHE OFFRONO MAGGIORI PROSPETTIVE DI CRESCITA - IMPRESE	U.2.03.03.03.000	2	15	1504	3190001740	55	2019	POR CAMPANIA FSE 2014/2020 - ASSE I - OBIETTIVI SPECIFICI 1, 2 E 3 (RA8.1, 8.2, 8.5) - AVVISO PUBBLICO "INCENTIVI PER L'ASSUNZIONEDILAVORATORI SVANTAGGIATI IN CAMPANIA - ANNUALITA' 2016" - IMPEGN0 DISPESA A FAVORE DI BENEFICIARI VARI	2021/0000073/50_01_00/E	50	01	01	1.641,00
4193	2020	U08602	POR FSE 2014-2020 - ASSE I -OBIETTIVO SPECIFICO 1 - AZIONE 8.5.1 - MISURE DI POLITICA ATTIVA, CON PARTICOLARE ATTENZIONE AI SETTORI CHE OFFRONO MAGGIORI PROSPETTIVE DI CRESCITA - IMPRESE	U.2.03.03.03.000	2	15	1504	3190001740	56	2019	POR CAMPANIA FSE 2014/2020 - ASSE I - OBIETTIVI SPECIFICI 1, 2 E 3 (RA8.1, 8.2, 8.5) - AVVISO PUBBLICO "INCENTIVI PER L'ASSUNZIONEDILAVORATORI SVANTAGGIATI IN CAMPANIA - ANNUALITA' 2016" - IMPEGN0 DISPESA A FAVORE DI BENEFICIARI VARI	2021/0000073/50_01_00/E	50	01	01	382,90
4194	2020	U08602	POR FSE 2014-2020 - ASSE I -OBIETTIVO SPECIFICO 1 - AZIONE 8.5.1 - MISURE DI POLITICA ATTIVA, CON PARTICOLARE ATTENZIONE AI SETTORI CHE OFFRONO MAGGIORI PROSPETTIVE DI CRESCITA - IMPRESE	U.2.03.03.03.000	2	15	1504	3190001740	57	2019	POR CAMPANIA FSE 2014/2020 - ASSE I - OBIETTIVI SPECIFICI 1, 2 E 3 (RA8.1, 8.2, 8.5) - AVVISO PUBBLICO "INCENTIVI PER L'ASSUNZIONEDILAVORATORI SVANTAGGIATI IN CAMPANIA - ANNUALITA' 2016" - IMPEGN0 DISPESA A FAVORE DI BENEFICIARI VARI	2021/0000073/50_01_00/E	50	01	01	164,10
4195	2020	U08602	POR FSE 2014-2020 - ASSE I -OBIETTIVO SPECIFICO 1 - AZIONE 8.5.1 - MISURE DI POLITICA ATTIVA, CON PARTICOLARE ATTENZIONE AI SETTORI CHE OFFRONO MAGGIORI PROSPETTIVE DI CRESCITA - IMPRESE	U.2.03.03.03.000	2	15	1504	3190001740	58	2019	POR CAMPANIA FSE 2014/2020 - ASSE I - OBIETTIVI SPECIFICI 1, 2 E 3 (RA8.1, 8.2, 8.5) - AVVISO PUBBLICO "INCENTIVI PER L'ASSUNZIONEDILAVORATORI SVANTAGGIATI IN CAMPANIA - ANNUALITA' 2016" - IMPEGN0 DISPESA A FAVORE DI BENEFICIARI VARI	2021/0000073/50_01_00/E	50	01	01	3.260,25
4196	2020	U08602	POR FSE 2014-2020 - ASSE I -OBIETTIVO SPECIFICO 1 - AZIONE 8.5.1 - MISURE DI POLITICA ATTIVA, CON PARTICOLARE ATTENZIONE AI SETTORI CHE OFFRONO MAGGIORI PROSPETTIVE DI CRESCITA - IMPRESE	U.2.03.03.03.000	2	15	1504	3190001740	59	2019	POR CAMPANIA FSE 2014/2020 - ASSE I - OBIETTIVI SPECIFICI 1, 2 E 3 (RA8.1, 8.2, 8.5) - AVVISO PUBBLICO "INCENTIVI PER L'ASSUNZIONEDILAVORATORI SVANTAGGIATI IN CAMPANIA - ANNUALITA' 2016" - IMPEGN0 DISPESA A FAVORE DI BENEFICIARI VARI	2021/0000073/50_01_00/E	50	01	01	760,73
4197	2020	U08602	POR FSE 2014-2020 - ASSE I -OBIETTIVO SPECIFICO 1 - AZIONE 8.5.1 - MISURE DI POLITICA ATTIVA, CON PARTICOLARE ATTENZIONE AI SETTORI CHE OFFRONO MAGGIORI PROSPETTIVE DI CRESCITA - IMPRESE	U.2.03.03.03.000	2	15	1504	3190001740	60	2019	POR CAMPANIA FSE 2014/2020 - ASSE I - OBIETTIVI SPECIFICI 1, 2 E 3 (RA8.1, 8.2, 8.5) - AVVISO PUBBLICO "INCENTIVI PER L'ASSUNZIONEDILAVORATORI SVANTAGGIATI IN CAMPANIA - ANNUALITA' 2016" - IMPEGN0 DISPESA A FAVORE DI BENEFICIARI VARI	2021/0000073/50_01_00/E	50	01	01	326,02

fonte: http://burc.regione.campania.it

N.	Es.	Cap	Descrizione	IV Liv.	Tit	Miss	Prog.	Imp.	Pos.	Anno	Oggetto Impegno	DecretoRettifica	DIP	DG	UOD	Importo
4198	2020	U08602	POR FSE 2014-2020 - ASSE I -OBIETTIVO SPECIFICO 1 - AZIONE 8.5.1 - MISURE DI POLITICA ATTIVA, CON PARTICOLARE ATTENZIONE AI SETTORI CHE OFFRONO MAGGIORI PROSPETTIVE DI CRESCITA - IMPRESE	U.2.03.03.03.000	2	15	1504	3190001740	61	2019	POR CAMPANIA FSE 2014/2020 - ASSE I - OBIETTIVI SPECIFICI 1, 2 E 3 (RA8.1, 8.2, 8.5) - AVVISO PUBBLICO "INCENTIVI PER L'ASSUNZIONEDILAVORATORI SVANTAGGIATI IN CAMPANIA - ANNUALITA' 2016" - IMPEGN0 DISPESA A FAVORE DI BENEFICIARI VARI	2021/0000073/50_01_00/E	50	01	01	4.467,00
4199	2020	U08602	POR FSE 2014-2020 - ASSE I -OBIETTIVO SPECIFICO 1 - AZIONE 8.5.1 - MISURE DI POLITICA ATTIVA, CON PARTICOLARE ATTENZIONE AI SETTORI CHE OFFRONO MAGGIORI PROSPETTIVE DI CRESCITA - IMPRESE	U.2.03.03.03.000	2	15	1504	3190001740	62	2019	POR CAMPANIA FSE 2014/2020 - ASSE I - OBIETTIVI SPECIFICI 1, 2 E 3 (RA8.1, 8.2, 8.5) - AVVISO PUBBLICO "INCENTIVI PER L'ASSUNZIONEDILAVORATORI SVANTAGGIATI IN CAMPANIA - ANNUALITA' 2016" - IMPEGN0 DISPESA A FAVORE DI BENEFICIARI VARI	2021/0000073/50_01_00/E	50	01	01	1.042,30
4200	2020	U08602	POR FSE 2014-2020 - ASSE I -OBIETTIVO SPECIFICO 1 - AZIONE 8.5.1 - MISURE DI POLITICA ATTIVA, CON PARTICOLARE ATTENZIONE AI SETTORI CHE OFFRONO MAGGIORI PROSPETTIVE DI CRESCITA - IMPRESE	U.2.03.03.03.000	2	15	1504	3190001740	63	2019	POR CAMPANIA FSE 2014/2020 - ASSE I - OBIETTIVI SPECIFICI 1, 2 E 3 (RA8.1, 8.2, 8.5) - AVVISO PUBBLICO "INCENTIVI PER L'ASSUNZIONEDILAVORATORI SVANTAGGIATI IN CAMPANIA - ANNUALITA' 2016" - IMPEGN0 DISPESA A FAVORE DI BENEFICIARI VARI	2021/0000073/50_01_00/E	50	01	01	446,70
4201	2020	U08602	POR FSE 2014-2020 - ASSE I -OBIETTIVO SPECIFICO 1 - AZIONE 8.5.1 - MISURE DI POLITICA ATTIVA, CON PARTICOLARE ATTENZIONE AI SETTORI CHE OFFRONO MAGGIORI PROSPETTIVE DI CRESCITA - IMPRESE	U.2.03.03.03.000	2	15	1504	3190001740	64	2019	POR CAMPANIA FSE 2014/2020 - ASSE I - OBIETTIVI SPECIFICI 1, 2 E 3 (RA8.1, 8.2, 8.5) - AVVISO PUBBLICO "INCENTIVI PER L'ASSUNZIONEDILAVORATORI SVANTAGGIATI IN CAMPANIA - ANNUALITA' 2016" - IMPEGN0 DISPESA A FAVORE DI BENEFICIARI VARI	2021/0000073/50_01_00/E	50	01	01	795,00
4202	2020	U08602	POR FSE 2014-2020 - ASSE I -OBIETTIVO SPECIFICO 1 - AZIONE 8.5.1 - MISURE DI POLITICA ATTIVA, CON PARTICOLARE ATTENZIONE AI SETTORI CHE OFFRONO MAGGIORI PROSPETTIVE DI CRESCITA - IMPRESE	U.2.03.03.03.000	2	15	1504	3190001740	65	2019	POR CAMPANIA FSE 2014/2020 - ASSE I - OBIETTIVI SPECIFICI 1, 2 E 3 (RA8.1, 8.2, 8.5) - AVVISO PUBBLICO "INCENTIVI PER L'ASSUNZIONEDILAVORATORI SVANTAGGIATI IN CAMPANIA - ANNUALITA' 2016" - IMPEGN0 DISPESA A FAVORE DI BENEFICIARI VARI	2021/0000073/50_01_00/E	50	01	01	185,50
4203	2020	U08602	POR FSE 2014-2020 - ASSE I -OBIETTIVO SPECIFICO 1 - AZIONE 8.5.1 - MISURE DI POLITICA ATTIVA, CON PARTICOLARE ATTENZIONE AI SETTORI CHE OFFRONO MAGGIORI PROSPETTIVE DI CRESCITA - IMPRESE	U.2.03.03.03.000	2	15	1504	3190001740	66	2019	POR CAMPANIA FSE 2014/2020 - ASSE I - OBIETTIVI SPECIFICI 1, 2 E 3 (RA8.1, 8.2, 8.5) - AVVISO PUBBLICO "INCENTIVI PER L'ASSUNZIONEDILAVORATORI SVANTAGGIATI IN CAMPANIA - ANNUALITA' 2016" - IMPEGN0 DISPESA A FAVORE DI BENEFICIARI VARI	2021/0000073/50_01_00/E	50	01	01	79,50
4204	2020	U08602	POR FSE 2014-2020 - ASSE I -OBIETTIVO SPECIFICO 1 - AZIONE 8.5.1 - MISURE DI POLITICA ATTIVA, CON PARTICOLARE ATTENZIONE AI SETTORI CHE OFFRONO MAGGIORI PROSPETTIVE DI CRESCITA - IMPRESE	U.2.03.03.03.000	2	15	1504	3190001740	67	2019	POR CAMPANIA FSE 2014/2020 - ASSE I - OBIETTIVI SPECIFICI 1, 2 E 3 (RA8.1, 8.2, 8.5) - AVVISO PUBBLICO "INCENTIVI PER L'ASSUNZIONEDILAVORATORI SVANTAGGIATI IN CAMPANIA - ANNUALITA' 2016" - IMPEGN0 DISPESA A FAVORE DI BENEFICIARI VARI	2021/0000073/50_01_00/E	50	01	01	3.225,00
4205	2020	U08602	POR FSE 2014-2020 - ASSE I -OBIETTIVO SPECIFICO 1 - AZIONE 8.5.1 - MISURE DI POLITICA ATTIVA, CON PARTICOLARE ATTENZIONE AI SETTORI CHE OFFRONO MAGGIORI PROSPETTIVE DI CRESCITA - IMPRESE	U.2.03.03.03.000	2	15	1504	3190001740	68	2019	POR CAMPANIA FSE 2014/2020 - ASSE I - OBIETTIVI SPECIFICI 1, 2 E 3 (RA8.1, 8.2, 8.5) - AVVISO PUBBLICO "INCENTIVI PER L'ASSUNZIONEDILAVORATORI SVANTAGGIATI IN CAMPANIA - ANNUALITA' 2016" - IMPEGN0 DISPESA A FAVORE DI BENEFICIARI VARI	2021/0000073/50_01_00/E	50	01	01	752,50
4206	2020	U08602	POR FSE 2014-2020 - ASSE I -OBIETTIVO SPECIFICO 1 - AZIONE 8.5.1 - MISURE DI POLITICA ATTIVA, CON PARTICOLARE ATTENZIONE AI SETTORI CHE OFFRONO MAGGIORI PROSPETTIVE DI CRESCITA - IMPRESE	U.2.03.03.03.000	2	15	1504	3190001740	69	2019	POR CAMPANIA FSE 2014/2020 - ASSE I - OBIETTIVI SPECIFICI 1, 2 E 3 (RA8.1, 8.2, 8.5) - AVVISO PUBBLICO "INCENTIVI PER L'ASSUNZIONEDILAVORATORI SVANTAGGIATI IN CAMPANIA - ANNUALITA' 2016" - IMPEGN0 DISPESA A FAVORE DI BENEFICIARI VARI	2021/0000073/50_01_00/E	50	01	01	322,50
4207	2020	U08602	POR FSE 2014-2020 - ASSE I -OBIETTIVO SPECIFICO 1 - AZIONE 8.5.1 - MISURE DI POLITICA ATTIVA, CON PARTICOLARE ATTENZIONE AI SETTORI CHE OFFRONO MAGGIORI PROSPETTIVE DI CRESCITA - IMPRESE	U.2.03.03.03.000	2	15	1504	3190001740	70	2019	POR CAMPANIA FSE 2014/2020 - ASSE I - OBIETTIVI SPECIFICI 1, 2 E 3 (RA8.1, 8.2, 8.5) - AVVISO PUBBLICO "INCENTIVI PER L'ASSUNZIONEDILAVORATORI SVANTAGGIATI IN CAMPANIA - ANNUALITA' 2016" - IMPEGN0 DISPESA A FAVORE DI BENEFICIARI VARI	2021/0000073/50_01_00/E	50	01	01	3.807,00
4208	2020	U08602	POR FSE 2014-2020 - ASSE I -OBIETTIVO SPECIFICO 1 - AZIONE 8.5.1 - MISURE DI POLITICA ATTIVA, CON PARTICOLARE ATTENZIONE AI SETTORI CHE OFFRONO MAGGIORI PROSPETTIVE DI CRESCITA - IMPRESE	U.2.03.03.03.000	2	15	1504	3190001740	71	2019	POR CAMPANIA FSE 2014/2020 - ASSE I - OBIETTIVI SPECIFICI 1, 2 E 3 (RA8.1, 8.2, 8.5) - AVVISO PUBBLICO "INCENTIVI PER L'ASSUNZIONEDILAVORATORI SVANTAGGIATI IN CAMPANIA - ANNUALITA' 2016" - IMPEGN0 DISPESA A FAVORE DI BENEFICIARI VARI	2021/0000073/50_01_00/E	50	01	01	888,30
4209	2020	U08602	POR FSE 2014-2020 - ASSE I -OBIETTIVO SPECIFICO 1 - AZIONE 8.5.1 - MISURE DI POLITICA ATTIVA, CON PARTICOLARE ATTENZIONE AI SETTORI CHE OFFRONO MAGGIORI PROSPETTIVE DI CRESCITA - IMPRESE	U.2.03.03.03.000	2	15	1504	3190001740	72	2019	POR CAMPANIA FSE 2014/2020 - ASSE I - OBIETTIVI SPECIFICI 1, 2 E 3 (RA8.1, 8.2, 8.5) - AVVISO PUBBLICO "INCENTIVI PER L'ASSUNZIONEDILAVORATORI SVANTAGGIATI IN CAMPANIA - ANNUALITA' 2016" - IMPEGN0 DISPESA A FAVORE DI BENEFICIARI VARI	2021/0000073/50_01_00/E	50	01	01	380,70

fonte: http://burc.regione.campania.it

N.	Es.	Cap	Descrizione	IV Liv.	Tit	Miss	Prog.	Imp.	Pos.	Anno	Oggetto Impegno	DecretoRettifica	DIP	DG	UOD	Importo
4210	2020	U08602	POR FSE 2014-2020 - ASSE I -OBIETTIVO SPECIFICO 1 - AZIONE 8.5.1 - MISURE DI POLITICA ATTIVA, CON PARTICOLARE ATTENZIONE AI SETTORI CHE OFFRONO MAGGIORI PROSPETTIVE DI CRESCITA - IMPRESE	U.2.03.03.03.000	2	15	1504	3190001740	76	2019	POR CAMPANIA FSE 2014/2020 - ASSE I - OBIETTIVI SPECIFICI 1, 2 E 3 (RA8.1, 8.2, 8.5) - AVVISO PUBBLICO "INCENTIVI PER L'ASSUNZIONEDILAVORATORI SVANTAGGIATI IN CAMPANIA - ANNUALITA' 2016" - IMPEGN0 DISPESA A FAVORE DI BENEFICIARI VARI	2021/0000073/50_01_00/E	50	01	01	2.587,50
4211	2020	U08602	POR FSE 2014-2020 - ASSE I -OBIETTIVO SPECIFICO 1 - AZIONE 8.5.1 - MISURE DI POLITICA ATTIVA, CON PARTICOLARE ATTENZIONE AI SETTORI CHE OFFRONO MAGGIORI PROSPETTIVE DI CRESCITA - IMPRESE	U.2.03.03.03.000	2	15	1504	3190001740	77	2019	POR CAMPANIA FSE 2014/2020 - ASSE I - OBIETTIVI SPECIFICI 1, 2 E 3 (RA8.1, 8.2, 8.5) - AVVISO PUBBLICO "INCENTIVI PER L'ASSUNZIONEDILAVORATORI SVANTAGGIATI IN CAMPANIA - ANNUALITA' 2016" - IMPEGN0 DISPESA A FAVORE DI BENEFICIARI VARI	2021/0000073/50_01_00/E	50	01	01	603,75
4212	2020	U08602	POR FSE 2014-2020 - ASSE I -OBIETTIVO SPECIFICO 1 - AZIONE 8.5.1 - MISURE DI POLITICA ATTIVA, CON PARTICOLARE ATTENZIONE AI SETTORI CHE OFFRONO MAGGIORI PROSPETTIVE DI CRESCITA - IMPRESE	U.2.03.03.03.000	2	15	1504	3190001740	78	2019	POR CAMPANIA FSE 2014/2020 - ASSE I - OBIETTIVI SPECIFICI 1, 2 E 3 (RA8.1, 8.2, 8.5) - AVVISO PUBBLICO "INCENTIVI PER L'ASSUNZIONEDILAVORATORI SVANTAGGIATI IN CAMPANIA - ANNUALITA' 2016" - IMPEGN0 DISPESA A FAVORE DI BENEFICIARI VARI	2021/0000073/50_01_00/E	50	01	01	258,75
4213	2020	U08602	POR FSE 2014-2020 - ASSE I -OBIETTIVO SPECIFICO 1 - AZIONE 8.5.1 - MISURE DI POLITICA ATTIVA, CON PARTICOLARE ATTENZIONE AI SETTORI CHE OFFRONO MAGGIORI PROSPETTIVE DI CRESCITA - IMPRESE	U.2.03.03.03.000	2	15	1504	3190001740	79	2019	POR CAMPANIA FSE 2014/2020 - ASSE I - OBIETTIVI SPECIFICI 1, 2 E 3 (RA8.1, 8.2, 8.5) - AVVISO PUBBLICO "INCENTIVI PER L'ASSUNZIONEDILAVORATORI SVANTAGGIATI IN CAMPANIA - ANNUALITA' 2016" - IMPEGN0 DISPESA A FAVORE DI BENEFICIARI VARI	2021/0000073/50_01_00/E	50	01	01	786,75
4214	2020	U08602	POR FSE 2014-2020 - ASSE I -OBIETTIVO SPECIFICO 1 - AZIONE 8.5.1 - MISURE DI POLITICA ATTIVA, CON PARTICOLARE ATTENZIONE AI SETTORI CHE OFFRONO MAGGIORI PROSPETTIVE DI CRESCITA - IMPRESE	U.2.03.03.03.000	2	15	1504	3190001740	80	2019	POR CAMPANIA FSE 2014/2020 - ASSE I - OBIETTIVI SPECIFICI 1, 2 E 3 (RA8.1, 8.2, 8.5) - AVVISO PUBBLICO "INCENTIVI PER L'ASSUNZIONEDILAVORATORI SVANTAGGIATI IN CAMPANIA - ANNUALITA' 2016" - IMPEGN0 DISPESA A FAVORE DI BENEFICIARI VARI	2021/0000073/50_01_00/E	50	01	01	183,58
4215	2020	U08602	POR FSE 2014-2020 - ASSE I -OBIETTIVO SPECIFICO 1 - AZIONE 8.5.1 - MISURE DI POLITICA ATTIVA, CON PARTICOLARE ATTENZIONE AI SETTORI CHE OFFRONO MAGGIORI PROSPETTIVE DI CRESCITA - IMPRESE	U.2.03.03.03.000	2	15	1504	3190001740	81	2019	POR CAMPANIA FSE 2014/2020 - ASSE I - OBIETTIVI SPECIFICI 1, 2 E 3 (RA8.1, 8.2, 8.5) - AVVISO PUBBLICO "INCENTIVI PER L'ASSUNZIONEDILAVORATORI SVANTAGGIATI IN CAMPANIA - ANNUALITA' 2016" - IMPEGN0 DISPESA A FAVORE DI BENEFICIARI VARI	2021/0000073/50_01_00/E	50	01	01	78,67
4216	2020	U08602	POR FSE 2014-2020 - ASSE I -OBIETTIVO SPECIFICO 1 - AZIONE 8.5.1 - MISURE DI POLITICA ATTIVA, CON PARTICOLARE ATTENZIONE AI SETTORI CHE OFFRONO MAGGIORI PROSPETTIVE DI CRESCITA - IMPRESE	U.2.03.03.03.000	2	15	1504	3190001740	82	2019	POR CAMPANIA FSE 2014/2020 - ASSE I - OBIETTIVI SPECIFICI 1, 2 E 3 (RA8.1, 8.2, 8.5) - AVVISO PUBBLICO "INCENTIVI PER L'ASSUNZIONEDILAVORATORI SVANTAGGIATI IN CAMPANIA - ANNUALITA' 2016" - IMPEGN0 DISPESA A FAVORE DI BENEFICIARI VARI	2021/0000073/50_01_00/E	50	01	01	1.681,50
4217	2020	U08602	POR FSE 2014-2020 - ASSE I -OBIETTIVO SPECIFICO 1 - AZIONE 8.5.1 - MISURE DI POLITICA ATTIVA, CON PARTICOLARE ATTENZIONE AI SETTORI CHE OFFRONO MAGGIORI PROSPETTIVE DI CRESCITA - IMPRESE	U.2.03.03.03.000	2	15	1504	3190001740	83	2019	POR CAMPANIA FSE 2014/2020 - ASSE I - OBIETTIVI SPECIFICI 1, 2 E 3 (RA8.1, 8.2, 8.5) - AVVISO PUBBLICO "INCENTIVI PER L'ASSUNZIONEDILAVORATORI SVANTAGGIATI IN CAMPANIA - ANNUALITA' 2016" - IMPEGN0 DISPESA A FAVORE DI BENEFICIARI VARI	2021/0000073/50_01_00/E	50	01	01	392,35
4218	2020	U08602	POR FSE 2014-2020 - ASSE I -OBIETTIVO SPECIFICO 1 - AZIONE 8.5.1 - MISURE DI POLITICA ATTIVA, CON PARTICOLARE ATTENZIONE AI SETTORI CHE OFFRONO MAGGIORI PROSPETTIVE DI CRESCITA - IMPRESE	U.2.03.03.03.000	2	15	1504	3190001740	84	2019	POR CAMPANIA FSE 2014/2020 - ASSE I - OBIETTIVI SPECIFICI 1, 2 E 3 (RA8.1, 8.2, 8.5) - AVVISO PUBBLICO "INCENTIVI PER L'ASSUNZIONEDILAVORATORI SVANTAGGIATI IN CAMPANIA - ANNUALITA' 2016" - IMPEGN0 DISPESA A FAVORE DI BENEFICIARI VARI	2021/0000073/50_01_00/E	50	01	01	168,15
4219	2020	U08602	POR FSE 2014-2020 - ASSE I -OBIETTIVO SPECIFICO 1 - AZIONE 8.5.1 - MISURE DI POLITICA ATTIVA, CON PARTICOLARE ATTENZIONE AI SETTORI CHE OFFRONO MAGGIORI PROSPETTIVE DI CRESCITA - IMPRESE	U.2.03.03.03.000	2	15	1504	3190001740	85	2019	POR CAMPANIA FSE 2014/2020 - ASSE I - OBIETTIVI SPECIFICI 1, 2 E 3 (RA8.1, 8.2, 8.5) - AVVISO PUBBLICO "INCENTIVI PER L'ASSUNZIONEDILAVORATORI SVANTAGGIATI IN CAMPANIA - ANNUALITA' 2016" - IMPEGN0 DISPESA A FAVORE DI BENEFICIARI VARI	2021/0000073/50_01_00/E	50	01	01	6.855,00
4220	2020	U08602	POR FSE 2014-2020 - ASSE I -OBIETTIVO SPECIFICO 1 - AZIONE 8.5.1 - MISURE DI POLITICA ATTIVA, CON PARTICOLARE ATTENZIONE AI SETTORI CHE OFFRONO MAGGIORI PROSPETTIVE DI CRESCITA - IMPRESE	U.2.03.03.03.000	2	15	1504	3190001740	86	2019	POR CAMPANIA FSE 2014/2020 - ASSE I - OBIETTIVI SPECIFICI 1, 2 E 3 (RA8.1, 8.2, 8.5) - AVVISO PUBBLICO "INCENTIVI PER L'ASSUNZIONEDILAVORATORI SVANTAGGIATI IN CAMPANIA - ANNUALITA' 2016" - IMPEGN0 DISPESA A FAVORE DI BENEFICIARI VARI	2021/0000073/50_01_00/E	50	01	01	1.599,51
4221	2020	U08602	POR FSE 2014-2020 - ASSE I -OBIETTIVO SPECIFICO 1 - AZIONE 8.5.1 - MISURE DI POLITICA ATTIVA, CON PARTICOLARE ATTENZIONE AI SETTORI CHE OFFRONO MAGGIORI PROSPETTIVE DI CRESCITA - IMPRESE	U.2.03.03.03.000	2	15	1504	3190001740	87	2019	POR CAMPANIA FSE 2014/2020 - ASSE I - OBIETTIVI SPECIFICI 1, 2 E 3 (RA8.1, 8.2, 8.5) - AVVISO PUBBLICO "INCENTIVI PER L'ASSUNZIONEDILAVORATORI SVANTAGGIATI IN CAMPANIA - ANNUALITA' 2016" - IMPEGN0 DISPESA A FAVORE DI BENEFICIARI VARI	2021/0000073/50_01_00/E	50	01	01	685,49

fonte: http://burc.regione.campania.it

N.	Es.	Cap	Descrizione	IV Liv.	Tit	Miss	Prog.	Imp.	Pos.	Anno	Oggetto Impegno	DecretoRettifica	DIP	DG	UOD	Importo
4222	2020	U08602	POR FSE 2014-2020 - ASSE I -OBIETTIVO SPECIFICO 1 - AZIONE 8.5.1 - MISURE DI POLITICA ATTIVA, CON PARTICOLARE ATTENZIONE AI SETTORI CHE OFFRONO MAGGIORI PROSPETTIVE DI CRESCITA - IMPRESE	U.2.03.03.03.000	2	15	1504	3190001740	88	2019	POR CAMPANIA FSE 2014/2020 - ASSE I - OBIETTIVI SPECIFICI 1, 2 E 3 (RA8.1, 8.2, 8.5) - AVVISO PUBBLICO "INCENTIVI PER L'ASSUNZIONEDILAVORATORI SVANTAGGIATI IN CAMPANIA - ANNUALITA' 2016" - IMPEGN0 DISPESA A FAVORE DI BENEFICIARI VARI	2021/0000073/50_01_00/E	50	01	01	1.409,25
4223	2020	U08602	POR FSE 2014-2020 - ASSE I -OBIETTIVO SPECIFICO 1 - AZIONE 8.5.1 - MISURE DI POLITICA ATTIVA, CON PARTICOLARE ATTENZIONE AI SETTORI CHE OFFRONO MAGGIORI PROSPETTIVE DI CRESCITA - IMPRESE	U.2.03.03.03.000	2	15	1504	3190001740	89	2019	POR CAMPANIA FSE 2014/2020 - ASSE I - OBIETTIVI SPECIFICI 1, 2 E 3 (RA8.1, 8.2, 8.5) - AVVISO PUBBLICO "INCENTIVI PER L'ASSUNZIONEDILAVORATORI SVANTAGGIATI IN CAMPANIA - ANNUALITA' 2016" - IMPEGN0 DISPESA A FAVORE DI BENEFICIARI VARI	2021/0000073/50_01_00/E	50	01	01	328,83
4224	2020	U08602	POR FSE 2014-2020 - ASSE I -OBIETTIVO SPECIFICO 1 - AZIONE 8.5.1 - MISURE DI POLITICA ATTIVA, CON PARTICOLARE ATTENZIONE AI SETTORI CHE OFFRONO MAGGIORI PROSPETTIVE DI CRESCITA - IMPRESE	U.2.03.03.03.000	2	15	1504	3190001740	90	2019	POR CAMPANIA FSE 2014/2020 - ASSE I - OBIETTIVI SPECIFICI 1, 2 E 3 (RA8.1, 8.2, 8.5) - AVVISO PUBBLICO "INCENTIVI PER L'ASSUNZIONEDILAVORATORI SVANTAGGIATI IN CAMPANIA - ANNUALITA' 2016" - IMPEGN0 DISPESA A FAVORE DI BENEFICIARI VARI	2021/0000073/50_01_00/E	50	01	01	140,92
4225	2020	U08602	POR FSE 2014-2020 - ASSE I -OBIETTIVO SPECIFICO 1 - AZIONE 8.5.1 - MISURE DI POLITICA ATTIVA, CON PARTICOLARE ATTENZIONE AI SETTORI CHE OFFRONO MAGGIORI PROSPETTIVE DI CRESCITA - IMPRESE	U.2.03.03.03.000	2	15	1504	3190001740	91	2019	POR CAMPANIA FSE 2014/2020 - ASSE I - OBIETTIVI SPECIFICI 1, 2 E 3 (RA8.1, 8.2, 8.5) - AVVISO PUBBLICO "INCENTIVI PER L'ASSUNZIONEDILAVORATORI SVANTAGGIATI IN CAMPANIA - ANNUALITA' 2016" - IMPEGN0 DISPESA A FAVORE DI BENEFICIARI VARI	2021/0000073/50_01_00/E	50	01	01	781,50
4226	2020	U08602	POR FSE 2014-2020 - ASSE I -OBIETTIVO SPECIFICO 1 - AZIONE 8.5.1 - MISURE DI POLITICA ATTIVA, CON PARTICOLARE ATTENZIONE AI SETTORI CHE OFFRONO MAGGIORI PROSPETTIVE DI CRESCITA - IMPRESE	U.2.03.03.03.000	2	15	1504	3190001740	92	2019	POR CAMPANIA FSE 2014/2020 - ASSE I - OBIETTIVI SPECIFICI 1, 2 E 3 (RA8.1, 8.2, 8.5) - AVVISO PUBBLICO "INCENTIVI PER L'ASSUNZIONEDILAVORATORI SVANTAGGIATI IN CAMPANIA - ANNUALITA' 2016" - IMPEGN0 DISPESA A FAVORE DI BENEFICIARI VARI	2021/0000073/50_01_00/E	50	01	01	182,35
4227	2020	U08602	POR FSE 2014-2020 - ASSE I -OBIETTIVO SPECIFICO 1 - AZIONE 8.5.1 - MISURE DI POLITICA ATTIVA, CON PARTICOLARE ATTENZIONE AI SETTORI CHE OFFRONO MAGGIORI PROSPETTIVE DI CRESCITA - IMPRESE	U.2.03.03.03.000	2	15	1504	3190001740	93	2019	POR CAMPANIA FSE 2014/2020 - ASSE I - OBIETTIVI SPECIFICI 1, 2 E 3 (RA8.1, 8.2, 8.5) - AVVISO PUBBLICO "INCENTIVI PER L'ASSUNZIONEDILAVORATORI SVANTAGGIATI IN CAMPANIA - ANNUALITA' 2016" - IMPEGN0 DISPESA A FAVORE DI BENEFICIARI VARI	2021/0000073/50_01_00/E	50	01	01	78,15
4228	2020	U08602	POR FSE 2014-2020 - ASSE I -OBIETTIVO SPECIFICO 1 - AZIONE 8.5.1 - MISURE DI POLITICA ATTIVA, CON PARTICOLARE ATTENZIONE AI SETTORI CHE OFFRONO MAGGIORI PROSPETTIVE DI CRESCITA - IMPRESE	U.2.03.03.03.000	2	15	1504	3190001740	94	2019	POR CAMPANIA FSE 2014/2020 - ASSE I - OBIETTIVI SPECIFICI 1, 2 E 3 (RA8.1, 8.2, 8.5) - AVVISO PUBBLICO "INCENTIVI PER L'ASSUNZIONEDILAVORATORI SVANTAGGIATI IN CAMPANIA - ANNUALITA' 2016" - IMPEGN0 DISPESA A FAVORE DI BENEFICIARI VARI	2021/0000073/50_01_00/E	50	01	01	1.493,25
4229	2020	U08602	POR FSE 2014-2020 - ASSE I -OBIETTIVO SPECIFICO 1 - AZIONE 8.5.1 - MISURE DI POLITICA ATTIVA, CON PARTICOLARE ATTENZIONE AI SETTORI CHE OFFRONO MAGGIORI PROSPETTIVE DI CRESCITA - IMPRESE	U.2.03.03.03.000	2	15	1504	3190001740	95	2019	POR CAMPANIA FSE 2014/2020 - ASSE I - OBIETTIVI SPECIFICI 1, 2 E 3 (RA8.1, 8.2, 8.5) - AVVISO PUBBLICO "INCENTIVI PER L'ASSUNZIONEDILAVORATORI SVANTAGGIATI IN CAMPANIA - ANNUALITA' 2016" - IMPEGN0 DISPESA A FAVORE DI BENEFICIARI VARI	2021/0000073/50_01_00/E	50	01	01	348,42
4230	2020	U08602	POR FSE 2014-2020 - ASSE I -OBIETTIVO SPECIFICO 1 - AZIONE 8.5.1 - MISURE DI POLITICA ATTIVA, CON PARTICOLARE ATTENZIONE AI SETTORI CHE OFFRONO MAGGIORI PROSPETTIVE DI CRESCITA - IMPRESE	U.2.03.03.03.000	2	15	1504	3190001740	96	2019	POR CAMPANIA FSE 2014/2020 - ASSE I - OBIETTIVI SPECIFICI 1, 2 E 3 (RA8.1, 8.2, 8.5) - AVVISO PUBBLICO "INCENTIVI PER L'ASSUNZIONEDILAVORATORI SVANTAGGIATI IN CAMPANIA - ANNUALITA' 2016" - IMPEGN0 DISPESA A FAVORE DI BENEFICIARI VARI	2021/0000073/50_01_00/E	50	01	01	149,33
4231	2020	U08602	POR FSE 2014-2020 - ASSE I -OBIETTIVO SPECIFICO 1 - AZIONE 8.5.1 - MISURE DI POLITICA ATTIVA, CON PARTICOLARE ATTENZIONE AI SETTORI CHE OFFRONO MAGGIORI PROSPETTIVE DI CRESCITA - IMPRESE	U.2.03.03.03.000	2	15	1504	3190001740	103	2019	POR CAMPANIA FSE 2014/2020 - ASSE I - OBIETTIVI SPECIFICI 1, 2 E 3 (RA8.1, 8.2, 8.5) - AVVISO PUBBLICO "INCENTIVI PER L'ASSUNZIONEDILAVORATORI SVANTAGGIATI IN CAMPANIA - ANNUALITA' 2016" - IMPEGN0 DISPESA A FAVORE DI BENEFICIARI VARI	2021/0000073/50_01_00/E	50	01	01	1.172,25
4232	2020	U08602	POR FSE 2014-2020 - ASSE I -OBIETTIVO SPECIFICO 1 - AZIONE 8.5.1 - MISURE DI POLITICA ATTIVA, CON PARTICOLARE ATTENZIONE AI SETTORI CHE OFFRONO MAGGIORI PROSPETTIVE DI CRESCITA - IMPRESE	U.2.03.03.03.000	2	15	1504	3190001740	104	2019	POR CAMPANIA FSE 2014/2020 - ASSE I - OBIETTIVI SPECIFICI 1, 2 E 3 (RA8.1, 8.2, 8.5) - AVVISO PUBBLICO "INCENTIVI PER L'ASSUNZIONEDILAVORATORI SVANTAGGIATI IN CAMPANIA - ANNUALITA' 2016" - IMPEGN0 DISPESA A FAVORE DI BENEFICIARI VARI	2021/0000073/50_01_00/E	50	01	01	273,53
4233	2020	U08602	POR FSE 2014-2020 - ASSE I -OBIETTIVO SPECIFICO 1 - AZIONE 8.5.1 - MISURE DI POLITICA ATTIVA, CON PARTICOLARE ATTENZIONE AI SETTORI CHE OFFRONO MAGGIORI PROSPETTIVE DI CRESCITA - IMPRESE	U.2.03.03.03.000	2	15	1504	3190001740	105	2019	POR CAMPANIA FSE 2014/2020 - ASSE I - OBIETTIVI SPECIFICI 1, 2 E 3 (RA8.1, 8.2, 8.5) - AVVISO PUBBLICO "INCENTIVI PER L'ASSUNZIONEDILAVORATORI SVANTAGGIATI IN CAMPANIA - ANNUALITA' 2016" - IMPEGN0 DISPESA A FAVORE DI BENEFICIARI VARI	2021/0000073/50_01_00/E	50	01	01	117,22

fonte: http://burc.regione.campania.it

N.	Es.	Cap	Descrizione	IV Liv.	Tit	Miss	Prog.	Imp.	Pos.	Anno	Oggetto Impegno	DecretoRettifica	DIP	DG	UOD	Importo
4234	2020	U08602	POR FSE 2014-2020 - ASSE I -OBIETTIVO SPECIFICO 1 - AZIONE 8.5.1 - MISURE DI POLITICA ATTIVA, CON PARTICOLARE ATTENZIONE AI SETTORI CHE OFFRONO MAGGIORI PROSPETTIVE DI CRESCITA - IMPRESE	U.2.03.03.03.000	2	15	1504	3190001740	106	2019	POR CAMPANIA FSE 2014/2020 - ASSE I - OBIETTIVI SPECIFICI 1, 2 E 3 (RA8.1, 8.2, 8.5) - AVVISO PUBBLICO "INCENTIVI PER L'ASSUNZIONEDILAVORATORI SVANTAGGIATI IN CAMPANIA - ANNUALITA' 2016" - IMPEGN0 DISPESA A FAVORE DI BENEFICIARI VARI	2021/0000073/50_01_00/E	50	01	01	655,50
4235	2020	U08602	POR FSE 2014-2020 - ASSE I -OBIETTIVO SPECIFICO 1 - AZIONE 8.5.1 - MISURE DI POLITICA ATTIVA, CON PARTICOLARE ATTENZIONE AI SETTORI CHE OFFRONO MAGGIORI PROSPETTIVE DI CRESCITA - IMPRESE	U.2.03.03.03.000	2	15	1504	3190001740	107	2019	POR CAMPANIA FSE 2014/2020 - ASSE I - OBIETTIVI SPECIFICI 1, 2 E 3 (RA8.1, 8.2, 8.5) - AVVISO PUBBLICO "INCENTIVI PER L'ASSUNZIONEDILAVORATORI SVANTAGGIATI IN CAMPANIA - ANNUALITA' 2016" - IMPEGN0 DISPESA A FAVORE DI BENEFICIARI VARI	2021/0000073/50_01_00/E	50	01	01	152,95
4236	2020	U08602	POR FSE 2014-2020 - ASSE I -OBIETTIVO SPECIFICO 1 - AZIONE 8.5.1 - MISURE DI POLITICA ATTIVA, CON PARTICOLARE ATTENZIONE AI SETTORI CHE OFFRONO MAGGIORI PROSPETTIVE DI CRESCITA - IMPRESE	U.2.03.03.03.000	2	15	1504	3190001740	108	2019	POR CAMPANIA FSE 2014/2020 - ASSE I - OBIETTIVI SPECIFICI 1, 2 E 3 (RA8.1, 8.2, 8.5) - AVVISO PUBBLICO "INCENTIVI PER L'ASSUNZIONEDILAVORATORI SVANTAGGIATI IN CAMPANIA - ANNUALITA' 2016" - IMPEGN0 DISPESA A FAVORE DI BENEFICIARI VARI	2021/0000073/50_01_00/E	50	01	01	65,55
4237	2020	U08602	POR FSE 2014-2020 - ASSE I -OBIETTIVO SPECIFICO 1 - AZIONE 8.5.1 - MISURE DI POLITICA ATTIVA, CON PARTICOLARE ATTENZIONE AI SETTORI CHE OFFRONO MAGGIORI PROSPETTIVE DI CRESCITA - IMPRESE	U.2.03.03.03.000	2	15	1504	3190001740	112	2019	POR CAMPANIA FSE 2014/2020 - ASSE I - OBIETTIVI SPECIFICI 1, 2 E 3 (RA8.1, 8.2, 8.5) - AVVISO PUBBLICO "INCENTIVI PER L'ASSUNZIONEDILAVORATORI SVANTAGGIATI IN CAMPANIA - ANNUALITA' 2016" - IMPEGN0 DISPESA A FAVORE DI BENEFICIARI VARI	2021/0000073/50_01_00/E	50	01	01	3.144,75
4238	2020	U08602	POR FSE 2014-2020 - ASSE I -OBIETTIVO SPECIFICO 1 - AZIONE 8.5.1 - MISURE DI POLITICA ATTIVA, CON PARTICOLARE ATTENZIONE AI SETTORI CHE OFFRONO MAGGIORI PROSPETTIVE DI CRESCITA - IMPRESE	U.2.03.03.03.000	2	15	1504	3190001740	113	2019	POR CAMPANIA FSE 2014/2020 - ASSE I - OBIETTIVI SPECIFICI 1, 2 E 3 (RA8.1, 8.2, 8.5) - AVVISO PUBBLICO "INCENTIVI PER L'ASSUNZIONEDILAVORATORI SVANTAGGIATI IN CAMPANIA - ANNUALITA' 2016" - IMPEGN0 DISPESA A FAVORE DI BENEFICIARI VARI	2021/0000073/50_01_00/E	50	01	01	733,78
4239	2020	U08602	POR FSE 2014-2020 - ASSE I -OBIETTIVO SPECIFICO 1 - AZIONE 8.5.1 - MISURE DI POLITICA ATTIVA, CON PARTICOLARE ATTENZIONE AI SETTORI CHE OFFRONO MAGGIORI PROSPETTIVE DI CRESCITA - IMPRESE	U.2.03.03.03.000	2	15	1504	3190001740	114	2019	POR CAMPANIA FSE 2014/2020 - ASSE I - OBIETTIVI SPECIFICI 1, 2 E 3 (RA8.1, 8.2, 8.5) - AVVISO PUBBLICO "INCENTIVI PER L'ASSUNZIONEDILAVORATORI SVANTAGGIATI IN CAMPANIA - ANNUALITA' 2016" - IMPEGN0 DISPESA A FAVORE DI BENEFICIARI VARI	2021/0000073/50_01_00/E	50	01	01	314,47
4240	2020	U08602	POR FSE 2014-2020 - ASSE I -OBIETTIVO SPECIFICO 1 - AZIONE 8.5.1 - MISURE DI POLITICA ATTIVA, CON PARTICOLARE ATTENZIONE AI SETTORI CHE OFFRONO MAGGIORI PROSPETTIVE DI CRESCITA - IMPRESE	U.2.03.03.03.000	2	15	1504	3190001740	115	2019	POR CAMPANIA FSE 2014/2020 - ASSE I - OBIETTIVI SPECIFICI 1, 2 E 3 (RA8.1, 8.2, 8.5) - AVVISO PUBBLICO "INCENTIVI PER L'ASSUNZIONEDILAVORATORI SVANTAGGIATI IN CAMPANIA - ANNUALITA' 2016" - IMPEGN0 DISPESA A FAVORE DI BENEFICIARI VARI	2021/0000073/50_01_00/E	50	01	01	3.033,00
4241	2020	U08602	POR FSE 2014-2020 - ASSE I -OBIETTIVO SPECIFICO 1 - AZIONE 8.5.1 - MISURE DI POLITICA ATTIVA, CON PARTICOLARE ATTENZIONE AI SETTORI CHE OFFRONO MAGGIORI PROSPETTIVE DI CRESCITA - IMPRESE	U.2.03.03.03.000	2	15	1504	3190001740	116	2019	POR CAMPANIA FSE 2014/2020 - ASSE I - OBIETTIVI SPECIFICI 1, 2 E 3 (RA8.1, 8.2, 8.5) - AVVISO PUBBLICO "INCENTIVI PER L'ASSUNZIONEDILAVORATORI SVANTAGGIATI IN CAMPANIA - ANNUALITA' 2016" - IMPEGN0 DISPESA A FAVORE DI BENEFICIARI VARI	2021/0000073/50_01_00/E	50	01	01	707,70
4242	2020	U08602	POR FSE 2014-2020 - ASSE I -OBIETTIVO SPECIFICO 1 - AZIONE 8.5.1 - MISURE DI POLITICA ATTIVA, CON PARTICOLARE ATTENZIONE AI SETTORI CHE OFFRONO MAGGIORI PROSPETTIVE DI CRESCITA - IMPRESE	U.2.03.03.03.000	2	15	1504	3190001740	117	2019	POR CAMPANIA FSE 2014/2020 - ASSE I - OBIETTIVI SPECIFICI 1, 2 E 3 (RA8.1, 8.2, 8.5) - AVVISO PUBBLICO "INCENTIVI PER L'ASSUNZIONEDILAVORATORI SVANTAGGIATI IN CAMPANIA - ANNUALITA' 2016" - IMPEGN0 DISPESA A FAVORE DI BENEFICIARI VARI	2021/0000073/50_01_00/E	50	01	01	303,30
4243	2020	U08602	POR FSE 2014-2020 - ASSE I -OBIETTIVO SPECIFICO 1 - AZIONE 8.5.1 - MISURE DI POLITICA ATTIVA, CON PARTICOLARE ATTENZIONE AI SETTORI CHE OFFRONO MAGGIORI PROSPETTIVE DI CRESCITA - IMPRESE	U.2.03.03.03.000	2	15	1504	3190001740	118	2019	POR CAMPANIA FSE 2014/2020 - ASSE I - OBIETTIVI SPECIFICI 1, 2 E 3 (RA8.1, 8.2, 8.5) - AVVISO PUBBLICO "INCENTIVI PER L'ASSUNZIONEDILAVORATORI SVANTAGGIATI IN CAMPANIA - ANNUALITA' 2016" - IMPEGN0 DISPESA A FAVORE DI BENEFICIARI VARI	2021/0000073/50_01_00/E	50	01	01	300,00
4244	2020	U08602	POR FSE 2014-2020 - ASSE I -OBIETTIVO SPECIFICO 1 - AZIONE 8.5.1 - MISURE DI POLITICA ATTIVA, CON PARTICOLARE ATTENZIONE AI SETTORI CHE OFFRONO MAGGIORI PROSPETTIVE DI CRESCITA - IMPRESE	U.2.03.03.03.000	2	15	1504	3190001740	119	2019	POR CAMPANIA FSE 2014/2020 - ASSE I - OBIETTIVI SPECIFICI 1, 2 E 3 (RA8.1, 8.2, 8.5) - AVVISO PUBBLICO "INCENTIVI PER L'ASSUNZIONEDILAVORATORI SVANTAGGIATI IN CAMPANIA - ANNUALITA' 2016" - IMPEGN0 DISPESA A FAVORE DI BENEFICIARI VARI	2021/0000073/50_01_00/E	50	01	01	70,00
4245	2020	U08602	POR FSE 2014-2020 - ASSE I -OBIETTIVO SPECIFICO 1 - AZIONE 8.5.1 - MISURE DI POLITICA ATTIVA, CON PARTICOLARE ATTENZIONE AI SETTORI CHE OFFRONO MAGGIORI PROSPETTIVE DI CRESCITA - IMPRESE	U.2.03.03.03.000	2	15	1504	3190001740	120	2019	POR CAMPANIA FSE 2014/2020 - ASSE I - OBIETTIVI SPECIFICI 1, 2 E 3 (RA8.1, 8.2, 8.5) - AVVISO PUBBLICO "INCENTIVI PER L'ASSUNZIONEDILAVORATORI SVANTAGGIATI IN CAMPANIA - ANNUALITA' 2016" - IMPEGN0 DISPESA A FAVORE DI BENEFICIARI VARI	2021/0000073/50_01_00/E	50	01	01	30,00

fonte: http://burc.regione.campania.it

N.	Es.	Cap	Descrizione	IV Liv.	Tit	Miss	Prog.	Imp.	Pos.	Anno	Oggetto Impegno	DecretoRettifica	DIP	DG	UOD	Importo
4246	2020	U08602	POR FSE 2014-2020 - ASSE I -OBIETTIVO SPECIFICO 1 - AZIONE 8.5.1 - MISURE DI POLITICA ATTIVA, CON PARTICOLARE ATTENZIONE AI SETTORI CHE OFFRONO MAGGIORI PROSPETTIVE DI CRESCITA - IMPRESE	U.2.03.03.03.000	2	15	1504	3190001740	121	2019	POR CAMPANIA FSE 2014/2020 - ASSE I - OBIETTIVI SPECIFICI 1, 2 E 3 (RA8.1, 8.2, 8.5) - AVVISO PUBBLICO "INCENTIVI PER L'ASSUNZIONEDILAVORATORI SVANTAGGIATI IN CAMPANIA - ANNUALITA' 2016" - IMPEGN0 DISPESA A FAVORE DI BENEFICIARI VARI	2021/0000073/50_01_00/E	50	01	01	32.303,25
4247	2020	U08602	POR FSE 2014-2020 - ASSE I -OBIETTIVO SPECIFICO 1 - AZIONE 8.5.1 - MISURE DI POLITICA ATTIVA, CON PARTICOLARE ATTENZIONE AI SETTORI CHE OFFRONO MAGGIORI PROSPETTIVE DI CRESCITA - IMPRESE	U.2.03.03.03.000	2	15	1504	3190001740	122	2019	POR CAMPANIA FSE 2014/2020 - ASSE I - OBIETTIVI SPECIFICI 1, 2 E 3 (RA8.1, 8.2, 8.5) - AVVISO PUBBLICO "INCENTIVI PER L'ASSUNZIONEDILAVORATORI SVANTAGGIATI IN CAMPANIA - ANNUALITA' 2016" - IMPEGN0 DISPESA A FAVORE DI BENEFICIARI VARI	2021/0000073/50_01_00/E	50	01	01	7.537,42
4248	2020	U08602	POR FSE 2014-2020 - ASSE I -OBIETTIVO SPECIFICO 1 - AZIONE 8.5.1 - MISURE DI POLITICA ATTIVA, CON PARTICOLARE ATTENZIONE AI SETTORI CHE OFFRONO MAGGIORI PROSPETTIVE DI CRESCITA - IMPRESE	U.2.03.03.03.000	2	15	1504	3190001740	123	2019	POR CAMPANIA FSE 2014/2020 - ASSE I - OBIETTIVI SPECIFICI 1, 2 E 3 (RA8.1, 8.2, 8.5) - AVVISO PUBBLICO "INCENTIVI PER L'ASSUNZIONEDILAVORATORI SVANTAGGIATI IN CAMPANIA - ANNUALITA' 2016" - IMPEGN0 DISPESA A FAVORE DI BENEFICIARI VARI	2021/0000073/50_01_00/E	50	01	01	3.230,33
4249	2020	U08602	POR FSE 2014-2020 - ASSE I -OBIETTIVO SPECIFICO 1 - AZIONE 8.5.1 - MISURE DI POLITICA ATTIVA, CON PARTICOLARE ATTENZIONE AI SETTORI CHE OFFRONO MAGGIORI PROSPETTIVE DI CRESCITA - IMPRESE	U.2.03.03.03.000	2	15	1504	3190001740	127	2019	POR CAMPANIA FSE 2014/2020 - ASSE I - OBIETTIVI SPECIFICI 1, 2 E 3 (RA8.1, 8.2, 8.5) - AVVISO PUBBLICO "INCENTIVI PER L'ASSUNZIONEDILAVORATORI SVANTAGGIATI IN CAMPANIA - ANNUALITA' 2016" - IMPEGN0 DISPESA A FAVORE DI BENEFICIARI VARI	2021/0000073/50_01_00/E	50	01	01	387,00
4250	2020	U08602	POR FSE 2014-2020 - ASSE I -OBIETTIVO SPECIFICO 1 - AZIONE 8.5.1 - MISURE DI POLITICA ATTIVA, CON PARTICOLARE ATTENZIONE AI SETTORI CHE OFFRONO MAGGIORI PROSPETTIVE DI CRESCITA - IMPRESE	U.2.03.03.03.000	2	15	1504	3190001740	128	2019	POR CAMPANIA FSE 2014/2020 - ASSE I - OBIETTIVI SPECIFICI 1, 2 E 3 (RA8.1, 8.2, 8.5) - AVVISO PUBBLICO "INCENTIVI PER L'ASSUNZIONEDILAVORATORI SVANTAGGIATI IN CAMPANIA - ANNUALITA' 2016" - IMPEGN0 DISPESA A FAVORE DI BENEFICIARI VARI	2021/0000073/50_01_00/E	50	01	01	90,30
4251	2020	U08602	POR FSE 2014-2020 - ASSE I -OBIETTIVO SPECIFICO 1 - AZIONE 8.5.1 - MISURE DI POLITICA ATTIVA, CON PARTICOLARE ATTENZIONE AI SETTORI CHE OFFRONO MAGGIORI PROSPETTIVE DI CRESCITA - IMPRESE	U.2.03.03.03.000	2	15	1504	3190001740	129	2019	POR CAMPANIA FSE 2014/2020 - ASSE I - OBIETTIVI SPECIFICI 1, 2 E 3 (RA8.1, 8.2, 8.5) - AVVISO PUBBLICO "INCENTIVI PER L'ASSUNZIONEDILAVORATORI SVANTAGGIATI IN CAMPANIA - ANNUALITA' 2016" - IMPEGN0 DISPESA A FAVORE DI BENEFICIARI VARI	2021/0000073/50_01_00/E	50	01	01	38,70
4252	2020	U08602	POR FSE 2014-2020 - ASSE I -OBIETTIVO SPECIFICO 1 - AZIONE 8.5.1 - MISURE DI POLITICA ATTIVA, CON PARTICOLARE ATTENZIONE AI SETTORI CHE OFFRONO MAGGIORI PROSPETTIVE DI CRESCITA - IMPRESE	U.2.03.03.03.000	2	15	1504	3190001740	130	2019	POR CAMPANIA FSE 2014/2020 - ASSE I - OBIETTIVI SPECIFICI 1, 2 E 3 (RA8.1, 8.2, 8.5) - AVVISO PUBBLICO "INCENTIVI PER L'ASSUNZIONEDILAVORATORI SVANTAGGIATI IN CAMPANIA - ANNUALITA' 2016" - IMPEGN0 DISPESA A FAVORE DI BENEFICIARI VARI	2021/0000073/50_01_00/E	50	01	01	166,50
4253	2020	U08602	POR FSE 2014-2020 - ASSE I -OBIETTIVO SPECIFICO 1 - AZIONE 8.5.1 - MISURE DI POLITICA ATTIVA, CON PARTICOLARE ATTENZIONE AI SETTORI CHE OFFRONO MAGGIORI PROSPETTIVE DI CRESCITA - IMPRESE	U.2.03.03.03.000	2	15	1504	3190001740	131	2019	POR CAMPANIA FSE 2014/2020 - ASSE I - OBIETTIVI SPECIFICI 1, 2 E 3 (RA8.1, 8.2, 8.5) - AVVISO PUBBLICO "INCENTIVI PER L'ASSUNZIONEDILAVORATORI SVANTAGGIATI IN CAMPANIA - ANNUALITA' 2016" - IMPEGN0 DISPESA A FAVORE DI BENEFICIARI VARI	2021/0000073/50_01_00/E	50	01	01	38,85
4254	2020	U08602	POR FSE 2014-2020 - ASSE I -OBIETTIVO SPECIFICO 1 - AZIONE 8.5.1 - MISURE DI POLITICA ATTIVA, CON PARTICOLARE ATTENZIONE AI SETTORI CHE OFFRONO MAGGIORI PROSPETTIVE DI CRESCITA - IMPRESE	U.2.03.03.03.000	2	15	1504	3190001740	132	2019	POR CAMPANIA FSE 2014/2020 - ASSE I - OBIETTIVI SPECIFICI 1, 2 E 3 (RA8.1, 8.2, 8.5) - AVVISO PUBBLICO "INCENTIVI PER L'ASSUNZIONEDILAVORATORI SVANTAGGIATI IN CAMPANIA - ANNUALITA' 2016" - IMPEGN0 DISPESA A FAVORE DI BENEFICIARI VARI	2021/0000073/50_01_00/E	50	01	01	16,65
4255	2020	U08602	POR FSE 2014-2020 - ASSE I -OBIETTIVO SPECIFICO 1 - AZIONE 8.5.1 - MISURE DI POLITICA ATTIVA, CON PARTICOLARE ATTENZIONE AI SETTORI CHE OFFRONO MAGGIORI PROSPETTIVE DI CRESCITA - IMPRESE	U.2.03.03.03.000	2	15	1504	3190001740	133	2019	POR CAMPANIA FSE 2014/2020 - ASSE I - OBIETTIVI SPECIFICI 1, 2 E 3 (RA8.1, 8.2, 8.5) - AVVISO PUBBLICO "INCENTIVI PER L'ASSUNZIONEDILAVORATORI SVANTAGGIATI IN CAMPANIA - ANNUALITA' 2016" - IMPEGN0 DISPESA A FAVORE DI BENEFICIARI VARI	2021/0000073/50_01_00/E	50	01	01	276,75
4256	2020	U08602	POR FSE 2014-2020 - ASSE I -OBIETTIVO SPECIFICO 1 - AZIONE 8.5.1 - MISURE DI POLITICA ATTIVA, CON PARTICOLARE ATTENZIONE AI SETTORI CHE OFFRONO MAGGIORI PROSPETTIVE DI CRESCITA - IMPRESE	U.2.03.03.03.000	2	15	1504	3190001740	134	2019	POR CAMPANIA FSE 2014/2020 - ASSE I - OBIETTIVI SPECIFICI 1, 2 E 3 (RA8.1, 8.2, 8.5) - AVVISO PUBBLICO "INCENTIVI PER L'ASSUNZIONEDILAVORATORI SVANTAGGIATI IN CAMPANIA - ANNUALITA' 2016" - IMPEGN0 DISPESA A FAVORE DI BENEFICIARI VARI	2021/0000073/50_01_00/E	50	01	01	64,58
4257	2020	U08602	POR FSE 2014-2020 - ASSE I -OBIETTIVO SPECIFICO 1 - AZIONE 8.5.1 - MISURE DI POLITICA ATTIVA, CON PARTICOLARE ATTENZIONE AI SETTORI CHE OFFRONO MAGGIORI PROSPETTIVE DI CRESCITA - IMPRESE	U.2.03.03.03.000	2	15	1504	3190001740	135	2019	POR CAMPANIA FSE 2014/2020 - ASSE I - OBIETTIVI SPECIFICI 1, 2 E 3 (RA8.1, 8.2, 8.5) - AVVISO PUBBLICO "INCENTIVI PER L'ASSUNZIONEDILAVORATORI SVANTAGGIATI IN CAMPANIA - ANNUALITA' 2016" - IMPEGN0 DISPESA A FAVORE DI BENEFICIARI VARI	2021/0000073/50_01_00/E	50	01	01	27,67

fonte: http://burc.regione.campania.it

N.	Es.	Cap	Descrizione	IV Liv.	Tit	Miss	Prog.	Imp.	Pos.	Anno	Oggetto Impegno	DecretoRettifica	DIP	DG	UOD	Importo
4258	2020	U08602	POR FSE 2014-2020 - ASSE I -OBIETTIVO SPECIFICO 1 - AZIONE 8.5.1 - MISURE DI POLITICA ATTIVA, CON PARTICOLARE ATTENZIONE AI SETTORI CHE OFFRONO MAGGIORI PROSPETTIVE DI CRESCITA - IMPRESE	U.2.03.03.03.000	2	15	1504	3190001740	136	2019	POR CAMPANIA FSE 2014/2020 - ASSE I - OBIETTIVI SPECIFICI 1, 2 E 3 (RA8.1, 8.2, 8.5) - AVVISO PUBBLICO "INCENTIVI PER L'ASSUNZIONEDILAVORATORI SVANTAGGIATI IN CAMPANIA - ANNUALITA' 2016" - IMPEGN0 DISPESA A FAVORE DI BENEFICIARI VARI	2021/0000073/50_01_00/E	50	01	01	1.350,00
4259	2020	U08602	POR FSE 2014-2020 - ASSE I -OBIETTIVO SPECIFICO 1 - AZIONE 8.5.1 - MISURE DI POLITICA ATTIVA, CON PARTICOLARE ATTENZIONE AI SETTORI CHE OFFRONO MAGGIORI PROSPETTIVE DI CRESCITA - IMPRESE	U.2.03.03.03.000	2	15	1504	3190001740	137	2019	POR CAMPANIA FSE 2014/2020 - ASSE I - OBIETTIVI SPECIFICI 1, 2 E 3 (RA8.1, 8.2, 8.5) - AVVISO PUBBLICO "INCENTIVI PER L'ASSUNZIONEDILAVORATORI SVANTAGGIATI IN CAMPANIA - ANNUALITA' 2016" - IMPEGN0 DISPESA A FAVORE DI BENEFICIARI VARI	2021/0000073/50_01_00/E	50	01	01	315,00
4260	2020	U08602	POR FSE 2014-2020 - ASSE I -OBIETTIVO SPECIFICO 1 - AZIONE 8.5.1 - MISURE DI POLITICA ATTIVA, CON PARTICOLARE ATTENZIONE AI SETTORI CHE OFFRONO MAGGIORI PROSPETTIVE DI CRESCITA - IMPRESE	U.2.03.03.03.000	2	15	1504	3190001740	138	2019	POR CAMPANIA FSE 2014/2020 - ASSE I - OBIETTIVI SPECIFICI 1, 2 E 3 (RA8.1, 8.2, 8.5) - AVVISO PUBBLICO "INCENTIVI PER L'ASSUNZIONEDILAVORATORI SVANTAGGIATI IN CAMPANIA - ANNUALITA' 2016" - IMPEGN0 DISPESA A FAVORE DI BENEFICIARI VARI	2021/0000073/50_01_00/E	50	01	01	135,00
4261	2020	U08602	POR FSE 2014-2020 - ASSE I -OBIETTIVO SPECIFICO 1 - AZIONE 8.5.1 - MISURE DI POLITICA ATTIVA, CON PARTICOLARE ATTENZIONE AI SETTORI CHE OFFRONO MAGGIORI PROSPETTIVE DI CRESCITA - IMPRESE	U.2.03.03.03.000	2	15	1504	3190001740	142	2019	POR CAMPANIA FSE 2014/2020 - ASSE I - OBIETTIVI SPECIFICI 1, 2 E 3 (RA8.1, 8.2, 8.5) - AVVISO PUBBLICO "INCENTIVI PER L'ASSUNZIONEDILAVORATORI SVANTAGGIATI IN CAMPANIA - ANNUALITA' 2016" - IMPEGN0 DISPESA A FAVORE DI BENEFICIARI VARI	2021/0000073/50_01_00/E	50	01	01	674,25
4262	2020	U08602	POR FSE 2014-2020 - ASSE I -OBIETTIVO SPECIFICO 1 - AZIONE 8.5.1 - MISURE DI POLITICA ATTIVA, CON PARTICOLARE ATTENZIONE AI SETTORI CHE OFFRONO MAGGIORI PROSPETTIVE DI CRESCITA - IMPRESE	U.2.03.03.03.000	2	15	1504	3190001740	143	2019	POR CAMPANIA FSE 2014/2020 - ASSE I - OBIETTIVI SPECIFICI 1, 2 E 3 (RA8.1, 8.2, 8.5) - AVVISO PUBBLICO "INCENTIVI PER L'ASSUNZIONEDILAVORATORI SVANTAGGIATI IN CAMPANIA - ANNUALITA' 2016" - IMPEGN0 DISPESA A FAVORE DI BENEFICIARI VARI	2021/0000073/50_01_00/E	50	01	01	157,33
4263	2020	U08602	POR FSE 2014-2020 - ASSE I -OBIETTIVO SPECIFICO 1 - AZIONE 8.5.1 - MISURE DI POLITICA ATTIVA, CON PARTICOLARE ATTENZIONE AI SETTORI CHE OFFRONO MAGGIORI PROSPETTIVE DI CRESCITA - IMPRESE	U.2.03.03.03.000	2	15	1504	3190001740	144	2019	POR CAMPANIA FSE 2014/2020 - ASSE I - OBIETTIVI SPECIFICI 1, 2 E 3 (RA8.1, 8.2, 8.5) - AVVISO PUBBLICO "INCENTIVI PER L'ASSUNZIONEDILAVORATORI SVANTAGGIATI IN CAMPANIA - ANNUALITA' 2016" - IMPEGN0 DISPESA A FAVORE DI BENEFICIARI VARI	2021/0000073/50_01_00/E	50	01	01	67,42
4264	2020	U08602	POR FSE 2014-2020 - ASSE I -OBIETTIVO SPECIFICO 1 - AZIONE 8.5.1 - MISURE DI POLITICA ATTIVA, CON PARTICOLARE ATTENZIONE AI SETTORI CHE OFFRONO MAGGIORI PROSPETTIVE DI CRESCITA - IMPRESE	U.2.03.03.03.000	2	15	1504	3190001740	148	2019	POR CAMPANIA FSE 2014/2020 - ASSE I - OBIETTIVI SPECIFICI 1, 2 E 3 (RA8.1, 8.2, 8.5) - AVVISO PUBBLICO "INCENTIVI PER L'ASSUNZIONEDILAVORATORI SVANTAGGIATI IN CAMPANIA - ANNUALITA' 2016" - IMPEGN0 DISPESA A FAVORE DI BENEFICIARI VARI	2021/0000073/50_01_00/E	50	01	01	202,50
4265	2020	U08602	POR FSE 2014-2020 - ASSE I -OBIETTIVO SPECIFICO 1 - AZIONE 8.5.1 - MISURE DI POLITICA ATTIVA, CON PARTICOLARE ATTENZIONE AI SETTORI CHE OFFRONO MAGGIORI PROSPETTIVE DI CRESCITA - IMPRESE	U.2.03.03.03.000	2	15	1504	3190001740	149	2019	POR CAMPANIA FSE 2014/2020 - ASSE I - OBIETTIVI SPECIFICI 1, 2 E 3 (RA8.1, 8.2, 8.5) - AVVISO PUBBLICO "INCENTIVI PER L'ASSUNZIONEDILAVORATORI SVANTAGGIATI IN CAMPANIA - ANNUALITA' 2016" - IMPEGN0 DISPESA A FAVORE DI BENEFICIARI VARI	2021/0000073/50_01_00/E	50	01	01	47,25
4266	2020	U08602	POR FSE 2014-2020 - ASSE I -OBIETTIVO SPECIFICO 1 - AZIONE 8.5.1 - MISURE DI POLITICA ATTIVA, CON PARTICOLARE ATTENZIONE AI SETTORI CHE OFFRONO MAGGIORI PROSPETTIVE DI CRESCITA - IMPRESE	U.2.03.03.03.000	2	15	1504	3190001740	150	2019	POR CAMPANIA FSE 2014/2020 - ASSE I - OBIETTIVI SPECIFICI 1, 2 E 3 (RA8.1, 8.2, 8.5) - AVVISO PUBBLICO "INCENTIVI PER L'ASSUNZIONEDILAVORATORI SVANTAGGIATI IN CAMPANIA - ANNUALITA' 2016" - IMPEGN0 DISPESA A FAVORE DI BENEFICIARI VARI	2021/0000073/50_01_00/E	50	01	01	20,25
4267	2020	U08602	POR FSE 2014-2020 - ASSE I -OBIETTIVO SPECIFICO 1 - AZIONE 8.5.1 - MISURE DI POLITICA ATTIVA, CON PARTICOLARE ATTENZIONE AI SETTORI CHE OFFRONO MAGGIORI PROSPETTIVE DI CRESCITA - IMPRESE	U.2.03.03.03.000	2	15	1504	3190001740	157	2019	POR CAMPANIA FSE 2014/2020 - ASSE I - OBIETTIVI SPECIFICI 1, 2 E 3 (RA8.1, 8.2, 8.5) - AVVISO PUBBLICO "INCENTIVI PER L'ASSUNZIONEDILAVORATORI SVANTAGGIATI IN CAMPANIA - ANNUALITA' 2016" - IMPEGN0 DISPESA A FAVORE DI BENEFICIARI VARI	2021/0000073/50_01_00/E	50	01	01	1.068,75
4268	2020	U08602	POR FSE 2014-2020 - ASSE I -OBIETTIVO SPECIFICO 1 - AZIONE 8.5.1 - MISURE DI POLITICA ATTIVA, CON PARTICOLARE ATTENZIONE AI SETTORI CHE OFFRONO MAGGIORI PROSPETTIVE DI CRESCITA - IMPRESE	U.2.03.03.03.000	2	15	1504	3190001740	158	2019	POR CAMPANIA FSE 2014/2020 - ASSE I - OBIETTIVI SPECIFICI 1, 2 E 3 (RA8.1, 8.2, 8.5) - AVVISO PUBBLICO "INCENTIVI PER L'ASSUNZIONEDILAVORATORI SVANTAGGIATI IN CAMPANIA - ANNUALITA' 2016" - IMPEGN0 DISPESA A FAVORE DI BENEFICIARI VARI	2021/0000073/50_01_00/E	50	01	01	249,38
4269	2020	U08602	POR FSE 2014-2020 - ASSE I -OBIETTIVO SPECIFICO 1 - AZIONE 8.5.1 - MISURE DI POLITICA ATTIVA, CON PARTICOLARE ATTENZIONE AI SETTORI CHE OFFRONO MAGGIORI PROSPETTIVE DI CRESCITA - IMPRESE	U.2.03.03.03.000	2	15	1504	3190001740	159	2019	POR CAMPANIA FSE 2014/2020 - ASSE I - OBIETTIVI SPECIFICI 1, 2 E 3 (RA8.1, 8.2, 8.5) - AVVISO PUBBLICO "INCENTIVI PER L'ASSUNZIONEDILAVORATORI SVANTAGGIATI IN CAMPANIA - ANNUALITA' 2016" - IMPEGN0 DISPESA A FAVORE DI BENEFICIARI VARI	2021/0000073/50_01_00/E	50	01	01	106,87

fonte: http://burc.regione.campania.it

N.	Es.	Cap	Descrizione	IV Liv.	Tit	Miss	Prog.	Imp.	Pos.	Anno	Oggetto Impegno	DecretoRettifica	DIP	DG	UOD	Importo
4270	2020	U08602	POR FSE 2014-2020 - ASSE I -OBIETTIVO SPECIFICO 1 - AZIONE 8.5.1 - MISURE DI POLITICA ATTIVA, CON PARTICOLARE ATTENZIONE AI SETTORI CHE OFFRONO MAGGIORI PROSPETTIVE DI CRESCITA - IMPRESE	U.2.03.03.03.000	2	15	1504	3190001740	163	2019	POR CAMPANIA FSE 2014/2020 - ASSE I - OBIETTIVI SPECIFICI 1, 2 E 3 (RA8.1, 8.2, 8.5) - AVVISO PUBBLICO "INCENTIVI PER L'ASSUNZIONEDILAVORATORI SVANTAGGIATI IN CAMPANIA - ANNUALITA' 2016" - IMPEGN0 DISPESA A FAVORE DI BENEFICIARI VARI	2021/0000073/50_01_00/E	50	01	01	2.751,00
4271	2020	U08602	POR FSE 2014-2020 - ASSE I -OBIETTIVO SPECIFICO 1 - AZIONE 8.5.1 - MISURE DI POLITICA ATTIVA, CON PARTICOLARE ATTENZIONE AI SETTORI CHE OFFRONO MAGGIORI PROSPETTIVE DI CRESCITA - IMPRESE	U.2.03.03.03.000	2	15	1504	3190001740	164	2019	POR CAMPANIA FSE 2014/2020 - ASSE I - OBIETTIVI SPECIFICI 1, 2 E 3 (RA8.1, 8.2, 8.5) - AVVISO PUBBLICO "INCENTIVI PER L'ASSUNZIONEDILAVORATORI SVANTAGGIATI IN CAMPANIA - ANNUALITA' 2016" - IMPEGN0 DISPESA A FAVORE DI BENEFICIARI VARI	2021/0000073/50_01_00/E	50	01	01	641,90
4272	2020	U08602	POR FSE 2014-2020 - ASSE I -OBIETTIVO SPECIFICO 1 - AZIONE 8.5.1 - MISURE DI POLITICA ATTIVA, CON PARTICOLARE ATTENZIONE AI SETTORI CHE OFFRONO MAGGIORI PROSPETTIVE DI CRESCITA - IMPRESE	U.2.03.03.03.000	2	15	1504	3190001740	165	2019	POR CAMPANIA FSE 2014/2020 - ASSE I - OBIETTIVI SPECIFICI 1, 2 E 3 (RA8.1, 8.2, 8.5) - AVVISO PUBBLICO "INCENTIVI PER L'ASSUNZIONEDILAVORATORI SVANTAGGIATI IN CAMPANIA - ANNUALITA' 2016" - IMPEGN0 DISPESA A FAVORE DI BENEFICIARI VARI	2021/0000073/50_01_00/E	50	01	01	275,10
4273	2020	U08602	POR FSE 2014-2020 - ASSE I -OBIETTIVO SPECIFICO 1 - AZIONE 8.5.1 - MISURE DI POLITICA ATTIVA, CON PARTICOLARE ATTENZIONE AI SETTORI CHE OFFRONO MAGGIORI PROSPETTIVE DI CRESCITA - IMPRESE	U.2.03.03.03.000	2	15	1504	3190001740	166	2019	POR CAMPANIA FSE 2014/2020 - ASSE I - OBIETTIVI SPECIFICI 1, 2 E 3 (RA8.1, 8.2, 8.5) - AVVISO PUBBLICO "INCENTIVI PER L'ASSUNZIONEDILAVORATORI SVANTAGGIATI IN CAMPANIA - ANNUALITA' 2016" - IMPEGN0 DISPESA A FAVORE DI BENEFICIARI VARI	2021/0000073/50_01_00/E	50	01	01	1.834,50
4274	2020	U08602	POR FSE 2014-2020 - ASSE I -OBIETTIVO SPECIFICO 1 - AZIONE 8.5.1 - MISURE DI POLITICA ATTIVA, CON PARTICOLARE ATTENZIONE AI SETTORI CHE OFFRONO MAGGIORI PROSPETTIVE DI CRESCITA - IMPRESE	U.2.03.03.03.000	2	15	1504	3190001740	167	2019	POR CAMPANIA FSE 2014/2020 - ASSE I - OBIETTIVI SPECIFICI 1, 2 E 3 (RA8.1, 8.2, 8.5) - AVVISO PUBBLICO "INCENTIVI PER L'ASSUNZIONEDILAVORATORI SVANTAGGIATI IN CAMPANIA - ANNUALITA' 2016" - IMPEGN0 DISPESA A FAVORE DI BENEFICIARI VARI	2021/0000073/50_01_00/E	50	01	01	428,05
4275	2020	U08602	POR FSE 2014-2020 - ASSE I -OBIETTIVO SPECIFICO 1 - AZIONE 8.5.1 - MISURE DI POLITICA ATTIVA, CON PARTICOLARE ATTENZIONE AI SETTORI CHE OFFRONO MAGGIORI PROSPETTIVE DI CRESCITA - IMPRESE	U.2.03.03.03.000	2	15	1504	3190001740	168	2019	POR CAMPANIA FSE 2014/2020 - ASSE I - OBIETTIVI SPECIFICI 1, 2 E 3 (RA8.1, 8.2, 8.5) - AVVISO PUBBLICO "INCENTIVI PER L'ASSUNZIONEDILAVORATORI SVANTAGGIATI IN CAMPANIA - ANNUALITA' 2016" - IMPEGN0 DISPESA A FAVORE DI BENEFICIARI VARI	2021/0000073/50_01_00/E	50	01	01	183,45
4276	2020	U08602	POR FSE 2014-2020 - ASSE I -OBIETTIVO SPECIFICO 1 - AZIONE 8.5.1 - MISURE DI POLITICA ATTIVA, CON PARTICOLARE ATTENZIONE AI SETTORI CHE OFFRONO MAGGIORI PROSPETTIVE DI CRESCITA - IMPRESE	U.2.03.03.03.000	2	15	1504	3190001740	169	2019	POR CAMPANIA FSE 2014/2020 - ASSE I - OBIETTIVI SPECIFICI 1, 2 E 3 (RA8.1, 8.2, 8.5) - AVVISO PUBBLICO "INCENTIVI PER L'ASSUNZIONEDILAVORATORI SVANTAGGIATI IN CAMPANIA - ANNUALITA' 2016" - IMPEGN0 DISPESA A FAVORE DI BENEFICIARI VARI	2021/0000073/50_01_00/E	50	01	01	2.088,75
4277	2020	U08602	POR FSE 2014-2020 - ASSE I -OBIETTIVO SPECIFICO 1 - AZIONE 8.5.1 - MISURE DI POLITICA ATTIVA, CON PARTICOLARE ATTENZIONE AI SETTORI CHE OFFRONO MAGGIORI PROSPETTIVE DI CRESCITA - IMPRESE	U.2.03.03.03.000	2	15	1504	3190001740	170	2019	POR CAMPANIA FSE 2014/2020 - ASSE I - OBIETTIVI SPECIFICI 1, 2 E 3 (RA8.1, 8.2, 8.5) - AVVISO PUBBLICO "INCENTIVI PER L'ASSUNZIONEDILAVORATORI SVANTAGGIATI IN CAMPANIA - ANNUALITA' 2016" - IMPEGN0 DISPESA A FAVORE DI BENEFICIARI VARI	2021/0000073/50_01_00/E	50	01	01	487,38
4278	2020	U08602	POR FSE 2014-2020 - ASSE I -OBIETTIVO SPECIFICO 1 - AZIONE 8.5.1 - MISURE DI POLITICA ATTIVA, CON PARTICOLARE ATTENZIONE AI SETTORI CHE OFFRONO MAGGIORI PROSPETTIVE DI CRESCITA - IMPRESE	U.2.03.03.03.000	2	15	1504	3190001740	171	2019	POR CAMPANIA FSE 2014/2020 - ASSE I - OBIETTIVI SPECIFICI 1, 2 E 3 (RA8.1, 8.2, 8.5) - AVVISO PUBBLICO "INCENTIVI PER L'ASSUNZIONEDILAVORATORI SVANTAGGIATI IN CAMPANIA - ANNUALITA' 2016" - IMPEGN0 DISPESA A FAVORE DI BENEFICIARI VARI	2021/0000073/50_01_00/E	50	01	01	208,87
4279	2020	U08602	POR FSE 2014-2020 - ASSE I -OBIETTIVO SPECIFICO 1 - AZIONE 8.5.1 - MISURE DI POLITICA ATTIVA, CON PARTICOLARE ATTENZIONE AI SETTORI CHE OFFRONO MAGGIORI PROSPETTIVE DI CRESCITA - IMPRESE	U.2.03.03.03.000	2	15	1504	3190001740	172	2019	POR CAMPANIA FSE 2014/2020 - ASSE I - OBIETTIVI SPECIFICI 1, 2 E 3 (RA8.1, 8.2, 8.5) - AVVISO PUBBLICO "INCENTIVI PER L'ASSUNZIONEDILAVORATORI SVANTAGGIATI IN CAMPANIA - ANNUALITA' 2016" - IMPEGN0 DISPESA A FAVORE DI BENEFICIARI VARI	2021/0000073/50_01_00/E	50	01	01	648,00
4280	2020	U08602	POR FSE 2014-2020 - ASSE I -OBIETTIVO SPECIFICO 1 - AZIONE 8.5.1 - MISURE DI POLITICA ATTIVA, CON PARTICOLARE ATTENZIONE AI SETTORI CHE OFFRONO MAGGIORI PROSPETTIVE DI CRESCITA - IMPRESE	U.2.03.03.03.000	2	15	1504	3190001740	173	2019	POR CAMPANIA FSE 2014/2020 - ASSE I - OBIETTIVI SPECIFICI 1, 2 E 3 (RA8.1, 8.2, 8.5) - AVVISO PUBBLICO "INCENTIVI PER L'ASSUNZIONEDILAVORATORI SVANTAGGIATI IN CAMPANIA - ANNUALITA' 2016" - IMPEGN0 DISPESA A FAVORE DI BENEFICIARI VARI	2021/0000073/50_01_00/E	50	01	01	151,20
4281	2020	U08602	POR FSE 2014-2020 - ASSE I -OBIETTIVO SPECIFICO 1 - AZIONE 8.5.1 - MISURE DI POLITICA ATTIVA, CON PARTICOLARE ATTENZIONE AI SETTORI CHE OFFRONO MAGGIORI PROSPETTIVE DI CRESCITA - IMPRESE	U.2.03.03.03.000	2	15	1504	3190001740	174	2019	POR CAMPANIA FSE 2014/2020 - ASSE I - OBIETTIVI SPECIFICI 1, 2 E 3 (RA8.1, 8.2, 8.5) - AVVISO PUBBLICO "INCENTIVI PER L'ASSUNZIONEDILAVORATORI SVANTAGGIATI IN CAMPANIA - ANNUALITA' 2016" - IMPEGN0 DISPESA A FAVORE DI BENEFICIARI VARI	2021/0000073/50_01_00/E	50	01	01	64,80

fonte: http://burc.regione.campania.it

N.	Es.	Cap	Descrizione	IV Liv.	Tit	Miss	Prog.	Imp.	Pos.	Anno	Oggetto Impegno	DecretoRettifica	DIP	DG	UOD	Importo
4282	2020	U08602	POR FSE 2014-2020 - ASSE I -OBIETTIVO SPECIFICO 1 - AZIONE 8.5.1 - MISURE DI POLITICA ATTIVA, CON PARTICOLARE ATTENZIONE AI SETTORI CHE OFFRONO MAGGIORI PROSPETTIVE DI CRESCITA - IMPRESE	U.2.03.03.03.000	2	15	1504	3190001740	178	2019	POR CAMPANIA FSE 2014/2020 - ASSE I - OBIETTIVI SPECIFICI 1, 2 E 3 (RA8.1, 8.2, 8.5) - AVVISO PUBBLICO "INCENTIVI PER L'ASSUNZIONEDILAVORATORI SVANTAGGIATI IN CAMPANIA - ANNUALITA' 2016" - IMPEGN0 DISPESA A FAVORE DI BENEFICIARI VARI	2021/0000073/50_01_00/E	50	01	01	1.737,00
4283	2020	U08602	POR FSE 2014-2020 - ASSE I -OBIETTIVO SPECIFICO 1 - AZIONE 8.5.1 - MISURE DI POLITICA ATTIVA, CON PARTICOLARE ATTENZIONE AI SETTORI CHE OFFRONO MAGGIORI PROSPETTIVE DI CRESCITA - IMPRESE	U.2.03.03.03.000	2	15	1504	3190001740	179	2019	POR CAMPANIA FSE 2014/2020 - ASSE I - OBIETTIVI SPECIFICI 1, 2 E 3 (RA8.1, 8.2, 8.5) - AVVISO PUBBLICO "INCENTIVI PER L'ASSUNZIONEDILAVORATORI SVANTAGGIATI IN CAMPANIA - ANNUALITA' 2016" - IMPEGN0 DISPESA A FAVORE DI BENEFICIARI VARI	2021/0000073/50_01_00/E	50	01	01	405,30
4284	2020	U08602	POR FSE 2014-2020 - ASSE I -OBIETTIVO SPECIFICO 1 - AZIONE 8.5.1 - MISURE DI POLITICA ATTIVA, CON PARTICOLARE ATTENZIONE AI SETTORI CHE OFFRONO MAGGIORI PROSPETTIVE DI CRESCITA - IMPRESE	U.2.03.03.03.000	2	15	1504	3190001740	180	2019	POR CAMPANIA FSE 2014/2020 - ASSE I - OBIETTIVI SPECIFICI 1, 2 E 3 (RA8.1, 8.2, 8.5) - AVVISO PUBBLICO "INCENTIVI PER L'ASSUNZIONEDILAVORATORI SVANTAGGIATI IN CAMPANIA - ANNUALITA' 2016" - IMPEGN0 DISPESA A FAVORE DI BENEFICIARI VARI	2021/0000073/50_01_00/E	50	01	01	173,70
4285	2020	U08602	POR FSE 2014-2020 - ASSE I -OBIETTIVO SPECIFICO 1 - AZIONE 8.5.1 - MISURE DI POLITICA ATTIVA, CON PARTICOLARE ATTENZIONE AI SETTORI CHE OFFRONO MAGGIORI PROSPETTIVE DI CRESCITA - IMPRESE	U.2.03.03.03.000	2	15	1504	3190001740	187	2019	POR CAMPANIA FSE 2014/2020 - ASSE I - OBIETTIVI SPECIFICI 1, 2 E 3 (RA8.1, 8.2, 8.5) - AVVISO PUBBLICO "INCENTIVI PER L'ASSUNZIONEDILAVORATORI SVANTAGGIATI IN CAMPANIA - ANNUALITA' 2016" - IMPEGN0 DISPESA A FAVORE DI BENEFICIARI VARI	2021/0000073/50_01_00/E	50	01	01	1.442,25
4286	2020	U08602	POR FSE 2014-2020 - ASSE I -OBIETTIVO SPECIFICO 1 - AZIONE 8.5.1 - MISURE DI POLITICA ATTIVA, CON PARTICOLARE ATTENZIONE AI SETTORI CHE OFFRONO MAGGIORI PROSPETTIVE DI CRESCITA - IMPRESE	U.2.03.03.03.000	2	15	1504	3190001740	188	2019	POR CAMPANIA FSE 2014/2020 - ASSE I - OBIETTIVI SPECIFICI 1, 2 E 3 (RA8.1, 8.2, 8.5) - AVVISO PUBBLICO "INCENTIVI PER L'ASSUNZIONEDILAVORATORI SVANTAGGIATI IN CAMPANIA - ANNUALITA' 2016" - IMPEGN0 DISPESA A FAVORE DI BENEFICIARI VARI	2021/0000073/50_01_00/E	50	01	01	336,52
4287	2020	U08602	POR FSE 2014-2020 - ASSE I -OBIETTIVO SPECIFICO 1 - AZIONE 8.5.1 - MISURE DI POLITICA ATTIVA, CON PARTICOLARE ATTENZIONE AI SETTORI CHE OFFRONO MAGGIORI PROSPETTIVE DI CRESCITA - IMPRESE	U.2.03.03.03.000	2	15	1504	3190001740	189	2019	POR CAMPANIA FSE 2014/2020 - ASSE I - OBIETTIVI SPECIFICI 1, 2 E 3 (RA8.1, 8.2, 8.5) - AVVISO PUBBLICO "INCENTIVI PER L'ASSUNZIONEDILAVORATORI SVANTAGGIATI IN CAMPANIA - ANNUALITA' 2016" - IMPEGN0 DISPESA A FAVORE DI BENEFICIARI VARI	2021/0000073/50_01_00/E	50	01	01	144,23
4288	2020	U08602	POR FSE 2014-2020 - ASSE I -OBIETTIVO SPECIFICO 1 - AZIONE 8.5.1 - MISURE DI POLITICA ATTIVA, CON PARTICOLARE ATTENZIONE AI SETTORI CHE OFFRONO MAGGIORI PROSPETTIVE DI CRESCITA - IMPRESE	U.2.03.03.03.000	2	15	1504	3190001740	199	2019	POR CAMPANIA FSE 2014/2020 - ASSE I - OBIETTIVI SPECIFICI 1, 2 E 3 (RA8.1, 8.2, 8.5) - AVVISO PUBBLICO "INCENTIVI PER L'ASSUNZIONEDILAVORATORI SVANTAGGIATI IN CAMPANIA - ANNUALITA' 2016" - IMPEGN0 DISPESA A FAVORE DI BENEFICIARI VARI	2021/0000073/50_01_00/E	50	01	01	236,25
4289	2020	U08602	POR FSE 2014-2020 - ASSE I -OBIETTIVO SPECIFICO 1 - AZIONE 8.5.1 - MISURE DI POLITICA ATTIVA, CON PARTICOLARE ATTENZIONE AI SETTORI CHE OFFRONO MAGGIORI PROSPETTIVE DI CRESCITA - IMPRESE	U.2.03.03.03.000	2	15	1504	3190001740	200	2019	POR CAMPANIA FSE 2014/2020 - ASSE I - OBIETTIVI SPECIFICI 1, 2 E 3 (RA8.1, 8.2, 8.5) - AVVISO PUBBLICO "INCENTIVI PER L'ASSUNZIONEDILAVORATORI SVANTAGGIATI IN CAMPANIA - ANNUALITA' 2016" - IMPEGN0 DISPESA A FAVORE DI BENEFICIARI VARI	2021/0000073/50_01_00/E	50	01	01	55,12
4290	2020	U08602	POR FSE 2014-2020 - ASSE I -OBIETTIVO SPECIFICO 1 - AZIONE 8.5.1 - MISURE DI POLITICA ATTIVA, CON PARTICOLARE ATTENZIONE AI SETTORI CHE OFFRONO MAGGIORI PROSPETTIVE DI CRESCITA - IMPRESE	U.2.03.03.03.000	2	15	1504	3190001740	201	2019	POR CAMPANIA FSE 2014/2020 - ASSE I - OBIETTIVI SPECIFICI 1, 2 E 3 (RA8.1, 8.2, 8.5) - AVVISO PUBBLICO "INCENTIVI PER L'ASSUNZIONEDILAVORATORI SVANTAGGIATI IN CAMPANIA - ANNUALITA' 2016" - IMPEGN0 DISPESA A FAVORE DI BENEFICIARI VARI	2021/0000073/50_01_00/E	50	01	01	23,63
4291	2020	U08602	POR FSE 2014-2020 - ASSE I -OBIETTIVO SPECIFICO 1 - AZIONE 8.5.1 - MISURE DI POLITICA ATTIVA, CON PARTICOLARE ATTENZIONE AI SETTORI CHE OFFRONO MAGGIORI PROSPETTIVE DI CRESCITA - IMPRESE	U.2.03.03.03.000	2	15	1504	3190001740	202	2019	POR CAMPANIA FSE 2014/2020 - ASSE I - OBIETTIVI SPECIFICI 1, 2 E 3 (RA8.1, 8.2, 8.5) - AVVISO PUBBLICO "INCENTIVI PER L'ASSUNZIONEDILAVORATORI SVANTAGGIATI IN CAMPANIA - ANNUALITA' 2016" - IMPEGN0 DISPESA A FAVORE DI BENEFICIARI VARI	2021/0000073/50_01_00/E	50	01	01	2.460,00
4292	2020	U08602	POR FSE 2014-2020 - ASSE I -OBIETTIVO SPECIFICO 1 - AZIONE 8.5.1 - MISURE DI POLITICA ATTIVA, CON PARTICOLARE ATTENZIONE AI SETTORI CHE OFFRONO MAGGIORI PROSPETTIVE DI CRESCITA - IMPRESE	U.2.03.03.03.000	2	15	1504	3190001740	203	2019	POR CAMPANIA FSE 2014/2020 - ASSE I - OBIETTIVI SPECIFICI 1, 2 E 3 (RA8.1, 8.2, 8.5) - AVVISO PUBBLICO "INCENTIVI PER L'ASSUNZIONEDILAVORATORI SVANTAGGIATI IN CAMPANIA - ANNUALITA' 2016" - IMPEGN0 DISPESA A FAVORE DI BENEFICIARI VARI	2021/0000073/50_01_00/E	50	01	01	574,00
4293	2020	U08602	POR FSE 2014-2020 - ASSE I -OBIETTIVO SPECIFICO 1 - AZIONE 8.5.1 - MISURE DI POLITICA ATTIVA, CON PARTICOLARE ATTENZIONE AI SETTORI CHE OFFRONO MAGGIORI PROSPETTIVE DI CRESCITA - IMPRESE	U.2.03.03.03.000	2	15	1504	3190001740	204	2019	POR CAMPANIA FSE 2014/2020 - ASSE I - OBIETTIVI SPECIFICI 1, 2 E 3 (RA8.1, 8.2, 8.5) - AVVISO PUBBLICO "INCENTIVI PER L'ASSUNZIONEDILAVORATORI SVANTAGGIATI IN CAMPANIA - ANNUALITA' 2016" - IMPEGN0 DISPESA A FAVORE DI BENEFICIARI VARI	2021/0000073/50_01_00/E	50	01	01	246,00

fonte: http://burc.regione.campania.it

N.	Es.	Cap	Descrizione	IV Liv.	Tit	Miss	Prog.	Imp.	Pos.	Anno	Oggetto Impegno	DecretoRettifica	DIP	DG	UOD	Importo
4294	2020	U08602	POR FSE 2014-2020 - ASSE I -OBIETTIVO SPECIFICO 1 - AZIONE 8.5.1 - MISURE DI POLITICA ATTIVA, CON PARTICOLARE ATTENZIONE AI SETTORI CHE OFFRONO MAGGIORI PROSPETTIVE DI CRESCITA - IMPRESE	U.2.03.03.03.000	2	15	1504	3190001740	208	2019	POR CAMPANIA FSE 2014/2020 - ASSE I - OBIETTIVI SPECIFICI 1, 2 E 3 (RA8.1, 8.2, 8.5) - AVVISO PUBBLICO "INCENTIVI PER L'ASSUNZIONEDILAVORATORI SVANTAGGIATI IN CAMPANIA - ANNUALITA' 2016" - IMPEGN0 DISPESA A FAVORE DI BENEFICIARI VARI	2021/0000073/50_01_00/E	50	01	01	3.117,75
4295	2020	U08602	POR FSE 2014-2020 - ASSE I -OBIETTIVO SPECIFICO 1 - AZIONE 8.5.1 - MISURE DI POLITICA ATTIVA, CON PARTICOLARE ATTENZIONE AI SETTORI CHE OFFRONO MAGGIORI PROSPETTIVE DI CRESCITA - IMPRESE	U.2.03.03.03.000	2	15	1504	3190001740	209	2019	POR CAMPANIA FSE 2014/2020 - ASSE I - OBIETTIVI SPECIFICI 1, 2 E 3 (RA8.1, 8.2, 8.5) - AVVISO PUBBLICO "INCENTIVI PER L'ASSUNZIONEDILAVORATORI SVANTAGGIATI IN CAMPANIA - ANNUALITA' 2016" - IMPEGN0 DISPESA A FAVORE DI BENEFICIARI VARI	2021/0000073/50_01_00/E	50	01	01	727,48
4296	2020	U08602	POR FSE 2014-2020 - ASSE I -OBIETTIVO SPECIFICO 1 - AZIONE 8.5.1 - MISURE DI POLITICA ATTIVA, CON PARTICOLARE ATTENZIONE AI SETTORI CHE OFFRONO MAGGIORI PROSPETTIVE DI CRESCITA - IMPRESE	U.2.03.03.03.000	2	15	1504	3190001740	210	2019	POR CAMPANIA FSE 2014/2020 - ASSE I - OBIETTIVI SPECIFICI 1, 2 E 3 (RA8.1, 8.2, 8.5) - AVVISO PUBBLICO "INCENTIVI PER L'ASSUNZIONEDILAVORATORI SVANTAGGIATI IN CAMPANIA - ANNUALITA' 2016" - IMPEGN0 DISPESA A FAVORE DI BENEFICIARI VARI	2021/0000073/50_01_00/E	50	01	01	311,77
4297	2020	U08602	POR FSE 2014-2020 - ASSE I -OBIETTIVO SPECIFICO 1 - AZIONE 8.5.1 - MISURE DI POLITICA ATTIVA, CON PARTICOLARE ATTENZIONE AI SETTORI CHE OFFRONO MAGGIORI PROSPETTIVE DI CRESCITA - IMPRESE	U.2.03.03.03.000	2	15	1504	3190001740	211	2019	POR CAMPANIA FSE 2014/2020 - ASSE I - OBIETTIVI SPECIFICI 1, 2 E 3 (RA8.1, 8.2, 8.5) - AVVISO PUBBLICO "INCENTIVI PER L'ASSUNZIONEDILAVORATORI SVANTAGGIATI IN CAMPANIA - ANNUALITA' 2016" - IMPEGN0 DISPESA A FAVORE DI BENEFICIARI VARI	2021/0000073/50_01_00/E	50	01	01	841,50
4298	2020	U08602	POR FSE 2014-2020 - ASSE I -OBIETTIVO SPECIFICO 1 - AZIONE 8.5.1 - MISURE DI POLITICA ATTIVA, CON PARTICOLARE ATTENZIONE AI SETTORI CHE OFFRONO MAGGIORI PROSPETTIVE DI CRESCITA - IMPRESE	U.2.03.03.03.000	2	15	1504	3190001740	212	2019	POR CAMPANIA FSE 2014/2020 - ASSE I - OBIETTIVI SPECIFICI 1, 2 E 3 (RA8.1, 8.2, 8.5) - AVVISO PUBBLICO "INCENTIVI PER L'ASSUNZIONEDILAVORATORI SVANTAGGIATI IN CAMPANIA - ANNUALITA' 2016" - IMPEGN0 DISPESA A FAVORE DI BENEFICIARI VARI	2021/0000073/50_01_00/E	50	01	01	196,35
4299	2020	U08602	POR FSE 2014-2020 - ASSE I -OBIETTIVO SPECIFICO 1 - AZIONE 8.5.1 - MISURE DI POLITICA ATTIVA, CON PARTICOLARE ATTENZIONE AI SETTORI CHE OFFRONO MAGGIORI PROSPETTIVE DI CRESCITA - IMPRESE	U.2.03.03.03.000	2	15	1504	3190001740	213	2019	POR CAMPANIA FSE 2014/2020 - ASSE I - OBIETTIVI SPECIFICI 1, 2 E 3 (RA8.1, 8.2, 8.5) - AVVISO PUBBLICO "INCENTIVI PER L'ASSUNZIONEDILAVORATORI SVANTAGGIATI IN CAMPANIA - ANNUALITA' 2016" - IMPEGN0 DISPESA A FAVORE DI BENEFICIARI VARI	2021/0000073/50_01_00/E	50	01	01	84,15
4300	2020	U08602	POR FSE 2014-2020 - ASSE I -OBIETTIVO SPECIFICO 1 - AZIONE 8.5.1 - MISURE DI POLITICA ATTIVA, CON PARTICOLARE ATTENZIONE AI SETTORI CHE OFFRONO MAGGIORI PROSPETTIVE DI CRESCITA - IMPRESE	U.2.03.03.03.000	2	15	1504	3190001740	217	2019	POR CAMPANIA FSE 2014/2020 - ASSE I - OBIETTIVI SPECIFICI 1, 2 E 3 (RA8.1, 8.2, 8.5) - AVVISO PUBBLICO "INCENTIVI PER L'ASSUNZIONEDILAVORATORI SVANTAGGIATI IN CAMPANIA - ANNUALITA' 2016" - IMPEGN0 DISPESA A FAVORE DI BENEFICIARI VARI	2021/0000073/50_01_00/E	50	01	01	110,25
4301	2020	U08602	POR FSE 2014-2020 - ASSE I -OBIETTIVO SPECIFICO 1 - AZIONE 8.5.1 - MISURE DI POLITICA ATTIVA, CON PARTICOLARE ATTENZIONE AI SETTORI CHE OFFRONO MAGGIORI PROSPETTIVE DI CRESCITA - IMPRESE	U.2.03.03.03.000	2	15	1504	3190001740	218	2019	POR CAMPANIA FSE 2014/2020 - ASSE I - OBIETTIVI SPECIFICI 1, 2 E 3 (RA8.1, 8.2, 8.5) - AVVISO PUBBLICO "INCENTIVI PER L'ASSUNZIONEDILAVORATORI SVANTAGGIATI IN CAMPANIA - ANNUALITA' 2016" - IMPEGN0 DISPESA A FAVORE DI BENEFICIARI VARI	2021/0000073/50_01_00/E	50	01	01	25,73
4302	2020	U08602	POR FSE 2014-2020 - ASSE I -OBIETTIVO SPECIFICO 1 - AZIONE 8.5.1 - MISURE DI POLITICA ATTIVA, CON PARTICOLARE ATTENZIONE AI SETTORI CHE OFFRONO MAGGIORI PROSPETTIVE DI CRESCITA - IMPRESE	U.2.03.03.03.000	2	15	1504	3190001740	219	2019	POR CAMPANIA FSE 2014/2020 - ASSE I - OBIETTIVI SPECIFICI 1, 2 E 3 (RA8.1, 8.2, 8.5) - AVVISO PUBBLICO "INCENTIVI PER L'ASSUNZIONEDILAVORATORI SVANTAGGIATI IN CAMPANIA - ANNUALITA' 2016" - IMPEGN0 DISPESA A FAVORE DI BENEFICIARI VARI	2021/0000073/50_01_00/E	50	01	01	11,02
4303	2020	U08602	POR FSE 2014-2020 - ASSE I -OBIETTIVO SPECIFICO 1 - AZIONE 8.5.1 - MISURE DI POLITICA ATTIVA, CON PARTICOLARE ATTENZIONE AI SETTORI CHE OFFRONO MAGGIORI PROSPETTIVE DI CRESCITA - IMPRESE	U.2.03.03.03.000	2	15	1504	3190001740	220	2019	POR CAMPANIA FSE 2014/2020 - ASSE I - OBIETTIVI SPECIFICI 1, 2 E 3 (RA8.1, 8.2, 8.5) - AVVISO PUBBLICO "INCENTIVI PER L'ASSUNZIONEDILAVORATORI SVANTAGGIATI IN CAMPANIA - ANNUALITA' 2016" - IMPEGN0 DISPESA A FAVORE DI BENEFICIARI VARI	2021/0000073/50_01_00/E	50	01	01	855,00
4304	2020	U08602	POR FSE 2014-2020 - ASSE I -OBIETTIVO SPECIFICO 1 - AZIONE 8.5.1 - MISURE DI POLITICA ATTIVA, CON PARTICOLARE ATTENZIONE AI SETTORI CHE OFFRONO MAGGIORI PROSPETTIVE DI CRESCITA - IMPRESE	U.2.03.03.03.000	2	15	1504	3190001740	221	2019	POR CAMPANIA FSE 2014/2020 - ASSE I - OBIETTIVI SPECIFICI 1, 2 E 3 (RA8.1, 8.2, 8.5) - AVVISO PUBBLICO "INCENTIVI PER L'ASSUNZIONEDILAVORATORI SVANTAGGIATI IN CAMPANIA - ANNUALITA' 2016" - IMPEGN0 DISPESA A FAVORE DI BENEFICIARI VARI	2021/0000073/50_01_00/E	50	01	01	199,50
4305	2020	U08602	POR FSE 2014-2020 - ASSE I -OBIETTIVO SPECIFICO 1 - AZIONE 8.5.1 - MISURE DI POLITICA ATTIVA, CON PARTICOLARE ATTENZIONE AI SETTORI CHE OFFRONO MAGGIORI PROSPETTIVE DI CRESCITA - IMPRESE	U.2.03.03.03.000	2	15	1504	3190001740	222	2019	POR CAMPANIA FSE 2014/2020 - ASSE I - OBIETTIVI SPECIFICI 1, 2 E 3 (RA8.1, 8.2, 8.5) - AVVISO PUBBLICO "INCENTIVI PER L'ASSUNZIONEDILAVORATORI SVANTAGGIATI IN CAMPANIA - ANNUALITA' 2016" - IMPEGN0 DISPESA A FAVORE DI BENEFICIARI VARI	2021/0000073/50_01_00/E	50	01	01	85,50

fonte: http://burc.regione.campania.it

N.	Es.	Cap	Descrizione	IV Liv.	Tit	Miss	Prog.	Imp.	Pos.	Anno	Oggetto Impegno	DecretoRettifica	DIP	DG	UOD	Importo
4306	2020	U08602	POR FSE 2014-2020 - ASSE I -OBIETTIVO SPECIFICO 1 - AZIONE 8.5.1 - MISURE DI POLITICA ATTIVA, CON PARTICOLARE ATTENZIONE AI SETTORI CHE OFFRONO MAGGIORI PROSPETTIVE DI CRESCITA - IMPRESE	U.2.03.03.03.000	2	15	1504	3190001740	223	2019	POR CAMPANIA FSE 2014/2020 - ASSE I - OBIETTIVI SPECIFICI 1, 2 E 3 (RA8.1, 8.2, 8.5) - AVVISO PUBBLICO "INCENTIVI PER L'ASSUNZIONEDILAVORATORI SVANTAGGIATI IN CAMPANIA - ANNUALITA' 2016" - IMPEGN0 DISPESA A FAVORE DI BENEFICIARI VARI	2021/0000073/50_01_00/E	50	01	01	24,75
4307	2020	U08602	POR FSE 2014-2020 - ASSE I -OBIETTIVO SPECIFICO 1 - AZIONE 8.5.1 - MISURE DI POLITICA ATTIVA, CON PARTICOLARE ATTENZIONE AI SETTORI CHE OFFRONO MAGGIORI PROSPETTIVE DI CRESCITA - IMPRESE	U.2.03.03.03.000	2	15	1504	3190001740	224	2019	POR CAMPANIA FSE 2014/2020 - ASSE I - OBIETTIVI SPECIFICI 1, 2 E 3 (RA8.1, 8.2, 8.5) - AVVISO PUBBLICO "INCENTIVI PER L'ASSUNZIONEDILAVORATORI SVANTAGGIATI IN CAMPANIA - ANNUALITA' 2016" - IMPEGN0 DISPESA A FAVORE DI BENEFICIARI VARI	2021/0000073/50_01_00/E	50	01	01	5,77
4308	2020	U08602	POR FSE 2014-2020 - ASSE I -OBIETTIVO SPECIFICO 1 - AZIONE 8.5.1 - MISURE DI POLITICA ATTIVA, CON PARTICOLARE ATTENZIONE AI SETTORI CHE OFFRONO MAGGIORI PROSPETTIVE DI CRESCITA - IMPRESE	U.2.03.03.03.000	2	15	1504	3190001740	225	2019	POR CAMPANIA FSE 2014/2020 - ASSE I - OBIETTIVI SPECIFICI 1, 2 E 3 (RA8.1, 8.2, 8.5) - AVVISO PUBBLICO "INCENTIVI PER L'ASSUNZIONEDILAVORATORI SVANTAGGIATI IN CAMPANIA - ANNUALITA' 2016" - IMPEGN0 DISPESA A FAVORE DI BENEFICIARI VARI	2021/0000073/50_01_00/E	50	01	01	2,48
4309	2020	U08602	POR FSE 2014-2020 - ASSE I -OBIETTIVO SPECIFICO 1 - AZIONE 8.5.1 - MISURE DI POLITICA ATTIVA, CON PARTICOLARE ATTENZIONE AI SETTORI CHE OFFRONO MAGGIORI PROSPETTIVE DI CRESCITA - IMPRESE	U.2.03.03.03.000	2	15	1504	3190001740	229	2019	POR CAMPANIA FSE 2014/2020 - ASSE I - OBIETTIVI SPECIFICI 1, 2 E 3 (RA8.1, 8.2, 8.5) - AVVISO PUBBLICO "INCENTIVI PER L'ASSUNZIONEDILAVORATORI SVANTAGGIATI IN CAMPANIA - ANNUALITA' 2016" - IMPEGN0 DISPESA A FAVORE DI BENEFICIARI VARI	2021/0000073/50_01_00/E	50	01	01	1.862,25
4310	2020	U08602	POR FSE 2014-2020 - ASSE I -OBIETTIVO SPECIFICO 1 - AZIONE 8.5.1 - MISURE DI POLITICA ATTIVA, CON PARTICOLARE ATTENZIONE AI SETTORI CHE OFFRONO MAGGIORI PROSPETTIVE DI CRESCITA - IMPRESE	U.2.03.03.03.000	2	15	1504	3190001740	230	2019	POR CAMPANIA FSE 2014/2020 - ASSE I - OBIETTIVI SPECIFICI 1, 2 E 3 (RA8.1, 8.2, 8.5) - AVVISO PUBBLICO "INCENTIVI PER L'ASSUNZIONEDILAVORATORI SVANTAGGIATI IN CAMPANIA - ANNUALITA' 2016" - IMPEGN0 DISPESA A FAVORE DI BENEFICIARI VARI	2021/0000073/50_01_00/E	50	01	01	434,53
4311	2020	U08602	POR FSE 2014-2020 - ASSE I -OBIETTIVO SPECIFICO 1 - AZIONE 8.5.1 - MISURE DI POLITICA ATTIVA, CON PARTICOLARE ATTENZIONE AI SETTORI CHE OFFRONO MAGGIORI PROSPETTIVE DI CRESCITA - IMPRESE	U.2.03.03.03.000	2	15	1504	3190001740	231	2019	POR CAMPANIA FSE 2014/2020 - ASSE I - OBIETTIVI SPECIFICI 1, 2 E 3 (RA8.1, 8.2, 8.5) - AVVISO PUBBLICO "INCENTIVI PER L'ASSUNZIONEDILAVORATORI SVANTAGGIATI IN CAMPANIA - ANNUALITA' 2016" - IMPEGN0 DISPESA A FAVORE DI BENEFICIARI VARI	2021/0000073/50_01_00/E	50	01	01	186,22
4312	2020	U08602	POR FSE 2014-2020 - ASSE I -OBIETTIVO SPECIFICO 1 - AZIONE 8.5.1 - MISURE DI POLITICA ATTIVA, CON PARTICOLARE ATTENZIONE AI SETTORI CHE OFFRONO MAGGIORI PROSPETTIVE DI CRESCITA - IMPRESE	U.2.03.03.03.000	2	15	1504	3190001740	232	2019	POR CAMPANIA FSE 2014/2020 - ASSE I - OBIETTIVI SPECIFICI 1, 2 E 3 (RA8.1, 8.2, 8.5) - AVVISO PUBBLICO "INCENTIVI PER L'ASSUNZIONEDILAVORATORI SVANTAGGIATI IN CAMPANIA - ANNUALITA' 2016" - IMPEGN0 DISPESA A FAVORE DI BENEFICIARI VARI	2021/0000073/50_01_00/E	50	01	01	1.258,50
4313	2020	U08602	POR FSE 2014-2020 - ASSE I -OBIETTIVO SPECIFICO 1 - AZIONE 8.5.1 - MISURE DI POLITICA ATTIVA, CON PARTICOLARE ATTENZIONE AI SETTORI CHE OFFRONO MAGGIORI PROSPETTIVE DI CRESCITA - IMPRESE	U.2.03.03.03.000	2	15	1504	3190001740	233	2019	POR CAMPANIA FSE 2014/2020 - ASSE I - OBIETTIVI SPECIFICI 1, 2 E 3 (RA8.1, 8.2, 8.5) - AVVISO PUBBLICO "INCENTIVI PER L'ASSUNZIONEDILAVORATORI SVANTAGGIATI IN CAMPANIA - ANNUALITA' 2016" - IMPEGN0 DISPESA A FAVORE DI BENEFICIARI VARI	2021/0000073/50_01_00/E	50	01	01	293,65
4314	2020	U08602	POR FSE 2014-2020 - ASSE I -OBIETTIVO SPECIFICO 1 - AZIONE 8.5.1 - MISURE DI POLITICA ATTIVA, CON PARTICOLARE ATTENZIONE AI SETTORI CHE OFFRONO MAGGIORI PROSPETTIVE DI CRESCITA - IMPRESE	U.2.03.03.03.000	2	15	1504	3190001740	234	2019	POR CAMPANIA FSE 2014/2020 - ASSE I - OBIETTIVI SPECIFICI 1, 2 E 3 (RA8.1, 8.2, 8.5) - AVVISO PUBBLICO "INCENTIVI PER L'ASSUNZIONEDILAVORATORI SVANTAGGIATI IN CAMPANIA - ANNUALITA' 2016" - IMPEGN0 DISPESA A FAVORE DI BENEFICIARI VARI	2021/0000073/50_01_00/E	50	01	01	125,85
4315	2020	U08602	POR FSE 2014-2020 - ASSE I -OBIETTIVO SPECIFICO 1 - AZIONE 8.5.1 - MISURE DI POLITICA ATTIVA, CON PARTICOLARE ATTENZIONE AI SETTORI CHE OFFRONO MAGGIORI PROSPETTIVE DI CRESCITA - IMPRESE	U.2.03.03.03.000	2	15	1504	3190001740	238	2019	POR CAMPANIA FSE 2014/2020 - ASSE I - OBIETTIVI SPECIFICI 1, 2 E 3 (RA8.1, 8.2, 8.5) - AVVISO PUBBLICO "INCENTIVI PER L'ASSUNZIONEDILAVORATORI SVANTAGGIATI IN CAMPANIA - ANNUALITA' 2016" - IMPEGN0 DISPESA A FAVORE DI BENEFICIARI VARI	2021/0000073/50_01_00/E	50	01	01	375,00
4316	2020	U08602	POR FSE 2014-2020 - ASSE I -OBIETTIVO SPECIFICO 1 - AZIONE 8.5.1 - MISURE DI POLITICA ATTIVA, CON PARTICOLARE ATTENZIONE AI SETTORI CHE OFFRONO MAGGIORI PROSPETTIVE DI CRESCITA - IMPRESE	U.2.03.03.03.000	2	15	1504	3190001740	239	2019	POR CAMPANIA FSE 2014/2020 - ASSE I - OBIETTIVI SPECIFICI 1, 2 E 3 (RA8.1, 8.2, 8.5) - AVVISO PUBBLICO "INCENTIVI PER L'ASSUNZIONEDILAVORATORI SVANTAGGIATI IN CAMPANIA - ANNUALITA' 2016" - IMPEGN0 DISPESA A FAVORE DI BENEFICIARI VARI	2021/0000073/50_01_00/E	50	01	01	87,50
4317	2020	U08602	POR FSE 2014-2020 - ASSE I -OBIETTIVO SPECIFICO 1 - AZIONE 8.5.1 - MISURE DI POLITICA ATTIVA, CON PARTICOLARE ATTENZIONE AI SETTORI CHE OFFRONO MAGGIORI PROSPETTIVE DI CRESCITA - IMPRESE	U.2.03.03.03.000	2	15	1504	3190001740	240	2019	POR CAMPANIA FSE 2014/2020 - ASSE I - OBIETTIVI SPECIFICI 1, 2 E 3 (RA8.1, 8.2, 8.5) - AVVISO PUBBLICO "INCENTIVI PER L'ASSUNZIONEDILAVORATORI SVANTAGGIATI IN CAMPANIA - ANNUALITA' 2016" - IMPEGN0 DISPESA A FAVORE DI BENEFICIARI VARI	2021/0000073/50_01_00/E	50	01	01	37,50

fonte: http://burc.regione.campania.it

N.	Es.	Cap	Descrizione	IV Liv.	Tit	Miss	Prog.	Imp.	Pos.	Anno	Oggetto Impegno	DecretoRettifica	DIP	DG	UOD	Importo
4318	2020	U08602	POR FSE 2014-2020 - ASSE I -OBIETTIVO SPECIFICO 1 - AZIONE 8.5.1 - MISURE DI POLITICA ATTIVA, CON PARTICOLARE ATTENZIONE AI SETTORI CHE OFFRONO MAGGIORI PROSPETTIVE DI CRESCITA - IMPRESE	U.2.03.03.03.000	2	15	1504	3190001740	247	2019	POR CAMPANIA FSE 2014/2020 - ASSE I - OBIETTIVI SPECIFICI 1, 2 E 3 (RA8.1, 8.2, 8.5) - AVVISO PUBBLICO "INCENTIVI PER L'ASSUNZIONEDILAVORATORI SVANTAGGIATI IN CAMPANIA - ANNUALITA' 2016" - IMPEGN0 DISPESA A FAVORE DI BENEFICIARI VARI	2021/0000073/50_01_00/E	50	01	01	1.210,50
4319	2020	U08602	POR FSE 2014-2020 - ASSE I -OBIETTIVO SPECIFICO 1 - AZIONE 8.5.1 - MISURE DI POLITICA ATTIVA, CON PARTICOLARE ATTENZIONE AI SETTORI CHE OFFRONO MAGGIORI PROSPETTIVE DI CRESCITA - IMPRESE	U.2.03.03.03.000	2	15	1504	3190001740	248	2019	POR CAMPANIA FSE 2014/2020 - ASSE I - OBIETTIVI SPECIFICI 1, 2 E 3 (RA8.1, 8.2, 8.5) - AVVISO PUBBLICO "INCENTIVI PER L'ASSUNZIONEDILAVORATORI SVANTAGGIATI IN CAMPANIA - ANNUALITA' 2016" - IMPEGN0 DISPESA A FAVORE DI BENEFICIARI VARI	2021/0000073/50_01_00/E	50	01	01	282,45
4320	2020	U08602	POR FSE 2014-2020 - ASSE I -OBIETTIVO SPECIFICO 1 - AZIONE 8.5.1 - MISURE DI POLITICA ATTIVA, CON PARTICOLARE ATTENZIONE AI SETTORI CHE OFFRONO MAGGIORI PROSPETTIVE DI CRESCITA - IMPRESE	U.2.03.03.03.000	2	15	1504	3190001740	249	2019	POR CAMPANIA FSE 2014/2020 - ASSE I - OBIETTIVI SPECIFICI 1, 2 E 3 (RA8.1, 8.2, 8.5) - AVVISO PUBBLICO "INCENTIVI PER L'ASSUNZIONEDILAVORATORI SVANTAGGIATI IN CAMPANIA - ANNUALITA' 2016" - IMPEGN0 DISPESA A FAVORE DI BENEFICIARI VARI	2021/0000073/50_01_00/E	50	01	01	121,05
4321	2020	U08602	POR FSE 2014-2020 - ASSE I -OBIETTIVO SPECIFICO 1 - AZIONE 8.5.1 - MISURE DI POLITICA ATTIVA, CON PARTICOLARE ATTENZIONE AI SETTORI CHE OFFRONO MAGGIORI PROSPETTIVE DI CRESCITA - IMPRESE	U.2.03.03.03.000	2	15	1504	3190001740	259	2019	POR CAMPANIA FSE 2014/2020 - ASSE I - OBIETTIVI SPECIFICI 1, 2 E 3 (RA8.1, 8.2, 8.5) - AVVISO PUBBLICO "INCENTIVI PER L'ASSUNZIONEDILAVORATORI SVANTAGGIATI IN CAMPANIA - ANNUALITA' 2016" - IMPEGN0 DISPESA A FAVORE DI BENEFICIARI VARI	2021/0000073/50_01_00/E	50	01	01	2.953,50
4322	2020	U08602	POR FSE 2014-2020 - ASSE I -OBIETTIVO SPECIFICO 1 - AZIONE 8.5.1 - MISURE DI POLITICA ATTIVA, CON PARTICOLARE ATTENZIONE AI SETTORI CHE OFFRONO MAGGIORI PROSPETTIVE DI CRESCITA - IMPRESE	U.2.03.03.03.000	2	15	1504	3190001740	260	2019	POR CAMPANIA FSE 2014/2020 - ASSE I - OBIETTIVI SPECIFICI 1, 2 E 3 (RA8.1, 8.2, 8.5) - AVVISO PUBBLICO "INCENTIVI PER L'ASSUNZIONEDILAVORATORI SVANTAGGIATI IN CAMPANIA - ANNUALITA' 2016" - IMPEGN0 DISPESA A FAVORE DI BENEFICIARI VARI	2021/0000073/50_01_00/E	50	01	01	689,15
4323	2020	U08602	POR FSE 2014-2020 - ASSE I -OBIETTIVO SPECIFICO 1 - AZIONE 8.5.1 - MISURE DI POLITICA ATTIVA, CON PARTICOLARE ATTENZIONE AI SETTORI CHE OFFRONO MAGGIORI PROSPETTIVE DI CRESCITA - IMPRESE	U.2.03.03.03.000	2	15	1504	3190001740	261	2019	POR CAMPANIA FSE 2014/2020 - ASSE I - OBIETTIVI SPECIFICI 1, 2 E 3 (RA8.1, 8.2, 8.5) - AVVISO PUBBLICO "INCENTIVI PER L'ASSUNZIONEDILAVORATORI SVANTAGGIATI IN CAMPANIA - ANNUALITA' 2016" - IMPEGN0 DISPESA A FAVORE DI BENEFICIARI VARI	2021/0000073/50_01_00/E	50	01	01	295,35
4324	2020	U08602	POR FSE 2014-2020 - ASSE I -OBIETTIVO SPECIFICO 1 - AZIONE 8.5.1 - MISURE DI POLITICA ATTIVA, CON PARTICOLARE ATTENZIONE AI SETTORI CHE OFFRONO MAGGIORI PROSPETTIVE DI CRESCITA - IMPRESE	U.2.03.03.03.000	2	15	1504	3190001740	262	2019	POR CAMPANIA FSE 2014/2020 - ASSE I - OBIETTIVI SPECIFICI 1, 2 E 3 (RA8.1, 8.2, 8.5) - AVVISO PUBBLICO "INCENTIVI PER L'ASSUNZIONEDILAVORATORI SVANTAGGIATI IN CAMPANIA - ANNUALITA' 2016" - IMPEGN0 DISPESA A FAVORE DI BENEFICIARI VARI	2021/0000073/50_01_00/E	50	01	01	3.169,50
4325	2020	U08602	POR FSE 2014-2020 - ASSE I -OBIETTIVO SPECIFICO 1 - AZIONE 8.5.1 - MISURE DI POLITICA ATTIVA, CON PARTICOLARE ATTENZIONE AI SETTORI CHE OFFRONO MAGGIORI PROSPETTIVE DI CRESCITA - IMPRESE	U.2.03.03.03.000	2	15	1504	3190001740	263	2019	POR CAMPANIA FSE 2014/2020 - ASSE I - OBIETTIVI SPECIFICI 1, 2 E 3 (RA8.1, 8.2, 8.5) - AVVISO PUBBLICO "INCENTIVI PER L'ASSUNZIONEDILAVORATORI SVANTAGGIATI IN CAMPANIA - ANNUALITA' 2016" - IMPEGN0 DISPESA A FAVORE DI BENEFICIARI VARI	2021/0000073/50_01_00/E	50	01	01	739,55
4326	2020	U08602	POR FSE 2014-2020 - ASSE I -OBIETTIVO SPECIFICO 1 - AZIONE 8.5.1 - MISURE DI POLITICA ATTIVA, CON PARTICOLARE ATTENZIONE AI SETTORI CHE OFFRONO MAGGIORI PROSPETTIVE DI CRESCITA - IMPRESE	U.2.03.03.03.000	2	15	1504	3190001740	264	2019	POR CAMPANIA FSE 2014/2020 - ASSE I - OBIETTIVI SPECIFICI 1, 2 E 3 (RA8.1, 8.2, 8.5) - AVVISO PUBBLICO "INCENTIVI PER L'ASSUNZIONEDILAVORATORI SVANTAGGIATI IN CAMPANIA - ANNUALITA' 2016" - IMPEGN0 DISPESA A FAVORE DI BENEFICIARI VARI	2021/0000073/50_01_00/E	50	01	01	316,95
4327	2020	U08602	POR FSE 2014-2020 - ASSE I -OBIETTIVO SPECIFICO 1 - AZIONE 8.5.1 - MISURE DI POLITICA ATTIVA, CON PARTICOLARE ATTENZIONE AI SETTORI CHE OFFRONO MAGGIORI PROSPETTIVE DI CRESCITA - IMPRESE	U.2.03.03.03.000	2	15	1504	3190001740	274	2019	POR CAMPANIA FSE 2014/2020 - ASSE I - OBIETTIVI SPECIFICI 1, 2 E 3 (RA8.1, 8.2, 8.5) - AVVISO PUBBLICO "INCENTIVI PER L'ASSUNZIONEDILAVORATORI SVANTAGGIATI IN CAMPANIA - ANNUALITA' 2016" - IMPEGN0 DISPESA A FAVORE DI BENEFICIARI VARI	2021/0000073/50_01_00/E	50	01	01	1.284,00
4328	2020	U08602	POR FSE 2014-2020 - ASSE I -OBIETTIVO SPECIFICO 1 - AZIONE 8.5.1 - MISURE DI POLITICA ATTIVA, CON PARTICOLARE ATTENZIONE AI SETTORI CHE OFFRONO MAGGIORI PROSPETTIVE DI CRESCITA - IMPRESE	U.2.03.03.03.000	2	15	1504	3190001740	275	2019	POR CAMPANIA FSE 2014/2020 - ASSE I - OBIETTIVI SPECIFICI 1, 2 E 3 (RA8.1, 8.2, 8.5) - AVVISO PUBBLICO "INCENTIVI PER L'ASSUNZIONEDILAVORATORI SVANTAGGIATI IN CAMPANIA - ANNUALITA' 2016" - IMPEGN0 DISPESA A FAVORE DI BENEFICIARI VARI	2021/0000073/50_01_00/E	50	01	01	299,60
4329	2020	U08602	POR FSE 2014-2020 - ASSE I -OBIETTIVO SPECIFICO 1 - AZIONE 8.5.1 - MISURE DI POLITICA ATTIVA, CON PARTICOLARE ATTENZIONE AI SETTORI CHE OFFRONO MAGGIORI PROSPETTIVE DI CRESCITA - IMPRESE	U.2.03.03.03.000	2	15	1504	3190001740	276	2019	POR CAMPANIA FSE 2014/2020 - ASSE I - OBIETTIVI SPECIFICI 1, 2 E 3 (RA8.1, 8.2, 8.5) - AVVISO PUBBLICO "INCENTIVI PER L'ASSUNZIONEDILAVORATORI SVANTAGGIATI IN CAMPANIA - ANNUALITA' 2016" - IMPEGN0 DISPESA A FAVORE DI BENEFICIARI VARI	2021/0000073/50_01_00/E	50	01	01	128,40

fonte: http://burc.regione.campania.it

N.	Es.	Cap	Descrizione	IV Liv.	Tit	Miss	Prog.	Imp.	Pos.	Anno	Oggetto Impegno	DecretoRettifica	DIP	DG	UOD	Importo
4330	2020	U08602	POR FSE 2014-2020 - ASSE I -OBIETTIVO SPECIFICO 1 - AZIONE 8.5.1 - MISURE DI POLITICA ATTIVA, CON PARTICOLARE ATTENZIONE AI SETTORI CHE OFFRONO MAGGIORI PROSPETTIVE DI CRESCITA - IMPRESE	U.2.03.03.03.000	2	15	1504	3190001740	277	2019	POR CAMPANIA FSE 2014/2020 - ASSE I - OBIETTIVI SPECIFICI 1, 2 E 3 (RA8.1, 8.2, 8.5) - AVVISO PUBBLICO "INCENTIVI PER L'ASSUNZIONEDILAVORATORI SVANTAGGIATI IN CAMPANIA - ANNUALITA' 2016" - IMPEGN0 DISPESA A FAVORE DI BENEFICIARI VARI	2021/0000073/50_01_00/E	50	01	01	4.463,25
4331	2020	U08602	POR FSE 2014-2020 - ASSE I -OBIETTIVO SPECIFICO 1 - AZIONE 8.5.1 - MISURE DI POLITICA ATTIVA, CON PARTICOLARE ATTENZIONE AI SETTORI CHE OFFRONO MAGGIORI PROSPETTIVE DI CRESCITA - IMPRESE	U.2.03.03.03.000	2	15	1504	3190001740	278	2019	POR CAMPANIA FSE 2014/2020 - ASSE I - OBIETTIVI SPECIFICI 1, 2 E 3 (RA8.1, 8.2, 8.5) - AVVISO PUBBLICO "INCENTIVI PER L'ASSUNZIONEDILAVORATORI SVANTAGGIATI IN CAMPANIA - ANNUALITA' 2016" - IMPEGN0 DISPESA A FAVORE DI BENEFICIARI VARI	2021/0000073/50_01_00/E	50	01	01	1.041,43
4332	2020	U08602	POR FSE 2014-2020 - ASSE I -OBIETTIVO SPECIFICO 1 - AZIONE 8.5.1 - MISURE DI POLITICA ATTIVA, CON PARTICOLARE ATTENZIONE AI SETTORI CHE OFFRONO MAGGIORI PROSPETTIVE DI CRESCITA - IMPRESE	U.2.03.03.03.000	2	15	1504	3190001740	279	2019	POR CAMPANIA FSE 2014/2020 - ASSE I - OBIETTIVI SPECIFICI 1, 2 E 3 (RA8.1, 8.2, 8.5) - AVVISO PUBBLICO "INCENTIVI PER L'ASSUNZIONEDILAVORATORI SVANTAGGIATI IN CAMPANIA - ANNUALITA' 2016" - IMPEGN0 DISPESA A FAVORE DI BENEFICIARI VARI	2021/0000073/50_01_00/E	50	01	01	446,32
4333	2020	U08602	POR FSE 2014-2020 - ASSE I -OBIETTIVO SPECIFICO 1 - AZIONE 8.5.1 - MISURE DI POLITICA ATTIVA, CON PARTICOLARE ATTENZIONE AI SETTORI CHE OFFRONO MAGGIORI PROSPETTIVE DI CRESCITA - IMPRESE	U.2.03.03.03.000	2	15	1504	3190001740	283	2019	POR CAMPANIA FSE 2014/2020 - ASSE I - OBIETTIVI SPECIFICI 1, 2 E 3 (RA8.1, 8.2, 8.5) - AVVISO PUBBLICO "INCENTIVI PER L'ASSUNZIONEDILAVORATORI SVANTAGGIATI IN CAMPANIA - ANNUALITA' 2016" - IMPEGN0 DISPESA A FAVORE DI BENEFICIARI VARI	2021/0000073/50_01_00/E	50	01	01	1.068,00
4334	2020	U08602	POR FSE 2014-2020 - ASSE I -OBIETTIVO SPECIFICO 1 - AZIONE 8.5.1 - MISURE DI POLITICA ATTIVA, CON PARTICOLARE ATTENZIONE AI SETTORI CHE OFFRONO MAGGIORI PROSPETTIVE DI CRESCITA - IMPRESE	U.2.03.03.03.000	2	15	1504	3190001740	284	2019	POR CAMPANIA FSE 2014/2020 - ASSE I - OBIETTIVI SPECIFICI 1, 2 E 3 (RA8.1, 8.2, 8.5) - AVVISO PUBBLICO "INCENTIVI PER L'ASSUNZIONEDILAVORATORI SVANTAGGIATI IN CAMPANIA - ANNUALITA' 2016" - IMPEGN0 DISPESA A FAVORE DI BENEFICIARI VARI	2021/0000073/50_01_00/E	50	01	01	249,20
4335	2020	U08602	POR FSE 2014-2020 - ASSE I -OBIETTIVO SPECIFICO 1 - AZIONE 8.5.1 - MISURE DI POLITICA ATTIVA, CON PARTICOLARE ATTENZIONE AI SETTORI CHE OFFRONO MAGGIORI PROSPETTIVE DI CRESCITA - IMPRESE	U.2.03.03.03.000	2	15	1504	3190001740	285	2019	POR CAMPANIA FSE 2014/2020 - ASSE I - OBIETTIVI SPECIFICI 1, 2 E 3 (RA8.1, 8.2, 8.5) - AVVISO PUBBLICO "INCENTIVI PER L'ASSUNZIONEDILAVORATORI SVANTAGGIATI IN CAMPANIA - ANNUALITA' 2016" - IMPEGN0 DISPESA A FAVORE DI BENEFICIARI VARI	2021/0000073/50_01_00/E	50	01	01	106,80
4336	2020	U08602	POR FSE 2014-2020 - ASSE I -OBIETTIVO SPECIFICO 1 - AZIONE 8.5.1 - MISURE DI POLITICA ATTIVA, CON PARTICOLARE ATTENZIONE AI SETTORI CHE OFFRONO MAGGIORI PROSPETTIVE DI CRESCITA - IMPRESE	U.2.03.03.03.000	2	15	1504	3190001740	286	2019	POR CAMPANIA FSE 2014/2020 - ASSE I - OBIETTIVI SPECIFICI 1, 2 E 3 (RA8.1, 8.2, 8.5) - AVVISO PUBBLICO "INCENTIVI PER L'ASSUNZIONEDILAVORATORI SVANTAGGIATI IN CAMPANIA - ANNUALITA' 2016" - IMPEGN0 DISPESA A FAVORE DI BENEFICIARI VARI	2021/0000073/50_01_00/E	50	01	01	2.701,50
4337	2020	U08602	POR FSE 2014-2020 - ASSE I -OBIETTIVO SPECIFICO 1 - AZIONE 8.5.1 - MISURE DI POLITICA ATTIVA, CON PARTICOLARE ATTENZIONE AI SETTORI CHE OFFRONO MAGGIORI PROSPETTIVE DI CRESCITA - IMPRESE	U.2.03.03.03.000	2	15	1504	3190001740	287	2019	POR CAMPANIA FSE 2014/2020 - ASSE I - OBIETTIVI SPECIFICI 1, 2 E 3 (RA8.1, 8.2, 8.5) - AVVISO PUBBLICO "INCENTIVI PER L'ASSUNZIONEDILAVORATORI SVANTAGGIATI IN CAMPANIA - ANNUALITA' 2016" - IMPEGN0 DISPESA A FAVORE DI BENEFICIARI VARI	2021/0000073/50_01_00/E	50	01	01	630,34
4338	2020	U08602	POR FSE 2014-2020 - ASSE I -OBIETTIVO SPECIFICO 1 - AZIONE 8.5.1 - MISURE DI POLITICA ATTIVA, CON PARTICOLARE ATTENZIONE AI SETTORI CHE OFFRONO MAGGIORI PROSPETTIVE DI CRESCITA - IMPRESE	U.2.03.03.03.000	2	15	1504	3190001740	288	2019	POR CAMPANIA FSE 2014/2020 - ASSE I - OBIETTIVI SPECIFICI 1, 2 E 3 (RA8.1, 8.2, 8.5) - AVVISO PUBBLICO "INCENTIVI PER L'ASSUNZIONEDILAVORATORI SVANTAGGIATI IN CAMPANIA - ANNUALITA' 2016" - IMPEGN0 DISPESA A FAVORE DI BENEFICIARI VARI	2021/0000073/50_01_00/E	50	01	01	270,16
4339	2020	U08602	POR FSE 2014-2020 - ASSE I -OBIETTIVO SPECIFICO 1 - AZIONE 8.5.1 - MISURE DI POLITICA ATTIVA, CON PARTICOLARE ATTENZIONE AI SETTORI CHE OFFRONO MAGGIORI PROSPETTIVE DI CRESCITA - IMPRESE	U.2.03.03.03.000	2	15	1504	3190001740	289	2019	POR CAMPANIA FSE 2014/2020 - ASSE I - OBIETTIVI SPECIFICI 1, 2 E 3 (RA8.1, 8.2, 8.5) - AVVISO PUBBLICO "INCENTIVI PER L'ASSUNZIONEDILAVORATORI SVANTAGGIATI IN CAMPANIA - ANNUALITA' 2016" - IMPEGN0 DISPESA A FAVORE DI BENEFICIARI VARI	2021/0000073/50_01_00/E	50	01	01	690,75
4340	2020	U08602	POR FSE 2014-2020 - ASSE I -OBIETTIVO SPECIFICO 1 - AZIONE 8.5.1 - MISURE DI POLITICA ATTIVA, CON PARTICOLARE ATTENZIONE AI SETTORI CHE OFFRONO MAGGIORI PROSPETTIVE DI CRESCITA - IMPRESE	U.2.03.03.03.000	2	15	1504	3190001740	290	2019	POR CAMPANIA FSE 2014/2020 - ASSE I - OBIETTIVI SPECIFICI 1, 2 E 3 (RA8.1, 8.2, 8.5) - AVVISO PUBBLICO "INCENTIVI PER L'ASSUNZIONEDILAVORATORI SVANTAGGIATI IN CAMPANIA - ANNUALITA' 2016" - IMPEGN0 DISPESA A FAVORE DI BENEFICIARI VARI	2021/0000073/50_01_00/E	50	01	01	161,18
4341	2020	U08602	POR FSE 2014-2020 - ASSE I -OBIETTIVO SPECIFICO 1 - AZIONE 8.5.1 - MISURE DI POLITICA ATTIVA, CON PARTICOLARE ATTENZIONE AI SETTORI CHE OFFRONO MAGGIORI PROSPETTIVE DI CRESCITA - IMPRESE	U.2.03.03.03.000	2	15	1504	3190001740	291	2019	POR CAMPANIA FSE 2014/2020 - ASSE I - OBIETTIVI SPECIFICI 1, 2 E 3 (RA8.1, 8.2, 8.5) - AVVISO PUBBLICO "INCENTIVI PER L'ASSUNZIONEDILAVORATORI SVANTAGGIATI IN CAMPANIA - ANNUALITA' 2016" - IMPEGN0 DISPESA A FAVORE DI BENEFICIARI VARI	2021/0000073/50_01_00/E	50	01	01	69,07

fonte: http://burc.regione.campania.it

N.	Es.	Cap	Descrizione	IV Liv.	Tit	Miss	Prog.	Imp.	Pos.	Anno	Oggetto Impegno	DecretoRettifica	DIP	DG	UOD	Importo
4342	2020	U08602	POR FSE 2014-2020 - ASSE I -OBIETTIVO SPECIFICO 1 - AZIONE 8.5.1 - MISURE DI POLITICA ATTIVA, CON PARTICOLARE ATTENZIONE AI SETTORI CHE OFFRONO MAGGIORI PROSPETTIVE DI CRESCITA - IMPRESE	U.2.03.03.03.000	2	15	1504	3190001740	292	2019	POR CAMPANIA FSE 2014/2020 - ASSE I - OBIETTIVI SPECIFICI 1, 2 E 3 (RA8.1, 8.2, 8.5) - AVVISO PUBBLICO "INCENTIVI PER L'ASSUNZIONEDILAVORATORI SVANTAGGIATI IN CAMPANIA - ANNUALITA' 2016" - IMPEGN0 DISPESA A FAVORE DI BENEFICIARI VARI	2021/0000073/50_01_00/E	50	01	01	2.082,00
4343	2020	U08602	POR FSE 2014-2020 - ASSE I -OBIETTIVO SPECIFICO 1 - AZIONE 8.5.1 - MISURE DI POLITICA ATTIVA, CON PARTICOLARE ATTENZIONE AI SETTORI CHE OFFRONO MAGGIORI PROSPETTIVE DI CRESCITA - IMPRESE	U.2.03.03.03.000	2	15	1504	3190001740	293	2019	POR CAMPANIA FSE 2014/2020 - ASSE I - OBIETTIVI SPECIFICI 1, 2 E 3 (RA8.1, 8.2, 8.5) - AVVISO PUBBLICO "INCENTIVI PER L'ASSUNZIONEDILAVORATORI SVANTAGGIATI IN CAMPANIA - ANNUALITA' 2016" - IMPEGN0 DISPESA A FAVORE DI BENEFICIARI VARI	2021/0000073/50_01_00/E	50	01	01	485,80
4344	2020	U08602	POR FSE 2014-2020 - ASSE I -OBIETTIVO SPECIFICO 1 - AZIONE 8.5.1 - MISURE DI POLITICA ATTIVA, CON PARTICOLARE ATTENZIONE AI SETTORI CHE OFFRONO MAGGIORI PROSPETTIVE DI CRESCITA - IMPRESE	U.2.03.03.03.000	2	15	1504	3190001740	294	2019	POR CAMPANIA FSE 2014/2020 - ASSE I - OBIETTIVI SPECIFICI 1, 2 E 3 (RA8.1, 8.2, 8.5) - AVVISO PUBBLICO "INCENTIVI PER L'ASSUNZIONEDILAVORATORI SVANTAGGIATI IN CAMPANIA - ANNUALITA' 2016" - IMPEGN0 DISPESA A FAVORE DI BENEFICIARI VARI	2021/0000073/50_01_00/E	50	01	01	208,20
4345	2020	U08602	POR FSE 2014-2020 - ASSE I -OBIETTIVO SPECIFICO 1 - AZIONE 8.5.1 - MISURE DI POLITICA ATTIVA, CON PARTICOLARE ATTENZIONE AI SETTORI CHE OFFRONO MAGGIORI PROSPETTIVE DI CRESCITA - IMPRESE	U.2.03.03.03.000	2	15	1504	3190001740	298	2019	POR CAMPANIA FSE 2014/2020 - ASSE I - OBIETTIVI SPECIFICI 1, 2 E 3 (RA8.1, 8.2, 8.5) - AVVISO PUBBLICO "INCENTIVI PER L'ASSUNZIONEDILAVORATORI SVANTAGGIATI IN CAMPANIA - ANNUALITA' 2016" - IMPEGN0 DISPESA A FAVORE DI BENEFICIARI VARI	2021/0000073/50_01_00/E	50	01	01	1.027,50
4346	2020	U08602	POR FSE 2014-2020 - ASSE I -OBIETTIVO SPECIFICO 1 - AZIONE 8.5.1 - MISURE DI POLITICA ATTIVA, CON PARTICOLARE ATTENZIONE AI SETTORI CHE OFFRONO MAGGIORI PROSPETTIVE DI CRESCITA - IMPRESE	U.2.03.03.03.000	2	15	1504	3190001740	299	2019	POR CAMPANIA FSE 2014/2020 - ASSE I - OBIETTIVI SPECIFICI 1, 2 E 3 (RA8.1, 8.2, 8.5) - AVVISO PUBBLICO "INCENTIVI PER L'ASSUNZIONEDILAVORATORI SVANTAGGIATI IN CAMPANIA - ANNUALITA' 2016" - IMPEGN0 DISPESA A FAVORE DI BENEFICIARI VARI	2021/0000073/50_01_00/E	50	01	01	239,75
4347	2020	U08602	POR FSE 2014-2020 - ASSE I -OBIETTIVO SPECIFICO 1 - AZIONE 8.5.1 - MISURE DI POLITICA ATTIVA, CON PARTICOLARE ATTENZIONE AI SETTORI CHE OFFRONO MAGGIORI PROSPETTIVE DI CRESCITA - IMPRESE	U.2.03.03.03.000	2	15	1504	3190001740	300	2019	POR CAMPANIA FSE 2014/2020 - ASSE I - OBIETTIVI SPECIFICI 1, 2 E 3 (RA8.1, 8.2, 8.5) - AVVISO PUBBLICO "INCENTIVI PER L'ASSUNZIONEDILAVORATORI SVANTAGGIATI IN CAMPANIA - ANNUALITA' 2016" - IMPEGN0 DISPESA A FAVORE DI BENEFICIARI VARI	2021/0000073/50_01_00/E	50	01	01	102,75
4348	2020	U08602	POR FSE 2014-2020 - ASSE I -OBIETTIVO SPECIFICO 1 - AZIONE 8.5.1 - MISURE DI POLITICA ATTIVA, CON PARTICOLARE ATTENZIONE AI SETTORI CHE OFFRONO MAGGIORI PROSPETTIVE DI CRESCITA - IMPRESE	U.2.03.03.03.000	2	15	1504	3190001740	304	2019	POR CAMPANIA FSE 2014/2020 - ASSE I - OBIETTIVI SPECIFICI 1, 2 E 3 (RA8.1, 8.2, 8.5) - AVVISO PUBBLICO "INCENTIVI PER L'ASSUNZIONEDILAVORATORI SVANTAGGIATI IN CAMPANIA - ANNUALITA' 2016" - IMPEGN0 DISPESA A FAVORE DI BENEFICIARI VARI	2021/0000073/50_01_00/E	50	01	01	6.723,00
4349	2020	U08602	POR FSE 2014-2020 - ASSE I -OBIETTIVO SPECIFICO 1 - AZIONE 8.5.1 - MISURE DI POLITICA ATTIVA, CON PARTICOLARE ATTENZIONE AI SETTORI CHE OFFRONO MAGGIORI PROSPETTIVE DI CRESCITA - IMPRESE	U.2.03.03.03.000	2	15	1504	3190001740	305	2019	POR CAMPANIA FSE 2014/2020 - ASSE I - OBIETTIVI SPECIFICI 1, 2 E 3 (RA8.1, 8.2, 8.5) - AVVISO PUBBLICO "INCENTIVI PER L'ASSUNZIONEDILAVORATORI SVANTAGGIATI IN CAMPANIA - ANNUALITA' 2016" - IMPEGN0 DISPESA A FAVORE DI BENEFICIARI VARI	2021/0000073/50_01_00/E	50	01	01	1.568,70
4350	2020	U08602	POR FSE 2014-2020 - ASSE I -OBIETTIVO SPECIFICO 1 - AZIONE 8.5.1 - MISURE DI POLITICA ATTIVA, CON PARTICOLARE ATTENZIONE AI SETTORI CHE OFFRONO MAGGIORI PROSPETTIVE DI CRESCITA - IMPRESE	U.2.03.03.03.000	2	15	1504	3190001740	306	2019	POR CAMPANIA FSE 2014/2020 - ASSE I - OBIETTIVI SPECIFICI 1, 2 E 3 (RA8.1, 8.2, 8.5) - AVVISO PUBBLICO "INCENTIVI PER L'ASSUNZIONEDILAVORATORI SVANTAGGIATI IN CAMPANIA - ANNUALITA' 2016" - IMPEGN0 DISPESA A FAVORE DI BENEFICIARI VARI	2021/0000073/50_01_00/E	50	01	01	672,30
4351	2020	U08602	POR FSE 2014-2020 - ASSE I -OBIETTIVO SPECIFICO 1 - AZIONE 8.5.1 - MISURE DI POLITICA ATTIVA, CON PARTICOLARE ATTENZIONE AI SETTORI CHE OFFRONO MAGGIORI PROSPETTIVE DI CRESCITA - IMPRESE	U.2.03.03.03.000	2	15	1504	3190001740	307	2019	POR CAMPANIA FSE 2014/2020 - ASSE I - OBIETTIVI SPECIFICI 1, 2 E 3 (RA8.1, 8.2, 8.5) - AVVISO PUBBLICO "INCENTIVI PER L'ASSUNZIONEDILAVORATORI SVANTAGGIATI IN CAMPANIA - ANNUALITA' 2016" - IMPEGN0 DISPESA A FAVORE DI BENEFICIARI VARI	2021/0000073/50_01_00/E	50	01	01	1.473,00
4352	2020	U08602	POR FSE 2014-2020 - ASSE I -OBIETTIVO SPECIFICO 1 - AZIONE 8.5.1 - MISURE DI POLITICA ATTIVA, CON PARTICOLARE ATTENZIONE AI SETTORI CHE OFFRONO MAGGIORI PROSPETTIVE DI CRESCITA - IMPRESE	U.2.03.03.03.000	2	15	1504	3190001740	308	2019	POR CAMPANIA FSE 2014/2020 - ASSE I - OBIETTIVI SPECIFICI 1, 2 E 3 (RA8.1, 8.2, 8.5) - AVVISO PUBBLICO "INCENTIVI PER L'ASSUNZIONEDILAVORATORI SVANTAGGIATI IN CAMPANIA - ANNUALITA' 2016" - IMPEGN0 DISPESA A FAVORE DI BENEFICIARI VARI	2021/0000073/50_01_00/E	50	01	01	343,69
4353	2020	U08602	POR FSE 2014-2020 - ASSE I -OBIETTIVO SPECIFICO 1 - AZIONE 8.5.1 - MISURE DI POLITICA ATTIVA, CON PARTICOLARE ATTENZIONE AI SETTORI CHE OFFRONO MAGGIORI PROSPETTIVE DI CRESCITA - IMPRESE	U.2.03.03.03.000	2	15	1504	3190001740	309	2019	POR CAMPANIA FSE 2014/2020 - ASSE I - OBIETTIVI SPECIFICI 1, 2 E 3 (RA8.1, 8.2, 8.5) - AVVISO PUBBLICO "INCENTIVI PER L'ASSUNZIONEDILAVORATORI SVANTAGGIATI IN CAMPANIA - ANNUALITA' 2016" - IMPEGN0 DISPESA A FAVORE DI BENEFICIARI VARI	2021/0000073/50_01_00/E	50	01	01	147,31

fonte: http://burc.regione.campania.it

N.	Es.	Cap	Descrizione	IV Liv.	Tit	Miss	Prog.	Imp.	Pos.	Anno	Oggetto Impegno	DecretoRettifica	DIP	DG	UOD	Importo
4354	2020	U08602	POR FSE 2014-2020 - ASSE I -OBIETTIVO SPECIFICO 1 - AZIONE 8.5.1 - MISURE DI POLITICA ATTIVA, CON PARTICOLARE ATTENZIONE AI SETTORI CHE OFFRONO MAGGIORI PROSPETTIVE DI CRESCITA - IMPRESE	U.2.03.03.03.000	2	15	1504	3190001740	313	2019	POR CAMPANIA FSE 2014/2020 - ASSE I - OBIETTIVI SPECIFICI 1, 2 E 3 (RA8.1, 8.2, 8.5) - AVVISO PUBBLICO "INCENTIVI PER L'ASSUNZIONEDILAVORATORI SVANTAGGIATI IN CAMPANIA - ANNUALITA' 2016" - IMPEGN0 DISPESA A FAVORE DI BENEFICIARI VARI	2021/0000073/50_01_00/E	50	01	01	2.060,25
4355	2020	U08602	POR FSE 2014-2020 - ASSE I -OBIETTIVO SPECIFICO 1 - AZIONE 8.5.1 - MISURE DI POLITICA ATTIVA, CON PARTICOLARE ATTENZIONE AI SETTORI CHE OFFRONO MAGGIORI PROSPETTIVE DI CRESCITA - IMPRESE	U.2.03.03.03.000	2	15	1504	3190001740	314	2019	POR CAMPANIA FSE 2014/2020 - ASSE I - OBIETTIVI SPECIFICI 1, 2 E 3 (RA8.1, 8.2, 8.5) - AVVISO PUBBLICO "INCENTIVI PER L'ASSUNZIONEDILAVORATORI SVANTAGGIATI IN CAMPANIA - ANNUALITA' 2016" - IMPEGN0 DISPESA A FAVORE DI BENEFICIARI VARI	2021/0000073/50_01_00/E	50	01	01	480,72
4356	2020	U08602	POR FSE 2014-2020 - ASSE I -OBIETTIVO SPECIFICO 1 - AZIONE 8.5.1 - MISURE DI POLITICA ATTIVA, CON PARTICOLARE ATTENZIONE AI SETTORI CHE OFFRONO MAGGIORI PROSPETTIVE DI CRESCITA - IMPRESE	U.2.03.03.03.000	2	15	1504	3190001740	315	2019	POR CAMPANIA FSE 2014/2020 - ASSE I - OBIETTIVI SPECIFICI 1, 2 E 3 (RA8.1, 8.2, 8.5) - AVVISO PUBBLICO "INCENTIVI PER L'ASSUNZIONEDILAVORATORI SVANTAGGIATI IN CAMPANIA - ANNUALITA' 2016" - IMPEGN0 DISPESA A FAVORE DI BENEFICIARI VARI	2021/0000073/50_01_00/E	50	01	01	206,03
4357	2020	U08602	POR FSE 2014-2020 - ASSE I -OBIETTIVO SPECIFICO 1 - AZIONE 8.5.1 - MISURE DI POLITICA ATTIVA, CON PARTICOLARE ATTENZIONE AI SETTORI CHE OFFRONO MAGGIORI PROSPETTIVE DI CRESCITA - IMPRESE	U.2.03.03.03.000	2	15	1504	3190001740	316	2019	POR CAMPANIA FSE 2014/2020 - ASSE I - OBIETTIVI SPECIFICI 1, 2 E 3 (RA8.1, 8.2, 8.5) - AVVISO PUBBLICO "INCENTIVI PER L'ASSUNZIONEDILAVORATORI SVANTAGGIATI IN CAMPANIA - ANNUALITA' 2016" - IMPEGN0 DISPESA A FAVORE DI BENEFICIARI VARI	2021/0000073/50_01_00/E	50	01	01	1.071,00
4358	2020	U08602	POR FSE 2014-2020 - ASSE I -OBIETTIVO SPECIFICO 1 - AZIONE 8.5.1 - MISURE DI POLITICA ATTIVA, CON PARTICOLARE ATTENZIONE AI SETTORI CHE OFFRONO MAGGIORI PROSPETTIVE DI CRESCITA - IMPRESE	U.2.03.03.03.000	2	15	1504	3190001740	317	2019	POR CAMPANIA FSE 2014/2020 - ASSE I - OBIETTIVI SPECIFICI 1, 2 E 3 (RA8.1, 8.2, 8.5) - AVVISO PUBBLICO "INCENTIVI PER L'ASSUNZIONEDILAVORATORI SVANTAGGIATI IN CAMPANIA - ANNUALITA' 2016" - IMPEGN0 DISPESA A FAVORE DI BENEFICIARI VARI	2021/0000073/50_01_00/E	50	01	01	249,90
4359	2020	U08602	POR FSE 2014-2020 - ASSE I -OBIETTIVO SPECIFICO 1 - AZIONE 8.5.1 - MISURE DI POLITICA ATTIVA, CON PARTICOLARE ATTENZIONE AI SETTORI CHE OFFRONO MAGGIORI PROSPETTIVE DI CRESCITA - IMPRESE	U.2.03.03.03.000	2	15	1504	3190001740	318	2019	POR CAMPANIA FSE 2014/2020 - ASSE I - OBIETTIVI SPECIFICI 1, 2 E 3 (RA8.1, 8.2, 8.5) - AVVISO PUBBLICO "INCENTIVI PER L'ASSUNZIONEDILAVORATORI SVANTAGGIATI IN CAMPANIA - ANNUALITA' 2016" - IMPEGN0 DISPESA A FAVORE DI BENEFICIARI VARI	2021/0000073/50_01_00/E	50	01	01	107,10
4360	2020	U08602	POR FSE 2014-2020 - ASSE I -OBIETTIVO SPECIFICO 1 - AZIONE 8.5.1 - MISURE DI POLITICA ATTIVA, CON PARTICOLARE ATTENZIONE AI SETTORI CHE OFFRONO MAGGIORI PROSPETTIVE DI CRESCITA - IMPRESE	U.2.03.03.03.000	2	15	1504	3190001740	319	2019	POR CAMPANIA FSE 2014/2020 - ASSE I - OBIETTIVI SPECIFICI 1, 2 E 3 (RA8.1, 8.2, 8.5) - AVVISO PUBBLICO "INCENTIVI PER L'ASSUNZIONEDILAVORATORI SVANTAGGIATI IN CAMPANIA - ANNUALITA' 2016" - IMPEGN0 DISPESA A FAVORE DI BENEFICIARI VARI	2021/0000073/50_01_00/E	50	01	01	12.286,50
4361	2020	U08602	POR FSE 2014-2020 - ASSE I -OBIETTIVO SPECIFICO 1 - AZIONE 8.5.1 - MISURE DI POLITICA ATTIVA, CON PARTICOLARE ATTENZIONE AI SETTORI CHE OFFRONO MAGGIORI PROSPETTIVE DI CRESCITA - IMPRESE	U.2.03.03.03.000	2	15	1504	3190001740	320	2019	POR CAMPANIA FSE 2014/2020 - ASSE I - OBIETTIVI SPECIFICI 1, 2 E 3 (RA8.1, 8.2, 8.5) - AVVISO PUBBLICO "INCENTIVI PER L'ASSUNZIONEDILAVORATORI SVANTAGGIATI IN CAMPANIA - ANNUALITA' 2016" - IMPEGN0 DISPESA A FAVORE DI BENEFICIARI VARI	2021/0000073/50_01_00/E	50	01	01	2.866,85
4362	2020	U08602	POR FSE 2014-2020 - ASSE I -OBIETTIVO SPECIFICO 1 - AZIONE 8.5.1 - MISURE DI POLITICA ATTIVA, CON PARTICOLARE ATTENZIONE AI SETTORI CHE OFFRONO MAGGIORI PROSPETTIVE DI CRESCITA - IMPRESE	U.2.03.03.03.000	2	15	1504	3190001740	321	2019	POR CAMPANIA FSE 2014/2020 - ASSE I - OBIETTIVI SPECIFICI 1, 2 E 3 (RA8.1, 8.2, 8.5) - AVVISO PUBBLICO "INCENTIVI PER L'ASSUNZIONEDILAVORATORI SVANTAGGIATI IN CAMPANIA - ANNUALITA' 2016" - IMPEGN0 DISPESA A FAVORE DI BENEFICIARI VARI	2021/0000073/50_01_00/E	50	01	01	1.228,65
4363	2020	U08602	POR FSE 2014-2020 - ASSE I -OBIETTIVO SPECIFICO 1 - AZIONE 8.5.1 - MISURE DI POLITICA ATTIVA, CON PARTICOLARE ATTENZIONE AI SETTORI CHE OFFRONO MAGGIORI PROSPETTIVE DI CRESCITA - IMPRESE	U.2.03.03.03.000	2	15	1504	3190001740	322	2019	POR CAMPANIA FSE 2014/2020 - ASSE I - OBIETTIVI SPECIFICI 1, 2 E 3 (RA8.1, 8.2, 8.5) - AVVISO PUBBLICO "INCENTIVI PER L'ASSUNZIONEDILAVORATORI SVANTAGGIATI IN CAMPANIA - ANNUALITA' 2016" - IMPEGN0 DISPESA A FAVORE DI BENEFICIARI VARI	2021/0000073/50_01_00/E	50	01	01	2.221,50
4364	2020	U08602	POR FSE 2014-2020 - ASSE I -OBIETTIVO SPECIFICO 1 - AZIONE 8.5.1 - MISURE DI POLITICA ATTIVA, CON PARTICOLARE ATTENZIONE AI SETTORI CHE OFFRONO MAGGIORI PROSPETTIVE DI CRESCITA - IMPRESE	U.2.03.03.03.000	2	15	1504	3190001740	323	2019	POR CAMPANIA FSE 2014/2020 - ASSE I - OBIETTIVI SPECIFICI 1, 2 E 3 (RA8.1, 8.2, 8.5) - AVVISO PUBBLICO "INCENTIVI PER L'ASSUNZIONEDILAVORATORI SVANTAGGIATI IN CAMPANIA - ANNUALITA' 2016" - IMPEGN0 DISPESA A FAVORE DI BENEFICIARI VARI	2021/0000073/50_01_00/E	50	01	01	518,35
4365	2020	U08602	POR FSE 2014-2020 - ASSE I -OBIETTIVO SPECIFICO 1 - AZIONE 8.5.1 - MISURE DI POLITICA ATTIVA, CON PARTICOLARE ATTENZIONE AI SETTORI CHE OFFRONO MAGGIORI PROSPETTIVE DI CRESCITA - IMPRESE	U.2.03.03.03.000	2	15	1504	3190001740	324	2019	POR CAMPANIA FSE 2014/2020 - ASSE I - OBIETTIVI SPECIFICI 1, 2 E 3 (RA8.1, 8.2, 8.5) - AVVISO PUBBLICO "INCENTIVI PER L'ASSUNZIONEDILAVORATORI SVANTAGGIATI IN CAMPANIA - ANNUALITA' 2016" - IMPEGN0 DISPESA A FAVORE DI BENEFICIARI VARI	2021/0000073/50_01_00/E	50	01	01	222,15

fonte: http://burc.regione.campania.it

N.	Es.	Cap	Descrizione	IV Liv.	Tit	Miss	Prog.	Imp.	Pos.	Anno	Oggetto Impegno	DecretoRettifica	DIP	DG	UOD	Importo
4366	2020	U08602	POR FSE 2014-2020 - ASSE I -OBIETTIVO SPECIFICO 1 - AZIONE 8.5.1 - MISURE DI POLITICA ATTIVA, CON PARTICOLARE ATTENZIONE AI SETTORI CHE OFFRONO MAGGIORI PROSPETTIVE DI CRESCITA - IMPRESE	U.2.03.03.03.000	2	15	1504	3190001740	325	2019	POR CAMPANIA FSE 2014/2020 - ASSE I - OBIETTIVI SPECIFICI 1, 2 E 3 (RA8.1, 8.2, 8.5) - AVVISO PUBBLICO "INCENTIVI PER L'ASSUNZIONEDILAVORATORI SVANTAGGIATI IN CAMPANIA - ANNUALITA' 2016" - IMPEGN0 DISPESA A FAVORE DI BENEFICIARI VARI	2021/0000073/50_01_00/E	50	01	01	1.678,50
4367	2020	U08602	POR FSE 2014-2020 - ASSE I -OBIETTIVO SPECIFICO 1 - AZIONE 8.5.1 - MISURE DI POLITICA ATTIVA, CON PARTICOLARE ATTENZIONE AI SETTORI CHE OFFRONO MAGGIORI PROSPETTIVE DI CRESCITA - IMPRESE	U.2.03.03.03.000	2	15	1504	3190001740	326	2019	POR CAMPANIA FSE 2014/2020 - ASSE I - OBIETTIVI SPECIFICI 1, 2 E 3 (RA8.1, 8.2, 8.5) - AVVISO PUBBLICO "INCENTIVI PER L'ASSUNZIONEDILAVORATORI SVANTAGGIATI IN CAMPANIA - ANNUALITA' 2016" - IMPEGN0 DISPESA A FAVORE DI BENEFICIARI VARI	2021/0000073/50_01_00/E	50	01	01	391,65
4368	2020	U08602	POR FSE 2014-2020 - ASSE I -OBIETTIVO SPECIFICO 1 - AZIONE 8.5.1 - MISURE DI POLITICA ATTIVA, CON PARTICOLARE ATTENZIONE AI SETTORI CHE OFFRONO MAGGIORI PROSPETTIVE DI CRESCITA - IMPRESE	U.2.03.03.03.000	2	15	1504	3190001740	327	2019	POR CAMPANIA FSE 2014/2020 - ASSE I - OBIETTIVI SPECIFICI 1, 2 E 3 (RA8.1, 8.2, 8.5) - AVVISO PUBBLICO "INCENTIVI PER L'ASSUNZIONEDILAVORATORI SVANTAGGIATI IN CAMPANIA - ANNUALITA' 2016" - IMPEGN0 DISPESA A FAVORE DI BENEFICIARI VARI	2021/0000073/50_01_00/E	50	01	01	167,85
4369	2020	U08602	POR FSE 2014-2020 - ASSE I -OBIETTIVO SPECIFICO 1 - AZIONE 8.5.1 - MISURE DI POLITICA ATTIVA, CON PARTICOLARE ATTENZIONE AI SETTORI CHE OFFRONO MAGGIORI PROSPETTIVE DI CRESCITA - IMPRESE	U.2.03.03.03.000	2	15	1504	3190001740	328	2019	POR CAMPANIA FSE 2014/2020 - ASSE I - OBIETTIVI SPECIFICI 1, 2 E 3 (RA8.1, 8.2, 8.5) - AVVISO PUBBLICO "INCENTIVI PER L'ASSUNZIONEDILAVORATORI SVANTAGGIATI IN CAMPANIA - ANNUALITA' 2016" - IMPEGN0 DISPESA A FAVORE DI BENEFICIARI VARI	2021/0000073/50_01_00/E	50	01	01	3.249,75
4370	2020	U08602	POR FSE 2014-2020 - ASSE I -OBIETTIVO SPECIFICO 1 - AZIONE 8.5.1 - MISURE DI POLITICA ATTIVA, CON PARTICOLARE ATTENZIONE AI SETTORI CHE OFFRONO MAGGIORI PROSPETTIVE DI CRESCITA - IMPRESE	U.2.03.03.03.000	2	15	1504	3190001740	329	2019	POR CAMPANIA FSE 2014/2020 - ASSE I - OBIETTIVI SPECIFICI 1, 2 E 3 (RA8.1, 8.2, 8.5) - AVVISO PUBBLICO "INCENTIVI PER L'ASSUNZIONEDILAVORATORI SVANTAGGIATI IN CAMPANIA - ANNUALITA' 2016" - IMPEGN0 DISPESA A FAVORE DI BENEFICIARI VARI	2021/0000073/50_01_00/E	50	01	01	758,28
4371	2020	U08602	POR FSE 2014-2020 - ASSE I -OBIETTIVO SPECIFICO 1 - AZIONE 8.5.1 - MISURE DI POLITICA ATTIVA, CON PARTICOLARE ATTENZIONE AI SETTORI CHE OFFRONO MAGGIORI PROSPETTIVE DI CRESCITA - IMPRESE	U.2.03.03.03.000	2	15	1504	3190001740	330	2019	POR CAMPANIA FSE 2014/2020 - ASSE I - OBIETTIVI SPECIFICI 1, 2 E 3 (RA8.1, 8.2, 8.5) - AVVISO PUBBLICO "INCENTIVI PER L'ASSUNZIONEDILAVORATORI SVANTAGGIATI IN CAMPANIA - ANNUALITA' 2016" - IMPEGN0 DISPESA A FAVORE DI BENEFICIARI VARI	2021/0000073/50_01_00/E	50	01	01	324,97
4372	2020	U08602	POR FSE 2014-2020 - ASSE I -OBIETTIVO SPECIFICO 1 - AZIONE 8.5.1 - MISURE DI POLITICA ATTIVA, CON PARTICOLARE ATTENZIONE AI SETTORI CHE OFFRONO MAGGIORI PROSPETTIVE DI CRESCITA - IMPRESE	U.2.03.03.03.000	2	15	1504	3190001740	337	2019	POR CAMPANIA FSE 2014/2020 - ASSE I - OBIETTIVI SPECIFICI 1, 2 E 3 (RA8.1, 8.2, 8.5) - AVVISO PUBBLICO "INCENTIVI PER L'ASSUNZIONEDILAVORATORI SVANTAGGIATI IN CAMPANIA - ANNUALITA' 2016" - IMPEGN0 DISPESA A FAVORE DI BENEFICIARI VARI	2021/0000073/50_01_00/E	50	01	01	4.301,25
4373	2020	U08602	POR FSE 2014-2020 - ASSE I -OBIETTIVO SPECIFICO 1 - AZIONE 8.5.1 - MISURE DI POLITICA ATTIVA, CON PARTICOLARE ATTENZIONE AI SETTORI CHE OFFRONO MAGGIORI PROSPETTIVE DI CRESCITA - IMPRESE	U.2.03.03.03.000	2	15	1504	3190001740	338	2019	POR CAMPANIA FSE 2014/2020 - ASSE I - OBIETTIVI SPECIFICI 1, 2 E 3 (RA8.1, 8.2, 8.5) - AVVISO PUBBLICO "INCENTIVI PER L'ASSUNZIONEDILAVORATORI SVANTAGGIATI IN CAMPANIA - ANNUALITA' 2016" - IMPEGN0 DISPESA A FAVORE DI BENEFICIARI VARI	2021/0000073/50_01_00/E	50	01	01	1.003,62
4374	2020	U08602	POR FSE 2014-2020 - ASSE I -OBIETTIVO SPECIFICO 1 - AZIONE 8.5.1 - MISURE DI POLITICA ATTIVA, CON PARTICOLARE ATTENZIONE AI SETTORI CHE OFFRONO MAGGIORI PROSPETTIVE DI CRESCITA - IMPRESE	U.2.03.03.03.000	2	15	1504	3190001740	339	2019	POR CAMPANIA FSE 2014/2020 - ASSE I - OBIETTIVI SPECIFICI 1, 2 E 3 (RA8.1, 8.2, 8.5) - AVVISO PUBBLICO "INCENTIVI PER L'ASSUNZIONEDILAVORATORI SVANTAGGIATI IN CAMPANIA - ANNUALITA' 2016" - IMPEGN0 DISPESA A FAVORE DI BENEFICIARI VARI	2021/0000073/50_01_00/E	50	01	01	430,13
4375	2020	U08602	POR FSE 2014-2020 - ASSE I -OBIETTIVO SPECIFICO 1 - AZIONE 8.5.1 - MISURE DI POLITICA ATTIVA, CON PARTICOLARE ATTENZIONE AI SETTORI CHE OFFRONO MAGGIORI PROSPETTIVE DI CRESCITA - IMPRESE	U.2.03.03.03.000	2	15	1504	3190001740	343	2019	POR CAMPANIA FSE 2014/2020 - ASSE I - OBIETTIVI SPECIFICI 1, 2 E 3 (RA8.1, 8.2, 8.5) - AVVISO PUBBLICO "INCENTIVI PER L'ASSUNZIONEDILAVORATORI SVANTAGGIATI IN CAMPANIA - ANNUALITA' 2016" - IMPEGN0 DISPESA A FAVORE DI BENEFICIARI VARI	2021/0000073/50_01_00/E	50	01	01	1.623,00
4376	2020	U08602	POR FSE 2014-2020 - ASSE I -OBIETTIVO SPECIFICO 1 - AZIONE 8.5.1 - MISURE DI POLITICA ATTIVA, CON PARTICOLARE ATTENZIONE AI SETTORI CHE OFFRONO MAGGIORI PROSPETTIVE DI CRESCITA - IMPRESE	U.2.03.03.03.000	2	15	1504	3190001740	344	2019	POR CAMPANIA FSE 2014/2020 - ASSE I - OBIETTIVI SPECIFICI 1, 2 E 3 (RA8.1, 8.2, 8.5) - AVVISO PUBBLICO "INCENTIVI PER L'ASSUNZIONEDILAVORATORI SVANTAGGIATI IN CAMPANIA - ANNUALITA' 2016" - IMPEGN0 DISPESA A FAVORE DI BENEFICIARI VARI	2021/0000073/50_01_00/E	50	01	01	378,70
4377	2020	U08602	POR FSE 2014-2020 - ASSE I -OBIETTIVO SPECIFICO 1 - AZIONE 8.5.1 - MISURE DI POLITICA ATTIVA, CON PARTICOLARE ATTENZIONE AI SETTORI CHE OFFRONO MAGGIORI PROSPETTIVE DI CRESCITA - IMPRESE	U.2.03.03.03.000	2	15	1504	3190001740	345	2019	POR CAMPANIA FSE 2014/2020 - ASSE I - OBIETTIVI SPECIFICI 1, 2 E 3 (RA8.1, 8.2, 8.5) - AVVISO PUBBLICO "INCENTIVI PER L'ASSUNZIONEDILAVORATORI SVANTAGGIATI IN CAMPANIA - ANNUALITA' 2016" - IMPEGN0 DISPESA A FAVORE DI BENEFICIARI VARI	2021/0000073/50_01_00/E	50	01	01	162,30

fonte: http://burc.regione.campania.it

N.	Es.	Cap	Descrizione	IV Liv.	Tit	Miss	Prog.	Imp.	Pos.	Anno	Oggetto Impegno	DecretoRettifica	DIP	DG	UOD	Importo
4378	2020	U08602	POR FSE 2014-2020 - ASSE I -OBIETTIVO SPECIFICO 1 - AZIONE 8.5.1 - MISURE DI POLITICA ATTIVA, CON PARTICOLARE ATTENZIONE AI SETTORI CHE OFFRONO MAGGIORI PROSPETTIVE DI CRESCITA - IMPRESE	U.2.03.03.03.000	2	15	1504	3190001740	349	2019	POR CAMPANIA FSE 2014/2020 - ASSE I - OBIETTIVI SPECIFICI 1, 2 E 3 (RA8.1, 8.2, 8.5) - AVVISO PUBBLICO "INCENTIVI PER L'ASSUNZIONEDILAVORATORI SVANTAGGIATI IN CAMPANIA - ANNUALITA' 2016" - IMPEGN0 DISPESA A FAVORE DI BENEFICIARI VARI	2021/0000073/50_01_00/E	50	01	01	888,00
4379	2020	U08602	POR FSE 2014-2020 - ASSE I -OBIETTIVO SPECIFICO 1 - AZIONE 8.5.1 - MISURE DI POLITICA ATTIVA, CON PARTICOLARE ATTENZIONE AI SETTORI CHE OFFRONO MAGGIORI PROSPETTIVE DI CRESCITA - IMPRESE	U.2.03.03.03.000	2	15	1504	3190001740	350	2019	POR CAMPANIA FSE 2014/2020 - ASSE I - OBIETTIVI SPECIFICI 1, 2 E 3 (RA8.1, 8.2, 8.5) - AVVISO PUBBLICO "INCENTIVI PER L'ASSUNZIONEDILAVORATORI SVANTAGGIATI IN CAMPANIA - ANNUALITA' 2016" - IMPEGN0 DISPESA A FAVORE DI BENEFICIARI VARI	2021/0000073/50_01_00/E	50	01	01	207,19
4380	2020	U08602	POR FSE 2014-2020 - ASSE I -OBIETTIVO SPECIFICO 1 - AZIONE 8.5.1 - MISURE DI POLITICA ATTIVA, CON PARTICOLARE ATTENZIONE AI SETTORI CHE OFFRONO MAGGIORI PROSPETTIVE DI CRESCITA - IMPRESE	U.2.03.03.03.000	2	15	1504	3190001740	351	2019	POR CAMPANIA FSE 2014/2020 - ASSE I - OBIETTIVI SPECIFICI 1, 2 E 3 (RA8.1, 8.2, 8.5) - AVVISO PUBBLICO "INCENTIVI PER L'ASSUNZIONEDILAVORATORI SVANTAGGIATI IN CAMPANIA - ANNUALITA' 2016" - IMPEGN0 DISPESA A FAVORE DI BENEFICIARI VARI	2021/0000073/50_01_00/E	50	01	01	88,81
4381	2020	U08602	POR FSE 2014-2020 - ASSE I -OBIETTIVO SPECIFICO 1 - AZIONE 8.5.1 - MISURE DI POLITICA ATTIVA, CON PARTICOLARE ATTENZIONE AI SETTORI CHE OFFRONO MAGGIORI PROSPETTIVE DI CRESCITA - IMPRESE	U.2.03.03.03.000	2	15	1504	3190001740	358	2019	POR CAMPANIA FSE 2014/2020 - ASSE I - OBIETTIVI SPECIFICI 1, 2 E 3 (RA8.1, 8.2, 8.5) - AVVISO PUBBLICO "INCENTIVI PER L'ASSUNZIONEDILAVORATORI SVANTAGGIATI IN CAMPANIA - ANNUALITA' 2016" - IMPEGN0 DISPESA A FAVORE DI BENEFICIARI VARI	2021/0000073/50_01_00/E	50	01	01	2.463,75
4382	2020	U08602	POR FSE 2014-2020 - ASSE I -OBIETTIVO SPECIFICO 1 - AZIONE 8.5.1 - MISURE DI POLITICA ATTIVA, CON PARTICOLARE ATTENZIONE AI SETTORI CHE OFFRONO MAGGIORI PROSPETTIVE DI CRESCITA - IMPRESE	U.2.03.03.03.000	2	15	1504	3190001740	359	2019	POR CAMPANIA FSE 2014/2020 - ASSE I - OBIETTIVI SPECIFICI 1, 2 E 3 (RA8.1, 8.2, 8.5) - AVVISO PUBBLICO "INCENTIVI PER L'ASSUNZIONEDILAVORATORI SVANTAGGIATI IN CAMPANIA - ANNUALITA' 2016" - IMPEGN0 DISPESA A FAVORE DI BENEFICIARI VARI	2021/0000073/50_01_00/E	50	01	01	574,88
4383	2020	U08602	POR FSE 2014-2020 - ASSE I -OBIETTIVO SPECIFICO 1 - AZIONE 8.5.1 - MISURE DI POLITICA ATTIVA, CON PARTICOLARE ATTENZIONE AI SETTORI CHE OFFRONO MAGGIORI PROSPETTIVE DI CRESCITA - IMPRESE	U.2.03.03.03.000	2	15	1504	3190001740	360	2019	POR CAMPANIA FSE 2014/2020 - ASSE I - OBIETTIVI SPECIFICI 1, 2 E 3 (RA8.1, 8.2, 8.5) - AVVISO PUBBLICO "INCENTIVI PER L'ASSUNZIONEDILAVORATORI SVANTAGGIATI IN CAMPANIA - ANNUALITA' 2016" - IMPEGN0 DISPESA A FAVORE DI BENEFICIARI VARI	2021/0000073/50_01_00/E	50	01	01	246,37
4384	2020	U08602	POR FSE 2014-2020 - ASSE I -OBIETTIVO SPECIFICO 1 - AZIONE 8.5.1 - MISURE DI POLITICA ATTIVA, CON PARTICOLARE ATTENZIONE AI SETTORI CHE OFFRONO MAGGIORI PROSPETTIVE DI CRESCITA - IMPRESE	U.2.03.03.03.000	2	15	1504	3190001740	361	2019	POR CAMPANIA FSE 2014/2020 - ASSE I - OBIETTIVI SPECIFICI 1, 2 E 3 (RA8.1, 8.2, 8.5) - AVVISO PUBBLICO "INCENTIVI PER L'ASSUNZIONEDILAVORATORI SVANTAGGIATI IN CAMPANIA - ANNUALITA' 2016" - IMPEGN0 DISPESA A FAVORE DI BENEFICIARI VARI	2021/0000073/50_01_00/E	50	01	01	292,50
4385	2020	U08602	POR FSE 2014-2020 - ASSE I -OBIETTIVO SPECIFICO 1 - AZIONE 8.5.1 - MISURE DI POLITICA ATTIVA, CON PARTICOLARE ATTENZIONE AI SETTORI CHE OFFRONO MAGGIORI PROSPETTIVE DI CRESCITA - IMPRESE	U.2.03.03.03.000	2	15	1504	3190001740	362	2019	POR CAMPANIA FSE 2014/2020 - ASSE I - OBIETTIVI SPECIFICI 1, 2 E 3 (RA8.1, 8.2, 8.5) - AVVISO PUBBLICO "INCENTIVI PER L'ASSUNZIONEDILAVORATORI SVANTAGGIATI IN CAMPANIA - ANNUALITA' 2016" - IMPEGN0 DISPESA A FAVORE DI BENEFICIARI VARI	2021/0000073/50_01_00/E	50	01	01	68,26
4386	2020	U08602	POR FSE 2014-2020 - ASSE I -OBIETTIVO SPECIFICO 1 - AZIONE 8.5.1 - MISURE DI POLITICA ATTIVA, CON PARTICOLARE ATTENZIONE AI SETTORI CHE OFFRONO MAGGIORI PROSPETTIVE DI CRESCITA - IMPRESE	U.2.03.03.03.000	2	15	1504	3190001740	363	2019	POR CAMPANIA FSE 2014/2020 - ASSE I - OBIETTIVI SPECIFICI 1, 2 E 3 (RA8.1, 8.2, 8.5) - AVVISO PUBBLICO "INCENTIVI PER L'ASSUNZIONEDILAVORATORI SVANTAGGIATI IN CAMPANIA - ANNUALITA' 2016" - IMPEGN0 DISPESA A FAVORE DI BENEFICIARI VARI	2021/0000073/50_01_00/E	50	01	01	29,24
4387	2020	U08602	POR FSE 2014-2020 - ASSE I -OBIETTIVO SPECIFICO 1 - AZIONE 8.5.1 - MISURE DI POLITICA ATTIVA, CON PARTICOLARE ATTENZIONE AI SETTORI CHE OFFRONO MAGGIORI PROSPETTIVE DI CRESCITA - IMPRESE	U.2.03.03.03.000	2	15	1504	3190001740	364	2019	POR CAMPANIA FSE 2014/2020 - ASSE I - OBIETTIVI SPECIFICI 1, 2 E 3 (RA8.1, 8.2, 8.5) - AVVISO PUBBLICO "INCENTIVI PER L'ASSUNZIONEDILAVORATORI SVANTAGGIATI IN CAMPANIA - ANNUALITA' 2016" - IMPEGN0 DISPESA A FAVORE DI BENEFICIARI VARI	2021/0000073/50_01_00/E	50	01	01	6.489,75
4388	2020	U08602	POR FSE 2014-2020 - ASSE I -OBIETTIVO SPECIFICO 1 - AZIONE 8.5.1 - MISURE DI POLITICA ATTIVA, CON PARTICOLARE ATTENZIONE AI SETTORI CHE OFFRONO MAGGIORI PROSPETTIVE DI CRESCITA - IMPRESE	U.2.03.03.03.000	2	15	1504	3190001740	365	2019	POR CAMPANIA FSE 2014/2020 - ASSE I - OBIETTIVI SPECIFICI 1, 2 E 3 (RA8.1, 8.2, 8.5) - AVVISO PUBBLICO "INCENTIVI PER L'ASSUNZIONEDILAVORATORI SVANTAGGIATI IN CAMPANIA - ANNUALITA' 2016" - IMPEGN0 DISPESA A FAVORE DI BENEFICIARI VARI	2021/0000073/50_01_00/E	50	01	01	32.991,87
4389	2020	U08602	POR FSE 2014-2020 - ASSE I -OBIETTIVO SPECIFICO 1 - AZIONE 8.5.1 - MISURE DI POLITICA ATTIVA, CON PARTICOLARE ATTENZIONE AI SETTORI CHE OFFRONO MAGGIORI PROSPETTIVE DI CRESCITA - IMPRESE	U.2.03.03.03.000	2	15	1504	3190001740	366	2019	POR CAMPANIA FSE 2014/2020 - ASSE I - OBIETTIVI SPECIFICI 1, 2 E 3 (RA8.1, 8.2, 8.5) - AVVISO PUBBLICO "INCENTIVI PER L'ASSUNZIONEDILAVORATORI SVANTAGGIATI IN CAMPANIA - ANNUALITA' 2016" - IMPEGN0 DISPESA A FAVORE DI BENEFICIARI VARI	2021/0000073/50_01_00/E	50	01	01	14.139,38

fonte: http://burc.regione.campania.it

N.	Es.	Cap	Descrizione	IV Liv.	Tit	Miss	Prog.	Imp.	Pos.	Anno	Oggetto Impegno	DecretoRettifica	DIP	DG	UOD	Importo
4390	2020	U08602	POR FSE 2014-2020 - ASSE I -OBIETTIVO SPECIFICO 1 - AZIONE 8.5.1 - MISURE DI POLITICA ATTIVA, CON PARTICOLARE ATTENZIONE AI SETTORI CHE OFFRONO MAGGIORI PROSPETTIVE DI CRESCITA - IMPRESE	U.2.03.03.03.000	2	15	1504	3190001740	367	2019	POR CAMPANIA FSE 2014/2020 - ASSE I - OBIETTIVI SPECIFICI 1, 2 E 3 (RA8.1, 8.2, 8.5) - AVVISO PUBBLICO "INCENTIVI PER L'ASSUNZIONEDILAVORATORI SVANTAGGIATI IN CAMPANIA - ANNUALITA' 2016" - IMPEGN0 DISPESA A FAVORE DI BENEFICIARI VARI	2021/0000073/50_01_00/E	50	01	01	9.294,75
4391	2020	U08602	POR FSE 2014-2020 - ASSE I -OBIETTIVO SPECIFICO 1 - AZIONE 8.5.1 - MISURE DI POLITICA ATTIVA, CON PARTICOLARE ATTENZIONE AI SETTORI CHE OFFRONO MAGGIORI PROSPETTIVE DI CRESCITA - IMPRESE	U.2.03.03.03.000	2	15	1504	3190001740	368	2019	POR CAMPANIA FSE 2014/2020 - ASSE I - OBIETTIVI SPECIFICI 1, 2 E 3 (RA8.1, 8.2, 8.5) - AVVISO PUBBLICO "INCENTIVI PER L'ASSUNZIONEDILAVORATORI SVANTAGGIATI IN CAMPANIA - ANNUALITA' 2016" - IMPEGN0 DISPESA A FAVORE DI BENEFICIARI VARI	2021/0000073/50_01_00/E	50	01	01	2.168,78
4392	2020	U08602	POR FSE 2014-2020 - ASSE I -OBIETTIVO SPECIFICO 1 - AZIONE 8.5.1 - MISURE DI POLITICA ATTIVA, CON PARTICOLARE ATTENZIONE AI SETTORI CHE OFFRONO MAGGIORI PROSPETTIVE DI CRESCITA - IMPRESE	U.2.03.03.03.000	2	15	1504	3190001740	369	2019	POR CAMPANIA FSE 2014/2020 - ASSE I - OBIETTIVI SPECIFICI 1, 2 E 3 (RA8.1, 8.2, 8.5) - AVVISO PUBBLICO "INCENTIVI PER L'ASSUNZIONEDILAVORATORI SVANTAGGIATI IN CAMPANIA - ANNUALITA' 2016" - IMPEGN0 DISPESA A FAVORE DI BENEFICIARI VARI	2021/0000073/50_01_00/E	50	01	01	929,47
4393	2020	U08602	POR FSE 2014-2020 - ASSE I -OBIETTIVO SPECIFICO 1 - AZIONE 8.5.1 - MISURE DI POLITICA ATTIVA, CON PARTICOLARE ATTENZIONE AI SETTORI CHE OFFRONO MAGGIORI PROSPETTIVE DI CRESCITA - IMPRESE	U.2.03.03.03.000	2	15	1504	3190001740	373	2019	POR CAMPANIA FSE 2014/2020 - ASSE I - OBIETTIVI SPECIFICI 1, 2 E 3 (RA8.1, 8.2, 8.5) - AVVISO PUBBLICO "INCENTIVI PER L'ASSUNZIONEDILAVORATORI SVANTAGGIATI IN CAMPANIA - ANNUALITA' 2016" - IMPEGN0 DISPESA A FAVORE DI BENEFICIARI VARI	2021/0000073/50_01_00/E	50	01	01	1.596,00
4394	2020	U08602	POR FSE 2014-2020 - ASSE I -OBIETTIVO SPECIFICO 1 - AZIONE 8.5.1 - MISURE DI POLITICA ATTIVA, CON PARTICOLARE ATTENZIONE AI SETTORI CHE OFFRONO MAGGIORI PROSPETTIVE DI CRESCITA - IMPRESE	U.2.03.03.03.000	2	15	1504	3190001740	374	2019	POR CAMPANIA FSE 2014/2020 - ASSE I - OBIETTIVI SPECIFICI 1, 2 E 3 (RA8.1, 8.2, 8.5) - AVVISO PUBBLICO "INCENTIVI PER L'ASSUNZIONEDILAVORATORI SVANTAGGIATI IN CAMPANIA - ANNUALITA' 2016" - IMPEGN0 DISPESA A FAVORE DI BENEFICIARI VARI	2021/0000073/50_01_00/E	50	01	01	372,40
4395	2020	U08602	POR FSE 2014-2020 - ASSE I -OBIETTIVO SPECIFICO 1 - AZIONE 8.5.1 - MISURE DI POLITICA ATTIVA, CON PARTICOLARE ATTENZIONE AI SETTORI CHE OFFRONO MAGGIORI PROSPETTIVE DI CRESCITA - IMPRESE	U.2.03.03.03.000	2	15	1504	3190001740	375	2019	POR CAMPANIA FSE 2014/2020 - ASSE I - OBIETTIVI SPECIFICI 1, 2 E 3 (RA8.1, 8.2, 8.5) - AVVISO PUBBLICO "INCENTIVI PER L'ASSUNZIONEDILAVORATORI SVANTAGGIATI IN CAMPANIA - ANNUALITA' 2016" - IMPEGN0 DISPESA A FAVORE DI BENEFICIARI VARI	2021/0000073/50_01_00/E	50	01	01	159,60
4396	2020	U08602	POR FSE 2014-2020 - ASSE I -OBIETTIVO SPECIFICO 1 - AZIONE 8.5.1 - MISURE DI POLITICA ATTIVA, CON PARTICOLARE ATTENZIONE AI SETTORI CHE OFFRONO MAGGIORI PROSPETTIVE DI CRESCITA - IMPRESE	U.2.03.03.03.000	2	15	1504	3190001740	379	2019	POR CAMPANIA FSE 2014/2020 - ASSE I - OBIETTIVI SPECIFICI 1, 2 E 3 (RA8.1, 8.2, 8.5) - AVVISO PUBBLICO "INCENTIVI PER L'ASSUNZIONEDILAVORATORI SVANTAGGIATI IN CAMPANIA - ANNUALITA' 2016" - IMPEGN0 DISPESA A FAVORE DI BENEFICIARI VARI	2021/0000073/50_01_00/E	50	01	01	1.935,00
4397	2020	U08602	POR FSE 2014-2020 - ASSE I -OBIETTIVO SPECIFICO 1 - AZIONE 8.5.1 - MISURE DI POLITICA ATTIVA, CON PARTICOLARE ATTENZIONE AI SETTORI CHE OFFRONO MAGGIORI PROSPETTIVE DI CRESCITA - IMPRESE	U.2.03.03.03.000	2	15	1504	3190001740	380	2019	POR CAMPANIA FSE 2014/2020 - ASSE I - OBIETTIVI SPECIFICI 1, 2 E 3 (RA8.1, 8.2, 8.5) - AVVISO PUBBLICO "INCENTIVI PER L'ASSUNZIONEDILAVORATORI SVANTAGGIATI IN CAMPANIA - ANNUALITA' 2016" - IMPEGN0 DISPESA A FAVORE DI BENEFICIARI VARI	2021/0000073/50_01_00/E	50	01	01	451,50
4398	2020	U08602	POR FSE 2014-2020 - ASSE I -OBIETTIVO SPECIFICO 1 - AZIONE 8.5.1 - MISURE DI POLITICA ATTIVA, CON PARTICOLARE ATTENZIONE AI SETTORI CHE OFFRONO MAGGIORI PROSPETTIVE DI CRESCITA - IMPRESE	U.2.03.03.03.000	2	15	1504	3190001740	381	2019	POR CAMPANIA FSE 2014/2020 - ASSE I - OBIETTIVI SPECIFICI 1, 2 E 3 (RA8.1, 8.2, 8.5) - AVVISO PUBBLICO "INCENTIVI PER L'ASSUNZIONEDILAVORATORI SVANTAGGIATI IN CAMPANIA - ANNUALITA' 2016" - IMPEGN0 DISPESA A FAVORE DI BENEFICIARI VARI	2021/0000073/50_01_00/E	50	01	01	193,50
4399	2020	U08602	POR FSE 2014-2020 - ASSE I -OBIETTIVO SPECIFICO 1 - AZIONE 8.5.1 - MISURE DI POLITICA ATTIVA, CON PARTICOLARE ATTENZIONE AI SETTORI CHE OFFRONO MAGGIORI PROSPETTIVE DI CRESCITA - IMPRESE	U.2.03.03.03.000	2	15	1504	3190001740	385	2019	POR CAMPANIA FSE 2014/2020 - ASSE I - OBIETTIVI SPECIFICI 1, 2 E 3 (RA8.1, 8.2, 8.5) - AVVISO PUBBLICO "INCENTIVI PER L'ASSUNZIONEDILAVORATORI SVANTAGGIATI IN CAMPANIA - ANNUALITA' 2016" - IMPEGN0 DISPESA A FAVORE DI BENEFICIARI VARI	2021/0000073/50_01_00/E	50	01	01	2.829,75
4400	2020	U08602	POR FSE 2014-2020 - ASSE I -OBIETTIVO SPECIFICO 1 - AZIONE 8.5.1 - MISURE DI POLITICA ATTIVA, CON PARTICOLARE ATTENZIONE AI SETTORI CHE OFFRONO MAGGIORI PROSPETTIVE DI CRESCITA - IMPRESE	U.2.03.03.03.000	2	15	1504	3190001740	386	2019	POR CAMPANIA FSE 2014/2020 - ASSE I - OBIETTIVI SPECIFICI 1, 2 E 3 (RA8.1, 8.2, 8.5) - AVVISO PUBBLICO "INCENTIVI PER L'ASSUNZIONEDILAVORATORI SVANTAGGIATI IN CAMPANIA - ANNUALITA' 2016" - IMPEGN0 DISPESA A FAVORE DI BENEFICIARI VARI	2021/0000073/50_01_00/E	50	01	01	660,27
4401	2020	U08602	POR FSE 2014-2020 - ASSE I -OBIETTIVO SPECIFICO 1 - AZIONE 8.5.1 - MISURE DI POLITICA ATTIVA, CON PARTICOLARE ATTENZIONE AI SETTORI CHE OFFRONO MAGGIORI PROSPETTIVE DI CRESCITA - IMPRESE	U.2.03.03.03.000	2	15	1504	3190001740	387	2019	POR CAMPANIA FSE 2014/2020 - ASSE I - OBIETTIVI SPECIFICI 1, 2 E 3 (RA8.1, 8.2, 8.5) - AVVISO PUBBLICO "INCENTIVI PER L'ASSUNZIONEDILAVORATORI SVANTAGGIATI IN CAMPANIA - ANNUALITA' 2016" - IMPEGN0 DISPESA A FAVORE DI BENEFICIARI VARI	2021/0000073/50_01_00/E	50	01	01	282,98

fonte: http://burc.regione.campania.it

N.	Es.	Cap	Descrizione	IV Liv.	Tit	Miss	Prog.	Imp.	Pos.	Anno	Oggetto Impegno	DecretoRettifica	DIP	DG	UOD	Importo
4402	2020	U08602	POR FSE 2014-2020 - ASSE I -OBIETTIVO SPECIFICO 1 - AZIONE 8.5.1 - MISURE DI POLITICA ATTIVA, CON PARTICOLARE ATTENZIONE AI SETTORI CHE OFFRONO MAGGIORI PROSPETTIVE DI CRESCITA - IMPRESE	U.2.03.03.03.000	2	15	1504	3190001740	388	2019	POR CAMPANIA FSE 2014/2020 - ASSE I - OBIETTIVI SPECIFICI 1, 2 E 3 (RA8.1, 8.2, 8.5) - AVVISO PUBBLICO "INCENTIVI PER L'ASSUNZIONEDILAVORATORI SVANTAGGIATI IN CAMPANIA - ANNUALITA' 2016" - IMPEGN0 DISPESA A FAVORE DI BENEFICIARI VARI	2021/0000073/50_01_00/E	50	01	01	3.057,75
4403	2020	U08602	POR FSE 2014-2020 - ASSE I -OBIETTIVO SPECIFICO 1 - AZIONE 8.5.1 - MISURE DI POLITICA ATTIVA, CON PARTICOLARE ATTENZIONE AI SETTORI CHE OFFRONO MAGGIORI PROSPETTIVE DI CRESCITA - IMPRESE	U.2.03.03.03.000	2	15	1504	3190001740	389	2019	POR CAMPANIA FSE 2014/2020 - ASSE I - OBIETTIVI SPECIFICI 1, 2 E 3 (RA8.1, 8.2, 8.5) - AVVISO PUBBLICO "INCENTIVI PER L'ASSUNZIONEDILAVORATORI SVANTAGGIATI IN CAMPANIA - ANNUALITA' 2016" - IMPEGN0 DISPESA A FAVORE DI BENEFICIARI VARI	2021/0000073/50_01_00/E	50	01	01	713,47
4404	2020	U08602	POR FSE 2014-2020 - ASSE I -OBIETTIVO SPECIFICO 1 - AZIONE 8.5.1 - MISURE DI POLITICA ATTIVA, CON PARTICOLARE ATTENZIONE AI SETTORI CHE OFFRONO MAGGIORI PROSPETTIVE DI CRESCITA - IMPRESE	U.2.03.03.03.000	2	15	1504	3190001740	390	2019	POR CAMPANIA FSE 2014/2020 - ASSE I - OBIETTIVI SPECIFICI 1, 2 E 3 (RA8.1, 8.2, 8.5) - AVVISO PUBBLICO "INCENTIVI PER L'ASSUNZIONEDILAVORATORI SVANTAGGIATI IN CAMPANIA - ANNUALITA' 2016" - IMPEGN0 DISPESA A FAVORE DI BENEFICIARI VARI	2021/0000073/50_01_00/E	50	01	01	305,78
4405	2020	U08602	POR FSE 2014-2020 - ASSE I -OBIETTIVO SPECIFICO 1 - AZIONE 8.5.1 - MISURE DI POLITICA ATTIVA, CON PARTICOLARE ATTENZIONE AI SETTORI CHE OFFRONO MAGGIORI PROSPETTIVE DI CRESCITA - IMPRESE	U.2.03.03.03.000	2	15	1504	3190001740	394	2019	POR CAMPANIA FSE 2014/2020 - ASSE I - OBIETTIVI SPECIFICI 1, 2 E 3 (RA8.1, 8.2, 8.5) - AVVISO PUBBLICO "INCENTIVI PER L'ASSUNZIONEDILAVORATORI SVANTAGGIATI IN CAMPANIA - ANNUALITA' 2016" - IMPEGN0 DISPESA A FAVORE DI BENEFICIARI VARI	2021/0000073/50_01_00/E	50	01	01	4.443,00
4406	2020	U08602	POR FSE 2014-2020 - ASSE I -OBIETTIVO SPECIFICO 1 - AZIONE 8.5.1 - MISURE DI POLITICA ATTIVA, CON PARTICOLARE ATTENZIONE AI SETTORI CHE OFFRONO MAGGIORI PROSPETTIVE DI CRESCITA - IMPRESE	U.2.03.03.03.000	2	15	1504	3190001740	395	2019	POR CAMPANIA FSE 2014/2020 - ASSE I - OBIETTIVI SPECIFICI 1, 2 E 3 (RA8.1, 8.2, 8.5) - AVVISO PUBBLICO "INCENTIVI PER L'ASSUNZIONEDILAVORATORI SVANTAGGIATI IN CAMPANIA - ANNUALITA' 2016" - IMPEGN0 DISPESA A FAVORE DI BENEFICIARI VARI	2021/0000073/50_01_00/E	50	01	01	1.036,71
4407	2020	U08602	POR FSE 2014-2020 - ASSE I -OBIETTIVO SPECIFICO 1 - AZIONE 8.5.1 - MISURE DI POLITICA ATTIVA, CON PARTICOLARE ATTENZIONE AI SETTORI CHE OFFRONO MAGGIORI PROSPETTIVE DI CRESCITA - IMPRESE	U.2.03.03.03.000	2	15	1504	3190001740	396	2019	POR CAMPANIA FSE 2014/2020 - ASSE I - OBIETTIVI SPECIFICI 1, 2 E 3 (RA8.1, 8.2, 8.5) - AVVISO PUBBLICO "INCENTIVI PER L'ASSUNZIONEDILAVORATORI SVANTAGGIATI IN CAMPANIA - ANNUALITA' 2016" - IMPEGN0 DISPESA A FAVORE DI BENEFICIARI VARI	2021/0000073/50_01_00/E	50	01	01	444,29
4408	2020	U08602	POR FSE 2014-2020 - ASSE I -OBIETTIVO SPECIFICO 1 - AZIONE 8.5.1 - MISURE DI POLITICA ATTIVA, CON PARTICOLARE ATTENZIONE AI SETTORI CHE OFFRONO MAGGIORI PROSPETTIVE DI CRESCITA - IMPRESE	U.2.03.03.03.000	2	15	1504	3190001740	397	2019	POR CAMPANIA FSE 2014/2020 - ASSE I - OBIETTIVI SPECIFICI 1, 2 E 3 (RA8.1, 8.2, 8.5) - AVVISO PUBBLICO "INCENTIVI PER L'ASSUNZIONEDILAVORATORI SVANTAGGIATI IN CAMPANIA - ANNUALITA' 2016" - IMPEGN0 DISPESA A FAVORE DI BENEFICIARI VARI	2021/0000073/50_01_00/E	50	01	01	41,25
4409	2020	U08602	POR FSE 2014-2020 - ASSE I -OBIETTIVO SPECIFICO 1 - AZIONE 8.5.1 - MISURE DI POLITICA ATTIVA, CON PARTICOLARE ATTENZIONE AI SETTORI CHE OFFRONO MAGGIORI PROSPETTIVE DI CRESCITA - IMPRESE	U.2.03.03.03.000	2	15	1504	3190001740	398	2019	POR CAMPANIA FSE 2014/2020 - ASSE I - OBIETTIVI SPECIFICI 1, 2 E 3 (RA8.1, 8.2, 8.5) - AVVISO PUBBLICO "INCENTIVI PER L'ASSUNZIONEDILAVORATORI SVANTAGGIATI IN CAMPANIA - ANNUALITA' 2016" - IMPEGN0 DISPESA A FAVORE DI BENEFICIARI VARI	2021/0000073/50_01_00/E	50	01	01	9,62
4410	2020	U08602	POR FSE 2014-2020 - ASSE I -OBIETTIVO SPECIFICO 1 - AZIONE 8.5.1 - MISURE DI POLITICA ATTIVA, CON PARTICOLARE ATTENZIONE AI SETTORI CHE OFFRONO MAGGIORI PROSPETTIVE DI CRESCITA - IMPRESE	U.2.03.03.03.000	2	15	1504	3190001740	399	2019	POR CAMPANIA FSE 2014/2020 - ASSE I - OBIETTIVI SPECIFICI 1, 2 E 3 (RA8.1, 8.2, 8.5) - AVVISO PUBBLICO "INCENTIVI PER L'ASSUNZIONEDILAVORATORI SVANTAGGIATI IN CAMPANIA - ANNUALITA' 2016" - IMPEGN0 DISPESA A FAVORE DI BENEFICIARI VARI	2021/0000073/50_01_00/E	50	01	01	4,13
4411	2020	U08602	POR FSE 2014-2020 - ASSE I -OBIETTIVO SPECIFICO 1 - AZIONE 8.5.1 - MISURE DI POLITICA ATTIVA, CON PARTICOLARE ATTENZIONE AI SETTORI CHE OFFRONO MAGGIORI PROSPETTIVE DI CRESCITA - IMPRESE	U.2.03.03.03.000	2	15	1504	3190001740	400	2019	POR CAMPANIA FSE 2014/2020 - ASSE I - OBIETTIVI SPECIFICI 1, 2 E 3 (RA8.1, 8.2, 8.5) - AVVISO PUBBLICO "INCENTIVI PER L'ASSUNZIONEDILAVORATORI SVANTAGGIATI IN CAMPANIA - ANNUALITA' 2016" - IMPEGN0 DISPESA A FAVORE DI BENEFICIARI VARI	2021/0000073/50_01_00/E	50	01	01	2.723,25
4412	2020	U08602	POR FSE 2014-2020 - ASSE I -OBIETTIVO SPECIFICO 1 - AZIONE 8.5.1 - MISURE DI POLITICA ATTIVA, CON PARTICOLARE ATTENZIONE AI SETTORI CHE OFFRONO MAGGIORI PROSPETTIVE DI CRESCITA - IMPRESE	U.2.03.03.03.000	2	15	1504	3190001740	401	2019	POR CAMPANIA FSE 2014/2020 - ASSE I - OBIETTIVI SPECIFICI 1, 2 E 3 (RA8.1, 8.2, 8.5) - AVVISO PUBBLICO "INCENTIVI PER L'ASSUNZIONEDILAVORATORI SVANTAGGIATI IN CAMPANIA - ANNUALITA' 2016" - IMPEGN0 DISPESA A FAVORE DI BENEFICIARI VARI	2021/0000073/50_01_00/E	50	01	01	635,42
4413	2020	U08602	POR FSE 2014-2020 - ASSE I -OBIETTIVO SPECIFICO 1 - AZIONE 8.5.1 - MISURE DI POLITICA ATTIVA, CON PARTICOLARE ATTENZIONE AI SETTORI CHE OFFRONO MAGGIORI PROSPETTIVE DI CRESCITA - IMPRESE	U.2.03.03.03.000	2	15	1504	3190001740	402	2019	POR CAMPANIA FSE 2014/2020 - ASSE I - OBIETTIVI SPECIFICI 1, 2 E 3 (RA8.1, 8.2, 8.5) - AVVISO PUBBLICO "INCENTIVI PER L'ASSUNZIONEDILAVORATORI SVANTAGGIATI IN CAMPANIA - ANNUALITA' 2016" - IMPEGN0 DISPESA A FAVORE DI BENEFICIARI VARI	2021/0000073/50_01_00/E	50	01	01	272,33

fonte: http://burc.regione.campania.it

N.	Es.	Cap	Descrizione	IV Liv.	Tit	Miss	Prog.	Imp.	Pos.	Anno	Oggetto Impegno	DecretoRettifica	DIP	DG	UOD	Importo
4414	2020	U08602	POR FSE 2014-2020 - ASSE I -OBIETTIVO SPECIFICO 1 - AZIONE 8.5.1 - MISURE DI POLITICA ATTIVA, CON PARTICOLARE ATTENZIONE AI SETTORI CHE OFFRONO MAGGIORI PROSPETTIVE DI CRESCITA - IMPRESE	U.2.03.03.03.000	2	15	1504	3190001740	403	2019	POR CAMPANIA FSE 2014/2020 - ASSE I - OBIETTIVI SPECIFICI 1, 2 E 3 (RA8.1, 8.2, 8.5) - AVVISO PUBBLICO "INCENTIVI PER L'ASSUNZIONEDILAVORATORI SVANTAGGIATI IN CAMPANIA - ANNUALITA' 2016" - IMPEGN0 DISPESA A FAVORE DI BENEFICIARI VARI	2021/0000073/50_01_00/E	50	01	01	4.632,75
4415	2020	U08602	POR FSE 2014-2020 - ASSE I -OBIETTIVO SPECIFICO 1 - AZIONE 8.5.1 - MISURE DI POLITICA ATTIVA, CON PARTICOLARE ATTENZIONE AI SETTORI CHE OFFRONO MAGGIORI PROSPETTIVE DI CRESCITA - IMPRESE	U.2.03.03.03.000	2	15	1504	3190001740	404	2019	POR CAMPANIA FSE 2014/2020 - ASSE I - OBIETTIVI SPECIFICI 1, 2 E 3 (RA8.1, 8.2, 8.5) - AVVISO PUBBLICO "INCENTIVI PER L'ASSUNZIONEDILAVORATORI SVANTAGGIATI IN CAMPANIA - ANNUALITA' 2016" - IMPEGN0 DISPESA A FAVORE DI BENEFICIARI VARI	2021/0000073/50_01_00/E	50	01	01	1.080,97
4416	2020	U08602	POR FSE 2014-2020 - ASSE I -OBIETTIVO SPECIFICO 1 - AZIONE 8.5.1 - MISURE DI POLITICA ATTIVA, CON PARTICOLARE ATTENZIONE AI SETTORI CHE OFFRONO MAGGIORI PROSPETTIVE DI CRESCITA - IMPRESE	U.2.03.03.03.000	2	15	1504	3190001740	405	2019	POR CAMPANIA FSE 2014/2020 - ASSE I - OBIETTIVI SPECIFICI 1, 2 E 3 (RA8.1, 8.2, 8.5) - AVVISO PUBBLICO "INCENTIVI PER L'ASSUNZIONEDILAVORATORI SVANTAGGIATI IN CAMPANIA - ANNUALITA' 2016" - IMPEGN0 DISPESA A FAVORE DI BENEFICIARI VARI	2021/0000073/50_01_00/E	50	01	01	463,28
4417	2020	U08602	POR FSE 2014-2020 - ASSE I -OBIETTIVO SPECIFICO 1 - AZIONE 8.5.1 - MISURE DI POLITICA ATTIVA, CON PARTICOLARE ATTENZIONE AI SETTORI CHE OFFRONO MAGGIORI PROSPETTIVE DI CRESCITA - IMPRESE	U.2.03.03.03.000	2	15	1504	3190001740	409	2019	POR CAMPANIA FSE 2014/2020 - ASSE I - OBIETTIVI SPECIFICI 1, 2 E 3 (RA8.1, 8.2, 8.5) - AVVISO PUBBLICO "INCENTIVI PER L'ASSUNZIONEDILAVORATORI SVANTAGGIATI IN CAMPANIA - ANNUALITA' 2016" - IMPEGN0 DISPESA A FAVORE DI BENEFICIARI VARI	2021/0000073/50_01_00/E	50	01	01	2.618,25
4418	2020	U08602	POR FSE 2014-2020 - ASSE I -OBIETTIVO SPECIFICO 1 - AZIONE 8.5.1 - MISURE DI POLITICA ATTIVA, CON PARTICOLARE ATTENZIONE AI SETTORI CHE OFFRONO MAGGIORI PROSPETTIVE DI CRESCITA - IMPRESE	U.2.03.03.03.000	2	15	1504	3190001740	410	2019	POR CAMPANIA FSE 2014/2020 - ASSE I - OBIETTIVI SPECIFICI 1, 2 E 3 (RA8.1, 8.2, 8.5) - AVVISO PUBBLICO "INCENTIVI PER L'ASSUNZIONEDILAVORATORI SVANTAGGIATI IN CAMPANIA - ANNUALITA' 2016" - IMPEGN0 DISPESA A FAVORE DI BENEFICIARI VARI	2021/0000073/50_01_00/E	50	01	01	610,92
4419	2020	U08602	POR FSE 2014-2020 - ASSE I -OBIETTIVO SPECIFICO 1 - AZIONE 8.5.1 - MISURE DI POLITICA ATTIVA, CON PARTICOLARE ATTENZIONE AI SETTORI CHE OFFRONO MAGGIORI PROSPETTIVE DI CRESCITA - IMPRESE	U.2.03.03.03.000	2	15	1504	3190001740	411	2019	POR CAMPANIA FSE 2014/2020 - ASSE I - OBIETTIVI SPECIFICI 1, 2 E 3 (RA8.1, 8.2, 8.5) - AVVISO PUBBLICO "INCENTIVI PER L'ASSUNZIONEDILAVORATORI SVANTAGGIATI IN CAMPANIA - ANNUALITA' 2016" - IMPEGN0 DISPESA A FAVORE DI BENEFICIARI VARI	2021/0000073/50_01_00/E	50	01	01	261,83
4420	2020	U08602	POR FSE 2014-2020 - ASSE I -OBIETTIVO SPECIFICO 1 - AZIONE 8.5.1 - MISURE DI POLITICA ATTIVA, CON PARTICOLARE ATTENZIONE AI SETTORI CHE OFFRONO MAGGIORI PROSPETTIVE DI CRESCITA - IMPRESE	U.2.03.03.03.000	2	15	1504	3190001740	412	2019	POR CAMPANIA FSE 2014/2020 - ASSE I - OBIETTIVI SPECIFICI 1, 2 E 3 (RA8.1, 8.2, 8.5) - AVVISO PUBBLICO "INCENTIVI PER L'ASSUNZIONEDILAVORATORI SVANTAGGIATI IN CAMPANIA - ANNUALITA' 2016" - IMPEGN0 DISPESA A FAVORE DI BENEFICIARI VARI	2021/0000073/50_01_00/E	50	01	01	2.535,00
4421	2020	U08602	POR FSE 2014-2020 - ASSE I -OBIETTIVO SPECIFICO 1 - AZIONE 8.5.1 - MISURE DI POLITICA ATTIVA, CON PARTICOLARE ATTENZIONE AI SETTORI CHE OFFRONO MAGGIORI PROSPETTIVE DI CRESCITA - IMPRESE	U.2.03.03.03.000	2	15	1504	3190001740	413	2019	POR CAMPANIA FSE 2014/2020 - ASSE I - OBIETTIVI SPECIFICI 1, 2 E 3 (RA8.1, 8.2, 8.5) - AVVISO PUBBLICO "INCENTIVI PER L'ASSUNZIONEDILAVORATORI SVANTAGGIATI IN CAMPANIA - ANNUALITA' 2016" - IMPEGN0 DISPESA A FAVORE DI BENEFICIARI VARI	2021/0000073/50_01_00/E	50	01	01	591,50
4422	2020	U08602	POR FSE 2014-2020 - ASSE I -OBIETTIVO SPECIFICO 1 - AZIONE 8.5.1 - MISURE DI POLITICA ATTIVA, CON PARTICOLARE ATTENZIONE AI SETTORI CHE OFFRONO MAGGIORI PROSPETTIVE DI CRESCITA - IMPRESE	U.2.03.03.03.000	2	15	1504	3190001740	414	2019	POR CAMPANIA FSE 2014/2020 - ASSE I - OBIETTIVI SPECIFICI 1, 2 E 3 (RA8.1, 8.2, 8.5) - AVVISO PUBBLICO "INCENTIVI PER L'ASSUNZIONEDILAVORATORI SVANTAGGIATI IN CAMPANIA - ANNUALITA' 2016" - IMPEGN0 DISPESA A FAVORE DI BENEFICIARI VARI	2021/0000073/50_01_00/E	50	01	01	253,50
4423	2020	U08620	POR FSE 2014-2020 - ASSE I -OBIETTIVO SPECIFICO 2 - AZIONE 8.1.1 - MISURE DI POLITICA ATTIVA, CON PARTICOLARE ATTENZIONE AI SETTORI CHE OFFRONO MAGGIORI PROSPETTIVE DI CRESCITA - IMPRESE	U.2.03.03.03.000	2	15	1504	3180001400	1	2018	POR CAMPANIA FSE 2014/2020 - ASSE I - OBIETTIVI SPECIFICI 1, 2 E 3 (RA8.1, 8.2, 8.5) - AVVISO PUBBLICO "INCENTIVI PER L'ASSUNZIONEDILAVORATORI SVANTAGGIATI IN CAMPANIA - ANNUALITA' 2016" - IMPEGN0 DISPESA A FAVORE DI BENEFICIARI VARI	2021/0000073/50_01_00/E	50	01	01	1.469,47
4424	2020	U08620	POR FSE 2014-2020 - ASSE I -OBIETTIVO SPECIFICO 2 - AZIONE 8.1.1 - MISURE DI POLITICA ATTIVA, CON PARTICOLARE ATTENZIONE AI SETTORI CHE OFFRONO MAGGIORI PROSPETTIVE DI CRESCITA - IMPRESE	U.2.03.03.03.000	2	15	1504	3180001400	2	2018	POR CAMPANIA FSE 2014/2020 - ASSE I - OBIETTIVI SPECIFICI 1, 2 E 3 (RA8.1, 8.2, 8.5) - AVVISO PUBBLICO "INCENTIVI PER L'ASSUNZIONEDILAVORATORI SVANTAGGIATI IN CAMPANIA - ANNUALITA' 2016" - IMPEGN0 DISPESA A FAVORE DI BENEFICIARI VARI	2021/0000073/50_01_00/E	50	01	01	629,78
4425	2020	U08620	POR FSE 2014-2020 - ASSE I -OBIETTIVO SPECIFICO 2 - AZIONE 8.1.1 - MISURE DI POLITICA ATTIVA, CON PARTICOLARE ATTENZIONE AI SETTORI CHE OFFRONO MAGGIORI PROSPETTIVE DI CRESCITA - IMPRESE	U.2.03.03.03.000	2	15	1504	3180001400	3	2018	POR CAMPANIA FSE 2014/2020 - ASSE I - OBIETTIVI SPECIFICI 1, 2 E 3 (RA8.1, 8.2, 8.5) - AVVISO PUBBLICO "INCENTIVI PER L'ASSUNZIONEDILAVORATORI SVANTAGGIATI IN CAMPANIA - ANNUALITA' 2016" - IMPEGN0 DISPESA A FAVORE DI BENEFICIARI VARI	2021/0000073/50_01_00/E	50	01	01	6.297,75

fonte: http://burc.regione.campania.it

N.	Es.	Cap	Descrizione	IV Liv.	Tit	Miss	Prog.	Imp.	Pos.	Anno	Oggetto Impegno	DecretoRettifica	DIP	DG	UOD	Importo
4426	2020	U08620	POR FSE 2014-2020 - ASSE I -OBIETTIVO SPECIFICO 2 - AZIONE 8.1.1 - MISURE DI POLITICA ATTIVA, CON PARTICOLARE ATTENZIONE AI SETTORI CHE OFFRONO MAGGIORI PROSPETTIVE DI CRESCITA - IMPRESE	U.2.03.03.03.000	2	15	1504	3180001487	4	2018	POR CAMPANIA FSE 2014/2020 - ASSE III - OB. SP. 12 - AZIONE 10.1.1 -AVVISO PUBBLICO "MANIFESTAZIONE DI INTERESSE PROGRAMMA SCUOLA VIVA - IIANNUALITA' ". IMPEGN0 DI SPESA PER EURO 1.429.988,25 IN FAVORE DI VARIISTITUTI SCOLASTICI (CON ALLEGATO)	2021/0000073/50_01_00/E	50	01	01	33.876,00
4427	2020	U08620	POR FSE 2014-2020 - ASSE I -OBIETTIVO SPECIFICO 2 - AZIONE 8.1.1 - MISURE DI POLITICA ATTIVA, CON PARTICOLARE ATTENZIONE AI SETTORI CHE OFFRONO MAGGIORI PROSPETTIVE DI CRESCITA - IMPRESE	U.2.03.03.03.000	2	15	1504	3180001487	5	2018	POR CAMPANIA FSE 2014/2020 - ASSE III - OB. SP. 12 - AZIONE 10.1.1 -AVVISO PUBBLICO "MANIFESTAZIONE DI INTERESSE PROGRAMMA SCUOLA VIVA - IIANNUALITA' ". IMPEGN0 DI SPESA PER EURO 1.429.988,25 IN FAVORE DI VARIISTITUTI SCOLASTICI (CON ALLEGATO)	2021/0000073/50_01_00/E	50	01	01	2.035,00
4428	2020	U08620	POR FSE 2014-2020 - ASSE I -OBIETTIVO SPECIFICO 2 - AZIONE 8.1.1 - MISURE DI POLITICA ATTIVA, CON PARTICOLARE ATTENZIONE AI SETTORI CHE OFFRONO MAGGIORI PROSPETTIVE DI CRESCITA - IMPRESE	U.2.03.03.03.000	2	15	1504	3180001487	6	2018	POR CAMPANIA FSE 2014/2020 - ASSE III - OB. SP. 12 - AZIONE 10.1.1 -AVVISO PUBBLICO "MANIFESTAZIONE DI INTERESSE PROGRAMMA SCUOLA VIVA - IIANNUALITA' ". IMPEGN0 DI SPESA PER EURO 1.429.988,25 IN FAVORE DI VARIISTITUTI SCOLASTICI (CON ALLEGATO)	2021/0000073/50_01_00/E	50	01	01	2.012,00
4429	2020	U08620	POR FSE 2014-2020 - ASSE I -OBIETTIVO SPECIFICO 2 - AZIONE 8.1.1 - MISURE DI POLITICA ATTIVA, CON PARTICOLARE ATTENZIONE AI SETTORI CHE OFFRONO MAGGIORI PROSPETTIVE DI CRESCITA - IMPRESE	U.2.03.03.03.000	2	15	1504	3180001487	7	2018	POR CAMPANIA FSE 2014/2020 - ASSE III - OB. SP. 12 - AZIONE 10.1.1 -AVVISO PUBBLICO "MANIFESTAZIONE DI INTERESSE PROGRAMMA SCUOLA VIVA - IIANNUALITA' ". IMPEGN0 DI SPESA PER EURO 1.429.988,25 IN FAVORE DI VARIISTITUTI SCOLASTICI (CON ALLEGATO)	2021/0000073/50_01_00/E	50	01	01	4.332,00
4430	2020	U08620	POR FSE 2014-2020 - ASSE I -OBIETTIVO SPECIFICO 2 - AZIONE 8.1.1 - MISURE DI POLITICA ATTIVA, CON PARTICOLARE ATTENZIONE AI SETTORI CHE OFFRONO MAGGIORI PROSPETTIVE DI CRESCITA - IMPRESE	U.2.03.03.03.000	2	15	1504	3180001487	8	2018	POR CAMPANIA FSE 2014/2020 - ASSE III - OB. SP. 12 - AZIONE 10.1.1 -AVVISO PUBBLICO "MANIFESTAZIONE DI INTERESSE PROGRAMMA SCUOLA VIVA - IIANNUALITA' ". IMPEGN0 DI SPESA PER EURO 1.429.988,25 IN FAVORE DI VARIISTITUTI SCOLASTICI (CON ALLEGATO)	2021/0000073/50_01_00/E	50	01	01	8.184,00
4431	2020	U08620	POR FSE 2014-2020 - ASSE I -OBIETTIVO SPECIFICO 2 - AZIONE 8.1.1 - MISURE DI POLITICA ATTIVA, CON PARTICOLARE ATTENZIONE AI SETTORI CHE OFFRONO MAGGIORI PROSPETTIVE DI CRESCITA - IMPRESE	U.2.03.03.03.000	2	15	1504	3180001487	9	2018	POR CAMPANIA FSE 2014/2020 - ASSE III - OB. SP. 12 - AZIONE 10.1.1 -AVVISO PUBBLICO "MANIFESTAZIONE DI INTERESSE PROGRAMMA SCUOLA VIVA - IIANNUALITA' ". IMPEGN0 DI SPESA PER EURO 1.429.988,25 IN FAVORE DI VARIISTITUTI SCOLASTICI (CON ALLEGATO)	2021/0000073/50_01_00/E	50	01	01	20.410,00
4432	2020	U08620	POR FSE 2014-2020 - ASSE I -OBIETTIVO SPECIFICO 2 - AZIONE 8.1.1 - MISURE DI POLITICA ATTIVA, CON PARTICOLARE ATTENZIONE AI SETTORI CHE OFFRONO MAGGIORI PROSPETTIVE DI CRESCITA - IMPRESE	U.2.03.03.03.000	2	15	1504	3180001487	10	2018	POR CAMPANIA FSE 2014/2020 - ASSE III - OB. SP. 12 - AZIONE 10.1.1 -AVVISO PUBBLICO "MANIFESTAZIONE DI INTERESSE PROGRAMMA SCUOLA VIVA - IIANNUALITA' ". IMPEGN0 DI SPESA PER EURO 1.429.988,25 IN FAVORE DI VARIISTITUTI SCOLASTICI (CON ALLEGATO)	2021/0000073/50_01_00/E	50	01	01	3.903,00
4433	2020	U08620	POR FSE 2014-2020 - ASSE I -OBIETTIVO SPECIFICO 2 - AZIONE 8.1.1 - MISURE DI POLITICA ATTIVA, CON PARTICOLARE ATTENZIONE AI SETTORI CHE OFFRONO MAGGIORI PROSPETTIVE DI CRESCITA - IMPRESE	U.2.03.03.03.000	2	15	1504	3180001487	13	2018	POR CAMPANIA FSE 2014/2020 - ASSE III - OB. SP. 12 - AZIONE 10.1.1 -AVVISO PUBBLICO "MANIFESTAZIONE DI INTERESSE PROGRAMMA SCUOLA VIVA - IIANNUALITA' ". IMPEGN0 DI SPESA PER EURO 1.429.988,25 IN FAVORE DI VARIISTITUTI SCOLASTICI (CON ALLEGATO)	2021/0000073/50_01_00/E	50	01	01	256.111,00
4434	2020	U08620	POR FSE 2014-2020 - ASSE I -OBIETTIVO SPECIFICO 2 - AZIONE 8.1.1 - MISURE DI POLITICA ATTIVA, CON PARTICOLARE ATTENZIONE AI SETTORI CHE OFFRONO MAGGIORI PROSPETTIVE DI CRESCITA - IMPRESE	U.2.03.03.03.000	2	15	1504	3180001487	14	2018	POR CAMPANIA FSE 2014/2020 - ASSE III - OB. SP. 12 - AZIONE 10.1.1 -AVVISO PUBBLICO "MANIFESTAZIONE DI INTERESSE PROGRAMMA SCUOLA VIVA - IIANNUALITA' ". IMPEGN0 DI SPESA PER EURO 1.429.988,25 IN FAVORE DI VARIISTITUTI SCOLASTICI (CON ALLEGATO)	2021/0000073/50_01_00/E	50	01	01	23.005,00
4435	2020	U08620	POR FSE 2014-2020 - ASSE I -OBIETTIVO SPECIFICO 2 - AZIONE 8.1.1 - MISURE DI POLITICA ATTIVA, CON PARTICOLARE ATTENZIONE AI SETTORI CHE OFFRONO MAGGIORI PROSPETTIVE DI CRESCITA - IMPRESE	U.2.03.03.03.000	2	15	1504	3180001487	16	2018	POR CAMPANIA FSE 2014/2020 - ASSE III - OB. SP. 12 - AZIONE 10.1.1 -AVVISO PUBBLICO "MANIFESTAZIONE DI INTERESSE PROGRAMMA SCUOLA VIVA - IIANNUALITA' ". IMPEGN0 DI SPESA PER EURO 1.429.988,25 IN FAVORE DI VARIISTITUTI SCOLASTICI (CON ALLEGATO)	2021/0000073/50_01_00/E	50	01	01	2.726,00
4436	2020	U08620	POR FSE 2014-2020 - ASSE I -OBIETTIVO SPECIFICO 2 - AZIONE 8.1.1 - MISURE DI POLITICA ATTIVA, CON PARTICOLARE ATTENZIONE AI SETTORI CHE OFFRONO MAGGIORI PROSPETTIVE DI CRESCITA - IMPRESE	U.2.03.03.03.000	2	15	1504	3180001487	17	2018	POR CAMPANIA FSE 2014/2020 - ASSE III - OB. SP. 12 - AZIONE 10.1.1 -AVVISO PUBBLICO "MANIFESTAZIONE DI INTERESSE PROGRAMMA SCUOLA VIVA - IIANNUALITA' ". IMPEGN0 DI SPESA PER EURO 1.429.988,25 IN FAVORE DI VARIISTITUTI SCOLASTICI (CON ALLEGATO)	2021/0000073/50_01_00/E	50	01	01	1.648,00
4437	2020	U08620	POR FSE 2014-2020 - ASSE I -OBIETTIVO SPECIFICO 2 - AZIONE 8.1.1 - MISURE DI POLITICA ATTIVA, CON PARTICOLARE ATTENZIONE AI SETTORI CHE OFFRONO MAGGIORI PROSPETTIVE DI CRESCITA - IMPRESE	U.2.03.03.03.000	2	15	1504	3180001487	18	2018	POR CAMPANIA FSE 2014/2020 - ASSE III - OB. SP. 12 - AZIONE 10.1.1 -AVVISO PUBBLICO "MANIFESTAZIONE DI INTERESSE PROGRAMMA SCUOLA VIVA - IIANNUALITA' ". IMPEGN0 DI SPESA PER EURO 1.429.988,25 IN FAVORE DI VARIISTITUTI SCOLASTICI (CON ALLEGATO)	2021/0000073/50_01_00/E	50	01	01	1.384,00

fonte: http://burc.regione.campania.it

N.	Es.	Cap	Descrizione	IV Liv.	Tit	Miss	Prog.	Imp.	Pos.	Anno	Oggetto Impegno	DecretoRettifica	DIP	DG	UOD	Importo
4438	2020	U08620	POR FSE 2014-2020 - ASSE I -OBIETTIVO SPECIFICO 2 - AZIONE 8.1.1 - MISURE DI POLITICA ATTIVA, CON PARTICOLARE ATTENZIONE AI SETTORI CHE OFFRONO MAGGIORI PROSPETTIVE DI CRESCITA - IMPRESE	U.2.03.03.03.000	2	15	1504	3180001487	20	2018	POR CAMPANIA FSE 2014/2020 - ASSE III - OB. SP. 12 - AZIONE 10.1.1 -AVVISO PUBBLICO "MANIFESTAZIONE DI INTERESSE PROGRAMMA SCUOLA VIVA - IIANNUALITA' ". IMPEGN0 DI SPESA PER EURO 1.429.988,25 IN FAVORE DI VARIISTITUTI SCOLASTICI (CON ALLEGATO)	2021/0000073/50_01_00/E	50	01	01	9.415,00
4439	2020	U08620	POR FSE 2014-2020 - ASSE I -OBIETTIVO SPECIFICO 2 - AZIONE 8.1.1 - MISURE DI POLITICA ATTIVA, CON PARTICOLARE ATTENZIONE AI SETTORI CHE OFFRONO MAGGIORI PROSPETTIVE DI CRESCITA - IMPRESE	U.2.03.03.03.000	2	15	1504	3180001487	21	2018	POR CAMPANIA FSE 2014/2020 - ASSE III - OB. SP. 12 - AZIONE 10.1.1 -AVVISO PUBBLICO "MANIFESTAZIONE DI INTERESSE PROGRAMMA SCUOLA VIVA - IIANNUALITA' ". IMPEGN0 DI SPESA PER EURO 1.429.988,25 IN FAVORE DI VARIISTITUTI SCOLASTICI (CON ALLEGATO)	2021/0000073/50_01_00/E	50	01	01	16.044,00
4440	2020	U08620	POR FSE 2014-2020 - ASSE I -OBIETTIVO SPECIFICO 2 - AZIONE 8.1.1 - MISURE DI POLITICA ATTIVA, CON PARTICOLARE ATTENZIONE AI SETTORI CHE OFFRONO MAGGIORI PROSPETTIVE DI CRESCITA - IMPRESE	U.2.03.03.03.000	2	15	1504	3180001487	22	2018	POR CAMPANIA FSE 2014/2020 - ASSE III - OB. SP. 12 - AZIONE 10.1.1 -AVVISO PUBBLICO "MANIFESTAZIONE DI INTERESSE PROGRAMMA SCUOLA VIVA - IIANNUALITA' ". IMPEGN0 DI SPESA PER EURO 1.429.988,25 IN FAVORE DI VARIISTITUTI SCOLASTICI (CON ALLEGATO)	2021/0000073/50_01_00/E	50	01	01	9.763,00
4441	2020	U08620	POR FSE 2014-2020 - ASSE I -OBIETTIVO SPECIFICO 2 - AZIONE 8.1.1 - MISURE DI POLITICA ATTIVA, CON PARTICOLARE ATTENZIONE AI SETTORI CHE OFFRONO MAGGIORI PROSPETTIVE DI CRESCITA - IMPRESE	U.2.03.03.03.000	2	15	1504	3180001487	23	2018	POR CAMPANIA FSE 2014/2020 - ASSE III - OB. SP. 12 - AZIONE 10.1.1 -AVVISO PUBBLICO "MANIFESTAZIONE DI INTERESSE PROGRAMMA SCUOLA VIVA - IIANNUALITA' ". IMPEGN0 DI SPESA PER EURO 1.429.988,25 IN FAVORE DI VARIISTITUTI SCOLASTICI (CON ALLEGATO)	2021/0000073/50_01_00/E	50	01	01	463,00
4442	2020	U08620	POR FSE 2014-2020 - ASSE I -OBIETTIVO SPECIFICO 2 - AZIONE 8.1.1 - MISURE DI POLITICA ATTIVA, CON PARTICOLARE ATTENZIONE AI SETTORI CHE OFFRONO MAGGIORI PROSPETTIVE DI CRESCITA - IMPRESE	U.2.03.03.03.000	2	15	1504	3180001487	25	2018	POR CAMPANIA FSE 2014/2020 - ASSE III - OB. SP. 12 - AZIONE 10.1.1 -AVVISO PUBBLICO "MANIFESTAZIONE DI INTERESSE PROGRAMMA SCUOLA VIVA - IIANNUALITA' ". IMPEGN0 DI SPESA PER EURO 1.429.988,25 IN FAVORE DI VARIISTITUTI SCOLASTICI (CON ALLEGATO)	2021/0000073/50_01_00/E	50	01	01	8.685,00
4443	2020	U08620	POR FSE 2014-2020 - ASSE I -OBIETTIVO SPECIFICO 2 - AZIONE 8.1.1 - MISURE DI POLITICA ATTIVA, CON PARTICOLARE ATTENZIONE AI SETTORI CHE OFFRONO MAGGIORI PROSPETTIVE DI CRESCITA - IMPRESE	U.2.03.03.03.000	2	15	1504	3180001487	26	2018	POR CAMPANIA FSE 2014/2020 - ASSE III - OB. SP. 12 - AZIONE 10.1.1 -AVVISO PUBBLICO "MANIFESTAZIONE DI INTERESSE PROGRAMMA SCUOLA VIVA - IIANNUALITA' ". IMPEGN0 DI SPESA PER EURO 1.429.988,25 IN FAVORE DI VARIISTITUTI SCOLASTICI (CON ALLEGATO)	2021/0000073/50_01_00/E	50	01	01	2.267,00
4444	2020	U08620	POR FSE 2014-2020 - ASSE I -OBIETTIVO SPECIFICO 2 - AZIONE 8.1.1 - MISURE DI POLITICA ATTIVA, CON PARTICOLARE ATTENZIONE AI SETTORI CHE OFFRONO MAGGIORI PROSPETTIVE DI CRESCITA - IMPRESE	U.2.03.03.03.000	2	15	1504	3180001487	27	2018	POR CAMPANIA FSE 2014/2020 - ASSE III - OB. SP. 12 - AZIONE 10.1.1 -AVVISO PUBBLICO "MANIFESTAZIONE DI INTERESSE PROGRAMMA SCUOLA VIVA - IIANNUALITA' ". IMPEGN0 DI SPESA PER EURO 1.429.988,25 IN FAVORE DI VARIISTITUTI SCOLASTICI (CON ALLEGATO)	2021/0000073/50_01_00/E	50	01	01	343,00
4445	2020	U08620	POR FSE 2014-2020 - ASSE I -OBIETTIVO SPECIFICO 2 - AZIONE 8.1.1 - MISURE DI POLITICA ATTIVA, CON PARTICOLARE ATTENZIONE AI SETTORI CHE OFFRONO MAGGIORI PROSPETTIVE DI CRESCITA - IMPRESE	U.2.03.03.03.000	2	15	1504	3180001487	28	2018	POR CAMPANIA FSE 2014/2020 - ASSE III - OB. SP. 12 - AZIONE 10.1.1 -AVVISO PUBBLICO "MANIFESTAZIONE DI INTERESSE PROGRAMMA SCUOLA VIVA - IIANNUALITA' ". IMPEGN0 DI SPESA PER EURO 1.429.988,25 IN FAVORE DI VARIISTITUTI SCOLASTICI (CON ALLEGATO)	2021/0000073/50_01_00/E	50	01	01	841,00
4446	2020	U08620	POR FSE 2014-2020 - ASSE I -OBIETTIVO SPECIFICO 2 - AZIONE 8.1.1 - MISURE DI POLITICA ATTIVA, CON PARTICOLARE ATTENZIONE AI SETTORI CHE OFFRONO MAGGIORI PROSPETTIVE DI CRESCITA - IMPRESE	U.2.03.03.03.000	2	15	1504	3180001487	30	2018	POR CAMPANIA FSE 2014/2020 - ASSE III - OB. SP. 12 - AZIONE 10.1.1 -AVVISO PUBBLICO "MANIFESTAZIONE DI INTERESSE PROGRAMMA SCUOLA VIVA - IIANNUALITA' ". IMPEGN0 DI SPESA PER EURO 1.429.988,25 IN FAVORE DI VARIISTITUTI SCOLASTICI (CON ALLEGATO)	2021/0000073/50_01_00/E	50	01	01	1.935,00
4447	2020	U08620	POR FSE 2014-2020 - ASSE I -OBIETTIVO SPECIFICO 2 - AZIONE 8.1.1 - MISURE DI POLITICA ATTIVA, CON PARTICOLARE ATTENZIONE AI SETTORI CHE OFFRONO MAGGIORI PROSPETTIVE DI CRESCITA - IMPRESE	U.2.03.03.03.000	2	15	1504	3180001487	31	2018	POR CAMPANIA FSE 2014/2020 - ASSE III - OB. SP. 12 - AZIONE 10.1.1 -AVVISO PUBBLICO "MANIFESTAZIONE DI INTERESSE PROGRAMMA SCUOLA VIVA - IIANNUALITA' ". IMPEGN0 DI SPESA PER EURO 1.429.988,25 IN FAVORE DI VARIISTITUTI SCOLASTICI (CON ALLEGATO)	2021/0000073/50_01_00/E	50	01	01	3.739,00
4448	2020	U08620	POR FSE 2014-2020 - ASSE I -OBIETTIVO SPECIFICO 2 - AZIONE 8.1.1 - MISURE DI POLITICA ATTIVA, CON PARTICOLARE ATTENZIONE AI SETTORI CHE OFFRONO MAGGIORI PROSPETTIVE DI CRESCITA - IMPRESE	U.2.03.03.03.000	2	15	1504	3180001487	32	2018	POR CAMPANIA FSE 2014/2020 - ASSE III - OB. SP. 12 - AZIONE 10.1.1 -AVVISO PUBBLICO "MANIFESTAZIONE DI INTERESSE PROGRAMMA SCUOLA VIVA - IIANNUALITA' ". IMPEGN0 DI SPESA PER EURO 1.429.988,25 IN FAVORE DI VARIISTITUTI SCOLASTICI (CON ALLEGATO)	2021/0000073/50_01_00/E	50	01	01	3.136,00
4449	2020	U08620	POR FSE 2014-2020 - ASSE I -OBIETTIVO SPECIFICO 2 - AZIONE 8.1.1 - MISURE DI POLITICA ATTIVA, CON PARTICOLARE ATTENZIONE AI SETTORI CHE OFFRONO MAGGIORI PROSPETTIVE DI CRESCITA - IMPRESE	U.2.03.03.03.000	2	15	1504	3180001487	33	2018	POR CAMPANIA FSE 2014/2020 - ASSE III - OB. SP. 12 - AZIONE 10.1.1 -AVVISO PUBBLICO "MANIFESTAZIONE DI INTERESSE PROGRAMMA SCUOLA VIVA - IIANNUALITA' ". IMPEGN0 DI SPESA PER EURO 1.429.988,25 IN FAVORE DI VARIISTITUTI SCOLASTICI (CON ALLEGATO)	2021/0000073/50_01_00/E	50	01	01	2.469,00

fonte: http://burc.regione.campania.it

N.	Es.	Cap	Descrizione	IV Liv.	Tit	Miss	Prog.	Imp.	Pos.	Anno	Oggetto Impegno	DecretoRettifica	DIP	DG	UOD	Importo
4450	2020	U08620	POR FSE 2014-2020 - ASSE I -OBIETTIVO SPECIFICO 2 - AZIONE 8.1.1 - MISURE DI POLITICA ATTIVA, CON PARTICOLARE ATTENZIONE AI SETTORI CHE OFFRONO MAGGIORI PROSPETTIVE DI CRESCITA - IMPRESE	U.2.03.03.03.000	2	15	1504	3180001487	35	2018	POR CAMPANIA FSE 2014/2020 - ASSE III - OB. SP. 12 - AZIONE 10.1.1 -AVVISO PUBBLICO "MANIFESTAZIONE DI INTERESSE PROGRAMMA SCUOLA VIVA - IIANNUALITA' ". IMPEGN0 DI SPESA PER EURO 1.429.988,25 IN FAVORE DI VARIISTITUTI SCOLASTICI (CON ALLEGATO)	2021/0000073/50_01_00/E	50	01	01	4.072,00
4451	2020	U08620	POR FSE 2014-2020 - ASSE I -OBIETTIVO SPECIFICO 2 - AZIONE 8.1.1 - MISURE DI POLITICA ATTIVA, CON PARTICOLARE ATTENZIONE AI SETTORI CHE OFFRONO MAGGIORI PROSPETTIVE DI CRESCITA - IMPRESE	U.2.03.03.03.000	2	15	1504	3180001487	36	2018	POR CAMPANIA FSE 2014/2020 - ASSE III - OB. SP. 12 - AZIONE 10.1.1 -AVVISO PUBBLICO "MANIFESTAZIONE DI INTERESSE PROGRAMMA SCUOLA VIVA - IIANNUALITA' ". IMPEGN0 DI SPESA PER EURO 1.429.988,25 IN FAVORE DI VARIISTITUTI SCOLASTICI (CON ALLEGATO)	2021/0000073/50_01_00/E	50	01	01	13.468,00
4452	2020	U08620	POR FSE 2014-2020 - ASSE I -OBIETTIVO SPECIFICO 2 - AZIONE 8.1.1 - MISURE DI POLITICA ATTIVA, CON PARTICOLARE ATTENZIONE AI SETTORI CHE OFFRONO MAGGIORI PROSPETTIVE DI CRESCITA - IMPRESE	U.2.03.03.03.000	2	15	1504	3180001487	37	2018	POR CAMPANIA FSE 2014/2020 - ASSE III - OB. SP. 12 - AZIONE 10.1.1 -AVVISO PUBBLICO "MANIFESTAZIONE DI INTERESSE PROGRAMMA SCUOLA VIVA - IIANNUALITA' ". IMPEGN0 DI SPESA PER EURO 1.429.988,25 IN FAVORE DI VARIISTITUTI SCOLASTICI (CON ALLEGATO)	2021/0000073/50_01_00/E	50	01	01	19.778,00
4453	2020	U08620	POR FSE 2014-2020 - ASSE I -OBIETTIVO SPECIFICO 2 - AZIONE 8.1.1 - MISURE DI POLITICA ATTIVA, CON PARTICOLARE ATTENZIONE AI SETTORI CHE OFFRONO MAGGIORI PROSPETTIVE DI CRESCITA - IMPRESE	U.2.03.03.03.000	2	15	1504	3180001487	38	2018	POR CAMPANIA FSE 2014/2020 - ASSE III - OB. SP. 12 - AZIONE 10.1.1 -AVVISO PUBBLICO "MANIFESTAZIONE DI INTERESSE PROGRAMMA SCUOLA VIVA - IIANNUALITA' ". IMPEGN0 DI SPESA PER EURO 1.429.988,25 IN FAVORE DI VARIISTITUTI SCOLASTICI (CON ALLEGATO)	2021/0000073/50_01_00/E	50	01	01	723,00
4454	2020	U08620	POR FSE 2014-2020 - ASSE I -OBIETTIVO SPECIFICO 2 - AZIONE 8.1.1 - MISURE DI POLITICA ATTIVA, CON PARTICOLARE ATTENZIONE AI SETTORI CHE OFFRONO MAGGIORI PROSPETTIVE DI CRESCITA - IMPRESE	U.2.03.03.03.000	2	15	1504	3180001487	39	2018	POR CAMPANIA FSE 2014/2020 - ASSE III - OB. SP. 12 - AZIONE 10.1.1 -AVVISO PUBBLICO "MANIFESTAZIONE DI INTERESSE PROGRAMMA SCUOLA VIVA - IIANNUALITA' ". IMPEGN0 DI SPESA PER EURO 1.429.988,25 IN FAVORE DI VARIISTITUTI SCOLASTICI (CON ALLEGATO)	2021/0000073/50_01_00/E	50	01	01	8.850,00
4455	2020	U08620	POR FSE 2014-2020 - ASSE I -OBIETTIVO SPECIFICO 2 - AZIONE 8.1.1 - MISURE DI POLITICA ATTIVA, CON PARTICOLARE ATTENZIONE AI SETTORI CHE OFFRONO MAGGIORI PROSPETTIVE DI CRESCITA - IMPRESE	U.2.03.03.03.000	2	15	1504	3180001487	40	2018	POR CAMPANIA FSE 2014/2020 - ASSE III - OB. SP. 12 - AZIONE 10.1.1 -AVVISO PUBBLICO "MANIFESTAZIONE DI INTERESSE PROGRAMMA SCUOLA VIVA - IIANNUALITA' ". IMPEGN0 DI SPESA PER EURO 1.429.988,25 IN FAVORE DI VARIISTITUTI SCOLASTICI (CON ALLEGATO)	2021/0000073/50_01_00/E	50	01	01	7.518,00
4456	2020	U08620	POR FSE 2014-2020 - ASSE I -OBIETTIVO SPECIFICO 2 - AZIONE 8.1.1 - MISURE DI POLITICA ATTIVA, CON PARTICOLARE ATTENZIONE AI SETTORI CHE OFFRONO MAGGIORI PROSPETTIVE DI CRESCITA - IMPRESE	U.2.03.03.03.000	2	15	1504	3180001487	41	2018	POR CAMPANIA FSE 2014/2020 - ASSE III - OB. SP. 12 - AZIONE 10.1.1 -AVVISO PUBBLICO "MANIFESTAZIONE DI INTERESSE PROGRAMMA SCUOLA VIVA - IIANNUALITA' ". IMPEGN0 DI SPESA PER EURO 1.429.988,25 IN FAVORE DI VARIISTITUTI SCOLASTICI (CON ALLEGATO)	2021/0000073/50_01_00/E	50	01	01	900,00
4457	2020	U08620	POR FSE 2014-2020 - ASSE I -OBIETTIVO SPECIFICO 2 - AZIONE 8.1.1 - MISURE DI POLITICA ATTIVA, CON PARTICOLARE ATTENZIONE AI SETTORI CHE OFFRONO MAGGIORI PROSPETTIVE DI CRESCITA - IMPRESE	U.2.03.03.03.000	2	15	1504	3180001487	45	2018	POR CAMPANIA FSE 2014/2020 - ASSE III - OB. SP. 12 - AZIONE 10.1.1 -AVVISO PUBBLICO "MANIFESTAZIONE DI INTERESSE PROGRAMMA SCUOLA VIVA - IIANNUALITA' ". IMPEGN0 DI SPESA PER EURO 1.429.988,25 IN FAVORE DI VARIISTITUTI SCOLASTICI (CON ALLEGATO)	2021/0000073/50_01_00/E	50	01	01	182.969,00
4458	2020	U08620	POR FSE 2014-2020 - ASSE I -OBIETTIVO SPECIFICO 2 - AZIONE 8.1.1 - MISURE DI POLITICA ATTIVA, CON PARTICOLARE ATTENZIONE AI SETTORI CHE OFFRONO MAGGIORI PROSPETTIVE DI CRESCITA - IMPRESE	U.2.03.03.03.000	2	15	1504	3180001487	46	2018	POR CAMPANIA FSE 2014/2020 - ASSE III - OB. SP. 12 - AZIONE 10.1.1 -AVVISO PUBBLICO "MANIFESTAZIONE DI INTERESSE PROGRAMMA SCUOLA VIVA - IIANNUALITA' ". IMPEGN0 DI SPESA PER EURO 1.429.988,25 IN FAVORE DI VARIISTITUTI SCOLASTICI (CON ALLEGATO)	2021/0000073/50_01_00/E	50	01	01	683,00
4459	2020	U08620	POR FSE 2014-2020 - ASSE I -OBIETTIVO SPECIFICO 2 - AZIONE 8.1.1 - MISURE DI POLITICA ATTIVA, CON PARTICOLARE ATTENZIONE AI SETTORI CHE OFFRONO MAGGIORI PROSPETTIVE DI CRESCITA - IMPRESE	U.2.03.03.03.000	2	15	1504	3180001487	47	2018	POR CAMPANIA FSE 2014/2020 - ASSE III - OB. SP. 12 - AZIONE 10.1.1 -AVVISO PUBBLICO "MANIFESTAZIONE DI INTERESSE PROGRAMMA SCUOLA VIVA - IIANNUALITA' ". IMPEGN0 DI SPESA PER EURO 1.429.988,25 IN FAVORE DI VARIISTITUTI SCOLASTICI (CON ALLEGATO)	2021/0000073/50_01_00/E	50	01	01	882,00
4460	2020	U08620	POR FSE 2014-2020 - ASSE I -OBIETTIVO SPECIFICO 2 - AZIONE 8.1.1 - MISURE DI POLITICA ATTIVA, CON PARTICOLARE ATTENZIONE AI SETTORI CHE OFFRONO MAGGIORI PROSPETTIVE DI CRESCITA - IMPRESE	U.2.03.03.03.000	2	15	1504	3180001487	48	2018	POR CAMPANIA FSE 2014/2020 - ASSE III - OB. SP. 12 - AZIONE 10.1.1 -AVVISO PUBBLICO "MANIFESTAZIONE DI INTERESSE PROGRAMMA SCUOLA VIVA - IIANNUALITA' ". IMPEGN0 DI SPESA PER EURO 1.429.988,25 IN FAVORE DI VARIISTITUTI SCOLASTICI (CON ALLEGATO)	2021/0000073/50_01_00/E	50	01	01	740,00
4461	2020	U08620	POR FSE 2014-2020 - ASSE I -OBIETTIVO SPECIFICO 2 - AZIONE 8.1.1 - MISURE DI POLITICA ATTIVA, CON PARTICOLARE ATTENZIONE AI SETTORI CHE OFFRONO MAGGIORI PROSPETTIVE DI CRESCITA - IMPRESE	U.2.03.03.03.000	2	15	1504	3180001487	49	2018	POR CAMPANIA FSE 2014/2020 - ASSE III - OB. SP. 12 - AZIONE 10.1.1 -AVVISO PUBBLICO "MANIFESTAZIONE DI INTERESSE PROGRAMMA SCUOLA VIVA - IIANNUALITA' ". IMPEGN0 DI SPESA PER EURO 1.429.988,25 IN FAVORE DI VARIISTITUTI SCOLASTICI (CON ALLEGATO)	2021/0000073/50_01_00/E	50	01	01	579,00

fonte: http://burc.regione.campania.it

N.	Es.	Cap	Descrizione	IV Liv.	Tit	Miss	Prog.	Imp.	Pos.	Anno	Oggetto Impegno	DecretoRettifica	DIP	DG	UOD	Importo
4462	2020	U08620	POR FSE 2014-2020 - ASSE I -OBIETTIVO SPECIFICO 2 - AZIONE 8.1.1 - MISURE DI POLITICA ATTIVA, CON PARTICOLARE ATTENZIONE AI SETTORI CHE OFFRONO MAGGIORI PROSPETTIVE DI CRESCITA - IMPRESE	U.2.03.03.03.000	2	15	1504	3180001487	55	2018	POR CAMPANIA FSE 2014/2020 - ASSE III - OB. SP. 12 - AZIONE 10.1.1 -AVVISO PUBBLICO "MANIFESTAZIONE DI INTERESSE PROGRAMMA SCUOLA VIVA - IIANNUALITA' ". IMPEGN0 DI SPESA PER EURO 1.429.988,25 IN FAVORE DI VARIISTITUTI SCOLASTICI (CON ALLEGATO)	2021/0000073/50_01_00/E	50	01	01	783,00
4463	2020	U08620	POR FSE 2014-2020 - ASSE I -OBIETTIVO SPECIFICO 2 - AZIONE 8.1.1 - MISURE DI POLITICA ATTIVA, CON PARTICOLARE ATTENZIONE AI SETTORI CHE OFFRONO MAGGIORI PROSPETTIVE DI CRESCITA - IMPRESE	U.2.03.03.03.000	2	15	1504	3180001487	58	2018	POR CAMPANIA FSE 2014/2020 - ASSE III - OB. SP. 12 - AZIONE 10.1.1 -AVVISO PUBBLICO "MANIFESTAZIONE DI INTERESSE PROGRAMMA SCUOLA VIVA - IIANNUALITA' ". IMPEGN0 DI SPESA PER EURO 1.429.988,25 IN FAVORE DI VARIISTITUTI SCOLASTICI (CON ALLEGATO)	2021/0000073/50_01_00/E	50	01	01	530,00
4464	2020	U08620	POR FSE 2014-2020 - ASSE I -OBIETTIVO SPECIFICO 2 - AZIONE 8.1.1 - MISURE DI POLITICA ATTIVA, CON PARTICOLARE ATTENZIONE AI SETTORI CHE OFFRONO MAGGIORI PROSPETTIVE DI CRESCITA - IMPRESE	U.2.03.03.03.000	2	15	1504	3180001487	63	2018	POR CAMPANIA FSE 2014/2020 - ASSE III - OB. SP. 12 - AZIONE 10.1.1 -AVVISO PUBBLICO "MANIFESTAZIONE DI INTERESSE PROGRAMMA SCUOLA VIVA - IIANNUALITA' ". IMPEGN0 DI SPESA PER EURO 1.429.988,25 IN FAVORE DI VARIISTITUTI SCOLASTICI (CON ALLEGATO)	2021/0000073/50_01_00/E	50	01	01	1.249,00
4465	2020	U08620	POR FSE 2014-2020 - ASSE I -OBIETTIVO SPECIFICO 2 - AZIONE 8.1.1 - MISURE DI POLITICA ATTIVA, CON PARTICOLARE ATTENZIONE AI SETTORI CHE OFFRONO MAGGIORI PROSPETTIVE DI CRESCITA - IMPRESE	U.2.03.03.03.000	2	15	1504	3180001487	65	2018	POR CAMPANIA FSE 2014/2020 - ASSE III - OB. SP. 12 - AZIONE 10.1.1 -AVVISO PUBBLICO "MANIFESTAZIONE DI INTERESSE PROGRAMMA SCUOLA VIVA - IIANNUALITA' ". IMPEGN0 DI SPESA PER EURO 1.429.988,25 IN FAVORE DI VARIISTITUTI SCOLASTICI (CON ALLEGATO)	2021/0000073/50_01_00/E	50	01	01	1.266,00
4466	2020	U08620	POR FSE 2014-2020 - ASSE I -OBIETTIVO SPECIFICO 2 - AZIONE 8.1.1 - MISURE DI POLITICA ATTIVA, CON PARTICOLARE ATTENZIONE AI SETTORI CHE OFFRONO MAGGIORI PROSPETTIVE DI CRESCITA - IMPRESE	U.2.03.03.03.000	2	15	1504	3180001487	66	2018	POR CAMPANIA FSE 2014/2020 - ASSE III - OB. SP. 12 - AZIONE 10.1.1 -AVVISO PUBBLICO "MANIFESTAZIONE DI INTERESSE PROGRAMMA SCUOLA VIVA - IIANNUALITA' ". IMPEGN0 DI SPESA PER EURO 1.429.988,25 IN FAVORE DI VARIISTITUTI SCOLASTICI (CON ALLEGATO)	2021/0000073/50_01_00/E	50	01	01	239,00
4467	2020	U08620	POR FSE 2014-2020 - ASSE I -OBIETTIVO SPECIFICO 2 - AZIONE 8.1.1 - MISURE DI POLITICA ATTIVA, CON PARTICOLARE ATTENZIONE AI SETTORI CHE OFFRONO MAGGIORI PROSPETTIVE DI CRESCITA - IMPRESE	U.2.03.03.03.000	2	15	1504	3180001487	67	2018	POR CAMPANIA FSE 2014/2020 - ASSE III - OB. SP. 12 - AZIONE 10.1.1 -AVVISO PUBBLICO "MANIFESTAZIONE DI INTERESSE PROGRAMMA SCUOLA VIVA - IIANNUALITA' ". IMPEGN0 DI SPESA PER EURO 1.429.988,25 IN FAVORE DI VARIISTITUTI SCOLASTICI (CON ALLEGATO)	2021/0000073/50_01_00/E	50	01	01	1.321,00
4468	2020	U08620	POR FSE 2014-2020 - ASSE I -OBIETTIVO SPECIFICO 2 - AZIONE 8.1.1 - MISURE DI POLITICA ATTIVA, CON PARTICOLARE ATTENZIONE AI SETTORI CHE OFFRONO MAGGIORI PROSPETTIVE DI CRESCITA - IMPRESE	U.2.03.03.03.000	2	15	1504	3180001487	70	2018	POR CAMPANIA FSE 2014/2020 - ASSE III - OB. SP. 12 - AZIONE 10.1.1 -AVVISO PUBBLICO "MANIFESTAZIONE DI INTERESSE PROGRAMMA SCUOLA VIVA - IIANNUALITA' ". IMPEGN0 DI SPESA PER EURO 1.429.988,25 IN FAVORE DI VARIISTITUTI SCOLASTICI (CON ALLEGATO)	2021/0000073/50_01_00/E	50	01	01	1.256,00
4469	2020	U08620	POR FSE 2014-2020 - ASSE I -OBIETTIVO SPECIFICO 2 - AZIONE 8.1.1 - MISURE DI POLITICA ATTIVA, CON PARTICOLARE ATTENZIONE AI SETTORI CHE OFFRONO MAGGIORI PROSPETTIVE DI CRESCITA - IMPRESE	U.2.03.03.03.000	2	15	1504	3180001487	73	2018	POR CAMPANIA FSE 2014/2020 - ASSE III - OB. SP. 12 - AZIONE 10.1.1 -AVVISO PUBBLICO "MANIFESTAZIONE DI INTERESSE PROGRAMMA SCUOLA VIVA - IIANNUALITA' ". IMPEGN0 DI SPESA PER EURO 1.429.988,25 IN FAVORE DI VARIISTITUTI SCOLASTICI (CON ALLEGATO)	2021/0000073/50_01_00/E	50	01	01	1.478,00
4470	2020	U08620	POR FSE 2014-2020 - ASSE I -OBIETTIVO SPECIFICO 2 - AZIONE 8.1.1 - MISURE DI POLITICA ATTIVA, CON PARTICOLARE ATTENZIONE AI SETTORI CHE OFFRONO MAGGIORI PROSPETTIVE DI CRESCITA - IMPRESE	U.2.03.03.03.000	2	15	1504	3180001487	76	2018	POR CAMPANIA FSE 2014/2020 - ASSE III - OB. SP. 12 - AZIONE 10.1.1 -AVVISO PUBBLICO "MANIFESTAZIONE DI INTERESSE PROGRAMMA SCUOLA VIVA - IIANNUALITA' ". IMPEGN0 DI SPESA PER EURO 1.429.988,25 IN FAVORE DI VARIISTITUTI SCOLASTICI (CON ALLEGATO)	2021/0000073/50_01_00/E	50	01	01	288,00
4471	2020	U08620	POR FSE 2014-2020 - ASSE I -OBIETTIVO SPECIFICO 2 - AZIONE 8.1.1 - MISURE DI POLITICA ATTIVA, CON PARTICOLARE ATTENZIONE AI SETTORI CHE OFFRONO MAGGIORI PROSPETTIVE DI CRESCITA - IMPRESE	U.2.03.03.03.000	2	15	1504	3180001487	78	2018	POR CAMPANIA FSE 2014/2020 - ASSE III - OB. SP. 12 - AZIONE 10.1.1 -AVVISO PUBBLICO "MANIFESTAZIONE DI INTERESSE PROGRAMMA SCUOLA VIVA - IIANNUALITA' ". IMPEGN0 DI SPESA PER EURO 1.429.988,25 IN FAVORE DI VARIISTITUTI SCOLASTICI (CON ALLEGATO)	2021/0000073/50_01_00/E	50	01	01	217,00
4472	2020	U08620	POR FSE 2014-2020 - ASSE I -OBIETTIVO SPECIFICO 2 - AZIONE 8.1.1 - MISURE DI POLITICA ATTIVA, CON PARTICOLARE ATTENZIONE AI SETTORI CHE OFFRONO MAGGIORI PROSPETTIVE DI CRESCITA - IMPRESE	U.2.03.03.03.000	2	15	1504	3180001487	79	2018	POR CAMPANIA FSE 2014/2020 - ASSE III - OB. SP. 12 - AZIONE 10.1.1 -AVVISO PUBBLICO "MANIFESTAZIONE DI INTERESSE PROGRAMMA SCUOLA VIVA - IIANNUALITA' ". IMPEGN0 DI SPESA PER EURO 1.429.988,25 IN FAVORE DI VARIISTITUTI SCOLASTICI (CON ALLEGATO)	2021/0000073/50_01_00/E	50	01	01	1.503,00
4473	2020	U08620	POR FSE 2014-2020 - ASSE I -OBIETTIVO SPECIFICO 2 - AZIONE 8.1.1 - MISURE DI POLITICA ATTIVA, CON PARTICOLARE ATTENZIONE AI SETTORI CHE OFFRONO MAGGIORI PROSPETTIVE DI CRESCITA - IMPRESE	U.2.03.03.03.000	2	15	1504	3180001487	80	2018	POR CAMPANIA FSE 2014/2020 - ASSE III - OB. SP. 12 - AZIONE 10.1.1 -AVVISO PUBBLICO "MANIFESTAZIONE DI INTERESSE PROGRAMMA SCUOLA VIVA - IIANNUALITA' ". IMPEGN0 DI SPESA PER EURO 1.429.988,25 IN FAVORE DI VARIISTITUTI SCOLASTICI (CON ALLEGATO)	2021/0000073/50_01_00/E	50	01	01	1.507,00

fonte: http://burc.regione.campania.it

N.	Es.	Cap	Descrizione	IV Liv.	Tit	Miss	Prog.	Imp.	Pos.	Anno	Oggetto Impegno	DecretoRettifica	DIP	DG	UOD	Importo
4474	2020	U08620	POR FSE 2014-2020 - ASSE I -OBIETTIVO SPECIFICO 2 - AZIONE 8.1.1 - MISURE DI POLITICA ATTIVA, CON PARTICOLARE ATTENZIONE AI SETTORI CHE OFFRONO MAGGIORI PROSPETTIVE DI CRESCITA - IMPRESE	U.2.03.03.03.000	2	15	1504	3180001487	83	2018	POR CAMPANIA FSE 2014/2020 - ASSE III - OB. SP. 12 - AZIONE 10.1.1 -AVVISO PUBBLICO "MANIFESTAZIONE DI INTERESSE PROGRAMMA SCUOLA VIVA - IIANNUALITA' ". IMPEGN0 DI SPESA PER EURO 1.429.988,25 IN FAVORE DI VARIISTITUTI SCOLASTICI (CON ALLEGATO)	2021/0000073/50_01_00/E	50	01	01	315,00
4475	2020	U08620	POR FSE 2014-2020 - ASSE I -OBIETTIVO SPECIFICO 2 - AZIONE 8.1.1 - MISURE DI POLITICA ATTIVA, CON PARTICOLARE ATTENZIONE AI SETTORI CHE OFFRONO MAGGIORI PROSPETTIVE DI CRESCITA - IMPRESE	U.2.03.03.03.000	2	15	1504	3180001487	84	2018	POR CAMPANIA FSE 2014/2020 - ASSE III - OB. SP. 12 - AZIONE 10.1.1 -AVVISO PUBBLICO "MANIFESTAZIONE DI INTERESSE PROGRAMMA SCUOLA VIVA - IIANNUALITA' ". IMPEGN0 DI SPESA PER EURO 1.429.988,25 IN FAVORE DI VARIISTITUTI SCOLASTICI (CON ALLEGATO)	2021/0000073/50_01_00/E	50	01	01	809,00
4476	2020	U08620	POR FSE 2014-2020 - ASSE I -OBIETTIVO SPECIFICO 2 - AZIONE 8.1.1 - MISURE DI POLITICA ATTIVA, CON PARTICOLARE ATTENZIONE AI SETTORI CHE OFFRONO MAGGIORI PROSPETTIVE DI CRESCITA - IMPRESE	U.2.03.03.03.000	2	15	1504	3180001487	85	2018	POR CAMPANIA FSE 2014/2020 - ASSE III - OB. SP. 12 - AZIONE 10.1.1 -AVVISO PUBBLICO "MANIFESTAZIONE DI INTERESSE PROGRAMMA SCUOLA VIVA - IIANNUALITA' ". IMPEGN0 DI SPESA PER EURO 1.429.988,25 IN FAVORE DI VARIISTITUTI SCOLASTICI (CON ALLEGATO)	2021/0000073/50_01_00/E	50	01	01	69,00
4477	2020	U08620	POR FSE 2014-2020 - ASSE I -OBIETTIVO SPECIFICO 2 - AZIONE 8.1.1 - MISURE DI POLITICA ATTIVA, CON PARTICOLARE ATTENZIONE AI SETTORI CHE OFFRONO MAGGIORI PROSPETTIVE DI CRESCITA - IMPRESE	U.2.03.03.03.000	2	15	1504	3180001487	86	2018	POR CAMPANIA FSE 2014/2020 - ASSE III - OB. SP. 12 - AZIONE 10.1.1 -AVVISO PUBBLICO "MANIFESTAZIONE DI INTERESSE PROGRAMMA SCUOLA VIVA - IIANNUALITA' ". IMPEGN0 DI SPESA PER EURO 1.429.988,25 IN FAVORE DI VARIISTITUTI SCOLASTICI (CON ALLEGATO)	2021/0000073/50_01_00/E	50	01	01	341,00
4478	2020	U08620	POR FSE 2014-2020 - ASSE I -OBIETTIVO SPECIFICO 2 - AZIONE 8.1.1 - MISURE DI POLITICA ATTIVA, CON PARTICOLARE ATTENZIONE AI SETTORI CHE OFFRONO MAGGIORI PROSPETTIVE DI CRESCITA - IMPRESE	U.2.03.03.03.000	2	15	1504	3180001487	88	2018	POR CAMPANIA FSE 2014/2020 - ASSE III - OB. SP. 12 - AZIONE 10.1.1 -AVVISO PUBBLICO "MANIFESTAZIONE DI INTERESSE PROGRAMMA SCUOLA VIVA - IIANNUALITA' ". IMPEGN0 DI SPESA PER EURO 1.429.988,25 IN FAVORE DI VARIISTITUTI SCOLASTICI (CON ALLEGATO)	2021/0000073/50_01_00/E	50	01	01	260,00
4479	2020	U08620	POR FSE 2014-2020 - ASSE I -OBIETTIVO SPECIFICO 2 - AZIONE 8.1.1 - MISURE DI POLITICA ATTIVA, CON PARTICOLARE ATTENZIONE AI SETTORI CHE OFFRONO MAGGIORI PROSPETTIVE DI CRESCITA - IMPRESE	U.2.03.03.03.000	2	15	1504	3180001487	89	2018	POR CAMPANIA FSE 2014/2020 - ASSE III - OB. SP. 12 - AZIONE 10.1.1 -AVVISO PUBBLICO "MANIFESTAZIONE DI INTERESSE PROGRAMMA SCUOLA VIVA - IIANNUALITA' ". IMPEGN0 DI SPESA PER EURO 1.429.988,25 IN FAVORE DI VARIISTITUTI SCOLASTICI (CON ALLEGATO)	2021/0000073/50_01_00/E	50	01	01	1.582,00
4480	2020	U08620	POR FSE 2014-2020 - ASSE I -OBIETTIVO SPECIFICO 2 - AZIONE 8.1.1 - MISURE DI POLITICA ATTIVA, CON PARTICOLARE ATTENZIONE AI SETTORI CHE OFFRONO MAGGIORI PROSPETTIVE DI CRESCITA - IMPRESE	U.2.03.03.03.000	2	15	1504	3180001487	92	2018	POR CAMPANIA FSE 2014/2020 - ASSE III - OB. SP. 12 - AZIONE 10.1.1 -AVVISO PUBBLICO "MANIFESTAZIONE DI INTERESSE PROGRAMMA SCUOLA VIVA - IIANNUALITA' ". IMPEGN0 DI SPESA PER EURO 1.429.988,25 IN FAVORE DI VARIISTITUTI SCOLASTICI (CON ALLEGATO)	2021/0000073/50_01_00/E	50	01	01	265,00
4481	2020	U08620	POR FSE 2014-2020 - ASSE I -OBIETTIVO SPECIFICO 2 - AZIONE 8.1.1 - MISURE DI POLITICA ATTIVA, CON PARTICOLARE ATTENZIONE AI SETTORI CHE OFFRONO MAGGIORI PROSPETTIVE DI CRESCITA - IMPRESE	U.2.03.03.03.000	2	15	1504	3180001487	94	2018	POR CAMPANIA FSE 2014/2020 - ASSE III - OB. SP. 12 - AZIONE 10.1.1 -AVVISO PUBBLICO "MANIFESTAZIONE DI INTERESSE PROGRAMMA SCUOLA VIVA - IIANNUALITA' ". IMPEGN0 DI SPESA PER EURO 1.429.988,25 IN FAVORE DI VARIISTITUTI SCOLASTICI (CON ALLEGATO)	2021/0000073/50_01_00/E	50	01	01	1.637,00
4482	2020	U08620	POR FSE 2014-2020 - ASSE I -OBIETTIVO SPECIFICO 2 - AZIONE 8.1.1 - MISURE DI POLITICA ATTIVA, CON PARTICOLARE ATTENZIONE AI SETTORI CHE OFFRONO MAGGIORI PROSPETTIVE DI CRESCITA - IMPRESE	U.2.03.03.03.000	2	15	1504	3180001487	95	2018	POR CAMPANIA FSE 2014/2020 - ASSE III - OB. SP. 12 - AZIONE 10.1.1 -AVVISO PUBBLICO "MANIFESTAZIONE DI INTERESSE PROGRAMMA SCUOLA VIVA - IIANNUALITA' ". IMPEGN0 DI SPESA PER EURO 1.429.988,25 IN FAVORE DI VARIISTITUTI SCOLASTICI (CON ALLEGATO)	2021/0000073/50_01_00/E	50	01	01	463,00
4483	2020	U08620	POR FSE 2014-2020 - ASSE I -OBIETTIVO SPECIFICO 2 - AZIONE 8.1.1 - MISURE DI POLITICA ATTIVA, CON PARTICOLARE ATTENZIONE AI SETTORI CHE OFFRONO MAGGIORI PROSPETTIVE DI CRESCITA - IMPRESE	U.2.03.03.03.000	2	15	1504	3180001487	97	2018	POR CAMPANIA FSE 2014/2020 - ASSE III - OB. SP. 12 - AZIONE 10.1.1 -AVVISO PUBBLICO "MANIFESTAZIONE DI INTERESSE PROGRAMMA SCUOLA VIVA - IIANNUALITA' ". IMPEGN0 DI SPESA PER EURO 1.429.988,25 IN FAVORE DI VARIISTITUTI SCOLASTICI (CON ALLEGATO)	2021/0000073/50_01_00/E	50	01	01	1.650,00
4484	2020	U08620	POR FSE 2014-2020 - ASSE I -OBIETTIVO SPECIFICO 2 - AZIONE 8.1.1 - MISURE DI POLITICA ATTIVA, CON PARTICOLARE ATTENZIONE AI SETTORI CHE OFFRONO MAGGIORI PROSPETTIVE DI CRESCITA - IMPRESE	U.2.03.03.03.000	2	15	1504	3180001487	99	2018	POR CAMPANIA FSE 2014/2020 - ASSE III - OB. SP. 12 - AZIONE 10.1.1 -AVVISO PUBBLICO "MANIFESTAZIONE DI INTERESSE PROGRAMMA SCUOLA VIVA - IIANNUALITA' ". IMPEGN0 DI SPESA PER EURO 1.429.988,25 IN FAVORE DI VARIISTITUTI SCOLASTICI (CON ALLEGATO)	2021/0000073/50_01_00/E	50	01	01	164,00
4485	2020	U08620	POR FSE 2014-2020 - ASSE I -OBIETTIVO SPECIFICO 2 - AZIONE 8.1.1 - MISURE DI POLITICA ATTIVA, CON PARTICOLARE ATTENZIONE AI SETTORI CHE OFFRONO MAGGIORI PROSPETTIVE DI CRESCITA - IMPRESE	U.2.03.03.03.000	2	15	1504	3180001487	100	2018	POR CAMPANIA FSE 2014/2020 - ASSE III - OB. SP. 12 - AZIONE 10.1.1 -AVVISO PUBBLICO "MANIFESTAZIONE DI INTERESSE PROGRAMMA SCUOLA VIVA - IIANNUALITA' ". IMPEGN0 DI SPESA PER EURO 1.429.988,25 IN FAVORE DI VARIISTITUTI SCOLASTICI (CON ALLEGATO)	2021/0000073/50_01_00/E	50	01	01	1.729,00

fonte: http://burc.regione.campania.it

N.	Es.	Cap	Descrizione	IV Liv.	Tit	Miss	Prog.	Imp.	Pos.	Anno	Oggetto Impegno	DecretoRettifica	DIP	DG	UOD	Importo
4486	2020	U08620	POR FSE 2014-2020 - ASSE I -OBIETTIVO SPECIFICO 2 - AZIONE 8.1.1 - MISURE DI POLITICA ATTIVA, CON PARTICOLARE ATTENZIONE AI SETTORI CHE OFFRONO MAGGIORI PROSPETTIVE DI CRESCITA - IMPRESE	U.2.03.03.03.000	2	15	1504	3180001487	101	2018	POR CAMPANIA FSE 2014/2020 - ASSE III - OB. SP. 12 - AZIONE 10.1.1 -AVVISO PUBBLICO "MANIFESTAZIONE DI INTERESSE PROGRAMMA SCUOLA VIVA - IIANNUALITA' ". IMPEGN0 DI SPESA PER EURO 1.429.988,25 IN FAVORE DI VARIISTITUTI SCOLASTICI (CON ALLEGATO)	2021/0000073/50_01_00/E	50	01	01	1.621,00
4487	2020	U08620	POR FSE 2014-2020 - ASSE I -OBIETTIVO SPECIFICO 2 - AZIONE 8.1.1 - MISURE DI POLITICA ATTIVA, CON PARTICOLARE ATTENZIONE AI SETTORI CHE OFFRONO MAGGIORI PROSPETTIVE DI CRESCITA - IMPRESE	U.2.03.03.03.000	2	15	1504	3180001487	103	2018	POR CAMPANIA FSE 2014/2020 - ASSE III - OB. SP. 12 - AZIONE 10.1.1 -AVVISO PUBBLICO "MANIFESTAZIONE DI INTERESSE PROGRAMMA SCUOLA VIVA - IIANNUALITA' ". IMPEGN0 DI SPESA PER EURO 1.429.988,25 IN FAVORE DI VARIISTITUTI SCOLASTICI (CON ALLEGATO)	2021/0000073/50_01_00/E	50	01	01	1.778,00
4488	2020	U08620	POR FSE 2014-2020 - ASSE I -OBIETTIVO SPECIFICO 2 - AZIONE 8.1.1 - MISURE DI POLITICA ATTIVA, CON PARTICOLARE ATTENZIONE AI SETTORI CHE OFFRONO MAGGIORI PROSPETTIVE DI CRESCITA - IMPRESE	U.2.03.03.03.000	2	15	1504	3180001487	104	2018	POR CAMPANIA FSE 2014/2020 - ASSE III - OB. SP. 12 - AZIONE 10.1.1 -AVVISO PUBBLICO "MANIFESTAZIONE DI INTERESSE PROGRAMMA SCUOLA VIVA - IIANNUALITA' ". IMPEGN0 DI SPESA PER EURO 1.429.988,25 IN FAVORE DI VARIISTITUTI SCOLASTICI (CON ALLEGATO)	2021/0000073/50_01_00/E	50	01	01	1.780,00
4489	2020	U08620	POR FSE 2014-2020 - ASSE I -OBIETTIVO SPECIFICO 2 - AZIONE 8.1.1 - MISURE DI POLITICA ATTIVA, CON PARTICOLARE ATTENZIONE AI SETTORI CHE OFFRONO MAGGIORI PROSPETTIVE DI CRESCITA - IMPRESE	U.2.03.03.03.000	2	15	1504	3180001487	105	2018	POR CAMPANIA FSE 2014/2020 - ASSE III - OB. SP. 12 - AZIONE 10.1.1 -AVVISO PUBBLICO "MANIFESTAZIONE DI INTERESSE PROGRAMMA SCUOLA VIVA - IIANNUALITA' ". IMPEGN0 DI SPESA PER EURO 1.429.988,25 IN FAVORE DI VARIISTITUTI SCOLASTICI (CON ALLEGATO)	2021/0000073/50_01_00/E	50	01	01	1.798,00
4490	2020	U08620	POR FSE 2014-2020 - ASSE I -OBIETTIVO SPECIFICO 2 - AZIONE 8.1.1 - MISURE DI POLITICA ATTIVA, CON PARTICOLARE ATTENZIONE AI SETTORI CHE OFFRONO MAGGIORI PROSPETTIVE DI CRESCITA - IMPRESE	U.2.03.03.03.000	2	15	1504	3180001487	106	2018	POR CAMPANIA FSE 2014/2020 - ASSE III - OB. SP. 12 - AZIONE 10.1.1 -AVVISO PUBBLICO "MANIFESTAZIONE DI INTERESSE PROGRAMMA SCUOLA VIVA - IIANNUALITA' ". IMPEGN0 DI SPESA PER EURO 1.429.988,25 IN FAVORE DI VARIISTITUTI SCOLASTICI (CON ALLEGATO)	2021/0000073/50_01_00/E	50	01	01	1.798,00
4491	2020	U08620	POR FSE 2014-2020 - ASSE I -OBIETTIVO SPECIFICO 2 - AZIONE 8.1.1 - MISURE DI POLITICA ATTIVA, CON PARTICOLARE ATTENZIONE AI SETTORI CHE OFFRONO MAGGIORI PROSPETTIVE DI CRESCITA - IMPRESE	U.2.03.03.03.000	2	15	1504	3180001487	107	2018	POR CAMPANIA FSE 2014/2020 - ASSE III - OB. SP. 12 - AZIONE 10.1.1 -AVVISO PUBBLICO "MANIFESTAZIONE DI INTERESSE PROGRAMMA SCUOLA VIVA - IIANNUALITA' ". IMPEGN0 DI SPESA PER EURO 1.429.988,25 IN FAVORE DI VARIISTITUTI SCOLASTICI (CON ALLEGATO)	2021/0000073/50_01_00/E	50	01	01	1.818,00
4492	2020	U08620	POR FSE 2014-2020 - ASSE I -OBIETTIVO SPECIFICO 2 - AZIONE 8.1.1 - MISURE DI POLITICA ATTIVA, CON PARTICOLARE ATTENZIONE AI SETTORI CHE OFFRONO MAGGIORI PROSPETTIVE DI CRESCITA - IMPRESE	U.2.03.03.03.000	2	15	1504	3180001487	110	2018	POR CAMPANIA FSE 2014/2020 - ASSE III - OB. SP. 12 - AZIONE 10.1.1 -AVVISO PUBBLICO "MANIFESTAZIONE DI INTERESSE PROGRAMMA SCUOLA VIVA - IIANNUALITA' ". IMPEGN0 DI SPESA PER EURO 1.429.988,25 IN FAVORE DI VARIISTITUTI SCOLASTICI (CON ALLEGATO)	2021/0000073/50_01_00/E	50	01	01	814,00
4493	2020	U08620	POR FSE 2014-2020 - ASSE I -OBIETTIVO SPECIFICO 2 - AZIONE 8.1.1 - MISURE DI POLITICA ATTIVA, CON PARTICOLARE ATTENZIONE AI SETTORI CHE OFFRONO MAGGIORI PROSPETTIVE DI CRESCITA - IMPRESE	U.2.03.03.03.000	2	15	1504	3180001487	111	2018	POR CAMPANIA FSE 2014/2020 - ASSE III - OB. SP. 12 - AZIONE 10.1.1 -AVVISO PUBBLICO "MANIFESTAZIONE DI INTERESSE PROGRAMMA SCUOLA VIVA - IIANNUALITA' ". IMPEGN0 DI SPESA PER EURO 1.429.988,25 IN FAVORE DI VARIISTITUTI SCOLASTICI (CON ALLEGATO)	2021/0000073/50_01_00/E	50	01	01	400,00
4494	2020	U08620	POR FSE 2014-2020 - ASSE I -OBIETTIVO SPECIFICO 2 - AZIONE 8.1.1 - MISURE DI POLITICA ATTIVA, CON PARTICOLARE ATTENZIONE AI SETTORI CHE OFFRONO MAGGIORI PROSPETTIVE DI CRESCITA - IMPRESE	U.2.03.03.03.000	2	15	1504	3180001487	112	2018	POR CAMPANIA FSE 2014/2020 - ASSE III - OB. SP. 12 - AZIONE 10.1.1 -AVVISO PUBBLICO "MANIFESTAZIONE DI INTERESSE PROGRAMMA SCUOLA VIVA - IIANNUALITA' ". IMPEGN0 DI SPESA PER EURO 1.429.988,25 IN FAVORE DI VARIISTITUTI SCOLASTICI (CON ALLEGATO)	2021/0000073/50_01_00/E	50	01	01	1.885,00
4495	2020	U08620	POR FSE 2014-2020 - ASSE I -OBIETTIVO SPECIFICO 2 - AZIONE 8.1.1 - MISURE DI POLITICA ATTIVA, CON PARTICOLARE ATTENZIONE AI SETTORI CHE OFFRONO MAGGIORI PROSPETTIVE DI CRESCITA - IMPRESE	U.2.03.03.03.000	2	15	1504	3180001487	114	2018	POR CAMPANIA FSE 2014/2020 - ASSE III - OB. SP. 12 - AZIONE 10.1.1 -AVVISO PUBBLICO "MANIFESTAZIONE DI INTERESSE PROGRAMMA SCUOLA VIVA - IIANNUALITA' ". IMPEGN0 DI SPESA PER EURO 1.429.988,25 IN FAVORE DI VARIISTITUTI SCOLASTICI (CON ALLEGATO)	2021/0000073/50_01_00/E	50	01	01	295,00
4496	2020	U08620	POR FSE 2014-2020 - ASSE I -OBIETTIVO SPECIFICO 2 - AZIONE 8.1.1 - MISURE DI POLITICA ATTIVA, CON PARTICOLARE ATTENZIONE AI SETTORI CHE OFFRONO MAGGIORI PROSPETTIVE DI CRESCITA - IMPRESE	U.2.03.03.03.000	2	15	1504	3180001487	117	2018	POR CAMPANIA FSE 2014/2020 - ASSE III - OB. SP. 12 - AZIONE 10.1.1 -AVVISO PUBBLICO "MANIFESTAZIONE DI INTERESSE PROGRAMMA SCUOLA VIVA - IIANNUALITA' ". IMPEGN0 DI SPESA PER EURO 1.429.988,25 IN FAVORE DI VARIISTITUTI SCOLASTICI (CON ALLEGATO)	2021/0000073/50_01_00/E	50	01	01	403,00
4497	2020	U08620	POR FSE 2014-2020 - ASSE I -OBIETTIVO SPECIFICO 2 - AZIONE 8.1.1 - MISURE DI POLITICA ATTIVA, CON PARTICOLARE ATTENZIONE AI SETTORI CHE OFFRONO MAGGIORI PROSPETTIVE DI CRESCITA - IMPRESE	U.2.03.03.03.000	2	15	1504	3180001487	118	2018	POR CAMPANIA FSE 2014/2020 - ASSE III - OB. SP. 12 - AZIONE 10.1.1 -AVVISO PUBBLICO "MANIFESTAZIONE DI INTERESSE PROGRAMMA SCUOLA VIVA - IIANNUALITA' ". IMPEGN0 DI SPESA PER EURO 1.429.988,25 IN FAVORE DI VARIISTITUTI SCOLASTICI (CON ALLEGATO)	2021/0000073/50_01_00/E	50	01	01	292,00

fonte: http://burc.regione.campania.it

N.	Es.	Cap	Descrizione	IV Liv.	Tit	Miss	Prog.	Imp.	Pos.	Anno	Oggetto Impegno	DecretoRettifica	DIP	DG	UOD	Importo
4498	2020	U08620	POR FSE 2014-2020 - ASSE I -OBIETTIVO SPECIFICO 2 - AZIONE 8.1.1 - MISURE DI POLITICA ATTIVA, CON PARTICOLARE ATTENZIONE AI SETTORI CHE OFFRONO MAGGIORI PROSPETTIVE DI CRESCITA - IMPRESE	U.2.03.03.03.000	2	15	1504	3180001487	122	2018	POR CAMPANIA FSE 2014/2020 - ASSE III - OB. SP. 12 - AZIONE 10.1.1 -AVVISO PUBBLICO "MANIFESTAZIONE DI INTERESSE PROGRAMMA SCUOLA VIVA - IIANNUALITA' ". IMPEGN0 DI SPESA PER EURO 1.429.988,25 IN FAVORE DI VARIISTITUTI SCOLASTICI (CON ALLEGATO)	2021/0000073/50_01_00/E	50	01	01	474,00
4499	2020	U08620	POR FSE 2014-2020 - ASSE I -OBIETTIVO SPECIFICO 2 - AZIONE 8.1.1 - MISURE DI POLITICA ATTIVA, CON PARTICOLARE ATTENZIONE AI SETTORI CHE OFFRONO MAGGIORI PROSPETTIVE DI CRESCITA - IMPRESE	U.2.03.03.03.000	2	15	1504	3180001487	123	2018	POR CAMPANIA FSE 2014/2020 - ASSE III - OB. SP. 12 - AZIONE 10.1.1 -AVVISO PUBBLICO "MANIFESTAZIONE DI INTERESSE PROGRAMMA SCUOLA VIVA - IIANNUALITA' ". IMPEGN0 DI SPESA PER EURO 1.429.988,25 IN FAVORE DI VARIISTITUTI SCOLASTICI (CON ALLEGATO)	2021/0000073/50_01_00/E	50	01	01	2.006,00
4500	2020	U08620	POR FSE 2014-2020 - ASSE I -OBIETTIVO SPECIFICO 2 - AZIONE 8.1.1 - MISURE DI POLITICA ATTIVA, CON PARTICOLARE ATTENZIONE AI SETTORI CHE OFFRONO MAGGIORI PROSPETTIVE DI CRESCITA - IMPRESE	U.2.03.03.03.000	2	15	1504	3180001487	124	2018	POR CAMPANIA FSE 2014/2020 - ASSE III - OB. SP. 12 - AZIONE 10.1.1 -AVVISO PUBBLICO "MANIFESTAZIONE DI INTERESSE PROGRAMMA SCUOLA VIVA - IIANNUALITA' ". IMPEGN0 DI SPESA PER EURO 1.429.988,25 IN FAVORE DI VARIISTITUTI SCOLASTICI (CON ALLEGATO)	2021/0000073/50_01_00/E	50	01	01	321,00
4501	2020	U08620	POR FSE 2014-2020 - ASSE I -OBIETTIVO SPECIFICO 2 - AZIONE 8.1.1 - MISURE DI POLITICA ATTIVA, CON PARTICOLARE ATTENZIONE AI SETTORI CHE OFFRONO MAGGIORI PROSPETTIVE DI CRESCITA - IMPRESE	U.2.03.03.03.000	2	15	1504	3180001487	126	2018	POR CAMPANIA FSE 2014/2020 - ASSE III - OB. SP. 12 - AZIONE 10.1.1 -AVVISO PUBBLICO "MANIFESTAZIONE DI INTERESSE PROGRAMMA SCUOLA VIVA - IIANNUALITA' ". IMPEGN0 DI SPESA PER EURO 1.429.988,25 IN FAVORE DI VARIISTITUTI SCOLASTICI (CON ALLEGATO)	2021/0000073/50_01_00/E	50	01	01	820,00
4502	2020	U08620	POR FSE 2014-2020 - ASSE I -OBIETTIVO SPECIFICO 2 - AZIONE 8.1.1 - MISURE DI POLITICA ATTIVA, CON PARTICOLARE ATTENZIONE AI SETTORI CHE OFFRONO MAGGIORI PROSPETTIVE DI CRESCITA - IMPRESE	U.2.03.03.03.000	2	15	1504	3180001487	129	2018	POR CAMPANIA FSE 2014/2020 - ASSE III - OB. SP. 12 - AZIONE 10.1.1 -AVVISO PUBBLICO "MANIFESTAZIONE DI INTERESSE PROGRAMMA SCUOLA VIVA - IIANNUALITA' ". IMPEGN0 DI SPESA PER EURO 1.429.988,25 IN FAVORE DI VARIISTITUTI SCOLASTICI (CON ALLEGATO)	2021/0000073/50_01_00/E	50	01	01	205,00
4503	2020	U08620	POR FSE 2014-2020 - ASSE I -OBIETTIVO SPECIFICO 2 - AZIONE 8.1.1 - MISURE DI POLITICA ATTIVA, CON PARTICOLARE ATTENZIONE AI SETTORI CHE OFFRONO MAGGIORI PROSPETTIVE DI CRESCITA - IMPRESE	U.2.03.03.03.000	2	15	1504	3180001487	133	2018	POR CAMPANIA FSE 2014/2020 - ASSE III - OB. SP. 12 - AZIONE 10.1.1 -AVVISO PUBBLICO "MANIFESTAZIONE DI INTERESSE PROGRAMMA SCUOLA VIVA - IIANNUALITA' ". IMPEGN0 DI SPESA PER EURO 1.429.988,25 IN FAVORE DI VARIISTITUTI SCOLASTICI (CON ALLEGATO)	2021/0000073/50_01_00/E	50	01	01	2.163,00
4504	2020	U08620	POR FSE 2014-2020 - ASSE I -OBIETTIVO SPECIFICO 2 - AZIONE 8.1.1 - MISURE DI POLITICA ATTIVA, CON PARTICOLARE ATTENZIONE AI SETTORI CHE OFFRONO MAGGIORI PROSPETTIVE DI CRESCITA - IMPRESE	U.2.03.03.03.000	2	15	1504	3180001487	136	2018	POR CAMPANIA FSE 2014/2020 - ASSE III - OB. SP. 12 - AZIONE 10.1.1 -AVVISO PUBBLICO "MANIFESTAZIONE DI INTERESSE PROGRAMMA SCUOLA VIVA - IIANNUALITA' ". IMPEGN0 DI SPESA PER EURO 1.429.988,25 IN FAVORE DI VARIISTITUTI SCOLASTICI (CON ALLEGATO)	2021/0000073/50_01_00/E	50	01	01	908,00
4505	2020	U08620	POR FSE 2014-2020 - ASSE I -OBIETTIVO SPECIFICO 2 - AZIONE 8.1.1 - MISURE DI POLITICA ATTIVA, CON PARTICOLARE ATTENZIONE AI SETTORI CHE OFFRONO MAGGIORI PROSPETTIVE DI CRESCITA - IMPRESE	U.2.03.03.03.000	2	15	1504	3180001487	137	2018	POR CAMPANIA FSE 2014/2020 - ASSE III - OB. SP. 12 - AZIONE 10.1.1 -AVVISO PUBBLICO "MANIFESTAZIONE DI INTERESSE PROGRAMMA SCUOLA VIVA - IIANNUALITA' ". IMPEGN0 DI SPESA PER EURO 1.429.988,25 IN FAVORE DI VARIISTITUTI SCOLASTICI (CON ALLEGATO)	2021/0000073/50_01_00/E	50	01	01	379,00
4506	2020	U08620	POR FSE 2014-2020 - ASSE I -OBIETTIVO SPECIFICO 2 - AZIONE 8.1.1 - MISURE DI POLITICA ATTIVA, CON PARTICOLARE ATTENZIONE AI SETTORI CHE OFFRONO MAGGIORI PROSPETTIVE DI CRESCITA - IMPRESE	U.2.03.03.03.000	2	15	1504	3180001487	138	2018	POR CAMPANIA FSE 2014/2020 - ASSE III - OB. SP. 12 - AZIONE 10.1.1 -AVVISO PUBBLICO "MANIFESTAZIONE DI INTERESSE PROGRAMMA SCUOLA VIVA - IIANNUALITA' ". IMPEGN0 DI SPESA PER EURO 1.429.988,25 IN FAVORE DI VARIISTITUTI SCOLASTICI (CON ALLEGATO)	2021/0000073/50_01_00/E	50	01	01	98,00
4507	2020	U08620	POR FSE 2014-2020 - ASSE I -OBIETTIVO SPECIFICO 2 - AZIONE 8.1.1 - MISURE DI POLITICA ATTIVA, CON PARTICOLARE ATTENZIONE AI SETTORI CHE OFFRONO MAGGIORI PROSPETTIVE DI CRESCITA - IMPRESE	U.2.03.03.03.000	2	15	1504	3180001487	139	2018	POR CAMPANIA FSE 2014/2020 - ASSE III - OB. SP. 12 - AZIONE 10.1.1 -AVVISO PUBBLICO "MANIFESTAZIONE DI INTERESSE PROGRAMMA SCUOLA VIVA - IIANNUALITA' ". IMPEGN0 DI SPESA PER EURO 1.429.988,25 IN FAVORE DI VARIISTITUTI SCOLASTICI (CON ALLEGATO)	2021/0000073/50_01_00/E	50	01	01	2.072,00
4508	2020	U08620	POR FSE 2014-2020 - ASSE I -OBIETTIVO SPECIFICO 2 - AZIONE 8.1.1 - MISURE DI POLITICA ATTIVA, CON PARTICOLARE ATTENZIONE AI SETTORI CHE OFFRONO MAGGIORI PROSPETTIVE DI CRESCITA - IMPRESE	U.2.03.03.03.000	2	15	1504	3180001487	140	2018	POR CAMPANIA FSE 2014/2020 - ASSE III - OB. SP. 12 - AZIONE 10.1.1 -AVVISO PUBBLICO "MANIFESTAZIONE DI INTERESSE PROGRAMMA SCUOLA VIVA - IIANNUALITA' ". IMPEGN0 DI SPESA PER EURO 1.429.988,25 IN FAVORE DI VARIISTITUTI SCOLASTICI (CON ALLEGATO)	2021/0000073/50_01_00/E	50	01	01	1.325,00
4509	2020	U08620	POR FSE 2014-2020 - ASSE I -OBIETTIVO SPECIFICO 2 - AZIONE 8.1.1 - MISURE DI POLITICA ATTIVA, CON PARTICOLARE ATTENZIONE AI SETTORI CHE OFFRONO MAGGIORI PROSPETTIVE DI CRESCITA - IMPRESE	U.2.03.03.03.000	2	15	1504	3180001487	142	2018	POR CAMPANIA FSE 2014/2020 - ASSE III - OB. SP. 12 - AZIONE 10.1.1 -AVVISO PUBBLICO "MANIFESTAZIONE DI INTERESSE PROGRAMMA SCUOLA VIVA - IIANNUALITA' ". IMPEGN0 DI SPESA PER EURO 1.429.988,25 IN FAVORE DI VARIISTITUTI SCOLASTICI (CON ALLEGATO)	2021/0000073/50_01_00/E	50	01	01	413,00

fonte: http://burc.regione.campania.it

N.	Es.	Cap	Descrizione	IV Liv.	Tit	Miss	Prog.	Imp.	Pos.	Anno	Oggetto Impegno	DecretoRettifica	DIP	DG	UOD	Importo
4510	2020	U08620	POR FSE 2014-2020 - ASSE I -OBIETTIVO SPECIFICO 2 - AZIONE 8.1.1 - MISURE DI POLITICA ATTIVA, CON PARTICOLARE ATTENZIONE AI SETTORI CHE OFFRONO MAGGIORI PROSPETTIVE DI CRESCITA - IMPRESE	U.2.03.03.03.000	2	15	1504	3180001487	143	2018	POR CAMPANIA FSE 2014/2020 - ASSE III - OB. SP. 12 - AZIONE 10.1.1 -AVVISO PUBBLICO "MANIFESTAZIONE DI INTERESSE PROGRAMMA SCUOLA VIVA - IIANNUALITA' ". IMPEGN0 DI SPESA PER EURO 1.429.988,25 IN FAVORE DI VARIISTITUTI SCOLASTICI (CON ALLEGATO)	2021/0000073/50_01_00/E	50	01	01	2.300,00
4511	2020	U08620	POR FSE 2014-2020 - ASSE I -OBIETTIVO SPECIFICO 2 - AZIONE 8.1.1 - MISURE DI POLITICA ATTIVA, CON PARTICOLARE ATTENZIONE AI SETTORI CHE OFFRONO MAGGIORI PROSPETTIVE DI CRESCITA - IMPRESE	U.2.03.03.03.000	2	15	1504	3180001487	144	2018	POR CAMPANIA FSE 2014/2020 - ASSE III - OB. SP. 12 - AZIONE 10.1.1 -AVVISO PUBBLICO "MANIFESTAZIONE DI INTERESSE PROGRAMMA SCUOLA VIVA - IIANNUALITA' ". IMPEGN0 DI SPESA PER EURO 1.429.988,25 IN FAVORE DI VARIISTITUTI SCOLASTICI (CON ALLEGATO)	2021/0000073/50_01_00/E	50	01	01	2.335,00
4512	2020	U08620	POR FSE 2014-2020 - ASSE I -OBIETTIVO SPECIFICO 2 - AZIONE 8.1.1 - MISURE DI POLITICA ATTIVA, CON PARTICOLARE ATTENZIONE AI SETTORI CHE OFFRONO MAGGIORI PROSPETTIVE DI CRESCITA - IMPRESE	U.2.03.03.03.000	2	15	1504	3180001487	145	2018	POR CAMPANIA FSE 2014/2020 - ASSE III - OB. SP. 12 - AZIONE 10.1.1 -AVVISO PUBBLICO "MANIFESTAZIONE DI INTERESSE PROGRAMMA SCUOLA VIVA - IIANNUALITA' ". IMPEGN0 DI SPESA PER EURO 1.429.988,25 IN FAVORE DI VARIISTITUTI SCOLASTICI (CON ALLEGATO)	2021/0000073/50_01_00/E	50	01	01	2.375,00
4513	2020	U08620	POR FSE 2014-2020 - ASSE I -OBIETTIVO SPECIFICO 2 - AZIONE 8.1.1 - MISURE DI POLITICA ATTIVA, CON PARTICOLARE ATTENZIONE AI SETTORI CHE OFFRONO MAGGIORI PROSPETTIVE DI CRESCITA - IMPRESE	U.2.03.03.03.000	2	15	1504	3180001487	148	2018	POR CAMPANIA FSE 2014/2020 - ASSE III - OB. SP. 12 - AZIONE 10.1.1 -AVVISO PUBBLICO "MANIFESTAZIONE DI INTERESSE PROGRAMMA SCUOLA VIVA - IIANNUALITA' ". IMPEGN0 DI SPESA PER EURO 1.429.988,25 IN FAVORE DI VARIISTITUTI SCOLASTICI (CON ALLEGATO)	2021/0000073/50_01_00/E	50	01	01	2.405,00
4514	2020	U08620	POR FSE 2014-2020 - ASSE I -OBIETTIVO SPECIFICO 2 - AZIONE 8.1.1 - MISURE DI POLITICA ATTIVA, CON PARTICOLARE ATTENZIONE AI SETTORI CHE OFFRONO MAGGIORI PROSPETTIVE DI CRESCITA - IMPRESE	U.2.03.03.03.000	2	15	1504	3180001487	149	2018	POR CAMPANIA FSE 2014/2020 - ASSE III - OB. SP. 12 - AZIONE 10.1.1 -AVVISO PUBBLICO "MANIFESTAZIONE DI INTERESSE PROGRAMMA SCUOLA VIVA - IIANNUALITA' ". IMPEGN0 DI SPESA PER EURO 1.429.988,25 IN FAVORE DI VARIISTITUTI SCOLASTICI (CON ALLEGATO)	2021/0000073/50_01_00/E	50	01	01	152,00
4515	2020	U08620	POR FSE 2014-2020 - ASSE I -OBIETTIVO SPECIFICO 2 - AZIONE 8.1.1 - MISURE DI POLITICA ATTIVA, CON PARTICOLARE ATTENZIONE AI SETTORI CHE OFFRONO MAGGIORI PROSPETTIVE DI CRESCITA - IMPRESE	U.2.03.03.03.000	2	15	1504	3180001487	150	2018	POR CAMPANIA FSE 2014/2020 - ASSE III - OB. SP. 12 - AZIONE 10.1.1 -AVVISO PUBBLICO "MANIFESTAZIONE DI INTERESSE PROGRAMMA SCUOLA VIVA - IIANNUALITA' ". IMPEGN0 DI SPESA PER EURO 1.429.988,25 IN FAVORE DI VARIISTITUTI SCOLASTICI (CON ALLEGATO)	2021/0000073/50_01_00/E	50	01	01	2.433,00
4516	2020	U08620	POR FSE 2014-2020 - ASSE I -OBIETTIVO SPECIFICO 2 - AZIONE 8.1.1 - MISURE DI POLITICA ATTIVA, CON PARTICOLARE ATTENZIONE AI SETTORI CHE OFFRONO MAGGIORI PROSPETTIVE DI CRESCITA - IMPRESE	U.2.03.03.03.000	2	15	1504	3180001487	154	2018	POR CAMPANIA FSE 2014/2020 - ASSE III - OB. SP. 12 - AZIONE 10.1.1 -AVVISO PUBBLICO "MANIFESTAZIONE DI INTERESSE PROGRAMMA SCUOLA VIVA - IIANNUALITA' ". IMPEGN0 DI SPESA PER EURO 1.429.988,25 IN FAVORE DI VARIISTITUTI SCOLASTICI (CON ALLEGATO)	2021/0000073/50_01_00/E	50	01	01	2.479,00
4517	2020	U08620	POR FSE 2014-2020 - ASSE I -OBIETTIVO SPECIFICO 2 - AZIONE 8.1.1 - MISURE DI POLITICA ATTIVA, CON PARTICOLARE ATTENZIONE AI SETTORI CHE OFFRONO MAGGIORI PROSPETTIVE DI CRESCITA - IMPRESE	U.2.03.03.03.000	2	15	1504	3180001487	157	2018	POR CAMPANIA FSE 2014/2020 - ASSE III - OB. SP. 12 - AZIONE 10.1.1 -AVVISO PUBBLICO "MANIFESTAZIONE DI INTERESSE PROGRAMMA SCUOLA VIVA - IIANNUALITA' ". IMPEGN0 DI SPESA PER EURO 1.429.988,25 IN FAVORE DI VARIISTITUTI SCOLASTICI (CON ALLEGATO)	2021/0000073/50_01_00/E	50	01	01	2.414,00
4518	2020	U08620	POR FSE 2014-2020 - ASSE I -OBIETTIVO SPECIFICO 2 - AZIONE 8.1.1 - MISURE DI POLITICA ATTIVA, CON PARTICOLARE ATTENZIONE AI SETTORI CHE OFFRONO MAGGIORI PROSPETTIVE DI CRESCITA - IMPRESE	U.2.03.03.03.000	2	15	1504	3180001487	158	2018	POR CAMPANIA FSE 2014/2020 - ASSE III - OB. SP. 12 - AZIONE 10.1.1 -AVVISO PUBBLICO "MANIFESTAZIONE DI INTERESSE PROGRAMMA SCUOLA VIVA - IIANNUALITA' ". IMPEGN0 DI SPESA PER EURO 1.429.988,25 IN FAVORE DI VARIISTITUTI SCOLASTICI (CON ALLEGATO)	2021/0000073/50_01_00/E	50	01	01	2.051,00
4519	2020	U08620	POR FSE 2014-2020 - ASSE I -OBIETTIVO SPECIFICO 2 - AZIONE 8.1.1 - MISURE DI POLITICA ATTIVA, CON PARTICOLARE ATTENZIONE AI SETTORI CHE OFFRONO MAGGIORI PROSPETTIVE DI CRESCITA - IMPRESE	U.2.03.03.03.000	2	15	1504	3180001487	162	2018	POR CAMPANIA FSE 2014/2020 - ASSE III - OB. SP. 12 - AZIONE 10.1.1 -AVVISO PUBBLICO "MANIFESTAZIONE DI INTERESSE PROGRAMMA SCUOLA VIVA - IIANNUALITA' ". IMPEGN0 DI SPESA PER EURO 1.429.988,25 IN FAVORE DI VARIISTITUTI SCOLASTICI (CON ALLEGATO)	2021/0000073/50_01_00/E	50	01	01	2.716,00
4520	2020	U08620	POR FSE 2014-2020 - ASSE I -OBIETTIVO SPECIFICO 2 - AZIONE 8.1.1 - MISURE DI POLITICA ATTIVA, CON PARTICOLARE ATTENZIONE AI SETTORI CHE OFFRONO MAGGIORI PROSPETTIVE DI CRESCITA - IMPRESE	U.2.03.03.03.000	2	15	1504	3180001487	165	2018	POR CAMPANIA FSE 2014/2020 - ASSE III - OB. SP. 12 - AZIONE 10.1.1 -AVVISO PUBBLICO "MANIFESTAZIONE DI INTERESSE PROGRAMMA SCUOLA VIVA - IIANNUALITA' ". IMPEGN0 DI SPESA PER EURO 1.429.988,25 IN FAVORE DI VARIISTITUTI SCOLASTICI (CON ALLEGATO)	2021/0000073/50_01_00/E	50	01	01	2.860,00
4521	2020	U08620	POR FSE 2014-2020 - ASSE I -OBIETTIVO SPECIFICO 2 - AZIONE 8.1.1 - MISURE DI POLITICA ATTIVA, CON PARTICOLARE ATTENZIONE AI SETTORI CHE OFFRONO MAGGIORI PROSPETTIVE DI CRESCITA - IMPRESE	U.2.03.03.03.000	2	15	1504	3180001487	166	2018	POR CAMPANIA FSE 2014/2020 - ASSE III - OB. SP. 12 - AZIONE 10.1.1 -AVVISO PUBBLICO "MANIFESTAZIONE DI INTERESSE PROGRAMMA SCUOLA VIVA - IIANNUALITA' ". IMPEGN0 DI SPESA PER EURO 1.429.988,25 IN FAVORE DI VARIISTITUTI SCOLASTICI (CON ALLEGATO)	2021/0000073/50_01_00/E	50	01	01	994,00

fonte: http://burc.regione.campania.it

N.	Es.	Cap	Descrizione	IV Liv.	Tit	Miss	Prog.	Imp.	Pos.	Anno	Oggetto Impegno	DecretoRettifica	DIP	DG	UOD	Importo
4522	2020	U08620	POR FSE 2014-2020 - ASSE I -OBIETTIVO SPECIFICO 2 - AZIONE 8.1.1 - MISURE DI POLITICA ATTIVA, CON PARTICOLARE ATTENZIONE AI SETTORI CHE OFFRONO MAGGIORI PROSPETTIVE DI CRESCITA - IMPRESE	U.2.03.03.03.000	2	15	1504	3180001487	167	2018	POR CAMPANIA FSE 2014/2020 - ASSE III - OB. SP. 12 - AZIONE 10.1.1 -AVVISO PUBBLICO "MANIFESTAZIONE DI INTERESSE PROGRAMMA SCUOLA VIVA - IIANNUALITA' ". IMPEGN0 DI SPESA PER EURO 1.429.988,25 IN FAVORE DI VARIISTITUTI SCOLASTICI (CON ALLEGATO)	2021/0000073/50_01_00/E	50	01	01	2.902,00
4523	2020	U08620	POR FSE 2014-2020 - ASSE I -OBIETTIVO SPECIFICO 2 - AZIONE 8.1.1 - MISURE DI POLITICA ATTIVA, CON PARTICOLARE ATTENZIONE AI SETTORI CHE OFFRONO MAGGIORI PROSPETTIVE DI CRESCITA - IMPRESE	U.2.03.03.03.000	2	15	1504	3180001487	168	2018	POR CAMPANIA FSE 2014/2020 - ASSE III - OB. SP. 12 - AZIONE 10.1.1 -AVVISO PUBBLICO "MANIFESTAZIONE DI INTERESSE PROGRAMMA SCUOLA VIVA - IIANNUALITA' ". IMPEGN0 DI SPESA PER EURO 1.429.988,25 IN FAVORE DI VARIISTITUTI SCOLASTICI (CON ALLEGATO)	2021/0000073/50_01_00/E	50	01	01	2.922,00
4524	2020	U08620	POR FSE 2014-2020 - ASSE I -OBIETTIVO SPECIFICO 2 - AZIONE 8.1.1 - MISURE DI POLITICA ATTIVA, CON PARTICOLARE ATTENZIONE AI SETTORI CHE OFFRONO MAGGIORI PROSPETTIVE DI CRESCITA - IMPRESE	U.2.03.03.03.000	2	15	1504	3180001487	169	2018	POR CAMPANIA FSE 2014/2020 - ASSE III - OB. SP. 12 - AZIONE 10.1.1 -AVVISO PUBBLICO "MANIFESTAZIONE DI INTERESSE PROGRAMMA SCUOLA VIVA - IIANNUALITA' ". IMPEGN0 DI SPESA PER EURO 1.429.988,25 IN FAVORE DI VARIISTITUTI SCOLASTICI (CON ALLEGATO)	2021/0000073/50_01_00/E	50	01	01	2.933,00
4525	2020	U08620	POR FSE 2014-2020 - ASSE I -OBIETTIVO SPECIFICO 2 - AZIONE 8.1.1 - MISURE DI POLITICA ATTIVA, CON PARTICOLARE ATTENZIONE AI SETTORI CHE OFFRONO MAGGIORI PROSPETTIVE DI CRESCITA - IMPRESE	U.2.03.03.03.000	2	15	1504	3180001487	171	2018	POR CAMPANIA FSE 2014/2020 - ASSE III - OB. SP. 12 - AZIONE 10.1.1 -AVVISO PUBBLICO "MANIFESTAZIONE DI INTERESSE PROGRAMMA SCUOLA VIVA - IIANNUALITA' ". IMPEGN0 DI SPESA PER EURO 1.429.988,25 IN FAVORE DI VARIISTITUTI SCOLASTICI (CON ALLEGATO)	2021/0000073/50_01_00/E	50	01	01	2.989,00
4526	2020	U08620	POR FSE 2014-2020 - ASSE I -OBIETTIVO SPECIFICO 2 - AZIONE 8.1.1 - MISURE DI POLITICA ATTIVA, CON PARTICOLARE ATTENZIONE AI SETTORI CHE OFFRONO MAGGIORI PROSPETTIVE DI CRESCITA - IMPRESE	U.2.03.03.03.000	2	15	1504	3180001487	173	2018	POR CAMPANIA FSE 2014/2020 - ASSE III - OB. SP. 12 - AZIONE 10.1.1 -AVVISO PUBBLICO "MANIFESTAZIONE DI INTERESSE PROGRAMMA SCUOLA VIVA - IIANNUALITA' ". IMPEGN0 DI SPESA PER EURO 1.429.988,25 IN FAVORE DI VARIISTITUTI SCOLASTICI (CON ALLEGATO)	2021/0000073/50_01_00/E	50	01	01	1.034,00
4527	2020	U08620	POR FSE 2014-2020 - ASSE I -OBIETTIVO SPECIFICO 2 - AZIONE 8.1.1 - MISURE DI POLITICA ATTIVA, CON PARTICOLARE ATTENZIONE AI SETTORI CHE OFFRONO MAGGIORI PROSPETTIVE DI CRESCITA - IMPRESE	U.2.03.03.03.000	2	15	1504	3180001487	175	2018	POR CAMPANIA FSE 2014/2020 - ASSE III - OB. SP. 12 - AZIONE 10.1.1 -AVVISO PUBBLICO "MANIFESTAZIONE DI INTERESSE PROGRAMMA SCUOLA VIVA - IIANNUALITA' ". IMPEGN0 DI SPESA PER EURO 1.429.988,25 IN FAVORE DI VARIISTITUTI SCOLASTICI (CON ALLEGATO)	2021/0000073/50_01_00/E	50	01	01	403,00
4528	2020	U08620	POR FSE 2014-2020 - ASSE I -OBIETTIVO SPECIFICO 2 - AZIONE 8.1.1 - MISURE DI POLITICA ATTIVA, CON PARTICOLARE ATTENZIONE AI SETTORI CHE OFFRONO MAGGIORI PROSPETTIVE DI CRESCITA - IMPRESE	U.2.03.03.03.000	2	15	1504	3180001487	179	2018	POR CAMPANIA FSE 2014/2020 - ASSE III - OB. SP. 12 - AZIONE 10.1.1 -AVVISO PUBBLICO "MANIFESTAZIONE DI INTERESSE PROGRAMMA SCUOLA VIVA - IIANNUALITA' ". IMPEGN0 DI SPESA PER EURO 1.429.988,25 IN FAVORE DI VARIISTITUTI SCOLASTICI (CON ALLEGATO)	2021/0000073/50_01_00/E	50	01	01	3.160,00
4529	2020	U08620	POR FSE 2014-2020 - ASSE I -OBIETTIVO SPECIFICO 2 - AZIONE 8.1.1 - MISURE DI POLITICA ATTIVA, CON PARTICOLARE ATTENZIONE AI SETTORI CHE OFFRONO MAGGIORI PROSPETTIVE DI CRESCITA - IMPRESE	U.2.03.03.03.000	2	15	1504	3180001487	180	2018	POR CAMPANIA FSE 2014/2020 - ASSE III - OB. SP. 12 - AZIONE 10.1.1 -AVVISO PUBBLICO "MANIFESTAZIONE DI INTERESSE PROGRAMMA SCUOLA VIVA - IIANNUALITA' ". IMPEGN0 DI SPESA PER EURO 1.429.988,25 IN FAVORE DI VARIISTITUTI SCOLASTICI (CON ALLEGATO)	2021/0000073/50_01_00/E	50	01	01	2.367,00
4530	2020	U08620	POR FSE 2014-2020 - ASSE I -OBIETTIVO SPECIFICO 2 - AZIONE 8.1.1 - MISURE DI POLITICA ATTIVA, CON PARTICOLARE ATTENZIONE AI SETTORI CHE OFFRONO MAGGIORI PROSPETTIVE DI CRESCITA - IMPRESE	U.2.03.03.03.000	2	15	1504	3180001487	183	2018	POR CAMPANIA FSE 2014/2020 - ASSE III - OB. SP. 12 - AZIONE 10.1.1 -AVVISO PUBBLICO "MANIFESTAZIONE DI INTERESSE PROGRAMMA SCUOLA VIVA - IIANNUALITA' ". IMPEGN0 DI SPESA PER EURO 1.429.988,25 IN FAVORE DI VARIISTITUTI SCOLASTICI (CON ALLEGATO)	2021/0000073/50_01_00/E	50	01	01	118,00
4531	2020	U08620	POR FSE 2014-2020 - ASSE I -OBIETTIVO SPECIFICO 2 - AZIONE 8.1.1 - MISURE DI POLITICA ATTIVA, CON PARTICOLARE ATTENZIONE AI SETTORI CHE OFFRONO MAGGIORI PROSPETTIVE DI CRESCITA - IMPRESE	U.2.03.03.03.000	2	15	1504	3180001487	184	2018	POR CAMPANIA FSE 2014/2020 - ASSE III - OB. SP. 12 - AZIONE 10.1.1 -AVVISO PUBBLICO "MANIFESTAZIONE DI INTERESSE PROGRAMMA SCUOLA VIVA - IIANNUALITA' ". IMPEGN0 DI SPESA PER EURO 1.429.988,25 IN FAVORE DI VARIISTITUTI SCOLASTICI (CON ALLEGATO)	2021/0000073/50_01_00/E	50	01	01	3.234,00
4532	2020	U08620	POR FSE 2014-2020 - ASSE I -OBIETTIVO SPECIFICO 2 - AZIONE 8.1.1 - MISURE DI POLITICA ATTIVA, CON PARTICOLARE ATTENZIONE AI SETTORI CHE OFFRONO MAGGIORI PROSPETTIVE DI CRESCITA - IMPRESE	U.2.03.03.03.000	2	15	1504	3180001487	185	2018	POR CAMPANIA FSE 2014/2020 - ASSE III - OB. SP. 12 - AZIONE 10.1.1 -AVVISO PUBBLICO "MANIFESTAZIONE DI INTERESSE PROGRAMMA SCUOLA VIVA - IIANNUALITA' ". IMPEGN0 DI SPESA PER EURO 1.429.988,25 IN FAVORE DI VARIISTITUTI SCOLASTICI (CON ALLEGATO)	2021/0000073/50_01_00/E	50	01	01	794,00
4533	2020	U08620	POR FSE 2014-2020 - ASSE I -OBIETTIVO SPECIFICO 2 - AZIONE 8.1.1 - MISURE DI POLITICA ATTIVA, CON PARTICOLARE ATTENZIONE AI SETTORI CHE OFFRONO MAGGIORI PROSPETTIVE DI CRESCITA - IMPRESE	U.2.03.03.03.000	2	15	1504	3180001487	186	2018	POR CAMPANIA FSE 2014/2020 - ASSE III - OB. SP. 12 - AZIONE 10.1.1 -AVVISO PUBBLICO "MANIFESTAZIONE DI INTERESSE PROGRAMMA SCUOLA VIVA - IIANNUALITA' ". IMPEGN0 DI SPESA PER EURO 1.429.988,25 IN FAVORE DI VARIISTITUTI SCOLASTICI (CON ALLEGATO)	2021/0000073/50_01_00/E	50	01	01	3.246,00

fonte: http://burc.regione.campania.it

N.	Es.	Cap	Descrizione	IV Liv.	Tit	Miss	Prog.	Imp.	Pos.	Anno	Oggetto Impegno	DecretoRettifica	DIP	DG	UOD	Importo
4534	2020	U08620	POR FSE 2014-2020 - ASSE I -OBIETTIVO SPECIFICO 2 - AZIONE 8.1.1 - MISURE DI POLITICA ATTIVA, CON PARTICOLARE ATTENZIONE AI SETTORI CHE OFFRONO MAGGIORI PROSPETTIVE DI CRESCITA - IMPRESE	U.2.03.03.03.000	2	15	1504	3180001487	187	2018	POR CAMPANIA FSE 2014/2020 - ASSE III - OB. SP. 12 - AZIONE 10.1.1 -AVVISO PUBBLICO "MANIFESTAZIONE DI INTERESSE PROGRAMMA SCUOLA VIVA - IIANNUALITA' ". IMPEGN0 DI SPESA PER EURO 1.429.988,25 IN FAVORE DI VARIISTITUTI SCOLASTICI (CON ALLEGATO)	2021/0000073/50_01_00/E	50	01	01	3.307,00
4535	2020	U08620	POR FSE 2014-2020 - ASSE I -OBIETTIVO SPECIFICO 2 - AZIONE 8.1.1 - MISURE DI POLITICA ATTIVA, CON PARTICOLARE ATTENZIONE AI SETTORI CHE OFFRONO MAGGIORI PROSPETTIVE DI CRESCITA - IMPRESE	U.2.03.03.03.000	2	15	1504	3180001487	189	2018	POR CAMPANIA FSE 2014/2020 - ASSE III - OB. SP. 12 - AZIONE 10.1.1 -AVVISO PUBBLICO "MANIFESTAZIONE DI INTERESSE PROGRAMMA SCUOLA VIVA - IIANNUALITA' ". IMPEGN0 DI SPESA PER EURO 1.429.988,25 IN FAVORE DI VARIISTITUTI SCOLASTICI (CON ALLEGATO)	2021/0000073/50_01_00/E	50	01	01	1.280,00
4536	2020	U08620	POR FSE 2014-2020 - ASSE I -OBIETTIVO SPECIFICO 2 - AZIONE 8.1.1 - MISURE DI POLITICA ATTIVA, CON PARTICOLARE ATTENZIONE AI SETTORI CHE OFFRONO MAGGIORI PROSPETTIVE DI CRESCITA - IMPRESE	U.2.03.03.03.000	2	15	1504	3180001487	190	2018	POR CAMPANIA FSE 2014/2020 - ASSE III - OB. SP. 12 - AZIONE 10.1.1 -AVVISO PUBBLICO "MANIFESTAZIONE DI INTERESSE PROGRAMMA SCUOLA VIVA - IIANNUALITA' ". IMPEGN0 DI SPESA PER EURO 1.429.988,25 IN FAVORE DI VARIISTITUTI SCOLASTICI (CON ALLEGATO)	2021/0000073/50_01_00/E	50	01	01	2.118,00
4537	2020	U08620	POR FSE 2014-2020 - ASSE I -OBIETTIVO SPECIFICO 2 - AZIONE 8.1.1 - MISURE DI POLITICA ATTIVA, CON PARTICOLARE ATTENZIONE AI SETTORI CHE OFFRONO MAGGIORI PROSPETTIVE DI CRESCITA - IMPRESE	U.2.03.03.03.000	2	15	1504	3180001487	191	2018	POR CAMPANIA FSE 2014/2020 - ASSE III - OB. SP. 12 - AZIONE 10.1.1 -AVVISO PUBBLICO "MANIFESTAZIONE DI INTERESSE PROGRAMMA SCUOLA VIVA - IIANNUALITA' ". IMPEGN0 DI SPESA PER EURO 1.429.988,25 IN FAVORE DI VARIISTITUTI SCOLASTICI (CON ALLEGATO)	2021/0000073/50_01_00/E	50	01	01	257,00
4538	2020	U08620	POR FSE 2014-2020 - ASSE I -OBIETTIVO SPECIFICO 2 - AZIONE 8.1.1 - MISURE DI POLITICA ATTIVA, CON PARTICOLARE ATTENZIONE AI SETTORI CHE OFFRONO MAGGIORI PROSPETTIVE DI CRESCITA - IMPRESE	U.2.03.03.03.000	2	15	1504	3180001487	193	2018	POR CAMPANIA FSE 2014/2020 - ASSE III - OB. SP. 12 - AZIONE 10.1.1 -AVVISO PUBBLICO "MANIFESTAZIONE DI INTERESSE PROGRAMMA SCUOLA VIVA - IIANNUALITA' ". IMPEGN0 DI SPESA PER EURO 1.429.988,25 IN FAVORE DI VARIISTITUTI SCOLASTICI (CON ALLEGATO)	2021/0000073/50_01_00/E	50	01	01	3.480,00
4539	2020	U08620	POR FSE 2014-2020 - ASSE I -OBIETTIVO SPECIFICO 2 - AZIONE 8.1.1 - MISURE DI POLITICA ATTIVA, CON PARTICOLARE ATTENZIONE AI SETTORI CHE OFFRONO MAGGIORI PROSPETTIVE DI CRESCITA - IMPRESE	U.2.03.03.03.000	2	15	1504	3180001487	194	2018	POR CAMPANIA FSE 2014/2020 - ASSE III - OB. SP. 12 - AZIONE 10.1.1 -AVVISO PUBBLICO "MANIFESTAZIONE DI INTERESSE PROGRAMMA SCUOLA VIVA - IIANNUALITA' ". IMPEGN0 DI SPESA PER EURO 1.429.988,25 IN FAVORE DI VARIISTITUTI SCOLASTICI (CON ALLEGATO)	2021/0000073/50_01_00/E	50	01	01	2.493,00
4540	2020	U08620	POR FSE 2014-2020 - ASSE I -OBIETTIVO SPECIFICO 2 - AZIONE 8.1.1 - MISURE DI POLITICA ATTIVA, CON PARTICOLARE ATTENZIONE AI SETTORI CHE OFFRONO MAGGIORI PROSPETTIVE DI CRESCITA - IMPRESE	U.2.03.03.03.000	2	15	1504	3180001487	198	2018	POR CAMPANIA FSE 2014/2020 - ASSE III - OB. SP. 12 - AZIONE 10.1.1 -AVVISO PUBBLICO "MANIFESTAZIONE DI INTERESSE PROGRAMMA SCUOLA VIVA - IIANNUALITA' ". IMPEGN0 DI SPESA PER EURO 1.429.988,25 IN FAVORE DI VARIISTITUTI SCOLASTICI (CON ALLEGATO)	2021/0000073/50_01_00/E	50	01	01	3.557,00
4541	2020	U08620	POR FSE 2014-2020 - ASSE I -OBIETTIVO SPECIFICO 2 - AZIONE 8.1.1 - MISURE DI POLITICA ATTIVA, CON PARTICOLARE ATTENZIONE AI SETTORI CHE OFFRONO MAGGIORI PROSPETTIVE DI CRESCITA - IMPRESE	U.2.03.03.03.000	2	15	1504	3180001487	199	2018	POR CAMPANIA FSE 2014/2020 - ASSE III - OB. SP. 12 - AZIONE 10.1.1 -AVVISO PUBBLICO "MANIFESTAZIONE DI INTERESSE PROGRAMMA SCUOLA VIVA - IIANNUALITA' ". IMPEGN0 DI SPESA PER EURO 1.429.988,25 IN FAVORE DI VARIISTITUTI SCOLASTICI (CON ALLEGATO)	2021/0000073/50_01_00/E	50	01	01	2.080,00
4542	2020	U08620	POR FSE 2014-2020 - ASSE I -OBIETTIVO SPECIFICO 2 - AZIONE 8.1.1 - MISURE DI POLITICA ATTIVA, CON PARTICOLARE ATTENZIONE AI SETTORI CHE OFFRONO MAGGIORI PROSPETTIVE DI CRESCITA - IMPRESE	U.2.03.03.03.000	2	15	1504	3180001487	200	2018	POR CAMPANIA FSE 2014/2020 - ASSE III - OB. SP. 12 - AZIONE 10.1.1 -AVVISO PUBBLICO "MANIFESTAZIONE DI INTERESSE PROGRAMMA SCUOLA VIVA - IIANNUALITA' ". IMPEGN0 DI SPESA PER EURO 1.429.988,25 IN FAVORE DI VARIISTITUTI SCOLASTICI (CON ALLEGATO)	2021/0000073/50_01_00/E	50	01	01	1.775,00
4543	2020	U08620	POR FSE 2014-2020 - ASSE I -OBIETTIVO SPECIFICO 2 - AZIONE 8.1.1 - MISURE DI POLITICA ATTIVA, CON PARTICOLARE ATTENZIONE AI SETTORI CHE OFFRONO MAGGIORI PROSPETTIVE DI CRESCITA - IMPRESE	U.2.03.03.03.000	2	15	1504	3180001487	201	2018	POR CAMPANIA FSE 2014/2020 - ASSE III - OB. SP. 12 - AZIONE 10.1.1 -AVVISO PUBBLICO "MANIFESTAZIONE DI INTERESSE PROGRAMMA SCUOLA VIVA - IIANNUALITA' ". IMPEGN0 DI SPESA PER EURO 1.429.988,25 IN FAVORE DI VARIISTITUTI SCOLASTICI (CON ALLEGATO)	2021/0000073/50_01_00/E	50	01	01	681,00
4544	2020	U08620	POR FSE 2014-2020 - ASSE I -OBIETTIVO SPECIFICO 2 - AZIONE 8.1.1 - MISURE DI POLITICA ATTIVA, CON PARTICOLARE ATTENZIONE AI SETTORI CHE OFFRONO MAGGIORI PROSPETTIVE DI CRESCITA - IMPRESE	U.2.03.03.03.000	2	15	1504	3180001487	202	2018	POR CAMPANIA FSE 2014/2020 - ASSE III - OB. SP. 12 - AZIONE 10.1.1 -AVVISO PUBBLICO "MANIFESTAZIONE DI INTERESSE PROGRAMMA SCUOLA VIVA - IIANNUALITA' ". IMPEGN0 DI SPESA PER EURO 1.429.988,25 IN FAVORE DI VARIISTITUTI SCOLASTICI (CON ALLEGATO)	2021/0000073/50_01_00/E	50	01	01	587,00
4545	2020	U08620	POR FSE 2014-2020 - ASSE I -OBIETTIVO SPECIFICO 2 - AZIONE 8.1.1 - MISURE DI POLITICA ATTIVA, CON PARTICOLARE ATTENZIONE AI SETTORI CHE OFFRONO MAGGIORI PROSPETTIVE DI CRESCITA - IMPRESE	U.2.03.03.03.000	2	15	1504	3180001487	204	2018	POR CAMPANIA FSE 2014/2020 - ASSE III - OB. SP. 12 - AZIONE 10.1.1 -AVVISO PUBBLICO "MANIFESTAZIONE DI INTERESSE PROGRAMMA SCUOLA VIVA - IIANNUALITA' ". IMPEGN0 DI SPESA PER EURO 1.429.988,25 IN FAVORE DI VARIISTITUTI SCOLASTICI (CON ALLEGATO)	2021/0000073/50_01_00/E	50	01	01	1.899,00

fonte: http://burc.regione.campania.it

N.	Es.	Cap	Descrizione	IV Liv.	Tit	Miss	Prog.	Imp.	Pos.	Anno	Oggetto Impegno	DecretoRettifica	DIP	DG	UOD	Importo
4546	2020	U08620	POR FSE 2014-2020 - ASSE I -OBIETTIVO SPECIFICO 2 - AZIONE 8.1.1 - MISURE DI POLITICA ATTIVA, CON PARTICOLARE ATTENZIONE AI SETTORI CHE OFFRONO MAGGIORI PROSPETTIVE DI CRESCITA - IMPRESE	U.2.03.03.03.000	2	15	1504	3180001487	205	2018	POR CAMPANIA FSE 2014/2020 - ASSE III - OB. SP. 12 - AZIONE 10.1.1 -AVVISO PUBBLICO "MANIFESTAZIONE DI INTERESSE PROGRAMMA SCUOLA VIVA - IIANNUALITA' ". IMPEGN0 DI SPESA PER EURO 1.429.988,25 IN FAVORE DI VARIISTITUTI SCOLASTICI (CON ALLEGATO)	2021/0000073/50_01_00/E	50	01	01	3.623,00
4547	2020	U08620	POR FSE 2014-2020 - ASSE I -OBIETTIVO SPECIFICO 2 - AZIONE 8.1.1 - MISURE DI POLITICA ATTIVA, CON PARTICOLARE ATTENZIONE AI SETTORI CHE OFFRONO MAGGIORI PROSPETTIVE DI CRESCITA - IMPRESE	U.2.03.03.03.000	2	15	1504	3180001487	206	2018	POR CAMPANIA FSE 2014/2020 - ASSE III - OB. SP. 12 - AZIONE 10.1.1 -AVVISO PUBBLICO "MANIFESTAZIONE DI INTERESSE PROGRAMMA SCUOLA VIVA - IIANNUALITA' ". IMPEGN0 DI SPESA PER EURO 1.429.988,25 IN FAVORE DI VARIISTITUTI SCOLASTICI (CON ALLEGATO)	2021/0000073/50_01_00/E	50	01	01	3.639,00
4548	2020	U08620	POR FSE 2014-2020 - ASSE I -OBIETTIVO SPECIFICO 2 - AZIONE 8.1.1 - MISURE DI POLITICA ATTIVA, CON PARTICOLARE ATTENZIONE AI SETTORI CHE OFFRONO MAGGIORI PROSPETTIVE DI CRESCITA - IMPRESE	U.2.03.03.03.000	2	15	1504	3180001487	207	2018	POR CAMPANIA FSE 2014/2020 - ASSE III - OB. SP. 12 - AZIONE 10.1.1 -AVVISO PUBBLICO "MANIFESTAZIONE DI INTERESSE PROGRAMMA SCUOLA VIVA - IIANNUALITA' ". IMPEGN0 DI SPESA PER EURO 1.429.988,25 IN FAVORE DI VARIISTITUTI SCOLASTICI (CON ALLEGATO)	2021/0000073/50_01_00/E	50	01	01	1.562,00
4549	2020	U08620	POR FSE 2014-2020 - ASSE I -OBIETTIVO SPECIFICO 2 - AZIONE 8.1.1 - MISURE DI POLITICA ATTIVA, CON PARTICOLARE ATTENZIONE AI SETTORI CHE OFFRONO MAGGIORI PROSPETTIVE DI CRESCITA - IMPRESE	U.2.03.03.03.000	2	15	1504	3180001487	208	2018	POR CAMPANIA FSE 2014/2020 - ASSE III - OB. SP. 12 - AZIONE 10.1.1 -AVVISO PUBBLICO "MANIFESTAZIONE DI INTERESSE PROGRAMMA SCUOLA VIVA - IIANNUALITA' ". IMPEGN0 DI SPESA PER EURO 1.429.988,25 IN FAVORE DI VARIISTITUTI SCOLASTICI (CON ALLEGATO)	2021/0000073/50_01_00/E	50	01	01	3.673,00
4550	2020	U08620	POR FSE 2014-2020 - ASSE I -OBIETTIVO SPECIFICO 2 - AZIONE 8.1.1 - MISURE DI POLITICA ATTIVA, CON PARTICOLARE ATTENZIONE AI SETTORI CHE OFFRONO MAGGIORI PROSPETTIVE DI CRESCITA - IMPRESE	U.2.03.03.03.000	2	15	1504	3180001487	210	2018	POR CAMPANIA FSE 2014/2020 - ASSE III - OB. SP. 12 - AZIONE 10.1.1 -AVVISO PUBBLICO "MANIFESTAZIONE DI INTERESSE PROGRAMMA SCUOLA VIVA - IIANNUALITA' ". IMPEGN0 DI SPESA PER EURO 1.429.988,25 IN FAVORE DI VARIISTITUTI SCOLASTICI (CON ALLEGATO)	2021/0000073/50_01_00/E	50	01	01	485,00
4551	2020	U08620	POR FSE 2014-2020 - ASSE I -OBIETTIVO SPECIFICO 2 - AZIONE 8.1.1 - MISURE DI POLITICA ATTIVA, CON PARTICOLARE ATTENZIONE AI SETTORI CHE OFFRONO MAGGIORI PROSPETTIVE DI CRESCITA - IMPRESE	U.2.03.03.03.000	2	15	1504	3180001487	211	2018	POR CAMPANIA FSE 2014/2020 - ASSE III - OB. SP. 12 - AZIONE 10.1.1 -AVVISO PUBBLICO "MANIFESTAZIONE DI INTERESSE PROGRAMMA SCUOLA VIVA - IIANNUALITA' ". IMPEGN0 DI SPESA PER EURO 1.429.988,25 IN FAVORE DI VARIISTITUTI SCOLASTICI (CON ALLEGATO)	2021/0000073/50_01_00/E	50	01	01	3.726,00
4552	2020	U08620	POR FSE 2014-2020 - ASSE I -OBIETTIVO SPECIFICO 2 - AZIONE 8.1.1 - MISURE DI POLITICA ATTIVA, CON PARTICOLARE ATTENZIONE AI SETTORI CHE OFFRONO MAGGIORI PROSPETTIVE DI CRESCITA - IMPRESE	U.2.03.03.03.000	2	15	1504	3180001487	212	2018	POR CAMPANIA FSE 2014/2020 - ASSE III - OB. SP. 12 - AZIONE 10.1.1 -AVVISO PUBBLICO "MANIFESTAZIONE DI INTERESSE PROGRAMMA SCUOLA VIVA - IIANNUALITA' ". IMPEGN0 DI SPESA PER EURO 1.429.988,25 IN FAVORE DI VARIISTITUTI SCOLASTICI (CON ALLEGATO)	2021/0000073/50_01_00/E	50	01	01	489,00
4553	2020	U08620	POR FSE 2014-2020 - ASSE I -OBIETTIVO SPECIFICO 2 - AZIONE 8.1.1 - MISURE DI POLITICA ATTIVA, CON PARTICOLARE ATTENZIONE AI SETTORI CHE OFFRONO MAGGIORI PROSPETTIVE DI CRESCITA - IMPRESE	U.2.03.03.03.000	2	15	1504	3180001487	213	2018	POR CAMPANIA FSE 2014/2020 - ASSE III - OB. SP. 12 - AZIONE 10.1.1 -AVVISO PUBBLICO "MANIFESTAZIONE DI INTERESSE PROGRAMMA SCUOLA VIVA - IIANNUALITA' ". IMPEGN0 DI SPESA PER EURO 1.429.988,25 IN FAVORE DI VARIISTITUTI SCOLASTICI (CON ALLEGATO)	2021/0000073/50_01_00/E	50	01	01	3.757,00
4554	2020	U08620	POR FSE 2014-2020 - ASSE I -OBIETTIVO SPECIFICO 2 - AZIONE 8.1.1 - MISURE DI POLITICA ATTIVA, CON PARTICOLARE ATTENZIONE AI SETTORI CHE OFFRONO MAGGIORI PROSPETTIVE DI CRESCITA - IMPRESE	U.2.03.03.03.000	2	15	1504	3180001487	215	2018	POR CAMPANIA FSE 2014/2020 - ASSE III - OB. SP. 12 - AZIONE 10.1.1 -AVVISO PUBBLICO "MANIFESTAZIONE DI INTERESSE PROGRAMMA SCUOLA VIVA - IIANNUALITA' ". IMPEGN0 DI SPESA PER EURO 1.429.988,25 IN FAVORE DI VARIISTITUTI SCOLASTICI (CON ALLEGATO)	2021/0000073/50_01_00/E	50	01	01	140,00
4555	2020	U08620	POR FSE 2014-2020 - ASSE I -OBIETTIVO SPECIFICO 2 - AZIONE 8.1.1 - MISURE DI POLITICA ATTIVA, CON PARTICOLARE ATTENZIONE AI SETTORI CHE OFFRONO MAGGIORI PROSPETTIVE DI CRESCITA - IMPRESE	U.2.03.03.03.000	2	15	1504	3180001487	216	2018	POR CAMPANIA FSE 2014/2020 - ASSE III - OB. SP. 12 - AZIONE 10.1.1 -AVVISO PUBBLICO "MANIFESTAZIONE DI INTERESSE PROGRAMMA SCUOLA VIVA - IIANNUALITA' ". IMPEGN0 DI SPESA PER EURO 1.429.988,25 IN FAVORE DI VARIISTITUTI SCOLASTICI (CON ALLEGATO)	2021/0000073/50_01_00/E	50	01	01	263,00
4556	2020	U08620	POR FSE 2014-2020 - ASSE I -OBIETTIVO SPECIFICO 2 - AZIONE 8.1.1 - MISURE DI POLITICA ATTIVA, CON PARTICOLARE ATTENZIONE AI SETTORI CHE OFFRONO MAGGIORI PROSPETTIVE DI CRESCITA - IMPRESE	U.2.03.03.03.000	2	15	1504	3180001487	217	2018	POR CAMPANIA FSE 2014/2020 - ASSE III - OB. SP. 12 - AZIONE 10.1.1 -AVVISO PUBBLICO "MANIFESTAZIONE DI INTERESSE PROGRAMMA SCUOLA VIVA - IIANNUALITA' ". IMPEGN0 DI SPESA PER EURO 1.429.988,25 IN FAVORE DI VARIISTITUTI SCOLASTICI (CON ALLEGATO)	2021/0000073/50_01_00/E	50	01	01	168,00
4557	2020	U08620	POR FSE 2014-2020 - ASSE I -OBIETTIVO SPECIFICO 2 - AZIONE 8.1.1 - MISURE DI POLITICA ATTIVA, CON PARTICOLARE ATTENZIONE AI SETTORI CHE OFFRONO MAGGIORI PROSPETTIVE DI CRESCITA - IMPRESE	U.2.03.03.03.000	2	15	1504	3180001487	218	2018	POR CAMPANIA FSE 2014/2020 - ASSE III - OB. SP. 12 - AZIONE 10.1.1 -AVVISO PUBBLICO "MANIFESTAZIONE DI INTERESSE PROGRAMMA SCUOLA VIVA - IIANNUALITA' ". IMPEGN0 DI SPESA PER EURO 1.429.988,25 IN FAVORE DI VARIISTITUTI SCOLASTICI (CON ALLEGATO)	2021/0000073/50_01_00/E	50	01	01	529,00

fonte: http://burc.regione.campania.it

N.	Es.	Cap	Descrizione	IV Liv.	Tit	Miss	Prog.	Imp.	Pos.	Anno	Oggetto Impegno	DecretoRettifica	DIP	DG	UOD	Importo
4558	2020	U08620	POR FSE 2014-2020 - ASSE I -OBIETTIVO SPECIFICO 2 - AZIONE 8.1.1 - MISURE DI POLITICA ATTIVA, CON PARTICOLARE ATTENZIONE AI SETTORI CHE OFFRONO MAGGIORI PROSPETTIVE DI CRESCITA - IMPRESE	U.2.03.03.03.000	2	15	1504	3180001487	219	2018	POR CAMPANIA FSE 2014/2020 - ASSE III - OB. SP. 12 - AZIONE 10.1.1 -AVVISO PUBBLICO "MANIFESTAZIONE DI INTERESSE PROGRAMMA SCUOLA VIVA - IIANNUALITA' ". IMPEGN0 DI SPESA PER EURO 1.429.988,25 IN FAVORE DI VARIISTITUTI SCOLASTICI (CON ALLEGATO)	2021/0000073/50_01_00/E	50	01	01	3.799,00
4559	2020	U08620	POR FSE 2014-2020 - ASSE I -OBIETTIVO SPECIFICO 2 - AZIONE 8.1.1 - MISURE DI POLITICA ATTIVA, CON PARTICOLARE ATTENZIONE AI SETTORI CHE OFFRONO MAGGIORI PROSPETTIVE DI CRESCITA - IMPRESE	U.2.03.03.03.000	2	15	1504	3180001487	222	2018	POR CAMPANIA FSE 2014/2020 - ASSE III - OB. SP. 12 - AZIONE 10.1.1 -AVVISO PUBBLICO "MANIFESTAZIONE DI INTERESSE PROGRAMMA SCUOLA VIVA - IIANNUALITA' ". IMPEGN0 DI SPESA PER EURO 1.429.988,25 IN FAVORE DI VARIISTITUTI SCOLASTICI (CON ALLEGATO)	2021/0000073/50_01_00/E	50	01	01	3.833,00
4560	2020	U08620	POR FSE 2014-2020 - ASSE I -OBIETTIVO SPECIFICO 2 - AZIONE 8.1.1 - MISURE DI POLITICA ATTIVA, CON PARTICOLARE ATTENZIONE AI SETTORI CHE OFFRONO MAGGIORI PROSPETTIVE DI CRESCITA - IMPRESE	U.2.03.03.03.000	2	15	1504	3180001487	223	2018	POR CAMPANIA FSE 2014/2020 - ASSE III - OB. SP. 12 - AZIONE 10.1.1 -AVVISO PUBBLICO "MANIFESTAZIONE DI INTERESSE PROGRAMMA SCUOLA VIVA - IIANNUALITA' ". IMPEGN0 DI SPESA PER EURO 1.429.988,25 IN FAVORE DI VARIISTITUTI SCOLASTICI (CON ALLEGATO)	2021/0000073/50_01_00/E	50	01	01	1.845,00
4561	2020	U08620	POR FSE 2014-2020 - ASSE I -OBIETTIVO SPECIFICO 2 - AZIONE 8.1.1 - MISURE DI POLITICA ATTIVA, CON PARTICOLARE ATTENZIONE AI SETTORI CHE OFFRONO MAGGIORI PROSPETTIVE DI CRESCITA - IMPRESE	U.2.03.03.03.000	2	15	1504	3180001487	224	2018	POR CAMPANIA FSE 2014/2020 - ASSE III - OB. SP. 12 - AZIONE 10.1.1 -AVVISO PUBBLICO "MANIFESTAZIONE DI INTERESSE PROGRAMMA SCUOLA VIVA - IIANNUALITA' ". IMPEGN0 DI SPESA PER EURO 1.429.988,25 IN FAVORE DI VARIISTITUTI SCOLASTICI (CON ALLEGATO)	2021/0000073/50_01_00/E	50	01	01	3.887,00
4562	2020	U08620	POR FSE 2014-2020 - ASSE I -OBIETTIVO SPECIFICO 2 - AZIONE 8.1.1 - MISURE DI POLITICA ATTIVA, CON PARTICOLARE ATTENZIONE AI SETTORI CHE OFFRONO MAGGIORI PROSPETTIVE DI CRESCITA - IMPRESE	U.2.03.03.03.000	2	15	1504	3180001487	225	2018	POR CAMPANIA FSE 2014/2020 - ASSE III - OB. SP. 12 - AZIONE 10.1.1 -AVVISO PUBBLICO "MANIFESTAZIONE DI INTERESSE PROGRAMMA SCUOLA VIVA - IIANNUALITA' ". IMPEGN0 DI SPESA PER EURO 1.429.988,25 IN FAVORE DI VARIISTITUTI SCOLASTICI (CON ALLEGATO)	2021/0000073/50_01_00/E	50	01	01	1.547,00
4563	2020	U08620	POR FSE 2014-2020 - ASSE I -OBIETTIVO SPECIFICO 2 - AZIONE 8.1.1 - MISURE DI POLITICA ATTIVA, CON PARTICOLARE ATTENZIONE AI SETTORI CHE OFFRONO MAGGIORI PROSPETTIVE DI CRESCITA - IMPRESE	U.2.03.03.03.000	2	15	1504	3180001487	227	2018	POR CAMPANIA FSE 2014/2020 - ASSE III - OB. SP. 12 - AZIONE 10.1.1 -AVVISO PUBBLICO "MANIFESTAZIONE DI INTERESSE PROGRAMMA SCUOLA VIVA - IIANNUALITA' ". IMPEGN0 DI SPESA PER EURO 1.429.988,25 IN FAVORE DI VARIISTITUTI SCOLASTICI (CON ALLEGATO)	2021/0000073/50_01_00/E	50	01	01	736,00
4564	2020	U08620	POR FSE 2014-2020 - ASSE I -OBIETTIVO SPECIFICO 2 - AZIONE 8.1.1 - MISURE DI POLITICA ATTIVA, CON PARTICOLARE ATTENZIONE AI SETTORI CHE OFFRONO MAGGIORI PROSPETTIVE DI CRESCITA - IMPRESE	U.2.03.03.03.000	2	15	1504	3180001487	229	2018	POR CAMPANIA FSE 2014/2020 - ASSE III - OB. SP. 12 - AZIONE 10.1.1 -AVVISO PUBBLICO "MANIFESTAZIONE DI INTERESSE PROGRAMMA SCUOLA VIVA - IIANNUALITA' ". IMPEGN0 DI SPESA PER EURO 1.429.988,25 IN FAVORE DI VARIISTITUTI SCOLASTICI (CON ALLEGATO)	2021/0000073/50_01_00/E	50	01	01	1.991,00
4565	2020	U08620	POR FSE 2014-2020 - ASSE I -OBIETTIVO SPECIFICO 2 - AZIONE 8.1.1 - MISURE DI POLITICA ATTIVA, CON PARTICOLARE ATTENZIONE AI SETTORI CHE OFFRONO MAGGIORI PROSPETTIVE DI CRESCITA - IMPRESE	U.2.03.03.03.000	2	15	1504	3180001487	234	2018	POR CAMPANIA FSE 2014/2020 - ASSE III - OB. SP. 12 - AZIONE 10.1.1 -AVVISO PUBBLICO "MANIFESTAZIONE DI INTERESSE PROGRAMMA SCUOLA VIVA - IIANNUALITA' ". IMPEGN0 DI SPESA PER EURO 1.429.988,25 IN FAVORE DI VARIISTITUTI SCOLASTICI (CON ALLEGATO)	2021/0000073/50_01_00/E	50	01	01	644,00
4566	2020	U08620	POR FSE 2014-2020 - ASSE I -OBIETTIVO SPECIFICO 2 - AZIONE 8.1.1 - MISURE DI POLITICA ATTIVA, CON PARTICOLARE ATTENZIONE AI SETTORI CHE OFFRONO MAGGIORI PROSPETTIVE DI CRESCITA - IMPRESE	U.2.03.03.03.000	2	15	1504	3180001487	235	2018	POR CAMPANIA FSE 2014/2020 - ASSE III - OB. SP. 12 - AZIONE 10.1.1 -AVVISO PUBBLICO "MANIFESTAZIONE DI INTERESSE PROGRAMMA SCUOLA VIVA - IIANNUALITA' ". IMPEGN0 DI SPESA PER EURO 1.429.988,25 IN FAVORE DI VARIISTITUTI SCOLASTICI (CON ALLEGATO)	2021/0000073/50_01_00/E	50	01	01	2.670,00
4567	2020	U08620	POR FSE 2014-2020 - ASSE I -OBIETTIVO SPECIFICO 2 - AZIONE 8.1.1 - MISURE DI POLITICA ATTIVA, CON PARTICOLARE ATTENZIONE AI SETTORI CHE OFFRONO MAGGIORI PROSPETTIVE DI CRESCITA - IMPRESE	U.2.03.03.03.000	2	15	1504	3180001487	236	2018	POR CAMPANIA FSE 2014/2020 - ASSE III - OB. SP. 12 - AZIONE 10.1.1 -AVVISO PUBBLICO "MANIFESTAZIONE DI INTERESSE PROGRAMMA SCUOLA VIVA - IIANNUALITA' ". IMPEGN0 DI SPESA PER EURO 1.429.988,25 IN FAVORE DI VARIISTITUTI SCOLASTICI (CON ALLEGATO)	2021/0000073/50_01_00/E	50	01	01	773,00
4568	2020	U08620	POR FSE 2014-2020 - ASSE I -OBIETTIVO SPECIFICO 2 - AZIONE 8.1.1 - MISURE DI POLITICA ATTIVA, CON PARTICOLARE ATTENZIONE AI SETTORI CHE OFFRONO MAGGIORI PROSPETTIVE DI CRESCITA - IMPRESE	U.2.03.03.03.000	2	15	1504	3180001487	239	2018	POR CAMPANIA FSE 2014/2020 - ASSE III - OB. SP. 12 - AZIONE 10.1.1 -AVVISO PUBBLICO "MANIFESTAZIONE DI INTERESSE PROGRAMMA SCUOLA VIVA - IIANNUALITA' ". IMPEGN0 DI SPESA PER EURO 1.429.988,25 IN FAVORE DI VARIISTITUTI SCOLASTICI (CON ALLEGATO)	2021/0000073/50_01_00/E	50	01	01	4.082,00
4569	2020	U08620	POR FSE 2014-2020 - ASSE I -OBIETTIVO SPECIFICO 2 - AZIONE 8.1.1 - MISURE DI POLITICA ATTIVA, CON PARTICOLARE ATTENZIONE AI SETTORI CHE OFFRONO MAGGIORI PROSPETTIVE DI CRESCITA - IMPRESE	U.2.03.03.03.000	2	15	1504	3180001487	242	2018	POR CAMPANIA FSE 2014/2020 - ASSE III - OB. SP. 12 - AZIONE 10.1.1 -AVVISO PUBBLICO "MANIFESTAZIONE DI INTERESSE PROGRAMMA SCUOLA VIVA - IIANNUALITA' ". IMPEGN0 DI SPESA PER EURO 1.429.988,25 IN FAVORE DI VARIISTITUTI SCOLASTICI (CON ALLEGATO)	2021/0000073/50_01_00/E	50	01	01	4.126,00

fonte: http://burc.regione.campania.it

N.	Es.	Cap	Descrizione	IV Liv.	Tit	Miss	Prog.	Imp.	Pos.	Anno	Oggetto Impegno	DecretoRettifica	DIP	DG	UOD	Importo
4570	2020	U08620	POR FSE 2014-2020 - ASSE I -OBIETTIVO SPECIFICO 2 - AZIONE 8.1.1 - MISURE DI POLITICA ATTIVA, CON PARTICOLARE ATTENZIONE AI SETTORI CHE OFFRONO MAGGIORI PROSPETTIVE DI CRESCITA - IMPRESE	U.2.03.03.03.000	2	15	1504	3180001487	243	2018	POR CAMPANIA FSE 2014/2020 - ASSE III - OB. SP. 12 - AZIONE 10.1.1 -AVVISO PUBBLICO "MANIFESTAZIONE DI INTERESSE PROGRAMMA SCUOLA VIVA - IIANNUALITA' ". IMPEGN0 DI SPESA PER EURO 1.429.988,25 IN FAVORE DI VARIISTITUTI SCOLASTICI (CON ALLEGATO)	2021/0000073/50_01_00/E	50	01	01	4.131,00
4571	2020	U08620	POR FSE 2014-2020 - ASSE I -OBIETTIVO SPECIFICO 2 - AZIONE 8.1.1 - MISURE DI POLITICA ATTIVA, CON PARTICOLARE ATTENZIONE AI SETTORI CHE OFFRONO MAGGIORI PROSPETTIVE DI CRESCITA - IMPRESE	U.2.03.03.03.000	2	15	1504	3180001487	245	2018	POR CAMPANIA FSE 2014/2020 - ASSE III - OB. SP. 12 - AZIONE 10.1.1 -AVVISO PUBBLICO "MANIFESTAZIONE DI INTERESSE PROGRAMMA SCUOLA VIVA - IIANNUALITA' ". IMPEGN0 DI SPESA PER EURO 1.429.988,25 IN FAVORE DI VARIISTITUTI SCOLASTICI (CON ALLEGATO)	2021/0000073/50_01_00/E	50	01	01	667,00
4572	2020	U08620	POR FSE 2014-2020 - ASSE I -OBIETTIVO SPECIFICO 2 - AZIONE 8.1.1 - MISURE DI POLITICA ATTIVA, CON PARTICOLARE ATTENZIONE AI SETTORI CHE OFFRONO MAGGIORI PROSPETTIVE DI CRESCITA - IMPRESE	U.2.03.03.03.000	2	15	1504	3180001487	249	2018	POR CAMPANIA FSE 2014/2020 - ASSE III - OB. SP. 12 - AZIONE 10.1.1 -AVVISO PUBBLICO "MANIFESTAZIONE DI INTERESSE PROGRAMMA SCUOLA VIVA - IIANNUALITA' ". IMPEGN0 DI SPESA PER EURO 1.429.988,25 IN FAVORE DI VARIISTITUTI SCOLASTICI (CON ALLEGATO)	2021/0000073/50_01_00/E	50	01	01	554,00
4573	2020	U08620	POR FSE 2014-2020 - ASSE I -OBIETTIVO SPECIFICO 2 - AZIONE 8.1.1 - MISURE DI POLITICA ATTIVA, CON PARTICOLARE ATTENZIONE AI SETTORI CHE OFFRONO MAGGIORI PROSPETTIVE DI CRESCITA - IMPRESE	U.2.03.03.03.000	2	15	1504	3180001487	250	2018	POR CAMPANIA FSE 2014/2020 - ASSE III - OB. SP. 12 - AZIONE 10.1.1 -AVVISO PUBBLICO "MANIFESTAZIONE DI INTERESSE PROGRAMMA SCUOLA VIVA - IIANNUALITA' ". IMPEGN0 DI SPESA PER EURO 1.429.988,25 IN FAVORE DI VARIISTITUTI SCOLASTICI (CON ALLEGATO)	2021/0000073/50_01_00/E	50	01	01	4.259,00
4574	2020	U08620	POR FSE 2014-2020 - ASSE I -OBIETTIVO SPECIFICO 2 - AZIONE 8.1.1 - MISURE DI POLITICA ATTIVA, CON PARTICOLARE ATTENZIONE AI SETTORI CHE OFFRONO MAGGIORI PROSPETTIVE DI CRESCITA - IMPRESE	U.2.03.03.03.000	2	15	1504	3180001487	251	2018	POR CAMPANIA FSE 2014/2020 - ASSE III - OB. SP. 12 - AZIONE 10.1.1 -AVVISO PUBBLICO "MANIFESTAZIONE DI INTERESSE PROGRAMMA SCUOLA VIVA - IIANNUALITA' ". IMPEGN0 DI SPESA PER EURO 1.429.988,25 IN FAVORE DI VARIISTITUTI SCOLASTICI (CON ALLEGATO)	2021/0000073/50_01_00/E	50	01	01	199,00
4575	2020	U08620	POR FSE 2014-2020 - ASSE I -OBIETTIVO SPECIFICO 2 - AZIONE 8.1.1 - MISURE DI POLITICA ATTIVA, CON PARTICOLARE ATTENZIONE AI SETTORI CHE OFFRONO MAGGIORI PROSPETTIVE DI CRESCITA - IMPRESE	U.2.03.03.03.000	2	15	1504	3180001487	252	2018	POR CAMPANIA FSE 2014/2020 - ASSE III - OB. SP. 12 - AZIONE 10.1.1 -AVVISO PUBBLICO "MANIFESTAZIONE DI INTERESSE PROGRAMMA SCUOLA VIVA - IIANNUALITA' ". IMPEGN0 DI SPESA PER EURO 1.429.988,25 IN FAVORE DI VARIISTITUTI SCOLASTICI (CON ALLEGATO)	2021/0000073/50_01_00/E	50	01	01	4.338,00
4576	2020	U08620	POR FSE 2014-2020 - ASSE I -OBIETTIVO SPECIFICO 2 - AZIONE 8.1.1 - MISURE DI POLITICA ATTIVA, CON PARTICOLARE ATTENZIONE AI SETTORI CHE OFFRONO MAGGIORI PROSPETTIVE DI CRESCITA - IMPRESE	U.2.03.03.03.000	2	15	1504	3180001487	253	2018	POR CAMPANIA FSE 2014/2020 - ASSE III - OB. SP. 12 - AZIONE 10.1.1 -AVVISO PUBBLICO "MANIFESTAZIONE DI INTERESSE PROGRAMMA SCUOLA VIVA - IIANNUALITA' ". IMPEGN0 DI SPESA PER EURO 1.429.988,25 IN FAVORE DI VARIISTITUTI SCOLASTICI (CON ALLEGATO)	2021/0000073/50_01_00/E	50	01	01	2.964,00
4577	2020	U08620	POR FSE 2014-2020 - ASSE I -OBIETTIVO SPECIFICO 2 - AZIONE 8.1.1 - MISURE DI POLITICA ATTIVA, CON PARTICOLARE ATTENZIONE AI SETTORI CHE OFFRONO MAGGIORI PROSPETTIVE DI CRESCITA - IMPRESE	U.2.03.03.03.000	2	15	1504	3180001487	255	2018	POR CAMPANIA FSE 2014/2020 - ASSE III - OB. SP. 12 - AZIONE 10.1.1 -AVVISO PUBBLICO "MANIFESTAZIONE DI INTERESSE PROGRAMMA SCUOLA VIVA - IIANNUALITA' ". IMPEGN0 DI SPESA PER EURO 1.429.988,25 IN FAVORE DI VARIISTITUTI SCOLASTICI (CON ALLEGATO)	2021/0000073/50_01_00/E	50	01	01	2.741,00
4578	2020	U08620	POR FSE 2014-2020 - ASSE I -OBIETTIVO SPECIFICO 2 - AZIONE 8.1.1 - MISURE DI POLITICA ATTIVA, CON PARTICOLARE ATTENZIONE AI SETTORI CHE OFFRONO MAGGIORI PROSPETTIVE DI CRESCITA - IMPRESE	U.2.03.03.03.000	2	15	1504	3180001487	256	2018	POR CAMPANIA FSE 2014/2020 - ASSE III - OB. SP. 12 - AZIONE 10.1.1 -AVVISO PUBBLICO "MANIFESTAZIONE DI INTERESSE PROGRAMMA SCUOLA VIVA - IIANNUALITA' ". IMPEGN0 DI SPESA PER EURO 1.429.988,25 IN FAVORE DI VARIISTITUTI SCOLASTICI (CON ALLEGATO)	2021/0000073/50_01_00/E	50	01	01	221,00
4579	2020	U08620	POR FSE 2014-2020 - ASSE I -OBIETTIVO SPECIFICO 2 - AZIONE 8.1.1 - MISURE DI POLITICA ATTIVA, CON PARTICOLARE ATTENZIONE AI SETTORI CHE OFFRONO MAGGIORI PROSPETTIVE DI CRESCITA - IMPRESE	U.2.03.03.03.000	2	15	1504	3180001487	257	2018	POR CAMPANIA FSE 2014/2020 - ASSE III - OB. SP. 12 - AZIONE 10.1.1 -AVVISO PUBBLICO "MANIFESTAZIONE DI INTERESSE PROGRAMMA SCUOLA VIVA - IIANNUALITA' ". IMPEGN0 DI SPESA PER EURO 1.429.988,25 IN FAVORE DI VARIISTITUTI SCOLASTICI (CON ALLEGATO)	2021/0000073/50_01_00/E	50	01	01	4.495,00
4580	2020	U08620	POR FSE 2014-2020 - ASSE I -OBIETTIVO SPECIFICO 2 - AZIONE 8.1.1 - MISURE DI POLITICA ATTIVA, CON PARTICOLARE ATTENZIONE AI SETTORI CHE OFFRONO MAGGIORI PROSPETTIVE DI CRESCITA - IMPRESE	U.2.03.03.03.000	2	15	1504	3180001487	258	2018	POR CAMPANIA FSE 2014/2020 - ASSE III - OB. SP. 12 - AZIONE 10.1.1 -AVVISO PUBBLICO "MANIFESTAZIONE DI INTERESSE PROGRAMMA SCUOLA VIVA - IIANNUALITA' ". IMPEGN0 DI SPESA PER EURO 1.429.988,25 IN FAVORE DI VARIISTITUTI SCOLASTICI (CON ALLEGATO)	2021/0000073/50_01_00/E	50	01	01	4.511,00
4581	2020	U08620	POR FSE 2014-2020 - ASSE I -OBIETTIVO SPECIFICO 2 - AZIONE 8.1.1 - MISURE DI POLITICA ATTIVA, CON PARTICOLARE ATTENZIONE AI SETTORI CHE OFFRONO MAGGIORI PROSPETTIVE DI CRESCITA - IMPRESE	U.2.03.03.03.000	2	15	1504	3180001487	259	2018	POR CAMPANIA FSE 2014/2020 - ASSE III - OB. SP. 12 - AZIONE 10.1.1 -AVVISO PUBBLICO "MANIFESTAZIONE DI INTERESSE PROGRAMMA SCUOLA VIVA - IIANNUALITA' ". IMPEGN0 DI SPESA PER EURO 1.429.988,25 IN FAVORE DI VARIISTITUTI SCOLASTICI (CON ALLEGATO)	2021/0000073/50_01_00/E	50	01	01	1.910,00

fonte: http://burc.regione.campania.it

N.	Es.	Cap	Descrizione	IV Liv.	Tit	Miss	Prog.	Imp.	Pos.	Anno	Oggetto Impegno	DecretoRettifica	DIP	DG	UOD	Importo
4582	2020	U08620	POR FSE 2014-2020 - ASSE I -OBIETTIVO SPECIFICO 2 - AZIONE 8.1.1 - MISURE DI POLITICA ATTIVA, CON PARTICOLARE ATTENZIONE AI SETTORI CHE OFFRONO MAGGIORI PROSPETTIVE DI CRESCITA - IMPRESE	U.2.03.03.03.000	2	15	1504	3180001487	260	2018	POR CAMPANIA FSE 2014/2020 - ASSE III - OB. SP. 12 - AZIONE 10.1.1 -AVVISO PUBBLICO "MANIFESTAZIONE DI INTERESSE PROGRAMMA SCUOLA VIVA - IIANNUALITA' ". IMPEGN0 DI SPESA PER EURO 1.429.988,25 IN FAVORE DI VARIISTITUTI SCOLASTICI (CON ALLEGATO)	2021/0000073/50_01_00/E	50	01	01	636,00
4583	2020	U08620	POR FSE 2014-2020 - ASSE I -OBIETTIVO SPECIFICO 2 - AZIONE 8.1.1 - MISURE DI POLITICA ATTIVA, CON PARTICOLARE ATTENZIONE AI SETTORI CHE OFFRONO MAGGIORI PROSPETTIVE DI CRESCITA - IMPRESE	U.2.03.03.03.000	2	15	1504	3180001487	261	2018	POR CAMPANIA FSE 2014/2020 - ASSE III - OB. SP. 12 - AZIONE 10.1.1 -AVVISO PUBBLICO "MANIFESTAZIONE DI INTERESSE PROGRAMMA SCUOLA VIVA - IIANNUALITA' ". IMPEGN0 DI SPESA PER EURO 1.429.988,25 IN FAVORE DI VARIISTITUTI SCOLASTICI (CON ALLEGATO)	2021/0000073/50_01_00/E	50	01	01	4.553,00
4584	2020	U08620	POR FSE 2014-2020 - ASSE I -OBIETTIVO SPECIFICO 2 - AZIONE 8.1.1 - MISURE DI POLITICA ATTIVA, CON PARTICOLARE ATTENZIONE AI SETTORI CHE OFFRONO MAGGIORI PROSPETTIVE DI CRESCITA - IMPRESE	U.2.03.03.03.000	2	15	1504	3180001487	262	2018	POR CAMPANIA FSE 2014/2020 - ASSE III - OB. SP. 12 - AZIONE 10.1.1 -AVVISO PUBBLICO "MANIFESTAZIONE DI INTERESSE PROGRAMMA SCUOLA VIVA - IIANNUALITA' ". IMPEGN0 DI SPESA PER EURO 1.429.988,25 IN FAVORE DI VARIISTITUTI SCOLASTICI (CON ALLEGATO)	2021/0000073/50_01_00/E	50	01	01	3.683,00
4585	2020	U08620	POR FSE 2014-2020 - ASSE I -OBIETTIVO SPECIFICO 2 - AZIONE 8.1.1 - MISURE DI POLITICA ATTIVA, CON PARTICOLARE ATTENZIONE AI SETTORI CHE OFFRONO MAGGIORI PROSPETTIVE DI CRESCITA - IMPRESE	U.2.03.03.03.000	2	15	1504	3180001487	263	2018	POR CAMPANIA FSE 2014/2020 - ASSE III - OB. SP. 12 - AZIONE 10.1.1 -AVVISO PUBBLICO "MANIFESTAZIONE DI INTERESSE PROGRAMMA SCUOLA VIVA - IIANNUALITA' ". IMPEGN0 DI SPESA PER EURO 1.429.988,25 IN FAVORE DI VARIISTITUTI SCOLASTICI (CON ALLEGATO)	2021/0000073/50_01_00/E	50	01	01	641,00
4586	2020	U08620	POR FSE 2014-2020 - ASSE I -OBIETTIVO SPECIFICO 2 - AZIONE 8.1.1 - MISURE DI POLITICA ATTIVA, CON PARTICOLARE ATTENZIONE AI SETTORI CHE OFFRONO MAGGIORI PROSPETTIVE DI CRESCITA - IMPRESE	U.2.03.03.03.000	2	15	1504	3180001487	264	2018	POR CAMPANIA FSE 2014/2020 - ASSE III - OB. SP. 12 - AZIONE 10.1.1 -AVVISO PUBBLICO "MANIFESTAZIONE DI INTERESSE PROGRAMMA SCUOLA VIVA - IIANNUALITA' ". IMPEGN0 DI SPESA PER EURO 1.429.988,25 IN FAVORE DI VARIISTITUTI SCOLASTICI (CON ALLEGATO)	2021/0000073/50_01_00/E	50	01	01	64,00
4587	2020	U08620	POR FSE 2014-2020 - ASSE I -OBIETTIVO SPECIFICO 2 - AZIONE 8.1.1 - MISURE DI POLITICA ATTIVA, CON PARTICOLARE ATTENZIONE AI SETTORI CHE OFFRONO MAGGIORI PROSPETTIVE DI CRESCITA - IMPRESE	U.2.03.03.03.000	2	15	1504	3180001487	265	2018	POR CAMPANIA FSE 2014/2020 - ASSE III - OB. SP. 12 - AZIONE 10.1.1 -AVVISO PUBBLICO "MANIFESTAZIONE DI INTERESSE PROGRAMMA SCUOLA VIVA - IIANNUALITA' ". IMPEGN0 DI SPESA PER EURO 1.429.988,25 IN FAVORE DI VARIISTITUTI SCOLASTICI (CON ALLEGATO)	2021/0000073/50_01_00/E	50	01	01	4.679,00
4588	2020	U08620	POR FSE 2014-2020 - ASSE I -OBIETTIVO SPECIFICO 2 - AZIONE 8.1.1 - MISURE DI POLITICA ATTIVA, CON PARTICOLARE ATTENZIONE AI SETTORI CHE OFFRONO MAGGIORI PROSPETTIVE DI CRESCITA - IMPRESE	U.2.03.03.03.000	2	15	1504	3180001487	266	2018	POR CAMPANIA FSE 2014/2020 - ASSE III - OB. SP. 12 - AZIONE 10.1.1 -AVVISO PUBBLICO "MANIFESTAZIONE DI INTERESSE PROGRAMMA SCUOLA VIVA - IIANNUALITA' ". IMPEGN0 DI SPESA PER EURO 1.429.988,25 IN FAVORE DI VARIISTITUTI SCOLASTICI (CON ALLEGATO)	2021/0000073/50_01_00/E	50	01	01	4.688,00
4589	2020	U08620	POR FSE 2014-2020 - ASSE I -OBIETTIVO SPECIFICO 2 - AZIONE 8.1.1 - MISURE DI POLITICA ATTIVA, CON PARTICOLARE ATTENZIONE AI SETTORI CHE OFFRONO MAGGIORI PROSPETTIVE DI CRESCITA - IMPRESE	U.2.03.03.03.000	2	15	1504	3180001487	267	2018	POR CAMPANIA FSE 2014/2020 - ASSE III - OB. SP. 12 - AZIONE 10.1.1 -AVVISO PUBBLICO "MANIFESTAZIONE DI INTERESSE PROGRAMMA SCUOLA VIVA - IIANNUALITA' ". IMPEGN0 DI SPESA PER EURO 1.429.988,25 IN FAVORE DI VARIISTITUTI SCOLASTICI (CON ALLEGATO)	2021/0000073/50_01_00/E	50	01	01	187,00
4590	2020	U08620	POR FSE 2014-2020 - ASSE I -OBIETTIVO SPECIFICO 2 - AZIONE 8.1.1 - MISURE DI POLITICA ATTIVA, CON PARTICOLARE ATTENZIONE AI SETTORI CHE OFFRONO MAGGIORI PROSPETTIVE DI CRESCITA - IMPRESE	U.2.03.03.03.000	2	15	1504	3180001487	268	2018	POR CAMPANIA FSE 2014/2020 - ASSE III - OB. SP. 12 - AZIONE 10.1.1 -AVVISO PUBBLICO "MANIFESTAZIONE DI INTERESSE PROGRAMMA SCUOLA VIVA - IIANNUALITA' ". IMPEGN0 DI SPESA PER EURO 1.429.988,25 IN FAVORE DI VARIISTITUTI SCOLASTICI (CON ALLEGATO)	2021/0000073/50_01_00/E	50	01	01	1.104,00
4591	2020	U08620	POR FSE 2014-2020 - ASSE I -OBIETTIVO SPECIFICO 2 - AZIONE 8.1.1 - MISURE DI POLITICA ATTIVA, CON PARTICOLARE ATTENZIONE AI SETTORI CHE OFFRONO MAGGIORI PROSPETTIVE DI CRESCITA - IMPRESE	U.2.03.03.03.000	2	15	1504	3180001487	269	2018	POR CAMPANIA FSE 2014/2020 - ASSE III - OB. SP. 12 - AZIONE 10.1.1 -AVVISO PUBBLICO "MANIFESTAZIONE DI INTERESSE PROGRAMMA SCUOLA VIVA - IIANNUALITA' ". IMPEGN0 DI SPESA PER EURO 1.429.988,25 IN FAVORE DI VARIISTITUTI SCOLASTICI (CON ALLEGATO)	2021/0000073/50_01_00/E	50	01	01	1.926,00
4592	2020	U08620	POR FSE 2014-2020 - ASSE I -OBIETTIVO SPECIFICO 2 - AZIONE 8.1.1 - MISURE DI POLITICA ATTIVA, CON PARTICOLARE ATTENZIONE AI SETTORI CHE OFFRONO MAGGIORI PROSPETTIVE DI CRESCITA - IMPRESE	U.2.03.03.03.000	2	15	1504	3180001487	271	2018	POR CAMPANIA FSE 2014/2020 - ASSE III - OB. SP. 12 - AZIONE 10.1.1 -AVVISO PUBBLICO "MANIFESTAZIONE DI INTERESSE PROGRAMMA SCUOLA VIVA - IIANNUALITA' ". IMPEGN0 DI SPESA PER EURO 1.429.988,25 IN FAVORE DI VARIISTITUTI SCOLASTICI (CON ALLEGATO)	2021/0000073/50_01_00/E	50	01	01	1.626,00
4593	2020	U08620	POR FSE 2014-2020 - ASSE I -OBIETTIVO SPECIFICO 2 - AZIONE 8.1.1 - MISURE DI POLITICA ATTIVA, CON PARTICOLARE ATTENZIONE AI SETTORI CHE OFFRONO MAGGIORI PROSPETTIVE DI CRESCITA - IMPRESE	U.2.03.03.03.000	2	15	1504	3180001487	272	2018	POR CAMPANIA FSE 2014/2020 - ASSE III - OB. SP. 12 - AZIONE 10.1.1 -AVVISO PUBBLICO "MANIFESTAZIONE DI INTERESSE PROGRAMMA SCUOLA VIVA - IIANNUALITA' ". IMPEGN0 DI SPESA PER EURO 1.429.988,25 IN FAVORE DI VARIISTITUTI SCOLASTICI (CON ALLEGATO)	2021/0000073/50_01_00/E	50	01	01	4.802,00

fonte: http://burc.regione.campania.it

N.	Es.	Cap	Descrizione	IV Liv.	Tit	Miss	Prog.	Imp.	Pos.	Anno	Oggetto Impegno	DecretoRettifica	DIP	DG	UOD	Importo
4594	2020	U08620	POR FSE 2014-2020 - ASSE I -OBIETTIVO SPECIFICO 2 - AZIONE 8.1.1 - MISURE DI POLITICA ATTIVA, CON PARTICOLARE ATTENZIONE AI SETTORI CHE OFFRONO MAGGIORI PROSPETTIVE DI CRESCITA - IMPRESE	U.2.03.03.03.000	2	15	1504	3180001487	273	2018	POR CAMPANIA FSE 2014/2020 - ASSE III - OB. SP. 12 - AZIONE 10.1.1 -AVVISO PUBBLICO "MANIFESTAZIONE DI INTERESSE PROGRAMMA SCUOLA VIVA - IIANNUALITA' ". IMPEGN0 DI SPESA PER EURO 1.429.988,25 IN FAVORE DI VARIISTITUTI SCOLASTICI (CON ALLEGATO)	2021/0000073/50_01_00/E	50	01	01	1.065,00
4595	2020	U08620	POR FSE 2014-2020 - ASSE I -OBIETTIVO SPECIFICO 2 - AZIONE 8.1.1 - MISURE DI POLITICA ATTIVA, CON PARTICOLARE ATTENZIONE AI SETTORI CHE OFFRONO MAGGIORI PROSPETTIVE DI CRESCITA - IMPRESE	U.2.03.03.03.000	2	15	1504	3180001487	275	2018	POR CAMPANIA FSE 2014/2020 - ASSE III - OB. SP. 12 - AZIONE 10.1.1 -AVVISO PUBBLICO "MANIFESTAZIONE DI INTERESSE PROGRAMMA SCUOLA VIVA - IIANNUALITA' ". IMPEGN0 DI SPESA PER EURO 1.429.988,25 IN FAVORE DI VARIISTITUTI SCOLASTICI (CON ALLEGATO)	2021/0000073/50_01_00/E	50	01	01	829,00
4596	2020	U08620	POR FSE 2014-2020 - ASSE I -OBIETTIVO SPECIFICO 2 - AZIONE 8.1.1 - MISURE DI POLITICA ATTIVA, CON PARTICOLARE ATTENZIONE AI SETTORI CHE OFFRONO MAGGIORI PROSPETTIVE DI CRESCITA - IMPRESE	U.2.03.03.03.000	2	15	1504	3180001487	276	2018	POR CAMPANIA FSE 2014/2020 - ASSE III - OB. SP. 12 - AZIONE 10.1.1 -AVVISO PUBBLICO "MANIFESTAZIONE DI INTERESSE PROGRAMMA SCUOLA VIVA - IIANNUALITA' ". IMPEGN0 DI SPESA PER EURO 1.429.988,25 IN FAVORE DI VARIISTITUTI SCOLASTICI (CON ALLEGATO)	2021/0000073/50_01_00/E	50	01	01	4.925,00
4597	2020	U08620	POR FSE 2014-2020 - ASSE I -OBIETTIVO SPECIFICO 2 - AZIONE 8.1.1 - MISURE DI POLITICA ATTIVA, CON PARTICOLARE ATTENZIONE AI SETTORI CHE OFFRONO MAGGIORI PROSPETTIVE DI CRESCITA - IMPRESE	U.2.03.03.03.000	2	15	1504	3180001487	277	2018	POR CAMPANIA FSE 2014/2020 - ASSE III - OB. SP. 12 - AZIONE 10.1.1 -AVVISO PUBBLICO "MANIFESTAZIONE DI INTERESSE PROGRAMMA SCUOLA VIVA - IIANNUALITA' ". IMPEGN0 DI SPESA PER EURO 1.429.988,25 IN FAVORE DI VARIISTITUTI SCOLASTICI (CON ALLEGATO)	2021/0000073/50_01_00/E	50	01	01	5.007,00
4598	2020	U08620	POR FSE 2014-2020 - ASSE I -OBIETTIVO SPECIFICO 2 - AZIONE 8.1.1 - MISURE DI POLITICA ATTIVA, CON PARTICOLARE ATTENZIONE AI SETTORI CHE OFFRONO MAGGIORI PROSPETTIVE DI CRESCITA - IMPRESE	U.2.03.03.03.000	2	15	1504	3180001487	278	2018	POR CAMPANIA FSE 2014/2020 - ASSE III - OB. SP. 12 - AZIONE 10.1.1 -AVVISO PUBBLICO "MANIFESTAZIONE DI INTERESSE PROGRAMMA SCUOLA VIVA - IIANNUALITA' ". IMPEGN0 DI SPESA PER EURO 1.429.988,25 IN FAVORE DI VARIISTITUTI SCOLASTICI (CON ALLEGATO)	2021/0000073/50_01_00/E	50	01	01	3.586,00
4599	2020	U08620	POR FSE 2014-2020 - ASSE I -OBIETTIVO SPECIFICO 2 - AZIONE 8.1.1 - MISURE DI POLITICA ATTIVA, CON PARTICOLARE ATTENZIONE AI SETTORI CHE OFFRONO MAGGIORI PROSPETTIVE DI CRESCITA - IMPRESE	U.2.03.03.03.000	2	15	1504	3180001487	279	2018	POR CAMPANIA FSE 2014/2020 - ASSE III - OB. SP. 12 - AZIONE 10.1.1 -AVVISO PUBBLICO "MANIFESTAZIONE DI INTERESSE PROGRAMMA SCUOLA VIVA - IIANNUALITA' ". IMPEGN0 DI SPESA PER EURO 1.429.988,25 IN FAVORE DI VARIISTITUTI SCOLASTICI (CON ALLEGATO)	2021/0000073/50_01_00/E	50	01	01	1.309,00
4600	2020	U08620	POR FSE 2014-2020 - ASSE I -OBIETTIVO SPECIFICO 2 - AZIONE 8.1.1 - MISURE DI POLITICA ATTIVA, CON PARTICOLARE ATTENZIONE AI SETTORI CHE OFFRONO MAGGIORI PROSPETTIVE DI CRESCITA - IMPRESE	U.2.03.03.03.000	2	15	1504	3180001487	280	2018	POR CAMPANIA FSE 2014/2020 - ASSE III - OB. SP. 12 - AZIONE 10.1.1 -AVVISO PUBBLICO "MANIFESTAZIONE DI INTERESSE PROGRAMMA SCUOLA VIVA - IIANNUALITA' ". IMPEGN0 DI SPESA PER EURO 1.429.988,25 IN FAVORE DI VARIISTITUTI SCOLASTICI (CON ALLEGATO)	2021/0000073/50_01_00/E	50	01	01	622,00
4601	2020	U08620	POR FSE 2014-2020 - ASSE I -OBIETTIVO SPECIFICO 2 - AZIONE 8.1.1 - MISURE DI POLITICA ATTIVA, CON PARTICOLARE ATTENZIONE AI SETTORI CHE OFFRONO MAGGIORI PROSPETTIVE DI CRESCITA - IMPRESE	U.2.03.03.03.000	2	15	1504	3180001487	281	2018	POR CAMPANIA FSE 2014/2020 - ASSE III - OB. SP. 12 - AZIONE 10.1.1 -AVVISO PUBBLICO "MANIFESTAZIONE DI INTERESSE PROGRAMMA SCUOLA VIVA - IIANNUALITA' ". IMPEGN0 DI SPESA PER EURO 1.429.988,25 IN FAVORE DI VARIISTITUTI SCOLASTICI (CON ALLEGATO)	2021/0000073/50_01_00/E	50	01	01	792,00
4602	2020	U08620	POR FSE 2014-2020 - ASSE I -OBIETTIVO SPECIFICO 2 - AZIONE 8.1.1 - MISURE DI POLITICA ATTIVA, CON PARTICOLARE ATTENZIONE AI SETTORI CHE OFFRONO MAGGIORI PROSPETTIVE DI CRESCITA - IMPRESE	U.2.03.03.03.000	2	15	1504	3180001487	282	2018	POR CAMPANIA FSE 2014/2020 - ASSE III - OB. SP. 12 - AZIONE 10.1.1 -AVVISO PUBBLICO "MANIFESTAZIONE DI INTERESSE PROGRAMMA SCUOLA VIVA - IIANNUALITA' ". IMPEGN0 DI SPESA PER EURO 1.429.988,25 IN FAVORE DI VARIISTITUTI SCOLASTICI (CON ALLEGATO)	2021/0000073/50_01_00/E	50	01	01	1.892,00
4603	2020	U08620	POR FSE 2014-2020 - ASSE I -OBIETTIVO SPECIFICO 2 - AZIONE 8.1.1 - MISURE DI POLITICA ATTIVA, CON PARTICOLARE ATTENZIONE AI SETTORI CHE OFFRONO MAGGIORI PROSPETTIVE DI CRESCITA - IMPRESE	U.2.03.03.03.000	2	15	1504	3180001487	283	2018	POR CAMPANIA FSE 2014/2020 - ASSE III - OB. SP. 12 - AZIONE 10.1.1 -AVVISO PUBBLICO "MANIFESTAZIONE DI INTERESSE PROGRAMMA SCUOLA VIVA - IIANNUALITA' ". IMPEGN0 DI SPESA PER EURO 1.429.988,25 IN FAVORE DI VARIISTITUTI SCOLASTICI (CON ALLEGATO)	2021/0000073/50_01_00/E	50	01	01	5.309,00
4604	2020	U08620	POR FSE 2014-2020 - ASSE I -OBIETTIVO SPECIFICO 2 - AZIONE 8.1.1 - MISURE DI POLITICA ATTIVA, CON PARTICOLARE ATTENZIONE AI SETTORI CHE OFFRONO MAGGIORI PROSPETTIVE DI CRESCITA - IMPRESE	U.2.03.03.03.000	2	15	1504	3180001487	284	2018	POR CAMPANIA FSE 2014/2020 - ASSE III - OB. SP. 12 - AZIONE 10.1.1 -AVVISO PUBBLICO "MANIFESTAZIONE DI INTERESSE PROGRAMMA SCUOLA VIVA - IIANNUALITA' ". IMPEGN0 DI SPESA PER EURO 1.429.988,25 IN FAVORE DI VARIISTITUTI SCOLASTICI (CON ALLEGATO)	2021/0000073/50_01_00/E	50	01	01	1.297,00
4605	2020	U08620	POR FSE 2014-2020 - ASSE I -OBIETTIVO SPECIFICO 2 - AZIONE 8.1.1 - MISURE DI POLITICA ATTIVA, CON PARTICOLARE ATTENZIONE AI SETTORI CHE OFFRONO MAGGIORI PROSPETTIVE DI CRESCITA - IMPRESE	U.2.03.03.03.000	2	15	1504	3180001487	285	2018	POR CAMPANIA FSE 2014/2020 - ASSE III - OB. SP. 12 - AZIONE 10.1.1 -AVVISO PUBBLICO "MANIFESTAZIONE DI INTERESSE PROGRAMMA SCUOLA VIVA - IIANNUALITA' ". IMPEGN0 DI SPESA PER EURO 1.429.988,25 IN FAVORE DI VARIISTITUTI SCOLASTICI (CON ALLEGATO)	2021/0000073/50_01_00/E	50	01	01	3.104,00

fonte: http://burc.regione.campania.it

N.	Es.	Cap	Descrizione	IV Liv.	Tit	Miss	Prog.	Imp.	Pos.	Anno	Oggetto Impegno	DecretoRettifica	DIP	DG	UOD	Importo
4606	2020	U08620	POR FSE 2014-2020 - ASSE I -OBIETTIVO SPECIFICO 2 - AZIONE 8.1.1 - MISURE DI POLITICA ATTIVA, CON PARTICOLARE ATTENZIONE AI SETTORI CHE OFFRONO MAGGIORI PROSPETTIVE DI CRESCITA - IMPRESE	U.2.03.03.03.000	2	15	1504	3180001487	286	2018	POR CAMPANIA FSE 2014/2020 - ASSE III - OB. SP. 12 - AZIONE 10.1.1 -AVVISO PUBBLICO "MANIFESTAZIONE DI INTERESSE PROGRAMMA SCUOLA VIVA - IIANNUALITA' ". IMPEGN0 DI SPESA PER EURO 1.429.988,25 IN FAVORE DI VARIISTITUTI SCOLASTICI (CON ALLEGATO)	2021/0000073/50_01_00/E	50	01	01	2.457,00
4607	2020	U08620	POR FSE 2014-2020 - ASSE I -OBIETTIVO SPECIFICO 2 - AZIONE 8.1.1 - MISURE DI POLITICA ATTIVA, CON PARTICOLARE ATTENZIONE AI SETTORI CHE OFFRONO MAGGIORI PROSPETTIVE DI CRESCITA - IMPRESE	U.2.03.03.03.000	2	15	1504	3180001487	289	2018	POR CAMPANIA FSE 2014/2020 - ASSE III - OB. SP. 12 - AZIONE 10.1.1 -AVVISO PUBBLICO "MANIFESTAZIONE DI INTERESSE PROGRAMMA SCUOLA VIVA - IIANNUALITA' ". IMPEGN0 DI SPESA PER EURO 1.429.988,25 IN FAVORE DI VARIISTITUTI SCOLASTICI (CON ALLEGATO)	2021/0000073/50_01_00/E	50	01	01	2.770,00
4608	2020	U08620	POR FSE 2014-2020 - ASSE I -OBIETTIVO SPECIFICO 2 - AZIONE 8.1.1 - MISURE DI POLITICA ATTIVA, CON PARTICOLARE ATTENZIONE AI SETTORI CHE OFFRONO MAGGIORI PROSPETTIVE DI CRESCITA - IMPRESE	U.2.03.03.03.000	2	15	1504	3180001487	290	2018	POR CAMPANIA FSE 2014/2020 - ASSE III - OB. SP. 12 - AZIONE 10.1.1 -AVVISO PUBBLICO "MANIFESTAZIONE DI INTERESSE PROGRAMMA SCUOLA VIVA - IIANNUALITA' ". IMPEGN0 DI SPESA PER EURO 1.429.988,25 IN FAVORE DI VARIISTITUTI SCOLASTICI (CON ALLEGATO)	2021/0000073/50_01_00/E	50	01	01	5.479,00
4609	2020	U08620	POR FSE 2014-2020 - ASSE I -OBIETTIVO SPECIFICO 2 - AZIONE 8.1.1 - MISURE DI POLITICA ATTIVA, CON PARTICOLARE ATTENZIONE AI SETTORI CHE OFFRONO MAGGIORI PROSPETTIVE DI CRESCITA - IMPRESE	U.2.03.03.03.000	2	15	1504	3180001487	291	2018	POR CAMPANIA FSE 2014/2020 - ASSE III - OB. SP. 12 - AZIONE 10.1.1 -AVVISO PUBBLICO "MANIFESTAZIONE DI INTERESSE PROGRAMMA SCUOLA VIVA - IIANNUALITA' ". IMPEGN0 DI SPESA PER EURO 1.429.988,25 IN FAVORE DI VARIISTITUTI SCOLASTICI (CON ALLEGATO)	2021/0000073/50_01_00/E	50	01	01	5.516,00
4610	2020	U08620	POR FSE 2014-2020 - ASSE I -OBIETTIVO SPECIFICO 2 - AZIONE 8.1.1 - MISURE DI POLITICA ATTIVA, CON PARTICOLARE ATTENZIONE AI SETTORI CHE OFFRONO MAGGIORI PROSPETTIVE DI CRESCITA - IMPRESE	U.2.03.03.03.000	2	15	1504	3180001487	292	2018	POR CAMPANIA FSE 2014/2020 - ASSE III - OB. SP. 12 - AZIONE 10.1.1 -AVVISO PUBBLICO "MANIFESTAZIONE DI INTERESSE PROGRAMMA SCUOLA VIVA - IIANNUALITA' ". IMPEGN0 DI SPESA PER EURO 1.429.988,25 IN FAVORE DI VARIISTITUTI SCOLASTICI (CON ALLEGATO)	2021/0000073/50_01_00/E	50	01	01	862,00
4611	2020	U08620	POR FSE 2014-2020 - ASSE I -OBIETTIVO SPECIFICO 2 - AZIONE 8.1.1 - MISURE DI POLITICA ATTIVA, CON PARTICOLARE ATTENZIONE AI SETTORI CHE OFFRONO MAGGIORI PROSPETTIVE DI CRESCITA - IMPRESE	U.2.03.03.03.000	2	15	1504	3180001487	293	2018	POR CAMPANIA FSE 2014/2020 - ASSE III - OB. SP. 12 - AZIONE 10.1.1 -AVVISO PUBBLICO "MANIFESTAZIONE DI INTERESSE PROGRAMMA SCUOLA VIVA - IIANNUALITA' ". IMPEGN0 DI SPESA PER EURO 1.429.988,25 IN FAVORE DI VARIISTITUTI SCOLASTICI (CON ALLEGATO)	2021/0000073/50_01_00/E	50	01	01	2.395,00
4612	2020	U08620	POR FSE 2014-2020 - ASSE I -OBIETTIVO SPECIFICO 2 - AZIONE 8.1.1 - MISURE DI POLITICA ATTIVA, CON PARTICOLARE ATTENZIONE AI SETTORI CHE OFFRONO MAGGIORI PROSPETTIVE DI CRESCITA - IMPRESE	U.2.03.03.03.000	2	15	1504	3180001487	294	2018	POR CAMPANIA FSE 2014/2020 - ASSE III - OB. SP. 12 - AZIONE 10.1.1 -AVVISO PUBBLICO "MANIFESTAZIONE DI INTERESSE PROGRAMMA SCUOLA VIVA - IIANNUALITA' ". IMPEGN0 DI SPESA PER EURO 1.429.988,25 IN FAVORE DI VARIISTITUTI SCOLASTICI (CON ALLEGATO)	2021/0000073/50_01_00/E	50	01	01	3.037,00
4613	2020	U08620	POR FSE 2014-2020 - ASSE I -OBIETTIVO SPECIFICO 2 - AZIONE 8.1.1 - MISURE DI POLITICA ATTIVA, CON PARTICOLARE ATTENZIONE AI SETTORI CHE OFFRONO MAGGIORI PROSPETTIVE DI CRESCITA - IMPRESE	U.2.03.03.03.000	2	15	1504	3180001487	296	2018	POR CAMPANIA FSE 2014/2020 - ASSE III - OB. SP. 12 - AZIONE 10.1.1 -AVVISO PUBBLICO "MANIFESTAZIONE DI INTERESSE PROGRAMMA SCUOLA VIVA - IIANNUALITA' ". IMPEGN0 DI SPESA PER EURO 1.429.988,25 IN FAVORE DI VARIISTITUTI SCOLASTICI (CON ALLEGATO)	2021/0000073/50_01_00/E	50	01	01	4.170,00
4614	2020	U08620	POR FSE 2014-2020 - ASSE I -OBIETTIVO SPECIFICO 2 - AZIONE 8.1.1 - MISURE DI POLITICA ATTIVA, CON PARTICOLARE ATTENZIONE AI SETTORI CHE OFFRONO MAGGIORI PROSPETTIVE DI CRESCITA - IMPRESE	U.2.03.03.03.000	2	15	1504	3180001487	298	2018	POR CAMPANIA FSE 2014/2020 - ASSE III - OB. SP. 12 - AZIONE 10.1.1 -AVVISO PUBBLICO "MANIFESTAZIONE DI INTERESSE PROGRAMMA SCUOLA VIVA - IIANNUALITA' ". IMPEGN0 DI SPESA PER EURO 1.429.988,25 IN FAVORE DI VARIISTITUTI SCOLASTICI (CON ALLEGATO)	2021/0000073/50_01_00/E	50	01	01	5.860,00
4615	2020	U08620	POR FSE 2014-2020 - ASSE I -OBIETTIVO SPECIFICO 2 - AZIONE 8.1.1 - MISURE DI POLITICA ATTIVA, CON PARTICOLARE ATTENZIONE AI SETTORI CHE OFFRONO MAGGIORI PROSPETTIVE DI CRESCITA - IMPRESE	U.2.03.03.03.000	2	15	1504	3180001487	299	2018	POR CAMPANIA FSE 2014/2020 - ASSE III - OB. SP. 12 - AZIONE 10.1.1 -AVVISO PUBBLICO "MANIFESTAZIONE DI INTERESSE PROGRAMMA SCUOLA VIVA - IIANNUALITA' ". IMPEGN0 DI SPESA PER EURO 1.429.988,25 IN FAVORE DI VARIISTITUTI SCOLASTICI (CON ALLEGATO)	2021/0000073/50_01_00/E	50	01	01	6.038,00
4616	2020	U08620	POR FSE 2014-2020 - ASSE I -OBIETTIVO SPECIFICO 2 - AZIONE 8.1.1 - MISURE DI POLITICA ATTIVA, CON PARTICOLARE ATTENZIONE AI SETTORI CHE OFFRONO MAGGIORI PROSPETTIVE DI CRESCITA - IMPRESE	U.2.03.03.03.000	2	15	1504	3180001487	300	2018	POR CAMPANIA FSE 2014/2020 - ASSE III - OB. SP. 12 - AZIONE 10.1.1 -AVVISO PUBBLICO "MANIFESTAZIONE DI INTERESSE PROGRAMMA SCUOLA VIVA - IIANNUALITA' ". IMPEGN0 DI SPESA PER EURO 1.429.988,25 IN FAVORE DI VARIISTITUTI SCOLASTICI (CON ALLEGATO)	2021/0000073/50_01_00/E	50	01	01	989,00
4617	2020	U08620	POR FSE 2014-2020 - ASSE I -OBIETTIVO SPECIFICO 2 - AZIONE 8.1.1 - MISURE DI POLITICA ATTIVA, CON PARTICOLARE ATTENZIONE AI SETTORI CHE OFFRONO MAGGIORI PROSPETTIVE DI CRESCITA - IMPRESE	U.2.03.03.03.000	2	15	1504	3180001487	301	2018	POR CAMPANIA FSE 2014/2020 - ASSE III - OB. SP. 12 - AZIONE 10.1.1 -AVVISO PUBBLICO "MANIFESTAZIONE DI INTERESSE PROGRAMMA SCUOLA VIVA - IIANNUALITA' ". IMPEGN0 DI SPESA PER EURO 1.429.988,25 IN FAVORE DI VARIISTITUTI SCOLASTICI (CON ALLEGATO)	2021/0000073/50_01_00/E	50	01	01	6.070,00

fonte: http://burc.regione.campania.it

N.	Es.	Cap	Descrizione	IV Liv.	Tit	Miss	Prog.	Imp.	Pos.	Anno	Oggetto Impegno	DecretoRettifica	DIP	DG	UOD	Importo
4618	2020	U08620	POR FSE 2014-2020 - ASSE I -OBIETTIVO SPECIFICO 2 - AZIONE 8.1.1 - MISURE DI POLITICA ATTIVA, CON PARTICOLARE ATTENZIONE AI SETTORI CHE OFFRONO MAGGIORI PROSPETTIVE DI CRESCITA - IMPRESE	U.2.03.03.03.000	2	15	1504	3180001487	303	2018	POR CAMPANIA FSE 2014/2020 - ASSE III - OB. SP. 12 - AZIONE 10.1.1 -AVVISO PUBBLICO "MANIFESTAZIONE DI INTERESSE PROGRAMMA SCUOLA VIVA - IIANNUALITA' ". IMPEGN0 DI SPESA PER EURO 1.429.988,25 IN FAVORE DI VARIISTITUTI SCOLASTICI (CON ALLEGATO)	2021/0000073/50_01_00/E	50	01	01	6.196,00
4619	2020	U08620	POR FSE 2014-2020 - ASSE I -OBIETTIVO SPECIFICO 2 - AZIONE 8.1.1 - MISURE DI POLITICA ATTIVA, CON PARTICOLARE ATTENZIONE AI SETTORI CHE OFFRONO MAGGIORI PROSPETTIVE DI CRESCITA - IMPRESE	U.2.03.03.03.000	2	15	1504	3180001487	304	2018	POR CAMPANIA FSE 2014/2020 - ASSE III - OB. SP. 12 - AZIONE 10.1.1 -AVVISO PUBBLICO "MANIFESTAZIONE DI INTERESSE PROGRAMMA SCUOLA VIVA - IIANNUALITA' ". IMPEGN0 DI SPESA PER EURO 1.429.988,25 IN FAVORE DI VARIISTITUTI SCOLASTICI (CON ALLEGATO)	2021/0000073/50_01_00/E	50	01	01	6.221,00
4620	2020	U08620	POR FSE 2014-2020 - ASSE I -OBIETTIVO SPECIFICO 2 - AZIONE 8.1.1 - MISURE DI POLITICA ATTIVA, CON PARTICOLARE ATTENZIONE AI SETTORI CHE OFFRONO MAGGIORI PROSPETTIVE DI CRESCITA - IMPRESE	U.2.03.03.03.000	2	15	1504	3180001487	306	2018	POR CAMPANIA FSE 2014/2020 - ASSE III - OB. SP. 12 - AZIONE 10.1.1 -AVVISO PUBBLICO "MANIFESTAZIONE DI INTERESSE PROGRAMMA SCUOLA VIVA - IIANNUALITA' ". IMPEGN0 DI SPESA PER EURO 1.429.988,25 IN FAVORE DI VARIISTITUTI SCOLASTICI (CON ALLEGATO)	2021/0000073/50_01_00/E	50	01	01	1.538,00
4621	2020	U08620	POR FSE 2014-2020 - ASSE I -OBIETTIVO SPECIFICO 2 - AZIONE 8.1.1 - MISURE DI POLITICA ATTIVA, CON PARTICOLARE ATTENZIONE AI SETTORI CHE OFFRONO MAGGIORI PROSPETTIVE DI CRESCITA - IMPRESE	U.2.03.03.03.000	2	15	1504	3180001487	307	2018	POR CAMPANIA FSE 2014/2020 - ASSE III - OB. SP. 12 - AZIONE 10.1.1 -AVVISO PUBBLICO "MANIFESTAZIONE DI INTERESSE PROGRAMMA SCUOLA VIVA - IIANNUALITA' ". IMPEGN0 DI SPESA PER EURO 1.429.988,25 IN FAVORE DI VARIISTITUTI SCOLASTICI (CON ALLEGATO)	2021/0000073/50_01_00/E	50	01	01	5.740,00
4622	2020	U08620	POR FSE 2014-2020 - ASSE I -OBIETTIVO SPECIFICO 2 - AZIONE 8.1.1 - MISURE DI POLITICA ATTIVA, CON PARTICOLARE ATTENZIONE AI SETTORI CHE OFFRONO MAGGIORI PROSPETTIVE DI CRESCITA - IMPRESE	U.2.03.03.03.000	2	15	1504	3180001487	308	2018	POR CAMPANIA FSE 2014/2020 - ASSE III - OB. SP. 12 - AZIONE 10.1.1 -AVVISO PUBBLICO "MANIFESTAZIONE DI INTERESSE PROGRAMMA SCUOLA VIVA - IIANNUALITA' ". IMPEGN0 DI SPESA PER EURO 1.429.988,25 IN FAVORE DI VARIISTITUTI SCOLASTICI (CON ALLEGATO)	2021/0000073/50_01_00/E	50	01	01	3.084,00
4623	2020	U08620	POR FSE 2014-2020 - ASSE I -OBIETTIVO SPECIFICO 2 - AZIONE 8.1.1 - MISURE DI POLITICA ATTIVA, CON PARTICOLARE ATTENZIONE AI SETTORI CHE OFFRONO MAGGIORI PROSPETTIVE DI CRESCITA - IMPRESE	U.2.03.03.03.000	2	15	1504	3180001487	309	2018	POR CAMPANIA FSE 2014/2020 - ASSE III - OB. SP. 12 - AZIONE 10.1.1 -AVVISO PUBBLICO "MANIFESTAZIONE DI INTERESSE PROGRAMMA SCUOLA VIVA - IIANNUALITA' ". IMPEGN0 DI SPESA PER EURO 1.429.988,25 IN FAVORE DI VARIISTITUTI SCOLASTICI (CON ALLEGATO)	2021/0000073/50_01_00/E	50	01	01	3.974,00
4624	2020	U08620	POR FSE 2014-2020 - ASSE I -OBIETTIVO SPECIFICO 2 - AZIONE 8.1.1 - MISURE DI POLITICA ATTIVA, CON PARTICOLARE ATTENZIONE AI SETTORI CHE OFFRONO MAGGIORI PROSPETTIVE DI CRESCITA - IMPRESE	U.2.03.03.03.000	2	15	1504	3180001487	311	2018	POR CAMPANIA FSE 2014/2020 - ASSE III - OB. SP. 12 - AZIONE 10.1.1 -AVVISO PUBBLICO "MANIFESTAZIONE DI INTERESSE PROGRAMMA SCUOLA VIVA - IIANNUALITA' ". IMPEGN0 DI SPESA PER EURO 1.429.988,25 IN FAVORE DI VARIISTITUTI SCOLASTICI (CON ALLEGATO)	2021/0000073/50_01_00/E	50	01	01	352,00
4625	2020	U08620	POR FSE 2014-2020 - ASSE I -OBIETTIVO SPECIFICO 2 - AZIONE 8.1.1 - MISURE DI POLITICA ATTIVA, CON PARTICOLARE ATTENZIONE AI SETTORI CHE OFFRONO MAGGIORI PROSPETTIVE DI CRESCITA - IMPRESE	U.2.03.03.03.000	2	15	1504	3180001487	312	2018	POR CAMPANIA FSE 2014/2020 - ASSE III - OB. SP. 12 - AZIONE 10.1.1 -AVVISO PUBBLICO "MANIFESTAZIONE DI INTERESSE PROGRAMMA SCUOLA VIVA - IIANNUALITA' ". IMPEGN0 DI SPESA PER EURO 1.429.988,25 IN FAVORE DI VARIISTITUTI SCOLASTICI (CON ALLEGATO)	2021/0000073/50_01_00/E	50	01	01	6.756,00
4626	2020	U08620	POR FSE 2014-2020 - ASSE I -OBIETTIVO SPECIFICO 2 - AZIONE 8.1.1 - MISURE DI POLITICA ATTIVA, CON PARTICOLARE ATTENZIONE AI SETTORI CHE OFFRONO MAGGIORI PROSPETTIVE DI CRESCITA - IMPRESE	U.2.03.03.03.000	2	15	1504	3180001487	313	2018	POR CAMPANIA FSE 2014/2020 - ASSE III - OB. SP. 12 - AZIONE 10.1.1 -AVVISO PUBBLICO "MANIFESTAZIONE DI INTERESSE PROGRAMMA SCUOLA VIVA - IIANNUALITA' ". IMPEGN0 DI SPESA PER EURO 1.429.988,25 IN FAVORE DI VARIISTITUTI SCOLASTICI (CON ALLEGATO)	2021/0000073/50_01_00/E	50	01	01	3.981,00
4627	2020	U08620	POR FSE 2014-2020 - ASSE I -OBIETTIVO SPECIFICO 2 - AZIONE 8.1.1 - MISURE DI POLITICA ATTIVA, CON PARTICOLARE ATTENZIONE AI SETTORI CHE OFFRONO MAGGIORI PROSPETTIVE DI CRESCITA - IMPRESE	U.2.03.03.03.000	2	15	1504	3180001487	314	2018	POR CAMPANIA FSE 2014/2020 - ASSE III - OB. SP. 12 - AZIONE 10.1.1 -AVVISO PUBBLICO "MANIFESTAZIONE DI INTERESSE PROGRAMMA SCUOLA VIVA - IIANNUALITA' ". IMPEGN0 DI SPESA PER EURO 1.429.988,25 IN FAVORE DI VARIISTITUTI SCOLASTICI (CON ALLEGATO)	2021/0000073/50_01_00/E	50	01	01	6.976,00
4628	2020	U08620	POR FSE 2014-2020 - ASSE I -OBIETTIVO SPECIFICO 2 - AZIONE 8.1.1 - MISURE DI POLITICA ATTIVA, CON PARTICOLARE ATTENZIONE AI SETTORI CHE OFFRONO MAGGIORI PROSPETTIVE DI CRESCITA - IMPRESE	U.2.03.03.03.000	2	15	1504	3180001487	315	2018	POR CAMPANIA FSE 2014/2020 - ASSE III - OB. SP. 12 - AZIONE 10.1.1 -AVVISO PUBBLICO "MANIFESTAZIONE DI INTERESSE PROGRAMMA SCUOLA VIVA - IIANNUALITA' ". IMPEGN0 DI SPESA PER EURO 1.429.988,25 IN FAVORE DI VARIISTITUTI SCOLASTICI (CON ALLEGATO)	2021/0000073/50_01_00/E	50	01	01	3.220,00
4629	2020	U08620	POR FSE 2014-2020 - ASSE I -OBIETTIVO SPECIFICO 2 - AZIONE 8.1.1 - MISURE DI POLITICA ATTIVA, CON PARTICOLARE ATTENZIONE AI SETTORI CHE OFFRONO MAGGIORI PROSPETTIVE DI CRESCITA - IMPRESE	U.2.03.03.03.000	2	15	1504	3180001487	316	2018	POR CAMPANIA FSE 2014/2020 - ASSE III - OB. SP. 12 - AZIONE 10.1.1 -AVVISO PUBBLICO "MANIFESTAZIONE DI INTERESSE PROGRAMMA SCUOLA VIVA - IIANNUALITA' ". IMPEGN0 DI SPESA PER EURO 1.429.988,25 IN FAVORE DI VARIISTITUTI SCOLASTICI (CON ALLEGATO)	2021/0000073/50_01_00/E	50	01	01	6.373,00

fonte: http://burc.regione.campania.it

N.	Es.	Cap	Descrizione	IV Liv.	Tit	Miss	Prog.	Imp.	Pos.	Anno	Oggetto Impegno	DecretoRettifica	DIP	DG	UOD	Importo
4630	2020	U08620	POR FSE 2014-2020 - ASSE I -OBIETTIVO SPECIFICO 2 - AZIONE 8.1.1 - MISURE DI POLITICA ATTIVA, CON PARTICOLARE ATTENZIONE AI SETTORI CHE OFFRONO MAGGIORI PROSPETTIVE DI CRESCITA - IMPRESE	U.2.03.03.03.000	2	15	1504	3180001487	318	2018	POR CAMPANIA FSE 2014/2020 - ASSE III - OB. SP. 12 - AZIONE 10.1.1 -AVVISO PUBBLICO "MANIFESTAZIONE DI INTERESSE PROGRAMMA SCUOLA VIVA - IIANNUALITA' ". IMPEGN0 DI SPESA PER EURO 1.429.988,25 IN FAVORE DI VARIISTITUTI SCOLASTICI (CON ALLEGATO)	2021/0000073/50_01_00/E	50	01	01	7.202,00
4631	2020	U08620	POR FSE 2014-2020 - ASSE I -OBIETTIVO SPECIFICO 2 - AZIONE 8.1.1 - MISURE DI POLITICA ATTIVA, CON PARTICOLARE ATTENZIONE AI SETTORI CHE OFFRONO MAGGIORI PROSPETTIVE DI CRESCITA - IMPRESE	U.2.03.03.03.000	2	15	1504	3180001487	320	2018	POR CAMPANIA FSE 2014/2020 - ASSE III - OB. SP. 12 - AZIONE 10.1.1 -AVVISO PUBBLICO "MANIFESTAZIONE DI INTERESSE PROGRAMMA SCUOLA VIVA - IIANNUALITA' ". IMPEGN0 DI SPESA PER EURO 1.429.988,25 IN FAVORE DI VARIISTITUTI SCOLASTICI (CON ALLEGATO)	2021/0000073/50_01_00/E	50	01	01	2.224,00
4632	2020	U08620	POR FSE 2014-2020 - ASSE I -OBIETTIVO SPECIFICO 2 - AZIONE 8.1.1 - MISURE DI POLITICA ATTIVA, CON PARTICOLARE ATTENZIONE AI SETTORI CHE OFFRONO MAGGIORI PROSPETTIVE DI CRESCITA - IMPRESE	U.2.03.03.03.000	2	15	1504	3180001487	322	2018	POR CAMPANIA FSE 2014/2020 - ASSE III - OB. SP. 12 - AZIONE 10.1.1 -AVVISO PUBBLICO "MANIFESTAZIONE DI INTERESSE PROGRAMMA SCUOLA VIVA - IIANNUALITA' ". IMPEGN0 DI SPESA PER EURO 1.429.988,25 IN FAVORE DI VARIISTITUTI SCOLASTICI (CON ALLEGATO)	2021/0000073/50_01_00/E	50	01	01	7.500,00
4633	2020	U08620	POR FSE 2014-2020 - ASSE I -OBIETTIVO SPECIFICO 2 - AZIONE 8.1.1 - MISURE DI POLITICA ATTIVA, CON PARTICOLARE ATTENZIONE AI SETTORI CHE OFFRONO MAGGIORI PROSPETTIVE DI CRESCITA - IMPRESE	U.2.03.03.03.000	2	15	1504	3180001487	324	2018	POR CAMPANIA FSE 2014/2020 - ASSE III - OB. SP. 12 - AZIONE 10.1.1 -AVVISO PUBBLICO "MANIFESTAZIONE DI INTERESSE PROGRAMMA SCUOLA VIVA - IIANNUALITA' ". IMPEGN0 DI SPESA PER EURO 1.429.988,25 IN FAVORE DI VARIISTITUTI SCOLASTICI (CON ALLEGATO)	2021/0000073/50_01_00/E	50	01	01	7.615,00
4634	2020	U08620	POR FSE 2014-2020 - ASSE I -OBIETTIVO SPECIFICO 2 - AZIONE 8.1.1 - MISURE DI POLITICA ATTIVA, CON PARTICOLARE ATTENZIONE AI SETTORI CHE OFFRONO MAGGIORI PROSPETTIVE DI CRESCITA - IMPRESE	U.2.03.03.03.000	2	15	1504	3180001487	326	2018	POR CAMPANIA FSE 2014/2020 - ASSE III - OB. SP. 12 - AZIONE 10.1.1 -AVVISO PUBBLICO "MANIFESTAZIONE DI INTERESSE PROGRAMMA SCUOLA VIVA - IIANNUALITA' ". IMPEGN0 DI SPESA PER EURO 1.429.988,25 IN FAVORE DI VARIISTITUTI SCOLASTICI (CON ALLEGATO)	2021/0000073/50_01_00/E	50	01	01	7.695,00
4635	2020	U08620	POR FSE 2014-2020 - ASSE I -OBIETTIVO SPECIFICO 2 - AZIONE 8.1.1 - MISURE DI POLITICA ATTIVA, CON PARTICOLARE ATTENZIONE AI SETTORI CHE OFFRONO MAGGIORI PROSPETTIVE DI CRESCITA - IMPRESE	U.2.03.03.03.000	2	15	1504	3180001487	327	2018	POR CAMPANIA FSE 2014/2020 - ASSE III - OB. SP. 12 - AZIONE 10.1.1 -AVVISO PUBBLICO "MANIFESTAZIONE DI INTERESSE PROGRAMMA SCUOLA VIVA - IIANNUALITA' ". IMPEGN0 DI SPESA PER EURO 1.429.988,25 IN FAVORE DI VARIISTITUTI SCOLASTICI (CON ALLEGATO)	2021/0000073/50_01_00/E	50	01	01	3.365,00
4636	2020	U08620	POR FSE 2014-2020 - ASSE I -OBIETTIVO SPECIFICO 2 - AZIONE 8.1.1 - MISURE DI POLITICA ATTIVA, CON PARTICOLARE ATTENZIONE AI SETTORI CHE OFFRONO MAGGIORI PROSPETTIVE DI CRESCITA - IMPRESE	U.2.03.03.03.000	2	15	1504	3180001487	328	2018	POR CAMPANIA FSE 2014/2020 - ASSE III - OB. SP. 12 - AZIONE 10.1.1 -AVVISO PUBBLICO "MANIFESTAZIONE DI INTERESSE PROGRAMMA SCUOLA VIVA - IIANNUALITA' ". IMPEGN0 DI SPESA PER EURO 1.429.988,25 IN FAVORE DI VARIISTITUTI SCOLASTICI (CON ALLEGATO)	2021/0000073/50_01_00/E	50	01	01	3.483,00
4637	2020	U08620	POR FSE 2014-2020 - ASSE I -OBIETTIVO SPECIFICO 2 - AZIONE 8.1.1 - MISURE DI POLITICA ATTIVA, CON PARTICOLARE ATTENZIONE AI SETTORI CHE OFFRONO MAGGIORI PROSPETTIVE DI CRESCITA - IMPRESE	U.2.03.03.03.000	2	15	1504	3180001487	329	2018	POR CAMPANIA FSE 2014/2020 - ASSE III - OB. SP. 12 - AZIONE 10.1.1 -AVVISO PUBBLICO "MANIFESTAZIONE DI INTERESSE PROGRAMMA SCUOLA VIVA - IIANNUALITA' ". IMPEGN0 DI SPESA PER EURO 1.429.988,25 IN FAVORE DI VARIISTITUTI SCOLASTICI (CON ALLEGATO)	2021/0000073/50_01_00/E	50	01	01	7.916,00
4638	2020	U08620	POR FSE 2014-2020 - ASSE I -OBIETTIVO SPECIFICO 2 - AZIONE 8.1.1 - MISURE DI POLITICA ATTIVA, CON PARTICOLARE ATTENZIONE AI SETTORI CHE OFFRONO MAGGIORI PROSPETTIVE DI CRESCITA - IMPRESE	U.2.03.03.03.000	2	15	1504	3180001487	330	2018	POR CAMPANIA FSE 2014/2020 - ASSE III - OB. SP. 12 - AZIONE 10.1.1 -AVVISO PUBBLICO "MANIFESTAZIONE DI INTERESSE PROGRAMMA SCUOLA VIVA - IIANNUALITA' ". IMPEGN0 DI SPESA PER EURO 1.429.988,25 IN FAVORE DI VARIISTITUTI SCOLASTICI (CON ALLEGATO)	2021/0000073/50_01_00/E	50	01	01	2.538,00
4639	2020	U08620	POR FSE 2014-2020 - ASSE I -OBIETTIVO SPECIFICO 2 - AZIONE 8.1.1 - MISURE DI POLITICA ATTIVA, CON PARTICOLARE ATTENZIONE AI SETTORI CHE OFFRONO MAGGIORI PROSPETTIVE DI CRESCITA - IMPRESE	U.2.03.03.03.000	2	15	1504	3180001487	331	2018	POR CAMPANIA FSE 2014/2020 - ASSE III - OB. SP. 12 - AZIONE 10.1.1 -AVVISO PUBBLICO "MANIFESTAZIONE DI INTERESSE PROGRAMMA SCUOLA VIVA - IIANNUALITA' ". IMPEGN0 DI SPESA PER EURO 1.429.988,25 IN FAVORE DI VARIISTITUTI SCOLASTICI (CON ALLEGATO)	2021/0000073/50_01_00/E	50	01	01	8.142,00
4640	2020	U08620	POR FSE 2014-2020 - ASSE I -OBIETTIVO SPECIFICO 2 - AZIONE 8.1.1 - MISURE DI POLITICA ATTIVA, CON PARTICOLARE ATTENZIONE AI SETTORI CHE OFFRONO MAGGIORI PROSPETTIVE DI CRESCITA - IMPRESE	U.2.03.03.03.000	2	15	1504	3180001487	332	2018	POR CAMPANIA FSE 2014/2020 - ASSE III - OB. SP. 12 - AZIONE 10.1.1 -AVVISO PUBBLICO "MANIFESTAZIONE DI INTERESSE PROGRAMMA SCUOLA VIVA - IIANNUALITA' ". IMPEGN0 DI SPESA PER EURO 1.429.988,25 IN FAVORE DI VARIISTITUTI SCOLASTICI (CON ALLEGATO)	2021/0000073/50_01_00/E	50	01	01	1.519,00
4641	2020	U08620	POR FSE 2014-2020 - ASSE I -OBIETTIVO SPECIFICO 2 - AZIONE 8.1.1 - MISURE DI POLITICA ATTIVA, CON PARTICOLARE ATTENZIONE AI SETTORI CHE OFFRONO MAGGIORI PROSPETTIVE DI CRESCITA - IMPRESE	U.2.03.03.03.000	2	15	1504	3180001487	333	2018	POR CAMPANIA FSE 2014/2020 - ASSE III - OB. SP. 12 - AZIONE 10.1.1 -AVVISO PUBBLICO "MANIFESTAZIONE DI INTERESSE PROGRAMMA SCUOLA VIVA - IIANNUALITA' ". IMPEGN0 DI SPESA PER EURO 1.429.988,25 IN FAVORE DI VARIISTITUTI SCOLASTICI (CON ALLEGATO)	2021/0000073/50_01_00/E	50	01	01	5.158,00

fonte: http://burc.regione.campania.it

N.	Es.	Cap	Descrizione	IV Liv.	Tit	Miss	Prog.	Imp.	Pos.	Anno	Oggetto Impegno	DecretoRettifica	DIP	DG	UOD	Importo
4642	2020	U08620	POR FSE 2014-2020 - ASSE I -OBIETTIVO SPECIFICO 2 - AZIONE 8.1.1 - MISURE DI POLITICA ATTIVA, CON PARTICOLARE ATTENZIONE AI SETTORI CHE OFFRONO MAGGIORI PROSPETTIVE DI CRESCITA - IMPRESE	U.2.03.03.03.000	2	15	1504	3180001487	334	2018	POR CAMPANIA FSE 2014/2020 - ASSE III - OB. SP. 12 - AZIONE 10.1.1 -AVVISO PUBBLICO "MANIFESTAZIONE DI INTERESSE PROGRAMMA SCUOLA VIVA - IIANNUALITA' ". IMPEGN0 DI SPESA PER EURO 1.429.988,25 IN FAVORE DI VARIISTITUTI SCOLASTICI (CON ALLEGATO)	2021/0000073/50_01_00/E	50	01	01	1.580,00
4643	2020	U08620	POR FSE 2014-2020 - ASSE I -OBIETTIVO SPECIFICO 2 - AZIONE 8.1.1 - MISURE DI POLITICA ATTIVA, CON PARTICOLARE ATTENZIONE AI SETTORI CHE OFFRONO MAGGIORI PROSPETTIVE DI CRESCITA - IMPRESE	U.2.03.03.03.000	2	15	1504	3180001487	335	2018	POR CAMPANIA FSE 2014/2020 - ASSE III - OB. SP. 12 - AZIONE 10.1.1 -AVVISO PUBBLICO "MANIFESTAZIONE DI INTERESSE PROGRAMMA SCUOLA VIVA - IIANNUALITA' ". IMPEGN0 DI SPESA PER EURO 1.429.988,25 IN FAVORE DI VARIISTITUTI SCOLASTICI (CON ALLEGATO)	2021/0000073/50_01_00/E	50	01	01	5.872,00
4644	2020	U08620	POR FSE 2014-2020 - ASSE I -OBIETTIVO SPECIFICO 2 - AZIONE 8.1.1 - MISURE DI POLITICA ATTIVA, CON PARTICOLARE ATTENZIONE AI SETTORI CHE OFFRONO MAGGIORI PROSPETTIVE DI CRESCITA - IMPRESE	U.2.03.03.03.000	2	15	1504	3180001487	336	2018	POR CAMPANIA FSE 2014/2020 - ASSE III - OB. SP. 12 - AZIONE 10.1.1 -AVVISO PUBBLICO "MANIFESTAZIONE DI INTERESSE PROGRAMMA SCUOLA VIVA - IIANNUALITA' ". IMPEGN0 DI SPESA PER EURO 1.429.988,25 IN FAVORE DI VARIISTITUTI SCOLASTICI (CON ALLEGATO)	2021/0000073/50_01_00/E	50	01	01	6.351,00
4645	2020	U08620	POR FSE 2014-2020 - ASSE I -OBIETTIVO SPECIFICO 2 - AZIONE 8.1.1 - MISURE DI POLITICA ATTIVA, CON PARTICOLARE ATTENZIONE AI SETTORI CHE OFFRONO MAGGIORI PROSPETTIVE DI CRESCITA - IMPRESE	U.2.03.03.03.000	2	15	1504	3180001487	337	2018	POR CAMPANIA FSE 2014/2020 - ASSE III - OB. SP. 12 - AZIONE 10.1.1 -AVVISO PUBBLICO "MANIFESTAZIONE DI INTERESSE PROGRAMMA SCUOLA VIVA - IIANNUALITA' ". IMPEGN0 DI SPESA PER EURO 1.429.988,25 IN FAVORE DI VARIISTITUTI SCOLASTICI (CON ALLEGATO)	2021/0000073/50_01_00/E	50	01	01	8.884,00
4646	2020	U08620	POR FSE 2014-2020 - ASSE I -OBIETTIVO SPECIFICO 2 - AZIONE 8.1.1 - MISURE DI POLITICA ATTIVA, CON PARTICOLARE ATTENZIONE AI SETTORI CHE OFFRONO MAGGIORI PROSPETTIVE DI CRESCITA - IMPRESE	U.2.03.03.03.000	2	15	1504	3180001487	338	2018	POR CAMPANIA FSE 2014/2020 - ASSE III - OB. SP. 12 - AZIONE 10.1.1 -AVVISO PUBBLICO "MANIFESTAZIONE DI INTERESSE PROGRAMMA SCUOLA VIVA - IIANNUALITA' ". IMPEGN0 DI SPESA PER EURO 1.429.988,25 IN FAVORE DI VARIISTITUTI SCOLASTICI (CON ALLEGATO)	2021/0000073/50_01_00/E	50	01	01	1.193,00
4647	2020	U08620	POR FSE 2014-2020 - ASSE I -OBIETTIVO SPECIFICO 2 - AZIONE 8.1.1 - MISURE DI POLITICA ATTIVA, CON PARTICOLARE ATTENZIONE AI SETTORI CHE OFFRONO MAGGIORI PROSPETTIVE DI CRESCITA - IMPRESE	U.2.03.03.03.000	2	15	1504	3180001487	340	2018	POR CAMPANIA FSE 2014/2020 - ASSE III - OB. SP. 12 - AZIONE 10.1.1 -AVVISO PUBBLICO "MANIFESTAZIONE DI INTERESSE PROGRAMMA SCUOLA VIVA - IIANNUALITA' ". IMPEGN0 DI SPESA PER EURO 1.429.988,25 IN FAVORE DI VARIISTITUTI SCOLASTICI (CON ALLEGATO)	2021/0000073/50_01_00/E	50	01	01	1.209,00
4648	2020	U08620	POR FSE 2014-2020 - ASSE I -OBIETTIVO SPECIFICO 2 - AZIONE 8.1.1 - MISURE DI POLITICA ATTIVA, CON PARTICOLARE ATTENZIONE AI SETTORI CHE OFFRONO MAGGIORI PROSPETTIVE DI CRESCITA - IMPRESE	U.2.03.03.03.000	2	15	1504	3180001487	341	2018	POR CAMPANIA FSE 2014/2020 - ASSE III - OB. SP. 12 - AZIONE 10.1.1 -AVVISO PUBBLICO "MANIFESTAZIONE DI INTERESSE PROGRAMMA SCUOLA VIVA - IIANNUALITA' ". IMPEGN0 DI SPESA PER EURO 1.429.988,25 IN FAVORE DI VARIISTITUTI SCOLASTICI (CON ALLEGATO)	2021/0000073/50_01_00/E	50	01	01	9.362,00
4649	2020	U08620	POR FSE 2014-2020 - ASSE I -OBIETTIVO SPECIFICO 2 - AZIONE 8.1.1 - MISURE DI POLITICA ATTIVA, CON PARTICOLARE ATTENZIONE AI SETTORI CHE OFFRONO MAGGIORI PROSPETTIVE DI CRESCITA - IMPRESE	U.2.03.03.03.000	2	15	1504	3180001487	343	2018	POR CAMPANIA FSE 2014/2020 - ASSE III - OB. SP. 12 - AZIONE 10.1.1 -AVVISO PUBBLICO "MANIFESTAZIONE DI INTERESSE PROGRAMMA SCUOLA VIVA - IIANNUALITA' ". IMPEGN0 DI SPESA PER EURO 1.429.988,25 IN FAVORE DI VARIISTITUTI SCOLASTICI (CON ALLEGATO)	2021/0000073/50_01_00/E	50	01	01	9.603,00
4650	2020	U08620	POR FSE 2014-2020 - ASSE I -OBIETTIVO SPECIFICO 2 - AZIONE 8.1.1 - MISURE DI POLITICA ATTIVA, CON PARTICOLARE ATTENZIONE AI SETTORI CHE OFFRONO MAGGIORI PROSPETTIVE DI CRESCITA - IMPRESE	U.2.03.03.03.000	2	15	1504	3180001487	345	2018	POR CAMPANIA FSE 2014/2020 - ASSE III - OB. SP. 12 - AZIONE 10.1.1 -AVVISO PUBBLICO "MANIFESTAZIONE DI INTERESSE PROGRAMMA SCUOLA VIVA - IIANNUALITA' ". IMPEGN0 DI SPESA PER EURO 1.429.988,25 IN FAVORE DI VARIISTITUTI SCOLASTICI (CON ALLEGATO)	2021/0000073/50_01_00/E	50	01	01	7.581,00
4651	2020	U08620	POR FSE 2014-2020 - ASSE I -OBIETTIVO SPECIFICO 2 - AZIONE 8.1.1 - MISURE DI POLITICA ATTIVA, CON PARTICOLARE ATTENZIONE AI SETTORI CHE OFFRONO MAGGIORI PROSPETTIVE DI CRESCITA - IMPRESE	U.2.03.03.03.000	2	15	1504	3180001487	346	2018	POR CAMPANIA FSE 2014/2020 - ASSE III - OB. SP. 12 - AZIONE 10.1.1 -AVVISO PUBBLICO "MANIFESTAZIONE DI INTERESSE PROGRAMMA SCUOLA VIVA - IIANNUALITA' ". IMPEGN0 DI SPESA PER EURO 1.429.988,25 IN FAVORE DI VARIISTITUTI SCOLASTICI (CON ALLEGATO)	2021/0000073/50_01_00/E	50	01	01	5.690,00
4652	2020	U08620	POR FSE 2014-2020 - ASSE I -OBIETTIVO SPECIFICO 2 - AZIONE 8.1.1 - MISURE DI POLITICA ATTIVA, CON PARTICOLARE ATTENZIONE AI SETTORI CHE OFFRONO MAGGIORI PROSPETTIVE DI CRESCITA - IMPRESE	U.2.03.03.03.000	2	15	1504	3180001487	348	2018	POR CAMPANIA FSE 2014/2020 - ASSE III - OB. SP. 12 - AZIONE 10.1.1 -AVVISO PUBBLICO "MANIFESTAZIONE DI INTERESSE PROGRAMMA SCUOLA VIVA - IIANNUALITA' ". IMPEGN0 DI SPESA PER EURO 1.429.988,25 IN FAVORE DI VARIISTITUTI SCOLASTICI (CON ALLEGATO)	2021/0000073/50_01_00/E	50	01	01	7.021,00
4653	2020	U08620	POR FSE 2014-2020 - ASSE I -OBIETTIVO SPECIFICO 2 - AZIONE 8.1.1 - MISURE DI POLITICA ATTIVA, CON PARTICOLARE ATTENZIONE AI SETTORI CHE OFFRONO MAGGIORI PROSPETTIVE DI CRESCITA - IMPRESE	U.2.03.03.03.000	2	15	1504	3180001487	350	2018	POR CAMPANIA FSE 2014/2020 - ASSE III - OB. SP. 12 - AZIONE 10.1.1 -AVVISO PUBBLICO "MANIFESTAZIONE DI INTERESSE PROGRAMMA SCUOLA VIVA - IIANNUALITA' ". IMPEGN0 DI SPESA PER EURO 1.429.988,25 IN FAVORE DI VARIISTITUTI SCOLASTICI (CON ALLEGATO)	2021/0000073/50_01_00/E	50	01	01	4.073,00

fonte: http://burc.regione.campania.it

N.	Es.	Cap	Descrizione	IV Liv.	Tit	Miss	Prog.	Imp.	Pos.	Anno	Oggetto Impegno	DecretoRettifica	DIP	DG	UOD	Importo
4654	2020	U08620	POR FSE 2014-2020 - ASSE I -OBIETTIVO SPECIFICO 2 - AZIONE 8.1.1 - MISURE DI POLITICA ATTIVA, CON PARTICOLARE ATTENZIONE AI SETTORI CHE OFFRONO MAGGIORI PROSPETTIVE DI CRESCITA - IMPRESE	U.2.03.03.03.000	2	15	1504	3180001487	351	2018	POR CAMPANIA FSE 2014/2020 - ASSE III - OB. SP. 12 - AZIONE 10.1.1 -AVVISO PUBBLICO "MANIFESTAZIONE DI INTERESSE PROGRAMMA SCUOLA VIVA - IIANNUALITA' ". IMPEGN0 DI SPESA PER EURO 1.429.988,25 IN FAVORE DI VARIISTITUTI SCOLASTICI (CON ALLEGATO)	2021/0000073/50_01_00/E	50	01	01	10.251,00
4655	2020	U08620	POR FSE 2014-2020 - ASSE I -OBIETTIVO SPECIFICO 2 - AZIONE 8.1.1 - MISURE DI POLITICA ATTIVA, CON PARTICOLARE ATTENZIONE AI SETTORI CHE OFFRONO MAGGIORI PROSPETTIVE DI CRESCITA - IMPRESE	U.2.03.03.03.000	2	15	1504	3180001487	352	2018	POR CAMPANIA FSE 2014/2020 - ASSE III - OB. SP. 12 - AZIONE 10.1.1 -AVVISO PUBBLICO "MANIFESTAZIONE DI INTERESSE PROGRAMMA SCUOLA VIVA - IIANNUALITA' ". IMPEGN0 DI SPESA PER EURO 1.429.988,25 IN FAVORE DI VARIISTITUTI SCOLASTICI (CON ALLEGATO)	2021/0000073/50_01_00/E	50	01	01	10.373,00
4656	2020	U08620	POR FSE 2014-2020 - ASSE I -OBIETTIVO SPECIFICO 2 - AZIONE 8.1.1 - MISURE DI POLITICA ATTIVA, CON PARTICOLARE ATTENZIONE AI SETTORI CHE OFFRONO MAGGIORI PROSPETTIVE DI CRESCITA - IMPRESE	U.2.03.03.03.000	2	15	1504	3180001487	354	2018	POR CAMPANIA FSE 2014/2020 - ASSE III - OB. SP. 12 - AZIONE 10.1.1 -AVVISO PUBBLICO "MANIFESTAZIONE DI INTERESSE PROGRAMMA SCUOLA VIVA - IIANNUALITA' ". IMPEGN0 DI SPESA PER EURO 1.429.988,25 IN FAVORE DI VARIISTITUTI SCOLASTICI (CON ALLEGATO)	2021/0000073/50_01_00/E	50	01	01	10.767,00
4657	2020	U08620	POR FSE 2014-2020 - ASSE I -OBIETTIVO SPECIFICO 2 - AZIONE 8.1.1 - MISURE DI POLITICA ATTIVA, CON PARTICOLARE ATTENZIONE AI SETTORI CHE OFFRONO MAGGIORI PROSPETTIVE DI CRESCITA - IMPRESE	U.2.03.03.03.000	2	15	1504	3180001487	357	2018	POR CAMPANIA FSE 2014/2020 - ASSE III - OB. SP. 12 - AZIONE 10.1.1 -AVVISO PUBBLICO "MANIFESTAZIONE DI INTERESSE PROGRAMMA SCUOLA VIVA - IIANNUALITA' ". IMPEGN0 DI SPESA PER EURO 1.429.988,25 IN FAVORE DI VARIISTITUTI SCOLASTICI (CON ALLEGATO)	2021/0000073/50_01_00/E	50	01	01	900,00
4658	2020	U08620	POR FSE 2014-2020 - ASSE I -OBIETTIVO SPECIFICO 2 - AZIONE 8.1.1 - MISURE DI POLITICA ATTIVA, CON PARTICOLARE ATTENZIONE AI SETTORI CHE OFFRONO MAGGIORI PROSPETTIVE DI CRESCITA - IMPRESE	U.2.03.03.03.000	2	15	1504	3180001487	358	2018	POR CAMPANIA FSE 2014/2020 - ASSE III - OB. SP. 12 - AZIONE 10.1.1 -AVVISO PUBBLICO "MANIFESTAZIONE DI INTERESSE PROGRAMMA SCUOLA VIVA - IIANNUALITA' ". IMPEGN0 DI SPESA PER EURO 1.429.988,25 IN FAVORE DI VARIISTITUTI SCOLASTICI (CON ALLEGATO)	2021/0000073/50_01_00/E	50	01	01	6.479,00
4659	2020	U08620	POR FSE 2014-2020 - ASSE I -OBIETTIVO SPECIFICO 2 - AZIONE 8.1.1 - MISURE DI POLITICA ATTIVA, CON PARTICOLARE ATTENZIONE AI SETTORI CHE OFFRONO MAGGIORI PROSPETTIVE DI CRESCITA - IMPRESE	U.2.03.03.03.000	2	15	1504	3180001487	359	2018	POR CAMPANIA FSE 2014/2020 - ASSE III - OB. SP. 12 - AZIONE 10.1.1 -AVVISO PUBBLICO "MANIFESTAZIONE DI INTERESSE PROGRAMMA SCUOLA VIVA - IIANNUALITA' ". IMPEGN0 DI SPESA PER EURO 1.429.988,25 IN FAVORE DI VARIISTITUTI SCOLASTICI (CON ALLEGATO)	2021/0000073/50_01_00/E	50	01	01	7.242,00
4660	2020	U08620	POR FSE 2014-2020 - ASSE I -OBIETTIVO SPECIFICO 2 - AZIONE 8.1.1 - MISURE DI POLITICA ATTIVA, CON PARTICOLARE ATTENZIONE AI SETTORI CHE OFFRONO MAGGIORI PROSPETTIVE DI CRESCITA - IMPRESE	U.2.03.03.03.000	2	15	1504	3180001487	360	2018	POR CAMPANIA FSE 2014/2020 - ASSE III - OB. SP. 12 - AZIONE 10.1.1 -AVVISO PUBBLICO "MANIFESTAZIONE DI INTERESSE PROGRAMMA SCUOLA VIVA - IIANNUALITA' ". IMPEGN0 DI SPESA PER EURO 1.429.988,25 IN FAVORE DI VARIISTITUTI SCOLASTICI (CON ALLEGATO)	2021/0000073/50_01_00/E	50	01	01	11.500,00
4661	2020	U08620	POR FSE 2014-2020 - ASSE I -OBIETTIVO SPECIFICO 2 - AZIONE 8.1.1 - MISURE DI POLITICA ATTIVA, CON PARTICOLARE ATTENZIONE AI SETTORI CHE OFFRONO MAGGIORI PROSPETTIVE DI CRESCITA - IMPRESE	U.2.03.03.03.000	2	15	1504	3180001487	362	2018	POR CAMPANIA FSE 2014/2020 - ASSE III - OB. SP. 12 - AZIONE 10.1.1 -AVVISO PUBBLICO "MANIFESTAZIONE DI INTERESSE PROGRAMMA SCUOLA VIVA - IIANNUALITA' ". IMPEGN0 DI SPESA PER EURO 1.429.988,25 IN FAVORE DI VARIISTITUTI SCOLASTICI (CON ALLEGATO)	2021/0000073/50_01_00/E	50	01	01	4.019,00
4662	2020	U08620	POR FSE 2014-2020 - ASSE I -OBIETTIVO SPECIFICO 2 - AZIONE 8.1.1 - MISURE DI POLITICA ATTIVA, CON PARTICOLARE ATTENZIONE AI SETTORI CHE OFFRONO MAGGIORI PROSPETTIVE DI CRESCITA - IMPRESE	U.2.03.03.03.000	2	15	1504	3180001487	364	2018	POR CAMPANIA FSE 2014/2020 - ASSE III - OB. SP. 12 - AZIONE 10.1.1 -AVVISO PUBBLICO "MANIFESTAZIONE DI INTERESSE PROGRAMMA SCUOLA VIVA - IIANNUALITA' ". IMPEGN0 DI SPESA PER EURO 1.429.988,25 IN FAVORE DI VARIISTITUTI SCOLASTICI (CON ALLEGATO)	2021/0000073/50_01_00/E	50	01	01	6.342,00
4663	2020	U08620	POR FSE 2014-2020 - ASSE I -OBIETTIVO SPECIFICO 2 - AZIONE 8.1.1 - MISURE DI POLITICA ATTIVA, CON PARTICOLARE ATTENZIONE AI SETTORI CHE OFFRONO MAGGIORI PROSPETTIVE DI CRESCITA - IMPRESE	U.2.03.03.03.000	2	15	1504	3180001487	365	2018	POR CAMPANIA FSE 2014/2020 - ASSE III - OB. SP. 12 - AZIONE 10.1.1 -AVVISO PUBBLICO "MANIFESTAZIONE DI INTERESSE PROGRAMMA SCUOLA VIVA - IIANNUALITA' ". IMPEGN0 DI SPESA PER EURO 1.429.988,25 IN FAVORE DI VARIISTITUTI SCOLASTICI (CON ALLEGATO)	2021/0000073/50_01_00/E	50	01	01	4.331,00
4664	2020	U08620	POR FSE 2014-2020 - ASSE I -OBIETTIVO SPECIFICO 2 - AZIONE 8.1.1 - MISURE DI POLITICA ATTIVA, CON PARTICOLARE ATTENZIONE AI SETTORI CHE OFFRONO MAGGIORI PROSPETTIVE DI CRESCITA - IMPRESE	U.2.03.03.03.000	2	15	1504	3180001487	366	2018	POR CAMPANIA FSE 2014/2020 - ASSE III - OB. SP. 12 - AZIONE 10.1.1 -AVVISO PUBBLICO "MANIFESTAZIONE DI INTERESSE PROGRAMMA SCUOLA VIVA - IIANNUALITA' ". IMPEGN0 DI SPESA PER EURO 1.429.988,25 IN FAVORE DI VARIISTITUTI SCOLASTICI (CON ALLEGATO)	2021/0000073/50_01_00/E	50	01	01	3.105,00
4665	2020	U08620	POR FSE 2014-2020 - ASSE I -OBIETTIVO SPECIFICO 2 - AZIONE 8.1.1 - MISURE DI POLITICA ATTIVA, CON PARTICOLARE ATTENZIONE AI SETTORI CHE OFFRONO MAGGIORI PROSPETTIVE DI CRESCITA - IMPRESE	U.2.03.03.03.000	2	15	1504	3180001487	367	2018	POR CAMPANIA FSE 2014/2020 - ASSE III - OB. SP. 12 - AZIONE 10.1.1 -AVVISO PUBBLICO "MANIFESTAZIONE DI INTERESSE PROGRAMMA SCUOLA VIVA - IIANNUALITA' ". IMPEGN0 DI SPESA PER EURO 1.429.988,25 IN FAVORE DI VARIISTITUTI SCOLASTICI (CON ALLEGATO)	2021/0000073/50_01_00/E	50	01	01	1.514,00

fonte: http://burc.regione.campania.it

N.	Es.	Cap	Descrizione	IV Liv.	Tit	Miss	Prog.	Imp.	Pos.	Anno	Oggetto Impegno	DecretoRettifica	DIP	DG	UOD	Importo
4666	2020	U08620	POR FSE 2014-2020 - ASSE I -OBIETTIVO SPECIFICO 2 - AZIONE 8.1.1 - MISURE DI POLITICA ATTIVA, CON PARTICOLARE ATTENZIONE AI SETTORI CHE OFFRONO MAGGIORI PROSPETTIVE DI CRESCITA - IMPRESE	U.2.03.03.03.000	2	15	1504	3180001487	368	2018	POR CAMPANIA FSE 2014/2020 - ASSE III - OB. SP. 12 - AZIONE 10.1.1 -AVVISO PUBBLICO "MANIFESTAZIONE DI INTERESSE PROGRAMMA SCUOLA VIVA - IIANNUALITA' ". IMPEGN0 DI SPESA PER EURO 1.429.988,25 IN FAVORE DI VARIISTITUTI SCOLASTICI (CON ALLEGATO)	2021/0000073/50_01_00/E	50	01	01	12.610,00
4667	2020	U08620	POR FSE 2014-2020 - ASSE I -OBIETTIVO SPECIFICO 2 - AZIONE 8.1.1 - MISURE DI POLITICA ATTIVA, CON PARTICOLARE ATTENZIONE AI SETTORI CHE OFFRONO MAGGIORI PROSPETTIVE DI CRESCITA - IMPRESE	U.2.03.03.03.000	2	15	1504	3180001487	369	2018	POR CAMPANIA FSE 2014/2020 - ASSE III - OB. SP. 12 - AZIONE 10.1.1 -AVVISO PUBBLICO "MANIFESTAZIONE DI INTERESSE PROGRAMMA SCUOLA VIVA - IIANNUALITA' ". IMPEGN0 DI SPESA PER EURO 1.429.988,25 IN FAVORE DI VARIISTITUTI SCOLASTICI (CON ALLEGATO)	2021/0000073/50_01_00/E	50	01	01	12.665,00
4668	2020	U08620	POR FSE 2014-2020 - ASSE I -OBIETTIVO SPECIFICO 2 - AZIONE 8.1.1 - MISURE DI POLITICA ATTIVA, CON PARTICOLARE ATTENZIONE AI SETTORI CHE OFFRONO MAGGIORI PROSPETTIVE DI CRESCITA - IMPRESE	U.2.03.03.03.000	2	15	1504	3180001487	370	2018	POR CAMPANIA FSE 2014/2020 - ASSE III - OB. SP. 12 - AZIONE 10.1.1 -AVVISO PUBBLICO "MANIFESTAZIONE DI INTERESSE PROGRAMMA SCUOLA VIVA - IIANNUALITA' ". IMPEGN0 DI SPESA PER EURO 1.429.988,25 IN FAVORE DI VARIISTITUTI SCOLASTICI (CON ALLEGATO)	2021/0000073/50_01_00/E	50	01	01	5.827,00
4669	2020	U08620	POR FSE 2014-2020 - ASSE I -OBIETTIVO SPECIFICO 2 - AZIONE 8.1.1 - MISURE DI POLITICA ATTIVA, CON PARTICOLARE ATTENZIONE AI SETTORI CHE OFFRONO MAGGIORI PROSPETTIVE DI CRESCITA - IMPRESE	U.2.03.03.03.000	2	15	1504	3180001487	371	2018	POR CAMPANIA FSE 2014/2020 - ASSE III - OB. SP. 12 - AZIONE 10.1.1 -AVVISO PUBBLICO "MANIFESTAZIONE DI INTERESSE PROGRAMMA SCUOLA VIVA - IIANNUALITA' ". IMPEGN0 DI SPESA PER EURO 1.429.988,25 IN FAVORE DI VARIISTITUTI SCOLASTICI (CON ALLEGATO)	2021/0000073/50_01_00/E	50	01	01	7.597,00
4670	2020	U08620	POR FSE 2014-2020 - ASSE I -OBIETTIVO SPECIFICO 2 - AZIONE 8.1.1 - MISURE DI POLITICA ATTIVA, CON PARTICOLARE ATTENZIONE AI SETTORI CHE OFFRONO MAGGIORI PROSPETTIVE DI CRESCITA - IMPRESE	U.2.03.03.03.000	2	15	1504	3180001487	372	2018	POR CAMPANIA FSE 2014/2020 - ASSE III - OB. SP. 12 - AZIONE 10.1.1 -AVVISO PUBBLICO "MANIFESTAZIONE DI INTERESSE PROGRAMMA SCUOLA VIVA - IIANNUALITA' ". IMPEGN0 DI SPESA PER EURO 1.429.988,25 IN FAVORE DI VARIISTITUTI SCOLASTICI (CON ALLEGATO)	2021/0000073/50_01_00/E	50	01	01	2.322,00
4671	2020	U08620	POR FSE 2014-2020 - ASSE I -OBIETTIVO SPECIFICO 2 - AZIONE 8.1.1 - MISURE DI POLITICA ATTIVA, CON PARTICOLARE ATTENZIONE AI SETTORI CHE OFFRONO MAGGIORI PROSPETTIVE DI CRESCITA - IMPRESE	U.2.03.03.03.000	2	15	1504	3180001487	373	2018	POR CAMPANIA FSE 2014/2020 - ASSE III - OB. SP. 12 - AZIONE 10.1.1 -AVVISO PUBBLICO "MANIFESTAZIONE DI INTERESSE PROGRAMMA SCUOLA VIVA - IIANNUALITA' ". IMPEGN0 DI SPESA PER EURO 1.429.988,25 IN FAVORE DI VARIISTITUTI SCOLASTICI (CON ALLEGATO)	2021/0000073/50_01_00/E	50	01	01	12.970,00
4672	2020	U08620	POR FSE 2014-2020 - ASSE I -OBIETTIVO SPECIFICO 2 - AZIONE 8.1.1 - MISURE DI POLITICA ATTIVA, CON PARTICOLARE ATTENZIONE AI SETTORI CHE OFFRONO MAGGIORI PROSPETTIVE DI CRESCITA - IMPRESE	U.2.03.03.03.000	2	15	1504	3180001487	374	2018	POR CAMPANIA FSE 2014/2020 - ASSE III - OB. SP. 12 - AZIONE 10.1.1 -AVVISO PUBBLICO "MANIFESTAZIONE DI INTERESSE PROGRAMMA SCUOLA VIVA - IIANNUALITA' ". IMPEGN0 DI SPESA PER EURO 1.429.988,25 IN FAVORE DI VARIISTITUTI SCOLASTICI (CON ALLEGATO)	2021/0000073/50_01_00/E	50	01	01	3.348,00
4673	2020	U08620	POR FSE 2014-2020 - ASSE I -OBIETTIVO SPECIFICO 2 - AZIONE 8.1.1 - MISURE DI POLITICA ATTIVA, CON PARTICOLARE ATTENZIONE AI SETTORI CHE OFFRONO MAGGIORI PROSPETTIVE DI CRESCITA - IMPRESE	U.2.03.03.03.000	2	15	1504	3180001487	375	2018	POR CAMPANIA FSE 2014/2020 - ASSE III - OB. SP. 12 - AZIONE 10.1.1 -AVVISO PUBBLICO "MANIFESTAZIONE DI INTERESSE PROGRAMMA SCUOLA VIVA - IIANNUALITA' ". IMPEGN0 DI SPESA PER EURO 1.429.988,25 IN FAVORE DI VARIISTITUTI SCOLASTICI (CON ALLEGATO)	2021/0000073/50_01_00/E	50	01	01	843,00
4674	2020	U08620	POR FSE 2014-2020 - ASSE I -OBIETTIVO SPECIFICO 2 - AZIONE 8.1.1 - MISURE DI POLITICA ATTIVA, CON PARTICOLARE ATTENZIONE AI SETTORI CHE OFFRONO MAGGIORI PROSPETTIVE DI CRESCITA - IMPRESE	U.2.03.03.03.000	2	15	1504	3180001487	376	2018	POR CAMPANIA FSE 2014/2020 - ASSE III - OB. SP. 12 - AZIONE 10.1.1 -AVVISO PUBBLICO "MANIFESTAZIONE DI INTERESSE PROGRAMMA SCUOLA VIVA - IIANNUALITA' ". IMPEGN0 DI SPESA PER EURO 1.429.988,25 IN FAVORE DI VARIISTITUTI SCOLASTICI (CON ALLEGATO)	2021/0000073/50_01_00/E	50	01	01	8.666,00
4675	2020	U08620	POR FSE 2014-2020 - ASSE I -OBIETTIVO SPECIFICO 2 - AZIONE 8.1.1 - MISURE DI POLITICA ATTIVA, CON PARTICOLARE ATTENZIONE AI SETTORI CHE OFFRONO MAGGIORI PROSPETTIVE DI CRESCITA - IMPRESE	U.2.03.03.03.000	2	15	1504	3180001487	377	2018	POR CAMPANIA FSE 2014/2020 - ASSE III - OB. SP. 12 - AZIONE 10.1.1 -AVVISO PUBBLICO "MANIFESTAZIONE DI INTERESSE PROGRAMMA SCUOLA VIVA - IIANNUALITA' ". IMPEGN0 DI SPESA PER EURO 1.429.988,25 IN FAVORE DI VARIISTITUTI SCOLASTICI (CON ALLEGATO)	2021/0000073/50_01_00/E	50	01	01	10.231,00
4676	2020	U08620	POR FSE 2014-2020 - ASSE I -OBIETTIVO SPECIFICO 2 - AZIONE 8.1.1 - MISURE DI POLITICA ATTIVA, CON PARTICOLARE ATTENZIONE AI SETTORI CHE OFFRONO MAGGIORI PROSPETTIVE DI CRESCITA - IMPRESE	U.2.03.03.03.000	2	15	1504	3180001487	379	2018	POR CAMPANIA FSE 2014/2020 - ASSE III - OB. SP. 12 - AZIONE 10.1.1 -AVVISO PUBBLICO "MANIFESTAZIONE DI INTERESSE PROGRAMMA SCUOLA VIVA - IIANNUALITA' ". IMPEGN0 DI SPESA PER EURO 1.429.988,25 IN FAVORE DI VARIISTITUTI SCOLASTICI (CON ALLEGATO)	2021/0000073/50_01_00/E	50	01	01	13.803,00
4677	2020	U08620	POR FSE 2014-2020 - ASSE I -OBIETTIVO SPECIFICO 2 - AZIONE 8.1.1 - MISURE DI POLITICA ATTIVA, CON PARTICOLARE ATTENZIONE AI SETTORI CHE OFFRONO MAGGIORI PROSPETTIVE DI CRESCITA - IMPRESE	U.2.03.03.03.000	2	15	1504	3180001487	380	2018	POR CAMPANIA FSE 2014/2020 - ASSE III - OB. SP. 12 - AZIONE 10.1.1 -AVVISO PUBBLICO "MANIFESTAZIONE DI INTERESSE PROGRAMMA SCUOLA VIVA - IIANNUALITA' ". IMPEGN0 DI SPESA PER EURO 1.429.988,25 IN FAVORE DI VARIISTITUTI SCOLASTICI (CON ALLEGATO)	2021/0000073/50_01_00/E	50	01	01	11.100,00

fonte: http://burc.regione.campania.it

N.	Es.	Cap	Descrizione	IV Liv.	Tit	Miss	Prog.	Imp.	Pos.	Anno	Oggetto Impegno	DecretoRettifica	DIP	DG	UOD	Importo
4678	2020	U08620	POR FSE 2014-2020 - ASSE I -OBIETTIVO SPECIFICO 2 - AZIONE 8.1.1 - MISURE DI POLITICA ATTIVA, CON PARTICOLARE ATTENZIONE AI SETTORI CHE OFFRONO MAGGIORI PROSPETTIVE DI CRESCITA - IMPRESE	U.2.03.03.03.000	2	15	1504	3180001487	381	2018	POR CAMPANIA FSE 2014/2020 - ASSE III - OB. SP. 12 - AZIONE 10.1.1 -AVVISO PUBBLICO "MANIFESTAZIONE DI INTERESSE PROGRAMMA SCUOLA VIVA - IIANNUALITA' ". IMPEGN0 DI SPESA PER EURO 1.429.988,25 IN FAVORE DI VARIISTITUTI SCOLASTICI (CON ALLEGATO)	2021/0000073/50_01_00/E	50	01	01	4.484,00
4679	2020	U08620	POR FSE 2014-2020 - ASSE I -OBIETTIVO SPECIFICO 2 - AZIONE 8.1.1 - MISURE DI POLITICA ATTIVA, CON PARTICOLARE ATTENZIONE AI SETTORI CHE OFFRONO MAGGIORI PROSPETTIVE DI CRESCITA - IMPRESE	U.2.03.03.03.000	2	15	1504	3180001487	382	2018	POR CAMPANIA FSE 2014/2020 - ASSE III - OB. SP. 12 - AZIONE 10.1.1 -AVVISO PUBBLICO "MANIFESTAZIONE DI INTERESSE PROGRAMMA SCUOLA VIVA - IIANNUALITA' ". IMPEGN0 DI SPESA PER EURO 1.429.988,25 IN FAVORE DI VARIISTITUTI SCOLASTICI (CON ALLEGATO)	2021/0000073/50_01_00/E	50	01	01	10.095,00
4680	2020	U08620	POR FSE 2014-2020 - ASSE I -OBIETTIVO SPECIFICO 2 - AZIONE 8.1.1 - MISURE DI POLITICA ATTIVA, CON PARTICOLARE ATTENZIONE AI SETTORI CHE OFFRONO MAGGIORI PROSPETTIVE DI CRESCITA - IMPRESE	U.2.03.03.03.000	2	15	1504	3180001487	383	2018	POR CAMPANIA FSE 2014/2020 - ASSE III - OB. SP. 12 - AZIONE 10.1.1 -AVVISO PUBBLICO "MANIFESTAZIONE DI INTERESSE PROGRAMMA SCUOLA VIVA - IIANNUALITA' ". IMPEGN0 DI SPESA PER EURO 1.429.988,25 IN FAVORE DI VARIISTITUTI SCOLASTICI (CON ALLEGATO)	2021/0000073/50_01_00/E	50	01	01	1.269,00
4681	2020	U08620	POR FSE 2014-2020 - ASSE I -OBIETTIVO SPECIFICO 2 - AZIONE 8.1.1 - MISURE DI POLITICA ATTIVA, CON PARTICOLARE ATTENZIONE AI SETTORI CHE OFFRONO MAGGIORI PROSPETTIVE DI CRESCITA - IMPRESE	U.2.03.03.03.000	2	15	1504	3180001487	384	2018	POR CAMPANIA FSE 2014/2020 - ASSE III - OB. SP. 12 - AZIONE 10.1.1 -AVVISO PUBBLICO "MANIFESTAZIONE DI INTERESSE PROGRAMMA SCUOLA VIVA - IIANNUALITA' ". IMPEGN0 DI SPESA PER EURO 1.429.988,25 IN FAVORE DI VARIISTITUTI SCOLASTICI (CON ALLEGATO)	2021/0000073/50_01_00/E	50	01	01	1.650,00
4682	2020	U08620	POR FSE 2014-2020 - ASSE I -OBIETTIVO SPECIFICO 2 - AZIONE 8.1.1 - MISURE DI POLITICA ATTIVA, CON PARTICOLARE ATTENZIONE AI SETTORI CHE OFFRONO MAGGIORI PROSPETTIVE DI CRESCITA - IMPRESE	U.2.03.03.03.000	2	15	1504	3180001487	385	2018	POR CAMPANIA FSE 2014/2020 - ASSE III - OB. SP. 12 - AZIONE 10.1.1 -AVVISO PUBBLICO "MANIFESTAZIONE DI INTERESSE PROGRAMMA SCUOLA VIVA - IIANNUALITA' ". IMPEGN0 DI SPESA PER EURO 1.429.988,25 IN FAVORE DI VARIISTITUTI SCOLASTICI (CON ALLEGATO)	2021/0000073/50_01_00/E	50	01	01	6.422,00
4683	2020	U08620	POR FSE 2014-2020 - ASSE I -OBIETTIVO SPECIFICO 2 - AZIONE 8.1.1 - MISURE DI POLITICA ATTIVA, CON PARTICOLARE ATTENZIONE AI SETTORI CHE OFFRONO MAGGIORI PROSPETTIVE DI CRESCITA - IMPRESE	U.2.03.03.03.000	2	15	1504	3180001487	386	2018	POR CAMPANIA FSE 2014/2020 - ASSE III - OB. SP. 12 - AZIONE 10.1.1 -AVVISO PUBBLICO "MANIFESTAZIONE DI INTERESSE PROGRAMMA SCUOLA VIVA - IIANNUALITA' ". IMPEGN0 DI SPESA PER EURO 1.429.988,25 IN FAVORE DI VARIISTITUTI SCOLASTICI (CON ALLEGATO)	2021/0000073/50_01_00/E	50	01	01	15.426,00
4684	2020	U08620	POR FSE 2014-2020 - ASSE I -OBIETTIVO SPECIFICO 2 - AZIONE 8.1.1 - MISURE DI POLITICA ATTIVA, CON PARTICOLARE ATTENZIONE AI SETTORI CHE OFFRONO MAGGIORI PROSPETTIVE DI CRESCITA - IMPRESE	U.2.03.03.03.000	2	15	1504	3180001487	387	2018	POR CAMPANIA FSE 2014/2020 - ASSE III - OB. SP. 12 - AZIONE 10.1.1 -AVVISO PUBBLICO "MANIFESTAZIONE DI INTERESSE PROGRAMMA SCUOLA VIVA - IIANNUALITA' ". IMPEGN0 DI SPESA PER EURO 1.429.988,25 IN FAVORE DI VARIISTITUTI SCOLASTICI (CON ALLEGATO)	2021/0000073/50_01_00/E	50	01	01	1.752,00
4685	2020	U08620	POR FSE 2014-2020 - ASSE I -OBIETTIVO SPECIFICO 2 - AZIONE 8.1.1 - MISURE DI POLITICA ATTIVA, CON PARTICOLARE ATTENZIONE AI SETTORI CHE OFFRONO MAGGIORI PROSPETTIVE DI CRESCITA - IMPRESE	U.2.03.03.03.000	2	15	1504	3180001487	388	2018	POR CAMPANIA FSE 2014/2020 - ASSE III - OB. SP. 12 - AZIONE 10.1.1 -AVVISO PUBBLICO "MANIFESTAZIONE DI INTERESSE PROGRAMMA SCUOLA VIVA - IIANNUALITA' ". IMPEGN0 DI SPESA PER EURO 1.429.988,25 IN FAVORE DI VARIISTITUTI SCOLASTICI (CON ALLEGATO)	2021/0000073/50_01_00/E	50	01	01	16.684,00
4686	2020	U08620	POR FSE 2014-2020 - ASSE I -OBIETTIVO SPECIFICO 2 - AZIONE 8.1.1 - MISURE DI POLITICA ATTIVA, CON PARTICOLARE ATTENZIONE AI SETTORI CHE OFFRONO MAGGIORI PROSPETTIVE DI CRESCITA - IMPRESE	U.2.03.03.03.000	2	15	1504	3180001487	389	2018	POR CAMPANIA FSE 2014/2020 - ASSE III - OB. SP. 12 - AZIONE 10.1.1 -AVVISO PUBBLICO "MANIFESTAZIONE DI INTERESSE PROGRAMMA SCUOLA VIVA - IIANNUALITA' ". IMPEGN0 DI SPESA PER EURO 1.429.988,25 IN FAVORE DI VARIISTITUTI SCOLASTICI (CON ALLEGATO)	2021/0000073/50_01_00/E	50	01	01	16.684,00
4687	2020	U08620	POR FSE 2014-2020 - ASSE I -OBIETTIVO SPECIFICO 2 - AZIONE 8.1.1 - MISURE DI POLITICA ATTIVA, CON PARTICOLARE ATTENZIONE AI SETTORI CHE OFFRONO MAGGIORI PROSPETTIVE DI CRESCITA - IMPRESE	U.2.03.03.03.000	2	15	1504	3180001487	390	2018	POR CAMPANIA FSE 2014/2020 - ASSE III - OB. SP. 12 - AZIONE 10.1.1 -AVVISO PUBBLICO "MANIFESTAZIONE DI INTERESSE PROGRAMMA SCUOLA VIVA - IIANNUALITA' ". IMPEGN0 DI SPESA PER EURO 1.429.988,25 IN FAVORE DI VARIISTITUTI SCOLASTICI (CON ALLEGATO)	2021/0000073/50_01_00/E	50	01	01	7.942,00
4688	2020	U08620	POR FSE 2014-2020 - ASSE I -OBIETTIVO SPECIFICO 2 - AZIONE 8.1.1 - MISURE DI POLITICA ATTIVA, CON PARTICOLARE ATTENZIONE AI SETTORI CHE OFFRONO MAGGIORI PROSPETTIVE DI CRESCITA - IMPRESE	U.2.03.03.03.000	2	15	1504	3180001487	392	2018	POR CAMPANIA FSE 2014/2020 - ASSE III - OB. SP. 12 - AZIONE 10.1.1 -AVVISO PUBBLICO "MANIFESTAZIONE DI INTERESSE PROGRAMMA SCUOLA VIVA - IIANNUALITA' ". IMPEGN0 DI SPESA PER EURO 1.429.988,25 IN FAVORE DI VARIISTITUTI SCOLASTICI (CON ALLEGATO)	2021/0000073/50_01_00/E	50	01	01	5.904,00
4689	2020	U08620	POR FSE 2014-2020 - ASSE I -OBIETTIVO SPECIFICO 2 - AZIONE 8.1.1 - MISURE DI POLITICA ATTIVA, CON PARTICOLARE ATTENZIONE AI SETTORI CHE OFFRONO MAGGIORI PROSPETTIVE DI CRESCITA - IMPRESE	U.2.03.03.03.000	2	15	1504	3180001487	393	2018	POR CAMPANIA FSE 2014/2020 - ASSE III - OB. SP. 12 - AZIONE 10.1.1 -AVVISO PUBBLICO "MANIFESTAZIONE DI INTERESSE PROGRAMMA SCUOLA VIVA - IIANNUALITA' ". IMPEGN0 DI SPESA PER EURO 1.429.988,25 IN FAVORE DI VARIISTITUTI SCOLASTICI (CON ALLEGATO)	2021/0000073/50_01_00/E	50	01	01	3.760,00

fonte: http://burc.regione.campania.it

N.	Es.	Cap	Descrizione	IV Liv.	Tit	Miss	Prog.	Imp.	Pos.	Anno	Oggetto Impegno	DecretoRettifica	DIP	DG	UOD	Importo
4690	2020	U08620	POR FSE 2014-2020 - ASSE I -OBIETTIVO SPECIFICO 2 - AZIONE 8.1.1 - MISURE DI POLITICA ATTIVA, CON PARTICOLARE ATTENZIONE AI SETTORI CHE OFFRONO MAGGIORI PROSPETTIVE DI CRESCITA - IMPRESE	U.2.03.03.03.000	2	15	1504	3180001487	394	2018	POR CAMPANIA FSE 2014/2020 - ASSE III - OB. SP. 12 - AZIONE 10.1.1 -AVVISO PUBBLICO "MANIFESTAZIONE DI INTERESSE PROGRAMMA SCUOLA VIVA - IIANNUALITA' ". IMPEGN0 DI SPESA PER EURO 1.429.988,25 IN FAVORE DI VARIISTITUTI SCOLASTICI (CON ALLEGATO)	2021/0000073/50_01_00/E	50	01	01	3.605,00
4691	2020	U08620	POR FSE 2014-2020 - ASSE I -OBIETTIVO SPECIFICO 2 - AZIONE 8.1.1 - MISURE DI POLITICA ATTIVA, CON PARTICOLARE ATTENZIONE AI SETTORI CHE OFFRONO MAGGIORI PROSPETTIVE DI CRESCITA - IMPRESE	U.2.03.03.03.000	2	15	1504	3180001487	396	2018	POR CAMPANIA FSE 2014/2020 - ASSE III - OB. SP. 12 - AZIONE 10.1.1 -AVVISO PUBBLICO "MANIFESTAZIONE DI INTERESSE PROGRAMMA SCUOLA VIVA - IIANNUALITA' ". IMPEGN0 DI SPESA PER EURO 1.429.988,25 IN FAVORE DI VARIISTITUTI SCOLASTICI (CON ALLEGATO)	2021/0000073/50_01_00/E	50	01	01	17.185,00
4692	2020	U08620	POR FSE 2014-2020 - ASSE I -OBIETTIVO SPECIFICO 2 - AZIONE 8.1.1 - MISURE DI POLITICA ATTIVA, CON PARTICOLARE ATTENZIONE AI SETTORI CHE OFFRONO MAGGIORI PROSPETTIVE DI CRESCITA - IMPRESE	U.2.03.03.03.000	2	15	1504	3180001487	400	2018	POR CAMPANIA FSE 2014/2020 - ASSE III - OB. SP. 12 - AZIONE 10.1.1 -AVVISO PUBBLICO "MANIFESTAZIONE DI INTERESSE PROGRAMMA SCUOLA VIVA - IIANNUALITA' ". IMPEGN0 DI SPESA PER EURO 1.429.988,25 IN FAVORE DI VARIISTITUTI SCOLASTICI (CON ALLEGATO)	2021/0000073/50_01_00/E	50	01	01	392,00
4693	2020	U08620	POR FSE 2014-2020 - ASSE I -OBIETTIVO SPECIFICO 2 - AZIONE 8.1.1 - MISURE DI POLITICA ATTIVA, CON PARTICOLARE ATTENZIONE AI SETTORI CHE OFFRONO MAGGIORI PROSPETTIVE DI CRESCITA - IMPRESE	U.2.03.03.03.000	2	15	1504	3180001487	401	2018	POR CAMPANIA FSE 2014/2020 - ASSE III - OB. SP. 12 - AZIONE 10.1.1 -AVVISO PUBBLICO "MANIFESTAZIONE DI INTERESSE PROGRAMMA SCUOLA VIVA - IIANNUALITA' ". IMPEGN0 DI SPESA PER EURO 1.429.988,25 IN FAVORE DI VARIISTITUTI SCOLASTICI (CON ALLEGATO)	2021/0000073/50_01_00/E	50	01	01	20.624,00
4694	2020	U08620	POR FSE 2014-2020 - ASSE I -OBIETTIVO SPECIFICO 2 - AZIONE 8.1.1 - MISURE DI POLITICA ATTIVA, CON PARTICOLARE ATTENZIONE AI SETTORI CHE OFFRONO MAGGIORI PROSPETTIVE DI CRESCITA - IMPRESE	U.2.03.03.03.000	2	15	1504	3180001487	402	2018	POR CAMPANIA FSE 2014/2020 - ASSE III - OB. SP. 12 - AZIONE 10.1.1 -AVVISO PUBBLICO "MANIFESTAZIONE DI INTERESSE PROGRAMMA SCUOLA VIVA - IIANNUALITA' ". IMPEGN0 DI SPESA PER EURO 1.429.988,25 IN FAVORE DI VARIISTITUTI SCOLASTICI (CON ALLEGATO)	2021/0000073/50_01_00/E	50	01	01	4.003,00
4695	2020	U08620	POR FSE 2014-2020 - ASSE I -OBIETTIVO SPECIFICO 2 - AZIONE 8.1.1 - MISURE DI POLITICA ATTIVA, CON PARTICOLARE ATTENZIONE AI SETTORI CHE OFFRONO MAGGIORI PROSPETTIVE DI CRESCITA - IMPRESE	U.2.03.03.03.000	2	15	1504	3180001487	403	2018	POR CAMPANIA FSE 2014/2020 - ASSE III - OB. SP. 12 - AZIONE 10.1.1 -AVVISO PUBBLICO "MANIFESTAZIONE DI INTERESSE PROGRAMMA SCUOLA VIVA - IIANNUALITA' ". IMPEGN0 DI SPESA PER EURO 1.429.988,25 IN FAVORE DI VARIISTITUTI SCOLASTICI (CON ALLEGATO)	2021/0000073/50_01_00/E	50	01	01	10.370,00
4696	2020	U08620	POR FSE 2014-2020 - ASSE I -OBIETTIVO SPECIFICO 2 - AZIONE 8.1.1 - MISURE DI POLITICA ATTIVA, CON PARTICOLARE ATTENZIONE AI SETTORI CHE OFFRONO MAGGIORI PROSPETTIVE DI CRESCITA - IMPRESE	U.2.03.03.03.000	2	15	1504	3180001487	404	2018	POR CAMPANIA FSE 2014/2020 - ASSE III - OB. SP. 12 - AZIONE 10.1.1 -AVVISO PUBBLICO "MANIFESTAZIONE DI INTERESSE PROGRAMMA SCUOLA VIVA - IIANNUALITA' ". IMPEGN0 DI SPESA PER EURO 1.429.988,25 IN FAVORE DI VARIISTITUTI SCOLASTICI (CON ALLEGATO)	2021/0000073/50_01_00/E	50	01	01	5.423,00
4697	2020	U08620	POR FSE 2014-2020 - ASSE I -OBIETTIVO SPECIFICO 2 - AZIONE 8.1.1 - MISURE DI POLITICA ATTIVA, CON PARTICOLARE ATTENZIONE AI SETTORI CHE OFFRONO MAGGIORI PROSPETTIVE DI CRESCITA - IMPRESE	U.2.03.03.03.000	2	15	1504	3180001487	407	2018	POR CAMPANIA FSE 2014/2020 - ASSE III - OB. SP. 12 - AZIONE 10.1.1 -AVVISO PUBBLICO "MANIFESTAZIONE DI INTERESSE PROGRAMMA SCUOLA VIVA - IIANNUALITA' ". IMPEGN0 DI SPESA PER EURO 1.429.988,25 IN FAVORE DI VARIISTITUTI SCOLASTICI (CON ALLEGATO)	2021/0000073/50_01_00/E	50	01	01	15.428,00
4698	2020	U08620	POR FSE 2014-2020 - ASSE I -OBIETTIVO SPECIFICO 2 - AZIONE 8.1.1 - MISURE DI POLITICA ATTIVA, CON PARTICOLARE ATTENZIONE AI SETTORI CHE OFFRONO MAGGIORI PROSPETTIVE DI CRESCITA - IMPRESE	U.2.03.03.03.000	2	15	1504	3180001487	408	2018	POR CAMPANIA FSE 2014/2020 - ASSE III - OB. SP. 12 - AZIONE 10.1.1 -AVVISO PUBBLICO "MANIFESTAZIONE DI INTERESSE PROGRAMMA SCUOLA VIVA - IIANNUALITA' ". IMPEGN0 DI SPESA PER EURO 1.429.988,25 IN FAVORE DI VARIISTITUTI SCOLASTICI (CON ALLEGATO)	2021/0000073/50_01_00/E	50	01	01	8.405,00
4699	2020	U08620	POR FSE 2014-2020 - ASSE I -OBIETTIVO SPECIFICO 2 - AZIONE 8.1.1 - MISURE DI POLITICA ATTIVA, CON PARTICOLARE ATTENZIONE AI SETTORI CHE OFFRONO MAGGIORI PROSPETTIVE DI CRESCITA - IMPRESE	U.2.03.03.03.000	2	15	1504	3180001487	409	2018	POR CAMPANIA FSE 2014/2020 - ASSE III - OB. SP. 12 - AZIONE 10.1.1 -AVVISO PUBBLICO "MANIFESTAZIONE DI INTERESSE PROGRAMMA SCUOLA VIVA - IIANNUALITA' ". IMPEGN0 DI SPESA PER EURO 1.429.988,25 IN FAVORE DI VARIISTITUTI SCOLASTICI (CON ALLEGATO)	2021/0000073/50_01_00/E	50	01	01	9.242,00
4700	2020	U08620	POR FSE 2014-2020 - ASSE I -OBIETTIVO SPECIFICO 2 - AZIONE 8.1.1 - MISURE DI POLITICA ATTIVA, CON PARTICOLARE ATTENZIONE AI SETTORI CHE OFFRONO MAGGIORI PROSPETTIVE DI CRESCITA - IMPRESE	U.2.03.03.03.000	2	15	1504	3180001487	411	2018	POR CAMPANIA FSE 2014/2020 - ASSE III - OB. SP. 12 - AZIONE 10.1.1 -AVVISO PUBBLICO "MANIFESTAZIONE DI INTERESSE PROGRAMMA SCUOLA VIVA - IIANNUALITA' ". IMPEGN0 DI SPESA PER EURO 1.429.988,25 IN FAVORE DI VARIISTITUTI SCOLASTICI (CON ALLEGATO)	2021/0000073/50_01_00/E	50	01	01	18.139,00
4701	2020	U08620	POR FSE 2014-2020 - ASSE I -OBIETTIVO SPECIFICO 2 - AZIONE 8.1.1 - MISURE DI POLITICA ATTIVA, CON PARTICOLARE ATTENZIONE AI SETTORI CHE OFFRONO MAGGIORI PROSPETTIVE DI CRESCITA - IMPRESE	U.2.03.03.03.000	2	15	1504	3180001487	412	2018	POR CAMPANIA FSE 2014/2020 - ASSE III - OB. SP. 12 - AZIONE 10.1.1 -AVVISO PUBBLICO "MANIFESTAZIONE DI INTERESSE PROGRAMMA SCUOLA VIVA - IIANNUALITA' ". IMPEGN0 DI SPESA PER EURO 1.429.988,25 IN FAVORE DI VARIISTITUTI SCOLASTICI (CON ALLEGATO)	2021/0000073/50_01_00/E	50	01	01	27.589,00

fonte: http://burc.regione.campania.it

N.	Es.	Cap	Descrizione	IV Liv.	Tit	Miss	Prog.	Imp.	Pos.	Anno	Oggetto Impegno	DecretoRettifica	DIP	DG	UOD	Importo
4702	2020	U08620	POR FSE 2014-2020 - ASSE I -OBIETTIVO SPECIFICO 2 - AZIONE 8.1.1 - MISURE DI POLITICA ATTIVA, CON PARTICOLARE ATTENZIONE AI SETTORI CHE OFFRONO MAGGIORI PROSPETTIVE DI CRESCITA - IMPRESE	U.2.03.03.03.000	2	15	1504	3180001487	413	2018	POR CAMPANIA FSE 2014/2020 - ASSE III - OB. SP. 12 - AZIONE 10.1.1 -AVVISO PUBBLICO "MANIFESTAZIONE DI INTERESSE PROGRAMMA SCUOLA VIVA - IIANNUALITA' ". IMPEGN0 DI SPESA PER EURO 1.429.988,25 IN FAVORE DI VARIISTITUTI SCOLASTICI (CON ALLEGATO)	2021/0000073/50_01_00/E	50	01	01	7.353,00
4703	2020	U08620	POR FSE 2014-2020 - ASSE I -OBIETTIVO SPECIFICO 2 - AZIONE 8.1.1 - MISURE DI POLITICA ATTIVA, CON PARTICOLARE ATTENZIONE AI SETTORI CHE OFFRONO MAGGIORI PROSPETTIVE DI CRESCITA - IMPRESE	U.2.03.03.03.000	2	15	1504	3180001487	415	2018	POR CAMPANIA FSE 2014/2020 - ASSE III - OB. SP. 12 - AZIONE 10.1.1 -AVVISO PUBBLICO "MANIFESTAZIONE DI INTERESSE PROGRAMMA SCUOLA VIVA - IIANNUALITA' ". IMPEGN0 DI SPESA PER EURO 1.429.988,25 IN FAVORE DI VARIISTITUTI SCOLASTICI (CON ALLEGATO)	2021/0000073/50_01_00/E	50	01	01	15.453,00
4704	2020	U08620	POR FSE 2014-2020 - ASSE I -OBIETTIVO SPECIFICO 2 - AZIONE 8.1.1 - MISURE DI POLITICA ATTIVA, CON PARTICOLARE ATTENZIONE AI SETTORI CHE OFFRONO MAGGIORI PROSPETTIVE DI CRESCITA - IMPRESE	U.2.03.03.03.000	2	15	1504	3180001487	416	2018	POR CAMPANIA FSE 2014/2020 - ASSE III - OB. SP. 12 - AZIONE 10.1.1 -AVVISO PUBBLICO "MANIFESTAZIONE DI INTERESSE PROGRAMMA SCUOLA VIVA - IIANNUALITA' ". IMPEGN0 DI SPESA PER EURO 1.429.988,25 IN FAVORE DI VARIISTITUTI SCOLASTICI (CON ALLEGATO)	2021/0000073/50_01_00/E	50	01	01	17.647,00
4705	2020	U08620	POR FSE 2014-2020 - ASSE I -OBIETTIVO SPECIFICO 2 - AZIONE 8.1.1 - MISURE DI POLITICA ATTIVA, CON PARTICOLARE ATTENZIONE AI SETTORI CHE OFFRONO MAGGIORI PROSPETTIVE DI CRESCITA - IMPRESE	U.2.03.03.03.000	2	15	1504	3180001487	417	2018	POR CAMPANIA FSE 2014/2020 - ASSE III - OB. SP. 12 - AZIONE 10.1.1 -AVVISO PUBBLICO "MANIFESTAZIONE DI INTERESSE PROGRAMMA SCUOLA VIVA - IIANNUALITA' ". IMPEGN0 DI SPESA PER EURO 1.429.988,25 IN FAVORE DI VARIISTITUTI SCOLASTICI (CON ALLEGATO)	2021/0000073/50_01_00/E	50	01	01	27.156,00
4706	2020	U08620	POR FSE 2014-2020 - ASSE I -OBIETTIVO SPECIFICO 2 - AZIONE 8.1.1 - MISURE DI POLITICA ATTIVA, CON PARTICOLARE ATTENZIONE AI SETTORI CHE OFFRONO MAGGIORI PROSPETTIVE DI CRESCITA - IMPRESE	U.2.03.03.03.000	2	15	1504	3180001487	418	2018	POR CAMPANIA FSE 2014/2020 - ASSE III - OB. SP. 12 - AZIONE 10.1.1 -AVVISO PUBBLICO "MANIFESTAZIONE DI INTERESSE PROGRAMMA SCUOLA VIVA - IIANNUALITA' ". IMPEGN0 DI SPESA PER EURO 1.429.988,25 IN FAVORE DI VARIISTITUTI SCOLASTICI (CON ALLEGATO)	2021/0000073/50_01_00/E	50	01	01	263,00
4707	2020	U08620	POR FSE 2014-2020 - ASSE I -OBIETTIVO SPECIFICO 2 - AZIONE 8.1.1 - MISURE DI POLITICA ATTIVA, CON PARTICOLARE ATTENZIONE AI SETTORI CHE OFFRONO MAGGIORI PROSPETTIVE DI CRESCITA - IMPRESE	U.2.03.03.03.000	2	15	1504	3180001487	419	2018	POR CAMPANIA FSE 2014/2020 - ASSE III - OB. SP. 12 - AZIONE 10.1.1 -AVVISO PUBBLICO "MANIFESTAZIONE DI INTERESSE PROGRAMMA SCUOLA VIVA - IIANNUALITA' ". IMPEGN0 DI SPESA PER EURO 1.429.988,25 IN FAVORE DI VARIISTITUTI SCOLASTICI (CON ALLEGATO)	2021/0000073/50_01_00/E	50	01	01	3.770,00
4708	2020	U08620	POR FSE 2014-2020 - ASSE I -OBIETTIVO SPECIFICO 2 - AZIONE 8.1.1 - MISURE DI POLITICA ATTIVA, CON PARTICOLARE ATTENZIONE AI SETTORI CHE OFFRONO MAGGIORI PROSPETTIVE DI CRESCITA - IMPRESE	U.2.03.03.03.000	2	15	1504	3180001487	420	2018	POR CAMPANIA FSE 2014/2020 - ASSE III - OB. SP. 12 - AZIONE 10.1.1 -AVVISO PUBBLICO "MANIFESTAZIONE DI INTERESSE PROGRAMMA SCUOLA VIVA - IIANNUALITA' ". IMPEGN0 DI SPESA PER EURO 1.429.988,25 IN FAVORE DI VARIISTITUTI SCOLASTICI (CON ALLEGATO)	2021/0000073/50_01_00/E	50	01	01	563,00
4709	2020	U08620	POR FSE 2014-2020 - ASSE I -OBIETTIVO SPECIFICO 2 - AZIONE 8.1.1 - MISURE DI POLITICA ATTIVA, CON PARTICOLARE ATTENZIONE AI SETTORI CHE OFFRONO MAGGIORI PROSPETTIVE DI CRESCITA - IMPRESE	U.2.03.03.03.000	2	15	1504	3180001487	421	2018	POR CAMPANIA FSE 2014/2020 - ASSE III - OB. SP. 12 - AZIONE 10.1.1 -AVVISO PUBBLICO "MANIFESTAZIONE DI INTERESSE PROGRAMMA SCUOLA VIVA - IIANNUALITA' ". IMPEGN0 DI SPESA PER EURO 1.429.988,25 IN FAVORE DI VARIISTITUTI SCOLASTICI (CON ALLEGATO)	2021/0000073/50_01_00/E	50	01	01	32.247,53
4710	2020	U08620	POR FSE 2014-2020 - ASSE I -OBIETTIVO SPECIFICO 2 - AZIONE 8.1.1 - MISURE DI POLITICA ATTIVA, CON PARTICOLARE ATTENZIONE AI SETTORI CHE OFFRONO MAGGIORI PROSPETTIVE DI CRESCITA - IMPRESE	U.2.03.03.03.000	2	15	1504	3180001487	422	2018	POR CAMPANIA FSE 2014/2020 - ASSE III - OB. SP. 12 - AZIONE 10.1.1 -AVVISO PUBBLICO "MANIFESTAZIONE DI INTERESSE PROGRAMMA SCUOLA VIVA - IIANNUALITA' ". IMPEGN0 DI SPESA PER EURO 1.429.988,25 IN FAVORE DI VARIISTITUTI SCOLASTICI (CON ALLEGATO)	2021/0000073/50_01_00/E	50	01	01	3.351,47
4711	2020	U08620	POR FSE 2014-2020 - ASSE I -OBIETTIVO SPECIFICO 2 - AZIONE 8.1.1 - MISURE DI POLITICA ATTIVA, CON PARTICOLARE ATTENZIONE AI SETTORI CHE OFFRONO MAGGIORI PROSPETTIVE DI CRESCITA - IMPRESE	U.2.03.03.03.000	2	15	1504	3180001487	423	2018	POR CAMPANIA FSE 2014/2020 - ASSE III - OB. SP. 12 - AZIONE 10.1.1 -AVVISO PUBBLICO "MANIFESTAZIONE DI INTERESSE PROGRAMMA SCUOLA VIVA - IIANNUALITA' ". IMPEGN0 DI SPESA PER EURO 1.429.988,25 IN FAVORE DI VARIISTITUTI SCOLASTICI (CON ALLEGATO)	2021/0000073/50_01_00/E	50	01	01	74.648,00
4712	2020	U08620	POR FSE 2014-2020 - ASSE I -OBIETTIVO SPECIFICO 2 - AZIONE 8.1.1 - MISURE DI POLITICA ATTIVA, CON PARTICOLARE ATTENZIONE AI SETTORI CHE OFFRONO MAGGIORI PROSPETTIVE DI CRESCITA - IMPRESE	U.2.03.03.03.000	2	15	1504	3180001487	424	2018	POR CAMPANIA FSE 2014/2020 - ASSE III - OB. SP. 12 - AZIONE 10.1.1 -AVVISO PUBBLICO "MANIFESTAZIONE DI INTERESSE PROGRAMMA SCUOLA VIVA - IIANNUALITA' ". IMPEGN0 DI SPESA PER EURO 1.429.988,25 IN FAVORE DI VARIISTITUTI SCOLASTICI (CON ALLEGATO)	2021/0000073/50_01_00/E	50	01	01	42.408,00
4713	2020	U08620	POR FSE 2014-2020 - ASSE I -OBIETTIVO SPECIFICO 2 - AZIONE 8.1.1 - MISURE DI POLITICA ATTIVA, CON PARTICOLARE ATTENZIONE AI SETTORI CHE OFFRONO MAGGIORI PROSPETTIVE DI CRESCITA - IMPRESE	U.2.03.03.03.000	2	15	1504	3180001487	425	2018	POR CAMPANIA FSE 2014/2020 - ASSE III - OB. SP. 12 - AZIONE 10.1.1 -AVVISO PUBBLICO "MANIFESTAZIONE DI INTERESSE PROGRAMMA SCUOLA VIVA - IIANNUALITA' ". IMPEGN0 DI SPESA PER EURO 1.429.988,25 IN FAVORE DI VARIISTITUTI SCOLASTICI (CON ALLEGATO)	2021/0000073/50_01_00/E	50	01	01	94.925,00

fonte: http://burc.regione.campania.it

N.	Es.	Cap	Descrizione	IV Liv.	Tit	Miss	Prog.	Imp.	Pos.	Anno	Oggetto Impegno	DecretoRettifica	DIP	DG	UOD	Importo
4714	2020	U08620	POR FSE 2014-2020 - ASSE I -OBIETTIVO SPECIFICO 2 - AZIONE 8.1.1 - MISURE DI POLITICA ATTIVA, CON PARTICOLARE ATTENZIONE AI SETTORI CHE OFFRONO MAGGIORI PROSPETTIVE DI CRESCITA - IMPRESE	U.2.03.03.03.000	2	15	1504	3180004268	1	2018	POR CAMPANIA FSE 2014/2020 - ASSE I - OBIETTIVI SPECIFICI 1, 2 E 3 (RA8.1, 8.2, 8.5) - AVVISO PUBBLICO "INCENTIVI PER L'ASSUNZIONEDILAVORATORI SVANTAGGIATI IN CAMPANIA - ANNUALITA' 2016" - IMPEGN0 DISPESA A FAVORE DI BENEFICIARI VARI	2021/0000073/50_01_00/E	50	01	01	12.750,00
4715	2020	U08620	POR FSE 2014-2020 - ASSE I -OBIETTIVO SPECIFICO 2 - AZIONE 8.1.1 - MISURE DI POLITICA ATTIVA, CON PARTICOLARE ATTENZIONE AI SETTORI CHE OFFRONO MAGGIORI PROSPETTIVE DI CRESCITA - IMPRESE	U.2.03.03.03.000	2	15	1504	3180004268	2	2018	POR CAMPANIA FSE 2014/2020 - ASSE I - OBIETTIVI SPECIFICI 1, 2 E 3 (RA8.1, 8.2, 8.5) - AVVISO PUBBLICO "INCENTIVI PER L'ASSUNZIONEDILAVORATORI SVANTAGGIATI IN CAMPANIA - ANNUALITA' 2016" - IMPEGN0 DISPESA A FAVORE DI BENEFICIARI VARI	2021/0000073/50_01_00/E	50	01	01	2.975,00
4716	2020	U08620	POR FSE 2014-2020 - ASSE I -OBIETTIVO SPECIFICO 2 - AZIONE 8.1.1 - MISURE DI POLITICA ATTIVA, CON PARTICOLARE ATTENZIONE AI SETTORI CHE OFFRONO MAGGIORI PROSPETTIVE DI CRESCITA - IMPRESE	U.2.03.03.03.000	2	15	1504	3180004268	3	2018	POR CAMPANIA FSE 2014/2020 - ASSE I - OBIETTIVI SPECIFICI 1, 2 E 3 (RA8.1, 8.2, 8.5) - AVVISO PUBBLICO "INCENTIVI PER L'ASSUNZIONEDILAVORATORI SVANTAGGIATI IN CAMPANIA - ANNUALITA' 2016" - IMPEGN0 DISPESA A FAVORE DI BENEFICIARI VARI	2021/0000073/50_01_00/E	50	01	01	1.275,00
4717	2020	U08620	POR FSE 2014-2020 - ASSE I -OBIETTIVO SPECIFICO 2 - AZIONE 8.1.1 - MISURE DI POLITICA ATTIVA, CON PARTICOLARE ATTENZIONE AI SETTORI CHE OFFRONO MAGGIORI PROSPETTIVE DI CRESCITA - IMPRESE	U.2.03.03.03.000	2	15	1504	3180004268	4	2018	POR CAMPANIA FSE 2014/2020 - ASSE I - OBIETTIVI SPECIFICI 1, 2 E 3 (RA8.1, 8.2, 8.5) - AVVISO PUBBLICO "INCENTIVI PER L'ASSUNZIONEDILAVORATORI SVANTAGGIATI IN CAMPANIA - ANNUALITA' 2016" - IMPEGN0 DISPESA A FAVORE DI BENEFICIARI VARI	2021/0000073/50_01_00/E	50	01	01	2.913,75
4718	2020	U08620	POR FSE 2014-2020 - ASSE I -OBIETTIVO SPECIFICO 2 - AZIONE 8.1.1 - MISURE DI POLITICA ATTIVA, CON PARTICOLARE ATTENZIONE AI SETTORI CHE OFFRONO MAGGIORI PROSPETTIVE DI CRESCITA - IMPRESE	U.2.03.03.03.000	2	15	1504	3180004268	5	2018	POR CAMPANIA FSE 2014/2020 - ASSE I - OBIETTIVI SPECIFICI 1, 2 E 3 (RA8.1, 8.2, 8.5) - AVVISO PUBBLICO "INCENTIVI PER L'ASSUNZIONEDILAVORATORI SVANTAGGIATI IN CAMPANIA - ANNUALITA' 2016" - IMPEGN0 DISPESA A FAVORE DI BENEFICIARI VARI	2021/0000073/50_01_00/E	50	01	01	679,88
4719	2020	U08620	POR FSE 2014-2020 - ASSE I -OBIETTIVO SPECIFICO 2 - AZIONE 8.1.1 - MISURE DI POLITICA ATTIVA, CON PARTICOLARE ATTENZIONE AI SETTORI CHE OFFRONO MAGGIORI PROSPETTIVE DI CRESCITA - IMPRESE	U.2.03.03.03.000	2	15	1504	3180004268	6	2018	POR CAMPANIA FSE 2014/2020 - ASSE I - OBIETTIVI SPECIFICI 1, 2 E 3 (RA8.1, 8.2, 8.5) - AVVISO PUBBLICO "INCENTIVI PER L'ASSUNZIONEDILAVORATORI SVANTAGGIATI IN CAMPANIA - ANNUALITA' 2016" - IMPEGN0 DISPESA A FAVORE DI BENEFICIARI VARI	2021/0000073/50_01_00/E	50	01	01	291,37
4720	2020	U08620	POR FSE 2014-2020 - ASSE I -OBIETTIVO SPECIFICO 2 - AZIONE 8.1.1 - MISURE DI POLITICA ATTIVA, CON PARTICOLARE ATTENZIONE AI SETTORI CHE OFFRONO MAGGIORI PROSPETTIVE DI CRESCITA - IMPRESE	U.2.03.03.03.000	2	15	1504	3180004268	10	2018	POR CAMPANIA FSE 2014/2020 - ASSE I - OBIETTIVI SPECIFICI 1, 2 E 3 (RA8.1, 8.2, 8.5) - AVVISO PUBBLICO "INCENTIVI PER L'ASSUNZIONEDILAVORATORI SVANTAGGIATI IN CAMPANIA - ANNUALITA' 2016" - IMPEGN0 DISPESA A FAVORE DI BENEFICIARI VARI	2021/0000073/50_01_00/E	50	01	01	3.088,50
4721	2020	U08620	POR FSE 2014-2020 - ASSE I -OBIETTIVO SPECIFICO 2 - AZIONE 8.1.1 - MISURE DI POLITICA ATTIVA, CON PARTICOLARE ATTENZIONE AI SETTORI CHE OFFRONO MAGGIORI PROSPETTIVE DI CRESCITA - IMPRESE	U.2.03.03.03.000	2	15	1504	3180004268	11	2018	POR CAMPANIA FSE 2014/2020 - ASSE I - OBIETTIVI SPECIFICI 1, 2 E 3 (RA8.1, 8.2, 8.5) - AVVISO PUBBLICO "INCENTIVI PER L'ASSUNZIONEDILAVORATORI SVANTAGGIATI IN CAMPANIA - ANNUALITA' 2016" - IMPEGN0 DISPESA A FAVORE DI BENEFICIARI VARI	2021/0000073/50_01_00/E	50	01	01	720,65
4722	2020	U08620	POR FSE 2014-2020 - ASSE I -OBIETTIVO SPECIFICO 2 - AZIONE 8.1.1 - MISURE DI POLITICA ATTIVA, CON PARTICOLARE ATTENZIONE AI SETTORI CHE OFFRONO MAGGIORI PROSPETTIVE DI CRESCITA - IMPRESE	U.2.03.03.03.000	2	15	1504	3180004268	12	2018	POR CAMPANIA FSE 2014/2020 - ASSE I - OBIETTIVI SPECIFICI 1, 2 E 3 (RA8.1, 8.2, 8.5) - AVVISO PUBBLICO "INCENTIVI PER L'ASSUNZIONEDILAVORATORI SVANTAGGIATI IN CAMPANIA - ANNUALITA' 2016" - IMPEGN0 DISPESA A FAVORE DI BENEFICIARI VARI	2021/0000073/50_01_00/E	50	01	01	308,85
4723	2020	U08620	POR FSE 2014-2020 - ASSE I -OBIETTIVO SPECIFICO 2 - AZIONE 8.1.1 - MISURE DI POLITICA ATTIVA, CON PARTICOLARE ATTENZIONE AI SETTORI CHE OFFRONO MAGGIORI PROSPETTIVE DI CRESCITA - IMPRESE	U.2.03.03.03.000	2	15	1504	3180004268	13	2018	POR CAMPANIA FSE 2014/2020 - ASSE I - OBIETTIVI SPECIFICI 1, 2 E 3 (RA8.1, 8.2, 8.5) - AVVISO PUBBLICO "INCENTIVI PER L'ASSUNZIONEDILAVORATORI SVANTAGGIATI IN CAMPANIA - ANNUALITA' 2016" - IMPEGN0 DISPESA A FAVORE DI BENEFICIARI VARI	2021/0000073/50_01_00/E	50	01	01	777,75
4724	2020	U08620	POR FSE 2014-2020 - ASSE I -OBIETTIVO SPECIFICO 2 - AZIONE 8.1.1 - MISURE DI POLITICA ATTIVA, CON PARTICOLARE ATTENZIONE AI SETTORI CHE OFFRONO MAGGIORI PROSPETTIVE DI CRESCITA - IMPRESE	U.2.03.03.03.000	2	15	1504	3180004268	14	2018	POR CAMPANIA FSE 2014/2020 - ASSE I - OBIETTIVI SPECIFICI 1, 2 E 3 (RA8.1, 8.2, 8.5) - AVVISO PUBBLICO "INCENTIVI PER L'ASSUNZIONEDILAVORATORI SVANTAGGIATI IN CAMPANIA - ANNUALITA' 2016" - IMPEGN0 DISPESA A FAVORE DI BENEFICIARI VARI	2021/0000073/50_01_00/E	50	01	01	181,47
4725	2020	U08620	POR FSE 2014-2020 - ASSE I -OBIETTIVO SPECIFICO 2 - AZIONE 8.1.1 - MISURE DI POLITICA ATTIVA, CON PARTICOLARE ATTENZIONE AI SETTORI CHE OFFRONO MAGGIORI PROSPETTIVE DI CRESCITA - IMPRESE	U.2.03.03.03.000	2	15	1504	3180004268	15	2018	POR CAMPANIA FSE 2014/2020 - ASSE I - OBIETTIVI SPECIFICI 1, 2 E 3 (RA8.1, 8.2, 8.5) - AVVISO PUBBLICO "INCENTIVI PER L'ASSUNZIONEDILAVORATORI SVANTAGGIATI IN CAMPANIA - ANNUALITA' 2016" - IMPEGN0 DISPESA A FAVORE DI BENEFICIARI VARI	2021/0000073/50_01_00/E	50	01	01	77,78

fonte: http://burc.regione.campania.it

N.	Es.	Cap	Descrizione	IV Liv.	Tit	Miss	Prog.	Imp.	Pos.	Anno	Oggetto Impegno	DecretoRettifica	DIP	DG	UOD	Importo
4726	2020	U08620	POR FSE 2014-2020 - ASSE I -OBIETTIVO SPECIFICO 2 - AZIONE 8.1.1 - MISURE DI POLITICA ATTIVA, CON PARTICOLARE ATTENZIONE AI SETTORI CHE OFFRONO MAGGIORI PROSPETTIVE DI CRESCITA - IMPRESE	U.2.03.03.03.000	2	15	1504	3180004268	16	2018	POR CAMPANIA FSE 2014/2020 - ASSE I - OBIETTIVI SPECIFICI 1, 2 E 3 (RA8.1, 8.2, 8.5) - AVVISO PUBBLICO "INCENTIVI PER L'ASSUNZIONEDILAVORATORI SVANTAGGIATI IN CAMPANIA - ANNUALITA' 2016" - IMPEGN0 DISPESA A FAVORE DI BENEFICIARI VARI	2021/0000073/50_01_00/E	50	01	01	2.306,25
4727	2020	U08620	POR FSE 2014-2020 - ASSE I -OBIETTIVO SPECIFICO 2 - AZIONE 8.1.1 - MISURE DI POLITICA ATTIVA, CON PARTICOLARE ATTENZIONE AI SETTORI CHE OFFRONO MAGGIORI PROSPETTIVE DI CRESCITA - IMPRESE	U.2.03.03.03.000	2	15	1504	3180004268	17	2018	POR CAMPANIA FSE 2014/2020 - ASSE I - OBIETTIVI SPECIFICI 1, 2 E 3 (RA8.1, 8.2, 8.5) - AVVISO PUBBLICO "INCENTIVI PER L'ASSUNZIONEDILAVORATORI SVANTAGGIATI IN CAMPANIA - ANNUALITA' 2016" - IMPEGN0 DISPESA A FAVORE DI BENEFICIARI VARI	2021/0000073/50_01_00/E	50	01	01	538,12
4728	2020	U08620	POR FSE 2014-2020 - ASSE I -OBIETTIVO SPECIFICO 2 - AZIONE 8.1.1 - MISURE DI POLITICA ATTIVA, CON PARTICOLARE ATTENZIONE AI SETTORI CHE OFFRONO MAGGIORI PROSPETTIVE DI CRESCITA - IMPRESE	U.2.03.03.03.000	2	15	1504	3180004268	18	2018	POR CAMPANIA FSE 2014/2020 - ASSE I - OBIETTIVI SPECIFICI 1, 2 E 3 (RA8.1, 8.2, 8.5) - AVVISO PUBBLICO "INCENTIVI PER L'ASSUNZIONEDILAVORATORI SVANTAGGIATI IN CAMPANIA - ANNUALITA' 2016" - IMPEGN0 DISPESA A FAVORE DI BENEFICIARI VARI	2021/0000073/50_01_00/E	50	01	01	230,62
4729	2020	U08620	POR FSE 2014-2020 - ASSE I -OBIETTIVO SPECIFICO 2 - AZIONE 8.1.1 - MISURE DI POLITICA ATTIVA, CON PARTICOLARE ATTENZIONE AI SETTORI CHE OFFRONO MAGGIORI PROSPETTIVE DI CRESCITA - IMPRESE	U.2.03.03.03.000	2	15	1504	3180004268	19	2018	POR CAMPANIA FSE 2014/2020 - ASSE I - OBIETTIVI SPECIFICI 1, 2 E 3 (RA8.1, 8.2, 8.5) - AVVISO PUBBLICO "INCENTIVI PER L'ASSUNZIONEDILAVORATORI SVANTAGGIATI IN CAMPANIA - ANNUALITA' 2016" - IMPEGN0 DISPESA A FAVORE DI BENEFICIARI VARI	2021/0000073/50_01_00/E	50	01	01	5.502,75
4730	2020	U08620	POR FSE 2014-2020 - ASSE I -OBIETTIVO SPECIFICO 2 - AZIONE 8.1.1 - MISURE DI POLITICA ATTIVA, CON PARTICOLARE ATTENZIONE AI SETTORI CHE OFFRONO MAGGIORI PROSPETTIVE DI CRESCITA - IMPRESE	U.2.03.03.03.000	2	15	1504	3180004268	20	2018	POR CAMPANIA FSE 2014/2020 - ASSE I - OBIETTIVI SPECIFICI 1, 2 E 3 (RA8.1, 8.2, 8.5) - AVVISO PUBBLICO "INCENTIVI PER L'ASSUNZIONEDILAVORATORI SVANTAGGIATI IN CAMPANIA - ANNUALITA' 2016" - IMPEGN0 DISPESA A FAVORE DI BENEFICIARI VARI	2021/0000073/50_01_00/E	50	01	01	1.283,97
4731	2020	U08620	POR FSE 2014-2020 - ASSE I -OBIETTIVO SPECIFICO 2 - AZIONE 8.1.1 - MISURE DI POLITICA ATTIVA, CON PARTICOLARE ATTENZIONE AI SETTORI CHE OFFRONO MAGGIORI PROSPETTIVE DI CRESCITA - IMPRESE	U.2.03.03.03.000	2	15	1504	3180004268	21	2018	POR CAMPANIA FSE 2014/2020 - ASSE I - OBIETTIVI SPECIFICI 1, 2 E 3 (RA8.1, 8.2, 8.5) - AVVISO PUBBLICO "INCENTIVI PER L'ASSUNZIONEDILAVORATORI SVANTAGGIATI IN CAMPANIA - ANNUALITA' 2016" - IMPEGN0 DISPESA A FAVORE DI BENEFICIARI VARI	2021/0000073/50_01_00/E	50	01	01	550,28
4732	2020	U08620	POR FSE 2014-2020 - ASSE I -OBIETTIVO SPECIFICO 2 - AZIONE 8.1.1 - MISURE DI POLITICA ATTIVA, CON PARTICOLARE ATTENZIONE AI SETTORI CHE OFFRONO MAGGIORI PROSPETTIVE DI CRESCITA - IMPRESE	U.2.03.03.03.000	2	15	1504	3180004268	22	2018	POR CAMPANIA FSE 2014/2020 - ASSE I - OBIETTIVI SPECIFICI 1, 2 E 3 (RA8.1, 8.2, 8.5) - AVVISO PUBBLICO "INCENTIVI PER L'ASSUNZIONEDILAVORATORI SVANTAGGIATI IN CAMPANIA - ANNUALITA' 2016" - IMPEGN0 DISPESA A FAVORE DI BENEFICIARI VARI	2021/0000073/50_01_00/E	50	01	01	501,75
4733	2020	U08620	POR FSE 2014-2020 - ASSE I -OBIETTIVO SPECIFICO 2 - AZIONE 8.1.1 - MISURE DI POLITICA ATTIVA, CON PARTICOLARE ATTENZIONE AI SETTORI CHE OFFRONO MAGGIORI PROSPETTIVE DI CRESCITA - IMPRESE	U.2.03.03.03.000	2	15	1504	3180004268	23	2018	POR CAMPANIA FSE 2014/2020 - ASSE I - OBIETTIVI SPECIFICI 1, 2 E 3 (RA8.1, 8.2, 8.5) - AVVISO PUBBLICO "INCENTIVI PER L'ASSUNZIONEDILAVORATORI SVANTAGGIATI IN CAMPANIA - ANNUALITA' 2016" - IMPEGN0 DISPESA A FAVORE DI BENEFICIARI VARI	2021/0000073/50_01_00/E	50	01	01	117,07
4734	2020	U08620	POR FSE 2014-2020 - ASSE I -OBIETTIVO SPECIFICO 2 - AZIONE 8.1.1 - MISURE DI POLITICA ATTIVA, CON PARTICOLARE ATTENZIONE AI SETTORI CHE OFFRONO MAGGIORI PROSPETTIVE DI CRESCITA - IMPRESE	U.2.03.03.03.000	2	15	1504	3180004268	24	2018	POR CAMPANIA FSE 2014/2020 - ASSE I - OBIETTIVI SPECIFICI 1, 2 E 3 (RA8.1, 8.2, 8.5) - AVVISO PUBBLICO "INCENTIVI PER L'ASSUNZIONEDILAVORATORI SVANTAGGIATI IN CAMPANIA - ANNUALITA' 2016" - IMPEGN0 DISPESA A FAVORE DI BENEFICIARI VARI	2021/0000073/50_01_00/E	50	01	01	50,18
4735	2020	U08620	POR FSE 2014-2020 - ASSE I -OBIETTIVO SPECIFICO 2 - AZIONE 8.1.1 - MISURE DI POLITICA ATTIVA, CON PARTICOLARE ATTENZIONE AI SETTORI CHE OFFRONO MAGGIORI PROSPETTIVE DI CRESCITA - IMPRESE	U.2.03.03.03.000	2	15	1504	3180004268	25	2018	POR CAMPANIA FSE 2014/2020 - ASSE I - OBIETTIVI SPECIFICI 1, 2 E 3 (RA8.1, 8.2, 8.5) - AVVISO PUBBLICO "INCENTIVI PER L'ASSUNZIONEDILAVORATORI SVANTAGGIATI IN CAMPANIA - ANNUALITA' 2016" - IMPEGN0 DISPESA A FAVORE DI BENEFICIARI VARI	2021/0000073/50_01_00/E	50	01	01	3.770,25
4736	2020	U08620	POR FSE 2014-2020 - ASSE I -OBIETTIVO SPECIFICO 2 - AZIONE 8.1.1 - MISURE DI POLITICA ATTIVA, CON PARTICOLARE ATTENZIONE AI SETTORI CHE OFFRONO MAGGIORI PROSPETTIVE DI CRESCITA - IMPRESE	U.2.03.03.03.000	2	15	1504	3180004268	26	2018	POR CAMPANIA FSE 2014/2020 - ASSE I - OBIETTIVI SPECIFICI 1, 2 E 3 (RA8.1, 8.2, 8.5) - AVVISO PUBBLICO "INCENTIVI PER L'ASSUNZIONEDILAVORATORI SVANTAGGIATI IN CAMPANIA - ANNUALITA' 2016" - IMPEGN0 DISPESA A FAVORE DI BENEFICIARI VARI	2021/0000073/50_01_00/E	50	01	01	879,72
4737	2020	U08620	POR FSE 2014-2020 - ASSE I -OBIETTIVO SPECIFICO 2 - AZIONE 8.1.1 - MISURE DI POLITICA ATTIVA, CON PARTICOLARE ATTENZIONE AI SETTORI CHE OFFRONO MAGGIORI PROSPETTIVE DI CRESCITA - IMPRESE	U.2.03.03.03.000	2	15	1504	3180004268	27	2018	POR CAMPANIA FSE 2014/2020 - ASSE I - OBIETTIVI SPECIFICI 1, 2 E 3 (RA8.1, 8.2, 8.5) - AVVISO PUBBLICO "INCENTIVI PER L'ASSUNZIONEDILAVORATORI SVANTAGGIATI IN CAMPANIA - ANNUALITA' 2016" - IMPEGN0 DISPESA A FAVORE DI BENEFICIARI VARI	2021/0000073/50_01_00/E	50	01	01	377,03

fonte: http://burc.regione.campania.it

N.	Es.	Cap	Descrizione	IV Liv.	Tit	Miss	Prog.	Imp.	Pos.	Anno	Oggetto Impegno	DecretoRettifica	DIP	DG	UOD	Importo
4738	2020	U08620	POR FSE 2014-2020 - ASSE I -OBIETTIVO SPECIFICO 2 - AZIONE 8.1.1 - MISURE DI POLITICA ATTIVA, CON PARTICOLARE ATTENZIONE AI SETTORI CHE OFFRONO MAGGIORI PROSPETTIVE DI CRESCITA - IMPRESE	U.2.03.03.03.000	2	15	1504	3180004268	28	2018	POR CAMPANIA FSE 2014/2020 - ASSE I - OBIETTIVI SPECIFICI 1, 2 E 3 (RA8.1, 8.2, 8.5) - AVVISO PUBBLICO "INCENTIVI PER L'ASSUNZIONEDILAVORATORI SVANTAGGIATI IN CAMPANIA - ANNUALITA' 2016" - IMPEGN0 DISPESA A FAVORE DI BENEFICIARI VARI	2021/0000073/50_01_00/E	50	01	01	2.221,50
4739	2020	U08620	POR FSE 2014-2020 - ASSE I -OBIETTIVO SPECIFICO 2 - AZIONE 8.1.1 - MISURE DI POLITICA ATTIVA, CON PARTICOLARE ATTENZIONE AI SETTORI CHE OFFRONO MAGGIORI PROSPETTIVE DI CRESCITA - IMPRESE	U.2.03.03.03.000	2	15	1504	3180004268	29	2018	POR CAMPANIA FSE 2014/2020 - ASSE I - OBIETTIVI SPECIFICI 1, 2 E 3 (RA8.1, 8.2, 8.5) - AVVISO PUBBLICO "INCENTIVI PER L'ASSUNZIONEDILAVORATORI SVANTAGGIATI IN CAMPANIA - ANNUALITA' 2016" - IMPEGN0 DISPESA A FAVORE DI BENEFICIARI VARI	2021/0000073/50_01_00/E	50	01	01	518,35
4740	2020	U08620	POR FSE 2014-2020 - ASSE I -OBIETTIVO SPECIFICO 2 - AZIONE 8.1.1 - MISURE DI POLITICA ATTIVA, CON PARTICOLARE ATTENZIONE AI SETTORI CHE OFFRONO MAGGIORI PROSPETTIVE DI CRESCITA - IMPRESE	U.2.03.03.03.000	2	15	1504	3180004268	30	2018	POR CAMPANIA FSE 2014/2020 - ASSE I - OBIETTIVI SPECIFICI 1, 2 E 3 (RA8.1, 8.2, 8.5) - AVVISO PUBBLICO "INCENTIVI PER L'ASSUNZIONEDILAVORATORI SVANTAGGIATI IN CAMPANIA - ANNUALITA' 2016" - IMPEGN0 DISPESA A FAVORE DI BENEFICIARI VARI	2021/0000073/50_01_00/E	50	01	01	222,15
4741	2020	U08620	POR FSE 2014-2020 - ASSE I -OBIETTIVO SPECIFICO 2 - AZIONE 8.1.1 - MISURE DI POLITICA ATTIVA, CON PARTICOLARE ATTENZIONE AI SETTORI CHE OFFRONO MAGGIORI PROSPETTIVE DI CRESCITA - IMPRESE	U.2.03.03.03.000	2	15	1504	3180004268	31	2018	POR CAMPANIA FSE 2014/2020 - ASSE I - OBIETTIVI SPECIFICI 1, 2 E 3 (RA8.1, 8.2, 8.5) - AVVISO PUBBLICO "INCENTIVI PER L'ASSUNZIONEDILAVORATORI SVANTAGGIATI IN CAMPANIA - ANNUALITA' 2016" - IMPEGN0 DISPESA A FAVORE DI BENEFICIARI VARI	2021/0000073/50_01_00/E	50	01	01	1.169,25
4742	2020	U08620	POR FSE 2014-2020 - ASSE I -OBIETTIVO SPECIFICO 2 - AZIONE 8.1.1 - MISURE DI POLITICA ATTIVA, CON PARTICOLARE ATTENZIONE AI SETTORI CHE OFFRONO MAGGIORI PROSPETTIVE DI CRESCITA - IMPRESE	U.2.03.03.03.000	2	15	1504	3180004268	32	2018	POR CAMPANIA FSE 2014/2020 - ASSE I - OBIETTIVI SPECIFICI 1, 2 E 3 (RA8.1, 8.2, 8.5) - AVVISO PUBBLICO "INCENTIVI PER L'ASSUNZIONEDILAVORATORI SVANTAGGIATI IN CAMPANIA - ANNUALITA' 2016" - IMPEGN0 DISPESA A FAVORE DI BENEFICIARI VARI	2021/0000073/50_01_00/E	50	01	01	272,82
4743	2020	U08620	POR FSE 2014-2020 - ASSE I -OBIETTIVO SPECIFICO 2 - AZIONE 8.1.1 - MISURE DI POLITICA ATTIVA, CON PARTICOLARE ATTENZIONE AI SETTORI CHE OFFRONO MAGGIORI PROSPETTIVE DI CRESCITA - IMPRESE	U.2.03.03.03.000	2	15	1504	3180004268	33	2018	POR CAMPANIA FSE 2014/2020 - ASSE I - OBIETTIVI SPECIFICI 1, 2 E 3 (RA8.1, 8.2, 8.5) - AVVISO PUBBLICO "INCENTIVI PER L'ASSUNZIONEDILAVORATORI SVANTAGGIATI IN CAMPANIA - ANNUALITA' 2016" - IMPEGN0 DISPESA A FAVORE DI BENEFICIARI VARI	2021/0000073/50_01_00/E	50	01	01	116,93
4744	2020	U08620	POR FSE 2014-2020 - ASSE I -OBIETTIVO SPECIFICO 2 - AZIONE 8.1.1 - MISURE DI POLITICA ATTIVA, CON PARTICOLARE ATTENZIONE AI SETTORI CHE OFFRONO MAGGIORI PROSPETTIVE DI CRESCITA - IMPRESE	U.2.03.03.03.000	2	15	1504	3180004268	34	2018	POR CAMPANIA FSE 2014/2020 - ASSE I - OBIETTIVI SPECIFICI 1, 2 E 3 (RA8.1, 8.2, 8.5) - AVVISO PUBBLICO "INCENTIVI PER L'ASSUNZIONEDILAVORATORI SVANTAGGIATI IN CAMPANIA - ANNUALITA' 2016" - IMPEGN0 DISPESA A FAVORE DI BENEFICIARI VARI	2021/0000073/50_01_00/E	50	01	01	447,00
4745	2020	U08620	POR FSE 2014-2020 - ASSE I -OBIETTIVO SPECIFICO 2 - AZIONE 8.1.1 - MISURE DI POLITICA ATTIVA, CON PARTICOLARE ATTENZIONE AI SETTORI CHE OFFRONO MAGGIORI PROSPETTIVE DI CRESCITA - IMPRESE	U.2.03.03.03.000	2	15	1504	3180004268	35	2018	POR CAMPANIA FSE 2014/2020 - ASSE I - OBIETTIVI SPECIFICI 1, 2 E 3 (RA8.1, 8.2, 8.5) - AVVISO PUBBLICO "INCENTIVI PER L'ASSUNZIONEDILAVORATORI SVANTAGGIATI IN CAMPANIA - ANNUALITA' 2016" - IMPEGN0 DISPESA A FAVORE DI BENEFICIARI VARI	2021/0000073/50_01_00/E	50	01	01	104,30
4746	2020	U08620	POR FSE 2014-2020 - ASSE I -OBIETTIVO SPECIFICO 2 - AZIONE 8.1.1 - MISURE DI POLITICA ATTIVA, CON PARTICOLARE ATTENZIONE AI SETTORI CHE OFFRONO MAGGIORI PROSPETTIVE DI CRESCITA - IMPRESE	U.2.03.03.03.000	2	15	1504	3180004268	36	2018	POR CAMPANIA FSE 2014/2020 - ASSE I - OBIETTIVI SPECIFICI 1, 2 E 3 (RA8.1, 8.2, 8.5) - AVVISO PUBBLICO "INCENTIVI PER L'ASSUNZIONEDILAVORATORI SVANTAGGIATI IN CAMPANIA - ANNUALITA' 2016" - IMPEGN0 DISPESA A FAVORE DI BENEFICIARI VARI	2021/0000073/50_01_00/E	50	01	01	44,70
4747	2020	U08620	POR FSE 2014-2020 - ASSE I -OBIETTIVO SPECIFICO 2 - AZIONE 8.1.1 - MISURE DI POLITICA ATTIVA, CON PARTICOLARE ATTENZIONE AI SETTORI CHE OFFRONO MAGGIORI PROSPETTIVE DI CRESCITA - IMPRESE	U.2.03.03.03.000	2	15	1504	3180004268	37	2018	POR CAMPANIA FSE 2014/2020 - ASSE I - OBIETTIVI SPECIFICI 1, 2 E 3 (RA8.1, 8.2, 8.5) - AVVISO PUBBLICO "INCENTIVI PER L'ASSUNZIONEDILAVORATORI SVANTAGGIATI IN CAMPANIA - ANNUALITA' 2016" - IMPEGN0 DISPESA A FAVORE DI BENEFICIARI VARI	2021/0000073/50_01_00/E	50	01	01	66,75
4748	2020	U08620	POR FSE 2014-2020 - ASSE I -OBIETTIVO SPECIFICO 2 - AZIONE 8.1.1 - MISURE DI POLITICA ATTIVA, CON PARTICOLARE ATTENZIONE AI SETTORI CHE OFFRONO MAGGIORI PROSPETTIVE DI CRESCITA - IMPRESE	U.2.03.03.03.000	2	15	1504	3180004268	38	2018	POR CAMPANIA FSE 2014/2020 - ASSE I - OBIETTIVI SPECIFICI 1, 2 E 3 (RA8.1, 8.2, 8.5) - AVVISO PUBBLICO "INCENTIVI PER L'ASSUNZIONEDILAVORATORI SVANTAGGIATI IN CAMPANIA - ANNUALITA' 2016" - IMPEGN0 DISPESA A FAVORE DI BENEFICIARI VARI	2021/0000073/50_01_00/E	50	01	01	15,57
4749	2020	U08620	POR FSE 2014-2020 - ASSE I -OBIETTIVO SPECIFICO 2 - AZIONE 8.1.1 - MISURE DI POLITICA ATTIVA, CON PARTICOLARE ATTENZIONE AI SETTORI CHE OFFRONO MAGGIORI PROSPETTIVE DI CRESCITA - IMPRESE	U.2.03.03.03.000	2	15	1504	3180004268	40	2018	POR CAMPANIA FSE 2014/2020 - ASSE I - OBIETTIVI SPECIFICI 1, 2 E 3 (RA8.1, 8.2, 8.5) - AVVISO PUBBLICO "INCENTIVI PER L'ASSUNZIONEDILAVORATORI SVANTAGGIATI IN CAMPANIA - ANNUALITA' 2016" - IMPEGN0 DISPESA A FAVORE DI BENEFICIARI VARI	2021/0000073/50_01_00/E	50	01	01	10.401,75

fonte: http://burc.regione.campania.it

N.	Es.	Cap	Descrizione	IV Liv.	Tit	Miss	Prog.	Imp.	Pos.	Anno	Oggetto Impegno	DecretoRettifica	DIP	DG	UOD	Importo
4750	2020	U08620	POR FSE 2014-2020 - ASSE I -OBIETTIVO SPECIFICO 2 - AZIONE 8.1.1 - MISURE DI POLITICA ATTIVA, CON PARTICOLARE ATTENZIONE AI SETTORI CHE OFFRONO MAGGIORI PROSPETTIVE DI CRESCITA - IMPRESE	U.2.03.03.03.000	2	15	1504	3180004268	41	2018	POR CAMPANIA FSE 2014/2020 - ASSE I - OBIETTIVI SPECIFICI 1, 2 E 3 (RA8.1, 8.2, 8.5) - AVVISO PUBBLICO "INCENTIVI PER L'ASSUNZIONEDILAVORATORI SVANTAGGIATI IN CAMPANIA - ANNUALITA' 2016" - IMPEGN0 DISPESA A FAVORE DI BENEFICIARI VARI	2021/0000073/50_01_00/E	50	01	01	2.427,07
4751	2020	U08620	POR FSE 2014-2020 - ASSE I -OBIETTIVO SPECIFICO 2 - AZIONE 8.1.1 - MISURE DI POLITICA ATTIVA, CON PARTICOLARE ATTENZIONE AI SETTORI CHE OFFRONO MAGGIORI PROSPETTIVE DI CRESCITA - IMPRESE	U.2.03.03.03.000	2	15	1504	3180004268	42	2018	POR CAMPANIA FSE 2014/2020 - ASSE I - OBIETTIVI SPECIFICI 1, 2 E 3 (RA8.1, 8.2, 8.5) - AVVISO PUBBLICO "INCENTIVI PER L'ASSUNZIONEDILAVORATORI SVANTAGGIATI IN CAMPANIA - ANNUALITA' 2016" - IMPEGN0 DISPESA A FAVORE DI BENEFICIARI VARI	2021/0000073/50_01_00/E	50	01	01	1.040,18
4752	2020	U08620	POR FSE 2014-2020 - ASSE I -OBIETTIVO SPECIFICO 2 - AZIONE 8.1.1 - MISURE DI POLITICA ATTIVA, CON PARTICOLARE ATTENZIONE AI SETTORI CHE OFFRONO MAGGIORI PROSPETTIVE DI CRESCITA - IMPRESE	U.2.03.03.03.000	2	15	1504	3180004268	43	2018	POR CAMPANIA FSE 2014/2020 - ASSE I - OBIETTIVI SPECIFICI 1, 2 E 3 (RA8.1, 8.2, 8.5) - AVVISO PUBBLICO "INCENTIVI PER L'ASSUNZIONEDILAVORATORI SVANTAGGIATI IN CAMPANIA - ANNUALITA' 2016" - IMPEGN0 DISPESA A FAVORE DI BENEFICIARI VARI	2021/0000073/50_01_00/E	50	01	01	5.652,75
4753	2020	U08620	POR FSE 2014-2020 - ASSE I -OBIETTIVO SPECIFICO 2 - AZIONE 8.1.1 - MISURE DI POLITICA ATTIVA, CON PARTICOLARE ATTENZIONE AI SETTORI CHE OFFRONO MAGGIORI PROSPETTIVE DI CRESCITA - IMPRESE	U.2.03.03.03.000	2	15	1504	3180004268	44	2018	POR CAMPANIA FSE 2014/2020 - ASSE I - OBIETTIVI SPECIFICI 1, 2 E 3 (RA8.1, 8.2, 8.5) - AVVISO PUBBLICO "INCENTIVI PER L'ASSUNZIONEDILAVORATORI SVANTAGGIATI IN CAMPANIA - ANNUALITA' 2016" - IMPEGN0 DISPESA A FAVORE DI BENEFICIARI VARI	2021/0000073/50_01_00/E	50	01	01	1.318,97
4754	2020	U08620	POR FSE 2014-2020 - ASSE I -OBIETTIVO SPECIFICO 2 - AZIONE 8.1.1 - MISURE DI POLITICA ATTIVA, CON PARTICOLARE ATTENZIONE AI SETTORI CHE OFFRONO MAGGIORI PROSPETTIVE DI CRESCITA - IMPRESE	U.2.03.03.03.000	2	15	1504	3180004268	45	2018	POR CAMPANIA FSE 2014/2020 - ASSE I - OBIETTIVI SPECIFICI 1, 2 E 3 (RA8.1, 8.2, 8.5) - AVVISO PUBBLICO "INCENTIVI PER L'ASSUNZIONEDILAVORATORI SVANTAGGIATI IN CAMPANIA - ANNUALITA' 2016" - IMPEGN0 DISPESA A FAVORE DI BENEFICIARI VARI	2021/0000073/50_01_00/E	50	01	01	565,28
4755	2020	U08620	POR FSE 2014-2020 - ASSE I -OBIETTIVO SPECIFICO 2 - AZIONE 8.1.1 - MISURE DI POLITICA ATTIVA, CON PARTICOLARE ATTENZIONE AI SETTORI CHE OFFRONO MAGGIORI PROSPETTIVE DI CRESCITA - IMPRESE	U.2.03.03.03.000	2	15	1504	3180004268	46	2018	POR CAMPANIA FSE 2014/2020 - ASSE I - OBIETTIVI SPECIFICI 1, 2 E 3 (RA8.1, 8.2, 8.5) - AVVISO PUBBLICO "INCENTIVI PER L'ASSUNZIONEDILAVORATORI SVANTAGGIATI IN CAMPANIA - ANNUALITA' 2016" - IMPEGN0 DISPESA A FAVORE DI BENEFICIARI VARI	2021/0000073/50_01_00/E	50	01	01	12.439,50
4756	2020	U08620	POR FSE 2014-2020 - ASSE I -OBIETTIVO SPECIFICO 2 - AZIONE 8.1.1 - MISURE DI POLITICA ATTIVA, CON PARTICOLARE ATTENZIONE AI SETTORI CHE OFFRONO MAGGIORI PROSPETTIVE DI CRESCITA - IMPRESE	U.2.03.03.03.000	2	15	1504	3180004268	47	2018	POR CAMPANIA FSE 2014/2020 - ASSE I - OBIETTIVI SPECIFICI 1, 2 E 3 (RA8.1, 8.2, 8.5) - AVVISO PUBBLICO "INCENTIVI PER L'ASSUNZIONEDILAVORATORI SVANTAGGIATI IN CAMPANIA - ANNUALITA' 2016" - IMPEGN0 DISPESA A FAVORE DI BENEFICIARI VARI	2021/0000073/50_01_00/E	50	01	01	2.902,55
4757	2020	U08620	POR FSE 2014-2020 - ASSE I -OBIETTIVO SPECIFICO 2 - AZIONE 8.1.1 - MISURE DI POLITICA ATTIVA, CON PARTICOLARE ATTENZIONE AI SETTORI CHE OFFRONO MAGGIORI PROSPETTIVE DI CRESCITA - IMPRESE	U.2.03.03.03.000	2	15	1504	3180004268	48	2018	POR CAMPANIA FSE 2014/2020 - ASSE I - OBIETTIVI SPECIFICI 1, 2 E 3 (RA8.1, 8.2, 8.5) - AVVISO PUBBLICO "INCENTIVI PER L'ASSUNZIONEDILAVORATORI SVANTAGGIATI IN CAMPANIA - ANNUALITA' 2016" - IMPEGN0 DISPESA A FAVORE DI BENEFICIARI VARI	2021/0000073/50_01_00/E	50	01	01	1.243,95
4758	2020	U08620	POR FSE 2014-2020 - ASSE I -OBIETTIVO SPECIFICO 2 - AZIONE 8.1.1 - MISURE DI POLITICA ATTIVA, CON PARTICOLARE ATTENZIONE AI SETTORI CHE OFFRONO MAGGIORI PROSPETTIVE DI CRESCITA - IMPRESE	U.2.03.03.03.000	2	15	1504	3180004268	49	2018	POR CAMPANIA FSE 2014/2020 - ASSE I - OBIETTIVI SPECIFICI 1, 2 E 3 (RA8.1, 8.2, 8.5) - AVVISO PUBBLICO "INCENTIVI PER L'ASSUNZIONEDILAVORATORI SVANTAGGIATI IN CAMPANIA - ANNUALITA' 2016" - IMPEGN0 DISPESA A FAVORE DI BENEFICIARI VARI	2021/0000073/50_01_00/E	50	01	01	2.843,25
4759	2020	U08620	POR FSE 2014-2020 - ASSE I -OBIETTIVO SPECIFICO 2 - AZIONE 8.1.1 - MISURE DI POLITICA ATTIVA, CON PARTICOLARE ATTENZIONE AI SETTORI CHE OFFRONO MAGGIORI PROSPETTIVE DI CRESCITA - IMPRESE	U.2.03.03.03.000	2	15	1504	3180004268	50	2018	POR CAMPANIA FSE 2014/2020 - ASSE I - OBIETTIVI SPECIFICI 1, 2 E 3 (RA8.1, 8.2, 8.5) - AVVISO PUBBLICO "INCENTIVI PER L'ASSUNZIONEDILAVORATORI SVANTAGGIATI IN CAMPANIA - ANNUALITA' 2016" - IMPEGN0 DISPESA A FAVORE DI BENEFICIARI VARI	2021/0000073/50_01_00/E	50	01	01	663,42
4760	2020	U08620	POR FSE 2014-2020 - ASSE I -OBIETTIVO SPECIFICO 2 - AZIONE 8.1.1 - MISURE DI POLITICA ATTIVA, CON PARTICOLARE ATTENZIONE AI SETTORI CHE OFFRONO MAGGIORI PROSPETTIVE DI CRESCITA - IMPRESE	U.2.03.03.03.000	2	15	1504	3180004268	51	2018	POR CAMPANIA FSE 2014/2020 - ASSE I - OBIETTIVI SPECIFICI 1, 2 E 3 (RA8.1, 8.2, 8.5) - AVVISO PUBBLICO "INCENTIVI PER L'ASSUNZIONEDILAVORATORI SVANTAGGIATI IN CAMPANIA - ANNUALITA' 2016" - IMPEGN0 DISPESA A FAVORE DI BENEFICIARI VARI	2021/0000073/50_01_00/E	50	01	01	284,33
4761	2020	U08620	POR FSE 2014-2020 - ASSE I -OBIETTIVO SPECIFICO 2 - AZIONE 8.1.1 - MISURE DI POLITICA ATTIVA, CON PARTICOLARE ATTENZIONE AI SETTORI CHE OFFRONO MAGGIORI PROSPETTIVE DI CRESCITA - IMPRESE	U.2.03.03.03.000	2	15	1504	3180004268	52	2018	POR CAMPANIA FSE 2014/2020 - ASSE I - OBIETTIVI SPECIFICI 1, 2 E 3 (RA8.1, 8.2, 8.5) - AVVISO PUBBLICO "INCENTIVI PER L'ASSUNZIONEDILAVORATORI SVANTAGGIATI IN CAMPANIA - ANNUALITA' 2016" - IMPEGN0 DISPESA A FAVORE DI BENEFICIARI VARI	2021/0000073/50_01_00/E	50	01	01	9.240,00

fonte: http://burc.regione.campania.it

N.	Es.	Cap	Descrizione	IV Liv.	Tit	Miss	Prog.	Imp.	Pos.	Anno	Oggetto Impegno	DecretoRettifica	DIP	DG	UOD	Importo
4762	2020	U08620	POR FSE 2014-2020 - ASSE I -OBIETTIVO SPECIFICO 2 - AZIONE 8.1.1 - MISURE DI POLITICA ATTIVA, CON PARTICOLARE ATTENZIONE AI SETTORI CHE OFFRONO MAGGIORI PROSPETTIVE DI CRESCITA - IMPRESE	U.2.03.03.03.000	2	15	1504	3180004268	53	2018	POR CAMPANIA FSE 2014/2020 - ASSE I - OBIETTIVI SPECIFICI 1, 2 E 3 (RA8.1, 8.2, 8.5) - AVVISO PUBBLICO "INCENTIVI PER L'ASSUNZIONEDILAVORATORI SVANTAGGIATI IN CAMPANIA - ANNUALITA' 2016" - IMPEGN0 DISPESA A FAVORE DI BENEFICIARI VARI	2021/0000073/50_01_00/E	50	01	01	2.155,99
4763	2020	U08620	POR FSE 2014-2020 - ASSE I -OBIETTIVO SPECIFICO 2 - AZIONE 8.1.1 - MISURE DI POLITICA ATTIVA, CON PARTICOLARE ATTENZIONE AI SETTORI CHE OFFRONO MAGGIORI PROSPETTIVE DI CRESCITA - IMPRESE	U.2.03.03.03.000	2	15	1504	3180004268	54	2018	POR CAMPANIA FSE 2014/2020 - ASSE I - OBIETTIVI SPECIFICI 1, 2 E 3 (RA8.1, 8.2, 8.5) - AVVISO PUBBLICO "INCENTIVI PER L'ASSUNZIONEDILAVORATORI SVANTAGGIATI IN CAMPANIA - ANNUALITA' 2016" - IMPEGN0 DISPESA A FAVORE DI BENEFICIARI VARI	2021/0000073/50_01_00/E	50	01	01	924,01
4764	2020	U08620	POR FSE 2014-2020 - ASSE I -OBIETTIVO SPECIFICO 2 - AZIONE 8.1.1 - MISURE DI POLITICA ATTIVA, CON PARTICOLARE ATTENZIONE AI SETTORI CHE OFFRONO MAGGIORI PROSPETTIVE DI CRESCITA - IMPRESE	U.2.03.03.03.000	2	15	1504	3180004268	55	2018	POR CAMPANIA FSE 2014/2020 - ASSE I - OBIETTIVI SPECIFICI 1, 2 E 3 (RA8.1, 8.2, 8.5) - AVVISO PUBBLICO "INCENTIVI PER L'ASSUNZIONEDILAVORATORI SVANTAGGIATI IN CAMPANIA - ANNUALITA' 2016" - IMPEGN0 DISPESA A FAVORE DI BENEFICIARI VARI	2021/0000073/50_01_00/E	50	01	01	5.818,00
4765	2020	U08620	POR FSE 2014-2020 - ASSE I -OBIETTIVO SPECIFICO 2 - AZIONE 8.1.1 - MISURE DI POLITICA ATTIVA, CON PARTICOLARE ATTENZIONE AI SETTORI CHE OFFRONO MAGGIORI PROSPETTIVE DI CRESCITA - IMPRESE	U.2.03.03.03.000	2	15	1504	3180004268	56	2018	POR CAMPANIA FSE 2014/2020 - ASSE I - OBIETTIVI SPECIFICI 1, 2 E 3 (RA8.1, 8.2, 8.5) - AVVISO PUBBLICO "INCENTIVI PER L'ASSUNZIONEDILAVORATORI SVANTAGGIATI IN CAMPANIA - ANNUALITA' 2016" - IMPEGN0 DISPESA A FAVORE DI BENEFICIARI VARI	2021/0000073/50_01_00/E	50	01	01	2.041,20
4766	2020	U08620	POR FSE 2014-2020 - ASSE I -OBIETTIVO SPECIFICO 2 - AZIONE 8.1.1 - MISURE DI POLITICA ATTIVA, CON PARTICOLARE ATTENZIONE AI SETTORI CHE OFFRONO MAGGIORI PROSPETTIVE DI CRESCITA - IMPRESE	U.2.03.03.03.000	2	15	1504	3180004268	57	2018	POR CAMPANIA FSE 2014/2020 - ASSE I - OBIETTIVI SPECIFICI 1, 2 E 3 (RA8.1, 8.2, 8.5) - AVVISO PUBBLICO "INCENTIVI PER L'ASSUNZIONEDILAVORATORI SVANTAGGIATI IN CAMPANIA - ANNUALITA' 2016" - IMPEGN0 DISPESA A FAVORE DI BENEFICIARI VARI	2021/0000073/50_01_00/E	50	01	01	874,80
4767	2020	U08620	POR FSE 2014-2020 - ASSE I -OBIETTIVO SPECIFICO 2 - AZIONE 8.1.1 - MISURE DI POLITICA ATTIVA, CON PARTICOLARE ATTENZIONE AI SETTORI CHE OFFRONO MAGGIORI PROSPETTIVE DI CRESCITA - IMPRESE	U.2.03.03.03.000	2	15	1504	3180004268	58	2018	POR CAMPANIA FSE 2014/2020 - ASSE I - OBIETTIVI SPECIFICI 1, 2 E 3 (RA8.1, 8.2, 8.5) - AVVISO PUBBLICO "INCENTIVI PER L'ASSUNZIONEDILAVORATORI SVANTAGGIATI IN CAMPANIA - ANNUALITA' 2016" - IMPEGN0 DISPESA A FAVORE DI BENEFICIARI VARI	2021/0000073/50_01_00/E	50	01	01	4.195,50
4768	2020	U08620	POR FSE 2014-2020 - ASSE I -OBIETTIVO SPECIFICO 2 - AZIONE 8.1.1 - MISURE DI POLITICA ATTIVA, CON PARTICOLARE ATTENZIONE AI SETTORI CHE OFFRONO MAGGIORI PROSPETTIVE DI CRESCITA - IMPRESE	U.2.03.03.03.000	2	15	1504	3180004268	59	2018	POR CAMPANIA FSE 2014/2020 - ASSE I - OBIETTIVI SPECIFICI 1, 2 E 3 (RA8.1, 8.2, 8.5) - AVVISO PUBBLICO "INCENTIVI PER L'ASSUNZIONEDILAVORATORI SVANTAGGIATI IN CAMPANIA - ANNUALITA' 2016" - IMPEGN0 DISPESA A FAVORE DI BENEFICIARI VARI	2021/0000073/50_01_00/E	50	01	01	978,95
4769	2020	U08620	POR FSE 2014-2020 - ASSE I -OBIETTIVO SPECIFICO 2 - AZIONE 8.1.1 - MISURE DI POLITICA ATTIVA, CON PARTICOLARE ATTENZIONE AI SETTORI CHE OFFRONO MAGGIORI PROSPETTIVE DI CRESCITA - IMPRESE	U.2.03.03.03.000	2	15	1504	3180004268	60	2018	POR CAMPANIA FSE 2014/2020 - ASSE I - OBIETTIVI SPECIFICI 1, 2 E 3 (RA8.1, 8.2, 8.5) - AVVISO PUBBLICO "INCENTIVI PER L'ASSUNZIONEDILAVORATORI SVANTAGGIATI IN CAMPANIA - ANNUALITA' 2016" - IMPEGN0 DISPESA A FAVORE DI BENEFICIARI VARI	2021/0000073/50_01_00/E	50	01	01	419,55
4770	2020	U08620	POR FSE 2014-2020 - ASSE I -OBIETTIVO SPECIFICO 2 - AZIONE 8.1.1 - MISURE DI POLITICA ATTIVA, CON PARTICOLARE ATTENZIONE AI SETTORI CHE OFFRONO MAGGIORI PROSPETTIVE DI CRESCITA - IMPRESE	U.2.03.03.03.000	2	15	1504	3180004268	61	2018	POR CAMPANIA FSE 2014/2020 - ASSE I - OBIETTIVI SPECIFICI 1, 2 E 3 (RA8.1, 8.2, 8.5) - AVVISO PUBBLICO "INCENTIVI PER L'ASSUNZIONEDILAVORATORI SVANTAGGIATI IN CAMPANIA - ANNUALITA' 2016" - IMPEGN0 DISPESA A FAVORE DI BENEFICIARI VARI	2021/0000073/50_01_00/E	50	01	01	2.132,25
4771	2020	U08620	POR FSE 2014-2020 - ASSE I -OBIETTIVO SPECIFICO 2 - AZIONE 8.1.1 - MISURE DI POLITICA ATTIVA, CON PARTICOLARE ATTENZIONE AI SETTORI CHE OFFRONO MAGGIORI PROSPETTIVE DI CRESCITA - IMPRESE	U.2.03.03.03.000	2	15	1504	3180004268	62	2018	POR CAMPANIA FSE 2014/2020 - ASSE I - OBIETTIVI SPECIFICI 1, 2 E 3 (RA8.1, 8.2, 8.5) - AVVISO PUBBLICO "INCENTIVI PER L'ASSUNZIONEDILAVORATORI SVANTAGGIATI IN CAMPANIA - ANNUALITA' 2016" - IMPEGN0 DISPESA A FAVORE DI BENEFICIARI VARI	2021/0000073/50_01_00/E	50	01	01	497,52
4772	2020	U08620	POR FSE 2014-2020 - ASSE I -OBIETTIVO SPECIFICO 2 - AZIONE 8.1.1 - MISURE DI POLITICA ATTIVA, CON PARTICOLARE ATTENZIONE AI SETTORI CHE OFFRONO MAGGIORI PROSPETTIVE DI CRESCITA - IMPRESE	U.2.03.03.03.000	2	15	1504	3180004268	63	2018	POR CAMPANIA FSE 2014/2020 - ASSE I - OBIETTIVI SPECIFICI 1, 2 E 3 (RA8.1, 8.2, 8.5) - AVVISO PUBBLICO "INCENTIVI PER L'ASSUNZIONEDILAVORATORI SVANTAGGIATI IN CAMPANIA - ANNUALITA' 2016" - IMPEGN0 DISPESA A FAVORE DI BENEFICIARI VARI	2021/0000073/50_01_00/E	50	01	01	213,22
4773	2020	U08620	POR FSE 2014-2020 - ASSE I -OBIETTIVO SPECIFICO 2 - AZIONE 8.1.1 - MISURE DI POLITICA ATTIVA, CON PARTICOLARE ATTENZIONE AI SETTORI CHE OFFRONO MAGGIORI PROSPETTIVE DI CRESCITA - IMPRESE	U.2.03.03.03.000	2	15	1504	3180004268	64	2018	POR CAMPANIA FSE 2014/2020 - ASSE I - OBIETTIVI SPECIFICI 1, 2 E 3 (RA8.1, 8.2, 8.5) - AVVISO PUBBLICO "INCENTIVI PER L'ASSUNZIONEDILAVORATORI SVANTAGGIATI IN CAMPANIA - ANNUALITA' 2016" - IMPEGN0 DISPESA A FAVORE DI BENEFICIARI VARI	2021/0000073/50_01_00/E	50	01	01	3.731,25

fonte: http://burc.regione.campania.it

N.	Es.	Cap	Descrizione	IV Liv.	Tit	Miss	Prog.	Imp.	Pos.	Anno	Oggetto Impegno	DecretoRettifica	DIP	DG	UOD	Importo
4774	2020	U08620	POR FSE 2014-2020 - ASSE I -OBIETTIVO SPECIFICO 2 - AZIONE 8.1.1 - MISURE DI POLITICA ATTIVA, CON PARTICOLARE ATTENZIONE AI SETTORI CHE OFFRONO MAGGIORI PROSPETTIVE DI CRESCITA - IMPRESE	U.2.03.03.03.000	2	15	1504	3180004268	65	2018	POR CAMPANIA FSE 2014/2020 - ASSE I - OBIETTIVI SPECIFICI 1, 2 E 3 (RA8.1, 8.2, 8.5) - AVVISO PUBBLICO "INCENTIVI PER L'ASSUNZIONEDILAVORATORI SVANTAGGIATI IN CAMPANIA - ANNUALITA' 2016" - IMPEGN0 DISPESA A FAVORE DI BENEFICIARI VARI	2021/0000073/50_01_00/E	50	01	01	870,63
4775	2020	U08620	POR FSE 2014-2020 - ASSE I -OBIETTIVO SPECIFICO 2 - AZIONE 8.1.1 - MISURE DI POLITICA ATTIVA, CON PARTICOLARE ATTENZIONE AI SETTORI CHE OFFRONO MAGGIORI PROSPETTIVE DI CRESCITA - IMPRESE	U.2.03.03.03.000	2	15	1504	3180004268	66	2018	POR CAMPANIA FSE 2014/2020 - ASSE I - OBIETTIVI SPECIFICI 1, 2 E 3 (RA8.1, 8.2, 8.5) - AVVISO PUBBLICO "INCENTIVI PER L'ASSUNZIONEDILAVORATORI SVANTAGGIATI IN CAMPANIA - ANNUALITA' 2016" - IMPEGN0 DISPESA A FAVORE DI BENEFICIARI VARI	2021/0000073/50_01_00/E	50	01	01	373,12
4776	2020	U08620	POR FSE 2014-2020 - ASSE I -OBIETTIVO SPECIFICO 2 - AZIONE 8.1.1 - MISURE DI POLITICA ATTIVA, CON PARTICOLARE ATTENZIONE AI SETTORI CHE OFFRONO MAGGIORI PROSPETTIVE DI CRESCITA - IMPRESE	U.2.03.03.03.000	2	15	1504	3180004268	67	2018	POR CAMPANIA FSE 2014/2020 - ASSE I - OBIETTIVI SPECIFICI 1, 2 E 3 (RA8.1, 8.2, 8.5) - AVVISO PUBBLICO "INCENTIVI PER L'ASSUNZIONEDILAVORATORI SVANTAGGIATI IN CAMPANIA - ANNUALITA' 2016" - IMPEGN0 DISPESA A FAVORE DI BENEFICIARI VARI	2021/0000073/50_01_00/E	50	01	01	2.921,25
4777	2020	U08620	POR FSE 2014-2020 - ASSE I -OBIETTIVO SPECIFICO 2 - AZIONE 8.1.1 - MISURE DI POLITICA ATTIVA, CON PARTICOLARE ATTENZIONE AI SETTORI CHE OFFRONO MAGGIORI PROSPETTIVE DI CRESCITA - IMPRESE	U.2.03.03.03.000	2	15	1504	3180004268	68	2018	POR CAMPANIA FSE 2014/2020 - ASSE I - OBIETTIVI SPECIFICI 1, 2 E 3 (RA8.1, 8.2, 8.5) - AVVISO PUBBLICO "INCENTIVI PER L'ASSUNZIONEDILAVORATORI SVANTAGGIATI IN CAMPANIA - ANNUALITA' 2016" - IMPEGN0 DISPESA A FAVORE DI BENEFICIARI VARI	2021/0000073/50_01_00/E	50	01	01	681,63
4778	2020	U08620	POR FSE 2014-2020 - ASSE I -OBIETTIVO SPECIFICO 2 - AZIONE 8.1.1 - MISURE DI POLITICA ATTIVA, CON PARTICOLARE ATTENZIONE AI SETTORI CHE OFFRONO MAGGIORI PROSPETTIVE DI CRESCITA - IMPRESE	U.2.03.03.03.000	2	15	1504	3180004268	69	2018	POR CAMPANIA FSE 2014/2020 - ASSE I - OBIETTIVI SPECIFICI 1, 2 E 3 (RA8.1, 8.2, 8.5) - AVVISO PUBBLICO "INCENTIVI PER L'ASSUNZIONEDILAVORATORI SVANTAGGIATI IN CAMPANIA - ANNUALITA' 2016" - IMPEGN0 DISPESA A FAVORE DI BENEFICIARI VARI	2021/0000073/50_01_00/E	50	01	01	292,12
4779	2020	U08620	POR FSE 2014-2020 - ASSE I -OBIETTIVO SPECIFICO 2 - AZIONE 8.1.1 - MISURE DI POLITICA ATTIVA, CON PARTICOLARE ATTENZIONE AI SETTORI CHE OFFRONO MAGGIORI PROSPETTIVE DI CRESCITA - IMPRESE	U.2.03.03.03.000	2	15	1504	3180004268	70	2018	POR CAMPANIA FSE 2014/2020 - ASSE I - OBIETTIVI SPECIFICI 1, 2 E 3 (RA8.1, 8.2, 8.5) - AVVISO PUBBLICO "INCENTIVI PER L'ASSUNZIONEDILAVORATORI SVANTAGGIATI IN CAMPANIA - ANNUALITA' 2016" - IMPEGN0 DISPESA A FAVORE DI BENEFICIARI VARI	2021/0000073/50_01_00/E	50	01	01	5.876,25
4780	2020	U08620	POR FSE 2014-2020 - ASSE I -OBIETTIVO SPECIFICO 2 - AZIONE 8.1.1 - MISURE DI POLITICA ATTIVA, CON PARTICOLARE ATTENZIONE AI SETTORI CHE OFFRONO MAGGIORI PROSPETTIVE DI CRESCITA - IMPRESE	U.2.03.03.03.000	2	15	1504	3180004268	71	2018	POR CAMPANIA FSE 2014/2020 - ASSE I - OBIETTIVI SPECIFICI 1, 2 E 3 (RA8.1, 8.2, 8.5) - AVVISO PUBBLICO "INCENTIVI PER L'ASSUNZIONEDILAVORATORI SVANTAGGIATI IN CAMPANIA - ANNUALITA' 2016" - IMPEGN0 DISPESA A FAVORE DI BENEFICIARI VARI	2021/0000073/50_01_00/E	50	01	01	1.371,12
4781	2020	U08620	POR FSE 2014-2020 - ASSE I -OBIETTIVO SPECIFICO 2 - AZIONE 8.1.1 - MISURE DI POLITICA ATTIVA, CON PARTICOLARE ATTENZIONE AI SETTORI CHE OFFRONO MAGGIORI PROSPETTIVE DI CRESCITA - IMPRESE	U.2.03.03.03.000	2	15	1504	3180004268	72	2018	POR CAMPANIA FSE 2014/2020 - ASSE I - OBIETTIVI SPECIFICI 1, 2 E 3 (RA8.1, 8.2, 8.5) - AVVISO PUBBLICO "INCENTIVI PER L'ASSUNZIONEDILAVORATORI SVANTAGGIATI IN CAMPANIA - ANNUALITA' 2016" - IMPEGN0 DISPESA A FAVORE DI BENEFICIARI VARI	2021/0000073/50_01_00/E	50	01	01	587,63
4782	2020	U08620	POR FSE 2014-2020 - ASSE I -OBIETTIVO SPECIFICO 2 - AZIONE 8.1.1 - MISURE DI POLITICA ATTIVA, CON PARTICOLARE ATTENZIONE AI SETTORI CHE OFFRONO MAGGIORI PROSPETTIVE DI CRESCITA - IMPRESE	U.2.03.03.03.000	2	15	1504	3180004268	73	2018	POR CAMPANIA FSE 2014/2020 - ASSE I - OBIETTIVI SPECIFICI 1, 2 E 3 (RA8.1, 8.2, 8.5) - AVVISO PUBBLICO "INCENTIVI PER L'ASSUNZIONEDILAVORATORI SVANTAGGIATI IN CAMPANIA - ANNUALITA' 2016" - IMPEGN0 DISPESA A FAVORE DI BENEFICIARI VARI	2021/0000073/50_01_00/E	50	01	01	1.065,00
4783	2020	U08620	POR FSE 2014-2020 - ASSE I -OBIETTIVO SPECIFICO 2 - AZIONE 8.1.1 - MISURE DI POLITICA ATTIVA, CON PARTICOLARE ATTENZIONE AI SETTORI CHE OFFRONO MAGGIORI PROSPETTIVE DI CRESCITA - IMPRESE	U.2.03.03.03.000	2	15	1504	3180004268	74	2018	POR CAMPANIA FSE 2014/2020 - ASSE I - OBIETTIVI SPECIFICI 1, 2 E 3 (RA8.1, 8.2, 8.5) - AVVISO PUBBLICO "INCENTIVI PER L'ASSUNZIONEDILAVORATORI SVANTAGGIATI IN CAMPANIA - ANNUALITA' 2016" - IMPEGN0 DISPESA A FAVORE DI BENEFICIARI VARI	2021/0000073/50_01_00/E	50	01	01	248,50
4784	2020	U08620	POR FSE 2014-2020 - ASSE I -OBIETTIVO SPECIFICO 2 - AZIONE 8.1.1 - MISURE DI POLITICA ATTIVA, CON PARTICOLARE ATTENZIONE AI SETTORI CHE OFFRONO MAGGIORI PROSPETTIVE DI CRESCITA - IMPRESE	U.2.03.03.03.000	2	15	1504	3180004268	75	2018	POR CAMPANIA FSE 2014/2020 - ASSE I - OBIETTIVI SPECIFICI 1, 2 E 3 (RA8.1, 8.2, 8.5) - AVVISO PUBBLICO "INCENTIVI PER L'ASSUNZIONEDILAVORATORI SVANTAGGIATI IN CAMPANIA - ANNUALITA' 2016" - IMPEGN0 DISPESA A FAVORE DI BENEFICIARI VARI	2021/0000073/50_01_00/E	50	01	01	106,50
4785	2020	U08620	POR FSE 2014-2020 - ASSE I -OBIETTIVO SPECIFICO 2 - AZIONE 8.1.1 - MISURE DI POLITICA ATTIVA, CON PARTICOLARE ATTENZIONE AI SETTORI CHE OFFRONO MAGGIORI PROSPETTIVE DI CRESCITA - IMPRESE	U.2.03.03.03.000	2	15	1504	3180004268	82	2018	POR CAMPANIA FSE 2014/2020 - ASSE I - OBIETTIVI SPECIFICI 1, 2 E 3 (RA8.1, 8.2, 8.5) - AVVISO PUBBLICO "INCENTIVI PER L'ASSUNZIONEDILAVORATORI SVANTAGGIATI IN CAMPANIA - ANNUALITA' 2016" - IMPEGN0 DISPESA A FAVORE DI BENEFICIARI VARI	2021/0000073/50_01_00/E	50	01	01	1.790,25

fonte: http://burc.regione.campania.it

N.	Es.	Cap	Descrizione	IV Liv.	Tit	Miss	Prog.	Imp.	Pos.	Anno	Oggetto Impegno	DecretoRettifica	DIP	DG	UOD	Importo
4786	2020	U08620	POR FSE 2014-2020 - ASSE I -OBIETTIVO SPECIFICO 2 - AZIONE 8.1.1 - MISURE DI POLITICA ATTIVA, CON PARTICOLARE ATTENZIONE AI SETTORI CHE OFFRONO MAGGIORI PROSPETTIVE DI CRESCITA - IMPRESE	U.2.03.03.03.000	2	15	1504	3180004268	83	2018	POR CAMPANIA FSE 2014/2020 - ASSE I - OBIETTIVI SPECIFICI 1, 2 E 3 (RA8.1, 8.2, 8.5) - AVVISO PUBBLICO "INCENTIVI PER L'ASSUNZIONEDILAVORATORI SVANTAGGIATI IN CAMPANIA - ANNUALITA' 2016" - IMPEGN0 DISPESA A FAVORE DI BENEFICIARI VARI	2021/0000073/50_01_00/E	50	01	01	417,72
4787	2020	U08620	POR FSE 2014-2020 - ASSE I -OBIETTIVO SPECIFICO 2 - AZIONE 8.1.1 - MISURE DI POLITICA ATTIVA, CON PARTICOLARE ATTENZIONE AI SETTORI CHE OFFRONO MAGGIORI PROSPETTIVE DI CRESCITA - IMPRESE	U.2.03.03.03.000	2	15	1504	3180004268	84	2018	POR CAMPANIA FSE 2014/2020 - ASSE I - OBIETTIVI SPECIFICI 1, 2 E 3 (RA8.1, 8.2, 8.5) - AVVISO PUBBLICO "INCENTIVI PER L'ASSUNZIONEDILAVORATORI SVANTAGGIATI IN CAMPANIA - ANNUALITA' 2016" - IMPEGN0 DISPESA A FAVORE DI BENEFICIARI VARI	2021/0000073/50_01_00/E	50	01	01	179,03
4788	2020	U08620	POR FSE 2014-2020 - ASSE I -OBIETTIVO SPECIFICO 2 - AZIONE 8.1.1 - MISURE DI POLITICA ATTIVA, CON PARTICOLARE ATTENZIONE AI SETTORI CHE OFFRONO MAGGIORI PROSPETTIVE DI CRESCITA - IMPRESE	U.2.03.03.03.000	2	15	1504	3180004268	85	2018	POR CAMPANIA FSE 2014/2020 - ASSE I - OBIETTIVI SPECIFICI 1, 2 E 3 (RA8.1, 8.2, 8.5) - AVVISO PUBBLICO "INCENTIVI PER L'ASSUNZIONEDILAVORATORI SVANTAGGIATI IN CAMPANIA - ANNUALITA' 2016" - IMPEGN0 DISPESA A FAVORE DI BENEFICIARI VARI	2021/0000073/50_01_00/E	50	01	01	3.528,75
4789	2020	U08620	POR FSE 2014-2020 - ASSE I -OBIETTIVO SPECIFICO 2 - AZIONE 8.1.1 - MISURE DI POLITICA ATTIVA, CON PARTICOLARE ATTENZIONE AI SETTORI CHE OFFRONO MAGGIORI PROSPETTIVE DI CRESCITA - IMPRESE	U.2.03.03.03.000	2	15	1504	3180004268	86	2018	POR CAMPANIA FSE 2014/2020 - ASSE I - OBIETTIVI SPECIFICI 1, 2 E 3 (RA8.1, 8.2, 8.5) - AVVISO PUBBLICO "INCENTIVI PER L'ASSUNZIONEDILAVORATORI SVANTAGGIATI IN CAMPANIA - ANNUALITA' 2016" - IMPEGN0 DISPESA A FAVORE DI BENEFICIARI VARI	2021/0000073/50_01_00/E	50	01	01	823,38
4790	2020	U08620	POR FSE 2014-2020 - ASSE I -OBIETTIVO SPECIFICO 2 - AZIONE 8.1.1 - MISURE DI POLITICA ATTIVA, CON PARTICOLARE ATTENZIONE AI SETTORI CHE OFFRONO MAGGIORI PROSPETTIVE DI CRESCITA - IMPRESE	U.2.03.03.03.000	2	15	1504	3180004268	87	2018	POR CAMPANIA FSE 2014/2020 - ASSE I - OBIETTIVI SPECIFICI 1, 2 E 3 (RA8.1, 8.2, 8.5) - AVVISO PUBBLICO "INCENTIVI PER L'ASSUNZIONEDILAVORATORI SVANTAGGIATI IN CAMPANIA - ANNUALITA' 2016" - IMPEGN0 DISPESA A FAVORE DI BENEFICIARI VARI	2021/0000073/50_01_00/E	50	01	01	352,87
4791	2020	U08620	POR FSE 2014-2020 - ASSE I -OBIETTIVO SPECIFICO 2 - AZIONE 8.1.1 - MISURE DI POLITICA ATTIVA, CON PARTICOLARE ATTENZIONE AI SETTORI CHE OFFRONO MAGGIORI PROSPETTIVE DI CRESCITA - IMPRESE	U.2.03.03.03.000	2	15	1504	3180004268	88	2018	POR CAMPANIA FSE 2014/2020 - ASSE I - OBIETTIVI SPECIFICI 1, 2 E 3 (RA8.1, 8.2, 8.5) - AVVISO PUBBLICO "INCENTIVI PER L'ASSUNZIONEDILAVORATORI SVANTAGGIATI IN CAMPANIA - ANNUALITA' 2016" - IMPEGN0 DISPESA A FAVORE DI BENEFICIARI VARI	2021/0000073/50_01_00/E	50	01	01	462,75
4792	2020	U08620	POR FSE 2014-2020 - ASSE I -OBIETTIVO SPECIFICO 2 - AZIONE 8.1.1 - MISURE DI POLITICA ATTIVA, CON PARTICOLARE ATTENZIONE AI SETTORI CHE OFFRONO MAGGIORI PROSPETTIVE DI CRESCITA - IMPRESE	U.2.03.03.03.000	2	15	1504	3180004268	89	2018	POR CAMPANIA FSE 2014/2020 - ASSE I - OBIETTIVI SPECIFICI 1, 2 E 3 (RA8.1, 8.2, 8.5) - AVVISO PUBBLICO "INCENTIVI PER L'ASSUNZIONEDILAVORATORI SVANTAGGIATI IN CAMPANIA - ANNUALITA' 2016" - IMPEGN0 DISPESA A FAVORE DI BENEFICIARI VARI	2021/0000073/50_01_00/E	50	01	01	107,97
4793	2020	U08620	POR FSE 2014-2020 - ASSE I -OBIETTIVO SPECIFICO 2 - AZIONE 8.1.1 - MISURE DI POLITICA ATTIVA, CON PARTICOLARE ATTENZIONE AI SETTORI CHE OFFRONO MAGGIORI PROSPETTIVE DI CRESCITA - IMPRESE	U.2.03.03.03.000	2	15	1504	3180004268	90	2018	POR CAMPANIA FSE 2014/2020 - ASSE I - OBIETTIVI SPECIFICI 1, 2 E 3 (RA8.1, 8.2, 8.5) - AVVISO PUBBLICO "INCENTIVI PER L'ASSUNZIONEDILAVORATORI SVANTAGGIATI IN CAMPANIA - ANNUALITA' 2016" - IMPEGN0 DISPESA A FAVORE DI BENEFICIARI VARI	2021/0000073/50_01_00/E	50	01	01	46,28
4794	2020	U08620	POR FSE 2014-2020 - ASSE I -OBIETTIVO SPECIFICO 2 - AZIONE 8.1.1 - MISURE DI POLITICA ATTIVA, CON PARTICOLARE ATTENZIONE AI SETTORI CHE OFFRONO MAGGIORI PROSPETTIVE DI CRESCITA - IMPRESE	U.2.03.03.03.000	2	15	1504	3180004268	94	2018	POR CAMPANIA FSE 2014/2020 - ASSE I - OBIETTIVI SPECIFICI 1, 2 E 3 (RA8.1, 8.2, 8.5) - AVVISO PUBBLICO "INCENTIVI PER L'ASSUNZIONEDILAVORATORI SVANTAGGIATI IN CAMPANIA - ANNUALITA' 2016" - IMPEGN0 DISPESA A FAVORE DI BENEFICIARI VARI	2021/0000073/50_01_00/E	50	01	01	1.438,50
4795	2020	U08620	POR FSE 2014-2020 - ASSE I -OBIETTIVO SPECIFICO 2 - AZIONE 8.1.1 - MISURE DI POLITICA ATTIVA, CON PARTICOLARE ATTENZIONE AI SETTORI CHE OFFRONO MAGGIORI PROSPETTIVE DI CRESCITA - IMPRESE	U.2.03.03.03.000	2	15	1504	3180004268	95	2018	POR CAMPANIA FSE 2014/2020 - ASSE I - OBIETTIVI SPECIFICI 1, 2 E 3 (RA8.1, 8.2, 8.5) - AVVISO PUBBLICO "INCENTIVI PER L'ASSUNZIONEDILAVORATORI SVANTAGGIATI IN CAMPANIA - ANNUALITA' 2016" - IMPEGN0 DISPESA A FAVORE DI BENEFICIARI VARI	2021/0000073/50_01_00/E	50	01	01	335,65
4796	2020	U08620	POR FSE 2014-2020 - ASSE I -OBIETTIVO SPECIFICO 2 - AZIONE 8.1.1 - MISURE DI POLITICA ATTIVA, CON PARTICOLARE ATTENZIONE AI SETTORI CHE OFFRONO MAGGIORI PROSPETTIVE DI CRESCITA - IMPRESE	U.2.03.03.03.000	2	15	1504	3180004268	96	2018	POR CAMPANIA FSE 2014/2020 - ASSE I - OBIETTIVI SPECIFICI 1, 2 E 3 (RA8.1, 8.2, 8.5) - AVVISO PUBBLICO "INCENTIVI PER L'ASSUNZIONEDILAVORATORI SVANTAGGIATI IN CAMPANIA - ANNUALITA' 2016" - IMPEGN0 DISPESA A FAVORE DI BENEFICIARI VARI	2021/0000073/50_01_00/E	50	01	01	143,85
4797	2020	U08620	POR FSE 2014-2020 - ASSE I -OBIETTIVO SPECIFICO 2 - AZIONE 8.1.1 - MISURE DI POLITICA ATTIVA, CON PARTICOLARE ATTENZIONE AI SETTORI CHE OFFRONO MAGGIORI PROSPETTIVE DI CRESCITA - IMPRESE	U.2.03.03.03.000	2	15	1504	3180004268	100	2018	POR CAMPANIA FSE 2014/2020 - ASSE I - OBIETTIVI SPECIFICI 1, 2 E 3 (RA8.1, 8.2, 8.5) - AVVISO PUBBLICO "INCENTIVI PER L'ASSUNZIONEDILAVORATORI SVANTAGGIATI IN CAMPANIA - ANNUALITA' 2016" - IMPEGN0 DISPESA A FAVORE DI BENEFICIARI VARI	2021/0000073/50_01_00/E	50	01	01	1.173,75

fonte: http://burc.regione.campania.it

N.	Es.	Cap	Descrizione	IV Liv.	Tit	Miss	Prog.	Imp.	Pos.	Anno	Oggetto Impegno	DecretoRettifica	DIP	DG	UOD	Importo
4798	2020	U08620	POR FSE 2014-2020 - ASSE I -OBIETTIVO SPECIFICO 2 - AZIONE 8.1.1 - MISURE DI POLITICA ATTIVA, CON PARTICOLARE ATTENZIONE AI SETTORI CHE OFFRONO MAGGIORI PROSPETTIVE DI CRESCITA - IMPRESE	U.2.03.03.03.000	2	15	1504	3180004268	101	2018	POR CAMPANIA FSE 2014/2020 - ASSE I - OBIETTIVI SPECIFICI 1, 2 E 3 (RA8.1, 8.2, 8.5) - AVVISO PUBBLICO "INCENTIVI PER L'ASSUNZIONEDILAVORATORI SVANTAGGIATI IN CAMPANIA - ANNUALITA' 2016" - IMPEGN0 DISPESA A FAVORE DI BENEFICIARI VARI	2021/0000073/50_01_00/E	50	01	01	273,87
4799	2020	U08620	POR FSE 2014-2020 - ASSE I -OBIETTIVO SPECIFICO 2 - AZIONE 8.1.1 - MISURE DI POLITICA ATTIVA, CON PARTICOLARE ATTENZIONE AI SETTORI CHE OFFRONO MAGGIORI PROSPETTIVE DI CRESCITA - IMPRESE	U.2.03.03.03.000	2	15	1504	3180004268	102	2018	POR CAMPANIA FSE 2014/2020 - ASSE I - OBIETTIVI SPECIFICI 1, 2 E 3 (RA8.1, 8.2, 8.5) - AVVISO PUBBLICO "INCENTIVI PER L'ASSUNZIONEDILAVORATORI SVANTAGGIATI IN CAMPANIA - ANNUALITA' 2016" - IMPEGN0 DISPESA A FAVORE DI BENEFICIARI VARI	2021/0000073/50_01_00/E	50	01	01	117,38
4800	2020	U08620	POR FSE 2014-2020 - ASSE I -OBIETTIVO SPECIFICO 2 - AZIONE 8.1.1 - MISURE DI POLITICA ATTIVA, CON PARTICOLARE ATTENZIONE AI SETTORI CHE OFFRONO MAGGIORI PROSPETTIVE DI CRESCITA - IMPRESE	U.2.03.03.03.000	2	15	1504	3180004268	103	2018	POR CAMPANIA FSE 2014/2020 - ASSE I - OBIETTIVI SPECIFICI 1, 2 E 3 (RA8.1, 8.2, 8.5) - AVVISO PUBBLICO "INCENTIVI PER L'ASSUNZIONEDILAVORATORI SVANTAGGIATI IN CAMPANIA - ANNUALITA' 2016" - IMPEGN0 DISPESA A FAVORE DI BENEFICIARI VARI	2021/0000073/50_01_00/E	50	01	01	4.686,75
4801	2020	U08620	POR FSE 2014-2020 - ASSE I -OBIETTIVO SPECIFICO 2 - AZIONE 8.1.1 - MISURE DI POLITICA ATTIVA, CON PARTICOLARE ATTENZIONE AI SETTORI CHE OFFRONO MAGGIORI PROSPETTIVE DI CRESCITA - IMPRESE	U.2.03.03.03.000	2	15	1504	3180004268	104	2018	POR CAMPANIA FSE 2014/2020 - ASSE I - OBIETTIVI SPECIFICI 1, 2 E 3 (RA8.1, 8.2, 8.5) - AVVISO PUBBLICO "INCENTIVI PER L'ASSUNZIONEDILAVORATORI SVANTAGGIATI IN CAMPANIA - ANNUALITA' 2016" - IMPEGN0 DISPESA A FAVORE DI BENEFICIARI VARI	2021/0000073/50_01_00/E	50	01	01	1.093,57
4802	2020	U08620	POR FSE 2014-2020 - ASSE I -OBIETTIVO SPECIFICO 2 - AZIONE 8.1.1 - MISURE DI POLITICA ATTIVA, CON PARTICOLARE ATTENZIONE AI SETTORI CHE OFFRONO MAGGIORI PROSPETTIVE DI CRESCITA - IMPRESE	U.2.03.03.03.000	2	15	1504	3180004268	105	2018	POR CAMPANIA FSE 2014/2020 - ASSE I - OBIETTIVI SPECIFICI 1, 2 E 3 (RA8.1, 8.2, 8.5) - AVVISO PUBBLICO "INCENTIVI PER L'ASSUNZIONEDILAVORATORI SVANTAGGIATI IN CAMPANIA - ANNUALITA' 2016" - IMPEGN0 DISPESA A FAVORE DI BENEFICIARI VARI	2021/0000073/50_01_00/E	50	01	01	468,68
4803	2020	U08620	POR FSE 2014-2020 - ASSE I -OBIETTIVO SPECIFICO 2 - AZIONE 8.1.1 - MISURE DI POLITICA ATTIVA, CON PARTICOLARE ATTENZIONE AI SETTORI CHE OFFRONO MAGGIORI PROSPETTIVE DI CRESCITA - IMPRESE	U.2.03.03.03.000	2	15	1504	3180004268	109	2018	POR CAMPANIA FSE 2014/2020 - ASSE I - OBIETTIVI SPECIFICI 1, 2 E 3 (RA8.1, 8.2, 8.5) - AVVISO PUBBLICO "INCENTIVI PER L'ASSUNZIONEDILAVORATORI SVANTAGGIATI IN CAMPANIA - ANNUALITA' 2016" - IMPEGN0 DISPESA A FAVORE DI BENEFICIARI VARI	2021/0000073/50_01_00/E	50	01	01	2.770,50
4804	2020	U08620	POR FSE 2014-2020 - ASSE I -OBIETTIVO SPECIFICO 2 - AZIONE 8.1.1 - MISURE DI POLITICA ATTIVA, CON PARTICOLARE ATTENZIONE AI SETTORI CHE OFFRONO MAGGIORI PROSPETTIVE DI CRESCITA - IMPRESE	U.2.03.03.03.000	2	15	1504	3180004268	110	2018	POR CAMPANIA FSE 2014/2020 - ASSE I - OBIETTIVI SPECIFICI 1, 2 E 3 (RA8.1, 8.2, 8.5) - AVVISO PUBBLICO "INCENTIVI PER L'ASSUNZIONEDILAVORATORI SVANTAGGIATI IN CAMPANIA - ANNUALITA' 2016" - IMPEGN0 DISPESA A FAVORE DI BENEFICIARI VARI	2021/0000073/50_01_00/E	50	01	01	646,45
4805	2020	U08620	POR FSE 2014-2020 - ASSE I -OBIETTIVO SPECIFICO 2 - AZIONE 8.1.1 - MISURE DI POLITICA ATTIVA, CON PARTICOLARE ATTENZIONE AI SETTORI CHE OFFRONO MAGGIORI PROSPETTIVE DI CRESCITA - IMPRESE	U.2.03.03.03.000	2	15	1504	3180004268	111	2018	POR CAMPANIA FSE 2014/2020 - ASSE I - OBIETTIVI SPECIFICI 1, 2 E 3 (RA8.1, 8.2, 8.5) - AVVISO PUBBLICO "INCENTIVI PER L'ASSUNZIONEDILAVORATORI SVANTAGGIATI IN CAMPANIA - ANNUALITA' 2016" - IMPEGN0 DISPESA A FAVORE DI BENEFICIARI VARI	2021/0000073/50_01_00/E	50	01	01	277,05
4806	2020	U08620	POR FSE 2014-2020 - ASSE I -OBIETTIVO SPECIFICO 2 - AZIONE 8.1.1 - MISURE DI POLITICA ATTIVA, CON PARTICOLARE ATTENZIONE AI SETTORI CHE OFFRONO MAGGIORI PROSPETTIVE DI CRESCITA - IMPRESE	U.2.03.03.03.000	2	15	1504	3180004268	115	2018	POR CAMPANIA FSE 2014/2020 - ASSE I - OBIETTIVI SPECIFICI 1, 2 E 3 (RA8.1, 8.2, 8.5) - AVVISO PUBBLICO "INCENTIVI PER L'ASSUNZIONEDILAVORATORI SVANTAGGIATI IN CAMPANIA - ANNUALITA' 2016" - IMPEGN0 DISPESA A FAVORE DI BENEFICIARI VARI	2021/0000073/50_01_00/E	50	01	01	6.412,50
4807	2020	U08620	POR FSE 2014-2020 - ASSE I -OBIETTIVO SPECIFICO 2 - AZIONE 8.1.1 - MISURE DI POLITICA ATTIVA, CON PARTICOLARE ATTENZIONE AI SETTORI CHE OFFRONO MAGGIORI PROSPETTIVE DI CRESCITA - IMPRESE	U.2.03.03.03.000	2	15	1504	3180004268	116	2018	POR CAMPANIA FSE 2014/2020 - ASSE I - OBIETTIVI SPECIFICI 1, 2 E 3 (RA8.1, 8.2, 8.5) - AVVISO PUBBLICO "INCENTIVI PER L'ASSUNZIONEDILAVORATORI SVANTAGGIATI IN CAMPANIA - ANNUALITA' 2016" - IMPEGN0 DISPESA A FAVORE DI BENEFICIARI VARI	2021/0000073/50_01_00/E	50	01	01	1.496,25
4808	2020	U08620	POR FSE 2014-2020 - ASSE I -OBIETTIVO SPECIFICO 2 - AZIONE 8.1.1 - MISURE DI POLITICA ATTIVA, CON PARTICOLARE ATTENZIONE AI SETTORI CHE OFFRONO MAGGIORI PROSPETTIVE DI CRESCITA - IMPRESE	U.2.03.03.03.000	2	15	1504	3180004268	117	2018	POR CAMPANIA FSE 2014/2020 - ASSE I - OBIETTIVI SPECIFICI 1, 2 E 3 (RA8.1, 8.2, 8.5) - AVVISO PUBBLICO "INCENTIVI PER L'ASSUNZIONEDILAVORATORI SVANTAGGIATI IN CAMPANIA - ANNUALITA' 2016" - IMPEGN0 DISPESA A FAVORE DI BENEFICIARI VARI	2021/0000073/50_01_00/E	50	01	01	641,25
4809	2020	U08620	POR FSE 2014-2020 - ASSE I -OBIETTIVO SPECIFICO 2 - AZIONE 8.1.1 - MISURE DI POLITICA ATTIVA, CON PARTICOLARE ATTENZIONE AI SETTORI CHE OFFRONO MAGGIORI PROSPETTIVE DI CRESCITA - IMPRESE	U.2.03.03.03.000	2	15	1504	3180004268	118	2018	POR CAMPANIA FSE 2014/2020 - ASSE I - OBIETTIVI SPECIFICI 1, 2 E 3 (RA8.1, 8.2, 8.5) - AVVISO PUBBLICO "INCENTIVI PER L'ASSUNZIONEDILAVORATORI SVANTAGGIATI IN CAMPANIA - ANNUALITA' 2016" - IMPEGN0 DISPESA A FAVORE DI BENEFICIARI VARI	2021/0000073/50_01_00/E	50	01	01	5.355,00

fonte: http://burc.regione.campania.it

N.	Es.	Cap	Descrizione	IV Liv.	Tit	Miss	Prog.	Imp.	Pos.	Anno	Oggetto Impegno	DecretoRettifica	DIP	DG	UOD	Importo
4810	2020	U08620	POR FSE 2014-2020 - ASSE I -OBIETTIVO SPECIFICO 2 - AZIONE 8.1.1 - MISURE DI POLITICA ATTIVA, CON PARTICOLARE ATTENZIONE AI SETTORI CHE OFFRONO MAGGIORI PROSPETTIVE DI CRESCITA - IMPRESE	U.2.03.03.03.000	2	15	1504	3180004268	119	2018	POR CAMPANIA FSE 2014/2020 - ASSE I - OBIETTIVI SPECIFICI 1, 2 E 3 (RA8.1, 8.2, 8.5) - AVVISO PUBBLICO "INCENTIVI PER L'ASSUNZIONEDILAVORATORI SVANTAGGIATI IN CAMPANIA - ANNUALITA' 2016" - IMPEGN0 DISPESA A FAVORE DI BENEFICIARI VARI	2021/0000073/50_01_00/E	50	01	01	1.249,50
4811	2020	U08620	POR FSE 2014-2020 - ASSE I -OBIETTIVO SPECIFICO 2 - AZIONE 8.1.1 - MISURE DI POLITICA ATTIVA, CON PARTICOLARE ATTENZIONE AI SETTORI CHE OFFRONO MAGGIORI PROSPETTIVE DI CRESCITA - IMPRESE	U.2.03.03.03.000	2	15	1504	3180004268	120	2018	POR CAMPANIA FSE 2014/2020 - ASSE I - OBIETTIVI SPECIFICI 1, 2 E 3 (RA8.1, 8.2, 8.5) - AVVISO PUBBLICO "INCENTIVI PER L'ASSUNZIONEDILAVORATORI SVANTAGGIATI IN CAMPANIA - ANNUALITA' 2016" - IMPEGN0 DISPESA A FAVORE DI BENEFICIARI VARI	2021/0000073/50_01_00/E	50	01	01	535,50
4812	2020	U08620	POR FSE 2014-2020 - ASSE I -OBIETTIVO SPECIFICO 2 - AZIONE 8.1.1 - MISURE DI POLITICA ATTIVA, CON PARTICOLARE ATTENZIONE AI SETTORI CHE OFFRONO MAGGIORI PROSPETTIVE DI CRESCITA - IMPRESE	U.2.03.03.03.000	2	15	1504	3180004268	121	2018	POR CAMPANIA FSE 2014/2020 - ASSE I - OBIETTIVI SPECIFICI 1, 2 E 3 (RA8.1, 8.2, 8.5) - AVVISO PUBBLICO "INCENTIVI PER L'ASSUNZIONEDILAVORATORI SVANTAGGIATI IN CAMPANIA - ANNUALITA' 2016" - IMPEGN0 DISPESA A FAVORE DI BENEFICIARI VARI	2021/0000073/50_01_00/E	50	01	01	5.165,25
4813	2020	U08620	POR FSE 2014-2020 - ASSE I -OBIETTIVO SPECIFICO 2 - AZIONE 8.1.1 - MISURE DI POLITICA ATTIVA, CON PARTICOLARE ATTENZIONE AI SETTORI CHE OFFRONO MAGGIORI PROSPETTIVE DI CRESCITA - IMPRESE	U.2.03.03.03.000	2	15	1504	3180004268	122	2018	POR CAMPANIA FSE 2014/2020 - ASSE I - OBIETTIVI SPECIFICI 1, 2 E 3 (RA8.1, 8.2, 8.5) - AVVISO PUBBLICO "INCENTIVI PER L'ASSUNZIONEDILAVORATORI SVANTAGGIATI IN CAMPANIA - ANNUALITA' 2016" - IMPEGN0 DISPESA A FAVORE DI BENEFICIARI VARI	2021/0000073/50_01_00/E	50	01	01	1.205,22
4814	2020	U08620	POR FSE 2014-2020 - ASSE I -OBIETTIVO SPECIFICO 2 - AZIONE 8.1.1 - MISURE DI POLITICA ATTIVA, CON PARTICOLARE ATTENZIONE AI SETTORI CHE OFFRONO MAGGIORI PROSPETTIVE DI CRESCITA - IMPRESE	U.2.03.03.03.000	2	15	1504	3180004268	123	2018	POR CAMPANIA FSE 2014/2020 - ASSE I - OBIETTIVI SPECIFICI 1, 2 E 3 (RA8.1, 8.2, 8.5) - AVVISO PUBBLICO "INCENTIVI PER L'ASSUNZIONEDILAVORATORI SVANTAGGIATI IN CAMPANIA - ANNUALITA' 2016" - IMPEGN0 DISPESA A FAVORE DI BENEFICIARI VARI	2021/0000073/50_01_00/E	50	01	01	516,53
4815	2020	U08620	POR FSE 2014-2020 - ASSE I -OBIETTIVO SPECIFICO 2 - AZIONE 8.1.1 - MISURE DI POLITICA ATTIVA, CON PARTICOLARE ATTENZIONE AI SETTORI CHE OFFRONO MAGGIORI PROSPETTIVE DI CRESCITA - IMPRESE	U.2.03.03.03.000	2	15	1504	3180004268	124	2018	POR CAMPANIA FSE 2014/2020 - ASSE I - OBIETTIVI SPECIFICI 1, 2 E 3 (RA8.1, 8.2, 8.5) - AVVISO PUBBLICO "INCENTIVI PER L'ASSUNZIONEDILAVORATORI SVANTAGGIATI IN CAMPANIA - ANNUALITA' 2016" - IMPEGN0 DISPESA A FAVORE DI BENEFICIARI VARI	2021/0000073/50_01_00/E	50	01	01	1.151,25
4816	2020	U08620	POR FSE 2014-2020 - ASSE I -OBIETTIVO SPECIFICO 2 - AZIONE 8.1.1 - MISURE DI POLITICA ATTIVA, CON PARTICOLARE ATTENZIONE AI SETTORI CHE OFFRONO MAGGIORI PROSPETTIVE DI CRESCITA - IMPRESE	U.2.03.03.03.000	2	15	1504	3180004268	125	2018	POR CAMPANIA FSE 2014/2020 - ASSE I - OBIETTIVI SPECIFICI 1, 2 E 3 (RA8.1, 8.2, 8.5) - AVVISO PUBBLICO "INCENTIVI PER L'ASSUNZIONEDILAVORATORI SVANTAGGIATI IN CAMPANIA - ANNUALITA' 2016" - IMPEGN0 DISPESA A FAVORE DI BENEFICIARI VARI	2021/0000073/50_01_00/E	50	01	01	268,62
4817	2020	U08620	POR FSE 2014-2020 - ASSE I -OBIETTIVO SPECIFICO 2 - AZIONE 8.1.1 - MISURE DI POLITICA ATTIVA, CON PARTICOLARE ATTENZIONE AI SETTORI CHE OFFRONO MAGGIORI PROSPETTIVE DI CRESCITA - IMPRESE	U.2.03.03.03.000	2	15	1504	3180004268	126	2018	POR CAMPANIA FSE 2014/2020 - ASSE I - OBIETTIVI SPECIFICI 1, 2 E 3 (RA8.1, 8.2, 8.5) - AVVISO PUBBLICO "INCENTIVI PER L'ASSUNZIONEDILAVORATORI SVANTAGGIATI IN CAMPANIA - ANNUALITA' 2016" - IMPEGN0 DISPESA A FAVORE DI BENEFICIARI VARI	2021/0000073/50_01_00/E	50	01	01	115,13
4818	2020	U08620	POR FSE 2014-2020 - ASSE I -OBIETTIVO SPECIFICO 2 - AZIONE 8.1.1 - MISURE DI POLITICA ATTIVA, CON PARTICOLARE ATTENZIONE AI SETTORI CHE OFFRONO MAGGIORI PROSPETTIVE DI CRESCITA - IMPRESE	U.2.03.03.03.000	2	15	1504	3180004268	127	2018	POR CAMPANIA FSE 2014/2020 - ASSE I - OBIETTIVI SPECIFICI 1, 2 E 3 (RA8.1, 8.2, 8.5) - AVVISO PUBBLICO "INCENTIVI PER L'ASSUNZIONEDILAVORATORI SVANTAGGIATI IN CAMPANIA - ANNUALITA' 2016" - IMPEGN0 DISPESA A FAVORE DI BENEFICIARI VARI	2021/0000073/50_01_00/E	50	01	01	3.612,75
4819	2020	U08620	POR FSE 2014-2020 - ASSE I -OBIETTIVO SPECIFICO 2 - AZIONE 8.1.1 - MISURE DI POLITICA ATTIVA, CON PARTICOLARE ATTENZIONE AI SETTORI CHE OFFRONO MAGGIORI PROSPETTIVE DI CRESCITA - IMPRESE	U.2.03.03.03.000	2	15	1504	3180004268	128	2018	POR CAMPANIA FSE 2014/2020 - ASSE I - OBIETTIVI SPECIFICI 1, 2 E 3 (RA8.1, 8.2, 8.5) - AVVISO PUBBLICO "INCENTIVI PER L'ASSUNZIONEDILAVORATORI SVANTAGGIATI IN CAMPANIA - ANNUALITA' 2016" - IMPEGN0 DISPESA A FAVORE DI BENEFICIARI VARI	2021/0000073/50_01_00/E	50	01	01	842,97
4820	2020	U08620	POR FSE 2014-2020 - ASSE I -OBIETTIVO SPECIFICO 2 - AZIONE 8.1.1 - MISURE DI POLITICA ATTIVA, CON PARTICOLARE ATTENZIONE AI SETTORI CHE OFFRONO MAGGIORI PROSPETTIVE DI CRESCITA - IMPRESE	U.2.03.03.03.000	2	15	1504	3180004268	129	2018	POR CAMPANIA FSE 2014/2020 - ASSE I - OBIETTIVI SPECIFICI 1, 2 E 3 (RA8.1, 8.2, 8.5) - AVVISO PUBBLICO "INCENTIVI PER L'ASSUNZIONEDILAVORATORI SVANTAGGIATI IN CAMPANIA - ANNUALITA' 2016" - IMPEGN0 DISPESA A FAVORE DI BENEFICIARI VARI	2021/0000073/50_01_00/E	50	01	01	361,28
4821	2020	U08620	POR FSE 2014-2020 - ASSE I -OBIETTIVO SPECIFICO 2 - AZIONE 8.1.1 - MISURE DI POLITICA ATTIVA, CON PARTICOLARE ATTENZIONE AI SETTORI CHE OFFRONO MAGGIORI PROSPETTIVE DI CRESCITA - IMPRESE	U.2.03.03.03.000	2	15	1504	3180004268	133	2018	POR CAMPANIA FSE 2014/2020 - ASSE I - OBIETTIVI SPECIFICI 1, 2 E 3 (RA8.1, 8.2, 8.5) - AVVISO PUBBLICO "INCENTIVI PER L'ASSUNZIONEDILAVORATORI SVANTAGGIATI IN CAMPANIA - ANNUALITA' 2016" - IMPEGN0 DISPESA A FAVORE DI BENEFICIARI VARI	2021/0000073/50_01_00/E	50	01	01	6.830,25

fonte: http://burc.regione.campania.it

N.	Es.	Cap	Descrizione	IV Liv.	Tit	Miss	Prog.	Imp.	Pos.	Anno	Oggetto Impegno	DecretoRettifica	DIP	DG	UOD	Importo
4822	2020	U08620	POR FSE 2014-2020 - ASSE I -OBIETTIVO SPECIFICO 2 - AZIONE 8.1.1 - MISURE DI POLITICA ATTIVA, CON PARTICOLARE ATTENZIONE AI SETTORI CHE OFFRONO MAGGIORI PROSPETTIVE DI CRESCITA - IMPRESE	U.2.03.03.03.000	2	15	1504	3180004268	134	2018	POR CAMPANIA FSE 2014/2020 - ASSE I - OBIETTIVI SPECIFICI 1, 2 E 3 (RA8.1, 8.2, 8.5) - AVVISO PUBBLICO "INCENTIVI PER L'ASSUNZIONEDILAVORATORI SVANTAGGIATI IN CAMPANIA - ANNUALITA' 2016" - IMPEGN0 DISPESA A FAVORE DI BENEFICIARI VARI	2021/0000073/50_01_00/E	50	01	01	1.593,72
4823	2020	U08620	POR FSE 2014-2020 - ASSE I -OBIETTIVO SPECIFICO 2 - AZIONE 8.1.1 - MISURE DI POLITICA ATTIVA, CON PARTICOLARE ATTENZIONE AI SETTORI CHE OFFRONO MAGGIORI PROSPETTIVE DI CRESCITA - IMPRESE	U.2.03.03.03.000	2	15	1504	3180004268	135	2018	POR CAMPANIA FSE 2014/2020 - ASSE I - OBIETTIVI SPECIFICI 1, 2 E 3 (RA8.1, 8.2, 8.5) - AVVISO PUBBLICO "INCENTIVI PER L'ASSUNZIONEDILAVORATORI SVANTAGGIATI IN CAMPANIA - ANNUALITA' 2016" - IMPEGN0 DISPESA A FAVORE DI BENEFICIARI VARI	2021/0000073/50_01_00/E	50	01	01	683,03
4824	2020	U08620	POR FSE 2014-2020 - ASSE I -OBIETTIVO SPECIFICO 2 - AZIONE 8.1.1 - MISURE DI POLITICA ATTIVA, CON PARTICOLARE ATTENZIONE AI SETTORI CHE OFFRONO MAGGIORI PROSPETTIVE DI CRESCITA - IMPRESE	U.2.03.03.03.000	2	15	1504	3180004268	136	2018	POR CAMPANIA FSE 2014/2020 - ASSE I - OBIETTIVI SPECIFICI 1, 2 E 3 (RA8.1, 8.2, 8.5) - AVVISO PUBBLICO "INCENTIVI PER L'ASSUNZIONEDILAVORATORI SVANTAGGIATI IN CAMPANIA - ANNUALITA' 2016" - IMPEGN0 DISPESA A FAVORE DI BENEFICIARI VARI	2021/0000073/50_01_00/E	50	01	01	203,25
4825	2020	U08620	POR FSE 2014-2020 - ASSE I -OBIETTIVO SPECIFICO 2 - AZIONE 8.1.1 - MISURE DI POLITICA ATTIVA, CON PARTICOLARE ATTENZIONE AI SETTORI CHE OFFRONO MAGGIORI PROSPETTIVE DI CRESCITA - IMPRESE	U.2.03.03.03.000	2	15	1504	3180004268	137	2018	POR CAMPANIA FSE 2014/2020 - ASSE I - OBIETTIVI SPECIFICI 1, 2 E 3 (RA8.1, 8.2, 8.5) - AVVISO PUBBLICO "INCENTIVI PER L'ASSUNZIONEDILAVORATORI SVANTAGGIATI IN CAMPANIA - ANNUALITA' 2016" - IMPEGN0 DISPESA A FAVORE DI BENEFICIARI VARI	2021/0000073/50_01_00/E	50	01	01	47,42
4826	2020	U08620	POR FSE 2014-2020 - ASSE I -OBIETTIVO SPECIFICO 2 - AZIONE 8.1.1 - MISURE DI POLITICA ATTIVA, CON PARTICOLARE ATTENZIONE AI SETTORI CHE OFFRONO MAGGIORI PROSPETTIVE DI CRESCITA - IMPRESE	U.2.03.03.03.000	2	15	1504	3180004268	138	2018	POR CAMPANIA FSE 2014/2020 - ASSE I - OBIETTIVI SPECIFICI 1, 2 E 3 (RA8.1, 8.2, 8.5) - AVVISO PUBBLICO "INCENTIVI PER L'ASSUNZIONEDILAVORATORI SVANTAGGIATI IN CAMPANIA - ANNUALITA' 2016" - IMPEGN0 DISPESA A FAVORE DI BENEFICIARI VARI	2021/0000073/50_01_00/E	50	01	01	20,33
4827	2020	U08620	POR FSE 2014-2020 - ASSE I -OBIETTIVO SPECIFICO 2 - AZIONE 8.1.1 - MISURE DI POLITICA ATTIVA, CON PARTICOLARE ATTENZIONE AI SETTORI CHE OFFRONO MAGGIORI PROSPETTIVE DI CRESCITA - IMPRESE	U.2.03.03.03.000	2	15	1504	3180004268	139	2018	POR CAMPANIA FSE 2014/2020 - ASSE I - OBIETTIVI SPECIFICI 1, 2 E 3 (RA8.1, 8.2, 8.5) - AVVISO PUBBLICO "INCENTIVI PER L'ASSUNZIONEDILAVORATORI SVANTAGGIATI IN CAMPANIA - ANNUALITA' 2016" - IMPEGN0 DISPESA A FAVORE DI BENEFICIARI VARI	2021/0000073/50_01_00/E	50	01	01	3.886,50
4828	2020	U08620	POR FSE 2014-2020 - ASSE I -OBIETTIVO SPECIFICO 2 - AZIONE 8.1.1 - MISURE DI POLITICA ATTIVA, CON PARTICOLARE ATTENZIONE AI SETTORI CHE OFFRONO MAGGIORI PROSPETTIVE DI CRESCITA - IMPRESE	U.2.03.03.03.000	2	15	1504	3180004268	140	2018	POR CAMPANIA FSE 2014/2020 - ASSE I - OBIETTIVI SPECIFICI 1, 2 E 3 (RA8.1, 8.2, 8.5) - AVVISO PUBBLICO "INCENTIVI PER L'ASSUNZIONEDILAVORATORI SVANTAGGIATI IN CAMPANIA - ANNUALITA' 2016" - IMPEGN0 DISPESA A FAVORE DI BENEFICIARI VARI	2021/0000073/50_01_00/E	50	01	01	906,84
4829	2020	U08620	POR FSE 2014-2020 - ASSE I -OBIETTIVO SPECIFICO 2 - AZIONE 8.1.1 - MISURE DI POLITICA ATTIVA, CON PARTICOLARE ATTENZIONE AI SETTORI CHE OFFRONO MAGGIORI PROSPETTIVE DI CRESCITA - IMPRESE	U.2.03.03.03.000	2	15	1504	3180004268	141	2018	POR CAMPANIA FSE 2014/2020 - ASSE I - OBIETTIVI SPECIFICI 1, 2 E 3 (RA8.1, 8.2, 8.5) - AVVISO PUBBLICO "INCENTIVI PER L'ASSUNZIONEDILAVORATORI SVANTAGGIATI IN CAMPANIA - ANNUALITA' 2016" - IMPEGN0 DISPESA A FAVORE DI BENEFICIARI VARI	2021/0000073/50_01_00/E	50	01	01	388,66
4830	2020	U08620	POR FSE 2014-2020 - ASSE I -OBIETTIVO SPECIFICO 2 - AZIONE 8.1.1 - MISURE DI POLITICA ATTIVA, CON PARTICOLARE ATTENZIONE AI SETTORI CHE OFFRONO MAGGIORI PROSPETTIVE DI CRESCITA - IMPRESE	U.2.03.03.03.000	2	15	1504	3180004268	142	2018	POR CAMPANIA FSE 2014/2020 - ASSE I - OBIETTIVI SPECIFICI 1, 2 E 3 (RA8.1, 8.2, 8.5) - AVVISO PUBBLICO "INCENTIVI PER L'ASSUNZIONEDILAVORATORI SVANTAGGIATI IN CAMPANIA - ANNUALITA' 2016" - IMPEGN0 DISPESA A FAVORE DI BENEFICIARI VARI	2021/0000073/50_01_00/E	50	01	01	2.923,50
4831	2020	U08620	POR FSE 2014-2020 - ASSE I -OBIETTIVO SPECIFICO 2 - AZIONE 8.1.1 - MISURE DI POLITICA ATTIVA, CON PARTICOLARE ATTENZIONE AI SETTORI CHE OFFRONO MAGGIORI PROSPETTIVE DI CRESCITA - IMPRESE	U.2.03.03.03.000	2	15	1504	3180004268	143	2018	POR CAMPANIA FSE 2014/2020 - ASSE I - OBIETTIVI SPECIFICI 1, 2 E 3 (RA8.1, 8.2, 8.5) - AVVISO PUBBLICO "INCENTIVI PER L'ASSUNZIONEDILAVORATORI SVANTAGGIATI IN CAMPANIA - ANNUALITA' 2016" - IMPEGN0 DISPESA A FAVORE DI BENEFICIARI VARI	2021/0000073/50_01_00/E	50	01	01	682,15
4832	2020	U08620	POR FSE 2014-2020 - ASSE I -OBIETTIVO SPECIFICO 2 - AZIONE 8.1.1 - MISURE DI POLITICA ATTIVA, CON PARTICOLARE ATTENZIONE AI SETTORI CHE OFFRONO MAGGIORI PROSPETTIVE DI CRESCITA - IMPRESE	U.2.03.03.03.000	2	15	1504	3180004268	144	2018	POR CAMPANIA FSE 2014/2020 - ASSE I - OBIETTIVI SPECIFICI 1, 2 E 3 (RA8.1, 8.2, 8.5) - AVVISO PUBBLICO "INCENTIVI PER L'ASSUNZIONEDILAVORATORI SVANTAGGIATI IN CAMPANIA - ANNUALITA' 2016" - IMPEGN0 DISPESA A FAVORE DI BENEFICIARI VARI	2021/0000073/50_01_00/E	50	01	01	292,35
4833	2020	U08620	POR FSE 2014-2020 - ASSE I -OBIETTIVO SPECIFICO 2 - AZIONE 8.1.1 - MISURE DI POLITICA ATTIVA, CON PARTICOLARE ATTENZIONE AI SETTORI CHE OFFRONO MAGGIORI PROSPETTIVE DI CRESCITA - IMPRESE	U.2.03.03.03.000	2	15	1504	3180004268	145	2018	POR CAMPANIA FSE 2014/2020 - ASSE I - OBIETTIVI SPECIFICI 1, 2 E 3 (RA8.1, 8.2, 8.5) - AVVISO PUBBLICO "INCENTIVI PER L'ASSUNZIONEDILAVORATORI SVANTAGGIATI IN CAMPANIA - ANNUALITA' 2016" - IMPEGN0 DISPESA A FAVORE DI BENEFICIARI VARI	2021/0000073/50_01_00/E	50	01	01	2.853,00

fonte: http://burc.regione.campania.it

N.	Es.	Cap	Descrizione	IV Liv.	Tit	Miss	Prog.	Imp.	Pos.	Anno	Oggetto Impegno	DecretoRettifica	DIP	DG	UOD	Importo
4834	2020	U08620	POR FSE 2014-2020 - ASSE I -OBIETTIVO SPECIFICO 2 - AZIONE 8.1.1 - MISURE DI POLITICA ATTIVA, CON PARTICOLARE ATTENZIONE AI SETTORI CHE OFFRONO MAGGIORI PROSPETTIVE DI CRESCITA - IMPRESE	U.2.03.03.03.000	2	15	1504	3180004268	146	2018	POR CAMPANIA FSE 2014/2020 - ASSE I - OBIETTIVI SPECIFICI 1, 2 E 3 (RA8.1, 8.2, 8.5) - AVVISO PUBBLICO "INCENTIVI PER L'ASSUNZIONEDILAVORATORI SVANTAGGIATI IN CAMPANIA - ANNUALITA' 2016" - IMPEGN0 DISPESA A FAVORE DI BENEFICIARI VARI	2021/0000073/50_01_00/E	50	01	01	665,70
4835	2020	U08620	POR FSE 2014-2020 - ASSE I -OBIETTIVO SPECIFICO 2 - AZIONE 8.1.1 - MISURE DI POLITICA ATTIVA, CON PARTICOLARE ATTENZIONE AI SETTORI CHE OFFRONO MAGGIORI PROSPETTIVE DI CRESCITA - IMPRESE	U.2.03.03.03.000	2	15	1504	3180004268	147	2018	POR CAMPANIA FSE 2014/2020 - ASSE I - OBIETTIVI SPECIFICI 1, 2 E 3 (RA8.1, 8.2, 8.5) - AVVISO PUBBLICO "INCENTIVI PER L'ASSUNZIONEDILAVORATORI SVANTAGGIATI IN CAMPANIA - ANNUALITA' 2016" - IMPEGN0 DISPESA A FAVORE DI BENEFICIARI VARI	2021/0000073/50_01_00/E	50	01	01	285,30
4836	2020	U08620	POR FSE 2014-2020 - ASSE I -OBIETTIVO SPECIFICO 2 - AZIONE 8.1.1 - MISURE DI POLITICA ATTIVA, CON PARTICOLARE ATTENZIONE AI SETTORI CHE OFFRONO MAGGIORI PROSPETTIVE DI CRESCITA - IMPRESE	U.2.03.03.03.000	2	15	1504	3180004268	148	2018	POR CAMPANIA FSE 2014/2020 - ASSE I - OBIETTIVI SPECIFICI 1, 2 E 3 (RA8.1, 8.2, 8.5) - AVVISO PUBBLICO "INCENTIVI PER L'ASSUNZIONEDILAVORATORI SVANTAGGIATI IN CAMPANIA - ANNUALITA' 2016" - IMPEGN0 DISPESA A FAVORE DI BENEFICIARI VARI	2021/0000073/50_01_00/E	50	01	01	6.075,75
4837	2020	U08620	POR FSE 2014-2020 - ASSE I -OBIETTIVO SPECIFICO 2 - AZIONE 8.1.1 - MISURE DI POLITICA ATTIVA, CON PARTICOLARE ATTENZIONE AI SETTORI CHE OFFRONO MAGGIORI PROSPETTIVE DI CRESCITA - IMPRESE	U.2.03.03.03.000	2	15	1504	3180004268	149	2018	POR CAMPANIA FSE 2014/2020 - ASSE I - OBIETTIVI SPECIFICI 1, 2 E 3 (RA8.1, 8.2, 8.5) - AVVISO PUBBLICO "INCENTIVI PER L'ASSUNZIONEDILAVORATORI SVANTAGGIATI IN CAMPANIA - ANNUALITA' 2016" - IMPEGN0 DISPESA A FAVORE DI BENEFICIARI VARI	2021/0000073/50_01_00/E	50	01	01	1.417,67
4838	2020	U08620	POR FSE 2014-2020 - ASSE I -OBIETTIVO SPECIFICO 2 - AZIONE 8.1.1 - MISURE DI POLITICA ATTIVA, CON PARTICOLARE ATTENZIONE AI SETTORI CHE OFFRONO MAGGIORI PROSPETTIVE DI CRESCITA - IMPRESE	U.2.03.03.03.000	2	15	1504	3180004268	150	2018	POR CAMPANIA FSE 2014/2020 - ASSE I - OBIETTIVI SPECIFICI 1, 2 E 3 (RA8.1, 8.2, 8.5) - AVVISO PUBBLICO "INCENTIVI PER L'ASSUNZIONEDILAVORATORI SVANTAGGIATI IN CAMPANIA - ANNUALITA' 2016" - IMPEGN0 DISPESA A FAVORE DI BENEFICIARI VARI	2021/0000073/50_01_00/E	50	01	01	607,58
4839	2020	U08620	POR FSE 2014-2020 - ASSE I -OBIETTIVO SPECIFICO 2 - AZIONE 8.1.1 - MISURE DI POLITICA ATTIVA, CON PARTICOLARE ATTENZIONE AI SETTORI CHE OFFRONO MAGGIORI PROSPETTIVE DI CRESCITA - IMPRESE	U.2.03.03.03.000	2	15	1504	3180004268	151	2018	POR CAMPANIA FSE 2014/2020 - ASSE I - OBIETTIVI SPECIFICI 1, 2 E 3 (RA8.1, 8.2, 8.5) - AVVISO PUBBLICO "INCENTIVI PER L'ASSUNZIONEDILAVORATORI SVANTAGGIATI IN CAMPANIA - ANNUALITA' 2016" - IMPEGN0 DISPESA A FAVORE DI BENEFICIARI VARI	2021/0000073/50_01_00/E	50	01	01	6.301,50
4840	2020	U08620	POR FSE 2014-2020 - ASSE I -OBIETTIVO SPECIFICO 2 - AZIONE 8.1.1 - MISURE DI POLITICA ATTIVA, CON PARTICOLARE ATTENZIONE AI SETTORI CHE OFFRONO MAGGIORI PROSPETTIVE DI CRESCITA - IMPRESE	U.2.03.03.03.000	2	15	1504	3180004268	152	2018	POR CAMPANIA FSE 2014/2020 - ASSE I - OBIETTIVI SPECIFICI 1, 2 E 3 (RA8.1, 8.2, 8.5) - AVVISO PUBBLICO "INCENTIVI PER L'ASSUNZIONEDILAVORATORI SVANTAGGIATI IN CAMPANIA - ANNUALITA' 2016" - IMPEGN0 DISPESA A FAVORE DI BENEFICIARI VARI	2021/0000073/50_01_00/E	50	01	01	1.470,35
4841	2020	U08620	POR FSE 2014-2020 - ASSE I -OBIETTIVO SPECIFICO 2 - AZIONE 8.1.1 - MISURE DI POLITICA ATTIVA, CON PARTICOLARE ATTENZIONE AI SETTORI CHE OFFRONO MAGGIORI PROSPETTIVE DI CRESCITA - IMPRESE	U.2.03.03.03.000	2	15	1504	3180004268	153	2018	POR CAMPANIA FSE 2014/2020 - ASSE I - OBIETTIVI SPECIFICI 1, 2 E 3 (RA8.1, 8.2, 8.5) - AVVISO PUBBLICO "INCENTIVI PER L'ASSUNZIONEDILAVORATORI SVANTAGGIATI IN CAMPANIA - ANNUALITA' 2016" - IMPEGN0 DISPESA A FAVORE DI BENEFICIARI VARI	2021/0000073/50_01_00/E	50	01	01	630,15
4842	2020	U08620	POR FSE 2014-2020 - ASSE I -OBIETTIVO SPECIFICO 2 - AZIONE 8.1.1 - MISURE DI POLITICA ATTIVA, CON PARTICOLARE ATTENZIONE AI SETTORI CHE OFFRONO MAGGIORI PROSPETTIVE DI CRESCITA - IMPRESE	U.2.03.03.03.000	2	15	1504	3180004268	154	2018	POR CAMPANIA FSE 2014/2020 - ASSE I - OBIETTIVI SPECIFICI 1, 2 E 3 (RA8.1, 8.2, 8.5) - AVVISO PUBBLICO "INCENTIVI PER L'ASSUNZIONEDILAVORATORI SVANTAGGIATI IN CAMPANIA - ANNUALITA' 2016" - IMPEGN0 DISPESA A FAVORE DI BENEFICIARI VARI	2021/0000073/50_01_00/E	50	01	01	3.106,50
4843	2020	U08620	POR FSE 2014-2020 - ASSE I -OBIETTIVO SPECIFICO 2 - AZIONE 8.1.1 - MISURE DI POLITICA ATTIVA, CON PARTICOLARE ATTENZIONE AI SETTORI CHE OFFRONO MAGGIORI PROSPETTIVE DI CRESCITA - IMPRESE	U.2.03.03.03.000	2	15	1504	3180004268	155	2018	POR CAMPANIA FSE 2014/2020 - ASSE I - OBIETTIVI SPECIFICI 1, 2 E 3 (RA8.1, 8.2, 8.5) - AVVISO PUBBLICO "INCENTIVI PER L'ASSUNZIONEDILAVORATORI SVANTAGGIATI IN CAMPANIA - ANNUALITA' 2016" - IMPEGN0 DISPESA A FAVORE DI BENEFICIARI VARI	2021/0000073/50_01_00/E	50	01	01	724,85
4844	2020	U08620	POR FSE 2014-2020 - ASSE I -OBIETTIVO SPECIFICO 2 - AZIONE 8.1.1 - MISURE DI POLITICA ATTIVA, CON PARTICOLARE ATTENZIONE AI SETTORI CHE OFFRONO MAGGIORI PROSPETTIVE DI CRESCITA - IMPRESE	U.2.03.03.03.000	2	15	1504	3180004268	156	2018	POR CAMPANIA FSE 2014/2020 - ASSE I - OBIETTIVI SPECIFICI 1, 2 E 3 (RA8.1, 8.2, 8.5) - AVVISO PUBBLICO "INCENTIVI PER L'ASSUNZIONEDILAVORATORI SVANTAGGIATI IN CAMPANIA - ANNUALITA' 2016" - IMPEGN0 DISPESA A FAVORE DI BENEFICIARI VARI	2021/0000073/50_01_00/E	50	01	01	310,65
4845	2020	U08620	POR FSE 2014-2020 - ASSE I -OBIETTIVO SPECIFICO 2 - AZIONE 8.1.1 - MISURE DI POLITICA ATTIVA, CON PARTICOLARE ATTENZIONE AI SETTORI CHE OFFRONO MAGGIORI PROSPETTIVE DI CRESCITA - IMPRESE	U.2.03.03.03.000	2	15	1504	3180004268	157	2018	POR CAMPANIA FSE 2014/2020 - ASSE I - OBIETTIVI SPECIFICI 1, 2 E 3 (RA8.1, 8.2, 8.5) - AVVISO PUBBLICO "INCENTIVI PER L'ASSUNZIONEDILAVORATORI SVANTAGGIATI IN CAMPANIA - ANNUALITA' 2016" - IMPEGN0 DISPESA A FAVORE DI BENEFICIARI VARI	2021/0000073/50_01_00/E	50	01	01	3.434,25

fonte: http://burc.regione.campania.it

N.	Es.	Cap	Descrizione	IV Liv.	Tit	Miss	Prog.	Imp.	Pos.	Anno	Oggetto Impegno	DecretoRettifica	DIP	DG	UOD	Importo
4846	2020	U08620	POR FSE 2014-2020 - ASSE I -OBIETTIVO SPECIFICO 2 - AZIONE 8.1.1 - MISURE DI POLITICA ATTIVA, CON PARTICOLARE ATTENZIONE AI SETTORI CHE OFFRONO MAGGIORI PROSPETTIVE DI CRESCITA - IMPRESE	U.2.03.03.03.000	2	15	1504	3180004268	158	2018	POR CAMPANIA FSE 2014/2020 - ASSE I - OBIETTIVI SPECIFICI 1, 2 E 3 (RA8.1, 8.2, 8.5) - AVVISO PUBBLICO "INCENTIVI PER L'ASSUNZIONEDILAVORATORI SVANTAGGIATI IN CAMPANIA - ANNUALITA' 2016" - IMPEGN0 DISPESA A FAVORE DI BENEFICIARI VARI	2021/0000073/50_01_00/E	50	01	01	801,32
4847	2020	U08620	POR FSE 2014-2020 - ASSE I -OBIETTIVO SPECIFICO 2 - AZIONE 8.1.1 - MISURE DI POLITICA ATTIVA, CON PARTICOLARE ATTENZIONE AI SETTORI CHE OFFRONO MAGGIORI PROSPETTIVE DI CRESCITA - IMPRESE	U.2.03.03.03.000	2	15	1504	3180004268	159	2018	POR CAMPANIA FSE 2014/2020 - ASSE I - OBIETTIVI SPECIFICI 1, 2 E 3 (RA8.1, 8.2, 8.5) - AVVISO PUBBLICO "INCENTIVI PER L'ASSUNZIONEDILAVORATORI SVANTAGGIATI IN CAMPANIA - ANNUALITA' 2016" - IMPEGN0 DISPESA A FAVORE DI BENEFICIARI VARI	2021/0000073/50_01_00/E	50	01	01	343,43
4848	2020	U08620	POR FSE 2014-2020 - ASSE I -OBIETTIVO SPECIFICO 2 - AZIONE 8.1.1 - MISURE DI POLITICA ATTIVA, CON PARTICOLARE ATTENZIONE AI SETTORI CHE OFFRONO MAGGIORI PROSPETTIVE DI CRESCITA - IMPRESE	U.2.03.03.03.000	2	15	1504	3180004268	160	2018	POR CAMPANIA FSE 2014/2020 - ASSE I - OBIETTIVI SPECIFICI 1, 2 E 3 (RA8.1, 8.2, 8.5) - AVVISO PUBBLICO "INCENTIVI PER L'ASSUNZIONEDILAVORATORI SVANTAGGIATI IN CAMPANIA - ANNUALITA' 2016" - IMPEGN0 DISPESA A FAVORE DI BENEFICIARI VARI	2021/0000073/50_01_00/E	50	01	01	1.586,25
4849	2020	U08620	POR FSE 2014-2020 - ASSE I -OBIETTIVO SPECIFICO 2 - AZIONE 8.1.1 - MISURE DI POLITICA ATTIVA, CON PARTICOLARE ATTENZIONE AI SETTORI CHE OFFRONO MAGGIORI PROSPETTIVE DI CRESCITA - IMPRESE	U.2.03.03.03.000	2	15	1504	3180004268	161	2018	POR CAMPANIA FSE 2014/2020 - ASSE I - OBIETTIVI SPECIFICI 1, 2 E 3 (RA8.1, 8.2, 8.5) - AVVISO PUBBLICO "INCENTIVI PER L'ASSUNZIONEDILAVORATORI SVANTAGGIATI IN CAMPANIA - ANNUALITA' 2016" - IMPEGN0 DISPESA A FAVORE DI BENEFICIARI VARI	2021/0000073/50_01_00/E	50	01	01	370,12
4850	2020	U08620	POR FSE 2014-2020 - ASSE I -OBIETTIVO SPECIFICO 2 - AZIONE 8.1.1 - MISURE DI POLITICA ATTIVA, CON PARTICOLARE ATTENZIONE AI SETTORI CHE OFFRONO MAGGIORI PROSPETTIVE DI CRESCITA - IMPRESE	U.2.03.03.03.000	2	15	1504	3180004268	162	2018	POR CAMPANIA FSE 2014/2020 - ASSE I - OBIETTIVI SPECIFICI 1, 2 E 3 (RA8.1, 8.2, 8.5) - AVVISO PUBBLICO "INCENTIVI PER L'ASSUNZIONEDILAVORATORI SVANTAGGIATI IN CAMPANIA - ANNUALITA' 2016" - IMPEGN0 DISPESA A FAVORE DI BENEFICIARI VARI	2021/0000073/50_01_00/E	50	01	01	158,63
4851	2020	U08620	POR FSE 2014-2020 - ASSE I -OBIETTIVO SPECIFICO 2 - AZIONE 8.1.1 - MISURE DI POLITICA ATTIVA, CON PARTICOLARE ATTENZIONE AI SETTORI CHE OFFRONO MAGGIORI PROSPETTIVE DI CRESCITA - IMPRESE	U.2.03.03.03.000	2	15	1504	3180004268	166	2018	POR CAMPANIA FSE 2014/2020 - ASSE I - OBIETTIVI SPECIFICI 1, 2 E 3 (RA8.1, 8.2, 8.5) - AVVISO PUBBLICO "INCENTIVI PER L'ASSUNZIONEDILAVORATORI SVANTAGGIATI IN CAMPANIA - ANNUALITA' 2016" - IMPEGN0 DISPESA A FAVORE DI BENEFICIARI VARI	2021/0000073/50_01_00/E	50	01	01	396,75
4852	2020	U08620	POR FSE 2014-2020 - ASSE I -OBIETTIVO SPECIFICO 2 - AZIONE 8.1.1 - MISURE DI POLITICA ATTIVA, CON PARTICOLARE ATTENZIONE AI SETTORI CHE OFFRONO MAGGIORI PROSPETTIVE DI CRESCITA - IMPRESE	U.2.03.03.03.000	2	15	1504	3180004268	167	2018	POR CAMPANIA FSE 2014/2020 - ASSE I - OBIETTIVI SPECIFICI 1, 2 E 3 (RA8.1, 8.2, 8.5) - AVVISO PUBBLICO "INCENTIVI PER L'ASSUNZIONEDILAVORATORI SVANTAGGIATI IN CAMPANIA - ANNUALITA' 2016" - IMPEGN0 DISPESA A FAVORE DI BENEFICIARI VARI	2021/0000073/50_01_00/E	50	01	01	92,58
4853	2020	U08620	POR FSE 2014-2020 - ASSE I -OBIETTIVO SPECIFICO 2 - AZIONE 8.1.1 - MISURE DI POLITICA ATTIVA, CON PARTICOLARE ATTENZIONE AI SETTORI CHE OFFRONO MAGGIORI PROSPETTIVE DI CRESCITA - IMPRESE	U.2.03.03.03.000	2	15	1504	3180004268	168	2018	POR CAMPANIA FSE 2014/2020 - ASSE I - OBIETTIVI SPECIFICI 1, 2 E 3 (RA8.1, 8.2, 8.5) - AVVISO PUBBLICO "INCENTIVI PER L'ASSUNZIONEDILAVORATORI SVANTAGGIATI IN CAMPANIA - ANNUALITA' 2016" - IMPEGN0 DISPESA A FAVORE DI BENEFICIARI VARI	2021/0000073/50_01_00/E	50	01	01	39,67
4854	2020	U08620	POR FSE 2014-2020 - ASSE I -OBIETTIVO SPECIFICO 2 - AZIONE 8.1.1 - MISURE DI POLITICA ATTIVA, CON PARTICOLARE ATTENZIONE AI SETTORI CHE OFFRONO MAGGIORI PROSPETTIVE DI CRESCITA - IMPRESE	U.2.03.03.03.000	2	15	1504	3180004268	169	2018	POR CAMPANIA FSE 2014/2020 - ASSE I - OBIETTIVI SPECIFICI 1, 2 E 3 (RA8.1, 8.2, 8.5) - AVVISO PUBBLICO "INCENTIVI PER L'ASSUNZIONEDILAVORATORI SVANTAGGIATI IN CAMPANIA - ANNUALITA' 2016" - IMPEGN0 DISPESA A FAVORE DI BENEFICIARI VARI	2021/0000073/50_01_00/E	50	01	01	7.511,25
4855	2020	U08620	POR FSE 2014-2020 - ASSE I -OBIETTIVO SPECIFICO 2 - AZIONE 8.1.1 - MISURE DI POLITICA ATTIVA, CON PARTICOLARE ATTENZIONE AI SETTORI CHE OFFRONO MAGGIORI PROSPETTIVE DI CRESCITA - IMPRESE	U.2.03.03.03.000	2	15	1504	3180004268	170	2018	POR CAMPANIA FSE 2014/2020 - ASSE I - OBIETTIVI SPECIFICI 1, 2 E 3 (RA8.1, 8.2, 8.5) - AVVISO PUBBLICO "INCENTIVI PER L'ASSUNZIONEDILAVORATORI SVANTAGGIATI IN CAMPANIA - ANNUALITA' 2016" - IMPEGN0 DISPESA A FAVORE DI BENEFICIARI VARI	2021/0000073/50_01_00/E	50	01	01	1.752,62
4856	2020	U08620	POR FSE 2014-2020 - ASSE I -OBIETTIVO SPECIFICO 2 - AZIONE 8.1.1 - MISURE DI POLITICA ATTIVA, CON PARTICOLARE ATTENZIONE AI SETTORI CHE OFFRONO MAGGIORI PROSPETTIVE DI CRESCITA - IMPRESE	U.2.03.03.03.000	2	15	1504	3180004268	171	2018	POR CAMPANIA FSE 2014/2020 - ASSE I - OBIETTIVI SPECIFICI 1, 2 E 3 (RA8.1, 8.2, 8.5) - AVVISO PUBBLICO "INCENTIVI PER L'ASSUNZIONEDILAVORATORI SVANTAGGIATI IN CAMPANIA - ANNUALITA' 2016" - IMPEGN0 DISPESA A FAVORE DI BENEFICIARI VARI	2021/0000073/50_01_00/E	50	01	01	751,13
4857	2020	U08620	POR FSE 2014-2020 - ASSE I -OBIETTIVO SPECIFICO 2 - AZIONE 8.1.1 - MISURE DI POLITICA ATTIVA, CON PARTICOLARE ATTENZIONE AI SETTORI CHE OFFRONO MAGGIORI PROSPETTIVE DI CRESCITA - IMPRESE	U.2.03.03.03.000	2	15	1504	3180004268	178	2018	POR CAMPANIA FSE 2014/2020 - ASSE I - OBIETTIVI SPECIFICI 1, 2 E 3 (RA8.1, 8.2, 8.5) - AVVISO PUBBLICO "INCENTIVI PER L'ASSUNZIONEDILAVORATORI SVANTAGGIATI IN CAMPANIA - ANNUALITA' 2016" - IMPEGN0 DISPESA A FAVORE DI BENEFICIARI VARI	2021/0000073/50_01_00/E	50	01	01	984,00

fonte: http://burc.regione.campania.it

N.	Es.	Cap	Descrizione	IV Liv.	Tit	Miss	Prog.	Imp.	Pos.	Anno	Oggetto Impegno	DecretoRettifica	DIP	DG	UOD	Importo
4858	2020	U08620	POR FSE 2014-2020 - ASSE I -OBIETTIVO SPECIFICO 2 - AZIONE 8.1.1 - MISURE DI POLITICA ATTIVA, CON PARTICOLARE ATTENZIONE AI SETTORI CHE OFFRONO MAGGIORI PROSPETTIVE DI CRESCITA - IMPRESE	U.2.03.03.03.000	2	15	1504	3180004268	179	2018	POR CAMPANIA FSE 2014/2020 - ASSE I - OBIETTIVI SPECIFICI 1, 2 E 3 (RA8.1, 8.2, 8.5) - AVVISO PUBBLICO "INCENTIVI PER L'ASSUNZIONEDILAVORATORI SVANTAGGIATI IN CAMPANIA - ANNUALITA' 2016" - IMPEGN0 DISPESA A FAVORE DI BENEFICIARI VARI	2021/0000073/50_01_00/E	50	01	01	229,60
4859	2020	U08620	POR FSE 2014-2020 - ASSE I -OBIETTIVO SPECIFICO 2 - AZIONE 8.1.1 - MISURE DI POLITICA ATTIVA, CON PARTICOLARE ATTENZIONE AI SETTORI CHE OFFRONO MAGGIORI PROSPETTIVE DI CRESCITA - IMPRESE	U.2.03.03.03.000	2	15	1504	3180004268	180	2018	POR CAMPANIA FSE 2014/2020 - ASSE I - OBIETTIVI SPECIFICI 1, 2 E 3 (RA8.1, 8.2, 8.5) - AVVISO PUBBLICO "INCENTIVI PER L'ASSUNZIONEDILAVORATORI SVANTAGGIATI IN CAMPANIA - ANNUALITA' 2016" - IMPEGN0 DISPESA A FAVORE DI BENEFICIARI VARI	2021/0000073/50_01_00/E	50	01	01	98,40
4860	2020	U08620	POR FSE 2014-2020 - ASSE I -OBIETTIVO SPECIFICO 2 - AZIONE 8.1.1 - MISURE DI POLITICA ATTIVA, CON PARTICOLARE ATTENZIONE AI SETTORI CHE OFFRONO MAGGIORI PROSPETTIVE DI CRESCITA - IMPRESE	U.2.03.03.03.000	2	15	1504	3180004268	184	2018	POR CAMPANIA FSE 2014/2020 - ASSE I - OBIETTIVI SPECIFICI 1, 2 E 3 (RA8.1, 8.2, 8.5) - AVVISO PUBBLICO "INCENTIVI PER L'ASSUNZIONEDILAVORATORI SVANTAGGIATI IN CAMPANIA - ANNUALITA' 2016" - IMPEGN0 DISPESA A FAVORE DI BENEFICIARI VARI	2021/0000073/50_01_00/E	50	01	01	1.275,75
4861	2020	U08620	POR FSE 2014-2020 - ASSE I -OBIETTIVO SPECIFICO 2 - AZIONE 8.1.1 - MISURE DI POLITICA ATTIVA, CON PARTICOLARE ATTENZIONE AI SETTORI CHE OFFRONO MAGGIORI PROSPETTIVE DI CRESCITA - IMPRESE	U.2.03.03.03.000	2	15	1504	3180004268	185	2018	POR CAMPANIA FSE 2014/2020 - ASSE I - OBIETTIVI SPECIFICI 1, 2 E 3 (RA8.1, 8.2, 8.5) - AVVISO PUBBLICO "INCENTIVI PER L'ASSUNZIONEDILAVORATORI SVANTAGGIATI IN CAMPANIA - ANNUALITA' 2016" - IMPEGN0 DISPESA A FAVORE DI BENEFICIARI VARI	2021/0000073/50_01_00/E	50	01	01	297,68
4862	2020	U08620	POR FSE 2014-2020 - ASSE I -OBIETTIVO SPECIFICO 2 - AZIONE 8.1.1 - MISURE DI POLITICA ATTIVA, CON PARTICOLARE ATTENZIONE AI SETTORI CHE OFFRONO MAGGIORI PROSPETTIVE DI CRESCITA - IMPRESE	U.2.03.03.03.000	2	15	1504	3180004268	186	2018	POR CAMPANIA FSE 2014/2020 - ASSE I - OBIETTIVI SPECIFICI 1, 2 E 3 (RA8.1, 8.2, 8.5) - AVVISO PUBBLICO "INCENTIVI PER L'ASSUNZIONEDILAVORATORI SVANTAGGIATI IN CAMPANIA - ANNUALITA' 2016" - IMPEGN0 DISPESA A FAVORE DI BENEFICIARI VARI	2021/0000073/50_01_00/E	50	01	01	127,57
4863	2020	U08620	POR FSE 2014-2020 - ASSE I -OBIETTIVO SPECIFICO 2 - AZIONE 8.1.1 - MISURE DI POLITICA ATTIVA, CON PARTICOLARE ATTENZIONE AI SETTORI CHE OFFRONO MAGGIORI PROSPETTIVE DI CRESCITA - IMPRESE	U.2.03.03.03.000	2	15	1504	3180004268	187	2018	POR CAMPANIA FSE 2014/2020 - ASSE I - OBIETTIVI SPECIFICI 1, 2 E 3 (RA8.1, 8.2, 8.5) - AVVISO PUBBLICO "INCENTIVI PER L'ASSUNZIONEDILAVORATORI SVANTAGGIATI IN CAMPANIA - ANNUALITA' 2016" - IMPEGN0 DISPESA A FAVORE DI BENEFICIARI VARI	2021/0000073/50_01_00/E	50	01	01	8.291,25
4864	2020	U08620	POR FSE 2014-2020 - ASSE I -OBIETTIVO SPECIFICO 2 - AZIONE 8.1.1 - MISURE DI POLITICA ATTIVA, CON PARTICOLARE ATTENZIONE AI SETTORI CHE OFFRONO MAGGIORI PROSPETTIVE DI CRESCITA - IMPRESE	U.2.03.03.03.000	2	15	1504	3180004268	188	2018	POR CAMPANIA FSE 2014/2020 - ASSE I - OBIETTIVI SPECIFICI 1, 2 E 3 (RA8.1, 8.2, 8.5) - AVVISO PUBBLICO "INCENTIVI PER L'ASSUNZIONEDILAVORATORI SVANTAGGIATI IN CAMPANIA - ANNUALITA' 2016" - IMPEGN0 DISPESA A FAVORE DI BENEFICIARI VARI	2021/0000073/50_01_00/E	50	01	01	1.934,62
4865	2020	U08620	POR FSE 2014-2020 - ASSE I -OBIETTIVO SPECIFICO 2 - AZIONE 8.1.1 - MISURE DI POLITICA ATTIVA, CON PARTICOLARE ATTENZIONE AI SETTORI CHE OFFRONO MAGGIORI PROSPETTIVE DI CRESCITA - IMPRESE	U.2.03.03.03.000	2	15	1504	3180004268	189	2018	POR CAMPANIA FSE 2014/2020 - ASSE I - OBIETTIVI SPECIFICI 1, 2 E 3 (RA8.1, 8.2, 8.5) - AVVISO PUBBLICO "INCENTIVI PER L'ASSUNZIONEDILAVORATORI SVANTAGGIATI IN CAMPANIA - ANNUALITA' 2016" - IMPEGN0 DISPESA A FAVORE DI BENEFICIARI VARI	2021/0000073/50_01_00/E	50	01	01	829,13
4866	2020	U08620	POR FSE 2014-2020 - ASSE I -OBIETTIVO SPECIFICO 2 - AZIONE 8.1.1 - MISURE DI POLITICA ATTIVA, CON PARTICOLARE ATTENZIONE AI SETTORI CHE OFFRONO MAGGIORI PROSPETTIVE DI CRESCITA - IMPRESE	U.2.03.03.03.000	2	15	1504	3180004268	190	2018	POR CAMPANIA FSE 2014/2020 - ASSE I - OBIETTIVI SPECIFICI 1, 2 E 3 (RA8.1, 8.2, 8.5) - AVVISO PUBBLICO "INCENTIVI PER L'ASSUNZIONEDILAVORATORI SVANTAGGIATI IN CAMPANIA - ANNUALITA' 2016" - IMPEGN0 DISPESA A FAVORE DI BENEFICIARI VARI	2021/0000073/50_01_00/E	50	01	01	5.247,00
4867	2020	U08620	POR FSE 2014-2020 - ASSE I -OBIETTIVO SPECIFICO 2 - AZIONE 8.1.1 - MISURE DI POLITICA ATTIVA, CON PARTICOLARE ATTENZIONE AI SETTORI CHE OFFRONO MAGGIORI PROSPETTIVE DI CRESCITA - IMPRESE	U.2.03.03.03.000	2	15	1504	3180004268	191	2018	POR CAMPANIA FSE 2014/2020 - ASSE I - OBIETTIVI SPECIFICI 1, 2 E 3 (RA8.1, 8.2, 8.5) - AVVISO PUBBLICO "INCENTIVI PER L'ASSUNZIONEDILAVORATORI SVANTAGGIATI IN CAMPANIA - ANNUALITA' 2016" - IMPEGN0 DISPESA A FAVORE DI BENEFICIARI VARI	2021/0000073/50_01_00/E	50	01	01	1.224,30
4868	2020	U08620	POR FSE 2014-2020 - ASSE I -OBIETTIVO SPECIFICO 2 - AZIONE 8.1.1 - MISURE DI POLITICA ATTIVA, CON PARTICOLARE ATTENZIONE AI SETTORI CHE OFFRONO MAGGIORI PROSPETTIVE DI CRESCITA - IMPRESE	U.2.03.03.03.000	2	15	1504	3180004268	192	2018	POR CAMPANIA FSE 2014/2020 - ASSE I - OBIETTIVI SPECIFICI 1, 2 E 3 (RA8.1, 8.2, 8.5) - AVVISO PUBBLICO "INCENTIVI PER L'ASSUNZIONEDILAVORATORI SVANTAGGIATI IN CAMPANIA - ANNUALITA' 2016" - IMPEGN0 DISPESA A FAVORE DI BENEFICIARI VARI	2021/0000073/50_01_00/E	50	01	01	524,70
4869	2020	U08620	POR FSE 2014-2020 - ASSE I -OBIETTIVO SPECIFICO 2 - AZIONE 8.1.1 - MISURE DI POLITICA ATTIVA, CON PARTICOLARE ATTENZIONE AI SETTORI CHE OFFRONO MAGGIORI PROSPETTIVE DI CRESCITA - IMPRESE	U.2.03.03.03.000	2	15	1504	3180004268	193	2018	POR CAMPANIA FSE 2014/2020 - ASSE I - OBIETTIVI SPECIFICI 1, 2 E 3 (RA8.1, 8.2, 8.5) - AVVISO PUBBLICO "INCENTIVI PER L'ASSUNZIONEDILAVORATORI SVANTAGGIATI IN CAMPANIA - ANNUALITA' 2016" - IMPEGN0 DISPESA A FAVORE DI BENEFICIARI VARI	2021/0000073/50_01_00/E	50	01	01	2.401,50

fonte: http://burc.regione.campania.it

N.	Es.	Cap	Descrizione	IV Liv.	Tit	Miss	Prog.	Imp.	Pos.	Anno	Oggetto Impegno	DecretoRettifica	DIP	DG	UOD	Importo
4870	2020	U08620	POR FSE 2014-2020 - ASSE I -OBIETTIVO SPECIFICO 2 - AZIONE 8.1.1 - MISURE DI POLITICA ATTIVA, CON PARTICOLARE ATTENZIONE AI SETTORI CHE OFFRONO MAGGIORI PROSPETTIVE DI CRESCITA - IMPRESE	U.2.03.03.03.000	2	15	1504	3180004268	194	2018	POR CAMPANIA FSE 2014/2020 - ASSE I - OBIETTIVI SPECIFICI 1, 2 E 3 (RA8.1, 8.2, 8.5) - AVVISO PUBBLICO "INCENTIVI PER L'ASSUNZIONEDILAVORATORI SVANTAGGIATI IN CAMPANIA - ANNUALITA' 2016" - IMPEGN0 DISPESA A FAVORE DI BENEFICIARI VARI	2021/0000073/50_01_00/E	50	01	01	560,35
4871	2020	U08620	POR FSE 2014-2020 - ASSE I -OBIETTIVO SPECIFICO 2 - AZIONE 8.1.1 - MISURE DI POLITICA ATTIVA, CON PARTICOLARE ATTENZIONE AI SETTORI CHE OFFRONO MAGGIORI PROSPETTIVE DI CRESCITA - IMPRESE	U.2.03.03.03.000	2	15	1504	3180004268	195	2018	POR CAMPANIA FSE 2014/2020 - ASSE I - OBIETTIVI SPECIFICI 1, 2 E 3 (RA8.1, 8.2, 8.5) - AVVISO PUBBLICO "INCENTIVI PER L'ASSUNZIONEDILAVORATORI SVANTAGGIATI IN CAMPANIA - ANNUALITA' 2016" - IMPEGN0 DISPESA A FAVORE DI BENEFICIARI VARI	2021/0000073/50_01_00/E	50	01	01	240,15
4872	2020	U08620	POR FSE 2014-2020 - ASSE I -OBIETTIVO SPECIFICO 2 - AZIONE 8.1.1 - MISURE DI POLITICA ATTIVA, CON PARTICOLARE ATTENZIONE AI SETTORI CHE OFFRONO MAGGIORI PROSPETTIVE DI CRESCITA - IMPRESE	U.2.03.03.03.000	2	15	1504	3180004268	199	2018	POR CAMPANIA FSE 2014/2020 - ASSE I - OBIETTIVI SPECIFICI 1, 2 E 3 (RA8.1, 8.2, 8.5) - AVVISO PUBBLICO "INCENTIVI PER L'ASSUNZIONEDILAVORATORI SVANTAGGIATI IN CAMPANIA - ANNUALITA' 2016" - IMPEGN0 DISPESA A FAVORE DI BENEFICIARI VARI	2021/0000073/50_01_00/E	50	01	01	6.474,75
4873	2020	U08620	POR FSE 2014-2020 - ASSE I -OBIETTIVO SPECIFICO 2 - AZIONE 8.1.1 - MISURE DI POLITICA ATTIVA, CON PARTICOLARE ATTENZIONE AI SETTORI CHE OFFRONO MAGGIORI PROSPETTIVE DI CRESCITA - IMPRESE	U.2.03.03.03.000	2	15	1504	3180004268	200	2018	POR CAMPANIA FSE 2014/2020 - ASSE I - OBIETTIVI SPECIFICI 1, 2 E 3 (RA8.1, 8.2, 8.5) - AVVISO PUBBLICO "INCENTIVI PER L'ASSUNZIONEDILAVORATORI SVANTAGGIATI IN CAMPANIA - ANNUALITA' 2016" - IMPEGN0 DISPESA A FAVORE DI BENEFICIARI VARI	2021/0000073/50_01_00/E	50	01	01	1.510,77
4874	2020	U08620	POR FSE 2014-2020 - ASSE I -OBIETTIVO SPECIFICO 2 - AZIONE 8.1.1 - MISURE DI POLITICA ATTIVA, CON PARTICOLARE ATTENZIONE AI SETTORI CHE OFFRONO MAGGIORI PROSPETTIVE DI CRESCITA - IMPRESE	U.2.03.03.03.000	2	15	1504	3180004268	201	2018	POR CAMPANIA FSE 2014/2020 - ASSE I - OBIETTIVI SPECIFICI 1, 2 E 3 (RA8.1, 8.2, 8.5) - AVVISO PUBBLICO "INCENTIVI PER L'ASSUNZIONEDILAVORATORI SVANTAGGIATI IN CAMPANIA - ANNUALITA' 2016" - IMPEGN0 DISPESA A FAVORE DI BENEFICIARI VARI	2021/0000073/50_01_00/E	50	01	01	647,48
4875	2020	U08620	POR FSE 2014-2020 - ASSE I -OBIETTIVO SPECIFICO 2 - AZIONE 8.1.1 - MISURE DI POLITICA ATTIVA, CON PARTICOLARE ATTENZIONE AI SETTORI CHE OFFRONO MAGGIORI PROSPETTIVE DI CRESCITA - IMPRESE	U.2.03.03.03.000	2	15	1504	3180004268	202	2018	POR CAMPANIA FSE 2014/2020 - ASSE I - OBIETTIVI SPECIFICI 1, 2 E 3 (RA8.1, 8.2, 8.5) - AVVISO PUBBLICO "INCENTIVI PER L'ASSUNZIONEDILAVORATORI SVANTAGGIATI IN CAMPANIA - ANNUALITA' 2016" - IMPEGN0 DISPESA A FAVORE DI BENEFICIARI VARI	2021/0000073/50_01_00/E	50	01	01	948,00
4876	2020	U08620	POR FSE 2014-2020 - ASSE I -OBIETTIVO SPECIFICO 2 - AZIONE 8.1.1 - MISURE DI POLITICA ATTIVA, CON PARTICOLARE ATTENZIONE AI SETTORI CHE OFFRONO MAGGIORI PROSPETTIVE DI CRESCITA - IMPRESE	U.2.03.03.03.000	2	15	1504	3180004268	203	2018	POR CAMPANIA FSE 2014/2020 - ASSE I - OBIETTIVI SPECIFICI 1, 2 E 3 (RA8.1, 8.2, 8.5) - AVVISO PUBBLICO "INCENTIVI PER L'ASSUNZIONEDILAVORATORI SVANTAGGIATI IN CAMPANIA - ANNUALITA' 2016" - IMPEGN0 DISPESA A FAVORE DI BENEFICIARI VARI	2021/0000073/50_01_00/E	50	01	01	221,20
4877	2020	U08620	POR FSE 2014-2020 - ASSE I -OBIETTIVO SPECIFICO 2 - AZIONE 8.1.1 - MISURE DI POLITICA ATTIVA, CON PARTICOLARE ATTENZIONE AI SETTORI CHE OFFRONO MAGGIORI PROSPETTIVE DI CRESCITA - IMPRESE	U.2.03.03.03.000	2	15	1504	3180004268	204	2018	POR CAMPANIA FSE 2014/2020 - ASSE I - OBIETTIVI SPECIFICI 1, 2 E 3 (RA8.1, 8.2, 8.5) - AVVISO PUBBLICO "INCENTIVI PER L'ASSUNZIONEDILAVORATORI SVANTAGGIATI IN CAMPANIA - ANNUALITA' 2016" - IMPEGN0 DISPESA A FAVORE DI BENEFICIARI VARI	2021/0000073/50_01_00/E	50	01	01	94,80
4878	2020	U08620	POR FSE 2014-2020 - ASSE I -OBIETTIVO SPECIFICO 2 - AZIONE 8.1.1 - MISURE DI POLITICA ATTIVA, CON PARTICOLARE ATTENZIONE AI SETTORI CHE OFFRONO MAGGIORI PROSPETTIVE DI CRESCITA - IMPRESE	U.2.03.03.03.000	2	15	1504	3180004268	205	2018	POR CAMPANIA FSE 2014/2020 - ASSE I - OBIETTIVI SPECIFICI 1, 2 E 3 (RA8.1, 8.2, 8.5) - AVVISO PUBBLICO "INCENTIVI PER L'ASSUNZIONEDILAVORATORI SVANTAGGIATI IN CAMPANIA - ANNUALITA' 2016" - IMPEGN0 DISPESA A FAVORE DI BENEFICIARI VARI	2021/0000073/50_01_00/E	50	01	01	1.514,25
4879	2020	U08620	POR FSE 2014-2020 - ASSE I -OBIETTIVO SPECIFICO 2 - AZIONE 8.1.1 - MISURE DI POLITICA ATTIVA, CON PARTICOLARE ATTENZIONE AI SETTORI CHE OFFRONO MAGGIORI PROSPETTIVE DI CRESCITA - IMPRESE	U.2.03.03.03.000	2	15	1504	3180004268	206	2018	POR CAMPANIA FSE 2014/2020 - ASSE I - OBIETTIVI SPECIFICI 1, 2 E 3 (RA8.1, 8.2, 8.5) - AVVISO PUBBLICO "INCENTIVI PER L'ASSUNZIONEDILAVORATORI SVANTAGGIATI IN CAMPANIA - ANNUALITA' 2016" - IMPEGN0 DISPESA A FAVORE DI BENEFICIARI VARI	2021/0000073/50_01_00/E	50	01	01	353,32
4880	2020	U08620	POR FSE 2014-2020 - ASSE I -OBIETTIVO SPECIFICO 2 - AZIONE 8.1.1 - MISURE DI POLITICA ATTIVA, CON PARTICOLARE ATTENZIONE AI SETTORI CHE OFFRONO MAGGIORI PROSPETTIVE DI CRESCITA - IMPRESE	U.2.03.03.03.000	2	15	1504	3180004268	207	2018	POR CAMPANIA FSE 2014/2020 - ASSE I - OBIETTIVI SPECIFICI 1, 2 E 3 (RA8.1, 8.2, 8.5) - AVVISO PUBBLICO "INCENTIVI PER L'ASSUNZIONEDILAVORATORI SVANTAGGIATI IN CAMPANIA - ANNUALITA' 2016" - IMPEGN0 DISPESA A FAVORE DI BENEFICIARI VARI	2021/0000073/50_01_00/E	50	01	01	151,43
4881	2020	U08620	POR FSE 2014-2020 - ASSE I -OBIETTIVO SPECIFICO 2 - AZIONE 8.1.1 - MISURE DI POLITICA ATTIVA, CON PARTICOLARE ATTENZIONE AI SETTORI CHE OFFRONO MAGGIORI PROSPETTIVE DI CRESCITA - IMPRESE	U.2.03.03.03.000	2	15	1504	3180004268	208	2018	POR CAMPANIA FSE 2014/2020 - ASSE I - OBIETTIVI SPECIFICI 1, 2 E 3 (RA8.1, 8.2, 8.5) - AVVISO PUBBLICO "INCENTIVI PER L'ASSUNZIONEDILAVORATORI SVANTAGGIATI IN CAMPANIA - ANNUALITA' 2016" - IMPEGN0 DISPESA A FAVORE DI BENEFICIARI VARI	2021/0000073/50_01_00/E	50	01	01	2.826,75

fonte: http://burc.regione.campania.it

N.	Es.	Cap	Descrizione	IV Liv.	Tit	Miss	Prog.	Imp.	Pos.	Anno	Oggetto Impegno	DecretoRettifica	DIP	DG	UOD	Importo
4882	2020	U08620	POR FSE 2014-2020 - ASSE I -OBIETTIVO SPECIFICO 2 - AZIONE 8.1.1 - MISURE DI POLITICA ATTIVA, CON PARTICOLARE ATTENZIONE AI SETTORI CHE OFFRONO MAGGIORI PROSPETTIVE DI CRESCITA - IMPRESE	U.2.03.03.03.000	2	15	1504	3180004268	209	2018	POR CAMPANIA FSE 2014/2020 - ASSE I - OBIETTIVI SPECIFICI 1, 2 E 3 (RA8.1, 8.2, 8.5) - AVVISO PUBBLICO "INCENTIVI PER L'ASSUNZIONEDILAVORATORI SVANTAGGIATI IN CAMPANIA - ANNUALITA' 2016" - IMPEGN0 DISPESA A FAVORE DI BENEFICIARI VARI	2021/0000073/50_01_00/E	50	01	01	659,57
4883	2020	U08620	POR FSE 2014-2020 - ASSE I -OBIETTIVO SPECIFICO 2 - AZIONE 8.1.1 - MISURE DI POLITICA ATTIVA, CON PARTICOLARE ATTENZIONE AI SETTORI CHE OFFRONO MAGGIORI PROSPETTIVE DI CRESCITA - IMPRESE	U.2.03.03.03.000	2	15	1504	3180004268	210	2018	POR CAMPANIA FSE 2014/2020 - ASSE I - OBIETTIVI SPECIFICI 1, 2 E 3 (RA8.1, 8.2, 8.5) - AVVISO PUBBLICO "INCENTIVI PER L'ASSUNZIONEDILAVORATORI SVANTAGGIATI IN CAMPANIA - ANNUALITA' 2016" - IMPEGN0 DISPESA A FAVORE DI BENEFICIARI VARI	2021/0000073/50_01_00/E	50	01	01	282,68
4884	2020	U08620	POR FSE 2014-2020 - ASSE I -OBIETTIVO SPECIFICO 2 - AZIONE 8.1.1 - MISURE DI POLITICA ATTIVA, CON PARTICOLARE ATTENZIONE AI SETTORI CHE OFFRONO MAGGIORI PROSPETTIVE DI CRESCITA - IMPRESE	U.2.03.03.03.000	2	15	1504	3180004268	211	2018	POR CAMPANIA FSE 2014/2020 - ASSE I - OBIETTIVI SPECIFICI 1, 2 E 3 (RA8.1, 8.2, 8.5) - AVVISO PUBBLICO "INCENTIVI PER L'ASSUNZIONEDILAVORATORI SVANTAGGIATI IN CAMPANIA - ANNUALITA' 2016" - IMPEGN0 DISPESA A FAVORE DI BENEFICIARI VARI	2021/0000073/50_01_00/E	50	01	01	14.403,75
4885	2020	U08620	POR FSE 2014-2020 - ASSE I -OBIETTIVO SPECIFICO 2 - AZIONE 8.1.1 - MISURE DI POLITICA ATTIVA, CON PARTICOLARE ATTENZIONE AI SETTORI CHE OFFRONO MAGGIORI PROSPETTIVE DI CRESCITA - IMPRESE	U.2.03.03.03.000	2	15	1504	3180004268	212	2018	POR CAMPANIA FSE 2014/2020 - ASSE I - OBIETTIVI SPECIFICI 1, 2 E 3 (RA8.1, 8.2, 8.5) - AVVISO PUBBLICO "INCENTIVI PER L'ASSUNZIONEDILAVORATORI SVANTAGGIATI IN CAMPANIA - ANNUALITA' 2016" - IMPEGN0 DISPESA A FAVORE DI BENEFICIARI VARI	2021/0000073/50_01_00/E	50	01	01	3.360,87
4886	2020	U08620	POR FSE 2014-2020 - ASSE I -OBIETTIVO SPECIFICO 2 - AZIONE 8.1.1 - MISURE DI POLITICA ATTIVA, CON PARTICOLARE ATTENZIONE AI SETTORI CHE OFFRONO MAGGIORI PROSPETTIVE DI CRESCITA - IMPRESE	U.2.03.03.03.000	2	15	1504	3180004268	213	2018	POR CAMPANIA FSE 2014/2020 - ASSE I - OBIETTIVI SPECIFICI 1, 2 E 3 (RA8.1, 8.2, 8.5) - AVVISO PUBBLICO "INCENTIVI PER L'ASSUNZIONEDILAVORATORI SVANTAGGIATI IN CAMPANIA - ANNUALITA' 2016" - IMPEGN0 DISPESA A FAVORE DI BENEFICIARI VARI	2021/0000073/50_01_00/E	50	01	01	1.440,38
4887	2020	U08620	POR FSE 2014-2020 - ASSE I -OBIETTIVO SPECIFICO 2 - AZIONE 8.1.1 - MISURE DI POLITICA ATTIVA, CON PARTICOLARE ATTENZIONE AI SETTORI CHE OFFRONO MAGGIORI PROSPETTIVE DI CRESCITA - IMPRESE	U.2.03.03.03.000	2	15	1504	3180004268	214	2018	POR CAMPANIA FSE 2014/2020 - ASSE I - OBIETTIVI SPECIFICI 1, 2 E 3 (RA8.1, 8.2, 8.5) - AVVISO PUBBLICO "INCENTIVI PER L'ASSUNZIONEDILAVORATORI SVANTAGGIATI IN CAMPANIA - ANNUALITA' 2016" - IMPEGN0 DISPESA A FAVORE DI BENEFICIARI VARI	2021/0000073/50_01_00/E	50	01	01	6.228,00
4888	2020	U08620	POR FSE 2014-2020 - ASSE I -OBIETTIVO SPECIFICO 2 - AZIONE 8.1.1 - MISURE DI POLITICA ATTIVA, CON PARTICOLARE ATTENZIONE AI SETTORI CHE OFFRONO MAGGIORI PROSPETTIVE DI CRESCITA - IMPRESE	U.2.03.03.03.000	2	15	1504	3180004268	215	2018	POR CAMPANIA FSE 2014/2020 - ASSE I - OBIETTIVI SPECIFICI 1, 2 E 3 (RA8.1, 8.2, 8.5) - AVVISO PUBBLICO "INCENTIVI PER L'ASSUNZIONEDILAVORATORI SVANTAGGIATI IN CAMPANIA - ANNUALITA' 2016" - IMPEGN0 DISPESA A FAVORE DI BENEFICIARI VARI	2021/0000073/50_01_00/E	50	01	01	1.453,20
4889	2020	U08620	POR FSE 2014-2020 - ASSE I -OBIETTIVO SPECIFICO 2 - AZIONE 8.1.1 - MISURE DI POLITICA ATTIVA, CON PARTICOLARE ATTENZIONE AI SETTORI CHE OFFRONO MAGGIORI PROSPETTIVE DI CRESCITA - IMPRESE	U.2.03.03.03.000	2	15	1504	3180004268	216	2018	POR CAMPANIA FSE 2014/2020 - ASSE I - OBIETTIVI SPECIFICI 1, 2 E 3 (RA8.1, 8.2, 8.5) - AVVISO PUBBLICO "INCENTIVI PER L'ASSUNZIONEDILAVORATORI SVANTAGGIATI IN CAMPANIA - ANNUALITA' 2016" - IMPEGN0 DISPESA A FAVORE DI BENEFICIARI VARI	2021/0000073/50_01_00/E	50	01	01	622,80
4890	2020	U08620	POR FSE 2014-2020 - ASSE I -OBIETTIVO SPECIFICO 2 - AZIONE 8.1.1 - MISURE DI POLITICA ATTIVA, CON PARTICOLARE ATTENZIONE AI SETTORI CHE OFFRONO MAGGIORI PROSPETTIVE DI CRESCITA - IMPRESE	U.2.03.03.03.000	2	15	1504	3180004268	220	2018	POR CAMPANIA FSE 2014/2020 - ASSE I - OBIETTIVI SPECIFICI 1, 2 E 3 (RA8.1, 8.2, 8.5) - AVVISO PUBBLICO "INCENTIVI PER L'ASSUNZIONEDILAVORATORI SVANTAGGIATI IN CAMPANIA - ANNUALITA' 2016" - IMPEGN0 DISPESA A FAVORE DI BENEFICIARI VARI	2021/0000073/50_01_00/E	50	01	01	3.485,25
4891	2020	U08620	POR FSE 2014-2020 - ASSE I -OBIETTIVO SPECIFICO 2 - AZIONE 8.1.1 - MISURE DI POLITICA ATTIVA, CON PARTICOLARE ATTENZIONE AI SETTORI CHE OFFRONO MAGGIORI PROSPETTIVE DI CRESCITA - IMPRESE	U.2.03.03.03.000	2	15	1504	3180004268	221	2018	POR CAMPANIA FSE 2014/2020 - ASSE I - OBIETTIVI SPECIFICI 1, 2 E 3 (RA8.1, 8.2, 8.5) - AVVISO PUBBLICO "INCENTIVI PER L'ASSUNZIONEDILAVORATORI SVANTAGGIATI IN CAMPANIA - ANNUALITA' 2016" - IMPEGN0 DISPESA A FAVORE DI BENEFICIARI VARI	2021/0000073/50_01_00/E	50	01	01	813,22
4892	2020	U08620	POR FSE 2014-2020 - ASSE I -OBIETTIVO SPECIFICO 2 - AZIONE 8.1.1 - MISURE DI POLITICA ATTIVA, CON PARTICOLARE ATTENZIONE AI SETTORI CHE OFFRONO MAGGIORI PROSPETTIVE DI CRESCITA - IMPRESE	U.2.03.03.03.000	2	15	1504	3180004268	222	2018	POR CAMPANIA FSE 2014/2020 - ASSE I - OBIETTIVI SPECIFICI 1, 2 E 3 (RA8.1, 8.2, 8.5) - AVVISO PUBBLICO "INCENTIVI PER L'ASSUNZIONEDILAVORATORI SVANTAGGIATI IN CAMPANIA - ANNUALITA' 2016" - IMPEGN0 DISPESA A FAVORE DI BENEFICIARI VARI	2021/0000073/50_01_00/E	50	01	01	348,53
4893	2020	U08620	POR FSE 2014-2020 - ASSE I -OBIETTIVO SPECIFICO 2 - AZIONE 8.1.1 - MISURE DI POLITICA ATTIVA, CON PARTICOLARE ATTENZIONE AI SETTORI CHE OFFRONO MAGGIORI PROSPETTIVE DI CRESCITA - IMPRESE	U.2.03.03.03.000	2	15	1504	3180004268	223	2018	POR CAMPANIA FSE 2014/2020 - ASSE I - OBIETTIVI SPECIFICI 1, 2 E 3 (RA8.1, 8.2, 8.5) - AVVISO PUBBLICO "INCENTIVI PER L'ASSUNZIONEDILAVORATORI SVANTAGGIATI IN CAMPANIA - ANNUALITA' 2016" - IMPEGN0 DISPESA A FAVORE DI BENEFICIARI VARI	2021/0000073/50_01_00/E	50	01	01	3.348,00

fonte: http://burc.regione.campania.it

N.	Es.	Cap	Descrizione	IV Liv.	Tit	Miss	Prog.	Imp.	Pos.	Anno	Oggetto Impegno	DecretoRettifica	DIP	DG	UOD	Importo
4894	2020	U08620	POR FSE 2014-2020 - ASSE I -OBIETTIVO SPECIFICO 2 - AZIONE 8.1.1 - MISURE DI POLITICA ATTIVA, CON PARTICOLARE ATTENZIONE AI SETTORI CHE OFFRONO MAGGIORI PROSPETTIVE DI CRESCITA - IMPRESE	U.2.03.03.03.000	2	15	1504	3180004268	224	2018	POR CAMPANIA FSE 2014/2020 - ASSE I - OBIETTIVI SPECIFICI 1, 2 E 3 (RA8.1, 8.2, 8.5) - AVVISO PUBBLICO "INCENTIVI PER L'ASSUNZIONEDILAVORATORI SVANTAGGIATI IN CAMPANIA - ANNUALITA' 2016" - IMPEGN0 DISPESA A FAVORE DI BENEFICIARI VARI	2021/0000073/50_01_00/E	50	01	01	781,20
4895	2020	U08620	POR FSE 2014-2020 - ASSE I -OBIETTIVO SPECIFICO 2 - AZIONE 8.1.1 - MISURE DI POLITICA ATTIVA, CON PARTICOLARE ATTENZIONE AI SETTORI CHE OFFRONO MAGGIORI PROSPETTIVE DI CRESCITA - IMPRESE	U.2.03.03.03.000	2	15	1504	3180004268	225	2018	POR CAMPANIA FSE 2014/2020 - ASSE I - OBIETTIVI SPECIFICI 1, 2 E 3 (RA8.1, 8.2, 8.5) - AVVISO PUBBLICO "INCENTIVI PER L'ASSUNZIONEDILAVORATORI SVANTAGGIATI IN CAMPANIA - ANNUALITA' 2016" - IMPEGN0 DISPESA A FAVORE DI BENEFICIARI VARI	2021/0000073/50_01_00/E	50	01	01	334,80
4896	2020	U08620	POR FSE 2014-2020 - ASSE I -OBIETTIVO SPECIFICO 2 - AZIONE 8.1.1 - MISURE DI POLITICA ATTIVA, CON PARTICOLARE ATTENZIONE AI SETTORI CHE OFFRONO MAGGIORI PROSPETTIVE DI CRESCITA - IMPRESE	U.2.03.03.03.000	2	15	1504	3180004268	226	2018	POR CAMPANIA FSE 2014/2020 - ASSE I - OBIETTIVI SPECIFICI 1, 2 E 3 (RA8.1, 8.2, 8.5) - AVVISO PUBBLICO "INCENTIVI PER L'ASSUNZIONEDILAVORATORI SVANTAGGIATI IN CAMPANIA - ANNUALITA' 2016" - IMPEGN0 DISPESA A FAVORE DI BENEFICIARI VARI	2021/0000073/50_01_00/E	50	01	01	4.254,75
4897	2020	U08620	POR FSE 2014-2020 - ASSE I -OBIETTIVO SPECIFICO 2 - AZIONE 8.1.1 - MISURE DI POLITICA ATTIVA, CON PARTICOLARE ATTENZIONE AI SETTORI CHE OFFRONO MAGGIORI PROSPETTIVE DI CRESCITA - IMPRESE	U.2.03.03.03.000	2	15	1504	3180004268	227	2018	POR CAMPANIA FSE 2014/2020 - ASSE I - OBIETTIVI SPECIFICI 1, 2 E 3 (RA8.1, 8.2, 8.5) - AVVISO PUBBLICO "INCENTIVI PER L'ASSUNZIONEDILAVORATORI SVANTAGGIATI IN CAMPANIA - ANNUALITA' 2016" - IMPEGN0 DISPESA A FAVORE DI BENEFICIARI VARI	2021/0000073/50_01_00/E	50	01	01	992,75
4898	2020	U08620	POR FSE 2014-2020 - ASSE I -OBIETTIVO SPECIFICO 2 - AZIONE 8.1.1 - MISURE DI POLITICA ATTIVA, CON PARTICOLARE ATTENZIONE AI SETTORI CHE OFFRONO MAGGIORI PROSPETTIVE DI CRESCITA - IMPRESE	U.2.03.03.03.000	2	15	1504	3180004268	228	2018	POR CAMPANIA FSE 2014/2020 - ASSE I - OBIETTIVI SPECIFICI 1, 2 E 3 (RA8.1, 8.2, 8.5) - AVVISO PUBBLICO "INCENTIVI PER L'ASSUNZIONEDILAVORATORI SVANTAGGIATI IN CAMPANIA - ANNUALITA' 2016" - IMPEGN0 DISPESA A FAVORE DI BENEFICIARI VARI	2021/0000073/50_01_00/E	50	01	01	425,50
4899	2020	U08620	POR FSE 2014-2020 - ASSE I -OBIETTIVO SPECIFICO 2 - AZIONE 8.1.1 - MISURE DI POLITICA ATTIVA, CON PARTICOLARE ATTENZIONE AI SETTORI CHE OFFRONO MAGGIORI PROSPETTIVE DI CRESCITA - IMPRESE	U.2.03.03.03.000	2	15	1504	3180004268	229	2018	POR CAMPANIA FSE 2014/2020 - ASSE I - OBIETTIVI SPECIFICI 1, 2 E 3 (RA8.1, 8.2, 8.5) - AVVISO PUBBLICO "INCENTIVI PER L'ASSUNZIONEDILAVORATORI SVANTAGGIATI IN CAMPANIA - ANNUALITA' 2016" - IMPEGN0 DISPESA A FAVORE DI BENEFICIARI VARI	2021/0000073/50_01_00/E	50	01	01	6.816,00
4900	2020	U08620	POR FSE 2014-2020 - ASSE I -OBIETTIVO SPECIFICO 2 - AZIONE 8.1.1 - MISURE DI POLITICA ATTIVA, CON PARTICOLARE ATTENZIONE AI SETTORI CHE OFFRONO MAGGIORI PROSPETTIVE DI CRESCITA - IMPRESE	U.2.03.03.03.000	2	15	1504	3180004268	230	2018	POR CAMPANIA FSE 2014/2020 - ASSE I - OBIETTIVI SPECIFICI 1, 2 E 3 (RA8.1, 8.2, 8.5) - AVVISO PUBBLICO "INCENTIVI PER L'ASSUNZIONEDILAVORATORI SVANTAGGIATI IN CAMPANIA - ANNUALITA' 2016" - IMPEGN0 DISPESA A FAVORE DI BENEFICIARI VARI	2021/0000073/50_01_00/E	50	01	01	1.590,40
4901	2020	U08620	POR FSE 2014-2020 - ASSE I -OBIETTIVO SPECIFICO 2 - AZIONE 8.1.1 - MISURE DI POLITICA ATTIVA, CON PARTICOLARE ATTENZIONE AI SETTORI CHE OFFRONO MAGGIORI PROSPETTIVE DI CRESCITA - IMPRESE	U.2.03.03.03.000	2	15	1504	3180004268	231	2018	POR CAMPANIA FSE 2014/2020 - ASSE I - OBIETTIVI SPECIFICI 1, 2 E 3 (RA8.1, 8.2, 8.5) - AVVISO PUBBLICO "INCENTIVI PER L'ASSUNZIONEDILAVORATORI SVANTAGGIATI IN CAMPANIA - ANNUALITA' 2016" - IMPEGN0 DISPESA A FAVORE DI BENEFICIARI VARI	2021/0000073/50_01_00/E	50	01	01	681,60
4902	2020	U08620	POR FSE 2014-2020 - ASSE I -OBIETTIVO SPECIFICO 2 - AZIONE 8.1.1 - MISURE DI POLITICA ATTIVA, CON PARTICOLARE ATTENZIONE AI SETTORI CHE OFFRONO MAGGIORI PROSPETTIVE DI CRESCITA - IMPRESE	U.2.03.03.03.000	2	15	1504	3180004268	232	2018	POR CAMPANIA FSE 2014/2020 - ASSE I - OBIETTIVI SPECIFICI 1, 2 E 3 (RA8.1, 8.2, 8.5) - AVVISO PUBBLICO "INCENTIVI PER L'ASSUNZIONEDILAVORATORI SVANTAGGIATI IN CAMPANIA - ANNUALITA' 2016" - IMPEGN0 DISPESA A FAVORE DI BENEFICIARI VARI	2021/0000073/50_01_00/E	50	01	01	990,75
4903	2020	U08620	POR FSE 2014-2020 - ASSE I -OBIETTIVO SPECIFICO 2 - AZIONE 8.1.1 - MISURE DI POLITICA ATTIVA, CON PARTICOLARE ATTENZIONE AI SETTORI CHE OFFRONO MAGGIORI PROSPETTIVE DI CRESCITA - IMPRESE	U.2.03.03.03.000	2	15	1504	3180004268	233	2018	POR CAMPANIA FSE 2014/2020 - ASSE I - OBIETTIVI SPECIFICI 1, 2 E 3 (RA8.1, 8.2, 8.5) - AVVISO PUBBLICO "INCENTIVI PER L'ASSUNZIONEDILAVORATORI SVANTAGGIATI IN CAMPANIA - ANNUALITA' 2016" - IMPEGN0 DISPESA A FAVORE DI BENEFICIARI VARI	2021/0000073/50_01_00/E	50	01	01	231,17
4904	2020	U08620	POR FSE 2014-2020 - ASSE I -OBIETTIVO SPECIFICO 2 - AZIONE 8.1.1 - MISURE DI POLITICA ATTIVA, CON PARTICOLARE ATTENZIONE AI SETTORI CHE OFFRONO MAGGIORI PROSPETTIVE DI CRESCITA - IMPRESE	U.2.03.03.03.000	2	15	1504	3180004268	234	2018	POR CAMPANIA FSE 2014/2020 - ASSE I - OBIETTIVI SPECIFICI 1, 2 E 3 (RA8.1, 8.2, 8.5) - AVVISO PUBBLICO "INCENTIVI PER L'ASSUNZIONEDILAVORATORI SVANTAGGIATI IN CAMPANIA - ANNUALITA' 2016" - IMPEGN0 DISPESA A FAVORE DI BENEFICIARI VARI	2021/0000073/50_01_00/E	50	01	01	99,08
4905	2020	U08620	POR FSE 2014-2020 - ASSE I -OBIETTIVO SPECIFICO 2 - AZIONE 8.1.1 - MISURE DI POLITICA ATTIVA, CON PARTICOLARE ATTENZIONE AI SETTORI CHE OFFRONO MAGGIORI PROSPETTIVE DI CRESCITA - IMPRESE	U.2.03.03.03.000	2	15	1504	3180004268	235	2018	POR CAMPANIA FSE 2014/2020 - ASSE I - OBIETTIVI SPECIFICI 1, 2 E 3 (RA8.1, 8.2, 8.5) - AVVISO PUBBLICO "INCENTIVI PER L'ASSUNZIONEDILAVORATORI SVANTAGGIATI IN CAMPANIA - ANNUALITA' 2016" - IMPEGN0 DISPESA A FAVORE DI BENEFICIARI VARI	2021/0000073/50_01_00/E	50	01	01	1.140,00

fonte: http://burc.regione.campania.it

N.	Es.	Cap	Descrizione	IV Liv.	Tit	Miss	Prog.	Imp.	Pos.	Anno	Oggetto Impegno	DecretoRettifica	DIP	DG	UOD	Importo
4906	2020	U08620	POR FSE 2014-2020 - ASSE I -OBIETTIVO SPECIFICO 2 - AZIONE 8.1.1 - MISURE DI POLITICA ATTIVA, CON PARTICOLARE ATTENZIONE AI SETTORI CHE OFFRONO MAGGIORI PROSPETTIVE DI CRESCITA - IMPRESE	U.2.03.03.03.000	2	15	1504	3180004268	236	2018	POR CAMPANIA FSE 2014/2020 - ASSE I - OBIETTIVI SPECIFICI 1, 2 E 3 (RA8.1, 8.2, 8.5) - AVVISO PUBBLICO "INCENTIVI PER L'ASSUNZIONEDILAVORATORI SVANTAGGIATI IN CAMPANIA - ANNUALITA' 2016" - IMPEGN0 DISPESA A FAVORE DI BENEFICIARI VARI	2021/0000073/50_01_00/E	50	01	01	266,00
4907	2020	U08620	POR FSE 2014-2020 - ASSE I -OBIETTIVO SPECIFICO 2 - AZIONE 8.1.1 - MISURE DI POLITICA ATTIVA, CON PARTICOLARE ATTENZIONE AI SETTORI CHE OFFRONO MAGGIORI PROSPETTIVE DI CRESCITA - IMPRESE	U.2.03.03.03.000	2	15	1504	3180004268	237	2018	POR CAMPANIA FSE 2014/2020 - ASSE I - OBIETTIVI SPECIFICI 1, 2 E 3 (RA8.1, 8.2, 8.5) - AVVISO PUBBLICO "INCENTIVI PER L'ASSUNZIONEDILAVORATORI SVANTAGGIATI IN CAMPANIA - ANNUALITA' 2016" - IMPEGN0 DISPESA A FAVORE DI BENEFICIARI VARI	2021/0000073/50_01_00/E	50	01	01	114,00
4908	2020	U08620	POR FSE 2014-2020 - ASSE I -OBIETTIVO SPECIFICO 2 - AZIONE 8.1.1 - MISURE DI POLITICA ATTIVA, CON PARTICOLARE ATTENZIONE AI SETTORI CHE OFFRONO MAGGIORI PROSPETTIVE DI CRESCITA - IMPRESE	U.2.03.03.03.000	2	15	1504	3180004268	238	2018	POR CAMPANIA FSE 2014/2020 - ASSE I - OBIETTIVI SPECIFICI 1, 2 E 3 (RA8.1, 8.2, 8.5) - AVVISO PUBBLICO "INCENTIVI PER L'ASSUNZIONEDILAVORATORI SVANTAGGIATI IN CAMPANIA - ANNUALITA' 2016" - IMPEGN0 DISPESA A FAVORE DI BENEFICIARI VARI	2021/0000073/50_01_00/E	50	01	01	3.128,25
4909	2020	U08620	POR FSE 2014-2020 - ASSE I -OBIETTIVO SPECIFICO 2 - AZIONE 8.1.1 - MISURE DI POLITICA ATTIVA, CON PARTICOLARE ATTENZIONE AI SETTORI CHE OFFRONO MAGGIORI PROSPETTIVE DI CRESCITA - IMPRESE	U.2.03.03.03.000	2	15	1504	3180004268	239	2018	POR CAMPANIA FSE 2014/2020 - ASSE I - OBIETTIVI SPECIFICI 1, 2 E 3 (RA8.1, 8.2, 8.5) - AVVISO PUBBLICO "INCENTIVI PER L'ASSUNZIONEDILAVORATORI SVANTAGGIATI IN CAMPANIA - ANNUALITA' 2016" - IMPEGN0 DISPESA A FAVORE DI BENEFICIARI VARI	2021/0000073/50_01_00/E	50	01	01	729,92
4910	2020	U08620	POR FSE 2014-2020 - ASSE I -OBIETTIVO SPECIFICO 2 - AZIONE 8.1.1 - MISURE DI POLITICA ATTIVA, CON PARTICOLARE ATTENZIONE AI SETTORI CHE OFFRONO MAGGIORI PROSPETTIVE DI CRESCITA - IMPRESE	U.2.03.03.03.000	2	15	1504	3180004268	240	2018	POR CAMPANIA FSE 2014/2020 - ASSE I - OBIETTIVI SPECIFICI 1, 2 E 3 (RA8.1, 8.2, 8.5) - AVVISO PUBBLICO "INCENTIVI PER L'ASSUNZIONEDILAVORATORI SVANTAGGIATI IN CAMPANIA - ANNUALITA' 2016" - IMPEGN0 DISPESA A FAVORE DI BENEFICIARI VARI	2021/0000073/50_01_00/E	50	01	01	312,83
4911	2020	U08620	POR FSE 2014-2020 - ASSE I -OBIETTIVO SPECIFICO 2 - AZIONE 8.1.1 - MISURE DI POLITICA ATTIVA, CON PARTICOLARE ATTENZIONE AI SETTORI CHE OFFRONO MAGGIORI PROSPETTIVE DI CRESCITA - IMPRESE	U.2.03.03.03.000	2	15	1504	3180004268	241	2018	POR CAMPANIA FSE 2014/2020 - ASSE I - OBIETTIVI SPECIFICI 1, 2 E 3 (RA8.1, 8.2, 8.5) - AVVISO PUBBLICO "INCENTIVI PER L'ASSUNZIONEDILAVORATORI SVANTAGGIATI IN CAMPANIA - ANNUALITA' 2016" - IMPEGN0 DISPESA A FAVORE DI BENEFICIARI VARI	2021/0000073/50_01_00/E	50	01	01	1.200,00
4912	2020	U08620	POR FSE 2014-2020 - ASSE I -OBIETTIVO SPECIFICO 2 - AZIONE 8.1.1 - MISURE DI POLITICA ATTIVA, CON PARTICOLARE ATTENZIONE AI SETTORI CHE OFFRONO MAGGIORI PROSPETTIVE DI CRESCITA - IMPRESE	U.2.03.03.03.000	2	15	1504	3180004268	242	2018	POR CAMPANIA FSE 2014/2020 - ASSE I - OBIETTIVI SPECIFICI 1, 2 E 3 (RA8.1, 8.2, 8.5) - AVVISO PUBBLICO "INCENTIVI PER L'ASSUNZIONEDILAVORATORI SVANTAGGIATI IN CAMPANIA - ANNUALITA' 2016" - IMPEGN0 DISPESA A FAVORE DI BENEFICIARI VARI	2021/0000073/50_01_00/E	50	01	01	280,00
4913	2020	U08620	POR FSE 2014-2020 - ASSE I -OBIETTIVO SPECIFICO 2 - AZIONE 8.1.1 - MISURE DI POLITICA ATTIVA, CON PARTICOLARE ATTENZIONE AI SETTORI CHE OFFRONO MAGGIORI PROSPETTIVE DI CRESCITA - IMPRESE	U.2.03.03.03.000	2	15	1504	3180004268	243	2018	POR CAMPANIA FSE 2014/2020 - ASSE I - OBIETTIVI SPECIFICI 1, 2 E 3 (RA8.1, 8.2, 8.5) - AVVISO PUBBLICO "INCENTIVI PER L'ASSUNZIONEDILAVORATORI SVANTAGGIATI IN CAMPANIA - ANNUALITA' 2016" - IMPEGN0 DISPESA A FAVORE DI BENEFICIARI VARI	2021/0000073/50_01_00/E	50	01	01	120,00
4914	2020	U08620	POR FSE 2014-2020 - ASSE I -OBIETTIVO SPECIFICO 2 - AZIONE 8.1.1 - MISURE DI POLITICA ATTIVA, CON PARTICOLARE ATTENZIONE AI SETTORI CHE OFFRONO MAGGIORI PROSPETTIVE DI CRESCITA - IMPRESE	U.2.03.03.03.000	2	15	1504	3180004268	244	2018	POR CAMPANIA FSE 2014/2020 - ASSE I - OBIETTIVI SPECIFICI 1, 2 E 3 (RA8.1, 8.2, 8.5) - AVVISO PUBBLICO "INCENTIVI PER L'ASSUNZIONEDILAVORATORI SVANTAGGIATI IN CAMPANIA - ANNUALITA' 2016" - IMPEGN0 DISPESA A FAVORE DI BENEFICIARI VARI	2021/0000073/50_01_00/E	50	01	01	19.765,50
4915	2020	U08620	POR FSE 2014-2020 - ASSE I -OBIETTIVO SPECIFICO 2 - AZIONE 8.1.1 - MISURE DI POLITICA ATTIVA, CON PARTICOLARE ATTENZIONE AI SETTORI CHE OFFRONO MAGGIORI PROSPETTIVE DI CRESCITA - IMPRESE	U.2.03.03.03.000	2	15	1504	3180004268	245	2018	POR CAMPANIA FSE 2014/2020 - ASSE I - OBIETTIVI SPECIFICI 1, 2 E 3 (RA8.1, 8.2, 8.5) - AVVISO PUBBLICO "INCENTIVI PER L'ASSUNZIONEDILAVORATORI SVANTAGGIATI IN CAMPANIA - ANNUALITA' 2016" - IMPEGN0 DISPESA A FAVORE DI BENEFICIARI VARI	2021/0000073/50_01_00/E	50	01	01	4.611,95
4916	2020	U08620	POR FSE 2014-2020 - ASSE I -OBIETTIVO SPECIFICO 2 - AZIONE 8.1.1 - MISURE DI POLITICA ATTIVA, CON PARTICOLARE ATTENZIONE AI SETTORI CHE OFFRONO MAGGIORI PROSPETTIVE DI CRESCITA - IMPRESE	U.2.03.03.03.000	2	15	1504	3180004268	246	2018	POR CAMPANIA FSE 2014/2020 - ASSE I - OBIETTIVI SPECIFICI 1, 2 E 3 (RA8.1, 8.2, 8.5) - AVVISO PUBBLICO "INCENTIVI PER L'ASSUNZIONEDILAVORATORI SVANTAGGIATI IN CAMPANIA - ANNUALITA' 2016" - IMPEGN0 DISPESA A FAVORE DI BENEFICIARI VARI	2021/0000073/50_01_00/E	50	01	01	1.976,55
4917	2020	U08620	POR FSE 2014-2020 - ASSE I -OBIETTIVO SPECIFICO 2 - AZIONE 8.1.1 - MISURE DI POLITICA ATTIVA, CON PARTICOLARE ATTENZIONE AI SETTORI CHE OFFRONO MAGGIORI PROSPETTIVE DI CRESCITA - IMPRESE	U.2.03.03.03.000	2	15	1504	3180004268	250	2018	POR CAMPANIA FSE 2014/2020 - ASSE I - OBIETTIVI SPECIFICI 1, 2 E 3 (RA8.1, 8.2, 8.5) - AVVISO PUBBLICO "INCENTIVI PER L'ASSUNZIONEDILAVORATORI SVANTAGGIATI IN CAMPANIA - ANNUALITA' 2016" - IMPEGN0 DISPESA A FAVORE DI BENEFICIARI VARI	2021/0000073/50_01_00/E	50	01	01	376,50

fonte: http://burc.regione.campania.it

N.	Es.	Cap	Descrizione	IV Liv.	Tit	Miss	Prog.	Imp.	Pos.	Anno	Oggetto Impegno	DecretoRettifica	DIP	DG	UOD	Importo
4918	2020	U08620	POR FSE 2014-2020 - ASSE I -OBIETTIVO SPECIFICO 2 - AZIONE 8.1.1 - MISURE DI POLITICA ATTIVA, CON PARTICOLARE ATTENZIONE AI SETTORI CHE OFFRONO MAGGIORI PROSPETTIVE DI CRESCITA - IMPRESE	U.2.03.03.03.000	2	15	1504	3180004268	251	2018	POR CAMPANIA FSE 2014/2020 - ASSE I - OBIETTIVI SPECIFICI 1, 2 E 3 (RA8.1, 8.2, 8.5) - AVVISO PUBBLICO "INCENTIVI PER L'ASSUNZIONEDILAVORATORI SVANTAGGIATI IN CAMPANIA - ANNUALITA' 2016" - IMPEGN0 DISPESA A FAVORE DI BENEFICIARI VARI	2021/0000073/50_01_00/E	50	01	01	652,05
4919	2020	U08620	POR FSE 2014-2020 - ASSE I -OBIETTIVO SPECIFICO 2 - AZIONE 8.1.1 - MISURE DI POLITICA ATTIVA, CON PARTICOLARE ATTENZIONE AI SETTORI CHE OFFRONO MAGGIORI PROSPETTIVE DI CRESCITA - IMPRESE	U.2.03.03.03.000	2	15	1504	3180004268	252	2018	POR CAMPANIA FSE 2014/2020 - ASSE I - OBIETTIVI SPECIFICI 1, 2 E 3 (RA8.1, 8.2, 8.5) - AVVISO PUBBLICO "INCENTIVI PER L'ASSUNZIONEDILAVORATORI SVANTAGGIATI IN CAMPANIA - ANNUALITA' 2016" - IMPEGN0 DISPESA A FAVORE DI BENEFICIARI VARI	2021/0000073/50_01_00/E	50	01	01	279,45
4920	2020	U08620	POR FSE 2014-2020 - ASSE I -OBIETTIVO SPECIFICO 2 - AZIONE 8.1.1 - MISURE DI POLITICA ATTIVA, CON PARTICOLARE ATTENZIONE AI SETTORI CHE OFFRONO MAGGIORI PROSPETTIVE DI CRESCITA - IMPRESE	U.2.03.03.03.000	2	15	1504	3180004268	256	2018	POR CAMPANIA FSE 2014/2020 - ASSE I - OBIETTIVI SPECIFICI 1, 2 E 3 (RA8.1, 8.2, 8.5) - AVVISO PUBBLICO "INCENTIVI PER L'ASSUNZIONEDILAVORATORI SVANTAGGIATI IN CAMPANIA - ANNUALITA' 2016" - IMPEGN0 DISPESA A FAVORE DI BENEFICIARI VARI	2021/0000073/50_01_00/E	50	01	01	1.687,50
4921	2020	U08620	POR FSE 2014-2020 - ASSE I -OBIETTIVO SPECIFICO 2 - AZIONE 8.1.1 - MISURE DI POLITICA ATTIVA, CON PARTICOLARE ATTENZIONE AI SETTORI CHE OFFRONO MAGGIORI PROSPETTIVE DI CRESCITA - IMPRESE	U.2.03.03.03.000	2	15	1504	3180004268	257	2018	POR CAMPANIA FSE 2014/2020 - ASSE I - OBIETTIVI SPECIFICI 1, 2 E 3 (RA8.1, 8.2, 8.5) - AVVISO PUBBLICO "INCENTIVI PER L'ASSUNZIONEDILAVORATORI SVANTAGGIATI IN CAMPANIA - ANNUALITA' 2016" - IMPEGN0 DISPESA A FAVORE DI BENEFICIARI VARI	2021/0000073/50_01_00/E	50	01	01	393,75
4922	2020	U08620	POR FSE 2014-2020 - ASSE I -OBIETTIVO SPECIFICO 2 - AZIONE 8.1.1 - MISURE DI POLITICA ATTIVA, CON PARTICOLARE ATTENZIONE AI SETTORI CHE OFFRONO MAGGIORI PROSPETTIVE DI CRESCITA - IMPRESE	U.2.03.03.03.000	2	15	1504	3180004268	258	2018	POR CAMPANIA FSE 2014/2020 - ASSE I - OBIETTIVI SPECIFICI 1, 2 E 3 (RA8.1, 8.2, 8.5) - AVVISO PUBBLICO "INCENTIVI PER L'ASSUNZIONEDILAVORATORI SVANTAGGIATI IN CAMPANIA - ANNUALITA' 2016" - IMPEGN0 DISPESA A FAVORE DI BENEFICIARI VARI	2021/0000073/50_01_00/E	50	01	01	168,75
4923	2020	U08620	POR FSE 2014-2020 - ASSE I -OBIETTIVO SPECIFICO 2 - AZIONE 8.1.1 - MISURE DI POLITICA ATTIVA, CON PARTICOLARE ATTENZIONE AI SETTORI CHE OFFRONO MAGGIORI PROSPETTIVE DI CRESCITA - IMPRESE	U.2.03.03.03.000	2	15	1504	3180004268	259	2018	POR CAMPANIA FSE 2014/2020 - ASSE I - OBIETTIVI SPECIFICI 1, 2 E 3 (RA8.1, 8.2, 8.5) - AVVISO PUBBLICO "INCENTIVI PER L'ASSUNZIONEDILAVORATORI SVANTAGGIATI IN CAMPANIA - ANNUALITA' 2016" - IMPEGN0 DISPESA A FAVORE DI BENEFICIARI VARI	2021/0000073/50_01_00/E	50	01	01	2.341,50
4924	2020	U08620	POR FSE 2014-2020 - ASSE I -OBIETTIVO SPECIFICO 2 - AZIONE 8.1.1 - MISURE DI POLITICA ATTIVA, CON PARTICOLARE ATTENZIONE AI SETTORI CHE OFFRONO MAGGIORI PROSPETTIVE DI CRESCITA - IMPRESE	U.2.03.03.03.000	2	15	1504	3180004268	260	2018	POR CAMPANIA FSE 2014/2020 - ASSE I - OBIETTIVI SPECIFICI 1, 2 E 3 (RA8.1, 8.2, 8.5) - AVVISO PUBBLICO "INCENTIVI PER L'ASSUNZIONEDILAVORATORI SVANTAGGIATI IN CAMPANIA - ANNUALITA' 2016" - IMPEGN0 DISPESA A FAVORE DI BENEFICIARI VARI	2021/0000073/50_01_00/E	50	01	01	546,35
4925	2020	U08620	POR FSE 2014-2020 - ASSE I -OBIETTIVO SPECIFICO 2 - AZIONE 8.1.1 - MISURE DI POLITICA ATTIVA, CON PARTICOLARE ATTENZIONE AI SETTORI CHE OFFRONO MAGGIORI PROSPETTIVE DI CRESCITA - IMPRESE	U.2.03.03.03.000	2	15	1504	3180004268	261	2018	POR CAMPANIA FSE 2014/2020 - ASSE I - OBIETTIVI SPECIFICI 1, 2 E 3 (RA8.1, 8.2, 8.5) - AVVISO PUBBLICO "INCENTIVI PER L'ASSUNZIONEDILAVORATORI SVANTAGGIATI IN CAMPANIA - ANNUALITA' 2016" - IMPEGN0 DISPESA A FAVORE DI BENEFICIARI VARI	2021/0000073/50_01_00/E	50	01	01	234,15
4926	2020	U08620	POR FSE 2014-2020 - ASSE I -OBIETTIVO SPECIFICO 2 - AZIONE 8.1.1 - MISURE DI POLITICA ATTIVA, CON PARTICOLARE ATTENZIONE AI SETTORI CHE OFFRONO MAGGIORI PROSPETTIVE DI CRESCITA - IMPRESE	U.2.03.03.03.000	2	15	1504	3180004268	262	2018	POR CAMPANIA FSE 2014/2020 - ASSE I - OBIETTIVI SPECIFICI 1, 2 E 3 (RA8.1, 8.2, 8.5) - AVVISO PUBBLICO "INCENTIVI PER L'ASSUNZIONEDILAVORATORI SVANTAGGIATI IN CAMPANIA - ANNUALITA' 2016" - IMPEGN0 DISPESA A FAVORE DI BENEFICIARI VARI	2021/0000073/50_01_00/E	50	01	01	21,75
4927	2020	U08620	POR FSE 2014-2020 - ASSE I -OBIETTIVO SPECIFICO 2 - AZIONE 8.1.1 - MISURE DI POLITICA ATTIVA, CON PARTICOLARE ATTENZIONE AI SETTORI CHE OFFRONO MAGGIORI PROSPETTIVE DI CRESCITA - IMPRESE	U.2.03.03.03.000	2	15	1504	3180004268	265	2018	POR CAMPANIA FSE 2014/2020 - ASSE I - OBIETTIVI SPECIFICI 1, 2 E 3 (RA8.1, 8.2, 8.5) - AVVISO PUBBLICO "INCENTIVI PER L'ASSUNZIONEDILAVORATORI SVANTAGGIATI IN CAMPANIA - ANNUALITA' 2016" - IMPEGN0 DISPESA A FAVORE DI BENEFICIARI VARI	2021/0000073/50_01_00/E	50	01	01	3.205,50
4928	2020	U08620	POR FSE 2014-2020 - ASSE I -OBIETTIVO SPECIFICO 2 - AZIONE 8.1.1 - MISURE DI POLITICA ATTIVA, CON PARTICOLARE ATTENZIONE AI SETTORI CHE OFFRONO MAGGIORI PROSPETTIVE DI CRESCITA - IMPRESE	U.2.03.03.03.000	2	15	1504	3180004268	266	2018	POR CAMPANIA FSE 2014/2020 - ASSE I - OBIETTIVI SPECIFICI 1, 2 E 3 (RA8.1, 8.2, 8.5) - AVVISO PUBBLICO "INCENTIVI PER L'ASSUNZIONEDILAVORATORI SVANTAGGIATI IN CAMPANIA - ANNUALITA' 2016" - IMPEGN0 DISPESA A FAVORE DI BENEFICIARI VARI	2021/0000073/50_01_00/E	50	01	01	747,95
4929	2020	U08620	POR FSE 2014-2020 - ASSE I -OBIETTIVO SPECIFICO 2 - AZIONE 8.1.1 - MISURE DI POLITICA ATTIVA, CON PARTICOLARE ATTENZIONE AI SETTORI CHE OFFRONO MAGGIORI PROSPETTIVE DI CRESCITA - IMPRESE	U.2.03.03.03.000	2	15	1504	3180004268	267	2018	POR CAMPANIA FSE 2014/2020 - ASSE I - OBIETTIVI SPECIFICI 1, 2 E 3 (RA8.1, 8.2, 8.5) - AVVISO PUBBLICO "INCENTIVI PER L'ASSUNZIONEDILAVORATORI SVANTAGGIATI IN CAMPANIA - ANNUALITA' 2016" - IMPEGN0 DISPESA A FAVORE DI BENEFICIARI VARI	2021/0000073/50_01_00/E	50	01	01	320,55

fonte: http://burc.regione.campania.it

N.	Es.	Cap	Descrizione	IV Liv.	Tit	Miss	Prog.	Imp.	Pos.	Anno	Oggetto Impegno	DecretoRettifica	DIP	DG	UOD	Importo
4930	2020	U08620	POR FSE 2014-2020 - ASSE I -OBIETTIVO SPECIFICO 2 - AZIONE 8.1.1 - MISURE DI POLITICA ATTIVA, CON PARTICOLARE ATTENZIONE AI SETTORI CHE OFFRONO MAGGIORI PROSPETTIVE DI CRESCITA - IMPRESE	U.2.03.03.03.000	2	15	1504	3180004268	271	2018	POR CAMPANIA FSE 2014/2020 - ASSE I - OBIETTIVI SPECIFICI 1, 2 E 3 (RA8.1, 8.2, 8.5) - AVVISO PUBBLICO "INCENTIVI PER L'ASSUNZIONEDILAVORATORI SVANTAGGIATI IN CAMPANIA - ANNUALITA' 2016" - IMPEGN0 DISPESA A FAVORE DI BENEFICIARI VARI	2021/0000073/50_01_00/E	50	01	01	3.661,50
4931	2020	U08620	POR FSE 2014-2020 - ASSE I -OBIETTIVO SPECIFICO 2 - AZIONE 8.1.1 - MISURE DI POLITICA ATTIVA, CON PARTICOLARE ATTENZIONE AI SETTORI CHE OFFRONO MAGGIORI PROSPETTIVE DI CRESCITA - IMPRESE	U.2.03.03.03.000	2	15	1504	3180004268	272	2018	POR CAMPANIA FSE 2014/2020 - ASSE I - OBIETTIVI SPECIFICI 1, 2 E 3 (RA8.1, 8.2, 8.5) - AVVISO PUBBLICO "INCENTIVI PER L'ASSUNZIONEDILAVORATORI SVANTAGGIATI IN CAMPANIA - ANNUALITA' 2016" - IMPEGN0 DISPESA A FAVORE DI BENEFICIARI VARI	2021/0000073/50_01_00/E	50	01	01	854,35
4932	2020	U08620	POR FSE 2014-2020 - ASSE I -OBIETTIVO SPECIFICO 2 - AZIONE 8.1.1 - MISURE DI POLITICA ATTIVA, CON PARTICOLARE ATTENZIONE AI SETTORI CHE OFFRONO MAGGIORI PROSPETTIVE DI CRESCITA - IMPRESE	U.2.03.03.03.000	2	15	1504	3180004268	273	2018	POR CAMPANIA FSE 2014/2020 - ASSE I - OBIETTIVI SPECIFICI 1, 2 E 3 (RA8.1, 8.2, 8.5) - AVVISO PUBBLICO "INCENTIVI PER L'ASSUNZIONEDILAVORATORI SVANTAGGIATI IN CAMPANIA - ANNUALITA' 2016" - IMPEGN0 DISPESA A FAVORE DI BENEFICIARI VARI	2021/0000073/50_01_00/E	50	01	01	366,15
4933	2020	U08620	POR FSE 2014-2020 - ASSE I -OBIETTIVO SPECIFICO 2 - AZIONE 8.1.1 - MISURE DI POLITICA ATTIVA, CON PARTICOLARE ATTENZIONE AI SETTORI CHE OFFRONO MAGGIORI PROSPETTIVE DI CRESCITA - IMPRESE	U.2.03.03.03.000	2	15	1504	3180004268	274	2018	POR CAMPANIA FSE 2014/2020 - ASSE I - OBIETTIVI SPECIFICI 1, 2 E 3 (RA8.1, 8.2, 8.5) - AVVISO PUBBLICO "INCENTIVI PER L'ASSUNZIONEDILAVORATORI SVANTAGGIATI IN CAMPANIA - ANNUALITA' 2016" - IMPEGN0 DISPESA A FAVORE DI BENEFICIARI VARI	2021/0000073/50_01_00/E	50	01	01	5.142,75
4934	2020	U08620	POR FSE 2014-2020 - ASSE I -OBIETTIVO SPECIFICO 2 - AZIONE 8.1.1 - MISURE DI POLITICA ATTIVA, CON PARTICOLARE ATTENZIONE AI SETTORI CHE OFFRONO MAGGIORI PROSPETTIVE DI CRESCITA - IMPRESE	U.2.03.03.03.000	2	15	1504	3180004268	275	2018	POR CAMPANIA FSE 2014/2020 - ASSE I - OBIETTIVI SPECIFICI 1, 2 E 3 (RA8.1, 8.2, 8.5) - AVVISO PUBBLICO "INCENTIVI PER L'ASSUNZIONEDILAVORATORI SVANTAGGIATI IN CAMPANIA - ANNUALITA' 2016" - IMPEGN0 DISPESA A FAVORE DI BENEFICIARI VARI	2021/0000073/50_01_00/E	50	01	01	1.199,97
4935	2020	U08620	POR FSE 2014-2020 - ASSE I -OBIETTIVO SPECIFICO 2 - AZIONE 8.1.1 - MISURE DI POLITICA ATTIVA, CON PARTICOLARE ATTENZIONE AI SETTORI CHE OFFRONO MAGGIORI PROSPETTIVE DI CRESCITA - IMPRESE	U.2.03.03.03.000	2	15	1504	3180004268	276	2018	POR CAMPANIA FSE 2014/2020 - ASSE I - OBIETTIVI SPECIFICI 1, 2 E 3 (RA8.1, 8.2, 8.5) - AVVISO PUBBLICO "INCENTIVI PER L'ASSUNZIONEDILAVORATORI SVANTAGGIATI IN CAMPANIA - ANNUALITA' 2016" - IMPEGN0 DISPESA A FAVORE DI BENEFICIARI VARI	2021/0000073/50_01_00/E	50	01	01	514,28
4936	2020	U08620	POR FSE 2014-2020 - ASSE I -OBIETTIVO SPECIFICO 2 - AZIONE 8.1.1 - MISURE DI POLITICA ATTIVA, CON PARTICOLARE ATTENZIONE AI SETTORI CHE OFFRONO MAGGIORI PROSPETTIVE DI CRESCITA - IMPRESE	U.2.03.03.03.000	2	15	1504	3180004268	277	2018	POR CAMPANIA FSE 2014/2020 - ASSE I - OBIETTIVI SPECIFICI 1, 2 E 3 (RA8.1, 8.2, 8.5) - AVVISO PUBBLICO "INCENTIVI PER L'ASSUNZIONEDILAVORATORI SVANTAGGIATI IN CAMPANIA - ANNUALITA' 2016" - IMPEGN0 DISPESA A FAVORE DI BENEFICIARI VARI	2021/0000073/50_01_00/E	50	01	01	7.002,00
4937	2020	U08620	POR FSE 2014-2020 - ASSE I -OBIETTIVO SPECIFICO 2 - AZIONE 8.1.1 - MISURE DI POLITICA ATTIVA, CON PARTICOLARE ATTENZIONE AI SETTORI CHE OFFRONO MAGGIORI PROSPETTIVE DI CRESCITA - IMPRESE	U.2.03.03.03.000	2	15	1504	3180004268	278	2018	POR CAMPANIA FSE 2014/2020 - ASSE I - OBIETTIVI SPECIFICI 1, 2 E 3 (RA8.1, 8.2, 8.5) - AVVISO PUBBLICO "INCENTIVI PER L'ASSUNZIONEDILAVORATORI SVANTAGGIATI IN CAMPANIA - ANNUALITA' 2016" - IMPEGN0 DISPESA A FAVORE DI BENEFICIARI VARI	2021/0000073/50_01_00/E	50	01	01	1.633,80
4938	2020	U08620	POR FSE 2014-2020 - ASSE I -OBIETTIVO SPECIFICO 2 - AZIONE 8.1.1 - MISURE DI POLITICA ATTIVA, CON PARTICOLARE ATTENZIONE AI SETTORI CHE OFFRONO MAGGIORI PROSPETTIVE DI CRESCITA - IMPRESE	U.2.03.03.03.000	2	15	1504	3180004268	279	2018	POR CAMPANIA FSE 2014/2020 - ASSE I - OBIETTIVI SPECIFICI 1, 2 E 3 (RA8.1, 8.2, 8.5) - AVVISO PUBBLICO "INCENTIVI PER L'ASSUNZIONEDILAVORATORI SVANTAGGIATI IN CAMPANIA - ANNUALITA' 2016" - IMPEGN0 DISPESA A FAVORE DI BENEFICIARI VARI	2021/0000073/50_01_00/E	50	01	01	700,20
4939	2020	U08620	POR FSE 2014-2020 - ASSE I -OBIETTIVO SPECIFICO 2 - AZIONE 8.1.1 - MISURE DI POLITICA ATTIVA, CON PARTICOLARE ATTENZIONE AI SETTORI CHE OFFRONO MAGGIORI PROSPETTIVE DI CRESCITA - IMPRESE	U.2.03.03.03.000	2	15	1504	3180004268	286	2018	POR CAMPANIA FSE 2014/2020 - ASSE I - OBIETTIVI SPECIFICI 1, 2 E 3 (RA8.1, 8.2, 8.5) - AVVISO PUBBLICO "INCENTIVI PER L'ASSUNZIONEDILAVORATORI SVANTAGGIATI IN CAMPANIA - ANNUALITA' 2016" - IMPEGN0 DISPESA A FAVORE DI BENEFICIARI VARI	2021/0000073/50_01_00/E	50	01	01	1.179,75
4940	2020	U08620	POR FSE 2014-2020 - ASSE I -OBIETTIVO SPECIFICO 2 - AZIONE 8.1.1 - MISURE DI POLITICA ATTIVA, CON PARTICOLARE ATTENZIONE AI SETTORI CHE OFFRONO MAGGIORI PROSPETTIVE DI CRESCITA - IMPRESE	U.2.03.03.03.000	2	15	1504	3180004268	287	2018	POR CAMPANIA FSE 2014/2020 - ASSE I - OBIETTIVI SPECIFICI 1, 2 E 3 (RA8.1, 8.2, 8.5) - AVVISO PUBBLICO "INCENTIVI PER L'ASSUNZIONEDILAVORATORI SVANTAGGIATI IN CAMPANIA - ANNUALITA' 2016" - IMPEGN0 DISPESA A FAVORE DI BENEFICIARI VARI	2021/0000073/50_01_00/E	50	01	01	275,27
4941	2020	U08620	POR FSE 2014-2020 - ASSE I -OBIETTIVO SPECIFICO 2 - AZIONE 8.1.1 - MISURE DI POLITICA ATTIVA, CON PARTICOLARE ATTENZIONE AI SETTORI CHE OFFRONO MAGGIORI PROSPETTIVE DI CRESCITA - IMPRESE	U.2.03.03.03.000	2	15	1504	3180004268	288	2018	POR CAMPANIA FSE 2014/2020 - ASSE I - OBIETTIVI SPECIFICI 1, 2 E 3 (RA8.1, 8.2, 8.5) - AVVISO PUBBLICO "INCENTIVI PER L'ASSUNZIONEDILAVORATORI SVANTAGGIATI IN CAMPANIA - ANNUALITA' 2016" - IMPEGN0 DISPESA A FAVORE DI BENEFICIARI VARI	2021/0000073/50_01_00/E	50	01	01	117,98

fonte: http://burc.regione.campania.it

N.	Es.	Cap	Descrizione	IV Liv.	Tit	Miss	Prog.	Imp.	Pos.	Anno	Oggetto Impegno	DecretoRettifica	DIP	DG	UOD	Importo
4942	2020	U08620	POR FSE 2014-2020 - ASSE I -OBIETTIVO SPECIFICO 2 - AZIONE 8.1.1 - MISURE DI POLITICA ATTIVA, CON PARTICOLARE ATTENZIONE AI SETTORI CHE OFFRONO MAGGIORI PROSPETTIVE DI CRESCITA - IMPRESE	U.2.03.03.03.000	2	15	1504	3180004268	289	2018	POR CAMPANIA FSE 2014/2020 - ASSE I - OBIETTIVI SPECIFICI 1, 2 E 3 (RA8.1, 8.2, 8.5) - AVVISO PUBBLICO "INCENTIVI PER L'ASSUNZIONEDILAVORATORI SVANTAGGIATI IN CAMPANIA - ANNUALITA' 2016" - IMPEGN0 DISPESA A FAVORE DI BENEFICIARI VARI	2021/0000073/50_01_00/E	50	01	01	1.545,75
4943	2020	U08620	POR FSE 2014-2020 - ASSE I -OBIETTIVO SPECIFICO 2 - AZIONE 8.1.1 - MISURE DI POLITICA ATTIVA, CON PARTICOLARE ATTENZIONE AI SETTORI CHE OFFRONO MAGGIORI PROSPETTIVE DI CRESCITA - IMPRESE	U.2.03.03.03.000	2	15	1504	3180004268	290	2018	POR CAMPANIA FSE 2014/2020 - ASSE I - OBIETTIVI SPECIFICI 1, 2 E 3 (RA8.1, 8.2, 8.5) - AVVISO PUBBLICO "INCENTIVI PER L'ASSUNZIONEDILAVORATORI SVANTAGGIATI IN CAMPANIA - ANNUALITA' 2016" - IMPEGN0 DISPESA A FAVORE DI BENEFICIARI VARI	2021/0000073/50_01_00/E	50	01	01	360,67
4944	2020	U08620	POR FSE 2014-2020 - ASSE I -OBIETTIVO SPECIFICO 2 - AZIONE 8.1.1 - MISURE DI POLITICA ATTIVA, CON PARTICOLARE ATTENZIONE AI SETTORI CHE OFFRONO MAGGIORI PROSPETTIVE DI CRESCITA - IMPRESE	U.2.03.03.03.000	2	15	1504	3180004268	291	2018	POR CAMPANIA FSE 2014/2020 - ASSE I - OBIETTIVI SPECIFICI 1, 2 E 3 (RA8.1, 8.2, 8.5) - AVVISO PUBBLICO "INCENTIVI PER L'ASSUNZIONEDILAVORATORI SVANTAGGIATI IN CAMPANIA - ANNUALITA' 2016" - IMPEGN0 DISPESA A FAVORE DI BENEFICIARI VARI	2021/0000073/50_01_00/E	50	01	01	154,58
4945	2020	U08620	POR FSE 2014-2020 - ASSE I -OBIETTIVO SPECIFICO 2 - AZIONE 8.1.1 - MISURE DI POLITICA ATTIVA, CON PARTICOLARE ATTENZIONE AI SETTORI CHE OFFRONO MAGGIORI PROSPETTIVE DI CRESCITA - IMPRESE	U.2.03.03.03.000	2	15	1504	3180004268	292	2018	POR CAMPANIA FSE 2014/2020 - ASSE I - OBIETTIVI SPECIFICI 1, 2 E 3 (RA8.1, 8.2, 8.5) - AVVISO PUBBLICO "INCENTIVI PER L'ASSUNZIONEDILAVORATORI SVANTAGGIATI IN CAMPANIA - ANNUALITA' 2016" - IMPEGN0 DISPESA A FAVORE DI BENEFICIARI VARI	2021/0000073/50_01_00/E	50	01	01	2.160,75
4946	2020	U08620	POR FSE 2014-2020 - ASSE I -OBIETTIVO SPECIFICO 2 - AZIONE 8.1.1 - MISURE DI POLITICA ATTIVA, CON PARTICOLARE ATTENZIONE AI SETTORI CHE OFFRONO MAGGIORI PROSPETTIVE DI CRESCITA - IMPRESE	U.2.03.03.03.000	2	15	1504	3180004268	293	2018	POR CAMPANIA FSE 2014/2020 - ASSE I - OBIETTIVI SPECIFICI 1, 2 E 3 (RA8.1, 8.2, 8.5) - AVVISO PUBBLICO "INCENTIVI PER L'ASSUNZIONEDILAVORATORI SVANTAGGIATI IN CAMPANIA - ANNUALITA' 2016" - IMPEGN0 DISPESA A FAVORE DI BENEFICIARI VARI	2021/0000073/50_01_00/E	50	01	01	504,17
4947	2020	U08620	POR FSE 2014-2020 - ASSE I -OBIETTIVO SPECIFICO 2 - AZIONE 8.1.1 - MISURE DI POLITICA ATTIVA, CON PARTICOLARE ATTENZIONE AI SETTORI CHE OFFRONO MAGGIORI PROSPETTIVE DI CRESCITA - IMPRESE	U.2.03.03.03.000	2	15	1504	3180004268	294	2018	POR CAMPANIA FSE 2014/2020 - ASSE I - OBIETTIVI SPECIFICI 1, 2 E 3 (RA8.1, 8.2, 8.5) - AVVISO PUBBLICO "INCENTIVI PER L'ASSUNZIONEDILAVORATORI SVANTAGGIATI IN CAMPANIA - ANNUALITA' 2016" - IMPEGN0 DISPESA A FAVORE DI BENEFICIARI VARI	2021/0000073/50_01_00/E	50	01	01	216,08
4948	2020	U08620	POR FSE 2014-2020 - ASSE I -OBIETTIVO SPECIFICO 2 - AZIONE 8.1.1 - MISURE DI POLITICA ATTIVA, CON PARTICOLARE ATTENZIONE AI SETTORI CHE OFFRONO MAGGIORI PROSPETTIVE DI CRESCITA - IMPRESE	U.2.03.03.03.000	2	15	1504	3180004268	295	2018	POR CAMPANIA FSE 2014/2020 - ASSE I - OBIETTIVI SPECIFICI 1, 2 E 3 (RA8.1, 8.2, 8.5) - AVVISO PUBBLICO "INCENTIVI PER L'ASSUNZIONEDILAVORATORI SVANTAGGIATI IN CAMPANIA - ANNUALITA' 2016" - IMPEGN0 DISPESA A FAVORE DI BENEFICIARI VARI	2021/0000073/50_01_00/E	50	01	01	888,75
4949	2020	U08620	POR FSE 2014-2020 - ASSE I -OBIETTIVO SPECIFICO 2 - AZIONE 8.1.1 - MISURE DI POLITICA ATTIVA, CON PARTICOLARE ATTENZIONE AI SETTORI CHE OFFRONO MAGGIORI PROSPETTIVE DI CRESCITA - IMPRESE	U.2.03.03.03.000	2	15	1504	3180004268	296	2018	POR CAMPANIA FSE 2014/2020 - ASSE I - OBIETTIVI SPECIFICI 1, 2 E 3 (RA8.1, 8.2, 8.5) - AVVISO PUBBLICO "INCENTIVI PER L'ASSUNZIONEDILAVORATORI SVANTAGGIATI IN CAMPANIA - ANNUALITA' 2016" - IMPEGN0 DISPESA A FAVORE DI BENEFICIARI VARI	2021/0000073/50_01_00/E	50	01	01	207,37
4950	2020	U08620	POR FSE 2014-2020 - ASSE I -OBIETTIVO SPECIFICO 2 - AZIONE 8.1.1 - MISURE DI POLITICA ATTIVA, CON PARTICOLARE ATTENZIONE AI SETTORI CHE OFFRONO MAGGIORI PROSPETTIVE DI CRESCITA - IMPRESE	U.2.03.03.03.000	2	15	1504	3180004268	297	2018	POR CAMPANIA FSE 2014/2020 - ASSE I - OBIETTIVI SPECIFICI 1, 2 E 3 (RA8.1, 8.2, 8.5) - AVVISO PUBBLICO "INCENTIVI PER L'ASSUNZIONEDILAVORATORI SVANTAGGIATI IN CAMPANIA - ANNUALITA' 2016" - IMPEGN0 DISPESA A FAVORE DI BENEFICIARI VARI	2021/0000073/50_01_00/E	50	01	01	88,88
4951	2020	U08620	POR FSE 2014-2020 - ASSE I -OBIETTIVO SPECIFICO 2 - AZIONE 8.1.1 - MISURE DI POLITICA ATTIVA, CON PARTICOLARE ATTENZIONE AI SETTORI CHE OFFRONO MAGGIORI PROSPETTIVE DI CRESCITA - IMPRESE	U.2.03.03.03.000	2	15	1504	3180004268	301	2018	POR CAMPANIA FSE 2014/2020 - ASSE I - OBIETTIVI SPECIFICI 1, 2 E 3 (RA8.1, 8.2, 8.5) - AVVISO PUBBLICO "INCENTIVI PER L'ASSUNZIONEDILAVORATORI SVANTAGGIATI IN CAMPANIA - ANNUALITA' 2016" - IMPEGN0 DISPESA A FAVORE DI BENEFICIARI VARI	2021/0000073/50_01_00/E	50	01	01	501,00
4952	2020	U08620	POR FSE 2014-2020 - ASSE I -OBIETTIVO SPECIFICO 2 - AZIONE 8.1.1 - MISURE DI POLITICA ATTIVA, CON PARTICOLARE ATTENZIONE AI SETTORI CHE OFFRONO MAGGIORI PROSPETTIVE DI CRESCITA - IMPRESE	U.2.03.03.03.000	2	15	1504	3180004268	302	2018	POR CAMPANIA FSE 2014/2020 - ASSE I - OBIETTIVI SPECIFICI 1, 2 E 3 (RA8.1, 8.2, 8.5) - AVVISO PUBBLICO "INCENTIVI PER L'ASSUNZIONEDILAVORATORI SVANTAGGIATI IN CAMPANIA - ANNUALITA' 2016" - IMPEGN0 DISPESA A FAVORE DI BENEFICIARI VARI	2021/0000073/50_01_00/E	50	01	01	116,90
4953	2020	U08620	POR FSE 2014-2020 - ASSE I -OBIETTIVO SPECIFICO 2 - AZIONE 8.1.1 - MISURE DI POLITICA ATTIVA, CON PARTICOLARE ATTENZIONE AI SETTORI CHE OFFRONO MAGGIORI PROSPETTIVE DI CRESCITA - IMPRESE	U.2.03.03.03.000	2	15	1504	3180004268	303	2018	POR CAMPANIA FSE 2014/2020 - ASSE I - OBIETTIVI SPECIFICI 1, 2 E 3 (RA8.1, 8.2, 8.5) - AVVISO PUBBLICO "INCENTIVI PER L'ASSUNZIONEDILAVORATORI SVANTAGGIATI IN CAMPANIA - ANNUALITA' 2016" - IMPEGN0 DISPESA A FAVORE DI BENEFICIARI VARI	2021/0000073/50_01_00/E	50	01	01	50,10

fonte: http://burc.regione.campania.it

N.	Es.	Cap	Descrizione	IV Liv.	Tit	Miss	Prog.	Imp.	Pos.	Anno	Oggetto Impegno	DecretoRettifica	DIP	DG	UOD	Importo
4954	2020	U08620	POR FSE 2014-2020 - ASSE I -OBIETTIVO SPECIFICO 2 - AZIONE 8.1.1 - MISURE DI POLITICA ATTIVA, CON PARTICOLARE ATTENZIONE AI SETTORI CHE OFFRONO MAGGIORI PROSPETTIVE DI CRESCITA - IMPRESE	U.2.03.03.03.000	2	15	1504	3180004268	304	2018	POR CAMPANIA FSE 2014/2020 - ASSE I - OBIETTIVI SPECIFICI 1, 2 E 3 (RA8.1, 8.2, 8.5) - AVVISO PUBBLICO "INCENTIVI PER L'ASSUNZIONEDILAVORATORI SVANTAGGIATI IN CAMPANIA - ANNUALITA' 2016" - IMPEGN0 DISPESA A FAVORE DI BENEFICIARI VARI	2021/0000073/50_01_00/E	50	01	01	71,25
4955	2020	U08620	POR FSE 2014-2020 - ASSE I -OBIETTIVO SPECIFICO 2 - AZIONE 8.1.1 - MISURE DI POLITICA ATTIVA, CON PARTICOLARE ATTENZIONE AI SETTORI CHE OFFRONO MAGGIORI PROSPETTIVE DI CRESCITA - IMPRESE	U.2.03.03.03.000	2	15	1504	3180004268	305	2018	POR CAMPANIA FSE 2014/2020 - ASSE I - OBIETTIVI SPECIFICI 1, 2 E 3 (RA8.1, 8.2, 8.5) - AVVISO PUBBLICO "INCENTIVI PER L'ASSUNZIONEDILAVORATORI SVANTAGGIATI IN CAMPANIA - ANNUALITA' 2016" - IMPEGN0 DISPESA A FAVORE DI BENEFICIARI VARI	2021/0000073/50_01_00/E	50	01	01	16,62
4956	2020	U08620	POR FSE 2014-2020 - ASSE I -OBIETTIVO SPECIFICO 2 - AZIONE 8.1.1 - MISURE DI POLITICA ATTIVA, CON PARTICOLARE ATTENZIONE AI SETTORI CHE OFFRONO MAGGIORI PROSPETTIVE DI CRESCITA - IMPRESE	U.2.03.03.03.000	2	15	1504	3180004268	307	2018	POR CAMPANIA FSE 2014/2020 - ASSE I - OBIETTIVI SPECIFICI 1, 2 E 3 (RA8.1, 8.2, 8.5) - AVVISO PUBBLICO "INCENTIVI PER L'ASSUNZIONEDILAVORATORI SVANTAGGIATI IN CAMPANIA - ANNUALITA' 2016" - IMPEGN0 DISPESA A FAVORE DI BENEFICIARI VARI	2021/0000073/50_01_00/E	50	01	01	5.097,75
4957	2020	U08620	POR FSE 2014-2020 - ASSE I -OBIETTIVO SPECIFICO 2 - AZIONE 8.1.1 - MISURE DI POLITICA ATTIVA, CON PARTICOLARE ATTENZIONE AI SETTORI CHE OFFRONO MAGGIORI PROSPETTIVE DI CRESCITA - IMPRESE	U.2.03.03.03.000	2	15	1504	3180004268	308	2018	POR CAMPANIA FSE 2014/2020 - ASSE I - OBIETTIVI SPECIFICI 1, 2 E 3 (RA8.1, 8.2, 8.5) - AVVISO PUBBLICO "INCENTIVI PER L'ASSUNZIONEDILAVORATORI SVANTAGGIATI IN CAMPANIA - ANNUALITA' 2016" - IMPEGN0 DISPESA A FAVORE DI BENEFICIARI VARI	2021/0000073/50_01_00/E	50	01	01	1.189,47
4958	2020	U08620	POR FSE 2014-2020 - ASSE I -OBIETTIVO SPECIFICO 2 - AZIONE 8.1.1 - MISURE DI POLITICA ATTIVA, CON PARTICOLARE ATTENZIONE AI SETTORI CHE OFFRONO MAGGIORI PROSPETTIVE DI CRESCITA - IMPRESE	U.2.03.03.03.000	2	15	1504	3180004268	309	2018	POR CAMPANIA FSE 2014/2020 - ASSE I - OBIETTIVI SPECIFICI 1, 2 E 3 (RA8.1, 8.2, 8.5) - AVVISO PUBBLICO "INCENTIVI PER L'ASSUNZIONEDILAVORATORI SVANTAGGIATI IN CAMPANIA - ANNUALITA' 2016" - IMPEGN0 DISPESA A FAVORE DI BENEFICIARI VARI	2021/0000073/50_01_00/E	50	01	01	509,78
4959	2020	U08620	POR FSE 2014-2020 - ASSE I -OBIETTIVO SPECIFICO 2 - AZIONE 8.1.1 - MISURE DI POLITICA ATTIVA, CON PARTICOLARE ATTENZIONE AI SETTORI CHE OFFRONO MAGGIORI PROSPETTIVE DI CRESCITA - IMPRESE	U.2.03.03.03.000	2	15	1504	3180004268	310	2018	POR CAMPANIA FSE 2014/2020 - ASSE I - OBIETTIVI SPECIFICI 1, 2 E 3 (RA8.1, 8.2, 8.5) - AVVISO PUBBLICO "INCENTIVI PER L'ASSUNZIONEDILAVORATORI SVANTAGGIATI IN CAMPANIA - ANNUALITA' 2016" - IMPEGN0 DISPESA A FAVORE DI BENEFICIARI VARI	2021/0000073/50_01_00/E	50	01	01	2.401,50
4960	2020	U08620	POR FSE 2014-2020 - ASSE I -OBIETTIVO SPECIFICO 2 - AZIONE 8.1.1 - MISURE DI POLITICA ATTIVA, CON PARTICOLARE ATTENZIONE AI SETTORI CHE OFFRONO MAGGIORI PROSPETTIVE DI CRESCITA - IMPRESE	U.2.03.03.03.000	2	15	1504	3180004268	311	2018	POR CAMPANIA FSE 2014/2020 - ASSE I - OBIETTIVI SPECIFICI 1, 2 E 3 (RA8.1, 8.2, 8.5) - AVVISO PUBBLICO "INCENTIVI PER L'ASSUNZIONEDILAVORATORI SVANTAGGIATI IN CAMPANIA - ANNUALITA' 2016" - IMPEGN0 DISPESA A FAVORE DI BENEFICIARI VARI	2021/0000073/50_01_00/E	50	01	01	560,35
4961	2020	U08620	POR FSE 2014-2020 - ASSE I -OBIETTIVO SPECIFICO 2 - AZIONE 8.1.1 - MISURE DI POLITICA ATTIVA, CON PARTICOLARE ATTENZIONE AI SETTORI CHE OFFRONO MAGGIORI PROSPETTIVE DI CRESCITA - IMPRESE	U.2.03.03.03.000	2	15	1504	3180004268	312	2018	POR CAMPANIA FSE 2014/2020 - ASSE I - OBIETTIVI SPECIFICI 1, 2 E 3 (RA8.1, 8.2, 8.5) - AVVISO PUBBLICO "INCENTIVI PER L'ASSUNZIONEDILAVORATORI SVANTAGGIATI IN CAMPANIA - ANNUALITA' 2016" - IMPEGN0 DISPESA A FAVORE DI BENEFICIARI VARI	2021/0000073/50_01_00/E	50	01	01	240,15
4962	2020	U08620	POR FSE 2014-2020 - ASSE I -OBIETTIVO SPECIFICO 2 - AZIONE 8.1.1 - MISURE DI POLITICA ATTIVA, CON PARTICOLARE ATTENZIONE AI SETTORI CHE OFFRONO MAGGIORI PROSPETTIVE DI CRESCITA - IMPRESE	U.2.03.03.03.000	2	15	1504	3180004268	313	2018	POR CAMPANIA FSE 2014/2020 - ASSE I - OBIETTIVI SPECIFICI 1, 2 E 3 (RA8.1, 8.2, 8.5) - AVVISO PUBBLICO "INCENTIVI PER L'ASSUNZIONEDILAVORATORI SVANTAGGIATI IN CAMPANIA - ANNUALITA' 2016" - IMPEGN0 DISPESA A FAVORE DI BENEFICIARI VARI	2021/0000073/50_01_00/E	50	01	01	5.595,75
4963	2020	U08620	POR FSE 2014-2020 - ASSE I -OBIETTIVO SPECIFICO 2 - AZIONE 8.1.1 - MISURE DI POLITICA ATTIVA, CON PARTICOLARE ATTENZIONE AI SETTORI CHE OFFRONO MAGGIORI PROSPETTIVE DI CRESCITA - IMPRESE	U.2.03.03.03.000	2	15	1504	3180004268	314	2018	POR CAMPANIA FSE 2014/2020 - ASSE I - OBIETTIVI SPECIFICI 1, 2 E 3 (RA8.1, 8.2, 8.5) - AVVISO PUBBLICO "INCENTIVI PER L'ASSUNZIONEDILAVORATORI SVANTAGGIATI IN CAMPANIA - ANNUALITA' 2016" - IMPEGN0 DISPESA A FAVORE DI BENEFICIARI VARI	2021/0000073/50_01_00/E	50	01	01	1.305,67
4964	2020	U08620	POR FSE 2014-2020 - ASSE I -OBIETTIVO SPECIFICO 2 - AZIONE 8.1.1 - MISURE DI POLITICA ATTIVA, CON PARTICOLARE ATTENZIONE AI SETTORI CHE OFFRONO MAGGIORI PROSPETTIVE DI CRESCITA - IMPRESE	U.2.03.03.03.000	2	15	1504	3180004268	315	2018	POR CAMPANIA FSE 2014/2020 - ASSE I - OBIETTIVI SPECIFICI 1, 2 E 3 (RA8.1, 8.2, 8.5) - AVVISO PUBBLICO "INCENTIVI PER L'ASSUNZIONEDILAVORATORI SVANTAGGIATI IN CAMPANIA - ANNUALITA' 2016" - IMPEGN0 DISPESA A FAVORE DI BENEFICIARI VARI	2021/0000073/50_01_00/E	50	01	01	559,58
4965	2020	U08620	POR FSE 2014-2020 - ASSE I -OBIETTIVO SPECIFICO 2 - AZIONE 8.1.1 - MISURE DI POLITICA ATTIVA, CON PARTICOLARE ATTENZIONE AI SETTORI CHE OFFRONO MAGGIORI PROSPETTIVE DI CRESCITA - IMPRESE	U.2.03.03.03.000	2	15	1504	3180004268	316	2018	POR CAMPANIA FSE 2014/2020 - ASSE I - OBIETTIVI SPECIFICI 1, 2 E 3 (RA8.1, 8.2, 8.5) - AVVISO PUBBLICO "INCENTIVI PER L'ASSUNZIONEDILAVORATORI SVANTAGGIATI IN CAMPANIA - ANNUALITA' 2016" - IMPEGN0 DISPESA A FAVORE DI BENEFICIARI VARI	2021/0000073/50_01_00/E	50	01	01	9.340,50

fonte: http://burc.regione.campania.it

N.	Es.	Cap	Descrizione	IV Liv.	Tit	Miss	Prog.	Imp.	Pos.	Anno	Oggetto Impegno	DecretoRettifica	DIP	DG	UOD	Importo
4966	2020	U08620	POR FSE 2014-2020 - ASSE I -OBIETTIVO SPECIFICO 2 - AZIONE 8.1.1 - MISURE DI POLITICA ATTIVA, CON PARTICOLARE ATTENZIONE AI SETTORI CHE OFFRONO MAGGIORI PROSPETTIVE DI CRESCITA - IMPRESE	U.2.03.03.03.000	2	15	1504	3180004268	317	2018	POR CAMPANIA FSE 2014/2020 - ASSE I - OBIETTIVI SPECIFICI 1, 2 E 3 (RA8.1, 8.2, 8.5) - AVVISO PUBBLICO "INCENTIVI PER L'ASSUNZIONEDILAVORATORI SVANTAGGIATI IN CAMPANIA - ANNUALITA' 2016" - IMPEGN0 DISPESA A FAVORE DI BENEFICIARI VARI	2021/0000073/50_01_00/E	50	01	01	2.179,45
4967	2020	U08620	POR FSE 2014-2020 - ASSE I -OBIETTIVO SPECIFICO 2 - AZIONE 8.1.1 - MISURE DI POLITICA ATTIVA, CON PARTICOLARE ATTENZIONE AI SETTORI CHE OFFRONO MAGGIORI PROSPETTIVE DI CRESCITA - IMPRESE	U.2.03.03.03.000	2	15	1504	3180004268	318	2018	POR CAMPANIA FSE 2014/2020 - ASSE I - OBIETTIVI SPECIFICI 1, 2 E 3 (RA8.1, 8.2, 8.5) - AVVISO PUBBLICO "INCENTIVI PER L'ASSUNZIONEDILAVORATORI SVANTAGGIATI IN CAMPANIA - ANNUALITA' 2016" - IMPEGN0 DISPESA A FAVORE DI BENEFICIARI VARI	2021/0000073/50_01_00/E	50	01	01	934,05
4968	2020	U08620	POR FSE 2014-2020 - ASSE I -OBIETTIVO SPECIFICO 2 - AZIONE 8.1.1 - MISURE DI POLITICA ATTIVA, CON PARTICOLARE ATTENZIONE AI SETTORI CHE OFFRONO MAGGIORI PROSPETTIVE DI CRESCITA - IMPRESE	U.2.03.03.03.000	2	15	1504	3180004268	319	2018	POR CAMPANIA FSE 2014/2020 - ASSE I - OBIETTIVI SPECIFICI 1, 2 E 3 (RA8.1, 8.2, 8.5) - AVVISO PUBBLICO "INCENTIVI PER L'ASSUNZIONEDILAVORATORI SVANTAGGIATI IN CAMPANIA - ANNUALITA' 2016" - IMPEGN0 DISPESA A FAVORE DI BENEFICIARI VARI	2021/0000073/50_01_00/E	50	01	01	1.109,25
4969	2020	U08620	POR FSE 2014-2020 - ASSE I -OBIETTIVO SPECIFICO 2 - AZIONE 8.1.1 - MISURE DI POLITICA ATTIVA, CON PARTICOLARE ATTENZIONE AI SETTORI CHE OFFRONO MAGGIORI PROSPETTIVE DI CRESCITA - IMPRESE	U.2.03.03.03.000	2	15	1504	3180004268	320	2018	POR CAMPANIA FSE 2014/2020 - ASSE I - OBIETTIVI SPECIFICI 1, 2 E 3 (RA8.1, 8.2, 8.5) - AVVISO PUBBLICO "INCENTIVI PER L'ASSUNZIONEDILAVORATORI SVANTAGGIATI IN CAMPANIA - ANNUALITA' 2016" - IMPEGN0 DISPESA A FAVORE DI BENEFICIARI VARI	2021/0000073/50_01_00/E	50	01	01	258,82
4970	2020	U08620	POR FSE 2014-2020 - ASSE I -OBIETTIVO SPECIFICO 2 - AZIONE 8.1.1 - MISURE DI POLITICA ATTIVA, CON PARTICOLARE ATTENZIONE AI SETTORI CHE OFFRONO MAGGIORI PROSPETTIVE DI CRESCITA - IMPRESE	U.2.03.03.03.000	2	15	1504	3180004268	321	2018	POR CAMPANIA FSE 2014/2020 - ASSE I - OBIETTIVI SPECIFICI 1, 2 E 3 (RA8.1, 8.2, 8.5) - AVVISO PUBBLICO "INCENTIVI PER L'ASSUNZIONEDILAVORATORI SVANTAGGIATI IN CAMPANIA - ANNUALITA' 2016" - IMPEGN0 DISPESA A FAVORE DI BENEFICIARI VARI	2021/0000073/50_01_00/E	50	01	01	110,93
4971	2020	U08620	POR FSE 2014-2020 - ASSE I -OBIETTIVO SPECIFICO 2 - AZIONE 8.1.1 - MISURE DI POLITICA ATTIVA, CON PARTICOLARE ATTENZIONE AI SETTORI CHE OFFRONO MAGGIORI PROSPETTIVE DI CRESCITA - IMPRESE	U.2.03.03.03.000	2	15	1504	3180004268	322	2018	POR CAMPANIA FSE 2014/2020 - ASSE I - OBIETTIVI SPECIFICI 1, 2 E 3 (RA8.1, 8.2, 8.5) - AVVISO PUBBLICO "INCENTIVI PER L'ASSUNZIONEDILAVORATORI SVANTAGGIATI IN CAMPANIA - ANNUALITA' 2016" - IMPEGN0 DISPESA A FAVORE DI BENEFICIARI VARI	2021/0000073/50_01_00/E	50	01	01	5.962,50
4972	2020	U08620	POR FSE 2014-2020 - ASSE I -OBIETTIVO SPECIFICO 2 - AZIONE 8.1.1 - MISURE DI POLITICA ATTIVA, CON PARTICOLARE ATTENZIONE AI SETTORI CHE OFFRONO MAGGIORI PROSPETTIVE DI CRESCITA - IMPRESE	U.2.03.03.03.000	2	15	1504	3180004268	323	2018	POR CAMPANIA FSE 2014/2020 - ASSE I - OBIETTIVI SPECIFICI 1, 2 E 3 (RA8.1, 8.2, 8.5) - AVVISO PUBBLICO "INCENTIVI PER L'ASSUNZIONEDILAVORATORI SVANTAGGIATI IN CAMPANIA - ANNUALITA' 2016" - IMPEGN0 DISPESA A FAVORE DI BENEFICIARI VARI	2021/0000073/50_01_00/E	50	01	01	1.391,25
4973	2020	U08620	POR FSE 2014-2020 - ASSE I -OBIETTIVO SPECIFICO 2 - AZIONE 8.1.1 - MISURE DI POLITICA ATTIVA, CON PARTICOLARE ATTENZIONE AI SETTORI CHE OFFRONO MAGGIORI PROSPETTIVE DI CRESCITA - IMPRESE	U.2.03.03.03.000	2	15	1504	3180004268	324	2018	POR CAMPANIA FSE 2014/2020 - ASSE I - OBIETTIVI SPECIFICI 1, 2 E 3 (RA8.1, 8.2, 8.5) - AVVISO PUBBLICO "INCENTIVI PER L'ASSUNZIONEDILAVORATORI SVANTAGGIATI IN CAMPANIA - ANNUALITA' 2016" - IMPEGN0 DISPESA A FAVORE DI BENEFICIARI VARI	2021/0000073/50_01_00/E	50	01	01	596,25
4974	2020	U08620	POR FSE 2014-2020 - ASSE I -OBIETTIVO SPECIFICO 2 - AZIONE 8.1.1 - MISURE DI POLITICA ATTIVA, CON PARTICOLARE ATTENZIONE AI SETTORI CHE OFFRONO MAGGIORI PROSPETTIVE DI CRESCITA - IMPRESE	U.2.03.03.03.000	2	15	1504	3180004268	325	2018	POR CAMPANIA FSE 2014/2020 - ASSE I - OBIETTIVI SPECIFICI 1, 2 E 3 (RA8.1, 8.2, 8.5) - AVVISO PUBBLICO "INCENTIVI PER L'ASSUNZIONEDILAVORATORI SVANTAGGIATI IN CAMPANIA - ANNUALITA' 2016" - IMPEGN0 DISPESA A FAVORE DI BENEFICIARI VARI	2021/0000073/50_01_00/E	50	01	01	5.091,75
4975	2020	U08620	POR FSE 2014-2020 - ASSE I -OBIETTIVO SPECIFICO 2 - AZIONE 8.1.1 - MISURE DI POLITICA ATTIVA, CON PARTICOLARE ATTENZIONE AI SETTORI CHE OFFRONO MAGGIORI PROSPETTIVE DI CRESCITA - IMPRESE	U.2.03.03.03.000	2	15	1504	3180004268	326	2018	POR CAMPANIA FSE 2014/2020 - ASSE I - OBIETTIVI SPECIFICI 1, 2 E 3 (RA8.1, 8.2, 8.5) - AVVISO PUBBLICO "INCENTIVI PER L'ASSUNZIONEDILAVORATORI SVANTAGGIATI IN CAMPANIA - ANNUALITA' 2016" - IMPEGN0 DISPESA A FAVORE DI BENEFICIARI VARI	2021/0000073/50_01_00/E	50	01	01	1.188,07
4976	2020	U08620	POR FSE 2014-2020 - ASSE I -OBIETTIVO SPECIFICO 2 - AZIONE 8.1.1 - MISURE DI POLITICA ATTIVA, CON PARTICOLARE ATTENZIONE AI SETTORI CHE OFFRONO MAGGIORI PROSPETTIVE DI CRESCITA - IMPRESE	U.2.03.03.03.000	2	15	1504	3180004268	327	2018	POR CAMPANIA FSE 2014/2020 - ASSE I - OBIETTIVI SPECIFICI 1, 2 E 3 (RA8.1, 8.2, 8.5) - AVVISO PUBBLICO "INCENTIVI PER L'ASSUNZIONEDILAVORATORI SVANTAGGIATI IN CAMPANIA - ANNUALITA' 2016" - IMPEGN0 DISPESA A FAVORE DI BENEFICIARI VARI	2021/0000073/50_01_00/E	50	01	01	509,18
4977	2020	U08620	POR FSE 2014-2020 - ASSE I -OBIETTIVO SPECIFICO 2 - AZIONE 8.1.1 - MISURE DI POLITICA ATTIVA, CON PARTICOLARE ATTENZIONE AI SETTORI CHE OFFRONO MAGGIORI PROSPETTIVE DI CRESCITA - IMPRESE	U.2.03.03.03.000	2	15	1504	3180004268	328	2018	POR CAMPANIA FSE 2014/2020 - ASSE I - OBIETTIVI SPECIFICI 1, 2 E 3 (RA8.1, 8.2, 8.5) - AVVISO PUBBLICO "INCENTIVI PER L'ASSUNZIONEDILAVORATORI SVANTAGGIATI IN CAMPANIA - ANNUALITA' 2016" - IMPEGN0 DISPESA A FAVORE DI BENEFICIARI VARI	2021/0000073/50_01_00/E	50	01	01	2.682,00

fonte: http://burc.regione.campania.it

N.	Es.	Cap	Descrizione	IV Liv.	Tit	Miss	Prog.	Imp.	Pos.	Anno	Oggetto Impegno	DecretoRettifica	DIP	DG	UOD	Importo
4978	2020	U08620	POR FSE 2014-2020 - ASSE I -OBIETTIVO SPECIFICO 2 - AZIONE 8.1.1 - MISURE DI POLITICA ATTIVA, CON PARTICOLARE ATTENZIONE AI SETTORI CHE OFFRONO MAGGIORI PROSPETTIVE DI CRESCITA - IMPRESE	U.2.03.03.03.000	2	15	1504	3180004268	329	2018	POR CAMPANIA FSE 2014/2020 - ASSE I - OBIETTIVI SPECIFICI 1, 2 E 3 (RA8.1, 8.2, 8.5) - AVVISO PUBBLICO "INCENTIVI PER L'ASSUNZIONEDILAVORATORI SVANTAGGIATI IN CAMPANIA - ANNUALITA' 2016" - IMPEGN0 DISPESA A FAVORE DI BENEFICIARI VARI	2021/0000073/50_01_00/E	50	01	01	625,80
4979	2020	U08620	POR FSE 2014-2020 - ASSE I -OBIETTIVO SPECIFICO 2 - AZIONE 8.1.1 - MISURE DI POLITICA ATTIVA, CON PARTICOLARE ATTENZIONE AI SETTORI CHE OFFRONO MAGGIORI PROSPETTIVE DI CRESCITA - IMPRESE	U.2.03.03.03.000	2	15	1504	3180004268	330	2018	POR CAMPANIA FSE 2014/2020 - ASSE I - OBIETTIVI SPECIFICI 1, 2 E 3 (RA8.1, 8.2, 8.5) - AVVISO PUBBLICO "INCENTIVI PER L'ASSUNZIONEDILAVORATORI SVANTAGGIATI IN CAMPANIA - ANNUALITA' 2016" - IMPEGN0 DISPESA A FAVORE DI BENEFICIARI VARI	2021/0000073/50_01_00/E	50	01	01	268,20
4980	2020	U08620	POR FSE 2014-2020 - ASSE I -OBIETTIVO SPECIFICO 2 - AZIONE 8.1.1 - MISURE DI POLITICA ATTIVA, CON PARTICOLARE ATTENZIONE AI SETTORI CHE OFFRONO MAGGIORI PROSPETTIVE DI CRESCITA - IMPRESE	U.2.03.03.03.000	2	15	1504	3180004268	337	2018	POR CAMPANIA FSE 2014/2020 - ASSE I - OBIETTIVI SPECIFICI 1, 2 E 3 (RA8.1, 8.2, 8.5) - AVVISO PUBBLICO "INCENTIVI PER L'ASSUNZIONEDILAVORATORI SVANTAGGIATI IN CAMPANIA - ANNUALITA' 2016" - IMPEGN0 DISPESA A FAVORE DI BENEFICIARI VARI	2021/0000073/50_01_00/E	50	01	01	7.387,50
4981	2020	U08620	POR FSE 2014-2020 - ASSE I -OBIETTIVO SPECIFICO 2 - AZIONE 8.1.1 - MISURE DI POLITICA ATTIVA, CON PARTICOLARE ATTENZIONE AI SETTORI CHE OFFRONO MAGGIORI PROSPETTIVE DI CRESCITA - IMPRESE	U.2.03.03.03.000	2	15	1504	3180004268	338	2018	POR CAMPANIA FSE 2014/2020 - ASSE I - OBIETTIVI SPECIFICI 1, 2 E 3 (RA8.1, 8.2, 8.5) - AVVISO PUBBLICO "INCENTIVI PER L'ASSUNZIONEDILAVORATORI SVANTAGGIATI IN CAMPANIA - ANNUALITA' 2016" - IMPEGN0 DISPESA A FAVORE DI BENEFICIARI VARI	2021/0000073/50_01_00/E	50	01	01	1.723,75
4982	2020	U08620	POR FSE 2014-2020 - ASSE I -OBIETTIVO SPECIFICO 2 - AZIONE 8.1.1 - MISURE DI POLITICA ATTIVA, CON PARTICOLARE ATTENZIONE AI SETTORI CHE OFFRONO MAGGIORI PROSPETTIVE DI CRESCITA - IMPRESE	U.2.03.03.03.000	2	15	1504	3180004268	339	2018	POR CAMPANIA FSE 2014/2020 - ASSE I - OBIETTIVI SPECIFICI 1, 2 E 3 (RA8.1, 8.2, 8.5) - AVVISO PUBBLICO "INCENTIVI PER L'ASSUNZIONEDILAVORATORI SVANTAGGIATI IN CAMPANIA - ANNUALITA' 2016" - IMPEGN0 DISPESA A FAVORE DI BENEFICIARI VARI	2021/0000073/50_01_00/E	50	01	01	738,75
4983	2020	U08620	POR FSE 2014-2020 - ASSE I -OBIETTIVO SPECIFICO 2 - AZIONE 8.1.1 - MISURE DI POLITICA ATTIVA, CON PARTICOLARE ATTENZIONE AI SETTORI CHE OFFRONO MAGGIORI PROSPETTIVE DI CRESCITA - IMPRESE	U.2.03.03.03.000	2	15	1504	3180004268	340	2018	POR CAMPANIA FSE 2014/2020 - ASSE I - OBIETTIVI SPECIFICI 1, 2 E 3 (RA8.1, 8.2, 8.5) - AVVISO PUBBLICO "INCENTIVI PER L'ASSUNZIONEDILAVORATORI SVANTAGGIATI IN CAMPANIA - ANNUALITA' 2016" - IMPEGN0 DISPESA A FAVORE DI BENEFICIARI VARI	2021/0000073/50_01_00/E	50	01	01	2.456,25
4984	2020	U08620	POR FSE 2014-2020 - ASSE I -OBIETTIVO SPECIFICO 2 - AZIONE 8.1.1 - MISURE DI POLITICA ATTIVA, CON PARTICOLARE ATTENZIONE AI SETTORI CHE OFFRONO MAGGIORI PROSPETTIVE DI CRESCITA - IMPRESE	U.2.03.03.03.000	2	15	1504	3180004268	341	2018	POR CAMPANIA FSE 2014/2020 - ASSE I - OBIETTIVI SPECIFICI 1, 2 E 3 (RA8.1, 8.2, 8.5) - AVVISO PUBBLICO "INCENTIVI PER L'ASSUNZIONEDILAVORATORI SVANTAGGIATI IN CAMPANIA - ANNUALITA' 2016" - IMPEGN0 DISPESA A FAVORE DI BENEFICIARI VARI	2021/0000073/50_01_00/E	50	01	01	573,12
4985	2020	U08620	POR FSE 2014-2020 - ASSE I -OBIETTIVO SPECIFICO 2 - AZIONE 8.1.1 - MISURE DI POLITICA ATTIVA, CON PARTICOLARE ATTENZIONE AI SETTORI CHE OFFRONO MAGGIORI PROSPETTIVE DI CRESCITA - IMPRESE	U.2.03.03.03.000	2	15	1504	3180004268	342	2018	POR CAMPANIA FSE 2014/2020 - ASSE I - OBIETTIVI SPECIFICI 1, 2 E 3 (RA8.1, 8.2, 8.5) - AVVISO PUBBLICO "INCENTIVI PER L'ASSUNZIONEDILAVORATORI SVANTAGGIATI IN CAMPANIA - ANNUALITA' 2016" - IMPEGN0 DISPESA A FAVORE DI BENEFICIARI VARI	2021/0000073/50_01_00/E	50	01	01	245,63
4986	2020	U08620	POR FSE 2014-2020 - ASSE I -OBIETTIVO SPECIFICO 2 - AZIONE 8.1.1 - MISURE DI POLITICA ATTIVA, CON PARTICOLARE ATTENZIONE AI SETTORI CHE OFFRONO MAGGIORI PROSPETTIVE DI CRESCITA - IMPRESE	U.2.03.03.03.000	2	15	1504	3180004268	343	2018	POR CAMPANIA FSE 2014/2020 - ASSE I - OBIETTIVI SPECIFICI 1, 2 E 3 (RA8.1, 8.2, 8.5) - AVVISO PUBBLICO "INCENTIVI PER L'ASSUNZIONEDILAVORATORI SVANTAGGIATI IN CAMPANIA - ANNUALITA' 2016" - IMPEGN0 DISPESA A FAVORE DI BENEFICIARI VARI	2021/0000073/50_01_00/E	50	01	01	7.202,25
4987	2020	U08620	POR FSE 2014-2020 - ASSE I -OBIETTIVO SPECIFICO 2 - AZIONE 8.1.1 - MISURE DI POLITICA ATTIVA, CON PARTICOLARE ATTENZIONE AI SETTORI CHE OFFRONO MAGGIORI PROSPETTIVE DI CRESCITA - IMPRESE	U.2.03.03.03.000	2	15	1504	3180004268	344	2018	POR CAMPANIA FSE 2014/2020 - ASSE I - OBIETTIVI SPECIFICI 1, 2 E 3 (RA8.1, 8.2, 8.5) - AVVISO PUBBLICO "INCENTIVI PER L'ASSUNZIONEDILAVORATORI SVANTAGGIATI IN CAMPANIA - ANNUALITA' 2016" - IMPEGN0 DISPESA A FAVORE DI BENEFICIARI VARI	2021/0000073/50_01_00/E	50	01	01	1.680,52
4988	2020	U08620	POR FSE 2014-2020 - ASSE I -OBIETTIVO SPECIFICO 2 - AZIONE 8.1.1 - MISURE DI POLITICA ATTIVA, CON PARTICOLARE ATTENZIONE AI SETTORI CHE OFFRONO MAGGIORI PROSPETTIVE DI CRESCITA - IMPRESE	U.2.03.03.03.000	2	15	1504	3180004268	345	2018	POR CAMPANIA FSE 2014/2020 - ASSE I - OBIETTIVI SPECIFICI 1, 2 E 3 (RA8.1, 8.2, 8.5) - AVVISO PUBBLICO "INCENTIVI PER L'ASSUNZIONEDILAVORATORI SVANTAGGIATI IN CAMPANIA - ANNUALITA' 2016" - IMPEGN0 DISPESA A FAVORE DI BENEFICIARI VARI	2021/0000073/50_01_00/E	50	01	01	720,23
4989	2020	U08620	POR FSE 2014-2020 - ASSE I -OBIETTIVO SPECIFICO 2 - AZIONE 8.1.1 - MISURE DI POLITICA ATTIVA, CON PARTICOLARE ATTENZIONE AI SETTORI CHE OFFRONO MAGGIORI PROSPETTIVE DI CRESCITA - IMPRESE	U.2.03.03.03.000	2	15	1504	3180004268	346	2018	POR CAMPANIA FSE 2014/2020 - ASSE I - OBIETTIVI SPECIFICI 1, 2 E 3 (RA8.1, 8.2, 8.5) - AVVISO PUBBLICO "INCENTIVI PER L'ASSUNZIONEDILAVORATORI SVANTAGGIATI IN CAMPANIA - ANNUALITA' 2016" - IMPEGN0 DISPESA A FAVORE DI BENEFICIARI VARI	2021/0000073/50_01_00/E	50	01	01	4.342,50

fonte: http://burc.regione.campania.it

N.	Es.	Cap	Descrizione	IV Liv.	Tit	Miss	Prog.	Imp.	Pos.	Anno	Oggetto Impegno	DecretoRettifica	DIP	DG	UOD	Importo
4990	2020	U08620	POR FSE 2014-2020 - ASSE I -OBIETTIVO SPECIFICO 2 - AZIONE 8.1.1 - MISURE DI POLITICA ATTIVA, CON PARTICOLARE ATTENZIONE AI SETTORI CHE OFFRONO MAGGIORI PROSPETTIVE DI CRESCITA - IMPRESE	U.2.03.03.03.000	2	15	1504	3180004268	347	2018	POR CAMPANIA FSE 2014/2020 - ASSE I - OBIETTIVI SPECIFICI 1, 2 E 3 (RA8.1, 8.2, 8.5) - AVVISO PUBBLICO "INCENTIVI PER L'ASSUNZIONEDILAVORATORI SVANTAGGIATI IN CAMPANIA - ANNUALITA' 2016" - IMPEGN0 DISPESA A FAVORE DI BENEFICIARI VARI	2021/0000073/50_01_00/E	50	01	01	1.013,25
4991	2020	U08620	POR FSE 2014-2020 - ASSE I -OBIETTIVO SPECIFICO 2 - AZIONE 8.1.1 - MISURE DI POLITICA ATTIVA, CON PARTICOLARE ATTENZIONE AI SETTORI CHE OFFRONO MAGGIORI PROSPETTIVE DI CRESCITA - IMPRESE	U.2.03.03.03.000	2	15	1504	3180004268	348	2018	POR CAMPANIA FSE 2014/2020 - ASSE I - OBIETTIVI SPECIFICI 1, 2 E 3 (RA8.1, 8.2, 8.5) - AVVISO PUBBLICO "INCENTIVI PER L'ASSUNZIONEDILAVORATORI SVANTAGGIATI IN CAMPANIA - ANNUALITA' 2016" - IMPEGN0 DISPESA A FAVORE DI BENEFICIARI VARI	2021/0000073/50_01_00/E	50	01	01	434,25
4992	2020	U08620	POR FSE 2014-2020 - ASSE I -OBIETTIVO SPECIFICO 2 - AZIONE 8.1.1 - MISURE DI POLITICA ATTIVA, CON PARTICOLARE ATTENZIONE AI SETTORI CHE OFFRONO MAGGIORI PROSPETTIVE DI CRESCITA - IMPRESE	U.2.03.03.03.000	2	15	1504	3180004268	349	2018	POR CAMPANIA FSE 2014/2020 - ASSE I - OBIETTIVI SPECIFICI 1, 2 E 3 (RA8.1, 8.2, 8.5) - AVVISO PUBBLICO "INCENTIVI PER L'ASSUNZIONEDILAVORATORI SVANTAGGIATI IN CAMPANIA - ANNUALITA' 2016" - IMPEGN0 DISPESA A FAVORE DI BENEFICIARI VARI	2021/0000073/50_01_00/E	50	01	01	2.701,50
4993	2020	U08620	POR FSE 2014-2020 - ASSE I -OBIETTIVO SPECIFICO 2 - AZIONE 8.1.1 - MISURE DI POLITICA ATTIVA, CON PARTICOLARE ATTENZIONE AI SETTORI CHE OFFRONO MAGGIORI PROSPETTIVE DI CRESCITA - IMPRESE	U.2.03.03.03.000	2	15	1504	3180004268	350	2018	POR CAMPANIA FSE 2014/2020 - ASSE I - OBIETTIVI SPECIFICI 1, 2 E 3 (RA8.1, 8.2, 8.5) - AVVISO PUBBLICO "INCENTIVI PER L'ASSUNZIONEDILAVORATORI SVANTAGGIATI IN CAMPANIA - ANNUALITA' 2016" - IMPEGN0 DISPESA A FAVORE DI BENEFICIARI VARI	2021/0000073/50_01_00/E	50	01	01	630,35
4994	2020	U08620	POR FSE 2014-2020 - ASSE I -OBIETTIVO SPECIFICO 2 - AZIONE 8.1.1 - MISURE DI POLITICA ATTIVA, CON PARTICOLARE ATTENZIONE AI SETTORI CHE OFFRONO MAGGIORI PROSPETTIVE DI CRESCITA - IMPRESE	U.2.03.03.03.000	2	15	1504	3180004268	351	2018	POR CAMPANIA FSE 2014/2020 - ASSE I - OBIETTIVI SPECIFICI 1, 2 E 3 (RA8.1, 8.2, 8.5) - AVVISO PUBBLICO "INCENTIVI PER L'ASSUNZIONEDILAVORATORI SVANTAGGIATI IN CAMPANIA - ANNUALITA' 2016" - IMPEGN0 DISPESA A FAVORE DI BENEFICIARI VARI	2021/0000073/50_01_00/E	50	01	01	270,15
4995	2020	U08620	POR FSE 2014-2020 - ASSE I -OBIETTIVO SPECIFICO 2 - AZIONE 8.1.1 - MISURE DI POLITICA ATTIVA, CON PARTICOLARE ATTENZIONE AI SETTORI CHE OFFRONO MAGGIORI PROSPETTIVE DI CRESCITA - IMPRESE	U.2.03.03.03.000	2	15	1504	3180004268	355	2018	POR CAMPANIA FSE 2014/2020 - ASSE I - OBIETTIVI SPECIFICI 1, 2 E 3 (RA8.1, 8.2, 8.5) - AVVISO PUBBLICO "INCENTIVI PER L'ASSUNZIONEDILAVORATORI SVANTAGGIATI IN CAMPANIA - ANNUALITA' 2016" - IMPEGN0 DISPESA A FAVORE DI BENEFICIARI VARI	2021/0000073/50_01_00/E	50	01	01	2.487,75
4996	2020	U08620	POR FSE 2014-2020 - ASSE I -OBIETTIVO SPECIFICO 2 - AZIONE 8.1.1 - MISURE DI POLITICA ATTIVA, CON PARTICOLARE ATTENZIONE AI SETTORI CHE OFFRONO MAGGIORI PROSPETTIVE DI CRESCITA - IMPRESE	U.2.03.03.03.000	2	15	1504	3180004268	356	2018	POR CAMPANIA FSE 2014/2020 - ASSE I - OBIETTIVI SPECIFICI 1, 2 E 3 (RA8.1, 8.2, 8.5) - AVVISO PUBBLICO "INCENTIVI PER L'ASSUNZIONEDILAVORATORI SVANTAGGIATI IN CAMPANIA - ANNUALITA' 2016" - IMPEGN0 DISPESA A FAVORE DI BENEFICIARI VARI	2021/0000073/50_01_00/E	50	01	01	580,47
4997	2020	U08620	POR FSE 2014-2020 - ASSE I -OBIETTIVO SPECIFICO 2 - AZIONE 8.1.1 - MISURE DI POLITICA ATTIVA, CON PARTICOLARE ATTENZIONE AI SETTORI CHE OFFRONO MAGGIORI PROSPETTIVE DI CRESCITA - IMPRESE	U.2.03.03.03.000	2	15	1504	3180004268	357	2018	POR CAMPANIA FSE 2014/2020 - ASSE I - OBIETTIVI SPECIFICI 1, 2 E 3 (RA8.1, 8.2, 8.5) - AVVISO PUBBLICO "INCENTIVI PER L'ASSUNZIONEDILAVORATORI SVANTAGGIATI IN CAMPANIA - ANNUALITA' 2016" - IMPEGN0 DISPESA A FAVORE DI BENEFICIARI VARI	2021/0000073/50_01_00/E	50	01	01	248,78
4998	2020	U08620	POR FSE 2014-2020 - ASSE I -OBIETTIVO SPECIFICO 2 - AZIONE 8.1.1 - MISURE DI POLITICA ATTIVA, CON PARTICOLARE ATTENZIONE AI SETTORI CHE OFFRONO MAGGIORI PROSPETTIVE DI CRESCITA - IMPRESE	U.2.03.03.03.000	2	15	1504	3180004268	358	2018	POR CAMPANIA FSE 2014/2020 - ASSE I - OBIETTIVI SPECIFICI 1, 2 E 3 (RA8.1, 8.2, 8.5) - AVVISO PUBBLICO "INCENTIVI PER L'ASSUNZIONEDILAVORATORI SVANTAGGIATI IN CAMPANIA - ANNUALITA' 2016" - IMPEGN0 DISPESA A FAVORE DI BENEFICIARI VARI	2021/0000073/50_01_00/E	50	01	01	3.218,25
4999	2020	U08620	POR FSE 2014-2020 - ASSE I -OBIETTIVO SPECIFICO 2 - AZIONE 8.1.1 - MISURE DI POLITICA ATTIVA, CON PARTICOLARE ATTENZIONE AI SETTORI CHE OFFRONO MAGGIORI PROSPETTIVE DI CRESCITA - IMPRESE	U.2.03.03.03.000	2	15	1504	3180004268	359	2018	POR CAMPANIA FSE 2014/2020 - ASSE I - OBIETTIVI SPECIFICI 1, 2 E 3 (RA8.1, 8.2, 8.5) - AVVISO PUBBLICO "INCENTIVI PER L'ASSUNZIONEDILAVORATORI SVANTAGGIATI IN CAMPANIA - ANNUALITA' 2016" - IMPEGN0 DISPESA A FAVORE DI BENEFICIARI VARI	2021/0000073/50_01_00/E	50	01	01	750,92
5000	2020	U08620	POR FSE 2014-2020 - ASSE I -OBIETTIVO SPECIFICO 2 - AZIONE 8.1.1 - MISURE DI POLITICA ATTIVA, CON PARTICOLARE ATTENZIONE AI SETTORI CHE OFFRONO MAGGIORI PROSPETTIVE DI CRESCITA - IMPRESE	U.2.03.03.03.000	2	15	1504	3180004268	360	2018	POR CAMPANIA FSE 2014/2020 - ASSE I - OBIETTIVI SPECIFICI 1, 2 E 3 (RA8.1, 8.2, 8.5) - AVVISO PUBBLICO "INCENTIVI PER L'ASSUNZIONEDILAVORATORI SVANTAGGIATI IN CAMPANIA - ANNUALITA' 2016" - IMPEGN0 DISPESA A FAVORE DI BENEFICIARI VARI	2021/0000073/50_01_00/E	50	01	01	321,83
5001	2020	U08620	POR FSE 2014-2020 - ASSE I -OBIETTIVO SPECIFICO 2 - AZIONE 8.1.1 - MISURE DI POLITICA ATTIVA, CON PARTICOLARE ATTENZIONE AI SETTORI CHE OFFRONO MAGGIORI PROSPETTIVE DI CRESCITA - IMPRESE	U.2.03.03.03.000	2	15	1504	3180004268	361	2018	POR CAMPANIA FSE 2014/2020 - ASSE I - OBIETTIVI SPECIFICI 1, 2 E 3 (RA8.1, 8.2, 8.5) - AVVISO PUBBLICO "INCENTIVI PER L'ASSUNZIONEDILAVORATORI SVANTAGGIATI IN CAMPANIA - ANNUALITA' 2016" - IMPEGN0 DISPESA A FAVORE DI BENEFICIARI VARI	2021/0000073/50_01_00/E	50	01	01	5.471,25

fonte: http://burc.regione.campania.it

N.	Es.	Cap	Descrizione	IV Liv.	Tit	Miss	Prog.	Imp.	Pos.	Anno	Oggetto Impegno	DecretoRettifica	DIP	DG	UOD	Importo
5002	2020	U08620	POR FSE 2014-2020 - ASSE I -OBIETTIVO SPECIFICO 2 - AZIONE 8.1.1 - MISURE DI POLITICA ATTIVA, CON PARTICOLARE ATTENZIONE AI SETTORI CHE OFFRONO MAGGIORI PROSPETTIVE DI CRESCITA - IMPRESE	U.2.03.03.03.000	2	15	1504	3180004268	362	2018	POR CAMPANIA FSE 2014/2020 - ASSE I - OBIETTIVI SPECIFICI 1, 2 E 3 (RA8.1, 8.2, 8.5) - AVVISO PUBBLICO "INCENTIVI PER L'ASSUNZIONEDILAVORATORI SVANTAGGIATI IN CAMPANIA - ANNUALITA' 2016" - IMPEGN0 DISPESA A FAVORE DI BENEFICIARI VARI	2021/0000073/50_01_00/E	50	01	01	1.276,62
5003	2020	U08620	POR FSE 2014-2020 - ASSE I -OBIETTIVO SPECIFICO 2 - AZIONE 8.1.1 - MISURE DI POLITICA ATTIVA, CON PARTICOLARE ATTENZIONE AI SETTORI CHE OFFRONO MAGGIORI PROSPETTIVE DI CRESCITA - IMPRESE	U.2.03.03.03.000	2	15	1504	3180004268	363	2018	POR CAMPANIA FSE 2014/2020 - ASSE I - OBIETTIVI SPECIFICI 1, 2 E 3 (RA8.1, 8.2, 8.5) - AVVISO PUBBLICO "INCENTIVI PER L'ASSUNZIONEDILAVORATORI SVANTAGGIATI IN CAMPANIA - ANNUALITA' 2016" - IMPEGN0 DISPESA A FAVORE DI BENEFICIARI VARI	2021/0000073/50_01_00/E	50	01	01	547,13
5004	2020	U08620	POR FSE 2014-2020 - ASSE I -OBIETTIVO SPECIFICO 2 - AZIONE 8.1.1 - MISURE DI POLITICA ATTIVA, CON PARTICOLARE ATTENZIONE AI SETTORI CHE OFFRONO MAGGIORI PROSPETTIVE DI CRESCITA - IMPRESE	U.2.03.03.03.000	2	15	1504	3180004268	367	2018	POR CAMPANIA FSE 2014/2020 - ASSE I - OBIETTIVI SPECIFICI 1, 2 E 3 (RA8.1, 8.2, 8.5) - AVVISO PUBBLICO "INCENTIVI PER L'ASSUNZIONEDILAVORATORI SVANTAGGIATI IN CAMPANIA - ANNUALITA' 2016" - IMPEGN0 DISPESA A FAVORE DI BENEFICIARI VARI	2021/0000073/50_01_00/E	50	01	01	1.971,00
5005	2020	U08620	POR FSE 2014-2020 - ASSE I -OBIETTIVO SPECIFICO 2 - AZIONE 8.1.1 - MISURE DI POLITICA ATTIVA, CON PARTICOLARE ATTENZIONE AI SETTORI CHE OFFRONO MAGGIORI PROSPETTIVE DI CRESCITA - IMPRESE	U.2.03.03.03.000	2	15	1504	3180004268	368	2018	POR CAMPANIA FSE 2014/2020 - ASSE I - OBIETTIVI SPECIFICI 1, 2 E 3 (RA8.1, 8.2, 8.5) - AVVISO PUBBLICO "INCENTIVI PER L'ASSUNZIONEDILAVORATORI SVANTAGGIATI IN CAMPANIA - ANNUALITA' 2016" - IMPEGN0 DISPESA A FAVORE DI BENEFICIARI VARI	2021/0000073/50_01_00/E	50	01	01	459,90
5006	2020	U08620	POR FSE 2014-2020 - ASSE I -OBIETTIVO SPECIFICO 2 - AZIONE 8.1.1 - MISURE DI POLITICA ATTIVA, CON PARTICOLARE ATTENZIONE AI SETTORI CHE OFFRONO MAGGIORI PROSPETTIVE DI CRESCITA - IMPRESE	U.2.03.03.03.000	2	15	1504	3180004268	369	2018	POR CAMPANIA FSE 2014/2020 - ASSE I - OBIETTIVI SPECIFICI 1, 2 E 3 (RA8.1, 8.2, 8.5) - AVVISO PUBBLICO "INCENTIVI PER L'ASSUNZIONEDILAVORATORI SVANTAGGIATI IN CAMPANIA - ANNUALITA' 2016" - IMPEGN0 DISPESA A FAVORE DI BENEFICIARI VARI	2021/0000073/50_01_00/E	50	01	01	197,10
5007	2020	U08620	POR FSE 2014-2020 - ASSE I -OBIETTIVO SPECIFICO 2 - AZIONE 8.1.1 - MISURE DI POLITICA ATTIVA, CON PARTICOLARE ATTENZIONE AI SETTORI CHE OFFRONO MAGGIORI PROSPETTIVE DI CRESCITA - IMPRESE	U.2.03.03.03.000	2	15	1504	3180004268	370	2018	POR CAMPANIA FSE 2014/2020 - ASSE I - OBIETTIVI SPECIFICI 1, 2 E 3 (RA8.1, 8.2, 8.5) - AVVISO PUBBLICO "INCENTIVI PER L'ASSUNZIONEDILAVORATORI SVANTAGGIATI IN CAMPANIA - ANNUALITA' 2016" - IMPEGN0 DISPESA A FAVORE DI BENEFICIARI VARI	2021/0000073/50_01_00/E	50	01	01	1.875,00
5008	2020	U08620	POR FSE 2014-2020 - ASSE I -OBIETTIVO SPECIFICO 2 - AZIONE 8.1.1 - MISURE DI POLITICA ATTIVA, CON PARTICOLARE ATTENZIONE AI SETTORI CHE OFFRONO MAGGIORI PROSPETTIVE DI CRESCITA - IMPRESE	U.2.03.03.03.000	2	15	1504	3180004268	371	2018	POR CAMPANIA FSE 2014/2020 - ASSE I - OBIETTIVI SPECIFICI 1, 2 E 3 (RA8.1, 8.2, 8.5) - AVVISO PUBBLICO "INCENTIVI PER L'ASSUNZIONEDILAVORATORI SVANTAGGIATI IN CAMPANIA - ANNUALITA' 2016" - IMPEGN0 DISPESA A FAVORE DI BENEFICIARI VARI	2021/0000073/50_01_00/E	50	01	01	437,50
5009	2020	U08620	POR FSE 2014-2020 - ASSE I -OBIETTIVO SPECIFICO 2 - AZIONE 8.1.1 - MISURE DI POLITICA ATTIVA, CON PARTICOLARE ATTENZIONE AI SETTORI CHE OFFRONO MAGGIORI PROSPETTIVE DI CRESCITA - IMPRESE	U.2.03.03.03.000	2	15	1504	3180004268	372	2018	POR CAMPANIA FSE 2014/2020 - ASSE I - OBIETTIVI SPECIFICI 1, 2 E 3 (RA8.1, 8.2, 8.5) - AVVISO PUBBLICO "INCENTIVI PER L'ASSUNZIONEDILAVORATORI SVANTAGGIATI IN CAMPANIA - ANNUALITA' 2016" - IMPEGN0 DISPESA A FAVORE DI BENEFICIARI VARI	2021/0000073/50_01_00/E	50	01	01	187,50
5010	2020	U08620	POR FSE 2014-2020 - ASSE I -OBIETTIVO SPECIFICO 2 - AZIONE 8.1.1 - MISURE DI POLITICA ATTIVA, CON PARTICOLARE ATTENZIONE AI SETTORI CHE OFFRONO MAGGIORI PROSPETTIVE DI CRESCITA - IMPRESE	U.2.03.03.03.000	2	15	1504	3180004268	373	2018	POR CAMPANIA FSE 2014/2020 - ASSE I - OBIETTIVI SPECIFICI 1, 2 E 3 (RA8.1, 8.2, 8.5) - AVVISO PUBBLICO "INCENTIVI PER L'ASSUNZIONEDILAVORATORI SVANTAGGIATI IN CAMPANIA - ANNUALITA' 2016" - IMPEGN0 DISPESA A FAVORE DI BENEFICIARI VARI	2021/0000073/50_01_00/E	50	01	01	2.638,50
5011	2020	U08620	POR FSE 2014-2020 - ASSE I -OBIETTIVO SPECIFICO 2 - AZIONE 8.1.1 - MISURE DI POLITICA ATTIVA, CON PARTICOLARE ATTENZIONE AI SETTORI CHE OFFRONO MAGGIORI PROSPETTIVE DI CRESCITA - IMPRESE	U.2.03.03.03.000	2	15	1504	3180004268	374	2018	POR CAMPANIA FSE 2014/2020 - ASSE I - OBIETTIVI SPECIFICI 1, 2 E 3 (RA8.1, 8.2, 8.5) - AVVISO PUBBLICO "INCENTIVI PER L'ASSUNZIONEDILAVORATORI SVANTAGGIATI IN CAMPANIA - ANNUALITA' 2016" - IMPEGN0 DISPESA A FAVORE DI BENEFICIARI VARI	2021/0000073/50_01_00/E	50	01	01	615,65
5012	2020	U08620	POR FSE 2014-2020 - ASSE I -OBIETTIVO SPECIFICO 2 - AZIONE 8.1.1 - MISURE DI POLITICA ATTIVA, CON PARTICOLARE ATTENZIONE AI SETTORI CHE OFFRONO MAGGIORI PROSPETTIVE DI CRESCITA - IMPRESE	U.2.03.03.03.000	2	15	1504	3180004268	375	2018	POR CAMPANIA FSE 2014/2020 - ASSE I - OBIETTIVI SPECIFICI 1, 2 E 3 (RA8.1, 8.2, 8.5) - AVVISO PUBBLICO "INCENTIVI PER L'ASSUNZIONEDILAVORATORI SVANTAGGIATI IN CAMPANIA - ANNUALITA' 2016" - IMPEGN0 DISPESA A FAVORE DI BENEFICIARI VARI	2021/0000073/50_01_00/E	50	01	01	263,85
5013	2020	U08620	POR FSE 2014-2020 - ASSE I -OBIETTIVO SPECIFICO 2 - AZIONE 8.1.1 - MISURE DI POLITICA ATTIVA, CON PARTICOLARE ATTENZIONE AI SETTORI CHE OFFRONO MAGGIORI PROSPETTIVE DI CRESCITA - IMPRESE	U.2.03.03.03.000	2	15	1504	3180004268	376	2018	POR CAMPANIA FSE 2014/2020 - ASSE I - OBIETTIVI SPECIFICI 1, 2 E 3 (RA8.1, 8.2, 8.5) - AVVISO PUBBLICO "INCENTIVI PER L'ASSUNZIONEDILAVORATORI SVANTAGGIATI IN CAMPANIA - ANNUALITA' 2016" - IMPEGN0 DISPESA A FAVORE DI BENEFICIARI VARI	2021/0000073/50_01_00/E	50	01	01	2.532,00

fonte: http://burc.regione.campania.it

N.	Es.	Cap	Descrizione	IV Liv.	Tit	Miss	Prog.	Imp.	Pos.	Anno	Oggetto Impegno	DecretoRettifica	DIP	DG	UOD	Importo
5014	2020	U08620	POR FSE 2014-2020 - ASSE I -OBIETTIVO SPECIFICO 2 - AZIONE 8.1.1 - MISURE DI POLITICA ATTIVA, CON PARTICOLARE ATTENZIONE AI SETTORI CHE OFFRONO MAGGIORI PROSPETTIVE DI CRESCITA - IMPRESE	U.2.03.03.03.000	2	15	1504	3180004268	377	2018	POR CAMPANIA FSE 2014/2020 - ASSE I - OBIETTIVI SPECIFICI 1, 2 E 3 (RA8.1, 8.2, 8.5) - AVVISO PUBBLICO "INCENTIVI PER L'ASSUNZIONEDILAVORATORI SVANTAGGIATI IN CAMPANIA - ANNUALITA' 2016" - IMPEGN0 DISPESA A FAVORE DI BENEFICIARI VARI	2021/0000073/50_01_00/E	50	01	01	590,80
5015	2020	U08620	POR FSE 2014-2020 - ASSE I -OBIETTIVO SPECIFICO 2 - AZIONE 8.1.1 - MISURE DI POLITICA ATTIVA, CON PARTICOLARE ATTENZIONE AI SETTORI CHE OFFRONO MAGGIORI PROSPETTIVE DI CRESCITA - IMPRESE	U.2.03.03.03.000	2	15	1504	3180004268	378	2018	POR CAMPANIA FSE 2014/2020 - ASSE I - OBIETTIVI SPECIFICI 1, 2 E 3 (RA8.1, 8.2, 8.5) - AVVISO PUBBLICO "INCENTIVI PER L'ASSUNZIONEDILAVORATORI SVANTAGGIATI IN CAMPANIA - ANNUALITA' 2016" - IMPEGN0 DISPESA A FAVORE DI BENEFICIARI VARI	2021/0000073/50_01_00/E	50	01	01	253,20
5016	2020	U08620	POR FSE 2014-2020 - ASSE I -OBIETTIVO SPECIFICO 2 - AZIONE 8.1.1 - MISURE DI POLITICA ATTIVA, CON PARTICOLARE ATTENZIONE AI SETTORI CHE OFFRONO MAGGIORI PROSPETTIVE DI CRESCITA - IMPRESE	U.2.03.03.03.000	2	15	1504	3180004268	379	2018	POR CAMPANIA FSE 2014/2020 - ASSE I - OBIETTIVI SPECIFICI 1, 2 E 3 (RA8.1, 8.2, 8.5) - AVVISO PUBBLICO "INCENTIVI PER L'ASSUNZIONEDILAVORATORI SVANTAGGIATI IN CAMPANIA - ANNUALITA' 2016" - IMPEGN0 DISPESA A FAVORE DI BENEFICIARI VARI	2021/0000073/50_01_00/E	50	01	01	12.476,25
5017	2020	U08620	POR FSE 2014-2020 - ASSE I -OBIETTIVO SPECIFICO 2 - AZIONE 8.1.1 - MISURE DI POLITICA ATTIVA, CON PARTICOLARE ATTENZIONE AI SETTORI CHE OFFRONO MAGGIORI PROSPETTIVE DI CRESCITA - IMPRESE	U.2.03.03.03.000	2	15	1504	3180004268	380	2018	POR CAMPANIA FSE 2014/2020 - ASSE I - OBIETTIVI SPECIFICI 1, 2 E 3 (RA8.1, 8.2, 8.5) - AVVISO PUBBLICO "INCENTIVI PER L'ASSUNZIONEDILAVORATORI SVANTAGGIATI IN CAMPANIA - ANNUALITA' 2016" - IMPEGN0 DISPESA A FAVORE DI BENEFICIARI VARI	2021/0000073/50_01_00/E	50	01	01	2.911,12
5018	2020	U08620	POR FSE 2014-2020 - ASSE I -OBIETTIVO SPECIFICO 2 - AZIONE 8.1.1 - MISURE DI POLITICA ATTIVA, CON PARTICOLARE ATTENZIONE AI SETTORI CHE OFFRONO MAGGIORI PROSPETTIVE DI CRESCITA - IMPRESE	U.2.03.03.03.000	2	15	1504	3180004268	381	2018	POR CAMPANIA FSE 2014/2020 - ASSE I - OBIETTIVI SPECIFICI 1, 2 E 3 (RA8.1, 8.2, 8.5) - AVVISO PUBBLICO "INCENTIVI PER L'ASSUNZIONEDILAVORATORI SVANTAGGIATI IN CAMPANIA - ANNUALITA' 2016" - IMPEGN0 DISPESA A FAVORE DI BENEFICIARI VARI	2021/0000073/50_01_00/E	50	01	01	1.247,63
5019	2020	U08620	POR FSE 2014-2020 - ASSE I -OBIETTIVO SPECIFICO 2 - AZIONE 8.1.1 - MISURE DI POLITICA ATTIVA, CON PARTICOLARE ATTENZIONE AI SETTORI CHE OFFRONO MAGGIORI PROSPETTIVE DI CRESCITA - IMPRESE	U.2.03.03.03.000	2	15	1504	3180004268	382	2018	POR CAMPANIA FSE 2014/2020 - ASSE I - OBIETTIVI SPECIFICI 1, 2 E 3 (RA8.1, 8.2, 8.5) - AVVISO PUBBLICO "INCENTIVI PER L'ASSUNZIONEDILAVORATORI SVANTAGGIATI IN CAMPANIA - ANNUALITA' 2016" - IMPEGN0 DISPESA A FAVORE DI BENEFICIARI VARI	2021/0000073/50_01_00/E	50	01	01	8.699,25
5020	2020	U08620	POR FSE 2014-2020 - ASSE I -OBIETTIVO SPECIFICO 2 - AZIONE 8.1.1 - MISURE DI POLITICA ATTIVA, CON PARTICOLARE ATTENZIONE AI SETTORI CHE OFFRONO MAGGIORI PROSPETTIVE DI CRESCITA - IMPRESE	U.2.03.03.03.000	2	15	1504	3180004268	383	2018	POR CAMPANIA FSE 2014/2020 - ASSE I - OBIETTIVI SPECIFICI 1, 2 E 3 (RA8.1, 8.2, 8.5) - AVVISO PUBBLICO "INCENTIVI PER L'ASSUNZIONEDILAVORATORI SVANTAGGIATI IN CAMPANIA - ANNUALITA' 2016" - IMPEGN0 DISPESA A FAVORE DI BENEFICIARI VARI	2021/0000073/50_01_00/E	50	01	01	2.029,82
5021	2020	U08620	POR FSE 2014-2020 - ASSE I -OBIETTIVO SPECIFICO 2 - AZIONE 8.1.1 - MISURE DI POLITICA ATTIVA, CON PARTICOLARE ATTENZIONE AI SETTORI CHE OFFRONO MAGGIORI PROSPETTIVE DI CRESCITA - IMPRESE	U.2.03.03.03.000	2	15	1504	3180004268	384	2018	POR CAMPANIA FSE 2014/2020 - ASSE I - OBIETTIVI SPECIFICI 1, 2 E 3 (RA8.1, 8.2, 8.5) - AVVISO PUBBLICO "INCENTIVI PER L'ASSUNZIONEDILAVORATORI SVANTAGGIATI IN CAMPANIA - ANNUALITA' 2016" - IMPEGN0 DISPESA A FAVORE DI BENEFICIARI VARI	2021/0000073/50_01_00/E	50	01	01	869,93
5022	2020	U08620	POR FSE 2014-2020 - ASSE I -OBIETTIVO SPECIFICO 2 - AZIONE 8.1.1 - MISURE DI POLITICA ATTIVA, CON PARTICOLARE ATTENZIONE AI SETTORI CHE OFFRONO MAGGIORI PROSPETTIVE DI CRESCITA - IMPRESE	U.2.03.03.03.000	2	15	1504	3180004268	385	2018	POR CAMPANIA FSE 2014/2020 - ASSE I - OBIETTIVI SPECIFICI 1, 2 E 3 (RA8.1, 8.2, 8.5) - AVVISO PUBBLICO "INCENTIVI PER L'ASSUNZIONEDILAVORATORI SVANTAGGIATI IN CAMPANIA - ANNUALITA' 2016" - IMPEGN0 DISPESA A FAVORE DI BENEFICIARI VARI	2021/0000073/50_01_00/E	50	01	01	14.520,75
5023	2020	U08620	POR FSE 2014-2020 - ASSE I -OBIETTIVO SPECIFICO 2 - AZIONE 8.1.1 - MISURE DI POLITICA ATTIVA, CON PARTICOLARE ATTENZIONE AI SETTORI CHE OFFRONO MAGGIORI PROSPETTIVE DI CRESCITA - IMPRESE	U.2.03.03.03.000	2	15	1504	3180004268	386	2018	POR CAMPANIA FSE 2014/2020 - ASSE I - OBIETTIVI SPECIFICI 1, 2 E 3 (RA8.1, 8.2, 8.5) - AVVISO PUBBLICO "INCENTIVI PER L'ASSUNZIONEDILAVORATORI SVANTAGGIATI IN CAMPANIA - ANNUALITA' 2016" - IMPEGN0 DISPESA A FAVORE DI BENEFICIARI VARI	2021/0000073/50_01_00/E	50	01	01	3.388,17
5024	2020	U08620	POR FSE 2014-2020 - ASSE I -OBIETTIVO SPECIFICO 2 - AZIONE 8.1.1 - MISURE DI POLITICA ATTIVA, CON PARTICOLARE ATTENZIONE AI SETTORI CHE OFFRONO MAGGIORI PROSPETTIVE DI CRESCITA - IMPRESE	U.2.03.03.03.000	2	15	1504	3180004268	387	2018	POR CAMPANIA FSE 2014/2020 - ASSE I - OBIETTIVI SPECIFICI 1, 2 E 3 (RA8.1, 8.2, 8.5) - AVVISO PUBBLICO "INCENTIVI PER L'ASSUNZIONEDILAVORATORI SVANTAGGIATI IN CAMPANIA - ANNUALITA' 2016" - IMPEGN0 DISPESA A FAVORE DI BENEFICIARI VARI	2021/0000073/50_01_00/E	50	01	01	1.452,08
5025	2020	U08620	POR FSE 2014-2020 - ASSE I -OBIETTIVO SPECIFICO 2 - AZIONE 8.1.1 - MISURE DI POLITICA ATTIVA, CON PARTICOLARE ATTENZIONE AI SETTORI CHE OFFRONO MAGGIORI PROSPETTIVE DI CRESCITA - IMPRESE	U.2.03.03.03.000	2	15	1504	3180004268	388	2018	POR CAMPANIA FSE 2014/2020 - ASSE I - OBIETTIVI SPECIFICI 1, 2 E 3 (RA8.1, 8.2, 8.5) - AVVISO PUBBLICO "INCENTIVI PER L'ASSUNZIONEDILAVORATORI SVANTAGGIATI IN CAMPANIA - ANNUALITA' 2016" - IMPEGN0 DISPESA A FAVORE DI BENEFICIARI VARI	2021/0000073/50_01_00/E	50	01	01	1.221,75

fonte: http://burc.regione.campania.it

N.	Es.	Cap	Descrizione	IV Liv.	Tit	Miss	Prog.	Imp.	Pos.	Anno	Oggetto Impegno	DecretoRettifica	DIP	DG	UOD	Importo
5026	2020	U08620	POR FSE 2014-2020 - ASSE I -OBIETTIVO SPECIFICO 2 - AZIONE 8.1.1 - MISURE DI POLITICA ATTIVA, CON PARTICOLARE ATTENZIONE AI SETTORI CHE OFFRONO MAGGIORI PROSPETTIVE DI CRESCITA - IMPRESE	U.2.03.03.03.000	2	15	1504	3180004268	389	2018	POR CAMPANIA FSE 2014/2020 - ASSE I - OBIETTIVI SPECIFICI 1, 2 E 3 (RA8.1, 8.2, 8.5) - AVVISO PUBBLICO "INCENTIVI PER L'ASSUNZIONEDILAVORATORI SVANTAGGIATI IN CAMPANIA - ANNUALITA' 2016" - IMPEGN0 DISPESA A FAVORE DI BENEFICIARI VARI	2021/0000073/50_01_00/E	50	01	01	285,07
5027	2020	U08620	POR FSE 2014-2020 - ASSE I -OBIETTIVO SPECIFICO 2 - AZIONE 8.1.1 - MISURE DI POLITICA ATTIVA, CON PARTICOLARE ATTENZIONE AI SETTORI CHE OFFRONO MAGGIORI PROSPETTIVE DI CRESCITA - IMPRESE	U.2.03.03.03.000	2	15	1504	3180004268	390	2018	POR CAMPANIA FSE 2014/2020 - ASSE I - OBIETTIVI SPECIFICI 1, 2 E 3 (RA8.1, 8.2, 8.5) - AVVISO PUBBLICO "INCENTIVI PER L'ASSUNZIONEDILAVORATORI SVANTAGGIATI IN CAMPANIA - ANNUALITA' 2016" - IMPEGN0 DISPESA A FAVORE DI BENEFICIARI VARI	2021/0000073/50_01_00/E	50	01	01	122,18
5028	2020	U08620	POR FSE 2014-2020 - ASSE I -OBIETTIVO SPECIFICO 2 - AZIONE 8.1.1 - MISURE DI POLITICA ATTIVA, CON PARTICOLARE ATTENZIONE AI SETTORI CHE OFFRONO MAGGIORI PROSPETTIVE DI CRESCITA - IMPRESE	U.2.03.03.03.000	2	15	1504	3180004268	391	2018	POR CAMPANIA FSE 2014/2020 - ASSE I - OBIETTIVI SPECIFICI 1, 2 E 3 (RA8.1, 8.2, 8.5) - AVVISO PUBBLICO "INCENTIVI PER L'ASSUNZIONEDILAVORATORI SVANTAGGIATI IN CAMPANIA - ANNUALITA' 2016" - IMPEGN0 DISPESA A FAVORE DI BENEFICIARI VARI	2021/0000073/50_01_00/E	50	01	01	6.448,50
5029	2020	U08620	POR FSE 2014-2020 - ASSE I -OBIETTIVO SPECIFICO 2 - AZIONE 8.1.1 - MISURE DI POLITICA ATTIVA, CON PARTICOLARE ATTENZIONE AI SETTORI CHE OFFRONO MAGGIORI PROSPETTIVE DI CRESCITA - IMPRESE	U.2.03.03.03.000	2	15	1504	3180004268	392	2018	POR CAMPANIA FSE 2014/2020 - ASSE I - OBIETTIVI SPECIFICI 1, 2 E 3 (RA8.1, 8.2, 8.5) - AVVISO PUBBLICO "INCENTIVI PER L'ASSUNZIONEDILAVORATORI SVANTAGGIATI IN CAMPANIA - ANNUALITA' 2016" - IMPEGN0 DISPESA A FAVORE DI BENEFICIARI VARI	2021/0000073/50_01_00/E	50	01	01	1.504,65
5030	2020	U08620	POR FSE 2014-2020 - ASSE I -OBIETTIVO SPECIFICO 2 - AZIONE 8.1.1 - MISURE DI POLITICA ATTIVA, CON PARTICOLARE ATTENZIONE AI SETTORI CHE OFFRONO MAGGIORI PROSPETTIVE DI CRESCITA - IMPRESE	U.2.03.03.03.000	2	15	1504	3180004268	393	2018	POR CAMPANIA FSE 2014/2020 - ASSE I - OBIETTIVI SPECIFICI 1, 2 E 3 (RA8.1, 8.2, 8.5) - AVVISO PUBBLICO "INCENTIVI PER L'ASSUNZIONEDILAVORATORI SVANTAGGIATI IN CAMPANIA - ANNUALITA' 2016" - IMPEGN0 DISPESA A FAVORE DI BENEFICIARI VARI	2021/0000073/50_01_00/E	50	01	01	644,85
5031	2020	U08620	POR FSE 2014-2020 - ASSE I -OBIETTIVO SPECIFICO 2 - AZIONE 8.1.1 - MISURE DI POLITICA ATTIVA, CON PARTICOLARE ATTENZIONE AI SETTORI CHE OFFRONO MAGGIORI PROSPETTIVE DI CRESCITA - IMPRESE	U.2.03.03.03.000	2	15	1504	3180004268	394	2018	POR CAMPANIA FSE 2014/2020 - ASSE I - OBIETTIVI SPECIFICI 1, 2 E 3 (RA8.1, 8.2, 8.5) - AVVISO PUBBLICO "INCENTIVI PER L'ASSUNZIONEDILAVORATORI SVANTAGGIATI IN CAMPANIA - ANNUALITA' 2016" - IMPEGN0 DISPESA A FAVORE DI BENEFICIARI VARI	2021/0000073/50_01_00/E	50	01	01	9.789,00
5032	2020	U08620	POR FSE 2014-2020 - ASSE I -OBIETTIVO SPECIFICO 2 - AZIONE 8.1.1 - MISURE DI POLITICA ATTIVA, CON PARTICOLARE ATTENZIONE AI SETTORI CHE OFFRONO MAGGIORI PROSPETTIVE DI CRESCITA - IMPRESE	U.2.03.03.03.000	2	15	1504	3180004268	395	2018	POR CAMPANIA FSE 2014/2020 - ASSE I - OBIETTIVI SPECIFICI 1, 2 E 3 (RA8.1, 8.2, 8.5) - AVVISO PUBBLICO "INCENTIVI PER L'ASSUNZIONEDILAVORATORI SVANTAGGIATI IN CAMPANIA - ANNUALITA' 2016" - IMPEGN0 DISPESA A FAVORE DI BENEFICIARI VARI	2021/0000073/50_01_00/E	50	01	01	2.284,10
5033	2020	U08620	POR FSE 2014-2020 - ASSE I -OBIETTIVO SPECIFICO 2 - AZIONE 8.1.1 - MISURE DI POLITICA ATTIVA, CON PARTICOLARE ATTENZIONE AI SETTORI CHE OFFRONO MAGGIORI PROSPETTIVE DI CRESCITA - IMPRESE	U.2.03.03.03.000	2	15	1504	3180004268	396	2018	POR CAMPANIA FSE 2014/2020 - ASSE I - OBIETTIVI SPECIFICI 1, 2 E 3 (RA8.1, 8.2, 8.5) - AVVISO PUBBLICO "INCENTIVI PER L'ASSUNZIONEDILAVORATORI SVANTAGGIATI IN CAMPANIA - ANNUALITA' 2016" - IMPEGN0 DISPESA A FAVORE DI BENEFICIARI VARI	2021/0000073/50_01_00/E	50	01	01	978,90
5034	2020	U08620	POR FSE 2014-2020 - ASSE I -OBIETTIVO SPECIFICO 2 - AZIONE 8.1.1 - MISURE DI POLITICA ATTIVA, CON PARTICOLARE ATTENZIONE AI SETTORI CHE OFFRONO MAGGIORI PROSPETTIVE DI CRESCITA - IMPRESE	U.2.03.03.03.000	2	15	1504	3180004268	397	2018	POR CAMPANIA FSE 2014/2020 - ASSE I - OBIETTIVI SPECIFICI 1, 2 E 3 (RA8.1, 8.2, 8.5) - AVVISO PUBBLICO "INCENTIVI PER L'ASSUNZIONEDILAVORATORI SVANTAGGIATI IN CAMPANIA - ANNUALITA' 2016" - IMPEGN0 DISPESA A FAVORE DI BENEFICIARI VARI	2021/0000073/50_01_00/E	50	01	01	1.539,75
5035	2020	U08620	POR FSE 2014-2020 - ASSE I -OBIETTIVO SPECIFICO 2 - AZIONE 8.1.1 - MISURE DI POLITICA ATTIVA, CON PARTICOLARE ATTENZIONE AI SETTORI CHE OFFRONO MAGGIORI PROSPETTIVE DI CRESCITA - IMPRESE	U.2.03.03.03.000	2	15	1504	3180004268	398	2018	POR CAMPANIA FSE 2014/2020 - ASSE I - OBIETTIVI SPECIFICI 1, 2 E 3 (RA8.1, 8.2, 8.5) - AVVISO PUBBLICO "INCENTIVI PER L'ASSUNZIONEDILAVORATORI SVANTAGGIATI IN CAMPANIA - ANNUALITA' 2016" - IMPEGN0 DISPESA A FAVORE DI BENEFICIARI VARI	2021/0000073/50_01_00/E	50	01	01	359,27
5036	2020	U08620	POR FSE 2014-2020 - ASSE I -OBIETTIVO SPECIFICO 2 - AZIONE 8.1.1 - MISURE DI POLITICA ATTIVA, CON PARTICOLARE ATTENZIONE AI SETTORI CHE OFFRONO MAGGIORI PROSPETTIVE DI CRESCITA - IMPRESE	U.2.03.03.03.000	2	15	1504	3180004268	399	2018	POR CAMPANIA FSE 2014/2020 - ASSE I - OBIETTIVI SPECIFICI 1, 2 E 3 (RA8.1, 8.2, 8.5) - AVVISO PUBBLICO "INCENTIVI PER L'ASSUNZIONEDILAVORATORI SVANTAGGIATI IN CAMPANIA - ANNUALITA' 2016" - IMPEGN0 DISPESA A FAVORE DI BENEFICIARI VARI	2021/0000073/50_01_00/E	50	01	01	153,98
5037	2020	U08620	POR FSE 2014-2020 - ASSE I -OBIETTIVO SPECIFICO 2 - AZIONE 8.1.1 - MISURE DI POLITICA ATTIVA, CON PARTICOLARE ATTENZIONE AI SETTORI CHE OFFRONO MAGGIORI PROSPETTIVE DI CRESCITA - IMPRESE	U.2.03.03.03.000	2	15	1504	3180004268	400	2018	POR CAMPANIA FSE 2014/2020 - ASSE I - OBIETTIVI SPECIFICI 1, 2 E 3 (RA8.1, 8.2, 8.5) - AVVISO PUBBLICO "INCENTIVI PER L'ASSUNZIONEDILAVORATORI SVANTAGGIATI IN CAMPANIA - ANNUALITA' 2016" - IMPEGN0 DISPESA A FAVORE DI BENEFICIARI VARI	2021/0000073/50_01_00/E	50	01	01	420,75

fonte: http://burc.regione.campania.it

N.	Es.	Cap	Descrizione	IV Liv.	Tit	Miss	Prog.	Imp.	Pos.	Anno	Oggetto Impegno	DecretoRettifica	DIP	DG	UOD	Importo
5038	2020	U08620	POR FSE 2014-2020 - ASSE I -OBIETTIVO SPECIFICO 2 - AZIONE 8.1.1 - MISURE DI POLITICA ATTIVA, CON PARTICOLARE ATTENZIONE AI SETTORI CHE OFFRONO MAGGIORI PROSPETTIVE DI CRESCITA - IMPRESE	U.2.03.03.03.000	2	15	1504	3180004268	401	2018	POR CAMPANIA FSE 2014/2020 - ASSE I - OBIETTIVI SPECIFICI 1, 2 E 3 (RA8.1, 8.2, 8.5) - AVVISO PUBBLICO "INCENTIVI PER L'ASSUNZIONEDILAVORATORI SVANTAGGIATI IN CAMPANIA - ANNUALITA' 2016" - IMPEGN0 DISPESA A FAVORE DI BENEFICIARI VARI	2021/0000073/50_01_00/E	50	01	01	98,17
5039	2020	U08620	POR FSE 2014-2020 - ASSE I -OBIETTIVO SPECIFICO 2 - AZIONE 8.1.1 - MISURE DI POLITICA ATTIVA, CON PARTICOLARE ATTENZIONE AI SETTORI CHE OFFRONO MAGGIORI PROSPETTIVE DI CRESCITA - IMPRESE	U.2.03.03.03.000	2	15	1504	3180004268	402	2018	POR CAMPANIA FSE 2014/2020 - ASSE I - OBIETTIVI SPECIFICI 1, 2 E 3 (RA8.1, 8.2, 8.5) - AVVISO PUBBLICO "INCENTIVI PER L'ASSUNZIONEDILAVORATORI SVANTAGGIATI IN CAMPANIA - ANNUALITA' 2016" - IMPEGN0 DISPESA A FAVORE DI BENEFICIARI VARI	2021/0000073/50_01_00/E	50	01	01	42,08
5040	2020	U08620	POR FSE 2014-2020 - ASSE I -OBIETTIVO SPECIFICO 2 - AZIONE 8.1.1 - MISURE DI POLITICA ATTIVA, CON PARTICOLARE ATTENZIONE AI SETTORI CHE OFFRONO MAGGIORI PROSPETTIVE DI CRESCITA - IMPRESE	U.2.03.03.03.000	2	15	1504	3180004268	403	2018	POR CAMPANIA FSE 2014/2020 - ASSE I - OBIETTIVI SPECIFICI 1, 2 E 3 (RA8.1, 8.2, 8.5) - AVVISO PUBBLICO "INCENTIVI PER L'ASSUNZIONEDILAVORATORI SVANTAGGIATI IN CAMPANIA - ANNUALITA' 2016" - IMPEGN0 DISPESA A FAVORE DI BENEFICIARI VARI	2021/0000073/50_01_00/E	50	01	01	204,00
5041	2020	U08620	POR FSE 2014-2020 - ASSE I -OBIETTIVO SPECIFICO 2 - AZIONE 8.1.1 - MISURE DI POLITICA ATTIVA, CON PARTICOLARE ATTENZIONE AI SETTORI CHE OFFRONO MAGGIORI PROSPETTIVE DI CRESCITA - IMPRESE	U.2.03.03.03.000	2	15	1504	3180004268	404	2018	POR CAMPANIA FSE 2014/2020 - ASSE I - OBIETTIVI SPECIFICI 1, 2 E 3 (RA8.1, 8.2, 8.5) - AVVISO PUBBLICO "INCENTIVI PER L'ASSUNZIONEDILAVORATORI SVANTAGGIATI IN CAMPANIA - ANNUALITA' 2016" - IMPEGN0 DISPESA A FAVORE DI BENEFICIARI VARI	2021/0000073/50_01_00/E	50	01	01	47,59
5042	2020	U08620	POR FSE 2014-2020 - ASSE I -OBIETTIVO SPECIFICO 2 - AZIONE 8.1.1 - MISURE DI POLITICA ATTIVA, CON PARTICOLARE ATTENZIONE AI SETTORI CHE OFFRONO MAGGIORI PROSPETTIVE DI CRESCITA - IMPRESE	U.2.03.03.03.000	2	15	1504	3180004268	405	2018	POR CAMPANIA FSE 2014/2020 - ASSE I - OBIETTIVI SPECIFICI 1, 2 E 3 (RA8.1, 8.2, 8.5) - AVVISO PUBBLICO "INCENTIVI PER L'ASSUNZIONEDILAVORATORI SVANTAGGIATI IN CAMPANIA - ANNUALITA' 2016" - IMPEGN0 DISPESA A FAVORE DI BENEFICIARI VARI	2021/0000073/50_01_00/E	50	01	01	20,41
5043	2020	U08620	POR FSE 2014-2020 - ASSE I -OBIETTIVO SPECIFICO 2 - AZIONE 8.1.1 - MISURE DI POLITICA ATTIVA, CON PARTICOLARE ATTENZIONE AI SETTORI CHE OFFRONO MAGGIORI PROSPETTIVE DI CRESCITA - IMPRESE	U.2.03.03.03.000	2	15	1504	3180004268	406	2018	POR CAMPANIA FSE 2014/2020 - ASSE I - OBIETTIVI SPECIFICI 1, 2 E 3 (RA8.1, 8.2, 8.5) - AVVISO PUBBLICO "INCENTIVI PER L'ASSUNZIONEDILAVORATORI SVANTAGGIATI IN CAMPANIA - ANNUALITA' 2016" - IMPEGN0 DISPESA A FAVORE DI BENEFICIARI VARI	2021/0000073/50_01_00/E	50	01	01	231,75
5044	2020	U08620	POR FSE 2014-2020 - ASSE I -OBIETTIVO SPECIFICO 2 - AZIONE 8.1.1 - MISURE DI POLITICA ATTIVA, CON PARTICOLARE ATTENZIONE AI SETTORI CHE OFFRONO MAGGIORI PROSPETTIVE DI CRESCITA - IMPRESE	U.2.03.03.03.000	2	15	1504	3180004268	407	2018	POR CAMPANIA FSE 2014/2020 - ASSE I - OBIETTIVI SPECIFICI 1, 2 E 3 (RA8.1, 8.2, 8.5) - AVVISO PUBBLICO "INCENTIVI PER L'ASSUNZIONEDILAVORATORI SVANTAGGIATI IN CAMPANIA - ANNUALITA' 2016" - IMPEGN0 DISPESA A FAVORE DI BENEFICIARI VARI	2021/0000073/50_01_00/E	50	01	01	54,07
5045	2020	U08620	POR FSE 2014-2020 - ASSE I -OBIETTIVO SPECIFICO 2 - AZIONE 8.1.1 - MISURE DI POLITICA ATTIVA, CON PARTICOLARE ATTENZIONE AI SETTORI CHE OFFRONO MAGGIORI PROSPETTIVE DI CRESCITA - IMPRESE	U.2.03.03.03.000	2	15	1504	3180004268	408	2018	POR CAMPANIA FSE 2014/2020 - ASSE I - OBIETTIVI SPECIFICI 1, 2 E 3 (RA8.1, 8.2, 8.5) - AVVISO PUBBLICO "INCENTIVI PER L'ASSUNZIONEDILAVORATORI SVANTAGGIATI IN CAMPANIA - ANNUALITA' 2016" - IMPEGN0 DISPESA A FAVORE DI BENEFICIARI VARI	2021/0000073/50_01_00/E	50	01	01	23,18
5046	2020	U08620	POR FSE 2014-2020 - ASSE I -OBIETTIVO SPECIFICO 2 - AZIONE 8.1.1 - MISURE DI POLITICA ATTIVA, CON PARTICOLARE ATTENZIONE AI SETTORI CHE OFFRONO MAGGIORI PROSPETTIVE DI CRESCITA - IMPRESE	U.2.03.03.03.000	2	15	1504	3180004268	409	2018	POR CAMPANIA FSE 2014/2020 - ASSE I - OBIETTIVI SPECIFICI 1, 2 E 3 (RA8.1, 8.2, 8.5) - AVVISO PUBBLICO "INCENTIVI PER L'ASSUNZIONEDILAVORATORI SVANTAGGIATI IN CAMPANIA - ANNUALITA' 2016" - IMPEGN0 DISPESA A FAVORE DI BENEFICIARI VARI	2021/0000073/50_01_00/E	50	01	01	126,00
5047	2020	U08620	POR FSE 2014-2020 - ASSE I -OBIETTIVO SPECIFICO 2 - AZIONE 8.1.1 - MISURE DI POLITICA ATTIVA, CON PARTICOLARE ATTENZIONE AI SETTORI CHE OFFRONO MAGGIORI PROSPETTIVE DI CRESCITA - IMPRESE	U.2.03.03.03.000	2	15	1504	3180004268	410	2018	POR CAMPANIA FSE 2014/2020 - ASSE I - OBIETTIVI SPECIFICI 1, 2 E 3 (RA8.1, 8.2, 8.5) - AVVISO PUBBLICO "INCENTIVI PER L'ASSUNZIONEDILAVORATORI SVANTAGGIATI IN CAMPANIA - ANNUALITA' 2016" - IMPEGN0 DISPESA A FAVORE DI BENEFICIARI VARI	2021/0000073/50_01_00/E	50	01	01	29,40
5048	2020	U08620	POR FSE 2014-2020 - ASSE I -OBIETTIVO SPECIFICO 2 - AZIONE 8.1.1 - MISURE DI POLITICA ATTIVA, CON PARTICOLARE ATTENZIONE AI SETTORI CHE OFFRONO MAGGIORI PROSPETTIVE DI CRESCITA - IMPRESE	U.2.03.03.03.000	2	15	1504	3180004268	411	2018	POR CAMPANIA FSE 2014/2020 - ASSE I - OBIETTIVI SPECIFICI 1, 2 E 3 (RA8.1, 8.2, 8.5) - AVVISO PUBBLICO "INCENTIVI PER L'ASSUNZIONEDILAVORATORI SVANTAGGIATI IN CAMPANIA - ANNUALITA' 2016" - IMPEGN0 DISPESA A FAVORE DI BENEFICIARI VARI	2021/0000073/50_01_00/E	50	01	01	12,60
5049	2020	U08620	POR FSE 2014-2020 - ASSE I -OBIETTIVO SPECIFICO 2 - AZIONE 8.1.1 - MISURE DI POLITICA ATTIVA, CON PARTICOLARE ATTENZIONE AI SETTORI CHE OFFRONO MAGGIORI PROSPETTIVE DI CRESCITA - IMPRESE	U.2.03.03.03.000	2	15	1504	3180004268	412	2018	POR CAMPANIA FSE 2014/2020 - ASSE I - OBIETTIVI SPECIFICI 1, 2 E 3 (RA8.1, 8.2, 8.5) - AVVISO PUBBLICO "INCENTIVI PER L'ASSUNZIONEDILAVORATORI SVANTAGGIATI IN CAMPANIA - ANNUALITA' 2016" - IMPEGN0 DISPESA A FAVORE DI BENEFICIARI VARI	2021/0000073/50_01_00/E	50	01	01	4.524,00

fonte: http://burc.regione.campania.it

N.	Es.	Cap	Descrizione	IV Liv.	Tit	Miss	Prog.	Imp.	Pos.	Anno	Oggetto Impegno	DecretoRettifica	DIP	DG	UOD	Importo
5050	2020	U08620	POR FSE 2014-2020 - ASSE I -OBIETTIVO SPECIFICO 2 - AZIONE 8.1.1 - MISURE DI POLITICA ATTIVA, CON PARTICOLARE ATTENZIONE AI SETTORI CHE OFFRONO MAGGIORI PROSPETTIVE DI CRESCITA - IMPRESE	U.2.03.03.03.000	2	15	1504	3180004268	413	2018	POR CAMPANIA FSE 2014/2020 - ASSE I - OBIETTIVI SPECIFICI 1, 2 E 3 (RA8.1, 8.2, 8.5) - AVVISO PUBBLICO "INCENTIVI PER L'ASSUNZIONEDILAVORATORI SVANTAGGIATI IN CAMPANIA - ANNUALITA' 2016" - IMPEGN0 DISPESA A FAVORE DI BENEFICIARI VARI	2021/0000073/50_01_00/E	50	01	01	1.055,60
5051	2020	U08620	POR FSE 2014-2020 - ASSE I -OBIETTIVO SPECIFICO 2 - AZIONE 8.1.1 - MISURE DI POLITICA ATTIVA, CON PARTICOLARE ATTENZIONE AI SETTORI CHE OFFRONO MAGGIORI PROSPETTIVE DI CRESCITA - IMPRESE	U.2.03.03.03.000	2	15	1504	3180004268	414	2018	POR CAMPANIA FSE 2014/2020 - ASSE I - OBIETTIVI SPECIFICI 1, 2 E 3 (RA8.1, 8.2, 8.5) - AVVISO PUBBLICO "INCENTIVI PER L'ASSUNZIONEDILAVORATORI SVANTAGGIATI IN CAMPANIA - ANNUALITA' 2016" - IMPEGN0 DISPESA A FAVORE DI BENEFICIARI VARI	2021/0000073/50_01_00/E	50	01	01	452,40
5052	2020	U08620	POR FSE 2014-2020 - ASSE I -OBIETTIVO SPECIFICO 2 - AZIONE 8.1.1 - MISURE DI POLITICA ATTIVA, CON PARTICOLARE ATTENZIONE AI SETTORI CHE OFFRONO MAGGIORI PROSPETTIVE DI CRESCITA - IMPRESE	U.2.03.03.03.000	2	15	1504	3180004268	415	2018	POR CAMPANIA FSE 2014/2020 - ASSE I - OBIETTIVI SPECIFICI 1, 2 E 3 (RA8.1, 8.2, 8.5) - AVVISO PUBBLICO "INCENTIVI PER L'ASSUNZIONEDILAVORATORI SVANTAGGIATI IN CAMPANIA - ANNUALITA' 2016" - IMPEGN0 DISPESA A FAVORE DI BENEFICIARI VARI	2021/0000073/50_01_00/E	50	01	01	1.656,00
5053	2020	U08620	POR FSE 2014-2020 - ASSE I -OBIETTIVO SPECIFICO 2 - AZIONE 8.1.1 - MISURE DI POLITICA ATTIVA, CON PARTICOLARE ATTENZIONE AI SETTORI CHE OFFRONO MAGGIORI PROSPETTIVE DI CRESCITA - IMPRESE	U.2.03.03.03.000	2	15	1504	3180004268	416	2018	POR CAMPANIA FSE 2014/2020 - ASSE I - OBIETTIVI SPECIFICI 1, 2 E 3 (RA8.1, 8.2, 8.5) - AVVISO PUBBLICO "INCENTIVI PER L'ASSUNZIONEDILAVORATORI SVANTAGGIATI IN CAMPANIA - ANNUALITA' 2016" - IMPEGN0 DISPESA A FAVORE DI BENEFICIARI VARI	2021/0000073/50_01_00/E	50	01	01	386,40
5054	2020	U08620	POR FSE 2014-2020 - ASSE I -OBIETTIVO SPECIFICO 2 - AZIONE 8.1.1 - MISURE DI POLITICA ATTIVA, CON PARTICOLARE ATTENZIONE AI SETTORI CHE OFFRONO MAGGIORI PROSPETTIVE DI CRESCITA - IMPRESE	U.2.03.03.03.000	2	15	1504	3180004268	417	2018	POR CAMPANIA FSE 2014/2020 - ASSE I - OBIETTIVI SPECIFICI 1, 2 E 3 (RA8.1, 8.2, 8.5) - AVVISO PUBBLICO "INCENTIVI PER L'ASSUNZIONEDILAVORATORI SVANTAGGIATI IN CAMPANIA - ANNUALITA' 2016" - IMPEGN0 DISPESA A FAVORE DI BENEFICIARI VARI	2021/0000073/50_01_00/E	50	01	01	165,60
5055	2020	U08620	POR FSE 2014-2020 - ASSE I -OBIETTIVO SPECIFICO 2 - AZIONE 8.1.1 - MISURE DI POLITICA ATTIVA, CON PARTICOLARE ATTENZIONE AI SETTORI CHE OFFRONO MAGGIORI PROSPETTIVE DI CRESCITA - IMPRESE	U.2.03.03.03.000	2	15	1504	3180004268	418	2018	POR CAMPANIA FSE 2014/2020 - ASSE I - OBIETTIVI SPECIFICI 1, 2 E 3 (RA8.1, 8.2, 8.5) - AVVISO PUBBLICO "INCENTIVI PER L'ASSUNZIONEDILAVORATORI SVANTAGGIATI IN CAMPANIA - ANNUALITA' 2016" - IMPEGN0 DISPESA A FAVORE DI BENEFICIARI VARI	2021/0000073/50_01_00/E	50	01	01	1.416,75
5056	2020	U08620	POR FSE 2014-2020 - ASSE I -OBIETTIVO SPECIFICO 2 - AZIONE 8.1.1 - MISURE DI POLITICA ATTIVA, CON PARTICOLARE ATTENZIONE AI SETTORI CHE OFFRONO MAGGIORI PROSPETTIVE DI CRESCITA - IMPRESE	U.2.03.03.03.000	2	15	1504	3180004268	419	2018	POR CAMPANIA FSE 2014/2020 - ASSE I - OBIETTIVI SPECIFICI 1, 2 E 3 (RA8.1, 8.2, 8.5) - AVVISO PUBBLICO "INCENTIVI PER L'ASSUNZIONEDILAVORATORI SVANTAGGIATI IN CAMPANIA - ANNUALITA' 2016" - IMPEGN0 DISPESA A FAVORE DI BENEFICIARI VARI	2021/0000073/50_01_00/E	50	01	01	330,57
5057	2020	U08620	POR FSE 2014-2020 - ASSE I -OBIETTIVO SPECIFICO 2 - AZIONE 8.1.1 - MISURE DI POLITICA ATTIVA, CON PARTICOLARE ATTENZIONE AI SETTORI CHE OFFRONO MAGGIORI PROSPETTIVE DI CRESCITA - IMPRESE	U.2.03.03.03.000	2	15	1504	3180004268	420	2018	POR CAMPANIA FSE 2014/2020 - ASSE I - OBIETTIVI SPECIFICI 1, 2 E 3 (RA8.1, 8.2, 8.5) - AVVISO PUBBLICO "INCENTIVI PER L'ASSUNZIONEDILAVORATORI SVANTAGGIATI IN CAMPANIA - ANNUALITA' 2016" - IMPEGN0 DISPESA A FAVORE DI BENEFICIARI VARI	2021/0000073/50_01_00/E	50	01	01	141,68
5058	2020	U08620	POR FSE 2014-2020 - ASSE I -OBIETTIVO SPECIFICO 2 - AZIONE 8.1.1 - MISURE DI POLITICA ATTIVA, CON PARTICOLARE ATTENZIONE AI SETTORI CHE OFFRONO MAGGIORI PROSPETTIVE DI CRESCITA - IMPRESE	U.2.03.03.03.000	2	15	1504	3180004268	421	2018	POR CAMPANIA FSE 2014/2020 - ASSE I - OBIETTIVI SPECIFICI 1, 2 E 3 (RA8.1, 8.2, 8.5) - AVVISO PUBBLICO "INCENTIVI PER L'ASSUNZIONEDILAVORATORI SVANTAGGIATI IN CAMPANIA - ANNUALITA' 2016" - IMPEGN0 DISPESA A FAVORE DI BENEFICIARI VARI	2021/0000073/50_01_00/E	50	01	01	7.526,25
5059	2020	U08620	POR FSE 2014-2020 - ASSE I -OBIETTIVO SPECIFICO 2 - AZIONE 8.1.1 - MISURE DI POLITICA ATTIVA, CON PARTICOLARE ATTENZIONE AI SETTORI CHE OFFRONO MAGGIORI PROSPETTIVE DI CRESCITA - IMPRESE	U.2.03.03.03.000	2	15	1504	3180004268	422	2018	POR CAMPANIA FSE 2014/2020 - ASSE I - OBIETTIVI SPECIFICI 1, 2 E 3 (RA8.1, 8.2, 8.5) - AVVISO PUBBLICO "INCENTIVI PER L'ASSUNZIONEDILAVORATORI SVANTAGGIATI IN CAMPANIA - ANNUALITA' 2016" - IMPEGN0 DISPESA A FAVORE DI BENEFICIARI VARI	2021/0000073/50_01_00/E	50	01	01	1.756,12
5060	2020	U08620	POR FSE 2014-2020 - ASSE I -OBIETTIVO SPECIFICO 2 - AZIONE 8.1.1 - MISURE DI POLITICA ATTIVA, CON PARTICOLARE ATTENZIONE AI SETTORI CHE OFFRONO MAGGIORI PROSPETTIVE DI CRESCITA - IMPRESE	U.2.03.03.03.000	2	15	1504	3180004268	423	2018	POR CAMPANIA FSE 2014/2020 - ASSE I - OBIETTIVI SPECIFICI 1, 2 E 3 (RA8.1, 8.2, 8.5) - AVVISO PUBBLICO "INCENTIVI PER L'ASSUNZIONEDILAVORATORI SVANTAGGIATI IN CAMPANIA - ANNUALITA' 2016" - IMPEGN0 DISPESA A FAVORE DI BENEFICIARI VARI	2021/0000073/50_01_00/E	50	01	01	752,63
5061	2020	U08620	POR FSE 2014-2020 - ASSE I -OBIETTIVO SPECIFICO 2 - AZIONE 8.1.1 - MISURE DI POLITICA ATTIVA, CON PARTICOLARE ATTENZIONE AI SETTORI CHE OFFRONO MAGGIORI PROSPETTIVE DI CRESCITA - IMPRESE	U.2.03.03.03.000	2	15	1504	3180004268	424	2018	POR CAMPANIA FSE 2014/2020 - ASSE I - OBIETTIVI SPECIFICI 1, 2 E 3 (RA8.1, 8.2, 8.5) - AVVISO PUBBLICO "INCENTIVI PER L'ASSUNZIONEDILAVORATORI SVANTAGGIATI IN CAMPANIA - ANNUALITA' 2016" - IMPEGN0 DISPESA A FAVORE DI BENEFICIARI VARI	2021/0000073/50_01_00/E	50	01	01	3.718,50

fonte: http://burc.regione.campania.it

N.	Es.	Cap	Descrizione	IV Liv.	Tit	Miss	Prog.	Imp.	Pos.	Anno	Oggetto Impegno	DecretoRettifica	DIP	DG	UOD	Importo
5062	2020	U08620	POR FSE 2014-2020 - ASSE I -OBIETTIVO SPECIFICO 2 - AZIONE 8.1.1 - MISURE DI POLITICA ATTIVA, CON PARTICOLARE ATTENZIONE AI SETTORI CHE OFFRONO MAGGIORI PROSPETTIVE DI CRESCITA - IMPRESE	U.2.03.03.03.000	2	15	1504	3180004268	425	2018	POR CAMPANIA FSE 2014/2020 - ASSE I - OBIETTIVI SPECIFICI 1, 2 E 3 (RA8.1, 8.2, 8.5) - AVVISO PUBBLICO "INCENTIVI PER L'ASSUNZIONEDILAVORATORI SVANTAGGIATI IN CAMPANIA - ANNUALITA' 2016" - IMPEGN0 DISPESA A FAVORE DI BENEFICIARI VARI	2021/0000073/50_01_00/E	50	01	01	867,65
5063	2020	U08620	POR FSE 2014-2020 - ASSE I -OBIETTIVO SPECIFICO 2 - AZIONE 8.1.1 - MISURE DI POLITICA ATTIVA, CON PARTICOLARE ATTENZIONE AI SETTORI CHE OFFRONO MAGGIORI PROSPETTIVE DI CRESCITA - IMPRESE	U.2.03.03.03.000	2	15	1504	3180004268	426	2018	POR CAMPANIA FSE 2014/2020 - ASSE I - OBIETTIVI SPECIFICI 1, 2 E 3 (RA8.1, 8.2, 8.5) - AVVISO PUBBLICO "INCENTIVI PER L'ASSUNZIONEDILAVORATORI SVANTAGGIATI IN CAMPANIA - ANNUALITA' 2016" - IMPEGN0 DISPESA A FAVORE DI BENEFICIARI VARI	2021/0000073/50_01_00/E	50	01	01	371,85
5064	2020	U08620	POR FSE 2014-2020 - ASSE I -OBIETTIVO SPECIFICO 2 - AZIONE 8.1.1 - MISURE DI POLITICA ATTIVA, CON PARTICOLARE ATTENZIONE AI SETTORI CHE OFFRONO MAGGIORI PROSPETTIVE DI CRESCITA - IMPRESE	U.2.03.03.03.000	2	15	1504	3180004268	427	2018	POR CAMPANIA FSE 2014/2020 - ASSE I - OBIETTIVI SPECIFICI 1, 2 E 3 (RA8.1, 8.2, 8.5) - AVVISO PUBBLICO "INCENTIVI PER L'ASSUNZIONEDILAVORATORI SVANTAGGIATI IN CAMPANIA - ANNUALITA' 2016" - IMPEGN0 DISPESA A FAVORE DI BENEFICIARI VARI	2021/0000073/50_01_00/E	50	01	01	473,25
5065	2020	U08620	POR FSE 2014-2020 - ASSE I -OBIETTIVO SPECIFICO 2 - AZIONE 8.1.1 - MISURE DI POLITICA ATTIVA, CON PARTICOLARE ATTENZIONE AI SETTORI CHE OFFRONO MAGGIORI PROSPETTIVE DI CRESCITA - IMPRESE	U.2.03.03.03.000	2	15	1504	3180004268	428	2018	POR CAMPANIA FSE 2014/2020 - ASSE I - OBIETTIVI SPECIFICI 1, 2 E 3 (RA8.1, 8.2, 8.5) - AVVISO PUBBLICO "INCENTIVI PER L'ASSUNZIONEDILAVORATORI SVANTAGGIATI IN CAMPANIA - ANNUALITA' 2016" - IMPEGN0 DISPESA A FAVORE DI BENEFICIARI VARI	2021/0000073/50_01_00/E	50	01	01	110,42
5066	2020	U08620	POR FSE 2014-2020 - ASSE I -OBIETTIVO SPECIFICO 2 - AZIONE 8.1.1 - MISURE DI POLITICA ATTIVA, CON PARTICOLARE ATTENZIONE AI SETTORI CHE OFFRONO MAGGIORI PROSPETTIVE DI CRESCITA - IMPRESE	U.2.03.03.03.000	2	15	1504	3180004268	429	2018	POR CAMPANIA FSE 2014/2020 - ASSE I - OBIETTIVI SPECIFICI 1, 2 E 3 (RA8.1, 8.2, 8.5) - AVVISO PUBBLICO "INCENTIVI PER L'ASSUNZIONEDILAVORATORI SVANTAGGIATI IN CAMPANIA - ANNUALITA' 2016" - IMPEGN0 DISPESA A FAVORE DI BENEFICIARI VARI	2021/0000073/50_01_00/E	50	01	01	47,33
5067	2020	U08620	POR FSE 2014-2020 - ASSE I -OBIETTIVO SPECIFICO 2 - AZIONE 8.1.1 - MISURE DI POLITICA ATTIVA, CON PARTICOLARE ATTENZIONE AI SETTORI CHE OFFRONO MAGGIORI PROSPETTIVE DI CRESCITA - IMPRESE	U.2.03.03.03.000	2	15	1504	3180004268	430	2018	POR CAMPANIA FSE 2014/2020 - ASSE I - OBIETTIVI SPECIFICI 1, 2 E 3 (RA8.1, 8.2, 8.5) - AVVISO PUBBLICO "INCENTIVI PER L'ASSUNZIONEDILAVORATORI SVANTAGGIATI IN CAMPANIA - ANNUALITA' 2016" - IMPEGN0 DISPESA A FAVORE DI BENEFICIARI VARI	2021/0000073/50_01_00/E	50	01	01	3.576,75
5068	2020	U08620	POR FSE 2014-2020 - ASSE I -OBIETTIVO SPECIFICO 2 - AZIONE 8.1.1 - MISURE DI POLITICA ATTIVA, CON PARTICOLARE ATTENZIONE AI SETTORI CHE OFFRONO MAGGIORI PROSPETTIVE DI CRESCITA - IMPRESE	U.2.03.03.03.000	2	15	1504	3180004268	431	2018	POR CAMPANIA FSE 2014/2020 - ASSE I - OBIETTIVI SPECIFICI 1, 2 E 3 (RA8.1, 8.2, 8.5) - AVVISO PUBBLICO "INCENTIVI PER L'ASSUNZIONEDILAVORATORI SVANTAGGIATI IN CAMPANIA - ANNUALITA' 2016" - IMPEGN0 DISPESA A FAVORE DI BENEFICIARI VARI	2021/0000073/50_01_00/E	50	01	01	834,57
5069	2020	U08620	POR FSE 2014-2020 - ASSE I -OBIETTIVO SPECIFICO 2 - AZIONE 8.1.1 - MISURE DI POLITICA ATTIVA, CON PARTICOLARE ATTENZIONE AI SETTORI CHE OFFRONO MAGGIORI PROSPETTIVE DI CRESCITA - IMPRESE	U.2.03.03.03.000	2	15	1504	3180004268	432	2018	POR CAMPANIA FSE 2014/2020 - ASSE I - OBIETTIVI SPECIFICI 1, 2 E 3 (RA8.1, 8.2, 8.5) - AVVISO PUBBLICO "INCENTIVI PER L'ASSUNZIONEDILAVORATORI SVANTAGGIATI IN CAMPANIA - ANNUALITA' 2016" - IMPEGN0 DISPESA A FAVORE DI BENEFICIARI VARI	2021/0000073/50_01_00/E	50	01	01	357,68
5070	2020	U08620	POR FSE 2014-2020 - ASSE I -OBIETTIVO SPECIFICO 2 - AZIONE 8.1.1 - MISURE DI POLITICA ATTIVA, CON PARTICOLARE ATTENZIONE AI SETTORI CHE OFFRONO MAGGIORI PROSPETTIVE DI CRESCITA - IMPRESE	U.2.03.03.03.000	2	15	1504	3180004268	433	2018	POR CAMPANIA FSE 2014/2020 - ASSE I - OBIETTIVI SPECIFICI 1, 2 E 3 (RA8.1, 8.2, 8.5) - AVVISO PUBBLICO "INCENTIVI PER L'ASSUNZIONEDILAVORATORI SVANTAGGIATI IN CAMPANIA - ANNUALITA' 2016" - IMPEGN0 DISPESA A FAVORE DI BENEFICIARI VARI	2021/0000073/50_01_00/E	50	01	01	458,25
5071	2020	U08620	POR FSE 2014-2020 - ASSE I -OBIETTIVO SPECIFICO 2 - AZIONE 8.1.1 - MISURE DI POLITICA ATTIVA, CON PARTICOLARE ATTENZIONE AI SETTORI CHE OFFRONO MAGGIORI PROSPETTIVE DI CRESCITA - IMPRESE	U.2.03.03.03.000	2	15	1504	3180004268	434	2018	POR CAMPANIA FSE 2014/2020 - ASSE I - OBIETTIVI SPECIFICI 1, 2 E 3 (RA8.1, 8.2, 8.5) - AVVISO PUBBLICO "INCENTIVI PER L'ASSUNZIONEDILAVORATORI SVANTAGGIATI IN CAMPANIA - ANNUALITA' 2016" - IMPEGN0 DISPESA A FAVORE DI BENEFICIARI VARI	2021/0000073/50_01_00/E	50	01	01	106,91
5072	2020	U08620	POR FSE 2014-2020 - ASSE I -OBIETTIVO SPECIFICO 2 - AZIONE 8.1.1 - MISURE DI POLITICA ATTIVA, CON PARTICOLARE ATTENZIONE AI SETTORI CHE OFFRONO MAGGIORI PROSPETTIVE DI CRESCITA - IMPRESE	U.2.03.03.03.000	2	15	1504	3180004268	435	2018	POR CAMPANIA FSE 2014/2020 - ASSE I - OBIETTIVI SPECIFICI 1, 2 E 3 (RA8.1, 8.2, 8.5) - AVVISO PUBBLICO "INCENTIVI PER L'ASSUNZIONEDILAVORATORI SVANTAGGIATI IN CAMPANIA - ANNUALITA' 2016" - IMPEGN0 DISPESA A FAVORE DI BENEFICIARI VARI	2021/0000073/50_01_00/E	50	01	01	45,84
5073	2020	U08620	POR FSE 2014-2020 - ASSE I -OBIETTIVO SPECIFICO 2 - AZIONE 8.1.1 - MISURE DI POLITICA ATTIVA, CON PARTICOLARE ATTENZIONE AI SETTORI CHE OFFRONO MAGGIORI PROSPETTIVE DI CRESCITA - IMPRESE	U.2.03.03.03.000	2	15	1504	3180004268	442	2018	POR CAMPANIA FSE 2014/2020 - ASSE I - OBIETTIVI SPECIFICI 1, 2 E 3 (RA8.1, 8.2, 8.5) - AVVISO PUBBLICO "INCENTIVI PER L'ASSUNZIONEDILAVORATORI SVANTAGGIATI IN CAMPANIA - ANNUALITA' 2016" - IMPEGN0 DISPESA A FAVORE DI BENEFICIARI VARI	2021/0000073/50_01_00/E	50	01	01	2.730,00

fonte: http://burc.regione.campania.it

N.	Es.	Cap	Descrizione	IV Liv.	Tit	Miss	Prog.	Imp.	Pos.	Anno	Oggetto Impegno	DecretoRettifica	DIP	DG	UOD	Importo
5074	2020	U08620	POR FSE 2014-2020 - ASSE I -OBIETTIVO SPECIFICO 2 - AZIONE 8.1.1 - MISURE DI POLITICA ATTIVA, CON PARTICOLARE ATTENZIONE AI SETTORI CHE OFFRONO MAGGIORI PROSPETTIVE DI CRESCITA - IMPRESE	U.2.03.03.03.000	2	15	1504	3180004268	443	2018	POR CAMPANIA FSE 2014/2020 - ASSE I - OBIETTIVI SPECIFICI 1, 2 E 3 (RA8.1, 8.2, 8.5) - AVVISO PUBBLICO "INCENTIVI PER L'ASSUNZIONEDILAVORATORI SVANTAGGIATI IN CAMPANIA - ANNUALITA' 2016" - IMPEGN0 DISPESA A FAVORE DI BENEFICIARI VARI	2021/0000073/50_01_00/E	50	01	01	637,00
5075	2020	U08620	POR FSE 2014-2020 - ASSE I -OBIETTIVO SPECIFICO 2 - AZIONE 8.1.1 - MISURE DI POLITICA ATTIVA, CON PARTICOLARE ATTENZIONE AI SETTORI CHE OFFRONO MAGGIORI PROSPETTIVE DI CRESCITA - IMPRESE	U.2.03.03.03.000	2	15	1504	3180004268	444	2018	POR CAMPANIA FSE 2014/2020 - ASSE I - OBIETTIVI SPECIFICI 1, 2 E 3 (RA8.1, 8.2, 8.5) - AVVISO PUBBLICO "INCENTIVI PER L'ASSUNZIONEDILAVORATORI SVANTAGGIATI IN CAMPANIA - ANNUALITA' 2016" - IMPEGN0 DISPESA A FAVORE DI BENEFICIARI VARI	2021/0000073/50_01_00/E	50	01	01	273,00
5076	2020	U08620	POR FSE 2014-2020 - ASSE I -OBIETTIVO SPECIFICO 2 - AZIONE 8.1.1 - MISURE DI POLITICA ATTIVA, CON PARTICOLARE ATTENZIONE AI SETTORI CHE OFFRONO MAGGIORI PROSPETTIVE DI CRESCITA - IMPRESE	U.2.03.03.03.000	2	15	1504	3180004268	448	2018	POR CAMPANIA FSE 2014/2020 - ASSE I - OBIETTIVI SPECIFICI 1, 2 E 3 (RA8.1, 8.2, 8.5) - AVVISO PUBBLICO "INCENTIVI PER L'ASSUNZIONEDILAVORATORI SVANTAGGIATI IN CAMPANIA - ANNUALITA' 2016" - IMPEGN0 DISPESA A FAVORE DI BENEFICIARI VARI	2021/0000073/50_01_00/E	50	01	01	2.880,75
5077	2020	U08620	POR FSE 2014-2020 - ASSE I -OBIETTIVO SPECIFICO 2 - AZIONE 8.1.1 - MISURE DI POLITICA ATTIVA, CON PARTICOLARE ATTENZIONE AI SETTORI CHE OFFRONO MAGGIORI PROSPETTIVE DI CRESCITA - IMPRESE	U.2.03.03.03.000	2	15	1504	3180004268	449	2018	POR CAMPANIA FSE 2014/2020 - ASSE I - OBIETTIVI SPECIFICI 1, 2 E 3 (RA8.1, 8.2, 8.5) - AVVISO PUBBLICO "INCENTIVI PER L'ASSUNZIONEDILAVORATORI SVANTAGGIATI IN CAMPANIA - ANNUALITA' 2016" - IMPEGN0 DISPESA A FAVORE DI BENEFICIARI VARI	2021/0000073/50_01_00/E	50	01	01	672,17
5078	2020	U08620	POR FSE 2014-2020 - ASSE I -OBIETTIVO SPECIFICO 2 - AZIONE 8.1.1 - MISURE DI POLITICA ATTIVA, CON PARTICOLARE ATTENZIONE AI SETTORI CHE OFFRONO MAGGIORI PROSPETTIVE DI CRESCITA - IMPRESE	U.2.03.03.03.000	2	15	1504	3180004268	450	2018	POR CAMPANIA FSE 2014/2020 - ASSE I - OBIETTIVI SPECIFICI 1, 2 E 3 (RA8.1, 8.2, 8.5) - AVVISO PUBBLICO "INCENTIVI PER L'ASSUNZIONEDILAVORATORI SVANTAGGIATI IN CAMPANIA - ANNUALITA' 2016" - IMPEGN0 DISPESA A FAVORE DI BENEFICIARI VARI	2021/0000073/50_01_00/E	50	01	01	288,08
5079	2020	U08620	POR FSE 2014-2020 - ASSE I -OBIETTIVO SPECIFICO 2 - AZIONE 8.1.1 - MISURE DI POLITICA ATTIVA, CON PARTICOLARE ATTENZIONE AI SETTORI CHE OFFRONO MAGGIORI PROSPETTIVE DI CRESCITA - IMPRESE	U.2.03.03.03.000	2	15	1504	3180004268	451	2018	POR CAMPANIA FSE 2014/2020 - ASSE I - OBIETTIVI SPECIFICI 1, 2 E 3 (RA8.1, 8.2, 8.5) - AVVISO PUBBLICO "INCENTIVI PER L'ASSUNZIONEDILAVORATORI SVANTAGGIATI IN CAMPANIA - ANNUALITA' 2016" - IMPEGN0 DISPESA A FAVORE DI BENEFICIARI VARI	2021/0000073/50_01_00/E	50	01	01	3.450,00
5080	2020	U08620	POR FSE 2014-2020 - ASSE I -OBIETTIVO SPECIFICO 2 - AZIONE 8.1.1 - MISURE DI POLITICA ATTIVA, CON PARTICOLARE ATTENZIONE AI SETTORI CHE OFFRONO MAGGIORI PROSPETTIVE DI CRESCITA - IMPRESE	U.2.03.03.03.000	2	15	1504	3180004268	452	2018	POR CAMPANIA FSE 2014/2020 - ASSE I - OBIETTIVI SPECIFICI 1, 2 E 3 (RA8.1, 8.2, 8.5) - AVVISO PUBBLICO "INCENTIVI PER L'ASSUNZIONEDILAVORATORI SVANTAGGIATI IN CAMPANIA - ANNUALITA' 2016" - IMPEGN0 DISPESA A FAVORE DI BENEFICIARI VARI	2021/0000073/50_01_00/E	50	01	01	805,00
5081	2020	U08620	POR FSE 2014-2020 - ASSE I -OBIETTIVO SPECIFICO 2 - AZIONE 8.1.1 - MISURE DI POLITICA ATTIVA, CON PARTICOLARE ATTENZIONE AI SETTORI CHE OFFRONO MAGGIORI PROSPETTIVE DI CRESCITA - IMPRESE	U.2.03.03.03.000	2	15	1504	3180004268	453	2018	POR CAMPANIA FSE 2014/2020 - ASSE I - OBIETTIVI SPECIFICI 1, 2 E 3 (RA8.1, 8.2, 8.5) - AVVISO PUBBLICO "INCENTIVI PER L'ASSUNZIONEDILAVORATORI SVANTAGGIATI IN CAMPANIA - ANNUALITA' 2016" - IMPEGN0 DISPESA A FAVORE DI BENEFICIARI VARI	2021/0000073/50_01_00/E	50	01	01	345,00
5082	2020	U08620	POR FSE 2014-2020 - ASSE I -OBIETTIVO SPECIFICO 2 - AZIONE 8.1.1 - MISURE DI POLITICA ATTIVA, CON PARTICOLARE ATTENZIONE AI SETTORI CHE OFFRONO MAGGIORI PROSPETTIVE DI CRESCITA - IMPRESE	U.2.03.03.03.000	2	15	1504	3180004268	454	2018	POR CAMPANIA FSE 2014/2020 - ASSE I - OBIETTIVI SPECIFICI 1, 2 E 3 (RA8.1, 8.2, 8.5) - AVVISO PUBBLICO "INCENTIVI PER L'ASSUNZIONEDILAVORATORI SVANTAGGIATI IN CAMPANIA - ANNUALITA' 2016" - IMPEGN0 DISPESA A FAVORE DI BENEFICIARI VARI	2021/0000073/50_01_00/E	50	01	01	3.219,00
5083	2020	U08620	POR FSE 2014-2020 - ASSE I -OBIETTIVO SPECIFICO 2 - AZIONE 8.1.1 - MISURE DI POLITICA ATTIVA, CON PARTICOLARE ATTENZIONE AI SETTORI CHE OFFRONO MAGGIORI PROSPETTIVE DI CRESCITA - IMPRESE	U.2.03.03.03.000	2	15	1504	3180004268	455	2018	POR CAMPANIA FSE 2014/2020 - ASSE I - OBIETTIVI SPECIFICI 1, 2 E 3 (RA8.1, 8.2, 8.5) - AVVISO PUBBLICO "INCENTIVI PER L'ASSUNZIONEDILAVORATORI SVANTAGGIATI IN CAMPANIA - ANNUALITA' 2016" - IMPEGN0 DISPESA A FAVORE DI BENEFICIARI VARI	2021/0000073/50_01_00/E	50	01	01	751,11
5084	2020	U08620	POR FSE 2014-2020 - ASSE I -OBIETTIVO SPECIFICO 2 - AZIONE 8.1.1 - MISURE DI POLITICA ATTIVA, CON PARTICOLARE ATTENZIONE AI SETTORI CHE OFFRONO MAGGIORI PROSPETTIVE DI CRESCITA - IMPRESE	U.2.03.03.03.000	2	15	1504	3180004268	456	2018	POR CAMPANIA FSE 2014/2020 - ASSE I - OBIETTIVI SPECIFICI 1, 2 E 3 (RA8.1, 8.2, 8.5) - AVVISO PUBBLICO "INCENTIVI PER L'ASSUNZIONEDILAVORATORI SVANTAGGIATI IN CAMPANIA - ANNUALITA' 2016" - IMPEGN0 DISPESA A FAVORE DI BENEFICIARI VARI	2021/0000073/50_01_00/E	50	01	01	321,89
5085	2020	U08620	POR FSE 2014-2020 - ASSE I -OBIETTIVO SPECIFICO 2 - AZIONE 8.1.1 - MISURE DI POLITICA ATTIVA, CON PARTICOLARE ATTENZIONE AI SETTORI CHE OFFRONO MAGGIORI PROSPETTIVE DI CRESCITA - IMPRESE	U.2.03.03.03.000	2	15	1504	3180004268	457	2018	POR CAMPANIA FSE 2014/2020 - ASSE I - OBIETTIVI SPECIFICI 1, 2 E 3 (RA8.1, 8.2, 8.5) - AVVISO PUBBLICO "INCENTIVI PER L'ASSUNZIONEDILAVORATORI SVANTAGGIATI IN CAMPANIA - ANNUALITA' 2016" - IMPEGN0 DISPESA A FAVORE DI BENEFICIARI VARI	2021/0000073/50_01_00/E	50	01	01	1.250,25

fonte: http://burc.regione.campania.it

N.	Es.	Cap	Descrizione	IV Liv.	Tit	Miss	Prog.	Imp.	Pos.	Anno	Oggetto Impegno	DecretoRettifica	DIP	DG	UOD	Importo
5086	2020	U08620	POR FSE 2014-2020 - ASSE I -OBIETTIVO SPECIFICO 2 - AZIONE 8.1.1 - MISURE DI POLITICA ATTIVA, CON PARTICOLARE ATTENZIONE AI SETTORI CHE OFFRONO MAGGIORI PROSPETTIVE DI CRESCITA - IMPRESE	U.2.03.03.03.000	2	15	1504	3180004268	458	2018	POR CAMPANIA FSE 2014/2020 - ASSE I - OBIETTIVI SPECIFICI 1, 2 E 3 (RA8.1, 8.2, 8.5) - AVVISO PUBBLICO "INCENTIVI PER L'ASSUNZIONEDILAVORATORI SVANTAGGIATI IN CAMPANIA - ANNUALITA' 2016" - IMPEGN0 DISPESA A FAVORE DI BENEFICIARI VARI	2021/0000073/50_01_00/E	50	01	01	291,72
5087	2020	U08620	POR FSE 2014-2020 - ASSE I -OBIETTIVO SPECIFICO 2 - AZIONE 8.1.1 - MISURE DI POLITICA ATTIVA, CON PARTICOLARE ATTENZIONE AI SETTORI CHE OFFRONO MAGGIORI PROSPETTIVE DI CRESCITA - IMPRESE	U.2.03.03.03.000	2	15	1504	3180004268	459	2018	POR CAMPANIA FSE 2014/2020 - ASSE I - OBIETTIVI SPECIFICI 1, 2 E 3 (RA8.1, 8.2, 8.5) - AVVISO PUBBLICO "INCENTIVI PER L'ASSUNZIONEDILAVORATORI SVANTAGGIATI IN CAMPANIA - ANNUALITA' 2016" - IMPEGN0 DISPESA A FAVORE DI BENEFICIARI VARI	2021/0000073/50_01_00/E	50	01	01	125,03
5088	2020	U08620	POR FSE 2014-2020 - ASSE I -OBIETTIVO SPECIFICO 2 - AZIONE 8.1.1 - MISURE DI POLITICA ATTIVA, CON PARTICOLARE ATTENZIONE AI SETTORI CHE OFFRONO MAGGIORI PROSPETTIVE DI CRESCITA - IMPRESE	U.2.03.03.03.000	2	15	1504	3180004268	460	2018	POR CAMPANIA FSE 2014/2020 - ASSE I - OBIETTIVI SPECIFICI 1, 2 E 3 (RA8.1, 8.2, 8.5) - AVVISO PUBBLICO "INCENTIVI PER L'ASSUNZIONEDILAVORATORI SVANTAGGIATI IN CAMPANIA - ANNUALITA' 2016" - IMPEGN0 DISPESA A FAVORE DI BENEFICIARI VARI	2021/0000073/50_01_00/E	50	01	01	872,25
5089	2020	U08620	POR FSE 2014-2020 - ASSE I -OBIETTIVO SPECIFICO 2 - AZIONE 8.1.1 - MISURE DI POLITICA ATTIVA, CON PARTICOLARE ATTENZIONE AI SETTORI CHE OFFRONO MAGGIORI PROSPETTIVE DI CRESCITA - IMPRESE	U.2.03.03.03.000	2	15	1504	3180004268	461	2018	POR CAMPANIA FSE 2014/2020 - ASSE I - OBIETTIVI SPECIFICI 1, 2 E 3 (RA8.1, 8.2, 8.5) - AVVISO PUBBLICO "INCENTIVI PER L'ASSUNZIONEDILAVORATORI SVANTAGGIATI IN CAMPANIA - ANNUALITA' 2016" - IMPEGN0 DISPESA A FAVORE DI BENEFICIARI VARI	2021/0000073/50_01_00/E	50	01	01	203,53
5090	2020	U08620	POR FSE 2014-2020 - ASSE I -OBIETTIVO SPECIFICO 2 - AZIONE 8.1.1 - MISURE DI POLITICA ATTIVA, CON PARTICOLARE ATTENZIONE AI SETTORI CHE OFFRONO MAGGIORI PROSPETTIVE DI CRESCITA - IMPRESE	U.2.03.03.03.000	2	15	1504	3180004268	462	2018	POR CAMPANIA FSE 2014/2020 - ASSE I - OBIETTIVI SPECIFICI 1, 2 E 3 (RA8.1, 8.2, 8.5) - AVVISO PUBBLICO "INCENTIVI PER L'ASSUNZIONEDILAVORATORI SVANTAGGIATI IN CAMPANIA - ANNUALITA' 2016" - IMPEGN0 DISPESA A FAVORE DI BENEFICIARI VARI	2021/0000073/50_01_00/E	50	01	01	87,22
5091	2020	U08620	POR FSE 2014-2020 - ASSE I -OBIETTIVO SPECIFICO 2 - AZIONE 8.1.1 - MISURE DI POLITICA ATTIVA, CON PARTICOLARE ATTENZIONE AI SETTORI CHE OFFRONO MAGGIORI PROSPETTIVE DI CRESCITA - IMPRESE	U.2.03.03.03.000	2	15	1504	3180004268	463	2018	POR CAMPANIA FSE 2014/2020 - ASSE I - OBIETTIVI SPECIFICI 1, 2 E 3 (RA8.1, 8.2, 8.5) - AVVISO PUBBLICO "INCENTIVI PER L'ASSUNZIONEDILAVORATORI SVANTAGGIATI IN CAMPANIA - ANNUALITA' 2016" - IMPEGN0 DISPESA A FAVORE DI BENEFICIARI VARI	2021/0000073/50_01_00/E	50	01	01	1.139,25
5092	2020	U08620	POR FSE 2014-2020 - ASSE I -OBIETTIVO SPECIFICO 2 - AZIONE 8.1.1 - MISURE DI POLITICA ATTIVA, CON PARTICOLARE ATTENZIONE AI SETTORI CHE OFFRONO MAGGIORI PROSPETTIVE DI CRESCITA - IMPRESE	U.2.03.03.03.000	2	15	1504	3180004268	464	2018	POR CAMPANIA FSE 2014/2020 - ASSE I - OBIETTIVI SPECIFICI 1, 2 E 3 (RA8.1, 8.2, 8.5) - AVVISO PUBBLICO "INCENTIVI PER L'ASSUNZIONEDILAVORATORI SVANTAGGIATI IN CAMPANIA - ANNUALITA' 2016" - IMPEGN0 DISPESA A FAVORE DI BENEFICIARI VARI	2021/0000073/50_01_00/E	50	01	01	265,82
5093	2020	U08620	POR FSE 2014-2020 - ASSE I -OBIETTIVO SPECIFICO 2 - AZIONE 8.1.1 - MISURE DI POLITICA ATTIVA, CON PARTICOLARE ATTENZIONE AI SETTORI CHE OFFRONO MAGGIORI PROSPETTIVE DI CRESCITA - IMPRESE	U.2.03.03.03.000	2	15	1504	3180004268	465	2018	POR CAMPANIA FSE 2014/2020 - ASSE I - OBIETTIVI SPECIFICI 1, 2 E 3 (RA8.1, 8.2, 8.5) - AVVISO PUBBLICO "INCENTIVI PER L'ASSUNZIONEDILAVORATORI SVANTAGGIATI IN CAMPANIA - ANNUALITA' 2016" - IMPEGN0 DISPESA A FAVORE DI BENEFICIARI VARI	2021/0000073/50_01_00/E	50	01	01	113,93
5094	2020	U08620	POR FSE 2014-2020 - ASSE I -OBIETTIVO SPECIFICO 2 - AZIONE 8.1.1 - MISURE DI POLITICA ATTIVA, CON PARTICOLARE ATTENZIONE AI SETTORI CHE OFFRONO MAGGIORI PROSPETTIVE DI CRESCITA - IMPRESE	U.2.03.03.03.000	2	15	1504	3180004268	466	2018	POR CAMPANIA FSE 2014/2020 - ASSE I - OBIETTIVI SPECIFICI 1, 2 E 3 (RA8.1, 8.2, 8.5) - AVVISO PUBBLICO "INCENTIVI PER L'ASSUNZIONEDILAVORATORI SVANTAGGIATI IN CAMPANIA - ANNUALITA' 2016" - IMPEGN0 DISPESA A FAVORE DI BENEFICIARI VARI	2021/0000073/50_01_00/E	50	01	01	2.934,75
5095	2020	U08620	POR FSE 2014-2020 - ASSE I -OBIETTIVO SPECIFICO 2 - AZIONE 8.1.1 - MISURE DI POLITICA ATTIVA, CON PARTICOLARE ATTENZIONE AI SETTORI CHE OFFRONO MAGGIORI PROSPETTIVE DI CRESCITA - IMPRESE	U.2.03.03.03.000	2	15	1504	3180004268	467	2018	POR CAMPANIA FSE 2014/2020 - ASSE I - OBIETTIVI SPECIFICI 1, 2 E 3 (RA8.1, 8.2, 8.5) - AVVISO PUBBLICO "INCENTIVI PER L'ASSUNZIONEDILAVORATORI SVANTAGGIATI IN CAMPANIA - ANNUALITA' 2016" - IMPEGN0 DISPESA A FAVORE DI BENEFICIARI VARI	2021/0000073/50_01_00/E	50	01	01	684,77
5096	2020	U08620	POR FSE 2014-2020 - ASSE I -OBIETTIVO SPECIFICO 2 - AZIONE 8.1.1 - MISURE DI POLITICA ATTIVA, CON PARTICOLARE ATTENZIONE AI SETTORI CHE OFFRONO MAGGIORI PROSPETTIVE DI CRESCITA - IMPRESE	U.2.03.03.03.000	2	15	1504	3180004268	468	2018	POR CAMPANIA FSE 2014/2020 - ASSE I - OBIETTIVI SPECIFICI 1, 2 E 3 (RA8.1, 8.2, 8.5) - AVVISO PUBBLICO "INCENTIVI PER L'ASSUNZIONEDILAVORATORI SVANTAGGIATI IN CAMPANIA - ANNUALITA' 2016" - IMPEGN0 DISPESA A FAVORE DI BENEFICIARI VARI	2021/0000073/50_01_00/E	50	01	01	293,48
5097	2020	U08620	POR FSE 2014-2020 - ASSE I -OBIETTIVO SPECIFICO 2 - AZIONE 8.1.1 - MISURE DI POLITICA ATTIVA, CON PARTICOLARE ATTENZIONE AI SETTORI CHE OFFRONO MAGGIORI PROSPETTIVE DI CRESCITA - IMPRESE	U.2.03.03.03.000	2	15	1504	3180004268	472	2018	POR CAMPANIA FSE 2014/2020 - ASSE I - OBIETTIVI SPECIFICI 1, 2 E 3 (RA8.1, 8.2, 8.5) - AVVISO PUBBLICO "INCENTIVI PER L'ASSUNZIONEDILAVORATORI SVANTAGGIATI IN CAMPANIA - ANNUALITA' 2016" - IMPEGN0 DISPESA A FAVORE DI BENEFICIARI VARI	2021/0000073/50_01_00/E	50	01	01	2.944,50

fonte: http://burc.regione.campania.it

N.	Es.	Cap	Descrizione	IV Liv.	Tit	Miss	Prog.	Imp.	Pos.	Anno	Oggetto Impegno	DecretoRettifica	DIP	DG	UOD	Importo
5098	2020	U08620	POR FSE 2014-2020 - ASSE I -OBIETTIVO SPECIFICO 2 - AZIONE 8.1.1 - MISURE DI POLITICA ATTIVA, CON PARTICOLARE ATTENZIONE AI SETTORI CHE OFFRONO MAGGIORI PROSPETTIVE DI CRESCITA - IMPRESE	U.2.03.03.03.000	2	15	1504	3180004268	473	2018	POR CAMPANIA FSE 2014/2020 - ASSE I - OBIETTIVI SPECIFICI 1, 2 E 3 (RA8.1, 8.2, 8.5) - AVVISO PUBBLICO "INCENTIVI PER L'ASSUNZIONEDILAVORATORI SVANTAGGIATI IN CAMPANIA - ANNUALITA' 2016" - IMPEGN0 DISPESA A FAVORE DI BENEFICIARI VARI	2021/0000073/50_01_00/E	50	01	01	687,05
5099	2020	U08620	POR FSE 2014-2020 - ASSE I -OBIETTIVO SPECIFICO 2 - AZIONE 8.1.1 - MISURE DI POLITICA ATTIVA, CON PARTICOLARE ATTENZIONE AI SETTORI CHE OFFRONO MAGGIORI PROSPETTIVE DI CRESCITA - IMPRESE	U.2.03.03.03.000	2	15	1504	3180004268	474	2018	POR CAMPANIA FSE 2014/2020 - ASSE I - OBIETTIVI SPECIFICI 1, 2 E 3 (RA8.1, 8.2, 8.5) - AVVISO PUBBLICO "INCENTIVI PER L'ASSUNZIONEDILAVORATORI SVANTAGGIATI IN CAMPANIA - ANNUALITA' 2016" - IMPEGN0 DISPESA A FAVORE DI BENEFICIARI VARI	2021/0000073/50_01_00/E	50	01	01	294,45
5100	2020	U08620	POR FSE 2014-2020 - ASSE I -OBIETTIVO SPECIFICO 2 - AZIONE 8.1.1 - MISURE DI POLITICA ATTIVA, CON PARTICOLARE ATTENZIONE AI SETTORI CHE OFFRONO MAGGIORI PROSPETTIVE DI CRESCITA - IMPRESE	U.2.03.03.03.000	2	15	1504	3180004268	475	2018	POR CAMPANIA FSE 2014/2020 - ASSE I - OBIETTIVI SPECIFICI 1, 2 E 3 (RA8.1, 8.2, 8.5) - AVVISO PUBBLICO "INCENTIVI PER L'ASSUNZIONEDILAVORATORI SVANTAGGIATI IN CAMPANIA - ANNUALITA' 2016" - IMPEGN0 DISPESA A FAVORE DI BENEFICIARI VARI	2021/0000073/50_01_00/E	50	01	01	1.636,50
5101	2020	U08620	POR FSE 2014-2020 - ASSE I -OBIETTIVO SPECIFICO 2 - AZIONE 8.1.1 - MISURE DI POLITICA ATTIVA, CON PARTICOLARE ATTENZIONE AI SETTORI CHE OFFRONO MAGGIORI PROSPETTIVE DI CRESCITA - IMPRESE	U.2.03.03.03.000	2	15	1504	3180004268	476	2018	POR CAMPANIA FSE 2014/2020 - ASSE I - OBIETTIVI SPECIFICI 1, 2 E 3 (RA8.1, 8.2, 8.5) - AVVISO PUBBLICO "INCENTIVI PER L'ASSUNZIONEDILAVORATORI SVANTAGGIATI IN CAMPANIA - ANNUALITA' 2016" - IMPEGN0 DISPESA A FAVORE DI BENEFICIARI VARI	2021/0000073/50_01_00/E	50	01	01	381,85
5102	2020	U08620	POR FSE 2014-2020 - ASSE I -OBIETTIVO SPECIFICO 2 - AZIONE 8.1.1 - MISURE DI POLITICA ATTIVA, CON PARTICOLARE ATTENZIONE AI SETTORI CHE OFFRONO MAGGIORI PROSPETTIVE DI CRESCITA - IMPRESE	U.2.03.03.03.000	2	15	1504	3180004268	477	2018	POR CAMPANIA FSE 2014/2020 - ASSE I - OBIETTIVI SPECIFICI 1, 2 E 3 (RA8.1, 8.2, 8.5) - AVVISO PUBBLICO "INCENTIVI PER L'ASSUNZIONEDILAVORATORI SVANTAGGIATI IN CAMPANIA - ANNUALITA' 2016" - IMPEGN0 DISPESA A FAVORE DI BENEFICIARI VARI	2021/0000073/50_01_00/E	50	01	01	163,65
5103	2020	U08620	POR FSE 2014-2020 - ASSE I -OBIETTIVO SPECIFICO 2 - AZIONE 8.1.1 - MISURE DI POLITICA ATTIVA, CON PARTICOLARE ATTENZIONE AI SETTORI CHE OFFRONO MAGGIORI PROSPETTIVE DI CRESCITA - IMPRESE	U.2.03.03.03.000	2	15	1504	3180004268	478	2018	POR CAMPANIA FSE 2014/2020 - ASSE I - OBIETTIVI SPECIFICI 1, 2 E 3 (RA8.1, 8.2, 8.5) - AVVISO PUBBLICO "INCENTIVI PER L'ASSUNZIONEDILAVORATORI SVANTAGGIATI IN CAMPANIA - ANNUALITA' 2016" - IMPEGN0 DISPESA A FAVORE DI BENEFICIARI VARI	2021/0000073/50_01_00/E	50	01	01	814,50
5104	2020	U08620	POR FSE 2014-2020 - ASSE I -OBIETTIVO SPECIFICO 2 - AZIONE 8.1.1 - MISURE DI POLITICA ATTIVA, CON PARTICOLARE ATTENZIONE AI SETTORI CHE OFFRONO MAGGIORI PROSPETTIVE DI CRESCITA - IMPRESE	U.2.03.03.03.000	2	15	1504	3180004268	479	2018	POR CAMPANIA FSE 2014/2020 - ASSE I - OBIETTIVI SPECIFICI 1, 2 E 3 (RA8.1, 8.2, 8.5) - AVVISO PUBBLICO "INCENTIVI PER L'ASSUNZIONEDILAVORATORI SVANTAGGIATI IN CAMPANIA - ANNUALITA' 2016" - IMPEGN0 DISPESA A FAVORE DI BENEFICIARI VARI	2021/0000073/50_01_00/E	50	01	01	190,05
5105	2020	U08620	POR FSE 2014-2020 - ASSE I -OBIETTIVO SPECIFICO 2 - AZIONE 8.1.1 - MISURE DI POLITICA ATTIVA, CON PARTICOLARE ATTENZIONE AI SETTORI CHE OFFRONO MAGGIORI PROSPETTIVE DI CRESCITA - IMPRESE	U.2.03.03.03.000	2	15	1504	3180004268	480	2018	POR CAMPANIA FSE 2014/2020 - ASSE I - OBIETTIVI SPECIFICI 1, 2 E 3 (RA8.1, 8.2, 8.5) - AVVISO PUBBLICO "INCENTIVI PER L'ASSUNZIONEDILAVORATORI SVANTAGGIATI IN CAMPANIA - ANNUALITA' 2016" - IMPEGN0 DISPESA A FAVORE DI BENEFICIARI VARI	2021/0000073/50_01_00/E	50	01	01	81,45
5106	2020	U08620	POR FSE 2014-2020 - ASSE I -OBIETTIVO SPECIFICO 2 - AZIONE 8.1.1 - MISURE DI POLITICA ATTIVA, CON PARTICOLARE ATTENZIONE AI SETTORI CHE OFFRONO MAGGIORI PROSPETTIVE DI CRESCITA - IMPRESE	U.2.03.03.03.000	2	15	1504	3180004268	481	2018	POR CAMPANIA FSE 2014/2020 - ASSE I - OBIETTIVI SPECIFICI 1, 2 E 3 (RA8.1, 8.2, 8.5) - AVVISO PUBBLICO "INCENTIVI PER L'ASSUNZIONEDILAVORATORI SVANTAGGIATI IN CAMPANIA - ANNUALITA' 2016" - IMPEGN0 DISPESA A FAVORE DI BENEFICIARI VARI	2021/0000073/50_01_00/E	50	01	01	3.921,00
5107	2020	U08620	POR FSE 2014-2020 - ASSE I -OBIETTIVO SPECIFICO 2 - AZIONE 8.1.1 - MISURE DI POLITICA ATTIVA, CON PARTICOLARE ATTENZIONE AI SETTORI CHE OFFRONO MAGGIORI PROSPETTIVE DI CRESCITA - IMPRESE	U.2.03.03.03.000	2	15	1504	3180004268	482	2018	POR CAMPANIA FSE 2014/2020 - ASSE I - OBIETTIVI SPECIFICI 1, 2 E 3 (RA8.1, 8.2, 8.5) - AVVISO PUBBLICO "INCENTIVI PER L'ASSUNZIONEDILAVORATORI SVANTAGGIATI IN CAMPANIA - ANNUALITA' 2016" - IMPEGN0 DISPESA A FAVORE DI BENEFICIARI VARI	2021/0000073/50_01_00/E	50	01	01	914,90
5108	2020	U08620	POR FSE 2014-2020 - ASSE I -OBIETTIVO SPECIFICO 2 - AZIONE 8.1.1 - MISURE DI POLITICA ATTIVA, CON PARTICOLARE ATTENZIONE AI SETTORI CHE OFFRONO MAGGIORI PROSPETTIVE DI CRESCITA - IMPRESE	U.2.03.03.03.000	2	15	1504	3180004268	483	2018	POR CAMPANIA FSE 2014/2020 - ASSE I - OBIETTIVI SPECIFICI 1, 2 E 3 (RA8.1, 8.2, 8.5) - AVVISO PUBBLICO "INCENTIVI PER L'ASSUNZIONEDILAVORATORI SVANTAGGIATI IN CAMPANIA - ANNUALITA' 2016" - IMPEGN0 DISPESA A FAVORE DI BENEFICIARI VARI	2021/0000073/50_01_00/E	50	01	01	392,10
5109	2020	U08620	POR FSE 2014-2020 - ASSE I -OBIETTIVO SPECIFICO 2 - AZIONE 8.1.1 - MISURE DI POLITICA ATTIVA, CON PARTICOLARE ATTENZIONE AI SETTORI CHE OFFRONO MAGGIORI PROSPETTIVE DI CRESCITA - IMPRESE	U.2.03.03.03.000	2	15	1504	3180004268	487	2018	POR CAMPANIA FSE 2014/2020 - ASSE I - OBIETTIVI SPECIFICI 1, 2 E 3 (RA8.1, 8.2, 8.5) - AVVISO PUBBLICO "INCENTIVI PER L'ASSUNZIONEDILAVORATORI SVANTAGGIATI IN CAMPANIA - ANNUALITA' 2016" - IMPEGN0 DISPESA A FAVORE DI BENEFICIARI VARI	2021/0000073/50_01_00/E	50	01	01	6.738,75

fonte: http://burc.regione.campania.it

N.	Es.	Cap	Descrizione	IV Liv.	Tit	Miss	Prog.	Imp.	Pos.	Anno	Oggetto Impegno	DecretoRettifica	DIP	DG	UOD	Importo
5110	2020	U08620	POR FSE 2014-2020 - ASSE I -OBIETTIVO SPECIFICO 2 - AZIONE 8.1.1 - MISURE DI POLITICA ATTIVA, CON PARTICOLARE ATTENZIONE AI SETTORI CHE OFFRONO MAGGIORI PROSPETTIVE DI CRESCITA - IMPRESE	U.2.03.03.03.000	2	15	1504	3180004268	488	2018	POR CAMPANIA FSE 2014/2020 - ASSE I - OBIETTIVI SPECIFICI 1, 2 E 3 (RA8.1, 8.2, 8.5) - AVVISO PUBBLICO "INCENTIVI PER L'ASSUNZIONEDILAVORATORI SVANTAGGIATI IN CAMPANIA - ANNUALITA' 2016" - IMPEGN0 DISPESA A FAVORE DI BENEFICIARI VARI	2021/0000073/50_01_00/E	50	01	01	1.572,37
5111	2020	U08620	POR FSE 2014-2020 - ASSE I -OBIETTIVO SPECIFICO 2 - AZIONE 8.1.1 - MISURE DI POLITICA ATTIVA, CON PARTICOLARE ATTENZIONE AI SETTORI CHE OFFRONO MAGGIORI PROSPETTIVE DI CRESCITA - IMPRESE	U.2.03.03.03.000	2	15	1504	3180004268	489	2018	POR CAMPANIA FSE 2014/2020 - ASSE I - OBIETTIVI SPECIFICI 1, 2 E 3 (RA8.1, 8.2, 8.5) - AVVISO PUBBLICO "INCENTIVI PER L'ASSUNZIONEDILAVORATORI SVANTAGGIATI IN CAMPANIA - ANNUALITA' 2016" - IMPEGN0 DISPESA A FAVORE DI BENEFICIARI VARI	2021/0000073/50_01_00/E	50	01	01	673,88
5112	2020	U08620	POR FSE 2014-2020 - ASSE I -OBIETTIVO SPECIFICO 2 - AZIONE 8.1.1 - MISURE DI POLITICA ATTIVA, CON PARTICOLARE ATTENZIONE AI SETTORI CHE OFFRONO MAGGIORI PROSPETTIVE DI CRESCITA - IMPRESE	U.2.03.03.03.000	2	15	1504	3180004268	490	2018	POR CAMPANIA FSE 2014/2020 - ASSE I - OBIETTIVI SPECIFICI 1, 2 E 3 (RA8.1, 8.2, 8.5) - AVVISO PUBBLICO "INCENTIVI PER L'ASSUNZIONEDILAVORATORI SVANTAGGIATI IN CAMPANIA - ANNUALITA' 2016" - IMPEGN0 DISPESA A FAVORE DI BENEFICIARI VARI	2021/0000073/50_01_00/E	50	01	01	17.478,00
5113	2020	U08620	POR FSE 2014-2020 - ASSE I -OBIETTIVO SPECIFICO 2 - AZIONE 8.1.1 - MISURE DI POLITICA ATTIVA, CON PARTICOLARE ATTENZIONE AI SETTORI CHE OFFRONO MAGGIORI PROSPETTIVE DI CRESCITA - IMPRESE	U.2.03.03.03.000	2	15	1504	3180004268	491	2018	POR CAMPANIA FSE 2014/2020 - ASSE I - OBIETTIVI SPECIFICI 1, 2 E 3 (RA8.1, 8.2, 8.5) - AVVISO PUBBLICO "INCENTIVI PER L'ASSUNZIONEDILAVORATORI SVANTAGGIATI IN CAMPANIA - ANNUALITA' 2016" - IMPEGN0 DISPESA A FAVORE DI BENEFICIARI VARI	2021/0000073/50_01_00/E	50	01	01	4.078,20
5114	2020	U08620	POR FSE 2014-2020 - ASSE I -OBIETTIVO SPECIFICO 2 - AZIONE 8.1.1 - MISURE DI POLITICA ATTIVA, CON PARTICOLARE ATTENZIONE AI SETTORI CHE OFFRONO MAGGIORI PROSPETTIVE DI CRESCITA - IMPRESE	U.2.03.03.03.000	2	15	1504	3180004268	492	2018	POR CAMPANIA FSE 2014/2020 - ASSE I - OBIETTIVI SPECIFICI 1, 2 E 3 (RA8.1, 8.2, 8.5) - AVVISO PUBBLICO "INCENTIVI PER L'ASSUNZIONEDILAVORATORI SVANTAGGIATI IN CAMPANIA - ANNUALITA' 2016" - IMPEGN0 DISPESA A FAVORE DI BENEFICIARI VARI	2021/0000073/50_01_00/E	50	01	01	1.747,80
5115	2020	U08620	POR FSE 2014-2020 - ASSE I -OBIETTIVO SPECIFICO 2 - AZIONE 8.1.1 - MISURE DI POLITICA ATTIVA, CON PARTICOLARE ATTENZIONE AI SETTORI CHE OFFRONO MAGGIORI PROSPETTIVE DI CRESCITA - IMPRESE	U.2.03.03.03.000	2	15	1504	3180004268	493	2018	POR CAMPANIA FSE 2014/2020 - ASSE I - OBIETTIVI SPECIFICI 1, 2 E 3 (RA8.1, 8.2, 8.5) - AVVISO PUBBLICO "INCENTIVI PER L'ASSUNZIONEDILAVORATORI SVANTAGGIATI IN CAMPANIA - ANNUALITA' 2016" - IMPEGN0 DISPESA A FAVORE DI BENEFICIARI VARI	2021/0000073/50_01_00/E	50	01	01	231,00
5116	2020	U08620	POR FSE 2014-2020 - ASSE I -OBIETTIVO SPECIFICO 2 - AZIONE 8.1.1 - MISURE DI POLITICA ATTIVA, CON PARTICOLARE ATTENZIONE AI SETTORI CHE OFFRONO MAGGIORI PROSPETTIVE DI CRESCITA - IMPRESE	U.2.03.03.03.000	2	15	1504	3180004268	494	2018	POR CAMPANIA FSE 2014/2020 - ASSE I - OBIETTIVI SPECIFICI 1, 2 E 3 (RA8.1, 8.2, 8.5) - AVVISO PUBBLICO "INCENTIVI PER L'ASSUNZIONEDILAVORATORI SVANTAGGIATI IN CAMPANIA - ANNUALITA' 2016" - IMPEGN0 DISPESA A FAVORE DI BENEFICIARI VARI	2021/0000073/50_01_00/E	50	01	01	53,90
5117	2020	U08620	POR FSE 2014-2020 - ASSE I -OBIETTIVO SPECIFICO 2 - AZIONE 8.1.1 - MISURE DI POLITICA ATTIVA, CON PARTICOLARE ATTENZIONE AI SETTORI CHE OFFRONO MAGGIORI PROSPETTIVE DI CRESCITA - IMPRESE	U.2.03.03.03.000	2	15	1504	3180004268	495	2018	POR CAMPANIA FSE 2014/2020 - ASSE I - OBIETTIVI SPECIFICI 1, 2 E 3 (RA8.1, 8.2, 8.5) - AVVISO PUBBLICO "INCENTIVI PER L'ASSUNZIONEDILAVORATORI SVANTAGGIATI IN CAMPANIA - ANNUALITA' 2016" - IMPEGN0 DISPESA A FAVORE DI BENEFICIARI VARI	2021/0000073/50_01_00/E	50	01	01	23,10
5118	2020	U08620	POR FSE 2014-2020 - ASSE I -OBIETTIVO SPECIFICO 2 - AZIONE 8.1.1 - MISURE DI POLITICA ATTIVA, CON PARTICOLARE ATTENZIONE AI SETTORI CHE OFFRONO MAGGIORI PROSPETTIVE DI CRESCITA - IMPRESE	U.2.03.03.03.000	2	15	1504	3180004268	496	2018	POR CAMPANIA FSE 2014/2020 - ASSE I - OBIETTIVI SPECIFICI 1, 2 E 3 (RA8.1, 8.2, 8.5) - AVVISO PUBBLICO "INCENTIVI PER L'ASSUNZIONEDILAVORATORI SVANTAGGIATI IN CAMPANIA - ANNUALITA' 2016" - IMPEGN0 DISPESA A FAVORE DI BENEFICIARI VARI	2021/0000073/50_01_00/E	50	01	01	6.672,75
5119	2020	U08620	POR FSE 2014-2020 - ASSE I -OBIETTIVO SPECIFICO 2 - AZIONE 8.1.1 - MISURE DI POLITICA ATTIVA, CON PARTICOLARE ATTENZIONE AI SETTORI CHE OFFRONO MAGGIORI PROSPETTIVE DI CRESCITA - IMPRESE	U.2.03.03.03.000	2	15	1504	3180004268	497	2018	POR CAMPANIA FSE 2014/2020 - ASSE I - OBIETTIVI SPECIFICI 1, 2 E 3 (RA8.1, 8.2, 8.5) - AVVISO PUBBLICO "INCENTIVI PER L'ASSUNZIONEDILAVORATORI SVANTAGGIATI IN CAMPANIA - ANNUALITA' 2016" - IMPEGN0 DISPESA A FAVORE DI BENEFICIARI VARI	2021/0000073/50_01_00/E	50	01	01	1.556,97
5120	2020	U08620	POR FSE 2014-2020 - ASSE I -OBIETTIVO SPECIFICO 2 - AZIONE 8.1.1 - MISURE DI POLITICA ATTIVA, CON PARTICOLARE ATTENZIONE AI SETTORI CHE OFFRONO MAGGIORI PROSPETTIVE DI CRESCITA - IMPRESE	U.2.03.03.03.000	2	15	1504	3180004268	498	2018	POR CAMPANIA FSE 2014/2020 - ASSE I - OBIETTIVI SPECIFICI 1, 2 E 3 (RA8.1, 8.2, 8.5) - AVVISO PUBBLICO "INCENTIVI PER L'ASSUNZIONEDILAVORATORI SVANTAGGIATI IN CAMPANIA - ANNUALITA' 2016" - IMPEGN0 DISPESA A FAVORE DI BENEFICIARI VARI	2021/0000073/50_01_00/E	50	01	01	667,28
5121	2020	U08620	POR FSE 2014-2020 - ASSE I -OBIETTIVO SPECIFICO 2 - AZIONE 8.1.1 - MISURE DI POLITICA ATTIVA, CON PARTICOLARE ATTENZIONE AI SETTORI CHE OFFRONO MAGGIORI PROSPETTIVE DI CRESCITA - IMPRESE	U.2.03.03.03.000	2	15	1504	3180004268	499	2018	POR CAMPANIA FSE 2014/2020 - ASSE I - OBIETTIVI SPECIFICI 1, 2 E 3 (RA8.1, 8.2, 8.5) - AVVISO PUBBLICO "INCENTIVI PER L'ASSUNZIONEDILAVORATORI SVANTAGGIATI IN CAMPANIA - ANNUALITA' 2016" - IMPEGN0 DISPESA A FAVORE DI BENEFICIARI VARI	2021/0000073/50_01_00/E	50	01	01	2.247,75

fonte: http://burc.regione.campania.it

N.	Es.	Cap	Descrizione	IV Liv.	Tit	Miss	Prog.	Imp.	Pos.	Anno	Oggetto Impegno	DecretoRettifica	DIP	DG	UOD	Importo
5122	2020	U08620	POR FSE 2014-2020 - ASSE I -OBIETTIVO SPECIFICO 2 - AZIONE 8.1.1 - MISURE DI POLITICA ATTIVA, CON PARTICOLARE ATTENZIONE AI SETTORI CHE OFFRONO MAGGIORI PROSPETTIVE DI CRESCITA - IMPRESE	U.2.03.03.03.000	2	15	1504	3180004268	500	2018	POR CAMPANIA FSE 2014/2020 - ASSE I - OBIETTIVI SPECIFICI 1, 2 E 3 (RA8.1, 8.2, 8.5) - AVVISO PUBBLICO "INCENTIVI PER L'ASSUNZIONEDILAVORATORI SVANTAGGIATI IN CAMPANIA - ANNUALITA' 2016" - IMPEGN0 DISPESA A FAVORE DI BENEFICIARI VARI	2021/0000073/50_01_00/E	50	01	01	524,47
5123	2020	U08620	POR FSE 2014-2020 - ASSE I -OBIETTIVO SPECIFICO 2 - AZIONE 8.1.1 - MISURE DI POLITICA ATTIVA, CON PARTICOLARE ATTENZIONE AI SETTORI CHE OFFRONO MAGGIORI PROSPETTIVE DI CRESCITA - IMPRESE	U.2.03.03.03.000	2	15	1504	3180004268	501	2018	POR CAMPANIA FSE 2014/2020 - ASSE I - OBIETTIVI SPECIFICI 1, 2 E 3 (RA8.1, 8.2, 8.5) - AVVISO PUBBLICO "INCENTIVI PER L'ASSUNZIONEDILAVORATORI SVANTAGGIATI IN CAMPANIA - ANNUALITA' 2016" - IMPEGN0 DISPESA A FAVORE DI BENEFICIARI VARI	2021/0000073/50_01_00/E	50	01	01	224,78
5124	2020	U08620	POR FSE 2014-2020 - ASSE I -OBIETTIVO SPECIFICO 2 - AZIONE 8.1.1 - MISURE DI POLITICA ATTIVA, CON PARTICOLARE ATTENZIONE AI SETTORI CHE OFFRONO MAGGIORI PROSPETTIVE DI CRESCITA - IMPRESE	U.2.03.03.03.000	2	15	1504	3180004268	502	2018	POR CAMPANIA FSE 2014/2020 - ASSE I - OBIETTIVI SPECIFICI 1, 2 E 3 (RA8.1, 8.2, 8.5) - AVVISO PUBBLICO "INCENTIVI PER L'ASSUNZIONEDILAVORATORI SVANTAGGIATI IN CAMPANIA - ANNUALITA' 2016" - IMPEGN0 DISPESA A FAVORE DI BENEFICIARI VARI	2021/0000073/50_01_00/E	50	01	01	5.971,50
5125	2020	U08620	POR FSE 2014-2020 - ASSE I -OBIETTIVO SPECIFICO 2 - AZIONE 8.1.1 - MISURE DI POLITICA ATTIVA, CON PARTICOLARE ATTENZIONE AI SETTORI CHE OFFRONO MAGGIORI PROSPETTIVE DI CRESCITA - IMPRESE	U.2.03.03.03.000	2	15	1504	3180004268	503	2018	POR CAMPANIA FSE 2014/2020 - ASSE I - OBIETTIVI SPECIFICI 1, 2 E 3 (RA8.1, 8.2, 8.5) - AVVISO PUBBLICO "INCENTIVI PER L'ASSUNZIONEDILAVORATORI SVANTAGGIATI IN CAMPANIA - ANNUALITA' 2016" - IMPEGN0 DISPESA A FAVORE DI BENEFICIARI VARI	2021/0000073/50_01_00/E	50	01	01	1.393,35
5126	2020	U08620	POR FSE 2014-2020 - ASSE I -OBIETTIVO SPECIFICO 2 - AZIONE 8.1.1 - MISURE DI POLITICA ATTIVA, CON PARTICOLARE ATTENZIONE AI SETTORI CHE OFFRONO MAGGIORI PROSPETTIVE DI CRESCITA - IMPRESE	U.2.03.03.03.000	2	15	1504	3180004268	504	2018	POR CAMPANIA FSE 2014/2020 - ASSE I - OBIETTIVI SPECIFICI 1, 2 E 3 (RA8.1, 8.2, 8.5) - AVVISO PUBBLICO "INCENTIVI PER L'ASSUNZIONEDILAVORATORI SVANTAGGIATI IN CAMPANIA - ANNUALITA' 2016" - IMPEGN0 DISPESA A FAVORE DI BENEFICIARI VARI	2021/0000073/50_01_00/E	50	01	01	597,15
5127	2020	U08620	POR FSE 2014-2020 - ASSE I -OBIETTIVO SPECIFICO 2 - AZIONE 8.1.1 - MISURE DI POLITICA ATTIVA, CON PARTICOLARE ATTENZIONE AI SETTORI CHE OFFRONO MAGGIORI PROSPETTIVE DI CRESCITA - IMPRESE	U.2.03.03.03.000	2	15	1504	3180004268	505	2018	POR CAMPANIA FSE 2014/2020 - ASSE I - OBIETTIVI SPECIFICI 1, 2 E 3 (RA8.1, 8.2, 8.5) - AVVISO PUBBLICO "INCENTIVI PER L'ASSUNZIONEDILAVORATORI SVANTAGGIATI IN CAMPANIA - ANNUALITA' 2016" - IMPEGN0 DISPESA A FAVORE DI BENEFICIARI VARI	2021/0000073/50_01_00/E	50	01	01	18.214,50
5128	2020	U08620	POR FSE 2014-2020 - ASSE I -OBIETTIVO SPECIFICO 2 - AZIONE 8.1.1 - MISURE DI POLITICA ATTIVA, CON PARTICOLARE ATTENZIONE AI SETTORI CHE OFFRONO MAGGIORI PROSPETTIVE DI CRESCITA - IMPRESE	U.2.03.03.03.000	2	15	1504	3180004268	506	2018	POR CAMPANIA FSE 2014/2020 - ASSE I - OBIETTIVI SPECIFICI 1, 2 E 3 (RA8.1, 8.2, 8.5) - AVVISO PUBBLICO "INCENTIVI PER L'ASSUNZIONEDILAVORATORI SVANTAGGIATI IN CAMPANIA - ANNUALITA' 2016" - IMPEGN0 DISPESA A FAVORE DI BENEFICIARI VARI	2021/0000073/50_01_00/E	50	01	01	4.250,05
5129	2020	U08620	POR FSE 2014-2020 - ASSE I -OBIETTIVO SPECIFICO 2 - AZIONE 8.1.1 - MISURE DI POLITICA ATTIVA, CON PARTICOLARE ATTENZIONE AI SETTORI CHE OFFRONO MAGGIORI PROSPETTIVE DI CRESCITA - IMPRESE	U.2.03.03.03.000	2	15	1504	3180004268	507	2018	POR CAMPANIA FSE 2014/2020 - ASSE I - OBIETTIVI SPECIFICI 1, 2 E 3 (RA8.1, 8.2, 8.5) - AVVISO PUBBLICO "INCENTIVI PER L'ASSUNZIONEDILAVORATORI SVANTAGGIATI IN CAMPANIA - ANNUALITA' 2016" - IMPEGN0 DISPESA A FAVORE DI BENEFICIARI VARI	2021/0000073/50_01_00/E	50	01	01	1.821,45
5130	2020	U08620	POR FSE 2014-2020 - ASSE I -OBIETTIVO SPECIFICO 2 - AZIONE 8.1.1 - MISURE DI POLITICA ATTIVA, CON PARTICOLARE ATTENZIONE AI SETTORI CHE OFFRONO MAGGIORI PROSPETTIVE DI CRESCITA - IMPRESE	U.2.03.03.03.000	2	15	1504	3180004268	508	2018	POR CAMPANIA FSE 2014/2020 - ASSE I - OBIETTIVI SPECIFICI 1, 2 E 3 (RA8.1, 8.2, 8.5) - AVVISO PUBBLICO "INCENTIVI PER L'ASSUNZIONEDILAVORATORI SVANTAGGIATI IN CAMPANIA - ANNUALITA' 2016" - IMPEGN0 DISPESA A FAVORE DI BENEFICIARI VARI	2021/0000073/50_01_00/E	50	01	01	475,50
5131	2020	U08620	POR FSE 2014-2020 - ASSE I -OBIETTIVO SPECIFICO 2 - AZIONE 8.1.1 - MISURE DI POLITICA ATTIVA, CON PARTICOLARE ATTENZIONE AI SETTORI CHE OFFRONO MAGGIORI PROSPETTIVE DI CRESCITA - IMPRESE	U.2.03.03.03.000	2	15	1504	3180004268	509	2018	POR CAMPANIA FSE 2014/2020 - ASSE I - OBIETTIVI SPECIFICI 1, 2 E 3 (RA8.1, 8.2, 8.5) - AVVISO PUBBLICO "INCENTIVI PER L'ASSUNZIONEDILAVORATORI SVANTAGGIATI IN CAMPANIA - ANNUALITA' 2016" - IMPEGN0 DISPESA A FAVORE DI BENEFICIARI VARI	2021/0000073/50_01_00/E	50	01	01	110,94
5132	2020	U08620	POR FSE 2014-2020 - ASSE I -OBIETTIVO SPECIFICO 2 - AZIONE 8.1.1 - MISURE DI POLITICA ATTIVA, CON PARTICOLARE ATTENZIONE AI SETTORI CHE OFFRONO MAGGIORI PROSPETTIVE DI CRESCITA - IMPRESE	U.2.03.03.03.000	2	15	1504	3180004268	510	2018	POR CAMPANIA FSE 2014/2020 - ASSE I - OBIETTIVI SPECIFICI 1, 2 E 3 (RA8.1, 8.2, 8.5) - AVVISO PUBBLICO "INCENTIVI PER L'ASSUNZIONEDILAVORATORI SVANTAGGIATI IN CAMPANIA - ANNUALITA' 2016" - IMPEGN0 DISPESA A FAVORE DI BENEFICIARI VARI	2021/0000073/50_01_00/E	50	01	01	47,56
5133	2020	U08620	POR FSE 2014-2020 - ASSE I -OBIETTIVO SPECIFICO 2 - AZIONE 8.1.1 - MISURE DI POLITICA ATTIVA, CON PARTICOLARE ATTENZIONE AI SETTORI CHE OFFRONO MAGGIORI PROSPETTIVE DI CRESCITA - IMPRESE	U.2.03.03.03.000	2	15	1504	3180004268	511	2018	POR CAMPANIA FSE 2014/2020 - ASSE I - OBIETTIVI SPECIFICI 1, 2 E 3 (RA8.1, 8.2, 8.5) - AVVISO PUBBLICO "INCENTIVI PER L'ASSUNZIONEDILAVORATORI SVANTAGGIATI IN CAMPANIA - ANNUALITA' 2016" - IMPEGN0 DISPESA A FAVORE DI BENEFICIARI VARI	2021/0000073/50_01_00/E	50	01	01	3.529,50

fonte: http://burc.regione.campania.it

N.	Es.	Cap	Descrizione	IV Liv.	Tit	Miss	Prog.	Imp.	Pos.	Anno	Oggetto Impegno	DecretoRettifica	DIP	DG	UOD	Importo
5134	2020	U08620	POR FSE 2014-2020 - ASSE I -OBIETTIVO SPECIFICO 2 - AZIONE 8.1.1 - MISURE DI POLITICA ATTIVA, CON PARTICOLARE ATTENZIONE AI SETTORI CHE OFFRONO MAGGIORI PROSPETTIVE DI CRESCITA - IMPRESE	U.2.03.03.03.000	2	15	1504	3180004268	512	2018	POR CAMPANIA FSE 2014/2020 - ASSE I - OBIETTIVI SPECIFICI 1, 2 E 3 (RA8.1, 8.2, 8.5) - AVVISO PUBBLICO "INCENTIVI PER L'ASSUNZIONEDILAVORATORI SVANTAGGIATI IN CAMPANIA - ANNUALITA' 2016" - IMPEGN0 DISPESA A FAVORE DI BENEFICIARI VARI	2021/0000073/50_01_00/E	50	01	01	823,55
5135	2020	U08620	POR FSE 2014-2020 - ASSE I -OBIETTIVO SPECIFICO 2 - AZIONE 8.1.1 - MISURE DI POLITICA ATTIVA, CON PARTICOLARE ATTENZIONE AI SETTORI CHE OFFRONO MAGGIORI PROSPETTIVE DI CRESCITA - IMPRESE	U.2.03.03.03.000	2	15	1504	3180004268	513	2018	POR CAMPANIA FSE 2014/2020 - ASSE I - OBIETTIVI SPECIFICI 1, 2 E 3 (RA8.1, 8.2, 8.5) - AVVISO PUBBLICO "INCENTIVI PER L'ASSUNZIONEDILAVORATORI SVANTAGGIATI IN CAMPANIA - ANNUALITA' 2016" - IMPEGN0 DISPESA A FAVORE DI BENEFICIARI VARI	2021/0000073/50_01_00/E	50	01	01	352,95
5136	2020	U08620	POR FSE 2014-2020 - ASSE I -OBIETTIVO SPECIFICO 2 - AZIONE 8.1.1 - MISURE DI POLITICA ATTIVA, CON PARTICOLARE ATTENZIONE AI SETTORI CHE OFFRONO MAGGIORI PROSPETTIVE DI CRESCITA - IMPRESE	U.2.03.03.03.000	2	15	1504	3180004268	514	2018	POR CAMPANIA FSE 2014/2020 - ASSE I - OBIETTIVI SPECIFICI 1, 2 E 3 (RA8.1, 8.2, 8.5) - AVVISO PUBBLICO "INCENTIVI PER L'ASSUNZIONEDILAVORATORI SVANTAGGIATI IN CAMPANIA - ANNUALITA' 2016" - IMPEGN0 DISPESA A FAVORE DI BENEFICIARI VARI	2021/0000073/50_01_00/E	50	01	01	3.421,50
5137	2020	U08620	POR FSE 2014-2020 - ASSE I -OBIETTIVO SPECIFICO 2 - AZIONE 8.1.1 - MISURE DI POLITICA ATTIVA, CON PARTICOLARE ATTENZIONE AI SETTORI CHE OFFRONO MAGGIORI PROSPETTIVE DI CRESCITA - IMPRESE	U.2.03.03.03.000	2	15	1504	3180004268	515	2018	POR CAMPANIA FSE 2014/2020 - ASSE I - OBIETTIVI SPECIFICI 1, 2 E 3 (RA8.1, 8.2, 8.5) - AVVISO PUBBLICO "INCENTIVI PER L'ASSUNZIONEDILAVORATORI SVANTAGGIATI IN CAMPANIA - ANNUALITA' 2016" - IMPEGN0 DISPESA A FAVORE DI BENEFICIARI VARI	2021/0000073/50_01_00/E	50	01	01	798,35
5138	2020	U08620	POR FSE 2014-2020 - ASSE I -OBIETTIVO SPECIFICO 2 - AZIONE 8.1.1 - MISURE DI POLITICA ATTIVA, CON PARTICOLARE ATTENZIONE AI SETTORI CHE OFFRONO MAGGIORI PROSPETTIVE DI CRESCITA - IMPRESE	U.2.03.03.03.000	2	15	1504	3180004268	516	2018	POR CAMPANIA FSE 2014/2020 - ASSE I - OBIETTIVI SPECIFICI 1, 2 E 3 (RA8.1, 8.2, 8.5) - AVVISO PUBBLICO "INCENTIVI PER L'ASSUNZIONEDILAVORATORI SVANTAGGIATI IN CAMPANIA - ANNUALITA' 2016" - IMPEGN0 DISPESA A FAVORE DI BENEFICIARI VARI	2021/0000073/50_01_00/E	50	01	01	342,15
5139	2020	U08620	POR FSE 2014-2020 - ASSE I -OBIETTIVO SPECIFICO 2 - AZIONE 8.1.1 - MISURE DI POLITICA ATTIVA, CON PARTICOLARE ATTENZIONE AI SETTORI CHE OFFRONO MAGGIORI PROSPETTIVE DI CRESCITA - IMPRESE	U.2.03.03.03.000	2	15	1504	3180004268	517	2018	POR CAMPANIA FSE 2014/2020 - ASSE I - OBIETTIVI SPECIFICI 1, 2 E 3 (RA8.1, 8.2, 8.5) - AVVISO PUBBLICO "INCENTIVI PER L'ASSUNZIONEDILAVORATORI SVANTAGGIATI IN CAMPANIA - ANNUALITA' 2016" - IMPEGN0 DISPESA A FAVORE DI BENEFICIARI VARI	2021/0000073/50_01_00/E	50	01	01	273,00
5140	2020	U08620	POR FSE 2014-2020 - ASSE I -OBIETTIVO SPECIFICO 2 - AZIONE 8.1.1 - MISURE DI POLITICA ATTIVA, CON PARTICOLARE ATTENZIONE AI SETTORI CHE OFFRONO MAGGIORI PROSPETTIVE DI CRESCITA - IMPRESE	U.2.03.03.03.000	2	15	1504	3180004268	518	2018	POR CAMPANIA FSE 2014/2020 - ASSE I - OBIETTIVI SPECIFICI 1, 2 E 3 (RA8.1, 8.2, 8.5) - AVVISO PUBBLICO "INCENTIVI PER L'ASSUNZIONEDILAVORATORI SVANTAGGIATI IN CAMPANIA - ANNUALITA' 2016" - IMPEGN0 DISPESA A FAVORE DI BENEFICIARI VARI	2021/0000073/50_01_00/E	50	01	01	63,70
5141	2020	U08620	POR FSE 2014-2020 - ASSE I -OBIETTIVO SPECIFICO 2 - AZIONE 8.1.1 - MISURE DI POLITICA ATTIVA, CON PARTICOLARE ATTENZIONE AI SETTORI CHE OFFRONO MAGGIORI PROSPETTIVE DI CRESCITA - IMPRESE	U.2.03.03.03.000	2	15	1504	3180004268	519	2018	POR CAMPANIA FSE 2014/2020 - ASSE I - OBIETTIVI SPECIFICI 1, 2 E 3 (RA8.1, 8.2, 8.5) - AVVISO PUBBLICO "INCENTIVI PER L'ASSUNZIONEDILAVORATORI SVANTAGGIATI IN CAMPANIA - ANNUALITA' 2016" - IMPEGN0 DISPESA A FAVORE DI BENEFICIARI VARI	2021/0000073/50_01_00/E	50	01	01	27,30
5142	2020	U08620	POR FSE 2014-2020 - ASSE I -OBIETTIVO SPECIFICO 2 - AZIONE 8.1.1 - MISURE DI POLITICA ATTIVA, CON PARTICOLARE ATTENZIONE AI SETTORI CHE OFFRONO MAGGIORI PROSPETTIVE DI CRESCITA - IMPRESE	U.2.03.03.03.000	2	15	1504	3180004268	520	2018	POR CAMPANIA FSE 2014/2020 - ASSE I - OBIETTIVI SPECIFICI 1, 2 E 3 (RA8.1, 8.2, 8.5) - AVVISO PUBBLICO "INCENTIVI PER L'ASSUNZIONEDILAVORATORI SVANTAGGIATI IN CAMPANIA - ANNUALITA' 2016" - IMPEGN0 DISPESA A FAVORE DI BENEFICIARI VARI	2021/0000073/50_01_00/E	50	01	01	6.906,75
5143	2020	U08620	POR FSE 2014-2020 - ASSE I -OBIETTIVO SPECIFICO 2 - AZIONE 8.1.1 - MISURE DI POLITICA ATTIVA, CON PARTICOLARE ATTENZIONE AI SETTORI CHE OFFRONO MAGGIORI PROSPETTIVE DI CRESCITA - IMPRESE	U.2.03.03.03.000	2	15	1504	3180004268	521	2018	POR CAMPANIA FSE 2014/2020 - ASSE I - OBIETTIVI SPECIFICI 1, 2 E 3 (RA8.1, 8.2, 8.5) - AVVISO PUBBLICO "INCENTIVI PER L'ASSUNZIONEDILAVORATORI SVANTAGGIATI IN CAMPANIA - ANNUALITA' 2016" - IMPEGN0 DISPESA A FAVORE DI BENEFICIARI VARI	2021/0000073/50_01_00/E	50	01	01	1.611,57
5144	2020	U08620	POR FSE 2014-2020 - ASSE I -OBIETTIVO SPECIFICO 2 - AZIONE 8.1.1 - MISURE DI POLITICA ATTIVA, CON PARTICOLARE ATTENZIONE AI SETTORI CHE OFFRONO MAGGIORI PROSPETTIVE DI CRESCITA - IMPRESE	U.2.03.03.03.000	2	15	1504	3180004268	522	2018	POR CAMPANIA FSE 2014/2020 - ASSE I - OBIETTIVI SPECIFICI 1, 2 E 3 (RA8.1, 8.2, 8.5) - AVVISO PUBBLICO "INCENTIVI PER L'ASSUNZIONEDILAVORATORI SVANTAGGIATI IN CAMPANIA - ANNUALITA' 2016" - IMPEGN0 DISPESA A FAVORE DI BENEFICIARI VARI	2021/0000073/50_01_00/E	50	01	01	690,68
5145	2020	U08620	POR FSE 2014-2020 - ASSE I -OBIETTIVO SPECIFICO 2 - AZIONE 8.1.1 - MISURE DI POLITICA ATTIVA, CON PARTICOLARE ATTENZIONE AI SETTORI CHE OFFRONO MAGGIORI PROSPETTIVE DI CRESCITA - IMPRESE	U.2.03.03.03.000	2	15	1504	3180004268	523	2018	POR CAMPANIA FSE 2014/2020 - ASSE I - OBIETTIVI SPECIFICI 1, 2 E 3 (RA8.1, 8.2, 8.5) - AVVISO PUBBLICO "INCENTIVI PER L'ASSUNZIONEDILAVORATORI SVANTAGGIATI IN CAMPANIA - ANNUALITA' 2016" - IMPEGN0 DISPESA A FAVORE DI BENEFICIARI VARI	2021/0000073/50_01_00/E	50	01	01	2.846,25

fonte: http://burc.regione.campania.it

N.	Es.	Cap	Descrizione	IV Liv.	Tit	Miss	Prog.	Imp.	Pos.	Anno	Oggetto Impegno	DecretoRettifica	DIP	DG	UOD	Importo
5146	2020	U08620	POR FSE 2014-2020 - ASSE I -OBIETTIVO SPECIFICO 2 - AZIONE 8.1.1 - MISURE DI POLITICA ATTIVA, CON PARTICOLARE ATTENZIONE AI SETTORI CHE OFFRONO MAGGIORI PROSPETTIVE DI CRESCITA - IMPRESE	U.2.03.03.03.000	2	15	1504	3180004268	524	2018	POR CAMPANIA FSE 2014/2020 - ASSE I - OBIETTIVI SPECIFICI 1, 2 E 3 (RA8.1, 8.2, 8.5) - AVVISO PUBBLICO "INCENTIVI PER L'ASSUNZIONEDILAVORATORI SVANTAGGIATI IN CAMPANIA - ANNUALITA' 2016" - IMPEGN0 DISPESA A FAVORE DI BENEFICIARI VARI	2021/0000073/50_01_00/E	50	01	01	664,13
5147	2020	U08620	POR FSE 2014-2020 - ASSE I -OBIETTIVO SPECIFICO 2 - AZIONE 8.1.1 - MISURE DI POLITICA ATTIVA, CON PARTICOLARE ATTENZIONE AI SETTORI CHE OFFRONO MAGGIORI PROSPETTIVE DI CRESCITA - IMPRESE	U.2.03.03.03.000	2	15	1504	3180004268	525	2018	POR CAMPANIA FSE 2014/2020 - ASSE I - OBIETTIVI SPECIFICI 1, 2 E 3 (RA8.1, 8.2, 8.5) - AVVISO PUBBLICO "INCENTIVI PER L'ASSUNZIONEDILAVORATORI SVANTAGGIATI IN CAMPANIA - ANNUALITA' 2016" - IMPEGN0 DISPESA A FAVORE DI BENEFICIARI VARI	2021/0000073/50_01_00/E	50	01	01	284,62
5148	2020	U08620	POR FSE 2014-2020 - ASSE I -OBIETTIVO SPECIFICO 2 - AZIONE 8.1.1 - MISURE DI POLITICA ATTIVA, CON PARTICOLARE ATTENZIONE AI SETTORI CHE OFFRONO MAGGIORI PROSPETTIVE DI CRESCITA - IMPRESE	U.2.03.03.03.000	2	15	1504	3180004268	526	2018	POR CAMPANIA FSE 2014/2020 - ASSE I - OBIETTIVI SPECIFICI 1, 2 E 3 (RA8.1, 8.2, 8.5) - AVVISO PUBBLICO "INCENTIVI PER L'ASSUNZIONEDILAVORATORI SVANTAGGIATI IN CAMPANIA - ANNUALITA' 2016" - IMPEGN0 DISPESA A FAVORE DI BENEFICIARI VARI	2021/0000073/50_01_00/E	50	01	01	9.798,00
5149	2020	U08620	POR FSE 2014-2020 - ASSE I -OBIETTIVO SPECIFICO 2 - AZIONE 8.1.1 - MISURE DI POLITICA ATTIVA, CON PARTICOLARE ATTENZIONE AI SETTORI CHE OFFRONO MAGGIORI PROSPETTIVE DI CRESCITA - IMPRESE	U.2.03.03.03.000	2	15	1504	3180004268	527	2018	POR CAMPANIA FSE 2014/2020 - ASSE I - OBIETTIVI SPECIFICI 1, 2 E 3 (RA8.1, 8.2, 8.5) - AVVISO PUBBLICO "INCENTIVI PER L'ASSUNZIONEDILAVORATORI SVANTAGGIATI IN CAMPANIA - ANNUALITA' 2016" - IMPEGN0 DISPESA A FAVORE DI BENEFICIARI VARI	2021/0000073/50_01_00/E	50	01	01	2.286,20
5150	2020	U08620	POR FSE 2014-2020 - ASSE I -OBIETTIVO SPECIFICO 2 - AZIONE 8.1.1 - MISURE DI POLITICA ATTIVA, CON PARTICOLARE ATTENZIONE AI SETTORI CHE OFFRONO MAGGIORI PROSPETTIVE DI CRESCITA - IMPRESE	U.2.03.03.03.000	2	15	1504	3180004268	528	2018	POR CAMPANIA FSE 2014/2020 - ASSE I - OBIETTIVI SPECIFICI 1, 2 E 3 (RA8.1, 8.2, 8.5) - AVVISO PUBBLICO "INCENTIVI PER L'ASSUNZIONEDILAVORATORI SVANTAGGIATI IN CAMPANIA - ANNUALITA' 2016" - IMPEGN0 DISPESA A FAVORE DI BENEFICIARI VARI	2021/0000073/50_01_00/E	50	01	01	979,80
5151	2020	U08620	POR FSE 2014-2020 - ASSE I -OBIETTIVO SPECIFICO 2 - AZIONE 8.1.1 - MISURE DI POLITICA ATTIVA, CON PARTICOLARE ATTENZIONE AI SETTORI CHE OFFRONO MAGGIORI PROSPETTIVE DI CRESCITA - IMPRESE	U.2.03.03.03.000	2	15	1504	3180004268	532	2018	POR CAMPANIA FSE 2014/2020 - ASSE I - OBIETTIVI SPECIFICI 1, 2 E 3 (RA8.1, 8.2, 8.5) - AVVISO PUBBLICO "INCENTIVI PER L'ASSUNZIONEDILAVORATORI SVANTAGGIATI IN CAMPANIA - ANNUALITA' 2016" - IMPEGN0 DISPESA A FAVORE DI BENEFICIARI VARI	2021/0000073/50_01_00/E	50	01	01	5.064,00
5152	2020	U08620	POR FSE 2014-2020 - ASSE I -OBIETTIVO SPECIFICO 2 - AZIONE 8.1.1 - MISURE DI POLITICA ATTIVA, CON PARTICOLARE ATTENZIONE AI SETTORI CHE OFFRONO MAGGIORI PROSPETTIVE DI CRESCITA - IMPRESE	U.2.03.03.03.000	2	15	1504	3180004268	533	2018	POR CAMPANIA FSE 2014/2020 - ASSE I - OBIETTIVI SPECIFICI 1, 2 E 3 (RA8.1, 8.2, 8.5) - AVVISO PUBBLICO "INCENTIVI PER L'ASSUNZIONEDILAVORATORI SVANTAGGIATI IN CAMPANIA - ANNUALITA' 2016" - IMPEGN0 DISPESA A FAVORE DI BENEFICIARI VARI	2021/0000073/50_01_00/E	50	01	01	1.181,60
5153	2020	U08620	POR FSE 2014-2020 - ASSE I -OBIETTIVO SPECIFICO 2 - AZIONE 8.1.1 - MISURE DI POLITICA ATTIVA, CON PARTICOLARE ATTENZIONE AI SETTORI CHE OFFRONO MAGGIORI PROSPETTIVE DI CRESCITA - IMPRESE	U.2.03.03.03.000	2	15	1504	3180004268	534	2018	POR CAMPANIA FSE 2014/2020 - ASSE I - OBIETTIVI SPECIFICI 1, 2 E 3 (RA8.1, 8.2, 8.5) - AVVISO PUBBLICO "INCENTIVI PER L'ASSUNZIONEDILAVORATORI SVANTAGGIATI IN CAMPANIA - ANNUALITA' 2016" - IMPEGN0 DISPESA A FAVORE DI BENEFICIARI VARI	2021/0000073/50_01_00/E	50	01	01	506,40
5154	2020	U08620	POR FSE 2014-2020 - ASSE I -OBIETTIVO SPECIFICO 2 - AZIONE 8.1.1 - MISURE DI POLITICA ATTIVA, CON PARTICOLARE ATTENZIONE AI SETTORI CHE OFFRONO MAGGIORI PROSPETTIVE DI CRESCITA - IMPRESE	U.2.03.03.03.000	2	15	1504	3180004268	535	2018	POR CAMPANIA FSE 2014/2020 - ASSE I - OBIETTIVI SPECIFICI 1, 2 E 3 (RA8.1, 8.2, 8.5) - AVVISO PUBBLICO "INCENTIVI PER L'ASSUNZIONEDILAVORATORI SVANTAGGIATI IN CAMPANIA - ANNUALITA' 2016" - IMPEGN0 DISPESA A FAVORE DI BENEFICIARI VARI	2021/0000073/50_01_00/E	50	01	01	2.470,50
5155	2020	U08620	POR FSE 2014-2020 - ASSE I -OBIETTIVO SPECIFICO 2 - AZIONE 8.1.1 - MISURE DI POLITICA ATTIVA, CON PARTICOLARE ATTENZIONE AI SETTORI CHE OFFRONO MAGGIORI PROSPETTIVE DI CRESCITA - IMPRESE	U.2.03.03.03.000	2	15	1504	3180004268	536	2018	POR CAMPANIA FSE 2014/2020 - ASSE I - OBIETTIVI SPECIFICI 1, 2 E 3 (RA8.1, 8.2, 8.5) - AVVISO PUBBLICO "INCENTIVI PER L'ASSUNZIONEDILAVORATORI SVANTAGGIATI IN CAMPANIA - ANNUALITA' 2016" - IMPEGN0 DISPESA A FAVORE DI BENEFICIARI VARI	2021/0000073/50_01_00/E	50	01	01	576,45
5156	2020	U08620	POR FSE 2014-2020 - ASSE I -OBIETTIVO SPECIFICO 2 - AZIONE 8.1.1 - MISURE DI POLITICA ATTIVA, CON PARTICOLARE ATTENZIONE AI SETTORI CHE OFFRONO MAGGIORI PROSPETTIVE DI CRESCITA - IMPRESE	U.2.03.03.03.000	2	15	1504	3180004268	537	2018	POR CAMPANIA FSE 2014/2020 - ASSE I - OBIETTIVI SPECIFICI 1, 2 E 3 (RA8.1, 8.2, 8.5) - AVVISO PUBBLICO "INCENTIVI PER L'ASSUNZIONEDILAVORATORI SVANTAGGIATI IN CAMPANIA - ANNUALITA' 2016" - IMPEGN0 DISPESA A FAVORE DI BENEFICIARI VARI	2021/0000073/50_01_00/E	50	01	01	247,05
5157	2020	U08620	POR FSE 2014-2020 - ASSE I -OBIETTIVO SPECIFICO 2 - AZIONE 8.1.1 - MISURE DI POLITICA ATTIVA, CON PARTICOLARE ATTENZIONE AI SETTORI CHE OFFRONO MAGGIORI PROSPETTIVE DI CRESCITA - IMPRESE	U.2.03.03.03.000	2	15	1504	3180004268	538	2018	POR CAMPANIA FSE 2014/2020 - ASSE I - OBIETTIVI SPECIFICI 1, 2 E 3 (RA8.1, 8.2, 8.5) - AVVISO PUBBLICO "INCENTIVI PER L'ASSUNZIONEDILAVORATORI SVANTAGGIATI IN CAMPANIA - ANNUALITA' 2016" - IMPEGN0 DISPESA A FAVORE DI BENEFICIARI VARI	2021/0000073/50_01_00/E	50	01	01	8.576,25

fonte: http://burc.regione.campania.it

N.	Es.	Cap	Descrizione	IV Liv.	Tit	Miss	Prog.	Imp.	Pos.	Anno	Oggetto Impegno	DecretoRettifica	DIP	DG	UOD	Importo
5158	2020	U08620	POR FSE 2014-2020 - ASSE I -OBIETTIVO SPECIFICO 2 - AZIONE 8.1.1 - MISURE DI POLITICA ATTIVA, CON PARTICOLARE ATTENZIONE AI SETTORI CHE OFFRONO MAGGIORI PROSPETTIVE DI CRESCITA - IMPRESE	U.2.03.03.03.000	2	15	1504	3180004268	539	2018	POR CAMPANIA FSE 2014/2020 - ASSE I - OBIETTIVI SPECIFICI 1, 2 E 3 (RA8.1, 8.2, 8.5) - AVVISO PUBBLICO "INCENTIVI PER L'ASSUNZIONEDILAVORATORI SVANTAGGIATI IN CAMPANIA - ANNUALITA' 2016" - IMPEGN0 DISPESA A FAVORE DI BENEFICIARI VARI	2021/0000073/50_01_00/E	50	01	01	2.001,12
5159	2020	U08620	POR FSE 2014-2020 - ASSE I -OBIETTIVO SPECIFICO 2 - AZIONE 8.1.1 - MISURE DI POLITICA ATTIVA, CON PARTICOLARE ATTENZIONE AI SETTORI CHE OFFRONO MAGGIORI PROSPETTIVE DI CRESCITA - IMPRESE	U.2.03.03.03.000	2	15	1504	3180004268	540	2018	POR CAMPANIA FSE 2014/2020 - ASSE I - OBIETTIVI SPECIFICI 1, 2 E 3 (RA8.1, 8.2, 8.5) - AVVISO PUBBLICO "INCENTIVI PER L'ASSUNZIONEDILAVORATORI SVANTAGGIATI IN CAMPANIA - ANNUALITA' 2016" - IMPEGN0 DISPESA A FAVORE DI BENEFICIARI VARI	2021/0000073/50_01_00/E	50	01	01	857,63
5160	2020	U08620	POR FSE 2014-2020 - ASSE I -OBIETTIVO SPECIFICO 2 - AZIONE 8.1.1 - MISURE DI POLITICA ATTIVA, CON PARTICOLARE ATTENZIONE AI SETTORI CHE OFFRONO MAGGIORI PROSPETTIVE DI CRESCITA - IMPRESE	U.2.03.03.03.000	2	15	1504	3180004268	541	2018	POR CAMPANIA FSE 2014/2020 - ASSE I - OBIETTIVI SPECIFICI 1, 2 E 3 (RA8.1, 8.2, 8.5) - AVVISO PUBBLICO "INCENTIVI PER L'ASSUNZIONEDILAVORATORI SVANTAGGIATI IN CAMPANIA - ANNUALITA' 2016" - IMPEGN0 DISPESA A FAVORE DI BENEFICIARI VARI	2021/0000073/50_01_00/E	50	01	01	393,00
5161	2020	U08620	POR FSE 2014-2020 - ASSE I -OBIETTIVO SPECIFICO 2 - AZIONE 8.1.1 - MISURE DI POLITICA ATTIVA, CON PARTICOLARE ATTENZIONE AI SETTORI CHE OFFRONO MAGGIORI PROSPETTIVE DI CRESCITA - IMPRESE	U.2.03.03.03.000	2	15	1504	3180004268	542	2018	POR CAMPANIA FSE 2014/2020 - ASSE I - OBIETTIVI SPECIFICI 1, 2 E 3 (RA8.1, 8.2, 8.5) - AVVISO PUBBLICO "INCENTIVI PER L'ASSUNZIONEDILAVORATORI SVANTAGGIATI IN CAMPANIA - ANNUALITA' 2016" - IMPEGN0 DISPESA A FAVORE DI BENEFICIARI VARI	2021/0000073/50_01_00/E	50	01	01	91,70
5162	2020	U08620	POR FSE 2014-2020 - ASSE I -OBIETTIVO SPECIFICO 2 - AZIONE 8.1.1 - MISURE DI POLITICA ATTIVA, CON PARTICOLARE ATTENZIONE AI SETTORI CHE OFFRONO MAGGIORI PROSPETTIVE DI CRESCITA - IMPRESE	U.2.03.03.03.000	2	15	1504	3180004268	543	2018	POR CAMPANIA FSE 2014/2020 - ASSE I - OBIETTIVI SPECIFICI 1, 2 E 3 (RA8.1, 8.2, 8.5) - AVVISO PUBBLICO "INCENTIVI PER L'ASSUNZIONEDILAVORATORI SVANTAGGIATI IN CAMPANIA - ANNUALITA' 2016" - IMPEGN0 DISPESA A FAVORE DI BENEFICIARI VARI	2021/0000073/50_01_00/E	50	01	01	39,30
5163	2020	U08620	POR FSE 2014-2020 - ASSE I -OBIETTIVO SPECIFICO 2 - AZIONE 8.1.1 - MISURE DI POLITICA ATTIVA, CON PARTICOLARE ATTENZIONE AI SETTORI CHE OFFRONO MAGGIORI PROSPETTIVE DI CRESCITA - IMPRESE	U.2.03.03.03.000	2	15	1504	3180004268	547	2018	POR CAMPANIA FSE 2014/2020 - ASSE I - OBIETTIVI SPECIFICI 1, 2 E 3 (RA8.1, 8.2, 8.5) - AVVISO PUBBLICO "INCENTIVI PER L'ASSUNZIONEDILAVORATORI SVANTAGGIATI IN CAMPANIA - ANNUALITA' 2016" - IMPEGN0 DISPESA A FAVORE DI BENEFICIARI VARI	2021/0000073/50_01_00/E	50	01	01	255,75
5164	2020	U08620	POR FSE 2014-2020 - ASSE I -OBIETTIVO SPECIFICO 2 - AZIONE 8.1.1 - MISURE DI POLITICA ATTIVA, CON PARTICOLARE ATTENZIONE AI SETTORI CHE OFFRONO MAGGIORI PROSPETTIVE DI CRESCITA - IMPRESE	U.2.03.03.03.000	2	15	1504	3180004268	548	2018	POR CAMPANIA FSE 2014/2020 - ASSE I - OBIETTIVI SPECIFICI 1, 2 E 3 (RA8.1, 8.2, 8.5) - AVVISO PUBBLICO "INCENTIVI PER L'ASSUNZIONEDILAVORATORI SVANTAGGIATI IN CAMPANIA - ANNUALITA' 2016" - IMPEGN0 DISPESA A FAVORE DI BENEFICIARI VARI	2021/0000073/50_01_00/E	50	01	01	59,68
5165	2020	U08620	POR FSE 2014-2020 - ASSE I -OBIETTIVO SPECIFICO 2 - AZIONE 8.1.1 - MISURE DI POLITICA ATTIVA, CON PARTICOLARE ATTENZIONE AI SETTORI CHE OFFRONO MAGGIORI PROSPETTIVE DI CRESCITA - IMPRESE	U.2.03.03.03.000	2	15	1504	3180004268	549	2018	POR CAMPANIA FSE 2014/2020 - ASSE I - OBIETTIVI SPECIFICI 1, 2 E 3 (RA8.1, 8.2, 8.5) - AVVISO PUBBLICO "INCENTIVI PER L'ASSUNZIONEDILAVORATORI SVANTAGGIATI IN CAMPANIA - ANNUALITA' 2016" - IMPEGN0 DISPESA A FAVORE DI BENEFICIARI VARI	2021/0000073/50_01_00/E	50	01	01	25,57
5166	2020	U08620	POR FSE 2014-2020 - ASSE I -OBIETTIVO SPECIFICO 2 - AZIONE 8.1.1 - MISURE DI POLITICA ATTIVA, CON PARTICOLARE ATTENZIONE AI SETTORI CHE OFFRONO MAGGIORI PROSPETTIVE DI CRESCITA - IMPRESE	U.2.03.03.03.000	2	15	1504	3180004268	550	2018	POR CAMPANIA FSE 2014/2020 - ASSE I - OBIETTIVI SPECIFICI 1, 2 E 3 (RA8.1, 8.2, 8.5) - AVVISO PUBBLICO "INCENTIVI PER L'ASSUNZIONEDILAVORATORI SVANTAGGIATI IN CAMPANIA - ANNUALITA' 2016" - IMPEGN0 DISPESA A FAVORE DI BENEFICIARI VARI	2021/0000073/50_01_00/E	50	01	01	1.500,43
5167	2020	U08620	POR FSE 2014-2020 - ASSE I -OBIETTIVO SPECIFICO 2 - AZIONE 8.1.1 - MISURE DI POLITICA ATTIVA, CON PARTICOLARE ATTENZIONE AI SETTORI CHE OFFRONO MAGGIORI PROSPETTIVE DI CRESCITA - IMPRESE	U.2.03.03.03.000	2	15	1504	3180004268	551	2018	POR CAMPANIA FSE 2014/2020 - ASSE I - OBIETTIVI SPECIFICI 1, 2 E 3 (RA8.1, 8.2, 8.5) - AVVISO PUBBLICO "INCENTIVI PER L'ASSUNZIONEDILAVORATORI SVANTAGGIATI IN CAMPANIA - ANNUALITA' 2016" - IMPEGN0 DISPESA A FAVORE DI BENEFICIARI VARI	2021/0000073/50_01_00/E	50	01	01	365,57
5168	2020	U08620	POR FSE 2014-2020 - ASSE I -OBIETTIVO SPECIFICO 2 - AZIONE 8.1.1 - MISURE DI POLITICA ATTIVA, CON PARTICOLARE ATTENZIONE AI SETTORI CHE OFFRONO MAGGIORI PROSPETTIVE DI CRESCITA - IMPRESE	U.2.03.03.03.000	2	15	1504	3180004268	553	2018	POR CAMPANIA FSE 2014/2020 - ASSE I - OBIETTIVI SPECIFICI 1, 2 E 3 (RA8.1, 8.2, 8.5) - AVVISO PUBBLICO "INCENTIVI PER L'ASSUNZIONEDILAVORATORI SVANTAGGIATI IN CAMPANIA - ANNUALITA' 2016" - IMPEGN0 DISPESA A FAVORE DI BENEFICIARI VARI	2021/0000073/50_01_00/E	50	01	01	2.200,50
5169	2020	U08620	POR FSE 2014-2020 - ASSE I -OBIETTIVO SPECIFICO 2 - AZIONE 8.1.1 - MISURE DI POLITICA ATTIVA, CON PARTICOLARE ATTENZIONE AI SETTORI CHE OFFRONO MAGGIORI PROSPETTIVE DI CRESCITA - IMPRESE	U.2.03.03.03.000	2	15	1504	3180004268	554	2018	POR CAMPANIA FSE 2014/2020 - ASSE I - OBIETTIVI SPECIFICI 1, 2 E 3 (RA8.1, 8.2, 8.5) - AVVISO PUBBLICO "INCENTIVI PER L'ASSUNZIONEDILAVORATORI SVANTAGGIATI IN CAMPANIA - ANNUALITA' 2016" - IMPEGN0 DISPESA A FAVORE DI BENEFICIARI VARI	2021/0000073/50_01_00/E	50	01	01	513,44

fonte: http://burc.regione.campania.it

N.	Es.	Cap	Descrizione	IV Liv.	Tit	Miss	Prog.	Imp.	Pos.	Anno	Oggetto Impegno	DecretoRettifica	DIP	DG	UOD	Importo
5170	2020	U08620	POR FSE 2014-2020 - ASSE I -OBIETTIVO SPECIFICO 2 - AZIONE 8.1.1 - MISURE DI POLITICA ATTIVA, CON PARTICOLARE ATTENZIONE AI SETTORI CHE OFFRONO MAGGIORI PROSPETTIVE DI CRESCITA - IMPRESE	U.2.03.03.03.000	2	15	1504	3180004268	555	2018	POR CAMPANIA FSE 2014/2020 - ASSE I - OBIETTIVI SPECIFICI 1, 2 E 3 (RA8.1, 8.2, 8.5) - AVVISO PUBBLICO "INCENTIVI PER L'ASSUNZIONEDILAVORATORI SVANTAGGIATI IN CAMPANIA - ANNUALITA' 2016" - IMPEGN0 DISPESA A FAVORE DI BENEFICIARI VARI	2021/0000073/50_01_00/E	50	01	01	220,06
5171	2020	U08620	POR FSE 2014-2020 - ASSE I -OBIETTIVO SPECIFICO 2 - AZIONE 8.1.1 - MISURE DI POLITICA ATTIVA, CON PARTICOLARE ATTENZIONE AI SETTORI CHE OFFRONO MAGGIORI PROSPETTIVE DI CRESCITA - IMPRESE	U.2.03.03.03.000	2	15	1504	3180004268	556	2018	POR CAMPANIA FSE 2014/2020 - ASSE I - OBIETTIVI SPECIFICI 1, 2 E 3 (RA8.1, 8.2, 8.5) - AVVISO PUBBLICO "INCENTIVI PER L'ASSUNZIONEDILAVORATORI SVANTAGGIATI IN CAMPANIA - ANNUALITA' 2016" - IMPEGN0 DISPESA A FAVORE DI BENEFICIARI VARI	2021/0000073/50_01_00/E	50	01	01	3.391,50
5172	2020	U08620	POR FSE 2014-2020 - ASSE I -OBIETTIVO SPECIFICO 2 - AZIONE 8.1.1 - MISURE DI POLITICA ATTIVA, CON PARTICOLARE ATTENZIONE AI SETTORI CHE OFFRONO MAGGIORI PROSPETTIVE DI CRESCITA - IMPRESE	U.2.03.03.03.000	2	15	1504	3180004268	557	2018	POR CAMPANIA FSE 2014/2020 - ASSE I - OBIETTIVI SPECIFICI 1, 2 E 3 (RA8.1, 8.2, 8.5) - AVVISO PUBBLICO "INCENTIVI PER L'ASSUNZIONEDILAVORATORI SVANTAGGIATI IN CAMPANIA - ANNUALITA' 2016" - IMPEGN0 DISPESA A FAVORE DI BENEFICIARI VARI	2021/0000073/50_01_00/E	50	01	01	791,35
5173	2020	U08620	POR FSE 2014-2020 - ASSE I -OBIETTIVO SPECIFICO 2 - AZIONE 8.1.1 - MISURE DI POLITICA ATTIVA, CON PARTICOLARE ATTENZIONE AI SETTORI CHE OFFRONO MAGGIORI PROSPETTIVE DI CRESCITA - IMPRESE	U.2.03.03.03.000	2	15	1504	3180004268	558	2018	POR CAMPANIA FSE 2014/2020 - ASSE I - OBIETTIVI SPECIFICI 1, 2 E 3 (RA8.1, 8.2, 8.5) - AVVISO PUBBLICO "INCENTIVI PER L'ASSUNZIONEDILAVORATORI SVANTAGGIATI IN CAMPANIA - ANNUALITA' 2016" - IMPEGN0 DISPESA A FAVORE DI BENEFICIARI VARI	2021/0000073/50_01_00/E	50	01	01	339,15
5174	2020	U08620	POR FSE 2014-2020 - ASSE I -OBIETTIVO SPECIFICO 2 - AZIONE 8.1.1 - MISURE DI POLITICA ATTIVA, CON PARTICOLARE ATTENZIONE AI SETTORI CHE OFFRONO MAGGIORI PROSPETTIVE DI CRESCITA - IMPRESE	U.2.03.03.03.000	2	15	1504	3180004268	559	2018	POR CAMPANIA FSE 2014/2020 - ASSE I - OBIETTIVI SPECIFICI 1, 2 E 3 (RA8.1, 8.2, 8.5) - AVVISO PUBBLICO "INCENTIVI PER L'ASSUNZIONEDILAVORATORI SVANTAGGIATI IN CAMPANIA - ANNUALITA' 2016" - IMPEGN0 DISPESA A FAVORE DI BENEFICIARI VARI	2021/0000073/50_01_00/E	50	01	01	148,50
5175	2020	U08620	POR FSE 2014-2020 - ASSE I -OBIETTIVO SPECIFICO 2 - AZIONE 8.1.1 - MISURE DI POLITICA ATTIVA, CON PARTICOLARE ATTENZIONE AI SETTORI CHE OFFRONO MAGGIORI PROSPETTIVE DI CRESCITA - IMPRESE	U.2.03.03.03.000	2	15	1504	3180004268	560	2018	POR CAMPANIA FSE 2014/2020 - ASSE I - OBIETTIVI SPECIFICI 1, 2 E 3 (RA8.1, 8.2, 8.5) - AVVISO PUBBLICO "INCENTIVI PER L'ASSUNZIONEDILAVORATORI SVANTAGGIATI IN CAMPANIA - ANNUALITA' 2016" - IMPEGN0 DISPESA A FAVORE DI BENEFICIARI VARI	2021/0000073/50_01_00/E	50	01	01	661,85
5176	2020	U08620	POR FSE 2014-2020 - ASSE I -OBIETTIVO SPECIFICO 2 - AZIONE 8.1.1 - MISURE DI POLITICA ATTIVA, CON PARTICOLARE ATTENZIONE AI SETTORI CHE OFFRONO MAGGIORI PROSPETTIVE DI CRESCITA - IMPRESE	U.2.03.03.03.000	2	15	1504	3180004268	561	2018	POR CAMPANIA FSE 2014/2020 - ASSE I - OBIETTIVI SPECIFICI 1, 2 E 3 (RA8.1, 8.2, 8.5) - AVVISO PUBBLICO "INCENTIVI PER L'ASSUNZIONEDILAVORATORI SVANTAGGIATI IN CAMPANIA - ANNUALITA' 2016" - IMPEGN0 DISPESA A FAVORE DI BENEFICIARI VARI	2021/0000073/50_01_00/E	50	01	01	283,65
5177	2020	U08620	POR FSE 2014-2020 - ASSE I -OBIETTIVO SPECIFICO 2 - AZIONE 8.1.1 - MISURE DI POLITICA ATTIVA, CON PARTICOLARE ATTENZIONE AI SETTORI CHE OFFRONO MAGGIORI PROSPETTIVE DI CRESCITA - IMPRESE	U.2.03.03.03.000	2	15	1504	3180004268	562	2018	POR CAMPANIA FSE 2014/2020 - ASSE I - OBIETTIVI SPECIFICI 1, 2 E 3 (RA8.1, 8.2, 8.5) - AVVISO PUBBLICO "INCENTIVI PER L'ASSUNZIONEDILAVORATORI SVANTAGGIATI IN CAMPANIA - ANNUALITA' 2016" - IMPEGN0 DISPESA A FAVORE DI BENEFICIARI VARI	2021/0000073/50_01_00/E	50	01	01	1.891,50
5178	2020	U08620	POR FSE 2014-2020 - ASSE I -OBIETTIVO SPECIFICO 2 - AZIONE 8.1.1 - MISURE DI POLITICA ATTIVA, CON PARTICOLARE ATTENZIONE AI SETTORI CHE OFFRONO MAGGIORI PROSPETTIVE DI CRESCITA - IMPRESE	U.2.03.03.03.000	2	15	1504	3180004268	563	2018	POR CAMPANIA FSE 2014/2020 - ASSE I - OBIETTIVI SPECIFICI 1, 2 E 3 (RA8.1, 8.2, 8.5) - AVVISO PUBBLICO "INCENTIVI PER L'ASSUNZIONEDILAVORATORI SVANTAGGIATI IN CAMPANIA - ANNUALITA' 2016" - IMPEGN0 DISPESA A FAVORE DI BENEFICIARI VARI	2021/0000073/50_01_00/E	50	01	01	441,35
5179	2020	U08620	POR FSE 2014-2020 - ASSE I -OBIETTIVO SPECIFICO 2 - AZIONE 8.1.1 - MISURE DI POLITICA ATTIVA, CON PARTICOLARE ATTENZIONE AI SETTORI CHE OFFRONO MAGGIORI PROSPETTIVE DI CRESCITA - IMPRESE	U.2.03.03.03.000	2	15	1504	3180004268	564	2018	POR CAMPANIA FSE 2014/2020 - ASSE I - OBIETTIVI SPECIFICI 1, 2 E 3 (RA8.1, 8.2, 8.5) - AVVISO PUBBLICO "INCENTIVI PER L'ASSUNZIONEDILAVORATORI SVANTAGGIATI IN CAMPANIA - ANNUALITA' 2016" - IMPEGN0 DISPESA A FAVORE DI BENEFICIARI VARI	2021/0000073/50_01_00/E	50	01	01	189,15
5180	2020	U08620	POR FSE 2014-2020 - ASSE I -OBIETTIVO SPECIFICO 2 - AZIONE 8.1.1 - MISURE DI POLITICA ATTIVA, CON PARTICOLARE ATTENZIONE AI SETTORI CHE OFFRONO MAGGIORI PROSPETTIVE DI CRESCITA - IMPRESE	U.2.03.03.03.000	2	15	1504	3180004268	565	2018	POR CAMPANIA FSE 2014/2020 - ASSE I - OBIETTIVI SPECIFICI 1, 2 E 3 (RA8.1, 8.2, 8.5) - AVVISO PUBBLICO "INCENTIVI PER L'ASSUNZIONEDILAVORATORI SVANTAGGIATI IN CAMPANIA - ANNUALITA' 2016" - IMPEGN0 DISPESA A FAVORE DI BENEFICIARI VARI	2021/0000073/50_01_00/E	50	01	01	3.399,75
5181	2020	U08620	POR FSE 2014-2020 - ASSE I -OBIETTIVO SPECIFICO 2 - AZIONE 8.1.1 - MISURE DI POLITICA ATTIVA, CON PARTICOLARE ATTENZIONE AI SETTORI CHE OFFRONO MAGGIORI PROSPETTIVE DI CRESCITA - IMPRESE	U.2.03.03.03.000	2	15	1504	3180004268	566	2018	POR CAMPANIA FSE 2014/2020 - ASSE I - OBIETTIVI SPECIFICI 1, 2 E 3 (RA8.1, 8.2, 8.5) - AVVISO PUBBLICO "INCENTIVI PER L'ASSUNZIONEDILAVORATORI SVANTAGGIATI IN CAMPANIA - ANNUALITA' 2016" - IMPEGN0 DISPESA A FAVORE DI BENEFICIARI VARI	2021/0000073/50_01_00/E	50	01	01	793,27

fonte: http://burc.regione.campania.it

N.	Es.	Cap	Descrizione	IV Liv.	Tit	Miss	Prog.	Imp.	Pos.	Anno	Oggetto Impegno	DecretoRettifica	DIP	DG	UOD	Importo
5182	2020	U08620	POR FSE 2014-2020 - ASSE I -OBIETTIVO SPECIFICO 2 - AZIONE 8.1.1 - MISURE DI POLITICA ATTIVA, CON PARTICOLARE ATTENZIONE AI SETTORI CHE OFFRONO MAGGIORI PROSPETTIVE DI CRESCITA - IMPRESE	U.2.03.03.03.000	2	15	1504	3180004268	567	2018	POR CAMPANIA FSE 2014/2020 - ASSE I - OBIETTIVI SPECIFICI 1, 2 E 3 (RA8.1, 8.2, 8.5) - AVVISO PUBBLICO "INCENTIVI PER L'ASSUNZIONEDILAVORATORI SVANTAGGIATI IN CAMPANIA - ANNUALITA' 2016" - IMPEGN0 DISPESA A FAVORE DI BENEFICIARI VARI	2021/0000073/50_01_00/E	50	01	01	339,98
5183	2020	U08620	POR FSE 2014-2020 - ASSE I -OBIETTIVO SPECIFICO 2 - AZIONE 8.1.1 - MISURE DI POLITICA ATTIVA, CON PARTICOLARE ATTENZIONE AI SETTORI CHE OFFRONO MAGGIORI PROSPETTIVE DI CRESCITA - IMPRESE	U.2.03.03.03.000	2	15	1504	3180004268	568	2018	POR CAMPANIA FSE 2014/2020 - ASSE I - OBIETTIVI SPECIFICI 1, 2 E 3 (RA8.1, 8.2, 8.5) - AVVISO PUBBLICO "INCENTIVI PER L'ASSUNZIONEDILAVORATORI SVANTAGGIATI IN CAMPANIA - ANNUALITA' 2016" - IMPEGN0 DISPESA A FAVORE DI BENEFICIARI VARI	2021/0000073/50_01_00/E	50	01	01	7.974,75
5184	2020	U08620	POR FSE 2014-2020 - ASSE I -OBIETTIVO SPECIFICO 2 - AZIONE 8.1.1 - MISURE DI POLITICA ATTIVA, CON PARTICOLARE ATTENZIONE AI SETTORI CHE OFFRONO MAGGIORI PROSPETTIVE DI CRESCITA - IMPRESE	U.2.03.03.03.000	2	15	1504	3180004268	569	2018	POR CAMPANIA FSE 2014/2020 - ASSE I - OBIETTIVI SPECIFICI 1, 2 E 3 (RA8.1, 8.2, 8.5) - AVVISO PUBBLICO "INCENTIVI PER L'ASSUNZIONEDILAVORATORI SVANTAGGIATI IN CAMPANIA - ANNUALITA' 2016" - IMPEGN0 DISPESA A FAVORE DI BENEFICIARI VARI	2021/0000073/50_01_00/E	50	01	01	1.860,77
5185	2020	U08620	POR FSE 2014-2020 - ASSE I -OBIETTIVO SPECIFICO 2 - AZIONE 8.1.1 - MISURE DI POLITICA ATTIVA, CON PARTICOLARE ATTENZIONE AI SETTORI CHE OFFRONO MAGGIORI PROSPETTIVE DI CRESCITA - IMPRESE	U.2.03.03.03.000	2	15	1504	3180004268	570	2018	POR CAMPANIA FSE 2014/2020 - ASSE I - OBIETTIVI SPECIFICI 1, 2 E 3 (RA8.1, 8.2, 8.5) - AVVISO PUBBLICO "INCENTIVI PER L'ASSUNZIONEDILAVORATORI SVANTAGGIATI IN CAMPANIA - ANNUALITA' 2016" - IMPEGN0 DISPESA A FAVORE DI BENEFICIARI VARI	2021/0000073/50_01_00/E	50	01	01	797,48
5186	2020	U08620	POR FSE 2014-2020 - ASSE I -OBIETTIVO SPECIFICO 2 - AZIONE 8.1.1 - MISURE DI POLITICA ATTIVA, CON PARTICOLARE ATTENZIONE AI SETTORI CHE OFFRONO MAGGIORI PROSPETTIVE DI CRESCITA - IMPRESE	U.2.03.03.03.000	2	15	1504	3180004268	571	2018	POR CAMPANIA FSE 2014/2020 - ASSE I - OBIETTIVI SPECIFICI 1, 2 E 3 (RA8.1, 8.2, 8.5) - AVVISO PUBBLICO "INCENTIVI PER L'ASSUNZIONEDILAVORATORI SVANTAGGIATI IN CAMPANIA - ANNUALITA' 2016" - IMPEGN0 DISPESA A FAVORE DI BENEFICIARI VARI	2021/0000073/50_01_00/E	50	01	01	3.829,50
5187	2020	U08620	POR FSE 2014-2020 - ASSE I -OBIETTIVO SPECIFICO 2 - AZIONE 8.1.1 - MISURE DI POLITICA ATTIVA, CON PARTICOLARE ATTENZIONE AI SETTORI CHE OFFRONO MAGGIORI PROSPETTIVE DI CRESCITA - IMPRESE	U.2.03.03.03.000	2	15	1504	3180004268	572	2018	POR CAMPANIA FSE 2014/2020 - ASSE I - OBIETTIVI SPECIFICI 1, 2 E 3 (RA8.1, 8.2, 8.5) - AVVISO PUBBLICO "INCENTIVI PER L'ASSUNZIONEDILAVORATORI SVANTAGGIATI IN CAMPANIA - ANNUALITA' 2016" - IMPEGN0 DISPESA A FAVORE DI BENEFICIARI VARI	2021/0000073/50_01_00/E	50	01	01	893,55
5188	2020	U08620	POR FSE 2014-2020 - ASSE I -OBIETTIVO SPECIFICO 2 - AZIONE 8.1.1 - MISURE DI POLITICA ATTIVA, CON PARTICOLARE ATTENZIONE AI SETTORI CHE OFFRONO MAGGIORI PROSPETTIVE DI CRESCITA - IMPRESE	U.2.03.03.03.000	2	15	1504	3180004268	573	2018	POR CAMPANIA FSE 2014/2020 - ASSE I - OBIETTIVI SPECIFICI 1, 2 E 3 (RA8.1, 8.2, 8.5) - AVVISO PUBBLICO "INCENTIVI PER L'ASSUNZIONEDILAVORATORI SVANTAGGIATI IN CAMPANIA - ANNUALITA' 2016" - IMPEGN0 DISPESA A FAVORE DI BENEFICIARI VARI	2021/0000073/50_01_00/E	50	01	01	382,95
5189	2020	U08620	POR FSE 2014-2020 - ASSE I -OBIETTIVO SPECIFICO 2 - AZIONE 8.1.1 - MISURE DI POLITICA ATTIVA, CON PARTICOLARE ATTENZIONE AI SETTORI CHE OFFRONO MAGGIORI PROSPETTIVE DI CRESCITA - IMPRESE	U.2.03.03.03.000	2	15	1504	3180004268	574	2018	POR CAMPANIA FSE 2014/2020 - ASSE I - OBIETTIVI SPECIFICI 1, 2 E 3 (RA8.1, 8.2, 8.5) - AVVISO PUBBLICO "INCENTIVI PER L'ASSUNZIONEDILAVORATORI SVANTAGGIATI IN CAMPANIA - ANNUALITA' 2016" - IMPEGN0 DISPESA A FAVORE DI BENEFICIARI VARI	2021/0000073/50_01_00/E	50	01	01	1.861,50
5190	2020	U08620	POR FSE 2014-2020 - ASSE I -OBIETTIVO SPECIFICO 2 - AZIONE 8.1.1 - MISURE DI POLITICA ATTIVA, CON PARTICOLARE ATTENZIONE AI SETTORI CHE OFFRONO MAGGIORI PROSPETTIVE DI CRESCITA - IMPRESE	U.2.03.03.03.000	2	15	1504	3180004268	575	2018	POR CAMPANIA FSE 2014/2020 - ASSE I - OBIETTIVI SPECIFICI 1, 2 E 3 (RA8.1, 8.2, 8.5) - AVVISO PUBBLICO "INCENTIVI PER L'ASSUNZIONEDILAVORATORI SVANTAGGIATI IN CAMPANIA - ANNUALITA' 2016" - IMPEGN0 DISPESA A FAVORE DI BENEFICIARI VARI	2021/0000073/50_01_00/E	50	01	01	434,35
5191	2020	U08620	POR FSE 2014-2020 - ASSE I -OBIETTIVO SPECIFICO 2 - AZIONE 8.1.1 - MISURE DI POLITICA ATTIVA, CON PARTICOLARE ATTENZIONE AI SETTORI CHE OFFRONO MAGGIORI PROSPETTIVE DI CRESCITA - IMPRESE	U.2.03.03.03.000	2	15	1504	3180004268	576	2018	POR CAMPANIA FSE 2014/2020 - ASSE I - OBIETTIVI SPECIFICI 1, 2 E 3 (RA8.1, 8.2, 8.5) - AVVISO PUBBLICO "INCENTIVI PER L'ASSUNZIONEDILAVORATORI SVANTAGGIATI IN CAMPANIA - ANNUALITA' 2016" - IMPEGN0 DISPESA A FAVORE DI BENEFICIARI VARI	2021/0000073/50_01_00/E	50	01	01	186,15
5192	2020	U08620	POR FSE 2014-2020 - ASSE I -OBIETTIVO SPECIFICO 2 - AZIONE 8.1.1 - MISURE DI POLITICA ATTIVA, CON PARTICOLARE ATTENZIONE AI SETTORI CHE OFFRONO MAGGIORI PROSPETTIVE DI CRESCITA - IMPRESE	U.2.03.03.03.000	2	15	1504	3180004268	580	2018	POR CAMPANIA FSE 2014/2020 - ASSE I - OBIETTIVI SPECIFICI 1, 2 E 3 (RA8.1, 8.2, 8.5) - AVVISO PUBBLICO "INCENTIVI PER L'ASSUNZIONEDILAVORATORI SVANTAGGIATI IN CAMPANIA - ANNUALITA' 2016" - IMPEGN0 DISPESA A FAVORE DI BENEFICIARI VARI	2021/0000073/50_01_00/E	50	01	01	3.705,00
5193	2020	U08620	POR FSE 2014-2020 - ASSE I -OBIETTIVO SPECIFICO 2 - AZIONE 8.1.1 - MISURE DI POLITICA ATTIVA, CON PARTICOLARE ATTENZIONE AI SETTORI CHE OFFRONO MAGGIORI PROSPETTIVE DI CRESCITA - IMPRESE	U.2.03.03.03.000	2	15	1504	3180004268	581	2018	POR CAMPANIA FSE 2014/2020 - ASSE I - OBIETTIVI SPECIFICI 1, 2 E 3 (RA8.1, 8.2, 8.5) - AVVISO PUBBLICO "INCENTIVI PER L'ASSUNZIONEDILAVORATORI SVANTAGGIATI IN CAMPANIA - ANNUALITA' 2016" - IMPEGN0 DISPESA A FAVORE DI BENEFICIARI VARI	2021/0000073/50_01_00/E	50	01	01	864,49

fonte: http://burc.regione.campania.it

N.	Es.	Cap	Descrizione	IV Liv.	Tit	Miss	Prog.	Imp.	Pos.	Anno	Oggetto Impegno	DecretoRettifica	DIP	DG	UOD	Importo
5194	2020	U08620	POR FSE 2014-2020 - ASSE I -OBIETTIVO SPECIFICO 2 - AZIONE 8.1.1 - MISURE DI POLITICA ATTIVA, CON PARTICOLARE ATTENZIONE AI SETTORI CHE OFFRONO MAGGIORI PROSPETTIVE DI CRESCITA - IMPRESE	U.2.03.03.03.000	2	15	1504	3180004268	582	2018	POR CAMPANIA FSE 2014/2020 - ASSE I - OBIETTIVI SPECIFICI 1, 2 E 3 (RA8.1, 8.2, 8.5) - AVVISO PUBBLICO "INCENTIVI PER L'ASSUNZIONEDILAVORATORI SVANTAGGIATI IN CAMPANIA - ANNUALITA' 2016" - IMPEGN0 DISPESA A FAVORE DI BENEFICIARI VARI	2021/0000073/50_01_00/E	50	01	01	370,51
5195	2020	U08620	POR FSE 2014-2020 - ASSE I -OBIETTIVO SPECIFICO 2 - AZIONE 8.1.1 - MISURE DI POLITICA ATTIVA, CON PARTICOLARE ATTENZIONE AI SETTORI CHE OFFRONO MAGGIORI PROSPETTIVE DI CRESCITA - IMPRESE	U.2.03.03.03.000	2	15	1504	3180004268	583	2018	POR CAMPANIA FSE 2014/2020 - ASSE I - OBIETTIVI SPECIFICI 1, 2 E 3 (RA8.1, 8.2, 8.5) - AVVISO PUBBLICO "INCENTIVI PER L'ASSUNZIONEDILAVORATORI SVANTAGGIATI IN CAMPANIA - ANNUALITA' 2016" - IMPEGN0 DISPESA A FAVORE DI BENEFICIARI VARI	2021/0000073/50_01_00/E	50	01	01	5.434,50
5196	2020	U08620	POR FSE 2014-2020 - ASSE I -OBIETTIVO SPECIFICO 2 - AZIONE 8.1.1 - MISURE DI POLITICA ATTIVA, CON PARTICOLARE ATTENZIONE AI SETTORI CHE OFFRONO MAGGIORI PROSPETTIVE DI CRESCITA - IMPRESE	U.2.03.03.03.000	2	15	1504	3180004268	584	2018	POR CAMPANIA FSE 2014/2020 - ASSE I - OBIETTIVI SPECIFICI 1, 2 E 3 (RA8.1, 8.2, 8.5) - AVVISO PUBBLICO "INCENTIVI PER L'ASSUNZIONEDILAVORATORI SVANTAGGIATI IN CAMPANIA - ANNUALITA' 2016" - IMPEGN0 DISPESA A FAVORE DI BENEFICIARI VARI	2021/0000073/50_01_00/E	50	01	01	1.268,04
5197	2020	U08620	POR FSE 2014-2020 - ASSE I -OBIETTIVO SPECIFICO 2 - AZIONE 8.1.1 - MISURE DI POLITICA ATTIVA, CON PARTICOLARE ATTENZIONE AI SETTORI CHE OFFRONO MAGGIORI PROSPETTIVE DI CRESCITA - IMPRESE	U.2.03.03.03.000	2	15	1504	3180004268	585	2018	POR CAMPANIA FSE 2014/2020 - ASSE I - OBIETTIVI SPECIFICI 1, 2 E 3 (RA8.1, 8.2, 8.5) - AVVISO PUBBLICO "INCENTIVI PER L'ASSUNZIONEDILAVORATORI SVANTAGGIATI IN CAMPANIA - ANNUALITA' 2016" - IMPEGN0 DISPESA A FAVORE DI BENEFICIARI VARI	2021/0000073/50_01_00/E	50	01	01	543,45
5198	2020	U08620	POR FSE 2014-2020 - ASSE I -OBIETTIVO SPECIFICO 2 - AZIONE 8.1.1 - MISURE DI POLITICA ATTIVA, CON PARTICOLARE ATTENZIONE AI SETTORI CHE OFFRONO MAGGIORI PROSPETTIVE DI CRESCITA - IMPRESE	U.2.03.03.03.000	2	15	1504	3180004268	586	2018	POR CAMPANIA FSE 2014/2020 - ASSE I - OBIETTIVI SPECIFICI 1, 2 E 3 (RA8.1, 8.2, 8.5) - AVVISO PUBBLICO "INCENTIVI PER L'ASSUNZIONEDILAVORATORI SVANTAGGIATI IN CAMPANIA - ANNUALITA' 2016" - IMPEGN0 DISPESA A FAVORE DI BENEFICIARI VARI	2021/0000073/50_01_00/E	50	01	01	3.127,50
5199	2020	U08620	POR FSE 2014-2020 - ASSE I -OBIETTIVO SPECIFICO 2 - AZIONE 8.1.1 - MISURE DI POLITICA ATTIVA, CON PARTICOLARE ATTENZIONE AI SETTORI CHE OFFRONO MAGGIORI PROSPETTIVE DI CRESCITA - IMPRESE	U.2.03.03.03.000	2	15	1504	3180004268	587	2018	POR CAMPANIA FSE 2014/2020 - ASSE I - OBIETTIVI SPECIFICI 1, 2 E 3 (RA8.1, 8.2, 8.5) - AVVISO PUBBLICO "INCENTIVI PER L'ASSUNZIONEDILAVORATORI SVANTAGGIATI IN CAMPANIA - ANNUALITA' 2016" - IMPEGN0 DISPESA A FAVORE DI BENEFICIARI VARI	2021/0000073/50_01_00/E	50	01	01	729,75
5200	2020	U08620	POR FSE 2014-2020 - ASSE I -OBIETTIVO SPECIFICO 2 - AZIONE 8.1.1 - MISURE DI POLITICA ATTIVA, CON PARTICOLARE ATTENZIONE AI SETTORI CHE OFFRONO MAGGIORI PROSPETTIVE DI CRESCITA - IMPRESE	U.2.03.03.03.000	2	15	1504	3180004268	588	2018	POR CAMPANIA FSE 2014/2020 - ASSE I - OBIETTIVI SPECIFICI 1, 2 E 3 (RA8.1, 8.2, 8.5) - AVVISO PUBBLICO "INCENTIVI PER L'ASSUNZIONEDILAVORATORI SVANTAGGIATI IN CAMPANIA - ANNUALITA' 2016" - IMPEGN0 DISPESA A FAVORE DI BENEFICIARI VARI	2021/0000073/50_01_00/E	50	01	01	312,75
5201	2020	U08620	POR FSE 2014-2020 - ASSE I -OBIETTIVO SPECIFICO 2 - AZIONE 8.1.1 - MISURE DI POLITICA ATTIVA, CON PARTICOLARE ATTENZIONE AI SETTORI CHE OFFRONO MAGGIORI PROSPETTIVE DI CRESCITA - IMPRESE	U.2.03.03.03.000	2	15	1504	3180004268	595	2018	POR CAMPANIA FSE 2014/2020 - ASSE I - OBIETTIVI SPECIFICI 1, 2 E 3 (RA8.1, 8.2, 8.5) - AVVISO PUBBLICO "INCENTIVI PER L'ASSUNZIONEDILAVORATORI SVANTAGGIATI IN CAMPANIA - ANNUALITA' 2016" - IMPEGN0 DISPESA A FAVORE DI BENEFICIARI VARI	2021/0000073/50_01_00/E	50	01	01	1.455,00
5202	2020	U08620	POR FSE 2014-2020 - ASSE I -OBIETTIVO SPECIFICO 2 - AZIONE 8.1.1 - MISURE DI POLITICA ATTIVA, CON PARTICOLARE ATTENZIONE AI SETTORI CHE OFFRONO MAGGIORI PROSPETTIVE DI CRESCITA - IMPRESE	U.2.03.03.03.000	2	15	1504	3180004268	596	2018	POR CAMPANIA FSE 2014/2020 - ASSE I - OBIETTIVI SPECIFICI 1, 2 E 3 (RA8.1, 8.2, 8.5) - AVVISO PUBBLICO "INCENTIVI PER L'ASSUNZIONEDILAVORATORI SVANTAGGIATI IN CAMPANIA - ANNUALITA' 2016" - IMPEGN0 DISPESA A FAVORE DI BENEFICIARI VARI	2021/0000073/50_01_00/E	50	01	01	339,50
5203	2020	U08620	POR FSE 2014-2020 - ASSE I -OBIETTIVO SPECIFICO 2 - AZIONE 8.1.1 - MISURE DI POLITICA ATTIVA, CON PARTICOLARE ATTENZIONE AI SETTORI CHE OFFRONO MAGGIORI PROSPETTIVE DI CRESCITA - IMPRESE	U.2.03.03.03.000	2	15	1504	3180004268	597	2018	POR CAMPANIA FSE 2014/2020 - ASSE I - OBIETTIVI SPECIFICI 1, 2 E 3 (RA8.1, 8.2, 8.5) - AVVISO PUBBLICO "INCENTIVI PER L'ASSUNZIONEDILAVORATORI SVANTAGGIATI IN CAMPANIA - ANNUALITA' 2016" - IMPEGN0 DISPESA A FAVORE DI BENEFICIARI VARI	2021/0000073/50_01_00/E	50	01	01	145,50
5204	2020	U08620	POR FSE 2014-2020 - ASSE I -OBIETTIVO SPECIFICO 2 - AZIONE 8.1.1 - MISURE DI POLITICA ATTIVA, CON PARTICOLARE ATTENZIONE AI SETTORI CHE OFFRONO MAGGIORI PROSPETTIVE DI CRESCITA - IMPRESE	U.2.03.03.03.000	2	15	1504	3180004268	598	2018	POR CAMPANIA FSE 2014/2020 - ASSE I - OBIETTIVI SPECIFICI 1, 2 E 3 (RA8.1, 8.2, 8.5) - AVVISO PUBBLICO "INCENTIVI PER L'ASSUNZIONEDILAVORATORI SVANTAGGIATI IN CAMPANIA - ANNUALITA' 2016" - IMPEGN0 DISPESA A FAVORE DI BENEFICIARI VARI	2021/0000073/50_01_00/E	50	01	01	5.199,00
5205	2020	U08620	POR FSE 2014-2020 - ASSE I -OBIETTIVO SPECIFICO 2 - AZIONE 8.1.1 - MISURE DI POLITICA ATTIVA, CON PARTICOLARE ATTENZIONE AI SETTORI CHE OFFRONO MAGGIORI PROSPETTIVE DI CRESCITA - IMPRESE	U.2.03.03.03.000	2	15	1504	3180004268	599	2018	POR CAMPANIA FSE 2014/2020 - ASSE I - OBIETTIVI SPECIFICI 1, 2 E 3 (RA8.1, 8.2, 8.5) - AVVISO PUBBLICO "INCENTIVI PER L'ASSUNZIONEDILAVORATORI SVANTAGGIATI IN CAMPANIA - ANNUALITA' 2016" - IMPEGN0 DISPESA A FAVORE DI BENEFICIARI VARI	2021/0000073/50_01_00/E	50	01	01	1.213,10

fonte: http://burc.regione.campania.it

N.	Es.	Cap	Descrizione	IV Liv.	Tit	Miss	Prog.	Imp.	Pos.	Anno	Oggetto Impegno	DecretoRettifica	DIP	DG	UOD	Importo
5206	2020	U08620	POR FSE 2014-2020 - ASSE I -OBIETTIVO SPECIFICO 2 - AZIONE 8.1.1 - MISURE DI POLITICA ATTIVA, CON PARTICOLARE ATTENZIONE AI SETTORI CHE OFFRONO MAGGIORI PROSPETTIVE DI CRESCITA - IMPRESE	U.2.03.03.03.000	2	15	1504	3180004268	600	2018	POR CAMPANIA FSE 2014/2020 - ASSE I - OBIETTIVI SPECIFICI 1, 2 E 3 (RA8.1, 8.2, 8.5) - AVVISO PUBBLICO "INCENTIVI PER L'ASSUNZIONEDILAVORATORI SVANTAGGIATI IN CAMPANIA - ANNUALITA' 2016" - IMPEGN0 DISPESA A FAVORE DI BENEFICIARI VARI	2021/0000073/50_01_00/E	50	01	01	519,90
5207	2020	U08620	POR FSE 2014-2020 - ASSE I -OBIETTIVO SPECIFICO 2 - AZIONE 8.1.1 - MISURE DI POLITICA ATTIVA, CON PARTICOLARE ATTENZIONE AI SETTORI CHE OFFRONO MAGGIORI PROSPETTIVE DI CRESCITA - IMPRESE	U.2.03.03.03.000	2	15	1504	3180004268	601	2018	POR CAMPANIA FSE 2014/2020 - ASSE I - OBIETTIVI SPECIFICI 1, 2 E 3 (RA8.1, 8.2, 8.5) - AVVISO PUBBLICO "INCENTIVI PER L'ASSUNZIONEDILAVORATORI SVANTAGGIATI IN CAMPANIA - ANNUALITA' 2016" - IMPEGN0 DISPESA A FAVORE DI BENEFICIARI VARI	2021/0000073/50_01_00/E	50	01	01	507,00
5208	2020	U08620	POR FSE 2014-2020 - ASSE I -OBIETTIVO SPECIFICO 2 - AZIONE 8.1.1 - MISURE DI POLITICA ATTIVA, CON PARTICOLARE ATTENZIONE AI SETTORI CHE OFFRONO MAGGIORI PROSPETTIVE DI CRESCITA - IMPRESE	U.2.03.03.03.000	2	15	1504	3180004268	602	2018	POR CAMPANIA FSE 2014/2020 - ASSE I - OBIETTIVI SPECIFICI 1, 2 E 3 (RA8.1, 8.2, 8.5) - AVVISO PUBBLICO "INCENTIVI PER L'ASSUNZIONEDILAVORATORI SVANTAGGIATI IN CAMPANIA - ANNUALITA' 2016" - IMPEGN0 DISPESA A FAVORE DI BENEFICIARI VARI	2021/0000073/50_01_00/E	50	01	01	118,30
5209	2020	U08620	POR FSE 2014-2020 - ASSE I -OBIETTIVO SPECIFICO 2 - AZIONE 8.1.1 - MISURE DI POLITICA ATTIVA, CON PARTICOLARE ATTENZIONE AI SETTORI CHE OFFRONO MAGGIORI PROSPETTIVE DI CRESCITA - IMPRESE	U.2.03.03.03.000	2	15	1504	3180004268	603	2018	POR CAMPANIA FSE 2014/2020 - ASSE I - OBIETTIVI SPECIFICI 1, 2 E 3 (RA8.1, 8.2, 8.5) - AVVISO PUBBLICO "INCENTIVI PER L'ASSUNZIONEDILAVORATORI SVANTAGGIATI IN CAMPANIA - ANNUALITA' 2016" - IMPEGN0 DISPESA A FAVORE DI BENEFICIARI VARI	2021/0000073/50_01_00/E	50	01	01	50,70
5210	2020	U08620	POR FSE 2014-2020 - ASSE I -OBIETTIVO SPECIFICO 2 - AZIONE 8.1.1 - MISURE DI POLITICA ATTIVA, CON PARTICOLARE ATTENZIONE AI SETTORI CHE OFFRONO MAGGIORI PROSPETTIVE DI CRESCITA - IMPRESE	U.2.03.03.03.000	2	15	1504	3180004268	604	2018	POR CAMPANIA FSE 2014/2020 - ASSE I - OBIETTIVI SPECIFICI 1, 2 E 3 (RA8.1, 8.2, 8.5) - AVVISO PUBBLICO "INCENTIVI PER L'ASSUNZIONEDILAVORATORI SVANTAGGIATI IN CAMPANIA - ANNUALITA' 2016" - IMPEGN0 DISPESA A FAVORE DI BENEFICIARI VARI	2021/0000073/50_01_00/E	50	01	01	1.968,00
5211	2020	U08620	POR FSE 2014-2020 - ASSE I -OBIETTIVO SPECIFICO 2 - AZIONE 8.1.1 - MISURE DI POLITICA ATTIVA, CON PARTICOLARE ATTENZIONE AI SETTORI CHE OFFRONO MAGGIORI PROSPETTIVE DI CRESCITA - IMPRESE	U.2.03.03.03.000	2	15	1504	3180004268	605	2018	POR CAMPANIA FSE 2014/2020 - ASSE I - OBIETTIVI SPECIFICI 1, 2 E 3 (RA8.1, 8.2, 8.5) - AVVISO PUBBLICO "INCENTIVI PER L'ASSUNZIONEDILAVORATORI SVANTAGGIATI IN CAMPANIA - ANNUALITA' 2016" - IMPEGN0 DISPESA A FAVORE DI BENEFICIARI VARI	2021/0000073/50_01_00/E	50	01	01	459,20
5212	2020	U08620	POR FSE 2014-2020 - ASSE I -OBIETTIVO SPECIFICO 2 - AZIONE 8.1.1 - MISURE DI POLITICA ATTIVA, CON PARTICOLARE ATTENZIONE AI SETTORI CHE OFFRONO MAGGIORI PROSPETTIVE DI CRESCITA - IMPRESE	U.2.03.03.03.000	2	15	1504	3180004268	606	2018	POR CAMPANIA FSE 2014/2020 - ASSE I - OBIETTIVI SPECIFICI 1, 2 E 3 (RA8.1, 8.2, 8.5) - AVVISO PUBBLICO "INCENTIVI PER L'ASSUNZIONEDILAVORATORI SVANTAGGIATI IN CAMPANIA - ANNUALITA' 2016" - IMPEGN0 DISPESA A FAVORE DI BENEFICIARI VARI	2021/0000073/50_01_00/E	50	01	01	196,80
5213	2020	U08620	POR FSE 2014-2020 - ASSE I -OBIETTIVO SPECIFICO 2 - AZIONE 8.1.1 - MISURE DI POLITICA ATTIVA, CON PARTICOLARE ATTENZIONE AI SETTORI CHE OFFRONO MAGGIORI PROSPETTIVE DI CRESCITA - IMPRESE	U.2.03.03.03.000	2	15	1504	3180004268	607	2018	POR CAMPANIA FSE 2014/2020 - ASSE I - OBIETTIVI SPECIFICI 1, 2 E 3 (RA8.1, 8.2, 8.5) - AVVISO PUBBLICO "INCENTIVI PER L'ASSUNZIONEDILAVORATORI SVANTAGGIATI IN CAMPANIA - ANNUALITA' 2016" - IMPEGN0 DISPESA A FAVORE DI BENEFICIARI VARI	2021/0000073/50_01_00/E	50	01	01	4.927,50
5214	2020	U08620	POR FSE 2014-2020 - ASSE I -OBIETTIVO SPECIFICO 2 - AZIONE 8.1.1 - MISURE DI POLITICA ATTIVA, CON PARTICOLARE ATTENZIONE AI SETTORI CHE OFFRONO MAGGIORI PROSPETTIVE DI CRESCITA - IMPRESE	U.2.03.03.03.000	2	15	1504	3180004268	608	2018	POR CAMPANIA FSE 2014/2020 - ASSE I - OBIETTIVI SPECIFICI 1, 2 E 3 (RA8.1, 8.2, 8.5) - AVVISO PUBBLICO "INCENTIVI PER L'ASSUNZIONEDILAVORATORI SVANTAGGIATI IN CAMPANIA - ANNUALITA' 2016" - IMPEGN0 DISPESA A FAVORE DI BENEFICIARI VARI	2021/0000073/50_01_00/E	50	01	01	1.149,75
5215	2020	U08620	POR FSE 2014-2020 - ASSE I -OBIETTIVO SPECIFICO 2 - AZIONE 8.1.1 - MISURE DI POLITICA ATTIVA, CON PARTICOLARE ATTENZIONE AI SETTORI CHE OFFRONO MAGGIORI PROSPETTIVE DI CRESCITA - IMPRESE	U.2.03.03.03.000	2	15	1504	3180004268	609	2018	POR CAMPANIA FSE 2014/2020 - ASSE I - OBIETTIVI SPECIFICI 1, 2 E 3 (RA8.1, 8.2, 8.5) - AVVISO PUBBLICO "INCENTIVI PER L'ASSUNZIONEDILAVORATORI SVANTAGGIATI IN CAMPANIA - ANNUALITA' 2016" - IMPEGN0 DISPESA A FAVORE DI BENEFICIARI VARI	2021/0000073/50_01_00/E	50	01	01	492,75
5216	2020	U08620	POR FSE 2014-2020 - ASSE I -OBIETTIVO SPECIFICO 2 - AZIONE 8.1.1 - MISURE DI POLITICA ATTIVA, CON PARTICOLARE ATTENZIONE AI SETTORI CHE OFFRONO MAGGIORI PROSPETTIVE DI CRESCITA - IMPRESE	U.2.03.03.03.000	2	15	1504	3180004268	610	2018	POR CAMPANIA FSE 2014/2020 - ASSE I - OBIETTIVI SPECIFICI 1, 2 E 3 (RA8.1, 8.2, 8.5) - AVVISO PUBBLICO "INCENTIVI PER L'ASSUNZIONEDILAVORATORI SVANTAGGIATI IN CAMPANIA - ANNUALITA' 2016" - IMPEGN0 DISPESA A FAVORE DI BENEFICIARI VARI	2021/0000073/50_01_00/E	50	01	01	1.755,75
5217	2020	U08620	POR FSE 2014-2020 - ASSE I -OBIETTIVO SPECIFICO 2 - AZIONE 8.1.1 - MISURE DI POLITICA ATTIVA, CON PARTICOLARE ATTENZIONE AI SETTORI CHE OFFRONO MAGGIORI PROSPETTIVE DI CRESCITA - IMPRESE	U.2.03.03.03.000	2	15	1504	3180004268	611	2018	POR CAMPANIA FSE 2014/2020 - ASSE I - OBIETTIVI SPECIFICI 1, 2 E 3 (RA8.1, 8.2, 8.5) - AVVISO PUBBLICO "INCENTIVI PER L'ASSUNZIONEDILAVORATORI SVANTAGGIATI IN CAMPANIA - ANNUALITA' 2016" - IMPEGN0 DISPESA A FAVORE DI BENEFICIARI VARI	2021/0000073/50_01_00/E	50	01	01	409,67

fonte: http://burc.regione.campania.it

N.	Es.	Cap	Descrizione	IV Liv.	Tit	Miss	Prog.	Imp.	Pos.	Anno	Oggetto Impegno	DecretoRettifica	DIP	DG	UOD	Importo
5218	2020	U08620	POR FSE 2014-2020 - ASSE I -OBIETTIVO SPECIFICO 2 - AZIONE 8.1.1 - MISURE DI POLITICA ATTIVA, CON PARTICOLARE ATTENZIONE AI SETTORI CHE OFFRONO MAGGIORI PROSPETTIVE DI CRESCITA - IMPRESE	U.2.03.03.03.000	2	15	1504	3180004268	612	2018	POR CAMPANIA FSE 2014/2020 - ASSE I - OBIETTIVI SPECIFICI 1, 2 E 3 (RA8.1, 8.2, 8.5) - AVVISO PUBBLICO "INCENTIVI PER L'ASSUNZIONEDILAVORATORI SVANTAGGIATI IN CAMPANIA - ANNUALITA' 2016" - IMPEGN0 DISPESA A FAVORE DI BENEFICIARI VARI	2021/0000073/50_01_00/E	50	01	01	175,58
5219	2020	U08620	POR FSE 2014-2020 - ASSE I -OBIETTIVO SPECIFICO 2 - AZIONE 8.1.1 - MISURE DI POLITICA ATTIVA, CON PARTICOLARE ATTENZIONE AI SETTORI CHE OFFRONO MAGGIORI PROSPETTIVE DI CRESCITA - IMPRESE	U.2.03.03.03.000	2	15	1504	3180004268	613	2018	POR CAMPANIA FSE 2014/2020 - ASSE I - OBIETTIVI SPECIFICI 1, 2 E 3 (RA8.1, 8.2, 8.5) - AVVISO PUBBLICO "INCENTIVI PER L'ASSUNZIONEDILAVORATORI SVANTAGGIATI IN CAMPANIA - ANNUALITA' 2016" - IMPEGN0 DISPESA A FAVORE DI BENEFICIARI VARI	2021/0000073/50_01_00/E	50	01	01	629,25
5220	2020	U08620	POR FSE 2014-2020 - ASSE I -OBIETTIVO SPECIFICO 2 - AZIONE 8.1.1 - MISURE DI POLITICA ATTIVA, CON PARTICOLARE ATTENZIONE AI SETTORI CHE OFFRONO MAGGIORI PROSPETTIVE DI CRESCITA - IMPRESE	U.2.03.03.03.000	2	15	1504	3180004268	614	2018	POR CAMPANIA FSE 2014/2020 - ASSE I - OBIETTIVI SPECIFICI 1, 2 E 3 (RA8.1, 8.2, 8.5) - AVVISO PUBBLICO "INCENTIVI PER L'ASSUNZIONEDILAVORATORI SVANTAGGIATI IN CAMPANIA - ANNUALITA' 2016" - IMPEGN0 DISPESA A FAVORE DI BENEFICIARI VARI	2021/0000073/50_01_00/E	50	01	01	146,82
5221	2020	U08620	POR FSE 2014-2020 - ASSE I -OBIETTIVO SPECIFICO 2 - AZIONE 8.1.1 - MISURE DI POLITICA ATTIVA, CON PARTICOLARE ATTENZIONE AI SETTORI CHE OFFRONO MAGGIORI PROSPETTIVE DI CRESCITA - IMPRESE	U.2.03.03.03.000	2	15	1504	3180004268	615	2018	POR CAMPANIA FSE 2014/2020 - ASSE I - OBIETTIVI SPECIFICI 1, 2 E 3 (RA8.1, 8.2, 8.5) - AVVISO PUBBLICO "INCENTIVI PER L'ASSUNZIONEDILAVORATORI SVANTAGGIATI IN CAMPANIA - ANNUALITA' 2016" - IMPEGN0 DISPESA A FAVORE DI BENEFICIARI VARI	2021/0000073/50_01_00/E	50	01	01	62,93
5222	2020	U08620	POR FSE 2014-2020 - ASSE I -OBIETTIVO SPECIFICO 2 - AZIONE 8.1.1 - MISURE DI POLITICA ATTIVA, CON PARTICOLARE ATTENZIONE AI SETTORI CHE OFFRONO MAGGIORI PROSPETTIVE DI CRESCITA - IMPRESE	U.2.03.03.03.000	2	15	1504	3180004268	616	2018	POR CAMPANIA FSE 2014/2020 - ASSE I - OBIETTIVI SPECIFICI 1, 2 E 3 (RA8.1, 8.2, 8.5) - AVVISO PUBBLICO "INCENTIVI PER L'ASSUNZIONEDILAVORATORI SVANTAGGIATI IN CAMPANIA - ANNUALITA' 2016" - IMPEGN0 DISPESA A FAVORE DI BENEFICIARI VARI	2021/0000073/50_01_00/E	50	01	01	2.889,75
5223	2020	U08620	POR FSE 2014-2020 - ASSE I -OBIETTIVO SPECIFICO 2 - AZIONE 8.1.1 - MISURE DI POLITICA ATTIVA, CON PARTICOLARE ATTENZIONE AI SETTORI CHE OFFRONO MAGGIORI PROSPETTIVE DI CRESCITA - IMPRESE	U.2.03.03.03.000	2	15	1504	3180004268	617	2018	POR CAMPANIA FSE 2014/2020 - ASSE I - OBIETTIVI SPECIFICI 1, 2 E 3 (RA8.1, 8.2, 8.5) - AVVISO PUBBLICO "INCENTIVI PER L'ASSUNZIONEDILAVORATORI SVANTAGGIATI IN CAMPANIA - ANNUALITA' 2016" - IMPEGN0 DISPESA A FAVORE DI BENEFICIARI VARI	2021/0000073/50_01_00/E	50	01	01	674,27
5224	2020	U08620	POR FSE 2014-2020 - ASSE I -OBIETTIVO SPECIFICO 2 - AZIONE 8.1.1 - MISURE DI POLITICA ATTIVA, CON PARTICOLARE ATTENZIONE AI SETTORI CHE OFFRONO MAGGIORI PROSPETTIVE DI CRESCITA - IMPRESE	U.2.03.03.03.000	2	15	1504	3180004268	618	2018	POR CAMPANIA FSE 2014/2020 - ASSE I - OBIETTIVI SPECIFICI 1, 2 E 3 (RA8.1, 8.2, 8.5) - AVVISO PUBBLICO "INCENTIVI PER L'ASSUNZIONEDILAVORATORI SVANTAGGIATI IN CAMPANIA - ANNUALITA' 2016" - IMPEGN0 DISPESA A FAVORE DI BENEFICIARI VARI	2021/0000073/50_01_00/E	50	01	01	288,98
5225	2020	U08620	POR FSE 2014-2020 - ASSE I -OBIETTIVO SPECIFICO 2 - AZIONE 8.1.1 - MISURE DI POLITICA ATTIVA, CON PARTICOLARE ATTENZIONE AI SETTORI CHE OFFRONO MAGGIORI PROSPETTIVE DI CRESCITA - IMPRESE	U.2.03.03.03.000	2	15	1504	3180004268	619	2018	POR CAMPANIA FSE 2014/2020 - ASSE I - OBIETTIVI SPECIFICI 1, 2 E 3 (RA8.1, 8.2, 8.5) - AVVISO PUBBLICO "INCENTIVI PER L'ASSUNZIONEDILAVORATORI SVANTAGGIATI IN CAMPANIA - ANNUALITA' 2016" - IMPEGN0 DISPESA A FAVORE DI BENEFICIARI VARI	2021/0000073/50_01_00/E	50	01	01	2.423,25
5226	2020	U08620	POR FSE 2014-2020 - ASSE I -OBIETTIVO SPECIFICO 2 - AZIONE 8.1.1 - MISURE DI POLITICA ATTIVA, CON PARTICOLARE ATTENZIONE AI SETTORI CHE OFFRONO MAGGIORI PROSPETTIVE DI CRESCITA - IMPRESE	U.2.03.03.03.000	2	15	1504	3180004268	620	2018	POR CAMPANIA FSE 2014/2020 - ASSE I - OBIETTIVI SPECIFICI 1, 2 E 3 (RA8.1, 8.2, 8.5) - AVVISO PUBBLICO "INCENTIVI PER L'ASSUNZIONEDILAVORATORI SVANTAGGIATI IN CAMPANIA - ANNUALITA' 2016" - IMPEGN0 DISPESA A FAVORE DI BENEFICIARI VARI	2021/0000073/50_01_00/E	50	01	01	565,42
5227	2020	U08620	POR FSE 2014-2020 - ASSE I -OBIETTIVO SPECIFICO 2 - AZIONE 8.1.1 - MISURE DI POLITICA ATTIVA, CON PARTICOLARE ATTENZIONE AI SETTORI CHE OFFRONO MAGGIORI PROSPETTIVE DI CRESCITA - IMPRESE	U.2.03.03.03.000	2	15	1504	3180004268	621	2018	POR CAMPANIA FSE 2014/2020 - ASSE I - OBIETTIVI SPECIFICI 1, 2 E 3 (RA8.1, 8.2, 8.5) - AVVISO PUBBLICO "INCENTIVI PER L'ASSUNZIONEDILAVORATORI SVANTAGGIATI IN CAMPANIA - ANNUALITA' 2016" - IMPEGN0 DISPESA A FAVORE DI BENEFICIARI VARI	2021/0000073/50_01_00/E	50	01	01	242,33
5228	2020	U08620	POR FSE 2014-2020 - ASSE I -OBIETTIVO SPECIFICO 2 - AZIONE 8.1.1 - MISURE DI POLITICA ATTIVA, CON PARTICOLARE ATTENZIONE AI SETTORI CHE OFFRONO MAGGIORI PROSPETTIVE DI CRESCITA - IMPRESE	U.2.03.03.03.000	2	15	1504	3180004268	625	2018	POR CAMPANIA FSE 2014/2020 - ASSE I - OBIETTIVI SPECIFICI 1, 2 E 3 (RA8.1, 8.2, 8.5) - AVVISO PUBBLICO "INCENTIVI PER L'ASSUNZIONEDILAVORATORI SVANTAGGIATI IN CAMPANIA - ANNUALITA' 2016" - IMPEGN0 DISPESA A FAVORE DI BENEFICIARI VARI	2021/0000073/50_01_00/E	50	01	01	7.923,75
5229	2020	U08620	POR FSE 2014-2020 - ASSE I -OBIETTIVO SPECIFICO 2 - AZIONE 8.1.1 - MISURE DI POLITICA ATTIVA, CON PARTICOLARE ATTENZIONE AI SETTORI CHE OFFRONO MAGGIORI PROSPETTIVE DI CRESCITA - IMPRESE	U.2.03.03.03.000	2	15	1504	3180004268	626	2018	POR CAMPANIA FSE 2014/2020 - ASSE I - OBIETTIVI SPECIFICI 1, 2 E 3 (RA8.1, 8.2, 8.5) - AVVISO PUBBLICO "INCENTIVI PER L'ASSUNZIONEDILAVORATORI SVANTAGGIATI IN CAMPANIA - ANNUALITA' 2016" - IMPEGN0 DISPESA A FAVORE DI BENEFICIARI VARI	2021/0000073/50_01_00/E	50	01	01	1.848,87

fonte: http://burc.regione.campania.it

N.	Es.	Cap	Descrizione	IV Liv.	Tit	Miss	Prog.	Imp.	Pos.	Anno	Oggetto Impegno	DecretoRettifica	DIP	DG	UOD	Importo
5230	2020	U08620	POR FSE 2014-2020 - ASSE I -OBIETTIVO SPECIFICO 2 - AZIONE 8.1.1 - MISURE DI POLITICA ATTIVA, CON PARTICOLARE ATTENZIONE AI SETTORI CHE OFFRONO MAGGIORI PROSPETTIVE DI CRESCITA - IMPRESE	U.2.03.03.03.000	2	15	1504	3180004268	627	2018	POR CAMPANIA FSE 2014/2020 - ASSE I - OBIETTIVI SPECIFICI 1, 2 E 3 (RA8.1, 8.2, 8.5) - AVVISO PUBBLICO "INCENTIVI PER L'ASSUNZIONEDILAVORATORI SVANTAGGIATI IN CAMPANIA - ANNUALITA' 2016" - IMPEGN0 DISPESA A FAVORE DI BENEFICIARI VARI	2021/0000073/50_01_00/E	50	01	01	792,38
5231	2020	U08620	POR FSE 2014-2020 - ASSE I -OBIETTIVO SPECIFICO 2 - AZIONE 8.1.1 - MISURE DI POLITICA ATTIVA, CON PARTICOLARE ATTENZIONE AI SETTORI CHE OFFRONO MAGGIORI PROSPETTIVE DI CRESCITA - IMPRESE	U.2.03.03.03.000	2	15	1504	3180004268	628	2018	POR CAMPANIA FSE 2014/2020 - ASSE I - OBIETTIVI SPECIFICI 1, 2 E 3 (RA8.1, 8.2, 8.5) - AVVISO PUBBLICO "INCENTIVI PER L'ASSUNZIONEDILAVORATORI SVANTAGGIATI IN CAMPANIA - ANNUALITA' 2016" - IMPEGN0 DISPESA A FAVORE DI BENEFICIARI VARI	2021/0000073/50_01_00/E	50	01	01	1.805,25
5232	2020	U08620	POR FSE 2014-2020 - ASSE I -OBIETTIVO SPECIFICO 2 - AZIONE 8.1.1 - MISURE DI POLITICA ATTIVA, CON PARTICOLARE ATTENZIONE AI SETTORI CHE OFFRONO MAGGIORI PROSPETTIVE DI CRESCITA - IMPRESE	U.2.03.03.03.000	2	15	1504	3180004268	629	2018	POR CAMPANIA FSE 2014/2020 - ASSE I - OBIETTIVI SPECIFICI 1, 2 E 3 (RA8.1, 8.2, 8.5) - AVVISO PUBBLICO "INCENTIVI PER L'ASSUNZIONEDILAVORATORI SVANTAGGIATI IN CAMPANIA - ANNUALITA' 2016" - IMPEGN0 DISPESA A FAVORE DI BENEFICIARI VARI	2021/0000073/50_01_00/E	50	01	01	421,22
5233	2020	U08620	POR FSE 2014-2020 - ASSE I -OBIETTIVO SPECIFICO 2 - AZIONE 8.1.1 - MISURE DI POLITICA ATTIVA, CON PARTICOLARE ATTENZIONE AI SETTORI CHE OFFRONO MAGGIORI PROSPETTIVE DI CRESCITA - IMPRESE	U.2.03.03.03.000	2	15	1504	3180004268	630	2018	POR CAMPANIA FSE 2014/2020 - ASSE I - OBIETTIVI SPECIFICI 1, 2 E 3 (RA8.1, 8.2, 8.5) - AVVISO PUBBLICO "INCENTIVI PER L'ASSUNZIONEDILAVORATORI SVANTAGGIATI IN CAMPANIA - ANNUALITA' 2016" - IMPEGN0 DISPESA A FAVORE DI BENEFICIARI VARI	2021/0000073/50_01_00/E	50	01	01	180,53
5234	2020	U08620	POR FSE 2014-2020 - ASSE I -OBIETTIVO SPECIFICO 2 - AZIONE 8.1.1 - MISURE DI POLITICA ATTIVA, CON PARTICOLARE ATTENZIONE AI SETTORI CHE OFFRONO MAGGIORI PROSPETTIVE DI CRESCITA - IMPRESE	U.2.03.03.03.000	2	15	1504	3180004268	631	2018	POR CAMPANIA FSE 2014/2020 - ASSE I - OBIETTIVI SPECIFICI 1, 2 E 3 (RA8.1, 8.2, 8.5) - AVVISO PUBBLICO "INCENTIVI PER L'ASSUNZIONEDILAVORATORI SVANTAGGIATI IN CAMPANIA - ANNUALITA' 2016" - IMPEGN0 DISPESA A FAVORE DI BENEFICIARI VARI	2021/0000073/50_01_00/E	50	01	01	1.714,50
5235	2020	U08620	POR FSE 2014-2020 - ASSE I -OBIETTIVO SPECIFICO 2 - AZIONE 8.1.1 - MISURE DI POLITICA ATTIVA, CON PARTICOLARE ATTENZIONE AI SETTORI CHE OFFRONO MAGGIORI PROSPETTIVE DI CRESCITA - IMPRESE	U.2.03.03.03.000	2	15	1504	3180004268	632	2018	POR CAMPANIA FSE 2014/2020 - ASSE I - OBIETTIVI SPECIFICI 1, 2 E 3 (RA8.1, 8.2, 8.5) - AVVISO PUBBLICO "INCENTIVI PER L'ASSUNZIONEDILAVORATORI SVANTAGGIATI IN CAMPANIA - ANNUALITA' 2016" - IMPEGN0 DISPESA A FAVORE DI BENEFICIARI VARI	2021/0000073/50_01_00/E	50	01	01	400,05
5236	2020	U08620	POR FSE 2014-2020 - ASSE I -OBIETTIVO SPECIFICO 2 - AZIONE 8.1.1 - MISURE DI POLITICA ATTIVA, CON PARTICOLARE ATTENZIONE AI SETTORI CHE OFFRONO MAGGIORI PROSPETTIVE DI CRESCITA - IMPRESE	U.2.03.03.03.000	2	15	1504	3180004268	633	2018	POR CAMPANIA FSE 2014/2020 - ASSE I - OBIETTIVI SPECIFICI 1, 2 E 3 (RA8.1, 8.2, 8.5) - AVVISO PUBBLICO "INCENTIVI PER L'ASSUNZIONEDILAVORATORI SVANTAGGIATI IN CAMPANIA - ANNUALITA' 2016" - IMPEGN0 DISPESA A FAVORE DI BENEFICIARI VARI	2021/0000073/50_01_00/E	50	01	01	171,45
5237	2020	U08620	POR FSE 2014-2020 - ASSE I -OBIETTIVO SPECIFICO 2 - AZIONE 8.1.1 - MISURE DI POLITICA ATTIVA, CON PARTICOLARE ATTENZIONE AI SETTORI CHE OFFRONO MAGGIORI PROSPETTIVE DI CRESCITA - IMPRESE	U.2.03.03.03.000	2	15	1504	3180004268	634	2018	POR CAMPANIA FSE 2014/2020 - ASSE I - OBIETTIVI SPECIFICI 1, 2 E 3 (RA8.1, 8.2, 8.5) - AVVISO PUBBLICO "INCENTIVI PER L'ASSUNZIONEDILAVORATORI SVANTAGGIATI IN CAMPANIA - ANNUALITA' 2016" - IMPEGN0 DISPESA A FAVORE DI BENEFICIARI VARI	2021/0000073/50_01_00/E	50	01	01	1.668,75
5238	2020	U08620	POR FSE 2014-2020 - ASSE I -OBIETTIVO SPECIFICO 2 - AZIONE 8.1.1 - MISURE DI POLITICA ATTIVA, CON PARTICOLARE ATTENZIONE AI SETTORI CHE OFFRONO MAGGIORI PROSPETTIVE DI CRESCITA - IMPRESE	U.2.03.03.03.000	2	15	1504	3180004268	635	2018	POR CAMPANIA FSE 2014/2020 - ASSE I - OBIETTIVI SPECIFICI 1, 2 E 3 (RA8.1, 8.2, 8.5) - AVVISO PUBBLICO "INCENTIVI PER L'ASSUNZIONEDILAVORATORI SVANTAGGIATI IN CAMPANIA - ANNUALITA' 2016" - IMPEGN0 DISPESA A FAVORE DI BENEFICIARI VARI	2021/0000073/50_01_00/E	50	01	01	389,38
5239	2020	U08620	POR FSE 2014-2020 - ASSE I -OBIETTIVO SPECIFICO 2 - AZIONE 8.1.1 - MISURE DI POLITICA ATTIVA, CON PARTICOLARE ATTENZIONE AI SETTORI CHE OFFRONO MAGGIORI PROSPETTIVE DI CRESCITA - IMPRESE	U.2.03.03.03.000	2	15	1504	3180004268	636	2018	POR CAMPANIA FSE 2014/2020 - ASSE I - OBIETTIVI SPECIFICI 1, 2 E 3 (RA8.1, 8.2, 8.5) - AVVISO PUBBLICO "INCENTIVI PER L'ASSUNZIONEDILAVORATORI SVANTAGGIATI IN CAMPANIA - ANNUALITA' 2016" - IMPEGN0 DISPESA A FAVORE DI BENEFICIARI VARI	2021/0000073/50_01_00/E	50	01	01	166,87
5240	2020	U08620	POR FSE 2014-2020 - ASSE I -OBIETTIVO SPECIFICO 2 - AZIONE 8.1.1 - MISURE DI POLITICA ATTIVA, CON PARTICOLARE ATTENZIONE AI SETTORI CHE OFFRONO MAGGIORI PROSPETTIVE DI CRESCITA - IMPRESE	U.2.03.03.03.000	2	15	1504	3180004268	637	2018	POR CAMPANIA FSE 2014/2020 - ASSE I - OBIETTIVI SPECIFICI 1, 2 E 3 (RA8.1, 8.2, 8.5) - AVVISO PUBBLICO "INCENTIVI PER L'ASSUNZIONEDILAVORATORI SVANTAGGIATI IN CAMPANIA - ANNUALITA' 2016" - IMPEGN0 DISPESA A FAVORE DI BENEFICIARI VARI	2021/0000073/50_01_00/E	50	01	01	4.668,75
5241	2020	U08620	POR FSE 2014-2020 - ASSE I -OBIETTIVO SPECIFICO 2 - AZIONE 8.1.1 - MISURE DI POLITICA ATTIVA, CON PARTICOLARE ATTENZIONE AI SETTORI CHE OFFRONO MAGGIORI PROSPETTIVE DI CRESCITA - IMPRESE	U.2.03.03.03.000	2	15	1504	3180004268	638	2018	POR CAMPANIA FSE 2014/2020 - ASSE I - OBIETTIVI SPECIFICI 1, 2 E 3 (RA8.1, 8.2, 8.5) - AVVISO PUBBLICO "INCENTIVI PER L'ASSUNZIONEDILAVORATORI SVANTAGGIATI IN CAMPANIA - ANNUALITA' 2016" - IMPEGN0 DISPESA A FAVORE DI BENEFICIARI VARI	2021/0000073/50_01_00/E	50	01	01	1.089,37

fonte: http://burc.regione.campania.it

N.	Es.	Cap	Descrizione	IV Liv.	Tit	Miss	Prog.	Imp.	Pos.	Anno	Oggetto Impegno	DecretoRettifica	DIP	DG	UOD	Importo
5242	2020	U08620	POR FSE 2014-2020 - ASSE I -OBIETTIVO SPECIFICO 2 - AZIONE 8.1.1 - MISURE DI POLITICA ATTIVA, CON PARTICOLARE ATTENZIONE AI SETTORI CHE OFFRONO MAGGIORI PROSPETTIVE DI CRESCITA - IMPRESE	U.2.03.03.03.000	2	15	1504	3180004268	639	2018	POR CAMPANIA FSE 2014/2020 - ASSE I - OBIETTIVI SPECIFICI 1, 2 E 3 (RA8.1, 8.2, 8.5) - AVVISO PUBBLICO "INCENTIVI PER L'ASSUNZIONEDILAVORATORI SVANTAGGIATI IN CAMPANIA - ANNUALITA' 2016" - IMPEGN0 DISPESA A FAVORE DI BENEFICIARI VARI	2021/0000073/50_01_00/E	50	01	01	466,88
5243	2020	U08620	POR FSE 2014-2020 - ASSE I -OBIETTIVO SPECIFICO 2 - AZIONE 8.1.1 - MISURE DI POLITICA ATTIVA, CON PARTICOLARE ATTENZIONE AI SETTORI CHE OFFRONO MAGGIORI PROSPETTIVE DI CRESCITA - IMPRESE	U.2.03.03.03.000	2	15	1504	3180004268	641	2018	POR CAMPANIA FSE 2014/2020 - ASSE I - OBIETTIVI SPECIFICI 1, 2 E 3 (RA8.1, 8.2, 8.5) - AVVISO PUBBLICO "INCENTIVI PER L'ASSUNZIONEDILAVORATORI SVANTAGGIATI IN CAMPANIA - ANNUALITA' 2016" - IMPEGN0 DISPESA A FAVORE DI BENEFICIARI VARI	2021/0000073/50_01_00/E	50	01	01	629,87
5244	2020	U08620	POR FSE 2014-2020 - ASSE I -OBIETTIVO SPECIFICO 2 - AZIONE 8.1.1 - MISURE DI POLITICA ATTIVA, CON PARTICOLARE ATTENZIONE AI SETTORI CHE OFFRONO MAGGIORI PROSPETTIVE DI CRESCITA - IMPRESE	U.2.03.03.03.000	2	15	1504	3180004268	642	2018	POR CAMPANIA FSE 2014/2020 - ASSE I - OBIETTIVI SPECIFICI 1, 2 E 3 (RA8.1, 8.2, 8.5) - AVVISO PUBBLICO "INCENTIVI PER L'ASSUNZIONEDILAVORATORI SVANTAGGIATI IN CAMPANIA - ANNUALITA' 2016" - IMPEGN0 DISPESA A FAVORE DI BENEFICIARI VARI	2021/0000073/50_01_00/E	50	01	01	496,13
5245	2020	U08620	POR FSE 2014-2020 - ASSE I -OBIETTIVO SPECIFICO 2 - AZIONE 8.1.1 - MISURE DI POLITICA ATTIVA, CON PARTICOLARE ATTENZIONE AI SETTORI CHE OFFRONO MAGGIORI PROSPETTIVE DI CRESCITA - IMPRESE	U.2.03.03.03.000	2	15	1504	3180004268	643	2018	POR CAMPANIA FSE 2014/2020 - ASSE I - OBIETTIVI SPECIFICI 1, 2 E 3 (RA8.1, 8.2, 8.5) - AVVISO PUBBLICO "INCENTIVI PER L'ASSUNZIONEDILAVORATORI SVANTAGGIATI IN CAMPANIA - ANNUALITA' 2016" - IMPEGN0 DISPESA A FAVORE DI BENEFICIARI VARI	2021/0000073/50_01_00/E	50	01	01	2.069,25
5246	2020	U08620	POR FSE 2014-2020 - ASSE I -OBIETTIVO SPECIFICO 2 - AZIONE 8.1.1 - MISURE DI POLITICA ATTIVA, CON PARTICOLARE ATTENZIONE AI SETTORI CHE OFFRONO MAGGIORI PROSPETTIVE DI CRESCITA - IMPRESE	U.2.03.03.03.000	2	15	1504	3180004268	644	2018	POR CAMPANIA FSE 2014/2020 - ASSE I - OBIETTIVI SPECIFICI 1, 2 E 3 (RA8.1, 8.2, 8.5) - AVVISO PUBBLICO "INCENTIVI PER L'ASSUNZIONEDILAVORATORI SVANTAGGIATI IN CAMPANIA - ANNUALITA' 2016" - IMPEGN0 DISPESA A FAVORE DI BENEFICIARI VARI	2021/0000073/50_01_00/E	50	01	01	482,82
5247	2020	U08620	POR FSE 2014-2020 - ASSE I -OBIETTIVO SPECIFICO 2 - AZIONE 8.1.1 - MISURE DI POLITICA ATTIVA, CON PARTICOLARE ATTENZIONE AI SETTORI CHE OFFRONO MAGGIORI PROSPETTIVE DI CRESCITA - IMPRESE	U.2.03.03.03.000	2	15	1504	3180004268	645	2018	POR CAMPANIA FSE 2014/2020 - ASSE I - OBIETTIVI SPECIFICI 1, 2 E 3 (RA8.1, 8.2, 8.5) - AVVISO PUBBLICO "INCENTIVI PER L'ASSUNZIONEDILAVORATORI SVANTAGGIATI IN CAMPANIA - ANNUALITA' 2016" - IMPEGN0 DISPESA A FAVORE DI BENEFICIARI VARI	2021/0000073/50_01_00/E	50	01	01	206,93
5248	2020	U08620	POR FSE 2014-2020 - ASSE I -OBIETTIVO SPECIFICO 2 - AZIONE 8.1.1 - MISURE DI POLITICA ATTIVA, CON PARTICOLARE ATTENZIONE AI SETTORI CHE OFFRONO MAGGIORI PROSPETTIVE DI CRESCITA - IMPRESE	U.2.03.03.03.000	2	15	1504	3180004268	649	2018	POR CAMPANIA FSE 2014/2020 - ASSE I - OBIETTIVI SPECIFICI 1, 2 E 3 (RA8.1, 8.2, 8.5) - AVVISO PUBBLICO "INCENTIVI PER L'ASSUNZIONEDILAVORATORI SVANTAGGIATI IN CAMPANIA - ANNUALITA' 2016" - IMPEGN0 DISPESA A FAVORE DI BENEFICIARI VARI	2021/0000073/50_01_00/E	50	01	01	1.557,00
5249	2020	U08620	POR FSE 2014-2020 - ASSE I -OBIETTIVO SPECIFICO 2 - AZIONE 8.1.1 - MISURE DI POLITICA ATTIVA, CON PARTICOLARE ATTENZIONE AI SETTORI CHE OFFRONO MAGGIORI PROSPETTIVE DI CRESCITA - IMPRESE	U.2.03.03.03.000	2	15	1504	3180004268	650	2018	POR CAMPANIA FSE 2014/2020 - ASSE I - OBIETTIVI SPECIFICI 1, 2 E 3 (RA8.1, 8.2, 8.5) - AVVISO PUBBLICO "INCENTIVI PER L'ASSUNZIONEDILAVORATORI SVANTAGGIATI IN CAMPANIA - ANNUALITA' 2016" - IMPEGN0 DISPESA A FAVORE DI BENEFICIARI VARI	2021/0000073/50_01_00/E	50	01	01	363,30
5250	2020	U08620	POR FSE 2014-2020 - ASSE I -OBIETTIVO SPECIFICO 2 - AZIONE 8.1.1 - MISURE DI POLITICA ATTIVA, CON PARTICOLARE ATTENZIONE AI SETTORI CHE OFFRONO MAGGIORI PROSPETTIVE DI CRESCITA - IMPRESE	U.2.03.03.03.000	2	15	1504	3180004268	651	2018	POR CAMPANIA FSE 2014/2020 - ASSE I - OBIETTIVI SPECIFICI 1, 2 E 3 (RA8.1, 8.2, 8.5) - AVVISO PUBBLICO "INCENTIVI PER L'ASSUNZIONEDILAVORATORI SVANTAGGIATI IN CAMPANIA - ANNUALITA' 2016" - IMPEGN0 DISPESA A FAVORE DI BENEFICIARI VARI	2021/0000073/50_01_00/E	50	01	01	155,70
5251	2020	U08620	POR FSE 2014-2020 - ASSE I -OBIETTIVO SPECIFICO 2 - AZIONE 8.1.1 - MISURE DI POLITICA ATTIVA, CON PARTICOLARE ATTENZIONE AI SETTORI CHE OFFRONO MAGGIORI PROSPETTIVE DI CRESCITA - IMPRESE	U.2.03.03.03.000	2	15	1504	3180004268	652	2018	POR CAMPANIA FSE 2014/2020 - ASSE I - OBIETTIVI SPECIFICI 1, 2 E 3 (RA8.1, 8.2, 8.5) - AVVISO PUBBLICO "INCENTIVI PER L'ASSUNZIONEDILAVORATORI SVANTAGGIATI IN CAMPANIA - ANNUALITA' 2016" - IMPEGN0 DISPESA A FAVORE DI BENEFICIARI VARI	2021/0000073/50_01_00/E	50	01	01	4.122,75
5252	2020	U08620	POR FSE 2014-2020 - ASSE I -OBIETTIVO SPECIFICO 2 - AZIONE 8.1.1 - MISURE DI POLITICA ATTIVA, CON PARTICOLARE ATTENZIONE AI SETTORI CHE OFFRONO MAGGIORI PROSPETTIVE DI CRESCITA - IMPRESE	U.2.03.03.03.000	2	15	1504	3180004268	653	2018	POR CAMPANIA FSE 2014/2020 - ASSE I - OBIETTIVI SPECIFICI 1, 2 E 3 (RA8.1, 8.2, 8.5) - AVVISO PUBBLICO "INCENTIVI PER L'ASSUNZIONEDILAVORATORI SVANTAGGIATI IN CAMPANIA - ANNUALITA' 2016" - IMPEGN0 DISPESA A FAVORE DI BENEFICIARI VARI	2021/0000073/50_01_00/E	50	01	01	961,97
5253	2020	U08620	POR FSE 2014-2020 - ASSE I -OBIETTIVO SPECIFICO 2 - AZIONE 8.1.1 - MISURE DI POLITICA ATTIVA, CON PARTICOLARE ATTENZIONE AI SETTORI CHE OFFRONO MAGGIORI PROSPETTIVE DI CRESCITA - IMPRESE	U.2.03.03.03.000	2	15	1504	3180004268	654	2018	POR CAMPANIA FSE 2014/2020 - ASSE I - OBIETTIVI SPECIFICI 1, 2 E 3 (RA8.1, 8.2, 8.5) - AVVISO PUBBLICO "INCENTIVI PER L'ASSUNZIONEDILAVORATORI SVANTAGGIATI IN CAMPANIA - ANNUALITA' 2016" - IMPEGN0 DISPESA A FAVORE DI BENEFICIARI VARI	2021/0000073/50_01_00/E	50	01	01	412,28

fonte: http://burc.regione.campania.it

N.	Es.	Cap	Descrizione	IV Liv.	Tit	Miss	Prog.	Imp.	Pos.	Anno	Oggetto Impegno	DecretoRettifica	DIP	DG	UOD	Importo
5254	2020	U08620	POR FSE 2014-2020 - ASSE I -OBIETTIVO SPECIFICO 2 - AZIONE 8.1.1 - MISURE DI POLITICA ATTIVA, CON PARTICOLARE ATTENZIONE AI SETTORI CHE OFFRONO MAGGIORI PROSPETTIVE DI CRESCITA - IMPRESE	U.2.03.03.03.000	2	15	1504	3180004268	655	2018	POR CAMPANIA FSE 2014/2020 - ASSE I - OBIETTIVI SPECIFICI 1, 2 E 3 (RA8.1, 8.2, 8.5) - AVVISO PUBBLICO "INCENTIVI PER L'ASSUNZIONEDILAVORATORI SVANTAGGIATI IN CAMPANIA - ANNUALITA' 2016" - IMPEGN0 DISPESA A FAVORE DI BENEFICIARI VARI	2021/0000073/50_01_00/E	50	01	01	2.388,00
5255	2020	U08620	POR FSE 2014-2020 - ASSE I -OBIETTIVO SPECIFICO 2 - AZIONE 8.1.1 - MISURE DI POLITICA ATTIVA, CON PARTICOLARE ATTENZIONE AI SETTORI CHE OFFRONO MAGGIORI PROSPETTIVE DI CRESCITA - IMPRESE	U.2.03.03.03.000	2	15	1504	3180004268	656	2018	POR CAMPANIA FSE 2014/2020 - ASSE I - OBIETTIVI SPECIFICI 1, 2 E 3 (RA8.1, 8.2, 8.5) - AVVISO PUBBLICO "INCENTIVI PER L'ASSUNZIONEDILAVORATORI SVANTAGGIATI IN CAMPANIA - ANNUALITA' 2016" - IMPEGN0 DISPESA A FAVORE DI BENEFICIARI VARI	2021/0000073/50_01_00/E	50	01	01	557,20
5256	2020	U08620	POR FSE 2014-2020 - ASSE I -OBIETTIVO SPECIFICO 2 - AZIONE 8.1.1 - MISURE DI POLITICA ATTIVA, CON PARTICOLARE ATTENZIONE AI SETTORI CHE OFFRONO MAGGIORI PROSPETTIVE DI CRESCITA - IMPRESE	U.2.03.03.03.000	2	15	1504	3180004268	657	2018	POR CAMPANIA FSE 2014/2020 - ASSE I - OBIETTIVI SPECIFICI 1, 2 E 3 (RA8.1, 8.2, 8.5) - AVVISO PUBBLICO "INCENTIVI PER L'ASSUNZIONEDILAVORATORI SVANTAGGIATI IN CAMPANIA - ANNUALITA' 2016" - IMPEGN0 DISPESA A FAVORE DI BENEFICIARI VARI	2021/0000073/50_01_00/E	50	01	01	238,80
5257	2020	U08620	POR FSE 2014-2020 - ASSE I -OBIETTIVO SPECIFICO 2 - AZIONE 8.1.1 - MISURE DI POLITICA ATTIVA, CON PARTICOLARE ATTENZIONE AI SETTORI CHE OFFRONO MAGGIORI PROSPETTIVE DI CRESCITA - IMPRESE	U.2.03.03.03.000	2	15	1504	3180004268	658	2018	POR CAMPANIA FSE 2014/2020 - ASSE I - OBIETTIVI SPECIFICI 1, 2 E 3 (RA8.1, 8.2, 8.5) - AVVISO PUBBLICO "INCENTIVI PER L'ASSUNZIONEDILAVORATORI SVANTAGGIATI IN CAMPANIA - ANNUALITA' 2016" - IMPEGN0 DISPESA A FAVORE DI BENEFICIARI VARI	2021/0000073/50_01_00/E	50	01	01	19.524,75
5258	2020	U08620	POR FSE 2014-2020 - ASSE I -OBIETTIVO SPECIFICO 2 - AZIONE 8.1.1 - MISURE DI POLITICA ATTIVA, CON PARTICOLARE ATTENZIONE AI SETTORI CHE OFFRONO MAGGIORI PROSPETTIVE DI CRESCITA - IMPRESE	U.2.03.03.03.000	2	15	1504	3180004268	659	2018	POR CAMPANIA FSE 2014/2020 - ASSE I - OBIETTIVI SPECIFICI 1, 2 E 3 (RA8.1, 8.2, 8.5) - AVVISO PUBBLICO "INCENTIVI PER L'ASSUNZIONEDILAVORATORI SVANTAGGIATI IN CAMPANIA - ANNUALITA' 2016" - IMPEGN0 DISPESA A FAVORE DI BENEFICIARI VARI	2021/0000073/50_01_00/E	50	01	01	4.555,77
5259	2020	U08620	POR FSE 2014-2020 - ASSE I -OBIETTIVO SPECIFICO 2 - AZIONE 8.1.1 - MISURE DI POLITICA ATTIVA, CON PARTICOLARE ATTENZIONE AI SETTORI CHE OFFRONO MAGGIORI PROSPETTIVE DI CRESCITA - IMPRESE	U.2.03.03.03.000	2	15	1504	3180004268	660	2018	POR CAMPANIA FSE 2014/2020 - ASSE I - OBIETTIVI SPECIFICI 1, 2 E 3 (RA8.1, 8.2, 8.5) - AVVISO PUBBLICO "INCENTIVI PER L'ASSUNZIONEDILAVORATORI SVANTAGGIATI IN CAMPANIA - ANNUALITA' 2016" - IMPEGN0 DISPESA A FAVORE DI BENEFICIARI VARI	2021/0000073/50_01_00/E	50	01	01	1.952,48
5260	2020	U08620	POR FSE 2014-2020 - ASSE I -OBIETTIVO SPECIFICO 2 - AZIONE 8.1.1 - MISURE DI POLITICA ATTIVA, CON PARTICOLARE ATTENZIONE AI SETTORI CHE OFFRONO MAGGIORI PROSPETTIVE DI CRESCITA - IMPRESE	U.2.03.03.03.000	2	15	1504	3180004268	661	2018	POR CAMPANIA FSE 2014/2020 - ASSE I - OBIETTIVI SPECIFICI 1, 2 E 3 (RA8.1, 8.2, 8.5) - AVVISO PUBBLICO "INCENTIVI PER L'ASSUNZIONEDILAVORATORI SVANTAGGIATI IN CAMPANIA - ANNUALITA' 2016" - IMPEGN0 DISPESA A FAVORE DI BENEFICIARI VARI	2021/0000073/50_01_00/E	50	01	01	2.843,25
5261	2020	U08620	POR FSE 2014-2020 - ASSE I -OBIETTIVO SPECIFICO 2 - AZIONE 8.1.1 - MISURE DI POLITICA ATTIVA, CON PARTICOLARE ATTENZIONE AI SETTORI CHE OFFRONO MAGGIORI PROSPETTIVE DI CRESCITA - IMPRESE	U.2.03.03.03.000	2	15	1504	3180004268	662	2018	POR CAMPANIA FSE 2014/2020 - ASSE I - OBIETTIVI SPECIFICI 1, 2 E 3 (RA8.1, 8.2, 8.5) - AVVISO PUBBLICO "INCENTIVI PER L'ASSUNZIONEDILAVORATORI SVANTAGGIATI IN CAMPANIA - ANNUALITA' 2016" - IMPEGN0 DISPESA A FAVORE DI BENEFICIARI VARI	2021/0000073/50_01_00/E	50	01	01	663,42
5262	2020	U08620	POR FSE 2014-2020 - ASSE I -OBIETTIVO SPECIFICO 2 - AZIONE 8.1.1 - MISURE DI POLITICA ATTIVA, CON PARTICOLARE ATTENZIONE AI SETTORI CHE OFFRONO MAGGIORI PROSPETTIVE DI CRESCITA - IMPRESE	U.2.03.03.03.000	2	15	1504	3180004268	663	2018	POR CAMPANIA FSE 2014/2020 - ASSE I - OBIETTIVI SPECIFICI 1, 2 E 3 (RA8.1, 8.2, 8.5) - AVVISO PUBBLICO "INCENTIVI PER L'ASSUNZIONEDILAVORATORI SVANTAGGIATI IN CAMPANIA - ANNUALITA' 2016" - IMPEGN0 DISPESA A FAVORE DI BENEFICIARI VARI	2021/0000073/50_01_00/E	50	01	01	284,33
5263	2020	U08620	POR FSE 2014-2020 - ASSE I -OBIETTIVO SPECIFICO 2 - AZIONE 8.1.1 - MISURE DI POLITICA ATTIVA, CON PARTICOLARE ATTENZIONE AI SETTORI CHE OFFRONO MAGGIORI PROSPETTIVE DI CRESCITA - IMPRESE	U.2.03.03.03.000	2	15	1504	3180004268	664	2018	POR CAMPANIA FSE 2014/2020 - ASSE I - OBIETTIVI SPECIFICI 1, 2 E 3 (RA8.1, 8.2, 8.5) - AVVISO PUBBLICO "INCENTIVI PER L'ASSUNZIONEDILAVORATORI SVANTAGGIATI IN CAMPANIA - ANNUALITA' 2016" - IMPEGN0 DISPESA A FAVORE DI BENEFICIARI VARI	2021/0000073/50_01_00/E	50	01	01	8.791,50
5264	2020	U08620	POR FSE 2014-2020 - ASSE I -OBIETTIVO SPECIFICO 2 - AZIONE 8.1.1 - MISURE DI POLITICA ATTIVA, CON PARTICOLARE ATTENZIONE AI SETTORI CHE OFFRONO MAGGIORI PROSPETTIVE DI CRESCITA - IMPRESE	U.2.03.03.03.000	2	15	1504	3180004268	665	2018	POR CAMPANIA FSE 2014/2020 - ASSE I - OBIETTIVI SPECIFICI 1, 2 E 3 (RA8.1, 8.2, 8.5) - AVVISO PUBBLICO "INCENTIVI PER L'ASSUNZIONEDILAVORATORI SVANTAGGIATI IN CAMPANIA - ANNUALITA' 2016" - IMPEGN0 DISPESA A FAVORE DI BENEFICIARI VARI	2021/0000073/50_01_00/E	50	01	01	2.051,35
5265	2020	U08620	POR FSE 2014-2020 - ASSE I -OBIETTIVO SPECIFICO 2 - AZIONE 8.1.1 - MISURE DI POLITICA ATTIVA, CON PARTICOLARE ATTENZIONE AI SETTORI CHE OFFRONO MAGGIORI PROSPETTIVE DI CRESCITA - IMPRESE	U.2.03.03.03.000	2	15	1504	3180004268	666	2018	POR CAMPANIA FSE 2014/2020 - ASSE I - OBIETTIVI SPECIFICI 1, 2 E 3 (RA8.1, 8.2, 8.5) - AVVISO PUBBLICO "INCENTIVI PER L'ASSUNZIONEDILAVORATORI SVANTAGGIATI IN CAMPANIA - ANNUALITA' 2016" - IMPEGN0 DISPESA A FAVORE DI BENEFICIARI VARI	2021/0000073/50_01_00/E	50	01	01	879,15

fonte: http://burc.regione.campania.it

N.	Es.	Cap	Descrizione	IV Liv.	Tit	Miss	Prog.	Imp.	Pos.	Anno	Oggetto Impegno	DecretoRettifica	DIP	DG	UOD	Importo
5266	2020	U08620	POR FSE 2014-2020 - ASSE I -OBIETTIVO SPECIFICO 2 - AZIONE 8.1.1 - MISURE DI POLITICA ATTIVA, CON PARTICOLARE ATTENZIONE AI SETTORI CHE OFFRONO MAGGIORI PROSPETTIVE DI CRESCITA - IMPRESE	U.2.03.03.03.000	2	15	1504	3180004268	667	2018	POR CAMPANIA FSE 2014/2020 - ASSE I - OBIETTIVI SPECIFICI 1, 2 E 3 (RA8.1, 8.2, 8.5) - AVVISO PUBBLICO "INCENTIVI PER L'ASSUNZIONEDILAVORATORI SVANTAGGIATI IN CAMPANIA - ANNUALITA' 2016" - IMPEGN0 DISPESA A FAVORE DI BENEFICIARI VARI	2021/0000073/50_01_00/E	50	01	01	3.522,75
5267	2020	U08620	POR FSE 2014-2020 - ASSE I -OBIETTIVO SPECIFICO 2 - AZIONE 8.1.1 - MISURE DI POLITICA ATTIVA, CON PARTICOLARE ATTENZIONE AI SETTORI CHE OFFRONO MAGGIORI PROSPETTIVE DI CRESCITA - IMPRESE	U.2.03.03.03.000	2	15	1504	3180004268	668	2018	POR CAMPANIA FSE 2014/2020 - ASSE I - OBIETTIVI SPECIFICI 1, 2 E 3 (RA8.1, 8.2, 8.5) - AVVISO PUBBLICO "INCENTIVI PER L'ASSUNZIONEDILAVORATORI SVANTAGGIATI IN CAMPANIA - ANNUALITA' 2016" - IMPEGN0 DISPESA A FAVORE DI BENEFICIARI VARI	2021/0000073/50_01_00/E	50	01	01	821,97
5268	2020	U08620	POR FSE 2014-2020 - ASSE I -OBIETTIVO SPECIFICO 2 - AZIONE 8.1.1 - MISURE DI POLITICA ATTIVA, CON PARTICOLARE ATTENZIONE AI SETTORI CHE OFFRONO MAGGIORI PROSPETTIVE DI CRESCITA - IMPRESE	U.2.03.03.03.000	2	15	1504	3180004268	669	2018	POR CAMPANIA FSE 2014/2020 - ASSE I - OBIETTIVI SPECIFICI 1, 2 E 3 (RA8.1, 8.2, 8.5) - AVVISO PUBBLICO "INCENTIVI PER L'ASSUNZIONEDILAVORATORI SVANTAGGIATI IN CAMPANIA - ANNUALITA' 2016" - IMPEGN0 DISPESA A FAVORE DI BENEFICIARI VARI	2021/0000073/50_01_00/E	50	01	01	352,28
5269	2020	U08620	POR FSE 2014-2020 - ASSE I -OBIETTIVO SPECIFICO 2 - AZIONE 8.1.1 - MISURE DI POLITICA ATTIVA, CON PARTICOLARE ATTENZIONE AI SETTORI CHE OFFRONO MAGGIORI PROSPETTIVE DI CRESCITA - IMPRESE	U.2.03.03.03.000	2	15	1504	3180004268	670	2018	POR CAMPANIA FSE 2014/2020 - ASSE I - OBIETTIVI SPECIFICI 1, 2 E 3 (RA8.1, 8.2, 8.5) - AVVISO PUBBLICO "INCENTIVI PER L'ASSUNZIONEDILAVORATORI SVANTAGGIATI IN CAMPANIA - ANNUALITA' 2016" - IMPEGN0 DISPESA A FAVORE DI BENEFICIARI VARI	2021/0000073/50_01_00/E	50	01	01	3.703,50
5270	2020	U08620	POR FSE 2014-2020 - ASSE I -OBIETTIVO SPECIFICO 2 - AZIONE 8.1.1 - MISURE DI POLITICA ATTIVA, CON PARTICOLARE ATTENZIONE AI SETTORI CHE OFFRONO MAGGIORI PROSPETTIVE DI CRESCITA - IMPRESE	U.2.03.03.03.000	2	15	1504	3180004268	671	2018	POR CAMPANIA FSE 2014/2020 - ASSE I - OBIETTIVI SPECIFICI 1, 2 E 3 (RA8.1, 8.2, 8.5) - AVVISO PUBBLICO "INCENTIVI PER L'ASSUNZIONEDILAVORATORI SVANTAGGIATI IN CAMPANIA - ANNUALITA' 2016" - IMPEGN0 DISPESA A FAVORE DI BENEFICIARI VARI	2021/0000073/50_01_00/E	50	01	01	864,15
5271	2020	U08620	POR FSE 2014-2020 - ASSE I -OBIETTIVO SPECIFICO 2 - AZIONE 8.1.1 - MISURE DI POLITICA ATTIVA, CON PARTICOLARE ATTENZIONE AI SETTORI CHE OFFRONO MAGGIORI PROSPETTIVE DI CRESCITA - IMPRESE	U.2.03.03.03.000	2	15	1504	3180004268	672	2018	POR CAMPANIA FSE 2014/2020 - ASSE I - OBIETTIVI SPECIFICI 1, 2 E 3 (RA8.1, 8.2, 8.5) - AVVISO PUBBLICO "INCENTIVI PER L'ASSUNZIONEDILAVORATORI SVANTAGGIATI IN CAMPANIA - ANNUALITA' 2016" - IMPEGN0 DISPESA A FAVORE DI BENEFICIARI VARI	2021/0000073/50_01_00/E	50	01	01	370,35
5272	2020	U08620	POR FSE 2014-2020 - ASSE I -OBIETTIVO SPECIFICO 2 - AZIONE 8.1.1 - MISURE DI POLITICA ATTIVA, CON PARTICOLARE ATTENZIONE AI SETTORI CHE OFFRONO MAGGIORI PROSPETTIVE DI CRESCITA - IMPRESE	U.2.03.03.03.000	2	15	1504	3180004268	673	2018	POR CAMPANIA FSE 2014/2020 - ASSE I - OBIETTIVI SPECIFICI 1, 2 E 3 (RA8.1, 8.2, 8.5) - AVVISO PUBBLICO "INCENTIVI PER L'ASSUNZIONEDILAVORATORI SVANTAGGIATI IN CAMPANIA - ANNUALITA' 2016" - IMPEGN0 DISPESA A FAVORE DI BENEFICIARI VARI	2021/0000073/50_01_00/E	50	01	01	1.515,00
5273	2020	U08620	POR FSE 2014-2020 - ASSE I -OBIETTIVO SPECIFICO 2 - AZIONE 8.1.1 - MISURE DI POLITICA ATTIVA, CON PARTICOLARE ATTENZIONE AI SETTORI CHE OFFRONO MAGGIORI PROSPETTIVE DI CRESCITA - IMPRESE	U.2.03.03.03.000	2	15	1504	3180004268	674	2018	POR CAMPANIA FSE 2014/2020 - ASSE I - OBIETTIVI SPECIFICI 1, 2 E 3 (RA8.1, 8.2, 8.5) - AVVISO PUBBLICO "INCENTIVI PER L'ASSUNZIONEDILAVORATORI SVANTAGGIATI IN CAMPANIA - ANNUALITA' 2016" - IMPEGN0 DISPESA A FAVORE DI BENEFICIARI VARI	2021/0000073/50_01_00/E	50	01	01	353,50
5274	2020	U08620	POR FSE 2014-2020 - ASSE I -OBIETTIVO SPECIFICO 2 - AZIONE 8.1.1 - MISURE DI POLITICA ATTIVA, CON PARTICOLARE ATTENZIONE AI SETTORI CHE OFFRONO MAGGIORI PROSPETTIVE DI CRESCITA - IMPRESE	U.2.03.03.03.000	2	15	1504	3180004268	675	2018	POR CAMPANIA FSE 2014/2020 - ASSE I - OBIETTIVI SPECIFICI 1, 2 E 3 (RA8.1, 8.2, 8.5) - AVVISO PUBBLICO "INCENTIVI PER L'ASSUNZIONEDILAVORATORI SVANTAGGIATI IN CAMPANIA - ANNUALITA' 2016" - IMPEGN0 DISPESA A FAVORE DI BENEFICIARI VARI	2021/0000073/50_01_00/E	50	01	01	151,50
5275	2020	U08620	POR FSE 2014-2020 - ASSE I -OBIETTIVO SPECIFICO 2 - AZIONE 8.1.1 - MISURE DI POLITICA ATTIVA, CON PARTICOLARE ATTENZIONE AI SETTORI CHE OFFRONO MAGGIORI PROSPETTIVE DI CRESCITA - IMPRESE	U.2.03.03.03.000	2	15	1504	3180004268	676	2018	POR CAMPANIA FSE 2014/2020 - ASSE I - OBIETTIVI SPECIFICI 1, 2 E 3 (RA8.1, 8.2, 8.5) - AVVISO PUBBLICO "INCENTIVI PER L'ASSUNZIONEDILAVORATORI SVANTAGGIATI IN CAMPANIA - ANNUALITA' 2016" - IMPEGN0 DISPESA A FAVORE DI BENEFICIARI VARI	2021/0000073/50_01_00/E	50	01	01	30.768,00
5276	2020	U08620	POR FSE 2014-2020 - ASSE I -OBIETTIVO SPECIFICO 2 - AZIONE 8.1.1 - MISURE DI POLITICA ATTIVA, CON PARTICOLARE ATTENZIONE AI SETTORI CHE OFFRONO MAGGIORI PROSPETTIVE DI CRESCITA - IMPRESE	U.2.03.03.03.000	2	15	1504	3180004268	677	2018	POR CAMPANIA FSE 2014/2020 - ASSE I - OBIETTIVI SPECIFICI 1, 2 E 3 (RA8.1, 8.2, 8.5) - AVVISO PUBBLICO "INCENTIVI PER L'ASSUNZIONEDILAVORATORI SVANTAGGIATI IN CAMPANIA - ANNUALITA' 2016" - IMPEGN0 DISPESA A FAVORE DI BENEFICIARI VARI	2021/0000073/50_01_00/E	50	01	01	7.179,20
5277	2020	U08620	POR FSE 2014-2020 - ASSE I -OBIETTIVO SPECIFICO 2 - AZIONE 8.1.1 - MISURE DI POLITICA ATTIVA, CON PARTICOLARE ATTENZIONE AI SETTORI CHE OFFRONO MAGGIORI PROSPETTIVE DI CRESCITA - IMPRESE	U.2.03.03.03.000	2	15	1504	3180004268	678	2018	POR CAMPANIA FSE 2014/2020 - ASSE I - OBIETTIVI SPECIFICI 1, 2 E 3 (RA8.1, 8.2, 8.5) - AVVISO PUBBLICO "INCENTIVI PER L'ASSUNZIONEDILAVORATORI SVANTAGGIATI IN CAMPANIA - ANNUALITA' 2016" - IMPEGN0 DISPESA A FAVORE DI BENEFICIARI VARI	2021/0000073/50_01_00/E	50	01	01	3.076,80

fonte: http://burc.regione.campania.it

N.	Es.	Cap	Descrizione	IV Liv.	Tit	Miss	Prog.	Imp.	Pos.	Anno	Oggetto Impegno	DecretoRettifica	DIP	DG	UOD	Importo
5278	2020	U08620	POR FSE 2014-2020 - ASSE I -OBIETTIVO SPECIFICO 2 - AZIONE 8.1.1 - MISURE DI POLITICA ATTIVA, CON PARTICOLARE ATTENZIONE AI SETTORI CHE OFFRONO MAGGIORI PROSPETTIVE DI CRESCITA - IMPRESE	U.2.03.03.03.000	2	15	1504	3180004268	679	2018	POR CAMPANIA FSE 2014/2020 - ASSE I - OBIETTIVI SPECIFICI 1, 2 E 3 (RA8.1, 8.2, 8.5) - AVVISO PUBBLICO "INCENTIVI PER L'ASSUNZIONEDILAVORATORI SVANTAGGIATI IN CAMPANIA - ANNUALITA' 2016" - IMPEGN0 DISPESA A FAVORE DI BENEFICIARI VARI	2021/0000073/50_01_00/E	50	01	01	3.084,75
5279	2020	U08620	POR FSE 2014-2020 - ASSE I -OBIETTIVO SPECIFICO 2 - AZIONE 8.1.1 - MISURE DI POLITICA ATTIVA, CON PARTICOLARE ATTENZIONE AI SETTORI CHE OFFRONO MAGGIORI PROSPETTIVE DI CRESCITA - IMPRESE	U.2.03.03.03.000	2	15	1504	3180004268	680	2018	POR CAMPANIA FSE 2014/2020 - ASSE I - OBIETTIVI SPECIFICI 1, 2 E 3 (RA8.1, 8.2, 8.5) - AVVISO PUBBLICO "INCENTIVI PER L'ASSUNZIONEDILAVORATORI SVANTAGGIATI IN CAMPANIA - ANNUALITA' 2016" - IMPEGN0 DISPESA A FAVORE DI BENEFICIARI VARI	2021/0000073/50_01_00/E	50	01	01	719,77
5280	2020	U08620	POR FSE 2014-2020 - ASSE I -OBIETTIVO SPECIFICO 2 - AZIONE 8.1.1 - MISURE DI POLITICA ATTIVA, CON PARTICOLARE ATTENZIONE AI SETTORI CHE OFFRONO MAGGIORI PROSPETTIVE DI CRESCITA - IMPRESE	U.2.03.03.03.000	2	15	1504	3180004268	681	2018	POR CAMPANIA FSE 2014/2020 - ASSE I - OBIETTIVI SPECIFICI 1, 2 E 3 (RA8.1, 8.2, 8.5) - AVVISO PUBBLICO "INCENTIVI PER L'ASSUNZIONEDILAVORATORI SVANTAGGIATI IN CAMPANIA - ANNUALITA' 2016" - IMPEGN0 DISPESA A FAVORE DI BENEFICIARI VARI	2021/0000073/50_01_00/E	50	01	01	308,48
5281	2020	U08620	POR FSE 2014-2020 - ASSE I -OBIETTIVO SPECIFICO 2 - AZIONE 8.1.1 - MISURE DI POLITICA ATTIVA, CON PARTICOLARE ATTENZIONE AI SETTORI CHE OFFRONO MAGGIORI PROSPETTIVE DI CRESCITA - IMPRESE	U.2.03.03.03.000	2	15	1504	3180004268	682	2018	POR CAMPANIA FSE 2014/2020 - ASSE I - OBIETTIVI SPECIFICI 1, 2 E 3 (RA8.1, 8.2, 8.5) - AVVISO PUBBLICO "INCENTIVI PER L'ASSUNZIONEDILAVORATORI SVANTAGGIATI IN CAMPANIA - ANNUALITA' 2016" - IMPEGN0 DISPESA A FAVORE DI BENEFICIARI VARI	2021/0000073/50_01_00/E	50	01	01	4.089,00
5282	2020	U08620	POR FSE 2014-2020 - ASSE I -OBIETTIVO SPECIFICO 2 - AZIONE 8.1.1 - MISURE DI POLITICA ATTIVA, CON PARTICOLARE ATTENZIONE AI SETTORI CHE OFFRONO MAGGIORI PROSPETTIVE DI CRESCITA - IMPRESE	U.2.03.03.03.000	2	15	1504	3180004268	683	2018	POR CAMPANIA FSE 2014/2020 - ASSE I - OBIETTIVI SPECIFICI 1, 2 E 3 (RA8.1, 8.2, 8.5) - AVVISO PUBBLICO "INCENTIVI PER L'ASSUNZIONEDILAVORATORI SVANTAGGIATI IN CAMPANIA - ANNUALITA' 2016" - IMPEGN0 DISPESA A FAVORE DI BENEFICIARI VARI	2021/0000073/50_01_00/E	50	01	01	954,10
5283	2020	U08620	POR FSE 2014-2020 - ASSE I -OBIETTIVO SPECIFICO 2 - AZIONE 8.1.1 - MISURE DI POLITICA ATTIVA, CON PARTICOLARE ATTENZIONE AI SETTORI CHE OFFRONO MAGGIORI PROSPETTIVE DI CRESCITA - IMPRESE	U.2.03.03.03.000	2	15	1504	3180004268	684	2018	POR CAMPANIA FSE 2014/2020 - ASSE I - OBIETTIVI SPECIFICI 1, 2 E 3 (RA8.1, 8.2, 8.5) - AVVISO PUBBLICO "INCENTIVI PER L'ASSUNZIONEDILAVORATORI SVANTAGGIATI IN CAMPANIA - ANNUALITA' 2016" - IMPEGN0 DISPESA A FAVORE DI BENEFICIARI VARI	2021/0000073/50_01_00/E	50	01	01	408,90
5284	2020	U08620	POR FSE 2014-2020 - ASSE I -OBIETTIVO SPECIFICO 2 - AZIONE 8.1.1 - MISURE DI POLITICA ATTIVA, CON PARTICOLARE ATTENZIONE AI SETTORI CHE OFFRONO MAGGIORI PROSPETTIVE DI CRESCITA - IMPRESE	U.2.03.03.03.000	2	15	1504	3180004268	685	2018	POR CAMPANIA FSE 2014/2020 - ASSE I - OBIETTIVI SPECIFICI 1, 2 E 3 (RA8.1, 8.2, 8.5) - AVVISO PUBBLICO "INCENTIVI PER L'ASSUNZIONEDILAVORATORI SVANTAGGIATI IN CAMPANIA - ANNUALITA' 2016" - IMPEGN0 DISPESA A FAVORE DI BENEFICIARI VARI	2021/0000073/50_01_00/E	50	01	01	7.778,25
5285	2020	U08620	POR FSE 2014-2020 - ASSE I -OBIETTIVO SPECIFICO 2 - AZIONE 8.1.1 - MISURE DI POLITICA ATTIVA, CON PARTICOLARE ATTENZIONE AI SETTORI CHE OFFRONO MAGGIORI PROSPETTIVE DI CRESCITA - IMPRESE	U.2.03.03.03.000	2	15	1504	3180004268	686	2018	POR CAMPANIA FSE 2014/2020 - ASSE I - OBIETTIVI SPECIFICI 1, 2 E 3 (RA8.1, 8.2, 8.5) - AVVISO PUBBLICO "INCENTIVI PER L'ASSUNZIONEDILAVORATORI SVANTAGGIATI IN CAMPANIA - ANNUALITA' 2016" - IMPEGN0 DISPESA A FAVORE DI BENEFICIARI VARI	2021/0000073/50_01_00/E	50	01	01	1.814,92
5286	2020	U08620	POR FSE 2014-2020 - ASSE I -OBIETTIVO SPECIFICO 2 - AZIONE 8.1.1 - MISURE DI POLITICA ATTIVA, CON PARTICOLARE ATTENZIONE AI SETTORI CHE OFFRONO MAGGIORI PROSPETTIVE DI CRESCITA - IMPRESE	U.2.03.03.03.000	2	15	1504	3180004268	687	2018	POR CAMPANIA FSE 2014/2020 - ASSE I - OBIETTIVI SPECIFICI 1, 2 E 3 (RA8.1, 8.2, 8.5) - AVVISO PUBBLICO "INCENTIVI PER L'ASSUNZIONEDILAVORATORI SVANTAGGIATI IN CAMPANIA - ANNUALITA' 2016" - IMPEGN0 DISPESA A FAVORE DI BENEFICIARI VARI	2021/0000073/50_01_00/E	50	01	01	777,83
5287	2020	U08620	POR FSE 2014-2020 - ASSE I -OBIETTIVO SPECIFICO 2 - AZIONE 8.1.1 - MISURE DI POLITICA ATTIVA, CON PARTICOLARE ATTENZIONE AI SETTORI CHE OFFRONO MAGGIORI PROSPETTIVE DI CRESCITA - IMPRESE	U.2.03.03.03.000	2	15	1504	3180004268	688	2018	POR CAMPANIA FSE 2014/2020 - ASSE I - OBIETTIVI SPECIFICI 1, 2 E 3 (RA8.1, 8.2, 8.5) - AVVISO PUBBLICO "INCENTIVI PER L'ASSUNZIONEDILAVORATORI SVANTAGGIATI IN CAMPANIA - ANNUALITA' 2016" - IMPEGN0 DISPESA A FAVORE DI BENEFICIARI VARI	2021/0000073/50_01_00/E	50	01	01	2.506,50
5288	2020	U08620	POR FSE 2014-2020 - ASSE I -OBIETTIVO SPECIFICO 2 - AZIONE 8.1.1 - MISURE DI POLITICA ATTIVA, CON PARTICOLARE ATTENZIONE AI SETTORI CHE OFFRONO MAGGIORI PROSPETTIVE DI CRESCITA - IMPRESE	U.2.03.03.03.000	2	15	1504	3180004268	689	2018	POR CAMPANIA FSE 2014/2020 - ASSE I - OBIETTIVI SPECIFICI 1, 2 E 3 (RA8.1, 8.2, 8.5) - AVVISO PUBBLICO "INCENTIVI PER L'ASSUNZIONEDILAVORATORI SVANTAGGIATI IN CAMPANIA - ANNUALITA' 2016" - IMPEGN0 DISPESA A FAVORE DI BENEFICIARI VARI	2021/0000073/50_01_00/E	50	01	01	584,84
5289	2020	U08620	POR FSE 2014-2020 - ASSE I -OBIETTIVO SPECIFICO 2 - AZIONE 8.1.1 - MISURE DI POLITICA ATTIVA, CON PARTICOLARE ATTENZIONE AI SETTORI CHE OFFRONO MAGGIORI PROSPETTIVE DI CRESCITA - IMPRESE	U.2.03.03.03.000	2	15	1504	3180004268	690	2018	POR CAMPANIA FSE 2014/2020 - ASSE I - OBIETTIVI SPECIFICI 1, 2 E 3 (RA8.1, 8.2, 8.5) - AVVISO PUBBLICO "INCENTIVI PER L'ASSUNZIONEDILAVORATORI SVANTAGGIATI IN CAMPANIA - ANNUALITA' 2016" - IMPEGN0 DISPESA A FAVORE DI BENEFICIARI VARI	2021/0000073/50_01_00/E	50	01	01	250,66

fonte: http://burc.regione.campania.it

N.	Es.	Cap	Descrizione	IV Liv.	Tit	Miss	Prog.	Imp.	Pos.	Anno	Oggetto Impegno	DecretoRettifica	DIP	DG	UOD	Importo
5290	2020	U08620	POR FSE 2014-2020 - ASSE I -OBIETTIVO SPECIFICO 2 - AZIONE 8.1.1 - MISURE DI POLITICA ATTIVA, CON PARTICOLARE ATTENZIONE AI SETTORI CHE OFFRONO MAGGIORI PROSPETTIVE DI CRESCITA - IMPRESE	U.2.03.03.03.000	2	15	1504	3180004268	693	2018	POR CAMPANIA FSE 2014/2020 - ASSE I - OBIETTIVI SPECIFICI 1, 2 E 3 (RA8.1, 8.2, 8.5) - AVVISO PUBBLICO "INCENTIVI PER L'ASSUNZIONEDILAVORATORI SVANTAGGIATI IN CAMPANIA - ANNUALITA' 2016" - IMPEGN0 DISPESA A FAVORE DI BENEFICIARI VARI	2021/0000073/50_01_00/E	50	01	01	111,00
5291	2020	U08620	POR FSE 2014-2020 - ASSE I -OBIETTIVO SPECIFICO 2 - AZIONE 8.1.1 - MISURE DI POLITICA ATTIVA, CON PARTICOLARE ATTENZIONE AI SETTORI CHE OFFRONO MAGGIORI PROSPETTIVE DI CRESCITA - IMPRESE	U.2.03.03.03.000	2	15	1504	3180004268	694	2018	POR CAMPANIA FSE 2014/2020 - ASSE I - OBIETTIVI SPECIFICI 1, 2 E 3 (RA8.1, 8.2, 8.5) - AVVISO PUBBLICO "INCENTIVI PER L'ASSUNZIONEDILAVORATORI SVANTAGGIATI IN CAMPANIA - ANNUALITA' 2016" - IMPEGN0 DISPESA A FAVORE DI BENEFICIARI VARI	2021/0000073/50_01_00/E	50	01	01	2.445,75
5292	2020	U08620	POR FSE 2014-2020 - ASSE I -OBIETTIVO SPECIFICO 2 - AZIONE 8.1.1 - MISURE DI POLITICA ATTIVA, CON PARTICOLARE ATTENZIONE AI SETTORI CHE OFFRONO MAGGIORI PROSPETTIVE DI CRESCITA - IMPRESE	U.2.03.03.03.000	2	15	1504	3180004268	695	2018	POR CAMPANIA FSE 2014/2020 - ASSE I - OBIETTIVI SPECIFICI 1, 2 E 3 (RA8.1, 8.2, 8.5) - AVVISO PUBBLICO "INCENTIVI PER L'ASSUNZIONEDILAVORATORI SVANTAGGIATI IN CAMPANIA - ANNUALITA' 2016" - IMPEGN0 DISPESA A FAVORE DI BENEFICIARI VARI	2021/0000073/50_01_00/E	50	01	01	570,67
5293	2020	U08620	POR FSE 2014-2020 - ASSE I -OBIETTIVO SPECIFICO 2 - AZIONE 8.1.1 - MISURE DI POLITICA ATTIVA, CON PARTICOLARE ATTENZIONE AI SETTORI CHE OFFRONO MAGGIORI PROSPETTIVE DI CRESCITA - IMPRESE	U.2.03.03.03.000	2	15	1504	3180004268	696	2018	POR CAMPANIA FSE 2014/2020 - ASSE I - OBIETTIVI SPECIFICI 1, 2 E 3 (RA8.1, 8.2, 8.5) - AVVISO PUBBLICO "INCENTIVI PER L'ASSUNZIONEDILAVORATORI SVANTAGGIATI IN CAMPANIA - ANNUALITA' 2016" - IMPEGN0 DISPESA A FAVORE DI BENEFICIARI VARI	2021/0000073/50_01_00/E	50	01	01	244,58
5294	2020	U08620	POR FSE 2014-2020 - ASSE I -OBIETTIVO SPECIFICO 2 - AZIONE 8.1.1 - MISURE DI POLITICA ATTIVA, CON PARTICOLARE ATTENZIONE AI SETTORI CHE OFFRONO MAGGIORI PROSPETTIVE DI CRESCITA - IMPRESE	U.2.03.03.03.000	2	15	1504	3180004268	697	2018	POR CAMPANIA FSE 2014/2020 - ASSE I - OBIETTIVI SPECIFICI 1, 2 E 3 (RA8.1, 8.2, 8.5) - AVVISO PUBBLICO "INCENTIVI PER L'ASSUNZIONEDILAVORATORI SVANTAGGIATI IN CAMPANIA - ANNUALITA' 2016" - IMPEGN0 DISPESA A FAVORE DI BENEFICIARI VARI	2021/0000073/50_01_00/E	50	01	01	288,75
5295	2020	U08620	POR FSE 2014-2020 - ASSE I -OBIETTIVO SPECIFICO 2 - AZIONE 8.1.1 - MISURE DI POLITICA ATTIVA, CON PARTICOLARE ATTENZIONE AI SETTORI CHE OFFRONO MAGGIORI PROSPETTIVE DI CRESCITA - IMPRESE	U.2.03.03.03.000	2	15	1504	3180004268	698	2018	POR CAMPANIA FSE 2014/2020 - ASSE I - OBIETTIVI SPECIFICI 1, 2 E 3 (RA8.1, 8.2, 8.5) - AVVISO PUBBLICO "INCENTIVI PER L'ASSUNZIONEDILAVORATORI SVANTAGGIATI IN CAMPANIA - ANNUALITA' 2016" - IMPEGN0 DISPESA A FAVORE DI BENEFICIARI VARI	2021/0000073/50_01_00/E	50	01	01	67,37
5296	2020	U08620	POR FSE 2014-2020 - ASSE I -OBIETTIVO SPECIFICO 2 - AZIONE 8.1.1 - MISURE DI POLITICA ATTIVA, CON PARTICOLARE ATTENZIONE AI SETTORI CHE OFFRONO MAGGIORI PROSPETTIVE DI CRESCITA - IMPRESE	U.2.03.03.03.000	2	15	1504	3180004268	699	2018	POR CAMPANIA FSE 2014/2020 - ASSE I - OBIETTIVI SPECIFICI 1, 2 E 3 (RA8.1, 8.2, 8.5) - AVVISO PUBBLICO "INCENTIVI PER L'ASSUNZIONEDILAVORATORI SVANTAGGIATI IN CAMPANIA - ANNUALITA' 2016" - IMPEGN0 DISPESA A FAVORE DI BENEFICIARI VARI	2021/0000073/50_01_00/E	50	01	01	28,88
5297	2020	U08620	POR FSE 2014-2020 - ASSE I -OBIETTIVO SPECIFICO 2 - AZIONE 8.1.1 - MISURE DI POLITICA ATTIVA, CON PARTICOLARE ATTENZIONE AI SETTORI CHE OFFRONO MAGGIORI PROSPETTIVE DI CRESCITA - IMPRESE	U.2.03.03.03.000	2	15	1504	3180004268	700	2018	POR CAMPANIA FSE 2014/2020 - ASSE I - OBIETTIVI SPECIFICI 1, 2 E 3 (RA8.1, 8.2, 8.5) - AVVISO PUBBLICO "INCENTIVI PER L'ASSUNZIONEDILAVORATORI SVANTAGGIATI IN CAMPANIA - ANNUALITA' 2016" - IMPEGN0 DISPESA A FAVORE DI BENEFICIARI VARI	2021/0000073/50_01_00/E	50	01	01	1.652,50
5298	2020	U08620	POR FSE 2014-2020 - ASSE I -OBIETTIVO SPECIFICO 2 - AZIONE 8.1.1 - MISURE DI POLITICA ATTIVA, CON PARTICOLARE ATTENZIONE AI SETTORI CHE OFFRONO MAGGIORI PROSPETTIVE DI CRESCITA - IMPRESE	U.2.03.03.03.000	2	15	1504	3180004268	701	2018	POR CAMPANIA FSE 2014/2020 - ASSE I - OBIETTIVI SPECIFICI 1, 2 E 3 (RA8.1, 8.2, 8.5) - AVVISO PUBBLICO "INCENTIVI PER L'ASSUNZIONEDILAVORATORI SVANTAGGIATI IN CAMPANIA - ANNUALITA' 2016" - IMPEGN0 DISPESA A FAVORE DI BENEFICIARI VARI	2021/0000073/50_01_00/E	50	01	01	630,35
5299	2020	U08620	POR FSE 2014-2020 - ASSE I -OBIETTIVO SPECIFICO 2 - AZIONE 8.1.1 - MISURE DI POLITICA ATTIVA, CON PARTICOLARE ATTENZIONE AI SETTORI CHE OFFRONO MAGGIORI PROSPETTIVE DI CRESCITA - IMPRESE	U.2.03.03.03.000	2	15	1504	3180004268	702	2018	POR CAMPANIA FSE 2014/2020 - ASSE I - OBIETTIVI SPECIFICI 1, 2 E 3 (RA8.1, 8.2, 8.5) - AVVISO PUBBLICO "INCENTIVI PER L'ASSUNZIONEDILAVORATORI SVANTAGGIATI IN CAMPANIA - ANNUALITA' 2016" - IMPEGN0 DISPESA A FAVORE DI BENEFICIARI VARI	2021/0000073/50_01_00/E	50	01	01	270,15
5300	2020	U08620	POR FSE 2014-2020 - ASSE I -OBIETTIVO SPECIFICO 2 - AZIONE 8.1.1 - MISURE DI POLITICA ATTIVA, CON PARTICOLARE ATTENZIONE AI SETTORI CHE OFFRONO MAGGIORI PROSPETTIVE DI CRESCITA - IMPRESE	U.2.03.03.03.000	2	15	1504	3180004268	703	2018	POR CAMPANIA FSE 2014/2020 - ASSE I - OBIETTIVI SPECIFICI 1, 2 E 3 (RA8.1, 8.2, 8.5) - AVVISO PUBBLICO "INCENTIVI PER L'ASSUNZIONEDILAVORATORI SVANTAGGIATI IN CAMPANIA - ANNUALITA' 2016" - IMPEGN0 DISPESA A FAVORE DI BENEFICIARI VARI	2021/0000073/50_01_00/E	50	01	01	2.463,75
5301	2020	U08620	POR FSE 2014-2020 - ASSE I -OBIETTIVO SPECIFICO 2 - AZIONE 8.1.1 - MISURE DI POLITICA ATTIVA, CON PARTICOLARE ATTENZIONE AI SETTORI CHE OFFRONO MAGGIORI PROSPETTIVE DI CRESCITA - IMPRESE	U.2.03.03.03.000	2	15	1504	3180004268	704	2018	POR CAMPANIA FSE 2014/2020 - ASSE I - OBIETTIVI SPECIFICI 1, 2 E 3 (RA8.1, 8.2, 8.5) - AVVISO PUBBLICO "INCENTIVI PER L'ASSUNZIONEDILAVORATORI SVANTAGGIATI IN CAMPANIA - ANNUALITA' 2016" - IMPEGN0 DISPESA A FAVORE DI BENEFICIARI VARI	2021/0000073/50_01_00/E	50	01	01	574,87

fonte: http://burc.regione.campania.it

N.	Es.	Cap	Descrizione	IV Liv.	Tit	Miss	Prog.	Imp.	Pos.	Anno	Oggetto Impegno	DecretoRettifica	DIP	DG	UOD	Importo
5302	2020	U08620	POR FSE 2014-2020 - ASSE I -OBIETTIVO SPECIFICO 2 - AZIONE 8.1.1 - MISURE DI POLITICA ATTIVA, CON PARTICOLARE ATTENZIONE AI SETTORI CHE OFFRONO MAGGIORI PROSPETTIVE DI CRESCITA - IMPRESE	U.2.03.03.03.000	2	15	1504	3180004268	705	2018	POR CAMPANIA FSE 2014/2020 - ASSE I - OBIETTIVI SPECIFICI 1, 2 E 3 (RA8.1, 8.2, 8.5) - AVVISO PUBBLICO "INCENTIVI PER L'ASSUNZIONEDILAVORATORI SVANTAGGIATI IN CAMPANIA - ANNUALITA' 2016" - IMPEGN0 DISPESA A FAVORE DI BENEFICIARI VARI	2021/0000073/50_01_00/E	50	01	01	246,38
5303	2020	U08620	POR FSE 2014-2020 - ASSE I -OBIETTIVO SPECIFICO 2 - AZIONE 8.1.1 - MISURE DI POLITICA ATTIVA, CON PARTICOLARE ATTENZIONE AI SETTORI CHE OFFRONO MAGGIORI PROSPETTIVE DI CRESCITA - IMPRESE	U.2.03.03.03.000	2	15	1504	3180004268	706	2018	POR CAMPANIA FSE 2014/2020 - ASSE I - OBIETTIVI SPECIFICI 1, 2 E 3 (RA8.1, 8.2, 8.5) - AVVISO PUBBLICO "INCENTIVI PER L'ASSUNZIONEDILAVORATORI SVANTAGGIATI IN CAMPANIA - ANNUALITA' 2016" - IMPEGN0 DISPESA A FAVORE DI BENEFICIARI VARI	2021/0000073/50_01_00/E	50	01	01	1.629,00
5304	2020	U08620	POR FSE 2014-2020 - ASSE I -OBIETTIVO SPECIFICO 2 - AZIONE 8.1.1 - MISURE DI POLITICA ATTIVA, CON PARTICOLARE ATTENZIONE AI SETTORI CHE OFFRONO MAGGIORI PROSPETTIVE DI CRESCITA - IMPRESE	U.2.03.03.03.000	2	15	1504	3180004268	707	2018	POR CAMPANIA FSE 2014/2020 - ASSE I - OBIETTIVI SPECIFICI 1, 2 E 3 (RA8.1, 8.2, 8.5) - AVVISO PUBBLICO "INCENTIVI PER L'ASSUNZIONEDILAVORATORI SVANTAGGIATI IN CAMPANIA - ANNUALITA' 2016" - IMPEGN0 DISPESA A FAVORE DI BENEFICIARI VARI	2021/0000073/50_01_00/E	50	01	01	380,10
5305	2020	U08620	POR FSE 2014-2020 - ASSE I -OBIETTIVO SPECIFICO 2 - AZIONE 8.1.1 - MISURE DI POLITICA ATTIVA, CON PARTICOLARE ATTENZIONE AI SETTORI CHE OFFRONO MAGGIORI PROSPETTIVE DI CRESCITA - IMPRESE	U.2.03.03.03.000	2	15	1504	3180004268	708	2018	POR CAMPANIA FSE 2014/2020 - ASSE I - OBIETTIVI SPECIFICI 1, 2 E 3 (RA8.1, 8.2, 8.5) - AVVISO PUBBLICO "INCENTIVI PER L'ASSUNZIONEDILAVORATORI SVANTAGGIATI IN CAMPANIA - ANNUALITA' 2016" - IMPEGN0 DISPESA A FAVORE DI BENEFICIARI VARI	2021/0000073/50_01_00/E	50	01	01	162,90
5306	2020	U08620	POR FSE 2014-2020 - ASSE I -OBIETTIVO SPECIFICO 2 - AZIONE 8.1.1 - MISURE DI POLITICA ATTIVA, CON PARTICOLARE ATTENZIONE AI SETTORI CHE OFFRONO MAGGIORI PROSPETTIVE DI CRESCITA - IMPRESE	U.2.03.03.03.000	2	15	1504	3180004268	709	2018	POR CAMPANIA FSE 2014/2020 - ASSE I - OBIETTIVI SPECIFICI 1, 2 E 3 (RA8.1, 8.2, 8.5) - AVVISO PUBBLICO "INCENTIVI PER L'ASSUNZIONEDILAVORATORI SVANTAGGIATI IN CAMPANIA - ANNUALITA' 2016" - IMPEGN0 DISPESA A FAVORE DI BENEFICIARI VARI	2021/0000073/50_01_00/E	50	01	01	3.106,50
5307	2020	U08620	POR FSE 2014-2020 - ASSE I -OBIETTIVO SPECIFICO 2 - AZIONE 8.1.1 - MISURE DI POLITICA ATTIVA, CON PARTICOLARE ATTENZIONE AI SETTORI CHE OFFRONO MAGGIORI PROSPETTIVE DI CRESCITA - IMPRESE	U.2.03.03.03.000	2	15	1504	3180004268	710	2018	POR CAMPANIA FSE 2014/2020 - ASSE I - OBIETTIVI SPECIFICI 1, 2 E 3 (RA8.1, 8.2, 8.5) - AVVISO PUBBLICO "INCENTIVI PER L'ASSUNZIONEDILAVORATORI SVANTAGGIATI IN CAMPANIA - ANNUALITA' 2016" - IMPEGN0 DISPESA A FAVORE DI BENEFICIARI VARI	2021/0000073/50_01_00/E	50	01	01	724,85
5308	2020	U08620	POR FSE 2014-2020 - ASSE I -OBIETTIVO SPECIFICO 2 - AZIONE 8.1.1 - MISURE DI POLITICA ATTIVA, CON PARTICOLARE ATTENZIONE AI SETTORI CHE OFFRONO MAGGIORI PROSPETTIVE DI CRESCITA - IMPRESE	U.2.03.03.03.000	2	15	1504	3180004268	711	2018	POR CAMPANIA FSE 2014/2020 - ASSE I - OBIETTIVI SPECIFICI 1, 2 E 3 (RA8.1, 8.2, 8.5) - AVVISO PUBBLICO "INCENTIVI PER L'ASSUNZIONEDILAVORATORI SVANTAGGIATI IN CAMPANIA - ANNUALITA' 2016" - IMPEGN0 DISPESA A FAVORE DI BENEFICIARI VARI	2021/0000073/50_01_00/E	50	01	01	310,65
5309	2020	U08620	POR FSE 2014-2020 - ASSE I -OBIETTIVO SPECIFICO 2 - AZIONE 8.1.1 - MISURE DI POLITICA ATTIVA, CON PARTICOLARE ATTENZIONE AI SETTORI CHE OFFRONO MAGGIORI PROSPETTIVE DI CRESCITA - IMPRESE	U.2.03.03.03.000	2	15	1504	3180004268	712	2018	POR CAMPANIA FSE 2014/2020 - ASSE I - OBIETTIVI SPECIFICI 1, 2 E 3 (RA8.1, 8.2, 8.5) - AVVISO PUBBLICO "INCENTIVI PER L'ASSUNZIONEDILAVORATORI SVANTAGGIATI IN CAMPANIA - ANNUALITA' 2016" - IMPEGN0 DISPESA A FAVORE DI BENEFICIARI VARI	2021/0000073/50_01_00/E	50	01	01	1.758,75
5310	2020	U08620	POR FSE 2014-2020 - ASSE I -OBIETTIVO SPECIFICO 2 - AZIONE 8.1.1 - MISURE DI POLITICA ATTIVA, CON PARTICOLARE ATTENZIONE AI SETTORI CHE OFFRONO MAGGIORI PROSPETTIVE DI CRESCITA - IMPRESE	U.2.03.03.03.000	2	15	1504	3180004268	713	2018	POR CAMPANIA FSE 2014/2020 - ASSE I - OBIETTIVI SPECIFICI 1, 2 E 3 (RA8.1, 8.2, 8.5) - AVVISO PUBBLICO "INCENTIVI PER L'ASSUNZIONEDILAVORATORI SVANTAGGIATI IN CAMPANIA - ANNUALITA' 2016" - IMPEGN0 DISPESA A FAVORE DI BENEFICIARI VARI	2021/0000073/50_01_00/E	50	01	01	410,37
5311	2020	U08620	POR FSE 2014-2020 - ASSE I -OBIETTIVO SPECIFICO 2 - AZIONE 8.1.1 - MISURE DI POLITICA ATTIVA, CON PARTICOLARE ATTENZIONE AI SETTORI CHE OFFRONO MAGGIORI PROSPETTIVE DI CRESCITA - IMPRESE	U.2.03.03.03.000	2	15	1504	3180004268	714	2018	POR CAMPANIA FSE 2014/2020 - ASSE I - OBIETTIVI SPECIFICI 1, 2 E 3 (RA8.1, 8.2, 8.5) - AVVISO PUBBLICO "INCENTIVI PER L'ASSUNZIONEDILAVORATORI SVANTAGGIATI IN CAMPANIA - ANNUALITA' 2016" - IMPEGN0 DISPESA A FAVORE DI BENEFICIARI VARI	2021/0000073/50_01_00/E	50	01	01	175,88
5312	2020	U08620	POR FSE 2014-2020 - ASSE I -OBIETTIVO SPECIFICO 2 - AZIONE 8.1.1 - MISURE DI POLITICA ATTIVA, CON PARTICOLARE ATTENZIONE AI SETTORI CHE OFFRONO MAGGIORI PROSPETTIVE DI CRESCITA - IMPRESE	U.2.03.03.03.000	2	15	1504	3180004268	718	2018	POR CAMPANIA FSE 2014/2020 - ASSE I - OBIETTIVI SPECIFICI 1, 2 E 3 (RA8.1, 8.2, 8.5) - AVVISO PUBBLICO "INCENTIVI PER L'ASSUNZIONEDILAVORATORI SVANTAGGIATI IN CAMPANIA - ANNUALITA' 2016" - IMPEGN0 DISPESA A FAVORE DI BENEFICIARI VARI	2021/0000073/50_01_00/E	50	01	01	1.292,25
5313	2020	U08620	POR FSE 2014-2020 - ASSE I -OBIETTIVO SPECIFICO 2 - AZIONE 8.1.1 - MISURE DI POLITICA ATTIVA, CON PARTICOLARE ATTENZIONE AI SETTORI CHE OFFRONO MAGGIORI PROSPETTIVE DI CRESCITA - IMPRESE	U.2.03.03.03.000	2	15	1504	3180004268	719	2018	POR CAMPANIA FSE 2014/2020 - ASSE I - OBIETTIVI SPECIFICI 1, 2 E 3 (RA8.1, 8.2, 8.5) - AVVISO PUBBLICO "INCENTIVI PER L'ASSUNZIONEDILAVORATORI SVANTAGGIATI IN CAMPANIA - ANNUALITA' 2016" - IMPEGN0 DISPESA A FAVORE DI BENEFICIARI VARI	2021/0000073/50_01_00/E	50	01	01	301,53

fonte: http://burc.regione.campania.it

N.	Es.	Cap	Descrizione	IV Liv.	Tit	Miss	Prog.	Imp.	Pos.	Anno	Oggetto Impegno	DecretoRettifica	DIP	DG	UOD	Importo
5314	2020	U08620	POR FSE 2014-2020 - ASSE I -OBIETTIVO SPECIFICO 2 - AZIONE 8.1.1 - MISURE DI POLITICA ATTIVA, CON PARTICOLARE ATTENZIONE AI SETTORI CHE OFFRONO MAGGIORI PROSPETTIVE DI CRESCITA - IMPRESE	U.2.03.03.03.000	2	15	1504	3180004268	720	2018	POR CAMPANIA FSE 2014/2020 - ASSE I - OBIETTIVI SPECIFICI 1, 2 E 3 (RA8.1, 8.2, 8.5) - AVVISO PUBBLICO "INCENTIVI PER L'ASSUNZIONEDILAVORATORI SVANTAGGIATI IN CAMPANIA - ANNUALITA' 2016" - IMPEGN0 DISPESA A FAVORE DI BENEFICIARI VARI	2021/0000073/50_01_00/E	50	01	01	129,22
5315	2020	U08620	POR FSE 2014-2020 - ASSE I -OBIETTIVO SPECIFICO 2 - AZIONE 8.1.1 - MISURE DI POLITICA ATTIVA, CON PARTICOLARE ATTENZIONE AI SETTORI CHE OFFRONO MAGGIORI PROSPETTIVE DI CRESCITA - IMPRESE	U.2.03.03.03.000	2	15	1504	3180004268	721	2018	POR CAMPANIA FSE 2014/2020 - ASSE I - OBIETTIVI SPECIFICI 1, 2 E 3 (RA8.1, 8.2, 8.5) - AVVISO PUBBLICO "INCENTIVI PER L'ASSUNZIONEDILAVORATORI SVANTAGGIATI IN CAMPANIA - ANNUALITA' 2016" - IMPEGN0 DISPESA A FAVORE DI BENEFICIARI VARI	2021/0000073/50_01_00/E	50	01	01	8.263,50
5316	2020	U08620	POR FSE 2014-2020 - ASSE I -OBIETTIVO SPECIFICO 2 - AZIONE 8.1.1 - MISURE DI POLITICA ATTIVA, CON PARTICOLARE ATTENZIONE AI SETTORI CHE OFFRONO MAGGIORI PROSPETTIVE DI CRESCITA - IMPRESE	U.2.03.03.03.000	2	15	1504	3180004268	722	2018	POR CAMPANIA FSE 2014/2020 - ASSE I - OBIETTIVI SPECIFICI 1, 2 E 3 (RA8.1, 8.2, 8.5) - AVVISO PUBBLICO "INCENTIVI PER L'ASSUNZIONEDILAVORATORI SVANTAGGIATI IN CAMPANIA - ANNUALITA' 2016" - IMPEGN0 DISPESA A FAVORE DI BENEFICIARI VARI	2021/0000073/50_01_00/E	50	01	01	1.928,15
5317	2020	U08620	POR FSE 2014-2020 - ASSE I -OBIETTIVO SPECIFICO 2 - AZIONE 8.1.1 - MISURE DI POLITICA ATTIVA, CON PARTICOLARE ATTENZIONE AI SETTORI CHE OFFRONO MAGGIORI PROSPETTIVE DI CRESCITA - IMPRESE	U.2.03.03.03.000	2	15	1504	3180004268	723	2018	POR CAMPANIA FSE 2014/2020 - ASSE I - OBIETTIVI SPECIFICI 1, 2 E 3 (RA8.1, 8.2, 8.5) - AVVISO PUBBLICO "INCENTIVI PER L'ASSUNZIONEDILAVORATORI SVANTAGGIATI IN CAMPANIA - ANNUALITA' 2016" - IMPEGN0 DISPESA A FAVORE DI BENEFICIARI VARI	2021/0000073/50_01_00/E	50	01	01	826,35
5318	2020	U08620	POR FSE 2014-2020 - ASSE I -OBIETTIVO SPECIFICO 2 - AZIONE 8.1.1 - MISURE DI POLITICA ATTIVA, CON PARTICOLARE ATTENZIONE AI SETTORI CHE OFFRONO MAGGIORI PROSPETTIVE DI CRESCITA - IMPRESE	U.2.03.03.03.000	2	15	1504	3180004268	724	2018	POR CAMPANIA FSE 2014/2020 - ASSE I - OBIETTIVI SPECIFICI 1, 2 E 3 (RA8.1, 8.2, 8.5) - AVVISO PUBBLICO "INCENTIVI PER L'ASSUNZIONEDILAVORATORI SVANTAGGIATI IN CAMPANIA - ANNUALITA' 2016" - IMPEGN0 DISPESA A FAVORE DI BENEFICIARI VARI	2021/0000073/50_01_00/E	50	01	01	4.911,00
5319	2020	U08620	POR FSE 2014-2020 - ASSE I -OBIETTIVO SPECIFICO 2 - AZIONE 8.1.1 - MISURE DI POLITICA ATTIVA, CON PARTICOLARE ATTENZIONE AI SETTORI CHE OFFRONO MAGGIORI PROSPETTIVE DI CRESCITA - IMPRESE	U.2.03.03.03.000	2	15	1504	3180004268	725	2018	POR CAMPANIA FSE 2014/2020 - ASSE I - OBIETTIVI SPECIFICI 1, 2 E 3 (RA8.1, 8.2, 8.5) - AVVISO PUBBLICO "INCENTIVI PER L'ASSUNZIONEDILAVORATORI SVANTAGGIATI IN CAMPANIA - ANNUALITA' 2016" - IMPEGN0 DISPESA A FAVORE DI BENEFICIARI VARI	2021/0000073/50_01_00/E	50	01	01	1.145,89
5320	2020	U08620	POR FSE 2014-2020 - ASSE I -OBIETTIVO SPECIFICO 2 - AZIONE 8.1.1 - MISURE DI POLITICA ATTIVA, CON PARTICOLARE ATTENZIONE AI SETTORI CHE OFFRONO MAGGIORI PROSPETTIVE DI CRESCITA - IMPRESE	U.2.03.03.03.000	2	15	1504	3180004268	726	2018	POR CAMPANIA FSE 2014/2020 - ASSE I - OBIETTIVI SPECIFICI 1, 2 E 3 (RA8.1, 8.2, 8.5) - AVVISO PUBBLICO "INCENTIVI PER L'ASSUNZIONEDILAVORATORI SVANTAGGIATI IN CAMPANIA - ANNUALITA' 2016" - IMPEGN0 DISPESA A FAVORE DI BENEFICIARI VARI	2021/0000073/50_01_00/E	50	01	01	491,11
5321	2020	U08620	POR FSE 2014-2020 - ASSE I -OBIETTIVO SPECIFICO 2 - AZIONE 8.1.1 - MISURE DI POLITICA ATTIVA, CON PARTICOLARE ATTENZIONE AI SETTORI CHE OFFRONO MAGGIORI PROSPETTIVE DI CRESCITA - IMPRESE	U.2.03.03.03.000	2	15	1504	3180004268	727	2018	POR CAMPANIA FSE 2014/2020 - ASSE I - OBIETTIVI SPECIFICI 1, 2 E 3 (RA8.1, 8.2, 8.5) - AVVISO PUBBLICO "INCENTIVI PER L'ASSUNZIONEDILAVORATORI SVANTAGGIATI IN CAMPANIA - ANNUALITA' 2016" - IMPEGN0 DISPESA A FAVORE DI BENEFICIARI VARI	2021/0000073/50_01_00/E	50	01	01	8.448,00
5322	2020	U08620	POR FSE 2014-2020 - ASSE I -OBIETTIVO SPECIFICO 2 - AZIONE 8.1.1 - MISURE DI POLITICA ATTIVA, CON PARTICOLARE ATTENZIONE AI SETTORI CHE OFFRONO MAGGIORI PROSPETTIVE DI CRESCITA - IMPRESE	U.2.03.03.03.000	2	15	1504	3180004268	728	2018	POR CAMPANIA FSE 2014/2020 - ASSE I - OBIETTIVI SPECIFICI 1, 2 E 3 (RA8.1, 8.2, 8.5) - AVVISO PUBBLICO "INCENTIVI PER L'ASSUNZIONEDILAVORATORI SVANTAGGIATI IN CAMPANIA - ANNUALITA' 2016" - IMPEGN0 DISPESA A FAVORE DI BENEFICIARI VARI	2021/0000073/50_01_00/E	50	01	01	1.971,20
5323	2020	U08620	POR FSE 2014-2020 - ASSE I -OBIETTIVO SPECIFICO 2 - AZIONE 8.1.1 - MISURE DI POLITICA ATTIVA, CON PARTICOLARE ATTENZIONE AI SETTORI CHE OFFRONO MAGGIORI PROSPETTIVE DI CRESCITA - IMPRESE	U.2.03.03.03.000	2	15	1504	3180004268	729	2018	POR CAMPANIA FSE 2014/2020 - ASSE I - OBIETTIVI SPECIFICI 1, 2 E 3 (RA8.1, 8.2, 8.5) - AVVISO PUBBLICO "INCENTIVI PER L'ASSUNZIONEDILAVORATORI SVANTAGGIATI IN CAMPANIA - ANNUALITA' 2016" - IMPEGN0 DISPESA A FAVORE DI BENEFICIARI VARI	2021/0000073/50_01_00/E	50	01	01	844,80
5324	2020	U08620	POR FSE 2014-2020 - ASSE I -OBIETTIVO SPECIFICO 2 - AZIONE 8.1.1 - MISURE DI POLITICA ATTIVA, CON PARTICOLARE ATTENZIONE AI SETTORI CHE OFFRONO MAGGIORI PROSPETTIVE DI CRESCITA - IMPRESE	U.2.03.03.03.000	2	15	1504	3180004268	730	2018	POR CAMPANIA FSE 2014/2020 - ASSE I - OBIETTIVI SPECIFICI 1, 2 E 3 (RA8.1, 8.2, 8.5) - AVVISO PUBBLICO "INCENTIVI PER L'ASSUNZIONEDILAVORATORI SVANTAGGIATI IN CAMPANIA - ANNUALITA' 2016" - IMPEGN0 DISPESA A FAVORE DI BENEFICIARI VARI	2021/0000073/50_01_00/E	50	01	01	3.312,50
5325	2020	U08620	POR FSE 2014-2020 - ASSE I -OBIETTIVO SPECIFICO 2 - AZIONE 8.1.1 - MISURE DI POLITICA ATTIVA, CON PARTICOLARE ATTENZIONE AI SETTORI CHE OFFRONO MAGGIORI PROSPETTIVE DI CRESCITA - IMPRESE	U.2.03.03.03.000	2	15	1504	3180004268	731	2018	POR CAMPANIA FSE 2014/2020 - ASSE I - OBIETTIVI SPECIFICI 1, 2 E 3 (RA8.1, 8.2, 8.5) - AVVISO PUBBLICO "INCENTIVI PER L'ASSUNZIONEDILAVORATORI SVANTAGGIATI IN CAMPANIA - ANNUALITA' 2016" - IMPEGN0 DISPESA A FAVORE DI BENEFICIARI VARI	2021/0000073/50_01_00/E	50	01	01	1.523,55

fonte: http://burc.regione.campania.it

N.	Es.	Cap	Descrizione	IV Liv.	Tit	Miss	Prog.	Imp.	Pos.	Anno	Oggetto Impegno	DecretoRettifica	DIP	DG	UOD	Importo
5326	2020	U08620	POR FSE 2014-2020 - ASSE I -OBIETTIVO SPECIFICO 2 - AZIONE 8.1.1 - MISURE DI POLITICA ATTIVA, CON PARTICOLARE ATTENZIONE AI SETTORI CHE OFFRONO MAGGIORI PROSPETTIVE DI CRESCITA - IMPRESE	U.2.03.03.03.000	2	15	1504	3180004268	732	2018	POR CAMPANIA FSE 2014/2020 - ASSE I - OBIETTIVI SPECIFICI 1, 2 E 3 (RA8.1, 8.2, 8.5) - AVVISO PUBBLICO "INCENTIVI PER L'ASSUNZIONEDILAVORATORI SVANTAGGIATI IN CAMPANIA - ANNUALITA' 2016" - IMPEGN0 DISPESA A FAVORE DI BENEFICIARI VARI	2021/0000073/50_01_00/E	50	01	01	652,95
5327	2020	U08620	POR FSE 2014-2020 - ASSE I -OBIETTIVO SPECIFICO 2 - AZIONE 8.1.1 - MISURE DI POLITICA ATTIVA, CON PARTICOLARE ATTENZIONE AI SETTORI CHE OFFRONO MAGGIORI PROSPETTIVE DI CRESCITA - IMPRESE	U.2.03.03.03.000	2	15	1504	3180004268	733	2018	POR CAMPANIA FSE 2014/2020 - ASSE I - OBIETTIVI SPECIFICI 1, 2 E 3 (RA8.1, 8.2, 8.5) - AVVISO PUBBLICO "INCENTIVI PER L'ASSUNZIONEDILAVORATORI SVANTAGGIATI IN CAMPANIA - ANNUALITA' 2016" - IMPEGN0 DISPESA A FAVORE DI BENEFICIARI VARI	2021/0000073/50_01_00/E	50	01	01	968,25
5328	2020	U08620	POR FSE 2014-2020 - ASSE I -OBIETTIVO SPECIFICO 2 - AZIONE 8.1.1 - MISURE DI POLITICA ATTIVA, CON PARTICOLARE ATTENZIONE AI SETTORI CHE OFFRONO MAGGIORI PROSPETTIVE DI CRESCITA - IMPRESE	U.2.03.03.03.000	2	15	1504	3180004268	734	2018	POR CAMPANIA FSE 2014/2020 - ASSE I - OBIETTIVI SPECIFICI 1, 2 E 3 (RA8.1, 8.2, 8.5) - AVVISO PUBBLICO "INCENTIVI PER L'ASSUNZIONEDILAVORATORI SVANTAGGIATI IN CAMPANIA - ANNUALITA' 2016" - IMPEGN0 DISPESA A FAVORE DI BENEFICIARI VARI	2021/0000073/50_01_00/E	50	01	01	225,92
5329	2020	U08620	POR FSE 2014-2020 - ASSE I -OBIETTIVO SPECIFICO 2 - AZIONE 8.1.1 - MISURE DI POLITICA ATTIVA, CON PARTICOLARE ATTENZIONE AI SETTORI CHE OFFRONO MAGGIORI PROSPETTIVE DI CRESCITA - IMPRESE	U.2.03.03.03.000	2	15	1504	3180004268	735	2018	POR CAMPANIA FSE 2014/2020 - ASSE I - OBIETTIVI SPECIFICI 1, 2 E 3 (RA8.1, 8.2, 8.5) - AVVISO PUBBLICO "INCENTIVI PER L'ASSUNZIONEDILAVORATORI SVANTAGGIATI IN CAMPANIA - ANNUALITA' 2016" - IMPEGN0 DISPESA A FAVORE DI BENEFICIARI VARI	2021/0000073/50_01_00/E	50	01	01	96,83
5330	2020	U08620	POR FSE 2014-2020 - ASSE I -OBIETTIVO SPECIFICO 2 - AZIONE 8.1.1 - MISURE DI POLITICA ATTIVA, CON PARTICOLARE ATTENZIONE AI SETTORI CHE OFFRONO MAGGIORI PROSPETTIVE DI CRESCITA - IMPRESE	U.2.03.03.03.000	2	15	1504	3180004268	736	2018	POR CAMPANIA FSE 2014/2020 - ASSE I - OBIETTIVI SPECIFICI 1, 2 E 3 (RA8.1, 8.2, 8.5) - AVVISO PUBBLICO "INCENTIVI PER L'ASSUNZIONEDILAVORATORI SVANTAGGIATI IN CAMPANIA - ANNUALITA' 2016" - IMPEGN0 DISPESA A FAVORE DI BENEFICIARI VARI	2021/0000073/50_01_00/E	50	01	01	7.511,25
5331	2020	U08620	POR FSE 2014-2020 - ASSE I -OBIETTIVO SPECIFICO 2 - AZIONE 8.1.1 - MISURE DI POLITICA ATTIVA, CON PARTICOLARE ATTENZIONE AI SETTORI CHE OFFRONO MAGGIORI PROSPETTIVE DI CRESCITA - IMPRESE	U.2.03.03.03.000	2	15	1504	3180004268	737	2018	POR CAMPANIA FSE 2014/2020 - ASSE I - OBIETTIVI SPECIFICI 1, 2 E 3 (RA8.1, 8.2, 8.5) - AVVISO PUBBLICO "INCENTIVI PER L'ASSUNZIONEDILAVORATORI SVANTAGGIATI IN CAMPANIA - ANNUALITA' 2016" - IMPEGN0 DISPESA A FAVORE DI BENEFICIARI VARI	2021/0000073/50_01_00/E	50	01	01	1.752,62
5332	2020	U08620	POR FSE 2014-2020 - ASSE I -OBIETTIVO SPECIFICO 2 - AZIONE 8.1.1 - MISURE DI POLITICA ATTIVA, CON PARTICOLARE ATTENZIONE AI SETTORI CHE OFFRONO MAGGIORI PROSPETTIVE DI CRESCITA - IMPRESE	U.2.03.03.03.000	2	15	1504	3180004268	738	2018	POR CAMPANIA FSE 2014/2020 - ASSE I - OBIETTIVI SPECIFICI 1, 2 E 3 (RA8.1, 8.2, 8.5) - AVVISO PUBBLICO "INCENTIVI PER L'ASSUNZIONEDILAVORATORI SVANTAGGIATI IN CAMPANIA - ANNUALITA' 2016" - IMPEGN0 DISPESA A FAVORE DI BENEFICIARI VARI	2021/0000073/50_01_00/E	50	01	01	751,13
5333	2020	U08620	POR FSE 2014-2020 - ASSE I -OBIETTIVO SPECIFICO 2 - AZIONE 8.1.1 - MISURE DI POLITICA ATTIVA, CON PARTICOLARE ATTENZIONE AI SETTORI CHE OFFRONO MAGGIORI PROSPETTIVE DI CRESCITA - IMPRESE	U.2.03.03.03.000	2	15	1504	3180004268	741	2018	POR CAMPANIA FSE 2014/2020 - ASSE I - OBIETTIVI SPECIFICI 1, 2 E 3 (RA8.1, 8.2, 8.5) - AVVISO PUBBLICO "INCENTIVI PER L'ASSUNZIONEDILAVORATORI SVANTAGGIATI IN CAMPANIA - ANNUALITA' 2016" - IMPEGN0 DISPESA A FAVORE DI BENEFICIARI VARI	2021/0000073/50_01_00/E	50	01	01	646,00
5334	2020	U08620	POR FSE 2014-2020 - ASSE I -OBIETTIVO SPECIFICO 2 - AZIONE 8.1.1 - MISURE DI POLITICA ATTIVA, CON PARTICOLARE ATTENZIONE AI SETTORI CHE OFFRONO MAGGIORI PROSPETTIVE DI CRESCITA - IMPRESE	U.2.03.03.03.000	2	15	1504	3180004268	742	2018	POR CAMPANIA FSE 2014/2020 - ASSE I - OBIETTIVI SPECIFICI 1, 2 E 3 (RA8.1, 8.2, 8.5) - AVVISO PUBBLICO "INCENTIVI PER L'ASSUNZIONEDILAVORATORI SVANTAGGIATI IN CAMPANIA - ANNUALITA' 2016" - IMPEGN0 DISPESA A FAVORE DI BENEFICIARI VARI	2021/0000073/50_01_00/E	50	01	01	1.120,50
5335	2020	U08620	POR FSE 2014-2020 - ASSE I -OBIETTIVO SPECIFICO 2 - AZIONE 8.1.1 - MISURE DI POLITICA ATTIVA, CON PARTICOLARE ATTENZIONE AI SETTORI CHE OFFRONO MAGGIORI PROSPETTIVE DI CRESCITA - IMPRESE	U.2.03.03.03.000	2	15	1504	3180004268	743	2018	POR CAMPANIA FSE 2014/2020 - ASSE I - OBIETTIVI SPECIFICI 1, 2 E 3 (RA8.1, 8.2, 8.5) - AVVISO PUBBLICO "INCENTIVI PER L'ASSUNZIONEDILAVORATORI SVANTAGGIATI IN CAMPANIA - ANNUALITA' 2016" - IMPEGN0 DISPESA A FAVORE DI BENEFICIARI VARI	2021/0000073/50_01_00/E	50	01	01	261,45
5336	2020	U08620	POR FSE 2014-2020 - ASSE I -OBIETTIVO SPECIFICO 2 - AZIONE 8.1.1 - MISURE DI POLITICA ATTIVA, CON PARTICOLARE ATTENZIONE AI SETTORI CHE OFFRONO MAGGIORI PROSPETTIVE DI CRESCITA - IMPRESE	U.2.03.03.03.000	2	15	1504	3180004268	744	2018	POR CAMPANIA FSE 2014/2020 - ASSE I - OBIETTIVI SPECIFICI 1, 2 E 3 (RA8.1, 8.2, 8.5) - AVVISO PUBBLICO "INCENTIVI PER L'ASSUNZIONEDILAVORATORI SVANTAGGIATI IN CAMPANIA - ANNUALITA' 2016" - IMPEGN0 DISPESA A FAVORE DI BENEFICIARI VARI	2021/0000073/50_01_00/E	50	01	01	112,05
5337	2020	U08620	POR FSE 2014-2020 - ASSE I -OBIETTIVO SPECIFICO 2 - AZIONE 8.1.1 - MISURE DI POLITICA ATTIVA, CON PARTICOLARE ATTENZIONE AI SETTORI CHE OFFRONO MAGGIORI PROSPETTIVE DI CRESCITA - IMPRESE	U.2.03.03.03.000	2	15	1504	3180004268	745	2018	POR CAMPANIA FSE 2014/2020 - ASSE I - OBIETTIVI SPECIFICI 1, 2 E 3 (RA8.1, 8.2, 8.5) - AVVISO PUBBLICO "INCENTIVI PER L'ASSUNZIONEDILAVORATORI SVANTAGGIATI IN CAMPANIA - ANNUALITA' 2016" - IMPEGN0 DISPESA A FAVORE DI BENEFICIARI VARI	2021/0000073/50_01_00/E	50	01	01	2.352,00

fonte: http://burc.regione.campania.it

N.	Es.	Cap	Descrizione	IV Liv.	Tit	Miss	Prog.	Imp.	Pos.	Anno	Oggetto Impegno	DecretoRettifica	DIP	DG	UOD	Importo
5338	2020	U08620	POR FSE 2014-2020 - ASSE I -OBIETTIVO SPECIFICO 2 - AZIONE 8.1.1 - MISURE DI POLITICA ATTIVA, CON PARTICOLARE ATTENZIONE AI SETTORI CHE OFFRONO MAGGIORI PROSPETTIVE DI CRESCITA - IMPRESE	U.2.03.03.03.000	2	15	1504	3180004268	746	2018	POR CAMPANIA FSE 2014/2020 - ASSE I - OBIETTIVI SPECIFICI 1, 2 E 3 (RA8.1, 8.2, 8.5) - AVVISO PUBBLICO "INCENTIVI PER L'ASSUNZIONEDILAVORATORI SVANTAGGIATI IN CAMPANIA - ANNUALITA' 2016" - IMPEGN0 DISPESA A FAVORE DI BENEFICIARI VARI	2021/0000073/50_01_00/E	50	01	01	548,80
5339	2020	U08620	POR FSE 2014-2020 - ASSE I -OBIETTIVO SPECIFICO 2 - AZIONE 8.1.1 - MISURE DI POLITICA ATTIVA, CON PARTICOLARE ATTENZIONE AI SETTORI CHE OFFRONO MAGGIORI PROSPETTIVE DI CRESCITA - IMPRESE	U.2.03.03.03.000	2	15	1504	3180004268	747	2018	POR CAMPANIA FSE 2014/2020 - ASSE I - OBIETTIVI SPECIFICI 1, 2 E 3 (RA8.1, 8.2, 8.5) - AVVISO PUBBLICO "INCENTIVI PER L'ASSUNZIONEDILAVORATORI SVANTAGGIATI IN CAMPANIA - ANNUALITA' 2016" - IMPEGN0 DISPESA A FAVORE DI BENEFICIARI VARI	2021/0000073/50_01_00/E	50	01	01	235,20
5340	2020	U08620	POR FSE 2014-2020 - ASSE I -OBIETTIVO SPECIFICO 2 - AZIONE 8.1.1 - MISURE DI POLITICA ATTIVA, CON PARTICOLARE ATTENZIONE AI SETTORI CHE OFFRONO MAGGIORI PROSPETTIVE DI CRESCITA - IMPRESE	U.2.03.03.03.000	2	15	1504	3180004268	748	2018	POR CAMPANIA FSE 2014/2020 - ASSE I - OBIETTIVI SPECIFICI 1, 2 E 3 (RA8.1, 8.2, 8.5) - AVVISO PUBBLICO "INCENTIVI PER L'ASSUNZIONEDILAVORATORI SVANTAGGIATI IN CAMPANIA - ANNUALITA' 2016" - IMPEGN0 DISPESA A FAVORE DI BENEFICIARI VARI	2021/0000073/50_01_00/E	50	01	01	4.192,50
5341	2020	U08620	POR FSE 2014-2020 - ASSE I -OBIETTIVO SPECIFICO 2 - AZIONE 8.1.1 - MISURE DI POLITICA ATTIVA, CON PARTICOLARE ATTENZIONE AI SETTORI CHE OFFRONO MAGGIORI PROSPETTIVE DI CRESCITA - IMPRESE	U.2.03.03.03.000	2	15	1504	3180004268	749	2018	POR CAMPANIA FSE 2014/2020 - ASSE I - OBIETTIVI SPECIFICI 1, 2 E 3 (RA8.1, 8.2, 8.5) - AVVISO PUBBLICO "INCENTIVI PER L'ASSUNZIONEDILAVORATORI SVANTAGGIATI IN CAMPANIA - ANNUALITA' 2016" - IMPEGN0 DISPESA A FAVORE DI BENEFICIARI VARI	2021/0000073/50_01_00/E	50	01	01	978,25
5342	2020	U08620	POR FSE 2014-2020 - ASSE I -OBIETTIVO SPECIFICO 2 - AZIONE 8.1.1 - MISURE DI POLITICA ATTIVA, CON PARTICOLARE ATTENZIONE AI SETTORI CHE OFFRONO MAGGIORI PROSPETTIVE DI CRESCITA - IMPRESE	U.2.03.03.03.000	2	15	1504	3180004268	750	2018	POR CAMPANIA FSE 2014/2020 - ASSE I - OBIETTIVI SPECIFICI 1, 2 E 3 (RA8.1, 8.2, 8.5) - AVVISO PUBBLICO "INCENTIVI PER L'ASSUNZIONEDILAVORATORI SVANTAGGIATI IN CAMPANIA - ANNUALITA' 2016" - IMPEGN0 DISPESA A FAVORE DI BENEFICIARI VARI	2021/0000073/50_01_00/E	50	01	01	419,25
5343	2020	U08620	POR FSE 2014-2020 - ASSE I -OBIETTIVO SPECIFICO 2 - AZIONE 8.1.1 - MISURE DI POLITICA ATTIVA, CON PARTICOLARE ATTENZIONE AI SETTORI CHE OFFRONO MAGGIORI PROSPETTIVE DI CRESCITA - IMPRESE	U.2.03.03.03.000	2	15	1504	3180004268	757	2018	POR CAMPANIA FSE 2014/2020 - ASSE I - OBIETTIVI SPECIFICI 1, 2 E 3 (RA8.1, 8.2, 8.5) - AVVISO PUBBLICO "INCENTIVI PER L'ASSUNZIONEDILAVORATORI SVANTAGGIATI IN CAMPANIA - ANNUALITA' 2016" - IMPEGN0 DISPESA A FAVORE DI BENEFICIARI VARI	2021/0000073/50_01_00/E	50	01	01	2.312,25
5344	2020	U08620	POR FSE 2014-2020 - ASSE I -OBIETTIVO SPECIFICO 2 - AZIONE 8.1.1 - MISURE DI POLITICA ATTIVA, CON PARTICOLARE ATTENZIONE AI SETTORI CHE OFFRONO MAGGIORI PROSPETTIVE DI CRESCITA - IMPRESE	U.2.03.03.03.000	2	15	1504	3180004268	758	2018	POR CAMPANIA FSE 2014/2020 - ASSE I - OBIETTIVI SPECIFICI 1, 2 E 3 (RA8.1, 8.2, 8.5) - AVVISO PUBBLICO "INCENTIVI PER L'ASSUNZIONEDILAVORATORI SVANTAGGIATI IN CAMPANIA - ANNUALITA' 2016" - IMPEGN0 DISPESA A FAVORE DI BENEFICIARI VARI	2021/0000073/50_01_00/E	50	01	01	539,53
5345	2020	U08620	POR FSE 2014-2020 - ASSE I -OBIETTIVO SPECIFICO 2 - AZIONE 8.1.1 - MISURE DI POLITICA ATTIVA, CON PARTICOLARE ATTENZIONE AI SETTORI CHE OFFRONO MAGGIORI PROSPETTIVE DI CRESCITA - IMPRESE	U.2.03.03.03.000	2	15	1504	3180004268	759	2018	POR CAMPANIA FSE 2014/2020 - ASSE I - OBIETTIVI SPECIFICI 1, 2 E 3 (RA8.1, 8.2, 8.5) - AVVISO PUBBLICO "INCENTIVI PER L'ASSUNZIONEDILAVORATORI SVANTAGGIATI IN CAMPANIA - ANNUALITA' 2016" - IMPEGN0 DISPESA A FAVORE DI BENEFICIARI VARI	2021/0000073/50_01_00/E	50	01	01	231,22
5346	2020	U08620	POR FSE 2014-2020 - ASSE I -OBIETTIVO SPECIFICO 2 - AZIONE 8.1.1 - MISURE DI POLITICA ATTIVA, CON PARTICOLARE ATTENZIONE AI SETTORI CHE OFFRONO MAGGIORI PROSPETTIVE DI CRESCITA - IMPRESE	U.2.03.03.03.000	2	15	1504	3180004268	760	2018	POR CAMPANIA FSE 2014/2020 - ASSE I - OBIETTIVI SPECIFICI 1, 2 E 3 (RA8.1, 8.2, 8.5) - AVVISO PUBBLICO "INCENTIVI PER L'ASSUNZIONEDILAVORATORI SVANTAGGIATI IN CAMPANIA - ANNUALITA' 2016" - IMPEGN0 DISPESA A FAVORE DI BENEFICIARI VARI	2021/0000073/50_01_00/E	50	01	01	397,50
5347	2020	U08620	POR FSE 2014-2020 - ASSE I -OBIETTIVO SPECIFICO 2 - AZIONE 8.1.1 - MISURE DI POLITICA ATTIVA, CON PARTICOLARE ATTENZIONE AI SETTORI CHE OFFRONO MAGGIORI PROSPETTIVE DI CRESCITA - IMPRESE	U.2.03.03.03.000	2	15	1504	3180004268	761	2018	POR CAMPANIA FSE 2014/2020 - ASSE I - OBIETTIVI SPECIFICI 1, 2 E 3 (RA8.1, 8.2, 8.5) - AVVISO PUBBLICO "INCENTIVI PER L'ASSUNZIONEDILAVORATORI SVANTAGGIATI IN CAMPANIA - ANNUALITA' 2016" - IMPEGN0 DISPESA A FAVORE DI BENEFICIARI VARI	2021/0000073/50_01_00/E	50	01	01	92,75
5348	2020	U08620	POR FSE 2014-2020 - ASSE I -OBIETTIVO SPECIFICO 2 - AZIONE 8.1.1 - MISURE DI POLITICA ATTIVA, CON PARTICOLARE ATTENZIONE AI SETTORI CHE OFFRONO MAGGIORI PROSPETTIVE DI CRESCITA - IMPRESE	U.2.03.03.03.000	2	15	1504	3180004268	762	2018	POR CAMPANIA FSE 2014/2020 - ASSE I - OBIETTIVI SPECIFICI 1, 2 E 3 (RA8.1, 8.2, 8.5) - AVVISO PUBBLICO "INCENTIVI PER L'ASSUNZIONEDILAVORATORI SVANTAGGIATI IN CAMPANIA - ANNUALITA' 2016" - IMPEGN0 DISPESA A FAVORE DI BENEFICIARI VARI	2021/0000073/50_01_00/E	50	01	01	39,75
5349	2020	U08620	POR FSE 2014-2020 - ASSE I -OBIETTIVO SPECIFICO 2 - AZIONE 8.1.1 - MISURE DI POLITICA ATTIVA, CON PARTICOLARE ATTENZIONE AI SETTORI CHE OFFRONO MAGGIORI PROSPETTIVE DI CRESCITA - IMPRESE	U.2.03.03.03.000	2	15	1504	3180004268	766	2018	POR CAMPANIA FSE 2014/2020 - ASSE I - OBIETTIVI SPECIFICI 1, 2 E 3 (RA8.1, 8.2, 8.5) - AVVISO PUBBLICO "INCENTIVI PER L'ASSUNZIONEDILAVORATORI SVANTAGGIATI IN CAMPANIA - ANNUALITA' 2016" - IMPEGN0 DISPESA A FAVORE DI BENEFICIARI VARI	2021/0000073/50_01_00/E	50	01	01	1.967,25

fonte: http://burc.regione.campania.it

N.	Es.	Cap	Descrizione	IV Liv.	Tit	Miss	Prog.	Imp.	Pos.	Anno	Oggetto Impegno	DecretoRettifica	DIP	DG	UOD	Importo
5350	2020	U08620	POR FSE 2014-2020 - ASSE I -OBIETTIVO SPECIFICO 2 - AZIONE 8.1.1 - MISURE DI POLITICA ATTIVA, CON PARTICOLARE ATTENZIONE AI SETTORI CHE OFFRONO MAGGIORI PROSPETTIVE DI CRESCITA - IMPRESE	U.2.03.03.03.000	2	15	1504	3180004268	767	2018	POR CAMPANIA FSE 2014/2020 - ASSE I - OBIETTIVI SPECIFICI 1, 2 E 3 (RA8.1, 8.2, 8.5) - AVVISO PUBBLICO "INCENTIVI PER L'ASSUNZIONEDILAVORATORI SVANTAGGIATI IN CAMPANIA - ANNUALITA' 2016" - IMPEGN0 DISPESA A FAVORE DI BENEFICIARI VARI	2021/0000073/50_01_00/E	50	01	01	459,04
5351	2020	U08620	POR FSE 2014-2020 - ASSE I -OBIETTIVO SPECIFICO 2 - AZIONE 8.1.1 - MISURE DI POLITICA ATTIVA, CON PARTICOLARE ATTENZIONE AI SETTORI CHE OFFRONO MAGGIORI PROSPETTIVE DI CRESCITA - IMPRESE	U.2.03.03.03.000	2	15	1504	3180004268	768	2018	POR CAMPANIA FSE 2014/2020 - ASSE I - OBIETTIVI SPECIFICI 1, 2 E 3 (RA8.1, 8.2, 8.5) - AVVISO PUBBLICO "INCENTIVI PER L'ASSUNZIONEDILAVORATORI SVANTAGGIATI IN CAMPANIA - ANNUALITA' 2016" - IMPEGN0 DISPESA A FAVORE DI BENEFICIARI VARI	2021/0000073/50_01_00/E	50	01	01	196,71
5352	2020	U08620	POR FSE 2014-2020 - ASSE I -OBIETTIVO SPECIFICO 2 - AZIONE 8.1.1 - MISURE DI POLITICA ATTIVA, CON PARTICOLARE ATTENZIONE AI SETTORI CHE OFFRONO MAGGIORI PROSPETTIVE DI CRESCITA - IMPRESE	U.2.03.03.03.000	2	15	1504	3180004268	769	2018	POR CAMPANIA FSE 2014/2020 - ASSE I - OBIETTIVI SPECIFICI 1, 2 E 3 (RA8.1, 8.2, 8.5) - AVVISO PUBBLICO "INCENTIVI PER L'ASSUNZIONEDILAVORATORI SVANTAGGIATI IN CAMPANIA - ANNUALITA' 2016" - IMPEGN0 DISPESA A FAVORE DI BENEFICIARI VARI	2021/0000073/50_01_00/E	50	01	01	11.100,75
5353	2020	U08620	POR FSE 2014-2020 - ASSE I -OBIETTIVO SPECIFICO 2 - AZIONE 8.1.1 - MISURE DI POLITICA ATTIVA, CON PARTICOLARE ATTENZIONE AI SETTORI CHE OFFRONO MAGGIORI PROSPETTIVE DI CRESCITA - IMPRESE	U.2.03.03.03.000	2	15	1504	3180004268	770	2018	POR CAMPANIA FSE 2014/2020 - ASSE I - OBIETTIVI SPECIFICI 1, 2 E 3 (RA8.1, 8.2, 8.5) - AVVISO PUBBLICO "INCENTIVI PER L'ASSUNZIONEDILAVORATORI SVANTAGGIATI IN CAMPANIA - ANNUALITA' 2016" - IMPEGN0 DISPESA A FAVORE DI BENEFICIARI VARI	2021/0000073/50_01_00/E	50	01	01	2.590,18
5354	2020	U08620	POR FSE 2014-2020 - ASSE I -OBIETTIVO SPECIFICO 2 - AZIONE 8.1.1 - MISURE DI POLITICA ATTIVA, CON PARTICOLARE ATTENZIONE AI SETTORI CHE OFFRONO MAGGIORI PROSPETTIVE DI CRESCITA - IMPRESE	U.2.03.03.03.000	2	15	1504	3180004268	771	2018	POR CAMPANIA FSE 2014/2020 - ASSE I - OBIETTIVI SPECIFICI 1, 2 E 3 (RA8.1, 8.2, 8.5) - AVVISO PUBBLICO "INCENTIVI PER L'ASSUNZIONEDILAVORATORI SVANTAGGIATI IN CAMPANIA - ANNUALITA' 2016" - IMPEGN0 DISPESA A FAVORE DI BENEFICIARI VARI	2021/0000073/50_01_00/E	50	01	01	1.110,07
5355	2020	U08620	POR FSE 2014-2020 - ASSE I -OBIETTIVO SPECIFICO 2 - AZIONE 8.1.1 - MISURE DI POLITICA ATTIVA, CON PARTICOLARE ATTENZIONE AI SETTORI CHE OFFRONO MAGGIORI PROSPETTIVE DI CRESCITA - IMPRESE	U.2.03.03.03.000	2	15	1504	3180004268	772	2018	POR CAMPANIA FSE 2014/2020 - ASSE I - OBIETTIVI SPECIFICI 1, 2 E 3 (RA8.1, 8.2, 8.5) - AVVISO PUBBLICO "INCENTIVI PER L'ASSUNZIONEDILAVORATORI SVANTAGGIATI IN CAMPANIA - ANNUALITA' 2016" - IMPEGN0 DISPESA A FAVORE DI BENEFICIARI VARI	2021/0000073/50_01_00/E	50	01	01	1.513,50
5356	2020	U08620	POR FSE 2014-2020 - ASSE I -OBIETTIVO SPECIFICO 2 - AZIONE 8.1.1 - MISURE DI POLITICA ATTIVA, CON PARTICOLARE ATTENZIONE AI SETTORI CHE OFFRONO MAGGIORI PROSPETTIVE DI CRESCITA - IMPRESE	U.2.03.03.03.000	2	15	1504	3180004268	773	2018	POR CAMPANIA FSE 2014/2020 - ASSE I - OBIETTIVI SPECIFICI 1, 2 E 3 (RA8.1, 8.2, 8.5) - AVVISO PUBBLICO "INCENTIVI PER L'ASSUNZIONEDILAVORATORI SVANTAGGIATI IN CAMPANIA - ANNUALITA' 2016" - IMPEGN0 DISPESA A FAVORE DI BENEFICIARI VARI	2021/0000073/50_01_00/E	50	01	01	353,15
5357	2020	U08620	POR FSE 2014-2020 - ASSE I -OBIETTIVO SPECIFICO 2 - AZIONE 8.1.1 - MISURE DI POLITICA ATTIVA, CON PARTICOLARE ATTENZIONE AI SETTORI CHE OFFRONO MAGGIORI PROSPETTIVE DI CRESCITA - IMPRESE	U.2.03.03.03.000	2	15	1504	3180004268	774	2018	POR CAMPANIA FSE 2014/2020 - ASSE I - OBIETTIVI SPECIFICI 1, 2 E 3 (RA8.1, 8.2, 8.5) - AVVISO PUBBLICO "INCENTIVI PER L'ASSUNZIONEDILAVORATORI SVANTAGGIATI IN CAMPANIA - ANNUALITA' 2016" - IMPEGN0 DISPESA A FAVORE DI BENEFICIARI VARI	2021/0000073/50_01_00/E	50	01	01	151,35
5358	2020	U08620	POR FSE 2014-2020 - ASSE I -OBIETTIVO SPECIFICO 2 - AZIONE 8.1.1 - MISURE DI POLITICA ATTIVA, CON PARTICOLARE ATTENZIONE AI SETTORI CHE OFFRONO MAGGIORI PROSPETTIVE DI CRESCITA - IMPRESE	U.2.03.03.03.000	2	15	1504	3180004268	775	2018	POR CAMPANIA FSE 2014/2020 - ASSE I - OBIETTIVI SPECIFICI 1, 2 E 3 (RA8.1, 8.2, 8.5) - AVVISO PUBBLICO "INCENTIVI PER L'ASSUNZIONEDILAVORATORI SVANTAGGIATI IN CAMPANIA - ANNUALITA' 2016" - IMPEGN0 DISPESA A FAVORE DI BENEFICIARI VARI	2021/0000073/50_01_00/E	50	01	01	637,50
5359	2020	U08620	POR FSE 2014-2020 - ASSE I -OBIETTIVO SPECIFICO 2 - AZIONE 8.1.1 - MISURE DI POLITICA ATTIVA, CON PARTICOLARE ATTENZIONE AI SETTORI CHE OFFRONO MAGGIORI PROSPETTIVE DI CRESCITA - IMPRESE	U.2.03.03.03.000	2	15	1504	3180004268	776	2018	POR CAMPANIA FSE 2014/2020 - ASSE I - OBIETTIVI SPECIFICI 1, 2 E 3 (RA8.1, 8.2, 8.5) - AVVISO PUBBLICO "INCENTIVI PER L'ASSUNZIONEDILAVORATORI SVANTAGGIATI IN CAMPANIA - ANNUALITA' 2016" - IMPEGN0 DISPESA A FAVORE DI BENEFICIARI VARI	2021/0000073/50_01_00/E	50	01	01	148,75
5360	2020	U08620	POR FSE 2014-2020 - ASSE I -OBIETTIVO SPECIFICO 2 - AZIONE 8.1.1 - MISURE DI POLITICA ATTIVA, CON PARTICOLARE ATTENZIONE AI SETTORI CHE OFFRONO MAGGIORI PROSPETTIVE DI CRESCITA - IMPRESE	U.2.03.03.03.000	2	15	1504	3180004268	777	2018	POR CAMPANIA FSE 2014/2020 - ASSE I - OBIETTIVI SPECIFICI 1, 2 E 3 (RA8.1, 8.2, 8.5) - AVVISO PUBBLICO "INCENTIVI PER L'ASSUNZIONEDILAVORATORI SVANTAGGIATI IN CAMPANIA - ANNUALITA' 2016" - IMPEGN0 DISPESA A FAVORE DI BENEFICIARI VARI	2021/0000073/50_01_00/E	50	01	01	63,75
5361	2020	U08620	POR FSE 2014-2020 - ASSE I -OBIETTIVO SPECIFICO 2 - AZIONE 8.1.1 - MISURE DI POLITICA ATTIVA, CON PARTICOLARE ATTENZIONE AI SETTORI CHE OFFRONO MAGGIORI PROSPETTIVE DI CRESCITA - IMPRESE	U.2.03.03.03.000	2	15	1504	3180004268	778	2018	POR CAMPANIA FSE 2014/2020 - ASSE I - OBIETTIVI SPECIFICI 1, 2 E 3 (RA8.1, 8.2, 8.5) - AVVISO PUBBLICO "INCENTIVI PER L'ASSUNZIONEDILAVORATORI SVANTAGGIATI IN CAMPANIA - ANNUALITA' 2016" - IMPEGN0 DISPESA A FAVORE DI BENEFICIARI VARI	2021/0000073/50_01_00/E	50	01	01	7.382,25

fonte: http://burc.regione.campania.it

N.	Es.	Cap	Descrizione	IV Liv.	Tit	Miss	Prog.	Imp.	Pos.	Anno	Oggetto Impegno	DecretoRettifica	DIP	DG	UOD	Importo
5362	2020	U08620	POR FSE 2014-2020 - ASSE I -OBIETTIVO SPECIFICO 2 - AZIONE 8.1.1 - MISURE DI POLITICA ATTIVA, CON PARTICOLARE ATTENZIONE AI SETTORI CHE OFFRONO MAGGIORI PROSPETTIVE DI CRESCITA - IMPRESE	U.2.03.03.03.000	2	15	1504	3180004268	779	2018	POR CAMPANIA FSE 2014/2020 - ASSE I - OBIETTIVI SPECIFICI 1, 2 E 3 (RA8.1, 8.2, 8.5) - AVVISO PUBBLICO "INCENTIVI PER L'ASSUNZIONEDILAVORATORI SVANTAGGIATI IN CAMPANIA - ANNUALITA' 2016" - IMPEGN0 DISPESA A FAVORE DI BENEFICIARI VARI	2021/0000073/50_01_00/E	50	01	01	1.722,53
5363	2020	U08620	POR FSE 2014-2020 - ASSE I -OBIETTIVO SPECIFICO 2 - AZIONE 8.1.1 - MISURE DI POLITICA ATTIVA, CON PARTICOLARE ATTENZIONE AI SETTORI CHE OFFRONO MAGGIORI PROSPETTIVE DI CRESCITA - IMPRESE	U.2.03.03.03.000	2	15	1504	3180004268	780	2018	POR CAMPANIA FSE 2014/2020 - ASSE I - OBIETTIVI SPECIFICI 1, 2 E 3 (RA8.1, 8.2, 8.5) - AVVISO PUBBLICO "INCENTIVI PER L'ASSUNZIONEDILAVORATORI SVANTAGGIATI IN CAMPANIA - ANNUALITA' 2016" - IMPEGN0 DISPESA A FAVORE DI BENEFICIARI VARI	2021/0000073/50_01_00/E	50	01	01	738,22
5364	2020	U08620	POR FSE 2014-2020 - ASSE I -OBIETTIVO SPECIFICO 2 - AZIONE 8.1.1 - MISURE DI POLITICA ATTIVA, CON PARTICOLARE ATTENZIONE AI SETTORI CHE OFFRONO MAGGIORI PROSPETTIVE DI CRESCITA - IMPRESE	U.2.03.03.03.000	2	15	1504	3180004268	781	2018	POR CAMPANIA FSE 2014/2020 - ASSE I - OBIETTIVI SPECIFICI 1, 2 E 3 (RA8.1, 8.2, 8.5) - AVVISO PUBBLICO "INCENTIVI PER L'ASSUNZIONEDILAVORATORI SVANTAGGIATI IN CAMPANIA - ANNUALITA' 2016" - IMPEGN0 DISPESA A FAVORE DI BENEFICIARI VARI	2021/0000073/50_01_00/E	50	01	01	6.516,75
5365	2020	U08620	POR FSE 2014-2020 - ASSE I -OBIETTIVO SPECIFICO 2 - AZIONE 8.1.1 - MISURE DI POLITICA ATTIVA, CON PARTICOLARE ATTENZIONE AI SETTORI CHE OFFRONO MAGGIORI PROSPETTIVE DI CRESCITA - IMPRESE	U.2.03.03.03.000	2	15	1504	3180004268	782	2018	POR CAMPANIA FSE 2014/2020 - ASSE I - OBIETTIVI SPECIFICI 1, 2 E 3 (RA8.1, 8.2, 8.5) - AVVISO PUBBLICO "INCENTIVI PER L'ASSUNZIONEDILAVORATORI SVANTAGGIATI IN CAMPANIA - ANNUALITA' 2016" - IMPEGN0 DISPESA A FAVORE DI BENEFICIARI VARI	2021/0000073/50_01_00/E	50	01	01	1.520,58
5366	2020	U08620	POR FSE 2014-2020 - ASSE I -OBIETTIVO SPECIFICO 2 - AZIONE 8.1.1 - MISURE DI POLITICA ATTIVA, CON PARTICOLARE ATTENZIONE AI SETTORI CHE OFFRONO MAGGIORI PROSPETTIVE DI CRESCITA - IMPRESE	U.2.03.03.03.000	2	15	1504	3180004268	783	2018	POR CAMPANIA FSE 2014/2020 - ASSE I - OBIETTIVI SPECIFICI 1, 2 E 3 (RA8.1, 8.2, 8.5) - AVVISO PUBBLICO "INCENTIVI PER L'ASSUNZIONEDILAVORATORI SVANTAGGIATI IN CAMPANIA - ANNUALITA' 2016" - IMPEGN0 DISPESA A FAVORE DI BENEFICIARI VARI	2021/0000073/50_01_00/E	50	01	01	651,67
5367	2020	U08620	POR FSE 2014-2020 - ASSE I -OBIETTIVO SPECIFICO 2 - AZIONE 8.1.1 - MISURE DI POLITICA ATTIVA, CON PARTICOLARE ATTENZIONE AI SETTORI CHE OFFRONO MAGGIORI PROSPETTIVE DI CRESCITA - IMPRESE	U.2.03.03.03.000	2	15	1504	3180004268	784	2018	POR CAMPANIA FSE 2014/2020 - ASSE I - OBIETTIVI SPECIFICI 1, 2 E 3 (RA8.1, 8.2, 8.5) - AVVISO PUBBLICO "INCENTIVI PER L'ASSUNZIONEDILAVORATORI SVANTAGGIATI IN CAMPANIA - ANNUALITA' 2016" - IMPEGN0 DISPESA A FAVORE DI BENEFICIARI VARI	2021/0000073/50_01_00/E	50	01	01	1.402,50
5368	2020	U08620	POR FSE 2014-2020 - ASSE I -OBIETTIVO SPECIFICO 2 - AZIONE 8.1.1 - MISURE DI POLITICA ATTIVA, CON PARTICOLARE ATTENZIONE AI SETTORI CHE OFFRONO MAGGIORI PROSPETTIVE DI CRESCITA - IMPRESE	U.2.03.03.03.000	2	15	1504	3180004268	785	2018	POR CAMPANIA FSE 2014/2020 - ASSE I - OBIETTIVI SPECIFICI 1, 2 E 3 (RA8.1, 8.2, 8.5) - AVVISO PUBBLICO "INCENTIVI PER L'ASSUNZIONEDILAVORATORI SVANTAGGIATI IN CAMPANIA - ANNUALITA' 2016" - IMPEGN0 DISPESA A FAVORE DI BENEFICIARI VARI	2021/0000073/50_01_00/E	50	01	01	327,25
5369	2020	U08620	POR FSE 2014-2020 - ASSE I -OBIETTIVO SPECIFICO 2 - AZIONE 8.1.1 - MISURE DI POLITICA ATTIVA, CON PARTICOLARE ATTENZIONE AI SETTORI CHE OFFRONO MAGGIORI PROSPETTIVE DI CRESCITA - IMPRESE	U.2.03.03.03.000	2	15	1504	3180004268	786	2018	POR CAMPANIA FSE 2014/2020 - ASSE I - OBIETTIVI SPECIFICI 1, 2 E 3 (RA8.1, 8.2, 8.5) - AVVISO PUBBLICO "INCENTIVI PER L'ASSUNZIONEDILAVORATORI SVANTAGGIATI IN CAMPANIA - ANNUALITA' 2016" - IMPEGN0 DISPESA A FAVORE DI BENEFICIARI VARI	2021/0000073/50_01_00/E	50	01	01	140,24
5370	2020	U08620	POR FSE 2014-2020 - ASSE I -OBIETTIVO SPECIFICO 2 - AZIONE 8.1.1 - MISURE DI POLITICA ATTIVA, CON PARTICOLARE ATTENZIONE AI SETTORI CHE OFFRONO MAGGIORI PROSPETTIVE DI CRESCITA - IMPRESE	U.2.03.03.03.000	2	15	1504	3180004268	787	2018	POR CAMPANIA FSE 2014/2020 - ASSE I - OBIETTIVI SPECIFICI 1, 2 E 3 (RA8.1, 8.2, 8.5) - AVVISO PUBBLICO "INCENTIVI PER L'ASSUNZIONEDILAVORATORI SVANTAGGIATI IN CAMPANIA - ANNUALITA' 2016" - IMPEGN0 DISPESA A FAVORE DI BENEFICIARI VARI	2021/0000073/50_01_00/E	50	01	01	3.449,25
5371	2020	U08620	POR FSE 2014-2020 - ASSE I -OBIETTIVO SPECIFICO 2 - AZIONE 8.1.1 - MISURE DI POLITICA ATTIVA, CON PARTICOLARE ATTENZIONE AI SETTORI CHE OFFRONO MAGGIORI PROSPETTIVE DI CRESCITA - IMPRESE	U.2.03.03.03.000	2	15	1504	3180004268	788	2018	POR CAMPANIA FSE 2014/2020 - ASSE I - OBIETTIVI SPECIFICI 1, 2 E 3 (RA8.1, 8.2, 8.5) - AVVISO PUBBLICO "INCENTIVI PER L'ASSUNZIONEDILAVORATORI SVANTAGGIATI IN CAMPANIA - ANNUALITA' 2016" - IMPEGN0 DISPESA A FAVORE DI BENEFICIARI VARI	2021/0000073/50_01_00/E	50	01	01	804,83
5372	2020	U08620	POR FSE 2014-2020 - ASSE I -OBIETTIVO SPECIFICO 2 - AZIONE 8.1.1 - MISURE DI POLITICA ATTIVA, CON PARTICOLARE ATTENZIONE AI SETTORI CHE OFFRONO MAGGIORI PROSPETTIVE DI CRESCITA - IMPRESE	U.2.03.03.03.000	2	15	1504	3180004268	789	2018	POR CAMPANIA FSE 2014/2020 - ASSE I - OBIETTIVI SPECIFICI 1, 2 E 3 (RA8.1, 8.2, 8.5) - AVVISO PUBBLICO "INCENTIVI PER L'ASSUNZIONEDILAVORATORI SVANTAGGIATI IN CAMPANIA - ANNUALITA' 2016" - IMPEGN0 DISPESA A FAVORE DI BENEFICIARI VARI	2021/0000073/50_01_00/E	50	01	01	344,92
5373	2020	U08620	POR FSE 2014-2020 - ASSE I -OBIETTIVO SPECIFICO 2 - AZIONE 8.1.1 - MISURE DI POLITICA ATTIVA, CON PARTICOLARE ATTENZIONE AI SETTORI CHE OFFRONO MAGGIORI PROSPETTIVE DI CRESCITA - IMPRESE	U.2.03.03.03.000	2	15	1504	3180004268	790	2018	POR CAMPANIA FSE 2014/2020 - ASSE I - OBIETTIVI SPECIFICI 1, 2 E 3 (RA8.1, 8.2, 8.5) - AVVISO PUBBLICO "INCENTIVI PER L'ASSUNZIONEDILAVORATORI SVANTAGGIATI IN CAMPANIA - ANNUALITA' 2016" - IMPEGN0 DISPESA A FAVORE DI BENEFICIARI VARI	2021/0000073/50_01_00/E	50	01	01	2.234,25

fonte: http://burc.regione.campania.it

N.	Es.	Cap	Descrizione	IV Liv.	Tit	Miss	Prog.	Imp.	Pos.	Anno	Oggetto Impegno	DecretoRettifica	DIP	DG	UOD	Importo
5374	2020	U08620	POR FSE 2014-2020 - ASSE I -OBIETTIVO SPECIFICO 2 - AZIONE 8.1.1 - MISURE DI POLITICA ATTIVA, CON PARTICOLARE ATTENZIONE AI SETTORI CHE OFFRONO MAGGIORI PROSPETTIVE DI CRESCITA - IMPRESE	U.2.03.03.03.000	2	15	1504	3180004268	791	2018	POR CAMPANIA FSE 2014/2020 - ASSE I - OBIETTIVI SPECIFICI 1, 2 E 3 (RA8.1, 8.2, 8.5) - AVVISO PUBBLICO "INCENTIVI PER L'ASSUNZIONEDILAVORATORI SVANTAGGIATI IN CAMPANIA - ANNUALITA' 2016" - IMPEGN0 DISPESA A FAVORE DI BENEFICIARI VARI	2021/0000073/50_01_00/E	50	01	01	521,33
5375	2020	U08620	POR FSE 2014-2020 - ASSE I -OBIETTIVO SPECIFICO 2 - AZIONE 8.1.1 - MISURE DI POLITICA ATTIVA, CON PARTICOLARE ATTENZIONE AI SETTORI CHE OFFRONO MAGGIORI PROSPETTIVE DI CRESCITA - IMPRESE	U.2.03.03.03.000	2	15	1504	3180004268	792	2018	POR CAMPANIA FSE 2014/2020 - ASSE I - OBIETTIVI SPECIFICI 1, 2 E 3 (RA8.1, 8.2, 8.5) - AVVISO PUBBLICO "INCENTIVI PER L'ASSUNZIONEDILAVORATORI SVANTAGGIATI IN CAMPANIA - ANNUALITA' 2016" - IMPEGN0 DISPESA A FAVORE DI BENEFICIARI VARI	2021/0000073/50_01_00/E	50	01	01	223,42
5376	2020	U08620	POR FSE 2014-2020 - ASSE I -OBIETTIVO SPECIFICO 2 - AZIONE 8.1.1 - MISURE DI POLITICA ATTIVA, CON PARTICOLARE ATTENZIONE AI SETTORI CHE OFFRONO MAGGIORI PROSPETTIVE DI CRESCITA - IMPRESE	U.2.03.03.03.000	2	15	1504	3180004268	793	2018	POR CAMPANIA FSE 2014/2020 - ASSE I - OBIETTIVI SPECIFICI 1, 2 E 3 (RA8.1, 8.2, 8.5) - AVVISO PUBBLICO "INCENTIVI PER L'ASSUNZIONEDILAVORATORI SVANTAGGIATI IN CAMPANIA - ANNUALITA' 2016" - IMPEGN0 DISPESA A FAVORE DI BENEFICIARI VARI	2021/0000073/50_01_00/E	50	01	01	2.166,75
5377	2020	U08620	POR FSE 2014-2020 - ASSE I -OBIETTIVO SPECIFICO 2 - AZIONE 8.1.1 - MISURE DI POLITICA ATTIVA, CON PARTICOLARE ATTENZIONE AI SETTORI CHE OFFRONO MAGGIORI PROSPETTIVE DI CRESCITA - IMPRESE	U.2.03.03.03.000	2	15	1504	3180004268	794	2018	POR CAMPANIA FSE 2014/2020 - ASSE I - OBIETTIVI SPECIFICI 1, 2 E 3 (RA8.1, 8.2, 8.5) - AVVISO PUBBLICO "INCENTIVI PER L'ASSUNZIONEDILAVORATORI SVANTAGGIATI IN CAMPANIA - ANNUALITA' 2016" - IMPEGN0 DISPESA A FAVORE DI BENEFICIARI VARI	2021/0000073/50_01_00/E	50	01	01	505,58
5378	2020	U08620	POR FSE 2014-2020 - ASSE I -OBIETTIVO SPECIFICO 2 - AZIONE 8.1.1 - MISURE DI POLITICA ATTIVA, CON PARTICOLARE ATTENZIONE AI SETTORI CHE OFFRONO MAGGIORI PROSPETTIVE DI CRESCITA - IMPRESE	U.2.03.03.03.000	2	15	1504	3180004268	795	2018	POR CAMPANIA FSE 2014/2020 - ASSE I - OBIETTIVI SPECIFICI 1, 2 E 3 (RA8.1, 8.2, 8.5) - AVVISO PUBBLICO "INCENTIVI PER L'ASSUNZIONEDILAVORATORI SVANTAGGIATI IN CAMPANIA - ANNUALITA' 2016" - IMPEGN0 DISPESA A FAVORE DI BENEFICIARI VARI	2021/0000073/50_01_00/E	50	01	01	216,67
5379	2020	U08620	POR FSE 2014-2020 - ASSE I -OBIETTIVO SPECIFICO 2 - AZIONE 8.1.1 - MISURE DI POLITICA ATTIVA, CON PARTICOLARE ATTENZIONE AI SETTORI CHE OFFRONO MAGGIORI PROSPETTIVE DI CRESCITA - IMPRESE	U.2.03.03.03.000	2	15	1504	3180004268	796	2018	POR CAMPANIA FSE 2014/2020 - ASSE I - OBIETTIVI SPECIFICI 1, 2 E 3 (RA8.1, 8.2, 8.5) - AVVISO PUBBLICO "INCENTIVI PER L'ASSUNZIONEDILAVORATORI SVANTAGGIATI IN CAMPANIA - ANNUALITA' 2016" - IMPEGN0 DISPESA A FAVORE DI BENEFICIARI VARI	2021/0000073/50_01_00/E	50	01	01	3.846,75
5380	2020	U08620	POR FSE 2014-2020 - ASSE I -OBIETTIVO SPECIFICO 2 - AZIONE 8.1.1 - MISURE DI POLITICA ATTIVA, CON PARTICOLARE ATTENZIONE AI SETTORI CHE OFFRONO MAGGIORI PROSPETTIVE DI CRESCITA - IMPRESE	U.2.03.03.03.000	2	15	1504	3180004268	797	2018	POR CAMPANIA FSE 2014/2020 - ASSE I - OBIETTIVI SPECIFICI 1, 2 E 3 (RA8.1, 8.2, 8.5) - AVVISO PUBBLICO "INCENTIVI PER L'ASSUNZIONEDILAVORATORI SVANTAGGIATI IN CAMPANIA - ANNUALITA' 2016" - IMPEGN0 DISPESA A FAVORE DI BENEFICIARI VARI	2021/0000073/50_01_00/E	50	01	01	897,58
5381	2020	U08620	POR FSE 2014-2020 - ASSE I -OBIETTIVO SPECIFICO 2 - AZIONE 8.1.1 - MISURE DI POLITICA ATTIVA, CON PARTICOLARE ATTENZIONE AI SETTORI CHE OFFRONO MAGGIORI PROSPETTIVE DI CRESCITA - IMPRESE	U.2.03.03.03.000	2	15	1504	3180004268	798	2018	POR CAMPANIA FSE 2014/2020 - ASSE I - OBIETTIVI SPECIFICI 1, 2 E 3 (RA8.1, 8.2, 8.5) - AVVISO PUBBLICO "INCENTIVI PER L'ASSUNZIONEDILAVORATORI SVANTAGGIATI IN CAMPANIA - ANNUALITA' 2016" - IMPEGN0 DISPESA A FAVORE DI BENEFICIARI VARI	2021/0000073/50_01_00/E	50	01	01	384,67
5382	2020	U08620	POR FSE 2014-2020 - ASSE I -OBIETTIVO SPECIFICO 2 - AZIONE 8.1.1 - MISURE DI POLITICA ATTIVA, CON PARTICOLARE ATTENZIONE AI SETTORI CHE OFFRONO MAGGIORI PROSPETTIVE DI CRESCITA - IMPRESE	U.2.03.03.03.000	2	15	1504	3180004268	799	2018	POR CAMPANIA FSE 2014/2020 - ASSE I - OBIETTIVI SPECIFICI 1, 2 E 3 (RA8.1, 8.2, 8.5) - AVVISO PUBBLICO "INCENTIVI PER L'ASSUNZIONEDILAVORATORI SVANTAGGIATI IN CAMPANIA - ANNUALITA' 2016" - IMPEGN0 DISPESA A FAVORE DI BENEFICIARI VARI	2021/0000073/50_01_00/E	50	01	01	6.435,00
5383	2020	U08620	POR FSE 2014-2020 - ASSE I -OBIETTIVO SPECIFICO 2 - AZIONE 8.1.1 - MISURE DI POLITICA ATTIVA, CON PARTICOLARE ATTENZIONE AI SETTORI CHE OFFRONO MAGGIORI PROSPETTIVE DI CRESCITA - IMPRESE	U.2.03.03.03.000	2	15	1504	3180004268	800	2018	POR CAMPANIA FSE 2014/2020 - ASSE I - OBIETTIVI SPECIFICI 1, 2 E 3 (RA8.1, 8.2, 8.5) - AVVISO PUBBLICO "INCENTIVI PER L'ASSUNZIONEDILAVORATORI SVANTAGGIATI IN CAMPANIA - ANNUALITA' 2016" - IMPEGN0 DISPESA A FAVORE DI BENEFICIARI VARI	2021/0000073/50_01_00/E	50	01	01	1.501,50
5384	2020	U08620	POR FSE 2014-2020 - ASSE I -OBIETTIVO SPECIFICO 2 - AZIONE 8.1.1 - MISURE DI POLITICA ATTIVA, CON PARTICOLARE ATTENZIONE AI SETTORI CHE OFFRONO MAGGIORI PROSPETTIVE DI CRESCITA - IMPRESE	U.2.03.03.03.000	2	15	1504	3180004268	801	2018	POR CAMPANIA FSE 2014/2020 - ASSE I - OBIETTIVI SPECIFICI 1, 2 E 3 (RA8.1, 8.2, 8.5) - AVVISO PUBBLICO "INCENTIVI PER L'ASSUNZIONEDILAVORATORI SVANTAGGIATI IN CAMPANIA - ANNUALITA' 2016" - IMPEGN0 DISPESA A FAVORE DI BENEFICIARI VARI	2021/0000073/50_01_00/E	50	01	01	643,50
5385	2020	U08620	POR FSE 2014-2020 - ASSE I -OBIETTIVO SPECIFICO 2 - AZIONE 8.1.1 - MISURE DI POLITICA ATTIVA, CON PARTICOLARE ATTENZIONE AI SETTORI CHE OFFRONO MAGGIORI PROSPETTIVE DI CRESCITA - IMPRESE	U.2.03.03.03.000	2	15	1504	3180004268	802	2018	POR CAMPANIA FSE 2014/2020 - ASSE I - OBIETTIVI SPECIFICI 1, 2 E 3 (RA8.1, 8.2, 8.5) - AVVISO PUBBLICO "INCENTIVI PER L'ASSUNZIONEDILAVORATORI SVANTAGGIATI IN CAMPANIA - ANNUALITA' 2016" - IMPEGN0 DISPESA A FAVORE DI BENEFICIARI VARI	2021/0000073/50_01_00/E	50	01	01	391,50

fonte: http://burc.regione.campania.it

N.	Es.	Cap	Descrizione	IV Liv.	Tit	Miss	Prog.	Imp.	Pos.	Anno	Oggetto Impegno	DecretoRettifica	DIP	DG	UOD	Importo
5386	2020	U08620	POR FSE 2014-2020 - ASSE I -OBIETTIVO SPECIFICO 2 - AZIONE 8.1.1 - MISURE DI POLITICA ATTIVA, CON PARTICOLARE ATTENZIONE AI SETTORI CHE OFFRONO MAGGIORI PROSPETTIVE DI CRESCITA - IMPRESE	U.2.03.03.03.000	2	15	1504	3180004268	803	2018	POR CAMPANIA FSE 2014/2020 - ASSE I - OBIETTIVI SPECIFICI 1, 2 E 3 (RA8.1, 8.2, 8.5) - AVVISO PUBBLICO "INCENTIVI PER L'ASSUNZIONEDILAVORATORI SVANTAGGIATI IN CAMPANIA - ANNUALITA' 2016" - IMPEGN0 DISPESA A FAVORE DI BENEFICIARI VARI	2021/0000073/50_01_00/E	50	01	01	91,35
5387	2020	U08620	POR FSE 2014-2020 - ASSE I -OBIETTIVO SPECIFICO 2 - AZIONE 8.1.1 - MISURE DI POLITICA ATTIVA, CON PARTICOLARE ATTENZIONE AI SETTORI CHE OFFRONO MAGGIORI PROSPETTIVE DI CRESCITA - IMPRESE	U.2.03.03.03.000	2	15	1504	3180004268	804	2018	POR CAMPANIA FSE 2014/2020 - ASSE I - OBIETTIVI SPECIFICI 1, 2 E 3 (RA8.1, 8.2, 8.5) - AVVISO PUBBLICO "INCENTIVI PER L'ASSUNZIONEDILAVORATORI SVANTAGGIATI IN CAMPANIA - ANNUALITA' 2016" - IMPEGN0 DISPESA A FAVORE DI BENEFICIARI VARI	2021/0000073/50_01_00/E	50	01	01	39,15
5388	2020	U08620	POR FSE 2014-2020 - ASSE I -OBIETTIVO SPECIFICO 2 - AZIONE 8.1.1 - MISURE DI POLITICA ATTIVA, CON PARTICOLARE ATTENZIONE AI SETTORI CHE OFFRONO MAGGIORI PROSPETTIVE DI CRESCITA - IMPRESE	U.2.03.03.03.000	2	15	1504	3180004268	805	2018	POR CAMPANIA FSE 2014/2020 - ASSE I - OBIETTIVI SPECIFICI 1, 2 E 3 (RA8.1, 8.2, 8.5) - AVVISO PUBBLICO "INCENTIVI PER L'ASSUNZIONEDILAVORATORI SVANTAGGIATI IN CAMPANIA - ANNUALITA' 2016" - IMPEGN0 DISPESA A FAVORE DI BENEFICIARI VARI	2021/0000073/50_01_00/E	50	01	01	256,00
5389	2020	U08620	POR FSE 2014-2020 - ASSE I -OBIETTIVO SPECIFICO 2 - AZIONE 8.1.1 - MISURE DI POLITICA ATTIVA, CON PARTICOLARE ATTENZIONE AI SETTORI CHE OFFRONO MAGGIORI PROSPETTIVE DI CRESCITA - IMPRESE	U.2.03.03.03.000	2	15	1504	3180004268	814	2018	POR CAMPANIA FSE 2014/2020 - ASSE I - OBIETTIVI SPECIFICI 1, 2 E 3 (RA8.1, 8.2, 8.5) - AVVISO PUBBLICO "INCENTIVI PER L'ASSUNZIONEDILAVORATORI SVANTAGGIATI IN CAMPANIA - ANNUALITA' 2016" - IMPEGN0 DISPESA A FAVORE DI BENEFICIARI VARI	2021/0000073/50_01_00/E	50	01	01	8.898,75
5390	2020	U08620	POR FSE 2014-2020 - ASSE I -OBIETTIVO SPECIFICO 2 - AZIONE 8.1.1 - MISURE DI POLITICA ATTIVA, CON PARTICOLARE ATTENZIONE AI SETTORI CHE OFFRONO MAGGIORI PROSPETTIVE DI CRESCITA - IMPRESE	U.2.03.03.03.000	2	15	1504	3180004268	815	2018	POR CAMPANIA FSE 2014/2020 - ASSE I - OBIETTIVI SPECIFICI 1, 2 E 3 (RA8.1, 8.2, 8.5) - AVVISO PUBBLICO "INCENTIVI PER L'ASSUNZIONEDILAVORATORI SVANTAGGIATI IN CAMPANIA - ANNUALITA' 2016" - IMPEGN0 DISPESA A FAVORE DI BENEFICIARI VARI	2021/0000073/50_01_00/E	50	01	01	2.076,38
5391	2020	U08620	POR FSE 2014-2020 - ASSE I -OBIETTIVO SPECIFICO 2 - AZIONE 8.1.1 - MISURE DI POLITICA ATTIVA, CON PARTICOLARE ATTENZIONE AI SETTORI CHE OFFRONO MAGGIORI PROSPETTIVE DI CRESCITA - IMPRESE	U.2.03.03.03.000	2	15	1504	3180004268	816	2018	POR CAMPANIA FSE 2014/2020 - ASSE I - OBIETTIVI SPECIFICI 1, 2 E 3 (RA8.1, 8.2, 8.5) - AVVISO PUBBLICO "INCENTIVI PER L'ASSUNZIONEDILAVORATORI SVANTAGGIATI IN CAMPANIA - ANNUALITA' 2016" - IMPEGN0 DISPESA A FAVORE DI BENEFICIARI VARI	2021/0000073/50_01_00/E	50	01	01	889,87
5392	2020	U08620	POR FSE 2014-2020 - ASSE I -OBIETTIVO SPECIFICO 2 - AZIONE 8.1.1 - MISURE DI POLITICA ATTIVA, CON PARTICOLARE ATTENZIONE AI SETTORI CHE OFFRONO MAGGIORI PROSPETTIVE DI CRESCITA - IMPRESE	U.2.03.03.03.000	2	15	1504	3180004268	817	2018	POR CAMPANIA FSE 2014/2020 - ASSE I - OBIETTIVI SPECIFICI 1, 2 E 3 (RA8.1, 8.2, 8.5) - AVVISO PUBBLICO "INCENTIVI PER L'ASSUNZIONEDILAVORATORI SVANTAGGIATI IN CAMPANIA - ANNUALITA' 2016" - IMPEGN0 DISPESA A FAVORE DI BENEFICIARI VARI	2021/0000073/50_01_00/E	50	01	01	500,25
5393	2020	U08620	POR FSE 2014-2020 - ASSE I -OBIETTIVO SPECIFICO 2 - AZIONE 8.1.1 - MISURE DI POLITICA ATTIVA, CON PARTICOLARE ATTENZIONE AI SETTORI CHE OFFRONO MAGGIORI PROSPETTIVE DI CRESCITA - IMPRESE	U.2.03.03.03.000	2	15	1504	3180004268	818	2018	POR CAMPANIA FSE 2014/2020 - ASSE I - OBIETTIVI SPECIFICI 1, 2 E 3 (RA8.1, 8.2, 8.5) - AVVISO PUBBLICO "INCENTIVI PER L'ASSUNZIONEDILAVORATORI SVANTAGGIATI IN CAMPANIA - ANNUALITA' 2016" - IMPEGN0 DISPESA A FAVORE DI BENEFICIARI VARI	2021/0000073/50_01_00/E	50	01	01	116,73
5394	2020	U08620	POR FSE 2014-2020 - ASSE I -OBIETTIVO SPECIFICO 2 - AZIONE 8.1.1 - MISURE DI POLITICA ATTIVA, CON PARTICOLARE ATTENZIONE AI SETTORI CHE OFFRONO MAGGIORI PROSPETTIVE DI CRESCITA - IMPRESE	U.2.03.03.03.000	2	15	1504	3180004268	819	2018	POR CAMPANIA FSE 2014/2020 - ASSE I - OBIETTIVI SPECIFICI 1, 2 E 3 (RA8.1, 8.2, 8.5) - AVVISO PUBBLICO "INCENTIVI PER L'ASSUNZIONEDILAVORATORI SVANTAGGIATI IN CAMPANIA - ANNUALITA' 2016" - IMPEGN0 DISPESA A FAVORE DI BENEFICIARI VARI	2021/0000073/50_01_00/E	50	01	01	50,02
5395	2020	U08620	POR FSE 2014-2020 - ASSE I -OBIETTIVO SPECIFICO 2 - AZIONE 8.1.1 - MISURE DI POLITICA ATTIVA, CON PARTICOLARE ATTENZIONE AI SETTORI CHE OFFRONO MAGGIORI PROSPETTIVE DI CRESCITA - IMPRESE	U.2.03.03.03.000	2	15	1504	3180004268	820	2018	POR CAMPANIA FSE 2014/2020 - ASSE I - OBIETTIVI SPECIFICI 1, 2 E 3 (RA8.1, 8.2, 8.5) - AVVISO PUBBLICO "INCENTIVI PER L'ASSUNZIONEDILAVORATORI SVANTAGGIATI IN CAMPANIA - ANNUALITA' 2016" - IMPEGN0 DISPESA A FAVORE DI BENEFICIARI VARI	2021/0000073/50_01_00/E	50	01	01	1.317,00
5396	2020	U08620	POR FSE 2014-2020 - ASSE I -OBIETTIVO SPECIFICO 2 - AZIONE 8.1.1 - MISURE DI POLITICA ATTIVA, CON PARTICOLARE ATTENZIONE AI SETTORI CHE OFFRONO MAGGIORI PROSPETTIVE DI CRESCITA - IMPRESE	U.2.03.03.03.000	2	15	1504	3180004268	821	2018	POR CAMPANIA FSE 2014/2020 - ASSE I - OBIETTIVI SPECIFICI 1, 2 E 3 (RA8.1, 8.2, 8.5) - AVVISO PUBBLICO "INCENTIVI PER L'ASSUNZIONEDILAVORATORI SVANTAGGIATI IN CAMPANIA - ANNUALITA' 2016" - IMPEGN0 DISPESA A FAVORE DI BENEFICIARI VARI	2021/0000073/50_01_00/E	50	01	01	307,30
5397	2020	U08620	POR FSE 2014-2020 - ASSE I -OBIETTIVO SPECIFICO 2 - AZIONE 8.1.1 - MISURE DI POLITICA ATTIVA, CON PARTICOLARE ATTENZIONE AI SETTORI CHE OFFRONO MAGGIORI PROSPETTIVE DI CRESCITA - IMPRESE	U.2.03.03.03.000	2	15	1504	3180004268	822	2018	POR CAMPANIA FSE 2014/2020 - ASSE I - OBIETTIVI SPECIFICI 1, 2 E 3 (RA8.1, 8.2, 8.5) - AVVISO PUBBLICO "INCENTIVI PER L'ASSUNZIONEDILAVORATORI SVANTAGGIATI IN CAMPANIA - ANNUALITA' 2016" - IMPEGN0 DISPESA A FAVORE DI BENEFICIARI VARI	2021/0000073/50_01_00/E	50	01	01	131,70

fonte: http://burc.regione.campania.it

N.	Es.	Cap	Descrizione	IV Liv.	Tit	Miss	Prog.	Imp.	Pos.	Anno	Oggetto Impegno	DecretoRettifica	DIP	DG	UOD	Importo
5398	2020	U08620	POR FSE 2014-2020 - ASSE I -OBIETTIVO SPECIFICO 2 - AZIONE 8.1.1 - MISURE DI POLITICA ATTIVA, CON PARTICOLARE ATTENZIONE AI SETTORI CHE OFFRONO MAGGIORI PROSPETTIVE DI CRESCITA - IMPRESE	U.2.03.03.03.000	2	15	1504	3180004268	823	2018	POR CAMPANIA FSE 2014/2020 - ASSE I - OBIETTIVI SPECIFICI 1, 2 E 3 (RA8.1, 8.2, 8.5) - AVVISO PUBBLICO "INCENTIVI PER L'ASSUNZIONEDILAVORATORI SVANTAGGIATI IN CAMPANIA - ANNUALITA' 2016" - IMPEGN0 DISPESA A FAVORE DI BENEFICIARI VARI	2021/0000073/50_01_00/E	50	01	01	5.223,00
5399	2020	U08620	POR FSE 2014-2020 - ASSE I -OBIETTIVO SPECIFICO 2 - AZIONE 8.1.1 - MISURE DI POLITICA ATTIVA, CON PARTICOLARE ATTENZIONE AI SETTORI CHE OFFRONO MAGGIORI PROSPETTIVE DI CRESCITA - IMPRESE	U.2.03.03.03.000	2	15	1504	3180004268	824	2018	POR CAMPANIA FSE 2014/2020 - ASSE I - OBIETTIVI SPECIFICI 1, 2 E 3 (RA8.1, 8.2, 8.5) - AVVISO PUBBLICO "INCENTIVI PER L'ASSUNZIONEDILAVORATORI SVANTAGGIATI IN CAMPANIA - ANNUALITA' 2016" - IMPEGN0 DISPESA A FAVORE DI BENEFICIARI VARI	2021/0000073/50_01_00/E	50	01	01	1.218,71
5400	2020	U08620	POR FSE 2014-2020 - ASSE I -OBIETTIVO SPECIFICO 2 - AZIONE 8.1.1 - MISURE DI POLITICA ATTIVA, CON PARTICOLARE ATTENZIONE AI SETTORI CHE OFFRONO MAGGIORI PROSPETTIVE DI CRESCITA - IMPRESE	U.2.03.03.03.000	2	15	1504	3180004268	825	2018	POR CAMPANIA FSE 2014/2020 - ASSE I - OBIETTIVI SPECIFICI 1, 2 E 3 (RA8.1, 8.2, 8.5) - AVVISO PUBBLICO "INCENTIVI PER L'ASSUNZIONEDILAVORATORI SVANTAGGIATI IN CAMPANIA - ANNUALITA' 2016" - IMPEGN0 DISPESA A FAVORE DI BENEFICIARI VARI	2021/0000073/50_01_00/E	50	01	01	522,29
5401	2020	U08620	POR FSE 2014-2020 - ASSE I -OBIETTIVO SPECIFICO 2 - AZIONE 8.1.1 - MISURE DI POLITICA ATTIVA, CON PARTICOLARE ATTENZIONE AI SETTORI CHE OFFRONO MAGGIORI PROSPETTIVE DI CRESCITA - IMPRESE	U.2.03.03.03.000	2	15	1504	3180004268	826	2018	POR CAMPANIA FSE 2014/2020 - ASSE I - OBIETTIVI SPECIFICI 1, 2 E 3 (RA8.1, 8.2, 8.5) - AVVISO PUBBLICO "INCENTIVI PER L'ASSUNZIONEDILAVORATORI SVANTAGGIATI IN CAMPANIA - ANNUALITA' 2016" - IMPEGN0 DISPESA A FAVORE DI BENEFICIARI VARI	2021/0000073/50_01_00/E	50	01	01	2.449,50
5402	2020	U08620	POR FSE 2014-2020 - ASSE I -OBIETTIVO SPECIFICO 2 - AZIONE 8.1.1 - MISURE DI POLITICA ATTIVA, CON PARTICOLARE ATTENZIONE AI SETTORI CHE OFFRONO MAGGIORI PROSPETTIVE DI CRESCITA - IMPRESE	U.2.03.03.03.000	2	15	1504	3180004268	827	2018	POR CAMPANIA FSE 2014/2020 - ASSE I - OBIETTIVI SPECIFICI 1, 2 E 3 (RA8.1, 8.2, 8.5) - AVVISO PUBBLICO "INCENTIVI PER L'ASSUNZIONEDILAVORATORI SVANTAGGIATI IN CAMPANIA - ANNUALITA' 2016" - IMPEGN0 DISPESA A FAVORE DI BENEFICIARI VARI	2021/0000073/50_01_00/E	50	01	01	571,55
5403	2020	U08620	POR FSE 2014-2020 - ASSE I -OBIETTIVO SPECIFICO 2 - AZIONE 8.1.1 - MISURE DI POLITICA ATTIVA, CON PARTICOLARE ATTENZIONE AI SETTORI CHE OFFRONO MAGGIORI PROSPETTIVE DI CRESCITA - IMPRESE	U.2.03.03.03.000	2	15	1504	3180004268	828	2018	POR CAMPANIA FSE 2014/2020 - ASSE I - OBIETTIVI SPECIFICI 1, 2 E 3 (RA8.1, 8.2, 8.5) - AVVISO PUBBLICO "INCENTIVI PER L'ASSUNZIONEDILAVORATORI SVANTAGGIATI IN CAMPANIA - ANNUALITA' 2016" - IMPEGN0 DISPESA A FAVORE DI BENEFICIARI VARI	2021/0000073/50_01_00/E	50	01	01	244,95
5404	2020	U08620	POR FSE 2014-2020 - ASSE I -OBIETTIVO SPECIFICO 2 - AZIONE 8.1.1 - MISURE DI POLITICA ATTIVA, CON PARTICOLARE ATTENZIONE AI SETTORI CHE OFFRONO MAGGIORI PROSPETTIVE DI CRESCITA - IMPRESE	U.2.03.03.03.000	2	15	1504	3180004268	829	2018	POR CAMPANIA FSE 2014/2020 - ASSE I - OBIETTIVI SPECIFICI 1, 2 E 3 (RA8.1, 8.2, 8.5) - AVVISO PUBBLICO "INCENTIVI PER L'ASSUNZIONEDILAVORATORI SVANTAGGIATI IN CAMPANIA - ANNUALITA' 2016" - IMPEGN0 DISPESA A FAVORE DI BENEFICIARI VARI	2021/0000073/50_01_00/E	50	01	01	1.226,25
5405	2020	U08620	POR FSE 2014-2020 - ASSE I -OBIETTIVO SPECIFICO 2 - AZIONE 8.1.1 - MISURE DI POLITICA ATTIVA, CON PARTICOLARE ATTENZIONE AI SETTORI CHE OFFRONO MAGGIORI PROSPETTIVE DI CRESCITA - IMPRESE	U.2.03.03.03.000	2	15	1504	3180004268	830	2018	POR CAMPANIA FSE 2014/2020 - ASSE I - OBIETTIVI SPECIFICI 1, 2 E 3 (RA8.1, 8.2, 8.5) - AVVISO PUBBLICO "INCENTIVI PER L'ASSUNZIONEDILAVORATORI SVANTAGGIATI IN CAMPANIA - ANNUALITA' 2016" - IMPEGN0 DISPESA A FAVORE DI BENEFICIARI VARI	2021/0000073/50_01_00/E	50	01	01	286,13
5406	2020	U08620	POR FSE 2014-2020 - ASSE I -OBIETTIVO SPECIFICO 2 - AZIONE 8.1.1 - MISURE DI POLITICA ATTIVA, CON PARTICOLARE ATTENZIONE AI SETTORI CHE OFFRONO MAGGIORI PROSPETTIVE DI CRESCITA - IMPRESE	U.2.03.03.03.000	2	15	1504	3180004268	831	2018	POR CAMPANIA FSE 2014/2020 - ASSE I - OBIETTIVI SPECIFICI 1, 2 E 3 (RA8.1, 8.2, 8.5) - AVVISO PUBBLICO "INCENTIVI PER L'ASSUNZIONEDILAVORATORI SVANTAGGIATI IN CAMPANIA - ANNUALITA' 2016" - IMPEGN0 DISPESA A FAVORE DI BENEFICIARI VARI	2021/0000073/50_01_00/E	50	01	01	122,62
5407	2020	U08620	POR FSE 2014-2020 - ASSE I -OBIETTIVO SPECIFICO 2 - AZIONE 8.1.1 - MISURE DI POLITICA ATTIVA, CON PARTICOLARE ATTENZIONE AI SETTORI CHE OFFRONO MAGGIORI PROSPETTIVE DI CRESCITA - IMPRESE	U.2.03.03.03.000	2	15	1504	3180004268	832	2018	POR CAMPANIA FSE 2014/2020 - ASSE I - OBIETTIVI SPECIFICI 1, 2 E 3 (RA8.1, 8.2, 8.5) - AVVISO PUBBLICO "INCENTIVI PER L'ASSUNZIONEDILAVORATORI SVANTAGGIATI IN CAMPANIA - ANNUALITA' 2016" - IMPEGN0 DISPESA A FAVORE DI BENEFICIARI VARI	2021/0000073/50_01_00/E	50	01	01	2.643,75
5408	2020	U08620	POR FSE 2014-2020 - ASSE I -OBIETTIVO SPECIFICO 2 - AZIONE 8.1.1 - MISURE DI POLITICA ATTIVA, CON PARTICOLARE ATTENZIONE AI SETTORI CHE OFFRONO MAGGIORI PROSPETTIVE DI CRESCITA - IMPRESE	U.2.03.03.03.000	2	15	1504	3180004268	833	2018	POR CAMPANIA FSE 2014/2020 - ASSE I - OBIETTIVI SPECIFICI 1, 2 E 3 (RA8.1, 8.2, 8.5) - AVVISO PUBBLICO "INCENTIVI PER L'ASSUNZIONEDILAVORATORI SVANTAGGIATI IN CAMPANIA - ANNUALITA' 2016" - IMPEGN0 DISPESA A FAVORE DI BENEFICIARI VARI	2021/0000073/50_01_00/E	50	01	01	616,88
5409	2020	U08620	POR FSE 2014-2020 - ASSE I -OBIETTIVO SPECIFICO 2 - AZIONE 8.1.1 - MISURE DI POLITICA ATTIVA, CON PARTICOLARE ATTENZIONE AI SETTORI CHE OFFRONO MAGGIORI PROSPETTIVE DI CRESCITA - IMPRESE	U.2.03.03.03.000	2	15	1504	3180004268	834	2018	POR CAMPANIA FSE 2014/2020 - ASSE I - OBIETTIVI SPECIFICI 1, 2 E 3 (RA8.1, 8.2, 8.5) - AVVISO PUBBLICO "INCENTIVI PER L'ASSUNZIONEDILAVORATORI SVANTAGGIATI IN CAMPANIA - ANNUALITA' 2016" - IMPEGN0 DISPESA A FAVORE DI BENEFICIARI VARI	2021/0000073/50_01_00/E	50	01	01	264,37

fonte: http://burc.regione.campania.it

N.	Es.	Cap	Descrizione	IV Liv.	Tit	Miss	Prog.	Imp.	Pos.	Anno	Oggetto Impegno	DecretoRettifica	DIP	DG	UOD	Importo
5410	2020	U08620	POR FSE 2014-2020 - ASSE I -OBIETTIVO SPECIFICO 2 - AZIONE 8.1.1 - MISURE DI POLITICA ATTIVA, CON PARTICOLARE ATTENZIONE AI SETTORI CHE OFFRONO MAGGIORI PROSPETTIVE DI CRESCITA - IMPRESE	U.2.03.03.03.000	2	15	1504	3180004268	838	2018	POR CAMPANIA FSE 2014/2020 - ASSE I - OBIETTIVI SPECIFICI 1, 2 E 3 (RA8.1, 8.2, 8.5) - AVVISO PUBBLICO "INCENTIVI PER L'ASSUNZIONEDILAVORATORI SVANTAGGIATI IN CAMPANIA - ANNUALITA' 2016" - IMPEGN0 DISPESA A FAVORE DI BENEFICIARI VARI	2021/0000073/50_01_00/E	50	01	01	810,75
5411	2020	U08620	POR FSE 2014-2020 - ASSE I -OBIETTIVO SPECIFICO 2 - AZIONE 8.1.1 - MISURE DI POLITICA ATTIVA, CON PARTICOLARE ATTENZIONE AI SETTORI CHE OFFRONO MAGGIORI PROSPETTIVE DI CRESCITA - IMPRESE	U.2.03.03.03.000	2	15	1504	3180004268	839	2018	POR CAMPANIA FSE 2014/2020 - ASSE I - OBIETTIVI SPECIFICI 1, 2 E 3 (RA8.1, 8.2, 8.5) - AVVISO PUBBLICO "INCENTIVI PER L'ASSUNZIONEDILAVORATORI SVANTAGGIATI IN CAMPANIA - ANNUALITA' 2016" - IMPEGN0 DISPESA A FAVORE DI BENEFICIARI VARI	2021/0000073/50_01_00/E	50	01	01	189,18
5412	2020	U08620	POR FSE 2014-2020 - ASSE I -OBIETTIVO SPECIFICO 2 - AZIONE 8.1.1 - MISURE DI POLITICA ATTIVA, CON PARTICOLARE ATTENZIONE AI SETTORI CHE OFFRONO MAGGIORI PROSPETTIVE DI CRESCITA - IMPRESE	U.2.03.03.03.000	2	15	1504	3180004268	840	2018	POR CAMPANIA FSE 2014/2020 - ASSE I - OBIETTIVI SPECIFICI 1, 2 E 3 (RA8.1, 8.2, 8.5) - AVVISO PUBBLICO "INCENTIVI PER L'ASSUNZIONEDILAVORATORI SVANTAGGIATI IN CAMPANIA - ANNUALITA' 2016" - IMPEGN0 DISPESA A FAVORE DI BENEFICIARI VARI	2021/0000073/50_01_00/E	50	01	01	81,07
5413	2020	U08620	POR FSE 2014-2020 - ASSE I -OBIETTIVO SPECIFICO 2 - AZIONE 8.1.1 - MISURE DI POLITICA ATTIVA, CON PARTICOLARE ATTENZIONE AI SETTORI CHE OFFRONO MAGGIORI PROSPETTIVE DI CRESCITA - IMPRESE	U.2.03.03.03.000	2	15	1504	3180004268	841	2018	POR CAMPANIA FSE 2014/2020 - ASSE I - OBIETTIVI SPECIFICI 1, 2 E 3 (RA8.1, 8.2, 8.5) - AVVISO PUBBLICO "INCENTIVI PER L'ASSUNZIONEDILAVORATORI SVANTAGGIATI IN CAMPANIA - ANNUALITA' 2016" - IMPEGN0 DISPESA A FAVORE DI BENEFICIARI VARI	2021/0000073/50_01_00/E	50	01	01	8.866,50
5414	2020	U08620	POR FSE 2014-2020 - ASSE I -OBIETTIVO SPECIFICO 2 - AZIONE 8.1.1 - MISURE DI POLITICA ATTIVA, CON PARTICOLARE ATTENZIONE AI SETTORI CHE OFFRONO MAGGIORI PROSPETTIVE DI CRESCITA - IMPRESE	U.2.03.03.03.000	2	15	1504	3180004268	842	2018	POR CAMPANIA FSE 2014/2020 - ASSE I - OBIETTIVI SPECIFICI 1, 2 E 3 (RA8.1, 8.2, 8.5) - AVVISO PUBBLICO "INCENTIVI PER L'ASSUNZIONEDILAVORATORI SVANTAGGIATI IN CAMPANIA - ANNUALITA' 2016" - IMPEGN0 DISPESA A FAVORE DI BENEFICIARI VARI	2021/0000073/50_01_00/E	50	01	01	2.068,85
5415	2020	U08620	POR FSE 2014-2020 - ASSE I -OBIETTIVO SPECIFICO 2 - AZIONE 8.1.1 - MISURE DI POLITICA ATTIVA, CON PARTICOLARE ATTENZIONE AI SETTORI CHE OFFRONO MAGGIORI PROSPETTIVE DI CRESCITA - IMPRESE	U.2.03.03.03.000	2	15	1504	3180004268	843	2018	POR CAMPANIA FSE 2014/2020 - ASSE I - OBIETTIVI SPECIFICI 1, 2 E 3 (RA8.1, 8.2, 8.5) - AVVISO PUBBLICO "INCENTIVI PER L'ASSUNZIONEDILAVORATORI SVANTAGGIATI IN CAMPANIA - ANNUALITA' 2016" - IMPEGN0 DISPESA A FAVORE DI BENEFICIARI VARI	2021/0000073/50_01_00/E	50	01	01	886,65
5416	2020	U08620	POR FSE 2014-2020 - ASSE I -OBIETTIVO SPECIFICO 2 - AZIONE 8.1.1 - MISURE DI POLITICA ATTIVA, CON PARTICOLARE ATTENZIONE AI SETTORI CHE OFFRONO MAGGIORI PROSPETTIVE DI CRESCITA - IMPRESE	U.2.03.03.03.000	2	15	1504	3180004268	847	2018	POR CAMPANIA FSE 2014/2020 - ASSE I - OBIETTIVI SPECIFICI 1, 2 E 3 (RA8.1, 8.2, 8.5) - AVVISO PUBBLICO "INCENTIVI PER L'ASSUNZIONEDILAVORATORI SVANTAGGIATI IN CAMPANIA - ANNUALITA' 2016" - IMPEGN0 DISPESA A FAVORE DI BENEFICIARI VARI	2021/0000073/50_01_00/E	50	01	01	5.371,50
5417	2020	U08620	POR FSE 2014-2020 - ASSE I -OBIETTIVO SPECIFICO 2 - AZIONE 8.1.1 - MISURE DI POLITICA ATTIVA, CON PARTICOLARE ATTENZIONE AI SETTORI CHE OFFRONO MAGGIORI PROSPETTIVE DI CRESCITA - IMPRESE	U.2.03.03.03.000	2	15	1504	3180004268	848	2018	POR CAMPANIA FSE 2014/2020 - ASSE I - OBIETTIVI SPECIFICI 1, 2 E 3 (RA8.1, 8.2, 8.5) - AVVISO PUBBLICO "INCENTIVI PER L'ASSUNZIONEDILAVORATORI SVANTAGGIATI IN CAMPANIA - ANNUALITA' 2016" - IMPEGN0 DISPESA A FAVORE DI BENEFICIARI VARI	2021/0000073/50_01_00/E	50	01	01	1.253,35
5418	2020	U08620	POR FSE 2014-2020 - ASSE I -OBIETTIVO SPECIFICO 2 - AZIONE 8.1.1 - MISURE DI POLITICA ATTIVA, CON PARTICOLARE ATTENZIONE AI SETTORI CHE OFFRONO MAGGIORI PROSPETTIVE DI CRESCITA - IMPRESE	U.2.03.03.03.000	2	15	1504	3180004268	849	2018	POR CAMPANIA FSE 2014/2020 - ASSE I - OBIETTIVI SPECIFICI 1, 2 E 3 (RA8.1, 8.2, 8.5) - AVVISO PUBBLICO "INCENTIVI PER L'ASSUNZIONEDILAVORATORI SVANTAGGIATI IN CAMPANIA - ANNUALITA' 2016" - IMPEGN0 DISPESA A FAVORE DI BENEFICIARI VARI	2021/0000073/50_01_00/E	50	01	01	537,15
5419	2020	U08620	POR FSE 2014-2020 - ASSE I -OBIETTIVO SPECIFICO 2 - AZIONE 8.1.1 - MISURE DI POLITICA ATTIVA, CON PARTICOLARE ATTENZIONE AI SETTORI CHE OFFRONO MAGGIORI PROSPETTIVE DI CRESCITA - IMPRESE	U.2.03.03.03.000	2	15	1504	3180004268	850	2018	POR CAMPANIA FSE 2014/2020 - ASSE I - OBIETTIVI SPECIFICI 1, 2 E 3 (RA8.1, 8.2, 8.5) - AVVISO PUBBLICO "INCENTIVI PER L'ASSUNZIONEDILAVORATORI SVANTAGGIATI IN CAMPANIA - ANNUALITA' 2016" - IMPEGN0 DISPESA A FAVORE DI BENEFICIARI VARI	2021/0000073/50_01_00/E	50	01	01	438,00
5420	2020	U08620	POR FSE 2014-2020 - ASSE I -OBIETTIVO SPECIFICO 2 - AZIONE 8.1.1 - MISURE DI POLITICA ATTIVA, CON PARTICOLARE ATTENZIONE AI SETTORI CHE OFFRONO MAGGIORI PROSPETTIVE DI CRESCITA - IMPRESE	U.2.03.03.03.000	2	15	1504	3180004268	851	2018	POR CAMPANIA FSE 2014/2020 - ASSE I - OBIETTIVI SPECIFICI 1, 2 E 3 (RA8.1, 8.2, 8.5) - AVVISO PUBBLICO "INCENTIVI PER L'ASSUNZIONEDILAVORATORI SVANTAGGIATI IN CAMPANIA - ANNUALITA' 2016" - IMPEGN0 DISPESA A FAVORE DI BENEFICIARI VARI	2021/0000073/50_01_00/E	50	01	01	102,21
5421	2020	U08620	POR FSE 2014-2020 - ASSE I -OBIETTIVO SPECIFICO 2 - AZIONE 8.1.1 - MISURE DI POLITICA ATTIVA, CON PARTICOLARE ATTENZIONE AI SETTORI CHE OFFRONO MAGGIORI PROSPETTIVE DI CRESCITA - IMPRESE	U.2.03.03.03.000	2	15	1504	3180004268	852	2018	POR CAMPANIA FSE 2014/2020 - ASSE I - OBIETTIVI SPECIFICI 1, 2 E 3 (RA8.1, 8.2, 8.5) - AVVISO PUBBLICO "INCENTIVI PER L'ASSUNZIONEDILAVORATORI SVANTAGGIATI IN CAMPANIA - ANNUALITA' 2016" - IMPEGN0 DISPESA A FAVORE DI BENEFICIARI VARI	2021/0000073/50_01_00/E	50	01	01	43,79

fonte: http://burc.regione.campania.it

N.	Es.	Cap	Descrizione	IV Liv.	Tit	Miss	Prog.	Imp.	Pos.	Anno	Oggetto Impegno	DecretoRettifica	DIP	DG	UOD	Importo
5422	2020	U08620	POR FSE 2014-2020 - ASSE I -OBIETTIVO SPECIFICO 2 - AZIONE 8.1.1 - MISURE DI POLITICA ATTIVA, CON PARTICOLARE ATTENZIONE AI SETTORI CHE OFFRONO MAGGIORI PROSPETTIVE DI CRESCITA - IMPRESE	U.2.03.03.03.000	2	15	1504	3180004268	853	2018	POR CAMPANIA FSE 2014/2020 - ASSE I - OBIETTIVI SPECIFICI 1, 2 E 3 (RA8.1, 8.2, 8.5) - AVVISO PUBBLICO "INCENTIVI PER L'ASSUNZIONEDILAVORATORI SVANTAGGIATI IN CAMPANIA - ANNUALITA' 2016" - IMPEGN0 DISPESA A FAVORE DI BENEFICIARI VARI	2021/0000073/50_01_00/E	50	01	01	1.371,75
5423	2020	U08620	POR FSE 2014-2020 - ASSE I -OBIETTIVO SPECIFICO 2 - AZIONE 8.1.1 - MISURE DI POLITICA ATTIVA, CON PARTICOLARE ATTENZIONE AI SETTORI CHE OFFRONO MAGGIORI PROSPETTIVE DI CRESCITA - IMPRESE	U.2.03.03.03.000	2	15	1504	3180004268	854	2018	POR CAMPANIA FSE 2014/2020 - ASSE I - OBIETTIVI SPECIFICI 1, 2 E 3 (RA8.1, 8.2, 8.5) - AVVISO PUBBLICO "INCENTIVI PER L'ASSUNZIONEDILAVORATORI SVANTAGGIATI IN CAMPANIA - ANNUALITA' 2016" - IMPEGN0 DISPESA A FAVORE DI BENEFICIARI VARI	2021/0000073/50_01_00/E	50	01	01	320,08
5424	2020	U08620	POR FSE 2014-2020 - ASSE I -OBIETTIVO SPECIFICO 2 - AZIONE 8.1.1 - MISURE DI POLITICA ATTIVA, CON PARTICOLARE ATTENZIONE AI SETTORI CHE OFFRONO MAGGIORI PROSPETTIVE DI CRESCITA - IMPRESE	U.2.03.03.03.000	2	15	1504	3180004268	855	2018	POR CAMPANIA FSE 2014/2020 - ASSE I - OBIETTIVI SPECIFICI 1, 2 E 3 (RA8.1, 8.2, 8.5) - AVVISO PUBBLICO "INCENTIVI PER L'ASSUNZIONEDILAVORATORI SVANTAGGIATI IN CAMPANIA - ANNUALITA' 2016" - IMPEGN0 DISPESA A FAVORE DI BENEFICIARI VARI	2021/0000073/50_01_00/E	50	01	01	137,17
5425	2020	U08620	POR FSE 2014-2020 - ASSE I -OBIETTIVO SPECIFICO 2 - AZIONE 8.1.1 - MISURE DI POLITICA ATTIVA, CON PARTICOLARE ATTENZIONE AI SETTORI CHE OFFRONO MAGGIORI PROSPETTIVE DI CRESCITA - IMPRESE	U.2.03.03.03.000	2	15	1504	3180004268	856	2018	POR CAMPANIA FSE 2014/2020 - ASSE I - OBIETTIVI SPECIFICI 1, 2 E 3 (RA8.1, 8.2, 8.5) - AVVISO PUBBLICO "INCENTIVI PER L'ASSUNZIONEDILAVORATORI SVANTAGGIATI IN CAMPANIA - ANNUALITA' 2016" - IMPEGN0 DISPESA A FAVORE DI BENEFICIARI VARI	2021/0000073/50_01_00/E	50	01	01	6.831,00
5426	2020	U08620	POR FSE 2014-2020 - ASSE I -OBIETTIVO SPECIFICO 2 - AZIONE 8.1.1 - MISURE DI POLITICA ATTIVA, CON PARTICOLARE ATTENZIONE AI SETTORI CHE OFFRONO MAGGIORI PROSPETTIVE DI CRESCITA - IMPRESE	U.2.03.03.03.000	2	15	1504	3180004268	857	2018	POR CAMPANIA FSE 2014/2020 - ASSE I - OBIETTIVI SPECIFICI 1, 2 E 3 (RA8.1, 8.2, 8.5) - AVVISO PUBBLICO "INCENTIVI PER L'ASSUNZIONEDILAVORATORI SVANTAGGIATI IN CAMPANIA - ANNUALITA' 2016" - IMPEGN0 DISPESA A FAVORE DI BENEFICIARI VARI	2021/0000073/50_01_00/E	50	01	01	1.593,90
5427	2020	U08620	POR FSE 2014-2020 - ASSE I -OBIETTIVO SPECIFICO 2 - AZIONE 8.1.1 - MISURE DI POLITICA ATTIVA, CON PARTICOLARE ATTENZIONE AI SETTORI CHE OFFRONO MAGGIORI PROSPETTIVE DI CRESCITA - IMPRESE	U.2.03.03.03.000	2	15	1504	3180004268	858	2018	POR CAMPANIA FSE 2014/2020 - ASSE I - OBIETTIVI SPECIFICI 1, 2 E 3 (RA8.1, 8.2, 8.5) - AVVISO PUBBLICO "INCENTIVI PER L'ASSUNZIONEDILAVORATORI SVANTAGGIATI IN CAMPANIA - ANNUALITA' 2016" - IMPEGN0 DISPESA A FAVORE DI BENEFICIARI VARI	2021/0000073/50_01_00/E	50	01	01	683,10
5428	2020	U08620	POR FSE 2014-2020 - ASSE I -OBIETTIVO SPECIFICO 2 - AZIONE 8.1.1 - MISURE DI POLITICA ATTIVA, CON PARTICOLARE ATTENZIONE AI SETTORI CHE OFFRONO MAGGIORI PROSPETTIVE DI CRESCITA - IMPRESE	U.2.03.03.03.000	2	15	1504	3180004268	859	2018	POR CAMPANIA FSE 2014/2020 - ASSE I - OBIETTIVI SPECIFICI 1, 2 E 3 (RA8.1, 8.2, 8.5) - AVVISO PUBBLICO "INCENTIVI PER L'ASSUNZIONEDILAVORATORI SVANTAGGIATI IN CAMPANIA - ANNUALITA' 2016" - IMPEGN0 DISPESA A FAVORE DI BENEFICIARI VARI	2021/0000073/50_01_00/E	50	01	01	7.668,75
5429	2020	U08620	POR FSE 2014-2020 - ASSE I -OBIETTIVO SPECIFICO 2 - AZIONE 8.1.1 - MISURE DI POLITICA ATTIVA, CON PARTICOLARE ATTENZIONE AI SETTORI CHE OFFRONO MAGGIORI PROSPETTIVE DI CRESCITA - IMPRESE	U.2.03.03.03.000	2	15	1504	3180004268	860	2018	POR CAMPANIA FSE 2014/2020 - ASSE I - OBIETTIVI SPECIFICI 1, 2 E 3 (RA8.1, 8.2, 8.5) - AVVISO PUBBLICO "INCENTIVI PER L'ASSUNZIONEDILAVORATORI SVANTAGGIATI IN CAMPANIA - ANNUALITA' 2016" - IMPEGN0 DISPESA A FAVORE DI BENEFICIARI VARI	2021/0000073/50_01_00/E	50	01	01	1.789,38
5430	2020	U08620	POR FSE 2014-2020 - ASSE I -OBIETTIVO SPECIFICO 2 - AZIONE 8.1.1 - MISURE DI POLITICA ATTIVA, CON PARTICOLARE ATTENZIONE AI SETTORI CHE OFFRONO MAGGIORI PROSPETTIVE DI CRESCITA - IMPRESE	U.2.03.03.03.000	2	15	1504	3180004268	861	2018	POR CAMPANIA FSE 2014/2020 - ASSE I - OBIETTIVI SPECIFICI 1, 2 E 3 (RA8.1, 8.2, 8.5) - AVVISO PUBBLICO "INCENTIVI PER L'ASSUNZIONEDILAVORATORI SVANTAGGIATI IN CAMPANIA - ANNUALITA' 2016" - IMPEGN0 DISPESA A FAVORE DI BENEFICIARI VARI	2021/0000073/50_01_00/E	50	01	01	766,87
5431	2020	U08620	POR FSE 2014-2020 - ASSE I -OBIETTIVO SPECIFICO 2 - AZIONE 8.1.1 - MISURE DI POLITICA ATTIVA, CON PARTICOLARE ATTENZIONE AI SETTORI CHE OFFRONO MAGGIORI PROSPETTIVE DI CRESCITA - IMPRESE	U.2.03.03.03.000	2	15	1504	3180004268	862	2018	POR CAMPANIA FSE 2014/2020 - ASSE I - OBIETTIVI SPECIFICI 1, 2 E 3 (RA8.1, 8.2, 8.5) - AVVISO PUBBLICO "INCENTIVI PER L'ASSUNZIONEDILAVORATORI SVANTAGGIATI IN CAMPANIA - ANNUALITA' 2016" - IMPEGN0 DISPESA A FAVORE DI BENEFICIARI VARI	2021/0000073/50_01_00/E	50	01	01	6.923,25
5432	2020	U08620	POR FSE 2014-2020 - ASSE I -OBIETTIVO SPECIFICO 2 - AZIONE 8.1.1 - MISURE DI POLITICA ATTIVA, CON PARTICOLARE ATTENZIONE AI SETTORI CHE OFFRONO MAGGIORI PROSPETTIVE DI CRESCITA - IMPRESE	U.2.03.03.03.000	2	15	1504	3180004268	863	2018	POR CAMPANIA FSE 2014/2020 - ASSE I - OBIETTIVI SPECIFICI 1, 2 E 3 (RA8.1, 8.2, 8.5) - AVVISO PUBBLICO "INCENTIVI PER L'ASSUNZIONEDILAVORATORI SVANTAGGIATI IN CAMPANIA - ANNUALITA' 2016" - IMPEGN0 DISPESA A FAVORE DI BENEFICIARI VARI	2021/0000073/50_01_00/E	50	01	01	1.615,43
5433	2020	U08620	POR FSE 2014-2020 - ASSE I -OBIETTIVO SPECIFICO 2 - AZIONE 8.1.1 - MISURE DI POLITICA ATTIVA, CON PARTICOLARE ATTENZIONE AI SETTORI CHE OFFRONO MAGGIORI PROSPETTIVE DI CRESCITA - IMPRESE	U.2.03.03.03.000	2	15	1504	3180004268	864	2018	POR CAMPANIA FSE 2014/2020 - ASSE I - OBIETTIVI SPECIFICI 1, 2 E 3 (RA8.1, 8.2, 8.5) - AVVISO PUBBLICO "INCENTIVI PER L'ASSUNZIONEDILAVORATORI SVANTAGGIATI IN CAMPANIA - ANNUALITA' 2016" - IMPEGN0 DISPESA A FAVORE DI BENEFICIARI VARI	2021/0000073/50_01_00/E	50	01	01	692,32

fonte: http://burc.regione.campania.it

N.	Es.	Cap	Descrizione	IV Liv.	Tit	Miss	Prog.	Imp.	Pos.	Anno	Oggetto Impegno	DecretoRettifica	DIP	DG	UOD	Importo
5434	2020	U08620	POR FSE 2014-2020 - ASSE I -OBIETTIVO SPECIFICO 2 - AZIONE 8.1.1 - MISURE DI POLITICA ATTIVA, CON PARTICOLARE ATTENZIONE AI SETTORI CHE OFFRONO MAGGIORI PROSPETTIVE DI CRESCITA - IMPRESE	U.2.03.03.03.000	2	15	1504	3180004268	868	2018	POR CAMPANIA FSE 2014/2020 - ASSE I - OBIETTIVI SPECIFICI 1, 2 E 3 (RA8.1, 8.2, 8.5) - AVVISO PUBBLICO "INCENTIVI PER L'ASSUNZIONEDILAVORATORI SVANTAGGIATI IN CAMPANIA - ANNUALITA' 2016" - IMPEGN0 DISPESA A FAVORE DI BENEFICIARI VARI	2021/0000073/50_01_00/E	50	01	01	1.329,00
5435	2020	U08620	POR FSE 2014-2020 - ASSE I -OBIETTIVO SPECIFICO 2 - AZIONE 8.1.1 - MISURE DI POLITICA ATTIVA, CON PARTICOLARE ATTENZIONE AI SETTORI CHE OFFRONO MAGGIORI PROSPETTIVE DI CRESCITA - IMPRESE	U.2.03.03.03.000	2	15	1504	3180004268	869	2018	POR CAMPANIA FSE 2014/2020 - ASSE I - OBIETTIVI SPECIFICI 1, 2 E 3 (RA8.1, 8.2, 8.5) - AVVISO PUBBLICO "INCENTIVI PER L'ASSUNZIONEDILAVORATORI SVANTAGGIATI IN CAMPANIA - ANNUALITA' 2016" - IMPEGN0 DISPESA A FAVORE DI BENEFICIARI VARI	2021/0000073/50_01_00/E	50	01	01	310,10
5436	2020	U08620	POR FSE 2014-2020 - ASSE I -OBIETTIVO SPECIFICO 2 - AZIONE 8.1.1 - MISURE DI POLITICA ATTIVA, CON PARTICOLARE ATTENZIONE AI SETTORI CHE OFFRONO MAGGIORI PROSPETTIVE DI CRESCITA - IMPRESE	U.2.03.03.03.000	2	15	1504	3180004268	870	2018	POR CAMPANIA FSE 2014/2020 - ASSE I - OBIETTIVI SPECIFICI 1, 2 E 3 (RA8.1, 8.2, 8.5) - AVVISO PUBBLICO "INCENTIVI PER L'ASSUNZIONEDILAVORATORI SVANTAGGIATI IN CAMPANIA - ANNUALITA' 2016" - IMPEGN0 DISPESA A FAVORE DI BENEFICIARI VARI	2021/0000073/50_01_00/E	50	01	01	132,90
5437	2020	U08620	POR FSE 2014-2020 - ASSE I -OBIETTIVO SPECIFICO 2 - AZIONE 8.1.1 - MISURE DI POLITICA ATTIVA, CON PARTICOLARE ATTENZIONE AI SETTORI CHE OFFRONO MAGGIORI PROSPETTIVE DI CRESCITA - IMPRESE	U.2.03.03.03.000	2	15	1504	3180004268	874	2018	POR CAMPANIA FSE 2014/2020 - ASSE I - OBIETTIVI SPECIFICI 1, 2 E 3 (RA8.1, 8.2, 8.5) - AVVISO PUBBLICO "INCENTIVI PER L'ASSUNZIONEDILAVORATORI SVANTAGGIATI IN CAMPANIA - ANNUALITA' 2016" - IMPEGN0 DISPESA A FAVORE DI BENEFICIARI VARI	2021/0000073/50_01_00/E	50	01	01	5.639,25
5438	2020	U08620	POR FSE 2014-2020 - ASSE I -OBIETTIVO SPECIFICO 2 - AZIONE 8.1.1 - MISURE DI POLITICA ATTIVA, CON PARTICOLARE ATTENZIONE AI SETTORI CHE OFFRONO MAGGIORI PROSPETTIVE DI CRESCITA - IMPRESE	U.2.03.03.03.000	2	15	1504	3180004268	875	2018	POR CAMPANIA FSE 2014/2020 - ASSE I - OBIETTIVI SPECIFICI 1, 2 E 3 (RA8.1, 8.2, 8.5) - AVVISO PUBBLICO "INCENTIVI PER L'ASSUNZIONEDILAVORATORI SVANTAGGIATI IN CAMPANIA - ANNUALITA' 2016" - IMPEGN0 DISPESA A FAVORE DI BENEFICIARI VARI	2021/0000073/50_01_00/E	50	01	01	1.315,83
5439	2020	U08620	POR FSE 2014-2020 - ASSE I -OBIETTIVO SPECIFICO 2 - AZIONE 8.1.1 - MISURE DI POLITICA ATTIVA, CON PARTICOLARE ATTENZIONE AI SETTORI CHE OFFRONO MAGGIORI PROSPETTIVE DI CRESCITA - IMPRESE	U.2.03.03.03.000	2	15	1504	3180004268	876	2018	POR CAMPANIA FSE 2014/2020 - ASSE I - OBIETTIVI SPECIFICI 1, 2 E 3 (RA8.1, 8.2, 8.5) - AVVISO PUBBLICO "INCENTIVI PER L'ASSUNZIONEDILAVORATORI SVANTAGGIATI IN CAMPANIA - ANNUALITA' 2016" - IMPEGN0 DISPESA A FAVORE DI BENEFICIARI VARI	2021/0000073/50_01_00/E	50	01	01	563,92
5440	2020	U08620	POR FSE 2014-2020 - ASSE I -OBIETTIVO SPECIFICO 2 - AZIONE 8.1.1 - MISURE DI POLITICA ATTIVA, CON PARTICOLARE ATTENZIONE AI SETTORI CHE OFFRONO MAGGIORI PROSPETTIVE DI CRESCITA - IMPRESE	U.2.03.03.03.000	2	15	1504	3180004268	877	2018	POR CAMPANIA FSE 2014/2020 - ASSE I - OBIETTIVI SPECIFICI 1, 2 E 3 (RA8.1, 8.2, 8.5) - AVVISO PUBBLICO "INCENTIVI PER L'ASSUNZIONEDILAVORATORI SVANTAGGIATI IN CAMPANIA - ANNUALITA' 2016" - IMPEGN0 DISPESA A FAVORE DI BENEFICIARI VARI	2021/0000073/50_01_00/E	50	01	01	4.054,43
5441	2020	U08620	POR FSE 2014-2020 - ASSE I -OBIETTIVO SPECIFICO 2 - AZIONE 8.1.1 - MISURE DI POLITICA ATTIVA, CON PARTICOLARE ATTENZIONE AI SETTORI CHE OFFRONO MAGGIORI PROSPETTIVE DI CRESCITA - IMPRESE	U.2.03.03.03.000	2	15	1504	3180004268	878	2018	POR CAMPANIA FSE 2014/2020 - ASSE I - OBIETTIVI SPECIFICI 1, 2 E 3 (RA8.1, 8.2, 8.5) - AVVISO PUBBLICO "INCENTIVI PER L'ASSUNZIONEDILAVORATORI SVANTAGGIATI IN CAMPANIA - ANNUALITA' 2016" - IMPEGN0 DISPESA A FAVORE DI BENEFICIARI VARI	2021/0000073/50_01_00/E	50	01	01	1.746,90
5442	2020	U08620	POR FSE 2014-2020 - ASSE I -OBIETTIVO SPECIFICO 2 - AZIONE 8.1.1 - MISURE DI POLITICA ATTIVA, CON PARTICOLARE ATTENZIONE AI SETTORI CHE OFFRONO MAGGIORI PROSPETTIVE DI CRESCITA - IMPRESE	U.2.03.03.03.000	2	15	1504	3180004268	879	2018	POR CAMPANIA FSE 2014/2020 - ASSE I - OBIETTIVI SPECIFICI 1, 2 E 3 (RA8.1, 8.2, 8.5) - AVVISO PUBBLICO "INCENTIVI PER L'ASSUNZIONEDILAVORATORI SVANTAGGIATI IN CAMPANIA - ANNUALITA' 2016" - IMPEGN0 DISPESA A FAVORE DI BENEFICIARI VARI	2021/0000073/50_01_00/E	50	01	01	748,67
5443	2020	U08620	POR FSE 2014-2020 - ASSE I -OBIETTIVO SPECIFICO 2 - AZIONE 8.1.1 - MISURE DI POLITICA ATTIVA, CON PARTICOLARE ATTENZIONE AI SETTORI CHE OFFRONO MAGGIORI PROSPETTIVE DI CRESCITA - IMPRESE	U.2.03.03.03.000	2	15	1504	3180004268	880	2018	POR CAMPANIA FSE 2014/2020 - ASSE I - OBIETTIVI SPECIFICI 1, 2 E 3 (RA8.1, 8.2, 8.5) - AVVISO PUBBLICO "INCENTIVI PER L'ASSUNZIONEDILAVORATORI SVANTAGGIATI IN CAMPANIA - ANNUALITA' 2016" - IMPEGN0 DISPESA A FAVORE DI BENEFICIARI VARI	2021/0000073/50_01_00/E	50	01	01	4.218,75
5444	2020	U08620	POR FSE 2014-2020 - ASSE I -OBIETTIVO SPECIFICO 2 - AZIONE 8.1.1 - MISURE DI POLITICA ATTIVA, CON PARTICOLARE ATTENZIONE AI SETTORI CHE OFFRONO MAGGIORI PROSPETTIVE DI CRESCITA - IMPRESE	U.2.03.03.03.000	2	15	1504	3180004268	881	2018	POR CAMPANIA FSE 2014/2020 - ASSE I - OBIETTIVI SPECIFICI 1, 2 E 3 (RA8.1, 8.2, 8.5) - AVVISO PUBBLICO "INCENTIVI PER L'ASSUNZIONEDILAVORATORI SVANTAGGIATI IN CAMPANIA - ANNUALITA' 2016" - IMPEGN0 DISPESA A FAVORE DI BENEFICIARI VARI	2021/0000073/50_01_00/E	50	01	01	984,38
5445	2020	U08620	POR FSE 2014-2020 - ASSE I -OBIETTIVO SPECIFICO 2 - AZIONE 8.1.1 - MISURE DI POLITICA ATTIVA, CON PARTICOLARE ATTENZIONE AI SETTORI CHE OFFRONO MAGGIORI PROSPETTIVE DI CRESCITA - IMPRESE	U.2.03.03.03.000	2	15	1504	3180004268	882	2018	POR CAMPANIA FSE 2014/2020 - ASSE I - OBIETTIVI SPECIFICI 1, 2 E 3 (RA8.1, 8.2, 8.5) - AVVISO PUBBLICO "INCENTIVI PER L'ASSUNZIONEDILAVORATORI SVANTAGGIATI IN CAMPANIA - ANNUALITA' 2016" - IMPEGN0 DISPESA A FAVORE DI BENEFICIARI VARI	2021/0000073/50_01_00/E	50	01	01	421,87

fonte: http://burc.regione.campania.it

N.	Es.	Cap	Descrizione	IV Liv.	Tit	Miss	Prog.	Imp.	Pos.	Anno	Oggetto Impegno	DecretoRettifica	DIP	DG	UOD	Importo
5446	2020	U08620	POR FSE 2014-2020 - ASSE I -OBIETTIVO SPECIFICO 2 - AZIONE 8.1.1 - MISURE DI POLITICA ATTIVA, CON PARTICOLARE ATTENZIONE AI SETTORI CHE OFFRONO MAGGIORI PROSPETTIVE DI CRESCITA - IMPRESE	U.2.03.03.03.000	2	15	1504	3180004268	883	2018	POR CAMPANIA FSE 2014/2020 - ASSE I - OBIETTIVI SPECIFICI 1, 2 E 3 (RA8.1, 8.2, 8.5) - AVVISO PUBBLICO "INCENTIVI PER L'ASSUNZIONEDILAVORATORI SVANTAGGIATI IN CAMPANIA - ANNUALITA' 2016" - IMPEGN0 DISPESA A FAVORE DI BENEFICIARI VARI	2021/0000073/50_01_00/E	50	01	01	546,75
5447	2020	U08620	POR FSE 2014-2020 - ASSE I -OBIETTIVO SPECIFICO 2 - AZIONE 8.1.1 - MISURE DI POLITICA ATTIVA, CON PARTICOLARE ATTENZIONE AI SETTORI CHE OFFRONO MAGGIORI PROSPETTIVE DI CRESCITA - IMPRESE	U.2.03.03.03.000	2	15	1504	3180004268	884	2018	POR CAMPANIA FSE 2014/2020 - ASSE I - OBIETTIVI SPECIFICI 1, 2 E 3 (RA8.1, 8.2, 8.5) - AVVISO PUBBLICO "INCENTIVI PER L'ASSUNZIONEDILAVORATORI SVANTAGGIATI IN CAMPANIA - ANNUALITA' 2016" - IMPEGN0 DISPESA A FAVORE DI BENEFICIARI VARI	2021/0000073/50_01_00/E	50	01	01	127,58
5448	2020	U08620	POR FSE 2014-2020 - ASSE I -OBIETTIVO SPECIFICO 2 - AZIONE 8.1.1 - MISURE DI POLITICA ATTIVA, CON PARTICOLARE ATTENZIONE AI SETTORI CHE OFFRONO MAGGIORI PROSPETTIVE DI CRESCITA - IMPRESE	U.2.03.03.03.000	2	15	1504	3180004268	885	2018	POR CAMPANIA FSE 2014/2020 - ASSE I - OBIETTIVI SPECIFICI 1, 2 E 3 (RA8.1, 8.2, 8.5) - AVVISO PUBBLICO "INCENTIVI PER L'ASSUNZIONEDILAVORATORI SVANTAGGIATI IN CAMPANIA - ANNUALITA' 2016" - IMPEGN0 DISPESA A FAVORE DI BENEFICIARI VARI	2021/0000073/50_01_00/E	50	01	01	54,67
5449	2020	U08620	POR FSE 2014-2020 - ASSE I -OBIETTIVO SPECIFICO 2 - AZIONE 8.1.1 - MISURE DI POLITICA ATTIVA, CON PARTICOLARE ATTENZIONE AI SETTORI CHE OFFRONO MAGGIORI PROSPETTIVE DI CRESCITA - IMPRESE	U.2.03.03.03.000	2	15	1504	3180004268	889	2018	POR CAMPANIA FSE 2014/2020 - ASSE I - OBIETTIVI SPECIFICI 1, 2 E 3 (RA8.1, 8.2, 8.5) - AVVISO PUBBLICO "INCENTIVI PER L'ASSUNZIONEDILAVORATORI SVANTAGGIATI IN CAMPANIA - ANNUALITA' 2016" - IMPEGN0 DISPESA A FAVORE DI BENEFICIARI VARI	2021/0000073/50_01_00/E	50	01	01	1.103,25
5450	2020	U08620	POR FSE 2014-2020 - ASSE I -OBIETTIVO SPECIFICO 2 - AZIONE 8.1.1 - MISURE DI POLITICA ATTIVA, CON PARTICOLARE ATTENZIONE AI SETTORI CHE OFFRONO MAGGIORI PROSPETTIVE DI CRESCITA - IMPRESE	U.2.03.03.03.000	2	15	1504	3180004268	890	2018	POR CAMPANIA FSE 2014/2020 - ASSE I - OBIETTIVI SPECIFICI 1, 2 E 3 (RA8.1, 8.2, 8.5) - AVVISO PUBBLICO "INCENTIVI PER L'ASSUNZIONEDILAVORATORI SVANTAGGIATI IN CAMPANIA - ANNUALITA' 2016" - IMPEGN0 DISPESA A FAVORE DI BENEFICIARI VARI	2021/0000073/50_01_00/E	50	01	01	257,43
5451	2020	U08620	POR FSE 2014-2020 - ASSE I -OBIETTIVO SPECIFICO 2 - AZIONE 8.1.1 - MISURE DI POLITICA ATTIVA, CON PARTICOLARE ATTENZIONE AI SETTORI CHE OFFRONO MAGGIORI PROSPETTIVE DI CRESCITA - IMPRESE	U.2.03.03.03.000	2	15	1504	3180004268	891	2018	POR CAMPANIA FSE 2014/2020 - ASSE I - OBIETTIVI SPECIFICI 1, 2 E 3 (RA8.1, 8.2, 8.5) - AVVISO PUBBLICO "INCENTIVI PER L'ASSUNZIONEDILAVORATORI SVANTAGGIATI IN CAMPANIA - ANNUALITA' 2016" - IMPEGN0 DISPESA A FAVORE DI BENEFICIARI VARI	2021/0000073/50_01_00/E	50	01	01	110,32
5452	2020	U08620	POR FSE 2014-2020 - ASSE I -OBIETTIVO SPECIFICO 2 - AZIONE 8.1.1 - MISURE DI POLITICA ATTIVA, CON PARTICOLARE ATTENZIONE AI SETTORI CHE OFFRONO MAGGIORI PROSPETTIVE DI CRESCITA - IMPRESE	U.2.03.03.03.000	2	15	1504	3180004268	892	2018	POR CAMPANIA FSE 2014/2020 - ASSE I - OBIETTIVI SPECIFICI 1, 2 E 3 (RA8.1, 8.2, 8.5) - AVVISO PUBBLICO "INCENTIVI PER L'ASSUNZIONEDILAVORATORI SVANTAGGIATI IN CAMPANIA - ANNUALITA' 2016" - IMPEGN0 DISPESA A FAVORE DI BENEFICIARI VARI	2021/0000073/50_01_00/E	50	01	01	2.009,25
5453	2020	U08620	POR FSE 2014-2020 - ASSE I -OBIETTIVO SPECIFICO 2 - AZIONE 8.1.1 - MISURE DI POLITICA ATTIVA, CON PARTICOLARE ATTENZIONE AI SETTORI CHE OFFRONO MAGGIORI PROSPETTIVE DI CRESCITA - IMPRESE	U.2.03.03.03.000	2	15	1504	3180004268	893	2018	POR CAMPANIA FSE 2014/2020 - ASSE I - OBIETTIVI SPECIFICI 1, 2 E 3 (RA8.1, 8.2, 8.5) - AVVISO PUBBLICO "INCENTIVI PER L'ASSUNZIONEDILAVORATORI SVANTAGGIATI IN CAMPANIA - ANNUALITA' 2016" - IMPEGN0 DISPESA A FAVORE DI BENEFICIARI VARI	2021/0000073/50_01_00/E	50	01	01	468,83
5454	2020	U08620	POR FSE 2014-2020 - ASSE I -OBIETTIVO SPECIFICO 2 - AZIONE 8.1.1 - MISURE DI POLITICA ATTIVA, CON PARTICOLARE ATTENZIONE AI SETTORI CHE OFFRONO MAGGIORI PROSPETTIVE DI CRESCITA - IMPRESE	U.2.03.03.03.000	2	15	1504	3180004268	894	2018	POR CAMPANIA FSE 2014/2020 - ASSE I - OBIETTIVI SPECIFICI 1, 2 E 3 (RA8.1, 8.2, 8.5) - AVVISO PUBBLICO "INCENTIVI PER L'ASSUNZIONEDILAVORATORI SVANTAGGIATI IN CAMPANIA - ANNUALITA' 2016" - IMPEGN0 DISPESA A FAVORE DI BENEFICIARI VARI	2021/0000073/50_01_00/E	50	01	01	200,92
5455	2020	U08620	POR FSE 2014-2020 - ASSE I -OBIETTIVO SPECIFICO 2 - AZIONE 8.1.1 - MISURE DI POLITICA ATTIVA, CON PARTICOLARE ATTENZIONE AI SETTORI CHE OFFRONO MAGGIORI PROSPETTIVE DI CRESCITA - IMPRESE	U.2.03.03.03.000	2	15	1504	3180004268	895	2018	POR CAMPANIA FSE 2014/2020 - ASSE I - OBIETTIVI SPECIFICI 1, 2 E 3 (RA8.1, 8.2, 8.5) - AVVISO PUBBLICO "INCENTIVI PER L'ASSUNZIONEDILAVORATORI SVANTAGGIATI IN CAMPANIA - ANNUALITA' 2016" - IMPEGN0 DISPESA A FAVORE DI BENEFICIARI VARI	2021/0000073/50_01_00/E	50	01	01	5.490,75
5456	2020	U08620	POR FSE 2014-2020 - ASSE I -OBIETTIVO SPECIFICO 2 - AZIONE 8.1.1 - MISURE DI POLITICA ATTIVA, CON PARTICOLARE ATTENZIONE AI SETTORI CHE OFFRONO MAGGIORI PROSPETTIVE DI CRESCITA - IMPRESE	U.2.03.03.03.000	2	15	1504	3180004268	896	2018	POR CAMPANIA FSE 2014/2020 - ASSE I - OBIETTIVI SPECIFICI 1, 2 E 3 (RA8.1, 8.2, 8.5) - AVVISO PUBBLICO "INCENTIVI PER L'ASSUNZIONEDILAVORATORI SVANTAGGIATI IN CAMPANIA - ANNUALITA' 2016" - IMPEGN0 DISPESA A FAVORE DI BENEFICIARI VARI	2021/0000073/50_01_00/E	50	01	01	1.281,18
5457	2020	U08620	POR FSE 2014-2020 - ASSE I -OBIETTIVO SPECIFICO 2 - AZIONE 8.1.1 - MISURE DI POLITICA ATTIVA, CON PARTICOLARE ATTENZIONE AI SETTORI CHE OFFRONO MAGGIORI PROSPETTIVE DI CRESCITA - IMPRESE	U.2.03.03.03.000	2	15	1504	3180004268	897	2018	POR CAMPANIA FSE 2014/2020 - ASSE I - OBIETTIVI SPECIFICI 1, 2 E 3 (RA8.1, 8.2, 8.5) - AVVISO PUBBLICO "INCENTIVI PER L'ASSUNZIONEDILAVORATORI SVANTAGGIATI IN CAMPANIA - ANNUALITA' 2016" - IMPEGN0 DISPESA A FAVORE DI BENEFICIARI VARI	2021/0000073/50_01_00/E	50	01	01	549,07

fonte: http://burc.regione.campania.it

N.	Es.	Cap	Descrizione	IV Liv.	Tit	Miss	Prog.	Imp.	Pos.	Anno	Oggetto Impegno	DecretoRettifica	DIP	DG	UOD	Importo
5458	2020	U08620	POR FSE 2014-2020 - ASSE I -OBIETTIVO SPECIFICO 2 - AZIONE 8.1.1 - MISURE DI POLITICA ATTIVA, CON PARTICOLARE ATTENZIONE AI SETTORI CHE OFFRONO MAGGIORI PROSPETTIVE DI CRESCITA - IMPRESE	U.2.03.03.03.000	2	15	1504	3180004269	1	2018	POR CAMPANIA FSE 2014/2020 - ASSE I - OBIETTIVI SPECIFICI 1, 2 E 3 (RA8.1, 8.2, 8.5) - AVVISO PUBBLICO "INCENTIVI PER L'ASSUNZIONEDILAVORATORI SVANTAGGIATI IN CAMPANIA - ANNUALITA' 2016" - IMPEGN0 DISPESA A FAVORE DI BENEFICIARI VARI	2021/0000073/50_01_00/E	50	01	01	446,25
5459	2020	U08620	POR FSE 2014-2020 - ASSE I -OBIETTIVO SPECIFICO 2 - AZIONE 8.1.1 - MISURE DI POLITICA ATTIVA, CON PARTICOLARE ATTENZIONE AI SETTORI CHE OFFRONO MAGGIORI PROSPETTIVE DI CRESCITA - IMPRESE	U.2.03.03.03.000	2	15	1504	3180004269	2	2018	POR CAMPANIA FSE 2014/2020 - ASSE I - OBIETTIVI SPECIFICI 1, 2 E 3 (RA8.1, 8.2, 8.5) - AVVISO PUBBLICO "INCENTIVI PER L'ASSUNZIONEDILAVORATORI SVANTAGGIATI IN CAMPANIA - ANNUALITA' 2016" - IMPEGN0 DISPESA A FAVORE DI BENEFICIARI VARI	2021/0000073/50_01_00/E	50	01	01	104,13
5460	2020	U08620	POR FSE 2014-2020 - ASSE I -OBIETTIVO SPECIFICO 2 - AZIONE 8.1.1 - MISURE DI POLITICA ATTIVA, CON PARTICOLARE ATTENZIONE AI SETTORI CHE OFFRONO MAGGIORI PROSPETTIVE DI CRESCITA - IMPRESE	U.2.03.03.03.000	2	15	1504	3180004269	3	2018	POR CAMPANIA FSE 2014/2020 - ASSE I - OBIETTIVI SPECIFICI 1, 2 E 3 (RA8.1, 8.2, 8.5) - AVVISO PUBBLICO "INCENTIVI PER L'ASSUNZIONEDILAVORATORI SVANTAGGIATI IN CAMPANIA - ANNUALITA' 2016" - IMPEGN0 DISPESA A FAVORE DI BENEFICIARI VARI	2021/0000073/50_01_00/E	50	01	01	44,62
5461	2020	U08620	POR FSE 2014-2020 - ASSE I -OBIETTIVO SPECIFICO 2 - AZIONE 8.1.1 - MISURE DI POLITICA ATTIVA, CON PARTICOLARE ATTENZIONE AI SETTORI CHE OFFRONO MAGGIORI PROSPETTIVE DI CRESCITA - IMPRESE	U.2.03.03.03.000	2	15	1504	3180004269	4	2018	POR CAMPANIA FSE 2014/2020 - ASSE I - OBIETTIVI SPECIFICI 1, 2 E 3 (RA8.1, 8.2, 8.5) - AVVISO PUBBLICO "INCENTIVI PER L'ASSUNZIONEDILAVORATORI SVANTAGGIATI IN CAMPANIA - ANNUALITA' 2016" - IMPEGN0 DISPESA A FAVORE DI BENEFICIARI VARI	2021/0000073/50_01_00/E	50	01	01	2.819,25
5462	2020	U08620	POR FSE 2014-2020 - ASSE I -OBIETTIVO SPECIFICO 2 - AZIONE 8.1.1 - MISURE DI POLITICA ATTIVA, CON PARTICOLARE ATTENZIONE AI SETTORI CHE OFFRONO MAGGIORI PROSPETTIVE DI CRESCITA - IMPRESE	U.2.03.03.03.000	2	15	1504	3180004269	5	2018	POR CAMPANIA FSE 2014/2020 - ASSE I - OBIETTIVI SPECIFICI 1, 2 E 3 (RA8.1, 8.2, 8.5) - AVVISO PUBBLICO "INCENTIVI PER L'ASSUNZIONEDILAVORATORI SVANTAGGIATI IN CAMPANIA - ANNUALITA' 2016" - IMPEGN0 DISPESA A FAVORE DI BENEFICIARI VARI	2021/0000073/50_01_00/E	50	01	01	657,83
5463	2020	U08620	POR FSE 2014-2020 - ASSE I -OBIETTIVO SPECIFICO 2 - AZIONE 8.1.1 - MISURE DI POLITICA ATTIVA, CON PARTICOLARE ATTENZIONE AI SETTORI CHE OFFRONO MAGGIORI PROSPETTIVE DI CRESCITA - IMPRESE	U.2.03.03.03.000	2	15	1504	3180004269	6	2018	POR CAMPANIA FSE 2014/2020 - ASSE I - OBIETTIVI SPECIFICI 1, 2 E 3 (RA8.1, 8.2, 8.5) - AVVISO PUBBLICO "INCENTIVI PER L'ASSUNZIONEDILAVORATORI SVANTAGGIATI IN CAMPANIA - ANNUALITA' 2016" - IMPEGN0 DISPESA A FAVORE DI BENEFICIARI VARI	2021/0000073/50_01_00/E	50	01	01	281,92
5464	2020	U08620	POR FSE 2014-2020 - ASSE I -OBIETTIVO SPECIFICO 2 - AZIONE 8.1.1 - MISURE DI POLITICA ATTIVA, CON PARTICOLARE ATTENZIONE AI SETTORI CHE OFFRONO MAGGIORI PROSPETTIVE DI CRESCITA - IMPRESE	U.2.03.03.03.000	2	15	1504	3180004269	7	2018	POR CAMPANIA FSE 2014/2020 - ASSE I - OBIETTIVI SPECIFICI 1, 2 E 3 (RA8.1, 8.2, 8.5) - AVVISO PUBBLICO "INCENTIVI PER L'ASSUNZIONEDILAVORATORI SVANTAGGIATI IN CAMPANIA - ANNUALITA' 2016" - IMPEGN0 DISPESA A FAVORE DI BENEFICIARI VARI	2021/0000073/50_01_00/E	50	01	01	3.081,75
5465	2020	U08620	POR FSE 2014-2020 - ASSE I -OBIETTIVO SPECIFICO 2 - AZIONE 8.1.1 - MISURE DI POLITICA ATTIVA, CON PARTICOLARE ATTENZIONE AI SETTORI CHE OFFRONO MAGGIORI PROSPETTIVE DI CRESCITA - IMPRESE	U.2.03.03.03.000	2	15	1504	3180004269	8	2018	POR CAMPANIA FSE 2014/2020 - ASSE I - OBIETTIVI SPECIFICI 1, 2 E 3 (RA8.1, 8.2, 8.5) - AVVISO PUBBLICO "INCENTIVI PER L'ASSUNZIONEDILAVORATORI SVANTAGGIATI IN CAMPANIA - ANNUALITA' 2016" - IMPEGN0 DISPESA A FAVORE DI BENEFICIARI VARI	2021/0000073/50_01_00/E	50	01	01	719,08
5466	2020	U08620	POR FSE 2014-2020 - ASSE I -OBIETTIVO SPECIFICO 2 - AZIONE 8.1.1 - MISURE DI POLITICA ATTIVA, CON PARTICOLARE ATTENZIONE AI SETTORI CHE OFFRONO MAGGIORI PROSPETTIVE DI CRESCITA - IMPRESE	U.2.03.03.03.000	2	15	1504	3180004269	9	2018	POR CAMPANIA FSE 2014/2020 - ASSE I - OBIETTIVI SPECIFICI 1, 2 E 3 (RA8.1, 8.2, 8.5) - AVVISO PUBBLICO "INCENTIVI PER L'ASSUNZIONEDILAVORATORI SVANTAGGIATI IN CAMPANIA - ANNUALITA' 2016" - IMPEGN0 DISPESA A FAVORE DI BENEFICIARI VARI	2021/0000073/50_01_00/E	50	01	01	308,17
5467	2020	U08620	POR FSE 2014-2020 - ASSE I -OBIETTIVO SPECIFICO 2 - AZIONE 8.1.1 - MISURE DI POLITICA ATTIVA, CON PARTICOLARE ATTENZIONE AI SETTORI CHE OFFRONO MAGGIORI PROSPETTIVE DI CRESCITA - IMPRESE	U.2.03.03.03.000	2	15	1504	3180004269	10	2018	POR CAMPANIA FSE 2014/2020 - ASSE I - OBIETTIVI SPECIFICI 1, 2 E 3 (RA8.1, 8.2, 8.5) - AVVISO PUBBLICO "INCENTIVI PER L'ASSUNZIONEDILAVORATORI SVANTAGGIATI IN CAMPANIA - ANNUALITA' 2016" - IMPEGN0 DISPESA A FAVORE DI BENEFICIARI VARI	2021/0000073/50_01_00/E	50	01	01	2.125,50
5468	2020	U08620	POR FSE 2014-2020 - ASSE I -OBIETTIVO SPECIFICO 2 - AZIONE 8.1.1 - MISURE DI POLITICA ATTIVA, CON PARTICOLARE ATTENZIONE AI SETTORI CHE OFFRONO MAGGIORI PROSPETTIVE DI CRESCITA - IMPRESE	U.2.03.03.03.000	2	15	1504	3180004269	11	2018	POR CAMPANIA FSE 2014/2020 - ASSE I - OBIETTIVI SPECIFICI 1, 2 E 3 (RA8.1, 8.2, 8.5) - AVVISO PUBBLICO "INCENTIVI PER L'ASSUNZIONEDILAVORATORI SVANTAGGIATI IN CAMPANIA - ANNUALITA' 2016" - IMPEGN0 DISPESA A FAVORE DI BENEFICIARI VARI	2021/0000073/50_01_00/E	50	01	01	495,95
5469	2020	U08620	POR FSE 2014-2020 - ASSE I -OBIETTIVO SPECIFICO 2 - AZIONE 8.1.1 - MISURE DI POLITICA ATTIVA, CON PARTICOLARE ATTENZIONE AI SETTORI CHE OFFRONO MAGGIORI PROSPETTIVE DI CRESCITA - IMPRESE	U.2.03.03.03.000	2	15	1504	3180004269	12	2018	POR CAMPANIA FSE 2014/2020 - ASSE I - OBIETTIVI SPECIFICI 1, 2 E 3 (RA8.1, 8.2, 8.5) - AVVISO PUBBLICO "INCENTIVI PER L'ASSUNZIONEDILAVORATORI SVANTAGGIATI IN CAMPANIA - ANNUALITA' 2016" - IMPEGN0 DISPESA A FAVORE DI BENEFICIARI VARI	2021/0000073/50_01_00/E	50	01	01	212,55

fonte: http://burc.regione.campania.it

N.	Es.	Cap	Descrizione	IV Liv.	Tit	Miss	Prog.	Imp.	Pos.	Anno	Oggetto Impegno	DecretoRettifica	DIP	DG	UOD	Importo
5470	2020	U08620	POR FSE 2014-2020 - ASSE I -OBIETTIVO SPECIFICO 2 - AZIONE 8.1.1 - MISURE DI POLITICA ATTIVA, CON PARTICOLARE ATTENZIONE AI SETTORI CHE OFFRONO MAGGIORI PROSPETTIVE DI CRESCITA - IMPRESE	U.2.03.03.03.000	2	15	1504	3180004269	16	2018	POR CAMPANIA FSE 2014/2020 - ASSE I - OBIETTIVI SPECIFICI 1, 2 E 3 (RA8.1, 8.2, 8.5) - AVVISO PUBBLICO "INCENTIVI PER L'ASSUNZIONEDILAVORATORI SVANTAGGIATI IN CAMPANIA - ANNUALITA' 2016" - IMPEGN0 DISPESA A FAVORE DI BENEFICIARI VARI	2021/0000073/50_01_00/E	50	01	01	5.099,25
5471	2020	U08620	POR FSE 2014-2020 - ASSE I -OBIETTIVO SPECIFICO 2 - AZIONE 8.1.1 - MISURE DI POLITICA ATTIVA, CON PARTICOLARE ATTENZIONE AI SETTORI CHE OFFRONO MAGGIORI PROSPETTIVE DI CRESCITA - IMPRESE	U.2.03.03.03.000	2	15	1504	3180004269	17	2018	POR CAMPANIA FSE 2014/2020 - ASSE I - OBIETTIVI SPECIFICI 1, 2 E 3 (RA8.1, 8.2, 8.5) - AVVISO PUBBLICO "INCENTIVI PER L'ASSUNZIONEDILAVORATORI SVANTAGGIATI IN CAMPANIA - ANNUALITA' 2016" - IMPEGN0 DISPESA A FAVORE DI BENEFICIARI VARI	2021/0000073/50_01_00/E	50	01	01	1.189,83
5472	2020	U08620	POR FSE 2014-2020 - ASSE I -OBIETTIVO SPECIFICO 2 - AZIONE 8.1.1 - MISURE DI POLITICA ATTIVA, CON PARTICOLARE ATTENZIONE AI SETTORI CHE OFFRONO MAGGIORI PROSPETTIVE DI CRESCITA - IMPRESE	U.2.03.03.03.000	2	15	1504	3180004269	18	2018	POR CAMPANIA FSE 2014/2020 - ASSE I - OBIETTIVI SPECIFICI 1, 2 E 3 (RA8.1, 8.2, 8.5) - AVVISO PUBBLICO "INCENTIVI PER L'ASSUNZIONEDILAVORATORI SVANTAGGIATI IN CAMPANIA - ANNUALITA' 2016" - IMPEGN0 DISPESA A FAVORE DI BENEFICIARI VARI	2021/0000073/50_01_00/E	50	01	01	509,92
5473	2020	U08620	POR FSE 2014-2020 - ASSE I -OBIETTIVO SPECIFICO 2 - AZIONE 8.1.1 - MISURE DI POLITICA ATTIVA, CON PARTICOLARE ATTENZIONE AI SETTORI CHE OFFRONO MAGGIORI PROSPETTIVE DI CRESCITA - IMPRESE	U.2.03.03.03.000	2	15	1504	3180004269	19	2018	POR CAMPANIA FSE 2014/2020 - ASSE I - OBIETTIVI SPECIFICI 1, 2 E 3 (RA8.1, 8.2, 8.5) - AVVISO PUBBLICO "INCENTIVI PER L'ASSUNZIONEDILAVORATORI SVANTAGGIATI IN CAMPANIA - ANNUALITA' 2016" - IMPEGN0 DISPESA A FAVORE DI BENEFICIARI VARI	2021/0000073/50_01_00/E	50	01	01	3.317,25
5474	2020	U08620	POR FSE 2014-2020 - ASSE I -OBIETTIVO SPECIFICO 2 - AZIONE 8.1.1 - MISURE DI POLITICA ATTIVA, CON PARTICOLARE ATTENZIONE AI SETTORI CHE OFFRONO MAGGIORI PROSPETTIVE DI CRESCITA - IMPRESE	U.2.03.03.03.000	2	15	1504	3180004269	20	2018	POR CAMPANIA FSE 2014/2020 - ASSE I - OBIETTIVI SPECIFICI 1, 2 E 3 (RA8.1, 8.2, 8.5) - AVVISO PUBBLICO "INCENTIVI PER L'ASSUNZIONEDILAVORATORI SVANTAGGIATI IN CAMPANIA - ANNUALITA' 2016" - IMPEGN0 DISPESA A FAVORE DI BENEFICIARI VARI	2021/0000073/50_01_00/E	50	01	01	774,03
5475	2020	U08620	POR FSE 2014-2020 - ASSE I -OBIETTIVO SPECIFICO 2 - AZIONE 8.1.1 - MISURE DI POLITICA ATTIVA, CON PARTICOLARE ATTENZIONE AI SETTORI CHE OFFRONO MAGGIORI PROSPETTIVE DI CRESCITA - IMPRESE	U.2.03.03.03.000	2	15	1504	3180004269	21	2018	POR CAMPANIA FSE 2014/2020 - ASSE I - OBIETTIVI SPECIFICI 1, 2 E 3 (RA8.1, 8.2, 8.5) - AVVISO PUBBLICO "INCENTIVI PER L'ASSUNZIONEDILAVORATORI SVANTAGGIATI IN CAMPANIA - ANNUALITA' 2016" - IMPEGN0 DISPESA A FAVORE DI BENEFICIARI VARI	2021/0000073/50_01_00/E	50	01	01	331,72
5476	2020	U08620	POR FSE 2014-2020 - ASSE I -OBIETTIVO SPECIFICO 2 - AZIONE 8.1.1 - MISURE DI POLITICA ATTIVA, CON PARTICOLARE ATTENZIONE AI SETTORI CHE OFFRONO MAGGIORI PROSPETTIVE DI CRESCITA - IMPRESE	U.2.03.03.03.000	2	15	1504	3180004269	25	2018	POR CAMPANIA FSE 2014/2020 - ASSE I - OBIETTIVI SPECIFICI 1, 2 E 3 (RA8.1, 8.2, 8.5) - AVVISO PUBBLICO "INCENTIVI PER L'ASSUNZIONEDILAVORATORI SVANTAGGIATI IN CAMPANIA - ANNUALITA' 2016" - IMPEGN0 DISPESA A FAVORE DI BENEFICIARI VARI	2021/0000073/50_01_00/E	50	01	01	3.110,25
5477	2020	U08620	POR FSE 2014-2020 - ASSE I -OBIETTIVO SPECIFICO 2 - AZIONE 8.1.1 - MISURE DI POLITICA ATTIVA, CON PARTICOLARE ATTENZIONE AI SETTORI CHE OFFRONO MAGGIORI PROSPETTIVE DI CRESCITA - IMPRESE	U.2.03.03.03.000	2	15	1504	3180004269	26	2018	POR CAMPANIA FSE 2014/2020 - ASSE I - OBIETTIVI SPECIFICI 1, 2 E 3 (RA8.1, 8.2, 8.5) - AVVISO PUBBLICO "INCENTIVI PER L'ASSUNZIONEDILAVORATORI SVANTAGGIATI IN CAMPANIA - ANNUALITA' 2016" - IMPEGN0 DISPESA A FAVORE DI BENEFICIARI VARI	2021/0000073/50_01_00/E	50	01	01	725,73
5478	2020	U08620	POR FSE 2014-2020 - ASSE I -OBIETTIVO SPECIFICO 2 - AZIONE 8.1.1 - MISURE DI POLITICA ATTIVA, CON PARTICOLARE ATTENZIONE AI SETTORI CHE OFFRONO MAGGIORI PROSPETTIVE DI CRESCITA - IMPRESE	U.2.03.03.03.000	2	15	1504	3180004269	27	2018	POR CAMPANIA FSE 2014/2020 - ASSE I - OBIETTIVI SPECIFICI 1, 2 E 3 (RA8.1, 8.2, 8.5) - AVVISO PUBBLICO "INCENTIVI PER L'ASSUNZIONEDILAVORATORI SVANTAGGIATI IN CAMPANIA - ANNUALITA' 2016" - IMPEGN0 DISPESA A FAVORE DI BENEFICIARI VARI	2021/0000073/50_01_00/E	50	01	01	311,02
5479	2020	U08620	POR FSE 2014-2020 - ASSE I -OBIETTIVO SPECIFICO 2 - AZIONE 8.1.1 - MISURE DI POLITICA ATTIVA, CON PARTICOLARE ATTENZIONE AI SETTORI CHE OFFRONO MAGGIORI PROSPETTIVE DI CRESCITA - IMPRESE	U.2.03.03.03.000	2	15	1504	3180004269	28	2018	POR CAMPANIA FSE 2014/2020 - ASSE I - OBIETTIVI SPECIFICI 1, 2 E 3 (RA8.1, 8.2, 8.5) - AVVISO PUBBLICO "INCENTIVI PER L'ASSUNZIONEDILAVORATORI SVANTAGGIATI IN CAMPANIA - ANNUALITA' 2016" - IMPEGN0 DISPESA A FAVORE DI BENEFICIARI VARI	2021/0000073/50_01_00/E	50	01	01	1.012,50
5480	2020	U08620	POR FSE 2014-2020 - ASSE I -OBIETTIVO SPECIFICO 2 - AZIONE 8.1.1 - MISURE DI POLITICA ATTIVA, CON PARTICOLARE ATTENZIONE AI SETTORI CHE OFFRONO MAGGIORI PROSPETTIVE DI CRESCITA - IMPRESE	U.2.03.03.03.000	2	15	1504	3180004269	29	2018	POR CAMPANIA FSE 2014/2020 - ASSE I - OBIETTIVI SPECIFICI 1, 2 E 3 (RA8.1, 8.2, 8.5) - AVVISO PUBBLICO "INCENTIVI PER L'ASSUNZIONEDILAVORATORI SVANTAGGIATI IN CAMPANIA - ANNUALITA' 2016" - IMPEGN0 DISPESA A FAVORE DI BENEFICIARI VARI	2021/0000073/50_01_00/E	50	01	01	236,25
5481	2020	U08620	POR FSE 2014-2020 - ASSE I -OBIETTIVO SPECIFICO 2 - AZIONE 8.1.1 - MISURE DI POLITICA ATTIVA, CON PARTICOLARE ATTENZIONE AI SETTORI CHE OFFRONO MAGGIORI PROSPETTIVE DI CRESCITA - IMPRESE	U.2.03.03.03.000	2	15	1504	3180004269	30	2018	POR CAMPANIA FSE 2014/2020 - ASSE I - OBIETTIVI SPECIFICI 1, 2 E 3 (RA8.1, 8.2, 8.5) - AVVISO PUBBLICO "INCENTIVI PER L'ASSUNZIONEDILAVORATORI SVANTAGGIATI IN CAMPANIA - ANNUALITA' 2016" - IMPEGN0 DISPESA A FAVORE DI BENEFICIARI VARI	2021/0000073/50_01_00/E	50	01	01	101,25

fonte: http://burc.regione.campania.it

N.	Es.	Cap	Descrizione	IV Liv.	Tit	Miss	Prog.	Imp.	Pos.	Anno	Oggetto Impegno	DecretoRettifica	DIP	DG	UOD	Importo
5482	2020	U08620	POR FSE 2014-2020 - ASSE I -OBIETTIVO SPECIFICO 2 - AZIONE 8.1.1 - MISURE DI POLITICA ATTIVA, CON PARTICOLARE ATTENZIONE AI SETTORI CHE OFFRONO MAGGIORI PROSPETTIVE DI CRESCITA - IMPRESE	U.2.03.03.03.000	2	15	1504	3180004269	31	2018	POR CAMPANIA FSE 2014/2020 - ASSE I - OBIETTIVI SPECIFICI 1, 2 E 3 (RA8.1, 8.2, 8.5) - AVVISO PUBBLICO "INCENTIVI PER L'ASSUNZIONEDILAVORATORI SVANTAGGIATI IN CAMPANIA - ANNUALITA' 2016" - IMPEGN0 DISPESA A FAVORE DI BENEFICIARI VARI	2021/0000073/50_01_00/E	50	01	01	5.048,25
5483	2020	U08620	POR FSE 2014-2020 - ASSE I -OBIETTIVO SPECIFICO 2 - AZIONE 8.1.1 - MISURE DI POLITICA ATTIVA, CON PARTICOLARE ATTENZIONE AI SETTORI CHE OFFRONO MAGGIORI PROSPETTIVE DI CRESCITA - IMPRESE	U.2.03.03.03.000	2	15	1504	3180004269	32	2018	POR CAMPANIA FSE 2014/2020 - ASSE I - OBIETTIVI SPECIFICI 1, 2 E 3 (RA8.1, 8.2, 8.5) - AVVISO PUBBLICO "INCENTIVI PER L'ASSUNZIONEDILAVORATORI SVANTAGGIATI IN CAMPANIA - ANNUALITA' 2016" - IMPEGN0 DISPESA A FAVORE DI BENEFICIARI VARI	2021/0000073/50_01_00/E	50	01	01	1.177,93
5484	2020	U08620	POR FSE 2014-2020 - ASSE I -OBIETTIVO SPECIFICO 2 - AZIONE 8.1.1 - MISURE DI POLITICA ATTIVA, CON PARTICOLARE ATTENZIONE AI SETTORI CHE OFFRONO MAGGIORI PROSPETTIVE DI CRESCITA - IMPRESE	U.2.03.03.03.000	2	15	1504	3180004269	33	2018	POR CAMPANIA FSE 2014/2020 - ASSE I - OBIETTIVI SPECIFICI 1, 2 E 3 (RA8.1, 8.2, 8.5) - AVVISO PUBBLICO "INCENTIVI PER L'ASSUNZIONEDILAVORATORI SVANTAGGIATI IN CAMPANIA - ANNUALITA' 2016" - IMPEGN0 DISPESA A FAVORE DI BENEFICIARI VARI	2021/0000073/50_01_00/E	50	01	01	504,82
5485	2020	U08620	POR FSE 2014-2020 - ASSE I -OBIETTIVO SPECIFICO 2 - AZIONE 8.1.1 - MISURE DI POLITICA ATTIVA, CON PARTICOLARE ATTENZIONE AI SETTORI CHE OFFRONO MAGGIORI PROSPETTIVE DI CRESCITA - IMPRESE	U.2.03.03.03.000	2	15	1504	3180004269	34	2018	POR CAMPANIA FSE 2014/2020 - ASSE I - OBIETTIVI SPECIFICI 1, 2 E 3 (RA8.1, 8.2, 8.5) - AVVISO PUBBLICO "INCENTIVI PER L'ASSUNZIONEDILAVORATORI SVANTAGGIATI IN CAMPANIA - ANNUALITA' 2016" - IMPEGN0 DISPESA A FAVORE DI BENEFICIARI VARI	2021/0000073/50_01_00/E	50	01	01	6.514,50
5486	2020	U08620	POR FSE 2014-2020 - ASSE I -OBIETTIVO SPECIFICO 2 - AZIONE 8.1.1 - MISURE DI POLITICA ATTIVA, CON PARTICOLARE ATTENZIONE AI SETTORI CHE OFFRONO MAGGIORI PROSPETTIVE DI CRESCITA - IMPRESE	U.2.03.03.03.000	2	15	1504	3180004269	35	2018	POR CAMPANIA FSE 2014/2020 - ASSE I - OBIETTIVI SPECIFICI 1, 2 E 3 (RA8.1, 8.2, 8.5) - AVVISO PUBBLICO "INCENTIVI PER L'ASSUNZIONEDILAVORATORI SVANTAGGIATI IN CAMPANIA - ANNUALITA' 2016" - IMPEGN0 DISPESA A FAVORE DI BENEFICIARI VARI	2021/0000073/50_01_00/E	50	01	01	1.520,05
5487	2020	U08620	POR FSE 2014-2020 - ASSE I -OBIETTIVO SPECIFICO 2 - AZIONE 8.1.1 - MISURE DI POLITICA ATTIVA, CON PARTICOLARE ATTENZIONE AI SETTORI CHE OFFRONO MAGGIORI PROSPETTIVE DI CRESCITA - IMPRESE	U.2.03.03.03.000	2	15	1504	3180004269	36	2018	POR CAMPANIA FSE 2014/2020 - ASSE I - OBIETTIVI SPECIFICI 1, 2 E 3 (RA8.1, 8.2, 8.5) - AVVISO PUBBLICO "INCENTIVI PER L'ASSUNZIONEDILAVORATORI SVANTAGGIATI IN CAMPANIA - ANNUALITA' 2016" - IMPEGN0 DISPESA A FAVORE DI BENEFICIARI VARI	2021/0000073/50_01_00/E	50	01	01	651,45
5488	2020	U08620	POR FSE 2014-2020 - ASSE I -OBIETTIVO SPECIFICO 2 - AZIONE 8.1.1 - MISURE DI POLITICA ATTIVA, CON PARTICOLARE ATTENZIONE AI SETTORI CHE OFFRONO MAGGIORI PROSPETTIVE DI CRESCITA - IMPRESE	U.2.03.03.03.000	2	15	1504	3180004269	37	2018	POR CAMPANIA FSE 2014/2020 - ASSE I - OBIETTIVI SPECIFICI 1, 2 E 3 (RA8.1, 8.2, 8.5) - AVVISO PUBBLICO "INCENTIVI PER L'ASSUNZIONEDILAVORATORI SVANTAGGIATI IN CAMPANIA - ANNUALITA' 2016" - IMPEGN0 DISPESA A FAVORE DI BENEFICIARI VARI	2021/0000073/50_01_00/E	50	01	01	6.826,50
5489	2020	U08620	POR FSE 2014-2020 - ASSE I -OBIETTIVO SPECIFICO 2 - AZIONE 8.1.1 - MISURE DI POLITICA ATTIVA, CON PARTICOLARE ATTENZIONE AI SETTORI CHE OFFRONO MAGGIORI PROSPETTIVE DI CRESCITA - IMPRESE	U.2.03.03.03.000	2	15	1504	3180004269	38	2018	POR CAMPANIA FSE 2014/2020 - ASSE I - OBIETTIVI SPECIFICI 1, 2 E 3 (RA8.1, 8.2, 8.5) - AVVISO PUBBLICO "INCENTIVI PER L'ASSUNZIONEDILAVORATORI SVANTAGGIATI IN CAMPANIA - ANNUALITA' 2016" - IMPEGN0 DISPESA A FAVORE DI BENEFICIARI VARI	2021/0000073/50_01_00/E	50	01	01	1.592,85
5490	2020	U08620	POR FSE 2014-2020 - ASSE I -OBIETTIVO SPECIFICO 2 - AZIONE 8.1.1 - MISURE DI POLITICA ATTIVA, CON PARTICOLARE ATTENZIONE AI SETTORI CHE OFFRONO MAGGIORI PROSPETTIVE DI CRESCITA - IMPRESE	U.2.03.03.03.000	2	15	1504	3180004269	39	2018	POR CAMPANIA FSE 2014/2020 - ASSE I - OBIETTIVI SPECIFICI 1, 2 E 3 (RA8.1, 8.2, 8.5) - AVVISO PUBBLICO "INCENTIVI PER L'ASSUNZIONEDILAVORATORI SVANTAGGIATI IN CAMPANIA - ANNUALITA' 2016" - IMPEGN0 DISPESA A FAVORE DI BENEFICIARI VARI	2021/0000073/50_01_00/E	50	01	01	682,65
5491	2020	U08620	POR FSE 2014-2020 - ASSE I -OBIETTIVO SPECIFICO 2 - AZIONE 8.1.1 - MISURE DI POLITICA ATTIVA, CON PARTICOLARE ATTENZIONE AI SETTORI CHE OFFRONO MAGGIORI PROSPETTIVE DI CRESCITA - IMPRESE	U.2.03.03.03.000	2	15	1504	3180004269	40	2018	POR CAMPANIA FSE 2014/2020 - ASSE I - OBIETTIVI SPECIFICI 1, 2 E 3 (RA8.1, 8.2, 8.5) - AVVISO PUBBLICO "INCENTIVI PER L'ASSUNZIONEDILAVORATORI SVANTAGGIATI IN CAMPANIA - ANNUALITA' 2016" - IMPEGN0 DISPESA A FAVORE DI BENEFICIARI VARI	2021/0000073/50_01_00/E	50	01	01	693,00
5492	2020	U08620	POR FSE 2014-2020 - ASSE I -OBIETTIVO SPECIFICO 2 - AZIONE 8.1.1 - MISURE DI POLITICA ATTIVA, CON PARTICOLARE ATTENZIONE AI SETTORI CHE OFFRONO MAGGIORI PROSPETTIVE DI CRESCITA - IMPRESE	U.2.03.03.03.000	2	15	1504	3180004269	41	2018	POR CAMPANIA FSE 2014/2020 - ASSE I - OBIETTIVI SPECIFICI 1, 2 E 3 (RA8.1, 8.2, 8.5) - AVVISO PUBBLICO "INCENTIVI PER L'ASSUNZIONEDILAVORATORI SVANTAGGIATI IN CAMPANIA - ANNUALITA' 2016" - IMPEGN0 DISPESA A FAVORE DI BENEFICIARI VARI	2021/0000073/50_01_00/E	50	01	01	161,70
5493	2020	U08620	POR FSE 2014-2020 - ASSE I -OBIETTIVO SPECIFICO 2 - AZIONE 8.1.1 - MISURE DI POLITICA ATTIVA, CON PARTICOLARE ATTENZIONE AI SETTORI CHE OFFRONO MAGGIORI PROSPETTIVE DI CRESCITA - IMPRESE	U.2.03.03.03.000	2	15	1504	3180004269	42	2018	POR CAMPANIA FSE 2014/2020 - ASSE I - OBIETTIVI SPECIFICI 1, 2 E 3 (RA8.1, 8.2, 8.5) - AVVISO PUBBLICO "INCENTIVI PER L'ASSUNZIONEDILAVORATORI SVANTAGGIATI IN CAMPANIA - ANNUALITA' 2016" - IMPEGN0 DISPESA A FAVORE DI BENEFICIARI VARI	2021/0000073/50_01_00/E	50	01	01	69,30

fonte: http://burc.regione.campania.it

N.	Es.	Cap	Descrizione	IV Liv.	Tit	Miss	Prog.	Imp.	Pos.	Anno	Oggetto Impegno	DecretoRettifica	DIP	DG	UOD	Importo
5494	2020	U08620	POR FSE 2014-2020 - ASSE I -OBIETTIVO SPECIFICO 2 - AZIONE 8.1.1 - MISURE DI POLITICA ATTIVA, CON PARTICOLARE ATTENZIONE AI SETTORI CHE OFFRONO MAGGIORI PROSPETTIVE DI CRESCITA - IMPRESE	U.2.03.03.03.000	2	15	1504	3180004269	43	2018	POR CAMPANIA FSE 2014/2020 - ASSE I - OBIETTIVI SPECIFICI 1, 2 E 3 (RA8.1, 8.2, 8.5) - AVVISO PUBBLICO "INCENTIVI PER L'ASSUNZIONEDILAVORATORI SVANTAGGIATI IN CAMPANIA - ANNUALITA' 2016" - IMPEGN0 DISPESA A FAVORE DI BENEFICIARI VARI	2021/0000073/50_01_00/E	50	01	01	8.355,75
5495	2020	U08620	POR FSE 2014-2020 - ASSE I -OBIETTIVO SPECIFICO 2 - AZIONE 8.1.1 - MISURE DI POLITICA ATTIVA, CON PARTICOLARE ATTENZIONE AI SETTORI CHE OFFRONO MAGGIORI PROSPETTIVE DI CRESCITA - IMPRESE	U.2.03.03.03.000	2	15	1504	3180004269	44	2018	POR CAMPANIA FSE 2014/2020 - ASSE I - OBIETTIVI SPECIFICI 1, 2 E 3 (RA8.1, 8.2, 8.5) - AVVISO PUBBLICO "INCENTIVI PER L'ASSUNZIONEDILAVORATORI SVANTAGGIATI IN CAMPANIA - ANNUALITA' 2016" - IMPEGN0 DISPESA A FAVORE DI BENEFICIARI VARI	2021/0000073/50_01_00/E	50	01	01	1.949,68
5496	2020	U08620	POR FSE 2014-2020 - ASSE I -OBIETTIVO SPECIFICO 2 - AZIONE 8.1.1 - MISURE DI POLITICA ATTIVA, CON PARTICOLARE ATTENZIONE AI SETTORI CHE OFFRONO MAGGIORI PROSPETTIVE DI CRESCITA - IMPRESE	U.2.03.03.03.000	2	15	1504	3180004269	45	2018	POR CAMPANIA FSE 2014/2020 - ASSE I - OBIETTIVI SPECIFICI 1, 2 E 3 (RA8.1, 8.2, 8.5) - AVVISO PUBBLICO "INCENTIVI PER L'ASSUNZIONEDILAVORATORI SVANTAGGIATI IN CAMPANIA - ANNUALITA' 2016" - IMPEGN0 DISPESA A FAVORE DI BENEFICIARI VARI	2021/0000073/50_01_00/E	50	01	01	835,57
5497	2020	U08620	POR FSE 2014-2020 - ASSE I -OBIETTIVO SPECIFICO 2 - AZIONE 8.1.1 - MISURE DI POLITICA ATTIVA, CON PARTICOLARE ATTENZIONE AI SETTORI CHE OFFRONO MAGGIORI PROSPETTIVE DI CRESCITA - IMPRESE	U.2.03.03.03.000	2	15	1504	3180004269	46	2018	POR CAMPANIA FSE 2014/2020 - ASSE I - OBIETTIVI SPECIFICI 1, 2 E 3 (RA8.1, 8.2, 8.5) - AVVISO PUBBLICO "INCENTIVI PER L'ASSUNZIONEDILAVORATORI SVANTAGGIATI IN CAMPANIA - ANNUALITA' 2016" - IMPEGN0 DISPESA A FAVORE DI BENEFICIARI VARI	2021/0000073/50_01_00/E	50	01	01	6.574,50
5498	2020	U08620	POR FSE 2014-2020 - ASSE I -OBIETTIVO SPECIFICO 2 - AZIONE 8.1.1 - MISURE DI POLITICA ATTIVA, CON PARTICOLARE ATTENZIONE AI SETTORI CHE OFFRONO MAGGIORI PROSPETTIVE DI CRESCITA - IMPRESE	U.2.03.03.03.000	2	15	1504	3180004269	47	2018	POR CAMPANIA FSE 2014/2020 - ASSE I - OBIETTIVI SPECIFICI 1, 2 E 3 (RA8.1, 8.2, 8.5) - AVVISO PUBBLICO "INCENTIVI PER L'ASSUNZIONEDILAVORATORI SVANTAGGIATI IN CAMPANIA - ANNUALITA' 2016" - IMPEGN0 DISPESA A FAVORE DI BENEFICIARI VARI	2021/0000073/50_01_00/E	50	01	01	1.534,05
5499	2020	U08620	POR FSE 2014-2020 - ASSE I -OBIETTIVO SPECIFICO 2 - AZIONE 8.1.1 - MISURE DI POLITICA ATTIVA, CON PARTICOLARE ATTENZIONE AI SETTORI CHE OFFRONO MAGGIORI PROSPETTIVE DI CRESCITA - IMPRESE	U.2.03.03.03.000	2	15	1504	3180004269	48	2018	POR CAMPANIA FSE 2014/2020 - ASSE I - OBIETTIVI SPECIFICI 1, 2 E 3 (RA8.1, 8.2, 8.5) - AVVISO PUBBLICO "INCENTIVI PER L'ASSUNZIONEDILAVORATORI SVANTAGGIATI IN CAMPANIA - ANNUALITA' 2016" - IMPEGN0 DISPESA A FAVORE DI BENEFICIARI VARI	2021/0000073/50_01_00/E	50	01	01	657,45
5500	2020	U08620	POR FSE 2014-2020 - ASSE I -OBIETTIVO SPECIFICO 2 - AZIONE 8.1.1 - MISURE DI POLITICA ATTIVA, CON PARTICOLARE ATTENZIONE AI SETTORI CHE OFFRONO MAGGIORI PROSPETTIVE DI CRESCITA - IMPRESE	U.2.03.03.03.000	2	15	1504	3180004269	49	2018	POR CAMPANIA FSE 2014/2020 - ASSE I - OBIETTIVI SPECIFICI 1, 2 E 3 (RA8.1, 8.2, 8.5) - AVVISO PUBBLICO "INCENTIVI PER L'ASSUNZIONEDILAVORATORI SVANTAGGIATI IN CAMPANIA - ANNUALITA' 2016" - IMPEGN0 DISPESA A FAVORE DI BENEFICIARI VARI	2021/0000073/50_01_00/E	50	01	01	2.957,25
5501	2020	U08620	POR FSE 2014-2020 - ASSE I -OBIETTIVO SPECIFICO 2 - AZIONE 8.1.1 - MISURE DI POLITICA ATTIVA, CON PARTICOLARE ATTENZIONE AI SETTORI CHE OFFRONO MAGGIORI PROSPETTIVE DI CRESCITA - IMPRESE	U.2.03.03.03.000	2	15	1504	3180004269	50	2018	POR CAMPANIA FSE 2014/2020 - ASSE I - OBIETTIVI SPECIFICI 1, 2 E 3 (RA8.1, 8.2, 8.5) - AVVISO PUBBLICO "INCENTIVI PER L'ASSUNZIONEDILAVORATORI SVANTAGGIATI IN CAMPANIA - ANNUALITA' 2016" - IMPEGN0 DISPESA A FAVORE DI BENEFICIARI VARI	2021/0000073/50_01_00/E	50	01	01	690,02
5502	2020	U08620	POR FSE 2014-2020 - ASSE I -OBIETTIVO SPECIFICO 2 - AZIONE 8.1.1 - MISURE DI POLITICA ATTIVA, CON PARTICOLARE ATTENZIONE AI SETTORI CHE OFFRONO MAGGIORI PROSPETTIVE DI CRESCITA - IMPRESE	U.2.03.03.03.000	2	15	1504	3180004269	51	2018	POR CAMPANIA FSE 2014/2020 - ASSE I - OBIETTIVI SPECIFICI 1, 2 E 3 (RA8.1, 8.2, 8.5) - AVVISO PUBBLICO "INCENTIVI PER L'ASSUNZIONEDILAVORATORI SVANTAGGIATI IN CAMPANIA - ANNUALITA' 2016" - IMPEGN0 DISPESA A FAVORE DI BENEFICIARI VARI	2021/0000073/50_01_00/E	50	01	01	295,73
5503	2020	U08620	POR FSE 2014-2020 - ASSE I -OBIETTIVO SPECIFICO 2 - AZIONE 8.1.1 - MISURE DI POLITICA ATTIVA, CON PARTICOLARE ATTENZIONE AI SETTORI CHE OFFRONO MAGGIORI PROSPETTIVE DI CRESCITA - IMPRESE	U.2.03.03.03.000	2	15	1504	3180004269	52	2018	POR CAMPANIA FSE 2014/2020 - ASSE I - OBIETTIVI SPECIFICI 1, 2 E 3 (RA8.1, 8.2, 8.5) - AVVISO PUBBLICO "INCENTIVI PER L'ASSUNZIONEDILAVORATORI SVANTAGGIATI IN CAMPANIA - ANNUALITA' 2016" - IMPEGN0 DISPESA A FAVORE DI BENEFICIARI VARI	2021/0000073/50_01_00/E	50	01	01	2.266,50
5504	2020	U08620	POR FSE 2014-2020 - ASSE I -OBIETTIVO SPECIFICO 2 - AZIONE 8.1.1 - MISURE DI POLITICA ATTIVA, CON PARTICOLARE ATTENZIONE AI SETTORI CHE OFFRONO MAGGIORI PROSPETTIVE DI CRESCITA - IMPRESE	U.2.03.03.03.000	2	15	1504	3180004269	53	2018	POR CAMPANIA FSE 2014/2020 - ASSE I - OBIETTIVI SPECIFICI 1, 2 E 3 (RA8.1, 8.2, 8.5) - AVVISO PUBBLICO "INCENTIVI PER L'ASSUNZIONEDILAVORATORI SVANTAGGIATI IN CAMPANIA - ANNUALITA' 2016" - IMPEGN0 DISPESA A FAVORE DI BENEFICIARI VARI	2021/0000073/50_01_00/E	50	01	01	528,85
5505	2020	U08620	POR FSE 2014-2020 - ASSE I -OBIETTIVO SPECIFICO 2 - AZIONE 8.1.1 - MISURE DI POLITICA ATTIVA, CON PARTICOLARE ATTENZIONE AI SETTORI CHE OFFRONO MAGGIORI PROSPETTIVE DI CRESCITA - IMPRESE	U.2.03.03.03.000	2	15	1504	3180004269	54	2018	POR CAMPANIA FSE 2014/2020 - ASSE I - OBIETTIVI SPECIFICI 1, 2 E 3 (RA8.1, 8.2, 8.5) - AVVISO PUBBLICO "INCENTIVI PER L'ASSUNZIONEDILAVORATORI SVANTAGGIATI IN CAMPANIA - ANNUALITA' 2016" - IMPEGN0 DISPESA A FAVORE DI BENEFICIARI VARI	2021/0000073/50_01_00/E	50	01	01	226,65

fonte: http://burc.regione.campania.it

N.	Es.	Cap	Descrizione	IV Liv.	Tit	Miss	Prog.	Imp.	Pos.	Anno	Oggetto Impegno	DecretoRettifica	DIP	DG	UOD	Importo
5506	2020	U08620	POR FSE 2014-2020 - ASSE I -OBIETTIVO SPECIFICO 2 - AZIONE 8.1.1 - MISURE DI POLITICA ATTIVA, CON PARTICOLARE ATTENZIONE AI SETTORI CHE OFFRONO MAGGIORI PROSPETTIVE DI CRESCITA - IMPRESE	U.2.03.03.03.000	2	15	1504	3180004269	55	2018	POR CAMPANIA FSE 2014/2020 - ASSE I - OBIETTIVI SPECIFICI 1, 2 E 3 (RA8.1, 8.2, 8.5) - AVVISO PUBBLICO "INCENTIVI PER L'ASSUNZIONEDILAVORATORI SVANTAGGIATI IN CAMPANIA - ANNUALITA' 2016" - IMPEGN0 DISPESA A FAVORE DI BENEFICIARI VARI	2021/0000073/50_01_00/E	50	01	01	2.889,00
5507	2020	U08620	POR FSE 2014-2020 - ASSE I -OBIETTIVO SPECIFICO 2 - AZIONE 8.1.1 - MISURE DI POLITICA ATTIVA, CON PARTICOLARE ATTENZIONE AI SETTORI CHE OFFRONO MAGGIORI PROSPETTIVE DI CRESCITA - IMPRESE	U.2.03.03.03.000	2	15	1504	3180004269	56	2018	POR CAMPANIA FSE 2014/2020 - ASSE I - OBIETTIVI SPECIFICI 1, 2 E 3 (RA8.1, 8.2, 8.5) - AVVISO PUBBLICO "INCENTIVI PER L'ASSUNZIONEDILAVORATORI SVANTAGGIATI IN CAMPANIA - ANNUALITA' 2016" - IMPEGN0 DISPESA A FAVORE DI BENEFICIARI VARI	2021/0000073/50_01_00/E	50	01	01	674,10
5508	2020	U08620	POR FSE 2014-2020 - ASSE I -OBIETTIVO SPECIFICO 2 - AZIONE 8.1.1 - MISURE DI POLITICA ATTIVA, CON PARTICOLARE ATTENZIONE AI SETTORI CHE OFFRONO MAGGIORI PROSPETTIVE DI CRESCITA - IMPRESE	U.2.03.03.03.000	2	15	1504	3180004269	57	2018	POR CAMPANIA FSE 2014/2020 - ASSE I - OBIETTIVI SPECIFICI 1, 2 E 3 (RA8.1, 8.2, 8.5) - AVVISO PUBBLICO "INCENTIVI PER L'ASSUNZIONEDILAVORATORI SVANTAGGIATI IN CAMPANIA - ANNUALITA' 2016" - IMPEGN0 DISPESA A FAVORE DI BENEFICIARI VARI	2021/0000073/50_01_00/E	50	01	01	288,90
5509	2020	U08620	POR FSE 2014-2020 - ASSE I -OBIETTIVO SPECIFICO 2 - AZIONE 8.1.1 - MISURE DI POLITICA ATTIVA, CON PARTICOLARE ATTENZIONE AI SETTORI CHE OFFRONO MAGGIORI PROSPETTIVE DI CRESCITA - IMPRESE	U.2.03.03.03.000	2	15	1504	3180004269	58	2018	POR CAMPANIA FSE 2014/2020 - ASSE I - OBIETTIVI SPECIFICI 1, 2 E 3 (RA8.1, 8.2, 8.5) - AVVISO PUBBLICO "INCENTIVI PER L'ASSUNZIONEDILAVORATORI SVANTAGGIATI IN CAMPANIA - ANNUALITA' 2016" - IMPEGN0 DISPESA A FAVORE DI BENEFICIARI VARI	2021/0000073/50_01_00/E	50	01	01	3.108,00
5510	2020	U08620	POR FSE 2014-2020 - ASSE I -OBIETTIVO SPECIFICO 2 - AZIONE 8.1.1 - MISURE DI POLITICA ATTIVA, CON PARTICOLARE ATTENZIONE AI SETTORI CHE OFFRONO MAGGIORI PROSPETTIVE DI CRESCITA - IMPRESE	U.2.03.03.03.000	2	15	1504	3180004269	59	2018	POR CAMPANIA FSE 2014/2020 - ASSE I - OBIETTIVI SPECIFICI 1, 2 E 3 (RA8.1, 8.2, 8.5) - AVVISO PUBBLICO "INCENTIVI PER L'ASSUNZIONEDILAVORATORI SVANTAGGIATI IN CAMPANIA - ANNUALITA' 2016" - IMPEGN0 DISPESA A FAVORE DI BENEFICIARI VARI	2021/0000073/50_01_00/E	50	01	01	725,20
5511	2020	U08620	POR FSE 2014-2020 - ASSE I -OBIETTIVO SPECIFICO 2 - AZIONE 8.1.1 - MISURE DI POLITICA ATTIVA, CON PARTICOLARE ATTENZIONE AI SETTORI CHE OFFRONO MAGGIORI PROSPETTIVE DI CRESCITA - IMPRESE	U.2.03.03.03.000	2	15	1504	3180004269	60	2018	POR CAMPANIA FSE 2014/2020 - ASSE I - OBIETTIVI SPECIFICI 1, 2 E 3 (RA8.1, 8.2, 8.5) - AVVISO PUBBLICO "INCENTIVI PER L'ASSUNZIONEDILAVORATORI SVANTAGGIATI IN CAMPANIA - ANNUALITA' 2016" - IMPEGN0 DISPESA A FAVORE DI BENEFICIARI VARI	2021/0000073/50_01_00/E	50	01	01	310,80
5512	2020	U08620	POR FSE 2014-2020 - ASSE I -OBIETTIVO SPECIFICO 2 - AZIONE 8.1.1 - MISURE DI POLITICA ATTIVA, CON PARTICOLARE ATTENZIONE AI SETTORI CHE OFFRONO MAGGIORI PROSPETTIVE DI CRESCITA - IMPRESE	U.2.03.03.03.000	2	15	1504	3180004269	64	2018	POR CAMPANIA FSE 2014/2020 - ASSE I - OBIETTIVI SPECIFICI 1, 2 E 3 (RA8.1, 8.2, 8.5) - AVVISO PUBBLICO "INCENTIVI PER L'ASSUNZIONEDILAVORATORI SVANTAGGIATI IN CAMPANIA - ANNUALITA' 2016" - IMPEGN0 DISPESA A FAVORE DI BENEFICIARI VARI	2021/0000073/50_01_00/E	50	01	01	6.826,50
5513	2020	U08620	POR FSE 2014-2020 - ASSE I -OBIETTIVO SPECIFICO 2 - AZIONE 8.1.1 - MISURE DI POLITICA ATTIVA, CON PARTICOLARE ATTENZIONE AI SETTORI CHE OFFRONO MAGGIORI PROSPETTIVE DI CRESCITA - IMPRESE	U.2.03.03.03.000	2	15	1504	3180004269	65	2018	POR CAMPANIA FSE 2014/2020 - ASSE I - OBIETTIVI SPECIFICI 1, 2 E 3 (RA8.1, 8.2, 8.5) - AVVISO PUBBLICO "INCENTIVI PER L'ASSUNZIONEDILAVORATORI SVANTAGGIATI IN CAMPANIA - ANNUALITA' 2016" - IMPEGN0 DISPESA A FAVORE DI BENEFICIARI VARI	2021/0000073/50_01_00/E	50	01	01	1.592,85
5514	2020	U08620	POR FSE 2014-2020 - ASSE I -OBIETTIVO SPECIFICO 2 - AZIONE 8.1.1 - MISURE DI POLITICA ATTIVA, CON PARTICOLARE ATTENZIONE AI SETTORI CHE OFFRONO MAGGIORI PROSPETTIVE DI CRESCITA - IMPRESE	U.2.03.03.03.000	2	15	1504	3180004269	66	2018	POR CAMPANIA FSE 2014/2020 - ASSE I - OBIETTIVI SPECIFICI 1, 2 E 3 (RA8.1, 8.2, 8.5) - AVVISO PUBBLICO "INCENTIVI PER L'ASSUNZIONEDILAVORATORI SVANTAGGIATI IN CAMPANIA - ANNUALITA' 2016" - IMPEGN0 DISPESA A FAVORE DI BENEFICIARI VARI	2021/0000073/50_01_00/E	50	01	01	682,65
5515	2020	U08620	POR FSE 2014-2020 - ASSE I -OBIETTIVO SPECIFICO 2 - AZIONE 8.1.1 - MISURE DI POLITICA ATTIVA, CON PARTICOLARE ATTENZIONE AI SETTORI CHE OFFRONO MAGGIORI PROSPETTIVE DI CRESCITA - IMPRESE	U.2.03.03.03.000	2	15	1504	3180004269	67	2018	POR CAMPANIA FSE 2014/2020 - ASSE I - OBIETTIVI SPECIFICI 1, 2 E 3 (RA8.1, 8.2, 8.5) - AVVISO PUBBLICO "INCENTIVI PER L'ASSUNZIONEDILAVORATORI SVANTAGGIATI IN CAMPANIA - ANNUALITA' 2016" - IMPEGN0 DISPESA A FAVORE DI BENEFICIARI VARI	2021/0000073/50_01_00/E	50	01	01	1.632,00
5516	2020	U08620	POR FSE 2014-2020 - ASSE I -OBIETTIVO SPECIFICO 2 - AZIONE 8.1.1 - MISURE DI POLITICA ATTIVA, CON PARTICOLARE ATTENZIONE AI SETTORI CHE OFFRONO MAGGIORI PROSPETTIVE DI CRESCITA - IMPRESE	U.2.03.03.03.000	2	15	1504	3180004269	68	2018	POR CAMPANIA FSE 2014/2020 - ASSE I - OBIETTIVI SPECIFICI 1, 2 E 3 (RA8.1, 8.2, 8.5) - AVVISO PUBBLICO "INCENTIVI PER L'ASSUNZIONEDILAVORATORI SVANTAGGIATI IN CAMPANIA - ANNUALITA' 2016" - IMPEGN0 DISPESA A FAVORE DI BENEFICIARI VARI	2021/0000073/50_01_00/E	50	01	01	380,80
5517	2020	U08620	POR FSE 2014-2020 - ASSE I -OBIETTIVO SPECIFICO 2 - AZIONE 8.1.1 - MISURE DI POLITICA ATTIVA, CON PARTICOLARE ATTENZIONE AI SETTORI CHE OFFRONO MAGGIORI PROSPETTIVE DI CRESCITA - IMPRESE	U.2.03.03.03.000	2	15	1504	3180004269	69	2018	POR CAMPANIA FSE 2014/2020 - ASSE I - OBIETTIVI SPECIFICI 1, 2 E 3 (RA8.1, 8.2, 8.5) - AVVISO PUBBLICO "INCENTIVI PER L'ASSUNZIONEDILAVORATORI SVANTAGGIATI IN CAMPANIA - ANNUALITA' 2016" - IMPEGN0 DISPESA A FAVORE DI BENEFICIARI VARI	2021/0000073/50_01_00/E	50	01	01	163,20

fonte: http://burc.regione.campania.it

N.	Es.	Cap	Descrizione	IV Liv.	Tit	Miss	Prog.	Imp.	Pos.	Anno	Oggetto Impegno	DecretoRettifica	DIP	DG	UOD	Importo
5518	2020	U08620	POR FSE 2014-2020 - ASSE I -OBIETTIVO SPECIFICO 2 - AZIONE 8.1.1 - MISURE DI POLITICA ATTIVA, CON PARTICOLARE ATTENZIONE AI SETTORI CHE OFFRONO MAGGIORI PROSPETTIVE DI CRESCITA - IMPRESE	U.2.03.03.03.000	2	15	1504	3180004269	70	2018	POR CAMPANIA FSE 2014/2020 - ASSE I - OBIETTIVI SPECIFICI 1, 2 E 3 (RA8.1, 8.2, 8.5) - AVVISO PUBBLICO "INCENTIVI PER L'ASSUNZIONEDILAVORATORI SVANTAGGIATI IN CAMPANIA - ANNUALITA' 2016" - IMPEGN0 DISPESA A FAVORE DI BENEFICIARI VARI	2021/0000073/50_01_00/E	50	01	01	84,75
5519	2020	U08620	POR FSE 2014-2020 - ASSE I -OBIETTIVO SPECIFICO 2 - AZIONE 8.1.1 - MISURE DI POLITICA ATTIVA, CON PARTICOLARE ATTENZIONE AI SETTORI CHE OFFRONO MAGGIORI PROSPETTIVE DI CRESCITA - IMPRESE	U.2.03.03.03.000	2	15	1504	3180004269	71	2018	POR CAMPANIA FSE 2014/2020 - ASSE I - OBIETTIVI SPECIFICI 1, 2 E 3 (RA8.1, 8.2, 8.5) - AVVISO PUBBLICO "INCENTIVI PER L'ASSUNZIONEDILAVORATORI SVANTAGGIATI IN CAMPANIA - ANNUALITA' 2016" - IMPEGN0 DISPESA A FAVORE DI BENEFICIARI VARI	2021/0000073/50_01_00/E	50	01	01	19,77
5520	2020	U08620	POR FSE 2014-2020 - ASSE I -OBIETTIVO SPECIFICO 2 - AZIONE 8.1.1 - MISURE DI POLITICA ATTIVA, CON PARTICOLARE ATTENZIONE AI SETTORI CHE OFFRONO MAGGIORI PROSPETTIVE DI CRESCITA - IMPRESE	U.2.03.03.03.000	2	15	1504	3180004269	73	2018	POR CAMPANIA FSE 2014/2020 - ASSE I - OBIETTIVI SPECIFICI 1, 2 E 3 (RA8.1, 8.2, 8.5) - AVVISO PUBBLICO "INCENTIVI PER L'ASSUNZIONEDILAVORATORI SVANTAGGIATI IN CAMPANIA - ANNUALITA' 2016" - IMPEGN0 DISPESA A FAVORE DI BENEFICIARI VARI	2021/0000073/50_01_00/E	50	01	01	2.038,50
5521	2020	U08620	POR FSE 2014-2020 - ASSE I -OBIETTIVO SPECIFICO 2 - AZIONE 8.1.1 - MISURE DI POLITICA ATTIVA, CON PARTICOLARE ATTENZIONE AI SETTORI CHE OFFRONO MAGGIORI PROSPETTIVE DI CRESCITA - IMPRESE	U.2.03.03.03.000	2	15	1504	3180004269	74	2018	POR CAMPANIA FSE 2014/2020 - ASSE I - OBIETTIVI SPECIFICI 1, 2 E 3 (RA8.1, 8.2, 8.5) - AVVISO PUBBLICO "INCENTIVI PER L'ASSUNZIONEDILAVORATORI SVANTAGGIATI IN CAMPANIA - ANNUALITA' 2016" - IMPEGN0 DISPESA A FAVORE DI BENEFICIARI VARI	2021/0000073/50_01_00/E	50	01	01	475,65
5522	2020	U08620	POR FSE 2014-2020 - ASSE I -OBIETTIVO SPECIFICO 2 - AZIONE 8.1.1 - MISURE DI POLITICA ATTIVA, CON PARTICOLARE ATTENZIONE AI SETTORI CHE OFFRONO MAGGIORI PROSPETTIVE DI CRESCITA - IMPRESE	U.2.03.03.03.000	2	15	1504	3180004269	75	2018	POR CAMPANIA FSE 2014/2020 - ASSE I - OBIETTIVI SPECIFICI 1, 2 E 3 (RA8.1, 8.2, 8.5) - AVVISO PUBBLICO "INCENTIVI PER L'ASSUNZIONEDILAVORATORI SVANTAGGIATI IN CAMPANIA - ANNUALITA' 2016" - IMPEGN0 DISPESA A FAVORE DI BENEFICIARI VARI	2021/0000073/50_01_00/E	50	01	01	203,85
5523	2020	U08620	POR FSE 2014-2020 - ASSE I -OBIETTIVO SPECIFICO 2 - AZIONE 8.1.1 - MISURE DI POLITICA ATTIVA, CON PARTICOLARE ATTENZIONE AI SETTORI CHE OFFRONO MAGGIORI PROSPETTIVE DI CRESCITA - IMPRESE	U.2.03.03.03.000	2	15	1504	3180004269	76	2018	POR CAMPANIA FSE 2014/2020 - ASSE I - OBIETTIVI SPECIFICI 1, 2 E 3 (RA8.1, 8.2, 8.5) - AVVISO PUBBLICO "INCENTIVI PER L'ASSUNZIONEDILAVORATORI SVANTAGGIATI IN CAMPANIA - ANNUALITA' 2016" - IMPEGN0 DISPESA A FAVORE DI BENEFICIARI VARI	2021/0000073/50_01_00/E	50	01	01	6.168,75
5524	2020	U08620	POR FSE 2014-2020 - ASSE I -OBIETTIVO SPECIFICO 2 - AZIONE 8.1.1 - MISURE DI POLITICA ATTIVA, CON PARTICOLARE ATTENZIONE AI SETTORI CHE OFFRONO MAGGIORI PROSPETTIVE DI CRESCITA - IMPRESE	U.2.03.03.03.000	2	15	1504	3180004269	77	2018	POR CAMPANIA FSE 2014/2020 - ASSE I - OBIETTIVI SPECIFICI 1, 2 E 3 (RA8.1, 8.2, 8.5) - AVVISO PUBBLICO "INCENTIVI PER L'ASSUNZIONEDILAVORATORI SVANTAGGIATI IN CAMPANIA - ANNUALITA' 2016" - IMPEGN0 DISPESA A FAVORE DI BENEFICIARI VARI	2021/0000073/50_01_00/E	50	01	01	1.439,38
5525	2020	U08620	POR FSE 2014-2020 - ASSE I -OBIETTIVO SPECIFICO 2 - AZIONE 8.1.1 - MISURE DI POLITICA ATTIVA, CON PARTICOLARE ATTENZIONE AI SETTORI CHE OFFRONO MAGGIORI PROSPETTIVE DI CRESCITA - IMPRESE	U.2.03.03.03.000	2	15	1504	3180004269	78	2018	POR CAMPANIA FSE 2014/2020 - ASSE I - OBIETTIVI SPECIFICI 1, 2 E 3 (RA8.1, 8.2, 8.5) - AVVISO PUBBLICO "INCENTIVI PER L'ASSUNZIONEDILAVORATORI SVANTAGGIATI IN CAMPANIA - ANNUALITA' 2016" - IMPEGN0 DISPESA A FAVORE DI BENEFICIARI VARI	2021/0000073/50_01_00/E	50	01	01	616,87
5526	2020	U08620	POR FSE 2014-2020 - ASSE I -OBIETTIVO SPECIFICO 2 - AZIONE 8.1.1 - MISURE DI POLITICA ATTIVA, CON PARTICOLARE ATTENZIONE AI SETTORI CHE OFFRONO MAGGIORI PROSPETTIVE DI CRESCITA - IMPRESE	U.2.03.03.03.000	2	15	1504	3180004269	82	2018	POR CAMPANIA FSE 2014/2020 - ASSE I - OBIETTIVI SPECIFICI 1, 2 E 3 (RA8.1, 8.2, 8.5) - AVVISO PUBBLICO "INCENTIVI PER L'ASSUNZIONEDILAVORATORI SVANTAGGIATI IN CAMPANIA - ANNUALITA' 2016" - IMPEGN0 DISPESA A FAVORE DI BENEFICIARI VARI	2021/0000073/50_01_00/E	50	01	01	3.167,25
5527	2020	U08620	POR FSE 2014-2020 - ASSE I -OBIETTIVO SPECIFICO 2 - AZIONE 8.1.1 - MISURE DI POLITICA ATTIVA, CON PARTICOLARE ATTENZIONE AI SETTORI CHE OFFRONO MAGGIORI PROSPETTIVE DI CRESCITA - IMPRESE	U.2.03.03.03.000	2	15	1504	3180004269	83	2018	POR CAMPANIA FSE 2014/2020 - ASSE I - OBIETTIVI SPECIFICI 1, 2 E 3 (RA8.1, 8.2, 8.5) - AVVISO PUBBLICO "INCENTIVI PER L'ASSUNZIONEDILAVORATORI SVANTAGGIATI IN CAMPANIA - ANNUALITA' 2016" - IMPEGN0 DISPESA A FAVORE DI BENEFICIARI VARI	2021/0000073/50_01_00/E	50	01	01	739,03
5528	2020	U08620	POR FSE 2014-2020 - ASSE I -OBIETTIVO SPECIFICO 2 - AZIONE 8.1.1 - MISURE DI POLITICA ATTIVA, CON PARTICOLARE ATTENZIONE AI SETTORI CHE OFFRONO MAGGIORI PROSPETTIVE DI CRESCITA - IMPRESE	U.2.03.03.03.000	2	15	1504	3180004269	84	2018	POR CAMPANIA FSE 2014/2020 - ASSE I - OBIETTIVI SPECIFICI 1, 2 E 3 (RA8.1, 8.2, 8.5) - AVVISO PUBBLICO "INCENTIVI PER L'ASSUNZIONEDILAVORATORI SVANTAGGIATI IN CAMPANIA - ANNUALITA' 2016" - IMPEGN0 DISPESA A FAVORE DI BENEFICIARI VARI	2021/0000073/50_01_00/E	50	01	01	316,72
5529	2020	U08620	POR FSE 2014-2020 - ASSE I -OBIETTIVO SPECIFICO 2 - AZIONE 8.1.1 - MISURE DI POLITICA ATTIVA, CON PARTICOLARE ATTENZIONE AI SETTORI CHE OFFRONO MAGGIORI PROSPETTIVE DI CRESCITA - IMPRESE	U.2.03.03.03.000	2	15	1504	3180004269	85	2018	POR CAMPANIA FSE 2014/2020 - ASSE I - OBIETTIVI SPECIFICI 1, 2 E 3 (RA8.1, 8.2, 8.5) - AVVISO PUBBLICO "INCENTIVI PER L'ASSUNZIONEDILAVORATORI SVANTAGGIATI IN CAMPANIA - ANNUALITA' 2016" - IMPEGN0 DISPESA A FAVORE DI BENEFICIARI VARI	2021/0000073/50_01_00/E	50	01	01	8.809,50

fonte: http://burc.regione.campania.it

N.	Es.	Cap	Descrizione	IV Liv.	Tit	Miss	Prog.	Imp.	Pos.	Anno	Oggetto Impegno	DecretoRettifica	DIP	DG	UOD	Importo
5530	2020	U08620	POR FSE 2014-2020 - ASSE I -OBIETTIVO SPECIFICO 2 - AZIONE 8.1.1 - MISURE DI POLITICA ATTIVA, CON PARTICOLARE ATTENZIONE AI SETTORI CHE OFFRONO MAGGIORI PROSPETTIVE DI CRESCITA - IMPRESE	U.2.03.03.03.000	2	15	1504	3180004269	86	2018	POR CAMPANIA FSE 2014/2020 - ASSE I - OBIETTIVI SPECIFICI 1, 2 E 3 (RA8.1, 8.2, 8.5) - AVVISO PUBBLICO "INCENTIVI PER L'ASSUNZIONEDILAVORATORI SVANTAGGIATI IN CAMPANIA - ANNUALITA' 2016" - IMPEGN0 DISPESA A FAVORE DI BENEFICIARI VARI	2021/0000073/50_01_00/E	50	01	01	2.055,55
5531	2020	U08620	POR FSE 2014-2020 - ASSE I -OBIETTIVO SPECIFICO 2 - AZIONE 8.1.1 - MISURE DI POLITICA ATTIVA, CON PARTICOLARE ATTENZIONE AI SETTORI CHE OFFRONO MAGGIORI PROSPETTIVE DI CRESCITA - IMPRESE	U.2.03.03.03.000	2	15	1504	3180004269	87	2018	POR CAMPANIA FSE 2014/2020 - ASSE I - OBIETTIVI SPECIFICI 1, 2 E 3 (RA8.1, 8.2, 8.5) - AVVISO PUBBLICO "INCENTIVI PER L'ASSUNZIONEDILAVORATORI SVANTAGGIATI IN CAMPANIA - ANNUALITA' 2016" - IMPEGN0 DISPESA A FAVORE DI BENEFICIARI VARI	2021/0000073/50_01_00/E	50	01	01	880,95
5532	2020	U08620	POR FSE 2014-2020 - ASSE I -OBIETTIVO SPECIFICO 2 - AZIONE 8.1.1 - MISURE DI POLITICA ATTIVA, CON PARTICOLARE ATTENZIONE AI SETTORI CHE OFFRONO MAGGIORI PROSPETTIVE DI CRESCITA - IMPRESE	U.2.03.03.03.000	2	15	1504	3180004269	88	2018	POR CAMPANIA FSE 2014/2020 - ASSE I - OBIETTIVI SPECIFICI 1, 2 E 3 (RA8.1, 8.2, 8.5) - AVVISO PUBBLICO "INCENTIVI PER L'ASSUNZIONEDILAVORATORI SVANTAGGIATI IN CAMPANIA - ANNUALITA' 2016" - IMPEGN0 DISPESA A FAVORE DI BENEFICIARI VARI	2021/0000073/50_01_00/E	50	01	01	3.016,50
5533	2020	U08620	POR FSE 2014-2020 - ASSE I -OBIETTIVO SPECIFICO 2 - AZIONE 8.1.1 - MISURE DI POLITICA ATTIVA, CON PARTICOLARE ATTENZIONE AI SETTORI CHE OFFRONO MAGGIORI PROSPETTIVE DI CRESCITA - IMPRESE	U.2.03.03.03.000	2	15	1504	3180004269	89	2018	POR CAMPANIA FSE 2014/2020 - ASSE I - OBIETTIVI SPECIFICI 1, 2 E 3 (RA8.1, 8.2, 8.5) - AVVISO PUBBLICO "INCENTIVI PER L'ASSUNZIONEDILAVORATORI SVANTAGGIATI IN CAMPANIA - ANNUALITA' 2016" - IMPEGN0 DISPESA A FAVORE DI BENEFICIARI VARI	2021/0000073/50_01_00/E	50	01	01	703,85
5534	2020	U08620	POR FSE 2014-2020 - ASSE I -OBIETTIVO SPECIFICO 2 - AZIONE 8.1.1 - MISURE DI POLITICA ATTIVA, CON PARTICOLARE ATTENZIONE AI SETTORI CHE OFFRONO MAGGIORI PROSPETTIVE DI CRESCITA - IMPRESE	U.2.03.03.03.000	2	15	1504	3180004269	90	2018	POR CAMPANIA FSE 2014/2020 - ASSE I - OBIETTIVI SPECIFICI 1, 2 E 3 (RA8.1, 8.2, 8.5) - AVVISO PUBBLICO "INCENTIVI PER L'ASSUNZIONEDILAVORATORI SVANTAGGIATI IN CAMPANIA - ANNUALITA' 2016" - IMPEGN0 DISPESA A FAVORE DI BENEFICIARI VARI	2021/0000073/50_01_00/E	50	01	01	301,65
5535	2020	U08620	POR FSE 2014-2020 - ASSE I -OBIETTIVO SPECIFICO 2 - AZIONE 8.1.1 - MISURE DI POLITICA ATTIVA, CON PARTICOLARE ATTENZIONE AI SETTORI CHE OFFRONO MAGGIORI PROSPETTIVE DI CRESCITA - IMPRESE	U.2.03.03.03.000	2	15	1504	3180004269	94	2018	POR CAMPANIA FSE 2014/2020 - ASSE I - OBIETTIVI SPECIFICI 1, 2 E 3 (RA8.1, 8.2, 8.5) - AVVISO PUBBLICO "INCENTIVI PER L'ASSUNZIONEDILAVORATORI SVANTAGGIATI IN CAMPANIA - ANNUALITA' 2016" - IMPEGN0 DISPESA A FAVORE DI BENEFICIARI VARI	2021/0000073/50_01_00/E	50	01	01	6.543,75
5536	2020	U08620	POR FSE 2014-2020 - ASSE I -OBIETTIVO SPECIFICO 2 - AZIONE 8.1.1 - MISURE DI POLITICA ATTIVA, CON PARTICOLARE ATTENZIONE AI SETTORI CHE OFFRONO MAGGIORI PROSPETTIVE DI CRESCITA - IMPRESE	U.2.03.03.03.000	2	15	1504	3180004269	95	2018	POR CAMPANIA FSE 2014/2020 - ASSE I - OBIETTIVI SPECIFICI 1, 2 E 3 (RA8.1, 8.2, 8.5) - AVVISO PUBBLICO "INCENTIVI PER L'ASSUNZIONEDILAVORATORI SVANTAGGIATI IN CAMPANIA - ANNUALITA' 2016" - IMPEGN0 DISPESA A FAVORE DI BENEFICIARI VARI	2021/0000073/50_01_00/E	50	01	01	1.526,88
5537	2020	U08620	POR FSE 2014-2020 - ASSE I -OBIETTIVO SPECIFICO 2 - AZIONE 8.1.1 - MISURE DI POLITICA ATTIVA, CON PARTICOLARE ATTENZIONE AI SETTORI CHE OFFRONO MAGGIORI PROSPETTIVE DI CRESCITA - IMPRESE	U.2.03.03.03.000	2	15	1504	3180004269	96	2018	POR CAMPANIA FSE 2014/2020 - ASSE I - OBIETTIVI SPECIFICI 1, 2 E 3 (RA8.1, 8.2, 8.5) - AVVISO PUBBLICO "INCENTIVI PER L'ASSUNZIONEDILAVORATORI SVANTAGGIATI IN CAMPANIA - ANNUALITA' 2016" - IMPEGN0 DISPESA A FAVORE DI BENEFICIARI VARI	2021/0000073/50_01_00/E	50	01	01	654,37
5538	2020	U08620	POR FSE 2014-2020 - ASSE I -OBIETTIVO SPECIFICO 2 - AZIONE 8.1.1 - MISURE DI POLITICA ATTIVA, CON PARTICOLARE ATTENZIONE AI SETTORI CHE OFFRONO MAGGIORI PROSPETTIVE DI CRESCITA - IMPRESE	U.2.03.03.03.000	2	15	1504	3180004269	97	2018	POR CAMPANIA FSE 2014/2020 - ASSE I - OBIETTIVI SPECIFICI 1, 2 E 3 (RA8.1, 8.2, 8.5) - AVVISO PUBBLICO "INCENTIVI PER L'ASSUNZIONEDILAVORATORI SVANTAGGIATI IN CAMPANIA - ANNUALITA' 2016" - IMPEGN0 DISPESA A FAVORE DI BENEFICIARI VARI	2021/0000073/50_01_00/E	50	01	01	617,25
5539	2020	U08620	POR FSE 2014-2020 - ASSE I -OBIETTIVO SPECIFICO 2 - AZIONE 8.1.1 - MISURE DI POLITICA ATTIVA, CON PARTICOLARE ATTENZIONE AI SETTORI CHE OFFRONO MAGGIORI PROSPETTIVE DI CRESCITA - IMPRESE	U.2.03.03.03.000	2	15	1504	3180004269	98	2018	POR CAMPANIA FSE 2014/2020 - ASSE I - OBIETTIVI SPECIFICI 1, 2 E 3 (RA8.1, 8.2, 8.5) - AVVISO PUBBLICO "INCENTIVI PER L'ASSUNZIONEDILAVORATORI SVANTAGGIATI IN CAMPANIA - ANNUALITA' 2016" - IMPEGN0 DISPESA A FAVORE DI BENEFICIARI VARI	2021/0000073/50_01_00/E	50	01	01	144,02
5540	2020	U08620	POR FSE 2014-2020 - ASSE I -OBIETTIVO SPECIFICO 2 - AZIONE 8.1.1 - MISURE DI POLITICA ATTIVA, CON PARTICOLARE ATTENZIONE AI SETTORI CHE OFFRONO MAGGIORI PROSPETTIVE DI CRESCITA - IMPRESE	U.2.03.03.03.000	2	15	1504	3180004269	99	2018	POR CAMPANIA FSE 2014/2020 - ASSE I - OBIETTIVI SPECIFICI 1, 2 E 3 (RA8.1, 8.2, 8.5) - AVVISO PUBBLICO "INCENTIVI PER L'ASSUNZIONEDILAVORATORI SVANTAGGIATI IN CAMPANIA - ANNUALITA' 2016" - IMPEGN0 DISPESA A FAVORE DI BENEFICIARI VARI	2021/0000073/50_01_00/E	50	01	01	61,73
5541	2020	U08620	POR FSE 2014-2020 - ASSE I -OBIETTIVO SPECIFICO 2 - AZIONE 8.1.1 - MISURE DI POLITICA ATTIVA, CON PARTICOLARE ATTENZIONE AI SETTORI CHE OFFRONO MAGGIORI PROSPETTIVE DI CRESCITA - IMPRESE	U.2.03.03.03.000	2	15	1504	3180004269	100	2018	POR CAMPANIA FSE 2014/2020 - ASSE I - OBIETTIVI SPECIFICI 1, 2 E 3 (RA8.1, 8.2, 8.5) - AVVISO PUBBLICO "INCENTIVI PER L'ASSUNZIONEDILAVORATORI SVANTAGGIATI IN CAMPANIA - ANNUALITA' 2016" - IMPEGN0 DISPESA A FAVORE DI BENEFICIARI VARI	2021/0000073/50_01_00/E	50	01	01	3.458,25

fonte: http://burc.regione.campania.it

N.	Es.	Cap	Descrizione	IV Liv.	Tit	Miss	Prog.	Imp.	Pos.	Anno	Oggetto Impegno	DecretoRettifica	DIP	DG	UOD	Importo
5542	2020	U08620	POR FSE 2014-2020 - ASSE I -OBIETTIVO SPECIFICO 2 - AZIONE 8.1.1 - MISURE DI POLITICA ATTIVA, CON PARTICOLARE ATTENZIONE AI SETTORI CHE OFFRONO MAGGIORI PROSPETTIVE DI CRESCITA - IMPRESE	U.2.03.03.03.000	2	15	1504	3180004269	101	2018	POR CAMPANIA FSE 2014/2020 - ASSE I - OBIETTIVI SPECIFICI 1, 2 E 3 (RA8.1, 8.2, 8.5) - AVVISO PUBBLICO "INCENTIVI PER L'ASSUNZIONEDILAVORATORI SVANTAGGIATI IN CAMPANIA - ANNUALITA' 2016" - IMPEGN0 DISPESA A FAVORE DI BENEFICIARI VARI	2021/0000073/50_01_00/E	50	01	01	806,93
5543	2020	U08620	POR FSE 2014-2020 - ASSE I -OBIETTIVO SPECIFICO 2 - AZIONE 8.1.1 - MISURE DI POLITICA ATTIVA, CON PARTICOLARE ATTENZIONE AI SETTORI CHE OFFRONO MAGGIORI PROSPETTIVE DI CRESCITA - IMPRESE	U.2.03.03.03.000	2	15	1504	3180004269	102	2018	POR CAMPANIA FSE 2014/2020 - ASSE I - OBIETTIVI SPECIFICI 1, 2 E 3 (RA8.1, 8.2, 8.5) - AVVISO PUBBLICO "INCENTIVI PER L'ASSUNZIONEDILAVORATORI SVANTAGGIATI IN CAMPANIA - ANNUALITA' 2016" - IMPEGN0 DISPESA A FAVORE DI BENEFICIARI VARI	2021/0000073/50_01_00/E	50	01	01	345,82
5544	2020	U08620	POR FSE 2014-2020 - ASSE I -OBIETTIVO SPECIFICO 2 - AZIONE 8.1.1 - MISURE DI POLITICA ATTIVA, CON PARTICOLARE ATTENZIONE AI SETTORI CHE OFFRONO MAGGIORI PROSPETTIVE DI CRESCITA - IMPRESE	U.2.03.03.03.000	2	15	1504	3180004269	109	2018	POR CAMPANIA FSE 2014/2020 - ASSE I - OBIETTIVI SPECIFICI 1, 2 E 3 (RA8.1, 8.2, 8.5) - AVVISO PUBBLICO "INCENTIVI PER L'ASSUNZIONEDILAVORATORI SVANTAGGIATI IN CAMPANIA - ANNUALITA' 2016" - IMPEGN0 DISPESA A FAVORE DI BENEFICIARI VARI	2021/0000073/50_01_00/E	50	01	01	8.814,75
5545	2020	U08620	POR FSE 2014-2020 - ASSE I -OBIETTIVO SPECIFICO 2 - AZIONE 8.1.1 - MISURE DI POLITICA ATTIVA, CON PARTICOLARE ATTENZIONE AI SETTORI CHE OFFRONO MAGGIORI PROSPETTIVE DI CRESCITA - IMPRESE	U.2.03.03.03.000	2	15	1504	3180004269	110	2018	POR CAMPANIA FSE 2014/2020 - ASSE I - OBIETTIVI SPECIFICI 1, 2 E 3 (RA8.1, 8.2, 8.5) - AVVISO PUBBLICO "INCENTIVI PER L'ASSUNZIONEDILAVORATORI SVANTAGGIATI IN CAMPANIA - ANNUALITA' 2016" - IMPEGN0 DISPESA A FAVORE DI BENEFICIARI VARI	2021/0000073/50_01_00/E	50	01	01	2.056,78
5546	2020	U08620	POR FSE 2014-2020 - ASSE I -OBIETTIVO SPECIFICO 2 - AZIONE 8.1.1 - MISURE DI POLITICA ATTIVA, CON PARTICOLARE ATTENZIONE AI SETTORI CHE OFFRONO MAGGIORI PROSPETTIVE DI CRESCITA - IMPRESE	U.2.03.03.03.000	2	15	1504	3180004269	111	2018	POR CAMPANIA FSE 2014/2020 - ASSE I - OBIETTIVI SPECIFICI 1, 2 E 3 (RA8.1, 8.2, 8.5) - AVVISO PUBBLICO "INCENTIVI PER L'ASSUNZIONEDILAVORATORI SVANTAGGIATI IN CAMPANIA - ANNUALITA' 2016" - IMPEGN0 DISPESA A FAVORE DI BENEFICIARI VARI	2021/0000073/50_01_00/E	50	01	01	881,47
5547	2020	U08620	POR FSE 2014-2020 - ASSE I -OBIETTIVO SPECIFICO 2 - AZIONE 8.1.1 - MISURE DI POLITICA ATTIVA, CON PARTICOLARE ATTENZIONE AI SETTORI CHE OFFRONO MAGGIORI PROSPETTIVE DI CRESCITA - IMPRESE	U.2.03.03.03.000	2	15	1504	3180004269	112	2018	POR CAMPANIA FSE 2014/2020 - ASSE I - OBIETTIVI SPECIFICI 1, 2 E 3 (RA8.1, 8.2, 8.5) - AVVISO PUBBLICO "INCENTIVI PER L'ASSUNZIONEDILAVORATORI SVANTAGGIATI IN CAMPANIA - ANNUALITA' 2016" - IMPEGN0 DISPESA A FAVORE DI BENEFICIARI VARI	2021/0000073/50_01_00/E	50	01	01	397,50
5548	2020	U08620	POR FSE 2014-2020 - ASSE I -OBIETTIVO SPECIFICO 2 - AZIONE 8.1.1 - MISURE DI POLITICA ATTIVA, CON PARTICOLARE ATTENZIONE AI SETTORI CHE OFFRONO MAGGIORI PROSPETTIVE DI CRESCITA - IMPRESE	U.2.03.03.03.000	2	15	1504	3180004269	113	2018	POR CAMPANIA FSE 2014/2020 - ASSE I - OBIETTIVI SPECIFICI 1, 2 E 3 (RA8.1, 8.2, 8.5) - AVVISO PUBBLICO "INCENTIVI PER L'ASSUNZIONEDILAVORATORI SVANTAGGIATI IN CAMPANIA - ANNUALITA' 2016" - IMPEGN0 DISPESA A FAVORE DI BENEFICIARI VARI	2021/0000073/50_01_00/E	50	01	01	92,75
5549	2020	U08620	POR FSE 2014-2020 - ASSE I -OBIETTIVO SPECIFICO 2 - AZIONE 8.1.1 - MISURE DI POLITICA ATTIVA, CON PARTICOLARE ATTENZIONE AI SETTORI CHE OFFRONO MAGGIORI PROSPETTIVE DI CRESCITA - IMPRESE	U.2.03.03.03.000	2	15	1504	3180004269	114	2018	POR CAMPANIA FSE 2014/2020 - ASSE I - OBIETTIVI SPECIFICI 1, 2 E 3 (RA8.1, 8.2, 8.5) - AVVISO PUBBLICO "INCENTIVI PER L'ASSUNZIONEDILAVORATORI SVANTAGGIATI IN CAMPANIA - ANNUALITA' 2016" - IMPEGN0 DISPESA A FAVORE DI BENEFICIARI VARI	2021/0000073/50_01_00/E	50	01	01	39,75
5550	2020	U08620	POR FSE 2014-2020 - ASSE I -OBIETTIVO SPECIFICO 2 - AZIONE 8.1.1 - MISURE DI POLITICA ATTIVA, CON PARTICOLARE ATTENZIONE AI SETTORI CHE OFFRONO MAGGIORI PROSPETTIVE DI CRESCITA - IMPRESE	U.2.03.03.03.000	2	15	1504	3180004269	115	2018	POR CAMPANIA FSE 2014/2020 - ASSE I - OBIETTIVI SPECIFICI 1, 2 E 3 (RA8.1, 8.2, 8.5) - AVVISO PUBBLICO "INCENTIVI PER L'ASSUNZIONEDILAVORATORI SVANTAGGIATI IN CAMPANIA - ANNUALITA' 2016" - IMPEGN0 DISPESA A FAVORE DI BENEFICIARI VARI	2021/0000073/50_01_00/E	50	01	01	1.281,00
5551	2020	U08620	POR FSE 2014-2020 - ASSE I -OBIETTIVO SPECIFICO 2 - AZIONE 8.1.1 - MISURE DI POLITICA ATTIVA, CON PARTICOLARE ATTENZIONE AI SETTORI CHE OFFRONO MAGGIORI PROSPETTIVE DI CRESCITA - IMPRESE	U.2.03.03.03.000	2	15	1504	3180004269	116	2018	POR CAMPANIA FSE 2014/2020 - ASSE I - OBIETTIVI SPECIFICI 1, 2 E 3 (RA8.1, 8.2, 8.5) - AVVISO PUBBLICO "INCENTIVI PER L'ASSUNZIONEDILAVORATORI SVANTAGGIATI IN CAMPANIA - ANNUALITA' 2016" - IMPEGN0 DISPESA A FAVORE DI BENEFICIARI VARI	2021/0000073/50_01_00/E	50	01	01	298,90
5552	2020	U08620	POR FSE 2014-2020 - ASSE I -OBIETTIVO SPECIFICO 2 - AZIONE 8.1.1 - MISURE DI POLITICA ATTIVA, CON PARTICOLARE ATTENZIONE AI SETTORI CHE OFFRONO MAGGIORI PROSPETTIVE DI CRESCITA - IMPRESE	U.2.03.03.03.000	2	15	1504	3180004269	117	2018	POR CAMPANIA FSE 2014/2020 - ASSE I - OBIETTIVI SPECIFICI 1, 2 E 3 (RA8.1, 8.2, 8.5) - AVVISO PUBBLICO "INCENTIVI PER L'ASSUNZIONEDILAVORATORI SVANTAGGIATI IN CAMPANIA - ANNUALITA' 2016" - IMPEGN0 DISPESA A FAVORE DI BENEFICIARI VARI	2021/0000073/50_01_00/E	50	01	01	128,10
5553	2020	U08620	POR FSE 2014-2020 - ASSE I -OBIETTIVO SPECIFICO 2 - AZIONE 8.1.1 - MISURE DI POLITICA ATTIVA, CON PARTICOLARE ATTENZIONE AI SETTORI CHE OFFRONO MAGGIORI PROSPETTIVE DI CRESCITA - IMPRESE	U.2.03.03.03.000	2	15	1504	3180004269	118	2018	POR CAMPANIA FSE 2014/2020 - ASSE I - OBIETTIVI SPECIFICI 1, 2 E 3 (RA8.1, 8.2, 8.5) - AVVISO PUBBLICO "INCENTIVI PER L'ASSUNZIONEDILAVORATORI SVANTAGGIATI IN CAMPANIA - ANNUALITA' 2016" - IMPEGN0 DISPESA A FAVORE DI BENEFICIARI VARI	2021/0000073/50_01_00/E	50	01	01	8.794,50

fonte: http://burc.regione.campania.it

N.	Es.	Cap	Descrizione	IV Liv.	Tit	Miss	Prog.	Imp.	Pos.	Anno	Oggetto Impegno	DecretoRettifica	DIP	DG	UOD	Importo
5554	2020	U08620	POR FSE 2014-2020 - ASSE I -OBIETTIVO SPECIFICO 2 - AZIONE 8.1.1 - MISURE DI POLITICA ATTIVA, CON PARTICOLARE ATTENZIONE AI SETTORI CHE OFFRONO MAGGIORI PROSPETTIVE DI CRESCITA - IMPRESE	U.2.03.03.03.000	2	15	1504	3180004269	119	2018	POR CAMPANIA FSE 2014/2020 - ASSE I - OBIETTIVI SPECIFICI 1, 2 E 3 (RA8.1, 8.2, 8.5) - AVVISO PUBBLICO "INCENTIVI PER L'ASSUNZIONEDILAVORATORI SVANTAGGIATI IN CAMPANIA - ANNUALITA' 2016" - IMPEGN0 DISPESA A FAVORE DI BENEFICIARI VARI	2021/0000073/50_01_00/E	50	01	01	2.052,06
5555	2020	U08620	POR FSE 2014-2020 - ASSE I -OBIETTIVO SPECIFICO 2 - AZIONE 8.1.1 - MISURE DI POLITICA ATTIVA, CON PARTICOLARE ATTENZIONE AI SETTORI CHE OFFRONO MAGGIORI PROSPETTIVE DI CRESCITA - IMPRESE	U.2.03.03.03.000	2	15	1504	3180004269	120	2018	POR CAMPANIA FSE 2014/2020 - ASSE I - OBIETTIVI SPECIFICI 1, 2 E 3 (RA8.1, 8.2, 8.5) - AVVISO PUBBLICO "INCENTIVI PER L'ASSUNZIONEDILAVORATORI SVANTAGGIATI IN CAMPANIA - ANNUALITA' 2016" - IMPEGN0 DISPESA A FAVORE DI BENEFICIARI VARI	2021/0000073/50_01_00/E	50	01	01	879,44
5556	2020	U08620	POR FSE 2014-2020 - ASSE I -OBIETTIVO SPECIFICO 2 - AZIONE 8.1.1 - MISURE DI POLITICA ATTIVA, CON PARTICOLARE ATTENZIONE AI SETTORI CHE OFFRONO MAGGIORI PROSPETTIVE DI CRESCITA - IMPRESE	U.2.03.03.03.000	2	15	1504	3180004269	121	2018	POR CAMPANIA FSE 2014/2020 - ASSE I - OBIETTIVI SPECIFICI 1, 2 E 3 (RA8.1, 8.2, 8.5) - AVVISO PUBBLICO "INCENTIVI PER L'ASSUNZIONEDILAVORATORI SVANTAGGIATI IN CAMPANIA - ANNUALITA' 2016" - IMPEGN0 DISPESA A FAVORE DI BENEFICIARI VARI	2021/0000073/50_01_00/E	50	01	01	2.901,75
5557	2020	U08620	POR FSE 2014-2020 - ASSE I -OBIETTIVO SPECIFICO 2 - AZIONE 8.1.1 - MISURE DI POLITICA ATTIVA, CON PARTICOLARE ATTENZIONE AI SETTORI CHE OFFRONO MAGGIORI PROSPETTIVE DI CRESCITA - IMPRESE	U.2.03.03.03.000	2	15	1504	3180004269	122	2018	POR CAMPANIA FSE 2014/2020 - ASSE I - OBIETTIVI SPECIFICI 1, 2 E 3 (RA8.1, 8.2, 8.5) - AVVISO PUBBLICO "INCENTIVI PER L'ASSUNZIONEDILAVORATORI SVANTAGGIATI IN CAMPANIA - ANNUALITA' 2016" - IMPEGN0 DISPESA A FAVORE DI BENEFICIARI VARI	2021/0000073/50_01_00/E	50	01	01	677,08
5558	2020	U08620	POR FSE 2014-2020 - ASSE I -OBIETTIVO SPECIFICO 2 - AZIONE 8.1.1 - MISURE DI POLITICA ATTIVA, CON PARTICOLARE ATTENZIONE AI SETTORI CHE OFFRONO MAGGIORI PROSPETTIVE DI CRESCITA - IMPRESE	U.2.03.03.03.000	2	15	1504	3180004269	123	2018	POR CAMPANIA FSE 2014/2020 - ASSE I - OBIETTIVI SPECIFICI 1, 2 E 3 (RA8.1, 8.2, 8.5) - AVVISO PUBBLICO "INCENTIVI PER L'ASSUNZIONEDILAVORATORI SVANTAGGIATI IN CAMPANIA - ANNUALITA' 2016" - IMPEGN0 DISPESA A FAVORE DI BENEFICIARI VARI	2021/0000073/50_01_00/E	50	01	01	290,17
5559	2020	U08620	POR FSE 2014-2020 - ASSE I -OBIETTIVO SPECIFICO 2 - AZIONE 8.1.1 - MISURE DI POLITICA ATTIVA, CON PARTICOLARE ATTENZIONE AI SETTORI CHE OFFRONO MAGGIORI PROSPETTIVE DI CRESCITA - IMPRESE	U.2.03.03.03.000	2	15	1504	3180004269	124	2018	POR CAMPANIA FSE 2014/2020 - ASSE I - OBIETTIVI SPECIFICI 1, 2 E 3 (RA8.1, 8.2, 8.5) - AVVISO PUBBLICO "INCENTIVI PER L'ASSUNZIONEDILAVORATORI SVANTAGGIATI IN CAMPANIA - ANNUALITA' 2016" - IMPEGN0 DISPESA A FAVORE DI BENEFICIARI VARI	2021/0000073/50_01_00/E	50	01	01	429,75
5560	2020	U08620	POR FSE 2014-2020 - ASSE I -OBIETTIVO SPECIFICO 2 - AZIONE 8.1.1 - MISURE DI POLITICA ATTIVA, CON PARTICOLARE ATTENZIONE AI SETTORI CHE OFFRONO MAGGIORI PROSPETTIVE DI CRESCITA - IMPRESE	U.2.03.03.03.000	2	15	1504	3180004269	125	2018	POR CAMPANIA FSE 2014/2020 - ASSE I - OBIETTIVI SPECIFICI 1, 2 E 3 (RA8.1, 8.2, 8.5) - AVVISO PUBBLICO "INCENTIVI PER L'ASSUNZIONEDILAVORATORI SVANTAGGIATI IN CAMPANIA - ANNUALITA' 2016" - IMPEGN0 DISPESA A FAVORE DI BENEFICIARI VARI	2021/0000073/50_01_00/E	50	01	01	100,28
5561	2020	U08620	POR FSE 2014-2020 - ASSE I -OBIETTIVO SPECIFICO 2 - AZIONE 8.1.1 - MISURE DI POLITICA ATTIVA, CON PARTICOLARE ATTENZIONE AI SETTORI CHE OFFRONO MAGGIORI PROSPETTIVE DI CRESCITA - IMPRESE	U.2.03.03.03.000	2	15	1504	3180004269	126	2018	POR CAMPANIA FSE 2014/2020 - ASSE I - OBIETTIVI SPECIFICI 1, 2 E 3 (RA8.1, 8.2, 8.5) - AVVISO PUBBLICO "INCENTIVI PER L'ASSUNZIONEDILAVORATORI SVANTAGGIATI IN CAMPANIA - ANNUALITA' 2016" - IMPEGN0 DISPESA A FAVORE DI BENEFICIARI VARI	2021/0000073/50_01_00/E	50	01	01	42,97
5562	2020	U08620	POR FSE 2014-2020 - ASSE I -OBIETTIVO SPECIFICO 2 - AZIONE 8.1.1 - MISURE DI POLITICA ATTIVA, CON PARTICOLARE ATTENZIONE AI SETTORI CHE OFFRONO MAGGIORI PROSPETTIVE DI CRESCITA - IMPRESE	U.2.03.03.03.000	2	15	1504	3180004269	127	2018	POR CAMPANIA FSE 2014/2020 - ASSE I - OBIETTIVI SPECIFICI 1, 2 E 3 (RA8.1, 8.2, 8.5) - AVVISO PUBBLICO "INCENTIVI PER L'ASSUNZIONEDILAVORATORI SVANTAGGIATI IN CAMPANIA - ANNUALITA' 2016" - IMPEGN0 DISPESA A FAVORE DI BENEFICIARI VARI	2021/0000073/50_01_00/E	50	01	01	3.980,25
5563	2020	U08620	POR FSE 2014-2020 - ASSE I -OBIETTIVO SPECIFICO 2 - AZIONE 8.1.1 - MISURE DI POLITICA ATTIVA, CON PARTICOLARE ATTENZIONE AI SETTORI CHE OFFRONO MAGGIORI PROSPETTIVE DI CRESCITA - IMPRESE	U.2.03.03.03.000	2	15	1504	3180004269	128	2018	POR CAMPANIA FSE 2014/2020 - ASSE I - OBIETTIVI SPECIFICI 1, 2 E 3 (RA8.1, 8.2, 8.5) - AVVISO PUBBLICO "INCENTIVI PER L'ASSUNZIONEDILAVORATORI SVANTAGGIATI IN CAMPANIA - ANNUALITA' 2016" - IMPEGN0 DISPESA A FAVORE DI BENEFICIARI VARI	2021/0000073/50_01_00/E	50	01	01	928,73
5564	2020	U08620	POR FSE 2014-2020 - ASSE I -OBIETTIVO SPECIFICO 2 - AZIONE 8.1.1 - MISURE DI POLITICA ATTIVA, CON PARTICOLARE ATTENZIONE AI SETTORI CHE OFFRONO MAGGIORI PROSPETTIVE DI CRESCITA - IMPRESE	U.2.03.03.03.000	2	15	1504	3180004269	129	2018	POR CAMPANIA FSE 2014/2020 - ASSE I - OBIETTIVI SPECIFICI 1, 2 E 3 (RA8.1, 8.2, 8.5) - AVVISO PUBBLICO "INCENTIVI PER L'ASSUNZIONEDILAVORATORI SVANTAGGIATI IN CAMPANIA - ANNUALITA' 2016" - IMPEGN0 DISPESA A FAVORE DI BENEFICIARI VARI	2021/0000073/50_01_00/E	50	01	01	398,02
5565	2020	U08620	POR FSE 2014-2020 - ASSE I -OBIETTIVO SPECIFICO 2 - AZIONE 8.1.1 - MISURE DI POLITICA ATTIVA, CON PARTICOLARE ATTENZIONE AI SETTORI CHE OFFRONO MAGGIORI PROSPETTIVE DI CRESCITA - IMPRESE	U.2.03.03.03.000	2	15	1504	3180004269	130	2018	POR CAMPANIA FSE 2014/2020 - ASSE I - OBIETTIVI SPECIFICI 1, 2 E 3 (RA8.1, 8.2, 8.5) - AVVISO PUBBLICO "INCENTIVI PER L'ASSUNZIONEDILAVORATORI SVANTAGGIATI IN CAMPANIA - ANNUALITA' 2016" - IMPEGN0 DISPESA A FAVORE DI BENEFICIARI VARI	2021/0000073/50_01_00/E	50	01	01	744,75

fonte: http://burc.regione.campania.it

N.	Es.	Cap	Descrizione	IV Liv.	Tit	Miss	Prog.	Imp.	Pos.	Anno	Oggetto Impegno	DecretoRettifica	DIP	DG	UOD	Importo
5566	2020	U08620	POR FSE 2014-2020 - ASSE I -OBIETTIVO SPECIFICO 2 - AZIONE 8.1.1 - MISURE DI POLITICA ATTIVA, CON PARTICOLARE ATTENZIONE AI SETTORI CHE OFFRONO MAGGIORI PROSPETTIVE DI CRESCITA - IMPRESE	U.2.03.03.03.000	2	15	1504	3180004269	131	2018	POR CAMPANIA FSE 2014/2020 - ASSE I - OBIETTIVI SPECIFICI 1, 2 E 3 (RA8.1, 8.2, 8.5) - AVVISO PUBBLICO "INCENTIVI PER L'ASSUNZIONEDILAVORATORI SVANTAGGIATI IN CAMPANIA - ANNUALITA' 2016" - IMPEGN0 DISPESA A FAVORE DI BENEFICIARI VARI	2021/0000073/50_01_00/E	50	01	01	173,79
5567	2020	U08620	POR FSE 2014-2020 - ASSE I -OBIETTIVO SPECIFICO 2 - AZIONE 8.1.1 - MISURE DI POLITICA ATTIVA, CON PARTICOLARE ATTENZIONE AI SETTORI CHE OFFRONO MAGGIORI PROSPETTIVE DI CRESCITA - IMPRESE	U.2.03.03.03.000	2	15	1504	3180004269	132	2018	POR CAMPANIA FSE 2014/2020 - ASSE I - OBIETTIVI SPECIFICI 1, 2 E 3 (RA8.1, 8.2, 8.5) - AVVISO PUBBLICO "INCENTIVI PER L'ASSUNZIONEDILAVORATORI SVANTAGGIATI IN CAMPANIA - ANNUALITA' 2016" - IMPEGN0 DISPESA A FAVORE DI BENEFICIARI VARI	2021/0000073/50_01_00/E	50	01	01	74,46
5568	2020	U08620	POR FSE 2014-2020 - ASSE I -OBIETTIVO SPECIFICO 2 - AZIONE 8.1.1 - MISURE DI POLITICA ATTIVA, CON PARTICOLARE ATTENZIONE AI SETTORI CHE OFFRONO MAGGIORI PROSPETTIVE DI CRESCITA - IMPRESE	U.2.03.03.03.000	2	15	1504	3180004269	136	2018	POR CAMPANIA FSE 2014/2020 - ASSE I - OBIETTIVI SPECIFICI 1, 2 E 3 (RA8.1, 8.2, 8.5) - AVVISO PUBBLICO "INCENTIVI PER L'ASSUNZIONEDILAVORATORI SVANTAGGIATI IN CAMPANIA - ANNUALITA' 2016" - IMPEGN0 DISPESA A FAVORE DI BENEFICIARI VARI	2021/0000073/50_01_00/E	50	01	01	13.560,75
5569	2020	U08620	POR FSE 2014-2020 - ASSE I -OBIETTIVO SPECIFICO 2 - AZIONE 8.1.1 - MISURE DI POLITICA ATTIVA, CON PARTICOLARE ATTENZIONE AI SETTORI CHE OFFRONO MAGGIORI PROSPETTIVE DI CRESCITA - IMPRESE	U.2.03.03.03.000	2	15	1504	3180004269	137	2018	POR CAMPANIA FSE 2014/2020 - ASSE I - OBIETTIVI SPECIFICI 1, 2 E 3 (RA8.1, 8.2, 8.5) - AVVISO PUBBLICO "INCENTIVI PER L'ASSUNZIONEDILAVORATORI SVANTAGGIATI IN CAMPANIA - ANNUALITA' 2016" - IMPEGN0 DISPESA A FAVORE DI BENEFICIARI VARI	2021/0000073/50_01_00/E	50	01	01	3.164,18
5570	2020	U08620	POR FSE 2014-2020 - ASSE I -OBIETTIVO SPECIFICO 2 - AZIONE 8.1.1 - MISURE DI POLITICA ATTIVA, CON PARTICOLARE ATTENZIONE AI SETTORI CHE OFFRONO MAGGIORI PROSPETTIVE DI CRESCITA - IMPRESE	U.2.03.03.03.000	2	15	1504	3180004269	138	2018	POR CAMPANIA FSE 2014/2020 - ASSE I - OBIETTIVI SPECIFICI 1, 2 E 3 (RA8.1, 8.2, 8.5) - AVVISO PUBBLICO "INCENTIVI PER L'ASSUNZIONEDILAVORATORI SVANTAGGIATI IN CAMPANIA - ANNUALITA' 2016" - IMPEGN0 DISPESA A FAVORE DI BENEFICIARI VARI	2021/0000073/50_01_00/E	50	01	01	1.356,07
5571	2020	U08620	POR FSE 2014-2020 - ASSE I -OBIETTIVO SPECIFICO 2 - AZIONE 8.1.1 - MISURE DI POLITICA ATTIVA, CON PARTICOLARE ATTENZIONE AI SETTORI CHE OFFRONO MAGGIORI PROSPETTIVE DI CRESCITA - IMPRESE	U.2.03.03.03.000	2	15	1504	3180004269	139	2018	POR CAMPANIA FSE 2014/2020 - ASSE I - OBIETTIVI SPECIFICI 1, 2 E 3 (RA8.1, 8.2, 8.5) - AVVISO PUBBLICO "INCENTIVI PER L'ASSUNZIONEDILAVORATORI SVANTAGGIATI IN CAMPANIA - ANNUALITA' 2016" - IMPEGN0 DISPESA A FAVORE DI BENEFICIARI VARI	2021/0000073/50_01_00/E	50	01	01	5.251,50
5572	2020	U08620	POR FSE 2014-2020 - ASSE I -OBIETTIVO SPECIFICO 2 - AZIONE 8.1.1 - MISURE DI POLITICA ATTIVA, CON PARTICOLARE ATTENZIONE AI SETTORI CHE OFFRONO MAGGIORI PROSPETTIVE DI CRESCITA - IMPRESE	U.2.03.03.03.000	2	15	1504	3180004269	140	2018	POR CAMPANIA FSE 2014/2020 - ASSE I - OBIETTIVI SPECIFICI 1, 2 E 3 (RA8.1, 8.2, 8.5) - AVVISO PUBBLICO "INCENTIVI PER L'ASSUNZIONEDILAVORATORI SVANTAGGIATI IN CAMPANIA - ANNUALITA' 2016" - IMPEGN0 DISPESA A FAVORE DI BENEFICIARI VARI	2021/0000073/50_01_00/E	50	01	01	1.225,35
5573	2020	U08620	POR FSE 2014-2020 - ASSE I -OBIETTIVO SPECIFICO 2 - AZIONE 8.1.1 - MISURE DI POLITICA ATTIVA, CON PARTICOLARE ATTENZIONE AI SETTORI CHE OFFRONO MAGGIORI PROSPETTIVE DI CRESCITA - IMPRESE	U.2.03.03.03.000	2	15	1504	3180004269	141	2018	POR CAMPANIA FSE 2014/2020 - ASSE I - OBIETTIVI SPECIFICI 1, 2 E 3 (RA8.1, 8.2, 8.5) - AVVISO PUBBLICO "INCENTIVI PER L'ASSUNZIONEDILAVORATORI SVANTAGGIATI IN CAMPANIA - ANNUALITA' 2016" - IMPEGN0 DISPESA A FAVORE DI BENEFICIARI VARI	2021/0000073/50_01_00/E	50	01	01	525,15
5574	2020	U08620	POR FSE 2014-2020 - ASSE I -OBIETTIVO SPECIFICO 2 - AZIONE 8.1.1 - MISURE DI POLITICA ATTIVA, CON PARTICOLARE ATTENZIONE AI SETTORI CHE OFFRONO MAGGIORI PROSPETTIVE DI CRESCITA - IMPRESE	U.2.03.03.03.000	2	15	1504	3180004269	142	2018	POR CAMPANIA FSE 2014/2020 - ASSE I - OBIETTIVI SPECIFICI 1, 2 E 3 (RA8.1, 8.2, 8.5) - AVVISO PUBBLICO "INCENTIVI PER L'ASSUNZIONEDILAVORATORI SVANTAGGIATI IN CAMPANIA - ANNUALITA' 2016" - IMPEGN0 DISPESA A FAVORE DI BENEFICIARI VARI	2021/0000073/50_01_00/E	50	01	01	1.458,75
5575	2020	U08620	POR FSE 2014-2020 - ASSE I -OBIETTIVO SPECIFICO 2 - AZIONE 8.1.1 - MISURE DI POLITICA ATTIVA, CON PARTICOLARE ATTENZIONE AI SETTORI CHE OFFRONO MAGGIORI PROSPETTIVE DI CRESCITA - IMPRESE	U.2.03.03.03.000	2	15	1504	3180004269	143	2018	POR CAMPANIA FSE 2014/2020 - ASSE I - OBIETTIVI SPECIFICI 1, 2 E 3 (RA8.1, 8.2, 8.5) - AVVISO PUBBLICO "INCENTIVI PER L'ASSUNZIONEDILAVORATORI SVANTAGGIATI IN CAMPANIA - ANNUALITA' 2016" - IMPEGN0 DISPESA A FAVORE DI BENEFICIARI VARI	2021/0000073/50_01_00/E	50	01	01	340,38
5576	2020	U08620	POR FSE 2014-2020 - ASSE I -OBIETTIVO SPECIFICO 2 - AZIONE 8.1.1 - MISURE DI POLITICA ATTIVA, CON PARTICOLARE ATTENZIONE AI SETTORI CHE OFFRONO MAGGIORI PROSPETTIVE DI CRESCITA - IMPRESE	U.2.03.03.03.000	2	15	1504	3180004269	144	2018	POR CAMPANIA FSE 2014/2020 - ASSE I - OBIETTIVI SPECIFICI 1, 2 E 3 (RA8.1, 8.2, 8.5) - AVVISO PUBBLICO "INCENTIVI PER L'ASSUNZIONEDILAVORATORI SVANTAGGIATI IN CAMPANIA - ANNUALITA' 2016" - IMPEGN0 DISPESA A FAVORE DI BENEFICIARI VARI	2021/0000073/50_01_00/E	50	01	01	145,87
5577	2020	U08620	POR FSE 2014-2020 - ASSE I -OBIETTIVO SPECIFICO 2 - AZIONE 8.1.1 - MISURE DI POLITICA ATTIVA, CON PARTICOLARE ATTENZIONE AI SETTORI CHE OFFRONO MAGGIORI PROSPETTIVE DI CRESCITA - IMPRESE	U.2.03.03.03.000	2	15	1504	3180004269	145	2018	POR CAMPANIA FSE 2014/2020 - ASSE I - OBIETTIVI SPECIFICI 1, 2 E 3 (RA8.1, 8.2, 8.5) - AVVISO PUBBLICO "INCENTIVI PER L'ASSUNZIONEDILAVORATORI SVANTAGGIATI IN CAMPANIA - ANNUALITA' 2016" - IMPEGN0 DISPESA A FAVORE DI BENEFICIARI VARI	2021/0000073/50_01_00/E	50	01	01	9.994,50

fonte: http://burc.regione.campania.it

N.	Es.	Cap	Descrizione	IV Liv.	Tit	Miss	Prog.	Imp.	Pos.	Anno	Oggetto Impegno	DecretoRettifica	DIP	DG	UOD	Importo
5578	2020	U08620	POR FSE 2014-2020 - ASSE I -OBIETTIVO SPECIFICO 2 - AZIONE 8.1.1 - MISURE DI POLITICA ATTIVA, CON PARTICOLARE ATTENZIONE AI SETTORI CHE OFFRONO MAGGIORI PROSPETTIVE DI CRESCITA - IMPRESE	U.2.03.03.03.000	2	15	1504	3180004269	146	2018	POR CAMPANIA FSE 2014/2020 - ASSE I - OBIETTIVI SPECIFICI 1, 2 E 3 (RA8.1, 8.2, 8.5) - AVVISO PUBBLICO "INCENTIVI PER L'ASSUNZIONEDILAVORATORI SVANTAGGIATI IN CAMPANIA - ANNUALITA' 2016" - IMPEGN0 DISPESA A FAVORE DI BENEFICIARI VARI	2021/0000073/50_01_00/E	50	01	01	2.332,05
5579	2020	U08620	POR FSE 2014-2020 - ASSE I -OBIETTIVO SPECIFICO 2 - AZIONE 8.1.1 - MISURE DI POLITICA ATTIVA, CON PARTICOLARE ATTENZIONE AI SETTORI CHE OFFRONO MAGGIORI PROSPETTIVE DI CRESCITA - IMPRESE	U.2.03.03.03.000	2	15	1504	3180004269	147	2018	POR CAMPANIA FSE 2014/2020 - ASSE I - OBIETTIVI SPECIFICI 1, 2 E 3 (RA8.1, 8.2, 8.5) - AVVISO PUBBLICO "INCENTIVI PER L'ASSUNZIONEDILAVORATORI SVANTAGGIATI IN CAMPANIA - ANNUALITA' 2016" - IMPEGN0 DISPESA A FAVORE DI BENEFICIARI VARI	2021/0000073/50_01_00/E	50	01	01	999,45
5580	2020	U08620	POR FSE 2014-2020 - ASSE I -OBIETTIVO SPECIFICO 2 - AZIONE 8.1.1 - MISURE DI POLITICA ATTIVA, CON PARTICOLARE ATTENZIONE AI SETTORI CHE OFFRONO MAGGIORI PROSPETTIVE DI CRESCITA - IMPRESE	U.2.03.03.03.000	2	15	1504	3180004269	148	2018	POR CAMPANIA FSE 2014/2020 - ASSE I - OBIETTIVI SPECIFICI 1, 2 E 3 (RA8.1, 8.2, 8.5) - AVVISO PUBBLICO "INCENTIVI PER L'ASSUNZIONEDILAVORATORI SVANTAGGIATI IN CAMPANIA - ANNUALITA' 2016" - IMPEGN0 DISPESA A FAVORE DI BENEFICIARI VARI	2021/0000073/50_01_00/E	50	01	01	3.980,25
5581	2020	U08620	POR FSE 2014-2020 - ASSE I -OBIETTIVO SPECIFICO 2 - AZIONE 8.1.1 - MISURE DI POLITICA ATTIVA, CON PARTICOLARE ATTENZIONE AI SETTORI CHE OFFRONO MAGGIORI PROSPETTIVE DI CRESCITA - IMPRESE	U.2.03.03.03.000	2	15	1504	3180004269	149	2018	POR CAMPANIA FSE 2014/2020 - ASSE I - OBIETTIVI SPECIFICI 1, 2 E 3 (RA8.1, 8.2, 8.5) - AVVISO PUBBLICO "INCENTIVI PER L'ASSUNZIONEDILAVORATORI SVANTAGGIATI IN CAMPANIA - ANNUALITA' 2016" - IMPEGN0 DISPESA A FAVORE DI BENEFICIARI VARI	2021/0000073/50_01_00/E	50	01	01	928,73
5582	2020	U08620	POR FSE 2014-2020 - ASSE I -OBIETTIVO SPECIFICO 2 - AZIONE 8.1.1 - MISURE DI POLITICA ATTIVA, CON PARTICOLARE ATTENZIONE AI SETTORI CHE OFFRONO MAGGIORI PROSPETTIVE DI CRESCITA - IMPRESE	U.2.03.03.03.000	2	15	1504	3180004269	150	2018	POR CAMPANIA FSE 2014/2020 - ASSE I - OBIETTIVI SPECIFICI 1, 2 E 3 (RA8.1, 8.2, 8.5) - AVVISO PUBBLICO "INCENTIVI PER L'ASSUNZIONEDILAVORATORI SVANTAGGIATI IN CAMPANIA - ANNUALITA' 2016" - IMPEGN0 DISPESA A FAVORE DI BENEFICIARI VARI	2021/0000073/50_01_00/E	50	01	01	398,02
5583	2020	U08620	POR FSE 2014-2020 - ASSE I -OBIETTIVO SPECIFICO 2 - AZIONE 8.1.1 - MISURE DI POLITICA ATTIVA, CON PARTICOLARE ATTENZIONE AI SETTORI CHE OFFRONO MAGGIORI PROSPETTIVE DI CRESCITA - IMPRESE	U.2.03.03.03.000	2	15	1504	3180004269	151	2018	POR CAMPANIA FSE 2014/2020 - ASSE I - OBIETTIVI SPECIFICI 1, 2 E 3 (RA8.1, 8.2, 8.5) - AVVISO PUBBLICO "INCENTIVI PER L'ASSUNZIONEDILAVORATORI SVANTAGGIATI IN CAMPANIA - ANNUALITA' 2016" - IMPEGN0 DISPESA A FAVORE DI BENEFICIARI VARI	2021/0000073/50_01_00/E	50	01	01	2.631,75
5584	2020	U08620	POR FSE 2014-2020 - ASSE I -OBIETTIVO SPECIFICO 2 - AZIONE 8.1.1 - MISURE DI POLITICA ATTIVA, CON PARTICOLARE ATTENZIONE AI SETTORI CHE OFFRONO MAGGIORI PROSPETTIVE DI CRESCITA - IMPRESE	U.2.03.03.03.000	2	15	1504	3180004269	152	2018	POR CAMPANIA FSE 2014/2020 - ASSE I - OBIETTIVI SPECIFICI 1, 2 E 3 (RA8.1, 8.2, 8.5) - AVVISO PUBBLICO "INCENTIVI PER L'ASSUNZIONEDILAVORATORI SVANTAGGIATI IN CAMPANIA - ANNUALITA' 2016" - IMPEGN0 DISPESA A FAVORE DI BENEFICIARI VARI	2021/0000073/50_01_00/E	50	01	01	614,07
5585	2020	U08620	POR FSE 2014-2020 - ASSE I -OBIETTIVO SPECIFICO 2 - AZIONE 8.1.1 - MISURE DI POLITICA ATTIVA, CON PARTICOLARE ATTENZIONE AI SETTORI CHE OFFRONO MAGGIORI PROSPETTIVE DI CRESCITA - IMPRESE	U.2.03.03.03.000	2	15	1504	3180004269	153	2018	POR CAMPANIA FSE 2014/2020 - ASSE I - OBIETTIVI SPECIFICI 1, 2 E 3 (RA8.1, 8.2, 8.5) - AVVISO PUBBLICO "INCENTIVI PER L'ASSUNZIONEDILAVORATORI SVANTAGGIATI IN CAMPANIA - ANNUALITA' 2016" - IMPEGN0 DISPESA A FAVORE DI BENEFICIARI VARI	2021/0000073/50_01_00/E	50	01	01	263,18
5586	2020	U08620	POR FSE 2014-2020 - ASSE I -OBIETTIVO SPECIFICO 2 - AZIONE 8.1.1 - MISURE DI POLITICA ATTIVA, CON PARTICOLARE ATTENZIONE AI SETTORI CHE OFFRONO MAGGIORI PROSPETTIVE DI CRESCITA - IMPRESE	U.2.03.03.03.000	2	15	1504	3180004269	154	2018	POR CAMPANIA FSE 2014/2020 - ASSE I - OBIETTIVI SPECIFICI 1, 2 E 3 (RA8.1, 8.2, 8.5) - AVVISO PUBBLICO "INCENTIVI PER L'ASSUNZIONEDILAVORATORI SVANTAGGIATI IN CAMPANIA - ANNUALITA' 2016" - IMPEGN0 DISPESA A FAVORE DI BENEFICIARI VARI	2021/0000073/50_01_00/E	50	01	01	1.032,75
5587	2020	U08620	POR FSE 2014-2020 - ASSE I -OBIETTIVO SPECIFICO 2 - AZIONE 8.1.1 - MISURE DI POLITICA ATTIVA, CON PARTICOLARE ATTENZIONE AI SETTORI CHE OFFRONO MAGGIORI PROSPETTIVE DI CRESCITA - IMPRESE	U.2.03.03.03.000	2	15	1504	3180004269	155	2018	POR CAMPANIA FSE 2014/2020 - ASSE I - OBIETTIVI SPECIFICI 1, 2 E 3 (RA8.1, 8.2, 8.5) - AVVISO PUBBLICO "INCENTIVI PER L'ASSUNZIONEDILAVORATORI SVANTAGGIATI IN CAMPANIA - ANNUALITA' 2016" - IMPEGN0 DISPESA A FAVORE DI BENEFICIARI VARI	2021/0000073/50_01_00/E	50	01	01	240,97
5588	2020	U08620	POR FSE 2014-2020 - ASSE I -OBIETTIVO SPECIFICO 2 - AZIONE 8.1.1 - MISURE DI POLITICA ATTIVA, CON PARTICOLARE ATTENZIONE AI SETTORI CHE OFFRONO MAGGIORI PROSPETTIVE DI CRESCITA - IMPRESE	U.2.03.03.03.000	2	15	1504	3180004269	156	2018	POR CAMPANIA FSE 2014/2020 - ASSE I - OBIETTIVI SPECIFICI 1, 2 E 3 (RA8.1, 8.2, 8.5) - AVVISO PUBBLICO "INCENTIVI PER L'ASSUNZIONEDILAVORATORI SVANTAGGIATI IN CAMPANIA - ANNUALITA' 2016" - IMPEGN0 DISPESA A FAVORE DI BENEFICIARI VARI	2021/0000073/50_01_00/E	50	01	01	103,28
5589	2020	U08620	POR FSE 2014-2020 - ASSE I -OBIETTIVO SPECIFICO 2 - AZIONE 8.1.1 - MISURE DI POLITICA ATTIVA, CON PARTICOLARE ATTENZIONE AI SETTORI CHE OFFRONO MAGGIORI PROSPETTIVE DI CRESCITA - IMPRESE	U.2.03.03.03.000	2	15	1504	3180004269	157	2018	POR CAMPANIA FSE 2014/2020 - ASSE I - OBIETTIVI SPECIFICI 1, 2 E 3 (RA8.1, 8.2, 8.5) - AVVISO PUBBLICO "INCENTIVI PER L'ASSUNZIONEDILAVORATORI SVANTAGGIATI IN CAMPANIA - ANNUALITA' 2016" - IMPEGN0 DISPESA A FAVORE DI BENEFICIARI VARI	2021/0000073/50_01_00/E	50	01	01	3.139,50

fonte: http://burc.regione.campania.it

N.	Es.	Cap	Descrizione	IV Liv.	Tit	Miss	Prog.	Imp.	Pos.	Anno	Oggetto Impegno	DecretoRettifica	DIP	DG	UOD	Importo
5590	2020	U08620	POR FSE 2014-2020 - ASSE I -OBIETTIVO SPECIFICO 2 - AZIONE 8.1.1 - MISURE DI POLITICA ATTIVA, CON PARTICOLARE ATTENZIONE AI SETTORI CHE OFFRONO MAGGIORI PROSPETTIVE DI CRESCITA - IMPRESE	U.2.03.03.03.000	2	15	1504	3180004269	158	2018	POR CAMPANIA FSE 2014/2020 - ASSE I - OBIETTIVI SPECIFICI 1, 2 E 3 (RA8.1, 8.2, 8.5) - AVVISO PUBBLICO "INCENTIVI PER L'ASSUNZIONEDILAVORATORI SVANTAGGIATI IN CAMPANIA - ANNUALITA' 2016" - IMPEGN0 DISPESA A FAVORE DI BENEFICIARI VARI	2021/0000073/50_01_00/E	50	01	01	732,55
5591	2020	U08620	POR FSE 2014-2020 - ASSE I -OBIETTIVO SPECIFICO 2 - AZIONE 8.1.1 - MISURE DI POLITICA ATTIVA, CON PARTICOLARE ATTENZIONE AI SETTORI CHE OFFRONO MAGGIORI PROSPETTIVE DI CRESCITA - IMPRESE	U.2.03.03.03.000	2	15	1504	3180004269	159	2018	POR CAMPANIA FSE 2014/2020 - ASSE I - OBIETTIVI SPECIFICI 1, 2 E 3 (RA8.1, 8.2, 8.5) - AVVISO PUBBLICO "INCENTIVI PER L'ASSUNZIONEDILAVORATORI SVANTAGGIATI IN CAMPANIA - ANNUALITA' 2016" - IMPEGN0 DISPESA A FAVORE DI BENEFICIARI VARI	2021/0000073/50_01_00/E	50	01	01	313,95
5592	2020	U08620	POR FSE 2014-2020 - ASSE I -OBIETTIVO SPECIFICO 2 - AZIONE 8.1.1 - MISURE DI POLITICA ATTIVA, CON PARTICOLARE ATTENZIONE AI SETTORI CHE OFFRONO MAGGIORI PROSPETTIVE DI CRESCITA - IMPRESE	U.2.03.03.03.000	2	15	1504	3180004269	160	2018	POR CAMPANIA FSE 2014/2020 - ASSE I - OBIETTIVI SPECIFICI 1, 2 E 3 (RA8.1, 8.2, 8.5) - AVVISO PUBBLICO "INCENTIVI PER L'ASSUNZIONEDILAVORATORI SVANTAGGIATI IN CAMPANIA - ANNUALITA' 2016" - IMPEGN0 DISPESA A FAVORE DI BENEFICIARI VARI	2021/0000073/50_01_00/E	50	01	01	5.717,25
5593	2020	U08620	POR FSE 2014-2020 - ASSE I -OBIETTIVO SPECIFICO 2 - AZIONE 8.1.1 - MISURE DI POLITICA ATTIVA, CON PARTICOLARE ATTENZIONE AI SETTORI CHE OFFRONO MAGGIORI PROSPETTIVE DI CRESCITA - IMPRESE	U.2.03.03.03.000	2	15	1504	3180004269	161	2018	POR CAMPANIA FSE 2014/2020 - ASSE I - OBIETTIVI SPECIFICI 1, 2 E 3 (RA8.1, 8.2, 8.5) - AVVISO PUBBLICO "INCENTIVI PER L'ASSUNZIONEDILAVORATORI SVANTAGGIATI IN CAMPANIA - ANNUALITA' 2016" - IMPEGN0 DISPESA A FAVORE DI BENEFICIARI VARI	2021/0000073/50_01_00/E	50	01	01	1.334,03
5594	2020	U08620	POR FSE 2014-2020 - ASSE I -OBIETTIVO SPECIFICO 2 - AZIONE 8.1.1 - MISURE DI POLITICA ATTIVA, CON PARTICOLARE ATTENZIONE AI SETTORI CHE OFFRONO MAGGIORI PROSPETTIVE DI CRESCITA - IMPRESE	U.2.03.03.03.000	2	15	1504	3180004269	162	2018	POR CAMPANIA FSE 2014/2020 - ASSE I - OBIETTIVI SPECIFICI 1, 2 E 3 (RA8.1, 8.2, 8.5) - AVVISO PUBBLICO "INCENTIVI PER L'ASSUNZIONEDILAVORATORI SVANTAGGIATI IN CAMPANIA - ANNUALITA' 2016" - IMPEGN0 DISPESA A FAVORE DI BENEFICIARI VARI	2021/0000073/50_01_00/E	50	01	01	571,72
5595	2020	U08620	POR FSE 2014-2020 - ASSE I -OBIETTIVO SPECIFICO 2 - AZIONE 8.1.1 - MISURE DI POLITICA ATTIVA, CON PARTICOLARE ATTENZIONE AI SETTORI CHE OFFRONO MAGGIORI PROSPETTIVE DI CRESCITA - IMPRESE	U.2.03.03.03.000	2	15	1504	3180004269	163	2018	POR CAMPANIA FSE 2014/2020 - ASSE I - OBIETTIVI SPECIFICI 1, 2 E 3 (RA8.1, 8.2, 8.5) - AVVISO PUBBLICO "INCENTIVI PER L'ASSUNZIONEDILAVORATORI SVANTAGGIATI IN CAMPANIA - ANNUALITA' 2016" - IMPEGN0 DISPESA A FAVORE DI BENEFICIARI VARI	2021/0000073/50_01_00/E	50	01	01	6.634,50
5596	2020	U08620	POR FSE 2014-2020 - ASSE I -OBIETTIVO SPECIFICO 2 - AZIONE 8.1.1 - MISURE DI POLITICA ATTIVA, CON PARTICOLARE ATTENZIONE AI SETTORI CHE OFFRONO MAGGIORI PROSPETTIVE DI CRESCITA - IMPRESE	U.2.03.03.03.000	2	15	1504	3180004269	164	2018	POR CAMPANIA FSE 2014/2020 - ASSE I - OBIETTIVI SPECIFICI 1, 2 E 3 (RA8.1, 8.2, 8.5) - AVVISO PUBBLICO "INCENTIVI PER L'ASSUNZIONEDILAVORATORI SVANTAGGIATI IN CAMPANIA - ANNUALITA' 2016" - IMPEGN0 DISPESA A FAVORE DI BENEFICIARI VARI	2021/0000073/50_01_00/E	50	01	01	1.548,05
5597	2020	U08620	POR FSE 2014-2020 - ASSE I -OBIETTIVO SPECIFICO 2 - AZIONE 8.1.1 - MISURE DI POLITICA ATTIVA, CON PARTICOLARE ATTENZIONE AI SETTORI CHE OFFRONO MAGGIORI PROSPETTIVE DI CRESCITA - IMPRESE	U.2.03.03.03.000	2	15	1504	3180004269	165	2018	POR CAMPANIA FSE 2014/2020 - ASSE I - OBIETTIVI SPECIFICI 1, 2 E 3 (RA8.1, 8.2, 8.5) - AVVISO PUBBLICO "INCENTIVI PER L'ASSUNZIONEDILAVORATORI SVANTAGGIATI IN CAMPANIA - ANNUALITA' 2016" - IMPEGN0 DISPESA A FAVORE DI BENEFICIARI VARI	2021/0000073/50_01_00/E	50	01	01	663,45
5598	2020	U08620	POR FSE 2014-2020 - ASSE I -OBIETTIVO SPECIFICO 2 - AZIONE 8.1.1 - MISURE DI POLITICA ATTIVA, CON PARTICOLARE ATTENZIONE AI SETTORI CHE OFFRONO MAGGIORI PROSPETTIVE DI CRESCITA - IMPRESE	U.2.03.03.03.000	2	15	1504	3180004269	166	2018	POR CAMPANIA FSE 2014/2020 - ASSE I - OBIETTIVI SPECIFICI 1, 2 E 3 (RA8.1, 8.2, 8.5) - AVVISO PUBBLICO "INCENTIVI PER L'ASSUNZIONEDILAVORATORI SVANTAGGIATI IN CAMPANIA - ANNUALITA' 2016" - IMPEGN0 DISPESA A FAVORE DI BENEFICIARI VARI	2021/0000073/50_01_00/E	50	01	01	15.246,75
5599	2020	U08620	POR FSE 2014-2020 - ASSE I -OBIETTIVO SPECIFICO 2 - AZIONE 8.1.1 - MISURE DI POLITICA ATTIVA, CON PARTICOLARE ATTENZIONE AI SETTORI CHE OFFRONO MAGGIORI PROSPETTIVE DI CRESCITA - IMPRESE	U.2.03.03.03.000	2	15	1504	3180004269	167	2018	POR CAMPANIA FSE 2014/2020 - ASSE I - OBIETTIVI SPECIFICI 1, 2 E 3 (RA8.1, 8.2, 8.5) - AVVISO PUBBLICO "INCENTIVI PER L'ASSUNZIONEDILAVORATORI SVANTAGGIATI IN CAMPANIA - ANNUALITA' 2016" - IMPEGN0 DISPESA A FAVORE DI BENEFICIARI VARI	2021/0000073/50_01_00/E	50	01	01	3.557,58
5600	2020	U08620	POR FSE 2014-2020 - ASSE I -OBIETTIVO SPECIFICO 2 - AZIONE 8.1.1 - MISURE DI POLITICA ATTIVA, CON PARTICOLARE ATTENZIONE AI SETTORI CHE OFFRONO MAGGIORI PROSPETTIVE DI CRESCITA - IMPRESE	U.2.03.03.03.000	2	15	1504	3180004269	168	2018	POR CAMPANIA FSE 2014/2020 - ASSE I - OBIETTIVI SPECIFICI 1, 2 E 3 (RA8.1, 8.2, 8.5) - AVVISO PUBBLICO "INCENTIVI PER L'ASSUNZIONEDILAVORATORI SVANTAGGIATI IN CAMPANIA - ANNUALITA' 2016" - IMPEGN0 DISPESA A FAVORE DI BENEFICIARI VARI	2021/0000073/50_01_00/E	50	01	01	1.524,67
5601	2020	U08620	POR FSE 2014-2020 - ASSE I -OBIETTIVO SPECIFICO 2 - AZIONE 8.1.1 - MISURE DI POLITICA ATTIVA, CON PARTICOLARE ATTENZIONE AI SETTORI CHE OFFRONO MAGGIORI PROSPETTIVE DI CRESCITA - IMPRESE	U.2.03.03.03.000	2	15	1504	3180004269	172	2018	POR CAMPANIA FSE 2014/2020 - ASSE I - OBIETTIVI SPECIFICI 1, 2 E 3 (RA8.1, 8.2, 8.5) - AVVISO PUBBLICO "INCENTIVI PER L'ASSUNZIONEDILAVORATORI SVANTAGGIATI IN CAMPANIA - ANNUALITA' 2016" - IMPEGN0 DISPESA A FAVORE DI BENEFICIARI VARI	2021/0000073/50_01_00/E	50	01	01	1.728,00

fonte: http://burc.regione.campania.it

N.	Es.	Cap	Descrizione	IV Liv.	Tit	Miss	Prog.	Imp.	Pos.	Anno	Oggetto Impegno	DecretoRettifica	DIP	DG	UOD	Importo
5602	2020	U08620	POR FSE 2014-2020 - ASSE I -OBIETTIVO SPECIFICO 2 - AZIONE 8.1.1 - MISURE DI POLITICA ATTIVA, CON PARTICOLARE ATTENZIONE AI SETTORI CHE OFFRONO MAGGIORI PROSPETTIVE DI CRESCITA - IMPRESE	U.2.03.03.03.000	2	15	1504	3180004269	173	2018	POR CAMPANIA FSE 2014/2020 - ASSE I - OBIETTIVI SPECIFICI 1, 2 E 3 (RA8.1, 8.2, 8.5) - AVVISO PUBBLICO "INCENTIVI PER L'ASSUNZIONEDILAVORATORI SVANTAGGIATI IN CAMPANIA - ANNUALITA' 2016" - IMPEGN0 DISPESA A FAVORE DI BENEFICIARI VARI	2021/0000073/50_01_00/E	50	01	01	403,21
5603	2020	U08620	POR FSE 2014-2020 - ASSE I -OBIETTIVO SPECIFICO 2 - AZIONE 8.1.1 - MISURE DI POLITICA ATTIVA, CON PARTICOLARE ATTENZIONE AI SETTORI CHE OFFRONO MAGGIORI PROSPETTIVE DI CRESCITA - IMPRESE	U.2.03.03.03.000	2	15	1504	3180004269	174	2018	POR CAMPANIA FSE 2014/2020 - ASSE I - OBIETTIVI SPECIFICI 1, 2 E 3 (RA8.1, 8.2, 8.5) - AVVISO PUBBLICO "INCENTIVI PER L'ASSUNZIONEDILAVORATORI SVANTAGGIATI IN CAMPANIA - ANNUALITA' 2016" - IMPEGN0 DISPESA A FAVORE DI BENEFICIARI VARI	2021/0000073/50_01_00/E	50	01	01	172,79
5604	2020	U08620	POR FSE 2014-2020 - ASSE I -OBIETTIVO SPECIFICO 2 - AZIONE 8.1.1 - MISURE DI POLITICA ATTIVA, CON PARTICOLARE ATTENZIONE AI SETTORI CHE OFFRONO MAGGIORI PROSPETTIVE DI CRESCITA - IMPRESE	U.2.03.03.03.000	2	15	1504	3180004269	175	2018	POR CAMPANIA FSE 2014/2020 - ASSE I - OBIETTIVI SPECIFICI 1, 2 E 3 (RA8.1, 8.2, 8.5) - AVVISO PUBBLICO "INCENTIVI PER L'ASSUNZIONEDILAVORATORI SVANTAGGIATI IN CAMPANIA - ANNUALITA' 2016" - IMPEGN0 DISPESA A FAVORE DI BENEFICIARI VARI	2021/0000073/50_01_00/E	50	01	01	642,00
5605	2020	U08620	POR FSE 2014-2020 - ASSE I -OBIETTIVO SPECIFICO 2 - AZIONE 8.1.1 - MISURE DI POLITICA ATTIVA, CON PARTICOLARE ATTENZIONE AI SETTORI CHE OFFRONO MAGGIORI PROSPETTIVE DI CRESCITA - IMPRESE	U.2.03.03.03.000	2	15	1504	3180004269	176	2018	POR CAMPANIA FSE 2014/2020 - ASSE I - OBIETTIVI SPECIFICI 1, 2 E 3 (RA8.1, 8.2, 8.5) - AVVISO PUBBLICO "INCENTIVI PER L'ASSUNZIONEDILAVORATORI SVANTAGGIATI IN CAMPANIA - ANNUALITA' 2016" - IMPEGN0 DISPESA A FAVORE DI BENEFICIARI VARI	2021/0000073/50_01_00/E	50	01	01	149,81
5606	2020	U08620	POR FSE 2014-2020 - ASSE I -OBIETTIVO SPECIFICO 2 - AZIONE 8.1.1 - MISURE DI POLITICA ATTIVA, CON PARTICOLARE ATTENZIONE AI SETTORI CHE OFFRONO MAGGIORI PROSPETTIVE DI CRESCITA - IMPRESE	U.2.03.03.03.000	2	15	1504	3180004269	177	2018	POR CAMPANIA FSE 2014/2020 - ASSE I - OBIETTIVI SPECIFICI 1, 2 E 3 (RA8.1, 8.2, 8.5) - AVVISO PUBBLICO "INCENTIVI PER L'ASSUNZIONEDILAVORATORI SVANTAGGIATI IN CAMPANIA - ANNUALITA' 2016" - IMPEGN0 DISPESA A FAVORE DI BENEFICIARI VARI	2021/0000073/50_01_00/E	50	01	01	64,19
5607	2020	U08620	POR FSE 2014-2020 - ASSE I -OBIETTIVO SPECIFICO 2 - AZIONE 8.1.1 - MISURE DI POLITICA ATTIVA, CON PARTICOLARE ATTENZIONE AI SETTORI CHE OFFRONO MAGGIORI PROSPETTIVE DI CRESCITA - IMPRESE	U.2.03.03.03.000	2	15	1504	3180004269	178	2018	POR CAMPANIA FSE 2014/2020 - ASSE I - OBIETTIVI SPECIFICI 1, 2 E 3 (RA8.1, 8.2, 8.5) - AVVISO PUBBLICO "INCENTIVI PER L'ASSUNZIONEDILAVORATORI SVANTAGGIATI IN CAMPANIA - ANNUALITA' 2016" - IMPEGN0 DISPESA A FAVORE DI BENEFICIARI VARI	2021/0000073/50_01_00/E	50	01	01	1.017,75
5608	2020	U08620	POR FSE 2014-2020 - ASSE I -OBIETTIVO SPECIFICO 2 - AZIONE 8.1.1 - MISURE DI POLITICA ATTIVA, CON PARTICOLARE ATTENZIONE AI SETTORI CHE OFFRONO MAGGIORI PROSPETTIVE DI CRESCITA - IMPRESE	U.2.03.03.03.000	2	15	1504	3180004269	179	2018	POR CAMPANIA FSE 2014/2020 - ASSE I - OBIETTIVI SPECIFICI 1, 2 E 3 (RA8.1, 8.2, 8.5) - AVVISO PUBBLICO "INCENTIVI PER L'ASSUNZIONEDILAVORATORI SVANTAGGIATI IN CAMPANIA - ANNUALITA' 2016" - IMPEGN0 DISPESA A FAVORE DI BENEFICIARI VARI	2021/0000073/50_01_00/E	50	01	01	237,47
5609	2020	U08620	POR FSE 2014-2020 - ASSE I -OBIETTIVO SPECIFICO 2 - AZIONE 8.1.1 - MISURE DI POLITICA ATTIVA, CON PARTICOLARE ATTENZIONE AI SETTORI CHE OFFRONO MAGGIORI PROSPETTIVE DI CRESCITA - IMPRESE	U.2.03.03.03.000	2	15	1504	3180004269	180	2018	POR CAMPANIA FSE 2014/2020 - ASSE I - OBIETTIVI SPECIFICI 1, 2 E 3 (RA8.1, 8.2, 8.5) - AVVISO PUBBLICO "INCENTIVI PER L'ASSUNZIONEDILAVORATORI SVANTAGGIATI IN CAMPANIA - ANNUALITA' 2016" - IMPEGN0 DISPESA A FAVORE DI BENEFICIARI VARI	2021/0000073/50_01_00/E	50	01	01	101,78
5610	2020	U08620	POR FSE 2014-2020 - ASSE I -OBIETTIVO SPECIFICO 2 - AZIONE 8.1.1 - MISURE DI POLITICA ATTIVA, CON PARTICOLARE ATTENZIONE AI SETTORI CHE OFFRONO MAGGIORI PROSPETTIVE DI CRESCITA - IMPRESE	U.2.03.03.03.000	2	15	1504	3180004269	182	2018	POR CAMPANIA FSE 2014/2020 - ASSE I - OBIETTIVI SPECIFICI 1, 2 E 3 (RA8.1, 8.2, 8.5) - AVVISO PUBBLICO "INCENTIVI PER L'ASSUNZIONEDILAVORATORI SVANTAGGIATI IN CAMPANIA - ANNUALITA' 2016" - IMPEGN0 DISPESA A FAVORE DI BENEFICIARI VARI	2021/0000073/50_01_00/E	50	01	01	552,80
5611	2020	U08620	POR FSE 2014-2020 - ASSE I -OBIETTIVO SPECIFICO 2 - AZIONE 8.1.1 - MISURE DI POLITICA ATTIVA, CON PARTICOLARE ATTENZIONE AI SETTORI CHE OFFRONO MAGGIORI PROSPETTIVE DI CRESCITA - IMPRESE	U.2.03.03.03.000	2	15	1504	3180004269	183	2018	POR CAMPANIA FSE 2014/2020 - ASSE I - OBIETTIVI SPECIFICI 1, 2 E 3 (RA8.1, 8.2, 8.5) - AVVISO PUBBLICO "INCENTIVI PER L'ASSUNZIONEDILAVORATORI SVANTAGGIATI IN CAMPANIA - ANNUALITA' 2016" - IMPEGN0 DISPESA A FAVORE DI BENEFICIARI VARI	2021/0000073/50_01_00/E	50	01	01	355,20
5612	2020	U08620	POR FSE 2014-2020 - ASSE I -OBIETTIVO SPECIFICO 2 - AZIONE 8.1.1 - MISURE DI POLITICA ATTIVA, CON PARTICOLARE ATTENZIONE AI SETTORI CHE OFFRONO MAGGIORI PROSPETTIVE DI CRESCITA - IMPRESE	U.2.03.03.03.000	2	15	1504	3180004269	184	2018	POR CAMPANIA FSE 2014/2020 - ASSE I - OBIETTIVI SPECIFICI 1, 2 E 3 (RA8.1, 8.2, 8.5) - AVVISO PUBBLICO "INCENTIVI PER L'ASSUNZIONEDILAVORATORI SVANTAGGIATI IN CAMPANIA - ANNUALITA' 2016" - IMPEGN0 DISPESA A FAVORE DI BENEFICIARI VARI	2021/0000073/50_01_00/E	50	01	01	13.293,00
5613	2020	U08620	POR FSE 2014-2020 - ASSE I -OBIETTIVO SPECIFICO 2 - AZIONE 8.1.1 - MISURE DI POLITICA ATTIVA, CON PARTICOLARE ATTENZIONE AI SETTORI CHE OFFRONO MAGGIORI PROSPETTIVE DI CRESCITA - IMPRESE	U.2.03.03.03.000	2	15	1504	3180004269	185	2018	POR CAMPANIA FSE 2014/2020 - ASSE I - OBIETTIVI SPECIFICI 1, 2 E 3 (RA8.1, 8.2, 8.5) - AVVISO PUBBLICO "INCENTIVI PER L'ASSUNZIONEDILAVORATORI SVANTAGGIATI IN CAMPANIA - ANNUALITA' 2016" - IMPEGN0 DISPESA A FAVORE DI BENEFICIARI VARI	2021/0000073/50_01_00/E	50	01	01	4.397,40

fonte: http://burc.regione.campania.it

N.	Es.	Cap	Descrizione	IV Liv.	Tit	Miss	Prog.	Imp.	Pos.	Anno	Oggetto Impegno	DecretoRettifica	DIP	DG	UOD	Importo
5614	2020	U08620	POR FSE 2014-2020 - ASSE I -OBIETTIVO SPECIFICO 2 - AZIONE 8.1.1 - MISURE DI POLITICA ATTIVA, CON PARTICOLARE ATTENZIONE AI SETTORI CHE OFFRONO MAGGIORI PROSPETTIVE DI CRESCITA - IMPRESE	U.2.03.03.03.000	2	15	1504	3180004269	186	2018	POR CAMPANIA FSE 2014/2020 - ASSE I - OBIETTIVI SPECIFICI 1, 2 E 3 (RA8.1, 8.2, 8.5) - AVVISO PUBBLICO "INCENTIVI PER L'ASSUNZIONEDILAVORATORI SVANTAGGIATI IN CAMPANIA - ANNUALITA' 2016" - IMPEGN0 DISPESA A FAVORE DI BENEFICIARI VARI	2021/0000073/50_01_00/E	50	01	01	1.884,60
5615	2020	U08620	POR FSE 2014-2020 - ASSE I -OBIETTIVO SPECIFICO 2 - AZIONE 8.1.1 - MISURE DI POLITICA ATTIVA, CON PARTICOLARE ATTENZIONE AI SETTORI CHE OFFRONO MAGGIORI PROSPETTIVE DI CRESCITA - IMPRESE	U.2.03.03.03.000	2	15	1504	3180004269	187	2018	POR CAMPANIA FSE 2014/2020 - ASSE I - OBIETTIVI SPECIFICI 1, 2 E 3 (RA8.1, 8.2, 8.5) - AVVISO PUBBLICO "INCENTIVI PER L'ASSUNZIONEDILAVORATORI SVANTAGGIATI IN CAMPANIA - ANNUALITA' 2016" - IMPEGN0 DISPESA A FAVORE DI BENEFICIARI VARI	2021/0000073/50_01_00/E	50	01	01	105,00
5616	2020	U08620	POR FSE 2014-2020 - ASSE I -OBIETTIVO SPECIFICO 2 - AZIONE 8.1.1 - MISURE DI POLITICA ATTIVA, CON PARTICOLARE ATTENZIONE AI SETTORI CHE OFFRONO MAGGIORI PROSPETTIVE DI CRESCITA - IMPRESE	U.2.03.03.03.000	2	15	1504	3180004269	188	2018	POR CAMPANIA FSE 2014/2020 - ASSE I - OBIETTIVI SPECIFICI 1, 2 E 3 (RA8.1, 8.2, 8.5) - AVVISO PUBBLICO "INCENTIVI PER L'ASSUNZIONEDILAVORATORI SVANTAGGIATI IN CAMPANIA - ANNUALITA' 2016" - IMPEGN0 DISPESA A FAVORE DI BENEFICIARI VARI	2021/0000073/50_01_00/E	50	01	01	24,50
5617	2020	U08620	POR FSE 2014-2020 - ASSE I -OBIETTIVO SPECIFICO 2 - AZIONE 8.1.1 - MISURE DI POLITICA ATTIVA, CON PARTICOLARE ATTENZIONE AI SETTORI CHE OFFRONO MAGGIORI PROSPETTIVE DI CRESCITA - IMPRESE	U.2.03.03.03.000	2	15	1504	3180004269	189	2018	POR CAMPANIA FSE 2014/2020 - ASSE I - OBIETTIVI SPECIFICI 1, 2 E 3 (RA8.1, 8.2, 8.5) - AVVISO PUBBLICO "INCENTIVI PER L'ASSUNZIONEDILAVORATORI SVANTAGGIATI IN CAMPANIA - ANNUALITA' 2016" - IMPEGN0 DISPESA A FAVORE DI BENEFICIARI VARI	2021/0000073/50_01_00/E	50	01	01	10,50
5618	2020	U08620	POR FSE 2014-2020 - ASSE I -OBIETTIVO SPECIFICO 2 - AZIONE 8.1.1 - MISURE DI POLITICA ATTIVA, CON PARTICOLARE ATTENZIONE AI SETTORI CHE OFFRONO MAGGIORI PROSPETTIVE DI CRESCITA - IMPRESE	U.2.03.03.03.000	2	15	1504	3180004269	190	2018	POR CAMPANIA FSE 2014/2020 - ASSE I - OBIETTIVI SPECIFICI 1, 2 E 3 (RA8.1, 8.2, 8.5) - AVVISO PUBBLICO "INCENTIVI PER L'ASSUNZIONEDILAVORATORI SVANTAGGIATI IN CAMPANIA - ANNUALITA' 2016" - IMPEGN0 DISPESA A FAVORE DI BENEFICIARI VARI	2021/0000073/50_01_00/E	50	01	01	993,00
5619	2020	U08620	POR FSE 2014-2020 - ASSE I -OBIETTIVO SPECIFICO 2 - AZIONE 8.1.1 - MISURE DI POLITICA ATTIVA, CON PARTICOLARE ATTENZIONE AI SETTORI CHE OFFRONO MAGGIORI PROSPETTIVE DI CRESCITA - IMPRESE	U.2.03.03.03.000	2	15	1504	3180004269	191	2018	POR CAMPANIA FSE 2014/2020 - ASSE I - OBIETTIVI SPECIFICI 1, 2 E 3 (RA8.1, 8.2, 8.5) - AVVISO PUBBLICO "INCENTIVI PER L'ASSUNZIONEDILAVORATORI SVANTAGGIATI IN CAMPANIA - ANNUALITA' 2016" - IMPEGN0 DISPESA A FAVORE DI BENEFICIARI VARI	2021/0000073/50_01_00/E	50	01	01	231,70
5620	2020	U08620	POR FSE 2014-2020 - ASSE I -OBIETTIVO SPECIFICO 2 - AZIONE 8.1.1 - MISURE DI POLITICA ATTIVA, CON PARTICOLARE ATTENZIONE AI SETTORI CHE OFFRONO MAGGIORI PROSPETTIVE DI CRESCITA - IMPRESE	U.2.03.03.03.000	2	15	1504	3180004269	192	2018	POR CAMPANIA FSE 2014/2020 - ASSE I - OBIETTIVI SPECIFICI 1, 2 E 3 (RA8.1, 8.2, 8.5) - AVVISO PUBBLICO "INCENTIVI PER L'ASSUNZIONEDILAVORATORI SVANTAGGIATI IN CAMPANIA - ANNUALITA' 2016" - IMPEGN0 DISPESA A FAVORE DI BENEFICIARI VARI	2021/0000073/50_01_00/E	50	01	01	99,30
5621	2020	U08620	POR FSE 2014-2020 - ASSE I -OBIETTIVO SPECIFICO 2 - AZIONE 8.1.1 - MISURE DI POLITICA ATTIVA, CON PARTICOLARE ATTENZIONE AI SETTORI CHE OFFRONO MAGGIORI PROSPETTIVE DI CRESCITA - IMPRESE	U.2.03.03.03.000	2	15	1504	3180004269	193	2018	POR CAMPANIA FSE 2014/2020 - ASSE I - OBIETTIVI SPECIFICI 1, 2 E 3 (RA8.1, 8.2, 8.5) - AVVISO PUBBLICO "INCENTIVI PER L'ASSUNZIONEDILAVORATORI SVANTAGGIATI IN CAMPANIA - ANNUALITA' 2016" - IMPEGN0 DISPESA A FAVORE DI BENEFICIARI VARI	2021/0000073/50_01_00/E	50	01	01	1.023,00
5622	2020	U08620	POR FSE 2014-2020 - ASSE I -OBIETTIVO SPECIFICO 2 - AZIONE 8.1.1 - MISURE DI POLITICA ATTIVA, CON PARTICOLARE ATTENZIONE AI SETTORI CHE OFFRONO MAGGIORI PROSPETTIVE DI CRESCITA - IMPRESE	U.2.03.03.03.000	2	15	1504	3180004269	194	2018	POR CAMPANIA FSE 2014/2020 - ASSE I - OBIETTIVI SPECIFICI 1, 2 E 3 (RA8.1, 8.2, 8.5) - AVVISO PUBBLICO "INCENTIVI PER L'ASSUNZIONEDILAVORATORI SVANTAGGIATI IN CAMPANIA - ANNUALITA' 2016" - IMPEGN0 DISPESA A FAVORE DI BENEFICIARI VARI	2021/0000073/50_01_00/E	50	01	01	238,70
5623	2020	U08620	POR FSE 2014-2020 - ASSE I -OBIETTIVO SPECIFICO 2 - AZIONE 8.1.1 - MISURE DI POLITICA ATTIVA, CON PARTICOLARE ATTENZIONE AI SETTORI CHE OFFRONO MAGGIORI PROSPETTIVE DI CRESCITA - IMPRESE	U.2.03.03.03.000	2	15	1504	3180004269	195	2018	POR CAMPANIA FSE 2014/2020 - ASSE I - OBIETTIVI SPECIFICI 1, 2 E 3 (RA8.1, 8.2, 8.5) - AVVISO PUBBLICO "INCENTIVI PER L'ASSUNZIONEDILAVORATORI SVANTAGGIATI IN CAMPANIA - ANNUALITA' 2016" - IMPEGN0 DISPESA A FAVORE DI BENEFICIARI VARI	2021/0000073/50_01_00/E	50	01	01	102,30
5624	2020	U08620	POR FSE 2014-2020 - ASSE I -OBIETTIVO SPECIFICO 2 - AZIONE 8.1.1 - MISURE DI POLITICA ATTIVA, CON PARTICOLARE ATTENZIONE AI SETTORI CHE OFFRONO MAGGIORI PROSPETTIVE DI CRESCITA - IMPRESE	U.2.03.03.03.000	2	15	1504	3180004269	196	2018	POR CAMPANIA FSE 2014/2020 - ASSE I - OBIETTIVI SPECIFICI 1, 2 E 3 (RA8.1, 8.2, 8.5) - AVVISO PUBBLICO "INCENTIVI PER L'ASSUNZIONEDILAVORATORI SVANTAGGIATI IN CAMPANIA - ANNUALITA' 2016" - IMPEGN0 DISPESA A FAVORE DI BENEFICIARI VARI	2021/0000073/50_01_00/E	50	01	01	959,25
5625	2020	U08620	POR FSE 2014-2020 - ASSE I -OBIETTIVO SPECIFICO 2 - AZIONE 8.1.1 - MISURE DI POLITICA ATTIVA, CON PARTICOLARE ATTENZIONE AI SETTORI CHE OFFRONO MAGGIORI PROSPETTIVE DI CRESCITA - IMPRESE	U.2.03.03.03.000	2	15	1504	3180004269	197	2018	POR CAMPANIA FSE 2014/2020 - ASSE I - OBIETTIVI SPECIFICI 1, 2 E 3 (RA8.1, 8.2, 8.5) - AVVISO PUBBLICO "INCENTIVI PER L'ASSUNZIONEDILAVORATORI SVANTAGGIATI IN CAMPANIA - ANNUALITA' 2016" - IMPEGN0 DISPESA A FAVORE DI BENEFICIARI VARI	2021/0000073/50_01_00/E	50	01	01	223,83

fonte: http://burc.regione.campania.it

N.	Es.	Cap	Descrizione	IV Liv.	Tit	Miss	Prog.	Imp.	Pos.	Anno	Oggetto Impegno	DecretoRettifica	DIP	DG	UOD	Importo
5626	2020	U08620	POR FSE 2014-2020 - ASSE I -OBIETTIVO SPECIFICO 2 - AZIONE 8.1.1 - MISURE DI POLITICA ATTIVA, CON PARTICOLARE ATTENZIONE AI SETTORI CHE OFFRONO MAGGIORI PROSPETTIVE DI CRESCITA - IMPRESE	U.2.03.03.03.000	2	15	1504	3180004269	198	2018	POR CAMPANIA FSE 2014/2020 - ASSE I - OBIETTIVI SPECIFICI 1, 2 E 3 (RA8.1, 8.2, 8.5) - AVVISO PUBBLICO "INCENTIVI PER L'ASSUNZIONEDILAVORATORI SVANTAGGIATI IN CAMPANIA - ANNUALITA' 2016" - IMPEGN0 DISPESA A FAVORE DI BENEFICIARI VARI	2021/0000073/50_01_00/E	50	01	01	95,92
5627	2020	U08620	POR FSE 2014-2020 - ASSE I -OBIETTIVO SPECIFICO 2 - AZIONE 8.1.1 - MISURE DI POLITICA ATTIVA, CON PARTICOLARE ATTENZIONE AI SETTORI CHE OFFRONO MAGGIORI PROSPETTIVE DI CRESCITA - IMPRESE	U.2.03.03.03.000	2	15	1504	3180004269	199	2018	POR CAMPANIA FSE 2014/2020 - ASSE I - OBIETTIVI SPECIFICI 1, 2 E 3 (RA8.1, 8.2, 8.5) - AVVISO PUBBLICO "INCENTIVI PER L'ASSUNZIONEDILAVORATORI SVANTAGGIATI IN CAMPANIA - ANNUALITA' 2016" - IMPEGN0 DISPESA A FAVORE DI BENEFICIARI VARI	2021/0000073/50_01_00/E	50	01	01	101,25
5628	2020	U08620	POR FSE 2014-2020 - ASSE I -OBIETTIVO SPECIFICO 2 - AZIONE 8.1.1 - MISURE DI POLITICA ATTIVA, CON PARTICOLARE ATTENZIONE AI SETTORI CHE OFFRONO MAGGIORI PROSPETTIVE DI CRESCITA - IMPRESE	U.2.03.03.03.000	2	15	1504	3180004269	200	2018	POR CAMPANIA FSE 2014/2020 - ASSE I - OBIETTIVI SPECIFICI 1, 2 E 3 (RA8.1, 8.2, 8.5) - AVVISO PUBBLICO "INCENTIVI PER L'ASSUNZIONEDILAVORATORI SVANTAGGIATI IN CAMPANIA - ANNUALITA' 2016" - IMPEGN0 DISPESA A FAVORE DI BENEFICIARI VARI	2021/0000073/50_01_00/E	50	01	01	23,62
5629	2020	U08620	POR FSE 2014-2020 - ASSE I -OBIETTIVO SPECIFICO 2 - AZIONE 8.1.1 - MISURE DI POLITICA ATTIVA, CON PARTICOLARE ATTENZIONE AI SETTORI CHE OFFRONO MAGGIORI PROSPETTIVE DI CRESCITA - IMPRESE	U.2.03.03.03.000	2	15	1504	3180004269	201	2018	POR CAMPANIA FSE 2014/2020 - ASSE I - OBIETTIVI SPECIFICI 1, 2 E 3 (RA8.1, 8.2, 8.5) - AVVISO PUBBLICO "INCENTIVI PER L'ASSUNZIONEDILAVORATORI SVANTAGGIATI IN CAMPANIA - ANNUALITA' 2016" - IMPEGN0 DISPESA A FAVORE DI BENEFICIARI VARI	2021/0000073/50_01_00/E	50	01	01	10,13
5630	2020	U08620	POR FSE 2014-2020 - ASSE I -OBIETTIVO SPECIFICO 2 - AZIONE 8.1.1 - MISURE DI POLITICA ATTIVA, CON PARTICOLARE ATTENZIONE AI SETTORI CHE OFFRONO MAGGIORI PROSPETTIVE DI CRESCITA - IMPRESE	U.2.03.03.03.000	2	15	1504	3180004269	205	2018	POR CAMPANIA FSE 2014/2020 - ASSE I - OBIETTIVI SPECIFICI 1, 2 E 3 (RA8.1, 8.2, 8.5) - AVVISO PUBBLICO "INCENTIVI PER L'ASSUNZIONEDILAVORATORI SVANTAGGIATI IN CAMPANIA - ANNUALITA' 2016" - IMPEGN0 DISPESA A FAVORE DI BENEFICIARI VARI	2021/0000073/50_01_00/E	50	01	01	11.100,75
5631	2020	U08620	POR FSE 2014-2020 - ASSE I -OBIETTIVO SPECIFICO 2 - AZIONE 8.1.1 - MISURE DI POLITICA ATTIVA, CON PARTICOLARE ATTENZIONE AI SETTORI CHE OFFRONO MAGGIORI PROSPETTIVE DI CRESCITA - IMPRESE	U.2.03.03.03.000	2	15	1504	3180004269	206	2018	POR CAMPANIA FSE 2014/2020 - ASSE I - OBIETTIVI SPECIFICI 1, 2 E 3 (RA8.1, 8.2, 8.5) - AVVISO PUBBLICO "INCENTIVI PER L'ASSUNZIONEDILAVORATORI SVANTAGGIATI IN CAMPANIA - ANNUALITA' 2016" - IMPEGN0 DISPESA A FAVORE DI BENEFICIARI VARI	2021/0000073/50_01_00/E	50	01	01	2.590,18
5632	2020	U08620	POR FSE 2014-2020 - ASSE I -OBIETTIVO SPECIFICO 2 - AZIONE 8.1.1 - MISURE DI POLITICA ATTIVA, CON PARTICOLARE ATTENZIONE AI SETTORI CHE OFFRONO MAGGIORI PROSPETTIVE DI CRESCITA - IMPRESE	U.2.03.03.03.000	2	15	1504	3180004269	207	2018	POR CAMPANIA FSE 2014/2020 - ASSE I - OBIETTIVI SPECIFICI 1, 2 E 3 (RA8.1, 8.2, 8.5) - AVVISO PUBBLICO "INCENTIVI PER L'ASSUNZIONEDILAVORATORI SVANTAGGIATI IN CAMPANIA - ANNUALITA' 2016" - IMPEGN0 DISPESA A FAVORE DI BENEFICIARI VARI	2021/0000073/50_01_00/E	50	01	01	1.110,07
5633	2020	U08620	POR FSE 2014-2020 - ASSE I -OBIETTIVO SPECIFICO 2 - AZIONE 8.1.1 - MISURE DI POLITICA ATTIVA, CON PARTICOLARE ATTENZIONE AI SETTORI CHE OFFRONO MAGGIORI PROSPETTIVE DI CRESCITA - IMPRESE	U.2.03.03.03.000	2	15	1504	3180004269	208	2018	POR CAMPANIA FSE 2014/2020 - ASSE I - OBIETTIVI SPECIFICI 1, 2 E 3 (RA8.1, 8.2, 8.5) - AVVISO PUBBLICO "INCENTIVI PER L'ASSUNZIONEDILAVORATORI SVANTAGGIATI IN CAMPANIA - ANNUALITA' 2016" - IMPEGN0 DISPESA A FAVORE DI BENEFICIARI VARI	2021/0000073/50_01_00/E	50	01	01	2.085,00
5634	2020	U08620	POR FSE 2014-2020 - ASSE I -OBIETTIVO SPECIFICO 2 - AZIONE 8.1.1 - MISURE DI POLITICA ATTIVA, CON PARTICOLARE ATTENZIONE AI SETTORI CHE OFFRONO MAGGIORI PROSPETTIVE DI CRESCITA - IMPRESE	U.2.03.03.03.000	2	15	1504	3180004269	209	2018	POR CAMPANIA FSE 2014/2020 - ASSE I - OBIETTIVI SPECIFICI 1, 2 E 3 (RA8.1, 8.2, 8.5) - AVVISO PUBBLICO "INCENTIVI PER L'ASSUNZIONEDILAVORATORI SVANTAGGIATI IN CAMPANIA - ANNUALITA' 2016" - IMPEGN0 DISPESA A FAVORE DI BENEFICIARI VARI	2021/0000073/50_01_00/E	50	01	01	486,51
5635	2020	U08620	POR FSE 2014-2020 - ASSE I -OBIETTIVO SPECIFICO 2 - AZIONE 8.1.1 - MISURE DI POLITICA ATTIVA, CON PARTICOLARE ATTENZIONE AI SETTORI CHE OFFRONO MAGGIORI PROSPETTIVE DI CRESCITA - IMPRESE	U.2.03.03.03.000	2	15	1504	3180004269	210	2018	POR CAMPANIA FSE 2014/2020 - ASSE I - OBIETTIVI SPECIFICI 1, 2 E 3 (RA8.1, 8.2, 8.5) - AVVISO PUBBLICO "INCENTIVI PER L'ASSUNZIONEDILAVORATORI SVANTAGGIATI IN CAMPANIA - ANNUALITA' 2016" - IMPEGN0 DISPESA A FAVORE DI BENEFICIARI VARI	2021/0000073/50_01_00/E	50	01	01	208,49
5636	2020	U08620	POR FSE 2014-2020 - ASSE I -OBIETTIVO SPECIFICO 2 - AZIONE 8.1.1 - MISURE DI POLITICA ATTIVA, CON PARTICOLARE ATTENZIONE AI SETTORI CHE OFFRONO MAGGIORI PROSPETTIVE DI CRESCITA - IMPRESE	U.2.03.03.03.000	2	15	1504	3180004269	211	2018	POR CAMPANIA FSE 2014/2020 - ASSE I - OBIETTIVI SPECIFICI 1, 2 E 3 (RA8.1, 8.2, 8.5) - AVVISO PUBBLICO "INCENTIVI PER L'ASSUNZIONEDILAVORATORI SVANTAGGIATI IN CAMPANIA - ANNUALITA' 2016" - IMPEGN0 DISPESA A FAVORE DI BENEFICIARI VARI	2021/0000073/50_01_00/E	50	01	01	2.115,00
5637	2020	U08620	POR FSE 2014-2020 - ASSE I -OBIETTIVO SPECIFICO 2 - AZIONE 8.1.1 - MISURE DI POLITICA ATTIVA, CON PARTICOLARE ATTENZIONE AI SETTORI CHE OFFRONO MAGGIORI PROSPETTIVE DI CRESCITA - IMPRESE	U.2.03.03.03.000	2	15	1504	3180004269	212	2018	POR CAMPANIA FSE 2014/2020 - ASSE I - OBIETTIVI SPECIFICI 1, 2 E 3 (RA8.1, 8.2, 8.5) - AVVISO PUBBLICO "INCENTIVI PER L'ASSUNZIONEDILAVORATORI SVANTAGGIATI IN CAMPANIA - ANNUALITA' 2016" - IMPEGN0 DISPESA A FAVORE DI BENEFICIARI VARI	2021/0000073/50_01_00/E	50	01	01	493,50

fonte: http://burc.regione.campania.it

N.	Es.	Cap	Descrizione	IV Liv.	Tit	Miss	Prog.	Imp.	Pos.	Anno	Oggetto Impegno	DecretoRettifica	DIP	DG	UOD	Importo
5638	2020	U08620	POR FSE 2014-2020 - ASSE I -OBIETTIVO SPECIFICO 2 - AZIONE 8.1.1 - MISURE DI POLITICA ATTIVA, CON PARTICOLARE ATTENZIONE AI SETTORI CHE OFFRONO MAGGIORI PROSPETTIVE DI CRESCITA - IMPRESE	U.2.03.03.03.000	2	15	1504	3180004269	213	2018	POR CAMPANIA FSE 2014/2020 - ASSE I - OBIETTIVI SPECIFICI 1, 2 E 3 (RA8.1, 8.2, 8.5) - AVVISO PUBBLICO "INCENTIVI PER L'ASSUNZIONEDILAVORATORI SVANTAGGIATI IN CAMPANIA - ANNUALITA' 2016" - IMPEGN0 DISPESA A FAVORE DI BENEFICIARI VARI	2021/0000073/50_01_00/E	50	01	01	211,50
5639	2020	U08620	POR FSE 2014-2020 - ASSE I -OBIETTIVO SPECIFICO 2 - AZIONE 8.1.1 - MISURE DI POLITICA ATTIVA, CON PARTICOLARE ATTENZIONE AI SETTORI CHE OFFRONO MAGGIORI PROSPETTIVE DI CRESCITA - IMPRESE	U.2.03.03.03.000	2	15	1504	3180004269	214	2018	POR CAMPANIA FSE 2014/2020 - ASSE I - OBIETTIVI SPECIFICI 1, 2 E 3 (RA8.1, 8.2, 8.5) - AVVISO PUBBLICO "INCENTIVI PER L'ASSUNZIONEDILAVORATORI SVANTAGGIATI IN CAMPANIA - ANNUALITA' 2016" - IMPEGN0 DISPESA A FAVORE DI BENEFICIARI VARI	2021/0000073/50_01_00/E	50	01	01	5.415,75
5640	2020	U08620	POR FSE 2014-2020 - ASSE I -OBIETTIVO SPECIFICO 2 - AZIONE 8.1.1 - MISURE DI POLITICA ATTIVA, CON PARTICOLARE ATTENZIONE AI SETTORI CHE OFFRONO MAGGIORI PROSPETTIVE DI CRESCITA - IMPRESE	U.2.03.03.03.000	2	15	1504	3180004269	215	2018	POR CAMPANIA FSE 2014/2020 - ASSE I - OBIETTIVI SPECIFICI 1, 2 E 3 (RA8.1, 8.2, 8.5) - AVVISO PUBBLICO "INCENTIVI PER L'ASSUNZIONEDILAVORATORI SVANTAGGIATI IN CAMPANIA - ANNUALITA' 2016" - IMPEGN0 DISPESA A FAVORE DI BENEFICIARI VARI	2021/0000073/50_01_00/E	50	01	01	1.263,68
5641	2020	U08620	POR FSE 2014-2020 - ASSE I -OBIETTIVO SPECIFICO 2 - AZIONE 8.1.1 - MISURE DI POLITICA ATTIVA, CON PARTICOLARE ATTENZIONE AI SETTORI CHE OFFRONO MAGGIORI PROSPETTIVE DI CRESCITA - IMPRESE	U.2.03.03.03.000	2	15	1504	3180004269	216	2018	POR CAMPANIA FSE 2014/2020 - ASSE I - OBIETTIVI SPECIFICI 1, 2 E 3 (RA8.1, 8.2, 8.5) - AVVISO PUBBLICO "INCENTIVI PER L'ASSUNZIONEDILAVORATORI SVANTAGGIATI IN CAMPANIA - ANNUALITA' 2016" - IMPEGN0 DISPESA A FAVORE DI BENEFICIARI VARI	2021/0000073/50_01_00/E	50	01	01	541,57
5642	2020	U08620	POR FSE 2014-2020 - ASSE I -OBIETTIVO SPECIFICO 2 - AZIONE 8.1.1 - MISURE DI POLITICA ATTIVA, CON PARTICOLARE ATTENZIONE AI SETTORI CHE OFFRONO MAGGIORI PROSPETTIVE DI CRESCITA - IMPRESE	U.2.03.03.03.000	2	15	1504	3180004269	217	2018	POR CAMPANIA FSE 2014/2020 - ASSE I - OBIETTIVI SPECIFICI 1, 2 E 3 (RA8.1, 8.2, 8.5) - AVVISO PUBBLICO "INCENTIVI PER L'ASSUNZIONEDILAVORATORI SVANTAGGIATI IN CAMPANIA - ANNUALITA' 2016" - IMPEGN0 DISPESA A FAVORE DI BENEFICIARI VARI	2021/0000073/50_01_00/E	50	01	01	1.157,25
5643	2020	U08620	POR FSE 2014-2020 - ASSE I -OBIETTIVO SPECIFICO 2 - AZIONE 8.1.1 - MISURE DI POLITICA ATTIVA, CON PARTICOLARE ATTENZIONE AI SETTORI CHE OFFRONO MAGGIORI PROSPETTIVE DI CRESCITA - IMPRESE	U.2.03.03.03.000	2	15	1504	3180004269	218	2018	POR CAMPANIA FSE 2014/2020 - ASSE I - OBIETTIVI SPECIFICI 1, 2 E 3 (RA8.1, 8.2, 8.5) - AVVISO PUBBLICO "INCENTIVI PER L'ASSUNZIONEDILAVORATORI SVANTAGGIATI IN CAMPANIA - ANNUALITA' 2016" - IMPEGN0 DISPESA A FAVORE DI BENEFICIARI VARI	2021/0000073/50_01_00/E	50	01	01	270,03
5644	2020	U08620	POR FSE 2014-2020 - ASSE I -OBIETTIVO SPECIFICO 2 - AZIONE 8.1.1 - MISURE DI POLITICA ATTIVA, CON PARTICOLARE ATTENZIONE AI SETTORI CHE OFFRONO MAGGIORI PROSPETTIVE DI CRESCITA - IMPRESE	U.2.03.03.03.000	2	15	1504	3180004269	219	2018	POR CAMPANIA FSE 2014/2020 - ASSE I - OBIETTIVI SPECIFICI 1, 2 E 3 (RA8.1, 8.2, 8.5) - AVVISO PUBBLICO "INCENTIVI PER L'ASSUNZIONEDILAVORATORI SVANTAGGIATI IN CAMPANIA - ANNUALITA' 2016" - IMPEGN0 DISPESA A FAVORE DI BENEFICIARI VARI	2021/0000073/50_01_00/E	50	01	01	115,72
5645	2020	U08620	POR FSE 2014-2020 - ASSE I -OBIETTIVO SPECIFICO 2 - AZIONE 8.1.1 - MISURE DI POLITICA ATTIVA, CON PARTICOLARE ATTENZIONE AI SETTORI CHE OFFRONO MAGGIORI PROSPETTIVE DI CRESCITA - IMPRESE	U.2.03.03.03.000	2	15	1504	3180004269	220	2018	POR CAMPANIA FSE 2014/2020 - ASSE I - OBIETTIVI SPECIFICI 1, 2 E 3 (RA8.1, 8.2, 8.5) - AVVISO PUBBLICO "INCENTIVI PER L'ASSUNZIONEDILAVORATORI SVANTAGGIATI IN CAMPANIA - ANNUALITA' 2016" - IMPEGN0 DISPESA A FAVORE DI BENEFICIARI VARI	2021/0000073/50_01_00/E	50	01	01	16.435,50
5646	2020	U08620	POR FSE 2014-2020 - ASSE I -OBIETTIVO SPECIFICO 2 - AZIONE 8.1.1 - MISURE DI POLITICA ATTIVA, CON PARTICOLARE ATTENZIONE AI SETTORI CHE OFFRONO MAGGIORI PROSPETTIVE DI CRESCITA - IMPRESE	U.2.03.03.03.000	2	15	1504	3180004269	221	2018	POR CAMPANIA FSE 2014/2020 - ASSE I - OBIETTIVI SPECIFICI 1, 2 E 3 (RA8.1, 8.2, 8.5) - AVVISO PUBBLICO "INCENTIVI PER L'ASSUNZIONEDILAVORATORI SVANTAGGIATI IN CAMPANIA - ANNUALITA' 2016" - IMPEGN0 DISPESA A FAVORE DI BENEFICIARI VARI	2021/0000073/50_01_00/E	50	01	01	3.834,95
5647	2020	U08620	POR FSE 2014-2020 - ASSE I -OBIETTIVO SPECIFICO 2 - AZIONE 8.1.1 - MISURE DI POLITICA ATTIVA, CON PARTICOLARE ATTENZIONE AI SETTORI CHE OFFRONO MAGGIORI PROSPETTIVE DI CRESCITA - IMPRESE	U.2.03.03.03.000	2	15	1504	3180004269	222	2018	POR CAMPANIA FSE 2014/2020 - ASSE I - OBIETTIVI SPECIFICI 1, 2 E 3 (RA8.1, 8.2, 8.5) - AVVISO PUBBLICO "INCENTIVI PER L'ASSUNZIONEDILAVORATORI SVANTAGGIATI IN CAMPANIA - ANNUALITA' 2016" - IMPEGN0 DISPESA A FAVORE DI BENEFICIARI VARI	2021/0000073/50_01_00/E	50	01	01	1.643,55
5648	2020	U08620	POR FSE 2014-2020 - ASSE I -OBIETTIVO SPECIFICO 2 - AZIONE 8.1.1 - MISURE DI POLITICA ATTIVA, CON PARTICOLARE ATTENZIONE AI SETTORI CHE OFFRONO MAGGIORI PROSPETTIVE DI CRESCITA - IMPRESE	U.2.03.03.03.000	2	15	1504	3180004269	223	2018	POR CAMPANIA FSE 2014/2020 - ASSE I - OBIETTIVI SPECIFICI 1, 2 E 3 (RA8.1, 8.2, 8.5) - AVVISO PUBBLICO "INCENTIVI PER L'ASSUNZIONEDILAVORATORI SVANTAGGIATI IN CAMPANIA - ANNUALITA' 2016" - IMPEGN0 DISPESA A FAVORE DI BENEFICIARI VARI	2021/0000073/50_01_00/E	50	01	01	3.645,00
5649	2020	U08620	POR FSE 2014-2020 - ASSE I -OBIETTIVO SPECIFICO 2 - AZIONE 8.1.1 - MISURE DI POLITICA ATTIVA, CON PARTICOLARE ATTENZIONE AI SETTORI CHE OFFRONO MAGGIORI PROSPETTIVE DI CRESCITA - IMPRESE	U.2.03.03.03.000	2	15	1504	3180004269	224	2018	POR CAMPANIA FSE 2014/2020 - ASSE I - OBIETTIVI SPECIFICI 1, 2 E 3 (RA8.1, 8.2, 8.5) - AVVISO PUBBLICO "INCENTIVI PER L'ASSUNZIONEDILAVORATORI SVANTAGGIATI IN CAMPANIA - ANNUALITA' 2016" - IMPEGN0 DISPESA A FAVORE DI BENEFICIARI VARI	2021/0000073/50_01_00/E	50	01	01	850,50

fonte: http://burc.regione.campania.it

N.	Es.	Cap	Descrizione	IV Liv.	Tit	Miss	Prog.	Imp.	Pos.	Anno	Oggetto Impegno	DecretoRettifica	DIP	DG	UOD	Importo
5650	2020	U08620	POR FSE 2014-2020 - ASSE I -OBIETTIVO SPECIFICO 2 - AZIONE 8.1.1 - MISURE DI POLITICA ATTIVA, CON PARTICOLARE ATTENZIONE AI SETTORI CHE OFFRONO MAGGIORI PROSPETTIVE DI CRESCITA - IMPRESE	U.2.03.03.03.000	2	15	1504	3180004269	225	2018	POR CAMPANIA FSE 2014/2020 - ASSE I - OBIETTIVI SPECIFICI 1, 2 E 3 (RA8.1, 8.2, 8.5) - AVVISO PUBBLICO "INCENTIVI PER L'ASSUNZIONEDILAVORATORI SVANTAGGIATI IN CAMPANIA - ANNUALITA' 2016" - IMPEGN0 DISPESA A FAVORE DI BENEFICIARI VARI	2021/0000073/50_01_00/E	50	01	01	364,50
5651	2020	U08620	POR FSE 2014-2020 - ASSE I -OBIETTIVO SPECIFICO 2 - AZIONE 8.1.1 - MISURE DI POLITICA ATTIVA, CON PARTICOLARE ATTENZIONE AI SETTORI CHE OFFRONO MAGGIORI PROSPETTIVE DI CRESCITA - IMPRESE	U.2.03.03.03.000	2	15	1504	3180004269	226	2018	POR CAMPANIA FSE 2014/2020 - ASSE I - OBIETTIVI SPECIFICI 1, 2 E 3 (RA8.1, 8.2, 8.5) - AVVISO PUBBLICO "INCENTIVI PER L'ASSUNZIONEDILAVORATORI SVANTAGGIATI IN CAMPANIA - ANNUALITA' 2016" - IMPEGN0 DISPESA A FAVORE DI BENEFICIARI VARI	2021/0000073/50_01_00/E	50	01	01	7.526,25
5652	2020	U08620	POR FSE 2014-2020 - ASSE I -OBIETTIVO SPECIFICO 2 - AZIONE 8.1.1 - MISURE DI POLITICA ATTIVA, CON PARTICOLARE ATTENZIONE AI SETTORI CHE OFFRONO MAGGIORI PROSPETTIVE DI CRESCITA - IMPRESE	U.2.03.03.03.000	2	15	1504	3180004269	227	2018	POR CAMPANIA FSE 2014/2020 - ASSE I - OBIETTIVI SPECIFICI 1, 2 E 3 (RA8.1, 8.2, 8.5) - AVVISO PUBBLICO "INCENTIVI PER L'ASSUNZIONEDILAVORATORI SVANTAGGIATI IN CAMPANIA - ANNUALITA' 2016" - IMPEGN0 DISPESA A FAVORE DI BENEFICIARI VARI	2021/0000073/50_01_00/E	50	01	01	1.756,13
5653	2020	U08620	POR FSE 2014-2020 - ASSE I -OBIETTIVO SPECIFICO 2 - AZIONE 8.1.1 - MISURE DI POLITICA ATTIVA, CON PARTICOLARE ATTENZIONE AI SETTORI CHE OFFRONO MAGGIORI PROSPETTIVE DI CRESCITA - IMPRESE	U.2.03.03.03.000	2	15	1504	3180004269	228	2018	POR CAMPANIA FSE 2014/2020 - ASSE I - OBIETTIVI SPECIFICI 1, 2 E 3 (RA8.1, 8.2, 8.5) - AVVISO PUBBLICO "INCENTIVI PER L'ASSUNZIONEDILAVORATORI SVANTAGGIATI IN CAMPANIA - ANNUALITA' 2016" - IMPEGN0 DISPESA A FAVORE DI BENEFICIARI VARI	2021/0000073/50_01_00/E	50	01	01	752,62
5654	2020	U08620	POR FSE 2014-2020 - ASSE I -OBIETTIVO SPECIFICO 2 - AZIONE 8.1.1 - MISURE DI POLITICA ATTIVA, CON PARTICOLARE ATTENZIONE AI SETTORI CHE OFFRONO MAGGIORI PROSPETTIVE DI CRESCITA - IMPRESE	U.2.03.03.03.000	2	15	1504	3180004269	229	2018	POR CAMPANIA FSE 2014/2020 - ASSE I - OBIETTIVI SPECIFICI 1, 2 E 3 (RA8.1, 8.2, 8.5) - AVVISO PUBBLICO "INCENTIVI PER L'ASSUNZIONEDILAVORATORI SVANTAGGIATI IN CAMPANIA - ANNUALITA' 2016" - IMPEGN0 DISPESA A FAVORE DI BENEFICIARI VARI	2021/0000073/50_01_00/E	50	01	01	4.420,50
5655	2020	U08620	POR FSE 2014-2020 - ASSE I -OBIETTIVO SPECIFICO 2 - AZIONE 8.1.1 - MISURE DI POLITICA ATTIVA, CON PARTICOLARE ATTENZIONE AI SETTORI CHE OFFRONO MAGGIORI PROSPETTIVE DI CRESCITA - IMPRESE	U.2.03.03.03.000	2	15	1504	3180004269	230	2018	POR CAMPANIA FSE 2014/2020 - ASSE I - OBIETTIVI SPECIFICI 1, 2 E 3 (RA8.1, 8.2, 8.5) - AVVISO PUBBLICO "INCENTIVI PER L'ASSUNZIONEDILAVORATORI SVANTAGGIATI IN CAMPANIA - ANNUALITA' 2016" - IMPEGN0 DISPESA A FAVORE DI BENEFICIARI VARI	2021/0000073/50_01_00/E	50	01	01	1.031,46
5656	2020	U08620	POR FSE 2014-2020 - ASSE I -OBIETTIVO SPECIFICO 2 - AZIONE 8.1.1 - MISURE DI POLITICA ATTIVA, CON PARTICOLARE ATTENZIONE AI SETTORI CHE OFFRONO MAGGIORI PROSPETTIVE DI CRESCITA - IMPRESE	U.2.03.03.03.000	2	15	1504	3180004269	231	2018	POR CAMPANIA FSE 2014/2020 - ASSE I - OBIETTIVI SPECIFICI 1, 2 E 3 (RA8.1, 8.2, 8.5) - AVVISO PUBBLICO "INCENTIVI PER L'ASSUNZIONEDILAVORATORI SVANTAGGIATI IN CAMPANIA - ANNUALITA' 2016" - IMPEGN0 DISPESA A FAVORE DI BENEFICIARI VARI	2021/0000073/50_01_00/E	50	01	01	442,04
5657	2020	U08620	POR FSE 2014-2020 - ASSE I -OBIETTIVO SPECIFICO 2 - AZIONE 8.1.1 - MISURE DI POLITICA ATTIVA, CON PARTICOLARE ATTENZIONE AI SETTORI CHE OFFRONO MAGGIORI PROSPETTIVE DI CRESCITA - IMPRESE	U.2.03.03.03.000	2	15	1504	3180004269	235	2018	POR CAMPANIA FSE 2014/2020 - ASSE I - OBIETTIVI SPECIFICI 1, 2 E 3 (RA8.1, 8.2, 8.5) - AVVISO PUBBLICO "INCENTIVI PER L'ASSUNZIONEDILAVORATORI SVANTAGGIATI IN CAMPANIA - ANNUALITA' 2016" - IMPEGN0 DISPESA A FAVORE DI BENEFICIARI VARI	2021/0000073/50_01_00/E	50	01	01	1.569,00
5658	2020	U08620	POR FSE 2014-2020 - ASSE I -OBIETTIVO SPECIFICO 2 - AZIONE 8.1.1 - MISURE DI POLITICA ATTIVA, CON PARTICOLARE ATTENZIONE AI SETTORI CHE OFFRONO MAGGIORI PROSPETTIVE DI CRESCITA - IMPRESE	U.2.03.03.03.000	2	15	1504	3180004269	236	2018	POR CAMPANIA FSE 2014/2020 - ASSE I - OBIETTIVI SPECIFICI 1, 2 E 3 (RA8.1, 8.2, 8.5) - AVVISO PUBBLICO "INCENTIVI PER L'ASSUNZIONEDILAVORATORI SVANTAGGIATI IN CAMPANIA - ANNUALITA' 2016" - IMPEGN0 DISPESA A FAVORE DI BENEFICIARI VARI	2021/0000073/50_01_00/E	50	01	01	366,10
5659	2020	U08620	POR FSE 2014-2020 - ASSE I -OBIETTIVO SPECIFICO 2 - AZIONE 8.1.1 - MISURE DI POLITICA ATTIVA, CON PARTICOLARE ATTENZIONE AI SETTORI CHE OFFRONO MAGGIORI PROSPETTIVE DI CRESCITA - IMPRESE	U.2.03.03.03.000	2	15	1504	3180004269	237	2018	POR CAMPANIA FSE 2014/2020 - ASSE I - OBIETTIVI SPECIFICI 1, 2 E 3 (RA8.1, 8.2, 8.5) - AVVISO PUBBLICO "INCENTIVI PER L'ASSUNZIONEDILAVORATORI SVANTAGGIATI IN CAMPANIA - ANNUALITA' 2016" - IMPEGN0 DISPESA A FAVORE DI BENEFICIARI VARI	2021/0000073/50_01_00/E	50	01	01	156,90
5660	2020	U08620	POR FSE 2014-2020 - ASSE I -OBIETTIVO SPECIFICO 2 - AZIONE 8.1.1 - MISURE DI POLITICA ATTIVA, CON PARTICOLARE ATTENZIONE AI SETTORI CHE OFFRONO MAGGIORI PROSPETTIVE DI CRESCITA - IMPRESE	U.2.03.03.03.000	2	15	1504	3180004269	238	2018	POR CAMPANIA FSE 2014/2020 - ASSE I - OBIETTIVI SPECIFICI 1, 2 E 3 (RA8.1, 8.2, 8.5) - AVVISO PUBBLICO "INCENTIVI PER L'ASSUNZIONEDILAVORATORI SVANTAGGIATI IN CAMPANIA - ANNUALITA' 2016" - IMPEGN0 DISPESA A FAVORE DI BENEFICIARI VARI	2021/0000073/50_01_00/E	50	01	01	1.965,00
5661	2020	U08620	POR FSE 2014-2020 - ASSE I -OBIETTIVO SPECIFICO 2 - AZIONE 8.1.1 - MISURE DI POLITICA ATTIVA, CON PARTICOLARE ATTENZIONE AI SETTORI CHE OFFRONO MAGGIORI PROSPETTIVE DI CRESCITA - IMPRESE	U.2.03.03.03.000	2	15	1504	3180004269	239	2018	POR CAMPANIA FSE 2014/2020 - ASSE I - OBIETTIVI SPECIFICI 1, 2 E 3 (RA8.1, 8.2, 8.5) - AVVISO PUBBLICO "INCENTIVI PER L'ASSUNZIONEDILAVORATORI SVANTAGGIATI IN CAMPANIA - ANNUALITA' 2016" - IMPEGN0 DISPESA A FAVORE DI BENEFICIARI VARI	2021/0000073/50_01_00/E	50	01	01	458,50

fonte: http://burc.regione.campania.it

N.	Es.	Cap	Descrizione	IV Liv.	Tit	Miss	Prog.	Imp.	Pos.	Anno	Oggetto Impegno	DecretoRettifica	DIP	DG	UOD	Importo
5662	2020	U08620	POR FSE 2014-2020 - ASSE I -OBIETTIVO SPECIFICO 2 - AZIONE 8.1.1 - MISURE DI POLITICA ATTIVA, CON PARTICOLARE ATTENZIONE AI SETTORI CHE OFFRONO MAGGIORI PROSPETTIVE DI CRESCITA - IMPRESE	U.2.03.03.03.000	2	15	1504	3180004269	240	2018	POR CAMPANIA FSE 2014/2020 - ASSE I - OBIETTIVI SPECIFICI 1, 2 E 3 (RA8.1, 8.2, 8.5) - AVVISO PUBBLICO "INCENTIVI PER L'ASSUNZIONEDILAVORATORI SVANTAGGIATI IN CAMPANIA - ANNUALITA' 2016" - IMPEGN0 DISPESA A FAVORE DI BENEFICIARI VARI	2021/0000073/50_01_00/E	50	01	01	196,50
5663	2020	U08620	POR FSE 2014-2020 - ASSE I -OBIETTIVO SPECIFICO 2 - AZIONE 8.1.1 - MISURE DI POLITICA ATTIVA, CON PARTICOLARE ATTENZIONE AI SETTORI CHE OFFRONO MAGGIORI PROSPETTIVE DI CRESCITA - IMPRESE	U.2.03.03.03.000	2	15	1504	3180004269	241	2018	POR CAMPANIA FSE 2014/2020 - ASSE I - OBIETTIVI SPECIFICI 1, 2 E 3 (RA8.1, 8.2, 8.5) - AVVISO PUBBLICO "INCENTIVI PER L'ASSUNZIONEDILAVORATORI SVANTAGGIATI IN CAMPANIA - ANNUALITA' 2016" - IMPEGN0 DISPESA A FAVORE DI BENEFICIARI VARI	2021/0000073/50_01_00/E	50	01	01	10.106,25
5664	2020	U08620	POR FSE 2014-2020 - ASSE I -OBIETTIVO SPECIFICO 2 - AZIONE 8.1.1 - MISURE DI POLITICA ATTIVA, CON PARTICOLARE ATTENZIONE AI SETTORI CHE OFFRONO MAGGIORI PROSPETTIVE DI CRESCITA - IMPRESE	U.2.03.03.03.000	2	15	1504	3180004269	242	2018	POR CAMPANIA FSE 2014/2020 - ASSE I - OBIETTIVI SPECIFICI 1, 2 E 3 (RA8.1, 8.2, 8.5) - AVVISO PUBBLICO "INCENTIVI PER L'ASSUNZIONEDILAVORATORI SVANTAGGIATI IN CAMPANIA - ANNUALITA' 2016" - IMPEGN0 DISPESA A FAVORE DI BENEFICIARI VARI	2021/0000073/50_01_00/E	50	01	01	2.358,13
5665	2020	U08620	POR FSE 2014-2020 - ASSE I -OBIETTIVO SPECIFICO 2 - AZIONE 8.1.1 - MISURE DI POLITICA ATTIVA, CON PARTICOLARE ATTENZIONE AI SETTORI CHE OFFRONO MAGGIORI PROSPETTIVE DI CRESCITA - IMPRESE	U.2.03.03.03.000	2	15	1504	3180004269	243	2018	POR CAMPANIA FSE 2014/2020 - ASSE I - OBIETTIVI SPECIFICI 1, 2 E 3 (RA8.1, 8.2, 8.5) - AVVISO PUBBLICO "INCENTIVI PER L'ASSUNZIONEDILAVORATORI SVANTAGGIATI IN CAMPANIA - ANNUALITA' 2016" - IMPEGN0 DISPESA A FAVORE DI BENEFICIARI VARI	2021/0000073/50_01_00/E	50	01	01	1.010,62
5666	2020	U08620	POR FSE 2014-2020 - ASSE I -OBIETTIVO SPECIFICO 2 - AZIONE 8.1.1 - MISURE DI POLITICA ATTIVA, CON PARTICOLARE ATTENZIONE AI SETTORI CHE OFFRONO MAGGIORI PROSPETTIVE DI CRESCITA - IMPRESE	U.2.03.03.03.000	2	15	1504	3180004269	244	2018	POR CAMPANIA FSE 2014/2020 - ASSE I - OBIETTIVI SPECIFICI 1, 2 E 3 (RA8.1, 8.2, 8.5) - AVVISO PUBBLICO "INCENTIVI PER L'ASSUNZIONEDILAVORATORI SVANTAGGIATI IN CAMPANIA - ANNUALITA' 2016" - IMPEGN0 DISPESA A FAVORE DI BENEFICIARI VARI	2021/0000073/50_01_00/E	50	01	01	6.270,00
5667	2020	U08620	POR FSE 2014-2020 - ASSE I -OBIETTIVO SPECIFICO 2 - AZIONE 8.1.1 - MISURE DI POLITICA ATTIVA, CON PARTICOLARE ATTENZIONE AI SETTORI CHE OFFRONO MAGGIORI PROSPETTIVE DI CRESCITA - IMPRESE	U.2.03.03.03.000	2	15	1504	3180004269	245	2018	POR CAMPANIA FSE 2014/2020 - ASSE I - OBIETTIVI SPECIFICI 1, 2 E 3 (RA8.1, 8.2, 8.5) - AVVISO PUBBLICO "INCENTIVI PER L'ASSUNZIONEDILAVORATORI SVANTAGGIATI IN CAMPANIA - ANNUALITA' 2016" - IMPEGN0 DISPESA A FAVORE DI BENEFICIARI VARI	2021/0000073/50_01_00/E	50	01	01	1.463,00
5668	2020	U08620	POR FSE 2014-2020 - ASSE I -OBIETTIVO SPECIFICO 2 - AZIONE 8.1.1 - MISURE DI POLITICA ATTIVA, CON PARTICOLARE ATTENZIONE AI SETTORI CHE OFFRONO MAGGIORI PROSPETTIVE DI CRESCITA - IMPRESE	U.2.03.03.03.000	2	15	1504	3180004269	246	2018	POR CAMPANIA FSE 2014/2020 - ASSE I - OBIETTIVI SPECIFICI 1, 2 E 3 (RA8.1, 8.2, 8.5) - AVVISO PUBBLICO "INCENTIVI PER L'ASSUNZIONEDILAVORATORI SVANTAGGIATI IN CAMPANIA - ANNUALITA' 2016" - IMPEGN0 DISPESA A FAVORE DI BENEFICIARI VARI	2021/0000073/50_01_00/E	50	01	01	627,00
5669	2020	U08620	POR FSE 2014-2020 - ASSE I -OBIETTIVO SPECIFICO 2 - AZIONE 8.1.1 - MISURE DI POLITICA ATTIVA, CON PARTICOLARE ATTENZIONE AI SETTORI CHE OFFRONO MAGGIORI PROSPETTIVE DI CRESCITA - IMPRESE	U.2.03.03.03.000	2	15	1504	3180004269	247	2018	POR CAMPANIA FSE 2014/2020 - ASSE I - OBIETTIVI SPECIFICI 1, 2 E 3 (RA8.1, 8.2, 8.5) - AVVISO PUBBLICO "INCENTIVI PER L'ASSUNZIONEDILAVORATORI SVANTAGGIATI IN CAMPANIA - ANNUALITA' 2016" - IMPEGN0 DISPESA A FAVORE DI BENEFICIARI VARI	2021/0000073/50_01_00/E	50	01	01	3.862,50
5670	2020	U08620	POR FSE 2014-2020 - ASSE I -OBIETTIVO SPECIFICO 2 - AZIONE 8.1.1 - MISURE DI POLITICA ATTIVA, CON PARTICOLARE ATTENZIONE AI SETTORI CHE OFFRONO MAGGIORI PROSPETTIVE DI CRESCITA - IMPRESE	U.2.03.03.03.000	2	15	1504	3180004269	248	2018	POR CAMPANIA FSE 2014/2020 - ASSE I - OBIETTIVI SPECIFICI 1, 2 E 3 (RA8.1, 8.2, 8.5) - AVVISO PUBBLICO "INCENTIVI PER L'ASSUNZIONEDILAVORATORI SVANTAGGIATI IN CAMPANIA - ANNUALITA' 2016" - IMPEGN0 DISPESA A FAVORE DI BENEFICIARI VARI	2021/0000073/50_01_00/E	50	01	01	901,25
5671	2020	U08620	POR FSE 2014-2020 - ASSE I -OBIETTIVO SPECIFICO 2 - AZIONE 8.1.1 - MISURE DI POLITICA ATTIVA, CON PARTICOLARE ATTENZIONE AI SETTORI CHE OFFRONO MAGGIORI PROSPETTIVE DI CRESCITA - IMPRESE	U.2.03.03.03.000	2	15	1504	3180004269	249	2018	POR CAMPANIA FSE 2014/2020 - ASSE I - OBIETTIVI SPECIFICI 1, 2 E 3 (RA8.1, 8.2, 8.5) - AVVISO PUBBLICO "INCENTIVI PER L'ASSUNZIONEDILAVORATORI SVANTAGGIATI IN CAMPANIA - ANNUALITA' 2016" - IMPEGN0 DISPESA A FAVORE DI BENEFICIARI VARI	2021/0000073/50_01_00/E	50	01	01	386,25
5672	2020	U08620	POR FSE 2014-2020 - ASSE I -OBIETTIVO SPECIFICO 2 - AZIONE 8.1.1 - MISURE DI POLITICA ATTIVA, CON PARTICOLARE ATTENZIONE AI SETTORI CHE OFFRONO MAGGIORI PROSPETTIVE DI CRESCITA - IMPRESE	U.2.03.03.03.000	2	15	1504	3180004269	250	2018	POR CAMPANIA FSE 2014/2020 - ASSE I - OBIETTIVI SPECIFICI 1, 2 E 3 (RA8.1, 8.2, 8.5) - AVVISO PUBBLICO "INCENTIVI PER L'ASSUNZIONEDILAVORATORI SVANTAGGIATI IN CAMPANIA - ANNUALITA' 2016" - IMPEGN0 DISPESA A FAVORE DI BENEFICIARI VARI	2021/0000073/50_01_00/E	50	01	01	8.075,25
5673	2020	U08620	POR FSE 2014-2020 - ASSE I -OBIETTIVO SPECIFICO 2 - AZIONE 8.1.1 - MISURE DI POLITICA ATTIVA, CON PARTICOLARE ATTENZIONE AI SETTORI CHE OFFRONO MAGGIORI PROSPETTIVE DI CRESCITA - IMPRESE	U.2.03.03.03.000	2	15	1504	3180004269	251	2018	POR CAMPANIA FSE 2014/2020 - ASSE I - OBIETTIVI SPECIFICI 1, 2 E 3 (RA8.1, 8.2, 8.5) - AVVISO PUBBLICO "INCENTIVI PER L'ASSUNZIONEDILAVORATORI SVANTAGGIATI IN CAMPANIA - ANNUALITA' 2016" - IMPEGN0 DISPESA A FAVORE DI BENEFICIARI VARI	2021/0000073/50_01_00/E	50	01	01	1.884,23

fonte: http://burc.regione.campania.it

N.	Es.	Cap	Descrizione	IV Liv.	Tit	Miss	Prog.	Imp.	Pos.	Anno	Oggetto Impegno	DecretoRettifica	DIP	DG	UOD	Importo
5674	2020	U08620	POR FSE 2014-2020 - ASSE I -OBIETTIVO SPECIFICO 2 - AZIONE 8.1.1 - MISURE DI POLITICA ATTIVA, CON PARTICOLARE ATTENZIONE AI SETTORI CHE OFFRONO MAGGIORI PROSPETTIVE DI CRESCITA - IMPRESE	U.2.03.03.03.000	2	15	1504	3180004269	252	2018	POR CAMPANIA FSE 2014/2020 - ASSE I - OBIETTIVI SPECIFICI 1, 2 E 3 (RA8.1, 8.2, 8.5) - AVVISO PUBBLICO "INCENTIVI PER L'ASSUNZIONEDILAVORATORI SVANTAGGIATI IN CAMPANIA - ANNUALITA' 2016" - IMPEGN0 DISPESA A FAVORE DI BENEFICIARI VARI	2021/0000073/50_01_00/E	50	01	01	807,52
5675	2020	U08620	POR FSE 2014-2020 - ASSE I -OBIETTIVO SPECIFICO 2 - AZIONE 8.1.1 - MISURE DI POLITICA ATTIVA, CON PARTICOLARE ATTENZIONE AI SETTORI CHE OFFRONO MAGGIORI PROSPETTIVE DI CRESCITA - IMPRESE	U.2.03.03.03.000	2	15	1504	3180004269	253	2018	POR CAMPANIA FSE 2014/2020 - ASSE I - OBIETTIVI SPECIFICI 1, 2 E 3 (RA8.1, 8.2, 8.5) - AVVISO PUBBLICO "INCENTIVI PER L'ASSUNZIONEDILAVORATORI SVANTAGGIATI IN CAMPANIA - ANNUALITA' 2016" - IMPEGN0 DISPESA A FAVORE DI BENEFICIARI VARI	2021/0000073/50_01_00/E	50	01	01	2.322,75
5676	2020	U08620	POR FSE 2014-2020 - ASSE I -OBIETTIVO SPECIFICO 2 - AZIONE 8.1.1 - MISURE DI POLITICA ATTIVA, CON PARTICOLARE ATTENZIONE AI SETTORI CHE OFFRONO MAGGIORI PROSPETTIVE DI CRESCITA - IMPRESE	U.2.03.03.03.000	2	15	1504	3180004269	254	2018	POR CAMPANIA FSE 2014/2020 - ASSE I - OBIETTIVI SPECIFICI 1, 2 E 3 (RA8.1, 8.2, 8.5) - AVVISO PUBBLICO "INCENTIVI PER L'ASSUNZIONEDILAVORATORI SVANTAGGIATI IN CAMPANIA - ANNUALITA' 2016" - IMPEGN0 DISPESA A FAVORE DI BENEFICIARI VARI	2021/0000073/50_01_00/E	50	01	01	541,98
5677	2020	U08620	POR FSE 2014-2020 - ASSE I -OBIETTIVO SPECIFICO 2 - AZIONE 8.1.1 - MISURE DI POLITICA ATTIVA, CON PARTICOLARE ATTENZIONE AI SETTORI CHE OFFRONO MAGGIORI PROSPETTIVE DI CRESCITA - IMPRESE	U.2.03.03.03.000	2	15	1504	3180004269	255	2018	POR CAMPANIA FSE 2014/2020 - ASSE I - OBIETTIVI SPECIFICI 1, 2 E 3 (RA8.1, 8.2, 8.5) - AVVISO PUBBLICO "INCENTIVI PER L'ASSUNZIONEDILAVORATORI SVANTAGGIATI IN CAMPANIA - ANNUALITA' 2016" - IMPEGN0 DISPESA A FAVORE DI BENEFICIARI VARI	2021/0000073/50_01_00/E	50	01	01	232,27
5678	2020	U08620	POR FSE 2014-2020 - ASSE I -OBIETTIVO SPECIFICO 2 - AZIONE 8.1.1 - MISURE DI POLITICA ATTIVA, CON PARTICOLARE ATTENZIONE AI SETTORI CHE OFFRONO MAGGIORI PROSPETTIVE DI CRESCITA - IMPRESE	U.2.03.03.03.000	2	15	1504	3180004269	256	2018	POR CAMPANIA FSE 2014/2020 - ASSE I - OBIETTIVI SPECIFICI 1, 2 E 3 (RA8.1, 8.2, 8.5) - AVVISO PUBBLICO "INCENTIVI PER L'ASSUNZIONEDILAVORATORI SVANTAGGIATI IN CAMPANIA - ANNUALITA' 2016" - IMPEGN0 DISPESA A FAVORE DI BENEFICIARI VARI	2021/0000073/50_01_00/E	50	01	01	4.099,50
5679	2020	U08620	POR FSE 2014-2020 - ASSE I -OBIETTIVO SPECIFICO 2 - AZIONE 8.1.1 - MISURE DI POLITICA ATTIVA, CON PARTICOLARE ATTENZIONE AI SETTORI CHE OFFRONO MAGGIORI PROSPETTIVE DI CRESCITA - IMPRESE	U.2.03.03.03.000	2	15	1504	3180004269	257	2018	POR CAMPANIA FSE 2014/2020 - ASSE I - OBIETTIVI SPECIFICI 1, 2 E 3 (RA8.1, 8.2, 8.5) - AVVISO PUBBLICO "INCENTIVI PER L'ASSUNZIONEDILAVORATORI SVANTAGGIATI IN CAMPANIA - ANNUALITA' 2016" - IMPEGN0 DISPESA A FAVORE DI BENEFICIARI VARI	2021/0000073/50_01_00/E	50	01	01	956,55
5680	2020	U08620	POR FSE 2014-2020 - ASSE I -OBIETTIVO SPECIFICO 2 - AZIONE 8.1.1 - MISURE DI POLITICA ATTIVA, CON PARTICOLARE ATTENZIONE AI SETTORI CHE OFFRONO MAGGIORI PROSPETTIVE DI CRESCITA - IMPRESE	U.2.03.03.03.000	2	15	1504	3180004269	258	2018	POR CAMPANIA FSE 2014/2020 - ASSE I - OBIETTIVI SPECIFICI 1, 2 E 3 (RA8.1, 8.2, 8.5) - AVVISO PUBBLICO "INCENTIVI PER L'ASSUNZIONEDILAVORATORI SVANTAGGIATI IN CAMPANIA - ANNUALITA' 2016" - IMPEGN0 DISPESA A FAVORE DI BENEFICIARI VARI	2021/0000073/50_01_00/E	50	01	01	409,95
5681	2020	U08620	POR FSE 2014-2020 - ASSE I -OBIETTIVO SPECIFICO 2 - AZIONE 8.1.1 - MISURE DI POLITICA ATTIVA, CON PARTICOLARE ATTENZIONE AI SETTORI CHE OFFRONO MAGGIORI PROSPETTIVE DI CRESCITA - IMPRESE	U.2.03.03.03.000	2	15	1504	3180004269	259	2018	POR CAMPANIA FSE 2014/2020 - ASSE I - OBIETTIVI SPECIFICI 1, 2 E 3 (RA8.1, 8.2, 8.5) - AVVISO PUBBLICO "INCENTIVI PER L'ASSUNZIONEDILAVORATORI SVANTAGGIATI IN CAMPANIA - ANNUALITA' 2016" - IMPEGN0 DISPESA A FAVORE DI BENEFICIARI VARI	2021/0000073/50_01_00/E	50	01	01	488,25
5682	2020	U08620	POR FSE 2014-2020 - ASSE I -OBIETTIVO SPECIFICO 2 - AZIONE 8.1.1 - MISURE DI POLITICA ATTIVA, CON PARTICOLARE ATTENZIONE AI SETTORI CHE OFFRONO MAGGIORI PROSPETTIVE DI CRESCITA - IMPRESE	U.2.03.03.03.000	2	15	1504	3180004269	260	2018	POR CAMPANIA FSE 2014/2020 - ASSE I - OBIETTIVI SPECIFICI 1, 2 E 3 (RA8.1, 8.2, 8.5) - AVVISO PUBBLICO "INCENTIVI PER L'ASSUNZIONEDILAVORATORI SVANTAGGIATI IN CAMPANIA - ANNUALITA' 2016" - IMPEGN0 DISPESA A FAVORE DI BENEFICIARI VARI	2021/0000073/50_01_00/E	50	01	01	113,93
5683	2020	U08620	POR FSE 2014-2020 - ASSE I -OBIETTIVO SPECIFICO 2 - AZIONE 8.1.1 - MISURE DI POLITICA ATTIVA, CON PARTICOLARE ATTENZIONE AI SETTORI CHE OFFRONO MAGGIORI PROSPETTIVE DI CRESCITA - IMPRESE	U.2.03.03.03.000	2	15	1504	3180004269	261	2018	POR CAMPANIA FSE 2014/2020 - ASSE I - OBIETTIVI SPECIFICI 1, 2 E 3 (RA8.1, 8.2, 8.5) - AVVISO PUBBLICO "INCENTIVI PER L'ASSUNZIONEDILAVORATORI SVANTAGGIATI IN CAMPANIA - ANNUALITA' 2016" - IMPEGN0 DISPESA A FAVORE DI BENEFICIARI VARI	2021/0000073/50_01_00/E	50	01	01	48,82
5684	2020	U08620	POR FSE 2014-2020 - ASSE I -OBIETTIVO SPECIFICO 2 - AZIONE 8.1.1 - MISURE DI POLITICA ATTIVA, CON PARTICOLARE ATTENZIONE AI SETTORI CHE OFFRONO MAGGIORI PROSPETTIVE DI CRESCITA - IMPRESE	U.2.03.03.03.000	2	15	1504	3180004269	262	2018	POR CAMPANIA FSE 2014/2020 - ASSE I - OBIETTIVI SPECIFICI 1, 2 E 3 (RA8.1, 8.2, 8.5) - AVVISO PUBBLICO "INCENTIVI PER L'ASSUNZIONEDILAVORATORI SVANTAGGIATI IN CAMPANIA - ANNUALITA' 2016" - IMPEGN0 DISPESA A FAVORE DI BENEFICIARI VARI	2021/0000073/50_01_00/E	50	01	01	4.160,25
5685	2020	U08620	POR FSE 2014-2020 - ASSE I -OBIETTIVO SPECIFICO 2 - AZIONE 8.1.1 - MISURE DI POLITICA ATTIVA, CON PARTICOLARE ATTENZIONE AI SETTORI CHE OFFRONO MAGGIORI PROSPETTIVE DI CRESCITA - IMPRESE	U.2.03.03.03.000	2	15	1504	3180004269	263	2018	POR CAMPANIA FSE 2014/2020 - ASSE I - OBIETTIVI SPECIFICI 1, 2 E 3 (RA8.1, 8.2, 8.5) - AVVISO PUBBLICO "INCENTIVI PER L'ASSUNZIONEDILAVORATORI SVANTAGGIATI IN CAMPANIA - ANNUALITA' 2016" - IMPEGN0 DISPESA A FAVORE DI BENEFICIARI VARI	2021/0000073/50_01_00/E	50	01	01	970,73

fonte: http://burc.regione.campania.it

N.	Es.	Cap	Descrizione	IV Liv.	Tit	Miss	Prog.	Imp.	Pos.	Anno	Oggetto Impegno	DecretoRettifica	DIP	DG	UOD	Importo
5686	2020	U08620	POR FSE 2014-2020 - ASSE I -OBIETTIVO SPECIFICO 2 - AZIONE 8.1.1 - MISURE DI POLITICA ATTIVA, CON PARTICOLARE ATTENZIONE AI SETTORI CHE OFFRONO MAGGIORI PROSPETTIVE DI CRESCITA - IMPRESE	U.2.03.03.03.000	2	15	1504	3180004269	264	2018	POR CAMPANIA FSE 2014/2020 - ASSE I - OBIETTIVI SPECIFICI 1, 2 E 3 (RA8.1, 8.2, 8.5) - AVVISO PUBBLICO "INCENTIVI PER L'ASSUNZIONEDILAVORATORI SVANTAGGIATI IN CAMPANIA - ANNUALITA' 2016" - IMPEGN0 DISPESA A FAVORE DI BENEFICIARI VARI	2021/0000073/50_01_00/E	50	01	01	416,02
5687	2020	U08620	POR FSE 2014-2020 - ASSE I -OBIETTIVO SPECIFICO 2 - AZIONE 8.1.1 - MISURE DI POLITICA ATTIVA, CON PARTICOLARE ATTENZIONE AI SETTORI CHE OFFRONO MAGGIORI PROSPETTIVE DI CRESCITA - IMPRESE	U.2.03.03.03.000	2	15	1504	3180004269	268	2018	POR CAMPANIA FSE 2014/2020 - ASSE I - OBIETTIVI SPECIFICI 1, 2 E 3 (RA8.1, 8.2, 8.5) - AVVISO PUBBLICO "INCENTIVI PER L'ASSUNZIONEDILAVORATORI SVANTAGGIATI IN CAMPANIA - ANNUALITA' 2016" - IMPEGN0 DISPESA A FAVORE DI BENEFICIARI VARI	2021/0000073/50_01_00/E	50	01	01	3.282,00
5688	2020	U08620	POR FSE 2014-2020 - ASSE I -OBIETTIVO SPECIFICO 2 - AZIONE 8.1.1 - MISURE DI POLITICA ATTIVA, CON PARTICOLARE ATTENZIONE AI SETTORI CHE OFFRONO MAGGIORI PROSPETTIVE DI CRESCITA - IMPRESE	U.2.03.03.03.000	2	15	1504	3180004269	269	2018	POR CAMPANIA FSE 2014/2020 - ASSE I - OBIETTIVI SPECIFICI 1, 2 E 3 (RA8.1, 8.2, 8.5) - AVVISO PUBBLICO "INCENTIVI PER L'ASSUNZIONEDILAVORATORI SVANTAGGIATI IN CAMPANIA - ANNUALITA' 2016" - IMPEGN0 DISPESA A FAVORE DI BENEFICIARI VARI	2021/0000073/50_01_00/E	50	01	01	765,80
5689	2020	U08620	POR FSE 2014-2020 - ASSE I -OBIETTIVO SPECIFICO 2 - AZIONE 8.1.1 - MISURE DI POLITICA ATTIVA, CON PARTICOLARE ATTENZIONE AI SETTORI CHE OFFRONO MAGGIORI PROSPETTIVE DI CRESCITA - IMPRESE	U.2.03.03.03.000	2	15	1504	3180004269	270	2018	POR CAMPANIA FSE 2014/2020 - ASSE I - OBIETTIVI SPECIFICI 1, 2 E 3 (RA8.1, 8.2, 8.5) - AVVISO PUBBLICO "INCENTIVI PER L'ASSUNZIONEDILAVORATORI SVANTAGGIATI IN CAMPANIA - ANNUALITA' 2016" - IMPEGN0 DISPESA A FAVORE DI BENEFICIARI VARI	2021/0000073/50_01_00/E	50	01	01	328,20
5690	2020	U08620	POR FSE 2014-2020 - ASSE I -OBIETTIVO SPECIFICO 2 - AZIONE 8.1.1 - MISURE DI POLITICA ATTIVA, CON PARTICOLARE ATTENZIONE AI SETTORI CHE OFFRONO MAGGIORI PROSPETTIVE DI CRESCITA - IMPRESE	U.2.03.03.03.000	2	15	1504	3180004269	271	2018	POR CAMPANIA FSE 2014/2020 - ASSE I - OBIETTIVI SPECIFICI 1, 2 E 3 (RA8.1, 8.2, 8.5) - AVVISO PUBBLICO "INCENTIVI PER L'ASSUNZIONEDILAVORATORI SVANTAGGIATI IN CAMPANIA - ANNUALITA' 2016" - IMPEGN0 DISPESA A FAVORE DI BENEFICIARI VARI	2021/0000073/50_01_00/E	50	01	01	3.750,00
5691	2020	U08620	POR FSE 2014-2020 - ASSE I -OBIETTIVO SPECIFICO 2 - AZIONE 8.1.1 - MISURE DI POLITICA ATTIVA, CON PARTICOLARE ATTENZIONE AI SETTORI CHE OFFRONO MAGGIORI PROSPETTIVE DI CRESCITA - IMPRESE	U.2.03.03.03.000	2	15	1504	3180004269	272	2018	POR CAMPANIA FSE 2014/2020 - ASSE I - OBIETTIVI SPECIFICI 1, 2 E 3 (RA8.1, 8.2, 8.5) - AVVISO PUBBLICO "INCENTIVI PER L'ASSUNZIONEDILAVORATORI SVANTAGGIATI IN CAMPANIA - ANNUALITA' 2016" - IMPEGN0 DISPESA A FAVORE DI BENEFICIARI VARI	2021/0000073/50_01_00/E	50	01	01	875,00
5692	2020	U08620	POR FSE 2014-2020 - ASSE I -OBIETTIVO SPECIFICO 2 - AZIONE 8.1.1 - MISURE DI POLITICA ATTIVA, CON PARTICOLARE ATTENZIONE AI SETTORI CHE OFFRONO MAGGIORI PROSPETTIVE DI CRESCITA - IMPRESE	U.2.03.03.03.000	2	15	1504	3180004269	273	2018	POR CAMPANIA FSE 2014/2020 - ASSE I - OBIETTIVI SPECIFICI 1, 2 E 3 (RA8.1, 8.2, 8.5) - AVVISO PUBBLICO "INCENTIVI PER L'ASSUNZIONEDILAVORATORI SVANTAGGIATI IN CAMPANIA - ANNUALITA' 2016" - IMPEGN0 DISPESA A FAVORE DI BENEFICIARI VARI	2021/0000073/50_01_00/E	50	01	01	375,00
5693	2020	U08620	POR FSE 2014-2020 - ASSE I -OBIETTIVO SPECIFICO 2 - AZIONE 8.1.1 - MISURE DI POLITICA ATTIVA, CON PARTICOLARE ATTENZIONE AI SETTORI CHE OFFRONO MAGGIORI PROSPETTIVE DI CRESCITA - IMPRESE	U.2.03.03.03.000	2	15	1504	3180004269	274	2018	POR CAMPANIA FSE 2014/2020 - ASSE I - OBIETTIVI SPECIFICI 1, 2 E 3 (RA8.1, 8.2, 8.5) - AVVISO PUBBLICO "INCENTIVI PER L'ASSUNZIONEDILAVORATORI SVANTAGGIATI IN CAMPANIA - ANNUALITA' 2016" - IMPEGN0 DISPESA A FAVORE DI BENEFICIARI VARI	2021/0000073/50_01_00/E	50	01	01	4.827,00
5694	2020	U08620	POR FSE 2014-2020 - ASSE I -OBIETTIVO SPECIFICO 2 - AZIONE 8.1.1 - MISURE DI POLITICA ATTIVA, CON PARTICOLARE ATTENZIONE AI SETTORI CHE OFFRONO MAGGIORI PROSPETTIVE DI CRESCITA - IMPRESE	U.2.03.03.03.000	2	15	1504	3180004269	275	2018	POR CAMPANIA FSE 2014/2020 - ASSE I - OBIETTIVI SPECIFICI 1, 2 E 3 (RA8.1, 8.2, 8.5) - AVVISO PUBBLICO "INCENTIVI PER L'ASSUNZIONEDILAVORATORI SVANTAGGIATI IN CAMPANIA - ANNUALITA' 2016" - IMPEGN0 DISPESA A FAVORE DI BENEFICIARI VARI	2021/0000073/50_01_00/E	50	01	01	1.126,30
5695	2020	U08620	POR FSE 2014-2020 - ASSE I -OBIETTIVO SPECIFICO 2 - AZIONE 8.1.1 - MISURE DI POLITICA ATTIVA, CON PARTICOLARE ATTENZIONE AI SETTORI CHE OFFRONO MAGGIORI PROSPETTIVE DI CRESCITA - IMPRESE	U.2.03.03.03.000	2	15	1504	3180004269	276	2018	POR CAMPANIA FSE 2014/2020 - ASSE I - OBIETTIVI SPECIFICI 1, 2 E 3 (RA8.1, 8.2, 8.5) - AVVISO PUBBLICO "INCENTIVI PER L'ASSUNZIONEDILAVORATORI SVANTAGGIATI IN CAMPANIA - ANNUALITA' 2016" - IMPEGN0 DISPESA A FAVORE DI BENEFICIARI VARI	2021/0000073/50_01_00/E	50	01	01	482,70
5696	2020	U08620	POR FSE 2014-2020 - ASSE I -OBIETTIVO SPECIFICO 2 - AZIONE 8.1.1 - MISURE DI POLITICA ATTIVA, CON PARTICOLARE ATTENZIONE AI SETTORI CHE OFFRONO MAGGIORI PROSPETTIVE DI CRESCITA - IMPRESE	U.2.03.03.03.000	2	15	1504	3180004269	283	2018	POR CAMPANIA FSE 2014/2020 - ASSE I - OBIETTIVI SPECIFICI 1, 2 E 3 (RA8.1, 8.2, 8.5) - AVVISO PUBBLICO "INCENTIVI PER L'ASSUNZIONEDILAVORATORI SVANTAGGIATI IN CAMPANIA - ANNUALITA' 2016" - IMPEGN0 DISPESA A FAVORE DI BENEFICIARI VARI	2021/0000073/50_01_00/E	50	01	01	29.850,00
5697	2020	U08620	POR FSE 2014-2020 - ASSE I -OBIETTIVO SPECIFICO 2 - AZIONE 8.1.1 - MISURE DI POLITICA ATTIVA, CON PARTICOLARE ATTENZIONE AI SETTORI CHE OFFRONO MAGGIORI PROSPETTIVE DI CRESCITA - IMPRESE	U.2.03.03.03.000	2	15	1504	3180004269	284	2018	POR CAMPANIA FSE 2014/2020 - ASSE I - OBIETTIVI SPECIFICI 1, 2 E 3 (RA8.1, 8.2, 8.5) - AVVISO PUBBLICO "INCENTIVI PER L'ASSUNZIONEDILAVORATORI SVANTAGGIATI IN CAMPANIA - ANNUALITA' 2016" - IMPEGN0 DISPESA A FAVORE DI BENEFICIARI VARI	2021/0000073/50_01_00/E	50	01	01	6.965,00

fonte: http://burc.regione.campania.it

N.	Es.	Cap	Descrizione	IV Liv.	Tit	Miss	Prog.	Imp.	Pos.	Anno	Oggetto Impegno	DecretoRettifica	DIP	DG	UOD	Importo
5698	2020	U08620	POR FSE 2014-2020 - ASSE I -OBIETTIVO SPECIFICO 2 - AZIONE 8.1.1 - MISURE DI POLITICA ATTIVA, CON PARTICOLARE ATTENZIONE AI SETTORI CHE OFFRONO MAGGIORI PROSPETTIVE DI CRESCITA - IMPRESE	U.2.03.03.03.000	2	15	1504	3180004269	285	2018	POR CAMPANIA FSE 2014/2020 - ASSE I - OBIETTIVI SPECIFICI 1, 2 E 3 (RA8.1, 8.2, 8.5) - AVVISO PUBBLICO "INCENTIVI PER L'ASSUNZIONEDILAVORATORI SVANTAGGIATI IN CAMPANIA - ANNUALITA' 2016" - IMPEGN0 DISPESA A FAVORE DI BENEFICIARI VARI	2021/0000073/50_01_00/E	50	01	01	2.985,00
5699	2020	U08620	POR FSE 2014-2020 - ASSE I -OBIETTIVO SPECIFICO 2 - AZIONE 8.1.1 - MISURE DI POLITICA ATTIVA, CON PARTICOLARE ATTENZIONE AI SETTORI CHE OFFRONO MAGGIORI PROSPETTIVE DI CRESCITA - IMPRESE	U.2.03.03.03.000	2	15	1504	3180004269	286	2018	POR CAMPANIA FSE 2014/2020 - ASSE I - OBIETTIVI SPECIFICI 1, 2 E 3 (RA8.1, 8.2, 8.5) - AVVISO PUBBLICO "INCENTIVI PER L'ASSUNZIONEDILAVORATORI SVANTAGGIATI IN CAMPANIA - ANNUALITA' 2016" - IMPEGN0 DISPESA A FAVORE DI BENEFICIARI VARI	2021/0000073/50_01_00/E	50	01	01	2.819,25
5700	2020	U08620	POR FSE 2014-2020 - ASSE I -OBIETTIVO SPECIFICO 2 - AZIONE 8.1.1 - MISURE DI POLITICA ATTIVA, CON PARTICOLARE ATTENZIONE AI SETTORI CHE OFFRONO MAGGIORI PROSPETTIVE DI CRESCITA - IMPRESE	U.2.03.03.03.000	2	15	1504	3180004269	287	2018	POR CAMPANIA FSE 2014/2020 - ASSE I - OBIETTIVI SPECIFICI 1, 2 E 3 (RA8.1, 8.2, 8.5) - AVVISO PUBBLICO "INCENTIVI PER L'ASSUNZIONEDILAVORATORI SVANTAGGIATI IN CAMPANIA - ANNUALITA' 2016" - IMPEGN0 DISPESA A FAVORE DI BENEFICIARI VARI	2021/0000073/50_01_00/E	50	01	01	657,83
5701	2020	U08620	POR FSE 2014-2020 - ASSE I -OBIETTIVO SPECIFICO 2 - AZIONE 8.1.1 - MISURE DI POLITICA ATTIVA, CON PARTICOLARE ATTENZIONE AI SETTORI CHE OFFRONO MAGGIORI PROSPETTIVE DI CRESCITA - IMPRESE	U.2.03.03.03.000	2	15	1504	3180004269	288	2018	POR CAMPANIA FSE 2014/2020 - ASSE I - OBIETTIVI SPECIFICI 1, 2 E 3 (RA8.1, 8.2, 8.5) - AVVISO PUBBLICO "INCENTIVI PER L'ASSUNZIONEDILAVORATORI SVANTAGGIATI IN CAMPANIA - ANNUALITA' 2016" - IMPEGN0 DISPESA A FAVORE DI BENEFICIARI VARI	2021/0000073/50_01_00/E	50	01	01	281,92
5702	2020	U08620	POR FSE 2014-2020 - ASSE I -OBIETTIVO SPECIFICO 2 - AZIONE 8.1.1 - MISURE DI POLITICA ATTIVA, CON PARTICOLARE ATTENZIONE AI SETTORI CHE OFFRONO MAGGIORI PROSPETTIVE DI CRESCITA - IMPRESE	U.2.03.03.03.000	2	15	1504	3180004269	289	2018	POR CAMPANIA FSE 2014/2020 - ASSE I - OBIETTIVI SPECIFICI 1, 2 E 3 (RA8.1, 8.2, 8.5) - AVVISO PUBBLICO "INCENTIVI PER L'ASSUNZIONEDILAVORATORI SVANTAGGIATI IN CAMPANIA - ANNUALITA' 2016" - IMPEGN0 DISPESA A FAVORE DI BENEFICIARI VARI	2021/0000073/50_01_00/E	50	01	01	25.797,75
5703	2020	U08620	POR FSE 2014-2020 - ASSE I -OBIETTIVO SPECIFICO 2 - AZIONE 8.1.1 - MISURE DI POLITICA ATTIVA, CON PARTICOLARE ATTENZIONE AI SETTORI CHE OFFRONO MAGGIORI PROSPETTIVE DI CRESCITA - IMPRESE	U.2.03.03.03.000	2	15	1504	3180004269	290	2018	POR CAMPANIA FSE 2014/2020 - ASSE I - OBIETTIVI SPECIFICI 1, 2 E 3 (RA8.1, 8.2, 8.5) - AVVISO PUBBLICO "INCENTIVI PER L'ASSUNZIONEDILAVORATORI SVANTAGGIATI IN CAMPANIA - ANNUALITA' 2016" - IMPEGN0 DISPESA A FAVORE DI BENEFICIARI VARI	2021/0000073/50_01_00/E	50	01	01	6.019,48
5704	2020	U08620	POR FSE 2014-2020 - ASSE I -OBIETTIVO SPECIFICO 2 - AZIONE 8.1.1 - MISURE DI POLITICA ATTIVA, CON PARTICOLARE ATTENZIONE AI SETTORI CHE OFFRONO MAGGIORI PROSPETTIVE DI CRESCITA - IMPRESE	U.2.03.03.03.000	2	15	1504	3180004269	291	2018	POR CAMPANIA FSE 2014/2020 - ASSE I - OBIETTIVI SPECIFICI 1, 2 E 3 (RA8.1, 8.2, 8.5) - AVVISO PUBBLICO "INCENTIVI PER L'ASSUNZIONEDILAVORATORI SVANTAGGIATI IN CAMPANIA - ANNUALITA' 2016" - IMPEGN0 DISPESA A FAVORE DI BENEFICIARI VARI	2021/0000073/50_01_00/E	50	01	01	2.579,77
5705	2020	U08620	POR FSE 2014-2020 - ASSE I -OBIETTIVO SPECIFICO 2 - AZIONE 8.1.1 - MISURE DI POLITICA ATTIVA, CON PARTICOLARE ATTENZIONE AI SETTORI CHE OFFRONO MAGGIORI PROSPETTIVE DI CRESCITA - IMPRESE	U.2.03.03.03.000	2	15	1504	3180004269	295	2018	POR CAMPANIA FSE 2014/2020 - ASSE I - OBIETTIVI SPECIFICI 1, 2 E 3 (RA8.1, 8.2, 8.5) - AVVISO PUBBLICO "INCENTIVI PER L'ASSUNZIONEDILAVORATORI SVANTAGGIATI IN CAMPANIA - ANNUALITA' 2016" - IMPEGN0 DISPESA A FAVORE DI BENEFICIARI VARI	2021/0000073/50_01_00/E	50	01	01	12.090,00
5706	2020	U08620	POR FSE 2014-2020 - ASSE I -OBIETTIVO SPECIFICO 2 - AZIONE 8.1.1 - MISURE DI POLITICA ATTIVA, CON PARTICOLARE ATTENZIONE AI SETTORI CHE OFFRONO MAGGIORI PROSPETTIVE DI CRESCITA - IMPRESE	U.2.03.03.03.000	2	15	1504	3180004269	296	2018	POR CAMPANIA FSE 2014/2020 - ASSE I - OBIETTIVI SPECIFICI 1, 2 E 3 (RA8.1, 8.2, 8.5) - AVVISO PUBBLICO "INCENTIVI PER L'ASSUNZIONEDILAVORATORI SVANTAGGIATI IN CAMPANIA - ANNUALITA' 2016" - IMPEGN0 DISPESA A FAVORE DI BENEFICIARI VARI	2021/0000073/50_01_00/E	50	01	01	2.821,00
5707	2020	U08620	POR FSE 2014-2020 - ASSE I -OBIETTIVO SPECIFICO 2 - AZIONE 8.1.1 - MISURE DI POLITICA ATTIVA, CON PARTICOLARE ATTENZIONE AI SETTORI CHE OFFRONO MAGGIORI PROSPETTIVE DI CRESCITA - IMPRESE	U.2.03.03.03.000	2	15	1504	3180004269	297	2018	POR CAMPANIA FSE 2014/2020 - ASSE I - OBIETTIVI SPECIFICI 1, 2 E 3 (RA8.1, 8.2, 8.5) - AVVISO PUBBLICO "INCENTIVI PER L'ASSUNZIONEDILAVORATORI SVANTAGGIATI IN CAMPANIA - ANNUALITA' 2016" - IMPEGN0 DISPESA A FAVORE DI BENEFICIARI VARI	2021/0000073/50_01_00/E	50	01	01	1.209,00
5708	2020	U08620	POR FSE 2014-2020 - ASSE I -OBIETTIVO SPECIFICO 2 - AZIONE 8.1.1 - MISURE DI POLITICA ATTIVA, CON PARTICOLARE ATTENZIONE AI SETTORI CHE OFFRONO MAGGIORI PROSPETTIVE DI CRESCITA - IMPRESE	U.2.03.03.03.000	2	15	1504	3180004269	298	2018	POR CAMPANIA FSE 2014/2020 - ASSE I - OBIETTIVI SPECIFICI 1, 2 E 3 (RA8.1, 8.2, 8.5) - AVVISO PUBBLICO "INCENTIVI PER L'ASSUNZIONEDILAVORATORI SVANTAGGIATI IN CAMPANIA - ANNUALITA' 2016" - IMPEGN0 DISPESA A FAVORE DI BENEFICIARI VARI	2021/0000073/50_01_00/E	50	01	01	12.959,25
5709	2020	U08620	POR FSE 2014-2020 - ASSE I -OBIETTIVO SPECIFICO 2 - AZIONE 8.1.1 - MISURE DI POLITICA ATTIVA, CON PARTICOLARE ATTENZIONE AI SETTORI CHE OFFRONO MAGGIORI PROSPETTIVE DI CRESCITA - IMPRESE	U.2.03.03.03.000	2	15	1504	3180004269	299	2018	POR CAMPANIA FSE 2014/2020 - ASSE I - OBIETTIVI SPECIFICI 1, 2 E 3 (RA8.1, 8.2, 8.5) - AVVISO PUBBLICO "INCENTIVI PER L'ASSUNZIONEDILAVORATORI SVANTAGGIATI IN CAMPANIA - ANNUALITA' 2016" - IMPEGN0 DISPESA A FAVORE DI BENEFICIARI VARI	2021/0000073/50_01_00/E	50	01	01	3.023,83

fonte: http://burc.regione.campania.it

N.	Es.	Cap	Descrizione	IV Liv.	Tit	Miss	Prog.	Imp.	Pos.	Anno	Oggetto Impegno	DecretoRettifica	DIP	DG	UOD	Importo
5710	2020	U08620	POR FSE 2014-2020 - ASSE I -OBIETTIVO SPECIFICO 2 - AZIONE 8.1.1 - MISURE DI POLITICA ATTIVA, CON PARTICOLARE ATTENZIONE AI SETTORI CHE OFFRONO MAGGIORI PROSPETTIVE DI CRESCITA - IMPRESE	U.2.03.03.03.000	2	15	1504	3180004269	300	2018	POR CAMPANIA FSE 2014/2020 - ASSE I - OBIETTIVI SPECIFICI 1, 2 E 3 (RA8.1, 8.2, 8.5) - AVVISO PUBBLICO "INCENTIVI PER L'ASSUNZIONEDILAVORATORI SVANTAGGIATI IN CAMPANIA - ANNUALITA' 2016" - IMPEGN0 DISPESA A FAVORE DI BENEFICIARI VARI	2021/0000073/50_01_00/E	50	01	01	1.295,92
5711	2020	U08620	POR FSE 2014-2020 - ASSE I -OBIETTIVO SPECIFICO 2 - AZIONE 8.1.1 - MISURE DI POLITICA ATTIVA, CON PARTICOLARE ATTENZIONE AI SETTORI CHE OFFRONO MAGGIORI PROSPETTIVE DI CRESCITA - IMPRESE	U.2.03.03.03.000	2	15	1504	3180004269	301	2018	POR CAMPANIA FSE 2014/2020 - ASSE I - OBIETTIVI SPECIFICI 1, 2 E 3 (RA8.1, 8.2, 8.5) - AVVISO PUBBLICO "INCENTIVI PER L'ASSUNZIONEDILAVORATORI SVANTAGGIATI IN CAMPANIA - ANNUALITA' 2016" - IMPEGN0 DISPESA A FAVORE DI BENEFICIARI VARI	2021/0000073/50_01_00/E	50	01	01	2.301,00
5712	2020	U08620	POR FSE 2014-2020 - ASSE I -OBIETTIVO SPECIFICO 2 - AZIONE 8.1.1 - MISURE DI POLITICA ATTIVA, CON PARTICOLARE ATTENZIONE AI SETTORI CHE OFFRONO MAGGIORI PROSPETTIVE DI CRESCITA - IMPRESE	U.2.03.03.03.000	2	15	1504	3180004269	302	2018	POR CAMPANIA FSE 2014/2020 - ASSE I - OBIETTIVI SPECIFICI 1, 2 E 3 (RA8.1, 8.2, 8.5) - AVVISO PUBBLICO "INCENTIVI PER L'ASSUNZIONEDILAVORATORI SVANTAGGIATI IN CAMPANIA - ANNUALITA' 2016" - IMPEGN0 DISPESA A FAVORE DI BENEFICIARI VARI	2021/0000073/50_01_00/E	50	01	01	536,90
5713	2020	U08620	POR FSE 2014-2020 - ASSE I -OBIETTIVO SPECIFICO 2 - AZIONE 8.1.1 - MISURE DI POLITICA ATTIVA, CON PARTICOLARE ATTENZIONE AI SETTORI CHE OFFRONO MAGGIORI PROSPETTIVE DI CRESCITA - IMPRESE	U.2.03.03.03.000	2	15	1504	3180004269	303	2018	POR CAMPANIA FSE 2014/2020 - ASSE I - OBIETTIVI SPECIFICI 1, 2 E 3 (RA8.1, 8.2, 8.5) - AVVISO PUBBLICO "INCENTIVI PER L'ASSUNZIONEDILAVORATORI SVANTAGGIATI IN CAMPANIA - ANNUALITA' 2016" - IMPEGN0 DISPESA A FAVORE DI BENEFICIARI VARI	2021/0000073/50_01_00/E	50	01	01	230,10
5714	2020	U08620	POR FSE 2014-2020 - ASSE I -OBIETTIVO SPECIFICO 2 - AZIONE 8.1.1 - MISURE DI POLITICA ATTIVA, CON PARTICOLARE ATTENZIONE AI SETTORI CHE OFFRONO MAGGIORI PROSPETTIVE DI CRESCITA - IMPRESE	U.2.03.03.03.000	2	15	1504	3180004269	307	2018	POR CAMPANIA FSE 2014/2020 - ASSE I - OBIETTIVI SPECIFICI 1, 2 E 3 (RA8.1, 8.2, 8.5) - AVVISO PUBBLICO "INCENTIVI PER L'ASSUNZIONEDILAVORATORI SVANTAGGIATI IN CAMPANIA - ANNUALITA' 2016" - IMPEGN0 DISPESA A FAVORE DI BENEFICIARI VARI	2021/0000073/50_01_00/E	50	01	01	203,25
5715	2020	U08620	POR FSE 2014-2020 - ASSE I -OBIETTIVO SPECIFICO 2 - AZIONE 8.1.1 - MISURE DI POLITICA ATTIVA, CON PARTICOLARE ATTENZIONE AI SETTORI CHE OFFRONO MAGGIORI PROSPETTIVE DI CRESCITA - IMPRESE	U.2.03.03.03.000	2	15	1504	3180004269	308	2018	POR CAMPANIA FSE 2014/2020 - ASSE I - OBIETTIVI SPECIFICI 1, 2 E 3 (RA8.1, 8.2, 8.5) - AVVISO PUBBLICO "INCENTIVI PER L'ASSUNZIONEDILAVORATORI SVANTAGGIATI IN CAMPANIA - ANNUALITA' 2016" - IMPEGN0 DISPESA A FAVORE DI BENEFICIARI VARI	2021/0000073/50_01_00/E	50	01	01	47,43
5716	2020	U08620	POR FSE 2014-2020 - ASSE I -OBIETTIVO SPECIFICO 2 - AZIONE 8.1.1 - MISURE DI POLITICA ATTIVA, CON PARTICOLARE ATTENZIONE AI SETTORI CHE OFFRONO MAGGIORI PROSPETTIVE DI CRESCITA - IMPRESE	U.2.03.03.03.000	2	15	1504	3180004269	309	2018	POR CAMPANIA FSE 2014/2020 - ASSE I - OBIETTIVI SPECIFICI 1, 2 E 3 (RA8.1, 8.2, 8.5) - AVVISO PUBBLICO "INCENTIVI PER L'ASSUNZIONEDILAVORATORI SVANTAGGIATI IN CAMPANIA - ANNUALITA' 2016" - IMPEGN0 DISPESA A FAVORE DI BENEFICIARI VARI	2021/0000073/50_01_00/E	50	01	01	20,32
5717	2020	U08620	POR FSE 2014-2020 - ASSE I -OBIETTIVO SPECIFICO 2 - AZIONE 8.1.1 - MISURE DI POLITICA ATTIVA, CON PARTICOLARE ATTENZIONE AI SETTORI CHE OFFRONO MAGGIORI PROSPETTIVE DI CRESCITA - IMPRESE	U.2.03.03.03.000	2	15	1504	3180004269	310	2018	POR CAMPANIA FSE 2014/2020 - ASSE I - OBIETTIVI SPECIFICI 1, 2 E 3 (RA8.1, 8.2, 8.5) - AVVISO PUBBLICO "INCENTIVI PER L'ASSUNZIONEDILAVORATORI SVANTAGGIATI IN CAMPANIA - ANNUALITA' 2016" - IMPEGN0 DISPESA A FAVORE DI BENEFICIARI VARI	2021/0000073/50_01_00/E	50	01	01	8.253,75
5718	2020	U08620	POR FSE 2014-2020 - ASSE I -OBIETTIVO SPECIFICO 2 - AZIONE 8.1.1 - MISURE DI POLITICA ATTIVA, CON PARTICOLARE ATTENZIONE AI SETTORI CHE OFFRONO MAGGIORI PROSPETTIVE DI CRESCITA - IMPRESE	U.2.03.03.03.000	2	15	1504	3180004269	311	2018	POR CAMPANIA FSE 2014/2020 - ASSE I - OBIETTIVI SPECIFICI 1, 2 E 3 (RA8.1, 8.2, 8.5) - AVVISO PUBBLICO "INCENTIVI PER L'ASSUNZIONEDILAVORATORI SVANTAGGIATI IN CAMPANIA - ANNUALITA' 2016" - IMPEGN0 DISPESA A FAVORE DI BENEFICIARI VARI	2021/0000073/50_01_00/E	50	01	01	1.925,88
5719	2020	U08620	POR FSE 2014-2020 - ASSE I -OBIETTIVO SPECIFICO 2 - AZIONE 8.1.1 - MISURE DI POLITICA ATTIVA, CON PARTICOLARE ATTENZIONE AI SETTORI CHE OFFRONO MAGGIORI PROSPETTIVE DI CRESCITA - IMPRESE	U.2.03.03.03.000	2	15	1504	3180004269	312	2018	POR CAMPANIA FSE 2014/2020 - ASSE I - OBIETTIVI SPECIFICI 1, 2 E 3 (RA8.1, 8.2, 8.5) - AVVISO PUBBLICO "INCENTIVI PER L'ASSUNZIONEDILAVORATORI SVANTAGGIATI IN CAMPANIA - ANNUALITA' 2016" - IMPEGN0 DISPESA A FAVORE DI BENEFICIARI VARI	2021/0000073/50_01_00/E	50	01	01	825,37
5720	2020	U08620	POR FSE 2014-2020 - ASSE I -OBIETTIVO SPECIFICO 2 - AZIONE 8.1.1 - MISURE DI POLITICA ATTIVA, CON PARTICOLARE ATTENZIONE AI SETTORI CHE OFFRONO MAGGIORI PROSPETTIVE DI CRESCITA - IMPRESE	U.2.03.03.03.000	2	15	1504	3180004269	316	2018	POR CAMPANIA FSE 2014/2020 - ASSE I - OBIETTIVI SPECIFICI 1, 2 E 3 (RA8.1, 8.2, 8.5) - AVVISO PUBBLICO "INCENTIVI PER L'ASSUNZIONEDILAVORATORI SVANTAGGIATI IN CAMPANIA - ANNUALITA' 2016" - IMPEGN0 DISPESA A FAVORE DI BENEFICIARI VARI	2021/0000073/50_01_00/E	50	01	01	2.284,50
5721	2020	U08620	POR FSE 2014-2020 - ASSE I -OBIETTIVO SPECIFICO 2 - AZIONE 8.1.1 - MISURE DI POLITICA ATTIVA, CON PARTICOLARE ATTENZIONE AI SETTORI CHE OFFRONO MAGGIORI PROSPETTIVE DI CRESCITA - IMPRESE	U.2.03.03.03.000	2	15	1504	3180004269	317	2018	POR CAMPANIA FSE 2014/2020 - ASSE I - OBIETTIVI SPECIFICI 1, 2 E 3 (RA8.1, 8.2, 8.5) - AVVISO PUBBLICO "INCENTIVI PER L'ASSUNZIONEDILAVORATORI SVANTAGGIATI IN CAMPANIA - ANNUALITA' 2016" - IMPEGN0 DISPESA A FAVORE DI BENEFICIARI VARI	2021/0000073/50_01_00/E	50	01	01	533,05

fonte: http://burc.regione.campania.it

N.	Es.	Cap	Descrizione	IV Liv.	Tit	Miss	Prog.	Imp.	Pos.	Anno	Oggetto Impegno	DecretoRettifica	DIP	DG	UOD	Importo
5722	2020	U08620	POR FSE 2014-2020 - ASSE I -OBIETTIVO SPECIFICO 2 - AZIONE 8.1.1 - MISURE DI POLITICA ATTIVA, CON PARTICOLARE ATTENZIONE AI SETTORI CHE OFFRONO MAGGIORI PROSPETTIVE DI CRESCITA - IMPRESE	U.2.03.03.03.000	2	15	1504	3180004269	318	2018	POR CAMPANIA FSE 2014/2020 - ASSE I - OBIETTIVI SPECIFICI 1, 2 E 3 (RA8.1, 8.2, 8.5) - AVVISO PUBBLICO "INCENTIVI PER L'ASSUNZIONEDILAVORATORI SVANTAGGIATI IN CAMPANIA - ANNUALITA' 2016" - IMPEGN0 DISPESA A FAVORE DI BENEFICIARI VARI	2021/0000073/50_01_00/E	50	01	01	228,45
5723	2020	U08620	POR FSE 2014-2020 - ASSE I -OBIETTIVO SPECIFICO 2 - AZIONE 8.1.1 - MISURE DI POLITICA ATTIVA, CON PARTICOLARE ATTENZIONE AI SETTORI CHE OFFRONO MAGGIORI PROSPETTIVE DI CRESCITA - IMPRESE	U.2.03.03.03.000	2	15	1504	3180004269	319	2018	POR CAMPANIA FSE 2014/2020 - ASSE I - OBIETTIVI SPECIFICI 1, 2 E 3 (RA8.1, 8.2, 8.5) - AVVISO PUBBLICO "INCENTIVI PER L'ASSUNZIONEDILAVORATORI SVANTAGGIATI IN CAMPANIA - ANNUALITA' 2016" - IMPEGN0 DISPESA A FAVORE DI BENEFICIARI VARI	2021/0000073/50_01_00/E	50	01	01	366,75
5724	2020	U08620	POR FSE 2014-2020 - ASSE I -OBIETTIVO SPECIFICO 2 - AZIONE 8.1.1 - MISURE DI POLITICA ATTIVA, CON PARTICOLARE ATTENZIONE AI SETTORI CHE OFFRONO MAGGIORI PROSPETTIVE DI CRESCITA - IMPRESE	U.2.03.03.03.000	2	15	1504	3180004269	320	2018	POR CAMPANIA FSE 2014/2020 - ASSE I - OBIETTIVI SPECIFICI 1, 2 E 3 (RA8.1, 8.2, 8.5) - AVVISO PUBBLICO "INCENTIVI PER L'ASSUNZIONEDILAVORATORI SVANTAGGIATI IN CAMPANIA - ANNUALITA' 2016" - IMPEGN0 DISPESA A FAVORE DI BENEFICIARI VARI	2021/0000073/50_01_00/E	50	01	01	85,57
5725	2020	U08620	POR FSE 2014-2020 - ASSE I -OBIETTIVO SPECIFICO 2 - AZIONE 8.1.1 - MISURE DI POLITICA ATTIVA, CON PARTICOLARE ATTENZIONE AI SETTORI CHE OFFRONO MAGGIORI PROSPETTIVE DI CRESCITA - IMPRESE	U.2.03.03.03.000	2	15	1504	3180004269	321	2018	POR CAMPANIA FSE 2014/2020 - ASSE I - OBIETTIVI SPECIFICI 1, 2 E 3 (RA8.1, 8.2, 8.5) - AVVISO PUBBLICO "INCENTIVI PER L'ASSUNZIONEDILAVORATORI SVANTAGGIATI IN CAMPANIA - ANNUALITA' 2016" - IMPEGN0 DISPESA A FAVORE DI BENEFICIARI VARI	2021/0000073/50_01_00/E	50	01	01	36,68
5726	2020	U08620	POR FSE 2014-2020 - ASSE I -OBIETTIVO SPECIFICO 2 - AZIONE 8.1.1 - MISURE DI POLITICA ATTIVA, CON PARTICOLARE ATTENZIONE AI SETTORI CHE OFFRONO MAGGIORI PROSPETTIVE DI CRESCITA - IMPRESE	U.2.03.03.03.000	2	15	1504	3180004269	322	2018	POR CAMPANIA FSE 2014/2020 - ASSE I - OBIETTIVI SPECIFICI 1, 2 E 3 (RA8.1, 8.2, 8.5) - AVVISO PUBBLICO "INCENTIVI PER L'ASSUNZIONEDILAVORATORI SVANTAGGIATI IN CAMPANIA - ANNUALITA' 2016" - IMPEGN0 DISPESA A FAVORE DI BENEFICIARI VARI	2021/0000073/50_01_00/E	50	01	01	949,50
5727	2020	U08620	POR FSE 2014-2020 - ASSE I -OBIETTIVO SPECIFICO 2 - AZIONE 8.1.1 - MISURE DI POLITICA ATTIVA, CON PARTICOLARE ATTENZIONE AI SETTORI CHE OFFRONO MAGGIORI PROSPETTIVE DI CRESCITA - IMPRESE	U.2.03.03.03.000	2	15	1504	3180004269	323	2018	POR CAMPANIA FSE 2014/2020 - ASSE I - OBIETTIVI SPECIFICI 1, 2 E 3 (RA8.1, 8.2, 8.5) - AVVISO PUBBLICO "INCENTIVI PER L'ASSUNZIONEDILAVORATORI SVANTAGGIATI IN CAMPANIA - ANNUALITA' 2016" - IMPEGN0 DISPESA A FAVORE DI BENEFICIARI VARI	2021/0000073/50_01_00/E	50	01	01	221,55
5728	2020	U08620	POR FSE 2014-2020 - ASSE I -OBIETTIVO SPECIFICO 2 - AZIONE 8.1.1 - MISURE DI POLITICA ATTIVA, CON PARTICOLARE ATTENZIONE AI SETTORI CHE OFFRONO MAGGIORI PROSPETTIVE DI CRESCITA - IMPRESE	U.2.03.03.03.000	2	15	1504	3180004269	324	2018	POR CAMPANIA FSE 2014/2020 - ASSE I - OBIETTIVI SPECIFICI 1, 2 E 3 (RA8.1, 8.2, 8.5) - AVVISO PUBBLICO "INCENTIVI PER L'ASSUNZIONEDILAVORATORI SVANTAGGIATI IN CAMPANIA - ANNUALITA' 2016" - IMPEGN0 DISPESA A FAVORE DI BENEFICIARI VARI	2021/0000073/50_01_00/E	50	01	01	94,95
5729	2020	U08620	POR FSE 2014-2020 - ASSE I -OBIETTIVO SPECIFICO 2 - AZIONE 8.1.1 - MISURE DI POLITICA ATTIVA, CON PARTICOLARE ATTENZIONE AI SETTORI CHE OFFRONO MAGGIORI PROSPETTIVE DI CRESCITA - IMPRESE	U.2.03.03.03.000	2	15	1504	3180004269	325	2018	POR CAMPANIA FSE 2014/2020 - ASSE I - OBIETTIVI SPECIFICI 1, 2 E 3 (RA8.1, 8.2, 8.5) - AVVISO PUBBLICO "INCENTIVI PER L'ASSUNZIONEDILAVORATORI SVANTAGGIATI IN CAMPANIA - ANNUALITA' 2016" - IMPEGN0 DISPESA A FAVORE DI BENEFICIARI VARI	2021/0000073/50_01_00/E	50	01	01	2.331,75
5730	2020	U08620	POR FSE 2014-2020 - ASSE I -OBIETTIVO SPECIFICO 2 - AZIONE 8.1.1 - MISURE DI POLITICA ATTIVA, CON PARTICOLARE ATTENZIONE AI SETTORI CHE OFFRONO MAGGIORI PROSPETTIVE DI CRESCITA - IMPRESE	U.2.03.03.03.000	2	15	1504	3180004269	326	2018	POR CAMPANIA FSE 2014/2020 - ASSE I - OBIETTIVI SPECIFICI 1, 2 E 3 (RA8.1, 8.2, 8.5) - AVVISO PUBBLICO "INCENTIVI PER L'ASSUNZIONEDILAVORATORI SVANTAGGIATI IN CAMPANIA - ANNUALITA' 2016" - IMPEGN0 DISPESA A FAVORE DI BENEFICIARI VARI	2021/0000073/50_01_00/E	50	01	01	544,08
5731	2020	U08620	POR FSE 2014-2020 - ASSE I -OBIETTIVO SPECIFICO 2 - AZIONE 8.1.1 - MISURE DI POLITICA ATTIVA, CON PARTICOLARE ATTENZIONE AI SETTORI CHE OFFRONO MAGGIORI PROSPETTIVE DI CRESCITA - IMPRESE	U.2.03.03.03.000	2	15	1504	3180004269	327	2018	POR CAMPANIA FSE 2014/2020 - ASSE I - OBIETTIVI SPECIFICI 1, 2 E 3 (RA8.1, 8.2, 8.5) - AVVISO PUBBLICO "INCENTIVI PER L'ASSUNZIONEDILAVORATORI SVANTAGGIATI IN CAMPANIA - ANNUALITA' 2016" - IMPEGN0 DISPESA A FAVORE DI BENEFICIARI VARI	2021/0000073/50_01_00/E	50	01	01	233,17
5732	2020	U08620	POR FSE 2014-2020 - ASSE I -OBIETTIVO SPECIFICO 2 - AZIONE 8.1.1 - MISURE DI POLITICA ATTIVA, CON PARTICOLARE ATTENZIONE AI SETTORI CHE OFFRONO MAGGIORI PROSPETTIVE DI CRESCITA - IMPRESE	U.2.03.03.03.000	2	15	1504	3180004269	328	2018	POR CAMPANIA FSE 2014/2020 - ASSE I - OBIETTIVI SPECIFICI 1, 2 E 3 (RA8.1, 8.2, 8.5) - AVVISO PUBBLICO "INCENTIVI PER L'ASSUNZIONEDILAVORATORI SVANTAGGIATI IN CAMPANIA - ANNUALITA' 2016" - IMPEGN0 DISPESA A FAVORE DI BENEFICIARI VARI	2021/0000073/50_01_00/E	50	01	01	2.600,25
5733	2020	U08620	POR FSE 2014-2020 - ASSE I -OBIETTIVO SPECIFICO 2 - AZIONE 8.1.1 - MISURE DI POLITICA ATTIVA, CON PARTICOLARE ATTENZIONE AI SETTORI CHE OFFRONO MAGGIORI PROSPETTIVE DI CRESCITA - IMPRESE	U.2.03.03.03.000	2	15	1504	3180004269	329	2018	POR CAMPANIA FSE 2014/2020 - ASSE I - OBIETTIVI SPECIFICI 1, 2 E 3 (RA8.1, 8.2, 8.5) - AVVISO PUBBLICO "INCENTIVI PER L'ASSUNZIONEDILAVORATORI SVANTAGGIATI IN CAMPANIA - ANNUALITA' 2016" - IMPEGN0 DISPESA A FAVORE DI BENEFICIARI VARI	2021/0000073/50_01_00/E	50	01	01	606,73

fonte: http://burc.regione.campania.it

N.	Es.	Cap	Descrizione	IV Liv.	Tit	Miss	Prog.	Imp.	Pos.	Anno	Oggetto Impegno	DecretoRettifica	DIP	DG	UOD	Importo
5734	2020	U08620	POR FSE 2014-2020 - ASSE I -OBIETTIVO SPECIFICO 2 - AZIONE 8.1.1 - MISURE DI POLITICA ATTIVA, CON PARTICOLARE ATTENZIONE AI SETTORI CHE OFFRONO MAGGIORI PROSPETTIVE DI CRESCITA - IMPRESE	U.2.03.03.03.000	2	15	1504	3180004269	330	2018	POR CAMPANIA FSE 2014/2020 - ASSE I - OBIETTIVI SPECIFICI 1, 2 E 3 (RA8.1, 8.2, 8.5) - AVVISO PUBBLICO "INCENTIVI PER L'ASSUNZIONEDILAVORATORI SVANTAGGIATI IN CAMPANIA - ANNUALITA' 2016" - IMPEGN0 DISPESA A FAVORE DI BENEFICIARI VARI	2021/0000073/50_01_00/E	50	01	01	260,02
5735	2020	U08620	POR FSE 2014-2020 - ASSE I -OBIETTIVO SPECIFICO 2 - AZIONE 8.1.1 - MISURE DI POLITICA ATTIVA, CON PARTICOLARE ATTENZIONE AI SETTORI CHE OFFRONO MAGGIORI PROSPETTIVE DI CRESCITA - IMPRESE	U.2.03.03.03.000	2	15	1504	3180004269	331	2018	POR CAMPANIA FSE 2014/2020 - ASSE I - OBIETTIVI SPECIFICI 1, 2 E 3 (RA8.1, 8.2, 8.5) - AVVISO PUBBLICO "INCENTIVI PER L'ASSUNZIONEDILAVORATORI SVANTAGGIATI IN CAMPANIA - ANNUALITA' 2016" - IMPEGN0 DISPESA A FAVORE DI BENEFICIARI VARI	2021/0000073/50_01_00/E	50	01	01	2.498,25
5736	2020	U08620	POR FSE 2014-2020 - ASSE I -OBIETTIVO SPECIFICO 2 - AZIONE 8.1.1 - MISURE DI POLITICA ATTIVA, CON PARTICOLARE ATTENZIONE AI SETTORI CHE OFFRONO MAGGIORI PROSPETTIVE DI CRESCITA - IMPRESE	U.2.03.03.03.000	2	15	1504	3180004269	332	2018	POR CAMPANIA FSE 2014/2020 - ASSE I - OBIETTIVI SPECIFICI 1, 2 E 3 (RA8.1, 8.2, 8.5) - AVVISO PUBBLICO "INCENTIVI PER L'ASSUNZIONEDILAVORATORI SVANTAGGIATI IN CAMPANIA - ANNUALITA' 2016" - IMPEGN0 DISPESA A FAVORE DI BENEFICIARI VARI	2021/0000073/50_01_00/E	50	01	01	582,93
5737	2020	U08620	POR FSE 2014-2020 - ASSE I -OBIETTIVO SPECIFICO 2 - AZIONE 8.1.1 - MISURE DI POLITICA ATTIVA, CON PARTICOLARE ATTENZIONE AI SETTORI CHE OFFRONO MAGGIORI PROSPETTIVE DI CRESCITA - IMPRESE	U.2.03.03.03.000	2	15	1504	3180004269	333	2018	POR CAMPANIA FSE 2014/2020 - ASSE I - OBIETTIVI SPECIFICI 1, 2 E 3 (RA8.1, 8.2, 8.5) - AVVISO PUBBLICO "INCENTIVI PER L'ASSUNZIONEDILAVORATORI SVANTAGGIATI IN CAMPANIA - ANNUALITA' 2016" - IMPEGN0 DISPESA A FAVORE DI BENEFICIARI VARI	2021/0000073/50_01_00/E	50	01	01	249,82
5738	2020	U08620	POR FSE 2014-2020 - ASSE I -OBIETTIVO SPECIFICO 2 - AZIONE 8.1.1 - MISURE DI POLITICA ATTIVA, CON PARTICOLARE ATTENZIONE AI SETTORI CHE OFFRONO MAGGIORI PROSPETTIVE DI CRESCITA - IMPRESE	U.2.03.03.03.000	2	15	1504	3180004269	334	2018	POR CAMPANIA FSE 2014/2020 - ASSE I - OBIETTIVI SPECIFICI 1, 2 E 3 (RA8.1, 8.2, 8.5) - AVVISO PUBBLICO "INCENTIVI PER L'ASSUNZIONEDILAVORATORI SVANTAGGIATI IN CAMPANIA - ANNUALITA' 2016" - IMPEGN0 DISPESA A FAVORE DI BENEFICIARI VARI	2021/0000073/50_01_00/E	50	01	01	907,50
5739	2020	U08620	POR FSE 2014-2020 - ASSE I -OBIETTIVO SPECIFICO 2 - AZIONE 8.1.1 - MISURE DI POLITICA ATTIVA, CON PARTICOLARE ATTENZIONE AI SETTORI CHE OFFRONO MAGGIORI PROSPETTIVE DI CRESCITA - IMPRESE	U.2.03.03.03.000	2	15	1504	3180004269	335	2018	POR CAMPANIA FSE 2014/2020 - ASSE I - OBIETTIVI SPECIFICI 1, 2 E 3 (RA8.1, 8.2, 8.5) - AVVISO PUBBLICO "INCENTIVI PER L'ASSUNZIONEDILAVORATORI SVANTAGGIATI IN CAMPANIA - ANNUALITA' 2016" - IMPEGN0 DISPESA A FAVORE DI BENEFICIARI VARI	2021/0000073/50_01_00/E	50	01	01	211,75
5740	2020	U08620	POR FSE 2014-2020 - ASSE I -OBIETTIVO SPECIFICO 2 - AZIONE 8.1.1 - MISURE DI POLITICA ATTIVA, CON PARTICOLARE ATTENZIONE AI SETTORI CHE OFFRONO MAGGIORI PROSPETTIVE DI CRESCITA - IMPRESE	U.2.03.03.03.000	2	15	1504	3180004269	336	2018	POR CAMPANIA FSE 2014/2020 - ASSE I - OBIETTIVI SPECIFICI 1, 2 E 3 (RA8.1, 8.2, 8.5) - AVVISO PUBBLICO "INCENTIVI PER L'ASSUNZIONEDILAVORATORI SVANTAGGIATI IN CAMPANIA - ANNUALITA' 2016" - IMPEGN0 DISPESA A FAVORE DI BENEFICIARI VARI	2021/0000073/50_01_00/E	50	01	01	90,75
5741	2020	U08620	POR FSE 2014-2020 - ASSE I -OBIETTIVO SPECIFICO 2 - AZIONE 8.1.1 - MISURE DI POLITICA ATTIVA, CON PARTICOLARE ATTENZIONE AI SETTORI CHE OFFRONO MAGGIORI PROSPETTIVE DI CRESCITA - IMPRESE	U.2.03.03.03.000	2	15	1504	3180004269	337	2018	POR CAMPANIA FSE 2014/2020 - ASSE I - OBIETTIVI SPECIFICI 1, 2 E 3 (RA8.1, 8.2, 8.5) - AVVISO PUBBLICO "INCENTIVI PER L'ASSUNZIONEDILAVORATORI SVANTAGGIATI IN CAMPANIA - ANNUALITA' 2016" - IMPEGN0 DISPESA A FAVORE DI BENEFICIARI VARI	2021/0000073/50_01_00/E	50	01	01	7.382,25
5742	2020	U08620	POR FSE 2014-2020 - ASSE I -OBIETTIVO SPECIFICO 2 - AZIONE 8.1.1 - MISURE DI POLITICA ATTIVA, CON PARTICOLARE ATTENZIONE AI SETTORI CHE OFFRONO MAGGIORI PROSPETTIVE DI CRESCITA - IMPRESE	U.2.03.03.03.000	2	15	1504	3180004269	338	2018	POR CAMPANIA FSE 2014/2020 - ASSE I - OBIETTIVI SPECIFICI 1, 2 E 3 (RA8.1, 8.2, 8.5) - AVVISO PUBBLICO "INCENTIVI PER L'ASSUNZIONEDILAVORATORI SVANTAGGIATI IN CAMPANIA - ANNUALITA' 2016" - IMPEGN0 DISPESA A FAVORE DI BENEFICIARI VARI	2021/0000073/50_01_00/E	50	01	01	1.722,53
5743	2020	U08620	POR FSE 2014-2020 - ASSE I -OBIETTIVO SPECIFICO 2 - AZIONE 8.1.1 - MISURE DI POLITICA ATTIVA, CON PARTICOLARE ATTENZIONE AI SETTORI CHE OFFRONO MAGGIORI PROSPETTIVE DI CRESCITA - IMPRESE	U.2.03.03.03.000	2	15	1504	3180004269	339	2018	POR CAMPANIA FSE 2014/2020 - ASSE I - OBIETTIVI SPECIFICI 1, 2 E 3 (RA8.1, 8.2, 8.5) - AVVISO PUBBLICO "INCENTIVI PER L'ASSUNZIONEDILAVORATORI SVANTAGGIATI IN CAMPANIA - ANNUALITA' 2016" - IMPEGN0 DISPESA A FAVORE DI BENEFICIARI VARI	2021/0000073/50_01_00/E	50	01	01	738,22
5744	2020	U08620	POR FSE 2014-2020 - ASSE I -OBIETTIVO SPECIFICO 2 - AZIONE 8.1.1 - MISURE DI POLITICA ATTIVA, CON PARTICOLARE ATTENZIONE AI SETTORI CHE OFFRONO MAGGIORI PROSPETTIVE DI CRESCITA - IMPRESE	U.2.03.03.03.000	2	15	1504	3180004269	340	2018	POR CAMPANIA FSE 2014/2020 - ASSE I - OBIETTIVI SPECIFICI 1, 2 E 3 (RA8.1, 8.2, 8.5) - AVVISO PUBBLICO "INCENTIVI PER L'ASSUNZIONEDILAVORATORI SVANTAGGIATI IN CAMPANIA - ANNUALITA' 2016" - IMPEGN0 DISPESA A FAVORE DI BENEFICIARI VARI	2021/0000073/50_01_00/E	50	01	01	2.085,00
5745	2020	U08620	POR FSE 2014-2020 - ASSE I -OBIETTIVO SPECIFICO 2 - AZIONE 8.1.1 - MISURE DI POLITICA ATTIVA, CON PARTICOLARE ATTENZIONE AI SETTORI CHE OFFRONO MAGGIORI PROSPETTIVE DI CRESCITA - IMPRESE	U.2.03.03.03.000	2	15	1504	3180004269	341	2018	POR CAMPANIA FSE 2014/2020 - ASSE I - OBIETTIVI SPECIFICI 1, 2 E 3 (RA8.1, 8.2, 8.5) - AVVISO PUBBLICO "INCENTIVI PER L'ASSUNZIONEDILAVORATORI SVANTAGGIATI IN CAMPANIA - ANNUALITA' 2016" - IMPEGN0 DISPESA A FAVORE DI BENEFICIARI VARI	2021/0000073/50_01_00/E	50	01	01	486,50

fonte: http://burc.regione.campania.it

N.	Es.	Cap	Descrizione	IV Liv.	Tit	Miss	Prog.	Imp.	Pos.	Anno	Oggetto Impegno	DecretoRettifica	DIP	DG	UOD	Importo
5746	2020	U08620	POR FSE 2014-2020 - ASSE I -OBIETTIVO SPECIFICO 2 - AZIONE 8.1.1 - MISURE DI POLITICA ATTIVA, CON PARTICOLARE ATTENZIONE AI SETTORI CHE OFFRONO MAGGIORI PROSPETTIVE DI CRESCITA - IMPRESE	U.2.03.03.03.000	2	15	1504	3180004269	342	2018	POR CAMPANIA FSE 2014/2020 - ASSE I - OBIETTIVI SPECIFICI 1, 2 E 3 (RA8.1, 8.2, 8.5) - AVVISO PUBBLICO "INCENTIVI PER L'ASSUNZIONEDILAVORATORI SVANTAGGIATI IN CAMPANIA - ANNUALITA' 2016" - IMPEGN0 DISPESA A FAVORE DI BENEFICIARI VARI	2021/0000073/50_01_00/E	50	01	01	208,50
5747	2020	U08620	POR FSE 2014-2020 - ASSE I -OBIETTIVO SPECIFICO 2 - AZIONE 8.1.1 - MISURE DI POLITICA ATTIVA, CON PARTICOLARE ATTENZIONE AI SETTORI CHE OFFRONO MAGGIORI PROSPETTIVE DI CRESCITA - IMPRESE	U.2.03.03.03.000	2	15	1504	3180004269	343	2018	POR CAMPANIA FSE 2014/2020 - ASSE I - OBIETTIVI SPECIFICI 1, 2 E 3 (RA8.1, 8.2, 8.5) - AVVISO PUBBLICO "INCENTIVI PER L'ASSUNZIONEDILAVORATORI SVANTAGGIATI IN CAMPANIA - ANNUALITA' 2016" - IMPEGN0 DISPESA A FAVORE DI BENEFICIARI VARI	2021/0000073/50_01_00/E	50	01	01	1.902,00
5748	2020	U08620	POR FSE 2014-2020 - ASSE I -OBIETTIVO SPECIFICO 2 - AZIONE 8.1.1 - MISURE DI POLITICA ATTIVA, CON PARTICOLARE ATTENZIONE AI SETTORI CHE OFFRONO MAGGIORI PROSPETTIVE DI CRESCITA - IMPRESE	U.2.03.03.03.000	2	15	1504	3180004269	344	2018	POR CAMPANIA FSE 2014/2020 - ASSE I - OBIETTIVI SPECIFICI 1, 2 E 3 (RA8.1, 8.2, 8.5) - AVVISO PUBBLICO "INCENTIVI PER L'ASSUNZIONEDILAVORATORI SVANTAGGIATI IN CAMPANIA - ANNUALITA' 2016" - IMPEGN0 DISPESA A FAVORE DI BENEFICIARI VARI	2021/0000073/50_01_00/E	50	01	01	443,81
5749	2020	U08620	POR FSE 2014-2020 - ASSE I -OBIETTIVO SPECIFICO 2 - AZIONE 8.1.1 - MISURE DI POLITICA ATTIVA, CON PARTICOLARE ATTENZIONE AI SETTORI CHE OFFRONO MAGGIORI PROSPETTIVE DI CRESCITA - IMPRESE	U.2.03.03.03.000	2	15	1504	3180004269	345	2018	POR CAMPANIA FSE 2014/2020 - ASSE I - OBIETTIVI SPECIFICI 1, 2 E 3 (RA8.1, 8.2, 8.5) - AVVISO PUBBLICO "INCENTIVI PER L'ASSUNZIONEDILAVORATORI SVANTAGGIATI IN CAMPANIA - ANNUALITA' 2016" - IMPEGN0 DISPESA A FAVORE DI BENEFICIARI VARI	2021/0000073/50_01_00/E	50	01	01	190,19
5750	2020	U08620	POR FSE 2014-2020 - ASSE I -OBIETTIVO SPECIFICO 2 - AZIONE 8.1.1 - MISURE DI POLITICA ATTIVA, CON PARTICOLARE ATTENZIONE AI SETTORI CHE OFFRONO MAGGIORI PROSPETTIVE DI CRESCITA - IMPRESE	U.2.03.03.03.000	2	15	1504	3180004269	346	2018	POR CAMPANIA FSE 2014/2020 - ASSE I - OBIETTIVI SPECIFICI 1, 2 E 3 (RA8.1, 8.2, 8.5) - AVVISO PUBBLICO "INCENTIVI PER L'ASSUNZIONEDILAVORATORI SVANTAGGIATI IN CAMPANIA - ANNUALITA' 2016" - IMPEGN0 DISPESA A FAVORE DI BENEFICIARI VARI	2021/0000073/50_01_00/E	50	01	01	3.806,25
5751	2020	U08620	POR FSE 2014-2020 - ASSE I -OBIETTIVO SPECIFICO 2 - AZIONE 8.1.1 - MISURE DI POLITICA ATTIVA, CON PARTICOLARE ATTENZIONE AI SETTORI CHE OFFRONO MAGGIORI PROSPETTIVE DI CRESCITA - IMPRESE	U.2.03.03.03.000	2	15	1504	3180004269	347	2018	POR CAMPANIA FSE 2014/2020 - ASSE I - OBIETTIVI SPECIFICI 1, 2 E 3 (RA8.1, 8.2, 8.5) - AVVISO PUBBLICO "INCENTIVI PER L'ASSUNZIONEDILAVORATORI SVANTAGGIATI IN CAMPANIA - ANNUALITA' 2016" - IMPEGN0 DISPESA A FAVORE DI BENEFICIARI VARI	2021/0000073/50_01_00/E	50	01	01	888,13
5752	2020	U08620	POR FSE 2014-2020 - ASSE I -OBIETTIVO SPECIFICO 2 - AZIONE 8.1.1 - MISURE DI POLITICA ATTIVA, CON PARTICOLARE ATTENZIONE AI SETTORI CHE OFFRONO MAGGIORI PROSPETTIVE DI CRESCITA - IMPRESE	U.2.03.03.03.000	2	15	1504	3180004269	348	2018	POR CAMPANIA FSE 2014/2020 - ASSE I - OBIETTIVI SPECIFICI 1, 2 E 3 (RA8.1, 8.2, 8.5) - AVVISO PUBBLICO "INCENTIVI PER L'ASSUNZIONEDILAVORATORI SVANTAGGIATI IN CAMPANIA - ANNUALITA' 2016" - IMPEGN0 DISPESA A FAVORE DI BENEFICIARI VARI	2021/0000073/50_01_00/E	50	01	01	380,62
5753	2020	U08620	POR FSE 2014-2020 - ASSE I -OBIETTIVO SPECIFICO 2 - AZIONE 8.1.1 - MISURE DI POLITICA ATTIVA, CON PARTICOLARE ATTENZIONE AI SETTORI CHE OFFRONO MAGGIORI PROSPETTIVE DI CRESCITA - IMPRESE	U.2.03.03.03.000	2	15	1504	3180004269	349	2018	POR CAMPANIA FSE 2014/2020 - ASSE I - OBIETTIVI SPECIFICI 1, 2 E 3 (RA8.1, 8.2, 8.5) - AVVISO PUBBLICO "INCENTIVI PER L'ASSUNZIONEDILAVORATORI SVANTAGGIATI IN CAMPANIA - ANNUALITA' 2016" - IMPEGN0 DISPESA A FAVORE DI BENEFICIARI VARI	2021/0000073/50_01_00/E	50	01	01	3.245,25
5754	2020	U08620	POR FSE 2014-2020 - ASSE I -OBIETTIVO SPECIFICO 2 - AZIONE 8.1.1 - MISURE DI POLITICA ATTIVA, CON PARTICOLARE ATTENZIONE AI SETTORI CHE OFFRONO MAGGIORI PROSPETTIVE DI CRESCITA - IMPRESE	U.2.03.03.03.000	2	15	1504	3180004269	350	2018	POR CAMPANIA FSE 2014/2020 - ASSE I - OBIETTIVI SPECIFICI 1, 2 E 3 (RA8.1, 8.2, 8.5) - AVVISO PUBBLICO "INCENTIVI PER L'ASSUNZIONEDILAVORATORI SVANTAGGIATI IN CAMPANIA - ANNUALITA' 2016" - IMPEGN0 DISPESA A FAVORE DI BENEFICIARI VARI	2021/0000073/50_01_00/E	50	01	01	383,23
5755	2020	U08620	POR FSE 2014-2020 - ASSE I -OBIETTIVO SPECIFICO 2 - AZIONE 8.1.1 - MISURE DI POLITICA ATTIVA, CON PARTICOLARE ATTENZIONE AI SETTORI CHE OFFRONO MAGGIORI PROSPETTIVE DI CRESCITA - IMPRESE	U.2.03.03.03.000	2	15	1504	3180004269	351	2018	POR CAMPANIA FSE 2014/2020 - ASSE I - OBIETTIVI SPECIFICI 1, 2 E 3 (RA8.1, 8.2, 8.5) - AVVISO PUBBLICO "INCENTIVI PER L'ASSUNZIONEDILAVORATORI SVANTAGGIATI IN CAMPANIA - ANNUALITA' 2016" - IMPEGN0 DISPESA A FAVORE DI BENEFICIARI VARI	2021/0000073/50_01_00/E	50	01	01	324,52
5756	2020	U08620	POR FSE 2014-2020 - ASSE I -OBIETTIVO SPECIFICO 2 - AZIONE 8.1.1 - MISURE DI POLITICA ATTIVA, CON PARTICOLARE ATTENZIONE AI SETTORI CHE OFFRONO MAGGIORI PROSPETTIVE DI CRESCITA - IMPRESE	U.2.03.03.03.000	2	15	1504	3180004269	352	2018	POR CAMPANIA FSE 2014/2020 - ASSE I - OBIETTIVI SPECIFICI 1, 2 E 3 (RA8.1, 8.2, 8.5) - AVVISO PUBBLICO "INCENTIVI PER L'ASSUNZIONEDILAVORATORI SVANTAGGIATI IN CAMPANIA - ANNUALITA' 2016" - IMPEGN0 DISPESA A FAVORE DI BENEFICIARI VARI	2021/0000073/50_01_00/E	50	01	01	5.107,50
5757	2020	U08620	POR FSE 2014-2020 - ASSE I -OBIETTIVO SPECIFICO 2 - AZIONE 8.1.1 - MISURE DI POLITICA ATTIVA, CON PARTICOLARE ATTENZIONE AI SETTORI CHE OFFRONO MAGGIORI PROSPETTIVE DI CRESCITA - IMPRESE	U.2.03.03.03.000	2	15	1504	3180004269	353	2018	POR CAMPANIA FSE 2014/2020 - ASSE I - OBIETTIVI SPECIFICI 1, 2 E 3 (RA8.1, 8.2, 8.5) - AVVISO PUBBLICO "INCENTIVI PER L'ASSUNZIONEDILAVORATORI SVANTAGGIATI IN CAMPANIA - ANNUALITA' 2016" - IMPEGN0 DISPESA A FAVORE DI BENEFICIARI VARI	2021/0000073/50_01_00/E	50	01	01	1.191,75

fonte: http://burc.regione.campania.it

N.	Es.	Cap	Descrizione	IV Liv.	Tit	Miss	Prog.	Imp.	Pos.	Anno	Oggetto Impegno	DecretoRettifica	DIP	DG	UOD	Importo
5758	2020	U08620	POR FSE 2014-2020 - ASSE I -OBIETTIVO SPECIFICO 2 - AZIONE 8.1.1 - MISURE DI POLITICA ATTIVA, CON PARTICOLARE ATTENZIONE AI SETTORI CHE OFFRONO MAGGIORI PROSPETTIVE DI CRESCITA - IMPRESE	U.2.03.03.03.000	2	15	1504	3180004269	354	2018	POR CAMPANIA FSE 2014/2020 - ASSE I - OBIETTIVI SPECIFICI 1, 2 E 3 (RA8.1, 8.2, 8.5) - AVVISO PUBBLICO "INCENTIVI PER L'ASSUNZIONEDILAVORATORI SVANTAGGIATI IN CAMPANIA - ANNUALITA' 2016" - IMPEGN0 DISPESA A FAVORE DI BENEFICIARI VARI	2021/0000073/50_01_00/E	50	01	01	510,75
5759	2020	U08620	POR FSE 2014-2020 - ASSE I -OBIETTIVO SPECIFICO 2 - AZIONE 8.1.1 - MISURE DI POLITICA ATTIVA, CON PARTICOLARE ATTENZIONE AI SETTORI CHE OFFRONO MAGGIORI PROSPETTIVE DI CRESCITA - IMPRESE	U.2.03.03.03.000	2	15	1504	3180004269	355	2018	POR CAMPANIA FSE 2014/2020 - ASSE I - OBIETTIVI SPECIFICI 1, 2 E 3 (RA8.1, 8.2, 8.5) - AVVISO PUBBLICO "INCENTIVI PER L'ASSUNZIONEDILAVORATORI SVANTAGGIATI IN CAMPANIA - ANNUALITA' 2016" - IMPEGN0 DISPESA A FAVORE DI BENEFICIARI VARI	2021/0000073/50_01_00/E	50	01	01	5.619,75
5760	2020	U08620	POR FSE 2014-2020 - ASSE I -OBIETTIVO SPECIFICO 2 - AZIONE 8.1.1 - MISURE DI POLITICA ATTIVA, CON PARTICOLARE ATTENZIONE AI SETTORI CHE OFFRONO MAGGIORI PROSPETTIVE DI CRESCITA - IMPRESE	U.2.03.03.03.000	2	15	1504	3180004269	356	2018	POR CAMPANIA FSE 2014/2020 - ASSE I - OBIETTIVI SPECIFICI 1, 2 E 3 (RA8.1, 8.2, 8.5) - AVVISO PUBBLICO "INCENTIVI PER L'ASSUNZIONEDILAVORATORI SVANTAGGIATI IN CAMPANIA - ANNUALITA' 2016" - IMPEGN0 DISPESA A FAVORE DI BENEFICIARI VARI	2021/0000073/50_01_00/E	50	01	01	1.311,28
5761	2020	U08620	POR FSE 2014-2020 - ASSE I -OBIETTIVO SPECIFICO 2 - AZIONE 8.1.1 - MISURE DI POLITICA ATTIVA, CON PARTICOLARE ATTENZIONE AI SETTORI CHE OFFRONO MAGGIORI PROSPETTIVE DI CRESCITA - IMPRESE	U.2.03.03.03.000	2	15	1504	3180004269	357	2018	POR CAMPANIA FSE 2014/2020 - ASSE I - OBIETTIVI SPECIFICI 1, 2 E 3 (RA8.1, 8.2, 8.5) - AVVISO PUBBLICO "INCENTIVI PER L'ASSUNZIONEDILAVORATORI SVANTAGGIATI IN CAMPANIA - ANNUALITA' 2016" - IMPEGN0 DISPESA A FAVORE DI BENEFICIARI VARI	2021/0000073/50_01_00/E	50	01	01	561,97
5762	2020	U08620	POR FSE 2014-2020 - ASSE I -OBIETTIVO SPECIFICO 2 - AZIONE 8.1.1 - MISURE DI POLITICA ATTIVA, CON PARTICOLARE ATTENZIONE AI SETTORI CHE OFFRONO MAGGIORI PROSPETTIVE DI CRESCITA - IMPRESE	U.2.03.03.03.000	2	15	1504	3180004269	358	2018	POR CAMPANIA FSE 2014/2020 - ASSE I - OBIETTIVI SPECIFICI 1, 2 E 3 (RA8.1, 8.2, 8.5) - AVVISO PUBBLICO "INCENTIVI PER L'ASSUNZIONEDILAVORATORI SVANTAGGIATI IN CAMPANIA - ANNUALITA' 2016" - IMPEGN0 DISPESA A FAVORE DI BENEFICIARI VARI	2021/0000073/50_01_00/E	50	01	01	3.980,25
5763	2020	U08620	POR FSE 2014-2020 - ASSE I -OBIETTIVO SPECIFICO 2 - AZIONE 8.1.1 - MISURE DI POLITICA ATTIVA, CON PARTICOLARE ATTENZIONE AI SETTORI CHE OFFRONO MAGGIORI PROSPETTIVE DI CRESCITA - IMPRESE	U.2.03.03.03.000	2	15	1504	3180004269	359	2018	POR CAMPANIA FSE 2014/2020 - ASSE I - OBIETTIVI SPECIFICI 1, 2 E 3 (RA8.1, 8.2, 8.5) - AVVISO PUBBLICO "INCENTIVI PER L'ASSUNZIONEDILAVORATORI SVANTAGGIATI IN CAMPANIA - ANNUALITA' 2016" - IMPEGN0 DISPESA A FAVORE DI BENEFICIARI VARI	2021/0000073/50_01_00/E	50	01	01	928,73
5764	2020	U08620	POR FSE 2014-2020 - ASSE I -OBIETTIVO SPECIFICO 2 - AZIONE 8.1.1 - MISURE DI POLITICA ATTIVA, CON PARTICOLARE ATTENZIONE AI SETTORI CHE OFFRONO MAGGIORI PROSPETTIVE DI CRESCITA - IMPRESE	U.2.03.03.03.000	2	15	1504	3180004269	360	2018	POR CAMPANIA FSE 2014/2020 - ASSE I - OBIETTIVI SPECIFICI 1, 2 E 3 (RA8.1, 8.2, 8.5) - AVVISO PUBBLICO "INCENTIVI PER L'ASSUNZIONEDILAVORATORI SVANTAGGIATI IN CAMPANIA - ANNUALITA' 2016" - IMPEGN0 DISPESA A FAVORE DI BENEFICIARI VARI	2021/0000073/50_01_00/E	50	01	01	398,02
5765	2020	U08620	POR FSE 2014-2020 - ASSE I -OBIETTIVO SPECIFICO 2 - AZIONE 8.1.1 - MISURE DI POLITICA ATTIVA, CON PARTICOLARE ATTENZIONE AI SETTORI CHE OFFRONO MAGGIORI PROSPETTIVE DI CRESCITA - IMPRESE	U.2.03.03.03.000	2	15	1504	3180004269	361	2018	POR CAMPANIA FSE 2014/2020 - ASSE I - OBIETTIVI SPECIFICI 1, 2 E 3 (RA8.1, 8.2, 8.5) - AVVISO PUBBLICO "INCENTIVI PER L'ASSUNZIONEDILAVORATORI SVANTAGGIATI IN CAMPANIA - ANNUALITA' 2016" - IMPEGN0 DISPESA A FAVORE DI BENEFICIARI VARI	2021/0000073/50_01_00/E	50	01	01	12.402,75
5766	2020	U08620	POR FSE 2014-2020 - ASSE I -OBIETTIVO SPECIFICO 2 - AZIONE 8.1.1 - MISURE DI POLITICA ATTIVA, CON PARTICOLARE ATTENZIONE AI SETTORI CHE OFFRONO MAGGIORI PROSPETTIVE DI CRESCITA - IMPRESE	U.2.03.03.03.000	2	15	1504	3180004269	362	2018	POR CAMPANIA FSE 2014/2020 - ASSE I - OBIETTIVI SPECIFICI 1, 2 E 3 (RA8.1, 8.2, 8.5) - AVVISO PUBBLICO "INCENTIVI PER L'ASSUNZIONEDILAVORATORI SVANTAGGIATI IN CAMPANIA - ANNUALITA' 2016" - IMPEGN0 DISPESA A FAVORE DI BENEFICIARI VARI	2021/0000073/50_01_00/E	50	01	01	2.893,98
5767	2020	U08620	POR FSE 2014-2020 - ASSE I -OBIETTIVO SPECIFICO 2 - AZIONE 8.1.1 - MISURE DI POLITICA ATTIVA, CON PARTICOLARE ATTENZIONE AI SETTORI CHE OFFRONO MAGGIORI PROSPETTIVE DI CRESCITA - IMPRESE	U.2.03.03.03.000	2	15	1504	3180004269	363	2018	POR CAMPANIA FSE 2014/2020 - ASSE I - OBIETTIVI SPECIFICI 1, 2 E 3 (RA8.1, 8.2, 8.5) - AVVISO PUBBLICO "INCENTIVI PER L'ASSUNZIONEDILAVORATORI SVANTAGGIATI IN CAMPANIA - ANNUALITA' 2016" - IMPEGN0 DISPESA A FAVORE DI BENEFICIARI VARI	2021/0000073/50_01_00/E	50	01	01	1.240,27
5768	2020	U08620	POR FSE 2014-2020 - ASSE I -OBIETTIVO SPECIFICO 2 - AZIONE 8.1.1 - MISURE DI POLITICA ATTIVA, CON PARTICOLARE ATTENZIONE AI SETTORI CHE OFFRONO MAGGIORI PROSPETTIVE DI CRESCITA - IMPRESE	U.2.03.03.03.000	2	15	1504	3180004269	364	2018	POR CAMPANIA FSE 2014/2020 - ASSE I - OBIETTIVI SPECIFICI 1, 2 E 3 (RA8.1, 8.2, 8.5) - AVVISO PUBBLICO "INCENTIVI PER L'ASSUNZIONEDILAVORATORI SVANTAGGIATI IN CAMPANIA - ANNUALITA' 2016" - IMPEGN0 DISPESA A FAVORE DI BENEFICIARI VARI	2021/0000073/50_01_00/E	50	01	01	18.618,00
5769	2020	U08620	POR FSE 2014-2020 - ASSE I -OBIETTIVO SPECIFICO 2 - AZIONE 8.1.1 - MISURE DI POLITICA ATTIVA, CON PARTICOLARE ATTENZIONE AI SETTORI CHE OFFRONO MAGGIORI PROSPETTIVE DI CRESCITA - IMPRESE	U.2.03.03.03.000	2	15	1504	3180004269	365	2018	POR CAMPANIA FSE 2014/2020 - ASSE I - OBIETTIVI SPECIFICI 1, 2 E 3 (RA8.1, 8.2, 8.5) - AVVISO PUBBLICO "INCENTIVI PER L'ASSUNZIONEDILAVORATORI SVANTAGGIATI IN CAMPANIA - ANNUALITA' 2016" - IMPEGN0 DISPESA A FAVORE DI BENEFICIARI VARI	2021/0000073/50_01_00/E	50	01	01	4.344,20

fonte: http://burc.regione.campania.it

N.	Es.	Cap	Descrizione	IV Liv.	Tit	Miss	Prog.	Imp.	Pos.	Anno	Oggetto Impegno	DecretoRettifica	DIP	DG	UOD	Importo
5770	2020	U08620	POR FSE 2014-2020 - ASSE I -OBIETTIVO SPECIFICO 2 - AZIONE 8.1.1 - MISURE DI POLITICA ATTIVA, CON PARTICOLARE ATTENZIONE AI SETTORI CHE OFFRONO MAGGIORI PROSPETTIVE DI CRESCITA - IMPRESE	U.2.03.03.03.000	2	15	1504	3180004269	366	2018	POR CAMPANIA FSE 2014/2020 - ASSE I - OBIETTIVI SPECIFICI 1, 2 E 3 (RA8.1, 8.2, 8.5) - AVVISO PUBBLICO "INCENTIVI PER L'ASSUNZIONEDILAVORATORI SVANTAGGIATI IN CAMPANIA - ANNUALITA' 2016" - IMPEGN0 DISPESA A FAVORE DI BENEFICIARI VARI	2021/0000073/50_01_00/E	50	01	01	1.861,80
5771	2020	U08620	POR FSE 2014-2020 - ASSE I -OBIETTIVO SPECIFICO 2 - AZIONE 8.1.1 - MISURE DI POLITICA ATTIVA, CON PARTICOLARE ATTENZIONE AI SETTORI CHE OFFRONO MAGGIORI PROSPETTIVE DI CRESCITA - IMPRESE	U.2.03.03.03.000	2	15	1504	3180004269	367	2018	POR CAMPANIA FSE 2014/2020 - ASSE I - OBIETTIVI SPECIFICI 1, 2 E 3 (RA8.1, 8.2, 8.5) - AVVISO PUBBLICO "INCENTIVI PER L'ASSUNZIONEDILAVORATORI SVANTAGGIATI IN CAMPANIA - ANNUALITA' 2016" - IMPEGN0 DISPESA A FAVORE DI BENEFICIARI VARI	2021/0000073/50_01_00/E	50	01	01	2.276,25
5772	2020	U08620	POR FSE 2014-2020 - ASSE I -OBIETTIVO SPECIFICO 2 - AZIONE 8.1.1 - MISURE DI POLITICA ATTIVA, CON PARTICOLARE ATTENZIONE AI SETTORI CHE OFFRONO MAGGIORI PROSPETTIVE DI CRESCITA - IMPRESE	U.2.03.03.03.000	2	15	1504	3180004269	368	2018	POR CAMPANIA FSE 2014/2020 - ASSE I - OBIETTIVI SPECIFICI 1, 2 E 3 (RA8.1, 8.2, 8.5) - AVVISO PUBBLICO "INCENTIVI PER L'ASSUNZIONEDILAVORATORI SVANTAGGIATI IN CAMPANIA - ANNUALITA' 2016" - IMPEGN0 DISPESA A FAVORE DI BENEFICIARI VARI	2021/0000073/50_01_00/E	50	01	01	531,13
5773	2020	U08620	POR FSE 2014-2020 - ASSE I -OBIETTIVO SPECIFICO 2 - AZIONE 8.1.1 - MISURE DI POLITICA ATTIVA, CON PARTICOLARE ATTENZIONE AI SETTORI CHE OFFRONO MAGGIORI PROSPETTIVE DI CRESCITA - IMPRESE	U.2.03.03.03.000	2	15	1504	3180004269	369	2018	POR CAMPANIA FSE 2014/2020 - ASSE I - OBIETTIVI SPECIFICI 1, 2 E 3 (RA8.1, 8.2, 8.5) - AVVISO PUBBLICO "INCENTIVI PER L'ASSUNZIONEDILAVORATORI SVANTAGGIATI IN CAMPANIA - ANNUALITA' 2016" - IMPEGN0 DISPESA A FAVORE DI BENEFICIARI VARI	2021/0000073/50_01_00/E	50	01	01	227,62
5774	2020	U08620	POR FSE 2014-2020 - ASSE I -OBIETTIVO SPECIFICO 2 - AZIONE 8.1.1 - MISURE DI POLITICA ATTIVA, CON PARTICOLARE ATTENZIONE AI SETTORI CHE OFFRONO MAGGIORI PROSPETTIVE DI CRESCITA - IMPRESE	U.2.03.03.03.000	2	15	1504	3180004269	370	2018	POR CAMPANIA FSE 2014/2020 - ASSE I - OBIETTIVI SPECIFICI 1, 2 E 3 (RA8.1, 8.2, 8.5) - AVVISO PUBBLICO "INCENTIVI PER L'ASSUNZIONEDILAVORATORI SVANTAGGIATI IN CAMPANIA - ANNUALITA' 2016" - IMPEGN0 DISPESA A FAVORE DI BENEFICIARI VARI	2021/0000073/50_01_00/E	50	01	01	6.591,00
5775	2020	U08620	POR FSE 2014-2020 - ASSE I -OBIETTIVO SPECIFICO 2 - AZIONE 8.1.1 - MISURE DI POLITICA ATTIVA, CON PARTICOLARE ATTENZIONE AI SETTORI CHE OFFRONO MAGGIORI PROSPETTIVE DI CRESCITA - IMPRESE	U.2.03.03.03.000	2	15	1504	3180004269	371	2018	POR CAMPANIA FSE 2014/2020 - ASSE I - OBIETTIVI SPECIFICI 1, 2 E 3 (RA8.1, 8.2, 8.5) - AVVISO PUBBLICO "INCENTIVI PER L'ASSUNZIONEDILAVORATORI SVANTAGGIATI IN CAMPANIA - ANNUALITA' 2016" - IMPEGN0 DISPESA A FAVORE DI BENEFICIARI VARI	2021/0000073/50_01_00/E	50	01	01	1.537,90
5776	2020	U08620	POR FSE 2014-2020 - ASSE I -OBIETTIVO SPECIFICO 2 - AZIONE 8.1.1 - MISURE DI POLITICA ATTIVA, CON PARTICOLARE ATTENZIONE AI SETTORI CHE OFFRONO MAGGIORI PROSPETTIVE DI CRESCITA - IMPRESE	U.2.03.03.03.000	2	15	1504	3180004269	372	2018	POR CAMPANIA FSE 2014/2020 - ASSE I - OBIETTIVI SPECIFICI 1, 2 E 3 (RA8.1, 8.2, 8.5) - AVVISO PUBBLICO "INCENTIVI PER L'ASSUNZIONEDILAVORATORI SVANTAGGIATI IN CAMPANIA - ANNUALITA' 2016" - IMPEGN0 DISPESA A FAVORE DI BENEFICIARI VARI	2021/0000073/50_01_00/E	50	01	01	659,10
5777	2020	U08620	POR FSE 2014-2020 - ASSE I -OBIETTIVO SPECIFICO 2 - AZIONE 8.1.1 - MISURE DI POLITICA ATTIVA, CON PARTICOLARE ATTENZIONE AI SETTORI CHE OFFRONO MAGGIORI PROSPETTIVE DI CRESCITA - IMPRESE	U.2.03.03.03.000	2	15	1504	3180004269	373	2018	POR CAMPANIA FSE 2014/2020 - ASSE I - OBIETTIVI SPECIFICI 1, 2 E 3 (RA8.1, 8.2, 8.5) - AVVISO PUBBLICO "INCENTIVI PER L'ASSUNZIONEDILAVORATORI SVANTAGGIATI IN CAMPANIA - ANNUALITA' 2016" - IMPEGN0 DISPESA A FAVORE DI BENEFICIARI VARI	2021/0000073/50_01_00/E	50	01	01	2.979,75
5778	2020	U08620	POR FSE 2014-2020 - ASSE I -OBIETTIVO SPECIFICO 2 - AZIONE 8.1.1 - MISURE DI POLITICA ATTIVA, CON PARTICOLARE ATTENZIONE AI SETTORI CHE OFFRONO MAGGIORI PROSPETTIVE DI CRESCITA - IMPRESE	U.2.03.03.03.000	2	15	1504	3180004269	374	2018	POR CAMPANIA FSE 2014/2020 - ASSE I - OBIETTIVI SPECIFICI 1, 2 E 3 (RA8.1, 8.2, 8.5) - AVVISO PUBBLICO "INCENTIVI PER L'ASSUNZIONEDILAVORATORI SVANTAGGIATI IN CAMPANIA - ANNUALITA' 2016" - IMPEGN0 DISPESA A FAVORE DI BENEFICIARI VARI	2021/0000073/50_01_00/E	50	01	01	695,28
5779	2020	U08620	POR FSE 2014-2020 - ASSE I -OBIETTIVO SPECIFICO 2 - AZIONE 8.1.1 - MISURE DI POLITICA ATTIVA, CON PARTICOLARE ATTENZIONE AI SETTORI CHE OFFRONO MAGGIORI PROSPETTIVE DI CRESCITA - IMPRESE	U.2.03.03.03.000	2	15	1504	3180004269	375	2018	POR CAMPANIA FSE 2014/2020 - ASSE I - OBIETTIVI SPECIFICI 1, 2 E 3 (RA8.1, 8.2, 8.5) - AVVISO PUBBLICO "INCENTIVI PER L'ASSUNZIONEDILAVORATORI SVANTAGGIATI IN CAMPANIA - ANNUALITA' 2016" - IMPEGN0 DISPESA A FAVORE DI BENEFICIARI VARI	2021/0000073/50_01_00/E	50	01	01	297,97
5780	2020	U08620	POR FSE 2014-2020 - ASSE I -OBIETTIVO SPECIFICO 2 - AZIONE 8.1.1 - MISURE DI POLITICA ATTIVA, CON PARTICOLARE ATTENZIONE AI SETTORI CHE OFFRONO MAGGIORI PROSPETTIVE DI CRESCITA - IMPRESE	U.2.03.03.03.000	2	15	1504	3180004269	376	2018	POR CAMPANIA FSE 2014/2020 - ASSE I - OBIETTIVI SPECIFICI 1, 2 E 3 (RA8.1, 8.2, 8.5) - AVVISO PUBBLICO "INCENTIVI PER L'ASSUNZIONEDILAVORATORI SVANTAGGIATI IN CAMPANIA - ANNUALITA' 2016" - IMPEGN0 DISPESA A FAVORE DI BENEFICIARI VARI	2021/0000073/50_01_00/E	50	01	01	3.161,25
5781	2020	U08620	POR FSE 2014-2020 - ASSE I -OBIETTIVO SPECIFICO 2 - AZIONE 8.1.1 - MISURE DI POLITICA ATTIVA, CON PARTICOLARE ATTENZIONE AI SETTORI CHE OFFRONO MAGGIORI PROSPETTIVE DI CRESCITA - IMPRESE	U.2.03.03.03.000	2	15	1504	3180004269	377	2018	POR CAMPANIA FSE 2014/2020 - ASSE I - OBIETTIVI SPECIFICI 1, 2 E 3 (RA8.1, 8.2, 8.5) - AVVISO PUBBLICO "INCENTIVI PER L'ASSUNZIONEDILAVORATORI SVANTAGGIATI IN CAMPANIA - ANNUALITA' 2016" - IMPEGN0 DISPESA A FAVORE DI BENEFICIARI VARI	2021/0000073/50_01_00/E	50	01	01	737,63

fonte: http://burc.regione.campania.it

N.	Es.	Cap	Descrizione	IV Liv.	Tit	Miss	Prog.	Imp.	Pos.	Anno	Oggetto Impegno	DecretoRettifica	DIP	DG	UOD	Importo
5782	2020	U08620	POR FSE 2014-2020 - ASSE I -OBIETTIVO SPECIFICO 2 - AZIONE 8.1.1 - MISURE DI POLITICA ATTIVA, CON PARTICOLARE ATTENZIONE AI SETTORI CHE OFFRONO MAGGIORI PROSPETTIVE DI CRESCITA - IMPRESE	U.2.03.03.03.000	2	15	1504	3180004269	378	2018	POR CAMPANIA FSE 2014/2020 - ASSE I - OBIETTIVI SPECIFICI 1, 2 E 3 (RA8.1, 8.2, 8.5) - AVVISO PUBBLICO "INCENTIVI PER L'ASSUNZIONEDILAVORATORI SVANTAGGIATI IN CAMPANIA - ANNUALITA' 2016" - IMPEGN0 DISPESA A FAVORE DI BENEFICIARI VARI	2021/0000073/50_01_00/E	50	01	01	316,12
5783	2020	U08620	POR FSE 2014-2020 - ASSE I -OBIETTIVO SPECIFICO 2 - AZIONE 8.1.1 - MISURE DI POLITICA ATTIVA, CON PARTICOLARE ATTENZIONE AI SETTORI CHE OFFRONO MAGGIORI PROSPETTIVE DI CRESCITA - IMPRESE	U.2.03.03.03.000	2	15	1504	3180004269	379	2018	POR CAMPANIA FSE 2014/2020 - ASSE I - OBIETTIVI SPECIFICI 1, 2 E 3 (RA8.1, 8.2, 8.5) - AVVISO PUBBLICO "INCENTIVI PER L'ASSUNZIONEDILAVORATORI SVANTAGGIATI IN CAMPANIA - ANNUALITA' 2016" - IMPEGN0 DISPESA A FAVORE DI BENEFICIARI VARI	2021/0000073/50_01_00/E	50	01	01	2.877,75
5784	2020	U08620	POR FSE 2014-2020 - ASSE I -OBIETTIVO SPECIFICO 2 - AZIONE 8.1.1 - MISURE DI POLITICA ATTIVA, CON PARTICOLARE ATTENZIONE AI SETTORI CHE OFFRONO MAGGIORI PROSPETTIVE DI CRESCITA - IMPRESE	U.2.03.03.03.000	2	15	1504	3180004269	380	2018	POR CAMPANIA FSE 2014/2020 - ASSE I - OBIETTIVI SPECIFICI 1, 2 E 3 (RA8.1, 8.2, 8.5) - AVVISO PUBBLICO "INCENTIVI PER L'ASSUNZIONEDILAVORATORI SVANTAGGIATI IN CAMPANIA - ANNUALITA' 2016" - IMPEGN0 DISPESA A FAVORE DI BENEFICIARI VARI	2021/0000073/50_01_00/E	50	01	01	671,48
5785	2020	U08620	POR FSE 2014-2020 - ASSE I -OBIETTIVO SPECIFICO 2 - AZIONE 8.1.1 - MISURE DI POLITICA ATTIVA, CON PARTICOLARE ATTENZIONE AI SETTORI CHE OFFRONO MAGGIORI PROSPETTIVE DI CRESCITA - IMPRESE	U.2.03.03.03.000	2	15	1504	3180004269	381	2018	POR CAMPANIA FSE 2014/2020 - ASSE I - OBIETTIVI SPECIFICI 1, 2 E 3 (RA8.1, 8.2, 8.5) - AVVISO PUBBLICO "INCENTIVI PER L'ASSUNZIONEDILAVORATORI SVANTAGGIATI IN CAMPANIA - ANNUALITA' 2016" - IMPEGN0 DISPESA A FAVORE DI BENEFICIARI VARI	2021/0000073/50_01_00/E	50	01	01	287,77
5786	2020	U08620	POR FSE 2014-2020 - ASSE I -OBIETTIVO SPECIFICO 2 - AZIONE 8.1.1 - MISURE DI POLITICA ATTIVA, CON PARTICOLARE ATTENZIONE AI SETTORI CHE OFFRONO MAGGIORI PROSPETTIVE DI CRESCITA - IMPRESE	U.2.03.03.03.000	2	15	1504	3180004269	382	2018	POR CAMPANIA FSE 2014/2020 - ASSE I - OBIETTIVI SPECIFICI 1, 2 E 3 (RA8.1, 8.2, 8.5) - AVVISO PUBBLICO "INCENTIVI PER L'ASSUNZIONEDILAVORATORI SVANTAGGIATI IN CAMPANIA - ANNUALITA' 2016" - IMPEGN0 DISPESA A FAVORE DI BENEFICIARI VARI	2021/0000073/50_01_00/E	50	01	01	3.201,75
5787	2020	U08620	POR FSE 2014-2020 - ASSE I -OBIETTIVO SPECIFICO 2 - AZIONE 8.1.1 - MISURE DI POLITICA ATTIVA, CON PARTICOLARE ATTENZIONE AI SETTORI CHE OFFRONO MAGGIORI PROSPETTIVE DI CRESCITA - IMPRESE	U.2.03.03.03.000	2	15	1504	3180004269	383	2018	POR CAMPANIA FSE 2014/2020 - ASSE I - OBIETTIVI SPECIFICI 1, 2 E 3 (RA8.1, 8.2, 8.5) - AVVISO PUBBLICO "INCENTIVI PER L'ASSUNZIONEDILAVORATORI SVANTAGGIATI IN CAMPANIA - ANNUALITA' 2016" - IMPEGN0 DISPESA A FAVORE DI BENEFICIARI VARI	2021/0000073/50_01_00/E	50	01	01	747,08
5788	2020	U08620	POR FSE 2014-2020 - ASSE I -OBIETTIVO SPECIFICO 2 - AZIONE 8.1.1 - MISURE DI POLITICA ATTIVA, CON PARTICOLARE ATTENZIONE AI SETTORI CHE OFFRONO MAGGIORI PROSPETTIVE DI CRESCITA - IMPRESE	U.2.03.03.03.000	2	15	1504	3180004269	384	2018	POR CAMPANIA FSE 2014/2020 - ASSE I - OBIETTIVI SPECIFICI 1, 2 E 3 (RA8.1, 8.2, 8.5) - AVVISO PUBBLICO "INCENTIVI PER L'ASSUNZIONEDILAVORATORI SVANTAGGIATI IN CAMPANIA - ANNUALITA' 2016" - IMPEGN0 DISPESA A FAVORE DI BENEFICIARI VARI	2021/0000073/50_01_00/E	50	01	01	320,17
5789	2020	U08620	POR FSE 2014-2020 - ASSE I -OBIETTIVO SPECIFICO 2 - AZIONE 8.1.1 - MISURE DI POLITICA ATTIVA, CON PARTICOLARE ATTENZIONE AI SETTORI CHE OFFRONO MAGGIORI PROSPETTIVE DI CRESCITA - IMPRESE	U.2.03.03.03.000	2	15	1504	3180004269	385	2018	POR CAMPANIA FSE 2014/2020 - ASSE I - OBIETTIVI SPECIFICI 1, 2 E 3 (RA8.1, 8.2, 8.5) - AVVISO PUBBLICO "INCENTIVI PER L'ASSUNZIONEDILAVORATORI SVANTAGGIATI IN CAMPANIA - ANNUALITA' 2016" - IMPEGN0 DISPESA A FAVORE DI BENEFICIARI VARI	2021/0000073/50_01_00/E	50	01	01	4.783,50
5790	2020	U08620	POR FSE 2014-2020 - ASSE I -OBIETTIVO SPECIFICO 2 - AZIONE 8.1.1 - MISURE DI POLITICA ATTIVA, CON PARTICOLARE ATTENZIONE AI SETTORI CHE OFFRONO MAGGIORI PROSPETTIVE DI CRESCITA - IMPRESE	U.2.03.03.03.000	2	15	1504	3180004269	386	2018	POR CAMPANIA FSE 2014/2020 - ASSE I - OBIETTIVI SPECIFICI 1, 2 E 3 (RA8.1, 8.2, 8.5) - AVVISO PUBBLICO "INCENTIVI PER L'ASSUNZIONEDILAVORATORI SVANTAGGIATI IN CAMPANIA - ANNUALITA' 2016" - IMPEGN0 DISPESA A FAVORE DI BENEFICIARI VARI	2021/0000073/50_01_00/E	50	01	01	1.116,15
5791	2020	U08620	POR FSE 2014-2020 - ASSE I -OBIETTIVO SPECIFICO 2 - AZIONE 8.1.1 - MISURE DI POLITICA ATTIVA, CON PARTICOLARE ATTENZIONE AI SETTORI CHE OFFRONO MAGGIORI PROSPETTIVE DI CRESCITA - IMPRESE	U.2.03.03.03.000	2	15	1504	3180004269	387	2018	POR CAMPANIA FSE 2014/2020 - ASSE I - OBIETTIVI SPECIFICI 1, 2 E 3 (RA8.1, 8.2, 8.5) - AVVISO PUBBLICO "INCENTIVI PER L'ASSUNZIONEDILAVORATORI SVANTAGGIATI IN CAMPANIA - ANNUALITA' 2016" - IMPEGN0 DISPESA A FAVORE DI BENEFICIARI VARI	2021/0000073/50_01_00/E	50	01	01	478,35
5792	2020	U08620	POR FSE 2014-2020 - ASSE I -OBIETTIVO SPECIFICO 2 - AZIONE 8.1.1 - MISURE DI POLITICA ATTIVA, CON PARTICOLARE ATTENZIONE AI SETTORI CHE OFFRONO MAGGIORI PROSPETTIVE DI CRESCITA - IMPRESE	U.2.03.03.03.000	2	15	1504	3180004269	388	2018	POR CAMPANIA FSE 2014/2020 - ASSE I - OBIETTIVI SPECIFICI 1, 2 E 3 (RA8.1, 8.2, 8.5) - AVVISO PUBBLICO "INCENTIVI PER L'ASSUNZIONEDILAVORATORI SVANTAGGIATI IN CAMPANIA - ANNUALITA' 2016" - IMPEGN0 DISPESA A FAVORE DI BENEFICIARI VARI	2021/0000073/50_01_00/E	50	01	01	13.504,50
5793	2020	U08620	POR FSE 2014-2020 - ASSE I -OBIETTIVO SPECIFICO 2 - AZIONE 8.1.1 - MISURE DI POLITICA ATTIVA, CON PARTICOLARE ATTENZIONE AI SETTORI CHE OFFRONO MAGGIORI PROSPETTIVE DI CRESCITA - IMPRESE	U.2.03.03.03.000	2	15	1504	3180004269	389	2018	POR CAMPANIA FSE 2014/2020 - ASSE I - OBIETTIVI SPECIFICI 1, 2 E 3 (RA8.1, 8.2, 8.5) - AVVISO PUBBLICO "INCENTIVI PER L'ASSUNZIONEDILAVORATORI SVANTAGGIATI IN CAMPANIA - ANNUALITA' 2016" - IMPEGN0 DISPESA A FAVORE DI BENEFICIARI VARI	2021/0000073/50_01_00/E	50	01	01	3.151,05

fonte: http://burc.regione.campania.it

N.	Es.	Cap	Descrizione	IV Liv.	Tit	Miss	Prog.	Imp.	Pos.	Anno	Oggetto Impegno	DecretoRettifica	DIP	DG	UOD	Importo
5794	2020	U08620	POR FSE 2014-2020 - ASSE I -OBIETTIVO SPECIFICO 2 - AZIONE 8.1.1 - MISURE DI POLITICA ATTIVA, CON PARTICOLARE ATTENZIONE AI SETTORI CHE OFFRONO MAGGIORI PROSPETTIVE DI CRESCITA - IMPRESE	U.2.03.03.03.000	2	15	1504	3180004269	390	2018	POR CAMPANIA FSE 2014/2020 - ASSE I - OBIETTIVI SPECIFICI 1, 2 E 3 (RA8.1, 8.2, 8.5) - AVVISO PUBBLICO "INCENTIVI PER L'ASSUNZIONEDILAVORATORI SVANTAGGIATI IN CAMPANIA - ANNUALITA' 2016" - IMPEGN0 DISPESA A FAVORE DI BENEFICIARI VARI	2021/0000073/50_01_00/E	50	01	01	1.350,45
5795	2020	U08620	POR FSE 2014-2020 - ASSE I -OBIETTIVO SPECIFICO 2 - AZIONE 8.1.1 - MISURE DI POLITICA ATTIVA, CON PARTICOLARE ATTENZIONE AI SETTORI CHE OFFRONO MAGGIORI PROSPETTIVE DI CRESCITA - IMPRESE	U.2.03.03.03.000	2	15	1504	3180004269	391	2018	POR CAMPANIA FSE 2014/2020 - ASSE I - OBIETTIVI SPECIFICI 1, 2 E 3 (RA8.1, 8.2, 8.5) - AVVISO PUBBLICO "INCENTIVI PER L'ASSUNZIONEDILAVORATORI SVANTAGGIATI IN CAMPANIA - ANNUALITA' 2016" - IMPEGN0 DISPESA A FAVORE DI BENEFICIARI VARI	2021/0000073/50_01_00/E	50	01	01	10.401,75
5796	2020	U08620	POR FSE 2014-2020 - ASSE I -OBIETTIVO SPECIFICO 2 - AZIONE 8.1.1 - MISURE DI POLITICA ATTIVA, CON PARTICOLARE ATTENZIONE AI SETTORI CHE OFFRONO MAGGIORI PROSPETTIVE DI CRESCITA - IMPRESE	U.2.03.03.03.000	2	15	1504	3180004269	392	2018	POR CAMPANIA FSE 2014/2020 - ASSE I - OBIETTIVI SPECIFICI 1, 2 E 3 (RA8.1, 8.2, 8.5) - AVVISO PUBBLICO "INCENTIVI PER L'ASSUNZIONEDILAVORATORI SVANTAGGIATI IN CAMPANIA - ANNUALITA' 2016" - IMPEGN0 DISPESA A FAVORE DI BENEFICIARI VARI	2021/0000073/50_01_00/E	50	01	01	2.427,08
5797	2020	U08620	POR FSE 2014-2020 - ASSE I -OBIETTIVO SPECIFICO 2 - AZIONE 8.1.1 - MISURE DI POLITICA ATTIVA, CON PARTICOLARE ATTENZIONE AI SETTORI CHE OFFRONO MAGGIORI PROSPETTIVE DI CRESCITA - IMPRESE	U.2.03.03.03.000	2	15	1504	3180004269	393	2018	POR CAMPANIA FSE 2014/2020 - ASSE I - OBIETTIVI SPECIFICI 1, 2 E 3 (RA8.1, 8.2, 8.5) - AVVISO PUBBLICO "INCENTIVI PER L'ASSUNZIONEDILAVORATORI SVANTAGGIATI IN CAMPANIA - ANNUALITA' 2016" - IMPEGN0 DISPESA A FAVORE DI BENEFICIARI VARI	2021/0000073/50_01_00/E	50	01	01	1.040,17
5798	2020	U08620	POR FSE 2014-2020 - ASSE I -OBIETTIVO SPECIFICO 2 - AZIONE 8.1.1 - MISURE DI POLITICA ATTIVA, CON PARTICOLARE ATTENZIONE AI SETTORI CHE OFFRONO MAGGIORI PROSPETTIVE DI CRESCITA - IMPRESE	U.2.03.03.03.000	2	15	1504	3180004269	394	2018	POR CAMPANIA FSE 2014/2020 - ASSE I - OBIETTIVI SPECIFICI 1, 2 E 3 (RA8.1, 8.2, 8.5) - AVVISO PUBBLICO "INCENTIVI PER L'ASSUNZIONEDILAVORATORI SVANTAGGIATI IN CAMPANIA - ANNUALITA' 2016" - IMPEGN0 DISPESA A FAVORE DI BENEFICIARI VARI	2021/0000073/50_01_00/E	50	01	01	10.386,00
5799	2020	U08620	POR FSE 2014-2020 - ASSE I -OBIETTIVO SPECIFICO 2 - AZIONE 8.1.1 - MISURE DI POLITICA ATTIVA, CON PARTICOLARE ATTENZIONE AI SETTORI CHE OFFRONO MAGGIORI PROSPETTIVE DI CRESCITA - IMPRESE	U.2.03.03.03.000	2	15	1504	3180004269	395	2018	POR CAMPANIA FSE 2014/2020 - ASSE I - OBIETTIVI SPECIFICI 1, 2 E 3 (RA8.1, 8.2, 8.5) - AVVISO PUBBLICO "INCENTIVI PER L'ASSUNZIONEDILAVORATORI SVANTAGGIATI IN CAMPANIA - ANNUALITA' 2016" - IMPEGN0 DISPESA A FAVORE DI BENEFICIARI VARI	2021/0000073/50_01_00/E	50	01	01	2.423,40
5800	2020	U08620	POR FSE 2014-2020 - ASSE I -OBIETTIVO SPECIFICO 2 - AZIONE 8.1.1 - MISURE DI POLITICA ATTIVA, CON PARTICOLARE ATTENZIONE AI SETTORI CHE OFFRONO MAGGIORI PROSPETTIVE DI CRESCITA - IMPRESE	U.2.03.03.03.000	2	15	1504	3180004269	396	2018	POR CAMPANIA FSE 2014/2020 - ASSE I - OBIETTIVI SPECIFICI 1, 2 E 3 (RA8.1, 8.2, 8.5) - AVVISO PUBBLICO "INCENTIVI PER L'ASSUNZIONEDILAVORATORI SVANTAGGIATI IN CAMPANIA - ANNUALITA' 2016" - IMPEGN0 DISPESA A FAVORE DI BENEFICIARI VARI	2021/0000073/50_01_00/E	50	01	01	1.038,60
5801	2020	U08620	POR FSE 2014-2020 - ASSE I -OBIETTIVO SPECIFICO 2 - AZIONE 8.1.1 - MISURE DI POLITICA ATTIVA, CON PARTICOLARE ATTENZIONE AI SETTORI CHE OFFRONO MAGGIORI PROSPETTIVE DI CRESCITA - IMPRESE	U.2.03.03.03.000	2	15	1504	3180004269	403	2018	POR CAMPANIA FSE 2014/2020 - ASSE I - OBIETTIVI SPECIFICI 1, 2 E 3 (RA8.1, 8.2, 8.5) - AVVISO PUBBLICO "INCENTIVI PER L'ASSUNZIONEDILAVORATORI SVANTAGGIATI IN CAMPANIA - ANNUALITA' 2016" - IMPEGN0 DISPESA A FAVORE DI BENEFICIARI VARI	2021/0000073/50_01_00/E	50	01	01	22.671,00
5802	2020	U08620	POR FSE 2014-2020 - ASSE I -OBIETTIVO SPECIFICO 2 - AZIONE 8.1.1 - MISURE DI POLITICA ATTIVA, CON PARTICOLARE ATTENZIONE AI SETTORI CHE OFFRONO MAGGIORI PROSPETTIVE DI CRESCITA - IMPRESE	U.2.03.03.03.000	2	15	1504	3180004269	404	2018	POR CAMPANIA FSE 2014/2020 - ASSE I - OBIETTIVI SPECIFICI 1, 2 E 3 (RA8.1, 8.2, 8.5) - AVVISO PUBBLICO "INCENTIVI PER L'ASSUNZIONEDILAVORATORI SVANTAGGIATI IN CAMPANIA - ANNUALITA' 2016" - IMPEGN0 DISPESA A FAVORE DI BENEFICIARI VARI	2021/0000073/50_01_00/E	50	01	01	5.289,90
5803	2020	U08620	POR FSE 2014-2020 - ASSE I -OBIETTIVO SPECIFICO 2 - AZIONE 8.1.1 - MISURE DI POLITICA ATTIVA, CON PARTICOLARE ATTENZIONE AI SETTORI CHE OFFRONO MAGGIORI PROSPETTIVE DI CRESCITA - IMPRESE	U.2.03.03.03.000	2	15	1504	3180004269	405	2018	POR CAMPANIA FSE 2014/2020 - ASSE I - OBIETTIVI SPECIFICI 1, 2 E 3 (RA8.1, 8.2, 8.5) - AVVISO PUBBLICO "INCENTIVI PER L'ASSUNZIONEDILAVORATORI SVANTAGGIATI IN CAMPANIA - ANNUALITA' 2016" - IMPEGN0 DISPESA A FAVORE DI BENEFICIARI VARI	2021/0000073/50_01_00/E	50	01	01	2.267,10
5804	2020	U08620	POR FSE 2014-2020 - ASSE I -OBIETTIVO SPECIFICO 2 - AZIONE 8.1.1 - MISURE DI POLITICA ATTIVA, CON PARTICOLARE ATTENZIONE AI SETTORI CHE OFFRONO MAGGIORI PROSPETTIVE DI CRESCITA - IMPRESE	U.2.03.03.03.000	2	15	1504	3180004269	406	2018	POR CAMPANIA FSE 2014/2020 - ASSE I - OBIETTIVI SPECIFICI 1, 2 E 3 (RA8.1, 8.2, 8.5) - AVVISO PUBBLICO "INCENTIVI PER L'ASSUNZIONEDILAVORATORI SVANTAGGIATI IN CAMPANIA - ANNUALITA' 2016" - IMPEGN0 DISPESA A FAVORE DI BENEFICIARI VARI	2021/0000073/50_01_00/E	50	01	01	22.006,50
5805	2020	U08620	POR FSE 2014-2020 - ASSE I -OBIETTIVO SPECIFICO 2 - AZIONE 8.1.1 - MISURE DI POLITICA ATTIVA, CON PARTICOLARE ATTENZIONE AI SETTORI CHE OFFRONO MAGGIORI PROSPETTIVE DI CRESCITA - IMPRESE	U.2.03.03.03.000	2	15	1504	3180004269	407	2018	POR CAMPANIA FSE 2014/2020 - ASSE I - OBIETTIVI SPECIFICI 1, 2 E 3 (RA8.1, 8.2, 8.5) - AVVISO PUBBLICO "INCENTIVI PER L'ASSUNZIONEDILAVORATORI SVANTAGGIATI IN CAMPANIA - ANNUALITA' 2016" - IMPEGN0 DISPESA A FAVORE DI BENEFICIARI VARI	2021/0000073/50_01_00/E	50	01	01	5.134,85

fonte: http://burc.regione.campania.it

N.	Es.	Cap	Descrizione	IV Liv.	Tit	Miss	Prog.	Imp.	Pos.	Anno	Oggetto Impegno	DecretoRettifica	DIP	DG	UOD	Importo
5806	2020	U08620	POR FSE 2014-2020 - ASSE I -OBIETTIVO SPECIFICO 2 - AZIONE 8.1.1 - MISURE DI POLITICA ATTIVA, CON PARTICOLARE ATTENZIONE AI SETTORI CHE OFFRONO MAGGIORI PROSPETTIVE DI CRESCITA - IMPRESE	U.2.03.03.03.000	2	15	1504	3180004269	408	2018	POR CAMPANIA FSE 2014/2020 - ASSE I - OBIETTIVI SPECIFICI 1, 2 E 3 (RA8.1, 8.2, 8.5) - AVVISO PUBBLICO "INCENTIVI PER L'ASSUNZIONEDILAVORATORI SVANTAGGIATI IN CAMPANIA - ANNUALITA' 2016" - IMPEGN0 DISPESA A FAVORE DI BENEFICIARI VARI	2021/0000073/50_01_00/E	50	01	01	2.200,65
5807	2020	U08620	POR FSE 2014-2020 - ASSE I -OBIETTIVO SPECIFICO 2 - AZIONE 8.1.1 - MISURE DI POLITICA ATTIVA, CON PARTICOLARE ATTENZIONE AI SETTORI CHE OFFRONO MAGGIORI PROSPETTIVE DI CRESCITA - IMPRESE	U.2.03.03.03.000	2	15	1504	3180004269	412	2018	POR CAMPANIA FSE 2014/2020 - ASSE I - OBIETTIVI SPECIFICI 1, 2 E 3 (RA8.1, 8.2, 8.5) - AVVISO PUBBLICO "INCENTIVI PER L'ASSUNZIONEDILAVORATORI SVANTAGGIATI IN CAMPANIA - ANNUALITA' 2016" - IMPEGN0 DISPESA A FAVORE DI BENEFICIARI VARI	2021/0000073/50_01_00/E	50	01	01	2.977,50
5808	2020	U08620	POR FSE 2014-2020 - ASSE I -OBIETTIVO SPECIFICO 2 - AZIONE 8.1.1 - MISURE DI POLITICA ATTIVA, CON PARTICOLARE ATTENZIONE AI SETTORI CHE OFFRONO MAGGIORI PROSPETTIVE DI CRESCITA - IMPRESE	U.2.03.03.03.000	2	15	1504	3180004269	413	2018	POR CAMPANIA FSE 2014/2020 - ASSE I - OBIETTIVI SPECIFICI 1, 2 E 3 (RA8.1, 8.2, 8.5) - AVVISO PUBBLICO "INCENTIVI PER L'ASSUNZIONEDILAVORATORI SVANTAGGIATI IN CAMPANIA - ANNUALITA' 2016" - IMPEGN0 DISPESA A FAVORE DI BENEFICIARI VARI	2021/0000073/50_01_00/E	50	01	01	694,76
5809	2020	U08620	POR FSE 2014-2020 - ASSE I -OBIETTIVO SPECIFICO 2 - AZIONE 8.1.1 - MISURE DI POLITICA ATTIVA, CON PARTICOLARE ATTENZIONE AI SETTORI CHE OFFRONO MAGGIORI PROSPETTIVE DI CRESCITA - IMPRESE	U.2.03.03.03.000	2	15	1504	3180004269	414	2018	POR CAMPANIA FSE 2014/2020 - ASSE I - OBIETTIVI SPECIFICI 1, 2 E 3 (RA8.1, 8.2, 8.5) - AVVISO PUBBLICO "INCENTIVI PER L'ASSUNZIONEDILAVORATORI SVANTAGGIATI IN CAMPANIA - ANNUALITA' 2016" - IMPEGN0 DISPESA A FAVORE DI BENEFICIARI VARI	2021/0000073/50_01_00/E	50	01	01	297,74
5810	2020	U08620	POR FSE 2014-2020 - ASSE I -OBIETTIVO SPECIFICO 2 - AZIONE 8.1.1 - MISURE DI POLITICA ATTIVA, CON PARTICOLARE ATTENZIONE AI SETTORI CHE OFFRONO MAGGIORI PROSPETTIVE DI CRESCITA - IMPRESE	U.2.03.03.03.000	2	15	1504	3180004269	415	2018	POR CAMPANIA FSE 2014/2020 - ASSE I - OBIETTIVI SPECIFICI 1, 2 E 3 (RA8.1, 8.2, 8.5) - AVVISO PUBBLICO "INCENTIVI PER L'ASSUNZIONEDILAVORATORI SVANTAGGIATI IN CAMPANIA - ANNUALITA' 2016" - IMPEGN0 DISPESA A FAVORE DI BENEFICIARI VARI	2021/0000073/50_01_00/E	50	01	01	4.502,25
5811	2020	U08620	POR FSE 2014-2020 - ASSE I -OBIETTIVO SPECIFICO 2 - AZIONE 8.1.1 - MISURE DI POLITICA ATTIVA, CON PARTICOLARE ATTENZIONE AI SETTORI CHE OFFRONO MAGGIORI PROSPETTIVE DI CRESCITA - IMPRESE	U.2.03.03.03.000	2	15	1504	3180004269	416	2018	POR CAMPANIA FSE 2014/2020 - ASSE I - OBIETTIVI SPECIFICI 1, 2 E 3 (RA8.1, 8.2, 8.5) - AVVISO PUBBLICO "INCENTIVI PER L'ASSUNZIONEDILAVORATORI SVANTAGGIATI IN CAMPANIA - ANNUALITA' 2016" - IMPEGN0 DISPESA A FAVORE DI BENEFICIARI VARI	2021/0000073/50_01_00/E	50	01	01	1.050,53
5812	2020	U08620	POR FSE 2014-2020 - ASSE I -OBIETTIVO SPECIFICO 2 - AZIONE 8.1.1 - MISURE DI POLITICA ATTIVA, CON PARTICOLARE ATTENZIONE AI SETTORI CHE OFFRONO MAGGIORI PROSPETTIVE DI CRESCITA - IMPRESE	U.2.03.03.03.000	2	15	1504	3180004269	417	2018	POR CAMPANIA FSE 2014/2020 - ASSE I - OBIETTIVI SPECIFICI 1, 2 E 3 (RA8.1, 8.2, 8.5) - AVVISO PUBBLICO "INCENTIVI PER L'ASSUNZIONEDILAVORATORI SVANTAGGIATI IN CAMPANIA - ANNUALITA' 2016" - IMPEGN0 DISPESA A FAVORE DI BENEFICIARI VARI	2021/0000073/50_01_00/E	50	01	01	450,22
5813	2020	U08620	POR FSE 2014-2020 - ASSE I -OBIETTIVO SPECIFICO 2 - AZIONE 8.1.1 - MISURE DI POLITICA ATTIVA, CON PARTICOLARE ATTENZIONE AI SETTORI CHE OFFRONO MAGGIORI PROSPETTIVE DI CRESCITA - IMPRESE	U.2.03.03.03.000	2	15	1504	3180004269	424	2018	POR CAMPANIA FSE 2014/2020 - ASSE I - OBIETTIVI SPECIFICI 1, 2 E 3 (RA8.1, 8.2, 8.5) - AVVISO PUBBLICO "INCENTIVI PER L'ASSUNZIONEDILAVORATORI SVANTAGGIATI IN CAMPANIA - ANNUALITA' 2016" - IMPEGN0 DISPESA A FAVORE DI BENEFICIARI VARI	2021/0000073/50_01_00/E	50	01	01	1.374,75
5814	2020	U08620	POR FSE 2014-2020 - ASSE I -OBIETTIVO SPECIFICO 2 - AZIONE 8.1.1 - MISURE DI POLITICA ATTIVA, CON PARTICOLARE ATTENZIONE AI SETTORI CHE OFFRONO MAGGIORI PROSPETTIVE DI CRESCITA - IMPRESE	U.2.03.03.03.000	2	15	1504	3180004269	425	2018	POR CAMPANIA FSE 2014/2020 - ASSE I - OBIETTIVI SPECIFICI 1, 2 E 3 (RA8.1, 8.2, 8.5) - AVVISO PUBBLICO "INCENTIVI PER L'ASSUNZIONEDILAVORATORI SVANTAGGIATI IN CAMPANIA - ANNUALITA' 2016" - IMPEGN0 DISPESA A FAVORE DI BENEFICIARI VARI	2021/0000073/50_01_00/E	50	01	01	320,78
5815	2020	U08620	POR FSE 2014-2020 - ASSE I -OBIETTIVO SPECIFICO 2 - AZIONE 8.1.1 - MISURE DI POLITICA ATTIVA, CON PARTICOLARE ATTENZIONE AI SETTORI CHE OFFRONO MAGGIORI PROSPETTIVE DI CRESCITA - IMPRESE	U.2.03.03.03.000	2	15	1504	3180004269	426	2018	POR CAMPANIA FSE 2014/2020 - ASSE I - OBIETTIVI SPECIFICI 1, 2 E 3 (RA8.1, 8.2, 8.5) - AVVISO PUBBLICO "INCENTIVI PER L'ASSUNZIONEDILAVORATORI SVANTAGGIATI IN CAMPANIA - ANNUALITA' 2016" - IMPEGN0 DISPESA A FAVORE DI BENEFICIARI VARI	2021/0000073/50_01_00/E	50	01	01	137,47
5816	2020	U08620	POR FSE 2014-2020 - ASSE I -OBIETTIVO SPECIFICO 2 - AZIONE 8.1.1 - MISURE DI POLITICA ATTIVA, CON PARTICOLARE ATTENZIONE AI SETTORI CHE OFFRONO MAGGIORI PROSPETTIVE DI CRESCITA - IMPRESE	U.2.03.03.03.000	2	15	1504	3180004269	427	2018	POR CAMPANIA FSE 2014/2020 - ASSE I - OBIETTIVI SPECIFICI 1, 2 E 3 (RA8.1, 8.2, 8.5) - AVVISO PUBBLICO "INCENTIVI PER L'ASSUNZIONEDILAVORATORI SVANTAGGIATI IN CAMPANIA - ANNUALITA' 2016" - IMPEGN0 DISPESA A FAVORE DI BENEFICIARI VARI	2021/0000073/50_01_00/E	50	01	01	1.329,75
5817	2020	U08620	POR FSE 2014-2020 - ASSE I -OBIETTIVO SPECIFICO 2 - AZIONE 8.1.1 - MISURE DI POLITICA ATTIVA, CON PARTICOLARE ATTENZIONE AI SETTORI CHE OFFRONO MAGGIORI PROSPETTIVE DI CRESCITA - IMPRESE	U.2.03.03.03.000	2	15	1504	3180004269	428	2018	POR CAMPANIA FSE 2014/2020 - ASSE I - OBIETTIVI SPECIFICI 1, 2 E 3 (RA8.1, 8.2, 8.5) - AVVISO PUBBLICO "INCENTIVI PER L'ASSUNZIONEDILAVORATORI SVANTAGGIATI IN CAMPANIA - ANNUALITA' 2016" - IMPEGN0 DISPESA A FAVORE DI BENEFICIARI VARI	2021/0000073/50_01_00/E	50	01	01	310,27

fonte: http://burc.regione.campania.it

N.	Es.	Cap	Descrizione	IV Liv.	Tit	Miss	Prog.	Imp.	Pos.	Anno	Oggetto Impegno	DecretoRettifica	DIP	DG	UOD	Importo
5818	2020	U08620	POR FSE 2014-2020 - ASSE I -OBIETTIVO SPECIFICO 2 - AZIONE 8.1.1 - MISURE DI POLITICA ATTIVA, CON PARTICOLARE ATTENZIONE AI SETTORI CHE OFFRONO MAGGIORI PROSPETTIVE DI CRESCITA - IMPRESE	U.2.03.03.03.000	2	15	1504	3180004269	429	2018	POR CAMPANIA FSE 2014/2020 - ASSE I - OBIETTIVI SPECIFICI 1, 2 E 3 (RA8.1, 8.2, 8.5) - AVVISO PUBBLICO "INCENTIVI PER L'ASSUNZIONEDILAVORATORI SVANTAGGIATI IN CAMPANIA - ANNUALITA' 2016" - IMPEGN0 DISPESA A FAVORE DI BENEFICIARI VARI	2021/0000073/50_01_00/E	50	01	01	132,98
5819	2020	U08620	POR FSE 2014-2020 - ASSE I -OBIETTIVO SPECIFICO 2 - AZIONE 8.1.1 - MISURE DI POLITICA ATTIVA, CON PARTICOLARE ATTENZIONE AI SETTORI CHE OFFRONO MAGGIORI PROSPETTIVE DI CRESCITA - IMPRESE	U.2.03.03.03.000	2	15	1504	3180004269	430	2018	POR CAMPANIA FSE 2014/2020 - ASSE I - OBIETTIVI SPECIFICI 1, 2 E 3 (RA8.1, 8.2, 8.5) - AVVISO PUBBLICO "INCENTIVI PER L'ASSUNZIONEDILAVORATORI SVANTAGGIATI IN CAMPANIA - ANNUALITA' 2016" - IMPEGN0 DISPESA A FAVORE DI BENEFICIARI VARI	2021/0000073/50_01_00/E	50	01	01	2.871,00
5820	2020	U08620	POR FSE 2014-2020 - ASSE I -OBIETTIVO SPECIFICO 2 - AZIONE 8.1.1 - MISURE DI POLITICA ATTIVA, CON PARTICOLARE ATTENZIONE AI SETTORI CHE OFFRONO MAGGIORI PROSPETTIVE DI CRESCITA - IMPRESE	U.2.03.03.03.000	2	15	1504	3180004269	431	2018	POR CAMPANIA FSE 2014/2020 - ASSE I - OBIETTIVI SPECIFICI 1, 2 E 3 (RA8.1, 8.2, 8.5) - AVVISO PUBBLICO "INCENTIVI PER L'ASSUNZIONEDILAVORATORI SVANTAGGIATI IN CAMPANIA - ANNUALITA' 2016" - IMPEGN0 DISPESA A FAVORE DI BENEFICIARI VARI	2021/0000073/50_01_00/E	50	01	01	669,90
5821	2020	U08620	POR FSE 2014-2020 - ASSE I -OBIETTIVO SPECIFICO 2 - AZIONE 8.1.1 - MISURE DI POLITICA ATTIVA, CON PARTICOLARE ATTENZIONE AI SETTORI CHE OFFRONO MAGGIORI PROSPETTIVE DI CRESCITA - IMPRESE	U.2.03.03.03.000	2	15	1504	3180004269	432	2018	POR CAMPANIA FSE 2014/2020 - ASSE I - OBIETTIVI SPECIFICI 1, 2 E 3 (RA8.1, 8.2, 8.5) - AVVISO PUBBLICO "INCENTIVI PER L'ASSUNZIONEDILAVORATORI SVANTAGGIATI IN CAMPANIA - ANNUALITA' 2016" - IMPEGN0 DISPESA A FAVORE DI BENEFICIARI VARI	2021/0000073/50_01_00/E	50	01	01	287,10
5822	2020	U08620	POR FSE 2014-2020 - ASSE I -OBIETTIVO SPECIFICO 2 - AZIONE 8.1.1 - MISURE DI POLITICA ATTIVA, CON PARTICOLARE ATTENZIONE AI SETTORI CHE OFFRONO MAGGIORI PROSPETTIVE DI CRESCITA - IMPRESE	U.2.03.03.03.000	2	15	1504	3180004269	433	2018	POR CAMPANIA FSE 2014/2020 - ASSE I - OBIETTIVI SPECIFICI 1, 2 E 3 (RA8.1, 8.2, 8.5) - AVVISO PUBBLICO "INCENTIVI PER L'ASSUNZIONEDILAVORATORI SVANTAGGIATI IN CAMPANIA - ANNUALITA' 2016" - IMPEGN0 DISPESA A FAVORE DI BENEFICIARI VARI	2021/0000073/50_01_00/E	50	01	01	1.980,00
5823	2020	U08620	POR FSE 2014-2020 - ASSE I -OBIETTIVO SPECIFICO 2 - AZIONE 8.1.1 - MISURE DI POLITICA ATTIVA, CON PARTICOLARE ATTENZIONE AI SETTORI CHE OFFRONO MAGGIORI PROSPETTIVE DI CRESCITA - IMPRESE	U.2.03.03.03.000	2	15	1504	3180004269	434	2018	POR CAMPANIA FSE 2014/2020 - ASSE I - OBIETTIVI SPECIFICI 1, 2 E 3 (RA8.1, 8.2, 8.5) - AVVISO PUBBLICO "INCENTIVI PER L'ASSUNZIONEDILAVORATORI SVANTAGGIATI IN CAMPANIA - ANNUALITA' 2016" - IMPEGN0 DISPESA A FAVORE DI BENEFICIARI VARI	2021/0000073/50_01_00/E	50	01	01	462,00
5824	2020	U08620	POR FSE 2014-2020 - ASSE I -OBIETTIVO SPECIFICO 2 - AZIONE 8.1.1 - MISURE DI POLITICA ATTIVA, CON PARTICOLARE ATTENZIONE AI SETTORI CHE OFFRONO MAGGIORI PROSPETTIVE DI CRESCITA - IMPRESE	U.2.03.03.03.000	2	15	1504	3180004269	435	2018	POR CAMPANIA FSE 2014/2020 - ASSE I - OBIETTIVI SPECIFICI 1, 2 E 3 (RA8.1, 8.2, 8.5) - AVVISO PUBBLICO "INCENTIVI PER L'ASSUNZIONEDILAVORATORI SVANTAGGIATI IN CAMPANIA - ANNUALITA' 2016" - IMPEGN0 DISPESA A FAVORE DI BENEFICIARI VARI	2021/0000073/50_01_00/E	50	01	01	198,00
5825	2020	U08620	POR FSE 2014-2020 - ASSE I -OBIETTIVO SPECIFICO 2 - AZIONE 8.1.1 - MISURE DI POLITICA ATTIVA, CON PARTICOLARE ATTENZIONE AI SETTORI CHE OFFRONO MAGGIORI PROSPETTIVE DI CRESCITA - IMPRESE	U.2.03.03.03.000	2	15	1504	3180004269	439	2018	POR CAMPANIA FSE 2014/2020 - ASSE I - OBIETTIVI SPECIFICI 1, 2 E 3 (RA8.1, 8.2, 8.5) - AVVISO PUBBLICO "INCENTIVI PER L'ASSUNZIONEDILAVORATORI SVANTAGGIATI IN CAMPANIA - ANNUALITA' 2016" - IMPEGN0 DISPESA A FAVORE DI BENEFICIARI VARI	2021/0000073/50_01_00/E	50	01	01	4.518,00
5826	2020	U08620	POR FSE 2014-2020 - ASSE I -OBIETTIVO SPECIFICO 2 - AZIONE 8.1.1 - MISURE DI POLITICA ATTIVA, CON PARTICOLARE ATTENZIONE AI SETTORI CHE OFFRONO MAGGIORI PROSPETTIVE DI CRESCITA - IMPRESE	U.2.03.03.03.000	2	15	1504	3180004269	440	2018	POR CAMPANIA FSE 2014/2020 - ASSE I - OBIETTIVI SPECIFICI 1, 2 E 3 (RA8.1, 8.2, 8.5) - AVVISO PUBBLICO "INCENTIVI PER L'ASSUNZIONEDILAVORATORI SVANTAGGIATI IN CAMPANIA - ANNUALITA' 2016" - IMPEGN0 DISPESA A FAVORE DI BENEFICIARI VARI	2021/0000073/50_01_00/E	50	01	01	1.054,20
5827	2020	U08620	POR FSE 2014-2020 - ASSE I -OBIETTIVO SPECIFICO 2 - AZIONE 8.1.1 - MISURE DI POLITICA ATTIVA, CON PARTICOLARE ATTENZIONE AI SETTORI CHE OFFRONO MAGGIORI PROSPETTIVE DI CRESCITA - IMPRESE	U.2.03.03.03.000	2	15	1504	3180004269	441	2018	POR CAMPANIA FSE 2014/2020 - ASSE I - OBIETTIVI SPECIFICI 1, 2 E 3 (RA8.1, 8.2, 8.5) - AVVISO PUBBLICO "INCENTIVI PER L'ASSUNZIONEDILAVORATORI SVANTAGGIATI IN CAMPANIA - ANNUALITA' 2016" - IMPEGN0 DISPESA A FAVORE DI BENEFICIARI VARI	2021/0000073/50_01_00/E	50	01	01	451,80
5828	2020	U08620	POR FSE 2014-2020 - ASSE I -OBIETTIVO SPECIFICO 2 - AZIONE 8.1.1 - MISURE DI POLITICA ATTIVA, CON PARTICOLARE ATTENZIONE AI SETTORI CHE OFFRONO MAGGIORI PROSPETTIVE DI CRESCITA - IMPRESE	U.2.03.03.03.000	2	15	1504	3180004269	442	2018	POR CAMPANIA FSE 2014/2020 - ASSE I - OBIETTIVI SPECIFICI 1, 2 E 3 (RA8.1, 8.2, 8.5) - AVVISO PUBBLICO "INCENTIVI PER L'ASSUNZIONEDILAVORATORI SVANTAGGIATI IN CAMPANIA - ANNUALITA' 2016" - IMPEGN0 DISPESA A FAVORE DI BENEFICIARI VARI	2021/0000073/50_01_00/E	50	01	01	455,25
5829	2020	U08620	POR FSE 2014-2020 - ASSE I -OBIETTIVO SPECIFICO 2 - AZIONE 8.1.1 - MISURE DI POLITICA ATTIVA, CON PARTICOLARE ATTENZIONE AI SETTORI CHE OFFRONO MAGGIORI PROSPETTIVE DI CRESCITA - IMPRESE	U.2.03.03.03.000	2	15	1504	3180004269	443	2018	POR CAMPANIA FSE 2014/2020 - ASSE I - OBIETTIVI SPECIFICI 1, 2 E 3 (RA8.1, 8.2, 8.5) - AVVISO PUBBLICO "INCENTIVI PER L'ASSUNZIONEDILAVORATORI SVANTAGGIATI IN CAMPANIA - ANNUALITA' 2016" - IMPEGN0 DISPESA A FAVORE DI BENEFICIARI VARI	2021/0000073/50_01_00/E	50	01	01	106,22

fonte: http://burc.regione.campania.it

N.	Es.	Cap	Descrizione	IV Liv.	Tit	Miss	Prog.	Imp.	Pos.	Anno	Oggetto Impegno	DecretoRettifica	DIP	DG	UOD	Importo
5830	2020	U08620	POR FSE 2014-2020 - ASSE I -OBIETTIVO SPECIFICO 2 - AZIONE 8.1.1 - MISURE DI POLITICA ATTIVA, CON PARTICOLARE ATTENZIONE AI SETTORI CHE OFFRONO MAGGIORI PROSPETTIVE DI CRESCITA - IMPRESE	U.2.03.03.03.000	2	15	1504	3180004269	444	2018	POR CAMPANIA FSE 2014/2020 - ASSE I - OBIETTIVI SPECIFICI 1, 2 E 3 (RA8.1, 8.2, 8.5) - AVVISO PUBBLICO "INCENTIVI PER L'ASSUNZIONEDILAVORATORI SVANTAGGIATI IN CAMPANIA - ANNUALITA' 2016" - IMPEGN0 DISPESA A FAVORE DI BENEFICIARI VARI	2021/0000073/50_01_00/E	50	01	01	45,53
5831	2020	U08620	POR FSE 2014-2020 - ASSE I -OBIETTIVO SPECIFICO 2 - AZIONE 8.1.1 - MISURE DI POLITICA ATTIVA, CON PARTICOLARE ATTENZIONE AI SETTORI CHE OFFRONO MAGGIORI PROSPETTIVE DI CRESCITA - IMPRESE	U.2.03.03.03.000	2	15	1504	3180004269	451	2018	POR CAMPANIA FSE 2014/2020 - ASSE I - OBIETTIVI SPECIFICI 1, 2 E 3 (RA8.1, 8.2, 8.5) - AVVISO PUBBLICO "INCENTIVI PER L'ASSUNZIONEDILAVORATORI SVANTAGGIATI IN CAMPANIA - ANNUALITA' 2016" - IMPEGN0 DISPESA A FAVORE DI BENEFICIARI VARI	2021/0000073/50_01_00/E	50	01	01	1.993,50
5832	2020	U08620	POR FSE 2014-2020 - ASSE I -OBIETTIVO SPECIFICO 2 - AZIONE 8.1.1 - MISURE DI POLITICA ATTIVA, CON PARTICOLARE ATTENZIONE AI SETTORI CHE OFFRONO MAGGIORI PROSPETTIVE DI CRESCITA - IMPRESE	U.2.03.03.03.000	2	15	1504	3180004269	452	2018	POR CAMPANIA FSE 2014/2020 - ASSE I - OBIETTIVI SPECIFICI 1, 2 E 3 (RA8.1, 8.2, 8.5) - AVVISO PUBBLICO "INCENTIVI PER L'ASSUNZIONEDILAVORATORI SVANTAGGIATI IN CAMPANIA - ANNUALITA' 2016" - IMPEGN0 DISPESA A FAVORE DI BENEFICIARI VARI	2021/0000073/50_01_00/E	50	01	01	465,15
5833	2020	U08620	POR FSE 2014-2020 - ASSE I -OBIETTIVO SPECIFICO 2 - AZIONE 8.1.1 - MISURE DI POLITICA ATTIVA, CON PARTICOLARE ATTENZIONE AI SETTORI CHE OFFRONO MAGGIORI PROSPETTIVE DI CRESCITA - IMPRESE	U.2.03.03.03.000	2	15	1504	3180004269	453	2018	POR CAMPANIA FSE 2014/2020 - ASSE I - OBIETTIVI SPECIFICI 1, 2 E 3 (RA8.1, 8.2, 8.5) - AVVISO PUBBLICO "INCENTIVI PER L'ASSUNZIONEDILAVORATORI SVANTAGGIATI IN CAMPANIA - ANNUALITA' 2016" - IMPEGN0 DISPESA A FAVORE DI BENEFICIARI VARI	2021/0000073/50_01_00/E	50	01	01	199,35
5834	2020	U08620	POR FSE 2014-2020 - ASSE I -OBIETTIVO SPECIFICO 2 - AZIONE 8.1.1 - MISURE DI POLITICA ATTIVA, CON PARTICOLARE ATTENZIONE AI SETTORI CHE OFFRONO MAGGIORI PROSPETTIVE DI CRESCITA - IMPRESE	U.2.03.03.03.000	2	15	1504	3180004269	454	2018	POR CAMPANIA FSE 2014/2020 - ASSE I - OBIETTIVI SPECIFICI 1, 2 E 3 (RA8.1, 8.2, 8.5) - AVVISO PUBBLICO "INCENTIVI PER L'ASSUNZIONEDILAVORATORI SVANTAGGIATI IN CAMPANIA - ANNUALITA' 2016" - IMPEGN0 DISPESA A FAVORE DI BENEFICIARI VARI	2021/0000073/50_01_00/E	50	01	01	3.687,75
5835	2020	U08620	POR FSE 2014-2020 - ASSE I -OBIETTIVO SPECIFICO 2 - AZIONE 8.1.1 - MISURE DI POLITICA ATTIVA, CON PARTICOLARE ATTENZIONE AI SETTORI CHE OFFRONO MAGGIORI PROSPETTIVE DI CRESCITA - IMPRESE	U.2.03.03.03.000	2	15	1504	3180004269	455	2018	POR CAMPANIA FSE 2014/2020 - ASSE I - OBIETTIVI SPECIFICI 1, 2 E 3 (RA8.1, 8.2, 8.5) - AVVISO PUBBLICO "INCENTIVI PER L'ASSUNZIONEDILAVORATORI SVANTAGGIATI IN CAMPANIA - ANNUALITA' 2016" - IMPEGN0 DISPESA A FAVORE DI BENEFICIARI VARI	2021/0000073/50_01_00/E	50	01	01	860,48
5836	2020	U08620	POR FSE 2014-2020 - ASSE I -OBIETTIVO SPECIFICO 2 - AZIONE 8.1.1 - MISURE DI POLITICA ATTIVA, CON PARTICOLARE ATTENZIONE AI SETTORI CHE OFFRONO MAGGIORI PROSPETTIVE DI CRESCITA - IMPRESE	U.2.03.03.03.000	2	15	1504	3180004269	456	2018	POR CAMPANIA FSE 2014/2020 - ASSE I - OBIETTIVI SPECIFICI 1, 2 E 3 (RA8.1, 8.2, 8.5) - AVVISO PUBBLICO "INCENTIVI PER L'ASSUNZIONEDILAVORATORI SVANTAGGIATI IN CAMPANIA - ANNUALITA' 2016" - IMPEGN0 DISPESA A FAVORE DI BENEFICIARI VARI	2021/0000073/50_01_00/E	50	01	01	368,77
5837	2020	U08620	POR FSE 2014-2020 - ASSE I -OBIETTIVO SPECIFICO 2 - AZIONE 8.1.1 - MISURE DI POLITICA ATTIVA, CON PARTICOLARE ATTENZIONE AI SETTORI CHE OFFRONO MAGGIORI PROSPETTIVE DI CRESCITA - IMPRESE	U.2.03.03.03.000	2	15	1504	3180004269	457	2018	POR CAMPANIA FSE 2014/2020 - ASSE I - OBIETTIVI SPECIFICI 1, 2 E 3 (RA8.1, 8.2, 8.5) - AVVISO PUBBLICO "INCENTIVI PER L'ASSUNZIONEDILAVORATORI SVANTAGGIATI IN CAMPANIA - ANNUALITA' 2016" - IMPEGN0 DISPESA A FAVORE DI BENEFICIARI VARI	2021/0000073/50_01_00/E	50	01	01	378,75
5838	2020	U08620	POR FSE 2014-2020 - ASSE I -OBIETTIVO SPECIFICO 2 - AZIONE 8.1.1 - MISURE DI POLITICA ATTIVA, CON PARTICOLARE ATTENZIONE AI SETTORI CHE OFFRONO MAGGIORI PROSPETTIVE DI CRESCITA - IMPRESE	U.2.03.03.03.000	2	15	1504	3180004269	458	2018	POR CAMPANIA FSE 2014/2020 - ASSE I - OBIETTIVI SPECIFICI 1, 2 E 3 (RA8.1, 8.2, 8.5) - AVVISO PUBBLICO "INCENTIVI PER L'ASSUNZIONEDILAVORATORI SVANTAGGIATI IN CAMPANIA - ANNUALITA' 2016" - IMPEGN0 DISPESA A FAVORE DI BENEFICIARI VARI	2021/0000073/50_01_00/E	50	01	01	88,38
5839	2020	U08620	POR FSE 2014-2020 - ASSE I -OBIETTIVO SPECIFICO 2 - AZIONE 8.1.1 - MISURE DI POLITICA ATTIVA, CON PARTICOLARE ATTENZIONE AI SETTORI CHE OFFRONO MAGGIORI PROSPETTIVE DI CRESCITA - IMPRESE	U.2.03.03.03.000	2	15	1504	3180004269	459	2018	POR CAMPANIA FSE 2014/2020 - ASSE I - OBIETTIVI SPECIFICI 1, 2 E 3 (RA8.1, 8.2, 8.5) - AVVISO PUBBLICO "INCENTIVI PER L'ASSUNZIONEDILAVORATORI SVANTAGGIATI IN CAMPANIA - ANNUALITA' 2016" - IMPEGN0 DISPESA A FAVORE DI BENEFICIARI VARI	2021/0000073/50_01_00/E	50	01	01	37,87
5840	2020	U08620	POR FSE 2014-2020 - ASSE I -OBIETTIVO SPECIFICO 2 - AZIONE 8.1.1 - MISURE DI POLITICA ATTIVA, CON PARTICOLARE ATTENZIONE AI SETTORI CHE OFFRONO MAGGIORI PROSPETTIVE DI CRESCITA - IMPRESE	U.2.03.03.03.000	2	15	1504	3180004269	460	2018	POR CAMPANIA FSE 2014/2020 - ASSE I - OBIETTIVI SPECIFICI 1, 2 E 3 (RA8.1, 8.2, 8.5) - AVVISO PUBBLICO "INCENTIVI PER L'ASSUNZIONEDILAVORATORI SVANTAGGIATI IN CAMPANIA - ANNUALITA' 2016" - IMPEGN0 DISPESA A FAVORE DI BENEFICIARI VARI	2021/0000073/50_01_00/E	50	01	01	340,50
5841	2020	U08620	POR FSE 2014-2020 - ASSE I -OBIETTIVO SPECIFICO 2 - AZIONE 8.1.1 - MISURE DI POLITICA ATTIVA, CON PARTICOLARE ATTENZIONE AI SETTORI CHE OFFRONO MAGGIORI PROSPETTIVE DI CRESCITA - IMPRESE	U.2.03.03.03.000	2	15	1504	3180004269	461	2018	POR CAMPANIA FSE 2014/2020 - ASSE I - OBIETTIVI SPECIFICI 1, 2 E 3 (RA8.1, 8.2, 8.5) - AVVISO PUBBLICO "INCENTIVI PER L'ASSUNZIONEDILAVORATORI SVANTAGGIATI IN CAMPANIA - ANNUALITA' 2016" - IMPEGN0 DISPESA A FAVORE DI BENEFICIARI VARI	2021/0000073/50_01_00/E	50	01	01	79,45

fonte: http://burc.regione.campania.it

N.	Es.	Cap	Descrizione	IV Liv.	Tit	Miss	Prog.	Imp.	Pos.	Anno	Oggetto Impegno	DecretoRettifica	DIP	DG	UOD	Importo
5842	2020	U08620	POR FSE 2014-2020 - ASSE I -OBIETTIVO SPECIFICO 2 - AZIONE 8.1.1 - MISURE DI POLITICA ATTIVA, CON PARTICOLARE ATTENZIONE AI SETTORI CHE OFFRONO MAGGIORI PROSPETTIVE DI CRESCITA - IMPRESE	U.2.03.03.03.000	2	15	1504	3180004269	462	2018	POR CAMPANIA FSE 2014/2020 - ASSE I - OBIETTIVI SPECIFICI 1, 2 E 3 (RA8.1, 8.2, 8.5) - AVVISO PUBBLICO "INCENTIVI PER L'ASSUNZIONEDILAVORATORI SVANTAGGIATI IN CAMPANIA - ANNUALITA' 2016" - IMPEGN0 DISPESA A FAVORE DI BENEFICIARI VARI	2021/0000073/50_01_00/E	50	01	01	34,05
5843	2020	U08620	POR FSE 2014-2020 - ASSE I -OBIETTIVO SPECIFICO 2 - AZIONE 8.1.1 - MISURE DI POLITICA ATTIVA, CON PARTICOLARE ATTENZIONE AI SETTORI CHE OFFRONO MAGGIORI PROSPETTIVE DI CRESCITA - IMPRESE	U.2.03.03.03.000	2	15	1504	3180004269	463	2018	POR CAMPANIA FSE 2014/2020 - ASSE I - OBIETTIVI SPECIFICI 1, 2 E 3 (RA8.1, 8.2, 8.5) - AVVISO PUBBLICO "INCENTIVI PER L'ASSUNZIONEDILAVORATORI SVANTAGGIATI IN CAMPANIA - ANNUALITA' 2016" - IMPEGN0 DISPESA A FAVORE DI BENEFICIARI VARI	2021/0000073/50_01_00/E	50	01	01	30,75
5844	2020	U08620	POR FSE 2014-2020 - ASSE I -OBIETTIVO SPECIFICO 2 - AZIONE 8.1.1 - MISURE DI POLITICA ATTIVA, CON PARTICOLARE ATTENZIONE AI SETTORI CHE OFFRONO MAGGIORI PROSPETTIVE DI CRESCITA - IMPRESE	U.2.03.03.03.000	2	15	1504	3180004269	466	2018	POR CAMPANIA FSE 2014/2020 - ASSE I - OBIETTIVI SPECIFICI 1, 2 E 3 (RA8.1, 8.2, 8.5) - AVVISO PUBBLICO "INCENTIVI PER L'ASSUNZIONEDILAVORATORI SVANTAGGIATI IN CAMPANIA - ANNUALITA' 2016" - IMPEGN0 DISPESA A FAVORE DI BENEFICIARI VARI	2021/0000073/50_01_00/E	50	01	01	1.935,00
5845	2020	U08620	POR FSE 2014-2020 - ASSE I -OBIETTIVO SPECIFICO 2 - AZIONE 8.1.1 - MISURE DI POLITICA ATTIVA, CON PARTICOLARE ATTENZIONE AI SETTORI CHE OFFRONO MAGGIORI PROSPETTIVE DI CRESCITA - IMPRESE	U.2.03.03.03.000	2	15	1504	3180004269	467	2018	POR CAMPANIA FSE 2014/2020 - ASSE I - OBIETTIVI SPECIFICI 1, 2 E 3 (RA8.1, 8.2, 8.5) - AVVISO PUBBLICO "INCENTIVI PER L'ASSUNZIONEDILAVORATORI SVANTAGGIATI IN CAMPANIA - ANNUALITA' 2016" - IMPEGN0 DISPESA A FAVORE DI BENEFICIARI VARI	2021/0000073/50_01_00/E	50	01	01	451,50
5846	2020	U08620	POR FSE 2014-2020 - ASSE I -OBIETTIVO SPECIFICO 2 - AZIONE 8.1.1 - MISURE DI POLITICA ATTIVA, CON PARTICOLARE ATTENZIONE AI SETTORI CHE OFFRONO MAGGIORI PROSPETTIVE DI CRESCITA - IMPRESE	U.2.03.03.03.000	2	15	1504	3180004269	468	2018	POR CAMPANIA FSE 2014/2020 - ASSE I - OBIETTIVI SPECIFICI 1, 2 E 3 (RA8.1, 8.2, 8.5) - AVVISO PUBBLICO "INCENTIVI PER L'ASSUNZIONEDILAVORATORI SVANTAGGIATI IN CAMPANIA - ANNUALITA' 2016" - IMPEGN0 DISPESA A FAVORE DI BENEFICIARI VARI	2021/0000073/50_01_00/E	50	01	01	193,50
5847	2020	U08620	POR FSE 2014-2020 - ASSE I -OBIETTIVO SPECIFICO 2 - AZIONE 8.1.1 - MISURE DI POLITICA ATTIVA, CON PARTICOLARE ATTENZIONE AI SETTORI CHE OFFRONO MAGGIORI PROSPETTIVE DI CRESCITA - IMPRESE	U.2.03.03.03.000	2	15	1504	3180004269	469	2018	POR CAMPANIA FSE 2014/2020 - ASSE I - OBIETTIVI SPECIFICI 1, 2 E 3 (RA8.1, 8.2, 8.5) - AVVISO PUBBLICO "INCENTIVI PER L'ASSUNZIONEDILAVORATORI SVANTAGGIATI IN CAMPANIA - ANNUALITA' 2016" - IMPEGN0 DISPESA A FAVORE DI BENEFICIARI VARI	2021/0000073/50_01_00/E	50	01	01	1.191,00
5848	2020	U08620	POR FSE 2014-2020 - ASSE I -OBIETTIVO SPECIFICO 2 - AZIONE 8.1.1 - MISURE DI POLITICA ATTIVA, CON PARTICOLARE ATTENZIONE AI SETTORI CHE OFFRONO MAGGIORI PROSPETTIVE DI CRESCITA - IMPRESE	U.2.03.03.03.000	2	15	1504	3180004269	470	2018	POR CAMPANIA FSE 2014/2020 - ASSE I - OBIETTIVI SPECIFICI 1, 2 E 3 (RA8.1, 8.2, 8.5) - AVVISO PUBBLICO "INCENTIVI PER L'ASSUNZIONEDILAVORATORI SVANTAGGIATI IN CAMPANIA - ANNUALITA' 2016" - IMPEGN0 DISPESA A FAVORE DI BENEFICIARI VARI	2021/0000073/50_01_00/E	50	01	01	277,90
5849	2020	U08620	POR FSE 2014-2020 - ASSE I -OBIETTIVO SPECIFICO 2 - AZIONE 8.1.1 - MISURE DI POLITICA ATTIVA, CON PARTICOLARE ATTENZIONE AI SETTORI CHE OFFRONO MAGGIORI PROSPETTIVE DI CRESCITA - IMPRESE	U.2.03.03.03.000	2	15	1504	3180004269	471	2018	POR CAMPANIA FSE 2014/2020 - ASSE I - OBIETTIVI SPECIFICI 1, 2 E 3 (RA8.1, 8.2, 8.5) - AVVISO PUBBLICO "INCENTIVI PER L'ASSUNZIONEDILAVORATORI SVANTAGGIATI IN CAMPANIA - ANNUALITA' 2016" - IMPEGN0 DISPESA A FAVORE DI BENEFICIARI VARI	2021/0000073/50_01_00/E	50	01	01	119,10
5850	2020	U08620	POR FSE 2014-2020 - ASSE I -OBIETTIVO SPECIFICO 2 - AZIONE 8.1.1 - MISURE DI POLITICA ATTIVA, CON PARTICOLARE ATTENZIONE AI SETTORI CHE OFFRONO MAGGIORI PROSPETTIVE DI CRESCITA - IMPRESE	U.2.03.03.03.000	2	15	1504	3180004269	475	2018	POR CAMPANIA FSE 2014/2020 - ASSE I - OBIETTIVI SPECIFICI 1, 2 E 3 (RA8.1, 8.2, 8.5) - AVVISO PUBBLICO "INCENTIVI PER L'ASSUNZIONEDILAVORATORI SVANTAGGIATI IN CAMPANIA - ANNUALITA' 2016" - IMPEGN0 DISPESA A FAVORE DI BENEFICIARI VARI	2021/0000073/50_01_00/E	50	01	01	11.100,75
5851	2020	U08620	POR FSE 2014-2020 - ASSE I -OBIETTIVO SPECIFICO 2 - AZIONE 8.1.1 - MISURE DI POLITICA ATTIVA, CON PARTICOLARE ATTENZIONE AI SETTORI CHE OFFRONO MAGGIORI PROSPETTIVE DI CRESCITA - IMPRESE	U.2.03.03.03.000	2	15	1504	3180004269	476	2018	POR CAMPANIA FSE 2014/2020 - ASSE I - OBIETTIVI SPECIFICI 1, 2 E 3 (RA8.1, 8.2, 8.5) - AVVISO PUBBLICO "INCENTIVI PER L'ASSUNZIONEDILAVORATORI SVANTAGGIATI IN CAMPANIA - ANNUALITA' 2016" - IMPEGN0 DISPESA A FAVORE DI BENEFICIARI VARI	2021/0000073/50_01_00/E	50	01	01	2.590,18
5852	2020	U08620	POR FSE 2014-2020 - ASSE I -OBIETTIVO SPECIFICO 2 - AZIONE 8.1.1 - MISURE DI POLITICA ATTIVA, CON PARTICOLARE ATTENZIONE AI SETTORI CHE OFFRONO MAGGIORI PROSPETTIVE DI CRESCITA - IMPRESE	U.2.03.03.03.000	2	15	1504	3180004269	477	2018	POR CAMPANIA FSE 2014/2020 - ASSE I - OBIETTIVI SPECIFICI 1, 2 E 3 (RA8.1, 8.2, 8.5) - AVVISO PUBBLICO "INCENTIVI PER L'ASSUNZIONEDILAVORATORI SVANTAGGIATI IN CAMPANIA - ANNUALITA' 2016" - IMPEGN0 DISPESA A FAVORE DI BENEFICIARI VARI	2021/0000073/50_01_00/E	50	01	01	1.110,07
5853	2020	U08620	POR FSE 2014-2020 - ASSE I -OBIETTIVO SPECIFICO 2 - AZIONE 8.1.1 - MISURE DI POLITICA ATTIVA, CON PARTICOLARE ATTENZIONE AI SETTORI CHE OFFRONO MAGGIORI PROSPETTIVE DI CRESCITA - IMPRESE	U.2.03.03.03.000	2	15	1504	3180004269	478	2018	POR CAMPANIA FSE 2014/2020 - ASSE I - OBIETTIVI SPECIFICI 1, 2 E 3 (RA8.1, 8.2, 8.5) - AVVISO PUBBLICO "INCENTIVI PER L'ASSUNZIONEDILAVORATORI SVANTAGGIATI IN CAMPANIA - ANNUALITA' 2016" - IMPEGN0 DISPESA A FAVORE DI BENEFICIARI VARI	2021/0000073/50_01_00/E	50	01	01	2.456,25

fonte: http://burc.regione.campania.it

N.	Es.	Cap	Descrizione	IV Liv.	Tit	Miss	Prog.	Imp.	Pos.	Anno	Oggetto Impegno	DecretoRettifica	DIP	DG	UOD	Importo
5854	2020	U08620	POR FSE 2014-2020 - ASSE I -OBIETTIVO SPECIFICO 2 - AZIONE 8.1.1 - MISURE DI POLITICA ATTIVA, CON PARTICOLARE ATTENZIONE AI SETTORI CHE OFFRONO MAGGIORI PROSPETTIVE DI CRESCITA - IMPRESE	U.2.03.03.03.000	2	15	1504	3180004269	479	2018	POR CAMPANIA FSE 2014/2020 - ASSE I - OBIETTIVI SPECIFICI 1, 2 E 3 (RA8.1, 8.2, 8.5) - AVVISO PUBBLICO "INCENTIVI PER L'ASSUNZIONEDILAVORATORI SVANTAGGIATI IN CAMPANIA - ANNUALITA' 2016" - IMPEGN0 DISPESA A FAVORE DI BENEFICIARI VARI	2021/0000073/50_01_00/E	50	01	01	573,13
5855	2020	U08620	POR FSE 2014-2020 - ASSE I -OBIETTIVO SPECIFICO 2 - AZIONE 8.1.1 - MISURE DI POLITICA ATTIVA, CON PARTICOLARE ATTENZIONE AI SETTORI CHE OFFRONO MAGGIORI PROSPETTIVE DI CRESCITA - IMPRESE	U.2.03.03.03.000	2	15	1504	3180004269	480	2018	POR CAMPANIA FSE 2014/2020 - ASSE I - OBIETTIVI SPECIFICI 1, 2 E 3 (RA8.1, 8.2, 8.5) - AVVISO PUBBLICO "INCENTIVI PER L'ASSUNZIONEDILAVORATORI SVANTAGGIATI IN CAMPANIA - ANNUALITA' 2016" - IMPEGN0 DISPESA A FAVORE DI BENEFICIARI VARI	2021/0000073/50_01_00/E	50	01	01	245,62
5856	2020	U08620	POR FSE 2014-2020 - ASSE I -OBIETTIVO SPECIFICO 2 - AZIONE 8.1.1 - MISURE DI POLITICA ATTIVA, CON PARTICOLARE ATTENZIONE AI SETTORI CHE OFFRONO MAGGIORI PROSPETTIVE DI CRESCITA - IMPRESE	U.2.03.03.03.000	2	15	1504	3180004269	481	2018	POR CAMPANIA FSE 2014/2020 - ASSE I - OBIETTIVI SPECIFICI 1, 2 E 3 (RA8.1, 8.2, 8.5) - AVVISO PUBBLICO "INCENTIVI PER L'ASSUNZIONEDILAVORATORI SVANTAGGIATI IN CAMPANIA - ANNUALITA' 2016" - IMPEGN0 DISPESA A FAVORE DI BENEFICIARI VARI	2021/0000073/50_01_00/E	50	01	01	1.935,75
5857	2020	U08620	POR FSE 2014-2020 - ASSE I -OBIETTIVO SPECIFICO 2 - AZIONE 8.1.1 - MISURE DI POLITICA ATTIVA, CON PARTICOLARE ATTENZIONE AI SETTORI CHE OFFRONO MAGGIORI PROSPETTIVE DI CRESCITA - IMPRESE	U.2.03.03.03.000	2	15	1504	3180004269	482	2018	POR CAMPANIA FSE 2014/2020 - ASSE I - OBIETTIVI SPECIFICI 1, 2 E 3 (RA8.1, 8.2, 8.5) - AVVISO PUBBLICO "INCENTIVI PER L'ASSUNZIONEDILAVORATORI SVANTAGGIATI IN CAMPANIA - ANNUALITA' 2016" - IMPEGN0 DISPESA A FAVORE DI BENEFICIARI VARI	2021/0000073/50_01_00/E	50	01	01	451,67
5858	2020	U08620	POR FSE 2014-2020 - ASSE I -OBIETTIVO SPECIFICO 2 - AZIONE 8.1.1 - MISURE DI POLITICA ATTIVA, CON PARTICOLARE ATTENZIONE AI SETTORI CHE OFFRONO MAGGIORI PROSPETTIVE DI CRESCITA - IMPRESE	U.2.03.03.03.000	2	15	1504	3180004269	483	2018	POR CAMPANIA FSE 2014/2020 - ASSE I - OBIETTIVI SPECIFICI 1, 2 E 3 (RA8.1, 8.2, 8.5) - AVVISO PUBBLICO "INCENTIVI PER L'ASSUNZIONEDILAVORATORI SVANTAGGIATI IN CAMPANIA - ANNUALITA' 2016" - IMPEGN0 DISPESA A FAVORE DI BENEFICIARI VARI	2021/0000073/50_01_00/E	50	01	01	193,58
5859	2020	U08620	POR FSE 2014-2020 - ASSE I -OBIETTIVO SPECIFICO 2 - AZIONE 8.1.1 - MISURE DI POLITICA ATTIVA, CON PARTICOLARE ATTENZIONE AI SETTORI CHE OFFRONO MAGGIORI PROSPETTIVE DI CRESCITA - IMPRESE	U.2.03.03.03.000	2	15	1504	3180004269	484	2018	POR CAMPANIA FSE 2014/2020 - ASSE I - OBIETTIVI SPECIFICI 1, 2 E 3 (RA8.1, 8.2, 8.5) - AVVISO PUBBLICO "INCENTIVI PER L'ASSUNZIONEDILAVORATORI SVANTAGGIATI IN CAMPANIA - ANNUALITA' 2016" - IMPEGN0 DISPESA A FAVORE DI BENEFICIARI VARI	2021/0000073/50_01_00/E	50	01	01	2.411,25
5860	2020	U08620	POR FSE 2014-2020 - ASSE I -OBIETTIVO SPECIFICO 2 - AZIONE 8.1.1 - MISURE DI POLITICA ATTIVA, CON PARTICOLARE ATTENZIONE AI SETTORI CHE OFFRONO MAGGIORI PROSPETTIVE DI CRESCITA - IMPRESE	U.2.03.03.03.000	2	15	1504	3180004269	485	2018	POR CAMPANIA FSE 2014/2020 - ASSE I - OBIETTIVI SPECIFICI 1, 2 E 3 (RA8.1, 8.2, 8.5) - AVVISO PUBBLICO "INCENTIVI PER L'ASSUNZIONEDILAVORATORI SVANTAGGIATI IN CAMPANIA - ANNUALITA' 2016" - IMPEGN0 DISPESA A FAVORE DI BENEFICIARI VARI	2021/0000073/50_01_00/E	50	01	01	562,63
5861	2020	U08620	POR FSE 2014-2020 - ASSE I -OBIETTIVO SPECIFICO 2 - AZIONE 8.1.1 - MISURE DI POLITICA ATTIVA, CON PARTICOLARE ATTENZIONE AI SETTORI CHE OFFRONO MAGGIORI PROSPETTIVE DI CRESCITA - IMPRESE	U.2.03.03.03.000	2	15	1504	3180004269	486	2018	POR CAMPANIA FSE 2014/2020 - ASSE I - OBIETTIVI SPECIFICI 1, 2 E 3 (RA8.1, 8.2, 8.5) - AVVISO PUBBLICO "INCENTIVI PER L'ASSUNZIONEDILAVORATORI SVANTAGGIATI IN CAMPANIA - ANNUALITA' 2016" - IMPEGN0 DISPESA A FAVORE DI BENEFICIARI VARI	2021/0000073/50_01_00/E	50	01	01	241,12
5862	2020	U08620	POR FSE 2014-2020 - ASSE I -OBIETTIVO SPECIFICO 2 - AZIONE 8.1.1 - MISURE DI POLITICA ATTIVA, CON PARTICOLARE ATTENZIONE AI SETTORI CHE OFFRONO MAGGIORI PROSPETTIVE DI CRESCITA - IMPRESE	U.2.03.03.03.000	2	15	1504	3180004269	487	2018	POR CAMPANIA FSE 2014/2020 - ASSE I - OBIETTIVI SPECIFICI 1, 2 E 3 (RA8.1, 8.2, 8.5) - AVVISO PUBBLICO "INCENTIVI PER L'ASSUNZIONEDILAVORATORI SVANTAGGIATI IN CAMPANIA - ANNUALITA' 2016" - IMPEGN0 DISPESA A FAVORE DI BENEFICIARI VARI	2021/0000073/50_01_00/E	50	01	01	1.642,50
5863	2020	U08620	POR FSE 2014-2020 - ASSE I -OBIETTIVO SPECIFICO 2 - AZIONE 8.1.1 - MISURE DI POLITICA ATTIVA, CON PARTICOLARE ATTENZIONE AI SETTORI CHE OFFRONO MAGGIORI PROSPETTIVE DI CRESCITA - IMPRESE	U.2.03.03.03.000	2	15	1504	3180004269	488	2018	POR CAMPANIA FSE 2014/2020 - ASSE I - OBIETTIVI SPECIFICI 1, 2 E 3 (RA8.1, 8.2, 8.5) - AVVISO PUBBLICO "INCENTIVI PER L'ASSUNZIONEDILAVORATORI SVANTAGGIATI IN CAMPANIA - ANNUALITA' 2016" - IMPEGN0 DISPESA A FAVORE DI BENEFICIARI VARI	2021/0000073/50_01_00/E	50	01	01	383,25
5864	2020	U08620	POR FSE 2014-2020 - ASSE I -OBIETTIVO SPECIFICO 2 - AZIONE 8.1.1 - MISURE DI POLITICA ATTIVA, CON PARTICOLARE ATTENZIONE AI SETTORI CHE OFFRONO MAGGIORI PROSPETTIVE DI CRESCITA - IMPRESE	U.2.03.03.03.000	2	15	1504	3180004269	489	2018	POR CAMPANIA FSE 2014/2020 - ASSE I - OBIETTIVI SPECIFICI 1, 2 E 3 (RA8.1, 8.2, 8.5) - AVVISO PUBBLICO "INCENTIVI PER L'ASSUNZIONEDILAVORATORI SVANTAGGIATI IN CAMPANIA - ANNUALITA' 2016" - IMPEGN0 DISPESA A FAVORE DI BENEFICIARI VARI	2021/0000073/50_01_00/E	50	01	01	164,25
5865	2020	U08620	POR FSE 2014-2020 - ASSE I -OBIETTIVO SPECIFICO 2 - AZIONE 8.1.1 - MISURE DI POLITICA ATTIVA, CON PARTICOLARE ATTENZIONE AI SETTORI CHE OFFRONO MAGGIORI PROSPETTIVE DI CRESCITA - IMPRESE	U.2.03.03.03.000	2	15	1504	3180004269	493	2018	POR CAMPANIA FSE 2014/2020 - ASSE I - OBIETTIVI SPECIFICI 1, 2 E 3 (RA8.1, 8.2, 8.5) - AVVISO PUBBLICO "INCENTIVI PER L'ASSUNZIONEDILAVORATORI SVANTAGGIATI IN CAMPANIA - ANNUALITA' 2016" - IMPEGN0 DISPESA A FAVORE DI BENEFICIARI VARI	2021/0000073/50_01_00/E	50	01	01	3.495,75

fonte: http://burc.regione.campania.it

N.	Es.	Cap	Descrizione	IV Liv.	Tit	Miss	Prog.	Imp.	Pos.	Anno	Oggetto Impegno	DecretoRettifica	DIP	DG	UOD	Importo
5866	2020	U08620	POR FSE 2014-2020 - ASSE I -OBIETTIVO SPECIFICO 2 - AZIONE 8.1.1 - MISURE DI POLITICA ATTIVA, CON PARTICOLARE ATTENZIONE AI SETTORI CHE OFFRONO MAGGIORI PROSPETTIVE DI CRESCITA - IMPRESE	U.2.03.03.03.000	2	15	1504	3180004269	494	2018	POR CAMPANIA FSE 2014/2020 - ASSE I - OBIETTIVI SPECIFICI 1, 2 E 3 (RA8.1, 8.2, 8.5) - AVVISO PUBBLICO "INCENTIVI PER L'ASSUNZIONEDILAVORATORI SVANTAGGIATI IN CAMPANIA - ANNUALITA' 2016" - IMPEGN0 DISPESA A FAVORE DI BENEFICIARI VARI	2021/0000073/50_01_00/E	50	01	01	815,68
5867	2020	U08620	POR FSE 2014-2020 - ASSE I -OBIETTIVO SPECIFICO 2 - AZIONE 8.1.1 - MISURE DI POLITICA ATTIVA, CON PARTICOLARE ATTENZIONE AI SETTORI CHE OFFRONO MAGGIORI PROSPETTIVE DI CRESCITA - IMPRESE	U.2.03.03.03.000	2	15	1504	3180004269	495	2018	POR CAMPANIA FSE 2014/2020 - ASSE I - OBIETTIVI SPECIFICI 1, 2 E 3 (RA8.1, 8.2, 8.5) - AVVISO PUBBLICO "INCENTIVI PER L'ASSUNZIONEDILAVORATORI SVANTAGGIATI IN CAMPANIA - ANNUALITA' 2016" - IMPEGN0 DISPESA A FAVORE DI BENEFICIARI VARI	2021/0000073/50_01_00/E	50	01	01	349,57
5868	2020	U08620	POR FSE 2014-2020 - ASSE I -OBIETTIVO SPECIFICO 2 - AZIONE 8.1.1 - MISURE DI POLITICA ATTIVA, CON PARTICOLARE ATTENZIONE AI SETTORI CHE OFFRONO MAGGIORI PROSPETTIVE DI CRESCITA - IMPRESE	U.2.03.03.03.000	2	15	1504	3180004269	496	2018	POR CAMPANIA FSE 2014/2020 - ASSE I - OBIETTIVI SPECIFICI 1, 2 E 3 (RA8.1, 8.2, 8.5) - AVVISO PUBBLICO "INCENTIVI PER L'ASSUNZIONEDILAVORATORI SVANTAGGIATI IN CAMPANIA - ANNUALITA' 2016" - IMPEGN0 DISPESA A FAVORE DI BENEFICIARI VARI	2021/0000073/50_01_00/E	50	01	01	979,84
5869	2020	U08620	POR FSE 2014-2020 - ASSE I -OBIETTIVO SPECIFICO 2 - AZIONE 8.1.1 - MISURE DI POLITICA ATTIVA, CON PARTICOLARE ATTENZIONE AI SETTORI CHE OFFRONO MAGGIORI PROSPETTIVE DI CRESCITA - IMPRESE	U.2.03.03.03.000	2	15	1504	3180004269	497	2018	POR CAMPANIA FSE 2014/2020 - ASSE I - OBIETTIVI SPECIFICI 1, 2 E 3 (RA8.1, 8.2, 8.5) - AVVISO PUBBLICO "INCENTIVI PER L'ASSUNZIONEDILAVORATORI SVANTAGGIATI IN CAMPANIA - ANNUALITA' 2016" - IMPEGN0 DISPESA A FAVORE DI BENEFICIARI VARI	2021/0000073/50_01_00/E	50	01	01	1.108,21
5870	2020	U08620	POR FSE 2014-2020 - ASSE I -OBIETTIVO SPECIFICO 2 - AZIONE 8.1.1 - MISURE DI POLITICA ATTIVA, CON PARTICOLARE ATTENZIONE AI SETTORI CHE OFFRONO MAGGIORI PROSPETTIVE DI CRESCITA - IMPRESE	U.2.03.03.03.000	2	15	1504	3180004269	498	2018	POR CAMPANIA FSE 2014/2020 - ASSE I - OBIETTIVI SPECIFICI 1, 2 E 3 (RA8.1, 8.2, 8.5) - AVVISO PUBBLICO "INCENTIVI PER L'ASSUNZIONEDILAVORATORI SVANTAGGIATI IN CAMPANIA - ANNUALITA' 2016" - IMPEGN0 DISPESA A FAVORE DI BENEFICIARI VARI	2021/0000073/50_01_00/E	50	01	01	474,95
5871	2020	U08620	POR FSE 2014-2020 - ASSE I -OBIETTIVO SPECIFICO 2 - AZIONE 8.1.1 - MISURE DI POLITICA ATTIVA, CON PARTICOLARE ATTENZIONE AI SETTORI CHE OFFRONO MAGGIORI PROSPETTIVE DI CRESCITA - IMPRESE	U.2.03.03.03.000	2	15	1504	3180004269	499	2018	POR CAMPANIA FSE 2014/2020 - ASSE I - OBIETTIVI SPECIFICI 1, 2 E 3 (RA8.1, 8.2, 8.5) - AVVISO PUBBLICO "INCENTIVI PER L'ASSUNZIONEDILAVORATORI SVANTAGGIATI IN CAMPANIA - ANNUALITA' 2016" - IMPEGN0 DISPESA A FAVORE DI BENEFICIARI VARI	2021/0000073/50_01_00/E	50	01	01	2.169,75
5872	2020	U08620	POR FSE 2014-2020 - ASSE I -OBIETTIVO SPECIFICO 2 - AZIONE 8.1.1 - MISURE DI POLITICA ATTIVA, CON PARTICOLARE ATTENZIONE AI SETTORI CHE OFFRONO MAGGIORI PROSPETTIVE DI CRESCITA - IMPRESE	U.2.03.03.03.000	2	15	1504	3180004269	500	2018	POR CAMPANIA FSE 2014/2020 - ASSE I - OBIETTIVI SPECIFICI 1, 2 E 3 (RA8.1, 8.2, 8.5) - AVVISO PUBBLICO "INCENTIVI PER L'ASSUNZIONEDILAVORATORI SVANTAGGIATI IN CAMPANIA - ANNUALITA' 2016" - IMPEGN0 DISPESA A FAVORE DI BENEFICIARI VARI	2021/0000073/50_01_00/E	50	01	01	506,28
5873	2020	U08620	POR FSE 2014-2020 - ASSE I -OBIETTIVO SPECIFICO 2 - AZIONE 8.1.1 - MISURE DI POLITICA ATTIVA, CON PARTICOLARE ATTENZIONE AI SETTORI CHE OFFRONO MAGGIORI PROSPETTIVE DI CRESCITA - IMPRESE	U.2.03.03.03.000	2	15	1504	3180004269	501	2018	POR CAMPANIA FSE 2014/2020 - ASSE I - OBIETTIVI SPECIFICI 1, 2 E 3 (RA8.1, 8.2, 8.5) - AVVISO PUBBLICO "INCENTIVI PER L'ASSUNZIONEDILAVORATORI SVANTAGGIATI IN CAMPANIA - ANNUALITA' 2016" - IMPEGN0 DISPESA A FAVORE DI BENEFICIARI VARI	2021/0000073/50_01_00/E	50	01	01	216,97
5874	2020	U08620	POR FSE 2014-2020 - ASSE I -OBIETTIVO SPECIFICO 2 - AZIONE 8.1.1 - MISURE DI POLITICA ATTIVA, CON PARTICOLARE ATTENZIONE AI SETTORI CHE OFFRONO MAGGIORI PROSPETTIVE DI CRESCITA - IMPRESE	U.2.03.03.03.000	2	15	1504	3180004269	502	2018	POR CAMPANIA FSE 2014/2020 - ASSE I - OBIETTIVI SPECIFICI 1, 2 E 3 (RA8.1, 8.2, 8.5) - AVVISO PUBBLICO "INCENTIVI PER L'ASSUNZIONEDILAVORATORI SVANTAGGIATI IN CAMPANIA - ANNUALITA' 2016" - IMPEGN0 DISPESA A FAVORE DI BENEFICIARI VARI	2021/0000073/50_01_00/E	50	01	01	4.170,75
5875	2020	U08620	POR FSE 2014-2020 - ASSE I -OBIETTIVO SPECIFICO 2 - AZIONE 8.1.1 - MISURE DI POLITICA ATTIVA, CON PARTICOLARE ATTENZIONE AI SETTORI CHE OFFRONO MAGGIORI PROSPETTIVE DI CRESCITA - IMPRESE	U.2.03.03.03.000	2	15	1504	3180004269	503	2018	POR CAMPANIA FSE 2014/2020 - ASSE I - OBIETTIVI SPECIFICI 1, 2 E 3 (RA8.1, 8.2, 8.5) - AVVISO PUBBLICO "INCENTIVI PER L'ASSUNZIONEDILAVORATORI SVANTAGGIATI IN CAMPANIA - ANNUALITA' 2016" - IMPEGN0 DISPESA A FAVORE DI BENEFICIARI VARI	2021/0000073/50_01_00/E	50	01	01	973,18
5876	2020	U08620	POR FSE 2014-2020 - ASSE I -OBIETTIVO SPECIFICO 2 - AZIONE 8.1.1 - MISURE DI POLITICA ATTIVA, CON PARTICOLARE ATTENZIONE AI SETTORI CHE OFFRONO MAGGIORI PROSPETTIVE DI CRESCITA - IMPRESE	U.2.03.03.03.000	2	15	1504	3180004269	504	2018	POR CAMPANIA FSE 2014/2020 - ASSE I - OBIETTIVI SPECIFICI 1, 2 E 3 (RA8.1, 8.2, 8.5) - AVVISO PUBBLICO "INCENTIVI PER L'ASSUNZIONEDILAVORATORI SVANTAGGIATI IN CAMPANIA - ANNUALITA' 2016" - IMPEGN0 DISPESA A FAVORE DI BENEFICIARI VARI	2021/0000073/50_01_00/E	50	01	01	417,07
5877	2020	U08620	POR FSE 2014-2020 - ASSE I -OBIETTIVO SPECIFICO 2 - AZIONE 8.1.1 - MISURE DI POLITICA ATTIVA, CON PARTICOLARE ATTENZIONE AI SETTORI CHE OFFRONO MAGGIORI PROSPETTIVE DI CRESCITA - IMPRESE	U.2.03.03.03.000	2	15	1504	3180004269	505	2018	POR CAMPANIA FSE 2014/2020 - ASSE I - OBIETTIVI SPECIFICI 1, 2 E 3 (RA8.1, 8.2, 8.5) - AVVISO PUBBLICO "INCENTIVI PER L'ASSUNZIONEDILAVORATORI SVANTAGGIATI IN CAMPANIA - ANNUALITA' 2016" - IMPEGN0 DISPESA A FAVORE DI BENEFICIARI VARI	2021/0000073/50_01_00/E	50	01	01	8.253,75

fonte: http://burc.regione.campania.it

N.	Es.	Cap	Descrizione	IV Liv.	Tit	Miss	Prog.	Imp.	Pos.	Anno	Oggetto Impegno	DecretoRettifica	DIP	DG	UOD	Importo
5878	2020	U08620	POR FSE 2014-2020 - ASSE I -OBIETTIVO SPECIFICO 2 - AZIONE 8.1.1 - MISURE DI POLITICA ATTIVA, CON PARTICOLARE ATTENZIONE AI SETTORI CHE OFFRONO MAGGIORI PROSPETTIVE DI CRESCITA - IMPRESE	U.2.03.03.03.000	2	15	1504	3180004269	506	2018	POR CAMPANIA FSE 2014/2020 - ASSE I - OBIETTIVI SPECIFICI 1, 2 E 3 (RA8.1, 8.2, 8.5) - AVVISO PUBBLICO "INCENTIVI PER L'ASSUNZIONEDILAVORATORI SVANTAGGIATI IN CAMPANIA - ANNUALITA' 2016" - IMPEGN0 DISPESA A FAVORE DI BENEFICIARI VARI	2021/0000073/50_01_00/E	50	01	01	1.925,88
5879	2020	U08620	POR FSE 2014-2020 - ASSE I -OBIETTIVO SPECIFICO 2 - AZIONE 8.1.1 - MISURE DI POLITICA ATTIVA, CON PARTICOLARE ATTENZIONE AI SETTORI CHE OFFRONO MAGGIORI PROSPETTIVE DI CRESCITA - IMPRESE	U.2.03.03.03.000	2	15	1504	3180004269	507	2018	POR CAMPANIA FSE 2014/2020 - ASSE I - OBIETTIVI SPECIFICI 1, 2 E 3 (RA8.1, 8.2, 8.5) - AVVISO PUBBLICO "INCENTIVI PER L'ASSUNZIONEDILAVORATORI SVANTAGGIATI IN CAMPANIA - ANNUALITA' 2016" - IMPEGN0 DISPESA A FAVORE DI BENEFICIARI VARI	2021/0000073/50_01_00/E	50	01	01	825,37
5880	2020	U08620	POR FSE 2014-2020 - ASSE I -OBIETTIVO SPECIFICO 2 - AZIONE 8.1.1 - MISURE DI POLITICA ATTIVA, CON PARTICOLARE ATTENZIONE AI SETTORI CHE OFFRONO MAGGIORI PROSPETTIVE DI CRESCITA - IMPRESE	U.2.03.03.03.000	2	15	1504	3180004269	508	2018	POR CAMPANIA FSE 2014/2020 - ASSE I - OBIETTIVI SPECIFICI 1, 2 E 3 (RA8.1, 8.2, 8.5) - AVVISO PUBBLICO "INCENTIVI PER L'ASSUNZIONEDILAVORATORI SVANTAGGIATI IN CAMPANIA - ANNUALITA' 2016" - IMPEGN0 DISPESA A FAVORE DI BENEFICIARI VARI	2021/0000073/50_01_00/E	50	01	01	4.625,25
5881	2020	U08620	POR FSE 2014-2020 - ASSE I -OBIETTIVO SPECIFICO 2 - AZIONE 8.1.1 - MISURE DI POLITICA ATTIVA, CON PARTICOLARE ATTENZIONE AI SETTORI CHE OFFRONO MAGGIORI PROSPETTIVE DI CRESCITA - IMPRESE	U.2.03.03.03.000	2	15	1504	3180004269	509	2018	POR CAMPANIA FSE 2014/2020 - ASSE I - OBIETTIVI SPECIFICI 1, 2 E 3 (RA8.1, 8.2, 8.5) - AVVISO PUBBLICO "INCENTIVI PER L'ASSUNZIONEDILAVORATORI SVANTAGGIATI IN CAMPANIA - ANNUALITA' 2016" - IMPEGN0 DISPESA A FAVORE DI BENEFICIARI VARI	2021/0000073/50_01_00/E	50	01	01	1.079,23
5882	2020	U08620	POR FSE 2014-2020 - ASSE I -OBIETTIVO SPECIFICO 2 - AZIONE 8.1.1 - MISURE DI POLITICA ATTIVA, CON PARTICOLARE ATTENZIONE AI SETTORI CHE OFFRONO MAGGIORI PROSPETTIVE DI CRESCITA - IMPRESE	U.2.03.03.03.000	2	15	1504	3180004269	510	2018	POR CAMPANIA FSE 2014/2020 - ASSE I - OBIETTIVI SPECIFICI 1, 2 E 3 (RA8.1, 8.2, 8.5) - AVVISO PUBBLICO "INCENTIVI PER L'ASSUNZIONEDILAVORATORI SVANTAGGIATI IN CAMPANIA - ANNUALITA' 2016" - IMPEGN0 DISPESA A FAVORE DI BENEFICIARI VARI	2021/0000073/50_01_00/E	50	01	01	462,52
5883	2020	U08620	POR FSE 2014-2020 - ASSE I -OBIETTIVO SPECIFICO 2 - AZIONE 8.1.1 - MISURE DI POLITICA ATTIVA, CON PARTICOLARE ATTENZIONE AI SETTORI CHE OFFRONO MAGGIORI PROSPETTIVE DI CRESCITA - IMPRESE	U.2.03.03.03.000	2	15	1504	3180004269	514	2018	POR CAMPANIA FSE 2014/2020 - ASSE I - OBIETTIVI SPECIFICI 1, 2 E 3 (RA8.1, 8.2, 8.5) - AVVISO PUBBLICO "INCENTIVI PER L'ASSUNZIONEDILAVORATORI SVANTAGGIATI IN CAMPANIA - ANNUALITA' 2016" - IMPEGN0 DISPESA A FAVORE DI BENEFICIARI VARI	2021/0000073/50_01_00/E	50	01	01	2.355,00
5884	2020	U08620	POR FSE 2014-2020 - ASSE I -OBIETTIVO SPECIFICO 2 - AZIONE 8.1.1 - MISURE DI POLITICA ATTIVA, CON PARTICOLARE ATTENZIONE AI SETTORI CHE OFFRONO MAGGIORI PROSPETTIVE DI CRESCITA - IMPRESE	U.2.03.03.03.000	2	15	1504	3180004269	515	2018	POR CAMPANIA FSE 2014/2020 - ASSE I - OBIETTIVI SPECIFICI 1, 2 E 3 (RA8.1, 8.2, 8.5) - AVVISO PUBBLICO "INCENTIVI PER L'ASSUNZIONEDILAVORATORI SVANTAGGIATI IN CAMPANIA - ANNUALITA' 2016" - IMPEGN0 DISPESA A FAVORE DI BENEFICIARI VARI	2021/0000073/50_01_00/E	50	01	01	549,50
5885	2020	U08620	POR FSE 2014-2020 - ASSE I -OBIETTIVO SPECIFICO 2 - AZIONE 8.1.1 - MISURE DI POLITICA ATTIVA, CON PARTICOLARE ATTENZIONE AI SETTORI CHE OFFRONO MAGGIORI PROSPETTIVE DI CRESCITA - IMPRESE	U.2.03.03.03.000	2	15	1504	3180004269	516	2018	POR CAMPANIA FSE 2014/2020 - ASSE I - OBIETTIVI SPECIFICI 1, 2 E 3 (RA8.1, 8.2, 8.5) - AVVISO PUBBLICO "INCENTIVI PER L'ASSUNZIONEDILAVORATORI SVANTAGGIATI IN CAMPANIA - ANNUALITA' 2016" - IMPEGN0 DISPESA A FAVORE DI BENEFICIARI VARI	2021/0000073/50_01_00/E	50	01	01	235,50
5886	2020	U08620	POR FSE 2014-2020 - ASSE I -OBIETTIVO SPECIFICO 2 - AZIONE 8.1.1 - MISURE DI POLITICA ATTIVA, CON PARTICOLARE ATTENZIONE AI SETTORI CHE OFFRONO MAGGIORI PROSPETTIVE DI CRESCITA - IMPRESE	U.2.03.03.03.000	2	15	1504	3180004269	526	2018	POR CAMPANIA FSE 2014/2020 - ASSE I - OBIETTIVI SPECIFICI 1, 2 E 3 (RA8.1, 8.2, 8.5) - AVVISO PUBBLICO "INCENTIVI PER L'ASSUNZIONEDILAVORATORI SVANTAGGIATI IN CAMPANIA - ANNUALITA' 2016" - IMPEGN0 DISPESA A FAVORE DI BENEFICIARI VARI	2021/0000073/50_01_00/E	50	01	01	8.589,00
5887	2020	U08620	POR FSE 2014-2020 - ASSE I -OBIETTIVO SPECIFICO 2 - AZIONE 8.1.1 - MISURE DI POLITICA ATTIVA, CON PARTICOLARE ATTENZIONE AI SETTORI CHE OFFRONO MAGGIORI PROSPETTIVE DI CRESCITA - IMPRESE	U.2.03.03.03.000	2	15	1504	3180004269	527	2018	POR CAMPANIA FSE 2014/2020 - ASSE I - OBIETTIVI SPECIFICI 1, 2 E 3 (RA8.1, 8.2, 8.5) - AVVISO PUBBLICO "INCENTIVI PER L'ASSUNZIONEDILAVORATORI SVANTAGGIATI IN CAMPANIA - ANNUALITA' 2016" - IMPEGN0 DISPESA A FAVORE DI BENEFICIARI VARI	2021/0000073/50_01_00/E	50	01	01	2.004,10
5888	2020	U08620	POR FSE 2014-2020 - ASSE I -OBIETTIVO SPECIFICO 2 - AZIONE 8.1.1 - MISURE DI POLITICA ATTIVA, CON PARTICOLARE ATTENZIONE AI SETTORI CHE OFFRONO MAGGIORI PROSPETTIVE DI CRESCITA - IMPRESE	U.2.03.03.03.000	2	15	1504	3180004269	528	2018	POR CAMPANIA FSE 2014/2020 - ASSE I - OBIETTIVI SPECIFICI 1, 2 E 3 (RA8.1, 8.2, 8.5) - AVVISO PUBBLICO "INCENTIVI PER L'ASSUNZIONEDILAVORATORI SVANTAGGIATI IN CAMPANIA - ANNUALITA' 2016" - IMPEGN0 DISPESA A FAVORE DI BENEFICIARI VARI	2021/0000073/50_01_00/E	50	01	01	858,90
5889	2020	U08620	POR FSE 2014-2020 - ASSE I -OBIETTIVO SPECIFICO 2 - AZIONE 8.1.1 - MISURE DI POLITICA ATTIVA, CON PARTICOLARE ATTENZIONE AI SETTORI CHE OFFRONO MAGGIORI PROSPETTIVE DI CRESCITA - IMPRESE	U.2.03.03.03.000	2	15	1504	3180004269	529	2018	POR CAMPANIA FSE 2014/2020 - ASSE I - OBIETTIVI SPECIFICI 1, 2 E 3 (RA8.1, 8.2, 8.5) - AVVISO PUBBLICO "INCENTIVI PER L'ASSUNZIONEDILAVORATORI SVANTAGGIATI IN CAMPANIA - ANNUALITA' 2016" - IMPEGN0 DISPESA A FAVORE DI BENEFICIARI VARI	2021/0000073/50_01_00/E	50	01	01	5.644,50

fonte: http://burc.regione.campania.it

N.	Es.	Cap	Descrizione	IV Liv.	Tit	Miss	Prog.	Imp.	Pos.	Anno	Oggetto Impegno	DecretoRettifica	DIP	DG	UOD	Importo
5890	2020	U08620	POR FSE 2014-2020 - ASSE I -OBIETTIVO SPECIFICO 2 - AZIONE 8.1.1 - MISURE DI POLITICA ATTIVA, CON PARTICOLARE ATTENZIONE AI SETTORI CHE OFFRONO MAGGIORI PROSPETTIVE DI CRESCITA - IMPRESE	U.2.03.03.03.000	2	15	1504	3180004269	530	2018	POR CAMPANIA FSE 2014/2020 - ASSE I - OBIETTIVI SPECIFICI 1, 2 E 3 (RA8.1, 8.2, 8.5) - AVVISO PUBBLICO "INCENTIVI PER L'ASSUNZIONEDILAVORATORI SVANTAGGIATI IN CAMPANIA - ANNUALITA' 2016" - IMPEGN0 DISPESA A FAVORE DI BENEFICIARI VARI	2021/0000073/50_01_00/E	50	01	01	1.317,05
5891	2020	U08620	POR FSE 2014-2020 - ASSE I -OBIETTIVO SPECIFICO 2 - AZIONE 8.1.1 - MISURE DI POLITICA ATTIVA, CON PARTICOLARE ATTENZIONE AI SETTORI CHE OFFRONO MAGGIORI PROSPETTIVE DI CRESCITA - IMPRESE	U.2.03.03.03.000	2	15	1504	3180004269	531	2018	POR CAMPANIA FSE 2014/2020 - ASSE I - OBIETTIVI SPECIFICI 1, 2 E 3 (RA8.1, 8.2, 8.5) - AVVISO PUBBLICO "INCENTIVI PER L'ASSUNZIONEDILAVORATORI SVANTAGGIATI IN CAMPANIA - ANNUALITA' 2016" - IMPEGN0 DISPESA A FAVORE DI BENEFICIARI VARI	2021/0000073/50_01_00/E	50	01	01	564,45
5892	2020	U08620	POR FSE 2014-2020 - ASSE I -OBIETTIVO SPECIFICO 2 - AZIONE 8.1.1 - MISURE DI POLITICA ATTIVA, CON PARTICOLARE ATTENZIONE AI SETTORI CHE OFFRONO MAGGIORI PROSPETTIVE DI CRESCITA - IMPRESE	U.2.03.03.03.000	2	15	1504	3180004269	532	2018	POR CAMPANIA FSE 2014/2020 - ASSE I - OBIETTIVI SPECIFICI 1, 2 E 3 (RA8.1, 8.2, 8.5) - AVVISO PUBBLICO "INCENTIVI PER L'ASSUNZIONEDILAVORATORI SVANTAGGIATI IN CAMPANIA - ANNUALITA' 2016" - IMPEGN0 DISPESA A FAVORE DI BENEFICIARI VARI	2021/0000073/50_01_00/E	50	01	01	7.356,00
5893	2020	U08620	POR FSE 2014-2020 - ASSE I -OBIETTIVO SPECIFICO 2 - AZIONE 8.1.1 - MISURE DI POLITICA ATTIVA, CON PARTICOLARE ATTENZIONE AI SETTORI CHE OFFRONO MAGGIORI PROSPETTIVE DI CRESCITA - IMPRESE	U.2.03.03.03.000	2	15	1504	3180004269	533	2018	POR CAMPANIA FSE 2014/2020 - ASSE I - OBIETTIVI SPECIFICI 1, 2 E 3 (RA8.1, 8.2, 8.5) - AVVISO PUBBLICO "INCENTIVI PER L'ASSUNZIONEDILAVORATORI SVANTAGGIATI IN CAMPANIA - ANNUALITA' 2016" - IMPEGN0 DISPESA A FAVORE DI BENEFICIARI VARI	2021/0000073/50_01_00/E	50	01	01	1.716,40
5894	2020	U08620	POR FSE 2014-2020 - ASSE I -OBIETTIVO SPECIFICO 2 - AZIONE 8.1.1 - MISURE DI POLITICA ATTIVA, CON PARTICOLARE ATTENZIONE AI SETTORI CHE OFFRONO MAGGIORI PROSPETTIVE DI CRESCITA - IMPRESE	U.2.03.03.03.000	2	15	1504	3180004269	534	2018	POR CAMPANIA FSE 2014/2020 - ASSE I - OBIETTIVI SPECIFICI 1, 2 E 3 (RA8.1, 8.2, 8.5) - AVVISO PUBBLICO "INCENTIVI PER L'ASSUNZIONEDILAVORATORI SVANTAGGIATI IN CAMPANIA - ANNUALITA' 2016" - IMPEGN0 DISPESA A FAVORE DI BENEFICIARI VARI	2021/0000073/50_01_00/E	50	01	01	735,60
5895	2020	U08620	POR FSE 2014-2020 - ASSE I -OBIETTIVO SPECIFICO 2 - AZIONE 8.1.1 - MISURE DI POLITICA ATTIVA, CON PARTICOLARE ATTENZIONE AI SETTORI CHE OFFRONO MAGGIORI PROSPETTIVE DI CRESCITA - IMPRESE	U.2.03.03.03.000	2	15	1504	3180004269	535	2018	POR CAMPANIA FSE 2014/2020 - ASSE I - OBIETTIVI SPECIFICI 1, 2 E 3 (RA8.1, 8.2, 8.5) - AVVISO PUBBLICO "INCENTIVI PER L'ASSUNZIONEDILAVORATORI SVANTAGGIATI IN CAMPANIA - ANNUALITA' 2016" - IMPEGN0 DISPESA A FAVORE DI BENEFICIARI VARI	2021/0000073/50_01_00/E	50	01	01	3.670,50
5896	2020	U08620	POR FSE 2014-2020 - ASSE I -OBIETTIVO SPECIFICO 2 - AZIONE 8.1.1 - MISURE DI POLITICA ATTIVA, CON PARTICOLARE ATTENZIONE AI SETTORI CHE OFFRONO MAGGIORI PROSPETTIVE DI CRESCITA - IMPRESE	U.2.03.03.03.000	2	15	1504	3180004269	536	2018	POR CAMPANIA FSE 2014/2020 - ASSE I - OBIETTIVI SPECIFICI 1, 2 E 3 (RA8.1, 8.2, 8.5) - AVVISO PUBBLICO "INCENTIVI PER L'ASSUNZIONEDILAVORATORI SVANTAGGIATI IN CAMPANIA - ANNUALITA' 2016" - IMPEGN0 DISPESA A FAVORE DI BENEFICIARI VARI	2021/0000073/50_01_00/E	50	01	01	856,45
5897	2020	U08620	POR FSE 2014-2020 - ASSE I -OBIETTIVO SPECIFICO 2 - AZIONE 8.1.1 - MISURE DI POLITICA ATTIVA, CON PARTICOLARE ATTENZIONE AI SETTORI CHE OFFRONO MAGGIORI PROSPETTIVE DI CRESCITA - IMPRESE	U.2.03.03.03.000	2	15	1504	3180004269	537	2018	POR CAMPANIA FSE 2014/2020 - ASSE I - OBIETTIVI SPECIFICI 1, 2 E 3 (RA8.1, 8.2, 8.5) - AVVISO PUBBLICO "INCENTIVI PER L'ASSUNZIONEDILAVORATORI SVANTAGGIATI IN CAMPANIA - ANNUALITA' 2016" - IMPEGN0 DISPESA A FAVORE DI BENEFICIARI VARI	2021/0000073/50_01_00/E	50	01	01	367,05
5898	2020	U08620	POR FSE 2014-2020 - ASSE I -OBIETTIVO SPECIFICO 2 - AZIONE 8.1.1 - MISURE DI POLITICA ATTIVA, CON PARTICOLARE ATTENZIONE AI SETTORI CHE OFFRONO MAGGIORI PROSPETTIVE DI CRESCITA - IMPRESE	U.2.03.03.03.000	2	15	1504	3180004269	538	2018	POR CAMPANIA FSE 2014/2020 - ASSE I - OBIETTIVI SPECIFICI 1, 2 E 3 (RA8.1, 8.2, 8.5) - AVVISO PUBBLICO "INCENTIVI PER L'ASSUNZIONEDILAVORATORI SVANTAGGIATI IN CAMPANIA - ANNUALITA' 2016" - IMPEGN0 DISPESA A FAVORE DI BENEFICIARI VARI	2021/0000073/50_01_00/E	50	01	01	39,75
5899	2020	U08620	POR FSE 2014-2020 - ASSE I -OBIETTIVO SPECIFICO 2 - AZIONE 8.1.1 - MISURE DI POLITICA ATTIVA, CON PARTICOLARE ATTENZIONE AI SETTORI CHE OFFRONO MAGGIORI PROSPETTIVE DI CRESCITA - IMPRESE	U.2.03.03.03.000	2	15	1504	3180004269	547	2018	POR CAMPANIA FSE 2014/2020 - ASSE I - OBIETTIVI SPECIFICI 1, 2 E 3 (RA8.1, 8.2, 8.5) - AVVISO PUBBLICO "INCENTIVI PER L'ASSUNZIONEDILAVORATORI SVANTAGGIATI IN CAMPANIA - ANNUALITA' 2016" - IMPEGN0 DISPESA A FAVORE DI BENEFICIARI VARI	2021/0000073/50_01_00/E	50	01	01	673,50
5900	2020	U08620	POR FSE 2014-2020 - ASSE I -OBIETTIVO SPECIFICO 2 - AZIONE 8.1.1 - MISURE DI POLITICA ATTIVA, CON PARTICOLARE ATTENZIONE AI SETTORI CHE OFFRONO MAGGIORI PROSPETTIVE DI CRESCITA - IMPRESE	U.2.03.03.03.000	2	15	1504	3180004269	548	2018	POR CAMPANIA FSE 2014/2020 - ASSE I - OBIETTIVI SPECIFICI 1, 2 E 3 (RA8.1, 8.2, 8.5) - AVVISO PUBBLICO "INCENTIVI PER L'ASSUNZIONEDILAVORATORI SVANTAGGIATI IN CAMPANIA - ANNUALITA' 2016" - IMPEGN0 DISPESA A FAVORE DI BENEFICIARI VARI	2021/0000073/50_01_00/E	50	01	01	157,16
5901	2020	U08620	POR FSE 2014-2020 - ASSE I -OBIETTIVO SPECIFICO 2 - AZIONE 8.1.1 - MISURE DI POLITICA ATTIVA, CON PARTICOLARE ATTENZIONE AI SETTORI CHE OFFRONO MAGGIORI PROSPETTIVE DI CRESCITA - IMPRESE	U.2.03.03.03.000	2	15	1504	3180004269	549	2018	POR CAMPANIA FSE 2014/2020 - ASSE I - OBIETTIVI SPECIFICI 1, 2 E 3 (RA8.1, 8.2, 8.5) - AVVISO PUBBLICO "INCENTIVI PER L'ASSUNZIONEDILAVORATORI SVANTAGGIATI IN CAMPANIA - ANNUALITA' 2016" - IMPEGN0 DISPESA A FAVORE DI BENEFICIARI VARI	2021/0000073/50_01_00/E	50	01	01	67,34

fonte: http://burc.regione.campania.it

N.	Es.	Cap	Descrizione	IV Liv.	Tit	Miss	Prog.	Imp.	Pos.	Anno	Oggetto Impegno	DecretoRettifica	DIP	DG	UOD	Importo
5902	2020	U08620	POR FSE 2014-2020 - ASSE I -OBIETTIVO SPECIFICO 2 - AZIONE 8.1.1 - MISURE DI POLITICA ATTIVA, CON PARTICOLARE ATTENZIONE AI SETTORI CHE OFFRONO MAGGIORI PROSPETTIVE DI CRESCITA - IMPRESE	U.2.03.03.03.000	2	15	1504	3180004269	550	2018	POR CAMPANIA FSE 2014/2020 - ASSE I - OBIETTIVI SPECIFICI 1, 2 E 3 (RA8.1, 8.2, 8.5) - AVVISO PUBBLICO "INCENTIVI PER L'ASSUNZIONEDILAVORATORI SVANTAGGIATI IN CAMPANIA - ANNUALITA' 2016" - IMPEGN0 DISPESA A FAVORE DI BENEFICIARI VARI	2021/0000073/50_01_00/E	50	01	01	7.428,75
5903	2020	U08620	POR FSE 2014-2020 - ASSE I -OBIETTIVO SPECIFICO 2 - AZIONE 8.1.1 - MISURE DI POLITICA ATTIVA, CON PARTICOLARE ATTENZIONE AI SETTORI CHE OFFRONO MAGGIORI PROSPETTIVE DI CRESCITA - IMPRESE	U.2.03.03.03.000	2	15	1504	3180004269	551	2018	POR CAMPANIA FSE 2014/2020 - ASSE I - OBIETTIVI SPECIFICI 1, 2 E 3 (RA8.1, 8.2, 8.5) - AVVISO PUBBLICO "INCENTIVI PER L'ASSUNZIONEDILAVORATORI SVANTAGGIATI IN CAMPANIA - ANNUALITA' 2016" - IMPEGN0 DISPESA A FAVORE DI BENEFICIARI VARI	2021/0000073/50_01_00/E	50	01	01	1.733,38
5904	2020	U08620	POR FSE 2014-2020 - ASSE I -OBIETTIVO SPECIFICO 2 - AZIONE 8.1.1 - MISURE DI POLITICA ATTIVA, CON PARTICOLARE ATTENZIONE AI SETTORI CHE OFFRONO MAGGIORI PROSPETTIVE DI CRESCITA - IMPRESE	U.2.03.03.03.000	2	15	1504	3180004269	552	2018	POR CAMPANIA FSE 2014/2020 - ASSE I - OBIETTIVI SPECIFICI 1, 2 E 3 (RA8.1, 8.2, 8.5) - AVVISO PUBBLICO "INCENTIVI PER L'ASSUNZIONEDILAVORATORI SVANTAGGIATI IN CAMPANIA - ANNUALITA' 2016" - IMPEGN0 DISPESA A FAVORE DI BENEFICIARI VARI	2021/0000073/50_01_00/E	50	01	01	742,87
5905	2020	U08620	POR FSE 2014-2020 - ASSE I -OBIETTIVO SPECIFICO 2 - AZIONE 8.1.1 - MISURE DI POLITICA ATTIVA, CON PARTICOLARE ATTENZIONE AI SETTORI CHE OFFRONO MAGGIORI PROSPETTIVE DI CRESCITA - IMPRESE	U.2.03.03.03.000	2	15	1504	3180004269	553	2018	POR CAMPANIA FSE 2014/2020 - ASSE I - OBIETTIVI SPECIFICI 1, 2 E 3 (RA8.1, 8.2, 8.5) - AVVISO PUBBLICO "INCENTIVI PER L'ASSUNZIONEDILAVORATORI SVANTAGGIATI IN CAMPANIA - ANNUALITA' 2016" - IMPEGN0 DISPESA A FAVORE DI BENEFICIARI VARI	2021/0000073/50_01_00/E	50	01	01	2.001,00
5906	2020	U08620	POR FSE 2014-2020 - ASSE I -OBIETTIVO SPECIFICO 2 - AZIONE 8.1.1 - MISURE DI POLITICA ATTIVA, CON PARTICOLARE ATTENZIONE AI SETTORI CHE OFFRONO MAGGIORI PROSPETTIVE DI CRESCITA - IMPRESE	U.2.03.03.03.000	2	15	1504	3180004269	554	2018	POR CAMPANIA FSE 2014/2020 - ASSE I - OBIETTIVI SPECIFICI 1, 2 E 3 (RA8.1, 8.2, 8.5) - AVVISO PUBBLICO "INCENTIVI PER L'ASSUNZIONEDILAVORATORI SVANTAGGIATI IN CAMPANIA - ANNUALITA' 2016" - IMPEGN0 DISPESA A FAVORE DI BENEFICIARI VARI	2021/0000073/50_01_00/E	50	01	01	466,90
5907	2020	U08620	POR FSE 2014-2020 - ASSE I -OBIETTIVO SPECIFICO 2 - AZIONE 8.1.1 - MISURE DI POLITICA ATTIVA, CON PARTICOLARE ATTENZIONE AI SETTORI CHE OFFRONO MAGGIORI PROSPETTIVE DI CRESCITA - IMPRESE	U.2.03.03.03.000	2	15	1504	3180004269	555	2018	POR CAMPANIA FSE 2014/2020 - ASSE I - OBIETTIVI SPECIFICI 1, 2 E 3 (RA8.1, 8.2, 8.5) - AVVISO PUBBLICO "INCENTIVI PER L'ASSUNZIONEDILAVORATORI SVANTAGGIATI IN CAMPANIA - ANNUALITA' 2016" - IMPEGN0 DISPESA A FAVORE DI BENEFICIARI VARI	2021/0000073/50_01_00/E	50	01	01	200,10
5908	2020	U08620	POR FSE 2014-2020 - ASSE I -OBIETTIVO SPECIFICO 2 - AZIONE 8.1.1 - MISURE DI POLITICA ATTIVA, CON PARTICOLARE ATTENZIONE AI SETTORI CHE OFFRONO MAGGIORI PROSPETTIVE DI CRESCITA - IMPRESE	U.2.03.03.03.000	2	15	1504	3180004269	556	2018	POR CAMPANIA FSE 2014/2020 - ASSE I - OBIETTIVI SPECIFICI 1, 2 E 3 (RA8.1, 8.2, 8.5) - AVVISO PUBBLICO "INCENTIVI PER L'ASSUNZIONEDILAVORATORI SVANTAGGIATI IN CAMPANIA - ANNUALITA' 2016" - IMPEGN0 DISPESA A FAVORE DI BENEFICIARI VARI	2021/0000073/50_01_00/E	50	01	01	11.718,00
5909	2020	U08620	POR FSE 2014-2020 - ASSE I -OBIETTIVO SPECIFICO 2 - AZIONE 8.1.1 - MISURE DI POLITICA ATTIVA, CON PARTICOLARE ATTENZIONE AI SETTORI CHE OFFRONO MAGGIORI PROSPETTIVE DI CRESCITA - IMPRESE	U.2.03.03.03.000	2	15	1504	3180004269	557	2018	POR CAMPANIA FSE 2014/2020 - ASSE I - OBIETTIVI SPECIFICI 1, 2 E 3 (RA8.1, 8.2, 8.5) - AVVISO PUBBLICO "INCENTIVI PER L'ASSUNZIONEDILAVORATORI SVANTAGGIATI IN CAMPANIA - ANNUALITA' 2016" - IMPEGN0 DISPESA A FAVORE DI BENEFICIARI VARI	2021/0000073/50_01_00/E	50	01	01	2.734,20
5910	2020	U08620	POR FSE 2014-2020 - ASSE I -OBIETTIVO SPECIFICO 2 - AZIONE 8.1.1 - MISURE DI POLITICA ATTIVA, CON PARTICOLARE ATTENZIONE AI SETTORI CHE OFFRONO MAGGIORI PROSPETTIVE DI CRESCITA - IMPRESE	U.2.03.03.03.000	2	15	1504	3180004269	558	2018	POR CAMPANIA FSE 2014/2020 - ASSE I - OBIETTIVI SPECIFICI 1, 2 E 3 (RA8.1, 8.2, 8.5) - AVVISO PUBBLICO "INCENTIVI PER L'ASSUNZIONEDILAVORATORI SVANTAGGIATI IN CAMPANIA - ANNUALITA' 2016" - IMPEGN0 DISPESA A FAVORE DI BENEFICIARI VARI	2021/0000073/50_01_00/E	50	01	01	1.171,80
5911	2020	U08620	POR FSE 2014-2020 - ASSE I -OBIETTIVO SPECIFICO 2 - AZIONE 8.1.1 - MISURE DI POLITICA ATTIVA, CON PARTICOLARE ATTENZIONE AI SETTORI CHE OFFRONO MAGGIORI PROSPETTIVE DI CRESCITA - IMPRESE	U.2.03.03.03.000	2	15	1504	3180004269	562	2018	POR CAMPANIA FSE 2014/2020 - ASSE I - OBIETTIVI SPECIFICI 1, 2 E 3 (RA8.1, 8.2, 8.5) - AVVISO PUBBLICO "INCENTIVI PER L'ASSUNZIONEDILAVORATORI SVANTAGGIATI IN CAMPANIA - ANNUALITA' 2016" - IMPEGN0 DISPESA A FAVORE DI BENEFICIARI VARI	2021/0000073/50_01_00/E	50	01	01	1.077,75
5912	2020	U08620	POR FSE 2014-2020 - ASSE I -OBIETTIVO SPECIFICO 2 - AZIONE 8.1.1 - MISURE DI POLITICA ATTIVA, CON PARTICOLARE ATTENZIONE AI SETTORI CHE OFFRONO MAGGIORI PROSPETTIVE DI CRESCITA - IMPRESE	U.2.03.03.03.000	2	15	1504	3180004269	563	2018	POR CAMPANIA FSE 2014/2020 - ASSE I - OBIETTIVI SPECIFICI 1, 2 E 3 (RA8.1, 8.2, 8.5) - AVVISO PUBBLICO "INCENTIVI PER L'ASSUNZIONEDILAVORATORI SVANTAGGIATI IN CAMPANIA - ANNUALITA' 2016" - IMPEGN0 DISPESA A FAVORE DI BENEFICIARI VARI	2021/0000073/50_01_00/E	50	01	01	251,48
5913	2020	U08620	POR FSE 2014-2020 - ASSE I -OBIETTIVO SPECIFICO 2 - AZIONE 8.1.1 - MISURE DI POLITICA ATTIVA, CON PARTICOLARE ATTENZIONE AI SETTORI CHE OFFRONO MAGGIORI PROSPETTIVE DI CRESCITA - IMPRESE	U.2.03.03.03.000	2	15	1504	3180004269	564	2018	POR CAMPANIA FSE 2014/2020 - ASSE I - OBIETTIVI SPECIFICI 1, 2 E 3 (RA8.1, 8.2, 8.5) - AVVISO PUBBLICO "INCENTIVI PER L'ASSUNZIONEDILAVORATORI SVANTAGGIATI IN CAMPANIA - ANNUALITA' 2016" - IMPEGN0 DISPESA A FAVORE DI BENEFICIARI VARI	2021/0000073/50_01_00/E	50	01	01	107,77

fonte: http://burc.regione.campania.it

N.	Es.	Cap	Descrizione	IV Liv.	Tit	Miss	Prog.	Imp.	Pos.	Anno	Oggetto Impegno	DecretoRettifica	DIP	DG	UOD	Importo
5914	2020	U08620	POR FSE 2014-2020 - ASSE I -OBIETTIVO SPECIFICO 2 - AZIONE 8.1.1 - MISURE DI POLITICA ATTIVA, CON PARTICOLARE ATTENZIONE AI SETTORI CHE OFFRONO MAGGIORI PROSPETTIVE DI CRESCITA - IMPRESE	U.2.03.03.03.000	2	15	1504	3180004269	568	2018	POR CAMPANIA FSE 2014/2020 - ASSE I - OBIETTIVI SPECIFICI 1, 2 E 3 (RA8.1, 8.2, 8.5) - AVVISO PUBBLICO "INCENTIVI PER L'ASSUNZIONEDILAVORATORI SVANTAGGIATI IN CAMPANIA - ANNUALITA' 2016" - IMPEGN0 DISPESA A FAVORE DI BENEFICIARI VARI	2021/0000073/50_01_00/E	50	01	01	2.594,25
5915	2020	U08620	POR FSE 2014-2020 - ASSE I -OBIETTIVO SPECIFICO 2 - AZIONE 8.1.1 - MISURE DI POLITICA ATTIVA, CON PARTICOLARE ATTENZIONE AI SETTORI CHE OFFRONO MAGGIORI PROSPETTIVE DI CRESCITA - IMPRESE	U.2.03.03.03.000	2	15	1504	3180004269	569	2018	POR CAMPANIA FSE 2014/2020 - ASSE I - OBIETTIVI SPECIFICI 1, 2 E 3 (RA8.1, 8.2, 8.5) - AVVISO PUBBLICO "INCENTIVI PER L'ASSUNZIONEDILAVORATORI SVANTAGGIATI IN CAMPANIA - ANNUALITA' 2016" - IMPEGN0 DISPESA A FAVORE DI BENEFICIARI VARI	2021/0000073/50_01_00/E	50	01	01	605,33
5916	2020	U08620	POR FSE 2014-2020 - ASSE I -OBIETTIVO SPECIFICO 2 - AZIONE 8.1.1 - MISURE DI POLITICA ATTIVA, CON PARTICOLARE ATTENZIONE AI SETTORI CHE OFFRONO MAGGIORI PROSPETTIVE DI CRESCITA - IMPRESE	U.2.03.03.03.000	2	15	1504	3180004269	570	2018	POR CAMPANIA FSE 2014/2020 - ASSE I - OBIETTIVI SPECIFICI 1, 2 E 3 (RA8.1, 8.2, 8.5) - AVVISO PUBBLICO "INCENTIVI PER L'ASSUNZIONEDILAVORATORI SVANTAGGIATI IN CAMPANIA - ANNUALITA' 2016" - IMPEGN0 DISPESA A FAVORE DI BENEFICIARI VARI	2021/0000073/50_01_00/E	50	01	01	259,42
5917	2020	U08620	POR FSE 2014-2020 - ASSE I -OBIETTIVO SPECIFICO 2 - AZIONE 8.1.1 - MISURE DI POLITICA ATTIVA, CON PARTICOLARE ATTENZIONE AI SETTORI CHE OFFRONO MAGGIORI PROSPETTIVE DI CRESCITA - IMPRESE	U.2.03.03.03.000	2	15	1504	3180004269	574	2018	POR CAMPANIA FSE 2014/2020 - ASSE I - OBIETTIVI SPECIFICI 1, 2 E 3 (RA8.1, 8.2, 8.5) - AVVISO PUBBLICO "INCENTIVI PER L'ASSUNZIONEDILAVORATORI SVANTAGGIATI IN CAMPANIA - ANNUALITA' 2016" - IMPEGN0 DISPESA A FAVORE DI BENEFICIARI VARI	2021/0000073/50_01_00/E	50	01	01	912,75
5918	2020	U08620	POR FSE 2014-2020 - ASSE I -OBIETTIVO SPECIFICO 2 - AZIONE 8.1.1 - MISURE DI POLITICA ATTIVA, CON PARTICOLARE ATTENZIONE AI SETTORI CHE OFFRONO MAGGIORI PROSPETTIVE DI CRESCITA - IMPRESE	U.2.03.03.03.000	2	15	1504	3180004269	575	2018	POR CAMPANIA FSE 2014/2020 - ASSE I - OBIETTIVI SPECIFICI 1, 2 E 3 (RA8.1, 8.2, 8.5) - AVVISO PUBBLICO "INCENTIVI PER L'ASSUNZIONEDILAVORATORI SVANTAGGIATI IN CAMPANIA - ANNUALITA' 2016" - IMPEGN0 DISPESA A FAVORE DI BENEFICIARI VARI	2021/0000073/50_01_00/E	50	01	01	212,98
5919	2020	U08620	POR FSE 2014-2020 - ASSE I -OBIETTIVO SPECIFICO 2 - AZIONE 8.1.1 - MISURE DI POLITICA ATTIVA, CON PARTICOLARE ATTENZIONE AI SETTORI CHE OFFRONO MAGGIORI PROSPETTIVE DI CRESCITA - IMPRESE	U.2.03.03.03.000	2	15	1504	3180004269	576	2018	POR CAMPANIA FSE 2014/2020 - ASSE I - OBIETTIVI SPECIFICI 1, 2 E 3 (RA8.1, 8.2, 8.5) - AVVISO PUBBLICO "INCENTIVI PER L'ASSUNZIONEDILAVORATORI SVANTAGGIATI IN CAMPANIA - ANNUALITA' 2016" - IMPEGN0 DISPESA A FAVORE DI BENEFICIARI VARI	2021/0000073/50_01_00/E	50	01	01	91,27
5920	2020	U08620	POR FSE 2014-2020 - ASSE I -OBIETTIVO SPECIFICO 2 - AZIONE 8.1.1 - MISURE DI POLITICA ATTIVA, CON PARTICOLARE ATTENZIONE AI SETTORI CHE OFFRONO MAGGIORI PROSPETTIVE DI CRESCITA - IMPRESE	U.2.03.03.03.000	2	15	1504	3180004269	577	2018	POR CAMPANIA FSE 2014/2020 - ASSE I - OBIETTIVI SPECIFICI 1, 2 E 3 (RA8.1, 8.2, 8.5) - AVVISO PUBBLICO "INCENTIVI PER L'ASSUNZIONEDILAVORATORI SVANTAGGIATI IN CAMPANIA - ANNUALITA' 2016" - IMPEGN0 DISPESA A FAVORE DI BENEFICIARI VARI	2021/0000073/50_01_00/E	50	01	01	705,75
5921	2020	U08620	POR FSE 2014-2020 - ASSE I -OBIETTIVO SPECIFICO 2 - AZIONE 8.1.1 - MISURE DI POLITICA ATTIVA, CON PARTICOLARE ATTENZIONE AI SETTORI CHE OFFRONO MAGGIORI PROSPETTIVE DI CRESCITA - IMPRESE	U.2.03.03.03.000	2	15	1504	3180004269	578	2018	POR CAMPANIA FSE 2014/2020 - ASSE I - OBIETTIVI SPECIFICI 1, 2 E 3 (RA8.1, 8.2, 8.5) - AVVISO PUBBLICO "INCENTIVI PER L'ASSUNZIONEDILAVORATORI SVANTAGGIATI IN CAMPANIA - ANNUALITA' 2016" - IMPEGN0 DISPESA A FAVORE DI BENEFICIARI VARI	2021/0000073/50_01_00/E	50	01	01	164,68
5922	2020	U08620	POR FSE 2014-2020 - ASSE I -OBIETTIVO SPECIFICO 2 - AZIONE 8.1.1 - MISURE DI POLITICA ATTIVA, CON PARTICOLARE ATTENZIONE AI SETTORI CHE OFFRONO MAGGIORI PROSPETTIVE DI CRESCITA - IMPRESE	U.2.03.03.03.000	2	15	1504	3180004269	579	2018	POR CAMPANIA FSE 2014/2020 - ASSE I - OBIETTIVI SPECIFICI 1, 2 E 3 (RA8.1, 8.2, 8.5) - AVVISO PUBBLICO "INCENTIVI PER L'ASSUNZIONEDILAVORATORI SVANTAGGIATI IN CAMPANIA - ANNUALITA' 2016" - IMPEGN0 DISPESA A FAVORE DI BENEFICIARI VARI	2021/0000073/50_01_00/E	50	01	01	70,57
5923	2020	U08620	POR FSE 2014-2020 - ASSE I -OBIETTIVO SPECIFICO 2 - AZIONE 8.1.1 - MISURE DI POLITICA ATTIVA, CON PARTICOLARE ATTENZIONE AI SETTORI CHE OFFRONO MAGGIORI PROSPETTIVE DI CRESCITA - IMPRESE	U.2.03.03.03.000	2	15	1504	3180004269	580	2018	POR CAMPANIA FSE 2014/2020 - ASSE I - OBIETTIVI SPECIFICI 1, 2 E 3 (RA8.1, 8.2, 8.5) - AVVISO PUBBLICO "INCENTIVI PER L'ASSUNZIONEDILAVORATORI SVANTAGGIATI IN CAMPANIA - ANNUALITA' 2016" - IMPEGN0 DISPESA A FAVORE DI BENEFICIARI VARI	2021/0000073/50_01_00/E	50	01	01	3.111,00
5924	2020	U08620	POR FSE 2014-2020 - ASSE I -OBIETTIVO SPECIFICO 2 - AZIONE 8.1.1 - MISURE DI POLITICA ATTIVA, CON PARTICOLARE ATTENZIONE AI SETTORI CHE OFFRONO MAGGIORI PROSPETTIVE DI CRESCITA - IMPRESE	U.2.03.03.03.000	2	15	1504	3180004269	581	2018	POR CAMPANIA FSE 2014/2020 - ASSE I - OBIETTIVI SPECIFICI 1, 2 E 3 (RA8.1, 8.2, 8.5) - AVVISO PUBBLICO "INCENTIVI PER L'ASSUNZIONEDILAVORATORI SVANTAGGIATI IN CAMPANIA - ANNUALITA' 2016" - IMPEGN0 DISPESA A FAVORE DI BENEFICIARI VARI	2021/0000073/50_01_00/E	50	01	01	725,90
5925	2020	U08620	POR FSE 2014-2020 - ASSE I -OBIETTIVO SPECIFICO 2 - AZIONE 8.1.1 - MISURE DI POLITICA ATTIVA, CON PARTICOLARE ATTENZIONE AI SETTORI CHE OFFRONO MAGGIORI PROSPETTIVE DI CRESCITA - IMPRESE	U.2.03.03.03.000	2	15	1504	3180004269	582	2018	POR CAMPANIA FSE 2014/2020 - ASSE I - OBIETTIVI SPECIFICI 1, 2 E 3 (RA8.1, 8.2, 8.5) - AVVISO PUBBLICO "INCENTIVI PER L'ASSUNZIONEDILAVORATORI SVANTAGGIATI IN CAMPANIA - ANNUALITA' 2016" - IMPEGN0 DISPESA A FAVORE DI BENEFICIARI VARI	2021/0000073/50_01_00/E	50	01	01	311,10

fonte: http://burc.regione.campania.it

N.	Es.	Cap	Descrizione	IV Liv.	Tit	Miss	Prog.	Imp.	Pos.	Anno	Oggetto Impegno	DecretoRettifica	DIP	DG	UOD	Importo
5926	2020	U08620	POR FSE 2014-2020 - ASSE I -OBIETTIVO SPECIFICO 2 - AZIONE 8.1.1 - MISURE DI POLITICA ATTIVA, CON PARTICOLARE ATTENZIONE AI SETTORI CHE OFFRONO MAGGIORI PROSPETTIVE DI CRESCITA - IMPRESE	U.2.03.03.03.000	2	15	1504	3180004269	586	2018	POR CAMPANIA FSE 2014/2020 - ASSE I - OBIETTIVI SPECIFICI 1, 2 E 3 (RA8.1, 8.2, 8.5) - AVVISO PUBBLICO "INCENTIVI PER L'ASSUNZIONEDILAVORATORI SVANTAGGIATI IN CAMPANIA - ANNUALITA' 2016" - IMPEGN0 DISPESA A FAVORE DI BENEFICIARI VARI	2021/0000073/50_01_00/E	50	01	01	19.714,50
5927	2020	U08620	POR FSE 2014-2020 - ASSE I -OBIETTIVO SPECIFICO 2 - AZIONE 8.1.1 - MISURE DI POLITICA ATTIVA, CON PARTICOLARE ATTENZIONE AI SETTORI CHE OFFRONO MAGGIORI PROSPETTIVE DI CRESCITA - IMPRESE	U.2.03.03.03.000	2	15	1504	3180004269	587	2018	POR CAMPANIA FSE 2014/2020 - ASSE I - OBIETTIVI SPECIFICI 1, 2 E 3 (RA8.1, 8.2, 8.5) - AVVISO PUBBLICO "INCENTIVI PER L'ASSUNZIONEDILAVORATORI SVANTAGGIATI IN CAMPANIA - ANNUALITA' 2016" - IMPEGN0 DISPESA A FAVORE DI BENEFICIARI VARI	2021/0000073/50_01_00/E	50	01	01	4.600,05
5928	2020	U08620	POR FSE 2014-2020 - ASSE I -OBIETTIVO SPECIFICO 2 - AZIONE 8.1.1 - MISURE DI POLITICA ATTIVA, CON PARTICOLARE ATTENZIONE AI SETTORI CHE OFFRONO MAGGIORI PROSPETTIVE DI CRESCITA - IMPRESE	U.2.03.03.03.000	2	15	1504	3180004269	588	2018	POR CAMPANIA FSE 2014/2020 - ASSE I - OBIETTIVI SPECIFICI 1, 2 E 3 (RA8.1, 8.2, 8.5) - AVVISO PUBBLICO "INCENTIVI PER L'ASSUNZIONEDILAVORATORI SVANTAGGIATI IN CAMPANIA - ANNUALITA' 2016" - IMPEGN0 DISPESA A FAVORE DI BENEFICIARI VARI	2021/0000073/50_01_00/E	50	01	01	1.971,45
5929	2020	U08620	POR FSE 2014-2020 - ASSE I -OBIETTIVO SPECIFICO 2 - AZIONE 8.1.1 - MISURE DI POLITICA ATTIVA, CON PARTICOLARE ATTENZIONE AI SETTORI CHE OFFRONO MAGGIORI PROSPETTIVE DI CRESCITA - IMPRESE	U.2.03.03.03.000	2	15	1504	3180004269	589	2018	POR CAMPANIA FSE 2014/2020 - ASSE I - OBIETTIVI SPECIFICI 1, 2 E 3 (RA8.1, 8.2, 8.5) - AVVISO PUBBLICO "INCENTIVI PER L'ASSUNZIONEDILAVORATORI SVANTAGGIATI IN CAMPANIA - ANNUALITA' 2016" - IMPEGN0 DISPESA A FAVORE DI BENEFICIARI VARI	2021/0000073/50_01_00/E	50	01	01	1.890,50
5930	2020	U08620	POR FSE 2014-2020 - ASSE I -OBIETTIVO SPECIFICO 2 - AZIONE 8.1.1 - MISURE DI POLITICA ATTIVA, CON PARTICOLARE ATTENZIONE AI SETTORI CHE OFFRONO MAGGIORI PROSPETTIVE DI CRESCITA - IMPRESE	U.2.03.03.03.000	2	15	1504	3180004269	590	2018	POR CAMPANIA FSE 2014/2020 - ASSE I - OBIETTIVI SPECIFICI 1, 2 E 3 (RA8.1, 8.2, 8.5) - AVVISO PUBBLICO "INCENTIVI PER L'ASSUNZIONEDILAVORATORI SVANTAGGIATI IN CAMPANIA - ANNUALITA' 2016" - IMPEGN0 DISPESA A FAVORE DI BENEFICIARI VARI	2021/0000073/50_01_00/E	50	01	01	1.341,55
5931	2020	U08620	POR FSE 2014-2020 - ASSE I -OBIETTIVO SPECIFICO 2 - AZIONE 8.1.1 - MISURE DI POLITICA ATTIVA, CON PARTICOLARE ATTENZIONE AI SETTORI CHE OFFRONO MAGGIORI PROSPETTIVE DI CRESCITA - IMPRESE	U.2.03.03.03.000	2	15	1504	3180004269	591	2018	POR CAMPANIA FSE 2014/2020 - ASSE I - OBIETTIVI SPECIFICI 1, 2 E 3 (RA8.1, 8.2, 8.5) - AVVISO PUBBLICO "INCENTIVI PER L'ASSUNZIONEDILAVORATORI SVANTAGGIATI IN CAMPANIA - ANNUALITA' 2016" - IMPEGN0 DISPESA A FAVORE DI BENEFICIARI VARI	2021/0000073/50_01_00/E	50	01	01	574,95
5932	2020	U08620	POR FSE 2014-2020 - ASSE I -OBIETTIVO SPECIFICO 2 - AZIONE 8.1.1 - MISURE DI POLITICA ATTIVA, CON PARTICOLARE ATTENZIONE AI SETTORI CHE OFFRONO MAGGIORI PROSPETTIVE DI CRESCITA - IMPRESE	U.2.03.03.03.000	2	15	1504	3180004269	604	2018	POR CAMPANIA FSE 2014/2020 - ASSE I - OBIETTIVI SPECIFICI 1, 2 E 3 (RA8.1, 8.2, 8.5) - AVVISO PUBBLICO "INCENTIVI PER L'ASSUNZIONEDILAVORATORI SVANTAGGIATI IN CAMPANIA - ANNUALITA' 2016" - IMPEGN0 DISPESA A FAVORE DI BENEFICIARI VARI	2021/0000073/50_01_00/E	50	01	01	1.348,50
5933	2020	U08620	POR FSE 2014-2020 - ASSE I -OBIETTIVO SPECIFICO 2 - AZIONE 8.1.1 - MISURE DI POLITICA ATTIVA, CON PARTICOLARE ATTENZIONE AI SETTORI CHE OFFRONO MAGGIORI PROSPETTIVE DI CRESCITA - IMPRESE	U.2.03.03.03.000	2	15	1504	3180004269	605	2018	POR CAMPANIA FSE 2014/2020 - ASSE I - OBIETTIVI SPECIFICI 1, 2 E 3 (RA8.1, 8.2, 8.5) - AVVISO PUBBLICO "INCENTIVI PER L'ASSUNZIONEDILAVORATORI SVANTAGGIATI IN CAMPANIA - ANNUALITA' 2016" - IMPEGN0 DISPESA A FAVORE DI BENEFICIARI VARI	2021/0000073/50_01_00/E	50	01	01	314,65
5934	2020	U08620	POR FSE 2014-2020 - ASSE I -OBIETTIVO SPECIFICO 2 - AZIONE 8.1.1 - MISURE DI POLITICA ATTIVA, CON PARTICOLARE ATTENZIONE AI SETTORI CHE OFFRONO MAGGIORI PROSPETTIVE DI CRESCITA - IMPRESE	U.2.03.03.03.000	2	15	1504	3180004269	606	2018	POR CAMPANIA FSE 2014/2020 - ASSE I - OBIETTIVI SPECIFICI 1, 2 E 3 (RA8.1, 8.2, 8.5) - AVVISO PUBBLICO "INCENTIVI PER L'ASSUNZIONEDILAVORATORI SVANTAGGIATI IN CAMPANIA - ANNUALITA' 2016" - IMPEGN0 DISPESA A FAVORE DI BENEFICIARI VARI	2021/0000073/50_01_00/E	50	01	01	134,85
5935	2020	U08620	POR FSE 2014-2020 - ASSE I -OBIETTIVO SPECIFICO 2 - AZIONE 8.1.1 - MISURE DI POLITICA ATTIVA, CON PARTICOLARE ATTENZIONE AI SETTORI CHE OFFRONO MAGGIORI PROSPETTIVE DI CRESCITA - IMPRESE	U.2.03.03.03.000	2	15	1504	3180004269	607	2018	POR CAMPANIA FSE 2014/2020 - ASSE I - OBIETTIVI SPECIFICI 1, 2 E 3 (RA8.1, 8.2, 8.5) - AVVISO PUBBLICO "INCENTIVI PER L'ASSUNZIONEDILAVORATORI SVANTAGGIATI IN CAMPANIA - ANNUALITA' 2016" - IMPEGN0 DISPESA A FAVORE DI BENEFICIARI VARI	2021/0000073/50_01_00/E	50	01	01	1.300,50
5936	2020	U08620	POR FSE 2014-2020 - ASSE I -OBIETTIVO SPECIFICO 2 - AZIONE 8.1.1 - MISURE DI POLITICA ATTIVA, CON PARTICOLARE ATTENZIONE AI SETTORI CHE OFFRONO MAGGIORI PROSPETTIVE DI CRESCITA - IMPRESE	U.2.03.03.03.000	2	15	1504	3180004269	608	2018	POR CAMPANIA FSE 2014/2020 - ASSE I - OBIETTIVI SPECIFICI 1, 2 E 3 (RA8.1, 8.2, 8.5) - AVVISO PUBBLICO "INCENTIVI PER L'ASSUNZIONEDILAVORATORI SVANTAGGIATI IN CAMPANIA - ANNUALITA' 2016" - IMPEGN0 DISPESA A FAVORE DI BENEFICIARI VARI	2021/0000073/50_01_00/E	50	01	01	303,45
5937	2020	U08620	POR FSE 2014-2020 - ASSE I -OBIETTIVO SPECIFICO 2 - AZIONE 8.1.1 - MISURE DI POLITICA ATTIVA, CON PARTICOLARE ATTENZIONE AI SETTORI CHE OFFRONO MAGGIORI PROSPETTIVE DI CRESCITA - IMPRESE	U.2.03.03.03.000	2	15	1504	3180004269	609	2018	POR CAMPANIA FSE 2014/2020 - ASSE I - OBIETTIVI SPECIFICI 1, 2 E 3 (RA8.1, 8.2, 8.5) - AVVISO PUBBLICO "INCENTIVI PER L'ASSUNZIONEDILAVORATORI SVANTAGGIATI IN CAMPANIA - ANNUALITA' 2016" - IMPEGN0 DISPESA A FAVORE DI BENEFICIARI VARI	2021/0000073/50_01_00/E	50	01	01	130,05

fonte: http://burc.regione.campania.it

N.	Es.	Cap	Descrizione	IV Liv.	Tit	Miss	Prog.	Imp.	Pos.	Anno	Oggetto Impegno	DecretoRettifica	DIP	DG	UOD	Importo
5938	2020	U08620	POR FSE 2014-2020 - ASSE I -OBIETTIVO SPECIFICO 2 - AZIONE 8.1.1 - MISURE DI POLITICA ATTIVA, CON PARTICOLARE ATTENZIONE AI SETTORI CHE OFFRONO MAGGIORI PROSPETTIVE DI CRESCITA - IMPRESE	U.2.03.03.03.000	2	15	1504	3190000123	1	2019	PROGETTO "JAVA PER LA CAMPANIA" - PROCEDURA NEGOZIATA SENZA PREVIAPUBBLICAZIONE DI UN BANDO DI GARA AI SENSI L'ART. ART. 63 COMMA 2,LETTERA B DEL D.LGS N. 50/2015 "AFFIDAMENTO DELLA FASE 2 DEL PROGETTO AORACLE ITALIA SRL: REALIZZAZIONE DI PERCORSI DI FORMAZIONE FINALIZZATIALL'ACQUISIZIONE DELLA CERTIFICAZIONE ORACLE JAVA PROGRAMMER I " CIG6952465B9B CUP B69D17000030007 CODICE SURF16053AP000000001 - IMPEGN0 DISPESA	2021/0000073/50_01_00/E	50	01	01	2.242,49
5939	2020	U08620	POR FSE 2014-2020 - ASSE I -OBIETTIVO SPECIFICO 2 - AZIONE 8.1.1 - MISURE DI POLITICA ATTIVA, CON PARTICOLARE ATTENZIONE AI SETTORI CHE OFFRONO MAGGIORI PROSPETTIVE DI CRESCITA - IMPRESE	U.2.03.03.03.000	2	15	1504	3190000123	2	2019	PROGETTO "JAVA PER LA CAMPANIA" - PROCEDURA NEGOZIATA SENZA PREVIAPUBBLICAZIONE DI UN BANDO DI GARA AI SENSI L'ART. ART. 63 COMMA 2,LETTERA B DEL D.LGS N. 50/2015 "AFFIDAMENTO DELLA FASE 2 DEL PROGETTO AORACLE ITALIA SRL: REALIZZAZIONE DI PERCORSI DI FORMAZIONE FINALIZZATIALL'ACQUISIZIONE DELLA CERTIFICAZIONE ORACLE JAVA PROGRAMMER I " CIG6952465B9B CUP B69D17000030007 CODICE SURF16053AP000000001 - IMPEGN0 DISPESA	2021/0000073/50_01_00/E	50	01	01	961,07
5940	2020	U08620	POR FSE 2014-2020 - ASSE I -OBIETTIVO SPECIFICO 2 - AZIONE 8.1.1 - MISURE DI POLITICA ATTIVA, CON PARTICOLARE ATTENZIONE AI SETTORI CHE OFFRONO MAGGIORI PROSPETTIVE DI CRESCITA - IMPRESE	U.2.03.03.03.000	2	15	1504	3190000123	3	2019	PROGETTO "JAVA PER LA CAMPANIA" - PROCEDURA NEGOZIATA SENZA PREVIAPUBBLICAZIONE DI UN BANDO DI GARA AI SENSI L'ART. ART. 63 COMMA 2,LETTERA B DEL D.LGS N. 50/2015 "AFFIDAMENTO DELLA FASE 2 DEL PROGETTO AORACLE ITALIA SRL: REALIZZAZIONE DI PERCORSI DI FORMAZIONE FINALIZZATIALL'ACQUISIZIONE DELLA CERTIFICAZIONE ORACLE JAVA PROGRAMMER I " CIG6952465B9B CUP B69D17000030007 CODICE SURF16053AP000000001 - IMPEGN0 DISPESA	2021/0000073/50_01_00/E	50	01	01	9.610,65
5941	2020	U08620	POR FSE 2014-2020 - ASSE I -OBIETTIVO SPECIFICO 2 - AZIONE 8.1.1 - MISURE DI POLITICA ATTIVA, CON PARTICOLARE ATTENZIONE AI SETTORI CHE OFFRONO MAGGIORI PROSPETTIVE DI CRESCITA - IMPRESE	U.2.03.03.03.000	2	15	1504	3190003219	1	2019	POR CAMPANIA FSE 2014/2020 - ASSE I - OBIETTIVI SPECIFICI 1, 2 E 3 (RA8.1, 8.2, 8.5) - AVVISO PUBBLICO "INCENTIVI PER L'ASSUNZIONEDILAVORATORI SVANTAGGIATI IN CAMPANIA - ANNUALITA' 2016" - IMPEGN0 DISPESA A FAVORE DI BENEFICIARI VARI	2021/0000073/50_01_00/E	50	01	01	309,75
5942	2020	U08620	POR FSE 2014-2020 - ASSE I -OBIETTIVO SPECIFICO 2 - AZIONE 8.1.1 - MISURE DI POLITICA ATTIVA, CON PARTICOLARE ATTENZIONE AI SETTORI CHE OFFRONO MAGGIORI PROSPETTIVE DI CRESCITA - IMPRESE	U.2.03.03.03.000	2	15	1504	3190003219	2	2019	POR CAMPANIA FSE 2014/2020 - ASSE I - OBIETTIVI SPECIFICI 1, 2 E 3 (RA8.1, 8.2, 8.5) - AVVISO PUBBLICO "INCENTIVI PER L'ASSUNZIONEDILAVORATORI SVANTAGGIATI IN CAMPANIA - ANNUALITA' 2016" - IMPEGN0 DISPESA A FAVORE DI BENEFICIARI VARI	2021/0000073/50_01_00/E	50	01	01	72,27
5943	2020	U08620	POR FSE 2014-2020 - ASSE I -OBIETTIVO SPECIFICO 2 - AZIONE 8.1.1 - MISURE DI POLITICA ATTIVA, CON PARTICOLARE ATTENZIONE AI SETTORI CHE OFFRONO MAGGIORI PROSPETTIVE DI CRESCITA - IMPRESE	U.2.03.03.03.000	2	15	1504	3190003219	3	2019	POR CAMPANIA FSE 2014/2020 - ASSE I - OBIETTIVI SPECIFICI 1, 2 E 3 (RA8.1, 8.2, 8.5) - AVVISO PUBBLICO "INCENTIVI PER L'ASSUNZIONEDILAVORATORI SVANTAGGIATI IN CAMPANIA - ANNUALITA' 2016" - IMPEGN0 DISPESA A FAVORE DI BENEFICIARI VARI	2021/0000073/50_01_00/E	50	01	01	30,98
5944	2020	U08620	POR FSE 2014-2020 - ASSE I -OBIETTIVO SPECIFICO 2 - AZIONE 8.1.1 - MISURE DI POLITICA ATTIVA, CON PARTICOLARE ATTENZIONE AI SETTORI CHE OFFRONO MAGGIORI PROSPETTIVE DI CRESCITA - IMPRESE	U.2.03.03.03.000	2	15	1504	3190003219	7	2019	POR CAMPANIA FSE 2014/2020 - ASSE I - OBIETTIVI SPECIFICI 1, 2 E 3 (RA8.1, 8.2, 8.5) - AVVISO PUBBLICO "INCENTIVI PER L'ASSUNZIONEDILAVORATORI SVANTAGGIATI IN CAMPANIA - ANNUALITA' 2016" - IMPEGN0 DISPESA A FAVORE DI BENEFICIARI VARI	2021/0000073/50_01_00/E	50	01	01	1.302,75
5945	2020	U08620	POR FSE 2014-2020 - ASSE I -OBIETTIVO SPECIFICO 2 - AZIONE 8.1.1 - MISURE DI POLITICA ATTIVA, CON PARTICOLARE ATTENZIONE AI SETTORI CHE OFFRONO MAGGIORI PROSPETTIVE DI CRESCITA - IMPRESE	U.2.03.03.03.000	2	15	1504	3190003219	8	2019	POR CAMPANIA FSE 2014/2020 - ASSE I - OBIETTIVI SPECIFICI 1, 2 E 3 (RA8.1, 8.2, 8.5) - AVVISO PUBBLICO "INCENTIVI PER L'ASSUNZIONEDILAVORATORI SVANTAGGIATI IN CAMPANIA - ANNUALITA' 2016" - IMPEGN0 DISPESA A FAVORE DI BENEFICIARI VARI	2021/0000073/50_01_00/E	50	01	01	303,97
5946	2020	U08620	POR FSE 2014-2020 - ASSE I -OBIETTIVO SPECIFICO 2 - AZIONE 8.1.1 - MISURE DI POLITICA ATTIVA, CON PARTICOLARE ATTENZIONE AI SETTORI CHE OFFRONO MAGGIORI PROSPETTIVE DI CRESCITA - IMPRESE	U.2.03.03.03.000	2	15	1504	3190003219	9	2019	POR CAMPANIA FSE 2014/2020 - ASSE I - OBIETTIVI SPECIFICI 1, 2 E 3 (RA8.1, 8.2, 8.5) - AVVISO PUBBLICO "INCENTIVI PER L'ASSUNZIONEDILAVORATORI SVANTAGGIATI IN CAMPANIA - ANNUALITA' 2016" - IMPEGN0 DISPESA A FAVORE DI BENEFICIARI VARI	2021/0000073/50_01_00/E	50	01	01	130,28
5947	2020	U08620	POR FSE 2014-2020 - ASSE I -OBIETTIVO SPECIFICO 2 - AZIONE 8.1.1 - MISURE DI POLITICA ATTIVA, CON PARTICOLARE ATTENZIONE AI SETTORI CHE OFFRONO MAGGIORI PROSPETTIVE DI CRESCITA - IMPRESE	U.2.03.03.03.000	2	15	1504	3190003219	10	2019	POR CAMPANIA FSE 2014/2020 - ASSE I - OBIETTIVI SPECIFICI 1, 2 E 3 (RA8.1, 8.2, 8.5) - AVVISO PUBBLICO "INCENTIVI PER L'ASSUNZIONEDILAVORATORI SVANTAGGIATI IN CAMPANIA - ANNUALITA' 2016" - IMPEGN0 DISPESA A FAVORE DI BENEFICIARI VARI	2021/0000073/50_01_00/E	50	01	01	2.620,50

fonte: http://burc.regione.campania.it

N.	Es.	Cap	Descrizione	IV Liv.	Tit	Miss	Prog.	Imp.	Pos.	Anno	Oggetto Impegno	DecretoRettifica	DIP	DG	UOD	Importo
5948	2020	U08620	POR FSE 2014-2020 - ASSE I -OBIETTIVO SPECIFICO 2 - AZIONE 8.1.1 - MISURE DI POLITICA ATTIVA, CON PARTICOLARE ATTENZIONE AI SETTORI CHE OFFRONO MAGGIORI PROSPETTIVE DI CRESCITA - IMPRESE	U.2.03.03.03.000	2	15	1504	3190003219	11	2019	POR CAMPANIA FSE 2014/2020 - ASSE I - OBIETTIVI SPECIFICI 1, 2 E 3 (RA8.1, 8.2, 8.5) - AVVISO PUBBLICO "INCENTIVI PER L'ASSUNZIONEDILAVORATORI SVANTAGGIATI IN CAMPANIA - ANNUALITA' 2016" - IMPEGN0 DISPESA A FAVORE DI BENEFICIARI VARI	2021/0000073/50_01_00/E	50	01	01	611,45
5949	2020	U08620	POR FSE 2014-2020 - ASSE I -OBIETTIVO SPECIFICO 2 - AZIONE 8.1.1 - MISURE DI POLITICA ATTIVA, CON PARTICOLARE ATTENZIONE AI SETTORI CHE OFFRONO MAGGIORI PROSPETTIVE DI CRESCITA - IMPRESE	U.2.03.03.03.000	2	15	1504	3190003219	12	2019	POR CAMPANIA FSE 2014/2020 - ASSE I - OBIETTIVI SPECIFICI 1, 2 E 3 (RA8.1, 8.2, 8.5) - AVVISO PUBBLICO "INCENTIVI PER L'ASSUNZIONEDILAVORATORI SVANTAGGIATI IN CAMPANIA - ANNUALITA' 2016" - IMPEGN0 DISPESA A FAVORE DI BENEFICIARI VARI	2021/0000073/50_01_00/E	50	01	01	262,05
5950	2020	U08620	POR FSE 2014-2020 - ASSE I -OBIETTIVO SPECIFICO 2 - AZIONE 8.1.1 - MISURE DI POLITICA ATTIVA, CON PARTICOLARE ATTENZIONE AI SETTORI CHE OFFRONO MAGGIORI PROSPETTIVE DI CRESCITA - IMPRESE	U.2.03.03.03.000	2	15	1504	3190003219	13	2019	POR CAMPANIA FSE 2014/2020 - ASSE I - OBIETTIVI SPECIFICI 1, 2 E 3 (RA8.1, 8.2, 8.5) - AVVISO PUBBLICO "INCENTIVI PER L'ASSUNZIONEDILAVORATORI SVANTAGGIATI IN CAMPANIA - ANNUALITA' 2016" - IMPEGN0 DISPESA A FAVORE DI BENEFICIARI VARI	2021/0000073/50_01_00/E	50	01	01	298,50
5951	2020	U08620	POR FSE 2014-2020 - ASSE I -OBIETTIVO SPECIFICO 2 - AZIONE 8.1.1 - MISURE DI POLITICA ATTIVA, CON PARTICOLARE ATTENZIONE AI SETTORI CHE OFFRONO MAGGIORI PROSPETTIVE DI CRESCITA - IMPRESE	U.2.03.03.03.000	2	15	1504	3190003219	14	2019	POR CAMPANIA FSE 2014/2020 - ASSE I - OBIETTIVI SPECIFICI 1, 2 E 3 (RA8.1, 8.2, 8.5) - AVVISO PUBBLICO "INCENTIVI PER L'ASSUNZIONEDILAVORATORI SVANTAGGIATI IN CAMPANIA - ANNUALITA' 2016" - IMPEGN0 DISPESA A FAVORE DI BENEFICIARI VARI	2021/0000073/50_01_00/E	50	01	01	69,65
5952	2020	U08620	POR FSE 2014-2020 - ASSE I -OBIETTIVO SPECIFICO 2 - AZIONE 8.1.1 - MISURE DI POLITICA ATTIVA, CON PARTICOLARE ATTENZIONE AI SETTORI CHE OFFRONO MAGGIORI PROSPETTIVE DI CRESCITA - IMPRESE	U.2.03.03.03.000	2	15	1504	3190003219	15	2019	POR CAMPANIA FSE 2014/2020 - ASSE I - OBIETTIVI SPECIFICI 1, 2 E 3 (RA8.1, 8.2, 8.5) - AVVISO PUBBLICO "INCENTIVI PER L'ASSUNZIONEDILAVORATORI SVANTAGGIATI IN CAMPANIA - ANNUALITA' 2016" - IMPEGN0 DISPESA A FAVORE DI BENEFICIARI VARI	2021/0000073/50_01_00/E	50	01	01	29,85
5953	2020	U08620	POR FSE 2014-2020 - ASSE I -OBIETTIVO SPECIFICO 2 - AZIONE 8.1.1 - MISURE DI POLITICA ATTIVA, CON PARTICOLARE ATTENZIONE AI SETTORI CHE OFFRONO MAGGIORI PROSPETTIVE DI CRESCITA - IMPRESE	U.2.03.03.03.000	2	15	1504	3190003219	22	2019	POR CAMPANIA FSE 2014/2020 - ASSE I - OBIETTIVI SPECIFICI 1, 2 E 3 (RA8.1, 8.2, 8.5) - AVVISO PUBBLICO "INCENTIVI PER L'ASSUNZIONEDILAVORATORI SVANTAGGIATI IN CAMPANIA - ANNUALITA' 2016" - IMPEGN0 DISPESA A FAVORE DI BENEFICIARI VARI	2021/0000073/50_01_00/E	50	01	01	6.484,50
5954	2020	U08620	POR FSE 2014-2020 - ASSE I -OBIETTIVO SPECIFICO 2 - AZIONE 8.1.1 - MISURE DI POLITICA ATTIVA, CON PARTICOLARE ATTENZIONE AI SETTORI CHE OFFRONO MAGGIORI PROSPETTIVE DI CRESCITA - IMPRESE	U.2.03.03.03.000	2	15	1504	3190003219	23	2019	POR CAMPANIA FSE 2014/2020 - ASSE I - OBIETTIVI SPECIFICI 1, 2 E 3 (RA8.1, 8.2, 8.5) - AVVISO PUBBLICO "INCENTIVI PER L'ASSUNZIONEDILAVORATORI SVANTAGGIATI IN CAMPANIA - ANNUALITA' 2016" - IMPEGN0 DISPESA A FAVORE DI BENEFICIARI VARI	2021/0000073/50_01_00/E	50	01	01	1.513,05
5955	2020	U08620	POR FSE 2014-2020 - ASSE I -OBIETTIVO SPECIFICO 2 - AZIONE 8.1.1 - MISURE DI POLITICA ATTIVA, CON PARTICOLARE ATTENZIONE AI SETTORI CHE OFFRONO MAGGIORI PROSPETTIVE DI CRESCITA - IMPRESE	U.2.03.03.03.000	2	15	1504	3190003219	24	2019	POR CAMPANIA FSE 2014/2020 - ASSE I - OBIETTIVI SPECIFICI 1, 2 E 3 (RA8.1, 8.2, 8.5) - AVVISO PUBBLICO "INCENTIVI PER L'ASSUNZIONEDILAVORATORI SVANTAGGIATI IN CAMPANIA - ANNUALITA' 2016" - IMPEGN0 DISPESA A FAVORE DI BENEFICIARI VARI	2021/0000073/50_01_00/E	50	01	01	648,45
5956	2020	U08620	POR FSE 2014-2020 - ASSE I -OBIETTIVO SPECIFICO 2 - AZIONE 8.1.1 - MISURE DI POLITICA ATTIVA, CON PARTICOLARE ATTENZIONE AI SETTORI CHE OFFRONO MAGGIORI PROSPETTIVE DI CRESCITA - IMPRESE	U.2.03.03.03.000	2	15	1504	3190003219	25	2019	POR CAMPANIA FSE 2014/2020 - ASSE I - OBIETTIVI SPECIFICI 1, 2 E 3 (RA8.1, 8.2, 8.5) - AVVISO PUBBLICO "INCENTIVI PER L'ASSUNZIONEDILAVORATORI SVANTAGGIATI IN CAMPANIA - ANNUALITA' 2016" - IMPEGN0 DISPESA A FAVORE DI BENEFICIARI VARI	2021/0000073/50_01_00/E	50	01	01	1.212,00
5957	2020	U08620	POR FSE 2014-2020 - ASSE I -OBIETTIVO SPECIFICO 2 - AZIONE 8.1.1 - MISURE DI POLITICA ATTIVA, CON PARTICOLARE ATTENZIONE AI SETTORI CHE OFFRONO MAGGIORI PROSPETTIVE DI CRESCITA - IMPRESE	U.2.03.03.03.000	2	15	1504	3190003219	26	2019	POR CAMPANIA FSE 2014/2020 - ASSE I - OBIETTIVI SPECIFICI 1, 2 E 3 (RA8.1, 8.2, 8.5) - AVVISO PUBBLICO "INCENTIVI PER L'ASSUNZIONEDILAVORATORI SVANTAGGIATI IN CAMPANIA - ANNUALITA' 2016" - IMPEGN0 DISPESA A FAVORE DI BENEFICIARI VARI	2021/0000073/50_01_00/E	50	01	01	282,80
5958	2020	U08620	POR FSE 2014-2020 - ASSE I -OBIETTIVO SPECIFICO 2 - AZIONE 8.1.1 - MISURE DI POLITICA ATTIVA, CON PARTICOLARE ATTENZIONE AI SETTORI CHE OFFRONO MAGGIORI PROSPETTIVE DI CRESCITA - IMPRESE	U.2.03.03.03.000	2	15	1504	3190003219	27	2019	POR CAMPANIA FSE 2014/2020 - ASSE I - OBIETTIVI SPECIFICI 1, 2 E 3 (RA8.1, 8.2, 8.5) - AVVISO PUBBLICO "INCENTIVI PER L'ASSUNZIONEDILAVORATORI SVANTAGGIATI IN CAMPANIA - ANNUALITA' 2016" - IMPEGN0 DISPESA A FAVORE DI BENEFICIARI VARI	2021/0000073/50_01_00/E	50	01	01	121,20
5959	2020	U08620	POR FSE 2014-2020 - ASSE I -OBIETTIVO SPECIFICO 2 - AZIONE 8.1.1 - MISURE DI POLITICA ATTIVA, CON PARTICOLARE ATTENZIONE AI SETTORI CHE OFFRONO MAGGIORI PROSPETTIVE DI CRESCITA - IMPRESE	U.2.03.03.03.000	2	15	1504	3190003219	28	2019	POR CAMPANIA FSE 2014/2020 - ASSE I - OBIETTIVI SPECIFICI 1, 2 E 3 (RA8.1, 8.2, 8.5) - AVVISO PUBBLICO "INCENTIVI PER L'ASSUNZIONEDILAVORATORI SVANTAGGIATI IN CAMPANIA - ANNUALITA' 2016" - IMPEGN0 DISPESA A FAVORE DI BENEFICIARI VARI	2021/0000073/50_01_00/E	50	01	01	7.092,75

fonte: http://burc.regione.campania.it

N.	Es.	Cap	Descrizione	IV Liv.	Tit	Miss	Prog.	Imp.	Pos.	Anno	Oggetto Impegno	DecretoRettifica	DIP	DG	UOD	Importo
5960	2020	U08620	POR FSE 2014-2020 - ASSE I -OBIETTIVO SPECIFICO 2 - AZIONE 8.1.1 - MISURE DI POLITICA ATTIVA, CON PARTICOLARE ATTENZIONE AI SETTORI CHE OFFRONO MAGGIORI PROSPETTIVE DI CRESCITA - IMPRESE	U.2.03.03.03.000	2	15	1504	3190003219	29	2019	POR CAMPANIA FSE 2014/2020 - ASSE I - OBIETTIVI SPECIFICI 1, 2 E 3 (RA8.1, 8.2, 8.5) - AVVISO PUBBLICO "INCENTIVI PER L'ASSUNZIONEDILAVORATORI SVANTAGGIATI IN CAMPANIA - ANNUALITA' 2016" - IMPEGN0 DISPESA A FAVORE DI BENEFICIARI VARI	2021/0000073/50_01_00/E	50	01	01	1.654,97
5961	2020	U08620	POR FSE 2014-2020 - ASSE I -OBIETTIVO SPECIFICO 2 - AZIONE 8.1.1 - MISURE DI POLITICA ATTIVA, CON PARTICOLARE ATTENZIONE AI SETTORI CHE OFFRONO MAGGIORI PROSPETTIVE DI CRESCITA - IMPRESE	U.2.03.03.03.000	2	15	1504	3190003219	30	2019	POR CAMPANIA FSE 2014/2020 - ASSE I - OBIETTIVI SPECIFICI 1, 2 E 3 (RA8.1, 8.2, 8.5) - AVVISO PUBBLICO "INCENTIVI PER L'ASSUNZIONEDILAVORATORI SVANTAGGIATI IN CAMPANIA - ANNUALITA' 2016" - IMPEGN0 DISPESA A FAVORE DI BENEFICIARI VARI	2021/0000073/50_01_00/E	50	01	01	709,28
5962	2020	U08620	POR FSE 2014-2020 - ASSE I -OBIETTIVO SPECIFICO 2 - AZIONE 8.1.1 - MISURE DI POLITICA ATTIVA, CON PARTICOLARE ATTENZIONE AI SETTORI CHE OFFRONO MAGGIORI PROSPETTIVE DI CRESCITA - IMPRESE	U.2.03.03.03.000	2	15	1504	3190003219	31	2019	POR CAMPANIA FSE 2014/2020 - ASSE I - OBIETTIVI SPECIFICI 1, 2 E 3 (RA8.1, 8.2, 8.5) - AVVISO PUBBLICO "INCENTIVI PER L'ASSUNZIONEDILAVORATORI SVANTAGGIATI IN CAMPANIA - ANNUALITA' 2016" - IMPEGN0 DISPESA A FAVORE DI BENEFICIARI VARI	2021/0000073/50_01_00/E	50	01	01	2.976,00
5963	2020	U08620	POR FSE 2014-2020 - ASSE I -OBIETTIVO SPECIFICO 2 - AZIONE 8.1.1 - MISURE DI POLITICA ATTIVA, CON PARTICOLARE ATTENZIONE AI SETTORI CHE OFFRONO MAGGIORI PROSPETTIVE DI CRESCITA - IMPRESE	U.2.03.03.03.000	2	15	1504	3190003219	32	2019	POR CAMPANIA FSE 2014/2020 - ASSE I - OBIETTIVI SPECIFICI 1, 2 E 3 (RA8.1, 8.2, 8.5) - AVVISO PUBBLICO "INCENTIVI PER L'ASSUNZIONEDILAVORATORI SVANTAGGIATI IN CAMPANIA - ANNUALITA' 2016" - IMPEGN0 DISPESA A FAVORE DI BENEFICIARI VARI	2021/0000073/50_01_00/E	50	01	01	694,40
5964	2020	U08620	POR FSE 2014-2020 - ASSE I -OBIETTIVO SPECIFICO 2 - AZIONE 8.1.1 - MISURE DI POLITICA ATTIVA, CON PARTICOLARE ATTENZIONE AI SETTORI CHE OFFRONO MAGGIORI PROSPETTIVE DI CRESCITA - IMPRESE	U.2.03.03.03.000	2	15	1504	3190003219	33	2019	POR CAMPANIA FSE 2014/2020 - ASSE I - OBIETTIVI SPECIFICI 1, 2 E 3 (RA8.1, 8.2, 8.5) - AVVISO PUBBLICO "INCENTIVI PER L'ASSUNZIONEDILAVORATORI SVANTAGGIATI IN CAMPANIA - ANNUALITA' 2016" - IMPEGN0 DISPESA A FAVORE DI BENEFICIARI VARI	2021/0000073/50_01_00/E	50	01	01	297,60
5965	2020	U08620	POR FSE 2014-2020 - ASSE I -OBIETTIVO SPECIFICO 2 - AZIONE 8.1.1 - MISURE DI POLITICA ATTIVA, CON PARTICOLARE ATTENZIONE AI SETTORI CHE OFFRONO MAGGIORI PROSPETTIVE DI CRESCITA - IMPRESE	U.2.03.03.03.000	2	15	1504	3190003219	34	2019	POR CAMPANIA FSE 2014/2020 - ASSE I - OBIETTIVI SPECIFICI 1, 2 E 3 (RA8.1, 8.2, 8.5) - AVVISO PUBBLICO "INCENTIVI PER L'ASSUNZIONEDILAVORATORI SVANTAGGIATI IN CAMPANIA - ANNUALITA' 2016" - IMPEGN0 DISPESA A FAVORE DI BENEFICIARI VARI	2021/0000073/50_01_00/E	50	01	01	933,00
5966	2020	U08620	POR FSE 2014-2020 - ASSE I -OBIETTIVO SPECIFICO 2 - AZIONE 8.1.1 - MISURE DI POLITICA ATTIVA, CON PARTICOLARE ATTENZIONE AI SETTORI CHE OFFRONO MAGGIORI PROSPETTIVE DI CRESCITA - IMPRESE	U.2.03.03.03.000	2	15	1504	3190003219	35	2019	POR CAMPANIA FSE 2014/2020 - ASSE I - OBIETTIVI SPECIFICI 1, 2 E 3 (RA8.1, 8.2, 8.5) - AVVISO PUBBLICO "INCENTIVI PER L'ASSUNZIONEDILAVORATORI SVANTAGGIATI IN CAMPANIA - ANNUALITA' 2016" - IMPEGN0 DISPESA A FAVORE DI BENEFICIARI VARI	2021/0000073/50_01_00/E	50	01	01	217,70
5967	2020	U08620	POR FSE 2014-2020 - ASSE I -OBIETTIVO SPECIFICO 2 - AZIONE 8.1.1 - MISURE DI POLITICA ATTIVA, CON PARTICOLARE ATTENZIONE AI SETTORI CHE OFFRONO MAGGIORI PROSPETTIVE DI CRESCITA - IMPRESE	U.2.03.03.03.000	2	15	1504	3190003219	36	2019	POR CAMPANIA FSE 2014/2020 - ASSE I - OBIETTIVI SPECIFICI 1, 2 E 3 (RA8.1, 8.2, 8.5) - AVVISO PUBBLICO "INCENTIVI PER L'ASSUNZIONEDILAVORATORI SVANTAGGIATI IN CAMPANIA - ANNUALITA' 2016" - IMPEGN0 DISPESA A FAVORE DI BENEFICIARI VARI	2021/0000073/50_01_00/E	50	01	01	93,30
5968	2020	U08620	POR FSE 2014-2020 - ASSE I -OBIETTIVO SPECIFICO 2 - AZIONE 8.1.1 - MISURE DI POLITICA ATTIVA, CON PARTICOLARE ATTENZIONE AI SETTORI CHE OFFRONO MAGGIORI PROSPETTIVE DI CRESCITA - IMPRESE	U.2.03.03.03.000	2	15	1504	3190003219	37	2019	POR CAMPANIA FSE 2014/2020 - ASSE I - OBIETTIVI SPECIFICI 1, 2 E 3 (RA8.1, 8.2, 8.5) - AVVISO PUBBLICO "INCENTIVI PER L'ASSUNZIONEDILAVORATORI SVANTAGGIATI IN CAMPANIA - ANNUALITA' 2016" - IMPEGN0 DISPESA A FAVORE DI BENEFICIARI VARI	2021/0000073/50_01_00/E	50	01	01	5.060,25
5969	2020	U08620	POR FSE 2014-2020 - ASSE I -OBIETTIVO SPECIFICO 2 - AZIONE 8.1.1 - MISURE DI POLITICA ATTIVA, CON PARTICOLARE ATTENZIONE AI SETTORI CHE OFFRONO MAGGIORI PROSPETTIVE DI CRESCITA - IMPRESE	U.2.03.03.03.000	2	15	1504	3190003219	38	2019	POR CAMPANIA FSE 2014/2020 - ASSE I - OBIETTIVI SPECIFICI 1, 2 E 3 (RA8.1, 8.2, 8.5) - AVVISO PUBBLICO "INCENTIVI PER L'ASSUNZIONEDILAVORATORI SVANTAGGIATI IN CAMPANIA - ANNUALITA' 2016" - IMPEGN0 DISPESA A FAVORE DI BENEFICIARI VARI	2021/0000073/50_01_00/E	50	01	01	1.180,72
5970	2020	U08620	POR FSE 2014-2020 - ASSE I -OBIETTIVO SPECIFICO 2 - AZIONE 8.1.1 - MISURE DI POLITICA ATTIVA, CON PARTICOLARE ATTENZIONE AI SETTORI CHE OFFRONO MAGGIORI PROSPETTIVE DI CRESCITA - IMPRESE	U.2.03.03.03.000	2	15	1504	3190003219	39	2019	POR CAMPANIA FSE 2014/2020 - ASSE I - OBIETTIVI SPECIFICI 1, 2 E 3 (RA8.1, 8.2, 8.5) - AVVISO PUBBLICO "INCENTIVI PER L'ASSUNZIONEDILAVORATORI SVANTAGGIATI IN CAMPANIA - ANNUALITA' 2016" - IMPEGN0 DISPESA A FAVORE DI BENEFICIARI VARI	2021/0000073/50_01_00/E	50	01	01	506,03
5971	2020	U08620	POR FSE 2014-2020 - ASSE I -OBIETTIVO SPECIFICO 2 - AZIONE 8.1.1 - MISURE DI POLITICA ATTIVA, CON PARTICOLARE ATTENZIONE AI SETTORI CHE OFFRONO MAGGIORI PROSPETTIVE DI CRESCITA - IMPRESE	U.2.03.03.03.000	2	15	1504	3190003219	40	2019	POR CAMPANIA FSE 2014/2020 - ASSE I - OBIETTIVI SPECIFICI 1, 2 E 3 (RA8.1, 8.2, 8.5) - AVVISO PUBBLICO "INCENTIVI PER L'ASSUNZIONEDILAVORATORI SVANTAGGIATI IN CAMPANIA - ANNUALITA' 2016" - IMPEGN0 DISPESA A FAVORE DI BENEFICIARI VARI	2021/0000073/50_01_00/E	50	01	01	8.684,25

fonte: http://burc.regione.campania.it

N.	Es.	Cap	Descrizione	IV Liv.	Tit	Miss	Prog.	Imp.	Pos.	Anno	Oggetto Impegno	DecretoRettifica	DIP	DG	UOD	Importo
5972	2020	U08620	POR FSE 2014-2020 - ASSE I -OBIETTIVO SPECIFICO 2 - AZIONE 8.1.1 - MISURE DI POLITICA ATTIVA, CON PARTICOLARE ATTENZIONE AI SETTORI CHE OFFRONO MAGGIORI PROSPETTIVE DI CRESCITA - IMPRESE	U.2.03.03.03.000	2	15	1504	3190003219	41	2019	POR CAMPANIA FSE 2014/2020 - ASSE I - OBIETTIVI SPECIFICI 1, 2 E 3 (RA8.1, 8.2, 8.5) - AVVISO PUBBLICO "INCENTIVI PER L'ASSUNZIONEDILAVORATORI SVANTAGGIATI IN CAMPANIA - ANNUALITA' 2016" - IMPEGN0 DISPESA A FAVORE DI BENEFICIARI VARI	2021/0000073/50_01_00/E	50	01	01	2.026,32
5973	2020	U08620	POR FSE 2014-2020 - ASSE I -OBIETTIVO SPECIFICO 2 - AZIONE 8.1.1 - MISURE DI POLITICA ATTIVA, CON PARTICOLARE ATTENZIONE AI SETTORI CHE OFFRONO MAGGIORI PROSPETTIVE DI CRESCITA - IMPRESE	U.2.03.03.03.000	2	15	1504	3190003219	42	2019	POR CAMPANIA FSE 2014/2020 - ASSE I - OBIETTIVI SPECIFICI 1, 2 E 3 (RA8.1, 8.2, 8.5) - AVVISO PUBBLICO "INCENTIVI PER L'ASSUNZIONEDILAVORATORI SVANTAGGIATI IN CAMPANIA - ANNUALITA' 2016" - IMPEGN0 DISPESA A FAVORE DI BENEFICIARI VARI	2021/0000073/50_01_00/E	50	01	01	868,43
5974	2020	U08620	POR FSE 2014-2020 - ASSE I -OBIETTIVO SPECIFICO 2 - AZIONE 8.1.1 - MISURE DI POLITICA ATTIVA, CON PARTICOLARE ATTENZIONE AI SETTORI CHE OFFRONO MAGGIORI PROSPETTIVE DI CRESCITA - IMPRESE	U.2.03.03.03.000	2	15	1504	3190003219	43	2019	POR CAMPANIA FSE 2014/2020 - ASSE I - OBIETTIVI SPECIFICI 1, 2 E 3 (RA8.1, 8.2, 8.5) - AVVISO PUBBLICO "INCENTIVI PER L'ASSUNZIONEDILAVORATORI SVANTAGGIATI IN CAMPANIA - ANNUALITA' 2016" - IMPEGN0 DISPESA A FAVORE DI BENEFICIARI VARI	2021/0000073/50_01_00/E	50	01	01	468,00
5975	2020	U08620	POR FSE 2014-2020 - ASSE I -OBIETTIVO SPECIFICO 2 - AZIONE 8.1.1 - MISURE DI POLITICA ATTIVA, CON PARTICOLARE ATTENZIONE AI SETTORI CHE OFFRONO MAGGIORI PROSPETTIVE DI CRESCITA - IMPRESE	U.2.03.03.03.000	2	15	1504	3190003219	44	2019	POR CAMPANIA FSE 2014/2020 - ASSE I - OBIETTIVI SPECIFICI 1, 2 E 3 (RA8.1, 8.2, 8.5) - AVVISO PUBBLICO "INCENTIVI PER L'ASSUNZIONEDILAVORATORI SVANTAGGIATI IN CAMPANIA - ANNUALITA' 2016" - IMPEGN0 DISPESA A FAVORE DI BENEFICIARI VARI	2021/0000073/50_01_00/E	50	01	01	109,20
5976	2020	U08620	POR FSE 2014-2020 - ASSE I -OBIETTIVO SPECIFICO 2 - AZIONE 8.1.1 - MISURE DI POLITICA ATTIVA, CON PARTICOLARE ATTENZIONE AI SETTORI CHE OFFRONO MAGGIORI PROSPETTIVE DI CRESCITA - IMPRESE	U.2.03.03.03.000	2	15	1504	3190003219	45	2019	POR CAMPANIA FSE 2014/2020 - ASSE I - OBIETTIVI SPECIFICI 1, 2 E 3 (RA8.1, 8.2, 8.5) - AVVISO PUBBLICO "INCENTIVI PER L'ASSUNZIONEDILAVORATORI SVANTAGGIATI IN CAMPANIA - ANNUALITA' 2016" - IMPEGN0 DISPESA A FAVORE DI BENEFICIARI VARI	2021/0000073/50_01_00/E	50	01	01	46,80
5977	2020	U08620	POR FSE 2014-2020 - ASSE I -OBIETTIVO SPECIFICO 2 - AZIONE 8.1.1 - MISURE DI POLITICA ATTIVA, CON PARTICOLARE ATTENZIONE AI SETTORI CHE OFFRONO MAGGIORI PROSPETTIVE DI CRESCITA - IMPRESE	U.2.03.03.03.000	2	15	1504	3190003219	46	2019	POR CAMPANIA FSE 2014/2020 - ASSE I - OBIETTIVI SPECIFICI 1, 2 E 3 (RA8.1, 8.2, 8.5) - AVVISO PUBBLICO "INCENTIVI PER L'ASSUNZIONEDILAVORATORI SVANTAGGIATI IN CAMPANIA - ANNUALITA' 2016" - IMPEGN0 DISPESA A FAVORE DI BENEFICIARI VARI	2021/0000073/50_01_00/E	50	01	01	29,25
5978	2020	U08620	POR FSE 2014-2020 - ASSE I -OBIETTIVO SPECIFICO 2 - AZIONE 8.1.1 - MISURE DI POLITICA ATTIVA, CON PARTICOLARE ATTENZIONE AI SETTORI CHE OFFRONO MAGGIORI PROSPETTIVE DI CRESCITA - IMPRESE	U.2.03.03.03.000	2	15	1504	3190003219	47	2019	POR CAMPANIA FSE 2014/2020 - ASSE I - OBIETTIVI SPECIFICI 1, 2 E 3 (RA8.1, 8.2, 8.5) - AVVISO PUBBLICO "INCENTIVI PER L'ASSUNZIONEDILAVORATORI SVANTAGGIATI IN CAMPANIA - ANNUALITA' 2016" - IMPEGN0 DISPESA A FAVORE DI BENEFICIARI VARI	2021/0000073/50_01_00/E	50	01	01	6,82
5979	2020	U08620	POR FSE 2014-2020 - ASSE I -OBIETTIVO SPECIFICO 2 - AZIONE 8.1.1 - MISURE DI POLITICA ATTIVA, CON PARTICOLARE ATTENZIONE AI SETTORI CHE OFFRONO MAGGIORI PROSPETTIVE DI CRESCITA - IMPRESE	U.2.03.03.03.000	2	15	1504	3190003219	48	2019	POR CAMPANIA FSE 2014/2020 - ASSE I - OBIETTIVI SPECIFICI 1, 2 E 3 (RA8.1, 8.2, 8.5) - AVVISO PUBBLICO "INCENTIVI PER L'ASSUNZIONEDILAVORATORI SVANTAGGIATI IN CAMPANIA - ANNUALITA' 2016" - IMPEGN0 DISPESA A FAVORE DI BENEFICIARI VARI	2021/0000073/50_01_00/E	50	01	01	2,93
5980	2020	U08620	POR FSE 2014-2020 - ASSE I -OBIETTIVO SPECIFICO 2 - AZIONE 8.1.1 - MISURE DI POLITICA ATTIVA, CON PARTICOLARE ATTENZIONE AI SETTORI CHE OFFRONO MAGGIORI PROSPETTIVE DI CRESCITA - IMPRESE	U.2.03.03.03.000	2	15	1504	3190003219	49	2019	POR CAMPANIA FSE 2014/2020 - ASSE I - OBIETTIVI SPECIFICI 1, 2 E 3 (RA8.1, 8.2, 8.5) - AVVISO PUBBLICO "INCENTIVI PER L'ASSUNZIONEDILAVORATORI SVANTAGGIATI IN CAMPANIA - ANNUALITA' 2016" - IMPEGN0 DISPESA A FAVORE DI BENEFICIARI VARI	2021/0000073/50_01_00/E	50	01	01	10.575,00
5981	2020	U08620	POR FSE 2014-2020 - ASSE I -OBIETTIVO SPECIFICO 2 - AZIONE 8.1.1 - MISURE DI POLITICA ATTIVA, CON PARTICOLARE ATTENZIONE AI SETTORI CHE OFFRONO MAGGIORI PROSPETTIVE DI CRESCITA - IMPRESE	U.2.03.03.03.000	2	15	1504	3190003219	50	2019	POR CAMPANIA FSE 2014/2020 - ASSE I - OBIETTIVI SPECIFICI 1, 2 E 3 (RA8.1, 8.2, 8.5) - AVVISO PUBBLICO "INCENTIVI PER L'ASSUNZIONEDILAVORATORI SVANTAGGIATI IN CAMPANIA - ANNUALITA' 2016" - IMPEGN0 DISPESA A FAVORE DI BENEFICIARI VARI	2021/0000073/50_01_00/E	50	01	01	2.467,50
5982	2020	U08620	POR FSE 2014-2020 - ASSE I -OBIETTIVO SPECIFICO 2 - AZIONE 8.1.1 - MISURE DI POLITICA ATTIVA, CON PARTICOLARE ATTENZIONE AI SETTORI CHE OFFRONO MAGGIORI PROSPETTIVE DI CRESCITA - IMPRESE	U.2.03.03.03.000	2	15	1504	3190003219	51	2019	POR CAMPANIA FSE 2014/2020 - ASSE I - OBIETTIVI SPECIFICI 1, 2 E 3 (RA8.1, 8.2, 8.5) - AVVISO PUBBLICO "INCENTIVI PER L'ASSUNZIONEDILAVORATORI SVANTAGGIATI IN CAMPANIA - ANNUALITA' 2016" - IMPEGN0 DISPESA A FAVORE DI BENEFICIARI VARI	2021/0000073/50_01_00/E	50	01	01	1.057,50
5983	2020	U08620	POR FSE 2014-2020 - ASSE I -OBIETTIVO SPECIFICO 2 - AZIONE 8.1.1 - MISURE DI POLITICA ATTIVA, CON PARTICOLARE ATTENZIONE AI SETTORI CHE OFFRONO MAGGIORI PROSPETTIVE DI CRESCITA - IMPRESE	U.2.03.03.03.000	2	15	1504	3190003219	55	2019	POR CAMPANIA FSE 2014/2020 - ASSE I - OBIETTIVI SPECIFICI 1, 2 E 3 (RA8.1, 8.2, 8.5) - AVVISO PUBBLICO "INCENTIVI PER L'ASSUNZIONEDILAVORATORI SVANTAGGIATI IN CAMPANIA - ANNUALITA' 2016" - IMPEGN0 DISPESA A FAVORE DI BENEFICIARI VARI	2021/0000073/50_01_00/E	50	01	01	2.956,50

fonte: http://burc.regione.campania.it

N.	Es.	Cap	Descrizione	IV Liv.	Tit	Miss	Prog.	Imp.	Pos.	Anno	Oggetto Impegno	DecretoRettifica	DIP	DG	UOD	Importo
5984	2020	U08620	POR FSE 2014-2020 - ASSE I -OBIETTIVO SPECIFICO 2 - AZIONE 8.1.1 - MISURE DI POLITICA ATTIVA, CON PARTICOLARE ATTENZIONE AI SETTORI CHE OFFRONO MAGGIORI PROSPETTIVE DI CRESCITA - IMPRESE	U.2.03.03.03.000	2	15	1504	3190003219	56	2019	POR CAMPANIA FSE 2014/2020 - ASSE I - OBIETTIVI SPECIFICI 1, 2 E 3 (RA8.1, 8.2, 8.5) - AVVISO PUBBLICO "INCENTIVI PER L'ASSUNZIONEDILAVORATORI SVANTAGGIATI IN CAMPANIA - ANNUALITA' 2016" - IMPEGN0 DISPESA A FAVORE DI BENEFICIARI VARI	2021/0000073/50_01_00/E	50	01	01	689,85
5985	2020	U08620	POR FSE 2014-2020 - ASSE I -OBIETTIVO SPECIFICO 2 - AZIONE 8.1.1 - MISURE DI POLITICA ATTIVA, CON PARTICOLARE ATTENZIONE AI SETTORI CHE OFFRONO MAGGIORI PROSPETTIVE DI CRESCITA - IMPRESE	U.2.03.03.03.000	2	15	1504	3190003219	57	2019	POR CAMPANIA FSE 2014/2020 - ASSE I - OBIETTIVI SPECIFICI 1, 2 E 3 (RA8.1, 8.2, 8.5) - AVVISO PUBBLICO "INCENTIVI PER L'ASSUNZIONEDILAVORATORI SVANTAGGIATI IN CAMPANIA - ANNUALITA' 2016" - IMPEGN0 DISPESA A FAVORE DI BENEFICIARI VARI	2021/0000073/50_01_00/E	50	01	01	295,65
5986	2020	U08620	POR FSE 2014-2020 - ASSE I -OBIETTIVO SPECIFICO 2 - AZIONE 8.1.1 - MISURE DI POLITICA ATTIVA, CON PARTICOLARE ATTENZIONE AI SETTORI CHE OFFRONO MAGGIORI PROSPETTIVE DI CRESCITA - IMPRESE	U.2.03.03.03.000	2	15	1504	3190003219	58	2019	POR CAMPANIA FSE 2014/2020 - ASSE I - OBIETTIVI SPECIFICI 1, 2 E 3 (RA8.1, 8.2, 8.5) - AVVISO PUBBLICO "INCENTIVI PER L'ASSUNZIONEDILAVORATORI SVANTAGGIATI IN CAMPANIA - ANNUALITA' 2016" - IMPEGN0 DISPESA A FAVORE DI BENEFICIARI VARI	2021/0000073/50_01_00/E	50	01	01	5.086,50
5987	2020	U08620	POR FSE 2014-2020 - ASSE I -OBIETTIVO SPECIFICO 2 - AZIONE 8.1.1 - MISURE DI POLITICA ATTIVA, CON PARTICOLARE ATTENZIONE AI SETTORI CHE OFFRONO MAGGIORI PROSPETTIVE DI CRESCITA - IMPRESE	U.2.03.03.03.000	2	15	1504	3190003219	59	2019	POR CAMPANIA FSE 2014/2020 - ASSE I - OBIETTIVI SPECIFICI 1, 2 E 3 (RA8.1, 8.2, 8.5) - AVVISO PUBBLICO "INCENTIVI PER L'ASSUNZIONEDILAVORATORI SVANTAGGIATI IN CAMPANIA - ANNUALITA' 2016" - IMPEGN0 DISPESA A FAVORE DI BENEFICIARI VARI	2021/0000073/50_01_00/E	50	01	01	1.186,85
5988	2020	U08620	POR FSE 2014-2020 - ASSE I -OBIETTIVO SPECIFICO 2 - AZIONE 8.1.1 - MISURE DI POLITICA ATTIVA, CON PARTICOLARE ATTENZIONE AI SETTORI CHE OFFRONO MAGGIORI PROSPETTIVE DI CRESCITA - IMPRESE	U.2.03.03.03.000	2	15	1504	3190003219	60	2019	POR CAMPANIA FSE 2014/2020 - ASSE I - OBIETTIVI SPECIFICI 1, 2 E 3 (RA8.1, 8.2, 8.5) - AVVISO PUBBLICO "INCENTIVI PER L'ASSUNZIONEDILAVORATORI SVANTAGGIATI IN CAMPANIA - ANNUALITA' 2016" - IMPEGN0 DISPESA A FAVORE DI BENEFICIARI VARI	2021/0000073/50_01_00/E	50	01	01	508,65
5989	2020	U08620	POR FSE 2014-2020 - ASSE I -OBIETTIVO SPECIFICO 2 - AZIONE 8.1.1 - MISURE DI POLITICA ATTIVA, CON PARTICOLARE ATTENZIONE AI SETTORI CHE OFFRONO MAGGIORI PROSPETTIVE DI CRESCITA - IMPRESE	U.2.03.03.03.000	2	15	1504	3190003219	61	2019	POR CAMPANIA FSE 2014/2020 - ASSE I - OBIETTIVI SPECIFICI 1, 2 E 3 (RA8.1, 8.2, 8.5) - AVVISO PUBBLICO "INCENTIVI PER L'ASSUNZIONEDILAVORATORI SVANTAGGIATI IN CAMPANIA - ANNUALITA' 2016" - IMPEGN0 DISPESA A FAVORE DI BENEFICIARI VARI	2021/0000073/50_01_00/E	50	01	01	3.096,75
5990	2020	U08620	POR FSE 2014-2020 - ASSE I -OBIETTIVO SPECIFICO 2 - AZIONE 8.1.1 - MISURE DI POLITICA ATTIVA, CON PARTICOLARE ATTENZIONE AI SETTORI CHE OFFRONO MAGGIORI PROSPETTIVE DI CRESCITA - IMPRESE	U.2.03.03.03.000	2	15	1504	3190003219	62	2019	POR CAMPANIA FSE 2014/2020 - ASSE I - OBIETTIVI SPECIFICI 1, 2 E 3 (RA8.1, 8.2, 8.5) - AVVISO PUBBLICO "INCENTIVI PER L'ASSUNZIONEDILAVORATORI SVANTAGGIATI IN CAMPANIA - ANNUALITA' 2016" - IMPEGN0 DISPESA A FAVORE DI BENEFICIARI VARI	2021/0000073/50_01_00/E	50	01	01	722,57
5991	2020	U08620	POR FSE 2014-2020 - ASSE I -OBIETTIVO SPECIFICO 2 - AZIONE 8.1.1 - MISURE DI POLITICA ATTIVA, CON PARTICOLARE ATTENZIONE AI SETTORI CHE OFFRONO MAGGIORI PROSPETTIVE DI CRESCITA - IMPRESE	U.2.03.03.03.000	2	15	1504	3190003219	63	2019	POR CAMPANIA FSE 2014/2020 - ASSE I - OBIETTIVI SPECIFICI 1, 2 E 3 (RA8.1, 8.2, 8.5) - AVVISO PUBBLICO "INCENTIVI PER L'ASSUNZIONEDILAVORATORI SVANTAGGIATI IN CAMPANIA - ANNUALITA' 2016" - IMPEGN0 DISPESA A FAVORE DI BENEFICIARI VARI	2021/0000073/50_01_00/E	50	01	01	309,68
5992	2020	U08620	POR FSE 2014-2020 - ASSE I -OBIETTIVO SPECIFICO 2 - AZIONE 8.1.1 - MISURE DI POLITICA ATTIVA, CON PARTICOLARE ATTENZIONE AI SETTORI CHE OFFRONO MAGGIORI PROSPETTIVE DI CRESCITA - IMPRESE	U.2.03.03.03.000	2	15	1504	3190003219	64	2019	POR CAMPANIA FSE 2014/2020 - ASSE I - OBIETTIVI SPECIFICI 1, 2 E 3 (RA8.1, 8.2, 8.5) - AVVISO PUBBLICO "INCENTIVI PER L'ASSUNZIONEDILAVORATORI SVANTAGGIATI IN CAMPANIA - ANNUALITA' 2016" - IMPEGN0 DISPESA A FAVORE DI BENEFICIARI VARI	2021/0000073/50_01_00/E	50	01	01	4.457,25
5993	2020	U08620	POR FSE 2014-2020 - ASSE I -OBIETTIVO SPECIFICO 2 - AZIONE 8.1.1 - MISURE DI POLITICA ATTIVA, CON PARTICOLARE ATTENZIONE AI SETTORI CHE OFFRONO MAGGIORI PROSPETTIVE DI CRESCITA - IMPRESE	U.2.03.03.03.000	2	15	1504	3190003219	65	2019	POR CAMPANIA FSE 2014/2020 - ASSE I - OBIETTIVI SPECIFICI 1, 2 E 3 (RA8.1, 8.2, 8.5) - AVVISO PUBBLICO "INCENTIVI PER L'ASSUNZIONEDILAVORATORI SVANTAGGIATI IN CAMPANIA - ANNUALITA' 2016" - IMPEGN0 DISPESA A FAVORE DI BENEFICIARI VARI	2021/0000073/50_01_00/E	50	01	01	1.040,02
5994	2020	U08620	POR FSE 2014-2020 - ASSE I -OBIETTIVO SPECIFICO 2 - AZIONE 8.1.1 - MISURE DI POLITICA ATTIVA, CON PARTICOLARE ATTENZIONE AI SETTORI CHE OFFRONO MAGGIORI PROSPETTIVE DI CRESCITA - IMPRESE	U.2.03.03.03.000	2	15	1504	3190003219	66	2019	POR CAMPANIA FSE 2014/2020 - ASSE I - OBIETTIVI SPECIFICI 1, 2 E 3 (RA8.1, 8.2, 8.5) - AVVISO PUBBLICO "INCENTIVI PER L'ASSUNZIONEDILAVORATORI SVANTAGGIATI IN CAMPANIA - ANNUALITA' 2016" - IMPEGN0 DISPESA A FAVORE DI BENEFICIARI VARI	2021/0000073/50_01_00/E	50	01	01	445,73
5995	2020	U08620	POR FSE 2014-2020 - ASSE I -OBIETTIVO SPECIFICO 2 - AZIONE 8.1.1 - MISURE DI POLITICA ATTIVA, CON PARTICOLARE ATTENZIONE AI SETTORI CHE OFFRONO MAGGIORI PROSPETTIVE DI CRESCITA - IMPRESE	U.2.03.03.03.000	2	15	1504	3190003219	67	2019	POR CAMPANIA FSE 2014/2020 - ASSE I - OBIETTIVI SPECIFICI 1, 2 E 3 (RA8.1, 8.2, 8.5) - AVVISO PUBBLICO "INCENTIVI PER L'ASSUNZIONEDILAVORATORI SVANTAGGIATI IN CAMPANIA - ANNUALITA' 2016" - IMPEGN0 DISPESA A FAVORE DI BENEFICIARI VARI	2021/0000073/50_01_00/E	50	01	01	6.433,50

fonte: http://burc.regione.campania.it

N.	Es.	Cap	Descrizione	IV Liv.	Tit	Miss	Prog.	Imp.	Pos.	Anno	Oggetto Impegno	DecretoRettifica	DIP	DG	UOD	Importo
5996	2020	U08620	POR FSE 2014-2020 - ASSE I -OBIETTIVO SPECIFICO 2 - AZIONE 8.1.1 - MISURE DI POLITICA ATTIVA, CON PARTICOLARE ATTENZIONE AI SETTORI CHE OFFRONO MAGGIORI PROSPETTIVE DI CRESCITA - IMPRESE	U.2.03.03.03.000	2	15	1504	3190003219	68	2019	POR CAMPANIA FSE 2014/2020 - ASSE I - OBIETTIVI SPECIFICI 1, 2 E 3 (RA8.1, 8.2, 8.5) - AVVISO PUBBLICO "INCENTIVI PER L'ASSUNZIONEDILAVORATORI SVANTAGGIATI IN CAMPANIA - ANNUALITA' 2016" - IMPEGN0 DISPESA A FAVORE DI BENEFICIARI VARI	2021/0000073/50_01_00/E	50	01	01	1.501,15
5997	2020	U08620	POR FSE 2014-2020 - ASSE I -OBIETTIVO SPECIFICO 2 - AZIONE 8.1.1 - MISURE DI POLITICA ATTIVA, CON PARTICOLARE ATTENZIONE AI SETTORI CHE OFFRONO MAGGIORI PROSPETTIVE DI CRESCITA - IMPRESE	U.2.03.03.03.000	2	15	1504	3190003219	69	2019	POR CAMPANIA FSE 2014/2020 - ASSE I - OBIETTIVI SPECIFICI 1, 2 E 3 (RA8.1, 8.2, 8.5) - AVVISO PUBBLICO "INCENTIVI PER L'ASSUNZIONEDILAVORATORI SVANTAGGIATI IN CAMPANIA - ANNUALITA' 2016" - IMPEGN0 DISPESA A FAVORE DI BENEFICIARI VARI	2021/0000073/50_01_00/E	50	01	01	643,35
5998	2020	U08620	POR FSE 2014-2020 - ASSE I -OBIETTIVO SPECIFICO 2 - AZIONE 8.1.1 - MISURE DI POLITICA ATTIVA, CON PARTICOLARE ATTENZIONE AI SETTORI CHE OFFRONO MAGGIORI PROSPETTIVE DI CRESCITA - IMPRESE	U.2.03.03.03.000	2	15	1504	3190003219	70	2019	POR CAMPANIA FSE 2014/2020 - ASSE I - OBIETTIVI SPECIFICI 1, 2 E 3 (RA8.1, 8.2, 8.5) - AVVISO PUBBLICO "INCENTIVI PER L'ASSUNZIONEDILAVORATORI SVANTAGGIATI IN CAMPANIA - ANNUALITA' 2016" - IMPEGN0 DISPESA A FAVORE DI BENEFICIARI VARI	2021/0000073/50_01_00/E	50	01	01	3.459,00
5999	2020	U08620	POR FSE 2014-2020 - ASSE I -OBIETTIVO SPECIFICO 2 - AZIONE 8.1.1 - MISURE DI POLITICA ATTIVA, CON PARTICOLARE ATTENZIONE AI SETTORI CHE OFFRONO MAGGIORI PROSPETTIVE DI CRESCITA - IMPRESE	U.2.03.03.03.000	2	15	1504	3190003219	71	2019	POR CAMPANIA FSE 2014/2020 - ASSE I - OBIETTIVI SPECIFICI 1, 2 E 3 (RA8.1, 8.2, 8.5) - AVVISO PUBBLICO "INCENTIVI PER L'ASSUNZIONEDILAVORATORI SVANTAGGIATI IN CAMPANIA - ANNUALITA' 2016" - IMPEGN0 DISPESA A FAVORE DI BENEFICIARI VARI	2021/0000073/50_01_00/E	50	01	01	807,10
6000	2020	U08620	POR FSE 2014-2020 - ASSE I -OBIETTIVO SPECIFICO 2 - AZIONE 8.1.1 - MISURE DI POLITICA ATTIVA, CON PARTICOLARE ATTENZIONE AI SETTORI CHE OFFRONO MAGGIORI PROSPETTIVE DI CRESCITA - IMPRESE	U.2.03.03.03.000	2	15	1504	3190003219	72	2019	POR CAMPANIA FSE 2014/2020 - ASSE I - OBIETTIVI SPECIFICI 1, 2 E 3 (RA8.1, 8.2, 8.5) - AVVISO PUBBLICO "INCENTIVI PER L'ASSUNZIONEDILAVORATORI SVANTAGGIATI IN CAMPANIA - ANNUALITA' 2016" - IMPEGN0 DISPESA A FAVORE DI BENEFICIARI VARI	2021/0000073/50_01_00/E	50	01	01	345,90
6001	2020	U08620	POR FSE 2014-2020 - ASSE I -OBIETTIVO SPECIFICO 2 - AZIONE 8.1.1 - MISURE DI POLITICA ATTIVA, CON PARTICOLARE ATTENZIONE AI SETTORI CHE OFFRONO MAGGIORI PROSPETTIVE DI CRESCITA - IMPRESE	U.2.03.03.03.000	2	15	1504	3190003219	73	2019	POR CAMPANIA FSE 2014/2020 - ASSE I - OBIETTIVI SPECIFICI 1, 2 E 3 (RA8.1, 8.2, 8.5) - AVVISO PUBBLICO "INCENTIVI PER L'ASSUNZIONEDILAVORATORI SVANTAGGIATI IN CAMPANIA - ANNUALITA' 2016" - IMPEGN0 DISPESA A FAVORE DI BENEFICIARI VARI	2021/0000073/50_01_00/E	50	01	01	1.575,75
6002	2020	U08620	POR FSE 2014-2020 - ASSE I -OBIETTIVO SPECIFICO 2 - AZIONE 8.1.1 - MISURE DI POLITICA ATTIVA, CON PARTICOLARE ATTENZIONE AI SETTORI CHE OFFRONO MAGGIORI PROSPETTIVE DI CRESCITA - IMPRESE	U.2.03.03.03.000	2	15	1504	3190003219	74	2019	POR CAMPANIA FSE 2014/2020 - ASSE I - OBIETTIVI SPECIFICI 1, 2 E 3 (RA8.1, 8.2, 8.5) - AVVISO PUBBLICO "INCENTIVI PER L'ASSUNZIONEDILAVORATORI SVANTAGGIATI IN CAMPANIA - ANNUALITA' 2016" - IMPEGN0 DISPESA A FAVORE DI BENEFICIARI VARI	2021/0000073/50_01_00/E	50	01	01	367,67
6003	2020	U08620	POR FSE 2014-2020 - ASSE I -OBIETTIVO SPECIFICO 2 - AZIONE 8.1.1 - MISURE DI POLITICA ATTIVA, CON PARTICOLARE ATTENZIONE AI SETTORI CHE OFFRONO MAGGIORI PROSPETTIVE DI CRESCITA - IMPRESE	U.2.03.03.03.000	2	15	1504	3190003219	75	2019	POR CAMPANIA FSE 2014/2020 - ASSE I - OBIETTIVI SPECIFICI 1, 2 E 3 (RA8.1, 8.2, 8.5) - AVVISO PUBBLICO "INCENTIVI PER L'ASSUNZIONEDILAVORATORI SVANTAGGIATI IN CAMPANIA - ANNUALITA' 2016" - IMPEGN0 DISPESA A FAVORE DI BENEFICIARI VARI	2021/0000073/50_01_00/E	50	01	01	157,58
6004	2020	U08620	POR FSE 2014-2020 - ASSE I -OBIETTIVO SPECIFICO 2 - AZIONE 8.1.1 - MISURE DI POLITICA ATTIVA, CON PARTICOLARE ATTENZIONE AI SETTORI CHE OFFRONO MAGGIORI PROSPETTIVE DI CRESCITA - IMPRESE	U.2.03.03.03.000	2	15	1504	3190003219	76	2019	POR CAMPANIA FSE 2014/2020 - ASSE I - OBIETTIVI SPECIFICI 1, 2 E 3 (RA8.1, 8.2, 8.5) - AVVISO PUBBLICO "INCENTIVI PER L'ASSUNZIONEDILAVORATORI SVANTAGGIATI IN CAMPANIA - ANNUALITA' 2016" - IMPEGN0 DISPESA A FAVORE DI BENEFICIARI VARI	2021/0000073/50_01_00/E	50	01	01	1.503,75
6005	2020	U08620	POR FSE 2014-2020 - ASSE I -OBIETTIVO SPECIFICO 2 - AZIONE 8.1.1 - MISURE DI POLITICA ATTIVA, CON PARTICOLARE ATTENZIONE AI SETTORI CHE OFFRONO MAGGIORI PROSPETTIVE DI CRESCITA - IMPRESE	U.2.03.03.03.000	2	15	1504	3190003219	77	2019	POR CAMPANIA FSE 2014/2020 - ASSE I - OBIETTIVI SPECIFICI 1, 2 E 3 (RA8.1, 8.2, 8.5) - AVVISO PUBBLICO "INCENTIVI PER L'ASSUNZIONEDILAVORATORI SVANTAGGIATI IN CAMPANIA - ANNUALITA' 2016" - IMPEGN0 DISPESA A FAVORE DI BENEFICIARI VARI	2021/0000073/50_01_00/E	50	01	01	350,87
6006	2020	U08620	POR FSE 2014-2020 - ASSE I -OBIETTIVO SPECIFICO 2 - AZIONE 8.1.1 - MISURE DI POLITICA ATTIVA, CON PARTICOLARE ATTENZIONE AI SETTORI CHE OFFRONO MAGGIORI PROSPETTIVE DI CRESCITA - IMPRESE	U.2.03.03.03.000	2	15	1504	3190003219	78	2019	POR CAMPANIA FSE 2014/2020 - ASSE I - OBIETTIVI SPECIFICI 1, 2 E 3 (RA8.1, 8.2, 8.5) - AVVISO PUBBLICO "INCENTIVI PER L'ASSUNZIONEDILAVORATORI SVANTAGGIATI IN CAMPANIA - ANNUALITA' 2016" - IMPEGN0 DISPESA A FAVORE DI BENEFICIARI VARI	2021/0000073/50_01_00/E	50	01	01	150,38
6007	2020	U08620	POR FSE 2014-2020 - ASSE I -OBIETTIVO SPECIFICO 2 - AZIONE 8.1.1 - MISURE DI POLITICA ATTIVA, CON PARTICOLARE ATTENZIONE AI SETTORI CHE OFFRONO MAGGIORI PROSPETTIVE DI CRESCITA - IMPRESE	U.2.03.03.03.000	2	15	1504	3190003219	79	2019	POR CAMPANIA FSE 2014/2020 - ASSE I - OBIETTIVI SPECIFICI 1, 2 E 3 (RA8.1, 8.2, 8.5) - AVVISO PUBBLICO "INCENTIVI PER L'ASSUNZIONEDILAVORATORI SVANTAGGIATI IN CAMPANIA - ANNUALITA' 2016" - IMPEGN0 DISPESA A FAVORE DI BENEFICIARI VARI	2021/0000073/50_01_00/E	50	01	01	3.465,75

fonte: http://burc.regione.campania.it

N.	Es.	Cap	Descrizione	IV Liv.	Tit	Miss	Prog.	Imp.	Pos.	Anno	Oggetto Impegno	DecretoRettifica	DIP	DG	UOD	Importo
6008	2020	U08620	POR FSE 2014-2020 - ASSE I -OBIETTIVO SPECIFICO 2 - AZIONE 8.1.1 - MISURE DI POLITICA ATTIVA, CON PARTICOLARE ATTENZIONE AI SETTORI CHE OFFRONO MAGGIORI PROSPETTIVE DI CRESCITA - IMPRESE	U.2.03.03.03.000	2	15	1504	3190003219	80	2019	POR CAMPANIA FSE 2014/2020 - ASSE I - OBIETTIVI SPECIFICI 1, 2 E 3 (RA8.1, 8.2, 8.5) - AVVISO PUBBLICO "INCENTIVI PER L'ASSUNZIONEDILAVORATORI SVANTAGGIATI IN CAMPANIA - ANNUALITA' 2016" - IMPEGN0 DISPESA A FAVORE DI BENEFICIARI VARI	2021/0000073/50_01_00/E	50	01	01	808,67
6009	2020	U08620	POR FSE 2014-2020 - ASSE I -OBIETTIVO SPECIFICO 2 - AZIONE 8.1.1 - MISURE DI POLITICA ATTIVA, CON PARTICOLARE ATTENZIONE AI SETTORI CHE OFFRONO MAGGIORI PROSPETTIVE DI CRESCITA - IMPRESE	U.2.03.03.03.000	2	15	1504	3190003219	81	2019	POR CAMPANIA FSE 2014/2020 - ASSE I - OBIETTIVI SPECIFICI 1, 2 E 3 (RA8.1, 8.2, 8.5) - AVVISO PUBBLICO "INCENTIVI PER L'ASSUNZIONEDILAVORATORI SVANTAGGIATI IN CAMPANIA - ANNUALITA' 2016" - IMPEGN0 DISPESA A FAVORE DI BENEFICIARI VARI	2021/0000073/50_01_00/E	50	01	01	346,58
6010	2020	U08620	POR FSE 2014-2020 - ASSE I -OBIETTIVO SPECIFICO 2 - AZIONE 8.1.1 - MISURE DI POLITICA ATTIVA, CON PARTICOLARE ATTENZIONE AI SETTORI CHE OFFRONO MAGGIORI PROSPETTIVE DI CRESCITA - IMPRESE	U.2.03.03.03.000	2	15	1504	3190003219	82	2019	POR CAMPANIA FSE 2014/2020 - ASSE I - OBIETTIVI SPECIFICI 1, 2 E 3 (RA8.1, 8.2, 8.5) - AVVISO PUBBLICO "INCENTIVI PER L'ASSUNZIONEDILAVORATORI SVANTAGGIATI IN CAMPANIA - ANNUALITA' 2016" - IMPEGN0 DISPESA A FAVORE DI BENEFICIARI VARI	2021/0000073/50_01_00/E	50	01	01	3.425,25
6011	2020	U08620	POR FSE 2014-2020 - ASSE I -OBIETTIVO SPECIFICO 2 - AZIONE 8.1.1 - MISURE DI POLITICA ATTIVA, CON PARTICOLARE ATTENZIONE AI SETTORI CHE OFFRONO MAGGIORI PROSPETTIVE DI CRESCITA - IMPRESE	U.2.03.03.03.000	2	15	1504	3190003219	83	2019	POR CAMPANIA FSE 2014/2020 - ASSE I - OBIETTIVI SPECIFICI 1, 2 E 3 (RA8.1, 8.2, 8.5) - AVVISO PUBBLICO "INCENTIVI PER L'ASSUNZIONEDILAVORATORI SVANTAGGIATI IN CAMPANIA - ANNUALITA' 2016" - IMPEGN0 DISPESA A FAVORE DI BENEFICIARI VARI	2021/0000073/50_01_00/E	50	01	01	799,22
6012	2020	U08620	POR FSE 2014-2020 - ASSE I -OBIETTIVO SPECIFICO 2 - AZIONE 8.1.1 - MISURE DI POLITICA ATTIVA, CON PARTICOLARE ATTENZIONE AI SETTORI CHE OFFRONO MAGGIORI PROSPETTIVE DI CRESCITA - IMPRESE	U.2.03.03.03.000	2	15	1504	3190003219	84	2019	POR CAMPANIA FSE 2014/2020 - ASSE I - OBIETTIVI SPECIFICI 1, 2 E 3 (RA8.1, 8.2, 8.5) - AVVISO PUBBLICO "INCENTIVI PER L'ASSUNZIONEDILAVORATORI SVANTAGGIATI IN CAMPANIA - ANNUALITA' 2016" - IMPEGN0 DISPESA A FAVORE DI BENEFICIARI VARI	2021/0000073/50_01_00/E	50	01	01	342,53
6013	2020	U08620	POR FSE 2014-2020 - ASSE I -OBIETTIVO SPECIFICO 2 - AZIONE 8.1.1 - MISURE DI POLITICA ATTIVA, CON PARTICOLARE ATTENZIONE AI SETTORI CHE OFFRONO MAGGIORI PROSPETTIVE DI CRESCITA - IMPRESE	U.2.03.03.03.000	2	15	1504	3190003219	85	2019	POR CAMPANIA FSE 2014/2020 - ASSE I - OBIETTIVI SPECIFICI 1, 2 E 3 (RA8.1, 8.2, 8.5) - AVVISO PUBBLICO "INCENTIVI PER L'ASSUNZIONEDILAVORATORI SVANTAGGIATI IN CAMPANIA - ANNUALITA' 2016" - IMPEGN0 DISPESA A FAVORE DI BENEFICIARI VARI	2021/0000073/50_01_00/E	50	01	01	7.788,00
6014	2020	U08620	POR FSE 2014-2020 - ASSE I -OBIETTIVO SPECIFICO 2 - AZIONE 8.1.1 - MISURE DI POLITICA ATTIVA, CON PARTICOLARE ATTENZIONE AI SETTORI CHE OFFRONO MAGGIORI PROSPETTIVE DI CRESCITA - IMPRESE	U.2.03.03.03.000	2	15	1504	3190003219	86	2019	POR CAMPANIA FSE 2014/2020 - ASSE I - OBIETTIVI SPECIFICI 1, 2 E 3 (RA8.1, 8.2, 8.5) - AVVISO PUBBLICO "INCENTIVI PER L'ASSUNZIONEDILAVORATORI SVANTAGGIATI IN CAMPANIA - ANNUALITA' 2016" - IMPEGN0 DISPESA A FAVORE DI BENEFICIARI VARI	2021/0000073/50_01_00/E	50	01	01	1.817,20
6015	2020	U08620	POR FSE 2014-2020 - ASSE I -OBIETTIVO SPECIFICO 2 - AZIONE 8.1.1 - MISURE DI POLITICA ATTIVA, CON PARTICOLARE ATTENZIONE AI SETTORI CHE OFFRONO MAGGIORI PROSPETTIVE DI CRESCITA - IMPRESE	U.2.03.03.03.000	2	15	1504	3190003219	87	2019	POR CAMPANIA FSE 2014/2020 - ASSE I - OBIETTIVI SPECIFICI 1, 2 E 3 (RA8.1, 8.2, 8.5) - AVVISO PUBBLICO "INCENTIVI PER L'ASSUNZIONEDILAVORATORI SVANTAGGIATI IN CAMPANIA - ANNUALITA' 2016" - IMPEGN0 DISPESA A FAVORE DI BENEFICIARI VARI	2021/0000073/50_01_00/E	50	01	01	778,80
6016	2020	U08620	POR FSE 2014-2020 - ASSE I -OBIETTIVO SPECIFICO 2 - AZIONE 8.1.1 - MISURE DI POLITICA ATTIVA, CON PARTICOLARE ATTENZIONE AI SETTORI CHE OFFRONO MAGGIORI PROSPETTIVE DI CRESCITA - IMPRESE	U.2.03.03.03.000	2	15	1504	3190003219	88	2019	POR CAMPANIA FSE 2014/2020 - ASSE I - OBIETTIVI SPECIFICI 1, 2 E 3 (RA8.1, 8.2, 8.5) - AVVISO PUBBLICO "INCENTIVI PER L'ASSUNZIONEDILAVORATORI SVANTAGGIATI IN CAMPANIA - ANNUALITA' 2016" - IMPEGN0 DISPESA A FAVORE DI BENEFICIARI VARI	2021/0000073/50_01_00/E	50	01	01	4.176,75
6017	2020	U08620	POR FSE 2014-2020 - ASSE I -OBIETTIVO SPECIFICO 2 - AZIONE 8.1.1 - MISURE DI POLITICA ATTIVA, CON PARTICOLARE ATTENZIONE AI SETTORI CHE OFFRONO MAGGIORI PROSPETTIVE DI CRESCITA - IMPRESE	U.2.03.03.03.000	2	15	1504	3190003219	89	2019	POR CAMPANIA FSE 2014/2020 - ASSE I - OBIETTIVI SPECIFICI 1, 2 E 3 (RA8.1, 8.2, 8.5) - AVVISO PUBBLICO "INCENTIVI PER L'ASSUNZIONEDILAVORATORI SVANTAGGIATI IN CAMPANIA - ANNUALITA' 2016" - IMPEGN0 DISPESA A FAVORE DI BENEFICIARI VARI	2021/0000073/50_01_00/E	50	01	01	974,57
6018	2020	U08620	POR FSE 2014-2020 - ASSE I -OBIETTIVO SPECIFICO 2 - AZIONE 8.1.1 - MISURE DI POLITICA ATTIVA, CON PARTICOLARE ATTENZIONE AI SETTORI CHE OFFRONO MAGGIORI PROSPETTIVE DI CRESCITA - IMPRESE	U.2.03.03.03.000	2	15	1504	3190003219	90	2019	POR CAMPANIA FSE 2014/2020 - ASSE I - OBIETTIVI SPECIFICI 1, 2 E 3 (RA8.1, 8.2, 8.5) - AVVISO PUBBLICO "INCENTIVI PER L'ASSUNZIONEDILAVORATORI SVANTAGGIATI IN CAMPANIA - ANNUALITA' 2016" - IMPEGN0 DISPESA A FAVORE DI BENEFICIARI VARI	2021/0000073/50_01_00/E	50	01	01	417,68
6019	2020	U08620	POR FSE 2014-2020 - ASSE I -OBIETTIVO SPECIFICO 2 - AZIONE 8.1.1 - MISURE DI POLITICA ATTIVA, CON PARTICOLARE ATTENZIONE AI SETTORI CHE OFFRONO MAGGIORI PROSPETTIVE DI CRESCITA - IMPRESE	U.2.03.03.03.000	2	15	1504	3190003219	94	2019	POR CAMPANIA FSE 2014/2020 - ASSE I - OBIETTIVI SPECIFICI 1, 2 E 3 (RA8.1, 8.2, 8.5) - AVVISO PUBBLICO "INCENTIVI PER L'ASSUNZIONEDILAVORATORI SVANTAGGIATI IN CAMPANIA - ANNUALITA' 2016" - IMPEGN0 DISPESA A FAVORE DI BENEFICIARI VARI	2021/0000073/50_01_00/E	50	01	01	1.887,75

fonte: http://burc.regione.campania.it

N.	Es.	Cap	Descrizione	IV Liv.	Tit	Miss	Prog.	Imp.	Pos.	Anno	Oggetto Impegno	DecretoRettifica	DIP	DG	UOD	Importo
6020	2020	U08620	POR FSE 2014-2020 - ASSE I -OBIETTIVO SPECIFICO 2 - AZIONE 8.1.1 - MISURE DI POLITICA ATTIVA, CON PARTICOLARE ATTENZIONE AI SETTORI CHE OFFRONO MAGGIORI PROSPETTIVE DI CRESCITA - IMPRESE	U.2.03.03.03.000	2	15	1504	3190003219	95	2019	POR CAMPANIA FSE 2014/2020 - ASSE I - OBIETTIVI SPECIFICI 1, 2 E 3 (RA8.1, 8.2, 8.5) - AVVISO PUBBLICO "INCENTIVI PER L'ASSUNZIONEDILAVORATORI SVANTAGGIATI IN CAMPANIA - ANNUALITA' 2016" - IMPEGN0 DISPESA A FAVORE DI BENEFICIARI VARI	2021/0000073/50_01_00/E	50	01	01	440,47
6021	2020	U08620	POR FSE 2014-2020 - ASSE I -OBIETTIVO SPECIFICO 2 - AZIONE 8.1.1 - MISURE DI POLITICA ATTIVA, CON PARTICOLARE ATTENZIONE AI SETTORI CHE OFFRONO MAGGIORI PROSPETTIVE DI CRESCITA - IMPRESE	U.2.03.03.03.000	2	15	1504	3190003219	96	2019	POR CAMPANIA FSE 2014/2020 - ASSE I - OBIETTIVI SPECIFICI 1, 2 E 3 (RA8.1, 8.2, 8.5) - AVVISO PUBBLICO "INCENTIVI PER L'ASSUNZIONEDILAVORATORI SVANTAGGIATI IN CAMPANIA - ANNUALITA' 2016" - IMPEGN0 DISPESA A FAVORE DI BENEFICIARI VARI	2021/0000073/50_01_00/E	50	01	01	188,78
6022	2020	U08620	POR FSE 2014-2020 - ASSE I -OBIETTIVO SPECIFICO 2 - AZIONE 8.1.1 - MISURE DI POLITICA ATTIVA, CON PARTICOLARE ATTENZIONE AI SETTORI CHE OFFRONO MAGGIORI PROSPETTIVE DI CRESCITA - IMPRESE	U.2.03.03.03.000	2	15	1504	3190003219	97	2019	POR CAMPANIA FSE 2014/2020 - ASSE I - OBIETTIVI SPECIFICI 1, 2 E 3 (RA8.1, 8.2, 8.5) - AVVISO PUBBLICO "INCENTIVI PER L'ASSUNZIONEDILAVORATORI SVANTAGGIATI IN CAMPANIA - ANNUALITA' 2016" - IMPEGN0 DISPESA A FAVORE DI BENEFICIARI VARI	2021/0000073/50_01_00/E	50	01	01	6.888,00
6023	2020	U08620	POR FSE 2014-2020 - ASSE I -OBIETTIVO SPECIFICO 2 - AZIONE 8.1.1 - MISURE DI POLITICA ATTIVA, CON PARTICOLARE ATTENZIONE AI SETTORI CHE OFFRONO MAGGIORI PROSPETTIVE DI CRESCITA - IMPRESE	U.2.03.03.03.000	2	15	1504	3190003219	98	2019	POR CAMPANIA FSE 2014/2020 - ASSE I - OBIETTIVI SPECIFICI 1, 2 E 3 (RA8.1, 8.2, 8.5) - AVVISO PUBBLICO "INCENTIVI PER L'ASSUNZIONEDILAVORATORI SVANTAGGIATI IN CAMPANIA - ANNUALITA' 2016" - IMPEGN0 DISPESA A FAVORE DI BENEFICIARI VARI	2021/0000073/50_01_00/E	50	01	01	1.607,20
6024	2020	U08620	POR FSE 2014-2020 - ASSE I -OBIETTIVO SPECIFICO 2 - AZIONE 8.1.1 - MISURE DI POLITICA ATTIVA, CON PARTICOLARE ATTENZIONE AI SETTORI CHE OFFRONO MAGGIORI PROSPETTIVE DI CRESCITA - IMPRESE	U.2.03.03.03.000	2	15	1504	3190003219	99	2019	POR CAMPANIA FSE 2014/2020 - ASSE I - OBIETTIVI SPECIFICI 1, 2 E 3 (RA8.1, 8.2, 8.5) - AVVISO PUBBLICO "INCENTIVI PER L'ASSUNZIONEDILAVORATORI SVANTAGGIATI IN CAMPANIA - ANNUALITA' 2016" - IMPEGN0 DISPESA A FAVORE DI BENEFICIARI VARI	2021/0000073/50_01_00/E	50	01	01	688,80
6025	2020	U08620	POR FSE 2014-2020 - ASSE I -OBIETTIVO SPECIFICO 2 - AZIONE 8.1.1 - MISURE DI POLITICA ATTIVA, CON PARTICOLARE ATTENZIONE AI SETTORI CHE OFFRONO MAGGIORI PROSPETTIVE DI CRESCITA - IMPRESE	U.2.03.03.03.000	2	15	1504	3190003219	100	2019	POR CAMPANIA FSE 2014/2020 - ASSE I - OBIETTIVI SPECIFICI 1, 2 E 3 (RA8.1, 8.2, 8.5) - AVVISO PUBBLICO "INCENTIVI PER L'ASSUNZIONEDILAVORATORI SVANTAGGIATI IN CAMPANIA - ANNUALITA' 2016" - IMPEGN0 DISPESA A FAVORE DI BENEFICIARI VARI	2021/0000073/50_01_00/E	50	01	01	1.980,00
6026	2020	U08620	POR FSE 2014-2020 - ASSE I -OBIETTIVO SPECIFICO 2 - AZIONE 8.1.1 - MISURE DI POLITICA ATTIVA, CON PARTICOLARE ATTENZIONE AI SETTORI CHE OFFRONO MAGGIORI PROSPETTIVE DI CRESCITA - IMPRESE	U.2.03.03.03.000	2	15	1504	3190003219	101	2019	POR CAMPANIA FSE 2014/2020 - ASSE I - OBIETTIVI SPECIFICI 1, 2 E 3 (RA8.1, 8.2, 8.5) - AVVISO PUBBLICO "INCENTIVI PER L'ASSUNZIONEDILAVORATORI SVANTAGGIATI IN CAMPANIA - ANNUALITA' 2016" - IMPEGN0 DISPESA A FAVORE DI BENEFICIARI VARI	2021/0000073/50_01_00/E	50	01	01	462,00
6027	2020	U08620	POR FSE 2014-2020 - ASSE I -OBIETTIVO SPECIFICO 2 - AZIONE 8.1.1 - MISURE DI POLITICA ATTIVA, CON PARTICOLARE ATTENZIONE AI SETTORI CHE OFFRONO MAGGIORI PROSPETTIVE DI CRESCITA - IMPRESE	U.2.03.03.03.000	2	15	1504	3190003219	102	2019	POR CAMPANIA FSE 2014/2020 - ASSE I - OBIETTIVI SPECIFICI 1, 2 E 3 (RA8.1, 8.2, 8.5) - AVVISO PUBBLICO "INCENTIVI PER L'ASSUNZIONEDILAVORATORI SVANTAGGIATI IN CAMPANIA - ANNUALITA' 2016" - IMPEGN0 DISPESA A FAVORE DI BENEFICIARI VARI	2021/0000073/50_01_00/E	50	01	01	198,00
6028	2020	U08620	POR FSE 2014-2020 - ASSE I -OBIETTIVO SPECIFICO 2 - AZIONE 8.1.1 - MISURE DI POLITICA ATTIVA, CON PARTICOLARE ATTENZIONE AI SETTORI CHE OFFRONO MAGGIORI PROSPETTIVE DI CRESCITA - IMPRESE	U.2.03.03.03.000	2	15	1504	3190003219	103	2019	POR CAMPANIA FSE 2014/2020 - ASSE I - OBIETTIVI SPECIFICI 1, 2 E 3 (RA8.1, 8.2, 8.5) - AVVISO PUBBLICO "INCENTIVI PER L'ASSUNZIONEDILAVORATORI SVANTAGGIATI IN CAMPANIA - ANNUALITA' 2016" - IMPEGN0 DISPESA A FAVORE DI BENEFICIARI VARI	2021/0000073/50_01_00/E	50	01	01	4.430,25
6029	2020	U08620	POR FSE 2014-2020 - ASSE I -OBIETTIVO SPECIFICO 2 - AZIONE 8.1.1 - MISURE DI POLITICA ATTIVA, CON PARTICOLARE ATTENZIONE AI SETTORI CHE OFFRONO MAGGIORI PROSPETTIVE DI CRESCITA - IMPRESE	U.2.03.03.03.000	2	15	1504	3190003219	104	2019	POR CAMPANIA FSE 2014/2020 - ASSE I - OBIETTIVI SPECIFICI 1, 2 E 3 (RA8.1, 8.2, 8.5) - AVVISO PUBBLICO "INCENTIVI PER L'ASSUNZIONEDILAVORATORI SVANTAGGIATI IN CAMPANIA - ANNUALITA' 2016" - IMPEGN0 DISPESA A FAVORE DI BENEFICIARI VARI	2021/0000073/50_01_00/E	50	01	01	1.033,72
6030	2020	U08620	POR FSE 2014-2020 - ASSE I -OBIETTIVO SPECIFICO 2 - AZIONE 8.1.1 - MISURE DI POLITICA ATTIVA, CON PARTICOLARE ATTENZIONE AI SETTORI CHE OFFRONO MAGGIORI PROSPETTIVE DI CRESCITA - IMPRESE	U.2.03.03.03.000	2	15	1504	3190003219	105	2019	POR CAMPANIA FSE 2014/2020 - ASSE I - OBIETTIVI SPECIFICI 1, 2 E 3 (RA8.1, 8.2, 8.5) - AVVISO PUBBLICO "INCENTIVI PER L'ASSUNZIONEDILAVORATORI SVANTAGGIATI IN CAMPANIA - ANNUALITA' 2016" - IMPEGN0 DISPESA A FAVORE DI BENEFICIARI VARI	2021/0000073/50_01_00/E	50	01	01	443,03
6031	2020	U08620	POR FSE 2014-2020 - ASSE I -OBIETTIVO SPECIFICO 2 - AZIONE 8.1.1 - MISURE DI POLITICA ATTIVA, CON PARTICOLARE ATTENZIONE AI SETTORI CHE OFFRONO MAGGIORI PROSPETTIVE DI CRESCITA - IMPRESE	U.2.03.03.03.000	2	15	1504	3190003219	106	2019	POR CAMPANIA FSE 2014/2020 - ASSE I - OBIETTIVI SPECIFICI 1, 2 E 3 (RA8.1, 8.2, 8.5) - AVVISO PUBBLICO "INCENTIVI PER L'ASSUNZIONEDILAVORATORI SVANTAGGIATI IN CAMPANIA - ANNUALITA' 2016" - IMPEGN0 DISPESA A FAVORE DI BENEFICIARI VARI	2021/0000073/50_01_00/E	50	01	01	14.864,25

fonte: http://burc.regione.campania.it

N.	Es.	Cap	Descrizione	IV Liv.	Tit	Miss	Prog.	Imp.	Pos.	Anno	Oggetto Impegno	DecretoRettifica	DIP	DG	UOD	Importo
6032	2020	U08620	POR FSE 2014-2020 - ASSE I -OBIETTIVO SPECIFICO 2 - AZIONE 8.1.1 - MISURE DI POLITICA ATTIVA, CON PARTICOLARE ATTENZIONE AI SETTORI CHE OFFRONO MAGGIORI PROSPETTIVE DI CRESCITA - IMPRESE	U.2.03.03.03.000	2	15	1504	3190003219	107	2019	POR CAMPANIA FSE 2014/2020 - ASSE I - OBIETTIVI SPECIFICI 1, 2 E 3 (RA8.1, 8.2, 8.5) - AVVISO PUBBLICO "INCENTIVI PER L'ASSUNZIONEDILAVORATORI SVANTAGGIATI IN CAMPANIA - ANNUALITA' 2016" - IMPEGN0 DISPESA A FAVORE DI BENEFICIARI VARI	2021/0000073/50_01_00/E	50	01	01	3.468,32
6033	2020	U08620	POR FSE 2014-2020 - ASSE I -OBIETTIVO SPECIFICO 2 - AZIONE 8.1.1 - MISURE DI POLITICA ATTIVA, CON PARTICOLARE ATTENZIONE AI SETTORI CHE OFFRONO MAGGIORI PROSPETTIVE DI CRESCITA - IMPRESE	U.2.03.03.03.000	2	15	1504	3190003219	108	2019	POR CAMPANIA FSE 2014/2020 - ASSE I - OBIETTIVI SPECIFICI 1, 2 E 3 (RA8.1, 8.2, 8.5) - AVVISO PUBBLICO "INCENTIVI PER L'ASSUNZIONEDILAVORATORI SVANTAGGIATI IN CAMPANIA - ANNUALITA' 2016" - IMPEGN0 DISPESA A FAVORE DI BENEFICIARI VARI	2021/0000073/50_01_00/E	50	01	01	1.486,43
6034	2020	U08620	POR FSE 2014-2020 - ASSE I -OBIETTIVO SPECIFICO 2 - AZIONE 8.1.1 - MISURE DI POLITICA ATTIVA, CON PARTICOLARE ATTENZIONE AI SETTORI CHE OFFRONO MAGGIORI PROSPETTIVE DI CRESCITA - IMPRESE	U.2.03.03.03.000	2	15	1504	3190003219	109	2019	POR CAMPANIA FSE 2014/2020 - ASSE I - OBIETTIVI SPECIFICI 1, 2 E 3 (RA8.1, 8.2, 8.5) - AVVISO PUBBLICO "INCENTIVI PER L'ASSUNZIONEDILAVORATORI SVANTAGGIATI IN CAMPANIA - ANNUALITA' 2016" - IMPEGN0 DISPESA A FAVORE DI BENEFICIARI VARI	2021/0000073/50_01_00/E	50	01	01	2.969,25
6035	2020	U08620	POR FSE 2014-2020 - ASSE I -OBIETTIVO SPECIFICO 2 - AZIONE 8.1.1 - MISURE DI POLITICA ATTIVA, CON PARTICOLARE ATTENZIONE AI SETTORI CHE OFFRONO MAGGIORI PROSPETTIVE DI CRESCITA - IMPRESE	U.2.03.03.03.000	2	15	1504	3190003219	110	2019	POR CAMPANIA FSE 2014/2020 - ASSE I - OBIETTIVI SPECIFICI 1, 2 E 3 (RA8.1, 8.2, 8.5) - AVVISO PUBBLICO "INCENTIVI PER L'ASSUNZIONEDILAVORATORI SVANTAGGIATI IN CAMPANIA - ANNUALITA' 2016" - IMPEGN0 DISPESA A FAVORE DI BENEFICIARI VARI	2021/0000073/50_01_00/E	50	01	01	692,82
6036	2020	U08620	POR FSE 2014-2020 - ASSE I -OBIETTIVO SPECIFICO 2 - AZIONE 8.1.1 - MISURE DI POLITICA ATTIVA, CON PARTICOLARE ATTENZIONE AI SETTORI CHE OFFRONO MAGGIORI PROSPETTIVE DI CRESCITA - IMPRESE	U.2.03.03.03.000	2	15	1504	3190003219	111	2019	POR CAMPANIA FSE 2014/2020 - ASSE I - OBIETTIVI SPECIFICI 1, 2 E 3 (RA8.1, 8.2, 8.5) - AVVISO PUBBLICO "INCENTIVI PER L'ASSUNZIONEDILAVORATORI SVANTAGGIATI IN CAMPANIA - ANNUALITA' 2016" - IMPEGN0 DISPESA A FAVORE DI BENEFICIARI VARI	2021/0000073/50_01_00/E	50	01	01	296,93
6037	2020	U08620	POR FSE 2014-2020 - ASSE I -OBIETTIVO SPECIFICO 2 - AZIONE 8.1.1 - MISURE DI POLITICA ATTIVA, CON PARTICOLARE ATTENZIONE AI SETTORI CHE OFFRONO MAGGIORI PROSPETTIVE DI CRESCITA - IMPRESE	U.2.03.03.03.000	2	15	1504	3190003219	112	2019	POR CAMPANIA FSE 2014/2020 - ASSE I - OBIETTIVI SPECIFICI 1, 2 E 3 (RA8.1, 8.2, 8.5) - AVVISO PUBBLICO "INCENTIVI PER L'ASSUNZIONEDILAVORATORI SVANTAGGIATI IN CAMPANIA - ANNUALITA' 2016" - IMPEGN0 DISPESA A FAVORE DI BENEFICIARI VARI	2021/0000073/50_01_00/E	50	01	01	8.726,25
6038	2020	U08620	POR FSE 2014-2020 - ASSE I -OBIETTIVO SPECIFICO 2 - AZIONE 8.1.1 - MISURE DI POLITICA ATTIVA, CON PARTICOLARE ATTENZIONE AI SETTORI CHE OFFRONO MAGGIORI PROSPETTIVE DI CRESCITA - IMPRESE	U.2.03.03.03.000	2	15	1504	3190003219	113	2019	POR CAMPANIA FSE 2014/2020 - ASSE I - OBIETTIVI SPECIFICI 1, 2 E 3 (RA8.1, 8.2, 8.5) - AVVISO PUBBLICO "INCENTIVI PER L'ASSUNZIONEDILAVORATORI SVANTAGGIATI IN CAMPANIA - ANNUALITA' 2016" - IMPEGN0 DISPESA A FAVORE DI BENEFICIARI VARI	2021/0000073/50_01_00/E	50	01	01	2.036,13
6039	2020	U08620	POR FSE 2014-2020 - ASSE I -OBIETTIVO SPECIFICO 2 - AZIONE 8.1.1 - MISURE DI POLITICA ATTIVA, CON PARTICOLARE ATTENZIONE AI SETTORI CHE OFFRONO MAGGIORI PROSPETTIVE DI CRESCITA - IMPRESE	U.2.03.03.03.000	2	15	1504	3190003219	114	2019	POR CAMPANIA FSE 2014/2020 - ASSE I - OBIETTIVI SPECIFICI 1, 2 E 3 (RA8.1, 8.2, 8.5) - AVVISO PUBBLICO "INCENTIVI PER L'ASSUNZIONEDILAVORATORI SVANTAGGIATI IN CAMPANIA - ANNUALITA' 2016" - IMPEGN0 DISPESA A FAVORE DI BENEFICIARI VARI	2021/0000073/50_01_00/E	50	01	01	872,62
6040	2020	U08620	POR FSE 2014-2020 - ASSE I -OBIETTIVO SPECIFICO 2 - AZIONE 8.1.1 - MISURE DI POLITICA ATTIVA, CON PARTICOLARE ATTENZIONE AI SETTORI CHE OFFRONO MAGGIORI PROSPETTIVE DI CRESCITA - IMPRESE	U.2.03.03.03.000	2	15	1504	3190003219	115	2019	POR CAMPANIA FSE 2014/2020 - ASSE I - OBIETTIVI SPECIFICI 1, 2 E 3 (RA8.1, 8.2, 8.5) - AVVISO PUBBLICO "INCENTIVI PER L'ASSUNZIONEDILAVORATORI SVANTAGGIATI IN CAMPANIA - ANNUALITA' 2016" - IMPEGN0 DISPESA A FAVORE DI BENEFICIARI VARI	2021/0000073/50_01_00/E	50	01	01	11.694,76
6041	2020	U08620	POR FSE 2014-2020 - ASSE I -OBIETTIVO SPECIFICO 2 - AZIONE 8.1.1 - MISURE DI POLITICA ATTIVA, CON PARTICOLARE ATTENZIONE AI SETTORI CHE OFFRONO MAGGIORI PROSPETTIVE DI CRESCITA - IMPRESE	U.2.03.03.03.000	2	15	1504	3190003219	116	2019	POR CAMPANIA FSE 2014/2020 - ASSE I - OBIETTIVI SPECIFICI 1, 2 E 3 (RA8.1, 8.2, 8.5) - AVVISO PUBBLICO "INCENTIVI PER L'ASSUNZIONEDILAVORATORI SVANTAGGIATI IN CAMPANIA - ANNUALITA' 2016" - IMPEGN0 DISPESA A FAVORE DI BENEFICIARI VARI	2021/0000073/50_01_00/E	50	01	01	2.728,78
6042	2020	U08620	POR FSE 2014-2020 - ASSE I -OBIETTIVO SPECIFICO 2 - AZIONE 8.1.1 - MISURE DI POLITICA ATTIVA, CON PARTICOLARE ATTENZIONE AI SETTORI CHE OFFRONO MAGGIORI PROSPETTIVE DI CRESCITA - IMPRESE	U.2.03.03.03.000	2	15	1504	3190003219	117	2019	POR CAMPANIA FSE 2014/2020 - ASSE I - OBIETTIVI SPECIFICI 1, 2 E 3 (RA8.1, 8.2, 8.5) - AVVISO PUBBLICO "INCENTIVI PER L'ASSUNZIONEDILAVORATORI SVANTAGGIATI IN CAMPANIA - ANNUALITA' 2016" - IMPEGN0 DISPESA A FAVORE DI BENEFICIARI VARI	2021/0000073/50_01_00/E	50	01	01	1.169,46
6043	2020	U08620	POR FSE 2014-2020 - ASSE I -OBIETTIVO SPECIFICO 2 - AZIONE 8.1.1 - MISURE DI POLITICA ATTIVA, CON PARTICOLARE ATTENZIONE AI SETTORI CHE OFFRONO MAGGIORI PROSPETTIVE DI CRESCITA - IMPRESE	U.2.03.03.03.000	2	15	1504	3190003219	118	2019	POR CAMPANIA FSE 2014/2020 - ASSE I - OBIETTIVI SPECIFICI 1, 2 E 3 (RA8.1, 8.2, 8.5) - AVVISO PUBBLICO "INCENTIVI PER L'ASSUNZIONEDILAVORATORI SVANTAGGIATI IN CAMPANIA - ANNUALITA' 2016" - IMPEGN0 DISPESA A FAVORE DI BENEFICIARI VARI	2021/0000073/50_01_00/E	50	01	01	5.262,00

fonte: http://burc.regione.campania.it

N.	Es.	Cap	Descrizione	IV Liv.	Tit	Miss	Prog.	Imp.	Pos.	Anno	Oggetto Impegno	DecretoRettifica	DIP	DG	UOD	Importo
6044	2020	U08620	POR FSE 2014-2020 - ASSE I -OBIETTIVO SPECIFICO 2 - AZIONE 8.1.1 - MISURE DI POLITICA ATTIVA, CON PARTICOLARE ATTENZIONE AI SETTORI CHE OFFRONO MAGGIORI PROSPETTIVE DI CRESCITA - IMPRESE	U.2.03.03.03.000	2	15	1504	3190003219	119	2019	POR CAMPANIA FSE 2014/2020 - ASSE I - OBIETTIVI SPECIFICI 1, 2 E 3 (RA8.1, 8.2, 8.5) - AVVISO PUBBLICO "INCENTIVI PER L'ASSUNZIONEDILAVORATORI SVANTAGGIATI IN CAMPANIA - ANNUALITA' 2016" - IMPEGN0 DISPESA A FAVORE DI BENEFICIARI VARI	2021/0000073/50_01_00/E	50	01	01	1.227,80
6045	2020	U08620	POR FSE 2014-2020 - ASSE I -OBIETTIVO SPECIFICO 2 - AZIONE 8.1.1 - MISURE DI POLITICA ATTIVA, CON PARTICOLARE ATTENZIONE AI SETTORI CHE OFFRONO MAGGIORI PROSPETTIVE DI CRESCITA - IMPRESE	U.2.03.03.03.000	2	15	1504	3190003219	120	2019	POR CAMPANIA FSE 2014/2020 - ASSE I - OBIETTIVI SPECIFICI 1, 2 E 3 (RA8.1, 8.2, 8.5) - AVVISO PUBBLICO "INCENTIVI PER L'ASSUNZIONEDILAVORATORI SVANTAGGIATI IN CAMPANIA - ANNUALITA' 2016" - IMPEGN0 DISPESA A FAVORE DI BENEFICIARI VARI	2021/0000073/50_01_00/E	50	01	01	526,20
6046	2020	U08620	POR FSE 2014-2020 - ASSE I -OBIETTIVO SPECIFICO 2 - AZIONE 8.1.1 - MISURE DI POLITICA ATTIVA, CON PARTICOLARE ATTENZIONE AI SETTORI CHE OFFRONO MAGGIORI PROSPETTIVE DI CRESCITA - IMPRESE	U.2.03.03.03.000	2	15	1504	3190003219	121	2019	POR CAMPANIA FSE 2014/2020 - ASSE I - OBIETTIVI SPECIFICI 1, 2 E 3 (RA8.1, 8.2, 8.5) - AVVISO PUBBLICO "INCENTIVI PER L'ASSUNZIONEDILAVORATORI SVANTAGGIATI IN CAMPANIA - ANNUALITA' 2016" - IMPEGN0 DISPESA A FAVORE DI BENEFICIARI VARI	2021/0000073/50_01_00/E	50	01	01	6.636,00
6047	2020	U08620	POR FSE 2014-2020 - ASSE I -OBIETTIVO SPECIFICO 2 - AZIONE 8.1.1 - MISURE DI POLITICA ATTIVA, CON PARTICOLARE ATTENZIONE AI SETTORI CHE OFFRONO MAGGIORI PROSPETTIVE DI CRESCITA - IMPRESE	U.2.03.03.03.000	2	15	1504	3190003219	122	2019	POR CAMPANIA FSE 2014/2020 - ASSE I - OBIETTIVI SPECIFICI 1, 2 E 3 (RA8.1, 8.2, 8.5) - AVVISO PUBBLICO "INCENTIVI PER L'ASSUNZIONEDILAVORATORI SVANTAGGIATI IN CAMPANIA - ANNUALITA' 2016" - IMPEGN0 DISPESA A FAVORE DI BENEFICIARI VARI	2021/0000073/50_01_00/E	50	01	01	1.146,56
6048	2020	U08620	POR FSE 2014-2020 - ASSE I -OBIETTIVO SPECIFICO 2 - AZIONE 8.1.1 - MISURE DI POLITICA ATTIVA, CON PARTICOLARE ATTENZIONE AI SETTORI CHE OFFRONO MAGGIORI PROSPETTIVE DI CRESCITA - IMPRESE	U.2.03.03.03.000	2	15	1504	3190003219	123	2019	POR CAMPANIA FSE 2014/2020 - ASSE I - OBIETTIVI SPECIFICI 1, 2 E 3 (RA8.1, 8.2, 8.5) - AVVISO PUBBLICO "INCENTIVI PER L'ASSUNZIONEDILAVORATORI SVANTAGGIATI IN CAMPANIA - ANNUALITA' 2016" - IMPEGN0 DISPESA A FAVORE DI BENEFICIARI VARI	2021/0000073/50_01_00/E	50	01	01	1.065,44
6049	2020	U08620	POR FSE 2014-2020 - ASSE I -OBIETTIVO SPECIFICO 2 - AZIONE 8.1.1 - MISURE DI POLITICA ATTIVA, CON PARTICOLARE ATTENZIONE AI SETTORI CHE OFFRONO MAGGIORI PROSPETTIVE DI CRESCITA - IMPRESE	U.2.03.03.03.000	2	15	1504	3190003219	124	2019	POR CAMPANIA FSE 2014/2020 - ASSE I - OBIETTIVI SPECIFICI 1, 2 E 3 (RA8.1, 8.2, 8.5) - AVVISO PUBBLICO "INCENTIVI PER L'ASSUNZIONEDILAVORATORI SVANTAGGIATI IN CAMPANIA - ANNUALITA' 2016" - IMPEGN0 DISPESA A FAVORE DI BENEFICIARI VARI	2021/0000073/50_01_00/E	50	01	01	3.168,75
6050	2020	U08620	POR FSE 2014-2020 - ASSE I -OBIETTIVO SPECIFICO 2 - AZIONE 8.1.1 - MISURE DI POLITICA ATTIVA, CON PARTICOLARE ATTENZIONE AI SETTORI CHE OFFRONO MAGGIORI PROSPETTIVE DI CRESCITA - IMPRESE	U.2.03.03.03.000	2	15	1504	3190003219	125	2019	POR CAMPANIA FSE 2014/2020 - ASSE I - OBIETTIVI SPECIFICI 1, 2 E 3 (RA8.1, 8.2, 8.5) - AVVISO PUBBLICO "INCENTIVI PER L'ASSUNZIONEDILAVORATORI SVANTAGGIATI IN CAMPANIA - ANNUALITA' 2016" - IMPEGN0 DISPESA A FAVORE DI BENEFICIARI VARI	2021/0000073/50_01_00/E	50	01	01	739,37
6051	2020	U08620	POR FSE 2014-2020 - ASSE I -OBIETTIVO SPECIFICO 2 - AZIONE 8.1.1 - MISURE DI POLITICA ATTIVA, CON PARTICOLARE ATTENZIONE AI SETTORI CHE OFFRONO MAGGIORI PROSPETTIVE DI CRESCITA - IMPRESE	U.2.03.03.03.000	2	15	1504	3190003219	126	2019	POR CAMPANIA FSE 2014/2020 - ASSE I - OBIETTIVI SPECIFICI 1, 2 E 3 (RA8.1, 8.2, 8.5) - AVVISO PUBBLICO "INCENTIVI PER L'ASSUNZIONEDILAVORATORI SVANTAGGIATI IN CAMPANIA - ANNUALITA' 2016" - IMPEGN0 DISPESA A FAVORE DI BENEFICIARI VARI	2021/0000073/50_01_00/E	50	01	01	316,88
6052	2020	U08620	POR FSE 2014-2020 - ASSE I -OBIETTIVO SPECIFICO 2 - AZIONE 8.1.1 - MISURE DI POLITICA ATTIVA, CON PARTICOLARE ATTENZIONE AI SETTORI CHE OFFRONO MAGGIORI PROSPETTIVE DI CRESCITA - IMPRESE	U.2.03.03.03.000	2	15	1504	3190003219	127	2019	POR CAMPANIA FSE 2014/2020 - ASSE I - OBIETTIVI SPECIFICI 1, 2 E 3 (RA8.1, 8.2, 8.5) - AVVISO PUBBLICO "INCENTIVI PER L'ASSUNZIONEDILAVORATORI SVANTAGGIATI IN CAMPANIA - ANNUALITA' 2016" - IMPEGN0 DISPESA A FAVORE DI BENEFICIARI VARI	2021/0000073/50_01_00/E	50	01	01	3.129,00
6053	2020	U08620	POR FSE 2014-2020 - ASSE I -OBIETTIVO SPECIFICO 2 - AZIONE 8.1.1 - MISURE DI POLITICA ATTIVA, CON PARTICOLARE ATTENZIONE AI SETTORI CHE OFFRONO MAGGIORI PROSPETTIVE DI CRESCITA - IMPRESE	U.2.03.03.03.000	2	15	1504	3190003219	128	2019	POR CAMPANIA FSE 2014/2020 - ASSE I - OBIETTIVI SPECIFICI 1, 2 E 3 (RA8.1, 8.2, 8.5) - AVVISO PUBBLICO "INCENTIVI PER L'ASSUNZIONEDILAVORATORI SVANTAGGIATI IN CAMPANIA - ANNUALITA' 2016" - IMPEGN0 DISPESA A FAVORE DI BENEFICIARI VARI	2021/0000073/50_01_00/E	50	01	01	730,10
6054	2020	U08620	POR FSE 2014-2020 - ASSE I -OBIETTIVO SPECIFICO 2 - AZIONE 8.1.1 - MISURE DI POLITICA ATTIVA, CON PARTICOLARE ATTENZIONE AI SETTORI CHE OFFRONO MAGGIORI PROSPETTIVE DI CRESCITA - IMPRESE	U.2.03.03.03.000	2	15	1504	3190003219	129	2019	POR CAMPANIA FSE 2014/2020 - ASSE I - OBIETTIVI SPECIFICI 1, 2 E 3 (RA8.1, 8.2, 8.5) - AVVISO PUBBLICO "INCENTIVI PER L'ASSUNZIONEDILAVORATORI SVANTAGGIATI IN CAMPANIA - ANNUALITA' 2016" - IMPEGN0 DISPESA A FAVORE DI BENEFICIARI VARI	2021/0000073/50_01_00/E	50	01	01	312,90
6055	2020	U08620	POR FSE 2014-2020 - ASSE I -OBIETTIVO SPECIFICO 2 - AZIONE 8.1.1 - MISURE DI POLITICA ATTIVA, CON PARTICOLARE ATTENZIONE AI SETTORI CHE OFFRONO MAGGIORI PROSPETTIVE DI CRESCITA - IMPRESE	U.2.03.03.03.000	2	15	1504	3190003219	133	2019	POR CAMPANIA FSE 2014/2020 - ASSE I - OBIETTIVI SPECIFICI 1, 2 E 3 (RA8.1, 8.2, 8.5) - AVVISO PUBBLICO "INCENTIVI PER L'ASSUNZIONEDILAVORATORI SVANTAGGIATI IN CAMPANIA - ANNUALITA' 2016" - IMPEGN0 DISPESA A FAVORE DI BENEFICIARI VARI	2021/0000073/50_01_00/E	50	01	01	3.868,50

fonte: http://burc.regione.campania.it

N.	Es.	Cap	Descrizione	IV Liv.	Tit	Miss	Prog.	Imp.	Pos.	Anno	Oggetto Impegno	DecretoRettifica	DIP	DG	UOD	Importo
6056	2020	U08620	POR FSE 2014-2020 - ASSE I -OBIETTIVO SPECIFICO 2 - AZIONE 8.1.1 - MISURE DI POLITICA ATTIVA, CON PARTICOLARE ATTENZIONE AI SETTORI CHE OFFRONO MAGGIORI PROSPETTIVE DI CRESCITA - IMPRESE	U.2.03.03.03.000	2	15	1504	3190003219	134	2019	POR CAMPANIA FSE 2014/2020 - ASSE I - OBIETTIVI SPECIFICI 1, 2 E 3 (RA8.1, 8.2, 8.5) - AVVISO PUBBLICO "INCENTIVI PER L'ASSUNZIONEDILAVORATORI SVANTAGGIATI IN CAMPANIA - ANNUALITA' 2016" - IMPEGN0 DISPESA A FAVORE DI BENEFICIARI VARI	2021/0000073/50_01_00/E	50	01	01	902,65
6057	2020	U08620	POR FSE 2014-2020 - ASSE I -OBIETTIVO SPECIFICO 2 - AZIONE 8.1.1 - MISURE DI POLITICA ATTIVA, CON PARTICOLARE ATTENZIONE AI SETTORI CHE OFFRONO MAGGIORI PROSPETTIVE DI CRESCITA - IMPRESE	U.2.03.03.03.000	2	15	1504	3190003219	135	2019	POR CAMPANIA FSE 2014/2020 - ASSE I - OBIETTIVI SPECIFICI 1, 2 E 3 (RA8.1, 8.2, 8.5) - AVVISO PUBBLICO "INCENTIVI PER L'ASSUNZIONEDILAVORATORI SVANTAGGIATI IN CAMPANIA - ANNUALITA' 2016" - IMPEGN0 DISPESA A FAVORE DI BENEFICIARI VARI	2021/0000073/50_01_00/E	50	01	01	386,85
6058	2020	U08620	POR FSE 2014-2020 - ASSE I -OBIETTIVO SPECIFICO 2 - AZIONE 8.1.1 - MISURE DI POLITICA ATTIVA, CON PARTICOLARE ATTENZIONE AI SETTORI CHE OFFRONO MAGGIORI PROSPETTIVE DI CRESCITA - IMPRESE	U.2.03.03.03.000	2	15	1504	3190003219	136	2019	POR CAMPANIA FSE 2014/2020 - ASSE I - OBIETTIVI SPECIFICI 1, 2 E 3 (RA8.1, 8.2, 8.5) - AVVISO PUBBLICO "INCENTIVI PER L'ASSUNZIONEDILAVORATORI SVANTAGGIATI IN CAMPANIA - ANNUALITA' 2016" - IMPEGN0 DISPESA A FAVORE DI BENEFICIARI VARI	2021/0000073/50_01_00/E	50	01	01	1.595,25
6059	2020	U08620	POR FSE 2014-2020 - ASSE I -OBIETTIVO SPECIFICO 2 - AZIONE 8.1.1 - MISURE DI POLITICA ATTIVA, CON PARTICOLARE ATTENZIONE AI SETTORI CHE OFFRONO MAGGIORI PROSPETTIVE DI CRESCITA - IMPRESE	U.2.03.03.03.000	2	15	1504	3190003219	137	2019	POR CAMPANIA FSE 2014/2020 - ASSE I - OBIETTIVI SPECIFICI 1, 2 E 3 (RA8.1, 8.2, 8.5) - AVVISO PUBBLICO "INCENTIVI PER L'ASSUNZIONEDILAVORATORI SVANTAGGIATI IN CAMPANIA - ANNUALITA' 2016" - IMPEGN0 DISPESA A FAVORE DI BENEFICIARI VARI	2021/0000073/50_01_00/E	50	01	01	372,22
6060	2020	U08620	POR FSE 2014-2020 - ASSE I -OBIETTIVO SPECIFICO 2 - AZIONE 8.1.1 - MISURE DI POLITICA ATTIVA, CON PARTICOLARE ATTENZIONE AI SETTORI CHE OFFRONO MAGGIORI PROSPETTIVE DI CRESCITA - IMPRESE	U.2.03.03.03.000	2	15	1504	3190003219	138	2019	POR CAMPANIA FSE 2014/2020 - ASSE I - OBIETTIVI SPECIFICI 1, 2 E 3 (RA8.1, 8.2, 8.5) - AVVISO PUBBLICO "INCENTIVI PER L'ASSUNZIONEDILAVORATORI SVANTAGGIATI IN CAMPANIA - ANNUALITA' 2016" - IMPEGN0 DISPESA A FAVORE DI BENEFICIARI VARI	2021/0000073/50_01_00/E	50	01	01	159,53
6061	2020	U08620	POR FSE 2014-2020 - ASSE I -OBIETTIVO SPECIFICO 2 - AZIONE 8.1.1 - MISURE DI POLITICA ATTIVA, CON PARTICOLARE ATTENZIONE AI SETTORI CHE OFFRONO MAGGIORI PROSPETTIVE DI CRESCITA - IMPRESE	U.2.03.03.03.000	2	15	1504	3190003219	139	2019	POR CAMPANIA FSE 2014/2020 - ASSE I - OBIETTIVI SPECIFICI 1, 2 E 3 (RA8.1, 8.2, 8.5) - AVVISO PUBBLICO "INCENTIVI PER L'ASSUNZIONEDILAVORATORI SVANTAGGIATI IN CAMPANIA - ANNUALITA' 2016" - IMPEGN0 DISPESA A FAVORE DI BENEFICIARI VARI	2021/0000073/50_01_00/E	50	01	01	4.560,00
6062	2020	U08620	POR FSE 2014-2020 - ASSE I -OBIETTIVO SPECIFICO 2 - AZIONE 8.1.1 - MISURE DI POLITICA ATTIVA, CON PARTICOLARE ATTENZIONE AI SETTORI CHE OFFRONO MAGGIORI PROSPETTIVE DI CRESCITA - IMPRESE	U.2.03.03.03.000	2	15	1504	3190003219	140	2019	POR CAMPANIA FSE 2014/2020 - ASSE I - OBIETTIVI SPECIFICI 1, 2 E 3 (RA8.1, 8.2, 8.5) - AVVISO PUBBLICO "INCENTIVI PER L'ASSUNZIONEDILAVORATORI SVANTAGGIATI IN CAMPANIA - ANNUALITA' 2016" - IMPEGN0 DISPESA A FAVORE DI BENEFICIARI VARI	2021/0000073/50_01_00/E	50	01	01	1.064,00
6063	2020	U08620	POR FSE 2014-2020 - ASSE I -OBIETTIVO SPECIFICO 2 - AZIONE 8.1.1 - MISURE DI POLITICA ATTIVA, CON PARTICOLARE ATTENZIONE AI SETTORI CHE OFFRONO MAGGIORI PROSPETTIVE DI CRESCITA - IMPRESE	U.2.03.03.03.000	2	15	1504	3190003219	141	2019	POR CAMPANIA FSE 2014/2020 - ASSE I - OBIETTIVI SPECIFICI 1, 2 E 3 (RA8.1, 8.2, 8.5) - AVVISO PUBBLICO "INCENTIVI PER L'ASSUNZIONEDILAVORATORI SVANTAGGIATI IN CAMPANIA - ANNUALITA' 2016" - IMPEGN0 DISPESA A FAVORE DI BENEFICIARI VARI	2021/0000073/50_01_00/E	50	01	01	456,00
6064	2020	U08620	POR FSE 2014-2020 - ASSE I -OBIETTIVO SPECIFICO 2 - AZIONE 8.1.1 - MISURE DI POLITICA ATTIVA, CON PARTICOLARE ATTENZIONE AI SETTORI CHE OFFRONO MAGGIORI PROSPETTIVE DI CRESCITA - IMPRESE	U.2.03.03.03.000	2	15	1504	3190003219	142	2019	POR CAMPANIA FSE 2014/2020 - ASSE I - OBIETTIVI SPECIFICI 1, 2 E 3 (RA8.1, 8.2, 8.5) - AVVISO PUBBLICO "INCENTIVI PER L'ASSUNZIONEDILAVORATORI SVANTAGGIATI IN CAMPANIA - ANNUALITA' 2016" - IMPEGN0 DISPESA A FAVORE DI BENEFICIARI VARI	2021/0000073/50_01_00/E	50	01	01	805,50
6065	2020	U08620	POR FSE 2014-2020 - ASSE I -OBIETTIVO SPECIFICO 2 - AZIONE 8.1.1 - MISURE DI POLITICA ATTIVA, CON PARTICOLARE ATTENZIONE AI SETTORI CHE OFFRONO MAGGIORI PROSPETTIVE DI CRESCITA - IMPRESE	U.2.03.03.03.000	2	15	1504	3190003219	143	2019	POR CAMPANIA FSE 2014/2020 - ASSE I - OBIETTIVI SPECIFICI 1, 2 E 3 (RA8.1, 8.2, 8.5) - AVVISO PUBBLICO "INCENTIVI PER L'ASSUNZIONEDILAVORATORI SVANTAGGIATI IN CAMPANIA - ANNUALITA' 2016" - IMPEGN0 DISPESA A FAVORE DI BENEFICIARI VARI	2021/0000073/50_01_00/E	50	01	01	187,95
6066	2020	U08620	POR FSE 2014-2020 - ASSE I -OBIETTIVO SPECIFICO 2 - AZIONE 8.1.1 - MISURE DI POLITICA ATTIVA, CON PARTICOLARE ATTENZIONE AI SETTORI CHE OFFRONO MAGGIORI PROSPETTIVE DI CRESCITA - IMPRESE	U.2.03.03.03.000	2	15	1504	3190003219	144	2019	POR CAMPANIA FSE 2014/2020 - ASSE I - OBIETTIVI SPECIFICI 1, 2 E 3 (RA8.1, 8.2, 8.5) - AVVISO PUBBLICO "INCENTIVI PER L'ASSUNZIONEDILAVORATORI SVANTAGGIATI IN CAMPANIA - ANNUALITA' 2016" - IMPEGN0 DISPESA A FAVORE DI BENEFICIARI VARI	2021/0000073/50_01_00/E	50	01	01	80,55
6067	2020	U08620	POR FSE 2014-2020 - ASSE I -OBIETTIVO SPECIFICO 2 - AZIONE 8.1.1 - MISURE DI POLITICA ATTIVA, CON PARTICOLARE ATTENZIONE AI SETTORI CHE OFFRONO MAGGIORI PROSPETTIVE DI CRESCITA - IMPRESE	U.2.03.03.03.000	2	15	1504	3190003219	148	2019	POR CAMPANIA FSE 2014/2020 - ASSE I - OBIETTIVI SPECIFICI 1, 2 E 3 (RA8.1, 8.2, 8.5) - AVVISO PUBBLICO "INCENTIVI PER L'ASSUNZIONEDILAVORATORI SVANTAGGIATI IN CAMPANIA - ANNUALITA' 2016" - IMPEGN0 DISPESA A FAVORE DI BENEFICIARI VARI	2021/0000073/50_01_00/E	50	01	01	12.208,50

fonte: http://burc.regione.campania.it

N.	Es.	Cap	Descrizione	IV Liv.	Tit	Miss	Prog.	Imp.	Pos.	Anno	Oggetto Impegno	DecretoRettifica	DIP	DG	UOD	Importo
6068	2020	U08620	POR FSE 2014-2020 - ASSE I -OBIETTIVO SPECIFICO 2 - AZIONE 8.1.1 - MISURE DI POLITICA ATTIVA, CON PARTICOLARE ATTENZIONE AI SETTORI CHE OFFRONO MAGGIORI PROSPETTIVE DI CRESCITA - IMPRESE	U.2.03.03.03.000	2	15	1504	3190003219	149	2019	POR CAMPANIA FSE 2014/2020 - ASSE I - OBIETTIVI SPECIFICI 1, 2 E 3 (RA8.1, 8.2, 8.5) - AVVISO PUBBLICO "INCENTIVI PER L'ASSUNZIONEDILAVORATORI SVANTAGGIATI IN CAMPANIA - ANNUALITA' 2016" - IMPEGN0 DISPESA A FAVORE DI BENEFICIARI VARI	2021/0000073/50_01_00/E	50	01	01	2.848,65
6069	2020	U08620	POR FSE 2014-2020 - ASSE I -OBIETTIVO SPECIFICO 2 - AZIONE 8.1.1 - MISURE DI POLITICA ATTIVA, CON PARTICOLARE ATTENZIONE AI SETTORI CHE OFFRONO MAGGIORI PROSPETTIVE DI CRESCITA - IMPRESE	U.2.03.03.03.000	2	15	1504	3190003219	150	2019	POR CAMPANIA FSE 2014/2020 - ASSE I - OBIETTIVI SPECIFICI 1, 2 E 3 (RA8.1, 8.2, 8.5) - AVVISO PUBBLICO "INCENTIVI PER L'ASSUNZIONEDILAVORATORI SVANTAGGIATI IN CAMPANIA - ANNUALITA' 2016" - IMPEGN0 DISPESA A FAVORE DI BENEFICIARI VARI	2021/0000073/50_01_00/E	50	01	01	1.220,85
6070	2020	U08620	POR FSE 2014-2020 - ASSE I -OBIETTIVO SPECIFICO 2 - AZIONE 8.1.1 - MISURE DI POLITICA ATTIVA, CON PARTICOLARE ATTENZIONE AI SETTORI CHE OFFRONO MAGGIORI PROSPETTIVE DI CRESCITA - IMPRESE	U.2.03.03.03.000	2	15	1504	3190003219	154	2019	POR CAMPANIA FSE 2014/2020 - ASSE I - OBIETTIVI SPECIFICI 1, 2 E 3 (RA8.1, 8.2, 8.5) - AVVISO PUBBLICO "INCENTIVI PER L'ASSUNZIONEDILAVORATORI SVANTAGGIATI IN CAMPANIA - ANNUALITA' 2016" - IMPEGN0 DISPESA A FAVORE DI BENEFICIARI VARI	2021/0000073/50_01_00/E	50	01	01	24.180,00
6071	2020	U08620	POR FSE 2014-2020 - ASSE I -OBIETTIVO SPECIFICO 2 - AZIONE 8.1.1 - MISURE DI POLITICA ATTIVA, CON PARTICOLARE ATTENZIONE AI SETTORI CHE OFFRONO MAGGIORI PROSPETTIVE DI CRESCITA - IMPRESE	U.2.03.03.03.000	2	15	1504	3190003219	155	2019	POR CAMPANIA FSE 2014/2020 - ASSE I - OBIETTIVI SPECIFICI 1, 2 E 3 (RA8.1, 8.2, 8.5) - AVVISO PUBBLICO "INCENTIVI PER L'ASSUNZIONEDILAVORATORI SVANTAGGIATI IN CAMPANIA - ANNUALITA' 2016" - IMPEGN0 DISPESA A FAVORE DI BENEFICIARI VARI	2021/0000073/50_01_00/E	50	01	01	5.642,00
6072	2020	U08620	POR FSE 2014-2020 - ASSE I -OBIETTIVO SPECIFICO 2 - AZIONE 8.1.1 - MISURE DI POLITICA ATTIVA, CON PARTICOLARE ATTENZIONE AI SETTORI CHE OFFRONO MAGGIORI PROSPETTIVE DI CRESCITA - IMPRESE	U.2.03.03.03.000	2	15	1504	3190003219	156	2019	POR CAMPANIA FSE 2014/2020 - ASSE I - OBIETTIVI SPECIFICI 1, 2 E 3 (RA8.1, 8.2, 8.5) - AVVISO PUBBLICO "INCENTIVI PER L'ASSUNZIONEDILAVORATORI SVANTAGGIATI IN CAMPANIA - ANNUALITA' 2016" - IMPEGN0 DISPESA A FAVORE DI BENEFICIARI VARI	2021/0000073/50_01_00/E	50	01	01	2.418,00
6073	2020	U08620	POR FSE 2014-2020 - ASSE I -OBIETTIVO SPECIFICO 2 - AZIONE 8.1.1 - MISURE DI POLITICA ATTIVA, CON PARTICOLARE ATTENZIONE AI SETTORI CHE OFFRONO MAGGIORI PROSPETTIVE DI CRESCITA - IMPRESE	U.2.03.03.03.000	2	15	1504	3190003219	157	2019	POR CAMPANIA FSE 2014/2020 - ASSE I - OBIETTIVI SPECIFICI 1, 2 E 3 (RA8.1, 8.2, 8.5) - AVVISO PUBBLICO "INCENTIVI PER L'ASSUNZIONEDILAVORATORI SVANTAGGIATI IN CAMPANIA - ANNUALITA' 2016" - IMPEGN0 DISPESA A FAVORE DI BENEFICIARI VARI	2021/0000073/50_01_00/E	50	01	01	1.640,25
6074	2020	U08620	POR FSE 2014-2020 - ASSE I -OBIETTIVO SPECIFICO 2 - AZIONE 8.1.1 - MISURE DI POLITICA ATTIVA, CON PARTICOLARE ATTENZIONE AI SETTORI CHE OFFRONO MAGGIORI PROSPETTIVE DI CRESCITA - IMPRESE	U.2.03.03.03.000	2	15	1504	3190003219	158	2019	POR CAMPANIA FSE 2014/2020 - ASSE I - OBIETTIVI SPECIFICI 1, 2 E 3 (RA8.1, 8.2, 8.5) - AVVISO PUBBLICO "INCENTIVI PER L'ASSUNZIONEDILAVORATORI SVANTAGGIATI IN CAMPANIA - ANNUALITA' 2016" - IMPEGN0 DISPESA A FAVORE DI BENEFICIARI VARI	2021/0000073/50_01_00/E	50	01	01	382,72
6075	2020	U08620	POR FSE 2014-2020 - ASSE I -OBIETTIVO SPECIFICO 2 - AZIONE 8.1.1 - MISURE DI POLITICA ATTIVA, CON PARTICOLARE ATTENZIONE AI SETTORI CHE OFFRONO MAGGIORI PROSPETTIVE DI CRESCITA - IMPRESE	U.2.03.03.03.000	2	15	1504	3190003219	159	2019	POR CAMPANIA FSE 2014/2020 - ASSE I - OBIETTIVI SPECIFICI 1, 2 E 3 (RA8.1, 8.2, 8.5) - AVVISO PUBBLICO "INCENTIVI PER L'ASSUNZIONEDILAVORATORI SVANTAGGIATI IN CAMPANIA - ANNUALITA' 2016" - IMPEGN0 DISPESA A FAVORE DI BENEFICIARI VARI	2021/0000073/50_01_00/E	50	01	01	164,03
6076	2020	U08620	POR FSE 2014-2020 - ASSE I -OBIETTIVO SPECIFICO 2 - AZIONE 8.1.1 - MISURE DI POLITICA ATTIVA, CON PARTICOLARE ATTENZIONE AI SETTORI CHE OFFRONO MAGGIORI PROSPETTIVE DI CRESCITA - IMPRESE	U.2.03.03.03.000	2	15	1504	3190003219	160	2019	POR CAMPANIA FSE 2014/2020 - ASSE I - OBIETTIVI SPECIFICI 1, 2 E 3 (RA8.1, 8.2, 8.5) - AVVISO PUBBLICO "INCENTIVI PER L'ASSUNZIONEDILAVORATORI SVANTAGGIATI IN CAMPANIA - ANNUALITA' 2016" - IMPEGN0 DISPESA A FAVORE DI BENEFICIARI VARI	2021/0000073/50_01_00/E	50	01	01	5.705,25
6077	2020	U08620	POR FSE 2014-2020 - ASSE I -OBIETTIVO SPECIFICO 2 - AZIONE 8.1.1 - MISURE DI POLITICA ATTIVA, CON PARTICOLARE ATTENZIONE AI SETTORI CHE OFFRONO MAGGIORI PROSPETTIVE DI CRESCITA - IMPRESE	U.2.03.03.03.000	2	15	1504	3190003219	161	2019	POR CAMPANIA FSE 2014/2020 - ASSE I - OBIETTIVI SPECIFICI 1, 2 E 3 (RA8.1, 8.2, 8.5) - AVVISO PUBBLICO "INCENTIVI PER L'ASSUNZIONEDILAVORATORI SVANTAGGIATI IN CAMPANIA - ANNUALITA' 2016" - IMPEGN0 DISPESA A FAVORE DI BENEFICIARI VARI	2021/0000073/50_01_00/E	50	01	01	1.331,22
6078	2020	U08620	POR FSE 2014-2020 - ASSE I -OBIETTIVO SPECIFICO 2 - AZIONE 8.1.1 - MISURE DI POLITICA ATTIVA, CON PARTICOLARE ATTENZIONE AI SETTORI CHE OFFRONO MAGGIORI PROSPETTIVE DI CRESCITA - IMPRESE	U.2.03.03.03.000	2	15	1504	3190003219	162	2019	POR CAMPANIA FSE 2014/2020 - ASSE I - OBIETTIVI SPECIFICI 1, 2 E 3 (RA8.1, 8.2, 8.5) - AVVISO PUBBLICO "INCENTIVI PER L'ASSUNZIONEDILAVORATORI SVANTAGGIATI IN CAMPANIA - ANNUALITA' 2016" - IMPEGN0 DISPESA A FAVORE DI BENEFICIARI VARI	2021/0000073/50_01_00/E	50	01	01	570,53
6079	2020	U08620	POR FSE 2014-2020 - ASSE I -OBIETTIVO SPECIFICO 2 - AZIONE 8.1.1 - MISURE DI POLITICA ATTIVA, CON PARTICOLARE ATTENZIONE AI SETTORI CHE OFFRONO MAGGIORI PROSPETTIVE DI CRESCITA - IMPRESE	U.2.03.03.03.000	2	15	1504	3190003219	163	2019	POR CAMPANIA FSE 2014/2020 - ASSE I - OBIETTIVI SPECIFICI 1, 2 E 3 (RA8.1, 8.2, 8.5) - AVVISO PUBBLICO "INCENTIVI PER L'ASSUNZIONEDILAVORATORI SVANTAGGIATI IN CAMPANIA - ANNUALITA' 2016" - IMPEGN0 DISPESA A FAVORE DI BENEFICIARI VARI	2021/0000073/50_01_00/E	50	01	01	147,75

fonte: http://burc.regione.campania.it

N.	Es.	Cap	Descrizione	IV Liv.	Tit	Miss	Prog.	Imp.	Pos.	Anno	Oggetto Impegno	DecretoRettifica	DIP	DG	UOD	Importo
6080	2020	U08620	POR FSE 2014-2020 - ASSE I -OBIETTIVO SPECIFICO 2 - AZIONE 8.1.1 - MISURE DI POLITICA ATTIVA, CON PARTICOLARE ATTENZIONE AI SETTORI CHE OFFRONO MAGGIORI PROSPETTIVE DI CRESCITA - IMPRESE	U.2.03.03.03.000	2	15	1504	3190003219	164	2019	POR CAMPANIA FSE 2014/2020 - ASSE I - OBIETTIVI SPECIFICI 1, 2 E 3 (RA8.1, 8.2, 8.5) - AVVISO PUBBLICO "INCENTIVI PER L'ASSUNZIONEDILAVORATORI SVANTAGGIATI IN CAMPANIA - ANNUALITA' 2016" - IMPEGN0 DISPESA A FAVORE DI BENEFICIARI VARI	2021/0000073/50_01_00/E	50	01	01	34,47
6081	2020	U08620	POR FSE 2014-2020 - ASSE I -OBIETTIVO SPECIFICO 2 - AZIONE 8.1.1 - MISURE DI POLITICA ATTIVA, CON PARTICOLARE ATTENZIONE AI SETTORI CHE OFFRONO MAGGIORI PROSPETTIVE DI CRESCITA - IMPRESE	U.2.03.03.03.000	2	15	1504	3190003219	165	2019	POR CAMPANIA FSE 2014/2020 - ASSE I - OBIETTIVI SPECIFICI 1, 2 E 3 (RA8.1, 8.2, 8.5) - AVVISO PUBBLICO "INCENTIVI PER L'ASSUNZIONEDILAVORATORI SVANTAGGIATI IN CAMPANIA - ANNUALITA' 2016" - IMPEGN0 DISPESA A FAVORE DI BENEFICIARI VARI	2021/0000073/50_01_00/E	50	01	01	14,78
6082	2020	U08620	POR FSE 2014-2020 - ASSE I -OBIETTIVO SPECIFICO 2 - AZIONE 8.1.1 - MISURE DI POLITICA ATTIVA, CON PARTICOLARE ATTENZIONE AI SETTORI CHE OFFRONO MAGGIORI PROSPETTIVE DI CRESCITA - IMPRESE	U.2.03.03.03.000	2	15	1504	3190003219	166	2019	POR CAMPANIA FSE 2014/2020 - ASSE I - OBIETTIVI SPECIFICI 1, 2 E 3 (RA8.1, 8.2, 8.5) - AVVISO PUBBLICO "INCENTIVI PER L'ASSUNZIONEDILAVORATORI SVANTAGGIATI IN CAMPANIA - ANNUALITA' 2016" - IMPEGN0 DISPESA A FAVORE DI BENEFICIARI VARI	2021/0000073/50_01_00/E	50	01	01	5.730,75
6083	2020	U08620	POR FSE 2014-2020 - ASSE I -OBIETTIVO SPECIFICO 2 - AZIONE 8.1.1 - MISURE DI POLITICA ATTIVA, CON PARTICOLARE ATTENZIONE AI SETTORI CHE OFFRONO MAGGIORI PROSPETTIVE DI CRESCITA - IMPRESE	U.2.03.03.03.000	2	15	1504	3190003219	167	2019	POR CAMPANIA FSE 2014/2020 - ASSE I - OBIETTIVI SPECIFICI 1, 2 E 3 (RA8.1, 8.2, 8.5) - AVVISO PUBBLICO "INCENTIVI PER L'ASSUNZIONEDILAVORATORI SVANTAGGIATI IN CAMPANIA - ANNUALITA' 2016" - IMPEGN0 DISPESA A FAVORE DI BENEFICIARI VARI	2021/0000073/50_01_00/E	50	01	01	1.337,17
6084	2020	U08620	POR FSE 2014-2020 - ASSE I -OBIETTIVO SPECIFICO 2 - AZIONE 8.1.1 - MISURE DI POLITICA ATTIVA, CON PARTICOLARE ATTENZIONE AI SETTORI CHE OFFRONO MAGGIORI PROSPETTIVE DI CRESCITA - IMPRESE	U.2.03.03.03.000	2	15	1504	3190003219	168	2019	POR CAMPANIA FSE 2014/2020 - ASSE I - OBIETTIVI SPECIFICI 1, 2 E 3 (RA8.1, 8.2, 8.5) - AVVISO PUBBLICO "INCENTIVI PER L'ASSUNZIONEDILAVORATORI SVANTAGGIATI IN CAMPANIA - ANNUALITA' 2016" - IMPEGN0 DISPESA A FAVORE DI BENEFICIARI VARI	2021/0000073/50_01_00/E	50	01	01	573,08
6085	2020	U08620	POR FSE 2014-2020 - ASSE I -OBIETTIVO SPECIFICO 2 - AZIONE 8.1.1 - MISURE DI POLITICA ATTIVA, CON PARTICOLARE ATTENZIONE AI SETTORI CHE OFFRONO MAGGIORI PROSPETTIVE DI CRESCITA - IMPRESE	U.2.03.03.03.000	2	15	1504	3190003219	169	2019	POR CAMPANIA FSE 2014/2020 - ASSE I - OBIETTIVI SPECIFICI 1, 2 E 3 (RA8.1, 8.2, 8.5) - AVVISO PUBBLICO "INCENTIVI PER L'ASSUNZIONEDILAVORATORI SVANTAGGIATI IN CAMPANIA - ANNUALITA' 2016" - IMPEGN0 DISPESA A FAVORE DI BENEFICIARI VARI	2021/0000073/50_01_00/E	50	01	01	3.243,75
6086	2020	U08620	POR FSE 2014-2020 - ASSE I -OBIETTIVO SPECIFICO 2 - AZIONE 8.1.1 - MISURE DI POLITICA ATTIVA, CON PARTICOLARE ATTENZIONE AI SETTORI CHE OFFRONO MAGGIORI PROSPETTIVE DI CRESCITA - IMPRESE	U.2.03.03.03.000	2	15	1504	3190003219	170	2019	POR CAMPANIA FSE 2014/2020 - ASSE I - OBIETTIVI SPECIFICI 1, 2 E 3 (RA8.1, 8.2, 8.5) - AVVISO PUBBLICO "INCENTIVI PER L'ASSUNZIONEDILAVORATORI SVANTAGGIATI IN CAMPANIA - ANNUALITA' 2016" - IMPEGN0 DISPESA A FAVORE DI BENEFICIARI VARI	2021/0000073/50_01_00/E	50	01	01	756,87
6087	2020	U08620	POR FSE 2014-2020 - ASSE I -OBIETTIVO SPECIFICO 2 - AZIONE 8.1.1 - MISURE DI POLITICA ATTIVA, CON PARTICOLARE ATTENZIONE AI SETTORI CHE OFFRONO MAGGIORI PROSPETTIVE DI CRESCITA - IMPRESE	U.2.03.03.03.000	2	15	1504	3190003219	171	2019	POR CAMPANIA FSE 2014/2020 - ASSE I - OBIETTIVI SPECIFICI 1, 2 E 3 (RA8.1, 8.2, 8.5) - AVVISO PUBBLICO "INCENTIVI PER L'ASSUNZIONEDILAVORATORI SVANTAGGIATI IN CAMPANIA - ANNUALITA' 2016" - IMPEGN0 DISPESA A FAVORE DI BENEFICIARI VARI	2021/0000073/50_01_00/E	50	01	01	324,38
6088	2020	U08620	POR FSE 2014-2020 - ASSE I -OBIETTIVO SPECIFICO 2 - AZIONE 8.1.1 - MISURE DI POLITICA ATTIVA, CON PARTICOLARE ATTENZIONE AI SETTORI CHE OFFRONO MAGGIORI PROSPETTIVE DI CRESCITA - IMPRESE	U.2.03.03.03.000	2	15	1504	3190003219	172	2019	POR CAMPANIA FSE 2014/2020 - ASSE I - OBIETTIVI SPECIFICI 1, 2 E 3 (RA8.1, 8.2, 8.5) - AVVISO PUBBLICO "INCENTIVI PER L'ASSUNZIONEDILAVORATORI SVANTAGGIATI IN CAMPANIA - ANNUALITA' 2016" - IMPEGN0 DISPESA A FAVORE DI BENEFICIARI VARI	2021/0000073/50_01_00/E	50	01	01	1.629,75
6089	2020	U08620	POR FSE 2014-2020 - ASSE I -OBIETTIVO SPECIFICO 2 - AZIONE 8.1.1 - MISURE DI POLITICA ATTIVA, CON PARTICOLARE ATTENZIONE AI SETTORI CHE OFFRONO MAGGIORI PROSPETTIVE DI CRESCITA - IMPRESE	U.2.03.03.03.000	2	15	1504	3190003219	173	2019	POR CAMPANIA FSE 2014/2020 - ASSE I - OBIETTIVI SPECIFICI 1, 2 E 3 (RA8.1, 8.2, 8.5) - AVVISO PUBBLICO "INCENTIVI PER L'ASSUNZIONEDILAVORATORI SVANTAGGIATI IN CAMPANIA - ANNUALITA' 2016" - IMPEGN0 DISPESA A FAVORE DI BENEFICIARI VARI	2021/0000073/50_01_00/E	50	01	01	380,27
6090	2020	U08620	POR FSE 2014-2020 - ASSE I -OBIETTIVO SPECIFICO 2 - AZIONE 8.1.1 - MISURE DI POLITICA ATTIVA, CON PARTICOLARE ATTENZIONE AI SETTORI CHE OFFRONO MAGGIORI PROSPETTIVE DI CRESCITA - IMPRESE	U.2.03.03.03.000	2	15	1504	3190003219	174	2019	POR CAMPANIA FSE 2014/2020 - ASSE I - OBIETTIVI SPECIFICI 1, 2 E 3 (RA8.1, 8.2, 8.5) - AVVISO PUBBLICO "INCENTIVI PER L'ASSUNZIONEDILAVORATORI SVANTAGGIATI IN CAMPANIA - ANNUALITA' 2016" - IMPEGN0 DISPESA A FAVORE DI BENEFICIARI VARI	2021/0000073/50_01_00/E	50	01	01	162,98
6091	2020	U08620	POR FSE 2014-2020 - ASSE I -OBIETTIVO SPECIFICO 2 - AZIONE 8.1.1 - MISURE DI POLITICA ATTIVA, CON PARTICOLARE ATTENZIONE AI SETTORI CHE OFFRONO MAGGIORI PROSPETTIVE DI CRESCITA - IMPRESE	U.2.03.03.03.000	2	15	1504	3190003219	175	2019	POR CAMPANIA FSE 2014/2020 - ASSE I - OBIETTIVI SPECIFICI 1, 2 E 3 (RA8.1, 8.2, 8.5) - AVVISO PUBBLICO "INCENTIVI PER L'ASSUNZIONEDILAVORATORI SVANTAGGIATI IN CAMPANIA - ANNUALITA' 2016" - IMPEGN0 DISPESA A FAVORE DI BENEFICIARI VARI	2021/0000073/50_01_00/E	50	01	01	1.710,75

fonte: http://burc.regione.campania.it

N.	Es.	Cap	Descrizione	IV Liv.	Tit	Miss	Prog.	Imp.	Pos.	Anno	Oggetto Impegno	DecretoRettifica	DIP	DG	UOD	Importo
6092	2020	U08620	POR FSE 2014-2020 - ASSE I -OBIETTIVO SPECIFICO 2 - AZIONE 8.1.1 - MISURE DI POLITICA ATTIVA, CON PARTICOLARE ATTENZIONE AI SETTORI CHE OFFRONO MAGGIORI PROSPETTIVE DI CRESCITA - IMPRESE	U.2.03.03.03.000	2	15	1504	3190003219	176	2019	POR CAMPANIA FSE 2014/2020 - ASSE I - OBIETTIVI SPECIFICI 1, 2 E 3 (RA8.1, 8.2, 8.5) - AVVISO PUBBLICO "INCENTIVI PER L'ASSUNZIONEDILAVORATORI SVANTAGGIATI IN CAMPANIA - ANNUALITA' 2016" - IMPEGN0 DISPESA A FAVORE DI BENEFICIARI VARI	2021/0000073/50_01_00/E	50	01	01	399,17
6093	2020	U08620	POR FSE 2014-2020 - ASSE I -OBIETTIVO SPECIFICO 2 - AZIONE 8.1.1 - MISURE DI POLITICA ATTIVA, CON PARTICOLARE ATTENZIONE AI SETTORI CHE OFFRONO MAGGIORI PROSPETTIVE DI CRESCITA - IMPRESE	U.2.03.03.03.000	2	15	1504	3190003219	177	2019	POR CAMPANIA FSE 2014/2020 - ASSE I - OBIETTIVI SPECIFICI 1, 2 E 3 (RA8.1, 8.2, 8.5) - AVVISO PUBBLICO "INCENTIVI PER L'ASSUNZIONEDILAVORATORI SVANTAGGIATI IN CAMPANIA - ANNUALITA' 2016" - IMPEGN0 DISPESA A FAVORE DI BENEFICIARI VARI	2021/0000073/50_01_00/E	50	01	01	171,08
6094	2020	U08620	POR FSE 2014-2020 - ASSE I -OBIETTIVO SPECIFICO 2 - AZIONE 8.1.1 - MISURE DI POLITICA ATTIVA, CON PARTICOLARE ATTENZIONE AI SETTORI CHE OFFRONO MAGGIORI PROSPETTIVE DI CRESCITA - IMPRESE	U.2.03.03.03.000	2	15	1504	3190003219	178	2019	POR CAMPANIA FSE 2014/2020 - ASSE I - OBIETTIVI SPECIFICI 1, 2 E 3 (RA8.1, 8.2, 8.5) - AVVISO PUBBLICO "INCENTIVI PER L'ASSUNZIONEDILAVORATORI SVANTAGGIATI IN CAMPANIA - ANNUALITA' 2016" - IMPEGN0 DISPESA A FAVORE DI BENEFICIARI VARI	2021/0000073/50_01_00/E	50	01	01	5.529,00
6095	2020	U08620	POR FSE 2014-2020 - ASSE I -OBIETTIVO SPECIFICO 2 - AZIONE 8.1.1 - MISURE DI POLITICA ATTIVA, CON PARTICOLARE ATTENZIONE AI SETTORI CHE OFFRONO MAGGIORI PROSPETTIVE DI CRESCITA - IMPRESE	U.2.03.03.03.000	2	15	1504	3190003219	179	2019	POR CAMPANIA FSE 2014/2020 - ASSE I - OBIETTIVI SPECIFICI 1, 2 E 3 (RA8.1, 8.2, 8.5) - AVVISO PUBBLICO "INCENTIVI PER L'ASSUNZIONEDILAVORATORI SVANTAGGIATI IN CAMPANIA - ANNUALITA' 2016" - IMPEGN0 DISPESA A FAVORE DI BENEFICIARI VARI	2021/0000073/50_01_00/E	50	01	01	1.290,10
6096	2020	U08620	POR FSE 2014-2020 - ASSE I -OBIETTIVO SPECIFICO 2 - AZIONE 8.1.1 - MISURE DI POLITICA ATTIVA, CON PARTICOLARE ATTENZIONE AI SETTORI CHE OFFRONO MAGGIORI PROSPETTIVE DI CRESCITA - IMPRESE	U.2.03.03.03.000	2	15	1504	3190003219	180	2019	POR CAMPANIA FSE 2014/2020 - ASSE I - OBIETTIVI SPECIFICI 1, 2 E 3 (RA8.1, 8.2, 8.5) - AVVISO PUBBLICO "INCENTIVI PER L'ASSUNZIONEDILAVORATORI SVANTAGGIATI IN CAMPANIA - ANNUALITA' 2016" - IMPEGN0 DISPESA A FAVORE DI BENEFICIARI VARI	2021/0000073/50_01_00/E	50	01	01	552,90
6097	2020	U08620	POR FSE 2014-2020 - ASSE I -OBIETTIVO SPECIFICO 2 - AZIONE 8.1.1 - MISURE DI POLITICA ATTIVA, CON PARTICOLARE ATTENZIONE AI SETTORI CHE OFFRONO MAGGIORI PROSPETTIVE DI CRESCITA - IMPRESE	U.2.03.03.03.000	2	15	1504	3190003219	181	2019	POR CAMPANIA FSE 2014/2020 - ASSE I - OBIETTIVI SPECIFICI 1, 2 E 3 (RA8.1, 8.2, 8.5) - AVVISO PUBBLICO "INCENTIVI PER L'ASSUNZIONEDILAVORATORI SVANTAGGIATI IN CAMPANIA - ANNUALITA' 2016" - IMPEGN0 DISPESA A FAVORE DI BENEFICIARI VARI	2021/0000073/50_01_00/E	50	01	01	1.347,75
6098	2020	U08620	POR FSE 2014-2020 - ASSE I -OBIETTIVO SPECIFICO 2 - AZIONE 8.1.1 - MISURE DI POLITICA ATTIVA, CON PARTICOLARE ATTENZIONE AI SETTORI CHE OFFRONO MAGGIORI PROSPETTIVE DI CRESCITA - IMPRESE	U.2.03.03.03.000	2	15	1504	3190003219	182	2019	POR CAMPANIA FSE 2014/2020 - ASSE I - OBIETTIVI SPECIFICI 1, 2 E 3 (RA8.1, 8.2, 8.5) - AVVISO PUBBLICO "INCENTIVI PER L'ASSUNZIONEDILAVORATORI SVANTAGGIATI IN CAMPANIA - ANNUALITA' 2016" - IMPEGN0 DISPESA A FAVORE DI BENEFICIARI VARI	2021/0000073/50_01_00/E	50	01	01	314,47
6099	2020	U08620	POR FSE 2014-2020 - ASSE I -OBIETTIVO SPECIFICO 2 - AZIONE 8.1.1 - MISURE DI POLITICA ATTIVA, CON PARTICOLARE ATTENZIONE AI SETTORI CHE OFFRONO MAGGIORI PROSPETTIVE DI CRESCITA - IMPRESE	U.2.03.03.03.000	2	15	1504	3190003219	183	2019	POR CAMPANIA FSE 2014/2020 - ASSE I - OBIETTIVI SPECIFICI 1, 2 E 3 (RA8.1, 8.2, 8.5) - AVVISO PUBBLICO "INCENTIVI PER L'ASSUNZIONEDILAVORATORI SVANTAGGIATI IN CAMPANIA - ANNUALITA' 2016" - IMPEGN0 DISPESA A FAVORE DI BENEFICIARI VARI	2021/0000073/50_01_00/E	50	01	01	134,78
6100	2020	U08620	POR FSE 2014-2020 - ASSE I -OBIETTIVO SPECIFICO 2 - AZIONE 8.1.1 - MISURE DI POLITICA ATTIVA, CON PARTICOLARE ATTENZIONE AI SETTORI CHE OFFRONO MAGGIORI PROSPETTIVE DI CRESCITA - IMPRESE	U.2.03.03.03.000	2	15	1504	3190003219	184	2019	POR CAMPANIA FSE 2014/2020 - ASSE I - OBIETTIVI SPECIFICI 1, 2 E 3 (RA8.1, 8.2, 8.5) - AVVISO PUBBLICO "INCENTIVI PER L'ASSUNZIONEDILAVORATORI SVANTAGGIATI IN CAMPANIA - ANNUALITA' 2016" - IMPEGN0 DISPESA A FAVORE DI BENEFICIARI VARI	2021/0000073/50_01_00/E	50	01	01	2.409,00
6101	2020	U08620	POR FSE 2014-2020 - ASSE I -OBIETTIVO SPECIFICO 2 - AZIONE 8.1.1 - MISURE DI POLITICA ATTIVA, CON PARTICOLARE ATTENZIONE AI SETTORI CHE OFFRONO MAGGIORI PROSPETTIVE DI CRESCITA - IMPRESE	U.2.03.03.03.000	2	15	1504	3190003219	185	2019	POR CAMPANIA FSE 2014/2020 - ASSE I - OBIETTIVI SPECIFICI 1, 2 E 3 (RA8.1, 8.2, 8.5) - AVVISO PUBBLICO "INCENTIVI PER L'ASSUNZIONEDILAVORATORI SVANTAGGIATI IN CAMPANIA - ANNUALITA' 2016" - IMPEGN0 DISPESA A FAVORE DI BENEFICIARI VARI	2021/0000073/50_01_00/E	50	01	01	562,10
6102	2020	U08620	POR FSE 2014-2020 - ASSE I -OBIETTIVO SPECIFICO 2 - AZIONE 8.1.1 - MISURE DI POLITICA ATTIVA, CON PARTICOLARE ATTENZIONE AI SETTORI CHE OFFRONO MAGGIORI PROSPETTIVE DI CRESCITA - IMPRESE	U.2.03.03.03.000	2	15	1504	3190003219	186	2019	POR CAMPANIA FSE 2014/2020 - ASSE I - OBIETTIVI SPECIFICI 1, 2 E 3 (RA8.1, 8.2, 8.5) - AVVISO PUBBLICO "INCENTIVI PER L'ASSUNZIONEDILAVORATORI SVANTAGGIATI IN CAMPANIA - ANNUALITA' 2016" - IMPEGN0 DISPESA A FAVORE DI BENEFICIARI VARI	2021/0000073/50_01_00/E	50	01	01	240,90
6103	2020	U08620	POR FSE 2014-2020 - ASSE I -OBIETTIVO SPECIFICO 2 - AZIONE 8.1.1 - MISURE DI POLITICA ATTIVA, CON PARTICOLARE ATTENZIONE AI SETTORI CHE OFFRONO MAGGIORI PROSPETTIVE DI CRESCITA - IMPRESE	U.2.03.03.03.000	2	15	1504	3190003219	187	2019	POR CAMPANIA FSE 2014/2020 - ASSE I - OBIETTIVI SPECIFICI 1, 2 E 3 (RA8.1, 8.2, 8.5) - AVVISO PUBBLICO "INCENTIVI PER L'ASSUNZIONEDILAVORATORI SVANTAGGIATI IN CAMPANIA - ANNUALITA' 2016" - IMPEGN0 DISPESA A FAVORE DI BENEFICIARI VARI	2021/0000073/50_01_00/E	50	01	01	3.852,75

fonte: http://burc.regione.campania.it

N.	Es.	Cap	Descrizione	IV Liv.	Tit	Miss	Prog.	Imp.	Pos.	Anno	Oggetto Impegno	DecretoRettifica	DIP	DG	UOD	Importo
6104	2020	U08620	POR FSE 2014-2020 - ASSE I -OBIETTIVO SPECIFICO 2 - AZIONE 8.1.1 - MISURE DI POLITICA ATTIVA, CON PARTICOLARE ATTENZIONE AI SETTORI CHE OFFRONO MAGGIORI PROSPETTIVE DI CRESCITA - IMPRESE	U.2.03.03.03.000	2	15	1504	3190003219	188	2019	POR CAMPANIA FSE 2014/2020 - ASSE I - OBIETTIVI SPECIFICI 1, 2 E 3 (RA8.1, 8.2, 8.5) - AVVISO PUBBLICO "INCENTIVI PER L'ASSUNZIONEDILAVORATORI SVANTAGGIATI IN CAMPANIA - ANNUALITA' 2016" - IMPEGN0 DISPESA A FAVORE DI BENEFICIARI VARI	2021/0000073/50_01_00/E	50	01	01	898,98
6105	2020	U08620	POR FSE 2014-2020 - ASSE I -OBIETTIVO SPECIFICO 2 - AZIONE 8.1.1 - MISURE DI POLITICA ATTIVA, CON PARTICOLARE ATTENZIONE AI SETTORI CHE OFFRONO MAGGIORI PROSPETTIVE DI CRESCITA - IMPRESE	U.2.03.03.03.000	2	15	1504	3190003219	189	2019	POR CAMPANIA FSE 2014/2020 - ASSE I - OBIETTIVI SPECIFICI 1, 2 E 3 (RA8.1, 8.2, 8.5) - AVVISO PUBBLICO "INCENTIVI PER L'ASSUNZIONEDILAVORATORI SVANTAGGIATI IN CAMPANIA - ANNUALITA' 2016" - IMPEGN0 DISPESA A FAVORE DI BENEFICIARI VARI	2021/0000073/50_01_00/E	50	01	01	385,27
6106	2020	U08620	POR FSE 2014-2020 - ASSE I -OBIETTIVO SPECIFICO 2 - AZIONE 8.1.1 - MISURE DI POLITICA ATTIVA, CON PARTICOLARE ATTENZIONE AI SETTORI CHE OFFRONO MAGGIORI PROSPETTIVE DI CRESCITA - IMPRESE	U.2.03.03.03.000	2	15	1504	3190003219	190	2019	POR CAMPANIA FSE 2014/2020 - ASSE I - OBIETTIVI SPECIFICI 1, 2 E 3 (RA8.1, 8.2, 8.5) - AVVISO PUBBLICO "INCENTIVI PER L'ASSUNZIONEDILAVORATORI SVANTAGGIATI IN CAMPANIA - ANNUALITA' 2016" - IMPEGN0 DISPESA A FAVORE DI BENEFICIARI VARI	2021/0000073/50_01_00/E	50	01	01	4.601,25
6107	2020	U08620	POR FSE 2014-2020 - ASSE I -OBIETTIVO SPECIFICO 2 - AZIONE 8.1.1 - MISURE DI POLITICA ATTIVA, CON PARTICOLARE ATTENZIONE AI SETTORI CHE OFFRONO MAGGIORI PROSPETTIVE DI CRESCITA - IMPRESE	U.2.03.03.03.000	2	15	1504	3190003219	191	2019	POR CAMPANIA FSE 2014/2020 - ASSE I - OBIETTIVI SPECIFICI 1, 2 E 3 (RA8.1, 8.2, 8.5) - AVVISO PUBBLICO "INCENTIVI PER L'ASSUNZIONEDILAVORATORI SVANTAGGIATI IN CAMPANIA - ANNUALITA' 2016" - IMPEGN0 DISPESA A FAVORE DI BENEFICIARI VARI	2021/0000073/50_01_00/E	50	01	01	1.073,63
6108	2020	U08620	POR FSE 2014-2020 - ASSE I -OBIETTIVO SPECIFICO 2 - AZIONE 8.1.1 - MISURE DI POLITICA ATTIVA, CON PARTICOLARE ATTENZIONE AI SETTORI CHE OFFRONO MAGGIORI PROSPETTIVE DI CRESCITA - IMPRESE	U.2.03.03.03.000	2	15	1504	3190003219	192	2019	POR CAMPANIA FSE 2014/2020 - ASSE I - OBIETTIVI SPECIFICI 1, 2 E 3 (RA8.1, 8.2, 8.5) - AVVISO PUBBLICO "INCENTIVI PER L'ASSUNZIONEDILAVORATORI SVANTAGGIATI IN CAMPANIA - ANNUALITA' 2016" - IMPEGN0 DISPESA A FAVORE DI BENEFICIARI VARI	2021/0000073/50_01_00/E	50	01	01	460,12
6109	2020	U08620	POR FSE 2014-2020 - ASSE I -OBIETTIVO SPECIFICO 2 - AZIONE 8.1.1 - MISURE DI POLITICA ATTIVA, CON PARTICOLARE ATTENZIONE AI SETTORI CHE OFFRONO MAGGIORI PROSPETTIVE DI CRESCITA - IMPRESE	U.2.03.03.03.000	2	15	1504	3190003219	193	2019	POR CAMPANIA FSE 2014/2020 - ASSE I - OBIETTIVI SPECIFICI 1, 2 E 3 (RA8.1, 8.2, 8.5) - AVVISO PUBBLICO "INCENTIVI PER L'ASSUNZIONEDILAVORATORI SVANTAGGIATI IN CAMPANIA - ANNUALITA' 2016" - IMPEGN0 DISPESA A FAVORE DI BENEFICIARI VARI	2021/0000073/50_01_00/E	50	01	01	2.304,00
6110	2020	U08620	POR FSE 2014-2020 - ASSE I -OBIETTIVO SPECIFICO 2 - AZIONE 8.1.1 - MISURE DI POLITICA ATTIVA, CON PARTICOLARE ATTENZIONE AI SETTORI CHE OFFRONO MAGGIORI PROSPETTIVE DI CRESCITA - IMPRESE	U.2.03.03.03.000	2	15	1504	3190003219	194	2019	POR CAMPANIA FSE 2014/2020 - ASSE I - OBIETTIVI SPECIFICI 1, 2 E 3 (RA8.1, 8.2, 8.5) - AVVISO PUBBLICO "INCENTIVI PER L'ASSUNZIONEDILAVORATORI SVANTAGGIATI IN CAMPANIA - ANNUALITA' 2016" - IMPEGN0 DISPESA A FAVORE DI BENEFICIARI VARI	2021/0000073/50_01_00/E	50	01	01	537,60
6111	2020	U08620	POR FSE 2014-2020 - ASSE I -OBIETTIVO SPECIFICO 2 - AZIONE 8.1.1 - MISURE DI POLITICA ATTIVA, CON PARTICOLARE ATTENZIONE AI SETTORI CHE OFFRONO MAGGIORI PROSPETTIVE DI CRESCITA - IMPRESE	U.2.03.03.03.000	2	15	1504	3190003219	195	2019	POR CAMPANIA FSE 2014/2020 - ASSE I - OBIETTIVI SPECIFICI 1, 2 E 3 (RA8.1, 8.2, 8.5) - AVVISO PUBBLICO "INCENTIVI PER L'ASSUNZIONEDILAVORATORI SVANTAGGIATI IN CAMPANIA - ANNUALITA' 2016" - IMPEGN0 DISPESA A FAVORE DI BENEFICIARI VARI	2021/0000073/50_01_00/E	50	01	01	230,40
6112	2020	U08620	POR FSE 2014-2020 - ASSE I -OBIETTIVO SPECIFICO 2 - AZIONE 8.1.1 - MISURE DI POLITICA ATTIVA, CON PARTICOLARE ATTENZIONE AI SETTORI CHE OFFRONO MAGGIORI PROSPETTIVE DI CRESCITA - IMPRESE	U.2.03.03.03.000	2	15	1504	3190003219	196	2019	POR CAMPANIA FSE 2014/2020 - ASSE I - OBIETTIVI SPECIFICI 1, 2 E 3 (RA8.1, 8.2, 8.5) - AVVISO PUBBLICO "INCENTIVI PER L'ASSUNZIONEDILAVORATORI SVANTAGGIATI IN CAMPANIA - ANNUALITA' 2016" - IMPEGN0 DISPESA A FAVORE DI BENEFICIARI VARI	2021/0000073/50_01_00/E	50	01	01	1.726,50
6113	2020	U08620	POR FSE 2014-2020 - ASSE I -OBIETTIVO SPECIFICO 2 - AZIONE 8.1.1 - MISURE DI POLITICA ATTIVA, CON PARTICOLARE ATTENZIONE AI SETTORI CHE OFFRONO MAGGIORI PROSPETTIVE DI CRESCITA - IMPRESE	U.2.03.03.03.000	2	15	1504	3190003219	197	2019	POR CAMPANIA FSE 2014/2020 - ASSE I - OBIETTIVI SPECIFICI 1, 2 E 3 (RA8.1, 8.2, 8.5) - AVVISO PUBBLICO "INCENTIVI PER L'ASSUNZIONEDILAVORATORI SVANTAGGIATI IN CAMPANIA - ANNUALITA' 2016" - IMPEGN0 DISPESA A FAVORE DI BENEFICIARI VARI	2021/0000073/50_01_00/E	50	01	01	402,85
6114	2020	U08620	POR FSE 2014-2020 - ASSE I -OBIETTIVO SPECIFICO 2 - AZIONE 8.1.1 - MISURE DI POLITICA ATTIVA, CON PARTICOLARE ATTENZIONE AI SETTORI CHE OFFRONO MAGGIORI PROSPETTIVE DI CRESCITA - IMPRESE	U.2.03.03.03.000	2	15	1504	3190003219	198	2019	POR CAMPANIA FSE 2014/2020 - ASSE I - OBIETTIVI SPECIFICI 1, 2 E 3 (RA8.1, 8.2, 8.5) - AVVISO PUBBLICO "INCENTIVI PER L'ASSUNZIONEDILAVORATORI SVANTAGGIATI IN CAMPANIA - ANNUALITA' 2016" - IMPEGN0 DISPESA A FAVORE DI BENEFICIARI VARI	2021/0000073/50_01_00/E	50	01	01	172,65
6115	2020	U08620	POR FSE 2014-2020 - ASSE I -OBIETTIVO SPECIFICO 2 - AZIONE 8.1.1 - MISURE DI POLITICA ATTIVA, CON PARTICOLARE ATTENZIONE AI SETTORI CHE OFFRONO MAGGIORI PROSPETTIVE DI CRESCITA - IMPRESE	U.2.03.03.03.000	2	15	1504	3190003219	199	2019	POR CAMPANIA FSE 2014/2020 - ASSE I - OBIETTIVI SPECIFICI 1, 2 E 3 (RA8.1, 8.2, 8.5) - AVVISO PUBBLICO "INCENTIVI PER L'ASSUNZIONEDILAVORATORI SVANTAGGIATI IN CAMPANIA - ANNUALITA' 2016" - IMPEGN0 DISPESA A FAVORE DI BENEFICIARI VARI	2021/0000073/50_01_00/E	50	01	01	2.370,75

fonte: http://burc.regione.campania.it

N.	Es.	Cap	Descrizione	IV Liv.	Tit	Miss	Prog.	Imp.	Pos.	Anno	Oggetto Impegno	DecretoRettifica	DIP	DG	UOD	Importo
6116	2020	U08620	POR FSE 2014-2020 - ASSE I -OBIETTIVO SPECIFICO 2 - AZIONE 8.1.1 - MISURE DI POLITICA ATTIVA, CON PARTICOLARE ATTENZIONE AI SETTORI CHE OFFRONO MAGGIORI PROSPETTIVE DI CRESCITA - IMPRESE	U.2.03.03.03.000	2	15	1504	3190003219	200	2019	POR CAMPANIA FSE 2014/2020 - ASSE I - OBIETTIVI SPECIFICI 1, 2 E 3 (RA8.1, 8.2, 8.5) - AVVISO PUBBLICO "INCENTIVI PER L'ASSUNZIONEDILAVORATORI SVANTAGGIATI IN CAMPANIA - ANNUALITA' 2016" - IMPEGN0 DISPESA A FAVORE DI BENEFICIARI VARI	2021/0000073/50_01_00/E	50	01	01	553,17
6117	2020	U08620	POR FSE 2014-2020 - ASSE I -OBIETTIVO SPECIFICO 2 - AZIONE 8.1.1 - MISURE DI POLITICA ATTIVA, CON PARTICOLARE ATTENZIONE AI SETTORI CHE OFFRONO MAGGIORI PROSPETTIVE DI CRESCITA - IMPRESE	U.2.03.03.03.000	2	15	1504	3190003219	201	2019	POR CAMPANIA FSE 2014/2020 - ASSE I - OBIETTIVI SPECIFICI 1, 2 E 3 (RA8.1, 8.2, 8.5) - AVVISO PUBBLICO "INCENTIVI PER L'ASSUNZIONEDILAVORATORI SVANTAGGIATI IN CAMPANIA - ANNUALITA' 2016" - IMPEGN0 DISPESA A FAVORE DI BENEFICIARI VARI	2021/0000073/50_01_00/E	50	01	01	237,08
6118	2020	U08620	POR FSE 2014-2020 - ASSE I -OBIETTIVO SPECIFICO 2 - AZIONE 8.1.1 - MISURE DI POLITICA ATTIVA, CON PARTICOLARE ATTENZIONE AI SETTORI CHE OFFRONO MAGGIORI PROSPETTIVE DI CRESCITA - IMPRESE	U.2.03.03.03.000	2	15	1504	3190003219	202	2019	POR CAMPANIA FSE 2014/2020 - ASSE I - OBIETTIVI SPECIFICI 1, 2 E 3 (RA8.1, 8.2, 8.5) - AVVISO PUBBLICO "INCENTIVI PER L'ASSUNZIONEDILAVORATORI SVANTAGGIATI IN CAMPANIA - ANNUALITA' 2016" - IMPEGN0 DISPESA A FAVORE DI BENEFICIARI VARI	2021/0000073/50_01_00/E	50	01	01	1.079,25
6119	2020	U08620	POR FSE 2014-2020 - ASSE I -OBIETTIVO SPECIFICO 2 - AZIONE 8.1.1 - MISURE DI POLITICA ATTIVA, CON PARTICOLARE ATTENZIONE AI SETTORI CHE OFFRONO MAGGIORI PROSPETTIVE DI CRESCITA - IMPRESE	U.2.03.03.03.000	2	15	1504	3190003219	203	2019	POR CAMPANIA FSE 2014/2020 - ASSE I - OBIETTIVI SPECIFICI 1, 2 E 3 (RA8.1, 8.2, 8.5) - AVVISO PUBBLICO "INCENTIVI PER L'ASSUNZIONEDILAVORATORI SVANTAGGIATI IN CAMPANIA - ANNUALITA' 2016" - IMPEGN0 DISPESA A FAVORE DI BENEFICIARI VARI	2021/0000073/50_01_00/E	50	01	01	251,83
6120	2020	U08620	POR FSE 2014-2020 - ASSE I -OBIETTIVO SPECIFICO 2 - AZIONE 8.1.1 - MISURE DI POLITICA ATTIVA, CON PARTICOLARE ATTENZIONE AI SETTORI CHE OFFRONO MAGGIORI PROSPETTIVE DI CRESCITA - IMPRESE	U.2.03.03.03.000	2	15	1504	3190003219	204	2019	POR CAMPANIA FSE 2014/2020 - ASSE I - OBIETTIVI SPECIFICI 1, 2 E 3 (RA8.1, 8.2, 8.5) - AVVISO PUBBLICO "INCENTIVI PER L'ASSUNZIONEDILAVORATORI SVANTAGGIATI IN CAMPANIA - ANNUALITA' 2016" - IMPEGN0 DISPESA A FAVORE DI BENEFICIARI VARI	2021/0000073/50_01_00/E	50	01	01	107,92
6121	2020	U08620	POR FSE 2014-2020 - ASSE I -OBIETTIVO SPECIFICO 2 - AZIONE 8.1.1 - MISURE DI POLITICA ATTIVA, CON PARTICOLARE ATTENZIONE AI SETTORI CHE OFFRONO MAGGIORI PROSPETTIVE DI CRESCITA - IMPRESE	U.2.03.03.03.000	2	15	1504	3190003219	208	2019	POR CAMPANIA FSE 2014/2020 - ASSE I - OBIETTIVI SPECIFICI 1, 2 E 3 (RA8.1, 8.2, 8.5) - AVVISO PUBBLICO "INCENTIVI PER L'ASSUNZIONEDILAVORATORI SVANTAGGIATI IN CAMPANIA - ANNUALITA' 2016" - IMPEGN0 DISPESA A FAVORE DI BENEFICIARI VARI	2021/0000073/50_01_00/E	50	01	01	1.314,00
6122	2020	U08620	POR FSE 2014-2020 - ASSE I -OBIETTIVO SPECIFICO 2 - AZIONE 8.1.1 - MISURE DI POLITICA ATTIVA, CON PARTICOLARE ATTENZIONE AI SETTORI CHE OFFRONO MAGGIORI PROSPETTIVE DI CRESCITA - IMPRESE	U.2.03.03.03.000	2	15	1504	3190003219	209	2019	POR CAMPANIA FSE 2014/2020 - ASSE I - OBIETTIVI SPECIFICI 1, 2 E 3 (RA8.1, 8.2, 8.5) - AVVISO PUBBLICO "INCENTIVI PER L'ASSUNZIONEDILAVORATORI SVANTAGGIATI IN CAMPANIA - ANNUALITA' 2016" - IMPEGN0 DISPESA A FAVORE DI BENEFICIARI VARI	2021/0000073/50_01_00/E	50	01	01	306,60
6123	2020	U08620	POR FSE 2014-2020 - ASSE I -OBIETTIVO SPECIFICO 2 - AZIONE 8.1.1 - MISURE DI POLITICA ATTIVA, CON PARTICOLARE ATTENZIONE AI SETTORI CHE OFFRONO MAGGIORI PROSPETTIVE DI CRESCITA - IMPRESE	U.2.03.03.03.000	2	15	1504	3190003219	210	2019	POR CAMPANIA FSE 2014/2020 - ASSE I - OBIETTIVI SPECIFICI 1, 2 E 3 (RA8.1, 8.2, 8.5) - AVVISO PUBBLICO "INCENTIVI PER L'ASSUNZIONEDILAVORATORI SVANTAGGIATI IN CAMPANIA - ANNUALITA' 2016" - IMPEGN0 DISPESA A FAVORE DI BENEFICIARI VARI	2021/0000073/50_01_00/E	50	01	01	131,40
6124	2020	U08620	POR FSE 2014-2020 - ASSE I -OBIETTIVO SPECIFICO 2 - AZIONE 8.1.1 - MISURE DI POLITICA ATTIVA, CON PARTICOLARE ATTENZIONE AI SETTORI CHE OFFRONO MAGGIORI PROSPETTIVE DI CRESCITA - IMPRESE	U.2.03.03.03.000	2	15	1504	3190003219	211	2019	POR CAMPANIA FSE 2014/2020 - ASSE I - OBIETTIVI SPECIFICI 1, 2 E 3 (RA8.1, 8.2, 8.5) - AVVISO PUBBLICO "INCENTIVI PER L'ASSUNZIONEDILAVORATORI SVANTAGGIATI IN CAMPANIA - ANNUALITA' 2016" - IMPEGN0 DISPESA A FAVORE DI BENEFICIARI VARI	2021/0000073/50_01_00/E	50	01	01	1.268,25
6125	2020	U08620	POR FSE 2014-2020 - ASSE I -OBIETTIVO SPECIFICO 2 - AZIONE 8.1.1 - MISURE DI POLITICA ATTIVA, CON PARTICOLARE ATTENZIONE AI SETTORI CHE OFFRONO MAGGIORI PROSPETTIVE DI CRESCITA - IMPRESE	U.2.03.03.03.000	2	15	1504	3190003219	212	2019	POR CAMPANIA FSE 2014/2020 - ASSE I - OBIETTIVI SPECIFICI 1, 2 E 3 (RA8.1, 8.2, 8.5) - AVVISO PUBBLICO "INCENTIVI PER L'ASSUNZIONEDILAVORATORI SVANTAGGIATI IN CAMPANIA - ANNUALITA' 2016" - IMPEGN0 DISPESA A FAVORE DI BENEFICIARI VARI	2021/0000073/50_01_00/E	50	01	01	295,93
6126	2020	U08620	POR FSE 2014-2020 - ASSE I -OBIETTIVO SPECIFICO 2 - AZIONE 8.1.1 - MISURE DI POLITICA ATTIVA, CON PARTICOLARE ATTENZIONE AI SETTORI CHE OFFRONO MAGGIORI PROSPETTIVE DI CRESCITA - IMPRESE	U.2.03.03.03.000	2	15	1504	3190003219	213	2019	POR CAMPANIA FSE 2014/2020 - ASSE I - OBIETTIVI SPECIFICI 1, 2 E 3 (RA8.1, 8.2, 8.5) - AVVISO PUBBLICO "INCENTIVI PER L'ASSUNZIONEDILAVORATORI SVANTAGGIATI IN CAMPANIA - ANNUALITA' 2016" - IMPEGN0 DISPESA A FAVORE DI BENEFICIARI VARI	2021/0000073/50_01_00/E	50	01	01	126,82
6127	2020	U08620	POR FSE 2014-2020 - ASSE I -OBIETTIVO SPECIFICO 2 - AZIONE 8.1.1 - MISURE DI POLITICA ATTIVA, CON PARTICOLARE ATTENZIONE AI SETTORI CHE OFFRONO MAGGIORI PROSPETTIVE DI CRESCITA - IMPRESE	U.2.03.03.03.000	2	15	1504	3190003219	217	2019	POR CAMPANIA FSE 2014/2020 - ASSE I - OBIETTIVI SPECIFICI 1, 2 E 3 (RA8.1, 8.2, 8.5) - AVVISO PUBBLICO "INCENTIVI PER L'ASSUNZIONEDILAVORATORI SVANTAGGIATI IN CAMPANIA - ANNUALITA' 2016" - IMPEGN0 DISPESA A FAVORE DI BENEFICIARI VARI	2021/0000073/50_01_00/E	50	01	01	7.429,50

fonte: http://burc.regione.campania.it

N.	Es.	Cap	Descrizione	IV Liv.	Tit	Miss	Prog.	Imp.	Pos.	Anno	Oggetto Impegno	DecretoRettifica	DIP	DG	UOD	Importo
6128	2020	U08620	POR FSE 2014-2020 - ASSE I -OBIETTIVO SPECIFICO 2 - AZIONE 8.1.1 - MISURE DI POLITICA ATTIVA, CON PARTICOLARE ATTENZIONE AI SETTORI CHE OFFRONO MAGGIORI PROSPETTIVE DI CRESCITA - IMPRESE	U.2.03.03.03.000	2	15	1504	3190003219	218	2019	POR CAMPANIA FSE 2014/2020 - ASSE I - OBIETTIVI SPECIFICI 1, 2 E 3 (RA8.1, 8.2, 8.5) - AVVISO PUBBLICO "INCENTIVI PER L'ASSUNZIONEDILAVORATORI SVANTAGGIATI IN CAMPANIA - ANNUALITA' 2016" - IMPEGN0 DISPESA A FAVORE DI BENEFICIARI VARI	2021/0000073/50_01_00/E	50	01	01	1.733,55
6129	2020	U08620	POR FSE 2014-2020 - ASSE I -OBIETTIVO SPECIFICO 2 - AZIONE 8.1.1 - MISURE DI POLITICA ATTIVA, CON PARTICOLARE ATTENZIONE AI SETTORI CHE OFFRONO MAGGIORI PROSPETTIVE DI CRESCITA - IMPRESE	U.2.03.03.03.000	2	15	1504	3190003219	219	2019	POR CAMPANIA FSE 2014/2020 - ASSE I - OBIETTIVI SPECIFICI 1, 2 E 3 (RA8.1, 8.2, 8.5) - AVVISO PUBBLICO "INCENTIVI PER L'ASSUNZIONEDILAVORATORI SVANTAGGIATI IN CAMPANIA - ANNUALITA' 2016" - IMPEGN0 DISPESA A FAVORE DI BENEFICIARI VARI	2021/0000073/50_01_00/E	50	01	01	742,95
6130	2020	U08620	POR FSE 2014-2020 - ASSE I -OBIETTIVO SPECIFICO 2 - AZIONE 8.1.1 - MISURE DI POLITICA ATTIVA, CON PARTICOLARE ATTENZIONE AI SETTORI CHE OFFRONO MAGGIORI PROSPETTIVE DI CRESCITA - IMPRESE	U.2.03.03.03.000	2	15	1504	3190003219	223	2019	POR CAMPANIA FSE 2014/2020 - ASSE I - OBIETTIVI SPECIFICI 1, 2 E 3 (RA8.1, 8.2, 8.5) - AVVISO PUBBLICO "INCENTIVI PER L'ASSUNZIONEDILAVORATORI SVANTAGGIATI IN CAMPANIA - ANNUALITA' 2016" - IMPEGN0 DISPESA A FAVORE DI BENEFICIARI VARI	2021/0000073/50_01_00/E	50	01	01	6.970,50
6131	2020	U08620	POR FSE 2014-2020 - ASSE I -OBIETTIVO SPECIFICO 2 - AZIONE 8.1.1 - MISURE DI POLITICA ATTIVA, CON PARTICOLARE ATTENZIONE AI SETTORI CHE OFFRONO MAGGIORI PROSPETTIVE DI CRESCITA - IMPRESE	U.2.03.03.03.000	2	15	1504	3190003219	224	2019	POR CAMPANIA FSE 2014/2020 - ASSE I - OBIETTIVI SPECIFICI 1, 2 E 3 (RA8.1, 8.2, 8.5) - AVVISO PUBBLICO "INCENTIVI PER L'ASSUNZIONEDILAVORATORI SVANTAGGIATI IN CAMPANIA - ANNUALITA' 2016" - IMPEGN0 DISPESA A FAVORE DI BENEFICIARI VARI	2021/0000073/50_01_00/E	50	01	01	1.626,45
6132	2020	U08620	POR FSE 2014-2020 - ASSE I -OBIETTIVO SPECIFICO 2 - AZIONE 8.1.1 - MISURE DI POLITICA ATTIVA, CON PARTICOLARE ATTENZIONE AI SETTORI CHE OFFRONO MAGGIORI PROSPETTIVE DI CRESCITA - IMPRESE	U.2.03.03.03.000	2	15	1504	3190003219	225	2019	POR CAMPANIA FSE 2014/2020 - ASSE I - OBIETTIVI SPECIFICI 1, 2 E 3 (RA8.1, 8.2, 8.5) - AVVISO PUBBLICO "INCENTIVI PER L'ASSUNZIONEDILAVORATORI SVANTAGGIATI IN CAMPANIA - ANNUALITA' 2016" - IMPEGN0 DISPESA A FAVORE DI BENEFICIARI VARI	2021/0000073/50_01_00/E	50	01	01	697,05
6133	2020	U08620	POR FSE 2014-2020 - ASSE I -OBIETTIVO SPECIFICO 2 - AZIONE 8.1.1 - MISURE DI POLITICA ATTIVA, CON PARTICOLARE ATTENZIONE AI SETTORI CHE OFFRONO MAGGIORI PROSPETTIVE DI CRESCITA - IMPRESE	U.2.03.03.03.000	2	15	1504	3190003219	226	2019	POR CAMPANIA FSE 2014/2020 - ASSE I - OBIETTIVI SPECIFICI 1, 2 E 3 (RA8.1, 8.2, 8.5) - AVVISO PUBBLICO "INCENTIVI PER L'ASSUNZIONEDILAVORATORI SVANTAGGIATI IN CAMPANIA - ANNUALITA' 2016" - IMPEGN0 DISPESA A FAVORE DI BENEFICIARI VARI	2021/0000073/50_01_00/E	50	01	01	4.504,50
6134	2020	U08620	POR FSE 2014-2020 - ASSE I -OBIETTIVO SPECIFICO 2 - AZIONE 8.1.1 - MISURE DI POLITICA ATTIVA, CON PARTICOLARE ATTENZIONE AI SETTORI CHE OFFRONO MAGGIORI PROSPETTIVE DI CRESCITA - IMPRESE	U.2.03.03.03.000	2	15	1504	3190003219	227	2019	POR CAMPANIA FSE 2014/2020 - ASSE I - OBIETTIVI SPECIFICI 1, 2 E 3 (RA8.1, 8.2, 8.5) - AVVISO PUBBLICO "INCENTIVI PER L'ASSUNZIONEDILAVORATORI SVANTAGGIATI IN CAMPANIA - ANNUALITA' 2016" - IMPEGN0 DISPESA A FAVORE DI BENEFICIARI VARI	2021/0000073/50_01_00/E	50	01	01	1.051,05
6135	2020	U08620	POR FSE 2014-2020 - ASSE I -OBIETTIVO SPECIFICO 2 - AZIONE 8.1.1 - MISURE DI POLITICA ATTIVA, CON PARTICOLARE ATTENZIONE AI SETTORI CHE OFFRONO MAGGIORI PROSPETTIVE DI CRESCITA - IMPRESE	U.2.03.03.03.000	2	15	1504	3190003219	228	2019	POR CAMPANIA FSE 2014/2020 - ASSE I - OBIETTIVI SPECIFICI 1, 2 E 3 (RA8.1, 8.2, 8.5) - AVVISO PUBBLICO "INCENTIVI PER L'ASSUNZIONEDILAVORATORI SVANTAGGIATI IN CAMPANIA - ANNUALITA' 2016" - IMPEGN0 DISPESA A FAVORE DI BENEFICIARI VARI	2021/0000073/50_01_00/E	50	01	01	450,45
6136	2020	U08620	POR FSE 2014-2020 - ASSE I -OBIETTIVO SPECIFICO 2 - AZIONE 8.1.1 - MISURE DI POLITICA ATTIVA, CON PARTICOLARE ATTENZIONE AI SETTORI CHE OFFRONO MAGGIORI PROSPETTIVE DI CRESCITA - IMPRESE	U.2.03.03.03.000	2	15	1504	3190003219	229	2019	POR CAMPANIA FSE 2014/2020 - ASSE I - OBIETTIVI SPECIFICI 1, 2 E 3 (RA8.1, 8.2, 8.5) - AVVISO PUBBLICO "INCENTIVI PER L'ASSUNZIONEDILAVORATORI SVANTAGGIATI IN CAMPANIA - ANNUALITA' 2016" - IMPEGN0 DISPESA A FAVORE DI BENEFICIARI VARI	2021/0000073/50_01_00/E	50	01	01	2.198,25
6137	2020	U08620	POR FSE 2014-2020 - ASSE I -OBIETTIVO SPECIFICO 2 - AZIONE 8.1.1 - MISURE DI POLITICA ATTIVA, CON PARTICOLARE ATTENZIONE AI SETTORI CHE OFFRONO MAGGIORI PROSPETTIVE DI CRESCITA - IMPRESE	U.2.03.03.03.000	2	15	1504	3190003219	230	2019	POR CAMPANIA FSE 2014/2020 - ASSE I - OBIETTIVI SPECIFICI 1, 2 E 3 (RA8.1, 8.2, 8.5) - AVVISO PUBBLICO "INCENTIVI PER L'ASSUNZIONEDILAVORATORI SVANTAGGIATI IN CAMPANIA - ANNUALITA' 2016" - IMPEGN0 DISPESA A FAVORE DI BENEFICIARI VARI	2021/0000073/50_01_00/E	50	01	01	512,93
6138	2020	U08620	POR FSE 2014-2020 - ASSE I -OBIETTIVO SPECIFICO 2 - AZIONE 8.1.1 - MISURE DI POLITICA ATTIVA, CON PARTICOLARE ATTENZIONE AI SETTORI CHE OFFRONO MAGGIORI PROSPETTIVE DI CRESCITA - IMPRESE	U.2.03.03.03.000	2	15	1504	3190003219	231	2019	POR CAMPANIA FSE 2014/2020 - ASSE I - OBIETTIVI SPECIFICI 1, 2 E 3 (RA8.1, 8.2, 8.5) - AVVISO PUBBLICO "INCENTIVI PER L'ASSUNZIONEDILAVORATORI SVANTAGGIATI IN CAMPANIA - ANNUALITA' 2016" - IMPEGN0 DISPESA A FAVORE DI BENEFICIARI VARI	2021/0000073/50_01_00/E	50	01	01	219,82
6139	2020	U08620	POR FSE 2014-2020 - ASSE I -OBIETTIVO SPECIFICO 2 - AZIONE 8.1.1 - MISURE DI POLITICA ATTIVA, CON PARTICOLARE ATTENZIONE AI SETTORI CHE OFFRONO MAGGIORI PROSPETTIVE DI CRESCITA - IMPRESE	U.2.03.03.03.000	2	15	1504	3190003219	232	2019	POR CAMPANIA FSE 2014/2020 - ASSE I - OBIETTIVI SPECIFICI 1, 2 E 3 (RA8.1, 8.2, 8.5) - AVVISO PUBBLICO "INCENTIVI PER L'ASSUNZIONEDILAVORATORI SVANTAGGIATI IN CAMPANIA - ANNUALITA' 2016" - IMPEGN0 DISPESA A FAVORE DI BENEFICIARI VARI	2021/0000073/50_01_00/E	50	01	01	680,25

fonte: http://burc.regione.campania.it

N.	Es.	Cap	Descrizione	IV Liv.	Tit	Miss	Prog.	Imp.	Pos.	Anno	Oggetto Impegno	DecretoRettifica	DIP	DG	UOD	Importo
6140	2020	U08620	POR FSE 2014-2020 - ASSE I -OBIETTIVO SPECIFICO 2 - AZIONE 8.1.1 - MISURE DI POLITICA ATTIVA, CON PARTICOLARE ATTENZIONE AI SETTORI CHE OFFRONO MAGGIORI PROSPETTIVE DI CRESCITA - IMPRESE	U.2.03.03.03.000	2	15	1504	3190003219	233	2019	POR CAMPANIA FSE 2014/2020 - ASSE I - OBIETTIVI SPECIFICI 1, 2 E 3 (RA8.1, 8.2, 8.5) - AVVISO PUBBLICO "INCENTIVI PER L'ASSUNZIONEDILAVORATORI SVANTAGGIATI IN CAMPANIA - ANNUALITA' 2016" - IMPEGN0 DISPESA A FAVORE DI BENEFICIARI VARI	2021/0000073/50_01_00/E	50	01	01	158,73
6141	2020	U08620	POR FSE 2014-2020 - ASSE I -OBIETTIVO SPECIFICO 2 - AZIONE 8.1.1 - MISURE DI POLITICA ATTIVA, CON PARTICOLARE ATTENZIONE AI SETTORI CHE OFFRONO MAGGIORI PROSPETTIVE DI CRESCITA - IMPRESE	U.2.03.03.03.000	2	15	1504	3190003219	234	2019	POR CAMPANIA FSE 2014/2020 - ASSE I - OBIETTIVI SPECIFICI 1, 2 E 3 (RA8.1, 8.2, 8.5) - AVVISO PUBBLICO "INCENTIVI PER L'ASSUNZIONEDILAVORATORI SVANTAGGIATI IN CAMPANIA - ANNUALITA' 2016" - IMPEGN0 DISPESA A FAVORE DI BENEFICIARI VARI	2021/0000073/50_01_00/E	50	01	01	68,02
6142	2020	U08620	POR FSE 2014-2020 - ASSE I -OBIETTIVO SPECIFICO 2 - AZIONE 8.1.1 - MISURE DI POLITICA ATTIVA, CON PARTICOLARE ATTENZIONE AI SETTORI CHE OFFRONO MAGGIORI PROSPETTIVE DI CRESCITA - IMPRESE	U.2.03.03.03.000	2	15	1504	3190003219	235	2019	POR CAMPANIA FSE 2014/2020 - ASSE I - OBIETTIVI SPECIFICI 1, 2 E 3 (RA8.1, 8.2, 8.5) - AVVISO PUBBLICO "INCENTIVI PER L'ASSUNZIONEDILAVORATORI SVANTAGGIATI IN CAMPANIA - ANNUALITA' 2016" - IMPEGN0 DISPESA A FAVORE DI BENEFICIARI VARI	2021/0000073/50_01_00/E	50	01	01	4.535,25
6143	2020	U08620	POR FSE 2014-2020 - ASSE I -OBIETTIVO SPECIFICO 2 - AZIONE 8.1.1 - MISURE DI POLITICA ATTIVA, CON PARTICOLARE ATTENZIONE AI SETTORI CHE OFFRONO MAGGIORI PROSPETTIVE DI CRESCITA - IMPRESE	U.2.03.03.03.000	2	15	1504	3190003219	236	2019	POR CAMPANIA FSE 2014/2020 - ASSE I - OBIETTIVI SPECIFICI 1, 2 E 3 (RA8.1, 8.2, 8.5) - AVVISO PUBBLICO "INCENTIVI PER L'ASSUNZIONEDILAVORATORI SVANTAGGIATI IN CAMPANIA - ANNUALITA' 2016" - IMPEGN0 DISPESA A FAVORE DI BENEFICIARI VARI	2021/0000073/50_01_00/E	50	01	01	1.058,23
6144	2020	U08620	POR FSE 2014-2020 - ASSE I -OBIETTIVO SPECIFICO 2 - AZIONE 8.1.1 - MISURE DI POLITICA ATTIVA, CON PARTICOLARE ATTENZIONE AI SETTORI CHE OFFRONO MAGGIORI PROSPETTIVE DI CRESCITA - IMPRESE	U.2.03.03.03.000	2	15	1504	3190003219	237	2019	POR CAMPANIA FSE 2014/2020 - ASSE I - OBIETTIVI SPECIFICI 1, 2 E 3 (RA8.1, 8.2, 8.5) - AVVISO PUBBLICO "INCENTIVI PER L'ASSUNZIONEDILAVORATORI SVANTAGGIATI IN CAMPANIA - ANNUALITA' 2016" - IMPEGN0 DISPESA A FAVORE DI BENEFICIARI VARI	2021/0000073/50_01_00/E	50	01	01	453,52
6145	2020	U08620	POR FSE 2014-2020 - ASSE I -OBIETTIVO SPECIFICO 2 - AZIONE 8.1.1 - MISURE DI POLITICA ATTIVA, CON PARTICOLARE ATTENZIONE AI SETTORI CHE OFFRONO MAGGIORI PROSPETTIVE DI CRESCITA - IMPRESE	U.2.03.03.03.000	2	15	1504	3190003219	238	2019	POR CAMPANIA FSE 2014/2020 - ASSE I - OBIETTIVI SPECIFICI 1, 2 E 3 (RA8.1, 8.2, 8.5) - AVVISO PUBBLICO "INCENTIVI PER L'ASSUNZIONEDILAVORATORI SVANTAGGIATI IN CAMPANIA - ANNUALITA' 2016" - IMPEGN0 DISPESA A FAVORE DI BENEFICIARI VARI	2021/0000073/50_01_00/E	50	01	01	6.323,25
6146	2020	U08620	POR FSE 2014-2020 - ASSE I -OBIETTIVO SPECIFICO 2 - AZIONE 8.1.1 - MISURE DI POLITICA ATTIVA, CON PARTICOLARE ATTENZIONE AI SETTORI CHE OFFRONO MAGGIORI PROSPETTIVE DI CRESCITA - IMPRESE	U.2.03.03.03.000	2	15	1504	3190003219	239	2019	POR CAMPANIA FSE 2014/2020 - ASSE I - OBIETTIVI SPECIFICI 1, 2 E 3 (RA8.1, 8.2, 8.5) - AVVISO PUBBLICO "INCENTIVI PER L'ASSUNZIONEDILAVORATORI SVANTAGGIATI IN CAMPANIA - ANNUALITA' 2016" - IMPEGN0 DISPESA A FAVORE DI BENEFICIARI VARI	2021/0000073/50_01_00/E	50	01	01	1.475,43
6147	2020	U08620	POR FSE 2014-2020 - ASSE I -OBIETTIVO SPECIFICO 2 - AZIONE 8.1.1 - MISURE DI POLITICA ATTIVA, CON PARTICOLARE ATTENZIONE AI SETTORI CHE OFFRONO MAGGIORI PROSPETTIVE DI CRESCITA - IMPRESE	U.2.03.03.03.000	2	15	1504	3190003219	240	2019	POR CAMPANIA FSE 2014/2020 - ASSE I - OBIETTIVI SPECIFICI 1, 2 E 3 (RA8.1, 8.2, 8.5) - AVVISO PUBBLICO "INCENTIVI PER L'ASSUNZIONEDILAVORATORI SVANTAGGIATI IN CAMPANIA - ANNUALITA' 2016" - IMPEGN0 DISPESA A FAVORE DI BENEFICIARI VARI	2021/0000073/50_01_00/E	50	01	01	632,32
6148	2020	U08620	POR FSE 2014-2020 - ASSE I -OBIETTIVO SPECIFICO 2 - AZIONE 8.1.1 - MISURE DI POLITICA ATTIVA, CON PARTICOLARE ATTENZIONE AI SETTORI CHE OFFRONO MAGGIORI PROSPETTIVE DI CRESCITA - IMPRESE	U.2.03.03.03.000	2	15	1504	3190003219	247	2019	POR CAMPANIA FSE 2014/2020 - ASSE I - OBIETTIVI SPECIFICI 1, 2 E 3 (RA8.1, 8.2, 8.5) - AVVISO PUBBLICO "INCENTIVI PER L'ASSUNZIONEDILAVORATORI SVANTAGGIATI IN CAMPANIA - ANNUALITA' 2016" - IMPEGN0 DISPESA A FAVORE DI BENEFICIARI VARI	2021/0000073/50_01_00/E	50	01	01	770,00
6149	2020	U08620	POR FSE 2014-2020 - ASSE I -OBIETTIVO SPECIFICO 2 - AZIONE 8.1.1 - MISURE DI POLITICA ATTIVA, CON PARTICOLARE ATTENZIONE AI SETTORI CHE OFFRONO MAGGIORI PROSPETTIVE DI CRESCITA - IMPRESE	U.2.03.03.03.000	2	15	1504	3190003219	248	2019	POR CAMPANIA FSE 2014/2020 - ASSE I - OBIETTIVI SPECIFICI 1, 2 E 3 (RA8.1, 8.2, 8.5) - AVVISO PUBBLICO "INCENTIVI PER L'ASSUNZIONEDILAVORATORI SVANTAGGIATI IN CAMPANIA - ANNUALITA' 2016" - IMPEGN0 DISPESA A FAVORE DI BENEFICIARI VARI	2021/0000073/50_01_00/E	50	01	01	252,00
6150	2020	U08620	POR FSE 2014-2020 - ASSE I -OBIETTIVO SPECIFICO 2 - AZIONE 8.1.1 - MISURE DI POLITICA ATTIVA, CON PARTICOLARE ATTENZIONE AI SETTORI CHE OFFRONO MAGGIORI PROSPETTIVE DI CRESCITA - IMPRESE	U.2.03.03.03.000	2	15	1504	3190003219	249	2019	POR CAMPANIA FSE 2014/2020 - ASSE I - OBIETTIVI SPECIFICI 1, 2 E 3 (RA8.1, 8.2, 8.5) - AVVISO PUBBLICO "INCENTIVI PER L'ASSUNZIONEDILAVORATORI SVANTAGGIATI IN CAMPANIA - ANNUALITA' 2016" - IMPEGN0 DISPESA A FAVORE DI BENEFICIARI VARI	2021/0000073/50_01_00/E	50	01	01	108,00
6151	2020	U08620	POR FSE 2014-2020 - ASSE I -OBIETTIVO SPECIFICO 2 - AZIONE 8.1.1 - MISURE DI POLITICA ATTIVA, CON PARTICOLARE ATTENZIONE AI SETTORI CHE OFFRONO MAGGIORI PROSPETTIVE DI CRESCITA - IMPRESE	U.2.03.03.03.000	2	15	1504	3190003219	250	2019	POR CAMPANIA FSE 2014/2020 - ASSE I - OBIETTIVI SPECIFICI 1, 2 E 3 (RA8.1, 8.2, 8.5) - AVVISO PUBBLICO "INCENTIVI PER L'ASSUNZIONEDILAVORATORI SVANTAGGIATI IN CAMPANIA - ANNUALITA' 2016" - IMPEGN0 DISPESA A FAVORE DI BENEFICIARI VARI	2021/0000073/50_01_00/E	50	01	01	669,75

fonte: http://burc.regione.campania.it

N.	Es.	Cap	Descrizione	IV Liv.	Tit	Miss	Prog.	Imp.	Pos.	Anno	Oggetto Impegno	DecretoRettifica	DIP	DG	UOD	Importo
6152	2020	U08620	POR FSE 2014-2020 - ASSE I -OBIETTIVO SPECIFICO 2 - AZIONE 8.1.1 - MISURE DI POLITICA ATTIVA, CON PARTICOLARE ATTENZIONE AI SETTORI CHE OFFRONO MAGGIORI PROSPETTIVE DI CRESCITA - IMPRESE	U.2.03.03.03.000	2	15	1504	3190003219	251	2019	POR CAMPANIA FSE 2014/2020 - ASSE I - OBIETTIVI SPECIFICI 1, 2 E 3 (RA8.1, 8.2, 8.5) - AVVISO PUBBLICO "INCENTIVI PER L'ASSUNZIONEDILAVORATORI SVANTAGGIATI IN CAMPANIA - ANNUALITA' 2016" - IMPEGN0 DISPESA A FAVORE DI BENEFICIARI VARI	2021/0000073/50_01_00/E	50	01	01	156,28
6153	2020	U08620	POR FSE 2014-2020 - ASSE I -OBIETTIVO SPECIFICO 2 - AZIONE 8.1.1 - MISURE DI POLITICA ATTIVA, CON PARTICOLARE ATTENZIONE AI SETTORI CHE OFFRONO MAGGIORI PROSPETTIVE DI CRESCITA - IMPRESE	U.2.03.03.03.000	2	15	1504	3190003219	252	2019	POR CAMPANIA FSE 2014/2020 - ASSE I - OBIETTIVI SPECIFICI 1, 2 E 3 (RA8.1, 8.2, 8.5) - AVVISO PUBBLICO "INCENTIVI PER L'ASSUNZIONEDILAVORATORI SVANTAGGIATI IN CAMPANIA - ANNUALITA' 2016" - IMPEGN0 DISPESA A FAVORE DI BENEFICIARI VARI	2021/0000073/50_01_00/E	50	01	01	66,97
6154	2020	U08620	POR FSE 2014-2020 - ASSE I -OBIETTIVO SPECIFICO 2 - AZIONE 8.1.1 - MISURE DI POLITICA ATTIVA, CON PARTICOLARE ATTENZIONE AI SETTORI CHE OFFRONO MAGGIORI PROSPETTIVE DI CRESCITA - IMPRESE	U.2.03.03.03.000	2	15	1504	3190003219	253	2019	POR CAMPANIA FSE 2014/2020 - ASSE I - OBIETTIVI SPECIFICI 1, 2 E 3 (RA8.1, 8.2, 8.5) - AVVISO PUBBLICO "INCENTIVI PER L'ASSUNZIONEDILAVORATORI SVANTAGGIATI IN CAMPANIA - ANNUALITA' 2016" - IMPEGN0 DISPESA A FAVORE DI BENEFICIARI VARI	2021/0000073/50_01_00/E	50	01	01	1.435,50
6155	2020	U08620	POR FSE 2014-2020 - ASSE I -OBIETTIVO SPECIFICO 2 - AZIONE 8.1.1 - MISURE DI POLITICA ATTIVA, CON PARTICOLARE ATTENZIONE AI SETTORI CHE OFFRONO MAGGIORI PROSPETTIVE DI CRESCITA - IMPRESE	U.2.03.03.03.000	2	15	1504	3190003219	254	2019	POR CAMPANIA FSE 2014/2020 - ASSE I - OBIETTIVI SPECIFICI 1, 2 E 3 (RA8.1, 8.2, 8.5) - AVVISO PUBBLICO "INCENTIVI PER L'ASSUNZIONEDILAVORATORI SVANTAGGIATI IN CAMPANIA - ANNUALITA' 2016" - IMPEGN0 DISPESA A FAVORE DI BENEFICIARI VARI	2021/0000073/50_01_00/E	50	01	01	334,95
6156	2020	U08620	POR FSE 2014-2020 - ASSE I -OBIETTIVO SPECIFICO 2 - AZIONE 8.1.1 - MISURE DI POLITICA ATTIVA, CON PARTICOLARE ATTENZIONE AI SETTORI CHE OFFRONO MAGGIORI PROSPETTIVE DI CRESCITA - IMPRESE	U.2.03.03.03.000	2	15	1504	3190003219	255	2019	POR CAMPANIA FSE 2014/2020 - ASSE I - OBIETTIVI SPECIFICI 1, 2 E 3 (RA8.1, 8.2, 8.5) - AVVISO PUBBLICO "INCENTIVI PER L'ASSUNZIONEDILAVORATORI SVANTAGGIATI IN CAMPANIA - ANNUALITA' 2016" - IMPEGN0 DISPESA A FAVORE DI BENEFICIARI VARI	2021/0000073/50_01_00/E	50	01	01	143,55
6157	2020	U08620	POR FSE 2014-2020 - ASSE I -OBIETTIVO SPECIFICO 2 - AZIONE 8.1.1 - MISURE DI POLITICA ATTIVA, CON PARTICOLARE ATTENZIONE AI SETTORI CHE OFFRONO MAGGIORI PROSPETTIVE DI CRESCITA - IMPRESE	U.2.03.03.03.000	2	15	1504	3190003219	259	2019	POR CAMPANIA FSE 2014/2020 - ASSE I - OBIETTIVI SPECIFICI 1, 2 E 3 (RA8.1, 8.2, 8.5) - AVVISO PUBBLICO "INCENTIVI PER L'ASSUNZIONEDILAVORATORI SVANTAGGIATI IN CAMPANIA - ANNUALITA' 2016" - IMPEGN0 DISPESA A FAVORE DI BENEFICIARI VARI	2021/0000073/50_01_00/E	50	01	01	2.696,25
6158	2020	U08620	POR FSE 2014-2020 - ASSE I -OBIETTIVO SPECIFICO 2 - AZIONE 8.1.1 - MISURE DI POLITICA ATTIVA, CON PARTICOLARE ATTENZIONE AI SETTORI CHE OFFRONO MAGGIORI PROSPETTIVE DI CRESCITA - IMPRESE	U.2.03.03.03.000	2	15	1504	3190003219	260	2019	POR CAMPANIA FSE 2014/2020 - ASSE I - OBIETTIVI SPECIFICI 1, 2 E 3 (RA8.1, 8.2, 8.5) - AVVISO PUBBLICO "INCENTIVI PER L'ASSUNZIONEDILAVORATORI SVANTAGGIATI IN CAMPANIA - ANNUALITA' 2016" - IMPEGN0 DISPESA A FAVORE DI BENEFICIARI VARI	2021/0000073/50_01_00/E	50	01	01	629,13
6159	2020	U08620	POR FSE 2014-2020 - ASSE I -OBIETTIVO SPECIFICO 2 - AZIONE 8.1.1 - MISURE DI POLITICA ATTIVA, CON PARTICOLARE ATTENZIONE AI SETTORI CHE OFFRONO MAGGIORI PROSPETTIVE DI CRESCITA - IMPRESE	U.2.03.03.03.000	2	15	1504	3190003219	261	2019	POR CAMPANIA FSE 2014/2020 - ASSE I - OBIETTIVI SPECIFICI 1, 2 E 3 (RA8.1, 8.2, 8.5) - AVVISO PUBBLICO "INCENTIVI PER L'ASSUNZIONEDILAVORATORI SVANTAGGIATI IN CAMPANIA - ANNUALITA' 2016" - IMPEGN0 DISPESA A FAVORE DI BENEFICIARI VARI	2021/0000073/50_01_00/E	50	01	01	269,62
6160	2020	U08620	POR FSE 2014-2020 - ASSE I -OBIETTIVO SPECIFICO 2 - AZIONE 8.1.1 - MISURE DI POLITICA ATTIVA, CON PARTICOLARE ATTENZIONE AI SETTORI CHE OFFRONO MAGGIORI PROSPETTIVE DI CRESCITA - IMPRESE	U.2.03.03.03.000	2	15	1504	3190003219	262	2019	POR CAMPANIA FSE 2014/2020 - ASSE I - OBIETTIVI SPECIFICI 1, 2 E 3 (RA8.1, 8.2, 8.5) - AVVISO PUBBLICO "INCENTIVI PER L'ASSUNZIONEDILAVORATORI SVANTAGGIATI IN CAMPANIA - ANNUALITA' 2016" - IMPEGN0 DISPESA A FAVORE DI BENEFICIARI VARI	2021/0000073/50_01_00/E	50	01	01	2.190,00
6161	2020	U08620	POR FSE 2014-2020 - ASSE I -OBIETTIVO SPECIFICO 2 - AZIONE 8.1.1 - MISURE DI POLITICA ATTIVA, CON PARTICOLARE ATTENZIONE AI SETTORI CHE OFFRONO MAGGIORI PROSPETTIVE DI CRESCITA - IMPRESE	U.2.03.03.03.000	2	15	1504	3190003219	263	2019	POR CAMPANIA FSE 2014/2020 - ASSE I - OBIETTIVI SPECIFICI 1, 2 E 3 (RA8.1, 8.2, 8.5) - AVVISO PUBBLICO "INCENTIVI PER L'ASSUNZIONEDILAVORATORI SVANTAGGIATI IN CAMPANIA - ANNUALITA' 2016" - IMPEGN0 DISPESA A FAVORE DI BENEFICIARI VARI	2021/0000073/50_01_00/E	50	01	01	511,00
6162	2020	U08620	POR FSE 2014-2020 - ASSE I -OBIETTIVO SPECIFICO 2 - AZIONE 8.1.1 - MISURE DI POLITICA ATTIVA, CON PARTICOLARE ATTENZIONE AI SETTORI CHE OFFRONO MAGGIORI PROSPETTIVE DI CRESCITA - IMPRESE	U.2.03.03.03.000	2	15	1504	3190003219	264	2019	POR CAMPANIA FSE 2014/2020 - ASSE I - OBIETTIVI SPECIFICI 1, 2 E 3 (RA8.1, 8.2, 8.5) - AVVISO PUBBLICO "INCENTIVI PER L'ASSUNZIONEDILAVORATORI SVANTAGGIATI IN CAMPANIA - ANNUALITA' 2016" - IMPEGN0 DISPESA A FAVORE DI BENEFICIARI VARI	2021/0000073/50_01_00/E	50	01	01	219,00
6163	2020	U08620	POR FSE 2014-2020 - ASSE I -OBIETTIVO SPECIFICO 2 - AZIONE 8.1.1 - MISURE DI POLITICA ATTIVA, CON PARTICOLARE ATTENZIONE AI SETTORI CHE OFFRONO MAGGIORI PROSPETTIVE DI CRESCITA - IMPRESE	U.2.03.03.03.000	2	15	1504	3190003219	265	2019	POR CAMPANIA FSE 2014/2020 - ASSE I - OBIETTIVI SPECIFICI 1, 2 E 3 (RA8.1, 8.2, 8.5) - AVVISO PUBBLICO "INCENTIVI PER L'ASSUNZIONEDILAVORATORI SVANTAGGIATI IN CAMPANIA - ANNUALITA' 2016" - IMPEGN0 DISPESA A FAVORE DI BENEFICIARI VARI	2021/0000073/50_01_00/E	50	01	01	8.160,75

fonte: http://burc.regione.campania.it

N.	Es.	Cap	Descrizione	IV Liv.	Tit	Miss	Prog.	Imp.	Pos.	Anno	Oggetto Impegno	DecretoRettifica	DIP	DG	UOD	Importo
6164	2020	U08620	POR FSE 2014-2020 - ASSE I -OBIETTIVO SPECIFICO 2 - AZIONE 8.1.1 - MISURE DI POLITICA ATTIVA, CON PARTICOLARE ATTENZIONE AI SETTORI CHE OFFRONO MAGGIORI PROSPETTIVE DI CRESCITA - IMPRESE	U.2.03.03.03.000	2	15	1504	3190003219	266	2019	POR CAMPANIA FSE 2014/2020 - ASSE I - OBIETTIVI SPECIFICI 1, 2 E 3 (RA8.1, 8.2, 8.5) - AVVISO PUBBLICO "INCENTIVI PER L'ASSUNZIONEDILAVORATORI SVANTAGGIATI IN CAMPANIA - ANNUALITA' 2016" - IMPEGN0 DISPESA A FAVORE DI BENEFICIARI VARI	2021/0000073/50_01_00/E	50	01	01	1.904,17
6165	2020	U08620	POR FSE 2014-2020 - ASSE I -OBIETTIVO SPECIFICO 2 - AZIONE 8.1.1 - MISURE DI POLITICA ATTIVA, CON PARTICOLARE ATTENZIONE AI SETTORI CHE OFFRONO MAGGIORI PROSPETTIVE DI CRESCITA - IMPRESE	U.2.03.03.03.000	2	15	1504	3190003219	267	2019	POR CAMPANIA FSE 2014/2020 - ASSE I - OBIETTIVI SPECIFICI 1, 2 E 3 (RA8.1, 8.2, 8.5) - AVVISO PUBBLICO "INCENTIVI PER L'ASSUNZIONEDILAVORATORI SVANTAGGIATI IN CAMPANIA - ANNUALITA' 2016" - IMPEGN0 DISPESA A FAVORE DI BENEFICIARI VARI	2021/0000073/50_01_00/E	50	01	01	816,08
6166	2020	U08620	POR FSE 2014-2020 - ASSE I -OBIETTIVO SPECIFICO 2 - AZIONE 8.1.1 - MISURE DI POLITICA ATTIVA, CON PARTICOLARE ATTENZIONE AI SETTORI CHE OFFRONO MAGGIORI PROSPETTIVE DI CRESCITA - IMPRESE	U.2.03.03.03.000	2	15	1504	3190003219	268	2019	POR CAMPANIA FSE 2014/2020 - ASSE I - OBIETTIVI SPECIFICI 1, 2 E 3 (RA8.1, 8.2, 8.5) - AVVISO PUBBLICO "INCENTIVI PER L'ASSUNZIONEDILAVORATORI SVANTAGGIATI IN CAMPANIA - ANNUALITA' 2016" - IMPEGN0 DISPESA A FAVORE DI BENEFICIARI VARI	2021/0000073/50_01_00/E	50	01	01	1.786,50
6167	2020	U08620	POR FSE 2014-2020 - ASSE I -OBIETTIVO SPECIFICO 2 - AZIONE 8.1.1 - MISURE DI POLITICA ATTIVA, CON PARTICOLARE ATTENZIONE AI SETTORI CHE OFFRONO MAGGIORI PROSPETTIVE DI CRESCITA - IMPRESE	U.2.03.03.03.000	2	15	1504	3190003219	269	2019	POR CAMPANIA FSE 2014/2020 - ASSE I - OBIETTIVI SPECIFICI 1, 2 E 3 (RA8.1, 8.2, 8.5) - AVVISO PUBBLICO "INCENTIVI PER L'ASSUNZIONEDILAVORATORI SVANTAGGIATI IN CAMPANIA - ANNUALITA' 2016" - IMPEGN0 DISPESA A FAVORE DI BENEFICIARI VARI	2021/0000073/50_01_00/E	50	01	01	416,85
6168	2020	U08620	POR FSE 2014-2020 - ASSE I -OBIETTIVO SPECIFICO 2 - AZIONE 8.1.1 - MISURE DI POLITICA ATTIVA, CON PARTICOLARE ATTENZIONE AI SETTORI CHE OFFRONO MAGGIORI PROSPETTIVE DI CRESCITA - IMPRESE	U.2.03.03.03.000	2	15	1504	3190003219	270	2019	POR CAMPANIA FSE 2014/2020 - ASSE I - OBIETTIVI SPECIFICI 1, 2 E 3 (RA8.1, 8.2, 8.5) - AVVISO PUBBLICO "INCENTIVI PER L'ASSUNZIONEDILAVORATORI SVANTAGGIATI IN CAMPANIA - ANNUALITA' 2016" - IMPEGN0 DISPESA A FAVORE DI BENEFICIARI VARI	2021/0000073/50_01_00/E	50	01	01	178,65
6169	2020	U08620	POR FSE 2014-2020 - ASSE I -OBIETTIVO SPECIFICO 2 - AZIONE 8.1.1 - MISURE DI POLITICA ATTIVA, CON PARTICOLARE ATTENZIONE AI SETTORI CHE OFFRONO MAGGIORI PROSPETTIVE DI CRESCITA - IMPRESE	U.2.03.03.03.000	2	15	1504	3190003219	271	2019	POR CAMPANIA FSE 2014/2020 - ASSE I - OBIETTIVI SPECIFICI 1, 2 E 3 (RA8.1, 8.2, 8.5) - AVVISO PUBBLICO "INCENTIVI PER L'ASSUNZIONEDILAVORATORI SVANTAGGIATI IN CAMPANIA - ANNUALITA' 2016" - IMPEGN0 DISPESA A FAVORE DI BENEFICIARI VARI	2021/0000073/50_01_00/E	50	01	01	6.061,50
6170	2020	U08620	POR FSE 2014-2020 - ASSE I -OBIETTIVO SPECIFICO 2 - AZIONE 8.1.1 - MISURE DI POLITICA ATTIVA, CON PARTICOLARE ATTENZIONE AI SETTORI CHE OFFRONO MAGGIORI PROSPETTIVE DI CRESCITA - IMPRESE	U.2.03.03.03.000	2	15	1504	3190003219	272	2019	POR CAMPANIA FSE 2014/2020 - ASSE I - OBIETTIVI SPECIFICI 1, 2 E 3 (RA8.1, 8.2, 8.5) - AVVISO PUBBLICO "INCENTIVI PER L'ASSUNZIONEDILAVORATORI SVANTAGGIATI IN CAMPANIA - ANNUALITA' 2016" - IMPEGN0 DISPESA A FAVORE DI BENEFICIARI VARI	2021/0000073/50_01_00/E	50	01	01	1.414,35
6171	2020	U08620	POR FSE 2014-2020 - ASSE I -OBIETTIVO SPECIFICO 2 - AZIONE 8.1.1 - MISURE DI POLITICA ATTIVA, CON PARTICOLARE ATTENZIONE AI SETTORI CHE OFFRONO MAGGIORI PROSPETTIVE DI CRESCITA - IMPRESE	U.2.03.03.03.000	2	15	1504	3190003219	273	2019	POR CAMPANIA FSE 2014/2020 - ASSE I - OBIETTIVI SPECIFICI 1, 2 E 3 (RA8.1, 8.2, 8.5) - AVVISO PUBBLICO "INCENTIVI PER L'ASSUNZIONEDILAVORATORI SVANTAGGIATI IN CAMPANIA - ANNUALITA' 2016" - IMPEGN0 DISPESA A FAVORE DI BENEFICIARI VARI	2021/0000073/50_01_00/E	50	01	01	606,15
6172	2020	U08620	POR FSE 2014-2020 - ASSE I -OBIETTIVO SPECIFICO 2 - AZIONE 8.1.1 - MISURE DI POLITICA ATTIVA, CON PARTICOLARE ATTENZIONE AI SETTORI CHE OFFRONO MAGGIORI PROSPETTIVE DI CRESCITA - IMPRESE	U.2.03.03.03.000	2	15	1504	3190003219	274	2019	POR CAMPANIA FSE 2014/2020 - ASSE I - OBIETTIVI SPECIFICI 1, 2 E 3 (RA8.1, 8.2, 8.5) - AVVISO PUBBLICO "INCENTIVI PER L'ASSUNZIONEDILAVORATORI SVANTAGGIATI IN CAMPANIA - ANNUALITA' 2016" - IMPEGN0 DISPESA A FAVORE DI BENEFICIARI VARI	2021/0000073/50_01_00/E	50	01	01	2.310,75
6173	2020	U08620	POR FSE 2014-2020 - ASSE I -OBIETTIVO SPECIFICO 2 - AZIONE 8.1.1 - MISURE DI POLITICA ATTIVA, CON PARTICOLARE ATTENZIONE AI SETTORI CHE OFFRONO MAGGIORI PROSPETTIVE DI CRESCITA - IMPRESE	U.2.03.03.03.000	2	15	1504	3190003219	275	2019	POR CAMPANIA FSE 2014/2020 - ASSE I - OBIETTIVI SPECIFICI 1, 2 E 3 (RA8.1, 8.2, 8.5) - AVVISO PUBBLICO "INCENTIVI PER L'ASSUNZIONEDILAVORATORI SVANTAGGIATI IN CAMPANIA - ANNUALITA' 2016" - IMPEGN0 DISPESA A FAVORE DI BENEFICIARI VARI	2021/0000073/50_01_00/E	50	01	01	539,18
6174	2020	U08620	POR FSE 2014-2020 - ASSE I -OBIETTIVO SPECIFICO 2 - AZIONE 8.1.1 - MISURE DI POLITICA ATTIVA, CON PARTICOLARE ATTENZIONE AI SETTORI CHE OFFRONO MAGGIORI PROSPETTIVE DI CRESCITA - IMPRESE	U.2.03.03.03.000	2	15	1504	3190003219	276	2019	POR CAMPANIA FSE 2014/2020 - ASSE I - OBIETTIVI SPECIFICI 1, 2 E 3 (RA8.1, 8.2, 8.5) - AVVISO PUBBLICO "INCENTIVI PER L'ASSUNZIONEDILAVORATORI SVANTAGGIATI IN CAMPANIA - ANNUALITA' 2016" - IMPEGN0 DISPESA A FAVORE DI BENEFICIARI VARI	2021/0000073/50_01_00/E	50	01	01	231,07
6175	2020	U08620	POR FSE 2014-2020 - ASSE I -OBIETTIVO SPECIFICO 2 - AZIONE 8.1.1 - MISURE DI POLITICA ATTIVA, CON PARTICOLARE ATTENZIONE AI SETTORI CHE OFFRONO MAGGIORI PROSPETTIVE DI CRESCITA - IMPRESE	U.2.03.03.03.000	2	15	1504	3190003219	277	2019	POR CAMPANIA FSE 2014/2020 - ASSE I - OBIETTIVI SPECIFICI 1, 2 E 3 (RA8.1, 8.2, 8.5) - AVVISO PUBBLICO "INCENTIVI PER L'ASSUNZIONEDILAVORATORI SVANTAGGIATI IN CAMPANIA - ANNUALITA' 2016" - IMPEGN0 DISPESA A FAVORE DI BENEFICIARI VARI	2021/0000073/50_01_00/E	50	01	01	2.527,50

fonte: http://burc.regione.campania.it

N.	Es.	Cap	Descrizione	IV Liv.	Tit	Miss	Prog.	Imp.	Pos.	Anno	Oggetto Impegno	DecretoRettifica	DIP	DG	UOD	Importo
6176	2020	U08620	POR FSE 2014-2020 - ASSE I -OBIETTIVO SPECIFICO 2 - AZIONE 8.1.1 - MISURE DI POLITICA ATTIVA, CON PARTICOLARE ATTENZIONE AI SETTORI CHE OFFRONO MAGGIORI PROSPETTIVE DI CRESCITA - IMPRESE	U.2.03.03.03.000	2	15	1504	3190003219	278	2019	POR CAMPANIA FSE 2014/2020 - ASSE I - OBIETTIVI SPECIFICI 1, 2 E 3 (RA8.1, 8.2, 8.5) - AVVISO PUBBLICO "INCENTIVI PER L'ASSUNZIONEDILAVORATORI SVANTAGGIATI IN CAMPANIA - ANNUALITA' 2016" - IMPEGN0 DISPESA A FAVORE DI BENEFICIARI VARI	2021/0000073/50_01_00/E	50	01	01	589,75
6177	2020	U08620	POR FSE 2014-2020 - ASSE I -OBIETTIVO SPECIFICO 2 - AZIONE 8.1.1 - MISURE DI POLITICA ATTIVA, CON PARTICOLARE ATTENZIONE AI SETTORI CHE OFFRONO MAGGIORI PROSPETTIVE DI CRESCITA - IMPRESE	U.2.03.03.03.000	2	15	1504	3190003219	279	2019	POR CAMPANIA FSE 2014/2020 - ASSE I - OBIETTIVI SPECIFICI 1, 2 E 3 (RA8.1, 8.2, 8.5) - AVVISO PUBBLICO "INCENTIVI PER L'ASSUNZIONEDILAVORATORI SVANTAGGIATI IN CAMPANIA - ANNUALITA' 2016" - IMPEGN0 DISPESA A FAVORE DI BENEFICIARI VARI	2021/0000073/50_01_00/E	50	01	01	252,75
6178	2020	U08620	POR FSE 2014-2020 - ASSE I -OBIETTIVO SPECIFICO 2 - AZIONE 8.1.1 - MISURE DI POLITICA ATTIVA, CON PARTICOLARE ATTENZIONE AI SETTORI CHE OFFRONO MAGGIORI PROSPETTIVE DI CRESCITA - IMPRESE	U.2.03.03.03.000	2	15	1504	3190003219	280	2019	POR CAMPANIA FSE 2014/2020 - ASSE I - OBIETTIVI SPECIFICI 1, 2 E 3 (RA8.1, 8.2, 8.5) - AVVISO PUBBLICO "INCENTIVI PER L'ASSUNZIONEDILAVORATORI SVANTAGGIATI IN CAMPANIA - ANNUALITA' 2016" - IMPEGN0 DISPESA A FAVORE DI BENEFICIARI VARI	2021/0000073/50_01_00/E	50	01	01	1.006,50
6179	2020	U08620	POR FSE 2014-2020 - ASSE I -OBIETTIVO SPECIFICO 2 - AZIONE 8.1.1 - MISURE DI POLITICA ATTIVA, CON PARTICOLARE ATTENZIONE AI SETTORI CHE OFFRONO MAGGIORI PROSPETTIVE DI CRESCITA - IMPRESE	U.2.03.03.03.000	2	15	1504	3190003219	281	2019	POR CAMPANIA FSE 2014/2020 - ASSE I - OBIETTIVI SPECIFICI 1, 2 E 3 (RA8.1, 8.2, 8.5) - AVVISO PUBBLICO "INCENTIVI PER L'ASSUNZIONEDILAVORATORI SVANTAGGIATI IN CAMPANIA - ANNUALITA' 2016" - IMPEGN0 DISPESA A FAVORE DI BENEFICIARI VARI	2021/0000073/50_01_00/E	50	01	01	234,85
6180	2020	U08620	POR FSE 2014-2020 - ASSE I -OBIETTIVO SPECIFICO 2 - AZIONE 8.1.1 - MISURE DI POLITICA ATTIVA, CON PARTICOLARE ATTENZIONE AI SETTORI CHE OFFRONO MAGGIORI PROSPETTIVE DI CRESCITA - IMPRESE	U.2.03.03.03.000	2	15	1504	3190003219	282	2019	POR CAMPANIA FSE 2014/2020 - ASSE I - OBIETTIVI SPECIFICI 1, 2 E 3 (RA8.1, 8.2, 8.5) - AVVISO PUBBLICO "INCENTIVI PER L'ASSUNZIONEDILAVORATORI SVANTAGGIATI IN CAMPANIA - ANNUALITA' 2016" - IMPEGN0 DISPESA A FAVORE DI BENEFICIARI VARI	2021/0000073/50_01_00/E	50	01	01	100,65
6181	2020	U08620	POR FSE 2014-2020 - ASSE I -OBIETTIVO SPECIFICO 2 - AZIONE 8.1.1 - MISURE DI POLITICA ATTIVA, CON PARTICOLARE ATTENZIONE AI SETTORI CHE OFFRONO MAGGIORI PROSPETTIVE DI CRESCITA - IMPRESE	U.2.03.03.03.000	2	15	1504	3190003219	283	2019	POR CAMPANIA FSE 2014/2020 - ASSE I - OBIETTIVI SPECIFICI 1, 2 E 3 (RA8.1, 8.2, 8.5) - AVVISO PUBBLICO "INCENTIVI PER L'ASSUNZIONEDILAVORATORI SVANTAGGIATI IN CAMPANIA - ANNUALITA' 2016" - IMPEGN0 DISPESA A FAVORE DI BENEFICIARI VARI	2021/0000073/50_01_00/E	50	01	01	648,00
6182	2020	U08620	POR FSE 2014-2020 - ASSE I -OBIETTIVO SPECIFICO 2 - AZIONE 8.1.1 - MISURE DI POLITICA ATTIVA, CON PARTICOLARE ATTENZIONE AI SETTORI CHE OFFRONO MAGGIORI PROSPETTIVE DI CRESCITA - IMPRESE	U.2.03.03.03.000	2	15	1504	3190003219	284	2019	POR CAMPANIA FSE 2014/2020 - ASSE I - OBIETTIVI SPECIFICI 1, 2 E 3 (RA8.1, 8.2, 8.5) - AVVISO PUBBLICO "INCENTIVI PER L'ASSUNZIONEDILAVORATORI SVANTAGGIATI IN CAMPANIA - ANNUALITA' 2016" - IMPEGN0 DISPESA A FAVORE DI BENEFICIARI VARI	2021/0000073/50_01_00/E	50	01	01	151,20
6183	2020	U08620	POR FSE 2014-2020 - ASSE I -OBIETTIVO SPECIFICO 2 - AZIONE 8.1.1 - MISURE DI POLITICA ATTIVA, CON PARTICOLARE ATTENZIONE AI SETTORI CHE OFFRONO MAGGIORI PROSPETTIVE DI CRESCITA - IMPRESE	U.2.03.03.03.000	2	15	1504	3190003219	285	2019	POR CAMPANIA FSE 2014/2020 - ASSE I - OBIETTIVI SPECIFICI 1, 2 E 3 (RA8.1, 8.2, 8.5) - AVVISO PUBBLICO "INCENTIVI PER L'ASSUNZIONEDILAVORATORI SVANTAGGIATI IN CAMPANIA - ANNUALITA' 2016" - IMPEGN0 DISPESA A FAVORE DI BENEFICIARI VARI	2021/0000073/50_01_00/E	50	01	01	64,80
6184	2020	U08620	POR FSE 2014-2020 - ASSE I -OBIETTIVO SPECIFICO 2 - AZIONE 8.1.1 - MISURE DI POLITICA ATTIVA, CON PARTICOLARE ATTENZIONE AI SETTORI CHE OFFRONO MAGGIORI PROSPETTIVE DI CRESCITA - IMPRESE	U.2.03.03.03.000	2	15	1504	3190003219	286	2019	POR CAMPANIA FSE 2014/2020 - ASSE I - OBIETTIVI SPECIFICI 1, 2 E 3 (RA8.1, 8.2, 8.5) - AVVISO PUBBLICO "INCENTIVI PER L'ASSUNZIONEDILAVORATORI SVANTAGGIATI IN CAMPANIA - ANNUALITA' 2016" - IMPEGN0 DISPESA A FAVORE DI BENEFICIARI VARI	2021/0000073/50_01_00/E	50	01	01	7.131,75
6185	2020	U08620	POR FSE 2014-2020 - ASSE I -OBIETTIVO SPECIFICO 2 - AZIONE 8.1.1 - MISURE DI POLITICA ATTIVA, CON PARTICOLARE ATTENZIONE AI SETTORI CHE OFFRONO MAGGIORI PROSPETTIVE DI CRESCITA - IMPRESE	U.2.03.03.03.000	2	15	1504	3190003219	287	2019	POR CAMPANIA FSE 2014/2020 - ASSE I - OBIETTIVI SPECIFICI 1, 2 E 3 (RA8.1, 8.2, 8.5) - AVVISO PUBBLICO "INCENTIVI PER L'ASSUNZIONEDILAVORATORI SVANTAGGIATI IN CAMPANIA - ANNUALITA' 2016" - IMPEGN0 DISPESA A FAVORE DI BENEFICIARI VARI	2021/0000073/50_01_00/E	50	01	01	1.664,08
6186	2020	U08620	POR FSE 2014-2020 - ASSE I -OBIETTIVO SPECIFICO 2 - AZIONE 8.1.1 - MISURE DI POLITICA ATTIVA, CON PARTICOLARE ATTENZIONE AI SETTORI CHE OFFRONO MAGGIORI PROSPETTIVE DI CRESCITA - IMPRESE	U.2.03.03.03.000	2	15	1504	3190003219	288	2019	POR CAMPANIA FSE 2014/2020 - ASSE I - OBIETTIVI SPECIFICI 1, 2 E 3 (RA8.1, 8.2, 8.5) - AVVISO PUBBLICO "INCENTIVI PER L'ASSUNZIONEDILAVORATORI SVANTAGGIATI IN CAMPANIA - ANNUALITA' 2016" - IMPEGN0 DISPESA A FAVORE DI BENEFICIARI VARI	2021/0000073/50_01_00/E	50	01	01	713,17
6187	2020	U08620	POR FSE 2014-2020 - ASSE I -OBIETTIVO SPECIFICO 2 - AZIONE 8.1.1 - MISURE DI POLITICA ATTIVA, CON PARTICOLARE ATTENZIONE AI SETTORI CHE OFFRONO MAGGIORI PROSPETTIVE DI CRESCITA - IMPRESE	U.2.03.03.03.000	2	15	1504	3190003219	289	2019	POR CAMPANIA FSE 2014/2020 - ASSE I - OBIETTIVI SPECIFICI 1, 2 E 3 (RA8.1, 8.2, 8.5) - AVVISO PUBBLICO "INCENTIVI PER L'ASSUNZIONEDILAVORATORI SVANTAGGIATI IN CAMPANIA - ANNUALITA' 2016" - IMPEGN0 DISPESA A FAVORE DI BENEFICIARI VARI	2021/0000073/50_01_00/E	50	01	01	4.691,25

fonte: http://burc.regione.campania.it

N.	Es.	Cap	Descrizione	IV Liv.	Tit	Miss	Prog.	Imp.	Pos.	Anno	Oggetto Impegno	DecretoRettifica	DIP	DG	UOD	Importo
6188	2020	U08620	POR FSE 2014-2020 - ASSE I -OBIETTIVO SPECIFICO 2 - AZIONE 8.1.1 - MISURE DI POLITICA ATTIVA, CON PARTICOLARE ATTENZIONE AI SETTORI CHE OFFRONO MAGGIORI PROSPETTIVE DI CRESCITA - IMPRESE	U.2.03.03.03.000	2	15	1504	3190003219	290	2019	POR CAMPANIA FSE 2014/2020 - ASSE I - OBIETTIVI SPECIFICI 1, 2 E 3 (RA8.1, 8.2, 8.5) - AVVISO PUBBLICO "INCENTIVI PER L'ASSUNZIONEDILAVORATORI SVANTAGGIATI IN CAMPANIA - ANNUALITA' 2016" - IMPEGN0 DISPESA A FAVORE DI BENEFICIARI VARI	2021/0000073/50_01_00/E	50	01	01	1.094,63
6189	2020	U08620	POR FSE 2014-2020 - ASSE I -OBIETTIVO SPECIFICO 2 - AZIONE 8.1.1 - MISURE DI POLITICA ATTIVA, CON PARTICOLARE ATTENZIONE AI SETTORI CHE OFFRONO MAGGIORI PROSPETTIVE DI CRESCITA - IMPRESE	U.2.03.03.03.000	2	15	1504	3190003219	291	2019	POR CAMPANIA FSE 2014/2020 - ASSE I - OBIETTIVI SPECIFICI 1, 2 E 3 (RA8.1, 8.2, 8.5) - AVVISO PUBBLICO "INCENTIVI PER L'ASSUNZIONEDILAVORATORI SVANTAGGIATI IN CAMPANIA - ANNUALITA' 2016" - IMPEGN0 DISPESA A FAVORE DI BENEFICIARI VARI	2021/0000073/50_01_00/E	50	01	01	469,12
6190	2020	U08620	POR FSE 2014-2020 - ASSE I -OBIETTIVO SPECIFICO 2 - AZIONE 8.1.1 - MISURE DI POLITICA ATTIVA, CON PARTICOLARE ATTENZIONE AI SETTORI CHE OFFRONO MAGGIORI PROSPETTIVE DI CRESCITA - IMPRESE	U.2.03.03.03.000	2	15	1504	3190003219	295	2019	POR CAMPANIA FSE 2014/2020 - ASSE I - OBIETTIVI SPECIFICI 1, 2 E 3 (RA8.1, 8.2, 8.5) - AVVISO PUBBLICO "INCENTIVI PER L'ASSUNZIONEDILAVORATORI SVANTAGGIATI IN CAMPANIA - ANNUALITA' 2016" - IMPEGN0 DISPESA A FAVORE DI BENEFICIARI VARI	2021/0000073/50_01_00/E	50	01	01	4.163,25
6191	2020	U08620	POR FSE 2014-2020 - ASSE I -OBIETTIVO SPECIFICO 2 - AZIONE 8.1.1 - MISURE DI POLITICA ATTIVA, CON PARTICOLARE ATTENZIONE AI SETTORI CHE OFFRONO MAGGIORI PROSPETTIVE DI CRESCITA - IMPRESE	U.2.03.03.03.000	2	15	1504	3190003219	296	2019	POR CAMPANIA FSE 2014/2020 - ASSE I - OBIETTIVI SPECIFICI 1, 2 E 3 (RA8.1, 8.2, 8.5) - AVVISO PUBBLICO "INCENTIVI PER L'ASSUNZIONEDILAVORATORI SVANTAGGIATI IN CAMPANIA - ANNUALITA' 2016" - IMPEGN0 DISPESA A FAVORE DI BENEFICIARI VARI	2021/0000073/50_01_00/E	50	01	01	971,43
6192	2020	U08620	POR FSE 2014-2020 - ASSE I -OBIETTIVO SPECIFICO 2 - AZIONE 8.1.1 - MISURE DI POLITICA ATTIVA, CON PARTICOLARE ATTENZIONE AI SETTORI CHE OFFRONO MAGGIORI PROSPETTIVE DI CRESCITA - IMPRESE	U.2.03.03.03.000	2	15	1504	3190003219	297	2019	POR CAMPANIA FSE 2014/2020 - ASSE I - OBIETTIVI SPECIFICI 1, 2 E 3 (RA8.1, 8.2, 8.5) - AVVISO PUBBLICO "INCENTIVI PER L'ASSUNZIONEDILAVORATORI SVANTAGGIATI IN CAMPANIA - ANNUALITA' 2016" - IMPEGN0 DISPESA A FAVORE DI BENEFICIARI VARI	2021/0000073/50_01_00/E	50	01	01	416,32
6193	2020	U08620	POR FSE 2014-2020 - ASSE I -OBIETTIVO SPECIFICO 2 - AZIONE 8.1.1 - MISURE DI POLITICA ATTIVA, CON PARTICOLARE ATTENZIONE AI SETTORI CHE OFFRONO MAGGIORI PROSPETTIVE DI CRESCITA - IMPRESE	U.2.03.03.03.000	2	15	1504	3190003219	298	2019	POR CAMPANIA FSE 2014/2020 - ASSE I - OBIETTIVI SPECIFICI 1, 2 E 3 (RA8.1, 8.2, 8.5) - AVVISO PUBBLICO "INCENTIVI PER L'ASSUNZIONEDILAVORATORI SVANTAGGIATI IN CAMPANIA - ANNUALITA' 2016" - IMPEGN0 DISPESA A FAVORE DI BENEFICIARI VARI	2021/0000073/50_01_00/E	50	01	01	4.158,00
6194	2020	U08620	POR FSE 2014-2020 - ASSE I -OBIETTIVO SPECIFICO 2 - AZIONE 8.1.1 - MISURE DI POLITICA ATTIVA, CON PARTICOLARE ATTENZIONE AI SETTORI CHE OFFRONO MAGGIORI PROSPETTIVE DI CRESCITA - IMPRESE	U.2.03.03.03.000	2	15	1504	3190003219	299	2019	POR CAMPANIA FSE 2014/2020 - ASSE I - OBIETTIVI SPECIFICI 1, 2 E 3 (RA8.1, 8.2, 8.5) - AVVISO PUBBLICO "INCENTIVI PER L'ASSUNZIONEDILAVORATORI SVANTAGGIATI IN CAMPANIA - ANNUALITA' 2016" - IMPEGN0 DISPESA A FAVORE DI BENEFICIARI VARI	2021/0000073/50_01_00/E	50	01	01	970,20
6195	2020	U08620	POR FSE 2014-2020 - ASSE I -OBIETTIVO SPECIFICO 2 - AZIONE 8.1.1 - MISURE DI POLITICA ATTIVA, CON PARTICOLARE ATTENZIONE AI SETTORI CHE OFFRONO MAGGIORI PROSPETTIVE DI CRESCITA - IMPRESE	U.2.03.03.03.000	2	15	1504	3190003219	300	2019	POR CAMPANIA FSE 2014/2020 - ASSE I - OBIETTIVI SPECIFICI 1, 2 E 3 (RA8.1, 8.2, 8.5) - AVVISO PUBBLICO "INCENTIVI PER L'ASSUNZIONEDILAVORATORI SVANTAGGIATI IN CAMPANIA - ANNUALITA' 2016" - IMPEGN0 DISPESA A FAVORE DI BENEFICIARI VARI	2021/0000073/50_01_00/E	50	01	01	415,80
6196	2020	U08620	POR FSE 2014-2020 - ASSE I -OBIETTIVO SPECIFICO 2 - AZIONE 8.1.1 - MISURE DI POLITICA ATTIVA, CON PARTICOLARE ATTENZIONE AI SETTORI CHE OFFRONO MAGGIORI PROSPETTIVE DI CRESCITA - IMPRESE	U.2.03.03.03.000	2	15	1504	3190003219	301	2019	POR CAMPANIA FSE 2014/2020 - ASSE I - OBIETTIVI SPECIFICI 1, 2 E 3 (RA8.1, 8.2, 8.5) - AVVISO PUBBLICO "INCENTIVI PER L'ASSUNZIONEDILAVORATORI SVANTAGGIATI IN CAMPANIA - ANNUALITA' 2016" - IMPEGN0 DISPESA A FAVORE DI BENEFICIARI VARI	2021/0000073/50_01_00/E	50	01	01	106,50
6197	2020	U08620	POR FSE 2014-2020 - ASSE I -OBIETTIVO SPECIFICO 2 - AZIONE 8.1.1 - MISURE DI POLITICA ATTIVA, CON PARTICOLARE ATTENZIONE AI SETTORI CHE OFFRONO MAGGIORI PROSPETTIVE DI CRESCITA - IMPRESE	U.2.03.03.03.000	2	15	1504	3190003219	302	2019	POR CAMPANIA FSE 2014/2020 - ASSE I - OBIETTIVI SPECIFICI 1, 2 E 3 (RA8.1, 8.2, 8.5) - AVVISO PUBBLICO "INCENTIVI PER L'ASSUNZIONEDILAVORATORI SVANTAGGIATI IN CAMPANIA - ANNUALITA' 2016" - IMPEGN0 DISPESA A FAVORE DI BENEFICIARI VARI	2021/0000073/50_01_00/E	50	01	01	24,85
6198	2020	U08620	POR FSE 2014-2020 - ASSE I -OBIETTIVO SPECIFICO 2 - AZIONE 8.1.1 - MISURE DI POLITICA ATTIVA, CON PARTICOLARE ATTENZIONE AI SETTORI CHE OFFRONO MAGGIORI PROSPETTIVE DI CRESCITA - IMPRESE	U.2.03.03.03.000	2	15	1504	3190003219	303	2019	POR CAMPANIA FSE 2014/2020 - ASSE I - OBIETTIVI SPECIFICI 1, 2 E 3 (RA8.1, 8.2, 8.5) - AVVISO PUBBLICO "INCENTIVI PER L'ASSUNZIONEDILAVORATORI SVANTAGGIATI IN CAMPANIA - ANNUALITA' 2016" - IMPEGN0 DISPESA A FAVORE DI BENEFICIARI VARI	2021/0000073/50_01_00/E	50	01	01	10,65
6199	2020	U08620	POR FSE 2014-2020 - ASSE I -OBIETTIVO SPECIFICO 2 - AZIONE 8.1.1 - MISURE DI POLITICA ATTIVA, CON PARTICOLARE ATTENZIONE AI SETTORI CHE OFFRONO MAGGIORI PROSPETTIVE DI CRESCITA - IMPRESE	U.2.03.03.03.000	2	15	1504	3190003219	304	2019	POR CAMPANIA FSE 2014/2020 - ASSE I - OBIETTIVI SPECIFICI 1, 2 E 3 (RA8.1, 8.2, 8.5) - AVVISO PUBBLICO "INCENTIVI PER L'ASSUNZIONEDILAVORATORI SVANTAGGIATI IN CAMPANIA - ANNUALITA' 2016" - IMPEGN0 DISPESA A FAVORE DI BENEFICIARI VARI	2021/0000073/50_01_00/E	50	01	01	1.014,00

fonte: http://burc.regione.campania.it

N.	Es.	Cap	Descrizione	IV Liv.	Tit	Miss	Prog.	Imp.	Pos.	Anno	Oggetto Impegno	DecretoRettifica	DIP	DG	UOD	Importo
6200	2020	U08620	POR FSE 2014-2020 - ASSE I -OBIETTIVO SPECIFICO 2 - AZIONE 8.1.1 - MISURE DI POLITICA ATTIVA, CON PARTICOLARE ATTENZIONE AI SETTORI CHE OFFRONO MAGGIORI PROSPETTIVE DI CRESCITA - IMPRESE	U.2.03.03.03.000	2	15	1504	3190003219	305	2019	POR CAMPANIA FSE 2014/2020 - ASSE I - OBIETTIVI SPECIFICI 1, 2 E 3 (RA8.1, 8.2, 8.5) - AVVISO PUBBLICO "INCENTIVI PER L'ASSUNZIONEDILAVORATORI SVANTAGGIATI IN CAMPANIA - ANNUALITA' 2016" - IMPEGN0 DISPESA A FAVORE DI BENEFICIARI VARI	2021/0000073/50_01_00/E	50	01	01	236,60
6201	2020	U08620	POR FSE 2014-2020 - ASSE I -OBIETTIVO SPECIFICO 2 - AZIONE 8.1.1 - MISURE DI POLITICA ATTIVA, CON PARTICOLARE ATTENZIONE AI SETTORI CHE OFFRONO MAGGIORI PROSPETTIVE DI CRESCITA - IMPRESE	U.2.03.03.03.000	2	15	1504	3190003219	306	2019	POR CAMPANIA FSE 2014/2020 - ASSE I - OBIETTIVI SPECIFICI 1, 2 E 3 (RA8.1, 8.2, 8.5) - AVVISO PUBBLICO "INCENTIVI PER L'ASSUNZIONEDILAVORATORI SVANTAGGIATI IN CAMPANIA - ANNUALITA' 2016" - IMPEGN0 DISPESA A FAVORE DI BENEFICIARI VARI	2021/0000073/50_01_00/E	50	01	01	101,40
6202	2020	U08620	POR FSE 2014-2020 - ASSE I -OBIETTIVO SPECIFICO 2 - AZIONE 8.1.1 - MISURE DI POLITICA ATTIVA, CON PARTICOLARE ATTENZIONE AI SETTORI CHE OFFRONO MAGGIORI PROSPETTIVE DI CRESCITA - IMPRESE	U.2.03.03.03.000	2	15	1504	3190003219	307	2019	POR CAMPANIA FSE 2014/2020 - ASSE I - OBIETTIVI SPECIFICI 1, 2 E 3 (RA8.1, 8.2, 8.5) - AVVISO PUBBLICO "INCENTIVI PER L'ASSUNZIONEDILAVORATORI SVANTAGGIATI IN CAMPANIA - ANNUALITA' 2016" - IMPEGN0 DISPESA A FAVORE DI BENEFICIARI VARI	2021/0000073/50_01_00/E	50	01	01	6.316,50
6203	2020	U08620	POR FSE 2014-2020 - ASSE I -OBIETTIVO SPECIFICO 2 - AZIONE 8.1.1 - MISURE DI POLITICA ATTIVA, CON PARTICOLARE ATTENZIONE AI SETTORI CHE OFFRONO MAGGIORI PROSPETTIVE DI CRESCITA - IMPRESE	U.2.03.03.03.000	2	15	1504	3190003219	308	2019	POR CAMPANIA FSE 2014/2020 - ASSE I - OBIETTIVI SPECIFICI 1, 2 E 3 (RA8.1, 8.2, 8.5) - AVVISO PUBBLICO "INCENTIVI PER L'ASSUNZIONEDILAVORATORI SVANTAGGIATI IN CAMPANIA - ANNUALITA' 2016" - IMPEGN0 DISPESA A FAVORE DI BENEFICIARI VARI	2021/0000073/50_01_00/E	50	01	01	1.473,85
6204	2020	U08620	POR FSE 2014-2020 - ASSE I -OBIETTIVO SPECIFICO 2 - AZIONE 8.1.1 - MISURE DI POLITICA ATTIVA, CON PARTICOLARE ATTENZIONE AI SETTORI CHE OFFRONO MAGGIORI PROSPETTIVE DI CRESCITA - IMPRESE	U.2.03.03.03.000	2	15	1504	3190003219	309	2019	POR CAMPANIA FSE 2014/2020 - ASSE I - OBIETTIVI SPECIFICI 1, 2 E 3 (RA8.1, 8.2, 8.5) - AVVISO PUBBLICO "INCENTIVI PER L'ASSUNZIONEDILAVORATORI SVANTAGGIATI IN CAMPANIA - ANNUALITA' 2016" - IMPEGN0 DISPESA A FAVORE DI BENEFICIARI VARI	2021/0000073/50_01_00/E	50	01	01	631,65
6205	2020	U08620	POR FSE 2014-2020 - ASSE I -OBIETTIVO SPECIFICO 2 - AZIONE 8.1.1 - MISURE DI POLITICA ATTIVA, CON PARTICOLARE ATTENZIONE AI SETTORI CHE OFFRONO MAGGIORI PROSPETTIVE DI CRESCITA - IMPRESE	U.2.03.03.03.000	2	15	1504	3190003219	310	2019	POR CAMPANIA FSE 2014/2020 - ASSE I - OBIETTIVI SPECIFICI 1, 2 E 3 (RA8.1, 8.2, 8.5) - AVVISO PUBBLICO "INCENTIVI PER L'ASSUNZIONEDILAVORATORI SVANTAGGIATI IN CAMPANIA - ANNUALITA' 2016" - IMPEGN0 DISPESA A FAVORE DI BENEFICIARI VARI	2021/0000073/50_01_00/E	50	01	01	5.020,50
6206	2020	U08620	POR FSE 2014-2020 - ASSE I -OBIETTIVO SPECIFICO 2 - AZIONE 8.1.1 - MISURE DI POLITICA ATTIVA, CON PARTICOLARE ATTENZIONE AI SETTORI CHE OFFRONO MAGGIORI PROSPETTIVE DI CRESCITA - IMPRESE	U.2.03.03.03.000	2	15	1504	3190003219	311	2019	POR CAMPANIA FSE 2014/2020 - ASSE I - OBIETTIVI SPECIFICI 1, 2 E 3 (RA8.1, 8.2, 8.5) - AVVISO PUBBLICO "INCENTIVI PER L'ASSUNZIONEDILAVORATORI SVANTAGGIATI IN CAMPANIA - ANNUALITA' 2016" - IMPEGN0 DISPESA A FAVORE DI BENEFICIARI VARI	2021/0000073/50_01_00/E	50	01	01	1.171,45
6207	2020	U08620	POR FSE 2014-2020 - ASSE I -OBIETTIVO SPECIFICO 2 - AZIONE 8.1.1 - MISURE DI POLITICA ATTIVA, CON PARTICOLARE ATTENZIONE AI SETTORI CHE OFFRONO MAGGIORI PROSPETTIVE DI CRESCITA - IMPRESE	U.2.03.03.03.000	2	15	1504	3190003219	312	2019	POR CAMPANIA FSE 2014/2020 - ASSE I - OBIETTIVI SPECIFICI 1, 2 E 3 (RA8.1, 8.2, 8.5) - AVVISO PUBBLICO "INCENTIVI PER L'ASSUNZIONEDILAVORATORI SVANTAGGIATI IN CAMPANIA - ANNUALITA' 2016" - IMPEGN0 DISPESA A FAVORE DI BENEFICIARI VARI	2021/0000073/50_01_00/E	50	01	01	502,05
6208	2020	U08620	POR FSE 2014-2020 - ASSE I -OBIETTIVO SPECIFICO 2 - AZIONE 8.1.1 - MISURE DI POLITICA ATTIVA, CON PARTICOLARE ATTENZIONE AI SETTORI CHE OFFRONO MAGGIORI PROSPETTIVE DI CRESCITA - IMPRESE	U.2.03.03.03.000	2	15	1504	3190003219	316	2019	POR CAMPANIA FSE 2014/2020 - ASSE I - OBIETTIVI SPECIFICI 1, 2 E 3 (RA8.1, 8.2, 8.5) - AVVISO PUBBLICO "INCENTIVI PER L'ASSUNZIONEDILAVORATORI SVANTAGGIATI IN CAMPANIA - ANNUALITA' 2016" - IMPEGN0 DISPESA A FAVORE DI BENEFICIARI VARI	2021/0000073/50_01_00/E	50	01	01	2.802,00
6209	2020	U08620	POR FSE 2014-2020 - ASSE I -OBIETTIVO SPECIFICO 2 - AZIONE 8.1.1 - MISURE DI POLITICA ATTIVA, CON PARTICOLARE ATTENZIONE AI SETTORI CHE OFFRONO MAGGIORI PROSPETTIVE DI CRESCITA - IMPRESE	U.2.03.03.03.000	2	15	1504	3190003219	317	2019	POR CAMPANIA FSE 2014/2020 - ASSE I - OBIETTIVI SPECIFICI 1, 2 E 3 (RA8.1, 8.2, 8.5) - AVVISO PUBBLICO "INCENTIVI PER L'ASSUNZIONEDILAVORATORI SVANTAGGIATI IN CAMPANIA - ANNUALITA' 2016" - IMPEGN0 DISPESA A FAVORE DI BENEFICIARI VARI	2021/0000073/50_01_00/E	50	01	01	653,80
6210	2020	U08620	POR FSE 2014-2020 - ASSE I -OBIETTIVO SPECIFICO 2 - AZIONE 8.1.1 - MISURE DI POLITICA ATTIVA, CON PARTICOLARE ATTENZIONE AI SETTORI CHE OFFRONO MAGGIORI PROSPETTIVE DI CRESCITA - IMPRESE	U.2.03.03.03.000	2	15	1504	3190003219	318	2019	POR CAMPANIA FSE 2014/2020 - ASSE I - OBIETTIVI SPECIFICI 1, 2 E 3 (RA8.1, 8.2, 8.5) - AVVISO PUBBLICO "INCENTIVI PER L'ASSUNZIONEDILAVORATORI SVANTAGGIATI IN CAMPANIA - ANNUALITA' 2016" - IMPEGN0 DISPESA A FAVORE DI BENEFICIARI VARI	2021/0000073/50_01_00/E	50	01	01	280,20
6211	2020	U08620	POR FSE 2014-2020 - ASSE I -OBIETTIVO SPECIFICO 2 - AZIONE 8.1.1 - MISURE DI POLITICA ATTIVA, CON PARTICOLARE ATTENZIONE AI SETTORI CHE OFFRONO MAGGIORI PROSPETTIVE DI CRESCITA - IMPRESE	U.2.03.03.03.000	2	15	1504	3190003219	319	2019	POR CAMPANIA FSE 2014/2020 - ASSE I - OBIETTIVI SPECIFICI 1, 2 E 3 (RA8.1, 8.2, 8.5) - AVVISO PUBBLICO "INCENTIVI PER L'ASSUNZIONEDILAVORATORI SVANTAGGIATI IN CAMPANIA - ANNUALITA' 2016" - IMPEGN0 DISPESA A FAVORE DI BENEFICIARI VARI	2021/0000073/50_01_00/E	50	01	01	1.923,75

fonte: http://burc.regione.campania.it

N.	Es.	Cap	Descrizione	IV Liv.	Tit	Miss	Prog.	Imp.	Pos.	Anno	Oggetto Impegno	DecretoRettifica	DIP	DG	UOD	Importo
6212	2020	U08620	POR FSE 2014-2020 - ASSE I -OBIETTIVO SPECIFICO 2 - AZIONE 8.1.1 - MISURE DI POLITICA ATTIVA, CON PARTICOLARE ATTENZIONE AI SETTORI CHE OFFRONO MAGGIORI PROSPETTIVE DI CRESCITA - IMPRESE	U.2.03.03.03.000	2	15	1504	3190003219	320	2019	POR CAMPANIA FSE 2014/2020 - ASSE I - OBIETTIVI SPECIFICI 1, 2 E 3 (RA8.1, 8.2, 8.5) - AVVISO PUBBLICO "INCENTIVI PER L'ASSUNZIONEDILAVORATORI SVANTAGGIATI IN CAMPANIA - ANNUALITA' 2016" - IMPEGN0 DISPESA A FAVORE DI BENEFICIARI VARI	2021/0000073/50_01_00/E	50	01	01	448,88
6213	2020	U08620	POR FSE 2014-2020 - ASSE I -OBIETTIVO SPECIFICO 2 - AZIONE 8.1.1 - MISURE DI POLITICA ATTIVA, CON PARTICOLARE ATTENZIONE AI SETTORI CHE OFFRONO MAGGIORI PROSPETTIVE DI CRESCITA - IMPRESE	U.2.03.03.03.000	2	15	1504	3190003219	321	2019	POR CAMPANIA FSE 2014/2020 - ASSE I - OBIETTIVI SPECIFICI 1, 2 E 3 (RA8.1, 8.2, 8.5) - AVVISO PUBBLICO "INCENTIVI PER L'ASSUNZIONEDILAVORATORI SVANTAGGIATI IN CAMPANIA - ANNUALITA' 2016" - IMPEGN0 DISPESA A FAVORE DI BENEFICIARI VARI	2021/0000073/50_01_00/E	50	01	01	192,37
6214	2020	U08620	POR FSE 2014-2020 - ASSE I -OBIETTIVO SPECIFICO 2 - AZIONE 8.1.1 - MISURE DI POLITICA ATTIVA, CON PARTICOLARE ATTENZIONE AI SETTORI CHE OFFRONO MAGGIORI PROSPETTIVE DI CRESCITA - IMPRESE	U.2.03.03.03.000	2	15	1504	3190003219	322	2019	POR CAMPANIA FSE 2014/2020 - ASSE I - OBIETTIVI SPECIFICI 1, 2 E 3 (RA8.1, 8.2, 8.5) - AVVISO PUBBLICO "INCENTIVI PER L'ASSUNZIONEDILAVORATORI SVANTAGGIATI IN CAMPANIA - ANNUALITA' 2016" - IMPEGN0 DISPESA A FAVORE DI BENEFICIARI VARI	2021/0000073/50_01_00/E	50	01	01	197,25
6215	2020	U08620	POR FSE 2014-2020 - ASSE I -OBIETTIVO SPECIFICO 2 - AZIONE 8.1.1 - MISURE DI POLITICA ATTIVA, CON PARTICOLARE ATTENZIONE AI SETTORI CHE OFFRONO MAGGIORI PROSPETTIVE DI CRESCITA - IMPRESE	U.2.03.03.03.000	2	15	1504	3190003219	323	2019	POR CAMPANIA FSE 2014/2020 - ASSE I - OBIETTIVI SPECIFICI 1, 2 E 3 (RA8.1, 8.2, 8.5) - AVVISO PUBBLICO "INCENTIVI PER L'ASSUNZIONEDILAVORATORI SVANTAGGIATI IN CAMPANIA - ANNUALITA' 2016" - IMPEGN0 DISPESA A FAVORE DI BENEFICIARI VARI	2021/0000073/50_01_00/E	50	01	01	46,03
6216	2020	U08620	POR FSE 2014-2020 - ASSE I -OBIETTIVO SPECIFICO 2 - AZIONE 8.1.1 - MISURE DI POLITICA ATTIVA, CON PARTICOLARE ATTENZIONE AI SETTORI CHE OFFRONO MAGGIORI PROSPETTIVE DI CRESCITA - IMPRESE	U.2.03.03.03.000	2	15	1504	3190003219	324	2019	POR CAMPANIA FSE 2014/2020 - ASSE I - OBIETTIVI SPECIFICI 1, 2 E 3 (RA8.1, 8.2, 8.5) - AVVISO PUBBLICO "INCENTIVI PER L'ASSUNZIONEDILAVORATORI SVANTAGGIATI IN CAMPANIA - ANNUALITA' 2016" - IMPEGN0 DISPESA A FAVORE DI BENEFICIARI VARI	2021/0000073/50_01_00/E	50	01	01	19,72
6217	2020	U08620	POR FSE 2014-2020 - ASSE I -OBIETTIVO SPECIFICO 2 - AZIONE 8.1.1 - MISURE DI POLITICA ATTIVA, CON PARTICOLARE ATTENZIONE AI SETTORI CHE OFFRONO MAGGIORI PROSPETTIVE DI CRESCITA - IMPRESE	U.2.03.03.03.000	2	15	1504	3190003219	325	2019	POR CAMPANIA FSE 2014/2020 - ASSE I - OBIETTIVI SPECIFICI 1, 2 E 3 (RA8.1, 8.2, 8.5) - AVVISO PUBBLICO "INCENTIVI PER L'ASSUNZIONEDILAVORATORI SVANTAGGIATI IN CAMPANIA - ANNUALITA' 2016" - IMPEGN0 DISPESA A FAVORE DI BENEFICIARI VARI	2021/0000073/50_01_00/E	50	01	01	2.675,25
6218	2020	U08620	POR FSE 2014-2020 - ASSE I -OBIETTIVO SPECIFICO 2 - AZIONE 8.1.1 - MISURE DI POLITICA ATTIVA, CON PARTICOLARE ATTENZIONE AI SETTORI CHE OFFRONO MAGGIORI PROSPETTIVE DI CRESCITA - IMPRESE	U.2.03.03.03.000	2	15	1504	3190003219	326	2019	POR CAMPANIA FSE 2014/2020 - ASSE I - OBIETTIVI SPECIFICI 1, 2 E 3 (RA8.1, 8.2, 8.5) - AVVISO PUBBLICO "INCENTIVI PER L'ASSUNZIONEDILAVORATORI SVANTAGGIATI IN CAMPANIA - ANNUALITA' 2016" - IMPEGN0 DISPESA A FAVORE DI BENEFICIARI VARI	2021/0000073/50_01_00/E	50	01	01	624,23
6219	2020	U08620	POR FSE 2014-2020 - ASSE I -OBIETTIVO SPECIFICO 2 - AZIONE 8.1.1 - MISURE DI POLITICA ATTIVA, CON PARTICOLARE ATTENZIONE AI SETTORI CHE OFFRONO MAGGIORI PROSPETTIVE DI CRESCITA - IMPRESE	U.2.03.03.03.000	2	15	1504	3190003219	327	2019	POR CAMPANIA FSE 2014/2020 - ASSE I - OBIETTIVI SPECIFICI 1, 2 E 3 (RA8.1, 8.2, 8.5) - AVVISO PUBBLICO "INCENTIVI PER L'ASSUNZIONEDILAVORATORI SVANTAGGIATI IN CAMPANIA - ANNUALITA' 2016" - IMPEGN0 DISPESA A FAVORE DI BENEFICIARI VARI	2021/0000073/50_01_00/E	50	01	01	267,52
6220	2020	U08620	POR FSE 2014-2020 - ASSE I -OBIETTIVO SPECIFICO 2 - AZIONE 8.1.1 - MISURE DI POLITICA ATTIVA, CON PARTICOLARE ATTENZIONE AI SETTORI CHE OFFRONO MAGGIORI PROSPETTIVE DI CRESCITA - IMPRESE	U.2.03.03.03.000	2	15	1504	3190003219	328	2019	POR CAMPANIA FSE 2014/2020 - ASSE I - OBIETTIVI SPECIFICI 1, 2 E 3 (RA8.1, 8.2, 8.5) - AVVISO PUBBLICO "INCENTIVI PER L'ASSUNZIONEDILAVORATORI SVANTAGGIATI IN CAMPANIA - ANNUALITA' 2016" - IMPEGN0 DISPESA A FAVORE DI BENEFICIARI VARI	2021/0000073/50_01_00/E	50	01	01	387,00
6221	2020	U08620	POR FSE 2014-2020 - ASSE I -OBIETTIVO SPECIFICO 2 - AZIONE 8.1.1 - MISURE DI POLITICA ATTIVA, CON PARTICOLARE ATTENZIONE AI SETTORI CHE OFFRONO MAGGIORI PROSPETTIVE DI CRESCITA - IMPRESE	U.2.03.03.03.000	2	15	1504	3190003219	329	2019	POR CAMPANIA FSE 2014/2020 - ASSE I - OBIETTIVI SPECIFICI 1, 2 E 3 (RA8.1, 8.2, 8.5) - AVVISO PUBBLICO "INCENTIVI PER L'ASSUNZIONEDILAVORATORI SVANTAGGIATI IN CAMPANIA - ANNUALITA' 2016" - IMPEGN0 DISPESA A FAVORE DI BENEFICIARI VARI	2021/0000073/50_01_00/E	50	01	01	90,30
6222	2020	U08620	POR FSE 2014-2020 - ASSE I -OBIETTIVO SPECIFICO 2 - AZIONE 8.1.1 - MISURE DI POLITICA ATTIVA, CON PARTICOLARE ATTENZIONE AI SETTORI CHE OFFRONO MAGGIORI PROSPETTIVE DI CRESCITA - IMPRESE	U.2.03.03.03.000	2	15	1504	3190003219	330	2019	POR CAMPANIA FSE 2014/2020 - ASSE I - OBIETTIVI SPECIFICI 1, 2 E 3 (RA8.1, 8.2, 8.5) - AVVISO PUBBLICO "INCENTIVI PER L'ASSUNZIONEDILAVORATORI SVANTAGGIATI IN CAMPANIA - ANNUALITA' 2016" - IMPEGN0 DISPESA A FAVORE DI BENEFICIARI VARI	2021/0000073/50_01_00/E	50	01	01	38,70
6223	2020	U08620	POR FSE 2014-2020 - ASSE I -OBIETTIVO SPECIFICO 2 - AZIONE 8.1.1 - MISURE DI POLITICA ATTIVA, CON PARTICOLARE ATTENZIONE AI SETTORI CHE OFFRONO MAGGIORI PROSPETTIVE DI CRESCITA - IMPRESE	U.2.03.03.03.000	2	15	1504	3190003219	331	2019	POR CAMPANIA FSE 2014/2020 - ASSE I - OBIETTIVI SPECIFICI 1, 2 E 3 (RA8.1, 8.2, 8.5) - AVVISO PUBBLICO "INCENTIVI PER L'ASSUNZIONEDILAVORATORI SVANTAGGIATI IN CAMPANIA - ANNUALITA' 2016" - IMPEGN0 DISPESA A FAVORE DI BENEFICIARI VARI	2021/0000073/50_01_00/E	50	01	01	73,50

fonte: http://burc.regione.campania.it

N.	Es.	Cap	Descrizione	IV Liv.	Tit	Miss	Prog.	Imp.	Pos.	Anno	Oggetto Impegno	DecretoRettifica	DIP	DG	UOD	Importo
6224	2020	U08620	POR FSE 2014-2020 - ASSE I -OBIETTIVO SPECIFICO 2 - AZIONE 8.1.1 - MISURE DI POLITICA ATTIVA, CON PARTICOLARE ATTENZIONE AI SETTORI CHE OFFRONO MAGGIORI PROSPETTIVE DI CRESCITA - IMPRESE	U.2.03.03.03.000	2	15	1504	3190003219	332	2019	POR CAMPANIA FSE 2014/2020 - ASSE I - OBIETTIVI SPECIFICI 1, 2 E 3 (RA8.1, 8.2, 8.5) - AVVISO PUBBLICO "INCENTIVI PER L'ASSUNZIONEDILAVORATORI SVANTAGGIATI IN CAMPANIA - ANNUALITA' 2016" - IMPEGN0 DISPESA A FAVORE DI BENEFICIARI VARI	2021/0000073/50_01_00/E	50	01	01	17,15
6225	2020	U08620	POR FSE 2014-2020 - ASSE I -OBIETTIVO SPECIFICO 2 - AZIONE 8.1.1 - MISURE DI POLITICA ATTIVA, CON PARTICOLARE ATTENZIONE AI SETTORI CHE OFFRONO MAGGIORI PROSPETTIVE DI CRESCITA - IMPRESE	U.2.03.03.03.000	2	15	1504	3190003219	333	2019	POR CAMPANIA FSE 2014/2020 - ASSE I - OBIETTIVI SPECIFICI 1, 2 E 3 (RA8.1, 8.2, 8.5) - AVVISO PUBBLICO "INCENTIVI PER L'ASSUNZIONEDILAVORATORI SVANTAGGIATI IN CAMPANIA - ANNUALITA' 2016" - IMPEGN0 DISPESA A FAVORE DI BENEFICIARI VARI	2021/0000073/50_01_00/E	50	01	01	7,35
6226	2020	U08620	POR FSE 2014-2020 - ASSE I -OBIETTIVO SPECIFICO 2 - AZIONE 8.1.1 - MISURE DI POLITICA ATTIVA, CON PARTICOLARE ATTENZIONE AI SETTORI CHE OFFRONO MAGGIORI PROSPETTIVE DI CRESCITA - IMPRESE	U.2.03.03.03.000	2	15	1504	3190003219	337	2019	POR CAMPANIA FSE 2014/2020 - ASSE I - OBIETTIVI SPECIFICI 1, 2 E 3 (RA8.1, 8.2, 8.5) - AVVISO PUBBLICO "INCENTIVI PER L'ASSUNZIONEDILAVORATORI SVANTAGGIATI IN CAMPANIA - ANNUALITA' 2016" - IMPEGN0 DISPESA A FAVORE DI BENEFICIARI VARI	2021/0000073/50_01_00/E	50	01	01	6.751,50
6227	2020	U08620	POR FSE 2014-2020 - ASSE I -OBIETTIVO SPECIFICO 2 - AZIONE 8.1.1 - MISURE DI POLITICA ATTIVA, CON PARTICOLARE ATTENZIONE AI SETTORI CHE OFFRONO MAGGIORI PROSPETTIVE DI CRESCITA - IMPRESE	U.2.03.03.03.000	2	15	1504	3190003219	338	2019	POR CAMPANIA FSE 2014/2020 - ASSE I - OBIETTIVI SPECIFICI 1, 2 E 3 (RA8.1, 8.2, 8.5) - AVVISO PUBBLICO "INCENTIVI PER L'ASSUNZIONEDILAVORATORI SVANTAGGIATI IN CAMPANIA - ANNUALITA' 2016" - IMPEGN0 DISPESA A FAVORE DI BENEFICIARI VARI	2021/0000073/50_01_00/E	50	01	01	1.575,35
6228	2020	U08620	POR FSE 2014-2020 - ASSE I -OBIETTIVO SPECIFICO 2 - AZIONE 8.1.1 - MISURE DI POLITICA ATTIVA, CON PARTICOLARE ATTENZIONE AI SETTORI CHE OFFRONO MAGGIORI PROSPETTIVE DI CRESCITA - IMPRESE	U.2.03.03.03.000	2	15	1504	3190003219	339	2019	POR CAMPANIA FSE 2014/2020 - ASSE I - OBIETTIVI SPECIFICI 1, 2 E 3 (RA8.1, 8.2, 8.5) - AVVISO PUBBLICO "INCENTIVI PER L'ASSUNZIONEDILAVORATORI SVANTAGGIATI IN CAMPANIA - ANNUALITA' 2016" - IMPEGN0 DISPESA A FAVORE DI BENEFICIARI VARI	2021/0000073/50_01_00/E	50	01	01	675,15
6229	2020	U08620	POR FSE 2014-2020 - ASSE I -OBIETTIVO SPECIFICO 2 - AZIONE 8.1.1 - MISURE DI POLITICA ATTIVA, CON PARTICOLARE ATTENZIONE AI SETTORI CHE OFFRONO MAGGIORI PROSPETTIVE DI CRESCITA - IMPRESE	U.2.03.03.03.000	2	15	1504	3190003219	340	2019	POR CAMPANIA FSE 2014/2020 - ASSE I - OBIETTIVI SPECIFICI 1, 2 E 3 (RA8.1, 8.2, 8.5) - AVVISO PUBBLICO "INCENTIVI PER L'ASSUNZIONEDILAVORATORI SVANTAGGIATI IN CAMPANIA - ANNUALITA' 2016" - IMPEGN0 DISPESA A FAVORE DI BENEFICIARI VARI	2021/0000073/50_01_00/E	50	01	01	4.515,00
6230	2020	U08620	POR FSE 2014-2020 - ASSE I -OBIETTIVO SPECIFICO 2 - AZIONE 8.1.1 - MISURE DI POLITICA ATTIVA, CON PARTICOLARE ATTENZIONE AI SETTORI CHE OFFRONO MAGGIORI PROSPETTIVE DI CRESCITA - IMPRESE	U.2.03.03.03.000	2	15	1504	3190003219	341	2019	POR CAMPANIA FSE 2014/2020 - ASSE I - OBIETTIVI SPECIFICI 1, 2 E 3 (RA8.1, 8.2, 8.5) - AVVISO PUBBLICO "INCENTIVI PER L'ASSUNZIONEDILAVORATORI SVANTAGGIATI IN CAMPANIA - ANNUALITA' 2016" - IMPEGN0 DISPESA A FAVORE DI BENEFICIARI VARI	2021/0000073/50_01_00/E	50	01	01	1.053,50
6231	2020	U08620	POR FSE 2014-2020 - ASSE I -OBIETTIVO SPECIFICO 2 - AZIONE 8.1.1 - MISURE DI POLITICA ATTIVA, CON PARTICOLARE ATTENZIONE AI SETTORI CHE OFFRONO MAGGIORI PROSPETTIVE DI CRESCITA - IMPRESE	U.2.03.03.03.000	2	15	1504	3190003219	342	2019	POR CAMPANIA FSE 2014/2020 - ASSE I - OBIETTIVI SPECIFICI 1, 2 E 3 (RA8.1, 8.2, 8.5) - AVVISO PUBBLICO "INCENTIVI PER L'ASSUNZIONEDILAVORATORI SVANTAGGIATI IN CAMPANIA - ANNUALITA' 2016" - IMPEGN0 DISPESA A FAVORE DI BENEFICIARI VARI	2021/0000073/50_01_00/E	50	01	01	451,50
6232	2020	U08620	POR FSE 2014-2020 - ASSE I -OBIETTIVO SPECIFICO 2 - AZIONE 8.1.1 - MISURE DI POLITICA ATTIVA, CON PARTICOLARE ATTENZIONE AI SETTORI CHE OFFRONO MAGGIORI PROSPETTIVE DI CRESCITA - IMPRESE	U.2.03.03.03.000	2	15	1504	3190003219	343	2019	POR CAMPANIA FSE 2014/2020 - ASSE I - OBIETTIVI SPECIFICI 1, 2 E 3 (RA8.1, 8.2, 8.5) - AVVISO PUBBLICO "INCENTIVI PER L'ASSUNZIONEDILAVORATORI SVANTAGGIATI IN CAMPANIA - ANNUALITA' 2016" - IMPEGN0 DISPESA A FAVORE DI BENEFICIARI VARI	2021/0000073/50_01_00/E	50	01	01	2.050,50
6233	2020	U08620	POR FSE 2014-2020 - ASSE I -OBIETTIVO SPECIFICO 2 - AZIONE 8.1.1 - MISURE DI POLITICA ATTIVA, CON PARTICOLARE ATTENZIONE AI SETTORI CHE OFFRONO MAGGIORI PROSPETTIVE DI CRESCITA - IMPRESE	U.2.03.03.03.000	2	15	1504	3190003219	344	2019	POR CAMPANIA FSE 2014/2020 - ASSE I - OBIETTIVI SPECIFICI 1, 2 E 3 (RA8.1, 8.2, 8.5) - AVVISO PUBBLICO "INCENTIVI PER L'ASSUNZIONEDILAVORATORI SVANTAGGIATI IN CAMPANIA - ANNUALITA' 2016" - IMPEGN0 DISPESA A FAVORE DI BENEFICIARI VARI	2021/0000073/50_01_00/E	50	01	01	478,45
6234	2020	U08620	POR FSE 2014-2020 - ASSE I -OBIETTIVO SPECIFICO 2 - AZIONE 8.1.1 - MISURE DI POLITICA ATTIVA, CON PARTICOLARE ATTENZIONE AI SETTORI CHE OFFRONO MAGGIORI PROSPETTIVE DI CRESCITA - IMPRESE	U.2.03.03.03.000	2	15	1504	3190003219	345	2019	POR CAMPANIA FSE 2014/2020 - ASSE I - OBIETTIVI SPECIFICI 1, 2 E 3 (RA8.1, 8.2, 8.5) - AVVISO PUBBLICO "INCENTIVI PER L'ASSUNZIONEDILAVORATORI SVANTAGGIATI IN CAMPANIA - ANNUALITA' 2016" - IMPEGN0 DISPESA A FAVORE DI BENEFICIARI VARI	2021/0000073/50_01_00/E	50	01	01	205,05
6235	2020	U08620	POR FSE 2014-2020 - ASSE I -OBIETTIVO SPECIFICO 2 - AZIONE 8.1.1 - MISURE DI POLITICA ATTIVA, CON PARTICOLARE ATTENZIONE AI SETTORI CHE OFFRONO MAGGIORI PROSPETTIVE DI CRESCITA - IMPRESE	U.2.03.03.03.000	2	15	1504	3190003219	346	2019	POR CAMPANIA FSE 2014/2020 - ASSE I - OBIETTIVI SPECIFICI 1, 2 E 3 (RA8.1, 8.2, 8.5) - AVVISO PUBBLICO "INCENTIVI PER L'ASSUNZIONEDILAVORATORI SVANTAGGIATI IN CAMPANIA - ANNUALITA' 2016" - IMPEGN0 DISPESA A FAVORE DI BENEFICIARI VARI	2021/0000073/50_01_00/E	50	01	01	22.446,75

fonte: http://burc.regione.campania.it

N.	Es.	Cap	Descrizione	IV Liv.	Tit	Miss	Prog.	Imp.	Pos.	Anno	Oggetto Impegno	DecretoRettifica	DIP	DG	UOD	Importo
6236	2020	U08620	POR FSE 2014-2020 - ASSE I -OBIETTIVO SPECIFICO 2 - AZIONE 8.1.1 - MISURE DI POLITICA ATTIVA, CON PARTICOLARE ATTENZIONE AI SETTORI CHE OFFRONO MAGGIORI PROSPETTIVE DI CRESCITA - IMPRESE	U.2.03.03.03.000	2	15	1504	3190003219	347	2019	POR CAMPANIA FSE 2014/2020 - ASSE I - OBIETTIVI SPECIFICI 1, 2 E 3 (RA8.1, 8.2, 8.5) - AVVISO PUBBLICO "INCENTIVI PER L'ASSUNZIONEDILAVORATORI SVANTAGGIATI IN CAMPANIA - ANNUALITA' 2016" - IMPEGN0 DISPESA A FAVORE DI BENEFICIARI VARI	2021/0000073/50_01_00/E	50	01	01	5.237,58
6237	2020	U08620	POR FSE 2014-2020 - ASSE I -OBIETTIVO SPECIFICO 2 - AZIONE 8.1.1 - MISURE DI POLITICA ATTIVA, CON PARTICOLARE ATTENZIONE AI SETTORI CHE OFFRONO MAGGIORI PROSPETTIVE DI CRESCITA - IMPRESE	U.2.03.03.03.000	2	15	1504	3190003219	348	2019	POR CAMPANIA FSE 2014/2020 - ASSE I - OBIETTIVI SPECIFICI 1, 2 E 3 (RA8.1, 8.2, 8.5) - AVVISO PUBBLICO "INCENTIVI PER L'ASSUNZIONEDILAVORATORI SVANTAGGIATI IN CAMPANIA - ANNUALITA' 2016" - IMPEGN0 DISPESA A FAVORE DI BENEFICIARI VARI	2021/0000073/50_01_00/E	50	01	01	2.244,67
6238	2020	U08620	POR FSE 2014-2020 - ASSE I -OBIETTIVO SPECIFICO 2 - AZIONE 8.1.1 - MISURE DI POLITICA ATTIVA, CON PARTICOLARE ATTENZIONE AI SETTORI CHE OFFRONO MAGGIORI PROSPETTIVE DI CRESCITA - IMPRESE	U.2.03.03.03.000	2	15	1504	3190003219	349	2019	POR CAMPANIA FSE 2014/2020 - ASSE I - OBIETTIVI SPECIFICI 1, 2 E 3 (RA8.1, 8.2, 8.5) - AVVISO PUBBLICO "INCENTIVI PER L'ASSUNZIONEDILAVORATORI SVANTAGGIATI IN CAMPANIA - ANNUALITA' 2016" - IMPEGN0 DISPESA A FAVORE DI BENEFICIARI VARI	2021/0000073/50_01_00/E	50	01	01	3.652,50
6239	2020	U08620	POR FSE 2014-2020 - ASSE I -OBIETTIVO SPECIFICO 2 - AZIONE 8.1.1 - MISURE DI POLITICA ATTIVA, CON PARTICOLARE ATTENZIONE AI SETTORI CHE OFFRONO MAGGIORI PROSPETTIVE DI CRESCITA - IMPRESE	U.2.03.03.03.000	2	15	1504	3190003219	350	2019	POR CAMPANIA FSE 2014/2020 - ASSE I - OBIETTIVI SPECIFICI 1, 2 E 3 (RA8.1, 8.2, 8.5) - AVVISO PUBBLICO "INCENTIVI PER L'ASSUNZIONEDILAVORATORI SVANTAGGIATI IN CAMPANIA - ANNUALITA' 2016" - IMPEGN0 DISPESA A FAVORE DI BENEFICIARI VARI	2021/0000073/50_01_00/E	50	01	01	852,25
6240	2020	U08620	POR FSE 2014-2020 - ASSE I -OBIETTIVO SPECIFICO 2 - AZIONE 8.1.1 - MISURE DI POLITICA ATTIVA, CON PARTICOLARE ATTENZIONE AI SETTORI CHE OFFRONO MAGGIORI PROSPETTIVE DI CRESCITA - IMPRESE	U.2.03.03.03.000	2	15	1504	3190003219	351	2019	POR CAMPANIA FSE 2014/2020 - ASSE I - OBIETTIVI SPECIFICI 1, 2 E 3 (RA8.1, 8.2, 8.5) - AVVISO PUBBLICO "INCENTIVI PER L'ASSUNZIONEDILAVORATORI SVANTAGGIATI IN CAMPANIA - ANNUALITA' 2016" - IMPEGN0 DISPESA A FAVORE DI BENEFICIARI VARI	2021/0000073/50_01_00/E	50	01	01	365,25
6241	2020	U08620	POR FSE 2014-2020 - ASSE I -OBIETTIVO SPECIFICO 2 - AZIONE 8.1.1 - MISURE DI POLITICA ATTIVA, CON PARTICOLARE ATTENZIONE AI SETTORI CHE OFFRONO MAGGIORI PROSPETTIVE DI CRESCITA - IMPRESE	U.2.03.03.03.000	2	15	1504	3190003219	352	2019	POR CAMPANIA FSE 2014/2020 - ASSE I - OBIETTIVI SPECIFICI 1, 2 E 3 (RA8.1, 8.2, 8.5) - AVVISO PUBBLICO "INCENTIVI PER L'ASSUNZIONEDILAVORATORI SVANTAGGIATI IN CAMPANIA - ANNUALITA' 2016" - IMPEGN0 DISPESA A FAVORE DI BENEFICIARI VARI	2021/0000073/50_01_00/E	50	01	01	7.608,00
6242	2020	U08620	POR FSE 2014-2020 - ASSE I -OBIETTIVO SPECIFICO 2 - AZIONE 8.1.1 - MISURE DI POLITICA ATTIVA, CON PARTICOLARE ATTENZIONE AI SETTORI CHE OFFRONO MAGGIORI PROSPETTIVE DI CRESCITA - IMPRESE	U.2.03.03.03.000	2	15	1504	3190003219	353	2019	POR CAMPANIA FSE 2014/2020 - ASSE I - OBIETTIVI SPECIFICI 1, 2 E 3 (RA8.1, 8.2, 8.5) - AVVISO PUBBLICO "INCENTIVI PER L'ASSUNZIONEDILAVORATORI SVANTAGGIATI IN CAMPANIA - ANNUALITA' 2016" - IMPEGN0 DISPESA A FAVORE DI BENEFICIARI VARI	2021/0000073/50_01_00/E	50	01	01	1.775,20
6243	2020	U08620	POR FSE 2014-2020 - ASSE I -OBIETTIVO SPECIFICO 2 - AZIONE 8.1.1 - MISURE DI POLITICA ATTIVA, CON PARTICOLARE ATTENZIONE AI SETTORI CHE OFFRONO MAGGIORI PROSPETTIVE DI CRESCITA - IMPRESE	U.2.03.03.03.000	2	15	1504	3190003219	354	2019	POR CAMPANIA FSE 2014/2020 - ASSE I - OBIETTIVI SPECIFICI 1, 2 E 3 (RA8.1, 8.2, 8.5) - AVVISO PUBBLICO "INCENTIVI PER L'ASSUNZIONEDILAVORATORI SVANTAGGIATI IN CAMPANIA - ANNUALITA' 2016" - IMPEGN0 DISPESA A FAVORE DI BENEFICIARI VARI	2021/0000073/50_01_00/E	50	01	01	760,80
6244	2020	U08620	POR FSE 2014-2020 - ASSE I -OBIETTIVO SPECIFICO 2 - AZIONE 8.1.1 - MISURE DI POLITICA ATTIVA, CON PARTICOLARE ATTENZIONE AI SETTORI CHE OFFRONO MAGGIORI PROSPETTIVE DI CRESCITA - IMPRESE	U.2.03.03.03.000	2	15	1504	3190003219	355	2019	POR CAMPANIA FSE 2014/2020 - ASSE I - OBIETTIVI SPECIFICI 1, 2 E 3 (RA8.1, 8.2, 8.5) - AVVISO PUBBLICO "INCENTIVI PER L'ASSUNZIONEDILAVORATORI SVANTAGGIATI IN CAMPANIA - ANNUALITA' 2016" - IMPEGN0 DISPESA A FAVORE DI BENEFICIARI VARI	2021/0000073/50_01_00/E	50	01	01	714,75
6245	2020	U08620	POR FSE 2014-2020 - ASSE I -OBIETTIVO SPECIFICO 2 - AZIONE 8.1.1 - MISURE DI POLITICA ATTIVA, CON PARTICOLARE ATTENZIONE AI SETTORI CHE OFFRONO MAGGIORI PROSPETTIVE DI CRESCITA - IMPRESE	U.2.03.03.03.000	2	15	1504	3190003219	356	2019	POR CAMPANIA FSE 2014/2020 - ASSE I - OBIETTIVI SPECIFICI 1, 2 E 3 (RA8.1, 8.2, 8.5) - AVVISO PUBBLICO "INCENTIVI PER L'ASSUNZIONEDILAVORATORI SVANTAGGIATI IN CAMPANIA - ANNUALITA' 2016" - IMPEGN0 DISPESA A FAVORE DI BENEFICIARI VARI	2021/0000073/50_01_00/E	50	01	01	166,77
6246	2020	U08620	POR FSE 2014-2020 - ASSE I -OBIETTIVO SPECIFICO 2 - AZIONE 8.1.1 - MISURE DI POLITICA ATTIVA, CON PARTICOLARE ATTENZIONE AI SETTORI CHE OFFRONO MAGGIORI PROSPETTIVE DI CRESCITA - IMPRESE	U.2.03.03.03.000	2	15	1504	3190003219	357	2019	POR CAMPANIA FSE 2014/2020 - ASSE I - OBIETTIVI SPECIFICI 1, 2 E 3 (RA8.1, 8.2, 8.5) - AVVISO PUBBLICO "INCENTIVI PER L'ASSUNZIONEDILAVORATORI SVANTAGGIATI IN CAMPANIA - ANNUALITA' 2016" - IMPEGN0 DISPESA A FAVORE DI BENEFICIARI VARI	2021/0000073/50_01_00/E	50	01	01	71,48
6247	2020	U08620	POR FSE 2014-2020 - ASSE I -OBIETTIVO SPECIFICO 2 - AZIONE 8.1.1 - MISURE DI POLITICA ATTIVA, CON PARTICOLARE ATTENZIONE AI SETTORI CHE OFFRONO MAGGIORI PROSPETTIVE DI CRESCITA - IMPRESE	U.2.03.03.03.000	2	15	1504	3190003219	358	2019	POR CAMPANIA FSE 2014/2020 - ASSE I - OBIETTIVI SPECIFICI 1, 2 E 3 (RA8.1, 8.2, 8.5) - AVVISO PUBBLICO "INCENTIVI PER L'ASSUNZIONEDILAVORATORI SVANTAGGIATI IN CAMPANIA - ANNUALITA' 2016" - IMPEGN0 DISPESA A FAVORE DI BENEFICIARI VARI	2021/0000073/50_01_00/E	50	01	01	5.424,00

fonte: http://burc.regione.campania.it

N.	Es.	Cap	Descrizione	IV Liv.	Tit	Miss	Prog.	Imp.	Pos.	Anno	Oggetto Impegno	DecretoRettifica	DIP	DG	UOD	Importo
6248	2020	U08620	POR FSE 2014-2020 - ASSE I -OBIETTIVO SPECIFICO 2 - AZIONE 8.1.1 - MISURE DI POLITICA ATTIVA, CON PARTICOLARE ATTENZIONE AI SETTORI CHE OFFRONO MAGGIORI PROSPETTIVE DI CRESCITA - IMPRESE	U.2.03.03.03.000	2	15	1504	3190003219	359	2019	POR CAMPANIA FSE 2014/2020 - ASSE I - OBIETTIVI SPECIFICI 1, 2 E 3 (RA8.1, 8.2, 8.5) - AVVISO PUBBLICO "INCENTIVI PER L'ASSUNZIONEDILAVORATORI SVANTAGGIATI IN CAMPANIA - ANNUALITA' 2016" - IMPEGN0 DISPESA A FAVORE DI BENEFICIARI VARI	2021/0000073/50_01_00/E	50	01	01	1.265,59
6249	2020	U08620	POR FSE 2014-2020 - ASSE I -OBIETTIVO SPECIFICO 2 - AZIONE 8.1.1 - MISURE DI POLITICA ATTIVA, CON PARTICOLARE ATTENZIONE AI SETTORI CHE OFFRONO MAGGIORI PROSPETTIVE DI CRESCITA - IMPRESE	U.2.03.03.03.000	2	15	1504	3190003219	360	2019	POR CAMPANIA FSE 2014/2020 - ASSE I - OBIETTIVI SPECIFICI 1, 2 E 3 (RA8.1, 8.2, 8.5) - AVVISO PUBBLICO "INCENTIVI PER L'ASSUNZIONEDILAVORATORI SVANTAGGIATI IN CAMPANIA - ANNUALITA' 2016" - IMPEGN0 DISPESA A FAVORE DI BENEFICIARI VARI	2021/0000073/50_01_00/E	50	01	01	542,41
6250	2020	U08620	POR FSE 2014-2020 - ASSE I -OBIETTIVO SPECIFICO 2 - AZIONE 8.1.1 - MISURE DI POLITICA ATTIVA, CON PARTICOLARE ATTENZIONE AI SETTORI CHE OFFRONO MAGGIORI PROSPETTIVE DI CRESCITA - IMPRESE	U.2.03.03.03.000	2	15	1504	3190003219	361	2019	POR CAMPANIA FSE 2014/2020 - ASSE I - OBIETTIVI SPECIFICI 1, 2 E 3 (RA8.1, 8.2, 8.5) - AVVISO PUBBLICO "INCENTIVI PER L'ASSUNZIONEDILAVORATORI SVANTAGGIATI IN CAMPANIA - ANNUALITA' 2016" - IMPEGN0 DISPESA A FAVORE DI BENEFICIARI VARI	2021/0000073/50_01_00/E	50	01	01	1.002,75
6251	2020	U08620	POR FSE 2014-2020 - ASSE I -OBIETTIVO SPECIFICO 2 - AZIONE 8.1.1 - MISURE DI POLITICA ATTIVA, CON PARTICOLARE ATTENZIONE AI SETTORI CHE OFFRONO MAGGIORI PROSPETTIVE DI CRESCITA - IMPRESE	U.2.03.03.03.000	2	15	1504	3190003219	362	2019	POR CAMPANIA FSE 2014/2020 - ASSE I - OBIETTIVI SPECIFICI 1, 2 E 3 (RA8.1, 8.2, 8.5) - AVVISO PUBBLICO "INCENTIVI PER L'ASSUNZIONEDILAVORATORI SVANTAGGIATI IN CAMPANIA - ANNUALITA' 2016" - IMPEGN0 DISPESA A FAVORE DI BENEFICIARI VARI	2021/0000073/50_01_00/E	50	01	01	233,97
6252	2020	U08620	POR FSE 2014-2020 - ASSE I -OBIETTIVO SPECIFICO 2 - AZIONE 8.1.1 - MISURE DI POLITICA ATTIVA, CON PARTICOLARE ATTENZIONE AI SETTORI CHE OFFRONO MAGGIORI PROSPETTIVE DI CRESCITA - IMPRESE	U.2.03.03.03.000	2	15	1504	3190003219	363	2019	POR CAMPANIA FSE 2014/2020 - ASSE I - OBIETTIVI SPECIFICI 1, 2 E 3 (RA8.1, 8.2, 8.5) - AVVISO PUBBLICO "INCENTIVI PER L'ASSUNZIONEDILAVORATORI SVANTAGGIATI IN CAMPANIA - ANNUALITA' 2016" - IMPEGN0 DISPESA A FAVORE DI BENEFICIARI VARI	2021/0000073/50_01_00/E	50	01	01	100,28
6253	2020	U08620	POR FSE 2014-2020 - ASSE I -OBIETTIVO SPECIFICO 2 - AZIONE 8.1.1 - MISURE DI POLITICA ATTIVA, CON PARTICOLARE ATTENZIONE AI SETTORI CHE OFFRONO MAGGIORI PROSPETTIVE DI CRESCITA - IMPRESE	U.2.03.03.03.000	2	15	1504	3190003219	364	2019	POR CAMPANIA FSE 2014/2020 - ASSE I - OBIETTIVI SPECIFICI 1, 2 E 3 (RA8.1, 8.2, 8.5) - AVVISO PUBBLICO "INCENTIVI PER L'ASSUNZIONEDILAVORATORI SVANTAGGIATI IN CAMPANIA - ANNUALITA' 2016" - IMPEGN0 DISPESA A FAVORE DI BENEFICIARI VARI	2021/0000073/50_01_00/E	50	01	01	5.178,75
6254	2020	U08620	POR FSE 2014-2020 - ASSE I -OBIETTIVO SPECIFICO 2 - AZIONE 8.1.1 - MISURE DI POLITICA ATTIVA, CON PARTICOLARE ATTENZIONE AI SETTORI CHE OFFRONO MAGGIORI PROSPETTIVE DI CRESCITA - IMPRESE	U.2.03.03.03.000	2	15	1504	3190003219	365	2019	POR CAMPANIA FSE 2014/2020 - ASSE I - OBIETTIVI SPECIFICI 1, 2 E 3 (RA8.1, 8.2, 8.5) - AVVISO PUBBLICO "INCENTIVI PER L'ASSUNZIONEDILAVORATORI SVANTAGGIATI IN CAMPANIA - ANNUALITA' 2016" - IMPEGN0 DISPESA A FAVORE DI BENEFICIARI VARI	2021/0000073/50_01_00/E	50	01	01	1.208,37
6255	2020	U08620	POR FSE 2014-2020 - ASSE I -OBIETTIVO SPECIFICO 2 - AZIONE 8.1.1 - MISURE DI POLITICA ATTIVA, CON PARTICOLARE ATTENZIONE AI SETTORI CHE OFFRONO MAGGIORI PROSPETTIVE DI CRESCITA - IMPRESE	U.2.03.03.03.000	2	15	1504	3190003219	366	2019	POR CAMPANIA FSE 2014/2020 - ASSE I - OBIETTIVI SPECIFICI 1, 2 E 3 (RA8.1, 8.2, 8.5) - AVVISO PUBBLICO "INCENTIVI PER L'ASSUNZIONEDILAVORATORI SVANTAGGIATI IN CAMPANIA - ANNUALITA' 2016" - IMPEGN0 DISPESA A FAVORE DI BENEFICIARI VARI	2021/0000073/50_01_00/E	50	01	01	517,88
6256	2020	U08620	POR FSE 2014-2020 - ASSE I -OBIETTIVO SPECIFICO 2 - AZIONE 8.1.1 - MISURE DI POLITICA ATTIVA, CON PARTICOLARE ATTENZIONE AI SETTORI CHE OFFRONO MAGGIORI PROSPETTIVE DI CRESCITA - IMPRESE	U.2.03.03.03.000	2	15	1504	3190003219	367	2019	POR CAMPANIA FSE 2014/2020 - ASSE I - OBIETTIVI SPECIFICI 1, 2 E 3 (RA8.1, 8.2, 8.5) - AVVISO PUBBLICO "INCENTIVI PER L'ASSUNZIONEDILAVORATORI SVANTAGGIATI IN CAMPANIA - ANNUALITA' 2016" - IMPEGN0 DISPESA A FAVORE DI BENEFICIARI VARI	2021/0000073/50_01_00/E	50	01	01	2.647,50
6257	2020	U08620	POR FSE 2014-2020 - ASSE I -OBIETTIVO SPECIFICO 2 - AZIONE 8.1.1 - MISURE DI POLITICA ATTIVA, CON PARTICOLARE ATTENZIONE AI SETTORI CHE OFFRONO MAGGIORI PROSPETTIVE DI CRESCITA - IMPRESE	U.2.03.03.03.000	2	15	1504	3190003219	368	2019	POR CAMPANIA FSE 2014/2020 - ASSE I - OBIETTIVI SPECIFICI 1, 2 E 3 (RA8.1, 8.2, 8.5) - AVVISO PUBBLICO "INCENTIVI PER L'ASSUNZIONEDILAVORATORI SVANTAGGIATI IN CAMPANIA - ANNUALITA' 2016" - IMPEGN0 DISPESA A FAVORE DI BENEFICIARI VARI	2021/0000073/50_01_00/E	50	01	01	617,75
6258	2020	U08620	POR FSE 2014-2020 - ASSE I -OBIETTIVO SPECIFICO 2 - AZIONE 8.1.1 - MISURE DI POLITICA ATTIVA, CON PARTICOLARE ATTENZIONE AI SETTORI CHE OFFRONO MAGGIORI PROSPETTIVE DI CRESCITA - IMPRESE	U.2.03.03.03.000	2	15	1504	3190003219	369	2019	POR CAMPANIA FSE 2014/2020 - ASSE I - OBIETTIVI SPECIFICI 1, 2 E 3 (RA8.1, 8.2, 8.5) - AVVISO PUBBLICO "INCENTIVI PER L'ASSUNZIONEDILAVORATORI SVANTAGGIATI IN CAMPANIA - ANNUALITA' 2016" - IMPEGN0 DISPESA A FAVORE DI BENEFICIARI VARI	2021/0000073/50_01_00/E	50	01	01	264,75
6259	2020	U08620	POR FSE 2014-2020 - ASSE I -OBIETTIVO SPECIFICO 2 - AZIONE 8.1.1 - MISURE DI POLITICA ATTIVA, CON PARTICOLARE ATTENZIONE AI SETTORI CHE OFFRONO MAGGIORI PROSPETTIVE DI CRESCITA - IMPRESE	U.2.03.03.03.000	2	15	1504	3190003219	370	2019	POR CAMPANIA FSE 2014/2020 - ASSE I - OBIETTIVI SPECIFICI 1, 2 E 3 (RA8.1, 8.2, 8.5) - AVVISO PUBBLICO "INCENTIVI PER L'ASSUNZIONEDILAVORATORI SVANTAGGIATI IN CAMPANIA - ANNUALITA' 2016" - IMPEGN0 DISPESA A FAVORE DI BENEFICIARI VARI	2021/0000073/50_01_00/E	50	01	01	6.357,75

fonte: http://burc.regione.campania.it

N.	Es.	Cap	Descrizione	IV Liv.	Tit	Miss	Prog.	Imp.	Pos.	Anno	Oggetto Impegno	DecretoRettifica	DIP	DG	UOD	Importo
6260	2020	U08620	POR FSE 2014-2020 - ASSE I -OBIETTIVO SPECIFICO 2 - AZIONE 8.1.1 - MISURE DI POLITICA ATTIVA, CON PARTICOLARE ATTENZIONE AI SETTORI CHE OFFRONO MAGGIORI PROSPETTIVE DI CRESCITA - IMPRESE	U.2.03.03.03.000	2	15	1504	3190003219	371	2019	POR CAMPANIA FSE 2014/2020 - ASSE I - OBIETTIVI SPECIFICI 1, 2 E 3 (RA8.1, 8.2, 8.5) - AVVISO PUBBLICO "INCENTIVI PER L'ASSUNZIONEDILAVORATORI SVANTAGGIATI IN CAMPANIA - ANNUALITA' 2016" - IMPEGN0 DISPESA A FAVORE DI BENEFICIARI VARI	2021/0000073/50_01_00/E	50	01	01	1.483,47
6261	2020	U08620	POR FSE 2014-2020 - ASSE I -OBIETTIVO SPECIFICO 2 - AZIONE 8.1.1 - MISURE DI POLITICA ATTIVA, CON PARTICOLARE ATTENZIONE AI SETTORI CHE OFFRONO MAGGIORI PROSPETTIVE DI CRESCITA - IMPRESE	U.2.03.03.03.000	2	15	1504	3190003219	372	2019	POR CAMPANIA FSE 2014/2020 - ASSE I - OBIETTIVI SPECIFICI 1, 2 E 3 (RA8.1, 8.2, 8.5) - AVVISO PUBBLICO "INCENTIVI PER L'ASSUNZIONEDILAVORATORI SVANTAGGIATI IN CAMPANIA - ANNUALITA' 2016" - IMPEGN0 DISPESA A FAVORE DI BENEFICIARI VARI	2021/0000073/50_01_00/E	50	01	01	635,78
6262	2020	U08620	POR FSE 2014-2020 - ASSE I -OBIETTIVO SPECIFICO 2 - AZIONE 8.1.1 - MISURE DI POLITICA ATTIVA, CON PARTICOLARE ATTENZIONE AI SETTORI CHE OFFRONO MAGGIORI PROSPETTIVE DI CRESCITA - IMPRESE	U.2.03.03.03.000	2	15	1504	3190003219	373	2019	POR CAMPANIA FSE 2014/2020 - ASSE I - OBIETTIVI SPECIFICI 1, 2 E 3 (RA8.1, 8.2, 8.5) - AVVISO PUBBLICO "INCENTIVI PER L'ASSUNZIONEDILAVORATORI SVANTAGGIATI IN CAMPANIA - ANNUALITA' 2016" - IMPEGN0 DISPESA A FAVORE DI BENEFICIARI VARI	2021/0000073/50_01_00/E	50	01	01	2.079,00
6263	2020	U08620	POR FSE 2014-2020 - ASSE I -OBIETTIVO SPECIFICO 2 - AZIONE 8.1.1 - MISURE DI POLITICA ATTIVA, CON PARTICOLARE ATTENZIONE AI SETTORI CHE OFFRONO MAGGIORI PROSPETTIVE DI CRESCITA - IMPRESE	U.2.03.03.03.000	2	15	1504	3190003219	374	2019	POR CAMPANIA FSE 2014/2020 - ASSE I - OBIETTIVI SPECIFICI 1, 2 E 3 (RA8.1, 8.2, 8.5) - AVVISO PUBBLICO "INCENTIVI PER L'ASSUNZIONEDILAVORATORI SVANTAGGIATI IN CAMPANIA - ANNUALITA' 2016" - IMPEGN0 DISPESA A FAVORE DI BENEFICIARI VARI	2021/0000073/50_01_00/E	50	01	01	485,10
6264	2020	U08620	POR FSE 2014-2020 - ASSE I -OBIETTIVO SPECIFICO 2 - AZIONE 8.1.1 - MISURE DI POLITICA ATTIVA, CON PARTICOLARE ATTENZIONE AI SETTORI CHE OFFRONO MAGGIORI PROSPETTIVE DI CRESCITA - IMPRESE	U.2.03.03.03.000	2	15	1504	3190003219	375	2019	POR CAMPANIA FSE 2014/2020 - ASSE I - OBIETTIVI SPECIFICI 1, 2 E 3 (RA8.1, 8.2, 8.5) - AVVISO PUBBLICO "INCENTIVI PER L'ASSUNZIONEDILAVORATORI SVANTAGGIATI IN CAMPANIA - ANNUALITA' 2016" - IMPEGN0 DISPESA A FAVORE DI BENEFICIARI VARI	2021/0000073/50_01_00/E	50	01	01	207,90
6265	2020	U08620	POR FSE 2014-2020 - ASSE I -OBIETTIVO SPECIFICO 2 - AZIONE 8.1.1 - MISURE DI POLITICA ATTIVA, CON PARTICOLARE ATTENZIONE AI SETTORI CHE OFFRONO MAGGIORI PROSPETTIVE DI CRESCITA - IMPRESE	U.2.03.03.03.000	2	15	1504	3190003219	376	2019	POR CAMPANIA FSE 2014/2020 - ASSE I - OBIETTIVI SPECIFICI 1, 2 E 3 (RA8.1, 8.2, 8.5) - AVVISO PUBBLICO "INCENTIVI PER L'ASSUNZIONEDILAVORATORI SVANTAGGIATI IN CAMPANIA - ANNUALITA' 2016" - IMPEGN0 DISPESA A FAVORE DI BENEFICIARI VARI	2021/0000073/50_01_00/E	50	01	01	12.516,00
6266	2020	U08620	POR FSE 2014-2020 - ASSE I -OBIETTIVO SPECIFICO 2 - AZIONE 8.1.1 - MISURE DI POLITICA ATTIVA, CON PARTICOLARE ATTENZIONE AI SETTORI CHE OFFRONO MAGGIORI PROSPETTIVE DI CRESCITA - IMPRESE	U.2.03.03.03.000	2	15	1504	3190003219	377	2019	POR CAMPANIA FSE 2014/2020 - ASSE I - OBIETTIVI SPECIFICI 1, 2 E 3 (RA8.1, 8.2, 8.5) - AVVISO PUBBLICO "INCENTIVI PER L'ASSUNZIONEDILAVORATORI SVANTAGGIATI IN CAMPANIA - ANNUALITA' 2016" - IMPEGN0 DISPESA A FAVORE DI BENEFICIARI VARI	2021/0000073/50_01_00/E	50	01	01	2.920,40
6267	2020	U08620	POR FSE 2014-2020 - ASSE I -OBIETTIVO SPECIFICO 2 - AZIONE 8.1.1 - MISURE DI POLITICA ATTIVA, CON PARTICOLARE ATTENZIONE AI SETTORI CHE OFFRONO MAGGIORI PROSPETTIVE DI CRESCITA - IMPRESE	U.2.03.03.03.000	2	15	1504	3190003219	378	2019	POR CAMPANIA FSE 2014/2020 - ASSE I - OBIETTIVI SPECIFICI 1, 2 E 3 (RA8.1, 8.2, 8.5) - AVVISO PUBBLICO "INCENTIVI PER L'ASSUNZIONEDILAVORATORI SVANTAGGIATI IN CAMPANIA - ANNUALITA' 2016" - IMPEGN0 DISPESA A FAVORE DI BENEFICIARI VARI	2021/0000073/50_01_00/E	50	01	01	1.251,60
6268	2020	U08620	POR FSE 2014-2020 - ASSE I -OBIETTIVO SPECIFICO 2 - AZIONE 8.1.1 - MISURE DI POLITICA ATTIVA, CON PARTICOLARE ATTENZIONE AI SETTORI CHE OFFRONO MAGGIORI PROSPETTIVE DI CRESCITA - IMPRESE	U.2.03.03.03.000	2	15	1504	3190003219	379	2019	POR CAMPANIA FSE 2014/2020 - ASSE I - OBIETTIVI SPECIFICI 1, 2 E 3 (RA8.1, 8.2, 8.5) - AVVISO PUBBLICO "INCENTIVI PER L'ASSUNZIONEDILAVORATORI SVANTAGGIATI IN CAMPANIA - ANNUALITA' 2016" - IMPEGN0 DISPESA A FAVORE DI BENEFICIARI VARI	2021/0000073/50_01_00/E	50	01	01	1.830,78
6269	2020	U08620	POR FSE 2014-2020 - ASSE I -OBIETTIVO SPECIFICO 2 - AZIONE 8.1.1 - MISURE DI POLITICA ATTIVA, CON PARTICOLARE ATTENZIONE AI SETTORI CHE OFFRONO MAGGIORI PROSPETTIVE DI CRESCITA - IMPRESE	U.2.03.03.03.000	2	15	1504	3190003219	380	2019	POR CAMPANIA FSE 2014/2020 - ASSE I - OBIETTIVI SPECIFICI 1, 2 E 3 (RA8.1, 8.2, 8.5) - AVVISO PUBBLICO "INCENTIVI PER L'ASSUNZIONEDILAVORATORI SVANTAGGIATI IN CAMPANIA - ANNUALITA' 2016" - IMPEGN0 DISPESA A FAVORE DI BENEFICIARI VARI	2021/0000073/50_01_00/E	50	01	01	427,18
6270	2020	U08620	POR FSE 2014-2020 - ASSE I -OBIETTIVO SPECIFICO 2 - AZIONE 8.1.1 - MISURE DI POLITICA ATTIVA, CON PARTICOLARE ATTENZIONE AI SETTORI CHE OFFRONO MAGGIORI PROSPETTIVE DI CRESCITA - IMPRESE	U.2.03.03.03.000	2	15	1504	3190003219	381	2019	POR CAMPANIA FSE 2014/2020 - ASSE I - OBIETTIVI SPECIFICI 1, 2 E 3 (RA8.1, 8.2, 8.5) - AVVISO PUBBLICO "INCENTIVI PER L'ASSUNZIONEDILAVORATORI SVANTAGGIATI IN CAMPANIA - ANNUALITA' 2016" - IMPEGN0 DISPESA A FAVORE DI BENEFICIARI VARI	2021/0000073/50_01_00/E	50	01	01	183,08
6271	2020	U08620	POR FSE 2014-2020 - ASSE I -OBIETTIVO SPECIFICO 2 - AZIONE 8.1.1 - MISURE DI POLITICA ATTIVA, CON PARTICOLARE ATTENZIONE AI SETTORI CHE OFFRONO MAGGIORI PROSPETTIVE DI CRESCITA - IMPRESE	U.2.03.03.03.000	2	15	1504	3190003219	385	2019	POR CAMPANIA FSE 2014/2020 - ASSE I - OBIETTIVI SPECIFICI 1, 2 E 3 (RA8.1, 8.2, 8.5) - AVVISO PUBBLICO "INCENTIVI PER L'ASSUNZIONEDILAVORATORI SVANTAGGIATI IN CAMPANIA - ANNUALITA' 2016" - IMPEGN0 DISPESA A FAVORE DI BENEFICIARI VARI	2021/0000073/50_01_00/E	50	01	01	986,25

fonte: http://burc.regione.campania.it

N.	Es.	Cap	Descrizione	IV Liv.	Tit	Miss	Prog.	Imp.	Pos.	Anno	Oggetto Impegno	DecretoRettifica	DIP	DG	UOD	Importo
6272	2020	U08620	POR FSE 2014-2020 - ASSE I -OBIETTIVO SPECIFICO 2 - AZIONE 8.1.1 - MISURE DI POLITICA ATTIVA, CON PARTICOLARE ATTENZIONE AI SETTORI CHE OFFRONO MAGGIORI PROSPETTIVE DI CRESCITA - IMPRESE	U.2.03.03.03.000	2	15	1504	3190003219	386	2019	POR CAMPANIA FSE 2014/2020 - ASSE I - OBIETTIVI SPECIFICI 1, 2 E 3 (RA8.1, 8.2, 8.5) - AVVISO PUBBLICO "INCENTIVI PER L'ASSUNZIONEDILAVORATORI SVANTAGGIATI IN CAMPANIA - ANNUALITA' 2016" - IMPEGN0 DISPESA A FAVORE DI BENEFICIARI VARI	2021/0000073/50_01_00/E	50	01	01	230,13
6273	2020	U08620	POR FSE 2014-2020 - ASSE I -OBIETTIVO SPECIFICO 2 - AZIONE 8.1.1 - MISURE DI POLITICA ATTIVA, CON PARTICOLARE ATTENZIONE AI SETTORI CHE OFFRONO MAGGIORI PROSPETTIVE DI CRESCITA - IMPRESE	U.2.03.03.03.000	2	15	1504	3190003219	387	2019	POR CAMPANIA FSE 2014/2020 - ASSE I - OBIETTIVI SPECIFICI 1, 2 E 3 (RA8.1, 8.2, 8.5) - AVVISO PUBBLICO "INCENTIVI PER L'ASSUNZIONEDILAVORATORI SVANTAGGIATI IN CAMPANIA - ANNUALITA' 2016" - IMPEGN0 DISPESA A FAVORE DI BENEFICIARI VARI	2021/0000073/50_01_00/E	50	01	01	98,62
6274	2020	U08620	POR FSE 2014-2020 - ASSE I -OBIETTIVO SPECIFICO 2 - AZIONE 8.1.1 - MISURE DI POLITICA ATTIVA, CON PARTICOLARE ATTENZIONE AI SETTORI CHE OFFRONO MAGGIORI PROSPETTIVE DI CRESCITA - IMPRESE	U.2.03.03.03.000	2	15	1504	3190003219	391	2019	POR CAMPANIA FSE 2014/2020 - ASSE I - OBIETTIVI SPECIFICI 1, 2 E 3 (RA8.1, 8.2, 8.5) - AVVISO PUBBLICO "INCENTIVI PER L'ASSUNZIONEDILAVORATORI SVANTAGGIATI IN CAMPANIA - ANNUALITA' 2016" - IMPEGN0 DISPESA A FAVORE DI BENEFICIARI VARI	2021/0000073/50_01_00/E	50	01	01	930,75
6275	2020	U08620	POR FSE 2014-2020 - ASSE I -OBIETTIVO SPECIFICO 2 - AZIONE 8.1.1 - MISURE DI POLITICA ATTIVA, CON PARTICOLARE ATTENZIONE AI SETTORI CHE OFFRONO MAGGIORI PROSPETTIVE DI CRESCITA - IMPRESE	U.2.03.03.03.000	2	15	1504	3190003219	392	2019	POR CAMPANIA FSE 2014/2020 - ASSE I - OBIETTIVI SPECIFICI 1, 2 E 3 (RA8.1, 8.2, 8.5) - AVVISO PUBBLICO "INCENTIVI PER L'ASSUNZIONEDILAVORATORI SVANTAGGIATI IN CAMPANIA - ANNUALITA' 2016" - IMPEGN0 DISPESA A FAVORE DI BENEFICIARI VARI	2021/0000073/50_01_00/E	50	01	01	217,18
6276	2020	U08620	POR FSE 2014-2020 - ASSE I -OBIETTIVO SPECIFICO 2 - AZIONE 8.1.1 - MISURE DI POLITICA ATTIVA, CON PARTICOLARE ATTENZIONE AI SETTORI CHE OFFRONO MAGGIORI PROSPETTIVE DI CRESCITA - IMPRESE	U.2.03.03.03.000	2	15	1504	3190003219	393	2019	POR CAMPANIA FSE 2014/2020 - ASSE I - OBIETTIVI SPECIFICI 1, 2 E 3 (RA8.1, 8.2, 8.5) - AVVISO PUBBLICO "INCENTIVI PER L'ASSUNZIONEDILAVORATORI SVANTAGGIATI IN CAMPANIA - ANNUALITA' 2016" - IMPEGN0 DISPESA A FAVORE DI BENEFICIARI VARI	2021/0000073/50_01_00/E	50	01	01	93,07
6277	2020	U08620	POR FSE 2014-2020 - ASSE I -OBIETTIVO SPECIFICO 2 - AZIONE 8.1.1 - MISURE DI POLITICA ATTIVA, CON PARTICOLARE ATTENZIONE AI SETTORI CHE OFFRONO MAGGIORI PROSPETTIVE DI CRESCITA - IMPRESE	U.2.03.03.03.000	2	15	1504	3190003219	394	2019	POR CAMPANIA FSE 2014/2020 - ASSE I - OBIETTIVI SPECIFICI 1, 2 E 3 (RA8.1, 8.2, 8.5) - AVVISO PUBBLICO "INCENTIVI PER L'ASSUNZIONEDILAVORATORI SVANTAGGIATI IN CAMPANIA - ANNUALITA' 2016" - IMPEGN0 DISPESA A FAVORE DI BENEFICIARI VARI	2021/0000073/50_01_00/E	50	01	01	7.596,00
6278	2020	U08620	POR FSE 2014-2020 - ASSE I -OBIETTIVO SPECIFICO 2 - AZIONE 8.1.1 - MISURE DI POLITICA ATTIVA, CON PARTICOLARE ATTENZIONE AI SETTORI CHE OFFRONO MAGGIORI PROSPETTIVE DI CRESCITA - IMPRESE	U.2.03.03.03.000	2	15	1504	3190003219	395	2019	POR CAMPANIA FSE 2014/2020 - ASSE I - OBIETTIVI SPECIFICI 1, 2 E 3 (RA8.1, 8.2, 8.5) - AVVISO PUBBLICO "INCENTIVI PER L'ASSUNZIONEDILAVORATORI SVANTAGGIATI IN CAMPANIA - ANNUALITA' 2016" - IMPEGN0 DISPESA A FAVORE DI BENEFICIARI VARI	2021/0000073/50_01_00/E	50	01	01	1.772,40
6279	2020	U08620	POR FSE 2014-2020 - ASSE I -OBIETTIVO SPECIFICO 2 - AZIONE 8.1.1 - MISURE DI POLITICA ATTIVA, CON PARTICOLARE ATTENZIONE AI SETTORI CHE OFFRONO MAGGIORI PROSPETTIVE DI CRESCITA - IMPRESE	U.2.03.03.03.000	2	15	1504	3190003219	396	2019	POR CAMPANIA FSE 2014/2020 - ASSE I - OBIETTIVI SPECIFICI 1, 2 E 3 (RA8.1, 8.2, 8.5) - AVVISO PUBBLICO "INCENTIVI PER L'ASSUNZIONEDILAVORATORI SVANTAGGIATI IN CAMPANIA - ANNUALITA' 2016" - IMPEGN0 DISPESA A FAVORE DI BENEFICIARI VARI	2021/0000073/50_01_00/E	50	01	01	759,60
6280	2020	U08620	POR FSE 2014-2020 - ASSE I -OBIETTIVO SPECIFICO 2 - AZIONE 8.1.1 - MISURE DI POLITICA ATTIVA, CON PARTICOLARE ATTENZIONE AI SETTORI CHE OFFRONO MAGGIORI PROSPETTIVE DI CRESCITA - IMPRESE	U.2.03.03.03.000	2	15	1504	3190003219	400	2019	POR CAMPANIA FSE 2014/2020 - ASSE I - OBIETTIVI SPECIFICI 1, 2 E 3 (RA8.1, 8.2, 8.5) - AVVISO PUBBLICO "INCENTIVI PER L'ASSUNZIONEDILAVORATORI SVANTAGGIATI IN CAMPANIA - ANNUALITA' 2016" - IMPEGN0 DISPESA A FAVORE DI BENEFICIARI VARI	2021/0000073/50_01_00/E	50	01	01	6.407,25
6281	2020	U08620	POR FSE 2014-2020 - ASSE I -OBIETTIVO SPECIFICO 2 - AZIONE 8.1.1 - MISURE DI POLITICA ATTIVA, CON PARTICOLARE ATTENZIONE AI SETTORI CHE OFFRONO MAGGIORI PROSPETTIVE DI CRESCITA - IMPRESE	U.2.03.03.03.000	2	15	1504	3190003219	401	2019	POR CAMPANIA FSE 2014/2020 - ASSE I - OBIETTIVI SPECIFICI 1, 2 E 3 (RA8.1, 8.2, 8.5) - AVVISO PUBBLICO "INCENTIVI PER L'ASSUNZIONEDILAVORATORI SVANTAGGIATI IN CAMPANIA - ANNUALITA' 2016" - IMPEGN0 DISPESA A FAVORE DI BENEFICIARI VARI	2021/0000073/50_01_00/E	50	01	01	1.495,03
6282	2020	U08620	POR FSE 2014-2020 - ASSE I -OBIETTIVO SPECIFICO 2 - AZIONE 8.1.1 - MISURE DI POLITICA ATTIVA, CON PARTICOLARE ATTENZIONE AI SETTORI CHE OFFRONO MAGGIORI PROSPETTIVE DI CRESCITA - IMPRESE	U.2.03.03.03.000	2	15	1504	3190003219	402	2019	POR CAMPANIA FSE 2014/2020 - ASSE I - OBIETTIVI SPECIFICI 1, 2 E 3 (RA8.1, 8.2, 8.5) - AVVISO PUBBLICO "INCENTIVI PER L'ASSUNZIONEDILAVORATORI SVANTAGGIATI IN CAMPANIA - ANNUALITA' 2016" - IMPEGN0 DISPESA A FAVORE DI BENEFICIARI VARI	2021/0000073/50_01_00/E	50	01	01	640,72
6283	2020	U08620	POR FSE 2014-2020 - ASSE I -OBIETTIVO SPECIFICO 2 - AZIONE 8.1.1 - MISURE DI POLITICA ATTIVA, CON PARTICOLARE ATTENZIONE AI SETTORI CHE OFFRONO MAGGIORI PROSPETTIVE DI CRESCITA - IMPRESE	U.2.03.03.03.000	2	15	1504	3190003219	403	2019	POR CAMPANIA FSE 2014/2020 - ASSE I - OBIETTIVI SPECIFICI 1, 2 E 3 (RA8.1, 8.2, 8.5) - AVVISO PUBBLICO "INCENTIVI PER L'ASSUNZIONEDILAVORATORI SVANTAGGIATI IN CAMPANIA - ANNUALITA' 2016" - IMPEGN0 DISPESA A FAVORE DI BENEFICIARI VARI	2021/0000073/50_01_00/E	50	01	01	7.094,25

fonte: http://burc.regione.campania.it

N.	Es.	Cap	Descrizione	IV Liv.	Tit	Miss	Prog.	Imp.	Pos.	Anno	Oggetto Impegno	DecretoRettifica	DIP	DG	UOD	Importo
6284	2020	U08620	POR FSE 2014-2020 - ASSE I -OBIETTIVO SPECIFICO 2 - AZIONE 8.1.1 - MISURE DI POLITICA ATTIVA, CON PARTICOLARE ATTENZIONE AI SETTORI CHE OFFRONO MAGGIORI PROSPETTIVE DI CRESCITA - IMPRESE	U.2.03.03.03.000	2	15	1504	3190003219	404	2019	POR CAMPANIA FSE 2014/2020 - ASSE I - OBIETTIVI SPECIFICI 1, 2 E 3 (RA8.1, 8.2, 8.5) - AVVISO PUBBLICO "INCENTIVI PER L'ASSUNZIONEDILAVORATORI SVANTAGGIATI IN CAMPANIA - ANNUALITA' 2016" - IMPEGN0 DISPESA A FAVORE DI BENEFICIARI VARI	2021/0000073/50_01_00/E	50	01	01	1.655,32
6285	2020	U08620	POR FSE 2014-2020 - ASSE I -OBIETTIVO SPECIFICO 2 - AZIONE 8.1.1 - MISURE DI POLITICA ATTIVA, CON PARTICOLARE ATTENZIONE AI SETTORI CHE OFFRONO MAGGIORI PROSPETTIVE DI CRESCITA - IMPRESE	U.2.03.03.03.000	2	15	1504	3190003219	405	2019	POR CAMPANIA FSE 2014/2020 - ASSE I - OBIETTIVI SPECIFICI 1, 2 E 3 (RA8.1, 8.2, 8.5) - AVVISO PUBBLICO "INCENTIVI PER L'ASSUNZIONEDILAVORATORI SVANTAGGIATI IN CAMPANIA - ANNUALITA' 2016" - IMPEGN0 DISPESA A FAVORE DI BENEFICIARI VARI	2021/0000073/50_01_00/E	50	01	01	709,43
6286	2020	U08620	POR FSE 2014-2020 - ASSE I -OBIETTIVO SPECIFICO 2 - AZIONE 8.1.1 - MISURE DI POLITICA ATTIVA, CON PARTICOLARE ATTENZIONE AI SETTORI CHE OFFRONO MAGGIORI PROSPETTIVE DI CRESCITA - IMPRESE	U.2.03.03.03.000	2	15	1504	3190003219	406	2019	POR CAMPANIA FSE 2014/2020 - ASSE I - OBIETTIVI SPECIFICI 1, 2 E 3 (RA8.1, 8.2, 8.5) - AVVISO PUBBLICO "INCENTIVI PER L'ASSUNZIONEDILAVORATORI SVANTAGGIATI IN CAMPANIA - ANNUALITA' 2016" - IMPEGN0 DISPESA A FAVORE DI BENEFICIARI VARI	2021/0000073/50_01_00/E	50	01	01	510,75
6287	2020	U08620	POR FSE 2014-2020 - ASSE I -OBIETTIVO SPECIFICO 2 - AZIONE 8.1.1 - MISURE DI POLITICA ATTIVA, CON PARTICOLARE ATTENZIONE AI SETTORI CHE OFFRONO MAGGIORI PROSPETTIVE DI CRESCITA - IMPRESE	U.2.03.03.03.000	2	15	1504	3190003219	407	2019	POR CAMPANIA FSE 2014/2020 - ASSE I - OBIETTIVI SPECIFICI 1, 2 E 3 (RA8.1, 8.2, 8.5) - AVVISO PUBBLICO "INCENTIVI PER L'ASSUNZIONEDILAVORATORI SVANTAGGIATI IN CAMPANIA - ANNUALITA' 2016" - IMPEGN0 DISPESA A FAVORE DI BENEFICIARI VARI	2021/0000073/50_01_00/E	50	01	01	119,18
6288	2020	U08620	POR FSE 2014-2020 - ASSE I -OBIETTIVO SPECIFICO 2 - AZIONE 8.1.1 - MISURE DI POLITICA ATTIVA, CON PARTICOLARE ATTENZIONE AI SETTORI CHE OFFRONO MAGGIORI PROSPETTIVE DI CRESCITA - IMPRESE	U.2.03.03.03.000	2	15	1504	3190003219	408	2019	POR CAMPANIA FSE 2014/2020 - ASSE I - OBIETTIVI SPECIFICI 1, 2 E 3 (RA8.1, 8.2, 8.5) - AVVISO PUBBLICO "INCENTIVI PER L'ASSUNZIONEDILAVORATORI SVANTAGGIATI IN CAMPANIA - ANNUALITA' 2016" - IMPEGN0 DISPESA A FAVORE DI BENEFICIARI VARI	2021/0000073/50_01_00/E	50	01	01	51,07
6289	2020	U08620	POR FSE 2014-2020 - ASSE I -OBIETTIVO SPECIFICO 2 - AZIONE 8.1.1 - MISURE DI POLITICA ATTIVA, CON PARTICOLARE ATTENZIONE AI SETTORI CHE OFFRONO MAGGIORI PROSPETTIVE DI CRESCITA - IMPRESE	U.2.03.03.03.000	2	15	1504	3190003219	409	2019	POR CAMPANIA FSE 2014/2020 - ASSE I - OBIETTIVI SPECIFICI 1, 2 E 3 (RA8.1, 8.2, 8.5) - AVVISO PUBBLICO "INCENTIVI PER L'ASSUNZIONEDILAVORATORI SVANTAGGIATI IN CAMPANIA - ANNUALITA' 2016" - IMPEGN0 DISPESA A FAVORE DI BENEFICIARI VARI	2021/0000073/50_01_00/E	50	01	01	6.537,00
6290	2020	U08620	POR FSE 2014-2020 - ASSE I -OBIETTIVO SPECIFICO 2 - AZIONE 8.1.1 - MISURE DI POLITICA ATTIVA, CON PARTICOLARE ATTENZIONE AI SETTORI CHE OFFRONO MAGGIORI PROSPETTIVE DI CRESCITA - IMPRESE	U.2.03.03.03.000	2	15	1504	3190003219	410	2019	POR CAMPANIA FSE 2014/2020 - ASSE I - OBIETTIVI SPECIFICI 1, 2 E 3 (RA8.1, 8.2, 8.5) - AVVISO PUBBLICO "INCENTIVI PER L'ASSUNZIONEDILAVORATORI SVANTAGGIATI IN CAMPANIA - ANNUALITA' 2016" - IMPEGN0 DISPESA A FAVORE DI BENEFICIARI VARI	2021/0000073/50_01_00/E	50	01	01	1.525,30
6291	2020	U08620	POR FSE 2014-2020 - ASSE I -OBIETTIVO SPECIFICO 2 - AZIONE 8.1.1 - MISURE DI POLITICA ATTIVA, CON PARTICOLARE ATTENZIONE AI SETTORI CHE OFFRONO MAGGIORI PROSPETTIVE DI CRESCITA - IMPRESE	U.2.03.03.03.000	2	15	1504	3190003219	411	2019	POR CAMPANIA FSE 2014/2020 - ASSE I - OBIETTIVI SPECIFICI 1, 2 E 3 (RA8.1, 8.2, 8.5) - AVVISO PUBBLICO "INCENTIVI PER L'ASSUNZIONEDILAVORATORI SVANTAGGIATI IN CAMPANIA - ANNUALITA' 2016" - IMPEGN0 DISPESA A FAVORE DI BENEFICIARI VARI	2021/0000073/50_01_00/E	50	01	01	653,70
6292	2020	U08620	POR FSE 2014-2020 - ASSE I -OBIETTIVO SPECIFICO 2 - AZIONE 8.1.1 - MISURE DI POLITICA ATTIVA, CON PARTICOLARE ATTENZIONE AI SETTORI CHE OFFRONO MAGGIORI PROSPETTIVE DI CRESCITA - IMPRESE	U.2.03.03.03.000	2	15	1504	3190004910	1	2019	POR CAMPANIA FSE 2014/2020 - ASSE I - OBIETTIVI SPECIFICI 1, 2 E 3 (RA8.1, 8.2, 8.5) - AVVISO PUBBLICO "INCENTIVI PER L'ASSUNZIONEDILAVORATORI SVANTAGGIATI IN CAMPANIA - ANNUALITA' 2016" - IMPEGN0 DISPESA A FAVORE DI BENEFICIARI VARI	2021/0000073/50_01_00/E	50	01	01	4.364,25
6293	2020	U08620	POR FSE 2014-2020 - ASSE I -OBIETTIVO SPECIFICO 2 - AZIONE 8.1.1 - MISURE DI POLITICA ATTIVA, CON PARTICOLARE ATTENZIONE AI SETTORI CHE OFFRONO MAGGIORI PROSPETTIVE DI CRESCITA - IMPRESE	U.2.03.03.03.000	2	15	1504	3190004910	2	2019	POR CAMPANIA FSE 2014/2020 - ASSE I - OBIETTIVI SPECIFICI 1, 2 E 3 (RA8.1, 8.2, 8.5) - AVVISO PUBBLICO "INCENTIVI PER L'ASSUNZIONEDILAVORATORI SVANTAGGIATI IN CAMPANIA - ANNUALITA' 2016" - IMPEGN0 DISPESA A FAVORE DI BENEFICIARI VARI	2021/0000073/50_01_00/E	50	01	01	1.018,32
6294	2020	U08620	POR FSE 2014-2020 - ASSE I -OBIETTIVO SPECIFICO 2 - AZIONE 8.1.1 - MISURE DI POLITICA ATTIVA, CON PARTICOLARE ATTENZIONE AI SETTORI CHE OFFRONO MAGGIORI PROSPETTIVE DI CRESCITA - IMPRESE	U.2.03.03.03.000	2	15	1504	3190004910	3	2019	POR CAMPANIA FSE 2014/2020 - ASSE I - OBIETTIVI SPECIFICI 1, 2 E 3 (RA8.1, 8.2, 8.5) - AVVISO PUBBLICO "INCENTIVI PER L'ASSUNZIONEDILAVORATORI SVANTAGGIATI IN CAMPANIA - ANNUALITA' 2016" - IMPEGN0 DISPESA A FAVORE DI BENEFICIARI VARI	2021/0000073/50_01_00/E	50	01	01	436,43
6295	2020	U08642	POR FSE 2014-2020 - ASSE I -OBIETTIVO SPECIFICO 2 - AZIONE 8.1.8 - CAMPAGNE DI INFORMAZIONE E ANIMAZIONE TERRITORIALE - AMMINISTRAZIONI LOCALI	U.2.03.01.02.000	2	15	1504	3170000566	3	2017	POR CAMPANIA FSE 2014/2020. L.R. N.26/2016, ART.13-DGR 87/2016 E DGR.462/2016. OSSERVATORIO PERMANENTE SULLA CONDIZIONE GIOVANILE. IMPEGN0CONTABILE.	2021/0000073/50_01_00/E	50	01	01	4.664,45

fonte: http://burc.regione.campania.it

N.	Es.	Cap	Descrizione	IV Liv.	Tit	Miss	Prog.	Imp.	Pos.	Anno	Oggetto Impegno	DecretoRettifica	DIP	DG	UOD	Importo
6296	2020	U08646	POR FSE 2014-2020 - ASSE I -OBIETTIVO SPECIFICO 3 - AZIONE 8.2.2 - MISURE DI POLITICA ATTIVA CON PARTICOLARE ATTENZIONE AI SETTORI CHE OFFRONO MAGGIORI PROSPETTIVE DI CRESCITA - IMPRESE	U.2.03.03.03.000	2	15	1504	3170007510	1	2018	POR FSE CAMPANIA 2014-2020 ASSE I - OBIETTIVO SPECIFICO 3 (R.A. 8.2)AZIONI 8.2.2 - 8.2.6, ASSE II OBIETTIVO SPECIFICO 9 (R.A. 9.3)AZIONI9.3.3 - 9.3.4 - AVVISO PUBBLICO - ACCORDI TERRITORIALI DI GENERE -IMPEGN0 PROPOSTE PROGETTUALI I TRANCHE	2021/0000073/50_01_00/E	50	01	01	41,11
6297	2020	U08646	POR FSE 2014-2020 - ASSE I -OBIETTIVO SPECIFICO 3 - AZIONE 8.2.2 - MISURE DI POLITICA ATTIVA CON PARTICOLARE ATTENZIONE AI SETTORI CHE OFFRONO MAGGIORI PROSPETTIVE DI CRESCITA - IMPRESE	U.2.03.03.03.000	2	15	1504	3170007510	2	2018	POR FSE CAMPANIA 2014-2020 ASSE I - OBIETTIVO SPECIFICO 3 (R.A. 8.2)AZIONI 8.2.2 - 8.2.6, ASSE II OBIETTIVO SPECIFICO 9 (R.A. 9.3)AZIONI9.3.3 - 9.3.4 - AVVISO PUBBLICO - ACCORDI TERRITORIALI DI GENERE -IMPEGN0 PROPOSTE PROGETTUALI I TRANCHE	2021/0000073/50_01_00/E	50	01	01	17,62
6298	2020	U08646	POR FSE 2014-2020 - ASSE I -OBIETTIVO SPECIFICO 3 - AZIONE 8.2.2 - MISURE DI POLITICA ATTIVA CON PARTICOLARE ATTENZIONE AI SETTORI CHE OFFRONO MAGGIORI PROSPETTIVE DI CRESCITA - IMPRESE	U.2.03.03.03.000	2	15	1504	3170007510	3	2018	POR FSE CAMPANIA 2014-2020 ASSE I - OBIETTIVO SPECIFICO 3 (R.A. 8.2)AZIONI 8.2.2 - 8.2.6, ASSE II OBIETTIVO SPECIFICO 9 (R.A. 9.3)AZIONI9.3.3 - 9.3.4 - AVVISO PUBBLICO - ACCORDI TERRITORIALI DI GENERE -IMPEGN0 PROPOSTE PROGETTUALI I TRANCHE	2021/0000073/50_01_00/E	50	01	01	176,16
6299	2020	U08646	POR FSE 2014-2020 - ASSE I -OBIETTIVO SPECIFICO 3 - AZIONE 8.2.2 - MISURE DI POLITICA ATTIVA CON PARTICOLARE ATTENZIONE AI SETTORI CHE OFFRONO MAGGIORI PROSPETTIVE DI CRESCITA - IMPRESE	U.2.03.03.03.000	2	15	1504	3180001488	1	2018	POR CAMPANIA FSE 2014/2020 - ASSE III - OB. SP. 12 - AZIONE 10.1.1 -AVVISO PUBBLICO "MANIFESTAZIONE DI INTERESSE PROGRAMMA SCUOLA VIVA - IIANNUALITA' ". IMPEGN0 DI SPESA PER EURO 1.429.988,25 IN FAVORE DI VARIISTITUTI SCOLASTICI (CON ALLEGATO)	2021/0000073/50_01_00/E	50	01	01	425,00
6300	2020	U08646	POR FSE 2014-2020 - ASSE I -OBIETTIVO SPECIFICO 3 - AZIONE 8.2.2 - MISURE DI POLITICA ATTIVA CON PARTICOLARE ATTENZIONE AI SETTORI CHE OFFRONO MAGGIORI PROSPETTIVE DI CRESCITA - IMPRESE	U.2.03.03.03.000	2	15	1504	3180001488	3	2018	POR CAMPANIA FSE 2014/2020 - ASSE III - OB. SP. 12 - AZIONE 10.1.1 -AVVISO PUBBLICO "MANIFESTAZIONE DI INTERESSE PROGRAMMA SCUOLA VIVA - IIANNUALITA' ". IMPEGN0 DI SPESA PER EURO 1.429.988,25 IN FAVORE DI VARIISTITUTI SCOLASTICI (CON ALLEGATO)	2021/0000073/50_01_00/E	50	01	01	1.057,00
6301	2020	U08646	POR FSE 2014-2020 - ASSE I -OBIETTIVO SPECIFICO 3 - AZIONE 8.2.2 - MISURE DI POLITICA ATTIVA CON PARTICOLARE ATTENZIONE AI SETTORI CHE OFFRONO MAGGIORI PROSPETTIVE DI CRESCITA - IMPRESE	U.2.03.03.03.000	2	15	1504	3180001488	4	2018	POR CAMPANIA FSE 2014/2020 - ASSE III - OB. SP. 12 - AZIONE 10.1.1 -AVVISO PUBBLICO "MANIFESTAZIONE DI INTERESSE PROGRAMMA SCUOLA VIVA - IIANNUALITA' ". IMPEGN0 DI SPESA PER EURO 1.429.988,25 IN FAVORE DI VARIISTITUTI SCOLASTICI (CON ALLEGATO)	2021/0000073/50_01_00/E	50	01	01	8.386,00
6302	2020	U08646	POR FSE 2014-2020 - ASSE I -OBIETTIVO SPECIFICO 3 - AZIONE 8.2.2 - MISURE DI POLITICA ATTIVA CON PARTICOLARE ATTENZIONE AI SETTORI CHE OFFRONO MAGGIORI PROSPETTIVE DI CRESCITA - IMPRESE	U.2.03.03.03.000	2	15	1504	3180001488	5	2018	POR CAMPANIA FSE 2014/2020 - ASSE III - OB. SP. 12 - AZIONE 10.1.1 -AVVISO PUBBLICO "MANIFESTAZIONE DI INTERESSE PROGRAMMA SCUOLA VIVA - IIANNUALITA' ". IMPEGN0 DI SPESA PER EURO 1.429.988,25 IN FAVORE DI VARIISTITUTI SCOLASTICI (CON ALLEGATO)	2021/0000073/50_01_00/E	50	01	01	49.021,00
6303	2020	U08646	POR FSE 2014-2020 - ASSE I -OBIETTIVO SPECIFICO 3 - AZIONE 8.2.2 - MISURE DI POLITICA ATTIVA CON PARTICOLARE ATTENZIONE AI SETTORI CHE OFFRONO MAGGIORI PROSPETTIVE DI CRESCITA - IMPRESE	U.2.03.03.03.000	2	15	1504	3180001488	6	2018	POR CAMPANIA FSE 2014/2020 - ASSE III - OB. SP. 12 - AZIONE 10.1.1 -AVVISO PUBBLICO "MANIFESTAZIONE DI INTERESSE PROGRAMMA SCUOLA VIVA - IIANNUALITA' ". IMPEGN0 DI SPESA PER EURO 1.429.988,25 IN FAVORE DI VARIISTITUTI SCOLASTICI (CON ALLEGATO)	2021/0000073/50_01_00/E	50	01	01	8.329,00
6304	2020	U08646	POR FSE 2014-2020 - ASSE I -OBIETTIVO SPECIFICO 3 - AZIONE 8.2.2 - MISURE DI POLITICA ATTIVA CON PARTICOLARE ATTENZIONE AI SETTORI CHE OFFRONO MAGGIORI PROSPETTIVE DI CRESCITA - IMPRESE	U.2.03.03.03.000	2	15	1504	3180001488	8	2018	POR CAMPANIA FSE 2014/2020 - ASSE III - OB. SP. 12 - AZIONE 10.1.1 -AVVISO PUBBLICO "MANIFESTAZIONE DI INTERESSE PROGRAMMA SCUOLA VIVA - IIANNUALITA' ". IMPEGN0 DI SPESA PER EURO 1.429.988,25 IN FAVORE DI VARIISTITUTI SCOLASTICI (CON ALLEGATO)	2021/0000073/50_01_00/E	50	01	01	13.143,00
6305	2020	U08646	POR FSE 2014-2020 - ASSE I -OBIETTIVO SPECIFICO 3 - AZIONE 8.2.2 - MISURE DI POLITICA ATTIVA CON PARTICOLARE ATTENZIONE AI SETTORI CHE OFFRONO MAGGIORI PROSPETTIVE DI CRESCITA - IMPRESE	U.2.03.03.03.000	2	15	1504	3180001488	10	2018	POR CAMPANIA FSE 2014/2020 - ASSE III - OB. SP. 12 - AZIONE 10.1.1 -AVVISO PUBBLICO "MANIFESTAZIONE DI INTERESSE PROGRAMMA SCUOLA VIVA - IIANNUALITA' ". IMPEGN0 DI SPESA PER EURO 1.429.988,25 IN FAVORE DI VARIISTITUTI SCOLASTICI (CON ALLEGATO)	2021/0000073/50_01_00/E	50	01	01	7.916,00
6306	2020	U08646	POR FSE 2014-2020 - ASSE I -OBIETTIVO SPECIFICO 3 - AZIONE 8.2.2 - MISURE DI POLITICA ATTIVA CON PARTICOLARE ATTENZIONE AI SETTORI CHE OFFRONO MAGGIORI PROSPETTIVE DI CRESCITA - IMPRESE	U.2.03.03.03.000	2	15	1504	3180001488	12	2018	POR CAMPANIA FSE 2014/2020 - ASSE III - OB. SP. 12 - AZIONE 10.1.1 -AVVISO PUBBLICO "MANIFESTAZIONE DI INTERESSE PROGRAMMA SCUOLA VIVA - IIANNUALITA' ". IMPEGN0 DI SPESA PER EURO 1.429.988,25 IN FAVORE DI VARIISTITUTI SCOLASTICI (CON ALLEGATO)	2021/0000073/50_01_00/E	50	01	01	2.250,00
6307	2020	U08646	POR FSE 2014-2020 - ASSE I -OBIETTIVO SPECIFICO 3 - AZIONE 8.2.2 - MISURE DI POLITICA ATTIVA CON PARTICOLARE ATTENZIONE AI SETTORI CHE OFFRONO MAGGIORI PROSPETTIVE DI CRESCITA - IMPRESE	U.2.03.03.03.000	2	15	1504	3180001488	13	2018	POR CAMPANIA FSE 2014/2020 - ASSE III - OB. SP. 12 - AZIONE 10.1.1 -AVVISO PUBBLICO "MANIFESTAZIONE DI INTERESSE PROGRAMMA SCUOLA VIVA - IIANNUALITA' ". IMPEGN0 DI SPESA PER EURO 1.429.988,25 IN FAVORE DI VARIISTITUTI SCOLASTICI (CON ALLEGATO)	2021/0000073/50_01_00/E	50	01	01	115,00

fonte: http://burc.regione.campania.it

N.	Es.	Cap	Descrizione	IV Liv.	Tit	Miss	Prog.	Imp.	Pos.	Anno	Oggetto Impegno	DecretoRettifica	DIP	DG	UOD	Importo
6308	2020	U08646	POR FSE 2014-2020 - ASSE I -OBIETTIVO SPECIFICO 3 - AZIONE 8.2.2 - MISURE DI POLITICA ATTIVA CON PARTICOLARE ATTENZIONE AI SETTORI CHE OFFRONO MAGGIORI PROSPETTIVE DI CRESCITA - IMPRESE	U.2.03.03.03.000	2	15	1504	3180001488	15	2018	POR CAMPANIA FSE 2014/2020 - ASSE III - OB. SP. 12 - AZIONE 10.1.1 -AVVISO PUBBLICO "MANIFESTAZIONE DI INTERESSE PROGRAMMA SCUOLA VIVA - IIANNUALITA' ". IMPEGN0 DI SPESA PER EURO 1.429.988,25 IN FAVORE DI VARIISTITUTI SCOLASTICI (CON ALLEGATO)	2021/0000073/50_01_00/E	50	01	01	784,00
6309	2020	U08646	POR FSE 2014-2020 - ASSE I -OBIETTIVO SPECIFICO 3 - AZIONE 8.2.2 - MISURE DI POLITICA ATTIVA CON PARTICOLARE ATTENZIONE AI SETTORI CHE OFFRONO MAGGIORI PROSPETTIVE DI CRESCITA - IMPRESE	U.2.03.03.03.000	2	15	1504	3180001488	19	2018	POR CAMPANIA FSE 2014/2020 - ASSE III - OB. SP. 12 - AZIONE 10.1.1 -AVVISO PUBBLICO "MANIFESTAZIONE DI INTERESSE PROGRAMMA SCUOLA VIVA - IIANNUALITA' ". IMPEGN0 DI SPESA PER EURO 1.429.988,25 IN FAVORE DI VARIISTITUTI SCOLASTICI (CON ALLEGATO)	2021/0000073/50_01_00/E	50	01	01	461,00
6310	2020	U08646	POR FSE 2014-2020 - ASSE I -OBIETTIVO SPECIFICO 3 - AZIONE 8.2.2 - MISURE DI POLITICA ATTIVA CON PARTICOLARE ATTENZIONE AI SETTORI CHE OFFRONO MAGGIORI PROSPETTIVE DI CRESCITA - IMPRESE	U.2.03.03.03.000	2	15	1504	3180001488	20	2018	POR CAMPANIA FSE 2014/2020 - ASSE III - OB. SP. 12 - AZIONE 10.1.1 -AVVISO PUBBLICO "MANIFESTAZIONE DI INTERESSE PROGRAMMA SCUOLA VIVA - IIANNUALITA' ". IMPEGN0 DI SPESA PER EURO 1.429.988,25 IN FAVORE DI VARIISTITUTI SCOLASTICI (CON ALLEGATO)	2021/0000073/50_01_00/E	50	01	01	581,00
6311	2020	U08646	POR FSE 2014-2020 - ASSE I -OBIETTIVO SPECIFICO 3 - AZIONE 8.2.2 - MISURE DI POLITICA ATTIVA CON PARTICOLARE ATTENZIONE AI SETTORI CHE OFFRONO MAGGIORI PROSPETTIVE DI CRESCITA - IMPRESE	U.2.03.03.03.000	2	15	1504	3180001488	21	2018	POR CAMPANIA FSE 2014/2020 - ASSE III - OB. SP. 12 - AZIONE 10.1.1 -AVVISO PUBBLICO "MANIFESTAZIONE DI INTERESSE PROGRAMMA SCUOLA VIVA - IIANNUALITA' ". IMPEGN0 DI SPESA PER EURO 1.429.988,25 IN FAVORE DI VARIISTITUTI SCOLASTICI (CON ALLEGATO)	2021/0000073/50_01_00/E	50	01	01	211,00
6312	2020	U08646	POR FSE 2014-2020 - ASSE I -OBIETTIVO SPECIFICO 3 - AZIONE 8.2.2 - MISURE DI POLITICA ATTIVA CON PARTICOLARE ATTENZIONE AI SETTORI CHE OFFRONO MAGGIORI PROSPETTIVE DI CRESCITA - IMPRESE	U.2.03.03.03.000	2	15	1504	3180001488	25	2018	POR CAMPANIA FSE 2014/2020 - ASSE III - OB. SP. 12 - AZIONE 10.1.1 -AVVISO PUBBLICO "MANIFESTAZIONE DI INTERESSE PROGRAMMA SCUOLA VIVA - IIANNUALITA' ". IMPEGN0 DI SPESA PER EURO 1.429.988,25 IN FAVORE DI VARIISTITUTI SCOLASTICI (CON ALLEGATO)	2021/0000073/50_01_00/E	50	01	01	319,00
6313	2020	U08646	POR FSE 2014-2020 - ASSE I -OBIETTIVO SPECIFICO 3 - AZIONE 8.2.2 - MISURE DI POLITICA ATTIVA CON PARTICOLARE ATTENZIONE AI SETTORI CHE OFFRONO MAGGIORI PROSPETTIVE DI CRESCITA - IMPRESE	U.2.03.03.03.000	2	15	1504	3180001488	28	2018	POR CAMPANIA FSE 2014/2020 - ASSE III - OB. SP. 12 - AZIONE 10.1.1 -AVVISO PUBBLICO "MANIFESTAZIONE DI INTERESSE PROGRAMMA SCUOLA VIVA - IIANNUALITA' ". IMPEGN0 DI SPESA PER EURO 1.429.988,25 IN FAVORE DI VARIISTITUTI SCOLASTICI (CON ALLEGATO)	2021/0000073/50_01_00/E	50	01	01	1.105,00
6314	2020	U08646	POR FSE 2014-2020 - ASSE I -OBIETTIVO SPECIFICO 3 - AZIONE 8.2.2 - MISURE DI POLITICA ATTIVA CON PARTICOLARE ATTENZIONE AI SETTORI CHE OFFRONO MAGGIORI PROSPETTIVE DI CRESCITA - IMPRESE	U.2.03.03.03.000	2	15	1504	3180001488	31	2018	POR CAMPANIA FSE 2014/2020 - ASSE III - OB. SP. 12 - AZIONE 10.1.1 -AVVISO PUBBLICO "MANIFESTAZIONE DI INTERESSE PROGRAMMA SCUOLA VIVA - IIANNUALITA' ". IMPEGN0 DI SPESA PER EURO 1.429.988,25 IN FAVORE DI VARIISTITUTI SCOLASTICI (CON ALLEGATO)	2021/0000073/50_01_00/E	50	01	01	1.289,00
6315	2020	U08646	POR FSE 2014-2020 - ASSE I -OBIETTIVO SPECIFICO 3 - AZIONE 8.2.2 - MISURE DI POLITICA ATTIVA CON PARTICOLARE ATTENZIONE AI SETTORI CHE OFFRONO MAGGIORI PROSPETTIVE DI CRESCITA - IMPRESE	U.2.03.03.03.000	2	15	1504	3180001488	33	2018	POR CAMPANIA FSE 2014/2020 - ASSE III - OB. SP. 12 - AZIONE 10.1.1 -AVVISO PUBBLICO "MANIFESTAZIONE DI INTERESSE PROGRAMMA SCUOLA VIVA - IIANNUALITA' ". IMPEGN0 DI SPESA PER EURO 1.429.988,25 IN FAVORE DI VARIISTITUTI SCOLASTICI (CON ALLEGATO)	2021/0000073/50_01_00/E	50	01	01	396,00
6316	2020	U08646	POR FSE 2014-2020 - ASSE I -OBIETTIVO SPECIFICO 3 - AZIONE 8.2.2 - MISURE DI POLITICA ATTIVA CON PARTICOLARE ATTENZIONE AI SETTORI CHE OFFRONO MAGGIORI PROSPETTIVE DI CRESCITA - IMPRESE	U.2.03.03.03.000	2	15	1504	3180001488	34	2018	POR CAMPANIA FSE 2014/2020 - ASSE III - OB. SP. 12 - AZIONE 10.1.1 -AVVISO PUBBLICO "MANIFESTAZIONE DI INTERESSE PROGRAMMA SCUOLA VIVA - IIANNUALITA' ". IMPEGN0 DI SPESA PER EURO 1.429.988,25 IN FAVORE DI VARIISTITUTI SCOLASTICI (CON ALLEGATO)	2021/0000073/50_01_00/E	50	01	01	995,00
6317	2020	U08646	POR FSE 2014-2020 - ASSE I -OBIETTIVO SPECIFICO 3 - AZIONE 8.2.2 - MISURE DI POLITICA ATTIVA CON PARTICOLARE ATTENZIONE AI SETTORI CHE OFFRONO MAGGIORI PROSPETTIVE DI CRESCITA - IMPRESE	U.2.03.03.03.000	2	15	1504	3180001488	35	2018	POR CAMPANIA FSE 2014/2020 - ASSE III - OB. SP. 12 - AZIONE 10.1.1 -AVVISO PUBBLICO "MANIFESTAZIONE DI INTERESSE PROGRAMMA SCUOLA VIVA - IIANNUALITA' ". IMPEGN0 DI SPESA PER EURO 1.429.988,25 IN FAVORE DI VARIISTITUTI SCOLASTICI (CON ALLEGATO)	2021/0000073/50_01_00/E	50	01	01	333,00
6318	2020	U08646	POR FSE 2014-2020 - ASSE I -OBIETTIVO SPECIFICO 3 - AZIONE 8.2.2 - MISURE DI POLITICA ATTIVA CON PARTICOLARE ATTENZIONE AI SETTORI CHE OFFRONO MAGGIORI PROSPETTIVE DI CRESCITA - IMPRESE	U.2.03.03.03.000	2	15	1504	3180001488	36	2018	POR CAMPANIA FSE 2014/2020 - ASSE III - OB. SP. 12 - AZIONE 10.1.1 -AVVISO PUBBLICO "MANIFESTAZIONE DI INTERESSE PROGRAMMA SCUOLA VIVA - IIANNUALITA' ". IMPEGN0 DI SPESA PER EURO 1.429.988,25 IN FAVORE DI VARIISTITUTI SCOLASTICI (CON ALLEGATO)	2021/0000073/50_01_00/E	50	01	01	192,00
6319	2020	U08646	POR FSE 2014-2020 - ASSE I -OBIETTIVO SPECIFICO 3 - AZIONE 8.2.2 - MISURE DI POLITICA ATTIVA CON PARTICOLARE ATTENZIONE AI SETTORI CHE OFFRONO MAGGIORI PROSPETTIVE DI CRESCITA - IMPRESE	U.2.03.03.03.000	2	15	1504	3180001488	39	2018	POR CAMPANIA FSE 2014/2020 - ASSE III - OB. SP. 12 - AZIONE 10.1.1 -AVVISO PUBBLICO "MANIFESTAZIONE DI INTERESSE PROGRAMMA SCUOLA VIVA - IIANNUALITA' ". IMPEGN0 DI SPESA PER EURO 1.429.988,25 IN FAVORE DI VARIISTITUTI SCOLASTICI (CON ALLEGATO)	2021/0000073/50_01_00/E	50	01	01	395,00

fonte: http://burc.regione.campania.it

N.	Es.	Cap	Descrizione	IV Liv.	Tit	Miss	Prog.	Imp.	Pos.	Anno	Oggetto Impegno	DecretoRettifica	DIP	DG	UOD	Importo
6320	2020	U08646	POR FSE 2014-2020 - ASSE I -OBIETTIVO SPECIFICO 3 - AZIONE 8.2.2 - MISURE DI POLITICA ATTIVA CON PARTICOLARE ATTENZIONE AI SETTORI CHE OFFRONO MAGGIORI PROSPETTIVE DI CRESCITA - IMPRESE	U.2.03.03.03.000	2	15	1504	3180001488	40	2018	POR CAMPANIA FSE 2014/2020 - ASSE III - OB. SP. 12 - AZIONE 10.1.1 -AVVISO PUBBLICO "MANIFESTAZIONE DI INTERESSE PROGRAMMA SCUOLA VIVA - IIANNUALITA' ". IMPEGN0 DI SPESA PER EURO 1.429.988,25 IN FAVORE DI VARIISTITUTI SCOLASTICI (CON ALLEGATO)	2021/0000073/50_01_00/E	50	01	01	305,00
6321	2020	U08646	POR FSE 2014-2020 - ASSE I -OBIETTIVO SPECIFICO 3 - AZIONE 8.2.2 - MISURE DI POLITICA ATTIVA CON PARTICOLARE ATTENZIONE AI SETTORI CHE OFFRONO MAGGIORI PROSPETTIVE DI CRESCITA - IMPRESE	U.2.03.03.03.000	2	15	1504	3180001488	45	2018	POR CAMPANIA FSE 2014/2020 - ASSE III - OB. SP. 12 - AZIONE 10.1.1 -AVVISO PUBBLICO "MANIFESTAZIONE DI INTERESSE PROGRAMMA SCUOLA VIVA - IIANNUALITA' ". IMPEGN0 DI SPESA PER EURO 1.429.988,25 IN FAVORE DI VARIISTITUTI SCOLASTICI (CON ALLEGATO)	2021/0000073/50_01_00/E	50	01	01	505,00
6322	2020	U08646	POR FSE 2014-2020 - ASSE I -OBIETTIVO SPECIFICO 3 - AZIONE 8.2.2 - MISURE DI POLITICA ATTIVA CON PARTICOLARE ATTENZIONE AI SETTORI CHE OFFRONO MAGGIORI PROSPETTIVE DI CRESCITA - IMPRESE	U.2.03.03.03.000	2	15	1504	3180001488	47	2018	POR CAMPANIA FSE 2014/2020 - ASSE III - OB. SP. 12 - AZIONE 10.1.1 -AVVISO PUBBLICO "MANIFESTAZIONE DI INTERESSE PROGRAMMA SCUOLA VIVA - IIANNUALITA' ". IMPEGN0 DI SPESA PER EURO 1.429.988,25 IN FAVORE DI VARIISTITUTI SCOLASTICI (CON ALLEGATO)	2021/0000073/50_01_00/E	50	01	01	2.201,00
6323	2020	U08646	POR FSE 2014-2020 - ASSE I -OBIETTIVO SPECIFICO 3 - AZIONE 8.2.2 - MISURE DI POLITICA ATTIVA CON PARTICOLARE ATTENZIONE AI SETTORI CHE OFFRONO MAGGIORI PROSPETTIVE DI CRESCITA - IMPRESE	U.2.03.03.03.000	2	15	1504	3180001488	48	2018	POR CAMPANIA FSE 2014/2020 - ASSE III - OB. SP. 12 - AZIONE 10.1.1 -AVVISO PUBBLICO "MANIFESTAZIONE DI INTERESSE PROGRAMMA SCUOLA VIVA - IIANNUALITA' ". IMPEGN0 DI SPESA PER EURO 1.429.988,25 IN FAVORE DI VARIISTITUTI SCOLASTICI (CON ALLEGATO)	2021/0000073/50_01_00/E	50	01	01	2.207,00
6324	2020	U08646	POR FSE 2014-2020 - ASSE I -OBIETTIVO SPECIFICO 3 - AZIONE 8.2.2 - MISURE DI POLITICA ATTIVA CON PARTICOLARE ATTENZIONE AI SETTORI CHE OFFRONO MAGGIORI PROSPETTIVE DI CRESCITA - IMPRESE	U.2.03.03.03.000	2	15	1504	3180001488	49	2018	POR CAMPANIA FSE 2014/2020 - ASSE III - OB. SP. 12 - AZIONE 10.1.1 -AVVISO PUBBLICO "MANIFESTAZIONE DI INTERESSE PROGRAMMA SCUOLA VIVA - IIANNUALITA' ". IMPEGN0 DI SPESA PER EURO 1.429.988,25 IN FAVORE DI VARIISTITUTI SCOLASTICI (CON ALLEGATO)	2021/0000073/50_01_00/E	50	01	01	387,65
6325	2020	U08646	POR FSE 2014-2020 - ASSE I -OBIETTIVO SPECIFICO 3 - AZIONE 8.2.2 - MISURE DI POLITICA ATTIVA CON PARTICOLARE ATTENZIONE AI SETTORI CHE OFFRONO MAGGIORI PROSPETTIVE DI CRESCITA - IMPRESE	U.2.03.03.03.000	2	15	1504	3180001488	52	2018	POR CAMPANIA FSE 2014/2020 - ASSE III - OB. SP. 12 - AZIONE 10.1.1 -AVVISO PUBBLICO "MANIFESTAZIONE DI INTERESSE PROGRAMMA SCUOLA VIVA - IIANNUALITA' ". IMPEGN0 DI SPESA PER EURO 1.429.988,25 IN FAVORE DI VARIISTITUTI SCOLASTICI (CON ALLEGATO)	2021/0000073/50_01_00/E	50	01	01	1.378,00
6326	2020	U08646	POR FSE 2014-2020 - ASSE I -OBIETTIVO SPECIFICO 3 - AZIONE 8.2.2 - MISURE DI POLITICA ATTIVA CON PARTICOLARE ATTENZIONE AI SETTORI CHE OFFRONO MAGGIORI PROSPETTIVE DI CRESCITA - IMPRESE	U.2.03.03.03.000	2	15	1504	3180001488	54	2018	POR CAMPANIA FSE 2014/2020 - ASSE III - OB. SP. 12 - AZIONE 10.1.1 -AVVISO PUBBLICO "MANIFESTAZIONE DI INTERESSE PROGRAMMA SCUOLA VIVA - IIANNUALITA' ". IMPEGN0 DI SPESA PER EURO 1.429.988,25 IN FAVORE DI VARIISTITUTI SCOLASTICI (CON ALLEGATO)	2021/0000073/50_01_00/E	50	01	01	469,00
6327	2020	U08646	POR FSE 2014-2020 - ASSE I -OBIETTIVO SPECIFICO 3 - AZIONE 8.2.2 - MISURE DI POLITICA ATTIVA CON PARTICOLARE ATTENZIONE AI SETTORI CHE OFFRONO MAGGIORI PROSPETTIVE DI CRESCITA - IMPRESE	U.2.03.03.03.000	2	15	1504	3180001488	58	2018	POR CAMPANIA FSE 2014/2020 - ASSE III - OB. SP. 12 - AZIONE 10.1.1 -AVVISO PUBBLICO "MANIFESTAZIONE DI INTERESSE PROGRAMMA SCUOLA VIVA - IIANNUALITA' ". IMPEGN0 DI SPESA PER EURO 1.429.988,25 IN FAVORE DI VARIISTITUTI SCOLASTICI (CON ALLEGATO)	2021/0000073/50_01_00/E	50	01	01	2.748,00
6328	2020	U08646	POR FSE 2014-2020 - ASSE I -OBIETTIVO SPECIFICO 3 - AZIONE 8.2.2 - MISURE DI POLITICA ATTIVA CON PARTICOLARE ATTENZIONE AI SETTORI CHE OFFRONO MAGGIORI PROSPETTIVE DI CRESCITA - IMPRESE	U.2.03.03.03.000	2	15	1504	3180001488	59	2018	POR CAMPANIA FSE 2014/2020 - ASSE III - OB. SP. 12 - AZIONE 10.1.1 -AVVISO PUBBLICO "MANIFESTAZIONE DI INTERESSE PROGRAMMA SCUOLA VIVA - IIANNUALITA' ". IMPEGN0 DI SPESA PER EURO 1.429.988,25 IN FAVORE DI VARIISTITUTI SCOLASTICI (CON ALLEGATO)	2021/0000073/50_01_00/E	50	01	01	784,00
6329	2020	U08646	POR FSE 2014-2020 - ASSE I -OBIETTIVO SPECIFICO 3 - AZIONE 8.2.2 - MISURE DI POLITICA ATTIVA CON PARTICOLARE ATTENZIONE AI SETTORI CHE OFFRONO MAGGIORI PROSPETTIVE DI CRESCITA - IMPRESE	U.2.03.03.03.000	2	15	1504	3180001488	63	2018	POR CAMPANIA FSE 2014/2020 - ASSE III - OB. SP. 12 - AZIONE 10.1.1 -AVVISO PUBBLICO "MANIFESTAZIONE DI INTERESSE PROGRAMMA SCUOLA VIVA - IIANNUALITA' ". IMPEGN0 DI SPESA PER EURO 1.429.988,25 IN FAVORE DI VARIISTITUTI SCOLASTICI (CON ALLEGATO)	2021/0000073/50_01_00/E	50	01	01	3.176,00
6330	2020	U08646	POR FSE 2014-2020 - ASSE I -OBIETTIVO SPECIFICO 3 - AZIONE 8.2.2 - MISURE DI POLITICA ATTIVA CON PARTICOLARE ATTENZIONE AI SETTORI CHE OFFRONO MAGGIORI PROSPETTIVE DI CRESCITA - IMPRESE	U.2.03.03.03.000	2	15	1504	3180001488	64	2018	POR CAMPANIA FSE 2014/2020 - ASSE III - OB. SP. 12 - AZIONE 10.1.1 -AVVISO PUBBLICO "MANIFESTAZIONE DI INTERESSE PROGRAMMA SCUOLA VIVA - IIANNUALITA' ". IMPEGN0 DI SPESA PER EURO 1.429.988,25 IN FAVORE DI VARIISTITUTI SCOLASTICI (CON ALLEGATO)	2021/0000073/50_01_00/E	50	01	01	3.182,00
6331	2020	U08646	POR FSE 2014-2020 - ASSE I -OBIETTIVO SPECIFICO 3 - AZIONE 8.2.2 - MISURE DI POLITICA ATTIVA CON PARTICOLARE ATTENZIONE AI SETTORI CHE OFFRONO MAGGIORI PROSPETTIVE DI CRESCITA - IMPRESE	U.2.03.03.03.000	2	15	1504	3180001488	65	2018	POR CAMPANIA FSE 2014/2020 - ASSE III - OB. SP. 12 - AZIONE 10.1.1 -AVVISO PUBBLICO "MANIFESTAZIONE DI INTERESSE PROGRAMMA SCUOLA VIVA - IIANNUALITA' ". IMPEGN0 DI SPESA PER EURO 1.429.988,25 IN FAVORE DI VARIISTITUTI SCOLASTICI (CON ALLEGATO)	2021/0000073/50_01_00/E	50	01	01	436,00

fonte: http://burc.regione.campania.it

N.	Es.	Cap	Descrizione	IV Liv.	Tit	Miss	Prog.	Imp.	Pos.	Anno	Oggetto Impegno	DecretoRettifica	DIP	DG	UOD	Importo
6332	2020	U08646	POR FSE 2014-2020 - ASSE I -OBIETTIVO SPECIFICO 3 - AZIONE 8.2.2 - MISURE DI POLITICA ATTIVA CON PARTICOLARE ATTENZIONE AI SETTORI CHE OFFRONO MAGGIORI PROSPETTIVE DI CRESCITA - IMPRESE	U.2.03.03.03.000	2	15	1504	3180001488	66	2018	POR CAMPANIA FSE 2014/2020 - ASSE III - OB. SP. 12 - AZIONE 10.1.1 -AVVISO PUBBLICO "MANIFESTAZIONE DI INTERESSE PROGRAMMA SCUOLA VIVA - IIANNUALITA' ". IMPEGN0 DI SPESA PER EURO 1.429.988,25 IN FAVORE DI VARIISTITUTI SCOLASTICI (CON ALLEGATO)	2021/0000073/50_01_00/E	50	01	01	3.274,00
6333	2020	U08646	POR FSE 2014-2020 - ASSE I -OBIETTIVO SPECIFICO 3 - AZIONE 8.2.2 - MISURE DI POLITICA ATTIVA CON PARTICOLARE ATTENZIONE AI SETTORI CHE OFFRONO MAGGIORI PROSPETTIVE DI CRESCITA - IMPRESE	U.2.03.03.03.000	2	15	1504	3180001488	67	2018	POR CAMPANIA FSE 2014/2020 - ASSE III - OB. SP. 12 - AZIONE 10.1.1 -AVVISO PUBBLICO "MANIFESTAZIONE DI INTERESSE PROGRAMMA SCUOLA VIVA - IIANNUALITA' ". IMPEGN0 DI SPESA PER EURO 1.429.988,25 IN FAVORE DI VARIISTITUTI SCOLASTICI (CON ALLEGATO)	2021/0000073/50_01_00/E	50	01	01	1.086,00
6334	2020	U08646	POR FSE 2014-2020 - ASSE I -OBIETTIVO SPECIFICO 3 - AZIONE 8.2.2 - MISURE DI POLITICA ATTIVA CON PARTICOLARE ATTENZIONE AI SETTORI CHE OFFRONO MAGGIORI PROSPETTIVE DI CRESCITA - IMPRESE	U.2.03.03.03.000	2	15	1504	3180001488	68	2018	POR CAMPANIA FSE 2014/2020 - ASSE III - OB. SP. 12 - AZIONE 10.1.1 -AVVISO PUBBLICO "MANIFESTAZIONE DI INTERESSE PROGRAMMA SCUOLA VIVA - IIANNUALITA' ". IMPEGN0 DI SPESA PER EURO 1.429.988,25 IN FAVORE DI VARIISTITUTI SCOLASTICI (CON ALLEGATO)	2021/0000073/50_01_00/E	50	01	01	1.741,00
6335	2020	U08646	POR FSE 2014-2020 - ASSE I -OBIETTIVO SPECIFICO 3 - AZIONE 8.2.2 - MISURE DI POLITICA ATTIVA CON PARTICOLARE ATTENZIONE AI SETTORI CHE OFFRONO MAGGIORI PROSPETTIVE DI CRESCITA - IMPRESE	U.2.03.03.03.000	2	15	1504	3180001488	69	2018	POR CAMPANIA FSE 2014/2020 - ASSE III - OB. SP. 12 - AZIONE 10.1.1 -AVVISO PUBBLICO "MANIFESTAZIONE DI INTERESSE PROGRAMMA SCUOLA VIVA - IIANNUALITA' ". IMPEGN0 DI SPESA PER EURO 1.429.988,25 IN FAVORE DI VARIISTITUTI SCOLASTICI (CON ALLEGATO)	2021/0000073/50_01_00/E	50	01	01	1.703,00
6336	2020	U08646	POR FSE 2014-2020 - ASSE I -OBIETTIVO SPECIFICO 3 - AZIONE 8.2.2 - MISURE DI POLITICA ATTIVA CON PARTICOLARE ATTENZIONE AI SETTORI CHE OFFRONO MAGGIORI PROSPETTIVE DI CRESCITA - IMPRESE	U.2.03.03.03.000	2	15	1504	3180001488	70	2018	POR CAMPANIA FSE 2014/2020 - ASSE III - OB. SP. 12 - AZIONE 10.1.1 -AVVISO PUBBLICO "MANIFESTAZIONE DI INTERESSE PROGRAMMA SCUOLA VIVA - IIANNUALITA' ". IMPEGN0 DI SPESA PER EURO 1.429.988,25 IN FAVORE DI VARIISTITUTI SCOLASTICI (CON ALLEGATO)	2021/0000073/50_01_00/E	50	01	01	1.571,00
6337	2020	U08646	POR FSE 2014-2020 - ASSE I -OBIETTIVO SPECIFICO 3 - AZIONE 8.2.2 - MISURE DI POLITICA ATTIVA CON PARTICOLARE ATTENZIONE AI SETTORI CHE OFFRONO MAGGIORI PROSPETTIVE DI CRESCITA - IMPRESE	U.2.03.03.03.000	2	15	1504	3180001488	71	2018	POR CAMPANIA FSE 2014/2020 - ASSE III - OB. SP. 12 - AZIONE 10.1.1 -AVVISO PUBBLICO "MANIFESTAZIONE DI INTERESSE PROGRAMMA SCUOLA VIVA - IIANNUALITA' ". IMPEGN0 DI SPESA PER EURO 1.429.988,25 IN FAVORE DI VARIISTITUTI SCOLASTICI (CON ALLEGATO)	2021/0000073/50_01_00/E	50	01	01	3.506,00
6338	2020	U08646	POR FSE 2014-2020 - ASSE I -OBIETTIVO SPECIFICO 3 - AZIONE 8.2.2 - MISURE DI POLITICA ATTIVA CON PARTICOLARE ATTENZIONE AI SETTORI CHE OFFRONO MAGGIORI PROSPETTIVE DI CRESCITA - IMPRESE	U.2.03.03.03.000	2	15	1504	3180001488	72	2018	POR CAMPANIA FSE 2014/2020 - ASSE III - OB. SP. 12 - AZIONE 10.1.1 -AVVISO PUBBLICO "MANIFESTAZIONE DI INTERESSE PROGRAMMA SCUOLA VIVA - IIANNUALITA' ". IMPEGN0 DI SPESA PER EURO 1.429.988,25 IN FAVORE DI VARIISTITUTI SCOLASTICI (CON ALLEGATO)	2021/0000073/50_01_00/E	50	01	01	3.589,00
6339	2020	U08646	POR FSE 2014-2020 - ASSE I -OBIETTIVO SPECIFICO 3 - AZIONE 8.2.2 - MISURE DI POLITICA ATTIVA CON PARTICOLARE ATTENZIONE AI SETTORI CHE OFFRONO MAGGIORI PROSPETTIVE DI CRESCITA - IMPRESE	U.2.03.03.03.000	2	15	1504	3180001488	73	2018	POR CAMPANIA FSE 2014/2020 - ASSE III - OB. SP. 12 - AZIONE 10.1.1 -AVVISO PUBBLICO "MANIFESTAZIONE DI INTERESSE PROGRAMMA SCUOLA VIVA - IIANNUALITA' ". IMPEGN0 DI SPESA PER EURO 1.429.988,25 IN FAVORE DI VARIISTITUTI SCOLASTICI (CON ALLEGATO)	2021/0000073/50_01_00/E	50	01	01	649,00
6340	2020	U08646	POR FSE 2014-2020 - ASSE I -OBIETTIVO SPECIFICO 3 - AZIONE 8.2.2 - MISURE DI POLITICA ATTIVA CON PARTICOLARE ATTENZIONE AI SETTORI CHE OFFRONO MAGGIORI PROSPETTIVE DI CRESCITA - IMPRESE	U.2.03.03.03.000	2	15	1504	3180001488	74	2018	POR CAMPANIA FSE 2014/2020 - ASSE III - OB. SP. 12 - AZIONE 10.1.1 -AVVISO PUBBLICO "MANIFESTAZIONE DI INTERESSE PROGRAMMA SCUOLA VIVA - IIANNUALITA' ". IMPEGN0 DI SPESA PER EURO 1.429.988,25 IN FAVORE DI VARIISTITUTI SCOLASTICI (CON ALLEGATO)	2021/0000073/50_01_00/E	50	01	01	969,00
6341	2020	U08646	POR FSE 2014-2020 - ASSE I -OBIETTIVO SPECIFICO 3 - AZIONE 8.2.2 - MISURE DI POLITICA ATTIVA CON PARTICOLARE ATTENZIONE AI SETTORI CHE OFFRONO MAGGIORI PROSPETTIVE DI CRESCITA - IMPRESE	U.2.03.03.03.000	2	15	1504	3180001488	76	2018	POR CAMPANIA FSE 2014/2020 - ASSE III - OB. SP. 12 - AZIONE 10.1.1 -AVVISO PUBBLICO "MANIFESTAZIONE DI INTERESSE PROGRAMMA SCUOLA VIVA - IIANNUALITA' ". IMPEGN0 DI SPESA PER EURO 1.429.988,25 IN FAVORE DI VARIISTITUTI SCOLASTICI (CON ALLEGATO)	2021/0000073/50_01_00/E	50	01	01	446,00
6342	2020	U08646	POR FSE 2014-2020 - ASSE I -OBIETTIVO SPECIFICO 3 - AZIONE 8.2.2 - MISURE DI POLITICA ATTIVA CON PARTICOLARE ATTENZIONE AI SETTORI CHE OFFRONO MAGGIORI PROSPETTIVE DI CRESCITA - IMPRESE	U.2.03.03.03.000	2	15	1504	3180001488	77	2018	POR CAMPANIA FSE 2014/2020 - ASSE III - OB. SP. 12 - AZIONE 10.1.1 -AVVISO PUBBLICO "MANIFESTAZIONE DI INTERESSE PROGRAMMA SCUOLA VIVA - IIANNUALITA' ". IMPEGN0 DI SPESA PER EURO 1.429.988,25 IN FAVORE DI VARIISTITUTI SCOLASTICI (CON ALLEGATO)	2021/0000073/50_01_00/E	50	01	01	3.847,00
6343	2020	U08646	POR FSE 2014-2020 - ASSE I -OBIETTIVO SPECIFICO 3 - AZIONE 8.2.2 - MISURE DI POLITICA ATTIVA CON PARTICOLARE ATTENZIONE AI SETTORI CHE OFFRONO MAGGIORI PROSPETTIVE DI CRESCITA - IMPRESE	U.2.03.03.03.000	2	15	1504	3180001488	78	2018	POR CAMPANIA FSE 2014/2020 - ASSE III - OB. SP. 12 - AZIONE 10.1.1 -AVVISO PUBBLICO "MANIFESTAZIONE DI INTERESSE PROGRAMMA SCUOLA VIVA - IIANNUALITA' ". IMPEGN0 DI SPESA PER EURO 1.429.988,25 IN FAVORE DI VARIISTITUTI SCOLASTICI (CON ALLEGATO)	2021/0000073/50_01_00/E	50	01	01	472,00

fonte: http://burc.regione.campania.it

N.	Es.	Cap	Descrizione	IV Liv.	Tit	Miss	Prog.	Imp.	Pos.	Anno	Oggetto Impegno	DecretoRettifica	DIP	DG	UOD	Importo
6344	2020	U08646	POR FSE 2014-2020 - ASSE I -OBIETTIVO SPECIFICO 3 - AZIONE 8.2.2 - MISURE DI POLITICA ATTIVA CON PARTICOLARE ATTENZIONE AI SETTORI CHE OFFRONO MAGGIORI PROSPETTIVE DI CRESCITA - IMPRESE	U.2.03.03.03.000	2	15	1504	3180001488	79	2018	POR CAMPANIA FSE 2014/2020 - ASSE III - OB. SP. 12 - AZIONE 10.1.1 -AVVISO PUBBLICO "MANIFESTAZIONE DI INTERESSE PROGRAMMA SCUOLA VIVA - IIANNUALITA' ". IMPEGN0 DI SPESA PER EURO 1.429.988,25 IN FAVORE DI VARIISTITUTI SCOLASTICI (CON ALLEGATO)	2021/0000073/50_01_00/E	50	01	01	118,00
6345	2020	U08646	POR FSE 2014-2020 - ASSE I -OBIETTIVO SPECIFICO 3 - AZIONE 8.2.2 - MISURE DI POLITICA ATTIVA CON PARTICOLARE ATTENZIONE AI SETTORI CHE OFFRONO MAGGIORI PROSPETTIVE DI CRESCITA - IMPRESE	U.2.03.03.03.000	2	15	1504	3180001488	80	2018	POR CAMPANIA FSE 2014/2020 - ASSE III - OB. SP. 12 - AZIONE 10.1.1 -AVVISO PUBBLICO "MANIFESTAZIONE DI INTERESSE PROGRAMMA SCUOLA VIVA - IIANNUALITA' ". IMPEGN0 DI SPESA PER EURO 1.429.988,25 IN FAVORE DI VARIISTITUTI SCOLASTICI (CON ALLEGATO)	2021/0000073/50_01_00/E	50	01	01	2.199,00
6346	2020	U08646	POR FSE 2014-2020 - ASSE I -OBIETTIVO SPECIFICO 3 - AZIONE 8.2.2 - MISURE DI POLITICA ATTIVA CON PARTICOLARE ATTENZIONE AI SETTORI CHE OFFRONO MAGGIORI PROSPETTIVE DI CRESCITA - IMPRESE	U.2.03.03.03.000	2	15	1504	3180001488	82	2018	POR CAMPANIA FSE 2014/2020 - ASSE III - OB. SP. 12 - AZIONE 10.1.1 -AVVISO PUBBLICO "MANIFESTAZIONE DI INTERESSE PROGRAMMA SCUOLA VIVA - IIANNUALITA' ". IMPEGN0 DI SPESA PER EURO 1.429.988,25 IN FAVORE DI VARIISTITUTI SCOLASTICI (CON ALLEGATO)	2021/0000073/50_01_00/E	50	01	01	4.126,00
6347	2020	U08646	POR FSE 2014-2020 - ASSE I -OBIETTIVO SPECIFICO 3 - AZIONE 8.2.2 - MISURE DI POLITICA ATTIVA CON PARTICOLARE ATTENZIONE AI SETTORI CHE OFFRONO MAGGIORI PROSPETTIVE DI CRESCITA - IMPRESE	U.2.03.03.03.000	2	15	1504	3180001488	83	2018	POR CAMPANIA FSE 2014/2020 - ASSE III - OB. SP. 12 - AZIONE 10.1.1 -AVVISO PUBBLICO "MANIFESTAZIONE DI INTERESSE PROGRAMMA SCUOLA VIVA - IIANNUALITA' ". IMPEGN0 DI SPESA PER EURO 1.429.988,25 IN FAVORE DI VARIISTITUTI SCOLASTICI (CON ALLEGATO)	2021/0000073/50_01_00/E	50	01	01	4.134,00
6348	2020	U08646	POR FSE 2014-2020 - ASSE I -OBIETTIVO SPECIFICO 3 - AZIONE 8.2.2 - MISURE DI POLITICA ATTIVA CON PARTICOLARE ATTENZIONE AI SETTORI CHE OFFRONO MAGGIORI PROSPETTIVE DI CRESCITA - IMPRESE	U.2.03.03.03.000	2	15	1504	3180001488	85	2018	POR CAMPANIA FSE 2014/2020 - ASSE III - OB. SP. 12 - AZIONE 10.1.1 -AVVISO PUBBLICO "MANIFESTAZIONE DI INTERESSE PROGRAMMA SCUOLA VIVA - IIANNUALITA' ". IMPEGN0 DI SPESA PER EURO 1.429.988,25 IN FAVORE DI VARIISTITUTI SCOLASTICI (CON ALLEGATO)	2021/0000073/50_01_00/E	50	01	01	513,00
6349	2020	U08646	POR FSE 2014-2020 - ASSE I -OBIETTIVO SPECIFICO 3 - AZIONE 8.2.2 - MISURE DI POLITICA ATTIVA CON PARTICOLARE ATTENZIONE AI SETTORI CHE OFFRONO MAGGIORI PROSPETTIVE DI CRESCITA - IMPRESE	U.2.03.03.03.000	2	15	1504	3180001488	86	2018	POR CAMPANIA FSE 2014/2020 - ASSE III - OB. SP. 12 - AZIONE 10.1.1 -AVVISO PUBBLICO "MANIFESTAZIONE DI INTERESSE PROGRAMMA SCUOLA VIVA - IIANNUALITA' ". IMPEGN0 DI SPESA PER EURO 1.429.988,25 IN FAVORE DI VARIISTITUTI SCOLASTICI (CON ALLEGATO)	2021/0000073/50_01_00/E	50	01	01	4.417,00
6350	2020	U08646	POR FSE 2014-2020 - ASSE I -OBIETTIVO SPECIFICO 3 - AZIONE 8.2.2 - MISURE DI POLITICA ATTIVA CON PARTICOLARE ATTENZIONE AI SETTORI CHE OFFRONO MAGGIORI PROSPETTIVE DI CRESCITA - IMPRESE	U.2.03.03.03.000	2	15	1504	3180001488	89	2018	POR CAMPANIA FSE 2014/2020 - ASSE III - OB. SP. 12 - AZIONE 10.1.1 -AVVISO PUBBLICO "MANIFESTAZIONE DI INTERESSE PROGRAMMA SCUOLA VIVA - IIANNUALITA' ". IMPEGN0 DI SPESA PER EURO 1.429.988,25 IN FAVORE DI VARIISTITUTI SCOLASTICI (CON ALLEGATO)	2021/0000073/50_01_00/E	50	01	01	3.501,00
6351	2020	U08646	POR FSE 2014-2020 - ASSE I -OBIETTIVO SPECIFICO 3 - AZIONE 8.2.2 - MISURE DI POLITICA ATTIVA CON PARTICOLARE ATTENZIONE AI SETTORI CHE OFFRONO MAGGIORI PROSPETTIVE DI CRESCITA - IMPRESE	U.2.03.03.03.000	2	15	1504	3180001488	90	2018	POR CAMPANIA FSE 2014/2020 - ASSE III - OB. SP. 12 - AZIONE 10.1.1 -AVVISO PUBBLICO "MANIFESTAZIONE DI INTERESSE PROGRAMMA SCUOLA VIVA - IIANNUALITA' ". IMPEGN0 DI SPESA PER EURO 1.429.988,25 IN FAVORE DI VARIISTITUTI SCOLASTICI (CON ALLEGATO)	2021/0000073/50_01_00/E	50	01	01	280,00
6352	2020	U08646	POR FSE 2014-2020 - ASSE I -OBIETTIVO SPECIFICO 3 - AZIONE 8.2.2 - MISURE DI POLITICA ATTIVA CON PARTICOLARE ATTENZIONE AI SETTORI CHE OFFRONO MAGGIORI PROSPETTIVE DI CRESCITA - IMPRESE	U.2.03.03.03.000	2	15	1504	3180001488	91	2018	POR CAMPANIA FSE 2014/2020 - ASSE III - OB. SP. 12 - AZIONE 10.1.1 -AVVISO PUBBLICO "MANIFESTAZIONE DI INTERESSE PROGRAMMA SCUOLA VIVA - IIANNUALITA' ". IMPEGN0 DI SPESA PER EURO 1.429.988,25 IN FAVORE DI VARIISTITUTI SCOLASTICI (CON ALLEGATO)	2021/0000073/50_01_00/E	50	01	01	2.090,00
6353	2020	U08646	POR FSE 2014-2020 - ASSE I -OBIETTIVO SPECIFICO 3 - AZIONE 8.2.2 - MISURE DI POLITICA ATTIVA CON PARTICOLARE ATTENZIONE AI SETTORI CHE OFFRONO MAGGIORI PROSPETTIVE DI CRESCITA - IMPRESE	U.2.03.03.03.000	2	15	1504	3180001488	92	2018	POR CAMPANIA FSE 2014/2020 - ASSE III - OB. SP. 12 - AZIONE 10.1.1 -AVVISO PUBBLICO "MANIFESTAZIONE DI INTERESSE PROGRAMMA SCUOLA VIVA - IIANNUALITA' ". IMPEGN0 DI SPESA PER EURO 1.429.988,25 IN FAVORE DI VARIISTITUTI SCOLASTICI (CON ALLEGATO)	2021/0000073/50_01_00/E	50	01	01	4.771,00
6354	2020	U08646	POR FSE 2014-2020 - ASSE I -OBIETTIVO SPECIFICO 3 - AZIONE 8.2.2 - MISURE DI POLITICA ATTIVA CON PARTICOLARE ATTENZIONE AI SETTORI CHE OFFRONO MAGGIORI PROSPETTIVE DI CRESCITA - IMPRESE	U.2.03.03.03.000	2	15	1504	3180001488	95	2018	POR CAMPANIA FSE 2014/2020 - ASSE III - OB. SP. 12 - AZIONE 10.1.1 -AVVISO PUBBLICO "MANIFESTAZIONE DI INTERESSE PROGRAMMA SCUOLA VIVA - IIANNUALITA' ". IMPEGN0 DI SPESA PER EURO 1.429.988,25 IN FAVORE DI VARIISTITUTI SCOLASTICI (CON ALLEGATO)	2021/0000073/50_01_00/E	50	01	01	3.419,00
6355	2020	U08646	POR FSE 2014-2020 - ASSE I -OBIETTIVO SPECIFICO 3 - AZIONE 8.2.2 - MISURE DI POLITICA ATTIVA CON PARTICOLARE ATTENZIONE AI SETTORI CHE OFFRONO MAGGIORI PROSPETTIVE DI CRESCITA - IMPRESE	U.2.03.03.03.000	2	15	1504	3180001488	96	2018	POR CAMPANIA FSE 2014/2020 - ASSE III - OB. SP. 12 - AZIONE 10.1.1 -AVVISO PUBBLICO "MANIFESTAZIONE DI INTERESSE PROGRAMMA SCUOLA VIVA - IIANNUALITA' ". IMPEGN0 DI SPESA PER EURO 1.429.988,25 IN FAVORE DI VARIISTITUTI SCOLASTICI (CON ALLEGATO)	2021/0000073/50_01_00/E	50	01	01	5.039,00

fonte: http://burc.regione.campania.it

N.	Es.	Cap	Descrizione	IV Liv.	Tit	Miss	Prog.	Imp.	Pos.	Anno	Oggetto Impegno	DecretoRettifica	DIP	DG	UOD	Importo
6356	2020	U08646	POR FSE 2014-2020 - ASSE I -OBIETTIVO SPECIFICO 3 - AZIONE 8.2.2 - MISURE DI POLITICA ATTIVA CON PARTICOLARE ATTENZIONE AI SETTORI CHE OFFRONO MAGGIORI PROSPETTIVE DI CRESCITA - IMPRESE	U.2.03.03.03.000	2	15	1504	3180001488	97	2018	POR CAMPANIA FSE 2014/2020 - ASSE III - OB. SP. 12 - AZIONE 10.1.1 -AVVISO PUBBLICO "MANIFESTAZIONE DI INTERESSE PROGRAMMA SCUOLA VIVA - IIANNUALITA' ". IMPEGN0 DI SPESA PER EURO 1.429.988,25 IN FAVORE DI VARIISTITUTI SCOLASTICI (CON ALLEGATO)	2021/0000073/50_01_00/E	50	01	01	381,00
6357	2020	U08646	POR FSE 2014-2020 - ASSE I -OBIETTIVO SPECIFICO 3 - AZIONE 8.2.2 - MISURE DI POLITICA ATTIVA CON PARTICOLARE ATTENZIONE AI SETTORI CHE OFFRONO MAGGIORI PROSPETTIVE DI CRESCITA - IMPRESE	U.2.03.03.03.000	2	15	1504	3180001488	98	2018	POR CAMPANIA FSE 2014/2020 - ASSE III - OB. SP. 12 - AZIONE 10.1.1 -AVVISO PUBBLICO "MANIFESTAZIONE DI INTERESSE PROGRAMMA SCUOLA VIVA - IIANNUALITA' ". IMPEGN0 DI SPESA PER EURO 1.429.988,25 IN FAVORE DI VARIISTITUTI SCOLASTICI (CON ALLEGATO)	2021/0000073/50_01_00/E	50	01	01	1.173,00
6358	2020	U08646	POR FSE 2014-2020 - ASSE I -OBIETTIVO SPECIFICO 3 - AZIONE 8.2.2 - MISURE DI POLITICA ATTIVA CON PARTICOLARE ATTENZIONE AI SETTORI CHE OFFRONO MAGGIORI PROSPETTIVE DI CRESCITA - IMPRESE	U.2.03.03.03.000	2	15	1504	3180001488	102	2018	POR CAMPANIA FSE 2014/2020 - ASSE III - OB. SP. 12 - AZIONE 10.1.1 -AVVISO PUBBLICO "MANIFESTAZIONE DI INTERESSE PROGRAMMA SCUOLA VIVA - IIANNUALITA' ". IMPEGN0 DI SPESA PER EURO 1.429.988,25 IN FAVORE DI VARIISTITUTI SCOLASTICI (CON ALLEGATO)	2021/0000073/50_01_00/E	50	01	01	863,00
6359	2020	U08646	POR FSE 2014-2020 - ASSE I -OBIETTIVO SPECIFICO 3 - AZIONE 8.2.2 - MISURE DI POLITICA ATTIVA CON PARTICOLARE ATTENZIONE AI SETTORI CHE OFFRONO MAGGIORI PROSPETTIVE DI CRESCITA - IMPRESE	U.2.03.03.03.000	2	15	1504	3180001488	103	2018	POR CAMPANIA FSE 2014/2020 - ASSE III - OB. SP. 12 - AZIONE 10.1.1 -AVVISO PUBBLICO "MANIFESTAZIONE DI INTERESSE PROGRAMMA SCUOLA VIVA - IIANNUALITA' ". IMPEGN0 DI SPESA PER EURO 1.429.988,25 IN FAVORE DI VARIISTITUTI SCOLASTICI (CON ALLEGATO)	2021/0000073/50_01_00/E	50	01	01	1.197,00
6360	2020	U08646	POR FSE 2014-2020 - ASSE I -OBIETTIVO SPECIFICO 3 - AZIONE 8.2.2 - MISURE DI POLITICA ATTIVA CON PARTICOLARE ATTENZIONE AI SETTORI CHE OFFRONO MAGGIORI PROSPETTIVE DI CRESCITA - IMPRESE	U.2.03.03.03.000	2	15	1504	3180001488	105	2018	POR CAMPANIA FSE 2014/2020 - ASSE III - OB. SP. 12 - AZIONE 10.1.1 -AVVISO PUBBLICO "MANIFESTAZIONE DI INTERESSE PROGRAMMA SCUOLA VIVA - IIANNUALITA' ". IMPEGN0 DI SPESA PER EURO 1.429.988,25 IN FAVORE DI VARIISTITUTI SCOLASTICI (CON ALLEGATO)	2021/0000073/50_01_00/E	50	01	01	6.823,00
6361	2020	U08646	POR FSE 2014-2020 - ASSE I -OBIETTIVO SPECIFICO 3 - AZIONE 8.2.2 - MISURE DI POLITICA ATTIVA CON PARTICOLARE ATTENZIONE AI SETTORI CHE OFFRONO MAGGIORI PROSPETTIVE DI CRESCITA - IMPRESE	U.2.03.03.03.000	2	15	1504	3180001488	106	2018	POR CAMPANIA FSE 2014/2020 - ASSE III - OB. SP. 12 - AZIONE 10.1.1 -AVVISO PUBBLICO "MANIFESTAZIONE DI INTERESSE PROGRAMMA SCUOLA VIVA - IIANNUALITA' ". IMPEGN0 DI SPESA PER EURO 1.429.988,25 IN FAVORE DI VARIISTITUTI SCOLASTICI (CON ALLEGATO)	2021/0000073/50_01_00/E	50	01	01	6.879,00
6362	2020	U08646	POR FSE 2014-2020 - ASSE I -OBIETTIVO SPECIFICO 3 - AZIONE 8.2.2 - MISURE DI POLITICA ATTIVA CON PARTICOLARE ATTENZIONE AI SETTORI CHE OFFRONO MAGGIORI PROSPETTIVE DI CRESCITA - IMPRESE	U.2.03.03.03.000	2	15	1504	3180001488	107	2018	POR CAMPANIA FSE 2014/2020 - ASSE III - OB. SP. 12 - AZIONE 10.1.1 -AVVISO PUBBLICO "MANIFESTAZIONE DI INTERESSE PROGRAMMA SCUOLA VIVA - IIANNUALITA' ". IMPEGN0 DI SPESA PER EURO 1.429.988,25 IN FAVORE DI VARIISTITUTI SCOLASTICI (CON ALLEGATO)	2021/0000073/50_01_00/E	50	01	01	6.913,00
6363	2020	U08646	POR FSE 2014-2020 - ASSE I -OBIETTIVO SPECIFICO 3 - AZIONE 8.2.2 - MISURE DI POLITICA ATTIVA CON PARTICOLARE ATTENZIONE AI SETTORI CHE OFFRONO MAGGIORI PROSPETTIVE DI CRESCITA - IMPRESE	U.2.03.03.03.000	2	15	1504	3180001488	108	2018	POR CAMPANIA FSE 2014/2020 - ASSE III - OB. SP. 12 - AZIONE 10.1.1 -AVVISO PUBBLICO "MANIFESTAZIONE DI INTERESSE PROGRAMMA SCUOLA VIVA - IIANNUALITA' ". IMPEGN0 DI SPESA PER EURO 1.429.988,25 IN FAVORE DI VARIISTITUTI SCOLASTICI (CON ALLEGATO)	2021/0000073/50_01_00/E	50	01	01	6.913,00
6364	2020	U08646	POR FSE 2014-2020 - ASSE I -OBIETTIVO SPECIFICO 3 - AZIONE 8.2.2 - MISURE DI POLITICA ATTIVA CON PARTICOLARE ATTENZIONE AI SETTORI CHE OFFRONO MAGGIORI PROSPETTIVE DI CRESCITA - IMPRESE	U.2.03.03.03.000	2	15	1504	3180001488	111	2018	POR CAMPANIA FSE 2014/2020 - ASSE III - OB. SP. 12 - AZIONE 10.1.1 -AVVISO PUBBLICO "MANIFESTAZIONE DI INTERESSE PROGRAMMA SCUOLA VIVA - IIANNUALITA' ". IMPEGN0 DI SPESA PER EURO 1.429.988,25 IN FAVORE DI VARIISTITUTI SCOLASTICI (CON ALLEGATO)	2021/0000073/50_01_00/E	50	01	01	5.081,00
6365	2020	U08646	POR FSE 2014-2020 - ASSE I -OBIETTIVO SPECIFICO 3 - AZIONE 8.2.2 - MISURE DI POLITICA ATTIVA CON PARTICOLARE ATTENZIONE AI SETTORI CHE OFFRONO MAGGIORI PROSPETTIVE DI CRESCITA - IMPRESE	U.2.03.03.03.000	2	15	1504	3180001488	112	2018	POR CAMPANIA FSE 2014/2020 - ASSE III - OB. SP. 12 - AZIONE 10.1.1 -AVVISO PUBBLICO "MANIFESTAZIONE DI INTERESSE PROGRAMMA SCUOLA VIVA - IIANNUALITA' ". IMPEGN0 DI SPESA PER EURO 1.429.988,25 IN FAVORE DI VARIISTITUTI SCOLASTICI (CON ALLEGATO)	2021/0000073/50_01_00/E	50	01	01	7.414,00
6366	2020	U08646	POR FSE 2014-2020 - ASSE I -OBIETTIVO SPECIFICO 3 - AZIONE 8.2.2 - MISURE DI POLITICA ATTIVA CON PARTICOLARE ATTENZIONE AI SETTORI CHE OFFRONO MAGGIORI PROSPETTIVE DI CRESCITA - IMPRESE	U.2.03.03.03.000	2	15	1504	3180001488	113	2018	POR CAMPANIA FSE 2014/2020 - ASSE III - OB. SP. 12 - AZIONE 10.1.1 -AVVISO PUBBLICO "MANIFESTAZIONE DI INTERESSE PROGRAMMA SCUOLA VIVA - IIANNUALITA' ". IMPEGN0 DI SPESA PER EURO 1.429.988,25 IN FAVORE DI VARIISTITUTI SCOLASTICI (CON ALLEGATO)	2021/0000073/50_01_00/E	50	01	01	7.668,00
6367	2020	U08646	POR FSE 2014-2020 - ASSE I -OBIETTIVO SPECIFICO 3 - AZIONE 8.2.2 - MISURE DI POLITICA ATTIVA CON PARTICOLARE ATTENZIONE AI SETTORI CHE OFFRONO MAGGIORI PROSPETTIVE DI CRESCITA - IMPRESE	U.2.03.03.03.000	2	15	1504	3180001488	115	2018	POR CAMPANIA FSE 2014/2020 - ASSE III - OB. SP. 12 - AZIONE 10.1.1 -AVVISO PUBBLICO "MANIFESTAZIONE DI INTERESSE PROGRAMMA SCUOLA VIVA - IIANNUALITA' ". IMPEGN0 DI SPESA PER EURO 1.429.988,25 IN FAVORE DI VARIISTITUTI SCOLASTICI (CON ALLEGATO)	2021/0000073/50_01_00/E	50	01	01	2.099,00

fonte: http://burc.regione.campania.it

N.	Es.	Cap	Descrizione	IV Liv.	Tit	Miss	Prog.	Imp.	Pos.	Anno	Oggetto Impegno	DecretoRettifica	DIP	DG	UOD	Importo
6368	2020	U08646	POR FSE 2014-2020 - ASSE I -OBIETTIVO SPECIFICO 3 - AZIONE 8.2.2 - MISURE DI POLITICA ATTIVA CON PARTICOLARE ATTENZIONE AI SETTORI CHE OFFRONO MAGGIORI PROSPETTIVE DI CRESCITA - IMPRESE	U.2.03.03.03.000	2	15	1504	3180001488	116	2018	POR CAMPANIA FSE 2014/2020 - ASSE III - OB. SP. 12 - AZIONE 10.1.1 -AVVISO PUBBLICO "MANIFESTAZIONE DI INTERESSE PROGRAMMA SCUOLA VIVA - IIANNUALITA' ". IMPEGN0 DI SPESA PER EURO 1.429.988,25 IN FAVORE DI VARIISTITUTI SCOLASTICI (CON ALLEGATO)	2021/0000073/50_01_00/E	50	01	01	8.244,00
6369	2020	U08646	POR FSE 2014-2020 - ASSE I -OBIETTIVO SPECIFICO 3 - AZIONE 8.2.2 - MISURE DI POLITICA ATTIVA CON PARTICOLARE ATTENZIONE AI SETTORI CHE OFFRONO MAGGIORI PROSPETTIVE DI CRESCITA - IMPRESE	U.2.03.03.03.000	2	15	1504	3180001488	117	2018	POR CAMPANIA FSE 2014/2020 - ASSE III - OB. SP. 12 - AZIONE 10.1.1 -AVVISO PUBBLICO "MANIFESTAZIONE DI INTERESSE PROGRAMMA SCUOLA VIVA - IIANNUALITA' ". IMPEGN0 DI SPESA PER EURO 1.429.988,25 IN FAVORE DI VARIISTITUTI SCOLASTICI (CON ALLEGATO)	2021/0000073/50_01_00/E	50	01	01	3.631,00
6370	2020	U08646	POR FSE 2014-2020 - ASSE I -OBIETTIVO SPECIFICO 3 - AZIONE 8.2.2 - MISURE DI POLITICA ATTIVA CON PARTICOLARE ATTENZIONE AI SETTORI CHE OFFRONO MAGGIORI PROSPETTIVE DI CRESCITA - IMPRESE	U.2.03.03.03.000	2	15	1504	3180001488	118	2018	POR CAMPANIA FSE 2014/2020 - ASSE III - OB. SP. 12 - AZIONE 10.1.1 -AVVISO PUBBLICO "MANIFESTAZIONE DI INTERESSE PROGRAMMA SCUOLA VIVA - IIANNUALITA' ". IMPEGN0 DI SPESA PER EURO 1.429.988,25 IN FAVORE DI VARIISTITUTI SCOLASTICI (CON ALLEGATO)	2021/0000073/50_01_00/E	50	01	01	5.847,00
6371	2020	U08646	POR FSE 2014-2020 - ASSE I -OBIETTIVO SPECIFICO 3 - AZIONE 8.2.2 - MISURE DI POLITICA ATTIVA CON PARTICOLARE ATTENZIONE AI SETTORI CHE OFFRONO MAGGIORI PROSPETTIVE DI CRESCITA - IMPRESE	U.2.03.03.03.000	2	15	1504	3180001488	119	2018	POR CAMPANIA FSE 2014/2020 - ASSE III - OB. SP. 12 - AZIONE 10.1.1 -AVVISO PUBBLICO "MANIFESTAZIONE DI INTERESSE PROGRAMMA SCUOLA VIVA - IIANNUALITA' ". IMPEGN0 DI SPESA PER EURO 1.429.988,25 IN FAVORE DI VARIISTITUTI SCOLASTICI (CON ALLEGATO)	2021/0000073/50_01_00/E	50	01	01	3.821,00
6372	2020	U08646	POR FSE 2014-2020 - ASSE I -OBIETTIVO SPECIFICO 3 - AZIONE 8.2.2 - MISURE DI POLITICA ATTIVA CON PARTICOLARE ATTENZIONE AI SETTORI CHE OFFRONO MAGGIORI PROSPETTIVE DI CRESCITA - IMPRESE	U.2.03.03.03.000	2	15	1504	3180001488	120	2018	POR CAMPANIA FSE 2014/2020 - ASSE III - OB. SP. 12 - AZIONE 10.1.1 -AVVISO PUBBLICO "MANIFESTAZIONE DI INTERESSE PROGRAMMA SCUOLA VIVA - IIANNUALITA' ". IMPEGN0 DI SPESA PER EURO 1.429.988,25 IN FAVORE DI VARIISTITUTI SCOLASTICI (CON ALLEGATO)	2021/0000073/50_01_00/E	50	01	01	1.394,00
6373	2020	U08646	POR FSE 2014-2020 - ASSE I -OBIETTIVO SPECIFICO 3 - AZIONE 8.2.2 - MISURE DI POLITICA ATTIVA CON PARTICOLARE ATTENZIONE AI SETTORI CHE OFFRONO MAGGIORI PROSPETTIVE DI CRESCITA - IMPRESE	U.2.03.03.03.000	2	15	1504	3180001488	121	2018	POR CAMPANIA FSE 2014/2020 - ASSE III - OB. SP. 12 - AZIONE 10.1.1 -AVVISO PUBBLICO "MANIFESTAZIONE DI INTERESSE PROGRAMMA SCUOLA VIVA - IIANNUALITA' ". IMPEGN0 DI SPESA PER EURO 1.429.988,25 IN FAVORE DI VARIISTITUTI SCOLASTICI (CON ALLEGATO)	2021/0000073/50_01_00/E	50	01	01	4.189,00
6374	2020	U08646	POR FSE 2014-2020 - ASSE I -OBIETTIVO SPECIFICO 3 - AZIONE 8.2.2 - MISURE DI POLITICA ATTIVA CON PARTICOLARE ATTENZIONE AI SETTORI CHE OFFRONO MAGGIORI PROSPETTIVE DI CRESCITA - IMPRESE	U.2.03.03.03.000	2	15	1504	3180001488	122	2018	POR CAMPANIA FSE 2014/2020 - ASSE III - OB. SP. 12 - AZIONE 10.1.1 -AVVISO PUBBLICO "MANIFESTAZIONE DI INTERESSE PROGRAMMA SCUOLA VIVA - IIANNUALITA' ". IMPEGN0 DI SPESA PER EURO 1.429.988,25 IN FAVORE DI VARIISTITUTI SCOLASTICI (CON ALLEGATO)	2021/0000073/50_01_00/E	50	01	01	4.096,00
6375	2020	U08646	POR FSE 2014-2020 - ASSE I -OBIETTIVO SPECIFICO 3 - AZIONE 8.2.2 - MISURE DI POLITICA ATTIVA CON PARTICOLARE ATTENZIONE AI SETTORI CHE OFFRONO MAGGIORI PROSPETTIVE DI CRESCITA - IMPRESE	U.2.03.03.03.000	2	15	1504	3180001488	123	2018	POR CAMPANIA FSE 2014/2020 - ASSE III - OB. SP. 12 - AZIONE 10.1.1 -AVVISO PUBBLICO "MANIFESTAZIONE DI INTERESSE PROGRAMMA SCUOLA VIVA - IIANNUALITA' ". IMPEGN0 DI SPESA PER EURO 1.429.988,25 IN FAVORE DI VARIISTITUTI SCOLASTICI (CON ALLEGATO)	2021/0000073/50_01_00/E	50	01	01	11.006,00
6376	2020	U08646	POR FSE 2014-2020 - ASSE I -OBIETTIVO SPECIFICO 3 - AZIONE 8.2.2 - MISURE DI POLITICA ATTIVA CON PARTICOLARE ATTENZIONE AI SETTORI CHE OFFRONO MAGGIORI PROSPETTIVE DI CRESCITA - IMPRESE	U.2.03.03.03.000	2	15	1504	3180001488	124	2018	POR CAMPANIA FSE 2014/2020 - ASSE III - OB. SP. 12 - AZIONE 10.1.1 -AVVISO PUBBLICO "MANIFESTAZIONE DI INTERESSE PROGRAMMA SCUOLA VIVA - IIANNUALITA' ". IMPEGN0 DI SPESA PER EURO 1.429.988,25 IN FAVORE DI VARIISTITUTI SCOLASTICI (CON ALLEGATO)	2021/0000073/50_01_00/E	50	01	01	7.983,00
6377	2020	U08646	POR FSE 2014-2020 - ASSE I -OBIETTIVO SPECIFICO 3 - AZIONE 8.2.2 - MISURE DI POLITICA ATTIVA CON PARTICOLARE ATTENZIONE AI SETTORI CHE OFFRONO MAGGIORI PROSPETTIVE DI CRESCITA - IMPRESE	U.2.03.03.03.000	2	15	1504	3180001488	125	2018	POR CAMPANIA FSE 2014/2020 - ASSE III - OB. SP. 12 - AZIONE 10.1.1 -AVVISO PUBBLICO "MANIFESTAZIONE DI INTERESSE PROGRAMMA SCUOLA VIVA - IIANNUALITA' ". IMPEGN0 DI SPESA PER EURO 1.429.988,25 IN FAVORE DI VARIISTITUTI SCOLASTICI (CON ALLEGATO)	2021/0000073/50_01_00/E	50	01	01	5.386,00
6378	2020	U08646	POR FSE 2014-2020 - ASSE I -OBIETTIVO SPECIFICO 3 - AZIONE 8.2.2 - MISURE DI POLITICA ATTIVA CON PARTICOLARE ATTENZIONE AI SETTORI CHE OFFRONO MAGGIORI PROSPETTIVE DI CRESCITA - IMPRESE	U.2.03.03.03.000	2	15	1504	3180001488	127	2018	POR CAMPANIA FSE 2014/2020 - ASSE III - OB. SP. 12 - AZIONE 10.1.1 -AVVISO PUBBLICO "MANIFESTAZIONE DI INTERESSE PROGRAMMA SCUOLA VIVA - IIANNUALITA' ". IMPEGN0 DI SPESA PER EURO 1.429.988,25 IN FAVORE DI VARIISTITUTI SCOLASTICI (CON ALLEGATO)	2021/0000073/50_01_00/E	50	01	01	12.293,00
6379	2020	U08646	POR FSE 2014-2020 - ASSE I -OBIETTIVO SPECIFICO 3 - AZIONE 8.2.2 - MISURE DI POLITICA ATTIVA CON PARTICOLARE ATTENZIONE AI SETTORI CHE OFFRONO MAGGIORI PROSPETTIVE DI CRESCITA - IMPRESE	U.2.03.03.03.000	2	15	1504	3180001488	128	2018	POR CAMPANIA FSE 2014/2020 - ASSE III - OB. SP. 12 - AZIONE 10.1.1 -AVVISO PUBBLICO "MANIFESTAZIONE DI INTERESSE PROGRAMMA SCUOLA VIVA - IIANNUALITA' ". IMPEGN0 DI SPESA PER EURO 1.429.988,25 IN FAVORE DI VARIISTITUTI SCOLASTICI (CON ALLEGATO)	2021/0000073/50_01_00/E	50	01	01	12.405,00

fonte: http://burc.regione.campania.it

N.	Es.	Cap	Descrizione	IV Liv.	Tit	Miss	Prog.	Imp.	Pos.	Anno	Oggetto Impegno	DecretoRettifica	DIP	DG	UOD	Importo
6380	2020	U08646	POR FSE 2014-2020 - ASSE I -OBIETTIVO SPECIFICO 3 - AZIONE 8.2.2 - MISURE DI POLITICA ATTIVA CON PARTICOLARE ATTENZIONE AI SETTORI CHE OFFRONO MAGGIORI PROSPETTIVE DI CRESCITA - IMPRESE	U.2.03.03.03.000	2	15	1504	3180001488	129	2018	POR CAMPANIA FSE 2014/2020 - ASSE III - OB. SP. 12 - AZIONE 10.1.1 -AVVISO PUBBLICO "MANIFESTAZIONE DI INTERESSE PROGRAMMA SCUOLA VIVA - IIANNUALITA' ". IMPEGN0 DI SPESA PER EURO 1.429.988,25 IN FAVORE DI VARIISTITUTI SCOLASTICI (CON ALLEGATO)	2021/0000073/50_01_00/E	50	01	01	5.598,00
6381	2020	U08646	POR FSE 2014-2020 - ASSE I -OBIETTIVO SPECIFICO 3 - AZIONE 8.2.2 - MISURE DI POLITICA ATTIVA CON PARTICOLARE ATTENZIONE AI SETTORI CHE OFFRONO MAGGIORI PROSPETTIVE DI CRESCITA - IMPRESE	U.2.03.03.03.000	2	15	1504	3180001488	130	2018	POR CAMPANIA FSE 2014/2020 - ASSE III - OB. SP. 12 - AZIONE 10.1.1 -AVVISO PUBBLICO "MANIFESTAZIONE DI INTERESSE PROGRAMMA SCUOLA VIVA - IIANNUALITA' ". IMPEGN0 DI SPESA PER EURO 1.429.988,25 IN FAVORE DI VARIISTITUTI SCOLASTICI (CON ALLEGATO)	2021/0000073/50_01_00/E	50	01	01	1.409,00
6382	2020	U08646	POR FSE 2014-2020 - ASSE I -OBIETTIVO SPECIFICO 3 - AZIONE 8.2.2 - MISURE DI POLITICA ATTIVA CON PARTICOLARE ATTENZIONE AI SETTORI CHE OFFRONO MAGGIORI PROSPETTIVE DI CRESCITA - IMPRESE	U.2.03.03.03.000	2	15	1504	3180001488	131	2018	POR CAMPANIA FSE 2014/2020 - ASSE III - OB. SP. 12 - AZIONE 10.1.1 -AVVISO PUBBLICO "MANIFESTAZIONE DI INTERESSE PROGRAMMA SCUOLA VIVA - IIANNUALITA' ". IMPEGN0 DI SPESA PER EURO 1.429.988,25 IN FAVORE DI VARIISTITUTI SCOLASTICI (CON ALLEGATO)	2021/0000073/50_01_00/E	50	01	01	13.284,00
6383	2020	U08646	POR FSE 2014-2020 - ASSE I -OBIETTIVO SPECIFICO 3 - AZIONE 8.2.2 - MISURE DI POLITICA ATTIVA CON PARTICOLARE ATTENZIONE AI SETTORI CHE OFFRONO MAGGIORI PROSPETTIVE DI CRESCITA - IMPRESE	U.2.03.03.03.000	2	15	1504	3180001488	132	2018	POR CAMPANIA FSE 2014/2020 - ASSE III - OB. SP. 12 - AZIONE 10.1.1 -AVVISO PUBBLICO "MANIFESTAZIONE DI INTERESSE PROGRAMMA SCUOLA VIVA - IIANNUALITA' ". IMPEGN0 DI SPESA PER EURO 1.429.988,25 IN FAVORE DI VARIISTITUTI SCOLASTICI (CON ALLEGATO)	2021/0000073/50_01_00/E	50	01	01	11.806,00
6384	2020	U08646	POR FSE 2014-2020 - ASSE I -OBIETTIVO SPECIFICO 3 - AZIONE 8.2.2 - MISURE DI POLITICA ATTIVA CON PARTICOLARE ATTENZIONE AI SETTORI CHE OFFRONO MAGGIORI PROSPETTIVE DI CRESCITA - IMPRESE	U.2.03.03.03.000	2	15	1504	3180001488	133	2018	POR CAMPANIA FSE 2014/2020 - ASSE III - OB. SP. 12 - AZIONE 10.1.1 -AVVISO PUBBLICO "MANIFESTAZIONE DI INTERESSE PROGRAMMA SCUOLA VIVA - IIANNUALITA' ". IMPEGN0 DI SPESA PER EURO 1.429.988,25 IN FAVORE DI VARIISTITUTI SCOLASTICI (CON ALLEGATO)	2021/0000073/50_01_00/E	50	01	01	308,00
6385	2020	U08646	POR FSE 2014-2020 - ASSE I -OBIETTIVO SPECIFICO 3 - AZIONE 8.2.2 - MISURE DI POLITICA ATTIVA CON PARTICOLARE ATTENZIONE AI SETTORI CHE OFFRONO MAGGIORI PROSPETTIVE DI CRESCITA - IMPRESE	U.2.03.03.03.000	2	15	1504	3180001488	134	2018	POR CAMPANIA FSE 2014/2020 - ASSE III - OB. SP. 12 - AZIONE 10.1.1 -AVVISO PUBBLICO "MANIFESTAZIONE DI INTERESSE PROGRAMMA SCUOLA VIVA - IIANNUALITA' ". IMPEGN0 DI SPESA PER EURO 1.429.988,25 IN FAVORE DI VARIISTITUTI SCOLASTICI (CON ALLEGATO)	2021/0000073/50_01_00/E	50	01	01	11.793,00
6386	2020	U08646	POR FSE 2014-2020 - ASSE I -OBIETTIVO SPECIFICO 3 - AZIONE 8.2.2 - MISURE DI POLITICA ATTIVA CON PARTICOLARE ATTENZIONE AI SETTORI CHE OFFRONO MAGGIORI PROSPETTIVE DI CRESCITA - IMPRESE	U.2.03.03.03.000	2	15	1504	3180001488	135	2018	POR CAMPANIA FSE 2014/2020 - ASSE III - OB. SP. 12 - AZIONE 10.1.1 -AVVISO PUBBLICO "MANIFESTAZIONE DI INTERESSE PROGRAMMA SCUOLA VIVA - IIANNUALITA' ". IMPEGN0 DI SPESA PER EURO 1.429.988,25 IN FAVORE DI VARIISTITUTI SCOLASTICI (CON ALLEGATO)	2021/0000073/50_01_00/E	50	01	01	11.589,00
6387	2020	U08646	POR FSE 2014-2020 - ASSE I -OBIETTIVO SPECIFICO 3 - AZIONE 8.2.2 - MISURE DI POLITICA ATTIVA CON PARTICOLARE ATTENZIONE AI SETTORI CHE OFFRONO MAGGIORI PROSPETTIVE DI CRESCITA - IMPRESE	U.2.03.03.03.000	2	15	1504	3180001488	136	2018	POR CAMPANIA FSE 2014/2020 - ASSE III - OB. SP. 12 - AZIONE 10.1.1 -AVVISO PUBBLICO "MANIFESTAZIONE DI INTERESSE PROGRAMMA SCUOLA VIVA - IIANNUALITA' ". IMPEGN0 DI SPESA PER EURO 1.429.988,25 IN FAVORE DI VARIISTITUTI SCOLASTICI (CON ALLEGATO)	2021/0000073/50_01_00/E	50	01	01	2.961,00
6388	2020	U08646	POR FSE 2014-2020 - ASSE I -OBIETTIVO SPECIFICO 3 - AZIONE 8.2.2 - MISURE DI POLITICA ATTIVA CON PARTICOLARE ATTENZIONE AI SETTORI CHE OFFRONO MAGGIORI PROSPETTIVE DI CRESCITA - IMPRESE	U.2.03.03.03.000	2	15	1504	3180001488	137	2018	POR CAMPANIA FSE 2014/2020 - ASSE III - OB. SP. 12 - AZIONE 10.1.1 -AVVISO PUBBLICO "MANIFESTAZIONE DI INTERESSE PROGRAMMA SCUOLA VIVA - IIANNUALITA' ". IMPEGN0 DI SPESA PER EURO 1.429.988,25 IN FAVORE DI VARIISTITUTI SCOLASTICI (CON ALLEGATO)	2021/0000073/50_01_00/E	50	01	01	4.253,00
6389	2020	U08646	POR FSE 2014-2020 - ASSE I -OBIETTIVO SPECIFICO 3 - AZIONE 8.2.2 - MISURE DI POLITICA ATTIVA CON PARTICOLARE ATTENZIONE AI SETTORI CHE OFFRONO MAGGIORI PROSPETTIVE DI CRESCITA - IMPRESE	U.2.03.03.03.000	2	15	1504	3180001488	139	2018	POR CAMPANIA FSE 2014/2020 - ASSE III - OB. SP. 12 - AZIONE 10.1.1 -AVVISO PUBBLICO "MANIFESTAZIONE DI INTERESSE PROGRAMMA SCUOLA VIVA - IIANNUALITA' ". IMPEGN0 DI SPESA PER EURO 1.429.988,25 IN FAVORE DI VARIISTITUTI SCOLASTICI (CON ALLEGATO)	2021/0000073/50_01_00/E	50	01	01	5.081,00
6390	2020	U08646	POR FSE 2014-2020 - ASSE I -OBIETTIVO SPECIFICO 3 - AZIONE 8.2.2 - MISURE DI POLITICA ATTIVA CON PARTICOLARE ATTENZIONE AI SETTORI CHE OFFRONO MAGGIORI PROSPETTIVE DI CRESCITA - IMPRESE	U.2.03.03.03.000	2	15	1504	3180001488	140	2018	POR CAMPANIA FSE 2014/2020 - ASSE III - OB. SP. 12 - AZIONE 10.1.1 -AVVISO PUBBLICO "MANIFESTAZIONE DI INTERESSE PROGRAMMA SCUOLA VIVA - IIANNUALITA' ". IMPEGN0 DI SPESA PER EURO 1.429.988,25 IN FAVORE DI VARIISTITUTI SCOLASTICI (CON ALLEGATO)	2021/0000073/50_01_00/E	50	01	01	9.422,00
6391	2020	U08646	POR FSE 2014-2020 - ASSE I -OBIETTIVO SPECIFICO 3 - AZIONE 8.2.2 - MISURE DI POLITICA ATTIVA CON PARTICOLARE ATTENZIONE AI SETTORI CHE OFFRONO MAGGIORI PROSPETTIVE DI CRESCITA - IMPRESE	U.2.03.03.03.000	2	15	1504	3180001488	141	2018	POR CAMPANIA FSE 2014/2020 - ASSE III - OB. SP. 12 - AZIONE 10.1.1 -AVVISO PUBBLICO "MANIFESTAZIONE DI INTERESSE PROGRAMMA SCUOLA VIVA - IIANNUALITA' ". IMPEGN0 DI SPESA PER EURO 1.429.988,25 IN FAVORE DI VARIISTITUTI SCOLASTICI (CON ALLEGATO)	2021/0000073/50_01_00/E	50	01	01	3.179,00

fonte: http://burc.regione.campania.it

N.	Es.	Cap	Descrizione	IV Liv.	Tit	Miss	Prog.	Imp.	Pos.	Anno	Oggetto Impegno	DecretoRettifica	DIP	DG	UOD	Importo
6392	2020	U08646	POR FSE 2014-2020 - ASSE I -OBIETTIVO SPECIFICO 3 - AZIONE 8.2.2 - MISURE DI POLITICA ATTIVA CON PARTICOLARE ATTENZIONE AI SETTORI CHE OFFRONO MAGGIORI PROSPETTIVE DI CRESCITA - IMPRESE	U.2.03.03.03.000	2	15	1504	3180001488	142	2018	POR CAMPANIA FSE 2014/2020 - ASSE III - OB. SP. 12 - AZIONE 10.1.1 -AVVISO PUBBLICO "MANIFESTAZIONE DI INTERESSE PROGRAMMA SCUOLA VIVA - IIANNUALITA' ". IMPEGN0 DI SPESA PER EURO 1.429.988,25 IN FAVORE DI VARIISTITUTI SCOLASTICI (CON ALLEGATO)	2021/0000073/50_01_00/E	50	01	01	7.893,00
6393	2020	U08646	POR FSE 2014-2020 - ASSE I -OBIETTIVO SPECIFICO 3 - AZIONE 8.2.2 - MISURE DI POLITICA ATTIVA CON PARTICOLARE ATTENZIONE AI SETTORI CHE OFFRONO MAGGIORI PROSPETTIVE DI CRESCITA - IMPRESE	U.2.03.03.03.000	2	15	1504	3180001488	143	2018	POR CAMPANIA FSE 2014/2020 - ASSE III - OB. SP. 12 - AZIONE 10.1.1 -AVVISO PUBBLICO "MANIFESTAZIONE DI INTERESSE PROGRAMMA SCUOLA VIVA - IIANNUALITA' ". IMPEGN0 DI SPESA PER EURO 1.429.988,25 IN FAVORE DI VARIISTITUTI SCOLASTICI (CON ALLEGATO)	2021/0000073/50_01_00/E	50	01	01	18.888,00
6394	2020	U08646	POR FSE 2014-2020 - ASSE I -OBIETTIVO SPECIFICO 3 - AZIONE 8.2.2 - MISURE DI POLITICA ATTIVA CON PARTICOLARE ATTENZIONE AI SETTORI CHE OFFRONO MAGGIORI PROSPETTIVE DI CRESCITA - IMPRESE	U.2.03.03.03.000	2	15	1504	3180001488	144	2018	POR CAMPANIA FSE 2014/2020 - ASSE III - OB. SP. 12 - AZIONE 10.1.1 -AVVISO PUBBLICO "MANIFESTAZIONE DI INTERESSE PROGRAMMA SCUOLA VIVA - IIANNUALITA' ". IMPEGN0 DI SPESA PER EURO 1.429.988,25 IN FAVORE DI VARIISTITUTI SCOLASTICI (CON ALLEGATO)	2021/0000073/50_01_00/E	50	01	01	19.929,00
6395	2020	U08646	POR FSE 2014-2020 - ASSE I -OBIETTIVO SPECIFICO 3 - AZIONE 8.2.2 - MISURE DI POLITICA ATTIVA CON PARTICOLARE ATTENZIONE AI SETTORI CHE OFFRONO MAGGIORI PROSPETTIVE DI CRESCITA - IMPRESE	U.2.03.03.03.000	2	15	1504	3180001488	146	2018	POR CAMPANIA FSE 2014/2020 - ASSE III - OB. SP. 12 - AZIONE 10.1.1 -AVVISO PUBBLICO "MANIFESTAZIONE DI INTERESSE PROGRAMMA SCUOLA VIVA - IIANNUALITA' ". IMPEGN0 DI SPESA PER EURO 1.429.988,25 IN FAVORE DI VARIISTITUTI SCOLASTICI (CON ALLEGATO)	2021/0000073/50_01_00/E	50	01	01	15.576,00
6396	2020	U08646	POR FSE 2014-2020 - ASSE I -OBIETTIVO SPECIFICO 3 - AZIONE 8.2.2 - MISURE DI POLITICA ATTIVA CON PARTICOLARE ATTENZIONE AI SETTORI CHE OFFRONO MAGGIORI PROSPETTIVE DI CRESCITA - IMPRESE	U.2.03.03.03.000	2	15	1504	3180001488	147	2018	POR CAMPANIA FSE 2014/2020 - ASSE III - OB. SP. 12 - AZIONE 10.1.1 -AVVISO PUBBLICO "MANIFESTAZIONE DI INTERESSE PROGRAMMA SCUOLA VIVA - IIANNUALITA' ". IMPEGN0 DI SPESA PER EURO 1.429.988,25 IN FAVORE DI VARIISTITUTI SCOLASTICI (CON ALLEGATO)	2021/0000073/50_01_00/E	50	01	01	968,00
6397	2020	U08646	POR FSE 2014-2020 - ASSE I -OBIETTIVO SPECIFICO 3 - AZIONE 8.2.2 - MISURE DI POLITICA ATTIVA CON PARTICOLARE ATTENZIONE AI SETTORI CHE OFFRONO MAGGIORI PROSPETTIVE DI CRESCITA - IMPRESE	U.2.03.03.03.000	2	15	1504	3180001488	149	2018	POR CAMPANIA FSE 2014/2020 - ASSE III - OB. SP. 12 - AZIONE 10.1.1 -AVVISO PUBBLICO "MANIFESTAZIONE DI INTERESSE PROGRAMMA SCUOLA VIVA - IIANNUALITA' ". IMPEGN0 DI SPESA PER EURO 1.429.988,25 IN FAVORE DI VARIISTITUTI SCOLASTICI (CON ALLEGATO)	2021/0000073/50_01_00/E	50	01	01	9.205,00
6398	2020	U08646	POR FSE 2014-2020 - ASSE I -OBIETTIVO SPECIFICO 3 - AZIONE 8.2.2 - MISURE DI POLITICA ATTIVA CON PARTICOLARE ATTENZIONE AI SETTORI CHE OFFRONO MAGGIORI PROSPETTIVE DI CRESCITA - IMPRESE	U.2.03.03.03.000	2	15	1504	3180001488	150	2018	POR CAMPANIA FSE 2014/2020 - ASSE III - OB. SP. 12 - AZIONE 10.1.1 -AVVISO PUBBLICO "MANIFESTAZIONE DI INTERESSE PROGRAMMA SCUOLA VIVA - IIANNUALITA' ". IMPEGN0 DI SPESA PER EURO 1.429.988,25 IN FAVORE DI VARIISTITUTI SCOLASTICI (CON ALLEGATO)	2021/0000073/50_01_00/E	50	01	01	10.335,00
6399	2020	U08646	POR FSE 2014-2020 - ASSE I -OBIETTIVO SPECIFICO 3 - AZIONE 8.2.2 - MISURE DI POLITICA ATTIVA CON PARTICOLARE ATTENZIONE AI SETTORI CHE OFFRONO MAGGIORI PROSPETTIVE DI CRESCITA - IMPRESE	U.2.03.03.03.000	2	15	1504	3180001488	152	2018	POR CAMPANIA FSE 2014/2020 - ASSE III - OB. SP. 12 - AZIONE 10.1.1 -AVVISO PUBBLICO "MANIFESTAZIONE DI INTERESSE PROGRAMMA SCUOLA VIVA - IIANNUALITA' ". IMPEGN0 DI SPESA PER EURO 1.429.988,25 IN FAVORE DI VARIISTITUTI SCOLASTICI (CON ALLEGATO)	2021/0000073/50_01_00/E	50	01	01	20.025,00
6400	2020	U08646	POR FSE 2014-2020 - ASSE I -OBIETTIVO SPECIFICO 3 - AZIONE 8.2.2 - MISURE DI POLITICA ATTIVA CON PARTICOLARE ATTENZIONE AI SETTORI CHE OFFRONO MAGGIORI PROSPETTIVE DI CRESCITA - IMPRESE	U.2.03.03.03.000	2	15	1504	3180001488	153	2018	POR CAMPANIA FSE 2014/2020 - ASSE III - OB. SP. 12 - AZIONE 10.1.1 -AVVISO PUBBLICO "MANIFESTAZIONE DI INTERESSE PROGRAMMA SCUOLA VIVA - IIANNUALITA' ". IMPEGN0 DI SPESA PER EURO 1.429.988,25 IN FAVORE DI VARIISTITUTI SCOLASTICI (CON ALLEGATO)	2021/0000073/50_01_00/E	50	01	01	2.865,00
6401	2020	U08646	POR FSE 2014-2020 - ASSE I -OBIETTIVO SPECIFICO 3 - AZIONE 8.2.2 - MISURE DI POLITICA ATTIVA CON PARTICOLARE ATTENZIONE AI SETTORI CHE OFFRONO MAGGIORI PROSPETTIVE DI CRESCITA - IMPRESE	U.2.03.03.03.000	2	15	1504	3180001488	154	2018	POR CAMPANIA FSE 2014/2020 - ASSE III - OB. SP. 12 - AZIONE 10.1.1 -AVVISO PUBBLICO "MANIFESTAZIONE DI INTERESSE PROGRAMMA SCUOLA VIVA - IIANNUALITA' ". IMPEGN0 DI SPESA PER EURO 1.429.988,25 IN FAVORE DI VARIISTITUTI SCOLASTICI (CON ALLEGATO)	2021/0000073/50_01_00/E	50	01	01	2.813,00
6402	2020	U08646	POR FSE 2014-2020 - ASSE I -OBIETTIVO SPECIFICO 3 - AZIONE 8.2.2 - MISURE DI POLITICA ATTIVA CON PARTICOLARE ATTENZIONE AI SETTORI CHE OFFRONO MAGGIORI PROSPETTIVE DI CRESCITA - IMPRESE	U.2.03.03.03.000	2	15	1504	3180001488	155	2018	POR CAMPANIA FSE 2014/2020 - ASSE III - OB. SP. 12 - AZIONE 10.1.1 -AVVISO PUBBLICO "MANIFESTAZIONE DI INTERESSE PROGRAMMA SCUOLA VIVA - IIANNUALITA' ". IMPEGN0 DI SPESA PER EURO 1.429.988,25 IN FAVORE DI VARIISTITUTI SCOLASTICI (CON ALLEGATO)	2021/0000073/50_01_00/E	50	01	01	15.336,00
6403	2020	U08646	POR FSE 2014-2020 - ASSE I -OBIETTIVO SPECIFICO 3 - AZIONE 8.2.2 - MISURE DI POLITICA ATTIVA CON PARTICOLARE ATTENZIONE AI SETTORI CHE OFFRONO MAGGIORI PROSPETTIVE DI CRESCITA - IMPRESE	U.2.03.03.03.000	2	15	1504	3180001488	156	2018	POR CAMPANIA FSE 2014/2020 - ASSE III - OB. SP. 12 - AZIONE 10.1.1 -AVVISO PUBBLICO "MANIFESTAZIONE DI INTERESSE PROGRAMMA SCUOLA VIVA - IIANNUALITA' ". IMPEGN0 DI SPESA PER EURO 1.429.988,25 IN FAVORE DI VARIISTITUTI SCOLASTICI (CON ALLEGATO)	2021/0000073/50_01_00/E	50	01	01	20.531,00

fonte: http://burc.regione.campania.it

N.	Es.	Cap	Descrizione	IV Liv.	Tit	Miss	Prog.	Imp.	Pos.	Anno	Oggetto Impegno	DecretoRettifica	DIP	DG	UOD	Importo
6404	2020	U08646	POR FSE 2014-2020 - ASSE I -OBIETTIVO SPECIFICO 3 - AZIONE 8.2.2 - MISURE DI POLITICA ATTIVA CON PARTICOLARE ATTENZIONE AI SETTORI CHE OFFRONO MAGGIORI PROSPETTIVE DI CRESCITA - IMPRESE	U.2.03.03.03.000	2	15	1504	3180001488	157	2018	POR CAMPANIA FSE 2014/2020 - ASSE III - OB. SP. 12 - AZIONE 10.1.1 -AVVISO PUBBLICO "MANIFESTAZIONE DI INTERESSE PROGRAMMA SCUOLA VIVA - IIANNUALITA' ". IMPEGN0 DI SPESA PER EURO 1.429.988,25 IN FAVORE DI VARIISTITUTI SCOLASTICI (CON ALLEGATO)	2021/0000073/50_01_00/E	50	01	01	15.728,00
6405	2020	U08646	POR FSE 2014-2020 - ASSE I -OBIETTIVO SPECIFICO 3 - AZIONE 8.2.2 - MISURE DI POLITICA ATTIVA CON PARTICOLARE ATTENZIONE AI SETTORI CHE OFFRONO MAGGIORI PROSPETTIVE DI CRESCITA - IMPRESE	U.2.03.03.03.000	2	15	1504	3180001488	158	2018	POR CAMPANIA FSE 2014/2020 - ASSE III - OB. SP. 12 - AZIONE 10.1.1 -AVVISO PUBBLICO "MANIFESTAZIONE DI INTERESSE PROGRAMMA SCUOLA VIVA - IIANNUALITA' ". IMPEGN0 DI SPESA PER EURO 1.429.988,25 IN FAVORE DI VARIISTITUTI SCOLASTICI (CON ALLEGATO)	2021/0000073/50_01_00/E	50	01	01	1.732,00
6406	2020	U08646	POR FSE 2014-2020 - ASSE I -OBIETTIVO SPECIFICO 3 - AZIONE 8.2.2 - MISURE DI POLITICA ATTIVA CON PARTICOLARE ATTENZIONE AI SETTORI CHE OFFRONO MAGGIORI PROSPETTIVE DI CRESCITA - IMPRESE	U.2.03.03.03.000	2	15	1504	3180001488	160	2018	POR CAMPANIA FSE 2014/2020 - ASSE III - OB. SP. 12 - AZIONE 10.1.1 -AVVISO PUBBLICO "MANIFESTAZIONE DI INTERESSE PROGRAMMA SCUOLA VIVA - IIANNUALITA' ". IMPEGN0 DI SPESA PER EURO 1.429.988,25 IN FAVORE DI VARIISTITUTI SCOLASTICI (CON ALLEGATO)	2021/0000073/50_01_00/E	50	01	01	10.306,00
6407	2020	U08646	POR FSE 2014-2020 - ASSE I -OBIETTIVO SPECIFICO 3 - AZIONE 8.2.2 - MISURE DI POLITICA ATTIVA CON PARTICOLARE ATTENZIONE AI SETTORI CHE OFFRONO MAGGIORI PROSPETTIVE DI CRESCITA - IMPRESE	U.2.03.03.03.000	2	15	1504	3180001488	161	2018	POR CAMPANIA FSE 2014/2020 - ASSE III - OB. SP. 12 - AZIONE 10.1.1 -AVVISO PUBBLICO "MANIFESTAZIONE DI INTERESSE PROGRAMMA SCUOLA VIVA - IIANNUALITA' ". IMPEGN0 DI SPESA PER EURO 1.429.988,25 IN FAVORE DI VARIISTITUTI SCOLASTICI (CON ALLEGATO)	2021/0000073/50_01_00/E	50	01	01	20.116,00
6408	2020	U08646	POR FSE 2014-2020 - ASSE I -OBIETTIVO SPECIFICO 3 - AZIONE 8.2.2 - MISURE DI POLITICA ATTIVA CON PARTICOLARE ATTENZIONE AI SETTORI CHE OFFRONO MAGGIORI PROSPETTIVE DI CRESCITA - IMPRESE	U.2.03.03.03.000	2	15	1504	3180001488	162	2018	POR CAMPANIA FSE 2014/2020 - ASSE III - OB. SP. 12 - AZIONE 10.1.1 -AVVISO PUBBLICO "MANIFESTAZIONE DI INTERESSE PROGRAMMA SCUOLA VIVA - IIANNUALITA' ". IMPEGN0 DI SPESA PER EURO 1.429.988,25 IN FAVORE DI VARIISTITUTI SCOLASTICI (CON ALLEGATO)	2021/0000073/50_01_00/E	50	01	01	19.414,20
6409	2020	U08646	POR FSE 2014-2020 - ASSE I -OBIETTIVO SPECIFICO 3 - AZIONE 8.2.2 - MISURE DI POLITICA ATTIVA CON PARTICOLARE ATTENZIONE AI SETTORI CHE OFFRONO MAGGIORI PROSPETTIVE DI CRESCITA - IMPRESE	U.2.03.03.03.000	2	15	1504	3180001488	163	2018	POR CAMPANIA FSE 2014/2020 - ASSE III - OB. SP. 12 - AZIONE 10.1.1 -AVVISO PUBBLICO "MANIFESTAZIONE DI INTERESSE PROGRAMMA SCUOLA VIVA - IIANNUALITA' ". IMPEGN0 DI SPESA PER EURO 1.429.988,25 IN FAVORE DI VARIISTITUTI SCOLASTICI (CON ALLEGATO)	2021/0000073/50_01_00/E	50	01	01	6.492,80
6410	2020	U08646	POR FSE 2014-2020 - ASSE I -OBIETTIVO SPECIFICO 3 - AZIONE 8.2.2 - MISURE DI POLITICA ATTIVA CON PARTICOLARE ATTENZIONE AI SETTORI CHE OFFRONO MAGGIORI PROSPETTIVE DI CRESCITA - IMPRESE	U.2.03.03.03.000	2	15	1504	3180001488	164	2018	POR CAMPANIA FSE 2014/2020 - ASSE III - OB. SP. 12 - AZIONE 10.1.1 -AVVISO PUBBLICO "MANIFESTAZIONE DI INTERESSE PROGRAMMA SCUOLA VIVA - IIANNUALITA' ". IMPEGN0 DI SPESA PER EURO 1.429.988,25 IN FAVORE DI VARIISTITUTI SCOLASTICI (CON ALLEGATO)	2021/0000073/50_01_00/E	50	01	01	42.782,00
6411	2020	U08646	POR FSE 2014-2020 - ASSE I -OBIETTIVO SPECIFICO 3 - AZIONE 8.2.2 - MISURE DI POLITICA ATTIVA CON PARTICOLARE ATTENZIONE AI SETTORI CHE OFFRONO MAGGIORI PROSPETTIVE DI CRESCITA - IMPRESE	U.2.03.03.03.000	2	15	1504	3180001488	165	2018	POR CAMPANIA FSE 2014/2020 - ASSE III - OB. SP. 12 - AZIONE 10.1.1 -AVVISO PUBBLICO "MANIFESTAZIONE DI INTERESSE PROGRAMMA SCUOLA VIVA - IIANNUALITA' ". IMPEGN0 DI SPESA PER EURO 1.429.988,25 IN FAVORE DI VARIISTITUTI SCOLASTICI (CON ALLEGATO)	2021/0000073/50_01_00/E	50	01	01	15.923,00
6412	2020	U08646	POR FSE 2014-2020 - ASSE I -OBIETTIVO SPECIFICO 3 - AZIONE 8.2.2 - MISURE DI POLITICA ATTIVA CON PARTICOLARE ATTENZIONE AI SETTORI CHE OFFRONO MAGGIORI PROSPETTIVE DI CRESCITA - IMPRESE	U.2.03.03.03.000	2	15	1504	3180004270	1	2018	POR CAMPANIA FSE 2014/2020 - ASSE I - OBIETTIVI SPECIFICI 1, 2 E 3 (RA8.1, 8.2, 8.5) - AVVISO PUBBLICO "INCENTIVI PER L'ASSUNZIONEDILAVORATORI SVANTAGGIATI IN CAMPANIA - ANNUALITA' 2016" - IMPEGN0 DISPESA A FAVORE DI BENEFICIARI VARI	2021/0000073/50_01_00/E	50	01	01	2.385,75
6413	2020	U08646	POR FSE 2014-2020 - ASSE I -OBIETTIVO SPECIFICO 3 - AZIONE 8.2.2 - MISURE DI POLITICA ATTIVA CON PARTICOLARE ATTENZIONE AI SETTORI CHE OFFRONO MAGGIORI PROSPETTIVE DI CRESCITA - IMPRESE	U.2.03.03.03.000	2	15	1504	3180004270	2	2018	POR CAMPANIA FSE 2014/2020 - ASSE I - OBIETTIVI SPECIFICI 1, 2 E 3 (RA8.1, 8.2, 8.5) - AVVISO PUBBLICO "INCENTIVI PER L'ASSUNZIONEDILAVORATORI SVANTAGGIATI IN CAMPANIA - ANNUALITA' 2016" - IMPEGN0 DISPESA A FAVORE DI BENEFICIARI VARI	2021/0000073/50_01_00/E	50	01	01	556,69
6414	2020	U08646	POR FSE 2014-2020 - ASSE I -OBIETTIVO SPECIFICO 3 - AZIONE 8.2.2 - MISURE DI POLITICA ATTIVA CON PARTICOLARE ATTENZIONE AI SETTORI CHE OFFRONO MAGGIORI PROSPETTIVE DI CRESCITA - IMPRESE	U.2.03.03.03.000	2	15	1504	3180004270	3	2018	POR CAMPANIA FSE 2014/2020 - ASSE I - OBIETTIVI SPECIFICI 1, 2 E 3 (RA8.1, 8.2, 8.5) - AVVISO PUBBLICO "INCENTIVI PER L'ASSUNZIONEDILAVORATORI SVANTAGGIATI IN CAMPANIA - ANNUALITA' 2016" - IMPEGN0 DISPESA A FAVORE DI BENEFICIARI VARI	2021/0000073/50_01_00/E	50	01	01	238,56
6415	2020	U08646	POR FSE 2014-2020 - ASSE I -OBIETTIVO SPECIFICO 3 - AZIONE 8.2.2 - MISURE DI POLITICA ATTIVA CON PARTICOLARE ATTENZIONE AI SETTORI CHE OFFRONO MAGGIORI PROSPETTIVE DI CRESCITA - IMPRESE	U.2.03.03.03.000	2	15	1504	3180004270	4	2018	POR CAMPANIA FSE 2014/2020 - ASSE I - OBIETTIVI SPECIFICI 1, 2 E 3 (RA8.1, 8.2, 8.5) - AVVISO PUBBLICO "INCENTIVI PER L'ASSUNZIONEDILAVORATORI SVANTAGGIATI IN CAMPANIA - ANNUALITA' 2016" - IMPEGN0 DISPESA A FAVORE DI BENEFICIARI VARI	2021/0000073/50_01_00/E	50	01	01	614,25

fonte: http://burc.regione.campania.it

N.	Es.	Cap	Descrizione	IV Liv.	Tit	Miss	Prog.	Imp.	Pos.	Anno	Oggetto Impegno	DecretoRettifica	DIP	DG	UOD	Importo
6416	2020	U08646	POR FSE 2014-2020 - ASSE I -OBIETTIVO SPECIFICO 3 - AZIONE 8.2.2 - MISURE DI POLITICA ATTIVA CON PARTICOLARE ATTENZIONE AI SETTORI CHE OFFRONO MAGGIORI PROSPETTIVE DI CRESCITA - IMPRESE	U.2.03.03.03.000	2	15	1504	3180004270	5	2018	POR CAMPANIA FSE 2014/2020 - ASSE I - OBIETTIVI SPECIFICI 1, 2 E 3 (RA8.1, 8.2, 8.5) - AVVISO PUBBLICO "INCENTIVI PER L'ASSUNZIONEDILAVORATORI SVANTAGGIATI IN CAMPANIA - ANNUALITA' 2016" - IMPEGN0 DISPESA A FAVORE DI BENEFICIARI VARI	2021/0000073/50_01_00/E	50	01	01	143,33
6417	2020	U08646	POR FSE 2014-2020 - ASSE I -OBIETTIVO SPECIFICO 3 - AZIONE 8.2.2 - MISURE DI POLITICA ATTIVA CON PARTICOLARE ATTENZIONE AI SETTORI CHE OFFRONO MAGGIORI PROSPETTIVE DI CRESCITA - IMPRESE	U.2.03.03.03.000	2	15	1504	3180004270	6	2018	POR CAMPANIA FSE 2014/2020 - ASSE I - OBIETTIVI SPECIFICI 1, 2 E 3 (RA8.1, 8.2, 8.5) - AVVISO PUBBLICO "INCENTIVI PER L'ASSUNZIONEDILAVORATORI SVANTAGGIATI IN CAMPANIA - ANNUALITA' 2016" - IMPEGN0 DISPESA A FAVORE DI BENEFICIARI VARI	2021/0000073/50_01_00/E	50	01	01	61,42
6418	2020	U08646	POR FSE 2014-2020 - ASSE I -OBIETTIVO SPECIFICO 3 - AZIONE 8.2.2 - MISURE DI POLITICA ATTIVA CON PARTICOLARE ATTENZIONE AI SETTORI CHE OFFRONO MAGGIORI PROSPETTIVE DI CRESCITA - IMPRESE	U.2.03.03.03.000	2	15	1504	3180004270	10	2018	POR CAMPANIA FSE 2014/2020 - ASSE I - OBIETTIVI SPECIFICI 1, 2 E 3 (RA8.1, 8.2, 8.5) - AVVISO PUBBLICO "INCENTIVI PER L'ASSUNZIONEDILAVORATORI SVANTAGGIATI IN CAMPANIA - ANNUALITA' 2016" - IMPEGN0 DISPESA A FAVORE DI BENEFICIARI VARI	2021/0000073/50_01_00/E	50	01	01	5.749,50
6419	2020	U08646	POR FSE 2014-2020 - ASSE I -OBIETTIVO SPECIFICO 3 - AZIONE 8.2.2 - MISURE DI POLITICA ATTIVA CON PARTICOLARE ATTENZIONE AI SETTORI CHE OFFRONO MAGGIORI PROSPETTIVE DI CRESCITA - IMPRESE	U.2.03.03.03.000	2	15	1504	3180004270	11	2018	POR CAMPANIA FSE 2014/2020 - ASSE I - OBIETTIVI SPECIFICI 1, 2 E 3 (RA8.1, 8.2, 8.5) - AVVISO PUBBLICO "INCENTIVI PER L'ASSUNZIONEDILAVORATORI SVANTAGGIATI IN CAMPANIA - ANNUALITA' 2016" - IMPEGN0 DISPESA A FAVORE DI BENEFICIARI VARI	2021/0000073/50_01_00/E	50	01	01	1.341,56
6420	2020	U08646	POR FSE 2014-2020 - ASSE I -OBIETTIVO SPECIFICO 3 - AZIONE 8.2.2 - MISURE DI POLITICA ATTIVA CON PARTICOLARE ATTENZIONE AI SETTORI CHE OFFRONO MAGGIORI PROSPETTIVE DI CRESCITA - IMPRESE	U.2.03.03.03.000	2	15	1504	3180004270	12	2018	POR CAMPANIA FSE 2014/2020 - ASSE I - OBIETTIVI SPECIFICI 1, 2 E 3 (RA8.1, 8.2, 8.5) - AVVISO PUBBLICO "INCENTIVI PER L'ASSUNZIONEDILAVORATORI SVANTAGGIATI IN CAMPANIA - ANNUALITA' 2016" - IMPEGN0 DISPESA A FAVORE DI BENEFICIARI VARI	2021/0000073/50_01_00/E	50	01	01	574,94
6421	2020	U08646	POR FSE 2014-2020 - ASSE I -OBIETTIVO SPECIFICO 3 - AZIONE 8.2.2 - MISURE DI POLITICA ATTIVA CON PARTICOLARE ATTENZIONE AI SETTORI CHE OFFRONO MAGGIORI PROSPETTIVE DI CRESCITA - IMPRESE	U.2.03.03.03.000	2	15	1504	3180004270	13	2018	POR CAMPANIA FSE 2014/2020 - ASSE I - OBIETTIVI SPECIFICI 1, 2 E 3 (RA8.1, 8.2, 8.5) - AVVISO PUBBLICO "INCENTIVI PER L'ASSUNZIONEDILAVORATORI SVANTAGGIATI IN CAMPANIA - ANNUALITA' 2016" - IMPEGN0 DISPESA A FAVORE DI BENEFICIARI VARI	2021/0000073/50_01_00/E	50	01	01	3.360,00
6422	2020	U08646	POR FSE 2014-2020 - ASSE I -OBIETTIVO SPECIFICO 3 - AZIONE 8.2.2 - MISURE DI POLITICA ATTIVA CON PARTICOLARE ATTENZIONE AI SETTORI CHE OFFRONO MAGGIORI PROSPETTIVE DI CRESCITA - IMPRESE	U.2.03.03.03.000	2	15	1504	3180004270	14	2018	POR CAMPANIA FSE 2014/2020 - ASSE I - OBIETTIVI SPECIFICI 1, 2 E 3 (RA8.1, 8.2, 8.5) - AVVISO PUBBLICO "INCENTIVI PER L'ASSUNZIONEDILAVORATORI SVANTAGGIATI IN CAMPANIA - ANNUALITA' 2016" - IMPEGN0 DISPESA A FAVORE DI BENEFICIARI VARI	2021/0000073/50_01_00/E	50	01	01	784,01
6423	2020	U08646	POR FSE 2014-2020 - ASSE I -OBIETTIVO SPECIFICO 3 - AZIONE 8.2.2 - MISURE DI POLITICA ATTIVA CON PARTICOLARE ATTENZIONE AI SETTORI CHE OFFRONO MAGGIORI PROSPETTIVE DI CRESCITA - IMPRESE	U.2.03.03.03.000	2	15	1504	3180004270	15	2018	POR CAMPANIA FSE 2014/2020 - ASSE I - OBIETTIVI SPECIFICI 1, 2 E 3 (RA8.1, 8.2, 8.5) - AVVISO PUBBLICO "INCENTIVI PER L'ASSUNZIONEDILAVORATORI SVANTAGGIATI IN CAMPANIA - ANNUALITA' 2016" - IMPEGN0 DISPESA A FAVORE DI BENEFICIARI VARI	2021/0000073/50_01_00/E	50	01	01	335,99
6424	2020	U08646	POR FSE 2014-2020 - ASSE I -OBIETTIVO SPECIFICO 3 - AZIONE 8.2.2 - MISURE DI POLITICA ATTIVA CON PARTICOLARE ATTENZIONE AI SETTORI CHE OFFRONO MAGGIORI PROSPETTIVE DI CRESCITA - IMPRESE	U.2.03.03.03.000	2	15	1504	3180004270	19	2018	POR CAMPANIA FSE 2014/2020 - ASSE I - OBIETTIVI SPECIFICI 1, 2 E 3 (RA8.1, 8.2, 8.5) - AVVISO PUBBLICO "INCENTIVI PER L'ASSUNZIONEDILAVORATORI SVANTAGGIATI IN CAMPANIA - ANNUALITA' 2016" - IMPEGN0 DISPESA A FAVORE DI BENEFICIARI VARI	2021/0000073/50_01_00/E	50	01	01	3.361,50
6425	2020	U08646	POR FSE 2014-2020 - ASSE I -OBIETTIVO SPECIFICO 3 - AZIONE 8.2.2 - MISURE DI POLITICA ATTIVA CON PARTICOLARE ATTENZIONE AI SETTORI CHE OFFRONO MAGGIORI PROSPETTIVE DI CRESCITA - IMPRESE	U.2.03.03.03.000	2	15	1504	3180004270	20	2018	POR CAMPANIA FSE 2014/2020 - ASSE I - OBIETTIVI SPECIFICI 1, 2 E 3 (RA8.1, 8.2, 8.5) - AVVISO PUBBLICO "INCENTIVI PER L'ASSUNZIONEDILAVORATORI SVANTAGGIATI IN CAMPANIA - ANNUALITA' 2016" - IMPEGN0 DISPESA A FAVORE DI BENEFICIARI VARI	2021/0000073/50_01_00/E	50	01	01	784,36
6426	2020	U08646	POR FSE 2014-2020 - ASSE I -OBIETTIVO SPECIFICO 3 - AZIONE 8.2.2 - MISURE DI POLITICA ATTIVA CON PARTICOLARE ATTENZIONE AI SETTORI CHE OFFRONO MAGGIORI PROSPETTIVE DI CRESCITA - IMPRESE	U.2.03.03.03.000	2	15	1504	3180004270	21	2018	POR CAMPANIA FSE 2014/2020 - ASSE I - OBIETTIVI SPECIFICI 1, 2 E 3 (RA8.1, 8.2, 8.5) - AVVISO PUBBLICO "INCENTIVI PER L'ASSUNZIONEDILAVORATORI SVANTAGGIATI IN CAMPANIA - ANNUALITA' 2016" - IMPEGN0 DISPESA A FAVORE DI BENEFICIARI VARI	2021/0000073/50_01_00/E	50	01	01	336,14
6427	2020	U08646	POR FSE 2014-2020 - ASSE I -OBIETTIVO SPECIFICO 3 - AZIONE 8.2.2 - MISURE DI POLITICA ATTIVA CON PARTICOLARE ATTENZIONE AI SETTORI CHE OFFRONO MAGGIORI PROSPETTIVE DI CRESCITA - IMPRESE	U.2.03.03.03.000	2	15	1504	3180004270	22	2018	POR CAMPANIA FSE 2014/2020 - ASSE I - OBIETTIVI SPECIFICI 1, 2 E 3 (RA8.1, 8.2, 8.5) - AVVISO PUBBLICO "INCENTIVI PER L'ASSUNZIONEDILAVORATORI SVANTAGGIATI IN CAMPANIA - ANNUALITA' 2016" - IMPEGN0 DISPESA A FAVORE DI BENEFICIARI VARI	2021/0000073/50_01_00/E	50	01	01	1.376,25

fonte: http://burc.regione.campania.it

N.	Es.	Cap	Descrizione	IV Liv.	Tit	Miss	Prog.	Imp.	Pos.	Anno	Oggetto Impegno	DecretoRettifica	DIP	DG	UOD	Importo
6428	2020	U08646	POR FSE 2014-2020 - ASSE I -OBIETTIVO SPECIFICO 3 - AZIONE 8.2.2 - MISURE DI POLITICA ATTIVA CON PARTICOLARE ATTENZIONE AI SETTORI CHE OFFRONO MAGGIORI PROSPETTIVE DI CRESCITA - IMPRESE	U.2.03.03.03.000	2	15	1504	3180004270	23	2018	POR CAMPANIA FSE 2014/2020 - ASSE I - OBIETTIVI SPECIFICI 1, 2 E 3 (RA8.1, 8.2, 8.5) - AVVISO PUBBLICO "INCENTIVI PER L'ASSUNZIONEDILAVORATORI SVANTAGGIATI IN CAMPANIA - ANNUALITA' 2016" - IMPEGN0 DISPESA A FAVORE DI BENEFICIARI VARI	2021/0000073/50_01_00/E	50	01	01	321,12
6429	2020	U08646	POR FSE 2014-2020 - ASSE I -OBIETTIVO SPECIFICO 3 - AZIONE 8.2.2 - MISURE DI POLITICA ATTIVA CON PARTICOLARE ATTENZIONE AI SETTORI CHE OFFRONO MAGGIORI PROSPETTIVE DI CRESCITA - IMPRESE	U.2.03.03.03.000	2	15	1504	3180004270	24	2018	POR CAMPANIA FSE 2014/2020 - ASSE I - OBIETTIVI SPECIFICI 1, 2 E 3 (RA8.1, 8.2, 8.5) - AVVISO PUBBLICO "INCENTIVI PER L'ASSUNZIONEDILAVORATORI SVANTAGGIATI IN CAMPANIA - ANNUALITA' 2016" - IMPEGN0 DISPESA A FAVORE DI BENEFICIARI VARI	2021/0000073/50_01_00/E	50	01	01	137,63
6430	2020	U08646	POR FSE 2014-2020 - ASSE I -OBIETTIVO SPECIFICO 3 - AZIONE 8.2.2 - MISURE DI POLITICA ATTIVA CON PARTICOLARE ATTENZIONE AI SETTORI CHE OFFRONO MAGGIORI PROSPETTIVE DI CRESCITA - IMPRESE	U.2.03.03.03.000	2	15	1504	3180004270	25	2018	POR CAMPANIA FSE 2014/2020 - ASSE I - OBIETTIVI SPECIFICI 1, 2 E 3 (RA8.1, 8.2, 8.5) - AVVISO PUBBLICO "INCENTIVI PER L'ASSUNZIONEDILAVORATORI SVANTAGGIATI IN CAMPANIA - ANNUALITA' 2016" - IMPEGN0 DISPESA A FAVORE DI BENEFICIARI VARI	2021/0000073/50_01_00/E	50	01	01	4.701,00
6431	2020	U08646	POR FSE 2014-2020 - ASSE I -OBIETTIVO SPECIFICO 3 - AZIONE 8.2.2 - MISURE DI POLITICA ATTIVA CON PARTICOLARE ATTENZIONE AI SETTORI CHE OFFRONO MAGGIORI PROSPETTIVE DI CRESCITA - IMPRESE	U.2.03.03.03.000	2	15	1504	3180004270	26	2018	POR CAMPANIA FSE 2014/2020 - ASSE I - OBIETTIVI SPECIFICI 1, 2 E 3 (RA8.1, 8.2, 8.5) - AVVISO PUBBLICO "INCENTIVI PER L'ASSUNZIONEDILAVORATORI SVANTAGGIATI IN CAMPANIA - ANNUALITA' 2016" - IMPEGN0 DISPESA A FAVORE DI BENEFICIARI VARI	2021/0000073/50_01_00/E	50	01	01	1.096,91
6432	2020	U08646	POR FSE 2014-2020 - ASSE I -OBIETTIVO SPECIFICO 3 - AZIONE 8.2.2 - MISURE DI POLITICA ATTIVA CON PARTICOLARE ATTENZIONE AI SETTORI CHE OFFRONO MAGGIORI PROSPETTIVE DI CRESCITA - IMPRESE	U.2.03.03.03.000	2	15	1504	3180004270	27	2018	POR CAMPANIA FSE 2014/2020 - ASSE I - OBIETTIVI SPECIFICI 1, 2 E 3 (RA8.1, 8.2, 8.5) - AVVISO PUBBLICO "INCENTIVI PER L'ASSUNZIONEDILAVORATORI SVANTAGGIATI IN CAMPANIA - ANNUALITA' 2016" - IMPEGN0 DISPESA A FAVORE DI BENEFICIARI VARI	2021/0000073/50_01_00/E	50	01	01	470,09
6433	2020	U08646	POR FSE 2014-2020 - ASSE I -OBIETTIVO SPECIFICO 3 - AZIONE 8.2.2 - MISURE DI POLITICA ATTIVA CON PARTICOLARE ATTENZIONE AI SETTORI CHE OFFRONO MAGGIORI PROSPETTIVE DI CRESCITA - IMPRESE	U.2.03.03.03.000	2	15	1504	3180004270	28	2018	POR CAMPANIA FSE 2014/2020 - ASSE I - OBIETTIVI SPECIFICI 1, 2 E 3 (RA8.1, 8.2, 8.5) - AVVISO PUBBLICO "INCENTIVI PER L'ASSUNZIONEDILAVORATORI SVANTAGGIATI IN CAMPANIA - ANNUALITA' 2016" - IMPEGN0 DISPESA A FAVORE DI BENEFICIARI VARI	2021/0000073/50_01_00/E	50	01	01	8.241,00
6434	2020	U08646	POR FSE 2014-2020 - ASSE I -OBIETTIVO SPECIFICO 3 - AZIONE 8.2.2 - MISURE DI POLITICA ATTIVA CON PARTICOLARE ATTENZIONE AI SETTORI CHE OFFRONO MAGGIORI PROSPETTIVE DI CRESCITA - IMPRESE	U.2.03.03.03.000	2	15	1504	3180004270	29	2018	POR CAMPANIA FSE 2014/2020 - ASSE I - OBIETTIVI SPECIFICI 1, 2 E 3 (RA8.1, 8.2, 8.5) - AVVISO PUBBLICO "INCENTIVI PER L'ASSUNZIONEDILAVORATORI SVANTAGGIATI IN CAMPANIA - ANNUALITA' 2016" - IMPEGN0 DISPESA A FAVORE DI BENEFICIARI VARI	2021/0000073/50_01_00/E	50	01	01	1.922,91
6435	2020	U08646	POR FSE 2014-2020 - ASSE I -OBIETTIVO SPECIFICO 3 - AZIONE 8.2.2 - MISURE DI POLITICA ATTIVA CON PARTICOLARE ATTENZIONE AI SETTORI CHE OFFRONO MAGGIORI PROSPETTIVE DI CRESCITA - IMPRESE	U.2.03.03.03.000	2	15	1504	3180004270	30	2018	POR CAMPANIA FSE 2014/2020 - ASSE I - OBIETTIVI SPECIFICI 1, 2 E 3 (RA8.1, 8.2, 8.5) - AVVISO PUBBLICO "INCENTIVI PER L'ASSUNZIONEDILAVORATORI SVANTAGGIATI IN CAMPANIA - ANNUALITA' 2016" - IMPEGN0 DISPESA A FAVORE DI BENEFICIARI VARI	2021/0000073/50_01_00/E	50	01	01	824,09
6436	2020	U08646	POR FSE 2014-2020 - ASSE I -OBIETTIVO SPECIFICO 3 - AZIONE 8.2.2 - MISURE DI POLITICA ATTIVA CON PARTICOLARE ATTENZIONE AI SETTORI CHE OFFRONO MAGGIORI PROSPETTIVE DI CRESCITA - IMPRESE	U.2.03.03.03.000	2	15	1504	3180004270	31	2018	POR CAMPANIA FSE 2014/2020 - ASSE I - OBIETTIVI SPECIFICI 1, 2 E 3 (RA8.1, 8.2, 8.5) - AVVISO PUBBLICO "INCENTIVI PER L'ASSUNZIONEDILAVORATORI SVANTAGGIATI IN CAMPANIA - ANNUALITA' 2016" - IMPEGN0 DISPESA A FAVORE DI BENEFICIARI VARI	2021/0000073/50_01_00/E	50	01	01	13.206,75
6437	2020	U08646	POR FSE 2014-2020 - ASSE I -OBIETTIVO SPECIFICO 3 - AZIONE 8.2.2 - MISURE DI POLITICA ATTIVA CON PARTICOLARE ATTENZIONE AI SETTORI CHE OFFRONO MAGGIORI PROSPETTIVE DI CRESCITA - IMPRESE	U.2.03.03.03.000	2	15	1504	3180004270	32	2018	POR CAMPANIA FSE 2014/2020 - ASSE I - OBIETTIVI SPECIFICI 1, 2 E 3 (RA8.1, 8.2, 8.5) - AVVISO PUBBLICO "INCENTIVI PER L'ASSUNZIONEDILAVORATORI SVANTAGGIATI IN CAMPANIA - ANNUALITA' 2016" - IMPEGN0 DISPESA A FAVORE DI BENEFICIARI VARI	2021/0000073/50_01_00/E	50	01	01	3.081,58
6438	2020	U08646	POR FSE 2014-2020 - ASSE I -OBIETTIVO SPECIFICO 3 - AZIONE 8.2.2 - MISURE DI POLITICA ATTIVA CON PARTICOLARE ATTENZIONE AI SETTORI CHE OFFRONO MAGGIORI PROSPETTIVE DI CRESCITA - IMPRESE	U.2.03.03.03.000	2	15	1504	3180004270	33	2018	POR CAMPANIA FSE 2014/2020 - ASSE I - OBIETTIVI SPECIFICI 1, 2 E 3 (RA8.1, 8.2, 8.5) - AVVISO PUBBLICO "INCENTIVI PER L'ASSUNZIONEDILAVORATORI SVANTAGGIATI IN CAMPANIA - ANNUALITA' 2016" - IMPEGN0 DISPESA A FAVORE DI BENEFICIARI VARI	2021/0000073/50_01_00/E	50	01	01	1.320,67
6439	2020	U08646	POR FSE 2014-2020 - ASSE I -OBIETTIVO SPECIFICO 3 - AZIONE 8.2.2 - MISURE DI POLITICA ATTIVA CON PARTICOLARE ATTENZIONE AI SETTORI CHE OFFRONO MAGGIORI PROSPETTIVE DI CRESCITA - IMPRESE	U.2.03.03.03.000	2	15	1504	3180004270	34	2018	POR CAMPANIA FSE 2014/2020 - ASSE I - OBIETTIVI SPECIFICI 1, 2 E 3 (RA8.1, 8.2, 8.5) - AVVISO PUBBLICO "INCENTIVI PER L'ASSUNZIONEDILAVORATORI SVANTAGGIATI IN CAMPANIA - ANNUALITA' 2016" - IMPEGN0 DISPESA A FAVORE DI BENEFICIARI VARI	2021/0000073/50_01_00/E	50	01	01	6.082,50

fonte: http://burc.regione.campania.it

N.	Es.	Cap	Descrizione	IV Liv.	Tit	Miss	Prog.	Imp.	Pos.	Anno	Oggetto Impegno	DecretoRettifica	DIP	DG	UOD	Importo
6440	2020	U08646	POR FSE 2014-2020 - ASSE I -OBIETTIVO SPECIFICO 3 - AZIONE 8.2.2 - MISURE DI POLITICA ATTIVA CON PARTICOLARE ATTENZIONE AI SETTORI CHE OFFRONO MAGGIORI PROSPETTIVE DI CRESCITA - IMPRESE	U.2.03.03.03.000	2	15	1504	3180004270	35	2018	POR CAMPANIA FSE 2014/2020 - ASSE I - OBIETTIVI SPECIFICI 1, 2 E 3 (RA8.1, 8.2, 8.5) - AVVISO PUBBLICO "INCENTIVI PER L'ASSUNZIONEDILAVORATORI SVANTAGGIATI IN CAMPANIA - ANNUALITA' 2016" - IMPEGN0 DISPESA A FAVORE DI BENEFICIARI VARI	2021/0000073/50_01_00/E	50	01	01	1.419,25
6441	2020	U08646	POR FSE 2014-2020 - ASSE I -OBIETTIVO SPECIFICO 3 - AZIONE 8.2.2 - MISURE DI POLITICA ATTIVA CON PARTICOLARE ATTENZIONE AI SETTORI CHE OFFRONO MAGGIORI PROSPETTIVE DI CRESCITA - IMPRESE	U.2.03.03.03.000	2	15	1504	3180004270	36	2018	POR CAMPANIA FSE 2014/2020 - ASSE I - OBIETTIVI SPECIFICI 1, 2 E 3 (RA8.1, 8.2, 8.5) - AVVISO PUBBLICO "INCENTIVI PER L'ASSUNZIONEDILAVORATORI SVANTAGGIATI IN CAMPANIA - ANNUALITA' 2016" - IMPEGN0 DISPESA A FAVORE DI BENEFICIARI VARI	2021/0000073/50_01_00/E	50	01	01	608,25
6442	2020	U08646	POR FSE 2014-2020 - ASSE I -OBIETTIVO SPECIFICO 3 - AZIONE 8.2.2 - MISURE DI POLITICA ATTIVA CON PARTICOLARE ATTENZIONE AI SETTORI CHE OFFRONO MAGGIORI PROSPETTIVE DI CRESCITA - IMPRESE	U.2.03.03.03.000	2	15	1504	3180004270	37	2018	POR CAMPANIA FSE 2014/2020 - ASSE I - OBIETTIVI SPECIFICI 1, 2 E 3 (RA8.1, 8.2, 8.5) - AVVISO PUBBLICO "INCENTIVI PER L'ASSUNZIONEDILAVORATORI SVANTAGGIATI IN CAMPANIA - ANNUALITA' 2016" - IMPEGN0 DISPESA A FAVORE DI BENEFICIARI VARI	2021/0000073/50_01_00/E	50	01	01	6.982,50
6443	2020	U08646	POR FSE 2014-2020 - ASSE I -OBIETTIVO SPECIFICO 3 - AZIONE 8.2.2 - MISURE DI POLITICA ATTIVA CON PARTICOLARE ATTENZIONE AI SETTORI CHE OFFRONO MAGGIORI PROSPETTIVE DI CRESCITA - IMPRESE	U.2.03.03.03.000	2	15	1504	3180004270	38	2018	POR CAMPANIA FSE 2014/2020 - ASSE I - OBIETTIVI SPECIFICI 1, 2 E 3 (RA8.1, 8.2, 8.5) - AVVISO PUBBLICO "INCENTIVI PER L'ASSUNZIONEDILAVORATORI SVANTAGGIATI IN CAMPANIA - ANNUALITA' 2016" - IMPEGN0 DISPESA A FAVORE DI BENEFICIARI VARI	2021/0000073/50_01_00/E	50	01	01	1.629,26
6444	2020	U08646	POR FSE 2014-2020 - ASSE I -OBIETTIVO SPECIFICO 3 - AZIONE 8.2.2 - MISURE DI POLITICA ATTIVA CON PARTICOLARE ATTENZIONE AI SETTORI CHE OFFRONO MAGGIORI PROSPETTIVE DI CRESCITA - IMPRESE	U.2.03.03.03.000	2	15	1504	3180004270	39	2018	POR CAMPANIA FSE 2014/2020 - ASSE I - OBIETTIVI SPECIFICI 1, 2 E 3 (RA8.1, 8.2, 8.5) - AVVISO PUBBLICO "INCENTIVI PER L'ASSUNZIONEDILAVORATORI SVANTAGGIATI IN CAMPANIA - ANNUALITA' 2016" - IMPEGN0 DISPESA A FAVORE DI BENEFICIARI VARI	2021/0000073/50_01_00/E	50	01	01	698,24
6445	2020	U08646	POR FSE 2014-2020 - ASSE I -OBIETTIVO SPECIFICO 3 - AZIONE 8.2.2 - MISURE DI POLITICA ATTIVA CON PARTICOLARE ATTENZIONE AI SETTORI CHE OFFRONO MAGGIORI PROSPETTIVE DI CRESCITA - IMPRESE	U.2.03.03.03.000	2	15	1504	3180004270	40	2018	POR CAMPANIA FSE 2014/2020 - ASSE I - OBIETTIVI SPECIFICI 1, 2 E 3 (RA8.1, 8.2, 8.5) - AVVISO PUBBLICO "INCENTIVI PER L'ASSUNZIONEDILAVORATORI SVANTAGGIATI IN CAMPANIA - ANNUALITA' 2016" - IMPEGN0 DISPESA A FAVORE DI BENEFICIARI VARI	2021/0000073/50_01_00/E	50	01	01	1.407,00
6446	2020	U08646	POR FSE 2014-2020 - ASSE I -OBIETTIVO SPECIFICO 3 - AZIONE 8.2.2 - MISURE DI POLITICA ATTIVA CON PARTICOLARE ATTENZIONE AI SETTORI CHE OFFRONO MAGGIORI PROSPETTIVE DI CRESCITA - IMPRESE	U.2.03.03.03.000	2	15	1504	3180004270	41	2018	POR CAMPANIA FSE 2014/2020 - ASSE I - OBIETTIVI SPECIFICI 1, 2 E 3 (RA8.1, 8.2, 8.5) - AVVISO PUBBLICO "INCENTIVI PER L'ASSUNZIONEDILAVORATORI SVANTAGGIATI IN CAMPANIA - ANNUALITA' 2016" - IMPEGN0 DISPESA A FAVORE DI BENEFICIARI VARI	2021/0000073/50_01_00/E	50	01	01	328,30
6447	2020	U08646	POR FSE 2014-2020 - ASSE I -OBIETTIVO SPECIFICO 3 - AZIONE 8.2.2 - MISURE DI POLITICA ATTIVA CON PARTICOLARE ATTENZIONE AI SETTORI CHE OFFRONO MAGGIORI PROSPETTIVE DI CRESCITA - IMPRESE	U.2.03.03.03.000	2	15	1504	3180004270	42	2018	POR CAMPANIA FSE 2014/2020 - ASSE I - OBIETTIVI SPECIFICI 1, 2 E 3 (RA8.1, 8.2, 8.5) - AVVISO PUBBLICO "INCENTIVI PER L'ASSUNZIONEDILAVORATORI SVANTAGGIATI IN CAMPANIA - ANNUALITA' 2016" - IMPEGN0 DISPESA A FAVORE DI BENEFICIARI VARI	2021/0000073/50_01_00/E	50	01	01	140,70
6448	2020	U08646	POR FSE 2014-2020 - ASSE I -OBIETTIVO SPECIFICO 3 - AZIONE 8.2.2 - MISURE DI POLITICA ATTIVA CON PARTICOLARE ATTENZIONE AI SETTORI CHE OFFRONO MAGGIORI PROSPETTIVE DI CRESCITA - IMPRESE	U.2.03.03.03.000	2	15	1504	3180004270	43	2018	POR CAMPANIA FSE 2014/2020 - ASSE I - OBIETTIVI SPECIFICI 1, 2 E 3 (RA8.1, 8.2, 8.5) - AVVISO PUBBLICO "INCENTIVI PER L'ASSUNZIONEDILAVORATORI SVANTAGGIATI IN CAMPANIA - ANNUALITA' 2016" - IMPEGN0 DISPESA A FAVORE DI BENEFICIARI VARI	2021/0000073/50_01_00/E	50	01	01	6.723,75
6449	2020	U08646	POR FSE 2014-2020 - ASSE I -OBIETTIVO SPECIFICO 3 - AZIONE 8.2.2 - MISURE DI POLITICA ATTIVA CON PARTICOLARE ATTENZIONE AI SETTORI CHE OFFRONO MAGGIORI PROSPETTIVE DI CRESCITA - IMPRESE	U.2.03.03.03.000	2	15	1504	3180004270	44	2018	POR CAMPANIA FSE 2014/2020 - ASSE I - OBIETTIVI SPECIFICI 1, 2 E 3 (RA8.1, 8.2, 8.5) - AVVISO PUBBLICO "INCENTIVI PER L'ASSUNZIONEDILAVORATORI SVANTAGGIATI IN CAMPANIA - ANNUALITA' 2016" - IMPEGN0 DISPESA A FAVORE DI BENEFICIARI VARI	2021/0000073/50_01_00/E	50	01	01	1.568,88
6450	2020	U08646	POR FSE 2014-2020 - ASSE I -OBIETTIVO SPECIFICO 3 - AZIONE 8.2.2 - MISURE DI POLITICA ATTIVA CON PARTICOLARE ATTENZIONE AI SETTORI CHE OFFRONO MAGGIORI PROSPETTIVE DI CRESCITA - IMPRESE	U.2.03.03.03.000	2	15	1504	3180004270	45	2018	POR CAMPANIA FSE 2014/2020 - ASSE I - OBIETTIVI SPECIFICI 1, 2 E 3 (RA8.1, 8.2, 8.5) - AVVISO PUBBLICO "INCENTIVI PER L'ASSUNZIONEDILAVORATORI SVANTAGGIATI IN CAMPANIA - ANNUALITA' 2016" - IMPEGN0 DISPESA A FAVORE DI BENEFICIARI VARI	2021/0000073/50_01_00/E	50	01	01	672,37
6451	2020	U08646	POR FSE 2014-2020 - ASSE I -OBIETTIVO SPECIFICO 3 - AZIONE 8.2.2 - MISURE DI POLITICA ATTIVA CON PARTICOLARE ATTENZIONE AI SETTORI CHE OFFRONO MAGGIORI PROSPETTIVE DI CRESCITA - IMPRESE	U.2.03.03.03.000	2	15	1504	3180004270	46	2018	POR CAMPANIA FSE 2014/2020 - ASSE I - OBIETTIVI SPECIFICI 1, 2 E 3 (RA8.1, 8.2, 8.5) - AVVISO PUBBLICO "INCENTIVI PER L'ASSUNZIONEDILAVORATORI SVANTAGGIATI IN CAMPANIA - ANNUALITA' 2016" - IMPEGN0 DISPESA A FAVORE DI BENEFICIARI VARI	2021/0000073/50_01_00/E	50	01	01	2.019,00

fonte: http://burc.regione.campania.it

N.	Es.	Cap	Descrizione	IV Liv.	Tit	Miss	Prog.	Imp.	Pos.	Anno	Oggetto Impegno	DecretoRettifica	DIP	DG	UOD	Importo
6452	2020	U08646	POR FSE 2014-2020 - ASSE I -OBIETTIVO SPECIFICO 3 - AZIONE 8.2.2 - MISURE DI POLITICA ATTIVA CON PARTICOLARE ATTENZIONE AI SETTORI CHE OFFRONO MAGGIORI PROSPETTIVE DI CRESCITA - IMPRESE	U.2.03.03.03.000	2	15	1504	3180004270	47	2018	POR CAMPANIA FSE 2014/2020 - ASSE I - OBIETTIVI SPECIFICI 1, 2 E 3 (RA8.1, 8.2, 8.5) - AVVISO PUBBLICO "INCENTIVI PER L'ASSUNZIONEDILAVORATORI SVANTAGGIATI IN CAMPANIA - ANNUALITA' 2016" - IMPEGN0 DISPESA A FAVORE DI BENEFICIARI VARI	2021/0000073/50_01_00/E	50	01	01	471,11
6453	2020	U08646	POR FSE 2014-2020 - ASSE I -OBIETTIVO SPECIFICO 3 - AZIONE 8.2.2 - MISURE DI POLITICA ATTIVA CON PARTICOLARE ATTENZIONE AI SETTORI CHE OFFRONO MAGGIORI PROSPETTIVE DI CRESCITA - IMPRESE	U.2.03.03.03.000	2	15	1504	3180004270	48	2018	POR CAMPANIA FSE 2014/2020 - ASSE I - OBIETTIVI SPECIFICI 1, 2 E 3 (RA8.1, 8.2, 8.5) - AVVISO PUBBLICO "INCENTIVI PER L'ASSUNZIONEDILAVORATORI SVANTAGGIATI IN CAMPANIA - ANNUALITA' 2016" - IMPEGN0 DISPESA A FAVORE DI BENEFICIARI VARI	2021/0000073/50_01_00/E	50	01	01	201,89
6454	2020	U08646	POR FSE 2014-2020 - ASSE I -OBIETTIVO SPECIFICO 3 - AZIONE 8.2.2 - MISURE DI POLITICA ATTIVA CON PARTICOLARE ATTENZIONE AI SETTORI CHE OFFRONO MAGGIORI PROSPETTIVE DI CRESCITA - IMPRESE	U.2.03.03.03.000	2	15	1504	3180004270	49	2018	POR CAMPANIA FSE 2014/2020 - ASSE I - OBIETTIVI SPECIFICI 1, 2 E 3 (RA8.1, 8.2, 8.5) - AVVISO PUBBLICO "INCENTIVI PER L'ASSUNZIONEDILAVORATORI SVANTAGGIATI IN CAMPANIA - ANNUALITA' 2016" - IMPEGN0 DISPESA A FAVORE DI BENEFICIARI VARI	2021/0000073/50_01_00/E	50	01	01	16.285,50
6455	2020	U08646	POR FSE 2014-2020 - ASSE I -OBIETTIVO SPECIFICO 3 - AZIONE 8.2.2 - MISURE DI POLITICA ATTIVA CON PARTICOLARE ATTENZIONE AI SETTORI CHE OFFRONO MAGGIORI PROSPETTIVE DI CRESCITA - IMPRESE	U.2.03.03.03.000	2	15	1504	3180004270	50	2018	POR CAMPANIA FSE 2014/2020 - ASSE I - OBIETTIVI SPECIFICI 1, 2 E 3 (RA8.1, 8.2, 8.5) - AVVISO PUBBLICO "INCENTIVI PER L'ASSUNZIONEDILAVORATORI SVANTAGGIATI IN CAMPANIA - ANNUALITA' 2016" - IMPEGN0 DISPESA A FAVORE DI BENEFICIARI VARI	2021/0000073/50_01_00/E	50	01	01	3.799,96
6456	2020	U08646	POR FSE 2014-2020 - ASSE I -OBIETTIVO SPECIFICO 3 - AZIONE 8.2.2 - MISURE DI POLITICA ATTIVA CON PARTICOLARE ATTENZIONE AI SETTORI CHE OFFRONO MAGGIORI PROSPETTIVE DI CRESCITA - IMPRESE	U.2.03.03.03.000	2	15	1504	3180004270	51	2018	POR CAMPANIA FSE 2014/2020 - ASSE I - OBIETTIVI SPECIFICI 1, 2 E 3 (RA8.1, 8.2, 8.5) - AVVISO PUBBLICO "INCENTIVI PER L'ASSUNZIONEDILAVORATORI SVANTAGGIATI IN CAMPANIA - ANNUALITA' 2016" - IMPEGN0 DISPESA A FAVORE DI BENEFICIARI VARI	2021/0000073/50_01_00/E	50	01	01	1.628,54
6457	2020	U08646	POR FSE 2014-2020 - ASSE I -OBIETTIVO SPECIFICO 3 - AZIONE 8.2.2 - MISURE DI POLITICA ATTIVA CON PARTICOLARE ATTENZIONE AI SETTORI CHE OFFRONO MAGGIORI PROSPETTIVE DI CRESCITA - IMPRESE	U.2.03.03.03.000	2	15	1504	3180004270	52	2018	POR CAMPANIA FSE 2014/2020 - ASSE I - OBIETTIVI SPECIFICI 1, 2 E 3 (RA8.1, 8.2, 8.5) - AVVISO PUBBLICO "INCENTIVI PER L'ASSUNZIONEDILAVORATORI SVANTAGGIATI IN CAMPANIA - ANNUALITA' 2016" - IMPEGN0 DISPESA A FAVORE DI BENEFICIARI VARI	2021/0000073/50_01_00/E	50	01	01	1.267,50
6458	2020	U08646	POR FSE 2014-2020 - ASSE I -OBIETTIVO SPECIFICO 3 - AZIONE 8.2.2 - MISURE DI POLITICA ATTIVA CON PARTICOLARE ATTENZIONE AI SETTORI CHE OFFRONO MAGGIORI PROSPETTIVE DI CRESCITA - IMPRESE	U.2.03.03.03.000	2	15	1504	3180004270	53	2018	POR CAMPANIA FSE 2014/2020 - ASSE I - OBIETTIVI SPECIFICI 1, 2 E 3 (RA8.1, 8.2, 8.5) - AVVISO PUBBLICO "INCENTIVI PER L'ASSUNZIONEDILAVORATORI SVANTAGGIATI IN CAMPANIA - ANNUALITA' 2016" - IMPEGN0 DISPESA A FAVORE DI BENEFICIARI VARI	2021/0000073/50_01_00/E	50	01	01	295,76
6459	2020	U08646	POR FSE 2014-2020 - ASSE I -OBIETTIVO SPECIFICO 3 - AZIONE 8.2.2 - MISURE DI POLITICA ATTIVA CON PARTICOLARE ATTENZIONE AI SETTORI CHE OFFRONO MAGGIORI PROSPETTIVE DI CRESCITA - IMPRESE	U.2.03.03.03.000	2	15	1504	3180004270	54	2018	POR CAMPANIA FSE 2014/2020 - ASSE I - OBIETTIVI SPECIFICI 1, 2 E 3 (RA8.1, 8.2, 8.5) - AVVISO PUBBLICO "INCENTIVI PER L'ASSUNZIONEDILAVORATORI SVANTAGGIATI IN CAMPANIA - ANNUALITA' 2016" - IMPEGN0 DISPESA A FAVORE DI BENEFICIARI VARI	2021/0000073/50_01_00/E	50	01	01	126,74
6460	2020	U08646	POR FSE 2014-2020 - ASSE I -OBIETTIVO SPECIFICO 3 - AZIONE 8.2.2 - MISURE DI POLITICA ATTIVA CON PARTICOLARE ATTENZIONE AI SETTORI CHE OFFRONO MAGGIORI PROSPETTIVE DI CRESCITA - IMPRESE	U.2.03.03.03.000	2	15	1504	3180004270	55	2018	POR CAMPANIA FSE 2014/2020 - ASSE I - OBIETTIVI SPECIFICI 1, 2 E 3 (RA8.1, 8.2, 8.5) - AVVISO PUBBLICO "INCENTIVI PER L'ASSUNZIONEDILAVORATORI SVANTAGGIATI IN CAMPANIA - ANNUALITA' 2016" - IMPEGN0 DISPESA A FAVORE DI BENEFICIARI VARI	2021/0000073/50_01_00/E	50	01	01	12.927,75
6461	2020	U08646	POR FSE 2014-2020 - ASSE I -OBIETTIVO SPECIFICO 3 - AZIONE 8.2.2 - MISURE DI POLITICA ATTIVA CON PARTICOLARE ATTENZIONE AI SETTORI CHE OFFRONO MAGGIORI PROSPETTIVE DI CRESCITA - IMPRESE	U.2.03.03.03.000	2	15	1504	3180004270	56	2018	POR CAMPANIA FSE 2014/2020 - ASSE I - OBIETTIVI SPECIFICI 1, 2 E 3 (RA8.1, 8.2, 8.5) - AVVISO PUBBLICO "INCENTIVI PER L'ASSUNZIONEDILAVORATORI SVANTAGGIATI IN CAMPANIA - ANNUALITA' 2016" - IMPEGN0 DISPESA A FAVORE DI BENEFICIARI VARI	2021/0000073/50_01_00/E	50	01	01	3.016,48
6462	2020	U08646	POR FSE 2014-2020 - ASSE I -OBIETTIVO SPECIFICO 3 - AZIONE 8.2.2 - MISURE DI POLITICA ATTIVA CON PARTICOLARE ATTENZIONE AI SETTORI CHE OFFRONO MAGGIORI PROSPETTIVE DI CRESCITA - IMPRESE	U.2.03.03.03.000	2	15	1504	3180004270	57	2018	POR CAMPANIA FSE 2014/2020 - ASSE I - OBIETTIVI SPECIFICI 1, 2 E 3 (RA8.1, 8.2, 8.5) - AVVISO PUBBLICO "INCENTIVI PER L'ASSUNZIONEDILAVORATORI SVANTAGGIATI IN CAMPANIA - ANNUALITA' 2016" - IMPEGN0 DISPESA A FAVORE DI BENEFICIARI VARI	2021/0000073/50_01_00/E	50	01	01	1.292,77
6463	2020	U08646	POR FSE 2014-2020 - ASSE I -OBIETTIVO SPECIFICO 3 - AZIONE 8.2.2 - MISURE DI POLITICA ATTIVA CON PARTICOLARE ATTENZIONE AI SETTORI CHE OFFRONO MAGGIORI PROSPETTIVE DI CRESCITA - IMPRESE	U.2.03.03.03.000	2	15	1504	3180004270	58	2018	POR CAMPANIA FSE 2014/2020 - ASSE I - OBIETTIVI SPECIFICI 1, 2 E 3 (RA8.1, 8.2, 8.5) - AVVISO PUBBLICO "INCENTIVI PER L'ASSUNZIONEDILAVORATORI SVANTAGGIATI IN CAMPANIA - ANNUALITA' 2016" - IMPEGN0 DISPESA A FAVORE DI BENEFICIARI VARI	2021/0000073/50_01_00/E	50	01	01	63,75

fonte: http://burc.regione.campania.it

N.	Es.	Cap	Descrizione	IV Liv.	Tit	Miss	Prog.	Imp.	Pos.	Anno	Oggetto Impegno	DecretoRettifica	DIP	DG	UOD	Importo
6464	2020	U08646	POR FSE 2014-2020 - ASSE I -OBIETTIVO SPECIFICO 3 - AZIONE 8.2.2 - MISURE DI POLITICA ATTIVA CON PARTICOLARE ATTENZIONE AI SETTORI CHE OFFRONO MAGGIORI PROSPETTIVE DI CRESCITA - IMPRESE	U.2.03.03.03.000	2	15	1504	3180004270	59	2018	POR CAMPANIA FSE 2014/2020 - ASSE I - OBIETTIVI SPECIFICI 1, 2 E 3 (RA8.1, 8.2, 8.5) - AVVISO PUBBLICO "INCENTIVI PER L'ASSUNZIONEDILAVORATORI SVANTAGGIATI IN CAMPANIA - ANNUALITA' 2016" - IMPEGN0 DISPESA A FAVORE DI BENEFICIARI VARI	2021/0000073/50_01_00/E	50	01	01	14,88
6465	2020	U08646	POR FSE 2014-2020 - ASSE I -OBIETTIVO SPECIFICO 3 - AZIONE 8.2.2 - MISURE DI POLITICA ATTIVA CON PARTICOLARE ATTENZIONE AI SETTORI CHE OFFRONO MAGGIORI PROSPETTIVE DI CRESCITA - IMPRESE	U.2.03.03.03.000	2	15	1504	3180004270	61	2018	POR CAMPANIA FSE 2014/2020 - ASSE I - OBIETTIVI SPECIFICI 1, 2 E 3 (RA8.1, 8.2, 8.5) - AVVISO PUBBLICO "INCENTIVI PER L'ASSUNZIONEDILAVORATORI SVANTAGGIATI IN CAMPANIA - ANNUALITA' 2016" - IMPEGN0 DISPESA A FAVORE DI BENEFICIARI VARI	2021/0000073/50_01_00/E	50	01	01	1.497,75
6466	2020	U08646	POR FSE 2014-2020 - ASSE I -OBIETTIVO SPECIFICO 3 - AZIONE 8.2.2 - MISURE DI POLITICA ATTIVA CON PARTICOLARE ATTENZIONE AI SETTORI CHE OFFRONO MAGGIORI PROSPETTIVE DI CRESCITA - IMPRESE	U.2.03.03.03.000	2	15	1504	3180004270	62	2018	POR CAMPANIA FSE 2014/2020 - ASSE I - OBIETTIVI SPECIFICI 1, 2 E 3 (RA8.1, 8.2, 8.5) - AVVISO PUBBLICO "INCENTIVI PER L'ASSUNZIONEDILAVORATORI SVANTAGGIATI IN CAMPANIA - ANNUALITA' 2016" - IMPEGN0 DISPESA A FAVORE DI BENEFICIARI VARI	2021/0000073/50_01_00/E	50	01	01	349,48
6467	2020	U08646	POR FSE 2014-2020 - ASSE I -OBIETTIVO SPECIFICO 3 - AZIONE 8.2.2 - MISURE DI POLITICA ATTIVA CON PARTICOLARE ATTENZIONE AI SETTORI CHE OFFRONO MAGGIORI PROSPETTIVE DI CRESCITA - IMPRESE	U.2.03.03.03.000	2	15	1504	3180004270	63	2018	POR CAMPANIA FSE 2014/2020 - ASSE I - OBIETTIVI SPECIFICI 1, 2 E 3 (RA8.1, 8.2, 8.5) - AVVISO PUBBLICO "INCENTIVI PER L'ASSUNZIONEDILAVORATORI SVANTAGGIATI IN CAMPANIA - ANNUALITA' 2016" - IMPEGN0 DISPESA A FAVORE DI BENEFICIARI VARI	2021/0000073/50_01_00/E	50	01	01	149,77
6468	2020	U08646	POR FSE 2014-2020 - ASSE I -OBIETTIVO SPECIFICO 3 - AZIONE 8.2.2 - MISURE DI POLITICA ATTIVA CON PARTICOLARE ATTENZIONE AI SETTORI CHE OFFRONO MAGGIORI PROSPETTIVE DI CRESCITA - IMPRESE	U.2.03.03.03.000	2	15	1504	3180004270	64	2018	POR CAMPANIA FSE 2014/2020 - ASSE I - OBIETTIVI SPECIFICI 1, 2 E 3 (RA8.1, 8.2, 8.5) - AVVISO PUBBLICO "INCENTIVI PER L'ASSUNZIONEDILAVORATORI SVANTAGGIATI IN CAMPANIA - ANNUALITA' 2016" - IMPEGN0 DISPESA A FAVORE DI BENEFICIARI VARI	2021/0000073/50_01_00/E	50	01	01	14.881,50
6469	2020	U08646	POR FSE 2014-2020 - ASSE I -OBIETTIVO SPECIFICO 3 - AZIONE 8.2.2 - MISURE DI POLITICA ATTIVA CON PARTICOLARE ATTENZIONE AI SETTORI CHE OFFRONO MAGGIORI PROSPETTIVE DI CRESCITA - IMPRESE	U.2.03.03.03.000	2	15	1504	3180004270	65	2018	POR CAMPANIA FSE 2014/2020 - ASSE I - OBIETTIVI SPECIFICI 1, 2 E 3 (RA8.1, 8.2, 8.5) - AVVISO PUBBLICO "INCENTIVI PER L'ASSUNZIONEDILAVORATORI SVANTAGGIATI IN CAMPANIA - ANNUALITA' 2016" - IMPEGN0 DISPESA A FAVORE DI BENEFICIARI VARI	2021/0000073/50_01_00/E	50	01	01	3.472,36
6470	2020	U08646	POR FSE 2014-2020 - ASSE I -OBIETTIVO SPECIFICO 3 - AZIONE 8.2.2 - MISURE DI POLITICA ATTIVA CON PARTICOLARE ATTENZIONE AI SETTORI CHE OFFRONO MAGGIORI PROSPETTIVE DI CRESCITA - IMPRESE	U.2.03.03.03.000	2	15	1504	3180004270	66	2018	POR CAMPANIA FSE 2014/2020 - ASSE I - OBIETTIVI SPECIFICI 1, 2 E 3 (RA8.1, 8.2, 8.5) - AVVISO PUBBLICO "INCENTIVI PER L'ASSUNZIONEDILAVORATORI SVANTAGGIATI IN CAMPANIA - ANNUALITA' 2016" - IMPEGN0 DISPESA A FAVORE DI BENEFICIARI VARI	2021/0000073/50_01_00/E	50	01	01	1.488,14
6471	2020	U08646	POR FSE 2014-2020 - ASSE I -OBIETTIVO SPECIFICO 3 - AZIONE 8.2.2 - MISURE DI POLITICA ATTIVA CON PARTICOLARE ATTENZIONE AI SETTORI CHE OFFRONO MAGGIORI PROSPETTIVE DI CRESCITA - IMPRESE	U.2.03.03.03.000	2	15	1504	3180004270	73	2018	POR CAMPANIA FSE 2014/2020 - ASSE I - OBIETTIVI SPECIFICI 1, 2 E 3 (RA8.1, 8.2, 8.5) - AVVISO PUBBLICO "INCENTIVI PER L'ASSUNZIONEDILAVORATORI SVANTAGGIATI IN CAMPANIA - ANNUALITA' 2016" - IMPEGN0 DISPESA A FAVORE DI BENEFICIARI VARI	2021/0000073/50_01_00/E	50	01	01	4.525,50
6472	2020	U08646	POR FSE 2014-2020 - ASSE I -OBIETTIVO SPECIFICO 3 - AZIONE 8.2.2 - MISURE DI POLITICA ATTIVA CON PARTICOLARE ATTENZIONE AI SETTORI CHE OFFRONO MAGGIORI PROSPETTIVE DI CRESCITA - IMPRESE	U.2.03.03.03.000	2	15	1504	3180004270	74	2018	POR CAMPANIA FSE 2014/2020 - ASSE I - OBIETTIVI SPECIFICI 1, 2 E 3 (RA8.1, 8.2, 8.5) - AVVISO PUBBLICO "INCENTIVI PER L'ASSUNZIONEDILAVORATORI SVANTAGGIATI IN CAMPANIA - ANNUALITA' 2016" - IMPEGN0 DISPESA A FAVORE DI BENEFICIARI VARI	2021/0000073/50_01_00/E	50	01	01	1.055,96
6473	2020	U08646	POR FSE 2014-2020 - ASSE I -OBIETTIVO SPECIFICO 3 - AZIONE 8.2.2 - MISURE DI POLITICA ATTIVA CON PARTICOLARE ATTENZIONE AI SETTORI CHE OFFRONO MAGGIORI PROSPETTIVE DI CRESCITA - IMPRESE	U.2.03.03.03.000	2	15	1504	3180004270	75	2018	POR CAMPANIA FSE 2014/2020 - ASSE I - OBIETTIVI SPECIFICI 1, 2 E 3 (RA8.1, 8.2, 8.5) - AVVISO PUBBLICO "INCENTIVI PER L'ASSUNZIONEDILAVORATORI SVANTAGGIATI IN CAMPANIA - ANNUALITA' 2016" - IMPEGN0 DISPESA A FAVORE DI BENEFICIARI VARI	2021/0000073/50_01_00/E	50	01	01	452,54
6474	2020	U08646	POR FSE 2014-2020 - ASSE I -OBIETTIVO SPECIFICO 3 - AZIONE 8.2.2 - MISURE DI POLITICA ATTIVA CON PARTICOLARE ATTENZIONE AI SETTORI CHE OFFRONO MAGGIORI PROSPETTIVE DI CRESCITA - IMPRESE	U.2.03.03.03.000	2	15	1504	3180004270	76	2018	POR CAMPANIA FSE 2014/2020 - ASSE I - OBIETTIVI SPECIFICI 1, 2 E 3 (RA8.1, 8.2, 8.5) - AVVISO PUBBLICO "INCENTIVI PER L'ASSUNZIONEDILAVORATORI SVANTAGGIATI IN CAMPANIA - ANNUALITA' 2016" - IMPEGN0 DISPESA A FAVORE DI BENEFICIARI VARI	2021/0000073/50_01_00/E	50	01	01	6.468,00
6475	2020	U08646	POR FSE 2014-2020 - ASSE I -OBIETTIVO SPECIFICO 3 - AZIONE 8.2.2 - MISURE DI POLITICA ATTIVA CON PARTICOLARE ATTENZIONE AI SETTORI CHE OFFRONO MAGGIORI PROSPETTIVE DI CRESCITA - IMPRESE	U.2.03.03.03.000	2	15	1504	3180004270	77	2018	POR CAMPANIA FSE 2014/2020 - ASSE I - OBIETTIVI SPECIFICI 1, 2 E 3 (RA8.1, 8.2, 8.5) - AVVISO PUBBLICO "INCENTIVI PER L'ASSUNZIONEDILAVORATORI SVANTAGGIATI IN CAMPANIA - ANNUALITA' 2016" - IMPEGN0 DISPESA A FAVORE DI BENEFICIARI VARI	2021/0000073/50_01_00/E	50	01	01	1.509,21

fonte: http://burc.regione.campania.it

N.	Es.	Cap	Descrizione	IV Liv.	Tit	Miss	Prog.	Imp.	Pos.	Anno	Oggetto Impegno	DecretoRettifica	DIP	DG	UOD	Importo
6476	2020	U08646	POR FSE 2014-2020 - ASSE I -OBIETTIVO SPECIFICO 3 - AZIONE 8.2.2 - MISURE DI POLITICA ATTIVA CON PARTICOLARE ATTENZIONE AI SETTORI CHE OFFRONO MAGGIORI PROSPETTIVE DI CRESCITA - IMPRESE	U.2.03.03.03.000	2	15	1504	3180004270	78	2018	POR CAMPANIA FSE 2014/2020 - ASSE I - OBIETTIVI SPECIFICI 1, 2 E 3 (RA8.1, 8.2, 8.5) - AVVISO PUBBLICO "INCENTIVI PER L'ASSUNZIONEDILAVORATORI SVANTAGGIATI IN CAMPANIA - ANNUALITA' 2016" - IMPEGN0 DISPESA A FAVORE DI BENEFICIARI VARI	2021/0000073/50_01_00/E	50	01	01	646,79
6477	2020	U08646	POR FSE 2014-2020 - ASSE I -OBIETTIVO SPECIFICO 3 - AZIONE 8.2.2 - MISURE DI POLITICA ATTIVA CON PARTICOLARE ATTENZIONE AI SETTORI CHE OFFRONO MAGGIORI PROSPETTIVE DI CRESCITA - IMPRESE	U.2.03.03.03.000	2	15	1504	3180004270	79	2018	POR CAMPANIA FSE 2014/2020 - ASSE I - OBIETTIVI SPECIFICI 1, 2 E 3 (RA8.1, 8.2, 8.5) - AVVISO PUBBLICO "INCENTIVI PER L'ASSUNZIONEDILAVORATORI SVANTAGGIATI IN CAMPANIA - ANNUALITA' 2016" - IMPEGN0 DISPESA A FAVORE DI BENEFICIARI VARI	2021/0000073/50_01_00/E	50	01	01	10.638,00
6478	2020	U08646	POR FSE 2014-2020 - ASSE I -OBIETTIVO SPECIFICO 3 - AZIONE 8.2.2 - MISURE DI POLITICA ATTIVA CON PARTICOLARE ATTENZIONE AI SETTORI CHE OFFRONO MAGGIORI PROSPETTIVE DI CRESCITA - IMPRESE	U.2.03.03.03.000	2	15	1504	3180004270	80	2018	POR CAMPANIA FSE 2014/2020 - ASSE I - OBIETTIVI SPECIFICI 1, 2 E 3 (RA8.1, 8.2, 8.5) - AVVISO PUBBLICO "INCENTIVI PER L'ASSUNZIONEDILAVORATORI SVANTAGGIATI IN CAMPANIA - ANNUALITA' 2016" - IMPEGN0 DISPESA A FAVORE DI BENEFICIARI VARI	2021/0000073/50_01_00/E	50	01	01	2.482,21
6479	2020	U08646	POR FSE 2014-2020 - ASSE I -OBIETTIVO SPECIFICO 3 - AZIONE 8.2.2 - MISURE DI POLITICA ATTIVA CON PARTICOLARE ATTENZIONE AI SETTORI CHE OFFRONO MAGGIORI PROSPETTIVE DI CRESCITA - IMPRESE	U.2.03.03.03.000	2	15	1504	3180004270	81	2018	POR CAMPANIA FSE 2014/2020 - ASSE I - OBIETTIVI SPECIFICI 1, 2 E 3 (RA8.1, 8.2, 8.5) - AVVISO PUBBLICO "INCENTIVI PER L'ASSUNZIONEDILAVORATORI SVANTAGGIATI IN CAMPANIA - ANNUALITA' 2016" - IMPEGN0 DISPESA A FAVORE DI BENEFICIARI VARI	2021/0000073/50_01_00/E	50	01	01	1.063,79
6480	2020	U08646	POR FSE 2014-2020 - ASSE I -OBIETTIVO SPECIFICO 3 - AZIONE 8.2.2 - MISURE DI POLITICA ATTIVA CON PARTICOLARE ATTENZIONE AI SETTORI CHE OFFRONO MAGGIORI PROSPETTIVE DI CRESCITA - IMPRESE	U.2.03.03.03.000	2	15	1504	3180004270	82	2018	POR CAMPANIA FSE 2014/2020 - ASSE I - OBIETTIVI SPECIFICI 1, 2 E 3 (RA8.1, 8.2, 8.5) - AVVISO PUBBLICO "INCENTIVI PER L'ASSUNZIONEDILAVORATORI SVANTAGGIATI IN CAMPANIA - ANNUALITA' 2016" - IMPEGN0 DISPESA A FAVORE DI BENEFICIARI VARI	2021/0000073/50_01_00/E	50	01	01	2.701,50
6481	2020	U08646	POR FSE 2014-2020 - ASSE I -OBIETTIVO SPECIFICO 3 - AZIONE 8.2.2 - MISURE DI POLITICA ATTIVA CON PARTICOLARE ATTENZIONE AI SETTORI CHE OFFRONO MAGGIORI PROSPETTIVE DI CRESCITA - IMPRESE	U.2.03.03.03.000	2	15	1504	3180004270	83	2018	POR CAMPANIA FSE 2014/2020 - ASSE I - OBIETTIVI SPECIFICI 1, 2 E 3 (RA8.1, 8.2, 8.5) - AVVISO PUBBLICO "INCENTIVI PER L'ASSUNZIONEDILAVORATORI SVANTAGGIATI IN CAMPANIA - ANNUALITA' 2016" - IMPEGN0 DISPESA A FAVORE DI BENEFICIARI VARI	2021/0000073/50_01_00/E	50	01	01	630,35
6482	2020	U08646	POR FSE 2014-2020 - ASSE I -OBIETTIVO SPECIFICO 3 - AZIONE 8.2.2 - MISURE DI POLITICA ATTIVA CON PARTICOLARE ATTENZIONE AI SETTORI CHE OFFRONO MAGGIORI PROSPETTIVE DI CRESCITA - IMPRESE	U.2.03.03.03.000	2	15	1504	3180004270	84	2018	POR CAMPANIA FSE 2014/2020 - ASSE I - OBIETTIVI SPECIFICI 1, 2 E 3 (RA8.1, 8.2, 8.5) - AVVISO PUBBLICO "INCENTIVI PER L'ASSUNZIONEDILAVORATORI SVANTAGGIATI IN CAMPANIA - ANNUALITA' 2016" - IMPEGN0 DISPESA A FAVORE DI BENEFICIARI VARI	2021/0000073/50_01_00/E	50	01	01	270,15
6483	2020	U08646	POR FSE 2014-2020 - ASSE I -OBIETTIVO SPECIFICO 3 - AZIONE 8.2.2 - MISURE DI POLITICA ATTIVA CON PARTICOLARE ATTENZIONE AI SETTORI CHE OFFRONO MAGGIORI PROSPETTIVE DI CRESCITA - IMPRESE	U.2.03.03.03.000	2	15	1504	3180004270	85	2018	POR CAMPANIA FSE 2014/2020 - ASSE I - OBIETTIVI SPECIFICI 1, 2 E 3 (RA8.1, 8.2, 8.5) - AVVISO PUBBLICO "INCENTIVI PER L'ASSUNZIONEDILAVORATORI SVANTAGGIATI IN CAMPANIA - ANNUALITA' 2016" - IMPEGN0 DISPESA A FAVORE DI BENEFICIARI VARI	2021/0000073/50_01_00/E	50	01	01	1.335,75
6484	2020	U08646	POR FSE 2014-2020 - ASSE I -OBIETTIVO SPECIFICO 3 - AZIONE 8.2.2 - MISURE DI POLITICA ATTIVA CON PARTICOLARE ATTENZIONE AI SETTORI CHE OFFRONO MAGGIORI PROSPETTIVE DI CRESCITA - IMPRESE	U.2.03.03.03.000	2	15	1504	3180004270	86	2018	POR CAMPANIA FSE 2014/2020 - ASSE I - OBIETTIVI SPECIFICI 1, 2 E 3 (RA8.1, 8.2, 8.5) - AVVISO PUBBLICO "INCENTIVI PER L'ASSUNZIONEDILAVORATORI SVANTAGGIATI IN CAMPANIA - ANNUALITA' 2016" - IMPEGN0 DISPESA A FAVORE DI BENEFICIARI VARI	2021/0000073/50_01_00/E	50	01	01	311,67
6485	2020	U08646	POR FSE 2014-2020 - ASSE I -OBIETTIVO SPECIFICO 3 - AZIONE 8.2.2 - MISURE DI POLITICA ATTIVA CON PARTICOLARE ATTENZIONE AI SETTORI CHE OFFRONO MAGGIORI PROSPETTIVE DI CRESCITA - IMPRESE	U.2.03.03.03.000	2	15	1504	3180004270	87	2018	POR CAMPANIA FSE 2014/2020 - ASSE I - OBIETTIVI SPECIFICI 1, 2 E 3 (RA8.1, 8.2, 8.5) - AVVISO PUBBLICO "INCENTIVI PER L'ASSUNZIONEDILAVORATORI SVANTAGGIATI IN CAMPANIA - ANNUALITA' 2016" - IMPEGN0 DISPESA A FAVORE DI BENEFICIARI VARI	2021/0000073/50_01_00/E	50	01	01	133,58
6486	2020	U08646	POR FSE 2014-2020 - ASSE I -OBIETTIVO SPECIFICO 3 - AZIONE 8.2.2 - MISURE DI POLITICA ATTIVA CON PARTICOLARE ATTENZIONE AI SETTORI CHE OFFRONO MAGGIORI PROSPETTIVE DI CRESCITA - IMPRESE	U.2.03.03.03.000	2	15	1504	3180004270	88	2018	POR CAMPANIA FSE 2014/2020 - ASSE I - OBIETTIVI SPECIFICI 1, 2 E 3 (RA8.1, 8.2, 8.5) - AVVISO PUBBLICO "INCENTIVI PER L'ASSUNZIONEDILAVORATORI SVANTAGGIATI IN CAMPANIA - ANNUALITA' 2016" - IMPEGN0 DISPESA A FAVORE DI BENEFICIARI VARI	2021/0000073/50_01_00/E	50	01	01	156,75
6487	2020	U08646	POR FSE 2014-2020 - ASSE I -OBIETTIVO SPECIFICO 3 - AZIONE 8.2.2 - MISURE DI POLITICA ATTIVA CON PARTICOLARE ATTENZIONE AI SETTORI CHE OFFRONO MAGGIORI PROSPETTIVE DI CRESCITA - IMPRESE	U.2.03.03.03.000	2	15	1504	3180004270	89	2018	POR CAMPANIA FSE 2014/2020 - ASSE I - OBIETTIVI SPECIFICI 1, 2 E 3 (RA8.1, 8.2, 8.5) - AVVISO PUBBLICO "INCENTIVI PER L'ASSUNZIONEDILAVORATORI SVANTAGGIATI IN CAMPANIA - ANNUALITA' 2016" - IMPEGN0 DISPESA A FAVORE DI BENEFICIARI VARI	2021/0000073/50_01_00/E	50	01	01	36,57

fonte: http://burc.regione.campania.it

N.	Es.	Cap	Descrizione	IV Liv.	Tit	Miss	Prog.	Imp.	Pos.	Anno	Oggetto Impegno	DecretoRettifica	DIP	DG	UOD	Importo
6488	2020	U08646	POR FSE 2014-2020 - ASSE I -OBIETTIVO SPECIFICO 3 - AZIONE 8.2.2 - MISURE DI POLITICA ATTIVA CON PARTICOLARE ATTENZIONE AI SETTORI CHE OFFRONO MAGGIORI PROSPETTIVE DI CRESCITA - IMPRESE	U.2.03.03.03.000	2	15	1504	3180004270	90	2018	POR CAMPANIA FSE 2014/2020 - ASSE I - OBIETTIVI SPECIFICI 1, 2 E 3 (RA8.1, 8.2, 8.5) - AVVISO PUBBLICO "INCENTIVI PER L'ASSUNZIONEDILAVORATORI SVANTAGGIATI IN CAMPANIA - ANNUALITA' 2016" - IMPEGN0 DISPESA A FAVORE DI BENEFICIARI VARI	2021/0000073/50_01_00/E	50	01	01	15,68
6489	2020	U08646	POR FSE 2014-2020 - ASSE I -OBIETTIVO SPECIFICO 3 - AZIONE 8.2.2 - MISURE DI POLITICA ATTIVA CON PARTICOLARE ATTENZIONE AI SETTORI CHE OFFRONO MAGGIORI PROSPETTIVE DI CRESCITA - IMPRESE	U.2.03.03.03.000	2	15	1504	3180004270	91	2018	POR CAMPANIA FSE 2014/2020 - ASSE I - OBIETTIVI SPECIFICI 1, 2 E 3 (RA8.1, 8.2, 8.5) - AVVISO PUBBLICO "INCENTIVI PER L'ASSUNZIONEDILAVORATORI SVANTAGGIATI IN CAMPANIA - ANNUALITA' 2016" - IMPEGN0 DISPESA A FAVORE DI BENEFICIARI VARI	2021/0000073/50_01_00/E	50	01	01	3.351,00
6490	2020	U08646	POR FSE 2014-2020 - ASSE I -OBIETTIVO SPECIFICO 3 - AZIONE 8.2.2 - MISURE DI POLITICA ATTIVA CON PARTICOLARE ATTENZIONE AI SETTORI CHE OFFRONO MAGGIORI PROSPETTIVE DI CRESCITA - IMPRESE	U.2.03.03.03.000	2	15	1504	3180004270	92	2018	POR CAMPANIA FSE 2014/2020 - ASSE I - OBIETTIVI SPECIFICI 1, 2 E 3 (RA8.1, 8.2, 8.5) - AVVISO PUBBLICO "INCENTIVI PER L'ASSUNZIONEDILAVORATORI SVANTAGGIATI IN CAMPANIA - ANNUALITA' 2016" - IMPEGN0 DISPESA A FAVORE DI BENEFICIARI VARI	2021/0000073/50_01_00/E	50	01	01	781,90
6491	2020	U08646	POR FSE 2014-2020 - ASSE I -OBIETTIVO SPECIFICO 3 - AZIONE 8.2.2 - MISURE DI POLITICA ATTIVA CON PARTICOLARE ATTENZIONE AI SETTORI CHE OFFRONO MAGGIORI PROSPETTIVE DI CRESCITA - IMPRESE	U.2.03.03.03.000	2	15	1504	3180004270	93	2018	POR CAMPANIA FSE 2014/2020 - ASSE I - OBIETTIVI SPECIFICI 1, 2 E 3 (RA8.1, 8.2, 8.5) - AVVISO PUBBLICO "INCENTIVI PER L'ASSUNZIONEDILAVORATORI SVANTAGGIATI IN CAMPANIA - ANNUALITA' 2016" - IMPEGN0 DISPESA A FAVORE DI BENEFICIARI VARI	2021/0000073/50_01_00/E	50	01	01	335,10
6492	2020	U08646	POR FSE 2014-2020 - ASSE I -OBIETTIVO SPECIFICO 3 - AZIONE 8.2.2 - MISURE DI POLITICA ATTIVA CON PARTICOLARE ATTENZIONE AI SETTORI CHE OFFRONO MAGGIORI PROSPETTIVE DI CRESCITA - IMPRESE	U.2.03.03.03.000	2	15	1504	3180004270	94	2018	POR CAMPANIA FSE 2014/2020 - ASSE I - OBIETTIVI SPECIFICI 1, 2 E 3 (RA8.1, 8.2, 8.5) - AVVISO PUBBLICO "INCENTIVI PER L'ASSUNZIONEDILAVORATORI SVANTAGGIATI IN CAMPANIA - ANNUALITA' 2016" - IMPEGN0 DISPESA A FAVORE DI BENEFICIARI VARI	2021/0000073/50_01_00/E	50	01	01	1.751,25
6493	2020	U08646	POR FSE 2014-2020 - ASSE I -OBIETTIVO SPECIFICO 3 - AZIONE 8.2.2 - MISURE DI POLITICA ATTIVA CON PARTICOLARE ATTENZIONE AI SETTORI CHE OFFRONO MAGGIORI PROSPETTIVE DI CRESCITA - IMPRESE	U.2.03.03.03.000	2	15	1504	3180004270	95	2018	POR CAMPANIA FSE 2014/2020 - ASSE I - OBIETTIVI SPECIFICI 1, 2 E 3 (RA8.1, 8.2, 8.5) - AVVISO PUBBLICO "INCENTIVI PER L'ASSUNZIONEDILAVORATORI SVANTAGGIATI IN CAMPANIA - ANNUALITA' 2016" - IMPEGN0 DISPESA A FAVORE DI BENEFICIARI VARI	2021/0000073/50_01_00/E	50	01	01	408,62
6494	2020	U08646	POR FSE 2014-2020 - ASSE I -OBIETTIVO SPECIFICO 3 - AZIONE 8.2.2 - MISURE DI POLITICA ATTIVA CON PARTICOLARE ATTENZIONE AI SETTORI CHE OFFRONO MAGGIORI PROSPETTIVE DI CRESCITA - IMPRESE	U.2.03.03.03.000	2	15	1504	3180004270	96	2018	POR CAMPANIA FSE 2014/2020 - ASSE I - OBIETTIVI SPECIFICI 1, 2 E 3 (RA8.1, 8.2, 8.5) - AVVISO PUBBLICO "INCENTIVI PER L'ASSUNZIONEDILAVORATORI SVANTAGGIATI IN CAMPANIA - ANNUALITA' 2016" - IMPEGN0 DISPESA A FAVORE DI BENEFICIARI VARI	2021/0000073/50_01_00/E	50	01	01	175,13
6495	2020	U08646	POR FSE 2014-2020 - ASSE I -OBIETTIVO SPECIFICO 3 - AZIONE 8.2.2 - MISURE DI POLITICA ATTIVA CON PARTICOLARE ATTENZIONE AI SETTORI CHE OFFRONO MAGGIORI PROSPETTIVE DI CRESCITA - IMPRESE	U.2.03.03.03.000	2	15	1504	3180004270	97	2018	POR CAMPANIA FSE 2014/2020 - ASSE I - OBIETTIVI SPECIFICI 1, 2 E 3 (RA8.1, 8.2, 8.5) - AVVISO PUBBLICO "INCENTIVI PER L'ASSUNZIONEDILAVORATORI SVANTAGGIATI IN CAMPANIA - ANNUALITA' 2016" - IMPEGN0 DISPESA A FAVORE DI BENEFICIARI VARI	2021/0000073/50_01_00/E	50	01	01	2.823,00
6496	2020	U08646	POR FSE 2014-2020 - ASSE I -OBIETTIVO SPECIFICO 3 - AZIONE 8.2.2 - MISURE DI POLITICA ATTIVA CON PARTICOLARE ATTENZIONE AI SETTORI CHE OFFRONO MAGGIORI PROSPETTIVE DI CRESCITA - IMPRESE	U.2.03.03.03.000	2	15	1504	3180004270	98	2018	POR CAMPANIA FSE 2014/2020 - ASSE I - OBIETTIVI SPECIFICI 1, 2 E 3 (RA8.1, 8.2, 8.5) - AVVISO PUBBLICO "INCENTIVI PER L'ASSUNZIONEDILAVORATORI SVANTAGGIATI IN CAMPANIA - ANNUALITA' 2016" - IMPEGN0 DISPESA A FAVORE DI BENEFICIARI VARI	2021/0000073/50_01_00/E	50	01	01	658,70
6497	2020	U08646	POR FSE 2014-2020 - ASSE I -OBIETTIVO SPECIFICO 3 - AZIONE 8.2.2 - MISURE DI POLITICA ATTIVA CON PARTICOLARE ATTENZIONE AI SETTORI CHE OFFRONO MAGGIORI PROSPETTIVE DI CRESCITA - IMPRESE	U.2.03.03.03.000	2	15	1504	3180004270	99	2018	POR CAMPANIA FSE 2014/2020 - ASSE I - OBIETTIVI SPECIFICI 1, 2 E 3 (RA8.1, 8.2, 8.5) - AVVISO PUBBLICO "INCENTIVI PER L'ASSUNZIONEDILAVORATORI SVANTAGGIATI IN CAMPANIA - ANNUALITA' 2016" - IMPEGN0 DISPESA A FAVORE DI BENEFICIARI VARI	2021/0000073/50_01_00/E	50	01	01	282,30
6498	2020	U08646	POR FSE 2014-2020 - ASSE I -OBIETTIVO SPECIFICO 3 - AZIONE 8.2.2 - MISURE DI POLITICA ATTIVA CON PARTICOLARE ATTENZIONE AI SETTORI CHE OFFRONO MAGGIORI PROSPETTIVE DI CRESCITA - IMPRESE	U.2.03.03.03.000	2	15	1504	3180004270	106	2018	POR CAMPANIA FSE 2014/2020 - ASSE I - OBIETTIVI SPECIFICI 1, 2 E 3 (RA8.1, 8.2, 8.5) - AVVISO PUBBLICO "INCENTIVI PER L'ASSUNZIONEDILAVORATORI SVANTAGGIATI IN CAMPANIA - ANNUALITA' 2016" - IMPEGN0 DISPESA A FAVORE DI BENEFICIARI VARI	2021/0000073/50_01_00/E	50	01	01	7.431,00
6499	2020	U08646	POR FSE 2014-2020 - ASSE I -OBIETTIVO SPECIFICO 3 - AZIONE 8.2.2 - MISURE DI POLITICA ATTIVA CON PARTICOLARE ATTENZIONE AI SETTORI CHE OFFRONO MAGGIORI PROSPETTIVE DI CRESCITA - IMPRESE	U.2.03.03.03.000	2	15	1504	3180004270	107	2018	POR CAMPANIA FSE 2014/2020 - ASSE I - OBIETTIVI SPECIFICI 1, 2 E 3 (RA8.1, 8.2, 8.5) - AVVISO PUBBLICO "INCENTIVI PER L'ASSUNZIONEDILAVORATORI SVANTAGGIATI IN CAMPANIA - ANNUALITA' 2016" - IMPEGN0 DISPESA A FAVORE DI BENEFICIARI VARI	2021/0000073/50_01_00/E	50	01	01	1.733,90

fonte: http://burc.regione.campania.it

N.	Es.	Cap	Descrizione	IV Liv.	Tit	Miss	Prog.	Imp.	Pos.	Anno	Oggetto Impegno	DecretoRettifica	DIP	DG	UOD	Importo
6500	2020	U08646	POR FSE 2014-2020 - ASSE I -OBIETTIVO SPECIFICO 3 - AZIONE 8.2.2 - MISURE DI POLITICA ATTIVA CON PARTICOLARE ATTENZIONE AI SETTORI CHE OFFRONO MAGGIORI PROSPETTIVE DI CRESCITA - IMPRESE	U.2.03.03.03.000	2	15	1504	3180004270	108	2018	POR CAMPANIA FSE 2014/2020 - ASSE I - OBIETTIVI SPECIFICI 1, 2 E 3 (RA8.1, 8.2, 8.5) - AVVISO PUBBLICO "INCENTIVI PER L'ASSUNZIONEDILAVORATORI SVANTAGGIATI IN CAMPANIA - ANNUALITA' 2016" - IMPEGN0 DISPESA A FAVORE DI BENEFICIARI VARI	2021/0000073/50_01_00/E	50	01	01	743,10
6501	2020	U08646	POR FSE 2014-2020 - ASSE I -OBIETTIVO SPECIFICO 3 - AZIONE 8.2.2 - MISURE DI POLITICA ATTIVA CON PARTICOLARE ATTENZIONE AI SETTORI CHE OFFRONO MAGGIORI PROSPETTIVE DI CRESCITA - IMPRESE	U.2.03.03.03.000	2	15	1504	3180004270	109	2018	POR CAMPANIA FSE 2014/2020 - ASSE I - OBIETTIVI SPECIFICI 1, 2 E 3 (RA8.1, 8.2, 8.5) - AVVISO PUBBLICO "INCENTIVI PER L'ASSUNZIONEDILAVORATORI SVANTAGGIATI IN CAMPANIA - ANNUALITA' 2016" - IMPEGN0 DISPESA A FAVORE DI BENEFICIARI VARI	2021/0000073/50_01_00/E	50	01	01	9.077,25
6502	2020	U08646	POR FSE 2014-2020 - ASSE I -OBIETTIVO SPECIFICO 3 - AZIONE 8.2.2 - MISURE DI POLITICA ATTIVA CON PARTICOLARE ATTENZIONE AI SETTORI CHE OFFRONO MAGGIORI PROSPETTIVE DI CRESCITA - IMPRESE	U.2.03.03.03.000	2	15	1504	3180004270	110	2018	POR CAMPANIA FSE 2014/2020 - ASSE I - OBIETTIVI SPECIFICI 1, 2 E 3 (RA8.1, 8.2, 8.5) - AVVISO PUBBLICO "INCENTIVI PER L'ASSUNZIONEDILAVORATORI SVANTAGGIATI IN CAMPANIA - ANNUALITA' 2016" - IMPEGN0 DISPESA A FAVORE DI BENEFICIARI VARI	2021/0000073/50_01_00/E	50	01	01	2.118,02
6503	2020	U08646	POR FSE 2014-2020 - ASSE I -OBIETTIVO SPECIFICO 3 - AZIONE 8.2.2 - MISURE DI POLITICA ATTIVA CON PARTICOLARE ATTENZIONE AI SETTORI CHE OFFRONO MAGGIORI PROSPETTIVE DI CRESCITA - IMPRESE	U.2.03.03.03.000	2	15	1504	3180004270	111	2018	POR CAMPANIA FSE 2014/2020 - ASSE I - OBIETTIVI SPECIFICI 1, 2 E 3 (RA8.1, 8.2, 8.5) - AVVISO PUBBLICO "INCENTIVI PER L'ASSUNZIONEDILAVORATORI SVANTAGGIATI IN CAMPANIA - ANNUALITA' 2016" - IMPEGN0 DISPESA A FAVORE DI BENEFICIARI VARI	2021/0000073/50_01_00/E	50	01	01	907,73
6504	2020	U08646	POR FSE 2014-2020 - ASSE I -OBIETTIVO SPECIFICO 3 - AZIONE 8.2.2 - MISURE DI POLITICA ATTIVA CON PARTICOLARE ATTENZIONE AI SETTORI CHE OFFRONO MAGGIORI PROSPETTIVE DI CRESCITA - IMPRESE	U.2.03.03.03.000	2	15	1504	3180004270	115	2018	POR CAMPANIA FSE 2014/2020 - ASSE I - OBIETTIVI SPECIFICI 1, 2 E 3 (RA8.1, 8.2, 8.5) - AVVISO PUBBLICO "INCENTIVI PER L'ASSUNZIONEDILAVORATORI SVANTAGGIATI IN CAMPANIA - ANNUALITA' 2016" - IMPEGN0 DISPESA A FAVORE DI BENEFICIARI VARI	2021/0000073/50_01_00/E	50	01	01	1.564,50
6505	2020	U08646	POR FSE 2014-2020 - ASSE I -OBIETTIVO SPECIFICO 3 - AZIONE 8.2.2 - MISURE DI POLITICA ATTIVA CON PARTICOLARE ATTENZIONE AI SETTORI CHE OFFRONO MAGGIORI PROSPETTIVE DI CRESCITA - IMPRESE	U.2.03.03.03.000	2	15	1504	3180004270	116	2018	POR CAMPANIA FSE 2014/2020 - ASSE I - OBIETTIVI SPECIFICI 1, 2 E 3 (RA8.1, 8.2, 8.5) - AVVISO PUBBLICO "INCENTIVI PER L'ASSUNZIONEDILAVORATORI SVANTAGGIATI IN CAMPANIA - ANNUALITA' 2016" - IMPEGN0 DISPESA A FAVORE DI BENEFICIARI VARI	2021/0000073/50_01_00/E	50	01	01	365,05
6506	2020	U08646	POR FSE 2014-2020 - ASSE I -OBIETTIVO SPECIFICO 3 - AZIONE 8.2.2 - MISURE DI POLITICA ATTIVA CON PARTICOLARE ATTENZIONE AI SETTORI CHE OFFRONO MAGGIORI PROSPETTIVE DI CRESCITA - IMPRESE	U.2.03.03.03.000	2	15	1504	3180004270	117	2018	POR CAMPANIA FSE 2014/2020 - ASSE I - OBIETTIVI SPECIFICI 1, 2 E 3 (RA8.1, 8.2, 8.5) - AVVISO PUBBLICO "INCENTIVI PER L'ASSUNZIONEDILAVORATORI SVANTAGGIATI IN CAMPANIA - ANNUALITA' 2016" - IMPEGN0 DISPESA A FAVORE DI BENEFICIARI VARI	2021/0000073/50_01_00/E	50	01	01	156,45
6507	2020	U08646	POR FSE 2014-2020 - ASSE I -OBIETTIVO SPECIFICO 3 - AZIONE 8.2.2 - MISURE DI POLITICA ATTIVA CON PARTICOLARE ATTENZIONE AI SETTORI CHE OFFRONO MAGGIORI PROSPETTIVE DI CRESCITA - IMPRESE	U.2.03.03.03.000	2	15	1504	3180004270	121	2018	POR CAMPANIA FSE 2014/2020 - ASSE I - OBIETTIVI SPECIFICI 1, 2 E 3 (RA8.1, 8.2, 8.5) - AVVISO PUBBLICO "INCENTIVI PER L'ASSUNZIONEDILAVORATORI SVANTAGGIATI IN CAMPANIA - ANNUALITA' 2016" - IMPEGN0 DISPESA A FAVORE DI BENEFICIARI VARI	2021/0000073/50_01_00/E	50	01	01	3.132,00
6508	2020	U08646	POR FSE 2014-2020 - ASSE I -OBIETTIVO SPECIFICO 3 - AZIONE 8.2.2 - MISURE DI POLITICA ATTIVA CON PARTICOLARE ATTENZIONE AI SETTORI CHE OFFRONO MAGGIORI PROSPETTIVE DI CRESCITA - IMPRESE	U.2.03.03.03.000	2	15	1504	3180004270	122	2018	POR CAMPANIA FSE 2014/2020 - ASSE I - OBIETTIVI SPECIFICI 1, 2 E 3 (RA8.1, 8.2, 8.5) - AVVISO PUBBLICO "INCENTIVI PER L'ASSUNZIONEDILAVORATORI SVANTAGGIATI IN CAMPANIA - ANNUALITA' 2016" - IMPEGN0 DISPESA A FAVORE DI BENEFICIARI VARI	2021/0000073/50_01_00/E	50	01	01	730,80
6509	2020	U08646	POR FSE 2014-2020 - ASSE I -OBIETTIVO SPECIFICO 3 - AZIONE 8.2.2 - MISURE DI POLITICA ATTIVA CON PARTICOLARE ATTENZIONE AI SETTORI CHE OFFRONO MAGGIORI PROSPETTIVE DI CRESCITA - IMPRESE	U.2.03.03.03.000	2	15	1504	3180004270	123	2018	POR CAMPANIA FSE 2014/2020 - ASSE I - OBIETTIVI SPECIFICI 1, 2 E 3 (RA8.1, 8.2, 8.5) - AVVISO PUBBLICO "INCENTIVI PER L'ASSUNZIONEDILAVORATORI SVANTAGGIATI IN CAMPANIA - ANNUALITA' 2016" - IMPEGN0 DISPESA A FAVORE DI BENEFICIARI VARI	2021/0000073/50_01_00/E	50	01	01	313,20
6510	2020	U08646	POR FSE 2014-2020 - ASSE I -OBIETTIVO SPECIFICO 3 - AZIONE 8.2.2 - MISURE DI POLITICA ATTIVA CON PARTICOLARE ATTENZIONE AI SETTORI CHE OFFRONO MAGGIORI PROSPETTIVE DI CRESCITA - IMPRESE	U.2.03.03.03.000	2	15	1504	3180004270	124	2018	POR CAMPANIA FSE 2014/2020 - ASSE I - OBIETTIVI SPECIFICI 1, 2 E 3 (RA8.1, 8.2, 8.5) - AVVISO PUBBLICO "INCENTIVI PER L'ASSUNZIONEDILAVORATORI SVANTAGGIATI IN CAMPANIA - ANNUALITA' 2016" - IMPEGN0 DISPESA A FAVORE DI BENEFICIARI VARI	2021/0000073/50_01_00/E	50	01	01	1.227,75
6511	2020	U08646	POR FSE 2014-2020 - ASSE I -OBIETTIVO SPECIFICO 3 - AZIONE 8.2.2 - MISURE DI POLITICA ATTIVA CON PARTICOLARE ATTENZIONE AI SETTORI CHE OFFRONO MAGGIORI PROSPETTIVE DI CRESCITA - IMPRESE	U.2.03.03.03.000	2	15	1504	3180004270	125	2018	POR CAMPANIA FSE 2014/2020 - ASSE I - OBIETTIVI SPECIFICI 1, 2 E 3 (RA8.1, 8.2, 8.5) - AVVISO PUBBLICO "INCENTIVI PER L'ASSUNZIONEDILAVORATORI SVANTAGGIATI IN CAMPANIA - ANNUALITA' 2016" - IMPEGN0 DISPESA A FAVORE DI BENEFICIARI VARI	2021/0000073/50_01_00/E	50	01	01	286,47

fonte: http://burc.regione.campania.it

N.	Es.	Cap	Descrizione	IV Liv.	Tit	Miss	Prog.	Imp.	Pos.	Anno	Oggetto Impegno	DecretoRettifica	DIP	DG	UOD	Importo
6512	2020	U08646	POR FSE 2014-2020 - ASSE I -OBIETTIVO SPECIFICO 3 - AZIONE 8.2.2 - MISURE DI POLITICA ATTIVA CON PARTICOLARE ATTENZIONE AI SETTORI CHE OFFRONO MAGGIORI PROSPETTIVE DI CRESCITA - IMPRESE	U.2.03.03.03.000	2	15	1504	3180004270	126	2018	POR CAMPANIA FSE 2014/2020 - ASSE I - OBIETTIVI SPECIFICI 1, 2 E 3 (RA8.1, 8.2, 8.5) - AVVISO PUBBLICO "INCENTIVI PER L'ASSUNZIONEDILAVORATORI SVANTAGGIATI IN CAMPANIA - ANNUALITA' 2016" - IMPEGN0 DISPESA A FAVORE DI BENEFICIARI VARI	2021/0000073/50_01_00/E	50	01	01	122,78
6513	2020	U08646	POR FSE 2014-2020 - ASSE I -OBIETTIVO SPECIFICO 3 - AZIONE 8.2.2 - MISURE DI POLITICA ATTIVA CON PARTICOLARE ATTENZIONE AI SETTORI CHE OFFRONO MAGGIORI PROSPETTIVE DI CRESCITA - IMPRESE	U.2.03.03.03.000	2	15	1504	3180004270	130	2018	POR CAMPANIA FSE 2014/2020 - ASSE I - OBIETTIVI SPECIFICI 1, 2 E 3 (RA8.1, 8.2, 8.5) - AVVISO PUBBLICO "INCENTIVI PER L'ASSUNZIONEDILAVORATORI SVANTAGGIATI IN CAMPANIA - ANNUALITA' 2016" - IMPEGN0 DISPESA A FAVORE DI BENEFICIARI VARI	2021/0000073/50_01_00/E	50	01	01	5.801,25
6514	2020	U08646	POR FSE 2014-2020 - ASSE I -OBIETTIVO SPECIFICO 3 - AZIONE 8.2.2 - MISURE DI POLITICA ATTIVA CON PARTICOLARE ATTENZIONE AI SETTORI CHE OFFRONO MAGGIORI PROSPETTIVE DI CRESCITA - IMPRESE	U.2.03.03.03.000	2	15	1504	3180004270	131	2018	POR CAMPANIA FSE 2014/2020 - ASSE I - OBIETTIVI SPECIFICI 1, 2 E 3 (RA8.1, 8.2, 8.5) - AVVISO PUBBLICO "INCENTIVI PER L'ASSUNZIONEDILAVORATORI SVANTAGGIATI IN CAMPANIA - ANNUALITA' 2016" - IMPEGN0 DISPESA A FAVORE DI BENEFICIARI VARI	2021/0000073/50_01_00/E	50	01	01	1.353,62
6515	2020	U08646	POR FSE 2014-2020 - ASSE I -OBIETTIVO SPECIFICO 3 - AZIONE 8.2.2 - MISURE DI POLITICA ATTIVA CON PARTICOLARE ATTENZIONE AI SETTORI CHE OFFRONO MAGGIORI PROSPETTIVE DI CRESCITA - IMPRESE	U.2.03.03.03.000	2	15	1504	3180004270	132	2018	POR CAMPANIA FSE 2014/2020 - ASSE I - OBIETTIVI SPECIFICI 1, 2 E 3 (RA8.1, 8.2, 8.5) - AVVISO PUBBLICO "INCENTIVI PER L'ASSUNZIONEDILAVORATORI SVANTAGGIATI IN CAMPANIA - ANNUALITA' 2016" - IMPEGN0 DISPESA A FAVORE DI BENEFICIARI VARI	2021/0000073/50_01_00/E	50	01	01	580,13
6516	2020	U08646	POR FSE 2014-2020 - ASSE I -OBIETTIVO SPECIFICO 3 - AZIONE 8.2.2 - MISURE DI POLITICA ATTIVA CON PARTICOLARE ATTENZIONE AI SETTORI CHE OFFRONO MAGGIORI PROSPETTIVE DI CRESCITA - IMPRESE	U.2.03.03.03.000	2	15	1504	3180004270	133	2018	POR CAMPANIA FSE 2014/2020 - ASSE I - OBIETTIVI SPECIFICI 1, 2 E 3 (RA8.1, 8.2, 8.5) - AVVISO PUBBLICO "INCENTIVI PER L'ASSUNZIONEDILAVORATORI SVANTAGGIATI IN CAMPANIA - ANNUALITA' 2016" - IMPEGN0 DISPESA A FAVORE DI BENEFICIARI VARI	2021/0000073/50_01_00/E	50	01	01	555,01
6517	2020	U08646	POR FSE 2014-2020 - ASSE I -OBIETTIVO SPECIFICO 3 - AZIONE 8.2.2 - MISURE DI POLITICA ATTIVA CON PARTICOLARE ATTENZIONE AI SETTORI CHE OFFRONO MAGGIORI PROSPETTIVE DI CRESCITA - IMPRESE	U.2.03.03.03.000	2	15	1504	3180004270	134	2018	POR CAMPANIA FSE 2014/2020 - ASSE I - OBIETTIVI SPECIFICI 1, 2 E 3 (RA8.1, 8.2, 8.5) - AVVISO PUBBLICO "INCENTIVI PER L'ASSUNZIONEDILAVORATORI SVANTAGGIATI IN CAMPANIA - ANNUALITA' 2016" - IMPEGN0 DISPESA A FAVORE DI BENEFICIARI VARI	2021/0000073/50_01_00/E	50	01	01	129,49
6518	2020	U08646	POR FSE 2014-2020 - ASSE I -OBIETTIVO SPECIFICO 3 - AZIONE 8.2.2 - MISURE DI POLITICA ATTIVA CON PARTICOLARE ATTENZIONE AI SETTORI CHE OFFRONO MAGGIORI PROSPETTIVE DI CRESCITA - IMPRESE	U.2.03.03.03.000	2	15	1504	3180004270	135	2018	POR CAMPANIA FSE 2014/2020 - ASSE I - OBIETTIVI SPECIFICI 1, 2 E 3 (RA8.1, 8.2, 8.5) - AVVISO PUBBLICO "INCENTIVI PER L'ASSUNZIONEDILAVORATORI SVANTAGGIATI IN CAMPANIA - ANNUALITA' 2016" - IMPEGN0 DISPESA A FAVORE DI BENEFICIARI VARI	2021/0000073/50_01_00/E	50	01	01	55,50
6519	2020	U08646	POR FSE 2014-2020 - ASSE I -OBIETTIVO SPECIFICO 3 - AZIONE 8.2.2 - MISURE DI POLITICA ATTIVA CON PARTICOLARE ATTENZIONE AI SETTORI CHE OFFRONO MAGGIORI PROSPETTIVE DI CRESCITA - IMPRESE	U.2.03.03.03.000	2	15	1504	3180004270	136	2018	POR CAMPANIA FSE 2014/2020 - ASSE I - OBIETTIVI SPECIFICI 1, 2 E 3 (RA8.1, 8.2, 8.5) - AVVISO PUBBLICO "INCENTIVI PER L'ASSUNZIONEDILAVORATORI SVANTAGGIATI IN CAMPANIA - ANNUALITA' 2016" - IMPEGN0 DISPESA A FAVORE DI BENEFICIARI VARI	2021/0000073/50_01_00/E	50	01	01	2.718,00
6520	2020	U08646	POR FSE 2014-2020 - ASSE I -OBIETTIVO SPECIFICO 3 - AZIONE 8.2.2 - MISURE DI POLITICA ATTIVA CON PARTICOLARE ATTENZIONE AI SETTORI CHE OFFRONO MAGGIORI PROSPETTIVE DI CRESCITA - IMPRESE	U.2.03.03.03.000	2	15	1504	3180004270	137	2018	POR CAMPANIA FSE 2014/2020 - ASSE I - OBIETTIVI SPECIFICI 1, 2 E 3 (RA8.1, 8.2, 8.5) - AVVISO PUBBLICO "INCENTIVI PER L'ASSUNZIONEDILAVORATORI SVANTAGGIATI IN CAMPANIA - ANNUALITA' 2016" - IMPEGN0 DISPESA A FAVORE DI BENEFICIARI VARI	2021/0000073/50_01_00/E	50	01	01	634,20
6521	2020	U08646	POR FSE 2014-2020 - ASSE I -OBIETTIVO SPECIFICO 3 - AZIONE 8.2.2 - MISURE DI POLITICA ATTIVA CON PARTICOLARE ATTENZIONE AI SETTORI CHE OFFRONO MAGGIORI PROSPETTIVE DI CRESCITA - IMPRESE	U.2.03.03.03.000	2	15	1504	3180004270	138	2018	POR CAMPANIA FSE 2014/2020 - ASSE I - OBIETTIVI SPECIFICI 1, 2 E 3 (RA8.1, 8.2, 8.5) - AVVISO PUBBLICO "INCENTIVI PER L'ASSUNZIONEDILAVORATORI SVANTAGGIATI IN CAMPANIA - ANNUALITA' 2016" - IMPEGN0 DISPESA A FAVORE DI BENEFICIARI VARI	2021/0000073/50_01_00/E	50	01	01	271,80
6522	2020	U08646	POR FSE 2014-2020 - ASSE I -OBIETTIVO SPECIFICO 3 - AZIONE 8.2.2 - MISURE DI POLITICA ATTIVA CON PARTICOLARE ATTENZIONE AI SETTORI CHE OFFRONO MAGGIORI PROSPETTIVE DI CRESCITA - IMPRESE	U.2.03.03.03.000	2	15	1504	3180004270	139	2018	POR CAMPANIA FSE 2014/2020 - ASSE I - OBIETTIVI SPECIFICI 1, 2 E 3 (RA8.1, 8.2, 8.5) - AVVISO PUBBLICO "INCENTIVI PER L'ASSUNZIONEDILAVORATORI SVANTAGGIATI IN CAMPANIA - ANNUALITA' 2016" - IMPEGN0 DISPESA A FAVORE DI BENEFICIARI VARI	2021/0000073/50_01_00/E	50	01	01	1.423,50
6523	2020	U08646	POR FSE 2014-2020 - ASSE I -OBIETTIVO SPECIFICO 3 - AZIONE 8.2.2 - MISURE DI POLITICA ATTIVA CON PARTICOLARE ATTENZIONE AI SETTORI CHE OFFRONO MAGGIORI PROSPETTIVE DI CRESCITA - IMPRESE	U.2.03.03.03.000	2	15	1504	3180004270	140	2018	POR CAMPANIA FSE 2014/2020 - ASSE I - OBIETTIVI SPECIFICI 1, 2 E 3 (RA8.1, 8.2, 8.5) - AVVISO PUBBLICO "INCENTIVI PER L'ASSUNZIONEDILAVORATORI SVANTAGGIATI IN CAMPANIA - ANNUALITA' 2016" - IMPEGN0 DISPESA A FAVORE DI BENEFICIARI VARI	2021/0000073/50_01_00/E	50	01	01	332,15

fonte: http://burc.regione.campania.it

N.	Es.	Cap	Descrizione	IV Liv.	Tit	Miss	Prog.	Imp.	Pos.	Anno	Oggetto Impegno	DecretoRettifica	DIP	DG	UOD	Importo
6524	2020	U08646	POR FSE 2014-2020 - ASSE I -OBIETTIVO SPECIFICO 3 - AZIONE 8.2.2 - MISURE DI POLITICA ATTIVA CON PARTICOLARE ATTENZIONE AI SETTORI CHE OFFRONO MAGGIORI PROSPETTIVE DI CRESCITA - IMPRESE	U.2.03.03.03.000	2	15	1504	3180004270	141	2018	POR CAMPANIA FSE 2014/2020 - ASSE I - OBIETTIVI SPECIFICI 1, 2 E 3 (RA8.1, 8.2, 8.5) - AVVISO PUBBLICO "INCENTIVI PER L'ASSUNZIONEDILAVORATORI SVANTAGGIATI IN CAMPANIA - ANNUALITA' 2016" - IMPEGN0 DISPESA A FAVORE DI BENEFICIARI VARI	2021/0000073/50_01_00/E	50	01	01	142,35
6525	2020	U08646	POR FSE 2014-2020 - ASSE I -OBIETTIVO SPECIFICO 3 - AZIONE 8.2.2 - MISURE DI POLITICA ATTIVA CON PARTICOLARE ATTENZIONE AI SETTORI CHE OFFRONO MAGGIORI PROSPETTIVE DI CRESCITA - IMPRESE	U.2.03.03.03.000	2	15	1504	3180004270	142	2018	POR CAMPANIA FSE 2014/2020 - ASSE I - OBIETTIVI SPECIFICI 1, 2 E 3 (RA8.1, 8.2, 8.5) - AVVISO PUBBLICO "INCENTIVI PER L'ASSUNZIONEDILAVORATORI SVANTAGGIATI IN CAMPANIA - ANNUALITA' 2016" - IMPEGN0 DISPESA A FAVORE DI BENEFICIARI VARI	2021/0000073/50_01_00/E	50	01	01	2.795,25
6526	2020	U08646	POR FSE 2014-2020 - ASSE I -OBIETTIVO SPECIFICO 3 - AZIONE 8.2.2 - MISURE DI POLITICA ATTIVA CON PARTICOLARE ATTENZIONE AI SETTORI CHE OFFRONO MAGGIORI PROSPETTIVE DI CRESCITA - IMPRESE	U.2.03.03.03.000	2	15	1504	3180004270	143	2018	POR CAMPANIA FSE 2014/2020 - ASSE I - OBIETTIVI SPECIFICI 1, 2 E 3 (RA8.1, 8.2, 8.5) - AVVISO PUBBLICO "INCENTIVI PER L'ASSUNZIONEDILAVORATORI SVANTAGGIATI IN CAMPANIA - ANNUALITA' 2016" - IMPEGN0 DISPESA A FAVORE DI BENEFICIARI VARI	2021/0000073/50_01_00/E	50	01	01	652,22
6527	2020	U08646	POR FSE 2014-2020 - ASSE I -OBIETTIVO SPECIFICO 3 - AZIONE 8.2.2 - MISURE DI POLITICA ATTIVA CON PARTICOLARE ATTENZIONE AI SETTORI CHE OFFRONO MAGGIORI PROSPETTIVE DI CRESCITA - IMPRESE	U.2.03.03.03.000	2	15	1504	3180004270	144	2018	POR CAMPANIA FSE 2014/2020 - ASSE I - OBIETTIVI SPECIFICI 1, 2 E 3 (RA8.1, 8.2, 8.5) - AVVISO PUBBLICO "INCENTIVI PER L'ASSUNZIONEDILAVORATORI SVANTAGGIATI IN CAMPANIA - ANNUALITA' 2016" - IMPEGN0 DISPESA A FAVORE DI BENEFICIARI VARI	2021/0000073/50_01_00/E	50	01	01	279,53
6528	2020	U08646	POR FSE 2014-2020 - ASSE I -OBIETTIVO SPECIFICO 3 - AZIONE 8.2.2 - MISURE DI POLITICA ATTIVA CON PARTICOLARE ATTENZIONE AI SETTORI CHE OFFRONO MAGGIORI PROSPETTIVE DI CRESCITA - IMPRESE	U.2.03.03.03.000	2	15	1504	3180004270	145	2018	POR CAMPANIA FSE 2014/2020 - ASSE I - OBIETTIVI SPECIFICI 1, 2 E 3 (RA8.1, 8.2, 8.5) - AVVISO PUBBLICO "INCENTIVI PER L'ASSUNZIONEDILAVORATORI SVANTAGGIATI IN CAMPANIA - ANNUALITA' 2016" - IMPEGN0 DISPESA A FAVORE DI BENEFICIARI VARI	2021/0000073/50_01_00/E	50	01	01	3.418,50
6529	2020	U08646	POR FSE 2014-2020 - ASSE I -OBIETTIVO SPECIFICO 3 - AZIONE 8.2.2 - MISURE DI POLITICA ATTIVA CON PARTICOLARE ATTENZIONE AI SETTORI CHE OFFRONO MAGGIORI PROSPETTIVE DI CRESCITA - IMPRESE	U.2.03.03.03.000	2	15	1504	3180004270	146	2018	POR CAMPANIA FSE 2014/2020 - ASSE I - OBIETTIVI SPECIFICI 1, 2 E 3 (RA8.1, 8.2, 8.5) - AVVISO PUBBLICO "INCENTIVI PER L'ASSUNZIONEDILAVORATORI SVANTAGGIATI IN CAMPANIA - ANNUALITA' 2016" - IMPEGN0 DISPESA A FAVORE DI BENEFICIARI VARI	2021/0000073/50_01_00/E	50	01	01	797,65
6530	2020	U08646	POR FSE 2014-2020 - ASSE I -OBIETTIVO SPECIFICO 3 - AZIONE 8.2.2 - MISURE DI POLITICA ATTIVA CON PARTICOLARE ATTENZIONE AI SETTORI CHE OFFRONO MAGGIORI PROSPETTIVE DI CRESCITA - IMPRESE	U.2.03.03.03.000	2	15	1504	3180004270	147	2018	POR CAMPANIA FSE 2014/2020 - ASSE I - OBIETTIVI SPECIFICI 1, 2 E 3 (RA8.1, 8.2, 8.5) - AVVISO PUBBLICO "INCENTIVI PER L'ASSUNZIONEDILAVORATORI SVANTAGGIATI IN CAMPANIA - ANNUALITA' 2016" - IMPEGN0 DISPESA A FAVORE DI BENEFICIARI VARI	2021/0000073/50_01_00/E	50	01	01	341,85
6531	2020	U08646	POR FSE 2014-2020 - ASSE I -OBIETTIVO SPECIFICO 3 - AZIONE 8.2.2 - MISURE DI POLITICA ATTIVA CON PARTICOLARE ATTENZIONE AI SETTORI CHE OFFRONO MAGGIORI PROSPETTIVE DI CRESCITA - IMPRESE	U.2.03.03.03.000	2	15	1504	3180004270	148	2018	POR CAMPANIA FSE 2014/2020 - ASSE I - OBIETTIVI SPECIFICI 1, 2 E 3 (RA8.1, 8.2, 8.5) - AVVISO PUBBLICO "INCENTIVI PER L'ASSUNZIONEDILAVORATORI SVANTAGGIATI IN CAMPANIA - ANNUALITA' 2016" - IMPEGN0 DISPESA A FAVORE DI BENEFICIARI VARI	2021/0000073/50_01_00/E	50	01	01	1.091,25
6532	2020	U08646	POR FSE 2014-2020 - ASSE I -OBIETTIVO SPECIFICO 3 - AZIONE 8.2.2 - MISURE DI POLITICA ATTIVA CON PARTICOLARE ATTENZIONE AI SETTORI CHE OFFRONO MAGGIORI PROSPETTIVE DI CRESCITA - IMPRESE	U.2.03.03.03.000	2	15	1504	3180004270	149	2018	POR CAMPANIA FSE 2014/2020 - ASSE I - OBIETTIVI SPECIFICI 1, 2 E 3 (RA8.1, 8.2, 8.5) - AVVISO PUBBLICO "INCENTIVI PER L'ASSUNZIONEDILAVORATORI SVANTAGGIATI IN CAMPANIA - ANNUALITA' 2016" - IMPEGN0 DISPESA A FAVORE DI BENEFICIARI VARI	2021/0000073/50_01_00/E	50	01	01	254,62
6533	2020	U08646	POR FSE 2014-2020 - ASSE I -OBIETTIVO SPECIFICO 3 - AZIONE 8.2.2 - MISURE DI POLITICA ATTIVA CON PARTICOLARE ATTENZIONE AI SETTORI CHE OFFRONO MAGGIORI PROSPETTIVE DI CRESCITA - IMPRESE	U.2.03.03.03.000	2	15	1504	3180004270	150	2018	POR CAMPANIA FSE 2014/2020 - ASSE I - OBIETTIVI SPECIFICI 1, 2 E 3 (RA8.1, 8.2, 8.5) - AVVISO PUBBLICO "INCENTIVI PER L'ASSUNZIONEDILAVORATORI SVANTAGGIATI IN CAMPANIA - ANNUALITA' 2016" - IMPEGN0 DISPESA A FAVORE DI BENEFICIARI VARI	2021/0000073/50_01_00/E	50	01	01	109,13
6534	2020	U08646	POR FSE 2014-2020 - ASSE I -OBIETTIVO SPECIFICO 3 - AZIONE 8.2.2 - MISURE DI POLITICA ATTIVA CON PARTICOLARE ATTENZIONE AI SETTORI CHE OFFRONO MAGGIORI PROSPETTIVE DI CRESCITA - IMPRESE	U.2.03.03.03.000	2	15	1504	3180004270	157	2018	POR CAMPANIA FSE 2014/2020 - ASSE I - OBIETTIVI SPECIFICI 1, 2 E 3 (RA8.1, 8.2, 8.5) - AVVISO PUBBLICO "INCENTIVI PER L'ASSUNZIONEDILAVORATORI SVANTAGGIATI IN CAMPANIA - ANNUALITA' 2016" - IMPEGN0 DISPESA A FAVORE DI BENEFICIARI VARI	2021/0000073/50_01_00/E	50	01	01	983,25
6535	2020	U08646	POR FSE 2014-2020 - ASSE I -OBIETTIVO SPECIFICO 3 - AZIONE 8.2.2 - MISURE DI POLITICA ATTIVA CON PARTICOLARE ATTENZIONE AI SETTORI CHE OFFRONO MAGGIORI PROSPETTIVE DI CRESCITA - IMPRESE	U.2.03.03.03.000	2	15	1504	3180004270	158	2018	POR CAMPANIA FSE 2014/2020 - ASSE I - OBIETTIVI SPECIFICI 1, 2 E 3 (RA8.1, 8.2, 8.5) - AVVISO PUBBLICO "INCENTIVI PER L'ASSUNZIONEDILAVORATORI SVANTAGGIATI IN CAMPANIA - ANNUALITA' 2016" - IMPEGN0 DISPESA A FAVORE DI BENEFICIARI VARI	2021/0000073/50_01_00/E	50	01	01	229,42

fonte: http://burc.regione.campania.it

N.	Es.	Cap	Descrizione	IV Liv.	Tit	Miss	Prog.	Imp.	Pos.	Anno	Oggetto Impegno	DecretoRettifica	DIP	DG	UOD	Importo
6536	2020	U08646	POR FSE 2014-2020 - ASSE I -OBIETTIVO SPECIFICO 3 - AZIONE 8.2.2 - MISURE DI POLITICA ATTIVA CON PARTICOLARE ATTENZIONE AI SETTORI CHE OFFRONO MAGGIORI PROSPETTIVE DI CRESCITA - IMPRESE	U.2.03.03.03.000	2	15	1504	3180004270	159	2018	POR CAMPANIA FSE 2014/2020 - ASSE I - OBIETTIVI SPECIFICI 1, 2 E 3 (RA8.1, 8.2, 8.5) - AVVISO PUBBLICO "INCENTIVI PER L'ASSUNZIONEDILAVORATORI SVANTAGGIATI IN CAMPANIA - ANNUALITA' 2016" - IMPEGN0 DISPESA A FAVORE DI BENEFICIARI VARI	2021/0000073/50_01_00/E	50	01	01	98,32
6537	2020	U08646	POR FSE 2014-2020 - ASSE I -OBIETTIVO SPECIFICO 3 - AZIONE 8.2.2 - MISURE DI POLITICA ATTIVA CON PARTICOLARE ATTENZIONE AI SETTORI CHE OFFRONO MAGGIORI PROSPETTIVE DI CRESCITA - IMPRESE	U.2.03.03.03.000	2	15	1504	3180004270	160	2018	POR CAMPANIA FSE 2014/2020 - ASSE I - OBIETTIVI SPECIFICI 1, 2 E 3 (RA8.1, 8.2, 8.5) - AVVISO PUBBLICO "INCENTIVI PER L'ASSUNZIONEDILAVORATORI SVANTAGGIATI IN CAMPANIA - ANNUALITA' 2016" - IMPEGN0 DISPESA A FAVORE DI BENEFICIARI VARI	2021/0000073/50_01_00/E	50	01	01	3.450,75
6538	2020	U08646	POR FSE 2014-2020 - ASSE I -OBIETTIVO SPECIFICO 3 - AZIONE 8.2.2 - MISURE DI POLITICA ATTIVA CON PARTICOLARE ATTENZIONE AI SETTORI CHE OFFRONO MAGGIORI PROSPETTIVE DI CRESCITA - IMPRESE	U.2.03.03.03.000	2	15	1504	3180004270	161	2018	POR CAMPANIA FSE 2014/2020 - ASSE I - OBIETTIVI SPECIFICI 1, 2 E 3 (RA8.1, 8.2, 8.5) - AVVISO PUBBLICO "INCENTIVI PER L'ASSUNZIONEDILAVORATORI SVANTAGGIATI IN CAMPANIA - ANNUALITA' 2016" - IMPEGN0 DISPESA A FAVORE DI BENEFICIARI VARI	2021/0000073/50_01_00/E	50	01	01	805,17
6539	2020	U08646	POR FSE 2014-2020 - ASSE I -OBIETTIVO SPECIFICO 3 - AZIONE 8.2.2 - MISURE DI POLITICA ATTIVA CON PARTICOLARE ATTENZIONE AI SETTORI CHE OFFRONO MAGGIORI PROSPETTIVE DI CRESCITA - IMPRESE	U.2.03.03.03.000	2	15	1504	3180004270	162	2018	POR CAMPANIA FSE 2014/2020 - ASSE I - OBIETTIVI SPECIFICI 1, 2 E 3 (RA8.1, 8.2, 8.5) - AVVISO PUBBLICO "INCENTIVI PER L'ASSUNZIONEDILAVORATORI SVANTAGGIATI IN CAMPANIA - ANNUALITA' 2016" - IMPEGN0 DISPESA A FAVORE DI BENEFICIARI VARI	2021/0000073/50_01_00/E	50	01	01	345,08
6540	2020	U08646	POR FSE 2014-2020 - ASSE I -OBIETTIVO SPECIFICO 3 - AZIONE 8.2.2 - MISURE DI POLITICA ATTIVA CON PARTICOLARE ATTENZIONE AI SETTORI CHE OFFRONO MAGGIORI PROSPETTIVE DI CRESCITA - IMPRESE	U.2.03.03.03.000	2	15	1504	3180004270	163	2018	POR CAMPANIA FSE 2014/2020 - ASSE I - OBIETTIVI SPECIFICI 1, 2 E 3 (RA8.1, 8.2, 8.5) - AVVISO PUBBLICO "INCENTIVI PER L'ASSUNZIONEDILAVORATORI SVANTAGGIATI IN CAMPANIA - ANNUALITA' 2016" - IMPEGN0 DISPESA A FAVORE DI BENEFICIARI VARI	2021/0000073/50_01_00/E	50	01	01	363,75
6541	2020	U08646	POR FSE 2014-2020 - ASSE I -OBIETTIVO SPECIFICO 3 - AZIONE 8.2.2 - MISURE DI POLITICA ATTIVA CON PARTICOLARE ATTENZIONE AI SETTORI CHE OFFRONO MAGGIORI PROSPETTIVE DI CRESCITA - IMPRESE	U.2.03.03.03.000	2	15	1504	3180004270	164	2018	POR CAMPANIA FSE 2014/2020 - ASSE I - OBIETTIVI SPECIFICI 1, 2 E 3 (RA8.1, 8.2, 8.5) - AVVISO PUBBLICO "INCENTIVI PER L'ASSUNZIONEDILAVORATORI SVANTAGGIATI IN CAMPANIA - ANNUALITA' 2016" - IMPEGN0 DISPESA A FAVORE DI BENEFICIARI VARI	2021/0000073/50_01_00/E	50	01	01	84,88
6542	2020	U08646	POR FSE 2014-2020 - ASSE I -OBIETTIVO SPECIFICO 3 - AZIONE 8.2.2 - MISURE DI POLITICA ATTIVA CON PARTICOLARE ATTENZIONE AI SETTORI CHE OFFRONO MAGGIORI PROSPETTIVE DI CRESCITA - IMPRESE	U.2.03.03.03.000	2	15	1504	3180004270	165	2018	POR CAMPANIA FSE 2014/2020 - ASSE I - OBIETTIVI SPECIFICI 1, 2 E 3 (RA8.1, 8.2, 8.5) - AVVISO PUBBLICO "INCENTIVI PER L'ASSUNZIONEDILAVORATORI SVANTAGGIATI IN CAMPANIA - ANNUALITA' 2016" - IMPEGN0 DISPESA A FAVORE DI BENEFICIARI VARI	2021/0000073/50_01_00/E	50	01	01	36,37
6543	2020	U08646	POR FSE 2014-2020 - ASSE I -OBIETTIVO SPECIFICO 3 - AZIONE 8.2.2 - MISURE DI POLITICA ATTIVA CON PARTICOLARE ATTENZIONE AI SETTORI CHE OFFRONO MAGGIORI PROSPETTIVE DI CRESCITA - IMPRESE	U.2.03.03.03.000	2	15	1504	3180004270	166	2018	POR CAMPANIA FSE 2014/2020 - ASSE I - OBIETTIVI SPECIFICI 1, 2 E 3 (RA8.1, 8.2, 8.5) - AVVISO PUBBLICO "INCENTIVI PER L'ASSUNZIONEDILAVORATORI SVANTAGGIATI IN CAMPANIA - ANNUALITA' 2016" - IMPEGN0 DISPESA A FAVORE DI BENEFICIARI VARI	2021/0000073/50_01_00/E	50	01	01	10.040,25
6544	2020	U08646	POR FSE 2014-2020 - ASSE I -OBIETTIVO SPECIFICO 3 - AZIONE 8.2.2 - MISURE DI POLITICA ATTIVA CON PARTICOLARE ATTENZIONE AI SETTORI CHE OFFRONO MAGGIORI PROSPETTIVE DI CRESCITA - IMPRESE	U.2.03.03.03.000	2	15	1504	3180004270	167	2018	POR CAMPANIA FSE 2014/2020 - ASSE I - OBIETTIVI SPECIFICI 1, 2 E 3 (RA8.1, 8.2, 8.5) - AVVISO PUBBLICO "INCENTIVI PER L'ASSUNZIONEDILAVORATORI SVANTAGGIATI IN CAMPANIA - ANNUALITA' 2016" - IMPEGN0 DISPESA A FAVORE DI BENEFICIARI VARI	2021/0000073/50_01_00/E	50	01	01	2.342,73
6545	2020	U08646	POR FSE 2014-2020 - ASSE I -OBIETTIVO SPECIFICO 3 - AZIONE 8.2.2 - MISURE DI POLITICA ATTIVA CON PARTICOLARE ATTENZIONE AI SETTORI CHE OFFRONO MAGGIORI PROSPETTIVE DI CRESCITA - IMPRESE	U.2.03.03.03.000	2	15	1504	3180004270	168	2018	POR CAMPANIA FSE 2014/2020 - ASSE I - OBIETTIVI SPECIFICI 1, 2 E 3 (RA8.1, 8.2, 8.5) - AVVISO PUBBLICO "INCENTIVI PER L'ASSUNZIONEDILAVORATORI SVANTAGGIATI IN CAMPANIA - ANNUALITA' 2016" - IMPEGN0 DISPESA A FAVORE DI BENEFICIARI VARI	2021/0000073/50_01_00/E	50	01	01	1.004,02
6546	2020	U08646	POR FSE 2014-2020 - ASSE I -OBIETTIVO SPECIFICO 3 - AZIONE 8.2.2 - MISURE DI POLITICA ATTIVA CON PARTICOLARE ATTENZIONE AI SETTORI CHE OFFRONO MAGGIORI PROSPETTIVE DI CRESCITA - IMPRESE	U.2.03.03.03.000	2	15	1504	3180004270	169	2018	POR CAMPANIA FSE 2014/2020 - ASSE I - OBIETTIVI SPECIFICI 1, 2 E 3 (RA8.1, 8.2, 8.5) - AVVISO PUBBLICO "INCENTIVI PER L'ASSUNZIONEDILAVORATORI SVANTAGGIATI IN CAMPANIA - ANNUALITA' 2016" - IMPEGN0 DISPESA A FAVORE DI BENEFICIARI VARI	2021/0000073/50_01_00/E	50	01	01	1.042,50
6547	2020	U08646	POR FSE 2014-2020 - ASSE I -OBIETTIVO SPECIFICO 3 - AZIONE 8.2.2 - MISURE DI POLITICA ATTIVA CON PARTICOLARE ATTENZIONE AI SETTORI CHE OFFRONO MAGGIORI PROSPETTIVE DI CRESCITA - IMPRESE	U.2.03.03.03.000	2	15	1504	3180004270	170	2018	POR CAMPANIA FSE 2014/2020 - ASSE I - OBIETTIVI SPECIFICI 1, 2 E 3 (RA8.1, 8.2, 8.5) - AVVISO PUBBLICO "INCENTIVI PER L'ASSUNZIONEDILAVORATORI SVANTAGGIATI IN CAMPANIA - ANNUALITA' 2016" - IMPEGN0 DISPESA A FAVORE DI BENEFICIARI VARI	2021/0000073/50_01_00/E	50	01	01	243,25

fonte: http://burc.regione.campania.it

N.	Es.	Cap	Descrizione	IV Liv.	Tit	Miss	Prog.	Imp.	Pos.	Anno	Oggetto Impegno	DecretoRettifica	DIP	DG	UOD	Importo
6548	2020	U08646	POR FSE 2014-2020 - ASSE I -OBIETTIVO SPECIFICO 3 - AZIONE 8.2.2 - MISURE DI POLITICA ATTIVA CON PARTICOLARE ATTENZIONE AI SETTORI CHE OFFRONO MAGGIORI PROSPETTIVE DI CRESCITA - IMPRESE	U.2.03.03.03.000	2	15	1504	3180004270	171	2018	POR CAMPANIA FSE 2014/2020 - ASSE I - OBIETTIVI SPECIFICI 1, 2 E 3 (RA8.1, 8.2, 8.5) - AVVISO PUBBLICO "INCENTIVI PER L'ASSUNZIONEDILAVORATORI SVANTAGGIATI IN CAMPANIA - ANNUALITA' 2016" - IMPEGN0 DISPESA A FAVORE DI BENEFICIARI VARI	2021/0000073/50_01_00/E	50	01	01	104,25
6549	2020	U08646	POR FSE 2014-2020 - ASSE I -OBIETTIVO SPECIFICO 3 - AZIONE 8.2.2 - MISURE DI POLITICA ATTIVA CON PARTICOLARE ATTENZIONE AI SETTORI CHE OFFRONO MAGGIORI PROSPETTIVE DI CRESCITA - IMPRESE	U.2.03.03.03.000	2	15	1504	3180004270	172	2018	POR CAMPANIA FSE 2014/2020 - ASSE I - OBIETTIVI SPECIFICI 1, 2 E 3 (RA8.1, 8.2, 8.5) - AVVISO PUBBLICO "INCENTIVI PER L'ASSUNZIONEDILAVORATORI SVANTAGGIATI IN CAMPANIA - ANNUALITA' 2016" - IMPEGN0 DISPESA A FAVORE DI BENEFICIARI VARI	2021/0000073/50_01_00/E	50	01	01	11.145,75
6550	2020	U08646	POR FSE 2014-2020 - ASSE I -OBIETTIVO SPECIFICO 3 - AZIONE 8.2.2 - MISURE DI POLITICA ATTIVA CON PARTICOLARE ATTENZIONE AI SETTORI CHE OFFRONO MAGGIORI PROSPETTIVE DI CRESCITA - IMPRESE	U.2.03.03.03.000	2	15	1504	3180004270	173	2018	POR CAMPANIA FSE 2014/2020 - ASSE I - OBIETTIVI SPECIFICI 1, 2 E 3 (RA8.1, 8.2, 8.5) - AVVISO PUBBLICO "INCENTIVI PER L'ASSUNZIONEDILAVORATORI SVANTAGGIATI IN CAMPANIA - ANNUALITA' 2016" - IMPEGN0 DISPESA A FAVORE DI BENEFICIARI VARI	2021/0000073/50_01_00/E	50	01	01	2.600,67
6551	2020	U08646	POR FSE 2014-2020 - ASSE I -OBIETTIVO SPECIFICO 3 - AZIONE 8.2.2 - MISURE DI POLITICA ATTIVA CON PARTICOLARE ATTENZIONE AI SETTORI CHE OFFRONO MAGGIORI PROSPETTIVE DI CRESCITA - IMPRESE	U.2.03.03.03.000	2	15	1504	3180004270	174	2018	POR CAMPANIA FSE 2014/2020 - ASSE I - OBIETTIVI SPECIFICI 1, 2 E 3 (RA8.1, 8.2, 8.5) - AVVISO PUBBLICO "INCENTIVI PER L'ASSUNZIONEDILAVORATORI SVANTAGGIATI IN CAMPANIA - ANNUALITA' 2016" - IMPEGN0 DISPESA A FAVORE DI BENEFICIARI VARI	2021/0000073/50_01_00/E	50	01	01	1.114,58
6552	2020	U08646	POR FSE 2014-2020 - ASSE I -OBIETTIVO SPECIFICO 3 - AZIONE 8.2.2 - MISURE DI POLITICA ATTIVA CON PARTICOLARE ATTENZIONE AI SETTORI CHE OFFRONO MAGGIORI PROSPETTIVE DI CRESCITA - IMPRESE	U.2.03.03.03.000	2	15	1504	3180004270	175	2018	POR CAMPANIA FSE 2014/2020 - ASSE I - OBIETTIVI SPECIFICI 1, 2 E 3 (RA8.1, 8.2, 8.5) - AVVISO PUBBLICO "INCENTIVI PER L'ASSUNZIONEDILAVORATORI SVANTAGGIATI IN CAMPANIA - ANNUALITA' 2016" - IMPEGN0 DISPESA A FAVORE DI BENEFICIARI VARI	2021/0000073/50_01_00/E	50	01	01	8.463,00
6553	2020	U08646	POR FSE 2014-2020 - ASSE I -OBIETTIVO SPECIFICO 3 - AZIONE 8.2.2 - MISURE DI POLITICA ATTIVA CON PARTICOLARE ATTENZIONE AI SETTORI CHE OFFRONO MAGGIORI PROSPETTIVE DI CRESCITA - IMPRESE	U.2.03.03.03.000	2	15	1504	3180004270	176	2018	POR CAMPANIA FSE 2014/2020 - ASSE I - OBIETTIVI SPECIFICI 1, 2 E 3 (RA8.1, 8.2, 8.5) - AVVISO PUBBLICO "INCENTIVI PER L'ASSUNZIONEDILAVORATORI SVANTAGGIATI IN CAMPANIA - ANNUALITA' 2016" - IMPEGN0 DISPESA A FAVORE DI BENEFICIARI VARI	2021/0000073/50_01_00/E	50	01	01	1.974,70
6554	2020	U08646	POR FSE 2014-2020 - ASSE I -OBIETTIVO SPECIFICO 3 - AZIONE 8.2.2 - MISURE DI POLITICA ATTIVA CON PARTICOLARE ATTENZIONE AI SETTORI CHE OFFRONO MAGGIORI PROSPETTIVE DI CRESCITA - IMPRESE	U.2.03.03.03.000	2	15	1504	3180004270	177	2018	POR CAMPANIA FSE 2014/2020 - ASSE I - OBIETTIVI SPECIFICI 1, 2 E 3 (RA8.1, 8.2, 8.5) - AVVISO PUBBLICO "INCENTIVI PER L'ASSUNZIONEDILAVORATORI SVANTAGGIATI IN CAMPANIA - ANNUALITA' 2016" - IMPEGN0 DISPESA A FAVORE DI BENEFICIARI VARI	2021/0000073/50_01_00/E	50	01	01	846,30
6555	2020	U08646	POR FSE 2014-2020 - ASSE I -OBIETTIVO SPECIFICO 3 - AZIONE 8.2.2 - MISURE DI POLITICA ATTIVA CON PARTICOLARE ATTENZIONE AI SETTORI CHE OFFRONO MAGGIORI PROSPETTIVE DI CRESCITA - IMPRESE	U.2.03.03.03.000	2	15	1504	3180004270	178	2018	POR CAMPANIA FSE 2014/2020 - ASSE I - OBIETTIVI SPECIFICI 1, 2 E 3 (RA8.1, 8.2, 8.5) - AVVISO PUBBLICO "INCENTIVI PER L'ASSUNZIONEDILAVORATORI SVANTAGGIATI IN CAMPANIA - ANNUALITA' 2016" - IMPEGN0 DISPESA A FAVORE DI BENEFICIARI VARI	2021/0000073/50_01_00/E	50	01	01	13.747,50
6556	2020	U08646	POR FSE 2014-2020 - ASSE I -OBIETTIVO SPECIFICO 3 - AZIONE 8.2.2 - MISURE DI POLITICA ATTIVA CON PARTICOLARE ATTENZIONE AI SETTORI CHE OFFRONO MAGGIORI PROSPETTIVE DI CRESCITA - IMPRESE	U.2.03.03.03.000	2	15	1504	3180004270	179	2018	POR CAMPANIA FSE 2014/2020 - ASSE I - OBIETTIVI SPECIFICI 1, 2 E 3 (RA8.1, 8.2, 8.5) - AVVISO PUBBLICO "INCENTIVI PER L'ASSUNZIONEDILAVORATORI SVANTAGGIATI IN CAMPANIA - ANNUALITA' 2016" - IMPEGN0 DISPESA A FAVORE DI BENEFICIARI VARI	2021/0000073/50_01_00/E	50	01	01	3.207,75
6557	2020	U08646	POR FSE 2014-2020 - ASSE I -OBIETTIVO SPECIFICO 3 - AZIONE 8.2.2 - MISURE DI POLITICA ATTIVA CON PARTICOLARE ATTENZIONE AI SETTORI CHE OFFRONO MAGGIORI PROSPETTIVE DI CRESCITA - IMPRESE	U.2.03.03.03.000	2	15	1504	3180004270	180	2018	POR CAMPANIA FSE 2014/2020 - ASSE I - OBIETTIVI SPECIFICI 1, 2 E 3 (RA8.1, 8.2, 8.5) - AVVISO PUBBLICO "INCENTIVI PER L'ASSUNZIONEDILAVORATORI SVANTAGGIATI IN CAMPANIA - ANNUALITA' 2016" - IMPEGN0 DISPESA A FAVORE DI BENEFICIARI VARI	2021/0000073/50_01_00/E	50	01	01	1.374,75
6558	2020	U08646	POR FSE 2014-2020 - ASSE I -OBIETTIVO SPECIFICO 3 - AZIONE 8.2.2 - MISURE DI POLITICA ATTIVA CON PARTICOLARE ATTENZIONE AI SETTORI CHE OFFRONO MAGGIORI PROSPETTIVE DI CRESCITA - IMPRESE	U.2.03.03.03.000	2	15	1504	3180004270	181	2018	POR CAMPANIA FSE 2014/2020 - ASSE I - OBIETTIVI SPECIFICI 1, 2 E 3 (RA8.1, 8.2, 8.5) - AVVISO PUBBLICO "INCENTIVI PER L'ASSUNZIONEDILAVORATORI SVANTAGGIATI IN CAMPANIA - ANNUALITA' 2016" - IMPEGN0 DISPESA A FAVORE DI BENEFICIARI VARI	2021/0000073/50_01_00/E	50	01	01	23.004,75
6559	2020	U08646	POR FSE 2014-2020 - ASSE I -OBIETTIVO SPECIFICO 3 - AZIONE 8.2.2 - MISURE DI POLITICA ATTIVA CON PARTICOLARE ATTENZIONE AI SETTORI CHE OFFRONO MAGGIORI PROSPETTIVE DI CRESCITA - IMPRESE	U.2.03.03.03.000	2	15	1504	3180004270	182	2018	POR CAMPANIA FSE 2014/2020 - ASSE I - OBIETTIVI SPECIFICI 1, 2 E 3 (RA8.1, 8.2, 8.5) - AVVISO PUBBLICO "INCENTIVI PER L'ASSUNZIONEDILAVORATORI SVANTAGGIATI IN CAMPANIA - ANNUALITA' 2016" - IMPEGN0 DISPESA A FAVORE DI BENEFICIARI VARI	2021/0000073/50_01_00/E	50	01	01	5.367,77

fonte: http://burc.regione.campania.it

N.	Es.	Cap	Descrizione	IV Liv.	Tit	Miss	Prog.	Imp.	Pos.	Anno	Oggetto Impegno	DecretoRettifica	DIP	DG	UOD	Importo
6560	2020	U08646	POR FSE 2014-2020 - ASSE I -OBIETTIVO SPECIFICO 3 - AZIONE 8.2.2 - MISURE DI POLITICA ATTIVA CON PARTICOLARE ATTENZIONE AI SETTORI CHE OFFRONO MAGGIORI PROSPETTIVE DI CRESCITA - IMPRESE	U.2.03.03.03.000	2	15	1504	3180004270	183	2018	POR CAMPANIA FSE 2014/2020 - ASSE I - OBIETTIVI SPECIFICI 1, 2 E 3 (RA8.1, 8.2, 8.5) - AVVISO PUBBLICO "INCENTIVI PER L'ASSUNZIONEDILAVORATORI SVANTAGGIATI IN CAMPANIA - ANNUALITA' 2016" - IMPEGN0 DISPESA A FAVORE DI BENEFICIARI VARI	2021/0000073/50_01_00/E	50	01	01	2.300,48
6561	2020	U08646	POR FSE 2014-2020 - ASSE I -OBIETTIVO SPECIFICO 3 - AZIONE 8.2.2 - MISURE DI POLITICA ATTIVA CON PARTICOLARE ATTENZIONE AI SETTORI CHE OFFRONO MAGGIORI PROSPETTIVE DI CRESCITA - IMPRESE	U.2.03.03.03.000	2	15	1504	3180004270	187	2018	POR CAMPANIA FSE 2014/2020 - ASSE I - OBIETTIVI SPECIFICI 1, 2 E 3 (RA8.1, 8.2, 8.5) - AVVISO PUBBLICO "INCENTIVI PER L'ASSUNZIONEDILAVORATORI SVANTAGGIATI IN CAMPANIA - ANNUALITA' 2016" - IMPEGN0 DISPESA A FAVORE DI BENEFICIARI VARI	2021/0000073/50_01_00/E	50	01	01	3.339,75
6562	2020	U08646	POR FSE 2014-2020 - ASSE I -OBIETTIVO SPECIFICO 3 - AZIONE 8.2.2 - MISURE DI POLITICA ATTIVA CON PARTICOLARE ATTENZIONE AI SETTORI CHE OFFRONO MAGGIORI PROSPETTIVE DI CRESCITA - IMPRESE	U.2.03.03.03.000	2	15	1504	3180004270	188	2018	POR CAMPANIA FSE 2014/2020 - ASSE I - OBIETTIVI SPECIFICI 1, 2 E 3 (RA8.1, 8.2, 8.5) - AVVISO PUBBLICO "INCENTIVI PER L'ASSUNZIONEDILAVORATORI SVANTAGGIATI IN CAMPANIA - ANNUALITA' 2016" - IMPEGN0 DISPESA A FAVORE DI BENEFICIARI VARI	2021/0000073/50_01_00/E	50	01	01	779,27
6563	2020	U08646	POR FSE 2014-2020 - ASSE I -OBIETTIVO SPECIFICO 3 - AZIONE 8.2.2 - MISURE DI POLITICA ATTIVA CON PARTICOLARE ATTENZIONE AI SETTORI CHE OFFRONO MAGGIORI PROSPETTIVE DI CRESCITA - IMPRESE	U.2.03.03.03.000	2	15	1504	3180004270	189	2018	POR CAMPANIA FSE 2014/2020 - ASSE I - OBIETTIVI SPECIFICI 1, 2 E 3 (RA8.1, 8.2, 8.5) - AVVISO PUBBLICO "INCENTIVI PER L'ASSUNZIONEDILAVORATORI SVANTAGGIATI IN CAMPANIA - ANNUALITA' 2016" - IMPEGN0 DISPESA A FAVORE DI BENEFICIARI VARI	2021/0000073/50_01_00/E	50	01	01	333,98
6564	2020	U08646	POR FSE 2014-2020 - ASSE I -OBIETTIVO SPECIFICO 3 - AZIONE 8.2.2 - MISURE DI POLITICA ATTIVA CON PARTICOLARE ATTENZIONE AI SETTORI CHE OFFRONO MAGGIORI PROSPETTIVE DI CRESCITA - IMPRESE	U.2.03.03.03.000	2	15	1504	3180004270	190	2018	POR CAMPANIA FSE 2014/2020 - ASSE I - OBIETTIVI SPECIFICI 1, 2 E 3 (RA8.1, 8.2, 8.5) - AVVISO PUBBLICO "INCENTIVI PER L'ASSUNZIONEDILAVORATORI SVANTAGGIATI IN CAMPANIA - ANNUALITA' 2016" - IMPEGN0 DISPESA A FAVORE DI BENEFICIARI VARI	2021/0000073/50_01_00/E	50	01	01	3.466,50
6565	2020	U08646	POR FSE 2014-2020 - ASSE I -OBIETTIVO SPECIFICO 3 - AZIONE 8.2.2 - MISURE DI POLITICA ATTIVA CON PARTICOLARE ATTENZIONE AI SETTORI CHE OFFRONO MAGGIORI PROSPETTIVE DI CRESCITA - IMPRESE	U.2.03.03.03.000	2	15	1504	3180004270	191	2018	POR CAMPANIA FSE 2014/2020 - ASSE I - OBIETTIVI SPECIFICI 1, 2 E 3 (RA8.1, 8.2, 8.5) - AVVISO PUBBLICO "INCENTIVI PER L'ASSUNZIONEDILAVORATORI SVANTAGGIATI IN CAMPANIA - ANNUALITA' 2016" - IMPEGN0 DISPESA A FAVORE DI BENEFICIARI VARI	2021/0000073/50_01_00/E	50	01	01	808,85
6566	2020	U08646	POR FSE 2014-2020 - ASSE I -OBIETTIVO SPECIFICO 3 - AZIONE 8.2.2 - MISURE DI POLITICA ATTIVA CON PARTICOLARE ATTENZIONE AI SETTORI CHE OFFRONO MAGGIORI PROSPETTIVE DI CRESCITA - IMPRESE	U.2.03.03.03.000	2	15	1504	3180004270	192	2018	POR CAMPANIA FSE 2014/2020 - ASSE I - OBIETTIVI SPECIFICI 1, 2 E 3 (RA8.1, 8.2, 8.5) - AVVISO PUBBLICO "INCENTIVI PER L'ASSUNZIONEDILAVORATORI SVANTAGGIATI IN CAMPANIA - ANNUALITA' 2016" - IMPEGN0 DISPESA A FAVORE DI BENEFICIARI VARI	2021/0000073/50_01_00/E	50	01	01	346,65
6567	2020	U08646	POR FSE 2014-2020 - ASSE I -OBIETTIVO SPECIFICO 3 - AZIONE 8.2.2 - MISURE DI POLITICA ATTIVA CON PARTICOLARE ATTENZIONE AI SETTORI CHE OFFRONO MAGGIORI PROSPETTIVE DI CRESCITA - IMPRESE	U.2.03.03.03.000	2	15	1504	3180004270	196	2018	POR CAMPANIA FSE 2014/2020 - ASSE I - OBIETTIVI SPECIFICI 1, 2 E 3 (RA8.1, 8.2, 8.5) - AVVISO PUBBLICO "INCENTIVI PER L'ASSUNZIONEDILAVORATORI SVANTAGGIATI IN CAMPANIA - ANNUALITA' 2016" - IMPEGN0 DISPESA A FAVORE DI BENEFICIARI VARI	2021/0000073/50_01_00/E	50	01	01	2.659,50
6568	2020	U08646	POR FSE 2014-2020 - ASSE I -OBIETTIVO SPECIFICO 3 - AZIONE 8.2.2 - MISURE DI POLITICA ATTIVA CON PARTICOLARE ATTENZIONE AI SETTORI CHE OFFRONO MAGGIORI PROSPETTIVE DI CRESCITA - IMPRESE	U.2.03.03.03.000	2	15	1504	3180004270	197	2018	POR CAMPANIA FSE 2014/2020 - ASSE I - OBIETTIVI SPECIFICI 1, 2 E 3 (RA8.1, 8.2, 8.5) - AVVISO PUBBLICO "INCENTIVI PER L'ASSUNZIONEDILAVORATORI SVANTAGGIATI IN CAMPANIA - ANNUALITA' 2016" - IMPEGN0 DISPESA A FAVORE DI BENEFICIARI VARI	2021/0000073/50_01_00/E	50	01	01	620,55
6569	2020	U08646	POR FSE 2014-2020 - ASSE I -OBIETTIVO SPECIFICO 3 - AZIONE 8.2.2 - MISURE DI POLITICA ATTIVA CON PARTICOLARE ATTENZIONE AI SETTORI CHE OFFRONO MAGGIORI PROSPETTIVE DI CRESCITA - IMPRESE	U.2.03.03.03.000	2	15	1504	3180004270	198	2018	POR CAMPANIA FSE 2014/2020 - ASSE I - OBIETTIVI SPECIFICI 1, 2 E 3 (RA8.1, 8.2, 8.5) - AVVISO PUBBLICO "INCENTIVI PER L'ASSUNZIONEDILAVORATORI SVANTAGGIATI IN CAMPANIA - ANNUALITA' 2016" - IMPEGN0 DISPESA A FAVORE DI BENEFICIARI VARI	2021/0000073/50_01_00/E	50	01	01	265,95
6570	2020	U08646	POR FSE 2014-2020 - ASSE I -OBIETTIVO SPECIFICO 3 - AZIONE 8.2.2 - MISURE DI POLITICA ATTIVA CON PARTICOLARE ATTENZIONE AI SETTORI CHE OFFRONO MAGGIORI PROSPETTIVE DI CRESCITA - IMPRESE	U.2.03.03.03.000	2	15	1504	3180004270	199	2018	POR CAMPANIA FSE 2014/2020 - ASSE I - OBIETTIVI SPECIFICI 1, 2 E 3 (RA8.1, 8.2, 8.5) - AVVISO PUBBLICO "INCENTIVI PER L'ASSUNZIONEDILAVORATORI SVANTAGGIATI IN CAMPANIA - ANNUALITA' 2016" - IMPEGN0 DISPESA A FAVORE DI BENEFICIARI VARI	2021/0000073/50_01_00/E	50	01	01	7.526,25
6571	2020	U08646	POR FSE 2014-2020 - ASSE I -OBIETTIVO SPECIFICO 3 - AZIONE 8.2.2 - MISURE DI POLITICA ATTIVA CON PARTICOLARE ATTENZIONE AI SETTORI CHE OFFRONO MAGGIORI PROSPETTIVE DI CRESCITA - IMPRESE	U.2.03.03.03.000	2	15	1504	3180004270	200	2018	POR CAMPANIA FSE 2014/2020 - ASSE I - OBIETTIVI SPECIFICI 1, 2 E 3 (RA8.1, 8.2, 8.5) - AVVISO PUBBLICO "INCENTIVI PER L'ASSUNZIONEDILAVORATORI SVANTAGGIATI IN CAMPANIA - ANNUALITA' 2016" - IMPEGN0 DISPESA A FAVORE DI BENEFICIARI VARI	2021/0000073/50_01_00/E	50	01	01	1.756,12

fonte: http://burc.regione.campania.it

N.	Es.	Cap	Descrizione	IV Liv.	Tit	Miss	Prog.	Imp.	Pos.	Anno	Oggetto Impegno	DecretoRettifica	DIP	DG	UOD	Importo
6572	2020	U08646	POR FSE 2014-2020 - ASSE I -OBIETTIVO SPECIFICO 3 - AZIONE 8.2.2 - MISURE DI POLITICA ATTIVA CON PARTICOLARE ATTENZIONE AI SETTORI CHE OFFRONO MAGGIORI PROSPETTIVE DI CRESCITA - IMPRESE	U.2.03.03.03.000	2	15	1504	3180004270	201	2018	POR CAMPANIA FSE 2014/2020 - ASSE I - OBIETTIVI SPECIFICI 1, 2 E 3 (RA8.1, 8.2, 8.5) - AVVISO PUBBLICO "INCENTIVI PER L'ASSUNZIONEDILAVORATORI SVANTAGGIATI IN CAMPANIA - ANNUALITA' 2016" - IMPEGN0 DISPESA A FAVORE DI BENEFICIARI VARI	2021/0000073/50_01_00/E	50	01	01	752,63
6573	2020	U08646	POR FSE 2014-2020 - ASSE I -OBIETTIVO SPECIFICO 3 - AZIONE 8.2.2 - MISURE DI POLITICA ATTIVA CON PARTICOLARE ATTENZIONE AI SETTORI CHE OFFRONO MAGGIORI PROSPETTIVE DI CRESCITA - IMPRESE	U.2.03.03.03.000	2	15	1504	3180004270	202	2018	POR CAMPANIA FSE 2014/2020 - ASSE I - OBIETTIVI SPECIFICI 1, 2 E 3 (RA8.1, 8.2, 8.5) - AVVISO PUBBLICO "INCENTIVI PER L'ASSUNZIONEDILAVORATORI SVANTAGGIATI IN CAMPANIA - ANNUALITA' 2016" - IMPEGN0 DISPESA A FAVORE DI BENEFICIARI VARI	2021/0000073/50_01_00/E	50	01	01	7.532,25
6574	2020	U08646	POR FSE 2014-2020 - ASSE I -OBIETTIVO SPECIFICO 3 - AZIONE 8.2.2 - MISURE DI POLITICA ATTIVA CON PARTICOLARE ATTENZIONE AI SETTORI CHE OFFRONO MAGGIORI PROSPETTIVE DI CRESCITA - IMPRESE	U.2.03.03.03.000	2	15	1504	3180004270	203	2018	POR CAMPANIA FSE 2014/2020 - ASSE I - OBIETTIVI SPECIFICI 1, 2 E 3 (RA8.1, 8.2, 8.5) - AVVISO PUBBLICO "INCENTIVI PER L'ASSUNZIONEDILAVORATORI SVANTAGGIATI IN CAMPANIA - ANNUALITA' 2016" - IMPEGN0 DISPESA A FAVORE DI BENEFICIARI VARI	2021/0000073/50_01_00/E	50	01	01	1.757,53
6575	2020	U08646	POR FSE 2014-2020 - ASSE I -OBIETTIVO SPECIFICO 3 - AZIONE 8.2.2 - MISURE DI POLITICA ATTIVA CON PARTICOLARE ATTENZIONE AI SETTORI CHE OFFRONO MAGGIORI PROSPETTIVE DI CRESCITA - IMPRESE	U.2.03.03.03.000	2	15	1504	3180004270	204	2018	POR CAMPANIA FSE 2014/2020 - ASSE I - OBIETTIVI SPECIFICI 1, 2 E 3 (RA8.1, 8.2, 8.5) - AVVISO PUBBLICO "INCENTIVI PER L'ASSUNZIONEDILAVORATORI SVANTAGGIATI IN CAMPANIA - ANNUALITA' 2016" - IMPEGN0 DISPESA A FAVORE DI BENEFICIARI VARI	2021/0000073/50_01_00/E	50	01	01	753,22
6576	2020	U08646	POR FSE 2014-2020 - ASSE I -OBIETTIVO SPECIFICO 3 - AZIONE 8.2.2 - MISURE DI POLITICA ATTIVA CON PARTICOLARE ATTENZIONE AI SETTORI CHE OFFRONO MAGGIORI PROSPETTIVE DI CRESCITA - IMPRESE	U.2.03.03.03.000	2	15	1504	3180004270	205	2018	POR CAMPANIA FSE 2014/2020 - ASSE I - OBIETTIVI SPECIFICI 1, 2 E 3 (RA8.1, 8.2, 8.5) - AVVISO PUBBLICO "INCENTIVI PER L'ASSUNZIONEDILAVORATORI SVANTAGGIATI IN CAMPANIA - ANNUALITA' 2016" - IMPEGN0 DISPESA A FAVORE DI BENEFICIARI VARI	2021/0000073/50_01_00/E	50	01	01	458,25
6577	2020	U08646	POR FSE 2014-2020 - ASSE I -OBIETTIVO SPECIFICO 3 - AZIONE 8.2.2 - MISURE DI POLITICA ATTIVA CON PARTICOLARE ATTENZIONE AI SETTORI CHE OFFRONO MAGGIORI PROSPETTIVE DI CRESCITA - IMPRESE	U.2.03.03.03.000	2	15	1504	3180004270	206	2018	POR CAMPANIA FSE 2014/2020 - ASSE I - OBIETTIVI SPECIFICI 1, 2 E 3 (RA8.1, 8.2, 8.5) - AVVISO PUBBLICO "INCENTIVI PER L'ASSUNZIONEDILAVORATORI SVANTAGGIATI IN CAMPANIA - ANNUALITA' 2016" - IMPEGN0 DISPESA A FAVORE DI BENEFICIARI VARI	2021/0000073/50_01_00/E	50	01	01	106,92
6578	2020	U08646	POR FSE 2014-2020 - ASSE I -OBIETTIVO SPECIFICO 3 - AZIONE 8.2.2 - MISURE DI POLITICA ATTIVA CON PARTICOLARE ATTENZIONE AI SETTORI CHE OFFRONO MAGGIORI PROSPETTIVE DI CRESCITA - IMPRESE	U.2.03.03.03.000	2	15	1504	3180004270	207	2018	POR CAMPANIA FSE 2014/2020 - ASSE I - OBIETTIVI SPECIFICI 1, 2 E 3 (RA8.1, 8.2, 8.5) - AVVISO PUBBLICO "INCENTIVI PER L'ASSUNZIONEDILAVORATORI SVANTAGGIATI IN CAMPANIA - ANNUALITA' 2016" - IMPEGN0 DISPESA A FAVORE DI BENEFICIARI VARI	2021/0000073/50_01_00/E	50	01	01	45,83
6579	2020	U08646	POR FSE 2014-2020 - ASSE I -OBIETTIVO SPECIFICO 3 - AZIONE 8.2.2 - MISURE DI POLITICA ATTIVA CON PARTICOLARE ATTENZIONE AI SETTORI CHE OFFRONO MAGGIORI PROSPETTIVE DI CRESCITA - IMPRESE	U.2.03.03.03.000	2	15	1504	3180004270	208	2018	POR CAMPANIA FSE 2014/2020 - ASSE I - OBIETTIVI SPECIFICI 1, 2 E 3 (RA8.1, 8.2, 8.5) - AVVISO PUBBLICO "INCENTIVI PER L'ASSUNZIONEDILAVORATORI SVANTAGGIATI IN CAMPANIA - ANNUALITA' 2016" - IMPEGN0 DISPESA A FAVORE DI BENEFICIARI VARI	2021/0000073/50_01_00/E	50	01	01	1.835,25
6580	2020	U08646	POR FSE 2014-2020 - ASSE I -OBIETTIVO SPECIFICO 3 - AZIONE 8.2.2 - MISURE DI POLITICA ATTIVA CON PARTICOLARE ATTENZIONE AI SETTORI CHE OFFRONO MAGGIORI PROSPETTIVE DI CRESCITA - IMPRESE	U.2.03.03.03.000	2	15	1504	3180004270	209	2018	POR CAMPANIA FSE 2014/2020 - ASSE I - OBIETTIVI SPECIFICI 1, 2 E 3 (RA8.1, 8.2, 8.5) - AVVISO PUBBLICO "INCENTIVI PER L'ASSUNZIONEDILAVORATORI SVANTAGGIATI IN CAMPANIA - ANNUALITA' 2016" - IMPEGN0 DISPESA A FAVORE DI BENEFICIARI VARI	2021/0000073/50_01_00/E	50	01	01	428,22
6581	2020	U08646	POR FSE 2014-2020 - ASSE I -OBIETTIVO SPECIFICO 3 - AZIONE 8.2.2 - MISURE DI POLITICA ATTIVA CON PARTICOLARE ATTENZIONE AI SETTORI CHE OFFRONO MAGGIORI PROSPETTIVE DI CRESCITA - IMPRESE	U.2.03.03.03.000	2	15	1504	3180004270	210	2018	POR CAMPANIA FSE 2014/2020 - ASSE I - OBIETTIVI SPECIFICI 1, 2 E 3 (RA8.1, 8.2, 8.5) - AVVISO PUBBLICO "INCENTIVI PER L'ASSUNZIONEDILAVORATORI SVANTAGGIATI IN CAMPANIA - ANNUALITA' 2016" - IMPEGN0 DISPESA A FAVORE DI BENEFICIARI VARI	2021/0000073/50_01_00/E	50	01	01	183,53
6582	2020	U08646	POR FSE 2014-2020 - ASSE I -OBIETTIVO SPECIFICO 3 - AZIONE 8.2.2 - MISURE DI POLITICA ATTIVA CON PARTICOLARE ATTENZIONE AI SETTORI CHE OFFRONO MAGGIORI PROSPETTIVE DI CRESCITA - IMPRESE	U.2.03.03.03.000	2	15	1504	3180004270	211	2018	POR CAMPANIA FSE 2014/2020 - ASSE I - OBIETTIVI SPECIFICI 1, 2 E 3 (RA8.1, 8.2, 8.5) - AVVISO PUBBLICO "INCENTIVI PER L'ASSUNZIONEDILAVORATORI SVANTAGGIATI IN CAMPANIA - ANNUALITA' 2016" - IMPEGN0 DISPESA A FAVORE DI BENEFICIARI VARI	2021/0000073/50_01_00/E	50	01	01	2.019,00
6583	2020	U08646	POR FSE 2014-2020 - ASSE I -OBIETTIVO SPECIFICO 3 - AZIONE 8.2.2 - MISURE DI POLITICA ATTIVA CON PARTICOLARE ATTENZIONE AI SETTORI CHE OFFRONO MAGGIORI PROSPETTIVE DI CRESCITA - IMPRESE	U.2.03.03.03.000	2	15	1504	3180004270	212	2018	POR CAMPANIA FSE 2014/2020 - ASSE I - OBIETTIVI SPECIFICI 1, 2 E 3 (RA8.1, 8.2, 8.5) - AVVISO PUBBLICO "INCENTIVI PER L'ASSUNZIONEDILAVORATORI SVANTAGGIATI IN CAMPANIA - ANNUALITA' 2016" - IMPEGN0 DISPESA A FAVORE DI BENEFICIARI VARI	2021/0000073/50_01_00/E	50	01	01	471,10

fonte: http://burc.regione.campania.it

N.	Es.	Cap	Descrizione	IV Liv.	Tit	Miss	Prog.	Imp.	Pos.	Anno	Oggetto Impegno	DecretoRettifica	DIP	DG	UOD	Importo
6584	2020	U08646	POR FSE 2014-2020 - ASSE I -OBIETTIVO SPECIFICO 3 - AZIONE 8.2.2 - MISURE DI POLITICA ATTIVA CON PARTICOLARE ATTENZIONE AI SETTORI CHE OFFRONO MAGGIORI PROSPETTIVE DI CRESCITA - IMPRESE	U.2.03.03.03.000	2	15	1504	3180004270	213	2018	POR CAMPANIA FSE 2014/2020 - ASSE I - OBIETTIVI SPECIFICI 1, 2 E 3 (RA8.1, 8.2, 8.5) - AVVISO PUBBLICO "INCENTIVI PER L'ASSUNZIONEDILAVORATORI SVANTAGGIATI IN CAMPANIA - ANNUALITA' 2016" - IMPEGN0 DISPESA A FAVORE DI BENEFICIARI VARI	2021/0000073/50_01_00/E	50	01	01	201,90
6585	2020	U08646	POR FSE 2014-2020 - ASSE I -OBIETTIVO SPECIFICO 3 - AZIONE 8.2.2 - MISURE DI POLITICA ATTIVA CON PARTICOLARE ATTENZIONE AI SETTORI CHE OFFRONO MAGGIORI PROSPETTIVE DI CRESCITA - IMPRESE	U.2.03.03.03.000	2	15	1504	3180004270	214	2018	POR CAMPANIA FSE 2014/2020 - ASSE I - OBIETTIVI SPECIFICI 1, 2 E 3 (RA8.1, 8.2, 8.5) - AVVISO PUBBLICO "INCENTIVI PER L'ASSUNZIONEDILAVORATORI SVANTAGGIATI IN CAMPANIA - ANNUALITA' 2016" - IMPEGN0 DISPESA A FAVORE DI BENEFICIARI VARI	2021/0000073/50_01_00/E	50	01	01	571,50
6586	2020	U08646	POR FSE 2014-2020 - ASSE I -OBIETTIVO SPECIFICO 3 - AZIONE 8.2.2 - MISURE DI POLITICA ATTIVA CON PARTICOLARE ATTENZIONE AI SETTORI CHE OFFRONO MAGGIORI PROSPETTIVE DI CRESCITA - IMPRESE	U.2.03.03.03.000	2	15	1504	3180004270	215	2018	POR CAMPANIA FSE 2014/2020 - ASSE I - OBIETTIVI SPECIFICI 1, 2 E 3 (RA8.1, 8.2, 8.5) - AVVISO PUBBLICO "INCENTIVI PER L'ASSUNZIONEDILAVORATORI SVANTAGGIATI IN CAMPANIA - ANNUALITA' 2016" - IMPEGN0 DISPESA A FAVORE DI BENEFICIARI VARI	2021/0000073/50_01_00/E	50	01	01	133,35
6587	2020	U08646	POR FSE 2014-2020 - ASSE I -OBIETTIVO SPECIFICO 3 - AZIONE 8.2.2 - MISURE DI POLITICA ATTIVA CON PARTICOLARE ATTENZIONE AI SETTORI CHE OFFRONO MAGGIORI PROSPETTIVE DI CRESCITA - IMPRESE	U.2.03.03.03.000	2	15	1504	3180004270	216	2018	POR CAMPANIA FSE 2014/2020 - ASSE I - OBIETTIVI SPECIFICI 1, 2 E 3 (RA8.1, 8.2, 8.5) - AVVISO PUBBLICO "INCENTIVI PER L'ASSUNZIONEDILAVORATORI SVANTAGGIATI IN CAMPANIA - ANNUALITA' 2016" - IMPEGN0 DISPESA A FAVORE DI BENEFICIARI VARI	2021/0000073/50_01_00/E	50	01	01	57,15
6588	2020	U08646	POR FSE 2014-2020 - ASSE I -OBIETTIVO SPECIFICO 3 - AZIONE 8.2.2 - MISURE DI POLITICA ATTIVA CON PARTICOLARE ATTENZIONE AI SETTORI CHE OFFRONO MAGGIORI PROSPETTIVE DI CRESCITA - IMPRESE	U.2.03.03.03.000	2	15	1504	3180004270	217	2018	POR CAMPANIA FSE 2014/2020 - ASSE I - OBIETTIVI SPECIFICI 1, 2 E 3 (RA8.1, 8.2, 8.5) - AVVISO PUBBLICO "INCENTIVI PER L'ASSUNZIONEDILAVORATORI SVANTAGGIATI IN CAMPANIA - ANNUALITA' 2016" - IMPEGN0 DISPESA A FAVORE DI BENEFICIARI VARI	2021/0000073/50_01_00/E	50	01	01	7.526,25
6589	2020	U08646	POR FSE 2014-2020 - ASSE I -OBIETTIVO SPECIFICO 3 - AZIONE 8.2.2 - MISURE DI POLITICA ATTIVA CON PARTICOLARE ATTENZIONE AI SETTORI CHE OFFRONO MAGGIORI PROSPETTIVE DI CRESCITA - IMPRESE	U.2.03.03.03.000	2	15	1504	3180004270	218	2018	POR CAMPANIA FSE 2014/2020 - ASSE I - OBIETTIVI SPECIFICI 1, 2 E 3 (RA8.1, 8.2, 8.5) - AVVISO PUBBLICO "INCENTIVI PER L'ASSUNZIONEDILAVORATORI SVANTAGGIATI IN CAMPANIA - ANNUALITA' 2016" - IMPEGN0 DISPESA A FAVORE DI BENEFICIARI VARI	2021/0000073/50_01_00/E	50	01	01	1.756,12
6590	2020	U08646	POR FSE 2014-2020 - ASSE I -OBIETTIVO SPECIFICO 3 - AZIONE 8.2.2 - MISURE DI POLITICA ATTIVA CON PARTICOLARE ATTENZIONE AI SETTORI CHE OFFRONO MAGGIORI PROSPETTIVE DI CRESCITA - IMPRESE	U.2.03.03.03.000	2	15	1504	3180004270	219	2018	POR CAMPANIA FSE 2014/2020 - ASSE I - OBIETTIVI SPECIFICI 1, 2 E 3 (RA8.1, 8.2, 8.5) - AVVISO PUBBLICO "INCENTIVI PER L'ASSUNZIONEDILAVORATORI SVANTAGGIATI IN CAMPANIA - ANNUALITA' 2016" - IMPEGN0 DISPESA A FAVORE DI BENEFICIARI VARI	2021/0000073/50_01_00/E	50	01	01	752,63
6591	2020	U08646	POR FSE 2014-2020 - ASSE I -OBIETTIVO SPECIFICO 3 - AZIONE 8.2.2 - MISURE DI POLITICA ATTIVA CON PARTICOLARE ATTENZIONE AI SETTORI CHE OFFRONO MAGGIORI PROSPETTIVE DI CRESCITA - IMPRESE	U.2.03.03.03.000	2	15	1504	3180004270	220	2018	POR CAMPANIA FSE 2014/2020 - ASSE I - OBIETTIVI SPECIFICI 1, 2 E 3 (RA8.1, 8.2, 8.5) - AVVISO PUBBLICO "INCENTIVI PER L'ASSUNZIONEDILAVORATORI SVANTAGGIATI IN CAMPANIA - ANNUALITA' 2016" - IMPEGN0 DISPESA A FAVORE DI BENEFICIARI VARI	2021/0000073/50_01_00/E	50	01	01	932,25
6592	2020	U08646	POR FSE 2014-2020 - ASSE I -OBIETTIVO SPECIFICO 3 - AZIONE 8.2.2 - MISURE DI POLITICA ATTIVA CON PARTICOLARE ATTENZIONE AI SETTORI CHE OFFRONO MAGGIORI PROSPETTIVE DI CRESCITA - IMPRESE	U.2.03.03.03.000	2	15	1504	3180004270	221	2018	POR CAMPANIA FSE 2014/2020 - ASSE I - OBIETTIVI SPECIFICI 1, 2 E 3 (RA8.1, 8.2, 8.5) - AVVISO PUBBLICO "INCENTIVI PER L'ASSUNZIONEDILAVORATORI SVANTAGGIATI IN CAMPANIA - ANNUALITA' 2016" - IMPEGN0 DISPESA A FAVORE DI BENEFICIARI VARI	2021/0000073/50_01_00/E	50	01	01	217,52
6593	2020	U08646	POR FSE 2014-2020 - ASSE I -OBIETTIVO SPECIFICO 3 - AZIONE 8.2.2 - MISURE DI POLITICA ATTIVA CON PARTICOLARE ATTENZIONE AI SETTORI CHE OFFRONO MAGGIORI PROSPETTIVE DI CRESCITA - IMPRESE	U.2.03.03.03.000	2	15	1504	3180004270	222	2018	POR CAMPANIA FSE 2014/2020 - ASSE I - OBIETTIVI SPECIFICI 1, 2 E 3 (RA8.1, 8.2, 8.5) - AVVISO PUBBLICO "INCENTIVI PER L'ASSUNZIONEDILAVORATORI SVANTAGGIATI IN CAMPANIA - ANNUALITA' 2016" - IMPEGN0 DISPESA A FAVORE DI BENEFICIARI VARI	2021/0000073/50_01_00/E	50	01	01	93,23
6594	2020	U08646	POR FSE 2014-2020 - ASSE I -OBIETTIVO SPECIFICO 3 - AZIONE 8.2.2 - MISURE DI POLITICA ATTIVA CON PARTICOLARE ATTENZIONE AI SETTORI CHE OFFRONO MAGGIORI PROSPETTIVE DI CRESCITA - IMPRESE	U.2.03.03.03.000	2	15	1504	3180004270	223	2018	POR CAMPANIA FSE 2014/2020 - ASSE I - OBIETTIVI SPECIFICI 1, 2 E 3 (RA8.1, 8.2, 8.5) - AVVISO PUBBLICO "INCENTIVI PER L'ASSUNZIONEDILAVORATORI SVANTAGGIATI IN CAMPANIA - ANNUALITA' 2016" - IMPEGN0 DISPESA A FAVORE DI BENEFICIARI VARI	2021/0000073/50_01_00/E	50	01	01	949,00
6595	2020	U08646	POR FSE 2014-2020 - ASSE I -OBIETTIVO SPECIFICO 3 - AZIONE 8.2.2 - MISURE DI POLITICA ATTIVA CON PARTICOLARE ATTENZIONE AI SETTORI CHE OFFRONO MAGGIORI PROSPETTIVE DI CRESCITA - IMPRESE	U.2.03.03.03.000	2	15	1504	3180004270	224	2018	POR CAMPANIA FSE 2014/2020 - ASSE I - OBIETTIVI SPECIFICI 1, 2 E 3 (RA8.1, 8.2, 8.5) - AVVISO PUBBLICO "INCENTIVI PER L'ASSUNZIONEDILAVORATORI SVANTAGGIATI IN CAMPANIA - ANNUALITA' 2016" - IMPEGN0 DISPESA A FAVORE DI BENEFICIARI VARI	2021/0000073/50_01_00/E	50	01	01	1.782,20

fonte: http://burc.regione.campania.it

N.	Es.	Cap	Descrizione	IV Liv.	Tit	Miss	Prog.	Imp.	Pos.	Anno	Oggetto Impegno	DecretoRettifica	DIP	DG	UOD	Importo
6596	2020	U08646	POR FSE 2014-2020 - ASSE I -OBIETTIVO SPECIFICO 3 - AZIONE 8.2.2 - MISURE DI POLITICA ATTIVA CON PARTICOLARE ATTENZIONE AI SETTORI CHE OFFRONO MAGGIORI PROSPETTIVE DI CRESCITA - IMPRESE	U.2.03.03.03.000	2	15	1504	3180004270	225	2018	POR CAMPANIA FSE 2014/2020 - ASSE I - OBIETTIVI SPECIFICI 1, 2 E 3 (RA8.1, 8.2, 8.5) - AVVISO PUBBLICO "INCENTIVI PER L'ASSUNZIONEDILAVORATORI SVANTAGGIATI IN CAMPANIA - ANNUALITA' 2016" - IMPEGN0 DISPESA A FAVORE DI BENEFICIARI VARI	2021/0000073/50_01_00/E	50	01	01	763,80
6597	2020	U08646	POR FSE 2014-2020 - ASSE I -OBIETTIVO SPECIFICO 3 - AZIONE 8.2.2 - MISURE DI POLITICA ATTIVA CON PARTICOLARE ATTENZIONE AI SETTORI CHE OFFRONO MAGGIORI PROSPETTIVE DI CRESCITA - IMPRESE	U.2.03.03.03.000	2	15	1504	3180004270	226	2018	POR CAMPANIA FSE 2014/2020 - ASSE I - OBIETTIVI SPECIFICI 1, 2 E 3 (RA8.1, 8.2, 8.5) - AVVISO PUBBLICO "INCENTIVI PER L'ASSUNZIONEDILAVORATORI SVANTAGGIATI IN CAMPANIA - ANNUALITA' 2016" - IMPEGN0 DISPESA A FAVORE DI BENEFICIARI VARI	2021/0000073/50_01_00/E	50	01	01	861,00
6598	2020	U08646	POR FSE 2014-2020 - ASSE I -OBIETTIVO SPECIFICO 3 - AZIONE 8.2.2 - MISURE DI POLITICA ATTIVA CON PARTICOLARE ATTENZIONE AI SETTORI CHE OFFRONO MAGGIORI PROSPETTIVE DI CRESCITA - IMPRESE	U.2.03.03.03.000	2	15	1504	3180004270	227	2018	POR CAMPANIA FSE 2014/2020 - ASSE I - OBIETTIVI SPECIFICI 1, 2 E 3 (RA8.1, 8.2, 8.5) - AVVISO PUBBLICO "INCENTIVI PER L'ASSUNZIONEDILAVORATORI SVANTAGGIATI IN CAMPANIA - ANNUALITA' 2016" - IMPEGN0 DISPESA A FAVORE DI BENEFICIARI VARI	2021/0000073/50_01_00/E	50	01	01	200,89
6599	2020	U08646	POR FSE 2014-2020 - ASSE I -OBIETTIVO SPECIFICO 3 - AZIONE 8.2.2 - MISURE DI POLITICA ATTIVA CON PARTICOLARE ATTENZIONE AI SETTORI CHE OFFRONO MAGGIORI PROSPETTIVE DI CRESCITA - IMPRESE	U.2.03.03.03.000	2	15	1504	3180004270	228	2018	POR CAMPANIA FSE 2014/2020 - ASSE I - OBIETTIVI SPECIFICI 1, 2 E 3 (RA8.1, 8.2, 8.5) - AVVISO PUBBLICO "INCENTIVI PER L'ASSUNZIONEDILAVORATORI SVANTAGGIATI IN CAMPANIA - ANNUALITA' 2016" - IMPEGN0 DISPESA A FAVORE DI BENEFICIARI VARI	2021/0000073/50_01_00/E	50	01	01	86,11
6600	2020	U08646	POR FSE 2014-2020 - ASSE I -OBIETTIVO SPECIFICO 3 - AZIONE 8.2.2 - MISURE DI POLITICA ATTIVA CON PARTICOLARE ATTENZIONE AI SETTORI CHE OFFRONO MAGGIORI PROSPETTIVE DI CRESCITA - IMPRESE	U.2.03.03.03.000	2	15	1504	3180004270	229	2018	POR CAMPANIA FSE 2014/2020 - ASSE I - OBIETTIVI SPECIFICI 1, 2 E 3 (RA8.1, 8.2, 8.5) - AVVISO PUBBLICO "INCENTIVI PER L'ASSUNZIONEDILAVORATORI SVANTAGGIATI IN CAMPANIA - ANNUALITA' 2016" - IMPEGN0 DISPESA A FAVORE DI BENEFICIARI VARI	2021/0000073/50_01_00/E	50	01	01	5.784,75
6601	2020	U08646	POR FSE 2014-2020 - ASSE I -OBIETTIVO SPECIFICO 3 - AZIONE 8.2.2 - MISURE DI POLITICA ATTIVA CON PARTICOLARE ATTENZIONE AI SETTORI CHE OFFRONO MAGGIORI PROSPETTIVE DI CRESCITA - IMPRESE	U.2.03.03.03.000	2	15	1504	3180004270	230	2018	POR CAMPANIA FSE 2014/2020 - ASSE I - OBIETTIVI SPECIFICI 1, 2 E 3 (RA8.1, 8.2, 8.5) - AVVISO PUBBLICO "INCENTIVI PER L'ASSUNZIONEDILAVORATORI SVANTAGGIATI IN CAMPANIA - ANNUALITA' 2016" - IMPEGN0 DISPESA A FAVORE DI BENEFICIARI VARI	2021/0000073/50_01_00/E	50	01	01	1.349,77
6602	2020	U08646	POR FSE 2014-2020 - ASSE I -OBIETTIVO SPECIFICO 3 - AZIONE 8.2.2 - MISURE DI POLITICA ATTIVA CON PARTICOLARE ATTENZIONE AI SETTORI CHE OFFRONO MAGGIORI PROSPETTIVE DI CRESCITA - IMPRESE	U.2.03.03.03.000	2	15	1504	3180004270	231	2018	POR CAMPANIA FSE 2014/2020 - ASSE I - OBIETTIVI SPECIFICI 1, 2 E 3 (RA8.1, 8.2, 8.5) - AVVISO PUBBLICO "INCENTIVI PER L'ASSUNZIONEDILAVORATORI SVANTAGGIATI IN CAMPANIA - ANNUALITA' 2016" - IMPEGN0 DISPESA A FAVORE DI BENEFICIARI VARI	2021/0000073/50_01_00/E	50	01	01	578,48
6603	2020	U08646	POR FSE 2014-2020 - ASSE I -OBIETTIVO SPECIFICO 3 - AZIONE 8.2.2 - MISURE DI POLITICA ATTIVA CON PARTICOLARE ATTENZIONE AI SETTORI CHE OFFRONO MAGGIORI PROSPETTIVE DI CRESCITA - IMPRESE	U.2.03.03.03.000	2	15	1504	3180004270	232	2018	POR CAMPANIA FSE 2014/2020 - ASSE I - OBIETTIVI SPECIFICI 1, 2 E 3 (RA8.1, 8.2, 8.5) - AVVISO PUBBLICO "INCENTIVI PER L'ASSUNZIONEDILAVORATORI SVANTAGGIATI IN CAMPANIA - ANNUALITA' 2016" - IMPEGN0 DISPESA A FAVORE DI BENEFICIARI VARI	2021/0000073/50_01_00/E	50	01	01	1.350,00
6604	2020	U08646	POR FSE 2014-2020 - ASSE I -OBIETTIVO SPECIFICO 3 - AZIONE 8.2.2 - MISURE DI POLITICA ATTIVA CON PARTICOLARE ATTENZIONE AI SETTORI CHE OFFRONO MAGGIORI PROSPETTIVE DI CRESCITA - IMPRESE	U.2.03.03.03.000	2	15	1504	3180004270	233	2018	POR CAMPANIA FSE 2014/2020 - ASSE I - OBIETTIVI SPECIFICI 1, 2 E 3 (RA8.1, 8.2, 8.5) - AVVISO PUBBLICO "INCENTIVI PER L'ASSUNZIONEDILAVORATORI SVANTAGGIATI IN CAMPANIA - ANNUALITA' 2016" - IMPEGN0 DISPESA A FAVORE DI BENEFICIARI VARI	2021/0000073/50_01_00/E	50	01	01	315,00
6605	2020	U08646	POR FSE 2014-2020 - ASSE I -OBIETTIVO SPECIFICO 3 - AZIONE 8.2.2 - MISURE DI POLITICA ATTIVA CON PARTICOLARE ATTENZIONE AI SETTORI CHE OFFRONO MAGGIORI PROSPETTIVE DI CRESCITA - IMPRESE	U.2.03.03.03.000	2	15	1504	3180004270	234	2018	POR CAMPANIA FSE 2014/2020 - ASSE I - OBIETTIVI SPECIFICI 1, 2 E 3 (RA8.1, 8.2, 8.5) - AVVISO PUBBLICO "INCENTIVI PER L'ASSUNZIONEDILAVORATORI SVANTAGGIATI IN CAMPANIA - ANNUALITA' 2016" - IMPEGN0 DISPESA A FAVORE DI BENEFICIARI VARI	2021/0000073/50_01_00/E	50	01	01	135,00
6606	2020	U08646	POR FSE 2014-2020 - ASSE I -OBIETTIVO SPECIFICO 3 - AZIONE 8.2.2 - MISURE DI POLITICA ATTIVA CON PARTICOLARE ATTENZIONE AI SETTORI CHE OFFRONO MAGGIORI PROSPETTIVE DI CRESCITA - IMPRESE	U.2.03.03.03.000	2	15	1504	3180004270	235	2018	POR CAMPANIA FSE 2014/2020 - ASSE I - OBIETTIVI SPECIFICI 1, 2 E 3 (RA8.1, 8.2, 8.5) - AVVISO PUBBLICO "INCENTIVI PER L'ASSUNZIONEDILAVORATORI SVANTAGGIATI IN CAMPANIA - ANNUALITA' 2016" - IMPEGN0 DISPESA A FAVORE DI BENEFICIARI VARI	2021/0000073/50_01_00/E	50	01	01	11.206,50
6607	2020	U08646	POR FSE 2014-2020 - ASSE I -OBIETTIVO SPECIFICO 3 - AZIONE 8.2.2 - MISURE DI POLITICA ATTIVA CON PARTICOLARE ATTENZIONE AI SETTORI CHE OFFRONO MAGGIORI PROSPETTIVE DI CRESCITA - IMPRESE	U.2.03.03.03.000	2	15	1504	3180004270	236	2018	POR CAMPANIA FSE 2014/2020 - ASSE I - OBIETTIVI SPECIFICI 1, 2 E 3 (RA8.1, 8.2, 8.5) - AVVISO PUBBLICO "INCENTIVI PER L'ASSUNZIONEDILAVORATORI SVANTAGGIATI IN CAMPANIA - ANNUALITA' 2016" - IMPEGN0 DISPESA A FAVORE DI BENEFICIARI VARI	2021/0000073/50_01_00/E	50	01	01	2.614,84

fonte: http://burc.regione.campania.it

N.	Es.	Cap	Descrizione	IV Liv.	Tit	Miss	Prog.	Imp.	Pos.	Anno	Oggetto Impegno	DecretoRettifica	DIP	DG	UOD	Importo
6608	2020	U08646	POR FSE 2014-2020 - ASSE I -OBIETTIVO SPECIFICO 3 - AZIONE 8.2.2 - MISURE DI POLITICA ATTIVA CON PARTICOLARE ATTENZIONE AI SETTORI CHE OFFRONO MAGGIORI PROSPETTIVE DI CRESCITA - IMPRESE	U.2.03.03.03.000	2	15	1504	3180004270	237	2018	POR CAMPANIA FSE 2014/2020 - ASSE I - OBIETTIVI SPECIFICI 1, 2 E 3 (RA8.1, 8.2, 8.5) - AVVISO PUBBLICO "INCENTIVI PER L'ASSUNZIONEDILAVORATORI SVANTAGGIATI IN CAMPANIA - ANNUALITA' 2016" - IMPEGN0 DISPESA A FAVORE DI BENEFICIARI VARI	2021/0000073/50_01_00/E	50	01	01	1.120,66
6609	2020	U08646	POR FSE 2014-2020 - ASSE I -OBIETTIVO SPECIFICO 3 - AZIONE 8.2.2 - MISURE DI POLITICA ATTIVA CON PARTICOLARE ATTENZIONE AI SETTORI CHE OFFRONO MAGGIORI PROSPETTIVE DI CRESCITA - IMPRESE	U.2.03.03.03.000	2	15	1504	3180004270	238	2018	POR CAMPANIA FSE 2014/2020 - ASSE I - OBIETTIVI SPECIFICI 1, 2 E 3 (RA8.1, 8.2, 8.5) - AVVISO PUBBLICO "INCENTIVI PER L'ASSUNZIONEDILAVORATORI SVANTAGGIATI IN CAMPANIA - ANNUALITA' 2016" - IMPEGN0 DISPESA A FAVORE DI BENEFICIARI VARI	2021/0000073/50_01_00/E	50	01	01	729,00
6610	2020	U08646	POR FSE 2014-2020 - ASSE I -OBIETTIVO SPECIFICO 3 - AZIONE 8.2.2 - MISURE DI POLITICA ATTIVA CON PARTICOLARE ATTENZIONE AI SETTORI CHE OFFRONO MAGGIORI PROSPETTIVE DI CRESCITA - IMPRESE	U.2.03.03.03.000	2	15	1504	3180004270	239	2018	POR CAMPANIA FSE 2014/2020 - ASSE I - OBIETTIVI SPECIFICI 1, 2 E 3 (RA8.1, 8.2, 8.5) - AVVISO PUBBLICO "INCENTIVI PER L'ASSUNZIONEDILAVORATORI SVANTAGGIATI IN CAMPANIA - ANNUALITA' 2016" - IMPEGN0 DISPESA A FAVORE DI BENEFICIARI VARI	2021/0000073/50_01_00/E	50	01	01	170,10
6611	2020	U08646	POR FSE 2014-2020 - ASSE I -OBIETTIVO SPECIFICO 3 - AZIONE 8.2.2 - MISURE DI POLITICA ATTIVA CON PARTICOLARE ATTENZIONE AI SETTORI CHE OFFRONO MAGGIORI PROSPETTIVE DI CRESCITA - IMPRESE	U.2.03.03.03.000	2	15	1504	3180004270	240	2018	POR CAMPANIA FSE 2014/2020 - ASSE I - OBIETTIVI SPECIFICI 1, 2 E 3 (RA8.1, 8.2, 8.5) - AVVISO PUBBLICO "INCENTIVI PER L'ASSUNZIONEDILAVORATORI SVANTAGGIATI IN CAMPANIA - ANNUALITA' 2016" - IMPEGN0 DISPESA A FAVORE DI BENEFICIARI VARI	2021/0000073/50_01_00/E	50	01	01	72,90
6612	2020	U08646	POR FSE 2014-2020 - ASSE I -OBIETTIVO SPECIFICO 3 - AZIONE 8.2.2 - MISURE DI POLITICA ATTIVA CON PARTICOLARE ATTENZIONE AI SETTORI CHE OFFRONO MAGGIORI PROSPETTIVE DI CRESCITA - IMPRESE	U.2.03.03.03.000	2	15	1504	3180004270	241	2018	POR CAMPANIA FSE 2014/2020 - ASSE I - OBIETTIVI SPECIFICI 1, 2 E 3 (RA8.1, 8.2, 8.5) - AVVISO PUBBLICO "INCENTIVI PER L'ASSUNZIONEDILAVORATORI SVANTAGGIATI IN CAMPANIA - ANNUALITA' 2016" - IMPEGN0 DISPESA A FAVORE DI BENEFICIARI VARI	2021/0000073/50_01_00/E	50	01	01	1.758,98
6613	2020	U08646	POR FSE 2014-2020 - ASSE I -OBIETTIVO SPECIFICO 3 - AZIONE 8.2.2 - MISURE DI POLITICA ATTIVA CON PARTICOLARE ATTENZIONE AI SETTORI CHE OFFRONO MAGGIORI PROSPETTIVE DI CRESCITA - IMPRESE	U.2.03.03.03.000	2	15	1504	3180004270	242	2018	POR CAMPANIA FSE 2014/2020 - ASSE I - OBIETTIVI SPECIFICI 1, 2 E 3 (RA8.1, 8.2, 8.5) - AVVISO PUBBLICO "INCENTIVI PER L'ASSUNZIONEDILAVORATORI SVANTAGGIATI IN CAMPANIA - ANNUALITA' 2016" - IMPEGN0 DISPESA A FAVORE DI BENEFICIARI VARI	2021/0000073/50_01_00/E	50	01	01	410,43
6614	2020	U08646	POR FSE 2014-2020 - ASSE I -OBIETTIVO SPECIFICO 3 - AZIONE 8.2.2 - MISURE DI POLITICA ATTIVA CON PARTICOLARE ATTENZIONE AI SETTORI CHE OFFRONO MAGGIORI PROSPETTIVE DI CRESCITA - IMPRESE	U.2.03.03.03.000	2	15	1504	3180004270	243	2018	POR CAMPANIA FSE 2014/2020 - ASSE I - OBIETTIVI SPECIFICI 1, 2 E 3 (RA8.1, 8.2, 8.5) - AVVISO PUBBLICO "INCENTIVI PER L'ASSUNZIONEDILAVORATORI SVANTAGGIATI IN CAMPANIA - ANNUALITA' 2016" - IMPEGN0 DISPESA A FAVORE DI BENEFICIARI VARI	2021/0000073/50_01_00/E	50	01	01	175,89
6615	2020	U08646	POR FSE 2014-2020 - ASSE I -OBIETTIVO SPECIFICO 3 - AZIONE 8.2.2 - MISURE DI POLITICA ATTIVA CON PARTICOLARE ATTENZIONE AI SETTORI CHE OFFRONO MAGGIORI PROSPETTIVE DI CRESCITA - IMPRESE	U.2.03.03.03.000	2	15	1504	3180004270	244	2018	POR CAMPANIA FSE 2014/2020 - ASSE I - OBIETTIVI SPECIFICI 1, 2 E 3 (RA8.1, 8.2, 8.5) - AVVISO PUBBLICO "INCENTIVI PER L'ASSUNZIONEDILAVORATORI SVANTAGGIATI IN CAMPANIA - ANNUALITA' 2016" - IMPEGN0 DISPESA A FAVORE DI BENEFICIARI VARI	2021/0000073/50_01_00/E	50	01	01	1.339,50
6616	2020	U08646	POR FSE 2014-2020 - ASSE I -OBIETTIVO SPECIFICO 3 - AZIONE 8.2.2 - MISURE DI POLITICA ATTIVA CON PARTICOLARE ATTENZIONE AI SETTORI CHE OFFRONO MAGGIORI PROSPETTIVE DI CRESCITA - IMPRESE	U.2.03.03.03.000	2	15	1504	3180004270	245	2018	POR CAMPANIA FSE 2014/2020 - ASSE I - OBIETTIVI SPECIFICI 1, 2 E 3 (RA8.1, 8.2, 8.5) - AVVISO PUBBLICO "INCENTIVI PER L'ASSUNZIONEDILAVORATORI SVANTAGGIATI IN CAMPANIA - ANNUALITA' 2016" - IMPEGN0 DISPESA A FAVORE DI BENEFICIARI VARI	2021/0000073/50_01_00/E	50	01	01	312,55
6617	2020	U08646	POR FSE 2014-2020 - ASSE I -OBIETTIVO SPECIFICO 3 - AZIONE 8.2.2 - MISURE DI POLITICA ATTIVA CON PARTICOLARE ATTENZIONE AI SETTORI CHE OFFRONO MAGGIORI PROSPETTIVE DI CRESCITA - IMPRESE	U.2.03.03.03.000	2	15	1504	3180004270	246	2018	POR CAMPANIA FSE 2014/2020 - ASSE I - OBIETTIVI SPECIFICI 1, 2 E 3 (RA8.1, 8.2, 8.5) - AVVISO PUBBLICO "INCENTIVI PER L'ASSUNZIONEDILAVORATORI SVANTAGGIATI IN CAMPANIA - ANNUALITA' 2016" - IMPEGN0 DISPESA A FAVORE DI BENEFICIARI VARI	2021/0000073/50_01_00/E	50	01	01	133,95
6618	2020	U08646	POR FSE 2014-2020 - ASSE I -OBIETTIVO SPECIFICO 3 - AZIONE 8.2.2 - MISURE DI POLITICA ATTIVA CON PARTICOLARE ATTENZIONE AI SETTORI CHE OFFRONO MAGGIORI PROSPETTIVE DI CRESCITA - IMPRESE	U.2.03.03.03.000	2	15	1504	3180004270	250	2018	POR CAMPANIA FSE 2014/2020 - ASSE I - OBIETTIVI SPECIFICI 1, 2 E 3 (RA8.1, 8.2, 8.5) - AVVISO PUBBLICO "INCENTIVI PER L'ASSUNZIONEDILAVORATORI SVANTAGGIATI IN CAMPANIA - ANNUALITA' 2016" - IMPEGN0 DISPESA A FAVORE DI BENEFICIARI VARI	2021/0000073/50_01_00/E	50	01	01	6.687,00
6619	2020	U08646	POR FSE 2014-2020 - ASSE I -OBIETTIVO SPECIFICO 3 - AZIONE 8.2.2 - MISURE DI POLITICA ATTIVA CON PARTICOLARE ATTENZIONE AI SETTORI CHE OFFRONO MAGGIORI PROSPETTIVE DI CRESCITA - IMPRESE	U.2.03.03.03.000	2	15	1504	3180004270	251	2018	POR CAMPANIA FSE 2014/2020 - ASSE I - OBIETTIVI SPECIFICI 1, 2 E 3 (RA8.1, 8.2, 8.5) - AVVISO PUBBLICO "INCENTIVI PER L'ASSUNZIONEDILAVORATORI SVANTAGGIATI IN CAMPANIA - ANNUALITA' 2016" - IMPEGN0 DISPESA A FAVORE DI BENEFICIARI VARI	2021/0000073/50_01_00/E	50	01	01	1.560,30

fonte: http://burc.regione.campania.it

N.	Es.	Cap	Descrizione	IV Liv.	Tit	Miss	Prog.	Imp.	Pos.	Anno	Oggetto Impegno	DecretoRettifica	DIP	DG	UOD	Importo
6620	2020	U08646	POR FSE 2014-2020 - ASSE I -OBIETTIVO SPECIFICO 3 - AZIONE 8.2.2 - MISURE DI POLITICA ATTIVA CON PARTICOLARE ATTENZIONE AI SETTORI CHE OFFRONO MAGGIORI PROSPETTIVE DI CRESCITA - IMPRESE	U.2.03.03.03.000	2	15	1504	3180004270	252	2018	POR CAMPANIA FSE 2014/2020 - ASSE I - OBIETTIVI SPECIFICI 1, 2 E 3 (RA8.1, 8.2, 8.5) - AVVISO PUBBLICO "INCENTIVI PER L'ASSUNZIONEDILAVORATORI SVANTAGGIATI IN CAMPANIA - ANNUALITA' 2016" - IMPEGN0 DISPESA A FAVORE DI BENEFICIARI VARI	2021/0000073/50_01_00/E	50	01	01	668,70
6621	2020	U08646	POR FSE 2014-2020 - ASSE I -OBIETTIVO SPECIFICO 3 - AZIONE 8.2.2 - MISURE DI POLITICA ATTIVA CON PARTICOLARE ATTENZIONE AI SETTORI CHE OFFRONO MAGGIORI PROSPETTIVE DI CRESCITA - IMPRESE	U.2.03.03.03.000	2	15	1504	3180004270	253	2018	POR CAMPANIA FSE 2014/2020 - ASSE I - OBIETTIVI SPECIFICI 1, 2 E 3 (RA8.1, 8.2, 8.5) - AVVISO PUBBLICO "INCENTIVI PER L'ASSUNZIONEDILAVORATORI SVANTAGGIATI IN CAMPANIA - ANNUALITA' 2016" - IMPEGN0 DISPESA A FAVORE DI BENEFICIARI VARI	2021/0000073/50_01_00/E	50	01	01	10.741,50
6622	2020	U08646	POR FSE 2014-2020 - ASSE I -OBIETTIVO SPECIFICO 3 - AZIONE 8.2.2 - MISURE DI POLITICA ATTIVA CON PARTICOLARE ATTENZIONE AI SETTORI CHE OFFRONO MAGGIORI PROSPETTIVE DI CRESCITA - IMPRESE	U.2.03.03.03.000	2	15	1504	3180004270	254	2018	POR CAMPANIA FSE 2014/2020 - ASSE I - OBIETTIVI SPECIFICI 1, 2 E 3 (RA8.1, 8.2, 8.5) - AVVISO PUBBLICO "INCENTIVI PER L'ASSUNZIONEDILAVORATORI SVANTAGGIATI IN CAMPANIA - ANNUALITA' 2016" - IMPEGN0 DISPESA A FAVORE DI BENEFICIARI VARI	2021/0000073/50_01_00/E	50	01	01	2.506,35
6623	2020	U08646	POR FSE 2014-2020 - ASSE I -OBIETTIVO SPECIFICO 3 - AZIONE 8.2.2 - MISURE DI POLITICA ATTIVA CON PARTICOLARE ATTENZIONE AI SETTORI CHE OFFRONO MAGGIORI PROSPETTIVE DI CRESCITA - IMPRESE	U.2.03.03.03.000	2	15	1504	3180004270	255	2018	POR CAMPANIA FSE 2014/2020 - ASSE I - OBIETTIVI SPECIFICI 1, 2 E 3 (RA8.1, 8.2, 8.5) - AVVISO PUBBLICO "INCENTIVI PER L'ASSUNZIONEDILAVORATORI SVANTAGGIATI IN CAMPANIA - ANNUALITA' 2016" - IMPEGN0 DISPESA A FAVORE DI BENEFICIARI VARI	2021/0000073/50_01_00/E	50	01	01	1.074,15
6624	2020	U08646	POR FSE 2014-2020 - ASSE I -OBIETTIVO SPECIFICO 3 - AZIONE 8.2.2 - MISURE DI POLITICA ATTIVA CON PARTICOLARE ATTENZIONE AI SETTORI CHE OFFRONO MAGGIORI PROSPETTIVE DI CRESCITA - IMPRESE	U.2.03.03.03.000	2	15	1504	3180004270	256	2018	POR CAMPANIA FSE 2014/2020 - ASSE I - OBIETTIVI SPECIFICI 1, 2 E 3 (RA8.1, 8.2, 8.5) - AVVISO PUBBLICO "INCENTIVI PER L'ASSUNZIONEDILAVORATORI SVANTAGGIATI IN CAMPANIA - ANNUALITA' 2016" - IMPEGN0 DISPESA A FAVORE DI BENEFICIARI VARI	2021/0000073/50_01_00/E	50	01	01	3.394,50
6625	2020	U08646	POR FSE 2014-2020 - ASSE I -OBIETTIVO SPECIFICO 3 - AZIONE 8.2.2 - MISURE DI POLITICA ATTIVA CON PARTICOLARE ATTENZIONE AI SETTORI CHE OFFRONO MAGGIORI PROSPETTIVE DI CRESCITA - IMPRESE	U.2.03.03.03.000	2	15	1504	3180004270	257	2018	POR CAMPANIA FSE 2014/2020 - ASSE I - OBIETTIVI SPECIFICI 1, 2 E 3 (RA8.1, 8.2, 8.5) - AVVISO PUBBLICO "INCENTIVI PER L'ASSUNZIONEDILAVORATORI SVANTAGGIATI IN CAMPANIA - ANNUALITA' 2016" - IMPEGN0 DISPESA A FAVORE DI BENEFICIARI VARI	2021/0000073/50_01_00/E	50	01	01	792,05
6626	2020	U08646	POR FSE 2014-2020 - ASSE I -OBIETTIVO SPECIFICO 3 - AZIONE 8.2.2 - MISURE DI POLITICA ATTIVA CON PARTICOLARE ATTENZIONE AI SETTORI CHE OFFRONO MAGGIORI PROSPETTIVE DI CRESCITA - IMPRESE	U.2.03.03.03.000	2	15	1504	3180004270	258	2018	POR CAMPANIA FSE 2014/2020 - ASSE I - OBIETTIVI SPECIFICI 1, 2 E 3 (RA8.1, 8.2, 8.5) - AVVISO PUBBLICO "INCENTIVI PER L'ASSUNZIONEDILAVORATORI SVANTAGGIATI IN CAMPANIA - ANNUALITA' 2016" - IMPEGN0 DISPESA A FAVORE DI BENEFICIARI VARI	2021/0000073/50_01_00/E	50	01	01	339,45
6627	2020	U08646	POR FSE 2014-2020 - ASSE I -OBIETTIVO SPECIFICO 3 - AZIONE 8.2.2 - MISURE DI POLITICA ATTIVA CON PARTICOLARE ATTENZIONE AI SETTORI CHE OFFRONO MAGGIORI PROSPETTIVE DI CRESCITA - IMPRESE	U.2.03.03.03.000	2	15	1504	3180004270	262	2018	POR CAMPANIA FSE 2014/2020 - ASSE I - OBIETTIVI SPECIFICI 1, 2 E 3 (RA8.1, 8.2, 8.5) - AVVISO PUBBLICO "INCENTIVI PER L'ASSUNZIONEDILAVORATORI SVANTAGGIATI IN CAMPANIA - ANNUALITA' 2016" - IMPEGN0 DISPESA A FAVORE DI BENEFICIARI VARI	2021/0000073/50_01_00/E	50	01	01	425,25
6628	2020	U08646	POR FSE 2014-2020 - ASSE I -OBIETTIVO SPECIFICO 3 - AZIONE 8.2.2 - MISURE DI POLITICA ATTIVA CON PARTICOLARE ATTENZIONE AI SETTORI CHE OFFRONO MAGGIORI PROSPETTIVE DI CRESCITA - IMPRESE	U.2.03.03.03.000	2	15	1504	3180004270	263	2018	POR CAMPANIA FSE 2014/2020 - ASSE I - OBIETTIVI SPECIFICI 1, 2 E 3 (RA8.1, 8.2, 8.5) - AVVISO PUBBLICO "INCENTIVI PER L'ASSUNZIONEDILAVORATORI SVANTAGGIATI IN CAMPANIA - ANNUALITA' 2016" - IMPEGN0 DISPESA A FAVORE DI BENEFICIARI VARI	2021/0000073/50_01_00/E	50	01	01	99,23
6629	2020	U08646	POR FSE 2014-2020 - ASSE I -OBIETTIVO SPECIFICO 3 - AZIONE 8.2.2 - MISURE DI POLITICA ATTIVA CON PARTICOLARE ATTENZIONE AI SETTORI CHE OFFRONO MAGGIORI PROSPETTIVE DI CRESCITA - IMPRESE	U.2.03.03.03.000	2	15	1504	3180004270	264	2018	POR CAMPANIA FSE 2014/2020 - ASSE I - OBIETTIVI SPECIFICI 1, 2 E 3 (RA8.1, 8.2, 8.5) - AVVISO PUBBLICO "INCENTIVI PER L'ASSUNZIONEDILAVORATORI SVANTAGGIATI IN CAMPANIA - ANNUALITA' 2016" - IMPEGN0 DISPESA A FAVORE DI BENEFICIARI VARI	2021/0000073/50_01_00/E	50	01	01	42,52
6630	2020	U08646	POR FSE 2014-2020 - ASSE I -OBIETTIVO SPECIFICO 3 - AZIONE 8.2.2 - MISURE DI POLITICA ATTIVA CON PARTICOLARE ATTENZIONE AI SETTORI CHE OFFRONO MAGGIORI PROSPETTIVE DI CRESCITA - IMPRESE	U.2.03.03.03.000	2	15	1504	3180004270	265	2018	POR CAMPANIA FSE 2014/2020 - ASSE I - OBIETTIVI SPECIFICI 1, 2 E 3 (RA8.1, 8.2, 8.5) - AVVISO PUBBLICO "INCENTIVI PER L'ASSUNZIONEDILAVORATORI SVANTAGGIATI IN CAMPANIA - ANNUALITA' 2016" - IMPEGN0 DISPESA A FAVORE DI BENEFICIARI VARI	2021/0000073/50_01_00/E	50	01	01	447,75
6631	2020	U08646	POR FSE 2014-2020 - ASSE I -OBIETTIVO SPECIFICO 3 - AZIONE 8.2.2 - MISURE DI POLITICA ATTIVA CON PARTICOLARE ATTENZIONE AI SETTORI CHE OFFRONO MAGGIORI PROSPETTIVE DI CRESCITA - IMPRESE	U.2.03.03.03.000	2	15	1504	3180004270	266	2018	POR CAMPANIA FSE 2014/2020 - ASSE I - OBIETTIVI SPECIFICI 1, 2 E 3 (RA8.1, 8.2, 8.5) - AVVISO PUBBLICO "INCENTIVI PER L'ASSUNZIONEDILAVORATORI SVANTAGGIATI IN CAMPANIA - ANNUALITA' 2016" - IMPEGN0 DISPESA A FAVORE DI BENEFICIARI VARI	2021/0000073/50_01_00/E	50	01	01	104,47

fonte: http://burc.regione.campania.it

N.	Es.	Cap	Descrizione	IV Liv.	Tit	Miss	Prog.	Imp.	Pos.	Anno	Oggetto Impegno	DecretoRettifica	DIP	DG	UOD	Importo
6632	2020	U08646	POR FSE 2014-2020 - ASSE I -OBIETTIVO SPECIFICO 3 - AZIONE 8.2.2 - MISURE DI POLITICA ATTIVA CON PARTICOLARE ATTENZIONE AI SETTORI CHE OFFRONO MAGGIORI PROSPETTIVE DI CRESCITA - IMPRESE	U.2.03.03.03.000	2	15	1504	3180004270	267	2018	POR CAMPANIA FSE 2014/2020 - ASSE I - OBIETTIVI SPECIFICI 1, 2 E 3 (RA8.1, 8.2, 8.5) - AVVISO PUBBLICO "INCENTIVI PER L'ASSUNZIONEDILAVORATORI SVANTAGGIATI IN CAMPANIA - ANNUALITA' 2016" - IMPEGN0 DISPESA A FAVORE DI BENEFICIARI VARI	2021/0000073/50_01_00/E	50	01	01	44,78
6633	2020	U08646	POR FSE 2014-2020 - ASSE I -OBIETTIVO SPECIFICO 3 - AZIONE 8.2.2 - MISURE DI POLITICA ATTIVA CON PARTICOLARE ATTENZIONE AI SETTORI CHE OFFRONO MAGGIORI PROSPETTIVE DI CRESCITA - IMPRESE	U.2.03.03.03.000	2	15	1504	3180004270	268	2018	POR CAMPANIA FSE 2014/2020 - ASSE I - OBIETTIVI SPECIFICI 1, 2 E 3 (RA8.1, 8.2, 8.5) - AVVISO PUBBLICO "INCENTIVI PER L'ASSUNZIONEDILAVORATORI SVANTAGGIATI IN CAMPANIA - ANNUALITA' 2016" - IMPEGN0 DISPESA A FAVORE DI BENEFICIARI VARI	2021/0000073/50_01_00/E	50	01	01	577,50
6634	2020	U08646	POR FSE 2014-2020 - ASSE I -OBIETTIVO SPECIFICO 3 - AZIONE 8.2.2 - MISURE DI POLITICA ATTIVA CON PARTICOLARE ATTENZIONE AI SETTORI CHE OFFRONO MAGGIORI PROSPETTIVE DI CRESCITA - IMPRESE	U.2.03.03.03.000	2	15	1504	3180004270	269	2018	POR CAMPANIA FSE 2014/2020 - ASSE I - OBIETTIVI SPECIFICI 1, 2 E 3 (RA8.1, 8.2, 8.5) - AVVISO PUBBLICO "INCENTIVI PER L'ASSUNZIONEDILAVORATORI SVANTAGGIATI IN CAMPANIA - ANNUALITA' 2016" - IMPEGN0 DISPESA A FAVORE DI BENEFICIARI VARI	2021/0000073/50_01_00/E	50	01	01	134,75
6635	2020	U08646	POR FSE 2014-2020 - ASSE I -OBIETTIVO SPECIFICO 3 - AZIONE 8.2.2 - MISURE DI POLITICA ATTIVA CON PARTICOLARE ATTENZIONE AI SETTORI CHE OFFRONO MAGGIORI PROSPETTIVE DI CRESCITA - IMPRESE	U.2.03.03.03.000	2	15	1504	3180004270	270	2018	POR CAMPANIA FSE 2014/2020 - ASSE I - OBIETTIVI SPECIFICI 1, 2 E 3 (RA8.1, 8.2, 8.5) - AVVISO PUBBLICO "INCENTIVI PER L'ASSUNZIONEDILAVORATORI SVANTAGGIATI IN CAMPANIA - ANNUALITA' 2016" - IMPEGN0 DISPESA A FAVORE DI BENEFICIARI VARI	2021/0000073/50_01_00/E	50	01	01	57,75
6636	2020	U08646	POR FSE 2014-2020 - ASSE I -OBIETTIVO SPECIFICO 3 - AZIONE 8.2.2 - MISURE DI POLITICA ATTIVA CON PARTICOLARE ATTENZIONE AI SETTORI CHE OFFRONO MAGGIORI PROSPETTIVE DI CRESCITA - IMPRESE	U.2.03.03.03.000	2	15	1504	3180004270	271	2018	POR CAMPANIA FSE 2014/2020 - ASSE I - OBIETTIVI SPECIFICI 1, 2 E 3 (RA8.1, 8.2, 8.5) - AVVISO PUBBLICO "INCENTIVI PER L'ASSUNZIONEDILAVORATORI SVANTAGGIATI IN CAMPANIA - ANNUALITA' 2016" - IMPEGN0 DISPESA A FAVORE DI BENEFICIARI VARI	2021/0000073/50_01_00/E	50	01	01	808,50
6637	2020	U08646	POR FSE 2014-2020 - ASSE I -OBIETTIVO SPECIFICO 3 - AZIONE 8.2.2 - MISURE DI POLITICA ATTIVA CON PARTICOLARE ATTENZIONE AI SETTORI CHE OFFRONO MAGGIORI PROSPETTIVE DI CRESCITA - IMPRESE	U.2.03.03.03.000	2	15	1504	3180004270	272	2018	POR CAMPANIA FSE 2014/2020 - ASSE I - OBIETTIVI SPECIFICI 1, 2 E 3 (RA8.1, 8.2, 8.5) - AVVISO PUBBLICO "INCENTIVI PER L'ASSUNZIONEDILAVORATORI SVANTAGGIATI IN CAMPANIA - ANNUALITA' 2016" - IMPEGN0 DISPESA A FAVORE DI BENEFICIARI VARI	2021/0000073/50_01_00/E	50	01	01	188,65
6638	2020	U08646	POR FSE 2014-2020 - ASSE I -OBIETTIVO SPECIFICO 3 - AZIONE 8.2.2 - MISURE DI POLITICA ATTIVA CON PARTICOLARE ATTENZIONE AI SETTORI CHE OFFRONO MAGGIORI PROSPETTIVE DI CRESCITA - IMPRESE	U.2.03.03.03.000	2	15	1504	3180004270	273	2018	POR CAMPANIA FSE 2014/2020 - ASSE I - OBIETTIVI SPECIFICI 1, 2 E 3 (RA8.1, 8.2, 8.5) - AVVISO PUBBLICO "INCENTIVI PER L'ASSUNZIONEDILAVORATORI SVANTAGGIATI IN CAMPANIA - ANNUALITA' 2016" - IMPEGN0 DISPESA A FAVORE DI BENEFICIARI VARI	2021/0000073/50_01_00/E	50	01	01	80,85
6639	2020	U08646	POR FSE 2014-2020 - ASSE I -OBIETTIVO SPECIFICO 3 - AZIONE 8.2.2 - MISURE DI POLITICA ATTIVA CON PARTICOLARE ATTENZIONE AI SETTORI CHE OFFRONO MAGGIORI PROSPETTIVE DI CRESCITA - IMPRESE	U.2.03.03.03.000	2	15	1504	3180004270	274	2018	POR CAMPANIA FSE 2014/2020 - ASSE I - OBIETTIVI SPECIFICI 1, 2 E 3 (RA8.1, 8.2, 8.5) - AVVISO PUBBLICO "INCENTIVI PER L'ASSUNZIONEDILAVORATORI SVANTAGGIATI IN CAMPANIA - ANNUALITA' 2016" - IMPEGN0 DISPESA A FAVORE DI BENEFICIARI VARI	2021/0000073/50_01_00/E	50	01	01	14.565,00
6640	2020	U08646	POR FSE 2014-2020 - ASSE I -OBIETTIVO SPECIFICO 3 - AZIONE 8.2.2 - MISURE DI POLITICA ATTIVA CON PARTICOLARE ATTENZIONE AI SETTORI CHE OFFRONO MAGGIORI PROSPETTIVE DI CRESCITA - IMPRESE	U.2.03.03.03.000	2	15	1504	3180004270	275	2018	POR CAMPANIA FSE 2014/2020 - ASSE I - OBIETTIVI SPECIFICI 1, 2 E 3 (RA8.1, 8.2, 8.5) - AVVISO PUBBLICO "INCENTIVI PER L'ASSUNZIONEDILAVORATORI SVANTAGGIATI IN CAMPANIA - ANNUALITA' 2016" - IMPEGN0 DISPESA A FAVORE DI BENEFICIARI VARI	2021/0000073/50_01_00/E	50	01	01	3.398,50
6641	2020	U08646	POR FSE 2014-2020 - ASSE I -OBIETTIVO SPECIFICO 3 - AZIONE 8.2.2 - MISURE DI POLITICA ATTIVA CON PARTICOLARE ATTENZIONE AI SETTORI CHE OFFRONO MAGGIORI PROSPETTIVE DI CRESCITA - IMPRESE	U.2.03.03.03.000	2	15	1504	3180004270	276	2018	POR CAMPANIA FSE 2014/2020 - ASSE I - OBIETTIVI SPECIFICI 1, 2 E 3 (RA8.1, 8.2, 8.5) - AVVISO PUBBLICO "INCENTIVI PER L'ASSUNZIONEDILAVORATORI SVANTAGGIATI IN CAMPANIA - ANNUALITA' 2016" - IMPEGN0 DISPESA A FAVORE DI BENEFICIARI VARI	2021/0000073/50_01_00/E	50	01	01	1.456,50
6642	2020	U08646	POR FSE 2014-2020 - ASSE I -OBIETTIVO SPECIFICO 3 - AZIONE 8.2.2 - MISURE DI POLITICA ATTIVA CON PARTICOLARE ATTENZIONE AI SETTORI CHE OFFRONO MAGGIORI PROSPETTIVE DI CRESCITA - IMPRESE	U.2.03.03.03.000	2	15	1504	3180004270	277	2018	POR CAMPANIA FSE 2014/2020 - ASSE I - OBIETTIVI SPECIFICI 1, 2 E 3 (RA8.1, 8.2, 8.5) - AVVISO PUBBLICO "INCENTIVI PER L'ASSUNZIONEDILAVORATORI SVANTAGGIATI IN CAMPANIA - ANNUALITA' 2016" - IMPEGN0 DISPESA A FAVORE DI BENEFICIARI VARI	2021/0000073/50_01_00/E	50	01	01	7.035,75
6643	2020	U08646	POR FSE 2014-2020 - ASSE I -OBIETTIVO SPECIFICO 3 - AZIONE 8.2.2 - MISURE DI POLITICA ATTIVA CON PARTICOLARE ATTENZIONE AI SETTORI CHE OFFRONO MAGGIORI PROSPETTIVE DI CRESCITA - IMPRESE	U.2.03.03.03.000	2	15	1504	3180004270	278	2018	POR CAMPANIA FSE 2014/2020 - ASSE I - OBIETTIVI SPECIFICI 1, 2 E 3 (RA8.1, 8.2, 8.5) - AVVISO PUBBLICO "INCENTIVI PER L'ASSUNZIONEDILAVORATORI SVANTAGGIATI IN CAMPANIA - ANNUALITA' 2016" - IMPEGN0 DISPESA A FAVORE DI BENEFICIARI VARI	2021/0000073/50_01_00/E	50	01	01	1.641,67

fonte: http://burc.regione.campania.it

N.	Es.	Cap	Descrizione	IV Liv.	Tit	Miss	Prog.	Imp.	Pos.	Anno	Oggetto Impegno	DecretoRettifica	DIP	DG	UOD	Importo
6644	2020	U08646	POR FSE 2014-2020 - ASSE I -OBIETTIVO SPECIFICO 3 - AZIONE 8.2.2 - MISURE DI POLITICA ATTIVA CON PARTICOLARE ATTENZIONE AI SETTORI CHE OFFRONO MAGGIORI PROSPETTIVE DI CRESCITA - IMPRESE	U.2.03.03.03.000	2	15	1504	3180004270	279	2018	POR CAMPANIA FSE 2014/2020 - ASSE I - OBIETTIVI SPECIFICI 1, 2 E 3 (RA8.1, 8.2, 8.5) - AVVISO PUBBLICO "INCENTIVI PER L'ASSUNZIONEDILAVORATORI SVANTAGGIATI IN CAMPANIA - ANNUALITA' 2016" - IMPEGN0 DISPESA A FAVORE DI BENEFICIARI VARI	2021/0000073/50_01_00/E	50	01	01	703,58
6645	2020	U08646	POR FSE 2014-2020 - ASSE I -OBIETTIVO SPECIFICO 3 - AZIONE 8.2.2 - MISURE DI POLITICA ATTIVA CON PARTICOLARE ATTENZIONE AI SETTORI CHE OFFRONO MAGGIORI PROSPETTIVE DI CRESCITA - IMPRESE	U.2.03.03.03.000	2	15	1504	3180004270	280	2018	POR CAMPANIA FSE 2014/2020 - ASSE I - OBIETTIVI SPECIFICI 1, 2 E 3 (RA8.1, 8.2, 8.5) - AVVISO PUBBLICO "INCENTIVI PER L'ASSUNZIONEDILAVORATORI SVANTAGGIATI IN CAMPANIA - ANNUALITA' 2016" - IMPEGN0 DISPESA A FAVORE DI BENEFICIARI VARI	2021/0000073/50_01_00/E	50	01	01	619,50
6646	2020	U08646	POR FSE 2014-2020 - ASSE I -OBIETTIVO SPECIFICO 3 - AZIONE 8.2.2 - MISURE DI POLITICA ATTIVA CON PARTICOLARE ATTENZIONE AI SETTORI CHE OFFRONO MAGGIORI PROSPETTIVE DI CRESCITA - IMPRESE	U.2.03.03.03.000	2	15	1504	3180004270	281	2018	POR CAMPANIA FSE 2014/2020 - ASSE I - OBIETTIVI SPECIFICI 1, 2 E 3 (RA8.1, 8.2, 8.5) - AVVISO PUBBLICO "INCENTIVI PER L'ASSUNZIONEDILAVORATORI SVANTAGGIATI IN CAMPANIA - ANNUALITA' 2016" - IMPEGN0 DISPESA A FAVORE DI BENEFICIARI VARI	2021/0000073/50_01_00/E	50	01	01	144,55
6647	2020	U08646	POR FSE 2014-2020 - ASSE I -OBIETTIVO SPECIFICO 3 - AZIONE 8.2.2 - MISURE DI POLITICA ATTIVA CON PARTICOLARE ATTENZIONE AI SETTORI CHE OFFRONO MAGGIORI PROSPETTIVE DI CRESCITA - IMPRESE	U.2.03.03.03.000	2	15	1504	3180004270	282	2018	POR CAMPANIA FSE 2014/2020 - ASSE I - OBIETTIVI SPECIFICI 1, 2 E 3 (RA8.1, 8.2, 8.5) - AVVISO PUBBLICO "INCENTIVI PER L'ASSUNZIONEDILAVORATORI SVANTAGGIATI IN CAMPANIA - ANNUALITA' 2016" - IMPEGN0 DISPESA A FAVORE DI BENEFICIARI VARI	2021/0000073/50_01_00/E	50	01	01	61,95
6648	2020	U08646	POR FSE 2014-2020 - ASSE I -OBIETTIVO SPECIFICO 3 - AZIONE 8.2.2 - MISURE DI POLITICA ATTIVA CON PARTICOLARE ATTENZIONE AI SETTORI CHE OFFRONO MAGGIORI PROSPETTIVE DI CRESCITA - IMPRESE	U.2.03.03.03.000	2	15	1504	3180004270	283	2018	POR CAMPANIA FSE 2014/2020 - ASSE I - OBIETTIVI SPECIFICI 1, 2 E 3 (RA8.1, 8.2, 8.5) - AVVISO PUBBLICO "INCENTIVI PER L'ASSUNZIONEDILAVORATORI SVANTAGGIATI IN CAMPANIA - ANNUALITA' 2016" - IMPEGN0 DISPESA A FAVORE DI BENEFICIARI VARI	2021/0000073/50_01_00/E	50	01	01	4.868,25
6649	2020	U08646	POR FSE 2014-2020 - ASSE I -OBIETTIVO SPECIFICO 3 - AZIONE 8.2.2 - MISURE DI POLITICA ATTIVA CON PARTICOLARE ATTENZIONE AI SETTORI CHE OFFRONO MAGGIORI PROSPETTIVE DI CRESCITA - IMPRESE	U.2.03.03.03.000	2	15	1504	3180004270	284	2018	POR CAMPANIA FSE 2014/2020 - ASSE I - OBIETTIVI SPECIFICI 1, 2 E 3 (RA8.1, 8.2, 8.5) - AVVISO PUBBLICO "INCENTIVI PER L'ASSUNZIONEDILAVORATORI SVANTAGGIATI IN CAMPANIA - ANNUALITA' 2016" - IMPEGN0 DISPESA A FAVORE DI BENEFICIARI VARI	2021/0000073/50_01_00/E	50	01	01	1.135,92
6650	2020	U08646	POR FSE 2014-2020 - ASSE I -OBIETTIVO SPECIFICO 3 - AZIONE 8.2.2 - MISURE DI POLITICA ATTIVA CON PARTICOLARE ATTENZIONE AI SETTORI CHE OFFRONO MAGGIORI PROSPETTIVE DI CRESCITA - IMPRESE	U.2.03.03.03.000	2	15	1504	3180004270	285	2018	POR CAMPANIA FSE 2014/2020 - ASSE I - OBIETTIVI SPECIFICI 1, 2 E 3 (RA8.1, 8.2, 8.5) - AVVISO PUBBLICO "INCENTIVI PER L'ASSUNZIONEDILAVORATORI SVANTAGGIATI IN CAMPANIA - ANNUALITA' 2016" - IMPEGN0 DISPESA A FAVORE DI BENEFICIARI VARI	2021/0000073/50_01_00/E	50	01	01	486,83
6651	2020	U08646	POR FSE 2014-2020 - ASSE I -OBIETTIVO SPECIFICO 3 - AZIONE 8.2.2 - MISURE DI POLITICA ATTIVA CON PARTICOLARE ATTENZIONE AI SETTORI CHE OFFRONO MAGGIORI PROSPETTIVE DI CRESCITA - IMPRESE	U.2.03.03.03.000	2	15	1504	3180004270	286	2018	POR CAMPANIA FSE 2014/2020 - ASSE I - OBIETTIVI SPECIFICI 1, 2 E 3 (RA8.1, 8.2, 8.5) - AVVISO PUBBLICO "INCENTIVI PER L'ASSUNZIONEDILAVORATORI SVANTAGGIATI IN CAMPANIA - ANNUALITA' 2016" - IMPEGN0 DISPESA A FAVORE DI BENEFICIARI VARI	2021/0000073/50_01_00/E	50	01	01	422,25
6652	2020	U08646	POR FSE 2014-2020 - ASSE I -OBIETTIVO SPECIFICO 3 - AZIONE 8.2.2 - MISURE DI POLITICA ATTIVA CON PARTICOLARE ATTENZIONE AI SETTORI CHE OFFRONO MAGGIORI PROSPETTIVE DI CRESCITA - IMPRESE	U.2.03.03.03.000	2	15	1504	3180004270	287	2018	POR CAMPANIA FSE 2014/2020 - ASSE I - OBIETTIVI SPECIFICI 1, 2 E 3 (RA8.1, 8.2, 8.5) - AVVISO PUBBLICO "INCENTIVI PER L'ASSUNZIONEDILAVORATORI SVANTAGGIATI IN CAMPANIA - ANNUALITA' 2016" - IMPEGN0 DISPESA A FAVORE DI BENEFICIARI VARI	2021/0000073/50_01_00/E	50	01	01	98,52
6653	2020	U08646	POR FSE 2014-2020 - ASSE I -OBIETTIVO SPECIFICO 3 - AZIONE 8.2.2 - MISURE DI POLITICA ATTIVA CON PARTICOLARE ATTENZIONE AI SETTORI CHE OFFRONO MAGGIORI PROSPETTIVE DI CRESCITA - IMPRESE	U.2.03.03.03.000	2	15	1504	3180004270	288	2018	POR CAMPANIA FSE 2014/2020 - ASSE I - OBIETTIVI SPECIFICI 1, 2 E 3 (RA8.1, 8.2, 8.5) - AVVISO PUBBLICO "INCENTIVI PER L'ASSUNZIONEDILAVORATORI SVANTAGGIATI IN CAMPANIA - ANNUALITA' 2016" - IMPEGN0 DISPESA A FAVORE DI BENEFICIARI VARI	2021/0000073/50_01_00/E	50	01	01	42,23
6654	2020	U08646	POR FSE 2014-2020 - ASSE I -OBIETTIVO SPECIFICO 3 - AZIONE 8.2.2 - MISURE DI POLITICA ATTIVA CON PARTICOLARE ATTENZIONE AI SETTORI CHE OFFRONO MAGGIORI PROSPETTIVE DI CRESCITA - IMPRESE	U.2.03.03.03.000	2	15	1504	3180004270	289	2018	POR CAMPANIA FSE 2014/2020 - ASSE I - OBIETTIVI SPECIFICI 1, 2 E 3 (RA8.1, 8.2, 8.5) - AVVISO PUBBLICO "INCENTIVI PER L'ASSUNZIONEDILAVORATORI SVANTAGGIATI IN CAMPANIA - ANNUALITA' 2016" - IMPEGN0 DISPESA A FAVORE DI BENEFICIARI VARI	2021/0000073/50_01_00/E	50	01	01	4.170,75
6655	2020	U08646	POR FSE 2014-2020 - ASSE I -OBIETTIVO SPECIFICO 3 - AZIONE 8.2.2 - MISURE DI POLITICA ATTIVA CON PARTICOLARE ATTENZIONE AI SETTORI CHE OFFRONO MAGGIORI PROSPETTIVE DI CRESCITA - IMPRESE	U.2.03.03.03.000	2	15	1504	3180004270	290	2018	POR CAMPANIA FSE 2014/2020 - ASSE I - OBIETTIVI SPECIFICI 1, 2 E 3 (RA8.1, 8.2, 8.5) - AVVISO PUBBLICO "INCENTIVI PER L'ASSUNZIONEDILAVORATORI SVANTAGGIATI IN CAMPANIA - ANNUALITA' 2016" - IMPEGN0 DISPESA A FAVORE DI BENEFICIARI VARI	2021/0000073/50_01_00/E	50	01	01	973,17

fonte: http://burc.regione.campania.it

N.	Es.	Cap	Descrizione	IV Liv.	Tit	Miss	Prog.	Imp.	Pos.	Anno	Oggetto Impegno	DecretoRettifica	DIP	DG	UOD	Importo
6656	2020	U08646	POR FSE 2014-2020 - ASSE I -OBIETTIVO SPECIFICO 3 - AZIONE 8.2.2 - MISURE DI POLITICA ATTIVA CON PARTICOLARE ATTENZIONE AI SETTORI CHE OFFRONO MAGGIORI PROSPETTIVE DI CRESCITA - IMPRESE	U.2.03.03.03.000	2	15	1504	3180004270	291	2018	POR CAMPANIA FSE 2014/2020 - ASSE I - OBIETTIVI SPECIFICI 1, 2 E 3 (RA8.1, 8.2, 8.5) - AVVISO PUBBLICO "INCENTIVI PER L'ASSUNZIONEDILAVORATORI SVANTAGGIATI IN CAMPANIA - ANNUALITA' 2016" - IMPEGN0 DISPESA A FAVORE DI BENEFICIARI VARI	2021/0000073/50_01_00/E	50	01	01	417,08
6657	2020	U08646	POR FSE 2014-2020 - ASSE I -OBIETTIVO SPECIFICO 3 - AZIONE 8.2.2 - MISURE DI POLITICA ATTIVA CON PARTICOLARE ATTENZIONE AI SETTORI CHE OFFRONO MAGGIORI PROSPETTIVE DI CRESCITA - IMPRESE	U.2.03.03.03.000	2	15	1504	3180004270	292	2018	POR CAMPANIA FSE 2014/2020 - ASSE I - OBIETTIVI SPECIFICI 1, 2 E 3 (RA8.1, 8.2, 8.5) - AVVISO PUBBLICO "INCENTIVI PER L'ASSUNZIONEDILAVORATORI SVANTAGGIATI IN CAMPANIA - ANNUALITA' 2016" - IMPEGN0 DISPESA A FAVORE DI BENEFICIARI VARI	2021/0000073/50_01_00/E	50	01	01	4.224,00
6658	2020	U08646	POR FSE 2014-2020 - ASSE I -OBIETTIVO SPECIFICO 3 - AZIONE 8.2.2 - MISURE DI POLITICA ATTIVA CON PARTICOLARE ATTENZIONE AI SETTORI CHE OFFRONO MAGGIORI PROSPETTIVE DI CRESCITA - IMPRESE	U.2.03.03.03.000	2	15	1504	3180004270	293	2018	POR CAMPANIA FSE 2014/2020 - ASSE I - OBIETTIVI SPECIFICI 1, 2 E 3 (RA8.1, 8.2, 8.5) - AVVISO PUBBLICO "INCENTIVI PER L'ASSUNZIONEDILAVORATORI SVANTAGGIATI IN CAMPANIA - ANNUALITA' 2016" - IMPEGN0 DISPESA A FAVORE DI BENEFICIARI VARI	2021/0000073/50_01_00/E	50	01	01	985,60
6659	2020	U08646	POR FSE 2014-2020 - ASSE I -OBIETTIVO SPECIFICO 3 - AZIONE 8.2.2 - MISURE DI POLITICA ATTIVA CON PARTICOLARE ATTENZIONE AI SETTORI CHE OFFRONO MAGGIORI PROSPETTIVE DI CRESCITA - IMPRESE	U.2.03.03.03.000	2	15	1504	3180004270	294	2018	POR CAMPANIA FSE 2014/2020 - ASSE I - OBIETTIVI SPECIFICI 1, 2 E 3 (RA8.1, 8.2, 8.5) - AVVISO PUBBLICO "INCENTIVI PER L'ASSUNZIONEDILAVORATORI SVANTAGGIATI IN CAMPANIA - ANNUALITA' 2016" - IMPEGN0 DISPESA A FAVORE DI BENEFICIARI VARI	2021/0000073/50_01_00/E	50	01	01	422,40
6660	2020	U08646	POR FSE 2014-2020 - ASSE I -OBIETTIVO SPECIFICO 3 - AZIONE 8.2.2 - MISURE DI POLITICA ATTIVA CON PARTICOLARE ATTENZIONE AI SETTORI CHE OFFRONO MAGGIORI PROSPETTIVE DI CRESCITA - IMPRESE	U.2.03.03.03.000	2	15	1504	3180004270	295	2018	POR CAMPANIA FSE 2014/2020 - ASSE I - OBIETTIVI SPECIFICI 1, 2 E 3 (RA8.1, 8.2, 8.5) - AVVISO PUBBLICO "INCENTIVI PER L'ASSUNZIONEDILAVORATORI SVANTAGGIATI IN CAMPANIA - ANNUALITA' 2016" - IMPEGN0 DISPESA A FAVORE DI BENEFICIARI VARI	2021/0000073/50_01_00/E	50	01	01	4.551,00
6661	2020	U08646	POR FSE 2014-2020 - ASSE I -OBIETTIVO SPECIFICO 3 - AZIONE 8.2.2 - MISURE DI POLITICA ATTIVA CON PARTICOLARE ATTENZIONE AI SETTORI CHE OFFRONO MAGGIORI PROSPETTIVE DI CRESCITA - IMPRESE	U.2.03.03.03.000	2	15	1504	3180004270	296	2018	POR CAMPANIA FSE 2014/2020 - ASSE I - OBIETTIVI SPECIFICI 1, 2 E 3 (RA8.1, 8.2, 8.5) - AVVISO PUBBLICO "INCENTIVI PER L'ASSUNZIONEDILAVORATORI SVANTAGGIATI IN CAMPANIA - ANNUALITA' 2016" - IMPEGN0 DISPESA A FAVORE DI BENEFICIARI VARI	2021/0000073/50_01_00/E	50	01	01	1.061,91
6662	2020	U08646	POR FSE 2014-2020 - ASSE I -OBIETTIVO SPECIFICO 3 - AZIONE 8.2.2 - MISURE DI POLITICA ATTIVA CON PARTICOLARE ATTENZIONE AI SETTORI CHE OFFRONO MAGGIORI PROSPETTIVE DI CRESCITA - IMPRESE	U.2.03.03.03.000	2	15	1504	3180004270	297	2018	POR CAMPANIA FSE 2014/2020 - ASSE I - OBIETTIVI SPECIFICI 1, 2 E 3 (RA8.1, 8.2, 8.5) - AVVISO PUBBLICO "INCENTIVI PER L'ASSUNZIONEDILAVORATORI SVANTAGGIATI IN CAMPANIA - ANNUALITA' 2016" - IMPEGN0 DISPESA A FAVORE DI BENEFICIARI VARI	2021/0000073/50_01_00/E	50	01	01	455,09
6663	2020	U08646	POR FSE 2014-2020 - ASSE I -OBIETTIVO SPECIFICO 3 - AZIONE 8.2.2 - MISURE DI POLITICA ATTIVA CON PARTICOLARE ATTENZIONE AI SETTORI CHE OFFRONO MAGGIORI PROSPETTIVE DI CRESCITA - IMPRESE	U.2.03.03.03.000	2	15	1504	3180004270	298	2018	POR CAMPANIA FSE 2014/2020 - ASSE I - OBIETTIVI SPECIFICI 1, 2 E 3 (RA8.1, 8.2, 8.5) - AVVISO PUBBLICO "INCENTIVI PER L'ASSUNZIONEDILAVORATORI SVANTAGGIATI IN CAMPANIA - ANNUALITA' 2016" - IMPEGN0 DISPESA A FAVORE DI BENEFICIARI VARI	2021/0000073/50_01_00/E	50	01	01	3.087,00
6664	2020	U08646	POR FSE 2014-2020 - ASSE I -OBIETTIVO SPECIFICO 3 - AZIONE 8.2.2 - MISURE DI POLITICA ATTIVA CON PARTICOLARE ATTENZIONE AI SETTORI CHE OFFRONO MAGGIORI PROSPETTIVE DI CRESCITA - IMPRESE	U.2.03.03.03.000	2	15	1504	3180004270	299	2018	POR CAMPANIA FSE 2014/2020 - ASSE I - OBIETTIVI SPECIFICI 1, 2 E 3 (RA8.1, 8.2, 8.5) - AVVISO PUBBLICO "INCENTIVI PER L'ASSUNZIONEDILAVORATORI SVANTAGGIATI IN CAMPANIA - ANNUALITA' 2016" - IMPEGN0 DISPESA A FAVORE DI BENEFICIARI VARI	2021/0000073/50_01_00/E	50	01	01	720,30
6665	2020	U08646	POR FSE 2014-2020 - ASSE I -OBIETTIVO SPECIFICO 3 - AZIONE 8.2.2 - MISURE DI POLITICA ATTIVA CON PARTICOLARE ATTENZIONE AI SETTORI CHE OFFRONO MAGGIORI PROSPETTIVE DI CRESCITA - IMPRESE	U.2.03.03.03.000	2	15	1504	3180004270	300	2018	POR CAMPANIA FSE 2014/2020 - ASSE I - OBIETTIVI SPECIFICI 1, 2 E 3 (RA8.1, 8.2, 8.5) - AVVISO PUBBLICO "INCENTIVI PER L'ASSUNZIONEDILAVORATORI SVANTAGGIATI IN CAMPANIA - ANNUALITA' 2016" - IMPEGN0 DISPESA A FAVORE DI BENEFICIARI VARI	2021/0000073/50_01_00/E	50	01	01	308,70
6666	2020	U08646	POR FSE 2014-2020 - ASSE I -OBIETTIVO SPECIFICO 3 - AZIONE 8.2.2 - MISURE DI POLITICA ATTIVA CON PARTICOLARE ATTENZIONE AI SETTORI CHE OFFRONO MAGGIORI PROSPETTIVE DI CRESCITA - IMPRESE	U.2.03.03.03.000	2	15	1504	3180004270	301	2018	POR CAMPANIA FSE 2014/2020 - ASSE I - OBIETTIVI SPECIFICI 1, 2 E 3 (RA8.1, 8.2, 8.5) - AVVISO PUBBLICO "INCENTIVI PER L'ASSUNZIONEDILAVORATORI SVANTAGGIATI IN CAMPANIA - ANNUALITA' 2016" - IMPEGN0 DISPESA A FAVORE DI BENEFICIARI VARI	2021/0000073/50_01_00/E	50	01	01	7.473,75
6667	2020	U08646	POR FSE 2014-2020 - ASSE I -OBIETTIVO SPECIFICO 3 - AZIONE 8.2.2 - MISURE DI POLITICA ATTIVA CON PARTICOLARE ATTENZIONE AI SETTORI CHE OFFRONO MAGGIORI PROSPETTIVE DI CRESCITA - IMPRESE	U.2.03.03.03.000	2	15	1504	3180004270	302	2018	POR CAMPANIA FSE 2014/2020 - ASSE I - OBIETTIVI SPECIFICI 1, 2 E 3 (RA8.1, 8.2, 8.5) - AVVISO PUBBLICO "INCENTIVI PER L'ASSUNZIONEDILAVORATORI SVANTAGGIATI IN CAMPANIA - ANNUALITA' 2016" - IMPEGN0 DISPESA A FAVORE DI BENEFICIARI VARI	2021/0000073/50_01_00/E	50	01	01	1.743,87

fonte: http://burc.regione.campania.it

N.	Es.	Cap	Descrizione	IV Liv.	Tit	Miss	Prog.	Imp.	Pos.	Anno	Oggetto Impegno	DecretoRettifica	DIP	DG	UOD	Importo
6668	2020	U08646	POR FSE 2014-2020 - ASSE I -OBIETTIVO SPECIFICO 3 - AZIONE 8.2.2 - MISURE DI POLITICA ATTIVA CON PARTICOLARE ATTENZIONE AI SETTORI CHE OFFRONO MAGGIORI PROSPETTIVE DI CRESCITA - IMPRESE	U.2.03.03.03.000	2	15	1504	3180004270	303	2018	POR CAMPANIA FSE 2014/2020 - ASSE I - OBIETTIVI SPECIFICI 1, 2 E 3 (RA8.1, 8.2, 8.5) - AVVISO PUBBLICO "INCENTIVI PER L'ASSUNZIONEDILAVORATORI SVANTAGGIATI IN CAMPANIA - ANNUALITA' 2016" - IMPEGN0 DISPESA A FAVORE DI BENEFICIARI VARI	2021/0000073/50_01_00/E	50	01	01	747,38
6669	2020	U08646	POR FSE 2014-2020 - ASSE I -OBIETTIVO SPECIFICO 3 - AZIONE 8.2.2 - MISURE DI POLITICA ATTIVA CON PARTICOLARE ATTENZIONE AI SETTORI CHE OFFRONO MAGGIORI PROSPETTIVE DI CRESCITA - IMPRESE	U.2.03.03.03.000	2	15	1504	3180004270	304	2018	POR CAMPANIA FSE 2014/2020 - ASSE I - OBIETTIVI SPECIFICI 1, 2 E 3 (RA8.1, 8.2, 8.5) - AVVISO PUBBLICO "INCENTIVI PER L'ASSUNZIONEDILAVORATORI SVANTAGGIATI IN CAMPANIA - ANNUALITA' 2016" - IMPEGN0 DISPESA A FAVORE DI BENEFICIARI VARI	2021/0000073/50_01_00/E	50	01	01	611,25
6670	2020	U08646	POR FSE 2014-2020 - ASSE I -OBIETTIVO SPECIFICO 3 - AZIONE 8.2.2 - MISURE DI POLITICA ATTIVA CON PARTICOLARE ATTENZIONE AI SETTORI CHE OFFRONO MAGGIORI PROSPETTIVE DI CRESCITA - IMPRESE	U.2.03.03.03.000	2	15	1504	3180004270	305	2018	POR CAMPANIA FSE 2014/2020 - ASSE I - OBIETTIVI SPECIFICI 1, 2 E 3 (RA8.1, 8.2, 8.5) - AVVISO PUBBLICO "INCENTIVI PER L'ASSUNZIONEDILAVORATORI SVANTAGGIATI IN CAMPANIA - ANNUALITA' 2016" - IMPEGN0 DISPESA A FAVORE DI BENEFICIARI VARI	2021/0000073/50_01_00/E	50	01	01	142,62
6671	2020	U08646	POR FSE 2014-2020 - ASSE I -OBIETTIVO SPECIFICO 3 - AZIONE 8.2.2 - MISURE DI POLITICA ATTIVA CON PARTICOLARE ATTENZIONE AI SETTORI CHE OFFRONO MAGGIORI PROSPETTIVE DI CRESCITA - IMPRESE	U.2.03.03.03.000	2	15	1504	3180004270	306	2018	POR CAMPANIA FSE 2014/2020 - ASSE I - OBIETTIVI SPECIFICI 1, 2 E 3 (RA8.1, 8.2, 8.5) - AVVISO PUBBLICO "INCENTIVI PER L'ASSUNZIONEDILAVORATORI SVANTAGGIATI IN CAMPANIA - ANNUALITA' 2016" - IMPEGN0 DISPESA A FAVORE DI BENEFICIARI VARI	2021/0000073/50_01_00/E	50	01	01	61,13
6672	2020	U08646	POR FSE 2014-2020 - ASSE I -OBIETTIVO SPECIFICO 3 - AZIONE 8.2.2 - MISURE DI POLITICA ATTIVA CON PARTICOLARE ATTENZIONE AI SETTORI CHE OFFRONO MAGGIORI PROSPETTIVE DI CRESCITA - IMPRESE	U.2.03.03.03.000	2	15	1504	3180004270	307	2018	POR CAMPANIA FSE 2014/2020 - ASSE I - OBIETTIVI SPECIFICI 1, 2 E 3 (RA8.1, 8.2, 8.5) - AVVISO PUBBLICO "INCENTIVI PER L'ASSUNZIONEDILAVORATORI SVANTAGGIATI IN CAMPANIA - ANNUALITA' 2016" - IMPEGN0 DISPESA A FAVORE DI BENEFICIARI VARI	2021/0000073/50_01_00/E	50	01	01	3.377,25
6673	2020	U08646	POR FSE 2014-2020 - ASSE I -OBIETTIVO SPECIFICO 3 - AZIONE 8.2.2 - MISURE DI POLITICA ATTIVA CON PARTICOLARE ATTENZIONE AI SETTORI CHE OFFRONO MAGGIORI PROSPETTIVE DI CRESCITA - IMPRESE	U.2.03.03.03.000	2	15	1504	3180004270	308	2018	POR CAMPANIA FSE 2014/2020 - ASSE I - OBIETTIVI SPECIFICI 1, 2 E 3 (RA8.1, 8.2, 8.5) - AVVISO PUBBLICO "INCENTIVI PER L'ASSUNZIONEDILAVORATORI SVANTAGGIATI IN CAMPANIA - ANNUALITA' 2016" - IMPEGN0 DISPESA A FAVORE DI BENEFICIARI VARI	2021/0000073/50_01_00/E	50	01	01	788,02
6674	2020	U08646	POR FSE 2014-2020 - ASSE I -OBIETTIVO SPECIFICO 3 - AZIONE 8.2.2 - MISURE DI POLITICA ATTIVA CON PARTICOLARE ATTENZIONE AI SETTORI CHE OFFRONO MAGGIORI PROSPETTIVE DI CRESCITA - IMPRESE	U.2.03.03.03.000	2	15	1504	3180004270	309	2018	POR CAMPANIA FSE 2014/2020 - ASSE I - OBIETTIVI SPECIFICI 1, 2 E 3 (RA8.1, 8.2, 8.5) - AVVISO PUBBLICO "INCENTIVI PER L'ASSUNZIONEDILAVORATORI SVANTAGGIATI IN CAMPANIA - ANNUALITA' 2016" - IMPEGN0 DISPESA A FAVORE DI BENEFICIARI VARI	2021/0000073/50_01_00/E	50	01	01	337,73
6675	2020	U08646	POR FSE 2014-2020 - ASSE I -OBIETTIVO SPECIFICO 3 - AZIONE 8.2.2 - MISURE DI POLITICA ATTIVA CON PARTICOLARE ATTENZIONE AI SETTORI CHE OFFRONO MAGGIORI PROSPETTIVE DI CRESCITA - IMPRESE	U.2.03.03.03.000	2	15	1504	3180004270	310	2018	POR CAMPANIA FSE 2014/2020 - ASSE I - OBIETTIVI SPECIFICI 1, 2 E 3 (RA8.1, 8.2, 8.5) - AVVISO PUBBLICO "INCENTIVI PER L'ASSUNZIONEDILAVORATORI SVANTAGGIATI IN CAMPANIA - ANNUALITA' 2016" - IMPEGN0 DISPESA A FAVORE DI BENEFICIARI VARI	2021/0000073/50_01_00/E	50	01	01	2.532,00
6676	2020	U08646	POR FSE 2014-2020 - ASSE I -OBIETTIVO SPECIFICO 3 - AZIONE 8.2.2 - MISURE DI POLITICA ATTIVA CON PARTICOLARE ATTENZIONE AI SETTORI CHE OFFRONO MAGGIORI PROSPETTIVE DI CRESCITA - IMPRESE	U.2.03.03.03.000	2	15	1504	3180004270	311	2018	POR CAMPANIA FSE 2014/2020 - ASSE I - OBIETTIVI SPECIFICI 1, 2 E 3 (RA8.1, 8.2, 8.5) - AVVISO PUBBLICO "INCENTIVI PER L'ASSUNZIONEDILAVORATORI SVANTAGGIATI IN CAMPANIA - ANNUALITA' 2016" - IMPEGN0 DISPESA A FAVORE DI BENEFICIARI VARI	2021/0000073/50_01_00/E	50	01	01	590,80
6677	2020	U08646	POR FSE 2014-2020 - ASSE I -OBIETTIVO SPECIFICO 3 - AZIONE 8.2.2 - MISURE DI POLITICA ATTIVA CON PARTICOLARE ATTENZIONE AI SETTORI CHE OFFRONO MAGGIORI PROSPETTIVE DI CRESCITA - IMPRESE	U.2.03.03.03.000	2	15	1504	3180004270	312	2018	POR CAMPANIA FSE 2014/2020 - ASSE I - OBIETTIVI SPECIFICI 1, 2 E 3 (RA8.1, 8.2, 8.5) - AVVISO PUBBLICO "INCENTIVI PER L'ASSUNZIONEDILAVORATORI SVANTAGGIATI IN CAMPANIA - ANNUALITA' 2016" - IMPEGN0 DISPESA A FAVORE DI BENEFICIARI VARI	2021/0000073/50_01_00/E	50	01	01	253,20
6678	2020	U08646	POR FSE 2014-2020 - ASSE I -OBIETTIVO SPECIFICO 3 - AZIONE 8.2.2 - MISURE DI POLITICA ATTIVA CON PARTICOLARE ATTENZIONE AI SETTORI CHE OFFRONO MAGGIORI PROSPETTIVE DI CRESCITA - IMPRESE	U.2.03.03.03.000	2	15	1504	3180004270	313	2018	POR CAMPANIA FSE 2014/2020 - ASSE I - OBIETTIVI SPECIFICI 1, 2 E 3 (RA8.1, 8.2, 8.5) - AVVISO PUBBLICO "INCENTIVI PER L'ASSUNZIONEDILAVORATORI SVANTAGGIATI IN CAMPANIA - ANNUALITA' 2016" - IMPEGN0 DISPESA A FAVORE DI BENEFICIARI VARI	2021/0000073/50_01_00/E	50	01	01	14.808,75
6679	2020	U08646	POR FSE 2014-2020 - ASSE I -OBIETTIVO SPECIFICO 3 - AZIONE 8.2.2 - MISURE DI POLITICA ATTIVA CON PARTICOLARE ATTENZIONE AI SETTORI CHE OFFRONO MAGGIORI PROSPETTIVE DI CRESCITA - IMPRESE	U.2.03.03.03.000	2	15	1504	3180004270	314	2018	POR CAMPANIA FSE 2014/2020 - ASSE I - OBIETTIVI SPECIFICI 1, 2 E 3 (RA8.1, 8.2, 8.5) - AVVISO PUBBLICO "INCENTIVI PER L'ASSUNZIONEDILAVORATORI SVANTAGGIATI IN CAMPANIA - ANNUALITA' 2016" - IMPEGN0 DISPESA A FAVORE DI BENEFICIARI VARI	2021/0000073/50_01_00/E	50	01	01	3.455,37

fonte: http://burc.regione.campania.it

N.	Es.	Cap	Descrizione	IV Liv.	Tit	Miss	Prog.	Imp.	Pos.	Anno	Oggetto Impegno	DecretoRettifica	DIP	DG	UOD	Importo
6680	2020	U08646	POR FSE 2014-2020 - ASSE I -OBIETTIVO SPECIFICO 3 - AZIONE 8.2.2 - MISURE DI POLITICA ATTIVA CON PARTICOLARE ATTENZIONE AI SETTORI CHE OFFRONO MAGGIORI PROSPETTIVE DI CRESCITA - IMPRESE	U.2.03.03.03.000	2	15	1504	3180004270	315	2018	POR CAMPANIA FSE 2014/2020 - ASSE I - OBIETTIVI SPECIFICI 1, 2 E 3 (RA8.1, 8.2, 8.5) - AVVISO PUBBLICO "INCENTIVI PER L'ASSUNZIONEDILAVORATORI SVANTAGGIATI IN CAMPANIA - ANNUALITA' 2016" - IMPEGN0 DISPESA A FAVORE DI BENEFICIARI VARI	2021/0000073/50_01_00/E	50	01	01	1.480,88
6681	2020	U08646	POR FSE 2014-2020 - ASSE I -OBIETTIVO SPECIFICO 3 - AZIONE 8.2.2 - MISURE DI POLITICA ATTIVA CON PARTICOLARE ATTENZIONE AI SETTORI CHE OFFRONO MAGGIORI PROSPETTIVE DI CRESCITA - IMPRESE	U.2.03.03.03.000	2	15	1504	3180004270	316	2018	POR CAMPANIA FSE 2014/2020 - ASSE I - OBIETTIVI SPECIFICI 1, 2 E 3 (RA8.1, 8.2, 8.5) - AVVISO PUBBLICO "INCENTIVI PER L'ASSUNZIONEDILAVORATORI SVANTAGGIATI IN CAMPANIA - ANNUALITA' 2016" - IMPEGN0 DISPESA A FAVORE DI BENEFICIARI VARI	2021/0000073/50_01_00/E	50	01	01	112,50
6682	2020	U08646	POR FSE 2014-2020 - ASSE I -OBIETTIVO SPECIFICO 3 - AZIONE 8.2.2 - MISURE DI POLITICA ATTIVA CON PARTICOLARE ATTENZIONE AI SETTORI CHE OFFRONO MAGGIORI PROSPETTIVE DI CRESCITA - IMPRESE	U.2.03.03.03.000	2	15	1504	3180004270	317	2018	POR CAMPANIA FSE 2014/2020 - ASSE I - OBIETTIVI SPECIFICI 1, 2 E 3 (RA8.1, 8.2, 8.5) - AVVISO PUBBLICO "INCENTIVI PER L'ASSUNZIONEDILAVORATORI SVANTAGGIATI IN CAMPANIA - ANNUALITA' 2016" - IMPEGN0 DISPESA A FAVORE DI BENEFICIARI VARI	2021/0000073/50_01_00/E	50	01	01	26,25
6683	2020	U08646	POR FSE 2014-2020 - ASSE I -OBIETTIVO SPECIFICO 3 - AZIONE 8.2.2 - MISURE DI POLITICA ATTIVA CON PARTICOLARE ATTENZIONE AI SETTORI CHE OFFRONO MAGGIORI PROSPETTIVE DI CRESCITA - IMPRESE	U.2.03.03.03.000	2	15	1504	3180004270	318	2018	POR CAMPANIA FSE 2014/2020 - ASSE I - OBIETTIVI SPECIFICI 1, 2 E 3 (RA8.1, 8.2, 8.5) - AVVISO PUBBLICO "INCENTIVI PER L'ASSUNZIONEDILAVORATORI SVANTAGGIATI IN CAMPANIA - ANNUALITA' 2016" - IMPEGN0 DISPESA A FAVORE DI BENEFICIARI VARI	2021/0000073/50_01_00/E	50	01	01	11,25
6684	2020	U08646	POR FSE 2014-2020 - ASSE I -OBIETTIVO SPECIFICO 3 - AZIONE 8.2.2 - MISURE DI POLITICA ATTIVA CON PARTICOLARE ATTENZIONE AI SETTORI CHE OFFRONO MAGGIORI PROSPETTIVE DI CRESCITA - IMPRESE	U.2.03.03.03.000	2	15	1504	3180004270	319	2018	POR CAMPANIA FSE 2014/2020 - ASSE I - OBIETTIVI SPECIFICI 1, 2 E 3 (RA8.1, 8.2, 8.5) - AVVISO PUBBLICO "INCENTIVI PER L'ASSUNZIONEDILAVORATORI SVANTAGGIATI IN CAMPANIA - ANNUALITA' 2016" - IMPEGN0 DISPESA A FAVORE DI BENEFICIARI VARI	2021/0000073/50_01_00/E	50	01	01	5.847,75
6685	2020	U08646	POR FSE 2014-2020 - ASSE I -OBIETTIVO SPECIFICO 3 - AZIONE 8.2.2 - MISURE DI POLITICA ATTIVA CON PARTICOLARE ATTENZIONE AI SETTORI CHE OFFRONO MAGGIORI PROSPETTIVE DI CRESCITA - IMPRESE	U.2.03.03.03.000	2	15	1504	3180004270	320	2018	POR CAMPANIA FSE 2014/2020 - ASSE I - OBIETTIVI SPECIFICI 1, 2 E 3 (RA8.1, 8.2, 8.5) - AVVISO PUBBLICO "INCENTIVI PER L'ASSUNZIONEDILAVORATORI SVANTAGGIATI IN CAMPANIA - ANNUALITA' 2016" - IMPEGN0 DISPESA A FAVORE DI BENEFICIARI VARI	2021/0000073/50_01_00/E	50	01	01	1.364,48
6686	2020	U08646	POR FSE 2014-2020 - ASSE I -OBIETTIVO SPECIFICO 3 - AZIONE 8.2.2 - MISURE DI POLITICA ATTIVA CON PARTICOLARE ATTENZIONE AI SETTORI CHE OFFRONO MAGGIORI PROSPETTIVE DI CRESCITA - IMPRESE	U.2.03.03.03.000	2	15	1504	3180004270	321	2018	POR CAMPANIA FSE 2014/2020 - ASSE I - OBIETTIVI SPECIFICI 1, 2 E 3 (RA8.1, 8.2, 8.5) - AVVISO PUBBLICO "INCENTIVI PER L'ASSUNZIONEDILAVORATORI SVANTAGGIATI IN CAMPANIA - ANNUALITA' 2016" - IMPEGN0 DISPESA A FAVORE DI BENEFICIARI VARI	2021/0000073/50_01_00/E	50	01	01	584,77
6687	2020	U08646	POR FSE 2014-2020 - ASSE I -OBIETTIVO SPECIFICO 3 - AZIONE 8.2.2 - MISURE DI POLITICA ATTIVA CON PARTICOLARE ATTENZIONE AI SETTORI CHE OFFRONO MAGGIORI PROSPETTIVE DI CRESCITA - IMPRESE	U.2.03.03.03.000	2	15	1504	3180004270	325	2018	POR CAMPANIA FSE 2014/2020 - ASSE I - OBIETTIVI SPECIFICI 1, 2 E 3 (RA8.1, 8.2, 8.5) - AVVISO PUBBLICO "INCENTIVI PER L'ASSUNZIONEDILAVORATORI SVANTAGGIATI IN CAMPANIA - ANNUALITA' 2016" - IMPEGN0 DISPESA A FAVORE DI BENEFICIARI VARI	2021/0000073/50_01_00/E	50	01	01	7.465,50
6688	2020	U08646	POR FSE 2014-2020 - ASSE I -OBIETTIVO SPECIFICO 3 - AZIONE 8.2.2 - MISURE DI POLITICA ATTIVA CON PARTICOLARE ATTENZIONE AI SETTORI CHE OFFRONO MAGGIORI PROSPETTIVE DI CRESCITA - IMPRESE	U.2.03.03.03.000	2	15	1504	3180004270	326	2018	POR CAMPANIA FSE 2014/2020 - ASSE I - OBIETTIVI SPECIFICI 1, 2 E 3 (RA8.1, 8.2, 8.5) - AVVISO PUBBLICO "INCENTIVI PER L'ASSUNZIONEDILAVORATORI SVANTAGGIATI IN CAMPANIA - ANNUALITA' 2016" - IMPEGN0 DISPESA A FAVORE DI BENEFICIARI VARI	2021/0000073/50_01_00/E	50	01	01	1.741,95
6689	2020	U08646	POR FSE 2014-2020 - ASSE I -OBIETTIVO SPECIFICO 3 - AZIONE 8.2.2 - MISURE DI POLITICA ATTIVA CON PARTICOLARE ATTENZIONE AI SETTORI CHE OFFRONO MAGGIORI PROSPETTIVE DI CRESCITA - IMPRESE	U.2.03.03.03.000	2	15	1504	3180004270	327	2018	POR CAMPANIA FSE 2014/2020 - ASSE I - OBIETTIVI SPECIFICI 1, 2 E 3 (RA8.1, 8.2, 8.5) - AVVISO PUBBLICO "INCENTIVI PER L'ASSUNZIONEDILAVORATORI SVANTAGGIATI IN CAMPANIA - ANNUALITA' 2016" - IMPEGN0 DISPESA A FAVORE DI BENEFICIARI VARI	2021/0000073/50_01_00/E	50	01	01	746,55
6690	2020	U08646	POR FSE 2014-2020 - ASSE I -OBIETTIVO SPECIFICO 3 - AZIONE 8.2.2 - MISURE DI POLITICA ATTIVA CON PARTICOLARE ATTENZIONE AI SETTORI CHE OFFRONO MAGGIORI PROSPETTIVE DI CRESCITA - IMPRESE	U.2.03.03.03.000	2	15	1504	3180004270	328	2018	POR CAMPANIA FSE 2014/2020 - ASSE I - OBIETTIVI SPECIFICI 1, 2 E 3 (RA8.1, 8.2, 8.5) - AVVISO PUBBLICO "INCENTIVI PER L'ASSUNZIONEDILAVORATORI SVANTAGGIATI IN CAMPANIA - ANNUALITA' 2016" - IMPEGN0 DISPESA A FAVORE DI BENEFICIARI VARI	2021/0000073/50_01_00/E	50	01	01	821,25
6691	2020	U08646	POR FSE 2014-2020 - ASSE I -OBIETTIVO SPECIFICO 3 - AZIONE 8.2.2 - MISURE DI POLITICA ATTIVA CON PARTICOLARE ATTENZIONE AI SETTORI CHE OFFRONO MAGGIORI PROSPETTIVE DI CRESCITA - IMPRESE	U.2.03.03.03.000	2	15	1504	3180004270	329	2018	POR CAMPANIA FSE 2014/2020 - ASSE I - OBIETTIVI SPECIFICI 1, 2 E 3 (RA8.1, 8.2, 8.5) - AVVISO PUBBLICO "INCENTIVI PER L'ASSUNZIONEDILAVORATORI SVANTAGGIATI IN CAMPANIA - ANNUALITA' 2016" - IMPEGN0 DISPESA A FAVORE DI BENEFICIARI VARI	2021/0000073/50_01_00/E	50	01	01	191,62

fonte: http://burc.regione.campania.it

N.	Es.	Cap	Descrizione	IV Liv.	Tit	Miss	Prog.	Imp.	Pos.	Anno	Oggetto Impegno	DecretoRettifica	DIP	DG	UOD	Importo
6692	2020	U08646	POR FSE 2014-2020 - ASSE I -OBIETTIVO SPECIFICO 3 - AZIONE 8.2.2 - MISURE DI POLITICA ATTIVA CON PARTICOLARE ATTENZIONE AI SETTORI CHE OFFRONO MAGGIORI PROSPETTIVE DI CRESCITA - IMPRESE	U.2.03.03.03.000	2	15	1504	3180004270	330	2018	POR CAMPANIA FSE 2014/2020 - ASSE I - OBIETTIVI SPECIFICI 1, 2 E 3 (RA8.1, 8.2, 8.5) - AVVISO PUBBLICO "INCENTIVI PER L'ASSUNZIONEDILAVORATORI SVANTAGGIATI IN CAMPANIA - ANNUALITA' 2016" - IMPEGN0 DISPESA A FAVORE DI BENEFICIARI VARI	2021/0000073/50_01_00/E	50	01	01	82,13
6693	2020	U08646	POR FSE 2014-2020 - ASSE I -OBIETTIVO SPECIFICO 3 - AZIONE 8.2.2 - MISURE DI POLITICA ATTIVA CON PARTICOLARE ATTENZIONE AI SETTORI CHE OFFRONO MAGGIORI PROSPETTIVE DI CRESCITA - IMPRESE	U.2.03.03.03.000	2	15	1504	3180004270	331	2018	POR CAMPANIA FSE 2014/2020 - ASSE I - OBIETTIVI SPECIFICI 1, 2 E 3 (RA8.1, 8.2, 8.5) - AVVISO PUBBLICO "INCENTIVI PER L'ASSUNZIONEDILAVORATORI SVANTAGGIATI IN CAMPANIA - ANNUALITA' 2016" - IMPEGN0 DISPESA A FAVORE DI BENEFICIARI VARI	2021/0000073/50_01_00/E	50	01	01	1.639,50
6694	2020	U08646	POR FSE 2014-2020 - ASSE I -OBIETTIVO SPECIFICO 3 - AZIONE 8.2.2 - MISURE DI POLITICA ATTIVA CON PARTICOLARE ATTENZIONE AI SETTORI CHE OFFRONO MAGGIORI PROSPETTIVE DI CRESCITA - IMPRESE	U.2.03.03.03.000	2	15	1504	3180004270	332	2018	POR CAMPANIA FSE 2014/2020 - ASSE I - OBIETTIVI SPECIFICI 1, 2 E 3 (RA8.1, 8.2, 8.5) - AVVISO PUBBLICO "INCENTIVI PER L'ASSUNZIONEDILAVORATORI SVANTAGGIATI IN CAMPANIA - ANNUALITA' 2016" - IMPEGN0 DISPESA A FAVORE DI BENEFICIARI VARI	2021/0000073/50_01_00/E	50	01	01	382,55
6695	2020	U08646	POR FSE 2014-2020 - ASSE I -OBIETTIVO SPECIFICO 3 - AZIONE 8.2.2 - MISURE DI POLITICA ATTIVA CON PARTICOLARE ATTENZIONE AI SETTORI CHE OFFRONO MAGGIORI PROSPETTIVE DI CRESCITA - IMPRESE	U.2.03.03.03.000	2	15	1504	3180004270	333	2018	POR CAMPANIA FSE 2014/2020 - ASSE I - OBIETTIVI SPECIFICI 1, 2 E 3 (RA8.1, 8.2, 8.5) - AVVISO PUBBLICO "INCENTIVI PER L'ASSUNZIONEDILAVORATORI SVANTAGGIATI IN CAMPANIA - ANNUALITA' 2016" - IMPEGN0 DISPESA A FAVORE DI BENEFICIARI VARI	2021/0000073/50_01_00/E	50	01	01	163,95
6696	2020	U08646	POR FSE 2014-2020 - ASSE I -OBIETTIVO SPECIFICO 3 - AZIONE 8.2.2 - MISURE DI POLITICA ATTIVA CON PARTICOLARE ATTENZIONE AI SETTORI CHE OFFRONO MAGGIORI PROSPETTIVE DI CRESCITA - IMPRESE	U.2.03.03.03.000	2	15	1504	3180004270	334	2018	POR CAMPANIA FSE 2014/2020 - ASSE I - OBIETTIVI SPECIFICI 1, 2 E 3 (RA8.1, 8.2, 8.5) - AVVISO PUBBLICO "INCENTIVI PER L'ASSUNZIONEDILAVORATORI SVANTAGGIATI IN CAMPANIA - ANNUALITA' 2016" - IMPEGN0 DISPESA A FAVORE DI BENEFICIARI VARI	2021/0000073/50_01_00/E	50	01	01	2.710,50
6697	2020	U08646	POR FSE 2014-2020 - ASSE I -OBIETTIVO SPECIFICO 3 - AZIONE 8.2.2 - MISURE DI POLITICA ATTIVA CON PARTICOLARE ATTENZIONE AI SETTORI CHE OFFRONO MAGGIORI PROSPETTIVE DI CRESCITA - IMPRESE	U.2.03.03.03.000	2	15	1504	3180004270	335	2018	POR CAMPANIA FSE 2014/2020 - ASSE I - OBIETTIVI SPECIFICI 1, 2 E 3 (RA8.1, 8.2, 8.5) - AVVISO PUBBLICO "INCENTIVI PER L'ASSUNZIONEDILAVORATORI SVANTAGGIATI IN CAMPANIA - ANNUALITA' 2016" - IMPEGN0 DISPESA A FAVORE DI BENEFICIARI VARI	2021/0000073/50_01_00/E	50	01	01	632,44
6698	2020	U08646	POR FSE 2014-2020 - ASSE I -OBIETTIVO SPECIFICO 3 - AZIONE 8.2.2 - MISURE DI POLITICA ATTIVA CON PARTICOLARE ATTENZIONE AI SETTORI CHE OFFRONO MAGGIORI PROSPETTIVE DI CRESCITA - IMPRESE	U.2.03.03.03.000	2	15	1504	3180004270	336	2018	POR CAMPANIA FSE 2014/2020 - ASSE I - OBIETTIVI SPECIFICI 1, 2 E 3 (RA8.1, 8.2, 8.5) - AVVISO PUBBLICO "INCENTIVI PER L'ASSUNZIONEDILAVORATORI SVANTAGGIATI IN CAMPANIA - ANNUALITA' 2016" - IMPEGN0 DISPESA A FAVORE DI BENEFICIARI VARI	2021/0000073/50_01_00/E	50	01	01	271,06
6699	2020	U08646	POR FSE 2014-2020 - ASSE I -OBIETTIVO SPECIFICO 3 - AZIONE 8.2.2 - MISURE DI POLITICA ATTIVA CON PARTICOLARE ATTENZIONE AI SETTORI CHE OFFRONO MAGGIORI PROSPETTIVE DI CRESCITA - IMPRESE	U.2.03.03.03.000	2	15	1504	3180004270	337	2018	POR CAMPANIA FSE 2014/2020 - ASSE I - OBIETTIVI SPECIFICI 1, 2 E 3 (RA8.1, 8.2, 8.5) - AVVISO PUBBLICO "INCENTIVI PER L'ASSUNZIONEDILAVORATORI SVANTAGGIATI IN CAMPANIA - ANNUALITA' 2016" - IMPEGN0 DISPESA A FAVORE DI BENEFICIARI VARI	2021/0000073/50_01_00/E	50	01	01	8.351,25
6700	2020	U08646	POR FSE 2014-2020 - ASSE I -OBIETTIVO SPECIFICO 3 - AZIONE 8.2.2 - MISURE DI POLITICA ATTIVA CON PARTICOLARE ATTENZIONE AI SETTORI CHE OFFRONO MAGGIORI PROSPETTIVE DI CRESCITA - IMPRESE	U.2.03.03.03.000	2	15	1504	3180004270	338	2018	POR CAMPANIA FSE 2014/2020 - ASSE I - OBIETTIVI SPECIFICI 1, 2 E 3 (RA8.1, 8.2, 8.5) - AVVISO PUBBLICO "INCENTIVI PER L'ASSUNZIONEDILAVORATORI SVANTAGGIATI IN CAMPANIA - ANNUALITA' 2016" - IMPEGN0 DISPESA A FAVORE DI BENEFICIARI VARI	2021/0000073/50_01_00/E	50	01	01	1.948,62
6701	2020	U08646	POR FSE 2014-2020 - ASSE I -OBIETTIVO SPECIFICO 3 - AZIONE 8.2.2 - MISURE DI POLITICA ATTIVA CON PARTICOLARE ATTENZIONE AI SETTORI CHE OFFRONO MAGGIORI PROSPETTIVE DI CRESCITA - IMPRESE	U.2.03.03.03.000	2	15	1504	3180004270	339	2018	POR CAMPANIA FSE 2014/2020 - ASSE I - OBIETTIVI SPECIFICI 1, 2 E 3 (RA8.1, 8.2, 8.5) - AVVISO PUBBLICO "INCENTIVI PER L'ASSUNZIONEDILAVORATORI SVANTAGGIATI IN CAMPANIA - ANNUALITA' 2016" - IMPEGN0 DISPESA A FAVORE DI BENEFICIARI VARI	2021/0000073/50_01_00/E	50	01	01	835,13
6702	2020	U08646	POR FSE 2014-2020 - ASSE I -OBIETTIVO SPECIFICO 3 - AZIONE 8.2.2 - MISURE DI POLITICA ATTIVA CON PARTICOLARE ATTENZIONE AI SETTORI CHE OFFRONO MAGGIORI PROSPETTIVE DI CRESCITA - IMPRESE	U.2.03.03.03.000	2	15	1504	3180004270	340	2018	POR CAMPANIA FSE 2014/2020 - ASSE I - OBIETTIVI SPECIFICI 1, 2 E 3 (RA8.1, 8.2, 8.5) - AVVISO PUBBLICO "INCENTIVI PER L'ASSUNZIONEDILAVORATORI SVANTAGGIATI IN CAMPANIA - ANNUALITA' 2016" - IMPEGN0 DISPESA A FAVORE DI BENEFICIARI VARI	2021/0000073/50_01_00/E	50	01	01	5.562,75
6703	2020	U08646	POR FSE 2014-2020 - ASSE I -OBIETTIVO SPECIFICO 3 - AZIONE 8.2.2 - MISURE DI POLITICA ATTIVA CON PARTICOLARE ATTENZIONE AI SETTORI CHE OFFRONO MAGGIORI PROSPETTIVE DI CRESCITA - IMPRESE	U.2.03.03.03.000	2	15	1504	3180004270	341	2018	POR CAMPANIA FSE 2014/2020 - ASSE I - OBIETTIVI SPECIFICI 1, 2 E 3 (RA8.1, 8.2, 8.5) - AVVISO PUBBLICO "INCENTIVI PER L'ASSUNZIONEDILAVORATORI SVANTAGGIATI IN CAMPANIA - ANNUALITA' 2016" - IMPEGN0 DISPESA A FAVORE DI BENEFICIARI VARI	2021/0000073/50_01_00/E	50	01	01	1.297,97

fonte: http://burc.regione.campania.it

N.	Es.	Cap	Descrizione	IV Liv.	Tit	Miss	Prog.	Imp.	Pos.	Anno	Oggetto Impegno	DecretoRettifica	DIP	DG	UOD	Importo
6704	2020	U08646	POR FSE 2014-2020 - ASSE I -OBIETTIVO SPECIFICO 3 - AZIONE 8.2.2 - MISURE DI POLITICA ATTIVA CON PARTICOLARE ATTENZIONE AI SETTORI CHE OFFRONO MAGGIORI PROSPETTIVE DI CRESCITA - IMPRESE	U.2.03.03.03.000	2	15	1504	3180004270	342	2018	POR CAMPANIA FSE 2014/2020 - ASSE I - OBIETTIVI SPECIFICI 1, 2 E 3 (RA8.1, 8.2, 8.5) - AVVISO PUBBLICO "INCENTIVI PER L'ASSUNZIONEDILAVORATORI SVANTAGGIATI IN CAMPANIA - ANNUALITA' 2016" - IMPEGN0 DISPESA A FAVORE DI BENEFICIARI VARI	2021/0000073/50_01_00/E	50	01	01	556,28
6705	2020	U08646	POR FSE 2014-2020 - ASSE I -OBIETTIVO SPECIFICO 3 - AZIONE 8.2.2 - MISURE DI POLITICA ATTIVA CON PARTICOLARE ATTENZIONE AI SETTORI CHE OFFRONO MAGGIORI PROSPETTIVE DI CRESCITA - IMPRESE	U.2.03.03.03.000	2	15	1504	3180004270	343	2018	POR CAMPANIA FSE 2014/2020 - ASSE I - OBIETTIVI SPECIFICI 1, 2 E 3 (RA8.1, 8.2, 8.5) - AVVISO PUBBLICO "INCENTIVI PER L'ASSUNZIONEDILAVORATORI SVANTAGGIATI IN CAMPANIA - ANNUALITA' 2016" - IMPEGN0 DISPESA A FAVORE DI BENEFICIARI VARI	2021/0000073/50_01_00/E	50	01	01	7.161,00
6706	2020	U08646	POR FSE 2014-2020 - ASSE I -OBIETTIVO SPECIFICO 3 - AZIONE 8.2.2 - MISURE DI POLITICA ATTIVA CON PARTICOLARE ATTENZIONE AI SETTORI CHE OFFRONO MAGGIORI PROSPETTIVE DI CRESCITA - IMPRESE	U.2.03.03.03.000	2	15	1504	3180004270	344	2018	POR CAMPANIA FSE 2014/2020 - ASSE I - OBIETTIVI SPECIFICI 1, 2 E 3 (RA8.1, 8.2, 8.5) - AVVISO PUBBLICO "INCENTIVI PER L'ASSUNZIONEDILAVORATORI SVANTAGGIATI IN CAMPANIA - ANNUALITA' 2016" - IMPEGN0 DISPESA A FAVORE DI BENEFICIARI VARI	2021/0000073/50_01_00/E	50	01	01	1.670,90
6707	2020	U08646	POR FSE 2014-2020 - ASSE I -OBIETTIVO SPECIFICO 3 - AZIONE 8.2.2 - MISURE DI POLITICA ATTIVA CON PARTICOLARE ATTENZIONE AI SETTORI CHE OFFRONO MAGGIORI PROSPETTIVE DI CRESCITA - IMPRESE	U.2.03.03.03.000	2	15	1504	3180004270	345	2018	POR CAMPANIA FSE 2014/2020 - ASSE I - OBIETTIVI SPECIFICI 1, 2 E 3 (RA8.1, 8.2, 8.5) - AVVISO PUBBLICO "INCENTIVI PER L'ASSUNZIONEDILAVORATORI SVANTAGGIATI IN CAMPANIA - ANNUALITA' 2016" - IMPEGN0 DISPESA A FAVORE DI BENEFICIARI VARI	2021/0000073/50_01_00/E	50	01	01	716,10
6708	2020	U08646	POR FSE 2014-2020 - ASSE I -OBIETTIVO SPECIFICO 3 - AZIONE 8.2.2 - MISURE DI POLITICA ATTIVA CON PARTICOLARE ATTENZIONE AI SETTORI CHE OFFRONO MAGGIORI PROSPETTIVE DI CRESCITA - IMPRESE	U.2.03.03.03.000	2	15	1504	3180004270	346	2018	POR CAMPANIA FSE 2014/2020 - ASSE I - OBIETTIVI SPECIFICI 1, 2 E 3 (RA8.1, 8.2, 8.5) - AVVISO PUBBLICO "INCENTIVI PER L'ASSUNZIONEDILAVORATORI SVANTAGGIATI IN CAMPANIA - ANNUALITA' 2016" - IMPEGN0 DISPESA A FAVORE DI BENEFICIARI VARI	2021/0000073/50_01_00/E	50	01	01	10.989,00
6709	2020	U08646	POR FSE 2014-2020 - ASSE I -OBIETTIVO SPECIFICO 3 - AZIONE 8.2.2 - MISURE DI POLITICA ATTIVA CON PARTICOLARE ATTENZIONE AI SETTORI CHE OFFRONO MAGGIORI PROSPETTIVE DI CRESCITA - IMPRESE	U.2.03.03.03.000	2	15	1504	3180004270	347	2018	POR CAMPANIA FSE 2014/2020 - ASSE I - OBIETTIVI SPECIFICI 1, 2 E 3 (RA8.1, 8.2, 8.5) - AVVISO PUBBLICO "INCENTIVI PER L'ASSUNZIONEDILAVORATORI SVANTAGGIATI IN CAMPANIA - ANNUALITA' 2016" - IMPEGN0 DISPESA A FAVORE DI BENEFICIARI VARI	2021/0000073/50_01_00/E	50	01	01	2.564,10
6710	2020	U08646	POR FSE 2014-2020 - ASSE I -OBIETTIVO SPECIFICO 3 - AZIONE 8.2.2 - MISURE DI POLITICA ATTIVA CON PARTICOLARE ATTENZIONE AI SETTORI CHE OFFRONO MAGGIORI PROSPETTIVE DI CRESCITA - IMPRESE	U.2.03.03.03.000	2	15	1504	3180004270	348	2018	POR CAMPANIA FSE 2014/2020 - ASSE I - OBIETTIVI SPECIFICI 1, 2 E 3 (RA8.1, 8.2, 8.5) - AVVISO PUBBLICO "INCENTIVI PER L'ASSUNZIONEDILAVORATORI SVANTAGGIATI IN CAMPANIA - ANNUALITA' 2016" - IMPEGN0 DISPESA A FAVORE DI BENEFICIARI VARI	2021/0000073/50_01_00/E	50	01	01	1.098,90
6711	2020	U08646	POR FSE 2014-2020 - ASSE I -OBIETTIVO SPECIFICO 3 - AZIONE 8.2.2 - MISURE DI POLITICA ATTIVA CON PARTICOLARE ATTENZIONE AI SETTORI CHE OFFRONO MAGGIORI PROSPETTIVE DI CRESCITA - IMPRESE	U.2.03.03.03.000	2	15	1504	3180005938	1	2018	POR CAMPANIA FSE 2014/2020 - ASSE I - OBIETTIVI SPECIFICI 1, 2 E 3 (RA8.1, 8.2, 8.5) - AVVISO PUBBLICO "INCENTIVI PER L'ASSUNZIONEDILAVORATORI SVANTAGGIATI IN CAMPANIA - ANNUALITA' 2016" - IMPEGN0 DISPESA A FAVORE DI BENEFICIARI VARI	2021/0000073/50_01_00/E	50	01	01	1.159,50
6712	2020	U08646	POR FSE 2014-2020 - ASSE I -OBIETTIVO SPECIFICO 3 - AZIONE 8.2.2 - MISURE DI POLITICA ATTIVA CON PARTICOLARE ATTENZIONE AI SETTORI CHE OFFRONO MAGGIORI PROSPETTIVE DI CRESCITA - IMPRESE	U.2.03.03.03.000	2	15	1504	3180005938	2	2018	POR CAMPANIA FSE 2014/2020 - ASSE I - OBIETTIVI SPECIFICI 1, 2 E 3 (RA8.1, 8.2, 8.5) - AVVISO PUBBLICO "INCENTIVI PER L'ASSUNZIONEDILAVORATORI SVANTAGGIATI IN CAMPANIA - ANNUALITA' 2016" - IMPEGN0 DISPESA A FAVORE DI BENEFICIARI VARI	2021/0000073/50_01_00/E	50	01	01	270,55
6713	2020	U08646	POR FSE 2014-2020 - ASSE I -OBIETTIVO SPECIFICO 3 - AZIONE 8.2.2 - MISURE DI POLITICA ATTIVA CON PARTICOLARE ATTENZIONE AI SETTORI CHE OFFRONO MAGGIORI PROSPETTIVE DI CRESCITA - IMPRESE	U.2.03.03.03.000	2	15	1504	3180005938	3	2018	POR CAMPANIA FSE 2014/2020 - ASSE I - OBIETTIVI SPECIFICI 1, 2 E 3 (RA8.1, 8.2, 8.5) - AVVISO PUBBLICO "INCENTIVI PER L'ASSUNZIONEDILAVORATORI SVANTAGGIATI IN CAMPANIA - ANNUALITA' 2016" - IMPEGN0 DISPESA A FAVORE DI BENEFICIARI VARI	2021/0000073/50_01_00/E	50	01	01	115,95
6714	2020	U08646	POR FSE 2014-2020 - ASSE I -OBIETTIVO SPECIFICO 3 - AZIONE 8.2.2 - MISURE DI POLITICA ATTIVA CON PARTICOLARE ATTENZIONE AI SETTORI CHE OFFRONO MAGGIORI PROSPETTIVE DI CRESCITA - IMPRESE	U.2.03.03.03.000	2	15	1504	3180005938	4	2018	POR CAMPANIA FSE 2014/2020 - ASSE I - OBIETTIVI SPECIFICI 1, 2 E 3 (RA8.1, 8.2, 8.5) - AVVISO PUBBLICO "INCENTIVI PER L'ASSUNZIONEDILAVORATORI SVANTAGGIATI IN CAMPANIA - ANNUALITA' 2016" - IMPEGN0 DISPESA A FAVORE DI BENEFICIARI VARI	2021/0000073/50_01_00/E	50	01	01	4.247,25
6715	2020	U08646	POR FSE 2014-2020 - ASSE I -OBIETTIVO SPECIFICO 3 - AZIONE 8.2.2 - MISURE DI POLITICA ATTIVA CON PARTICOLARE ATTENZIONE AI SETTORI CHE OFFRONO MAGGIORI PROSPETTIVE DI CRESCITA - IMPRESE	U.2.03.03.03.000	2	15	1504	3180005938	5	2018	POR CAMPANIA FSE 2014/2020 - ASSE I - OBIETTIVI SPECIFICI 1, 2 E 3 (RA8.1, 8.2, 8.5) - AVVISO PUBBLICO "INCENTIVI PER L'ASSUNZIONEDILAVORATORI SVANTAGGIATI IN CAMPANIA - ANNUALITA' 2016" - IMPEGN0 DISPESA A FAVORE DI BENEFICIARI VARI	2021/0000073/50_01_00/E	50	01	01	991,02

fonte: http://burc.regione.campania.it

N.	Es.	Cap	Descrizione	IV Liv.	Tit	Miss	Prog.	Imp.	Pos.	Anno	Oggetto Impegno	DecretoRettifica	DIP	DG	UOD	Importo
6716	2020	U08646	POR FSE 2014-2020 - ASSE I -OBIETTIVO SPECIFICO 3 - AZIONE 8.2.2 - MISURE DI POLITICA ATTIVA CON PARTICOLARE ATTENZIONE AI SETTORI CHE OFFRONO MAGGIORI PROSPETTIVE DI CRESCITA - IMPRESE	U.2.03.03.03.000	2	15	1504	3180005938	6	2018	POR CAMPANIA FSE 2014/2020 - ASSE I - OBIETTIVI SPECIFICI 1, 2 E 3 (RA8.1, 8.2, 8.5) - AVVISO PUBBLICO "INCENTIVI PER L'ASSUNZIONEDILAVORATORI SVANTAGGIATI IN CAMPANIA - ANNUALITA' 2016" - IMPEGN0 DISPESA A FAVORE DI BENEFICIARI VARI	2021/0000073/50_01_00/E	50	01	01	424,73
6717	2020	U08646	POR FSE 2014-2020 - ASSE I -OBIETTIVO SPECIFICO 3 - AZIONE 8.2.2 - MISURE DI POLITICA ATTIVA CON PARTICOLARE ATTENZIONE AI SETTORI CHE OFFRONO MAGGIORI PROSPETTIVE DI CRESCITA - IMPRESE	U.2.03.03.03.000	2	15	1504	3180005938	10	2018	POR CAMPANIA FSE 2014/2020 - ASSE I - OBIETTIVI SPECIFICI 1, 2 E 3 (RA8.1, 8.2, 8.5) - AVVISO PUBBLICO "INCENTIVI PER L'ASSUNZIONEDILAVORATORI SVANTAGGIATI IN CAMPANIA - ANNUALITA' 2016" - IMPEGN0 DISPESA A FAVORE DI BENEFICIARI VARI	2021/0000073/50_01_00/E	50	01	01	486,00
6718	2020	U08646	POR FSE 2014-2020 - ASSE I -OBIETTIVO SPECIFICO 3 - AZIONE 8.2.2 - MISURE DI POLITICA ATTIVA CON PARTICOLARE ATTENZIONE AI SETTORI CHE OFFRONO MAGGIORI PROSPETTIVE DI CRESCITA - IMPRESE	U.2.03.03.03.000	2	15	1504	3180005938	11	2018	POR CAMPANIA FSE 2014/2020 - ASSE I - OBIETTIVI SPECIFICI 1, 2 E 3 (RA8.1, 8.2, 8.5) - AVVISO PUBBLICO "INCENTIVI PER L'ASSUNZIONEDILAVORATORI SVANTAGGIATI IN CAMPANIA - ANNUALITA' 2016" - IMPEGN0 DISPESA A FAVORE DI BENEFICIARI VARI	2021/0000073/50_01_00/E	50	01	01	113,40
6719	2020	U08646	POR FSE 2014-2020 - ASSE I -OBIETTIVO SPECIFICO 3 - AZIONE 8.2.2 - MISURE DI POLITICA ATTIVA CON PARTICOLARE ATTENZIONE AI SETTORI CHE OFFRONO MAGGIORI PROSPETTIVE DI CRESCITA - IMPRESE	U.2.03.03.03.000	2	15	1504	3180005938	12	2018	POR CAMPANIA FSE 2014/2020 - ASSE I - OBIETTIVI SPECIFICI 1, 2 E 3 (RA8.1, 8.2, 8.5) - AVVISO PUBBLICO "INCENTIVI PER L'ASSUNZIONEDILAVORATORI SVANTAGGIATI IN CAMPANIA - ANNUALITA' 2016" - IMPEGN0 DISPESA A FAVORE DI BENEFICIARI VARI	2021/0000073/50_01_00/E	50	01	01	48,60
6720	2020	U08646	POR FSE 2014-2020 - ASSE I -OBIETTIVO SPECIFICO 3 - AZIONE 8.2.2 - MISURE DI POLITICA ATTIVA CON PARTICOLARE ATTENZIONE AI SETTORI CHE OFFRONO MAGGIORI PROSPETTIVE DI CRESCITA - IMPRESE	U.2.03.03.03.000	2	15	1504	3180005938	13	2018	POR CAMPANIA FSE 2014/2020 - ASSE I - OBIETTIVI SPECIFICI 1, 2 E 3 (RA8.1, 8.2, 8.5) - AVVISO PUBBLICO "INCENTIVI PER L'ASSUNZIONEDILAVORATORI SVANTAGGIATI IN CAMPANIA - ANNUALITA' 2016" - IMPEGN0 DISPESA A FAVORE DI BENEFICIARI VARI	2021/0000073/50_01_00/E	50	01	01	5.102,25
6721	2020	U08646	POR FSE 2014-2020 - ASSE I -OBIETTIVO SPECIFICO 3 - AZIONE 8.2.2 - MISURE DI POLITICA ATTIVA CON PARTICOLARE ATTENZIONE AI SETTORI CHE OFFRONO MAGGIORI PROSPETTIVE DI CRESCITA - IMPRESE	U.2.03.03.03.000	2	15	1504	3180005938	14	2018	POR CAMPANIA FSE 2014/2020 - ASSE I - OBIETTIVI SPECIFICI 1, 2 E 3 (RA8.1, 8.2, 8.5) - AVVISO PUBBLICO "INCENTIVI PER L'ASSUNZIONEDILAVORATORI SVANTAGGIATI IN CAMPANIA - ANNUALITA' 2016" - IMPEGN0 DISPESA A FAVORE DI BENEFICIARI VARI	2021/0000073/50_01_00/E	50	01	01	1.190,53
6722	2020	U08646	POR FSE 2014-2020 - ASSE I -OBIETTIVO SPECIFICO 3 - AZIONE 8.2.2 - MISURE DI POLITICA ATTIVA CON PARTICOLARE ATTENZIONE AI SETTORI CHE OFFRONO MAGGIORI PROSPETTIVE DI CRESCITA - IMPRESE	U.2.03.03.03.000	2	15	1504	3180005938	15	2018	POR CAMPANIA FSE 2014/2020 - ASSE I - OBIETTIVI SPECIFICI 1, 2 E 3 (RA8.1, 8.2, 8.5) - AVVISO PUBBLICO "INCENTIVI PER L'ASSUNZIONEDILAVORATORI SVANTAGGIATI IN CAMPANIA - ANNUALITA' 2016" - IMPEGN0 DISPESA A FAVORE DI BENEFICIARI VARI	2021/0000073/50_01_00/E	50	01	01	510,22
6723	2020	U08646	POR FSE 2014-2020 - ASSE I -OBIETTIVO SPECIFICO 3 - AZIONE 8.2.2 - MISURE DI POLITICA ATTIVA CON PARTICOLARE ATTENZIONE AI SETTORI CHE OFFRONO MAGGIORI PROSPETTIVE DI CRESCITA - IMPRESE	U.2.03.03.03.000	2	15	1504	3180005938	16	2018	POR CAMPANIA FSE 2014/2020 - ASSE I - OBIETTIVI SPECIFICI 1, 2 E 3 (RA8.1, 8.2, 8.5) - AVVISO PUBBLICO "INCENTIVI PER L'ASSUNZIONEDILAVORATORI SVANTAGGIATI IN CAMPANIA - ANNUALITA' 2016" - IMPEGN0 DISPESA A FAVORE DI BENEFICIARI VARI	2021/0000073/50_01_00/E	50	01	01	3.486,00
6724	2020	U08646	POR FSE 2014-2020 - ASSE I -OBIETTIVO SPECIFICO 3 - AZIONE 8.2.2 - MISURE DI POLITICA ATTIVA CON PARTICOLARE ATTENZIONE AI SETTORI CHE OFFRONO MAGGIORI PROSPETTIVE DI CRESCITA - IMPRESE	U.2.03.03.03.000	2	15	1504	3180005938	17	2018	POR CAMPANIA FSE 2014/2020 - ASSE I - OBIETTIVI SPECIFICI 1, 2 E 3 (RA8.1, 8.2, 8.5) - AVVISO PUBBLICO "INCENTIVI PER L'ASSUNZIONEDILAVORATORI SVANTAGGIATI IN CAMPANIA - ANNUALITA' 2016" - IMPEGN0 DISPESA A FAVORE DI BENEFICIARI VARI	2021/0000073/50_01_00/E	50	01	01	813,40
6725	2020	U08646	POR FSE 2014-2020 - ASSE I -OBIETTIVO SPECIFICO 3 - AZIONE 8.2.2 - MISURE DI POLITICA ATTIVA CON PARTICOLARE ATTENZIONE AI SETTORI CHE OFFRONO MAGGIORI PROSPETTIVE DI CRESCITA - IMPRESE	U.2.03.03.03.000	2	15	1504	3180005938	18	2018	POR CAMPANIA FSE 2014/2020 - ASSE I - OBIETTIVI SPECIFICI 1, 2 E 3 (RA8.1, 8.2, 8.5) - AVVISO PUBBLICO "INCENTIVI PER L'ASSUNZIONEDILAVORATORI SVANTAGGIATI IN CAMPANIA - ANNUALITA' 2016" - IMPEGN0 DISPESA A FAVORE DI BENEFICIARI VARI	2021/0000073/50_01_00/E	50	01	01	348,60
6726	2020	U08646	POR FSE 2014-2020 - ASSE I -OBIETTIVO SPECIFICO 3 - AZIONE 8.2.2 - MISURE DI POLITICA ATTIVA CON PARTICOLARE ATTENZIONE AI SETTORI CHE OFFRONO MAGGIORI PROSPETTIVE DI CRESCITA - IMPRESE	U.2.03.03.03.000	2	15	1504	3180005938	19	2018	POR CAMPANIA FSE 2014/2020 - ASSE I - OBIETTIVI SPECIFICI 1, 2 E 3 (RA8.1, 8.2, 8.5) - AVVISO PUBBLICO "INCENTIVI PER L'ASSUNZIONEDILAVORATORI SVANTAGGIATI IN CAMPANIA - ANNUALITA' 2016" - IMPEGN0 DISPESA A FAVORE DI BENEFICIARI VARI	2021/0000073/50_01_00/E	50	01	01	4.162,50
6727	2020	U08646	POR FSE 2014-2020 - ASSE I -OBIETTIVO SPECIFICO 3 - AZIONE 8.2.2 - MISURE DI POLITICA ATTIVA CON PARTICOLARE ATTENZIONE AI SETTORI CHE OFFRONO MAGGIORI PROSPETTIVE DI CRESCITA - IMPRESE	U.2.03.03.03.000	2	15	1504	3180005938	20	2018	POR CAMPANIA FSE 2014/2020 - ASSE I - OBIETTIVI SPECIFICI 1, 2 E 3 (RA8.1, 8.2, 8.5) - AVVISO PUBBLICO "INCENTIVI PER L'ASSUNZIONEDILAVORATORI SVANTAGGIATI IN CAMPANIA - ANNUALITA' 2016" - IMPEGN0 DISPESA A FAVORE DI BENEFICIARI VARI	2021/0000073/50_01_00/E	50	01	01	971,26

fonte: http://burc.regione.campania.it

N.	Es.	Cap	Descrizione	IV Liv.	Tit	Miss	Prog.	Imp.	Pos.	Anno	Oggetto Impegno	DecretoRettifica	DIP	DG	UOD	Importo
6728	2020	U08646	POR FSE 2014-2020 - ASSE I -OBIETTIVO SPECIFICO 3 - AZIONE 8.2.2 - MISURE DI POLITICA ATTIVA CON PARTICOLARE ATTENZIONE AI SETTORI CHE OFFRONO MAGGIORI PROSPETTIVE DI CRESCITA - IMPRESE	U.2.03.03.03.000	2	15	1504	3180005938	21	2018	POR CAMPANIA FSE 2014/2020 - ASSE I - OBIETTIVI SPECIFICI 1, 2 E 3 (RA8.1, 8.2, 8.5) - AVVISO PUBBLICO "INCENTIVI PER L'ASSUNZIONEDILAVORATORI SVANTAGGIATI IN CAMPANIA - ANNUALITA' 2016" - IMPEGN0 DISPESA A FAVORE DI BENEFICIARI VARI	2021/0000073/50_01_00/E	50	01	01	416,24
6729	2020	U08646	POR FSE 2014-2020 - ASSE I -OBIETTIVO SPECIFICO 3 - AZIONE 8.2.2 - MISURE DI POLITICA ATTIVA CON PARTICOLARE ATTENZIONE AI SETTORI CHE OFFRONO MAGGIORI PROSPETTIVE DI CRESCITA - IMPRESE	U.2.03.03.03.000	2	15	1504	3180005938	25	2018	POR CAMPANIA FSE 2014/2020 - ASSE I - OBIETTIVI SPECIFICI 1, 2 E 3 (RA8.1, 8.2, 8.5) - AVVISO PUBBLICO "INCENTIVI PER L'ASSUNZIONEDILAVORATORI SVANTAGGIATI IN CAMPANIA - ANNUALITA' 2016" - IMPEGN0 DISPESA A FAVORE DI BENEFICIARI VARI	2021/0000073/50_01_00/E	50	01	01	11.349,00
6730	2020	U08646	POR FSE 2014-2020 - ASSE I -OBIETTIVO SPECIFICO 3 - AZIONE 8.2.2 - MISURE DI POLITICA ATTIVA CON PARTICOLARE ATTENZIONE AI SETTORI CHE OFFRONO MAGGIORI PROSPETTIVE DI CRESCITA - IMPRESE	U.2.03.03.03.000	2	15	1504	3180005938	26	2018	POR CAMPANIA FSE 2014/2020 - ASSE I - OBIETTIVI SPECIFICI 1, 2 E 3 (RA8.1, 8.2, 8.5) - AVVISO PUBBLICO "INCENTIVI PER L'ASSUNZIONEDILAVORATORI SVANTAGGIATI IN CAMPANIA - ANNUALITA' 2016" - IMPEGN0 DISPESA A FAVORE DI BENEFICIARI VARI	2021/0000073/50_01_00/E	50	01	01	2.648,10
6731	2020	U08646	POR FSE 2014-2020 - ASSE I -OBIETTIVO SPECIFICO 3 - AZIONE 8.2.2 - MISURE DI POLITICA ATTIVA CON PARTICOLARE ATTENZIONE AI SETTORI CHE OFFRONO MAGGIORI PROSPETTIVE DI CRESCITA - IMPRESE	U.2.03.03.03.000	2	15	1504	3180005938	27	2018	POR CAMPANIA FSE 2014/2020 - ASSE I - OBIETTIVI SPECIFICI 1, 2 E 3 (RA8.1, 8.2, 8.5) - AVVISO PUBBLICO "INCENTIVI PER L'ASSUNZIONEDILAVORATORI SVANTAGGIATI IN CAMPANIA - ANNUALITA' 2016" - IMPEGN0 DISPESA A FAVORE DI BENEFICIARI VARI	2021/0000073/50_01_00/E	50	01	01	1.134,90
6732	2020	U08646	POR FSE 2014-2020 - ASSE I -OBIETTIVO SPECIFICO 3 - AZIONE 8.2.2 - MISURE DI POLITICA ATTIVA CON PARTICOLARE ATTENZIONE AI SETTORI CHE OFFRONO MAGGIORI PROSPETTIVE DI CRESCITA - IMPRESE	U.2.03.03.03.000	2	15	1504	3180005938	28	2018	POR CAMPANIA FSE 2014/2020 - ASSE I - OBIETTIVI SPECIFICI 1, 2 E 3 (RA8.1, 8.2, 8.5) - AVVISO PUBBLICO "INCENTIVI PER L'ASSUNZIONEDILAVORATORI SVANTAGGIATI IN CAMPANIA - ANNUALITA' 2016" - IMPEGN0 DISPESA A FAVORE DI BENEFICIARI VARI	2021/0000073/50_01_00/E	50	01	01	13.900,50
6733	2020	U08646	POR FSE 2014-2020 - ASSE I -OBIETTIVO SPECIFICO 3 - AZIONE 8.2.2 - MISURE DI POLITICA ATTIVA CON PARTICOLARE ATTENZIONE AI SETTORI CHE OFFRONO MAGGIORI PROSPETTIVE DI CRESCITA - IMPRESE	U.2.03.03.03.000	2	15	1504	3180005938	29	2018	POR CAMPANIA FSE 2014/2020 - ASSE I - OBIETTIVI SPECIFICI 1, 2 E 3 (RA8.1, 8.2, 8.5) - AVVISO PUBBLICO "INCENTIVI PER L'ASSUNZIONEDILAVORATORI SVANTAGGIATI IN CAMPANIA - ANNUALITA' 2016" - IMPEGN0 DISPESA A FAVORE DI BENEFICIARI VARI	2021/0000073/50_01_00/E	50	01	01	3.243,45
6734	2020	U08646	POR FSE 2014-2020 - ASSE I -OBIETTIVO SPECIFICO 3 - AZIONE 8.2.2 - MISURE DI POLITICA ATTIVA CON PARTICOLARE ATTENZIONE AI SETTORI CHE OFFRONO MAGGIORI PROSPETTIVE DI CRESCITA - IMPRESE	U.2.03.03.03.000	2	15	1504	3180005938	30	2018	POR CAMPANIA FSE 2014/2020 - ASSE I - OBIETTIVI SPECIFICI 1, 2 E 3 (RA8.1, 8.2, 8.5) - AVVISO PUBBLICO "INCENTIVI PER L'ASSUNZIONEDILAVORATORI SVANTAGGIATI IN CAMPANIA - ANNUALITA' 2016" - IMPEGN0 DISPESA A FAVORE DI BENEFICIARI VARI	2021/0000073/50_01_00/E	50	01	01	1.390,05
6735	2020	U08646	POR FSE 2014-2020 - ASSE I -OBIETTIVO SPECIFICO 3 - AZIONE 8.2.2 - MISURE DI POLITICA ATTIVA CON PARTICOLARE ATTENZIONE AI SETTORI CHE OFFRONO MAGGIORI PROSPETTIVE DI CRESCITA - IMPRESE	U.2.03.03.03.000	2	15	1504	3180005938	34	2018	POR CAMPANIA FSE 2014/2020 - ASSE I - OBIETTIVI SPECIFICI 1, 2 E 3 (RA8.1, 8.2, 8.5) - AVVISO PUBBLICO "INCENTIVI PER L'ASSUNZIONEDILAVORATORI SVANTAGGIATI IN CAMPANIA - ANNUALITA' 2016" - IMPEGN0 DISPESA A FAVORE DI BENEFICIARI VARI	2021/0000073/50_01_00/E	50	01	01	8.440,50
6736	2020	U08646	POR FSE 2014-2020 - ASSE I -OBIETTIVO SPECIFICO 3 - AZIONE 8.2.2 - MISURE DI POLITICA ATTIVA CON PARTICOLARE ATTENZIONE AI SETTORI CHE OFFRONO MAGGIORI PROSPETTIVE DI CRESCITA - IMPRESE	U.2.03.03.03.000	2	15	1504	3180005938	35	2018	POR CAMPANIA FSE 2014/2020 - ASSE I - OBIETTIVI SPECIFICI 1, 2 E 3 (RA8.1, 8.2, 8.5) - AVVISO PUBBLICO "INCENTIVI PER L'ASSUNZIONEDILAVORATORI SVANTAGGIATI IN CAMPANIA - ANNUALITA' 2016" - IMPEGN0 DISPESA A FAVORE DI BENEFICIARI VARI	2021/0000073/50_01_00/E	50	01	01	1.969,45
6737	2020	U08646	POR FSE 2014-2020 - ASSE I -OBIETTIVO SPECIFICO 3 - AZIONE 8.2.2 - MISURE DI POLITICA ATTIVA CON PARTICOLARE ATTENZIONE AI SETTORI CHE OFFRONO MAGGIORI PROSPETTIVE DI CRESCITA - IMPRESE	U.2.03.03.03.000	2	15	1504	3180005938	36	2018	POR CAMPANIA FSE 2014/2020 - ASSE I - OBIETTIVI SPECIFICI 1, 2 E 3 (RA8.1, 8.2, 8.5) - AVVISO PUBBLICO "INCENTIVI PER L'ASSUNZIONEDILAVORATORI SVANTAGGIATI IN CAMPANIA - ANNUALITA' 2016" - IMPEGN0 DISPESA A FAVORE DI BENEFICIARI VARI	2021/0000073/50_01_00/E	50	01	01	844,05
6738	2020	U08646	POR FSE 2014-2020 - ASSE I -OBIETTIVO SPECIFICO 3 - AZIONE 8.2.2 - MISURE DI POLITICA ATTIVA CON PARTICOLARE ATTENZIONE AI SETTORI CHE OFFRONO MAGGIORI PROSPETTIVE DI CRESCITA - IMPRESE	U.2.03.03.03.000	2	15	1504	3180005938	37	2018	POR CAMPANIA FSE 2014/2020 - ASSE I - OBIETTIVI SPECIFICI 1, 2 E 3 (RA8.1, 8.2, 8.5) - AVVISO PUBBLICO "INCENTIVI PER L'ASSUNZIONEDILAVORATORI SVANTAGGIATI IN CAMPANIA - ANNUALITA' 2016" - IMPEGN0 DISPESA A FAVORE DI BENEFICIARI VARI	2021/0000073/50_01_00/E	50	01	01	4.898,25
6739	2020	U08646	POR FSE 2014-2020 - ASSE I -OBIETTIVO SPECIFICO 3 - AZIONE 8.2.2 - MISURE DI POLITICA ATTIVA CON PARTICOLARE ATTENZIONE AI SETTORI CHE OFFRONO MAGGIORI PROSPETTIVE DI CRESCITA - IMPRESE	U.2.03.03.03.000	2	15	1504	3180005938	38	2018	POR CAMPANIA FSE 2014/2020 - ASSE I - OBIETTIVI SPECIFICI 1, 2 E 3 (RA8.1, 8.2, 8.5) - AVVISO PUBBLICO "INCENTIVI PER L'ASSUNZIONEDILAVORATORI SVANTAGGIATI IN CAMPANIA - ANNUALITA' 2016" - IMPEGN0 DISPESA A FAVORE DI BENEFICIARI VARI	2021/0000073/50_01_00/E	50	01	01	1.142,92

fonte: http://burc.regione.campania.it

N.	Es.	Cap	Descrizione	IV Liv.	Tit	Miss	Prog.	Imp.	Pos.	Anno	Oggetto Impegno	DecretoRettifica	DIP	DG	UOD	Importo
6740	2020	U08646	POR FSE 2014-2020 - ASSE I -OBIETTIVO SPECIFICO 3 - AZIONE 8.2.2 - MISURE DI POLITICA ATTIVA CON PARTICOLARE ATTENZIONE AI SETTORI CHE OFFRONO MAGGIORI PROSPETTIVE DI CRESCITA - IMPRESE	U.2.03.03.03.000	2	15	1504	3180005938	39	2018	POR CAMPANIA FSE 2014/2020 - ASSE I - OBIETTIVI SPECIFICI 1, 2 E 3 (RA8.1, 8.2, 8.5) - AVVISO PUBBLICO "INCENTIVI PER L'ASSUNZIONEDILAVORATORI SVANTAGGIATI IN CAMPANIA - ANNUALITA' 2016" - IMPEGN0 DISPESA A FAVORE DI BENEFICIARI VARI	2021/0000073/50_01_00/E	50	01	01	489,83
6741	2020	U08646	POR FSE 2014-2020 - ASSE I -OBIETTIVO SPECIFICO 3 - AZIONE 8.2.2 - MISURE DI POLITICA ATTIVA CON PARTICOLARE ATTENZIONE AI SETTORI CHE OFFRONO MAGGIORI PROSPETTIVE DI CRESCITA - IMPRESE	U.2.03.03.03.000	2	15	1504	3180005938	40	2018	POR CAMPANIA FSE 2014/2020 - ASSE I - OBIETTIVI SPECIFICI 1, 2 E 3 (RA8.1, 8.2, 8.5) - AVVISO PUBBLICO "INCENTIVI PER L'ASSUNZIONEDILAVORATORI SVANTAGGIATI IN CAMPANIA - ANNUALITA' 2016" - IMPEGN0 DISPESA A FAVORE DI BENEFICIARI VARI	2021/0000073/50_01_00/E	50	01	01	2.362,50
6742	2020	U08646	POR FSE 2014-2020 - ASSE I -OBIETTIVO SPECIFICO 3 - AZIONE 8.2.2 - MISURE DI POLITICA ATTIVA CON PARTICOLARE ATTENZIONE AI SETTORI CHE OFFRONO MAGGIORI PROSPETTIVE DI CRESCITA - IMPRESE	U.2.03.03.03.000	2	15	1504	3180005938	41	2018	POR CAMPANIA FSE 2014/2020 - ASSE I - OBIETTIVI SPECIFICI 1, 2 E 3 (RA8.1, 8.2, 8.5) - AVVISO PUBBLICO "INCENTIVI PER L'ASSUNZIONEDILAVORATORI SVANTAGGIATI IN CAMPANIA - ANNUALITA' 2016" - IMPEGN0 DISPESA A FAVORE DI BENEFICIARI VARI	2021/0000073/50_01_00/E	50	01	01	551,25
6743	2020	U08646	POR FSE 2014-2020 - ASSE I -OBIETTIVO SPECIFICO 3 - AZIONE 8.2.2 - MISURE DI POLITICA ATTIVA CON PARTICOLARE ATTENZIONE AI SETTORI CHE OFFRONO MAGGIORI PROSPETTIVE DI CRESCITA - IMPRESE	U.2.03.03.03.000	2	15	1504	3180005938	42	2018	POR CAMPANIA FSE 2014/2020 - ASSE I - OBIETTIVI SPECIFICI 1, 2 E 3 (RA8.1, 8.2, 8.5) - AVVISO PUBBLICO "INCENTIVI PER L'ASSUNZIONEDILAVORATORI SVANTAGGIATI IN CAMPANIA - ANNUALITA' 2016" - IMPEGN0 DISPESA A FAVORE DI BENEFICIARI VARI	2021/0000073/50_01_00/E	50	01	01	236,25
6744	2020	U08646	POR FSE 2014-2020 - ASSE I -OBIETTIVO SPECIFICO 3 - AZIONE 8.2.2 - MISURE DI POLITICA ATTIVA CON PARTICOLARE ATTENZIONE AI SETTORI CHE OFFRONO MAGGIORI PROSPETTIVE DI CRESCITA - IMPRESE	U.2.03.03.03.000	2	15	1504	3180005938	46	2018	POR CAMPANIA FSE 2014/2020 - ASSE I - OBIETTIVI SPECIFICI 1, 2 E 3 (RA8.1, 8.2, 8.5) - AVVISO PUBBLICO "INCENTIVI PER L'ASSUNZIONEDILAVORATORI SVANTAGGIATI IN CAMPANIA - ANNUALITA' 2016" - IMPEGN0 DISPESA A FAVORE DI BENEFICIARI VARI	2021/0000073/50_01_00/E	50	01	01	8.052,75
6745	2020	U08646	POR FSE 2014-2020 - ASSE I -OBIETTIVO SPECIFICO 3 - AZIONE 8.2.2 - MISURE DI POLITICA ATTIVA CON PARTICOLARE ATTENZIONE AI SETTORI CHE OFFRONO MAGGIORI PROSPETTIVE DI CRESCITA - IMPRESE	U.2.03.03.03.000	2	15	1504	3180005938	47	2018	POR CAMPANIA FSE 2014/2020 - ASSE I - OBIETTIVI SPECIFICI 1, 2 E 3 (RA8.1, 8.2, 8.5) - AVVISO PUBBLICO "INCENTIVI PER L'ASSUNZIONEDILAVORATORI SVANTAGGIATI IN CAMPANIA - ANNUALITA' 2016" - IMPEGN0 DISPESA A FAVORE DI BENEFICIARI VARI	2021/0000073/50_01_00/E	50	01	01	1.878,97
6746	2020	U08646	POR FSE 2014-2020 - ASSE I -OBIETTIVO SPECIFICO 3 - AZIONE 8.2.2 - MISURE DI POLITICA ATTIVA CON PARTICOLARE ATTENZIONE AI SETTORI CHE OFFRONO MAGGIORI PROSPETTIVE DI CRESCITA - IMPRESE	U.2.03.03.03.000	2	15	1504	3180005938	48	2018	POR CAMPANIA FSE 2014/2020 - ASSE I - OBIETTIVI SPECIFICI 1, 2 E 3 (RA8.1, 8.2, 8.5) - AVVISO PUBBLICO "INCENTIVI PER L'ASSUNZIONEDILAVORATORI SVANTAGGIATI IN CAMPANIA - ANNUALITA' 2016" - IMPEGN0 DISPESA A FAVORE DI BENEFICIARI VARI	2021/0000073/50_01_00/E	50	01	01	805,28
6747	2020	U08646	POR FSE 2014-2020 - ASSE I -OBIETTIVO SPECIFICO 3 - AZIONE 8.2.2 - MISURE DI POLITICA ATTIVA CON PARTICOLARE ATTENZIONE AI SETTORI CHE OFFRONO MAGGIORI PROSPETTIVE DI CRESCITA - IMPRESE	U.2.03.03.03.000	2	15	1504	3180005938	49	2018	POR CAMPANIA FSE 2014/2020 - ASSE I - OBIETTIVI SPECIFICI 1, 2 E 3 (RA8.1, 8.2, 8.5) - AVVISO PUBBLICO "INCENTIVI PER L'ASSUNZIONEDILAVORATORI SVANTAGGIATI IN CAMPANIA - ANNUALITA' 2016" - IMPEGN0 DISPESA A FAVORE DI BENEFICIARI VARI	2021/0000073/50_01_00/E	50	01	01	4.542,00
6748	2020	U08646	POR FSE 2014-2020 - ASSE I -OBIETTIVO SPECIFICO 3 - AZIONE 8.2.2 - MISURE DI POLITICA ATTIVA CON PARTICOLARE ATTENZIONE AI SETTORI CHE OFFRONO MAGGIORI PROSPETTIVE DI CRESCITA - IMPRESE	U.2.03.03.03.000	2	15	1504	3180005938	50	2018	POR CAMPANIA FSE 2014/2020 - ASSE I - OBIETTIVI SPECIFICI 1, 2 E 3 (RA8.1, 8.2, 8.5) - AVVISO PUBBLICO "INCENTIVI PER L'ASSUNZIONEDILAVORATORI SVANTAGGIATI IN CAMPANIA - ANNUALITA' 2016" - IMPEGN0 DISPESA A FAVORE DI BENEFICIARI VARI	2021/0000073/50_01_00/E	50	01	01	1.059,80
6749	2020	U08646	POR FSE 2014-2020 - ASSE I -OBIETTIVO SPECIFICO 3 - AZIONE 8.2.2 - MISURE DI POLITICA ATTIVA CON PARTICOLARE ATTENZIONE AI SETTORI CHE OFFRONO MAGGIORI PROSPETTIVE DI CRESCITA - IMPRESE	U.2.03.03.03.000	2	15	1504	3180005938	51	2018	POR CAMPANIA FSE 2014/2020 - ASSE I - OBIETTIVI SPECIFICI 1, 2 E 3 (RA8.1, 8.2, 8.5) - AVVISO PUBBLICO "INCENTIVI PER L'ASSUNZIONEDILAVORATORI SVANTAGGIATI IN CAMPANIA - ANNUALITA' 2016" - IMPEGN0 DISPESA A FAVORE DI BENEFICIARI VARI	2021/0000073/50_01_00/E	50	01	01	454,20
6750	2020	U08646	POR FSE 2014-2020 - ASSE I -OBIETTIVO SPECIFICO 3 - AZIONE 8.2.2 - MISURE DI POLITICA ATTIVA CON PARTICOLARE ATTENZIONE AI SETTORI CHE OFFRONO MAGGIORI PROSPETTIVE DI CRESCITA - IMPRESE	U.2.03.03.03.000	2	15	1504	3180005938	52	2018	POR CAMPANIA FSE 2014/2020 - ASSE I - OBIETTIVI SPECIFICI 1, 2 E 3 (RA8.1, 8.2, 8.5) - AVVISO PUBBLICO "INCENTIVI PER L'ASSUNZIONEDILAVORATORI SVANTAGGIATI IN CAMPANIA - ANNUALITA' 2016" - IMPEGN0 DISPESA A FAVORE DI BENEFICIARI VARI	2021/0000073/50_01_00/E	50	01	01	3.912,75
6751	2020	U08646	POR FSE 2014-2020 - ASSE I -OBIETTIVO SPECIFICO 3 - AZIONE 8.2.2 - MISURE DI POLITICA ATTIVA CON PARTICOLARE ATTENZIONE AI SETTORI CHE OFFRONO MAGGIORI PROSPETTIVE DI CRESCITA - IMPRESE	U.2.03.03.03.000	2	15	1504	3180005938	53	2018	POR CAMPANIA FSE 2014/2020 - ASSE I - OBIETTIVI SPECIFICI 1, 2 E 3 (RA8.1, 8.2, 8.5) - AVVISO PUBBLICO "INCENTIVI PER L'ASSUNZIONEDILAVORATORI SVANTAGGIATI IN CAMPANIA - ANNUALITA' 2016" - IMPEGN0 DISPESA A FAVORE DI BENEFICIARI VARI	2021/0000073/50_01_00/E	50	01	01	912,98

fonte: http://burc.regione.campania.it

N.	Es.	Cap	Descrizione	IV Liv.	Tit	Miss	Prog.	Imp.	Pos.	Anno	Oggetto Impegno	DecretoRettifica	DIP	DG	UOD	Importo
6752	2020	U08646	POR FSE 2014-2020 - ASSE I -OBIETTIVO SPECIFICO 3 - AZIONE 8.2.2 - MISURE DI POLITICA ATTIVA CON PARTICOLARE ATTENZIONE AI SETTORI CHE OFFRONO MAGGIORI PROSPETTIVE DI CRESCITA - IMPRESE	U.2.03.03.03.000	2	15	1504	3180005938	54	2018	POR CAMPANIA FSE 2014/2020 - ASSE I - OBIETTIVI SPECIFICI 1, 2 E 3 (RA8.1, 8.2, 8.5) - AVVISO PUBBLICO "INCENTIVI PER L'ASSUNZIONEDILAVORATORI SVANTAGGIATI IN CAMPANIA - ANNUALITA' 2016" - IMPEGN0 DISPESA A FAVORE DI BENEFICIARI VARI	2021/0000073/50_01_00/E	50	01	01	391,27
6753	2020	U08646	POR FSE 2014-2020 - ASSE I -OBIETTIVO SPECIFICO 3 - AZIONE 8.2.2 - MISURE DI POLITICA ATTIVA CON PARTICOLARE ATTENZIONE AI SETTORI CHE OFFRONO MAGGIORI PROSPETTIVE DI CRESCITA - IMPRESE	U.2.03.03.03.000	2	15	1504	3180005938	59	2018	POR CAMPANIA FSE 2014/2020 - ASSE I - OBIETTIVI SPECIFICI 1, 2 E 3 (RA8.1, 8.2, 8.5) - AVVISO PUBBLICO "INCENTIVI PER L'ASSUNZIONEDILAVORATORI SVANTAGGIATI IN CAMPANIA - ANNUALITA' 2016" - IMPEGN0 DISPESA A FAVORE DI BENEFICIARI VARI	2021/0000073/50_01_00/E	50	01	01	663,05
6754	2020	U08646	POR FSE 2014-2020 - ASSE I -OBIETTIVO SPECIFICO 3 - AZIONE 8.2.2 - MISURE DI POLITICA ATTIVA CON PARTICOLARE ATTENZIONE AI SETTORI CHE OFFRONO MAGGIORI PROSPETTIVE DI CRESCITA - IMPRESE	U.2.03.03.03.000	2	15	1504	3180005938	60	2018	POR CAMPANIA FSE 2014/2020 - ASSE I - OBIETTIVI SPECIFICI 1, 2 E 3 (RA8.1, 8.2, 8.5) - AVVISO PUBBLICO "INCENTIVI PER L'ASSUNZIONEDILAVORATORI SVANTAGGIATI IN CAMPANIA - ANNUALITA' 2016" - IMPEGN0 DISPESA A FAVORE DI BENEFICIARI VARI	2021/0000073/50_01_00/E	50	01	01	1.081,95
6755	2020	U08646	POR FSE 2014-2020 - ASSE I -OBIETTIVO SPECIFICO 3 - AZIONE 8.2.2 - MISURE DI POLITICA ATTIVA CON PARTICOLARE ATTENZIONE AI SETTORI CHE OFFRONO MAGGIORI PROSPETTIVE DI CRESCITA - IMPRESE	U.2.03.03.03.000	2	15	1504	3180005938	61	2018	POR CAMPANIA FSE 2014/2020 - ASSE I - OBIETTIVI SPECIFICI 1, 2 E 3 (RA8.1, 8.2, 8.5) - AVVISO PUBBLICO "INCENTIVI PER L'ASSUNZIONEDILAVORATORI SVANTAGGIATI IN CAMPANIA - ANNUALITA' 2016" - IMPEGN0 DISPESA A FAVORE DI BENEFICIARI VARI	2021/0000073/50_01_00/E	50	01	01	5.686,50
6756	2020	U08646	POR FSE 2014-2020 - ASSE I -OBIETTIVO SPECIFICO 3 - AZIONE 8.2.2 - MISURE DI POLITICA ATTIVA CON PARTICOLARE ATTENZIONE AI SETTORI CHE OFFRONO MAGGIORI PROSPETTIVE DI CRESCITA - IMPRESE	U.2.03.03.03.000	2	15	1504	3180005938	62	2018	POR CAMPANIA FSE 2014/2020 - ASSE I - OBIETTIVI SPECIFICI 1, 2 E 3 (RA8.1, 8.2, 8.5) - AVVISO PUBBLICO "INCENTIVI PER L'ASSUNZIONEDILAVORATORI SVANTAGGIATI IN CAMPANIA - ANNUALITA' 2016" - IMPEGN0 DISPESA A FAVORE DI BENEFICIARI VARI	2021/0000073/50_01_00/E	50	01	01	1.326,85
6757	2020	U08646	POR FSE 2014-2020 - ASSE I -OBIETTIVO SPECIFICO 3 - AZIONE 8.2.2 - MISURE DI POLITICA ATTIVA CON PARTICOLARE ATTENZIONE AI SETTORI CHE OFFRONO MAGGIORI PROSPETTIVE DI CRESCITA - IMPRESE	U.2.03.03.03.000	2	15	1504	3180005938	63	2018	POR CAMPANIA FSE 2014/2020 - ASSE I - OBIETTIVI SPECIFICI 1, 2 E 3 (RA8.1, 8.2, 8.5) - AVVISO PUBBLICO "INCENTIVI PER L'ASSUNZIONEDILAVORATORI SVANTAGGIATI IN CAMPANIA - ANNUALITA' 2016" - IMPEGN0 DISPESA A FAVORE DI BENEFICIARI VARI	2021/0000073/50_01_00/E	50	01	01	568,65
6758	2020	U08646	POR FSE 2014-2020 - ASSE I -OBIETTIVO SPECIFICO 3 - AZIONE 8.2.2 - MISURE DI POLITICA ATTIVA CON PARTICOLARE ATTENZIONE AI SETTORI CHE OFFRONO MAGGIORI PROSPETTIVE DI CRESCITA - IMPRESE	U.2.03.03.03.000	2	15	1504	3180005938	67	2018	POR CAMPANIA FSE 2014/2020 - ASSE I - OBIETTIVI SPECIFICI 1, 2 E 3 (RA8.1, 8.2, 8.5) - AVVISO PUBBLICO "INCENTIVI PER L'ASSUNZIONEDILAVORATORI SVANTAGGIATI IN CAMPANIA - ANNUALITA' 2016" - IMPEGN0 DISPESA A FAVORE DI BENEFICIARI VARI	2021/0000073/50_01_00/E	50	01	01	1.545,00
6759	2020	U08646	POR FSE 2014-2020 - ASSE I -OBIETTIVO SPECIFICO 3 - AZIONE 8.2.2 - MISURE DI POLITICA ATTIVA CON PARTICOLARE ATTENZIONE AI SETTORI CHE OFFRONO MAGGIORI PROSPETTIVE DI CRESCITA - IMPRESE	U.2.03.03.03.000	2	15	1504	3180005938	68	2018	POR CAMPANIA FSE 2014/2020 - ASSE I - OBIETTIVI SPECIFICI 1, 2 E 3 (RA8.1, 8.2, 8.5) - AVVISO PUBBLICO "INCENTIVI PER L'ASSUNZIONEDILAVORATORI SVANTAGGIATI IN CAMPANIA - ANNUALITA' 2016" - IMPEGN0 DISPESA A FAVORE DI BENEFICIARI VARI	2021/0000073/50_01_00/E	50	01	01	360,50
6760	2020	U08646	POR FSE 2014-2020 - ASSE I -OBIETTIVO SPECIFICO 3 - AZIONE 8.2.2 - MISURE DI POLITICA ATTIVA CON PARTICOLARE ATTENZIONE AI SETTORI CHE OFFRONO MAGGIORI PROSPETTIVE DI CRESCITA - IMPRESE	U.2.03.03.03.000	2	15	1504	3180005938	69	2018	POR CAMPANIA FSE 2014/2020 - ASSE I - OBIETTIVI SPECIFICI 1, 2 E 3 (RA8.1, 8.2, 8.5) - AVVISO PUBBLICO "INCENTIVI PER L'ASSUNZIONEDILAVORATORI SVANTAGGIATI IN CAMPANIA - ANNUALITA' 2016" - IMPEGN0 DISPESA A FAVORE DI BENEFICIARI VARI	2021/0000073/50_01_00/E	50	01	01	154,50
6761	2020	U08646	POR FSE 2014-2020 - ASSE I -OBIETTIVO SPECIFICO 3 - AZIONE 8.2.2 - MISURE DI POLITICA ATTIVA CON PARTICOLARE ATTENZIONE AI SETTORI CHE OFFRONO MAGGIORI PROSPETTIVE DI CRESCITA - IMPRESE	U.2.03.03.03.000	2	15	1504	3180005938	82	2018	POR CAMPANIA FSE 2014/2020 - ASSE I - OBIETTIVI SPECIFICI 1, 2 E 3 (RA8.1, 8.2, 8.5) - AVVISO PUBBLICO "INCENTIVI PER L'ASSUNZIONEDILAVORATORI SVANTAGGIATI IN CAMPANIA - ANNUALITA' 2016" - IMPEGN0 DISPESA A FAVORE DI BENEFICIARI VARI	2021/0000073/50_01_00/E	50	01	01	3.486,75
6762	2020	U08646	POR FSE 2014-2020 - ASSE I -OBIETTIVO SPECIFICO 3 - AZIONE 8.2.2 - MISURE DI POLITICA ATTIVA CON PARTICOLARE ATTENZIONE AI SETTORI CHE OFFRONO MAGGIORI PROSPETTIVE DI CRESCITA - IMPRESE	U.2.03.03.03.000	2	15	1504	3180005938	83	2018	POR CAMPANIA FSE 2014/2020 - ASSE I - OBIETTIVI SPECIFICI 1, 2 E 3 (RA8.1, 8.2, 8.5) - AVVISO PUBBLICO "INCENTIVI PER L'ASSUNZIONEDILAVORATORI SVANTAGGIATI IN CAMPANIA - ANNUALITA' 2016" - IMPEGN0 DISPESA A FAVORE DI BENEFICIARI VARI	2021/0000073/50_01_00/E	50	01	01	813,57
6763	2020	U08646	POR FSE 2014-2020 - ASSE I -OBIETTIVO SPECIFICO 3 - AZIONE 8.2.2 - MISURE DI POLITICA ATTIVA CON PARTICOLARE ATTENZIONE AI SETTORI CHE OFFRONO MAGGIORI PROSPETTIVE DI CRESCITA - IMPRESE	U.2.03.03.03.000	2	15	1504	3180005938	84	2018	POR CAMPANIA FSE 2014/2020 - ASSE I - OBIETTIVI SPECIFICI 1, 2 E 3 (RA8.1, 8.2, 8.5) - AVVISO PUBBLICO "INCENTIVI PER L'ASSUNZIONEDILAVORATORI SVANTAGGIATI IN CAMPANIA - ANNUALITA' 2016" - IMPEGN0 DISPESA A FAVORE DI BENEFICIARI VARI	2021/0000073/50_01_00/E	50	01	01	348,68

fonte: http://burc.regione.campania.it

N.	Es.	Cap	Descrizione	IV Liv.	Tit	Miss	Prog.	Imp.	Pos.	Anno	Oggetto Impegno	DecretoRettifica	DIP	DG	UOD	Importo
6764	2020	U08646	POR FSE 2014-2020 - ASSE I -OBIETTIVO SPECIFICO 3 - AZIONE 8.2.2 - MISURE DI POLITICA ATTIVA CON PARTICOLARE ATTENZIONE AI SETTORI CHE OFFRONO MAGGIORI PROSPETTIVE DI CRESCITA - IMPRESE	U.2.03.03.03.000	2	15	1504	3180005938	88	2018	POR CAMPANIA FSE 2014/2020 - ASSE I - OBIETTIVI SPECIFICI 1, 2 E 3 (RA8.1, 8.2, 8.5) - AVVISO PUBBLICO "INCENTIVI PER L'ASSUNZIONEDILAVORATORI SVANTAGGIATI IN CAMPANIA - ANNUALITA' 2016" - IMPEGN0 DISPESA A FAVORE DI BENEFICIARI VARI	2021/0000073/50_01_00/E	50	01	01	6.885,00
6765	2020	U08646	POR FSE 2014-2020 - ASSE I -OBIETTIVO SPECIFICO 3 - AZIONE 8.2.2 - MISURE DI POLITICA ATTIVA CON PARTICOLARE ATTENZIONE AI SETTORI CHE OFFRONO MAGGIORI PROSPETTIVE DI CRESCITA - IMPRESE	U.2.03.03.03.000	2	15	1504	3180005938	89	2018	POR CAMPANIA FSE 2014/2020 - ASSE I - OBIETTIVI SPECIFICI 1, 2 E 3 (RA8.1, 8.2, 8.5) - AVVISO PUBBLICO "INCENTIVI PER L'ASSUNZIONEDILAVORATORI SVANTAGGIATI IN CAMPANIA - ANNUALITA' 2016" - IMPEGN0 DISPESA A FAVORE DI BENEFICIARI VARI	2021/0000073/50_01_00/E	50	01	01	1.606,50
6766	2020	U08646	POR FSE 2014-2020 - ASSE I -OBIETTIVO SPECIFICO 3 - AZIONE 8.2.2 - MISURE DI POLITICA ATTIVA CON PARTICOLARE ATTENZIONE AI SETTORI CHE OFFRONO MAGGIORI PROSPETTIVE DI CRESCITA - IMPRESE	U.2.03.03.03.000	2	15	1504	3180005938	90	2018	POR CAMPANIA FSE 2014/2020 - ASSE I - OBIETTIVI SPECIFICI 1, 2 E 3 (RA8.1, 8.2, 8.5) - AVVISO PUBBLICO "INCENTIVI PER L'ASSUNZIONEDILAVORATORI SVANTAGGIATI IN CAMPANIA - ANNUALITA' 2016" - IMPEGN0 DISPESA A FAVORE DI BENEFICIARI VARI	2021/0000073/50_01_00/E	50	01	01	441,50
6767	2020	U08646	POR FSE 2014-2020 - ASSE I -OBIETTIVO SPECIFICO 3 - AZIONE 8.2.2 - MISURE DI POLITICA ATTIVA CON PARTICOLARE ATTENZIONE AI SETTORI CHE OFFRONO MAGGIORI PROSPETTIVE DI CRESCITA - IMPRESE	U.2.03.03.03.000	2	15	1504	3180005938	97	2018	POR CAMPANIA FSE 2014/2020 - ASSE I - OBIETTIVI SPECIFICI 1, 2 E 3 (RA8.1, 8.2, 8.5) - AVVISO PUBBLICO "INCENTIVI PER L'ASSUNZIONEDILAVORATORI SVANTAGGIATI IN CAMPANIA - ANNUALITA' 2016" - IMPEGN0 DISPESA A FAVORE DI BENEFICIARI VARI	2021/0000073/50_01_00/E	50	01	01	2.857,50
6768	2020	U08646	POR FSE 2014-2020 - ASSE I -OBIETTIVO SPECIFICO 3 - AZIONE 8.2.2 - MISURE DI POLITICA ATTIVA CON PARTICOLARE ATTENZIONE AI SETTORI CHE OFFRONO MAGGIORI PROSPETTIVE DI CRESCITA - IMPRESE	U.2.03.03.03.000	2	15	1504	3180005938	98	2018	POR CAMPANIA FSE 2014/2020 - ASSE I - OBIETTIVI SPECIFICI 1, 2 E 3 (RA8.1, 8.2, 8.5) - AVVISO PUBBLICO "INCENTIVI PER L'ASSUNZIONEDILAVORATORI SVANTAGGIATI IN CAMPANIA - ANNUALITA' 2016" - IMPEGN0 DISPESA A FAVORE DI BENEFICIARI VARI	2021/0000073/50_01_00/E	50	01	01	666,76
6769	2020	U08646	POR FSE 2014-2020 - ASSE I -OBIETTIVO SPECIFICO 3 - AZIONE 8.2.2 - MISURE DI POLITICA ATTIVA CON PARTICOLARE ATTENZIONE AI SETTORI CHE OFFRONO MAGGIORI PROSPETTIVE DI CRESCITA - IMPRESE	U.2.03.03.03.000	2	15	1504	3180005938	99	2018	POR CAMPANIA FSE 2014/2020 - ASSE I - OBIETTIVI SPECIFICI 1, 2 E 3 (RA8.1, 8.2, 8.5) - AVVISO PUBBLICO "INCENTIVI PER L'ASSUNZIONEDILAVORATORI SVANTAGGIATI IN CAMPANIA - ANNUALITA' 2016" - IMPEGN0 DISPESA A FAVORE DI BENEFICIARI VARI	2021/0000073/50_01_00/E	50	01	01	285,74
6770	2020	U08646	POR FSE 2014-2020 - ASSE I -OBIETTIVO SPECIFICO 3 - AZIONE 8.2.2 - MISURE DI POLITICA ATTIVA CON PARTICOLARE ATTENZIONE AI SETTORI CHE OFFRONO MAGGIORI PROSPETTIVE DI CRESCITA - IMPRESE	U.2.03.03.03.000	2	15	1504	3180005938	100	2018	POR CAMPANIA FSE 2014/2020 - ASSE I - OBIETTIVI SPECIFICI 1, 2 E 3 (RA8.1, 8.2, 8.5) - AVVISO PUBBLICO "INCENTIVI PER L'ASSUNZIONEDILAVORATORI SVANTAGGIATI IN CAMPANIA - ANNUALITA' 2016" - IMPEGN0 DISPESA A FAVORE DI BENEFICIARI VARI	2021/0000073/50_01_00/E	50	01	01	272,25
6771	2020	U08646	POR FSE 2014-2020 - ASSE I -OBIETTIVO SPECIFICO 3 - AZIONE 8.2.2 - MISURE DI POLITICA ATTIVA CON PARTICOLARE ATTENZIONE AI SETTORI CHE OFFRONO MAGGIORI PROSPETTIVE DI CRESCITA - IMPRESE	U.2.03.03.03.000	2	15	1504	3180005938	101	2018	POR CAMPANIA FSE 2014/2020 - ASSE I - OBIETTIVI SPECIFICI 1, 2 E 3 (RA8.1, 8.2, 8.5) - AVVISO PUBBLICO "INCENTIVI PER L'ASSUNZIONEDILAVORATORI SVANTAGGIATI IN CAMPANIA - ANNUALITA' 2016" - IMPEGN0 DISPESA A FAVORE DI BENEFICIARI VARI	2021/0000073/50_01_00/E	50	01	01	63,53
6772	2020	U08646	POR FSE 2014-2020 - ASSE I -OBIETTIVO SPECIFICO 3 - AZIONE 8.2.2 - MISURE DI POLITICA ATTIVA CON PARTICOLARE ATTENZIONE AI SETTORI CHE OFFRONO MAGGIORI PROSPETTIVE DI CRESCITA - IMPRESE	U.2.03.03.03.000	2	15	1504	3180005938	102	2018	POR CAMPANIA FSE 2014/2020 - ASSE I - OBIETTIVI SPECIFICI 1, 2 E 3 (RA8.1, 8.2, 8.5) - AVVISO PUBBLICO "INCENTIVI PER L'ASSUNZIONEDILAVORATORI SVANTAGGIATI IN CAMPANIA - ANNUALITA' 2016" - IMPEGN0 DISPESA A FAVORE DI BENEFICIARI VARI	2021/0000073/50_01_00/E	50	01	01	27,22
6773	2020	U08646	POR FSE 2014-2020 - ASSE I -OBIETTIVO SPECIFICO 3 - AZIONE 8.2.2 - MISURE DI POLITICA ATTIVA CON PARTICOLARE ATTENZIONE AI SETTORI CHE OFFRONO MAGGIORI PROSPETTIVE DI CRESCITA - IMPRESE	U.2.03.03.03.000	2	15	1504	3180005938	112	2018	POR CAMPANIA FSE 2014/2020 - ASSE I - OBIETTIVI SPECIFICI 1, 2 E 3 (RA8.1, 8.2, 8.5) - AVVISO PUBBLICO "INCENTIVI PER L'ASSUNZIONEDILAVORATORI SVANTAGGIATI IN CAMPANIA - ANNUALITA' 2016" - IMPEGN0 DISPESA A FAVORE DI BENEFICIARI VARI	2021/0000073/50_01_00/E	50	01	01	2.445,75
6774	2020	U08646	POR FSE 2014-2020 - ASSE I -OBIETTIVO SPECIFICO 3 - AZIONE 8.2.2 - MISURE DI POLITICA ATTIVA CON PARTICOLARE ATTENZIONE AI SETTORI CHE OFFRONO MAGGIORI PROSPETTIVE DI CRESCITA - IMPRESE	U.2.03.03.03.000	2	15	1504	3180005938	113	2018	POR CAMPANIA FSE 2014/2020 - ASSE I - OBIETTIVI SPECIFICI 1, 2 E 3 (RA8.1, 8.2, 8.5) - AVVISO PUBBLICO "INCENTIVI PER L'ASSUNZIONEDILAVORATORI SVANTAGGIATI IN CAMPANIA - ANNUALITA' 2016" - IMPEGN0 DISPESA A FAVORE DI BENEFICIARI VARI	2021/0000073/50_01_00/E	50	01	01	570,68
6775	2020	U08646	POR FSE 2014-2020 - ASSE I -OBIETTIVO SPECIFICO 3 - AZIONE 8.2.2 - MISURE DI POLITICA ATTIVA CON PARTICOLARE ATTENZIONE AI SETTORI CHE OFFRONO MAGGIORI PROSPETTIVE DI CRESCITA - IMPRESE	U.2.03.03.03.000	2	15	1504	3180005938	114	2018	POR CAMPANIA FSE 2014/2020 - ASSE I - OBIETTIVI SPECIFICI 1, 2 E 3 (RA8.1, 8.2, 8.5) - AVVISO PUBBLICO "INCENTIVI PER L'ASSUNZIONEDILAVORATORI SVANTAGGIATI IN CAMPANIA - ANNUALITA' 2016" - IMPEGN0 DISPESA A FAVORE DI BENEFICIARI VARI	2021/0000073/50_01_00/E	50	01	01	244,57

fonte: http://burc.regione.campania.it

N.	Es.	Cap	Descrizione	IV Liv.	Tit	Miss	Prog.	Imp.	Pos.	Anno	Oggetto Impegno	DecretoRettifica	DIP	DG	UOD	Importo
6776	2020	U08646	POR FSE 2014-2020 - ASSE I -OBIETTIVO SPECIFICO 3 - AZIONE 8.2.2 - MISURE DI POLITICA ATTIVA CON PARTICOLARE ATTENZIONE AI SETTORI CHE OFFRONO MAGGIORI PROSPETTIVE DI CRESCITA - IMPRESE	U.2.03.03.03.000	2	15	1504	3180005938	127	2018	POR CAMPANIA FSE 2014/2020 - ASSE I - OBIETTIVI SPECIFICI 1, 2 E 3 (RA8.1, 8.2, 8.5) - AVVISO PUBBLICO "INCENTIVI PER L'ASSUNZIONEDILAVORATORI SVANTAGGIATI IN CAMPANIA - ANNUALITA' 2016" - IMPEGN0 DISPESA A FAVORE DI BENEFICIARI VARI	2021/0000073/50_01_00/E	50	01	01	1.179,75
6777	2020	U08646	POR FSE 2014-2020 - ASSE I -OBIETTIVO SPECIFICO 3 - AZIONE 8.2.2 - MISURE DI POLITICA ATTIVA CON PARTICOLARE ATTENZIONE AI SETTORI CHE OFFRONO MAGGIORI PROSPETTIVE DI CRESCITA - IMPRESE	U.2.03.03.03.000	2	15	1504	3180005938	128	2018	POR CAMPANIA FSE 2014/2020 - ASSE I - OBIETTIVI SPECIFICI 1, 2 E 3 (RA8.1, 8.2, 8.5) - AVVISO PUBBLICO "INCENTIVI PER L'ASSUNZIONEDILAVORATORI SVANTAGGIATI IN CAMPANIA - ANNUALITA' 2016" - IMPEGN0 DISPESA A FAVORE DI BENEFICIARI VARI	2021/0000073/50_01_00/E	50	01	01	275,27
6778	2020	U08646	POR FSE 2014-2020 - ASSE I -OBIETTIVO SPECIFICO 3 - AZIONE 8.2.2 - MISURE DI POLITICA ATTIVA CON PARTICOLARE ATTENZIONE AI SETTORI CHE OFFRONO MAGGIORI PROSPETTIVE DI CRESCITA - IMPRESE	U.2.03.03.03.000	2	15	1504	3180005938	129	2018	POR CAMPANIA FSE 2014/2020 - ASSE I - OBIETTIVI SPECIFICI 1, 2 E 3 (RA8.1, 8.2, 8.5) - AVVISO PUBBLICO "INCENTIVI PER L'ASSUNZIONEDILAVORATORI SVANTAGGIATI IN CAMPANIA - ANNUALITA' 2016" - IMPEGN0 DISPESA A FAVORE DI BENEFICIARI VARI	2021/0000073/50_01_00/E	50	01	01	117,98
6779	2020	U08646	POR FSE 2014-2020 - ASSE I -OBIETTIVO SPECIFICO 3 - AZIONE 8.2.2 - MISURE DI POLITICA ATTIVA CON PARTICOLARE ATTENZIONE AI SETTORI CHE OFFRONO MAGGIORI PROSPETTIVE DI CRESCITA - IMPRESE	U.2.03.03.03.000	2	15	1504	3180005938	133	2018	POR CAMPANIA FSE 2014/2020 - ASSE I - OBIETTIVI SPECIFICI 1, 2 E 3 (RA8.1, 8.2, 8.5) - AVVISO PUBBLICO "INCENTIVI PER L'ASSUNZIONEDILAVORATORI SVANTAGGIATI IN CAMPANIA - ANNUALITA' 2016" - IMPEGN0 DISPESA A FAVORE DI BENEFICIARI VARI	2021/0000073/50_01_00/E	50	01	01	2.344,50
6780	2020	U08646	POR FSE 2014-2020 - ASSE I -OBIETTIVO SPECIFICO 3 - AZIONE 8.2.2 - MISURE DI POLITICA ATTIVA CON PARTICOLARE ATTENZIONE AI SETTORI CHE OFFRONO MAGGIORI PROSPETTIVE DI CRESCITA - IMPRESE	U.2.03.03.03.000	2	15	1504	3180005938	134	2018	POR CAMPANIA FSE 2014/2020 - ASSE I - OBIETTIVI SPECIFICI 1, 2 E 3 (RA8.1, 8.2, 8.5) - AVVISO PUBBLICO "INCENTIVI PER L'ASSUNZIONEDILAVORATORI SVANTAGGIATI IN CAMPANIA - ANNUALITA' 2016" - IMPEGN0 DISPESA A FAVORE DI BENEFICIARI VARI	2021/0000073/50_01_00/E	50	01	01	547,05
6781	2020	U08646	POR FSE 2014-2020 - ASSE I -OBIETTIVO SPECIFICO 3 - AZIONE 8.2.2 - MISURE DI POLITICA ATTIVA CON PARTICOLARE ATTENZIONE AI SETTORI CHE OFFRONO MAGGIORI PROSPETTIVE DI CRESCITA - IMPRESE	U.2.03.03.03.000	2	15	1504	3180005938	135	2018	POR CAMPANIA FSE 2014/2020 - ASSE I - OBIETTIVI SPECIFICI 1, 2 E 3 (RA8.1, 8.2, 8.5) - AVVISO PUBBLICO "INCENTIVI PER L'ASSUNZIONEDILAVORATORI SVANTAGGIATI IN CAMPANIA - ANNUALITA' 2016" - IMPEGN0 DISPESA A FAVORE DI BENEFICIARI VARI	2021/0000073/50_01_00/E	50	01	01	234,45
6782	2020	U08646	POR FSE 2014-2020 - ASSE I -OBIETTIVO SPECIFICO 3 - AZIONE 8.2.2 - MISURE DI POLITICA ATTIVA CON PARTICOLARE ATTENZIONE AI SETTORI CHE OFFRONO MAGGIORI PROSPETTIVE DI CRESCITA - IMPRESE	U.2.03.03.03.000	2	15	1504	3180005938	136	2018	POR CAMPANIA FSE 2014/2020 - ASSE I - OBIETTIVI SPECIFICI 1, 2 E 3 (RA8.1, 8.2, 8.5) - AVVISO PUBBLICO "INCENTIVI PER L'ASSUNZIONEDILAVORATORI SVANTAGGIATI IN CAMPANIA - ANNUALITA' 2016" - IMPEGN0 DISPESA A FAVORE DI BENEFICIARI VARI	2021/0000073/50_01_00/E	50	01	01	4.452,00
6783	2020	U08646	POR FSE 2014-2020 - ASSE I -OBIETTIVO SPECIFICO 3 - AZIONE 8.2.2 - MISURE DI POLITICA ATTIVA CON PARTICOLARE ATTENZIONE AI SETTORI CHE OFFRONO MAGGIORI PROSPETTIVE DI CRESCITA - IMPRESE	U.2.03.03.03.000	2	15	1504	3180005938	137	2018	POR CAMPANIA FSE 2014/2020 - ASSE I - OBIETTIVI SPECIFICI 1, 2 E 3 (RA8.1, 8.2, 8.5) - AVVISO PUBBLICO "INCENTIVI PER L'ASSUNZIONEDILAVORATORI SVANTAGGIATI IN CAMPANIA - ANNUALITA' 2016" - IMPEGN0 DISPESA A FAVORE DI BENEFICIARI VARI	2021/0000073/50_01_00/E	50	01	01	1.038,80
6784	2020	U08646	POR FSE 2014-2020 - ASSE I -OBIETTIVO SPECIFICO 3 - AZIONE 8.2.2 - MISURE DI POLITICA ATTIVA CON PARTICOLARE ATTENZIONE AI SETTORI CHE OFFRONO MAGGIORI PROSPETTIVE DI CRESCITA - IMPRESE	U.2.03.03.03.000	2	15	1504	3180005938	138	2018	POR CAMPANIA FSE 2014/2020 - ASSE I - OBIETTIVI SPECIFICI 1, 2 E 3 (RA8.1, 8.2, 8.5) - AVVISO PUBBLICO "INCENTIVI PER L'ASSUNZIONEDILAVORATORI SVANTAGGIATI IN CAMPANIA - ANNUALITA' 2016" - IMPEGN0 DISPESA A FAVORE DI BENEFICIARI VARI	2021/0000073/50_01_00/E	50	01	01	445,20
6785	2020	U08646	POR FSE 2014-2020 - ASSE I -OBIETTIVO SPECIFICO 3 - AZIONE 8.2.2 - MISURE DI POLITICA ATTIVA CON PARTICOLARE ATTENZIONE AI SETTORI CHE OFFRONO MAGGIORI PROSPETTIVE DI CRESCITA - IMPRESE	U.2.03.03.03.000	2	15	1504	3180005938	139	2018	POR CAMPANIA FSE 2014/2020 - ASSE I - OBIETTIVI SPECIFICI 1, 2 E 3 (RA8.1, 8.2, 8.5) - AVVISO PUBBLICO "INCENTIVI PER L'ASSUNZIONEDILAVORATORI SVANTAGGIATI IN CAMPANIA - ANNUALITA' 2016" - IMPEGN0 DISPESA A FAVORE DI BENEFICIARI VARI	2021/0000073/50_01_00/E	50	01	01	1.859,25
6786	2020	U08646	POR FSE 2014-2020 - ASSE I -OBIETTIVO SPECIFICO 3 - AZIONE 8.2.2 - MISURE DI POLITICA ATTIVA CON PARTICOLARE ATTENZIONE AI SETTORI CHE OFFRONO MAGGIORI PROSPETTIVE DI CRESCITA - IMPRESE	U.2.03.03.03.000	2	15	1504	3180005938	140	2018	POR CAMPANIA FSE 2014/2020 - ASSE I - OBIETTIVI SPECIFICI 1, 2 E 3 (RA8.1, 8.2, 8.5) - AVVISO PUBBLICO "INCENTIVI PER L'ASSUNZIONEDILAVORATORI SVANTAGGIATI IN CAMPANIA - ANNUALITA' 2016" - IMPEGN0 DISPESA A FAVORE DI BENEFICIARI VARI	2021/0000073/50_01_00/E	50	01	01	433,82
6787	2020	U08646	POR FSE 2014-2020 - ASSE I -OBIETTIVO SPECIFICO 3 - AZIONE 8.2.2 - MISURE DI POLITICA ATTIVA CON PARTICOLARE ATTENZIONE AI SETTORI CHE OFFRONO MAGGIORI PROSPETTIVE DI CRESCITA - IMPRESE	U.2.03.03.03.000	2	15	1504	3180005938	141	2018	POR CAMPANIA FSE 2014/2020 - ASSE I - OBIETTIVI SPECIFICI 1, 2 E 3 (RA8.1, 8.2, 8.5) - AVVISO PUBBLICO "INCENTIVI PER L'ASSUNZIONEDILAVORATORI SVANTAGGIATI IN CAMPANIA - ANNUALITA' 2016" - IMPEGN0 DISPESA A FAVORE DI BENEFICIARI VARI	2021/0000073/50_01_00/E	50	01	01	185,93

fonte: http://burc.regione.campania.it

N.	Es.	Cap	Descrizione	IV Liv.	Tit	Miss	Prog.	Imp.	Pos.	Anno	Oggetto Impegno	DecretoRettifica	DIP	DG	UOD	Importo
6788	2020	U08646	POR FSE 2014-2020 - ASSE I -OBIETTIVO SPECIFICO 3 - AZIONE 8.2.2 - MISURE DI POLITICA ATTIVA CON PARTICOLARE ATTENZIONE AI SETTORI CHE OFFRONO MAGGIORI PROSPETTIVE DI CRESCITA - IMPRESE	U.2.03.03.03.000	2	15	1504	3180005938	142	2018	POR CAMPANIA FSE 2014/2020 - ASSE I - OBIETTIVI SPECIFICI 1, 2 E 3 (RA8.1, 8.2, 8.5) - AVVISO PUBBLICO "INCENTIVI PER L'ASSUNZIONEDILAVORATORI SVANTAGGIATI IN CAMPANIA - ANNUALITA' 2016" - IMPEGN0 DISPESA A FAVORE DI BENEFICIARI VARI	2021/0000073/50_01_00/E	50	01	01	3.962,25
6789	2020	U08646	POR FSE 2014-2020 - ASSE I -OBIETTIVO SPECIFICO 3 - AZIONE 8.2.2 - MISURE DI POLITICA ATTIVA CON PARTICOLARE ATTENZIONE AI SETTORI CHE OFFRONO MAGGIORI PROSPETTIVE DI CRESCITA - IMPRESE	U.2.03.03.03.000	2	15	1504	3180005938	143	2018	POR CAMPANIA FSE 2014/2020 - ASSE I - OBIETTIVI SPECIFICI 1, 2 E 3 (RA8.1, 8.2, 8.5) - AVVISO PUBBLICO "INCENTIVI PER L'ASSUNZIONEDILAVORATORI SVANTAGGIATI IN CAMPANIA - ANNUALITA' 2016" - IMPEGN0 DISPESA A FAVORE DI BENEFICIARI VARI	2021/0000073/50_01_00/E	50	01	01	924,52
6790	2020	U08646	POR FSE 2014-2020 - ASSE I -OBIETTIVO SPECIFICO 3 - AZIONE 8.2.2 - MISURE DI POLITICA ATTIVA CON PARTICOLARE ATTENZIONE AI SETTORI CHE OFFRONO MAGGIORI PROSPETTIVE DI CRESCITA - IMPRESE	U.2.03.03.03.000	2	15	1504	3180005938	144	2018	POR CAMPANIA FSE 2014/2020 - ASSE I - OBIETTIVI SPECIFICI 1, 2 E 3 (RA8.1, 8.2, 8.5) - AVVISO PUBBLICO "INCENTIVI PER L'ASSUNZIONEDILAVORATORI SVANTAGGIATI IN CAMPANIA - ANNUALITA' 2016" - IMPEGN0 DISPESA A FAVORE DI BENEFICIARI VARI	2021/0000073/50_01_00/E	50	01	01	396,23
6791	2020	U08646	POR FSE 2014-2020 - ASSE I -OBIETTIVO SPECIFICO 3 - AZIONE 8.2.2 - MISURE DI POLITICA ATTIVA CON PARTICOLARE ATTENZIONE AI SETTORI CHE OFFRONO MAGGIORI PROSPETTIVE DI CRESCITA - IMPRESE	U.2.03.03.03.000	2	15	1504	3180005938	145	2018	POR CAMPANIA FSE 2014/2020 - ASSE I - OBIETTIVI SPECIFICI 1, 2 E 3 (RA8.1, 8.2, 8.5) - AVVISO PUBBLICO "INCENTIVI PER L'ASSUNZIONEDILAVORATORI SVANTAGGIATI IN CAMPANIA - ANNUALITA' 2016" - IMPEGN0 DISPESA A FAVORE DI BENEFICIARI VARI	2021/0000073/50_01_00/E	50	01	01	2.141,25
6792	2020	U08646	POR FSE 2014-2020 - ASSE I -OBIETTIVO SPECIFICO 3 - AZIONE 8.2.2 - MISURE DI POLITICA ATTIVA CON PARTICOLARE ATTENZIONE AI SETTORI CHE OFFRONO MAGGIORI PROSPETTIVE DI CRESCITA - IMPRESE	U.2.03.03.03.000	2	15	1504	3180005938	146	2018	POR CAMPANIA FSE 2014/2020 - ASSE I - OBIETTIVI SPECIFICI 1, 2 E 3 (RA8.1, 8.2, 8.5) - AVVISO PUBBLICO "INCENTIVI PER L'ASSUNZIONEDILAVORATORI SVANTAGGIATI IN CAMPANIA - ANNUALITA' 2016" - IMPEGN0 DISPESA A FAVORE DI BENEFICIARI VARI	2021/0000073/50_01_00/E	50	01	01	499,63
6793	2020	U08646	POR FSE 2014-2020 - ASSE I -OBIETTIVO SPECIFICO 3 - AZIONE 8.2.2 - MISURE DI POLITICA ATTIVA CON PARTICOLARE ATTENZIONE AI SETTORI CHE OFFRONO MAGGIORI PROSPETTIVE DI CRESCITA - IMPRESE	U.2.03.03.03.000	2	15	1504	3180005938	147	2018	POR CAMPANIA FSE 2014/2020 - ASSE I - OBIETTIVI SPECIFICI 1, 2 E 3 (RA8.1, 8.2, 8.5) - AVVISO PUBBLICO "INCENTIVI PER L'ASSUNZIONEDILAVORATORI SVANTAGGIATI IN CAMPANIA - ANNUALITA' 2016" - IMPEGN0 DISPESA A FAVORE DI BENEFICIARI VARI	2021/0000073/50_01_00/E	50	01	01	214,12
6794	2020	U08646	POR FSE 2014-2020 - ASSE I -OBIETTIVO SPECIFICO 3 - AZIONE 8.2.2 - MISURE DI POLITICA ATTIVA CON PARTICOLARE ATTENZIONE AI SETTORI CHE OFFRONO MAGGIORI PROSPETTIVE DI CRESCITA - IMPRESE	U.2.03.03.03.000	2	15	1504	3180005938	154	2018	POR CAMPANIA FSE 2014/2020 - ASSE I - OBIETTIVI SPECIFICI 1, 2 E 3 (RA8.1, 8.2, 8.5) - AVVISO PUBBLICO "INCENTIVI PER L'ASSUNZIONEDILAVORATORI SVANTAGGIATI IN CAMPANIA - ANNUALITA' 2016" - IMPEGN0 DISPESA A FAVORE DI BENEFICIARI VARI	2021/0000073/50_01_00/E	50	01	01	17.470,50
6795	2020	U08646	POR FSE 2014-2020 - ASSE I -OBIETTIVO SPECIFICO 3 - AZIONE 8.2.2 - MISURE DI POLITICA ATTIVA CON PARTICOLARE ATTENZIONE AI SETTORI CHE OFFRONO MAGGIORI PROSPETTIVE DI CRESCITA - IMPRESE	U.2.03.03.03.000	2	15	1504	3180005938	155	2018	POR CAMPANIA FSE 2014/2020 - ASSE I - OBIETTIVI SPECIFICI 1, 2 E 3 (RA8.1, 8.2, 8.5) - AVVISO PUBBLICO "INCENTIVI PER L'ASSUNZIONEDILAVORATORI SVANTAGGIATI IN CAMPANIA - ANNUALITA' 2016" - IMPEGN0 DISPESA A FAVORE DI BENEFICIARI VARI	2021/0000073/50_01_00/E	50	01	01	4.076,45
6796	2020	U08646	POR FSE 2014-2020 - ASSE I -OBIETTIVO SPECIFICO 3 - AZIONE 8.2.2 - MISURE DI POLITICA ATTIVA CON PARTICOLARE ATTENZIONE AI SETTORI CHE OFFRONO MAGGIORI PROSPETTIVE DI CRESCITA - IMPRESE	U.2.03.03.03.000	2	15	1504	3180005938	156	2018	POR CAMPANIA FSE 2014/2020 - ASSE I - OBIETTIVI SPECIFICI 1, 2 E 3 (RA8.1, 8.2, 8.5) - AVVISO PUBBLICO "INCENTIVI PER L'ASSUNZIONEDILAVORATORI SVANTAGGIATI IN CAMPANIA - ANNUALITA' 2016" - IMPEGN0 DISPESA A FAVORE DI BENEFICIARI VARI	2021/0000073/50_01_00/E	50	01	01	1.747,05
6797	2020	U08646	POR FSE 2014-2020 - ASSE I -OBIETTIVO SPECIFICO 3 - AZIONE 8.2.2 - MISURE DI POLITICA ATTIVA CON PARTICOLARE ATTENZIONE AI SETTORI CHE OFFRONO MAGGIORI PROSPETTIVE DI CRESCITA - IMPRESE	U.2.03.03.03.000	2	15	1504	3180005938	158	2018	POR CAMPANIA FSE 2014/2020 - ASSE I - OBIETTIVI SPECIFICI 1, 2 E 3 (RA8.1, 8.2, 8.5) - AVVISO PUBBLICO "INCENTIVI PER L'ASSUNZIONEDILAVORATORI SVANTAGGIATI IN CAMPANIA - ANNUALITA' 2016" - IMPEGN0 DISPESA A FAVORE DI BENEFICIARI VARI	2021/0000073/50_01_00/E	50	01	01	1.540,70
6798	2020	U08646	POR FSE 2014-2020 - ASSE I -OBIETTIVO SPECIFICO 3 - AZIONE 8.2.2 - MISURE DI POLITICA ATTIVA CON PARTICOLARE ATTENZIONE AI SETTORI CHE OFFRONO MAGGIORI PROSPETTIVE DI CRESCITA - IMPRESE	U.2.03.03.03.000	2	15	1504	3180005938	159	2018	POR CAMPANIA FSE 2014/2020 - ASSE I - OBIETTIVI SPECIFICI 1, 2 E 3 (RA8.1, 8.2, 8.5) - AVVISO PUBBLICO "INCENTIVI PER L'ASSUNZIONEDILAVORATORI SVANTAGGIATI IN CAMPANIA - ANNUALITA' 2016" - IMPEGN0 DISPESA A FAVORE DI BENEFICIARI VARI	2021/0000073/50_01_00/E	50	01	01	219,30
6799	2020	U08646	POR FSE 2014-2020 - ASSE I -OBIETTIVO SPECIFICO 3 - AZIONE 8.2.2 - MISURE DI POLITICA ATTIVA CON PARTICOLARE ATTENZIONE AI SETTORI CHE OFFRONO MAGGIORI PROSPETTIVE DI CRESCITA - IMPRESE	U.2.03.03.03.000	2	15	1504	3180005938	160	2018	POR CAMPANIA FSE 2014/2020 - ASSE I - OBIETTIVI SPECIFICI 1, 2 E 3 (RA8.1, 8.2, 8.5) - AVVISO PUBBLICO "INCENTIVI PER L'ASSUNZIONEDILAVORATORI SVANTAGGIATI IN CAMPANIA - ANNUALITA' 2016" - IMPEGN0 DISPESA A FAVORE DI BENEFICIARI VARI	2021/0000073/50_01_00/E	50	01	01	15.052,50

fonte: http://burc.regione.campania.it

N.	Es.	Cap	Descrizione	IV Liv.	Tit	Miss	Prog.	Imp.	Pos.	Anno	Oggetto Impegno	DecretoRettifica	DIP	DG	UOD	Importo
6800	2020	U08646	POR FSE 2014-2020 - ASSE I -OBIETTIVO SPECIFICO 3 - AZIONE 8.2.2 - MISURE DI POLITICA ATTIVA CON PARTICOLARE ATTENZIONE AI SETTORI CHE OFFRONO MAGGIORI PROSPETTIVE DI CRESCITA - IMPRESE	U.2.03.03.03.000	2	15	1504	3180005938	161	2018	POR CAMPANIA FSE 2014/2020 - ASSE I - OBIETTIVI SPECIFICI 1, 2 E 3 (RA8.1, 8.2, 8.5) - AVVISO PUBBLICO "INCENTIVI PER L'ASSUNZIONEDILAVORATORI SVANTAGGIATI IN CAMPANIA - ANNUALITA' 2016" - IMPEGN0 DISPESA A FAVORE DI BENEFICIARI VARI	2021/0000073/50_01_00/E	50	01	01	3.512,25
6801	2020	U08646	POR FSE 2014-2020 - ASSE I -OBIETTIVO SPECIFICO 3 - AZIONE 8.2.2 - MISURE DI POLITICA ATTIVA CON PARTICOLARE ATTENZIONE AI SETTORI CHE OFFRONO MAGGIORI PROSPETTIVE DI CRESCITA - IMPRESE	U.2.03.03.03.000	2	15	1504	3180005938	162	2018	POR CAMPANIA FSE 2014/2020 - ASSE I - OBIETTIVI SPECIFICI 1, 2 E 3 (RA8.1, 8.2, 8.5) - AVVISO PUBBLICO "INCENTIVI PER L'ASSUNZIONEDILAVORATORI SVANTAGGIATI IN CAMPANIA - ANNUALITA' 2016" - IMPEGN0 DISPESA A FAVORE DI BENEFICIARI VARI	2021/0000073/50_01_00/E	50	01	01	1.505,25
6802	2020	U08646	POR FSE 2014-2020 - ASSE I -OBIETTIVO SPECIFICO 3 - AZIONE 8.2.2 - MISURE DI POLITICA ATTIVA CON PARTICOLARE ATTENZIONE AI SETTORI CHE OFFRONO MAGGIORI PROSPETTIVE DI CRESCITA - IMPRESE	U.2.03.03.03.000	2	15	1504	3180005938	163	2018	POR CAMPANIA FSE 2014/2020 - ASSE I - OBIETTIVI SPECIFICI 1, 2 E 3 (RA8.1, 8.2, 8.5) - AVVISO PUBBLICO "INCENTIVI PER L'ASSUNZIONEDILAVORATORI SVANTAGGIATI IN CAMPANIA - ANNUALITA' 2016" - IMPEGN0 DISPESA A FAVORE DI BENEFICIARI VARI	2021/0000073/50_01_00/E	50	01	01	8.291,25
6803	2020	U08646	POR FSE 2014-2020 - ASSE I -OBIETTIVO SPECIFICO 3 - AZIONE 8.2.2 - MISURE DI POLITICA ATTIVA CON PARTICOLARE ATTENZIONE AI SETTORI CHE OFFRONO MAGGIORI PROSPETTIVE DI CRESCITA - IMPRESE	U.2.03.03.03.000	2	15	1504	3180005938	164	2018	POR CAMPANIA FSE 2014/2020 - ASSE I - OBIETTIVI SPECIFICI 1, 2 E 3 (RA8.1, 8.2, 8.5) - AVVISO PUBBLICO "INCENTIVI PER L'ASSUNZIONEDILAVORATORI SVANTAGGIATI IN CAMPANIA - ANNUALITA' 2016" - IMPEGN0 DISPESA A FAVORE DI BENEFICIARI VARI	2021/0000073/50_01_00/E	50	01	01	1.934,62
6804	2020	U08646	POR FSE 2014-2020 - ASSE I -OBIETTIVO SPECIFICO 3 - AZIONE 8.2.2 - MISURE DI POLITICA ATTIVA CON PARTICOLARE ATTENZIONE AI SETTORI CHE OFFRONO MAGGIORI PROSPETTIVE DI CRESCITA - IMPRESE	U.2.03.03.03.000	2	15	1504	3180005938	165	2018	POR CAMPANIA FSE 2014/2020 - ASSE I - OBIETTIVI SPECIFICI 1, 2 E 3 (RA8.1, 8.2, 8.5) - AVVISO PUBBLICO "INCENTIVI PER L'ASSUNZIONEDILAVORATORI SVANTAGGIATI IN CAMPANIA - ANNUALITA' 2016" - IMPEGN0 DISPESA A FAVORE DI BENEFICIARI VARI	2021/0000073/50_01_00/E	50	01	01	829,13
6805	2020	U08646	POR FSE 2014-2020 - ASSE I -OBIETTIVO SPECIFICO 3 - AZIONE 8.2.2 - MISURE DI POLITICA ATTIVA CON PARTICOLARE ATTENZIONE AI SETTORI CHE OFFRONO MAGGIORI PROSPETTIVE DI CRESCITA - IMPRESE	U.2.03.03.03.000	2	15	1504	3180005938	169	2018	POR CAMPANIA FSE 2014/2020 - ASSE I - OBIETTIVI SPECIFICI 1, 2 E 3 (RA8.1, 8.2, 8.5) - AVVISO PUBBLICO "INCENTIVI PER L'ASSUNZIONEDILAVORATORI SVANTAGGIATI IN CAMPANIA - ANNUALITA' 2016" - IMPEGN0 DISPESA A FAVORE DI BENEFICIARI VARI	2021/0000073/50_01_00/E	50	01	01	2.091,75
6806	2020	U08646	POR FSE 2014-2020 - ASSE I -OBIETTIVO SPECIFICO 3 - AZIONE 8.2.2 - MISURE DI POLITICA ATTIVA CON PARTICOLARE ATTENZIONE AI SETTORI CHE OFFRONO MAGGIORI PROSPETTIVE DI CRESCITA - IMPRESE	U.2.03.03.03.000	2	15	1504	3180005938	170	2018	POR CAMPANIA FSE 2014/2020 - ASSE I - OBIETTIVI SPECIFICI 1, 2 E 3 (RA8.1, 8.2, 8.5) - AVVISO PUBBLICO "INCENTIVI PER L'ASSUNZIONEDILAVORATORI SVANTAGGIATI IN CAMPANIA - ANNUALITA' 2016" - IMPEGN0 DISPESA A FAVORE DI BENEFICIARI VARI	2021/0000073/50_01_00/E	50	01	01	488,07
6807	2020	U08646	POR FSE 2014-2020 - ASSE I -OBIETTIVO SPECIFICO 3 - AZIONE 8.2.2 - MISURE DI POLITICA ATTIVA CON PARTICOLARE ATTENZIONE AI SETTORI CHE OFFRONO MAGGIORI PROSPETTIVE DI CRESCITA - IMPRESE	U.2.03.03.03.000	2	15	1504	3180005938	171	2018	POR CAMPANIA FSE 2014/2020 - ASSE I - OBIETTIVI SPECIFICI 1, 2 E 3 (RA8.1, 8.2, 8.5) - AVVISO PUBBLICO "INCENTIVI PER L'ASSUNZIONEDILAVORATORI SVANTAGGIATI IN CAMPANIA - ANNUALITA' 2016" - IMPEGN0 DISPESA A FAVORE DI BENEFICIARI VARI	2021/0000073/50_01_00/E	50	01	01	209,18
6808	2020	U08646	POR FSE 2014-2020 - ASSE I -OBIETTIVO SPECIFICO 3 - AZIONE 8.2.2 - MISURE DI POLITICA ATTIVA CON PARTICOLARE ATTENZIONE AI SETTORI CHE OFFRONO MAGGIORI PROSPETTIVE DI CRESCITA - IMPRESE	U.2.03.03.03.000	2	15	1504	3180005938	172	2018	POR CAMPANIA FSE 2014/2020 - ASSE I - OBIETTIVI SPECIFICI 1, 2 E 3 (RA8.1, 8.2, 8.5) - AVVISO PUBBLICO "INCENTIVI PER L'ASSUNZIONEDILAVORATORI SVANTAGGIATI IN CAMPANIA - ANNUALITA' 2016" - IMPEGN0 DISPESA A FAVORE DI BENEFICIARI VARI	2021/0000073/50_01_00/E	50	01	01	7.671,75
6809	2020	U08646	POR FSE 2014-2020 - ASSE I -OBIETTIVO SPECIFICO 3 - AZIONE 8.2.2 - MISURE DI POLITICA ATTIVA CON PARTICOLARE ATTENZIONE AI SETTORI CHE OFFRONO MAGGIORI PROSPETTIVE DI CRESCITA - IMPRESE	U.2.03.03.03.000	2	15	1504	3180005938	173	2018	POR CAMPANIA FSE 2014/2020 - ASSE I - OBIETTIVI SPECIFICI 1, 2 E 3 (RA8.1, 8.2, 8.5) - AVVISO PUBBLICO "INCENTIVI PER L'ASSUNZIONEDILAVORATORI SVANTAGGIATI IN CAMPANIA - ANNUALITA' 2016" - IMPEGN0 DISPESA A FAVORE DI BENEFICIARI VARI	2021/0000073/50_01_00/E	50	01	01	1.790,07
6810	2020	U08646	POR FSE 2014-2020 - ASSE I -OBIETTIVO SPECIFICO 3 - AZIONE 8.2.2 - MISURE DI POLITICA ATTIVA CON PARTICOLARE ATTENZIONE AI SETTORI CHE OFFRONO MAGGIORI PROSPETTIVE DI CRESCITA - IMPRESE	U.2.03.03.03.000	2	15	1504	3180005938	174	2018	POR CAMPANIA FSE 2014/2020 - ASSE I - OBIETTIVI SPECIFICI 1, 2 E 3 (RA8.1, 8.2, 8.5) - AVVISO PUBBLICO "INCENTIVI PER L'ASSUNZIONEDILAVORATORI SVANTAGGIATI IN CAMPANIA - ANNUALITA' 2016" - IMPEGN0 DISPESA A FAVORE DI BENEFICIARI VARI	2021/0000073/50_01_00/E	50	01	01	767,18
6811	2020	U08646	POR FSE 2014-2020 - ASSE I -OBIETTIVO SPECIFICO 3 - AZIONE 8.2.2 - MISURE DI POLITICA ATTIVA CON PARTICOLARE ATTENZIONE AI SETTORI CHE OFFRONO MAGGIORI PROSPETTIVE DI CRESCITA - IMPRESE	U.2.03.03.03.000	2	15	1504	3180005938	178	2018	POR CAMPANIA FSE 2014/2020 - ASSE I - OBIETTIVI SPECIFICI 1, 2 E 3 (RA8.1, 8.2, 8.5) - AVVISO PUBBLICO "INCENTIVI PER L'ASSUNZIONEDILAVORATORI SVANTAGGIATI IN CAMPANIA - ANNUALITA' 2016" - IMPEGN0 DISPESA A FAVORE DI BENEFICIARI VARI	2021/0000073/50_01_00/E	50	01	01	8.331,00

fonte: http://burc.regione.campania.it

N.	Es.	Cap	Descrizione	IV Liv.	Tit	Miss	Prog.	Imp.	Pos.	Anno	Oggetto Impegno	DecretoRettifica	DIP	DG	UOD	Importo
6812	2020	U08646	POR FSE 2014-2020 - ASSE I -OBIETTIVO SPECIFICO 3 - AZIONE 8.2.2 - MISURE DI POLITICA ATTIVA CON PARTICOLARE ATTENZIONE AI SETTORI CHE OFFRONO MAGGIORI PROSPETTIVE DI CRESCITA - IMPRESE	U.2.03.03.03.000	2	15	1504	3180005938	179	2018	POR CAMPANIA FSE 2014/2020 - ASSE I - OBIETTIVI SPECIFICI 1, 2 E 3 (RA8.1, 8.2, 8.5) - AVVISO PUBBLICO "INCENTIVI PER L'ASSUNZIONEDILAVORATORI SVANTAGGIATI IN CAMPANIA - ANNUALITA' 2016" - IMPEGN0 DISPESA A FAVORE DI BENEFICIARI VARI	2021/0000073/50_01_00/E	50	01	01	1.943,90
6813	2020	U08646	POR FSE 2014-2020 - ASSE I -OBIETTIVO SPECIFICO 3 - AZIONE 8.2.2 - MISURE DI POLITICA ATTIVA CON PARTICOLARE ATTENZIONE AI SETTORI CHE OFFRONO MAGGIORI PROSPETTIVE DI CRESCITA - IMPRESE	U.2.03.03.03.000	2	15	1504	3180005938	180	2018	POR CAMPANIA FSE 2014/2020 - ASSE I - OBIETTIVI SPECIFICI 1, 2 E 3 (RA8.1, 8.2, 8.5) - AVVISO PUBBLICO "INCENTIVI PER L'ASSUNZIONEDILAVORATORI SVANTAGGIATI IN CAMPANIA - ANNUALITA' 2016" - IMPEGN0 DISPESA A FAVORE DI BENEFICIARI VARI	2021/0000073/50_01_00/E	50	01	01	833,10
6814	2020	U08646	POR FSE 2014-2020 - ASSE I -OBIETTIVO SPECIFICO 3 - AZIONE 8.2.2 - MISURE DI POLITICA ATTIVA CON PARTICOLARE ATTENZIONE AI SETTORI CHE OFFRONO MAGGIORI PROSPETTIVE DI CRESCITA - IMPRESE	U.2.03.03.03.000	2	15	1504	3180005938	181	2018	POR CAMPANIA FSE 2014/2020 - ASSE I - OBIETTIVI SPECIFICI 1, 2 E 3 (RA8.1, 8.2, 8.5) - AVVISO PUBBLICO "INCENTIVI PER L'ASSUNZIONEDILAVORATORI SVANTAGGIATI IN CAMPANIA - ANNUALITA' 2016" - IMPEGN0 DISPESA A FAVORE DI BENEFICIARI VARI	2021/0000073/50_01_00/E	50	01	01	4.905,00
6815	2020	U08646	POR FSE 2014-2020 - ASSE I -OBIETTIVO SPECIFICO 3 - AZIONE 8.2.2 - MISURE DI POLITICA ATTIVA CON PARTICOLARE ATTENZIONE AI SETTORI CHE OFFRONO MAGGIORI PROSPETTIVE DI CRESCITA - IMPRESE	U.2.03.03.03.000	2	15	1504	3180005938	182	2018	POR CAMPANIA FSE 2014/2020 - ASSE I - OBIETTIVI SPECIFICI 1, 2 E 3 (RA8.1, 8.2, 8.5) - AVVISO PUBBLICO "INCENTIVI PER L'ASSUNZIONEDILAVORATORI SVANTAGGIATI IN CAMPANIA - ANNUALITA' 2016" - IMPEGN0 DISPESA A FAVORE DI BENEFICIARI VARI	2021/0000073/50_01_00/E	50	01	01	1.144,50
6816	2020	U08646	POR FSE 2014-2020 - ASSE I -OBIETTIVO SPECIFICO 3 - AZIONE 8.2.2 - MISURE DI POLITICA ATTIVA CON PARTICOLARE ATTENZIONE AI SETTORI CHE OFFRONO MAGGIORI PROSPETTIVE DI CRESCITA - IMPRESE	U.2.03.03.03.000	2	15	1504	3180005938	183	2018	POR CAMPANIA FSE 2014/2020 - ASSE I - OBIETTIVI SPECIFICI 1, 2 E 3 (RA8.1, 8.2, 8.5) - AVVISO PUBBLICO "INCENTIVI PER L'ASSUNZIONEDILAVORATORI SVANTAGGIATI IN CAMPANIA - ANNUALITA' 2016" - IMPEGN0 DISPESA A FAVORE DI BENEFICIARI VARI	2021/0000073/50_01_00/E	50	01	01	490,50
6817	2020	U08646	POR FSE 2014-2020 - ASSE I -OBIETTIVO SPECIFICO 3 - AZIONE 8.2.2 - MISURE DI POLITICA ATTIVA CON PARTICOLARE ATTENZIONE AI SETTORI CHE OFFRONO MAGGIORI PROSPETTIVE DI CRESCITA - IMPRESE	U.2.03.03.03.000	2	15	1504	3180005938	184	2018	POR CAMPANIA FSE 2014/2020 - ASSE I - OBIETTIVI SPECIFICI 1, 2 E 3 (RA8.1, 8.2, 8.5) - AVVISO PUBBLICO "INCENTIVI PER L'ASSUNZIONEDILAVORATORI SVANTAGGIATI IN CAMPANIA - ANNUALITA' 2016" - IMPEGN0 DISPESA A FAVORE DI BENEFICIARI VARI	2021/0000073/50_01_00/E	50	01	01	6.780,00
6818	2020	U08646	POR FSE 2014-2020 - ASSE I -OBIETTIVO SPECIFICO 3 - AZIONE 8.2.2 - MISURE DI POLITICA ATTIVA CON PARTICOLARE ATTENZIONE AI SETTORI CHE OFFRONO MAGGIORI PROSPETTIVE DI CRESCITA - IMPRESE	U.2.03.03.03.000	2	15	1504	3180005938	185	2018	POR CAMPANIA FSE 2014/2020 - ASSE I - OBIETTIVI SPECIFICI 1, 2 E 3 (RA8.1, 8.2, 8.5) - AVVISO PUBBLICO "INCENTIVI PER L'ASSUNZIONEDILAVORATORI SVANTAGGIATI IN CAMPANIA - ANNUALITA' 2016" - IMPEGN0 DISPESA A FAVORE DI BENEFICIARI VARI	2021/0000073/50_01_00/E	50	01	01	1.582,00
6819	2020	U08646	POR FSE 2014-2020 - ASSE I -OBIETTIVO SPECIFICO 3 - AZIONE 8.2.2 - MISURE DI POLITICA ATTIVA CON PARTICOLARE ATTENZIONE AI SETTORI CHE OFFRONO MAGGIORI PROSPETTIVE DI CRESCITA - IMPRESE	U.2.03.03.03.000	2	15	1504	3180005938	186	2018	POR CAMPANIA FSE 2014/2020 - ASSE I - OBIETTIVI SPECIFICI 1, 2 E 3 (RA8.1, 8.2, 8.5) - AVVISO PUBBLICO "INCENTIVI PER L'ASSUNZIONEDILAVORATORI SVANTAGGIATI IN CAMPANIA - ANNUALITA' 2016" - IMPEGN0 DISPESA A FAVORE DI BENEFICIARI VARI	2021/0000073/50_01_00/E	50	01	01	678,00
6820	2020	U08646	POR FSE 2014-2020 - ASSE I -OBIETTIVO SPECIFICO 3 - AZIONE 8.2.2 - MISURE DI POLITICA ATTIVA CON PARTICOLARE ATTENZIONE AI SETTORI CHE OFFRONO MAGGIORI PROSPETTIVE DI CRESCITA - IMPRESE	U.2.03.03.03.000	2	15	1504	3180005938	187	2018	POR CAMPANIA FSE 2014/2020 - ASSE I - OBIETTIVI SPECIFICI 1, 2 E 3 (RA8.1, 8.2, 8.5) - AVVISO PUBBLICO "INCENTIVI PER L'ASSUNZIONEDILAVORATORI SVANTAGGIATI IN CAMPANIA - ANNUALITA' 2016" - IMPEGN0 DISPESA A FAVORE DI BENEFICIARI VARI	2021/0000073/50_01_00/E	50	01	01	6.969,75
6821	2020	U08646	POR FSE 2014-2020 - ASSE I -OBIETTIVO SPECIFICO 3 - AZIONE 8.2.2 - MISURE DI POLITICA ATTIVA CON PARTICOLARE ATTENZIONE AI SETTORI CHE OFFRONO MAGGIORI PROSPETTIVE DI CRESCITA - IMPRESE	U.2.03.03.03.000	2	15	1504	3180005938	188	2018	POR CAMPANIA FSE 2014/2020 - ASSE I - OBIETTIVI SPECIFICI 1, 2 E 3 (RA8.1, 8.2, 8.5) - AVVISO PUBBLICO "INCENTIVI PER L'ASSUNZIONEDILAVORATORI SVANTAGGIATI IN CAMPANIA - ANNUALITA' 2016" - IMPEGN0 DISPESA A FAVORE DI BENEFICIARI VARI	2021/0000073/50_01_00/E	50	01	01	1.626,28
6822	2020	U08646	POR FSE 2014-2020 - ASSE I -OBIETTIVO SPECIFICO 3 - AZIONE 8.2.2 - MISURE DI POLITICA ATTIVA CON PARTICOLARE ATTENZIONE AI SETTORI CHE OFFRONO MAGGIORI PROSPETTIVE DI CRESCITA - IMPRESE	U.2.03.03.03.000	2	15	1504	3180005938	189	2018	POR CAMPANIA FSE 2014/2020 - ASSE I - OBIETTIVI SPECIFICI 1, 2 E 3 (RA8.1, 8.2, 8.5) - AVVISO PUBBLICO "INCENTIVI PER L'ASSUNZIONEDILAVORATORI SVANTAGGIATI IN CAMPANIA - ANNUALITA' 2016" - IMPEGN0 DISPESA A FAVORE DI BENEFICIARI VARI	2021/0000073/50_01_00/E	50	01	01	696,97
6823	2020	U08646	POR FSE 2014-2020 - ASSE I -OBIETTIVO SPECIFICO 3 - AZIONE 8.2.2 - MISURE DI POLITICA ATTIVA CON PARTICOLARE ATTENZIONE AI SETTORI CHE OFFRONO MAGGIORI PROSPETTIVE DI CRESCITA - IMPRESE	U.2.03.03.03.000	2	15	1504	3180005938	190	2018	POR CAMPANIA FSE 2014/2020 - ASSE I - OBIETTIVI SPECIFICI 1, 2 E 3 (RA8.1, 8.2, 8.5) - AVVISO PUBBLICO "INCENTIVI PER L'ASSUNZIONEDILAVORATORI SVANTAGGIATI IN CAMPANIA - ANNUALITA' 2016" - IMPEGN0 DISPESA A FAVORE DI BENEFICIARI VARI	2021/0000073/50_01_00/E	50	01	01	7.902,00

fonte: http://burc.regione.campania.it

N.	Es.	Cap	Descrizione	IV Liv.	Tit	Miss	Prog.	Imp.	Pos.	Anno	Oggetto Impegno	DecretoRettifica	DIP	DG	UOD	Importo
6824	2020	U08646	POR FSE 2014-2020 - ASSE I -OBIETTIVO SPECIFICO 3 - AZIONE 8.2.2 - MISURE DI POLITICA ATTIVA CON PARTICOLARE ATTENZIONE AI SETTORI CHE OFFRONO MAGGIORI PROSPETTIVE DI CRESCITA - IMPRESE	U.2.03.03.03.000	2	15	1504	3180005938	191	2018	POR CAMPANIA FSE 2014/2020 - ASSE I - OBIETTIVI SPECIFICI 1, 2 E 3 (RA8.1, 8.2, 8.5) - AVVISO PUBBLICO "INCENTIVI PER L'ASSUNZIONEDILAVORATORI SVANTAGGIATI IN CAMPANIA - ANNUALITA' 2016" - IMPEGN0 DISPESA A FAVORE DI BENEFICIARI VARI	2021/0000073/50_01_00/E	50	01	01	1.843,80
6825	2020	U08646	POR FSE 2014-2020 - ASSE I -OBIETTIVO SPECIFICO 3 - AZIONE 8.2.2 - MISURE DI POLITICA ATTIVA CON PARTICOLARE ATTENZIONE AI SETTORI CHE OFFRONO MAGGIORI PROSPETTIVE DI CRESCITA - IMPRESE	U.2.03.03.03.000	2	15	1504	3180005938	192	2018	POR CAMPANIA FSE 2014/2020 - ASSE I - OBIETTIVI SPECIFICI 1, 2 E 3 (RA8.1, 8.2, 8.5) - AVVISO PUBBLICO "INCENTIVI PER L'ASSUNZIONEDILAVORATORI SVANTAGGIATI IN CAMPANIA - ANNUALITA' 2016" - IMPEGN0 DISPESA A FAVORE DI BENEFICIARI VARI	2021/0000073/50_01_00/E	50	01	01	790,20
6826	2020	U08646	POR FSE 2014-2020 - ASSE I -OBIETTIVO SPECIFICO 3 - AZIONE 8.2.2 - MISURE DI POLITICA ATTIVA CON PARTICOLARE ATTENZIONE AI SETTORI CHE OFFRONO MAGGIORI PROSPETTIVE DI CRESCITA - IMPRESE	U.2.03.03.03.000	2	15	1504	3180005938	193	2018	POR CAMPANIA FSE 2014/2020 - ASSE I - OBIETTIVI SPECIFICI 1, 2 E 3 (RA8.1, 8.2, 8.5) - AVVISO PUBBLICO "INCENTIVI PER L'ASSUNZIONEDILAVORATORI SVANTAGGIATI IN CAMPANIA - ANNUALITA' 2016" - IMPEGN0 DISPESA A FAVORE DI BENEFICIARI VARI	2021/0000073/50_01_00/E	50	01	01	1.029,00
6827	2020	U08646	POR FSE 2014-2020 - ASSE I -OBIETTIVO SPECIFICO 3 - AZIONE 8.2.2 - MISURE DI POLITICA ATTIVA CON PARTICOLARE ATTENZIONE AI SETTORI CHE OFFRONO MAGGIORI PROSPETTIVE DI CRESCITA - IMPRESE	U.2.03.03.03.000	2	15	1504	3180005938	194	2018	POR CAMPANIA FSE 2014/2020 - ASSE I - OBIETTIVI SPECIFICI 1, 2 E 3 (RA8.1, 8.2, 8.5) - AVVISO PUBBLICO "INCENTIVI PER L'ASSUNZIONEDILAVORATORI SVANTAGGIATI IN CAMPANIA - ANNUALITA' 2016" - IMPEGN0 DISPESA A FAVORE DI BENEFICIARI VARI	2021/0000073/50_01_00/E	50	01	01	240,10
6828	2020	U08646	POR FSE 2014-2020 - ASSE I -OBIETTIVO SPECIFICO 3 - AZIONE 8.2.2 - MISURE DI POLITICA ATTIVA CON PARTICOLARE ATTENZIONE AI SETTORI CHE OFFRONO MAGGIORI PROSPETTIVE DI CRESCITA - IMPRESE	U.2.03.03.03.000	2	15	1504	3180005938	195	2018	POR CAMPANIA FSE 2014/2020 - ASSE I - OBIETTIVI SPECIFICI 1, 2 E 3 (RA8.1, 8.2, 8.5) - AVVISO PUBBLICO "INCENTIVI PER L'ASSUNZIONEDILAVORATORI SVANTAGGIATI IN CAMPANIA - ANNUALITA' 2016" - IMPEGN0 DISPESA A FAVORE DI BENEFICIARI VARI	2021/0000073/50_01_00/E	50	01	01	102,90
6829	2020	U08646	POR FSE 2014-2020 - ASSE I -OBIETTIVO SPECIFICO 3 - AZIONE 8.2.2 - MISURE DI POLITICA ATTIVA CON PARTICOLARE ATTENZIONE AI SETTORI CHE OFFRONO MAGGIORI PROSPETTIVE DI CRESCITA - IMPRESE	U.2.03.03.03.000	2	15	1504	3180005938	208	2018	POR CAMPANIA FSE 2014/2020 - ASSE I - OBIETTIVI SPECIFICI 1, 2 E 3 (RA8.1, 8.2, 8.5) - AVVISO PUBBLICO "INCENTIVI PER L'ASSUNZIONEDILAVORATORI SVANTAGGIATI IN CAMPANIA - ANNUALITA' 2016" - IMPEGN0 DISPESA A FAVORE DI BENEFICIARI VARI	2021/0000073/50_01_00/E	50	01	01	920,00
6830	2020	U08646	POR FSE 2014-2020 - ASSE I -OBIETTIVO SPECIFICO 3 - AZIONE 8.2.2 - MISURE DI POLITICA ATTIVA CON PARTICOLARE ATTENZIONE AI SETTORI CHE OFFRONO MAGGIORI PROSPETTIVE DI CRESCITA - IMPRESE	U.2.03.03.03.000	2	15	1504	3180005938	209	2018	POR CAMPANIA FSE 2014/2020 - ASSE I - OBIETTIVI SPECIFICI 1, 2 E 3 (RA8.1, 8.2, 8.5) - AVVISO PUBBLICO "INCENTIVI PER L'ASSUNZIONEDILAVORATORI SVANTAGGIATI IN CAMPANIA - ANNUALITA' 2016" - IMPEGN0 DISPESA A FAVORE DI BENEFICIARI VARI	2021/0000073/50_01_00/E	50	01	01	1.302,70
6831	2020	U08646	POR FSE 2014-2020 - ASSE I -OBIETTIVO SPECIFICO 3 - AZIONE 8.2.2 - MISURE DI POLITICA ATTIVA CON PARTICOLARE ATTENZIONE AI SETTORI CHE OFFRONO MAGGIORI PROSPETTIVE DI CRESCITA - IMPRESE	U.2.03.03.03.000	2	15	1504	3180005938	210	2018	POR CAMPANIA FSE 2014/2020 - ASSE I - OBIETTIVI SPECIFICI 1, 2 E 3 (RA8.1, 8.2, 8.5) - AVVISO PUBBLICO "INCENTIVI PER L'ASSUNZIONEDILAVORATORI SVANTAGGIATI IN CAMPANIA - ANNUALITA' 2016" - IMPEGN0 DISPESA A FAVORE DI BENEFICIARI VARI	2021/0000073/50_01_00/E	50	01	01	558,30
6832	2020	U08646	POR FSE 2014-2020 - ASSE I -OBIETTIVO SPECIFICO 3 - AZIONE 8.2.2 - MISURE DI POLITICA ATTIVA CON PARTICOLARE ATTENZIONE AI SETTORI CHE OFFRONO MAGGIORI PROSPETTIVE DI CRESCITA - IMPRESE	U.2.03.03.03.000	2	15	1504	3180005938	214	2018	POR CAMPANIA FSE 2014/2020 - ASSE I - OBIETTIVI SPECIFICI 1, 2 E 3 (RA8.1, 8.2, 8.5) - AVVISO PUBBLICO "INCENTIVI PER L'ASSUNZIONEDILAVORATORI SVANTAGGIATI IN CAMPANIA - ANNUALITA' 2016" - IMPEGN0 DISPESA A FAVORE DI BENEFICIARI VARI	2021/0000073/50_01_00/E	50	01	01	3.793,50
6833	2020	U08646	POR FSE 2014-2020 - ASSE I -OBIETTIVO SPECIFICO 3 - AZIONE 8.2.2 - MISURE DI POLITICA ATTIVA CON PARTICOLARE ATTENZIONE AI SETTORI CHE OFFRONO MAGGIORI PROSPETTIVE DI CRESCITA - IMPRESE	U.2.03.03.03.000	2	15	1504	3180005938	215	2018	POR CAMPANIA FSE 2014/2020 - ASSE I - OBIETTIVI SPECIFICI 1, 2 E 3 (RA8.1, 8.2, 8.5) - AVVISO PUBBLICO "INCENTIVI PER L'ASSUNZIONEDILAVORATORI SVANTAGGIATI IN CAMPANIA - ANNUALITA' 2016" - IMPEGN0 DISPESA A FAVORE DI BENEFICIARI VARI	2021/0000073/50_01_00/E	50	01	01	885,15
6834	2020	U08646	POR FSE 2014-2020 - ASSE I -OBIETTIVO SPECIFICO 3 - AZIONE 8.2.2 - MISURE DI POLITICA ATTIVA CON PARTICOLARE ATTENZIONE AI SETTORI CHE OFFRONO MAGGIORI PROSPETTIVE DI CRESCITA - IMPRESE	U.2.03.03.03.000	2	15	1504	3180005938	216	2018	POR CAMPANIA FSE 2014/2020 - ASSE I - OBIETTIVI SPECIFICI 1, 2 E 3 (RA8.1, 8.2, 8.5) - AVVISO PUBBLICO "INCENTIVI PER L'ASSUNZIONEDILAVORATORI SVANTAGGIATI IN CAMPANIA - ANNUALITA' 2016" - IMPEGN0 DISPESA A FAVORE DI BENEFICIARI VARI	2021/0000073/50_01_00/E	50	01	01	379,35
6835	2020	U08646	POR FSE 2014-2020 - ASSE I -OBIETTIVO SPECIFICO 3 - AZIONE 8.2.2 - MISURE DI POLITICA ATTIVA CON PARTICOLARE ATTENZIONE AI SETTORI CHE OFFRONO MAGGIORI PROSPETTIVE DI CRESCITA - IMPRESE	U.2.03.03.03.000	2	15	1504	3180005938	217	2018	POR CAMPANIA FSE 2014/2020 - ASSE I - OBIETTIVI SPECIFICI 1, 2 E 3 (RA8.1, 8.2, 8.5) - AVVISO PUBBLICO "INCENTIVI PER L'ASSUNZIONEDILAVORATORI SVANTAGGIATI IN CAMPANIA - ANNUALITA' 2016" - IMPEGN0 DISPESA A FAVORE DI BENEFICIARI VARI	2021/0000073/50_01_00/E	50	01	01	7.718,25

fonte: http://burc.regione.campania.it

N.	Es.	Cap	Descrizione	IV Liv.	Tit	Miss	Prog.	Imp.	Pos.	Anno	Oggetto Impegno	DecretoRettifica	DIP	DG	UOD	Importo
6836	2020	U08646	POR FSE 2014-2020 - ASSE I -OBIETTIVO SPECIFICO 3 - AZIONE 8.2.2 - MISURE DI POLITICA ATTIVA CON PARTICOLARE ATTENZIONE AI SETTORI CHE OFFRONO MAGGIORI PROSPETTIVE DI CRESCITA - IMPRESE	U.2.03.03.03.000	2	15	1504	3180005938	218	2018	POR CAMPANIA FSE 2014/2020 - ASSE I - OBIETTIVI SPECIFICI 1, 2 E 3 (RA8.1, 8.2, 8.5) - AVVISO PUBBLICO "INCENTIVI PER L'ASSUNZIONEDILAVORATORI SVANTAGGIATI IN CAMPANIA - ANNUALITA' 2016" - IMPEGN0 DISPESA A FAVORE DI BENEFICIARI VARI	2021/0000073/50_01_00/E	50	01	01	1.800,93
6837	2020	U08646	POR FSE 2014-2020 - ASSE I -OBIETTIVO SPECIFICO 3 - AZIONE 8.2.2 - MISURE DI POLITICA ATTIVA CON PARTICOLARE ATTENZIONE AI SETTORI CHE OFFRONO MAGGIORI PROSPETTIVE DI CRESCITA - IMPRESE	U.2.03.03.03.000	2	15	1504	3180005938	219	2018	POR CAMPANIA FSE 2014/2020 - ASSE I - OBIETTIVI SPECIFICI 1, 2 E 3 (RA8.1, 8.2, 8.5) - AVVISO PUBBLICO "INCENTIVI PER L'ASSUNZIONEDILAVORATORI SVANTAGGIATI IN CAMPANIA - ANNUALITA' 2016" - IMPEGN0 DISPESA A FAVORE DI BENEFICIARI VARI	2021/0000073/50_01_00/E	50	01	01	771,82
6838	2020	U08646	POR FSE 2014-2020 - ASSE I -OBIETTIVO SPECIFICO 3 - AZIONE 8.2.2 - MISURE DI POLITICA ATTIVA CON PARTICOLARE ATTENZIONE AI SETTORI CHE OFFRONO MAGGIORI PROSPETTIVE DI CRESCITA - IMPRESE	U.2.03.03.03.000	2	15	1504	3180005938	226	2018	POR CAMPANIA FSE 2014/2020 - ASSE I - OBIETTIVI SPECIFICI 1, 2 E 3 (RA8.1, 8.2, 8.5) - AVVISO PUBBLICO "INCENTIVI PER L'ASSUNZIONEDILAVORATORI SVANTAGGIATI IN CAMPANIA - ANNUALITA' 2016" - IMPEGN0 DISPESA A FAVORE DI BENEFICIARI VARI	2021/0000073/50_01_00/E	50	01	01	5.166,75
6839	2020	U08646	POR FSE 2014-2020 - ASSE I -OBIETTIVO SPECIFICO 3 - AZIONE 8.2.2 - MISURE DI POLITICA ATTIVA CON PARTICOLARE ATTENZIONE AI SETTORI CHE OFFRONO MAGGIORI PROSPETTIVE DI CRESCITA - IMPRESE	U.2.03.03.03.000	2	15	1504	3180005938	227	2018	POR CAMPANIA FSE 2014/2020 - ASSE I - OBIETTIVI SPECIFICI 1, 2 E 3 (RA8.1, 8.2, 8.5) - AVVISO PUBBLICO "INCENTIVI PER L'ASSUNZIONEDILAVORATORI SVANTAGGIATI IN CAMPANIA - ANNUALITA' 2016" - IMPEGN0 DISPESA A FAVORE DI BENEFICIARI VARI	2021/0000073/50_01_00/E	50	01	01	1.205,57
6840	2020	U08646	POR FSE 2014-2020 - ASSE I -OBIETTIVO SPECIFICO 3 - AZIONE 8.2.2 - MISURE DI POLITICA ATTIVA CON PARTICOLARE ATTENZIONE AI SETTORI CHE OFFRONO MAGGIORI PROSPETTIVE DI CRESCITA - IMPRESE	U.2.03.03.03.000	2	15	1504	3180005938	228	2018	POR CAMPANIA FSE 2014/2020 - ASSE I - OBIETTIVI SPECIFICI 1, 2 E 3 (RA8.1, 8.2, 8.5) - AVVISO PUBBLICO "INCENTIVI PER L'ASSUNZIONEDILAVORATORI SVANTAGGIATI IN CAMPANIA - ANNUALITA' 2016" - IMPEGN0 DISPESA A FAVORE DI BENEFICIARI VARI	2021/0000073/50_01_00/E	50	01	01	516,68
6841	2020	U08648	POR FSE 2014-2020 - ASSE I -OBIETTIVO SPECIFICO 3 - AZIONE 8.2.2 - MISURE DI POLITICA ATTIVA - ISTITUZIONI SOCIALI PRIVATE	U.2.03.04.01.000	2	15	1504	3180004048	37	2018	POR FSE CAMPANIA 2014-2020. ASSE I - OBIETTIVO SPECIFICO 3 - AZIONI8.2.2 E 8.2.6 E ASSE II - OBIETTIVO SPECIFICO 9 - AZIONI 9.3.3 E 9.3.4. AVVISO PUBBLICO "ACCORDI TERRITORIALI DI GENERE". IMPEGN0 PROPOSTEPROGETTUALI II E III TRANCHE (CON ALLEGATI)	2021/0000073/50_01_00/E	50	01	01	5.250,00
6842	2020	U08648	POR FSE 2014-2020 - ASSE I -OBIETTIVO SPECIFICO 3 - AZIONE 8.2.2 - MISURE DI POLITICA ATTIVA - ISTITUZIONI SOCIALI PRIVATE	U.2.03.04.01.000	2	15	1504	3180004048	38	2018	POR FSE CAMPANIA 2014-2020. ASSE I - OBIETTIVO SPECIFICO 3 - AZIONI8.2.2 E 8.2.6 E ASSE II - OBIETTIVO SPECIFICO 9 - AZIONI 9.3.3 E 9.3.4. AVVISO PUBBLICO "ACCORDI TERRITORIALI DI GENERE". IMPEGN0 PROPOSTEPROGETTUALI II E III TRANCHE (CON ALLEGATI)	2021/0000073/50_01_00/E	50	01	01	2.250,00
6843	2020	U08648	POR FSE 2014-2020 - ASSE I -OBIETTIVO SPECIFICO 3 - AZIONE 8.2.2 - MISURE DI POLITICA ATTIVA - ISTITUZIONI SOCIALI PRIVATE	U.2.03.04.01.000	2	15	1504	3180004048	39	2018	POR FSE CAMPANIA 2014-2020. ASSE I - OBIETTIVO SPECIFICO 3 - AZIONI8.2.2 E 8.2.6 E ASSE II - OBIETTIVO SPECIFICO 9 - AZIONI 9.3.3 E 9.3.4. AVVISO PUBBLICO "ACCORDI TERRITORIALI DI GENERE". IMPEGN0 PROPOSTEPROGETTUALI II E III TRANCHE (CON ALLEGATI)	2021/0000073/50_01_00/E	50	01	01	22.500,00
6844	2020	U08648	POR FSE 2014-2020 - ASSE I -OBIETTIVO SPECIFICO 3 - AZIONE 8.2.2 - MISURE DI POLITICA ATTIVA - ISTITUZIONI SOCIALI PRIVATE	U.2.03.04.01.000	2	15	1504	3180004048	94	2019	POR FSE CAMPANIA 2014-2020. ASSE I - OBIETTIVO SPECIFICO 3 - AZIONI8.2.2 E 8.2.6 E ASSE II - OBIETTIVO SPECIFICO 9 - AZIONI 9.3.3 E 9.3.4. AVVISO PUBBLICO "ACCORDI TERRITORIALI DI GENERE". IMPEGN0 PROPOSTEPROGETTUALI II E III TRANCHE (CON ALLEGATI)	2021/0000073/50_01_00/E	50	01	01	5.250,00
6845	2020	U08648	POR FSE 2014-2020 - ASSE I -OBIETTIVO SPECIFICO 3 - AZIONE 8.2.2 - MISURE DI POLITICA ATTIVA - ISTITUZIONI SOCIALI PRIVATE	U.2.03.04.01.000	2	15	1504	3180004048	95	2019	POR FSE CAMPANIA 2014-2020. ASSE I - OBIETTIVO SPECIFICO 3 - AZIONI8.2.2 E 8.2.6 E ASSE II - OBIETTIVO SPECIFICO 9 - AZIONI 9.3.3 E 9.3.4. AVVISO PUBBLICO "ACCORDI TERRITORIALI DI GENERE". IMPEGN0 PROPOSTEPROGETTUALI II E III TRANCHE (CON ALLEGATI)	2021/0000073/50_01_00/E	50	01	01	2.250,00
6846	2020	U08648	POR FSE 2014-2020 - ASSE I -OBIETTIVO SPECIFICO 3 - AZIONE 8.2.2 - MISURE DI POLITICA ATTIVA - ISTITUZIONI SOCIALI PRIVATE	U.2.03.04.01.000	2	15	1504	3180004048	96	2019	POR FSE CAMPANIA 2014-2020. ASSE I - OBIETTIVO SPECIFICO 3 - AZIONI8.2.2 E 8.2.6 E ASSE II - OBIETTIVO SPECIFICO 9 - AZIONI 9.3.3 E 9.3.4. AVVISO PUBBLICO "ACCORDI TERRITORIALI DI GENERE". IMPEGN0 PROPOSTEPROGETTUALI II E III TRANCHE (CON ALLEGATI)	2021/0000073/50_01_00/E	50	01	01	22.500,00
6847	2020	U08650	POR FSE 2014-2020 - ASSE I -OBIETTIVO SPECIFICO 3 - AZIONE 8.2.2 - MISURE DI POLITICA ATTIVA - AMMINISTRAZIONI LOCALI	U.2.03.01.02.000	2	15	1504	3170007706	1	2018	POR FSE CAMPANIA 2014-2020 ASSE I - OBIETTIVO SPECIFICO 3 (R.A. 8.2)AZIONI 8.2.2 - 8.2.6, ASSE II OBIETTIVO SPECIFICO 9 (R.A. 9.3)AZIONI9.3.3 - 9.3.4 - AVVISO PUBBLICO - ACCORDI TERRITORIALI DI GENERE -IMPEGN0 PROPOSTE PROGETTUALI I TRANCHE	2021/0000073/50_01_00/E	50	01	01	3.692,62

fonte: http://burc.regione.campania.it

N.	Es.	Cap	Descrizione	IV Liv.	Tit	Miss	Prog.	Imp.	Pos.	Anno	Oggetto Impegno	DecretoRettifica	DIP	DG	UOD	Importo
6848	2020	U08650	POR FSE 2014-2020 - ASSE I -OBIETTIVO SPECIFICO 3 - AZIONE 8.2.2 - MISURE DI POLITICA ATTIVA - AMMINISTRAZIONI LOCALI	U.2.03.01.02.000	2	15	1504	3170007706	2	2018	POR FSE CAMPANIA 2014-2020 ASSE I - OBIETTIVO SPECIFICO 3 (R.A. 8.2)AZIONI 8.2.2 - 8.2.6, ASSE II OBIETTIVO SPECIFICO 9 (R.A. 9.3)AZIONI9.3.3 - 9.3.4 - AVVISO PUBBLICO - ACCORDI TERRITORIALI DI GENERE -IMPEGN0 PROPOSTE PROGETTUALI I TRANCHE	2021/0000073/50_01_00/E	50	01	01	1.582,55
6849	2020	U08650	POR FSE 2014-2020 - ASSE I -OBIETTIVO SPECIFICO 3 - AZIONE 8.2.2 - MISURE DI POLITICA ATTIVA - AMMINISTRAZIONI LOCALI	U.2.03.01.02.000	2	15	1504	3170007706	3	2018	POR FSE CAMPANIA 2014-2020 ASSE I - OBIETTIVO SPECIFICO 3 (R.A. 8.2)AZIONI 8.2.2 - 8.2.6, ASSE II OBIETTIVO SPECIFICO 9 (R.A. 9.3)AZIONI9.3.3 - 9.3.4 - AVVISO PUBBLICO - ACCORDI TERRITORIALI DI GENERE -IMPEGN0 PROPOSTE PROGETTUALI I TRANCHE	2021/0000073/50_01_00/E	50	01	01	15.825,52
6850	2020	U08660	POR FSE 2014-2020 - ASSE I -OBIETTIVO SPECIFICO 3 - AZIONE 8.2.6 - CAMPAGNE DI INFORMAZIONE E ANIMAZIONE TERRITORIALE - IMPRESE	U.2.03.03.03.000	2	15	1504	3170007508	1	2018	POR FSE CAMPANIA 2014-2020 ASSE I - OBIETTIVO SPECIFICO 3 (R.A. 8.2)AZIONI 8.2.2 - 8.2.6, ASSE II OBIETTIVO SPECIFICO 9 (R.A. 9.3)AZIONI9.3.3 - 9.3.4 - AVVISO PUBBLICO - ACCORDI TERRITORIALI DI GENERE -IMPEGN0 PROPOSTE PROGETTUALI I TRANCHE	2021/0000073/50_01_00/E	50	01	01	15,40
6851	2020	U08660	POR FSE 2014-2020 - ASSE I -OBIETTIVO SPECIFICO 3 - AZIONE 8.2.6 - CAMPAGNE DI INFORMAZIONE E ANIMAZIONE TERRITORIALE - IMPRESE	U.2.03.03.03.000	2	15	1504	3170007508	2	2018	POR FSE CAMPANIA 2014-2020 ASSE I - OBIETTIVO SPECIFICO 3 (R.A. 8.2)AZIONI 8.2.2 - 8.2.6, ASSE II OBIETTIVO SPECIFICO 9 (R.A. 9.3)AZIONI9.3.3 - 9.3.4 - AVVISO PUBBLICO - ACCORDI TERRITORIALI DI GENERE -IMPEGN0 PROPOSTE PROGETTUALI I TRANCHE	2021/0000073/50_01_00/E	50	01	01	6,60
6852	2020	U08660	POR FSE 2014-2020 - ASSE I -OBIETTIVO SPECIFICO 3 - AZIONE 8.2.6 - CAMPAGNE DI INFORMAZIONE E ANIMAZIONE TERRITORIALE - IMPRESE	U.2.03.03.03.000	2	15	1504	3170007508	3	2018	POR FSE CAMPANIA 2014-2020 ASSE I - OBIETTIVO SPECIFICO 3 (R.A. 8.2)AZIONI 8.2.2 - 8.2.6, ASSE II OBIETTIVO SPECIFICO 9 (R.A. 9.3)AZIONI9.3.3 - 9.3.4 - AVVISO PUBBLICO - ACCORDI TERRITORIALI DI GENERE -IMPEGN0 PROPOSTE PROGETTUALI I TRANCHE	2021/0000073/50_01_00/E	50	01	01	66,00
6853	2020	U08662	POR FSE 2014-2020 - ASSE I -OBIETTIVO SPECIFICO 3 - AZIONE 8.2.6 - CAMPAGNE DI INFORMAZIONE E ANIMAZIONE TERRITORIALE - ISTITUZIONI SOCIALI PRIVATE	U.2.03.04.01.000	2	15	1504	3180004043	37	2018	POR FSE CAMPANIA 2014-2020. ASSE I - OBIETTIVO SPECIFICO 3 - AZIONI8.2.2 E 8.2.6 E ASSE II - OBIETTIVO SPECIFICO 9 - AZIONI 9.3.3 E 9.3.4. AVVISO PUBBLICO "ACCORDI TERRITORIALI DI GENERE". IMPEGN0 PROPOSTEPROGETTUALI II E III TRANCHE (CON ALLEGATI)	2021/0000073/50_01_00/E	50	01	01	1.750,00
6854	2020	U08662	POR FSE 2014-2020 - ASSE I -OBIETTIVO SPECIFICO 3 - AZIONE 8.2.6 - CAMPAGNE DI INFORMAZIONE E ANIMAZIONE TERRITORIALE - ISTITUZIONI SOCIALI PRIVATE	U.2.03.04.01.000	2	15	1504	3180004043	38	2018	POR FSE CAMPANIA 2014-2020. ASSE I - OBIETTIVO SPECIFICO 3 - AZIONI8.2.2 E 8.2.6 E ASSE II - OBIETTIVO SPECIFICO 9 - AZIONI 9.3.3 E 9.3.4. AVVISO PUBBLICO "ACCORDI TERRITORIALI DI GENERE". IMPEGN0 PROPOSTEPROGETTUALI II E III TRANCHE (CON ALLEGATI)	2021/0000073/50_01_00/E	50	01	01	750,00
6855	2020	U08662	POR FSE 2014-2020 - ASSE I -OBIETTIVO SPECIFICO 3 - AZIONE 8.2.6 - CAMPAGNE DI INFORMAZIONE E ANIMAZIONE TERRITORIALE - ISTITUZIONI SOCIALI PRIVATE	U.2.03.04.01.000	2	15	1504	3180004043	39	2018	POR FSE CAMPANIA 2014-2020. ASSE I - OBIETTIVO SPECIFICO 3 - AZIONI8.2.2 E 8.2.6 E ASSE II - OBIETTIVO SPECIFICO 9 - AZIONI 9.3.3 E 9.3.4. AVVISO PUBBLICO "ACCORDI TERRITORIALI DI GENERE". IMPEGN0 PROPOSTEPROGETTUALI II E III TRANCHE (CON ALLEGATI)	2021/0000073/50_01_00/E	50	01	01	7.500,00
6856	2020	U08662	POR FSE 2014-2020 - ASSE I -OBIETTIVO SPECIFICO 3 - AZIONE 8.2.6 - CAMPAGNE DI INFORMAZIONE E ANIMAZIONE TERRITORIALE - ISTITUZIONI SOCIALI PRIVATE	U.2.03.04.01.000	2	15	1504	3180004043	94	2019	POR FSE CAMPANIA 2014-2020. ASSE I - OBIETTIVO SPECIFICO 3 - AZIONI8.2.2 E 8.2.6 E ASSE II - OBIETTIVO SPECIFICO 9 - AZIONI 9.3.3 E 9.3.4. AVVISO PUBBLICO "ACCORDI TERRITORIALI DI GENERE". IMPEGN0 PROPOSTEPROGETTUALI II E III TRANCHE (CON ALLEGATI)	2021/0000073/50_01_00/E	50	01	01	1.750,00
6857	2020	U08662	POR FSE 2014-2020 - ASSE I -OBIETTIVO SPECIFICO 3 - AZIONE 8.2.6 - CAMPAGNE DI INFORMAZIONE E ANIMAZIONE TERRITORIALE - ISTITUZIONI SOCIALI PRIVATE	U.2.03.04.01.000	2	15	1504	3180004043	95	2019	POR FSE CAMPANIA 2014-2020. ASSE I - OBIETTIVO SPECIFICO 3 - AZIONI8.2.2 E 8.2.6 E ASSE II - OBIETTIVO SPECIFICO 9 - AZIONI 9.3.3 E 9.3.4. AVVISO PUBBLICO "ACCORDI TERRITORIALI DI GENERE". IMPEGN0 PROPOSTEPROGETTUALI II E III TRANCHE (CON ALLEGATI)	2021/0000073/50_01_00/E	50	01	01	750,00
6858	2020	U08662	POR FSE 2014-2020 - ASSE I -OBIETTIVO SPECIFICO 3 - AZIONE 8.2.6 - CAMPAGNE DI INFORMAZIONE E ANIMAZIONE TERRITORIALE - ISTITUZIONI SOCIALI PRIVATE	U.2.03.04.01.000	2	15	1504	3180004043	96	2019	POR FSE CAMPANIA 2014-2020. ASSE I - OBIETTIVO SPECIFICO 3 - AZIONI8.2.2 E 8.2.6 E ASSE II - OBIETTIVO SPECIFICO 9 - AZIONI 9.3.3 E 9.3.4. AVVISO PUBBLICO "ACCORDI TERRITORIALI DI GENERE". IMPEGN0 PROPOSTEPROGETTUALI II E III TRANCHE (CON ALLEGATI)	2021/0000073/50_01_00/E	50	01	01	7.500,00
6859	2020	U08664	POR FSE 2014-2020 - ASSE I -OBIETTIVO SPECIFICO 3 - AZIONE 8.2.6 - CAMPAGNE DI INFORMAZIONE E ANIMAZIONE TERRITORIALE - AMMINISTRAZIONI LOCALI	U.2.03.01.02.000	2	15	1504	3170007703	1	2018	POR FSE CAMPANIA 2014-2020 ASSE I - OBIETTIVO SPECIFICO 3 (R.A. 8.2)AZIONI 8.2.2 - 8.2.6, ASSE II OBIETTIVO SPECIFICO 9 (R.A. 9.3)AZIONI9.3.3 - 9.3.4 - AVVISO PUBBLICO - ACCORDI TERRITORIALI DI GENERE -IMPEGN0 PROPOSTE PROGETTUALI I TRANCHE	2021/0000073/50_01_00/E	50	01	01	122,89

fonte: http://burc.regione.campania.it

N.	Es.	Cap	Descrizione	IV Liv.	Tit	Miss	Prog.	Imp.	Pos.	Anno	Oggetto Impegno	DecretoRettifica	DIP	DG	UOD	Importo
6860	2020	U08664	POR FSE 2014-2020 - ASSE I -OBIETTIVO SPECIFICO 3 - AZIONE 8.2.6 - CAMPAGNE DI INFORMAZIONE E ANIMAZIONE TERRITORIALE - AMMINISTRAZIONI LOCALI	U.2.03.01.02.000	2	15	1504	3170007703	2	2018	POR FSE CAMPANIA 2014-2020 ASSE I - OBIETTIVO SPECIFICO 3 (R.A. 8.2)AZIONI 8.2.2 - 8.2.6, ASSE II OBIETTIVO SPECIFICO 9 (R.A. 9.3)AZIONI9.3.3 - 9.3.4 - AVVISO PUBBLICO - ACCORDI TERRITORIALI DI GENERE -IMPEGN0 PROPOSTE PROGETTUALI I TRANCHE	2021/0000073/50_01_00/E	50	01	01	52,67
6861	2020	U08664	POR FSE 2014-2020 - ASSE I -OBIETTIVO SPECIFICO 3 - AZIONE 8.2.6 - CAMPAGNE DI INFORMAZIONE E ANIMAZIONE TERRITORIALE - AMMINISTRAZIONI LOCALI	U.2.03.01.02.000	2	15	1504	3170007703	3	2018	POR FSE CAMPANIA 2014-2020 ASSE I - OBIETTIVO SPECIFICO 3 (R.A. 8.2)AZIONI 8.2.2 - 8.2.6, ASSE II OBIETTIVO SPECIFICO 9 (R.A. 9.3)AZIONI9.3.3 - 9.3.4 - AVVISO PUBBLICO - ACCORDI TERRITORIALI DI GENERE -IMPEGN0 PROPOSTE PROGETTUALI I TRANCHE	2021/0000073/50_01_00/E	50	01	01	526,66
6862	2020	U08670	POR FSE 2014-2020 - ASSE I -OBIETTIVO SPECIFICO 4 - AZIONE 8.6.1 -AZIONI INTEGRATE DI POLITICHE ATTIVE E POLITICHE PASSIVE - IMPRESE	U.2.03.03.03.000	2	15	1504	3170008563	1	2017	POR CAMPANIA FSE 2014/2020 - ASSE I, OT 8, OBIETTIVO SPECIFICO 4- AZIONE8.6.1. AVVISO "TRAINING PER COMPETERE - FORMAZIONE CONTINUA IN AZIENDA"(DGR N. 420 DEL 27/07/2016 E SS.MM. E II) - D.D. N. 305 DEL 13/09/2016 ED.D. N. 331 DEL 07/10/2016 - IMPEGN0 DI SPESA.	2021/0000073/50_01_00/E	50	01	01	157,15
6863	2020	U08670	POR FSE 2014-2020 - ASSE I -OBIETTIVO SPECIFICO 4 - AZIONE 8.6.1 -AZIONI INTEGRATE DI POLITICHE ATTIVE E POLITICHE PASSIVE - IMPRESE	U.2.03.03.03.000	2	15	1504	3170008563	2	2017	POR CAMPANIA FSE 2014/2020 - ASSE I, OT 8, OBIETTIVO SPECIFICO 4- AZIONE8.6.1. AVVISO "TRAINING PER COMPETERE - FORMAZIONE CONTINUA IN AZIENDA"(DGR N. 420 DEL 27/07/2016 E SS.MM. E II) - D.D. N. 305 DEL 13/09/2016 ED.D. N. 331 DEL 07/10/2016 - IMPEGN0 DI SPESA.	2021/0000073/50_01_00/E	50	01	01	67,35
6864	2020	U08670	POR FSE 2014-2020 - ASSE I -OBIETTIVO SPECIFICO 4 - AZIONE 8.6.1 -AZIONI INTEGRATE DI POLITICHE ATTIVE E POLITICHE PASSIVE - IMPRESE	U.2.03.03.03.000	2	15	1504	3170008563	3	2017	POR CAMPANIA FSE 2014/2020 - ASSE I, OT 8, OBIETTIVO SPECIFICO 4- AZIONE8.6.1. AVVISO "TRAINING PER COMPETERE - FORMAZIONE CONTINUA IN AZIENDA"(DGR N. 420 DEL 27/07/2016 E SS.MM. E II) - D.D. N. 305 DEL 13/09/2016 ED.D. N. 331 DEL 07/10/2016 - IMPEGN0 DI SPESA.	2021/0000073/50_01_00/E	50	01	01	673,50
6865	2020	U08670	POR FSE 2014-2020 - ASSE I -OBIETTIVO SPECIFICO 4 - AZIONE 8.6.1 -AZIONI INTEGRATE DI POLITICHE ATTIVE E POLITICHE PASSIVE - IMPRESE	U.2.03.03.03.000	2	15	1504	3170008690	1	2018	POR CAMPANIA FSE 2014/2020 - ASSE I, OT 8, OBIETTIVO SPECIFICO 4- AZIONE8.6.1. AVVISO "TRAINING PER COMPETERE - FORMAZIONE CONTINUA IN AZIENDA"(DGR N. 420 DEL 27/07/2016 E SS.MM. E II) - D.D. N. 305 DEL 13/09/2016 ED.D. N. 331 DEL 07/10/2016 - IMPEGN0 DI SPESA.	2021/0000073/50_01_00/E	50	01	01	147,98
6866	2020	U08670	POR FSE 2014-2020 - ASSE I -OBIETTIVO SPECIFICO 4 - AZIONE 8.6.1 -AZIONI INTEGRATE DI POLITICHE ATTIVE E POLITICHE PASSIVE - IMPRESE	U.2.03.03.03.000	2	15	1504	3170008690	2	2018	POR CAMPANIA FSE 2014/2020 - ASSE I, OT 8, OBIETTIVO SPECIFICO 4- AZIONE8.6.1. AVVISO "TRAINING PER COMPETERE - FORMAZIONE CONTINUA IN AZIENDA"(DGR N. 420 DEL 27/07/2016 E SS.MM. E II) - D.D. N. 305 DEL 13/09/2016 ED.D. N. 331 DEL 07/10/2016 - IMPEGN0 DI SPESA.	2021/0000073/50_01_00/E	50	01	01	63,42
6867	2020	U08670	POR FSE 2014-2020 - ASSE I -OBIETTIVO SPECIFICO 4 - AZIONE 8.6.1 -AZIONI INTEGRATE DI POLITICHE ATTIVE E POLITICHE PASSIVE - IMPRESE	U.2.03.03.03.000	2	15	1504	3170008690	3	2018	POR CAMPANIA FSE 2014/2020 - ASSE I, OT 8, OBIETTIVO SPECIFICO 4- AZIONE8.6.1. AVVISO "TRAINING PER COMPETERE - FORMAZIONE CONTINUA IN AZIENDA"(DGR N. 420 DEL 27/07/2016 E SS.MM. E II) - D.D. N. 305 DEL 13/09/2016 ED.D. N. 331 DEL 07/10/2016 - IMPEGN0 DI SPESA.	2021/0000073/50_01_00/E	50	01	01	634,20
6868	2020	U08670	POR FSE 2014-2020 - ASSE I -OBIETTIVO SPECIFICO 4 - AZIONE 8.6.1 -AZIONI INTEGRATE DI POLITICHE ATTIVE E POLITICHE PASSIVE - IMPRESE	U.2.03.03.03.000	2	15	1504	3170008707	1	2018	POR CAMPANIA FSE 2014/2020 - ASSE I, OT 8, OBIETTIVO SPECIFICO 4- AZIONE8.6.1. AVVISO "TRAINING PER COMPETERE - FORMAZIONE CONTINUA IN AZIENDA"(DGR N. 420 DEL 27/07/2016 E SS.MM. E II) - D.D. N. 305 DEL 13/09/2016 ED.D. N. 331 DEL 07/10/2016 - IMPEGN0 DI SPESA.	2021/0000073/50_01_00/E	50	01	01	1.918,35
6869	2020	U08670	POR FSE 2014-2020 - ASSE I -OBIETTIVO SPECIFICO 4 - AZIONE 8.6.1 -AZIONI INTEGRATE DI POLITICHE ATTIVE E POLITICHE PASSIVE - IMPRESE	U.2.03.03.03.000	2	15	1504	3170008707	2	2018	POR CAMPANIA FSE 2014/2020 - ASSE I, OT 8, OBIETTIVO SPECIFICO 4- AZIONE8.6.1. AVVISO "TRAINING PER COMPETERE - FORMAZIONE CONTINUA IN AZIENDA"(DGR N. 420 DEL 27/07/2016 E SS.MM. E II) - D.D. N. 305 DEL 13/09/2016 ED.D. N. 331 DEL 07/10/2016 - IMPEGN0 DI SPESA.	2021/0000073/50_01_00/E	50	01	01	822,15

fonte: http://burc.regione.campania.it

N.	Es.	Cap	Descrizione	IV Liv.	Tit	Miss	Prog.	Imp.	Pos.	Anno	Oggetto Impegno	DecretoRettifica	DIP	DG	UOD	Importo
6870	2020	U08670	POR FSE 2014-2020 - ASSE I -OBIETTIVO SPECIFICO 4 - AZIONE 8.6.1 -AZIONI INTEGRATE DI POLITICHE ATTIVE E POLITICHE PASSIVE - IMPRESE	U.2.03.03.03.000	2	15	1504	3170008707	3	2018	POR CAMPANIA FSE 2014/2020 - ASSE I, OT 8, OBIETTIVO SPECIFICO 4- AZIONE8.6.1. AVVISO "TRAINING PER COMPETERE - FORMAZIONE CONTINUA IN AZIENDA"(DGR N. 420 DEL 27/07/2016 E SS.MM. E II) - D.D. N. 305 DEL 13/09/2016 ED.D. N. 331 DEL 07/10/2016 - IMPEGN0 DI SPESA.	2021/0000073/50_01_00/E	50	01	01	8.221,50
6871	2020	U08670	POR FSE 2014-2020 - ASSE I -OBIETTIVO SPECIFICO 4 - AZIONE 8.6.1 -AZIONI INTEGRATE DI POLITICHE ATTIVE E POLITICHE PASSIVE - IMPRESE	U.2.03.03.03.000	2	15	1504	3170008715	1	2018	POR CAMPANIA FSE 2014/2020 - ASSE I, OT 8, OBIETTIVO SPECIFICO 4- AZIONE8.6.1. AVVISO "TRAINING PER COMPETERE - FORMAZIONE CONTINUA IN AZIENDA"(DGR N. 420 DEL 27/07/2016 E SS.MM. E II) - D.D. N. 305 DEL 13/09/2016 ED.D. N. 331 DEL 07/10/2016 - IMPEGN0 DI SPESA.	2021/0000073/50_01_00/E	50	01	01	180,74
6872	2020	U08670	POR FSE 2014-2020 - ASSE I -OBIETTIVO SPECIFICO 4 - AZIONE 8.6.1 -AZIONI INTEGRATE DI POLITICHE ATTIVE E POLITICHE PASSIVE - IMPRESE	U.2.03.03.03.000	2	15	1504	3170008715	2	2018	POR CAMPANIA FSE 2014/2020 - ASSE I, OT 8, OBIETTIVO SPECIFICO 4- AZIONE8.6.1. AVVISO "TRAINING PER COMPETERE - FORMAZIONE CONTINUA IN AZIENDA"(DGR N. 420 DEL 27/07/2016 E SS.MM. E II) - D.D. N. 305 DEL 13/09/2016 ED.D. N. 331 DEL 07/10/2016 - IMPEGN0 DI SPESA.	2021/0000073/50_01_00/E	50	01	01	77,46
6873	2020	U08670	POR FSE 2014-2020 - ASSE I -OBIETTIVO SPECIFICO 4 - AZIONE 8.6.1 -AZIONI INTEGRATE DI POLITICHE ATTIVE E POLITICHE PASSIVE - IMPRESE	U.2.03.03.03.000	2	15	1504	3170008715	3	2018	POR CAMPANIA FSE 2014/2020 - ASSE I, OT 8, OBIETTIVO SPECIFICO 4- AZIONE8.6.1. AVVISO "TRAINING PER COMPETERE - FORMAZIONE CONTINUA IN AZIENDA"(DGR N. 420 DEL 27/07/2016 E SS.MM. E II) - D.D. N. 305 DEL 13/09/2016 ED.D. N. 331 DEL 07/10/2016 - IMPEGN0 DI SPESA.	2021/0000073/50_01_00/E	50	01	01	774,60
6874	2020	U08670	POR FSE 2014-2020 - ASSE I -OBIETTIVO SPECIFICO 4 - AZIONE 8.6.1 -AZIONI INTEGRATE DI POLITICHE ATTIVE E POLITICHE PASSIVE - IMPRESE	U.2.03.03.03.000	2	15	1504	3170008724	1	2018	POR CAMPANIA FSE 2014/2020 - ASSE I, OT 8, OBIETTIVO SPECIFICO 4- AZIONE8.6.1. AVVISO "TRAINING PER COMPETERE - FORMAZIONE CONTINUA IN AZIENDA"(DGR N. 420 DEL 27/07/2016 E SS.MM. E II) - D.D. N. 305 DEL 13/09/2016 ED.D. N. 331 DEL 07/10/2016 - IMPEGN0 DI SPESA.	2021/0000073/50_01_00/E	50	01	01	22,68
6875	2020	U08670	POR FSE 2014-2020 - ASSE I -OBIETTIVO SPECIFICO 4 - AZIONE 8.6.1 -AZIONI INTEGRATE DI POLITICHE ATTIVE E POLITICHE PASSIVE - IMPRESE	U.2.03.03.03.000	2	15	1504	3170008724	2	2018	POR CAMPANIA FSE 2014/2020 - ASSE I, OT 8, OBIETTIVO SPECIFICO 4- AZIONE8.6.1. AVVISO "TRAINING PER COMPETERE - FORMAZIONE CONTINUA IN AZIENDA"(DGR N. 420 DEL 27/07/2016 E SS.MM. E II) - D.D. N. 305 DEL 13/09/2016 ED.D. N. 331 DEL 07/10/2016 - IMPEGN0 DI SPESA.	2021/0000073/50_01_00/E	50	01	01	9,72
6876	2020	U08670	POR FSE 2014-2020 - ASSE I -OBIETTIVO SPECIFICO 4 - AZIONE 8.6.1 -AZIONI INTEGRATE DI POLITICHE ATTIVE E POLITICHE PASSIVE - IMPRESE	U.2.03.03.03.000	2	15	1504	3170008724	3	2018	POR CAMPANIA FSE 2014/2020 - ASSE I, OT 8, OBIETTIVO SPECIFICO 4- AZIONE8.6.1. AVVISO "TRAINING PER COMPETERE - FORMAZIONE CONTINUA IN AZIENDA"(DGR N. 420 DEL 27/07/2016 E SS.MM. E II) - D.D. N. 305 DEL 13/09/2016 ED.D. N. 331 DEL 07/10/2016 - IMPEGN0 DI SPESA.	2021/0000073/50_01_00/E	50	01	01	97,20
6877	2020	U08670	POR FSE 2014-2020 - ASSE I -OBIETTIVO SPECIFICO 4 - AZIONE 8.6.1 -AZIONI INTEGRATE DI POLITICHE ATTIVE E POLITICHE PASSIVE - IMPRESE	U.2.03.03.03.000	2	15	1504	3170008730	1	2018	POR CAMPANIA FSE 2014/2020 - ASSE I, OT 8, OBIETTIVO SPECIFICO 4- AZIONE8.6.1. AVVISO "TRAINING PER COMPETERE - FORMAZIONE CONTINUA IN AZIENDA"(DGR N. 420 DEL 27/07/2016 E SS.MM. E II) - D.D. N. 305 DEL 13/09/2016 ED.D. N. 331 DEL 07/10/2016 - IMPEGN0 DI SPESA.	2021/0000073/50_01_00/E	50	01	01	3.737,16
6878	2020	U08670	POR FSE 2014-2020 - ASSE I -OBIETTIVO SPECIFICO 4 - AZIONE 8.6.1 -AZIONI INTEGRATE DI POLITICHE ATTIVE E POLITICHE PASSIVE - IMPRESE	U.2.03.03.03.000	2	15	1504	3170008730	2	2018	POR CAMPANIA FSE 2014/2020 - ASSE I, OT 8, OBIETTIVO SPECIFICO 4- AZIONE8.6.1. AVVISO "TRAINING PER COMPETERE - FORMAZIONE CONTINUA IN AZIENDA"(DGR N. 420 DEL 27/07/2016 E SS.MM. E II) - D.D. N. 305 DEL 13/09/2016 ED.D. N. 331 DEL 07/10/2016 - IMPEGN0 DI SPESA.	2021/0000073/50_01_00/E	50	01	01	1.601,64
6879	2020	U08670	POR FSE 2014-2020 - ASSE I -OBIETTIVO SPECIFICO 4 - AZIONE 8.6.1 -AZIONI INTEGRATE DI POLITICHE ATTIVE E POLITICHE PASSIVE - IMPRESE	U.2.03.03.03.000	2	15	1504	3170008730	3	2018	POR CAMPANIA FSE 2014/2020 - ASSE I, OT 8, OBIETTIVO SPECIFICO 4- AZIONE8.6.1. AVVISO "TRAINING PER COMPETERE - FORMAZIONE CONTINUA IN AZIENDA"(DGR N. 420 DEL 27/07/2016 E SS.MM. E II) - D.D. N. 305 DEL 13/09/2016 ED.D. N. 331 DEL 07/10/2016 - IMPEGN0 DI SPESA.	2021/0000073/50_01_00/E	50	01	01	16.016,40

fonte: http://burc.regione.campania.it

N.	Es.	Cap	Descrizione	IV Liv.	Tit	Miss	Prog.	Imp.	Pos.	Anno	Oggetto Impegno	DecretoRettifica	DIP	DG	UOD	Importo
6880	2020	U08670	POR FSE 2014-2020 - ASSE I -OBIETTIVO SPECIFICO 4 - AZIONE 8.6.1 -AZIONI INTEGRATE DI POLITICHE ATTIVE E POLITICHE PASSIVE - IMPRESE	U.2.03.03.03.000	2	15	1504	3170008734	1	2018	POR CAMPANIA FSE 2014/2020 - ASSE I, OT 8, OBIETTIVO SPECIFICO 4- AZIONE8.6.1. AVVISO "TRAINING PER COMPETERE - FORMAZIONE CONTINUA IN AZIENDA"(DGR N. 420 DEL 27/07/2016 E SS.MM. E II) - D.D. N. 305 DEL 13/09/2016 ED.D. N. 331 DEL 07/10/2016 - IMPEGN0 DI SPESA.	2021/0000073/50_01_00/E	50	01	01	165,20
6881	2020	U08670	POR FSE 2014-2020 - ASSE I -OBIETTIVO SPECIFICO 4 - AZIONE 8.6.1 -AZIONI INTEGRATE DI POLITICHE ATTIVE E POLITICHE PASSIVE - IMPRESE	U.2.03.03.03.000	2	15	1504	3170008734	2	2018	POR CAMPANIA FSE 2014/2020 - ASSE I, OT 8, OBIETTIVO SPECIFICO 4- AZIONE8.6.1. AVVISO "TRAINING PER COMPETERE - FORMAZIONE CONTINUA IN AZIENDA"(DGR N. 420 DEL 27/07/2016 E SS.MM. E II) - D.D. N. 305 DEL 13/09/2016 ED.D. N. 331 DEL 07/10/2016 - IMPEGN0 DI SPESA.	2021/0000073/50_01_00/E	50	01	01	70,80
6882	2020	U08670	POR FSE 2014-2020 - ASSE I -OBIETTIVO SPECIFICO 4 - AZIONE 8.6.1 -AZIONI INTEGRATE DI POLITICHE ATTIVE E POLITICHE PASSIVE - IMPRESE	U.2.03.03.03.000	2	15	1504	3170008734	3	2018	POR CAMPANIA FSE 2014/2020 - ASSE I, OT 8, OBIETTIVO SPECIFICO 4- AZIONE8.6.1. AVVISO "TRAINING PER COMPETERE - FORMAZIONE CONTINUA IN AZIENDA"(DGR N. 420 DEL 27/07/2016 E SS.MM. E II) - D.D. N. 305 DEL 13/09/2016 ED.D. N. 331 DEL 07/10/2016 - IMPEGN0 DI SPESA.	2021/0000073/50_01_00/E	50	01	01	708,00
6883	2020	U08670	POR FSE 2014-2020 - ASSE I -OBIETTIVO SPECIFICO 4 - AZIONE 8.6.1 -AZIONI INTEGRATE DI POLITICHE ATTIVE E POLITICHE PASSIVE - IMPRESE	U.2.03.03.03.000	2	15	1504	3170008740	1	2018	POR CAMPANIA FSE 2014/2020 - ASSE I, OT 8, OBIETTIVO SPECIFICO 4- AZIONE8.6.1. AVVISO "TRAINING PER COMPETERE - FORMAZIONE CONTINUA IN AZIENDA"(DGR N. 420 DEL 27/07/2016 E SS.MM. E II) - D.D. N. 305 DEL 13/09/2016 ED.D. N. 331 DEL 07/10/2016 - IMPEGN0 DI SPESA.	2021/0000073/50_01_00/E	50	01	01	139,02
6884	2020	U08670	POR FSE 2014-2020 - ASSE I -OBIETTIVO SPECIFICO 4 - AZIONE 8.6.1 -AZIONI INTEGRATE DI POLITICHE ATTIVE E POLITICHE PASSIVE - IMPRESE	U.2.03.03.03.000	2	15	1504	3170008740	2	2018	POR CAMPANIA FSE 2014/2020 - ASSE I, OT 8, OBIETTIVO SPECIFICO 4- AZIONE8.6.1. AVVISO "TRAINING PER COMPETERE - FORMAZIONE CONTINUA IN AZIENDA"(DGR N. 420 DEL 27/07/2016 E SS.MM. E II) - D.D. N. 305 DEL 13/09/2016 ED.D. N. 331 DEL 07/10/2016 - IMPEGN0 DI SPESA.	2021/0000073/50_01_00/E	50	01	01	59,58
6885	2020	U08670	POR FSE 2014-2020 - ASSE I -OBIETTIVO SPECIFICO 4 - AZIONE 8.6.1 -AZIONI INTEGRATE DI POLITICHE ATTIVE E POLITICHE PASSIVE - IMPRESE	U.2.03.03.03.000	2	15	1504	3170008740	3	2018	POR CAMPANIA FSE 2014/2020 - ASSE I, OT 8, OBIETTIVO SPECIFICO 4- AZIONE8.6.1. AVVISO "TRAINING PER COMPETERE - FORMAZIONE CONTINUA IN AZIENDA"(DGR N. 420 DEL 27/07/2016 E SS.MM. E II) - D.D. N. 305 DEL 13/09/2016 ED.D. N. 331 DEL 07/10/2016 - IMPEGN0 DI SPESA.	2021/0000073/50_01_00/E	50	01	01	595,80
6886	2020	U08670	POR FSE 2014-2020 - ASSE I -OBIETTIVO SPECIFICO 4 - AZIONE 8.6.1 -AZIONI INTEGRATE DI POLITICHE ATTIVE E POLITICHE PASSIVE - IMPRESE	U.2.03.03.03.000	2	15	1504	3170008742	1	2018	POR CAMPANIA FSE 2014/2020 - ASSE I, OT 8, OBIETTIVO SPECIFICO 4- AZIONE8.6.1. AVVISO "TRAINING PER COMPETERE - FORMAZIONE CONTINUA IN AZIENDA"(DGR N. 420 DEL 27/07/2016 E SS.MM. E II) - D.D. N. 305 DEL 13/09/2016 ED.D. N. 331 DEL 07/10/2016 - IMPEGN0 DI SPESA.	2021/0000073/50_01_00/E	50	01	01	97,72
6887	2020	U08670	POR FSE 2014-2020 - ASSE I -OBIETTIVO SPECIFICO 4 - AZIONE 8.6.1 -AZIONI INTEGRATE DI POLITICHE ATTIVE E POLITICHE PASSIVE - IMPRESE	U.2.03.03.03.000	2	15	1504	3170008742	2	2018	POR CAMPANIA FSE 2014/2020 - ASSE I, OT 8, OBIETTIVO SPECIFICO 4- AZIONE8.6.1. AVVISO "TRAINING PER COMPETERE - FORMAZIONE CONTINUA IN AZIENDA"(DGR N. 420 DEL 27/07/2016 E SS.MM. E II) - D.D. N. 305 DEL 13/09/2016 ED.D. N. 331 DEL 07/10/2016 - IMPEGN0 DI SPESA.	2021/0000073/50_01_00/E	50	01	01	41,88
6888	2020	U08670	POR FSE 2014-2020 - ASSE I -OBIETTIVO SPECIFICO 4 - AZIONE 8.6.1 -AZIONI INTEGRATE DI POLITICHE ATTIVE E POLITICHE PASSIVE - IMPRESE	U.2.03.03.03.000	2	15	1504	3170008742	3	2018	POR CAMPANIA FSE 2014/2020 - ASSE I, OT 8, OBIETTIVO SPECIFICO 4- AZIONE8.6.1. AVVISO "TRAINING PER COMPETERE - FORMAZIONE CONTINUA IN AZIENDA"(DGR N. 420 DEL 27/07/2016 E SS.MM. E II) - D.D. N. 305 DEL 13/09/2016 ED.D. N. 331 DEL 07/10/2016 - IMPEGN0 DI SPESA.	2021/0000073/50_01_00/E	50	01	01	418,80
6889	2020	U08670	POR FSE 2014-2020 - ASSE I -OBIETTIVO SPECIFICO 4 - AZIONE 8.6.1 -AZIONI INTEGRATE DI POLITICHE ATTIVE E POLITICHE PASSIVE - IMPRESE	U.2.03.03.03.000	2	15	1504	3170008743	1	2018	POR CAMPANIA FSE 2014/2020 - ASSE I, OT 8, OBIETTIVO SPECIFICO 4- AZIONE8.6.1. AVVISO "TRAINING PER COMPETERE - FORMAZIONE CONTINUA IN AZIENDA"(DGR N. 420 DEL 27/07/2016 E SS.MM. E II) - D.D. N. 305 DEL 13/09/2016 ED.D. N. 331 DEL 07/10/2016 - IMPEGN0 DI SPESA.	2021/0000073/50_01_00/E	50	01	01	927,22

fonte: http://burc.regione.campania.it

N.	Es.	Cap	Descrizione	IV Liv.	Tit	Miss	Prog.	Imp.	Pos.	Anno	Oggetto Impegno	DecretoRettifica	DIP	DG	UOD	Importo
6890	2020	U08670	POR FSE 2014-2020 - ASSE I -OBIETTIVO SPECIFICO 4 - AZIONE 8.6.1 -AZIONI INTEGRATE DI POLITICHE ATTIVE E POLITICHE PASSIVE - IMPRESE	U.2.03.03.03.000	2	15	1504	3170008743	2	2018	POR CAMPANIA FSE 2014/2020 - ASSE I, OT 8, OBIETTIVO SPECIFICO 4- AZIONE8.6.1. AVVISO "TRAINING PER COMPETERE - FORMAZIONE CONTINUA IN AZIENDA"(DGR N. 420 DEL 27/07/2016 E SS.MM. E II) - D.D. N. 305 DEL 13/09/2016 ED.D. N. 331 DEL 07/10/2016 - IMPEGN0 DI SPESA.	2021/0000073/50_01_00/E	50	01	01	397,38
6891	2020	U08670	POR FSE 2014-2020 - ASSE I -OBIETTIVO SPECIFICO 4 - AZIONE 8.6.1 -AZIONI INTEGRATE DI POLITICHE ATTIVE E POLITICHE PASSIVE - IMPRESE	U.2.03.03.03.000	2	15	1504	3170008743	3	2018	POR CAMPANIA FSE 2014/2020 - ASSE I, OT 8, OBIETTIVO SPECIFICO 4- AZIONE8.6.1. AVVISO "TRAINING PER COMPETERE - FORMAZIONE CONTINUA IN AZIENDA"(DGR N. 420 DEL 27/07/2016 E SS.MM. E II) - D.D. N. 305 DEL 13/09/2016 ED.D. N. 331 DEL 07/10/2016 - IMPEGN0 DI SPESA.	2021/0000073/50_01_00/E	50	01	01	3.973,80
6892	2020	U08670	POR FSE 2014-2020 - ASSE I -OBIETTIVO SPECIFICO 4 - AZIONE 8.6.1 -AZIONI INTEGRATE DI POLITICHE ATTIVE E POLITICHE PASSIVE - IMPRESE	U.2.03.03.03.000	2	15	1504	3170008746	1	2018	POR CAMPANIA FSE 2014/2020 - ASSE I, OT 8, OBIETTIVO SPECIFICO 4- AZIONE8.6.1. AVVISO "TRAINING PER COMPETERE - FORMAZIONE CONTINUA IN AZIENDA"(DGR N. 420 DEL 27/07/2016 E SS.MM. E II) - D.D. N. 305 DEL 13/09/2016 ED.D. N. 331 DEL 07/10/2016 - IMPEGN0 DI SPESA.	2021/0000073/50_01_00/E	50	01	01	12,88
6893	2020	U08670	POR FSE 2014-2020 - ASSE I -OBIETTIVO SPECIFICO 4 - AZIONE 8.6.1 -AZIONI INTEGRATE DI POLITICHE ATTIVE E POLITICHE PASSIVE - IMPRESE	U.2.03.03.03.000	2	15	1504	3170008746	2	2018	POR CAMPANIA FSE 2014/2020 - ASSE I, OT 8, OBIETTIVO SPECIFICO 4- AZIONE8.6.1. AVVISO "TRAINING PER COMPETERE - FORMAZIONE CONTINUA IN AZIENDA"(DGR N. 420 DEL 27/07/2016 E SS.MM. E II) - D.D. N. 305 DEL 13/09/2016 ED.D. N. 331 DEL 07/10/2016 - IMPEGN0 DI SPESA.	2021/0000073/50_01_00/E	50	01	01	5,52
6894	2020	U08670	POR FSE 2014-2020 - ASSE I -OBIETTIVO SPECIFICO 4 - AZIONE 8.6.1 -AZIONI INTEGRATE DI POLITICHE ATTIVE E POLITICHE PASSIVE - IMPRESE	U.2.03.03.03.000	2	15	1504	3170008746	3	2018	POR CAMPANIA FSE 2014/2020 - ASSE I, OT 8, OBIETTIVO SPECIFICO 4- AZIONE8.6.1. AVVISO "TRAINING PER COMPETERE - FORMAZIONE CONTINUA IN AZIENDA"(DGR N. 420 DEL 27/07/2016 E SS.MM. E II) - D.D. N. 305 DEL 13/09/2016 ED.D. N. 331 DEL 07/10/2016 - IMPEGN0 DI SPESA.	2021/0000073/50_01_00/E	50	01	01	55,20
6895	2020	U08670	POR FSE 2014-2020 - ASSE I -OBIETTIVO SPECIFICO 4 - AZIONE 8.6.1 -AZIONI INTEGRATE DI POLITICHE ATTIVE E POLITICHE PASSIVE - IMPRESE	U.2.03.03.03.000	2	15	1504	3170008751	1	2018	POR CAMPANIA FSE 2014/2020 - ASSE I, OT 8, OBIETTIVO SPECIFICO 4- AZIONE8.6.1. AVVISO "TRAINING PER COMPETERE - FORMAZIONE CONTINUA IN AZIENDA"(DGR N. 420 DEL 27/07/2016 E SS.MM. E II) - D.D. N. 305 DEL 13/09/2016 ED.D. N. 331 DEL 07/10/2016 - IMPEGN0 DI SPESA.	2021/0000073/50_01_00/E	50	01	01	285,67
6896	2020	U08670	POR FSE 2014-2020 - ASSE I -OBIETTIVO SPECIFICO 4 - AZIONE 8.6.1 -AZIONI INTEGRATE DI POLITICHE ATTIVE E POLITICHE PASSIVE - IMPRESE	U.2.03.03.03.000	2	15	1504	3170008751	2	2018	POR CAMPANIA FSE 2014/2020 - ASSE I, OT 8, OBIETTIVO SPECIFICO 4- AZIONE8.6.1. AVVISO "TRAINING PER COMPETERE - FORMAZIONE CONTINUA IN AZIENDA"(DGR N. 420 DEL 27/07/2016 E SS.MM. E II) - D.D. N. 305 DEL 13/09/2016 ED.D. N. 331 DEL 07/10/2016 - IMPEGN0 DI SPESA.	2021/0000073/50_01_00/E	50	01	01	122,43
6897	2020	U08670	POR FSE 2014-2020 - ASSE I -OBIETTIVO SPECIFICO 4 - AZIONE 8.6.1 -AZIONI INTEGRATE DI POLITICHE ATTIVE E POLITICHE PASSIVE - IMPRESE	U.2.03.03.03.000	2	15	1504	3170008751	3	2018	POR CAMPANIA FSE 2014/2020 - ASSE I, OT 8, OBIETTIVO SPECIFICO 4- AZIONE8.6.1. AVVISO "TRAINING PER COMPETERE - FORMAZIONE CONTINUA IN AZIENDA"(DGR N. 420 DEL 27/07/2016 E SS.MM. E II) - D.D. N. 305 DEL 13/09/2016 ED.D. N. 331 DEL 07/10/2016 - IMPEGN0 DI SPESA.	2021/0000073/50_01_00/E	50	01	01	1.224,30
6898	2020	U08670	POR FSE 2014-2020 - ASSE I -OBIETTIVO SPECIFICO 4 - AZIONE 8.6.1 -AZIONI INTEGRATE DI POLITICHE ATTIVE E POLITICHE PASSIVE - IMPRESE	U.2.03.03.03.000	2	15	1504	3170008761	1	2018	POR CAMPANIA FSE 2014/2020 - ASSE I, OT 8, OBIETTIVO SPECIFICO 4- AZIONE8.6.1. AVVISO "TRAINING PER COMPETERE - FORMAZIONE CONTINUA IN AZIENDA"(DGR N. 420 DEL 27/07/2016 E SS.MM. E II) - D.D. N. 305 DEL 13/09/2016 ED.D. N. 331 DEL 07/10/2016 - IMPEGN0 DI SPESA.	2021/0000073/50_01_00/E	50	01	01	84,00
6899	2020	U08670	POR FSE 2014-2020 - ASSE I -OBIETTIVO SPECIFICO 4 - AZIONE 8.6.1 -AZIONI INTEGRATE DI POLITICHE ATTIVE E POLITICHE PASSIVE - IMPRESE	U.2.03.03.03.000	2	15	1504	3170008761	2	2018	POR CAMPANIA FSE 2014/2020 - ASSE I, OT 8, OBIETTIVO SPECIFICO 4- AZIONE8.6.1. AVVISO "TRAINING PER COMPETERE - FORMAZIONE CONTINUA IN AZIENDA"(DGR N. 420 DEL 27/07/2016 E SS.MM. E II) - D.D. N. 305 DEL 13/09/2016 ED.D. N. 331 DEL 07/10/2016 - IMPEGN0 DI SPESA.	2021/0000073/50_01_00/E	50	01	01	36,00

fonte: http://burc.regione.campania.it

N.	Es.	Cap	Descrizione	IV Liv.	Tit	Miss	Prog.	Imp.	Pos.	Anno	Oggetto Impegno	DecretoRettifica	DIP	DG	UOD	Importo
6900	2020	U08670	POR FSE 2014-2020 - ASSE I -OBIETTIVO SPECIFICO 4 - AZIONE 8.6.1 -AZIONI INTEGRATE DI POLITICHE ATTIVE E POLITICHE PASSIVE - IMPRESE	U.2.03.03.03.000	2	15	1504	3170008761	3	2018	POR CAMPANIA FSE 2014/2020 - ASSE I, OT 8, OBIETTIVO SPECIFICO 4- AZIONE8.6.1. AVVISO "TRAINING PER COMPETERE - FORMAZIONE CONTINUA IN AZIENDA"(DGR N. 420 DEL 27/07/2016 E SS.MM. E II) - D.D. N. 305 DEL 13/09/2016 ED.D. N. 331 DEL 07/10/2016 - IMPEGN0 DI SPESA.	2021/0000073/50_01_00/E	50	01	01	360,00
6901	2020	U08670	POR FSE 2014-2020 - ASSE I -OBIETTIVO SPECIFICO 4 - AZIONE 8.6.1 -AZIONI INTEGRATE DI POLITICHE ATTIVE E POLITICHE PASSIVE - IMPRESE	U.2.03.03.03.000	2	15	1504	3170008769	1	2018	POR CAMPANIA FSE 2014/2020 - ASSE I, OT 8, OBIETTIVO SPECIFICO 4- AZIONE8.6.1. AVVISO "TRAINING PER COMPETERE - FORMAZIONE CONTINUA IN AZIENDA"(DGR N. 420 DEL 27/07/2016 E SS.MM. E II) - D.D. N. 305 DEL 13/09/2016 ED.D. N. 331 DEL 07/10/2016 - IMPEGN0 DI SPESA.	2021/0000073/50_01_00/E	50	01	01	4.404,75
6902	2020	U08670	POR FSE 2014-2020 - ASSE I -OBIETTIVO SPECIFICO 4 - AZIONE 8.6.1 -AZIONI INTEGRATE DI POLITICHE ATTIVE E POLITICHE PASSIVE - IMPRESE	U.2.03.03.03.000	2	15	1504	3170008769	2	2018	POR CAMPANIA FSE 2014/2020 - ASSE I, OT 8, OBIETTIVO SPECIFICO 4- AZIONE8.6.1. AVVISO "TRAINING PER COMPETERE - FORMAZIONE CONTINUA IN AZIENDA"(DGR N. 420 DEL 27/07/2016 E SS.MM. E II) - D.D. N. 305 DEL 13/09/2016 ED.D. N. 331 DEL 07/10/2016 - IMPEGN0 DI SPESA.	2021/0000073/50_01_00/E	50	01	01	1.887,75
6903	2020	U08670	POR FSE 2014-2020 - ASSE I -OBIETTIVO SPECIFICO 4 - AZIONE 8.6.1 -AZIONI INTEGRATE DI POLITICHE ATTIVE E POLITICHE PASSIVE - IMPRESE	U.2.03.03.03.000	2	15	1504	3170008769	3	2018	POR CAMPANIA FSE 2014/2020 - ASSE I, OT 8, OBIETTIVO SPECIFICO 4- AZIONE8.6.1. AVVISO "TRAINING PER COMPETERE - FORMAZIONE CONTINUA IN AZIENDA"(DGR N. 420 DEL 27/07/2016 E SS.MM. E II) - D.D. N. 305 DEL 13/09/2016 ED.D. N. 331 DEL 07/10/2016 - IMPEGN0 DI SPESA.	2021/0000073/50_01_00/E	50	01	01	18.877,50
6904	2020	U08670	POR FSE 2014-2020 - ASSE I -OBIETTIVO SPECIFICO 4 - AZIONE 8.6.1 -AZIONI INTEGRATE DI POLITICHE ATTIVE E POLITICHE PASSIVE - IMPRESE	U.2.03.03.03.000	2	15	1504	3170008770	1	2018	POR CAMPANIA FSE 2014/2020 - ASSE I, OT 8, OBIETTIVO SPECIFICO 4- AZIONE8.6.1. AVVISO "TRAINING PER COMPETERE - FORMAZIONE CONTINUA IN AZIENDA"(DGR N. 420 DEL 27/07/2016 E SS.MM. E II) - D.D. N. 305 DEL 13/09/2016 ED.D. N. 331 DEL 07/10/2016 - IMPEGN0 DI SPESA.	2021/0000073/50_01_00/E	50	01	01	14,56
6905	2020	U08670	POR FSE 2014-2020 - ASSE I -OBIETTIVO SPECIFICO 4 - AZIONE 8.6.1 -AZIONI INTEGRATE DI POLITICHE ATTIVE E POLITICHE PASSIVE - IMPRESE	U.2.03.03.03.000	2	15	1504	3170008770	2	2018	POR CAMPANIA FSE 2014/2020 - ASSE I, OT 8, OBIETTIVO SPECIFICO 4- AZIONE8.6.1. AVVISO "TRAINING PER COMPETERE - FORMAZIONE CONTINUA IN AZIENDA"(DGR N. 420 DEL 27/07/2016 E SS.MM. E II) - D.D. N. 305 DEL 13/09/2016 ED.D. N. 331 DEL 07/10/2016 - IMPEGN0 DI SPESA.	2021/0000073/50_01_00/E	50	01	01	6,24
6906	2020	U08670	POR FSE 2014-2020 - ASSE I -OBIETTIVO SPECIFICO 4 - AZIONE 8.6.1 -AZIONI INTEGRATE DI POLITICHE ATTIVE E POLITICHE PASSIVE - IMPRESE	U.2.03.03.03.000	2	15	1504	3170008770	3	2018	POR CAMPANIA FSE 2014/2020 - ASSE I, OT 8, OBIETTIVO SPECIFICO 4- AZIONE8.6.1. AVVISO "TRAINING PER COMPETERE - FORMAZIONE CONTINUA IN AZIENDA"(DGR N. 420 DEL 27/07/2016 E SS.MM. E II) - D.D. N. 305 DEL 13/09/2016 ED.D. N. 331 DEL 07/10/2016 - IMPEGN0 DI SPESA.	2021/0000073/50_01_00/E	50	01	01	62,40
6907	2020	U08670	POR FSE 2014-2020 - ASSE I -OBIETTIVO SPECIFICO 4 - AZIONE 8.6.1 -AZIONI INTEGRATE DI POLITICHE ATTIVE E POLITICHE PASSIVE - IMPRESE	U.2.03.03.03.000	2	15	1504	3170008772	1	2018	POR CAMPANIA FSE 2014/2020 - ASSE I, OT 8, OBIETTIVO SPECIFICO 4- AZIONE8.6.1. AVVISO "TRAINING PER COMPETERE - FORMAZIONE CONTINUA IN AZIENDA"(DGR N. 420 DEL 27/07/2016 E SS.MM. E II) - D.D. N. 305 DEL 13/09/2016 ED.D. N. 331 DEL 07/10/2016 - IMPEGN0 DI SPESA.	2021/0000073/50_01_00/E	50	01	01	1.295,70
6908	2020	U08670	POR FSE 2014-2020 - ASSE I -OBIETTIVO SPECIFICO 4 - AZIONE 8.6.1 -AZIONI INTEGRATE DI POLITICHE ATTIVE E POLITICHE PASSIVE - IMPRESE	U.2.03.03.03.000	2	15	1504	3170008772	2	2018	POR CAMPANIA FSE 2014/2020 - ASSE I, OT 8, OBIETTIVO SPECIFICO 4- AZIONE8.6.1. AVVISO "TRAINING PER COMPETERE - FORMAZIONE CONTINUA IN AZIENDA"(DGR N. 420 DEL 27/07/2016 E SS.MM. E II) - D.D. N. 305 DEL 13/09/2016 ED.D. N. 331 DEL 07/10/2016 - IMPEGN0 DI SPESA.	2021/0000073/50_01_00/E	50	01	01	555,30
6909	2020	U08670	POR FSE 2014-2020 - ASSE I -OBIETTIVO SPECIFICO 4 - AZIONE 8.6.1 -AZIONI INTEGRATE DI POLITICHE ATTIVE E POLITICHE PASSIVE - IMPRESE	U.2.03.03.03.000	2	15	1504	3170008772	3	2018	POR CAMPANIA FSE 2014/2020 - ASSE I, OT 8, OBIETTIVO SPECIFICO 4- AZIONE8.6.1. AVVISO "TRAINING PER COMPETERE - FORMAZIONE CONTINUA IN AZIENDA"(DGR N. 420 DEL 27/07/2016 E SS.MM. E II) - D.D. N. 305 DEL 13/09/2016 ED.D. N. 331 DEL 07/10/2016 - IMPEGN0 DI SPESA.	2021/0000073/50_01_00/E	50	01	01	5.553,00

fonte: http://burc.regione.campania.it

N.	Es.	Cap	Descrizione	IV Liv.	Tit	Miss	Prog.	Imp.	Pos.	Anno	Oggetto Impegno	DecretoRettifica	DIP	DG	UOD	Importo
6910	2020	U08670	POR FSE 2014-2020 - ASSE I -OBIETTIVO SPECIFICO 4 - AZIONE 8.6.1 -AZIONI INTEGRATE DI POLITICHE ATTIVE E POLITICHE PASSIVE - IMPRESE	U.2.03.03.03.000	2	15	1504	3170008774	1	2018	POR CAMPANIA FSE 2014/2020 - ASSE I, OT 8, OBIETTIVO SPECIFICO 4- AZIONE8.6.1. AVVISO "TRAINING PER COMPETERE - FORMAZIONE CONTINUA IN AZIENDA"(DGR N. 420 DEL 27/07/2016 E SS.MM. E II) - D.D. N. 305 DEL 13/09/2016 ED.D. N. 331 DEL 07/10/2016 - IMPEGN0 DI SPESA.	2021/0000073/50_01_00/E	50	01	01	387,52
6911	2020	U08670	POR FSE 2014-2020 - ASSE I -OBIETTIVO SPECIFICO 4 - AZIONE 8.6.1 -AZIONI INTEGRATE DI POLITICHE ATTIVE E POLITICHE PASSIVE - IMPRESE	U.2.03.03.03.000	2	15	1504	3170008774	2	2018	POR CAMPANIA FSE 2014/2020 - ASSE I, OT 8, OBIETTIVO SPECIFICO 4- AZIONE8.6.1. AVVISO "TRAINING PER COMPETERE - FORMAZIONE CONTINUA IN AZIENDA"(DGR N. 420 DEL 27/07/2016 E SS.MM. E II) - D.D. N. 305 DEL 13/09/2016 ED.D. N. 331 DEL 07/10/2016 - IMPEGN0 DI SPESA.	2021/0000073/50_01_00/E	50	01	01	166,08
6912	2020	U08670	POR FSE 2014-2020 - ASSE I -OBIETTIVO SPECIFICO 4 - AZIONE 8.6.1 -AZIONI INTEGRATE DI POLITICHE ATTIVE E POLITICHE PASSIVE - IMPRESE	U.2.03.03.03.000	2	15	1504	3170008774	3	2018	POR CAMPANIA FSE 2014/2020 - ASSE I, OT 8, OBIETTIVO SPECIFICO 4- AZIONE8.6.1. AVVISO "TRAINING PER COMPETERE - FORMAZIONE CONTINUA IN AZIENDA"(DGR N. 420 DEL 27/07/2016 E SS.MM. E II) - D.D. N. 305 DEL 13/09/2016 ED.D. N. 331 DEL 07/10/2016 - IMPEGN0 DI SPESA.	2021/0000073/50_01_00/E	50	01	01	1.660,80
6913	2020	U08670	POR FSE 2014-2020 - ASSE I -OBIETTIVO SPECIFICO 4 - AZIONE 8.6.1 -AZIONI INTEGRATE DI POLITICHE ATTIVE E POLITICHE PASSIVE - IMPRESE	U.2.03.03.03.000	2	15	1504	3170008777	1	2018	POR CAMPANIA FSE 2014/2020 - ASSE I, OT 8, OBIETTIVO SPECIFICO 4- AZIONE8.6.1. AVVISO "TRAINING PER COMPETERE - FORMAZIONE CONTINUA IN AZIENDA"(DGR N. 420 DEL 27/07/2016 E SS.MM. E II) - D.D. N. 305 DEL 13/09/2016 ED.D. N. 331 DEL 07/10/2016 - IMPEGN0 DI SPESA.	2021/0000073/50_01_00/E	50	01	01	421,68
6914	2020	U08670	POR FSE 2014-2020 - ASSE I -OBIETTIVO SPECIFICO 4 - AZIONE 8.6.1 -AZIONI INTEGRATE DI POLITICHE ATTIVE E POLITICHE PASSIVE - IMPRESE	U.2.03.03.03.000	2	15	1504	3170008777	2	2018	POR CAMPANIA FSE 2014/2020 - ASSE I, OT 8, OBIETTIVO SPECIFICO 4- AZIONE8.6.1. AVVISO "TRAINING PER COMPETERE - FORMAZIONE CONTINUA IN AZIENDA"(DGR N. 420 DEL 27/07/2016 E SS.MM. E II) - D.D. N. 305 DEL 13/09/2016 ED.D. N. 331 DEL 07/10/2016 - IMPEGN0 DI SPESA.	2021/0000073/50_01_00/E	50	01	01	180,72
6915	2020	U08670	POR FSE 2014-2020 - ASSE I -OBIETTIVO SPECIFICO 4 - AZIONE 8.6.1 -AZIONI INTEGRATE DI POLITICHE ATTIVE E POLITICHE PASSIVE - IMPRESE	U.2.03.03.03.000	2	15	1504	3170008777	3	2018	POR CAMPANIA FSE 2014/2020 - ASSE I, OT 8, OBIETTIVO SPECIFICO 4- AZIONE8.6.1. AVVISO "TRAINING PER COMPETERE - FORMAZIONE CONTINUA IN AZIENDA"(DGR N. 420 DEL 27/07/2016 E SS.MM. E II) - D.D. N. 305 DEL 13/09/2016 ED.D. N. 331 DEL 07/10/2016 - IMPEGN0 DI SPESA.	2021/0000073/50_01_00/E	50	01	01	1.807,20
6916	2020	U08670	POR FSE 2014-2020 - ASSE I -OBIETTIVO SPECIFICO 4 - AZIONE 8.6.1 -AZIONI INTEGRATE DI POLITICHE ATTIVE E POLITICHE PASSIVE - IMPRESE	U.2.03.03.03.000	2	15	1504	3170008794	1	2018	POR CAMPANIA FSE 2014/2020 - ASSE I, OT 8, OBIETTIVO SPECIFICO 4- AZIONE8.6.1. AVVISO "TRAINING PER COMPETERE - FORMAZIONE CONTINUA IN AZIENDA"(DGR N. 420 DEL 27/07/2016 E SS.MM. E II) - D.D. N. 305 DEL 13/09/2016 ED.D. N. 331 DEL 07/10/2016 - IMPEGN0 DI SPESA.	2021/0000073/50_01_00/E	50	01	01	27,30
6917	2020	U08670	POR FSE 2014-2020 - ASSE I -OBIETTIVO SPECIFICO 4 - AZIONE 8.6.1 -AZIONI INTEGRATE DI POLITICHE ATTIVE E POLITICHE PASSIVE - IMPRESE	U.2.03.03.03.000	2	15	1504	3170008794	2	2018	POR CAMPANIA FSE 2014/2020 - ASSE I, OT 8, OBIETTIVO SPECIFICO 4- AZIONE8.6.1. AVVISO "TRAINING PER COMPETERE - FORMAZIONE CONTINUA IN AZIENDA"(DGR N. 420 DEL 27/07/2016 E SS.MM. E II) - D.D. N. 305 DEL 13/09/2016 ED.D. N. 331 DEL 07/10/2016 - IMPEGN0 DI SPESA.	2021/0000073/50_01_00/E	50	01	01	11,70
6918	2020	U08670	POR FSE 2014-2020 - ASSE I -OBIETTIVO SPECIFICO 4 - AZIONE 8.6.1 -AZIONI INTEGRATE DI POLITICHE ATTIVE E POLITICHE PASSIVE - IMPRESE	U.2.03.03.03.000	2	15	1504	3170008794	3	2018	POR CAMPANIA FSE 2014/2020 - ASSE I, OT 8, OBIETTIVO SPECIFICO 4- AZIONE8.6.1. AVVISO "TRAINING PER COMPETERE - FORMAZIONE CONTINUA IN AZIENDA"(DGR N. 420 DEL 27/07/2016 E SS.MM. E II) - D.D. N. 305 DEL 13/09/2016 ED.D. N. 331 DEL 07/10/2016 - IMPEGN0 DI SPESA.	2021/0000073/50_01_00/E	50	01	01	117,00
6919	2020	U08670	POR FSE 2014-2020 - ASSE I -OBIETTIVO SPECIFICO 4 - AZIONE 8.6.1 -AZIONI INTEGRATE DI POLITICHE ATTIVE E POLITICHE PASSIVE - IMPRESE	U.2.03.03.03.000	2	15	1504	3170008797	1	2018	POR CAMPANIA FSE 2014/2020 - ASSE I, OT 8, OBIETTIVO SPECIFICO 4- AZIONE8.6.1. AVVISO "TRAINING PER COMPETERE - FORMAZIONE CONTINUA IN AZIENDA"(DGR N. 420 DEL 27/07/2016 E SS.MM. E II) - D.D. N. 305 DEL 13/09/2016 ED.D. N. 331 DEL 07/10/2016 - IMPEGN0 DI SPESA.	2021/0000073/50_01_00/E	50	01	01	28,56

fonte: http://burc.regione.campania.it

N.	Es.	Cap	Descrizione	IV Liv.	Tit	Miss	Prog.	Imp.	Pos.	Anno	Oggetto Impegno	DecretoRettifica	DIP	DG	UOD	Importo
6920	2020	U08670	POR FSE 2014-2020 - ASSE I -OBIETTIVO SPECIFICO 4 - AZIONE 8.6.1 -AZIONI INTEGRATE DI POLITICHE ATTIVE E POLITICHE PASSIVE - IMPRESE	U.2.03.03.03.000	2	15	1504	3170008797	2	2018	POR CAMPANIA FSE 2014/2020 - ASSE I, OT 8, OBIETTIVO SPECIFICO 4- AZIONE8.6.1. AVVISO "TRAINING PER COMPETERE - FORMAZIONE CONTINUA IN AZIENDA"(DGR N. 420 DEL 27/07/2016 E SS.MM. E II) - D.D. N. 305 DEL 13/09/2016 ED.D. N. 331 DEL 07/10/2016 - IMPEGN0 DI SPESA.	2021/0000073/50_01_00/E	50	01	01	12,24
6921	2020	U08670	POR FSE 2014-2020 - ASSE I -OBIETTIVO SPECIFICO 4 - AZIONE 8.6.1 -AZIONI INTEGRATE DI POLITICHE ATTIVE E POLITICHE PASSIVE - IMPRESE	U.2.03.03.03.000	2	15	1504	3170008797	3	2018	POR CAMPANIA FSE 2014/2020 - ASSE I, OT 8, OBIETTIVO SPECIFICO 4- AZIONE8.6.1. AVVISO "TRAINING PER COMPETERE - FORMAZIONE CONTINUA IN AZIENDA"(DGR N. 420 DEL 27/07/2016 E SS.MM. E II) - D.D. N. 305 DEL 13/09/2016 ED.D. N. 331 DEL 07/10/2016 - IMPEGN0 DI SPESA.	2021/0000073/50_01_00/E	50	01	01	122,40
6922	2020	U08670	POR FSE 2014-2020 - ASSE I -OBIETTIVO SPECIFICO 4 - AZIONE 8.6.1 -AZIONI INTEGRATE DI POLITICHE ATTIVE E POLITICHE PASSIVE - IMPRESE	U.2.03.03.03.000	2	15	1504	3170008799	1	2018	POR CAMPANIA FSE 2014/2020 - ASSE I, OT 8, OBIETTIVO SPECIFICO 4- AZIONE8.6.1. AVVISO "TRAINING PER COMPETERE - FORMAZIONE CONTINUA IN AZIENDA"(DGR N. 420 DEL 27/07/2016 E SS.MM. E II) - D.D. N. 305 DEL 13/09/2016 ED.D. N. 331 DEL 07/10/2016 - IMPEGN0 DI SPESA.	2021/0000073/50_01_00/E	50	01	01	314,16
6923	2020	U08670	POR FSE 2014-2020 - ASSE I -OBIETTIVO SPECIFICO 4 - AZIONE 8.6.1 -AZIONI INTEGRATE DI POLITICHE ATTIVE E POLITICHE PASSIVE - IMPRESE	U.2.03.03.03.000	2	15	1504	3170008799	2	2018	POR CAMPANIA FSE 2014/2020 - ASSE I, OT 8, OBIETTIVO SPECIFICO 4- AZIONE8.6.1. AVVISO "TRAINING PER COMPETERE - FORMAZIONE CONTINUA IN AZIENDA"(DGR N. 420 DEL 27/07/2016 E SS.MM. E II) - D.D. N. 305 DEL 13/09/2016 ED.D. N. 331 DEL 07/10/2016 - IMPEGN0 DI SPESA.	2021/0000073/50_01_00/E	50	01	01	134,64
6924	2020	U08670	POR FSE 2014-2020 - ASSE I -OBIETTIVO SPECIFICO 4 - AZIONE 8.6.1 -AZIONI INTEGRATE DI POLITICHE ATTIVE E POLITICHE PASSIVE - IMPRESE	U.2.03.03.03.000	2	15	1504	3170008799	3	2018	POR CAMPANIA FSE 2014/2020 - ASSE I, OT 8, OBIETTIVO SPECIFICO 4- AZIONE8.6.1. AVVISO "TRAINING PER COMPETERE - FORMAZIONE CONTINUA IN AZIENDA"(DGR N. 420 DEL 27/07/2016 E SS.MM. E II) - D.D. N. 305 DEL 13/09/2016 ED.D. N. 331 DEL 07/10/2016 - IMPEGN0 DI SPESA.	2021/0000073/50_01_00/E	50	01	01	1.346,40
6925	2020	U08670	POR FSE 2014-2020 - ASSE I -OBIETTIVO SPECIFICO 4 - AZIONE 8.6.1 -AZIONI INTEGRATE DI POLITICHE ATTIVE E POLITICHE PASSIVE - IMPRESE	U.2.03.03.03.000	2	15	1504	3170008803	1	2018	POR CAMPANIA FSE 2014/2020 - ASSE I, OT 8, OBIETTIVO SPECIFICO 4- AZIONE8.6.1. AVVISO "TRAINING PER COMPETERE - FORMAZIONE CONTINUA IN AZIENDA"(DGR N. 420 DEL 27/07/2016 E SS.MM. E II) - D.D. N. 305 DEL 13/09/2016 ED.D. N. 331 DEL 07/10/2016 - IMPEGN0 DI SPESA.	2021/0000073/50_01_00/E	50	01	01	416,64
6926	2020	U08670	POR FSE 2014-2020 - ASSE I -OBIETTIVO SPECIFICO 4 - AZIONE 8.6.1 -AZIONI INTEGRATE DI POLITICHE ATTIVE E POLITICHE PASSIVE - IMPRESE	U.2.03.03.03.000	2	15	1504	3170008803	2	2018	POR CAMPANIA FSE 2014/2020 - ASSE I, OT 8, OBIETTIVO SPECIFICO 4- AZIONE8.6.1. AVVISO "TRAINING PER COMPETERE - FORMAZIONE CONTINUA IN AZIENDA"(DGR N. 420 DEL 27/07/2016 E SS.MM. E II) - D.D. N. 305 DEL 13/09/2016 ED.D. N. 331 DEL 07/10/2016 - IMPEGN0 DI SPESA.	2021/0000073/50_01_00/E	50	01	01	178,56
6927	2020	U08670	POR FSE 2014-2020 - ASSE I -OBIETTIVO SPECIFICO 4 - AZIONE 8.6.1 -AZIONI INTEGRATE DI POLITICHE ATTIVE E POLITICHE PASSIVE - IMPRESE	U.2.03.03.03.000	2	15	1504	3170008803	3	2018	POR CAMPANIA FSE 2014/2020 - ASSE I, OT 8, OBIETTIVO SPECIFICO 4- AZIONE8.6.1. AVVISO "TRAINING PER COMPETERE - FORMAZIONE CONTINUA IN AZIENDA"(DGR N. 420 DEL 27/07/2016 E SS.MM. E II) - D.D. N. 305 DEL 13/09/2016 ED.D. N. 331 DEL 07/10/2016 - IMPEGN0 DI SPESA.	2021/0000073/50_01_00/E	50	01	01	1.785,60
6928	2020	U08670	POR FSE 2014-2020 - ASSE I -OBIETTIVO SPECIFICO 4 - AZIONE 8.6.1 -AZIONI INTEGRATE DI POLITICHE ATTIVE E POLITICHE PASSIVE - IMPRESE	U.2.03.03.03.000	2	15	1504	3170008809	1	2018	POR CAMPANIA FSE 2014/2020 - ASSE I, OT 8, OBIETTIVO SPECIFICO 4- AZIONE8.6.1. AVVISO "TRAINING PER COMPETERE - FORMAZIONE CONTINUA IN AZIENDA"(DGR N. 420 DEL 27/07/2016 E SS.MM. E II) - D.D. N. 305 DEL 13/09/2016 ED.D. N. 331 DEL 07/10/2016 - IMPEGN0 DI SPESA.	2021/0000073/50_01_00/E	50	01	01	87,36
6929	2020	U08670	POR FSE 2014-2020 - ASSE I -OBIETTIVO SPECIFICO 4 - AZIONE 8.6.1 -AZIONI INTEGRATE DI POLITICHE ATTIVE E POLITICHE PASSIVE - IMPRESE	U.2.03.03.03.000	2	15	1504	3170008809	2	2018	POR CAMPANIA FSE 2014/2020 - ASSE I, OT 8, OBIETTIVO SPECIFICO 4- AZIONE8.6.1. AVVISO "TRAINING PER COMPETERE - FORMAZIONE CONTINUA IN AZIENDA"(DGR N. 420 DEL 27/07/2016 E SS.MM. E II) - D.D. N. 305 DEL 13/09/2016 ED.D. N. 331 DEL 07/10/2016 - IMPEGN0 DI SPESA.	2021/0000073/50_01_00/E	50	01	01	37,44

fonte: http://burc.regione.campania.it

N.	Es.	Cap	Descrizione	IV Liv.	Tit	Miss	Prog.	Imp.	Pos.	Anno	Oggetto Impegno	DecretoRettifica	DIP	DG	UOD	Importo
6930	2020	U08670	POR FSE 2014-2020 - ASSE I -OBIETTIVO SPECIFICO 4 - AZIONE 8.6.1 -AZIONI INTEGRATE DI POLITICHE ATTIVE E POLITICHE PASSIVE - IMPRESE	U.2.03.03.03.000	2	15	1504	3170008809	3	2018	POR CAMPANIA FSE 2014/2020 - ASSE I, OT 8, OBIETTIVO SPECIFICO 4- AZIONE8.6.1. AVVISO "TRAINING PER COMPETERE - FORMAZIONE CONTINUA IN AZIENDA"(DGR N. 420 DEL 27/07/2016 E SS.MM. E II) - D.D. N. 305 DEL 13/09/2016 ED.D. N. 331 DEL 07/10/2016 - IMPEGN0 DI SPESA.	2021/0000073/50_01_00/E	50	01	01	374,40
6931	2020	U08670	POR FSE 2014-2020 - ASSE I -OBIETTIVO SPECIFICO 4 - AZIONE 8.6.1 -AZIONI INTEGRATE DI POLITICHE ATTIVE E POLITICHE PASSIVE - IMPRESE	U.2.03.03.03.000	2	15	1504	3170008811	1	2018	POR CAMPANIA FSE 2014/2020 - ASSE I, OT 8, OBIETTIVO SPECIFICO 4- AZIONE8.6.1. AVVISO "TRAINING PER COMPETERE - FORMAZIONE CONTINUA IN AZIENDA"(DGR N. 420 DEL 27/07/2016 E SS.MM. E II) - D.D. N. 305 DEL 13/09/2016 ED.D. N. 331 DEL 07/10/2016 - IMPEGN0 DI SPESA.	2021/0000073/50_01_00/E	50	01	01	139,17
6932	2020	U08670	POR FSE 2014-2020 - ASSE I -OBIETTIVO SPECIFICO 4 - AZIONE 8.6.1 -AZIONI INTEGRATE DI POLITICHE ATTIVE E POLITICHE PASSIVE - IMPRESE	U.2.03.03.03.000	2	15	1504	3170008811	2	2018	POR CAMPANIA FSE 2014/2020 - ASSE I, OT 8, OBIETTIVO SPECIFICO 4- AZIONE8.6.1. AVVISO "TRAINING PER COMPETERE - FORMAZIONE CONTINUA IN AZIENDA"(DGR N. 420 DEL 27/07/2016 E SS.MM. E II) - D.D. N. 305 DEL 13/09/2016 ED.D. N. 331 DEL 07/10/2016 - IMPEGN0 DI SPESA.	2021/0000073/50_01_00/E	50	01	01	59,64
6933	2020	U08670	POR FSE 2014-2020 - ASSE I -OBIETTIVO SPECIFICO 4 - AZIONE 8.6.1 -AZIONI INTEGRATE DI POLITICHE ATTIVE E POLITICHE PASSIVE - IMPRESE	U.2.03.03.03.000	2	15	1504	3170008811	3	2018	POR CAMPANIA FSE 2014/2020 - ASSE I, OT 8, OBIETTIVO SPECIFICO 4- AZIONE8.6.1. AVVISO "TRAINING PER COMPETERE - FORMAZIONE CONTINUA IN AZIENDA"(DGR N. 420 DEL 27/07/2016 E SS.MM. E II) - D.D. N. 305 DEL 13/09/2016 ED.D. N. 331 DEL 07/10/2016 - IMPEGN0 DI SPESA.	2021/0000073/50_01_00/E	50	01	01	596,38
6934	2020	U08670	POR FSE 2014-2020 - ASSE I -OBIETTIVO SPECIFICO 4 - AZIONE 8.6.1 -AZIONI INTEGRATE DI POLITICHE ATTIVE E POLITICHE PASSIVE - IMPRESE	U.2.03.03.03.000	2	15	1504	3180006324	1	2018	PO CAMPANIA FSE 2014/2020 - ASSE I - OBIETTIVO SPECIFICO 4 - AZIONE 8.6.1. AVVISO PUBBLICO "TRAINING PER COMPETERE-FORMAZIONECONTINUA IN AZIENDA". IMPEGN0 DI SPESA	2021/0000073/50_01_00/E	50	01	01	137,40
6935	2020	U08670	POR FSE 2014-2020 - ASSE I -OBIETTIVO SPECIFICO 4 - AZIONE 8.6.1 -AZIONI INTEGRATE DI POLITICHE ATTIVE E POLITICHE PASSIVE - IMPRESE	U.2.03.03.03.000	2	15	1504	3180006324	2	2018	PO CAMPANIA FSE 2014/2020 - ASSE I - OBIETTIVO SPECIFICO 4 - AZIONE 8.6.1. AVVISO PUBBLICO "TRAINING PER COMPETERE-FORMAZIONECONTINUA IN AZIENDA". IMPEGN0 DI SPESA	2021/0000073/50_01_00/E	50	01	01	32,06
6936	2020	U08670	POR FSE 2014-2020 - ASSE I -OBIETTIVO SPECIFICO 4 - AZIONE 8.6.1 -AZIONI INTEGRATE DI POLITICHE ATTIVE E POLITICHE PASSIVE - IMPRESE	U.2.03.03.03.000	2	15	1504	3180006324	3	2018	PO CAMPANIA FSE 2014/2020 - ASSE I - OBIETTIVO SPECIFICO 4 - AZIONE 8.6.1. AVVISO PUBBLICO "TRAINING PER COMPETERE-FORMAZIONECONTINUA IN AZIENDA". IMPEGN0 DI SPESA	2021/0000073/50_01_00/E	50	01	01	13,74
6937	2020	U08670	POR FSE 2014-2020 - ASSE I -OBIETTIVO SPECIFICO 4 - AZIONE 8.6.1 -AZIONI INTEGRATE DI POLITICHE ATTIVE E POLITICHE PASSIVE - IMPRESE	U.2.03.03.03.000	2	15	1504	3180006326	1	2018	PO CAMPANIA FSE 2014/2020 - ASSE I - OBIETTIVO SPECIFICO 4 - AZIONE 8.6.1. AVVISO PUBBLICO "TRAINING PER COMPETERE-FORMAZIONECONTINUA IN AZIENDA". IMPEGN0 DI SPESA	2021/0000073/50_01_00/E	50	01	01	150,60
6938	2020	U08670	POR FSE 2014-2020 - ASSE I -OBIETTIVO SPECIFICO 4 - AZIONE 8.6.1 -AZIONI INTEGRATE DI POLITICHE ATTIVE E POLITICHE PASSIVE - IMPRESE	U.2.03.03.03.000	2	15	1504	3180006326	2	2018	PO CAMPANIA FSE 2014/2020 - ASSE I - OBIETTIVO SPECIFICO 4 - AZIONE 8.6.1. AVVISO PUBBLICO "TRAINING PER COMPETERE-FORMAZIONECONTINUA IN AZIENDA". IMPEGN0 DI SPESA	2021/0000073/50_01_00/E	50	01	01	35,14
6939	2020	U08670	POR FSE 2014-2020 - ASSE I -OBIETTIVO SPECIFICO 4 - AZIONE 8.6.1 -AZIONI INTEGRATE DI POLITICHE ATTIVE E POLITICHE PASSIVE - IMPRESE	U.2.03.03.03.000	2	15	1504	3180006326	3	2018	PO CAMPANIA FSE 2014/2020 - ASSE I - OBIETTIVO SPECIFICO 4 - AZIONE 8.6.1. AVVISO PUBBLICO "TRAINING PER COMPETERE-FORMAZIONECONTINUA IN AZIENDA". IMPEGN0 DI SPESA	2021/0000073/50_01_00/E	50	01	01	15,06
6940	2020	U08670	POR FSE 2014-2020 - ASSE I -OBIETTIVO SPECIFICO 4 - AZIONE 8.6.1 -AZIONI INTEGRATE DI POLITICHE ATTIVE E POLITICHE PASSIVE - IMPRESE	U.2.03.03.03.000	2	15	1504	3180009339	4	2018	POR CAMPANIA FSE 2014-2020. IMPEGN0 DELL'IMPORTO COMPLESSIVO DI EURO1.604.982,88 A FAVORE DI VARI BENEFICIARI	2021/0000073/50_01_00/E	50	01	01	243,95
6941	2020	U08670	POR FSE 2014-2020 - ASSE I -OBIETTIVO SPECIFICO 4 - AZIONE 8.6.1 -AZIONI INTEGRATE DI POLITICHE ATTIVE E POLITICHE PASSIVE - IMPRESE	U.2.03.03.03.000	2	15	1504	3180009339	5	2018	POR CAMPANIA FSE 2014-2020. IMPEGN0 DELL'IMPORTO COMPLESSIVO DI EURO1.604.982,88 A FAVORE DI VARI BENEFICIARI	2021/0000073/50_01_00/E	50	01	01	104,55
6942	2020	U08670	POR FSE 2014-2020 - ASSE I -OBIETTIVO SPECIFICO 4 - AZIONE 8.6.1 -AZIONI INTEGRATE DI POLITICHE ATTIVE E POLITICHE PASSIVE - IMPRESE	U.2.03.03.03.000	2	15	1504	3180009339	6	2018	POR CAMPANIA FSE 2014-2020. IMPEGN0 DELL'IMPORTO COMPLESSIVO DI EURO1.604.982,88 A FAVORE DI VARI BENEFICIARI	2021/0000073/50_01_00/E	50	01	01	1.045,50
6943	2020	U08670	POR FSE 2014-2020 - ASSE I -OBIETTIVO SPECIFICO 4 - AZIONE 8.6.1 -AZIONI INTEGRATE DI POLITICHE ATTIVE E POLITICHE PASSIVE - IMPRESE	U.2.03.03.03.000	2	15	1504	3180009339	10	2018	POR CAMPANIA FSE 2014-2020. IMPEGN0 DELL'IMPORTO COMPLESSIVO DI EURO1.604.982,88 A FAVORE DI VARI BENEFICIARI	2021/0000073/50_01_00/E	50	01	01	146,43

fonte: http://burc.regione.campania.it

N.	Es.	Cap	Descrizione	IV Liv.	Tit	Miss	Prog.	Imp.	Pos.	Anno	Oggetto Impegno	DecretoRettifica	DIP	DG	UOD	Importo
6944	2020	U08670	POR FSE 2014-2020 - ASSE I -OBIETTIVO SPECIFICO 4 - AZIONE 8.6.1 -AZIONI INTEGRATE DI POLITICHE ATTIVE E POLITICHE PASSIVE - IMPRESE	U.2.03.03.03.000	2	15	1504	3180009339	11	2018	POR CAMPANIA FSE 2014-2020. IMPEGN0 DELL'IMPORTO COMPLESSIVO DI EURO1.604.982,88 A FAVORE DI VARI BENEFICIARI	2021/0000073/50_01_00/E	50	01	01	62,76
6945	2020	U08670	POR FSE 2014-2020 - ASSE I -OBIETTIVO SPECIFICO 4 - AZIONE 8.6.1 -AZIONI INTEGRATE DI POLITICHE ATTIVE E POLITICHE PASSIVE - IMPRESE	U.2.03.03.03.000	2	15	1504	3180009339	12	2018	POR CAMPANIA FSE 2014-2020. IMPEGN0 DELL'IMPORTO COMPLESSIVO DI EURO1.604.982,88 A FAVORE DI VARI BENEFICIARI	2021/0000073/50_01_00/E	50	01	01	627,57
6946	2020	U08670	POR FSE 2014-2020 - ASSE I -OBIETTIVO SPECIFICO 4 - AZIONE 8.6.1 -AZIONI INTEGRATE DI POLITICHE ATTIVE E POLITICHE PASSIVE - IMPRESE	U.2.03.03.03.000	2	15	1504	3180009339	13	2018	POR CAMPANIA FSE 2014-2020. IMPEGN0 DELL'IMPORTO COMPLESSIVO DI EURO1.604.982,88 A FAVORE DI VARI BENEFICIARI	2021/0000073/50_01_00/E	50	01	01	10.587,50
6947	2020	U08670	POR FSE 2014-2020 - ASSE I -OBIETTIVO SPECIFICO 4 - AZIONE 8.6.1 -AZIONI INTEGRATE DI POLITICHE ATTIVE E POLITICHE PASSIVE - IMPRESE	U.2.03.03.03.000	2	15	1504	3180009339	14	2018	POR CAMPANIA FSE 2014-2020. IMPEGN0 DELL'IMPORTO COMPLESSIVO DI EURO1.604.982,88 A FAVORE DI VARI BENEFICIARI	2021/0000073/50_01_00/E	50	01	01	4.537,50
6948	2020	U08670	POR FSE 2014-2020 - ASSE I -OBIETTIVO SPECIFICO 4 - AZIONE 8.6.1 -AZIONI INTEGRATE DI POLITICHE ATTIVE E POLITICHE PASSIVE - IMPRESE	U.2.03.03.03.000	2	15	1504	3180009339	15	2018	POR CAMPANIA FSE 2014-2020. IMPEGN0 DELL'IMPORTO COMPLESSIVO DI EURO1.604.982,88 A FAVORE DI VARI BENEFICIARI	2021/0000073/50_01_00/E	50	01	01	45.375,00
6949	2020	U08670	POR FSE 2014-2020 - ASSE I -OBIETTIVO SPECIFICO 4 - AZIONE 8.6.1 -AZIONI INTEGRATE DI POLITICHE ATTIVE E POLITICHE PASSIVE - IMPRESE	U.2.03.03.03.000	2	15	1504	3180009339	16	2018	POR CAMPANIA FSE 2014-2020. IMPEGN0 DELL'IMPORTO COMPLESSIVO DI EURO1.604.982,88 A FAVORE DI VARI BENEFICIARI	2021/0000073/50_01_00/E	50	01	01	0,28
6950	2020	U08670	POR FSE 2014-2020 - ASSE I -OBIETTIVO SPECIFICO 4 - AZIONE 8.6.1 -AZIONI INTEGRATE DI POLITICHE ATTIVE E POLITICHE PASSIVE - IMPRESE	U.2.03.03.03.000	2	15	1504	3180009339	17	2018	POR CAMPANIA FSE 2014-2020. IMPEGN0 DELL'IMPORTO COMPLESSIVO DI EURO1.604.982,88 A FAVORE DI VARI BENEFICIARI	2021/0000073/50_01_00/E	50	01	01	0,12
6951	2020	U08670	POR FSE 2014-2020 - ASSE I -OBIETTIVO SPECIFICO 4 - AZIONE 8.6.1 -AZIONI INTEGRATE DI POLITICHE ATTIVE E POLITICHE PASSIVE - IMPRESE	U.2.03.03.03.000	2	15	1504	3180009339	18	2018	POR CAMPANIA FSE 2014-2020. IMPEGN0 DELL'IMPORTO COMPLESSIVO DI EURO1.604.982,88 A FAVORE DI VARI BENEFICIARI	2021/0000073/50_01_00/E	50	01	01	1,20
6952	2020	U08670	POR FSE 2014-2020 - ASSE I -OBIETTIVO SPECIFICO 4 - AZIONE 8.6.1 -AZIONI INTEGRATE DI POLITICHE ATTIVE E POLITICHE PASSIVE - IMPRESE	U.2.03.03.03.000	2	15	1504	3180009339	19	2018	POR CAMPANIA FSE 2014-2020. IMPEGN0 DELL'IMPORTO COMPLESSIVO DI EURO1.604.982,88 A FAVORE DI VARI BENEFICIARI	2021/0000073/50_01_00/E	50	01	01	6.436,50
6953	2020	U08670	POR FSE 2014-2020 - ASSE I -OBIETTIVO SPECIFICO 4 - AZIONE 8.6.1 -AZIONI INTEGRATE DI POLITICHE ATTIVE E POLITICHE PASSIVE - IMPRESE	U.2.03.03.03.000	2	15	1504	3180009339	20	2018	POR CAMPANIA FSE 2014-2020. IMPEGN0 DELL'IMPORTO COMPLESSIVO DI EURO1.604.982,88 A FAVORE DI VARI BENEFICIARI	2021/0000073/50_01_00/E	50	01	01	2.758,50
6954	2020	U08670	POR FSE 2014-2020 - ASSE I -OBIETTIVO SPECIFICO 4 - AZIONE 8.6.1 -AZIONI INTEGRATE DI POLITICHE ATTIVE E POLITICHE PASSIVE - IMPRESE	U.2.03.03.03.000	2	15	1504	3180009339	21	2018	POR CAMPANIA FSE 2014-2020. IMPEGN0 DELL'IMPORTO COMPLESSIVO DI EURO1.604.982,88 A FAVORE DI VARI BENEFICIARI	2021/0000073/50_01_00/E	50	01	01	27.585,00
6955	2020	U08670	POR FSE 2014-2020 - ASSE I -OBIETTIVO SPECIFICO 4 - AZIONE 8.6.1 -AZIONI INTEGRATE DI POLITICHE ATTIVE E POLITICHE PASSIVE - IMPRESE	U.2.03.03.03.000	2	15	1504	3180009339	22	2018	POR CAMPANIA FSE 2014-2020. IMPEGN0 DELL'IMPORTO COMPLESSIVO DI EURO1.604.982,88 A FAVORE DI VARI BENEFICIARI	2021/0000073/50_01_00/E	50	01	01	17,36
6956	2020	U08670	POR FSE 2014-2020 - ASSE I -OBIETTIVO SPECIFICO 4 - AZIONE 8.6.1 -AZIONI INTEGRATE DI POLITICHE ATTIVE E POLITICHE PASSIVE - IMPRESE	U.2.03.03.03.000	2	15	1504	3180009339	23	2018	POR CAMPANIA FSE 2014-2020. IMPEGN0 DELL'IMPORTO COMPLESSIVO DI EURO1.604.982,88 A FAVORE DI VARI BENEFICIARI	2021/0000073/50_01_00/E	50	01	01	7,44
6957	2020	U08670	POR FSE 2014-2020 - ASSE I -OBIETTIVO SPECIFICO 4 - AZIONE 8.6.1 -AZIONI INTEGRATE DI POLITICHE ATTIVE E POLITICHE PASSIVE - IMPRESE	U.2.03.03.03.000	2	15	1504	3180009339	24	2018	POR CAMPANIA FSE 2014-2020. IMPEGN0 DELL'IMPORTO COMPLESSIVO DI EURO1.604.982,88 A FAVORE DI VARI BENEFICIARI	2021/0000073/50_01_00/E	50	01	01	74,40
6958	2020	U08670	POR FSE 2014-2020 - ASSE I -OBIETTIVO SPECIFICO 4 - AZIONE 8.6.1 -AZIONI INTEGRATE DI POLITICHE ATTIVE E POLITICHE PASSIVE - IMPRESE	U.2.03.03.03.000	2	15	1504	3180009339	28	2018	POR CAMPANIA FSE 2014-2020. IMPEGN0 DELL'IMPORTO COMPLESSIVO DI EURO1.604.982,88 A FAVORE DI VARI BENEFICIARI	2021/0000073/50_01_00/E	50	01	01	15,22
6959	2020	U08670	POR FSE 2014-2020 - ASSE I -OBIETTIVO SPECIFICO 4 - AZIONE 8.6.1 -AZIONI INTEGRATE DI POLITICHE ATTIVE E POLITICHE PASSIVE - IMPRESE	U.2.03.03.03.000	2	15	1504	3180009339	29	2018	POR CAMPANIA FSE 2014-2020. IMPEGN0 DELL'IMPORTO COMPLESSIVO DI EURO1.604.982,88 A FAVORE DI VARI BENEFICIARI	2021/0000073/50_01_00/E	50	01	01	6,53
6960	2020	U08670	POR FSE 2014-2020 - ASSE I -OBIETTIVO SPECIFICO 4 - AZIONE 8.6.1 -AZIONI INTEGRATE DI POLITICHE ATTIVE E POLITICHE PASSIVE - IMPRESE	U.2.03.03.03.000	2	15	1504	3180009339	30	2018	POR CAMPANIA FSE 2014-2020. IMPEGN0 DELL'IMPORTO COMPLESSIVO DI EURO1.604.982,88 A FAVORE DI VARI BENEFICIARI	2021/0000073/50_01_00/E	50	01	01	65,25
6961	2020	U08670	POR FSE 2014-2020 - ASSE I -OBIETTIVO SPECIFICO 4 - AZIONE 8.6.1 -AZIONI INTEGRATE DI POLITICHE ATTIVE E POLITICHE PASSIVE - IMPRESE	U.2.03.03.03.000	2	15	1504	3180009339	34	2018	POR CAMPANIA FSE 2014-2020. IMPEGN0 DELL'IMPORTO COMPLESSIVO DI EURO1.604.982,88 A FAVORE DI VARI BENEFICIARI	2021/0000073/50_01_00/E	50	01	01	505,12
6962	2020	U08670	POR FSE 2014-2020 - ASSE I -OBIETTIVO SPECIFICO 4 - AZIONE 8.6.1 -AZIONI INTEGRATE DI POLITICHE ATTIVE E POLITICHE PASSIVE - IMPRESE	U.2.03.03.03.000	2	15	1504	3180009339	35	2018	POR CAMPANIA FSE 2014-2020. IMPEGN0 DELL'IMPORTO COMPLESSIVO DI EURO1.604.982,88 A FAVORE DI VARI BENEFICIARI	2021/0000073/50_01_00/E	50	01	01	216,48
6963	2020	U08670	POR FSE 2014-2020 - ASSE I -OBIETTIVO SPECIFICO 4 - AZIONE 8.6.1 -AZIONI INTEGRATE DI POLITICHE ATTIVE E POLITICHE PASSIVE - IMPRESE	U.2.03.03.03.000	2	15	1504	3180009339	36	2018	POR CAMPANIA FSE 2014-2020. IMPEGN0 DELL'IMPORTO COMPLESSIVO DI EURO1.604.982,88 A FAVORE DI VARI BENEFICIARI	2021/0000073/50_01_00/E	50	01	01	2.164,80

fonte: http://burc.regione.campania.it

N.	Es.	Cap	Descrizione	IV Liv.	Tit	Miss	Prog.	Imp.	Pos.	Anno	Oggetto Impegno	DecretoRettifica	DIP	DG	UOD	Importo
6964	2020	U08670	POR FSE 2014-2020 - ASSE I -OBIETTIVO SPECIFICO 4 - AZIONE 8.6.1 -AZIONI INTEGRATE DI POLITICHE ATTIVE E POLITICHE PASSIVE - IMPRESE	U.2.03.03.03.000	2	15	1504	3180009339	37	2018	POR CAMPANIA FSE 2014-2020. IMPEGN0 DELL'IMPORTO COMPLESSIVO DI EURO1.604.982,88 A FAVORE DI VARI BENEFICIARI	2021/0000073/50_01_00/E	50	01	01	848,39
6965	2020	U08670	POR FSE 2014-2020 - ASSE I -OBIETTIVO SPECIFICO 4 - AZIONE 8.6.1 -AZIONI INTEGRATE DI POLITICHE ATTIVE E POLITICHE PASSIVE - IMPRESE	U.2.03.03.03.000	2	15	1504	3180009339	38	2018	POR CAMPANIA FSE 2014-2020. IMPEGN0 DELL'IMPORTO COMPLESSIVO DI EURO1.604.982,88 A FAVORE DI VARI BENEFICIARI	2021/0000073/50_01_00/E	50	01	01	363,60
6966	2020	U08670	POR FSE 2014-2020 - ASSE I -OBIETTIVO SPECIFICO 4 - AZIONE 8.6.1 -AZIONI INTEGRATE DI POLITICHE ATTIVE E POLITICHE PASSIVE - IMPRESE	U.2.03.03.03.000	2	15	1504	3180009339	39	2018	POR CAMPANIA FSE 2014-2020. IMPEGN0 DELL'IMPORTO COMPLESSIVO DI EURO1.604.982,88 A FAVORE DI VARI BENEFICIARI	2021/0000073/50_01_00/E	50	01	01	3.636,00
6967	2020	U08670	POR FSE 2014-2020 - ASSE I -OBIETTIVO SPECIFICO 4 - AZIONE 8.6.1 -AZIONI INTEGRATE DI POLITICHE ATTIVE E POLITICHE PASSIVE - IMPRESE	U.2.03.03.03.000	2	15	1504	3180009339	40	2018	POR CAMPANIA FSE 2014-2020. IMPEGN0 DELL'IMPORTO COMPLESSIVO DI EURO1.604.982,88 A FAVORE DI VARI BENEFICIARI	2021/0000073/50_01_00/E	50	01	01	71,96
6968	2020	U08670	POR FSE 2014-2020 - ASSE I -OBIETTIVO SPECIFICO 4 - AZIONE 8.6.1 -AZIONI INTEGRATE DI POLITICHE ATTIVE E POLITICHE PASSIVE - IMPRESE	U.2.03.03.03.000	2	15	1504	3180009339	41	2018	POR CAMPANIA FSE 2014-2020. IMPEGN0 DELL'IMPORTO COMPLESSIVO DI EURO1.604.982,88 A FAVORE DI VARI BENEFICIARI	2021/0000073/50_01_00/E	50	01	01	30,84
6969	2020	U08670	POR FSE 2014-2020 - ASSE I -OBIETTIVO SPECIFICO 4 - AZIONE 8.6.1 -AZIONI INTEGRATE DI POLITICHE ATTIVE E POLITICHE PASSIVE - IMPRESE	U.2.03.03.03.000	2	15	1504	3180009339	42	2018	POR CAMPANIA FSE 2014-2020. IMPEGN0 DELL'IMPORTO COMPLESSIVO DI EURO1.604.982,88 A FAVORE DI VARI BENEFICIARI	2021/0000073/50_01_00/E	50	01	01	308,40
6970	2020	U08670	POR FSE 2014-2020 - ASSE I -OBIETTIVO SPECIFICO 4 - AZIONE 8.6.1 -AZIONI INTEGRATE DI POLITICHE ATTIVE E POLITICHE PASSIVE - IMPRESE	U.2.03.03.03.000	2	15	1504	3180009339	43	2018	POR CAMPANIA FSE 2014-2020. IMPEGN0 DELL'IMPORTO COMPLESSIVO DI EURO1.604.982,88 A FAVORE DI VARI BENEFICIARI	2021/0000073/50_01_00/E	50	01	01	4.375,00
6971	2020	U08670	POR FSE 2014-2020 - ASSE I -OBIETTIVO SPECIFICO 4 - AZIONE 8.6.1 -AZIONI INTEGRATE DI POLITICHE ATTIVE E POLITICHE PASSIVE - IMPRESE	U.2.03.03.03.000	2	15	1504	3180009339	44	2018	POR CAMPANIA FSE 2014-2020. IMPEGN0 DELL'IMPORTO COMPLESSIVO DI EURO1.604.982,88 A FAVORE DI VARI BENEFICIARI	2021/0000073/50_01_00/E	50	01	01	1.875,00
6972	2020	U08670	POR FSE 2014-2020 - ASSE I -OBIETTIVO SPECIFICO 4 - AZIONE 8.6.1 -AZIONI INTEGRATE DI POLITICHE ATTIVE E POLITICHE PASSIVE - IMPRESE	U.2.03.03.03.000	2	15	1504	3180009339	45	2018	POR CAMPANIA FSE 2014-2020. IMPEGN0 DELL'IMPORTO COMPLESSIVO DI EURO1.604.982,88 A FAVORE DI VARI BENEFICIARI	2021/0000073/50_01_00/E	50	01	01	18.750,00
6973	2020	U08670	POR FSE 2014-2020 - ASSE I -OBIETTIVO SPECIFICO 4 - AZIONE 8.6.1 -AZIONI INTEGRATE DI POLITICHE ATTIVE E POLITICHE PASSIVE - IMPRESE	U.2.03.03.03.000	2	15	1504	3180009339	46	2018	POR CAMPANIA FSE 2014-2020. IMPEGN0 DELL'IMPORTO COMPLESSIVO DI EURO1.604.982,88 A FAVORE DI VARI BENEFICIARI	2021/0000073/50_01_00/E	50	01	01	20,72
6974	2020	U08670	POR FSE 2014-2020 - ASSE I -OBIETTIVO SPECIFICO 4 - AZIONE 8.6.1 -AZIONI INTEGRATE DI POLITICHE ATTIVE E POLITICHE PASSIVE - IMPRESE	U.2.03.03.03.000	2	15	1504	3180009339	47	2018	POR CAMPANIA FSE 2014-2020. IMPEGN0 DELL'IMPORTO COMPLESSIVO DI EURO1.604.982,88 A FAVORE DI VARI BENEFICIARI	2021/0000073/50_01_00/E	50	01	01	8,88
6975	2020	U08670	POR FSE 2014-2020 - ASSE I -OBIETTIVO SPECIFICO 4 - AZIONE 8.6.1 -AZIONI INTEGRATE DI POLITICHE ATTIVE E POLITICHE PASSIVE - IMPRESE	U.2.03.03.03.000	2	15	1504	3180009339	48	2018	POR CAMPANIA FSE 2014-2020. IMPEGN0 DELL'IMPORTO COMPLESSIVO DI EURO1.604.982,88 A FAVORE DI VARI BENEFICIARI	2021/0000073/50_01_00/E	50	01	01	88,80
6976	2020	U08670	POR FSE 2014-2020 - ASSE I -OBIETTIVO SPECIFICO 4 - AZIONE 8.6.1 -AZIONI INTEGRATE DI POLITICHE ATTIVE E POLITICHE PASSIVE - IMPRESE	U.2.03.03.03.000	2	15	1504	3180009339	49	2018	POR CAMPANIA FSE 2014-2020. IMPEGN0 DELL'IMPORTO COMPLESSIVO DI EURO1.604.982,88 A FAVORE DI VARI BENEFICIARI	2021/0000073/50_01_00/E	50	01	01	12,88
6977	2020	U08670	POR FSE 2014-2020 - ASSE I -OBIETTIVO SPECIFICO 4 - AZIONE 8.6.1 -AZIONI INTEGRATE DI POLITICHE ATTIVE E POLITICHE PASSIVE - IMPRESE	U.2.03.03.03.000	2	15	1504	3180009339	50	2018	POR CAMPANIA FSE 2014-2020. IMPEGN0 DELL'IMPORTO COMPLESSIVO DI EURO1.604.982,88 A FAVORE DI VARI BENEFICIARI	2021/0000073/50_01_00/E	50	01	01	5,52
6978	2020	U08670	POR FSE 2014-2020 - ASSE I -OBIETTIVO SPECIFICO 4 - AZIONE 8.6.1 -AZIONI INTEGRATE DI POLITICHE ATTIVE E POLITICHE PASSIVE - IMPRESE	U.2.03.03.03.000	2	15	1504	3180009339	51	2018	POR CAMPANIA FSE 2014-2020. IMPEGN0 DELL'IMPORTO COMPLESSIVO DI EURO1.604.982,88 A FAVORE DI VARI BENEFICIARI	2021/0000073/50_01_00/E	50	01	01	55,20
6979	2020	U08670	POR FSE 2014-2020 - ASSE I -OBIETTIVO SPECIFICO 4 - AZIONE 8.6.1 -AZIONI INTEGRATE DI POLITICHE ATTIVE E POLITICHE PASSIVE - IMPRESE	U.2.03.03.03.000	2	15	1504	3180009339	55	2018	POR CAMPANIA FSE 2014-2020. IMPEGN0 DELL'IMPORTO COMPLESSIVO DI EURO1.604.982,88 A FAVORE DI VARI BENEFICIARI	2021/0000073/50_01_00/E	50	01	01	4.022,34
6980	2020	U08670	POR FSE 2014-2020 - ASSE I -OBIETTIVO SPECIFICO 4 - AZIONE 8.6.1 -AZIONI INTEGRATE DI POLITICHE ATTIVE E POLITICHE PASSIVE - IMPRESE	U.2.03.03.03.000	2	15	1504	3180009339	56	2018	POR CAMPANIA FSE 2014-2020. IMPEGN0 DELL'IMPORTO COMPLESSIVO DI EURO1.604.982,88 A FAVORE DI VARI BENEFICIARI	2021/0000073/50_01_00/E	50	01	01	1.723,86
6981	2020	U08670	POR FSE 2014-2020 - ASSE I -OBIETTIVO SPECIFICO 4 - AZIONE 8.6.1 -AZIONI INTEGRATE DI POLITICHE ATTIVE E POLITICHE PASSIVE - IMPRESE	U.2.03.03.03.000	2	15	1504	3180009339	57	2018	POR CAMPANIA FSE 2014-2020. IMPEGN0 DELL'IMPORTO COMPLESSIVO DI EURO1.604.982,88 A FAVORE DI VARI BENEFICIARI	2021/0000073/50_01_00/E	50	01	01	17.238,60
6982	2020	U08670	POR FSE 2014-2020 - ASSE I -OBIETTIVO SPECIFICO 4 - AZIONE 8.6.1 -AZIONI INTEGRATE DI POLITICHE ATTIVE E POLITICHE PASSIVE - IMPRESE	U.2.03.03.03.000	2	15	1504	3180009339	58	2018	POR CAMPANIA FSE 2014-2020. IMPEGN0 DELL'IMPORTO COMPLESSIVO DI EURO1.604.982,88 A FAVORE DI VARI BENEFICIARI	2021/0000073/50_01_00/E	50	01	01	317,66
6983	2020	U08670	POR FSE 2014-2020 - ASSE I -OBIETTIVO SPECIFICO 4 - AZIONE 8.6.1 -AZIONI INTEGRATE DI POLITICHE ATTIVE E POLITICHE PASSIVE - IMPRESE	U.2.03.03.03.000	2	15	1504	3180009339	59	2018	POR CAMPANIA FSE 2014-2020. IMPEGN0 DELL'IMPORTO COMPLESSIVO DI EURO1.604.982,88 A FAVORE DI VARI BENEFICIARI	2021/0000073/50_01_00/E	50	01	01	136,14

fonte: http://burc.regione.campania.it

N.	Es.	Cap	Descrizione	IV Liv.	Tit	Miss	Prog.	Imp.	Pos.	Anno	Oggetto Impegno	DecretoRettifica	DIP	DG	UOD	Importo
6984	2020	U08670	POR FSE 2014-2020 - ASSE I -OBIETTIVO SPECIFICO 4 - AZIONE 8.6.1 -AZIONI INTEGRATE DI POLITICHE ATTIVE E POLITICHE PASSIVE - IMPRESE	U.2.03.03.03.000	2	15	1504	3180009339	60	2018	POR CAMPANIA FSE 2014-2020. IMPEGN0 DELL'IMPORTO COMPLESSIVO DI EURO1.604.982,88 A FAVORE DI VARI BENEFICIARI	2021/0000073/50_01_00/E	50	01	01	1.361,40
6985	2020	U08694	POR FSE 2014-2020 - ASSE I -OBIETTIVO SPECIFICO 1 - AZIONE 8.5.1 - MISURE DI POLITICA ATTIVA – FAMIGLIE	U.2.03.02.01.000	2	15	1504	3170004230	1	2017	POR CAMPANIA FSE 2014/2020 ASSE I - OB. SP.1 - AZIONE 8.5.1. AVVISOPUBBLICO PER MANIFESTAZIONE D'INTERESSE PER PARTECIPARE A PERCORSIINTEGRATI DI POLITICA ATTIVA PRESSO GLI UFFICI GIUDIZIARI DELLA REGIONECAMPANIA. IMPEGN0 DI SPESA IN FAVORE DI BENEFICI ARIVARI. (CONALLEGATO)	2021/0000073/50_01_00/E	50	01	01	13.864,37
6986	2020	U08694	POR FSE 2014-2020 - ASSE I -OBIETTIVO SPECIFICO 1 - AZIONE 8.5.1 - MISURE DI POLITICA ATTIVA – FAMIGLIE	U.2.03.02.01.000	2	15	1504	3170004230	2	2017	POR CAMPANIA FSE 2014/2020 ASSE I - OB. SP.1 - AZIONE 8.5.1. AVVISOPUBBLICO PER MANIFESTAZIONE D'INTERESSE PER PARTECIPARE A PERCORSIINTEGRATI DI POLITICA ATTIVA PRESSO GLI UFFICI GIUDIZIARI DELLA REGIONECAMPANIA. IMPEGN0 DI SPESA IN FAVORE DI BENEFICI ARIVARI. (CONALLEGATO)	2021/0000073/50_01_00/E	50	01	01	5.941,89
6987	2020	U08694	POR FSE 2014-2020 - ASSE I -OBIETTIVO SPECIFICO 1 - AZIONE 8.5.1 - MISURE DI POLITICA ATTIVA – FAMIGLIE	U.2.03.02.01.000	2	15	1504	3170004230	3	2017	POR CAMPANIA FSE 2014/2020 ASSE I - OB. SP.1 - AZIONE 8.5.1. AVVISOPUBBLICO PER MANIFESTAZIONE D'INTERESSE PER PARTECIPARE A PERCORSIINTEGRATI DI POLITICA ATTIVA PRESSO GLI UFFICI GIUDIZIARI DELLA REGIONECAMPANIA. IMPEGN0 DI SPESA IN FAVORE DI BENEFICI ARIVARI. (CONALLEGATO)	2021/0000073/50_01_00/E	50	01	01	59.418,74
6988	2020	U08696	POR FSE 2014-2020 - ASSE I -OBIETTIVO SPECIFICO 1 - AZIONE 8.5.1 - MISURE DI POLITICA ATTIVA – AMMINISTRAZIONI LOCALI	U.2.03.01.02.000	2	15	1504	3180004800	1	2018	POR CAMPANIA FSE 2014/2020. PROCEDURA APU- VI ELENCO .IMPEGN0 CONTABILEDELLA SPESA.	2021/0000073/50_01_00/E	50	01	01	62.892,72
6989	2020	U08696	POR FSE 2014-2020 - ASSE I -OBIETTIVO SPECIFICO 1 - AZIONE 8.5.1 - MISURE DI POLITICA ATTIVA – AMMINISTRAZIONI LOCALI	U.2.03.01.02.000	2	15	1504	3180004800	2	2018	POR CAMPANIA FSE 2014/2020. PROCEDURA APU- VI ELENCO .IMPEGN0 CONTABILEDELLA SPESA.	2021/0000073/50_01_00/E	50	01	01	14.674,97
6990	2020	U08696	POR FSE 2014-2020 - ASSE I -OBIETTIVO SPECIFICO 1 - AZIONE 8.5.1 - MISURE DI POLITICA ATTIVA – AMMINISTRAZIONI LOCALI	U.2.03.01.02.000	2	15	1504	3180004800	3	2018	POR CAMPANIA FSE 2014/2020. PROCEDURA APU- VI ELENCO .IMPEGN0 CONTABILEDELLA SPESA.	2021/0000073/50_01_00/E	50	01	01	6.289,27
6991	2020	U08696	POR FSE 2014-2020 - ASSE I -OBIETTIVO SPECIFICO 1 - AZIONE 8.5.1 - MISURE DI POLITICA ATTIVA – AMMINISTRAZIONI LOCALI	U.2.03.01.02.000	2	15	1504	3180004802	1	2018	POR CAMPANIA FSE 2014/2020. PROCEDURA APU- VI ELENCO .IMPEGN0 CONTABILEDELLA SPESA.	2021/0000073/50_01_00/E	50	01	01	5.701,26
6992	2020	U08696	POR FSE 2014-2020 - ASSE I -OBIETTIVO SPECIFICO 1 - AZIONE 8.5.1 - MISURE DI POLITICA ATTIVA – AMMINISTRAZIONI LOCALI	U.2.03.01.02.000	2	15	1504	3180004802	2	2018	POR CAMPANIA FSE 2014/2020. PROCEDURA APU- VI ELENCO .IMPEGN0 CONTABILEDELLA SPESA.	2021/0000073/50_01_00/E	50	01	01	1.330,29
6993	2020	U08696	POR FSE 2014-2020 - ASSE I -OBIETTIVO SPECIFICO 1 - AZIONE 8.5.1 - MISURE DI POLITICA ATTIVA – AMMINISTRAZIONI LOCALI	U.2.03.01.02.000	2	15	1504	3180004802	3	2018	POR CAMPANIA FSE 2014/2020. PROCEDURA APU- VI ELENCO .IMPEGN0 CONTABILEDELLA SPESA.	2021/0000073/50_01_00/E	50	01	01	570,13
6994	2020	U08696	POR FSE 2014-2020 - ASSE I -OBIETTIVO SPECIFICO 1 - AZIONE 8.5.1 - MISURE DI POLITICA ATTIVA – AMMINISTRAZIONI LOCALI	U.2.03.01.02.000	2	15	1504	3180004805	1	2018	POR CAMPANIA FSE 2014/2020. PROCEDURA APU- VI ELENCO .IMPEGN0 CONTABILEDELLA SPESA.	2021/0000073/50_01_00/E	50	01	01	10.919,16
6995	2020	U08696	POR FSE 2014-2020 - ASSE I -OBIETTIVO SPECIFICO 1 - AZIONE 8.5.1 - MISURE DI POLITICA ATTIVA – AMMINISTRAZIONI LOCALI	U.2.03.01.02.000	2	15	1504	3180004805	2	2018	POR CAMPANIA FSE 2014/2020. PROCEDURA APU- VI ELENCO .IMPEGN0 CONTABILEDELLA SPESA.	2021/0000073/50_01_00/E	50	01	01	2.547,80
6996	2020	U08696	POR FSE 2014-2020 - ASSE I -OBIETTIVO SPECIFICO 1 - AZIONE 8.5.1 - MISURE DI POLITICA ATTIVA – AMMINISTRAZIONI LOCALI	U.2.03.01.02.000	2	15	1504	3180004805	3	2018	POR CAMPANIA FSE 2014/2020. PROCEDURA APU- VI ELENCO .IMPEGN0 CONTABILEDELLA SPESA.	2021/0000073/50_01_00/E	50	01	01	1.091,92
6997	2020	U08696	POR FSE 2014-2020 - ASSE I -OBIETTIVO SPECIFICO 1 - AZIONE 8.5.1 - MISURE DI POLITICA ATTIVA – AMMINISTRAZIONI LOCALI	U.2.03.01.02.000	2	15	1504	3180004806	1	2018	POR CAMPANIA FSE 2014/2020. PROCEDURA APU- VI ELENCO .IMPEGN0 CONTABILEDELLA SPESA.	2021/0000073/50_01_00/E	50	01	01	13.615,88
6998	2020	U08696	POR FSE 2014-2020 - ASSE I -OBIETTIVO SPECIFICO 1 - AZIONE 8.5.1 - MISURE DI POLITICA ATTIVA – AMMINISTRAZIONI LOCALI	U.2.03.01.02.000	2	15	1504	3180004806	2	2018	POR CAMPANIA FSE 2014/2020. PROCEDURA APU- VI ELENCO .IMPEGN0 CONTABILEDELLA SPESA.	2021/0000073/50_01_00/E	50	01	01	3.177,04
6999	2020	U08696	POR FSE 2014-2020 - ASSE I -OBIETTIVO SPECIFICO 1 - AZIONE 8.5.1 - MISURE DI POLITICA ATTIVA – AMMINISTRAZIONI LOCALI	U.2.03.01.02.000	2	15	1504	3180004806	3	2018	POR CAMPANIA FSE 2014/2020. PROCEDURA APU- VI ELENCO .IMPEGN0 CONTABILEDELLA SPESA.	2021/0000073/50_01_00/E	50	01	01	1.361,58
7000	2020	U08696	POR FSE 2014-2020 - ASSE I -OBIETTIVO SPECIFICO 1 - AZIONE 8.5.1 - MISURE DI POLITICA ATTIVA – AMMINISTRAZIONI LOCALI	U.2.03.01.02.000	2	15	1504	3180004809	1	2018	POR CAMPANIA FSE 2014/2020. PROCEDURA APU- VI ELENCO .IMPEGN0 CONTABILEDELLA SPESA.	2021/0000073/50_01_00/E	50	01	01	2.826,23

fonte: http://burc.regione.campania.it

N.	Es.	Cap	Descrizione	IV Liv.	Tit	Miss	Prog.	Imp.	Pos.	Anno	Oggetto Impegno	DecretoRettifica	DIP	DG	UOD	Importo
7001	2020	U08696	POR FSE 2014-2020 - ASSE I -OBIETTIVO SPECIFICO 1 - AZIONE 8.5.1 - MISURE DI POLITICA ATTIVA – AMMINISTRAZIONI LOCALI	U.2.03.01.02.000	2	15	1504	3180004809	2	2018	POR CAMPANIA FSE 2014/2020. PROCEDURA APU- VI ELENCO .IMPEGN0 CONTABILEDELLA SPESA.	2021/0000073/50_01_00/E	50	01	01	659,45
7002	2020	U08696	POR FSE 2014-2020 - ASSE I -OBIETTIVO SPECIFICO 1 - AZIONE 8.5.1 - MISURE DI POLITICA ATTIVA – AMMINISTRAZIONI LOCALI	U.2.03.01.02.000	2	15	1504	3180004809	3	2018	POR CAMPANIA FSE 2014/2020. PROCEDURA APU- VI ELENCO .IMPEGN0 CONTABILEDELLA SPESA.	2021/0000073/50_01_00/E	50	01	01	282,62
7003	2020	U08696	POR FSE 2014-2020 - ASSE I -OBIETTIVO SPECIFICO 1 - AZIONE 8.5.1 - MISURE DI POLITICA ATTIVA – AMMINISTRAZIONI LOCALI	U.2.03.01.02.000	2	15	1504	3180009205	7	2018	POR CAMPANIA FSE 2014/2020.. "APU": VII IMPEGN0 CONTABILE PARZIALE.	2021/0000073/50_01_00/E	50	01	01	1.264,97
7004	2020	U08696	POR FSE 2014-2020 - ASSE I -OBIETTIVO SPECIFICO 1 - AZIONE 8.5.1 - MISURE DI POLITICA ATTIVA – AMMINISTRAZIONI LOCALI	U.2.03.01.02.000	2	15	1504	3180009205	8	2018	POR CAMPANIA FSE 2014/2020.. "APU": VII IMPEGN0 CONTABILE PARZIALE.	2021/0000073/50_01_00/E	50	01	01	542,13
7005	2020	U08696	POR FSE 2014-2020 - ASSE I -OBIETTIVO SPECIFICO 1 - AZIONE 8.5.1 - MISURE DI POLITICA ATTIVA – AMMINISTRAZIONI LOCALI	U.2.03.01.02.000	2	15	1504	3180009205	9	2018	POR CAMPANIA FSE 2014/2020.. "APU": VII IMPEGN0 CONTABILE PARZIALE.	2021/0000073/50_01_00/E	50	01	01	5.421,29
7006	2020	U08696	POR FSE 2014-2020 - ASSE I -OBIETTIVO SPECIFICO 1 - AZIONE 8.5.1 - MISURE DI POLITICA ATTIVA – AMMINISTRAZIONI LOCALI	U.2.03.01.02.000	2	15	1504	3180009205	115	2018	POR CAMPANIA FSE 2014/2020.. "APU": VII IMPEGN0 CONTABILE PARZIALE.	2021/0000073/50_01_00/E	50	01	01	4.481,28
7007	2020	U08696	POR FSE 2014-2020 - ASSE I -OBIETTIVO SPECIFICO 1 - AZIONE 8.5.1 - MISURE DI POLITICA ATTIVA – AMMINISTRAZIONI LOCALI	U.2.03.01.02.000	2	15	1504	3180009205	116	2018	POR CAMPANIA FSE 2014/2020.. "APU": VII IMPEGN0 CONTABILE PARZIALE.	2021/0000073/50_01_00/E	50	01	01	1.920,54
7008	2020	U08696	POR FSE 2014-2020 - ASSE I -OBIETTIVO SPECIFICO 1 - AZIONE 8.5.1 - MISURE DI POLITICA ATTIVA – AMMINISTRAZIONI LOCALI	U.2.03.01.02.000	2	15	1504	3180009205	117	2018	POR CAMPANIA FSE 2014/2020.. "APU": VII IMPEGN0 CONTABILE PARZIALE.	2021/0000073/50_01_00/E	50	01	01	19.205,47
7009	2020	U08698	POR FSE 2014-2020 - ASSE I -OBIETTIVO SPECIFICO 1 - AZIONE 8.5.1 - MISURE DI POLITICA ATTIVA – AMMINISTRAZIONI CENTRALI	U.2.03.01.01.000	2	15	1504	3180009213	1	2018	POR CAMPANIA FSE 2014/2020.. "APU": VII IMPEGN0 CONTABILE PARZIALE.	2021/0000073/50_01_00/E	50	01	01	644,15
7010	2020	U08698	POR FSE 2014-2020 - ASSE I -OBIETTIVO SPECIFICO 1 - AZIONE 8.5.1 - MISURE DI POLITICA ATTIVA – AMMINISTRAZIONI CENTRALI	U.2.03.01.01.000	2	15	1504	3180009213	2	2018	POR CAMPANIA FSE 2014/2020.. "APU": VII IMPEGN0 CONTABILE PARZIALE.	2021/0000073/50_01_00/E	50	01	01	276,06
7011	2020	U08698	POR FSE 2014-2020 - ASSE I -OBIETTIVO SPECIFICO 1 - AZIONE 8.5.1 - MISURE DI POLITICA ATTIVA – AMMINISTRAZIONI CENTRALI	U.2.03.01.01.000	2	15	1504	3180009213	3	2018	POR CAMPANIA FSE 2014/2020.. "APU": VII IMPEGN0 CONTABILE PARZIALE.	2021/0000073/50_01_00/E	50	01	01	2.760,63
7012	2020	U08698	POR FSE 2014-2020 - ASSE I -OBIETTIVO SPECIFICO 1 - AZIONE 8.5.1 - MISURE DI POLITICA ATTIVA – AMMINISTRAZIONI CENTRALI	U.2.03.01.01.000	2	15	1504	3180009213	4	2018	POR CAMPANIA FSE 2014/2020.. "APU": VII IMPEGN0 CONTABILE PARZIALE.	2021/0000073/50_01_00/E	50	01	01	3.992,42
7013	2020	U08698	POR FSE 2014-2020 - ASSE I -OBIETTIVO SPECIFICO 1 - AZIONE 8.5.1 - MISURE DI POLITICA ATTIVA – AMMINISTRAZIONI CENTRALI	U.2.03.01.01.000	2	15	1504	3180009213	5	2018	POR CAMPANIA FSE 2014/2020.. "APU": VII IMPEGN0 CONTABILE PARZIALE.	2021/0000073/50_01_00/E	50	01	01	1.711,03
7014	2020	U08698	POR FSE 2014-2020 - ASSE I -OBIETTIVO SPECIFICO 1 - AZIONE 8.5.1 - MISURE DI POLITICA ATTIVA – AMMINISTRAZIONI CENTRALI	U.2.03.01.01.000	2	15	1504	3180009213	6	2018	POR CAMPANIA FSE 2014/2020.. "APU": VII IMPEGN0 CONTABILE PARZIALE.	2021/0000073/50_01_00/E	50	01	01	17.110,35
7015	2020	U08700	POR FSE 2014-2020 - ASSE I -OBIETTIVO SPECIFICO 2 - AZIONE 8.1.1 - MISURE DI POLITICA ATTIVA – FAMIGLIE	U.2.03.02.01.000	2	15	1504	3170007205	1	2017	POR CAMPANIA FSE 2014/2020 - ASSE I- OB. SP. 2 - AZIONE 8.1.1. AVVISOPUBBLICO PER IL FINANZIAMENTO DI MISURE DI POLITICA ATTIVA-PERCORSI DITIROCINIO OBBLIGATORIO E NON OBBLIGATORIO PER L'ACCESSO ALLE PROFESSIONIORDINISTICHE. IMPEGN0 DI SPESA (CON ALLEGATO).	2020/0000348/50_01_01/E	50	01	01	350,00
7016	2020	U08700	POR FSE 2014-2020 - ASSE I -OBIETTIVO SPECIFICO 2 - AZIONE 8.1.1 - MISURE DI POLITICA ATTIVA – FAMIGLIE	U.2.03.02.01.000	2	15	1504	3170007205	2	2017	POR CAMPANIA FSE 2014/2020 - ASSE I- OB. SP. 2 - AZIONE 8.1.1. AVVISOPUBBLICO PER IL FINANZIAMENTO DI MISURE DI POLITICA ATTIVA-PERCORSI DITIROCINIO OBBLIGATORIO E NON OBBLIGATORIO PER L'ACCESSO ALLE PROFESSIONIORDINISTICHE. IMPEGN0 DI SPESA (CON ALLEGATO).	2020/0000355/50_01_01/E	50	01	01	150,00
7017	2020	U08700	POR FSE 2014-2020 - ASSE I -OBIETTIVO SPECIFICO 2 - AZIONE 8.1.1 - MISURE DI POLITICA ATTIVA – FAMIGLIE	U.2.03.02.01.000	2	15	1504	3170007205	3	2017	POR CAMPANIA FSE 2014/2020 - ASSE I- OB. SP. 2 - AZIONE 8.1.1. AVVISOPUBBLICO PER IL FINANZIAMENTO DI MISURE DI POLITICA ATTIVA-PERCORSI DITIROCINIO OBBLIGATORIO E NON OBBLIGATORIO PER L'ACCESSO ALLE PROFESSIONIORDINISTICHE. IMPEGN0 DI SPESA (CON ALLEGATO).	2020/0000355/50_01_01/E	50	01	01	1.500,00

fonte: http://burc.regione.campania.it

N.	Es.	Cap	Descrizione	IV Liv.	Tit	Miss	Prog.	Imp.	Pos.	Anno	Oggetto Impegno	DecretoRettifica	DIP	DG	UOD	Importo
7018	2020	U08700	POR FSE 2014-2020 - ASSE I -OBIETTIVO SPECIFICO 2 - AZIONE 8.1.1 - MISURE DI POLITICA ATTIVA – FAMIGLIE	U.2.03.02.01.000	2	15	1504	3170007305	1	2017	POR CAMPANIA FSE 2014/2020 - ASSE I- OB. SP. 2 - AZIONE 8.1.1. AVVISOPUBBLICO PER IL FINANZIAMENTO DI MISURE DI POLITICA ATTIVA-PERCORSI DITIROCINIO OBBLIGATORIO E NON OBBLIGATORIO PER L'ACCESSO ALLE PROFESSIONIORDINISTICHE. IMPEGN0 DI SPESA (CON ALLEGATO).	2020/0000348/50_01_01/E	50	01	01	525,00
7019	2020	U08700	POR FSE 2014-2020 - ASSE I -OBIETTIVO SPECIFICO 2 - AZIONE 8.1.1 - MISURE DI POLITICA ATTIVA – FAMIGLIE	U.2.03.02.01.000	2	15	1504	3170007305	2	2017	POR CAMPANIA FSE 2014/2020 - ASSE I- OB. SP. 2 - AZIONE 8.1.1. AVVISOPUBBLICO PER IL FINANZIAMENTO DI MISURE DI POLITICA ATTIVA-PERCORSI DITIROCINIO OBBLIGATORIO E NON OBBLIGATORIO PER L'ACCESSO ALLE PROFESSIONIORDINISTICHE. IMPEGN0 DI SPESA (CON ALLEGATO).	2020/0000355/50_01_01/E	50	01	01	225,00
7020	2020	U08700	POR FSE 2014-2020 - ASSE I -OBIETTIVO SPECIFICO 2 - AZIONE 8.1.1 - MISURE DI POLITICA ATTIVA – FAMIGLIE	U.2.03.02.01.000	2	15	1504	3170007305	3	2017	POR CAMPANIA FSE 2014/2020 - ASSE I- OB. SP. 2 - AZIONE 8.1.1. AVVISOPUBBLICO PER IL FINANZIAMENTO DI MISURE DI POLITICA ATTIVA-PERCORSI DITIROCINIO OBBLIGATORIO E NON OBBLIGATORIO PER L'ACCESSO ALLE PROFESSIONIORDINISTICHE. IMPEGN0 DI SPESA (CON ALLEGATO).	2020/0000355/50_01_01/E	50	01	01	2.250,00
7021	2020	U08700	POR FSE 2014-2020 - ASSE I -OBIETTIVO SPECIFICO 2 - AZIONE 8.1.1 - MISURE DI POLITICA ATTIVA – FAMIGLIE	U.2.03.02.01.000	2	15	1504	3170007351	1	2017	POR CAMPANIA FSE 2014/2020 - ASSE I- OB. SP. 2 - AZIONE 8.1.1. AVVISOPUBBLICO PER IL FINANZIAMENTO DI MISURE DI POLITICA ATTIVA-PERCORSI DITIROCINIO OBBLIGATORIO E NON OBBLIGATORIO PER L'ACCESSO ALLE PROFESSIONIORDINISTICHE. IMPEGN0 DI SPESA (CON ALLEGATO).	2020/0000348/50_01_01/E	50	01	01	87,50
7022	2020	U08700	POR FSE 2014-2020 - ASSE I -OBIETTIVO SPECIFICO 2 - AZIONE 8.1.1 - MISURE DI POLITICA ATTIVA – FAMIGLIE	U.2.03.02.01.000	2	15	1504	3170007351	2	2017	POR CAMPANIA FSE 2014/2020 - ASSE I- OB. SP. 2 - AZIONE 8.1.1. AVVISOPUBBLICO PER IL FINANZIAMENTO DI MISURE DI POLITICA ATTIVA-PERCORSI DITIROCINIO OBBLIGATORIO E NON OBBLIGATORIO PER L'ACCESSO ALLE PROFESSIONIORDINISTICHE. IMPEGN0 DI SPESA (CON ALLEGATO).	2020/0000355/50_01_01/E	50	01	01	37,50
7023	2020	U08700	POR FSE 2014-2020 - ASSE I -OBIETTIVO SPECIFICO 2 - AZIONE 8.1.1 - MISURE DI POLITICA ATTIVA – FAMIGLIE	U.2.03.02.01.000	2	15	1504	3170007351	3	2017	POR CAMPANIA FSE 2014/2020 - ASSE I- OB. SP. 2 - AZIONE 8.1.1. AVVISOPUBBLICO PER IL FINANZIAMENTO DI MISURE DI POLITICA ATTIVA-PERCORSI DITIROCINIO OBBLIGATORIO E NON OBBLIGATORIO PER L'ACCESSO ALLE PROFESSIONIORDINISTICHE. IMPEGN0 DI SPESA (CON ALLEGATO).	2020/0000355/50_01_01/E	50	01	01	375,00
7024	2020	U08700	POR FSE 2014-2020 - ASSE I -OBIETTIVO SPECIFICO 2 - AZIONE 8.1.1 - MISURE DI POLITICA ATTIVA – FAMIGLIE	U.2.03.02.01.000	2	15	1504	3170008466	1	2017	POR CAMPANIA 2014/2020 - OB 2 - AZIONE 8.1.1 - AVVISO PUBBLICO PER ILFINANZIAMENTO DI MISURE DI POLITICA ATTIVA - PERCORSI DI TIROCINIOOBBLIGATORIO E NON OBBLIGATORIO PER L'ACCESSO ALLE PROFESSIONIORDINISTICHE - D.G.R. N° 21 DEL 17/01/2017 - D.D. N° 16 DEL23/01/2017 ED.D. N° 57 DEL 20/02/2017 - IMPEGN0 CONTABILE PARZIALE	2020/0000348/50_01_01/E	50	01	01	525,00
7025	2020	U08700	POR FSE 2014-2020 - ASSE I -OBIETTIVO SPECIFICO 2 - AZIONE 8.1.1 - MISURE DI POLITICA ATTIVA – FAMIGLIE	U.2.03.02.01.000	2	15	1504	3170008466	2	2017	POR CAMPANIA 2014/2020 - OB 2 - AZIONE 8.1.1 - AVVISO PUBBLICO PER ILFINANZIAMENTO DI MISURE DI POLITICA ATTIVA - PERCORSI DI TIROCINIOOBBLIGATORIO E NON OBBLIGATORIO PER L'ACCESSO ALLE PROFESSIONIORDINISTICHE - D.G.R. N° 21 DEL 17/01/2017 - D.D. N° 16 DEL23/01/2017 ED.D. N° 57 DEL 20/02/2017 - IMPEGN0 CONTABILE PARZIALE	2020/0000355/50_01_01/E	50	01	01	225,00
7026	2020	U08700	POR FSE 2014-2020 - ASSE I -OBIETTIVO SPECIFICO 2 - AZIONE 8.1.1 - MISURE DI POLITICA ATTIVA – FAMIGLIE	U.2.03.02.01.000	2	15	1504	3170008466	3	2017	POR CAMPANIA 2014/2020 - OB 2 - AZIONE 8.1.1 - AVVISO PUBBLICO PER ILFINANZIAMENTO DI MISURE DI POLITICA ATTIVA - PERCORSI DI TIROCINIOOBBLIGATORIO E NON OBBLIGATORIO PER L'ACCESSO ALLE PROFESSIONIORDINISTICHE - D.G.R. N° 21 DEL 17/01/2017 - D.D. N° 16 DEL23/01/2017 ED.D. N° 57 DEL 20/02/2017 - IMPEGN0 CONTABILE PARZIALE	2020/0000355/50_01_01/E	50	01	01	2.250,00

fonte: http://burc.regione.campania.it

N.	Es.	Cap	Descrizione	IV Liv.	Tit	Miss	Prog.	Imp.	Pos.	Anno	Oggetto Impegno	DecretoRettifica	DIP	DG	UOD	Importo
7027	2020	U08700	POR FSE 2014-2020 - ASSE I -OBIETTIVO SPECIFICO 2 - AZIONE 8.1.1 - MISURE DI POLITICA ATTIVA – FAMIGLIE	U.2.03.02.01.000	2	15	1504	3190006264	13	2019	POR CAMPANIA FSE 2014-2020. ASSE I - OBIETTIVO SPECIFICO 2 - AZIONE8.1.1. AVVISO PUBBLICO "PROGETTO SPERIMENTALE PER IL SOSTEGNODEIGIOVANI PROFESSIONISTI - AVVISO PUBBLICO PER IL FINANZIAMENTO DI MISUREDI POLITICA ATTIVA - PERCORSI DI TIROCINIO OBBLIGATORIO ENONOBBLIGATORIO PER L'ACCESSO ALLE PROFESSIONI ORDINISTICHE". DISIMPEGN0 ENUOVO IMPEGN0 CONTABILE A FAVORE DI VARI TIROCINANTI.	2020/0000348/50_01_01/E	50	01	01	525,00
7028	2020	U08700	POR FSE 2014-2020 - ASSE I -OBIETTIVO SPECIFICO 2 - AZIONE 8.1.1 - MISURE DI POLITICA ATTIVA – FAMIGLIE	U.2.03.02.01.000	2	15	1504	3190006264	14	2019	POR CAMPANIA FSE 2014-2020. ASSE I - OBIETTIVO SPECIFICO 2 - AZIONE8.1.1. AVVISO PUBBLICO "PROGETTO SPERIMENTALE PER IL SOSTEGNODEIGIOVANI PROFESSIONISTI - AVVISO PUBBLICO PER IL FINANZIAMENTO DI MISUREDI POLITICA ATTIVA - PERCORSI DI TIROCINIO OBBLIGATORIO ENONOBBLIGATORIO PER L'ACCESSO ALLE PROFESSIONI ORDINISTICHE". DISIMPEGN0 ENUOVO IMPEGN0 CONTABILE A FAVORE DI VARI TIROCINANTI.	2020/0000355/50_01_01/E	50	01	01	225,00
7029	2020	U08700	POR FSE 2014-2020 - ASSE I -OBIETTIVO SPECIFICO 2 - AZIONE 8.1.1 - MISURE DI POLITICA ATTIVA – FAMIGLIE	U.2.03.02.01.000	2	15	1504	3190006264	15	2019	POR CAMPANIA FSE 2014-2020. ASSE I - OBIETTIVO SPECIFICO 2 - AZIONE8.1.1. AVVISO PUBBLICO "PROGETTO SPERIMENTALE PER IL SOSTEGNODEIGIOVANI PROFESSIONISTI - AVVISO PUBBLICO PER IL FINANZIAMENTO DI MISUREDI POLITICA ATTIVA - PERCORSI DI TIROCINIO OBBLIGATORIO ENONOBBLIGATORIO PER L'ACCESSO ALLE PROFESSIONI ORDINISTICHE". DISIMPEGN0 ENUOVO IMPEGN0 CONTABILE A FAVORE DI VARI TIROCINANTI.	2020/0000355/50_01_01/E	50	01	01	2.250,00
7030	2020	U08700	POR FSE 2014-2020 - ASSE I -OBIETTIVO SPECIFICO 2 - AZIONE 8.1.1 - MISURE DI POLITICA ATTIVA – FAMIGLIE	U.2.03.02.01.000	2	15	1504	3190006264	217	2019	POR CAMPANIA FSE 2014-2020. ASSE I - OBIETTIVO SPECIFICO 2 - AZIONE8.1.1. AVVISO PUBBLICO "PROGETTO SPERIMENTALE PER IL SOSTEGNODEIGIOVANI PROFESSIONISTI - AVVISO PUBBLICO PER IL FINANZIAMENTO DI MISUREDI POLITICA ATTIVA - PERCORSI DI TIROCINIO OBBLIGATORIO ENONOBBLIGATORIO PER L'ACCESSO ALLE PROFESSIONI ORDINISTICHE". DISIMPEGN0 ENUOVO IMPEGN0 CONTABILE A FAVORE DI VARI TIROCINANTI.	2020/0000348/50_01_01/E	50	01	01	437,50
7031	2020	U08700	POR FSE 2014-2020 - ASSE I -OBIETTIVO SPECIFICO 2 - AZIONE 8.1.1 - MISURE DI POLITICA ATTIVA – FAMIGLIE	U.2.03.02.01.000	2	15	1504	3190006264	218	2019	POR CAMPANIA FSE 2014-2020. ASSE I - OBIETTIVO SPECIFICO 2 - AZIONE8.1.1. AVVISO PUBBLICO "PROGETTO SPERIMENTALE PER IL SOSTEGNODEIGIOVANI PROFESSIONISTI - AVVISO PUBBLICO PER IL FINANZIAMENTO DI MISUREDI POLITICA ATTIVA - PERCORSI DI TIROCINIO OBBLIGATORIO ENONOBBLIGATORIO PER L'ACCESSO ALLE PROFESSIONI ORDINISTICHE". DISIMPEGN0 ENUOVO IMPEGN0 CONTABILE A FAVORE DI VARI TIROCINANTI.	2020/0000355/50_01_01/E	50	01	01	187,50
7032	2020	U08700	POR FSE 2014-2020 - ASSE I -OBIETTIVO SPECIFICO 2 - AZIONE 8.1.1 - MISURE DI POLITICA ATTIVA – FAMIGLIE	U.2.03.02.01.000	2	15	1504	3190006264	219	2019	POR CAMPANIA FSE 2014-2020. ASSE I - OBIETTIVO SPECIFICO 2 - AZIONE8.1.1. AVVISO PUBBLICO "PROGETTO SPERIMENTALE PER IL SOSTEGNODEIGIOVANI PROFESSIONISTI - AVVISO PUBBLICO PER IL FINANZIAMENTO DI MISUREDI POLITICA ATTIVA - PERCORSI DI TIROCINIO OBBLIGATORIO ENONOBBLIGATORIO PER L'ACCESSO ALLE PROFESSIONI ORDINISTICHE". DISIMPEGN0 ENUOVO IMPEGN0 CONTABILE A FAVORE DI VARI TIROCINANTI.	2020/0000355/50_01_01/E	50	01	01	1.875,00

fonte: http://burc.regione.campania.it

N.	Es.	Cap	Descrizione	IV Liv.	Tit	Miss	Prog.	Imp.	Pos.	Anno	Oggetto Impegno	DecretoRettifica	DIP	DG	UOD	Importo
7033	2020	U08700	POR FSE 2014-2020 - ASSE I -OBIETTIVO SPECIFICO 2 - AZIONE 8.1.1 - MISURE DI POLITICA ATTIVA – FAMIGLIE	U.2.03.02.01.000	2	15	1504	3190006264	277	2019	POR CAMPANIA FSE 2014-2020. ASSE I - OBIETTIVO SPECIFICO 2 - AZIONE8.1.1. AVVISO PUBBLICO "PROGETTO SPERIMENTALE PER IL SOSTEGNODEIGIOVANI PROFESSIONISTI - AVVISO PUBBLICO PER IL FINANZIAMENTO DI MISUREDI POLITICA ATTIVA - PERCORSI DI TIROCINIO OBBLIGATORIO ENONOBBLIGATORIO PER L'ACCESSO ALLE PROFESSIONI ORDINISTICHE". DISIMPEGN0 ENUOVO IMPEGN0 CONTABILE A FAVORE DI VARI TIROCINANTI.	2020/0000348/50_01_01/E	50	01	01	437,50
7034	2020	U08700	POR FSE 2014-2020 - ASSE I -OBIETTIVO SPECIFICO 2 - AZIONE 8.1.1 - MISURE DI POLITICA ATTIVA – FAMIGLIE	U.2.03.02.01.000	2	15	1504	3190006264	278	2019	POR CAMPANIA FSE 2014-2020. ASSE I - OBIETTIVO SPECIFICO 2 - AZIONE8.1.1. AVVISO PUBBLICO "PROGETTO SPERIMENTALE PER IL SOSTEGNODEIGIOVANI PROFESSIONISTI - AVVISO PUBBLICO PER IL FINANZIAMENTO DI MISUREDI POLITICA ATTIVA - PERCORSI DI TIROCINIO OBBLIGATORIO ENONOBBLIGATORIO PER L'ACCESSO ALLE PROFESSIONI ORDINISTICHE". DISIMPEGN0 ENUOVO IMPEGN0 CONTABILE A FAVORE DI VARI TIROCINANTI.	2020/0000355/50_01_01/E	50	01	01	187,50
7035	2020	U08700	POR FSE 2014-2020 - ASSE I -OBIETTIVO SPECIFICO 2 - AZIONE 8.1.1 - MISURE DI POLITICA ATTIVA – FAMIGLIE	U.2.03.02.01.000	2	15	1504	3190006264	279	2019	POR CAMPANIA FSE 2014-2020. ASSE I - OBIETTIVO SPECIFICO 2 - AZIONE8.1.1. AVVISO PUBBLICO "PROGETTO SPERIMENTALE PER IL SOSTEGNODEIGIOVANI PROFESSIONISTI - AVVISO PUBBLICO PER IL FINANZIAMENTO DI MISUREDI POLITICA ATTIVA - PERCORSI DI TIROCINIO OBBLIGATORIO ENONOBBLIGATORIO PER L'ACCESSO ALLE PROFESSIONI ORDINISTICHE". DISIMPEGN0 ENUOVO IMPEGN0 CONTABILE A FAVORE DI VARI TIROCINANTI.	2020/0000355/50_01_01/E	50	01	01	1.875,00
7036	2020	U08700	POR FSE 2014-2020 - ASSE I -OBIETTIVO SPECIFICO 2 - AZIONE 8.1.1 - MISURE DI POLITICA ATTIVA – FAMIGLIE	U.2.03.02.01.000	2	15	1504	3190006264	433	2019	POR CAMPANIA FSE 2014-2020. ASSE I - OBIETTIVO SPECIFICO 2 - AZIONE8.1.1. AVVISO PUBBLICO "PROGETTO SPERIMENTALE PER IL SOSTEGNODEIGIOVANI PROFESSIONISTI - AVVISO PUBBLICO PER IL FINANZIAMENTO DI MISUREDI POLITICA ATTIVA - PERCORSI DI TIROCINIO OBBLIGATORIO ENONOBBLIGATORIO PER L'ACCESSO ALLE PROFESSIONI ORDINISTICHE". DISIMPEGN0 ENUOVO IMPEGN0 CONTABILE A FAVORE DI VARI TIROCINANTI.	2020/0000348/50_01_01/E	50	01	01	525,00
7037	2020	U08700	POR FSE 2014-2020 - ASSE I -OBIETTIVO SPECIFICO 2 - AZIONE 8.1.1 - MISURE DI POLITICA ATTIVA – FAMIGLIE	U.2.03.02.01.000	2	15	1504	3190006264	434	2019	POR CAMPANIA FSE 2014-2020. ASSE I - OBIETTIVO SPECIFICO 2 - AZIONE8.1.1. AVVISO PUBBLICO "PROGETTO SPERIMENTALE PER IL SOSTEGNODEIGIOVANI PROFESSIONISTI - AVVISO PUBBLICO PER IL FINANZIAMENTO DI MISUREDI POLITICA ATTIVA - PERCORSI DI TIROCINIO OBBLIGATORIO ENONOBBLIGATORIO PER L'ACCESSO ALLE PROFESSIONI ORDINISTICHE". DISIMPEGN0 ENUOVO IMPEGN0 CONTABILE A FAVORE DI VARI TIROCINANTI.	2020/0000355/50_01_01/E	50	01	01	225,00
7038	2020	U08700	POR FSE 2014-2020 - ASSE I -OBIETTIVO SPECIFICO 2 - AZIONE 8.1.1 - MISURE DI POLITICA ATTIVA – FAMIGLIE	U.2.03.02.01.000	2	15	1504	3190006264	435	2019	POR CAMPANIA FSE 2014-2020. ASSE I - OBIETTIVO SPECIFICO 2 - AZIONE8.1.1. AVVISO PUBBLICO "PROGETTO SPERIMENTALE PER IL SOSTEGNODEIGIOVANI PROFESSIONISTI - AVVISO PUBBLICO PER IL FINANZIAMENTO DI MISUREDI POLITICA ATTIVA - PERCORSI DI TIROCINIO OBBLIGATORIO ENONOBBLIGATORIO PER L'ACCESSO ALLE PROFESSIONI ORDINISTICHE". DISIMPEGN0 ENUOVO IMPEGN0 CONTABILE A FAVORE DI VARI TIROCINANTI.	2020/0000355/50_01_01/E	50	01	01	2.250,00

fonte: http://burc.regione.campania.it

N.	Es.	Cap	Descrizione	IV Liv.	Tit	Miss	Prog.	Imp.	Pos.	Anno	Oggetto Impegno	DecretoRettifica	DIP	DG	UOD	Importo
7039	2020	U08700	POR FSE 2014-2020 - ASSE I -OBIETTIVO SPECIFICO 2 - AZIONE 8.1.1 - MISURE DI POLITICA ATTIVA – FAMIGLIE	U.2.03.02.01.000	2	15	1504	3190006264	448	2019	POR CAMPANIA FSE 2014-2020. ASSE I - OBIETTIVO SPECIFICO 2 - AZIONE8.1.1. AVVISO PUBBLICO "PROGETTO SPERIMENTALE PER IL SOSTEGNODEIGIOVANI PROFESSIONISTI - AVVISO PUBBLICO PER IL FINANZIAMENTO DI MISUREDI POLITICA ATTIVA - PERCORSI DI TIROCINIO OBBLIGATORIO ENONOBBLIGATORIO PER L'ACCESSO ALLE PROFESSIONI ORDINISTICHE". DISIMPEGN0 ENUOVO IMPEGN0 CONTABILE A FAVORE DI VARI TIROCINANTI.	2020/0000348/50_01_01/E	50	01	01	437,50
7040	2020	U08700	POR FSE 2014-2020 - ASSE I -OBIETTIVO SPECIFICO 2 - AZIONE 8.1.1 - MISURE DI POLITICA ATTIVA – FAMIGLIE	U.2.03.02.01.000	2	15	1504	3190006264	449	2019	POR CAMPANIA FSE 2014-2020. ASSE I - OBIETTIVO SPECIFICO 2 - AZIONE8.1.1. AVVISO PUBBLICO "PROGETTO SPERIMENTALE PER IL SOSTEGNODEIGIOVANI PROFESSIONISTI - AVVISO PUBBLICO PER IL FINANZIAMENTO DI MISUREDI POLITICA ATTIVA - PERCORSI DI TIROCINIO OBBLIGATORIO ENONOBBLIGATORIO PER L'ACCESSO ALLE PROFESSIONI ORDINISTICHE". DISIMPEGN0 ENUOVO IMPEGN0 CONTABILE A FAVORE DI VARI TIROCINANTI.	2020/0000355/50_01_01/E	50	01	01	187,50
7041	2020	U08700	POR FSE 2014-2020 - ASSE I -OBIETTIVO SPECIFICO 2 - AZIONE 8.1.1 - MISURE DI POLITICA ATTIVA – FAMIGLIE	U.2.03.02.01.000	2	15	1504	3190006264	450	2019	POR CAMPANIA FSE 2014-2020. ASSE I - OBIETTIVO SPECIFICO 2 - AZIONE8.1.1. AVVISO PUBBLICO "PROGETTO SPERIMENTALE PER IL SOSTEGNODEIGIOVANI PROFESSIONISTI - AVVISO PUBBLICO PER IL FINANZIAMENTO DI MISUREDI POLITICA ATTIVA - PERCORSI DI TIROCINIO OBBLIGATORIO ENONOBBLIGATORIO PER L'ACCESSO ALLE PROFESSIONI ORDINISTICHE". DISIMPEGN0 ENUOVO IMPEGN0 CONTABILE A FAVORE DI VARI TIROCINANTI.	2020/0000355/50_01_01/E	50	01	01	1.875,00
7042	2020	U08700	POR FSE 2014-2020 - ASSE I -OBIETTIVO SPECIFICO 2 - AZIONE 8.1.1 - MISURE DI POLITICA ATTIVA – FAMIGLIE	U.2.03.02.01.000	2	15	1504	3190006264	457	2019	POR CAMPANIA FSE 2014-2020. ASSE I - OBIETTIVO SPECIFICO 2 - AZIONE8.1.1. AVVISO PUBBLICO "PROGETTO SPERIMENTALE PER IL SOSTEGNODEIGIOVANI PROFESSIONISTI - AVVISO PUBBLICO PER IL FINANZIAMENTO DI MISUREDI POLITICA ATTIVA - PERCORSI DI TIROCINIO OBBLIGATORIO ENONOBBLIGATORIO PER L'ACCESSO ALLE PROFESSIONI ORDINISTICHE". DISIMPEGN0 ENUOVO IMPEGN0 CONTABILE A FAVORE DI VARI TIROCINANTI.	2020/0000348/50_01_01/E	50	01	01	437,50
7043	2020	U08700	POR FSE 2014-2020 - ASSE I -OBIETTIVO SPECIFICO 2 - AZIONE 8.1.1 - MISURE DI POLITICA ATTIVA – FAMIGLIE	U.2.03.02.01.000	2	15	1504	3190006264	458	2019	POR CAMPANIA FSE 2014-2020. ASSE I - OBIETTIVO SPECIFICO 2 - AZIONE8.1.1. AVVISO PUBBLICO "PROGETTO SPERIMENTALE PER IL SOSTEGNODEIGIOVANI PROFESSIONISTI - AVVISO PUBBLICO PER IL FINANZIAMENTO DI MISUREDI POLITICA ATTIVA - PERCORSI DI TIROCINIO OBBLIGATORIO ENONOBBLIGATORIO PER L'ACCESSO ALLE PROFESSIONI ORDINISTICHE". DISIMPEGN0 ENUOVO IMPEGN0 CONTABILE A FAVORE DI VARI TIROCINANTI.	2020/0000355/50_01_01/E	50	01	01	187,50
7044	2020	U08700	POR FSE 2014-2020 - ASSE I -OBIETTIVO SPECIFICO 2 - AZIONE 8.1.1 - MISURE DI POLITICA ATTIVA – FAMIGLIE	U.2.03.02.01.000	2	15	1504	3190006264	459	2019	POR CAMPANIA FSE 2014-2020. ASSE I - OBIETTIVO SPECIFICO 2 - AZIONE8.1.1. AVVISO PUBBLICO "PROGETTO SPERIMENTALE PER IL SOSTEGNODEIGIOVANI PROFESSIONISTI - AVVISO PUBBLICO PER IL FINANZIAMENTO DI MISUREDI POLITICA ATTIVA - PERCORSI DI TIROCINIO OBBLIGATORIO ENONOBBLIGATORIO PER L'ACCESSO ALLE PROFESSIONI ORDINISTICHE". DISIMPEGN0 ENUOVO IMPEGN0 CONTABILE A FAVORE DI VARI TIROCINANTI.	2020/0000355/50_01_01/E	50	01	01	1.875,00

fonte: http://burc.regione.campania.it

N.	Es.	Cap	Descrizione	IV Liv.	Tit	Miss	Prog.	Imp.	Pos.	Anno	Oggetto Impegno	DecretoRettifica	DIP	DG	UOD	Importo
7045	2020	U08700	POR FSE 2014-2020 - ASSE I -OBIETTIVO SPECIFICO 2 - AZIONE 8.1.1 - MISURE DI POLITICA ATTIVA – FAMIGLIE	U.2.03.02.01.000	2	15	1504	3190006264	481	2019	POR CAMPANIA FSE 2014-2020. ASSE I - OBIETTIVO SPECIFICO 2 - AZIONE8.1.1. AVVISO PUBBLICO "PROGETTO SPERIMENTALE PER IL SOSTEGNODEIGIOVANI PROFESSIONISTI - AVVISO PUBBLICO PER IL FINANZIAMENTO DI MISUREDI POLITICA ATTIVA - PERCORSI DI TIROCINIO OBBLIGATORIO ENONOBBLIGATORIO PER L'ACCESSO ALLE PROFESSIONI ORDINISTICHE". DISIMPEGN0 ENUOVO IMPEGN0 CONTABILE A FAVORE DI VARI TIROCINANTI.	2020/0000348/50_01_01/E	50	01	01	87,50
7046	2020	U08700	POR FSE 2014-2020 - ASSE I -OBIETTIVO SPECIFICO 2 - AZIONE 8.1.1 - MISURE DI POLITICA ATTIVA – FAMIGLIE	U.2.03.02.01.000	2	15	1504	3190006264	482	2019	POR CAMPANIA FSE 2014-2020. ASSE I - OBIETTIVO SPECIFICO 2 - AZIONE8.1.1. AVVISO PUBBLICO "PROGETTO SPERIMENTALE PER IL SOSTEGNODEIGIOVANI PROFESSIONISTI - AVVISO PUBBLICO PER IL FINANZIAMENTO DI MISUREDI POLITICA ATTIVA - PERCORSI DI TIROCINIO OBBLIGATORIO ENONOBBLIGATORIO PER L'ACCESSO ALLE PROFESSIONI ORDINISTICHE". DISIMPEGN0 ENUOVO IMPEGN0 CONTABILE A FAVORE DI VARI TIROCINANTI.	2020/0000355/50_01_01/E	50	01	01	37,50
7047	2020	U08700	POR FSE 2014-2020 - ASSE I -OBIETTIVO SPECIFICO 2 - AZIONE 8.1.1 - MISURE DI POLITICA ATTIVA – FAMIGLIE	U.2.03.02.01.000	2	15	1504	3190006264	483	2019	POR CAMPANIA FSE 2014-2020. ASSE I - OBIETTIVO SPECIFICO 2 - AZIONE8.1.1. AVVISO PUBBLICO "PROGETTO SPERIMENTALE PER IL SOSTEGNODEIGIOVANI PROFESSIONISTI - AVVISO PUBBLICO PER IL FINANZIAMENTO DI MISUREDI POLITICA ATTIVA - PERCORSI DI TIROCINIO OBBLIGATORIO ENONOBBLIGATORIO PER L'ACCESSO ALLE PROFESSIONI ORDINISTICHE". DISIMPEGN0 ENUOVO IMPEGN0 CONTABILE A FAVORE DI VARI TIROCINANTI.	2020/0000355/50_01_01/E	50	01	01	375,00
7048	2020	U08700	POR FSE 2014-2020 - ASSE I -OBIETTIVO SPECIFICO 2 - AZIONE 8.1.1 - MISURE DI POLITICA ATTIVA – FAMIGLIE	U.2.03.02.01.000	2	15	1504	3190006264	490	2019	POR CAMPANIA FSE 2014-2020. ASSE I - OBIETTIVO SPECIFICO 2 - AZIONE8.1.1. AVVISO PUBBLICO "PROGETTO SPERIMENTALE PER IL SOSTEGNODEIGIOVANI PROFESSIONISTI - AVVISO PUBBLICO PER IL FINANZIAMENTO DI MISUREDI POLITICA ATTIVA - PERCORSI DI TIROCINIO OBBLIGATORIO ENONOBBLIGATORIO PER L'ACCESSO ALLE PROFESSIONI ORDINISTICHE". DISIMPEGN0 ENUOVO IMPEGN0 CONTABILE A FAVORE DI VARI TIROCINANTI.	2020/0000348/50_01_01/E	50	01	01	525,00
7049	2020	U08700	POR FSE 2014-2020 - ASSE I -OBIETTIVO SPECIFICO 2 - AZIONE 8.1.1 - MISURE DI POLITICA ATTIVA – FAMIGLIE	U.2.03.02.01.000	2	15	1504	3190006264	491	2019	POR CAMPANIA FSE 2014-2020. ASSE I - OBIETTIVO SPECIFICO 2 - AZIONE8.1.1. AVVISO PUBBLICO "PROGETTO SPERIMENTALE PER IL SOSTEGNODEIGIOVANI PROFESSIONISTI - AVVISO PUBBLICO PER IL FINANZIAMENTO DI MISUREDI POLITICA ATTIVA - PERCORSI DI TIROCINIO OBBLIGATORIO ENONOBBLIGATORIO PER L'ACCESSO ALLE PROFESSIONI ORDINISTICHE". DISIMPEGN0 ENUOVO IMPEGN0 CONTABILE A FAVORE DI VARI TIROCINANTI.	2020/0000355/50_01_01/E	50	01	01	225,00
7050	2020	U08700	POR FSE 2014-2020 - ASSE I -OBIETTIVO SPECIFICO 2 - AZIONE 8.1.1 - MISURE DI POLITICA ATTIVA – FAMIGLIE	U.2.03.02.01.000	2	15	1504	3190006264	492	2019	POR CAMPANIA FSE 2014-2020. ASSE I - OBIETTIVO SPECIFICO 2 - AZIONE8.1.1. AVVISO PUBBLICO "PROGETTO SPERIMENTALE PER IL SOSTEGNODEIGIOVANI PROFESSIONISTI - AVVISO PUBBLICO PER IL FINANZIAMENTO DI MISUREDI POLITICA ATTIVA - PERCORSI DI TIROCINIO OBBLIGATORIO ENONOBBLIGATORIO PER L'ACCESSO ALLE PROFESSIONI ORDINISTICHE". DISIMPEGN0 ENUOVO IMPEGN0 CONTABILE A FAVORE DI VARI TIROCINANTI.	2020/0000355/50_01_01/E	50	01	01	2.250,00

fonte: http://burc.regione.campania.it

N.	Es.	Cap	Descrizione	IV Liv.	Tit	Miss	Prog.	Imp.	Pos.	Anno	Oggetto Impegno	DecretoRettifica	DIP	DG	UOD	Importo
7051	2020	U08700	POR FSE 2014-2020 - ASSE I -OBIETTIVO SPECIFICO 2 - AZIONE 8.1.1 - MISURE DI POLITICA ATTIVA – FAMIGLIE	U.2.03.02.01.000	2	15	1504	3190006264	493	2019	POR CAMPANIA FSE 2014-2020. ASSE I - OBIETTIVO SPECIFICO 2 - AZIONE8.1.1. AVVISO PUBBLICO "PROGETTO SPERIMENTALE PER IL SOSTEGNODEIGIOVANI PROFESSIONISTI - AVVISO PUBBLICO PER IL FINANZIAMENTO DI MISUREDI POLITICA ATTIVA - PERCORSI DI TIROCINIO OBBLIGATORIO ENONOBBLIGATORIO PER L'ACCESSO ALLE PROFESSIONI ORDINISTICHE". DISIMPEGN0 ENUOVO IMPEGN0 CONTABILE A FAVORE DI VARI TIROCINANTI.	2020/0000348/50_01_01/E	50	01	01	525,00
7052	2020	U08700	POR FSE 2014-2020 - ASSE I -OBIETTIVO SPECIFICO 2 - AZIONE 8.1.1 - MISURE DI POLITICA ATTIVA – FAMIGLIE	U.2.03.02.01.000	2	15	1504	3190006264	494	2019	POR CAMPANIA FSE 2014-2020. ASSE I - OBIETTIVO SPECIFICO 2 - AZIONE8.1.1. AVVISO PUBBLICO "PROGETTO SPERIMENTALE PER IL SOSTEGNODEIGIOVANI PROFESSIONISTI - AVVISO PUBBLICO PER IL FINANZIAMENTO DI MISUREDI POLITICA ATTIVA - PERCORSI DI TIROCINIO OBBLIGATORIO ENONOBBLIGATORIO PER L'ACCESSO ALLE PROFESSIONI ORDINISTICHE". DISIMPEGN0 ENUOVO IMPEGN0 CONTABILE A FAVORE DI VARI TIROCINANTI.	2020/0000355/50_01_01/E	50	01	01	225,00
7053	2020	U08700	POR FSE 2014-2020 - ASSE I -OBIETTIVO SPECIFICO 2 - AZIONE 8.1.1 - MISURE DI POLITICA ATTIVA – FAMIGLIE	U.2.03.02.01.000	2	15	1504	3190006264	495	2019	POR CAMPANIA FSE 2014-2020. ASSE I - OBIETTIVO SPECIFICO 2 - AZIONE8.1.1. AVVISO PUBBLICO "PROGETTO SPERIMENTALE PER IL SOSTEGNODEIGIOVANI PROFESSIONISTI - AVVISO PUBBLICO PER IL FINANZIAMENTO DI MISUREDI POLITICA ATTIVA - PERCORSI DI TIROCINIO OBBLIGATORIO ENONOBBLIGATORIO PER L'ACCESSO ALLE PROFESSIONI ORDINISTICHE". DISIMPEGN0 ENUOVO IMPEGN0 CONTABILE A FAVORE DI VARI TIROCINANTI.	2020/0000355/50_01_01/E	50	01	01	2.250,00
7054	2020	U08700	POR FSE 2014-2020 - ASSE I -OBIETTIVO SPECIFICO 2 - AZIONE 8.1.1 - MISURE DI POLITICA ATTIVA – FAMIGLIE	U.2.03.02.01.000	2	15	1504	3190006268	7	2019	POR CAMPANIA FSE 2014-2020. ASSE I - OBIETTIVO SPECIFICO 2 - AZIONE8.1.1. AVVISO PUBBLICO "PROGETTO SPERIMENTALE PER IL SOSTEGNODEIGIOVANI PROFESSIONISTI - AVVISO PUBBLICO PER IL FINANZIAMENTO DI MISUREDI POLITICA ATTIVA - PERCORSI DI TIROCINIO OBBLIGATORIO ENONOBBLIGATORIO PER L'ACCESSO ALLE PROFESSIONI ORDINISTICHE". DISIMPEGN0 ENUOVO IMPEGN0 CONTABILE A FAVORE DI VARI TIROCINANTI.	2020/0000348/50_01_01/E	50	01	01	525,00
7055	2020	U08700	POR FSE 2014-2020 - ASSE I -OBIETTIVO SPECIFICO 2 - AZIONE 8.1.1 - MISURE DI POLITICA ATTIVA – FAMIGLIE	U.2.03.02.01.000	2	15	1504	3190006268	8	2019	POR CAMPANIA FSE 2014-2020. ASSE I - OBIETTIVO SPECIFICO 2 - AZIONE8.1.1. AVVISO PUBBLICO "PROGETTO SPERIMENTALE PER IL SOSTEGNODEIGIOVANI PROFESSIONISTI - AVVISO PUBBLICO PER IL FINANZIAMENTO DI MISUREDI POLITICA ATTIVA - PERCORSI DI TIROCINIO OBBLIGATORIO ENONOBBLIGATORIO PER L'ACCESSO ALLE PROFESSIONI ORDINISTICHE". DISIMPEGN0 ENUOVO IMPEGN0 CONTABILE A FAVORE DI VARI TIROCINANTI.	2020/0000355/50_01_01/E	50	01	01	225,00
7056	2020	U08700	POR FSE 2014-2020 - ASSE I -OBIETTIVO SPECIFICO 2 - AZIONE 8.1.1 - MISURE DI POLITICA ATTIVA – FAMIGLIE	U.2.03.02.01.000	2	15	1504	3190006268	9	2019	POR CAMPANIA FSE 2014-2020. ASSE I - OBIETTIVO SPECIFICO 2 - AZIONE8.1.1. AVVISO PUBBLICO "PROGETTO SPERIMENTALE PER IL SOSTEGNODEIGIOVANI PROFESSIONISTI - AVVISO PUBBLICO PER IL FINANZIAMENTO DI MISUREDI POLITICA ATTIVA - PERCORSI DI TIROCINIO OBBLIGATORIO ENONOBBLIGATORIO PER L'ACCESSO ALLE PROFESSIONI ORDINISTICHE". DISIMPEGN0 ENUOVO IMPEGN0 CONTABILE A FAVORE DI VARI TIROCINANTI.	2020/0000355/50_01_01/E	50	01	01	2.250,00

fonte: http://burc.regione.campania.it

N.	Es.	Cap	Descrizione	IV Liv.	Tit	Miss	Prog.	Imp.	Pos.	Anno	Oggetto Impegno	DecretoRettifica	DIP	DG	UOD	Importo
7057	2020	U08700	POR FSE 2014-2020 - ASSE I -OBIETTIVO SPECIFICO 2 - AZIONE 8.1.1 - MISURE DI POLITICA ATTIVA – FAMIGLIE	U.2.03.02.01.000	2	15	1504	3190006268	13	2019	POR CAMPANIA FSE 2014-2020. ASSE I - OBIETTIVO SPECIFICO 2 - AZIONE8.1.1. AVVISO PUBBLICO "PROGETTO SPERIMENTALE PER IL SOSTEGNODEIGIOVANI PROFESSIONISTI - AVVISO PUBBLICO PER IL FINANZIAMENTO DI MISUREDI POLITICA ATTIVA - PERCORSI DI TIROCINIO OBBLIGATORIO ENONOBBLIGATORIO PER L'ACCESSO ALLE PROFESSIONI ORDINISTICHE". DISIMPEGN0 ENUOVO IMPEGN0 CONTABILE A FAVORE DI VARI TIROCINANTI.	2020/0000348/50_01_01/E	50	01	01	262,50
7058	2020	U08700	POR FSE 2014-2020 - ASSE I -OBIETTIVO SPECIFICO 2 - AZIONE 8.1.1 - MISURE DI POLITICA ATTIVA – FAMIGLIE	U.2.03.02.01.000	2	15	1504	3190006268	14	2019	POR CAMPANIA FSE 2014-2020. ASSE I - OBIETTIVO SPECIFICO 2 - AZIONE8.1.1. AVVISO PUBBLICO "PROGETTO SPERIMENTALE PER IL SOSTEGNODEIGIOVANI PROFESSIONISTI - AVVISO PUBBLICO PER IL FINANZIAMENTO DI MISUREDI POLITICA ATTIVA - PERCORSI DI TIROCINIO OBBLIGATORIO ENONOBBLIGATORIO PER L'ACCESSO ALLE PROFESSIONI ORDINISTICHE". DISIMPEGN0 ENUOVO IMPEGN0 CONTABILE A FAVORE DI VARI TIROCINANTI.	2020/0000355/50_01_01/E	50	01	01	112,50
7059	2020	U08700	POR FSE 2014-2020 - ASSE I -OBIETTIVO SPECIFICO 2 - AZIONE 8.1.1 - MISURE DI POLITICA ATTIVA – FAMIGLIE	U.2.03.02.01.000	2	15	1504	3190006268	15	2019	POR CAMPANIA FSE 2014-2020. ASSE I - OBIETTIVO SPECIFICO 2 - AZIONE8.1.1. AVVISO PUBBLICO "PROGETTO SPERIMENTALE PER IL SOSTEGNODEIGIOVANI PROFESSIONISTI - AVVISO PUBBLICO PER IL FINANZIAMENTO DI MISUREDI POLITICA ATTIVA - PERCORSI DI TIROCINIO OBBLIGATORIO ENONOBBLIGATORIO PER L'ACCESSO ALLE PROFESSIONI ORDINISTICHE". DISIMPEGN0 ENUOVO IMPEGN0 CONTABILE A FAVORE DI VARI TIROCINANTI.	2020/0000355/50_01_01/E	50	01	01	1.125,00
7060	2020	U08700	POR FSE 2014-2020 - ASSE I -OBIETTIVO SPECIFICO 2 - AZIONE 8.1.1 - MISURE DI POLITICA ATTIVA – FAMIGLIE	U.2.03.02.01.000	2	15	1504	3190006268	22	2019	POR CAMPANIA FSE 2014-2020. ASSE I - OBIETTIVO SPECIFICO 2 - AZIONE8.1.1. AVVISO PUBBLICO "PROGETTO SPERIMENTALE PER IL SOSTEGNODEIGIOVANI PROFESSIONISTI - AVVISO PUBBLICO PER IL FINANZIAMENTO DI MISUREDI POLITICA ATTIVA - PERCORSI DI TIROCINIO OBBLIGATORIO ENONOBBLIGATORIO PER L'ACCESSO ALLE PROFESSIONI ORDINISTICHE". DISIMPEGN0 ENUOVO IMPEGN0 CONTABILE A FAVORE DI VARI TIROCINANTI.	2020/0000348/50_01_01/E	50	01	01	437,50
7061	2020	U08700	POR FSE 2014-2020 - ASSE I -OBIETTIVO SPECIFICO 2 - AZIONE 8.1.1 - MISURE DI POLITICA ATTIVA – FAMIGLIE	U.2.03.02.01.000	2	15	1504	3190006268	23	2019	POR CAMPANIA FSE 2014-2020. ASSE I - OBIETTIVO SPECIFICO 2 - AZIONE8.1.1. AVVISO PUBBLICO "PROGETTO SPERIMENTALE PER IL SOSTEGNODEIGIOVANI PROFESSIONISTI - AVVISO PUBBLICO PER IL FINANZIAMENTO DI MISUREDI POLITICA ATTIVA - PERCORSI DI TIROCINIO OBBLIGATORIO ENONOBBLIGATORIO PER L'ACCESSO ALLE PROFESSIONI ORDINISTICHE". DISIMPEGN0 ENUOVO IMPEGN0 CONTABILE A FAVORE DI VARI TIROCINANTI.	2020/0000355/50_01_01/E	50	01	01	187,50
7062	2020	U08700	POR FSE 2014-2020 - ASSE I -OBIETTIVO SPECIFICO 2 - AZIONE 8.1.1 - MISURE DI POLITICA ATTIVA – FAMIGLIE	U.2.03.02.01.000	2	15	1504	3190006268	24	2019	POR CAMPANIA FSE 2014-2020. ASSE I - OBIETTIVO SPECIFICO 2 - AZIONE8.1.1. AVVISO PUBBLICO "PROGETTO SPERIMENTALE PER IL SOSTEGNODEIGIOVANI PROFESSIONISTI - AVVISO PUBBLICO PER IL FINANZIAMENTO DI MISUREDI POLITICA ATTIVA - PERCORSI DI TIROCINIO OBBLIGATORIO ENONOBBLIGATORIO PER L'ACCESSO ALLE PROFESSIONI ORDINISTICHE". DISIMPEGN0 ENUOVO IMPEGN0 CONTABILE A FAVORE DI VARI TIROCINANTI.	2020/0000355/50_01_01/E	50	01	01	1.875,00

fonte: http://burc.regione.campania.it

N.	Es.	Cap	Descrizione	IV Liv.	Tit	Miss	Prog.	Imp.	Pos.	Anno	Oggetto Impegno	DecretoRettifica	DIP	DG	UOD	Importo
7063	2020	U08700	POR FSE 2014-2020 - ASSE I -OBIETTIVO SPECIFICO 2 - AZIONE 8.1.1 - MISURE DI POLITICA ATTIVA – FAMIGLIE	U.2.03.02.01.000	2	15	1504	3190006268	31	2019	POR CAMPANIA FSE 2014-2020. ASSE I - OBIETTIVO SPECIFICO 2 - AZIONE8.1.1. AVVISO PUBBLICO "PROGETTO SPERIMENTALE PER IL SOSTEGNODEIGIOVANI PROFESSIONISTI - AVVISO PUBBLICO PER IL FINANZIAMENTO DI MISUREDI POLITICA ATTIVA - PERCORSI DI TIROCINIO OBBLIGATORIO ENONOBBLIGATORIO PER L'ACCESSO ALLE PROFESSIONI ORDINISTICHE". DISIMPEGN0 ENUOVO IMPEGN0 CONTABILE A FAVORE DI VARI TIROCINANTI.	2020/0000348/50_01_01/E	50	01	01	437,50
7064	2020	U08700	POR FSE 2014-2020 - ASSE I -OBIETTIVO SPECIFICO 2 - AZIONE 8.1.1 - MISURE DI POLITICA ATTIVA – FAMIGLIE	U.2.03.02.01.000	2	15	1504	3190006268	32	2019	POR CAMPANIA FSE 2014-2020. ASSE I - OBIETTIVO SPECIFICO 2 - AZIONE8.1.1. AVVISO PUBBLICO "PROGETTO SPERIMENTALE PER IL SOSTEGNODEIGIOVANI PROFESSIONISTI - AVVISO PUBBLICO PER IL FINANZIAMENTO DI MISUREDI POLITICA ATTIVA - PERCORSI DI TIROCINIO OBBLIGATORIO ENONOBBLIGATORIO PER L'ACCESSO ALLE PROFESSIONI ORDINISTICHE". DISIMPEGN0 ENUOVO IMPEGN0 CONTABILE A FAVORE DI VARI TIROCINANTI.	2020/0000355/50_01_01/E	50	01	01	187,50
7065	2020	U08700	POR FSE 2014-2020 - ASSE I -OBIETTIVO SPECIFICO 2 - AZIONE 8.1.1 - MISURE DI POLITICA ATTIVA – FAMIGLIE	U.2.03.02.01.000	2	15	1504	3190006268	33	2019	POR CAMPANIA FSE 2014-2020. ASSE I - OBIETTIVO SPECIFICO 2 - AZIONE8.1.1. AVVISO PUBBLICO "PROGETTO SPERIMENTALE PER IL SOSTEGNODEIGIOVANI PROFESSIONISTI - AVVISO PUBBLICO PER IL FINANZIAMENTO DI MISUREDI POLITICA ATTIVA - PERCORSI DI TIROCINIO OBBLIGATORIO ENONOBBLIGATORIO PER L'ACCESSO ALLE PROFESSIONI ORDINISTICHE". DISIMPEGN0 ENUOVO IMPEGN0 CONTABILE A FAVORE DI VARI TIROCINANTI.	2020/0000355/50_01_01/E	50	01	01	1.875,00
7066	2020	U08700	POR FSE 2014-2020 - ASSE I -OBIETTIVO SPECIFICO 2 - AZIONE 8.1.1 - MISURE DI POLITICA ATTIVA – FAMIGLIE	U.2.03.02.01.000	2	15	1504	3190006268	40	2019	POR CAMPANIA FSE 2014-2020. ASSE I - OBIETTIVO SPECIFICO 2 - AZIONE8.1.1. AVVISO PUBBLICO "PROGETTO SPERIMENTALE PER IL SOSTEGNODEIGIOVANI PROFESSIONISTI - AVVISO PUBBLICO PER IL FINANZIAMENTO DI MISUREDI POLITICA ATTIVA - PERCORSI DI TIROCINIO OBBLIGATORIO ENONOBBLIGATORIO PER L'ACCESSO ALLE PROFESSIONI ORDINISTICHE". DISIMPEGN0 ENUOVO IMPEGN0 CONTABILE A FAVORE DI VARI TIROCINANTI.	2020/0000348/50_01_01/E	50	01	01	525,00
7067	2020	U08700	POR FSE 2014-2020 - ASSE I -OBIETTIVO SPECIFICO 2 - AZIONE 8.1.1 - MISURE DI POLITICA ATTIVA – FAMIGLIE	U.2.03.02.01.000	2	15	1504	3190006268	41	2019	POR CAMPANIA FSE 2014-2020. ASSE I - OBIETTIVO SPECIFICO 2 - AZIONE8.1.1. AVVISO PUBBLICO "PROGETTO SPERIMENTALE PER IL SOSTEGNODEIGIOVANI PROFESSIONISTI - AVVISO PUBBLICO PER IL FINANZIAMENTO DI MISUREDI POLITICA ATTIVA - PERCORSI DI TIROCINIO OBBLIGATORIO ENONOBBLIGATORIO PER L'ACCESSO ALLE PROFESSIONI ORDINISTICHE". DISIMPEGN0 ENUOVO IMPEGN0 CONTABILE A FAVORE DI VARI TIROCINANTI.	2020/0000355/50_01_01/E	50	01	01	225,00
7068	2020	U08700	POR FSE 2014-2020 - ASSE I -OBIETTIVO SPECIFICO 2 - AZIONE 8.1.1 - MISURE DI POLITICA ATTIVA – FAMIGLIE	U.2.03.02.01.000	2	15	1504	3190006268	42	2019	POR CAMPANIA FSE 2014-2020. ASSE I - OBIETTIVO SPECIFICO 2 - AZIONE8.1.1. AVVISO PUBBLICO "PROGETTO SPERIMENTALE PER IL SOSTEGNODEIGIOVANI PROFESSIONISTI - AVVISO PUBBLICO PER IL FINANZIAMENTO DI MISUREDI POLITICA ATTIVA - PERCORSI DI TIROCINIO OBBLIGATORIO ENONOBBLIGATORIO PER L'ACCESSO ALLE PROFESSIONI ORDINISTICHE". DISIMPEGN0 ENUOVO IMPEGN0 CONTABILE A FAVORE DI VARI TIROCINANTI.	2020/0000355/50_01_01/E	50	01	01	2.250,00

fonte: http://burc.regione.campania.it

N.	Es.	Cap	Descrizione	IV Liv.	Tit	Miss	Prog.	Imp.	Pos.	Anno	Oggetto Impegno	DecretoRettifica	DIP	DG	UOD	Importo
7069	2020	U08700	POR FSE 2014-2020 - ASSE I -OBIETTIVO SPECIFICO 2 - AZIONE 8.1.1 - MISURE DI POLITICA ATTIVA – FAMIGLIE	U.2.03.02.01.000	2	15	1504	3190006268	52	2019	POR CAMPANIA FSE 2014-2020. ASSE I - OBIETTIVO SPECIFICO 2 - AZIONE8.1.1. AVVISO PUBBLICO "PROGETTO SPERIMENTALE PER IL SOSTEGNODEIGIOVANI PROFESSIONISTI - AVVISO PUBBLICO PER IL FINANZIAMENTO DI MISUREDI POLITICA ATTIVA - PERCORSI DI TIROCINIO OBBLIGATORIO ENONOBBLIGATORIO PER L'ACCESSO ALLE PROFESSIONI ORDINISTICHE". DISIMPEGN0 ENUOVO IMPEGN0 CONTABILE A FAVORE DI VARI TIROCINANTI.	2020/0000348/50_01_01/E	50	01	01	525,00
7070	2020	U08700	POR FSE 2014-2020 - ASSE I -OBIETTIVO SPECIFICO 2 - AZIONE 8.1.1 - MISURE DI POLITICA ATTIVA – FAMIGLIE	U.2.03.02.01.000	2	15	1504	3190006268	53	2019	POR CAMPANIA FSE 2014-2020. ASSE I - OBIETTIVO SPECIFICO 2 - AZIONE8.1.1. AVVISO PUBBLICO "PROGETTO SPERIMENTALE PER IL SOSTEGNODEIGIOVANI PROFESSIONISTI - AVVISO PUBBLICO PER IL FINANZIAMENTO DI MISUREDI POLITICA ATTIVA - PERCORSI DI TIROCINIO OBBLIGATORIO ENONOBBLIGATORIO PER L'ACCESSO ALLE PROFESSIONI ORDINISTICHE". DISIMPEGN0 ENUOVO IMPEGN0 CONTABILE A FAVORE DI VARI TIROCINANTI.	2020/0000355/50_01_01/E	50	01	01	225,00
7071	2020	U08700	POR FSE 2014-2020 - ASSE I -OBIETTIVO SPECIFICO 2 - AZIONE 8.1.1 - MISURE DI POLITICA ATTIVA – FAMIGLIE	U.2.03.02.01.000	2	15	1504	3190006268	54	2019	POR CAMPANIA FSE 2014-2020. ASSE I - OBIETTIVO SPECIFICO 2 - AZIONE8.1.1. AVVISO PUBBLICO "PROGETTO SPERIMENTALE PER IL SOSTEGNODEIGIOVANI PROFESSIONISTI - AVVISO PUBBLICO PER IL FINANZIAMENTO DI MISUREDI POLITICA ATTIVA - PERCORSI DI TIROCINIO OBBLIGATORIO ENONOBBLIGATORIO PER L'ACCESSO ALLE PROFESSIONI ORDINISTICHE". DISIMPEGN0 ENUOVO IMPEGN0 CONTABILE A FAVORE DI VARI TIROCINANTI.	2020/0000355/50_01_01/E	50	01	01	2.250,00
7072	2020	U08700	POR FSE 2014-2020 - ASSE I -OBIETTIVO SPECIFICO 2 - AZIONE 8.1.1 - MISURE DI POLITICA ATTIVA – FAMIGLIE	U.2.03.02.01.000	2	15	1504	3190006268	55	2019	POR CAMPANIA FSE 2014-2020. ASSE I - OBIETTIVO SPECIFICO 2 - AZIONE8.1.1. AVVISO PUBBLICO "PROGETTO SPERIMENTALE PER IL SOSTEGNODEIGIOVANI PROFESSIONISTI - AVVISO PUBBLICO PER IL FINANZIAMENTO DI MISUREDI POLITICA ATTIVA - PERCORSI DI TIROCINIO OBBLIGATORIO ENONOBBLIGATORIO PER L'ACCESSO ALLE PROFESSIONI ORDINISTICHE". DISIMPEGN0 ENUOVO IMPEGN0 CONTABILE A FAVORE DI VARI TIROCINANTI.	2020/0000348/50_01_01/E	50	01	01	525,00
7073	2020	U08700	POR FSE 2014-2020 - ASSE I -OBIETTIVO SPECIFICO 2 - AZIONE 8.1.1 - MISURE DI POLITICA ATTIVA – FAMIGLIE	U.2.03.02.01.000	2	15	1504	3190006268	56	2019	POR CAMPANIA FSE 2014-2020. ASSE I - OBIETTIVO SPECIFICO 2 - AZIONE8.1.1. AVVISO PUBBLICO "PROGETTO SPERIMENTALE PER IL SOSTEGNODEIGIOVANI PROFESSIONISTI - AVVISO PUBBLICO PER IL FINANZIAMENTO DI MISUREDI POLITICA ATTIVA - PERCORSI DI TIROCINIO OBBLIGATORIO ENONOBBLIGATORIO PER L'ACCESSO ALLE PROFESSIONI ORDINISTICHE". DISIMPEGN0 ENUOVO IMPEGN0 CONTABILE A FAVORE DI VARI TIROCINANTI.	2020/0000355/50_01_01/E	50	01	01	225,00
7074	2020	U08700	POR FSE 2014-2020 - ASSE I -OBIETTIVO SPECIFICO 2 - AZIONE 8.1.1 - MISURE DI POLITICA ATTIVA – FAMIGLIE	U.2.03.02.01.000	2	15	1504	3190006268	57	2019	POR CAMPANIA FSE 2014-2020. ASSE I - OBIETTIVO SPECIFICO 2 - AZIONE8.1.1. AVVISO PUBBLICO "PROGETTO SPERIMENTALE PER IL SOSTEGNODEIGIOVANI PROFESSIONISTI - AVVISO PUBBLICO PER IL FINANZIAMENTO DI MISUREDI POLITICA ATTIVA - PERCORSI DI TIROCINIO OBBLIGATORIO ENONOBBLIGATORIO PER L'ACCESSO ALLE PROFESSIONI ORDINISTICHE". DISIMPEGN0 ENUOVO IMPEGN0 CONTABILE A FAVORE DI VARI TIROCINANTI.	2020/0000355/50_01_01/E	50	01	01	2.250,00

fonte: http://burc.regione.campania.it

N.	Es.	Cap	Descrizione	IV Liv.	Tit	Miss	Prog.	Imp.	Pos.	Anno	Oggetto Impegno	DecretoRettifica	DIP	DG	UOD	Importo
7075	2020	U08700	POR FSE 2014-2020 - ASSE I -OBIETTIVO SPECIFICO 2 - AZIONE 8.1.1 - MISURE DI POLITICA ATTIVA – FAMIGLIE	U.2.03.02.01.000	2	15	1504	3190006268	67	2019	POR CAMPANIA FSE 2014-2020. ASSE I - OBIETTIVO SPECIFICO 2 - AZIONE8.1.1. AVVISO PUBBLICO "PROGETTO SPERIMENTALE PER IL SOSTEGNODEIGIOVANI PROFESSIONISTI - AVVISO PUBBLICO PER IL FINANZIAMENTO DI MISUREDI POLITICA ATTIVA - PERCORSI DI TIROCINIO OBBLIGATORIO ENONOBBLIGATORIO PER L'ACCESSO ALLE PROFESSIONI ORDINISTICHE". DISIMPEGN0 ENUOVO IMPEGN0 CONTABILE A FAVORE DI VARI TIROCINANTI.	2020/0000348/50_01_01/E	50	01	01	525,00
7076	2020	U08700	POR FSE 2014-2020 - ASSE I -OBIETTIVO SPECIFICO 2 - AZIONE 8.1.1 - MISURE DI POLITICA ATTIVA – FAMIGLIE	U.2.03.02.01.000	2	15	1504	3190006268	68	2019	POR CAMPANIA FSE 2014-2020. ASSE I - OBIETTIVO SPECIFICO 2 - AZIONE8.1.1. AVVISO PUBBLICO "PROGETTO SPERIMENTALE PER IL SOSTEGNODEIGIOVANI PROFESSIONISTI - AVVISO PUBBLICO PER IL FINANZIAMENTO DI MISUREDI POLITICA ATTIVA - PERCORSI DI TIROCINIO OBBLIGATORIO ENONOBBLIGATORIO PER L'ACCESSO ALLE PROFESSIONI ORDINISTICHE". DISIMPEGN0 ENUOVO IMPEGN0 CONTABILE A FAVORE DI VARI TIROCINANTI.	2020/0000355/50_01_01/E	50	01	01	225,00
7077	2020	U08700	POR FSE 2014-2020 - ASSE I -OBIETTIVO SPECIFICO 2 - AZIONE 8.1.1 - MISURE DI POLITICA ATTIVA – FAMIGLIE	U.2.03.02.01.000	2	15	1504	3190006268	69	2019	POR CAMPANIA FSE 2014-2020. ASSE I - OBIETTIVO SPECIFICO 2 - AZIONE8.1.1. AVVISO PUBBLICO "PROGETTO SPERIMENTALE PER IL SOSTEGNODEIGIOVANI PROFESSIONISTI - AVVISO PUBBLICO PER IL FINANZIAMENTO DI MISUREDI POLITICA ATTIVA - PERCORSI DI TIROCINIO OBBLIGATORIO ENONOBBLIGATORIO PER L'ACCESSO ALLE PROFESSIONI ORDINISTICHE". DISIMPEGN0 ENUOVO IMPEGN0 CONTABILE A FAVORE DI VARI TIROCINANTI.	2020/0000355/50_01_01/E	50	01	01	2.250,00
7078	2020	U08700	POR FSE 2014-2020 - ASSE I -OBIETTIVO SPECIFICO 2 - AZIONE 8.1.1 - MISURE DI POLITICA ATTIVA – FAMIGLIE	U.2.03.02.01.000	2	15	1504	3190006268	73	2019	POR CAMPANIA FSE 2014-2020. ASSE I - OBIETTIVO SPECIFICO 2 - AZIONE8.1.1. AVVISO PUBBLICO "PROGETTO SPERIMENTALE PER IL SOSTEGNODEIGIOVANI PROFESSIONISTI - AVVISO PUBBLICO PER IL FINANZIAMENTO DI MISUREDI POLITICA ATTIVA - PERCORSI DI TIROCINIO OBBLIGATORIO ENONOBBLIGATORIO PER L'ACCESSO ALLE PROFESSIONI ORDINISTICHE". DISIMPEGN0 ENUOVO IMPEGN0 CONTABILE A FAVORE DI VARI TIROCINANTI.	2020/0000348/50_01_01/E	50	01	01	525,00
7079	2020	U08700	POR FSE 2014-2020 - ASSE I -OBIETTIVO SPECIFICO 2 - AZIONE 8.1.1 - MISURE DI POLITICA ATTIVA – FAMIGLIE	U.2.03.02.01.000	2	15	1504	3190006268	74	2019	POR CAMPANIA FSE 2014-2020. ASSE I - OBIETTIVO SPECIFICO 2 - AZIONE8.1.1. AVVISO PUBBLICO "PROGETTO SPERIMENTALE PER IL SOSTEGNODEIGIOVANI PROFESSIONISTI - AVVISO PUBBLICO PER IL FINANZIAMENTO DI MISUREDI POLITICA ATTIVA - PERCORSI DI TIROCINIO OBBLIGATORIO ENONOBBLIGATORIO PER L'ACCESSO ALLE PROFESSIONI ORDINISTICHE". DISIMPEGN0 ENUOVO IMPEGN0 CONTABILE A FAVORE DI VARI TIROCINANTI.	2020/0000355/50_01_01/E	50	01	01	225,00
7080	2020	U08700	POR FSE 2014-2020 - ASSE I -OBIETTIVO SPECIFICO 2 - AZIONE 8.1.1 - MISURE DI POLITICA ATTIVA – FAMIGLIE	U.2.03.02.01.000	2	15	1504	3190006268	75	2019	POR CAMPANIA FSE 2014-2020. ASSE I - OBIETTIVO SPECIFICO 2 - AZIONE8.1.1. AVVISO PUBBLICO "PROGETTO SPERIMENTALE PER IL SOSTEGNODEIGIOVANI PROFESSIONISTI - AVVISO PUBBLICO PER IL FINANZIAMENTO DI MISUREDI POLITICA ATTIVA - PERCORSI DI TIROCINIO OBBLIGATORIO ENONOBBLIGATORIO PER L'ACCESSO ALLE PROFESSIONI ORDINISTICHE". DISIMPEGN0 ENUOVO IMPEGN0 CONTABILE A FAVORE DI VARI TIROCINANTI.	2020/0000355/50_01_01/E	50	01	01	2.250,00

fonte: http://burc.regione.campania.it

N.	Es.	Cap	Descrizione	IV Liv.	Tit	Miss	Prog.	Imp.	Pos.	Anno	Oggetto Impegno	DecretoRettifica	DIP	DG	UOD	Importo
7081	2020	U08700	POR FSE 2014-2020 - ASSE I -OBIETTIVO SPECIFICO 2 - AZIONE 8.1.1 - MISURE DI POLITICA ATTIVA – FAMIGLIE	U.2.03.02.01.000	2	15	1504	3190006268	82	2019	POR CAMPANIA FSE 2014-2020. ASSE I - OBIETTIVO SPECIFICO 2 - AZIONE8.1.1. AVVISO PUBBLICO "PROGETTO SPERIMENTALE PER IL SOSTEGNODEIGIOVANI PROFESSIONISTI - AVVISO PUBBLICO PER IL FINANZIAMENTO DI MISUREDI POLITICA ATTIVA - PERCORSI DI TIROCINIO OBBLIGATORIO ENONOBBLIGATORIO PER L'ACCESSO ALLE PROFESSIONI ORDINISTICHE". DISIMPEGN0 ENUOVO IMPEGN0 CONTABILE A FAVORE DI VARI TIROCINANTI.	2020/0000348/50_01_01/E	50	01	01	437,50
7082	2020	U08700	POR FSE 2014-2020 - ASSE I -OBIETTIVO SPECIFICO 2 - AZIONE 8.1.1 - MISURE DI POLITICA ATTIVA – FAMIGLIE	U.2.03.02.01.000	2	15	1504	3190006268	83	2019	POR CAMPANIA FSE 2014-2020. ASSE I - OBIETTIVO SPECIFICO 2 - AZIONE8.1.1. AVVISO PUBBLICO "PROGETTO SPERIMENTALE PER IL SOSTEGNODEIGIOVANI PROFESSIONISTI - AVVISO PUBBLICO PER IL FINANZIAMENTO DI MISUREDI POLITICA ATTIVA - PERCORSI DI TIROCINIO OBBLIGATORIO ENONOBBLIGATORIO PER L'ACCESSO ALLE PROFESSIONI ORDINISTICHE". DISIMPEGN0 ENUOVO IMPEGN0 CONTABILE A FAVORE DI VARI TIROCINANTI.	2020/0000355/50_01_01/E	50	01	01	187,50
7083	2020	U08700	POR FSE 2014-2020 - ASSE I -OBIETTIVO SPECIFICO 2 - AZIONE 8.1.1 - MISURE DI POLITICA ATTIVA – FAMIGLIE	U.2.03.02.01.000	2	15	1504	3190006268	84	2019	POR CAMPANIA FSE 2014-2020. ASSE I - OBIETTIVO SPECIFICO 2 - AZIONE8.1.1. AVVISO PUBBLICO "PROGETTO SPERIMENTALE PER IL SOSTEGNODEIGIOVANI PROFESSIONISTI - AVVISO PUBBLICO PER IL FINANZIAMENTO DI MISUREDI POLITICA ATTIVA - PERCORSI DI TIROCINIO OBBLIGATORIO ENONOBBLIGATORIO PER L'ACCESSO ALLE PROFESSIONI ORDINISTICHE". DISIMPEGN0 ENUOVO IMPEGN0 CONTABILE A FAVORE DI VARI TIROCINANTI.	2020/0000355/50_01_01/E	50	01	01	1.875,00
7084	2020	U08700	POR FSE 2014-2020 - ASSE I -OBIETTIVO SPECIFICO 2 - AZIONE 8.1.1 - MISURE DI POLITICA ATTIVA – FAMIGLIE	U.2.03.02.01.000	2	15	1504	3190006268	115	2019	POR CAMPANIA FSE 2014-2020. ASSE I - OBIETTIVO SPECIFICO 2 - AZIONE8.1.1. AVVISO PUBBLICO "PROGETTO SPERIMENTALE PER IL SOSTEGNODEIGIOVANI PROFESSIONISTI - AVVISO PUBBLICO PER IL FINANZIAMENTO DI MISUREDI POLITICA ATTIVA - PERCORSI DI TIROCINIO OBBLIGATORIO ENONOBBLIGATORIO PER L'ACCESSO ALLE PROFESSIONI ORDINISTICHE". DISIMPEGN0 ENUOVO IMPEGN0 CONTABILE A FAVORE DI VARI TIROCINANTI.	2020/0000348/50_01_01/E	50	01	01	525,00
7085	2020	U08700	POR FSE 2014-2020 - ASSE I -OBIETTIVO SPECIFICO 2 - AZIONE 8.1.1 - MISURE DI POLITICA ATTIVA – FAMIGLIE	U.2.03.02.01.000	2	15	1504	3190006268	116	2019	POR CAMPANIA FSE 2014-2020. ASSE I - OBIETTIVO SPECIFICO 2 - AZIONE8.1.1. AVVISO PUBBLICO "PROGETTO SPERIMENTALE PER IL SOSTEGNODEIGIOVANI PROFESSIONISTI - AVVISO PUBBLICO PER IL FINANZIAMENTO DI MISUREDI POLITICA ATTIVA - PERCORSI DI TIROCINIO OBBLIGATORIO ENONOBBLIGATORIO PER L'ACCESSO ALLE PROFESSIONI ORDINISTICHE". DISIMPEGN0 ENUOVO IMPEGN0 CONTABILE A FAVORE DI VARI TIROCINANTI.	2020/0000355/50_01_01/E	50	01	01	225,00
7086	2020	U08700	POR FSE 2014-2020 - ASSE I -OBIETTIVO SPECIFICO 2 - AZIONE 8.1.1 - MISURE DI POLITICA ATTIVA – FAMIGLIE	U.2.03.02.01.000	2	15	1504	3190006268	117	2019	POR CAMPANIA FSE 2014-2020. ASSE I - OBIETTIVO SPECIFICO 2 - AZIONE8.1.1. AVVISO PUBBLICO "PROGETTO SPERIMENTALE PER IL SOSTEGNODEIGIOVANI PROFESSIONISTI - AVVISO PUBBLICO PER IL FINANZIAMENTO DI MISUREDI POLITICA ATTIVA - PERCORSI DI TIROCINIO OBBLIGATORIO ENONOBBLIGATORIO PER L'ACCESSO ALLE PROFESSIONI ORDINISTICHE". DISIMPEGN0 ENUOVO IMPEGN0 CONTABILE A FAVORE DI VARI TIROCINANTI.	2020/0000355/50_01_01/E	50	01	01	2.250,00

fonte: http://burc.regione.campania.it

N.	Es.	Cap	Descrizione	IV Liv.	Tit	Miss	Prog.	Imp.	Pos.	Anno	Oggetto Impegno	DecretoRettifica	DIP	DG	UOD	Importo
7087	2020	U08700	POR FSE 2014-2020 - ASSE I -OBIETTIVO SPECIFICO 2 - AZIONE 8.1.1 - MISURE DI POLITICA ATTIVA – FAMIGLIE	U.2.03.02.01.000	2	15	1504	3190006268	118	2019	POR CAMPANIA FSE 2014-2020. ASSE I - OBIETTIVO SPECIFICO 2 - AZIONE8.1.1. AVVISO PUBBLICO "PROGETTO SPERIMENTALE PER IL SOSTEGNODEIGIOVANI PROFESSIONISTI - AVVISO PUBBLICO PER IL FINANZIAMENTO DI MISUREDI POLITICA ATTIVA - PERCORSI DI TIROCINIO OBBLIGATORIO ENONOBBLIGATORIO PER L'ACCESSO ALLE PROFESSIONI ORDINISTICHE". DISIMPEGN0 ENUOVO IMPEGN0 CONTABILE A FAVORE DI VARI TIROCINANTI.	2020/0000348/50_01_01/E	50	01	01	350,00
7088	2020	U08700	POR FSE 2014-2020 - ASSE I -OBIETTIVO SPECIFICO 2 - AZIONE 8.1.1 - MISURE DI POLITICA ATTIVA – FAMIGLIE	U.2.03.02.01.000	2	15	1504	3190006268	119	2019	POR CAMPANIA FSE 2014-2020. ASSE I - OBIETTIVO SPECIFICO 2 - AZIONE8.1.1. AVVISO PUBBLICO "PROGETTO SPERIMENTALE PER IL SOSTEGNODEIGIOVANI PROFESSIONISTI - AVVISO PUBBLICO PER IL FINANZIAMENTO DI MISUREDI POLITICA ATTIVA - PERCORSI DI TIROCINIO OBBLIGATORIO ENONOBBLIGATORIO PER L'ACCESSO ALLE PROFESSIONI ORDINISTICHE". DISIMPEGN0 ENUOVO IMPEGN0 CONTABILE A FAVORE DI VARI TIROCINANTI.	2020/0000355/50_01_01/E	50	01	01	150,00
7089	2020	U08700	POR FSE 2014-2020 - ASSE I -OBIETTIVO SPECIFICO 2 - AZIONE 8.1.1 - MISURE DI POLITICA ATTIVA – FAMIGLIE	U.2.03.02.01.000	2	15	1504	3190006268	120	2019	POR CAMPANIA FSE 2014-2020. ASSE I - OBIETTIVO SPECIFICO 2 - AZIONE8.1.1. AVVISO PUBBLICO "PROGETTO SPERIMENTALE PER IL SOSTEGNODEIGIOVANI PROFESSIONISTI - AVVISO PUBBLICO PER IL FINANZIAMENTO DI MISUREDI POLITICA ATTIVA - PERCORSI DI TIROCINIO OBBLIGATORIO ENONOBBLIGATORIO PER L'ACCESSO ALLE PROFESSIONI ORDINISTICHE". DISIMPEGN0 ENUOVO IMPEGN0 CONTABILE A FAVORE DI VARI TIROCINANTI.	2020/0000355/50_01_01/E	50	01	01	1.500,00
7090	2020	U08700	POR FSE 2014-2020 - ASSE I -OBIETTIVO SPECIFICO 2 - AZIONE 8.1.1 - MISURE DI POLITICA ATTIVA – FAMIGLIE	U.2.03.02.01.000	2	15	1504	3190006268	136	2019	POR CAMPANIA FSE 2014-2020. ASSE I - OBIETTIVO SPECIFICO 2 - AZIONE8.1.1. AVVISO PUBBLICO "PROGETTO SPERIMENTALE PER IL SOSTEGNODEIGIOVANI PROFESSIONISTI - AVVISO PUBBLICO PER IL FINANZIAMENTO DI MISUREDI POLITICA ATTIVA - PERCORSI DI TIROCINIO OBBLIGATORIO ENONOBBLIGATORIO PER L'ACCESSO ALLE PROFESSIONI ORDINISTICHE". DISIMPEGN0 ENUOVO IMPEGN0 CONTABILE A FAVORE DI VARI TIROCINANTI.	2020/0000348/50_01_01/E	50	01	01	525,00
7091	2020	U08700	POR FSE 2014-2020 - ASSE I -OBIETTIVO SPECIFICO 2 - AZIONE 8.1.1 - MISURE DI POLITICA ATTIVA – FAMIGLIE	U.2.03.02.01.000	2	15	1504	3190006268	137	2019	POR CAMPANIA FSE 2014-2020. ASSE I - OBIETTIVO SPECIFICO 2 - AZIONE8.1.1. AVVISO PUBBLICO "PROGETTO SPERIMENTALE PER IL SOSTEGNODEIGIOVANI PROFESSIONISTI - AVVISO PUBBLICO PER IL FINANZIAMENTO DI MISUREDI POLITICA ATTIVA - PERCORSI DI TIROCINIO OBBLIGATORIO ENONOBBLIGATORIO PER L'ACCESSO ALLE PROFESSIONI ORDINISTICHE". DISIMPEGN0 ENUOVO IMPEGN0 CONTABILE A FAVORE DI VARI TIROCINANTI.	2020/0000355/50_01_01/E	50	01	01	225,00
7092	2020	U08700	POR FSE 2014-2020 - ASSE I -OBIETTIVO SPECIFICO 2 - AZIONE 8.1.1 - MISURE DI POLITICA ATTIVA – FAMIGLIE	U.2.03.02.01.000	2	15	1504	3190006268	138	2019	POR CAMPANIA FSE 2014-2020. ASSE I - OBIETTIVO SPECIFICO 2 - AZIONE8.1.1. AVVISO PUBBLICO "PROGETTO SPERIMENTALE PER IL SOSTEGNODEIGIOVANI PROFESSIONISTI - AVVISO PUBBLICO PER IL FINANZIAMENTO DI MISUREDI POLITICA ATTIVA - PERCORSI DI TIROCINIO OBBLIGATORIO ENONOBBLIGATORIO PER L'ACCESSO ALLE PROFESSIONI ORDINISTICHE". DISIMPEGN0 ENUOVO IMPEGN0 CONTABILE A FAVORE DI VARI TIROCINANTI.	2020/0000355/50_01_01/E	50	01	01	2.250,00

fonte: http://burc.regione.campania.it

N.	Es.	Cap	Descrizione	IV Liv.	Tit	Miss	Prog.	Imp.	Pos.	Anno	Oggetto Impegno	DecretoRettifica	DIP	DG	UOD	Importo
7093	2020	U08700	POR FSE 2014-2020 - ASSE I -OBIETTIVO SPECIFICO 2 - AZIONE 8.1.1 - MISURE DI POLITICA ATTIVA – FAMIGLIE	U.2.03.02.01.000	2	15	1504	3190006268	148	2019	POR CAMPANIA FSE 2014-2020. ASSE I - OBIETTIVO SPECIFICO 2 - AZIONE8.1.1. AVVISO PUBBLICO "PROGETTO SPERIMENTALE PER IL SOSTEGNODEIGIOVANI PROFESSIONISTI - AVVISO PUBBLICO PER IL FINANZIAMENTO DI MISUREDI POLITICA ATTIVA - PERCORSI DI TIROCINIO OBBLIGATORIO ENONOBBLIGATORIO PER L'ACCESSO ALLE PROFESSIONI ORDINISTICHE". DISIMPEGN0 ENUOVO IMPEGN0 CONTABILE A FAVORE DI VARI TIROCINANTI.	2020/0000348/50_01_01/E	50	01	01	525,00
7094	2020	U08700	POR FSE 2014-2020 - ASSE I -OBIETTIVO SPECIFICO 2 - AZIONE 8.1.1 - MISURE DI POLITICA ATTIVA – FAMIGLIE	U.2.03.02.01.000	2	15	1504	3190006268	149	2019	POR CAMPANIA FSE 2014-2020. ASSE I - OBIETTIVO SPECIFICO 2 - AZIONE8.1.1. AVVISO PUBBLICO "PROGETTO SPERIMENTALE PER IL SOSTEGNODEIGIOVANI PROFESSIONISTI - AVVISO PUBBLICO PER IL FINANZIAMENTO DI MISUREDI POLITICA ATTIVA - PERCORSI DI TIROCINIO OBBLIGATORIO ENONOBBLIGATORIO PER L'ACCESSO ALLE PROFESSIONI ORDINISTICHE". DISIMPEGN0 ENUOVO IMPEGN0 CONTABILE A FAVORE DI VARI TIROCINANTI.	2020/0000355/50_01_01/E	50	01	01	225,00
7095	2020	U08700	POR FSE 2014-2020 - ASSE I -OBIETTIVO SPECIFICO 2 - AZIONE 8.1.1 - MISURE DI POLITICA ATTIVA – FAMIGLIE	U.2.03.02.01.000	2	15	1504	3190006268	150	2019	POR CAMPANIA FSE 2014-2020. ASSE I - OBIETTIVO SPECIFICO 2 - AZIONE8.1.1. AVVISO PUBBLICO "PROGETTO SPERIMENTALE PER IL SOSTEGNODEIGIOVANI PROFESSIONISTI - AVVISO PUBBLICO PER IL FINANZIAMENTO DI MISUREDI POLITICA ATTIVA - PERCORSI DI TIROCINIO OBBLIGATORIO ENONOBBLIGATORIO PER L'ACCESSO ALLE PROFESSIONI ORDINISTICHE". DISIMPEGN0 ENUOVO IMPEGN0 CONTABILE A FAVORE DI VARI TIROCINANTI.	2020/0000355/50_01_01/E	50	01	01	2.250,00
7096	2020	U08700	POR FSE 2014-2020 - ASSE I -OBIETTIVO SPECIFICO 2 - AZIONE 8.1.1 - MISURE DI POLITICA ATTIVA – FAMIGLIE	U.2.03.02.01.000	2	15	1504	3190006268	154	2019	POR CAMPANIA FSE 2014-2020. ASSE I - OBIETTIVO SPECIFICO 2 - AZIONE8.1.1. AVVISO PUBBLICO "PROGETTO SPERIMENTALE PER IL SOSTEGNODEIGIOVANI PROFESSIONISTI - AVVISO PUBBLICO PER IL FINANZIAMENTO DI MISUREDI POLITICA ATTIVA - PERCORSI DI TIROCINIO OBBLIGATORIO ENONOBBLIGATORIO PER L'ACCESSO ALLE PROFESSIONI ORDINISTICHE". DISIMPEGN0 ENUOVO IMPEGN0 CONTABILE A FAVORE DI VARI TIROCINANTI.	2020/0000348/50_01_01/E	50	01	01	525,00
7097	2020	U08700	POR FSE 2014-2020 - ASSE I -OBIETTIVO SPECIFICO 2 - AZIONE 8.1.1 - MISURE DI POLITICA ATTIVA – FAMIGLIE	U.2.03.02.01.000	2	15	1504	3190006268	155	2019	POR CAMPANIA FSE 2014-2020. ASSE I - OBIETTIVO SPECIFICO 2 - AZIONE8.1.1. AVVISO PUBBLICO "PROGETTO SPERIMENTALE PER IL SOSTEGNODEIGIOVANI PROFESSIONISTI - AVVISO PUBBLICO PER IL FINANZIAMENTO DI MISUREDI POLITICA ATTIVA - PERCORSI DI TIROCINIO OBBLIGATORIO ENONOBBLIGATORIO PER L'ACCESSO ALLE PROFESSIONI ORDINISTICHE". DISIMPEGN0 ENUOVO IMPEGN0 CONTABILE A FAVORE DI VARI TIROCINANTI.	2020/0000355/50_01_01/E	50	01	01	225,00
7098	2020	U08700	POR FSE 2014-2020 - ASSE I -OBIETTIVO SPECIFICO 2 - AZIONE 8.1.1 - MISURE DI POLITICA ATTIVA – FAMIGLIE	U.2.03.02.01.000	2	15	1504	3190006268	156	2019	POR CAMPANIA FSE 2014-2020. ASSE I - OBIETTIVO SPECIFICO 2 - AZIONE8.1.1. AVVISO PUBBLICO "PROGETTO SPERIMENTALE PER IL SOSTEGNODEIGIOVANI PROFESSIONISTI - AVVISO PUBBLICO PER IL FINANZIAMENTO DI MISUREDI POLITICA ATTIVA - PERCORSI DI TIROCINIO OBBLIGATORIO ENONOBBLIGATORIO PER L'ACCESSO ALLE PROFESSIONI ORDINISTICHE". DISIMPEGN0 ENUOVO IMPEGN0 CONTABILE A FAVORE DI VARI TIROCINANTI.	2020/0000355/50_01_01/E	50	01	01	2.250,00

fonte: http://burc.regione.campania.it

N.	Es.	Cap	Descrizione	IV Liv.	Tit	Miss	Prog.	Imp.	Pos.	Anno	Oggetto Impegno	DecretoRettifica	DIP	DG	UOD	Importo
7099	2020	U08700	POR FSE 2014-2020 - ASSE I -OBIETTIVO SPECIFICO 2 - AZIONE 8.1.1 - MISURE DI POLITICA ATTIVA – FAMIGLIE	U.2.03.02.01.000	2	15	1504	3190006268	157	2019	POR CAMPANIA FSE 2014-2020. ASSE I - OBIETTIVO SPECIFICO 2 - AZIONE8.1.1. AVVISO PUBBLICO "PROGETTO SPERIMENTALE PER IL SOSTEGNODEIGIOVANI PROFESSIONISTI - AVVISO PUBBLICO PER IL FINANZIAMENTO DI MISUREDI POLITICA ATTIVA - PERCORSI DI TIROCINIO OBBLIGATORIO ENONOBBLIGATORIO PER L'ACCESSO ALLE PROFESSIONI ORDINISTICHE". DISIMPEGN0 ENUOVO IMPEGN0 CONTABILE A FAVORE DI VARI TIROCINANTI.	2020/0000348/50_01_01/E	50	01	01	437,50
7100	2020	U08700	POR FSE 2014-2020 - ASSE I -OBIETTIVO SPECIFICO 2 - AZIONE 8.1.1 - MISURE DI POLITICA ATTIVA – FAMIGLIE	U.2.03.02.01.000	2	15	1504	3190006268	158	2019	POR CAMPANIA FSE 2014-2020. ASSE I - OBIETTIVO SPECIFICO 2 - AZIONE8.1.1. AVVISO PUBBLICO "PROGETTO SPERIMENTALE PER IL SOSTEGNODEIGIOVANI PROFESSIONISTI - AVVISO PUBBLICO PER IL FINANZIAMENTO DI MISUREDI POLITICA ATTIVA - PERCORSI DI TIROCINIO OBBLIGATORIO ENONOBBLIGATORIO PER L'ACCESSO ALLE PROFESSIONI ORDINISTICHE". DISIMPEGN0 ENUOVO IMPEGN0 CONTABILE A FAVORE DI VARI TIROCINANTI.	2020/0000355/50_01_01/E	50	01	01	187,50
7101	2020	U08700	POR FSE 2014-2020 - ASSE I -OBIETTIVO SPECIFICO 2 - AZIONE 8.1.1 - MISURE DI POLITICA ATTIVA – FAMIGLIE	U.2.03.02.01.000	2	15	1504	3190006268	159	2019	POR CAMPANIA FSE 2014-2020. ASSE I - OBIETTIVO SPECIFICO 2 - AZIONE8.1.1. AVVISO PUBBLICO "PROGETTO SPERIMENTALE PER IL SOSTEGNODEIGIOVANI PROFESSIONISTI - AVVISO PUBBLICO PER IL FINANZIAMENTO DI MISUREDI POLITICA ATTIVA - PERCORSI DI TIROCINIO OBBLIGATORIO ENONOBBLIGATORIO PER L'ACCESSO ALLE PROFESSIONI ORDINISTICHE". DISIMPEGN0 ENUOVO IMPEGN0 CONTABILE A FAVORE DI VARI TIROCINANTI.	2020/0000355/50_01_01/E	50	01	01	1.875,00
7102	2020	U08700	POR FSE 2014-2020 - ASSE I -OBIETTIVO SPECIFICO 2 - AZIONE 8.1.1 - MISURE DI POLITICA ATTIVA – FAMIGLIE	U.2.03.02.01.000	2	15	1504	3190006268	163	2019	POR CAMPANIA FSE 2014-2020. ASSE I - OBIETTIVO SPECIFICO 2 - AZIONE8.1.1. AVVISO PUBBLICO "PROGETTO SPERIMENTALE PER IL SOSTEGNODEIGIOVANI PROFESSIONISTI - AVVISO PUBBLICO PER IL FINANZIAMENTO DI MISUREDI POLITICA ATTIVA - PERCORSI DI TIROCINIO OBBLIGATORIO ENONOBBLIGATORIO PER L'ACCESSO ALLE PROFESSIONI ORDINISTICHE". DISIMPEGN0 ENUOVO IMPEGN0 CONTABILE A FAVORE DI VARI TIROCINANTI.	2020/0000348/50_01_01/E	50	01	01	437,50
7103	2020	U08700	POR FSE 2014-2020 - ASSE I -OBIETTIVO SPECIFICO 2 - AZIONE 8.1.1 - MISURE DI POLITICA ATTIVA – FAMIGLIE	U.2.03.02.01.000	2	15	1504	3190006268	164	2019	POR CAMPANIA FSE 2014-2020. ASSE I - OBIETTIVO SPECIFICO 2 - AZIONE8.1.1. AVVISO PUBBLICO "PROGETTO SPERIMENTALE PER IL SOSTEGNODEIGIOVANI PROFESSIONISTI - AVVISO PUBBLICO PER IL FINANZIAMENTO DI MISUREDI POLITICA ATTIVA - PERCORSI DI TIROCINIO OBBLIGATORIO ENONOBBLIGATORIO PER L'ACCESSO ALLE PROFESSIONI ORDINISTICHE". DISIMPEGN0 ENUOVO IMPEGN0 CONTABILE A FAVORE DI VARI TIROCINANTI.	2020/0000355/50_01_01/E	50	01	01	187,50
7104	2020	U08700	POR FSE 2014-2020 - ASSE I -OBIETTIVO SPECIFICO 2 - AZIONE 8.1.1 - MISURE DI POLITICA ATTIVA – FAMIGLIE	U.2.03.02.01.000	2	15	1504	3190006268	165	2019	POR CAMPANIA FSE 2014-2020. ASSE I - OBIETTIVO SPECIFICO 2 - AZIONE8.1.1. AVVISO PUBBLICO "PROGETTO SPERIMENTALE PER IL SOSTEGNODEIGIOVANI PROFESSIONISTI - AVVISO PUBBLICO PER IL FINANZIAMENTO DI MISUREDI POLITICA ATTIVA - PERCORSI DI TIROCINIO OBBLIGATORIO ENONOBBLIGATORIO PER L'ACCESSO ALLE PROFESSIONI ORDINISTICHE". DISIMPEGN0 ENUOVO IMPEGN0 CONTABILE A FAVORE DI VARI TIROCINANTI.	2020/0000355/50_01_01/E	50	01	01	1.875,00

fonte: http://burc.regione.campania.it

N.	Es.	Cap	Descrizione	IV Liv.	Tit	Miss	Prog.	Imp.	Pos.	Anno	Oggetto Impegno	DecretoRettifica	DIP	DG	UOD	Importo
7105	2020	U08700	POR FSE 2014-2020 - ASSE I -OBIETTIVO SPECIFICO 2 - AZIONE 8.1.1 - MISURE DI POLITICA ATTIVA – FAMIGLIE	U.2.03.02.01.000	2	15	1504	3190006268	166	2019	POR CAMPANIA FSE 2014-2020. ASSE I - OBIETTIVO SPECIFICO 2 - AZIONE8.1.1. AVVISO PUBBLICO "PROGETTO SPERIMENTALE PER IL SOSTEGNODEIGIOVANI PROFESSIONISTI - AVVISO PUBBLICO PER IL FINANZIAMENTO DI MISUREDI POLITICA ATTIVA - PERCORSI DI TIROCINIO OBBLIGATORIO ENONOBBLIGATORIO PER L'ACCESSO ALLE PROFESSIONI ORDINISTICHE". DISIMPEGN0 ENUOVO IMPEGN0 CONTABILE A FAVORE DI VARI TIROCINANTI.	2020/0000348/50_01_01/E	50	01	01	437,50
7106	2020	U08700	POR FSE 2014-2020 - ASSE I -OBIETTIVO SPECIFICO 2 - AZIONE 8.1.1 - MISURE DI POLITICA ATTIVA – FAMIGLIE	U.2.03.02.01.000	2	15	1504	3190006268	167	2019	POR CAMPANIA FSE 2014-2020. ASSE I - OBIETTIVO SPECIFICO 2 - AZIONE8.1.1. AVVISO PUBBLICO "PROGETTO SPERIMENTALE PER IL SOSTEGNODEIGIOVANI PROFESSIONISTI - AVVISO PUBBLICO PER IL FINANZIAMENTO DI MISUREDI POLITICA ATTIVA - PERCORSI DI TIROCINIO OBBLIGATORIO ENONOBBLIGATORIO PER L'ACCESSO ALLE PROFESSIONI ORDINISTICHE". DISIMPEGN0 ENUOVO IMPEGN0 CONTABILE A FAVORE DI VARI TIROCINANTI.	2020/0000355/50_01_01/E	50	01	01	187,50
7107	2020	U08700	POR FSE 2014-2020 - ASSE I -OBIETTIVO SPECIFICO 2 - AZIONE 8.1.1 - MISURE DI POLITICA ATTIVA – FAMIGLIE	U.2.03.02.01.000	2	15	1504	3190006268	168	2019	POR CAMPANIA FSE 2014-2020. ASSE I - OBIETTIVO SPECIFICO 2 - AZIONE8.1.1. AVVISO PUBBLICO "PROGETTO SPERIMENTALE PER IL SOSTEGNODEIGIOVANI PROFESSIONISTI - AVVISO PUBBLICO PER IL FINANZIAMENTO DI MISUREDI POLITICA ATTIVA - PERCORSI DI TIROCINIO OBBLIGATORIO ENONOBBLIGATORIO PER L'ACCESSO ALLE PROFESSIONI ORDINISTICHE". DISIMPEGN0 ENUOVO IMPEGN0 CONTABILE A FAVORE DI VARI TIROCINANTI.	2020/0000355/50_01_01/E	50	01	01	1.875,00
7108	2020	U08700	POR FSE 2014-2020 - ASSE I -OBIETTIVO SPECIFICO 2 - AZIONE 8.1.1 - MISURE DI POLITICA ATTIVA – FAMIGLIE	U.2.03.02.01.000	2	15	1504	3190006268	175	2019	POR CAMPANIA FSE 2014-2020. ASSE I - OBIETTIVO SPECIFICO 2 - AZIONE8.1.1. AVVISO PUBBLICO "PROGETTO SPERIMENTALE PER IL SOSTEGNODEIGIOVANI PROFESSIONISTI - AVVISO PUBBLICO PER IL FINANZIAMENTO DI MISUREDI POLITICA ATTIVA - PERCORSI DI TIROCINIO OBBLIGATORIO ENONOBBLIGATORIO PER L'ACCESSO ALLE PROFESSIONI ORDINISTICHE". DISIMPEGN0 ENUOVO IMPEGN0 CONTABILE A FAVORE DI VARI TIROCINANTI.	2020/0000348/50_01_01/E	50	01	01	437,50
7109	2020	U08700	POR FSE 2014-2020 - ASSE I -OBIETTIVO SPECIFICO 2 - AZIONE 8.1.1 - MISURE DI POLITICA ATTIVA – FAMIGLIE	U.2.03.02.01.000	2	15	1504	3190006268	176	2019	POR CAMPANIA FSE 2014-2020. ASSE I - OBIETTIVO SPECIFICO 2 - AZIONE8.1.1. AVVISO PUBBLICO "PROGETTO SPERIMENTALE PER IL SOSTEGNODEIGIOVANI PROFESSIONISTI - AVVISO PUBBLICO PER IL FINANZIAMENTO DI MISUREDI POLITICA ATTIVA - PERCORSI DI TIROCINIO OBBLIGATORIO ENONOBBLIGATORIO PER L'ACCESSO ALLE PROFESSIONI ORDINISTICHE". DISIMPEGN0 ENUOVO IMPEGN0 CONTABILE A FAVORE DI VARI TIROCINANTI.	2020/0000355/50_01_01/E	50	01	01	187,50
7110	2020	U08700	POR FSE 2014-2020 - ASSE I -OBIETTIVO SPECIFICO 2 - AZIONE 8.1.1 - MISURE DI POLITICA ATTIVA – FAMIGLIE	U.2.03.02.01.000	2	15	1504	3190006268	177	2019	POR CAMPANIA FSE 2014-2020. ASSE I - OBIETTIVO SPECIFICO 2 - AZIONE8.1.1. AVVISO PUBBLICO "PROGETTO SPERIMENTALE PER IL SOSTEGNODEIGIOVANI PROFESSIONISTI - AVVISO PUBBLICO PER IL FINANZIAMENTO DI MISUREDI POLITICA ATTIVA - PERCORSI DI TIROCINIO OBBLIGATORIO ENONOBBLIGATORIO PER L'ACCESSO ALLE PROFESSIONI ORDINISTICHE". DISIMPEGN0 ENUOVO IMPEGN0 CONTABILE A FAVORE DI VARI TIROCINANTI.	2020/0000355/50_01_01/E	50	01	01	1.875,00

fonte: http://burc.regione.campania.it

N.	Es.	Cap	Descrizione	IV Liv.	Tit	Miss	Prog.	Imp.	Pos.	Anno	Oggetto Impegno	DecretoRettifica	DIP	DG	UOD	Importo
7111	2020	U08700	POR FSE 2014-2020 - ASSE I -OBIETTIVO SPECIFICO 2 - AZIONE 8.1.1 - MISURE DI POLITICA ATTIVA – FAMIGLIE	U.2.03.02.01.000	2	15	1504	3190006268	181	2019	POR CAMPANIA FSE 2014-2020. ASSE I - OBIETTIVO SPECIFICO 2 - AZIONE8.1.1. AVVISO PUBBLICO "PROGETTO SPERIMENTALE PER IL SOSTEGNODEIGIOVANI PROFESSIONISTI - AVVISO PUBBLICO PER IL FINANZIAMENTO DI MISUREDI POLITICA ATTIVA - PERCORSI DI TIROCINIO OBBLIGATORIO ENONOBBLIGATORIO PER L'ACCESSO ALLE PROFESSIONI ORDINISTICHE". DISIMPEGN0 ENUOVO IMPEGN0 CONTABILE A FAVORE DI VARI TIROCINANTI.	2020/0000348/50_01_01/E	50	01	01	525,00
7112	2020	U08700	POR FSE 2014-2020 - ASSE I -OBIETTIVO SPECIFICO 2 - AZIONE 8.1.1 - MISURE DI POLITICA ATTIVA – FAMIGLIE	U.2.03.02.01.000	2	15	1504	3190006268	182	2019	POR CAMPANIA FSE 2014-2020. ASSE I - OBIETTIVO SPECIFICO 2 - AZIONE8.1.1. AVVISO PUBBLICO "PROGETTO SPERIMENTALE PER IL SOSTEGNODEIGIOVANI PROFESSIONISTI - AVVISO PUBBLICO PER IL FINANZIAMENTO DI MISUREDI POLITICA ATTIVA - PERCORSI DI TIROCINIO OBBLIGATORIO ENONOBBLIGATORIO PER L'ACCESSO ALLE PROFESSIONI ORDINISTICHE". DISIMPEGN0 ENUOVO IMPEGN0 CONTABILE A FAVORE DI VARI TIROCINANTI.	2020/0000355/50_01_01/E	50	01	01	225,00
7113	2020	U08700	POR FSE 2014-2020 - ASSE I -OBIETTIVO SPECIFICO 2 - AZIONE 8.1.1 - MISURE DI POLITICA ATTIVA – FAMIGLIE	U.2.03.02.01.000	2	15	1504	3190006268	183	2019	POR CAMPANIA FSE 2014-2020. ASSE I - OBIETTIVO SPECIFICO 2 - AZIONE8.1.1. AVVISO PUBBLICO "PROGETTO SPERIMENTALE PER IL SOSTEGNODEIGIOVANI PROFESSIONISTI - AVVISO PUBBLICO PER IL FINANZIAMENTO DI MISUREDI POLITICA ATTIVA - PERCORSI DI TIROCINIO OBBLIGATORIO ENONOBBLIGATORIO PER L'ACCESSO ALLE PROFESSIONI ORDINISTICHE". DISIMPEGN0 ENUOVO IMPEGN0 CONTABILE A FAVORE DI VARI TIROCINANTI.	2020/0000355/50_01_01/E	50	01	01	2.250,00
7114	2020	U08700	POR FSE 2014-2020 - ASSE I -OBIETTIVO SPECIFICO 2 - AZIONE 8.1.1 - MISURE DI POLITICA ATTIVA – FAMIGLIE	U.2.03.02.01.000	2	15	1504	3190006268	190	2019	POR CAMPANIA FSE 2014-2020. ASSE I - OBIETTIVO SPECIFICO 2 - AZIONE8.1.1. AVVISO PUBBLICO "PROGETTO SPERIMENTALE PER IL SOSTEGNODEIGIOVANI PROFESSIONISTI - AVVISO PUBBLICO PER IL FINANZIAMENTO DI MISUREDI POLITICA ATTIVA - PERCORSI DI TIROCINIO OBBLIGATORIO ENONOBBLIGATORIO PER L'ACCESSO ALLE PROFESSIONI ORDINISTICHE". DISIMPEGN0 ENUOVO IMPEGN0 CONTABILE A FAVORE DI VARI TIROCINANTI.	2020/0000348/50_01_01/E	50	01	01	175,00
7115	2020	U08700	POR FSE 2014-2020 - ASSE I -OBIETTIVO SPECIFICO 2 - AZIONE 8.1.1 - MISURE DI POLITICA ATTIVA – FAMIGLIE	U.2.03.02.01.000	2	15	1504	3190006268	191	2019	POR CAMPANIA FSE 2014-2020. ASSE I - OBIETTIVO SPECIFICO 2 - AZIONE8.1.1. AVVISO PUBBLICO "PROGETTO SPERIMENTALE PER IL SOSTEGNODEIGIOVANI PROFESSIONISTI - AVVISO PUBBLICO PER IL FINANZIAMENTO DI MISUREDI POLITICA ATTIVA - PERCORSI DI TIROCINIO OBBLIGATORIO ENONOBBLIGATORIO PER L'ACCESSO ALLE PROFESSIONI ORDINISTICHE". DISIMPEGN0 ENUOVO IMPEGN0 CONTABILE A FAVORE DI VARI TIROCINANTI.	2020/0000355/50_01_01/E	50	01	01	75,00
7116	2020	U08700	POR FSE 2014-2020 - ASSE I -OBIETTIVO SPECIFICO 2 - AZIONE 8.1.1 - MISURE DI POLITICA ATTIVA – FAMIGLIE	U.2.03.02.01.000	2	15	1504	3190006268	192	2019	POR CAMPANIA FSE 2014-2020. ASSE I - OBIETTIVO SPECIFICO 2 - AZIONE8.1.1. AVVISO PUBBLICO "PROGETTO SPERIMENTALE PER IL SOSTEGNODEIGIOVANI PROFESSIONISTI - AVVISO PUBBLICO PER IL FINANZIAMENTO DI MISUREDI POLITICA ATTIVA - PERCORSI DI TIROCINIO OBBLIGATORIO ENONOBBLIGATORIO PER L'ACCESSO ALLE PROFESSIONI ORDINISTICHE". DISIMPEGN0 ENUOVO IMPEGN0 CONTABILE A FAVORE DI VARI TIROCINANTI.	2020/0000355/50_01_01/E	50	01	01	750,00

fonte: http://burc.regione.campania.it

N.	Es.	Cap	Descrizione	IV Liv.	Tit	Miss	Prog.	Imp.	Pos.	Anno	Oggetto Impegno	DecretoRettifica	DIP	DG	UOD	Importo
7117	2020	U08700	POR FSE 2014-2020 - ASSE I -OBIETTIVO SPECIFICO 2 - AZIONE 8.1.1 - MISURE DI POLITICA ATTIVA – FAMIGLIE	U.2.03.02.01.000	2	15	1504	3190006268	211	2019	POR CAMPANIA FSE 2014-2020. ASSE I - OBIETTIVO SPECIFICO 2 - AZIONE8.1.1. AVVISO PUBBLICO "PROGETTO SPERIMENTALE PER IL SOSTEGNODEIGIOVANI PROFESSIONISTI - AVVISO PUBBLICO PER IL FINANZIAMENTO DI MISUREDI POLITICA ATTIVA - PERCORSI DI TIROCINIO OBBLIGATORIO ENONOBBLIGATORIO PER L'ACCESSO ALLE PROFESSIONI ORDINISTICHE". DISIMPEGN0 ENUOVO IMPEGN0 CONTABILE A FAVORE DI VARI TIROCINANTI.	2020/0000348/50_01_01/E	50	01	01	525,00
7118	2020	U08700	POR FSE 2014-2020 - ASSE I -OBIETTIVO SPECIFICO 2 - AZIONE 8.1.1 - MISURE DI POLITICA ATTIVA – FAMIGLIE	U.2.03.02.01.000	2	15	1504	3190006268	212	2019	POR CAMPANIA FSE 2014-2020. ASSE I - OBIETTIVO SPECIFICO 2 - AZIONE8.1.1. AVVISO PUBBLICO "PROGETTO SPERIMENTALE PER IL SOSTEGNODEIGIOVANI PROFESSIONISTI - AVVISO PUBBLICO PER IL FINANZIAMENTO DI MISUREDI POLITICA ATTIVA - PERCORSI DI TIROCINIO OBBLIGATORIO ENONOBBLIGATORIO PER L'ACCESSO ALLE PROFESSIONI ORDINISTICHE". DISIMPEGN0 ENUOVO IMPEGN0 CONTABILE A FAVORE DI VARI TIROCINANTI.	2020/0000355/50_01_01/E	50	01	01	225,00
7119	2020	U08700	POR FSE 2014-2020 - ASSE I -OBIETTIVO SPECIFICO 2 - AZIONE 8.1.1 - MISURE DI POLITICA ATTIVA – FAMIGLIE	U.2.03.02.01.000	2	15	1504	3190006268	213	2019	POR CAMPANIA FSE 2014-2020. ASSE I - OBIETTIVO SPECIFICO 2 - AZIONE8.1.1. AVVISO PUBBLICO "PROGETTO SPERIMENTALE PER IL SOSTEGNODEIGIOVANI PROFESSIONISTI - AVVISO PUBBLICO PER IL FINANZIAMENTO DI MISUREDI POLITICA ATTIVA - PERCORSI DI TIROCINIO OBBLIGATORIO ENONOBBLIGATORIO PER L'ACCESSO ALLE PROFESSIONI ORDINISTICHE". DISIMPEGN0 ENUOVO IMPEGN0 CONTABILE A FAVORE DI VARI TIROCINANTI.	2020/0000355/50_01_01/E	50	01	01	2.250,00
7120	2020	U08700	POR FSE 2014-2020 - ASSE I -OBIETTIVO SPECIFICO 2 - AZIONE 8.1.1 - MISURE DI POLITICA ATTIVA – FAMIGLIE	U.2.03.02.01.000	2	15	1504	3190006268	229	2019	POR CAMPANIA FSE 2014-2020. ASSE I - OBIETTIVO SPECIFICO 2 - AZIONE8.1.1. AVVISO PUBBLICO "PROGETTO SPERIMENTALE PER IL SOSTEGNODEIGIOVANI PROFESSIONISTI - AVVISO PUBBLICO PER IL FINANZIAMENTO DI MISUREDI POLITICA ATTIVA - PERCORSI DI TIROCINIO OBBLIGATORIO ENONOBBLIGATORIO PER L'ACCESSO ALLE PROFESSIONI ORDINISTICHE". DISIMPEGN0 ENUOVO IMPEGN0 CONTABILE A FAVORE DI VARI TIROCINANTI.	2020/0000348/50_01_01/E	50	01	01	525,00
7121	2020	U08700	POR FSE 2014-2020 - ASSE I -OBIETTIVO SPECIFICO 2 - AZIONE 8.1.1 - MISURE DI POLITICA ATTIVA – FAMIGLIE	U.2.03.02.01.000	2	15	1504	3190006268	230	2019	POR CAMPANIA FSE 2014-2020. ASSE I - OBIETTIVO SPECIFICO 2 - AZIONE8.1.1. AVVISO PUBBLICO "PROGETTO SPERIMENTALE PER IL SOSTEGNODEIGIOVANI PROFESSIONISTI - AVVISO PUBBLICO PER IL FINANZIAMENTO DI MISUREDI POLITICA ATTIVA - PERCORSI DI TIROCINIO OBBLIGATORIO ENONOBBLIGATORIO PER L'ACCESSO ALLE PROFESSIONI ORDINISTICHE". DISIMPEGN0 ENUOVO IMPEGN0 CONTABILE A FAVORE DI VARI TIROCINANTI.	2020/0000355/50_01_01/E	50	01	01	225,00
7122	2020	U08700	POR FSE 2014-2020 - ASSE I -OBIETTIVO SPECIFICO 2 - AZIONE 8.1.1 - MISURE DI POLITICA ATTIVA – FAMIGLIE	U.2.03.02.01.000	2	15	1504	3190006268	231	2019	POR CAMPANIA FSE 2014-2020. ASSE I - OBIETTIVO SPECIFICO 2 - AZIONE8.1.1. AVVISO PUBBLICO "PROGETTO SPERIMENTALE PER IL SOSTEGNODEIGIOVANI PROFESSIONISTI - AVVISO PUBBLICO PER IL FINANZIAMENTO DI MISUREDI POLITICA ATTIVA - PERCORSI DI TIROCINIO OBBLIGATORIO ENONOBBLIGATORIO PER L'ACCESSO ALLE PROFESSIONI ORDINISTICHE". DISIMPEGN0 ENUOVO IMPEGN0 CONTABILE A FAVORE DI VARI TIROCINANTI.	2020/0000355/50_01_01/E	50	01	01	2.250,00

fonte: http://burc.regione.campania.it

N.	Es.	Cap	Descrizione	IV Liv.	Tit	Miss	Prog.	Imp.	Pos.	Anno	Oggetto Impegno	DecretoRettifica	DIP	DG	UOD	Importo
7123	2020	U08700	POR FSE 2014-2020 - ASSE I -OBIETTIVO SPECIFICO 2 - AZIONE 8.1.1 - MISURE DI POLITICA ATTIVA – FAMIGLIE	U.2.03.02.01.000	2	15	1504	3190006268	238	2019	POR CAMPANIA FSE 2014-2020. ASSE I - OBIETTIVO SPECIFICO 2 - AZIONE8.1.1. AVVISO PUBBLICO "PROGETTO SPERIMENTALE PER IL SOSTEGNODEIGIOVANI PROFESSIONISTI - AVVISO PUBBLICO PER IL FINANZIAMENTO DI MISUREDI POLITICA ATTIVA - PERCORSI DI TIROCINIO OBBLIGATORIO ENONOBBLIGATORIO PER L'ACCESSO ALLE PROFESSIONI ORDINISTICHE". DISIMPEGN0 ENUOVO IMPEGN0 CONTABILE A FAVORE DI VARI TIROCINANTI.	2020/0000348/50_01_01/E	50	01	01	525,00
7124	2020	U08700	POR FSE 2014-2020 - ASSE I -OBIETTIVO SPECIFICO 2 - AZIONE 8.1.1 - MISURE DI POLITICA ATTIVA – FAMIGLIE	U.2.03.02.01.000	2	15	1504	3190006268	239	2019	POR CAMPANIA FSE 2014-2020. ASSE I - OBIETTIVO SPECIFICO 2 - AZIONE8.1.1. AVVISO PUBBLICO "PROGETTO SPERIMENTALE PER IL SOSTEGNODEIGIOVANI PROFESSIONISTI - AVVISO PUBBLICO PER IL FINANZIAMENTO DI MISUREDI POLITICA ATTIVA - PERCORSI DI TIROCINIO OBBLIGATORIO ENONOBBLIGATORIO PER L'ACCESSO ALLE PROFESSIONI ORDINISTICHE". DISIMPEGN0 ENUOVO IMPEGN0 CONTABILE A FAVORE DI VARI TIROCINANTI.	2020/0000355/50_01_01/E	50	01	01	225,00
7125	2020	U08700	POR FSE 2014-2020 - ASSE I -OBIETTIVO SPECIFICO 2 - AZIONE 8.1.1 - MISURE DI POLITICA ATTIVA – FAMIGLIE	U.2.03.02.01.000	2	15	1504	3190006268	240	2019	POR CAMPANIA FSE 2014-2020. ASSE I - OBIETTIVO SPECIFICO 2 - AZIONE8.1.1. AVVISO PUBBLICO "PROGETTO SPERIMENTALE PER IL SOSTEGNODEIGIOVANI PROFESSIONISTI - AVVISO PUBBLICO PER IL FINANZIAMENTO DI MISUREDI POLITICA ATTIVA - PERCORSI DI TIROCINIO OBBLIGATORIO ENONOBBLIGATORIO PER L'ACCESSO ALLE PROFESSIONI ORDINISTICHE". DISIMPEGN0 ENUOVO IMPEGN0 CONTABILE A FAVORE DI VARI TIROCINANTI.	2020/0000355/50_01_01/E	50	01	01	2.250,00
7126	2020	U08700	POR FSE 2014-2020 - ASSE I -OBIETTIVO SPECIFICO 2 - AZIONE 8.1.1 - MISURE DI POLITICA ATTIVA – FAMIGLIE	U.2.03.02.01.000	2	15	1504	3190006268	253	2019	POR CAMPANIA FSE 2014-2020. ASSE I - OBIETTIVO SPECIFICO 2 - AZIONE8.1.1. AVVISO PUBBLICO "PROGETTO SPERIMENTALE PER IL SOSTEGNODEIGIOVANI PROFESSIONISTI - AVVISO PUBBLICO PER IL FINANZIAMENTO DI MISUREDI POLITICA ATTIVA - PERCORSI DI TIROCINIO OBBLIGATORIO ENONOBBLIGATORIO PER L'ACCESSO ALLE PROFESSIONI ORDINISTICHE". DISIMPEGN0 ENUOVO IMPEGN0 CONTABILE A FAVORE DI VARI TIROCINANTI.	2020/0000348/50_01_01/E	50	01	01	525,00
7127	2020	U08700	POR FSE 2014-2020 - ASSE I -OBIETTIVO SPECIFICO 2 - AZIONE 8.1.1 - MISURE DI POLITICA ATTIVA – FAMIGLIE	U.2.03.02.01.000	2	15	1504	3190006268	254	2019	POR CAMPANIA FSE 2014-2020. ASSE I - OBIETTIVO SPECIFICO 2 - AZIONE8.1.1. AVVISO PUBBLICO "PROGETTO SPERIMENTALE PER IL SOSTEGNODEIGIOVANI PROFESSIONISTI - AVVISO PUBBLICO PER IL FINANZIAMENTO DI MISUREDI POLITICA ATTIVA - PERCORSI DI TIROCINIO OBBLIGATORIO ENONOBBLIGATORIO PER L'ACCESSO ALLE PROFESSIONI ORDINISTICHE". DISIMPEGN0 ENUOVO IMPEGN0 CONTABILE A FAVORE DI VARI TIROCINANTI.	2020/0000355/50_01_01/E	50	01	01	225,00
7128	2020	U08700	POR FSE 2014-2020 - ASSE I -OBIETTIVO SPECIFICO 2 - AZIONE 8.1.1 - MISURE DI POLITICA ATTIVA – FAMIGLIE	U.2.03.02.01.000	2	15	1504	3190006268	255	2019	POR CAMPANIA FSE 2014-2020. ASSE I - OBIETTIVO SPECIFICO 2 - AZIONE8.1.1. AVVISO PUBBLICO "PROGETTO SPERIMENTALE PER IL SOSTEGNODEIGIOVANI PROFESSIONISTI - AVVISO PUBBLICO PER IL FINANZIAMENTO DI MISUREDI POLITICA ATTIVA - PERCORSI DI TIROCINIO OBBLIGATORIO ENONOBBLIGATORIO PER L'ACCESSO ALLE PROFESSIONI ORDINISTICHE". DISIMPEGN0 ENUOVO IMPEGN0 CONTABILE A FAVORE DI VARI TIROCINANTI.	2020/0000355/50_01_01/E	50	01	01	2.250,00

fonte: http://burc.regione.campania.it

N.	Es.	Cap	Descrizione	IV Liv.	Tit	Miss	Prog.	Imp.	Pos.	Anno	Oggetto Impegno	DecretoRettifica	DIP	DG	UOD	Importo
7129	2020	U08700	POR FSE 2014-2020 - ASSE I -OBIETTIVO SPECIFICO 2 - AZIONE 8.1.1 - MISURE DI POLITICA ATTIVA – FAMIGLIE	U.2.03.02.01.000	2	15	1504	3190006268	268	2019	POR CAMPANIA FSE 2014-2020. ASSE I - OBIETTIVO SPECIFICO 2 - AZIONE8.1.1. AVVISO PUBBLICO "PROGETTO SPERIMENTALE PER IL SOSTEGNODEIGIOVANI PROFESSIONISTI - AVVISO PUBBLICO PER IL FINANZIAMENTO DI MISUREDI POLITICA ATTIVA - PERCORSI DI TIROCINIO OBBLIGATORIO ENONOBBLIGATORIO PER L'ACCESSO ALLE PROFESSIONI ORDINISTICHE". DISIMPEGN0 ENUOVO IMPEGN0 CONTABILE A FAVORE DI VARI TIROCINANTI.	2020/0000348/50_01_01/E	50	01	01	175,00
7130	2020	U08700	POR FSE 2014-2020 - ASSE I -OBIETTIVO SPECIFICO 2 - AZIONE 8.1.1 - MISURE DI POLITICA ATTIVA – FAMIGLIE	U.2.03.02.01.000	2	15	1504	3190006268	269	2019	POR CAMPANIA FSE 2014-2020. ASSE I - OBIETTIVO SPECIFICO 2 - AZIONE8.1.1. AVVISO PUBBLICO "PROGETTO SPERIMENTALE PER IL SOSTEGNODEIGIOVANI PROFESSIONISTI - AVVISO PUBBLICO PER IL FINANZIAMENTO DI MISUREDI POLITICA ATTIVA - PERCORSI DI TIROCINIO OBBLIGATORIO ENONOBBLIGATORIO PER L'ACCESSO ALLE PROFESSIONI ORDINISTICHE". DISIMPEGN0 ENUOVO IMPEGN0 CONTABILE A FAVORE DI VARI TIROCINANTI.	2020/0000355/50_01_01/E	50	01	01	75,00
7131	2020	U08700	POR FSE 2014-2020 - ASSE I -OBIETTIVO SPECIFICO 2 - AZIONE 8.1.1 - MISURE DI POLITICA ATTIVA – FAMIGLIE	U.2.03.02.01.000	2	15	1504	3190006268	270	2019	POR CAMPANIA FSE 2014-2020. ASSE I - OBIETTIVO SPECIFICO 2 - AZIONE8.1.1. AVVISO PUBBLICO "PROGETTO SPERIMENTALE PER IL SOSTEGNODEIGIOVANI PROFESSIONISTI - AVVISO PUBBLICO PER IL FINANZIAMENTO DI MISUREDI POLITICA ATTIVA - PERCORSI DI TIROCINIO OBBLIGATORIO ENONOBBLIGATORIO PER L'ACCESSO ALLE PROFESSIONI ORDINISTICHE". DISIMPEGN0 ENUOVO IMPEGN0 CONTABILE A FAVORE DI VARI TIROCINANTI.	2020/0000355/50_01_01/E	50	01	01	750,00
7132	2020	U08700	POR FSE 2014-2020 - ASSE I -OBIETTIVO SPECIFICO 2 - AZIONE 8.1.1 - MISURE DI POLITICA ATTIVA – FAMIGLIE	U.2.03.02.01.000	2	15	1504	3190006268	271	2019	POR CAMPANIA FSE 2014-2020. ASSE I - OBIETTIVO SPECIFICO 2 - AZIONE8.1.1. AVVISO PUBBLICO "PROGETTO SPERIMENTALE PER IL SOSTEGNODEIGIOVANI PROFESSIONISTI - AVVISO PUBBLICO PER IL FINANZIAMENTO DI MISUREDI POLITICA ATTIVA - PERCORSI DI TIROCINIO OBBLIGATORIO ENONOBBLIGATORIO PER L'ACCESSO ALLE PROFESSIONI ORDINISTICHE". DISIMPEGN0 ENUOVO IMPEGN0 CONTABILE A FAVORE DI VARI TIROCINANTI.	2020/0000348/50_01_01/E	50	01	01	437,50
7133	2020	U08700	POR FSE 2014-2020 - ASSE I -OBIETTIVO SPECIFICO 2 - AZIONE 8.1.1 - MISURE DI POLITICA ATTIVA – FAMIGLIE	U.2.03.02.01.000	2	15	1504	3190006268	272	2019	POR CAMPANIA FSE 2014-2020. ASSE I - OBIETTIVO SPECIFICO 2 - AZIONE8.1.1. AVVISO PUBBLICO "PROGETTO SPERIMENTALE PER IL SOSTEGNODEIGIOVANI PROFESSIONISTI - AVVISO PUBBLICO PER IL FINANZIAMENTO DI MISUREDI POLITICA ATTIVA - PERCORSI DI TIROCINIO OBBLIGATORIO ENONOBBLIGATORIO PER L'ACCESSO ALLE PROFESSIONI ORDINISTICHE". DISIMPEGN0 ENUOVO IMPEGN0 CONTABILE A FAVORE DI VARI TIROCINANTI.	2020/0000355/50_01_01/E	50	01	01	187,50
7134	2020	U08700	POR FSE 2014-2020 - ASSE I -OBIETTIVO SPECIFICO 2 - AZIONE 8.1.1 - MISURE DI POLITICA ATTIVA – FAMIGLIE	U.2.03.02.01.000	2	15	1504	3190006268	273	2019	POR CAMPANIA FSE 2014-2020. ASSE I - OBIETTIVO SPECIFICO 2 - AZIONE8.1.1. AVVISO PUBBLICO "PROGETTO SPERIMENTALE PER IL SOSTEGNODEIGIOVANI PROFESSIONISTI - AVVISO PUBBLICO PER IL FINANZIAMENTO DI MISUREDI POLITICA ATTIVA - PERCORSI DI TIROCINIO OBBLIGATORIO ENONOBBLIGATORIO PER L'ACCESSO ALLE PROFESSIONI ORDINISTICHE". DISIMPEGN0 ENUOVO IMPEGN0 CONTABILE A FAVORE DI VARI TIROCINANTI.	2020/0000355/50_01_01/E	50	01	01	1.875,00

fonte: http://burc.regione.campania.it

N.	Es.	Cap	Descrizione	IV Liv.	Tit	Miss	Prog.	Imp.	Pos.	Anno	Oggetto Impegno	DecretoRettifica	DIP	DG	UOD	Importo
7135	2020	U08700	POR FSE 2014-2020 - ASSE I -OBIETTIVO SPECIFICO 2 - AZIONE 8.1.1 - MISURE DI POLITICA ATTIVA – FAMIGLIE	U.2.03.02.01.000	2	15	1504	3190006268	280	2019	POR CAMPANIA FSE 2014-2020. ASSE I - OBIETTIVO SPECIFICO 2 - AZIONE8.1.1. AVVISO PUBBLICO "PROGETTO SPERIMENTALE PER IL SOSTEGNODEIGIOVANI PROFESSIONISTI - AVVISO PUBBLICO PER IL FINANZIAMENTO DI MISUREDI POLITICA ATTIVA - PERCORSI DI TIROCINIO OBBLIGATORIO ENONOBBLIGATORIO PER L'ACCESSO ALLE PROFESSIONI ORDINISTICHE". DISIMPEGN0 ENUOVO IMPEGN0 CONTABILE A FAVORE DI VARI TIROCINANTI.	2020/0000348/50_01_01/E	50	01	01	525,00
7136	2020	U08700	POR FSE 2014-2020 - ASSE I -OBIETTIVO SPECIFICO 2 - AZIONE 8.1.1 - MISURE DI POLITICA ATTIVA – FAMIGLIE	U.2.03.02.01.000	2	15	1504	3190006268	281	2019	POR CAMPANIA FSE 2014-2020. ASSE I - OBIETTIVO SPECIFICO 2 - AZIONE8.1.1. AVVISO PUBBLICO "PROGETTO SPERIMENTALE PER IL SOSTEGNODEIGIOVANI PROFESSIONISTI - AVVISO PUBBLICO PER IL FINANZIAMENTO DI MISUREDI POLITICA ATTIVA - PERCORSI DI TIROCINIO OBBLIGATORIO ENONOBBLIGATORIO PER L'ACCESSO ALLE PROFESSIONI ORDINISTICHE". DISIMPEGN0 ENUOVO IMPEGN0 CONTABILE A FAVORE DI VARI TIROCINANTI.	2020/0000355/50_01_01/E	50	01	01	225,00
7137	2020	U08700	POR FSE 2014-2020 - ASSE I -OBIETTIVO SPECIFICO 2 - AZIONE 8.1.1 - MISURE DI POLITICA ATTIVA – FAMIGLIE	U.2.03.02.01.000	2	15	1504	3190006268	282	2019	POR CAMPANIA FSE 2014-2020. ASSE I - OBIETTIVO SPECIFICO 2 - AZIONE8.1.1. AVVISO PUBBLICO "PROGETTO SPERIMENTALE PER IL SOSTEGNODEIGIOVANI PROFESSIONISTI - AVVISO PUBBLICO PER IL FINANZIAMENTO DI MISUREDI POLITICA ATTIVA - PERCORSI DI TIROCINIO OBBLIGATORIO ENONOBBLIGATORIO PER L'ACCESSO ALLE PROFESSIONI ORDINISTICHE". DISIMPEGN0 ENUOVO IMPEGN0 CONTABILE A FAVORE DI VARI TIROCINANTI.	2020/0000355/50_01_01/E	50	01	01	2.250,00
7138	2020	U08700	POR FSE 2014-2020 - ASSE I -OBIETTIVO SPECIFICO 2 - AZIONE 8.1.1 - MISURE DI POLITICA ATTIVA – FAMIGLIE	U.2.03.02.01.000	2	15	1504	3190006268	292	2019	POR CAMPANIA FSE 2014-2020. ASSE I - OBIETTIVO SPECIFICO 2 - AZIONE8.1.1. AVVISO PUBBLICO "PROGETTO SPERIMENTALE PER IL SOSTEGNODEIGIOVANI PROFESSIONISTI - AVVISO PUBBLICO PER IL FINANZIAMENTO DI MISUREDI POLITICA ATTIVA - PERCORSI DI TIROCINIO OBBLIGATORIO ENONOBBLIGATORIO PER L'ACCESSO ALLE PROFESSIONI ORDINISTICHE". DISIMPEGN0 ENUOVO IMPEGN0 CONTABILE A FAVORE DI VARI TIROCINANTI.	2020/0000348/50_01_01/E	50	01	01	525,00
7139	2020	U08700	POR FSE 2014-2020 - ASSE I -OBIETTIVO SPECIFICO 2 - AZIONE 8.1.1 - MISURE DI POLITICA ATTIVA – FAMIGLIE	U.2.03.02.01.000	2	15	1504	3190006268	293	2019	POR CAMPANIA FSE 2014-2020. ASSE I - OBIETTIVO SPECIFICO 2 - AZIONE8.1.1. AVVISO PUBBLICO "PROGETTO SPERIMENTALE PER IL SOSTEGNODEIGIOVANI PROFESSIONISTI - AVVISO PUBBLICO PER IL FINANZIAMENTO DI MISUREDI POLITICA ATTIVA - PERCORSI DI TIROCINIO OBBLIGATORIO ENONOBBLIGATORIO PER L'ACCESSO ALLE PROFESSIONI ORDINISTICHE". DISIMPEGN0 ENUOVO IMPEGN0 CONTABILE A FAVORE DI VARI TIROCINANTI.	2020/0000355/50_01_01/E	50	01	01	225,00
7140	2020	U08700	POR FSE 2014-2020 - ASSE I -OBIETTIVO SPECIFICO 2 - AZIONE 8.1.1 - MISURE DI POLITICA ATTIVA – FAMIGLIE	U.2.03.02.01.000	2	15	1504	3190006268	294	2019	POR CAMPANIA FSE 2014-2020. ASSE I - OBIETTIVO SPECIFICO 2 - AZIONE8.1.1. AVVISO PUBBLICO "PROGETTO SPERIMENTALE PER IL SOSTEGNODEIGIOVANI PROFESSIONISTI - AVVISO PUBBLICO PER IL FINANZIAMENTO DI MISUREDI POLITICA ATTIVA - PERCORSI DI TIROCINIO OBBLIGATORIO ENONOBBLIGATORIO PER L'ACCESSO ALLE PROFESSIONI ORDINISTICHE". DISIMPEGN0 ENUOVO IMPEGN0 CONTABILE A FAVORE DI VARI TIROCINANTI.	2020/0000355/50_01_01/E	50	01	01	2.250,00

fonte: http://burc.regione.campania.it

N.	Es.	Cap	Descrizione	IV Liv.	Tit	Miss	Prog.	Imp.	Pos.	Anno	Oggetto Impegno	DecretoRettifica	DIP	DG	UOD	Importo
7141	2020	U08700	POR FSE 2014-2020 - ASSE I -OBIETTIVO SPECIFICO 2 - AZIONE 8.1.1 - MISURE DI POLITICA ATTIVA – FAMIGLIE	U.2.03.02.01.000	2	15	1504	3190006268	307	2019	POR CAMPANIA FSE 2014-2020. ASSE I - OBIETTIVO SPECIFICO 2 - AZIONE8.1.1. AVVISO PUBBLICO "PROGETTO SPERIMENTALE PER IL SOSTEGNODEIGIOVANI PROFESSIONISTI - AVVISO PUBBLICO PER IL FINANZIAMENTO DI MISUREDI POLITICA ATTIVA - PERCORSI DI TIROCINIO OBBLIGATORIO ENONOBBLIGATORIO PER L'ACCESSO ALLE PROFESSIONI ORDINISTICHE". DISIMPEGN0 ENUOVO IMPEGN0 CONTABILE A FAVORE DI VARI TIROCINANTI.	2020/0000348/50_01_01/E	50	01	01	262,50
7142	2020	U08700	POR FSE 2014-2020 - ASSE I -OBIETTIVO SPECIFICO 2 - AZIONE 8.1.1 - MISURE DI POLITICA ATTIVA – FAMIGLIE	U.2.03.02.01.000	2	15	1504	3190006268	308	2019	POR CAMPANIA FSE 2014-2020. ASSE I - OBIETTIVO SPECIFICO 2 - AZIONE8.1.1. AVVISO PUBBLICO "PROGETTO SPERIMENTALE PER IL SOSTEGNODEIGIOVANI PROFESSIONISTI - AVVISO PUBBLICO PER IL FINANZIAMENTO DI MISUREDI POLITICA ATTIVA - PERCORSI DI TIROCINIO OBBLIGATORIO ENONOBBLIGATORIO PER L'ACCESSO ALLE PROFESSIONI ORDINISTICHE". DISIMPEGN0 ENUOVO IMPEGN0 CONTABILE A FAVORE DI VARI TIROCINANTI.	2020/0000355/50_01_01/E	50	01	01	112,50
7143	2020	U08700	POR FSE 2014-2020 - ASSE I -OBIETTIVO SPECIFICO 2 - AZIONE 8.1.1 - MISURE DI POLITICA ATTIVA – FAMIGLIE	U.2.03.02.01.000	2	15	1504	3190006268	309	2019	POR CAMPANIA FSE 2014-2020. ASSE I - OBIETTIVO SPECIFICO 2 - AZIONE8.1.1. AVVISO PUBBLICO "PROGETTO SPERIMENTALE PER IL SOSTEGNODEIGIOVANI PROFESSIONISTI - AVVISO PUBBLICO PER IL FINANZIAMENTO DI MISUREDI POLITICA ATTIVA - PERCORSI DI TIROCINIO OBBLIGATORIO ENONOBBLIGATORIO PER L'ACCESSO ALLE PROFESSIONI ORDINISTICHE". DISIMPEGN0 ENUOVO IMPEGN0 CONTABILE A FAVORE DI VARI TIROCINANTI.	2020/0000355/50_01_01/E	50	01	01	1.125,00
7144	2020	U08700	POR FSE 2014-2020 - ASSE I -OBIETTIVO SPECIFICO 2 - AZIONE 8.1.1 - MISURE DI POLITICA ATTIVA – FAMIGLIE	U.2.03.02.01.000	2	15	1504	3190006268	310	2019	POR CAMPANIA FSE 2014-2020. ASSE I - OBIETTIVO SPECIFICO 2 - AZIONE8.1.1. AVVISO PUBBLICO "PROGETTO SPERIMENTALE PER IL SOSTEGNODEIGIOVANI PROFESSIONISTI - AVVISO PUBBLICO PER IL FINANZIAMENTO DI MISUREDI POLITICA ATTIVA - PERCORSI DI TIROCINIO OBBLIGATORIO ENONOBBLIGATORIO PER L'ACCESSO ALLE PROFESSIONI ORDINISTICHE". DISIMPEGN0 ENUOVO IMPEGN0 CONTABILE A FAVORE DI VARI TIROCINANTI.	2020/0000348/50_01_01/E	50	01	01	525,00
7145	2020	U08700	POR FSE 2014-2020 - ASSE I -OBIETTIVO SPECIFICO 2 - AZIONE 8.1.1 - MISURE DI POLITICA ATTIVA – FAMIGLIE	U.2.03.02.01.000	2	15	1504	3190006268	311	2019	POR CAMPANIA FSE 2014-2020. ASSE I - OBIETTIVO SPECIFICO 2 - AZIONE8.1.1. AVVISO PUBBLICO "PROGETTO SPERIMENTALE PER IL SOSTEGNODEIGIOVANI PROFESSIONISTI - AVVISO PUBBLICO PER IL FINANZIAMENTO DI MISUREDI POLITICA ATTIVA - PERCORSI DI TIROCINIO OBBLIGATORIO ENONOBBLIGATORIO PER L'ACCESSO ALLE PROFESSIONI ORDINISTICHE". DISIMPEGN0 ENUOVO IMPEGN0 CONTABILE A FAVORE DI VARI TIROCINANTI.	2020/0000355/50_01_01/E	50	01	01	225,00
7146	2020	U08700	POR FSE 2014-2020 - ASSE I -OBIETTIVO SPECIFICO 2 - AZIONE 8.1.1 - MISURE DI POLITICA ATTIVA – FAMIGLIE	U.2.03.02.01.000	2	15	1504	3190006268	312	2019	POR CAMPANIA FSE 2014-2020. ASSE I - OBIETTIVO SPECIFICO 2 - AZIONE8.1.1. AVVISO PUBBLICO "PROGETTO SPERIMENTALE PER IL SOSTEGNODEIGIOVANI PROFESSIONISTI - AVVISO PUBBLICO PER IL FINANZIAMENTO DI MISUREDI POLITICA ATTIVA - PERCORSI DI TIROCINIO OBBLIGATORIO ENONOBBLIGATORIO PER L'ACCESSO ALLE PROFESSIONI ORDINISTICHE". DISIMPEGN0 ENUOVO IMPEGN0 CONTABILE A FAVORE DI VARI TIROCINANTI.	2020/0000355/50_01_01/E	50	01	01	2.250,00

fonte: http://burc.regione.campania.it

N.	Es.	Cap	Descrizione	IV Liv.	Tit	Miss	Prog.	Imp.	Pos.	Anno	Oggetto Impegno	DecretoRettifica	DIP	DG	UOD	Importo
7147	2020	U08700	POR FSE 2014-2020 - ASSE I -OBIETTIVO SPECIFICO 2 - AZIONE 8.1.1 - MISURE DI POLITICA ATTIVA – FAMIGLIE	U.2.03.02.01.000	2	15	1504	3190006268	325	2019	POR CAMPANIA FSE 2014-2020. ASSE I - OBIETTIVO SPECIFICO 2 - AZIONE8.1.1. AVVISO PUBBLICO "PROGETTO SPERIMENTALE PER IL SOSTEGNODEIGIOVANI PROFESSIONISTI - AVVISO PUBBLICO PER IL FINANZIAMENTO DI MISUREDI POLITICA ATTIVA - PERCORSI DI TIROCINIO OBBLIGATORIO ENONOBBLIGATORIO PER L'ACCESSO ALLE PROFESSIONI ORDINISTICHE". DISIMPEGN0 ENUOVO IMPEGN0 CONTABILE A FAVORE DI VARI TIROCINANTI.	2020/0000348/50_01_01/E	50	01	01	525,00
7148	2020	U08700	POR FSE 2014-2020 - ASSE I -OBIETTIVO SPECIFICO 2 - AZIONE 8.1.1 - MISURE DI POLITICA ATTIVA – FAMIGLIE	U.2.03.02.01.000	2	15	1504	3190006268	326	2019	POR CAMPANIA FSE 2014-2020. ASSE I - OBIETTIVO SPECIFICO 2 - AZIONE8.1.1. AVVISO PUBBLICO "PROGETTO SPERIMENTALE PER IL SOSTEGNODEIGIOVANI PROFESSIONISTI - AVVISO PUBBLICO PER IL FINANZIAMENTO DI MISUREDI POLITICA ATTIVA - PERCORSI DI TIROCINIO OBBLIGATORIO ENONOBBLIGATORIO PER L'ACCESSO ALLE PROFESSIONI ORDINISTICHE". DISIMPEGN0 ENUOVO IMPEGN0 CONTABILE A FAVORE DI VARI TIROCINANTI.	2020/0000355/50_01_01/E	50	01	01	225,00
7149	2020	U08700	POR FSE 2014-2020 - ASSE I -OBIETTIVO SPECIFICO 2 - AZIONE 8.1.1 - MISURE DI POLITICA ATTIVA – FAMIGLIE	U.2.03.02.01.000	2	15	1504	3190006268	327	2019	POR CAMPANIA FSE 2014-2020. ASSE I - OBIETTIVO SPECIFICO 2 - AZIONE8.1.1. AVVISO PUBBLICO "PROGETTO SPERIMENTALE PER IL SOSTEGNODEIGIOVANI PROFESSIONISTI - AVVISO PUBBLICO PER IL FINANZIAMENTO DI MISUREDI POLITICA ATTIVA - PERCORSI DI TIROCINIO OBBLIGATORIO ENONOBBLIGATORIO PER L'ACCESSO ALLE PROFESSIONI ORDINISTICHE". DISIMPEGN0 ENUOVO IMPEGN0 CONTABILE A FAVORE DI VARI TIROCINANTI.	2020/0000355/50_01_01/E	50	01	01	2.250,00
7150	2020	U08700	POR FSE 2014-2020 - ASSE I -OBIETTIVO SPECIFICO 2 - AZIONE 8.1.1 - MISURE DI POLITICA ATTIVA – FAMIGLIE	U.2.03.02.01.000	2	15	1504	3190006268	337	2019	POR CAMPANIA FSE 2014-2020. ASSE I - OBIETTIVO SPECIFICO 2 - AZIONE8.1.1. AVVISO PUBBLICO "PROGETTO SPERIMENTALE PER IL SOSTEGNODEIGIOVANI PROFESSIONISTI - AVVISO PUBBLICO PER IL FINANZIAMENTO DI MISUREDI POLITICA ATTIVA - PERCORSI DI TIROCINIO OBBLIGATORIO ENONOBBLIGATORIO PER L'ACCESSO ALLE PROFESSIONI ORDINISTICHE". DISIMPEGN0 ENUOVO IMPEGN0 CONTABILE A FAVORE DI VARI TIROCINANTI.	2020/0000348/50_01_01/E	50	01	01	437,50
7151	2020	U08700	POR FSE 2014-2020 - ASSE I -OBIETTIVO SPECIFICO 2 - AZIONE 8.1.1 - MISURE DI POLITICA ATTIVA – FAMIGLIE	U.2.03.02.01.000	2	15	1504	3190006268	338	2019	POR CAMPANIA FSE 2014-2020. ASSE I - OBIETTIVO SPECIFICO 2 - AZIONE8.1.1. AVVISO PUBBLICO "PROGETTO SPERIMENTALE PER IL SOSTEGNODEIGIOVANI PROFESSIONISTI - AVVISO PUBBLICO PER IL FINANZIAMENTO DI MISUREDI POLITICA ATTIVA - PERCORSI DI TIROCINIO OBBLIGATORIO ENONOBBLIGATORIO PER L'ACCESSO ALLE PROFESSIONI ORDINISTICHE". DISIMPEGN0 ENUOVO IMPEGN0 CONTABILE A FAVORE DI VARI TIROCINANTI.	2020/0000355/50_01_01/E	50	01	01	187,50
7152	2020	U08700	POR FSE 2014-2020 - ASSE I -OBIETTIVO SPECIFICO 2 - AZIONE 8.1.1 - MISURE DI POLITICA ATTIVA – FAMIGLIE	U.2.03.02.01.000	2	15	1504	3190006268	339	2019	POR CAMPANIA FSE 2014-2020. ASSE I - OBIETTIVO SPECIFICO 2 - AZIONE8.1.1. AVVISO PUBBLICO "PROGETTO SPERIMENTALE PER IL SOSTEGNODEIGIOVANI PROFESSIONISTI - AVVISO PUBBLICO PER IL FINANZIAMENTO DI MISUREDI POLITICA ATTIVA - PERCORSI DI TIROCINIO OBBLIGATORIO ENONOBBLIGATORIO PER L'ACCESSO ALLE PROFESSIONI ORDINISTICHE". DISIMPEGN0 ENUOVO IMPEGN0 CONTABILE A FAVORE DI VARI TIROCINANTI.	2020/0000355/50_01_01/E	50	01	01	1.875,00

fonte: http://burc.regione.campania.it

N.	Es.	Cap	Descrizione	IV Liv.	Tit	Miss	Prog.	Imp.	Pos.	Anno	Oggetto Impegno	DecretoRettifica	DIP	DG	UOD	Importo
7153	2020	U08700	POR FSE 2014-2020 - ASSE I -OBIETTIVO SPECIFICO 2 - AZIONE 8.1.1 - MISURE DI POLITICA ATTIVA – FAMIGLIE	U.2.03.02.01.000	2	15	1504	3190006268	340	2019	POR CAMPANIA FSE 2014-2020. ASSE I - OBIETTIVO SPECIFICO 2 - AZIONE8.1.1. AVVISO PUBBLICO "PROGETTO SPERIMENTALE PER IL SOSTEGNODEIGIOVANI PROFESSIONISTI - AVVISO PUBBLICO PER IL FINANZIAMENTO DI MISUREDI POLITICA ATTIVA - PERCORSI DI TIROCINIO OBBLIGATORIO ENONOBBLIGATORIO PER L'ACCESSO ALLE PROFESSIONI ORDINISTICHE". DISIMPEGN0 ENUOVO IMPEGN0 CONTABILE A FAVORE DI VARI TIROCINANTI.	2020/0000348/50_01_01/E	50	01	01	525,00
7154	2020	U08700	POR FSE 2014-2020 - ASSE I -OBIETTIVO SPECIFICO 2 - AZIONE 8.1.1 - MISURE DI POLITICA ATTIVA – FAMIGLIE	U.2.03.02.01.000	2	15	1504	3190006268	341	2019	POR CAMPANIA FSE 2014-2020. ASSE I - OBIETTIVO SPECIFICO 2 - AZIONE8.1.1. AVVISO PUBBLICO "PROGETTO SPERIMENTALE PER IL SOSTEGNODEIGIOVANI PROFESSIONISTI - AVVISO PUBBLICO PER IL FINANZIAMENTO DI MISUREDI POLITICA ATTIVA - PERCORSI DI TIROCINIO OBBLIGATORIO ENONOBBLIGATORIO PER L'ACCESSO ALLE PROFESSIONI ORDINISTICHE". DISIMPEGN0 ENUOVO IMPEGN0 CONTABILE A FAVORE DI VARI TIROCINANTI.	2020/0000355/50_01_01/E	50	01	01	225,00
7155	2020	U08700	POR FSE 2014-2020 - ASSE I -OBIETTIVO SPECIFICO 2 - AZIONE 8.1.1 - MISURE DI POLITICA ATTIVA – FAMIGLIE	U.2.03.02.01.000	2	15	1504	3190006268	342	2019	POR CAMPANIA FSE 2014-2020. ASSE I - OBIETTIVO SPECIFICO 2 - AZIONE8.1.1. AVVISO PUBBLICO "PROGETTO SPERIMENTALE PER IL SOSTEGNODEIGIOVANI PROFESSIONISTI - AVVISO PUBBLICO PER IL FINANZIAMENTO DI MISUREDI POLITICA ATTIVA - PERCORSI DI TIROCINIO OBBLIGATORIO ENONOBBLIGATORIO PER L'ACCESSO ALLE PROFESSIONI ORDINISTICHE". DISIMPEGN0 ENUOVO IMPEGN0 CONTABILE A FAVORE DI VARI TIROCINANTI.	2020/0000355/50_01_01/E	50	01	01	2.250,00
7156	2020	U08700	POR FSE 2014-2020 - ASSE I -OBIETTIVO SPECIFICO 2 - AZIONE 8.1.1 - MISURE DI POLITICA ATTIVA – FAMIGLIE	U.2.03.02.01.000	2	15	1504	3190006268	343	2019	POR CAMPANIA FSE 2014-2020. ASSE I - OBIETTIVO SPECIFICO 2 - AZIONE8.1.1. AVVISO PUBBLICO "PROGETTO SPERIMENTALE PER IL SOSTEGNODEIGIOVANI PROFESSIONISTI - AVVISO PUBBLICO PER IL FINANZIAMENTO DI MISUREDI POLITICA ATTIVA - PERCORSI DI TIROCINIO OBBLIGATORIO ENONOBBLIGATORIO PER L'ACCESSO ALLE PROFESSIONI ORDINISTICHE". DISIMPEGN0 ENUOVO IMPEGN0 CONTABILE A FAVORE DI VARI TIROCINANTI.	2020/0000348/50_01_01/E	50	01	01	262,50
7157	2020	U08700	POR FSE 2014-2020 - ASSE I -OBIETTIVO SPECIFICO 2 - AZIONE 8.1.1 - MISURE DI POLITICA ATTIVA – FAMIGLIE	U.2.03.02.01.000	2	15	1504	3190006268	344	2019	POR CAMPANIA FSE 2014-2020. ASSE I - OBIETTIVO SPECIFICO 2 - AZIONE8.1.1. AVVISO PUBBLICO "PROGETTO SPERIMENTALE PER IL SOSTEGNODEIGIOVANI PROFESSIONISTI - AVVISO PUBBLICO PER IL FINANZIAMENTO DI MISUREDI POLITICA ATTIVA - PERCORSI DI TIROCINIO OBBLIGATORIO ENONOBBLIGATORIO PER L'ACCESSO ALLE PROFESSIONI ORDINISTICHE". DISIMPEGN0 ENUOVO IMPEGN0 CONTABILE A FAVORE DI VARI TIROCINANTI.	2020/0000355/50_01_01/E	50	01	01	112,50
7158	2020	U08700	POR FSE 2014-2020 - ASSE I -OBIETTIVO SPECIFICO 2 - AZIONE 8.1.1 - MISURE DI POLITICA ATTIVA – FAMIGLIE	U.2.03.02.01.000	2	15	1504	3190006268	345	2019	POR CAMPANIA FSE 2014-2020. ASSE I - OBIETTIVO SPECIFICO 2 - AZIONE8.1.1. AVVISO PUBBLICO "PROGETTO SPERIMENTALE PER IL SOSTEGNODEIGIOVANI PROFESSIONISTI - AVVISO PUBBLICO PER IL FINANZIAMENTO DI MISUREDI POLITICA ATTIVA - PERCORSI DI TIROCINIO OBBLIGATORIO ENONOBBLIGATORIO PER L'ACCESSO ALLE PROFESSIONI ORDINISTICHE". DISIMPEGN0 ENUOVO IMPEGN0 CONTABILE A FAVORE DI VARI TIROCINANTI.	2020/0000355/50_01_01/E	50	01	01	1.125,00

fonte: http://burc.regione.campania.it

N.	Es.	Cap	Descrizione	IV Liv.	Tit	Miss	Prog.	Imp.	Pos.	Anno	Oggetto Impegno	DecretoRettifica	DIP	DG	UOD	Importo
7159	2020	U08700	POR FSE 2014-2020 - ASSE I -OBIETTIVO SPECIFICO 2 - AZIONE 8.1.1 - MISURE DI POLITICA ATTIVA – FAMIGLIE	U.2.03.02.01.000	2	15	1504	3190006268	349	2019	POR CAMPANIA FSE 2014-2020. ASSE I - OBIETTIVO SPECIFICO 2 - AZIONE8.1.1. AVVISO PUBBLICO "PROGETTO SPERIMENTALE PER IL SOSTEGNODEIGIOVANI PROFESSIONISTI - AVVISO PUBBLICO PER IL FINANZIAMENTO DI MISUREDI POLITICA ATTIVA - PERCORSI DI TIROCINIO OBBLIGATORIO ENONOBBLIGATORIO PER L'ACCESSO ALLE PROFESSIONI ORDINISTICHE". DISIMPEGN0 ENUOVO IMPEGN0 CONTABILE A FAVORE DI VARI TIROCINANTI.	2020/0000348/50_01_01/E	50	01	01	525,00
7160	2020	U08700	POR FSE 2014-2020 - ASSE I -OBIETTIVO SPECIFICO 2 - AZIONE 8.1.1 - MISURE DI POLITICA ATTIVA – FAMIGLIE	U.2.03.02.01.000	2	15	1504	3190006268	350	2019	POR CAMPANIA FSE 2014-2020. ASSE I - OBIETTIVO SPECIFICO 2 - AZIONE8.1.1. AVVISO PUBBLICO "PROGETTO SPERIMENTALE PER IL SOSTEGNODEIGIOVANI PROFESSIONISTI - AVVISO PUBBLICO PER IL FINANZIAMENTO DI MISUREDI POLITICA ATTIVA - PERCORSI DI TIROCINIO OBBLIGATORIO ENONOBBLIGATORIO PER L'ACCESSO ALLE PROFESSIONI ORDINISTICHE". DISIMPEGN0 ENUOVO IMPEGN0 CONTABILE A FAVORE DI VARI TIROCINANTI.	2020/0000355/50_01_01/E	50	01	01	225,00
7161	2020	U08700	POR FSE 2014-2020 - ASSE I -OBIETTIVO SPECIFICO 2 - AZIONE 8.1.1 - MISURE DI POLITICA ATTIVA – FAMIGLIE	U.2.03.02.01.000	2	15	1504	3190006268	351	2019	POR CAMPANIA FSE 2014-2020. ASSE I - OBIETTIVO SPECIFICO 2 - AZIONE8.1.1. AVVISO PUBBLICO "PROGETTO SPERIMENTALE PER IL SOSTEGNODEIGIOVANI PROFESSIONISTI - AVVISO PUBBLICO PER IL FINANZIAMENTO DI MISUREDI POLITICA ATTIVA - PERCORSI DI TIROCINIO OBBLIGATORIO ENONOBBLIGATORIO PER L'ACCESSO ALLE PROFESSIONI ORDINISTICHE". DISIMPEGN0 ENUOVO IMPEGN0 CONTABILE A FAVORE DI VARI TIROCINANTI.	2020/0000355/50_01_01/E	50	01	01	2.250,00
7162	2020	U08700	POR FSE 2014-2020 - ASSE I -OBIETTIVO SPECIFICO 2 - AZIONE 8.1.1 - MISURE DI POLITICA ATTIVA – FAMIGLIE	U.2.03.02.01.000	2	15	1504	3190006268	361	2019	POR CAMPANIA FSE 2014-2020. ASSE I - OBIETTIVO SPECIFICO 2 - AZIONE8.1.1. AVVISO PUBBLICO "PROGETTO SPERIMENTALE PER IL SOSTEGNODEIGIOVANI PROFESSIONISTI - AVVISO PUBBLICO PER IL FINANZIAMENTO DI MISUREDI POLITICA ATTIVA - PERCORSI DI TIROCINIO OBBLIGATORIO ENONOBBLIGATORIO PER L'ACCESSO ALLE PROFESSIONI ORDINISTICHE". DISIMPEGN0 ENUOVO IMPEGN0 CONTABILE A FAVORE DI VARI TIROCINANTI.	2020/0000348/50_01_01/E	50	01	01	525,00
7163	2020	U08700	POR FSE 2014-2020 - ASSE I -OBIETTIVO SPECIFICO 2 - AZIONE 8.1.1 - MISURE DI POLITICA ATTIVA – FAMIGLIE	U.2.03.02.01.000	2	15	1504	3190006268	362	2019	POR CAMPANIA FSE 2014-2020. ASSE I - OBIETTIVO SPECIFICO 2 - AZIONE8.1.1. AVVISO PUBBLICO "PROGETTO SPERIMENTALE PER IL SOSTEGNODEIGIOVANI PROFESSIONISTI - AVVISO PUBBLICO PER IL FINANZIAMENTO DI MISUREDI POLITICA ATTIVA - PERCORSI DI TIROCINIO OBBLIGATORIO ENONOBBLIGATORIO PER L'ACCESSO ALLE PROFESSIONI ORDINISTICHE". DISIMPEGN0 ENUOVO IMPEGN0 CONTABILE A FAVORE DI VARI TIROCINANTI.	2020/0000355/50_01_01/E	50	01	01	225,00
7164	2020	U08700	POR FSE 2014-2020 - ASSE I -OBIETTIVO SPECIFICO 2 - AZIONE 8.1.1 - MISURE DI POLITICA ATTIVA – FAMIGLIE	U.2.03.02.01.000	2	15	1504	3190006268	363	2019	POR CAMPANIA FSE 2014-2020. ASSE I - OBIETTIVO SPECIFICO 2 - AZIONE8.1.1. AVVISO PUBBLICO "PROGETTO SPERIMENTALE PER IL SOSTEGNODEIGIOVANI PROFESSIONISTI - AVVISO PUBBLICO PER IL FINANZIAMENTO DI MISUREDI POLITICA ATTIVA - PERCORSI DI TIROCINIO OBBLIGATORIO ENONOBBLIGATORIO PER L'ACCESSO ALLE PROFESSIONI ORDINISTICHE". DISIMPEGN0 ENUOVO IMPEGN0 CONTABILE A FAVORE DI VARI TIROCINANTI.	2020/0000355/50_01_01/E	50	01	01	2.250,00

fonte: http://burc.regione.campania.it

N.	Es.	Cap	Descrizione	IV Liv.	Tit	Miss	Prog.	Imp.	Pos.	Anno	Oggetto Impegno	DecretoRettifica	DIP	DG	UOD	Importo
7165	2020	U08700	POR FSE 2014-2020 - ASSE I -OBIETTIVO SPECIFICO 2 - AZIONE 8.1.1 - MISURE DI POLITICA ATTIVA – FAMIGLIE	U.2.03.02.01.000	2	15	1504	3190006268	370	2019	POR CAMPANIA FSE 2014-2020. ASSE I - OBIETTIVO SPECIFICO 2 - AZIONE8.1.1. AVVISO PUBBLICO "PROGETTO SPERIMENTALE PER IL SOSTEGNODEIGIOVANI PROFESSIONISTI - AVVISO PUBBLICO PER IL FINANZIAMENTO DI MISUREDI POLITICA ATTIVA - PERCORSI DI TIROCINIO OBBLIGATORIO ENONOBBLIGATORIO PER L'ACCESSO ALLE PROFESSIONI ORDINISTICHE". DISIMPEGN0 ENUOVO IMPEGN0 CONTABILE A FAVORE DI VARI TIROCINANTI.	2020/0000348/50_01_01/E	50	01	01	87,50
7166	2020	U08700	POR FSE 2014-2020 - ASSE I -OBIETTIVO SPECIFICO 2 - AZIONE 8.1.1 - MISURE DI POLITICA ATTIVA – FAMIGLIE	U.2.03.02.01.000	2	15	1504	3190006268	371	2019	POR CAMPANIA FSE 2014-2020. ASSE I - OBIETTIVO SPECIFICO 2 - AZIONE8.1.1. AVVISO PUBBLICO "PROGETTO SPERIMENTALE PER IL SOSTEGNODEIGIOVANI PROFESSIONISTI - AVVISO PUBBLICO PER IL FINANZIAMENTO DI MISUREDI POLITICA ATTIVA - PERCORSI DI TIROCINIO OBBLIGATORIO ENONOBBLIGATORIO PER L'ACCESSO ALLE PROFESSIONI ORDINISTICHE". DISIMPEGN0 ENUOVO IMPEGN0 CONTABILE A FAVORE DI VARI TIROCINANTI.	2020/0000355/50_01_01/E	50	01	01	37,50
7167	2020	U08700	POR FSE 2014-2020 - ASSE I -OBIETTIVO SPECIFICO 2 - AZIONE 8.1.1 - MISURE DI POLITICA ATTIVA – FAMIGLIE	U.2.03.02.01.000	2	15	1504	3190006268	372	2019	POR CAMPANIA FSE 2014-2020. ASSE I - OBIETTIVO SPECIFICO 2 - AZIONE8.1.1. AVVISO PUBBLICO "PROGETTO SPERIMENTALE PER IL SOSTEGNODEIGIOVANI PROFESSIONISTI - AVVISO PUBBLICO PER IL FINANZIAMENTO DI MISUREDI POLITICA ATTIVA - PERCORSI DI TIROCINIO OBBLIGATORIO ENONOBBLIGATORIO PER L'ACCESSO ALLE PROFESSIONI ORDINISTICHE". DISIMPEGN0 ENUOVO IMPEGN0 CONTABILE A FAVORE DI VARI TIROCINANTI.	2020/0000355/50_01_01/E	50	01	01	375,00
7168	2020	U08700	POR FSE 2014-2020 - ASSE I -OBIETTIVO SPECIFICO 2 - AZIONE 8.1.1 - MISURE DI POLITICA ATTIVA – FAMIGLIE	U.2.03.02.01.000	2	15	1504	3190006268	379	2019	POR CAMPANIA FSE 2014-2020. ASSE I - OBIETTIVO SPECIFICO 2 - AZIONE8.1.1. AVVISO PUBBLICO "PROGETTO SPERIMENTALE PER IL SOSTEGNODEIGIOVANI PROFESSIONISTI - AVVISO PUBBLICO PER IL FINANZIAMENTO DI MISUREDI POLITICA ATTIVA - PERCORSI DI TIROCINIO OBBLIGATORIO ENONOBBLIGATORIO PER L'ACCESSO ALLE PROFESSIONI ORDINISTICHE". DISIMPEGN0 ENUOVO IMPEGN0 CONTABILE A FAVORE DI VARI TIROCINANTI.	2020/0000348/50_01_01/E	50	01	01	175,00
7169	2020	U08700	POR FSE 2014-2020 - ASSE I -OBIETTIVO SPECIFICO 2 - AZIONE 8.1.1 - MISURE DI POLITICA ATTIVA – FAMIGLIE	U.2.03.02.01.000	2	15	1504	3190006268	380	2019	POR CAMPANIA FSE 2014-2020. ASSE I - OBIETTIVO SPECIFICO 2 - AZIONE8.1.1. AVVISO PUBBLICO "PROGETTO SPERIMENTALE PER IL SOSTEGNODEIGIOVANI PROFESSIONISTI - AVVISO PUBBLICO PER IL FINANZIAMENTO DI MISUREDI POLITICA ATTIVA - PERCORSI DI TIROCINIO OBBLIGATORIO ENONOBBLIGATORIO PER L'ACCESSO ALLE PROFESSIONI ORDINISTICHE". DISIMPEGN0 ENUOVO IMPEGN0 CONTABILE A FAVORE DI VARI TIROCINANTI.	2020/0000355/50_01_01/E	50	01	01	75,00
7170	2020	U08700	POR FSE 2014-2020 - ASSE I -OBIETTIVO SPECIFICO 2 - AZIONE 8.1.1 - MISURE DI POLITICA ATTIVA – FAMIGLIE	U.2.03.02.01.000	2	15	1504	3190006268	381	2019	POR CAMPANIA FSE 2014-2020. ASSE I - OBIETTIVO SPECIFICO 2 - AZIONE8.1.1. AVVISO PUBBLICO "PROGETTO SPERIMENTALE PER IL SOSTEGNODEIGIOVANI PROFESSIONISTI - AVVISO PUBBLICO PER IL FINANZIAMENTO DI MISUREDI POLITICA ATTIVA - PERCORSI DI TIROCINIO OBBLIGATORIO ENONOBBLIGATORIO PER L'ACCESSO ALLE PROFESSIONI ORDINISTICHE". DISIMPEGN0 ENUOVO IMPEGN0 CONTABILE A FAVORE DI VARI TIROCINANTI.	2020/0000355/50_01_01/E	50	01	01	750,00

fonte: http://burc.regione.campania.it

N.	Es.	Cap	Descrizione	IV Liv.	Tit	Miss	Prog.	Imp.	Pos.	Anno	Oggetto Impegno	DecretoRettifica	DIP	DG	UOD	Importo
7171	2020	U08700	POR FSE 2014-2020 - ASSE I -OBIETTIVO SPECIFICO 2 - AZIONE 8.1.1 - MISURE DI POLITICA ATTIVA – FAMIGLIE	U.2.03.02.01.000	2	15	1504	3190006268	385	2019	POR CAMPANIA FSE 2014-2020. ASSE I - OBIETTIVO SPECIFICO 2 - AZIONE8.1.1. AVVISO PUBBLICO "PROGETTO SPERIMENTALE PER IL SOSTEGNODEIGIOVANI PROFESSIONISTI - AVVISO PUBBLICO PER IL FINANZIAMENTO DI MISUREDI POLITICA ATTIVA - PERCORSI DI TIROCINIO OBBLIGATORIO ENONOBBLIGATORIO PER L'ACCESSO ALLE PROFESSIONI ORDINISTICHE". DISIMPEGN0 ENUOVO IMPEGN0 CONTABILE A FAVORE DI VARI TIROCINANTI.	2020/0000355/50_01_01/E	50	01	01	525,00
7172	2020	U08700	POR FSE 2014-2020 - ASSE I -OBIETTIVO SPECIFICO 2 - AZIONE 8.1.1 - MISURE DI POLITICA ATTIVA – FAMIGLIE	U.2.03.02.01.000	2	15	1504	3190006268	388	2019	POR CAMPANIA FSE 2014-2020. ASSE I - OBIETTIVO SPECIFICO 2 - AZIONE8.1.1. AVVISO PUBBLICO "PROGETTO SPERIMENTALE PER IL SOSTEGNODEIGIOVANI PROFESSIONISTI - AVVISO PUBBLICO PER IL FINANZIAMENTO DI MISUREDI POLITICA ATTIVA - PERCORSI DI TIROCINIO OBBLIGATORIO ENONOBBLIGATORIO PER L'ACCESSO ALLE PROFESSIONI ORDINISTICHE". DISIMPEGN0 ENUOVO IMPEGN0 CONTABILE A FAVORE DI VARI TIROCINANTI.	2020/0000348/50_01_01/E	50	01	01	525,00
7173	2020	U08700	POR FSE 2014-2020 - ASSE I -OBIETTIVO SPECIFICO 2 - AZIONE 8.1.1 - MISURE DI POLITICA ATTIVA – FAMIGLIE	U.2.03.02.01.000	2	15	1504	3190006268	389	2019	POR CAMPANIA FSE 2014-2020. ASSE I - OBIETTIVO SPECIFICO 2 - AZIONE8.1.1. AVVISO PUBBLICO "PROGETTO SPERIMENTALE PER IL SOSTEGNODEIGIOVANI PROFESSIONISTI - AVVISO PUBBLICO PER IL FINANZIAMENTO DI MISUREDI POLITICA ATTIVA - PERCORSI DI TIROCINIO OBBLIGATORIO ENONOBBLIGATORIO PER L'ACCESSO ALLE PROFESSIONI ORDINISTICHE". DISIMPEGN0 ENUOVO IMPEGN0 CONTABILE A FAVORE DI VARI TIROCINANTI.	2020/0000355/50_01_01/E	50	01	01	225,00
7174	2020	U08700	POR FSE 2014-2020 - ASSE I -OBIETTIVO SPECIFICO 2 - AZIONE 8.1.1 - MISURE DI POLITICA ATTIVA – FAMIGLIE	U.2.03.02.01.000	2	15	1504	3190006268	390	2019	POR CAMPANIA FSE 2014-2020. ASSE I - OBIETTIVO SPECIFICO 2 - AZIONE8.1.1. AVVISO PUBBLICO "PROGETTO SPERIMENTALE PER IL SOSTEGNODEIGIOVANI PROFESSIONISTI - AVVISO PUBBLICO PER IL FINANZIAMENTO DI MISUREDI POLITICA ATTIVA - PERCORSI DI TIROCINIO OBBLIGATORIO ENONOBBLIGATORIO PER L'ACCESSO ALLE PROFESSIONI ORDINISTICHE". DISIMPEGN0 ENUOVO IMPEGN0 CONTABILE A FAVORE DI VARI TIROCINANTI.	2020/0000355/50_01_01/E	50	01	01	2.250,00
7175	2020	U08700	POR FSE 2014-2020 - ASSE I -OBIETTIVO SPECIFICO 2 - AZIONE 8.1.1 - MISURE DI POLITICA ATTIVA – FAMIGLIE	U.2.03.02.01.000	2	15	1504	3190006268	391	2019	POR CAMPANIA FSE 2014-2020. ASSE I - OBIETTIVO SPECIFICO 2 - AZIONE8.1.1. AVVISO PUBBLICO "PROGETTO SPERIMENTALE PER IL SOSTEGNODEIGIOVANI PROFESSIONISTI - AVVISO PUBBLICO PER IL FINANZIAMENTO DI MISUREDI POLITICA ATTIVA - PERCORSI DI TIROCINIO OBBLIGATORIO ENONOBBLIGATORIO PER L'ACCESSO ALLE PROFESSIONI ORDINISTICHE". DISIMPEGN0 ENUOVO IMPEGN0 CONTABILE A FAVORE DI VARI TIROCINANTI.	2020/0000348/50_01_01/E	50	01	01	525,00
7176	2020	U08700	POR FSE 2014-2020 - ASSE I -OBIETTIVO SPECIFICO 2 - AZIONE 8.1.1 - MISURE DI POLITICA ATTIVA – FAMIGLIE	U.2.03.02.01.000	2	15	1504	3190006268	392	2019	POR CAMPANIA FSE 2014-2020. ASSE I - OBIETTIVO SPECIFICO 2 - AZIONE8.1.1. AVVISO PUBBLICO "PROGETTO SPERIMENTALE PER IL SOSTEGNODEIGIOVANI PROFESSIONISTI - AVVISO PUBBLICO PER IL FINANZIAMENTO DI MISUREDI POLITICA ATTIVA - PERCORSI DI TIROCINIO OBBLIGATORIO ENONOBBLIGATORIO PER L'ACCESSO ALLE PROFESSIONI ORDINISTICHE". DISIMPEGN0 ENUOVO IMPEGN0 CONTABILE A FAVORE DI VARI TIROCINANTI.	2020/0000355/50_01_01/E	50	01	01	225,00

fonte: http://burc.regione.campania.it

N.	Es.	Cap	Descrizione	IV Liv.	Tit	Miss	Prog.	Imp.	Pos.	Anno	Oggetto Impegno	DecretoRettifica	DIP	DG	UOD	Importo
7177	2020	U08700	POR FSE 2014-2020 - ASSE I -OBIETTIVO SPECIFICO 2 - AZIONE 8.1.1 - MISURE DI POLITICA ATTIVA – FAMIGLIE	U.2.03.02.01.000	2	15	1504	3190006268	393	2019	POR CAMPANIA FSE 2014-2020. ASSE I - OBIETTIVO SPECIFICO 2 - AZIONE8.1.1. AVVISO PUBBLICO "PROGETTO SPERIMENTALE PER IL SOSTEGNODEIGIOVANI PROFESSIONISTI - AVVISO PUBBLICO PER IL FINANZIAMENTO DI MISUREDI POLITICA ATTIVA - PERCORSI DI TIROCINIO OBBLIGATORIO ENONOBBLIGATORIO PER L'ACCESSO ALLE PROFESSIONI ORDINISTICHE". DISIMPEGN0 ENUOVO IMPEGN0 CONTABILE A FAVORE DI VARI TIROCINANTI.	2020/0000355/50_01_01/E	50	01	01	2.250,00
7178	2020	U08700	POR FSE 2014-2020 - ASSE I -OBIETTIVO SPECIFICO 2 - AZIONE 8.1.1 - MISURE DI POLITICA ATTIVA – FAMIGLIE	U.2.03.02.01.000	2	15	1504	3190006268	394	2019	POR CAMPANIA FSE 2014-2020. ASSE I - OBIETTIVO SPECIFICO 2 - AZIONE8.1.1. AVVISO PUBBLICO "PROGETTO SPERIMENTALE PER IL SOSTEGNODEIGIOVANI PROFESSIONISTI - AVVISO PUBBLICO PER IL FINANZIAMENTO DI MISUREDI POLITICA ATTIVA - PERCORSI DI TIROCINIO OBBLIGATORIO ENONOBBLIGATORIO PER L'ACCESSO ALLE PROFESSIONI ORDINISTICHE". DISIMPEGN0 ENUOVO IMPEGN0 CONTABILE A FAVORE DI VARI TIROCINANTI.	2020/0000348/50_01_01/E	50	01	01	525,00
7179	2020	U08700	POR FSE 2014-2020 - ASSE I -OBIETTIVO SPECIFICO 2 - AZIONE 8.1.1 - MISURE DI POLITICA ATTIVA – FAMIGLIE	U.2.03.02.01.000	2	15	1504	3190006268	395	2019	POR CAMPANIA FSE 2014-2020. ASSE I - OBIETTIVO SPECIFICO 2 - AZIONE8.1.1. AVVISO PUBBLICO "PROGETTO SPERIMENTALE PER IL SOSTEGNODEIGIOVANI PROFESSIONISTI - AVVISO PUBBLICO PER IL FINANZIAMENTO DI MISUREDI POLITICA ATTIVA - PERCORSI DI TIROCINIO OBBLIGATORIO ENONOBBLIGATORIO PER L'ACCESSO ALLE PROFESSIONI ORDINISTICHE". DISIMPEGN0 ENUOVO IMPEGN0 CONTABILE A FAVORE DI VARI TIROCINANTI.	2020/0000355/50_01_01/E	50	01	01	225,00
7180	2020	U08700	POR FSE 2014-2020 - ASSE I -OBIETTIVO SPECIFICO 2 - AZIONE 8.1.1 - MISURE DI POLITICA ATTIVA – FAMIGLIE	U.2.03.02.01.000	2	15	1504	3190006268	396	2019	POR CAMPANIA FSE 2014-2020. ASSE I - OBIETTIVO SPECIFICO 2 - AZIONE8.1.1. AVVISO PUBBLICO "PROGETTO SPERIMENTALE PER IL SOSTEGNODEIGIOVANI PROFESSIONISTI - AVVISO PUBBLICO PER IL FINANZIAMENTO DI MISUREDI POLITICA ATTIVA - PERCORSI DI TIROCINIO OBBLIGATORIO ENONOBBLIGATORIO PER L'ACCESSO ALLE PROFESSIONI ORDINISTICHE". DISIMPEGN0 ENUOVO IMPEGN0 CONTABILE A FAVORE DI VARI TIROCINANTI.	2020/0000355/50_01_01/E	50	01	01	2.250,00
7181	2020	U08700	POR FSE 2014-2020 - ASSE I -OBIETTIVO SPECIFICO 2 - AZIONE 8.1.1 - MISURE DI POLITICA ATTIVA – FAMIGLIE	U.2.03.02.01.000	2	15	1504	3190006268	403	2019	POR CAMPANIA FSE 2014-2020. ASSE I - OBIETTIVO SPECIFICO 2 - AZIONE8.1.1. AVVISO PUBBLICO "PROGETTO SPERIMENTALE PER IL SOSTEGNODEIGIOVANI PROFESSIONISTI - AVVISO PUBBLICO PER IL FINANZIAMENTO DI MISUREDI POLITICA ATTIVA - PERCORSI DI TIROCINIO OBBLIGATORIO ENONOBBLIGATORIO PER L'ACCESSO ALLE PROFESSIONI ORDINISTICHE". DISIMPEGN0 ENUOVO IMPEGN0 CONTABILE A FAVORE DI VARI TIROCINANTI.	2020/0000348/50_01_01/E	50	01	01	525,00
7182	2020	U08700	POR FSE 2014-2020 - ASSE I -OBIETTIVO SPECIFICO 2 - AZIONE 8.1.1 - MISURE DI POLITICA ATTIVA – FAMIGLIE	U.2.03.02.01.000	2	15	1504	3190006268	404	2019	POR CAMPANIA FSE 2014-2020. ASSE I - OBIETTIVO SPECIFICO 2 - AZIONE8.1.1. AVVISO PUBBLICO "PROGETTO SPERIMENTALE PER IL SOSTEGNODEIGIOVANI PROFESSIONISTI - AVVISO PUBBLICO PER IL FINANZIAMENTO DI MISUREDI POLITICA ATTIVA - PERCORSI DI TIROCINIO OBBLIGATORIO ENONOBBLIGATORIO PER L'ACCESSO ALLE PROFESSIONI ORDINISTICHE". DISIMPEGN0 ENUOVO IMPEGN0 CONTABILE A FAVORE DI VARI TIROCINANTI.	2020/0000355/50_01_01/E	50	01	01	225,00

fonte: http://burc.regione.campania.it

N.	Es.	Cap	Descrizione	IV Liv.	Tit	Miss	Prog.	Imp.	Pos.	Anno	Oggetto Impegno	DecretoRettifica	DIP	DG	UOD	Importo
7183	2020	U08700	POR FSE 2014-2020 - ASSE I -OBIETTIVO SPECIFICO 2 - AZIONE 8.1.1 - MISURE DI POLITICA ATTIVA – FAMIGLIE	U.2.03.02.01.000	2	15	1504	3190006268	405	2019	POR CAMPANIA FSE 2014-2020. ASSE I - OBIETTIVO SPECIFICO 2 - AZIONE8.1.1. AVVISO PUBBLICO "PROGETTO SPERIMENTALE PER IL SOSTEGNODEIGIOVANI PROFESSIONISTI - AVVISO PUBBLICO PER IL FINANZIAMENTO DI MISUREDI POLITICA ATTIVA - PERCORSI DI TIROCINIO OBBLIGATORIO ENONOBBLIGATORIO PER L'ACCESSO ALLE PROFESSIONI ORDINISTICHE". DISIMPEGN0 ENUOVO IMPEGN0 CONTABILE A FAVORE DI VARI TIROCINANTI.	2020/0000355/50_01_01/E	50	01	01	2.250,00
7184	2020	U08700	POR FSE 2014-2020 - ASSE I -OBIETTIVO SPECIFICO 2 - AZIONE 8.1.1 - MISURE DI POLITICA ATTIVA – FAMIGLIE	U.2.03.02.01.000	2	15	1504	3190006268	457	2019	POR CAMPANIA FSE 2014-2020. ASSE I - OBIETTIVO SPECIFICO 2 - AZIONE8.1.1. AVVISO PUBBLICO "PROGETTO SPERIMENTALE PER IL SOSTEGNODEIGIOVANI PROFESSIONISTI - AVVISO PUBBLICO PER IL FINANZIAMENTO DI MISUREDI POLITICA ATTIVA - PERCORSI DI TIROCINIO OBBLIGATORIO ENONOBBLIGATORIO PER L'ACCESSO ALLE PROFESSIONI ORDINISTICHE". DISIMPEGN0 ENUOVO IMPEGN0 CONTABILE A FAVORE DI VARI TIROCINANTI.	2020/0000348/50_01_01/E	50	01	01	437,50
7185	2020	U08700	POR FSE 2014-2020 - ASSE I -OBIETTIVO SPECIFICO 2 - AZIONE 8.1.1 - MISURE DI POLITICA ATTIVA – FAMIGLIE	U.2.03.02.01.000	2	15	1504	3190006268	458	2019	POR CAMPANIA FSE 2014-2020. ASSE I - OBIETTIVO SPECIFICO 2 - AZIONE8.1.1. AVVISO PUBBLICO "PROGETTO SPERIMENTALE PER IL SOSTEGNODEIGIOVANI PROFESSIONISTI - AVVISO PUBBLICO PER IL FINANZIAMENTO DI MISUREDI POLITICA ATTIVA - PERCORSI DI TIROCINIO OBBLIGATORIO ENONOBBLIGATORIO PER L'ACCESSO ALLE PROFESSIONI ORDINISTICHE". DISIMPEGN0 ENUOVO IMPEGN0 CONTABILE A FAVORE DI VARI TIROCINANTI.	2020/0000355/50_01_01/E	50	01	01	187,50
7186	2020	U08700	POR FSE 2014-2020 - ASSE I -OBIETTIVO SPECIFICO 2 - AZIONE 8.1.1 - MISURE DI POLITICA ATTIVA – FAMIGLIE	U.2.03.02.01.000	2	15	1504	3190006268	459	2019	POR CAMPANIA FSE 2014-2020. ASSE I - OBIETTIVO SPECIFICO 2 - AZIONE8.1.1. AVVISO PUBBLICO "PROGETTO SPERIMENTALE PER IL SOSTEGNODEIGIOVANI PROFESSIONISTI - AVVISO PUBBLICO PER IL FINANZIAMENTO DI MISUREDI POLITICA ATTIVA - PERCORSI DI TIROCINIO OBBLIGATORIO ENONOBBLIGATORIO PER L'ACCESSO ALLE PROFESSIONI ORDINISTICHE". DISIMPEGN0 ENUOVO IMPEGN0 CONTABILE A FAVORE DI VARI TIROCINANTI.	2020/0000355/50_01_01/E	50	01	01	1.875,00
7187	2020	U08700	POR FSE 2014-2020 - ASSE I -OBIETTIVO SPECIFICO 2 - AZIONE 8.1.1 - MISURE DI POLITICA ATTIVA – FAMIGLIE	U.2.03.02.01.000	2	15	1504	3190006268	478	2019	POR CAMPANIA FSE 2014-2020. ASSE I - OBIETTIVO SPECIFICO 2 - AZIONE8.1.1. AVVISO PUBBLICO "PROGETTO SPERIMENTALE PER IL SOSTEGNODEIGIOVANI PROFESSIONISTI - AVVISO PUBBLICO PER IL FINANZIAMENTO DI MISUREDI POLITICA ATTIVA - PERCORSI DI TIROCINIO OBBLIGATORIO ENONOBBLIGATORIO PER L'ACCESSO ALLE PROFESSIONI ORDINISTICHE". DISIMPEGN0 ENUOVO IMPEGN0 CONTABILE A FAVORE DI VARI TIROCINANTI.	2020/0000348/50_01_01/E	50	01	01	437,50
7188	2020	U08700	POR FSE 2014-2020 - ASSE I -OBIETTIVO SPECIFICO 2 - AZIONE 8.1.1 - MISURE DI POLITICA ATTIVA – FAMIGLIE	U.2.03.02.01.000	2	15	1504	3190006268	479	2019	POR CAMPANIA FSE 2014-2020. ASSE I - OBIETTIVO SPECIFICO 2 - AZIONE8.1.1. AVVISO PUBBLICO "PROGETTO SPERIMENTALE PER IL SOSTEGNODEIGIOVANI PROFESSIONISTI - AVVISO PUBBLICO PER IL FINANZIAMENTO DI MISUREDI POLITICA ATTIVA - PERCORSI DI TIROCINIO OBBLIGATORIO ENONOBBLIGATORIO PER L'ACCESSO ALLE PROFESSIONI ORDINISTICHE". DISIMPEGN0 ENUOVO IMPEGN0 CONTABILE A FAVORE DI VARI TIROCINANTI.	2020/0000355/50_01_01/E	50	01	01	187,50

fonte: http://burc.regione.campania.it

N.	Es.	Cap	Descrizione	IV Liv.	Tit	Miss	Prog.	Imp.	Pos.	Anno	Oggetto Impegno	DecretoRettifica	DIP	DG	UOD	Importo
7189	2020	U08700	POR FSE 2014-2020 - ASSE I -OBIETTIVO SPECIFICO 2 - AZIONE 8.1.1 - MISURE DI POLITICA ATTIVA – FAMIGLIE	U.2.03.02.01.000	2	15	1504	3190006268	480	2019	POR CAMPANIA FSE 2014-2020. ASSE I - OBIETTIVO SPECIFICO 2 - AZIONE8.1.1. AVVISO PUBBLICO "PROGETTO SPERIMENTALE PER IL SOSTEGNODEIGIOVANI PROFESSIONISTI - AVVISO PUBBLICO PER IL FINANZIAMENTO DI MISUREDI POLITICA ATTIVA - PERCORSI DI TIROCINIO OBBLIGATORIO ENONOBBLIGATORIO PER L'ACCESSO ALLE PROFESSIONI ORDINISTICHE". DISIMPEGN0 ENUOVO IMPEGN0 CONTABILE A FAVORE DI VARI TIROCINANTI.	2020/0000355/50_01_01/E	50	01	01	1.875,00
7190	2020	U08700	POR FSE 2014-2020 - ASSE I -OBIETTIVO SPECIFICO 2 - AZIONE 8.1.1 - MISURE DI POLITICA ATTIVA – FAMIGLIE	U.2.03.02.01.000	2	15	1504	3190006268	484	2019	POR CAMPANIA FSE 2014-2020. ASSE I - OBIETTIVO SPECIFICO 2 - AZIONE8.1.1. AVVISO PUBBLICO "PROGETTO SPERIMENTALE PER IL SOSTEGNODEIGIOVANI PROFESSIONISTI - AVVISO PUBBLICO PER IL FINANZIAMENTO DI MISUREDI POLITICA ATTIVA - PERCORSI DI TIROCINIO OBBLIGATORIO ENONOBBLIGATORIO PER L'ACCESSO ALLE PROFESSIONI ORDINISTICHE". DISIMPEGN0 ENUOVO IMPEGN0 CONTABILE A FAVORE DI VARI TIROCINANTI.	2020/0000348/50_01_01/E	50	01	01	525,00
7191	2020	U08700	POR FSE 2014-2020 - ASSE I -OBIETTIVO SPECIFICO 2 - AZIONE 8.1.1 - MISURE DI POLITICA ATTIVA – FAMIGLIE	U.2.03.02.01.000	2	15	1504	3190006268	485	2019	POR CAMPANIA FSE 2014-2020. ASSE I - OBIETTIVO SPECIFICO 2 - AZIONE8.1.1. AVVISO PUBBLICO "PROGETTO SPERIMENTALE PER IL SOSTEGNODEIGIOVANI PROFESSIONISTI - AVVISO PUBBLICO PER IL FINANZIAMENTO DI MISUREDI POLITICA ATTIVA - PERCORSI DI TIROCINIO OBBLIGATORIO ENONOBBLIGATORIO PER L'ACCESSO ALLE PROFESSIONI ORDINISTICHE". DISIMPEGN0 ENUOVO IMPEGN0 CONTABILE A FAVORE DI VARI TIROCINANTI.	2020/0000355/50_01_01/E	50	01	01	225,00
7192	2020	U08700	POR FSE 2014-2020 - ASSE I -OBIETTIVO SPECIFICO 2 - AZIONE 8.1.1 - MISURE DI POLITICA ATTIVA – FAMIGLIE	U.2.03.02.01.000	2	15	1504	3190006268	486	2019	POR CAMPANIA FSE 2014-2020. ASSE I - OBIETTIVO SPECIFICO 2 - AZIONE8.1.1. AVVISO PUBBLICO "PROGETTO SPERIMENTALE PER IL SOSTEGNODEIGIOVANI PROFESSIONISTI - AVVISO PUBBLICO PER IL FINANZIAMENTO DI MISUREDI POLITICA ATTIVA - PERCORSI DI TIROCINIO OBBLIGATORIO ENONOBBLIGATORIO PER L'ACCESSO ALLE PROFESSIONI ORDINISTICHE". DISIMPEGN0 ENUOVO IMPEGN0 CONTABILE A FAVORE DI VARI TIROCINANTI.	2020/0000355/50_01_01/E	50	01	01	2.250,00
7193	2020	U08706	POR FSE 2014-2020 - ASSE II -OBIETTIVO SPECIFICO 6 - AZIONE 9.1.2 -SERVIZI SOCIALI INNOVATIVI DI SOSTEGNO A NUCLEI FAMILIARI MULTIPROBLEMATICI - ISTITUZIONI SOCIALI PRIVATE	U.2.03.04.01.000	2	12	1210	3190003985	1	2019	POR CAMPANIA FSE 2014/2020. ASSE II - OBIETTIVO SPECIFICO 6 AZIONE9.1.2 - OBIETTIVO SPECIFICO 11 AZIONE 9.6.5. AVVISO PUBBLICO "SCUOLADI COMUNITA'". IMPEGN0 DI SPESA PER EURO 1.098.000,00	2021/0000115/50_01_01/E	50	01	01	6.982,50
7194	2020	U08706	POR FSE 2014-2020 - ASSE II -OBIETTIVO SPECIFICO 6 - AZIONE 9.1.2 -SERVIZI SOCIALI INNOVATIVI DI SOSTEGNO A NUCLEI FAMILIARI MULTIPROBLEMATICI - ISTITUZIONI SOCIALI PRIVATE	U.2.03.04.01.000	2	12	1210	3190003985	2	2019	POR CAMPANIA FSE 2014/2020. ASSE II - OBIETTIVO SPECIFICO 6 AZIONE9.1.2 - OBIETTIVO SPECIFICO 11 AZIONE 9.6.5. AVVISO PUBBLICO "SCUOLADI COMUNITA'". IMPEGN0 DI SPESA PER EURO 1.098.000,00	2021/0000115/50_01_01/E	50	01	01	2.992,50
7195	2020	U08706	POR FSE 2014-2020 - ASSE II -OBIETTIVO SPECIFICO 6 - AZIONE 9.1.2 -SERVIZI SOCIALI INNOVATIVI DI SOSTEGNO A NUCLEI FAMILIARI MULTIPROBLEMATICI - ISTITUZIONI SOCIALI PRIVATE	U.2.03.04.01.000	2	12	1210	3190003985	3	2019	POR CAMPANIA FSE 2014/2020. ASSE II - OBIETTIVO SPECIFICO 6 AZIONE9.1.2 - OBIETTIVO SPECIFICO 11 AZIONE 9.6.5. AVVISO PUBBLICO "SCUOLADI COMUNITA'". IMPEGN0 DI SPESA PER EURO 1.098.000,00	2021/0000115/50_01_01/E	50	01	01	29.925,00
7196	2020	U08726	POR FSE 2014-2020 - ASSE II -OBIETTIVO SPECIFICO 7 - AZIONE 9.2.3 -PROGETTI INTEGRATI DI INCLUSIONE ATTIVA RIVOLTI ALLE VITTIMEDI VIOLENZA, DI TRATTA E SFRUTTAMENTO - AMMINISTRAZIONI LOCALI	U.2.03.01.02.000	2	12	1210	3180007101	1	2018	POR CAMPANIA FSE 2014/2020 - ASSE II - OBIETTIVO SPECIFICO 7-AZIONE9.2.3. AVVISO PUBBLICO S.V.O.L.T.E. "SUPERARE LA VIOLENZA CONORIENTAMENTO, LAVORO, TIROCINI, ESPERIENZE FORMATIVE". IMPEGN0 INFAVORE DEGLI AMBITI TERRITORIALI	2020/0000445/50_01_01/E	50	01	01	6.720,00
7197	2020	U08726	POR FSE 2014-2020 - ASSE II -OBIETTIVO SPECIFICO 7 - AZIONE 9.2.3 -PROGETTI INTEGRATI DI INCLUSIONE ATTIVA RIVOLTI ALLE VITTIMEDI VIOLENZA, DI TRATTA E SFRUTTAMENTO - AMMINISTRAZIONI LOCALI	U.2.03.01.02.000	2	12	1210	3180007101	2	2018	POR CAMPANIA FSE 2014/2020 - ASSE II - OBIETTIVO SPECIFICO 7-AZIONE9.2.3. AVVISO PUBBLICO S.V.O.L.T.E. "SUPERARE LA VIOLENZA CONORIENTAMENTO, LAVORO, TIROCINI, ESPERIENZE FORMATIVE". IMPEGN0 INFAVORE DEGLI AMBITI TERRITORIALI	2020/0000445/50_01_01/E	50	01	01	2.880,00

fonte: http://burc.regione.campania.it

N.	Es.	Cap	Descrizione	IV Liv.	Tit	Miss	Prog.	Imp.	Pos.	Anno	Oggetto Impegno	DecretoRettifica	DIP	DG	UOD	Importo
7198	2020	U08726	POR FSE 2014-2020 - ASSE II -OBIETTIVO SPECIFICO 7 - AZIONE 9.2.3 -PROGETTI INTEGRATI DI INCLUSIONE ATTIVA RIVOLTI ALLE VITTIMEDI VIOLENZA, DI TRATTA E SFRUTTAMENTO - AMMINISTRAZIONI LOCALI	U.2.03.01.02.000	2	12	1210	3180007101	3	2018	POR CAMPANIA FSE 2014/2020 - ASSE II - OBIETTIVO SPECIFICO 7-AZIONE9.2.3. AVVISO PUBBLICO S.V.O.L.T.E. "SUPERARE LA VIOLENZA CONORIENTAMENTO, LAVORO, TIROCINI, ESPERIENZE FORMATIVE". IMPEGN0 INFAVORE DEGLI AMBITI TERRITORIALI	2020/0000445/50_01_01/E	50	01	01	28.800,00
7199	2020	U08726	POR FSE 2014-2020 - ASSE II -OBIETTIVO SPECIFICO 7 - AZIONE 9.2.3 -PROGETTI INTEGRATI DI INCLUSIONE ATTIVA RIVOLTI ALLE VITTIMEDI VIOLENZA, DI TRATTA E SFRUTTAMENTO - AMMINISTRAZIONI LOCALI	U.2.03.01.02.000	2	12	1210	3180007102	1	2019	POR CAMPANIA FSE 2014/2020 - ASSE II - OBIETTIVO SPECIFICO 7-AZIONE9.2.3. AVVISO PUBBLICO S.V.O.L.T.E. "SUPERARE LA VIOLENZA CONORIENTAMENTO, LAVORO, TIROCINI, ESPERIENZE FORMATIVE". IMPEGN0 INFAVORE DEGLI AMBITI TERRITORIALI	2020/0000445/50_01_01/E	50	01	01	4.480,00
7200	2020	U08726	POR FSE 2014-2020 - ASSE II -OBIETTIVO SPECIFICO 7 - AZIONE 9.2.3 -PROGETTI INTEGRATI DI INCLUSIONE ATTIVA RIVOLTI ALLE VITTIMEDI VIOLENZA, DI TRATTA E SFRUTTAMENTO - AMMINISTRAZIONI LOCALI	U.2.03.01.02.000	2	12	1210	3180007102	2	2019	POR CAMPANIA FSE 2014/2020 - ASSE II - OBIETTIVO SPECIFICO 7-AZIONE9.2.3. AVVISO PUBBLICO S.V.O.L.T.E. "SUPERARE LA VIOLENZA CONORIENTAMENTO, LAVORO, TIROCINI, ESPERIENZE FORMATIVE". IMPEGN0 INFAVORE DEGLI AMBITI TERRITORIALI	2020/0000445/50_01_01/E	50	01	01	1.920,00
7201	2020	U08726	POR FSE 2014-2020 - ASSE II -OBIETTIVO SPECIFICO 7 - AZIONE 9.2.3 -PROGETTI INTEGRATI DI INCLUSIONE ATTIVA RIVOLTI ALLE VITTIMEDI VIOLENZA, DI TRATTA E SFRUTTAMENTO - AMMINISTRAZIONI LOCALI	U.2.03.01.02.000	2	12	1210	3180007102	3	2019	POR CAMPANIA FSE 2014/2020 - ASSE II - OBIETTIVO SPECIFICO 7-AZIONE9.2.3. AVVISO PUBBLICO S.V.O.L.T.E. "SUPERARE LA VIOLENZA CONORIENTAMENTO, LAVORO, TIROCINI, ESPERIENZE FORMATIVE". IMPEGN0 INFAVORE DEGLI AMBITI TERRITORIALI	2020/0000445/50_01_01/E	50	01	01	19.200,00
7202	2020	U08726	POR FSE 2014-2020 - ASSE II -OBIETTIVO SPECIFICO 7 - AZIONE 9.2.3 -PROGETTI INTEGRATI DI INCLUSIONE ATTIVA RIVOLTI ALLE VITTIMEDI VIOLENZA, DI TRATTA E SFRUTTAMENTO - AMMINISTRAZIONI LOCALI	U.2.03.01.02.000	2	12	1210	3190003658	1	2019	POR CAMPANIA FSE 2014/2020 - ASSE II - OBIETTIVO SPECIFICO 7-AZIONE9.2.3. AVVISO PUBBLICO S.V.O.L.T.E. "SUPERARE LA VIOLENZA CONORIENTAMENTO, LAVORO, TIROCINI, ESPERIENZE FORMATIVE". IMPEGN0 DI EURO192.000,00 A FAVORE DI VARI AMBITI TERRITORIALI	2020/0000328/50_01_01/E	50	01	01	6.720,00
7203	2020	U08726	POR FSE 2014-2020 - ASSE II -OBIETTIVO SPECIFICO 7 - AZIONE 9.2.3 -PROGETTI INTEGRATI DI INCLUSIONE ATTIVA RIVOLTI ALLE VITTIMEDI VIOLENZA, DI TRATTA E SFRUTTAMENTO - AMMINISTRAZIONI LOCALI	U.2.03.01.02.000	2	12	1210	3190003658	2	2019	POR CAMPANIA FSE 2014/2020 - ASSE II - OBIETTIVO SPECIFICO 7-AZIONE9.2.3. AVVISO PUBBLICO S.V.O.L.T.E. "SUPERARE LA VIOLENZA CONORIENTAMENTO, LAVORO, TIROCINI, ESPERIENZE FORMATIVE". IMPEGN0 DI EURO192.000,00 A FAVORE DI VARI AMBITI TERRITORIALI	2020/0000328/50_01_01/E	50	01	01	2.880,00
7204	2020	U08726	POR FSE 2014-2020 - ASSE II -OBIETTIVO SPECIFICO 7 - AZIONE 9.2.3 -PROGETTI INTEGRATI DI INCLUSIONE ATTIVA RIVOLTI ALLE VITTIMEDI VIOLENZA, DI TRATTA E SFRUTTAMENTO - AMMINISTRAZIONI LOCALI	U.2.03.01.02.000	2	12	1210	3190003658	3	2019	POR CAMPANIA FSE 2014/2020 - ASSE II - OBIETTIVO SPECIFICO 7-AZIONE9.2.3. AVVISO PUBBLICO S.V.O.L.T.E. "SUPERARE LA VIOLENZA CONORIENTAMENTO, LAVORO, TIROCINI, ESPERIENZE FORMATIVE". IMPEGN0 DI EURO192.000,00 A FAVORE DI VARI AMBITI TERRITORIALI	2020/0000328/50_01_01/E	50	01	01	28.800,00
7205	2020	U08736	POR FSE 2014-2020 - ASSE II -OBIETTIVO SPECIFICO 9 - AZIONE 9.3.3 -IMPLEMENTAZIONE DI BUONI SERVIZIO - AMMINISTRAZIONI LOCALI	U.2.03.01.02.000	2	12	1210	3170007708	1	2018	POR FSE CAMPANIA 2014-2020 ASSE I - OBIETTIVO SPECIFICO 3 (R.A. 8.2)AZIONI 8.2.2 - 8.2.6, ASSE II OBIETTIVO SPECIFICO 9 (R.A. 9.3)AZIONI9.3.3 - 9.3.4 - AVVISO PUBBLICO - ACCORDI TERRITORIALI DI GENERE -IMPEGN0 PROPOSTE PROGETTUALI I TRANCHE	2021/0000073/50_01_00/E	50	01	01	2.020,84
7206	2020	U08736	POR FSE 2014-2020 - ASSE II -OBIETTIVO SPECIFICO 9 - AZIONE 9.3.3 -IMPLEMENTAZIONE DI BUONI SERVIZIO - AMMINISTRAZIONI LOCALI	U.2.03.01.02.000	2	12	1210	3170007708	2	2018	POR FSE CAMPANIA 2014-2020 ASSE I - OBIETTIVO SPECIFICO 3 (R.A. 8.2)AZIONI 8.2.2 - 8.2.6, ASSE II OBIETTIVO SPECIFICO 9 (R.A. 9.3)AZIONI9.3.3 - 9.3.4 - AVVISO PUBBLICO - ACCORDI TERRITORIALI DI GENERE -IMPEGN0 PROPOSTE PROGETTUALI I TRANCHE	2021/0000073/50_01_00/E	50	01	01	866,08
7207	2020	U08736	POR FSE 2014-2020 - ASSE II -OBIETTIVO SPECIFICO 9 - AZIONE 9.3.3 -IMPLEMENTAZIONE DI BUONI SERVIZIO - AMMINISTRAZIONI LOCALI	U.2.03.01.02.000	2	12	1210	3170007708	3	2018	POR FSE CAMPANIA 2014-2020 ASSE I - OBIETTIVO SPECIFICO 3 (R.A. 8.2)AZIONI 8.2.2 - 8.2.6, ASSE II OBIETTIVO SPECIFICO 9 (R.A. 9.3)AZIONI9.3.3 - 9.3.4 - AVVISO PUBBLICO - ACCORDI TERRITORIALI DI GENERE -IMPEGN0 PROPOSTE PROGETTUALI I TRANCHE	2021/0000073/50_01_00/E	50	01	01	8.660,76
7208	2020	U08740	POR FSE 2014-2020 - ASSE II -OBIETTIVO SPECIFICO 9 - AZIONE 9.3.3 -IMPLEMENTAZIONE DI BUONI SERVIZIO - ISTITUZIONI SOCIALI PRIVATE	U.2.03.04.01.000	2	12	1210	3180004045	76	2019	POR FSE CAMPANIA 2014-2020. ASSE I - OBIETTIVO SPECIFICO 3 - AZIONI8.2.2 E 8.2.6 E ASSE II - OBIETTIVO SPECIFICO 9 - AZIONI 9.3.3 E 9.3.4. AVVISO PUBBLICO "ACCORDI TERRITORIALI DI GENERE". IMPEGN0 PROPOSTEPROGETTUALI II E III TRANCHE (CON ALLEGATI)	2021/0000073/50_01_00/E	50	01	01	593,74
7209	2020	U08740	POR FSE 2014-2020 - ASSE II -OBIETTIVO SPECIFICO 9 - AZIONE 9.3.3 -IMPLEMENTAZIONE DI BUONI SERVIZIO - ISTITUZIONI SOCIALI PRIVATE	U.2.03.04.01.000	2	12	1210	3180004045	77	2019	POR FSE CAMPANIA 2014-2020. ASSE I - OBIETTIVO SPECIFICO 3 - AZIONI8.2.2 E 8.2.6 E ASSE II - OBIETTIVO SPECIFICO 9 - AZIONI 9.3.3 E 9.3.4. AVVISO PUBBLICO "ACCORDI TERRITORIALI DI GENERE". IMPEGN0 PROPOSTEPROGETTUALI II E III TRANCHE (CON ALLEGATI)	2021/0000073/50_01_00/E	50	01	01	254,46

fonte: http://burc.regione.campania.it

N.	Es.	Cap	Descrizione	IV Liv.	Tit	Miss	Prog.	Imp.	Pos.	Anno	Oggetto Impegno	DecretoRettifica	DIP	DG	UOD	Importo
7210	2020	U08740	POR FSE 2014-2020 - ASSE II -OBIETTIVO SPECIFICO 9 - AZIONE 9.3.3 -IMPLEMENTAZIONE DI BUONI SERVIZIO - ISTITUZIONI SOCIALI PRIVATE	U.2.03.04.01.000	2	12	1210	3180004045	78	2019	POR FSE CAMPANIA 2014-2020. ASSE I - OBIETTIVO SPECIFICO 3 - AZIONI8.2.2 E 8.2.6 E ASSE II - OBIETTIVO SPECIFICO 9 - AZIONI 9.3.3 E 9.3.4. AVVISO PUBBLICO "ACCORDI TERRITORIALI DI GENERE". IMPEGN0 PROPOSTEPROGETTUALI II E III TRANCHE (CON ALLEGATI)	2021/0000073/50_01_00/E	50	01	01	2.544,61
7211	2020	U08740	POR FSE 2014-2020 - ASSE II -OBIETTIVO SPECIFICO 9 - AZIONE 9.3.3 -IMPLEMENTAZIONE DI BUONI SERVIZIO - ISTITUZIONI SOCIALI PRIVATE	U.2.03.04.01.000	2	12	1210	3180004045	79	2019	POR FSE CAMPANIA 2014-2020. ASSE I - OBIETTIVO SPECIFICO 3 - AZIONI8.2.2 E 8.2.6 E ASSE II - OBIETTIVO SPECIFICO 9 - AZIONI 9.3.3 E 9.3.4. AVVISO PUBBLICO "ACCORDI TERRITORIALI DI GENERE". IMPEGN0 PROPOSTEPROGETTUALI II E III TRANCHE (CON ALLEGATI)	2021/0000073/50_01_00/E	50	01	01	1.256,70
7212	2020	U08740	POR FSE 2014-2020 - ASSE II -OBIETTIVO SPECIFICO 9 - AZIONE 9.3.3 -IMPLEMENTAZIONE DI BUONI SERVIZIO - ISTITUZIONI SOCIALI PRIVATE	U.2.03.04.01.000	2	12	1210	3180004045	80	2019	POR FSE CAMPANIA 2014-2020. ASSE I - OBIETTIVO SPECIFICO 3 - AZIONI8.2.2 E 8.2.6 E ASSE II - OBIETTIVO SPECIFICO 9 - AZIONI 9.3.3 E 9.3.4. AVVISO PUBBLICO "ACCORDI TERRITORIALI DI GENERE". IMPEGN0 PROPOSTEPROGETTUALI II E III TRANCHE (CON ALLEGATI)	2021/0000073/50_01_00/E	50	01	01	538,58
7213	2020	U08740	POR FSE 2014-2020 - ASSE II -OBIETTIVO SPECIFICO 9 - AZIONE 9.3.3 -IMPLEMENTAZIONE DI BUONI SERVIZIO - ISTITUZIONI SOCIALI PRIVATE	U.2.03.04.01.000	2	12	1210	3180004045	81	2019	POR FSE CAMPANIA 2014-2020. ASSE I - OBIETTIVO SPECIFICO 3 - AZIONI8.2.2 E 8.2.6 E ASSE II - OBIETTIVO SPECIFICO 9 - AZIONI 9.3.3 E 9.3.4. AVVISO PUBBLICO "ACCORDI TERRITORIALI DI GENERE". IMPEGN0 PROPOSTEPROGETTUALI II E III TRANCHE (CON ALLEGATI)	2021/0000073/50_01_00/E	50	01	01	5.385,84
7214	2020	U08744	POR FSE 2014-2020 - ASSE II -OBIETTIVO SPECIFICO 9 - AZIONE 9.3.4 -SOSTEGNO A FORME DI EROGAZIONE E FRUIZIONE FLESSIBILE DEI SERVIZI PER LA PRIMA INFANZIA - AMMINISTRAZIONI LOCALI	U.2.03.01.02.000	2	12	1210	3170007710	1	2018	POR FSE CAMPANIA 2014-2020 ASSE I - OBIETTIVO SPECIFICO 3 (R.A. 8.2)AZIONI 8.2.2 - 8.2.6, ASSE II OBIETTIVO SPECIFICO 9 (R.A. 9.3)AZIONI9.3.3 - 9.3.4 - AVVISO PUBBLICO - ACCORDI TERRITORIALI DI GENERE -IMPEGN0 PROPOSTE PROGETTUALI I TRANCHE	2021/0000073/50_01_00/E	50	01	01	1.130,25
7215	2020	U08744	POR FSE 2014-2020 - ASSE II -OBIETTIVO SPECIFICO 9 - AZIONE 9.3.4 -SOSTEGNO A FORME DI EROGAZIONE E FRUIZIONE FLESSIBILE DEI SERVIZI PER LA PRIMA INFANZIA - AMMINISTRAZIONI LOCALI	U.2.03.01.02.000	2	12	1210	3170007710	2	2018	POR FSE CAMPANIA 2014-2020 ASSE I - OBIETTIVO SPECIFICO 3 (R.A. 8.2)AZIONI 8.2.2 - 8.2.6, ASSE II OBIETTIVO SPECIFICO 9 (R.A. 9.3)AZIONI9.3.3 - 9.3.4 - AVVISO PUBBLICO - ACCORDI TERRITORIALI DI GENERE -IMPEGN0 PROPOSTE PROGETTUALI I TRANCHE	2021/0000073/50_01_00/E	50	01	01	484,38
7216	2020	U08744	POR FSE 2014-2020 - ASSE II -OBIETTIVO SPECIFICO 9 - AZIONE 9.3.4 -SOSTEGNO A FORME DI EROGAZIONE E FRUIZIONE FLESSIBILE DEI SERVIZI PER LA PRIMA INFANZIA - AMMINISTRAZIONI LOCALI	U.2.03.01.02.000	2	12	1210	3170007710	3	2018	POR FSE CAMPANIA 2014-2020 ASSE I - OBIETTIVO SPECIFICO 3 (R.A. 8.2)AZIONI 8.2.2 - 8.2.6, ASSE II OBIETTIVO SPECIFICO 9 (R.A. 9.3)AZIONI9.3.3 - 9.3.4 - AVVISO PUBBLICO - ACCORDI TERRITORIALI DI GENERE -IMPEGN0 PROPOSTE PROGETTUALI I TRANCHE	2021/0000073/50_01_00/E	50	01	01	4.843,91
7217	2020	U08748	POR FSE 2014-2020 - ASSE II -OBIETTIVO SPECIFICO 9 - AZIONE 9.3.4 -SOSTEGNO A FORME DI EROGAZIONE E FRUIZIONE FLESSIBILE DEI SERVIZI PER LA PRIMA INFANZIA - ISTITUZIONI SOCIALI PRIVATE	U.2.03.04.01.000	2	12	1210	3180004047	37	2018	POR FSE CAMPANIA 2014-2020. ASSE I - OBIETTIVO SPECIFICO 3 - AZIONI8.2.2 E 8.2.6 E ASSE II - OBIETTIVO SPECIFICO 9 - AZIONI 9.3.3 E 9.3.4. AVVISO PUBBLICO "ACCORDI TERRITORIALI DI GENERE". IMPEGN0 PROPOSTEPROGETTUALI II E III TRANCHE (CON ALLEGATI)	2021/0000073/50_01_00/E	50	01	01	3.497,46
7218	2020	U08748	POR FSE 2014-2020 - ASSE II -OBIETTIVO SPECIFICO 9 - AZIONE 9.3.4 -SOSTEGNO A FORME DI EROGAZIONE E FRUIZIONE FLESSIBILE DEI SERVIZI PER LA PRIMA INFANZIA - ISTITUZIONI SOCIALI PRIVATE	U.2.03.04.01.000	2	12	1210	3180004047	38	2018	POR FSE CAMPANIA 2014-2020. ASSE I - OBIETTIVO SPECIFICO 3 - AZIONI8.2.2 E 8.2.6 E ASSE II - OBIETTIVO SPECIFICO 9 - AZIONI 9.3.3 E 9.3.4. AVVISO PUBBLICO "ACCORDI TERRITORIALI DI GENERE". IMPEGN0 PROPOSTEPROGETTUALI II E III TRANCHE (CON ALLEGATI)	2021/0000073/50_01_00/E	50	01	01	1.498,91
7219	2020	U08748	POR FSE 2014-2020 - ASSE II -OBIETTIVO SPECIFICO 9 - AZIONE 9.3.4 -SOSTEGNO A FORME DI EROGAZIONE E FRUIZIONE FLESSIBILE DEI SERVIZI PER LA PRIMA INFANZIA - ISTITUZIONI SOCIALI PRIVATE	U.2.03.04.01.000	2	12	1210	3180004047	39	2018	POR FSE CAMPANIA 2014-2020. ASSE I - OBIETTIVO SPECIFICO 3 - AZIONI8.2.2 E 8.2.6 E ASSE II - OBIETTIVO SPECIFICO 9 - AZIONI 9.3.3 E 9.3.4. AVVISO PUBBLICO "ACCORDI TERRITORIALI DI GENERE". IMPEGN0 PROPOSTEPROGETTUALI II E III TRANCHE (CON ALLEGATI)	2021/0000073/50_01_00/E	50	01	01	14.989,13
7220	2020	U08748	POR FSE 2014-2020 - ASSE II -OBIETTIVO SPECIFICO 9 - AZIONE 9.3.4 -SOSTEGNO A FORME DI EROGAZIONE E FRUIZIONE FLESSIBILE DEI SERVIZI PER LA PRIMA INFANZIA - ISTITUZIONI SOCIALI PRIVATE	U.2.03.04.01.000	2	12	1210	3180004047	79	2019	POR FSE CAMPANIA 2014-2020. ASSE I - OBIETTIVO SPECIFICO 3 - AZIONI8.2.2 E 8.2.6 E ASSE II - OBIETTIVO SPECIFICO 9 - AZIONI 9.3.3 E 9.3.4. AVVISO PUBBLICO "ACCORDI TERRITORIALI DI GENERE". IMPEGN0 PROPOSTEPROGETTUALI II E III TRANCHE (CON ALLEGATI)	2021/0000073/50_01_00/E	50	01	01	1.080,24
7221	2020	U08748	POR FSE 2014-2020 - ASSE II -OBIETTIVO SPECIFICO 9 - AZIONE 9.3.4 -SOSTEGNO A FORME DI EROGAZIONE E FRUIZIONE FLESSIBILE DEI SERVIZI PER LA PRIMA INFANZIA - ISTITUZIONI SOCIALI PRIVATE	U.2.03.04.01.000	2	12	1210	3180004047	80	2019	POR FSE CAMPANIA 2014-2020. ASSE I - OBIETTIVO SPECIFICO 3 - AZIONI8.2.2 E 8.2.6 E ASSE II - OBIETTIVO SPECIFICO 9 - AZIONI 9.3.3 E 9.3.4. AVVISO PUBBLICO "ACCORDI TERRITORIALI DI GENERE". IMPEGN0 PROPOSTEPROGETTUALI II E III TRANCHE (CON ALLEGATI)	2021/0000073/50_01_00/E	50	01	01	462,96

fonte: http://burc.regione.campania.it

N.	Es.	Cap	Descrizione	IV Liv.	Tit	Miss	Prog.	Imp.	Pos.	Anno	Oggetto Impegno	DecretoRettifica	DIP	DG	UOD	Importo
7222	2020	U08748	POR FSE 2014-2020 - ASSE II -OBIETTIVO SPECIFICO 9 - AZIONE 9.3.4 -SOSTEGNO A FORME DI EROGAZIONE E FRUIZIONE FLESSIBILE DEI SERVIZI PER LA PRIMA INFANZIA - ISTITUZIONI SOCIALI PRIVATE	U.2.03.04.01.000	2	12	1210	3180004047	81	2019	POR FSE CAMPANIA 2014-2020. ASSE I - OBIETTIVO SPECIFICO 3 - AZIONI8.2.2 E 8.2.6 E ASSE II - OBIETTIVO SPECIFICO 9 - AZIONI 9.3.3 E 9.3.4. AVVISO PUBBLICO "ACCORDI TERRITORIALI DI GENERE". IMPEGN0 PROPOSTEPROGETTUALI II E III TRANCHE (CON ALLEGATI)	2021/0000073/50_01_00/E	50	01	01	4.629,60
7223	2020	U08748	POR FSE 2014-2020 - ASSE II -OBIETTIVO SPECIFICO 9 - AZIONE 9.3.4 -SOSTEGNO A FORME DI EROGAZIONE E FRUIZIONE FLESSIBILE DEI SERVIZI PER LA PRIMA INFANZIA - ISTITUZIONI SOCIALI PRIVATE	U.2.03.04.01.000	2	12	1210	3180004047	82	2019	POR FSE CAMPANIA 2014-2020. ASSE I - OBIETTIVO SPECIFICO 3 - AZIONI8.2.2 E 8.2.6 E ASSE II - OBIETTIVO SPECIFICO 9 - AZIONI 9.3.3 E 9.3.4. AVVISO PUBBLICO "ACCORDI TERRITORIALI DI GENERE". IMPEGN0 PROPOSTEPROGETTUALI II E III TRANCHE (CON ALLEGATI)	2021/0000073/50_01_00/E	50	01	01	3.458,70
7224	2020	U08748	POR FSE 2014-2020 - ASSE II -OBIETTIVO SPECIFICO 9 - AZIONE 9.3.4 -SOSTEGNO A FORME DI EROGAZIONE E FRUIZIONE FLESSIBILE DEI SERVIZI PER LA PRIMA INFANZIA - ISTITUZIONI SOCIALI PRIVATE	U.2.03.04.01.000	2	12	1210	3180004047	83	2019	POR FSE CAMPANIA 2014-2020. ASSE I - OBIETTIVO SPECIFICO 3 - AZIONI8.2.2 E 8.2.6 E ASSE II - OBIETTIVO SPECIFICO 9 - AZIONI 9.3.3 E 9.3.4. AVVISO PUBBLICO "ACCORDI TERRITORIALI DI GENERE". IMPEGN0 PROPOSTEPROGETTUALI II E III TRANCHE (CON ALLEGATI)	2021/0000073/50_01_00/E	50	01	01	1.482,30
7225	2020	U08748	POR FSE 2014-2020 - ASSE II -OBIETTIVO SPECIFICO 9 - AZIONE 9.3.4 -SOSTEGNO A FORME DI EROGAZIONE E FRUIZIONE FLESSIBILE DEI SERVIZI PER LA PRIMA INFANZIA - ISTITUZIONI SOCIALI PRIVATE	U.2.03.04.01.000	2	12	1210	3180004047	84	2019	POR FSE CAMPANIA 2014-2020. ASSE I - OBIETTIVO SPECIFICO 3 - AZIONI8.2.2 E 8.2.6 E ASSE II - OBIETTIVO SPECIFICO 9 - AZIONI 9.3.3 E 9.3.4. AVVISO PUBBLICO "ACCORDI TERRITORIALI DI GENERE". IMPEGN0 PROPOSTEPROGETTUALI II E III TRANCHE (CON ALLEGATI)	2021/0000073/50_01_00/E	50	01	01	14.823,00
7226	2020	U08748	POR FSE 2014-2020 - ASSE II -OBIETTIVO SPECIFICO 9 - AZIONE 9.3.4 -SOSTEGNO A FORME DI EROGAZIONE E FRUIZIONE FLESSIBILE DEI SERVIZI PER LA PRIMA INFANZIA - ISTITUZIONI SOCIALI PRIVATE	U.2.03.04.01.000	2	12	1210	3180004047	88	2019	POR FSE CAMPANIA 2014-2020. ASSE I - OBIETTIVO SPECIFICO 3 - AZIONI8.2.2 E 8.2.6 E ASSE II - OBIETTIVO SPECIFICO 9 - AZIONI 9.3.3 E 9.3.4. AVVISO PUBBLICO "ACCORDI TERRITORIALI DI GENERE". IMPEGN0 PROPOSTEPROGETTUALI II E III TRANCHE (CON ALLEGATI)	2021/0000073/50_01_00/E	50	01	01	3.497,46
7227	2020	U08748	POR FSE 2014-2020 - ASSE II -OBIETTIVO SPECIFICO 9 - AZIONE 9.3.4 -SOSTEGNO A FORME DI EROGAZIONE E FRUIZIONE FLESSIBILE DEI SERVIZI PER LA PRIMA INFANZIA - ISTITUZIONI SOCIALI PRIVATE	U.2.03.04.01.000	2	12	1210	3180004047	89	2019	POR FSE CAMPANIA 2014-2020. ASSE I - OBIETTIVO SPECIFICO 3 - AZIONI8.2.2 E 8.2.6 E ASSE II - OBIETTIVO SPECIFICO 9 - AZIONI 9.3.3 E 9.3.4. AVVISO PUBBLICO "ACCORDI TERRITORIALI DI GENERE". IMPEGN0 PROPOSTEPROGETTUALI II E III TRANCHE (CON ALLEGATI)	2021/0000073/50_01_00/E	50	01	01	1.498,91
7228	2020	U08748	POR FSE 2014-2020 - ASSE II -OBIETTIVO SPECIFICO 9 - AZIONE 9.3.4 -SOSTEGNO A FORME DI EROGAZIONE E FRUIZIONE FLESSIBILE DEI SERVIZI PER LA PRIMA INFANZIA - ISTITUZIONI SOCIALI PRIVATE	U.2.03.04.01.000	2	12	1210	3180004047	90	2019	POR FSE CAMPANIA 2014-2020. ASSE I - OBIETTIVO SPECIFICO 3 - AZIONI8.2.2 E 8.2.6 E ASSE II - OBIETTIVO SPECIFICO 9 - AZIONI 9.3.3 E 9.3.4. AVVISO PUBBLICO "ACCORDI TERRITORIALI DI GENERE". IMPEGN0 PROPOSTEPROGETTUALI II E III TRANCHE (CON ALLEGATI)	2021/0000073/50_01_00/E	50	01	01	14.989,13
7229	2020	U08802	"POR FSE 2014-2020 - ASSE II -OBIETTIVO SPECIFICO 11 - AZIONE 9.6.5 -SOSTEGNO ALLA FUNZIONA EDUCATIVA DELLA FAMIGLIA; AZIONI DIEDUCAZIONE ALLA LEGALITÀ PRESSO SCUOLE - ISTITUZIONI SOCIALI PRIVATE"	U.2.03.04.01.000	2	12	1210	3190000551	10	2019	POR CAMPANIA FSE 2014/2020 - ASSE II - OBIETTIVO SPECIFICO 6 - AZIONE9.1.2. "SCUOLA DI COMUNITA'". IMPEGN0 DELL'IMPORTO COMPLESSIVO DI EURO731.500,00.	2018/0000464/50_01_01/E	50	01	01	32,62
7230	2020	U08802	"POR FSE 2014-2020 - ASSE II -OBIETTIVO SPECIFICO 11 - AZIONE 9.6.5 -SOSTEGNO ALLA FUNZIONA EDUCATIVA DELLA FAMIGLIA; AZIONI DIEDUCAZIONE ALLA LEGALITÀ PRESSO SCUOLE - ISTITUZIONI SOCIALI PRIVATE"	U.2.03.04.01.000	2	12	1210	3190000551	11	2019	POR CAMPANIA FSE 2014/2020 - ASSE II - OBIETTIVO SPECIFICO 6 - AZIONE9.1.2. "SCUOLA DI COMUNITA'". IMPEGN0 DELL'IMPORTO COMPLESSIVO DI EURO731.500,00.	2018/0000464/50_01_01/E	50	01	01	13,98
7231	2020	U08802	"POR FSE 2014-2020 - ASSE II -OBIETTIVO SPECIFICO 11 - AZIONE 9.6.5 -SOSTEGNO ALLA FUNZIONA EDUCATIVA DELLA FAMIGLIA; AZIONI DIEDUCAZIONE ALLA LEGALITÀ PRESSO SCUOLE - ISTITUZIONI SOCIALI PRIVATE"	U.2.03.04.01.000	2	12	1210	3190000551	12	2019	POR CAMPANIA FSE 2014/2020 - ASSE II - OBIETTIVO SPECIFICO 6 - AZIONE9.1.2. "SCUOLA DI COMUNITA'". IMPEGN0 DELL'IMPORTO COMPLESSIVO DI EURO731.500,00.	2018/0000464/50_01_01/E	50	01	01	139,80
7232	2020	U08802	"POR FSE 2014-2020 - ASSE II -OBIETTIVO SPECIFICO 11 - AZIONE 9.6.5 -SOSTEGNO ALLA FUNZIONA EDUCATIVA DELLA FAMIGLIA; AZIONI DIEDUCAZIONE ALLA LEGALITÀ PRESSO SCUOLE - ISTITUZIONI SOCIALI PRIVATE"	U.2.03.04.01.000	2	12	1210	3190004005	1	2019	POR CAMPANIA FSE 2014/2020. ASSE II - OBIETTIVO SPECIFICO 6 AZIONE9.1.2 - OBIETTIVO SPECIFICO 11 AZIONE 9.6.5. AVVISO PUBBLICO "SCUOLADI COMUNITA'". IMPEGN0 DI SPESA PER EURO 1.098.000,00	2021/0000115/50_01_01/E	50	01	01	12.232,50
7233	2020	U08802	"POR FSE 2014-2020 - ASSE II -OBIETTIVO SPECIFICO 11 - AZIONE 9.6.5 -SOSTEGNO ALLA FUNZIONA EDUCATIVA DELLA FAMIGLIA; AZIONI DIEDUCAZIONE ALLA LEGALITÀ PRESSO SCUOLE - ISTITUZIONI SOCIALI PRIVATE"	U.2.03.04.01.000	2	12	1210	3190004005	2	2019	POR CAMPANIA FSE 2014/2020. ASSE II - OBIETTIVO SPECIFICO 6 AZIONE9.1.2 - OBIETTIVO SPECIFICO 11 AZIONE 9.6.5. AVVISO PUBBLICO "SCUOLADI COMUNITA'". IMPEGN0 DI SPESA PER EURO 1.098.000,00	2021/0000115/50_01_01/E	50	01	01	5.242,50
7234	2020	U08802	"POR FSE 2014-2020 - ASSE II -OBIETTIVO SPECIFICO 11 - AZIONE 9.6.5 -SOSTEGNO ALLA FUNZIONA EDUCATIVA DELLA FAMIGLIA; AZIONI DIEDUCAZIONE ALLA LEGALITÀ PRESSO SCUOLE - ISTITUZIONI SOCIALI PRIVATE"	U.2.03.04.01.000	2	12	1210	3190004005	3	2019	POR CAMPANIA FSE 2014/2020. ASSE II - OBIETTIVO SPECIFICO 6 AZIONE9.1.2 - OBIETTIVO SPECIFICO 11 AZIONE 9.6.5. AVVISO PUBBLICO "SCUOLADI COMUNITA'". IMPEGN0 DI SPESA PER EURO 1.098.000,00	2021/0000115/50_01_01/E	50	01	01	52.425,00

fonte: http://burc.regione.campania.it

N.	Es.	Cap	Descrizione	IV Liv.	Tit	Miss	Prog.	Imp.	Pos.	Anno	Oggetto Impegno	DecretoRettifica	DIP	DG	UOD	Importo
7235	2020	U08814	POR FSE 2014-2020 - ASSE III – OBIETTIVO SPECIFICO 12 - AZIONE 10.1.1 – INTERVENTI DI SOSTEGNO AGLI STUDENTI CARATTERIZZATI DA PARTICOLARI FRAGILITÀ - ISTITUZIONI SOCIALI PRIVATE	U.2.03.04.01.000	2	15	1504	3170007969	1	2018	POR CAMPANIA FSE 2014-2020. ASSE III, O.S. 12-DGR 716/2016 AVVISO PUBBLICO PER LA PRESENTAZIONE DELLE MANIFESTAZIONI DI INTERESSE".IMPEGN0 DELLA SOMMA COMPLESSIVA DI EURO 988.000,00.	2021/0000073/50_01_00/E	50	01	01	0,08
7236	2020	U08814	POR FSE 2014-2020 - ASSE III – OBIETTIVO SPECIFICO 12 - AZIONE 10.1.1 – INTERVENTI DI SOSTEGNO AGLI STUDENTI CARATTERIZZATI DA PARTICOLARI FRAGILITÀ - ISTITUZIONI SOCIALI PRIVATE	U.2.03.04.01.000	2	15	1504	3170007969	2	2018	POR CAMPANIA FSE 2014-2020. ASSE III, O.S. 12-DGR 716/2016 AVVISO PUBBLICO PER LA PRESENTAZIONE DELLE MANIFESTAZIONI DI INTERESSE".IMPEGN0 DELLA SOMMA COMPLESSIVA DI EURO 988.000,00.	2021/0000073/50_01_00/E	50	01	01	0,04
7237	2020	U08814	POR FSE 2014-2020 - ASSE III – OBIETTIVO SPECIFICO 12 - AZIONE 10.1.1 – INTERVENTI DI SOSTEGNO AGLI STUDENTI CARATTERIZZATI DA PARTICOLARI FRAGILITÀ - ISTITUZIONI SOCIALI PRIVATE	U.2.03.04.01.000	2	15	1504	3170007969	3	2018	POR CAMPANIA FSE 2014-2020. ASSE III, O.S. 12-DGR 716/2016 AVVISO PUBBLICO PER LA PRESENTAZIONE DELLE MANIFESTAZIONI DI INTERESSE".IMPEGN0 DELLA SOMMA COMPLESSIVA DI EURO 988.000,00.	2021/0000073/50_01_00/E	50	01	01	0,37
7238	2020	U08816	POR FSE 2014-2020 - ASSE III -OBIETTIVO SPECIFICO 12 - AZIONE 10.1.1 -INTERVENTI DI SOSTEGNO AGLI STUDENTI CARATTERIZZATI DA PARTICOLARI FRAGILITÀ- AMMINISTRAZIONI CENTRALI	U.2.03.01.01.000	2	15	1504	3160006986	1	2016	POR CAMPANIA FSE 2014-2020. ASSE III- O.T. 10-O.S. 12. AVVISO PUBBLICO"SCUOLA VIVA". IMPEGN0 A FAVORE DEL IC 47° SARRIA MONTI	2021/0000073/50_01_00/E	50	01	01	3.120,00
7239	2020	U08816	POR FSE 2014-2020 - ASSE III -OBIETTIVO SPECIFICO 12 - AZIONE 10.1.1 -INTERVENTI DI SOSTEGNO AGLI STUDENTI CARATTERIZZATI DA PARTICOLARI FRAGILITÀ- AMMINISTRAZIONI CENTRALI	U.2.03.01.01.000	2	15	1504	3160007088	1	2016	POR CAMPANIA FSE 2014-2020. ASSE III- O.T. 10-O.S. 12. AVVISO PUBBLICO"SCUOLA VIVA". IMPEGN0 A FAVORE DEL SSPG T. TASSO	2021/0000073/50_01_00/E	50	01	01	8.182,95
7240	2020	U08816	POR FSE 2014-2020 - ASSE III -OBIETTIVO SPECIFICO 12 - AZIONE 10.1.1 -INTERVENTI DI SOSTEGNO AGLI STUDENTI CARATTERIZZATI DA PARTICOLARI FRAGILITÀ- AMMINISTRAZIONI CENTRALI	U.2.03.01.01.000	2	15	1504	3160007261	1	2016	POR CAMPANIA FSE 2014-2020. ASSE III- O.T. 10-O.S. 12. AVVISO PUBBLICO"SCUOLA VIVA". IMPEGN0 A FAVORE DEL IT GIORDANI STRIANO	2021/0000073/50_01_00/E	50	01	01	341,99
7241	2020	U08816	POR FSE 2014-2020 - ASSE III -OBIETTIVO SPECIFICO 12 - AZIONE 10.1.1 -INTERVENTI DI SOSTEGNO AGLI STUDENTI CARATTERIZZATI DA PARTICOLARI FRAGILITÀ- AMMINISTRAZIONI CENTRALI	U.2.03.01.01.000	2	15	1504	3160007421	1	2016	POR CAMPANIA FSE 2014-2020. ASSE III- O.T. 10-O.S. 12. AVVISO PUBBLICO"SCUOLA VIVA". IMPEGN0 A FAVORE DEL L G.B. VICO	2021/0000073/50_01_00/E	50	01	01	4.178,54
7242	2020	U08816	POR FSE 2014-2020 - ASSE III -OBIETTIVO SPECIFICO 12 - AZIONE 10.1.1 -INTERVENTI DI SOSTEGNO AGLI STUDENTI CARATTERIZZATI DA PARTICOLARI FRAGILITÀ- AMMINISTRAZIONI CENTRALI	U.2.03.01.01.000	2	15	1504	3160007428	1	2016	POR CAMPANIA FSE 2014-2020. ASSE III- O.T. 10-O.S. 12. AVVISO PUBBLICO"SCUOLA VIVA". IMPEGN0 A FAVORE DEL SSPG FUCINI RONCALLI	2021/0000073/50_01_00/E	50	01	01	6.645,21
7243	2020	U08816	POR FSE 2014-2020 - ASSE III -OBIETTIVO SPECIFICO 12 - AZIONE 10.1.1 -INTERVENTI DI SOSTEGNO AGLI STUDENTI CARATTERIZZATI DA PARTICOLARI FRAGILITÀ- AMMINISTRAZIONI CENTRALI	U.2.03.01.01.000	2	15	1504	3160007437	1	2016	POR CAMPANIA FSE 2014-2020. ASSE III- O.T. 10-O.S. 12. AVVISO PUBBLICO"SCUOLA VIVA". IMPEGN0 A FAVORE DEL IC VIVIANI	2021/0000073/50_01_00/E	50	01	01	474,72
7244	2020	U08816	POR FSE 2014-2020 - ASSE III -OBIETTIVO SPECIFICO 12 - AZIONE 10.1.1 -INTERVENTI DI SOSTEGNO AGLI STUDENTI CARATTERIZZATI DA PARTICOLARI FRAGILITÀ- AMMINISTRAZIONI CENTRALI	U.2.03.01.01.000	2	15	1504	3160007447	1	2016	POR CAMPANIA FSE 2014-2020. ASSE III- O.T. 10-O.S. 12. AVVISO PUBBLICO"SCUOLA VIVA". IMPEGN0 A FAVORE DEL IO PIAGGINE	2021/0000073/50_01_00/E	50	01	01	9.833,31
7245	2020	U08816	POR FSE 2014-2020 - ASSE III -OBIETTIVO SPECIFICO 12 - AZIONE 10.1.1 -INTERVENTI DI SOSTEGNO AGLI STUDENTI CARATTERIZZATI DA PARTICOLARI FRAGILITÀ- AMMINISTRAZIONI CENTRALI	U.2.03.01.01.000	2	15	1504	3160007456	1	2016	POR CAMPANIA FSE 2014-2020. ASSE III- O.T. 10-O.S. 12. AVVISO PUBBLICO"SCUOLA VIVA". IMPEGN0 A FAVORE DEL IC CALCEDONIA	2021/0000073/50_01_00/E	50	01	01	11.503,08
7246	2020	U08816	POR FSE 2014-2020 - ASSE III -OBIETTIVO SPECIFICO 12 - AZIONE 10.1.1 -INTERVENTI DI SOSTEGNO AGLI STUDENTI CARATTERIZZATI DA PARTICOLARI FRAGILITÀ- AMMINISTRAZIONI CENTRALI	U.2.03.01.01.000	2	15	1504	3160007460	1	2016	POR CAMPANIA FSE 2014-2020. ASSE III- O.T. 10-O.S. 12. AVVISO PUBBLICO"SCUOLA VIVA". IMPEGN0 A FAVORE DEL DD 8° CIRCOLO	2021/0000073/50_01_00/E	50	01	01	4.648,67
7247	2020	U08816	POR FSE 2014-2020 - ASSE III -OBIETTIVO SPECIFICO 12 - AZIONE 10.1.1 -INTERVENTI DI SOSTEGNO AGLI STUDENTI CARATTERIZZATI DA PARTICOLARI FRAGILITÀ- AMMINISTRAZIONI CENTRALI	U.2.03.01.01.000	2	15	1504	3160007491	1	2016	POR CAMPANIA FSE 2014-2020. ASSE III- O.T. 10-O.S. 12. AVVISO PUBBLICO"SCUOLA VIVA". IMPEGN0 A FAVORE DEL DD 6° CIRCOLO MEDAGLIED'ORO	2021/0000073/50_01_00/E	50	01	01	10.277,26
7248	2020	U08816	POR FSE 2014-2020 - ASSE III -OBIETTIVO SPECIFICO 12 - AZIONE 10.1.1 -INTERVENTI DI SOSTEGNO AGLI STUDENTI CARATTERIZZATI DA PARTICOLARI FRAGILITÀ- AMMINISTRAZIONI CENTRALI	U.2.03.01.01.000	2	15	1504	3160007497	1	2016	POR CAMPANIA FSE 2014-2020. ASSE III- O.T. 10-O.S. 12. AVVISO PUBBLICO"SCUOLA VIVA". IMPEGN0 A FAVORE DEL LS LING PASCAL	2021/0000073/50_01_00/E	50	01	01	5.831,70
7249	2020	U08816	POR FSE 2014-2020 - ASSE III -OBIETTIVO SPECIFICO 12 - AZIONE 10.1.1 -INTERVENTI DI SOSTEGNO AGLI STUDENTI CARATTERIZZATI DA PARTICOLARI FRAGILITÀ- AMMINISTRAZIONI CENTRALI	U.2.03.01.01.000	2	15	1504	3160007536	1	2016	POR CAMPANIA FSE 2014-2020. ASSE III- O.T. 10-O.S. 12. AVVISO PUBBLICO"SCUOLA VIVA". IMPEGN0 A FAVORE DEL CPIA NAPOLI CITTA' 2	2021/0000073/50_01_00/E	50	01	01	16.500,00

fonte: http://burc.regione.campania.it

N.	Es.	Cap	Descrizione	IV Liv.	Tit	Miss	Prog.	Imp.	Pos.	Anno	Oggetto Impegno	DecretoRettifica	DIP	DG	UOD	Importo
7250	2020	U08816	POR FSE 2014-2020 - ASSE III -OBIETTIVO SPECIFICO 12 - AZIONE 10.1.1 -INTERVENTI DI SOSTEGNO AGLI STUDENTI CARATTERIZZATI DA PARTICOLARI FRAGILITÀ- AMMINISTRAZIONI CENTRALI	U.2.03.01.01.000	2	15	1504	3160007540	1	2016	POR CAMPANIA FSE 2014-2020. ASSE III- O.T. 10-O.S. 12. AVVISO PUBBLICO"SCUOLA VIVA". IMPEGN0 A FAVORE DEL IC 5 MAIURI (EX DD 5°CIRCOLO)	2021/0000073/50_01_00/E	50	01	01	6.237,67
7251	2020	U08816	POR FSE 2014-2020 - ASSE III -OBIETTIVO SPECIFICO 12 - AZIONE 10.1.1 -INTERVENTI DI SOSTEGNO AGLI STUDENTI CARATTERIZZATI DA PARTICOLARI FRAGILITÀ- AMMINISTRAZIONI CENTRALI	U.2.03.01.01.000	2	15	1504	3160007597	1	2016	POR CAMPANIA FSE 2014-2020. ASSE III- O.T. 10-O.S. 12. AVVISO PUBBLICO"SCUOLA VIVA". IMPEGN0 A FAVORE DEL IC GALLOZZI	2021/0000073/50_01_00/E	50	01	01	15.191,37
7252	2020	U08816	POR FSE 2014-2020 - ASSE III -OBIETTIVO SPECIFICO 12 - AZIONE 10.1.1 -INTERVENTI DI SOSTEGNO AGLI STUDENTI CARATTERIZZATI DA PARTICOLARI FRAGILITÀ- AMMINISTRAZIONI CENTRALI	U.2.03.01.01.000	2	15	1504	3160007741	1	2016	POR CAMPANIA FSE 2014-2020. ASSE III- O.T. 10-O.S. 12. AVVISO PUBBLICO"SCUOLA VIVA". IMPEGN0 A FAVORE DEL IC PICENTIA	2021/0000073/50_01_00/E	50	01	01	6.346,74
7253	2020	U08816	POR FSE 2014-2020 - ASSE III -OBIETTIVO SPECIFICO 12 - AZIONE 10.1.1 -INTERVENTI DI SOSTEGNO AGLI STUDENTI CARATTERIZZATI DA PARTICOLARI FRAGILITÀ- AMMINISTRAZIONI CENTRALI	U.2.03.01.01.000	2	15	1504	3160007789	1	2016	POR CAMPANIA FSE 2014-2020. ASSE III- O.T. 10-O.S. 12. AVVISO PUBBLICO"SCUOLA VIVA". IMPEGN0 A FAVORE DEL DD 2° CIRCOLO	2021/0000073/50_01_00/E	50	01	01	7.359,29
7254	2020	U08816	POR FSE 2014-2020 - ASSE III -OBIETTIVO SPECIFICO 12 - AZIONE 10.1.1 -INTERVENTI DI SOSTEGNO AGLI STUDENTI CARATTERIZZATI DA PARTICOLARI FRAGILITÀ- AMMINISTRAZIONI CENTRALI	U.2.03.01.01.000	2	15	1504	3170001321	3	2017	POR CAMPANIA FSE 2014/2020 - ASSE III - OBIETTIVO SPECIFICO 12 - AZIONE10.1.1. AVVISO PUBBLICO PROGRAMMA "SCUOLA VIVA". IMPEGN0DI SPESA AFAVORE DI IC F. RUSSO	2021/0000073/50_01_00/E	50	01	01	16.500,00
7255	2020	U08816	POR FSE 2014-2020 - ASSE III -OBIETTIVO SPECIFICO 12 - AZIONE 10.1.1 -INTERVENTI DI SOSTEGNO AGLI STUDENTI CARATTERIZZATI DA PARTICOLARI FRAGILITÀ- AMMINISTRAZIONI CENTRALI	U.2.03.01.01.000	2	15	1504	3170001329	3	2017	POR CAMPANIA FSE 2014/2020 - ASSE III - OBIETTIVO SPECIFICO 12 - AZIONE10.1.1. AVVISO PUBBLICO PROGRAMMA "SCUOLA VIVA". IMPEGN0DI SPESA AFAVORE DI IC 46° SCIALOJA CORTESE	2021/0000073/50_01_00/E	50	01	01	1.110,52
7256	2020	U08816	POR FSE 2014-2020 - ASSE III -OBIETTIVO SPECIFICO 12 - AZIONE 10.1.1 -INTERVENTI DI SOSTEGNO AGLI STUDENTI CARATTERIZZATI DA PARTICOLARI FRAGILITÀ- AMMINISTRAZIONI CENTRALI	U.2.03.01.01.000	2	15	1504	3170001339	1	2017	POR CAMPANIA FSE 2014/2020 - ASSE III - OBIETTIVO SPECIFICO 12 - AZIONE10.1.1. AVVISO PUBBLICO PROGRAMMA "SCUOLA VIVA". IMPEGN0DI SPESA AFAVORE DI ISIS CORBINO	2021/0000073/50_01_00/E	50	01	01	9.625,00
7257	2020	U08816	POR FSE 2014-2020 - ASSE III -OBIETTIVO SPECIFICO 12 - AZIONE 10.1.1 -INTERVENTI DI SOSTEGNO AGLI STUDENTI CARATTERIZZATI DA PARTICOLARI FRAGILITÀ- AMMINISTRAZIONI CENTRALI	U.2.03.01.01.000	2	15	1504	3170001339	2	2017	POR CAMPANIA FSE 2014/2020 - ASSE III - OBIETTIVO SPECIFICO 12 - AZIONE10.1.1. AVVISO PUBBLICO PROGRAMMA "SCUOLA VIVA". IMPEGN0DI SPESA AFAVORE DI ISIS CORBINO	2021/0000073/50_01_00/E	50	01	01	4.125,00
7258	2020	U08816	POR FSE 2014-2020 - ASSE III -OBIETTIVO SPECIFICO 12 - AZIONE 10.1.1 -INTERVENTI DI SOSTEGNO AGLI STUDENTI CARATTERIZZATI DA PARTICOLARI FRAGILITÀ- AMMINISTRAZIONI CENTRALI	U.2.03.01.01.000	2	15	1504	3170001339	3	2017	POR CAMPANIA FSE 2014/2020 - ASSE III - OBIETTIVO SPECIFICO 12 - AZIONE10.1.1. AVVISO PUBBLICO PROGRAMMA "SCUOLA VIVA". IMPEGN0DI SPESA AFAVORE DI ISIS CORBINO	2021/0000073/50_01_00/E	50	01	01	2.750,00
7259	2020	U08816	POR FSE 2014-2020 - ASSE III -OBIETTIVO SPECIFICO 12 - AZIONE 10.1.1 -INTERVENTI DI SOSTEGNO AGLI STUDENTI CARATTERIZZATI DA PARTICOLARI FRAGILITÀ- AMMINISTRAZIONI CENTRALI	U.2.03.01.01.000	2	15	1504	3190009724	190	2019	SCUOLA VIVA QUARTA ANNUALITA'	2021/0000073/50_01_00/E	50	01	01	41.250,00
7260	2020	U08816	POR FSE 2014-2020 - ASSE III -OBIETTIVO SPECIFICO 12 - AZIONE 10.1.1 -INTERVENTI DI SOSTEGNO AGLI STUDENTI CARATTERIZZATI DA PARTICOLARI FRAGILITÀ- AMMINISTRAZIONI CENTRALI	U.2.03.01.01.000	2	15	1504	3190009724	191	2019	SCUOLA VIVA QUARTA ANNUALITA'	2021/0000073/50_01_00/E	50	01	01	4.125,00
7261	2020	U08816	POR FSE 2014-2020 - ASSE III -OBIETTIVO SPECIFICO 12 - AZIONE 10.1.1 -INTERVENTI DI SOSTEGNO AGLI STUDENTI CARATTERIZZATI DA PARTICOLARI FRAGILITÀ- AMMINISTRAZIONI CENTRALI	U.2.03.01.01.000	2	15	1504	3190009724	192	2019	SCUOLA VIVA QUARTA ANNUALITA'	2021/0000073/50_01_00/E	50	01	01	9.625,00
7262	2020	U08818	POR FSE 2014-2020 - ASSE III -OBIETTIVO SPECIFICO 12 - AZIONE 10.1.5 -STAGE, LABORATORI, METODOLOGIE DI ALTERNANZA SCUOLA LAVORO - AMMINISTRAZIONI CENTRALI	U.2.03.01.01.000	2	15	1504	3180004017	1	2018	POR CAMPANIA FSE 2014/2020 - ASSE III - OBIETTIVO SPECIFICO 12 - AZIONE10.1.5. MANIFESTAZIONE DI INTERESSE "PROGRAMMA SCUOLA VIVA- IIANNUALITA'". IMPEGN0 DI SPESA IN FAVORE DI VARI ISTITUTI SCOLASTICI (CONALLEGATO)	2021/0000073/50_01_00/E	50	01	01	1.310,46
7263	2020	U08818	POR FSE 2014-2020 - ASSE III -OBIETTIVO SPECIFICO 12 - AZIONE 10.1.5 -STAGE, LABORATORI, METODOLOGIE DI ALTERNANZA SCUOLA LAVORO - AMMINISTRAZIONI CENTRALI	U.2.03.01.01.000	2	15	1504	3180004017	2	2018	POR CAMPANIA FSE 2014/2020 - ASSE III - OBIETTIVO SPECIFICO 12 - AZIONE10.1.5. MANIFESTAZIONE DI INTERESSE "PROGRAMMA SCUOLA VIVA- IIANNUALITA'". IMPEGN0 DI SPESA IN FAVORE DI VARI ISTITUTI SCOLASTICI (CONALLEGATO)	2021/0000073/50_01_00/E	50	01	01	561,63

fonte: http://burc.regione.campania.it

N.	Es.	Cap	Descrizione	IV Liv.	Tit	Miss	Prog.	Imp.	Pos.	Anno	Oggetto Impegno	DecretoRettifica	DIP	DG	UOD	Importo
7264	2020	U08818	POR FSE 2014-2020 - ASSE III -OBIETTIVO SPECIFICO 12 - AZIONE 10.1.5 -STAGE, LABORATORI, METODOLOGIE DI ALTERNANZA SCUOLA LAVORO - AMMINISTRAZIONI CENTRALI	U.2.03.01.01.000	2	15	1504	3180004017	3	2018	POR CAMPANIA FSE 2014/2020 - ASSE III - OBIETTIVO SPECIFICO 12 - AZIONE10.1.5. MANIFESTAZIONE DI INTERESSE "PROGRAMMA SCUOLA VIVA- IIANNUALITA'". IMPEGN0 DI SPESA IN FAVORE DI VARI ISTITUTI SCOLASTICI (CONALLEGATO)	2021/0000073/50_01_00/E	50	01	01	5.616,27
7265	2020	U08818	POR FSE 2014-2020 - ASSE III -OBIETTIVO SPECIFICO 12 - AZIONE 10.1.5 -STAGE, LABORATORI, METODOLOGIE DI ALTERNANZA SCUOLA LAVORO - AMMINISTRAZIONI CENTRALI	U.2.03.01.01.000	2	15	1504	3180004017	4	2018	POR CAMPANIA FSE 2014/2020 - ASSE III - OBIETTIVO SPECIFICO 12 - AZIONE10.1.5. MANIFESTAZIONE DI INTERESSE "PROGRAMMA SCUOLA VIVA- IIANNUALITA'". IMPEGN0 DI SPESA IN FAVORE DI VARI ISTITUTI SCOLASTICI (CONALLEGATO)	2021/0000073/50_01_00/E	50	01	01	1.289,44
7266	2020	U08818	POR FSE 2014-2020 - ASSE III -OBIETTIVO SPECIFICO 12 - AZIONE 10.1.5 -STAGE, LABORATORI, METODOLOGIE DI ALTERNANZA SCUOLA LAVORO - AMMINISTRAZIONI CENTRALI	U.2.03.01.01.000	2	15	1504	3180004017	5	2018	POR CAMPANIA FSE 2014/2020 - ASSE III - OBIETTIVO SPECIFICO 12 - AZIONE10.1.5. MANIFESTAZIONE DI INTERESSE "PROGRAMMA SCUOLA VIVA- IIANNUALITA'". IMPEGN0 DI SPESA IN FAVORE DI VARI ISTITUTI SCOLASTICI (CONALLEGATO)	2021/0000073/50_01_00/E	50	01	01	552,62
7267	2020	U08818	POR FSE 2014-2020 - ASSE III -OBIETTIVO SPECIFICO 12 - AZIONE 10.1.5 -STAGE, LABORATORI, METODOLOGIE DI ALTERNANZA SCUOLA LAVORO - AMMINISTRAZIONI CENTRALI	U.2.03.01.01.000	2	15	1504	3180004017	6	2018	POR CAMPANIA FSE 2014/2020 - ASSE III - OBIETTIVO SPECIFICO 12 - AZIONE10.1.5. MANIFESTAZIONE DI INTERESSE "PROGRAMMA SCUOLA VIVA- IIANNUALITA'". IMPEGN0 DI SPESA IN FAVORE DI VARI ISTITUTI SCOLASTICI (CONALLEGATO)	2021/0000073/50_01_00/E	50	01	01	5.526,18
7268	2020	U08818	POR FSE 2014-2020 - ASSE III -OBIETTIVO SPECIFICO 12 - AZIONE 10.1.5 -STAGE, LABORATORI, METODOLOGIE DI ALTERNANZA SCUOLA LAVORO - AMMINISTRAZIONI CENTRALI	U.2.03.01.01.000	2	15	1504	3180004017	13	2018	POR CAMPANIA FSE 2014/2020 - ASSE III - OBIETTIVO SPECIFICO 12 - AZIONE10.1.5. MANIFESTAZIONE DI INTERESSE "PROGRAMMA SCUOLA VIVA- IIANNUALITA'". IMPEGN0 DI SPESA IN FAVORE DI VARI ISTITUTI SCOLASTICI (CONALLEGATO)	2021/0000073/50_01_00/E	50	01	01	0,01
7269	2020	U08818	POR FSE 2014-2020 - ASSE III -OBIETTIVO SPECIFICO 12 - AZIONE 10.1.5 -STAGE, LABORATORI, METODOLOGIE DI ALTERNANZA SCUOLA LAVORO - AMMINISTRAZIONI CENTRALI	U.2.03.01.01.000	2	15	1504	3180004017	15	2018	POR CAMPANIA FSE 2014/2020 - ASSE III - OBIETTIVO SPECIFICO 12 - AZIONE10.1.5. MANIFESTAZIONE DI INTERESSE "PROGRAMMA SCUOLA VIVA- IIANNUALITA'". IMPEGN0 DI SPESA IN FAVORE DI VARI ISTITUTI SCOLASTICI (CONALLEGATO)	2021/0000073/50_01_00/E	50	01	01	0,04
7270	2020	U08818	POR FSE 2014-2020 - ASSE III -OBIETTIVO SPECIFICO 12 - AZIONE 10.1.5 -STAGE, LABORATORI, METODOLOGIE DI ALTERNANZA SCUOLA LAVORO - AMMINISTRAZIONI CENTRALI	U.2.03.01.01.000	2	15	1504	3180004017	22	2018	POR CAMPANIA FSE 2014/2020 - ASSE III - OBIETTIVO SPECIFICO 12 - AZIONE10.1.5. MANIFESTAZIONE DI INTERESSE "PROGRAMMA SCUOLA VIVA- IIANNUALITA'". IMPEGN0 DI SPESA IN FAVORE DI VARI ISTITUTI SCOLASTICI (CONALLEGATO)	2021/0000073/50_01_00/E	50	01	01	32,34
7271	2020	U08818	POR FSE 2014-2020 - ASSE III -OBIETTIVO SPECIFICO 12 - AZIONE 10.1.5 -STAGE, LABORATORI, METODOLOGIE DI ALTERNANZA SCUOLA LAVORO - AMMINISTRAZIONI CENTRALI	U.2.03.01.01.000	2	15	1504	3180004017	23	2018	POR CAMPANIA FSE 2014/2020 - ASSE III - OBIETTIVO SPECIFICO 12 - AZIONE10.1.5. MANIFESTAZIONE DI INTERESSE "PROGRAMMA SCUOLA VIVA- IIANNUALITA'". IMPEGN0 DI SPESA IN FAVORE DI VARI ISTITUTI SCOLASTICI (CONALLEGATO)	2021/0000073/50_01_00/E	50	01	01	13,86
7272	2020	U08818	POR FSE 2014-2020 - ASSE III -OBIETTIVO SPECIFICO 12 - AZIONE 10.1.5 -STAGE, LABORATORI, METODOLOGIE DI ALTERNANZA SCUOLA LAVORO - AMMINISTRAZIONI CENTRALI	U.2.03.01.01.000	2	15	1504	3180004017	24	2018	POR CAMPANIA FSE 2014/2020 - ASSE III - OBIETTIVO SPECIFICO 12 - AZIONE10.1.5. MANIFESTAZIONE DI INTERESSE "PROGRAMMA SCUOLA VIVA- IIANNUALITA'". IMPEGN0 DI SPESA IN FAVORE DI VARI ISTITUTI SCOLASTICI (CONALLEGATO)	2021/0000073/50_01_00/E	50	01	01	138,59
7273	2020	U08818	POR FSE 2014-2020 - ASSE III -OBIETTIVO SPECIFICO 12 - AZIONE 10.1.5 -STAGE, LABORATORI, METODOLOGIE DI ALTERNANZA SCUOLA LAVORO - AMMINISTRAZIONI CENTRALI	U.2.03.01.01.000	2	15	1504	3180004017	40	2018	POR CAMPANIA FSE 2014/2020 - ASSE III - OBIETTIVO SPECIFICO 12 - AZIONE10.1.5. MANIFESTAZIONE DI INTERESSE "PROGRAMMA SCUOLA VIVA- IIANNUALITA'". IMPEGN0 DI SPESA IN FAVORE DI VARI ISTITUTI SCOLASTICI (CONALLEGATO)	2021/0000073/50_01_00/E	50	01	01	419,49
7274	2020	U08818	POR FSE 2014-2020 - ASSE III -OBIETTIVO SPECIFICO 12 - AZIONE 10.1.5 -STAGE, LABORATORI, METODOLOGIE DI ALTERNANZA SCUOLA LAVORO - AMMINISTRAZIONI CENTRALI	U.2.03.01.01.000	2	15	1504	3180004017	41	2018	POR CAMPANIA FSE 2014/2020 - ASSE III - OBIETTIVO SPECIFICO 12 - AZIONE10.1.5. MANIFESTAZIONE DI INTERESSE "PROGRAMMA SCUOLA VIVA- IIANNUALITA'". IMPEGN0 DI SPESA IN FAVORE DI VARI ISTITUTI SCOLASTICI (CONALLEGATO)	2021/0000073/50_01_00/E	50	01	01	179,78
7275	2020	U08818	POR FSE 2014-2020 - ASSE III -OBIETTIVO SPECIFICO 12 - AZIONE 10.1.5 -STAGE, LABORATORI, METODOLOGIE DI ALTERNANZA SCUOLA LAVORO - AMMINISTRAZIONI CENTRALI	U.2.03.01.01.000	2	15	1504	3180004017	42	2018	POR CAMPANIA FSE 2014/2020 - ASSE III - OBIETTIVO SPECIFICO 12 - AZIONE10.1.5. MANIFESTAZIONE DI INTERESSE "PROGRAMMA SCUOLA VIVA- IIANNUALITA'". IMPEGN0 DI SPESA IN FAVORE DI VARI ISTITUTI SCOLASTICI (CONALLEGATO)	2021/0000073/50_01_00/E	50	01	01	1.797,80

fonte: http://burc.regione.campania.it

N.	Es.	Cap	Descrizione	IV Liv.	Tit	Miss	Prog.	Imp.	Pos.	Anno	Oggetto Impegno	DecretoRettifica	DIP	DG	UOD	Importo
7276	2020	U08818	POR FSE 2014-2020 - ASSE III -OBIETTIVO SPECIFICO 12 - AZIONE 10.1.5 -STAGE, LABORATORI, METODOLOGIE DI ALTERNANZA SCUOLA LAVORO - AMMINISTRAZIONI CENTRALI	U.2.03.01.01.000	2	15	1504	3180004017	43	2018	POR CAMPANIA FSE 2014/2020 - ASSE III - OBIETTIVO SPECIFICO 12 - AZIONE10.1.5. MANIFESTAZIONE DI INTERESSE "PROGRAMMA SCUOLA VIVA- IIANNUALITA'". IMPEGN0 DI SPESA IN FAVORE DI VARI ISTITUTI SCOLASTICI (CONALLEGATO)	2021/0000073/50_01_00/E	50	01	01	2,46
7277	2020	U08818	POR FSE 2014-2020 - ASSE III -OBIETTIVO SPECIFICO 12 - AZIONE 10.1.5 -STAGE, LABORATORI, METODOLOGIE DI ALTERNANZA SCUOLA LAVORO - AMMINISTRAZIONI CENTRALI	U.2.03.01.01.000	2	15	1504	3180004017	44	2018	POR CAMPANIA FSE 2014/2020 - ASSE III - OBIETTIVO SPECIFICO 12 - AZIONE10.1.5. MANIFESTAZIONE DI INTERESSE "PROGRAMMA SCUOLA VIVA- IIANNUALITA'". IMPEGN0 DI SPESA IN FAVORE DI VARI ISTITUTI SCOLASTICI (CONALLEGATO)	2021/0000073/50_01_00/E	50	01	01	1,06
7278	2020	U08818	POR FSE 2014-2020 - ASSE III -OBIETTIVO SPECIFICO 12 - AZIONE 10.1.5 -STAGE, LABORATORI, METODOLOGIE DI ALTERNANZA SCUOLA LAVORO - AMMINISTRAZIONI CENTRALI	U.2.03.01.01.000	2	15	1504	3180004017	45	2018	POR CAMPANIA FSE 2014/2020 - ASSE III - OBIETTIVO SPECIFICO 12 - AZIONE10.1.5. MANIFESTAZIONE DI INTERESSE "PROGRAMMA SCUOLA VIVA- IIANNUALITA'". IMPEGN0 DI SPESA IN FAVORE DI VARI ISTITUTI SCOLASTICI (CONALLEGATO)	2021/0000073/50_01_00/E	50	01	01	10,55
7279	2020	U08818	POR FSE 2014-2020 - ASSE III -OBIETTIVO SPECIFICO 12 - AZIONE 10.1.5 -STAGE, LABORATORI, METODOLOGIE DI ALTERNANZA SCUOLA LAVORO - AMMINISTRAZIONI CENTRALI	U.2.03.01.01.000	2	15	1504	3180004017	49	2018	POR CAMPANIA FSE 2014/2020 - ASSE III - OBIETTIVO SPECIFICO 12 - AZIONE10.1.5. MANIFESTAZIONE DI INTERESSE "PROGRAMMA SCUOLA VIVA- IIANNUALITA'". IMPEGN0 DI SPESA IN FAVORE DI VARI ISTITUTI SCOLASTICI (CONALLEGATO)	2021/0000073/50_01_00/E	50	01	01	431,90
7280	2020	U08818	POR FSE 2014-2020 - ASSE III -OBIETTIVO SPECIFICO 12 - AZIONE 10.1.5 -STAGE, LABORATORI, METODOLOGIE DI ALTERNANZA SCUOLA LAVORO - AMMINISTRAZIONI CENTRALI	U.2.03.01.01.000	2	15	1504	3180004017	50	2018	POR CAMPANIA FSE 2014/2020 - ASSE III - OBIETTIVO SPECIFICO 12 - AZIONE10.1.5. MANIFESTAZIONE DI INTERESSE "PROGRAMMA SCUOLA VIVA- IIANNUALITA'". IMPEGN0 DI SPESA IN FAVORE DI VARI ISTITUTI SCOLASTICI (CONALLEGATO)	2021/0000073/50_01_00/E	50	01	01	185,10
7281	2020	U08818	POR FSE 2014-2020 - ASSE III -OBIETTIVO SPECIFICO 12 - AZIONE 10.1.5 -STAGE, LABORATORI, METODOLOGIE DI ALTERNANZA SCUOLA LAVORO - AMMINISTRAZIONI CENTRALI	U.2.03.01.01.000	2	15	1504	3180004017	51	2018	POR CAMPANIA FSE 2014/2020 - ASSE III - OBIETTIVO SPECIFICO 12 - AZIONE10.1.5. MANIFESTAZIONE DI INTERESSE "PROGRAMMA SCUOLA VIVA- IIANNUALITA'". IMPEGN0 DI SPESA IN FAVORE DI VARI ISTITUTI SCOLASTICI (CONALLEGATO)	2021/0000073/50_01_00/E	50	01	01	1.850,98
7282	2020	U08818	POR FSE 2014-2020 - ASSE III -OBIETTIVO SPECIFICO 12 - AZIONE 10.1.5 -STAGE, LABORATORI, METODOLOGIE DI ALTERNANZA SCUOLA LAVORO - AMMINISTRAZIONI CENTRALI	U.2.03.01.01.000	2	15	1504	3180004017	58	2018	POR CAMPANIA FSE 2014/2020 - ASSE III - OBIETTIVO SPECIFICO 12 - AZIONE10.1.5. MANIFESTAZIONE DI INTERESSE "PROGRAMMA SCUOLA VIVA- IIANNUALITA'". IMPEGN0 DI SPESA IN FAVORE DI VARI ISTITUTI SCOLASTICI (CONALLEGATO)	2021/0000073/50_01_00/E	50	01	01	1.796,56
7283	2020	U08818	POR FSE 2014-2020 - ASSE III -OBIETTIVO SPECIFICO 12 - AZIONE 10.1.5 -STAGE, LABORATORI, METODOLOGIE DI ALTERNANZA SCUOLA LAVORO - AMMINISTRAZIONI CENTRALI	U.2.03.01.01.000	2	15	1504	3180004017	59	2018	POR CAMPANIA FSE 2014/2020 - ASSE III - OBIETTIVO SPECIFICO 12 - AZIONE10.1.5. MANIFESTAZIONE DI INTERESSE "PROGRAMMA SCUOLA VIVA- IIANNUALITA'". IMPEGN0 DI SPESA IN FAVORE DI VARI ISTITUTI SCOLASTICI (CONALLEGATO)	2021/0000073/50_01_00/E	50	01	01	769,95
7284	2020	U08818	POR FSE 2014-2020 - ASSE III -OBIETTIVO SPECIFICO 12 - AZIONE 10.1.5 -STAGE, LABORATORI, METODOLOGIE DI ALTERNANZA SCUOLA LAVORO - AMMINISTRAZIONI CENTRALI	U.2.03.01.01.000	2	15	1504	3180004017	60	2018	POR CAMPANIA FSE 2014/2020 - ASSE III - OBIETTIVO SPECIFICO 12 - AZIONE10.1.5. MANIFESTAZIONE DI INTERESSE "PROGRAMMA SCUOLA VIVA- IIANNUALITA'". IMPEGN0 DI SPESA IN FAVORE DI VARI ISTITUTI SCOLASTICI (CONALLEGATO)	2021/0000073/50_01_00/E	50	01	01	7.699,53
7285	2020	U08818	POR FSE 2014-2020 - ASSE III -OBIETTIVO SPECIFICO 12 - AZIONE 10.1.5 -STAGE, LABORATORI, METODOLOGIE DI ALTERNANZA SCUOLA LAVORO - AMMINISTRAZIONI CENTRALI	U.2.03.01.01.000	2	15	1504	3180004017	64	2018	POR CAMPANIA FSE 2014/2020 - ASSE III - OBIETTIVO SPECIFICO 12 - AZIONE10.1.5. MANIFESTAZIONE DI INTERESSE "PROGRAMMA SCUOLA VIVA- IIANNUALITA'". IMPEGN0 DI SPESA IN FAVORE DI VARI ISTITUTI SCOLASTICI (CONALLEGATO)	2021/0000073/50_01_00/E	50	01	01	2.706,23
7286	2020	U08818	POR FSE 2014-2020 - ASSE III -OBIETTIVO SPECIFICO 12 - AZIONE 10.1.5 -STAGE, LABORATORI, METODOLOGIE DI ALTERNANZA SCUOLA LAVORO - AMMINISTRAZIONI CENTRALI	U.2.03.01.01.000	2	15	1504	3180004017	65	2018	POR CAMPANIA FSE 2014/2020 - ASSE III - OBIETTIVO SPECIFICO 12 - AZIONE10.1.5. MANIFESTAZIONE DI INTERESSE "PROGRAMMA SCUOLA VIVA- IIANNUALITA'". IMPEGN0 DI SPESA IN FAVORE DI VARI ISTITUTI SCOLASTICI (CONALLEGATO)	2021/0000073/50_01_00/E	50	01	01	1.159,82
7287	2020	U08818	POR FSE 2014-2020 - ASSE III -OBIETTIVO SPECIFICO 12 - AZIONE 10.1.5 -STAGE, LABORATORI, METODOLOGIE DI ALTERNANZA SCUOLA LAVORO - AMMINISTRAZIONI CENTRALI	U.2.03.01.01.000	2	15	1504	3180004017	66	2018	POR CAMPANIA FSE 2014/2020 - ASSE III - OBIETTIVO SPECIFICO 12 - AZIONE10.1.5. MANIFESTAZIONE DI INTERESSE "PROGRAMMA SCUOLA VIVA- IIANNUALITA'". IMPEGN0 DI SPESA IN FAVORE DI VARI ISTITUTI SCOLASTICI (CONALLEGATO)	2021/0000073/50_01_00/E	50	01	01	11.598,13

fonte: http://burc.regione.campania.it

N.	Es.	Cap	Descrizione	IV Liv.	Tit	Miss	Prog.	Imp.	Pos.	Anno	Oggetto Impegno	DecretoRettifica	DIP	DG	UOD	Importo
7288	2020	U08818	POR FSE 2014-2020 - ASSE III -OBIETTIVO SPECIFICO 12 - AZIONE 10.1.5 -STAGE, LABORATORI, METODOLOGIE DI ALTERNANZA SCUOLA LAVORO - AMMINISTRAZIONI CENTRALI	U.2.03.01.01.000	2	15	1504	3180004017	67	2018	POR CAMPANIA FSE 2014/2020 - ASSE III - OBIETTIVO SPECIFICO 12 - AZIONE10.1.5. MANIFESTAZIONE DI INTERESSE "PROGRAMMA SCUOLA VIVA- IIANNUALITA'". IMPEGN0 DI SPESA IN FAVORE DI VARI ISTITUTI SCOLASTICI (CONALLEGATO)	2021/0000073/50_01_00/E	50	01	01	2.515,08
7289	2020	U08818	POR FSE 2014-2020 - ASSE III -OBIETTIVO SPECIFICO 12 - AZIONE 10.1.5 -STAGE, LABORATORI, METODOLOGIE DI ALTERNANZA SCUOLA LAVORO - AMMINISTRAZIONI CENTRALI	U.2.03.01.01.000	2	15	1504	3180004017	68	2018	POR CAMPANIA FSE 2014/2020 - ASSE III - OBIETTIVO SPECIFICO 12 - AZIONE10.1.5. MANIFESTAZIONE DI INTERESSE "PROGRAMMA SCUOLA VIVA- IIANNUALITA'". IMPEGN0 DI SPESA IN FAVORE DI VARI ISTITUTI SCOLASTICI (CONALLEGATO)	2021/0000073/50_01_00/E	50	01	01	1.077,89
7290	2020	U08818	POR FSE 2014-2020 - ASSE III -OBIETTIVO SPECIFICO 12 - AZIONE 10.1.5 -STAGE, LABORATORI, METODOLOGIE DI ALTERNANZA SCUOLA LAVORO - AMMINISTRAZIONI CENTRALI	U.2.03.01.01.000	2	15	1504	3180004017	69	2018	POR CAMPANIA FSE 2014/2020 - ASSE III - OBIETTIVO SPECIFICO 12 - AZIONE10.1.5. MANIFESTAZIONE DI INTERESSE "PROGRAMMA SCUOLA VIVA- IIANNUALITA'". IMPEGN0 DI SPESA IN FAVORE DI VARI ISTITUTI SCOLASTICI (CONALLEGATO)	2021/0000073/50_01_00/E	50	01	01	10.778,89
7291	2020	U08818	POR FSE 2014-2020 - ASSE III -OBIETTIVO SPECIFICO 12 - AZIONE 10.1.5 -STAGE, LABORATORI, METODOLOGIE DI ALTERNANZA SCUOLA LAVORO - AMMINISTRAZIONI CENTRALI	U.2.03.01.01.000	2	15	1504	3180004017	70	2018	POR CAMPANIA FSE 2014/2020 - ASSE III - OBIETTIVO SPECIFICO 12 - AZIONE10.1.5. MANIFESTAZIONE DI INTERESSE "PROGRAMMA SCUOLA VIVA- IIANNUALITA'". IMPEGN0 DI SPESA IN FAVORE DI VARI ISTITUTI SCOLASTICI (CONALLEGATO)	2021/0000073/50_01_00/E	50	01	01	1.638,85
7292	2020	U08818	POR FSE 2014-2020 - ASSE III -OBIETTIVO SPECIFICO 12 - AZIONE 10.1.5 -STAGE, LABORATORI, METODOLOGIE DI ALTERNANZA SCUOLA LAVORO - AMMINISTRAZIONI CENTRALI	U.2.03.01.01.000	2	15	1504	3180004017	71	2018	POR CAMPANIA FSE 2014/2020 - ASSE III - OBIETTIVO SPECIFICO 12 - AZIONE10.1.5. MANIFESTAZIONE DI INTERESSE "PROGRAMMA SCUOLA VIVA- IIANNUALITA'". IMPEGN0 DI SPESA IN FAVORE DI VARI ISTITUTI SCOLASTICI (CONALLEGATO)	2021/0000073/50_01_00/E	50	01	01	702,37
7293	2020	U08818	POR FSE 2014-2020 - ASSE III -OBIETTIVO SPECIFICO 12 - AZIONE 10.1.5 -STAGE, LABORATORI, METODOLOGIE DI ALTERNANZA SCUOLA LAVORO - AMMINISTRAZIONI CENTRALI	U.2.03.01.01.000	2	15	1504	3180004017	72	2018	POR CAMPANIA FSE 2014/2020 - ASSE III - OBIETTIVO SPECIFICO 12 - AZIONE10.1.5. MANIFESTAZIONE DI INTERESSE "PROGRAMMA SCUOLA VIVA- IIANNUALITA'". IMPEGN0 DI SPESA IN FAVORE DI VARI ISTITUTI SCOLASTICI (CONALLEGATO)	2021/0000073/50_01_00/E	50	01	01	7.023,66
7294	2020	U08818	POR FSE 2014-2020 - ASSE III -OBIETTIVO SPECIFICO 12 - AZIONE 10.1.5 -STAGE, LABORATORI, METODOLOGIE DI ALTERNANZA SCUOLA LAVORO - AMMINISTRAZIONI CENTRALI	U.2.03.01.01.000	2	15	1504	3180004017	76	2018	POR CAMPANIA FSE 2014/2020 - ASSE III - OBIETTIVO SPECIFICO 12 - AZIONE10.1.5. MANIFESTAZIONE DI INTERESSE "PROGRAMMA SCUOLA VIVA- IIANNUALITA'". IMPEGN0 DI SPESA IN FAVORE DI VARI ISTITUTI SCOLASTICI (CONALLEGATO)	2021/0000073/50_01_00/E	50	01	01	2.887,50
7295	2020	U08818	POR FSE 2014-2020 - ASSE III -OBIETTIVO SPECIFICO 12 - AZIONE 10.1.5 -STAGE, LABORATORI, METODOLOGIE DI ALTERNANZA SCUOLA LAVORO - AMMINISTRAZIONI CENTRALI	U.2.03.01.01.000	2	15	1504	3180004017	77	2018	POR CAMPANIA FSE 2014/2020 - ASSE III - OBIETTIVO SPECIFICO 12 - AZIONE10.1.5. MANIFESTAZIONE DI INTERESSE "PROGRAMMA SCUOLA VIVA- IIANNUALITA'". IMPEGN0 DI SPESA IN FAVORE DI VARI ISTITUTI SCOLASTICI (CONALLEGATO)	2021/0000073/50_01_00/E	50	01	01	1.237,50
7296	2020	U08818	POR FSE 2014-2020 - ASSE III -OBIETTIVO SPECIFICO 12 - AZIONE 10.1.5 -STAGE, LABORATORI, METODOLOGIE DI ALTERNANZA SCUOLA LAVORO - AMMINISTRAZIONI CENTRALI	U.2.03.01.01.000	2	15	1504	3180004017	78	2018	POR CAMPANIA FSE 2014/2020 - ASSE III - OBIETTIVO SPECIFICO 12 - AZIONE10.1.5. MANIFESTAZIONE DI INTERESSE "PROGRAMMA SCUOLA VIVA- IIANNUALITA'". IMPEGN0 DI SPESA IN FAVORE DI VARI ISTITUTI SCOLASTICI (CONALLEGATO)	2021/0000073/50_01_00/E	50	01	01	12.375,00
7297	2020	U08818	POR FSE 2014-2020 - ASSE III -OBIETTIVO SPECIFICO 12 - AZIONE 10.1.5 -STAGE, LABORATORI, METODOLOGIE DI ALTERNANZA SCUOLA LAVORO - AMMINISTRAZIONI CENTRALI	U.2.03.01.01.000	2	15	1504	3180004017	82	2018	POR CAMPANIA FSE 2014/2020 - ASSE III - OBIETTIVO SPECIFICO 12 - AZIONE10.1.5. MANIFESTAZIONE DI INTERESSE "PROGRAMMA SCUOLA VIVA- IIANNUALITA'". IMPEGN0 DI SPESA IN FAVORE DI VARI ISTITUTI SCOLASTICI (CONALLEGATO)	2021/0000073/50_01_00/E	50	01	01	1.414,15
7298	2020	U08818	POR FSE 2014-2020 - ASSE III -OBIETTIVO SPECIFICO 12 - AZIONE 10.1.5 -STAGE, LABORATORI, METODOLOGIE DI ALTERNANZA SCUOLA LAVORO - AMMINISTRAZIONI CENTRALI	U.2.03.01.01.000	2	15	1504	3180004017	83	2018	POR CAMPANIA FSE 2014/2020 - ASSE III - OBIETTIVO SPECIFICO 12 - AZIONE10.1.5. MANIFESTAZIONE DI INTERESSE "PROGRAMMA SCUOLA VIVA- IIANNUALITA'". IMPEGN0 DI SPESA IN FAVORE DI VARI ISTITUTI SCOLASTICI (CONALLEGATO)	2021/0000073/50_01_00/E	50	01	01	606,07
7299	2020	U08818	POR FSE 2014-2020 - ASSE III -OBIETTIVO SPECIFICO 12 - AZIONE 10.1.5 -STAGE, LABORATORI, METODOLOGIE DI ALTERNANZA SCUOLA LAVORO - AMMINISTRAZIONI CENTRALI	U.2.03.01.01.000	2	15	1504	3180004017	84	2018	POR CAMPANIA FSE 2014/2020 - ASSE III - OBIETTIVO SPECIFICO 12 - AZIONE10.1.5. MANIFESTAZIONE DI INTERESSE "PROGRAMMA SCUOLA VIVA- IIANNUALITA'". IMPEGN0 DI SPESA IN FAVORE DI VARI ISTITUTI SCOLASTICI (CONALLEGATO)	2021/0000073/50_01_00/E	50	01	01	6.060,64

fonte: http://burc.regione.campania.it

N.	Es.	Cap	Descrizione	IV Liv.	Tit	Miss	Prog.	Imp.	Pos.	Anno	Oggetto Impegno	DecretoRettifica	DIP	DG	UOD	Importo
7300	2020	U08818	POR FSE 2014-2020 - ASSE III -OBIETTIVO SPECIFICO 12 - AZIONE 10.1.5 -STAGE, LABORATORI, METODOLOGIE DI ALTERNANZA SCUOLA LAVORO - AMMINISTRAZIONI CENTRALI	U.2.03.01.01.000	2	15	1504	3180004017	97	2018	POR CAMPANIA FSE 2014/2020 - ASSE III - OBIETTIVO SPECIFICO 12 - AZIONE10.1.5. MANIFESTAZIONE DI INTERESSE "PROGRAMMA SCUOLA VIVA- IIANNUALITA'". IMPEGN0 DI SPESA IN FAVORE DI VARI ISTITUTI SCOLASTICI (CONALLEGATO)	2021/0000073/50_01_00/E	50	01	01	567,68
7301	2020	U08818	POR FSE 2014-2020 - ASSE III -OBIETTIVO SPECIFICO 12 - AZIONE 10.1.5 -STAGE, LABORATORI, METODOLOGIE DI ALTERNANZA SCUOLA LAVORO - AMMINISTRAZIONI CENTRALI	U.2.03.01.01.000	2	15	1504	3180004017	98	2018	POR CAMPANIA FSE 2014/2020 - ASSE III - OBIETTIVO SPECIFICO 12 - AZIONE10.1.5. MANIFESTAZIONE DI INTERESSE "PROGRAMMA SCUOLA VIVA- IIANNUALITA'". IMPEGN0 DI SPESA IN FAVORE DI VARI ISTITUTI SCOLASTICI (CONALLEGATO)	2021/0000073/50_01_00/E	50	01	01	243,30
7302	2020	U08818	POR FSE 2014-2020 - ASSE III -OBIETTIVO SPECIFICO 12 - AZIONE 10.1.5 -STAGE, LABORATORI, METODOLOGIE DI ALTERNANZA SCUOLA LAVORO - AMMINISTRAZIONI CENTRALI	U.2.03.01.01.000	2	15	1504	3180004017	99	2018	POR CAMPANIA FSE 2014/2020 - ASSE III - OBIETTIVO SPECIFICO 12 - AZIONE10.1.5. MANIFESTAZIONE DI INTERESSE "PROGRAMMA SCUOLA VIVA- IIANNUALITA'". IMPEGN0 DI SPESA IN FAVORE DI VARI ISTITUTI SCOLASTICI (CONALLEGATO)	2021/0000073/50_01_00/E	50	01	01	2.432,93
7303	2020	U08818	POR FSE 2014-2020 - ASSE III -OBIETTIVO SPECIFICO 12 - AZIONE 10.1.5 -STAGE, LABORATORI, METODOLOGIE DI ALTERNANZA SCUOLA LAVORO - AMMINISTRAZIONI CENTRALI	U.2.03.01.01.000	2	15	1504	3180004017	103	2018	POR CAMPANIA FSE 2014/2020 - ASSE III - OBIETTIVO SPECIFICO 12 - AZIONE10.1.5. MANIFESTAZIONE DI INTERESSE "PROGRAMMA SCUOLA VIVA- IIANNUALITA'". IMPEGN0 DI SPESA IN FAVORE DI VARI ISTITUTI SCOLASTICI (CONALLEGATO)	2021/0000073/50_01_00/E	50	01	01	2.887,50
7304	2020	U08818	POR FSE 2014-2020 - ASSE III -OBIETTIVO SPECIFICO 12 - AZIONE 10.1.5 -STAGE, LABORATORI, METODOLOGIE DI ALTERNANZA SCUOLA LAVORO - AMMINISTRAZIONI CENTRALI	U.2.03.01.01.000	2	15	1504	3180004017	104	2018	POR CAMPANIA FSE 2014/2020 - ASSE III - OBIETTIVO SPECIFICO 12 - AZIONE10.1.5. MANIFESTAZIONE DI INTERESSE "PROGRAMMA SCUOLA VIVA- IIANNUALITA'". IMPEGN0 DI SPESA IN FAVORE DI VARI ISTITUTI SCOLASTICI (CONALLEGATO)	2021/0000073/50_01_00/E	50	01	01	1.237,50
7305	2020	U08818	POR FSE 2014-2020 - ASSE III -OBIETTIVO SPECIFICO 12 - AZIONE 10.1.5 -STAGE, LABORATORI, METODOLOGIE DI ALTERNANZA SCUOLA LAVORO - AMMINISTRAZIONI CENTRALI	U.2.03.01.01.000	2	15	1504	3180004017	105	2018	POR CAMPANIA FSE 2014/2020 - ASSE III - OBIETTIVO SPECIFICO 12 - AZIONE10.1.5. MANIFESTAZIONE DI INTERESSE "PROGRAMMA SCUOLA VIVA- IIANNUALITA'". IMPEGN0 DI SPESA IN FAVORE DI VARI ISTITUTI SCOLASTICI (CONALLEGATO)	2021/0000073/50_01_00/E	50	01	01	12.375,00
7306	2020	U08818	POR FSE 2014-2020 - ASSE III -OBIETTIVO SPECIFICO 12 - AZIONE 10.1.5 -STAGE, LABORATORI, METODOLOGIE DI ALTERNANZA SCUOLA LAVORO - AMMINISTRAZIONI CENTRALI	U.2.03.01.01.000	2	15	1504	3180004017	115	2018	POR CAMPANIA FSE 2014/2020 - ASSE III - OBIETTIVO SPECIFICO 12 - AZIONE10.1.5. MANIFESTAZIONE DI INTERESSE "PROGRAMMA SCUOLA VIVA- IIANNUALITA'". IMPEGN0 DI SPESA IN FAVORE DI VARI ISTITUTI SCOLASTICI (CONALLEGATO)	2021/0000073/50_01_00/E	50	01	01	232,03
7307	2020	U08818	POR FSE 2014-2020 - ASSE III -OBIETTIVO SPECIFICO 12 - AZIONE 10.1.5 -STAGE, LABORATORI, METODOLOGIE DI ALTERNANZA SCUOLA LAVORO - AMMINISTRAZIONI CENTRALI	U.2.03.01.01.000	2	15	1504	3180004017	116	2018	POR CAMPANIA FSE 2014/2020 - ASSE III - OBIETTIVO SPECIFICO 12 - AZIONE10.1.5. MANIFESTAZIONE DI INTERESSE "PROGRAMMA SCUOLA VIVA- IIANNUALITA'". IMPEGN0 DI SPESA IN FAVORE DI VARI ISTITUTI SCOLASTICI (CONALLEGATO)	2021/0000073/50_01_00/E	50	01	01	99,45
7308	2020	U08818	POR FSE 2014-2020 - ASSE III -OBIETTIVO SPECIFICO 12 - AZIONE 10.1.5 -STAGE, LABORATORI, METODOLOGIE DI ALTERNANZA SCUOLA LAVORO - AMMINISTRAZIONI CENTRALI	U.2.03.01.01.000	2	15	1504	3180004017	117	2018	POR CAMPANIA FSE 2014/2020 - ASSE III - OBIETTIVO SPECIFICO 12 - AZIONE10.1.5. MANIFESTAZIONE DI INTERESSE "PROGRAMMA SCUOLA VIVA- IIANNUALITA'". IMPEGN0 DI SPESA IN FAVORE DI VARI ISTITUTI SCOLASTICI (CONALLEGATO)	2021/0000073/50_01_00/E	50	01	01	994,42
7309	2020	U08818	POR FSE 2014-2020 - ASSE III -OBIETTIVO SPECIFICO 12 - AZIONE 10.1.5 -STAGE, LABORATORI, METODOLOGIE DI ALTERNANZA SCUOLA LAVORO - AMMINISTRAZIONI CENTRALI	U.2.03.01.01.000	2	15	1504	3180004017	127	2018	POR CAMPANIA FSE 2014/2020 - ASSE III - OBIETTIVO SPECIFICO 12 - AZIONE10.1.5. MANIFESTAZIONE DI INTERESSE "PROGRAMMA SCUOLA VIVA- IIANNUALITA'". IMPEGN0 DI SPESA IN FAVORE DI VARI ISTITUTI SCOLASTICI (CONALLEGATO)	2021/0000073/50_01_00/E	50	01	01	2.887,50
7310	2020	U08818	POR FSE 2014-2020 - ASSE III -OBIETTIVO SPECIFICO 12 - AZIONE 10.1.5 -STAGE, LABORATORI, METODOLOGIE DI ALTERNANZA SCUOLA LAVORO - AMMINISTRAZIONI CENTRALI	U.2.03.01.01.000	2	15	1504	3180004017	128	2018	POR CAMPANIA FSE 2014/2020 - ASSE III - OBIETTIVO SPECIFICO 12 - AZIONE10.1.5. MANIFESTAZIONE DI INTERESSE "PROGRAMMA SCUOLA VIVA- IIANNUALITA'". IMPEGN0 DI SPESA IN FAVORE DI VARI ISTITUTI SCOLASTICI (CONALLEGATO)	2021/0000073/50_01_00/E	50	01	01	1.237,50
7311	2020	U08818	POR FSE 2014-2020 - ASSE III -OBIETTIVO SPECIFICO 12 - AZIONE 10.1.5 -STAGE, LABORATORI, METODOLOGIE DI ALTERNANZA SCUOLA LAVORO - AMMINISTRAZIONI CENTRALI	U.2.03.01.01.000	2	15	1504	3180004017	129	2018	POR CAMPANIA FSE 2014/2020 - ASSE III - OBIETTIVO SPECIFICO 12 - AZIONE10.1.5. MANIFESTAZIONE DI INTERESSE "PROGRAMMA SCUOLA VIVA- IIANNUALITA'". IMPEGN0 DI SPESA IN FAVORE DI VARI ISTITUTI SCOLASTICI (CONALLEGATO)	2021/0000073/50_01_00/E	50	01	01	12.375,00

fonte: http://burc.regione.campania.it

N.	Es.	Cap	Descrizione	IV Liv.	Tit	Miss	Prog.	Imp.	Pos.	Anno	Oggetto Impegno	DecretoRettifica	DIP	DG	UOD	Importo
7312	2020	U08818	POR FSE 2014-2020 - ASSE III -OBIETTIVO SPECIFICO 12 - AZIONE 10.1.5 -STAGE, LABORATORI, METODOLOGIE DI ALTERNANZA SCUOLA LAVORO - AMMINISTRAZIONI CENTRALI	U.2.03.01.01.000	2	15	1504	3180004017	145	2018	POR CAMPANIA FSE 2014/2020 - ASSE III - OBIETTIVO SPECIFICO 12 - AZIONE10.1.5. MANIFESTAZIONE DI INTERESSE "PROGRAMMA SCUOLA VIVA- IIANNUALITA'". IMPEGN0 DI SPESA IN FAVORE DI VARI ISTITUTI SCOLASTICI (CONALLEGATO)	2021/0000073/50_01_00/E	50	01	01	1.761,30
7313	2020	U08818	POR FSE 2014-2020 - ASSE III -OBIETTIVO SPECIFICO 12 - AZIONE 10.1.5 -STAGE, LABORATORI, METODOLOGIE DI ALTERNANZA SCUOLA LAVORO - AMMINISTRAZIONI CENTRALI	U.2.03.01.01.000	2	15	1504	3180004017	146	2018	POR CAMPANIA FSE 2014/2020 - ASSE III - OBIETTIVO SPECIFICO 12 - AZIONE10.1.5. MANIFESTAZIONE DI INTERESSE "PROGRAMMA SCUOLA VIVA- IIANNUALITA'". IMPEGN0 DI SPESA IN FAVORE DI VARI ISTITUTI SCOLASTICI (CONALLEGATO)	2021/0000073/50_01_00/E	50	01	01	754,84
7314	2020	U08818	POR FSE 2014-2020 - ASSE III -OBIETTIVO SPECIFICO 12 - AZIONE 10.1.5 -STAGE, LABORATORI, METODOLOGIE DI ALTERNANZA SCUOLA LAVORO - AMMINISTRAZIONI CENTRALI	U.2.03.01.01.000	2	15	1504	3180004017	147	2018	POR CAMPANIA FSE 2014/2020 - ASSE III - OBIETTIVO SPECIFICO 12 - AZIONE10.1.5. MANIFESTAZIONE DI INTERESSE "PROGRAMMA SCUOLA VIVA- IIANNUALITA'". IMPEGN0 DI SPESA IN FAVORE DI VARI ISTITUTI SCOLASTICI (CONALLEGATO)	2021/0000073/50_01_00/E	50	01	01	7.548,41
7315	2020	U08818	POR FSE 2014-2020 - ASSE III -OBIETTIVO SPECIFICO 12 - AZIONE 10.1.5 -STAGE, LABORATORI, METODOLOGIE DI ALTERNANZA SCUOLA LAVORO - AMMINISTRAZIONI CENTRALI	U.2.03.01.01.000	2	15	1504	3180004017	151	2018	POR CAMPANIA FSE 2014/2020 - ASSE III - OBIETTIVO SPECIFICO 12 - AZIONE10.1.5. MANIFESTAZIONE DI INTERESSE "PROGRAMMA SCUOLA VIVA- IIANNUALITA'". IMPEGN0 DI SPESA IN FAVORE DI VARI ISTITUTI SCOLASTICI (CONALLEGATO)	2021/0000073/50_01_00/E	50	01	01	429,29
7316	2020	U08818	POR FSE 2014-2020 - ASSE III -OBIETTIVO SPECIFICO 12 - AZIONE 10.1.5 -STAGE, LABORATORI, METODOLOGIE DI ALTERNANZA SCUOLA LAVORO - AMMINISTRAZIONI CENTRALI	U.2.03.01.01.000	2	15	1504	3180004017	152	2018	POR CAMPANIA FSE 2014/2020 - ASSE III - OBIETTIVO SPECIFICO 12 - AZIONE10.1.5. MANIFESTAZIONE DI INTERESSE "PROGRAMMA SCUOLA VIVA- IIANNUALITA'". IMPEGN0 DI SPESA IN FAVORE DI VARI ISTITUTI SCOLASTICI (CONALLEGATO)	2021/0000073/50_01_00/E	50	01	01	183,98
7317	2020	U08818	POR FSE 2014-2020 - ASSE III -OBIETTIVO SPECIFICO 12 - AZIONE 10.1.5 -STAGE, LABORATORI, METODOLOGIE DI ALTERNANZA SCUOLA LAVORO - AMMINISTRAZIONI CENTRALI	U.2.03.01.01.000	2	15	1504	3180004017	153	2018	POR CAMPANIA FSE 2014/2020 - ASSE III - OBIETTIVO SPECIFICO 12 - AZIONE10.1.5. MANIFESTAZIONE DI INTERESSE "PROGRAMMA SCUOLA VIVA- IIANNUALITA'". IMPEGN0 DI SPESA IN FAVORE DI VARI ISTITUTI SCOLASTICI (CONALLEGATO)	2021/0000073/50_01_00/E	50	01	01	1.839,79
7318	2020	U08818	POR FSE 2014-2020 - ASSE III -OBIETTIVO SPECIFICO 12 - AZIONE 10.1.5 -STAGE, LABORATORI, METODOLOGIE DI ALTERNANZA SCUOLA LAVORO - AMMINISTRAZIONI CENTRALI	U.2.03.01.01.000	2	15	1504	3180004017	157	2018	POR CAMPANIA FSE 2014/2020 - ASSE III - OBIETTIVO SPECIFICO 12 - AZIONE10.1.5. MANIFESTAZIONE DI INTERESSE "PROGRAMMA SCUOLA VIVA- IIANNUALITA'". IMPEGN0 DI SPESA IN FAVORE DI VARI ISTITUTI SCOLASTICI (CONALLEGATO)	2021/0000073/50_01_00/E	50	01	01	233,20
7319	2020	U08818	POR FSE 2014-2020 - ASSE III -OBIETTIVO SPECIFICO 12 - AZIONE 10.1.5 -STAGE, LABORATORI, METODOLOGIE DI ALTERNANZA SCUOLA LAVORO - AMMINISTRAZIONI CENTRALI	U.2.03.01.01.000	2	15	1504	3180004017	158	2018	POR CAMPANIA FSE 2014/2020 - ASSE III - OBIETTIVO SPECIFICO 12 - AZIONE10.1.5. MANIFESTAZIONE DI INTERESSE "PROGRAMMA SCUOLA VIVA- IIANNUALITA'". IMPEGN0 DI SPESA IN FAVORE DI VARI ISTITUTI SCOLASTICI (CONALLEGATO)	2021/0000073/50_01_00/E	50	01	01	99,94
7320	2020	U08818	POR FSE 2014-2020 - ASSE III -OBIETTIVO SPECIFICO 12 - AZIONE 10.1.5 -STAGE, LABORATORI, METODOLOGIE DI ALTERNANZA SCUOLA LAVORO - AMMINISTRAZIONI CENTRALI	U.2.03.01.01.000	2	15	1504	3180004017	159	2018	POR CAMPANIA FSE 2014/2020 - ASSE III - OBIETTIVO SPECIFICO 12 - AZIONE10.1.5. MANIFESTAZIONE DI INTERESSE "PROGRAMMA SCUOLA VIVA- IIANNUALITA'". IMPEGN0 DI SPESA IN FAVORE DI VARI ISTITUTI SCOLASTICI (CONALLEGATO)	2021/0000073/50_01_00/E	50	01	01	999,44
7321	2020	U08818	POR FSE 2014-2020 - ASSE III -OBIETTIVO SPECIFICO 12 - AZIONE 10.1.5 -STAGE, LABORATORI, METODOLOGIE DI ALTERNANZA SCUOLA LAVORO - AMMINISTRAZIONI CENTRALI	U.2.03.01.01.000	2	15	1504	3180004017	160	2018	POR CAMPANIA FSE 2014/2020 - ASSE III - OBIETTIVO SPECIFICO 12 - AZIONE10.1.5. MANIFESTAZIONE DI INTERESSE "PROGRAMMA SCUOLA VIVA- IIANNUALITA'". IMPEGN0 DI SPESA IN FAVORE DI VARI ISTITUTI SCOLASTICI (CONALLEGATO)	2021/0000073/50_01_00/E	50	01	01	1.587,65
7322	2020	U08818	POR FSE 2014-2020 - ASSE III -OBIETTIVO SPECIFICO 12 - AZIONE 10.1.5 -STAGE, LABORATORI, METODOLOGIE DI ALTERNANZA SCUOLA LAVORO - AMMINISTRAZIONI CENTRALI	U.2.03.01.01.000	2	15	1504	3180004017	161	2018	POR CAMPANIA FSE 2014/2020 - ASSE III - OBIETTIVO SPECIFICO 12 - AZIONE10.1.5. MANIFESTAZIONE DI INTERESSE "PROGRAMMA SCUOLA VIVA- IIANNUALITA'". IMPEGN0 DI SPESA IN FAVORE DI VARI ISTITUTI SCOLASTICI (CONALLEGATO)	2021/0000073/50_01_00/E	50	01	01	680,42
7323	2020	U08818	POR FSE 2014-2020 - ASSE III -OBIETTIVO SPECIFICO 12 - AZIONE 10.1.5 -STAGE, LABORATORI, METODOLOGIE DI ALTERNANZA SCUOLA LAVORO - AMMINISTRAZIONI CENTRALI	U.2.03.01.01.000	2	15	1504	3180004017	162	2018	POR CAMPANIA FSE 2014/2020 - ASSE III - OBIETTIVO SPECIFICO 12 - AZIONE10.1.5. MANIFESTAZIONE DI INTERESSE "PROGRAMMA SCUOLA VIVA- IIANNUALITA'". IMPEGN0 DI SPESA IN FAVORE DI VARI ISTITUTI SCOLASTICI (CONALLEGATO)	2021/0000073/50_01_00/E	50	01	01	6.804,22

fonte: http://burc.regione.campania.it

N.	Es.	Cap	Descrizione	IV Liv.	Tit	Miss	Prog.	Imp.	Pos.	Anno	Oggetto Impegno	DecretoRettifica	DIP	DG	UOD	Importo
7324	2020	U08818	POR FSE 2014-2020 - ASSE III -OBIETTIVO SPECIFICO 12 - AZIONE 10.1.5 -STAGE, LABORATORI, METODOLOGIE DI ALTERNANZA SCUOLA LAVORO - AMMINISTRAZIONI CENTRALI	U.2.03.01.01.000	2	15	1504	3180004017	163	2018	POR CAMPANIA FSE 2014/2020 - ASSE III - OBIETTIVO SPECIFICO 12 - AZIONE10.1.5. MANIFESTAZIONE DI INTERESSE "PROGRAMMA SCUOLA VIVA- IIANNUALITA'". IMPEGN0 DI SPESA IN FAVORE DI VARI ISTITUTI SCOLASTICI (CONALLEGATO)	2021/0000073/50_01_00/E	50	01	01	1.356,40
7325	2020	U08818	POR FSE 2014-2020 - ASSE III -OBIETTIVO SPECIFICO 12 - AZIONE 10.1.5 -STAGE, LABORATORI, METODOLOGIE DI ALTERNANZA SCUOLA LAVORO - AMMINISTRAZIONI CENTRALI	U.2.03.01.01.000	2	15	1504	3180004017	164	2018	POR CAMPANIA FSE 2014/2020 - ASSE III - OBIETTIVO SPECIFICO 12 - AZIONE10.1.5. MANIFESTAZIONE DI INTERESSE "PROGRAMMA SCUOLA VIVA- IIANNUALITA'". IMPEGN0 DI SPESA IN FAVORE DI VARI ISTITUTI SCOLASTICI (CONALLEGATO)	2021/0000073/50_01_00/E	50	01	01	581,32
7326	2020	U08818	POR FSE 2014-2020 - ASSE III -OBIETTIVO SPECIFICO 12 - AZIONE 10.1.5 -STAGE, LABORATORI, METODOLOGIE DI ALTERNANZA SCUOLA LAVORO - AMMINISTRAZIONI CENTRALI	U.2.03.01.01.000	2	15	1504	3180004017	165	2018	POR CAMPANIA FSE 2014/2020 - ASSE III - OBIETTIVO SPECIFICO 12 - AZIONE10.1.5. MANIFESTAZIONE DI INTERESSE "PROGRAMMA SCUOLA VIVA- IIANNUALITA'". IMPEGN0 DI SPESA IN FAVORE DI VARI ISTITUTI SCOLASTICI (CONALLEGATO)	2021/0000073/50_01_00/E	50	01	01	5.813,16
7327	2020	U08818	POR FSE 2014-2020 - ASSE III -OBIETTIVO SPECIFICO 12 - AZIONE 10.1.5 -STAGE, LABORATORI, METODOLOGIE DI ALTERNANZA SCUOLA LAVORO - AMMINISTRAZIONI CENTRALI	U.2.03.01.01.000	2	15	1504	3180004017	166	2018	POR CAMPANIA FSE 2014/2020 - ASSE III - OBIETTIVO SPECIFICO 12 - AZIONE10.1.5. MANIFESTAZIONE DI INTERESSE "PROGRAMMA SCUOLA VIVA- IIANNUALITA'". IMPEGN0 DI SPESA IN FAVORE DI VARI ISTITUTI SCOLASTICI (CONALLEGATO)	2021/0000073/50_01_00/E	50	01	01	1.236,13
7328	2020	U08818	POR FSE 2014-2020 - ASSE III -OBIETTIVO SPECIFICO 12 - AZIONE 10.1.5 -STAGE, LABORATORI, METODOLOGIE DI ALTERNANZA SCUOLA LAVORO - AMMINISTRAZIONI CENTRALI	U.2.03.01.01.000	2	15	1504	3180004017	167	2018	POR CAMPANIA FSE 2014/2020 - ASSE III - OBIETTIVO SPECIFICO 12 - AZIONE10.1.5. MANIFESTAZIONE DI INTERESSE "PROGRAMMA SCUOLA VIVA- IIANNUALITA'". IMPEGN0 DI SPESA IN FAVORE DI VARI ISTITUTI SCOLASTICI (CONALLEGATO)	2021/0000073/50_01_00/E	50	01	01	529,77
7329	2020	U08818	POR FSE 2014-2020 - ASSE III -OBIETTIVO SPECIFICO 12 - AZIONE 10.1.5 -STAGE, LABORATORI, METODOLOGIE DI ALTERNANZA SCUOLA LAVORO - AMMINISTRAZIONI CENTRALI	U.2.03.01.01.000	2	15	1504	3180004017	168	2018	POR CAMPANIA FSE 2014/2020 - ASSE III - OBIETTIVO SPECIFICO 12 - AZIONE10.1.5. MANIFESTAZIONE DI INTERESSE "PROGRAMMA SCUOLA VIVA- IIANNUALITA'". IMPEGN0 DI SPESA IN FAVORE DI VARI ISTITUTI SCOLASTICI (CONALLEGATO)	2021/0000073/50_01_00/E	50	01	01	5.297,68
7330	2020	U08818	POR FSE 2014-2020 - ASSE III -OBIETTIVO SPECIFICO 12 - AZIONE 10.1.5 -STAGE, LABORATORI, METODOLOGIE DI ALTERNANZA SCUOLA LAVORO - AMMINISTRAZIONI CENTRALI	U.2.03.01.01.000	2	15	1504	3180004017	169	2018	POR CAMPANIA FSE 2014/2020 - ASSE III - OBIETTIVO SPECIFICO 12 - AZIONE10.1.5. MANIFESTAZIONE DI INTERESSE "PROGRAMMA SCUOLA VIVA- IIANNUALITA'". IMPEGN0 DI SPESA IN FAVORE DI VARI ISTITUTI SCOLASTICI (CONALLEGATO)	2021/0000073/50_01_00/E	50	01	01	31,08
7331	2020	U08818	POR FSE 2014-2020 - ASSE III -OBIETTIVO SPECIFICO 12 - AZIONE 10.1.5 -STAGE, LABORATORI, METODOLOGIE DI ALTERNANZA SCUOLA LAVORO - AMMINISTRAZIONI CENTRALI	U.2.03.01.01.000	2	15	1504	3180004017	170	2018	POR CAMPANIA FSE 2014/2020 - ASSE III - OBIETTIVO SPECIFICO 12 - AZIONE10.1.5. MANIFESTAZIONE DI INTERESSE "PROGRAMMA SCUOLA VIVA- IIANNUALITA'". IMPEGN0 DI SPESA IN FAVORE DI VARI ISTITUTI SCOLASTICI (CONALLEGATO)	2021/0000073/50_01_00/E	50	01	01	13,32
7332	2020	U08818	POR FSE 2014-2020 - ASSE III -OBIETTIVO SPECIFICO 12 - AZIONE 10.1.5 -STAGE, LABORATORI, METODOLOGIE DI ALTERNANZA SCUOLA LAVORO - AMMINISTRAZIONI CENTRALI	U.2.03.01.01.000	2	15	1504	3180004017	171	2018	POR CAMPANIA FSE 2014/2020 - ASSE III - OBIETTIVO SPECIFICO 12 - AZIONE10.1.5. MANIFESTAZIONE DI INTERESSE "PROGRAMMA SCUOLA VIVA- IIANNUALITA'". IMPEGN0 DI SPESA IN FAVORE DI VARI ISTITUTI SCOLASTICI (CONALLEGATO)	2021/0000073/50_01_00/E	50	01	01	133,19
7333	2020	U08818	POR FSE 2014-2020 - ASSE III -OBIETTIVO SPECIFICO 12 - AZIONE 10.1.5 -STAGE, LABORATORI, METODOLOGIE DI ALTERNANZA SCUOLA LAVORO - AMMINISTRAZIONI CENTRALI	U.2.03.01.01.000	2	15	1504	3180004017	178	2018	POR CAMPANIA FSE 2014/2020 - ASSE III - OBIETTIVO SPECIFICO 12 - AZIONE10.1.5. MANIFESTAZIONE DI INTERESSE "PROGRAMMA SCUOLA VIVA- IIANNUALITA'". IMPEGN0 DI SPESA IN FAVORE DI VARI ISTITUTI SCOLASTICI (CONALLEGATO)	2021/0000073/50_01_00/E	50	01	01	22,88
7334	2020	U08818	POR FSE 2014-2020 - ASSE III -OBIETTIVO SPECIFICO 12 - AZIONE 10.1.5 -STAGE, LABORATORI, METODOLOGIE DI ALTERNANZA SCUOLA LAVORO - AMMINISTRAZIONI CENTRALI	U.2.03.01.01.000	2	15	1504	3180004017	179	2018	POR CAMPANIA FSE 2014/2020 - ASSE III - OBIETTIVO SPECIFICO 12 - AZIONE10.1.5. MANIFESTAZIONE DI INTERESSE "PROGRAMMA SCUOLA VIVA- IIANNUALITA'". IMPEGN0 DI SPESA IN FAVORE DI VARI ISTITUTI SCOLASTICI (CONALLEGATO)	2021/0000073/50_01_00/E	50	01	01	9,81
7335	2020	U08818	POR FSE 2014-2020 - ASSE III -OBIETTIVO SPECIFICO 12 - AZIONE 10.1.5 -STAGE, LABORATORI, METODOLOGIE DI ALTERNANZA SCUOLA LAVORO - AMMINISTRAZIONI CENTRALI	U.2.03.01.01.000	2	15	1504	3180004017	180	2018	POR CAMPANIA FSE 2014/2020 - ASSE III - OBIETTIVO SPECIFICO 12 - AZIONE10.1.5. MANIFESTAZIONE DI INTERESSE "PROGRAMMA SCUOLA VIVA- IIANNUALITA'". IMPEGN0 DI SPESA IN FAVORE DI VARI ISTITUTI SCOLASTICI (CONALLEGATO)	2021/0000073/50_01_00/E	50	01	01	98,07

fonte: http://burc.regione.campania.it

N.	Es.	Cap	Descrizione	IV Liv.	Tit	Miss	Prog.	Imp.	Pos.	Anno	Oggetto Impegno	DecretoRettifica	DIP	DG	UOD	Importo
7336	2020	U08818	POR FSE 2014-2020 - ASSE III -OBIETTIVO SPECIFICO 12 - AZIONE 10.1.5 -STAGE, LABORATORI, METODOLOGIE DI ALTERNANZA SCUOLA LAVORO - AMMINISTRAZIONI CENTRALI	U.2.03.01.01.000	2	15	1504	3180004017	184	2018	POR CAMPANIA FSE 2014/2020 - ASSE III - OBIETTIVO SPECIFICO 12 - AZIONE10.1.5. MANIFESTAZIONE DI INTERESSE "PROGRAMMA SCUOLA VIVA- IIANNUALITA'". IMPEGN0 DI SPESA IN FAVORE DI VARI ISTITUTI SCOLASTICI (CONALLEGATO)	2021/0000073/50_01_00/E	50	01	01	779,39
7337	2020	U08818	POR FSE 2014-2020 - ASSE III -OBIETTIVO SPECIFICO 12 - AZIONE 10.1.5 -STAGE, LABORATORI, METODOLOGIE DI ALTERNANZA SCUOLA LAVORO - AMMINISTRAZIONI CENTRALI	U.2.03.01.01.000	2	15	1504	3180004017	185	2018	POR CAMPANIA FSE 2014/2020 - ASSE III - OBIETTIVO SPECIFICO 12 - AZIONE10.1.5. MANIFESTAZIONE DI INTERESSE "PROGRAMMA SCUOLA VIVA- IIANNUALITA'". IMPEGN0 DI SPESA IN FAVORE DI VARI ISTITUTI SCOLASTICI (CONALLEGATO)	2021/0000073/50_01_00/E	50	01	01	334,02
7338	2020	U08818	POR FSE 2014-2020 - ASSE III -OBIETTIVO SPECIFICO 12 - AZIONE 10.1.5 -STAGE, LABORATORI, METODOLOGIE DI ALTERNANZA SCUOLA LAVORO - AMMINISTRAZIONI CENTRALI	U.2.03.01.01.000	2	15	1504	3180004017	186	2018	POR CAMPANIA FSE 2014/2020 - ASSE III - OBIETTIVO SPECIFICO 12 - AZIONE10.1.5. MANIFESTAZIONE DI INTERESSE "PROGRAMMA SCUOLA VIVA- IIANNUALITA'". IMPEGN0 DI SPESA IN FAVORE DI VARI ISTITUTI SCOLASTICI (CONALLEGATO)	2021/0000073/50_01_00/E	50	01	01	3.340,22
7339	2020	U08818	POR FSE 2014-2020 - ASSE III -OBIETTIVO SPECIFICO 12 - AZIONE 10.1.5 -STAGE, LABORATORI, METODOLOGIE DI ALTERNANZA SCUOLA LAVORO - AMMINISTRAZIONI CENTRALI	U.2.03.01.01.000	2	15	1504	3180004017	190	2018	POR CAMPANIA FSE 2014/2020 - ASSE III - OBIETTIVO SPECIFICO 12 - AZIONE10.1.5. MANIFESTAZIONE DI INTERESSE "PROGRAMMA SCUOLA VIVA- IIANNUALITA'". IMPEGN0 DI SPESA IN FAVORE DI VARI ISTITUTI SCOLASTICI (CONALLEGATO)	2021/0000073/50_01_00/E	50	01	01	2.716,33
7340	2020	U08818	POR FSE 2014-2020 - ASSE III -OBIETTIVO SPECIFICO 12 - AZIONE 10.1.5 -STAGE, LABORATORI, METODOLOGIE DI ALTERNANZA SCUOLA LAVORO - AMMINISTRAZIONI CENTRALI	U.2.03.01.01.000	2	15	1504	3180004017	191	2018	POR CAMPANIA FSE 2014/2020 - ASSE III - OBIETTIVO SPECIFICO 12 - AZIONE10.1.5. MANIFESTAZIONE DI INTERESSE "PROGRAMMA SCUOLA VIVA- IIANNUALITA'". IMPEGN0 DI SPESA IN FAVORE DI VARI ISTITUTI SCOLASTICI (CONALLEGATO)	2021/0000073/50_01_00/E	50	01	01	1.164,14
7341	2020	U08818	POR FSE 2014-2020 - ASSE III -OBIETTIVO SPECIFICO 12 - AZIONE 10.1.5 -STAGE, LABORATORI, METODOLOGIE DI ALTERNANZA SCUOLA LAVORO - AMMINISTRAZIONI CENTRALI	U.2.03.01.01.000	2	15	1504	3180004017	192	2018	POR CAMPANIA FSE 2014/2020 - ASSE III - OBIETTIVO SPECIFICO 12 - AZIONE10.1.5. MANIFESTAZIONE DI INTERESSE "PROGRAMMA SCUOLA VIVA- IIANNUALITA'". IMPEGN0 DI SPESA IN FAVORE DI VARI ISTITUTI SCOLASTICI (CONALLEGATO)	2021/0000073/50_01_00/E	50	01	01	11.641,41
7342	2020	U08818	POR FSE 2014-2020 - ASSE III -OBIETTIVO SPECIFICO 12 - AZIONE 10.1.5 -STAGE, LABORATORI, METODOLOGIE DI ALTERNANZA SCUOLA LAVORO - AMMINISTRAZIONI CENTRALI	U.2.03.01.01.000	2	15	1504	3180004017	202	2018	POR CAMPANIA FSE 2014/2020 - ASSE III - OBIETTIVO SPECIFICO 12 - AZIONE10.1.5. MANIFESTAZIONE DI INTERESSE "PROGRAMMA SCUOLA VIVA- IIANNUALITA'". IMPEGN0 DI SPESA IN FAVORE DI VARI ISTITUTI SCOLASTICI (CONALLEGATO)	2021/0000073/50_01_00/E	50	01	01	2.380,66
7343	2020	U08818	POR FSE 2014-2020 - ASSE III -OBIETTIVO SPECIFICO 12 - AZIONE 10.1.5 -STAGE, LABORATORI, METODOLOGIE DI ALTERNANZA SCUOLA LAVORO - AMMINISTRAZIONI CENTRALI	U.2.03.01.01.000	2	15	1504	3180004017	203	2018	POR CAMPANIA FSE 2014/2020 - ASSE III - OBIETTIVO SPECIFICO 12 - AZIONE10.1.5. MANIFESTAZIONE DI INTERESSE "PROGRAMMA SCUOLA VIVA- IIANNUALITA'". IMPEGN0 DI SPESA IN FAVORE DI VARI ISTITUTI SCOLASTICI (CONALLEGATO)	2021/0000073/50_01_00/E	50	01	01	1.020,28
7344	2020	U08818	POR FSE 2014-2020 - ASSE III -OBIETTIVO SPECIFICO 12 - AZIONE 10.1.5 -STAGE, LABORATORI, METODOLOGIE DI ALTERNANZA SCUOLA LAVORO - AMMINISTRAZIONI CENTRALI	U.2.03.01.01.000	2	15	1504	3180004017	204	2018	POR CAMPANIA FSE 2014/2020 - ASSE III - OBIETTIVO SPECIFICO 12 - AZIONE10.1.5. MANIFESTAZIONE DI INTERESSE "PROGRAMMA SCUOLA VIVA- IIANNUALITA'". IMPEGN0 DI SPESA IN FAVORE DI VARI ISTITUTI SCOLASTICI (CONALLEGATO)	2021/0000073/50_01_00/E	50	01	01	10.202,81
7345	2020	U08818	POR FSE 2014-2020 - ASSE III -OBIETTIVO SPECIFICO 12 - AZIONE 10.1.5 -STAGE, LABORATORI, METODOLOGIE DI ALTERNANZA SCUOLA LAVORO - AMMINISTRAZIONI CENTRALI	U.2.03.01.01.000	2	15	1504	3180004017	217	2018	POR CAMPANIA FSE 2014/2020 - ASSE III - OBIETTIVO SPECIFICO 12 - AZIONE10.1.5. MANIFESTAZIONE DI INTERESSE "PROGRAMMA SCUOLA VIVA- IIANNUALITA'". IMPEGN0 DI SPESA IN FAVORE DI VARI ISTITUTI SCOLASTICI (CONALLEGATO)	2021/0000073/50_01_00/E	50	01	01	1.658,12
7346	2020	U08818	POR FSE 2014-2020 - ASSE III -OBIETTIVO SPECIFICO 12 - AZIONE 10.1.5 -STAGE, LABORATORI, METODOLOGIE DI ALTERNANZA SCUOLA LAVORO - AMMINISTRAZIONI CENTRALI	U.2.03.01.01.000	2	15	1504	3180004017	218	2018	POR CAMPANIA FSE 2014/2020 - ASSE III - OBIETTIVO SPECIFICO 12 - AZIONE10.1.5. MANIFESTAZIONE DI INTERESSE "PROGRAMMA SCUOLA VIVA- IIANNUALITA'". IMPEGN0 DI SPESA IN FAVORE DI VARI ISTITUTI SCOLASTICI (CONALLEGATO)	2021/0000073/50_01_00/E	50	01	01	710,63
7347	2020	U08818	POR FSE 2014-2020 - ASSE III -OBIETTIVO SPECIFICO 12 - AZIONE 10.1.5 -STAGE, LABORATORI, METODOLOGIE DI ALTERNANZA SCUOLA LAVORO - AMMINISTRAZIONI CENTRALI	U.2.03.01.01.000	2	15	1504	3180004017	219	2018	POR CAMPANIA FSE 2014/2020 - ASSE III - OBIETTIVO SPECIFICO 12 - AZIONE10.1.5. MANIFESTAZIONE DI INTERESSE "PROGRAMMA SCUOLA VIVA- IIANNUALITA'". IMPEGN0 DI SPESA IN FAVORE DI VARI ISTITUTI SCOLASTICI (CONALLEGATO)	2021/0000073/50_01_00/E	50	01	01	7.106,24

fonte: http://burc.regione.campania.it

N.	Es.	Cap	Descrizione	IV Liv.	Tit	Miss	Prog.	Imp.	Pos.	Anno	Oggetto Impegno	DecretoRettifica	DIP	DG	UOD	Importo
7348	2020	U08818	POR FSE 2014-2020 - ASSE III -OBIETTIVO SPECIFICO 12 - AZIONE 10.1.5 -STAGE, LABORATORI, METODOLOGIE DI ALTERNANZA SCUOLA LAVORO - AMMINISTRAZIONI CENTRALI	U.2.03.01.01.000	2	15	1504	3180004017	223	2018	POR CAMPANIA FSE 2014/2020 - ASSE III - OBIETTIVO SPECIFICO 12 - AZIONE10.1.5. MANIFESTAZIONE DI INTERESSE "PROGRAMMA SCUOLA VIVA- IIANNUALITA'". IMPEGN0 DI SPESA IN FAVORE DI VARI ISTITUTI SCOLASTICI (CONALLEGATO)	2021/0000073/50_01_00/E	50	01	01	8,73
7349	2020	U08818	POR FSE 2014-2020 - ASSE III -OBIETTIVO SPECIFICO 12 - AZIONE 10.1.5 -STAGE, LABORATORI, METODOLOGIE DI ALTERNANZA SCUOLA LAVORO - AMMINISTRAZIONI CENTRALI	U.2.03.01.01.000	2	15	1504	3180004017	224	2018	POR CAMPANIA FSE 2014/2020 - ASSE III - OBIETTIVO SPECIFICO 12 - AZIONE10.1.5. MANIFESTAZIONE DI INTERESSE "PROGRAMMA SCUOLA VIVA- IIANNUALITA'". IMPEGN0 DI SPESA IN FAVORE DI VARI ISTITUTI SCOLASTICI (CONALLEGATO)	2021/0000073/50_01_00/E	50	01	01	3,74
7350	2020	U08818	POR FSE 2014-2020 - ASSE III -OBIETTIVO SPECIFICO 12 - AZIONE 10.1.5 -STAGE, LABORATORI, METODOLOGIE DI ALTERNANZA SCUOLA LAVORO - AMMINISTRAZIONI CENTRALI	U.2.03.01.01.000	2	15	1504	3180004017	225	2018	POR CAMPANIA FSE 2014/2020 - ASSE III - OBIETTIVO SPECIFICO 12 - AZIONE10.1.5. MANIFESTAZIONE DI INTERESSE "PROGRAMMA SCUOLA VIVA- IIANNUALITA'". IMPEGN0 DI SPESA IN FAVORE DI VARI ISTITUTI SCOLASTICI (CONALLEGATO)	2021/0000073/50_01_00/E	50	01	01	37,40
7351	2020	U08818	POR FSE 2014-2020 - ASSE III -OBIETTIVO SPECIFICO 12 - AZIONE 10.1.5 -STAGE, LABORATORI, METODOLOGIE DI ALTERNANZA SCUOLA LAVORO - AMMINISTRAZIONI CENTRALI	U.2.03.01.01.000	2	15	1504	3180004017	229	2018	POR CAMPANIA FSE 2014/2020 - ASSE III - OBIETTIVO SPECIFICO 12 - AZIONE10.1.5. MANIFESTAZIONE DI INTERESSE "PROGRAMMA SCUOLA VIVA- IIANNUALITA'". IMPEGN0 DI SPESA IN FAVORE DI VARI ISTITUTI SCOLASTICI (CONALLEGATO)	2021/0000073/50_01_00/E	50	01	01	2.887,50
7352	2020	U08818	POR FSE 2014-2020 - ASSE III -OBIETTIVO SPECIFICO 12 - AZIONE 10.1.5 -STAGE, LABORATORI, METODOLOGIE DI ALTERNANZA SCUOLA LAVORO - AMMINISTRAZIONI CENTRALI	U.2.03.01.01.000	2	15	1504	3180004017	230	2018	POR CAMPANIA FSE 2014/2020 - ASSE III - OBIETTIVO SPECIFICO 12 - AZIONE10.1.5. MANIFESTAZIONE DI INTERESSE "PROGRAMMA SCUOLA VIVA- IIANNUALITA'". IMPEGN0 DI SPESA IN FAVORE DI VARI ISTITUTI SCOLASTICI (CONALLEGATO)	2021/0000073/50_01_00/E	50	01	01	1.237,50
7353	2020	U08818	POR FSE 2014-2020 - ASSE III -OBIETTIVO SPECIFICO 12 - AZIONE 10.1.5 -STAGE, LABORATORI, METODOLOGIE DI ALTERNANZA SCUOLA LAVORO - AMMINISTRAZIONI CENTRALI	U.2.03.01.01.000	2	15	1504	3180004017	231	2018	POR CAMPANIA FSE 2014/2020 - ASSE III - OBIETTIVO SPECIFICO 12 - AZIONE10.1.5. MANIFESTAZIONE DI INTERESSE "PROGRAMMA SCUOLA VIVA- IIANNUALITA'". IMPEGN0 DI SPESA IN FAVORE DI VARI ISTITUTI SCOLASTICI (CONALLEGATO)	2021/0000073/50_01_00/E	50	01	01	12.375,00
7354	2020	U08818	POR FSE 2014-2020 - ASSE III -OBIETTIVO SPECIFICO 12 - AZIONE 10.1.5 -STAGE, LABORATORI, METODOLOGIE DI ALTERNANZA SCUOLA LAVORO - AMMINISTRAZIONI CENTRALI	U.2.03.01.01.000	2	15	1504	3180004017	241	2018	POR CAMPANIA FSE 2014/2020 - ASSE III - OBIETTIVO SPECIFICO 12 - AZIONE10.1.5. MANIFESTAZIONE DI INTERESSE "PROGRAMMA SCUOLA VIVA- IIANNUALITA'". IMPEGN0 DI SPESA IN FAVORE DI VARI ISTITUTI SCOLASTICI (CONALLEGATO)	2021/0000073/50_01_00/E	50	01	01	1.804,59
7355	2020	U08818	POR FSE 2014-2020 - ASSE III -OBIETTIVO SPECIFICO 12 - AZIONE 10.1.5 -STAGE, LABORATORI, METODOLOGIE DI ALTERNANZA SCUOLA LAVORO - AMMINISTRAZIONI CENTRALI	U.2.03.01.01.000	2	15	1504	3180004017	242	2018	POR CAMPANIA FSE 2014/2020 - ASSE III - OBIETTIVO SPECIFICO 12 - AZIONE10.1.5. MANIFESTAZIONE DI INTERESSE "PROGRAMMA SCUOLA VIVA- IIANNUALITA'". IMPEGN0 DI SPESA IN FAVORE DI VARI ISTITUTI SCOLASTICI (CONALLEGATO)	2021/0000073/50_01_00/E	50	01	01	773,40
7356	2020	U08818	POR FSE 2014-2020 - ASSE III -OBIETTIVO SPECIFICO 12 - AZIONE 10.1.5 -STAGE, LABORATORI, METODOLOGIE DI ALTERNANZA SCUOLA LAVORO - AMMINISTRAZIONI CENTRALI	U.2.03.01.01.000	2	15	1504	3180004017	243	2018	POR CAMPANIA FSE 2014/2020 - ASSE III - OBIETTIVO SPECIFICO 12 - AZIONE10.1.5. MANIFESTAZIONE DI INTERESSE "PROGRAMMA SCUOLA VIVA- IIANNUALITA'". IMPEGN0 DI SPESA IN FAVORE DI VARI ISTITUTI SCOLASTICI (CONALLEGATO)	2021/0000073/50_01_00/E	50	01	01	7.733,96
7357	2020	U08818	POR FSE 2014-2020 - ASSE III -OBIETTIVO SPECIFICO 12 - AZIONE 10.1.5 -STAGE, LABORATORI, METODOLOGIE DI ALTERNANZA SCUOLA LAVORO - AMMINISTRAZIONI CENTRALI	U.2.03.01.01.000	2	15	1504	3180004017	244	2018	POR CAMPANIA FSE 2014/2020 - ASSE III - OBIETTIVO SPECIFICO 12 - AZIONE10.1.5. MANIFESTAZIONE DI INTERESSE "PROGRAMMA SCUOLA VIVA- IIANNUALITA'". IMPEGN0 DI SPESA IN FAVORE DI VARI ISTITUTI SCOLASTICI (CONALLEGATO)	2021/0000073/50_01_00/E	50	01	01	12,79
7358	2020	U08818	POR FSE 2014-2020 - ASSE III -OBIETTIVO SPECIFICO 12 - AZIONE 10.1.5 -STAGE, LABORATORI, METODOLOGIE DI ALTERNANZA SCUOLA LAVORO - AMMINISTRAZIONI CENTRALI	U.2.03.01.01.000	2	15	1504	3180004017	245	2018	POR CAMPANIA FSE 2014/2020 - ASSE III - OBIETTIVO SPECIFICO 12 - AZIONE10.1.5. MANIFESTAZIONE DI INTERESSE "PROGRAMMA SCUOLA VIVA- IIANNUALITA'". IMPEGN0 DI SPESA IN FAVORE DI VARI ISTITUTI SCOLASTICI (CONALLEGATO)	2021/0000073/50_01_00/E	50	01	01	5,48
7359	2020	U08818	POR FSE 2014-2020 - ASSE III -OBIETTIVO SPECIFICO 12 - AZIONE 10.1.5 -STAGE, LABORATORI, METODOLOGIE DI ALTERNANZA SCUOLA LAVORO - AMMINISTRAZIONI CENTRALI	U.2.03.01.01.000	2	15	1504	3180004017	246	2018	POR CAMPANIA FSE 2014/2020 - ASSE III - OBIETTIVO SPECIFICO 12 - AZIONE10.1.5. MANIFESTAZIONE DI INTERESSE "PROGRAMMA SCUOLA VIVA- IIANNUALITA'". IMPEGN0 DI SPESA IN FAVORE DI VARI ISTITUTI SCOLASTICI (CONALLEGATO)	2021/0000073/50_01_00/E	50	01	01	54,82

fonte: http://burc.regione.campania.it

N.	Es.	Cap	Descrizione	IV Liv.	Tit	Miss	Prog.	Imp.	Pos.	Anno	Oggetto Impegno	DecretoRettifica	DIP	DG	UOD	Importo
7360	2020	U08818	POR FSE 2014-2020 - ASSE III -OBIETTIVO SPECIFICO 12 - AZIONE 10.1.5 -STAGE, LABORATORI, METODOLOGIE DI ALTERNANZA SCUOLA LAVORO - AMMINISTRAZIONI CENTRALI	U.2.03.01.01.000	2	15	1504	3180004017	247	2018	POR CAMPANIA FSE 2014/2020 - ASSE III - OBIETTIVO SPECIFICO 12 - AZIONE10.1.5. MANIFESTAZIONE DI INTERESSE "PROGRAMMA SCUOLA VIVA- IIANNUALITA'". IMPEGN0 DI SPESA IN FAVORE DI VARI ISTITUTI SCOLASTICI (CONALLEGATO)	2021/0000073/50_01_00/E	50	01	01	979,63
7361	2020	U08818	POR FSE 2014-2020 - ASSE III -OBIETTIVO SPECIFICO 12 - AZIONE 10.1.5 -STAGE, LABORATORI, METODOLOGIE DI ALTERNANZA SCUOLA LAVORO - AMMINISTRAZIONI CENTRALI	U.2.03.01.01.000	2	15	1504	3180004017	248	2018	POR CAMPANIA FSE 2014/2020 - ASSE III - OBIETTIVO SPECIFICO 12 - AZIONE10.1.5. MANIFESTAZIONE DI INTERESSE "PROGRAMMA SCUOLA VIVA- IIANNUALITA'". IMPEGN0 DI SPESA IN FAVORE DI VARI ISTITUTI SCOLASTICI (CONALLEGATO)	2021/0000073/50_01_00/E	50	01	01	419,84
7362	2020	U08818	POR FSE 2014-2020 - ASSE III -OBIETTIVO SPECIFICO 12 - AZIONE 10.1.5 -STAGE, LABORATORI, METODOLOGIE DI ALTERNANZA SCUOLA LAVORO - AMMINISTRAZIONI CENTRALI	U.2.03.01.01.000	2	15	1504	3180004017	249	2018	POR CAMPANIA FSE 2014/2020 - ASSE III - OBIETTIVO SPECIFICO 12 - AZIONE10.1.5. MANIFESTAZIONE DI INTERESSE "PROGRAMMA SCUOLA VIVA- IIANNUALITA'". IMPEGN0 DI SPESA IN FAVORE DI VARI ISTITUTI SCOLASTICI (CONALLEGATO)	2021/0000073/50_01_00/E	50	01	01	4.198,39
7363	2020	U08818	POR FSE 2014-2020 - ASSE III -OBIETTIVO SPECIFICO 12 - AZIONE 10.1.5 -STAGE, LABORATORI, METODOLOGIE DI ALTERNANZA SCUOLA LAVORO - AMMINISTRAZIONI CENTRALI	U.2.03.01.01.000	2	15	1504	3180004017	250	2018	POR CAMPANIA FSE 2014/2020 - ASSE III - OBIETTIVO SPECIFICO 12 - AZIONE10.1.5. MANIFESTAZIONE DI INTERESSE "PROGRAMMA SCUOLA VIVA- IIANNUALITA'". IMPEGN0 DI SPESA IN FAVORE DI VARI ISTITUTI SCOLASTICI (CONALLEGATO)	2021/0000073/50_01_00/E	50	01	01	327,56
7364	2020	U08818	POR FSE 2014-2020 - ASSE III -OBIETTIVO SPECIFICO 12 - AZIONE 10.1.5 -STAGE, LABORATORI, METODOLOGIE DI ALTERNANZA SCUOLA LAVORO - AMMINISTRAZIONI CENTRALI	U.2.03.01.01.000	2	15	1504	3180004017	251	2018	POR CAMPANIA FSE 2014/2020 - ASSE III - OBIETTIVO SPECIFICO 12 - AZIONE10.1.5. MANIFESTAZIONE DI INTERESSE "PROGRAMMA SCUOLA VIVA- IIANNUALITA'". IMPEGN0 DI SPESA IN FAVORE DI VARI ISTITUTI SCOLASTICI (CONALLEGATO)	2021/0000073/50_01_00/E	50	01	01	140,38
7365	2020	U08818	POR FSE 2014-2020 - ASSE III -OBIETTIVO SPECIFICO 12 - AZIONE 10.1.5 -STAGE, LABORATORI, METODOLOGIE DI ALTERNANZA SCUOLA LAVORO - AMMINISTRAZIONI CENTRALI	U.2.03.01.01.000	2	15	1504	3180004017	252	2018	POR CAMPANIA FSE 2014/2020 - ASSE III - OBIETTIVO SPECIFICO 12 - AZIONE10.1.5. MANIFESTAZIONE DI INTERESSE "PROGRAMMA SCUOLA VIVA- IIANNUALITA'". IMPEGN0 DI SPESA IN FAVORE DI VARI ISTITUTI SCOLASTICI (CONALLEGATO)	2021/0000073/50_01_00/E	50	01	01	1.403,81
7366	2020	U08818	POR FSE 2014-2020 - ASSE III -OBIETTIVO SPECIFICO 12 - AZIONE 10.1.5 -STAGE, LABORATORI, METODOLOGIE DI ALTERNANZA SCUOLA LAVORO - AMMINISTRAZIONI CENTRALI	U.2.03.01.01.000	2	15	1504	3180004017	265	2018	POR CAMPANIA FSE 2014/2020 - ASSE III - OBIETTIVO SPECIFICO 12 - AZIONE10.1.5. MANIFESTAZIONE DI INTERESSE "PROGRAMMA SCUOLA VIVA- IIANNUALITA'". IMPEGN0 DI SPESA IN FAVORE DI VARI ISTITUTI SCOLASTICI (CONALLEGATO)	2021/0000073/50_01_00/E	50	01	01	423,79
7367	2020	U08818	POR FSE 2014-2020 - ASSE III -OBIETTIVO SPECIFICO 12 - AZIONE 10.1.5 -STAGE, LABORATORI, METODOLOGIE DI ALTERNANZA SCUOLA LAVORO - AMMINISTRAZIONI CENTRALI	U.2.03.01.01.000	2	15	1504	3180004017	266	2018	POR CAMPANIA FSE 2014/2020 - ASSE III - OBIETTIVO SPECIFICO 12 - AZIONE10.1.5. MANIFESTAZIONE DI INTERESSE "PROGRAMMA SCUOLA VIVA- IIANNUALITA'". IMPEGN0 DI SPESA IN FAVORE DI VARI ISTITUTI SCOLASTICI (CONALLEGATO)	2021/0000073/50_01_00/E	50	01	01	181,63
7368	2020	U08818	POR FSE 2014-2020 - ASSE III -OBIETTIVO SPECIFICO 12 - AZIONE 10.1.5 -STAGE, LABORATORI, METODOLOGIE DI ALTERNANZA SCUOLA LAVORO - AMMINISTRAZIONI CENTRALI	U.2.03.01.01.000	2	15	1504	3180004017	267	2018	POR CAMPANIA FSE 2014/2020 - ASSE III - OBIETTIVO SPECIFICO 12 - AZIONE10.1.5. MANIFESTAZIONE DI INTERESSE "PROGRAMMA SCUOLA VIVA- IIANNUALITA'". IMPEGN0 DI SPESA IN FAVORE DI VARI ISTITUTI SCOLASTICI (CONALLEGATO)	2021/0000073/50_01_00/E	50	01	01	1.816,25
7369	2020	U08818	POR FSE 2014-2020 - ASSE III -OBIETTIVO SPECIFICO 12 - AZIONE 10.1.5 -STAGE, LABORATORI, METODOLOGIE DI ALTERNANZA SCUOLA LAVORO - AMMINISTRAZIONI CENTRALI	U.2.03.01.01.000	2	15	1504	3180004017	283	2018	POR CAMPANIA FSE 2014/2020 - ASSE III - OBIETTIVO SPECIFICO 12 - AZIONE10.1.5. MANIFESTAZIONE DI INTERESSE "PROGRAMMA SCUOLA VIVA- IIANNUALITA'". IMPEGN0 DI SPESA IN FAVORE DI VARI ISTITUTI SCOLASTICI (CONALLEGATO)	2021/0000073/50_01_00/E	50	01	01	1.721,28
7370	2020	U08818	POR FSE 2014-2020 - ASSE III -OBIETTIVO SPECIFICO 12 - AZIONE 10.1.5 -STAGE, LABORATORI, METODOLOGIE DI ALTERNANZA SCUOLA LAVORO - AMMINISTRAZIONI CENTRALI	U.2.03.01.01.000	2	15	1504	3180004017	284	2018	POR CAMPANIA FSE 2014/2020 - ASSE III - OBIETTIVO SPECIFICO 12 - AZIONE10.1.5. MANIFESTAZIONE DI INTERESSE "PROGRAMMA SCUOLA VIVA- IIANNUALITA'". IMPEGN0 DI SPESA IN FAVORE DI VARI ISTITUTI SCOLASTICI (CONALLEGATO)	2021/0000073/50_01_00/E	50	01	01	737,69
7371	2020	U08818	POR FSE 2014-2020 - ASSE III -OBIETTIVO SPECIFICO 12 - AZIONE 10.1.5 -STAGE, LABORATORI, METODOLOGIE DI ALTERNANZA SCUOLA LAVORO - AMMINISTRAZIONI CENTRALI	U.2.03.01.01.000	2	15	1504	3180004017	285	2018	POR CAMPANIA FSE 2014/2020 - ASSE III - OBIETTIVO SPECIFICO 12 - AZIONE10.1.5. MANIFESTAZIONE DI INTERESSE "PROGRAMMA SCUOLA VIVA- IIANNUALITA'". IMPEGN0 DI SPESA IN FAVORE DI VARI ISTITUTI SCOLASTICI (CONALLEGATO)	2021/0000073/50_01_00/E	50	01	01	7.376,89

fonte: http://burc.regione.campania.it

N.	Es.	Cap	Descrizione	IV Liv.	Tit	Miss	Prog.	Imp.	Pos.	Anno	Oggetto Impegno	DecretoRettifica	DIP	DG	UOD	Importo
7372	2020	U08818	POR FSE 2014-2020 - ASSE III -OBIETTIVO SPECIFICO 12 - AZIONE 10.1.5 -STAGE, LABORATORI, METODOLOGIE DI ALTERNANZA SCUOLA LAVORO - AMMINISTRAZIONI CENTRALI	U.2.03.01.01.000	2	15	1504	3180004017	286	2018	POR CAMPANIA FSE 2014/2020 - ASSE III - OBIETTIVO SPECIFICO 12 - AZIONE10.1.5. MANIFESTAZIONE DI INTERESSE "PROGRAMMA SCUOLA VIVA- IIANNUALITA'". IMPEGN0 DI SPESA IN FAVORE DI VARI ISTITUTI SCOLASTICI (CONALLEGATO)	2021/0000073/50_01_00/E	50	01	01	895,37
7373	2020	U08818	POR FSE 2014-2020 - ASSE III -OBIETTIVO SPECIFICO 12 - AZIONE 10.1.5 -STAGE, LABORATORI, METODOLOGIE DI ALTERNANZA SCUOLA LAVORO - AMMINISTRAZIONI CENTRALI	U.2.03.01.01.000	2	15	1504	3180004017	287	2018	POR CAMPANIA FSE 2014/2020 - ASSE III - OBIETTIVO SPECIFICO 12 - AZIONE10.1.5. MANIFESTAZIONE DI INTERESSE "PROGRAMMA SCUOLA VIVA- IIANNUALITA'". IMPEGN0 DI SPESA IN FAVORE DI VARI ISTITUTI SCOLASTICI (CONALLEGATO)	2021/0000073/50_01_00/E	50	01	01	383,73
7374	2020	U08818	POR FSE 2014-2020 - ASSE III -OBIETTIVO SPECIFICO 12 - AZIONE 10.1.5 -STAGE, LABORATORI, METODOLOGIE DI ALTERNANZA SCUOLA LAVORO - AMMINISTRAZIONI CENTRALI	U.2.03.01.01.000	2	15	1504	3180004017	288	2018	POR CAMPANIA FSE 2014/2020 - ASSE III - OBIETTIVO SPECIFICO 12 - AZIONE10.1.5. MANIFESTAZIONE DI INTERESSE "PROGRAMMA SCUOLA VIVA- IIANNUALITA'". IMPEGN0 DI SPESA IN FAVORE DI VARI ISTITUTI SCOLASTICI (CONALLEGATO)	2021/0000073/50_01_00/E	50	01	01	3.837,32
7375	2020	U08818	POR FSE 2014-2020 - ASSE III -OBIETTIVO SPECIFICO 12 - AZIONE 10.1.5 -STAGE, LABORATORI, METODOLOGIE DI ALTERNANZA SCUOLA LAVORO - AMMINISTRAZIONI CENTRALI	U.2.03.01.01.000	2	15	1504	3180004017	298	2018	POR CAMPANIA FSE 2014/2020 - ASSE III - OBIETTIVO SPECIFICO 12 - AZIONE10.1.5. MANIFESTAZIONE DI INTERESSE "PROGRAMMA SCUOLA VIVA- IIANNUALITA'". IMPEGN0 DI SPESA IN FAVORE DI VARI ISTITUTI SCOLASTICI (CONALLEGATO)	2021/0000073/50_01_00/E	50	01	01	1.105,07
7376	2020	U08818	POR FSE 2014-2020 - ASSE III -OBIETTIVO SPECIFICO 12 - AZIONE 10.1.5 -STAGE, LABORATORI, METODOLOGIE DI ALTERNANZA SCUOLA LAVORO - AMMINISTRAZIONI CENTRALI	U.2.03.01.01.000	2	15	1504	3180004017	299	2018	POR CAMPANIA FSE 2014/2020 - ASSE III - OBIETTIVO SPECIFICO 12 - AZIONE10.1.5. MANIFESTAZIONE DI INTERESSE "PROGRAMMA SCUOLA VIVA- IIANNUALITA'". IMPEGN0 DI SPESA IN FAVORE DI VARI ISTITUTI SCOLASTICI (CONALLEGATO)	2021/0000073/50_01_00/E	50	01	01	473,60
7377	2020	U08818	POR FSE 2014-2020 - ASSE III -OBIETTIVO SPECIFICO 12 - AZIONE 10.1.5 -STAGE, LABORATORI, METODOLOGIE DI ALTERNANZA SCUOLA LAVORO - AMMINISTRAZIONI CENTRALI	U.2.03.01.01.000	2	15	1504	3180004017	300	2018	POR CAMPANIA FSE 2014/2020 - ASSE III - OBIETTIVO SPECIFICO 12 - AZIONE10.1.5. MANIFESTAZIONE DI INTERESSE "PROGRAMMA SCUOLA VIVA- IIANNUALITA'". IMPEGN0 DI SPESA IN FAVORE DI VARI ISTITUTI SCOLASTICI (CONALLEGATO)	2021/0000073/50_01_00/E	50	01	01	4.736,02
7378	2020	U08818	POR FSE 2014-2020 - ASSE III -OBIETTIVO SPECIFICO 12 - AZIONE 10.1.5 -STAGE, LABORATORI, METODOLOGIE DI ALTERNANZA SCUOLA LAVORO - AMMINISTRAZIONI CENTRALI	U.2.03.01.01.000	2	15	1504	3180004017	301	2018	POR CAMPANIA FSE 2014/2020 - ASSE III - OBIETTIVO SPECIFICO 12 - AZIONE10.1.5. MANIFESTAZIONE DI INTERESSE "PROGRAMMA SCUOLA VIVA- IIANNUALITA'". IMPEGN0 DI SPESA IN FAVORE DI VARI ISTITUTI SCOLASTICI (CONALLEGATO)	2021/0000073/50_01_00/E	50	01	01	420,07
7379	2020	U08818	POR FSE 2014-2020 - ASSE III -OBIETTIVO SPECIFICO 12 - AZIONE 10.1.5 -STAGE, LABORATORI, METODOLOGIE DI ALTERNANZA SCUOLA LAVORO - AMMINISTRAZIONI CENTRALI	U.2.03.01.01.000	2	15	1504	3180004017	302	2018	POR CAMPANIA FSE 2014/2020 - ASSE III - OBIETTIVO SPECIFICO 12 - AZIONE10.1.5. MANIFESTAZIONE DI INTERESSE "PROGRAMMA SCUOLA VIVA- IIANNUALITA'". IMPEGN0 DI SPESA IN FAVORE DI VARI ISTITUTI SCOLASTICI (CONALLEGATO)	2021/0000073/50_01_00/E	50	01	01	180,04
7380	2020	U08818	POR FSE 2014-2020 - ASSE III -OBIETTIVO SPECIFICO 12 - AZIONE 10.1.5 -STAGE, LABORATORI, METODOLOGIE DI ALTERNANZA SCUOLA LAVORO - AMMINISTRAZIONI CENTRALI	U.2.03.01.01.000	2	15	1504	3180004017	303	2018	POR CAMPANIA FSE 2014/2020 - ASSE III - OBIETTIVO SPECIFICO 12 - AZIONE10.1.5. MANIFESTAZIONE DI INTERESSE "PROGRAMMA SCUOLA VIVA- IIANNUALITA'". IMPEGN0 DI SPESA IN FAVORE DI VARI ISTITUTI SCOLASTICI (CONALLEGATO)	2021/0000073/50_01_00/E	50	01	01	1.800,31
7381	2020	U08818	POR FSE 2014-2020 - ASSE III -OBIETTIVO SPECIFICO 12 - AZIONE 10.1.5 -STAGE, LABORATORI, METODOLOGIE DI ALTERNANZA SCUOLA LAVORO - AMMINISTRAZIONI CENTRALI	U.2.03.01.01.000	2	15	1504	3180004017	307	2018	POR CAMPANIA FSE 2014/2020 - ASSE III - OBIETTIVO SPECIFICO 12 - AZIONE10.1.5. MANIFESTAZIONE DI INTERESSE "PROGRAMMA SCUOLA VIVA- IIANNUALITA'". IMPEGN0 DI SPESA IN FAVORE DI VARI ISTITUTI SCOLASTICI (CONALLEGATO)	2021/0000073/50_01_00/E	50	01	01	490,97
7382	2020	U08818	POR FSE 2014-2020 - ASSE III -OBIETTIVO SPECIFICO 12 - AZIONE 10.1.5 -STAGE, LABORATORI, METODOLOGIE DI ALTERNANZA SCUOLA LAVORO - AMMINISTRAZIONI CENTRALI	U.2.03.01.01.000	2	15	1504	3180004017	308	2018	POR CAMPANIA FSE 2014/2020 - ASSE III - OBIETTIVO SPECIFICO 12 - AZIONE10.1.5. MANIFESTAZIONE DI INTERESSE "PROGRAMMA SCUOLA VIVA- IIANNUALITA'". IMPEGN0 DI SPESA IN FAVORE DI VARI ISTITUTI SCOLASTICI (CONALLEGATO)	2021/0000073/50_01_00/E	50	01	01	210,42
7383	2020	U08818	POR FSE 2014-2020 - ASSE III -OBIETTIVO SPECIFICO 12 - AZIONE 10.1.5 -STAGE, LABORATORI, METODOLOGIE DI ALTERNANZA SCUOLA LAVORO - AMMINISTRAZIONI CENTRALI	U.2.03.01.01.000	2	15	1504	3180004017	309	2018	POR CAMPANIA FSE 2014/2020 - ASSE III - OBIETTIVO SPECIFICO 12 - AZIONE10.1.5. MANIFESTAZIONE DI INTERESSE "PROGRAMMA SCUOLA VIVA- IIANNUALITA'". IMPEGN0 DI SPESA IN FAVORE DI VARI ISTITUTI SCOLASTICI (CONALLEGATO)	2021/0000073/50_01_00/E	50	01	01	2.104,16

fonte: http://burc.regione.campania.it

N.	Es.	Cap	Descrizione	IV Liv.	Tit	Miss	Prog.	Imp.	Pos.	Anno	Oggetto Impegno	DecretoRettifica	DIP	DG	UOD	Importo
7384	2020	U08818	POR FSE 2014-2020 - ASSE III -OBIETTIVO SPECIFICO 12 - AZIONE 10.1.5 -STAGE, LABORATORI, METODOLOGIE DI ALTERNANZA SCUOLA LAVORO - AMMINISTRAZIONI CENTRALI	U.2.03.01.01.000	2	15	1504	3180004017	316	2018	POR CAMPANIA FSE 2014/2020 - ASSE III - OBIETTIVO SPECIFICO 12 - AZIONE10.1.5. MANIFESTAZIONE DI INTERESSE "PROGRAMMA SCUOLA VIVA- IIANNUALITA'". IMPEGN0 DI SPESA IN FAVORE DI VARI ISTITUTI SCOLASTICI (CONALLEGATO)	2021/0000073/50_01_00/E	50	01	01	461,93
7385	2020	U08818	POR FSE 2014-2020 - ASSE III -OBIETTIVO SPECIFICO 12 - AZIONE 10.1.5 -STAGE, LABORATORI, METODOLOGIE DI ALTERNANZA SCUOLA LAVORO - AMMINISTRAZIONI CENTRALI	U.2.03.01.01.000	2	15	1504	3180004017	317	2018	POR CAMPANIA FSE 2014/2020 - ASSE III - OBIETTIVO SPECIFICO 12 - AZIONE10.1.5. MANIFESTAZIONE DI INTERESSE "PROGRAMMA SCUOLA VIVA- IIANNUALITA'". IMPEGN0 DI SPESA IN FAVORE DI VARI ISTITUTI SCOLASTICI (CONALLEGATO)	2021/0000073/50_01_00/E	50	01	01	197,98
7386	2020	U08818	POR FSE 2014-2020 - ASSE III -OBIETTIVO SPECIFICO 12 - AZIONE 10.1.5 -STAGE, LABORATORI, METODOLOGIE DI ALTERNANZA SCUOLA LAVORO - AMMINISTRAZIONI CENTRALI	U.2.03.01.01.000	2	15	1504	3180004017	318	2018	POR CAMPANIA FSE 2014/2020 - ASSE III - OBIETTIVO SPECIFICO 12 - AZIONE10.1.5. MANIFESTAZIONE DI INTERESSE "PROGRAMMA SCUOLA VIVA- IIANNUALITA'". IMPEGN0 DI SPESA IN FAVORE DI VARI ISTITUTI SCOLASTICI (CONALLEGATO)	2021/0000073/50_01_00/E	50	01	01	1.979,71
7387	2020	U08818	POR FSE 2014-2020 - ASSE III -OBIETTIVO SPECIFICO 12 - AZIONE 10.1.5 -STAGE, LABORATORI, METODOLOGIE DI ALTERNANZA SCUOLA LAVORO - AMMINISTRAZIONI CENTRALI	U.2.03.01.01.000	2	15	1504	3180004017	325	2018	POR CAMPANIA FSE 2014/2020 - ASSE III - OBIETTIVO SPECIFICO 12 - AZIONE10.1.5. MANIFESTAZIONE DI INTERESSE "PROGRAMMA SCUOLA VIVA- IIANNUALITA'". IMPEGN0 DI SPESA IN FAVORE DI VARI ISTITUTI SCOLASTICI (CONALLEGATO)	2021/0000073/50_01_00/E	50	01	01	2.819,28
7388	2020	U08818	POR FSE 2014-2020 - ASSE III -OBIETTIVO SPECIFICO 12 - AZIONE 10.1.5 -STAGE, LABORATORI, METODOLOGIE DI ALTERNANZA SCUOLA LAVORO - AMMINISTRAZIONI CENTRALI	U.2.03.01.01.000	2	15	1504	3180004017	326	2018	POR CAMPANIA FSE 2014/2020 - ASSE III - OBIETTIVO SPECIFICO 12 - AZIONE10.1.5. MANIFESTAZIONE DI INTERESSE "PROGRAMMA SCUOLA VIVA- IIANNUALITA'". IMPEGN0 DI SPESA IN FAVORE DI VARI ISTITUTI SCOLASTICI (CONALLEGATO)	2021/0000073/50_01_00/E	50	01	01	1.208,26
7389	2020	U08818	POR FSE 2014-2020 - ASSE III -OBIETTIVO SPECIFICO 12 - AZIONE 10.1.5 -STAGE, LABORATORI, METODOLOGIE DI ALTERNANZA SCUOLA LAVORO - AMMINISTRAZIONI CENTRALI	U.2.03.01.01.000	2	15	1504	3180004017	327	2018	POR CAMPANIA FSE 2014/2020 - ASSE III - OBIETTIVO SPECIFICO 12 - AZIONE10.1.5. MANIFESTAZIONE DI INTERESSE "PROGRAMMA SCUOLA VIVA- IIANNUALITA'". IMPEGN0 DI SPESA IN FAVORE DI VARI ISTITUTI SCOLASTICI (CONALLEGATO)	2021/0000073/50_01_00/E	50	01	01	12.082,61
7390	2020	U08818	POR FSE 2014-2020 - ASSE III -OBIETTIVO SPECIFICO 12 - AZIONE 10.1.5 -STAGE, LABORATORI, METODOLOGIE DI ALTERNANZA SCUOLA LAVORO - AMMINISTRAZIONI CENTRALI	U.2.03.01.01.000	2	15	1504	3180004017	331	2018	POR CAMPANIA FSE 2014/2020 - ASSE III - OBIETTIVO SPECIFICO 12 - AZIONE10.1.5. MANIFESTAZIONE DI INTERESSE "PROGRAMMA SCUOLA VIVA- IIANNUALITA'". IMPEGN0 DI SPESA IN FAVORE DI VARI ISTITUTI SCOLASTICI (CONALLEGATO)	2021/0000073/50_01_00/E	50	01	01	2.887,50
7391	2020	U08818	POR FSE 2014-2020 - ASSE III -OBIETTIVO SPECIFICO 12 - AZIONE 10.1.5 -STAGE, LABORATORI, METODOLOGIE DI ALTERNANZA SCUOLA LAVORO - AMMINISTRAZIONI CENTRALI	U.2.03.01.01.000	2	15	1504	3180004017	332	2018	POR CAMPANIA FSE 2014/2020 - ASSE III - OBIETTIVO SPECIFICO 12 - AZIONE10.1.5. MANIFESTAZIONE DI INTERESSE "PROGRAMMA SCUOLA VIVA- IIANNUALITA'". IMPEGN0 DI SPESA IN FAVORE DI VARI ISTITUTI SCOLASTICI (CONALLEGATO)	2021/0000073/50_01_00/E	50	01	01	1.237,50
7392	2020	U08818	POR FSE 2014-2020 - ASSE III -OBIETTIVO SPECIFICO 12 - AZIONE 10.1.5 -STAGE, LABORATORI, METODOLOGIE DI ALTERNANZA SCUOLA LAVORO - AMMINISTRAZIONI CENTRALI	U.2.03.01.01.000	2	15	1504	3180004017	333	2018	POR CAMPANIA FSE 2014/2020 - ASSE III - OBIETTIVO SPECIFICO 12 - AZIONE10.1.5. MANIFESTAZIONE DI INTERESSE "PROGRAMMA SCUOLA VIVA- IIANNUALITA'". IMPEGN0 DI SPESA IN FAVORE DI VARI ISTITUTI SCOLASTICI (CONALLEGATO)	2021/0000073/50_01_00/E	50	01	01	12.375,00
7393	2020	U08818	POR FSE 2014-2020 - ASSE III -OBIETTIVO SPECIFICO 12 - AZIONE 10.1.5 -STAGE, LABORATORI, METODOLOGIE DI ALTERNANZA SCUOLA LAVORO - AMMINISTRAZIONI CENTRALI	U.2.03.01.01.000	2	15	1504	3180004017	334	2018	POR CAMPANIA FSE 2014/2020 - ASSE III - OBIETTIVO SPECIFICO 12 - AZIONE10.1.5. MANIFESTAZIONE DI INTERESSE "PROGRAMMA SCUOLA VIVA- IIANNUALITA'". IMPEGN0 DI SPESA IN FAVORE DI VARI ISTITUTI SCOLASTICI (CONALLEGATO)	2021/0000073/50_01_00/E	50	01	01	885,05
7394	2020	U08818	POR FSE 2014-2020 - ASSE III -OBIETTIVO SPECIFICO 12 - AZIONE 10.1.5 -STAGE, LABORATORI, METODOLOGIE DI ALTERNANZA SCUOLA LAVORO - AMMINISTRAZIONI CENTRALI	U.2.03.01.01.000	2	15	1504	3180004017	335	2018	POR CAMPANIA FSE 2014/2020 - ASSE III - OBIETTIVO SPECIFICO 12 - AZIONE10.1.5. MANIFESTAZIONE DI INTERESSE "PROGRAMMA SCUOLA VIVA- IIANNUALITA'". IMPEGN0 DI SPESA IN FAVORE DI VARI ISTITUTI SCOLASTICI (CONALLEGATO)	2021/0000073/50_01_00/E	50	01	01	379,31
7395	2020	U08818	POR FSE 2014-2020 - ASSE III -OBIETTIVO SPECIFICO 12 - AZIONE 10.1.5 -STAGE, LABORATORI, METODOLOGIE DI ALTERNANZA SCUOLA LAVORO - AMMINISTRAZIONI CENTRALI	U.2.03.01.01.000	2	15	1504	3180004017	336	2018	POR CAMPANIA FSE 2014/2020 - ASSE III - OBIETTIVO SPECIFICO 12 - AZIONE10.1.5. MANIFESTAZIONE DI INTERESSE "PROGRAMMA SCUOLA VIVA- IIANNUALITA'". IMPEGN0 DI SPESA IN FAVORE DI VARI ISTITUTI SCOLASTICI (CONALLEGATO)	2021/0000073/50_01_00/E	50	01	01	3.793,06

fonte: http://burc.regione.campania.it

N.	Es.	Cap	Descrizione	IV Liv.	Tit	Miss	Prog.	Imp.	Pos.	Anno	Oggetto Impegno	DecretoRettifica	DIP	DG	UOD	Importo
7396	2020	U08818	POR FSE 2014-2020 - ASSE III -OBIETTIVO SPECIFICO 12 - AZIONE 10.1.5 -STAGE, LABORATORI, METODOLOGIE DI ALTERNANZA SCUOLA LAVORO - AMMINISTRAZIONI CENTRALI	U.2.03.01.01.000	2	15	1504	3180004017	340	2018	POR CAMPANIA FSE 2014/2020 - ASSE III - OBIETTIVO SPECIFICO 12 - AZIONE10.1.5. MANIFESTAZIONE DI INTERESSE "PROGRAMMA SCUOLA VIVA- IIANNUALITA'". IMPEGN0 DI SPESA IN FAVORE DI VARI ISTITUTI SCOLASTICI (CONALLEGATO)	2021/0000073/50_01_00/E	50	01	01	184,70
7397	2020	U08818	POR FSE 2014-2020 - ASSE III -OBIETTIVO SPECIFICO 12 - AZIONE 10.1.5 -STAGE, LABORATORI, METODOLOGIE DI ALTERNANZA SCUOLA LAVORO - AMMINISTRAZIONI CENTRALI	U.2.03.01.01.000	2	15	1504	3180004017	341	2018	POR CAMPANIA FSE 2014/2020 - ASSE III - OBIETTIVO SPECIFICO 12 - AZIONE10.1.5. MANIFESTAZIONE DI INTERESSE "PROGRAMMA SCUOLA VIVA- IIANNUALITA'". IMPEGN0 DI SPESA IN FAVORE DI VARI ISTITUTI SCOLASTICI (CONALLEGATO)	2021/0000073/50_01_00/E	50	01	01	79,16
7398	2020	U08818	POR FSE 2014-2020 - ASSE III -OBIETTIVO SPECIFICO 12 - AZIONE 10.1.5 -STAGE, LABORATORI, METODOLOGIE DI ALTERNANZA SCUOLA LAVORO - AMMINISTRAZIONI CENTRALI	U.2.03.01.01.000	2	15	1504	3180004017	342	2018	POR CAMPANIA FSE 2014/2020 - ASSE III - OBIETTIVO SPECIFICO 12 - AZIONE10.1.5. MANIFESTAZIONE DI INTERESSE "PROGRAMMA SCUOLA VIVA- IIANNUALITA'". IMPEGN0 DI SPESA IN FAVORE DI VARI ISTITUTI SCOLASTICI (CONALLEGATO)	2021/0000073/50_01_00/E	50	01	01	791,58
7399	2020	U08818	POR FSE 2014-2020 - ASSE III -OBIETTIVO SPECIFICO 12 - AZIONE 10.1.5 -STAGE, LABORATORI, METODOLOGIE DI ALTERNANZA SCUOLA LAVORO - AMMINISTRAZIONI CENTRALI	U.2.03.01.01.000	2	15	1504	3180004017	343	2018	POR CAMPANIA FSE 2014/2020 - ASSE III - OBIETTIVO SPECIFICO 12 - AZIONE10.1.5. MANIFESTAZIONE DI INTERESSE "PROGRAMMA SCUOLA VIVA- IIANNUALITA'". IMPEGN0 DI SPESA IN FAVORE DI VARI ISTITUTI SCOLASTICI (CONALLEGATO)	2021/0000073/50_01_00/E	50	01	01	379,86
7400	2020	U08818	POR FSE 2014-2020 - ASSE III -OBIETTIVO SPECIFICO 12 - AZIONE 10.1.5 -STAGE, LABORATORI, METODOLOGIE DI ALTERNANZA SCUOLA LAVORO - AMMINISTRAZIONI CENTRALI	U.2.03.01.01.000	2	15	1504	3180004017	344	2018	POR CAMPANIA FSE 2014/2020 - ASSE III - OBIETTIVO SPECIFICO 12 - AZIONE10.1.5. MANIFESTAZIONE DI INTERESSE "PROGRAMMA SCUOLA VIVA- IIANNUALITA'". IMPEGN0 DI SPESA IN FAVORE DI VARI ISTITUTI SCOLASTICI (CONALLEGATO)	2021/0000073/50_01_00/E	50	01	01	162,80
7401	2020	U08818	POR FSE 2014-2020 - ASSE III -OBIETTIVO SPECIFICO 12 - AZIONE 10.1.5 -STAGE, LABORATORI, METODOLOGIE DI ALTERNANZA SCUOLA LAVORO - AMMINISTRAZIONI CENTRALI	U.2.03.01.01.000	2	15	1504	3180004017	345	2018	POR CAMPANIA FSE 2014/2020 - ASSE III - OBIETTIVO SPECIFICO 12 - AZIONE10.1.5. MANIFESTAZIONE DI INTERESSE "PROGRAMMA SCUOLA VIVA- IIANNUALITA'". IMPEGN0 DI SPESA IN FAVORE DI VARI ISTITUTI SCOLASTICI (CONALLEGATO)	2021/0000073/50_01_00/E	50	01	01	1.627,96
7402	2020	U08818	POR FSE 2014-2020 - ASSE III -OBIETTIVO SPECIFICO 12 - AZIONE 10.1.5 -STAGE, LABORATORI, METODOLOGIE DI ALTERNANZA SCUOLA LAVORO - AMMINISTRAZIONI CENTRALI	U.2.03.01.01.000	2	15	1504	3180004017	346	2018	POR CAMPANIA FSE 2014/2020 - ASSE III - OBIETTIVO SPECIFICO 12 - AZIONE10.1.5. MANIFESTAZIONE DI INTERESSE "PROGRAMMA SCUOLA VIVA- IIANNUALITA'". IMPEGN0 DI SPESA IN FAVORE DI VARI ISTITUTI SCOLASTICI (CONALLEGATO)	2021/0000073/50_01_00/E	50	01	01	2.125,42
7403	2020	U08818	POR FSE 2014-2020 - ASSE III -OBIETTIVO SPECIFICO 12 - AZIONE 10.1.5 -STAGE, LABORATORI, METODOLOGIE DI ALTERNANZA SCUOLA LAVORO - AMMINISTRAZIONI CENTRALI	U.2.03.01.01.000	2	15	1504	3180004017	347	2018	POR CAMPANIA FSE 2014/2020 - ASSE III - OBIETTIVO SPECIFICO 12 - AZIONE10.1.5. MANIFESTAZIONE DI INTERESSE "PROGRAMMA SCUOLA VIVA- IIANNUALITA'". IMPEGN0 DI SPESA IN FAVORE DI VARI ISTITUTI SCOLASTICI (CONALLEGATO)	2021/0000073/50_01_00/E	50	01	01	910,89
7404	2020	U08818	POR FSE 2014-2020 - ASSE III -OBIETTIVO SPECIFICO 12 - AZIONE 10.1.5 -STAGE, LABORATORI, METODOLOGIE DI ALTERNANZA SCUOLA LAVORO - AMMINISTRAZIONI CENTRALI	U.2.03.01.01.000	2	15	1504	3180004017	348	2018	POR CAMPANIA FSE 2014/2020 - ASSE III - OBIETTIVO SPECIFICO 12 - AZIONE10.1.5. MANIFESTAZIONE DI INTERESSE "PROGRAMMA SCUOLA VIVA- IIANNUALITA'". IMPEGN0 DI SPESA IN FAVORE DI VARI ISTITUTI SCOLASTICI (CONALLEGATO)	2021/0000073/50_01_00/E	50	01	01	9.108,92
7405	2020	U08818	POR FSE 2014-2020 - ASSE III -OBIETTIVO SPECIFICO 12 - AZIONE 10.1.5 -STAGE, LABORATORI, METODOLOGIE DI ALTERNANZA SCUOLA LAVORO - AMMINISTRAZIONI CENTRALI	U.2.03.01.01.000	2	15	1504	3180004017	352	2018	POR CAMPANIA FSE 2014/2020 - ASSE III - OBIETTIVO SPECIFICO 12 - AZIONE10.1.5. MANIFESTAZIONE DI INTERESSE "PROGRAMMA SCUOLA VIVA- IIANNUALITA'". IMPEGN0 DI SPESA IN FAVORE DI VARI ISTITUTI SCOLASTICI (CONALLEGATO)	2021/0000073/50_01_00/E	50	01	01	735,21
7406	2020	U08818	POR FSE 2014-2020 - ASSE III -OBIETTIVO SPECIFICO 12 - AZIONE 10.1.5 -STAGE, LABORATORI, METODOLOGIE DI ALTERNANZA SCUOLA LAVORO - AMMINISTRAZIONI CENTRALI	U.2.03.01.01.000	2	15	1504	3180004017	353	2018	POR CAMPANIA FSE 2014/2020 - ASSE III - OBIETTIVO SPECIFICO 12 - AZIONE10.1.5. MANIFESTAZIONE DI INTERESSE "PROGRAMMA SCUOLA VIVA- IIANNUALITA'". IMPEGN0 DI SPESA IN FAVORE DI VARI ISTITUTI SCOLASTICI (CONALLEGATO)	2021/0000073/50_01_00/E	50	01	01	315,10
7407	2020	U08818	POR FSE 2014-2020 - ASSE III -OBIETTIVO SPECIFICO 12 - AZIONE 10.1.5 -STAGE, LABORATORI, METODOLOGIE DI ALTERNANZA SCUOLA LAVORO - AMMINISTRAZIONI CENTRALI	U.2.03.01.01.000	2	15	1504	3180004017	354	2018	POR CAMPANIA FSE 2014/2020 - ASSE III - OBIETTIVO SPECIFICO 12 - AZIONE10.1.5. MANIFESTAZIONE DI INTERESSE "PROGRAMMA SCUOLA VIVA- IIANNUALITA'". IMPEGN0 DI SPESA IN FAVORE DI VARI ISTITUTI SCOLASTICI (CONALLEGATO)	2021/0000073/50_01_00/E	50	01	01	3.150,91

fonte: http://burc.regione.campania.it

N.	Es.	Cap	Descrizione	IV Liv.	Tit	Miss	Prog.	Imp.	Pos.	Anno	Oggetto Impegno	DecretoRettifica	DIP	DG	UOD	Importo
7408	2020	U08818	POR FSE 2014-2020 - ASSE III -OBIETTIVO SPECIFICO 12 - AZIONE 10.1.5 -STAGE, LABORATORI, METODOLOGIE DI ALTERNANZA SCUOLA LAVORO - AMMINISTRAZIONI CENTRALI	U.2.03.01.01.000	2	15	1504	3180004017	355	2018	POR CAMPANIA FSE 2014/2020 - ASSE III - OBIETTIVO SPECIFICO 12 - AZIONE10.1.5. MANIFESTAZIONE DI INTERESSE "PROGRAMMA SCUOLA VIVA- IIANNUALITA'". IMPEGN0 DI SPESA IN FAVORE DI VARI ISTITUTI SCOLASTICI (CONALLEGATO)	2021/0000073/50_01_00/E	50	01	01	589,45
7409	2020	U08818	POR FSE 2014-2020 - ASSE III -OBIETTIVO SPECIFICO 12 - AZIONE 10.1.5 -STAGE, LABORATORI, METODOLOGIE DI ALTERNANZA SCUOLA LAVORO - AMMINISTRAZIONI CENTRALI	U.2.03.01.01.000	2	15	1504	3180004017	356	2018	POR CAMPANIA FSE 2014/2020 - ASSE III - OBIETTIVO SPECIFICO 12 - AZIONE10.1.5. MANIFESTAZIONE DI INTERESSE "PROGRAMMA SCUOLA VIVA- IIANNUALITA'". IMPEGN0 DI SPESA IN FAVORE DI VARI ISTITUTI SCOLASTICI (CONALLEGATO)	2021/0000073/50_01_00/E	50	01	01	252,62
7410	2020	U08818	POR FSE 2014-2020 - ASSE III -OBIETTIVO SPECIFICO 12 - AZIONE 10.1.5 -STAGE, LABORATORI, METODOLOGIE DI ALTERNANZA SCUOLA LAVORO - AMMINISTRAZIONI CENTRALI	U.2.03.01.01.000	2	15	1504	3180004017	357	2018	POR CAMPANIA FSE 2014/2020 - ASSE III - OBIETTIVO SPECIFICO 12 - AZIONE10.1.5. MANIFESTAZIONE DI INTERESSE "PROGRAMMA SCUOLA VIVA- IIANNUALITA'". IMPEGN0 DI SPESA IN FAVORE DI VARI ISTITUTI SCOLASTICI (CONALLEGATO)	2021/0000073/50_01_00/E	50	01	01	2.526,22
7411	2020	U08818	POR FSE 2014-2020 - ASSE III -OBIETTIVO SPECIFICO 12 - AZIONE 10.1.5 -STAGE, LABORATORI, METODOLOGIE DI ALTERNANZA SCUOLA LAVORO - AMMINISTRAZIONI CENTRALI	U.2.03.01.01.000	2	15	1504	3180004017	361	2018	POR CAMPANIA FSE 2014/2020 - ASSE III - OBIETTIVO SPECIFICO 12 - AZIONE10.1.5. MANIFESTAZIONE DI INTERESSE "PROGRAMMA SCUOLA VIVA- IIANNUALITA'". IMPEGN0 DI SPESA IN FAVORE DI VARI ISTITUTI SCOLASTICI (CONALLEGATO)	2021/0000073/50_01_00/E	50	01	01	39,82
7412	2020	U08818	POR FSE 2014-2020 - ASSE III -OBIETTIVO SPECIFICO 12 - AZIONE 10.1.5 -STAGE, LABORATORI, METODOLOGIE DI ALTERNANZA SCUOLA LAVORO - AMMINISTRAZIONI CENTRALI	U.2.03.01.01.000	2	15	1504	3180004017	362	2018	POR CAMPANIA FSE 2014/2020 - ASSE III - OBIETTIVO SPECIFICO 12 - AZIONE10.1.5. MANIFESTAZIONE DI INTERESSE "PROGRAMMA SCUOLA VIVA- IIANNUALITA'". IMPEGN0 DI SPESA IN FAVORE DI VARI ISTITUTI SCOLASTICI (CONALLEGATO)	2021/0000073/50_01_00/E	50	01	01	17,07
7413	2020	U08818	POR FSE 2014-2020 - ASSE III -OBIETTIVO SPECIFICO 12 - AZIONE 10.1.5 -STAGE, LABORATORI, METODOLOGIE DI ALTERNANZA SCUOLA LAVORO - AMMINISTRAZIONI CENTRALI	U.2.03.01.01.000	2	15	1504	3180004017	363	2018	POR CAMPANIA FSE 2014/2020 - ASSE III - OBIETTIVO SPECIFICO 12 - AZIONE10.1.5. MANIFESTAZIONE DI INTERESSE "PROGRAMMA SCUOLA VIVA- IIANNUALITA'". IMPEGN0 DI SPESA IN FAVORE DI VARI ISTITUTI SCOLASTICI (CONALLEGATO)	2021/0000073/50_01_00/E	50	01	01	170,66
7414	2020	U08818	POR FSE 2014-2020 - ASSE III -OBIETTIVO SPECIFICO 12 - AZIONE 10.1.5 -STAGE, LABORATORI, METODOLOGIE DI ALTERNANZA SCUOLA LAVORO - AMMINISTRAZIONI CENTRALI	U.2.03.01.01.000	2	15	1504	3180004017	364	2018	POR CAMPANIA FSE 2014/2020 - ASSE III - OBIETTIVO SPECIFICO 12 - AZIONE10.1.5. MANIFESTAZIONE DI INTERESSE "PROGRAMMA SCUOLA VIVA- IIANNUALITA'". IMPEGN0 DI SPESA IN FAVORE DI VARI ISTITUTI SCOLASTICI (CONALLEGATO)	2021/0000073/50_01_00/E	50	01	01	2.887,50
7415	2020	U08818	POR FSE 2014-2020 - ASSE III -OBIETTIVO SPECIFICO 12 - AZIONE 10.1.5 -STAGE, LABORATORI, METODOLOGIE DI ALTERNANZA SCUOLA LAVORO - AMMINISTRAZIONI CENTRALI	U.2.03.01.01.000	2	15	1504	3180004017	365	2018	POR CAMPANIA FSE 2014/2020 - ASSE III - OBIETTIVO SPECIFICO 12 - AZIONE10.1.5. MANIFESTAZIONE DI INTERESSE "PROGRAMMA SCUOLA VIVA- IIANNUALITA'". IMPEGN0 DI SPESA IN FAVORE DI VARI ISTITUTI SCOLASTICI (CONALLEGATO)	2021/0000073/50_01_00/E	50	01	01	1.237,50
7416	2020	U08818	POR FSE 2014-2020 - ASSE III -OBIETTIVO SPECIFICO 12 - AZIONE 10.1.5 -STAGE, LABORATORI, METODOLOGIE DI ALTERNANZA SCUOLA LAVORO - AMMINISTRAZIONI CENTRALI	U.2.03.01.01.000	2	15	1504	3180004017	366	2018	POR CAMPANIA FSE 2014/2020 - ASSE III - OBIETTIVO SPECIFICO 12 - AZIONE10.1.5. MANIFESTAZIONE DI INTERESSE "PROGRAMMA SCUOLA VIVA- IIANNUALITA'". IMPEGN0 DI SPESA IN FAVORE DI VARI ISTITUTI SCOLASTICI (CONALLEGATO)	2021/0000073/50_01_00/E	50	01	01	12.375,00
7417	2020	U08818	POR FSE 2014-2020 - ASSE III -OBIETTIVO SPECIFICO 12 - AZIONE 10.1.5 -STAGE, LABORATORI, METODOLOGIE DI ALTERNANZA SCUOLA LAVORO - AMMINISTRAZIONI CENTRALI	U.2.03.01.01.000	2	15	1504	3180004017	367	2018	POR CAMPANIA FSE 2014/2020 - ASSE III - OBIETTIVO SPECIFICO 12 - AZIONE10.1.5. MANIFESTAZIONE DI INTERESSE "PROGRAMMA SCUOLA VIVA- IIANNUALITA'". IMPEGN0 DI SPESA IN FAVORE DI VARI ISTITUTI SCOLASTICI (CONALLEGATO)	2021/0000073/50_01_00/E	50	01	01	910,10
7418	2020	U08818	POR FSE 2014-2020 - ASSE III -OBIETTIVO SPECIFICO 12 - AZIONE 10.1.5 -STAGE, LABORATORI, METODOLOGIE DI ALTERNANZA SCUOLA LAVORO - AMMINISTRAZIONI CENTRALI	U.2.03.01.01.000	2	15	1504	3180004017	368	2018	POR CAMPANIA FSE 2014/2020 - ASSE III - OBIETTIVO SPECIFICO 12 - AZIONE10.1.5. MANIFESTAZIONE DI INTERESSE "PROGRAMMA SCUOLA VIVA- IIANNUALITA'". IMPEGN0 DI SPESA IN FAVORE DI VARI ISTITUTI SCOLASTICI (CONALLEGATO)	2021/0000073/50_01_00/E	50	01	01	390,04
7419	2020	U08818	POR FSE 2014-2020 - ASSE III -OBIETTIVO SPECIFICO 12 - AZIONE 10.1.5 -STAGE, LABORATORI, METODOLOGIE DI ALTERNANZA SCUOLA LAVORO - AMMINISTRAZIONI CENTRALI	U.2.03.01.01.000	2	15	1504	3180004017	369	2018	POR CAMPANIA FSE 2014/2020 - ASSE III - OBIETTIVO SPECIFICO 12 - AZIONE10.1.5. MANIFESTAZIONE DI INTERESSE "PROGRAMMA SCUOLA VIVA- IIANNUALITA'". IMPEGN0 DI SPESA IN FAVORE DI VARI ISTITUTI SCOLASTICI (CONALLEGATO)	2021/0000073/50_01_00/E	50	01	01	3.900,40

fonte: http://burc.regione.campania.it

N.	Es.	Cap	Descrizione	IV Liv.	Tit	Miss	Prog.	Imp.	Pos.	Anno	Oggetto Impegno	DecretoRettifica	DIP	DG	UOD	Importo
7420	2020	U08818	POR FSE 2014-2020 - ASSE III -OBIETTIVO SPECIFICO 12 - AZIONE 10.1.5 -STAGE, LABORATORI, METODOLOGIE DI ALTERNANZA SCUOLA LAVORO - AMMINISTRAZIONI CENTRALI	U.2.03.01.01.000	2	15	1504	3180004017	373	2018	POR CAMPANIA FSE 2014/2020 - ASSE III - OBIETTIVO SPECIFICO 12 - AZIONE10.1.5. MANIFESTAZIONE DI INTERESSE "PROGRAMMA SCUOLA VIVA- IIANNUALITA'". IMPEGN0 DI SPESA IN FAVORE DI VARI ISTITUTI SCOLASTICI (CONALLEGATO)	2021/0000073/50_01_00/E	50	01	01	1.250,15
7421	2020	U08818	POR FSE 2014-2020 - ASSE III -OBIETTIVO SPECIFICO 12 - AZIONE 10.1.5 -STAGE, LABORATORI, METODOLOGIE DI ALTERNANZA SCUOLA LAVORO - AMMINISTRAZIONI CENTRALI	U.2.03.01.01.000	2	15	1504	3180004017	374	2018	POR CAMPANIA FSE 2014/2020 - ASSE III - OBIETTIVO SPECIFICO 12 - AZIONE10.1.5. MANIFESTAZIONE DI INTERESSE "PROGRAMMA SCUOLA VIVA- IIANNUALITA'". IMPEGN0 DI SPESA IN FAVORE DI VARI ISTITUTI SCOLASTICI (CONALLEGATO)	2021/0000073/50_01_00/E	50	01	01	535,78
7422	2020	U08818	POR FSE 2014-2020 - ASSE III -OBIETTIVO SPECIFICO 12 - AZIONE 10.1.5 -STAGE, LABORATORI, METODOLOGIE DI ALTERNANZA SCUOLA LAVORO - AMMINISTRAZIONI CENTRALI	U.2.03.01.01.000	2	15	1504	3180004017	375	2018	POR CAMPANIA FSE 2014/2020 - ASSE III - OBIETTIVO SPECIFICO 12 - AZIONE10.1.5. MANIFESTAZIONE DI INTERESSE "PROGRAMMA SCUOLA VIVA- IIANNUALITA'". IMPEGN0 DI SPESA IN FAVORE DI VARI ISTITUTI SCOLASTICI (CONALLEGATO)	2021/0000073/50_01_00/E	50	01	01	5.357,80
7423	2020	U08818	POR FSE 2014-2020 - ASSE III -OBIETTIVO SPECIFICO 12 - AZIONE 10.1.5 -STAGE, LABORATORI, METODOLOGIE DI ALTERNANZA SCUOLA LAVORO - AMMINISTRAZIONI CENTRALI	U.2.03.01.01.000	2	15	1504	3180004017	379	2018	POR CAMPANIA FSE 2014/2020 - ASSE III - OBIETTIVO SPECIFICO 12 - AZIONE10.1.5. MANIFESTAZIONE DI INTERESSE "PROGRAMMA SCUOLA VIVA- IIANNUALITA'". IMPEGN0 DI SPESA IN FAVORE DI VARI ISTITUTI SCOLASTICI (CONALLEGATO)	2021/0000073/50_01_00/E	50	01	01	43,87
7424	2020	U08818	POR FSE 2014-2020 - ASSE III -OBIETTIVO SPECIFICO 12 - AZIONE 10.1.5 -STAGE, LABORATORI, METODOLOGIE DI ALTERNANZA SCUOLA LAVORO - AMMINISTRAZIONI CENTRALI	U.2.03.01.01.000	2	15	1504	3180004017	380	2018	POR CAMPANIA FSE 2014/2020 - ASSE III - OBIETTIVO SPECIFICO 12 - AZIONE10.1.5. MANIFESTAZIONE DI INTERESSE "PROGRAMMA SCUOLA VIVA- IIANNUALITA'". IMPEGN0 DI SPESA IN FAVORE DI VARI ISTITUTI SCOLASTICI (CONALLEGATO)	2021/0000073/50_01_00/E	50	01	01	18,80
7425	2020	U08818	POR FSE 2014-2020 - ASSE III -OBIETTIVO SPECIFICO 12 - AZIONE 10.1.5 -STAGE, LABORATORI, METODOLOGIE DI ALTERNANZA SCUOLA LAVORO - AMMINISTRAZIONI CENTRALI	U.2.03.01.01.000	2	15	1504	3180004017	381	2018	POR CAMPANIA FSE 2014/2020 - ASSE III - OBIETTIVO SPECIFICO 12 - AZIONE10.1.5. MANIFESTAZIONE DI INTERESSE "PROGRAMMA SCUOLA VIVA- IIANNUALITA'". IMPEGN0 DI SPESA IN FAVORE DI VARI ISTITUTI SCOLASTICI (CONALLEGATO)	2021/0000073/50_01_00/E	50	01	01	187,99
7426	2020	U08818	POR FSE 2014-2020 - ASSE III -OBIETTIVO SPECIFICO 12 - AZIONE 10.1.5 -STAGE, LABORATORI, METODOLOGIE DI ALTERNANZA SCUOLA LAVORO - AMMINISTRAZIONI CENTRALI	U.2.03.01.01.000	2	15	1504	3180004017	382	2018	POR CAMPANIA FSE 2014/2020 - ASSE III - OBIETTIVO SPECIFICO 12 - AZIONE10.1.5. MANIFESTAZIONE DI INTERESSE "PROGRAMMA SCUOLA VIVA- IIANNUALITA'". IMPEGN0 DI SPESA IN FAVORE DI VARI ISTITUTI SCOLASTICI (CONALLEGATO)	2021/0000073/50_01_00/E	50	01	01	1.925,38
7427	2020	U08818	POR FSE 2014-2020 - ASSE III -OBIETTIVO SPECIFICO 12 - AZIONE 10.1.5 -STAGE, LABORATORI, METODOLOGIE DI ALTERNANZA SCUOLA LAVORO - AMMINISTRAZIONI CENTRALI	U.2.03.01.01.000	2	15	1504	3180004017	383	2018	POR CAMPANIA FSE 2014/2020 - ASSE III - OBIETTIVO SPECIFICO 12 - AZIONE10.1.5. MANIFESTAZIONE DI INTERESSE "PROGRAMMA SCUOLA VIVA- IIANNUALITA'". IMPEGN0 DI SPESA IN FAVORE DI VARI ISTITUTI SCOLASTICI (CONALLEGATO)	2021/0000073/50_01_00/E	50	01	01	825,16
7428	2020	U08818	POR FSE 2014-2020 - ASSE III -OBIETTIVO SPECIFICO 12 - AZIONE 10.1.5 -STAGE, LABORATORI, METODOLOGIE DI ALTERNANZA SCUOLA LAVORO - AMMINISTRAZIONI CENTRALI	U.2.03.01.01.000	2	15	1504	3180004017	384	2018	POR CAMPANIA FSE 2014/2020 - ASSE III - OBIETTIVO SPECIFICO 12 - AZIONE10.1.5. MANIFESTAZIONE DI INTERESSE "PROGRAMMA SCUOLA VIVA- IIANNUALITA'". IMPEGN0 DI SPESA IN FAVORE DI VARI ISTITUTI SCOLASTICI (CONALLEGATO)	2021/0000073/50_01_00/E	50	01	01	8.251,64
7429	2020	U08818	POR FSE 2014-2020 - ASSE III -OBIETTIVO SPECIFICO 12 - AZIONE 10.1.5 -STAGE, LABORATORI, METODOLOGIE DI ALTERNANZA SCUOLA LAVORO - AMMINISTRAZIONI CENTRALI	U.2.03.01.01.000	2	15	1504	3180004017	388	2018	POR CAMPANIA FSE 2014/2020 - ASSE III - OBIETTIVO SPECIFICO 12 - AZIONE10.1.5. MANIFESTAZIONE DI INTERESSE "PROGRAMMA SCUOLA VIVA- IIANNUALITA'". IMPEGN0 DI SPESA IN FAVORE DI VARI ISTITUTI SCOLASTICI (CONALLEGATO)	2021/0000073/50_01_00/E	50	01	01	164,21
7430	2020	U08818	POR FSE 2014-2020 - ASSE III -OBIETTIVO SPECIFICO 12 - AZIONE 10.1.5 -STAGE, LABORATORI, METODOLOGIE DI ALTERNANZA SCUOLA LAVORO - AMMINISTRAZIONI CENTRALI	U.2.03.01.01.000	2	15	1504	3180004017	389	2018	POR CAMPANIA FSE 2014/2020 - ASSE III - OBIETTIVO SPECIFICO 12 - AZIONE10.1.5. MANIFESTAZIONE DI INTERESSE "PROGRAMMA SCUOLA VIVA- IIANNUALITA'". IMPEGN0 DI SPESA IN FAVORE DI VARI ISTITUTI SCOLASTICI (CONALLEGATO)	2021/0000073/50_01_00/E	50	01	01	70,38
7431	2020	U08818	POR FSE 2014-2020 - ASSE III -OBIETTIVO SPECIFICO 12 - AZIONE 10.1.5 -STAGE, LABORATORI, METODOLOGIE DI ALTERNANZA SCUOLA LAVORO - AMMINISTRAZIONI CENTRALI	U.2.03.01.01.000	2	15	1504	3180004017	390	2018	POR CAMPANIA FSE 2014/2020 - ASSE III - OBIETTIVO SPECIFICO 12 - AZIONE10.1.5. MANIFESTAZIONE DI INTERESSE "PROGRAMMA SCUOLA VIVA- IIANNUALITA'". IMPEGN0 DI SPESA IN FAVORE DI VARI ISTITUTI SCOLASTICI (CONALLEGATO)	2021/0000073/50_01_00/E	50	01	01	703,75

fonte: http://burc.regione.campania.it

N.	Es.	Cap	Descrizione	IV Liv.	Tit	Miss	Prog.	Imp.	Pos.	Anno	Oggetto Impegno	DecretoRettifica	DIP	DG	UOD	Importo
7432	2020	U08818	POR FSE 2014-2020 - ASSE III -OBIETTIVO SPECIFICO 12 - AZIONE 10.1.5 -STAGE, LABORATORI, METODOLOGIE DI ALTERNANZA SCUOLA LAVORO - AMMINISTRAZIONI CENTRALI	U.2.03.01.01.000	2	15	1504	3180004017	391	2018	POR CAMPANIA FSE 2014/2020 - ASSE III - OBIETTIVO SPECIFICO 12 - AZIONE10.1.5. MANIFESTAZIONE DI INTERESSE "PROGRAMMA SCUOLA VIVA- IIANNUALITA'". IMPEGN0 DI SPESA IN FAVORE DI VARI ISTITUTI SCOLASTICI (CONALLEGATO)	2021/0000073/50_01_00/E	50	01	01	914,50
7433	2020	U08818	POR FSE 2014-2020 - ASSE III -OBIETTIVO SPECIFICO 12 - AZIONE 10.1.5 -STAGE, LABORATORI, METODOLOGIE DI ALTERNANZA SCUOLA LAVORO - AMMINISTRAZIONI CENTRALI	U.2.03.01.01.000	2	15	1504	3180004017	392	2018	POR CAMPANIA FSE 2014/2020 - ASSE III - OBIETTIVO SPECIFICO 12 - AZIONE10.1.5. MANIFESTAZIONE DI INTERESSE "PROGRAMMA SCUOLA VIVA- IIANNUALITA'". IMPEGN0 DI SPESA IN FAVORE DI VARI ISTITUTI SCOLASTICI (CONALLEGATO)	2021/0000073/50_01_00/E	50	01	01	391,93
7434	2020	U08818	POR FSE 2014-2020 - ASSE III -OBIETTIVO SPECIFICO 12 - AZIONE 10.1.5 -STAGE, LABORATORI, METODOLOGIE DI ALTERNANZA SCUOLA LAVORO - AMMINISTRAZIONI CENTRALI	U.2.03.01.01.000	2	15	1504	3180004017	393	2018	POR CAMPANIA FSE 2014/2020 - ASSE III - OBIETTIVO SPECIFICO 12 - AZIONE10.1.5. MANIFESTAZIONE DI INTERESSE "PROGRAMMA SCUOLA VIVA- IIANNUALITA'". IMPEGN0 DI SPESA IN FAVORE DI VARI ISTITUTI SCOLASTICI (CONALLEGATO)	2021/0000073/50_01_00/E	50	01	01	3.919,30
7435	2020	U08818	POR FSE 2014-2020 - ASSE III -OBIETTIVO SPECIFICO 12 - AZIONE 10.1.5 -STAGE, LABORATORI, METODOLOGIE DI ALTERNANZA SCUOLA LAVORO - AMMINISTRAZIONI CENTRALI	U.2.03.01.01.000	2	15	1504	3180004017	394	2018	POR CAMPANIA FSE 2014/2020 - ASSE III - OBIETTIVO SPECIFICO 12 - AZIONE10.1.5. MANIFESTAZIONE DI INTERESSE "PROGRAMMA SCUOLA VIVA- IIANNUALITA'". IMPEGN0 DI SPESA IN FAVORE DI VARI ISTITUTI SCOLASTICI (CONALLEGATO)	2021/0000073/50_01_00/E	50	01	01	1.896,97
7436	2020	U08818	POR FSE 2014-2020 - ASSE III -OBIETTIVO SPECIFICO 12 - AZIONE 10.1.5 -STAGE, LABORATORI, METODOLOGIE DI ALTERNANZA SCUOLA LAVORO - AMMINISTRAZIONI CENTRALI	U.2.03.01.01.000	2	15	1504	3180004017	395	2018	POR CAMPANIA FSE 2014/2020 - ASSE III - OBIETTIVO SPECIFICO 12 - AZIONE10.1.5. MANIFESTAZIONE DI INTERESSE "PROGRAMMA SCUOLA VIVA- IIANNUALITA'". IMPEGN0 DI SPESA IN FAVORE DI VARI ISTITUTI SCOLASTICI (CONALLEGATO)	2021/0000073/50_01_00/E	50	01	01	812,99
7437	2020	U08818	POR FSE 2014-2020 - ASSE III -OBIETTIVO SPECIFICO 12 - AZIONE 10.1.5 -STAGE, LABORATORI, METODOLOGIE DI ALTERNANZA SCUOLA LAVORO - AMMINISTRAZIONI CENTRALI	U.2.03.01.01.000	2	15	1504	3180004017	396	2018	POR CAMPANIA FSE 2014/2020 - ASSE III - OBIETTIVO SPECIFICO 12 - AZIONE10.1.5. MANIFESTAZIONE DI INTERESSE "PROGRAMMA SCUOLA VIVA- IIANNUALITA'". IMPEGN0 DI SPESA IN FAVORE DI VARI ISTITUTI SCOLASTICI (CONALLEGATO)	2021/0000073/50_01_00/E	50	01	01	8.129,86
7438	2020	U08818	POR FSE 2014-2020 - ASSE III -OBIETTIVO SPECIFICO 12 - AZIONE 10.1.5 -STAGE, LABORATORI, METODOLOGIE DI ALTERNANZA SCUOLA LAVORO - AMMINISTRAZIONI CENTRALI	U.2.03.01.01.000	2	15	1504	3180004017	403	2018	POR CAMPANIA FSE 2014/2020 - ASSE III - OBIETTIVO SPECIFICO 12 - AZIONE10.1.5. MANIFESTAZIONE DI INTERESSE "PROGRAMMA SCUOLA VIVA- IIANNUALITA'". IMPEGN0 DI SPESA IN FAVORE DI VARI ISTITUTI SCOLASTICI (CONALLEGATO)	2021/0000073/50_01_00/E	50	01	01	454,50
7439	2020	U08818	POR FSE 2014-2020 - ASSE III -OBIETTIVO SPECIFICO 12 - AZIONE 10.1.5 -STAGE, LABORATORI, METODOLOGIE DI ALTERNANZA SCUOLA LAVORO - AMMINISTRAZIONI CENTRALI	U.2.03.01.01.000	2	15	1504	3180004017	404	2018	POR CAMPANIA FSE 2014/2020 - ASSE III - OBIETTIVO SPECIFICO 12 - AZIONE10.1.5. MANIFESTAZIONE DI INTERESSE "PROGRAMMA SCUOLA VIVA- IIANNUALITA'". IMPEGN0 DI SPESA IN FAVORE DI VARI ISTITUTI SCOLASTICI (CONALLEGATO)	2021/0000073/50_01_00/E	50	01	01	194,79
7440	2020	U08818	POR FSE 2014-2020 - ASSE III -OBIETTIVO SPECIFICO 12 - AZIONE 10.1.5 -STAGE, LABORATORI, METODOLOGIE DI ALTERNANZA SCUOLA LAVORO - AMMINISTRAZIONI CENTRALI	U.2.03.01.01.000	2	15	1504	3180004017	405	2018	POR CAMPANIA FSE 2014/2020 - ASSE III - OBIETTIVO SPECIFICO 12 - AZIONE10.1.5. MANIFESTAZIONE DI INTERESSE "PROGRAMMA SCUOLA VIVA- IIANNUALITA'". IMPEGN0 DI SPESA IN FAVORE DI VARI ISTITUTI SCOLASTICI (CONALLEGATO)	2021/0000073/50_01_00/E	50	01	01	1.947,87
7441	2020	U08818	POR FSE 2014-2020 - ASSE III -OBIETTIVO SPECIFICO 12 - AZIONE 10.1.5 -STAGE, LABORATORI, METODOLOGIE DI ALTERNANZA SCUOLA LAVORO - AMMINISTRAZIONI CENTRALI	U.2.03.01.01.000	2	15	1504	3180004017	406	2018	POR CAMPANIA FSE 2014/2020 - ASSE III - OBIETTIVO SPECIFICO 12 - AZIONE10.1.5. MANIFESTAZIONE DI INTERESSE "PROGRAMMA SCUOLA VIVA- IIANNUALITA'". IMPEGN0 DI SPESA IN FAVORE DI VARI ISTITUTI SCOLASTICI (CONALLEGATO)	2021/0000073/50_01_00/E	50	01	01	15,62
7442	2020	U08818	POR FSE 2014-2020 - ASSE III -OBIETTIVO SPECIFICO 12 - AZIONE 10.1.5 -STAGE, LABORATORI, METODOLOGIE DI ALTERNANZA SCUOLA LAVORO - AMMINISTRAZIONI CENTRALI	U.2.03.01.01.000	2	15	1504	3180004017	407	2018	POR CAMPANIA FSE 2014/2020 - ASSE III - OBIETTIVO SPECIFICO 12 - AZIONE10.1.5. MANIFESTAZIONE DI INTERESSE "PROGRAMMA SCUOLA VIVA- IIANNUALITA'". IMPEGN0 DI SPESA IN FAVORE DI VARI ISTITUTI SCOLASTICI (CONALLEGATO)	2021/0000073/50_01_00/E	50	01	01	6,69
7443	2020	U08818	POR FSE 2014-2020 - ASSE III -OBIETTIVO SPECIFICO 12 - AZIONE 10.1.5 -STAGE, LABORATORI, METODOLOGIE DI ALTERNANZA SCUOLA LAVORO - AMMINISTRAZIONI CENTRALI	U.2.03.01.01.000	2	15	1504	3180004017	408	2018	POR CAMPANIA FSE 2014/2020 - ASSE III - OBIETTIVO SPECIFICO 12 - AZIONE10.1.5. MANIFESTAZIONE DI INTERESSE "PROGRAMMA SCUOLA VIVA- IIANNUALITA'". IMPEGN0 DI SPESA IN FAVORE DI VARI ISTITUTI SCOLASTICI (CONALLEGATO)	2021/0000073/50_01_00/E	50	01	01	66,92

fonte: http://burc.regione.campania.it

N.	Es.	Cap	Descrizione	IV Liv.	Tit	Miss	Prog.	Imp.	Pos.	Anno	Oggetto Impegno	DecretoRettifica	DIP	DG	UOD	Importo
7444	2020	U08818	POR FSE 2014-2020 - ASSE III -OBIETTIVO SPECIFICO 12 - AZIONE 10.1.5 -STAGE, LABORATORI, METODOLOGIE DI ALTERNANZA SCUOLA LAVORO - AMMINISTRAZIONI CENTRALI	U.2.03.01.01.000	2	15	1504	3180004017	409	2018	POR CAMPANIA FSE 2014/2020 - ASSE III - OBIETTIVO SPECIFICO 12 - AZIONE10.1.5. MANIFESTAZIONE DI INTERESSE "PROGRAMMA SCUOLA VIVA- IIANNUALITA'". IMPEGN0 DI SPESA IN FAVORE DI VARI ISTITUTI SCOLASTICI (CONALLEGATO)	2021/0000073/50_01_00/E	50	01	01	12,54
7445	2020	U08818	POR FSE 2014-2020 - ASSE III -OBIETTIVO SPECIFICO 12 - AZIONE 10.1.5 -STAGE, LABORATORI, METODOLOGIE DI ALTERNANZA SCUOLA LAVORO - AMMINISTRAZIONI CENTRALI	U.2.03.01.01.000	2	15	1504	3180004017	410	2018	POR CAMPANIA FSE 2014/2020 - ASSE III - OBIETTIVO SPECIFICO 12 - AZIONE10.1.5. MANIFESTAZIONE DI INTERESSE "PROGRAMMA SCUOLA VIVA- IIANNUALITA'". IMPEGN0 DI SPESA IN FAVORE DI VARI ISTITUTI SCOLASTICI (CONALLEGATO)	2021/0000073/50_01_00/E	50	01	01	5,37
7446	2020	U08818	POR FSE 2014-2020 - ASSE III -OBIETTIVO SPECIFICO 12 - AZIONE 10.1.5 -STAGE, LABORATORI, METODOLOGIE DI ALTERNANZA SCUOLA LAVORO - AMMINISTRAZIONI CENTRALI	U.2.03.01.01.000	2	15	1504	3180004017	411	2018	POR CAMPANIA FSE 2014/2020 - ASSE III - OBIETTIVO SPECIFICO 12 - AZIONE10.1.5. MANIFESTAZIONE DI INTERESSE "PROGRAMMA SCUOLA VIVA- IIANNUALITA'". IMPEGN0 DI SPESA IN FAVORE DI VARI ISTITUTI SCOLASTICI (CONALLEGATO)	2021/0000073/50_01_00/E	50	01	01	53,72
7447	2020	U08818	POR FSE 2014-2020 - ASSE III -OBIETTIVO SPECIFICO 12 - AZIONE 10.1.5 -STAGE, LABORATORI, METODOLOGIE DI ALTERNANZA SCUOLA LAVORO - AMMINISTRAZIONI CENTRALI	U.2.03.01.01.000	2	15	1504	3180004017	415	2018	POR CAMPANIA FSE 2014/2020 - ASSE III - OBIETTIVO SPECIFICO 12 - AZIONE10.1.5. MANIFESTAZIONE DI INTERESSE "PROGRAMMA SCUOLA VIVA- IIANNUALITA'". IMPEGN0 DI SPESA IN FAVORE DI VARI ISTITUTI SCOLASTICI (CONALLEGATO)	2021/0000073/50_01_00/E	50	01	01	2.887,50
7448	2020	U08818	POR FSE 2014-2020 - ASSE III -OBIETTIVO SPECIFICO 12 - AZIONE 10.1.5 -STAGE, LABORATORI, METODOLOGIE DI ALTERNANZA SCUOLA LAVORO - AMMINISTRAZIONI CENTRALI	U.2.03.01.01.000	2	15	1504	3180004017	416	2018	POR CAMPANIA FSE 2014/2020 - ASSE III - OBIETTIVO SPECIFICO 12 - AZIONE10.1.5. MANIFESTAZIONE DI INTERESSE "PROGRAMMA SCUOLA VIVA- IIANNUALITA'". IMPEGN0 DI SPESA IN FAVORE DI VARI ISTITUTI SCOLASTICI (CONALLEGATO)	2021/0000073/50_01_00/E	50	01	01	1.237,50
7449	2020	U08818	POR FSE 2014-2020 - ASSE III -OBIETTIVO SPECIFICO 12 - AZIONE 10.1.5 -STAGE, LABORATORI, METODOLOGIE DI ALTERNANZA SCUOLA LAVORO - AMMINISTRAZIONI CENTRALI	U.2.03.01.01.000	2	15	1504	3180004017	417	2018	POR CAMPANIA FSE 2014/2020 - ASSE III - OBIETTIVO SPECIFICO 12 - AZIONE10.1.5. MANIFESTAZIONE DI INTERESSE "PROGRAMMA SCUOLA VIVA- IIANNUALITA'". IMPEGN0 DI SPESA IN FAVORE DI VARI ISTITUTI SCOLASTICI (CONALLEGATO)	2021/0000073/50_01_00/E	50	01	01	12.375,00
7450	2020	U08818	POR FSE 2014-2020 - ASSE III -OBIETTIVO SPECIFICO 12 - AZIONE 10.1.5 -STAGE, LABORATORI, METODOLOGIE DI ALTERNANZA SCUOLA LAVORO - AMMINISTRAZIONI CENTRALI	U.2.03.01.01.000	2	15	1504	3180004017	430	2018	POR CAMPANIA FSE 2014/2020 - ASSE III - OBIETTIVO SPECIFICO 12 - AZIONE10.1.5. MANIFESTAZIONE DI INTERESSE "PROGRAMMA SCUOLA VIVA- IIANNUALITA'". IMPEGN0 DI SPESA IN FAVORE DI VARI ISTITUTI SCOLASTICI (CONALLEGATO)	2021/0000073/50_01_00/E	50	01	01	2.195,11
7451	2020	U08818	POR FSE 2014-2020 - ASSE III -OBIETTIVO SPECIFICO 12 - AZIONE 10.1.5 -STAGE, LABORATORI, METODOLOGIE DI ALTERNANZA SCUOLA LAVORO - AMMINISTRAZIONI CENTRALI	U.2.03.01.01.000	2	15	1504	3180004017	431	2018	POR CAMPANIA FSE 2014/2020 - ASSE III - OBIETTIVO SPECIFICO 12 - AZIONE10.1.5. MANIFESTAZIONE DI INTERESSE "PROGRAMMA SCUOLA VIVA- IIANNUALITA'". IMPEGN0 DI SPESA IN FAVORE DI VARI ISTITUTI SCOLASTICI (CONALLEGATO)	2021/0000073/50_01_00/E	50	01	01	940,76
7452	2020	U08818	POR FSE 2014-2020 - ASSE III -OBIETTIVO SPECIFICO 12 - AZIONE 10.1.5 -STAGE, LABORATORI, METODOLOGIE DI ALTERNANZA SCUOLA LAVORO - AMMINISTRAZIONI CENTRALI	U.2.03.01.01.000	2	15	1504	3180004017	432	2018	POR CAMPANIA FSE 2014/2020 - ASSE III - OBIETTIVO SPECIFICO 12 - AZIONE10.1.5. MANIFESTAZIONE DI INTERESSE "PROGRAMMA SCUOLA VIVA- IIANNUALITA'". IMPEGN0 DI SPESA IN FAVORE DI VARI ISTITUTI SCOLASTICI (CONALLEGATO)	2021/0000073/50_01_00/E	50	01	01	9.407,59
7453	2020	U08818	POR FSE 2014-2020 - ASSE III -OBIETTIVO SPECIFICO 12 - AZIONE 10.1.5 -STAGE, LABORATORI, METODOLOGIE DI ALTERNANZA SCUOLA LAVORO - AMMINISTRAZIONI CENTRALI	U.2.03.01.01.000	2	15	1504	3180004017	433	2018	POR CAMPANIA FSE 2014/2020 - ASSE III - OBIETTIVO SPECIFICO 12 - AZIONE10.1.5. MANIFESTAZIONE DI INTERESSE "PROGRAMMA SCUOLA VIVA- IIANNUALITA'". IMPEGN0 DI SPESA IN FAVORE DI VARI ISTITUTI SCOLASTICI (CONALLEGATO)	2021/0000073/50_01_00/E	50	01	01	27,96
7454	2020	U08818	POR FSE 2014-2020 - ASSE III -OBIETTIVO SPECIFICO 12 - AZIONE 10.1.5 -STAGE, LABORATORI, METODOLOGIE DI ALTERNANZA SCUOLA LAVORO - AMMINISTRAZIONI CENTRALI	U.2.03.01.01.000	2	15	1504	3180004017	434	2018	POR CAMPANIA FSE 2014/2020 - ASSE III - OBIETTIVO SPECIFICO 12 - AZIONE10.1.5. MANIFESTAZIONE DI INTERESSE "PROGRAMMA SCUOLA VIVA- IIANNUALITA'". IMPEGN0 DI SPESA IN FAVORE DI VARI ISTITUTI SCOLASTICI (CONALLEGATO)	2021/0000073/50_01_00/E	50	01	01	12,00
7455	2020	U08818	POR FSE 2014-2020 - ASSE III -OBIETTIVO SPECIFICO 12 - AZIONE 10.1.5 -STAGE, LABORATORI, METODOLOGIE DI ALTERNANZA SCUOLA LAVORO - AMMINISTRAZIONI CENTRALI	U.2.03.01.01.000	2	15	1504	3180004017	435	2018	POR CAMPANIA FSE 2014/2020 - ASSE III - OBIETTIVO SPECIFICO 12 - AZIONE10.1.5. MANIFESTAZIONE DI INTERESSE "PROGRAMMA SCUOLA VIVA- IIANNUALITA'". IMPEGN0 DI SPESA IN FAVORE DI VARI ISTITUTI SCOLASTICI (CONALLEGATO)	2021/0000073/50_01_00/E	50	01	01	119,86

fonte: http://burc.regione.campania.it

N.	Es.	Cap	Descrizione	IV Liv.	Tit	Miss	Prog.	Imp.	Pos.	Anno	Oggetto Impegno	DecretoRettifica	DIP	DG	UOD	Importo
7456	2020	U08818	POR FSE 2014-2020 - ASSE III -OBIETTIVO SPECIFICO 12 - AZIONE 10.1.5 -STAGE, LABORATORI, METODOLOGIE DI ALTERNANZA SCUOLA LAVORO - AMMINISTRAZIONI CENTRALI	U.2.03.01.01.000	2	15	1504	3180004017	439	2018	POR CAMPANIA FSE 2014/2020 - ASSE III - OBIETTIVO SPECIFICO 12 - AZIONE10.1.5. MANIFESTAZIONE DI INTERESSE "PROGRAMMA SCUOLA VIVA- IIANNUALITA'". IMPEGN0 DI SPESA IN FAVORE DI VARI ISTITUTI SCOLASTICI (CONALLEGATO)	2021/0000073/50_01_00/E	50	01	01	49,43
7457	2020	U08818	POR FSE 2014-2020 - ASSE III -OBIETTIVO SPECIFICO 12 - AZIONE 10.1.5 -STAGE, LABORATORI, METODOLOGIE DI ALTERNANZA SCUOLA LAVORO - AMMINISTRAZIONI CENTRALI	U.2.03.01.01.000	2	15	1504	3180004017	440	2018	POR CAMPANIA FSE 2014/2020 - ASSE III - OBIETTIVO SPECIFICO 12 - AZIONE10.1.5. MANIFESTAZIONE DI INTERESSE "PROGRAMMA SCUOLA VIVA- IIANNUALITA'". IMPEGN0 DI SPESA IN FAVORE DI VARI ISTITUTI SCOLASTICI (CONALLEGATO)	2021/0000073/50_01_00/E	50	01	01	21,19
7458	2020	U08818	POR FSE 2014-2020 - ASSE III -OBIETTIVO SPECIFICO 12 - AZIONE 10.1.5 -STAGE, LABORATORI, METODOLOGIE DI ALTERNANZA SCUOLA LAVORO - AMMINISTRAZIONI CENTRALI	U.2.03.01.01.000	2	15	1504	3180004017	441	2018	POR CAMPANIA FSE 2014/2020 - ASSE III - OBIETTIVO SPECIFICO 12 - AZIONE10.1.5. MANIFESTAZIONE DI INTERESSE "PROGRAMMA SCUOLA VIVA- IIANNUALITA'". IMPEGN0 DI SPESA IN FAVORE DI VARI ISTITUTI SCOLASTICI (CONALLEGATO)	2021/0000073/50_01_00/E	50	01	01	211,86
7459	2020	U08818	POR FSE 2014-2020 - ASSE III -OBIETTIVO SPECIFICO 12 - AZIONE 10.1.5 -STAGE, LABORATORI, METODOLOGIE DI ALTERNANZA SCUOLA LAVORO - AMMINISTRAZIONI CENTRALI	U.2.03.01.01.000	2	15	1504	3180004017	442	2018	POR CAMPANIA FSE 2014/2020 - ASSE III - OBIETTIVO SPECIFICO 12 - AZIONE10.1.5. MANIFESTAZIONE DI INTERESSE "PROGRAMMA SCUOLA VIVA- IIANNUALITA'". IMPEGN0 DI SPESA IN FAVORE DI VARI ISTITUTI SCOLASTICI (CONALLEGATO)	2021/0000073/50_01_00/E	50	01	01	27,73
7460	2020	U08818	POR FSE 2014-2020 - ASSE III -OBIETTIVO SPECIFICO 12 - AZIONE 10.1.5 -STAGE, LABORATORI, METODOLOGIE DI ALTERNANZA SCUOLA LAVORO - AMMINISTRAZIONI CENTRALI	U.2.03.01.01.000	2	15	1504	3180004017	443	2018	POR CAMPANIA FSE 2014/2020 - ASSE III - OBIETTIVO SPECIFICO 12 - AZIONE10.1.5. MANIFESTAZIONE DI INTERESSE "PROGRAMMA SCUOLA VIVA- IIANNUALITA'". IMPEGN0 DI SPESA IN FAVORE DI VARI ISTITUTI SCOLASTICI (CONALLEGATO)	2021/0000073/50_01_00/E	50	01	01	11,88
7461	2020	U08818	POR FSE 2014-2020 - ASSE III -OBIETTIVO SPECIFICO 12 - AZIONE 10.1.5 -STAGE, LABORATORI, METODOLOGIE DI ALTERNANZA SCUOLA LAVORO - AMMINISTRAZIONI CENTRALI	U.2.03.01.01.000	2	15	1504	3180004017	444	2018	POR CAMPANIA FSE 2014/2020 - ASSE III - OBIETTIVO SPECIFICO 12 - AZIONE10.1.5. MANIFESTAZIONE DI INTERESSE "PROGRAMMA SCUOLA VIVA- IIANNUALITA'". IMPEGN0 DI SPESA IN FAVORE DI VARI ISTITUTI SCOLASTICI (CONALLEGATO)	2021/0000073/50_01_00/E	50	01	01	118,82
7462	2020	U08818	POR FSE 2014-2020 - ASSE III -OBIETTIVO SPECIFICO 12 - AZIONE 10.1.5 -STAGE, LABORATORI, METODOLOGIE DI ALTERNANZA SCUOLA LAVORO - AMMINISTRAZIONI CENTRALI	U.2.03.01.01.000	2	15	1504	3180004017	448	2018	POR CAMPANIA FSE 2014/2020 - ASSE III - OBIETTIVO SPECIFICO 12 - AZIONE10.1.5. MANIFESTAZIONE DI INTERESSE "PROGRAMMA SCUOLA VIVA- IIANNUALITA'". IMPEGN0 DI SPESA IN FAVORE DI VARI ISTITUTI SCOLASTICI (CONALLEGATO)	2021/0000073/50_01_00/E	50	01	01	831,18
7463	2020	U08818	POR FSE 2014-2020 - ASSE III -OBIETTIVO SPECIFICO 12 - AZIONE 10.1.5 -STAGE, LABORATORI, METODOLOGIE DI ALTERNANZA SCUOLA LAVORO - AMMINISTRAZIONI CENTRALI	U.2.03.01.01.000	2	15	1504	3180004017	449	2018	POR CAMPANIA FSE 2014/2020 - ASSE III - OBIETTIVO SPECIFICO 12 - AZIONE10.1.5. MANIFESTAZIONE DI INTERESSE "PROGRAMMA SCUOLA VIVA- IIANNUALITA'". IMPEGN0 DI SPESA IN FAVORE DI VARI ISTITUTI SCOLASTICI (CONALLEGATO)	2021/0000073/50_01_00/E	50	01	01	356,22
7464	2020	U08818	POR FSE 2014-2020 - ASSE III -OBIETTIVO SPECIFICO 12 - AZIONE 10.1.5 -STAGE, LABORATORI, METODOLOGIE DI ALTERNANZA SCUOLA LAVORO - AMMINISTRAZIONI CENTRALI	U.2.03.01.01.000	2	15	1504	3180004017	450	2018	POR CAMPANIA FSE 2014/2020 - ASSE III - OBIETTIVO SPECIFICO 12 - AZIONE10.1.5. MANIFESTAZIONE DI INTERESSE "PROGRAMMA SCUOLA VIVA- IIANNUALITA'". IMPEGN0 DI SPESA IN FAVORE DI VARI ISTITUTI SCOLASTICI (CONALLEGATO)	2021/0000073/50_01_00/E	50	01	01	3.562,20
7465	2020	U08818	POR FSE 2014-2020 - ASSE III -OBIETTIVO SPECIFICO 12 - AZIONE 10.1.5 -STAGE, LABORATORI, METODOLOGIE DI ALTERNANZA SCUOLA LAVORO - AMMINISTRAZIONI CENTRALI	U.2.03.01.01.000	2	15	1504	3180004017	454	2018	POR CAMPANIA FSE 2014/2020 - ASSE III - OBIETTIVO SPECIFICO 12 - AZIONE10.1.5. MANIFESTAZIONE DI INTERESSE "PROGRAMMA SCUOLA VIVA- IIANNUALITA'". IMPEGN0 DI SPESA IN FAVORE DI VARI ISTITUTI SCOLASTICI (CONALLEGATO)	2021/0000073/50_01_00/E	50	01	01	2.887,50
7466	2020	U08818	POR FSE 2014-2020 - ASSE III -OBIETTIVO SPECIFICO 12 - AZIONE 10.1.5 -STAGE, LABORATORI, METODOLOGIE DI ALTERNANZA SCUOLA LAVORO - AMMINISTRAZIONI CENTRALI	U.2.03.01.01.000	2	15	1504	3180004017	455	2018	POR CAMPANIA FSE 2014/2020 - ASSE III - OBIETTIVO SPECIFICO 12 - AZIONE10.1.5. MANIFESTAZIONE DI INTERESSE "PROGRAMMA SCUOLA VIVA- IIANNUALITA'". IMPEGN0 DI SPESA IN FAVORE DI VARI ISTITUTI SCOLASTICI (CONALLEGATO)	2021/0000073/50_01_00/E	50	01	01	1.237,50
7467	2020	U08818	POR FSE 2014-2020 - ASSE III -OBIETTIVO SPECIFICO 12 - AZIONE 10.1.5 -STAGE, LABORATORI, METODOLOGIE DI ALTERNANZA SCUOLA LAVORO - AMMINISTRAZIONI CENTRALI	U.2.03.01.01.000	2	15	1504	3180004017	456	2018	POR CAMPANIA FSE 2014/2020 - ASSE III - OBIETTIVO SPECIFICO 12 - AZIONE10.1.5. MANIFESTAZIONE DI INTERESSE "PROGRAMMA SCUOLA VIVA- IIANNUALITA'". IMPEGN0 DI SPESA IN FAVORE DI VARI ISTITUTI SCOLASTICI (CONALLEGATO)	2021/0000073/50_01_00/E	50	01	01	12.375,00

fonte: http://burc.regione.campania.it

N.	Es.	Cap	Descrizione	IV Liv.	Tit	Miss	Prog.	Imp.	Pos.	Anno	Oggetto Impegno	DecretoRettifica	DIP	DG	UOD	Importo
7468	2020	U08818	POR FSE 2014-2020 - ASSE III -OBIETTIVO SPECIFICO 12 - AZIONE 10.1.5 -STAGE, LABORATORI, METODOLOGIE DI ALTERNANZA SCUOLA LAVORO - AMMINISTRAZIONI CENTRALI	U.2.03.01.01.000	2	15	1504	3180004017	472	2018	POR CAMPANIA FSE 2014/2020 - ASSE III - OBIETTIVO SPECIFICO 12 - AZIONE10.1.5. MANIFESTAZIONE DI INTERESSE "PROGRAMMA SCUOLA VIVA- IIANNUALITA'". IMPEGN0 DI SPESA IN FAVORE DI VARI ISTITUTI SCOLASTICI (CONALLEGATO)	2021/0000073/50_01_00/E	50	01	01	839,19
7469	2020	U08818	POR FSE 2014-2020 - ASSE III -OBIETTIVO SPECIFICO 12 - AZIONE 10.1.5 -STAGE, LABORATORI, METODOLOGIE DI ALTERNANZA SCUOLA LAVORO - AMMINISTRAZIONI CENTRALI	U.2.03.01.01.000	2	15	1504	3180004017	473	2018	POR CAMPANIA FSE 2014/2020 - ASSE III - OBIETTIVO SPECIFICO 12 - AZIONE10.1.5. MANIFESTAZIONE DI INTERESSE "PROGRAMMA SCUOLA VIVA- IIANNUALITA'". IMPEGN0 DI SPESA IN FAVORE DI VARI ISTITUTI SCOLASTICI (CONALLEGATO)	2021/0000073/50_01_00/E	50	01	01	359,65
7470	2020	U08818	POR FSE 2014-2020 - ASSE III -OBIETTIVO SPECIFICO 12 - AZIONE 10.1.5 -STAGE, LABORATORI, METODOLOGIE DI ALTERNANZA SCUOLA LAVORO - AMMINISTRAZIONI CENTRALI	U.2.03.01.01.000	2	15	1504	3180004017	474	2018	POR CAMPANIA FSE 2014/2020 - ASSE III - OBIETTIVO SPECIFICO 12 - AZIONE10.1.5. MANIFESTAZIONE DI INTERESSE "PROGRAMMA SCUOLA VIVA- IIANNUALITA'". IMPEGN0 DI SPESA IN FAVORE DI VARI ISTITUTI SCOLASTICI (CONALLEGATO)	2021/0000073/50_01_00/E	50	01	01	3.596,53
7471	2020	U08818	POR FSE 2014-2020 - ASSE III -OBIETTIVO SPECIFICO 12 - AZIONE 10.1.5 -STAGE, LABORATORI, METODOLOGIE DI ALTERNANZA SCUOLA LAVORO - AMMINISTRAZIONI CENTRALI	U.2.03.01.01.000	2	15	1504	3180004017	481	2018	POR CAMPANIA FSE 2014/2020 - ASSE III - OBIETTIVO SPECIFICO 12 - AZIONE10.1.5. MANIFESTAZIONE DI INTERESSE "PROGRAMMA SCUOLA VIVA- IIANNUALITA'". IMPEGN0 DI SPESA IN FAVORE DI VARI ISTITUTI SCOLASTICI (CONALLEGATO)	2021/0000073/50_01_00/E	50	01	01	705,02
7472	2020	U08818	POR FSE 2014-2020 - ASSE III -OBIETTIVO SPECIFICO 12 - AZIONE 10.1.5 -STAGE, LABORATORI, METODOLOGIE DI ALTERNANZA SCUOLA LAVORO - AMMINISTRAZIONI CENTRALI	U.2.03.01.01.000	2	15	1504	3180004017	482	2018	POR CAMPANIA FSE 2014/2020 - ASSE III - OBIETTIVO SPECIFICO 12 - AZIONE10.1.5. MANIFESTAZIONE DI INTERESSE "PROGRAMMA SCUOLA VIVA- IIANNUALITA'". IMPEGN0 DI SPESA IN FAVORE DI VARI ISTITUTI SCOLASTICI (CONALLEGATO)	2021/0000073/50_01_00/E	50	01	01	302,16
7473	2020	U08818	POR FSE 2014-2020 - ASSE III -OBIETTIVO SPECIFICO 12 - AZIONE 10.1.5 -STAGE, LABORATORI, METODOLOGIE DI ALTERNANZA SCUOLA LAVORO - AMMINISTRAZIONI CENTRALI	U.2.03.01.01.000	2	15	1504	3180004017	483	2018	POR CAMPANIA FSE 2014/2020 - ASSE III - OBIETTIVO SPECIFICO 12 - AZIONE10.1.5. MANIFESTAZIONE DI INTERESSE "PROGRAMMA SCUOLA VIVA- IIANNUALITA'". IMPEGN0 DI SPESA IN FAVORE DI VARI ISTITUTI SCOLASTICI (CONALLEGATO)	2021/0000073/50_01_00/E	50	01	01	3.021,52
7474	2020	U08818	POR FSE 2014-2020 - ASSE III -OBIETTIVO SPECIFICO 12 - AZIONE 10.1.5 -STAGE, LABORATORI, METODOLOGIE DI ALTERNANZA SCUOLA LAVORO - AMMINISTRAZIONI CENTRALI	U.2.03.01.01.000	2	15	1504	3180004017	490	2018	POR CAMPANIA FSE 2014/2020 - ASSE III - OBIETTIVO SPECIFICO 12 - AZIONE10.1.5. MANIFESTAZIONE DI INTERESSE "PROGRAMMA SCUOLA VIVA- IIANNUALITA'". IMPEGN0 DI SPESA IN FAVORE DI VARI ISTITUTI SCOLASTICI (CONALLEGATO)	2021/0000073/50_01_00/E	50	01	01	2.887,50
7475	2020	U08818	POR FSE 2014-2020 - ASSE III -OBIETTIVO SPECIFICO 12 - AZIONE 10.1.5 -STAGE, LABORATORI, METODOLOGIE DI ALTERNANZA SCUOLA LAVORO - AMMINISTRAZIONI CENTRALI	U.2.03.01.01.000	2	15	1504	3180004017	491	2018	POR CAMPANIA FSE 2014/2020 - ASSE III - OBIETTIVO SPECIFICO 12 - AZIONE10.1.5. MANIFESTAZIONE DI INTERESSE "PROGRAMMA SCUOLA VIVA- IIANNUALITA'". IMPEGN0 DI SPESA IN FAVORE DI VARI ISTITUTI SCOLASTICI (CONALLEGATO)	2021/0000073/50_01_00/E	50	01	01	1.237,50
7476	2020	U08818	POR FSE 2014-2020 - ASSE III -OBIETTIVO SPECIFICO 12 - AZIONE 10.1.5 -STAGE, LABORATORI, METODOLOGIE DI ALTERNANZA SCUOLA LAVORO - AMMINISTRAZIONI CENTRALI	U.2.03.01.01.000	2	15	1504	3180004017	492	2018	POR CAMPANIA FSE 2014/2020 - ASSE III - OBIETTIVO SPECIFICO 12 - AZIONE10.1.5. MANIFESTAZIONE DI INTERESSE "PROGRAMMA SCUOLA VIVA- IIANNUALITA'". IMPEGN0 DI SPESA IN FAVORE DI VARI ISTITUTI SCOLASTICI (CONALLEGATO)	2021/0000073/50_01_00/E	50	01	01	12.375,00
7477	2020	U08818	POR FSE 2014-2020 - ASSE III -OBIETTIVO SPECIFICO 12 - AZIONE 10.1.5 -STAGE, LABORATORI, METODOLOGIE DI ALTERNANZA SCUOLA LAVORO - AMMINISTRAZIONI CENTRALI	U.2.03.01.01.000	2	15	1504	3180004017	493	2018	POR CAMPANIA FSE 2014/2020 - ASSE III - OBIETTIVO SPECIFICO 12 - AZIONE10.1.5. MANIFESTAZIONE DI INTERESSE "PROGRAMMA SCUOLA VIVA- IIANNUALITA'". IMPEGN0 DI SPESA IN FAVORE DI VARI ISTITUTI SCOLASTICI (CONALLEGATO)	2021/0000073/50_01_00/E	50	01	01	203,23
7478	2020	U08818	POR FSE 2014-2020 - ASSE III -OBIETTIVO SPECIFICO 12 - AZIONE 10.1.5 -STAGE, LABORATORI, METODOLOGIE DI ALTERNANZA SCUOLA LAVORO - AMMINISTRAZIONI CENTRALI	U.2.03.01.01.000	2	15	1504	3180004017	494	2018	POR CAMPANIA FSE 2014/2020 - ASSE III - OBIETTIVO SPECIFICO 12 - AZIONE10.1.5. MANIFESTAZIONE DI INTERESSE "PROGRAMMA SCUOLA VIVA- IIANNUALITA'". IMPEGN0 DI SPESA IN FAVORE DI VARI ISTITUTI SCOLASTICI (CONALLEGATO)	2021/0000073/50_01_00/E	50	01	01	87,09
7479	2020	U08818	POR FSE 2014-2020 - ASSE III -OBIETTIVO SPECIFICO 12 - AZIONE 10.1.5 -STAGE, LABORATORI, METODOLOGIE DI ALTERNANZA SCUOLA LAVORO - AMMINISTRAZIONI CENTRALI	U.2.03.01.01.000	2	15	1504	3180004017	495	2018	POR CAMPANIA FSE 2014/2020 - ASSE III - OBIETTIVO SPECIFICO 12 - AZIONE10.1.5. MANIFESTAZIONE DI INTERESSE "PROGRAMMA SCUOLA VIVA- IIANNUALITA'". IMPEGN0 DI SPESA IN FAVORE DI VARI ISTITUTI SCOLASTICI (CONALLEGATO)	2021/0000073/50_01_00/E	50	01	01	870,97

fonte: http://burc.regione.campania.it

N.	Es.	Cap	Descrizione	IV Liv.	Tit	Miss	Prog.	Imp.	Pos.	Anno	Oggetto Impegno	DecretoRettifica	DIP	DG	UOD	Importo
7480	2020	U08818	POR FSE 2014-2020 - ASSE III -OBIETTIVO SPECIFICO 12 - AZIONE 10.1.5 -STAGE, LABORATORI, METODOLOGIE DI ALTERNANZA SCUOLA LAVORO - AMMINISTRAZIONI CENTRALI	U.2.03.01.01.000	2	15	1504	3180004017	505	2018	POR CAMPANIA FSE 2014/2020 - ASSE III - OBIETTIVO SPECIFICO 12 - AZIONE10.1.5. MANIFESTAZIONE DI INTERESSE "PROGRAMMA SCUOLA VIVA- IIANNUALITA'". IMPEGN0 DI SPESA IN FAVORE DI VARI ISTITUTI SCOLASTICI (CONALLEGATO)	2021/0000073/50_01_00/E	50	01	01	584,74
7481	2020	U08818	POR FSE 2014-2020 - ASSE III -OBIETTIVO SPECIFICO 12 - AZIONE 10.1.5 -STAGE, LABORATORI, METODOLOGIE DI ALTERNANZA SCUOLA LAVORO - AMMINISTRAZIONI CENTRALI	U.2.03.01.01.000	2	15	1504	3180004017	506	2018	POR CAMPANIA FSE 2014/2020 - ASSE III - OBIETTIVO SPECIFICO 12 - AZIONE10.1.5. MANIFESTAZIONE DI INTERESSE "PROGRAMMA SCUOLA VIVA- IIANNUALITA'". IMPEGN0 DI SPESA IN FAVORE DI VARI ISTITUTI SCOLASTICI (CONALLEGATO)	2021/0000073/50_01_00/E	50	01	01	250,61
7482	2020	U08818	POR FSE 2014-2020 - ASSE III -OBIETTIVO SPECIFICO 12 - AZIONE 10.1.5 -STAGE, LABORATORI, METODOLOGIE DI ALTERNANZA SCUOLA LAVORO - AMMINISTRAZIONI CENTRALI	U.2.03.01.01.000	2	15	1504	3180004017	507	2018	POR CAMPANIA FSE 2014/2020 - ASSE III - OBIETTIVO SPECIFICO 12 - AZIONE10.1.5. MANIFESTAZIONE DI INTERESSE "PROGRAMMA SCUOLA VIVA- IIANNUALITA'". IMPEGN0 DI SPESA IN FAVORE DI VARI ISTITUTI SCOLASTICI (CONALLEGATO)	2021/0000073/50_01_00/E	50	01	01	2.506,01
7483	2020	U08818	POR FSE 2014-2020 - ASSE III -OBIETTIVO SPECIFICO 12 - AZIONE 10.1.5 -STAGE, LABORATORI, METODOLOGIE DI ALTERNANZA SCUOLA LAVORO - AMMINISTRAZIONI CENTRALI	U.2.03.01.01.000	2	15	1504	3180004017	517	2018	POR CAMPANIA FSE 2014/2020 - ASSE III - OBIETTIVO SPECIFICO 12 - AZIONE10.1.5. MANIFESTAZIONE DI INTERESSE "PROGRAMMA SCUOLA VIVA- IIANNUALITA'". IMPEGN0 DI SPESA IN FAVORE DI VARI ISTITUTI SCOLASTICI (CONALLEGATO)	2021/0000073/50_01_00/E	50	01	01	384,07
7484	2020	U08818	POR FSE 2014-2020 - ASSE III -OBIETTIVO SPECIFICO 12 - AZIONE 10.1.5 -STAGE, LABORATORI, METODOLOGIE DI ALTERNANZA SCUOLA LAVORO - AMMINISTRAZIONI CENTRALI	U.2.03.01.01.000	2	15	1504	3180004017	518	2018	POR CAMPANIA FSE 2014/2020 - ASSE III - OBIETTIVO SPECIFICO 12 - AZIONE10.1.5. MANIFESTAZIONE DI INTERESSE "PROGRAMMA SCUOLA VIVA- IIANNUALITA'". IMPEGN0 DI SPESA IN FAVORE DI VARI ISTITUTI SCOLASTICI (CONALLEGATO)	2021/0000073/50_01_00/E	50	01	01	164,61
7485	2020	U08818	POR FSE 2014-2020 - ASSE III -OBIETTIVO SPECIFICO 12 - AZIONE 10.1.5 -STAGE, LABORATORI, METODOLOGIE DI ALTERNANZA SCUOLA LAVORO - AMMINISTRAZIONI CENTRALI	U.2.03.01.01.000	2	15	1504	3180004017	519	2018	POR CAMPANIA FSE 2014/2020 - ASSE III - OBIETTIVO SPECIFICO 12 - AZIONE10.1.5. MANIFESTAZIONE DI INTERESSE "PROGRAMMA SCUOLA VIVA- IIANNUALITA'". IMPEGN0 DI SPESA IN FAVORE DI VARI ISTITUTI SCOLASTICI (CONALLEGATO)	2021/0000073/50_01_00/E	50	01	01	1.646,02
7486	2020	U08818	POR FSE 2014-2020 - ASSE III -OBIETTIVO SPECIFICO 12 - AZIONE 10.1.5 -STAGE, LABORATORI, METODOLOGIE DI ALTERNANZA SCUOLA LAVORO - AMMINISTRAZIONI CENTRALI	U.2.03.01.01.000	2	15	1504	3180004017	520	2018	POR CAMPANIA FSE 2014/2020 - ASSE III - OBIETTIVO SPECIFICO 12 - AZIONE10.1.5. MANIFESTAZIONE DI INTERESSE "PROGRAMMA SCUOLA VIVA- IIANNUALITA'". IMPEGN0 DI SPESA IN FAVORE DI VARI ISTITUTI SCOLASTICI (CONALLEGATO)	2021/0000073/50_01_00/E	50	01	01	2.677,17
7487	2020	U08818	POR FSE 2014-2020 - ASSE III -OBIETTIVO SPECIFICO 12 - AZIONE 10.1.5 -STAGE, LABORATORI, METODOLOGIE DI ALTERNANZA SCUOLA LAVORO - AMMINISTRAZIONI CENTRALI	U.2.03.01.01.000	2	15	1504	3180004017	521	2018	POR CAMPANIA FSE 2014/2020 - ASSE III - OBIETTIVO SPECIFICO 12 - AZIONE10.1.5. MANIFESTAZIONE DI INTERESSE "PROGRAMMA SCUOLA VIVA- IIANNUALITA'". IMPEGN0 DI SPESA IN FAVORE DI VARI ISTITUTI SCOLASTICI (CONALLEGATO)	2021/0000073/50_01_00/E	50	01	01	1.147,36
7488	2020	U08818	POR FSE 2014-2020 - ASSE III -OBIETTIVO SPECIFICO 12 - AZIONE 10.1.5 -STAGE, LABORATORI, METODOLOGIE DI ALTERNANZA SCUOLA LAVORO - AMMINISTRAZIONI CENTRALI	U.2.03.01.01.000	2	15	1504	3180004017	522	2018	POR CAMPANIA FSE 2014/2020 - ASSE III - OBIETTIVO SPECIFICO 12 - AZIONE10.1.5. MANIFESTAZIONE DI INTERESSE "PROGRAMMA SCUOLA VIVA- IIANNUALITA'". IMPEGN0 DI SPESA IN FAVORE DI VARI ISTITUTI SCOLASTICI (CONALLEGATO)	2021/0000073/50_01_00/E	50	01	01	11.473,59
7489	2020	U08818	POR FSE 2014-2020 - ASSE III -OBIETTIVO SPECIFICO 12 - AZIONE 10.1.5 -STAGE, LABORATORI, METODOLOGIE DI ALTERNANZA SCUOLA LAVORO - AMMINISTRAZIONI CENTRALI	U.2.03.01.01.000	2	15	1504	3180004017	526	2018	POR CAMPANIA FSE 2014/2020 - ASSE III - OBIETTIVO SPECIFICO 12 - AZIONE10.1.5. MANIFESTAZIONE DI INTERESSE "PROGRAMMA SCUOLA VIVA- IIANNUALITA'". IMPEGN0 DI SPESA IN FAVORE DI VARI ISTITUTI SCOLASTICI (CONALLEGATO)	2021/0000073/50_01_00/E	50	01	01	133,04
7490	2020	U08818	POR FSE 2014-2020 - ASSE III -OBIETTIVO SPECIFICO 12 - AZIONE 10.1.5 -STAGE, LABORATORI, METODOLOGIE DI ALTERNANZA SCUOLA LAVORO - AMMINISTRAZIONI CENTRALI	U.2.03.01.01.000	2	15	1504	3180004017	527	2018	POR CAMPANIA FSE 2014/2020 - ASSE III - OBIETTIVO SPECIFICO 12 - AZIONE10.1.5. MANIFESTAZIONE DI INTERESSE "PROGRAMMA SCUOLA VIVA- IIANNUALITA'". IMPEGN0 DI SPESA IN FAVORE DI VARI ISTITUTI SCOLASTICI (CONALLEGATO)	2021/0000073/50_01_00/E	50	01	01	57,02
7491	2020	U08818	POR FSE 2014-2020 - ASSE III -OBIETTIVO SPECIFICO 12 - AZIONE 10.1.5 -STAGE, LABORATORI, METODOLOGIE DI ALTERNANZA SCUOLA LAVORO - AMMINISTRAZIONI CENTRALI	U.2.03.01.01.000	2	15	1504	3180004017	528	2018	POR CAMPANIA FSE 2014/2020 - ASSE III - OBIETTIVO SPECIFICO 12 - AZIONE10.1.5. MANIFESTAZIONE DI INTERESSE "PROGRAMMA SCUOLA VIVA- IIANNUALITA'". IMPEGN0 DI SPESA IN FAVORE DI VARI ISTITUTI SCOLASTICI (CONALLEGATO)	2021/0000073/50_01_00/E	50	01	01	570,16

fonte: http://burc.regione.campania.it

N.	Es.	Cap	Descrizione	IV Liv.	Tit	Miss	Prog.	Imp.	Pos.	Anno	Oggetto Impegno	DecretoRettifica	DIP	DG	UOD	Importo
7492	2020	U08818	POR FSE 2014-2020 - ASSE III -OBIETTIVO SPECIFICO 12 - AZIONE 10.1.5 -STAGE, LABORATORI, METODOLOGIE DI ALTERNANZA SCUOLA LAVORO - AMMINISTRAZIONI CENTRALI	U.2.03.01.01.000	2	15	1504	3180004017	538	2018	POR CAMPANIA FSE 2014/2020 - ASSE III - OBIETTIVO SPECIFICO 12 - AZIONE10.1.5. MANIFESTAZIONE DI INTERESSE "PROGRAMMA SCUOLA VIVA- IIANNUALITA'". IMPEGN0 DI SPESA IN FAVORE DI VARI ISTITUTI SCOLASTICI (CONALLEGATO)	2021/0000073/50_01_00/E	50	01	01	2.340,57
7493	2020	U08818	POR FSE 2014-2020 - ASSE III -OBIETTIVO SPECIFICO 12 - AZIONE 10.1.5 -STAGE, LABORATORI, METODOLOGIE DI ALTERNANZA SCUOLA LAVORO - AMMINISTRAZIONI CENTRALI	U.2.03.01.01.000	2	15	1504	3180004017	539	2018	POR CAMPANIA FSE 2014/2020 - ASSE III - OBIETTIVO SPECIFICO 12 - AZIONE10.1.5. MANIFESTAZIONE DI INTERESSE "PROGRAMMA SCUOLA VIVA- IIANNUALITA'". IMPEGN0 DI SPESA IN FAVORE DI VARI ISTITUTI SCOLASTICI (CONALLEGATO)	2021/0000073/50_01_00/E	50	01	01	1.003,10
7494	2020	U08818	POR FSE 2014-2020 - ASSE III -OBIETTIVO SPECIFICO 12 - AZIONE 10.1.5 -STAGE, LABORATORI, METODOLOGIE DI ALTERNANZA SCUOLA LAVORO - AMMINISTRAZIONI CENTRALI	U.2.03.01.01.000	2	15	1504	3180004017	540	2018	POR CAMPANIA FSE 2014/2020 - ASSE III - OBIETTIVO SPECIFICO 12 - AZIONE10.1.5. MANIFESTAZIONE DI INTERESSE "PROGRAMMA SCUOLA VIVA- IIANNUALITA'". IMPEGN0 DI SPESA IN FAVORE DI VARI ISTITUTI SCOLASTICI (CONALLEGATO)	2021/0000073/50_01_00/E	50	01	01	10.031,03
7495	2020	U08818	POR FSE 2014-2020 - ASSE III -OBIETTIVO SPECIFICO 12 - AZIONE 10.1.5 -STAGE, LABORATORI, METODOLOGIE DI ALTERNANZA SCUOLA LAVORO - AMMINISTRAZIONI CENTRALI	U.2.03.01.01.000	2	15	1504	3180004017	541	2018	POR CAMPANIA FSE 2014/2020 - ASSE III - OBIETTIVO SPECIFICO 12 - AZIONE10.1.5. MANIFESTAZIONE DI INTERESSE "PROGRAMMA SCUOLA VIVA- IIANNUALITA'". IMPEGN0 DI SPESA IN FAVORE DI VARI ISTITUTI SCOLASTICI (CONALLEGATO)	2021/0000073/50_01_00/E	50	01	01	395,51
7496	2020	U08818	POR FSE 2014-2020 - ASSE III -OBIETTIVO SPECIFICO 12 - AZIONE 10.1.5 -STAGE, LABORATORI, METODOLOGIE DI ALTERNANZA SCUOLA LAVORO - AMMINISTRAZIONI CENTRALI	U.2.03.01.01.000	2	15	1504	3180004017	542	2018	POR CAMPANIA FSE 2014/2020 - ASSE III - OBIETTIVO SPECIFICO 12 - AZIONE10.1.5. MANIFESTAZIONE DI INTERESSE "PROGRAMMA SCUOLA VIVA- IIANNUALITA'". IMPEGN0 DI SPESA IN FAVORE DI VARI ISTITUTI SCOLASTICI (CONALLEGATO)	2021/0000073/50_01_00/E	50	01	01	169,50
7497	2020	U08818	POR FSE 2014-2020 - ASSE III -OBIETTIVO SPECIFICO 12 - AZIONE 10.1.5 -STAGE, LABORATORI, METODOLOGIE DI ALTERNANZA SCUOLA LAVORO - AMMINISTRAZIONI CENTRALI	U.2.03.01.01.000	2	15	1504	3180004017	543	2018	POR CAMPANIA FSE 2014/2020 - ASSE III - OBIETTIVO SPECIFICO 12 - AZIONE10.1.5. MANIFESTAZIONE DI INTERESSE "PROGRAMMA SCUOLA VIVA- IIANNUALITA'". IMPEGN0 DI SPESA IN FAVORE DI VARI ISTITUTI SCOLASTICI (CONALLEGATO)	2021/0000073/50_01_00/E	50	01	01	1.695,04
7498	2020	U08818	POR FSE 2014-2020 - ASSE III -OBIETTIVO SPECIFICO 12 - AZIONE 10.1.5 -STAGE, LABORATORI, METODOLOGIE DI ALTERNANZA SCUOLA LAVORO - AMMINISTRAZIONI CENTRALI	U.2.03.01.01.000	2	15	1504	3180004017	550	2018	POR CAMPANIA FSE 2014/2020 - ASSE III - OBIETTIVO SPECIFICO 12 - AZIONE10.1.5. MANIFESTAZIONE DI INTERESSE "PROGRAMMA SCUOLA VIVA- IIANNUALITA'". IMPEGN0 DI SPESA IN FAVORE DI VARI ISTITUTI SCOLASTICI (CONALLEGATO)	2021/0000073/50_01_00/E	50	01	01	2.887,50
7499	2020	U08818	POR FSE 2014-2020 - ASSE III -OBIETTIVO SPECIFICO 12 - AZIONE 10.1.5 -STAGE, LABORATORI, METODOLOGIE DI ALTERNANZA SCUOLA LAVORO - AMMINISTRAZIONI CENTRALI	U.2.03.01.01.000	2	15	1504	3180004017	551	2018	POR CAMPANIA FSE 2014/2020 - ASSE III - OBIETTIVO SPECIFICO 12 - AZIONE10.1.5. MANIFESTAZIONE DI INTERESSE "PROGRAMMA SCUOLA VIVA- IIANNUALITA'". IMPEGN0 DI SPESA IN FAVORE DI VARI ISTITUTI SCOLASTICI (CONALLEGATO)	2021/0000073/50_01_00/E	50	01	01	1.237,50
7500	2020	U08818	POR FSE 2014-2020 - ASSE III -OBIETTIVO SPECIFICO 12 - AZIONE 10.1.5 -STAGE, LABORATORI, METODOLOGIE DI ALTERNANZA SCUOLA LAVORO - AMMINISTRAZIONI CENTRALI	U.2.03.01.01.000	2	15	1504	3180004017	552	2018	POR CAMPANIA FSE 2014/2020 - ASSE III - OBIETTIVO SPECIFICO 12 - AZIONE10.1.5. MANIFESTAZIONE DI INTERESSE "PROGRAMMA SCUOLA VIVA- IIANNUALITA'". IMPEGN0 DI SPESA IN FAVORE DI VARI ISTITUTI SCOLASTICI (CONALLEGATO)	2021/0000073/50_01_00/E	50	01	01	12.375,00
7501	2020	U08818	POR FSE 2014-2020 - ASSE III -OBIETTIVO SPECIFICO 12 - AZIONE 10.1.5 -STAGE, LABORATORI, METODOLOGIE DI ALTERNANZA SCUOLA LAVORO - AMMINISTRAZIONI CENTRALI	U.2.03.01.01.000	2	15	1504	3180004017	553	2018	POR CAMPANIA FSE 2014/2020 - ASSE III - OBIETTIVO SPECIFICO 12 - AZIONE10.1.5. MANIFESTAZIONE DI INTERESSE "PROGRAMMA SCUOLA VIVA- IIANNUALITA'". IMPEGN0 DI SPESA IN FAVORE DI VARI ISTITUTI SCOLASTICI (CONALLEGATO)	2021/0000073/50_01_00/E	50	01	01	178,46
7502	2020	U08818	POR FSE 2014-2020 - ASSE III -OBIETTIVO SPECIFICO 12 - AZIONE 10.1.5 -STAGE, LABORATORI, METODOLOGIE DI ALTERNANZA SCUOLA LAVORO - AMMINISTRAZIONI CENTRALI	U.2.03.01.01.000	2	15	1504	3180004017	554	2018	POR CAMPANIA FSE 2014/2020 - ASSE III - OBIETTIVO SPECIFICO 12 - AZIONE10.1.5. MANIFESTAZIONE DI INTERESSE "PROGRAMMA SCUOLA VIVA- IIANNUALITA'". IMPEGN0 DI SPESA IN FAVORE DI VARI ISTITUTI SCOLASTICI (CONALLEGATO)	2021/0000073/50_01_00/E	50	01	01	76,49
7503	2020	U08818	POR FSE 2014-2020 - ASSE III -OBIETTIVO SPECIFICO 12 - AZIONE 10.1.5 -STAGE, LABORATORI, METODOLOGIE DI ALTERNANZA SCUOLA LAVORO - AMMINISTRAZIONI CENTRALI	U.2.03.01.01.000	2	15	1504	3180004017	555	2018	POR CAMPANIA FSE 2014/2020 - ASSE III - OBIETTIVO SPECIFICO 12 - AZIONE10.1.5. MANIFESTAZIONE DI INTERESSE "PROGRAMMA SCUOLA VIVA- IIANNUALITA'". IMPEGN0 DI SPESA IN FAVORE DI VARI ISTITUTI SCOLASTICI (CONALLEGATO)	2021/0000073/50_01_00/E	50	01	01	764,83

fonte: http://burc.regione.campania.it

N.	Es.	Cap	Descrizione	IV Liv.	Tit	Miss	Prog.	Imp.	Pos.	Anno	Oggetto Impegno	DecretoRettifica	DIP	DG	UOD	Importo
7504	2020	U08818	POR FSE 2014-2020 - ASSE III -OBIETTIVO SPECIFICO 12 - AZIONE 10.1.5 -STAGE, LABORATORI, METODOLOGIE DI ALTERNANZA SCUOLA LAVORO - AMMINISTRAZIONI CENTRALI	U.2.03.01.01.000	2	15	1504	3180004017	562	2018	POR CAMPANIA FSE 2014/2020 - ASSE III - OBIETTIVO SPECIFICO 12 - AZIONE10.1.5. MANIFESTAZIONE DI INTERESSE "PROGRAMMA SCUOLA VIVA- IIANNUALITA'". IMPEGN0 DI SPESA IN FAVORE DI VARI ISTITUTI SCOLASTICI (CONALLEGATO)	2021/0000073/50_01_00/E	50	01	01	232,49
7505	2020	U08818	POR FSE 2014-2020 - ASSE III -OBIETTIVO SPECIFICO 12 - AZIONE 10.1.5 -STAGE, LABORATORI, METODOLOGIE DI ALTERNANZA SCUOLA LAVORO - AMMINISTRAZIONI CENTRALI	U.2.03.01.01.000	2	15	1504	3180004017	563	2018	POR CAMPANIA FSE 2014/2020 - ASSE III - OBIETTIVO SPECIFICO 12 - AZIONE10.1.5. MANIFESTAZIONE DI INTERESSE "PROGRAMMA SCUOLA VIVA- IIANNUALITA'". IMPEGN0 DI SPESA IN FAVORE DI VARI ISTITUTI SCOLASTICI (CONALLEGATO)	2021/0000073/50_01_00/E	50	01	01	99,64
7506	2020	U08818	POR FSE 2014-2020 - ASSE III -OBIETTIVO SPECIFICO 12 - AZIONE 10.1.5 -STAGE, LABORATORI, METODOLOGIE DI ALTERNANZA SCUOLA LAVORO - AMMINISTRAZIONI CENTRALI	U.2.03.01.01.000	2	15	1504	3180004017	564	2018	POR CAMPANIA FSE 2014/2020 - ASSE III - OBIETTIVO SPECIFICO 12 - AZIONE10.1.5. MANIFESTAZIONE DI INTERESSE "PROGRAMMA SCUOLA VIVA- IIANNUALITA'". IMPEGN0 DI SPESA IN FAVORE DI VARI ISTITUTI SCOLASTICI (CONALLEGATO)	2021/0000073/50_01_00/E	50	01	01	996,40
7507	2020	U08818	POR FSE 2014-2020 - ASSE III -OBIETTIVO SPECIFICO 12 - AZIONE 10.1.5 -STAGE, LABORATORI, METODOLOGIE DI ALTERNANZA SCUOLA LAVORO - AMMINISTRAZIONI CENTRALI	U.2.03.01.01.000	2	15	1504	3180004017	568	2018	POR CAMPANIA FSE 2014/2020 - ASSE III - OBIETTIVO SPECIFICO 12 - AZIONE10.1.5. MANIFESTAZIONE DI INTERESSE "PROGRAMMA SCUOLA VIVA- IIANNUALITA'". IMPEGN0 DI SPESA IN FAVORE DI VARI ISTITUTI SCOLASTICI (CONALLEGATO)	2021/0000073/50_01_00/E	50	01	01	952,45
7508	2020	U08818	POR FSE 2014-2020 - ASSE III -OBIETTIVO SPECIFICO 12 - AZIONE 10.1.5 -STAGE, LABORATORI, METODOLOGIE DI ALTERNANZA SCUOLA LAVORO - AMMINISTRAZIONI CENTRALI	U.2.03.01.01.000	2	15	1504	3180004017	569	2018	POR CAMPANIA FSE 2014/2020 - ASSE III - OBIETTIVO SPECIFICO 12 - AZIONE10.1.5. MANIFESTAZIONE DI INTERESSE "PROGRAMMA SCUOLA VIVA- IIANNUALITA'". IMPEGN0 DI SPESA IN FAVORE DI VARI ISTITUTI SCOLASTICI (CONALLEGATO)	2021/0000073/50_01_00/E	50	01	01	408,19
7509	2020	U08818	POR FSE 2014-2020 - ASSE III -OBIETTIVO SPECIFICO 12 - AZIONE 10.1.5 -STAGE, LABORATORI, METODOLOGIE DI ALTERNANZA SCUOLA LAVORO - AMMINISTRAZIONI CENTRALI	U.2.03.01.01.000	2	15	1504	3180004017	570	2018	POR CAMPANIA FSE 2014/2020 - ASSE III - OBIETTIVO SPECIFICO 12 - AZIONE10.1.5. MANIFESTAZIONE DI INTERESSE "PROGRAMMA SCUOLA VIVA- IIANNUALITA'". IMPEGN0 DI SPESA IN FAVORE DI VARI ISTITUTI SCOLASTICI (CONALLEGATO)	2021/0000073/50_01_00/E	50	01	01	4.081,90
7510	2020	U08818	POR FSE 2014-2020 - ASSE III -OBIETTIVO SPECIFICO 12 - AZIONE 10.1.5 -STAGE, LABORATORI, METODOLOGIE DI ALTERNANZA SCUOLA LAVORO - AMMINISTRAZIONI CENTRALI	U.2.03.01.01.000	2	15	1504	3180004017	571	2018	POR CAMPANIA FSE 2014/2020 - ASSE III - OBIETTIVO SPECIFICO 12 - AZIONE10.1.5. MANIFESTAZIONE DI INTERESSE "PROGRAMMA SCUOLA VIVA- IIANNUALITA'". IMPEGN0 DI SPESA IN FAVORE DI VARI ISTITUTI SCOLASTICI (CONALLEGATO)	2021/0000073/50_01_00/E	50	01	01	47,03
7511	2020	U08818	POR FSE 2014-2020 - ASSE III -OBIETTIVO SPECIFICO 12 - AZIONE 10.1.5 -STAGE, LABORATORI, METODOLOGIE DI ALTERNANZA SCUOLA LAVORO - AMMINISTRAZIONI CENTRALI	U.2.03.01.01.000	2	15	1504	3180004017	572	2018	POR CAMPANIA FSE 2014/2020 - ASSE III - OBIETTIVO SPECIFICO 12 - AZIONE10.1.5. MANIFESTAZIONE DI INTERESSE "PROGRAMMA SCUOLA VIVA- IIANNUALITA'". IMPEGN0 DI SPESA IN FAVORE DI VARI ISTITUTI SCOLASTICI (CONALLEGATO)	2021/0000073/50_01_00/E	50	01	01	20,16
7512	2020	U08818	POR FSE 2014-2020 - ASSE III -OBIETTIVO SPECIFICO 12 - AZIONE 10.1.5 -STAGE, LABORATORI, METODOLOGIE DI ALTERNANZA SCUOLA LAVORO - AMMINISTRAZIONI CENTRALI	U.2.03.01.01.000	2	15	1504	3180004017	573	2018	POR CAMPANIA FSE 2014/2020 - ASSE III - OBIETTIVO SPECIFICO 12 - AZIONE10.1.5. MANIFESTAZIONE DI INTERESSE "PROGRAMMA SCUOLA VIVA- IIANNUALITA'". IMPEGN0 DI SPESA IN FAVORE DI VARI ISTITUTI SCOLASTICI (CONALLEGATO)	2021/0000073/50_01_00/E	50	01	01	201,58
7513	2020	U08818	POR FSE 2014-2020 - ASSE III -OBIETTIVO SPECIFICO 12 - AZIONE 10.1.5 -STAGE, LABORATORI, METODOLOGIE DI ALTERNANZA SCUOLA LAVORO - AMMINISTRAZIONI CENTRALI	U.2.03.01.01.000	2	15	1504	3180004017	577	2018	POR CAMPANIA FSE 2014/2020 - ASSE III - OBIETTIVO SPECIFICO 12 - AZIONE10.1.5. MANIFESTAZIONE DI INTERESSE "PROGRAMMA SCUOLA VIVA- IIANNUALITA'". IMPEGN0 DI SPESA IN FAVORE DI VARI ISTITUTI SCOLASTICI (CONALLEGATO)	2021/0000073/50_01_00/E	50	01	01	30,18
7514	2020	U08818	POR FSE 2014-2020 - ASSE III -OBIETTIVO SPECIFICO 12 - AZIONE 10.1.5 -STAGE, LABORATORI, METODOLOGIE DI ALTERNANZA SCUOLA LAVORO - AMMINISTRAZIONI CENTRALI	U.2.03.01.01.000	2	15	1504	3180004017	578	2018	POR CAMPANIA FSE 2014/2020 - ASSE III - OBIETTIVO SPECIFICO 12 - AZIONE10.1.5. MANIFESTAZIONE DI INTERESSE "PROGRAMMA SCUOLA VIVA- IIANNUALITA'". IMPEGN0 DI SPESA IN FAVORE DI VARI ISTITUTI SCOLASTICI (CONALLEGATO)	2021/0000073/50_01_00/E	50	01	01	12,94
7515	2020	U08818	POR FSE 2014-2020 - ASSE III -OBIETTIVO SPECIFICO 12 - AZIONE 10.1.5 -STAGE, LABORATORI, METODOLOGIE DI ALTERNANZA SCUOLA LAVORO - AMMINISTRAZIONI CENTRALI	U.2.03.01.01.000	2	15	1504	3180004017	579	2018	POR CAMPANIA FSE 2014/2020 - ASSE III - OBIETTIVO SPECIFICO 12 - AZIONE10.1.5. MANIFESTAZIONE DI INTERESSE "PROGRAMMA SCUOLA VIVA- IIANNUALITA'". IMPEGN0 DI SPESA IN FAVORE DI VARI ISTITUTI SCOLASTICI (CONALLEGATO)	2021/0000073/50_01_00/E	50	01	01	129,35

fonte: http://burc.regione.campania.it

N.	Es.	Cap	Descrizione	IV Liv.	Tit	Miss	Prog.	Imp.	Pos.	Anno	Oggetto Impegno	DecretoRettifica	DIP	DG	UOD	Importo
7516	2020	U08818	POR FSE 2014-2020 - ASSE III -OBIETTIVO SPECIFICO 12 - AZIONE 10.1.5 -STAGE, LABORATORI, METODOLOGIE DI ALTERNANZA SCUOLA LAVORO - AMMINISTRAZIONI CENTRALI	U.2.03.01.01.000	2	15	1504	3180004017	580	2018	POR CAMPANIA FSE 2014/2020 - ASSE III - OBIETTIVO SPECIFICO 12 - AZIONE10.1.5. MANIFESTAZIONE DI INTERESSE "PROGRAMMA SCUOLA VIVA- IIANNUALITA'". IMPEGN0 DI SPESA IN FAVORE DI VARI ISTITUTI SCOLASTICI (CONALLEGATO)	2021/0000073/50_01_00/E	50	01	01	354,37
7517	2020	U08818	POR FSE 2014-2020 - ASSE III -OBIETTIVO SPECIFICO 12 - AZIONE 10.1.5 -STAGE, LABORATORI, METODOLOGIE DI ALTERNANZA SCUOLA LAVORO - AMMINISTRAZIONI CENTRALI	U.2.03.01.01.000	2	15	1504	3180004017	581	2018	POR CAMPANIA FSE 2014/2020 - ASSE III - OBIETTIVO SPECIFICO 12 - AZIONE10.1.5. MANIFESTAZIONE DI INTERESSE "PROGRAMMA SCUOLA VIVA- IIANNUALITA'". IMPEGN0 DI SPESA IN FAVORE DI VARI ISTITUTI SCOLASTICI (CONALLEGATO)	2021/0000073/50_01_00/E	50	01	01	151,87
7518	2020	U08818	POR FSE 2014-2020 - ASSE III -OBIETTIVO SPECIFICO 12 - AZIONE 10.1.5 -STAGE, LABORATORI, METODOLOGIE DI ALTERNANZA SCUOLA LAVORO - AMMINISTRAZIONI CENTRALI	U.2.03.01.01.000	2	15	1504	3180004017	582	2018	POR CAMPANIA FSE 2014/2020 - ASSE III - OBIETTIVO SPECIFICO 12 - AZIONE10.1.5. MANIFESTAZIONE DI INTERESSE "PROGRAMMA SCUOLA VIVA- IIANNUALITA'". IMPEGN0 DI SPESA IN FAVORE DI VARI ISTITUTI SCOLASTICI (CONALLEGATO)	2021/0000073/50_01_00/E	50	01	01	1.518,71
7519	2020	U08818	POR FSE 2014-2020 - ASSE III -OBIETTIVO SPECIFICO 12 - AZIONE 10.1.5 -STAGE, LABORATORI, METODOLOGIE DI ALTERNANZA SCUOLA LAVORO - AMMINISTRAZIONI CENTRALI	U.2.03.01.01.000	2	15	1504	3180004017	583	2018	POR CAMPANIA FSE 2014/2020 - ASSE III - OBIETTIVO SPECIFICO 12 - AZIONE10.1.5. MANIFESTAZIONE DI INTERESSE "PROGRAMMA SCUOLA VIVA- IIANNUALITA'". IMPEGN0 DI SPESA IN FAVORE DI VARI ISTITUTI SCOLASTICI (CONALLEGATO)	2021/0000073/50_01_00/E	50	01	01	864,58
7520	2020	U08818	POR FSE 2014-2020 - ASSE III -OBIETTIVO SPECIFICO 12 - AZIONE 10.1.5 -STAGE, LABORATORI, METODOLOGIE DI ALTERNANZA SCUOLA LAVORO - AMMINISTRAZIONI CENTRALI	U.2.03.01.01.000	2	15	1504	3180004017	584	2018	POR CAMPANIA FSE 2014/2020 - ASSE III - OBIETTIVO SPECIFICO 12 - AZIONE10.1.5. MANIFESTAZIONE DI INTERESSE "PROGRAMMA SCUOLA VIVA- IIANNUALITA'". IMPEGN0 DI SPESA IN FAVORE DI VARI ISTITUTI SCOLASTICI (CONALLEGATO)	2021/0000073/50_01_00/E	50	01	01	370,54
7521	2020	U08818	POR FSE 2014-2020 - ASSE III -OBIETTIVO SPECIFICO 12 - AZIONE 10.1.5 -STAGE, LABORATORI, METODOLOGIE DI ALTERNANZA SCUOLA LAVORO - AMMINISTRAZIONI CENTRALI	U.2.03.01.01.000	2	15	1504	3180004017	585	2018	POR CAMPANIA FSE 2014/2020 - ASSE III - OBIETTIVO SPECIFICO 12 - AZIONE10.1.5. MANIFESTAZIONE DI INTERESSE "PROGRAMMA SCUOLA VIVA- IIANNUALITA'". IMPEGN0 DI SPESA IN FAVORE DI VARI ISTITUTI SCOLASTICI (CONALLEGATO)	2021/0000073/50_01_00/E	50	01	01	3.705,35
7522	2020	U08818	POR FSE 2014-2020 - ASSE III -OBIETTIVO SPECIFICO 12 - AZIONE 10.1.5 -STAGE, LABORATORI, METODOLOGIE DI ALTERNANZA SCUOLA LAVORO - AMMINISTRAZIONI CENTRALI	U.2.03.01.01.000	2	15	1504	3180004017	594	2018	POR CAMPANIA FSE 2014/2020 - ASSE III - OBIETTIVO SPECIFICO 12 - AZIONE10.1.5. MANIFESTAZIONE DI INTERESSE "PROGRAMMA SCUOLA VIVA- IIANNUALITA'". IMPEGN0 DI SPESA IN FAVORE DI VARI ISTITUTI SCOLASTICI (CONALLEGATO)	2021/0000073/50_01_00/E	50	01	01	22,30
7523	2020	U08818	POR FSE 2014-2020 - ASSE III -OBIETTIVO SPECIFICO 12 - AZIONE 10.1.5 -STAGE, LABORATORI, METODOLOGIE DI ALTERNANZA SCUOLA LAVORO - AMMINISTRAZIONI CENTRALI	U.2.03.01.01.000	2	15	1504	3180004017	598	2018	POR CAMPANIA FSE 2014/2020 - ASSE III - OBIETTIVO SPECIFICO 12 - AZIONE10.1.5. MANIFESTAZIONE DI INTERESSE "PROGRAMMA SCUOLA VIVA- IIANNUALITA'". IMPEGN0 DI SPESA IN FAVORE DI VARI ISTITUTI SCOLASTICI (CONALLEGATO)	2021/0000073/50_01_00/E	50	01	01	1.917,53
7524	2020	U08818	POR FSE 2014-2020 - ASSE III -OBIETTIVO SPECIFICO 12 - AZIONE 10.1.5 -STAGE, LABORATORI, METODOLOGIE DI ALTERNANZA SCUOLA LAVORO - AMMINISTRAZIONI CENTRALI	U.2.03.01.01.000	2	15	1504	3180004017	599	2018	POR CAMPANIA FSE 2014/2020 - ASSE III - OBIETTIVO SPECIFICO 12 - AZIONE10.1.5. MANIFESTAZIONE DI INTERESSE "PROGRAMMA SCUOLA VIVA- IIANNUALITA'". IMPEGN0 DI SPESA IN FAVORE DI VARI ISTITUTI SCOLASTICI (CONALLEGATO)	2021/0000073/50_01_00/E	50	01	01	821,80
7525	2020	U08818	POR FSE 2014-2020 - ASSE III -OBIETTIVO SPECIFICO 12 - AZIONE 10.1.5 -STAGE, LABORATORI, METODOLOGIE DI ALTERNANZA SCUOLA LAVORO - AMMINISTRAZIONI CENTRALI	U.2.03.01.01.000	2	15	1504	3180004017	600	2018	POR CAMPANIA FSE 2014/2020 - ASSE III - OBIETTIVO SPECIFICO 12 - AZIONE10.1.5. MANIFESTAZIONE DI INTERESSE "PROGRAMMA SCUOLA VIVA- IIANNUALITA'". IMPEGN0 DI SPESA IN FAVORE DI VARI ISTITUTI SCOLASTICI (CONALLEGATO)	2021/0000073/50_01_00/E	50	01	01	8.218,00
7526	2020	U08818	POR FSE 2014-2020 - ASSE III -OBIETTIVO SPECIFICO 12 - AZIONE 10.1.5 -STAGE, LABORATORI, METODOLOGIE DI ALTERNANZA SCUOLA LAVORO - AMMINISTRAZIONI CENTRALI	U.2.03.01.01.000	2	15	1504	3180004017	607	2018	POR CAMPANIA FSE 2014/2020 - ASSE III - OBIETTIVO SPECIFICO 12 - AZIONE10.1.5. MANIFESTAZIONE DI INTERESSE "PROGRAMMA SCUOLA VIVA- IIANNUALITA'". IMPEGN0 DI SPESA IN FAVORE DI VARI ISTITUTI SCOLASTICI (CONALLEGATO)	2021/0000073/50_01_00/E	50	01	01	1.021,71
7527	2020	U08818	POR FSE 2014-2020 - ASSE III -OBIETTIVO SPECIFICO 12 - AZIONE 10.1.5 -STAGE, LABORATORI, METODOLOGIE DI ALTERNANZA SCUOLA LAVORO - AMMINISTRAZIONI CENTRALI	U.2.03.01.01.000	2	15	1504	3180004017	608	2018	POR CAMPANIA FSE 2014/2020 - ASSE III - OBIETTIVO SPECIFICO 12 - AZIONE10.1.5. MANIFESTAZIONE DI INTERESSE "PROGRAMMA SCUOLA VIVA- IIANNUALITA'". IMPEGN0 DI SPESA IN FAVORE DI VARI ISTITUTI SCOLASTICI (CONALLEGATO)	2021/0000073/50_01_00/E	50	01	01	437,87

fonte: http://burc.regione.campania.it

N.	Es.	Cap	Descrizione	IV Liv.	Tit	Miss	Prog.	Imp.	Pos.	Anno	Oggetto Impegno	DecretoRettifica	DIP	DG	UOD	Importo
7528	2020	U08818	POR FSE 2014-2020 - ASSE III -OBIETTIVO SPECIFICO 12 - AZIONE 10.1.5 -STAGE, LABORATORI, METODOLOGIE DI ALTERNANZA SCUOLA LAVORO - AMMINISTRAZIONI CENTRALI	U.2.03.01.01.000	2	15	1504	3180004017	609	2018	POR CAMPANIA FSE 2014/2020 - ASSE III - OBIETTIVO SPECIFICO 12 - AZIONE10.1.5. MANIFESTAZIONE DI INTERESSE "PROGRAMMA SCUOLA VIVA- IIANNUALITA'". IMPEGN0 DI SPESA IN FAVORE DI VARI ISTITUTI SCOLASTICI (CONALLEGATO)	2021/0000073/50_01_00/E	50	01	01	4.378,75
7529	2020	U08818	POR FSE 2014-2020 - ASSE III -OBIETTIVO SPECIFICO 12 - AZIONE 10.1.5 -STAGE, LABORATORI, METODOLOGIE DI ALTERNANZA SCUOLA LAVORO - AMMINISTRAZIONI CENTRALI	U.2.03.01.01.000	2	15	1504	3180004017	610	2018	POR CAMPANIA FSE 2014/2020 - ASSE III - OBIETTIVO SPECIFICO 12 - AZIONE10.1.5. MANIFESTAZIONE DI INTERESSE "PROGRAMMA SCUOLA VIVA- IIANNUALITA'". IMPEGN0 DI SPESA IN FAVORE DI VARI ISTITUTI SCOLASTICI (CONALLEGATO)	2021/0000073/50_01_00/E	50	01	01	2.015,92
7530	2020	U08818	POR FSE 2014-2020 - ASSE III -OBIETTIVO SPECIFICO 12 - AZIONE 10.1.5 -STAGE, LABORATORI, METODOLOGIE DI ALTERNANZA SCUOLA LAVORO - AMMINISTRAZIONI CENTRALI	U.2.03.01.01.000	2	15	1504	3180004017	611	2018	POR CAMPANIA FSE 2014/2020 - ASSE III - OBIETTIVO SPECIFICO 12 - AZIONE10.1.5. MANIFESTAZIONE DI INTERESSE "PROGRAMMA SCUOLA VIVA- IIANNUALITA'". IMPEGN0 DI SPESA IN FAVORE DI VARI ISTITUTI SCOLASTICI (CONALLEGATO)	2021/0000073/50_01_00/E	50	01	01	863,97
7531	2020	U08818	POR FSE 2014-2020 - ASSE III -OBIETTIVO SPECIFICO 12 - AZIONE 10.1.5 -STAGE, LABORATORI, METODOLOGIE DI ALTERNANZA SCUOLA LAVORO - AMMINISTRAZIONI CENTRALI	U.2.03.01.01.000	2	15	1504	3180004017	612	2018	POR CAMPANIA FSE 2014/2020 - ASSE III - OBIETTIVO SPECIFICO 12 - AZIONE10.1.5. MANIFESTAZIONE DI INTERESSE "PROGRAMMA SCUOLA VIVA- IIANNUALITA'". IMPEGN0 DI SPESA IN FAVORE DI VARI ISTITUTI SCOLASTICI (CONALLEGATO)	2021/0000073/50_01_00/E	50	01	01	8.639,67
7532	2020	U08818	POR FSE 2014-2020 - ASSE III -OBIETTIVO SPECIFICO 12 - AZIONE 10.1.5 -STAGE, LABORATORI, METODOLOGIE DI ALTERNANZA SCUOLA LAVORO - AMMINISTRAZIONI CENTRALI	U.2.03.01.01.000	2	15	1504	3180004017	619	2018	POR CAMPANIA FSE 2014/2020 - ASSE III - OBIETTIVO SPECIFICO 12 - AZIONE10.1.5. MANIFESTAZIONE DI INTERESSE "PROGRAMMA SCUOLA VIVA- IIANNUALITA'". IMPEGN0 DI SPESA IN FAVORE DI VARI ISTITUTI SCOLASTICI (CONALLEGATO)	2021/0000073/50_01_00/E	50	01	01	380,90
7533	2020	U08818	POR FSE 2014-2020 - ASSE III -OBIETTIVO SPECIFICO 12 - AZIONE 10.1.5 -STAGE, LABORATORI, METODOLOGIE DI ALTERNANZA SCUOLA LAVORO - AMMINISTRAZIONI CENTRALI	U.2.03.01.01.000	2	15	1504	3180004017	620	2018	POR CAMPANIA FSE 2014/2020 - ASSE III - OBIETTIVO SPECIFICO 12 - AZIONE10.1.5. MANIFESTAZIONE DI INTERESSE "PROGRAMMA SCUOLA VIVA- IIANNUALITA'". IMPEGN0 DI SPESA IN FAVORE DI VARI ISTITUTI SCOLASTICI (CONALLEGATO)	2021/0000073/50_01_00/E	50	01	01	163,24
7534	2020	U08818	POR FSE 2014-2020 - ASSE III -OBIETTIVO SPECIFICO 12 - AZIONE 10.1.5 -STAGE, LABORATORI, METODOLOGIE DI ALTERNANZA SCUOLA LAVORO - AMMINISTRAZIONI CENTRALI	U.2.03.01.01.000	2	15	1504	3180004017	621	2018	POR CAMPANIA FSE 2014/2020 - ASSE III - OBIETTIVO SPECIFICO 12 - AZIONE10.1.5. MANIFESTAZIONE DI INTERESSE "PROGRAMMA SCUOLA VIVA- IIANNUALITA'". IMPEGN0 DI SPESA IN FAVORE DI VARI ISTITUTI SCOLASTICI (CONALLEGATO)	2021/0000073/50_01_00/E	50	01	01	1.632,42
7535	2020	U08818	POR FSE 2014-2020 - ASSE III -OBIETTIVO SPECIFICO 12 - AZIONE 10.1.5 -STAGE, LABORATORI, METODOLOGIE DI ALTERNANZA SCUOLA LAVORO - AMMINISTRAZIONI CENTRALI	U.2.03.01.01.000	2	15	1504	3180004017	634	2018	POR CAMPANIA FSE 2014/2020 - ASSE III - OBIETTIVO SPECIFICO 12 - AZIONE10.1.5. MANIFESTAZIONE DI INTERESSE "PROGRAMMA SCUOLA VIVA- IIANNUALITA'". IMPEGN0 DI SPESA IN FAVORE DI VARI ISTITUTI SCOLASTICI (CONALLEGATO)	2021/0000073/50_01_00/E	50	01	01	2.393,48
7536	2020	U08818	POR FSE 2014-2020 - ASSE III -OBIETTIVO SPECIFICO 12 - AZIONE 10.1.5 -STAGE, LABORATORI, METODOLOGIE DI ALTERNANZA SCUOLA LAVORO - AMMINISTRAZIONI CENTRALI	U.2.03.01.01.000	2	15	1504	3180004017	635	2018	POR CAMPANIA FSE 2014/2020 - ASSE III - OBIETTIVO SPECIFICO 12 - AZIONE10.1.5. MANIFESTAZIONE DI INTERESSE "PROGRAMMA SCUOLA VIVA- IIANNUALITA'". IMPEGN0 DI SPESA IN FAVORE DI VARI ISTITUTI SCOLASTICI (CONALLEGATO)	2021/0000073/50_01_00/E	50	01	01	1.025,78
7537	2020	U08818	POR FSE 2014-2020 - ASSE III -OBIETTIVO SPECIFICO 12 - AZIONE 10.1.5 -STAGE, LABORATORI, METODOLOGIE DI ALTERNANZA SCUOLA LAVORO - AMMINISTRAZIONI CENTRALI	U.2.03.01.01.000	2	15	1504	3180004017	636	2018	POR CAMPANIA FSE 2014/2020 - ASSE III - OBIETTIVO SPECIFICO 12 - AZIONE10.1.5. MANIFESTAZIONE DI INTERESSE "PROGRAMMA SCUOLA VIVA- IIANNUALITA'". IMPEGN0 DI SPESA IN FAVORE DI VARI ISTITUTI SCOLASTICI (CONALLEGATO)	2021/0000073/50_01_00/E	50	01	01	10.257,79
7538	2020	U08818	POR FSE 2014-2020 - ASSE III -OBIETTIVO SPECIFICO 12 - AZIONE 10.1.5 -STAGE, LABORATORI, METODOLOGIE DI ALTERNANZA SCUOLA LAVORO - AMMINISTRAZIONI CENTRALI	U.2.03.01.01.000	2	15	1504	3180004017	637	2018	POR CAMPANIA FSE 2014/2020 - ASSE III - OBIETTIVO SPECIFICO 12 - AZIONE10.1.5. MANIFESTAZIONE DI INTERESSE "PROGRAMMA SCUOLA VIVA- IIANNUALITA'". IMPEGN0 DI SPESA IN FAVORE DI VARI ISTITUTI SCOLASTICI (CONALLEGATO)	2021/0000073/50_01_00/E	50	01	01	1.119,74
7539	2020	U08818	POR FSE 2014-2020 - ASSE III -OBIETTIVO SPECIFICO 12 - AZIONE 10.1.5 -STAGE, LABORATORI, METODOLOGIE DI ALTERNANZA SCUOLA LAVORO - AMMINISTRAZIONI CENTRALI	U.2.03.01.01.000	2	15	1504	3180004017	638	2018	POR CAMPANIA FSE 2014/2020 - ASSE III - OBIETTIVO SPECIFICO 12 - AZIONE10.1.5. MANIFESTAZIONE DI INTERESSE "PROGRAMMA SCUOLA VIVA- IIANNUALITA'". IMPEGN0 DI SPESA IN FAVORE DI VARI ISTITUTI SCOLASTICI (CONALLEGATO)	2021/0000073/50_01_00/E	50	01	01	479,89

fonte: http://burc.regione.campania.it

N.	Es.	Cap	Descrizione	IV Liv.	Tit	Miss	Prog.	Imp.	Pos.	Anno	Oggetto Impegno	DecretoRettifica	DIP	DG	UOD	Importo
7540	2020	U08818	POR FSE 2014-2020 - ASSE III -OBIETTIVO SPECIFICO 12 - AZIONE 10.1.5 -STAGE, LABORATORI, METODOLOGIE DI ALTERNANZA SCUOLA LAVORO - AMMINISTRAZIONI CENTRALI	U.2.03.01.01.000	2	15	1504	3180004017	639	2018	POR CAMPANIA FSE 2014/2020 - ASSE III - OBIETTIVO SPECIFICO 12 - AZIONE10.1.5. MANIFESTAZIONE DI INTERESSE "PROGRAMMA SCUOLA VIVA- IIANNUALITA'". IMPEGN0 DI SPESA IN FAVORE DI VARI ISTITUTI SCOLASTICI (CONALLEGATO)	2021/0000073/50_01_00/E	50	01	01	4.798,90
7541	2020	U08818	POR FSE 2014-2020 - ASSE III -OBIETTIVO SPECIFICO 12 - AZIONE 10.1.5 -STAGE, LABORATORI, METODOLOGIE DI ALTERNANZA SCUOLA LAVORO - AMMINISTRAZIONI CENTRALI	U.2.03.01.01.000	2	15	1504	3180004017	640	2018	POR CAMPANIA FSE 2014/2020 - ASSE III - OBIETTIVO SPECIFICO 12 - AZIONE10.1.5. MANIFESTAZIONE DI INTERESSE "PROGRAMMA SCUOLA VIVA- IIANNUALITA'". IMPEGN0 DI SPESA IN FAVORE DI VARI ISTITUTI SCOLASTICI (CONALLEGATO)	2021/0000073/50_01_00/E	50	01	01	1.017,59
7542	2020	U08818	POR FSE 2014-2020 - ASSE III -OBIETTIVO SPECIFICO 12 - AZIONE 10.1.5 -STAGE, LABORATORI, METODOLOGIE DI ALTERNANZA SCUOLA LAVORO - AMMINISTRAZIONI CENTRALI	U.2.03.01.01.000	2	15	1504	3180004017	641	2018	POR CAMPANIA FSE 2014/2020 - ASSE III - OBIETTIVO SPECIFICO 12 - AZIONE10.1.5. MANIFESTAZIONE DI INTERESSE "PROGRAMMA SCUOLA VIVA- IIANNUALITA'". IMPEGN0 DI SPESA IN FAVORE DI VARI ISTITUTI SCOLASTICI (CONALLEGATO)	2021/0000073/50_01_00/E	50	01	01	436,11
7543	2020	U08818	POR FSE 2014-2020 - ASSE III -OBIETTIVO SPECIFICO 12 - AZIONE 10.1.5 -STAGE, LABORATORI, METODOLOGIE DI ALTERNANZA SCUOLA LAVORO - AMMINISTRAZIONI CENTRALI	U.2.03.01.01.000	2	15	1504	3180004017	642	2018	POR CAMPANIA FSE 2014/2020 - ASSE III - OBIETTIVO SPECIFICO 12 - AZIONE10.1.5. MANIFESTAZIONE DI INTERESSE "PROGRAMMA SCUOLA VIVA- IIANNUALITA'". IMPEGN0 DI SPESA IN FAVORE DI VARI ISTITUTI SCOLASTICI (CONALLEGATO)	2021/0000073/50_01_00/E	50	01	01	4.361,10
7544	2020	U08818	POR FSE 2014-2020 - ASSE III -OBIETTIVO SPECIFICO 12 - AZIONE 10.1.5 -STAGE, LABORATORI, METODOLOGIE DI ALTERNANZA SCUOLA LAVORO - AMMINISTRAZIONI CENTRALI	U.2.03.01.01.000	2	15	1504	3180004017	649	2018	POR CAMPANIA FSE 2014/2020 - ASSE III - OBIETTIVO SPECIFICO 12 - AZIONE10.1.5. MANIFESTAZIONE DI INTERESSE "PROGRAMMA SCUOLA VIVA- IIANNUALITA'". IMPEGN0 DI SPESA IN FAVORE DI VARI ISTITUTI SCOLASTICI (CONALLEGATO)	2021/0000073/50_01_00/E	50	01	01	246,93
7545	2020	U08818	POR FSE 2014-2020 - ASSE III -OBIETTIVO SPECIFICO 12 - AZIONE 10.1.5 -STAGE, LABORATORI, METODOLOGIE DI ALTERNANZA SCUOLA LAVORO - AMMINISTRAZIONI CENTRALI	U.2.03.01.01.000	2	15	1504	3180004017	650	2018	POR CAMPANIA FSE 2014/2020 - ASSE III - OBIETTIVO SPECIFICO 12 - AZIONE10.1.5. MANIFESTAZIONE DI INTERESSE "PROGRAMMA SCUOLA VIVA- IIANNUALITA'". IMPEGN0 DI SPESA IN FAVORE DI VARI ISTITUTI SCOLASTICI (CONALLEGATO)	2021/0000073/50_01_00/E	50	01	01	105,83
7546	2020	U08818	POR FSE 2014-2020 - ASSE III -OBIETTIVO SPECIFICO 12 - AZIONE 10.1.5 -STAGE, LABORATORI, METODOLOGIE DI ALTERNANZA SCUOLA LAVORO - AMMINISTRAZIONI CENTRALI	U.2.03.01.01.000	2	15	1504	3180004017	651	2018	POR CAMPANIA FSE 2014/2020 - ASSE III - OBIETTIVO SPECIFICO 12 - AZIONE10.1.5. MANIFESTAZIONE DI INTERESSE "PROGRAMMA SCUOLA VIVA- IIANNUALITA'". IMPEGN0 DI SPESA IN FAVORE DI VARI ISTITUTI SCOLASTICI (CONALLEGATO)	2021/0000073/50_01_00/E	50	01	01	1.058,29
7547	2020	U08818	POR FSE 2014-2020 - ASSE III -OBIETTIVO SPECIFICO 12 - AZIONE 10.1.5 -STAGE, LABORATORI, METODOLOGIE DI ALTERNANZA SCUOLA LAVORO - AMMINISTRAZIONI CENTRALI	U.2.03.01.01.000	2	15	1504	3180004017	652	2018	POR CAMPANIA FSE 2014/2020 - ASSE III - OBIETTIVO SPECIFICO 12 - AZIONE10.1.5. MANIFESTAZIONE DI INTERESSE "PROGRAMMA SCUOLA VIVA- IIANNUALITA'". IMPEGN0 DI SPESA IN FAVORE DI VARI ISTITUTI SCOLASTICI (CONALLEGATO)	2021/0000073/50_01_00/E	50	01	01	1.991,27
7548	2020	U08818	POR FSE 2014-2020 - ASSE III -OBIETTIVO SPECIFICO 12 - AZIONE 10.1.5 -STAGE, LABORATORI, METODOLOGIE DI ALTERNANZA SCUOLA LAVORO - AMMINISTRAZIONI CENTRALI	U.2.03.01.01.000	2	15	1504	3180004017	653	2018	POR CAMPANIA FSE 2014/2020 - ASSE III - OBIETTIVO SPECIFICO 12 - AZIONE10.1.5. MANIFESTAZIONE DI INTERESSE "PROGRAMMA SCUOLA VIVA- IIANNUALITA'". IMPEGN0 DI SPESA IN FAVORE DI VARI ISTITUTI SCOLASTICI (CONALLEGATO)	2021/0000073/50_01_00/E	50	01	01	853,41
7549	2020	U08818	POR FSE 2014-2020 - ASSE III -OBIETTIVO SPECIFICO 12 - AZIONE 10.1.5 -STAGE, LABORATORI, METODOLOGIE DI ALTERNANZA SCUOLA LAVORO - AMMINISTRAZIONI CENTRALI	U.2.03.01.01.000	2	15	1504	3180004017	654	2018	POR CAMPANIA FSE 2014/2020 - ASSE III - OBIETTIVO SPECIFICO 12 - AZIONE10.1.5. MANIFESTAZIONE DI INTERESSE "PROGRAMMA SCUOLA VIVA- IIANNUALITA'". IMPEGN0 DI SPESA IN FAVORE DI VARI ISTITUTI SCOLASTICI (CONALLEGATO)	2021/0000073/50_01_00/E	50	01	01	8.534,04
7550	2020	U08818	POR FSE 2014-2020 - ASSE III -OBIETTIVO SPECIFICO 12 - AZIONE 10.1.5 -STAGE, LABORATORI, METODOLOGIE DI ALTERNANZA SCUOLA LAVORO - AMMINISTRAZIONI CENTRALI	U.2.03.01.01.000	2	15	1504	3180004017	661	2018	POR CAMPANIA FSE 2014/2020 - ASSE III - OBIETTIVO SPECIFICO 12 - AZIONE10.1.5. MANIFESTAZIONE DI INTERESSE "PROGRAMMA SCUOLA VIVA- IIANNUALITA'". IMPEGN0 DI SPESA IN FAVORE DI VARI ISTITUTI SCOLASTICI (CONALLEGATO)	2021/0000073/50_01_00/E	50	01	01	2.887,50
7551	2020	U08818	POR FSE 2014-2020 - ASSE III -OBIETTIVO SPECIFICO 12 - AZIONE 10.1.5 -STAGE, LABORATORI, METODOLOGIE DI ALTERNANZA SCUOLA LAVORO - AMMINISTRAZIONI CENTRALI	U.2.03.01.01.000	2	15	1504	3180004017	662	2018	POR CAMPANIA FSE 2014/2020 - ASSE III - OBIETTIVO SPECIFICO 12 - AZIONE10.1.5. MANIFESTAZIONE DI INTERESSE "PROGRAMMA SCUOLA VIVA- IIANNUALITA'". IMPEGN0 DI SPESA IN FAVORE DI VARI ISTITUTI SCOLASTICI (CONALLEGATO)	2021/0000073/50_01_00/E	50	01	01	1.237,50

fonte: http://burc.regione.campania.it

N.	Es.	Cap	Descrizione	IV Liv.	Tit	Miss	Prog.	Imp.	Pos.	Anno	Oggetto Impegno	DecretoRettifica	DIP	DG	UOD	Importo
7552	2020	U08818	POR FSE 2014-2020 - ASSE III -OBIETTIVO SPECIFICO 12 - AZIONE 10.1.5 -STAGE, LABORATORI, METODOLOGIE DI ALTERNANZA SCUOLA LAVORO - AMMINISTRAZIONI CENTRALI	U.2.03.01.01.000	2	15	1504	3180004017	663	2018	POR CAMPANIA FSE 2014/2020 - ASSE III - OBIETTIVO SPECIFICO 12 - AZIONE10.1.5. MANIFESTAZIONE DI INTERESSE "PROGRAMMA SCUOLA VIVA- IIANNUALITA'". IMPEGN0 DI SPESA IN FAVORE DI VARI ISTITUTI SCOLASTICI (CONALLEGATO)	2021/0000073/50_01_00/E	50	01	01	12.375,00
7553	2020	U08818	POR FSE 2014-2020 - ASSE III -OBIETTIVO SPECIFICO 12 - AZIONE 10.1.5 -STAGE, LABORATORI, METODOLOGIE DI ALTERNANZA SCUOLA LAVORO - AMMINISTRAZIONI CENTRALI	U.2.03.01.01.000	2	15	1504	3180004017	664	2018	POR CAMPANIA FSE 2014/2020 - ASSE III - OBIETTIVO SPECIFICO 12 - AZIONE10.1.5. MANIFESTAZIONE DI INTERESSE "PROGRAMMA SCUOLA VIVA- IIANNUALITA'". IMPEGN0 DI SPESA IN FAVORE DI VARI ISTITUTI SCOLASTICI (CONALLEGATO)	2021/0000073/50_01_00/E	50	01	01	305,04
7554	2020	U08818	POR FSE 2014-2020 - ASSE III -OBIETTIVO SPECIFICO 12 - AZIONE 10.1.5 -STAGE, LABORATORI, METODOLOGIE DI ALTERNANZA SCUOLA LAVORO - AMMINISTRAZIONI CENTRALI	U.2.03.01.01.000	2	15	1504	3180004017	665	2018	POR CAMPANIA FSE 2014/2020 - ASSE III - OBIETTIVO SPECIFICO 12 - AZIONE10.1.5. MANIFESTAZIONE DI INTERESSE "PROGRAMMA SCUOLA VIVA- IIANNUALITA'". IMPEGN0 DI SPESA IN FAVORE DI VARI ISTITUTI SCOLASTICI (CONALLEGATO)	2021/0000073/50_01_00/E	50	01	01	130,73
7555	2020	U08818	POR FSE 2014-2020 - ASSE III -OBIETTIVO SPECIFICO 12 - AZIONE 10.1.5 -STAGE, LABORATORI, METODOLOGIE DI ALTERNANZA SCUOLA LAVORO - AMMINISTRAZIONI CENTRALI	U.2.03.01.01.000	2	15	1504	3180004017	666	2018	POR CAMPANIA FSE 2014/2020 - ASSE III - OBIETTIVO SPECIFICO 12 - AZIONE10.1.5. MANIFESTAZIONE DI INTERESSE "PROGRAMMA SCUOLA VIVA- IIANNUALITA'". IMPEGN0 DI SPESA IN FAVORE DI VARI ISTITUTI SCOLASTICI (CONALLEGATO)	2021/0000073/50_01_00/E	50	01	01	1.307,29
7556	2020	U08818	POR FSE 2014-2020 - ASSE III -OBIETTIVO SPECIFICO 12 - AZIONE 10.1.5 -STAGE, LABORATORI, METODOLOGIE DI ALTERNANZA SCUOLA LAVORO - AMMINISTRAZIONI CENTRALI	U.2.03.01.01.000	2	15	1504	3180004017	667	2018	POR CAMPANIA FSE 2014/2020 - ASSE III - OBIETTIVO SPECIFICO 12 - AZIONE10.1.5. MANIFESTAZIONE DI INTERESSE "PROGRAMMA SCUOLA VIVA- IIANNUALITA'". IMPEGN0 DI SPESA IN FAVORE DI VARI ISTITUTI SCOLASTICI (CONALLEGATO)	2021/0000073/50_01_00/E	50	01	01	229,73
7557	2020	U08818	POR FSE 2014-2020 - ASSE III -OBIETTIVO SPECIFICO 12 - AZIONE 10.1.5 -STAGE, LABORATORI, METODOLOGIE DI ALTERNANZA SCUOLA LAVORO - AMMINISTRAZIONI CENTRALI	U.2.03.01.01.000	2	15	1504	3180004017	668	2018	POR CAMPANIA FSE 2014/2020 - ASSE III - OBIETTIVO SPECIFICO 12 - AZIONE10.1.5. MANIFESTAZIONE DI INTERESSE "PROGRAMMA SCUOLA VIVA- IIANNUALITA'". IMPEGN0 DI SPESA IN FAVORE DI VARI ISTITUTI SCOLASTICI (CONALLEGATO)	2021/0000073/50_01_00/E	50	01	01	98,46
7558	2020	U08818	POR FSE 2014-2020 - ASSE III -OBIETTIVO SPECIFICO 12 - AZIONE 10.1.5 -STAGE, LABORATORI, METODOLOGIE DI ALTERNANZA SCUOLA LAVORO - AMMINISTRAZIONI CENTRALI	U.2.03.01.01.000	2	15	1504	3180004017	669	2018	POR CAMPANIA FSE 2014/2020 - ASSE III - OBIETTIVO SPECIFICO 12 - AZIONE10.1.5. MANIFESTAZIONE DI INTERESSE "PROGRAMMA SCUOLA VIVA- IIANNUALITA'". IMPEGN0 DI SPESA IN FAVORE DI VARI ISTITUTI SCOLASTICI (CONALLEGATO)	2021/0000073/50_01_00/E	50	01	01	984,57
7559	2020	U08818	POR FSE 2014-2020 - ASSE III -OBIETTIVO SPECIFICO 12 - AZIONE 10.1.5 -STAGE, LABORATORI, METODOLOGIE DI ALTERNANZA SCUOLA LAVORO - AMMINISTRAZIONI CENTRALI	U.2.03.01.01.000	2	15	1504	3180004017	679	2018	POR CAMPANIA FSE 2014/2020 - ASSE III - OBIETTIVO SPECIFICO 12 - AZIONE10.1.5. MANIFESTAZIONE DI INTERESSE "PROGRAMMA SCUOLA VIVA- IIANNUALITA'". IMPEGN0 DI SPESA IN FAVORE DI VARI ISTITUTI SCOLASTICI (CONALLEGATO)	2021/0000073/50_01_00/E	50	01	01	173,88
7560	2020	U08818	POR FSE 2014-2020 - ASSE III -OBIETTIVO SPECIFICO 12 - AZIONE 10.1.5 -STAGE, LABORATORI, METODOLOGIE DI ALTERNANZA SCUOLA LAVORO - AMMINISTRAZIONI CENTRALI	U.2.03.01.01.000	2	15	1504	3180004017	680	2018	POR CAMPANIA FSE 2014/2020 - ASSE III - OBIETTIVO SPECIFICO 12 - AZIONE10.1.5. MANIFESTAZIONE DI INTERESSE "PROGRAMMA SCUOLA VIVA- IIANNUALITA'". IMPEGN0 DI SPESA IN FAVORE DI VARI ISTITUTI SCOLASTICI (CONALLEGATO)	2021/0000073/50_01_00/E	50	01	01	74,52
7561	2020	U08818	POR FSE 2014-2020 - ASSE III -OBIETTIVO SPECIFICO 12 - AZIONE 10.1.5 -STAGE, LABORATORI, METODOLOGIE DI ALTERNANZA SCUOLA LAVORO - AMMINISTRAZIONI CENTRALI	U.2.03.01.01.000	2	15	1504	3180004017	681	2018	POR CAMPANIA FSE 2014/2020 - ASSE III - OBIETTIVO SPECIFICO 12 - AZIONE10.1.5. MANIFESTAZIONE DI INTERESSE "PROGRAMMA SCUOLA VIVA- IIANNUALITA'". IMPEGN0 DI SPESA IN FAVORE DI VARI ISTITUTI SCOLASTICI (CONALLEGATO)	2021/0000073/50_01_00/E	50	01	01	745,19
7562	2020	U08818	POR FSE 2014-2020 - ASSE III -OBIETTIVO SPECIFICO 12 - AZIONE 10.1.5 -STAGE, LABORATORI, METODOLOGIE DI ALTERNANZA SCUOLA LAVORO - AMMINISTRAZIONI CENTRALI	U.2.03.01.01.000	2	15	1504	3180004017	682	2018	POR CAMPANIA FSE 2014/2020 - ASSE III - OBIETTIVO SPECIFICO 12 - AZIONE10.1.5. MANIFESTAZIONE DI INTERESSE "PROGRAMMA SCUOLA VIVA- IIANNUALITA'". IMPEGN0 DI SPESA IN FAVORE DI VARI ISTITUTI SCOLASTICI (CONALLEGATO)	2021/0000073/50_01_00/E	50	01	01	1.791,65
7563	2020	U08818	POR FSE 2014-2020 - ASSE III -OBIETTIVO SPECIFICO 12 - AZIONE 10.1.5 -STAGE, LABORATORI, METODOLOGIE DI ALTERNANZA SCUOLA LAVORO - AMMINISTRAZIONI CENTRALI	U.2.03.01.01.000	2	15	1504	3180004017	683	2018	POR CAMPANIA FSE 2014/2020 - ASSE III - OBIETTIVO SPECIFICO 12 - AZIONE10.1.5. MANIFESTAZIONE DI INTERESSE "PROGRAMMA SCUOLA VIVA- IIANNUALITA'". IMPEGN0 DI SPESA IN FAVORE DI VARI ISTITUTI SCOLASTICI (CONALLEGATO)	2021/0000073/50_01_00/E	50	01	01	767,85

fonte: http://burc.regione.campania.it

N.	Es.	Cap	Descrizione	IV Liv.	Tit	Miss	Prog.	Imp.	Pos.	Anno	Oggetto Impegno	DecretoRettifica	DIP	DG	UOD	Importo
7564	2020	U08818	POR FSE 2014-2020 - ASSE III -OBIETTIVO SPECIFICO 12 - AZIONE 10.1.5 -STAGE, LABORATORI, METODOLOGIE DI ALTERNANZA SCUOLA LAVORO - AMMINISTRAZIONI CENTRALI	U.2.03.01.01.000	2	15	1504	3180004017	684	2018	POR CAMPANIA FSE 2014/2020 - ASSE III - OBIETTIVO SPECIFICO 12 - AZIONE10.1.5. MANIFESTAZIONE DI INTERESSE "PROGRAMMA SCUOLA VIVA- IIANNUALITA'". IMPEGN0 DI SPESA IN FAVORE DI VARI ISTITUTI SCOLASTICI (CONALLEGATO)	2021/0000073/50_01_00/E	50	01	01	7.678,49
7565	2020	U08818	POR FSE 2014-2020 - ASSE III -OBIETTIVO SPECIFICO 12 - AZIONE 10.1.5 -STAGE, LABORATORI, METODOLOGIE DI ALTERNANZA SCUOLA LAVORO - AMMINISTRAZIONI CENTRALI	U.2.03.01.01.000	2	15	1504	3180004017	694	2018	POR CAMPANIA FSE 2014/2020 - ASSE III - OBIETTIVO SPECIFICO 12 - AZIONE10.1.5. MANIFESTAZIONE DI INTERESSE "PROGRAMMA SCUOLA VIVA- IIANNUALITA'". IMPEGN0 DI SPESA IN FAVORE DI VARI ISTITUTI SCOLASTICI (CONALLEGATO)	2021/0000073/50_01_00/E	50	01	01	742,90
7566	2020	U08818	POR FSE 2014-2020 - ASSE III -OBIETTIVO SPECIFICO 12 - AZIONE 10.1.5 -STAGE, LABORATORI, METODOLOGIE DI ALTERNANZA SCUOLA LAVORO - AMMINISTRAZIONI CENTRALI	U.2.03.01.01.000	2	15	1504	3180004017	695	2018	POR CAMPANIA FSE 2014/2020 - ASSE III - OBIETTIVO SPECIFICO 12 - AZIONE10.1.5. MANIFESTAZIONE DI INTERESSE "PROGRAMMA SCUOLA VIVA- IIANNUALITA'". IMPEGN0 DI SPESA IN FAVORE DI VARI ISTITUTI SCOLASTICI (CONALLEGATO)	2021/0000073/50_01_00/E	50	01	01	318,39
7567	2020	U08818	POR FSE 2014-2020 - ASSE III -OBIETTIVO SPECIFICO 12 - AZIONE 10.1.5 -STAGE, LABORATORI, METODOLOGIE DI ALTERNANZA SCUOLA LAVORO - AMMINISTRAZIONI CENTRALI	U.2.03.01.01.000	2	15	1504	3180004017	696	2018	POR CAMPANIA FSE 2014/2020 - ASSE III - OBIETTIVO SPECIFICO 12 - AZIONE10.1.5. MANIFESTAZIONE DI INTERESSE "PROGRAMMA SCUOLA VIVA- IIANNUALITA'". IMPEGN0 DI SPESA IN FAVORE DI VARI ISTITUTI SCOLASTICI (CONALLEGATO)	2021/0000073/50_01_00/E	50	01	01	3.183,86
7568	2020	U08818	POR FSE 2014-2020 - ASSE III -OBIETTIVO SPECIFICO 12 - AZIONE 10.1.5 -STAGE, LABORATORI, METODOLOGIE DI ALTERNANZA SCUOLA LAVORO - AMMINISTRAZIONI CENTRALI	U.2.03.01.01.000	2	15	1504	3180004017	697	2018	POR CAMPANIA FSE 2014/2020 - ASSE III - OBIETTIVO SPECIFICO 12 - AZIONE10.1.5. MANIFESTAZIONE DI INTERESSE "PROGRAMMA SCUOLA VIVA- IIANNUALITA'". IMPEGN0 DI SPESA IN FAVORE DI VARI ISTITUTI SCOLASTICI (CONALLEGATO)	2021/0000073/50_01_00/E	50	01	01	2.887,50
7569	2020	U08818	POR FSE 2014-2020 - ASSE III -OBIETTIVO SPECIFICO 12 - AZIONE 10.1.5 -STAGE, LABORATORI, METODOLOGIE DI ALTERNANZA SCUOLA LAVORO - AMMINISTRAZIONI CENTRALI	U.2.03.01.01.000	2	15	1504	3180004017	698	2018	POR CAMPANIA FSE 2014/2020 - ASSE III - OBIETTIVO SPECIFICO 12 - AZIONE10.1.5. MANIFESTAZIONE DI INTERESSE "PROGRAMMA SCUOLA VIVA- IIANNUALITA'". IMPEGN0 DI SPESA IN FAVORE DI VARI ISTITUTI SCOLASTICI (CONALLEGATO)	2021/0000073/50_01_00/E	50	01	01	1.237,50
7570	2020	U08818	POR FSE 2014-2020 - ASSE III -OBIETTIVO SPECIFICO 12 - AZIONE 10.1.5 -STAGE, LABORATORI, METODOLOGIE DI ALTERNANZA SCUOLA LAVORO - AMMINISTRAZIONI CENTRALI	U.2.03.01.01.000	2	15	1504	3180004017	699	2018	POR CAMPANIA FSE 2014/2020 - ASSE III - OBIETTIVO SPECIFICO 12 - AZIONE10.1.5. MANIFESTAZIONE DI INTERESSE "PROGRAMMA SCUOLA VIVA- IIANNUALITA'". IMPEGN0 DI SPESA IN FAVORE DI VARI ISTITUTI SCOLASTICI (CONALLEGATO)	2021/0000073/50_01_00/E	50	01	01	12.375,00
7571	2020	U08818	POR FSE 2014-2020 - ASSE III -OBIETTIVO SPECIFICO 12 - AZIONE 10.1.5 -STAGE, LABORATORI, METODOLOGIE DI ALTERNANZA SCUOLA LAVORO - AMMINISTRAZIONI CENTRALI	U.2.03.01.01.000	2	15	1504	3180004017	700	2018	POR CAMPANIA FSE 2014/2020 - ASSE III - OBIETTIVO SPECIFICO 12 - AZIONE10.1.5. MANIFESTAZIONE DI INTERESSE "PROGRAMMA SCUOLA VIVA- IIANNUALITA'". IMPEGN0 DI SPESA IN FAVORE DI VARI ISTITUTI SCOLASTICI (CONALLEGATO)	2021/0000073/50_01_00/E	50	01	01	802,84
7572	2020	U08818	POR FSE 2014-2020 - ASSE III -OBIETTIVO SPECIFICO 12 - AZIONE 10.1.5 -STAGE, LABORATORI, METODOLOGIE DI ALTERNANZA SCUOLA LAVORO - AMMINISTRAZIONI CENTRALI	U.2.03.01.01.000	2	15	1504	3180004017	701	2018	POR CAMPANIA FSE 2014/2020 - ASSE III - OBIETTIVO SPECIFICO 12 - AZIONE10.1.5. MANIFESTAZIONE DI INTERESSE "PROGRAMMA SCUOLA VIVA- IIANNUALITA'". IMPEGN0 DI SPESA IN FAVORE DI VARI ISTITUTI SCOLASTICI (CONALLEGATO)	2021/0000073/50_01_00/E	50	01	01	344,07
7573	2020	U08818	POR FSE 2014-2020 - ASSE III -OBIETTIVO SPECIFICO 12 - AZIONE 10.1.5 -STAGE, LABORATORI, METODOLOGIE DI ALTERNANZA SCUOLA LAVORO - AMMINISTRAZIONI CENTRALI	U.2.03.01.01.000	2	15	1504	3180004017	702	2018	POR CAMPANIA FSE 2014/2020 - ASSE III - OBIETTIVO SPECIFICO 12 - AZIONE10.1.5. MANIFESTAZIONE DI INTERESSE "PROGRAMMA SCUOLA VIVA- IIANNUALITA'". IMPEGN0 DI SPESA IN FAVORE DI VARI ISTITUTI SCOLASTICI (CONALLEGATO)	2021/0000073/50_01_00/E	50	01	01	3.440,73
7574	2020	U08818	POR FSE 2014-2020 - ASSE III -OBIETTIVO SPECIFICO 12 - AZIONE 10.1.5 -STAGE, LABORATORI, METODOLOGIE DI ALTERNANZA SCUOLA LAVORO - AMMINISTRAZIONI CENTRALI	U.2.03.01.01.000	2	15	1504	3180004017	703	2018	POR CAMPANIA FSE 2014/2020 - ASSE III - OBIETTIVO SPECIFICO 12 - AZIONE10.1.5. MANIFESTAZIONE DI INTERESSE "PROGRAMMA SCUOLA VIVA- IIANNUALITA'". IMPEGN0 DI SPESA IN FAVORE DI VARI ISTITUTI SCOLASTICI (CONALLEGATO)	2021/0000073/50_01_00/E	50	01	01	1.124,45
7575	2020	U08818	POR FSE 2014-2020 - ASSE III -OBIETTIVO SPECIFICO 12 - AZIONE 10.1.5 -STAGE, LABORATORI, METODOLOGIE DI ALTERNANZA SCUOLA LAVORO - AMMINISTRAZIONI CENTRALI	U.2.03.01.01.000	2	15	1504	3180004017	704	2018	POR CAMPANIA FSE 2014/2020 - ASSE III - OBIETTIVO SPECIFICO 12 - AZIONE10.1.5. MANIFESTAZIONE DI INTERESSE "PROGRAMMA SCUOLA VIVA- IIANNUALITA'". IMPEGN0 DI SPESA IN FAVORE DI VARI ISTITUTI SCOLASTICI (CONALLEGATO)	2021/0000073/50_01_00/E	50	01	01	481,91

fonte: http://burc.regione.campania.it

N.	Es.	Cap	Descrizione	IV Liv.	Tit	Miss	Prog.	Imp.	Pos.	Anno	Oggetto Impegno	DecretoRettifica	DIP	DG	UOD	Importo
7576	2020	U08818	POR FSE 2014-2020 - ASSE III -OBIETTIVO SPECIFICO 12 - AZIONE 10.1.5 -STAGE, LABORATORI, METODOLOGIE DI ALTERNANZA SCUOLA LAVORO - AMMINISTRAZIONI CENTRALI	U.2.03.01.01.000	2	15	1504	3180004017	705	2018	POR CAMPANIA FSE 2014/2020 - ASSE III - OBIETTIVO SPECIFICO 12 - AZIONE10.1.5. MANIFESTAZIONE DI INTERESSE "PROGRAMMA SCUOLA VIVA- IIANNUALITA'". IMPEGN0 DI SPESA IN FAVORE DI VARI ISTITUTI SCOLASTICI (CONALLEGATO)	2021/0000073/50_01_00/E	50	01	01	4.819,08
7577	2020	U08818	POR FSE 2014-2020 - ASSE III -OBIETTIVO SPECIFICO 12 - AZIONE 10.1.5 -STAGE, LABORATORI, METODOLOGIE DI ALTERNANZA SCUOLA LAVORO - AMMINISTRAZIONI CENTRALI	U.2.03.01.01.000	2	15	1504	3180004017	706	2018	POR CAMPANIA FSE 2014/2020 - ASSE III - OBIETTIVO SPECIFICO 12 - AZIONE10.1.5. MANIFESTAZIONE DI INTERESSE "PROGRAMMA SCUOLA VIVA- IIANNUALITA'". IMPEGN0 DI SPESA IN FAVORE DI VARI ISTITUTI SCOLASTICI (CONALLEGATO)	2021/0000073/50_01_00/E	50	01	01	2.887,50
7578	2020	U08818	POR FSE 2014-2020 - ASSE III -OBIETTIVO SPECIFICO 12 - AZIONE 10.1.5 -STAGE, LABORATORI, METODOLOGIE DI ALTERNANZA SCUOLA LAVORO - AMMINISTRAZIONI CENTRALI	U.2.03.01.01.000	2	15	1504	3180004017	707	2018	POR CAMPANIA FSE 2014/2020 - ASSE III - OBIETTIVO SPECIFICO 12 - AZIONE10.1.5. MANIFESTAZIONE DI INTERESSE "PROGRAMMA SCUOLA VIVA- IIANNUALITA'". IMPEGN0 DI SPESA IN FAVORE DI VARI ISTITUTI SCOLASTICI (CONALLEGATO)	2021/0000073/50_01_00/E	50	01	01	1.237,50
7579	2020	U08818	POR FSE 2014-2020 - ASSE III -OBIETTIVO SPECIFICO 12 - AZIONE 10.1.5 -STAGE, LABORATORI, METODOLOGIE DI ALTERNANZA SCUOLA LAVORO - AMMINISTRAZIONI CENTRALI	U.2.03.01.01.000	2	15	1504	3180004017	708	2018	POR CAMPANIA FSE 2014/2020 - ASSE III - OBIETTIVO SPECIFICO 12 - AZIONE10.1.5. MANIFESTAZIONE DI INTERESSE "PROGRAMMA SCUOLA VIVA- IIANNUALITA'". IMPEGN0 DI SPESA IN FAVORE DI VARI ISTITUTI SCOLASTICI (CONALLEGATO)	2021/0000073/50_01_00/E	50	01	01	12.375,00
7580	2020	U08818	POR FSE 2014-2020 - ASSE III -OBIETTIVO SPECIFICO 12 - AZIONE 10.1.5 -STAGE, LABORATORI, METODOLOGIE DI ALTERNANZA SCUOLA LAVORO - AMMINISTRAZIONI CENTRALI	U.2.03.01.01.000	2	15	1504	3180004017	709	2018	POR CAMPANIA FSE 2014/2020 - ASSE III - OBIETTIVO SPECIFICO 12 - AZIONE10.1.5. MANIFESTAZIONE DI INTERESSE "PROGRAMMA SCUOLA VIVA- IIANNUALITA'". IMPEGN0 DI SPESA IN FAVORE DI VARI ISTITUTI SCOLASTICI (CONALLEGATO)	2021/0000073/50_01_00/E	50	01	01	1.036,67
7581	2020	U08818	POR FSE 2014-2020 - ASSE III -OBIETTIVO SPECIFICO 12 - AZIONE 10.1.5 -STAGE, LABORATORI, METODOLOGIE DI ALTERNANZA SCUOLA LAVORO - AMMINISTRAZIONI CENTRALI	U.2.03.01.01.000	2	15	1504	3180004017	710	2018	POR CAMPANIA FSE 2014/2020 - ASSE III - OBIETTIVO SPECIFICO 12 - AZIONE10.1.5. MANIFESTAZIONE DI INTERESSE "PROGRAMMA SCUOLA VIVA- IIANNUALITA'". IMPEGN0 DI SPESA IN FAVORE DI VARI ISTITUTI SCOLASTICI (CONALLEGATO)	2021/0000073/50_01_00/E	50	01	01	444,29
7582	2020	U08818	POR FSE 2014-2020 - ASSE III -OBIETTIVO SPECIFICO 12 - AZIONE 10.1.5 -STAGE, LABORATORI, METODOLOGIE DI ALTERNANZA SCUOLA LAVORO - AMMINISTRAZIONI CENTRALI	U.2.03.01.01.000	2	15	1504	3180004017	711	2018	POR CAMPANIA FSE 2014/2020 - ASSE III - OBIETTIVO SPECIFICO 12 - AZIONE10.1.5. MANIFESTAZIONE DI INTERESSE "PROGRAMMA SCUOLA VIVA- IIANNUALITA'". IMPEGN0 DI SPESA IN FAVORE DI VARI ISTITUTI SCOLASTICI (CONALLEGATO)	2021/0000073/50_01_00/E	50	01	01	4.442,89
7583	2020	U08818	POR FSE 2014-2020 - ASSE III -OBIETTIVO SPECIFICO 12 - AZIONE 10.1.5 -STAGE, LABORATORI, METODOLOGIE DI ALTERNANZA SCUOLA LAVORO - AMMINISTRAZIONI CENTRALI	U.2.03.01.01.000	2	15	1504	3180004017	715	2018	POR CAMPANIA FSE 2014/2020 - ASSE III - OBIETTIVO SPECIFICO 12 - AZIONE10.1.5. MANIFESTAZIONE DI INTERESSE "PROGRAMMA SCUOLA VIVA- IIANNUALITA'". IMPEGN0 DI SPESA IN FAVORE DI VARI ISTITUTI SCOLASTICI (CONALLEGATO)	2021/0000073/50_01_00/E	50	01	01	328,23
7584	2020	U08818	POR FSE 2014-2020 - ASSE III -OBIETTIVO SPECIFICO 12 - AZIONE 10.1.5 -STAGE, LABORATORI, METODOLOGIE DI ALTERNANZA SCUOLA LAVORO - AMMINISTRAZIONI CENTRALI	U.2.03.01.01.000	2	15	1504	3180004017	716	2018	POR CAMPANIA FSE 2014/2020 - ASSE III - OBIETTIVO SPECIFICO 12 - AZIONE10.1.5. MANIFESTAZIONE DI INTERESSE "PROGRAMMA SCUOLA VIVA- IIANNUALITA'". IMPEGN0 DI SPESA IN FAVORE DI VARI ISTITUTI SCOLASTICI (CONALLEGATO)	2021/0000073/50_01_00/E	50	01	01	140,67
7585	2020	U08818	POR FSE 2014-2020 - ASSE III -OBIETTIVO SPECIFICO 12 - AZIONE 10.1.5 -STAGE, LABORATORI, METODOLOGIE DI ALTERNANZA SCUOLA LAVORO - AMMINISTRAZIONI CENTRALI	U.2.03.01.01.000	2	15	1504	3180004017	717	2018	POR CAMPANIA FSE 2014/2020 - ASSE III - OBIETTIVO SPECIFICO 12 - AZIONE10.1.5. MANIFESTAZIONE DI INTERESSE "PROGRAMMA SCUOLA VIVA- IIANNUALITA'". IMPEGN0 DI SPESA IN FAVORE DI VARI ISTITUTI SCOLASTICI (CONALLEGATO)	2021/0000073/50_01_00/E	50	01	01	1.406,71
7586	2020	U08818	POR FSE 2014-2020 - ASSE III -OBIETTIVO SPECIFICO 12 - AZIONE 10.1.5 -STAGE, LABORATORI, METODOLOGIE DI ALTERNANZA SCUOLA LAVORO - AMMINISTRAZIONI CENTRALI	U.2.03.01.01.000	2	15	1504	3180004017	718	2018	POR CAMPANIA FSE 2014/2020 - ASSE III - OBIETTIVO SPECIFICO 12 - AZIONE10.1.5. MANIFESTAZIONE DI INTERESSE "PROGRAMMA SCUOLA VIVA- IIANNUALITA'". IMPEGN0 DI SPESA IN FAVORE DI VARI ISTITUTI SCOLASTICI (CONALLEGATO)	2021/0000073/50_01_00/E	50	01	01	202,46
7587	2020	U08818	POR FSE 2014-2020 - ASSE III -OBIETTIVO SPECIFICO 12 - AZIONE 10.1.5 -STAGE, LABORATORI, METODOLOGIE DI ALTERNANZA SCUOLA LAVORO - AMMINISTRAZIONI CENTRALI	U.2.03.01.01.000	2	15	1504	3180004017	719	2018	POR CAMPANIA FSE 2014/2020 - ASSE III - OBIETTIVO SPECIFICO 12 - AZIONE10.1.5. MANIFESTAZIONE DI INTERESSE "PROGRAMMA SCUOLA VIVA- IIANNUALITA'". IMPEGN0 DI SPESA IN FAVORE DI VARI ISTITUTI SCOLASTICI (CONALLEGATO)	2021/0000073/50_01_00/E	50	01	01	86,77

fonte: http://burc.regione.campania.it

N.	Es.	Cap	Descrizione	IV Liv.	Tit	Miss	Prog.	Imp.	Pos.	Anno	Oggetto Impegno	DecretoRettifica	DIP	DG	UOD	Importo
7588	2020	U08818	POR FSE 2014-2020 - ASSE III -OBIETTIVO SPECIFICO 12 - AZIONE 10.1.5 -STAGE, LABORATORI, METODOLOGIE DI ALTERNANZA SCUOLA LAVORO - AMMINISTRAZIONI CENTRALI	U.2.03.01.01.000	2	15	1504	3180004017	720	2018	POR CAMPANIA FSE 2014/2020 - ASSE III - OBIETTIVO SPECIFICO 12 - AZIONE10.1.5. MANIFESTAZIONE DI INTERESSE "PROGRAMMA SCUOLA VIVA- IIANNUALITA'". IMPEGN0 DI SPESA IN FAVORE DI VARI ISTITUTI SCOLASTICI (CONALLEGATO)	2021/0000073/50_01_00/E	50	01	01	867,67
7589	2020	U08818	POR FSE 2014-2020 - ASSE III -OBIETTIVO SPECIFICO 12 - AZIONE 10.1.5 -STAGE, LABORATORI, METODOLOGIE DI ALTERNANZA SCUOLA LAVORO - AMMINISTRAZIONI CENTRALI	U.2.03.01.01.000	2	15	1504	3180004017	730	2018	POR CAMPANIA FSE 2014/2020 - ASSE III - OBIETTIVO SPECIFICO 12 - AZIONE10.1.5. MANIFESTAZIONE DI INTERESSE "PROGRAMMA SCUOLA VIVA- IIANNUALITA'". IMPEGN0 DI SPESA IN FAVORE DI VARI ISTITUTI SCOLASTICI (CONALLEGATO)	2021/0000073/50_01_00/E	50	01	01	431,11
7590	2020	U08818	POR FSE 2014-2020 - ASSE III -OBIETTIVO SPECIFICO 12 - AZIONE 10.1.5 -STAGE, LABORATORI, METODOLOGIE DI ALTERNANZA SCUOLA LAVORO - AMMINISTRAZIONI CENTRALI	U.2.03.01.01.000	2	15	1504	3180004017	731	2018	POR CAMPANIA FSE 2014/2020 - ASSE III - OBIETTIVO SPECIFICO 12 - AZIONE10.1.5. MANIFESTAZIONE DI INTERESSE "PROGRAMMA SCUOLA VIVA- IIANNUALITA'". IMPEGN0 DI SPESA IN FAVORE DI VARI ISTITUTI SCOLASTICI (CONALLEGATO)	2021/0000073/50_01_00/E	50	01	01	184,77
7591	2020	U08818	POR FSE 2014-2020 - ASSE III -OBIETTIVO SPECIFICO 12 - AZIONE 10.1.5 -STAGE, LABORATORI, METODOLOGIE DI ALTERNANZA SCUOLA LAVORO - AMMINISTRAZIONI CENTRALI	U.2.03.01.01.000	2	15	1504	3180004017	732	2018	POR CAMPANIA FSE 2014/2020 - ASSE III - OBIETTIVO SPECIFICO 12 - AZIONE10.1.5. MANIFESTAZIONE DI INTERESSE "PROGRAMMA SCUOLA VIVA- IIANNUALITA'". IMPEGN0 DI SPESA IN FAVORE DI VARI ISTITUTI SCOLASTICI (CONALLEGATO)	2021/0000073/50_01_00/E	50	01	01	1.847,62
7592	2020	U08818	POR FSE 2014-2020 - ASSE III -OBIETTIVO SPECIFICO 12 - AZIONE 10.1.5 -STAGE, LABORATORI, METODOLOGIE DI ALTERNANZA SCUOLA LAVORO - AMMINISTRAZIONI CENTRALI	U.2.03.01.01.000	2	15	1504	3180004017	760	2018	POR CAMPANIA FSE 2014/2020 - ASSE III - OBIETTIVO SPECIFICO 12 - AZIONE10.1.5. MANIFESTAZIONE DI INTERESSE "PROGRAMMA SCUOLA VIVA- IIANNUALITA'". IMPEGN0 DI SPESA IN FAVORE DI VARI ISTITUTI SCOLASTICI (CONALLEGATO)	2021/0000073/50_01_00/E	50	01	01	101,04
7593	2020	U08818	POR FSE 2014-2020 - ASSE III -OBIETTIVO SPECIFICO 12 - AZIONE 10.1.5 -STAGE, LABORATORI, METODOLOGIE DI ALTERNANZA SCUOLA LAVORO - AMMINISTRAZIONI CENTRALI	U.2.03.01.01.000	2	15	1504	3180004017	761	2018	POR CAMPANIA FSE 2014/2020 - ASSE III - OBIETTIVO SPECIFICO 12 - AZIONE10.1.5. MANIFESTAZIONE DI INTERESSE "PROGRAMMA SCUOLA VIVA- IIANNUALITA'". IMPEGN0 DI SPESA IN FAVORE DI VARI ISTITUTI SCOLASTICI (CONALLEGATO)	2021/0000073/50_01_00/E	50	01	01	43,30
7594	2020	U08818	POR FSE 2014-2020 - ASSE III -OBIETTIVO SPECIFICO 12 - AZIONE 10.1.5 -STAGE, LABORATORI, METODOLOGIE DI ALTERNANZA SCUOLA LAVORO - AMMINISTRAZIONI CENTRALI	U.2.03.01.01.000	2	15	1504	3180004017	762	2018	POR CAMPANIA FSE 2014/2020 - ASSE III - OBIETTIVO SPECIFICO 12 - AZIONE10.1.5. MANIFESTAZIONE DI INTERESSE "PROGRAMMA SCUOLA VIVA- IIANNUALITA'". IMPEGN0 DI SPESA IN FAVORE DI VARI ISTITUTI SCOLASTICI (CONALLEGATO)	2021/0000073/50_01_00/E	50	01	01	433,03
7595	2020	U08818	POR FSE 2014-2020 - ASSE III -OBIETTIVO SPECIFICO 12 - AZIONE 10.1.5 -STAGE, LABORATORI, METODOLOGIE DI ALTERNANZA SCUOLA LAVORO - AMMINISTRAZIONI CENTRALI	U.2.03.01.01.000	2	15	1504	3180004017	772	2018	POR CAMPANIA FSE 2014/2020 - ASSE III - OBIETTIVO SPECIFICO 12 - AZIONE10.1.5. MANIFESTAZIONE DI INTERESSE "PROGRAMMA SCUOLA VIVA- IIANNUALITA'". IMPEGN0 DI SPESA IN FAVORE DI VARI ISTITUTI SCOLASTICI (CONALLEGATO)	2021/0000073/50_01_00/E	50	01	01	134,24
7596	2020	U08818	POR FSE 2014-2020 - ASSE III -OBIETTIVO SPECIFICO 12 - AZIONE 10.1.5 -STAGE, LABORATORI, METODOLOGIE DI ALTERNANZA SCUOLA LAVORO - AMMINISTRAZIONI CENTRALI	U.2.03.01.01.000	2	15	1504	3180004017	773	2018	POR CAMPANIA FSE 2014/2020 - ASSE III - OBIETTIVO SPECIFICO 12 - AZIONE10.1.5. MANIFESTAZIONE DI INTERESSE "PROGRAMMA SCUOLA VIVA- IIANNUALITA'". IMPEGN0 DI SPESA IN FAVORE DI VARI ISTITUTI SCOLASTICI (CONALLEGATO)	2021/0000073/50_01_00/E	50	01	01	57,53
7597	2020	U08818	POR FSE 2014-2020 - ASSE III -OBIETTIVO SPECIFICO 12 - AZIONE 10.1.5 -STAGE, LABORATORI, METODOLOGIE DI ALTERNANZA SCUOLA LAVORO - AMMINISTRAZIONI CENTRALI	U.2.03.01.01.000	2	15	1504	3180004017	774	2018	POR CAMPANIA FSE 2014/2020 - ASSE III - OBIETTIVO SPECIFICO 12 - AZIONE10.1.5. MANIFESTAZIONE DI INTERESSE "PROGRAMMA SCUOLA VIVA- IIANNUALITA'". IMPEGN0 DI SPESA IN FAVORE DI VARI ISTITUTI SCOLASTICI (CONALLEGATO)	2021/0000073/50_01_00/E	50	01	01	575,31
7598	2020	U08818	POR FSE 2014-2020 - ASSE III -OBIETTIVO SPECIFICO 12 - AZIONE 10.1.5 -STAGE, LABORATORI, METODOLOGIE DI ALTERNANZA SCUOLA LAVORO - AMMINISTRAZIONI CENTRALI	U.2.03.01.01.000	2	15	1504	3180004017	775	2018	POR CAMPANIA FSE 2014/2020 - ASSE III - OBIETTIVO SPECIFICO 12 - AZIONE10.1.5. MANIFESTAZIONE DI INTERESSE "PROGRAMMA SCUOLA VIVA- IIANNUALITA'". IMPEGN0 DI SPESA IN FAVORE DI VARI ISTITUTI SCOLASTICI (CONALLEGATO)	2021/0000073/50_01_00/E	50	01	01	486,73
7599	2020	U08818	POR FSE 2014-2020 - ASSE III -OBIETTIVO SPECIFICO 12 - AZIONE 10.1.5 -STAGE, LABORATORI, METODOLOGIE DI ALTERNANZA SCUOLA LAVORO - AMMINISTRAZIONI CENTRALI	U.2.03.01.01.000	2	15	1504	3180004017	776	2018	POR CAMPANIA FSE 2014/2020 - ASSE III - OBIETTIVO SPECIFICO 12 - AZIONE10.1.5. MANIFESTAZIONE DI INTERESSE "PROGRAMMA SCUOLA VIVA- IIANNUALITA'". IMPEGN0 DI SPESA IN FAVORE DI VARI ISTITUTI SCOLASTICI (CONALLEGATO)	2021/0000073/50_01_00/E	50	01	01	208,61

fonte: http://burc.regione.campania.it

N.	Es.	Cap	Descrizione	IV Liv.	Tit	Miss	Prog.	Imp.	Pos.	Anno	Oggetto Impegno	DecretoRettifica	DIP	DG	UOD	Importo
7600	2020	U08818	POR FSE 2014-2020 - ASSE III -OBIETTIVO SPECIFICO 12 - AZIONE 10.1.5 -STAGE, LABORATORI, METODOLOGIE DI ALTERNANZA SCUOLA LAVORO - AMMINISTRAZIONI CENTRALI	U.2.03.01.01.000	2	15	1504	3180004017	777	2018	POR CAMPANIA FSE 2014/2020 - ASSE III - OBIETTIVO SPECIFICO 12 - AZIONE10.1.5. MANIFESTAZIONE DI INTERESSE "PROGRAMMA SCUOLA VIVA- IIANNUALITA'". IMPEGN0 DI SPESA IN FAVORE DI VARI ISTITUTI SCOLASTICI (CONALLEGATO)	2021/0000073/50_01_00/E	50	01	01	2.086,00
7601	2020	U08818	POR FSE 2014-2020 - ASSE III -OBIETTIVO SPECIFICO 12 - AZIONE 10.1.5 -STAGE, LABORATORI, METODOLOGIE DI ALTERNANZA SCUOLA LAVORO - AMMINISTRAZIONI CENTRALI	U.2.03.01.01.000	2	15	1504	3180004017	778	2018	POR CAMPANIA FSE 2014/2020 - ASSE III - OBIETTIVO SPECIFICO 12 - AZIONE10.1.5. MANIFESTAZIONE DI INTERESSE "PROGRAMMA SCUOLA VIVA- IIANNUALITA'". IMPEGN0 DI SPESA IN FAVORE DI VARI ISTITUTI SCOLASTICI (CONALLEGATO)	2021/0000073/50_01_00/E	50	01	01	14,45
7602	2020	U08818	POR FSE 2014-2020 - ASSE III -OBIETTIVO SPECIFICO 12 - AZIONE 10.1.5 -STAGE, LABORATORI, METODOLOGIE DI ALTERNANZA SCUOLA LAVORO - AMMINISTRAZIONI CENTRALI	U.2.03.01.01.000	2	15	1504	3180004017	779	2018	POR CAMPANIA FSE 2014/2020 - ASSE III - OBIETTIVO SPECIFICO 12 - AZIONE10.1.5. MANIFESTAZIONE DI INTERESSE "PROGRAMMA SCUOLA VIVA- IIANNUALITA'". IMPEGN0 DI SPESA IN FAVORE DI VARI ISTITUTI SCOLASTICI (CONALLEGATO)	2021/0000073/50_01_00/E	50	01	01	6,19
7603	2020	U08818	POR FSE 2014-2020 - ASSE III -OBIETTIVO SPECIFICO 12 - AZIONE 10.1.5 -STAGE, LABORATORI, METODOLOGIE DI ALTERNANZA SCUOLA LAVORO - AMMINISTRAZIONI CENTRALI	U.2.03.01.01.000	2	15	1504	3180004017	780	2018	POR CAMPANIA FSE 2014/2020 - ASSE III - OBIETTIVO SPECIFICO 12 - AZIONE10.1.5. MANIFESTAZIONE DI INTERESSE "PROGRAMMA SCUOLA VIVA- IIANNUALITA'". IMPEGN0 DI SPESA IN FAVORE DI VARI ISTITUTI SCOLASTICI (CONALLEGATO)	2021/0000073/50_01_00/E	50	01	01	61,93
7604	2020	U08818	POR FSE 2014-2020 - ASSE III -OBIETTIVO SPECIFICO 12 - AZIONE 10.1.5 -STAGE, LABORATORI, METODOLOGIE DI ALTERNANZA SCUOLA LAVORO - AMMINISTRAZIONI CENTRALI	U.2.03.01.01.000	2	15	1504	3180004017	790	2018	POR CAMPANIA FSE 2014/2020 - ASSE III - OBIETTIVO SPECIFICO 12 - AZIONE10.1.5. MANIFESTAZIONE DI INTERESSE "PROGRAMMA SCUOLA VIVA- IIANNUALITA'". IMPEGN0 DI SPESA IN FAVORE DI VARI ISTITUTI SCOLASTICI (CONALLEGATO)	2021/0000073/50_01_00/E	50	01	01	2.887,50
7605	2020	U08818	POR FSE 2014-2020 - ASSE III -OBIETTIVO SPECIFICO 12 - AZIONE 10.1.5 -STAGE, LABORATORI, METODOLOGIE DI ALTERNANZA SCUOLA LAVORO - AMMINISTRAZIONI CENTRALI	U.2.03.01.01.000	2	15	1504	3180004017	791	2018	POR CAMPANIA FSE 2014/2020 - ASSE III - OBIETTIVO SPECIFICO 12 - AZIONE10.1.5. MANIFESTAZIONE DI INTERESSE "PROGRAMMA SCUOLA VIVA- IIANNUALITA'". IMPEGN0 DI SPESA IN FAVORE DI VARI ISTITUTI SCOLASTICI (CONALLEGATO)	2021/0000073/50_01_00/E	50	01	01	1.237,50
7606	2020	U08818	POR FSE 2014-2020 - ASSE III -OBIETTIVO SPECIFICO 12 - AZIONE 10.1.5 -STAGE, LABORATORI, METODOLOGIE DI ALTERNANZA SCUOLA LAVORO - AMMINISTRAZIONI CENTRALI	U.2.03.01.01.000	2	15	1504	3180004017	792	2018	POR CAMPANIA FSE 2014/2020 - ASSE III - OBIETTIVO SPECIFICO 12 - AZIONE10.1.5. MANIFESTAZIONE DI INTERESSE "PROGRAMMA SCUOLA VIVA- IIANNUALITA'". IMPEGN0 DI SPESA IN FAVORE DI VARI ISTITUTI SCOLASTICI (CONALLEGATO)	2021/0000073/50_01_00/E	50	01	01	12.375,00
7607	2020	U08818	POR FSE 2014-2020 - ASSE III -OBIETTIVO SPECIFICO 12 - AZIONE 10.1.5 -STAGE, LABORATORI, METODOLOGIE DI ALTERNANZA SCUOLA LAVORO - AMMINISTRAZIONI CENTRALI	U.2.03.01.01.000	2	15	1504	3180004017	814	2018	POR CAMPANIA FSE 2014/2020 - ASSE III - OBIETTIVO SPECIFICO 12 - AZIONE10.1.5. MANIFESTAZIONE DI INTERESSE "PROGRAMMA SCUOLA VIVA- IIANNUALITA'". IMPEGN0 DI SPESA IN FAVORE DI VARI ISTITUTI SCOLASTICI (CONALLEGATO)	2021/0000073/50_01_00/E	50	01	01	2.475,48
7608	2020	U08818	POR FSE 2014-2020 - ASSE III -OBIETTIVO SPECIFICO 12 - AZIONE 10.1.5 -STAGE, LABORATORI, METODOLOGIE DI ALTERNANZA SCUOLA LAVORO - AMMINISTRAZIONI CENTRALI	U.2.03.01.01.000	2	15	1504	3180004017	815	2018	POR CAMPANIA FSE 2014/2020 - ASSE III - OBIETTIVO SPECIFICO 12 - AZIONE10.1.5. MANIFESTAZIONE DI INTERESSE "PROGRAMMA SCUOLA VIVA- IIANNUALITA'". IMPEGN0 DI SPESA IN FAVORE DI VARI ISTITUTI SCOLASTICI (CONALLEGATO)	2021/0000073/50_01_00/E	50	01	01	1.060,92
7609	2020	U08818	POR FSE 2014-2020 - ASSE III -OBIETTIVO SPECIFICO 12 - AZIONE 10.1.5 -STAGE, LABORATORI, METODOLOGIE DI ALTERNANZA SCUOLA LAVORO - AMMINISTRAZIONI CENTRALI	U.2.03.01.01.000	2	15	1504	3180004017	816	2018	POR CAMPANIA FSE 2014/2020 - ASSE III - OBIETTIVO SPECIFICO 12 - AZIONE10.1.5. MANIFESTAZIONE DI INTERESSE "PROGRAMMA SCUOLA VIVA- IIANNUALITA'". IMPEGN0 DI SPESA IN FAVORE DI VARI ISTITUTI SCOLASTICI (CONALLEGATO)	2021/0000073/50_01_00/E	50	01	01	10.609,20
7610	2020	U08818	POR FSE 2014-2020 - ASSE III -OBIETTIVO SPECIFICO 12 - AZIONE 10.1.5 -STAGE, LABORATORI, METODOLOGIE DI ALTERNANZA SCUOLA LAVORO - AMMINISTRAZIONI CENTRALI	U.2.03.01.01.000	2	15	1504	3180004017	820	2018	POR CAMPANIA FSE 2014/2020 - ASSE III - OBIETTIVO SPECIFICO 12 - AZIONE10.1.5. MANIFESTAZIONE DI INTERESSE "PROGRAMMA SCUOLA VIVA- IIANNUALITA'". IMPEGN0 DI SPESA IN FAVORE DI VARI ISTITUTI SCOLASTICI (CONALLEGATO)	2021/0000073/50_01_00/E	50	01	01	15,09
7611	2020	U08818	POR FSE 2014-2020 - ASSE III -OBIETTIVO SPECIFICO 12 - AZIONE 10.1.5 -STAGE, LABORATORI, METODOLOGIE DI ALTERNANZA SCUOLA LAVORO - AMMINISTRAZIONI CENTRALI	U.2.03.01.01.000	2	15	1504	3180004017	822	2018	POR CAMPANIA FSE 2014/2020 - ASSE III - OBIETTIVO SPECIFICO 12 - AZIONE10.1.5. MANIFESTAZIONE DI INTERESSE "PROGRAMMA SCUOLA VIVA- IIANNUALITA'". IMPEGN0 DI SPESA IN FAVORE DI VARI ISTITUTI SCOLASTICI (CONALLEGATO)	2021/0000073/50_01_00/E	50	01	01	64,68

fonte: http://burc.regione.campania.it

N.	Es.	Cap	Descrizione	IV Liv.	Tit	Miss	Prog.	Imp.	Pos.	Anno	Oggetto Impegno	DecretoRettifica	DIP	DG	UOD	Importo
7612	2020	U08818	POR FSE 2014-2020 - ASSE III -OBIETTIVO SPECIFICO 12 - AZIONE 10.1.5 -STAGE, LABORATORI, METODOLOGIE DI ALTERNANZA SCUOLA LAVORO - AMMINISTRAZIONI CENTRALI	U.2.03.01.01.000	2	15	1504	3180004017	835	2018	POR CAMPANIA FSE 2014/2020 - ASSE III - OBIETTIVO SPECIFICO 12 - AZIONE10.1.5. MANIFESTAZIONE DI INTERESSE "PROGRAMMA SCUOLA VIVA- IIANNUALITA'". IMPEGN0 DI SPESA IN FAVORE DI VARI ISTITUTI SCOLASTICI (CONALLEGATO)	2021/0000073/50_01_00/E	50	01	01	22,99
7613	2020	U08818	POR FSE 2014-2020 - ASSE III -OBIETTIVO SPECIFICO 12 - AZIONE 10.1.5 -STAGE, LABORATORI, METODOLOGIE DI ALTERNANZA SCUOLA LAVORO - AMMINISTRAZIONI CENTRALI	U.2.03.01.01.000	2	15	1504	3180004017	836	2018	POR CAMPANIA FSE 2014/2020 - ASSE III - OBIETTIVO SPECIFICO 12 - AZIONE10.1.5. MANIFESTAZIONE DI INTERESSE "PROGRAMMA SCUOLA VIVA- IIANNUALITA'". IMPEGN0 DI SPESA IN FAVORE DI VARI ISTITUTI SCOLASTICI (CONALLEGATO)	2021/0000073/50_01_00/E	50	01	01	9,86
7614	2020	U08818	POR FSE 2014-2020 - ASSE III -OBIETTIVO SPECIFICO 12 - AZIONE 10.1.5 -STAGE, LABORATORI, METODOLOGIE DI ALTERNANZA SCUOLA LAVORO - AMMINISTRAZIONI CENTRALI	U.2.03.01.01.000	2	15	1504	3180004017	837	2018	POR CAMPANIA FSE 2014/2020 - ASSE III - OBIETTIVO SPECIFICO 12 - AZIONE10.1.5. MANIFESTAZIONE DI INTERESSE "PROGRAMMA SCUOLA VIVA- IIANNUALITA'". IMPEGN0 DI SPESA IN FAVORE DI VARI ISTITUTI SCOLASTICI (CONALLEGATO)	2021/0000073/50_01_00/E	50	01	01	98,54
7615	2020	U08818	POR FSE 2014-2020 - ASSE III -OBIETTIVO SPECIFICO 12 - AZIONE 10.1.5 -STAGE, LABORATORI, METODOLOGIE DI ALTERNANZA SCUOLA LAVORO - AMMINISTRAZIONI CENTRALI	U.2.03.01.01.000	2	15	1504	3180004017	844	2018	POR CAMPANIA FSE 2014/2020 - ASSE III - OBIETTIVO SPECIFICO 12 - AZIONE10.1.5. MANIFESTAZIONE DI INTERESSE "PROGRAMMA SCUOLA VIVA- IIANNUALITA'". IMPEGN0 DI SPESA IN FAVORE DI VARI ISTITUTI SCOLASTICI (CONALLEGATO)	2021/0000073/50_01_00/E	50	01	01	1.803,41
7616	2020	U08818	POR FSE 2014-2020 - ASSE III -OBIETTIVO SPECIFICO 12 - AZIONE 10.1.5 -STAGE, LABORATORI, METODOLOGIE DI ALTERNANZA SCUOLA LAVORO - AMMINISTRAZIONI CENTRALI	U.2.03.01.01.000	2	15	1504	3180004017	845	2018	POR CAMPANIA FSE 2014/2020 - ASSE III - OBIETTIVO SPECIFICO 12 - AZIONE10.1.5. MANIFESTAZIONE DI INTERESSE "PROGRAMMA SCUOLA VIVA- IIANNUALITA'". IMPEGN0 DI SPESA IN FAVORE DI VARI ISTITUTI SCOLASTICI (CONALLEGATO)	2021/0000073/50_01_00/E	50	01	01	772,89
7617	2020	U08818	POR FSE 2014-2020 - ASSE III -OBIETTIVO SPECIFICO 12 - AZIONE 10.1.5 -STAGE, LABORATORI, METODOLOGIE DI ALTERNANZA SCUOLA LAVORO - AMMINISTRAZIONI CENTRALI	U.2.03.01.01.000	2	15	1504	3180004017	846	2018	POR CAMPANIA FSE 2014/2020 - ASSE III - OBIETTIVO SPECIFICO 12 - AZIONE10.1.5. MANIFESTAZIONE DI INTERESSE "PROGRAMMA SCUOLA VIVA- IIANNUALITA'". IMPEGN0 DI SPESA IN FAVORE DI VARI ISTITUTI SCOLASTICI (CONALLEGATO)	2021/0000073/50_01_00/E	50	01	01	7.728,90
7618	2020	U08818	POR FSE 2014-2020 - ASSE III -OBIETTIVO SPECIFICO 12 - AZIONE 10.1.5 -STAGE, LABORATORI, METODOLOGIE DI ALTERNANZA SCUOLA LAVORO - AMMINISTRAZIONI CENTRALI	U.2.03.01.01.000	2	15	1504	3180004017	850	2018	POR CAMPANIA FSE 2014/2020 - ASSE III - OBIETTIVO SPECIFICO 12 - AZIONE10.1.5. MANIFESTAZIONE DI INTERESSE "PROGRAMMA SCUOLA VIVA- IIANNUALITA'". IMPEGN0 DI SPESA IN FAVORE DI VARI ISTITUTI SCOLASTICI (CONALLEGATO)	2021/0000073/50_01_00/E	50	01	01	875,98
7619	2020	U08818	POR FSE 2014-2020 - ASSE III -OBIETTIVO SPECIFICO 12 - AZIONE 10.1.5 -STAGE, LABORATORI, METODOLOGIE DI ALTERNANZA SCUOLA LAVORO - AMMINISTRAZIONI CENTRALI	U.2.03.01.01.000	2	15	1504	3180004017	851	2018	POR CAMPANIA FSE 2014/2020 - ASSE III - OBIETTIVO SPECIFICO 12 - AZIONE10.1.5. MANIFESTAZIONE DI INTERESSE "PROGRAMMA SCUOLA VIVA- IIANNUALITA'". IMPEGN0 DI SPESA IN FAVORE DI VARI ISTITUTI SCOLASTICI (CONALLEGATO)	2021/0000073/50_01_00/E	50	01	01	375,42
7620	2020	U08818	POR FSE 2014-2020 - ASSE III -OBIETTIVO SPECIFICO 12 - AZIONE 10.1.5 -STAGE, LABORATORI, METODOLOGIE DI ALTERNANZA SCUOLA LAVORO - AMMINISTRAZIONI CENTRALI	U.2.03.01.01.000	2	15	1504	3180004017	852	2018	POR CAMPANIA FSE 2014/2020 - ASSE III - OBIETTIVO SPECIFICO 12 - AZIONE10.1.5. MANIFESTAZIONE DI INTERESSE "PROGRAMMA SCUOLA VIVA- IIANNUALITA'". IMPEGN0 DI SPESA IN FAVORE DI VARI ISTITUTI SCOLASTICI (CONALLEGATO)	2021/0000073/50_01_00/E	50	01	01	3.754,19
7621	2020	U08818	POR FSE 2014-2020 - ASSE III -OBIETTIVO SPECIFICO 12 - AZIONE 10.1.5 -STAGE, LABORATORI, METODOLOGIE DI ALTERNANZA SCUOLA LAVORO - AMMINISTRAZIONI CENTRALI	U.2.03.01.01.000	2	15	1504	3180004017	868	2018	POR CAMPANIA FSE 2014/2020 - ASSE III - OBIETTIVO SPECIFICO 12 - AZIONE10.1.5. MANIFESTAZIONE DI INTERESSE "PROGRAMMA SCUOLA VIVA- IIANNUALITA'". IMPEGN0 DI SPESA IN FAVORE DI VARI ISTITUTI SCOLASTICI (CONALLEGATO)	2021/0000073/50_01_00/E	50	01	01	928,20
7622	2020	U08818	POR FSE 2014-2020 - ASSE III -OBIETTIVO SPECIFICO 12 - AZIONE 10.1.5 -STAGE, LABORATORI, METODOLOGIE DI ALTERNANZA SCUOLA LAVORO - AMMINISTRAZIONI CENTRALI	U.2.03.01.01.000	2	15	1504	3180004017	869	2018	POR CAMPANIA FSE 2014/2020 - ASSE III - OBIETTIVO SPECIFICO 12 - AZIONE10.1.5. MANIFESTAZIONE DI INTERESSE "PROGRAMMA SCUOLA VIVA- IIANNUALITA'". IMPEGN0 DI SPESA IN FAVORE DI VARI ISTITUTI SCOLASTICI (CONALLEGATO)	2021/0000073/50_01_00/E	50	01	01	3.977,98
7623	2020	U08818	POR FSE 2014-2020 - ASSE III -OBIETTIVO SPECIFICO 12 - AZIONE 10.1.5 -STAGE, LABORATORI, METODOLOGIE DI ALTERNANZA SCUOLA LAVORO - AMMINISTRAZIONI CENTRALI	U.2.03.01.01.000	2	15	1504	3180004017	870	2018	POR CAMPANIA FSE 2014/2020 - ASSE III - OBIETTIVO SPECIFICO 12 - AZIONE10.1.5. MANIFESTAZIONE DI INTERESSE "PROGRAMMA SCUOLA VIVA- IIANNUALITA'". IMPEGN0 DI SPESA IN FAVORE DI VARI ISTITUTI SCOLASTICI (CONALLEGATO)	2021/0000073/50_01_00/E	50	01	01	397,80

fonte: http://burc.regione.campania.it

N.	Es.	Cap	Descrizione	IV Liv.	Tit	Miss	Prog.	Imp.	Pos.	Anno	Oggetto Impegno	DecretoRettifica	DIP	DG	UOD	Importo
7624	2020	U08818	POR FSE 2014-2020 - ASSE III -OBIETTIVO SPECIFICO 12 - AZIONE 10.1.5 -STAGE, LABORATORI, METODOLOGIE DI ALTERNANZA SCUOLA LAVORO - AMMINISTRAZIONI CENTRALI	U.2.03.01.01.000	2	15	1504	3180004018	6	2018	POR CAMPANIA FSE 2014/2020 - ASSE III - OBIETTIVO SPECIFICO 12 - AZIONE10.1.5. MANIFESTAZIONE DI INTERESSE "PROGRAMMA SCUOLA VIVA- IIANNUALITA'". IMPEGN0 DI SPESA IN FAVORE DI VARI ISTITUTI SCOLASTICI (CONALLEGATO)	2021/0000073/50_01_00/E	50	01	01	19,75
7625	2020	U08818	POR FSE 2014-2020 - ASSE III -OBIETTIVO SPECIFICO 12 - AZIONE 10.1.5 -STAGE, LABORATORI, METODOLOGIE DI ALTERNANZA SCUOLA LAVORO - AMMINISTRAZIONI CENTRALI	U.2.03.01.01.000	2	15	1504	3180004018	13	2018	POR CAMPANIA FSE 2014/2020 - ASSE III - OBIETTIVO SPECIFICO 12 - AZIONE10.1.5. MANIFESTAZIONE DI INTERESSE "PROGRAMMA SCUOLA VIVA- IIANNUALITA'". IMPEGN0 DI SPESA IN FAVORE DI VARI ISTITUTI SCOLASTICI (CONALLEGATO)	2021/0000073/50_01_00/E	50	01	01	39,68
7626	2020	U08818	POR FSE 2014-2020 - ASSE III -OBIETTIVO SPECIFICO 12 - AZIONE 10.1.5 -STAGE, LABORATORI, METODOLOGIE DI ALTERNANZA SCUOLA LAVORO - AMMINISTRAZIONI CENTRALI	U.2.03.01.01.000	2	15	1504	3180004018	14	2018	POR CAMPANIA FSE 2014/2020 - ASSE III - OBIETTIVO SPECIFICO 12 - AZIONE10.1.5. MANIFESTAZIONE DI INTERESSE "PROGRAMMA SCUOLA VIVA- IIANNUALITA'". IMPEGN0 DI SPESA IN FAVORE DI VARI ISTITUTI SCOLASTICI (CONALLEGATO)	2021/0000073/50_01_00/E	50	01	01	17,00
7627	2020	U08818	POR FSE 2014-2020 - ASSE III -OBIETTIVO SPECIFICO 12 - AZIONE 10.1.5 -STAGE, LABORATORI, METODOLOGIE DI ALTERNANZA SCUOLA LAVORO - AMMINISTRAZIONI CENTRALI	U.2.03.01.01.000	2	15	1504	3180004018	15	2018	POR CAMPANIA FSE 2014/2020 - ASSE III - OBIETTIVO SPECIFICO 12 - AZIONE10.1.5. MANIFESTAZIONE DI INTERESSE "PROGRAMMA SCUOLA VIVA- IIANNUALITA'". IMPEGN0 DI SPESA IN FAVORE DI VARI ISTITUTI SCOLASTICI (CONALLEGATO)	2021/0000073/50_01_00/E	50	01	01	170,02
7628	2020	U08818	POR FSE 2014-2020 - ASSE III -OBIETTIVO SPECIFICO 12 - AZIONE 10.1.5 -STAGE, LABORATORI, METODOLOGIE DI ALTERNANZA SCUOLA LAVORO - AMMINISTRAZIONI CENTRALI	U.2.03.01.01.000	2	15	1504	3180004018	16	2018	POR CAMPANIA FSE 2014/2020 - ASSE III - OBIETTIVO SPECIFICO 12 - AZIONE10.1.5. MANIFESTAZIONE DI INTERESSE "PROGRAMMA SCUOLA VIVA- IIANNUALITA'". IMPEGN0 DI SPESA IN FAVORE DI VARI ISTITUTI SCOLASTICI (CONALLEGATO)	2021/0000073/50_01_00/E	50	01	01	2.533,75
7629	2020	U08818	POR FSE 2014-2020 - ASSE III -OBIETTIVO SPECIFICO 12 - AZIONE 10.1.5 -STAGE, LABORATORI, METODOLOGIE DI ALTERNANZA SCUOLA LAVORO - AMMINISTRAZIONI CENTRALI	U.2.03.01.01.000	2	15	1504	3180004018	17	2018	POR CAMPANIA FSE 2014/2020 - ASSE III - OBIETTIVO SPECIFICO 12 - AZIONE10.1.5. MANIFESTAZIONE DI INTERESSE "PROGRAMMA SCUOLA VIVA- IIANNUALITA'". IMPEGN0 DI SPESA IN FAVORE DI VARI ISTITUTI SCOLASTICI (CONALLEGATO)	2021/0000073/50_01_00/E	50	01	01	1.085,90
7630	2020	U08818	POR FSE 2014-2020 - ASSE III -OBIETTIVO SPECIFICO 12 - AZIONE 10.1.5 -STAGE, LABORATORI, METODOLOGIE DI ALTERNANZA SCUOLA LAVORO - AMMINISTRAZIONI CENTRALI	U.2.03.01.01.000	2	15	1504	3180004018	18	2018	POR CAMPANIA FSE 2014/2020 - ASSE III - OBIETTIVO SPECIFICO 12 - AZIONE10.1.5. MANIFESTAZIONE DI INTERESSE "PROGRAMMA SCUOLA VIVA- IIANNUALITA'". IMPEGN0 DI SPESA IN FAVORE DI VARI ISTITUTI SCOLASTICI (CONALLEGATO)	2021/0000073/50_01_00/E	50	01	01	10.858,95
7631	2020	U08818	POR FSE 2014-2020 - ASSE III -OBIETTIVO SPECIFICO 12 - AZIONE 10.1.5 -STAGE, LABORATORI, METODOLOGIE DI ALTERNANZA SCUOLA LAVORO - AMMINISTRAZIONI CENTRALI	U.2.03.01.01.000	2	15	1504	3180004018	22	2018	POR CAMPANIA FSE 2014/2020 - ASSE III - OBIETTIVO SPECIFICO 12 - AZIONE10.1.5. MANIFESTAZIONE DI INTERESSE "PROGRAMMA SCUOLA VIVA- IIANNUALITA'". IMPEGN0 DI SPESA IN FAVORE DI VARI ISTITUTI SCOLASTICI (CONALLEGATO)	2021/0000073/50_01_00/E	50	01	01	26,12
7632	2020	U08818	POR FSE 2014-2020 - ASSE III -OBIETTIVO SPECIFICO 12 - AZIONE 10.1.5 -STAGE, LABORATORI, METODOLOGIE DI ALTERNANZA SCUOLA LAVORO - AMMINISTRAZIONI CENTRALI	U.2.03.01.01.000	2	15	1504	3180004018	23	2018	POR CAMPANIA FSE 2014/2020 - ASSE III - OBIETTIVO SPECIFICO 12 - AZIONE10.1.5. MANIFESTAZIONE DI INTERESSE "PROGRAMMA SCUOLA VIVA- IIANNUALITA'". IMPEGN0 DI SPESA IN FAVORE DI VARI ISTITUTI SCOLASTICI (CONALLEGATO)	2021/0000073/50_01_00/E	50	01	01	11,20
7633	2020	U08818	POR FSE 2014-2020 - ASSE III -OBIETTIVO SPECIFICO 12 - AZIONE 10.1.5 -STAGE, LABORATORI, METODOLOGIE DI ALTERNANZA SCUOLA LAVORO - AMMINISTRAZIONI CENTRALI	U.2.03.01.01.000	2	15	1504	3180004018	24	2018	POR CAMPANIA FSE 2014/2020 - ASSE III - OBIETTIVO SPECIFICO 12 - AZIONE10.1.5. MANIFESTAZIONE DI INTERESSE "PROGRAMMA SCUOLA VIVA- IIANNUALITA'". IMPEGN0 DI SPESA IN FAVORE DI VARI ISTITUTI SCOLASTICI (CONALLEGATO)	2021/0000073/50_01_00/E	50	01	01	111,95
7634	2020	U08818	POR FSE 2014-2020 - ASSE III -OBIETTIVO SPECIFICO 12 - AZIONE 10.1.5 -STAGE, LABORATORI, METODOLOGIE DI ALTERNANZA SCUOLA LAVORO - AMMINISTRAZIONI CENTRALI	U.2.03.01.01.000	2	15	1504	3180004018	28	2018	POR CAMPANIA FSE 2014/2020 - ASSE III - OBIETTIVO SPECIFICO 12 - AZIONE10.1.5. MANIFESTAZIONE DI INTERESSE "PROGRAMMA SCUOLA VIVA- IIANNUALITA'". IMPEGN0 DI SPESA IN FAVORE DI VARI ISTITUTI SCOLASTICI (CONALLEGATO)	2021/0000073/50_01_00/E	50	01	01	9.625,00
7635	2020	U08818	POR FSE 2014-2020 - ASSE III -OBIETTIVO SPECIFICO 12 - AZIONE 10.1.5 -STAGE, LABORATORI, METODOLOGIE DI ALTERNANZA SCUOLA LAVORO - AMMINISTRAZIONI CENTRALI	U.2.03.01.01.000	2	15	1504	3180004018	29	2018	POR CAMPANIA FSE 2014/2020 - ASSE III - OBIETTIVO SPECIFICO 12 - AZIONE10.1.5. MANIFESTAZIONE DI INTERESSE "PROGRAMMA SCUOLA VIVA- IIANNUALITA'". IMPEGN0 DI SPESA IN FAVORE DI VARI ISTITUTI SCOLASTICI (CONALLEGATO)	2021/0000073/50_01_00/E	50	01	01	4.125,00

fonte: http://burc.regione.campania.it

N.	Es.	Cap	Descrizione	IV Liv.	Tit	Miss	Prog.	Imp.	Pos.	Anno	Oggetto Impegno	DecretoRettifica	DIP	DG	UOD	Importo
7636	2020	U08818	POR FSE 2014-2020 - ASSE III -OBIETTIVO SPECIFICO 12 - AZIONE 10.1.5 -STAGE, LABORATORI, METODOLOGIE DI ALTERNANZA SCUOLA LAVORO - AMMINISTRAZIONI CENTRALI	U.2.03.01.01.000	2	15	1504	3180004018	30	2018	POR CAMPANIA FSE 2014/2020 - ASSE III - OBIETTIVO SPECIFICO 12 - AZIONE10.1.5. MANIFESTAZIONE DI INTERESSE "PROGRAMMA SCUOLA VIVA- IIANNUALITA'". IMPEGN0 DI SPESA IN FAVORE DI VARI ISTITUTI SCOLASTICI (CONALLEGATO)	2021/0000073/50_01_00/E	50	01	01	41.250,00
7637	2020	U08818	POR FSE 2014-2020 - ASSE III -OBIETTIVO SPECIFICO 12 - AZIONE 10.1.5 -STAGE, LABORATORI, METODOLOGIE DI ALTERNANZA SCUOLA LAVORO - AMMINISTRAZIONI CENTRALI	U.2.03.01.01.000	2	15	1504	3180004018	34	2018	POR CAMPANIA FSE 2014/2020 - ASSE III - OBIETTIVO SPECIFICO 12 - AZIONE10.1.5. MANIFESTAZIONE DI INTERESSE "PROGRAMMA SCUOLA VIVA- IIANNUALITA'". IMPEGN0 DI SPESA IN FAVORE DI VARI ISTITUTI SCOLASTICI (CONALLEGATO)	2021/0000073/50_01_00/E	50	01	01	804,26
7638	2020	U08818	POR FSE 2014-2020 - ASSE III -OBIETTIVO SPECIFICO 12 - AZIONE 10.1.5 -STAGE, LABORATORI, METODOLOGIE DI ALTERNANZA SCUOLA LAVORO - AMMINISTRAZIONI CENTRALI	U.2.03.01.01.000	2	15	1504	3180004018	35	2018	POR CAMPANIA FSE 2014/2020 - ASSE III - OBIETTIVO SPECIFICO 12 - AZIONE10.1.5. MANIFESTAZIONE DI INTERESSE "PROGRAMMA SCUOLA VIVA- IIANNUALITA'". IMPEGN0 DI SPESA IN FAVORE DI VARI ISTITUTI SCOLASTICI (CONALLEGATO)	2021/0000073/50_01_00/E	50	01	01	344,69
7639	2020	U08818	POR FSE 2014-2020 - ASSE III -OBIETTIVO SPECIFICO 12 - AZIONE 10.1.5 -STAGE, LABORATORI, METODOLOGIE DI ALTERNANZA SCUOLA LAVORO - AMMINISTRAZIONI CENTRALI	U.2.03.01.01.000	2	15	1504	3180004018	36	2018	POR CAMPANIA FSE 2014/2020 - ASSE III - OBIETTIVO SPECIFICO 12 - AZIONE10.1.5. MANIFESTAZIONE DI INTERESSE "PROGRAMMA SCUOLA VIVA- IIANNUALITA'". IMPEGN0 DI SPESA IN FAVORE DI VARI ISTITUTI SCOLASTICI (CONALLEGATO)	2021/0000073/50_01_00/E	50	01	01	3.446,83
7640	2020	U08818	POR FSE 2014-2020 - ASSE III -OBIETTIVO SPECIFICO 12 - AZIONE 10.1.5 -STAGE, LABORATORI, METODOLOGIE DI ALTERNANZA SCUOLA LAVORO - AMMINISTRAZIONI CENTRALI	U.2.03.01.01.000	2	15	1504	3180004018	37	2018	POR CAMPANIA FSE 2014/2020 - ASSE III - OBIETTIVO SPECIFICO 12 - AZIONE10.1.5. MANIFESTAZIONE DI INTERESSE "PROGRAMMA SCUOLA VIVA- IIANNUALITA'". IMPEGN0 DI SPESA IN FAVORE DI VARI ISTITUTI SCOLASTICI (CONALLEGATO)	2021/0000073/50_01_00/E	50	01	01	9.625,00
7641	2020	U08818	POR FSE 2014-2020 - ASSE III -OBIETTIVO SPECIFICO 12 - AZIONE 10.1.5 -STAGE, LABORATORI, METODOLOGIE DI ALTERNANZA SCUOLA LAVORO - AMMINISTRAZIONI CENTRALI	U.2.03.01.01.000	2	15	1504	3180004018	38	2018	POR CAMPANIA FSE 2014/2020 - ASSE III - OBIETTIVO SPECIFICO 12 - AZIONE10.1.5. MANIFESTAZIONE DI INTERESSE "PROGRAMMA SCUOLA VIVA- IIANNUALITA'". IMPEGN0 DI SPESA IN FAVORE DI VARI ISTITUTI SCOLASTICI (CONALLEGATO)	2021/0000073/50_01_00/E	50	01	01	4.125,00
7642	2020	U08818	POR FSE 2014-2020 - ASSE III -OBIETTIVO SPECIFICO 12 - AZIONE 10.1.5 -STAGE, LABORATORI, METODOLOGIE DI ALTERNANZA SCUOLA LAVORO - AMMINISTRAZIONI CENTRALI	U.2.03.01.01.000	2	15	1504	3180004018	39	2018	POR CAMPANIA FSE 2014/2020 - ASSE III - OBIETTIVO SPECIFICO 12 - AZIONE10.1.5. MANIFESTAZIONE DI INTERESSE "PROGRAMMA SCUOLA VIVA- IIANNUALITA'". IMPEGN0 DI SPESA IN FAVORE DI VARI ISTITUTI SCOLASTICI (CONALLEGATO)	2021/0000073/50_01_00/E	50	01	01	41.250,00
7643	2020	U08818	POR FSE 2014-2020 - ASSE III -OBIETTIVO SPECIFICO 12 - AZIONE 10.1.5 -STAGE, LABORATORI, METODOLOGIE DI ALTERNANZA SCUOLA LAVORO - AMMINISTRAZIONI CENTRALI	U.2.03.01.01.000	2	15	1504	3180004018	46	2018	POR CAMPANIA FSE 2014/2020 - ASSE III - OBIETTIVO SPECIFICO 12 - AZIONE10.1.5. MANIFESTAZIONE DI INTERESSE "PROGRAMMA SCUOLA VIVA- IIANNUALITA'". IMPEGN0 DI SPESA IN FAVORE DI VARI ISTITUTI SCOLASTICI (CONALLEGATO)	2021/0000073/50_01_00/E	50	01	01	9.625,00
7644	2020	U08818	POR FSE 2014-2020 - ASSE III -OBIETTIVO SPECIFICO 12 - AZIONE 10.1.5 -STAGE, LABORATORI, METODOLOGIE DI ALTERNANZA SCUOLA LAVORO - AMMINISTRAZIONI CENTRALI	U.2.03.01.01.000	2	15	1504	3180004018	47	2018	POR CAMPANIA FSE 2014/2020 - ASSE III - OBIETTIVO SPECIFICO 12 - AZIONE10.1.5. MANIFESTAZIONE DI INTERESSE "PROGRAMMA SCUOLA VIVA- IIANNUALITA'". IMPEGN0 DI SPESA IN FAVORE DI VARI ISTITUTI SCOLASTICI (CONALLEGATO)	2021/0000073/50_01_00/E	50	01	01	4.125,00
7645	2020	U08818	POR FSE 2014-2020 - ASSE III -OBIETTIVO SPECIFICO 12 - AZIONE 10.1.5 -STAGE, LABORATORI, METODOLOGIE DI ALTERNANZA SCUOLA LAVORO - AMMINISTRAZIONI CENTRALI	U.2.03.01.01.000	2	15	1504	3180004018	48	2018	POR CAMPANIA FSE 2014/2020 - ASSE III - OBIETTIVO SPECIFICO 12 - AZIONE10.1.5. MANIFESTAZIONE DI INTERESSE "PROGRAMMA SCUOLA VIVA- IIANNUALITA'". IMPEGN0 DI SPESA IN FAVORE DI VARI ISTITUTI SCOLASTICI (CONALLEGATO)	2021/0000073/50_01_00/E	50	01	01	41.250,00
7646	2020	U08818	POR FSE 2014-2020 - ASSE III -OBIETTIVO SPECIFICO 12 - AZIONE 10.1.5 -STAGE, LABORATORI, METODOLOGIE DI ALTERNANZA SCUOLA LAVORO - AMMINISTRAZIONI CENTRALI	U.2.03.01.01.000	2	15	1504	3180004018	49	2018	POR CAMPANIA FSE 2014/2020 - ASSE III - OBIETTIVO SPECIFICO 12 - AZIONE10.1.5. MANIFESTAZIONE DI INTERESSE "PROGRAMMA SCUOLA VIVA- IIANNUALITA'". IMPEGN0 DI SPESA IN FAVORE DI VARI ISTITUTI SCOLASTICI (CONALLEGATO)	2021/0000073/50_01_00/E	50	01	01	597,61
7647	2020	U08818	POR FSE 2014-2020 - ASSE III -OBIETTIVO SPECIFICO 12 - AZIONE 10.1.5 -STAGE, LABORATORI, METODOLOGIE DI ALTERNANZA SCUOLA LAVORO - AMMINISTRAZIONI CENTRALI	U.2.03.01.01.000	2	15	1504	3180004018	50	2018	POR CAMPANIA FSE 2014/2020 - ASSE III - OBIETTIVO SPECIFICO 12 - AZIONE10.1.5. MANIFESTAZIONE DI INTERESSE "PROGRAMMA SCUOLA VIVA- IIANNUALITA'". IMPEGN0 DI SPESA IN FAVORE DI VARI ISTITUTI SCOLASTICI (CONALLEGATO)	2021/0000073/50_01_00/E	50	01	01	256,11

fonte: http://burc.regione.campania.it

N.	Es.	Cap	Descrizione	IV Liv.	Tit	Miss	Prog.	Imp.	Pos.	Anno	Oggetto Impegno	DecretoRettifica	DIP	DG	UOD	Importo
7648	2020	U08818	POR FSE 2014-2020 - ASSE III -OBIETTIVO SPECIFICO 12 - AZIONE 10.1.5 -STAGE, LABORATORI, METODOLOGIE DI ALTERNANZA SCUOLA LAVORO - AMMINISTRAZIONI CENTRALI	U.2.03.01.01.000	2	15	1504	3180004018	51	2018	POR CAMPANIA FSE 2014/2020 - ASSE III - OBIETTIVO SPECIFICO 12 - AZIONE10.1.5. MANIFESTAZIONE DI INTERESSE "PROGRAMMA SCUOLA VIVA- IIANNUALITA'". IMPEGN0 DI SPESA IN FAVORE DI VARI ISTITUTI SCOLASTICI (CONALLEGATO)	2021/0000073/50_01_00/E	50	01	01	2.561,17
7649	2020	U08818	POR FSE 2014-2020 - ASSE III -OBIETTIVO SPECIFICO 12 - AZIONE 10.1.5 -STAGE, LABORATORI, METODOLOGIE DI ALTERNANZA SCUOLA LAVORO - AMMINISTRAZIONI CENTRALI	U.2.03.01.01.000	2	15	1504	3180004018	52	2018	POR CAMPANIA FSE 2014/2020 - ASSE III - OBIETTIVO SPECIFICO 12 - AZIONE10.1.5. MANIFESTAZIONE DI INTERESSE "PROGRAMMA SCUOLA VIVA- IIANNUALITA'". IMPEGN0 DI SPESA IN FAVORE DI VARI ISTITUTI SCOLASTICI (CONALLEGATO)	2021/0000073/50_01_00/E	50	01	01	51,92
7650	2020	U08818	POR FSE 2014-2020 - ASSE III -OBIETTIVO SPECIFICO 12 - AZIONE 10.1.5 -STAGE, LABORATORI, METODOLOGIE DI ALTERNANZA SCUOLA LAVORO - AMMINISTRAZIONI CENTRALI	U.2.03.01.01.000	2	15	1504	3180004018	53	2018	POR CAMPANIA FSE 2014/2020 - ASSE III - OBIETTIVO SPECIFICO 12 - AZIONE10.1.5. MANIFESTAZIONE DI INTERESSE "PROGRAMMA SCUOLA VIVA- IIANNUALITA'". IMPEGN0 DI SPESA IN FAVORE DI VARI ISTITUTI SCOLASTICI (CONALLEGATO)	2021/0000073/50_01_00/E	50	01	01	22,25
7651	2020	U08818	POR FSE 2014-2020 - ASSE III -OBIETTIVO SPECIFICO 12 - AZIONE 10.1.5 -STAGE, LABORATORI, METODOLOGIE DI ALTERNANZA SCUOLA LAVORO - AMMINISTRAZIONI CENTRALI	U.2.03.01.01.000	2	15	1504	3180004018	54	2018	POR CAMPANIA FSE 2014/2020 - ASSE III - OBIETTIVO SPECIFICO 12 - AZIONE10.1.5. MANIFESTAZIONE DI INTERESSE "PROGRAMMA SCUOLA VIVA- IIANNUALITA'". IMPEGN0 DI SPESA IN FAVORE DI VARI ISTITUTI SCOLASTICI (CONALLEGATO)	2021/0000073/50_01_00/E	50	01	01	222,49
7652	2020	U08818	POR FSE 2014-2020 - ASSE III -OBIETTIVO SPECIFICO 12 - AZIONE 10.1.5 -STAGE, LABORATORI, METODOLOGIE DI ALTERNANZA SCUOLA LAVORO - AMMINISTRAZIONI CENTRALI	U.2.03.01.01.000	2	15	1504	3180004018	55	2018	POR CAMPANIA FSE 2014/2020 - ASSE III - OBIETTIVO SPECIFICO 12 - AZIONE10.1.5. MANIFESTAZIONE DI INTERESSE "PROGRAMMA SCUOLA VIVA- IIANNUALITA'". IMPEGN0 DI SPESA IN FAVORE DI VARI ISTITUTI SCOLASTICI (CONALLEGATO)	2021/0000073/50_01_00/E	50	01	01	1.435,36
7653	2020	U08818	POR FSE 2014-2020 - ASSE III -OBIETTIVO SPECIFICO 12 - AZIONE 10.1.5 -STAGE, LABORATORI, METODOLOGIE DI ALTERNANZA SCUOLA LAVORO - AMMINISTRAZIONI CENTRALI	U.2.03.01.01.000	2	15	1504	3180004018	56	2018	POR CAMPANIA FSE 2014/2020 - ASSE III - OBIETTIVO SPECIFICO 12 - AZIONE10.1.5. MANIFESTAZIONE DI INTERESSE "PROGRAMMA SCUOLA VIVA- IIANNUALITA'". IMPEGN0 DI SPESA IN FAVORE DI VARI ISTITUTI SCOLASTICI (CONALLEGATO)	2021/0000073/50_01_00/E	50	01	01	615,16
7654	2020	U08818	POR FSE 2014-2020 - ASSE III -OBIETTIVO SPECIFICO 12 - AZIONE 10.1.5 -STAGE, LABORATORI, METODOLOGIE DI ALTERNANZA SCUOLA LAVORO - AMMINISTRAZIONI CENTRALI	U.2.03.01.01.000	2	15	1504	3180004018	57	2018	POR CAMPANIA FSE 2014/2020 - ASSE III - OBIETTIVO SPECIFICO 12 - AZIONE10.1.5. MANIFESTAZIONE DI INTERESSE "PROGRAMMA SCUOLA VIVA- IIANNUALITA'". IMPEGN0 DI SPESA IN FAVORE DI VARI ISTITUTI SCOLASTICI (CONALLEGATO)	2021/0000073/50_01_00/E	50	01	01	6.151,55
7655	2020	U08818	POR FSE 2014-2020 - ASSE III -OBIETTIVO SPECIFICO 12 - AZIONE 10.1.5 -STAGE, LABORATORI, METODOLOGIE DI ALTERNANZA SCUOLA LAVORO - AMMINISTRAZIONI CENTRALI	U.2.03.01.01.000	2	15	1504	3180004018	58	2018	POR CAMPANIA FSE 2014/2020 - ASSE III - OBIETTIVO SPECIFICO 12 - AZIONE10.1.5. MANIFESTAZIONE DI INTERESSE "PROGRAMMA SCUOLA VIVA- IIANNUALITA'". IMPEGN0 DI SPESA IN FAVORE DI VARI ISTITUTI SCOLASTICI (CONALLEGATO)	2021/0000073/50_01_00/E	50	01	01	18,56
7656	2020	U08818	POR FSE 2014-2020 - ASSE III -OBIETTIVO SPECIFICO 12 - AZIONE 10.1.5 -STAGE, LABORATORI, METODOLOGIE DI ALTERNANZA SCUOLA LAVORO - AMMINISTRAZIONI CENTRALI	U.2.03.01.01.000	2	15	1504	3180004018	59	2018	POR CAMPANIA FSE 2014/2020 - ASSE III - OBIETTIVO SPECIFICO 12 - AZIONE10.1.5. MANIFESTAZIONE DI INTERESSE "PROGRAMMA SCUOLA VIVA- IIANNUALITA'". IMPEGN0 DI SPESA IN FAVORE DI VARI ISTITUTI SCOLASTICI (CONALLEGATO)	2021/0000073/50_01_00/E	50	01	01	7,95
7657	2020	U08818	POR FSE 2014-2020 - ASSE III -OBIETTIVO SPECIFICO 12 - AZIONE 10.1.5 -STAGE, LABORATORI, METODOLOGIE DI ALTERNANZA SCUOLA LAVORO - AMMINISTRAZIONI CENTRALI	U.2.03.01.01.000	2	15	1504	3180004018	60	2018	POR CAMPANIA FSE 2014/2020 - ASSE III - OBIETTIVO SPECIFICO 12 - AZIONE10.1.5. MANIFESTAZIONE DI INTERESSE "PROGRAMMA SCUOLA VIVA- IIANNUALITA'". IMPEGN0 DI SPESA IN FAVORE DI VARI ISTITUTI SCOLASTICI (CONALLEGATO)	2021/0000073/50_01_00/E	50	01	01	79,52
7658	2020	U08818	POR FSE 2014-2020 - ASSE III -OBIETTIVO SPECIFICO 12 - AZIONE 10.1.5 -STAGE, LABORATORI, METODOLOGIE DI ALTERNANZA SCUOLA LAVORO - AMMINISTRAZIONI CENTRALI	U.2.03.01.01.000	2	15	1504	3180004018	94	2018	POR CAMPANIA FSE 2014/2020 - ASSE III - OBIETTIVO SPECIFICO 12 - AZIONE10.1.5. MANIFESTAZIONE DI INTERESSE "PROGRAMMA SCUOLA VIVA- IIANNUALITA'". IMPEGN0 DI SPESA IN FAVORE DI VARI ISTITUTI SCOLASTICI (CONALLEGATO)	2021/0000073/50_01_00/E	50	01	01	9.625,00
7659	2020	U08818	POR FSE 2014-2020 - ASSE III -OBIETTIVO SPECIFICO 12 - AZIONE 10.1.5 -STAGE, LABORATORI, METODOLOGIE DI ALTERNANZA SCUOLA LAVORO - AMMINISTRAZIONI CENTRALI	U.2.03.01.01.000	2	15	1504	3180004018	95	2018	POR CAMPANIA FSE 2014/2020 - ASSE III - OBIETTIVO SPECIFICO 12 - AZIONE10.1.5. MANIFESTAZIONE DI INTERESSE "PROGRAMMA SCUOLA VIVA- IIANNUALITA'". IMPEGN0 DI SPESA IN FAVORE DI VARI ISTITUTI SCOLASTICI (CONALLEGATO)	2021/0000073/50_01_00/E	50	01	01	4.125,00

fonte: http://burc.regione.campania.it

N.	Es.	Cap	Descrizione	IV Liv.	Tit	Miss	Prog.	Imp.	Pos.	Anno	Oggetto Impegno	DecretoRettifica	DIP	DG	UOD	Importo
7660	2020	U08818	POR FSE 2014-2020 - ASSE III -OBIETTIVO SPECIFICO 12 - AZIONE 10.1.5 -STAGE, LABORATORI, METODOLOGIE DI ALTERNANZA SCUOLA LAVORO - AMMINISTRAZIONI CENTRALI	U.2.03.01.01.000	2	15	1504	3180004018	96	2018	POR CAMPANIA FSE 2014/2020 - ASSE III - OBIETTIVO SPECIFICO 12 - AZIONE10.1.5. MANIFESTAZIONE DI INTERESSE "PROGRAMMA SCUOLA VIVA- IIANNUALITA'". IMPEGN0 DI SPESA IN FAVORE DI VARI ISTITUTI SCOLASTICI (CONALLEGATO)	2021/0000073/50_01_00/E	50	01	01	41.250,00
7661	2020	U08818	POR FSE 2014-2020 - ASSE III -OBIETTIVO SPECIFICO 12 - AZIONE 10.1.5 -STAGE, LABORATORI, METODOLOGIE DI ALTERNANZA SCUOLA LAVORO - AMMINISTRAZIONI CENTRALI	U.2.03.01.01.000	2	15	1504	3180004018	103	2018	POR CAMPANIA FSE 2014/2020 - ASSE III - OBIETTIVO SPECIFICO 12 - AZIONE10.1.5. MANIFESTAZIONE DI INTERESSE "PROGRAMMA SCUOLA VIVA- IIANNUALITA'". IMPEGN0 DI SPESA IN FAVORE DI VARI ISTITUTI SCOLASTICI (CONALLEGATO)	2021/0000073/50_01_00/E	50	01	01	332,24
7662	2020	U08818	POR FSE 2014-2020 - ASSE III -OBIETTIVO SPECIFICO 12 - AZIONE 10.1.5 -STAGE, LABORATORI, METODOLOGIE DI ALTERNANZA SCUOLA LAVORO - AMMINISTRAZIONI CENTRALI	U.2.03.01.01.000	2	15	1504	3180004018	104	2018	POR CAMPANIA FSE 2014/2020 - ASSE III - OBIETTIVO SPECIFICO 12 - AZIONE10.1.5. MANIFESTAZIONE DI INTERESSE "PROGRAMMA SCUOLA VIVA- IIANNUALITA'". IMPEGN0 DI SPESA IN FAVORE DI VARI ISTITUTI SCOLASTICI (CONALLEGATO)	2021/0000073/50_01_00/E	50	01	01	142,38
7663	2020	U08818	POR FSE 2014-2020 - ASSE III -OBIETTIVO SPECIFICO 12 - AZIONE 10.1.5 -STAGE, LABORATORI, METODOLOGIE DI ALTERNANZA SCUOLA LAVORO - AMMINISTRAZIONI CENTRALI	U.2.03.01.01.000	2	15	1504	3180004018	105	2018	POR CAMPANIA FSE 2014/2020 - ASSE III - OBIETTIVO SPECIFICO 12 - AZIONE10.1.5. MANIFESTAZIONE DI INTERESSE "PROGRAMMA SCUOLA VIVA- IIANNUALITA'". IMPEGN0 DI SPESA IN FAVORE DI VARI ISTITUTI SCOLASTICI (CONALLEGATO)	2021/0000073/50_01_00/E	50	01	01	1.423,84
7664	2020	U08818	POR FSE 2014-2020 - ASSE III -OBIETTIVO SPECIFICO 12 - AZIONE 10.1.5 -STAGE, LABORATORI, METODOLOGIE DI ALTERNANZA SCUOLA LAVORO - AMMINISTRAZIONI CENTRALI	U.2.03.01.01.000	2	15	1504	3180004018	106	2018	POR CAMPANIA FSE 2014/2020 - ASSE III - OBIETTIVO SPECIFICO 12 - AZIONE10.1.5. MANIFESTAZIONE DI INTERESSE "PROGRAMMA SCUOLA VIVA- IIANNUALITA'". IMPEGN0 DI SPESA IN FAVORE DI VARI ISTITUTI SCOLASTICI (CONALLEGATO)	2021/0000073/50_01_00/E	50	01	01	165,03
7665	2020	U08818	POR FSE 2014-2020 - ASSE III -OBIETTIVO SPECIFICO 12 - AZIONE 10.1.5 -STAGE, LABORATORI, METODOLOGIE DI ALTERNANZA SCUOLA LAVORO - AMMINISTRAZIONI CENTRALI	U.2.03.01.01.000	2	15	1504	3180004018	107	2018	POR CAMPANIA FSE 2014/2020 - ASSE III - OBIETTIVO SPECIFICO 12 - AZIONE10.1.5. MANIFESTAZIONE DI INTERESSE "PROGRAMMA SCUOLA VIVA- IIANNUALITA'". IMPEGN0 DI SPESA IN FAVORE DI VARI ISTITUTI SCOLASTICI (CONALLEGATO)	2021/0000073/50_01_00/E	50	01	01	70,73
7666	2020	U08818	POR FSE 2014-2020 - ASSE III -OBIETTIVO SPECIFICO 12 - AZIONE 10.1.5 -STAGE, LABORATORI, METODOLOGIE DI ALTERNANZA SCUOLA LAVORO - AMMINISTRAZIONI CENTRALI	U.2.03.01.01.000	2	15	1504	3180004018	108	2018	POR CAMPANIA FSE 2014/2020 - ASSE III - OBIETTIVO SPECIFICO 12 - AZIONE10.1.5. MANIFESTAZIONE DI INTERESSE "PROGRAMMA SCUOLA VIVA- IIANNUALITA'". IMPEGN0 DI SPESA IN FAVORE DI VARI ISTITUTI SCOLASTICI (CONALLEGATO)	2021/0000073/50_01_00/E	50	01	01	707,28
7667	2020	U08818	POR FSE 2014-2020 - ASSE III -OBIETTIVO SPECIFICO 12 - AZIONE 10.1.5 -STAGE, LABORATORI, METODOLOGIE DI ALTERNANZA SCUOLA LAVORO - AMMINISTRAZIONI CENTRALI	U.2.03.01.01.000	2	15	1504	3180004018	118	2018	POR CAMPANIA FSE 2014/2020 - ASSE III - OBIETTIVO SPECIFICO 12 - AZIONE10.1.5. MANIFESTAZIONE DI INTERESSE "PROGRAMMA SCUOLA VIVA- IIANNUALITA'". IMPEGN0 DI SPESA IN FAVORE DI VARI ISTITUTI SCOLASTICI (CONALLEGATO)	2021/0000073/50_01_00/E	50	01	01	908,71
7668	2020	U08818	POR FSE 2014-2020 - ASSE III -OBIETTIVO SPECIFICO 12 - AZIONE 10.1.5 -STAGE, LABORATORI, METODOLOGIE DI ALTERNANZA SCUOLA LAVORO - AMMINISTRAZIONI CENTRALI	U.2.03.01.01.000	2	15	1504	3180004018	119	2018	POR CAMPANIA FSE 2014/2020 - ASSE III - OBIETTIVO SPECIFICO 12 - AZIONE10.1.5. MANIFESTAZIONE DI INTERESSE "PROGRAMMA SCUOLA VIVA- IIANNUALITA'". IMPEGN0 DI SPESA IN FAVORE DI VARI ISTITUTI SCOLASTICI (CONALLEGATO)	2021/0000073/50_01_00/E	50	01	01	389,45
7669	2020	U08818	POR FSE 2014-2020 - ASSE III -OBIETTIVO SPECIFICO 12 - AZIONE 10.1.5 -STAGE, LABORATORI, METODOLOGIE DI ALTERNANZA SCUOLA LAVORO - AMMINISTRAZIONI CENTRALI	U.2.03.01.01.000	2	15	1504	3180004018	120	2018	POR CAMPANIA FSE 2014/2020 - ASSE III - OBIETTIVO SPECIFICO 12 - AZIONE10.1.5. MANIFESTAZIONE DI INTERESSE "PROGRAMMA SCUOLA VIVA- IIANNUALITA'". IMPEGN0 DI SPESA IN FAVORE DI VARI ISTITUTI SCOLASTICI (CONALLEGATO)	2021/0000073/50_01_00/E	50	01	01	3.894,46
7670	2020	U08818	POR FSE 2014-2020 - ASSE III -OBIETTIVO SPECIFICO 12 - AZIONE 10.1.5 -STAGE, LABORATORI, METODOLOGIE DI ALTERNANZA SCUOLA LAVORO - AMMINISTRAZIONI CENTRALI	U.2.03.01.01.000	2	15	1504	3180004018	121	2018	POR CAMPANIA FSE 2014/2020 - ASSE III - OBIETTIVO SPECIFICO 12 - AZIONE10.1.5. MANIFESTAZIONE DI INTERESSE "PROGRAMMA SCUOLA VIVA- IIANNUALITA'". IMPEGN0 DI SPESA IN FAVORE DI VARI ISTITUTI SCOLASTICI (CONALLEGATO)	2021/0000073/50_01_00/E	50	01	01	2.887,50
7671	2020	U08818	POR FSE 2014-2020 - ASSE III -OBIETTIVO SPECIFICO 12 - AZIONE 10.1.5 -STAGE, LABORATORI, METODOLOGIE DI ALTERNANZA SCUOLA LAVORO - AMMINISTRAZIONI CENTRALI	U.2.03.01.01.000	2	15	1504	3180004018	122	2018	POR CAMPANIA FSE 2014/2020 - ASSE III - OBIETTIVO SPECIFICO 12 - AZIONE10.1.5. MANIFESTAZIONE DI INTERESSE "PROGRAMMA SCUOLA VIVA- IIANNUALITA'". IMPEGN0 DI SPESA IN FAVORE DI VARI ISTITUTI SCOLASTICI (CONALLEGATO)	2021/0000073/50_01_00/E	50	01	01	1.237,50

fonte: http://burc.regione.campania.it

N.	Es.	Cap	Descrizione	IV Liv.	Tit	Miss	Prog.	Imp.	Pos.	Anno	Oggetto Impegno	DecretoRettifica	DIP	DG	UOD	Importo
7672	2020	U08818	POR FSE 2014-2020 - ASSE III -OBIETTIVO SPECIFICO 12 - AZIONE 10.1.5 -STAGE, LABORATORI, METODOLOGIE DI ALTERNANZA SCUOLA LAVORO - AMMINISTRAZIONI CENTRALI	U.2.03.01.01.000	2	15	1504	3180004018	123	2018	POR CAMPANIA FSE 2014/2020 - ASSE III - OBIETTIVO SPECIFICO 12 - AZIONE10.1.5. MANIFESTAZIONE DI INTERESSE "PROGRAMMA SCUOLA VIVA- IIANNUALITA'". IMPEGN0 DI SPESA IN FAVORE DI VARI ISTITUTI SCOLASTICI (CONALLEGATO)	2021/0000073/50_01_00/E	50	01	01	12.375,00
7673	2020	U08818	POR FSE 2014-2020 - ASSE III -OBIETTIVO SPECIFICO 12 - AZIONE 10.1.5 -STAGE, LABORATORI, METODOLOGIE DI ALTERNANZA SCUOLA LAVORO - AMMINISTRAZIONI CENTRALI	U.2.03.01.01.000	2	15	1504	3180004018	124	2018	POR CAMPANIA FSE 2014/2020 - ASSE III - OBIETTIVO SPECIFICO 12 - AZIONE10.1.5. MANIFESTAZIONE DI INTERESSE "PROGRAMMA SCUOLA VIVA- IIANNUALITA'". IMPEGN0 DI SPESA IN FAVORE DI VARI ISTITUTI SCOLASTICI (CONALLEGATO)	2021/0000073/50_01_00/E	50	01	01	2.032,78
7674	2020	U08818	POR FSE 2014-2020 - ASSE III -OBIETTIVO SPECIFICO 12 - AZIONE 10.1.5 -STAGE, LABORATORI, METODOLOGIE DI ALTERNANZA SCUOLA LAVORO - AMMINISTRAZIONI CENTRALI	U.2.03.01.01.000	2	15	1504	3180004018	125	2018	POR CAMPANIA FSE 2014/2020 - ASSE III - OBIETTIVO SPECIFICO 12 - AZIONE10.1.5. MANIFESTAZIONE DI INTERESSE "PROGRAMMA SCUOLA VIVA- IIANNUALITA'". IMPEGN0 DI SPESA IN FAVORE DI VARI ISTITUTI SCOLASTICI (CONALLEGATO)	2021/0000073/50_01_00/E	50	01	01	871,19
7675	2020	U08818	POR FSE 2014-2020 - ASSE III -OBIETTIVO SPECIFICO 12 - AZIONE 10.1.5 -STAGE, LABORATORI, METODOLOGIE DI ALTERNANZA SCUOLA LAVORO - AMMINISTRAZIONI CENTRALI	U.2.03.01.01.000	2	15	1504	3180004018	126	2018	POR CAMPANIA FSE 2014/2020 - ASSE III - OBIETTIVO SPECIFICO 12 - AZIONE10.1.5. MANIFESTAZIONE DI INTERESSE "PROGRAMMA SCUOLA VIVA- IIANNUALITA'". IMPEGN0 DI SPESA IN FAVORE DI VARI ISTITUTI SCOLASTICI (CONALLEGATO)	2021/0000073/50_01_00/E	50	01	01	8.711,92
7676	2020	U08818	POR FSE 2014-2020 - ASSE III -OBIETTIVO SPECIFICO 12 - AZIONE 10.1.5 -STAGE, LABORATORI, METODOLOGIE DI ALTERNANZA SCUOLA LAVORO - AMMINISTRAZIONI CENTRALI	U.2.03.01.01.000	2	15	1504	3180004018	127	2018	POR CAMPANIA FSE 2014/2020 - ASSE III - OBIETTIVO SPECIFICO 12 - AZIONE10.1.5. MANIFESTAZIONE DI INTERESSE "PROGRAMMA SCUOLA VIVA- IIANNUALITA'". IMPEGN0 DI SPESA IN FAVORE DI VARI ISTITUTI SCOLASTICI (CONALLEGATO)	2021/0000073/50_01_00/E	50	01	01	9.625,00
7677	2020	U08818	POR FSE 2014-2020 - ASSE III -OBIETTIVO SPECIFICO 12 - AZIONE 10.1.5 -STAGE, LABORATORI, METODOLOGIE DI ALTERNANZA SCUOLA LAVORO - AMMINISTRAZIONI CENTRALI	U.2.03.01.01.000	2	15	1504	3180004018	128	2018	POR CAMPANIA FSE 2014/2020 - ASSE III - OBIETTIVO SPECIFICO 12 - AZIONE10.1.5. MANIFESTAZIONE DI INTERESSE "PROGRAMMA SCUOLA VIVA- IIANNUALITA'". IMPEGN0 DI SPESA IN FAVORE DI VARI ISTITUTI SCOLASTICI (CONALLEGATO)	2021/0000073/50_01_00/E	50	01	01	4.125,00
7678	2020	U08818	POR FSE 2014-2020 - ASSE III -OBIETTIVO SPECIFICO 12 - AZIONE 10.1.5 -STAGE, LABORATORI, METODOLOGIE DI ALTERNANZA SCUOLA LAVORO - AMMINISTRAZIONI CENTRALI	U.2.03.01.01.000	2	15	1504	3180004018	129	2018	POR CAMPANIA FSE 2014/2020 - ASSE III - OBIETTIVO SPECIFICO 12 - AZIONE10.1.5. MANIFESTAZIONE DI INTERESSE "PROGRAMMA SCUOLA VIVA- IIANNUALITA'". IMPEGN0 DI SPESA IN FAVORE DI VARI ISTITUTI SCOLASTICI (CONALLEGATO)	2021/0000073/50_01_00/E	50	01	01	41.250,00
7679	2020	U08818	POR FSE 2014-2020 - ASSE III -OBIETTIVO SPECIFICO 12 - AZIONE 10.1.5 -STAGE, LABORATORI, METODOLOGIE DI ALTERNANZA SCUOLA LAVORO - AMMINISTRAZIONI CENTRALI	U.2.03.01.01.000	2	15	1504	3180004018	130	2018	POR CAMPANIA FSE 2014/2020 - ASSE III - OBIETTIVO SPECIFICO 12 - AZIONE10.1.5. MANIFESTAZIONE DI INTERESSE "PROGRAMMA SCUOLA VIVA- IIANNUALITA'". IMPEGN0 DI SPESA IN FAVORE DI VARI ISTITUTI SCOLASTICI (CONALLEGATO)	2021/0000073/50_01_00/E	50	01	01	19,99
7680	2020	U08818	POR FSE 2014-2020 - ASSE III -OBIETTIVO SPECIFICO 12 - AZIONE 10.1.5 -STAGE, LABORATORI, METODOLOGIE DI ALTERNANZA SCUOLA LAVORO - AMMINISTRAZIONI CENTRALI	U.2.03.01.01.000	2	15	1504	3180004018	131	2018	POR CAMPANIA FSE 2014/2020 - ASSE III - OBIETTIVO SPECIFICO 12 - AZIONE10.1.5. MANIFESTAZIONE DI INTERESSE "PROGRAMMA SCUOLA VIVA- IIANNUALITA'". IMPEGN0 DI SPESA IN FAVORE DI VARI ISTITUTI SCOLASTICI (CONALLEGATO)	2021/0000073/50_01_00/E	50	01	01	8,57
7681	2020	U08818	POR FSE 2014-2020 - ASSE III -OBIETTIVO SPECIFICO 12 - AZIONE 10.1.5 -STAGE, LABORATORI, METODOLOGIE DI ALTERNANZA SCUOLA LAVORO - AMMINISTRAZIONI CENTRALI	U.2.03.01.01.000	2	15	1504	3180004018	132	2018	POR CAMPANIA FSE 2014/2020 - ASSE III - OBIETTIVO SPECIFICO 12 - AZIONE10.1.5. MANIFESTAZIONE DI INTERESSE "PROGRAMMA SCUOLA VIVA- IIANNUALITA'". IMPEGN0 DI SPESA IN FAVORE DI VARI ISTITUTI SCOLASTICI (CONALLEGATO)	2021/0000073/50_01_00/E	50	01	01	85,67
7682	2020	U08818	POR FSE 2014-2020 - ASSE III -OBIETTIVO SPECIFICO 12 - AZIONE 10.1.5 -STAGE, LABORATORI, METODOLOGIE DI ALTERNANZA SCUOLA LAVORO - AMMINISTRAZIONI CENTRALI	U.2.03.01.01.000	2	15	1504	3180004018	133	2018	POR CAMPANIA FSE 2014/2020 - ASSE III - OBIETTIVO SPECIFICO 12 - AZIONE10.1.5. MANIFESTAZIONE DI INTERESSE "PROGRAMMA SCUOLA VIVA- IIANNUALITA'". IMPEGN0 DI SPESA IN FAVORE DI VARI ISTITUTI SCOLASTICI (CONALLEGATO)	2021/0000073/50_01_00/E	50	01	01	727,28
7683	2020	U08818	POR FSE 2014-2020 - ASSE III -OBIETTIVO SPECIFICO 12 - AZIONE 10.1.5 -STAGE, LABORATORI, METODOLOGIE DI ALTERNANZA SCUOLA LAVORO - AMMINISTRAZIONI CENTRALI	U.2.03.01.01.000	2	15	1504	3180004018	134	2018	POR CAMPANIA FSE 2014/2020 - ASSE III - OBIETTIVO SPECIFICO 12 - AZIONE10.1.5. MANIFESTAZIONE DI INTERESSE "PROGRAMMA SCUOLA VIVA- IIANNUALITA'". IMPEGN0 DI SPESA IN FAVORE DI VARI ISTITUTI SCOLASTICI (CONALLEGATO)	2021/0000073/50_01_00/E	50	01	01	311,70

fonte: http://burc.regione.campania.it

N.	Es.	Cap	Descrizione	IV Liv.	Tit	Miss	Prog.	Imp.	Pos.	Anno	Oggetto Impegno	DecretoRettifica	DIP	DG	UOD	Importo
7684	2020	U08818	POR FSE 2014-2020 - ASSE III -OBIETTIVO SPECIFICO 12 - AZIONE 10.1.5 -STAGE, LABORATORI, METODOLOGIE DI ALTERNANZA SCUOLA LAVORO - AMMINISTRAZIONI CENTRALI	U.2.03.01.01.000	2	15	1504	3180004018	135	2018	POR CAMPANIA FSE 2014/2020 - ASSE III - OBIETTIVO SPECIFICO 12 - AZIONE10.1.5. MANIFESTAZIONE DI INTERESSE "PROGRAMMA SCUOLA VIVA- IIANNUALITA'". IMPEGN0 DI SPESA IN FAVORE DI VARI ISTITUTI SCOLASTICI (CONALLEGATO)	2021/0000073/50_01_00/E	50	01	01	3.116,93
7685	2020	U08818	POR FSE 2014-2020 - ASSE III -OBIETTIVO SPECIFICO 12 - AZIONE 10.1.5 -STAGE, LABORATORI, METODOLOGIE DI ALTERNANZA SCUOLA LAVORO - AMMINISTRAZIONI CENTRALI	U.2.03.01.01.000	2	15	1504	3180004018	142	2018	POR CAMPANIA FSE 2014/2020 - ASSE III - OBIETTIVO SPECIFICO 12 - AZIONE10.1.5. MANIFESTAZIONE DI INTERESSE "PROGRAMMA SCUOLA VIVA- IIANNUALITA'". IMPEGN0 DI SPESA IN FAVORE DI VARI ISTITUTI SCOLASTICI (CONALLEGATO)	2021/0000073/50_01_00/E	50	01	01	297,45
7686	2020	U08818	POR FSE 2014-2020 - ASSE III -OBIETTIVO SPECIFICO 12 - AZIONE 10.1.5 -STAGE, LABORATORI, METODOLOGIE DI ALTERNANZA SCUOLA LAVORO - AMMINISTRAZIONI CENTRALI	U.2.03.01.01.000	2	15	1504	3180004018	143	2018	POR CAMPANIA FSE 2014/2020 - ASSE III - OBIETTIVO SPECIFICO 12 - AZIONE10.1.5. MANIFESTAZIONE DI INTERESSE "PROGRAMMA SCUOLA VIVA- IIANNUALITA'". IMPEGN0 DI SPESA IN FAVORE DI VARI ISTITUTI SCOLASTICI (CONALLEGATO)	2021/0000073/50_01_00/E	50	01	01	127,48
7687	2020	U08818	POR FSE 2014-2020 - ASSE III -OBIETTIVO SPECIFICO 12 - AZIONE 10.1.5 -STAGE, LABORATORI, METODOLOGIE DI ALTERNANZA SCUOLA LAVORO - AMMINISTRAZIONI CENTRALI	U.2.03.01.01.000	2	15	1504	3180004018	144	2018	POR CAMPANIA FSE 2014/2020 - ASSE III - OBIETTIVO SPECIFICO 12 - AZIONE10.1.5. MANIFESTAZIONE DI INTERESSE "PROGRAMMA SCUOLA VIVA- IIANNUALITA'". IMPEGN0 DI SPESA IN FAVORE DI VARI ISTITUTI SCOLASTICI (CONALLEGATO)	2021/0000073/50_01_00/E	50	01	01	1.274,77
7688	2020	U08818	POR FSE 2014-2020 - ASSE III -OBIETTIVO SPECIFICO 12 - AZIONE 10.1.5 -STAGE, LABORATORI, METODOLOGIE DI ALTERNANZA SCUOLA LAVORO - AMMINISTRAZIONI CENTRALI	U.2.03.01.01.000	2	15	1504	3180004018	148	2018	POR CAMPANIA FSE 2014/2020 - ASSE III - OBIETTIVO SPECIFICO 12 - AZIONE10.1.5. MANIFESTAZIONE DI INTERESSE "PROGRAMMA SCUOLA VIVA- IIANNUALITA'". IMPEGN0 DI SPESA IN FAVORE DI VARI ISTITUTI SCOLASTICI (CONALLEGATO)	2021/0000073/50_01_00/E	50	01	01	218,50
7689	2020	U08818	POR FSE 2014-2020 - ASSE III -OBIETTIVO SPECIFICO 12 - AZIONE 10.1.5 -STAGE, LABORATORI, METODOLOGIE DI ALTERNANZA SCUOLA LAVORO - AMMINISTRAZIONI CENTRALI	U.2.03.01.01.000	2	15	1504	3180004018	149	2018	POR CAMPANIA FSE 2014/2020 - ASSE III - OBIETTIVO SPECIFICO 12 - AZIONE10.1.5. MANIFESTAZIONE DI INTERESSE "PROGRAMMA SCUOLA VIVA- IIANNUALITA'". IMPEGN0 DI SPESA IN FAVORE DI VARI ISTITUTI SCOLASTICI (CONALLEGATO)	2021/0000073/50_01_00/E	50	01	01	93,64
7690	2020	U08818	POR FSE 2014-2020 - ASSE III -OBIETTIVO SPECIFICO 12 - AZIONE 10.1.5 -STAGE, LABORATORI, METODOLOGIE DI ALTERNANZA SCUOLA LAVORO - AMMINISTRAZIONI CENTRALI	U.2.03.01.01.000	2	15	1504	3180004018	150	2018	POR CAMPANIA FSE 2014/2020 - ASSE III - OBIETTIVO SPECIFICO 12 - AZIONE10.1.5. MANIFESTAZIONE DI INTERESSE "PROGRAMMA SCUOLA VIVA- IIANNUALITA'". IMPEGN0 DI SPESA IN FAVORE DI VARI ISTITUTI SCOLASTICI (CONALLEGATO)	2021/0000073/50_01_00/E	50	01	01	936,45
7691	2020	U08818	POR FSE 2014-2020 - ASSE III -OBIETTIVO SPECIFICO 12 - AZIONE 10.1.5 -STAGE, LABORATORI, METODOLOGIE DI ALTERNANZA SCUOLA LAVORO - AMMINISTRAZIONI CENTRALI	U.2.03.01.01.000	2	15	1504	3180004018	151	2018	POR CAMPANIA FSE 2014/2020 - ASSE III - OBIETTIVO SPECIFICO 12 - AZIONE10.1.5. MANIFESTAZIONE DI INTERESSE "PROGRAMMA SCUOLA VIVA- IIANNUALITA'". IMPEGN0 DI SPESA IN FAVORE DI VARI ISTITUTI SCOLASTICI (CONALLEGATO)	2021/0000073/50_01_00/E	50	01	01	9.625,00
7692	2020	U08818	POR FSE 2014-2020 - ASSE III -OBIETTIVO SPECIFICO 12 - AZIONE 10.1.5 -STAGE, LABORATORI, METODOLOGIE DI ALTERNANZA SCUOLA LAVORO - AMMINISTRAZIONI CENTRALI	U.2.03.01.01.000	2	15	1504	3180004018	152	2018	POR CAMPANIA FSE 2014/2020 - ASSE III - OBIETTIVO SPECIFICO 12 - AZIONE10.1.5. MANIFESTAZIONE DI INTERESSE "PROGRAMMA SCUOLA VIVA- IIANNUALITA'". IMPEGN0 DI SPESA IN FAVORE DI VARI ISTITUTI SCOLASTICI (CONALLEGATO)	2021/0000073/50_01_00/E	50	01	01	4.125,00
7693	2020	U08818	POR FSE 2014-2020 - ASSE III -OBIETTIVO SPECIFICO 12 - AZIONE 10.1.5 -STAGE, LABORATORI, METODOLOGIE DI ALTERNANZA SCUOLA LAVORO - AMMINISTRAZIONI CENTRALI	U.2.03.01.01.000	2	15	1504	3180004018	153	2018	POR CAMPANIA FSE 2014/2020 - ASSE III - OBIETTIVO SPECIFICO 12 - AZIONE10.1.5. MANIFESTAZIONE DI INTERESSE "PROGRAMMA SCUOLA VIVA- IIANNUALITA'". IMPEGN0 DI SPESA IN FAVORE DI VARI ISTITUTI SCOLASTICI (CONALLEGATO)	2021/0000073/50_01_00/E	50	01	01	41.250,00
7694	2020	U08818	POR FSE 2014-2020 - ASSE III -OBIETTIVO SPECIFICO 12 - AZIONE 10.1.5 -STAGE, LABORATORI, METODOLOGIE DI ALTERNANZA SCUOLA LAVORO - AMMINISTRAZIONI CENTRALI	U.2.03.01.01.000	2	15	1504	3180004018	154	2018	POR CAMPANIA FSE 2014/2020 - ASSE III - OBIETTIVO SPECIFICO 12 - AZIONE10.1.5. MANIFESTAZIONE DI INTERESSE "PROGRAMMA SCUOLA VIVA- IIANNUALITA'". IMPEGN0 DI SPESA IN FAVORE DI VARI ISTITUTI SCOLASTICI (CONALLEGATO)	2021/0000073/50_01_00/E	50	01	01	802,68
7695	2020	U08818	POR FSE 2014-2020 - ASSE III -OBIETTIVO SPECIFICO 12 - AZIONE 10.1.5 -STAGE, LABORATORI, METODOLOGIE DI ALTERNANZA SCUOLA LAVORO - AMMINISTRAZIONI CENTRALI	U.2.03.01.01.000	2	15	1504	3180004018	155	2018	POR CAMPANIA FSE 2014/2020 - ASSE III - OBIETTIVO SPECIFICO 12 - AZIONE10.1.5. MANIFESTAZIONE DI INTERESSE "PROGRAMMA SCUOLA VIVA- IIANNUALITA'". IMPEGN0 DI SPESA IN FAVORE DI VARI ISTITUTI SCOLASTICI (CONALLEGATO)	2021/0000073/50_01_00/E	50	01	01	344,01

fonte: http://burc.regione.campania.it

N.	Es.	Cap	Descrizione	IV Liv.	Tit	Miss	Prog.	Imp.	Pos.	Anno	Oggetto Impegno	DecretoRettifica	DIP	DG	UOD	Importo
7696	2020	U08818	POR FSE 2014-2020 - ASSE III -OBIETTIVO SPECIFICO 12 - AZIONE 10.1.5 -STAGE, LABORATORI, METODOLOGIE DI ALTERNANZA SCUOLA LAVORO - AMMINISTRAZIONI CENTRALI	U.2.03.01.01.000	2	15	1504	3180004018	156	2018	POR CAMPANIA FSE 2014/2020 - ASSE III - OBIETTIVO SPECIFICO 12 - AZIONE10.1.5. MANIFESTAZIONE DI INTERESSE "PROGRAMMA SCUOLA VIVA- IIANNUALITA'". IMPEGN0 DI SPESA IN FAVORE DI VARI ISTITUTI SCOLASTICI (CONALLEGATO)	2021/0000073/50_01_00/E	50	01	01	3.440,06
7697	2020	U08818	POR FSE 2014-2020 - ASSE III -OBIETTIVO SPECIFICO 12 - AZIONE 10.1.5 -STAGE, LABORATORI, METODOLOGIE DI ALTERNANZA SCUOLA LAVORO - AMMINISTRAZIONI CENTRALI	U.2.03.01.01.000	2	15	1504	3180004018	160	2018	POR CAMPANIA FSE 2014/2020 - ASSE III - OBIETTIVO SPECIFICO 12 - AZIONE10.1.5. MANIFESTAZIONE DI INTERESSE "PROGRAMMA SCUOLA VIVA- IIANNUALITA'". IMPEGN0 DI SPESA IN FAVORE DI VARI ISTITUTI SCOLASTICI (CONALLEGATO)	2021/0000073/50_01_00/E	50	01	01	1.470,32
7698	2020	U08818	POR FSE 2014-2020 - ASSE III -OBIETTIVO SPECIFICO 12 - AZIONE 10.1.5 -STAGE, LABORATORI, METODOLOGIE DI ALTERNANZA SCUOLA LAVORO - AMMINISTRAZIONI CENTRALI	U.2.03.01.01.000	2	15	1504	3180004018	161	2018	POR CAMPANIA FSE 2014/2020 - ASSE III - OBIETTIVO SPECIFICO 12 - AZIONE10.1.5. MANIFESTAZIONE DI INTERESSE "PROGRAMMA SCUOLA VIVA- IIANNUALITA'". IMPEGN0 DI SPESA IN FAVORE DI VARI ISTITUTI SCOLASTICI (CONALLEGATO)	2021/0000073/50_01_00/E	50	01	01	630,13
7699	2020	U08818	POR FSE 2014-2020 - ASSE III -OBIETTIVO SPECIFICO 12 - AZIONE 10.1.5 -STAGE, LABORATORI, METODOLOGIE DI ALTERNANZA SCUOLA LAVORO - AMMINISTRAZIONI CENTRALI	U.2.03.01.01.000	2	15	1504	3180004018	162	2018	POR CAMPANIA FSE 2014/2020 - ASSE III - OBIETTIVO SPECIFICO 12 - AZIONE10.1.5. MANIFESTAZIONE DI INTERESSE "PROGRAMMA SCUOLA VIVA- IIANNUALITA'". IMPEGN0 DI SPESA IN FAVORE DI VARI ISTITUTI SCOLASTICI (CONALLEGATO)	2021/0000073/50_01_00/E	50	01	01	6.301,37
7700	2020	U08818	POR FSE 2014-2020 - ASSE III -OBIETTIVO SPECIFICO 12 - AZIONE 10.1.5 -STAGE, LABORATORI, METODOLOGIE DI ALTERNANZA SCUOLA LAVORO - AMMINISTRAZIONI CENTRALI	U.2.03.01.01.000	2	15	1504	3180004018	169	2018	POR CAMPANIA FSE 2014/2020 - ASSE III - OBIETTIVO SPECIFICO 12 - AZIONE10.1.5. MANIFESTAZIONE DI INTERESSE "PROGRAMMA SCUOLA VIVA- IIANNUALITA'". IMPEGN0 DI SPESA IN FAVORE DI VARI ISTITUTI SCOLASTICI (CONALLEGATO)	2021/0000073/50_01_00/E	50	01	01	33,50
7701	2020	U08818	POR FSE 2014-2020 - ASSE III -OBIETTIVO SPECIFICO 12 - AZIONE 10.1.5 -STAGE, LABORATORI, METODOLOGIE DI ALTERNANZA SCUOLA LAVORO - AMMINISTRAZIONI CENTRALI	U.2.03.01.01.000	2	15	1504	3180004018	170	2018	POR CAMPANIA FSE 2014/2020 - ASSE III - OBIETTIVO SPECIFICO 12 - AZIONE10.1.5. MANIFESTAZIONE DI INTERESSE "PROGRAMMA SCUOLA VIVA- IIANNUALITA'". IMPEGN0 DI SPESA IN FAVORE DI VARI ISTITUTI SCOLASTICI (CONALLEGATO)	2021/0000073/50_01_00/E	50	01	01	14,36
7702	2020	U08818	POR FSE 2014-2020 - ASSE III -OBIETTIVO SPECIFICO 12 - AZIONE 10.1.5 -STAGE, LABORATORI, METODOLOGIE DI ALTERNANZA SCUOLA LAVORO - AMMINISTRAZIONI CENTRALI	U.2.03.01.01.000	2	15	1504	3180004018	171	2018	POR CAMPANIA FSE 2014/2020 - ASSE III - OBIETTIVO SPECIFICO 12 - AZIONE10.1.5. MANIFESTAZIONE DI INTERESSE "PROGRAMMA SCUOLA VIVA- IIANNUALITA'". IMPEGN0 DI SPESA IN FAVORE DI VARI ISTITUTI SCOLASTICI (CONALLEGATO)	2021/0000073/50_01_00/E	50	01	01	143,59
7703	2020	U08818	POR FSE 2014-2020 - ASSE III -OBIETTIVO SPECIFICO 12 - AZIONE 10.1.5 -STAGE, LABORATORI, METODOLOGIE DI ALTERNANZA SCUOLA LAVORO - AMMINISTRAZIONI CENTRALI	U.2.03.01.01.000	2	15	1504	3180004018	175	2018	POR CAMPANIA FSE 2014/2020 - ASSE III - OBIETTIVO SPECIFICO 12 - AZIONE10.1.5. MANIFESTAZIONE DI INTERESSE "PROGRAMMA SCUOLA VIVA- IIANNUALITA'". IMPEGN0 DI SPESA IN FAVORE DI VARI ISTITUTI SCOLASTICI (CONALLEGATO)	2021/0000073/50_01_00/E	50	01	01	721,86
7704	2020	U08818	POR FSE 2014-2020 - ASSE III -OBIETTIVO SPECIFICO 12 - AZIONE 10.1.5 -STAGE, LABORATORI, METODOLOGIE DI ALTERNANZA SCUOLA LAVORO - AMMINISTRAZIONI CENTRALI	U.2.03.01.01.000	2	15	1504	3180004018	176	2018	POR CAMPANIA FSE 2014/2020 - ASSE III - OBIETTIVO SPECIFICO 12 - AZIONE10.1.5. MANIFESTAZIONE DI INTERESSE "PROGRAMMA SCUOLA VIVA- IIANNUALITA'". IMPEGN0 DI SPESA IN FAVORE DI VARI ISTITUTI SCOLASTICI (CONALLEGATO)	2021/0000073/50_01_00/E	50	01	01	309,37
7705	2020	U08818	POR FSE 2014-2020 - ASSE III -OBIETTIVO SPECIFICO 12 - AZIONE 10.1.5 -STAGE, LABORATORI, METODOLOGIE DI ALTERNANZA SCUOLA LAVORO - AMMINISTRAZIONI CENTRALI	U.2.03.01.01.000	2	15	1504	3180004018	177	2018	POR CAMPANIA FSE 2014/2020 - ASSE III - OBIETTIVO SPECIFICO 12 - AZIONE10.1.5. MANIFESTAZIONE DI INTERESSE "PROGRAMMA SCUOLA VIVA- IIANNUALITA'". IMPEGN0 DI SPESA IN FAVORE DI VARI ISTITUTI SCOLASTICI (CONALLEGATO)	2021/0000073/50_01_00/E	50	01	01	3.093,70
7706	2020	U08818	POR FSE 2014-2020 - ASSE III -OBIETTIVO SPECIFICO 12 - AZIONE 10.1.5 -STAGE, LABORATORI, METODOLOGIE DI ALTERNANZA SCUOLA LAVORO - AMMINISTRAZIONI CENTRALI	U.2.03.01.01.000	2	15	1504	3180004018	187	2018	POR CAMPANIA FSE 2014/2020 - ASSE III - OBIETTIVO SPECIFICO 12 - AZIONE10.1.5. MANIFESTAZIONE DI INTERESSE "PROGRAMMA SCUOLA VIVA- IIANNUALITA'". IMPEGN0 DI SPESA IN FAVORE DI VARI ISTITUTI SCOLASTICI (CONALLEGATO)	2021/0000073/50_01_00/E	50	01	01	717,80
7707	2020	U08818	POR FSE 2014-2020 - ASSE III -OBIETTIVO SPECIFICO 12 - AZIONE 10.1.5 -STAGE, LABORATORI, METODOLOGIE DI ALTERNANZA SCUOLA LAVORO - AMMINISTRAZIONI CENTRALI	U.2.03.01.01.000	2	15	1504	3180004018	188	2018	POR CAMPANIA FSE 2014/2020 - ASSE III - OBIETTIVO SPECIFICO 12 - AZIONE10.1.5. MANIFESTAZIONE DI INTERESSE "PROGRAMMA SCUOLA VIVA- IIANNUALITA'". IMPEGN0 DI SPESA IN FAVORE DI VARI ISTITUTI SCOLASTICI (CONALLEGATO)	2021/0000073/50_01_00/E	50	01	01	307,63

fonte: http://burc.regione.campania.it

N.	Es.	Cap	Descrizione	IV Liv.	Tit	Miss	Prog.	Imp.	Pos.	Anno	Oggetto Impegno	DecretoRettifica	DIP	DG	UOD	Importo
7708	2020	U08818	POR FSE 2014-2020 - ASSE III -OBIETTIVO SPECIFICO 12 - AZIONE 10.1.5 -STAGE, LABORATORI, METODOLOGIE DI ALTERNANZA SCUOLA LAVORO - AMMINISTRAZIONI CENTRALI	U.2.03.01.01.000	2	15	1504	3180004018	189	2018	POR CAMPANIA FSE 2014/2020 - ASSE III - OBIETTIVO SPECIFICO 12 - AZIONE10.1.5. MANIFESTAZIONE DI INTERESSE "PROGRAMMA SCUOLA VIVA- IIANNUALITA'". IMPEGN0 DI SPESA IN FAVORE DI VARI ISTITUTI SCOLASTICI (CONALLEGATO)	2021/0000073/50_01_00/E	50	01	01	3.076,28
7709	2020	U08818	POR FSE 2014-2020 - ASSE III -OBIETTIVO SPECIFICO 12 - AZIONE 10.1.5 -STAGE, LABORATORI, METODOLOGIE DI ALTERNANZA SCUOLA LAVORO - AMMINISTRAZIONI CENTRALI	U.2.03.01.01.000	2	15	1504	3180004018	190	2018	POR CAMPANIA FSE 2014/2020 - ASSE III - OBIETTIVO SPECIFICO 12 - AZIONE10.1.5. MANIFESTAZIONE DI INTERESSE "PROGRAMMA SCUOLA VIVA- IIANNUALITA'". IMPEGN0 DI SPESA IN FAVORE DI VARI ISTITUTI SCOLASTICI (CONALLEGATO)	2021/0000073/50_01_00/E	50	01	01	848,50
7710	2020	U08818	POR FSE 2014-2020 - ASSE III -OBIETTIVO SPECIFICO 12 - AZIONE 10.1.5 -STAGE, LABORATORI, METODOLOGIE DI ALTERNANZA SCUOLA LAVORO - AMMINISTRAZIONI CENTRALI	U.2.03.01.01.000	2	15	1504	3180004018	191	2018	POR CAMPANIA FSE 2014/2020 - ASSE III - OBIETTIVO SPECIFICO 12 - AZIONE10.1.5. MANIFESTAZIONE DI INTERESSE "PROGRAMMA SCUOLA VIVA- IIANNUALITA'". IMPEGN0 DI SPESA IN FAVORE DI VARI ISTITUTI SCOLASTICI (CONALLEGATO)	2021/0000073/50_01_00/E	50	01	01	363,64
7711	2020	U08818	POR FSE 2014-2020 - ASSE III -OBIETTIVO SPECIFICO 12 - AZIONE 10.1.5 -STAGE, LABORATORI, METODOLOGIE DI ALTERNANZA SCUOLA LAVORO - AMMINISTRAZIONI CENTRALI	U.2.03.01.01.000	2	15	1504	3180004018	192	2018	POR CAMPANIA FSE 2014/2020 - ASSE III - OBIETTIVO SPECIFICO 12 - AZIONE10.1.5. MANIFESTAZIONE DI INTERESSE "PROGRAMMA SCUOLA VIVA- IIANNUALITA'". IMPEGN0 DI SPESA IN FAVORE DI VARI ISTITUTI SCOLASTICI (CONALLEGATO)	2021/0000073/50_01_00/E	50	01	01	3.636,41
7712	2020	U08818	POR FSE 2014-2020 - ASSE III -OBIETTIVO SPECIFICO 12 - AZIONE 10.1.5 -STAGE, LABORATORI, METODOLOGIE DI ALTERNANZA SCUOLA LAVORO - AMMINISTRAZIONI CENTRALI	U.2.03.01.01.000	2	15	1504	3180004018	196	2018	POR CAMPANIA FSE 2014/2020 - ASSE III - OBIETTIVO SPECIFICO 12 - AZIONE10.1.5. MANIFESTAZIONE DI INTERESSE "PROGRAMMA SCUOLA VIVA- IIANNUALITA'". IMPEGN0 DI SPESA IN FAVORE DI VARI ISTITUTI SCOLASTICI (CONALLEGATO)	2021/0000073/50_01_00/E	50	01	01	9.625,00
7713	2020	U08818	POR FSE 2014-2020 - ASSE III -OBIETTIVO SPECIFICO 12 - AZIONE 10.1.5 -STAGE, LABORATORI, METODOLOGIE DI ALTERNANZA SCUOLA LAVORO - AMMINISTRAZIONI CENTRALI	U.2.03.01.01.000	2	15	1504	3180004018	197	2018	POR CAMPANIA FSE 2014/2020 - ASSE III - OBIETTIVO SPECIFICO 12 - AZIONE10.1.5. MANIFESTAZIONE DI INTERESSE "PROGRAMMA SCUOLA VIVA- IIANNUALITA'". IMPEGN0 DI SPESA IN FAVORE DI VARI ISTITUTI SCOLASTICI (CONALLEGATO)	2021/0000073/50_01_00/E	50	01	01	4.125,00
7714	2020	U08818	POR FSE 2014-2020 - ASSE III -OBIETTIVO SPECIFICO 12 - AZIONE 10.1.5 -STAGE, LABORATORI, METODOLOGIE DI ALTERNANZA SCUOLA LAVORO - AMMINISTRAZIONI CENTRALI	U.2.03.01.01.000	2	15	1504	3180004018	198	2018	POR CAMPANIA FSE 2014/2020 - ASSE III - OBIETTIVO SPECIFICO 12 - AZIONE10.1.5. MANIFESTAZIONE DI INTERESSE "PROGRAMMA SCUOLA VIVA- IIANNUALITA'". IMPEGN0 DI SPESA IN FAVORE DI VARI ISTITUTI SCOLASTICI (CONALLEGATO)	2021/0000073/50_01_00/E	50	01	01	41.250,00
7715	2020	U08818	POR FSE 2014-2020 - ASSE III -OBIETTIVO SPECIFICO 12 - AZIONE 10.1.5 -STAGE, LABORATORI, METODOLOGIE DI ALTERNANZA SCUOLA LAVORO - AMMINISTRAZIONI CENTRALI	U.2.03.01.01.000	2	15	1504	3180004018	211	2018	POR CAMPANIA FSE 2014/2020 - ASSE III - OBIETTIVO SPECIFICO 12 - AZIONE10.1.5. MANIFESTAZIONE DI INTERESSE "PROGRAMMA SCUOLA VIVA- IIANNUALITA'". IMPEGN0 DI SPESA IN FAVORE DI VARI ISTITUTI SCOLASTICI (CONALLEGATO)	2021/0000073/50_01_00/E	50	01	01	54,95
7716	2020	U08818	POR FSE 2014-2020 - ASSE III -OBIETTIVO SPECIFICO 12 - AZIONE 10.1.5 -STAGE, LABORATORI, METODOLOGIE DI ALTERNANZA SCUOLA LAVORO - AMMINISTRAZIONI CENTRALI	U.2.03.01.01.000	2	15	1504	3180004018	212	2018	POR CAMPANIA FSE 2014/2020 - ASSE III - OBIETTIVO SPECIFICO 12 - AZIONE10.1.5. MANIFESTAZIONE DI INTERESSE "PROGRAMMA SCUOLA VIVA- IIANNUALITA'". IMPEGN0 DI SPESA IN FAVORE DI VARI ISTITUTI SCOLASTICI (CONALLEGATO)	2021/0000073/50_01_00/E	50	01	01	23,55
7717	2020	U08818	POR FSE 2014-2020 - ASSE III -OBIETTIVO SPECIFICO 12 - AZIONE 10.1.5 -STAGE, LABORATORI, METODOLOGIE DI ALTERNANZA SCUOLA LAVORO - AMMINISTRAZIONI CENTRALI	U.2.03.01.01.000	2	15	1504	3180004018	213	2018	POR CAMPANIA FSE 2014/2020 - ASSE III - OBIETTIVO SPECIFICO 12 - AZIONE10.1.5. MANIFESTAZIONE DI INTERESSE "PROGRAMMA SCUOLA VIVA- IIANNUALITA'". IMPEGN0 DI SPESA IN FAVORE DI VARI ISTITUTI SCOLASTICI (CONALLEGATO)	2021/0000073/50_01_00/E	50	01	01	235,50
7718	2020	U08818	POR FSE 2014-2020 - ASSE III -OBIETTIVO SPECIFICO 12 - AZIONE 10.1.5 -STAGE, LABORATORI, METODOLOGIE DI ALTERNANZA SCUOLA LAVORO - AMMINISTRAZIONI CENTRALI	U.2.03.01.01.000	2	15	1504	3180004018	217	2018	POR CAMPANIA FSE 2014/2020 - ASSE III - OBIETTIVO SPECIFICO 12 - AZIONE10.1.5. MANIFESTAZIONE DI INTERESSE "PROGRAMMA SCUOLA VIVA- IIANNUALITA'". IMPEGN0 DI SPESA IN FAVORE DI VARI ISTITUTI SCOLASTICI (CONALLEGATO)	2021/0000073/50_01_00/E	50	01	01	779,83
7719	2020	U08818	POR FSE 2014-2020 - ASSE III -OBIETTIVO SPECIFICO 12 - AZIONE 10.1.5 -STAGE, LABORATORI, METODOLOGIE DI ALTERNANZA SCUOLA LAVORO - AMMINISTRAZIONI CENTRALI	U.2.03.01.01.000	2	15	1504	3180004018	218	2018	POR CAMPANIA FSE 2014/2020 - ASSE III - OBIETTIVO SPECIFICO 12 - AZIONE10.1.5. MANIFESTAZIONE DI INTERESSE "PROGRAMMA SCUOLA VIVA- IIANNUALITA'". IMPEGN0 DI SPESA IN FAVORE DI VARI ISTITUTI SCOLASTICI (CONALLEGATO)	2021/0000073/50_01_00/E	50	01	01	334,21

fonte: http://burc.regione.campania.it

N.	Es.	Cap	Descrizione	IV Liv.	Tit	Miss	Prog.	Imp.	Pos.	Anno	Oggetto Impegno	DecretoRettifica	DIP	DG	UOD	Importo
7720	2020	U08818	POR FSE 2014-2020 - ASSE III -OBIETTIVO SPECIFICO 12 - AZIONE 10.1.5 -STAGE, LABORATORI, METODOLOGIE DI ALTERNANZA SCUOLA LAVORO - AMMINISTRAZIONI CENTRALI	U.2.03.01.01.000	2	15	1504	3180004018	219	2018	POR CAMPANIA FSE 2014/2020 - ASSE III - OBIETTIVO SPECIFICO 12 - AZIONE10.1.5. MANIFESTAZIONE DI INTERESSE "PROGRAMMA SCUOLA VIVA- IIANNUALITA'". IMPEGN0 DI SPESA IN FAVORE DI VARI ISTITUTI SCOLASTICI (CONALLEGATO)	2021/0000073/50_01_00/E	50	01	01	3.342,10
7721	2020	U08818	POR FSE 2014-2020 - ASSE III -OBIETTIVO SPECIFICO 12 - AZIONE 10.1.5 -STAGE, LABORATORI, METODOLOGIE DI ALTERNANZA SCUOLA LAVORO - AMMINISTRAZIONI CENTRALI	U.2.03.01.01.000	2	15	1504	3180004018	223	2018	POR CAMPANIA FSE 2014/2020 - ASSE III - OBIETTIVO SPECIFICO 12 - AZIONE10.1.5. MANIFESTAZIONE DI INTERESSE "PROGRAMMA SCUOLA VIVA- IIANNUALITA'". IMPEGN0 DI SPESA IN FAVORE DI VARI ISTITUTI SCOLASTICI (CONALLEGATO)	2021/0000073/50_01_00/E	50	01	01	17,68
7722	2020	U08818	POR FSE 2014-2020 - ASSE III -OBIETTIVO SPECIFICO 12 - AZIONE 10.1.5 -STAGE, LABORATORI, METODOLOGIE DI ALTERNANZA SCUOLA LAVORO - AMMINISTRAZIONI CENTRALI	U.2.03.01.01.000	2	15	1504	3180004018	224	2018	POR CAMPANIA FSE 2014/2020 - ASSE III - OBIETTIVO SPECIFICO 12 - AZIONE10.1.5. MANIFESTAZIONE DI INTERESSE "PROGRAMMA SCUOLA VIVA- IIANNUALITA'". IMPEGN0 DI SPESA IN FAVORE DI VARI ISTITUTI SCOLASTICI (CONALLEGATO)	2021/0000073/50_01_00/E	50	01	01	7,58
7723	2020	U08818	POR FSE 2014-2020 - ASSE III -OBIETTIVO SPECIFICO 12 - AZIONE 10.1.5 -STAGE, LABORATORI, METODOLOGIE DI ALTERNANZA SCUOLA LAVORO - AMMINISTRAZIONI CENTRALI	U.2.03.01.01.000	2	15	1504	3180004018	225	2018	POR CAMPANIA FSE 2014/2020 - ASSE III - OBIETTIVO SPECIFICO 12 - AZIONE10.1.5. MANIFESTAZIONE DI INTERESSE "PROGRAMMA SCUOLA VIVA- IIANNUALITA'". IMPEGN0 DI SPESA IN FAVORE DI VARI ISTITUTI SCOLASTICI (CONALLEGATO)	2021/0000073/50_01_00/E	50	01	01	75,78
7724	2020	U08818	POR FSE 2014-2020 - ASSE III -OBIETTIVO SPECIFICO 12 - AZIONE 10.1.5 -STAGE, LABORATORI, METODOLOGIE DI ALTERNANZA SCUOLA LAVORO - AMMINISTRAZIONI CENTRALI	U.2.03.01.01.000	2	15	1504	3180004018	226	2018	POR CAMPANIA FSE 2014/2020 - ASSE III - OBIETTIVO SPECIFICO 12 - AZIONE10.1.5. MANIFESTAZIONE DI INTERESSE "PROGRAMMA SCUOLA VIVA- IIANNUALITA'". IMPEGN0 DI SPESA IN FAVORE DI VARI ISTITUTI SCOLASTICI (CONALLEGATO)	2021/0000073/50_01_00/E	50	01	01	2.268,11
7725	2020	U08818	POR FSE 2014-2020 - ASSE III -OBIETTIVO SPECIFICO 12 - AZIONE 10.1.5 -STAGE, LABORATORI, METODOLOGIE DI ALTERNANZA SCUOLA LAVORO - AMMINISTRAZIONI CENTRALI	U.2.03.01.01.000	2	15	1504	3180004018	227	2018	POR CAMPANIA FSE 2014/2020 - ASSE III - OBIETTIVO SPECIFICO 12 - AZIONE10.1.5. MANIFESTAZIONE DI INTERESSE "PROGRAMMA SCUOLA VIVA- IIANNUALITA'". IMPEGN0 DI SPESA IN FAVORE DI VARI ISTITUTI SCOLASTICI (CONALLEGATO)	2021/0000073/50_01_00/E	50	01	01	972,04
7726	2020	U08818	POR FSE 2014-2020 - ASSE III -OBIETTIVO SPECIFICO 12 - AZIONE 10.1.5 -STAGE, LABORATORI, METODOLOGIE DI ALTERNANZA SCUOLA LAVORO - AMMINISTRAZIONI CENTRALI	U.2.03.01.01.000	2	15	1504	3180004018	228	2018	POR CAMPANIA FSE 2014/2020 - ASSE III - OBIETTIVO SPECIFICO 12 - AZIONE10.1.5. MANIFESTAZIONE DI INTERESSE "PROGRAMMA SCUOLA VIVA- IIANNUALITA'". IMPEGN0 DI SPESA IN FAVORE DI VARI ISTITUTI SCOLASTICI (CONALLEGATO)	2021/0000073/50_01_00/E	50	01	01	9.720,44
7727	2020	U08818	POR FSE 2014-2020 - ASSE III -OBIETTIVO SPECIFICO 12 - AZIONE 10.1.5 -STAGE, LABORATORI, METODOLOGIE DI ALTERNANZA SCUOLA LAVORO - AMMINISTRAZIONI CENTRALI	U.2.03.01.01.000	2	15	1504	3180004018	229	2018	POR CAMPANIA FSE 2014/2020 - ASSE III - OBIETTIVO SPECIFICO 12 - AZIONE10.1.5. MANIFESTAZIONE DI INTERESSE "PROGRAMMA SCUOLA VIVA- IIANNUALITA'". IMPEGN0 DI SPESA IN FAVORE DI VARI ISTITUTI SCOLASTICI (CONALLEGATO)	2021/0000073/50_01_00/E	50	01	01	502,24
7728	2020	U08818	POR FSE 2014-2020 - ASSE III -OBIETTIVO SPECIFICO 12 - AZIONE 10.1.5 -STAGE, LABORATORI, METODOLOGIE DI ALTERNANZA SCUOLA LAVORO - AMMINISTRAZIONI CENTRALI	U.2.03.01.01.000	2	15	1504	3180004018	230	2018	POR CAMPANIA FSE 2014/2020 - ASSE III - OBIETTIVO SPECIFICO 12 - AZIONE10.1.5. MANIFESTAZIONE DI INTERESSE "PROGRAMMA SCUOLA VIVA- IIANNUALITA'". IMPEGN0 DI SPESA IN FAVORE DI VARI ISTITUTI SCOLASTICI (CONALLEGATO)	2021/0000073/50_01_00/E	50	01	01	215,25
7729	2020	U08818	POR FSE 2014-2020 - ASSE III -OBIETTIVO SPECIFICO 12 - AZIONE 10.1.5 -STAGE, LABORATORI, METODOLOGIE DI ALTERNANZA SCUOLA LAVORO - AMMINISTRAZIONI CENTRALI	U.2.03.01.01.000	2	15	1504	3180004018	231	2018	POR CAMPANIA FSE 2014/2020 - ASSE III - OBIETTIVO SPECIFICO 12 - AZIONE10.1.5. MANIFESTAZIONE DI INTERESSE "PROGRAMMA SCUOLA VIVA- IIANNUALITA'". IMPEGN0 DI SPESA IN FAVORE DI VARI ISTITUTI SCOLASTICI (CONALLEGATO)	2021/0000073/50_01_00/E	50	01	01	2.152,47
7730	2020	U08818	POR FSE 2014-2020 - ASSE III -OBIETTIVO SPECIFICO 12 - AZIONE 10.1.5 -STAGE, LABORATORI, METODOLOGIE DI ALTERNANZA SCUOLA LAVORO - AMMINISTRAZIONI CENTRALI	U.2.03.01.01.000	2	15	1504	3180004018	244	2018	POR CAMPANIA FSE 2014/2020 - ASSE III - OBIETTIVO SPECIFICO 12 - AZIONE10.1.5. MANIFESTAZIONE DI INTERESSE "PROGRAMMA SCUOLA VIVA- IIANNUALITA'". IMPEGN0 DI SPESA IN FAVORE DI VARI ISTITUTI SCOLASTICI (CONALLEGATO)	2021/0000073/50_01_00/E	50	01	01	9.625,00
7731	2020	U08818	POR FSE 2014-2020 - ASSE III -OBIETTIVO SPECIFICO 12 - AZIONE 10.1.5 -STAGE, LABORATORI, METODOLOGIE DI ALTERNANZA SCUOLA LAVORO - AMMINISTRAZIONI CENTRALI	U.2.03.01.01.000	2	15	1504	3180004018	245	2018	POR CAMPANIA FSE 2014/2020 - ASSE III - OBIETTIVO SPECIFICO 12 - AZIONE10.1.5. MANIFESTAZIONE DI INTERESSE "PROGRAMMA SCUOLA VIVA- IIANNUALITA'". IMPEGN0 DI SPESA IN FAVORE DI VARI ISTITUTI SCOLASTICI (CONALLEGATO)	2021/0000073/50_01_00/E	50	01	01	4.125,00

fonte: http://burc.regione.campania.it

N.	Es.	Cap	Descrizione	IV Liv.	Tit	Miss	Prog.	Imp.	Pos.	Anno	Oggetto Impegno	DecretoRettifica	DIP	DG	UOD	Importo
7732	2020	U08818	POR FSE 2014-2020 - ASSE III -OBIETTIVO SPECIFICO 12 - AZIONE 10.1.5 -STAGE, LABORATORI, METODOLOGIE DI ALTERNANZA SCUOLA LAVORO - AMMINISTRAZIONI CENTRALI	U.2.03.01.01.000	2	15	1504	3180004018	246	2018	POR CAMPANIA FSE 2014/2020 - ASSE III - OBIETTIVO SPECIFICO 12 - AZIONE10.1.5. MANIFESTAZIONE DI INTERESSE "PROGRAMMA SCUOLA VIVA- IIANNUALITA'". IMPEGN0 DI SPESA IN FAVORE DI VARI ISTITUTI SCOLASTICI (CONALLEGATO)	2021/0000073/50_01_00/E	50	01	01	41.250,00
7733	2020	U08818	POR FSE 2014-2020 - ASSE III -OBIETTIVO SPECIFICO 12 - AZIONE 10.1.5 -STAGE, LABORATORI, METODOLOGIE DI ALTERNANZA SCUOLA LAVORO - AMMINISTRAZIONI CENTRALI	U.2.03.01.01.000	2	15	1504	3180004018	253	2018	POR CAMPANIA FSE 2014/2020 - ASSE III - OBIETTIVO SPECIFICO 12 - AZIONE10.1.5. MANIFESTAZIONE DI INTERESSE "PROGRAMMA SCUOLA VIVA- IIANNUALITA'". IMPEGN0 DI SPESA IN FAVORE DI VARI ISTITUTI SCOLASTICI (CONALLEGATO)	2021/0000073/50_01_00/E	50	01	01	1.821,66
7734	2020	U08818	POR FSE 2014-2020 - ASSE III -OBIETTIVO SPECIFICO 12 - AZIONE 10.1.5 -STAGE, LABORATORI, METODOLOGIE DI ALTERNANZA SCUOLA LAVORO - AMMINISTRAZIONI CENTRALI	U.2.03.01.01.000	2	15	1504	3180004018	254	2018	POR CAMPANIA FSE 2014/2020 - ASSE III - OBIETTIVO SPECIFICO 12 - AZIONE10.1.5. MANIFESTAZIONE DI INTERESSE "PROGRAMMA SCUOLA VIVA- IIANNUALITA'". IMPEGN0 DI SPESA IN FAVORE DI VARI ISTITUTI SCOLASTICI (CONALLEGATO)	2021/0000073/50_01_00/E	50	01	01	780,71
7735	2020	U08818	POR FSE 2014-2020 - ASSE III -OBIETTIVO SPECIFICO 12 - AZIONE 10.1.5 -STAGE, LABORATORI, METODOLOGIE DI ALTERNANZA SCUOLA LAVORO - AMMINISTRAZIONI CENTRALI	U.2.03.01.01.000	2	15	1504	3180004018	255	2018	POR CAMPANIA FSE 2014/2020 - ASSE III - OBIETTIVO SPECIFICO 12 - AZIONE10.1.5. MANIFESTAZIONE DI INTERESSE "PROGRAMMA SCUOLA VIVA- IIANNUALITA'". IMPEGN0 DI SPESA IN FAVORE DI VARI ISTITUTI SCOLASTICI (CONALLEGATO)	2021/0000073/50_01_00/E	50	01	01	7.807,10
7736	2020	U08818	POR FSE 2014-2020 - ASSE III -OBIETTIVO SPECIFICO 12 - AZIONE 10.1.5 -STAGE, LABORATORI, METODOLOGIE DI ALTERNANZA SCUOLA LAVORO - AMMINISTRAZIONI CENTRALI	U.2.03.01.01.000	2	15	1504	3180004018	259	2018	POR CAMPANIA FSE 2014/2020 - ASSE III - OBIETTIVO SPECIFICO 12 - AZIONE10.1.5. MANIFESTAZIONE DI INTERESSE "PROGRAMMA SCUOLA VIVA- IIANNUALITA'". IMPEGN0 DI SPESA IN FAVORE DI VARI ISTITUTI SCOLASTICI (CONALLEGATO)	2021/0000073/50_01_00/E	50	01	01	126,43
7737	2020	U08818	POR FSE 2014-2020 - ASSE III -OBIETTIVO SPECIFICO 12 - AZIONE 10.1.5 -STAGE, LABORATORI, METODOLOGIE DI ALTERNANZA SCUOLA LAVORO - AMMINISTRAZIONI CENTRALI	U.2.03.01.01.000	2	15	1504	3180004018	260	2018	POR CAMPANIA FSE 2014/2020 - ASSE III - OBIETTIVO SPECIFICO 12 - AZIONE10.1.5. MANIFESTAZIONE DI INTERESSE "PROGRAMMA SCUOLA VIVA- IIANNUALITA'". IMPEGN0 DI SPESA IN FAVORE DI VARI ISTITUTI SCOLASTICI (CONALLEGATO)	2021/0000073/50_01_00/E	50	01	01	54,18
7738	2020	U08818	POR FSE 2014-2020 - ASSE III -OBIETTIVO SPECIFICO 12 - AZIONE 10.1.5 -STAGE, LABORATORI, METODOLOGIE DI ALTERNANZA SCUOLA LAVORO - AMMINISTRAZIONI CENTRALI	U.2.03.01.01.000	2	15	1504	3180004018	261	2018	POR CAMPANIA FSE 2014/2020 - ASSE III - OBIETTIVO SPECIFICO 12 - AZIONE10.1.5. MANIFESTAZIONE DI INTERESSE "PROGRAMMA SCUOLA VIVA- IIANNUALITA'". IMPEGN0 DI SPESA IN FAVORE DI VARI ISTITUTI SCOLASTICI (CONALLEGATO)	2021/0000073/50_01_00/E	50	01	01	541,84
7739	2020	U08818	POR FSE 2014-2020 - ASSE III -OBIETTIVO SPECIFICO 12 - AZIONE 10.1.5 -STAGE, LABORATORI, METODOLOGIE DI ALTERNANZA SCUOLA LAVORO - AMMINISTRAZIONI CENTRALI	U.2.03.01.01.000	2	15	1504	3180004018	265	2018	POR CAMPANIA FSE 2014/2020 - ASSE III - OBIETTIVO SPECIFICO 12 - AZIONE10.1.5. MANIFESTAZIONE DI INTERESSE "PROGRAMMA SCUOLA VIVA- IIANNUALITA'". IMPEGN0 DI SPESA IN FAVORE DI VARI ISTITUTI SCOLASTICI (CONALLEGATO)	2021/0000073/50_01_00/E	50	01	01	9.625,00
7740	2020	U08818	POR FSE 2014-2020 - ASSE III -OBIETTIVO SPECIFICO 12 - AZIONE 10.1.5 -STAGE, LABORATORI, METODOLOGIE DI ALTERNANZA SCUOLA LAVORO - AMMINISTRAZIONI CENTRALI	U.2.03.01.01.000	2	15	1504	3180004018	266	2018	POR CAMPANIA FSE 2014/2020 - ASSE III - OBIETTIVO SPECIFICO 12 - AZIONE10.1.5. MANIFESTAZIONE DI INTERESSE "PROGRAMMA SCUOLA VIVA- IIANNUALITA'". IMPEGN0 DI SPESA IN FAVORE DI VARI ISTITUTI SCOLASTICI (CONALLEGATO)	2021/0000073/50_01_00/E	50	01	01	4.125,00
7741	2020	U08818	POR FSE 2014-2020 - ASSE III -OBIETTIVO SPECIFICO 12 - AZIONE 10.1.5 -STAGE, LABORATORI, METODOLOGIE DI ALTERNANZA SCUOLA LAVORO - AMMINISTRAZIONI CENTRALI	U.2.03.01.01.000	2	15	1504	3180004018	267	2018	POR CAMPANIA FSE 2014/2020 - ASSE III - OBIETTIVO SPECIFICO 12 - AZIONE10.1.5. MANIFESTAZIONE DI INTERESSE "PROGRAMMA SCUOLA VIVA- IIANNUALITA'". IMPEGN0 DI SPESA IN FAVORE DI VARI ISTITUTI SCOLASTICI (CONALLEGATO)	2021/0000073/50_01_00/E	50	01	01	41.250,00
7742	2020	U08818	POR FSE 2014-2020 - ASSE III -OBIETTIVO SPECIFICO 12 - AZIONE 10.1.5 -STAGE, LABORATORI, METODOLOGIE DI ALTERNANZA SCUOLA LAVORO - AMMINISTRAZIONI CENTRALI	U.2.03.01.01.000	2	15	1504	3180004018	268	2018	POR CAMPANIA FSE 2014/2020 - ASSE III - OBIETTIVO SPECIFICO 12 - AZIONE10.1.5. MANIFESTAZIONE DI INTERESSE "PROGRAMMA SCUOLA VIVA- IIANNUALITA'". IMPEGN0 DI SPESA IN FAVORE DI VARI ISTITUTI SCOLASTICI (CONALLEGATO)	2021/0000073/50_01_00/E	50	01	01	1.831,23
7743	2020	U08818	POR FSE 2014-2020 - ASSE III -OBIETTIVO SPECIFICO 12 - AZIONE 10.1.5 -STAGE, LABORATORI, METODOLOGIE DI ALTERNANZA SCUOLA LAVORO - AMMINISTRAZIONI CENTRALI	U.2.03.01.01.000	2	15	1504	3180004018	269	2018	POR CAMPANIA FSE 2014/2020 - ASSE III - OBIETTIVO SPECIFICO 12 - AZIONE10.1.5. MANIFESTAZIONE DI INTERESSE "PROGRAMMA SCUOLA VIVA- IIANNUALITA'". IMPEGN0 DI SPESA IN FAVORE DI VARI ISTITUTI SCOLASTICI (CONALLEGATO)	2021/0000073/50_01_00/E	50	01	01	784,81

fonte: http://burc.regione.campania.it

N.	Es.	Cap	Descrizione	IV Liv.	Tit	Miss	Prog.	Imp.	Pos.	Anno	Oggetto Impegno	DecretoRettifica	DIP	DG	UOD	Importo
7744	2020	U08818	POR FSE 2014-2020 - ASSE III -OBIETTIVO SPECIFICO 12 - AZIONE 10.1.5 -STAGE, LABORATORI, METODOLOGIE DI ALTERNANZA SCUOLA LAVORO - AMMINISTRAZIONI CENTRALI	U.2.03.01.01.000	2	15	1504	3180004018	270	2018	POR CAMPANIA FSE 2014/2020 - ASSE III - OBIETTIVO SPECIFICO 12 - AZIONE10.1.5. MANIFESTAZIONE DI INTERESSE "PROGRAMMA SCUOLA VIVA- IIANNUALITA'". IMPEGN0 DI SPESA IN FAVORE DI VARI ISTITUTI SCOLASTICI (CONALLEGATO)	2021/0000073/50_01_00/E	50	01	01	7.848,14
7745	2020	U08818	POR FSE 2014-2020 - ASSE III -OBIETTIVO SPECIFICO 12 - AZIONE 10.1.5 -STAGE, LABORATORI, METODOLOGIE DI ALTERNANZA SCUOLA LAVORO - AMMINISTRAZIONI CENTRALI	U.2.03.01.01.000	2	15	1504	3180004018	307	2018	POR CAMPANIA FSE 2014/2020 - ASSE III - OBIETTIVO SPECIFICO 12 - AZIONE10.1.5. MANIFESTAZIONE DI INTERESSE "PROGRAMMA SCUOLA VIVA- IIANNUALITA'". IMPEGN0 DI SPESA IN FAVORE DI VARI ISTITUTI SCOLASTICI (CONALLEGATO)	2021/0000073/50_01_00/E	50	01	01	9.625,00
7746	2020	U08818	POR FSE 2014-2020 - ASSE III -OBIETTIVO SPECIFICO 12 - AZIONE 10.1.5 -STAGE, LABORATORI, METODOLOGIE DI ALTERNANZA SCUOLA LAVORO - AMMINISTRAZIONI CENTRALI	U.2.03.01.01.000	2	15	1504	3180004018	308	2018	POR CAMPANIA FSE 2014/2020 - ASSE III - OBIETTIVO SPECIFICO 12 - AZIONE10.1.5. MANIFESTAZIONE DI INTERESSE "PROGRAMMA SCUOLA VIVA- IIANNUALITA'". IMPEGN0 DI SPESA IN FAVORE DI VARI ISTITUTI SCOLASTICI (CONALLEGATO)	2021/0000073/50_01_00/E	50	01	01	4.125,00
7747	2020	U08818	POR FSE 2014-2020 - ASSE III -OBIETTIVO SPECIFICO 12 - AZIONE 10.1.5 -STAGE, LABORATORI, METODOLOGIE DI ALTERNANZA SCUOLA LAVORO - AMMINISTRAZIONI CENTRALI	U.2.03.01.01.000	2	15	1504	3180004018	309	2018	POR CAMPANIA FSE 2014/2020 - ASSE III - OBIETTIVO SPECIFICO 12 - AZIONE10.1.5. MANIFESTAZIONE DI INTERESSE "PROGRAMMA SCUOLA VIVA- IIANNUALITA'". IMPEGN0 DI SPESA IN FAVORE DI VARI ISTITUTI SCOLASTICI (CONALLEGATO)	2021/0000073/50_01_00/E	50	01	01	41.250,00
7748	2020	U08818	POR FSE 2014-2020 - ASSE III -OBIETTIVO SPECIFICO 12 - AZIONE 10.1.5 -STAGE, LABORATORI, METODOLOGIE DI ALTERNANZA SCUOLA LAVORO - AMMINISTRAZIONI CENTRALI	U.2.03.01.01.000	2	15	1504	3180004018	313	2018	POR CAMPANIA FSE 2014/2020 - ASSE III - OBIETTIVO SPECIFICO 12 - AZIONE10.1.5. MANIFESTAZIONE DI INTERESSE "PROGRAMMA SCUOLA VIVA- IIANNUALITA'". IMPEGN0 DI SPESA IN FAVORE DI VARI ISTITUTI SCOLASTICI (CONALLEGATO)	2021/0000073/50_01_00/E	50	01	01	339,04
7749	2020	U08818	POR FSE 2014-2020 - ASSE III -OBIETTIVO SPECIFICO 12 - AZIONE 10.1.5 -STAGE, LABORATORI, METODOLOGIE DI ALTERNANZA SCUOLA LAVORO - AMMINISTRAZIONI CENTRALI	U.2.03.01.01.000	2	15	1504	3180004018	314	2018	POR CAMPANIA FSE 2014/2020 - ASSE III - OBIETTIVO SPECIFICO 12 - AZIONE10.1.5. MANIFESTAZIONE DI INTERESSE "PROGRAMMA SCUOLA VIVA- IIANNUALITA'". IMPEGN0 DI SPESA IN FAVORE DI VARI ISTITUTI SCOLASTICI (CONALLEGATO)	2021/0000073/50_01_00/E	50	01	01	145,31
7750	2020	U08818	POR FSE 2014-2020 - ASSE III -OBIETTIVO SPECIFICO 12 - AZIONE 10.1.5 -STAGE, LABORATORI, METODOLOGIE DI ALTERNANZA SCUOLA LAVORO - AMMINISTRAZIONI CENTRALI	U.2.03.01.01.000	2	15	1504	3180004018	315	2018	POR CAMPANIA FSE 2014/2020 - ASSE III - OBIETTIVO SPECIFICO 12 - AZIONE10.1.5. MANIFESTAZIONE DI INTERESSE "PROGRAMMA SCUOLA VIVA- IIANNUALITA'". IMPEGN0 DI SPESA IN FAVORE DI VARI ISTITUTI SCOLASTICI (CONALLEGATO)	2021/0000073/50_01_00/E	50	01	01	1.453,05
7751	2020	U08818	POR FSE 2014-2020 - ASSE III -OBIETTIVO SPECIFICO 12 - AZIONE 10.1.5 -STAGE, LABORATORI, METODOLOGIE DI ALTERNANZA SCUOLA LAVORO - AMMINISTRAZIONI CENTRALI	U.2.03.01.01.000	2	15	1504	3180004018	316	2018	POR CAMPANIA FSE 2014/2020 - ASSE III - OBIETTIVO SPECIFICO 12 - AZIONE10.1.5. MANIFESTAZIONE DI INTERESSE "PROGRAMMA SCUOLA VIVA- IIANNUALITA'". IMPEGN0 DI SPESA IN FAVORE DI VARI ISTITUTI SCOLASTICI (CONALLEGATO)	2021/0000073/50_01_00/E	50	01	01	9.625,00
7752	2020	U08818	POR FSE 2014-2020 - ASSE III -OBIETTIVO SPECIFICO 12 - AZIONE 10.1.5 -STAGE, LABORATORI, METODOLOGIE DI ALTERNANZA SCUOLA LAVORO - AMMINISTRAZIONI CENTRALI	U.2.03.01.01.000	2	15	1504	3180004018	317	2018	POR CAMPANIA FSE 2014/2020 - ASSE III - OBIETTIVO SPECIFICO 12 - AZIONE10.1.5. MANIFESTAZIONE DI INTERESSE "PROGRAMMA SCUOLA VIVA- IIANNUALITA'". IMPEGN0 DI SPESA IN FAVORE DI VARI ISTITUTI SCOLASTICI (CONALLEGATO)	2021/0000073/50_01_00/E	50	01	01	4.125,00
7753	2020	U08818	POR FSE 2014-2020 - ASSE III -OBIETTIVO SPECIFICO 12 - AZIONE 10.1.5 -STAGE, LABORATORI, METODOLOGIE DI ALTERNANZA SCUOLA LAVORO - AMMINISTRAZIONI CENTRALI	U.2.03.01.01.000	2	15	1504	3180004018	318	2018	POR CAMPANIA FSE 2014/2020 - ASSE III - OBIETTIVO SPECIFICO 12 - AZIONE10.1.5. MANIFESTAZIONE DI INTERESSE "PROGRAMMA SCUOLA VIVA- IIANNUALITA'". IMPEGN0 DI SPESA IN FAVORE DI VARI ISTITUTI SCOLASTICI (CONALLEGATO)	2021/0000073/50_01_00/E	50	01	01	41.250,00
7754	2020	U08818	POR FSE 2014-2020 - ASSE III -OBIETTIVO SPECIFICO 12 - AZIONE 10.1.5 -STAGE, LABORATORI, METODOLOGIE DI ALTERNANZA SCUOLA LAVORO - AMMINISTRAZIONI CENTRALI	U.2.03.01.01.000	2	15	1504	3180004018	331	2018	POR CAMPANIA FSE 2014/2020 - ASSE III - OBIETTIVO SPECIFICO 12 - AZIONE10.1.5. MANIFESTAZIONE DI INTERESSE "PROGRAMMA SCUOLA VIVA- IIANNUALITA'". IMPEGN0 DI SPESA IN FAVORE DI VARI ISTITUTI SCOLASTICI (CONALLEGATO)	2021/0000073/50_01_00/E	50	01	01	2,44
7755	2020	U08818	POR FSE 2014-2020 - ASSE III -OBIETTIVO SPECIFICO 12 - AZIONE 10.1.5 -STAGE, LABORATORI, METODOLOGIE DI ALTERNANZA SCUOLA LAVORO - AMMINISTRAZIONI CENTRALI	U.2.03.01.01.000	2	15	1504	3180004018	332	2018	POR CAMPANIA FSE 2014/2020 - ASSE III - OBIETTIVO SPECIFICO 12 - AZIONE10.1.5. MANIFESTAZIONE DI INTERESSE "PROGRAMMA SCUOLA VIVA- IIANNUALITA'". IMPEGN0 DI SPESA IN FAVORE DI VARI ISTITUTI SCOLASTICI (CONALLEGATO)	2021/0000073/50_01_00/E	50	01	01	1,05

fonte: http://burc.regione.campania.it

N.	Es.	Cap	Descrizione	IV Liv.	Tit	Miss	Prog.	Imp.	Pos.	Anno	Oggetto Impegno	DecretoRettifica	DIP	DG	UOD	Importo
7756	2020	U08818	POR FSE 2014-2020 - ASSE III -OBIETTIVO SPECIFICO 12 - AZIONE 10.1.5 -STAGE, LABORATORI, METODOLOGIE DI ALTERNANZA SCUOLA LAVORO - AMMINISTRAZIONI CENTRALI	U.2.03.01.01.000	2	15	1504	3180004018	333	2018	POR CAMPANIA FSE 2014/2020 - ASSE III - OBIETTIVO SPECIFICO 12 - AZIONE10.1.5. MANIFESTAZIONE DI INTERESSE "PROGRAMMA SCUOLA VIVA- IIANNUALITA'". IMPEGN0 DI SPESA IN FAVORE DI VARI ISTITUTI SCOLASTICI (CONALLEGATO)	2021/0000073/50_01_00/E	50	01	01	10,47
7757	2020	U08818	POR FSE 2014-2020 - ASSE III -OBIETTIVO SPECIFICO 12 - AZIONE 10.1.5 -STAGE, LABORATORI, METODOLOGIE DI ALTERNANZA SCUOLA LAVORO - AMMINISTRAZIONI CENTRALI	U.2.03.01.01.000	2	15	1504	3180004018	334	2018	POR CAMPANIA FSE 2014/2020 - ASSE III - OBIETTIVO SPECIFICO 12 - AZIONE10.1.5. MANIFESTAZIONE DI INTERESSE "PROGRAMMA SCUOLA VIVA- IIANNUALITA'". IMPEGN0 DI SPESA IN FAVORE DI VARI ISTITUTI SCOLASTICI (CONALLEGATO)	2021/0000073/50_01_00/E	50	01	01	934,72
7758	2020	U08818	POR FSE 2014-2020 - ASSE III -OBIETTIVO SPECIFICO 12 - AZIONE 10.1.5 -STAGE, LABORATORI, METODOLOGIE DI ALTERNANZA SCUOLA LAVORO - AMMINISTRAZIONI CENTRALI	U.2.03.01.01.000	2	15	1504	3180004018	335	2018	POR CAMPANIA FSE 2014/2020 - ASSE III - OBIETTIVO SPECIFICO 12 - AZIONE10.1.5. MANIFESTAZIONE DI INTERESSE "PROGRAMMA SCUOLA VIVA- IIANNUALITA'". IMPEGN0 DI SPESA IN FAVORE DI VARI ISTITUTI SCOLASTICI (CONALLEGATO)	2021/0000073/50_01_00/E	50	01	01	400,59
7759	2020	U08818	POR FSE 2014-2020 - ASSE III -OBIETTIVO SPECIFICO 12 - AZIONE 10.1.5 -STAGE, LABORATORI, METODOLOGIE DI ALTERNANZA SCUOLA LAVORO - AMMINISTRAZIONI CENTRALI	U.2.03.01.01.000	2	15	1504	3180004018	336	2018	POR CAMPANIA FSE 2014/2020 - ASSE III - OBIETTIVO SPECIFICO 12 - AZIONE10.1.5. MANIFESTAZIONE DI INTERESSE "PROGRAMMA SCUOLA VIVA- IIANNUALITA'". IMPEGN0 DI SPESA IN FAVORE DI VARI ISTITUTI SCOLASTICI (CONALLEGATO)	2021/0000073/50_01_00/E	50	01	01	4.005,93
7760	2020	U08818	POR FSE 2014-2020 - ASSE III -OBIETTIVO SPECIFICO 12 - AZIONE 10.1.5 -STAGE, LABORATORI, METODOLOGIE DI ALTERNANZA SCUOLA LAVORO - AMMINISTRAZIONI CENTRALI	U.2.03.01.01.000	2	15	1504	3180004018	337	2018	POR CAMPANIA FSE 2014/2020 - ASSE III - OBIETTIVO SPECIFICO 12 - AZIONE10.1.5. MANIFESTAZIONE DI INTERESSE "PROGRAMMA SCUOLA VIVA- IIANNUALITA'". IMPEGN0 DI SPESA IN FAVORE DI VARI ISTITUTI SCOLASTICI (CONALLEGATO)	2021/0000073/50_01_00/E	50	01	01	32,65
7761	2020	U08818	POR FSE 2014-2020 - ASSE III -OBIETTIVO SPECIFICO 12 - AZIONE 10.1.5 -STAGE, LABORATORI, METODOLOGIE DI ALTERNANZA SCUOLA LAVORO - AMMINISTRAZIONI CENTRALI	U.2.03.01.01.000	2	15	1504	3180004018	338	2018	POR CAMPANIA FSE 2014/2020 - ASSE III - OBIETTIVO SPECIFICO 12 - AZIONE10.1.5. MANIFESTAZIONE DI INTERESSE "PROGRAMMA SCUOLA VIVA- IIANNUALITA'". IMPEGN0 DI SPESA IN FAVORE DI VARI ISTITUTI SCOLASTICI (CONALLEGATO)	2021/0000073/50_01_00/E	50	01	01	13,99
7762	2020	U08818	POR FSE 2014-2020 - ASSE III -OBIETTIVO SPECIFICO 12 - AZIONE 10.1.5 -STAGE, LABORATORI, METODOLOGIE DI ALTERNANZA SCUOLA LAVORO - AMMINISTRAZIONI CENTRALI	U.2.03.01.01.000	2	15	1504	3180004018	339	2018	POR CAMPANIA FSE 2014/2020 - ASSE III - OBIETTIVO SPECIFICO 12 - AZIONE10.1.5. MANIFESTAZIONE DI INTERESSE "PROGRAMMA SCUOLA VIVA- IIANNUALITA'". IMPEGN0 DI SPESA IN FAVORE DI VARI ISTITUTI SCOLASTICI (CONALLEGATO)	2021/0000073/50_01_00/E	50	01	01	139,91
7763	2020	U08818	POR FSE 2014-2020 - ASSE III -OBIETTIVO SPECIFICO 12 - AZIONE 10.1.5 -STAGE, LABORATORI, METODOLOGIE DI ALTERNANZA SCUOLA LAVORO - AMMINISTRAZIONI CENTRALI	U.2.03.01.01.000	2	15	1504	3180004018	346	2018	POR CAMPANIA FSE 2014/2020 - ASSE III - OBIETTIVO SPECIFICO 12 - AZIONE10.1.5. MANIFESTAZIONE DI INTERESSE "PROGRAMMA SCUOLA VIVA- IIANNUALITA'". IMPEGN0 DI SPESA IN FAVORE DI VARI ISTITUTI SCOLASTICI (CONALLEGATO)	2021/0000073/50_01_00/E	50	01	01	1.986,32
7764	2020	U08818	POR FSE 2014-2020 - ASSE III -OBIETTIVO SPECIFICO 12 - AZIONE 10.1.5 -STAGE, LABORATORI, METODOLOGIE DI ALTERNANZA SCUOLA LAVORO - AMMINISTRAZIONI CENTRALI	U.2.03.01.01.000	2	15	1504	3180004018	347	2018	POR CAMPANIA FSE 2014/2020 - ASSE III - OBIETTIVO SPECIFICO 12 - AZIONE10.1.5. MANIFESTAZIONE DI INTERESSE "PROGRAMMA SCUOLA VIVA- IIANNUALITA'". IMPEGN0 DI SPESA IN FAVORE DI VARI ISTITUTI SCOLASTICI (CONALLEGATO)	2021/0000073/50_01_00/E	50	01	01	851,28
7765	2020	U08818	POR FSE 2014-2020 - ASSE III -OBIETTIVO SPECIFICO 12 - AZIONE 10.1.5 -STAGE, LABORATORI, METODOLOGIE DI ALTERNANZA SCUOLA LAVORO - AMMINISTRAZIONI CENTRALI	U.2.03.01.01.000	2	15	1504	3180004018	348	2018	POR CAMPANIA FSE 2014/2020 - ASSE III - OBIETTIVO SPECIFICO 12 - AZIONE10.1.5. MANIFESTAZIONE DI INTERESSE "PROGRAMMA SCUOLA VIVA- IIANNUALITA'". IMPEGN0 DI SPESA IN FAVORE DI VARI ISTITUTI SCOLASTICI (CONALLEGATO)	2021/0000073/50_01_00/E	50	01	01	8.512,80
7766	2020	U08818	POR FSE 2014-2020 - ASSE III -OBIETTIVO SPECIFICO 12 - AZIONE 10.1.5 -STAGE, LABORATORI, METODOLOGIE DI ALTERNANZA SCUOLA LAVORO - AMMINISTRAZIONI CENTRALI	U.2.03.01.01.000	2	15	1504	3180004018	349	2018	POR CAMPANIA FSE 2014/2020 - ASSE III - OBIETTIVO SPECIFICO 12 - AZIONE10.1.5. MANIFESTAZIONE DI INTERESSE "PROGRAMMA SCUOLA VIVA- IIANNUALITA'". IMPEGN0 DI SPESA IN FAVORE DI VARI ISTITUTI SCOLASTICI (CONALLEGATO)	2021/0000073/50_01_00/E	50	01	01	90,05
7767	2020	U08818	POR FSE 2014-2020 - ASSE III -OBIETTIVO SPECIFICO 12 - AZIONE 10.1.5 -STAGE, LABORATORI, METODOLOGIE DI ALTERNANZA SCUOLA LAVORO - AMMINISTRAZIONI CENTRALI	U.2.03.01.01.000	2	15	1504	3180004018	350	2018	POR CAMPANIA FSE 2014/2020 - ASSE III - OBIETTIVO SPECIFICO 12 - AZIONE10.1.5. MANIFESTAZIONE DI INTERESSE "PROGRAMMA SCUOLA VIVA- IIANNUALITA'". IMPEGN0 DI SPESA IN FAVORE DI VARI ISTITUTI SCOLASTICI (CONALLEGATO)	2021/0000073/50_01_00/E	50	01	01	38,60

fonte: http://burc.regione.campania.it

N.	Es.	Cap	Descrizione	IV Liv.	Tit	Miss	Prog.	Imp.	Pos.	Anno	Oggetto Impegno	DecretoRettifica	DIP	DG	UOD	Importo
7768	2020	U08818	POR FSE 2014-2020 - ASSE III -OBIETTIVO SPECIFICO 12 - AZIONE 10.1.5 -STAGE, LABORATORI, METODOLOGIE DI ALTERNANZA SCUOLA LAVORO - AMMINISTRAZIONI CENTRALI	U.2.03.01.01.000	2	15	1504	3180004018	351	2018	POR CAMPANIA FSE 2014/2020 - ASSE III - OBIETTIVO SPECIFICO 12 - AZIONE10.1.5. MANIFESTAZIONE DI INTERESSE "PROGRAMMA SCUOLA VIVA- IIANNUALITA'". IMPEGN0 DI SPESA IN FAVORE DI VARI ISTITUTI SCOLASTICI (CONALLEGATO)	2021/0000073/50_01_00/E	50	01	01	385,94
7769	2020	U08822	POR FSE 2014-2020 - ASSE III -OBIETTIVO SPECIFICO 12 - AZIONE 10.1.6 -AZIONI DI ORIENTAMENTO, DI CONTINUITÀ E DI SOSTEGNO ALLESCELTE DEI PERCORSI FORMATIVI - AMMINISTRAZIONI CENTRALI	U.2.03.01.01.000	2	15	1504	3180007738	4	2018	POR CAMPANIA FSE 2014/2020. ASSE III - OBIETTIVO SPECIFICO 12 - AZIONE 10.1.6. AVVISO PUBBLICO "MANIFESTAZIONE DI INTERESSE PROGRAMMA SCUOLA VIVA - III ANNUALITA'". IMPEGN0 PER LA SOMMA COMPLESSIVA DI EURO 440.000,00	2021/0000073/50_01_00/E	50	01	01	113,34
7770	2020	U08822	POR FSE 2014-2020 - ASSE III -OBIETTIVO SPECIFICO 12 - AZIONE 10.1.6 -AZIONI DI ORIENTAMENTO, DI CONTINUITÀ E DI SOSTEGNO ALLESCELTE DEI PERCORSI FORMATIVI - AMMINISTRAZIONI CENTRALI	U.2.03.01.01.000	2	15	1504	3180007738	5	2018	POR CAMPANIA FSE 2014/2020. ASSE III - OBIETTIVO SPECIFICO 12 - AZIONE 10.1.6. AVVISO PUBBLICO "MANIFESTAZIONE DI INTERESSE PROGRAMMA SCUOLA VIVA - III ANNUALITA'". IMPEGN0 PER LA SOMMA COMPLESSIVA DI EURO 440.000,00	2021/0000073/50_01_00/E	50	01	01	48,57
7771	2020	U08822	POR FSE 2014-2020 - ASSE III -OBIETTIVO SPECIFICO 12 - AZIONE 10.1.6 -AZIONI DI ORIENTAMENTO, DI CONTINUITÀ E DI SOSTEGNO ALLESCELTE DEI PERCORSI FORMATIVI - AMMINISTRAZIONI CENTRALI	U.2.03.01.01.000	2	15	1504	3180007738	6	2018	POR CAMPANIA FSE 2014/2020. ASSE III - OBIETTIVO SPECIFICO 12 - AZIONE 10.1.6. AVVISO PUBBLICO "MANIFESTAZIONE DI INTERESSE PROGRAMMA SCUOLA VIVA - III ANNUALITA'". IMPEGN0 PER LA SOMMA COMPLESSIVA DI EURO 440.000,00	2021/0000073/50_01_00/E	50	01	01	485,72
7772	2020	U08822	POR FSE 2014-2020 - ASSE III -OBIETTIVO SPECIFICO 12 - AZIONE 10.1.6 -AZIONI DI ORIENTAMENTO, DI CONTINUITÀ E DI SOSTEGNO ALLESCELTE DEI PERCORSI FORMATIVI - AMMINISTRAZIONI CENTRALI	U.2.03.01.01.000	2	15	1504	3180008079	22	2018	POR CAMPANIA FSE 2014/2020. ASSE III- OT 10- OS 12. AVVISO "SCUOLA VIVA-III ANNUALITA'". IMPEGN0 DELL'IMPORTO DI EURO 18.974.323,89.	2021/0000073/50_01_00/E	50	01	01	324,86
7773	2020	U08822	POR FSE 2014-2020 - ASSE III -OBIETTIVO SPECIFICO 12 - AZIONE 10.1.6 -AZIONI DI ORIENTAMENTO, DI CONTINUITÀ E DI SOSTEGNO ALLESCELTE DEI PERCORSI FORMATIVI - AMMINISTRAZIONI CENTRALI	U.2.03.01.01.000	2	15	1504	3180008079	23	2018	POR CAMPANIA FSE 2014/2020. ASSE III- OT 10- OS 12. AVVISO "SCUOLA VIVA-III ANNUALITA'". IMPEGN0 DELL'IMPORTO DI EURO 18.974.323,89.	2021/0000073/50_01_00/E	50	01	01	758,01
7774	2020	U08822	POR FSE 2014-2020 - ASSE III -OBIETTIVO SPECIFICO 12 - AZIONE 10.1.6 -AZIONI DI ORIENTAMENTO, DI CONTINUITÀ E DI SOSTEGNO ALLESCELTE DEI PERCORSI FORMATIVI - AMMINISTRAZIONI CENTRALI	U.2.03.01.01.000	2	15	1504	3180008079	24	2018	POR CAMPANIA FSE 2014/2020. ASSE III- OT 10- OS 12. AVVISO "SCUOLA VIVA-III ANNUALITA'". IMPEGN0 DELL'IMPORTO DI EURO 18.974.323,89.	2021/0000073/50_01_00/E	50	01	01	3.248,61
7775	2020	U08822	POR FSE 2014-2020 - ASSE III -OBIETTIVO SPECIFICO 12 - AZIONE 10.1.6 -AZIONI DI ORIENTAMENTO, DI CONTINUITÀ E DI SOSTEGNO ALLESCELTE DEI PERCORSI FORMATIVI - AMMINISTRAZIONI CENTRALI	U.2.03.01.01.000	2	15	1504	3180008079	27	2018	POR CAMPANIA FSE 2014/2020. ASSE III- OT 10- OS 12. AVVISO "SCUOLA VIVA-III ANNUALITA'". IMPEGN0 DELL'IMPORTO DI EURO 18.974.323,89.	2021/0000073/50_01_00/E	50	01	01	0,01
7776	2020	U08822	POR FSE 2014-2020 - ASSE III -OBIETTIVO SPECIFICO 12 - AZIONE 10.1.6 -AZIONI DI ORIENTAMENTO, DI CONTINUITÀ E DI SOSTEGNO ALLESCELTE DEI PERCORSI FORMATIVI - AMMINISTRAZIONI CENTRALI	U.2.03.01.01.000	2	15	1504	3180008079	31	2018	POR CAMPANIA FSE 2014/2020. ASSE III- OT 10- OS 12. AVVISO "SCUOLA VIVA-III ANNUALITA'". IMPEGN0 DELL'IMPORTO DI EURO 18.974.323,89.	2021/0000073/50_01_00/E	50	01	01	4.125,00
7777	2020	U08822	POR FSE 2014-2020 - ASSE III -OBIETTIVO SPECIFICO 12 - AZIONE 10.1.6 -AZIONI DI ORIENTAMENTO, DI CONTINUITÀ E DI SOSTEGNO ALLESCELTE DEI PERCORSI FORMATIVI - AMMINISTRAZIONI CENTRALI	U.2.03.01.01.000	2	15	1504	3180008079	32	2018	POR CAMPANIA FSE 2014/2020. ASSE III- OT 10- OS 12. AVVISO "SCUOLA VIVA-III ANNUALITA'". IMPEGN0 DELL'IMPORTO DI EURO 18.974.323,89.	2021/0000073/50_01_00/E	50	01	01	9.625,00
7778	2020	U08822	POR FSE 2014-2020 - ASSE III -OBIETTIVO SPECIFICO 12 - AZIONE 10.1.6 -AZIONI DI ORIENTAMENTO, DI CONTINUITÀ E DI SOSTEGNO ALLESCELTE DEI PERCORSI FORMATIVI - AMMINISTRAZIONI CENTRALI	U.2.03.01.01.000	2	15	1504	3180008079	33	2018	POR CAMPANIA FSE 2014/2020. ASSE III- OT 10- OS 12. AVVISO "SCUOLA VIVA-III ANNUALITA'". IMPEGN0 DELL'IMPORTO DI EURO 18.974.323,89.	2021/0000073/50_01_00/E	50	01	01	41.250,00
7779	2020	U08822	POR FSE 2014-2020 - ASSE III -OBIETTIVO SPECIFICO 12 - AZIONE 10.1.6 -AZIONI DI ORIENTAMENTO, DI CONTINUITÀ E DI SOSTEGNO ALLESCELTE DEI PERCORSI FORMATIVI - AMMINISTRAZIONI CENTRALI	U.2.03.01.01.000	2	15	1504	3180008079	43	2018	POR CAMPANIA FSE 2014/2020. ASSE III- OT 10- OS 12. AVVISO "SCUOLA VIVA-III ANNUALITA'". IMPEGN0 DELL'IMPORTO DI EURO 18.974.323,89.	2021/0000073/50_01_00/E	50	01	01	484,87
7780	2020	U08822	POR FSE 2014-2020 - ASSE III -OBIETTIVO SPECIFICO 12 - AZIONE 10.1.6 -AZIONI DI ORIENTAMENTO, DI CONTINUITÀ E DI SOSTEGNO ALLESCELTE DEI PERCORSI FORMATIVI - AMMINISTRAZIONI CENTRALI	U.2.03.01.01.000	2	15	1504	3180008079	44	2018	POR CAMPANIA FSE 2014/2020. ASSE III- OT 10- OS 12. AVVISO "SCUOLA VIVA-III ANNUALITA'". IMPEGN0 DELL'IMPORTO DI EURO 18.974.323,89.	2021/0000073/50_01_00/E	50	01	01	1.131,37
7781	2020	U08822	POR FSE 2014-2020 - ASSE III -OBIETTIVO SPECIFICO 12 - AZIONE 10.1.6 -AZIONI DI ORIENTAMENTO, DI CONTINUITÀ E DI SOSTEGNO ALLESCELTE DEI PERCORSI FORMATIVI - AMMINISTRAZIONI CENTRALI	U.2.03.01.01.000	2	15	1504	3180008079	45	2018	POR CAMPANIA FSE 2014/2020. ASSE III- OT 10- OS 12. AVVISO "SCUOLA VIVA-III ANNUALITA'". IMPEGN0 DELL'IMPORTO DI EURO 18.974.323,89.	2021/0000073/50_01_00/E	50	01	01	4.848,72

fonte: http://burc.regione.campania.it

N.	Es.	Cap	Descrizione	IV Liv.	Tit	Miss	Prog.	Imp.	Pos.	Anno	Oggetto Impegno	DecretoRettifica	DIP	DG	UOD	Importo
7782	2020	U08822	POR FSE 2014-2020 - ASSE III -OBIETTIVO SPECIFICO 12 - AZIONE 10.1.6 -AZIONI DI ORIENTAMENTO, DI CONTINUITÀ E DI SOSTEGNO ALLESCELTE DEI PERCORSI FORMATIVI - AMMINISTRAZIONI CENTRALI	U.2.03.01.01.000	2	15	1504	3180008079	52	2018	POR CAMPANIA FSE 2014/2020. ASSE III- OT 10- OS 12. AVVISO "SCUOLA VIVA-III ANNUALITA'". IMPEGN0 DELL'IMPORTO DI EURO 18.974.323,89.	2021/0000073/50_01_00/E	50	01	01	16,34
7783	2020	U08822	POR FSE 2014-2020 - ASSE III -OBIETTIVO SPECIFICO 12 - AZIONE 10.1.6 -AZIONI DI ORIENTAMENTO, DI CONTINUITÀ E DI SOSTEGNO ALLESCELTE DEI PERCORSI FORMATIVI - AMMINISTRAZIONI CENTRALI	U.2.03.01.01.000	2	15	1504	3180008079	53	2018	POR CAMPANIA FSE 2014/2020. ASSE III- OT 10- OS 12. AVVISO "SCUOLA VIVA-III ANNUALITA'". IMPEGN0 DELL'IMPORTO DI EURO 18.974.323,89.	2021/0000073/50_01_00/E	50	01	01	38,13
7784	2020	U08822	POR FSE 2014-2020 - ASSE III -OBIETTIVO SPECIFICO 12 - AZIONE 10.1.6 -AZIONI DI ORIENTAMENTO, DI CONTINUITÀ E DI SOSTEGNO ALLESCELTE DEI PERCORSI FORMATIVI - AMMINISTRAZIONI CENTRALI	U.2.03.01.01.000	2	15	1504	3180008079	54	2018	POR CAMPANIA FSE 2014/2020. ASSE III- OT 10- OS 12. AVVISO "SCUOLA VIVA-III ANNUALITA'". IMPEGN0 DELL'IMPORTO DI EURO 18.974.323,89.	2021/0000073/50_01_00/E	50	01	01	163,39
7785	2020	U08822	POR FSE 2014-2020 - ASSE III -OBIETTIVO SPECIFICO 12 - AZIONE 10.1.6 -AZIONI DI ORIENTAMENTO, DI CONTINUITÀ E DI SOSTEGNO ALLESCELTE DEI PERCORSI FORMATIVI - AMMINISTRAZIONI CENTRALI	U.2.03.01.01.000	2	15	1504	3180008079	109	2018	POR CAMPANIA FSE 2014/2020. ASSE III- OT 10- OS 12. AVVISO "SCUOLA VIVA-III ANNUALITA'". IMPEGN0 DELL'IMPORTO DI EURO 18.974.323,89.	2021/0000073/50_01_00/E	50	01	01	955,15
7786	2020	U08822	POR FSE 2014-2020 - ASSE III -OBIETTIVO SPECIFICO 12 - AZIONE 10.1.6 -AZIONI DI ORIENTAMENTO, DI CONTINUITÀ E DI SOSTEGNO ALLESCELTE DEI PERCORSI FORMATIVI - AMMINISTRAZIONI CENTRALI	U.2.03.01.01.000	2	15	1504	3180008079	110	2018	POR CAMPANIA FSE 2014/2020. ASSE III- OT 10- OS 12. AVVISO "SCUOLA VIVA-III ANNUALITA'". IMPEGN0 DELL'IMPORTO DI EURO 18.974.323,89.	2021/0000073/50_01_00/E	50	01	01	2.228,68
7787	2020	U08822	POR FSE 2014-2020 - ASSE III -OBIETTIVO SPECIFICO 12 - AZIONE 10.1.6 -AZIONI DI ORIENTAMENTO, DI CONTINUITÀ E DI SOSTEGNO ALLESCELTE DEI PERCORSI FORMATIVI - AMMINISTRAZIONI CENTRALI	U.2.03.01.01.000	2	15	1504	3180008079	111	2018	POR CAMPANIA FSE 2014/2020. ASSE III- OT 10- OS 12. AVVISO "SCUOLA VIVA-III ANNUALITA'". IMPEGN0 DELL'IMPORTO DI EURO 18.974.323,89.	2021/0000073/50_01_00/E	50	01	01	9.551,50
7788	2020	U08822	POR FSE 2014-2020 - ASSE III -OBIETTIVO SPECIFICO 12 - AZIONE 10.1.6 -AZIONI DI ORIENTAMENTO, DI CONTINUITÀ E DI SOSTEGNO ALLESCELTE DEI PERCORSI FORMATIVI - AMMINISTRAZIONI CENTRALI	U.2.03.01.01.000	2	15	1504	3180008079	127	2018	POR CAMPANIA FSE 2014/2020. ASSE III- OT 10- OS 12. AVVISO "SCUOLA VIVA-III ANNUALITA'". IMPEGN0 DELL'IMPORTO DI EURO 18.974.323,89.	2021/0000073/50_01_00/E	50	01	01	69,81
7789	2020	U08822	POR FSE 2014-2020 - ASSE III -OBIETTIVO SPECIFICO 12 - AZIONE 10.1.6 -AZIONI DI ORIENTAMENTO, DI CONTINUITÀ E DI SOSTEGNO ALLESCELTE DEI PERCORSI FORMATIVI - AMMINISTRAZIONI CENTRALI	U.2.03.01.01.000	2	15	1504	3180008079	128	2018	POR CAMPANIA FSE 2014/2020. ASSE III- OT 10- OS 12. AVVISO "SCUOLA VIVA-III ANNUALITA'". IMPEGN0 DELL'IMPORTO DI EURO 18.974.323,89.	2021/0000073/50_01_00/E	50	01	01	162,88
7790	2020	U08822	POR FSE 2014-2020 - ASSE III -OBIETTIVO SPECIFICO 12 - AZIONE 10.1.6 -AZIONI DI ORIENTAMENTO, DI CONTINUITÀ E DI SOSTEGNO ALLESCELTE DEI PERCORSI FORMATIVI - AMMINISTRAZIONI CENTRALI	U.2.03.01.01.000	2	15	1504	3180008079	129	2018	POR CAMPANIA FSE 2014/2020. ASSE III- OT 10- OS 12. AVVISO "SCUOLA VIVA-III ANNUALITA'". IMPEGN0 DELL'IMPORTO DI EURO 18.974.323,89.	2021/0000073/50_01_00/E	50	01	01	698,08
7791	2020	U08822	POR FSE 2014-2020 - ASSE III -OBIETTIVO SPECIFICO 12 - AZIONE 10.1.6 -AZIONI DI ORIENTAMENTO, DI CONTINUITÀ E DI SOSTEGNO ALLESCELTE DEI PERCORSI FORMATIVI - AMMINISTRAZIONI CENTRALI	U.2.03.01.01.000	2	15	1504	3180008079	205	2018	POR CAMPANIA FSE 2014/2020. ASSE III- OT 10- OS 12. AVVISO "SCUOLA VIVA-III ANNUALITA'". IMPEGN0 DELL'IMPORTO DI EURO 18.974.323,89.	2021/0000073/50_01_00/E	50	01	01	256,21
7792	2020	U08822	POR FSE 2014-2020 - ASSE III -OBIETTIVO SPECIFICO 12 - AZIONE 10.1.6 -AZIONI DI ORIENTAMENTO, DI CONTINUITÀ E DI SOSTEGNO ALLESCELTE DEI PERCORSI FORMATIVI - AMMINISTRAZIONI CENTRALI	U.2.03.01.01.000	2	15	1504	3180008079	206	2018	POR CAMPANIA FSE 2014/2020. ASSE III- OT 10- OS 12. AVVISO "SCUOLA VIVA-III ANNUALITA'". IMPEGN0 DELL'IMPORTO DI EURO 18.974.323,89.	2021/0000073/50_01_00/E	50	01	01	597,83
7793	2020	U08822	POR FSE 2014-2020 - ASSE III -OBIETTIVO SPECIFICO 12 - AZIONE 10.1.6 -AZIONI DI ORIENTAMENTO, DI CONTINUITÀ E DI SOSTEGNO ALLESCELTE DEI PERCORSI FORMATIVI - AMMINISTRAZIONI CENTRALI	U.2.03.01.01.000	2	15	1504	3180008079	207	2018	POR CAMPANIA FSE 2014/2020. ASSE III- OT 10- OS 12. AVVISO "SCUOLA VIVA-III ANNUALITA'". IMPEGN0 DELL'IMPORTO DI EURO 18.974.323,89.	2021/0000073/50_01_00/E	50	01	01	2.562,13
7794	2020	U08822	POR FSE 2014-2020 - ASSE III -OBIETTIVO SPECIFICO 12 - AZIONE 10.1.6 -AZIONI DI ORIENTAMENTO, DI CONTINUITÀ E DI SOSTEGNO ALLESCELTE DEI PERCORSI FORMATIVI - AMMINISTRAZIONI CENTRALI	U.2.03.01.01.000	2	15	1504	3180008079	208	2018	POR CAMPANIA FSE 2014/2020. ASSE III- OT 10- OS 12. AVVISO "SCUOLA VIVA-III ANNUALITA'". IMPEGN0 DELL'IMPORTO DI EURO 18.974.323,89.	2021/0000073/50_01_00/E	50	01	01	740,88
7795	2020	U08822	POR FSE 2014-2020 - ASSE III -OBIETTIVO SPECIFICO 12 - AZIONE 10.1.6 -AZIONI DI ORIENTAMENTO, DI CONTINUITÀ E DI SOSTEGNO ALLESCELTE DEI PERCORSI FORMATIVI - AMMINISTRAZIONI CENTRALI	U.2.03.01.01.000	2	15	1504	3180008079	209	2018	POR CAMPANIA FSE 2014/2020. ASSE III- OT 10- OS 12. AVVISO "SCUOLA VIVA-III ANNUALITA'". IMPEGN0 DELL'IMPORTO DI EURO 18.974.323,89.	2021/0000073/50_01_00/E	50	01	01	1.728,71
7796	2020	U08822	POR FSE 2014-2020 - ASSE III -OBIETTIVO SPECIFICO 12 - AZIONE 10.1.6 -AZIONI DI ORIENTAMENTO, DI CONTINUITÀ E DI SOSTEGNO ALLESCELTE DEI PERCORSI FORMATIVI - AMMINISTRAZIONI CENTRALI	U.2.03.01.01.000	2	15	1504	3180008079	210	2018	POR CAMPANIA FSE 2014/2020. ASSE III- OT 10- OS 12. AVVISO "SCUOLA VIVA-III ANNUALITA'". IMPEGN0 DELL'IMPORTO DI EURO 18.974.323,89.	2021/0000073/50_01_00/E	50	01	01	7.408,77

fonte: http://burc.regione.campania.it

N.	Es.	Cap	Descrizione	IV Liv.	Tit	Miss	Prog.	Imp.	Pos.	Anno	Oggetto Impegno	DecretoRettifica	DIP	DG	UOD	Importo
7797	2020	U08822	POR FSE 2014-2020 - ASSE III -OBIETTIVO SPECIFICO 12 - AZIONE 10.1.6 -AZIONI DI ORIENTAMENTO, DI CONTINUITÀ E DI SOSTEGNO ALLESCELTE DEI PERCORSI FORMATIVI - AMMINISTRAZIONI CENTRALI	U.2.03.01.01.000	2	15	1504	3180008079	232	2018	POR CAMPANIA FSE 2014/2020. ASSE III- OT 10- OS 12. AVVISO "SCUOLA VIVA-III ANNUALITA'". IMPEGN0 DELL'IMPORTO DI EURO 18.974.323,89.	2021/0000073/50_01_00/E	50	01	01	97,66
7798	2020	U08822	POR FSE 2014-2020 - ASSE III -OBIETTIVO SPECIFICO 12 - AZIONE 10.1.6 -AZIONI DI ORIENTAMENTO, DI CONTINUITÀ E DI SOSTEGNO ALLESCELTE DEI PERCORSI FORMATIVI - AMMINISTRAZIONI CENTRALI	U.2.03.01.01.000	2	15	1504	3180008079	233	2018	POR CAMPANIA FSE 2014/2020. ASSE III- OT 10- OS 12. AVVISO "SCUOLA VIVA-III ANNUALITA'". IMPEGN0 DELL'IMPORTO DI EURO 18.974.323,89.	2021/0000073/50_01_00/E	50	01	01	227,87
7799	2020	U08822	POR FSE 2014-2020 - ASSE III -OBIETTIVO SPECIFICO 12 - AZIONE 10.1.6 -AZIONI DI ORIENTAMENTO, DI CONTINUITÀ E DI SOSTEGNO ALLESCELTE DEI PERCORSI FORMATIVI - AMMINISTRAZIONI CENTRALI	U.2.03.01.01.000	2	15	1504	3180008079	234	2018	POR CAMPANIA FSE 2014/2020. ASSE III- OT 10- OS 12. AVVISO "SCUOLA VIVA-III ANNUALITA'". IMPEGN0 DELL'IMPORTO DI EURO 18.974.323,89.	2021/0000073/50_01_00/E	50	01	01	976,60
7800	2020	U08822	POR FSE 2014-2020 - ASSE III -OBIETTIVO SPECIFICO 12 - AZIONE 10.1.6 -AZIONI DI ORIENTAMENTO, DI CONTINUITÀ E DI SOSTEGNO ALLESCELTE DEI PERCORSI FORMATIVI - AMMINISTRAZIONI CENTRALI	U.2.03.01.01.000	2	15	1504	3180008079	235	2018	POR CAMPANIA FSE 2014/2020. ASSE III- OT 10- OS 12. AVVISO "SCUOLA VIVA-III ANNUALITA'". IMPEGN0 DELL'IMPORTO DI EURO 18.974.323,89.	2021/0000073/50_01_00/E	50	01	01	4.125,00
7801	2020	U08822	POR FSE 2014-2020 - ASSE III -OBIETTIVO SPECIFICO 12 - AZIONE 10.1.6 -AZIONI DI ORIENTAMENTO, DI CONTINUITÀ E DI SOSTEGNO ALLESCELTE DEI PERCORSI FORMATIVI - AMMINISTRAZIONI CENTRALI	U.2.03.01.01.000	2	15	1504	3180008079	236	2018	POR CAMPANIA FSE 2014/2020. ASSE III- OT 10- OS 12. AVVISO "SCUOLA VIVA-III ANNUALITA'". IMPEGN0 DELL'IMPORTO DI EURO 18.974.323,89.	2021/0000073/50_01_00/E	50	01	01	9.625,00
7802	2020	U08822	POR FSE 2014-2020 - ASSE III -OBIETTIVO SPECIFICO 12 - AZIONE 10.1.6 -AZIONI DI ORIENTAMENTO, DI CONTINUITÀ E DI SOSTEGNO ALLESCELTE DEI PERCORSI FORMATIVI - AMMINISTRAZIONI CENTRALI	U.2.03.01.01.000	2	15	1504	3180008079	237	2018	POR CAMPANIA FSE 2014/2020. ASSE III- OT 10- OS 12. AVVISO "SCUOLA VIVA-III ANNUALITA'". IMPEGN0 DELL'IMPORTO DI EURO 18.974.323,89.	2021/0000073/50_01_00/E	50	01	01	41.250,00
7803	2020	U08822	POR FSE 2014-2020 - ASSE III -OBIETTIVO SPECIFICO 12 - AZIONE 10.1.6 -AZIONI DI ORIENTAMENTO, DI CONTINUITÀ E DI SOSTEGNO ALLESCELTE DEI PERCORSI FORMATIVI - AMMINISTRAZIONI CENTRALI	U.2.03.01.01.000	2	15	1504	3180008079	271	2018	POR CAMPANIA FSE 2014/2020. ASSE III- OT 10- OS 12. AVVISO "SCUOLA VIVA-III ANNUALITA'". IMPEGN0 DELL'IMPORTO DI EURO 18.974.323,89.	2021/0000073/50_01_00/E	50	01	01	29,10
7804	2020	U08822	POR FSE 2014-2020 - ASSE III -OBIETTIVO SPECIFICO 12 - AZIONE 10.1.6 -AZIONI DI ORIENTAMENTO, DI CONTINUITÀ E DI SOSTEGNO ALLESCELTE DEI PERCORSI FORMATIVI - AMMINISTRAZIONI CENTRALI	U.2.03.01.01.000	2	15	1504	3180008079	272	2018	POR CAMPANIA FSE 2014/2020. ASSE III- OT 10- OS 12. AVVISO "SCUOLA VIVA-III ANNUALITA'". IMPEGN0 DELL'IMPORTO DI EURO 18.974.323,89.	2021/0000073/50_01_00/E	50	01	01	67,89
7805	2020	U08822	POR FSE 2014-2020 - ASSE III -OBIETTIVO SPECIFICO 12 - AZIONE 10.1.6 -AZIONI DI ORIENTAMENTO, DI CONTINUITÀ E DI SOSTEGNO ALLESCELTE DEI PERCORSI FORMATIVI - AMMINISTRAZIONI CENTRALI	U.2.03.01.01.000	2	15	1504	3180008079	273	2018	POR CAMPANIA FSE 2014/2020. ASSE III- OT 10- OS 12. AVVISO "SCUOLA VIVA-III ANNUALITA'". IMPEGN0 DELL'IMPORTO DI EURO 18.974.323,89.	2021/0000073/50_01_00/E	50	01	01	290,98
7806	2020	U08822	POR FSE 2014-2020 - ASSE III -OBIETTIVO SPECIFICO 12 - AZIONE 10.1.6 -AZIONI DI ORIENTAMENTO, DI CONTINUITÀ E DI SOSTEGNO ALLESCELTE DEI PERCORSI FORMATIVI - AMMINISTRAZIONI CENTRALI	U.2.03.01.01.000	2	15	1504	3180008079	277	2018	POR CAMPANIA FSE 2014/2020. ASSE III- OT 10- OS 12. AVVISO "SCUOLA VIVA-III ANNUALITA'". IMPEGN0 DELL'IMPORTO DI EURO 18.974.323,89.	2021/0000073/50_01_00/E	50	01	01	1,67
7807	2020	U08822	POR FSE 2014-2020 - ASSE III -OBIETTIVO SPECIFICO 12 - AZIONE 10.1.6 -AZIONI DI ORIENTAMENTO, DI CONTINUITÀ E DI SOSTEGNO ALLESCELTE DEI PERCORSI FORMATIVI - AMMINISTRAZIONI CENTRALI	U.2.03.01.01.000	2	15	1504	3180008079	278	2018	POR CAMPANIA FSE 2014/2020. ASSE III- OT 10- OS 12. AVVISO "SCUOLA VIVA-III ANNUALITA'". IMPEGN0 DELL'IMPORTO DI EURO 18.974.323,89.	2021/0000073/50_01_00/E	50	01	01	3,91
7808	2020	U08822	POR FSE 2014-2020 - ASSE III -OBIETTIVO SPECIFICO 12 - AZIONE 10.1.6 -AZIONI DI ORIENTAMENTO, DI CONTINUITÀ E DI SOSTEGNO ALLESCELTE DEI PERCORSI FORMATIVI - AMMINISTRAZIONI CENTRALI	U.2.03.01.01.000	2	15	1504	3180008079	279	2018	POR CAMPANIA FSE 2014/2020. ASSE III- OT 10- OS 12. AVVISO "SCUOLA VIVA-III ANNUALITA'". IMPEGN0 DELL'IMPORTO DI EURO 18.974.323,89.	2021/0000073/50_01_00/E	50	01	01	16,75
7809	2020	U08822	POR FSE 2014-2020 - ASSE III -OBIETTIVO SPECIFICO 12 - AZIONE 10.1.6 -AZIONI DI ORIENTAMENTO, DI CONTINUITÀ E DI SOSTEGNO ALLESCELTE DEI PERCORSI FORMATIVI - AMMINISTRAZIONI CENTRALI	U.2.03.01.01.000	2	15	1504	3180008079	287	2018	POR CAMPANIA FSE 2014/2020. ASSE III- OT 10- OS 12. AVVISO "SCUOLA VIVA-III ANNUALITA'". IMPEGN0 DELL'IMPORTO DI EURO 18.974.323,89.	2021/0000073/50_01_00/E	50	01	01	0,01
7810	2020	U08822	POR FSE 2014-2020 - ASSE III -OBIETTIVO SPECIFICO 12 - AZIONE 10.1.6 -AZIONI DI ORIENTAMENTO, DI CONTINUITÀ E DI SOSTEGNO ALLESCELTE DEI PERCORSI FORMATIVI - AMMINISTRAZIONI CENTRALI	U.2.03.01.01.000	2	15	1504	3180008079	288	2018	POR CAMPANIA FSE 2014/2020. ASSE III- OT 10- OS 12. AVVISO "SCUOLA VIVA-III ANNUALITA'". IMPEGN0 DELL'IMPORTO DI EURO 18.974.323,89.	2021/0000073/50_01_00/E	50	01	01	0,04
7811	2020	U08822	POR FSE 2014-2020 - ASSE III -OBIETTIVO SPECIFICO 12 - AZIONE 10.1.6 -AZIONI DI ORIENTAMENTO, DI CONTINUITÀ E DI SOSTEGNO ALLESCELTE DEI PERCORSI FORMATIVI - AMMINISTRAZIONI CENTRALI	U.2.03.01.01.000	2	15	1504	3180008079	313	2018	POR CAMPANIA FSE 2014/2020. ASSE III- OT 10- OS 12. AVVISO "SCUOLA VIVA-III ANNUALITA'". IMPEGN0 DELL'IMPORTO DI EURO 18.974.323,89.	2021/0000073/50_01_00/E	50	01	01	4,65

fonte: http://burc.regione.campania.it

N.	Es.	Cap	Descrizione	IV Liv.	Tit	Miss	Prog.	Imp.	Pos.	Anno	Oggetto Impegno	DecretoRettifica	DIP	DG	UOD	Importo
7812	2020	U08822	POR FSE 2014-2020 - ASSE III -OBIETTIVO SPECIFICO 12 - AZIONE 10.1.6 -AZIONI DI ORIENTAMENTO, DI CONTINUITÀ E DI SOSTEGNO ALLESCELTE DEI PERCORSI FORMATIVI - AMMINISTRAZIONI CENTRALI	U.2.03.01.01.000	2	15	1504	3180008079	314	2018	POR CAMPANIA FSE 2014/2020. ASSE III- OT 10- OS 12. AVVISO "SCUOLA VIVA-III ANNUALITA'". IMPEGN0 DELL'IMPORTO DI EURO 18.974.323,89.	2021/0000073/50_01_00/E	50	01	01	10,86
7813	2020	U08822	POR FSE 2014-2020 - ASSE III -OBIETTIVO SPECIFICO 12 - AZIONE 10.1.6 -AZIONI DI ORIENTAMENTO, DI CONTINUITÀ E DI SOSTEGNO ALLESCELTE DEI PERCORSI FORMATIVI - AMMINISTRAZIONI CENTRALI	U.2.03.01.01.000	2	15	1504	3180008079	315	2018	POR CAMPANIA FSE 2014/2020. ASSE III- OT 10- OS 12. AVVISO "SCUOLA VIVA-III ANNUALITA'". IMPEGN0 DELL'IMPORTO DI EURO 18.974.323,89.	2021/0000073/50_01_00/E	50	01	01	46,53
7814	2020	U08822	POR FSE 2014-2020 - ASSE III -OBIETTIVO SPECIFICO 12 - AZIONE 10.1.6 -AZIONI DI ORIENTAMENTO, DI CONTINUITÀ E DI SOSTEGNO ALLESCELTE DEI PERCORSI FORMATIVI - AMMINISTRAZIONI CENTRALI	U.2.03.01.01.000	2	15	1504	3180008079	322	2018	POR CAMPANIA FSE 2014/2020. ASSE III- OT 10- OS 12. AVVISO "SCUOLA VIVA-III ANNUALITA'". IMPEGN0 DELL'IMPORTO DI EURO 18.974.323,89.	2021/0000073/50_01_00/E	50	01	01	672,38
7815	2020	U08822	POR FSE 2014-2020 - ASSE III -OBIETTIVO SPECIFICO 12 - AZIONE 10.1.6 -AZIONI DI ORIENTAMENTO, DI CONTINUITÀ E DI SOSTEGNO ALLESCELTE DEI PERCORSI FORMATIVI - AMMINISTRAZIONI CENTRALI	U.2.03.01.01.000	2	15	1504	3180008079	323	2018	POR CAMPANIA FSE 2014/2020. ASSE III- OT 10- OS 12. AVVISO "SCUOLA VIVA-III ANNUALITA'". IMPEGN0 DELL'IMPORTO DI EURO 18.974.323,89.	2021/0000073/50_01_00/E	50	01	01	1.568,89
7816	2020	U08822	POR FSE 2014-2020 - ASSE III -OBIETTIVO SPECIFICO 12 - AZIONE 10.1.6 -AZIONI DI ORIENTAMENTO, DI CONTINUITÀ E DI SOSTEGNO ALLESCELTE DEI PERCORSI FORMATIVI - AMMINISTRAZIONI CENTRALI	U.2.03.01.01.000	2	15	1504	3180008079	324	2018	POR CAMPANIA FSE 2014/2020. ASSE III- OT 10- OS 12. AVVISO "SCUOLA VIVA-III ANNUALITA'". IMPEGN0 DELL'IMPORTO DI EURO 18.974.323,89.	2021/0000073/50_01_00/E	50	01	01	6.723,83
7817	2020	U08822	POR FSE 2014-2020 - ASSE III -OBIETTIVO SPECIFICO 12 - AZIONE 10.1.6 -AZIONI DI ORIENTAMENTO, DI CONTINUITÀ E DI SOSTEGNO ALLESCELTE DEI PERCORSI FORMATIVI - AMMINISTRAZIONI CENTRALI	U.2.03.01.01.000	2	15	1504	3180008079	325	2018	POR CAMPANIA FSE 2014/2020. ASSE III- OT 10- OS 12. AVVISO "SCUOLA VIVA-III ANNUALITA'". IMPEGN0 DELL'IMPORTO DI EURO 18.974.323,89.	2021/0000073/50_01_00/E	50	01	01	105,35
7818	2020	U08822	POR FSE 2014-2020 - ASSE III -OBIETTIVO SPECIFICO 12 - AZIONE 10.1.6 -AZIONI DI ORIENTAMENTO, DI CONTINUITÀ E DI SOSTEGNO ALLESCELTE DEI PERCORSI FORMATIVI - AMMINISTRAZIONI CENTRALI	U.2.03.01.01.000	2	15	1504	3180008079	326	2018	POR CAMPANIA FSE 2014/2020. ASSE III- OT 10- OS 12. AVVISO "SCUOLA VIVA-III ANNUALITA'". IMPEGN0 DELL'IMPORTO DI EURO 18.974.323,89.	2021/0000073/50_01_00/E	50	01	01	245,81
7819	2020	U08822	POR FSE 2014-2020 - ASSE III -OBIETTIVO SPECIFICO 12 - AZIONE 10.1.6 -AZIONI DI ORIENTAMENTO, DI CONTINUITÀ E DI SOSTEGNO ALLESCELTE DEI PERCORSI FORMATIVI - AMMINISTRAZIONI CENTRALI	U.2.03.01.01.000	2	15	1504	3180008079	327	2018	POR CAMPANIA FSE 2014/2020. ASSE III- OT 10- OS 12. AVVISO "SCUOLA VIVA-III ANNUALITA'". IMPEGN0 DELL'IMPORTO DI EURO 18.974.323,89.	2021/0000073/50_01_00/E	50	01	01	1.053,47
7820	2020	U08822	POR FSE 2014-2020 - ASSE III -OBIETTIVO SPECIFICO 12 - AZIONE 10.1.6 -AZIONI DI ORIENTAMENTO, DI CONTINUITÀ E DI SOSTEGNO ALLESCELTE DEI PERCORSI FORMATIVI - AMMINISTRAZIONI CENTRALI	U.2.03.01.01.000	2	15	1504	3180008079	364	2018	POR CAMPANIA FSE 2014/2020. ASSE III- OT 10- OS 12. AVVISO "SCUOLA VIVA-III ANNUALITA'". IMPEGN0 DELL'IMPORTO DI EURO 18.974.323,89.	2021/0000073/50_01_00/E	50	01	01	266,75
7821	2020	U08822	POR FSE 2014-2020 - ASSE III -OBIETTIVO SPECIFICO 12 - AZIONE 10.1.6 -AZIONI DI ORIENTAMENTO, DI CONTINUITÀ E DI SOSTEGNO ALLESCELTE DEI PERCORSI FORMATIVI - AMMINISTRAZIONI CENTRALI	U.2.03.01.01.000	2	15	1504	3180008079	365	2018	POR CAMPANIA FSE 2014/2020. ASSE III- OT 10- OS 12. AVVISO "SCUOLA VIVA-III ANNUALITA'". IMPEGN0 DELL'IMPORTO DI EURO 18.974.323,89.	2021/0000073/50_01_00/E	50	01	01	622,41
7822	2020	U08822	POR FSE 2014-2020 - ASSE III -OBIETTIVO SPECIFICO 12 - AZIONE 10.1.6 -AZIONI DI ORIENTAMENTO, DI CONTINUITÀ E DI SOSTEGNO ALLESCELTE DEI PERCORSI FORMATIVI - AMMINISTRAZIONI CENTRALI	U.2.03.01.01.000	2	15	1504	3180008079	366	2018	POR CAMPANIA FSE 2014/2020. ASSE III- OT 10- OS 12. AVVISO "SCUOLA VIVA-III ANNUALITA'". IMPEGN0 DELL'IMPORTO DI EURO 18.974.323,89.	2021/0000073/50_01_00/E	50	01	01	2.667,49
7823	2020	U08822	POR FSE 2014-2020 - ASSE III -OBIETTIVO SPECIFICO 12 - AZIONE 10.1.6 -AZIONI DI ORIENTAMENTO, DI CONTINUITÀ E DI SOSTEGNO ALLESCELTE DEI PERCORSI FORMATIVI - AMMINISTRAZIONI CENTRALI	U.2.03.01.01.000	2	15	1504	3180008079	382	2018	POR CAMPANIA FSE 2014/2020. ASSE III- OT 10- OS 12. AVVISO "SCUOLA VIVA-III ANNUALITA'". IMPEGN0 DELL'IMPORTO DI EURO 18.974.323,89.	2021/0000073/50_01_00/E	50	01	01	228,03
7824	2020	U08822	POR FSE 2014-2020 - ASSE III -OBIETTIVO SPECIFICO 12 - AZIONE 10.1.6 -AZIONI DI ORIENTAMENTO, DI CONTINUITÀ E DI SOSTEGNO ALLESCELTE DEI PERCORSI FORMATIVI - AMMINISTRAZIONI CENTRALI	U.2.03.01.01.000	2	15	1504	3180008079	383	2018	POR CAMPANIA FSE 2014/2020. ASSE III- OT 10- OS 12. AVVISO "SCUOLA VIVA-III ANNUALITA'". IMPEGN0 DELL'IMPORTO DI EURO 18.974.323,89.	2021/0000073/50_01_00/E	50	01	01	532,06
7825	2020	U08822	POR FSE 2014-2020 - ASSE III -OBIETTIVO SPECIFICO 12 - AZIONE 10.1.6 -AZIONI DI ORIENTAMENTO, DI CONTINUITÀ E DI SOSTEGNO ALLESCELTE DEI PERCORSI FORMATIVI - AMMINISTRAZIONI CENTRALI	U.2.03.01.01.000	2	15	1504	3180008079	384	2018	POR CAMPANIA FSE 2014/2020. ASSE III- OT 10- OS 12. AVVISO "SCUOLA VIVA-III ANNUALITA'". IMPEGN0 DELL'IMPORTO DI EURO 18.974.323,89.	2021/0000073/50_01_00/E	50	01	01	2.280,25
7826	2020	U08822	POR FSE 2014-2020 - ASSE III -OBIETTIVO SPECIFICO 12 - AZIONE 10.1.6 -AZIONI DI ORIENTAMENTO, DI CONTINUITÀ E DI SOSTEGNO ALLESCELTE DEI PERCORSI FORMATIVI - AMMINISTRAZIONI CENTRALI	U.2.03.01.01.000	2	15	1504	3180008079	400	2018	POR CAMPANIA FSE 2014/2020. ASSE III- OT 10- OS 12. AVVISO "SCUOLA VIVA-III ANNUALITA'". IMPEGN0 DELL'IMPORTO DI EURO 18.974.323,89.	2021/0000073/50_01_00/E	50	01	01	526,59

fonte: http://burc.regione.campania.it

N.	Es.	Cap	Descrizione	IV Liv.	Tit	Miss	Prog.	Imp.	Pos.	Anno	Oggetto Impegno	DecretoRettifica	DIP	DG	UOD	Importo
7827	2020	U08822	POR FSE 2014-2020 - ASSE III -OBIETTIVO SPECIFICO 12 - AZIONE 10.1.6 -AZIONI DI ORIENTAMENTO, DI CONTINUITÀ E DI SOSTEGNO ALLESCELTE DEI PERCORSI FORMATIVI - AMMINISTRAZIONI CENTRALI	U.2.03.01.01.000	2	15	1504	3180008079	401	2018	POR CAMPANIA FSE 2014/2020. ASSE III- OT 10- OS 12. AVVISO "SCUOLA VIVA-III ANNUALITA'". IMPEGN0 DELL'IMPORTO DI EURO 18.974.323,89.	2021/0000073/50_01_00/E	50	01	01	1.228,71
7828	2020	U08822	POR FSE 2014-2020 - ASSE III -OBIETTIVO SPECIFICO 12 - AZIONE 10.1.6 -AZIONI DI ORIENTAMENTO, DI CONTINUITÀ E DI SOSTEGNO ALLESCELTE DEI PERCORSI FORMATIVI - AMMINISTRAZIONI CENTRALI	U.2.03.01.01.000	2	15	1504	3180008079	402	2018	POR CAMPANIA FSE 2014/2020. ASSE III- OT 10- OS 12. AVVISO "SCUOLA VIVA-III ANNUALITA'". IMPEGN0 DELL'IMPORTO DI EURO 18.974.323,89.	2021/0000073/50_01_00/E	50	01	01	5.265,91
7829	2020	U08822	POR FSE 2014-2020 - ASSE III -OBIETTIVO SPECIFICO 12 - AZIONE 10.1.6 -AZIONI DI ORIENTAMENTO, DI CONTINUITÀ E DI SOSTEGNO ALLESCELTE DEI PERCORSI FORMATIVI - AMMINISTRAZIONI CENTRALI	U.2.03.01.01.000	2	15	1504	3180008079	409	2018	POR CAMPANIA FSE 2014/2020. ASSE III- OT 10- OS 12. AVVISO "SCUOLA VIVA-III ANNUALITA'". IMPEGN0 DELL'IMPORTO DI EURO 18.974.323,89.	2021/0000073/50_01_00/E	50	01	01	934,22
7830	2020	U08822	POR FSE 2014-2020 - ASSE III -OBIETTIVO SPECIFICO 12 - AZIONE 10.1.6 -AZIONI DI ORIENTAMENTO, DI CONTINUITÀ E DI SOSTEGNO ALLESCELTE DEI PERCORSI FORMATIVI - AMMINISTRAZIONI CENTRALI	U.2.03.01.01.000	2	15	1504	3180008079	410	2018	POR CAMPANIA FSE 2014/2020. ASSE III- OT 10- OS 12. AVVISO "SCUOLA VIVA-III ANNUALITA'". IMPEGN0 DELL'IMPORTO DI EURO 18.974.323,89.	2021/0000073/50_01_00/E	50	01	01	2.179,84
7831	2020	U08822	POR FSE 2014-2020 - ASSE III -OBIETTIVO SPECIFICO 12 - AZIONE 10.1.6 -AZIONI DI ORIENTAMENTO, DI CONTINUITÀ E DI SOSTEGNO ALLESCELTE DEI PERCORSI FORMATIVI - AMMINISTRAZIONI CENTRALI	U.2.03.01.01.000	2	15	1504	3180008079	411	2018	POR CAMPANIA FSE 2014/2020. ASSE III- OT 10- OS 12. AVVISO "SCUOLA VIVA-III ANNUALITA'". IMPEGN0 DELL'IMPORTO DI EURO 18.974.323,89.	2021/0000073/50_01_00/E	50	01	01	9.342,16
7832	2020	U08822	POR FSE 2014-2020 - ASSE III -OBIETTIVO SPECIFICO 12 - AZIONE 10.1.6 -AZIONI DI ORIENTAMENTO, DI CONTINUITÀ E DI SOSTEGNO ALLESCELTE DEI PERCORSI FORMATIVI - AMMINISTRAZIONI CENTRALI	U.2.03.01.01.000	2	15	1504	3180008079	418	2018	POR CAMPANIA FSE 2014/2020. ASSE III- OT 10- OS 12. AVVISO "SCUOLA VIVA-III ANNUALITA'". IMPEGN0 DELL'IMPORTO DI EURO 18.974.323,89.	2021/0000073/50_01_00/E	50	01	01	14,70
7833	2020	U08822	POR FSE 2014-2020 - ASSE III -OBIETTIVO SPECIFICO 12 - AZIONE 10.1.6 -AZIONI DI ORIENTAMENTO, DI CONTINUITÀ E DI SOSTEGNO ALLESCELTE DEI PERCORSI FORMATIVI - AMMINISTRAZIONI CENTRALI	U.2.03.01.01.000	2	15	1504	3180008079	419	2018	POR CAMPANIA FSE 2014/2020. ASSE III- OT 10- OS 12. AVVISO "SCUOLA VIVA-III ANNUALITA'". IMPEGN0 DELL'IMPORTO DI EURO 18.974.323,89.	2021/0000073/50_01_00/E	50	01	01	34,31
7834	2020	U08822	POR FSE 2014-2020 - ASSE III -OBIETTIVO SPECIFICO 12 - AZIONE 10.1.6 -AZIONI DI ORIENTAMENTO, DI CONTINUITÀ E DI SOSTEGNO ALLESCELTE DEI PERCORSI FORMATIVI - AMMINISTRAZIONI CENTRALI	U.2.03.01.01.000	2	15	1504	3180008079	420	2018	POR CAMPANIA FSE 2014/2020. ASSE III- OT 10- OS 12. AVVISO "SCUOLA VIVA-III ANNUALITA'". IMPEGN0 DELL'IMPORTO DI EURO 18.974.323,89.	2021/0000073/50_01_00/E	50	01	01	147,02
7835	2020	U08822	POR FSE 2014-2020 - ASSE III -OBIETTIVO SPECIFICO 12 - AZIONE 10.1.6 -AZIONI DI ORIENTAMENTO, DI CONTINUITÀ E DI SOSTEGNO ALLESCELTE DEI PERCORSI FORMATIVI - AMMINISTRAZIONI CENTRALI	U.2.03.01.01.000	2	15	1504	3180008079	427	2018	POR CAMPANIA FSE 2014/2020. ASSE III- OT 10- OS 12. AVVISO "SCUOLA VIVA-III ANNUALITA'". IMPEGN0 DELL'IMPORTO DI EURO 18.974.323,89.	2021/0000073/50_01_00/E	50	01	01	149,43
7836	2020	U08822	POR FSE 2014-2020 - ASSE III -OBIETTIVO SPECIFICO 12 - AZIONE 10.1.6 -AZIONI DI ORIENTAMENTO, DI CONTINUITÀ E DI SOSTEGNO ALLESCELTE DEI PERCORSI FORMATIVI - AMMINISTRAZIONI CENTRALI	U.2.03.01.01.000	2	15	1504	3180008079	428	2018	POR CAMPANIA FSE 2014/2020. ASSE III- OT 10- OS 12. AVVISO "SCUOLA VIVA-III ANNUALITA'". IMPEGN0 DELL'IMPORTO DI EURO 18.974.323,89.	2021/0000073/50_01_00/E	50	01	01	348,66
7837	2020	U08822	POR FSE 2014-2020 - ASSE III -OBIETTIVO SPECIFICO 12 - AZIONE 10.1.6 -AZIONI DI ORIENTAMENTO, DI CONTINUITÀ E DI SOSTEGNO ALLESCELTE DEI PERCORSI FORMATIVI - AMMINISTRAZIONI CENTRALI	U.2.03.01.01.000	2	15	1504	3180008079	429	2018	POR CAMPANIA FSE 2014/2020. ASSE III- OT 10- OS 12. AVVISO "SCUOLA VIVA-III ANNUALITA'". IMPEGN0 DELL'IMPORTO DI EURO 18.974.323,89.	2021/0000073/50_01_00/E	50	01	01	1.494,28
7838	2020	U08822	POR FSE 2014-2020 - ASSE III -OBIETTIVO SPECIFICO 12 - AZIONE 10.1.6 -AZIONI DI ORIENTAMENTO, DI CONTINUITÀ E DI SOSTEGNO ALLESCELTE DEI PERCORSI FORMATIVI - AMMINISTRAZIONI CENTRALI	U.2.03.01.01.000	2	15	1504	3180008079	430	2018	POR CAMPANIA FSE 2014/2020. ASSE III- OT 10- OS 12. AVVISO "SCUOLA VIVA-III ANNUALITA'". IMPEGN0 DELL'IMPORTO DI EURO 18.974.323,89.	2021/0000073/50_01_00/E	50	01	01	92,07
7839	2020	U08822	POR FSE 2014-2020 - ASSE III -OBIETTIVO SPECIFICO 12 - AZIONE 10.1.6 -AZIONI DI ORIENTAMENTO, DI CONTINUITÀ E DI SOSTEGNO ALLESCELTE DEI PERCORSI FORMATIVI - AMMINISTRAZIONI CENTRALI	U.2.03.01.01.000	2	15	1504	3180008079	431	2018	POR CAMPANIA FSE 2014/2020. ASSE III- OT 10- OS 12. AVVISO "SCUOLA VIVA-III ANNUALITA'". IMPEGN0 DELL'IMPORTO DI EURO 18.974.323,89.	2021/0000073/50_01_00/E	50	01	01	214,84
7840	2020	U08822	POR FSE 2014-2020 - ASSE III -OBIETTIVO SPECIFICO 12 - AZIONE 10.1.6 -AZIONI DI ORIENTAMENTO, DI CONTINUITÀ E DI SOSTEGNO ALLESCELTE DEI PERCORSI FORMATIVI - AMMINISTRAZIONI CENTRALI	U.2.03.01.01.000	2	15	1504	3180008079	432	2018	POR CAMPANIA FSE 2014/2020. ASSE III- OT 10- OS 12. AVVISO "SCUOLA VIVA-III ANNUALITA'". IMPEGN0 DELL'IMPORTO DI EURO 18.974.323,89.	2021/0000073/50_01_00/E	50	01	01	920,74
7841	2020	U08822	POR FSE 2014-2020 - ASSE III -OBIETTIVO SPECIFICO 12 - AZIONE 10.1.6 -AZIONI DI ORIENTAMENTO, DI CONTINUITÀ E DI SOSTEGNO ALLESCELTE DEI PERCORSI FORMATIVI - AMMINISTRAZIONI CENTRALI	U.2.03.01.01.000	2	15	1504	3180008079	466	2018	POR CAMPANIA FSE 2014/2020. ASSE III- OT 10- OS 12. AVVISO "SCUOLA VIVA-III ANNUALITA'". IMPEGN0 DELL'IMPORTO DI EURO 18.974.323,89.	2021/0000073/50_01_00/E	50	01	01	4.125,00

fonte: http://burc.regione.campania.it

N.	Es.	Cap	Descrizione	IV Liv.	Tit	Miss	Prog.	Imp.	Pos.	Anno	Oggetto Impegno	DecretoRettifica	DIP	DG	UOD	Importo
7842	2020	U08822	POR FSE 2014-2020 - ASSE III -OBIETTIVO SPECIFICO 12 - AZIONE 10.1.6 -AZIONI DI ORIENTAMENTO, DI CONTINUITÀ E DI SOSTEGNO ALLESCELTE DEI PERCORSI FORMATIVI - AMMINISTRAZIONI CENTRALI	U.2.03.01.01.000	2	15	1504	3180008079	467	2018	POR CAMPANIA FSE 2014/2020. ASSE III- OT 10- OS 12. AVVISO "SCUOLA VIVA-III ANNUALITA'". IMPEGN0 DELL'IMPORTO DI EURO 18.974.323,89.	2021/0000073/50_01_00/E	50	01	01	9.625,00
7843	2020	U08822	POR FSE 2014-2020 - ASSE III -OBIETTIVO SPECIFICO 12 - AZIONE 10.1.6 -AZIONI DI ORIENTAMENTO, DI CONTINUITÀ E DI SOSTEGNO ALLESCELTE DEI PERCORSI FORMATIVI - AMMINISTRAZIONI CENTRALI	U.2.03.01.01.000	2	15	1504	3180008079	468	2018	POR CAMPANIA FSE 2014/2020. ASSE III- OT 10- OS 12. AVVISO "SCUOLA VIVA-III ANNUALITA'". IMPEGN0 DELL'IMPORTO DI EURO 18.974.323,89.	2021/0000073/50_01_00/E	50	01	01	41.250,00
7844	2020	U08822	POR FSE 2014-2020 - ASSE III -OBIETTIVO SPECIFICO 12 - AZIONE 10.1.6 -AZIONI DI ORIENTAMENTO, DI CONTINUITÀ E DI SOSTEGNO ALLESCELTE DEI PERCORSI FORMATIVI - AMMINISTRAZIONI CENTRALI	U.2.03.01.01.000	2	15	1504	3180008079	475	2018	POR CAMPANIA FSE 2014/2020. ASSE III- OT 10- OS 12. AVVISO "SCUOLA VIVA-III ANNUALITA'". IMPEGN0 DELL'IMPORTO DI EURO 18.974.323,89.	2021/0000073/50_01_00/E	50	01	01	275,85
7845	2020	U08822	POR FSE 2014-2020 - ASSE III -OBIETTIVO SPECIFICO 12 - AZIONE 10.1.6 -AZIONI DI ORIENTAMENTO, DI CONTINUITÀ E DI SOSTEGNO ALLESCELTE DEI PERCORSI FORMATIVI - AMMINISTRAZIONI CENTRALI	U.2.03.01.01.000	2	15	1504	3180008079	476	2018	POR CAMPANIA FSE 2014/2020. ASSE III- OT 10- OS 12. AVVISO "SCUOLA VIVA-III ANNUALITA'". IMPEGN0 DELL'IMPORTO DI EURO 18.974.323,89.	2021/0000073/50_01_00/E	50	01	01	643,64
7846	2020	U08822	POR FSE 2014-2020 - ASSE III -OBIETTIVO SPECIFICO 12 - AZIONE 10.1.6 -AZIONI DI ORIENTAMENTO, DI CONTINUITÀ E DI SOSTEGNO ALLESCELTE DEI PERCORSI FORMATIVI - AMMINISTRAZIONI CENTRALI	U.2.03.01.01.000	2	15	1504	3180008079	477	2018	POR CAMPANIA FSE 2014/2020. ASSE III- OT 10- OS 12. AVVISO "SCUOLA VIVA-III ANNUALITA'". IMPEGN0 DELL'IMPORTO DI EURO 18.974.323,89.	2021/0000073/50_01_00/E	50	01	01	2.758,48
7847	2020	U08822	POR FSE 2014-2020 - ASSE III -OBIETTIVO SPECIFICO 12 - AZIONE 10.1.6 -AZIONI DI ORIENTAMENTO, DI CONTINUITÀ E DI SOSTEGNO ALLESCELTE DEI PERCORSI FORMATIVI - AMMINISTRAZIONI CENTRALI	U.2.03.01.01.000	2	15	1504	3180008079	481	2018	POR CAMPANIA FSE 2014/2020. ASSE III- OT 10- OS 12. AVVISO "SCUOLA VIVA-III ANNUALITA'". IMPEGN0 DELL'IMPORTO DI EURO 18.974.323,89.	2021/0000073/50_01_00/E	50	01	01	281,35
7848	2020	U08822	POR FSE 2014-2020 - ASSE III -OBIETTIVO SPECIFICO 12 - AZIONE 10.1.6 -AZIONI DI ORIENTAMENTO, DI CONTINUITÀ E DI SOSTEGNO ALLESCELTE DEI PERCORSI FORMATIVI - AMMINISTRAZIONI CENTRALI	U.2.03.01.01.000	2	15	1504	3180008079	482	2018	POR CAMPANIA FSE 2014/2020. ASSE III- OT 10- OS 12. AVVISO "SCUOLA VIVA-III ANNUALITA'". IMPEGN0 DELL'IMPORTO DI EURO 18.974.323,89.	2021/0000073/50_01_00/E	50	01	01	656,48
7849	2020	U08822	POR FSE 2014-2020 - ASSE III -OBIETTIVO SPECIFICO 12 - AZIONE 10.1.6 -AZIONI DI ORIENTAMENTO, DI CONTINUITÀ E DI SOSTEGNO ALLESCELTE DEI PERCORSI FORMATIVI - AMMINISTRAZIONI CENTRALI	U.2.03.01.01.000	2	15	1504	3180008079	483	2018	POR CAMPANIA FSE 2014/2020. ASSE III- OT 10- OS 12. AVVISO "SCUOLA VIVA-III ANNUALITA'". IMPEGN0 DELL'IMPORTO DI EURO 18.974.323,89.	2021/0000073/50_01_00/E	50	01	01	2.813,47
7850	2020	U08822	POR FSE 2014-2020 - ASSE III -OBIETTIVO SPECIFICO 12 - AZIONE 10.1.6 -AZIONI DI ORIENTAMENTO, DI CONTINUITÀ E DI SOSTEGNO ALLESCELTE DEI PERCORSI FORMATIVI - AMMINISTRAZIONI CENTRALI	U.2.03.01.01.000	2	15	1504	3180008079	490	2018	POR CAMPANIA FSE 2014/2020. ASSE III- OT 10- OS 12. AVVISO "SCUOLA VIVA-III ANNUALITA'". IMPEGN0 DELL'IMPORTO DI EURO 18.974.323,89.	2021/0000073/50_01_00/E	50	01	01	329,73
7851	2020	U08822	POR FSE 2014-2020 - ASSE III -OBIETTIVO SPECIFICO 12 - AZIONE 10.1.6 -AZIONI DI ORIENTAMENTO, DI CONTINUITÀ E DI SOSTEGNO ALLESCELTE DEI PERCORSI FORMATIVI - AMMINISTRAZIONI CENTRALI	U.2.03.01.01.000	2	15	1504	3180008079	491	2018	POR CAMPANIA FSE 2014/2020. ASSE III- OT 10- OS 12. AVVISO "SCUOLA VIVA-III ANNUALITA'". IMPEGN0 DELL'IMPORTO DI EURO 18.974.323,89.	2021/0000073/50_01_00/E	50	01	01	769,36
7852	2020	U08822	POR FSE 2014-2020 - ASSE III -OBIETTIVO SPECIFICO 12 - AZIONE 10.1.6 -AZIONI DI ORIENTAMENTO, DI CONTINUITÀ E DI SOSTEGNO ALLESCELTE DEI PERCORSI FORMATIVI - AMMINISTRAZIONI CENTRALI	U.2.03.01.01.000	2	15	1504	3180008079	492	2018	POR CAMPANIA FSE 2014/2020. ASSE III- OT 10- OS 12. AVVISO "SCUOLA VIVA-III ANNUALITA'". IMPEGN0 DELL'IMPORTO DI EURO 18.974.323,89.	2021/0000073/50_01_00/E	50	01	01	3.297,25
7853	2020	U08822	POR FSE 2014-2020 - ASSE III -OBIETTIVO SPECIFICO 12 - AZIONE 10.1.6 -AZIONI DI ORIENTAMENTO, DI CONTINUITÀ E DI SOSTEGNO ALLESCELTE DEI PERCORSI FORMATIVI - AMMINISTRAZIONI CENTRALI	U.2.03.01.01.000	2	15	1504	3180008079	499	2018	POR CAMPANIA FSE 2014/2020. ASSE III- OT 10- OS 12. AVVISO "SCUOLA VIVA-III ANNUALITA'". IMPEGN0 DELL'IMPORTO DI EURO 18.974.323,89.	2021/0000073/50_01_00/E	50	01	01	24,25
7854	2020	U08822	POR FSE 2014-2020 - ASSE III -OBIETTIVO SPECIFICO 12 - AZIONE 10.1.6 -AZIONI DI ORIENTAMENTO, DI CONTINUITÀ E DI SOSTEGNO ALLESCELTE DEI PERCORSI FORMATIVI - AMMINISTRAZIONI CENTRALI	U.2.03.01.01.000	2	15	1504	3180008079	500	2018	POR CAMPANIA FSE 2014/2020. ASSE III- OT 10- OS 12. AVVISO "SCUOLA VIVA-III ANNUALITA'". IMPEGN0 DELL'IMPORTO DI EURO 18.974.323,89.	2021/0000073/50_01_00/E	50	01	01	56,58
7855	2020	U08822	POR FSE 2014-2020 - ASSE III -OBIETTIVO SPECIFICO 12 - AZIONE 10.1.6 -AZIONI DI ORIENTAMENTO, DI CONTINUITÀ E DI SOSTEGNO ALLESCELTE DEI PERCORSI FORMATIVI - AMMINISTRAZIONI CENTRALI	U.2.03.01.01.000	2	15	1504	3180008079	501	2018	POR CAMPANIA FSE 2014/2020. ASSE III- OT 10- OS 12. AVVISO "SCUOLA VIVA-III ANNUALITA'". IMPEGN0 DELL'IMPORTO DI EURO 18.974.323,89.	2021/0000073/50_01_00/E	50	01	01	242,50
7856	2020	U08822	POR FSE 2014-2020 - ASSE III -OBIETTIVO SPECIFICO 12 - AZIONE 10.1.6 -AZIONI DI ORIENTAMENTO, DI CONTINUITÀ E DI SOSTEGNO ALLESCELTE DEI PERCORSI FORMATIVI - AMMINISTRAZIONI CENTRALI	U.2.03.01.01.000	2	15	1504	3180008079	505	2018	POR CAMPANIA FSE 2014/2020. ASSE III- OT 10- OS 12. AVVISO "SCUOLA VIVA-III ANNUALITA'". IMPEGN0 DELL'IMPORTO DI EURO 18.974.323,89.	2021/0000073/50_01_00/E	50	01	01	9,45

fonte: http://burc.regione.campania.it

N.	Es.	Cap	Descrizione	IV Liv.	Tit	Miss	Prog.	Imp.	Pos.	Anno	Oggetto Impegno	DecretoRettifica	DIP	DG	UOD	Importo
7857	2020	U08822	POR FSE 2014-2020 - ASSE III -OBIETTIVO SPECIFICO 12 - AZIONE 10.1.6 -AZIONI DI ORIENTAMENTO, DI CONTINUITÀ E DI SOSTEGNO ALLESCELTE DEI PERCORSI FORMATIVI - AMMINISTRAZIONI CENTRALI	U.2.03.01.01.000	2	15	1504	3180008079	506	2018	POR CAMPANIA FSE 2014/2020. ASSE III- OT 10- OS 12. AVVISO "SCUOLA VIVA-III ANNUALITA'". IMPEGN0 DELL'IMPORTO DI EURO 18.974.323,89.	2021/0000073/50_01_00/E	50	01	01	22,04
7858	2020	U08822	POR FSE 2014-2020 - ASSE III -OBIETTIVO SPECIFICO 12 - AZIONE 10.1.6 -AZIONI DI ORIENTAMENTO, DI CONTINUITÀ E DI SOSTEGNO ALLESCELTE DEI PERCORSI FORMATIVI - AMMINISTRAZIONI CENTRALI	U.2.03.01.01.000	2	15	1504	3180008079	507	2018	POR CAMPANIA FSE 2014/2020. ASSE III- OT 10- OS 12. AVVISO "SCUOLA VIVA-III ANNUALITA'". IMPEGN0 DELL'IMPORTO DI EURO 18.974.323,89.	2021/0000073/50_01_00/E	50	01	01	94,46
7859	2020	U08822	POR FSE 2014-2020 - ASSE III -OBIETTIVO SPECIFICO 12 - AZIONE 10.1.6 -AZIONI DI ORIENTAMENTO, DI CONTINUITÀ E DI SOSTEGNO ALLESCELTE DEI PERCORSI FORMATIVI - AMMINISTRAZIONI CENTRALI	U.2.03.01.01.000	2	15	1504	3180008079	520	2018	POR CAMPANIA FSE 2014/2020. ASSE III- OT 10- OS 12. AVVISO "SCUOLA VIVA-III ANNUALITA'". IMPEGN0 DELL'IMPORTO DI EURO 18.974.323,89.	2021/0000073/50_01_00/E	50	01	01	379,59
7860	2020	U08822	POR FSE 2014-2020 - ASSE III -OBIETTIVO SPECIFICO 12 - AZIONE 10.1.6 -AZIONI DI ORIENTAMENTO, DI CONTINUITÀ E DI SOSTEGNO ALLESCELTE DEI PERCORSI FORMATIVI - AMMINISTRAZIONI CENTRALI	U.2.03.01.01.000	2	15	1504	3180008079	521	2018	POR CAMPANIA FSE 2014/2020. ASSE III- OT 10- OS 12. AVVISO "SCUOLA VIVA-III ANNUALITA'". IMPEGN0 DELL'IMPORTO DI EURO 18.974.323,89.	2021/0000073/50_01_00/E	50	01	01	885,71
7861	2020	U08822	POR FSE 2014-2020 - ASSE III -OBIETTIVO SPECIFICO 12 - AZIONE 10.1.6 -AZIONI DI ORIENTAMENTO, DI CONTINUITÀ E DI SOSTEGNO ALLESCELTE DEI PERCORSI FORMATIVI - AMMINISTRAZIONI CENTRALI	U.2.03.01.01.000	2	15	1504	3180008079	522	2018	POR CAMPANIA FSE 2014/2020. ASSE III- OT 10- OS 12. AVVISO "SCUOLA VIVA-III ANNUALITA'". IMPEGN0 DELL'IMPORTO DI EURO 18.974.323,89.	2021/0000073/50_01_00/E	50	01	01	3.795,88
7862	2020	U08822	POR FSE 2014-2020 - ASSE III -OBIETTIVO SPECIFICO 12 - AZIONE 10.1.6 -AZIONI DI ORIENTAMENTO, DI CONTINUITÀ E DI SOSTEGNO ALLESCELTE DEI PERCORSI FORMATIVI - AMMINISTRAZIONI CENTRALI	U.2.03.01.01.000	2	15	1504	3180008080	10	2018	POR CAMPANIA FSE 2014/2020. ASSE III- OT 10- OS 12. AVVISO "SCUOLA VIVA-III ANNUALITA'". IMPEGN0 DELL'IMPORTO DI EURO 18.974.323,89.	2021/0000073/50_01_00/E	50	01	01	141,39
7863	2020	U08822	POR FSE 2014-2020 - ASSE III -OBIETTIVO SPECIFICO 12 - AZIONE 10.1.6 -AZIONI DI ORIENTAMENTO, DI CONTINUITÀ E DI SOSTEGNO ALLESCELTE DEI PERCORSI FORMATIVI - AMMINISTRAZIONI CENTRALI	U.2.03.01.01.000	2	15	1504	3180008080	11	2018	POR CAMPANIA FSE 2014/2020. ASSE III- OT 10- OS 12. AVVISO "SCUOLA VIVA-III ANNUALITA'". IMPEGN0 DELL'IMPORTO DI EURO 18.974.323,89.	2021/0000073/50_01_00/E	50	01	01	329,91
7864	2020	U08822	POR FSE 2014-2020 - ASSE III -OBIETTIVO SPECIFICO 12 - AZIONE 10.1.6 -AZIONI DI ORIENTAMENTO, DI CONTINUITÀ E DI SOSTEGNO ALLESCELTE DEI PERCORSI FORMATIVI - AMMINISTRAZIONI CENTRALI	U.2.03.01.01.000	2	15	1504	3180008080	12	2018	POR CAMPANIA FSE 2014/2020. ASSE III- OT 10- OS 12. AVVISO "SCUOLA VIVA-III ANNUALITA'". IMPEGN0 DELL'IMPORTO DI EURO 18.974.323,89.	2021/0000073/50_01_00/E	50	01	01	1.413,91
7865	2020	U08822	POR FSE 2014-2020 - ASSE III -OBIETTIVO SPECIFICO 12 - AZIONE 10.1.6 -AZIONI DI ORIENTAMENTO, DI CONTINUITÀ E DI SOSTEGNO ALLESCELTE DEI PERCORSI FORMATIVI - AMMINISTRAZIONI CENTRALI	U.2.03.01.01.000	2	15	1504	3180008080	13	2018	POR CAMPANIA FSE 2014/2020. ASSE III- OT 10- OS 12. AVVISO "SCUOLA VIVA-III ANNUALITA'". IMPEGN0 DELL'IMPORTO DI EURO 18.974.323,89.	2021/0000073/50_01_00/E	50	01	01	118,58
7866	2020	U08822	POR FSE 2014-2020 - ASSE III -OBIETTIVO SPECIFICO 12 - AZIONE 10.1.6 -AZIONI DI ORIENTAMENTO, DI CONTINUITÀ E DI SOSTEGNO ALLESCELTE DEI PERCORSI FORMATIVI - AMMINISTRAZIONI CENTRALI	U.2.03.01.01.000	2	15	1504	3180008080	14	2018	POR CAMPANIA FSE 2014/2020. ASSE III- OT 10- OS 12. AVVISO "SCUOLA VIVA-III ANNUALITA'". IMPEGN0 DELL'IMPORTO DI EURO 18.974.323,89.	2021/0000073/50_01_00/E	50	01	01	276,68
7867	2020	U08822	POR FSE 2014-2020 - ASSE III -OBIETTIVO SPECIFICO 12 - AZIONE 10.1.6 -AZIONI DI ORIENTAMENTO, DI CONTINUITÀ E DI SOSTEGNO ALLESCELTE DEI PERCORSI FORMATIVI - AMMINISTRAZIONI CENTRALI	U.2.03.01.01.000	2	15	1504	3180008080	15	2018	POR CAMPANIA FSE 2014/2020. ASSE III- OT 10- OS 12. AVVISO "SCUOLA VIVA-III ANNUALITA'". IMPEGN0 DELL'IMPORTO DI EURO 18.974.323,89.	2021/0000073/50_01_00/E	50	01	01	1.185,76
7868	2020	U08822	POR FSE 2014-2020 - ASSE III -OBIETTIVO SPECIFICO 12 - AZIONE 10.1.6 -AZIONI DI ORIENTAMENTO, DI CONTINUITÀ E DI SOSTEGNO ALLESCELTE DEI PERCORSI FORMATIVI - AMMINISTRAZIONI CENTRALI	U.2.03.01.01.000	2	15	1504	3180008080	52	2018	POR CAMPANIA FSE 2014/2020. ASSE III- OT 10- OS 12. AVVISO "SCUOLA VIVA-III ANNUALITA'". IMPEGN0 DELL'IMPORTO DI EURO 18.974.323,89.	2021/0000073/50_01_00/E	50	01	01	222,69
7869	2020	U08822	POR FSE 2014-2020 - ASSE III -OBIETTIVO SPECIFICO 12 - AZIONE 10.1.6 -AZIONI DI ORIENTAMENTO, DI CONTINUITÀ E DI SOSTEGNO ALLESCELTE DEI PERCORSI FORMATIVI - AMMINISTRAZIONI CENTRALI	U.2.03.01.01.000	2	15	1504	3180008080	53	2018	POR CAMPANIA FSE 2014/2020. ASSE III- OT 10- OS 12. AVVISO "SCUOLA VIVA-III ANNUALITA'". IMPEGN0 DELL'IMPORTO DI EURO 18.974.323,89.	2021/0000073/50_01_00/E	50	01	01	519,61
7870	2020	U08822	POR FSE 2014-2020 - ASSE III -OBIETTIVO SPECIFICO 12 - AZIONE 10.1.6 -AZIONI DI ORIENTAMENTO, DI CONTINUITÀ E DI SOSTEGNO ALLESCELTE DEI PERCORSI FORMATIVI - AMMINISTRAZIONI CENTRALI	U.2.03.01.01.000	2	15	1504	3180008080	54	2018	POR CAMPANIA FSE 2014/2020. ASSE III- OT 10- OS 12. AVVISO "SCUOLA VIVA-III ANNUALITA'". IMPEGN0 DELL'IMPORTO DI EURO 18.974.323,89.	2021/0000073/50_01_00/E	50	01	01	2.226,88
7871	2020	U08822	POR FSE 2014-2020 - ASSE III -OBIETTIVO SPECIFICO 12 - AZIONE 10.1.6 -AZIONI DI ORIENTAMENTO, DI CONTINUITÀ E DI SOSTEGNO ALLESCELTE DEI PERCORSI FORMATIVI - AMMINISTRAZIONI CENTRALI	U.2.03.01.01.000	2	15	1504	3180008080	76	2018	POR CAMPANIA FSE 2014/2020. ASSE III- OT 10- OS 12. AVVISO "SCUOLA VIVA-III ANNUALITA'". IMPEGN0 DELL'IMPORTO DI EURO 18.974.323,89.	2021/0000073/50_01_00/E	50	01	01	733,81

fonte: http://burc.regione.campania.it

N.	Es.	Cap	Descrizione	IV Liv.	Tit	Miss	Prog.	Imp.	Pos.	Anno	Oggetto Impegno	DecretoRettifica	DIP	DG	UOD	Importo
7872	2020	U08822	POR FSE 2014-2020 - ASSE III -OBIETTIVO SPECIFICO 12 - AZIONE 10.1.6 -AZIONI DI ORIENTAMENTO, DI CONTINUITÀ E DI SOSTEGNO ALLESCELTE DEI PERCORSI FORMATIVI - AMMINISTRAZIONI CENTRALI	U.2.03.01.01.000	2	15	1504	3180008080	77	2018	POR CAMPANIA FSE 2014/2020. ASSE III- OT 10- OS 12. AVVISO "SCUOLA VIVA-III ANNUALITA'". IMPEGN0 DELL'IMPORTO DI EURO 18.974.323,89.	2021/0000073/50_01_00/E	50	01	01	1.712,24
7873	2020	U08822	POR FSE 2014-2020 - ASSE III -OBIETTIVO SPECIFICO 12 - AZIONE 10.1.6 -AZIONI DI ORIENTAMENTO, DI CONTINUITÀ E DI SOSTEGNO ALLESCELTE DEI PERCORSI FORMATIVI - AMMINISTRAZIONI CENTRALI	U.2.03.01.01.000	2	15	1504	3180008080	78	2018	POR CAMPANIA FSE 2014/2020. ASSE III- OT 10- OS 12. AVVISO "SCUOLA VIVA-III ANNUALITA'". IMPEGN0 DELL'IMPORTO DI EURO 18.974.323,89.	2021/0000073/50_01_00/E	50	01	01	7.338,13
7874	2020	U08822	POR FSE 2014-2020 - ASSE III -OBIETTIVO SPECIFICO 12 - AZIONE 10.1.6 -AZIONI DI ORIENTAMENTO, DI CONTINUITÀ E DI SOSTEGNO ALLESCELTE DEI PERCORSI FORMATIVI - AMMINISTRAZIONI CENTRALI	U.2.03.01.01.000	2	15	1504	3180008080	79	2018	POR CAMPANIA FSE 2014/2020. ASSE III- OT 10- OS 12. AVVISO "SCUOLA VIVA-III ANNUALITA'". IMPEGN0 DELL'IMPORTO DI EURO 18.974.323,89.	2021/0000073/50_01_00/E	50	01	01	9,44
7875	2020	U08822	POR FSE 2014-2020 - ASSE III -OBIETTIVO SPECIFICO 12 - AZIONE 10.1.6 -AZIONI DI ORIENTAMENTO, DI CONTINUITÀ E DI SOSTEGNO ALLESCELTE DEI PERCORSI FORMATIVI - AMMINISTRAZIONI CENTRALI	U.2.03.01.01.000	2	15	1504	3180008080	80	2018	POR CAMPANIA FSE 2014/2020. ASSE III- OT 10- OS 12. AVVISO "SCUOLA VIVA-III ANNUALITA'". IMPEGN0 DELL'IMPORTO DI EURO 18.974.323,89.	2021/0000073/50_01_00/E	50	01	01	22,03
7876	2020	U08822	POR FSE 2014-2020 - ASSE III -OBIETTIVO SPECIFICO 12 - AZIONE 10.1.6 -AZIONI DI ORIENTAMENTO, DI CONTINUITÀ E DI SOSTEGNO ALLESCELTE DEI PERCORSI FORMATIVI - AMMINISTRAZIONI CENTRALI	U.2.03.01.01.000	2	15	1504	3180008080	81	2018	POR CAMPANIA FSE 2014/2020. ASSE III- OT 10- OS 12. AVVISO "SCUOLA VIVA-III ANNUALITA'". IMPEGN0 DELL'IMPORTO DI EURO 18.974.323,89.	2021/0000073/50_01_00/E	50	01	01	94,39
7877	2020	U08822	POR FSE 2014-2020 - ASSE III -OBIETTIVO SPECIFICO 12 - AZIONE 10.1.6 -AZIONI DI ORIENTAMENTO, DI CONTINUITÀ E DI SOSTEGNO ALLESCELTE DEI PERCORSI FORMATIVI - AMMINISTRAZIONI CENTRALI	U.2.03.01.01.000	2	15	1504	3180008080	97	2018	POR CAMPANIA FSE 2014/2020. ASSE III- OT 10- OS 12. AVVISO "SCUOLA VIVA-III ANNUALITA'". IMPEGN0 DELL'IMPORTO DI EURO 18.974.323,89.	2021/0000073/50_01_00/E	50	01	01	277,85
7878	2020	U08822	POR FSE 2014-2020 - ASSE III -OBIETTIVO SPECIFICO 12 - AZIONE 10.1.6 -AZIONI DI ORIENTAMENTO, DI CONTINUITÀ E DI SOSTEGNO ALLESCELTE DEI PERCORSI FORMATIVI - AMMINISTRAZIONI CENTRALI	U.2.03.01.01.000	2	15	1504	3180008080	98	2018	POR CAMPANIA FSE 2014/2020. ASSE III- OT 10- OS 12. AVVISO "SCUOLA VIVA-III ANNUALITA'". IMPEGN0 DELL'IMPORTO DI EURO 18.974.323,89.	2021/0000073/50_01_00/E	50	01	01	648,32
7879	2020	U08822	POR FSE 2014-2020 - ASSE III -OBIETTIVO SPECIFICO 12 - AZIONE 10.1.6 -AZIONI DI ORIENTAMENTO, DI CONTINUITÀ E DI SOSTEGNO ALLESCELTE DEI PERCORSI FORMATIVI - AMMINISTRAZIONI CENTRALI	U.2.03.01.01.000	2	15	1504	3180008080	99	2018	POR CAMPANIA FSE 2014/2020. ASSE III- OT 10- OS 12. AVVISO "SCUOLA VIVA-III ANNUALITA'". IMPEGN0 DELL'IMPORTO DI EURO 18.974.323,89.	2021/0000073/50_01_00/E	50	01	01	2.778,51
7880	2020	U08822	POR FSE 2014-2020 - ASSE III -OBIETTIVO SPECIFICO 12 - AZIONE 10.1.6 -AZIONI DI ORIENTAMENTO, DI CONTINUITÀ E DI SOSTEGNO ALLESCELTE DEI PERCORSI FORMATIVI - AMMINISTRAZIONI CENTRALI	U.2.03.01.01.000	2	15	1504	3180008080	100	2018	POR CAMPANIA FSE 2014/2020. ASSE III- OT 10- OS 12. AVVISO "SCUOLA VIVA-III ANNUALITA'". IMPEGN0 DELL'IMPORTO DI EURO 18.974.323,89.	2021/0000073/50_01_00/E	50	01	01	537,27
7881	2020	U08822	POR FSE 2014-2020 - ASSE III -OBIETTIVO SPECIFICO 12 - AZIONE 10.1.6 -AZIONI DI ORIENTAMENTO, DI CONTINUITÀ E DI SOSTEGNO ALLESCELTE DEI PERCORSI FORMATIVI - AMMINISTRAZIONI CENTRALI	U.2.03.01.01.000	2	15	1504	3180008080	101	2018	POR CAMPANIA FSE 2014/2020. ASSE III- OT 10- OS 12. AVVISO "SCUOLA VIVA-III ANNUALITA'". IMPEGN0 DELL'IMPORTO DI EURO 18.974.323,89.	2021/0000073/50_01_00/E	50	01	01	1.253,64
7882	2020	U08822	POR FSE 2014-2020 - ASSE III -OBIETTIVO SPECIFICO 12 - AZIONE 10.1.6 -AZIONI DI ORIENTAMENTO, DI CONTINUITÀ E DI SOSTEGNO ALLESCELTE DEI PERCORSI FORMATIVI - AMMINISTRAZIONI CENTRALI	U.2.03.01.01.000	2	15	1504	3180008080	102	2018	POR CAMPANIA FSE 2014/2020. ASSE III- OT 10- OS 12. AVVISO "SCUOLA VIVA-III ANNUALITA'". IMPEGN0 DELL'IMPORTO DI EURO 18.974.323,89.	2021/0000073/50_01_00/E	50	01	01	5.372,73
7883	2020	U08822	POR FSE 2014-2020 - ASSE III -OBIETTIVO SPECIFICO 12 - AZIONE 10.1.6 -AZIONI DI ORIENTAMENTO, DI CONTINUITÀ E DI SOSTEGNO ALLESCELTE DEI PERCORSI FORMATIVI - AMMINISTRAZIONI CENTRALI	U.2.03.01.01.000	2	15	1504	3180008080	112	2018	POR CAMPANIA FSE 2014/2020. ASSE III- OT 10- OS 12. AVVISO "SCUOLA VIVA-III ANNUALITA'". IMPEGN0 DELL'IMPORTO DI EURO 18.974.323,89.	2021/0000073/50_01_00/E	50	01	01	62,81
7884	2020	U08822	POR FSE 2014-2020 - ASSE III -OBIETTIVO SPECIFICO 12 - AZIONE 10.1.6 -AZIONI DI ORIENTAMENTO, DI CONTINUITÀ E DI SOSTEGNO ALLESCELTE DEI PERCORSI FORMATIVI - AMMINISTRAZIONI CENTRALI	U.2.03.01.01.000	2	15	1504	3180008080	113	2018	POR CAMPANIA FSE 2014/2020. ASSE III- OT 10- OS 12. AVVISO "SCUOLA VIVA-III ANNUALITA'". IMPEGN0 DELL'IMPORTO DI EURO 18.974.323,89.	2021/0000073/50_01_00/E	50	01	01	146,55
7885	2020	U08822	POR FSE 2014-2020 - ASSE III -OBIETTIVO SPECIFICO 12 - AZIONE 10.1.6 -AZIONI DI ORIENTAMENTO, DI CONTINUITÀ E DI SOSTEGNO ALLESCELTE DEI PERCORSI FORMATIVI - AMMINISTRAZIONI CENTRALI	U.2.03.01.01.000	2	15	1504	3180008080	114	2018	POR CAMPANIA FSE 2014/2020. ASSE III- OT 10- OS 12. AVVISO "SCUOLA VIVA-III ANNUALITA'". IMPEGN0 DELL'IMPORTO DI EURO 18.974.323,89.	2021/0000073/50_01_00/E	50	01	01	628,07
7886	2020	U08822	POR FSE 2014-2020 - ASSE III -OBIETTIVO SPECIFICO 12 - AZIONE 10.1.6 -AZIONI DI ORIENTAMENTO, DI CONTINUITÀ E DI SOSTEGNO ALLESCELTE DEI PERCORSI FORMATIVI - AMMINISTRAZIONI CENTRALI	U.2.03.01.01.000	2	15	1504	3180008080	142	2018	POR CAMPANIA FSE 2014/2020. ASSE III- OT 10- OS 12. AVVISO "SCUOLA VIVA-III ANNUALITA'". IMPEGN0 DELL'IMPORTO DI EURO 18.974.323,89.	2021/0000073/50_01_00/E	50	01	01	134,70

fonte: http://burc.regione.campania.it

N.	Es.	Cap	Descrizione	IV Liv.	Tit	Miss	Prog.	Imp.	Pos.	Anno	Oggetto Impegno	DecretoRettifica	DIP	DG	UOD	Importo
7887	2020	U08822	POR FSE 2014-2020 - ASSE III -OBIETTIVO SPECIFICO 12 - AZIONE 10.1.6 -AZIONI DI ORIENTAMENTO, DI CONTINUITÀ E DI SOSTEGNO ALLESCELTE DEI PERCORSI FORMATIVI - AMMINISTRAZIONI CENTRALI	U.2.03.01.01.000	2	15	1504	3180008080	143	2018	POR CAMPANIA FSE 2014/2020. ASSE III- OT 10- OS 12. AVVISO "SCUOLA VIVA-III ANNUALITA'". IMPEGN0 DELL'IMPORTO DI EURO 18.974.323,89.	2021/0000073/50_01_00/E	50	01	01	314,31
7888	2020	U08822	POR FSE 2014-2020 - ASSE III -OBIETTIVO SPECIFICO 12 - AZIONE 10.1.6 -AZIONI DI ORIENTAMENTO, DI CONTINUITÀ E DI SOSTEGNO ALLESCELTE DEI PERCORSI FORMATIVI - AMMINISTRAZIONI CENTRALI	U.2.03.01.01.000	2	15	1504	3180008080	144	2018	POR CAMPANIA FSE 2014/2020. ASSE III- OT 10- OS 12. AVVISO "SCUOLA VIVA-III ANNUALITA'". IMPEGN0 DELL'IMPORTO DI EURO 18.974.323,89.	2021/0000073/50_01_00/E	50	01	01	1.347,02
7889	2020	U08822	POR FSE 2014-2020 - ASSE III -OBIETTIVO SPECIFICO 12 - AZIONE 10.1.6 -AZIONI DI ORIENTAMENTO, DI CONTINUITÀ E DI SOSTEGNO ALLESCELTE DEI PERCORSI FORMATIVI - AMMINISTRAZIONI CENTRALI	U.2.03.01.01.000	2	15	1504	3180008080	145	2018	POR CAMPANIA FSE 2014/2020. ASSE III- OT 10- OS 12. AVVISO "SCUOLA VIVA-III ANNUALITA'". IMPEGN0 DELL'IMPORTO DI EURO 18.974.323,89.	2021/0000073/50_01_00/E	50	01	01	75,74
7890	2020	U08822	POR FSE 2014-2020 - ASSE III -OBIETTIVO SPECIFICO 12 - AZIONE 10.1.6 -AZIONI DI ORIENTAMENTO, DI CONTINUITÀ E DI SOSTEGNO ALLESCELTE DEI PERCORSI FORMATIVI - AMMINISTRAZIONI CENTRALI	U.2.03.01.01.000	2	15	1504	3180008080	146	2018	POR CAMPANIA FSE 2014/2020. ASSE III- OT 10- OS 12. AVVISO "SCUOLA VIVA-III ANNUALITA'". IMPEGN0 DELL'IMPORTO DI EURO 18.974.323,89.	2021/0000073/50_01_00/E	50	01	01	176,72
7891	2020	U08822	POR FSE 2014-2020 - ASSE III -OBIETTIVO SPECIFICO 12 - AZIONE 10.1.6 -AZIONI DI ORIENTAMENTO, DI CONTINUITÀ E DI SOSTEGNO ALLESCELTE DEI PERCORSI FORMATIVI - AMMINISTRAZIONI CENTRALI	U.2.03.01.01.000	2	15	1504	3180008080	147	2018	POR CAMPANIA FSE 2014/2020. ASSE III- OT 10- OS 12. AVVISO "SCUOLA VIVA-III ANNUALITA'". IMPEGN0 DELL'IMPORTO DI EURO 18.974.323,89.	2021/0000073/50_01_00/E	50	01	01	757,36
7892	2020	U08822	POR FSE 2014-2020 - ASSE III -OBIETTIVO SPECIFICO 12 - AZIONE 10.1.6 -AZIONI DI ORIENTAMENTO, DI CONTINUITÀ E DI SOSTEGNO ALLESCELTE DEI PERCORSI FORMATIVI - AMMINISTRAZIONI CENTRALI	U.2.03.01.01.000	2	15	1504	3180008080	168	2018	POR CAMPANIA FSE 2014/2020. ASSE III- OT 10- OS 12. AVVISO "SCUOLA VIVA-III ANNUALITA'". IMPEGN0 DELL'IMPORTO DI EURO 18.974.323,89.	2021/0000073/50_01_00/E	50	01	01	0,01
7893	2020	U08822	POR FSE 2014-2020 - ASSE III -OBIETTIVO SPECIFICO 12 - AZIONE 10.1.6 -AZIONI DI ORIENTAMENTO, DI CONTINUITÀ E DI SOSTEGNO ALLESCELTE DEI PERCORSI FORMATIVI - AMMINISTRAZIONI CENTRALI	U.2.03.01.01.000	2	15	1504	3180008080	169	2018	POR CAMPANIA FSE 2014/2020. ASSE III- OT 10- OS 12. AVVISO "SCUOLA VIVA-III ANNUALITA'". IMPEGN0 DELL'IMPORTO DI EURO 18.974.323,89.	2021/0000073/50_01_00/E	50	01	01	0,42
7894	2020	U08822	POR FSE 2014-2020 - ASSE III -OBIETTIVO SPECIFICO 12 - AZIONE 10.1.6 -AZIONI DI ORIENTAMENTO, DI CONTINUITÀ E DI SOSTEGNO ALLESCELTE DEI PERCORSI FORMATIVI - AMMINISTRAZIONI CENTRALI	U.2.03.01.01.000	2	15	1504	3180008080	170	2018	POR CAMPANIA FSE 2014/2020. ASSE III- OT 10- OS 12. AVVISO "SCUOLA VIVA-III ANNUALITA'". IMPEGN0 DELL'IMPORTO DI EURO 18.974.323,89.	2021/0000073/50_01_00/E	50	01	01	0,99
7895	2020	U08822	POR FSE 2014-2020 - ASSE III -OBIETTIVO SPECIFICO 12 - AZIONE 10.1.6 -AZIONI DI ORIENTAMENTO, DI CONTINUITÀ E DI SOSTEGNO ALLESCELTE DEI PERCORSI FORMATIVI - AMMINISTRAZIONI CENTRALI	U.2.03.01.01.000	2	15	1504	3180008080	171	2018	POR CAMPANIA FSE 2014/2020. ASSE III- OT 10- OS 12. AVVISO "SCUOLA VIVA-III ANNUALITA'". IMPEGN0 DELL'IMPORTO DI EURO 18.974.323,89.	2021/0000073/50_01_00/E	50	01	01	4,24
7896	2020	U08822	POR FSE 2014-2020 - ASSE III -OBIETTIVO SPECIFICO 12 - AZIONE 10.1.6 -AZIONI DI ORIENTAMENTO, DI CONTINUITÀ E DI SOSTEGNO ALLESCELTE DEI PERCORSI FORMATIVI - AMMINISTRAZIONI CENTRALI	U.2.03.01.01.000	2	15	1504	3180008080	178	2018	POR CAMPANIA FSE 2014/2020. ASSE III- OT 10- OS 12. AVVISO "SCUOLA VIVA-III ANNUALITA'". IMPEGN0 DELL'IMPORTO DI EURO 18.974.323,89.	2021/0000073/50_01_00/E	50	01	01	347,42
7897	2020	U08822	POR FSE 2014-2020 - ASSE III -OBIETTIVO SPECIFICO 12 - AZIONE 10.1.6 -AZIONI DI ORIENTAMENTO, DI CONTINUITÀ E DI SOSTEGNO ALLESCELTE DEI PERCORSI FORMATIVI - AMMINISTRAZIONI CENTRALI	U.2.03.01.01.000	2	15	1504	3180008080	179	2018	POR CAMPANIA FSE 2014/2020. ASSE III- OT 10- OS 12. AVVISO "SCUOLA VIVA-III ANNUALITA'". IMPEGN0 DELL'IMPORTO DI EURO 18.974.323,89.	2021/0000073/50_01_00/E	50	01	01	810,65
7898	2020	U08822	POR FSE 2014-2020 - ASSE III -OBIETTIVO SPECIFICO 12 - AZIONE 10.1.6 -AZIONI DI ORIENTAMENTO, DI CONTINUITÀ E DI SOSTEGNO ALLESCELTE DEI PERCORSI FORMATIVI - AMMINISTRAZIONI CENTRALI	U.2.03.01.01.000	2	15	1504	3180008080	180	2018	POR CAMPANIA FSE 2014/2020. ASSE III- OT 10- OS 12. AVVISO "SCUOLA VIVA-III ANNUALITA'". IMPEGN0 DELL'IMPORTO DI EURO 18.974.323,89.	2021/0000073/50_01_00/E	50	01	01	3.474,20
7899	2020	U08822	POR FSE 2014-2020 - ASSE III -OBIETTIVO SPECIFICO 12 - AZIONE 10.1.6 -AZIONI DI ORIENTAMENTO, DI CONTINUITÀ E DI SOSTEGNO ALLESCELTE DEI PERCORSI FORMATIVI - AMMINISTRAZIONI CENTRALI	U.2.03.01.01.000	2	15	1504	3180008080	193	2018	POR CAMPANIA FSE 2014/2020. ASSE III- OT 10- OS 12. AVVISO "SCUOLA VIVA-III ANNUALITA'". IMPEGN0 DELL'IMPORTO DI EURO 18.974.323,89.	2021/0000073/50_01_00/E	50	01	01	523,06
7900	2020	U08822	POR FSE 2014-2020 - ASSE III -OBIETTIVO SPECIFICO 12 - AZIONE 10.1.6 -AZIONI DI ORIENTAMENTO, DI CONTINUITÀ E DI SOSTEGNO ALLESCELTE DEI PERCORSI FORMATIVI - AMMINISTRAZIONI CENTRALI	U.2.03.01.01.000	2	15	1504	3180008080	194	2018	POR CAMPANIA FSE 2014/2020. ASSE III- OT 10- OS 12. AVVISO "SCUOLA VIVA-III ANNUALITA'". IMPEGN0 DELL'IMPORTO DI EURO 18.974.323,89.	2021/0000073/50_01_00/E	50	01	01	1.220,48
7901	2020	U08822	POR FSE 2014-2020 - ASSE III -OBIETTIVO SPECIFICO 12 - AZIONE 10.1.6 -AZIONI DI ORIENTAMENTO, DI CONTINUITÀ E DI SOSTEGNO ALLESCELTE DEI PERCORSI FORMATIVI - AMMINISTRAZIONI CENTRALI	U.2.03.01.01.000	2	15	1504	3180008080	195	2018	POR CAMPANIA FSE 2014/2020. ASSE III- OT 10- OS 12. AVVISO "SCUOLA VIVA-III ANNUALITA'". IMPEGN0 DELL'IMPORTO DI EURO 18.974.323,89.	2021/0000073/50_01_00/E	50	01	01	5.230,62

fonte: http://burc.regione.campania.it

N.	Es.	Cap	Descrizione	IV Liv.	Tit	Miss	Prog.	Imp.	Pos.	Anno	Oggetto Impegno	DecretoRettifica	DIP	DG	UOD	Importo
7902	2020	U08822	POR FSE 2014-2020 - ASSE III -OBIETTIVO SPECIFICO 12 - AZIONE 10.1.6 -AZIONI DI ORIENTAMENTO, DI CONTINUITÀ E DI SOSTEGNO ALLESCELTE DEI PERCORSI FORMATIVI - AMMINISTRAZIONI CENTRALI	U.2.03.01.01.000	2	15	1504	3180008080	217	2018	POR CAMPANIA FSE 2014/2020. ASSE III- OT 10- OS 12. AVVISO "SCUOLA VIVA-III ANNUALITA'". IMPEGN0 DELL'IMPORTO DI EURO 18.974.323,89.	2021/0000073/50_01_00/E	50	01	01	186,72
7903	2020	U08822	POR FSE 2014-2020 - ASSE III -OBIETTIVO SPECIFICO 12 - AZIONE 10.1.6 -AZIONI DI ORIENTAMENTO, DI CONTINUITÀ E DI SOSTEGNO ALLESCELTE DEI PERCORSI FORMATIVI - AMMINISTRAZIONI CENTRALI	U.2.03.01.01.000	2	15	1504	3180008080	218	2018	POR CAMPANIA FSE 2014/2020. ASSE III- OT 10- OS 12. AVVISO "SCUOLA VIVA-III ANNUALITA'". IMPEGN0 DELL'IMPORTO DI EURO 18.974.323,89.	2021/0000073/50_01_00/E	50	01	01	435,67
7904	2020	U08822	POR FSE 2014-2020 - ASSE III -OBIETTIVO SPECIFICO 12 - AZIONE 10.1.6 -AZIONI DI ORIENTAMENTO, DI CONTINUITÀ E DI SOSTEGNO ALLESCELTE DEI PERCORSI FORMATIVI - AMMINISTRAZIONI CENTRALI	U.2.03.01.01.000	2	15	1504	3180008080	219	2018	POR CAMPANIA FSE 2014/2020. ASSE III- OT 10- OS 12. AVVISO "SCUOLA VIVA-III ANNUALITA'". IMPEGN0 DELL'IMPORTO DI EURO 18.974.323,89.	2021/0000073/50_01_00/E	50	01	01	1.867,17
7905	2020	U08822	POR FSE 2014-2020 - ASSE III -OBIETTIVO SPECIFICO 12 - AZIONE 10.1.6 -AZIONI DI ORIENTAMENTO, DI CONTINUITÀ E DI SOSTEGNO ALLESCELTE DEI PERCORSI FORMATIVI - AMMINISTRAZIONI CENTRALI	U.2.03.01.01.000	2	15	1504	3180008080	220	2018	POR CAMPANIA FSE 2014/2020. ASSE III- OT 10- OS 12. AVVISO "SCUOLA VIVA-III ANNUALITA'". IMPEGN0 DELL'IMPORTO DI EURO 18.974.323,89.	2021/0000073/50_01_00/E	50	01	01	629,23
7906	2020	U08822	POR FSE 2014-2020 - ASSE III -OBIETTIVO SPECIFICO 12 - AZIONE 10.1.6 -AZIONI DI ORIENTAMENTO, DI CONTINUITÀ E DI SOSTEGNO ALLESCELTE DEI PERCORSI FORMATIVI - AMMINISTRAZIONI CENTRALI	U.2.03.01.01.000	2	15	1504	3180008080	221	2018	POR CAMPANIA FSE 2014/2020. ASSE III- OT 10- OS 12. AVVISO "SCUOLA VIVA-III ANNUALITA'". IMPEGN0 DELL'IMPORTO DI EURO 18.974.323,89.	2021/0000073/50_01_00/E	50	01	01	1.468,20
7907	2020	U08822	POR FSE 2014-2020 - ASSE III -OBIETTIVO SPECIFICO 12 - AZIONE 10.1.6 -AZIONI DI ORIENTAMENTO, DI CONTINUITÀ E DI SOSTEGNO ALLESCELTE DEI PERCORSI FORMATIVI - AMMINISTRAZIONI CENTRALI	U.2.03.01.01.000	2	15	1504	3180008080	222	2018	POR CAMPANIA FSE 2014/2020. ASSE III- OT 10- OS 12. AVVISO "SCUOLA VIVA-III ANNUALITA'". IMPEGN0 DELL'IMPORTO DI EURO 18.974.323,89.	2021/0000073/50_01_00/E	50	01	01	6.292,30
7908	2020	U08822	POR FSE 2014-2020 - ASSE III -OBIETTIVO SPECIFICO 12 - AZIONE 10.1.6 -AZIONI DI ORIENTAMENTO, DI CONTINUITÀ E DI SOSTEGNO ALLESCELTE DEI PERCORSI FORMATIVI - AMMINISTRAZIONI CENTRALI	U.2.03.01.01.000	2	15	1504	3180008080	280	2018	POR CAMPANIA FSE 2014/2020. ASSE III- OT 10- OS 12. AVVISO "SCUOLA VIVA-III ANNUALITA'". IMPEGN0 DELL'IMPORTO DI EURO 18.974.323,89.	2021/0000073/50_01_00/E	50	01	01	274,27
7909	2020	U08822	POR FSE 2014-2020 - ASSE III -OBIETTIVO SPECIFICO 12 - AZIONE 10.1.6 -AZIONI DI ORIENTAMENTO, DI CONTINUITÀ E DI SOSTEGNO ALLESCELTE DEI PERCORSI FORMATIVI - AMMINISTRAZIONI CENTRALI	U.2.03.01.01.000	2	15	1504	3180008080	281	2018	POR CAMPANIA FSE 2014/2020. ASSE III- OT 10- OS 12. AVVISO "SCUOLA VIVA-III ANNUALITA'". IMPEGN0 DELL'IMPORTO DI EURO 18.974.323,89.	2021/0000073/50_01_00/E	50	01	01	639,94
7910	2020	U08822	POR FSE 2014-2020 - ASSE III -OBIETTIVO SPECIFICO 12 - AZIONE 10.1.6 -AZIONI DI ORIENTAMENTO, DI CONTINUITÀ E DI SOSTEGNO ALLESCELTE DEI PERCORSI FORMATIVI - AMMINISTRAZIONI CENTRALI	U.2.03.01.01.000	2	15	1504	3180008080	282	2018	POR CAMPANIA FSE 2014/2020. ASSE III- OT 10- OS 12. AVVISO "SCUOLA VIVA-III ANNUALITA'". IMPEGN0 DELL'IMPORTO DI EURO 18.974.323,89.	2021/0000073/50_01_00/E	50	01	01	2.742,60
7911	2020	U08822	POR FSE 2014-2020 - ASSE III -OBIETTIVO SPECIFICO 12 - AZIONE 10.1.6 -AZIONI DI ORIENTAMENTO, DI CONTINUITÀ E DI SOSTEGNO ALLESCELTE DEI PERCORSI FORMATIVI - AMMINISTRAZIONI CENTRALI	U.2.03.01.01.000	2	15	1504	3180008080	283	2018	POR CAMPANIA FSE 2014/2020. ASSE III- OT 10- OS 12. AVVISO "SCUOLA VIVA-III ANNUALITA'". IMPEGN0 DELL'IMPORTO DI EURO 18.974.323,89.	2021/0000073/50_01_00/E	50	01	01	85,07
7912	2020	U08822	POR FSE 2014-2020 - ASSE III -OBIETTIVO SPECIFICO 12 - AZIONE 10.1.6 -AZIONI DI ORIENTAMENTO, DI CONTINUITÀ E DI SOSTEGNO ALLESCELTE DEI PERCORSI FORMATIVI - AMMINISTRAZIONI CENTRALI	U.2.03.01.01.000	2	15	1504	3180008080	284	2018	POR CAMPANIA FSE 2014/2020. ASSE III- OT 10- OS 12. AVVISO "SCUOLA VIVA-III ANNUALITA'". IMPEGN0 DELL'IMPORTO DI EURO 18.974.323,89.	2021/0000073/50_01_00/E	50	01	01	198,50
7913	2020	U08822	POR FSE 2014-2020 - ASSE III -OBIETTIVO SPECIFICO 12 - AZIONE 10.1.6 -AZIONI DI ORIENTAMENTO, DI CONTINUITÀ E DI SOSTEGNO ALLESCELTE DEI PERCORSI FORMATIVI - AMMINISTRAZIONI CENTRALI	U.2.03.01.01.000	2	15	1504	3180008080	285	2018	POR CAMPANIA FSE 2014/2020. ASSE III- OT 10- OS 12. AVVISO "SCUOLA VIVA-III ANNUALITA'". IMPEGN0 DELL'IMPORTO DI EURO 18.974.323,89.	2021/0000073/50_01_00/E	50	01	01	850,12
7914	2020	U08822	POR FSE 2014-2020 - ASSE III -OBIETTIVO SPECIFICO 12 - AZIONE 10.1.6 -AZIONI DI ORIENTAMENTO, DI CONTINUITÀ E DI SOSTEGNO ALLESCELTE DEI PERCORSI FORMATIVI - AMMINISTRAZIONI CENTRALI	U.2.03.01.01.000	2	15	1504	3180008080	310	2018	POR CAMPANIA FSE 2014/2020. ASSE III- OT 10- OS 12. AVVISO "SCUOLA VIVA-III ANNUALITA'". IMPEGN0 DELL'IMPORTO DI EURO 18.974.323,89.	2021/0000073/50_01_00/E	50	01	01	395,68
7915	2020	U08822	POR FSE 2014-2020 - ASSE III -OBIETTIVO SPECIFICO 12 - AZIONE 10.1.6 -AZIONI DI ORIENTAMENTO, DI CONTINUITÀ E DI SOSTEGNO ALLESCELTE DEI PERCORSI FORMATIVI - AMMINISTRAZIONI CENTRALI	U.2.03.01.01.000	2	15	1504	3180008080	311	2018	POR CAMPANIA FSE 2014/2020. ASSE III- OT 10- OS 12. AVVISO "SCUOLA VIVA-III ANNUALITA'". IMPEGN0 DELL'IMPORTO DI EURO 18.974.323,89.	2021/0000073/50_01_00/E	50	01	01	923,24
7916	2020	U08822	POR FSE 2014-2020 - ASSE III -OBIETTIVO SPECIFICO 12 - AZIONE 10.1.6 -AZIONI DI ORIENTAMENTO, DI CONTINUITÀ E DI SOSTEGNO ALLESCELTE DEI PERCORSI FORMATIVI - AMMINISTRAZIONI CENTRALI	U.2.03.01.01.000	2	15	1504	3180008080	312	2018	POR CAMPANIA FSE 2014/2020. ASSE III- OT 10- OS 12. AVVISO "SCUOLA VIVA-III ANNUALITA'". IMPEGN0 DELL'IMPORTO DI EURO 18.974.323,89.	2021/0000073/50_01_00/E	50	01	01	3.956,76

fonte: http://burc.regione.campania.it

N.	Es.	Cap	Descrizione	IV Liv.	Tit	Miss	Prog.	Imp.	Pos.	Anno	Oggetto Impegno	DecretoRettifica	DIP	DG	UOD	Importo
7917	2020	U08822	POR FSE 2014-2020 - ASSE III -OBIETTIVO SPECIFICO 12 - AZIONE 10.1.6 -AZIONI DI ORIENTAMENTO, DI CONTINUITÀ E DI SOSTEGNO ALLESCELTE DEI PERCORSI FORMATIVI - AMMINISTRAZIONI CENTRALI	U.2.03.01.01.000	2	15	1504	3180008080	340	2018	POR CAMPANIA FSE 2014/2020. ASSE III- OT 10- OS 12. AVVISO "SCUOLA VIVA-III ANNUALITA'". IMPEGN0 DELL'IMPORTO DI EURO 18.974.323,89.	2021/0000073/50_01_00/E	50	01	01	1.052,09
7918	2020	U08822	POR FSE 2014-2020 - ASSE III -OBIETTIVO SPECIFICO 12 - AZIONE 10.1.6 -AZIONI DI ORIENTAMENTO, DI CONTINUITÀ E DI SOSTEGNO ALLESCELTE DEI PERCORSI FORMATIVI - AMMINISTRAZIONI CENTRALI	U.2.03.01.01.000	2	15	1504	3180008080	341	2018	POR CAMPANIA FSE 2014/2020. ASSE III- OT 10- OS 12. AVVISO "SCUOLA VIVA-III ANNUALITA'". IMPEGN0 DELL'IMPORTO DI EURO 18.974.323,89.	2021/0000073/50_01_00/E	50	01	01	2.454,88
7919	2020	U08822	POR FSE 2014-2020 - ASSE III -OBIETTIVO SPECIFICO 12 - AZIONE 10.1.6 -AZIONI DI ORIENTAMENTO, DI CONTINUITÀ E DI SOSTEGNO ALLESCELTE DEI PERCORSI FORMATIVI - AMMINISTRAZIONI CENTRALI	U.2.03.01.01.000	2	15	1504	3180008080	342	2018	POR CAMPANIA FSE 2014/2020. ASSE III- OT 10- OS 12. AVVISO "SCUOLA VIVA-III ANNUALITA'". IMPEGN0 DELL'IMPORTO DI EURO 18.974.323,89.	2021/0000073/50_01_00/E	50	01	01	10.520,93
7920	2020	U08822	POR FSE 2014-2020 - ASSE III -OBIETTIVO SPECIFICO 12 - AZIONE 10.1.6 -AZIONI DI ORIENTAMENTO, DI CONTINUITÀ E DI SOSTEGNO ALLESCELTE DEI PERCORSI FORMATIVI - AMMINISTRAZIONI CENTRALI	U.2.03.01.01.000	2	15	1504	3180008080	376	2018	POR CAMPANIA FSE 2014/2020. ASSE III- OT 10- OS 12. AVVISO "SCUOLA VIVA-III ANNUALITA'". IMPEGN0 DELL'IMPORTO DI EURO 18.974.323,89.	2021/0000073/50_01_00/E	50	01	01	116,18
7921	2020	U08822	POR FSE 2014-2020 - ASSE III -OBIETTIVO SPECIFICO 12 - AZIONE 10.1.6 -AZIONI DI ORIENTAMENTO, DI CONTINUITÀ E DI SOSTEGNO ALLESCELTE DEI PERCORSI FORMATIVI - AMMINISTRAZIONI CENTRALI	U.2.03.01.01.000	2	15	1504	3180008080	377	2018	POR CAMPANIA FSE 2014/2020. ASSE III- OT 10- OS 12. AVVISO "SCUOLA VIVA-III ANNUALITA'". IMPEGN0 DELL'IMPORTO DI EURO 18.974.323,89.	2021/0000073/50_01_00/E	50	01	01	271,08
7922	2020	U08822	POR FSE 2014-2020 - ASSE III -OBIETTIVO SPECIFICO 12 - AZIONE 10.1.6 -AZIONI DI ORIENTAMENTO, DI CONTINUITÀ E DI SOSTEGNO ALLESCELTE DEI PERCORSI FORMATIVI - AMMINISTRAZIONI CENTRALI	U.2.03.01.01.000	2	15	1504	3180008080	378	2018	POR CAMPANIA FSE 2014/2020. ASSE III- OT 10- OS 12. AVVISO "SCUOLA VIVA-III ANNUALITA'". IMPEGN0 DELL'IMPORTO DI EURO 18.974.323,89.	2021/0000073/50_01_00/E	50	01	01	1.161,78
7923	2020	U08822	POR FSE 2014-2020 - ASSE III -OBIETTIVO SPECIFICO 12 - AZIONE 10.1.6 -AZIONI DI ORIENTAMENTO, DI CONTINUITÀ E DI SOSTEGNO ALLESCELTE DEI PERCORSI FORMATIVI - AMMINISTRAZIONI CENTRALI	U.2.03.01.01.000	2	15	1504	3180008080	391	2018	POR CAMPANIA FSE 2014/2020. ASSE III- OT 10- OS 12. AVVISO "SCUOLA VIVA-III ANNUALITA'". IMPEGN0 DELL'IMPORTO DI EURO 18.974.323,89.	2021/0000073/50_01_00/E	50	01	01	75,11
7924	2020	U08822	POR FSE 2014-2020 - ASSE III -OBIETTIVO SPECIFICO 12 - AZIONE 10.1.6 -AZIONI DI ORIENTAMENTO, DI CONTINUITÀ E DI SOSTEGNO ALLESCELTE DEI PERCORSI FORMATIVI - AMMINISTRAZIONI CENTRALI	U.2.03.01.01.000	2	15	1504	3180008080	392	2018	POR CAMPANIA FSE 2014/2020. ASSE III- OT 10- OS 12. AVVISO "SCUOLA VIVA-III ANNUALITA'". IMPEGN0 DELL'IMPORTO DI EURO 18.974.323,89.	2021/0000073/50_01_00/E	50	01	01	175,25
7925	2020	U08822	POR FSE 2014-2020 - ASSE III -OBIETTIVO SPECIFICO 12 - AZIONE 10.1.6 -AZIONI DI ORIENTAMENTO, DI CONTINUITÀ E DI SOSTEGNO ALLESCELTE DEI PERCORSI FORMATIVI - AMMINISTRAZIONI CENTRALI	U.2.03.01.01.000	2	15	1504	3180008080	393	2018	POR CAMPANIA FSE 2014/2020. ASSE III- OT 10- OS 12. AVVISO "SCUOLA VIVA-III ANNUALITA'". IMPEGN0 DELL'IMPORTO DI EURO 18.974.323,89.	2021/0000073/50_01_00/E	50	01	01	751,07
7926	2020	U08822	POR FSE 2014-2020 - ASSE III -OBIETTIVO SPECIFICO 12 - AZIONE 10.1.6 -AZIONI DI ORIENTAMENTO, DI CONTINUITÀ E DI SOSTEGNO ALLESCELTE DEI PERCORSI FORMATIVI - AMMINISTRAZIONI CENTRALI	U.2.03.01.01.000	2	15	1504	3180008080	436	2018	POR CAMPANIA FSE 2014/2020. ASSE III- OT 10- OS 12. AVVISO "SCUOLA VIVA-III ANNUALITA'". IMPEGN0 DELL'IMPORTO DI EURO 18.974.323,89.	2021/0000073/50_01_00/E	50	01	01	1.237,50
7927	2020	U08822	POR FSE 2014-2020 - ASSE III -OBIETTIVO SPECIFICO 12 - AZIONE 10.1.6 -AZIONI DI ORIENTAMENTO, DI CONTINUITÀ E DI SOSTEGNO ALLESCELTE DEI PERCORSI FORMATIVI - AMMINISTRAZIONI CENTRALI	U.2.03.01.01.000	2	15	1504	3180008080	437	2018	POR CAMPANIA FSE 2014/2020. ASSE III- OT 10- OS 12. AVVISO "SCUOLA VIVA-III ANNUALITA'". IMPEGN0 DELL'IMPORTO DI EURO 18.974.323,89.	2021/0000073/50_01_00/E	50	01	01	2.887,50
7928	2020	U08822	POR FSE 2014-2020 - ASSE III -OBIETTIVO SPECIFICO 12 - AZIONE 10.1.6 -AZIONI DI ORIENTAMENTO, DI CONTINUITÀ E DI SOSTEGNO ALLESCELTE DEI PERCORSI FORMATIVI - AMMINISTRAZIONI CENTRALI	U.2.03.01.01.000	2	15	1504	3180008080	438	2018	POR CAMPANIA FSE 2014/2020. ASSE III- OT 10- OS 12. AVVISO "SCUOLA VIVA-III ANNUALITA'". IMPEGN0 DELL'IMPORTO DI EURO 18.974.323,89.	2021/0000073/50_01_00/E	50	01	01	12.375,00
7929	2020	U08822	POR FSE 2014-2020 - ASSE III -OBIETTIVO SPECIFICO 12 - AZIONE 10.1.6 -AZIONI DI ORIENTAMENTO, DI CONTINUITÀ E DI SOSTEGNO ALLESCELTE DEI PERCORSI FORMATIVI - AMMINISTRAZIONI CENTRALI	U.2.03.01.01.000	2	15	1504	3180008080	481	2018	POR CAMPANIA FSE 2014/2020. ASSE III- OT 10- OS 12. AVVISO "SCUOLA VIVA-III ANNUALITA'". IMPEGN0 DELL'IMPORTO DI EURO 18.974.323,89.	2021/0000073/50_01_00/E	50	01	01	432,00
7930	2020	U08822	POR FSE 2014-2020 - ASSE III -OBIETTIVO SPECIFICO 12 - AZIONE 10.1.6 -AZIONI DI ORIENTAMENTO, DI CONTINUITÀ E DI SOSTEGNO ALLESCELTE DEI PERCORSI FORMATIVI - AMMINISTRAZIONI CENTRALI	U.2.03.01.01.000	2	15	1504	3180008080	482	2018	POR CAMPANIA FSE 2014/2020. ASSE III- OT 10- OS 12. AVVISO "SCUOLA VIVA-III ANNUALITA'". IMPEGN0 DELL'IMPORTO DI EURO 18.974.323,89.	2021/0000073/50_01_00/E	50	01	01	1.008,00
7931	2020	U08822	POR FSE 2014-2020 - ASSE III -OBIETTIVO SPECIFICO 12 - AZIONE 10.1.6 -AZIONI DI ORIENTAMENTO, DI CONTINUITÀ E DI SOSTEGNO ALLESCELTE DEI PERCORSI FORMATIVI - AMMINISTRAZIONI CENTRALI	U.2.03.01.01.000	2	15	1504	3180008080	483	2018	POR CAMPANIA FSE 2014/2020. ASSE III- OT 10- OS 12. AVVISO "SCUOLA VIVA-III ANNUALITA'". IMPEGN0 DELL'IMPORTO DI EURO 18.974.323,89.	2021/0000073/50_01_00/E	50	01	01	4.320,00

fonte: http://burc.regione.campania.it

N.	Es.	Cap	Descrizione	IV Liv.	Tit	Miss	Prog.	Imp.	Pos.	Anno	Oggetto Impegno	DecretoRettifica	DIP	DG	UOD	Importo
7932	2020	U08822	POR FSE 2014-2020 - ASSE III -OBIETTIVO SPECIFICO 12 - AZIONE 10.1.6 -AZIONI DI ORIENTAMENTO, DI CONTINUITÀ E DI SOSTEGNO ALLESCELTE DEI PERCORSI FORMATIVI - AMMINISTRAZIONI CENTRALI	U.2.03.01.01.000	2	15	1504	3180009225	5	2018	POR CAMPANIA FSE 2014/2020 - ASSE III - OBIETTIVO SPECIFICO 12 - AZIONE10.1.6 - AVVISO PUBBLICO PROGRAMMA "SCUOLA VIVA". IMPEGN0 DELL'IMPORTOCOMPLESSIVO DI EURO 660.000,00 A FAVORE DI VARI ISTITUTI SCOLASTICI.	2021/0000073/50_01_00/E	50	01	01	764,81
7933	2020	U08822	POR FSE 2014-2020 - ASSE III -OBIETTIVO SPECIFICO 12 - AZIONE 10.1.6 -AZIONI DI ORIENTAMENTO, DI CONTINUITÀ E DI SOSTEGNO ALLESCELTE DEI PERCORSI FORMATIVI - AMMINISTRAZIONI CENTRALI	U.2.03.01.01.000	2	15	1504	3180009225	11	2018	POR CAMPANIA FSE 2014/2020 - ASSE III - OBIETTIVO SPECIFICO 12 - AZIONE10.1.6 - AVVISO PUBBLICO PROGRAMMA "SCUOLA VIVA". IMPEGN0 DELL'IMPORTOCOMPLESSIVO DI EURO 660.000,00 A FAVORE DI VARI ISTITUTI SCOLASTICI.	2021/0000073/50_01_00/E	50	01	01	732,91
7934	2020	U08822	POR FSE 2014-2020 - ASSE III -OBIETTIVO SPECIFICO 12 - AZIONE 10.1.6 -AZIONI DI ORIENTAMENTO, DI CONTINUITÀ E DI SOSTEGNO ALLESCELTE DEI PERCORSI FORMATIVI - AMMINISTRAZIONI CENTRALI	U.2.03.01.01.000	2	15	1504	3180009225	17	2018	POR CAMPANIA FSE 2014/2020 - ASSE III - OBIETTIVO SPECIFICO 12 - AZIONE10.1.6 - AVVISO PUBBLICO PROGRAMMA "SCUOLA VIVA". IMPEGN0 DELL'IMPORTOCOMPLESSIVO DI EURO 660.000,00 A FAVORE DI VARI ISTITUTI SCOLASTICI.	2021/0000073/50_01_00/E	50	01	01	1.784,56
7935	2020	U08822	POR FSE 2014-2020 - ASSE III -OBIETTIVO SPECIFICO 12 - AZIONE 10.1.6 -AZIONI DI ORIENTAMENTO, DI CONTINUITÀ E DI SOSTEGNO ALLESCELTE DEI PERCORSI FORMATIVI - AMMINISTRAZIONI CENTRALI	U.2.03.01.01.000	2	15	1504	3180009225	23	2018	POR CAMPANIA FSE 2014/2020 - ASSE III - OBIETTIVO SPECIFICO 12 - AZIONE10.1.6 - AVVISO PUBBLICO PROGRAMMA "SCUOLA VIVA". IMPEGN0 DELL'IMPORTOCOMPLESSIVO DI EURO 660.000,00 A FAVORE DI VARI ISTITUTI SCOLASTICI.	2021/0000073/50_01_00/E	50	01	01	1.710,13
7936	2020	U08822	POR FSE 2014-2020 - ASSE III -OBIETTIVO SPECIFICO 12 - AZIONE 10.1.6 -AZIONI DI ORIENTAMENTO, DI CONTINUITÀ E DI SOSTEGNO ALLESCELTE DEI PERCORSI FORMATIVI - AMMINISTRAZIONI CENTRALI	U.2.03.01.01.000	2	15	1504	3180009225	29	2018	POR CAMPANIA FSE 2014/2020 - ASSE III - OBIETTIVO SPECIFICO 12 - AZIONE10.1.6 - AVVISO PUBBLICO PROGRAMMA "SCUOLA VIVA". IMPEGN0 DELL'IMPORTOCOMPLESSIVO DI EURO 660.000,00 A FAVORE DI VARI ISTITUTI SCOLASTICI.	2021/0000073/50_01_00/E	50	01	01	7.648,12
7937	2020	U08822	POR FSE 2014-2020 - ASSE III -OBIETTIVO SPECIFICO 12 - AZIONE 10.1.6 -AZIONI DI ORIENTAMENTO, DI CONTINUITÀ E DI SOSTEGNO ALLESCELTE DEI PERCORSI FORMATIVI - AMMINISTRAZIONI CENTRALI	U.2.03.01.01.000	2	15	1504	3180009225	35	2018	POR CAMPANIA FSE 2014/2020 - ASSE III - OBIETTIVO SPECIFICO 12 - AZIONE10.1.6 - AVVISO PUBBLICO PROGRAMMA "SCUOLA VIVA". IMPEGN0 DELL'IMPORTOCOMPLESSIVO DI EURO 660.000,00 A FAVORE DI VARI ISTITUTI SCOLASTICI.	2021/0000073/50_01_00/E	50	01	01	7.329,14
7938	2020	U08858	POR FSE 2014-2020 - ASSE III -OBIETTIVO SPECIFICO 14 - AZIONE 10.4.5 -SOSTEGNO ALLA DIFFUSIONE DI DOTTORATI E BORSE DI RICERCACON CARATTERIZZAZIONE INDUSTRIALE - AMMINISTRAZIONI LOCALI	U.2.03.01.02.000	2	15	1504	3180003511	1	2018	POR CAMPANIA FSE 2014/2020 - ASSE III - OBIETTIVO SPECIFICO 14 - AZIONE10.4.5 - AVVISO PUBBLICO BORSE DI RICERCA VOLTE AL SOSTEGNO DIRICERCATORI PER LA PROMOZIONE DI PROCESSI DI OPEN INNOVATION NEGLIAMBITI TECNOLOGICI PRIORITARI DELLA RIS 3. IMPEGN0 DI SPESA.	2020/0000475/50_01_01/E	50	01	01	4.603,25
7939	2020	U08858	POR FSE 2014-2020 - ASSE III -OBIETTIVO SPECIFICO 14 - AZIONE 10.4.5 -SOSTEGNO ALLA DIFFUSIONE DI DOTTORATI E BORSE DI RICERCACON CARATTERIZZAZIONE INDUSTRIALE - AMMINISTRAZIONI LOCALI	U.2.03.01.02.000	2	15	1504	3180003511	2	2018	POR CAMPANIA FSE 2014/2020 - ASSE III - OBIETTIVO SPECIFICO 14 - AZIONE10.4.5 - AVVISO PUBBLICO BORSE DI RICERCA VOLTE AL SOSTEGNO DIRICERCATORI PER LA PROMOZIONE DI PROCESSI DI OPEN INNOVATION NEGLIAMBITI TECNOLOGICI PRIORITARI DELLA RIS 3. IMPEGN0 DI SPESA.	2020/0000475/50_01_01/E	50	01	01	1.074,09
7940	2020	U08858	POR FSE 2014-2020 - ASSE III -OBIETTIVO SPECIFICO 14 - AZIONE 10.4.5 -SOSTEGNO ALLA DIFFUSIONE DI DOTTORATI E BORSE DI RICERCACON CARATTERIZZAZIONE INDUSTRIALE - AMMINISTRAZIONI LOCALI	U.2.03.01.02.000	2	15	1504	3180003511	3	2018	POR CAMPANIA FSE 2014/2020 - ASSE III - OBIETTIVO SPECIFICO 14 - AZIONE10.4.5 - AVVISO PUBBLICO BORSE DI RICERCA VOLTE AL SOSTEGNO DIRICERCATORI PER LA PROMOZIONE DI PROCESSI DI OPEN INNOVATION NEGLIAMBITI TECNOLOGICI PRIORITARI DELLA RIS 3. IMPEGN0 DI SPESA.	2020/0000475/50_01_01/E	50	01	01	460,33
7941	2020	U08858	POR FSE 2014-2020 - ASSE III -OBIETTIVO SPECIFICO 14 - AZIONE 10.4.5 -SOSTEGNO ALLA DIFFUSIONE DI DOTTORATI E BORSE DI RICERCACON CARATTERIZZAZIONE INDUSTRIALE - AMMINISTRAZIONI LOCALI	U.2.03.01.02.000	2	15	1504	3180003516	1	2019	POR CAMPANIA FSE 2014/2020 - ASSE III - OBIETTIVO SPECIFICO 14 - AZIONE10.4.5 - AVVISO PUBBLICO BORSE DI RICERCA VOLTE AL SOSTEGNO DIRICERCATORI PER LA PROMOZIONE DI PROCESSI DI OPEN INNOVATION NEGLIAMBITI TECNOLOGICI PRIORITARI DELLA RIS 3. IMPEGN0 DI SPESA.	2021/0000017/50_01_01/E	50	01	01	3.749,98
7942	2020	U08858	POR FSE 2014-2020 - ASSE III -OBIETTIVO SPECIFICO 14 - AZIONE 10.4.5 -SOSTEGNO ALLA DIFFUSIONE DI DOTTORATI E BORSE DI RICERCACON CARATTERIZZAZIONE INDUSTRIALE - AMMINISTRAZIONI LOCALI	U.2.03.01.02.000	2	15	1504	3180003516	2	2019	POR CAMPANIA FSE 2014/2020 - ASSE III - OBIETTIVO SPECIFICO 14 - AZIONE10.4.5 - AVVISO PUBBLICO BORSE DI RICERCA VOLTE AL SOSTEGNO DIRICERCATORI PER LA PROMOZIONE DI PROCESSI DI OPEN INNOVATION NEGLIAMBITI TECNOLOGICI PRIORITARI DELLA RIS 3. IMPEGN0 DI SPESA.	2021/0000017/50_01_01/E	50	01	01	874,99

fonte: http://burc.regione.campania.it

N.	Es.	Cap	Descrizione	IV Liv.	Tit	Miss	Prog.	Imp.	Pos.	Anno	Oggetto Impegno	DecretoRettifica	DIP	DG	UOD	Importo
7943	2020	U08858	POR FSE 2014-2020 - ASSE III -OBIETTIVO SPECIFICO 14 - AZIONE 10.4.5 -SOSTEGNO ALLA DIFFUSIONE DI DOTTORATI E BORSE DI RICERCACON CARATTERIZZAZIONE INDUSTRIALE - AMMINISTRAZIONI LOCALI	U.2.03.01.02.000	2	15	1504	3180003516	3	2019	POR CAMPANIA FSE 2014/2020 - ASSE III - OBIETTIVO SPECIFICO 14 - AZIONE10.4.5 - AVVISO PUBBLICO BORSE DI RICERCA VOLTE AL SOSTEGNO DIRICERCATORI PER LA PROMOZIONE DI PROCESSI DI OPEN INNOVATION NEGLIAMBITI TECNOLOGICI PRIORITARI DELLA RIS 3. IMPEGN0 DI SPESA.	2021/0000017/50_01_01/E	50	01	01	375,00
7944	2020	U08858	POR FSE 2014-2020 - ASSE III -OBIETTIVO SPECIFICO 14 - AZIONE 10.4.5 -SOSTEGNO ALLA DIFFUSIONE DI DOTTORATI E BORSE DI RICERCACON CARATTERIZZAZIONE INDUSTRIALE - AMMINISTRAZIONI LOCALI	U.2.03.01.02.000	2	15	1504	3180003517	1	2019	POR CAMPANIA FSE 2014/2020 - ASSE III - OBIETTIVO SPECIFICO 14 - AZIONE10.4.5 - AVVISO PUBBLICO BORSE DI RICERCA VOLTE AL SOSTEGNO DIRICERCATORI PER LA PROMOZIONE DI PROCESSI DI OPEN INNOVATION NEGLIAMBITI TECNOLOGICI PRIORITARI DELLA RIS 3. IMPEGN0 DI SPESA.	2020/0000411/50_01_01/E	50	01	01	7.812,52
7945	2020	U08858	POR FSE 2014-2020 - ASSE III -OBIETTIVO SPECIFICO 14 - AZIONE 10.4.5 -SOSTEGNO ALLA DIFFUSIONE DI DOTTORATI E BORSE DI RICERCACON CARATTERIZZAZIONE INDUSTRIALE - AMMINISTRAZIONI LOCALI	U.2.03.01.02.000	2	15	1504	3180003517	2	2019	POR CAMPANIA FSE 2014/2020 - ASSE III - OBIETTIVO SPECIFICO 14 - AZIONE10.4.5 - AVVISO PUBBLICO BORSE DI RICERCA VOLTE AL SOSTEGNO DIRICERCATORI PER LA PROMOZIONE DI PROCESSI DI OPEN INNOVATION NEGLIAMBITI TECNOLOGICI PRIORITARI DELLA RIS 3. IMPEGN0 DI SPESA.	2020/0000411/50_01_01/E	50	01	01	1.822,92
7946	2020	U08858	POR FSE 2014-2020 - ASSE III -OBIETTIVO SPECIFICO 14 - AZIONE 10.4.5 -SOSTEGNO ALLA DIFFUSIONE DI DOTTORATI E BORSE DI RICERCACON CARATTERIZZAZIONE INDUSTRIALE - AMMINISTRAZIONI LOCALI	U.2.03.01.02.000	2	15	1504	3180003517	3	2019	POR CAMPANIA FSE 2014/2020 - ASSE III - OBIETTIVO SPECIFICO 14 - AZIONE10.4.5 - AVVISO PUBBLICO BORSE DI RICERCA VOLTE AL SOSTEGNO DIRICERCATORI PER LA PROMOZIONE DI PROCESSI DI OPEN INNOVATION NEGLIAMBITI TECNOLOGICI PRIORITARI DELLA RIS 3. IMPEGN0 DI SPESA.	2020/0000411/50_01_01/E	50	01	01	781,25
7947	2020	U08858	POR FSE 2014-2020 - ASSE III -OBIETTIVO SPECIFICO 14 - AZIONE 10.4.5 -SOSTEGNO ALLA DIFFUSIONE DI DOTTORATI E BORSE DI RICERCACON CARATTERIZZAZIONE INDUSTRIALE - AMMINISTRAZIONI LOCALI	U.2.03.01.02.000	2	15	1504	3180003518	1	2019	POR CAMPANIA FSE 2014/2020 - ASSE III - OBIETTIVO SPECIFICO 14 - AZIONE10.4.5 - AVVISO PUBBLICO BORSE DI RICERCA VOLTE AL SOSTEGNO DIRICERCATORI PER LA PROMOZIONE DI PROCESSI DI OPEN INNOVATION NEGLIAMBITI TECNOLOGICI PRIORITARI DELLA RIS 3. IMPEGN0 DI SPESA.	2020/0000440/50_01_01/E	50	01	01	7,77
7948	2020	U08858	POR FSE 2014-2020 - ASSE III -OBIETTIVO SPECIFICO 14 - AZIONE 10.4.5 -SOSTEGNO ALLA DIFFUSIONE DI DOTTORATI E BORSE DI RICERCACON CARATTERIZZAZIONE INDUSTRIALE - AMMINISTRAZIONI LOCALI	U.2.03.01.02.000	2	15	1504	3180003518	2	2019	POR CAMPANIA FSE 2014/2020 - ASSE III - OBIETTIVO SPECIFICO 14 - AZIONE10.4.5 - AVVISO PUBBLICO BORSE DI RICERCA VOLTE AL SOSTEGNO DIRICERCATORI PER LA PROMOZIONE DI PROCESSI DI OPEN INNOVATION NEGLIAMBITI TECNOLOGICI PRIORITARI DELLA RIS 3. IMPEGN0 DI SPESA.	2020/0000440/50_01_01/E	50	01	01	1,81
7949	2020	U08858	POR FSE 2014-2020 - ASSE III -OBIETTIVO SPECIFICO 14 - AZIONE 10.4.5 -SOSTEGNO ALLA DIFFUSIONE DI DOTTORATI E BORSE DI RICERCACON CARATTERIZZAZIONE INDUSTRIALE - AMMINISTRAZIONI LOCALI	U.2.03.01.02.000	2	15	1504	3180003518	3	2019	POR CAMPANIA FSE 2014/2020 - ASSE III - OBIETTIVO SPECIFICO 14 - AZIONE10.4.5 - AVVISO PUBBLICO BORSE DI RICERCA VOLTE AL SOSTEGNO DIRICERCATORI PER LA PROMOZIONE DI PROCESSI DI OPEN INNOVATION NEGLIAMBITI TECNOLOGICI PRIORITARI DELLA RIS 3. IMPEGN0 DI SPESA.	2020/0000440/50_01_01/E	50	01	01	0,78
7950	2020	U08858	POR FSE 2014-2020 - ASSE III -OBIETTIVO SPECIFICO 14 - AZIONE 10.4.5 -SOSTEGNO ALLA DIFFUSIONE DI DOTTORATI E BORSE DI RICERCACON CARATTERIZZAZIONE INDUSTRIALE - AMMINISTRAZIONI LOCALI	U.2.03.01.02.000	2	15	1504	3180003521	1	2019	POR CAMPANIA FSE 2014/2020 - ASSE III - OBIETTIVO SPECIFICO 14 - AZIONE10.4.5 - AVVISO PUBBLICO BORSE DI RICERCA VOLTE AL SOSTEGNO DIRICERCATORI PER LA PROMOZIONE DI PROCESSI DI OPEN INNOVATION NEGLIAMBITI TECNOLOGICI PRIORITARI DELLA RIS 3. IMPEGN0 DI SPESA.	2020/0000475/50_01_01/E	50	01	01	12.000,00
7951	2020	U08858	POR FSE 2014-2020 - ASSE III -OBIETTIVO SPECIFICO 14 - AZIONE 10.4.5 -SOSTEGNO ALLA DIFFUSIONE DI DOTTORATI E BORSE DI RICERCACON CARATTERIZZAZIONE INDUSTRIALE - AMMINISTRAZIONI LOCALI	U.2.03.01.02.000	2	15	1504	3180003521	2	2019	POR CAMPANIA FSE 2014/2020 - ASSE III - OBIETTIVO SPECIFICO 14 - AZIONE10.4.5 - AVVISO PUBBLICO BORSE DI RICERCA VOLTE AL SOSTEGNO DIRICERCATORI PER LA PROMOZIONE DI PROCESSI DI OPEN INNOVATION NEGLIAMBITI TECNOLOGICI PRIORITARI DELLA RIS 3. IMPEGN0 DI SPESA.	2020/0000475/50_01_01/E	50	01	01	2.800,00
7952	2020	U08858	POR FSE 2014-2020 - ASSE III -OBIETTIVO SPECIFICO 14 - AZIONE 10.4.5 -SOSTEGNO ALLA DIFFUSIONE DI DOTTORATI E BORSE DI RICERCACON CARATTERIZZAZIONE INDUSTRIALE - AMMINISTRAZIONI LOCALI	U.2.03.01.02.000	2	15	1504	3180003521	3	2019	POR CAMPANIA FSE 2014/2020 - ASSE III - OBIETTIVO SPECIFICO 14 - AZIONE10.4.5 - AVVISO PUBBLICO BORSE DI RICERCA VOLTE AL SOSTEGNO DIRICERCATORI PER LA PROMOZIONE DI PROCESSI DI OPEN INNOVATION NEGLIAMBITI TECNOLOGICI PRIORITARI DELLA RIS 3. IMPEGN0 DI SPESA.	2020/0000475/50_01_01/E	50	01	01	1.200,00

fonte: http://burc.regione.campania.it

N.	Es.	Cap	Descrizione	IV Liv.	Tit	Miss	Prog.	Imp.	Pos.	Anno	Oggetto Impegno	DecretoRettifica	DIP	DG	UOD	Importo
7953	2020	U08863	POR FSE 2014-2020 - ASSE III -OBIETTIVO SPECIFICO 14 - AZIONE 10.4.7 -TIROCINI E INIZIATIVE DI MOBILITÀ ANCHE TRANSNAZIONALI -AMMINISTRAZIONI LOCALI	U.2.03.02.01.000	2	15	1504	3180001467	1	2018	POR CAMPANIA FSE 2014/2020. ASSE III - OB. SP. 14 - AZIONE 10.4.7.AVVISO PUBBLICO "FINANZIAMENTO DI PERCORSI DI FORMAZIONE VOLTIALL'ORIENTAMENTO ALLE PROFESSIONI". IMPEGN0 DI SPESA IN FAVORE DELL'UNIVERSITA' DEGLI STUDI DI SALERNO. (CON ALLEGATO)	2020/0000232/50_01_01/E	50	01	01	18.669,00
7954	2020	U08863	POR FSE 2014-2020 - ASSE III -OBIETTIVO SPECIFICO 14 - AZIONE 10.4.7 -TIROCINI E INIZIATIVE DI MOBILITÀ ANCHE TRANSNAZIONALI -AMMINISTRAZIONI LOCALI	U.2.03.02.01.000	2	15	1504	3180001467	2	2018	POR CAMPANIA FSE 2014/2020. ASSE III - OB. SP. 14 - AZIONE 10.4.7.AVVISO PUBBLICO "FINANZIAMENTO DI PERCORSI DI FORMAZIONE VOLTIALL'ORIENTAMENTO ALLE PROFESSIONI". IMPEGN0 DI SPESA IN FAVORE DELL'UNIVERSITA' DEGLI STUDI DI SALERNO. (CON ALLEGATO)	2020/0000232/50_01_01/E	50	01	01	8.001,00
7955	2020	U08863	POR FSE 2014-2020 - ASSE III -OBIETTIVO SPECIFICO 14 - AZIONE 10.4.7 -TIROCINI E INIZIATIVE DI MOBILITÀ ANCHE TRANSNAZIONALI -AMMINISTRAZIONI LOCALI	U.2.03.02.01.000	2	15	1504	3180001467	3	2018	POR CAMPANIA FSE 2014/2020. ASSE III - OB. SP. 14 - AZIONE 10.4.7.AVVISO PUBBLICO "FINANZIAMENTO DI PERCORSI DI FORMAZIONE VOLTIALL'ORIENTAMENTO ALLE PROFESSIONI". IMPEGN0 DI SPESA IN FAVORE DELL'UNIVERSITA' DEGLI STUDI DI SALERNO. (CON ALLEGATO)	2020/0000232/50_01_01/E	50	01	01	80.010,00
7956	2020	U08896	POR FSE 2014-2020 - ASSE III -OBIETTIVO SPECIFICO 17 - AZIONE 10.5.2 -BORSE DI STUDIO E AZIONI DI SOSTEGNO A FAVORE DI STUDENTICAPACI E MERITEVOLI PRIVI DI MEZZI - AMMINISTRAZIONI LOCALI	U.2.03.01.02.000	2	15	1504	3180002647	1	2018	POR CAMPANIA FSE 2014/2020 - ASSE 3 - OB. SP.17 - AZIONE 10.5.2. IMPEGN0DI SPESA IN FAVORE DELL'A.DI.S.U.R.C PER I PROGETTI "BORSEDI STUDIOADISU SANNIO A.A. 2016/2017", "BORSE DI STUDIO ADISU UNIVERSITA' DELLACAMPANIA L. VANVITELLI A.A. 2016/2017", "BORSEDISTUDIO ADISUL'ORIENTALE A.A. 2016/2017", "BORSE DI STUDIO ADISU SALERNO A.A.2016/2017" E "BORSE DI STUDIO ADISU SUOR ORSOLABENINCASA A.A.2016/2017"	2020/0000278/50_01_01/E	50	01	01	7,15
7957	2020	U08896	POR FSE 2014-2020 - ASSE III -OBIETTIVO SPECIFICO 17 - AZIONE 10.5.2 -BORSE DI STUDIO E AZIONI DI SOSTEGNO A FAVORE DI STUDENTICAPACI E MERITEVOLI PRIVI DI MEZZI - AMMINISTRAZIONI LOCALI	U.2.03.01.02.000	2	15	1504	3180002647	2	2018	POR CAMPANIA FSE 2014/2020 - ASSE 3 - OB. SP.17 - AZIONE 10.5.2. IMPEGN0DI SPESA IN FAVORE DELL'A.DI.S.U.R.C PER I PROGETTI "BORSEDI STUDIOADISU SANNIO A.A. 2016/2017", "BORSE DI STUDIO ADISU UNIVERSITA' DELLACAMPANIA L. VANVITELLI A.A. 2016/2017", "BORSEDISTUDIO ADISUL'ORIENTALE A.A. 2016/2017", "BORSE DI STUDIO ADISU SALERNO A.A.2016/2017" E "BORSE DI STUDIO ADISU SUOR ORSOLABENINCASA A.A.2016/2017"	2020/0000278/50_01_01/E	50	01	01	3,06
7958	2020	U08896	POR FSE 2014-2020 - ASSE III -OBIETTIVO SPECIFICO 17 - AZIONE 10.5.2 -BORSE DI STUDIO E AZIONI DI SOSTEGNO A FAVORE DI STUDENTICAPACI E MERITEVOLI PRIVI DI MEZZI - AMMINISTRAZIONI LOCALI	U.2.03.01.02.000	2	15	1504	3180002647	3	2018	POR CAMPANIA FSE 2014/2020 - ASSE 3 - OB. SP.17 - AZIONE 10.5.2. IMPEGN0DI SPESA IN FAVORE DELL'A.DI.S.U.R.C PER I PROGETTI "BORSEDI STUDIOADISU SANNIO A.A. 2016/2017", "BORSE DI STUDIO ADISU UNIVERSITA' DELLACAMPANIA L. VANVITELLI A.A. 2016/2017", "BORSEDISTUDIO ADISUL'ORIENTALE A.A. 2016/2017", "BORSE DI STUDIO ADISU SALERNO A.A.2016/2017" E "BORSE DI STUDIO ADISU SUOR ORSOLABENINCASA A.A.2016/2017"	2020/0000278/50_01_01/E	50	01	01	30,63
7959	2020	U08896	POR FSE 2014-2020 - ASSE III -OBIETTIVO SPECIFICO 17 - AZIONE 10.5.2 -BORSE DI STUDIO E AZIONI DI SOSTEGNO A FAVORE DI STUDENTICAPACI E MERITEVOLI PRIVI DI MEZZI - AMMINISTRAZIONI LOCALI	U.2.03.01.02.000	2	15	1504	3180002650	1	2018	POR CAMPANIA FSE 2014/2020 - ASSE 3 - OB. SP.17 - AZIONE 10.5.2. IMPEGN0DI SPESA IN FAVORE DELL'A.DI.S.U.R.C PER I PROGETTI "BORSEDI STUDIOADISU SANNIO A.A. 2016/2017", "BORSE DI STUDIO ADISU UNIVERSITA' DELLACAMPANIA L. VANVITELLI A.A. 2016/2017", "BORSEDISTUDIO ADISUL'ORIENTALE A.A. 2016/2017", "BORSE DI STUDIO ADISU SALERNO A.A.2016/2017" E "BORSE DI STUDIO ADISU SUOR ORSOLABENINCASA A.A.2016/2017"	2021/0000073/50_01_00/E	50	01	01	22,09

fonte: http://burc.regione.campania.it

N.	Es.	Cap	Descrizione	IV Liv.	Tit	Miss	Prog.	Imp.	Pos.	Anno	Oggetto Impegno	DecretoRettifica	DIP	DG	UOD	Importo
7960	2020	U08896	POR FSE 2014-2020 - ASSE III -OBIETTIVO SPECIFICO 17 - AZIONE 10.5.2 -BORSE DI STUDIO E AZIONI DI SOSTEGNO A FAVORE DI STUDENTICAPACI E MERITEVOLI PRIVI DI MEZZI - AMMINISTRAZIONI LOCALI	U.2.03.01.02.000	2	15	1504	3180002650	2	2018	POR CAMPANIA FSE 2014/2020 - ASSE 3 - OB. SP.17 - AZIONE 10.5.2. IMPEGN0DI SPESA IN FAVORE DELL'A.DI.S.U.R.C PER I PROGETTI "BORSEDI STUDIOADISU SANNIO A.A. 2016/2017", "BORSE DI STUDIO ADISU UNIVERSITA' DELLACAMPANIA L. VANVITELLI A.A. 2016/2017", "BORSEDISTUDIO ADISUL'ORIENTALE A.A. 2016/2017", "BORSE DI STUDIO ADISU SALERNO A.A.2016/2017" E "BORSE DI STUDIO ADISU SUOR ORSOLABENINCASA A.A.2016/2017"	2021/0000073/50_01_00/E	50	01	01	9,51
7961	2020	U08896	POR FSE 2014-2020 - ASSE III -OBIETTIVO SPECIFICO 17 - AZIONE 10.5.2 -BORSE DI STUDIO E AZIONI DI SOSTEGNO A FAVORE DI STUDENTICAPACI E MERITEVOLI PRIVI DI MEZZI - AMMINISTRAZIONI LOCALI	U.2.03.01.02.000	2	15	1504	3180002650	3	2018	POR CAMPANIA FSE 2014/2020 - ASSE 3 - OB. SP.17 - AZIONE 10.5.2. IMPEGN0DI SPESA IN FAVORE DELL'A.DI.S.U.R.C PER I PROGETTI "BORSEDI STUDIOADISU SANNIO A.A. 2016/2017", "BORSE DI STUDIO ADISU UNIVERSITA' DELLACAMPANIA L. VANVITELLI A.A. 2016/2017", "BORSEDISTUDIO ADISUL'ORIENTALE A.A. 2016/2017", "BORSE DI STUDIO ADISU SALERNO A.A.2016/2017" E "BORSE DI STUDIO ADISU SUOR ORSOLABENINCASA A.A.2016/2017"	2021/0000073/50_01_00/E	50	01	01	94,78
7962	2020	U08896	POR FSE 2014-2020 - ASSE III -OBIETTIVO SPECIFICO 17 - AZIONE 10.5.2 -BORSE DI STUDIO E AZIONI DI SOSTEGNO A FAVORE DI STUDENTICAPACI E MERITEVOLI PRIVI DI MEZZI - AMMINISTRAZIONI LOCALI	U.2.03.01.02.000	2	15	1504	3190005039	1	2019	POR CAMPANIA FSE 2014-2020. OB. SP. 17 AZIONE 10.5.2 IMPEGNO A FAVORE DIA.DI.S.U.R.C PER IL PROGETTO BORSE DI STUDIO A.A. 2018-2019	2021/0000073/50_01_00/E	50	01	01	3.684,98
7963	2020	U08896	POR FSE 2014-2020 - ASSE III -OBIETTIVO SPECIFICO 17 - AZIONE 10.5.2 -BORSE DI STUDIO E AZIONI DI SOSTEGNO A FAVORE DI STUDENTICAPACI E MERITEVOLI PRIVI DI MEZZI - AMMINISTRAZIONI LOCALI	U.2.03.01.02.000	2	15	1504	3190005039	2	2019	POR CAMPANIA FSE 2014-2020. OB. SP. 17 AZIONE 10.5.2 IMPEGNO A FAVORE DIA.DI.S.U.R.C PER IL PROGETTO BORSE DI STUDIO A.A. 2018-2019	2021/0000073/50_01_00/E	50	01	01	1.579,27
7964	2020	U08896	POR FSE 2014-2020 - ASSE III -OBIETTIVO SPECIFICO 17 - AZIONE 10.5.2 -BORSE DI STUDIO E AZIONI DI SOSTEGNO A FAVORE DI STUDENTICAPACI E MERITEVOLI PRIVI DI MEZZI - AMMINISTRAZIONI LOCALI	U.2.03.01.02.000	2	15	1504	3190005039	3	2019	POR CAMPANIA FSE 2014-2020. OB. SP. 17 AZIONE 10.5.2 IMPEGNO A FAVORE DIA.DI.S.U.R.C PER IL PROGETTO BORSE DI STUDIO A.A. 2018-2019	2021/0000073/50_01_00/E	50	01	01	15.792,75
7965	2020	U08897	POR FSE 2014-2020 - ASSE III - OBIETTIVO SPECIFICO 17 - AZIONE 10.5.2 - BORSE DI STUDIO E AZIONI DI SOSTEGNO A FAVORE DI STUDENTI CAPACI E MERITEVOLI PRIVI DI MEZZI – FAMIGLIE	U.2.03.02.01.000	2	15	1504	3190006131	1	2019	POR CAMPANIA FSE 2014/2020 ASSE III- OBIETTIVO SPECIFICO 17 - AZIONE10.5.2 AVVISO PUBBLICO "SOSTEGNO A GIOVANI CAMPANI PER CORSIDIPREPARAZIONE AL CONCORSO DI AMMISSIONE ALLA CARRIERA DIPLOMATICA" DDN.189 DEL 13/11/2017. IMPEGN0.	2020/0000324/50_01_01/E	50	01	01	3.375,00
7966	2020	U08897	POR FSE 2014-2020 - ASSE III - OBIETTIVO SPECIFICO 17 - AZIONE 10.5.2 - BORSE DI STUDIO E AZIONI DI SOSTEGNO A FAVORE DI STUDENTI CAPACI E MERITEVOLI PRIVI DI MEZZI – FAMIGLIE	U.2.03.02.01.000	2	15	1504	3190006131	2	2019	POR CAMPANIA FSE 2014/2020 ASSE III- OBIETTIVO SPECIFICO 17 - AZIONE10.5.2 AVVISO PUBBLICO "SOSTEGNO A GIOVANI CAMPANI PER CORSIDIPREPARAZIONE AL CONCORSO DI AMMISSIONE ALLA CARRIERA DIPLOMATICA" DDN.189 DEL 13/11/2017. IMPEGN0.	2020/0000324/50_01_01/E	50	01	01	787,50
7967	2020	U08897	POR FSE 2014-2020 - ASSE III - OBIETTIVO SPECIFICO 17 - AZIONE 10.5.2 - BORSE DI STUDIO E AZIONI DI SOSTEGNO A FAVORE DI STUDENTI CAPACI E MERITEVOLI PRIVI DI MEZZI – FAMIGLIE	U.2.03.02.01.000	2	15	1504	3190006131	3	2019	POR CAMPANIA FSE 2014/2020 ASSE III- OBIETTIVO SPECIFICO 17 - AZIONE10.5.2 AVVISO PUBBLICO "SOSTEGNO A GIOVANI CAMPANI PER CORSIDIPREPARAZIONE AL CONCORSO DI AMMISSIONE ALLA CARRIERA DIPLOMATICA" DDN.189 DEL 13/11/2017. IMPEGN0.	2020/0000324/50_01_01/E	50	01	01	337,50
7968	2020	U08897	POR FSE 2014-2020 - ASSE III - OBIETTIVO SPECIFICO 17 - AZIONE 10.5.2 - BORSE DI STUDIO E AZIONI DI SOSTEGNO A FAVORE DI STUDENTI CAPACI E MERITEVOLI PRIVI DI MEZZI – FAMIGLIE	U.2.03.02.01.000	2	15	1504	3190006131	4	2019	POR CAMPANIA FSE 2014/2020 ASSE III- OBIETTIVO SPECIFICO 17 - AZIONE10.5.2 AVVISO PUBBLICO "SOSTEGNO A GIOVANI CAMPANI PER CORSIDIPREPARAZIONE AL CONCORSO DI AMMISSIONE ALLA CARRIERA DIPLOMATICA" DDN.189 DEL 13/11/2017. IMPEGN0.	2020/0000324/50_01_01/E	50	01	01	3.375,00
7969	2020	U08897	POR FSE 2014-2020 - ASSE III - OBIETTIVO SPECIFICO 17 - AZIONE 10.5.2 - BORSE DI STUDIO E AZIONI DI SOSTEGNO A FAVORE DI STUDENTI CAPACI E MERITEVOLI PRIVI DI MEZZI – FAMIGLIE	U.2.03.02.01.000	2	15	1504	3190006131	5	2019	POR CAMPANIA FSE 2014/2020 ASSE III- OBIETTIVO SPECIFICO 17 - AZIONE10.5.2 AVVISO PUBBLICO "SOSTEGNO A GIOVANI CAMPANI PER CORSIDIPREPARAZIONE AL CONCORSO DI AMMISSIONE ALLA CARRIERA DIPLOMATICA" DDN.189 DEL 13/11/2017. IMPEGN0.	2020/0000324/50_01_01/E	50	01	01	787,50

fonte: http://burc.regione.campania.it

N.	Es.	Cap	Descrizione	IV Liv.	Tit	Miss	Prog.	Imp.	Pos.	Anno	Oggetto Impegno	DecretoRettifica	DIP	DG	UOD	Importo
7970	2020	U08897	POR FSE 2014-2020 - ASSE III - OBIETTIVO SPECIFICO 17 - AZIONE 10.5.2 - BORSE DI STUDIO E AZIONI DI SOSTEGNO A FAVORE DI STUDENTI CAPACI E MERITEVOLI PRIVI DI MEZZI – FAMIGLIE	U.2.03.02.01.000	2	15	1504	3190006131	6	2019	POR CAMPANIA FSE 2014/2020 ASSE III- OBIETTIVO SPECIFICO 17 - AZIONE10.5.2 AVVISO PUBBLICO "SOSTEGNO A GIOVANI CAMPANI PER CORSIDIPREPARAZIONE AL CONCORSO DI AMMISSIONE ALLA CARRIERA DIPLOMATICA" DDN.189 DEL 13/11/2017. IMPEGN0.	2020/0000324/50_01_01/E	50	01	01	337,50
7971	2020	U08897	POR FSE 2014-2020 - ASSE III - OBIETTIVO SPECIFICO 17 - AZIONE 10.5.2 - BORSE DI STUDIO E AZIONI DI SOSTEGNO A FAVORE DI STUDENTI CAPACI E MERITEVOLI PRIVI DI MEZZI – FAMIGLIE	U.2.03.02.01.000	2	15	1504	3190006131	7	2019	POR CAMPANIA FSE 2014/2020 ASSE III- OBIETTIVO SPECIFICO 17 - AZIONE10.5.2 AVVISO PUBBLICO "SOSTEGNO A GIOVANI CAMPANI PER CORSIDIPREPARAZIONE AL CONCORSO DI AMMISSIONE ALLA CARRIERA DIPLOMATICA" DDN.189 DEL 13/11/2017. IMPEGN0.	2020/0000324/50_01_01/E	50	01	01	3.375,00
7972	2020	U08897	POR FSE 2014-2020 - ASSE III - OBIETTIVO SPECIFICO 17 - AZIONE 10.5.2 - BORSE DI STUDIO E AZIONI DI SOSTEGNO A FAVORE DI STUDENTI CAPACI E MERITEVOLI PRIVI DI MEZZI – FAMIGLIE	U.2.03.02.01.000	2	15	1504	3190006131	8	2019	POR CAMPANIA FSE 2014/2020 ASSE III- OBIETTIVO SPECIFICO 17 - AZIONE10.5.2 AVVISO PUBBLICO "SOSTEGNO A GIOVANI CAMPANI PER CORSIDIPREPARAZIONE AL CONCORSO DI AMMISSIONE ALLA CARRIERA DIPLOMATICA" DDN.189 DEL 13/11/2017. IMPEGN0.	2020/0000324/50_01_01/E	50	01	01	787,50
7973	2020	U08897	POR FSE 2014-2020 - ASSE III - OBIETTIVO SPECIFICO 17 - AZIONE 10.5.2 - BORSE DI STUDIO E AZIONI DI SOSTEGNO A FAVORE DI STUDENTI CAPACI E MERITEVOLI PRIVI DI MEZZI – FAMIGLIE	U.2.03.02.01.000	2	15	1504	3190006131	9	2019	POR CAMPANIA FSE 2014/2020 ASSE III- OBIETTIVO SPECIFICO 17 - AZIONE10.5.2 AVVISO PUBBLICO "SOSTEGNO A GIOVANI CAMPANI PER CORSIDIPREPARAZIONE AL CONCORSO DI AMMISSIONE ALLA CARRIERA DIPLOMATICA" DDN.189 DEL 13/11/2017. IMPEGN0.	2020/0000324/50_01_01/E	50	01	01	337,50
7974	2020	U08897	POR FSE 2014-2020 - ASSE III - OBIETTIVO SPECIFICO 17 - AZIONE 10.5.2 - BORSE DI STUDIO E AZIONI DI SOSTEGNO A FAVORE DI STUDENTI CAPACI E MERITEVOLI PRIVI DI MEZZI – FAMIGLIE	U.2.03.02.01.000	2	15	1504	3190006131	10	2019	POR CAMPANIA FSE 2014/2020 ASSE III- OBIETTIVO SPECIFICO 17 - AZIONE10.5.2 AVVISO PUBBLICO "SOSTEGNO A GIOVANI CAMPANI PER CORSIDIPREPARAZIONE AL CONCORSO DI AMMISSIONE ALLA CARRIERA DIPLOMATICA" DDN.189 DEL 13/11/2017. IMPEGN0.	2020/0000324/50_01_01/E	50	01	01	3.375,00
7975	2020	U08897	POR FSE 2014-2020 - ASSE III - OBIETTIVO SPECIFICO 17 - AZIONE 10.5.2 - BORSE DI STUDIO E AZIONI DI SOSTEGNO A FAVORE DI STUDENTI CAPACI E MERITEVOLI PRIVI DI MEZZI – FAMIGLIE	U.2.03.02.01.000	2	15	1504	3190006131	11	2019	POR CAMPANIA FSE 2014/2020 ASSE III- OBIETTIVO SPECIFICO 17 - AZIONE10.5.2 AVVISO PUBBLICO "SOSTEGNO A GIOVANI CAMPANI PER CORSIDIPREPARAZIONE AL CONCORSO DI AMMISSIONE ALLA CARRIERA DIPLOMATICA" DDN.189 DEL 13/11/2017. IMPEGN0.	2020/0000324/50_01_01/E	50	01	01	787,50
7976	2020	U08897	POR FSE 2014-2020 - ASSE III - OBIETTIVO SPECIFICO 17 - AZIONE 10.5.2 - BORSE DI STUDIO E AZIONI DI SOSTEGNO A FAVORE DI STUDENTI CAPACI E MERITEVOLI PRIVI DI MEZZI – FAMIGLIE	U.2.03.02.01.000	2	15	1504	3190006131	12	2019	POR CAMPANIA FSE 2014/2020 ASSE III- OBIETTIVO SPECIFICO 17 - AZIONE10.5.2 AVVISO PUBBLICO "SOSTEGNO A GIOVANI CAMPANI PER CORSIDIPREPARAZIONE AL CONCORSO DI AMMISSIONE ALLA CARRIERA DIPLOMATICA" DDN.189 DEL 13/11/2017. IMPEGN0.	2020/0000324/50_01_01/E	50	01	01	337,50
7977	2020	U08897	POR FSE 2014-2020 - ASSE III - OBIETTIVO SPECIFICO 17 - AZIONE 10.5.2 - BORSE DI STUDIO E AZIONI DI SOSTEGNO A FAVORE DI STUDENTI CAPACI E MERITEVOLI PRIVI DI MEZZI – FAMIGLIE	U.2.03.02.01.000	2	15	1504	3190006131	13	2019	POR CAMPANIA FSE 2014/2020 ASSE III- OBIETTIVO SPECIFICO 17 - AZIONE10.5.2 AVVISO PUBBLICO "SOSTEGNO A GIOVANI CAMPANI PER CORSIDIPREPARAZIONE AL CONCORSO DI AMMISSIONE ALLA CARRIERA DIPLOMATICA" DDN.189 DEL 13/11/2017. IMPEGN0.	2020/0000324/50_01_01/E	50	01	01	3.375,00
7978	2020	U08897	POR FSE 2014-2020 - ASSE III - OBIETTIVO SPECIFICO 17 - AZIONE 10.5.2 - BORSE DI STUDIO E AZIONI DI SOSTEGNO A FAVORE DI STUDENTI CAPACI E MERITEVOLI PRIVI DI MEZZI – FAMIGLIE	U.2.03.02.01.000	2	15	1504	3190006131	14	2019	POR CAMPANIA FSE 2014/2020 ASSE III- OBIETTIVO SPECIFICO 17 - AZIONE10.5.2 AVVISO PUBBLICO "SOSTEGNO A GIOVANI CAMPANI PER CORSIDIPREPARAZIONE AL CONCORSO DI AMMISSIONE ALLA CARRIERA DIPLOMATICA" DDN.189 DEL 13/11/2017. IMPEGN0.	2020/0000324/50_01_01/E	50	01	01	787,50
7979	2020	U08897	POR FSE 2014-2020 - ASSE III - OBIETTIVO SPECIFICO 17 - AZIONE 10.5.2 - BORSE DI STUDIO E AZIONI DI SOSTEGNO A FAVORE DI STUDENTI CAPACI E MERITEVOLI PRIVI DI MEZZI – FAMIGLIE	U.2.03.02.01.000	2	15	1504	3190006131	15	2019	POR CAMPANIA FSE 2014/2020 ASSE III- OBIETTIVO SPECIFICO 17 - AZIONE10.5.2 AVVISO PUBBLICO "SOSTEGNO A GIOVANI CAMPANI PER CORSIDIPREPARAZIONE AL CONCORSO DI AMMISSIONE ALLA CARRIERA DIPLOMATICA" DDN.189 DEL 13/11/2017. IMPEGN0.	2020/0000324/50_01_01/E	50	01	01	337,50

fonte: http://burc.regione.campania.it

N.	Es.	Cap	Descrizione	IV Liv.	Tit	Miss	Prog.	Imp.	Pos.	Anno	Oggetto Impegno	DecretoRettifica	DIP	DG	UOD	Importo
7980	2020	U08897	POR FSE 2014-2020 - ASSE III - OBIETTIVO SPECIFICO 17 - AZIONE 10.5.2 - BORSE DI STUDIO E AZIONI DI SOSTEGNO A FAVORE DI STUDENTI CAPACI E MERITEVOLI PRIVI DI MEZZI – FAMIGLIE	U.2.03.02.01.000	2	15	1504	3190006131	19	2019	POR CAMPANIA FSE 2014/2020 ASSE III- OBIETTIVO SPECIFICO 17 - AZIONE10.5.2 AVVISO PUBBLICO "SOSTEGNO A GIOVANI CAMPANI PER CORSIDIPREPARAZIONE AL CONCORSO DI AMMISSIONE ALLA CARRIERA DIPLOMATICA" DDN.189 DEL 13/11/2017. IMPEGN0.	2020/0000324/50_01_01/E	50	01	01	3.375,00
7981	2020	U08897	POR FSE 2014-2020 - ASSE III - OBIETTIVO SPECIFICO 17 - AZIONE 10.5.2 - BORSE DI STUDIO E AZIONI DI SOSTEGNO A FAVORE DI STUDENTI CAPACI E MERITEVOLI PRIVI DI MEZZI – FAMIGLIE	U.2.03.02.01.000	2	15	1504	3190006131	20	2019	POR CAMPANIA FSE 2014/2020 ASSE III- OBIETTIVO SPECIFICO 17 - AZIONE10.5.2 AVVISO PUBBLICO "SOSTEGNO A GIOVANI CAMPANI PER CORSIDIPREPARAZIONE AL CONCORSO DI AMMISSIONE ALLA CARRIERA DIPLOMATICA" DDN.189 DEL 13/11/2017. IMPEGN0.	2020/0000324/50_01_01/E	50	01	01	787,50
7982	2020	U08897	POR FSE 2014-2020 - ASSE III - OBIETTIVO SPECIFICO 17 - AZIONE 10.5.2 - BORSE DI STUDIO E AZIONI DI SOSTEGNO A FAVORE DI STUDENTI CAPACI E MERITEVOLI PRIVI DI MEZZI – FAMIGLIE	U.2.03.02.01.000	2	15	1504	3190006131	21	2019	POR CAMPANIA FSE 2014/2020 ASSE III- OBIETTIVO SPECIFICO 17 - AZIONE10.5.2 AVVISO PUBBLICO "SOSTEGNO A GIOVANI CAMPANI PER CORSIDIPREPARAZIONE AL CONCORSO DI AMMISSIONE ALLA CARRIERA DIPLOMATICA" DDN.189 DEL 13/11/2017. IMPEGN0.	2020/0000324/50_01_01/E	50	01	01	337,50
7983	2020	U08897	POR FSE 2014-2020 - ASSE III - OBIETTIVO SPECIFICO 17 - AZIONE 10.5.2 - BORSE DI STUDIO E AZIONI DI SOSTEGNO A FAVORE DI STUDENTI CAPACI E MERITEVOLI PRIVI DI MEZZI – FAMIGLIE	U.2.03.02.01.000	2	15	1504	3190006131	22	2019	POR CAMPANIA FSE 2014/2020 ASSE III- OBIETTIVO SPECIFICO 17 - AZIONE10.5.2 AVVISO PUBBLICO "SOSTEGNO A GIOVANI CAMPANI PER CORSIDIPREPARAZIONE AL CONCORSO DI AMMISSIONE ALLA CARRIERA DIPLOMATICA" DDN.189 DEL 13/11/2017. IMPEGN0.	2020/0000324/50_01_01/E	50	01	01	3.375,00
7984	2020	U08897	POR FSE 2014-2020 - ASSE III - OBIETTIVO SPECIFICO 17 - AZIONE 10.5.2 - BORSE DI STUDIO E AZIONI DI SOSTEGNO A FAVORE DI STUDENTI CAPACI E MERITEVOLI PRIVI DI MEZZI – FAMIGLIE	U.2.03.02.01.000	2	15	1504	3190006131	23	2019	POR CAMPANIA FSE 2014/2020 ASSE III- OBIETTIVO SPECIFICO 17 - AZIONE10.5.2 AVVISO PUBBLICO "SOSTEGNO A GIOVANI CAMPANI PER CORSIDIPREPARAZIONE AL CONCORSO DI AMMISSIONE ALLA CARRIERA DIPLOMATICA" DDN.189 DEL 13/11/2017. IMPEGN0.	2020/0000324/50_01_01/E	50	01	01	787,50
7985	2020	U08897	POR FSE 2014-2020 - ASSE III - OBIETTIVO SPECIFICO 17 - AZIONE 10.5.2 - BORSE DI STUDIO E AZIONI DI SOSTEGNO A FAVORE DI STUDENTI CAPACI E MERITEVOLI PRIVI DI MEZZI – FAMIGLIE	U.2.03.02.01.000	2	15	1504	3190006131	24	2019	POR CAMPANIA FSE 2014/2020 ASSE III- OBIETTIVO SPECIFICO 17 - AZIONE10.5.2 AVVISO PUBBLICO "SOSTEGNO A GIOVANI CAMPANI PER CORSIDIPREPARAZIONE AL CONCORSO DI AMMISSIONE ALLA CARRIERA DIPLOMATICA" DDN.189 DEL 13/11/2017. IMPEGN0.	2020/0000324/50_01_01/E	50	01	01	337,50
7986	2020	U08897	POR FSE 2014-2020 - ASSE III - OBIETTIVO SPECIFICO 17 - AZIONE 10.5.2 - BORSE DI STUDIO E AZIONI DI SOSTEGNO A FAVORE DI STUDENTI CAPACI E MERITEVOLI PRIVI DI MEZZI – FAMIGLIE	U.2.03.02.01.000	2	15	1504	3190006131	25	2019	POR CAMPANIA FSE 2014/2020 ASSE III- OBIETTIVO SPECIFICO 17 - AZIONE10.5.2 AVVISO PUBBLICO "SOSTEGNO A GIOVANI CAMPANI PER CORSIDIPREPARAZIONE AL CONCORSO DI AMMISSIONE ALLA CARRIERA DIPLOMATICA" DDN.189 DEL 13/11/2017. IMPEGN0.	2020/0000324/50_01_01/E	50	01	01	3.375,00
7987	2020	U08897	POR FSE 2014-2020 - ASSE III - OBIETTIVO SPECIFICO 17 - AZIONE 10.5.2 - BORSE DI STUDIO E AZIONI DI SOSTEGNO A FAVORE DI STUDENTI CAPACI E MERITEVOLI PRIVI DI MEZZI – FAMIGLIE	U.2.03.02.01.000	2	15	1504	3190006131	26	2019	POR CAMPANIA FSE 2014/2020 ASSE III- OBIETTIVO SPECIFICO 17 - AZIONE10.5.2 AVVISO PUBBLICO "SOSTEGNO A GIOVANI CAMPANI PER CORSIDIPREPARAZIONE AL CONCORSO DI AMMISSIONE ALLA CARRIERA DIPLOMATICA" DDN.189 DEL 13/11/2017. IMPEGN0.	2020/0000324/50_01_01/E	50	01	01	787,50
7988	2020	U08897	POR FSE 2014-2020 - ASSE III - OBIETTIVO SPECIFICO 17 - AZIONE 10.5.2 - BORSE DI STUDIO E AZIONI DI SOSTEGNO A FAVORE DI STUDENTI CAPACI E MERITEVOLI PRIVI DI MEZZI – FAMIGLIE	U.2.03.02.01.000	2	15	1504	3190006131	27	2019	POR CAMPANIA FSE 2014/2020 ASSE III- OBIETTIVO SPECIFICO 17 - AZIONE10.5.2 AVVISO PUBBLICO "SOSTEGNO A GIOVANI CAMPANI PER CORSIDIPREPARAZIONE AL CONCORSO DI AMMISSIONE ALLA CARRIERA DIPLOMATICA" DDN.189 DEL 13/11/2017. IMPEGN0.	2020/0000324/50_01_01/E	50	01	01	337,50
7989	2020	U08914	POR FSE 2014-2020 - ASSE III -OBIETTIVO SPECIFICO 17 - AZIONE 10.5.9 -AZIONI PER IL PERFEZIONAMENTO DI CORSI DI STUDIO INERENTIAREE DISCIPLINARI DI PARTICOLARE INTERESSE - AMMINISTRAZIONI LOCALI	U.2.03.01.02.000	2	15	1504	3170007939	1	2017	POR FSE CAMPANIA 2014/202.0 ASSE III OBIETTIVO SPECIFICO 17 AZIONE10.5.6. ASSEGNI DI RICERCA: IMPEGN0 (CON ALLEGATO)	2021/0000073/50_01_00/E	50	01	01	5.802,46
7990	2020	U08914	POR FSE 2014-2020 - ASSE III -OBIETTIVO SPECIFICO 17 - AZIONE 10.5.9 -AZIONI PER IL PERFEZIONAMENTO DI CORSI DI STUDIO INERENTIAREE DISCIPLINARI DI PARTICOLARE INTERESSE - AMMINISTRAZIONI LOCALI	U.2.03.01.02.000	2	15	1504	3170007939	2	2017	POR FSE CAMPANIA 2014/202.0 ASSE III OBIETTIVO SPECIFICO 17 AZIONE10.5.6. ASSEGNI DI RICERCA: IMPEGN0 (CON ALLEGATO)	2021/0000073/50_01_00/E	50	01	01	1.353,91

fonte: http://burc.regione.campania.it

N.	Es.	Cap	Descrizione	IV Liv.	Tit	Miss	Prog.	Imp.	Pos.	Anno	Oggetto Impegno	DecretoRettifica	DIP	DG	UOD	Importo
7991	2020	U08914	POR FSE 2014-2020 - ASSE III -OBIETTIVO SPECIFICO 17 - AZIONE 10.5.9 -AZIONI PER IL PERFEZIONAMENTO DI CORSI DI STUDIO INERENTIAREE DISCIPLINARI DI PARTICOLARE INTERESSE - AMMINISTRAZIONI LOCALI	U.2.03.01.02.000	2	15	1504	3170007939	3	2017	POR FSE CAMPANIA 2014/202.0 ASSE III OBIETTIVO SPECIFICO 17 AZIONE10.5.6. ASSEGNI DI RICERCA: IMPEGN0 (CON ALLEGATO)	2021/0000073/50_01_00/E	50	01	01	580,24
7992	2020	U08914	POR FSE 2014-2020 - ASSE III -OBIETTIVO SPECIFICO 17 - AZIONE 10.5.9 -AZIONI PER IL PERFEZIONAMENTO DI CORSI DI STUDIO INERENTIAREE DISCIPLINARI DI PARTICOLARE INTERESSE - AMMINISTRAZIONI LOCALI	U.2.03.01.02.000	2	15	1504	3170007941	1	2017	POR FSE CAMPANIA 2014/202.0 ASSE III OBIETTIVO SPECIFICO 17 AZIONE10.5.6. ASSEGNI DI RICERCA: IMPEGN0 (CON ALLEGATO)	2021/0000073/50_01_00/E	50	01	01	13.124,06
7993	2020	U08914	POR FSE 2014-2020 - ASSE III -OBIETTIVO SPECIFICO 17 - AZIONE 10.5.9 -AZIONI PER IL PERFEZIONAMENTO DI CORSI DI STUDIO INERENTIAREE DISCIPLINARI DI PARTICOLARE INTERESSE - AMMINISTRAZIONI LOCALI	U.2.03.01.02.000	2	15	1504	3170007941	2	2017	POR FSE CAMPANIA 2014/202.0 ASSE III OBIETTIVO SPECIFICO 17 AZIONE10.5.6. ASSEGNI DI RICERCA: IMPEGN0 (CON ALLEGATO)	2021/0000073/50_01_00/E	50	01	01	3.062,28
7994	2020	U08914	POR FSE 2014-2020 - ASSE III -OBIETTIVO SPECIFICO 17 - AZIONE 10.5.9 -AZIONI PER IL PERFEZIONAMENTO DI CORSI DI STUDIO INERENTIAREE DISCIPLINARI DI PARTICOLARE INTERESSE - AMMINISTRAZIONI LOCALI	U.2.03.01.02.000	2	15	1504	3170007941	3	2017	POR FSE CAMPANIA 2014/202.0 ASSE III OBIETTIVO SPECIFICO 17 AZIONE10.5.6. ASSEGNI DI RICERCA: IMPEGN0 (CON ALLEGATO)	2021/0000073/50_01_00/E	50	01	01	1.312,41
7995	2020	U08914	POR FSE 2014-2020 - ASSE III -OBIETTIVO SPECIFICO 17 - AZIONE 10.5.9 -AZIONI PER IL PERFEZIONAMENTO DI CORSI DI STUDIO INERENTIAREE DISCIPLINARI DI PARTICOLARE INTERESSE - AMMINISTRAZIONI LOCALI	U.2.03.01.02.000	2	15	1504	3170007942	1	2017	POR FSE CAMPANIA 2014/202.0 ASSE III OBIETTIVO SPECIFICO 17 AZIONE10.5.6. ASSEGNI DI RICERCA: IMPEGN0 (CON ALLEGATO)	2021/0000073/50_01_00/E	50	01	01	74.062,13
7996	2020	U08914	POR FSE 2014-2020 - ASSE III -OBIETTIVO SPECIFICO 17 - AZIONE 10.5.9 -AZIONI PER IL PERFEZIONAMENTO DI CORSI DI STUDIO INERENTIAREE DISCIPLINARI DI PARTICOLARE INTERESSE - AMMINISTRAZIONI LOCALI	U.2.03.01.02.000	2	15	1504	3170007942	2	2017	POR FSE CAMPANIA 2014/202.0 ASSE III OBIETTIVO SPECIFICO 17 AZIONE10.5.6. ASSEGNI DI RICERCA: IMPEGN0 (CON ALLEGATO)	2021/0000073/50_01_00/E	50	01	01	17.281,17
7997	2020	U08914	POR FSE 2014-2020 - ASSE III -OBIETTIVO SPECIFICO 17 - AZIONE 10.5.9 -AZIONI PER IL PERFEZIONAMENTO DI CORSI DI STUDIO INERENTIAREE DISCIPLINARI DI PARTICOLARE INTERESSE - AMMINISTRAZIONI LOCALI	U.2.03.01.02.000	2	15	1504	3170007942	3	2017	POR FSE CAMPANIA 2014/202.0 ASSE III OBIETTIVO SPECIFICO 17 AZIONE10.5.6. ASSEGNI DI RICERCA: IMPEGN0 (CON ALLEGATO)	2021/0000073/50_01_00/E	50	01	01	7.406,21
7998	2020	U08914	POR FSE 2014-2020 - ASSE III -OBIETTIVO SPECIFICO 17 - AZIONE 10.5.9 -AZIONI PER IL PERFEZIONAMENTO DI CORSI DI STUDIO INERENTIAREE DISCIPLINARI DI PARTICOLARE INTERESSE - AMMINISTRAZIONI LOCALI	U.2.03.01.02.000	2	15	1504	3170007943	1	2017	POR FSE CAMPANIA 2014/202.0 ASSE III OBIETTIVO SPECIFICO 17 AZIONE10.5.6. ASSEGNI DI RICERCA: IMPEGN0 (CON ALLEGATO)	2021/0000073/50_01_00/E	50	01	01	3.633,88
7999	2020	U08914	POR FSE 2014-2020 - ASSE III -OBIETTIVO SPECIFICO 17 - AZIONE 10.5.9 -AZIONI PER IL PERFEZIONAMENTO DI CORSI DI STUDIO INERENTIAREE DISCIPLINARI DI PARTICOLARE INTERESSE - AMMINISTRAZIONI LOCALI	U.2.03.01.02.000	2	15	1504	3170007943	2	2017	POR FSE CAMPANIA 2014/202.0 ASSE III OBIETTIVO SPECIFICO 17 AZIONE10.5.6. ASSEGNI DI RICERCA: IMPEGN0 (CON ALLEGATO)	2021/0000073/50_01_00/E	50	01	01	847,91
8000	2020	U08914	POR FSE 2014-2020 - ASSE III -OBIETTIVO SPECIFICO 17 - AZIONE 10.5.9 -AZIONI PER IL PERFEZIONAMENTO DI CORSI DI STUDIO INERENTIAREE DISCIPLINARI DI PARTICOLARE INTERESSE - AMMINISTRAZIONI LOCALI	U.2.03.01.02.000	2	15	1504	3170007943	3	2017	POR FSE CAMPANIA 2014/202.0 ASSE III OBIETTIVO SPECIFICO 17 AZIONE10.5.6. ASSEGNI DI RICERCA: IMPEGN0 (CON ALLEGATO)	2021/0000073/50_01_00/E	50	01	01	363,39
8001	2020	U08914	POR FSE 2014-2020 - ASSE III -OBIETTIVO SPECIFICO 17 - AZIONE 10.5.9 -AZIONI PER IL PERFEZIONAMENTO DI CORSI DI STUDIO INERENTIAREE DISCIPLINARI DI PARTICOLARE INTERESSE - AMMINISTRAZIONI LOCALI	U.2.03.01.02.000	2	15	1504	3170007944	1	2017	POR FSE CAMPANIA 2014/202.0 ASSE III OBIETTIVO SPECIFICO 17 AZIONE10.5.6. ASSEGNI DI RICERCA: IMPEGN0 (CON ALLEGATO)	2021/0000073/50_01_00/E	50	01	01	8.615,62
8002	2020	U08914	POR FSE 2014-2020 - ASSE III -OBIETTIVO SPECIFICO 17 - AZIONE 10.5.9 -AZIONI PER IL PERFEZIONAMENTO DI CORSI DI STUDIO INERENTIAREE DISCIPLINARI DI PARTICOLARE INTERESSE - AMMINISTRAZIONI LOCALI	U.2.03.01.02.000	2	15	1504	3170007944	2	2017	POR FSE CAMPANIA 2014/202.0 ASSE III OBIETTIVO SPECIFICO 17 AZIONE10.5.6. ASSEGNI DI RICERCA: IMPEGN0 (CON ALLEGATO)	2021/0000073/50_01_00/E	50	01	01	2.010,31
8003	2020	U08914	POR FSE 2014-2020 - ASSE III -OBIETTIVO SPECIFICO 17 - AZIONE 10.5.9 -AZIONI PER IL PERFEZIONAMENTO DI CORSI DI STUDIO INERENTIAREE DISCIPLINARI DI PARTICOLARE INTERESSE - AMMINISTRAZIONI LOCALI	U.2.03.01.02.000	2	15	1504	3170007944	3	2017	POR FSE CAMPANIA 2014/202.0 ASSE III OBIETTIVO SPECIFICO 17 AZIONE10.5.6. ASSEGNI DI RICERCA: IMPEGN0 (CON ALLEGATO)	2021/0000073/50_01_00/E	50	01	01	861,56
8004	2020	U08914	POR FSE 2014-2020 - ASSE III -OBIETTIVO SPECIFICO 17 - AZIONE 10.5.9 -AZIONI PER IL PERFEZIONAMENTO DI CORSI DI STUDIO INERENTIAREE DISCIPLINARI DI PARTICOLARE INTERESSE - AMMINISTRAZIONI LOCALI	U.2.03.01.02.000	2	15	1504	3170007945	1	2017	POR FSE CAMPANIA 2014/202.0 ASSE III OBIETTIVO SPECIFICO 17 AZIONE10.5.6. ASSEGNI DI RICERCA: IMPEGN0 (CON ALLEGATO)	2020/0000402/50_01_01/E	50	01	01	21.987,77
8005	2020	U08914	POR FSE 2014-2020 - ASSE III -OBIETTIVO SPECIFICO 17 - AZIONE 10.5.9 -AZIONI PER IL PERFEZIONAMENTO DI CORSI DI STUDIO INERENTIAREE DISCIPLINARI DI PARTICOLARE INTERESSE - AMMINISTRAZIONI LOCALI	U.2.03.01.02.000	2	15	1504	3170007945	2	2017	POR FSE CAMPANIA 2014/202.0 ASSE III OBIETTIVO SPECIFICO 17 AZIONE10.5.6. ASSEGNI DI RICERCA: IMPEGN0 (CON ALLEGATO)	2020/0000402/50_01_01/E	50	01	01	5.130,48

fonte: http://burc.regione.campania.it

N.	Es.	Cap	Descrizione	IV Liv.	Tit	Miss	Prog.	Imp.	Pos.	Anno	Oggetto Impegno	DecretoRettifica	DIP	DG	UOD	Importo
8006	2020	U08914	POR FSE 2014-2020 - ASSE III -OBIETTIVO SPECIFICO 17 - AZIONE 10.5.9 -AZIONI PER IL PERFEZIONAMENTO DI CORSI DI STUDIO INERENTIAREE DISCIPLINARI DI PARTICOLARE INTERESSE - AMMINISTRAZIONI LOCALI	U.2.03.01.02.000	2	15	1504	3170007945	3	2017	POR FSE CAMPANIA 2014/202.0 ASSE III OBIETTIVO SPECIFICO 17 AZIONE10.5.6. ASSEGNI DI RICERCA: IMPEGN0 (CON ALLEGATO)	2020/0000402/50_01_01/E	50	01	01	2.198,78
8007	2020	U08914	POR FSE 2014-2020 - ASSE III -OBIETTIVO SPECIFICO 17 - AZIONE 10.5.9 -AZIONI PER IL PERFEZIONAMENTO DI CORSI DI STUDIO INERENTIAREE DISCIPLINARI DI PARTICOLARE INTERESSE - AMMINISTRAZIONI LOCALI	U.2.03.01.02.000	2	15	1504	3170007947	1	2017	POR FSE CAMPANIA 2014/202.0 ASSE III OBIETTIVO SPECIFICO 17 AZIONE10.5.6. ASSEGNI DI RICERCA: IMPEGN0 (CON ALLEGATO)	2021/0000073/50_01_00/E	50	01	01	43.048,07
8008	2020	U08914	POR FSE 2014-2020 - ASSE III -OBIETTIVO SPECIFICO 17 - AZIONE 10.5.9 -AZIONI PER IL PERFEZIONAMENTO DI CORSI DI STUDIO INERENTIAREE DISCIPLINARI DI PARTICOLARE INTERESSE - AMMINISTRAZIONI LOCALI	U.2.03.01.02.000	2	15	1504	3170007947	2	2017	POR FSE CAMPANIA 2014/202.0 ASSE III OBIETTIVO SPECIFICO 17 AZIONE10.5.6. ASSEGNI DI RICERCA: IMPEGN0 (CON ALLEGATO)	2021/0000073/50_01_00/E	50	01	01	10.044,55
8009	2020	U08914	POR FSE 2014-2020 - ASSE III -OBIETTIVO SPECIFICO 17 - AZIONE 10.5.9 -AZIONI PER IL PERFEZIONAMENTO DI CORSI DI STUDIO INERENTIAREE DISCIPLINARI DI PARTICOLARE INTERESSE - AMMINISTRAZIONI LOCALI	U.2.03.01.02.000	2	15	1504	3170007947	3	2017	POR FSE CAMPANIA 2014/202.0 ASSE III OBIETTIVO SPECIFICO 17 AZIONE10.5.6. ASSEGNI DI RICERCA: IMPEGN0 (CON ALLEGATO)	2021/0000073/50_01_00/E	50	01	01	4.304,81
8010	2020	U08914	POR FSE 2014-2020 - ASSE III -OBIETTIVO SPECIFICO 17 - AZIONE 10.5.9 -AZIONI PER IL PERFEZIONAMENTO DI CORSI DI STUDIO INERENTIAREE DISCIPLINARI DI PARTICOLARE INTERESSE - AMMINISTRAZIONI LOCALI	U.2.03.01.02.000	2	15	1504	3170007959	1	2017	POR FSE CAMPANIA 2014/202.0 ASSE III OBIETTIVO SPECIFICO 17 AZIONE10.5.6. ASSEGNI DI RICERCA: IMPEGN0 (CON ALLEGATO)	2021/0000090/50_01_01/E	50	01	01	17.625,00
8011	2020	U08914	POR FSE 2014-2020 - ASSE III -OBIETTIVO SPECIFICO 17 - AZIONE 10.5.9 -AZIONI PER IL PERFEZIONAMENTO DI CORSI DI STUDIO INERENTIAREE DISCIPLINARI DI PARTICOLARE INTERESSE - AMMINISTRAZIONI LOCALI	U.2.03.01.02.000	2	15	1504	3170007959	2	2017	POR FSE CAMPANIA 2014/202.0 ASSE III OBIETTIVO SPECIFICO 17 AZIONE10.5.6. ASSEGNI DI RICERCA: IMPEGN0 (CON ALLEGATO)	2021/0000090/50_01_01/E	50	01	01	4.112,50
8012	2020	U08914	POR FSE 2014-2020 - ASSE III -OBIETTIVO SPECIFICO 17 - AZIONE 10.5.9 -AZIONI PER IL PERFEZIONAMENTO DI CORSI DI STUDIO INERENTIAREE DISCIPLINARI DI PARTICOLARE INTERESSE - AMMINISTRAZIONI LOCALI	U.2.03.01.02.000	2	15	1504	3170007959	3	2017	POR FSE CAMPANIA 2014/202.0 ASSE III OBIETTIVO SPECIFICO 17 AZIONE10.5.6. ASSEGNI DI RICERCA: IMPEGN0 (CON ALLEGATO)	2021/0000090/50_01_01/E	50	01	01	1.762,50
8013	2020	U08914	POR FSE 2014-2020 - ASSE III -OBIETTIVO SPECIFICO 17 - AZIONE 10.5.9 -AZIONI PER IL PERFEZIONAMENTO DI CORSI DI STUDIO INERENTIAREE DISCIPLINARI DI PARTICOLARE INTERESSE - AMMINISTRAZIONI LOCALI	U.2.03.01.02.000	2	15	1504	3170007960	1	2017	POR FSE CAMPANIA 2014/202.0 ASSE III OBIETTIVO SPECIFICO 17 AZIONE10.5.6. ASSEGNI DI RICERCA: IMPEGN0 (CON ALLEGATO)	2020/0000402/50_01_01/E	50	01	01	210,72
8014	2020	U08914	POR FSE 2014-2020 - ASSE III -OBIETTIVO SPECIFICO 17 - AZIONE 10.5.9 -AZIONI PER IL PERFEZIONAMENTO DI CORSI DI STUDIO INERENTIAREE DISCIPLINARI DI PARTICOLARE INTERESSE - AMMINISTRAZIONI LOCALI	U.2.03.01.02.000	2	15	1504	3170007960	2	2017	POR FSE CAMPANIA 2014/202.0 ASSE III OBIETTIVO SPECIFICO 17 AZIONE10.5.6. ASSEGNI DI RICERCA: IMPEGN0 (CON ALLEGATO)	2020/0000402/50_01_01/E	50	01	01	49,17
8015	2020	U08914	POR FSE 2014-2020 - ASSE III -OBIETTIVO SPECIFICO 17 - AZIONE 10.5.9 -AZIONI PER IL PERFEZIONAMENTO DI CORSI DI STUDIO INERENTIAREE DISCIPLINARI DI PARTICOLARE INTERESSE - AMMINISTRAZIONI LOCALI	U.2.03.01.02.000	2	15	1504	3170007960	3	2017	POR FSE CAMPANIA 2014/202.0 ASSE III OBIETTIVO SPECIFICO 17 AZIONE10.5.6. ASSEGNI DI RICERCA: IMPEGN0 (CON ALLEGATO)	2020/0000402/50_01_01/E	50	01	01	21,07
8016	2020	U08914	POR FSE 2014-2020 - ASSE III -OBIETTIVO SPECIFICO 17 - AZIONE 10.5.9 -AZIONI PER IL PERFEZIONAMENTO DI CORSI DI STUDIO INERENTIAREE DISCIPLINARI DI PARTICOLARE INTERESSE - AMMINISTRAZIONI LOCALI	U.2.03.01.02.000	2	15	1504	3170007961	1	2017	POR FSE CAMPANIA 2014/202.0 ASSE III OBIETTIVO SPECIFICO 17 AZIONE10.5.6. ASSEGNI DI RICERCA: IMPEGN0 (CON ALLEGATO)	2021/0000073/50_01_00/E	50	01	01	86,01
8017	2020	U08914	POR FSE 2014-2020 - ASSE III -OBIETTIVO SPECIFICO 17 - AZIONE 10.5.9 -AZIONI PER IL PERFEZIONAMENTO DI CORSI DI STUDIO INERENTIAREE DISCIPLINARI DI PARTICOLARE INTERESSE - AMMINISTRAZIONI LOCALI	U.2.03.01.02.000	2	15	1504	3170007961	2	2017	POR FSE CAMPANIA 2014/202.0 ASSE III OBIETTIVO SPECIFICO 17 AZIONE10.5.6. ASSEGNI DI RICERCA: IMPEGN0 (CON ALLEGATO)	2021/0000073/50_01_00/E	50	01	01	20,07
8018	2020	U08914	POR FSE 2014-2020 - ASSE III -OBIETTIVO SPECIFICO 17 - AZIONE 10.5.9 -AZIONI PER IL PERFEZIONAMENTO DI CORSI DI STUDIO INERENTIAREE DISCIPLINARI DI PARTICOLARE INTERESSE - AMMINISTRAZIONI LOCALI	U.2.03.01.02.000	2	15	1504	3170007964	1	2017	POR FSE CAMPANIA 2014/202.0 ASSE III OBIETTIVO SPECIFICO 17 AZIONE10.5.6. ASSEGNI DI RICERCA: IMPEGN0 (CON ALLEGATO)	2020/0000402/50_01_01/E	50	01	01	2,25
8019	2020	U08914	POR FSE 2014-2020 - ASSE III -OBIETTIVO SPECIFICO 17 - AZIONE 10.5.9 -AZIONI PER IL PERFEZIONAMENTO DI CORSI DI STUDIO INERENTIAREE DISCIPLINARI DI PARTICOLARE INTERESSE - AMMINISTRAZIONI LOCALI	U.2.03.01.02.000	2	15	1504	3170007964	2	2017	POR FSE CAMPANIA 2014/202.0 ASSE III OBIETTIVO SPECIFICO 17 AZIONE10.5.6. ASSEGNI DI RICERCA: IMPEGN0 (CON ALLEGATO)	2020/0000402/50_01_01/E	50	01	01	0,53
8020	2020	U08914	POR FSE 2014-2020 - ASSE III -OBIETTIVO SPECIFICO 17 - AZIONE 10.5.9 -AZIONI PER IL PERFEZIONAMENTO DI CORSI DI STUDIO INERENTIAREE DISCIPLINARI DI PARTICOLARE INTERESSE - AMMINISTRAZIONI LOCALI	U.2.03.01.02.000	2	15	1504	3170007964	3	2017	POR FSE CAMPANIA 2014/202.0 ASSE III OBIETTIVO SPECIFICO 17 AZIONE10.5.6. ASSEGNI DI RICERCA: IMPEGN0 (CON ALLEGATO)	2020/0000402/50_01_01/E	50	01	01	0,22

fonte: http://burc.regione.campania.it

N.	Es.	Cap	Descrizione	IV Liv.	Tit	Miss	Prog.	Imp.	Pos.	Anno	Oggetto Impegno	DecretoRettifica	DIP	DG	UOD	Importo
8021	2020	U08914	POR FSE 2014-2020 - ASSE III -OBIETTIVO SPECIFICO 17 - AZIONE 10.5.9 -AZIONI PER IL PERFEZIONAMENTO DI CORSI DI STUDIO INERENTIAREE DISCIPLINARI DI PARTICOLARE INTERESSE - AMMINISTRAZIONI LOCALI	U.2.03.01.02.000	2	15	1504	3170007966	1	2017	POR FSE CAMPANIA 2014/202.0 ASSE III OBIETTIVO SPECIFICO 17 AZIONE10.5.6. ASSEGNI DI RICERCA: IMPEGN0 (CON ALLEGATO)	2021/0000073/50_01_00/E	50	01	01	17.625,00
8022	2020	U08914	POR FSE 2014-2020 - ASSE III -OBIETTIVO SPECIFICO 17 - AZIONE 10.5.9 -AZIONI PER IL PERFEZIONAMENTO DI CORSI DI STUDIO INERENTIAREE DISCIPLINARI DI PARTICOLARE INTERESSE - AMMINISTRAZIONI LOCALI	U.2.03.01.02.000	2	15	1504	3170007966	2	2017	POR FSE CAMPANIA 2014/202.0 ASSE III OBIETTIVO SPECIFICO 17 AZIONE10.5.6. ASSEGNI DI RICERCA: IMPEGN0 (CON ALLEGATO)	2021/0000073/50_01_00/E	50	01	01	4.112,50
8023	2020	U08914	POR FSE 2014-2020 - ASSE III -OBIETTIVO SPECIFICO 17 - AZIONE 10.5.9 -AZIONI PER IL PERFEZIONAMENTO DI CORSI DI STUDIO INERENTIAREE DISCIPLINARI DI PARTICOLARE INTERESSE - AMMINISTRAZIONI LOCALI	U.2.03.01.02.000	2	15	1504	3170007966	3	2017	POR FSE CAMPANIA 2014/202.0 ASSE III OBIETTIVO SPECIFICO 17 AZIONE10.5.6. ASSEGNI DI RICERCA: IMPEGN0 (CON ALLEGATO)	2021/0000073/50_01_00/E	50	01	01	1.762,50
8024	2020	U08914	POR FSE 2014-2020 - ASSE III -OBIETTIVO SPECIFICO 17 - AZIONE 10.5.9 -AZIONI PER IL PERFEZIONAMENTO DI CORSI DI STUDIO INERENTIAREE DISCIPLINARI DI PARTICOLARE INTERESSE - AMMINISTRAZIONI LOCALI	U.2.03.01.02.000	2	15	1504	3180002754	1	2019	POR CAMPANIA FSE 2014/2020 - AVVISO PUBBLICO "BORSE DI STUDIO PER LAFORMAZIONE NELLO SVILUPPO DI NUOVE APPLICAZIONI E SERVIZI DIGITALI".IMPEGN0 DI SPESA A FAVORE DELL'UNIVERSITA' DEGLI STUDI DI NAPOLIFEDERICO II	2020/0000379/50_01_01/E	50	01	01	53.564,17
8025	2020	U08914	POR FSE 2014-2020 - ASSE III -OBIETTIVO SPECIFICO 17 - AZIONE 10.5.9 -AZIONI PER IL PERFEZIONAMENTO DI CORSI DI STUDIO INERENTIAREE DISCIPLINARI DI PARTICOLARE INTERESSE - AMMINISTRAZIONI LOCALI	U.2.03.01.02.000	2	15	1504	3180002754	2	2019	POR CAMPANIA FSE 2014/2020 - AVVISO PUBBLICO "BORSE DI STUDIO PER LAFORMAZIONE NELLO SVILUPPO DI NUOVE APPLICAZIONI E SERVIZI DIGITALI".IMPEGN0 DI SPESA A FAVORE DELL'UNIVERSITA' DEGLI STUDI DI NAPOLIFEDERICO II	2020/0000379/50_01_01/E	50	01	01	22.956,07
8026	2020	U08914	POR FSE 2014-2020 - ASSE III -OBIETTIVO SPECIFICO 17 - AZIONE 10.5.9 -AZIONI PER IL PERFEZIONAMENTO DI CORSI DI STUDIO INERENTIAREE DISCIPLINARI DI PARTICOLARE INTERESSE - AMMINISTRAZIONI LOCALI	U.2.03.01.02.000	2	15	1504	3180002754	3	2019	POR CAMPANIA FSE 2014/2020 - AVVISO PUBBLICO "BORSE DI STUDIO PER LAFORMAZIONE NELLO SVILUPPO DI NUOVE APPLICAZIONI E SERVIZI DIGITALI".IMPEGN0 DI SPESA A FAVORE DELL'UNIVERSITA' DEGLI STUDI DI NAPOLIFEDERICO II	2020/0000379/50_01_01/E	50	01	01	229.560,71
8027	2020	U08918	POR FSE 2014-2020 - ASSE I -OBIETTIVO SPECIFICO 2 - AZIONE 8.1.7 - PERCORSI DI SOSTEGNO ALLA CREAZIONE D'IMPRESA E AL LAVORO AUTONOMO, IVI COMPRESO IL TRASFERIMENTO D'AZIENDA – AMMINISTRAZIONE LOCALE	U.2.03.01.02.000	2	15	1504	3170008111	1	2017	POR CAMPANIA FSE 2014 - 2020 ASSE I - OT 8 - OBIETTIVO SPECIFICO 2 -AZIONE 8.1.7, ASSE II - OT 9 - OBIETTIVO SPECIFICO 11 - AZIONE9.6.7,ASSE III - OT 10 - OBIETTIVO SPECIFICO 12 - AZIONE 10.1.5 - AVVISOPUBBLICO - BENESSERE GIOVANI - ORGANIZZIAMOCI MANIFESTAZIONE DIINTERESSE PER LA REALIZZAZIONE DI ATTIVITÀ POLIVALENTI - LEGGE REGIONALEN. 26 DEL 08/08/2016 -DGR N.114 DEL 22/03/2016.IMPEGN0 PARZIALE	2021/0000073/50_01_00/E	50	01	01	1.932,00
8028	2020	U08918	POR FSE 2014-2020 - ASSE I -OBIETTIVO SPECIFICO 2 - AZIONE 8.1.7 - PERCORSI DI SOSTEGNO ALLA CREAZIONE D'IMPRESA E AL LAVORO AUTONOMO, IVI COMPRESO IL TRASFERIMENTO D'AZIENDA – AMMINISTRAZIONE LOCALE	U.2.03.01.02.000	2	15	1504	3170008111	2	2017	POR CAMPANIA FSE 2014 - 2020 ASSE I - OT 8 - OBIETTIVO SPECIFICO 2 -AZIONE 8.1.7, ASSE II - OT 9 - OBIETTIVO SPECIFICO 11 - AZIONE9.6.7,ASSE III - OT 10 - OBIETTIVO SPECIFICO 12 - AZIONE 10.1.5 - AVVISOPUBBLICO - BENESSERE GIOVANI - ORGANIZZIAMOCI MANIFESTAZIONE DIINTERESSE PER LA REALIZZAZIONE DI ATTIVITÀ POLIVALENTI - LEGGE REGIONALEN. 26 DEL 08/08/2016 -DGR N.114 DEL 22/03/2016.IMPEGN0 PARZIALE	2021/0000073/50_01_00/E	50	01	01	828,00
8029	2020	U08918	POR FSE 2014-2020 - ASSE I -OBIETTIVO SPECIFICO 2 - AZIONE 8.1.7 - PERCORSI DI SOSTEGNO ALLA CREAZIONE D'IMPRESA E AL LAVORO AUTONOMO, IVI COMPRESO IL TRASFERIMENTO D'AZIENDA – AMMINISTRAZIONE LOCALE	U.2.03.01.02.000	2	15	1504	3170008111	3	2017	POR CAMPANIA FSE 2014 - 2020 ASSE I - OT 8 - OBIETTIVO SPECIFICO 2 -AZIONE 8.1.7, ASSE II - OT 9 - OBIETTIVO SPECIFICO 11 - AZIONE9.6.7,ASSE III - OT 10 - OBIETTIVO SPECIFICO 12 - AZIONE 10.1.5 - AVVISOPUBBLICO - BENESSERE GIOVANI - ORGANIZZIAMOCI MANIFESTAZIONE DIINTERESSE PER LA REALIZZAZIONE DI ATTIVITÀ POLIVALENTI - LEGGE REGIONALEN. 26 DEL 08/08/2016 -DGR N.114 DEL 22/03/2016.IMPEGN0 PARZIALE	2021/0000073/50_01_00/E	50	01	01	8.280,00
8030	2020	U08918	POR FSE 2014-2020 - ASSE I -OBIETTIVO SPECIFICO 2 - AZIONE 8.1.7 - PERCORSI DI SOSTEGNO ALLA CREAZIONE D'IMPRESA E AL LAVORO AUTONOMO, IVI COMPRESO IL TRASFERIMENTO D'AZIENDA – AMMINISTRAZIONE LOCALE	U.2.03.01.02.000	2	15	1504	3170008119	1	2017	POR CAMPANIA FSE 2014 - 2020 ASSE I - OT 8 - OBIETTIVO SPECIFICO 2 -AZIONE 8.1.7, ASSE II - OT 9 - OBIETTIVO SPECIFICO 11 - AZIONE9.6.7,ASSE III - OT 10 - OBIETTIVO SPECIFICO 12 - AZIONE 10.1.5 - AVVISOPUBBLICO - BENESSERE GIOVANI - ORGANIZZIAMOCI MANIFESTAZIONE DIINTERESSE PER LA REALIZZAZIONE DI ATTIVITÀ POLIVALENTI - LEGGE REGIONALEN. 26 DEL 08/08/2016 -DGR N.114 DEL 22/03/2016.IMPEGN0 PARZIALE	2021/0000073/50_01_00/E	50	01	01	12.075,00

fonte: http://burc.regione.campania.it

N.	Es.	Cap	Descrizione	IV Liv.	Tit	Miss	Prog.	Imp.	Pos.	Anno	Oggetto Impegno	DecretoRettifica	DIP	DG	UOD	Importo
8031	2020	U08918	POR FSE 2014-2020 - ASSE I -OBIETTIVO SPECIFICO 2 - AZIONE 8.1.7 - PERCORSI DI SOSTEGNO ALLA CREAZIONE D'IMPRESA E AL LAVORO AUTONOMO, IVI COMPRESO IL TRASFERIMENTO D'AZIENDA – AMMINISTRAZIONE LOCALE	U.2.03.01.02.000	2	15	1504	3170008119	2	2017	POR CAMPANIA FSE 2014 - 2020 ASSE I - OT 8 - OBIETTIVO SPECIFICO 2 -AZIONE 8.1.7, ASSE II - OT 9 - OBIETTIVO SPECIFICO 11 - AZIONE9.6.7,ASSE III - OT 10 - OBIETTIVO SPECIFICO 12 - AZIONE 10.1.5 - AVVISOPUBBLICO - BENESSERE GIOVANI - ORGANIZZIAMOCI MANIFESTAZIONE DIINTERESSE PER LA REALIZZAZIONE DI ATTIVITÀ POLIVALENTI - LEGGE REGIONALEN. 26 DEL 08/08/2016 -DGR N.114 DEL 22/03/2016.IMPEGN0 PARZIALE	2021/0000073/50_01_00/E	50	01	01	5.175,00
8032	2020	U08918	POR FSE 2014-2020 - ASSE I -OBIETTIVO SPECIFICO 2 - AZIONE 8.1.7 - PERCORSI DI SOSTEGNO ALLA CREAZIONE D'IMPRESA E AL LAVORO AUTONOMO, IVI COMPRESO IL TRASFERIMENTO D'AZIENDA – AMMINISTRAZIONE LOCALE	U.2.03.01.02.000	2	15	1504	3170008119	3	2017	POR CAMPANIA FSE 2014 - 2020 ASSE I - OT 8 - OBIETTIVO SPECIFICO 2 -AZIONE 8.1.7, ASSE II - OT 9 - OBIETTIVO SPECIFICO 11 - AZIONE9.6.7,ASSE III - OT 10 - OBIETTIVO SPECIFICO 12 - AZIONE 10.1.5 - AVVISOPUBBLICO - BENESSERE GIOVANI - ORGANIZZIAMOCI MANIFESTAZIONE DIINTERESSE PER LA REALIZZAZIONE DI ATTIVITÀ POLIVALENTI - LEGGE REGIONALEN. 26 DEL 08/08/2016 -DGR N.114 DEL 22/03/2016.IMPEGN0 PARZIALE	2021/0000073/50_01_00/E	50	01	01	51.750,00
8033	2020	U08918	POR FSE 2014-2020 - ASSE I -OBIETTIVO SPECIFICO 2 - AZIONE 8.1.7 - PERCORSI DI SOSTEGNO ALLA CREAZIONE D'IMPRESA E AL LAVORO AUTONOMO, IVI COMPRESO IL TRASFERIMENTO D'AZIENDA – AMMINISTRAZIONE LOCALE	U.2.03.01.02.000	2	15	1504	3170008129	1	2017	POR CAMPANIA FSE 2014 - 2020 ASSE I - OT 8 - OBIETTIVO SPECIFICO 2 -AZIONE 8.1.7, ASSE II - OT 9 - OBIETTIVO SPECIFICO 11 - AZIONE9.6.7,ASSE III - OT 10 - OBIETTIVO SPECIFICO 12 - AZIONE 10.1.5 - AVVISOPUBBLICO - BENESSERE GIOVANI - ORGANIZZIAMOCI MANIFESTAZIONE DIINTERESSE PER LA REALIZZAZIONE DI ATTIVITÀ POLIVALENTI - LEGGE REGIONALEN. 26 DEL 08/08/2016 -DGR N.114 DEL 22/03/2016.IMPEGN0 PARZIALE	2021/0000073/50_01_00/E	50	01	01	6.279,00
8034	2020	U08918	POR FSE 2014-2020 - ASSE I -OBIETTIVO SPECIFICO 2 - AZIONE 8.1.7 - PERCORSI DI SOSTEGNO ALLA CREAZIONE D'IMPRESA E AL LAVORO AUTONOMO, IVI COMPRESO IL TRASFERIMENTO D'AZIENDA – AMMINISTRAZIONE LOCALE	U.2.03.01.02.000	2	15	1504	3170008129	2	2017	POR CAMPANIA FSE 2014 - 2020 ASSE I - OT 8 - OBIETTIVO SPECIFICO 2 -AZIONE 8.1.7, ASSE II - OT 9 - OBIETTIVO SPECIFICO 11 - AZIONE9.6.7,ASSE III - OT 10 - OBIETTIVO SPECIFICO 12 - AZIONE 10.1.5 - AVVISOPUBBLICO - BENESSERE GIOVANI - ORGANIZZIAMOCI MANIFESTAZIONE DIINTERESSE PER LA REALIZZAZIONE DI ATTIVITÀ POLIVALENTI - LEGGE REGIONALEN. 26 DEL 08/08/2016 -DGR N.114 DEL 22/03/2016.IMPEGN0 PARZIALE	2021/0000073/50_01_00/E	50	01	01	2.691,00
8035	2020	U08918	POR FSE 2014-2020 - ASSE I -OBIETTIVO SPECIFICO 2 - AZIONE 8.1.7 - PERCORSI DI SOSTEGNO ALLA CREAZIONE D'IMPRESA E AL LAVORO AUTONOMO, IVI COMPRESO IL TRASFERIMENTO D'AZIENDA – AMMINISTRAZIONE LOCALE	U.2.03.01.02.000	2	15	1504	3170008129	3	2017	POR CAMPANIA FSE 2014 - 2020 ASSE I - OT 8 - OBIETTIVO SPECIFICO 2 -AZIONE 8.1.7, ASSE II - OT 9 - OBIETTIVO SPECIFICO 11 - AZIONE9.6.7,ASSE III - OT 10 - OBIETTIVO SPECIFICO 12 - AZIONE 10.1.5 - AVVISOPUBBLICO - BENESSERE GIOVANI - ORGANIZZIAMOCI MANIFESTAZIONE DIINTERESSE PER LA REALIZZAZIONE DI ATTIVITÀ POLIVALENTI - LEGGE REGIONALEN. 26 DEL 08/08/2016 -DGR N.114 DEL 22/03/2016.IMPEGN0 PARZIALE	2021/0000073/50_01_00/E	50	01	01	26.910,00
8036	2020	U08918	POR FSE 2014-2020 - ASSE I -OBIETTIVO SPECIFICO 2 - AZIONE 8.1.7 - PERCORSI DI SOSTEGNO ALLA CREAZIONE D'IMPRESA E AL LAVORO AUTONOMO, IVI COMPRESO IL TRASFERIMENTO D'AZIENDA – AMMINISTRAZIONE LOCALE	U.2.03.01.02.000	2	15	1504	3170008134	1	2017	POR CAMPANIA FSE 2014 - 2020 ASSE I - OT 8 - OBIETTIVO SPECIFICO 2 -AZIONE 8.1.7, ASSE II - OT 9 - OBIETTIVO SPECIFICO 11 - AZIONE9.6.7,ASSE III - OT 10 - OBIETTIVO SPECIFICO 12 - AZIONE 10.1.5 - AVVISOPUBBLICO - BENESSERE GIOVANI - ORGANIZZIAMOCI MANIFESTAZIONE DIINTERESSE PER LA REALIZZAZIONE DI ATTIVITÀ POLIVALENTI - LEGGE REGIONALEN. 26 DEL 08/08/2016 -DGR N.114 DEL 22/03/2016.IMPEGN0 PARZIALE	2021/0000073/50_01_00/E	50	01	01	12.075,00
8037	2020	U08918	POR FSE 2014-2020 - ASSE I -OBIETTIVO SPECIFICO 2 - AZIONE 8.1.7 - PERCORSI DI SOSTEGNO ALLA CREAZIONE D'IMPRESA E AL LAVORO AUTONOMO, IVI COMPRESO IL TRASFERIMENTO D'AZIENDA – AMMINISTRAZIONE LOCALE	U.2.03.01.02.000	2	15	1504	3170008134	2	2017	POR CAMPANIA FSE 2014 - 2020 ASSE I - OT 8 - OBIETTIVO SPECIFICO 2 -AZIONE 8.1.7, ASSE II - OT 9 - OBIETTIVO SPECIFICO 11 - AZIONE9.6.7,ASSE III - OT 10 - OBIETTIVO SPECIFICO 12 - AZIONE 10.1.5 - AVVISOPUBBLICO - BENESSERE GIOVANI - ORGANIZZIAMOCI MANIFESTAZIONE DIINTERESSE PER LA REALIZZAZIONE DI ATTIVITÀ POLIVALENTI - LEGGE REGIONALEN. 26 DEL 08/08/2016 -DGR N.114 DEL 22/03/2016.IMPEGN0 PARZIALE	2021/0000073/50_01_00/E	50	01	01	5.175,00

fonte: http://burc.regione.campania.it

N.	Es.	Cap	Descrizione	IV Liv.	Tit	Miss	Prog.	Imp.	Pos.	Anno	Oggetto Impegno	DecretoRettifica	DIP	DG	UOD	Importo
8038	2020	U08918	POR FSE 2014-2020 - ASSE I -OBIETTIVO SPECIFICO 2 - AZIONE 8.1.7 - PERCORSI DI SOSTEGNO ALLA CREAZIONE D'IMPRESA E AL LAVORO AUTONOMO, IVI COMPRESO IL TRASFERIMENTO D'AZIENDA – AMMINISTRAZIONE LOCALE	U.2.03.01.02.000	2	15	1504	3170008134	3	2017	POR CAMPANIA FSE 2014 - 2020 ASSE I - OT 8 - OBIETTIVO SPECIFICO 2 -AZIONE 8.1.7, ASSE II - OT 9 - OBIETTIVO SPECIFICO 11 - AZIONE9.6.7,ASSE III - OT 10 - OBIETTIVO SPECIFICO 12 - AZIONE 10.1.5 - AVVISOPUBBLICO - BENESSERE GIOVANI - ORGANIZZIAMOCI MANIFESTAZIONE DIINTERESSE PER LA REALIZZAZIONE DI ATTIVITÀ POLIVALENTI - LEGGE REGIONALEN. 26 DEL 08/08/2016 -DGR N.114 DEL 22/03/2016.IMPEGN0 PARZIALE	2021/0000073/50_01_00/E	50	01	01	51.750,00
8039	2020	U08918	POR FSE 2014-2020 - ASSE I -OBIETTIVO SPECIFICO 2 - AZIONE 8.1.7 - PERCORSI DI SOSTEGNO ALLA CREAZIONE D'IMPRESA E AL LAVORO AUTONOMO, IVI COMPRESO IL TRASFERIMENTO D'AZIENDA – AMMINISTRAZIONE LOCALE	U.2.03.01.02.000	2	15	1504	3170008139	1	2017	POR CAMPANIA FSE 2014 - 2020 ASSE I - OT 8 - OBIETTIVO SPECIFICO 2 -AZIONE 8.1.7, ASSE II - OT 9 - OBIETTIVO SPECIFICO 11 - AZIONE9.6.7,ASSE III - OT 10 - OBIETTIVO SPECIFICO 12 - AZIONE 10.1.5 - AVVISOPUBBLICO - BENESSERE GIOVANI - ORGANIZZIAMOCI MANIFESTAZIONE DIINTERESSE PER LA REALIZZAZIONE DI ATTIVITÀ POLIVALENTI - LEGGE REGIONALEN. 26 DEL 08/08/2016 -DGR N.114 DEL 22/03/2016.IMPEGN0 PARZIALE	2021/0000073/50_01_00/E	50	01	01	6.440,00
8040	2020	U08918	POR FSE 2014-2020 - ASSE I -OBIETTIVO SPECIFICO 2 - AZIONE 8.1.7 - PERCORSI DI SOSTEGNO ALLA CREAZIONE D'IMPRESA E AL LAVORO AUTONOMO, IVI COMPRESO IL TRASFERIMENTO D'AZIENDA – AMMINISTRAZIONE LOCALE	U.2.03.01.02.000	2	15	1504	3170008139	2	2017	POR CAMPANIA FSE 2014 - 2020 ASSE I - OT 8 - OBIETTIVO SPECIFICO 2 -AZIONE 8.1.7, ASSE II - OT 9 - OBIETTIVO SPECIFICO 11 - AZIONE9.6.7,ASSE III - OT 10 - OBIETTIVO SPECIFICO 12 - AZIONE 10.1.5 - AVVISOPUBBLICO - BENESSERE GIOVANI - ORGANIZZIAMOCI MANIFESTAZIONE DIINTERESSE PER LA REALIZZAZIONE DI ATTIVITÀ POLIVALENTI - LEGGE REGIONALEN. 26 DEL 08/08/2016 -DGR N.114 DEL 22/03/2016.IMPEGN0 PARZIALE	2021/0000073/50_01_00/E	50	01	01	2.760,00
8041	2020	U08918	POR FSE 2014-2020 - ASSE I -OBIETTIVO SPECIFICO 2 - AZIONE 8.1.7 - PERCORSI DI SOSTEGNO ALLA CREAZIONE D'IMPRESA E AL LAVORO AUTONOMO, IVI COMPRESO IL TRASFERIMENTO D'AZIENDA – AMMINISTRAZIONE LOCALE	U.2.03.01.02.000	2	15	1504	3170008139	3	2017	POR CAMPANIA FSE 2014 - 2020 ASSE I - OT 8 - OBIETTIVO SPECIFICO 2 -AZIONE 8.1.7, ASSE II - OT 9 - OBIETTIVO SPECIFICO 11 - AZIONE9.6.7,ASSE III - OT 10 - OBIETTIVO SPECIFICO 12 - AZIONE 10.1.5 - AVVISOPUBBLICO - BENESSERE GIOVANI - ORGANIZZIAMOCI MANIFESTAZIONE DIINTERESSE PER LA REALIZZAZIONE DI ATTIVITÀ POLIVALENTI - LEGGE REGIONALEN. 26 DEL 08/08/2016 -DGR N.114 DEL 22/03/2016.IMPEGN0 PARZIALE	2021/0000073/50_01_00/E	50	01	01	27.600,00
8042	2020	U08918	POR FSE 2014-2020 - ASSE I -OBIETTIVO SPECIFICO 2 - AZIONE 8.1.7 - PERCORSI DI SOSTEGNO ALLA CREAZIONE D'IMPRESA E AL LAVORO AUTONOMO, IVI COMPRESO IL TRASFERIMENTO D'AZIENDA – AMMINISTRAZIONE LOCALE	U.2.03.01.02.000	2	15	1504	3170008164	1	2017	POR CAMPANIA FSE 2014 - 2020 ASSE I - OT 8 - OBIETTIVO SPECIFICO 2 -AZIONE 8.1.7, ASSE II - OT 9 - OBIETTIVO SPECIFICO 11 - AZIONE9.6.7,ASSE III - OT 10 - OBIETTIVO SPECIFICO 12 - AZIONE 10.1.5 - AVVISOPUBBLICO - BENESSERE GIOVANI - ORGANIZZIAMOCI MANIFESTAZIONE DIINTERESSE PER LA REALIZZAZIONE DI ATTIVITÀ POLIVALENTI - LEGGE REGIONALEN. 26 DEL 08/08/2016 -DGR N.114 DEL 22/03/2016.IMPEGN0 PARZIALE	2021/0000073/50_01_00/E	50	01	01	6.440,00
8043	2020	U08918	POR FSE 2014-2020 - ASSE I -OBIETTIVO SPECIFICO 2 - AZIONE 8.1.7 - PERCORSI DI SOSTEGNO ALLA CREAZIONE D'IMPRESA E AL LAVORO AUTONOMO, IVI COMPRESO IL TRASFERIMENTO D'AZIENDA – AMMINISTRAZIONE LOCALE	U.2.03.01.02.000	2	15	1504	3170008164	2	2017	POR CAMPANIA FSE 2014 - 2020 ASSE I - OT 8 - OBIETTIVO SPECIFICO 2 -AZIONE 8.1.7, ASSE II - OT 9 - OBIETTIVO SPECIFICO 11 - AZIONE9.6.7,ASSE III - OT 10 - OBIETTIVO SPECIFICO 12 - AZIONE 10.1.5 - AVVISOPUBBLICO - BENESSERE GIOVANI - ORGANIZZIAMOCI MANIFESTAZIONE DIINTERESSE PER LA REALIZZAZIONE DI ATTIVITÀ POLIVALENTI - LEGGE REGIONALEN. 26 DEL 08/08/2016 -DGR N.114 DEL 22/03/2016.IMPEGN0 PARZIALE	2021/0000073/50_01_00/E	50	01	01	2.760,00
8044	2020	U08918	POR FSE 2014-2020 - ASSE I -OBIETTIVO SPECIFICO 2 - AZIONE 8.1.7 - PERCORSI DI SOSTEGNO ALLA CREAZIONE D'IMPRESA E AL LAVORO AUTONOMO, IVI COMPRESO IL TRASFERIMENTO D'AZIENDA – AMMINISTRAZIONE LOCALE	U.2.03.01.02.000	2	15	1504	3170008164	3	2017	POR CAMPANIA FSE 2014 - 2020 ASSE I - OT 8 - OBIETTIVO SPECIFICO 2 -AZIONE 8.1.7, ASSE II - OT 9 - OBIETTIVO SPECIFICO 11 - AZIONE9.6.7,ASSE III - OT 10 - OBIETTIVO SPECIFICO 12 - AZIONE 10.1.5 - AVVISOPUBBLICO - BENESSERE GIOVANI - ORGANIZZIAMOCI MANIFESTAZIONE DIINTERESSE PER LA REALIZZAZIONE DI ATTIVITÀ POLIVALENTI - LEGGE REGIONALEN. 26 DEL 08/08/2016 -DGR N.114 DEL 22/03/2016.IMPEGN0 PARZIALE	2021/0000073/50_01_00/E	50	01	01	27.600,00

fonte: http://burc.regione.campania.it

N.	Es.	Cap	Descrizione	IV Liv.	Tit	Miss	Prog.	Imp.	Pos.	Anno	Oggetto Impegno	DecretoRettifica	DIP	DG	UOD	Importo
8045	2020	U08918	POR FSE 2014-2020 - ASSE I -OBIETTIVO SPECIFICO 2 - AZIONE 8.1.7 - PERCORSI DI SOSTEGNO ALLA CREAZIONE D'IMPRESA E AL LAVORO AUTONOMO, IVI COMPRESO IL TRASFERIMENTO D'AZIENDA – AMMINISTRAZIONE LOCALE	U.2.03.01.02.000	2	15	1504	3170008172	1	2017	POR CAMPANIA FSE 2014 - 2020 ASSE I - OT 8 - OBIETTIVO SPECIFICO 2 -AZIONE 8.1.7, ASSE II - OT 9 - OBIETTIVO SPECIFICO 11 - AZIONE9.6.7,ASSE III - OT 10 - OBIETTIVO SPECIFICO 12 - AZIONE 10.1.5 - AVVISOPUBBLICO - BENESSERE GIOVANI - ORGANIZZIAMOCI MANIFESTAZIONE DIINTERESSE PER LA REALIZZAZIONE DI ATTIVITÀ POLIVALENTI - LEGGE REGIONALEN. 26 DEL 08/08/2016 -DGR N.114 DEL 22/03/2016.IMPEGN0 PARZIALE	2021/0000073/50_01_00/E	50	01	01	6.440,00
8046	2020	U08918	POR FSE 2014-2020 - ASSE I -OBIETTIVO SPECIFICO 2 - AZIONE 8.1.7 - PERCORSI DI SOSTEGNO ALLA CREAZIONE D'IMPRESA E AL LAVORO AUTONOMO, IVI COMPRESO IL TRASFERIMENTO D'AZIENDA – AMMINISTRAZIONE LOCALE	U.2.03.01.02.000	2	15	1504	3170008172	2	2017	POR CAMPANIA FSE 2014 - 2020 ASSE I - OT 8 - OBIETTIVO SPECIFICO 2 -AZIONE 8.1.7, ASSE II - OT 9 - OBIETTIVO SPECIFICO 11 - AZIONE9.6.7,ASSE III - OT 10 - OBIETTIVO SPECIFICO 12 - AZIONE 10.1.5 - AVVISOPUBBLICO - BENESSERE GIOVANI - ORGANIZZIAMOCI MANIFESTAZIONE DIINTERESSE PER LA REALIZZAZIONE DI ATTIVITÀ POLIVALENTI - LEGGE REGIONALEN. 26 DEL 08/08/2016 -DGR N.114 DEL 22/03/2016.IMPEGN0 PARZIALE	2021/0000073/50_01_00/E	50	01	01	2.760,00
8047	2020	U08918	POR FSE 2014-2020 - ASSE I -OBIETTIVO SPECIFICO 2 - AZIONE 8.1.7 - PERCORSI DI SOSTEGNO ALLA CREAZIONE D'IMPRESA E AL LAVORO AUTONOMO, IVI COMPRESO IL TRASFERIMENTO D'AZIENDA – AMMINISTRAZIONE LOCALE	U.2.03.01.02.000	2	15	1504	3170008172	3	2017	POR CAMPANIA FSE 2014 - 2020 ASSE I - OT 8 - OBIETTIVO SPECIFICO 2 -AZIONE 8.1.7, ASSE II - OT 9 - OBIETTIVO SPECIFICO 11 - AZIONE9.6.7,ASSE III - OT 10 - OBIETTIVO SPECIFICO 12 - AZIONE 10.1.5 - AVVISOPUBBLICO - BENESSERE GIOVANI - ORGANIZZIAMOCI MANIFESTAZIONE DIINTERESSE PER LA REALIZZAZIONE DI ATTIVITÀ POLIVALENTI - LEGGE REGIONALEN. 26 DEL 08/08/2016 -DGR N.114 DEL 22/03/2016.IMPEGN0 PARZIALE	2021/0000073/50_01_00/E	50	01	01	27.600,00
8048	2020	U08920	POR FSE 2014-2020 - ASSE II -OBIETTIVO SPECIFICO 11 - AZIONE9.6.7 -ATTIVITÀ DI ANIMAZIONE SOCIALE E PARTECIPAZIONE COLLETTIVA DIRICOSTRUZIONE DELLA IDENTITÀ DEI LUOGHI E DELLE COMUNITÀ – AMMINISTRAZIONE LOCALE	U.2.03.01.02.000	2	12	1210	3170008182	1	2017	POR CAMPANIA FSE 2014 - 2020 ASSE I - OT 8 - OBIETTIVO SPECIFICO 2 -AZIONE 8.1.7, ASSE II - OT 9 - OBIETTIVO SPECIFICO 11 - AZIONE9.6.7,ASSE III - OT 10 - OBIETTIVO SPECIFICO 12 - AZIONE 10.1.5 - AVVISOPUBBLICO - BENESSERE GIOVANI - ORGANIZZIAMOCI MANIFESTAZIONE DIINTERESSE PER LA REALIZZAZIONE DI ATTIVITÀ POLIVALENTI - LEGGE REGIONALEN. 26 DEL 08/08/2016 -DGR N.114 DEL 22/03/2016.IMPEGN0 PARZIALE	2021/0000073/50_01_00/E	50	01	01	1.008,00
8049	2020	U08920	POR FSE 2014-2020 - ASSE II -OBIETTIVO SPECIFICO 11 - AZIONE9.6.7 -ATTIVITÀ DI ANIMAZIONE SOCIALE E PARTECIPAZIONE COLLETTIVA DIRICOSTRUZIONE DELLA IDENTITÀ DEI LUOGHI E DELLE COMUNITÀ – AMMINISTRAZIONE LOCALE	U.2.03.01.02.000	2	12	1210	3170008182	2	2017	POR CAMPANIA FSE 2014 - 2020 ASSE I - OT 8 - OBIETTIVO SPECIFICO 2 -AZIONE 8.1.7, ASSE II - OT 9 - OBIETTIVO SPECIFICO 11 - AZIONE9.6.7,ASSE III - OT 10 - OBIETTIVO SPECIFICO 12 - AZIONE 10.1.5 - AVVISOPUBBLICO - BENESSERE GIOVANI - ORGANIZZIAMOCI MANIFESTAZIONE DIINTERESSE PER LA REALIZZAZIONE DI ATTIVITÀ POLIVALENTI - LEGGE REGIONALEN. 26 DEL 08/08/2016 -DGR N.114 DEL 22/03/2016.IMPEGN0 PARZIALE	2021/0000073/50_01_00/E	50	01	01	432,00
8050	2020	U08920	POR FSE 2014-2020 - ASSE II -OBIETTIVO SPECIFICO 11 - AZIONE9.6.7 -ATTIVITÀ DI ANIMAZIONE SOCIALE E PARTECIPAZIONE COLLETTIVA DIRICOSTRUZIONE DELLA IDENTITÀ DEI LUOGHI E DELLE COMUNITÀ – AMMINISTRAZIONE LOCALE	U.2.03.01.02.000	2	12	1210	3170008182	3	2017	POR CAMPANIA FSE 2014 - 2020 ASSE I - OT 8 - OBIETTIVO SPECIFICO 2 -AZIONE 8.1.7, ASSE II - OT 9 - OBIETTIVO SPECIFICO 11 - AZIONE9.6.7,ASSE III - OT 10 - OBIETTIVO SPECIFICO 12 - AZIONE 10.1.5 - AVVISOPUBBLICO - BENESSERE GIOVANI - ORGANIZZIAMOCI MANIFESTAZIONE DIINTERESSE PER LA REALIZZAZIONE DI ATTIVITÀ POLIVALENTI - LEGGE REGIONALEN. 26 DEL 08/08/2016 -DGR N.114 DEL 22/03/2016.IMPEGN0 PARZIALE	2021/0000073/50_01_00/E	50	01	01	4.320,00
8051	2020	U08920	POR FSE 2014-2020 - ASSE II -OBIETTIVO SPECIFICO 11 - AZIONE9.6.7 -ATTIVITÀ DI ANIMAZIONE SOCIALE E PARTECIPAZIONE COLLETTIVA DIRICOSTRUZIONE DELLA IDENTITÀ DEI LUOGHI E DELLE COMUNITÀ – AMMINISTRAZIONE LOCALE	U.2.03.01.02.000	2	12	1210	3170008190	1	2017	POR CAMPANIA FSE 2014 - 2020 ASSE I - OT 8 - OBIETTIVO SPECIFICO 2 -AZIONE 8.1.7, ASSE II - OT 9 - OBIETTIVO SPECIFICO 11 - AZIONE9.6.7,ASSE III - OT 10 - OBIETTIVO SPECIFICO 12 - AZIONE 10.1.5 - AVVISOPUBBLICO - BENESSERE GIOVANI - ORGANIZZIAMOCI MANIFESTAZIONE DIINTERESSE PER LA REALIZZAZIONE DI ATTIVITÀ POLIVALENTI - LEGGE REGIONALEN. 26 DEL 08/08/2016 -DGR N.114 DEL 22/03/2016.IMPEGN0 PARZIALE	2021/0000073/50_01_00/E	50	01	01	6.300,00

fonte: http://burc.regione.campania.it

N.	Es.	Cap	Descrizione	IV Liv.	Tit	Miss	Prog.	Imp.	Pos.	Anno	Oggetto Impegno	DecretoRettifica	DIP	DG	UOD	Importo
8052	2020	U08920	POR FSE 2014-2020 - ASSE II -OBIETTIVO SPECIFICO 11 - AZIONE9.6.7 -ATTIVITÀ DI ANIMAZIONE SOCIALE E PARTECIPAZIONE COLLETTIVA DIRICOSTRUZIONE DELLA IDENTITÀ DEI LUOGHI E DELLE COMUNITÀ – AMMINISTRAZIONE LOCALE	U.2.03.01.02.000	2	12	1210	3170008190	2	2017	POR CAMPANIA FSE 2014 - 2020 ASSE I - OT 8 - OBIETTIVO SPECIFICO 2 -AZIONE 8.1.7, ASSE II - OT 9 - OBIETTIVO SPECIFICO 11 - AZIONE9.6.7,ASSE III - OT 10 - OBIETTIVO SPECIFICO 12 - AZIONE 10.1.5 - AVVISOPUBBLICO - BENESSERE GIOVANI - ORGANIZZIAMOCI MANIFESTAZIONE DIINTERESSE PER LA REALIZZAZIONE DI ATTIVITÀ POLIVALENTI - LEGGE REGIONALEN. 26 DEL 08/08/2016 -DGR N.114 DEL 22/03/2016.IMPEGN0 PARZIALE	2021/0000073/50_01_00/E	50	01	01	2.700,00
8053	2020	U08920	POR FSE 2014-2020 - ASSE II -OBIETTIVO SPECIFICO 11 - AZIONE9.6.7 -ATTIVITÀ DI ANIMAZIONE SOCIALE E PARTECIPAZIONE COLLETTIVA DIRICOSTRUZIONE DELLA IDENTITÀ DEI LUOGHI E DELLE COMUNITÀ – AMMINISTRAZIONE LOCALE	U.2.03.01.02.000	2	12	1210	3170008190	3	2017	POR CAMPANIA FSE 2014 - 2020 ASSE I - OT 8 - OBIETTIVO SPECIFICO 2 -AZIONE 8.1.7, ASSE II - OT 9 - OBIETTIVO SPECIFICO 11 - AZIONE9.6.7,ASSE III - OT 10 - OBIETTIVO SPECIFICO 12 - AZIONE 10.1.5 - AVVISOPUBBLICO - BENESSERE GIOVANI - ORGANIZZIAMOCI MANIFESTAZIONE DIINTERESSE PER LA REALIZZAZIONE DI ATTIVITÀ POLIVALENTI - LEGGE REGIONALEN. 26 DEL 08/08/2016 -DGR N.114 DEL 22/03/2016.IMPEGN0 PARZIALE	2021/0000073/50_01_00/E	50	01	01	27.000,00
8054	2020	U08920	POR FSE 2014-2020 - ASSE II -OBIETTIVO SPECIFICO 11 - AZIONE9.6.7 -ATTIVITÀ DI ANIMAZIONE SOCIALE E PARTECIPAZIONE COLLETTIVA DIRICOSTRUZIONE DELLA IDENTITÀ DEI LUOGHI E DELLE COMUNITÀ – AMMINISTRAZIONE LOCALE	U.2.03.01.02.000	2	12	1210	3170008200	1	2017	POR CAMPANIA FSE 2014 - 2020 ASSE I - OT 8 - OBIETTIVO SPECIFICO 2 -AZIONE 8.1.7, ASSE II - OT 9 - OBIETTIVO SPECIFICO 11 - AZIONE9.6.7,ASSE III - OT 10 - OBIETTIVO SPECIFICO 12 - AZIONE 10.1.5 - AVVISOPUBBLICO - BENESSERE GIOVANI - ORGANIZZIAMOCI MANIFESTAZIONE DIINTERESSE PER LA REALIZZAZIONE DI ATTIVITÀ POLIVALENTI - LEGGE REGIONALEN. 26 DEL 08/08/2016 -DGR N.114 DEL 22/03/2016.IMPEGN0 PARZIALE	2021/0000073/50_01_00/E	50	01	01	3.276,00
8055	2020	U08920	POR FSE 2014-2020 - ASSE II -OBIETTIVO SPECIFICO 11 - AZIONE9.6.7 -ATTIVITÀ DI ANIMAZIONE SOCIALE E PARTECIPAZIONE COLLETTIVA DIRICOSTRUZIONE DELLA IDENTITÀ DEI LUOGHI E DELLE COMUNITÀ – AMMINISTRAZIONE LOCALE	U.2.03.01.02.000	2	12	1210	3170008200	2	2017	POR CAMPANIA FSE 2014 - 2020 ASSE I - OT 8 - OBIETTIVO SPECIFICO 2 -AZIONE 8.1.7, ASSE II - OT 9 - OBIETTIVO SPECIFICO 11 - AZIONE9.6.7,ASSE III - OT 10 - OBIETTIVO SPECIFICO 12 - AZIONE 10.1.5 - AVVISOPUBBLICO - BENESSERE GIOVANI - ORGANIZZIAMOCI MANIFESTAZIONE DIINTERESSE PER LA REALIZZAZIONE DI ATTIVITÀ POLIVALENTI - LEGGE REGIONALEN. 26 DEL 08/08/2016 -DGR N.114 DEL 22/03/2016.IMPEGN0 PARZIALE	2021/0000073/50_01_00/E	50	01	01	1.404,00
8056	2020	U08920	POR FSE 2014-2020 - ASSE II -OBIETTIVO SPECIFICO 11 - AZIONE9.6.7 -ATTIVITÀ DI ANIMAZIONE SOCIALE E PARTECIPAZIONE COLLETTIVA DIRICOSTRUZIONE DELLA IDENTITÀ DEI LUOGHI E DELLE COMUNITÀ – AMMINISTRAZIONE LOCALE	U.2.03.01.02.000	2	12	1210	3170008200	3	2017	POR CAMPANIA FSE 2014 - 2020 ASSE I - OT 8 - OBIETTIVO SPECIFICO 2 -AZIONE 8.1.7, ASSE II - OT 9 - OBIETTIVO SPECIFICO 11 - AZIONE9.6.7,ASSE III - OT 10 - OBIETTIVO SPECIFICO 12 - AZIONE 10.1.5 - AVVISOPUBBLICO - BENESSERE GIOVANI - ORGANIZZIAMOCI MANIFESTAZIONE DIINTERESSE PER LA REALIZZAZIONE DI ATTIVITÀ POLIVALENTI - LEGGE REGIONALEN. 26 DEL 08/08/2016 -DGR N.114 DEL 22/03/2016.IMPEGN0 PARZIALE	2021/0000073/50_01_00/E	50	01	01	14.040,00
8057	2020	U08920	POR FSE 2014-2020 - ASSE II -OBIETTIVO SPECIFICO 11 - AZIONE9.6.7 -ATTIVITÀ DI ANIMAZIONE SOCIALE E PARTECIPAZIONE COLLETTIVA DIRICOSTRUZIONE DELLA IDENTITÀ DEI LUOGHI E DELLE COMUNITÀ – AMMINISTRAZIONE LOCALE	U.2.03.01.02.000	2	12	1210	3170008205	1	2017	POR CAMPANIA FSE 2014 - 2020 ASSE I - OT 8 - OBIETTIVO SPECIFICO 2 -AZIONE 8.1.7, ASSE II - OT 9 - OBIETTIVO SPECIFICO 11 - AZIONE9.6.7,ASSE III - OT 10 - OBIETTIVO SPECIFICO 12 - AZIONE 10.1.5 - AVVISOPUBBLICO - BENESSERE GIOVANI - ORGANIZZIAMOCI MANIFESTAZIONE DIINTERESSE PER LA REALIZZAZIONE DI ATTIVITÀ POLIVALENTI - LEGGE REGIONALEN. 26 DEL 08/08/2016 -DGR N.114 DEL 22/03/2016.IMPEGN0 PARZIALE	2021/0000073/50_01_00/E	50	01	01	6.300,00
8058	2020	U08920	POR FSE 2014-2020 - ASSE II -OBIETTIVO SPECIFICO 11 - AZIONE9.6.7 -ATTIVITÀ DI ANIMAZIONE SOCIALE E PARTECIPAZIONE COLLETTIVA DIRICOSTRUZIONE DELLA IDENTITÀ DEI LUOGHI E DELLE COMUNITÀ – AMMINISTRAZIONE LOCALE	U.2.03.01.02.000	2	12	1210	3170008205	2	2017	POR CAMPANIA FSE 2014 - 2020 ASSE I - OT 8 - OBIETTIVO SPECIFICO 2 -AZIONE 8.1.7, ASSE II - OT 9 - OBIETTIVO SPECIFICO 11 - AZIONE9.6.7,ASSE III - OT 10 - OBIETTIVO SPECIFICO 12 - AZIONE 10.1.5 - AVVISOPUBBLICO - BENESSERE GIOVANI - ORGANIZZIAMOCI MANIFESTAZIONE DIINTERESSE PER LA REALIZZAZIONE DI ATTIVITÀ POLIVALENTI - LEGGE REGIONALEN. 26 DEL 08/08/2016 -DGR N.114 DEL 22/03/2016.IMPEGN0 PARZIALE	2021/0000073/50_01_00/E	50	01	01	2.700,00

fonte: http://burc.regione.campania.it

N.	Es.	Cap	Descrizione	IV Liv.	Tit	Miss	Prog.	Imp.	Pos.	Anno	Oggetto Impegno	DecretoRettifica	DIP	DG	UOD	Importo
8059	2020	U08920	POR FSE 2014-2020 - ASSE II -OBIETTIVO SPECIFICO 11 - AZIONE9.6.7 -ATTIVITÀ DI ANIMAZIONE SOCIALE E PARTECIPAZIONE COLLETTIVA DIRICOSTRUZIONE DELLA IDENTITÀ DEI LUOGHI E DELLE COMUNITÀ – AMMINISTRAZIONE LOCALE	U.2.03.01.02.000	2	12	1210	3170008205	3	2017	POR CAMPANIA FSE 2014 - 2020 ASSE I - OT 8 - OBIETTIVO SPECIFICO 2 -AZIONE 8.1.7, ASSE II - OT 9 - OBIETTIVO SPECIFICO 11 - AZIONE9.6.7,ASSE III - OT 10 - OBIETTIVO SPECIFICO 12 - AZIONE 10.1.5 - AVVISOPUBBLICO - BENESSERE GIOVANI - ORGANIZZIAMOCI MANIFESTAZIONE DIINTERESSE PER LA REALIZZAZIONE DI ATTIVITÀ POLIVALENTI - LEGGE REGIONALEN. 26 DEL 08/08/2016 -DGR N.114 DEL 22/03/2016.IMPEGN0 PARZIALE	2021/0000073/50_01_00/E	50	01	01	27.000,00
8060	2020	U08920	POR FSE 2014-2020 - ASSE II -OBIETTIVO SPECIFICO 11 - AZIONE9.6.7 -ATTIVITÀ DI ANIMAZIONE SOCIALE E PARTECIPAZIONE COLLETTIVA DIRICOSTRUZIONE DELLA IDENTITÀ DEI LUOGHI E DELLE COMUNITÀ – AMMINISTRAZIONE LOCALE	U.2.03.01.02.000	2	12	1210	3170008210	1	2017	POR CAMPANIA FSE 2014 - 2020 ASSE I - OT 8 - OBIETTIVO SPECIFICO 2 -AZIONE 8.1.7, ASSE II - OT 9 - OBIETTIVO SPECIFICO 11 - AZIONE9.6.7,ASSE III - OT 10 - OBIETTIVO SPECIFICO 12 - AZIONE 10.1.5 - AVVISOPUBBLICO - BENESSERE GIOVANI - ORGANIZZIAMOCI MANIFESTAZIONE DIINTERESSE PER LA REALIZZAZIONE DI ATTIVITÀ POLIVALENTI - LEGGE REGIONALEN. 26 DEL 08/08/2016 -DGR N.114 DEL 22/03/2016.IMPEGN0 PARZIALE	2021/0000073/50_01_00/E	50	01	01	3.360,00
8061	2020	U08920	POR FSE 2014-2020 - ASSE II -OBIETTIVO SPECIFICO 11 - AZIONE9.6.7 -ATTIVITÀ DI ANIMAZIONE SOCIALE E PARTECIPAZIONE COLLETTIVA DIRICOSTRUZIONE DELLA IDENTITÀ DEI LUOGHI E DELLE COMUNITÀ – AMMINISTRAZIONE LOCALE	U.2.03.01.02.000	2	12	1210	3170008210	2	2017	POR CAMPANIA FSE 2014 - 2020 ASSE I - OT 8 - OBIETTIVO SPECIFICO 2 -AZIONE 8.1.7, ASSE II - OT 9 - OBIETTIVO SPECIFICO 11 - AZIONE9.6.7,ASSE III - OT 10 - OBIETTIVO SPECIFICO 12 - AZIONE 10.1.5 - AVVISOPUBBLICO - BENESSERE GIOVANI - ORGANIZZIAMOCI MANIFESTAZIONE DIINTERESSE PER LA REALIZZAZIONE DI ATTIVITÀ POLIVALENTI - LEGGE REGIONALEN. 26 DEL 08/08/2016 -DGR N.114 DEL 22/03/2016.IMPEGN0 PARZIALE	2021/0000073/50_01_00/E	50	01	01	1.440,00
8062	2020	U08920	POR FSE 2014-2020 - ASSE II -OBIETTIVO SPECIFICO 11 - AZIONE9.6.7 -ATTIVITÀ DI ANIMAZIONE SOCIALE E PARTECIPAZIONE COLLETTIVA DIRICOSTRUZIONE DELLA IDENTITÀ DEI LUOGHI E DELLE COMUNITÀ – AMMINISTRAZIONE LOCALE	U.2.03.01.02.000	2	12	1210	3170008210	3	2017	POR CAMPANIA FSE 2014 - 2020 ASSE I - OT 8 - OBIETTIVO SPECIFICO 2 -AZIONE 8.1.7, ASSE II - OT 9 - OBIETTIVO SPECIFICO 11 - AZIONE9.6.7,ASSE III - OT 10 - OBIETTIVO SPECIFICO 12 - AZIONE 10.1.5 - AVVISOPUBBLICO - BENESSERE GIOVANI - ORGANIZZIAMOCI MANIFESTAZIONE DIINTERESSE PER LA REALIZZAZIONE DI ATTIVITÀ POLIVALENTI - LEGGE REGIONALEN. 26 DEL 08/08/2016 -DGR N.114 DEL 22/03/2016.IMPEGN0 PARZIALE	2021/0000073/50_01_00/E	50	01	01	14.400,00
8063	2020	U08920	POR FSE 2014-2020 - ASSE II -OBIETTIVO SPECIFICO 11 - AZIONE9.6.7 -ATTIVITÀ DI ANIMAZIONE SOCIALE E PARTECIPAZIONE COLLETTIVA DIRICOSTRUZIONE DELLA IDENTITÀ DEI LUOGHI E DELLE COMUNITÀ – AMMINISTRAZIONE LOCALE	U.2.03.01.02.000	2	12	1210	3170008235	1	2017	POR CAMPANIA FSE 2014 - 2020 ASSE I - OT 8 - OBIETTIVO SPECIFICO 2 -AZIONE 8.1.7, ASSE II - OT 9 - OBIETTIVO SPECIFICO 11 - AZIONE9.6.7,ASSE III - OT 10 - OBIETTIVO SPECIFICO 12 - AZIONE 10.1.5 - AVVISOPUBBLICO - BENESSERE GIOVANI - ORGANIZZIAMOCI MANIFESTAZIONE DIINTERESSE PER LA REALIZZAZIONE DI ATTIVITÀ POLIVALENTI - LEGGE REGIONALEN. 26 DEL 08/08/2016 -DGR N.114 DEL 22/03/2016.IMPEGN0 PARZIALE	2021/0000073/50_01_00/E	50	01	01	3.360,00
8064	2020	U08920	POR FSE 2014-2020 - ASSE II -OBIETTIVO SPECIFICO 11 - AZIONE9.6.7 -ATTIVITÀ DI ANIMAZIONE SOCIALE E PARTECIPAZIONE COLLETTIVA DIRICOSTRUZIONE DELLA IDENTITÀ DEI LUOGHI E DELLE COMUNITÀ – AMMINISTRAZIONE LOCALE	U.2.03.01.02.000	2	12	1210	3170008235	2	2017	POR CAMPANIA FSE 2014 - 2020 ASSE I - OT 8 - OBIETTIVO SPECIFICO 2 -AZIONE 8.1.7, ASSE II - OT 9 - OBIETTIVO SPECIFICO 11 - AZIONE9.6.7,ASSE III - OT 10 - OBIETTIVO SPECIFICO 12 - AZIONE 10.1.5 - AVVISOPUBBLICO - BENESSERE GIOVANI - ORGANIZZIAMOCI MANIFESTAZIONE DIINTERESSE PER LA REALIZZAZIONE DI ATTIVITÀ POLIVALENTI - LEGGE REGIONALEN. 26 DEL 08/08/2016 -DGR N.114 DEL 22/03/2016.IMPEGN0 PARZIALE	2021/0000073/50_01_00/E	50	01	01	1.440,00
8065	2020	U08920	POR FSE 2014-2020 - ASSE II -OBIETTIVO SPECIFICO 11 - AZIONE9.6.7 -ATTIVITÀ DI ANIMAZIONE SOCIALE E PARTECIPAZIONE COLLETTIVA DIRICOSTRUZIONE DELLA IDENTITÀ DEI LUOGHI E DELLE COMUNITÀ – AMMINISTRAZIONE LOCALE	U.2.03.01.02.000	2	12	1210	3170008235	3	2017	POR CAMPANIA FSE 2014 - 2020 ASSE I - OT 8 - OBIETTIVO SPECIFICO 2 -AZIONE 8.1.7, ASSE II - OT 9 - OBIETTIVO SPECIFICO 11 - AZIONE9.6.7,ASSE III - OT 10 - OBIETTIVO SPECIFICO 12 - AZIONE 10.1.5 - AVVISOPUBBLICO - BENESSERE GIOVANI - ORGANIZZIAMOCI MANIFESTAZIONE DIINTERESSE PER LA REALIZZAZIONE DI ATTIVITÀ POLIVALENTI - LEGGE REGIONALEN. 26 DEL 08/08/2016 -DGR N.114 DEL 22/03/2016.IMPEGN0 PARZIALE	2021/0000073/50_01_00/E	50	01	01	14.400,00

fonte: http://burc.regione.campania.it

N.	Es.	Cap	Descrizione	IV Liv.	Tit	Miss	Prog.	Imp.	Pos.	Anno	Oggetto Impegno	DecretoRettifica	DIP	DG	UOD	Importo
8066	2020	U08920	POR FSE 2014-2020 - ASSE II -OBIETTIVO SPECIFICO 11 - AZIONE9.6.7 -ATTIVITÀ DI ANIMAZIONE SOCIALE E PARTECIPAZIONE COLLETTIVA DIRICOSTRUZIONE DELLA IDENTITÀ DEI LUOGHI E DELLE COMUNITÀ – AMMINISTRAZIONE LOCALE	U.2.03.01.02.000	2	12	1210	3170008243	1	2017	POR CAMPANIA FSE 2014 - 2020 ASSE I - OT 8 - OBIETTIVO SPECIFICO 2 -AZIONE 8.1.7, ASSE II - OT 9 - OBIETTIVO SPECIFICO 11 - AZIONE9.6.7,ASSE III - OT 10 - OBIETTIVO SPECIFICO 12 - AZIONE 10.1.5 - AVVISOPUBBLICO - BENESSERE GIOVANI - ORGANIZZIAMOCI MANIFESTAZIONE DIINTERESSE PER LA REALIZZAZIONE DI ATTIVITÀ POLIVALENTI - LEGGE REGIONALEN. 26 DEL 08/08/2016 -DGR N.114 DEL 22/03/2016.IMPEGN0 PARZIALE	2021/0000073/50_01_00/E	50	01	01	3.360,00
8067	2020	U08920	POR FSE 2014-2020 - ASSE II -OBIETTIVO SPECIFICO 11 - AZIONE9.6.7 -ATTIVITÀ DI ANIMAZIONE SOCIALE E PARTECIPAZIONE COLLETTIVA DIRICOSTRUZIONE DELLA IDENTITÀ DEI LUOGHI E DELLE COMUNITÀ – AMMINISTRAZIONE LOCALE	U.2.03.01.02.000	2	12	1210	3170008243	2	2017	POR CAMPANIA FSE 2014 - 2020 ASSE I - OT 8 - OBIETTIVO SPECIFICO 2 -AZIONE 8.1.7, ASSE II - OT 9 - OBIETTIVO SPECIFICO 11 - AZIONE9.6.7,ASSE III - OT 10 - OBIETTIVO SPECIFICO 12 - AZIONE 10.1.5 - AVVISOPUBBLICO - BENESSERE GIOVANI - ORGANIZZIAMOCI MANIFESTAZIONE DIINTERESSE PER LA REALIZZAZIONE DI ATTIVITÀ POLIVALENTI - LEGGE REGIONALEN. 26 DEL 08/08/2016 -DGR N.114 DEL 22/03/2016.IMPEGN0 PARZIALE	2021/0000073/50_01_00/E	50	01	01	1.440,00
8068	2020	U08920	POR FSE 2014-2020 - ASSE II -OBIETTIVO SPECIFICO 11 - AZIONE9.6.7 -ATTIVITÀ DI ANIMAZIONE SOCIALE E PARTECIPAZIONE COLLETTIVA DIRICOSTRUZIONE DELLA IDENTITÀ DEI LUOGHI E DELLE COMUNITÀ – AMMINISTRAZIONE LOCALE	U.2.03.01.02.000	2	12	1210	3170008243	3	2017	POR CAMPANIA FSE 2014 - 2020 ASSE I - OT 8 - OBIETTIVO SPECIFICO 2 -AZIONE 8.1.7, ASSE II - OT 9 - OBIETTIVO SPECIFICO 11 - AZIONE9.6.7,ASSE III - OT 10 - OBIETTIVO SPECIFICO 12 - AZIONE 10.1.5 - AVVISOPUBBLICO - BENESSERE GIOVANI - ORGANIZZIAMOCI MANIFESTAZIONE DIINTERESSE PER LA REALIZZAZIONE DI ATTIVITÀ POLIVALENTI - LEGGE REGIONALEN. 26 DEL 08/08/2016 -DGR N.114 DEL 22/03/2016.IMPEGN0 PARZIALE	2021/0000073/50_01_00/E	50	01	01	14.400,00
8069	2020	U08922	POR FSE 2014-2020 - ASSE III-OBIETTIVO SPECIFICO 12 - AZIONE 10.1.5 -STAGE, LABORATORI, METODOLOGIE DI ALTERNANZA SCUOLA LAVORO– AMMINISTRAZIONE LOCALE	U.2.03.01.02.000	2	15	1504	3170008253	1	2017	POR CAMPANIA FSE 2014 - 2020 ASSE I - OT 8 - OBIETTIVO SPECIFICO 2 -AZIONE 8.1.7, ASSE II - OT 9 - OBIETTIVO SPECIFICO 11 - AZIONE9.6.7,ASSE III - OT 10 - OBIETTIVO SPECIFICO 12 - AZIONE 10.1.5 - AVVISOPUBBLICO - BENESSERE GIOVANI - ORGANIZZIAMOCI MANIFESTAZIONE DIINTERESSE PER LA REALIZZAZIONE DI ATTIVITÀ POLIVALENTI - LEGGE REGIONALEN. 26 DEL 08/08/2016 -DGR N.114 DEL 22/03/2016.IMPEGN0 PARZIALE	2021/0000073/50_01_00/E	50	01	01	1.260,00
8070	2020	U08922	POR FSE 2014-2020 - ASSE III-OBIETTIVO SPECIFICO 12 - AZIONE 10.1.5 -STAGE, LABORATORI, METODOLOGIE DI ALTERNANZA SCUOLA LAVORO– AMMINISTRAZIONE LOCALE	U.2.03.01.02.000	2	15	1504	3170008253	2	2017	POR CAMPANIA FSE 2014 - 2020 ASSE I - OT 8 - OBIETTIVO SPECIFICO 2 -AZIONE 8.1.7, ASSE II - OT 9 - OBIETTIVO SPECIFICO 11 - AZIONE9.6.7,ASSE III - OT 10 - OBIETTIVO SPECIFICO 12 - AZIONE 10.1.5 - AVVISOPUBBLICO - BENESSERE GIOVANI - ORGANIZZIAMOCI MANIFESTAZIONE DIINTERESSE PER LA REALIZZAZIONE DI ATTIVITÀ POLIVALENTI - LEGGE REGIONALEN. 26 DEL 08/08/2016 -DGR N.114 DEL 22/03/2016.IMPEGN0 PARZIALE	2021/0000073/50_01_00/E	50	01	01	540,00
8071	2020	U08922	POR FSE 2014-2020 - ASSE III-OBIETTIVO SPECIFICO 12 - AZIONE 10.1.5 -STAGE, LABORATORI, METODOLOGIE DI ALTERNANZA SCUOLA LAVORO– AMMINISTRAZIONE LOCALE	U.2.03.01.02.000	2	15	1504	3170008253	3	2017	POR CAMPANIA FSE 2014 - 2020 ASSE I - OT 8 - OBIETTIVO SPECIFICO 2 -AZIONE 8.1.7, ASSE II - OT 9 - OBIETTIVO SPECIFICO 11 - AZIONE9.6.7,ASSE III - OT 10 - OBIETTIVO SPECIFICO 12 - AZIONE 10.1.5 - AVVISOPUBBLICO - BENESSERE GIOVANI - ORGANIZZIAMOCI MANIFESTAZIONE DIINTERESSE PER LA REALIZZAZIONE DI ATTIVITÀ POLIVALENTI - LEGGE REGIONALEN. 26 DEL 08/08/2016 -DGR N.114 DEL 22/03/2016.IMPEGN0 PARZIALE	2021/0000073/50_01_00/E	50	01	01	5.400,00
8072	2020	U08922	POR FSE 2014-2020 - ASSE III-OBIETTIVO SPECIFICO 12 - AZIONE 10.1.5 -STAGE, LABORATORI, METODOLOGIE DI ALTERNANZA SCUOLA LAVORO– AMMINISTRAZIONE LOCALE	U.2.03.01.02.000	2	15	1504	3170008261	1	2017	POR CAMPANIA FSE 2014 - 2020 ASSE I - OT 8 - OBIETTIVO SPECIFICO 2 -AZIONE 8.1.7, ASSE II - OT 9 - OBIETTIVO SPECIFICO 11 - AZIONE9.6.7,ASSE III - OT 10 - OBIETTIVO SPECIFICO 12 - AZIONE 10.1.5 - AVVISOPUBBLICO - BENESSERE GIOVANI - ORGANIZZIAMOCI MANIFESTAZIONE DIINTERESSE PER LA REALIZZAZIONE DI ATTIVITÀ POLIVALENTI - LEGGE REGIONALEN. 26 DEL 08/08/2016 -DGR N.114 DEL 22/03/2016.IMPEGN0 PARZIALE	2021/0000073/50_01_00/E	50	01	01	7.875,00

fonte: http://burc.regione.campania.it

N.	Es.	Cap	Descrizione	IV Liv.	Tit	Miss	Prog.	Imp.	Pos.	Anno	Oggetto Impegno	DecretoRettifica	DIP	DG	UOD	Importo
8073	2020	U08922	POR FSE 2014-2020 - ASSE III-OBIETTIVO SPECIFICO 12 - AZIONE 10.1.5 -STAGE, LABORATORI, METODOLOGIE DI ALTERNANZA SCUOLA LAVORO– AMMINISTRAZIONE LOCALE	U.2.03.01.02.000	2	15	1504	3170008261	2	2017	POR CAMPANIA FSE 2014 - 2020 ASSE I - OT 8 - OBIETTIVO SPECIFICO 2 -AZIONE 8.1.7, ASSE II - OT 9 - OBIETTIVO SPECIFICO 11 - AZIONE9.6.7,ASSE III - OT 10 - OBIETTIVO SPECIFICO 12 - AZIONE 10.1.5 - AVVISOPUBBLICO - BENESSERE GIOVANI - ORGANIZZIAMOCI MANIFESTAZIONE DIINTERESSE PER LA REALIZZAZIONE DI ATTIVITÀ POLIVALENTI - LEGGE REGIONALEN. 26 DEL 08/08/2016 -DGR N.114 DEL 22/03/2016.IMPEGN0 PARZIALE	2021/0000073/50_01_00/E	50	01	01	3.375,00
8074	2020	U08922	POR FSE 2014-2020 - ASSE III-OBIETTIVO SPECIFICO 12 - AZIONE 10.1.5 -STAGE, LABORATORI, METODOLOGIE DI ALTERNANZA SCUOLA LAVORO– AMMINISTRAZIONE LOCALE	U.2.03.01.02.000	2	15	1504	3170008261	3	2017	POR CAMPANIA FSE 2014 - 2020 ASSE I - OT 8 - OBIETTIVO SPECIFICO 2 -AZIONE 8.1.7, ASSE II - OT 9 - OBIETTIVO SPECIFICO 11 - AZIONE9.6.7,ASSE III - OT 10 - OBIETTIVO SPECIFICO 12 - AZIONE 10.1.5 - AVVISOPUBBLICO - BENESSERE GIOVANI - ORGANIZZIAMOCI MANIFESTAZIONE DIINTERESSE PER LA REALIZZAZIONE DI ATTIVITÀ POLIVALENTI - LEGGE REGIONALEN. 26 DEL 08/08/2016 -DGR N.114 DEL 22/03/2016.IMPEGN0 PARZIALE	2021/0000073/50_01_00/E	50	01	01	33.750,00
8075	2020	U08922	POR FSE 2014-2020 - ASSE III-OBIETTIVO SPECIFICO 12 - AZIONE 10.1.5 -STAGE, LABORATORI, METODOLOGIE DI ALTERNANZA SCUOLA LAVORO– AMMINISTRAZIONE LOCALE	U.2.03.01.02.000	2	15	1504	3170008271	1	2017	POR CAMPANIA FSE 2014 - 2020 ASSE I - OT 8 - OBIETTIVO SPECIFICO 2 -AZIONE 8.1.7, ASSE II - OT 9 - OBIETTIVO SPECIFICO 11 - AZIONE9.6.7,ASSE III - OT 10 - OBIETTIVO SPECIFICO 12 - AZIONE 10.1.5 - AVVISOPUBBLICO - BENESSERE GIOVANI - ORGANIZZIAMOCI MANIFESTAZIONE DIINTERESSE PER LA REALIZZAZIONE DI ATTIVITÀ POLIVALENTI - LEGGE REGIONALEN. 26 DEL 08/08/2016 -DGR N.114 DEL 22/03/2016.IMPEGN0 PARZIALE	2021/0000073/50_01_00/E	50	01	01	4.095,00
8076	2020	U08922	POR FSE 2014-2020 - ASSE III-OBIETTIVO SPECIFICO 12 - AZIONE 10.1.5 -STAGE, LABORATORI, METODOLOGIE DI ALTERNANZA SCUOLA LAVORO– AMMINISTRAZIONE LOCALE	U.2.03.01.02.000	2	15	1504	3170008271	2	2017	POR CAMPANIA FSE 2014 - 2020 ASSE I - OT 8 - OBIETTIVO SPECIFICO 2 -AZIONE 8.1.7, ASSE II - OT 9 - OBIETTIVO SPECIFICO 11 - AZIONE9.6.7,ASSE III - OT 10 - OBIETTIVO SPECIFICO 12 - AZIONE 10.1.5 - AVVISOPUBBLICO - BENESSERE GIOVANI - ORGANIZZIAMOCI MANIFESTAZIONE DIINTERESSE PER LA REALIZZAZIONE DI ATTIVITÀ POLIVALENTI - LEGGE REGIONALEN. 26 DEL 08/08/2016 -DGR N.114 DEL 22/03/2016.IMPEGN0 PARZIALE	2021/0000073/50_01_00/E	50	01	01	1.755,00
8077	2020	U08922	POR FSE 2014-2020 - ASSE III-OBIETTIVO SPECIFICO 12 - AZIONE 10.1.5 -STAGE, LABORATORI, METODOLOGIE DI ALTERNANZA SCUOLA LAVORO– AMMINISTRAZIONE LOCALE	U.2.03.01.02.000	2	15	1504	3170008271	3	2017	POR CAMPANIA FSE 2014 - 2020 ASSE I - OT 8 - OBIETTIVO SPECIFICO 2 -AZIONE 8.1.7, ASSE II - OT 9 - OBIETTIVO SPECIFICO 11 - AZIONE9.6.7,ASSE III - OT 10 - OBIETTIVO SPECIFICO 12 - AZIONE 10.1.5 - AVVISOPUBBLICO - BENESSERE GIOVANI - ORGANIZZIAMOCI MANIFESTAZIONE DIINTERESSE PER LA REALIZZAZIONE DI ATTIVITÀ POLIVALENTI - LEGGE REGIONALEN. 26 DEL 08/08/2016 -DGR N.114 DEL 22/03/2016.IMPEGN0 PARZIALE	2021/0000073/50_01_00/E	50	01	01	17.550,00
8078	2020	U08922	POR FSE 2014-2020 - ASSE III-OBIETTIVO SPECIFICO 12 - AZIONE 10.1.5 -STAGE, LABORATORI, METODOLOGIE DI ALTERNANZA SCUOLA LAVORO– AMMINISTRAZIONE LOCALE	U.2.03.01.02.000	2	15	1504	3170008276	1	2017	POR CAMPANIA FSE 2014 - 2020 ASSE I - OT 8 - OBIETTIVO SPECIFICO 2 -AZIONE 8.1.7, ASSE II - OT 9 - OBIETTIVO SPECIFICO 11 - AZIONE9.6.7,ASSE III - OT 10 - OBIETTIVO SPECIFICO 12 - AZIONE 10.1.5 - AVVISOPUBBLICO - BENESSERE GIOVANI - ORGANIZZIAMOCI MANIFESTAZIONE DIINTERESSE PER LA REALIZZAZIONE DI ATTIVITÀ POLIVALENTI - LEGGE REGIONALEN. 26 DEL 08/08/2016 -DGR N.114 DEL 22/03/2016.IMPEGN0 PARZIALE	2021/0000073/50_01_00/E	50	01	01	7.875,00
8079	2020	U08922	POR FSE 2014-2020 - ASSE III-OBIETTIVO SPECIFICO 12 - AZIONE 10.1.5 -STAGE, LABORATORI, METODOLOGIE DI ALTERNANZA SCUOLA LAVORO– AMMINISTRAZIONE LOCALE	U.2.03.01.02.000	2	15	1504	3170008276	2	2017	POR CAMPANIA FSE 2014 - 2020 ASSE I - OT 8 - OBIETTIVO SPECIFICO 2 -AZIONE 8.1.7, ASSE II - OT 9 - OBIETTIVO SPECIFICO 11 - AZIONE9.6.7,ASSE III - OT 10 - OBIETTIVO SPECIFICO 12 - AZIONE 10.1.5 - AVVISOPUBBLICO - BENESSERE GIOVANI - ORGANIZZIAMOCI MANIFESTAZIONE DIINTERESSE PER LA REALIZZAZIONE DI ATTIVITÀ POLIVALENTI - LEGGE REGIONALEN. 26 DEL 08/08/2016 -DGR N.114 DEL 22/03/2016.IMPEGN0 PARZIALE	2021/0000073/50_01_00/E	50	01	01	3.375,00

fonte: http://burc.regione.campania.it

N.	Es.	Cap	Descrizione	IV Liv.	Tit	Miss	Prog.	Imp.	Pos.	Anno	Oggetto Impegno	DecretoRettifica	DIP	DG	UOD	Importo
8080	2020	U08922	POR FSE 2014-2020 - ASSE III-OBIETTIVO SPECIFICO 12 - AZIONE 10.1.5 -STAGE, LABORATORI, METODOLOGIE DI ALTERNANZA SCUOLA LAVORO– AMMINISTRAZIONE LOCALE	U.2.03.01.02.000	2	15	1504	3170008276	3	2017	POR CAMPANIA FSE 2014 - 2020 ASSE I - OT 8 - OBIETTIVO SPECIFICO 2 -AZIONE 8.1.7, ASSE II - OT 9 - OBIETTIVO SPECIFICO 11 - AZIONE9.6.7,ASSE III - OT 10 - OBIETTIVO SPECIFICO 12 - AZIONE 10.1.5 - AVVISOPUBBLICO - BENESSERE GIOVANI - ORGANIZZIAMOCI MANIFESTAZIONE DIINTERESSE PER LA REALIZZAZIONE DI ATTIVITÀ POLIVALENTI - LEGGE REGIONALEN. 26 DEL 08/08/2016 -DGR N.114 DEL 22/03/2016.IMPEGN0 PARZIALE	2021/0000073/50_01_00/E	50	01	01	33.750,00
8081	2020	U08922	POR FSE 2014-2020 - ASSE III-OBIETTIVO SPECIFICO 12 - AZIONE 10.1.5 -STAGE, LABORATORI, METODOLOGIE DI ALTERNANZA SCUOLA LAVORO– AMMINISTRAZIONE LOCALE	U.2.03.01.02.000	2	15	1504	3170008281	1	2017	POR CAMPANIA FSE 2014 - 2020 ASSE I - OT 8 - OBIETTIVO SPECIFICO 2 -AZIONE 8.1.7, ASSE II - OT 9 - OBIETTIVO SPECIFICO 11 - AZIONE9.6.7,ASSE III - OT 10 - OBIETTIVO SPECIFICO 12 - AZIONE 10.1.5 - AVVISOPUBBLICO - BENESSERE GIOVANI - ORGANIZZIAMOCI MANIFESTAZIONE DIINTERESSE PER LA REALIZZAZIONE DI ATTIVITÀ POLIVALENTI - LEGGE REGIONALEN. 26 DEL 08/08/2016 -DGR N.114 DEL 22/03/2016.IMPEGN0 PARZIALE	2021/0000073/50_01_00/E	50	01	01	4.200,00
8082	2020	U08922	POR FSE 2014-2020 - ASSE III-OBIETTIVO SPECIFICO 12 - AZIONE 10.1.5 -STAGE, LABORATORI, METODOLOGIE DI ALTERNANZA SCUOLA LAVORO– AMMINISTRAZIONE LOCALE	U.2.03.01.02.000	2	15	1504	3170008281	2	2017	POR CAMPANIA FSE 2014 - 2020 ASSE I - OT 8 - OBIETTIVO SPECIFICO 2 -AZIONE 8.1.7, ASSE II - OT 9 - OBIETTIVO SPECIFICO 11 - AZIONE9.6.7,ASSE III - OT 10 - OBIETTIVO SPECIFICO 12 - AZIONE 10.1.5 - AVVISOPUBBLICO - BENESSERE GIOVANI - ORGANIZZIAMOCI MANIFESTAZIONE DIINTERESSE PER LA REALIZZAZIONE DI ATTIVITÀ POLIVALENTI - LEGGE REGIONALEN. 26 DEL 08/08/2016 -DGR N.114 DEL 22/03/2016.IMPEGN0 PARZIALE	2021/0000073/50_01_00/E	50	01	01	1.800,00
8083	2020	U08922	POR FSE 2014-2020 - ASSE III-OBIETTIVO SPECIFICO 12 - AZIONE 10.1.5 -STAGE, LABORATORI, METODOLOGIE DI ALTERNANZA SCUOLA LAVORO– AMMINISTRAZIONE LOCALE	U.2.03.01.02.000	2	15	1504	3170008281	3	2017	POR CAMPANIA FSE 2014 - 2020 ASSE I - OT 8 - OBIETTIVO SPECIFICO 2 -AZIONE 8.1.7, ASSE II - OT 9 - OBIETTIVO SPECIFICO 11 - AZIONE9.6.7,ASSE III - OT 10 - OBIETTIVO SPECIFICO 12 - AZIONE 10.1.5 - AVVISOPUBBLICO - BENESSERE GIOVANI - ORGANIZZIAMOCI MANIFESTAZIONE DIINTERESSE PER LA REALIZZAZIONE DI ATTIVITÀ POLIVALENTI - LEGGE REGIONALEN. 26 DEL 08/08/2016 -DGR N.114 DEL 22/03/2016.IMPEGN0 PARZIALE	2021/0000073/50_01_00/E	50	01	01	18.000,00
8084	2020	U08922	POR FSE 2014-2020 - ASSE III-OBIETTIVO SPECIFICO 12 - AZIONE 10.1.5 -STAGE, LABORATORI, METODOLOGIE DI ALTERNANZA SCUOLA LAVORO– AMMINISTRAZIONE LOCALE	U.2.03.01.02.000	2	15	1504	3170008306	1	2017	POR CAMPANIA FSE 2014 - 2020 ASSE I - OT 8 - OBIETTIVO SPECIFICO 2 -AZIONE 8.1.7, ASSE II - OT 9 - OBIETTIVO SPECIFICO 11 - AZIONE9.6.7,ASSE III - OT 10 - OBIETTIVO SPECIFICO 12 - AZIONE 10.1.5 - AVVISOPUBBLICO - BENESSERE GIOVANI - ORGANIZZIAMOCI MANIFESTAZIONE DIINTERESSE PER LA REALIZZAZIONE DI ATTIVITÀ POLIVALENTI - LEGGE REGIONALEN. 26 DEL 08/08/2016 -DGR N.114 DEL 22/03/2016.IMPEGN0 PARZIALE	2021/0000073/50_01_00/E	50	01	01	4.200,00
8085	2020	U08922	POR FSE 2014-2020 - ASSE III-OBIETTIVO SPECIFICO 12 - AZIONE 10.1.5 -STAGE, LABORATORI, METODOLOGIE DI ALTERNANZA SCUOLA LAVORO– AMMINISTRAZIONE LOCALE	U.2.03.01.02.000	2	15	1504	3170008306	2	2017	POR CAMPANIA FSE 2014 - 2020 ASSE I - OT 8 - OBIETTIVO SPECIFICO 2 -AZIONE 8.1.7, ASSE II - OT 9 - OBIETTIVO SPECIFICO 11 - AZIONE9.6.7,ASSE III - OT 10 - OBIETTIVO SPECIFICO 12 - AZIONE 10.1.5 - AVVISOPUBBLICO - BENESSERE GIOVANI - ORGANIZZIAMOCI MANIFESTAZIONE DIINTERESSE PER LA REALIZZAZIONE DI ATTIVITÀ POLIVALENTI - LEGGE REGIONALEN. 26 DEL 08/08/2016 -DGR N.114 DEL 22/03/2016.IMPEGN0 PARZIALE	2021/0000073/50_01_00/E	50	01	01	1.800,00
8086	2020	U08922	POR FSE 2014-2020 - ASSE III-OBIETTIVO SPECIFICO 12 - AZIONE 10.1.5 -STAGE, LABORATORI, METODOLOGIE DI ALTERNANZA SCUOLA LAVORO– AMMINISTRAZIONE LOCALE	U.2.03.01.02.000	2	15	1504	3170008306	3	2017	POR CAMPANIA FSE 2014 - 2020 ASSE I - OT 8 - OBIETTIVO SPECIFICO 2 -AZIONE 8.1.7, ASSE II - OT 9 - OBIETTIVO SPECIFICO 11 - AZIONE9.6.7,ASSE III - OT 10 - OBIETTIVO SPECIFICO 12 - AZIONE 10.1.5 - AVVISOPUBBLICO - BENESSERE GIOVANI - ORGANIZZIAMOCI MANIFESTAZIONE DIINTERESSE PER LA REALIZZAZIONE DI ATTIVITÀ POLIVALENTI - LEGGE REGIONALEN. 26 DEL 08/08/2016 -DGR N.114 DEL 22/03/2016.IMPEGN0 PARZIALE	2021/0000073/50_01_00/E	50	01	01	18.000,00

fonte: http://burc.regione.campania.it

N.	Es.	Cap	Descrizione	IV Liv.	Tit	Miss	Prog.	Imp.	Pos.	Anno	Oggetto Impegno	DecretoRettifica	DIP	DG	UOD	Importo
8087	2020	U08922	POR FSE 2014-2020 - ASSE III-OBIETTIVO SPECIFICO 12 - AZIONE 10.1.5 -STAGE, LABORATORI, METODOLOGIE DI ALTERNANZA SCUOLA LAVORO– AMMINISTRAZIONE LOCALE	U.2.03.01.02.000	2	15	1504	3170008314	1	2017	POR CAMPANIA FSE 2014 - 2020 ASSE I - OT 8 - OBIETTIVO SPECIFICO 2 -AZIONE 8.1.7, ASSE II - OT 9 - OBIETTIVO SPECIFICO 11 - AZIONE9.6.7,ASSE III - OT 10 - OBIETTIVO SPECIFICO 12 - AZIONE 10.1.5 - AVVISOPUBBLICO - BENESSERE GIOVANI - ORGANIZZIAMOCI MANIFESTAZIONE DIINTERESSE PER LA REALIZZAZIONE DI ATTIVITÀ POLIVALENTI - LEGGE REGIONALEN. 26 DEL 08/08/2016 -DGR N.114 DEL 22/03/2016.IMPEGN0 PARZIALE	2021/0000073/50_01_00/E	50	01	01	4.200,00
8088	2020	U08922	POR FSE 2014-2020 - ASSE III-OBIETTIVO SPECIFICO 12 - AZIONE 10.1.5 -STAGE, LABORATORI, METODOLOGIE DI ALTERNANZA SCUOLA LAVORO– AMMINISTRAZIONE LOCALE	U.2.03.01.02.000	2	15	1504	3170008314	2	2017	POR CAMPANIA FSE 2014 - 2020 ASSE I - OT 8 - OBIETTIVO SPECIFICO 2 -AZIONE 8.1.7, ASSE II - OT 9 - OBIETTIVO SPECIFICO 11 - AZIONE9.6.7,ASSE III - OT 10 - OBIETTIVO SPECIFICO 12 - AZIONE 10.1.5 - AVVISOPUBBLICO - BENESSERE GIOVANI - ORGANIZZIAMOCI MANIFESTAZIONE DIINTERESSE PER LA REALIZZAZIONE DI ATTIVITÀ POLIVALENTI - LEGGE REGIONALEN. 26 DEL 08/08/2016 -DGR N.114 DEL 22/03/2016.IMPEGN0 PARZIALE	2021/0000073/50_01_00/E	50	01	01	1.800,00
8089	2020	U08922	POR FSE 2014-2020 - ASSE III-OBIETTIVO SPECIFICO 12 - AZIONE 10.1.5 -STAGE, LABORATORI, METODOLOGIE DI ALTERNANZA SCUOLA LAVORO– AMMINISTRAZIONE LOCALE	U.2.03.01.02.000	2	15	1504	3170008314	3	2017	POR CAMPANIA FSE 2014 - 2020 ASSE I - OT 8 - OBIETTIVO SPECIFICO 2 -AZIONE 8.1.7, ASSE II - OT 9 - OBIETTIVO SPECIFICO 11 - AZIONE9.6.7,ASSE III - OT 10 - OBIETTIVO SPECIFICO 12 - AZIONE 10.1.5 - AVVISOPUBBLICO - BENESSERE GIOVANI - ORGANIZZIAMOCI MANIFESTAZIONE DIINTERESSE PER LA REALIZZAZIONE DI ATTIVITÀ POLIVALENTI - LEGGE REGIONALEN. 26 DEL 08/08/2016 -DGR N.114 DEL 22/03/2016.IMPEGN0 PARZIALE	2021/0000073/50_01_00/E	50	01	01	18.000,00
8090	2020	U08946	POR FSE 2014-2020 - ASSE IV -OBIETTIVO SPECIFICO 21 - AZIONE 11.6.5 - IMPLEMENTAZIONE DEI PIANI DI MIGLIORAMENTO TECNICO-AMMINISTRATIVO - AMMINISTRAZIONI CENTRALI	U.2.03.01.01.000	2	01	0112	3170000531	1	2017	POR CAMPANIA FSE 2014-2020. ASSE IV - OBIETTIVO TEMATICO 11. IMPEGNO DISPESA PER LA REALIZZAZIONE DI UN PROGRAMMA INTEGRATO DI INTERVENTI PERFAVORIRE LO SVILUPPO DELLA CAPACITA' ISTITUZIONALE DELLE AMMINISTRAZIONIDELLA REGIONE CAMPANIA.	2021/0000073/50_01_00/E	50	01	01	25.374,86
8091	2020	U08946	POR FSE 2014-2020 - ASSE IV -OBIETTIVO SPECIFICO 21 - AZIONE 11.6.5 - IMPLEMENTAZIONE DEI PIANI DI MIGLIORAMENTO TECNICO-AMMINISTRATIVO - AMMINISTRAZIONI CENTRALI	U.2.03.01.01.000	2	01	0112	3170000531	2	2017	POR CAMPANIA FSE 2014-2020. ASSE IV - OBIETTIVO TEMATICO 11. IMPEGNO DISPESA PER LA REALIZZAZIONE DI UN PROGRAMMA INTEGRATO DI INTERVENTI PERFAVORIRE LO SVILUPPO DELLA CAPACITA' ISTITUZIONALE DELLE AMMINISTRAZIONIDELLA REGIONE CAMPANIA.	2021/0000073/50_01_00/E	50	01	01	10.874,94
8092	2020	U08946	POR FSE 2014-2020 - ASSE IV -OBIETTIVO SPECIFICO 21 - AZIONE 11.6.5 - IMPLEMENTAZIONE DEI PIANI DI MIGLIORAMENTO TECNICO-AMMINISTRATIVO - AMMINISTRAZIONI CENTRALI	U.2.03.01.01.000	2	01	0112	3170000531	3	2017	POR CAMPANIA FSE 2014-2020. ASSE IV - OBIETTIVO TEMATICO 11. IMPEGNO DISPESA PER LA REALIZZAZIONE DI UN PROGRAMMA INTEGRATO DI INTERVENTI PERFAVORIRE LO SVILUPPO DELLA CAPACITA' ISTITUZIONALE DELLE AMMINISTRAZIONIDELLA REGIONE CAMPANIA.	2021/0000073/50_01_00/E	50	01	01	108.749,41
8093	2020	U08960	POR FSE 2014-2020 - ASSE V -OBIETTIVO SPECIFICO 22 - AZIONE AT - 121 PREPARAZIONE, ATTUAZIONE, SORVEGLIANZA E ISPEZIONI - IMPRESE CONTROLLATE	U.2.03.03.01.000	2	01	0112	3170004216	3	2017	POR CAMPANIA FSE 2014-2020. ATTIVITA' DI SUPPORTO TECNICO AL PROGRAMMABEN-ESSERE GIOVANI CAMPANIA. IMPEGN0 IN FAVORE DI SVILUPPOCAMPANIA SPA.	2021/0000073/50_01_00/E	50	01	01	100.000,00
8094	2020	U08970	POR FSE 2014-2020 - ASSE V -OBIETTIVO SPECIFICO 22 - AZIONE AT - 123 INFORMAZIONE E COMUNICAZIONE. - IMPRESE CONTROLLATE	U.2.03.03.01.000	2	01	0112	3180000086	5	2018	POR CAMPANIA FSE 2014-2020. PROGETTO "PIANO DI COMUNICAZIONE PORCAMPANIA FSE 2014 -2020". IMPEGN0 DI SPESA A FAVORE DI SVILUPPOCAMPANIASPA.	2021/0000073/50_01_00/E	50	01	01	0,01
8095	2020	U08980	POR CAMPANIA FSE 2014-2020. SPESE DI RAPPRESENTANZA, EVENTI, PUBBLICITÀ E TRASFERTE	U.1.03.02.02.000	1	01	0112	3180004031	1	2018	POR CAMPANIA FSE 2014/2020. ASSE V-OB. SPEC. 22. IMPEGN0 DELLE RISORSEAFFERENTI LE MISSIONI ISTITUZIONALI.	2021/0000073/50_01_00/E	50	01	01	246,23
8096	2020	U08980	POR CAMPANIA FSE 2014-2020. SPESE DI RAPPRESENTANZA, EVENTI, PUBBLICITÀ E TRASFERTE	U.1.03.02.02.000	1	01	0112	3180004031	2	2018	POR CAMPANIA FSE 2014/2020. ASSE V-OB. SPEC. 22. IMPEGN0 DELLE RISORSEAFFERENTI LE MISSIONI ISTITUZIONALI.	2021/0000073/50_01_00/E	50	01	01	57,45
8097	2020	U08980	POR CAMPANIA FSE 2014-2020. SPESE DI RAPPRESENTANZA, EVENTI, PUBBLICITÀ E TRASFERTE	U.1.03.02.02.000	1	01	0112	3180004031	3	2018	POR CAMPANIA FSE 2014/2020. ASSE V-OB. SPEC. 22. IMPEGN0 DELLE RISORSEAFFERENTI LE MISSIONI ISTITUZIONALI.	2021/0000073/50_01_00/E	50	01	01	24,62

fonte: http://burc.regione.campania.it

N.	Es.	Cap	Descrizione	IV Liv.	Tit	Miss	Prog.	Imp.	Pos.	Anno	Oggetto Impegno	DecretoRettifica	DIP	DG	UOD	Importo
8098	2020	U08980	POR CAMPANIA FSE 2014-2020. SPESE DI RAPPRESENTANZA, EVENTI, PUBBLICITÀ E TRASFERTE	U.1.03.02.02.000	1	01	0112	3180006099	1	2018	POR CAMPANIA FSE 2014/2020 - ASSE 5 - OBIETTIVO SPECIFICO 22. "AZIONI DISUPPORTO ALLE AUTORITA' DEL PROGRAMMA, PER LA PROGRAMMAZIONE, GESTIONE,MONITORAGGIO, CONTROLLO E SORVEGLIANZA DEL POR FSE 2014 2020". IMPEGN0PER IL RIMBORSO DELLE SPESE DI MISSIONE SOSTENUTE DAL PERSONALEREGIONALE PER LA PARTECIPAZIONE AD INCONTRI ISTITUZIONALI.	2021/0000073/50_01_00/E	50	01	01	344,82
8099	2020	U08980	POR CAMPANIA FSE 2014-2020. SPESE DI RAPPRESENTANZA, EVENTI, PUBBLICITÀ E TRASFERTE	U.1.03.02.02.000	1	01	0112	3180006099	2	2018	POR CAMPANIA FSE 2014/2020 - ASSE 5 - OBIETTIVO SPECIFICO 22. "AZIONI DISUPPORTO ALLE AUTORITA' DEL PROGRAMMA, PER LA PROGRAMMAZIONE, GESTIONE,MONITORAGGIO, CONTROLLO E SORVEGLIANZA DEL POR FSE 2014 2020". IMPEGN0PER IL RIMBORSO DELLE SPESE DI MISSIONE SOSTENUTE DAL PERSONALEREGIONALE PER LA PARTECIPAZIONE AD INCONTRI ISTITUZIONALI.	2021/0000073/50_01_00/E	50	01	01	80,46
8100	2020	U08980	POR CAMPANIA FSE 2014-2020. SPESE DI RAPPRESENTANZA, EVENTI, PUBBLICITÀ E TRASFERTE	U.1.03.02.02.000	1	01	0112	3180006099	3	2018	POR CAMPANIA FSE 2014/2020 - ASSE 5 - OBIETTIVO SPECIFICO 22. "AZIONI DISUPPORTO ALLE AUTORITA' DEL PROGRAMMA, PER LA PROGRAMMAZIONE, GESTIONE,MONITORAGGIO, CONTROLLO E SORVEGLIANZA DEL POR FSE 2014 2020". IMPEGN0PER IL RIMBORSO DELLE SPESE DI MISSIONE SOSTENUTE DAL PERSONALEREGIONALE PER LA PARTECIPAZIONE AD INCONTRI ISTITUZIONALI.	2021/0000073/50_01_00/E	50	01	01	34,48
8101	2020	U08980	POR CAMPANIA FSE 2014-2020. SPESE DI RAPPRESENTANZA, EVENTI, PUBBLICITÀ E TRASFERTE	U.1.03.02.02.000	1	01	0112	3180008616	2	2018	POR CAMPANIA FSE 2014/2020. ASSE V - OB. SP. 22. AZIONI DI SUPPORTOALL'AUTORITA' DI GESTIONE E DELLE ALTRE AUTORITA' DEL PROGRAMMA, PER LAPROGRAMMAZIONE, GESTIONE, MONITORAGGIO, CONTROLLO E SORVEGLIANZA DEL PORCAMPANIA FSE 2014-2020. IMPEGN0 PER IL RIMBORSO DELLE SPESE DI MISSIONESOSTENUTE DAL PERSONALE REGIONALE PER LA PARTECIPAZIONE AD INCONTRIISTITUZIONALI.	2021/0000073/50_01_00/E	50	01	01	266,00
8102	2020	U08980	POR CAMPANIA FSE 2014-2020. SPESE DI RAPPRESENTANZA, EVENTI, PUBBLICITÀ E TRASFERTE	U.1.03.02.02.000	1	01	0112	3180008616	3	2018	POR CAMPANIA FSE 2014/2020. ASSE V - OB. SP. 22. AZIONI DI SUPPORTOALL'AUTORITA' DI GESTIONE E DELLE ALTRE AUTORITA' DEL PROGRAMMA, PER LAPROGRAMMAZIONE, GESTIONE, MONITORAGGIO, CONTROLLO E SORVEGLIANZA DEL PORCAMPANIA FSE 2014-2020. IMPEGN0 PER IL RIMBORSO DELLE SPESE DI MISSIONESOSTENUTE DAL PERSONALE REGIONALE PER LA PARTECIPAZIONE AD INCONTRIISTITUZIONALI.	2021/0000073/50_01_00/E	50	01	01	150,00
8103	2020	U08980	POR CAMPANIA FSE 2014-2020. SPESE DI RAPPRESENTANZA, EVENTI, PUBBLICITÀ E TRASFERTE	U.1.03.02.02.000	1	01	0112	3190001068	2	2019	POR CAMPANIA FSE 2014/2020 - ASSE 5 - OBIETTIVO SPECIFICO 22 "AZIONI DISUPPORTO ALLE AUTORITA' DEL PROGRAMMA, PER LA PROGRAMMAZIONE, GESTIONE,MONITORAGGIO, CONTROLLO E SORVEGLIANZA DEL POR FSE 2014 2020. IMPEGN0 DI EURO 2.688,20 PER IL RIMBORSO DELLE SPESE DIMISSIONE SOSTENUTE DALPERSONALE REGIONALE	2021/0000073/50_01_00/E	50	01	01	470,44
8104	2020	U08980	POR CAMPANIA FSE 2014-2020. SPESE DI RAPPRESENTANZA, EVENTI, PUBBLICITÀ E TRASFERTE	U.1.03.02.02.000	1	01	0112	3190001068	3	2019	POR CAMPANIA FSE 2014/2020 - ASSE 5 - OBIETTIVO SPECIFICO 22 "AZIONI DISUPPORTO ALLE AUTORITA' DEL PROGRAMMA, PER LA PROGRAMMAZIONE, GESTIONE,MONITORAGGIO, CONTROLLO E SORVEGLIANZA DEL POR FSE 2014 2020. IMPEGN0 DI EURO 2.688,20 PER IL RIMBORSO DELLE SPESE DIMISSIONE SOSTENUTE DALPERSONALE REGIONALE	2021/0000073/50_01_00/E	50	01	01	201,61
8105	2020	U08980	POR CAMPANIA FSE 2014-2020. SPESE DI RAPPRESENTANZA, EVENTI, PUBBLICITÀ E TRASFERTE	U.1.03.02.02.000	1	01	0112	3190001598	1	2019	POR CAMPANIA FSE 2014-2020 ASSE V, OBIETTIVO SPECIFICO 22 - IMPEGN0 DIEURO 1.041,05 PER IL RIMBORSO DELLE SPESE DI MISSIONE SOSTENUTE DALPERSONALE REGIONALE.	2021/0000073/50_01_00/E	50	01	01	780,79
8106	2020	U08980	POR CAMPANIA FSE 2014-2020. SPESE DI RAPPRESENTANZA, EVENTI, PUBBLICITÀ E TRASFERTE	U.1.03.02.02.000	1	01	0112	3190001598	2	2019	POR CAMPANIA FSE 2014-2020 ASSE V, OBIETTIVO SPECIFICO 22 - IMPEGN0 DIEURO 1.041,05 PER IL RIMBORSO DELLE SPESE DI MISSIONE SOSTENUTE DALPERSONALE REGIONALE.	2021/0000073/50_01_00/E	50	01	01	182,18

fonte: http://burc.regione.campania.it

N.	Es.	Cap	Descrizione	IV Liv.	Tit	Miss	Prog.	Imp.	Pos.	Anno	Oggetto Impegno	DecretoRettifica	DIP	DG	UOD	Importo
8107	2020	U08980	POR CAMPANIA FSE 2014-2020. SPESE DI RAPPRESENTANZA, EVENTI, PUBBLICITÀ E TRASFERTE	U.1.03.02.02.000	1	01	0112	3190001598	3	2019	POR CAMPANIA FSE 2014-2020 ASSE V, OBIETTIVO SPECIFICO 22 - IMPEGN0 DIEURO 1.041,05 PER IL RIMBORSO DELLE SPESE DI MISSIONE SOSTENUTE DALPERSONALE REGIONALE.	2021/0000073/50_01_00/E	50	01	01	78,08
8108	2020	U08980	POR CAMPANIA FSE 2014-2020. SPESE DI RAPPRESENTANZA, EVENTI, PUBBLICITÀ E TRASFERTE	U.1.03.02.02.000	1	01	0112	3190003322	1	2019	POR CAMPANIA FSE 2014/2020 - ASSE 5 - OBIETTIVO SPECIFICO 22 "AZIONI DISUPPORTO ALLE AUTORITA' DEL PROGRAMMA, PER LA PROGRAMMAZIONE, GESTIONE,MONITORAGGIO, CONTROLLO E SORVEGLIANZA DEL POR FSE 2014 2020". IMPEGN0DI EURO 1.000,00 A FAVORE DEL PERSONALE REGIONALE, A TITOLO DI RIMBORSODELLE SPESE DI MISSIONE PER LA PARTECIPAZIONE NEI GIORNI DAL 15 AL 17MAGGIO 2019 AL "MEETING OF THEINFORMAND INIO NETWORKS OF EU COHESIONPOLICY COMMUNICATORS"	2021/0000073/50_01_00/E	50	01	01	750,00
8109	2020	U08980	POR CAMPANIA FSE 2014-2020. SPESE DI RAPPRESENTANZA, EVENTI, PUBBLICITÀ E TRASFERTE	U.1.03.02.02.000	1	01	0112	3190003322	2	2019	POR CAMPANIA FSE 2014/2020 - ASSE 5 - OBIETTIVO SPECIFICO 22 "AZIONI DISUPPORTO ALLE AUTORITA' DEL PROGRAMMA, PER LA PROGRAMMAZIONE, GESTIONE,MONITORAGGIO, CONTROLLO E SORVEGLIANZA DEL POR FSE 2014 2020". IMPEGN0DI EURO 1.000,00 A FAVORE DEL PERSONALE REGIONALE, A TITOLO DI RIMBORSODELLE SPESE DI MISSIONE PER LA PARTECIPAZIONE NEI GIORNI DAL 15 AL 17MAGGIO 2019 AL "MEETING OF THEINFORMAND INIO NETWORKS OF EU COHESIONPOLICY COMMUNICATORS"	2021/0000073/50_01_00/E	50	01	01	175,00
8110	2020	U08980	POR CAMPANIA FSE 2014-2020. SPESE DI RAPPRESENTANZA, EVENTI, PUBBLICITÀ E TRASFERTE	U.1.03.02.02.000	1	01	0112	3190003322	3	2019	POR CAMPANIA FSE 2014/2020 - ASSE 5 - OBIETTIVO SPECIFICO 22 "AZIONI DISUPPORTO ALLE AUTORITA' DEL PROGRAMMA, PER LA PROGRAMMAZIONE, GESTIONE,MONITORAGGIO, CONTROLLO E SORVEGLIANZA DEL POR FSE 2014 2020". IMPEGN0DI EURO 1.000,00 A FAVORE DEL PERSONALE REGIONALE, A TITOLO DI RIMBORSODELLE SPESE DI MISSIONE PER LA PARTECIPAZIONE NEI GIORNI DAL 15 AL 17MAGGIO 2019 AL "MEETING OF THEINFORMAND INIO NETWORKS OF EU COHESIONPOLICY COMMUNICATORS"	2021/0000073/50_01_00/E	50	01	01	75,00
8111	2020	U08980	POR CAMPANIA FSE 2014-2020. SPESE DI RAPPRESENTANZA, EVENTI, PUBBLICITÀ E TRASFERTE	U.1.03.02.02.000	1	01	0112	3190008238	1	2019	POR CAMPANIA FSE 2014/2020 - ASSE 5 - OBIETTIVO SPECIFICO 22. IMPEGN0 DISPESA PER IL PERSONALE REGIONALE PER LA PARTECIPAZIONEAL"MEETING OFTHE INFORM AND INIO NETWORKS OF EU COHESION POLICY COMMUNICATORS" IL 27-28 NOVEMBRE 2019 A GHENT, BELGIUM	2021/0000073/50_01_00/E	50	01	01	59,18
8112	2020	U08980	POR CAMPANIA FSE 2014-2020. SPESE DI RAPPRESENTANZA, EVENTI, PUBBLICITÀ E TRASFERTE	U.1.03.02.02.000	1	01	0112	3190008238	2	2019	POR CAMPANIA FSE 2014/2020 - ASSE 5 - OBIETTIVO SPECIFICO 22. IMPEGN0 DISPESA PER IL PERSONALE REGIONALE PER LA PARTECIPAZIONEAL"MEETING OFTHE INFORM AND INIO NETWORKS OF EU COHESION POLICY COMMUNICATORS" IL 27-28 NOVEMBRE 2019 A GHENT, BELGIUM	2021/0000073/50_01_00/E	50	01	01	13,81
8113	2020	U08980	POR CAMPANIA FSE 2014-2020. SPESE DI RAPPRESENTANZA, EVENTI, PUBBLICITÀ E TRASFERTE	U.1.03.02.02.000	1	01	0112	3190008238	3	2019	POR CAMPANIA FSE 2014/2020 - ASSE 5 - OBIETTIVO SPECIFICO 22. IMPEGN0 DISPESA PER IL PERSONALE REGIONALE PER LA PARTECIPAZIONEAL"MEETING OFTHE INFORM AND INIO NETWORKS OF EU COHESION POLICY COMMUNICATORS" IL 27-28 NOVEMBRE 2019 A GHENT, BELGIUM	2021/0000073/50_01_00/E	50	01	01	5,92
8114	2020	U09192	TRASFERIMENTO AL CONTO SANITA' PER COSTITUZIONE FONDO DI CASSA	U.7.01.99.05.000	7	99	9901	3190004857	1	2019	IMPEGN0 E ACCERTAMENT0 SITUAZIONI DEBITORIE-CREDITORIE CASSA SANITA'CASSA ORDINARIA ESERCIZI FINANZIARI DAL 2012 AL 2018	2020/0000431/50_04_00/E	50	13	05	8.018.838,92
8115	2020	U09192	TRASFERIMENTO AL CONTO SANITA' PER COSTITUZIONE FONDO DI CASSA	U.7.01.99.05.000	7	99	9901	3190004860	1	2019	IMPEGN0 E ACCERTAMENT0 SITUAZIONI DEBITORIE-CREDITORIE CASSA SANITA'CASSA ORDINARIA ESERCIZI FINANZIARI DAL 2012 AL 2018	2021/0000130/50_04_00/E	50	13	5	676.785,53
8116	2020	U09192	TRASFERIMENTO AL CONTO SANITA' PER COSTITUZIONE FONDO DI CASSA	U.7.01.99.05.000	7	99	9901	3190010471	1	2019	SITUAZIONE CREDITI E DEBITI TESORERIA CONTO SANITA' E TESORERIA CONTOORDINARIO - PAYBACK FARMACEUTICO	2021/0000130/50_04_00/E	50	13	5	61.942,54
8117	2020	U09228	LIQUIDAZIONE PARCELLE COLLAUDATORI AI SENSI DELLA L.R. 7.1.83, N. 9	U.7.01.99.99.000	7	99	9901	3000003980	1	2000	LIQUIDAZIONE PARCELLA - ARCH.GALASSO FULVIO - IMPEGNO DI SPESA DI LORDEL.2.051.600-	2021/0000088/50_18_00/E	50	18	91	193,93

fonte: http://burc.regione.campania.it

N.	Es.	Cap	Descrizione	IV Liv.	Tit	Miss	Prog.	Imp.	Pos.	Anno	Oggetto Impegno	DecretoRettifica	DIP	DG	UOD	Importo
8118	2020	U09228	LIQUIDAZIONE PARCELLE COLLAUDATORI AI SENSI DELLA L.R. 7.1.83, N. 9	U.7.01.99.99.000	7	99	9901	3000003985	1	2000	LIQUIDAZIONE PARCELLA - ING.NOVIELLO LUCA - IMPEGNO DI SPESA DI LORDEL.1.359.750-	2021/0000088/50_18_00/E	50	18	91	702,25
8119	2020	U09228	LIQUIDAZIONE PARCELLE COLLAUDATORI AI SENSI DELLA L.R. 7.1.83, N. 9	U.7.01.99.99.000	7	99	9901	3000004728	1	2000	LIQUIDAZIONE PARCELLA - ING.PETRAGLIA ANGELO -	2021/0000088/50_18_00/E	50	18	91	167,85
8120	2020	U09232	SPESE PER ASSEGNI NUCLEO FAMILIARE ED ALTRI ONERI SOCIALI E FIGURATIVI A CARICO DEGLI ENTI PREVIDENZIALI IN FAVORE DEL PERSONALEFORESTALE	U.7.02.99.99.000	7	99	9901	3170004397	1	2017	PAGAMENTO ANTICIPAZIONE IN CONTO INPS RETRIBUZIONE MENSILITA' SETTEMBRE2017 DEGLI OTI DI AVELLINO.	2021/0000047/50_07_00/E	50	07	04	17,85
8121	2020	U09245	FUNZIONAMENTO DEL SERVIZIO REGIONALE DI ASSISTENZA FISCALE (ART 78 LEGGE N.413/1991 - D.P.R. N.395/1992 SS.MM.II..)	U.1.03.02.16.000	1	14	1401	3190002099	1	2019	SERVIZIO ASSISTENZA FISCALE 2019. SOCIETA' ZUCCHETTI S.P.A. IMPEGNOSPESA EURO 6000,00.	2021/0000011/50_14_00/E	50	14	08	1.325,60
8122	2020	U09308	SPESE BANCARIE PER LA GESTIONE DEI FONDI ECONOMALI	U.1.03.02.17.000	1	01	0103	3190001462	1	2019	IMPEGNO IN FAVORE DELL'ECONOMO PER IL PAGAMENTO DELLE SPESE BANCARIECONNESSE ALLA GESTIONE DEI FONDI ECONOMALI	2021/0000289/50_15_00/E	50	15	03	46,92
8123	2020	U09316	VERSAMENTI ALTRE RITENUTE SU EMOLUMENTI STIPENDIALI (PRESTITI, CESSIONI, ASSEGNI ALIMENTARI, PIGNORAMENTI).	U.7.01.02.99.000	7	99	9901	3170009795	1	2017	SVINCOLO E PAGAMENTO DELLE SOMME ACCANTONATE A SEGUITO DI PROCEDURAPIGNORATIZIA AD ISTANZA DEL CREDITORE CARPENTIERI ANDREA IN DANNO DELDIPENDENTE BARBATELLI ANTONIO GIUSTA ORDINANZA DI ASSEGNAZIONE DEL GE RG7581/2016 EMESSA IL 06/03/2017.	2021/0000015/50_13_00/E	50	13	01	26,84
8124	2020	U09322	VERSAMENTO RITENUTE ERARIALI SU REDDITI DA LAVORO DIPENDENTE .	U.7.01.02.01.000	7	99	9901	3190001043	1	2019	DECRETO D'IMP. PER IL VERSAMENTO DELLE RITENUTE ERARIALISU REDDITI DALAVORO DIPENDENTE, SULL'ESERCIZIO FINANZIARIO 2019	2021/0000006/50_16_00/E	50	16	05	14.097.252,98
8125	2020	U09322	VERSAMENTO RITENUTE ERARIALI SU REDDITI DA LAVORO DIPENDENTE .	U.7.01.02.01.000	7	99	9901	3190001043	2	2019	DECRETO D'IMP. PER IL VERSAMENTO DELLE RITENUTE ERARIALISU REDDITI DALAVORO DIPENDENTE, SULL'ESERCIZIO FINANZIARIO 2019	2021/0000006/50_16_00/E	50	16	05	302.422,01
8126	2020	U09330	VERSAMENTI RITENUTE PREVIDENZIALI ED ASSISTENZIALI SU REDDITI ASSIMILATI A LAVORO DIPENDENTE.	U.7.01.02.02.000	7	99	9901	3180000524	1	2018	POC 2014-2020 - CORRESPONSIONE COMPENSI ESPERTI ESTERNI - PROF. MICHELEGIORDANO - VALUTAZIONE PROGETTI DI R&S DI CUI AL "CONTRATTODI PROGRAMMAREGIONALE PER LO SVILUPPO INNOVATIVO DELLE FILIERE MANIFATTURIERESTRATEGICHE IN CAMPANIA" OB.OP. 2.2 DEL POR FESR2007/2013 - CUPB67H16001000009. ANNULLAMENTO E SOSTITUZIONE D.D. N.295 DEL07/12/2017.DG 10-93 - SALDO ATTIVITA' ASSISTENZA TECNICA SPECIALISTICAPER GLI OBIETTIVI OPERATIVI 2.1, 2.2 E 5.1 DEL POR CAMPANIA FESR2007/2013 - IMPEGN0 E LIQUIDAZION IMPOR	2021/0000015/50_13_00/E	50	13	10	32,00
8127	2020	U09330	VERSAMENTI RITENUTE PREVIDENZIALI ED ASSISTENZIALI SU REDDITI ASSIMILATI A LAVORO DIPENDENTE.	U.7.01.02.02.000	7	99	9901	3190006515	1	2019	CONTRIBUZI0NE PER INPS 1° TRIMESTRE 2019 RELATIVA AGLI OTI IN SERVIZIOPRESSO I VIVAI FORESTALI E LE FORESTE DEMANIALI - DIREZIONE GENERALEPOLITICHE AGRICOLE ALIMENTARI E FORESTALI.	2021/0000015/50_13_00/E	50	13	10	192,96
8128	2020	U09334	ALTRE USCITE PER PARTITE DI GIRO.	U.7.01.99.99.000	7	99	9901	3190010336	1	2019	COMPETENZE ACCESSORIE RICEVUTE DA ENTI TERZI PER IL PERSONALE REGIONALECOMANDATO E/O DISTACCATO MARZO2020	2021/0000015/50_13_00/E	50	13	01	0,34
8129	2020	U09344	PAGAMENTO DELLE TRATTENUTE EXTRAFISCALI PER VITALIZI EX CONSIGLIERI REGIONALI	U.7.01.99.99.000	7	99	9901	3180006500	11	2018	EROGAZIONE VITALIZI EX CONSIGLIERI REGIONALI PER LA MENSILITA'' DINOVEMBRE 2018, E VERSAMENTO DELLE RITENUTE FISCALI, EXTRAFISCALIED IRAP.	2021/0000015/50_13_00/E	50	13	10	820,96
8130	2020	U09355	SERVIZI SPECIALISTICI FINALIZZATI ALLA SISTEMAZIONE E CERTIFICAZIONE DELLE POSIZIONI ASSICURATIVE PREVIDENZIALI, ANCHE AI FINI DELLA DEFINIZIONE DEI PROCEDIMENTI PENSIONISTICI	U.1.03.02.11.000	1	01	0110	3190008067	1	2019	PRESA D'ATTO ED IMPEGNO IN FAVORE DELLA ELLEGIEFFE S.R.L. - SERVIZIO DIVERIFICA, AGGIORNAMENTO E CONSOLIDAMENTO DELLE POSIZIONIASSICURATIVESULL'APPLICATIVO NUOVA PASSWEB.	2021/0000011/50_14_00/E	50	14	07	23.756,75
8131	2020	U09356	STIPENDI ED ALTRI ASSEGNI FISSI AL PERSONALE NON DIRIGENTE.	U.1.01.01.01.000	1	01	0102	3190000188	1	2019	D.LGS 118/2011 - PUNTO 5.2, LETT. A) DISPOSIZIONI CONTABILI PER LA SPESACORRENTE IN MATERIA DI ONERI RETRIBUTIVI E RIFLESSI AL PERSONALE DELLAGIUNTA REGIONALE.	2021/0000011/50_14_00/E	50	14	05	38,28
8132	2020	U09356	STIPENDI ED ALTRI ASSEGNI FISSI AL PERSONALE NON DIRIGENTE.	U.1.01.01.01.000	1	01	0102	3190003031	1	2019	RETTIFICA DECRETO DIRIGENZIALE N. 37 DEL 23/04/2019. DETERMINAZIONI.	2021/0000011/50_14_00/E	50	14	05	58.042,40
8133	2020	U09772	RIMBORSO SPESE DI MISSIONE DEL PERSONALE REGIONALE	U.1.03.02.02.000	1	01	0102	3190000516	1	2019	D.LGS 118/2011 - PUNTO 5.2, LETT. A) DISPOSIZIONI CONTABILI PER LA SPESACORRENTE IN MATERIA DI ONERI RETRIBUTIVI E RIFLESSI AL PERSONALE DELLAGIUNTA REGIONALE.	2021/0000011/50_14_00/E	50	14	05	3.666,04

fonte: http://burc.regione.campania.it

N.	Es.	Cap	Descrizione	IV Liv.	Tit	Miss	Prog.	Imp.	Pos.	Anno	Oggetto Impegno	DecretoRettifica	DIP	DG	UOD	Importo
8134	2020	U09773	RIMBORSO SPESE DI MISSIONE DEL PERSONALE REGIONALE	U.1.03.02.02.000	1	01	0104	3190000520	1	2019	D.LGS 118/2011 - PUNTO 5.2, LETT. A) DISPOSIZIONI CONTABILI PER LA SPESACORRENTE IN MATERIA DI ONERI RETRIBUTIVI E RIFLESSI AL PERSONALE DELLAGIUNTA REGIONALE.	2021/0000011/50_14_00/E	50	14	05	5.009,39
8135	2020	U09774	RIMBORSO SPESE DI MISSIONE DEL PERSONALE REGIONALE	U.1.03.02.02.000	1	01	0103	3190000526	1	2019	D.LGS 118/2011 - PUNTO 5.2, LETT. A) DISPOSIZIONI CONTABILI PER LA SPESACORRENTE IN MATERIA DI ONERI RETRIBUTIVI E RIFLESSI AL PERSONALE DELLAGIUNTA REGIONALE.	2021/0000011/50_14_00/E	50	14	05	13.142,59
8136	2020	U09775	RIMBORSO SPESE DI MISSIONE DEL PERSONALE REGIONALE	U.1.03.02.02.000	1	01	0108	3190000528	1	2019	D.LGS 118/2011 - PUNTO 5.2, LETT. A) DISPOSIZIONI CONTABILI PER LA SPESACORRENTE IN MATERIA DI ONERI RETRIBUTIVI E RIFLESSI AL PERSONALE DELLAGIUNTA REGIONALE.	2021/0000011/50_14_00/E	50	14	05	1.440,52
8137	2020	U09776	RIMBORSO SPESE DI MISSIONE DEL PERSONALE REGIONALE	U.1.03.02.02.000	1	01	0105	3190000532	1	2019	D.LGS 118/2011 - PUNTO 5.2, LETT. A) DISPOSIZIONI CONTABILI PER LA SPESACORRENTE IN MATERIA DI ONERI RETRIBUTIVI E RIFLESSI AL PERSONALE DELLAGIUNTA REGIONALE.	2021/0000011/50_14_00/E	50	14	05	23.780,76
8138	2020	U09777	RIMBORSO SPESE DI MISSIONE DEL PERSONALE REGIONALE	U.1.03.02.02.000	1	01	0109	3190000536	1	2019	D.LGS 118/2011 - PUNTO 5.2, LETT. A) DISPOSIZIONI CONTABILI PER LA SPESACORRENTE IN MATERIA DI ONERI RETRIBUTIVI E RIFLESSI AL PERSONALE DELLAGIUNTA REGIONALE.	2021/0000011/50_14_00/E	50	14	05	858,67
8139	2020	U09778	RIMBORSO SPESE DI MISSIONE DEL PERSONALE REGIONALE	U.1.03.02.02.000	1	01	0111	3190000538	1	2019	D.LGS 118/2011 - PUNTO 5.2, LETT. A) DISPOSIZIONI CONTABILI PER LA SPESACORRENTE IN MATERIA DI ONERI RETRIBUTIVI E RIFLESSI AL PERSONALE DELLAGIUNTA REGIONALE.	2021/0000011/50_14_00/E	50	14	05	6.690,09
8140	2020	U09779	RIMBORSO SPESE DI MISSIONE DEL PERSONALE REGIONALE	U.1.03.02.02.000	1	01	0106	3190000540	1	2019	D.LGS 118/2011 - PUNTO 5.2, LETT. A) DISPOSIZIONI CONTABILI PER LA SPESACORRENTE IN MATERIA DI ONERI RETRIBUTIVI E RIFLESSI AL PERSONALE DELLAGIUNTA REGIONALE.	2021/0000011/50_14_00/E	50	14	05	1,87
8141	2020	U09780	RIMBORSO SPESE DI MISSIONE DEL PERSONALE REGIONALE	U.1.03.02.02.000	1	01	0110	3190000544	1	2019	D.LGS 118/2011 - PUNTO 5.2, LETT. A) DISPOSIZIONI CONTABILI PER LA SPESACORRENTE IN MATERIA DI ONERI RETRIBUTIVI E RIFLESSI AL PERSONALE DELLAGIUNTA REGIONALE.	2021/0000011/50_14_00/E	50	14	05	17.320,67
8142	2020	U09781	RIMBORSO SPESE DI MISSIONE DEL PERSONALE REGIONALE	U.1.03.02.02.000	1	01	0101	3190000546	1	2019	D.LGS 118/2011 - PUNTO 5.2, LETT. A) DISPOSIZIONI CONTABILI PER LA SPESACORRENTE IN MATERIA DI ONERI RETRIBUTIVI E RIFLESSI AL PERSONALE DELLAGIUNTA REGIONALE.	2021/0000011/50_14_00/E	50	14	05	27.902,25
8143	2020	U09782	RIMBORSO SPESE DI MISSIONE DEL PERSONALE REGIONALE	U.1.03.02.02.000	1	03	0301	3190000547	1	2019	D.LGS 118/2011 - PUNTO 5.2, LETT. A) DISPOSIZIONI CONTABILI PER LA SPESACORRENTE IN MATERIA DI ONERI RETRIBUTIVI E RIFLESSI AL PERSONALE DELLAGIUNTA REGIONALE.	2021/0000011/50_14_00/E	50	14	05	2.706,04
8144	2020	U09783	RIMBORSO SPESE DI MISSIONE DEL PERSONALE REGIONALE	U.1.03.02.02.000	1	03	0302	3190000548	1	2019	D.LGS 118/2011 - PUNTO 5.2, LETT. A) DISPOSIZIONI CONTABILI PER LA SPESACORRENTE IN MATERIA DI ONERI RETRIBUTIVI E RIFLESSI AL PERSONALE DELLAGIUNTA REGIONALE.	2021/0000011/50_14_00/E	50	14	05	188,62
8145	2020	U09784	RIMBORSO SPESE DI MISSIONE DEL PERSONALE REGIONALE	U.1.03.02.02.000	1	04	0407	3190000549	1	2019	D.LGS 118/2011 - PUNTO 5.2, LETT. A) DISPOSIZIONI CONTABILI PER LA SPESACORRENTE IN MATERIA DI ONERI RETRIBUTIVI E RIFLESSI AL PERSONALE DELLAGIUNTA REGIONALE.	2021/0000011/50_14_00/E	50	14	05	7.999,31
8146	2020	U09785	RIMBORSO SPESE DI MISSIONE DEL PERSONALE REGIONALE	U.1.03.02.02.000	1	04	0403	3190000550	1	2019	D.LGS 118/2011 - PUNTO 5.2, LETT. A) DISPOSIZIONI CONTABILI PER LA SPESACORRENTE IN MATERIA DI ONERI RETRIBUTIVI E RIFLESSI AL PERSONALE DELLAGIUNTA REGIONALE.	2021/0000011/50_14_00/E	50	14	05	2.638,85
8147	2020	U09786	RIMBORSO SPESE DI MISSIONE DEL PERSONALE REGIONALE	U.1.03.02.02.000	1	05	0503	3190000553	1	2019	D.LGS 118/2011 - PUNTO 5.2, LETT. A) DISPOSIZIONI CONTABILI PER LA SPESACORRENTE IN MATERIA DI ONERI RETRIBUTIVI E RIFLESSI AL PERSONALE DELLAGIUNTA REGIONALE.	2021/0000011/50_14_00/E	50	14	05	2.454,68
8148	2020	U09787	RIMBORSO SPESE DI MISSIONE DEL PERSONALE REGIONALE	U.1.03.02.02.000	1	05	0502	3190000555	1	2019	D.LGS 118/2011 - PUNTO 5.2, LETT. A) DISPOSIZIONI CONTABILI PER LA SPESACORRENTE IN MATERIA DI ONERI RETRIBUTIVI E RIFLESSI AL PERSONALE DELLAGIUNTA REGIONALE.	2021/0000011/50_14_00/E	50	14	05	6.689,85

fonte: http://burc.regione.campania.it

N.	Es.	Cap	Descrizione	IV Liv.	Tit	Miss	Prog.	Imp.	Pos.	Anno	Oggetto Impegno	DecretoRettifica	DIP	DG	UOD	Importo
8149	2020	U09788	RIMBORSO SPESE DI MISSIONE DEL PERSONALE REGIONALE	U.1.03.02.02.000	1	06	0602	3190000557	1	2019	D.LGS 118/2011 - PUNTO 5.2, LETT. A) DISPOSIZIONI CONTABILI PER LA SPESACORRENTE IN MATERIA DI ONERI RETRIBUTIVI E RIFLESSI AL PERSONALE DELLAGIUNTA REGIONALE.	2021/0000011/50_14_00/E	50	14	05	1.100,52
8150	2020	U09789	RIMBORSO SPESE DI MISSIONE DEL PERSONALE REGIONALE	U.1.03.02.02.000	1	06	0601	3190000594	1	2019	D.LGS 118/2011 - PUNTO 5.2, LETT. A) DISPOSIZIONI CONTABILI PER LA SPESACORRENTE IN MATERIA DI ONERI RETRIBUTIVI E RIFLESSI AL PERSONALE DELLAGIUNTA REGIONALE.	2021/0000011/50_14_00/E	50	14	05	3.062,37
8151	2020	U09790	RIMBORSO SPESE DI MISSIONE DEL PERSONALE REGIONALE	U.1.03.02.02.000	1	07	0701	3190000597	1	2019	D.LGS 118/2011 - PUNTO 5.2, LETT. A) DISPOSIZIONI CONTABILI PER LA SPESACORRENTE IN MATERIA DI ONERI RETRIBUTIVI E RIFLESSI AL PERSONALE DELLAGIUNTA REGIONALE.	2021/0000011/50_14_00/E	50	14	05	3.622,90
8152	2020	U09791	RIMBORSO SPESE DI MISSIONE DEL PERSONALE REGIONALE	U.1.03.02.02.000	1	08	0802	3190000607	1	2019	D.LGS 118/2011 - PUNTO 5.2, LETT. A) DISPOSIZIONI CONTABILI PER LA SPESACORRENTE IN MATERIA DI ONERI RETRIBUTIVI E RIFLESSI AL PERSONALE DELLAGIUNTA REGIONALE.	2021/0000011/50_14_00/E	50	14	05	2.861,01
8153	2020	U09792	RIMBORSO SPESE DI MISSIONE DEL PERSONALE REGIONALE	U.1.03.02.02.000	1	08	0801	3190000625	1	2019	D.LGS 118/2011 - PUNTO 5.2, LETT. A) DISPOSIZIONI CONTABILI PER LA SPESACORRENTE IN MATERIA DI ONERI RETRIBUTIVI E RIFLESSI AL PERSONALE DELLAGIUNTA REGIONALE.	2021/0000011/50_14_00/E	50	14	05	5.659,51
8154	2020	U09794	RIMBORSO SPESE DI MISSIONE DEL PERSONALE REGIONALE	U.1.03.02.02.000	1	09	0906	3190000653	1	2019	D.LGS 118/2011 - PUNTO 5.2, LETT. A) DISPOSIZIONI CONTABILI PER LA SPESACORRENTE IN MATERIA DI ONERI RETRIBUTIVI E RIFLESSI AL PERSONALE DELLAGIUNTA REGIONALE.	2021/0000011/50_14_00/E	50	14	05	1.280,23
8155	2020	U09795	RIMBORSO SPESE DI MISSIONE DEL PERSONALE REGIONALE	U.1.03.02.02.000	1	09	0904	3190000655	1	2019	D.LGS 118/2011 - PUNTO 5.2, LETT. A) DISPOSIZIONI CONTABILI PER LA SPESACORRENTE IN MATERIA DI ONERI RETRIBUTIVI E RIFLESSI AL PERSONALE DELLAGIUNTA REGIONALE.	2021/0000011/50_14_00/E	50	14	05	468,57
8156	2020	U09796	RIMBORSO SPESE DI MISSIONE DEL PERSONALE REGIONALE	U.1.03.02.02.000	1	09	0905	3190000663	1	2019	D.LGS 118/2011 - PUNTO 5.2, LETT. A) DISPOSIZIONI CONTABILI PER LA SPESACORRENTE IN MATERIA DI ONERI RETRIBUTIVI E RIFLESSI AL PERSONALE DELLAGIUNTA REGIONALE.	2021/0000011/50_14_00/E	50	14	05	8.962,17
8157	2020	U09797	RIMBORSO SPESE DI MISSIONE DEL PERSONALE REGIONALE	U.1.03.02.02.000	1	09	0901	3190000665	1	2019	D.LGS 118/2011 - PUNTO 5.2, LETT. A) DISPOSIZIONI CONTABILI PER LA SPESACORRENTE IN MATERIA DI ONERI RETRIBUTIVI E RIFLESSI AL PERSONALE DELLAGIUNTA REGIONALE.	2021/0000011/50_14_00/E	50	14	05	778,12
8158	2020	U09798	RIMBORSO SPESE DI MISSIONE DEL PERSONALE REGIONALE	U.1.03.02.02.000	1	09	0903	3190000667	1	2019	D.LGS 118/2011 - PUNTO 5.2, LETT. A) DISPOSIZIONI CONTABILI PER LA SPESACORRENTE IN MATERIA DI ONERI RETRIBUTIVI E RIFLESSI AL PERSONALE DELLAGIUNTA REGIONALE.	2021/0000011/50_14_00/E	50	14	05	2.566,32
8159	2020	U09799	RIMBORSO SPESE DI MISSIONE DEL PERSONALE REGIONALE	U.1.03.02.02.000	1	10	1002	3190000669	1	2019	D.LGS 118/2011 - PUNTO 5.2, LETT. A) DISPOSIZIONI CONTABILI PER LA SPESACORRENTE IN MATERIA DI ONERI RETRIBUTIVI E RIFLESSI AL PERSONALE DELLAGIUNTA REGIONALE.	2021/0000011/50_14_00/E	50	14	05	964,20
8160	2020	U09800	RIMBORSO SPESE DI MISSIONE DEL PERSONALE REGIONALE	U.1.03.02.02.000	1	10	1004	3190000675	1	2019	D.LGS 118/2011 - PUNTO 5.2, LETT. A) DISPOSIZIONI CONTABILI PER LA SPESACORRENTE IN MATERIA DI ONERI RETRIBUTIVI E RIFLESSI AL PERSONALE DELLAGIUNTA REGIONALE.	2021/0000011/50_14_00/E	50	14	05	229,28
8161	2020	U09801	RIMBORSO SPESE DI MISSIONE DEL PERSONALE REGIONALE	U.1.03.02.02.000	1	10	1003	3190000677	1	2019	D.LGS 118/2011 - PUNTO 5.2, LETT. A) DISPOSIZIONI CONTABILI PER LA SPESACORRENTE IN MATERIA DI ONERI RETRIBUTIVI E RIFLESSI AL PERSONALE DELLAGIUNTA REGIONALE.	2021/0000011/50_14_00/E	50	14	05	984,74
8162	2020	U09802	RIMBORSO SPESE DI MISSIONE DEL PERSONALE REGIONALE	U.1.03.02.02.000	1	10	1001	3190000681	1	2019	D.LGS 118/2011 - PUNTO 5.2, LETT. A) DISPOSIZIONI CONTABILI PER LA SPESACORRENTE IN MATERIA DI ONERI RETRIBUTIVI E RIFLESSI AL PERSONALE DELLAGIUNTA REGIONALE.	2021/0000011/50_14_00/E	50	14	05	2.241,15
8163	2020	U09803	RIMBORSO SPESE DI MISSIONE DEL PERSONALE REGIONALE	U.1.03.02.02.000	1	10	1005	3190000683	1	2019	D.LGS 118/2011 - PUNTO 5.2, LETT. A) DISPOSIZIONI CONTABILI PER LA SPESACORRENTE IN MATERIA DI ONERI RETRIBUTIVI E RIFLESSI AL PERSONALE DELLAGIUNTA REGIONALE.	2021/0000011/50_14_00/E	50	14	05	47,17

fonte: http://burc.regione.campania.it

N.	Es.	Cap	Descrizione	IV Liv.	Tit	Miss	Prog.	Imp.	Pos.	Anno	Oggetto Impegno	DecretoRettifica	DIP	DG	UOD	Importo
8164	2020	U09804	RIMBORSO SPESE DI MISSIONE DEL PERSONALE REGIONALE	U.1.03.02.02.000	1	10	1006	3190000685	1	2019	D.LGS 118/2011 - PUNTO 5.2, LETT. A) DISPOSIZIONI CONTABILI PER LA SPESACORRENTE IN MATERIA DI ONERI RETRIBUTIVI E RIFLESSI AL PERSONALE DELLAGIUNTA REGIONALE.	2021/0000011/50_14_00/E	50	14	05	1.160,07
8165	2020	U09805	RIMBORSO SPESE DI MISSIONE DEL PERSONALE REGIONALE	U.1.03.02.02.000	1	11	1102	3190000687	1	2019	D.LGS 118/2011 - PUNTO 5.2, LETT. A) DISPOSIZIONI CONTABILI PER LA SPESACORRENTE IN MATERIA DI ONERI RETRIBUTIVI E RIFLESSI AL PERSONALE DELLAGIUNTA REGIONALE.	2021/0000011/50_14_00/E	50	14	05	1.866,20
8166	2020	U09806	RIMBORSO SPESE DI MISSIONE DEL PERSONALE REGIONALE	U.1.03.02.02.000	1	11	1101	3190000689	1	2019	D.LGS 118/2011 - PUNTO 5.2, LETT. A) DISPOSIZIONI CONTABILI PER LA SPESACORRENTE IN MATERIA DI ONERI RETRIBUTIVI E RIFLESSI AL PERSONALE DELLAGIUNTA REGIONALE.	2021/0000011/50_14_00/E	50	14	05	11.420,58
8167	2020	U09807	RIMBORSO SPESE DI MISSIONE DEL PERSONALE REGIONALE	U.1.03.02.02.000	1	12	1208	3190000691	1	2019	D.LGS 118/2011 - PUNTO 5.2, LETT. A) DISPOSIZIONI CONTABILI PER LA SPESACORRENTE IN MATERIA DI ONERI RETRIBUTIVI E RIFLESSI AL PERSONALE DELLAGIUNTA REGIONALE.	2021/0000011/50_14_00/E	50	14	05	996,81
8168	2020	U09808	RIMBORSO SPESE DI MISSIONE DEL PERSONALE REGIONALE	U.1.03.02.02.000	1	12	1205	3190000693	1	2019	D.LGS 118/2011 - PUNTO 5.2, LETT. A) DISPOSIZIONI CONTABILI PER LA SPESACORRENTE IN MATERIA DI ONERI RETRIBUTIVI E RIFLESSI AL PERSONALE DELLAGIUNTA REGIONALE.	2021/0000011/50_14_00/E	50	14	05	8,27
8169	2020	U09809	RIMBORSO SPESE DI MISSIONE DEL PERSONALE REGIONALE	U.1.03.02.02.000	1	12	1207	3190000694	1	2019	D.LGS 118/2011 - PUNTO 5.2, LETT. A) DISPOSIZIONI CONTABILI PER LA SPESACORRENTE IN MATERIA DI ONERI RETRIBUTIVI E RIFLESSI AL PERSONALE DELLAGIUNTA REGIONALE.	2021/0000011/50_14_00/E	50	14	05	1.228,00
8170	2020	U09810	RIMBORSO SPESE DI MISSIONE DEL PERSONALE REGIONALE	U.1.03.02.02.000	1	13	1307	3190000696	1	2019	D.LGS 118/2011 - PUNTO 5.2, LETT. A) DISPOSIZIONI CONTABILI PER LA SPESACORRENTE IN MATERIA DI ONERI RETRIBUTIVI E RIFLESSI AL PERSONALE DELLAGIUNTA REGIONALE.	2021/0000011/50_14_00/E	50	14	05	933,13
8171	2020	U09811	RIMBORSO SPESE DI MISSIONE DEL PERSONALE REGIONALE	U.1.03.02.02.000	1	13	1307	3190000697	1	2019	D.LGS 118/2011 - PUNTO 5.2, LETT. A) DISPOSIZIONI CONTABILI PER LA SPESACORRENTE IN MATERIA DI ONERI RETRIBUTIVI E RIFLESSI AL PERSONALE DELLAGIUNTA REGIONALE.	2021/0000011/50_14_00/E	50	14	05	9.331,95
8172	2020	U09812	RIMBORSO SPESE DI MISSIONE DEL PERSONALE REGIONALE	U.1.03.02.02.000	1	14	1401	3190000698	1	2019	D.LGS 118/2011 - PUNTO 5.2, LETT. A) DISPOSIZIONI CONTABILI PER LA SPESACORRENTE IN MATERIA DI ONERI RETRIBUTIVI E RIFLESSI AL PERSONALE DELLAGIUNTA REGIONALE.	2021/0000011/50_14_00/E	50	14	05	7.707,64
8173	2020	U09813	RIMBORSO SPESE DI MISSIONE DEL PERSONALE REGIONALE	U.1.03.02.02.000	1	14	1404	3190000700	1	2019	D.LGS 118/2011 - PUNTO 5.2, LETT. A) DISPOSIZIONI CONTABILI PER LA SPESACORRENTE IN MATERIA DI ONERI RETRIBUTIVI E RIFLESSI AL PERSONALE DELLAGIUNTA REGIONALE.	2021/0000011/50_14_00/E	50	14	05	4.848,32
8174	2020	U09814	RIMBORSO SPESE DI MISSIONE DEL PERSONALE REGIONALE	U.1.03.02.02.000	1	14	1403	3190000702	1	2019	D.LGS 118/2011 - PUNTO 5.2, LETT. A) DISPOSIZIONI CONTABILI PER LA SPESACORRENTE IN MATERIA DI ONERI RETRIBUTIVI E RIFLESSI AL PERSONALE DELLAGIUNTA REGIONALE.	2021/0000011/50_14_00/E	50	14	05	1.366,58
8175	2020	U09815	RIMBORSO SPESE DI MISSIONE DEL PERSONALE REGIONALE	U.1.03.02.02.000	1	15	1501	3190000704	1	2019	D.LGS 118/2011 - PUNTO 5.2, LETT. A) DISPOSIZIONI CONTABILI PER LA SPESACORRENTE IN MATERIA DI ONERI RETRIBUTIVI E RIFLESSI AL PERSONALE DELLAGIUNTA REGIONALE.	2021/0000011/50_14_00/E	50	14	05	936,07
8176	2020	U09816	RIMBORSO SPESE DI MISSIONE DEL PERSONALE REGIONALE	U.1.03.02.02.000	1	15	1502	3190000706	1	2019	D.LGS 118/2011 - PUNTO 5.2, LETT. A) DISPOSIZIONI CONTABILI PER LA SPESACORRENTE IN MATERIA DI ONERI RETRIBUTIVI E RIFLESSI AL PERSONALE DELLAGIUNTA REGIONALE.	2021/0000011/50_14_00/E	50	14	05	2.578,30
8177	2020	U09817	RIMBORSO SPESE DI MISSIONE DEL PERSONALE REGIONALE	U.1.03.02.02.000	1	15	1503	3190000708	1	2019	D.LGS 118/2011 - PUNTO 5.2, LETT. A) DISPOSIZIONI CONTABILI PER LA SPESACORRENTE IN MATERIA DI ONERI RETRIBUTIVI E RIFLESSI AL PERSONALE DELLAGIUNTA REGIONALE.	2021/0000011/50_14_00/E	50	14	05	816,03
8178	2020	U09818	RIMBORSO SPESE DI MISSIONE DEL PERSONALE REGIONALE	U.1.03.02.02.000	1	15	1504	3190000710	1	2019	D.LGS 118/2011 - PUNTO 5.2, LETT. A) DISPOSIZIONI CONTABILI PER LA SPESACORRENTE IN MATERIA DI ONERI RETRIBUTIVI E RIFLESSI AL PERSONALE DELLAGIUNTA REGIONALE.	2021/0000011/50_14_00/E	50	14	05	2.849,61

fonte: http://burc.regione.campania.it

N.	Es.	Cap	Descrizione	IV Liv.	Tit	Miss	Prog.	Imp.	Pos.	Anno	Oggetto Impegno	DecretoRettifica	DIP	DG	UOD	Importo
8179	2020	U09819	RIMBORSO SPESE DI MISSIONE DEL PERSONALE REGIONALE	U.1.03.02.02.000	1	16	1602	3190000713	1	2019	D.LGS 118/2011 - PUNTO 5.2, LETT. A) DISPOSIZIONI CONTABILI PER LA SPESACORRENTE IN MATERIA DI ONERI RETRIBUTIVI E RIFLESSI AL PERSONALE DELLAGIUNTA REGIONALE.	2021/0000011/50_14_00/E	50	14	05	1.185,06
8180	2020	U09820	RIMBORSO SPESE DI MISSIONE DEL PERSONALE REGIONALE	U.1.03.02.02.000	1	16	1601	3190000715	1	2019	D.LGS 118/2011 - PUNTO 5.2, LETT. A) DISPOSIZIONI CONTABILI PER LA SPESACORRENTE IN MATERIA DI ONERI RETRIBUTIVI E RIFLESSI AL PERSONALE DELLAGIUNTA REGIONALE.	2021/0000011/50_14_00/E	50	14	05	15.188,24
8181	2020	U09821	RIMBORSO SPESE DI MISSIONE DEL PERSONALE REGIONALE	U.1.03.02.02.000	1	17	1701	3190000717	1	2019	D.LGS 118/2011 - PUNTO 5.2, LETT. A) DISPOSIZIONI CONTABILI PER LA SPESACORRENTE IN MATERIA DI ONERI RETRIBUTIVI E RIFLESSI AL PERSONALE DELLAGIUNTA REGIONALE.	2021/0000011/50_14_00/E	50	14	05	7.864,13
8182	2020	U09822	RIMBORSO SPESE DI MISSIONE DEL PERSONALE REGIONALE	U.1.03.02.02.000	1	19	1902	3190000720	1	2019	D.LGS 118/2011 - PUNTO 5.2, LETT. A) DISPOSIZIONI CONTABILI PER LA SPESACORRENTE IN MATERIA DI ONERI RETRIBUTIVI E RIFLESSI AL PERSONALE DELLAGIUNTA REGIONALE.	2021/0000011/50_14_00/E	50	14	05	17.104,13
8183	2020	U09823	RIMBORSO SPESE DI MISSIONE DEL PERSONALE REGIONALE	U.1.03.02.02.000	1	19	1901	3190000722	1	2019	D.LGS 118/2011 - PUNTO 5.2, LETT. A) DISPOSIZIONI CONTABILI PER LA SPESACORRENTE IN MATERIA DI ONERI RETRIBUTIVI E RIFLESSI AL PERSONALE DELLAGIUNTA REGIONALE.	2021/0000011/50_14_00/E	50	14	05	614,04
8184	2020	U09988	PAGAMENTO PREMI ASSICURATIVI PER IL PERSONALE IN SERVIZIO PRESSO LA GIUNTA REGIONALE (ART.1 D.P.R. N. 1124/65 E SUCCESSIVE INTEGRAZIONI E MODIFICAZIONI).	U.1.01.02.01.000	1	01	0110	3190000909	2	2019	PREMIO ASSICURATIVO A FAVORE DEI DIPENDENTI DI RUOLO DELLA GIUNTAREGIONALE DELLA CAMPANIA CAP. 9988 - 2019	2021/0000011/50_14_00/E	50	14	07	297,00
8185	2020	U09988	PAGAMENTO PREMI ASSICURATIVI PER IL PERSONALE IN SERVIZIO PRESSO LA GIUNTA REGIONALE (ART.1 D.P.R. N. 1124/65 E SUCCESSIVE INTEGRAZIONI E MODIFICAZIONI).	U.1.01.02.01.000	1	01	0110	3190002720	1	2019	PREMIO ASSICURATIVO INPGI 2019 IN FAVORE DEL DIPENDENTE DELLA GIUNTAREGIONALE DELLA CAMPANIA MATR. 21230 - CAP - 9988	2021/0000011/50_14_00/E	50	14	07	53,46
																320.095.709,73

fonte: http://burc.regione.campania.it

N.	Capitolo						Impegno							Decreto di rettifica	Reimputazione				
	n.	Descrizione	IV Livello	Tit.	Miss.	Prog.	Anno	n.	Pos.	DIP	DG	UOD	Oggetto		2021	2022	2023	Cap. Reimp.	V Liv. Reimput.
1	U00209	EFFETTUAZIONE DELLE VERIFICHE PERIODICHE E STRAORDINARIE DEGLI IMPIANTI ED ALTRI SERVIZI AUSILIARI, AI FINI DELL'ADEMPIMENTO DEGLI OBBLIGHI PREVISTI DAL D.LGS. 81/08 E SS.MM.II.	U.1.03.02.13.000	1	01	0110	2020	**3180006329**	**1**	50	14	81	SERVIZIO DI VERIFICA PERIODICA DEGLI IMPIANTI DI MESSA A TERRA DEGLIIMPIANTI ELETTRICI UBICATI PRESSO LE SEDI DEGLI UFFICI DELLAG.R. DELLACAMPANIA RIMODULAZIONE IMPEGNO ASSUNTO CON D.D. N. 31 DEL06/07/2018 BENEFICIARIO: ISTITUTO NAZIONALE DI CERTIFICAZIONE - P. IVA03529410619 - PIAZZA CARITA', 15 - MARCIANISE (CE) CAP. U00209 - E.F.2019 E 2020	2021/0000020/50_14_81/E	5.279,55			U00209	U.1.03.02.13.999
2	U00209	EFFETTUAZIONE DELLE VERIFICHE PERIODICHE E STRAORDINARIE DEGLI IMPIANTI ED ALTRI SERVIZI AUSILIARI, AI FINI DELL'ADEMPIMENTO DEGLI OBBLIGHI PREVISTI DAL D.LGS. 81/08 E SS.MM.II.	U.1.03.02.13.000	1	01	0110	2020	**3200002378**	**1**	50	14	81	SERVIZIO DI VERIFICA PERIODICA DEGLI IMPIANTI DI MESSA A TERRADEGLI IMPIANTI ELETTRICI UBICATI PRESSO LE SEDI DEGLI UFFICI DELLAG.R.DELLACAMPANIA RIMODULAZIONE IMPEGNO ASSUNTO CON D.D. N. 31 DEL06/07/2018 - BENEFICIARIO: ISTITUTO NAZIONALE DI CERTIFICAZIONE - P.IVA03529410619 - PIAZZA CARITA', 15 - MARCIANISE (CECAP. U00209 -E.F.2019 E 2020	2021/0000020/50_14_81/E	437,11			U00209	U.1.03.02.13.999
3	U00265	PROMOZIONE DELLE AZIONI POLITICHE DEL GOVERNO REGIONALE (D.G.R.C. N. 78 DEL 01/03/2016)	U.1.03.02.02.000	1	01	0101	2020	**3200007597**	**1**	40	03	03	PRESA D'ATTO DELL'AFFIDAMENTO DEI - SERVIZI DI PROGETTAZIONE,ORGANIZZAIZONE ED ALLESTIMENTO DEGLI EVENTI DI COMUNICAZIONEISTITUZIONALE - ALLA SOCIETA' AB COMUNICAZIONI S.R.L. E RELATIVI IMPEGNIDI SPESA RDO N. 2592795 - CIG 8232828895	2021/0000001/40_03_00/E	129.930,00			U00265	U.1.03.02.02.005
4	U00449	SPESE PER ATTIVITA' CONNESSE ALLA GESTIONE FINANZIARIA E CONTABILE RELATIVE ALLA DG 50-13	U.1.03.02.99.000	1	01	0103	2020	**3200005884**	**1**	50	13		CONVENZIONE ASSISTENZA HALLEY - ACQUISTO SUL MERCATO ELETTRONICOASSISTENZA SOFTWARE, AGGIORNAMENTI ALLE PROCEDURE E FORMAZIONE SOFTWAREPER LA GESTIONE DEL BILANCIO CONSOLIDATO ESERCIZIO FINANZIARIO 2019	2021/0000015/50_13_00/E	1.122,58			U00449	U.1.03.02.99.999
5	U00467	ONERI PER L'ACQUISTO DI SOFTWARE E SERVIZI INFORMATICI PER LA GESTIONE DEGLI ADEMPIMENTI FISCALI A CARICO DELLA REGIONE	U.1.03.02.07.000	1	01	0103	2020	**3200007367**	**1**	50	16	05	AFFIDAMENTO DEL SERVIZIO DI INFORMATIZZAZIONE ED AUTORIZZAZIONE DI TUTTELE ATTIVITA' DI GESTIONE RELATIVE ALLE BUSTE PAGA, STIPENDI, OBBLIGHIFISCALI, ECC. CON LA SOCIETA' TEAMSYSTEM S.P.A, TRAMITE IL MERCATOELETTRONICO DELLA PUBBLICA AMMINISTRAZIONE - IMPEGNO	2021/0000006/50_16_00/E	2.440,00			U00467	U.1.03.02.07.006
6	U00549	COMMISSIONI PER SERVIZI PER IL CONTO CORRENTE POSTALE UNICO DEDICATO ALLE ENTRATE REGIONALI.	U.1.03.02.17.000	1	01	0104	2020	**3190004982**	**2**	50	13	05	IMPEGNO A FAVORE DI POSTE ITALIANE S.P.A. PER SERVIZIO INCASSO CONTOCORRENTE POSTALE UNICO N. 21965181	2021/0000015/50_13_00/E	109.775,00			U00549	U.1.03.02.17.001
7	U00634	CONTRIBUTI SUI MUTUI CONTRATTI DA ENTI LOCALI PER LA REALIZZAZIONE DI OPERE PUBBLICHE.	U.2.03.01.02.000	2	18	1801	2020	**3200007854**	**1**	50	02	06	ADEMPIMENTI IN FAVORE DEI COMUNI PER LA REALIZZAZIONE DEI PIANI PER GLIINSEDIAMENTI PRODUTTIVI. IMPEGNO DI SPESA CAPITOLO U00634	2021/0000069/50_02_00/E	66.035,69			U00634	U.2.03.01.02.003
8	U00634	CONTRIBUTI SUI MUTUI CONTRATTI DA ENTI LOCALI PER LA REALIZZAZIONE DI OPERE PUBBLICHE.	U.2.03.01.02.000	2	18	1801	2020	**3200007854**	**2**	50	02	06	ADEMPIMENTI IN FAVORE DEI COMUNI PER LA REALIZZAZIONE DEI PIANI PER GLIINSEDIAMENTI PRODUTTIVI. IMPEGNO DI SPESA CAPITOLO U00634	2021/0000069/50_02_00/E	64.671,89			U00634	U.2.03.01.02.003
9	U00634	CONTRIBUTI SUI MUTUI CONTRATTI DA ENTI LOCALI PER LA REALIZZAZIONE DI OPERE PUBBLICHE.	U.2.03.01.02.000	2	18	1801	2020	**3200007854**	**3**	50	02	06	ADEMPIMENTI IN FAVORE DEI COMUNI PER LA REALIZZAZIONE DEI PIANI PER GLIINSEDIAMENTI PRODUTTIVI. IMPEGNO DI SPESA CAPITOLO U00634	2021/0000069/50_02_00/E	127.659,58			U00634	U.2.03.01.02.003
10	U00634	CONTRIBUTI SUI MUTUI CONTRATTI DA ENTI LOCALI PER LA REALIZZAZIONE DI OPERE PUBBLICHE.	U.2.03.01.02.000	2	18	1801	2020	**3200007854**	**4**	50	02	06	ADEMPIMENTI IN FAVORE DEI COMUNI PER LA REALIZZAZIONE DEI PIANI PER GLIINSEDIAMENTI PRODUTTIVI. IMPEGNO DI SPESA CAPITOLO U00634	2021/0000069/50_02_00/E	39.931,70			U00634	U.2.03.01.02.003
11	U00634	CONTRIBUTI SUI MUTUI CONTRATTI DA ENTI LOCALI PER LA REALIZZAZIONE DI OPERE PUBBLICHE.	U.2.03.01.02.000	2	18	1801	2020	**3200007854**	**5**	50	02	06	ADEMPIMENTI IN FAVORE DEI COMUNI PER LA REALIZZAZIONE DEI PIANI PER GLIINSEDIAMENTI PRODUTTIVI. IMPEGNO DI SPESA CAPITOLO U00634	2021/0000069/50_02_00/E	31.048,10			U00634	U.2.03.01.02.003
12	U00634	CONTRIBUTI SUI MUTUI CONTRATTI DA ENTI LOCALI PER LA REALIZZAZIONE DI OPERE PUBBLICHE.	U.2.03.01.02.000	2	18	1801	2020	**3200007854**	**6**	50	02	06	ADEMPIMENTI IN FAVORE DEI COMUNI PER LA REALIZZAZIONE DEI PIANI PER GLIINSEDIAMENTI PRODUTTIVI. IMPEGNO DI SPESA CAPITOLO U00634	2021/0000069/50_02_00/E	52.320,34			U00634	U.2.03.01.02.003
13	U00634	CONTRIBUTI SUI MUTUI CONTRATTI DA ENTI LOCALI PER LA REALIZZAZIONE DI OPERE PUBBLICHE.	U.2.03.01.02.000	2	18	1801	2020	**3200007854**	**7**	50	02	06	ADEMPIMENTI IN FAVORE DEI COMUNI PER LA REALIZZAZIONE DEI PIANI PER GLIINSEDIAMENTI PRODUTTIVI. IMPEGNO DI SPESA CAPITOLO U00634	2021/0000069/50_02_00/E	146.697,33			U00634	U.2.03.01.02.003
14	U00634	CONTRIBUTI SUI MUTUI CONTRATTI DA ENTI LOCALI PER LA REALIZZAZIONE DI OPERE PUBBLICHE.	U.2.03.01.02.000	2	18	1801	2020	**3200007854**	**8**	50	02	06	ADEMPIMENTI IN FAVORE DEI COMUNI PER LA REALIZZAZIONE DEI PIANI PER GLIINSEDIAMENTI PRODUTTIVI. IMPEGNO DI SPESA CAPITOLO U00634	2021/0000069/50_02_00/E	49.914,62			U00634	U.2.03.01.02.003
15	U00634	CONTRIBUTI SUI MUTUI CONTRATTI DA ENTI LOCALI PER LA REALIZZAZIONE DI OPERE PUBBLICHE.	U.2.03.01.02.000	2	18	1801	2020	**3200007854**	**9**	50	02	06	ADEMPIMENTI IN FAVORE DEI COMUNI PER LA REALIZZAZIONE DEI PIANI PER GLIINSEDIAMENTI PRODUTTIVI. IMPEGNO DI SPESA CAPITOLO U00634	2021/0000069/50_02_00/E	55.138,60			U00634	U.2.03.01.02.003
16	U00634	CONTRIBUTI SUI MUTUI CONTRATTI DA ENTI LOCALI PER LA REALIZZAZIONE DI OPERE PUBBLICHE.	U.2.03.01.02.000	2	18	1801	2020	**3200007854**	**10**	50	02	06	ADEMPIMENTI IN FAVORE DEI COMUNI PER LA REALIZZAZIONE DEI PIANI PER GLIINSEDIAMENTI PRODUTTIVI. IMPEGNO DI SPESA CAPITOLO U00634	2021/0000069/50_02_00/E	125.436,50			U00634	U.2.03.01.02.003
17	U00634	CONTRIBUTI SUI MUTUI CONTRATTI DA ENTI LOCALI PER LA REALIZZAZIONE DI OPERE PUBBLICHE.	U.2.03.01.02.000	2	18	1801	2020	**3200007854**	**11**	50	02	06	ADEMPIMENTI IN FAVORE DEI COMUNI PER LA REALIZZAZIONE DEI PIANI PER GLIINSEDIAMENTI PRODUTTIVI. IMPEGNO DI SPESA CAPITOLO U00634	2021/0000069/50_02_00/E	17.282,56			U00634	U.2.03.01.02.003
18	U00634	CONTRIBUTI SUI MUTUI CONTRATTI DA ENTI LOCALI PER LA REALIZZAZIONE DI OPERE PUBBLICHE.	U.2.03.01.02.000	2	18	1801	2020	**3200007854**	**12**	50	02	06	ADEMPIMENTI IN FAVORE DEI COMUNI PER LA REALIZZAZIONE DEI PIANI PER GLIINSEDIAMENTI PRODUTTIVI. IMPEGNO DI SPESA CAPITOLO U00634	2021/0000069/50_02_00/E	131.337,78			U00634	U.2.03.01.02.003
19	U00634	CONTRIBUTI SUI MUTUI CONTRATTI DA ENTI LOCALI PER LA REALIZZAZIONE DI OPERE PUBBLICHE.	U.2.03.01.02.000	2	18	1801	2020	**3200007854**	**13**	50	02	06	ADEMPIMENTI IN FAVORE DEI COMUNI PER LA REALIZZAZIONE DEI PIANI PER GLIINSEDIAMENTI PRODUTTIVI. IMPEGNO DI SPESA CAPITOLO U00634	2021/0000069/50_02_00/E	25.602,58			U00634	U.2.03.01.02.003
20	U00634	CONTRIBUTI SUI MUTUI CONTRATTI DA ENTI LOCALI PER LA REALIZZAZIONE DI OPERE PUBBLICHE.	U.2.03.01.02.000	2	18	1801	2020	**3200007854**	**14**	50	02	06	ADEMPIMENTI IN FAVORE DEI COMUNI PER LA REALIZZAZIONE DEI PIANI PER GLIINSEDIAMENTI PRODUTTIVI. IMPEGNO DI SPESA CAPITOLO U00634	2021/0000069/50_02_00/E	70.919,40			U00634	U.2.03.01.02.003
21	U00634	CONTRIBUTI SUI MUTUI CONTRATTI DA ENTI LOCALI PER LA REALIZZAZIONE DI OPERE PUBBLICHE.	U.2.03.01.02.000	2	18	1801	2020	**3200007854**	**15**	50	02	06	ADEMPIMENTI IN FAVORE DEI COMUNI PER LA REALIZZAZIONE DEI PIANI PER GLIINSEDIAMENTI PRODUTTIVI. IMPEGNO DI SPESA CAPITOLO U00634	2021/0000069/50_02_00/E	36.499,53			U00634	U.2.03.01.02.003

fonte: http://burc.regione.campania.it

N.	Capitolo						Impegno							Decreto di rettifica	Reimputazione				
	n.	Descrizione	IV Livello	Tit.	Miss.	Prog.	Anno	n.	Pos.	DIP	DG	UOD	Oggetto		2021	2022	2023	Cap. Reimp.	V Liv. Reimput.
22	U00634	CONTRIBUTI SUI MUTUI CONTRATTI DA ENTI LOCALI PER LA REALIZZAZIONE DI OPERE PUBBLICHE.	U.2.03.01.02.000	2	18	1801	2020	**3200007854**	**16**	50	02	06	ADEMPIMENTI IN FAVORE DEI COMUNI PER LA REALIZZAZIONE DEI PIANI PER GLIINSEDIAMENTI PRODUTTIVI. IMPEGNO DI SPESA CAPITOLO U00634	2021/0000069/50_02_00/E	34.285,70			U00634	U.2.03.01.02.003
23	U00634	CONTRIBUTI SUI MUTUI CONTRATTI DA ENTI LOCALI PER LA REALIZZAZIONE DI OPERE PUBBLICHE.	U.2.03.01.02.000	2	18	1801	2020	**3200007854**	**17**	50	02	06	ADEMPIMENTI IN FAVORE DEI COMUNI PER LA REALIZZAZIONE DEI PIANI PER GLIINSEDIAMENTI PRODUTTIVI. IMPEGNO DI SPESA CAPITOLO U00634	2021/0000069/50_02_00/E	59.841,52			U00634	U.2.03.01.02.003
24	U00634	CONTRIBUTI SUI MUTUI CONTRATTI DA ENTI LOCALI PER LA REALIZZAZIONE DI OPERE PUBBLICHE.	U.2.03.01.02.000	2	18	1801	2020	**3200007854**	**18**	50	02	06	ADEMPIMENTI IN FAVORE DEI COMUNI PER LA REALIZZAZIONE DEI PIANI PER GLIINSEDIAMENTI PRODUTTIVI. IMPEGNO DI SPESA CAPITOLO U00634	2021/0000069/50_02_00/E	145.324,28			U00634	U.2.03.01.02.003
25	U00634	CONTRIBUTI SUI MUTUI CONTRATTI DA ENTI LOCALI PER LA REALIZZAZIONE DI OPERE PUBBLICHE.	U.2.03.01.02.000	2	18	1801	2020	**3200007854**	**19**	50	02	06	ADEMPIMENTI IN FAVORE DEI COMUNI PER LA REALIZZAZIONE DEI PIANI PER GLIINSEDIAMENTI PRODUTTIVI. IMPEGNO DI SPESA CAPITOLO U00634	2021/0000069/50_02_00/E	67.484,56			U00634	U.2.03.01.02.003
26	U00634	CONTRIBUTI SUI MUTUI CONTRATTI DA ENTI LOCALI PER LA REALIZZAZIONE DI OPERE PUBBLICHE.	U.2.03.01.02.000	2	18	1801	2020	**3200007854**	**20**	50	02	06	ADEMPIMENTI IN FAVORE DEI COMUNI PER LA REALIZZAZIONE DEI PIANI PER GLIINSEDIAMENTI PRODUTTIVI. IMPEGNO DI SPESA CAPITOLO U00634	2021/0000069/50_02_00/E	32.418,64			U00634	U.2.03.01.02.003
27	U00634	CONTRIBUTI SUI MUTUI CONTRATTI DA ENTI LOCALI PER LA REALIZZAZIONE DI OPERE PUBBLICHE.	U.2.03.01.02.000	2	18	1801	2020	**3200007854**	**21**	50	02	06	ADEMPIMENTI IN FAVORE DEI COMUNI PER LA REALIZZAZIONE DEI PIANI PER GLIINSEDIAMENTI PRODUTTIVI. IMPEGNO DI SPESA CAPITOLO U00634	2021/0000069/50_02_00/E	234.342,76			U00634	U.2.03.01.02.003
28	U00642	CONTRIBUTI SUI MUTUI CONTRATTI DA ENTI LOCALI PER LA REALIZZAZIONE DI OPERE PUBBLICHE.	U.2.03.01.02.000	2	18	1801	2020	**3200006810**	**1**	50	05	01	CAP 642 IMPEGNO DI EURO 622.693,76 PER CONTRIBUTI COSTANTI ANNUALIVENTENNALI AGLI ENTI LOCALI PER LA CONTRAZIONE DI MUTUI PER LAVORI DIIMPIANTISTICA SPORTIVA PUBBLICA ART. 2, LETT.C, L.R. 42/79. COMUNI DELLAPROVINCIA DI SALERNO	2021/0000055/50_05_00/E	49.000,00			U00642	U.2.03.01.02.003
29	U00642	CONTRIBUTI SUI MUTUI CONTRATTI DA ENTI LOCALI PER LA REALIZZAZIONE DI OPERE PUBBLICHE.	U.2.03.01.02.000	2	18	1801	2020	**3200006810**	**2**	50	05	01	CAP 642 IMPEGNO DI EURO 622.693,76 PER CONTRIBUTI COSTANTI ANNUALIVENTENNALI AGLI ENTI LOCALI PER LA CONTRAZIONE DI MUTUI PER LAVORI DIIMPIANTISTICA SPORTIVA PUBBLICA ART. 2, LETT.C, L.R. 42/79. COMUNI DELLAPROVINCIA DI SALERNO	2021/0000055/50_05_00/E	13.371,05			U00642	U.2.03.01.02.003
30	U00642	CONTRIBUTI SUI MUTUI CONTRATTI DA ENTI LOCALI PER LA REALIZZAZIONE DI OPERE PUBBLICHE.	U.2.03.01.02.000	2	18	1801	2020	**3200006810**	**3**	50	05	01	CAP 642 IMPEGNO DI EURO 622.693,76 PER CONTRIBUTI COSTANTI ANNUALIVENTENNALI AGLI ENTI LOCALI PER LA CONTRAZIONE DI MUTUI PER LAVORI DIIMPIANTISTICA SPORTIVA PUBBLICA ART. 2, LETT.C, L.R. 42/79. COMUNI DELLAPROVINCIA DI SALERNO	2021/0000055/50_05_00/E	21.000,00			U00642	U.2.03.01.02.003
31	U00642	CONTRIBUTI SUI MUTUI CONTRATTI DA ENTI LOCALI PER LA REALIZZAZIONE DI OPERE PUBBLICHE.	U.2.03.01.02.000	2	18	1801	2020	**3200006810**	**4**	50	05	01	CAP 642 IMPEGNO DI EURO 622.693,76 PER CONTRIBUTI COSTANTI ANNUALIVENTENNALI AGLI ENTI LOCALI PER LA CONTRAZIONE DI MUTUI PER LAVORI DIIMPIANTISTICA SPORTIVA PUBBLICA ART. 2, LETT.C, L.R. 42/79. COMUNI DELLAPROVINCIA DI SALERNO	2021/0000055/50_05_00/E	10.000,00			U00642	U.2.03.01.02.003
32	U00642	CONTRIBUTI SUI MUTUI CONTRATTI DA ENTI LOCALI PER LA REALIZZAZIONE DI OPERE PUBBLICHE.	U.2.03.01.02.000	2	18	1801	2020	**3200006810**	**6**	50	05	01	CAP 642 IMPEGNO DI EURO 622.693,76 PER CONTRIBUTI COSTANTI ANNUALIVENTENNALI AGLI ENTI LOCALI PER LA CONTRAZIONE DI MUTUI PER LAVORI DIIMPIANTISTICA SPORTIVA PUBBLICA ART. 2, LETT.C, L.R. 42/79. COMUNI DELLAPROVINCIA DI SALERNO	2021/0000055/50_05_00/E	23.724,32			U00642	U.2.03.01.02.003
33	U00642	CONTRIBUTI SUI MUTUI CONTRATTI DA ENTI LOCALI PER LA REALIZZAZIONE DI OPERE PUBBLICHE.	U.2.03.01.02.000	2	18	1801	2020	**3200007620**	**1**	50	05	01	CAP 642 IMPEGNO DI EURO 886.272,88 PER CONTRIBUTI COSTANTI ANNUALIVENTENNALI AGLI ENTI LOCALI PER LA CONTRAZIONE DI MUTUI PER LAVORI DIIMPIANTISTICA SPORTIVA PUBBLICA. ##ART. 2, LETTERA C, L.R. 42/79BILANCIO 2020 COMUNI DELLA PROVINCIA DI SALERNO	2021/0000055/50_05_00/E	31.144,70			U00642	U.2.03.01.02.003
34	U00642	CONTRIBUTI SUI MUTUI CONTRATTI DA ENTI LOCALI PER LA REALIZZAZIONE DI OPERE PUBBLICHE.	U.2.03.01.02.000	2	18	1801	2020	**3200007620**	**2**	50	05	01	CAP 642 IMPEGNO DI EURO 886.272,88 PER CONTRIBUTI COSTANTI ANNUALIVENTENNALI AGLI ENTI LOCALI PER LA CONTRAZIONE DI MUTUI PER LAVORI DIIMPIANTISTICA SPORTIVA PUBBLICA. ##ART. 2, LETTERA C, L.R. 42/79BILANCIO 2020 COMUNI DELLA PROVINCIA DI SALERNO	2021/0000055/50_05_00/E	7.087,44			U00642	U.2.03.01.02.003
35	U00642	CONTRIBUTI SUI MUTUI CONTRATTI DA ENTI LOCALI PER LA REALIZZAZIONE DI OPERE PUBBLICHE.	U.2.03.01.02.000	2	18	1801	2020	**3200007620**	**3**	50	05	01	CAP 642 IMPEGNO DI EURO 886.272,88 PER CONTRIBUTI COSTANTI ANNUALIVENTENNALI AGLI ENTI LOCALI PER LA CONTRAZIONE DI MUTUI PER LAVORI DIIMPIANTISTICA SPORTIVA PUBBLICA. ##ART. 2, LETTERA C, L.R. 42/79BILANCIO 2020 COMUNI DELLA PROVINCIA DI SALERNO	2021/0000055/50_05_00/E	13.946,34			U00642	U.2.03.01.02.003
36	U00642	CONTRIBUTI SUI MUTUI CONTRATTI DA ENTI LOCALI PER LA REALIZZAZIONE DI OPERE PUBBLICHE.	U.2.03.01.02.000	2	18	1801	2020	**3200007620**	**4**	50	05	01	CAP 642 IMPEGNO DI EURO 886.272,88 PER CONTRIBUTI COSTANTI ANNUALIVENTENNALI AGLI ENTI LOCALI PER LA CONTRAZIONE DI MUTUI PER LAVORI DIIMPIANTISTICA SPORTIVA PUBBLICA. ##ART. 2, LETTERA C, L.R. 42/79BILANCIO 2020 COMUNI DELLA PROVINCIA DI SALERNO	2021/0000055/50_05_00/E	35.866,71			U00642	U.2.03.01.02.003
37	U00642	CONTRIBUTI SUI MUTUI CONTRATTI DA ENTI LOCALI PER LA REALIZZAZIONE DI OPERE PUBBLICHE.	U.2.03.01.02.000	2	18	1801	2020	**3200007620**	**6**	50	05	01	CAP 642 IMPEGNO DI EURO 886.272,88 PER CONTRIBUTI COSTANTI ANNUALIVENTENNALI AGLI ENTI LOCALI PER LA CONTRAZIONE DI MUTUI PER LAVORI DIIMPIANTISTICA SPORTIVA PUBBLICA. ##ART. 2, LETTERA C, L.R. 42/79BILANCIO 2020 COMUNI DELLA PROVINCIA DI SALERNO	2021/0000055/50_05_00/E	14.000,00			U00642	U.2.03.01.02.003
38	U00642	CONTRIBUTI SUI MUTUI CONTRATTI DA ENTI LOCALI PER LA REALIZZAZIONE DI OPERE PUBBLICHE.	U.2.03.01.02.000	2	18	1801	2020	**3200007620**	**7**	50	05	01	CAP 642 IMPEGNO DI EURO 886.272,88 PER CONTRIBUTI COSTANTI ANNUALIVENTENNALI AGLI ENTI LOCALI PER LA CONTRAZIONE DI MUTUI PER LAVORI DIIMPIANTISTICA SPORTIVA PUBBLICA. ##ART. 2, LETTERA C, L.R. 42/79BILANCIO 2020 COMUNI DELLA PROVINCIA DI SALERNO	2021/0000055/50_05_00/E	68.500,00			U00642	U.2.03.01.02.003

fonte: http://burc.regione.campania.it

N.	Capitolo						Impegno							Decreto di rettifica	Reimputazione				
	n.	Descrizione	IV Livello	Tit.	Miss.	Prog.	Anno	n.	Pos.	DIP	DG	UOD	Oggetto		2021	2022	2023	Cap. Reimp.	V Liv. Reimput.
39	U00642	CONTRIBUTI SUI MUTUI CONTRATTI DA ENTI LOCALI PER LA REALIZZAZIONE DI OPERE PUBBLICHE.	U.2.03.01.02.000	2	18	1801	2020	**3200007620**	**8**	50	05	01	CAP 642 IMPEGNO DI EURO 886.272,88 PER CONTRIBUTI COSTANTI ANNUALIVENTENNALI AGLI ENTI LOCALI PER LA CONTRAZIONE DI MUTUI PER LAVORI DIIMPIANTISTICA SPORTIVA PUBBLICA. ##ART. 2, LETTERA C, L.R. 42/79BILANCIO 2020 COMUNI DELLA PROVINCIA DI SALERNO	2021/0000055/50_05_00/E	23.500,00			U00642	U.2.03.01.02.003
40	U00642	CONTRIBUTI SUI MUTUI CONTRATTI DA ENTI LOCALI PER LA REALIZZAZIONE DI OPERE PUBBLICHE.	U.2.03.01.02.000	2	18	1801	2020	**3200007620**	**9**	50	05	01	CAP 642 IMPEGNO DI EURO 886.272,88 PER CONTRIBUTI COSTANTI ANNUALIVENTENNALI AGLI ENTI LOCALI PER LA CONTRAZIONE DI MUTUI PER LAVORI DIIMPIANTISTICA SPORTIVA PUBBLICA. ##ART. 2, LETTERA C, L.R. 42/79BILANCIO 2020 COMUNI DELLA PROVINCIA DI SALERNO	2021/0000055/50_05_00/E	9.000,00			U00642	U.2.03.01.02.003
41	U00642	CONTRIBUTI SUI MUTUI CONTRATTI DA ENTI LOCALI PER LA REALIZZAZIONE DI OPERE PUBBLICHE.	U.2.03.01.02.000	2	18	1801	2020	**3200007620**	**11**	50	05	01	CAP 642 IMPEGNO DI EURO 886.272,88 PER CONTRIBUTI COSTANTI ANNUALIVENTENNALI AGLI ENTI LOCALI PER LA CONTRAZIONE DI MUTUI PER LAVORI DIIMPIANTISTICA SPORTIVA PUBBLICA. ##ART. 2, LETTERA C, L.R. 42/79BILANCIO 2020 COMUNI DELLA PROVINCIA DI SALERNO	2021/0000055/50_05_00/E	16.687,72			U00642	U.2.03.01.02.003
42	U00642	CONTRIBUTI SUI MUTUI CONTRATTI DA ENTI LOCALI PER LA REALIZZAZIONE DI OPERE PUBBLICHE.	U.2.03.01.02.000	2	18	1801	2020	**3200007620**	**12**	50	05	01	CAP 642 IMPEGNO DI EURO 886.272,88 PER CONTRIBUTI COSTANTI ANNUALIVENTENNALI AGLI ENTI LOCALI PER LA CONTRAZIONE DI MUTUI PER LAVORI DIIMPIANTISTICA SPORTIVA PUBBLICA. ##ART. 2, LETTERA C, L.R. 42/79BILANCIO 2020 COMUNI DELLA PROVINCIA DI SALERNO	2021/0000055/50_05_00/E	20.031,58			U00642	U.2.03.01.02.003
43	U00642	CONTRIBUTI SUI MUTUI CONTRATTI DA ENTI LOCALI PER LA REALIZZAZIONE DI OPERE PUBBLICHE.	U.2.03.01.02.000	2	18	1801	2020	**3200007620**	**13**	50	05	01	CAP 642 IMPEGNO DI EURO 886.272,88 PER CONTRIBUTI COSTANTI ANNUALIVENTENNALI AGLI ENTI LOCALI PER LA CONTRAZIONE DI MUTUI PER LAVORI DIIMPIANTISTICA SPORTIVA PUBBLICA. ##ART. 2, LETTERA C, L.R. 42/79BILANCIO 2020 COMUNI DELLA PROVINCIA DI SALERNO	2021/0000055/50_05_00/E	15.000,00			U00642	U.2.03.01.02.003
44	U00642	CONTRIBUTI SUI MUTUI CONTRATTI DA ENTI LOCALI PER LA REALIZZAZIONE DI OPERE PUBBLICHE.	U.2.03.01.02.000	2	18	1801	2020	**3200007620**	**14**	50	05	01	CAP 642 IMPEGNO DI EURO 886.272,88 PER CONTRIBUTI COSTANTI ANNUALIVENTENNALI AGLI ENTI LOCALI PER LA CONTRAZIONE DI MUTUI PER LAVORI DIIMPIANTISTICA SPORTIVA PUBBLICA. ##ART. 2, LETTERA C, L.R. 42/79BILANCIO 2020 COMUNI DELLA PROVINCIA DI SALERNO	2021/0000055/50_05_00/E	19.813,04			U00642	U.2.03.01.02.003
45	U00642	CONTRIBUTI SUI MUTUI CONTRATTI DA ENTI LOCALI PER LA REALIZZAZIONE DI OPERE PUBBLICHE.	U.2.03.01.02.000	2	18	1801	2020	**3200007620**	**15**	50	05	01	CAP 642 IMPEGNO DI EURO 886.272,88 PER CONTRIBUTI COSTANTI ANNUALIVENTENNALI AGLI ENTI LOCALI PER LA CONTRAZIONE DI MUTUI PER LAVORI DIIMPIANTISTICA SPORTIVA PUBBLICA. ##ART. 2, LETTERA C, L.R. 42/79BILANCIO 2020 COMUNI DELLA PROVINCIA DI SALERNO	2021/0000055/50_05_00/E	7.308,16			U00642	U.2.03.01.02.003
46	U00642	CONTRIBUTI SUI MUTUI CONTRATTI DA ENTI LOCALI PER LA REALIZZAZIONE DI OPERE PUBBLICHE.	U.2.03.01.02.000	2	18	1801	2020	**3200007620**	**16**	50	05	01	CAP 642 IMPEGNO DI EURO 886.272,88 PER CONTRIBUTI COSTANTI ANNUALIVENTENNALI AGLI ENTI LOCALI PER LA CONTRAZIONE DI MUTUI PER LAVORI DIIMPIANTISTICA SPORTIVA PUBBLICA. ##ART. 2, LETTERA C, L.R. 42/79BILANCIO 2020 COMUNI DELLA PROVINCIA DI SALERNO	2021/0000055/50_05_00/E	21.521,42			U00642	U.2.03.01.02.003
47	U00642	CONTRIBUTI SUI MUTUI CONTRATTI DA ENTI LOCALI PER LA REALIZZAZIONE DI OPERE PUBBLICHE.	U.2.03.01.02.000	2	18	1801	2020	**3200007620**	**17**	50	05	01	CAP 642 IMPEGNO DI EURO 886.272,88 PER CONTRIBUTI COSTANTI ANNUALIVENTENNALI AGLI ENTI LOCALI PER LA CONTRAZIONE DI MUTUI PER LAVORI DIIMPIANTISTICA SPORTIVA PUBBLICA. ##ART. 2, LETTERA C, L.R. 42/79BILANCIO 2020 COMUNI DELLA PROVINCIA DI SALERNO	2021/0000055/50_05_00/E	7.527,93			U00642	U.2.03.01.02.003
48	U00642	CONTRIBUTI SUI MUTUI CONTRATTI DA ENTI LOCALI PER LA REALIZZAZIONE DI OPERE PUBBLICHE.	U.2.03.01.02.000	2	18	1801	2020	**3200007620**	**18**	50	05	01	CAP 642 IMPEGNO DI EURO 886.272,88 PER CONTRIBUTI COSTANTI ANNUALIVENTENNALI AGLI ENTI LOCALI PER LA CONTRAZIONE DI MUTUI PER LAVORI DIIMPIANTISTICA SPORTIVA PUBBLICA. ##ART. 2, LETTERA C, L.R. 42/79BILANCIO 2020 COMUNI DELLA PROVINCIA DI SALERNO	2021/0000055/50_05_00/E	22.500,00			U00642	U.2.03.01.02.003
49	U00642	CONTRIBUTI SUI MUTUI CONTRATTI DA ENTI LOCALI PER LA REALIZZAZIONE DI OPERE PUBBLICHE.	U.2.03.01.02.000	2	18	1801	2020	**3200007620**	**19**	50	05	01	CAP 642 IMPEGNO DI EURO 886.272,88 PER CONTRIBUTI COSTANTI ANNUALIVENTENNALI AGLI ENTI LOCALI PER LA CONTRAZIONE DI MUTUI PER LAVORI DIIMPIANTISTICA SPORTIVA PUBBLICA. ##ART. 2, LETTERA C, L.R. 42/79BILANCIO 2020 COMUNI DELLA PROVINCIA DI SALERNO	2021/0000055/50_05_00/E	14.024,18			U00642	U.2.03.01.02.003
50	U00642	CONTRIBUTI SUI MUTUI CONTRATTI DA ENTI LOCALI PER LA REALIZZAZIONE DI OPERE PUBBLICHE.	U.2.03.01.02.000	2	18	1801	2020	**3200007620**	**20**	50	05	01	CAP 642 IMPEGNO DI EURO 886.272,88 PER CONTRIBUTI COSTANTI ANNUALIVENTENNALI AGLI ENTI LOCALI PER LA CONTRAZIONE DI MUTUI PER LAVORI DIIMPIANTISTICA SPORTIVA PUBBLICA. ##ART. 2, LETTERA C, L.R. 42/79BILANCIO 2020 COMUNI DELLA PROVINCIA DI SALERNO	2021/0000055/50_05_00/E	7.302,80			U00642	U.2.03.01.02.003
51	U00642	CONTRIBUTI SUI MUTUI CONTRATTI DA ENTI LOCALI PER LA REALIZZAZIONE DI OPERE PUBBLICHE.	U.2.03.01.02.000	2	18	1801	2020	**3200007620**	**21**	50	05	01	CAP 642 IMPEGNO DI EURO 886.272,88 PER CONTRIBUTI COSTANTI ANNUALIVENTENNALI AGLI ENTI LOCALI PER LA CONTRAZIONE DI MUTUI PER LAVORI DIIMPIANTISTICA SPORTIVA PUBBLICA. ##ART. 2, LETTERA C, L.R. 42/79BILANCIO 2020 COMUNI DELLA PROVINCIA DI SALERNO	2021/0000055/50_05_00/E	8.497,68			U00642	U.2.03.01.02.003

fonte: http://burc.regione.campania.it

N.	Capitolo						Impegno							Decreto di rettifica	Reimputazione				
	n.	Descrizione	IV Livello	Tit.	Miss.	Prog.	Anno	n.	Pos.	DIP	DG	UOD	Oggetto		2021	2022	2023	Cap. Reimp.	V Liv. Reimput.
52	U00642	CONTRIBUTI SUI MUTUI CONTRATTI DA ENTI LOCALI PER LA REALIZZAZIONE DI OPERE PUBBLICHE.	U.2.03.01.02.000	2	18	1801	2020	**3200007620**	**22**	50	05	01	CAP 642 IMPEGNO DI EURO 886.272,88 PER CONTRIBUTI COSTANTI ANNUALIVENTENNALI AGLI ENTI LOCALI PER LA CONTRAZIONE DI MUTUI PER LAVORI DIIMPIANTISTICA SPORTIVA PUBBLICA. ##ART. 2, LETTERA C, L.R. 42/79BILANCIO 2020 COMUNI DELLA PROVINCIA DI SALERNO	2021/0000055/50_05_00/E	17.275,36			U00642	U.2.03.01.02.003
53	U00642	CONTRIBUTI SUI MUTUI CONTRATTI DA ENTI LOCALI PER LA REALIZZAZIONE DI OPERE PUBBLICHE.	U.2.03.01.02.000	2	18	1801	2020	**3200007620**	**23**	50	05	01	CAP 642 IMPEGNO DI EURO 886.272,88 PER CONTRIBUTI COSTANTI ANNUALIVENTENNALI AGLI ENTI LOCALI PER LA CONTRAZIONE DI MUTUI PER LAVORI DIIMPIANTISTICA SPORTIVA PUBBLICA. ##ART. 2, LETTERA C, L.R. 42/79BILANCIO 2020 COMUNI DELLA PROVINCIA DI SALERNO	2021/0000055/50_05_00/E	26.654,85			U00642	U.2.03.01.02.003
54	U00642	CONTRIBUTI SUI MUTUI CONTRATTI DA ENTI LOCALI PER LA REALIZZAZIONE DI OPERE PUBBLICHE.	U.2.03.01.02.000	2	18	1801	2020	**3200007620**	**25**	50	05	01	CAP 642 IMPEGNO DI EURO 886.272,88 PER CONTRIBUTI COSTANTI ANNUALIVENTENNALI AGLI ENTI LOCALI PER LA CONTRAZIONE DI MUTUI PER LAVORI DIIMPIANTISTICA SPORTIVA PUBBLICA. ##ART. 2, LETTERA C, L.R. 42/79BILANCIO 2020 COMUNI DELLA PROVINCIA DI SALERNO	2021/0000055/50_05_00/E	12.698,42			U00642	U.2.03.01.02.003
55	U00642	CONTRIBUTI SUI MUTUI CONTRATTI DA ENTI LOCALI PER LA REALIZZAZIONE DI OPERE PUBBLICHE.	U.2.03.01.02.000	2	18	1801	2020	**3200007620**	**26**	50	05	01	CAP 642 IMPEGNO DI EURO 886.272,88 PER CONTRIBUTI COSTANTI ANNUALIVENTENNALI AGLI ENTI LOCALI PER LA CONTRAZIONE DI MUTUI PER LAVORI DIIMPIANTISTICA SPORTIVA PUBBLICA. ##ART. 2, LETTERA C, L.R. 42/79BILANCIO 2020 COMUNI DELLA PROVINCIA DI SALERNO	2021/0000055/50_05_00/E	26.654,85			U00642	U.2.03.01.02.003
56	U00642	CONTRIBUTI SUI MUTUI CONTRATTI DA ENTI LOCALI PER LA REALIZZAZIONE DI OPERE PUBBLICHE.	U.2.03.01.02.000	2	18	1801	2020	**3200007620**	**28**	50	05	01	CAP 642 IMPEGNO DI EURO 886.272,88 PER CONTRIBUTI COSTANTI ANNUALIVENTENNALI AGLI ENTI LOCALI PER LA CONTRAZIONE DI MUTUI PER LAVORI DIIMPIANTISTICA SPORTIVA PUBBLICA. ##ART. 2, LETTERA C, L.R. 42/79BILANCIO 2020 COMUNI DELLA PROVINCIA DI SALERNO	2021/0000055/50_05_00/E	18.318,92			U00642	U.2.03.01.02.003
57	U00642	CONTRIBUTI SUI MUTUI CONTRATTI DA ENTI LOCALI PER LA REALIZZAZIONE DI OPERE PUBBLICHE.	U.2.03.01.02.000	2	18	1801	2020	**3200007620**	**29**	50	05	01	CAP 642 IMPEGNO DI EURO 886.272,88 PER CONTRIBUTI COSTANTI ANNUALIVENTENNALI AGLI ENTI LOCALI PER LA CONTRAZIONE DI MUTUI PER LAVORI DIIMPIANTISTICA SPORTIVA PUBBLICA. ##ART. 2, LETTERA C, L.R. 42/79BILANCIO 2020 COMUNI DELLA PROVINCIA DI SALERNO	2021/0000055/50_05_00/E	10.446,40			U00642	U.2.03.01.02.003
58	U00642	CONTRIBUTI SUI MUTUI CONTRATTI DA ENTI LOCALI PER LA REALIZZAZIONE DI OPERE PUBBLICHE.	U.2.03.01.02.000	2	18	1801	2020	**3200007620**	**31**	50	05	01	CAP 642 IMPEGNO DI EURO 886.272,88 PER CONTRIBUTI COSTANTI ANNUALIVENTENNALI AGLI ENTI LOCALI PER LA CONTRAZIONE DI MUTUI PER LAVORI DIIMPIANTISTICA SPORTIVA PUBBLICA. ##ART. 2, LETTERA C, L.R. 42/79BILANCIO 2020 COMUNI DELLA PROVINCIA DI SALERNO	2021/0000055/50_05_00/E	24.500,00			U00642	U.2.03.01.02.003
59	U00642	CONTRIBUTI SUI MUTUI CONTRATTI DA ENTI LOCALI PER LA REALIZZAZIONE DI OPERE PUBBLICHE.	U.2.03.01.02.000	2	18	1801	2020	**3200007620**	**32**	50	05	01	CAP 642 IMPEGNO DI EURO 886.272,88 PER CONTRIBUTI COSTANTI ANNUALIVENTENNALI AGLI ENTI LOCALI PER LA CONTRAZIONE DI MUTUI PER LAVORI DIIMPIANTISTICA SPORTIVA PUBBLICA. ##ART. 2, LETTERA C, L.R. 42/79BILANCIO 2020 COMUNI DELLA PROVINCIA DI SALERNO	2021/0000055/50_05_00/E	13.232,99			U00642	U.2.03.01.02.003
60	U00642	CONTRIBUTI SUI MUTUI CONTRATTI DA ENTI LOCALI PER LA REALIZZAZIONE DI OPERE PUBBLICHE.	U.2.03.01.02.000	2	18	1801	2020	**3200007620**	**33**	50	05	01	CAP 642 IMPEGNO DI EURO 886.272,88 PER CONTRIBUTI COSTANTI ANNUALIVENTENNALI AGLI ENTI LOCALI PER LA CONTRAZIONE DI MUTUI PER LAVORI DIIMPIANTISTICA SPORTIVA PUBBLICA. ##ART. 2, LETTERA C, L.R. 42/79BILANCIO 2020 COMUNI DELLA PROVINCIA DI SALERNO	2021/0000055/50_05_00/E	10.000,00			U00642	U.2.03.01.02.003
61	U00642	CONTRIBUTI SUI MUTUI CONTRATTI DA ENTI LOCALI PER LA REALIZZAZIONE DI OPERE PUBBLICHE.	U.2.03.01.02.000	2	18	1801	2020	**3200007620**	**34**	50	05	01	CAP 642 IMPEGNO DI EURO 886.272,88 PER CONTRIBUTI COSTANTI ANNUALIVENTENNALI AGLI ENTI LOCALI PER LA CONTRAZIONE DI MUTUI PER LAVORI DIIMPIANTISTICA SPORTIVA PUBBLICA. ##ART. 2, LETTERA C, L.R. 42/79BILANCIO 2020 COMUNI DELLA PROVINCIA DI SALERNO	2021/0000055/50_05_00/E	57.000,00			U00642	U.2.03.01.02.003
62	U00642	CONTRIBUTI SUI MUTUI CONTRATTI DA ENTI LOCALI PER LA REALIZZAZIONE DI OPERE PUBBLICHE.	U.2.03.01.02.000	2	18	1801	2020	**3200007620**	**35**	50	05	01	CAP 642 IMPEGNO DI EURO 886.272,88 PER CONTRIBUTI COSTANTI ANNUALIVENTENNALI AGLI ENTI LOCALI PER LA CONTRAZIONE DI MUTUI PER LAVORI DIIMPIANTISTICA SPORTIVA PUBBLICA. ##ART. 2, LETTERA C, L.R. 42/79BILANCIO 2020 COMUNI DELLA PROVINCIA DI SALERNO	2021/0000055/50_05_00/E	9.500,00			U00642	U.2.03.01.02.003
63	U00642	CONTRIBUTI SUI MUTUI CONTRATTI DA ENTI LOCALI PER LA REALIZZAZIONE DI OPERE PUBBLICHE.	U.2.03.01.02.000	2	18	1801	2020	**3200007620**	**36**	50	05	01	CAP 642 IMPEGNO DI EURO 886.272,88 PER CONTRIBUTI COSTANTI ANNUALIVENTENNALI AGLI ENTI LOCALI PER LA CONTRAZIONE DI MUTUI PER LAVORI DIIMPIANTISTICA SPORTIVA PUBBLICA. ##ART. 2, LETTERA C, L.R. 42/79BILANCIO 2020 COMUNI DELLA PROVINCIA DI SALERNO	2021/0000055/50_05_00/E	7.000,00			U00642	U.2.03.01.02.003
64	U00642	CONTRIBUTI SUI MUTUI CONTRATTI DA ENTI LOCALI PER LA REALIZZAZIONE DI OPERE PUBBLICHE.	U.2.03.01.02.000	2	18	1801	2020	**3200007620**	**37**	50	05	01	CAP 642 IMPEGNO DI EURO 886.272,88 PER CONTRIBUTI COSTANTI ANNUALIVENTENNALI AGLI ENTI LOCALI PER LA CONTRAZIONE DI MUTUI PER LAVORI DIIMPIANTISTICA SPORTIVA PUBBLICA. ##ART. 2, LETTERA C, L.R. 42/79BILANCIO 2020 COMUNI DELLA PROVINCIA DI SALERNO	2021/0000055/50_05_00/E	28.255,76			U00642	U.2.03.01.02.003

fonte: http://burc.regione.campania.it

N.	Capitolo						Impegno							Decreto di rettifica	Reimputazione				
	n.	Descrizione	IV Livello	Tit.	Miss.	Prog.	Anno	n.	Pos.	DIP	DG	UOD	Oggetto		2021	2022	2023	Cap. Reimp.	V Liv. Reimput.
65	U00642	CONTRIBUTI SUI MUTUI CONTRATTI DA ENTI LOCALI PER LA REALIZZAZIONE DI OPERE PUBBLICHE.	U.2.03.01.02.000	2	18	1801	2020	**3200007620**	**38**	50	05	01	CAP 642 IMPEGNO DI EURO 886.272,88 PER CONTRIBUTI COSTANTI ANNUALIVENTENNALI AGLI ENTI LOCALI PER LA CONTRAZIONE DI MUTUI PER LAVORI DIIMPIANTISTICA SPORTIVA PUBBLICA. ##ART. 2, LETTERA C, L.R. 42/79BILANCIO 2020 COMUNI DELLA PROVINCIA DI SALERNO	2021/0000055/50_05_00/E	6.021,06			U00642	U.2.03.01.02.003
66	U00642	CONTRIBUTI SUI MUTUI CONTRATTI DA ENTI LOCALI PER LA REALIZZAZIONE DI OPERE PUBBLICHE.	U.2.03.01.02.000	2	18	1801	2020	**3200007620**	**39**	50	05	01	CAP 642 IMPEGNO DI EURO 886.272,88 PER CONTRIBUTI COSTANTI ANNUALIVENTENNALI AGLI ENTI LOCALI PER LA CONTRAZIONE DI MUTUI PER LAVORI DIIMPIANTISTICA SPORTIVA PUBBLICA. ##ART. 2, LETTERA C, L.R. 42/79BILANCIO 2020 COMUNI DELLA PROVINCIA DI SALERNO	2021/0000055/50_05_00/E	12.000,00			U00642	U.2.03.01.02.003
67	U00642	CONTRIBUTI SUI MUTUI CONTRATTI DA ENTI LOCALI PER LA REALIZZAZIONE DI OPERE PUBBLICHE.	U.2.03.01.02.000	2	18	1801	2020	**3200007620**	**40**	50	05	01	CAP 642 IMPEGNO DI EURO 886.272,88 PER CONTRIBUTI COSTANTI ANNUALIVENTENNALI AGLI ENTI LOCALI PER LA CONTRAZIONE DI MUTUI PER LAVORI DIIMPIANTISTICA SPORTIVA PUBBLICA. ##ART. 2, LETTERA C, L.R. 42/79BILANCIO 2020 COMUNI DELLA PROVINCIA DI SALERNO	2021/0000055/50_05_00/E	11.250,00			U00642	U.2.03.01.02.003
68	U00642	CONTRIBUTI SUI MUTUI CONTRATTI DA ENTI LOCALI PER LA REALIZZAZIONE DI OPERE PUBBLICHE.	U.2.03.01.02.000	2	18	1801	2020	**3200007620**	**41**	50	05	01	CAP 642 IMPEGNO DI EURO 886.272,88 PER CONTRIBUTI COSTANTI ANNUALIVENTENNALI AGLI ENTI LOCALI PER LA CONTRAZIONE DI MUTUI PER LAVORI DIIMPIANTISTICA SPORTIVA PUBBLICA. ##ART. 2, LETTERA C, L.R. 42/79BILANCIO 2020 COMUNI DELLA PROVINCIA DI SALERNO	2021/0000055/50_05_00/E	12.575,03			U00642	U.2.03.01.02.003
69	U00642	CONTRIBUTI SUI MUTUI CONTRATTI DA ENTI LOCALI PER LA REALIZZAZIONE DI OPERE PUBBLICHE.	U.2.03.01.02.000	2	18	1801	2020	**3200007620**	**43**	50	05	01	CAP 642 IMPEGNO DI EURO 886.272,88 PER CONTRIBUTI COSTANTI ANNUALIVENTENNALI AGLI ENTI LOCALI PER LA CONTRAZIONE DI MUTUI PER LAVORI DIIMPIANTISTICA SPORTIVA PUBBLICA. ##ART. 2, LETTERA C, L.R. 42/79BILANCIO 2020 COMUNI DELLA PROVINCIA DI SALERNO	2021/0000055/50_05_00/E	12.839,20			U00642	U.2.03.01.02.003
70	U00642	CONTRIBUTI SUI MUTUI CONTRATTI DA ENTI LOCALI PER LA REALIZZAZIONE DI OPERE PUBBLICHE.	U.2.03.01.02.000	2	18	1801	2020	**3200007620**	**45**	50	05	01	CAP 642 IMPEGNO DI EURO 886.272,88 PER CONTRIBUTI COSTANTI ANNUALIVENTENNALI AGLI ENTI LOCALI PER LA CONTRAZIONE DI MUTUI PER LAVORI DIIMPIANTISTICA SPORTIVA PUBBLICA. ##ART. 2, LETTERA C, L.R. 42/79BILANCIO 2020 COMUNI DELLA PROVINCIA DI SALERNO	2021/0000055/50_05_00/E	9.332,64			U00642	U.2.03.01.02.003
71	U00642	CONTRIBUTI SUI MUTUI CONTRATTI DA ENTI LOCALI PER LA REALIZZAZIONE DI OPERE PUBBLICHE.	U.2.03.01.02.000	2	18	1801	2020	**3200007620**	**46**	50	05	01	CAP 642 IMPEGNO DI EURO 886.272,88 PER CONTRIBUTI COSTANTI ANNUALIVENTENNALI AGLI ENTI LOCALI PER LA CONTRAZIONE DI MUTUI PER LAVORI DIIMPIANTISTICA SPORTIVA PUBBLICA. ##ART. 2, LETTERA C, L.R. 42/79BILANCIO 2020 COMUNI DELLA PROVINCIA DI SALERNO	2021/0000055/50_05_00/E	5.890,34			U00642	U.2.03.01.02.003
72	U00642	CONTRIBUTI SUI MUTUI CONTRATTI DA ENTI LOCALI PER LA REALIZZAZIONE DI OPERE PUBBLICHE.	U.2.03.01.02.000	2	18	1801	2020	**3200007620**	**47**	50	05	01	CAP 642 IMPEGNO DI EURO 886.272,88 PER CONTRIBUTI COSTANTI ANNUALIVENTENNALI AGLI ENTI LOCALI PER LA CONTRAZIONE DI MUTUI PER LAVORI DIIMPIANTISTICA SPORTIVA PUBBLICA. ##ART. 2, LETTERA C, L.R. 42/79BILANCIO 2020 COMUNI DELLA PROVINCIA DI SALERNO	2021/0000055/50_05_00/E	10.000,00			U00642	U.2.03.01.02.003
73	U00642	CONTRIBUTI SUI MUTUI CONTRATTI DA ENTI LOCALI PER LA REALIZZAZIONE DI OPERE PUBBLICHE.	U.2.03.01.02.000	2	18	1801	2020	**3200007620**	**49**	50	05	01	CAP 642 IMPEGNO DI EURO 886.272,88 PER CONTRIBUTI COSTANTI ANNUALIVENTENNALI AGLI ENTI LOCALI PER LA CONTRAZIONE DI MUTUI PER LAVORI DIIMPIANTISTICA SPORTIVA PUBBLICA. ##ART. 2, LETTERA C, L.R. 42/79BILANCIO 2020 COMUNI DELLA PROVINCIA DI SALERNO	2021/0000055/50_05_00/E	30.000,00			U00642	U.2.03.01.02.003
74	U00642	CONTRIBUTI SUI MUTUI CONTRATTI DA ENTI LOCALI PER LA REALIZZAZIONE DI OPERE PUBBLICHE.	U.2.03.01.02.000	2	18	1801	2020	**3200007622**	**2**	50	05	01	CAP 642 IMPEGNO DI EURO 873.834,03 PER CONTRIBUTI COSTANTI ANNUALIVENTENNALI AGLI ENTI LOCALI PER LA CONTRAZIONE DI MUTUI PER LAVORI DIIMPIANTISTICA SPORTIVA PUBBLICA. ##ART. 2, LETTERA C, L.R. 42/79BILANCIO 2020 COMUNI DELLA PROVINCIA DI SALERNO	2021/0000055/50_05_00/E	49.000,00			U00642	U.2.03.01.02.003
75	U00642	CONTRIBUTI SUI MUTUI CONTRATTI DA ENTI LOCALI PER LA REALIZZAZIONE DI OPERE PUBBLICHE.	U.2.03.01.02.000	2	18	1801	2020	**3200007622**	**3**	50	05	01	CAP 642 IMPEGNO DI EURO 873.834,03 PER CONTRIBUTI COSTANTI ANNUALIVENTENNALI AGLI ENTI LOCALI PER LA CONTRAZIONE DI MUTUI PER LAVORI DIIMPIANTISTICA SPORTIVA PUBBLICA. ##ART. 2, LETTERA C, L.R. 42/79BILANCIO 2020 COMUNI DELLA PROVINCIA DI SALERNO	2021/0000055/50_05_00/E	13.371,05			U00642	U.2.03.01.02.003
76	U00642	CONTRIBUTI SUI MUTUI CONTRATTI DA ENTI LOCALI PER LA REALIZZAZIONE DI OPERE PUBBLICHE.	U.2.03.01.02.000	2	18	1801	2020	**3200007622**	**4**	50	05	01	CAP 642 IMPEGNO DI EURO 873.834,03 PER CONTRIBUTI COSTANTI ANNUALIVENTENNALI AGLI ENTI LOCALI PER LA CONTRAZIONE DI MUTUI PER LAVORI DIIMPIANTISTICA SPORTIVA PUBBLICA. ##ART. 2, LETTERA C, L.R. 42/79BILANCIO 2020 COMUNI DELLA PROVINCIA DI SALERNO	2021/0000055/50_05_00/E	21.000,00			U00642	U.2.03.01.02.003
77	U00642	CONTRIBUTI SUI MUTUI CONTRATTI DA ENTI LOCALI PER LA REALIZZAZIONE DI OPERE PUBBLICHE.	U.2.03.01.02.000	2	18	1801	2020	**3200007622**	**5**	50	05	01	CAP 642 IMPEGNO DI EURO 873.834,03 PER CONTRIBUTI COSTANTI ANNUALIVENTENNALI AGLI ENTI LOCALI PER LA CONTRAZIONE DI MUTUI PER LAVORI DIIMPIANTISTICA SPORTIVA PUBBLICA. ##ART. 2, LETTERA C, L.R. 42/79BILANCIO 2020 COMUNI DELLA PROVINCIA DI SALERNO	2021/0000055/50_05_00/E	10.000,00			U00642	U.2.03.01.02.003

fonte: http://burc.regione.campania.it

N.	Capitolo						Impegno							Decreto di rettifica	Reimputazione				
	n.	Descrizione	IV Livello	Tit.	Miss.	Prog.	Anno	n.	Pos.	DIP	DG	UOD	Oggetto		2021	2022	2023	Cap. Reimp.	V Liv. Reimput.
78	U00642	CONTRIBUTI SUI MUTUI CONTRATTI DA ENTI LOCALI PER LA REALIZZAZIONE DI OPERE PUBBLICHE.	U.2.03.01.02.000	2	18	1801	2020	**3200007622**	**6**	50	05	01	CAP 642 IMPEGNO DI EURO 873.834,03 PER CONTRIBUTI COSTANTI ANNUALIVENTENNALI AGLI ENTI LOCALI PER LA CONTRAZIONE DI MUTUI PER LAVORI DIIMPIANTISTICA SPORTIVA PUBBLICA. ##ART. 2, LETTERA C, L.R. 42/79BILANCIO 2020 COMUNI DELLA PROVINCIA DI SALERNO	2021/0000055/50_05_00/E	10.144,70			U00642	U.2.03.01.02.003
79	U00642	CONTRIBUTI SUI MUTUI CONTRATTI DA ENTI LOCALI PER LA REALIZZAZIONE DI OPERE PUBBLICHE.	U.2.03.01.02.000	2	18	1801	2020	**3200007622**	**7**	50	05	01	CAP 642 IMPEGNO DI EURO 873.834,03 PER CONTRIBUTI COSTANTI ANNUALIVENTENNALI AGLI ENTI LOCALI PER LA CONTRAZIONE DI MUTUI PER LAVORI DIIMPIANTISTICA SPORTIVA PUBBLICA. ##ART. 2, LETTERA C, L.R. 42/79BILANCIO 2020 COMUNI DELLA PROVINCIA DI SALERNO	2021/0000055/50_05_00/E	9.477,26			U00642	U.2.03.01.02.003
80	U00642	CONTRIBUTI SUI MUTUI CONTRATTI DA ENTI LOCALI PER LA REALIZZAZIONE DI OPERE PUBBLICHE.	U.2.03.01.02.000	2	18	1801	2020	**3200007622**	**8**	50	05	01	CAP 642 IMPEGNO DI EURO 873.834,03 PER CONTRIBUTI COSTANTI ANNUALIVENTENNALI AGLI ENTI LOCALI PER LA CONTRAZIONE DI MUTUI PER LAVORI DIIMPIANTISTICA SPORTIVA PUBBLICA. ##ART. 2, LETTERA C, L.R. 42/79BILANCIO 2020 COMUNI DELLA PROVINCIA DI SALERNO	2021/0000055/50_05_00/E	9.107,12			U00642	U.2.03.01.02.003
81	U00642	CONTRIBUTI SUI MUTUI CONTRATTI DA ENTI LOCALI PER LA REALIZZAZIONE DI OPERE PUBBLICHE.	U.2.03.01.02.000	2	18	1801	2020	**3200007622**	**9**	50	05	01	CAP 642 IMPEGNO DI EURO 873.834,03 PER CONTRIBUTI COSTANTI ANNUALIVENTENNALI AGLI ENTI LOCALI PER LA CONTRAZIONE DI MUTUI PER LAVORI DIIMPIANTISTICA SPORTIVA PUBBLICA. ##ART. 2, LETTERA C, L.R. 42/79BILANCIO 2020 COMUNI DELLA PROVINCIA DI SALERNO	2021/0000055/50_05_00/E	5.000,00			U00642	U.2.03.01.02.003
82	U00642	CONTRIBUTI SUI MUTUI CONTRATTI DA ENTI LOCALI PER LA REALIZZAZIONE DI OPERE PUBBLICHE.	U.2.03.01.02.000	2	18	1801	2020	**3200007622**	**10**	50	05	01	CAP 642 IMPEGNO DI EURO 873.834,03 PER CONTRIBUTI COSTANTI ANNUALIVENTENNALI AGLI ENTI LOCALI PER LA CONTRAZIONE DI MUTUI PER LAVORI DIIMPIANTISTICA SPORTIVA PUBBLICA. ##ART. 2, LETTERA C, L.R. 42/79BILANCIO 2020 COMUNI DELLA PROVINCIA DI SALERNO	2021/0000055/50_05_00/E	4.889,98			U00642	U.2.03.01.02.003
83	U00642	CONTRIBUTI SUI MUTUI CONTRATTI DA ENTI LOCALI PER LA REALIZZAZIONE DI OPERE PUBBLICHE.	U.2.03.01.02.000	2	18	1801	2020	**3200007622**	**11**	50	05	01	CAP 642 IMPEGNO DI EURO 873.834,03 PER CONTRIBUTI COSTANTI ANNUALIVENTENNALI AGLI ENTI LOCALI PER LA CONTRAZIONE DI MUTUI PER LAVORI DIIMPIANTISTICA SPORTIVA PUBBLICA. ##ART. 2, LETTERA C, L.R. 42/79BILANCIO 2020 COMUNI DELLA PROVINCIA DI SALERNO	2021/0000055/50_05_00/E	8.500,00			U00642	U.2.03.01.02.003
84	U00642	CONTRIBUTI SUI MUTUI CONTRATTI DA ENTI LOCALI PER LA REALIZZAZIONE DI OPERE PUBBLICHE.	U.2.03.01.02.000	2	18	1801	2020	**3200007622**	**12**	50	05	01	CAP 642 IMPEGNO DI EURO 873.834,03 PER CONTRIBUTI COSTANTI ANNUALIVENTENNALI AGLI ENTI LOCALI PER LA CONTRAZIONE DI MUTUI PER LAVORI DIIMPIANTISTICA SPORTIVA PUBBLICA. ##ART. 2, LETTERA C, L.R. 42/79BILANCIO 2020 COMUNI DELLA PROVINCIA DI SALERNO	2021/0000055/50_05_00/E	15.930,90			U00642	U.2.03.01.02.003
85	U00642	CONTRIBUTI SUI MUTUI CONTRATTI DA ENTI LOCALI PER LA REALIZZAZIONE DI OPERE PUBBLICHE.	U.2.03.01.02.000	2	18	1801	2020	**3200007622**	**13**	50	05	01	CAP 642 IMPEGNO DI EURO 873.834,03 PER CONTRIBUTI COSTANTI ANNUALIVENTENNALI AGLI ENTI LOCALI PER LA CONTRAZIONE DI MUTUI PER LAVORI DIIMPIANTISTICA SPORTIVA PUBBLICA. ##ART. 2, LETTERA C, L.R. 42/79BILANCIO 2020 COMUNI DELLA PROVINCIA DI SALERNO	2021/0000055/50_05_00/E	14.000,00			U00642	U.2.03.01.02.003
86	U00642	CONTRIBUTI SUI MUTUI CONTRATTI DA ENTI LOCALI PER LA REALIZZAZIONE DI OPERE PUBBLICHE.	U.2.03.01.02.000	2	18	1801	2020	**3200007622**	**15**	50	05	01	CAP 642 IMPEGNO DI EURO 873.834,03 PER CONTRIBUTI COSTANTI ANNUALIVENTENNALI AGLI ENTI LOCALI PER LA CONTRAZIONE DI MUTUI PER LAVORI DIIMPIANTISTICA SPORTIVA PUBBLICA. ##ART. 2, LETTERA C, L.R. 42/79BILANCIO 2020 COMUNI DELLA PROVINCIA DI SALERNO	2021/0000055/50_05_00/E	68.500,00			U00642	U.2.03.01.02.003
87	U00642	CONTRIBUTI SUI MUTUI CONTRATTI DA ENTI LOCALI PER LA REALIZZAZIONE DI OPERE PUBBLICHE.	U.2.03.01.02.000	2	18	1801	2020	**3200007622**	**16**	50	05	01	CAP 642 IMPEGNO DI EURO 873.834,03 PER CONTRIBUTI COSTANTI ANNUALIVENTENNALI AGLI ENTI LOCALI PER LA CONTRAZIONE DI MUTUI PER LAVORI DIIMPIANTISTICA SPORTIVA PUBBLICA. ##ART. 2, LETTERA C, L.R. 42/79BILANCIO 2020 COMUNI DELLA PROVINCIA DI SALERNO	2021/0000055/50_05_00/E	23.500,00			U00642	U.2.03.01.02.003
88	U00642	CONTRIBUTI SUI MUTUI CONTRATTI DA ENTI LOCALI PER LA REALIZZAZIONE DI OPERE PUBBLICHE.	U.2.03.01.02.000	2	18	1801	2020	**3200007622**	**17**	50	05	01	CAP 642 IMPEGNO DI EURO 873.834,03 PER CONTRIBUTI COSTANTI ANNUALIVENTENNALI AGLI ENTI LOCALI PER LA CONTRAZIONE DI MUTUI PER LAVORI DIIMPIANTISTICA SPORTIVA PUBBLICA. ##ART. 2, LETTERA C, L.R. 42/79BILANCIO 2020 COMUNI DELLA PROVINCIA DI SALERNO	2021/0000055/50_05_00/E	9.000,00			U00642	U.2.03.01.02.003
89	U00642	CONTRIBUTI SUI MUTUI CONTRATTI DA ENTI LOCALI PER LA REALIZZAZIONE DI OPERE PUBBLICHE.	U.2.03.01.02.000	2	18	1801	2020	**3200007622**	**18**	50	05	01	CAP 642 IMPEGNO DI EURO 873.834,03 PER CONTRIBUTI COSTANTI ANNUALIVENTENNALI AGLI ENTI LOCALI PER LA CONTRAZIONE DI MUTUI PER LAVORI DIIMPIANTISTICA SPORTIVA PUBBLICA. ##ART. 2, LETTERA C, L.R. 42/79BILANCIO 2020 COMUNI DELLA PROVINCIA DI SALERNO	2021/0000055/50_05_00/E	16.261,27			U00642	U.2.03.01.02.003
90	U00642	CONTRIBUTI SUI MUTUI CONTRATTI DA ENTI LOCALI PER LA REALIZZAZIONE DI OPERE PUBBLICHE.	U.2.03.01.02.000	2	18	1801	2020	**3200007622**	**19**	50	05	01	CAP 642 IMPEGNO DI EURO 873.834,03 PER CONTRIBUTI COSTANTI ANNUALIVENTENNALI AGLI ENTI LOCALI PER LA CONTRAZIONE DI MUTUI PER LAVORI DIIMPIANTISTICA SPORTIVA PUBBLICA. ##ART. 2, LETTERA C, L.R. 42/79BILANCIO 2020 COMUNI DELLA PROVINCIA DI SALERNO	2021/0000055/50_05_00/E	16.687,72			U00642	U.2.03.01.02.003

fonte: http://burc.regione.campania.it

N.	Capitolo						Impegno							Decreto di rettifica	Reimputazione				
	n.	Descrizione	IV Livello	Tit.	Miss.	Prog.	Anno	n.	Pos.	DIP	DG	UOD	Oggetto		2021	2022	2023	Cap. Reimp.	V Liv. Reimput.
91	U00642	CONTRIBUTI SUI MUTUI CONTRATTI DA ENTI LOCALI PER LA REALIZZAZIONE DI OPERE PUBBLICHE.	U.2.03.01.02.000	2	18	1801	2020	**3200007622**	**20**	50	05	01	CAP 642 IMPEGNO DI EURO 873.834,03 PER CONTRIBUTI COSTANTI ANNUALIVENTENNALI AGLI ENTI LOCALI PER LA CONTRAZIONE DI MUTUI PER LAVORI DIIMPIANTISTICA SPORTIVA PUBBLICA. ##ART. 2, LETTERA C, L.R. 42/79BILANCIO 2020 COMUNI DELLA PROVINCIA DI SALERNO	2021/0000055/50_05_00/E	20.031,58			U00642	U.2.03.01.02.003
92	U00642	CONTRIBUTI SUI MUTUI CONTRATTI DA ENTI LOCALI PER LA REALIZZAZIONE DI OPERE PUBBLICHE.	U.2.03.01.02.000	2	18	1801	2020	**3200007622**	**21**	50	05	01	CAP 642 IMPEGNO DI EURO 873.834,03 PER CONTRIBUTI COSTANTI ANNUALIVENTENNALI AGLI ENTI LOCALI PER LA CONTRAZIONE DI MUTUI PER LAVORI DIIMPIANTISTICA SPORTIVA PUBBLICA. ##ART. 2, LETTERA C, L.R. 42/79BILANCIO 2020 COMUNI DELLA PROVINCIA DI SALERNO	2021/0000055/50_05_00/E	13.890,28			U00642	U.2.03.01.02.003
93	U00642	CONTRIBUTI SUI MUTUI CONTRATTI DA ENTI LOCALI PER LA REALIZZAZIONE DI OPERE PUBBLICHE.	U.2.03.01.02.000	2	18	1801	2020	**3200007622**	**22**	50	05	01	CAP 642 IMPEGNO DI EURO 873.834,03 PER CONTRIBUTI COSTANTI ANNUALIVENTENNALI AGLI ENTI LOCALI PER LA CONTRAZIONE DI MUTUI PER LAVORI DIIMPIANTISTICA SPORTIVA PUBBLICA. ##ART. 2, LETTERA C, L.R. 42/79BILANCIO 2020 COMUNI DELLA PROVINCIA DI SALERNO	2021/0000055/50_05_00/E	7.308,16			U00642	U.2.03.01.02.003
94	U00642	CONTRIBUTI SUI MUTUI CONTRATTI DA ENTI LOCALI PER LA REALIZZAZIONE DI OPERE PUBBLICHE.	U.2.03.01.02.000	2	18	1801	2020	**3200007622**	**23**	50	05	01	CAP 642 IMPEGNO DI EURO 873.834,03 PER CONTRIBUTI COSTANTI ANNUALIVENTENNALI AGLI ENTI LOCALI PER LA CONTRAZIONE DI MUTUI PER LAVORI DIIMPIANTISTICA SPORTIVA PUBBLICA. ##ART. 2, LETTERA C, L.R. 42/79BILANCIO 2020 COMUNI DELLA PROVINCIA DI SALERNO	2021/0000055/50_05_00/E	6.971,42			U00642	U.2.03.01.02.003
95	U00642	CONTRIBUTI SUI MUTUI CONTRATTI DA ENTI LOCALI PER LA REALIZZAZIONE DI OPERE PUBBLICHE.	U.2.03.01.02.000	2	18	1801	2020	**3200007622**	**24**	50	05	01	CAP 642 IMPEGNO DI EURO 873.834,03 PER CONTRIBUTI COSTANTI ANNUALIVENTENNALI AGLI ENTI LOCALI PER LA CONTRAZIONE DI MUTUI PER LAVORI DIIMPIANTISTICA SPORTIVA PUBBLICA. ##ART. 2, LETTERA C, L.R. 42/79BILANCIO 2020 COMUNI DELLA PROVINCIA DI SALERNO	2021/0000055/50_05_00/E	1.250,00			U00642	U.2.03.01.02.003
96	U00642	CONTRIBUTI SUI MUTUI CONTRATTI DA ENTI LOCALI PER LA REALIZZAZIONE DI OPERE PUBBLICHE.	U.2.03.01.02.000	2	18	1801	2020	**3200007622**	**25**	50	05	01	CAP 642 IMPEGNO DI EURO 873.834,03 PER CONTRIBUTI COSTANTI ANNUALIVENTENNALI AGLI ENTI LOCALI PER LA CONTRAZIONE DI MUTUI PER LAVORI DIIMPIANTISTICA SPORTIVA PUBBLICA. ##ART. 2, LETTERA C, L.R. 42/79BILANCIO 2020 COMUNI DELLA PROVINCIA DI SALERNO	2021/0000055/50_05_00/E	7.527,93			U00642	U.2.03.01.02.003
97	U00642	CONTRIBUTI SUI MUTUI CONTRATTI DA ENTI LOCALI PER LA REALIZZAZIONE DI OPERE PUBBLICHE.	U.2.03.01.02.000	2	18	1801	2020	**3200007622**	**26**	50	05	01	CAP 642 IMPEGNO DI EURO 873.834,03 PER CONTRIBUTI COSTANTI ANNUALIVENTENNALI AGLI ENTI LOCALI PER LA CONTRAZIONE DI MUTUI PER LAVORI DIIMPIANTISTICA SPORTIVA PUBBLICA. ##ART. 2, LETTERA C, L.R. 42/79BILANCIO 2020 COMUNI DELLA PROVINCIA DI SALERNO	2021/0000055/50_05_00/E	22.500,00			U00642	U.2.03.01.02.003
98	U00642	CONTRIBUTI SUI MUTUI CONTRATTI DA ENTI LOCALI PER LA REALIZZAZIONE DI OPERE PUBBLICHE.	U.2.03.01.02.000	2	18	1801	2020	**3200007622**	**27**	50	05	01	CAP 642 IMPEGNO DI EURO 873.834,03 PER CONTRIBUTI COSTANTI ANNUALIVENTENNALI AGLI ENTI LOCALI PER LA CONTRAZIONE DI MUTUI PER LAVORI DIIMPIANTISTICA SPORTIVA PUBBLICA. ##ART. 2, LETTERA C, L.R. 42/79BILANCIO 2020 COMUNI DELLA PROVINCIA DI SALERNO	2021/0000055/50_05_00/E	7.302,80			U00642	U.2.03.01.02.003
99	U00642	CONTRIBUTI SUI MUTUI CONTRATTI DA ENTI LOCALI PER LA REALIZZAZIONE DI OPERE PUBBLICHE.	U.2.03.01.02.000	2	18	1801	2020	**3200007622**	**28**	50	05	01	CAP 642 IMPEGNO DI EURO 873.834,03 PER CONTRIBUTI COSTANTI ANNUALIVENTENNALI AGLI ENTI LOCALI PER LA CONTRAZIONE DI MUTUI PER LAVORI DIIMPIANTISTICA SPORTIVA PUBBLICA. ##ART. 2, LETTERA C, L.R. 42/79BILANCIO 2020 COMUNI DELLA PROVINCIA DI SALERNO	2021/0000055/50_05_00/E	8.497,68			U00642	U.2.03.01.02.003
100	U00642	CONTRIBUTI SUI MUTUI CONTRATTI DA ENTI LOCALI PER LA REALIZZAZIONE DI OPERE PUBBLICHE.	U.2.03.01.02.000	2	18	1801	2020	**3200007622**	**29**	50	05	01	CAP 642 IMPEGNO DI EURO 873.834,03 PER CONTRIBUTI COSTANTI ANNUALIVENTENNALI AGLI ENTI LOCALI PER LA CONTRAZIONE DI MUTUI PER LAVORI DIIMPIANTISTICA SPORTIVA PUBBLICA. ##ART. 2, LETTERA C, L.R. 42/79BILANCIO 2020 COMUNI DELLA PROVINCIA DI SALERNO	2021/0000055/50_05_00/E	17.275,36			U00642	U.2.03.01.02.003
101	U00642	CONTRIBUTI SUI MUTUI CONTRATTI DA ENTI LOCALI PER LA REALIZZAZIONE DI OPERE PUBBLICHE.	U.2.03.01.02.000	2	18	1801	2020	**3200007622**	**30**	50	05	01	CAP 642 IMPEGNO DI EURO 873.834,03 PER CONTRIBUTI COSTANTI ANNUALIVENTENNALI AGLI ENTI LOCALI PER LA CONTRAZIONE DI MUTUI PER LAVORI DIIMPIANTISTICA SPORTIVA PUBBLICA. ##ART. 2, LETTERA C, L.R. 42/79BILANCIO 2020 COMUNI DELLA PROVINCIA DI SALERNO	2021/0000055/50_05_00/E	27.000,00			U00642	U.2.03.01.02.003
102	U00642	CONTRIBUTI SUI MUTUI CONTRATTI DA ENTI LOCALI PER LA REALIZZAZIONE DI OPERE PUBBLICHE.	U.2.03.01.02.000	2	18	1801	2020	**3200007622**	**31**	50	05	01	CAP 642 IMPEGNO DI EURO 873.834,03 PER CONTRIBUTI COSTANTI ANNUALIVENTENNALI AGLI ENTI LOCALI PER LA CONTRAZIONE DI MUTUI PER LAVORI DIIMPIANTISTICA SPORTIVA PUBBLICA. ##ART. 2, LETTERA C, L.R. 42/79BILANCIO 2020 COMUNI DELLA PROVINCIA DI SALERNO	2021/0000055/50_05_00/E	26.654,85			U00642	U.2.03.01.02.003
103	U00642	CONTRIBUTI SUI MUTUI CONTRATTI DA ENTI LOCALI PER LA REALIZZAZIONE DI OPERE PUBBLICHE.	U.2.03.01.02.000	2	18	1801	2020	**3200007622**	**32**	50	05	01	CAP 642 IMPEGNO DI EURO 873.834,03 PER CONTRIBUTI COSTANTI ANNUALIVENTENNALI AGLI ENTI LOCALI PER LA CONTRAZIONE DI MUTUI PER LAVORI DIIMPIANTISTICA SPORTIVA PUBBLICA. ##ART. 2, LETTERA C, L.R. 42/79BILANCIO 2020 COMUNI DELLA PROVINCIA DI SALERNO	2021/0000055/50_05_00/E	12.716,91			U00642	U.2.03.01.02.003

fonte: http://burc.regione.campania.it

N.	Capitolo						Impegno							Decreto di rettifica	Reimputazione				
	n.	Descrizione	IV Livello	Tit.	Miss.	Prog.	Anno	n.	Pos.	DIP	DG	UOD	Oggetto		2021	2022	2023	Cap. Reimp.	V Liv. Reimput.
104	U00642	CONTRIBUTI SUI MUTUI CONTRATTI DA ENTI LOCALI PER LA REALIZZAZIONE DI OPERE PUBBLICHE.	U.2.03.01.02.000	2	18	1801	2020	**3200007622**	**33**	50	05	01	CAP 642 IMPEGNO DI EURO 873.834,03 PER CONTRIBUTI COSTANTI ANNUALIVENTENNALI AGLI ENTI LOCALI PER LA CONTRAZIONE DI MUTUI PER LAVORI DIIMPIANTISTICA SPORTIVA PUBBLICA. ##ART. 2, LETTERA C, L.R. 42/79BILANCIO 2020 COMUNI DELLA PROVINCIA DI SALERNO	2021/0000055/50_05_00/E	6.698,42			U00642	U.2.03.01.02.003
105	U00642	CONTRIBUTI SUI MUTUI CONTRATTI DA ENTI LOCALI PER LA REALIZZAZIONE DI OPERE PUBBLICHE.	U.2.03.01.02.000	2	18	1801	2020	**3200007622**	**34**	50	05	01	CAP 642 IMPEGNO DI EURO 873.834,03 PER CONTRIBUTI COSTANTI ANNUALIVENTENNALI AGLI ENTI LOCALI PER LA CONTRAZIONE DI MUTUI PER LAVORI DIIMPIANTISTICA SPORTIVA PUBBLICA. ##ART. 2, LETTERA C, L.R. 42/79BILANCIO 2020 COMUNI DELLA PROVINCIA DI SALERNO	2021/0000055/50_05_00/E	25.605,44			U00642	U.2.03.01.02.003
106	U00642	CONTRIBUTI SUI MUTUI CONTRATTI DA ENTI LOCALI PER LA REALIZZAZIONE DI OPERE PUBBLICHE.	U.2.03.01.02.000	2	18	1801	2020	**3200007622**	**35**	50	05	01	CAP 642 IMPEGNO DI EURO 873.834,03 PER CONTRIBUTI COSTANTI ANNUALIVENTENNALI AGLI ENTI LOCALI PER LA CONTRAZIONE DI MUTUI PER LAVORI DIIMPIANTISTICA SPORTIVA PUBBLICA. ##ART. 2, LETTERA C, L.R. 42/79BILANCIO 2020 COMUNI DELLA PROVINCIA DI SALERNO	2021/0000055/50_05_00/E	10.780,00			U00642	U.2.03.01.02.003
107	U00642	CONTRIBUTI SUI MUTUI CONTRATTI DA ENTI LOCALI PER LA REALIZZAZIONE DI OPERE PUBBLICHE.	U.2.03.01.02.000	2	18	1801	2020	**3200007622**	**36**	50	05	01	CAP 642 IMPEGNO DI EURO 873.834,03 PER CONTRIBUTI COSTANTI ANNUALIVENTENNALI AGLI ENTI LOCALI PER LA CONTRAZIONE DI MUTUI PER LAVORI DIIMPIANTISTICA SPORTIVA PUBBLICA. ##ART. 2, LETTERA C, L.R. 42/79BILANCIO 2020 COMUNI DELLA PROVINCIA DI SALERNO	2021/0000055/50_05_00/E	9.857,58			U00642	U.2.03.01.02.003
108	U00642	CONTRIBUTI SUI MUTUI CONTRATTI DA ENTI LOCALI PER LA REALIZZAZIONE DI OPERE PUBBLICHE.	U.2.03.01.02.000	2	18	1801	2020	**3200007622**	**37**	50	05	01	CAP 642 IMPEGNO DI EURO 873.834,03 PER CONTRIBUTI COSTANTI ANNUALIVENTENNALI AGLI ENTI LOCALI PER LA CONTRAZIONE DI MUTUI PER LAVORI DIIMPIANTISTICA SPORTIVA PUBBLICA. ##ART. 2, LETTERA C, L.R. 42/79BILANCIO 2020 COMUNI DELLA PROVINCIA DI SALERNO	2021/0000055/50_05_00/E	8.500,00			U00642	U.2.03.01.02.003
109	U00642	CONTRIBUTI SUI MUTUI CONTRATTI DA ENTI LOCALI PER LA REALIZZAZIONE DI OPERE PUBBLICHE.	U.2.03.01.02.000	2	18	1801	2020	**3200007622**	**38**	50	05	01	CAP 642 IMPEGNO DI EURO 873.834,03 PER CONTRIBUTI COSTANTI ANNUALIVENTENNALI AGLI ENTI LOCALI PER LA CONTRAZIONE DI MUTUI PER LAVORI DIIMPIANTISTICA SPORTIVA PUBBLICA. ##ART. 2, LETTERA C, L.R. 42/79BILANCIO 2020 COMUNI DELLA PROVINCIA DI SALERNO	2021/0000055/50_05_00/E	10.446,40			U00642	U.2.03.01.02.003
110	U00642	CONTRIBUTI SUI MUTUI CONTRATTI DA ENTI LOCALI PER LA REALIZZAZIONE DI OPERE PUBBLICHE.	U.2.03.01.02.000	2	18	1801	2020	**3200007622**	**39**	50	05	01	CAP 642 IMPEGNO DI EURO 873.834,03 PER CONTRIBUTI COSTANTI ANNUALIVENTENNALI AGLI ENTI LOCALI PER LA CONTRAZIONE DI MUTUI PER LAVORI DIIMPIANTISTICA SPORTIVA PUBBLICA. ##ART. 2, LETTERA C, L.R. 42/79BILANCIO 2020 COMUNI DELLA PROVINCIA DI SALERNO	2021/0000055/50_05_00/E	38.881,24			U00642	U.2.03.01.02.003
111	U00642	CONTRIBUTI SUI MUTUI CONTRATTI DA ENTI LOCALI PER LA REALIZZAZIONE DI OPERE PUBBLICHE.	U.2.03.01.02.000	2	18	1801	2020	**3200007622**	**40**	50	05	01	CAP 642 IMPEGNO DI EURO 873.834,03 PER CONTRIBUTI COSTANTI ANNUALIVENTENNALI AGLI ENTI LOCALI PER LA CONTRAZIONE DI MUTUI PER LAVORI DIIMPIANTISTICA SPORTIVA PUBBLICA. ##ART. 2, LETTERA C, L.R. 42/79BILANCIO 2020 COMUNI DELLA PROVINCIA DI SALERNO	2021/0000055/50_05_00/E	17.000,00			U00642	U.2.03.01.02.003
112	U00642	CONTRIBUTI SUI MUTUI CONTRATTI DA ENTI LOCALI PER LA REALIZZAZIONE DI OPERE PUBBLICHE.	U.2.03.01.02.000	2	18	1801	2020	**3200007622**	**41**	50	05	01	CAP 642 IMPEGNO DI EURO 873.834,03 PER CONTRIBUTI COSTANTI ANNUALIVENTENNALI AGLI ENTI LOCALI PER LA CONTRAZIONE DI MUTUI PER LAVORI DIIMPIANTISTICA SPORTIVA PUBBLICA. ##ART. 2, LETTERA C, L.R. 42/79BILANCIO 2020 COMUNI DELLA PROVINCIA DI SALERNO	2021/0000055/50_05_00/E	14.020,27			U00642	U.2.03.01.02.003
113	U00642	CONTRIBUTI SUI MUTUI CONTRATTI DA ENTI LOCALI PER LA REALIZZAZIONE DI OPERE PUBBLICHE.	U.2.03.01.02.000	2	18	1801	2020	**3200007622**	**42**	50	05	01	CAP 642 IMPEGNO DI EURO 873.834,03 PER CONTRIBUTI COSTANTI ANNUALIVENTENNALI AGLI ENTI LOCALI PER LA CONTRAZIONE DI MUTUI PER LAVORI DIIMPIANTISTICA SPORTIVA PUBBLICA. ##ART. 2, LETTERA C, L.R. 42/79BILANCIO 2020 COMUNI DELLA PROVINCIA DI SALERNO	2021/0000055/50_05_00/E	15.244,64			U00642	U.2.03.01.02.003
114	U00642	CONTRIBUTI SUI MUTUI CONTRATTI DA ENTI LOCALI PER LA REALIZZAZIONE DI OPERE PUBBLICHE.	U.2.03.01.02.000	2	18	1801	2020	**3200007622**	**43**	50	05	01	CAP 642 IMPEGNO DI EURO 873.834,03 PER CONTRIBUTI COSTANTI ANNUALIVENTENNALI AGLI ENTI LOCALI PER LA CONTRAZIONE DI MUTUI PER LAVORI DIIMPIANTISTICA SPORTIVA PUBBLICA. ##ART. 2, LETTERA C, L.R. 42/79BILANCIO 2020 COMUNI DELLA PROVINCIA DI SALERNO	2021/0000055/50_05_00/E	11.500,00			U00642	U.2.03.01.02.003
115	U00642	CONTRIBUTI SUI MUTUI CONTRATTI DA ENTI LOCALI PER LA REALIZZAZIONE DI OPERE PUBBLICHE.	U.2.03.01.02.000	2	18	1801	2020	**3200007622**	**44**	50	05	01	CAP 642 IMPEGNO DI EURO 873.834,03 PER CONTRIBUTI COSTANTI ANNUALIVENTENNALI AGLI ENTI LOCALI PER LA CONTRAZIONE DI MUTUI PER LAVORI DIIMPIANTISTICA SPORTIVA PUBBLICA. ##ART. 2, LETTERA C, L.R. 42/79BILANCIO 2020 COMUNI DELLA PROVINCIA DI SALERNO	2021/0000055/50_05_00/E	30.011,42			U00642	U.2.03.01.02.003
116	U00642	CONTRIBUTI SUI MUTUI CONTRATTI DA ENTI LOCALI PER LA REALIZZAZIONE DI OPERE PUBBLICHE.	U.2.03.01.02.000	2	18	1801	2020	**3200007622**	**45**	50	05	01	CAP 642 IMPEGNO DI EURO 873.834,03 PER CONTRIBUTI COSTANTI ANNUALIVENTENNALI AGLI ENTI LOCALI PER LA CONTRAZIONE DI MUTUI PER LAVORI DIIMPIANTISTICA SPORTIVA PUBBLICA. ##ART. 2, LETTERA C, L.R. 42/79BILANCIO 2020 COMUNI DELLA PROVINCIA DI SALERNO	2021/0000055/50_05_00/E	15.073,98			U00642	U.2.03.01.02.003

fonte: http://burc.regione.campania.it

N.	Capitolo						Impegno							Decreto di rettifica	Reimputazione				
	n.	Descrizione	IV Livello	Tit.	Miss.	Prog.	Anno	n.	Pos.	DIP	DG	UOD	Oggetto		2021	2022	2023	Cap. Reimp.	V Liv. Reimput.
117	U00642	CONTRIBUTI SUI MUTUI CONTRATTI DA ENTI LOCALI PER LA REALIZZAZIONE DI OPERE PUBBLICHE.	U.2.03.01.02.000	2	18	1801	2020	**3200007622**	**46**	50	05	01	CAP 642 IMPEGNO DI EURO 873.834,03 PER CONTRIBUTI COSTANTI ANNUALIVENTENNALI AGLI ENTI LOCALI PER LA CONTRAZIONE DI MUTUI PER LAVORI DIIMPIANTISTICA SPORTIVA PUBBLICA. ##ART. 2, LETTERA C, L.R. 42/79BILANCIO 2020 COMUNI DELLA PROVINCIA DI SALERNO	2021/0000055/50_05_00/E	7.000,00			U00642	U.2.03.01.02.003
118	U00642	CONTRIBUTI SUI MUTUI CONTRATTI DA ENTI LOCALI PER LA REALIZZAZIONE DI OPERE PUBBLICHE.	U.2.03.01.02.000	2	18	1801	2020	**3200007622**	**47**	50	05	01	CAP 642 IMPEGNO DI EURO 873.834,03 PER CONTRIBUTI COSTANTI ANNUALIVENTENNALI AGLI ENTI LOCALI PER LA CONTRAZIONE DI MUTUI PER LAVORI DIIMPIANTISTICA SPORTIVA PUBBLICA. ##ART. 2, LETTERA C, L.R. 42/79BILANCIO 2020 COMUNI DELLA PROVINCIA DI SALERNO	2021/0000055/50_05_00/E	28.255,76			U00642	U.2.03.01.02.003
119	U00642	CONTRIBUTI SUI MUTUI CONTRATTI DA ENTI LOCALI PER LA REALIZZAZIONE DI OPERE PUBBLICHE.	U.2.03.01.02.000	2	18	1801	2020	**3200007622**	**48**	50	05	01	CAP 642 IMPEGNO DI EURO 873.834,03 PER CONTRIBUTI COSTANTI ANNUALIVENTENNALI AGLI ENTI LOCALI PER LA CONTRAZIONE DI MUTUI PER LAVORI DIIMPIANTISTICA SPORTIVA PUBBLICA. ##ART. 2, LETTERA C, L.R. 42/79BILANCIO 2020 COMUNI DELLA PROVINCIA DI SALERNO	2021/0000055/50_05_00/E	6.021,06			U00642	U.2.03.01.02.003
120	U00642	CONTRIBUTI SUI MUTUI CONTRATTI DA ENTI LOCALI PER LA REALIZZAZIONE DI OPERE PUBBLICHE.	U.2.03.01.02.000	2	18	1801	2020	**3200007622**	**49**	50	05	01	CAP 642 IMPEGNO DI EURO 873.834,03 PER CONTRIBUTI COSTANTI ANNUALIVENTENNALI AGLI ENTI LOCALI PER LA CONTRAZIONE DI MUTUI PER LAVORI DIIMPIANTISTICA SPORTIVA PUBBLICA. ##ART. 2, LETTERA C, L.R. 42/79BILANCIO 2020 COMUNI DELLA PROVINCIA DI SALERNO	2021/0000055/50_05_00/E	12.000,00			U00642	U.2.03.01.02.003
121	U00642	CONTRIBUTI SUI MUTUI CONTRATTI DA ENTI LOCALI PER LA REALIZZAZIONE DI OPERE PUBBLICHE.	U.2.03.01.02.000	2	18	1801	2020	**3200007622**	**50**	50	05	01	CAP 642 IMPEGNO DI EURO 873.834,03 PER CONTRIBUTI COSTANTI ANNUALIVENTENNALI AGLI ENTI LOCALI PER LA CONTRAZIONE DI MUTUI PER LAVORI DIIMPIANTISTICA SPORTIVA PUBBLICA. ##ART. 2, LETTERA C, L.R. 42/79BILANCIO 2020 COMUNI DELLA PROVINCIA DI SALERNO	2021/0000055/50_05_00/E	7.500,00			U00642	U.2.03.01.02.003
122	U00642	CONTRIBUTI SUI MUTUI CONTRATTI DA ENTI LOCALI PER LA REALIZZAZIONE DI OPERE PUBBLICHE.	U.2.03.01.02.000	2	18	1801	2020	**3200007622**	**51**	50	05	01	CAP 642 IMPEGNO DI EURO 873.834,03 PER CONTRIBUTI COSTANTI ANNUALIVENTENNALI AGLI ENTI LOCALI PER LA CONTRAZIONE DI MUTUI PER LAVORI DIIMPIANTISTICA SPORTIVA PUBBLICA. ##ART. 2, LETTERA C, L.R. 42/79BILANCIO 2020 COMUNI DELLA PROVINCIA DI SALERNO	2021/0000055/50_05_00/E	12.575,03			U00642	U.2.03.01.02.003
123	U00642	CONTRIBUTI SUI MUTUI CONTRATTI DA ENTI LOCALI PER LA REALIZZAZIONE DI OPERE PUBBLICHE.	U.2.03.01.02.000	2	18	1801	2020	**3200007622**	**52**	50	05	01	CAP 642 IMPEGNO DI EURO 873.834,03 PER CONTRIBUTI COSTANTI ANNUALIVENTENNALI AGLI ENTI LOCALI PER LA CONTRAZIONE DI MUTUI PER LAVORI DIIMPIANTISTICA SPORTIVA PUBBLICA. ##ART. 2, LETTERA C, L.R. 42/79BILANCIO 2020 COMUNI DELLA PROVINCIA DI SALERNO	2021/0000055/50_05_00/E	5.000,00			U00642	U.2.03.01.02.003
124	U00642	CONTRIBUTI SUI MUTUI CONTRATTI DA ENTI LOCALI PER LA REALIZZAZIONE DI OPERE PUBBLICHE.	U.2.03.01.02.000	2	18	1801	2020	**3200007622**	**53**	50	05	01	CAP 642 IMPEGNO DI EURO 873.834,03 PER CONTRIBUTI COSTANTI ANNUALIVENTENNALI AGLI ENTI LOCALI PER LA CONTRAZIONE DI MUTUI PER LAVORI DIIMPIANTISTICA SPORTIVA PUBBLICA. ##ART. 2, LETTERA C, L.R. 42/79BILANCIO 2020 COMUNI DELLA PROVINCIA DI SALERNO	2021/0000055/50_05_00/E	17.000,00			U00642	U.2.03.01.02.003
125	U00642	CONTRIBUTI SUI MUTUI CONTRATTI DA ENTI LOCALI PER LA REALIZZAZIONE DI OPERE PUBBLICHE.	U.2.03.01.02.000	2	18	1801	2020	**3200007622**	**54**	50	05	01	CAP 642 IMPEGNO DI EURO 873.834,03 PER CONTRIBUTI COSTANTI ANNUALIVENTENNALI AGLI ENTI LOCALI PER LA CONTRAZIONE DI MUTUI PER LAVORI DIIMPIANTISTICA SPORTIVA PUBBLICA. ##ART. 2, LETTERA C, L.R. 42/79BILANCIO 2020 COMUNI DELLA PROVINCIA DI SALERNO	2021/0000055/50_05_00/E	6.800,68			U00642	U.2.03.01.02.003
126	U00642	CONTRIBUTI SUI MUTUI CONTRATTI DA ENTI LOCALI PER LA REALIZZAZIONE DI OPERE PUBBLICHE.	U.2.03.01.02.000	2	18	1801	2020	**3200007622**	**55**	50	05	01	CAP 642 IMPEGNO DI EURO 873.834,03 PER CONTRIBUTI COSTANTI ANNUALIVENTENNALI AGLI ENTI LOCALI PER LA CONTRAZIONE DI MUTUI PER LAVORI DIIMPIANTISTICA SPORTIVA PUBBLICA. ##ART. 2, LETTERA C, L.R. 42/79BILANCIO 2020 COMUNI DELLA PROVINCIA DI SALERNO	2021/0000055/50_05_00/E	9.332,64			U00642	U.2.03.01.02.003
127	U00642	CONTRIBUTI SUI MUTUI CONTRATTI DA ENTI LOCALI PER LA REALIZZAZIONE DI OPERE PUBBLICHE.	U.2.03.01.02.000	2	18	1801	2020	**3200007622**	**56**	50	05	01	CAP 642 IMPEGNO DI EURO 873.834,03 PER CONTRIBUTI COSTANTI ANNUALIVENTENNALI AGLI ENTI LOCALI PER LA CONTRAZIONE DI MUTUI PER LAVORI DIIMPIANTISTICA SPORTIVA PUBBLICA. ##ART. 2, LETTERA C, L.R. 42/79BILANCIO 2020 COMUNI DELLA PROVINCIA DI SALERNO	2021/0000055/50_05_00/E	30.000,00			U00642	U.2.03.01.02.003
128	U00642	CONTRIBUTI SUI MUTUI CONTRATTI DA ENTI LOCALI PER LA REALIZZAZIONE DI OPERE PUBBLICHE.	U.2.03.01.02.000	2	18	1801	2020	**3200007627**	**1**	50	05	01	CAP 642 IMPEGNO DI EURO 21.500,00 PER CONTRIBUTI COSTANTI ANNUALIVENTENNALI AGLI ENTI LOCALI PER LA CONTRAZIONE DI MUTUI PER LAVORI DIIMPIANTISTICA SPORTIVA PUBBLICA ART. 2, LETT.C, L.R. 42/79. CONSORZIOCENTRO MERIDIONALE BACINO SA 3 C.F. 00317 680 650	2021/0000055/50_05_00/E	21.500,00			U00642	U.2.03.01.02.018
129	U00642	CONTRIBUTI SUI MUTUI CONTRATTI DA ENTI LOCALI PER LA REALIZZAZIONE DI OPERE PUBBLICHE.	U.2.03.01.02.000	2	18	1801	2020	**3200007628**	**1**	50	05	01	CAP 642 IMPEGNO DI EURO 9.558,44 PER CONTRIBUTI COSTANTI ANNUALIVENTENNALI AGLI ENTI LOCALI PER LA CONTRAZIONE DI MUTUI PER LAVORIDIIMPIANTISTICA SPORTIVA PUBBLICA ART. 2, LETT.C, L.R. 42/79. COMUNITA'MONTANA ALENTO MONTE STELLA (SA) POSIZIONE MUT UO 4517326 C.F90002090653	2021/0000055/50_05_00/E	9.558,44			U00642	U.2.03.01.02.006
130	U00642	CONTRIBUTI SUI MUTUI CONTRATTI DA ENTI LOCALI PER LA REALIZZAZIONE DI OPERE PUBBLICHE.	U.2.03.01.02.000	2	18	1801	2020	**3200007773**	**1**	50	05	01	L.R. N.42/79 LETTERA C IMPEGNO DI EURO 809.300,81 - BILANCIO 2020 - CAP.642. RIMBORSO RATE MUTUI AI COMUNI DELLA PROVINCIA DI AVELLINO.	2021/0000055/50_05_00/E	22.100,00			U00642	U.2.03.01.02.003

fonte: http://burc.regione.campania.it

N.	Capitolo						Impegno							Decreto di rettifica	Reimputazione				
	n.	Descrizione	IV Livello	Tit.	Miss.	Prog.	Anno	n.	Pos.	DIP	DG	UOD	Oggetto		2021	2022	2023	Cap. Reimp.	V Liv. Reimput.
131	U00642	CONTRIBUTI SUI MUTUI CONTRATTI DA ENTI LOCALI PER LA REALIZZAZIONE DI OPERE PUBBLICHE.	U.2.03.01.02.000	2	18	1801	2020	3200007773	2	50	05	01	L.R. N.42/79 LETTERA C IMPEGNO DI EURO 809.300,81 - BILANCIO 2020 - CAP.642. RIMBORSO RATE MUTUI AI COMUNI DELLA PROVINCIA DI AVELLINO.	2021/0000055/50_05_00/E	10.000,00			U00642	U.2.03.01.02.003
132	U00642	CONTRIBUTI SUI MUTUI CONTRATTI DA ENTI LOCALI PER LA REALIZZAZIONE DI OPERE PUBBLICHE.	U.2.03.01.02.000	2	18	1801	2020	3200007773	3	50	05	01	L.R. N.42/79 LETTERA C IMPEGNO DI EURO 809.300,81 - BILANCIO 2020 - CAP.642. RIMBORSO RATE MUTUI AI COMUNI DELLA PROVINCIA DI AVELLINO.	2021/0000055/50_05_00/E	42.662,06			U00642	U.2.03.01.02.003
133	U00642	CONTRIBUTI SUI MUTUI CONTRATTI DA ENTI LOCALI PER LA REALIZZAZIONE DI OPERE PUBBLICHE.	U.2.03.01.02.000	2	18	1801	2020	3200007773	4	50	05	01	L.R. N.42/79 LETTERA C IMPEGNO DI EURO 809.300,81 - BILANCIO 2020 - CAP.642. RIMBORSO RATE MUTUI AI COMUNI DELLA PROVINCIA DI AVELLINO.	2021/0000055/50_05_00/E	27.353,00			U00642	U.2.03.01.02.003
134	U00642	CONTRIBUTI SUI MUTUI CONTRATTI DA ENTI LOCALI PER LA REALIZZAZIONE DI OPERE PUBBLICHE.	U.2.03.01.02.000	2	18	1801	2020	3200007773	5	50	05	01	L.R. N.42/79 LETTERA C IMPEGNO DI EURO 809.300,81 - BILANCIO 2020 - CAP.642. RIMBORSO RATE MUTUI AI COMUNI DELLA PROVINCIA DI AVELLINO.	2021/0000055/50_05_00/E	10.475,53			U00642	U.2.03.01.02.003
135	U00642	CONTRIBUTI SUI MUTUI CONTRATTI DA ENTI LOCALI PER LA REALIZZAZIONE DI OPERE PUBBLICHE.	U.2.03.01.02.000	2	18	1801	2020	3200007773	6	50	05	01	L.R. N.42/79 LETTERA C IMPEGNO DI EURO 809.300,81 - BILANCIO 2020 - CAP.642. RIMBORSO RATE MUTUI AI COMUNI DELLA PROVINCIA DI AVELLINO.	2021/0000055/50_05_00/E	7.500,00			U00642	U.2.03.01.02.003
136	U00642	CONTRIBUTI SUI MUTUI CONTRATTI DA ENTI LOCALI PER LA REALIZZAZIONE DI OPERE PUBBLICHE.	U.2.03.01.02.000	2	18	1801	2020	3200007773	7	50	05	01	L.R. N.42/79 LETTERA C IMPEGNO DI EURO 809.300,81 - BILANCIO 2020 - CAP.642. RIMBORSO RATE MUTUI AI COMUNI DELLA PROVINCIA DI AVELLINO.	2021/0000055/50_05_00/E	5.346,79			U00642	U.2.03.01.02.003
137	U00642	CONTRIBUTI SUI MUTUI CONTRATTI DA ENTI LOCALI PER LA REALIZZAZIONE DI OPERE PUBBLICHE.	U.2.03.01.02.000	2	18	1801	2020	3200007773	8	50	05	01	L.R. N.42/79 LETTERA C IMPEGNO DI EURO 809.300,81 - BILANCIO 2020 - CAP.642. RIMBORSO RATE MUTUI AI COMUNI DELLA PROVINCIA DI AVELLINO.	2021/0000055/50_05_00/E	6.397,36			U00642	U.2.03.01.02.003
138	U00642	CONTRIBUTI SUI MUTUI CONTRATTI DA ENTI LOCALI PER LA REALIZZAZIONE DI OPERE PUBBLICHE.	U.2.03.01.02.000	2	18	1801	2020	3200007773	9	50	05	01	L.R. N.42/79 LETTERA C IMPEGNO DI EURO 809.300,81 - BILANCIO 2020 - CAP.642. RIMBORSO RATE MUTUI AI COMUNI DELLA PROVINCIA DI AVELLINO.	2021/0000055/50_05_00/E	17.133,52			U00642	U.2.03.01.02.003
139	U00642	CONTRIBUTI SUI MUTUI CONTRATTI DA ENTI LOCALI PER LA REALIZZAZIONE DI OPERE PUBBLICHE.	U.2.03.01.02.000	2	18	1801	2020	3200007773	10	50	05	01	L.R. N.42/79 LETTERA C IMPEGNO DI EURO 809.300,81 - BILANCIO 2020 - CAP.642. RIMBORSO RATE MUTUI AI COMUNI DELLA PROVINCIA DI AVELLINO.	2021/0000055/50_05_00/E	9.596,98			U00642	U.2.03.01.02.003
140	U00642	CONTRIBUTI SUI MUTUI CONTRATTI DA ENTI LOCALI PER LA REALIZZAZIONE DI OPERE PUBBLICHE.	U.2.03.01.02.000	2	18	1801	2020	3200007773	11	50	05	01	L.R. N.42/79 LETTERA C IMPEGNO DI EURO 809.300,81 - BILANCIO 2020 - CAP.642. RIMBORSO RATE MUTUI AI COMUNI DELLA PROVINCIA DI AVELLINO.	2021/0000055/50_05_00/E	5.000,00			U00642	U.2.03.01.02.003
141	U00642	CONTRIBUTI SUI MUTUI CONTRATTI DA ENTI LOCALI PER LA REALIZZAZIONE DI OPERE PUBBLICHE.	U.2.03.01.02.000	2	18	1801	2020	3200007773	12	50	05	01	L.R. N.42/79 LETTERA C IMPEGNO DI EURO 809.300,81 - BILANCIO 2020 - CAP.642. RIMBORSO RATE MUTUI AI COMUNI DELLA PROVINCIA DI AVELLINO.	2021/0000055/50_05_00/E	9.498,16			U00642	U.2.03.01.02.003
142	U00642	CONTRIBUTI SUI MUTUI CONTRATTI DA ENTI LOCALI PER LA REALIZZAZIONE DI OPERE PUBBLICHE.	U.2.03.01.02.000	2	18	1801	2020	3200007773	13	50	05	01	L.R. N.42/79 LETTERA C IMPEGNO DI EURO 809.300,81 - BILANCIO 2020 - CAP.642. RIMBORSO RATE MUTUI AI COMUNI DELLA PROVINCIA DI AVELLINO.	2021/0000055/50_05_00/E	5.000,00			U00642	U.2.03.01.02.003
143	U00642	CONTRIBUTI SUI MUTUI CONTRATTI DA ENTI LOCALI PER LA REALIZZAZIONE DI OPERE PUBBLICHE.	U.2.03.01.02.000	2	18	1801	2020	3200007773	14	50	05	01	L.R. N.42/79 LETTERA C IMPEGNO DI EURO 809.300,81 - BILANCIO 2020 - CAP.642. RIMBORSO RATE MUTUI AI COMUNI DELLA PROVINCIA DI AVELLINO.	2021/0000055/50_05_00/E	11.000,00			U00642	U.2.03.01.02.003
144	U00642	CONTRIBUTI SUI MUTUI CONTRATTI DA ENTI LOCALI PER LA REALIZZAZIONE DI OPERE PUBBLICHE.	U.2.03.01.02.000	2	18	1801	2020	3200007773	15	50	05	01	L.R. N.42/79 LETTERA C IMPEGNO DI EURO 809.300,81 - BILANCIO 2020 - CAP.642. RIMBORSO RATE MUTUI AI COMUNI DELLA PROVINCIA DI AVELLINO.	2021/0000055/50_05_00/E	25.442,06			U00642	U.2.03.01.02.003
145	U00642	CONTRIBUTI SUI MUTUI CONTRATTI DA ENTI LOCALI PER LA REALIZZAZIONE DI OPERE PUBBLICHE.	U.2.03.01.02.000	2	18	1801	2020	3200007773	16	50	05	01	L.R. N.42/79 LETTERA C IMPEGNO DI EURO 809.300,81 - BILANCIO 2020 - CAP.642. RIMBORSO RATE MUTUI AI COMUNI DELLA PROVINCIA DI AVELLINO.	2021/0000055/50_05_00/E	22.000,00			U00642	U.2.03.01.02.003
146	U00642	CONTRIBUTI SUI MUTUI CONTRATTI DA ENTI LOCALI PER LA REALIZZAZIONE DI OPERE PUBBLICHE.	U.2.03.01.02.000	2	18	1801	2020	3200007773	17	50	05	01	L.R. N.42/79 LETTERA C IMPEGNO DI EURO 809.300,81 - BILANCIO 2020 - CAP.642. RIMBORSO RATE MUTUI AI COMUNI DELLA PROVINCIA DI AVELLINO.	2021/0000055/50_05_00/E	26.000,00			U00642	U.2.03.01.02.003
147	U00642	CONTRIBUTI SUI MUTUI CONTRATTI DA ENTI LOCALI PER LA REALIZZAZIONE DI OPERE PUBBLICHE.	U.2.03.01.02.000	2	18	1801	2020	3200007773	18	50	05	01	L.R. N.42/79 LETTERA C IMPEGNO DI EURO 809.300,81 - BILANCIO 2020 - CAP.642. RIMBORSO RATE MUTUI AI COMUNI DELLA PROVINCIA DI AVELLINO.	2021/0000055/50_05_00/E	10.131,70			U00642	U.2.03.01.02.003
148	U00642	CONTRIBUTI SUI MUTUI CONTRATTI DA ENTI LOCALI PER LA REALIZZAZIONE DI OPERE PUBBLICHE.	U.2.03.01.02.000	2	18	1801	2020	3200007773	19	50	05	01	L.R. N.42/79 LETTERA C IMPEGNO DI EURO 809.300,81 - BILANCIO 2020 - CAP.642. RIMBORSO RATE MUTUI AI COMUNI DELLA PROVINCIA DI AVELLINO.	2021/0000055/50_05_00/E	17.500,00			U00642	U.2.03.01.02.003
149	U00642	CONTRIBUTI SUI MUTUI CONTRATTI DA ENTI LOCALI PER LA REALIZZAZIONE DI OPERE PUBBLICHE.	U.2.03.01.02.000	2	18	1801	2020	3200007773	20	50	05	01	L.R. N.42/79 LETTERA C IMPEGNO DI EURO 809.300,81 - BILANCIO 2020 - CAP.642. RIMBORSO RATE MUTUI AI COMUNI DELLA PROVINCIA DI AVELLINO.	2021/0000055/50_05_00/E	9.159,16			U00642	U.2.03.01.02.003
150	U00642	CONTRIBUTI SUI MUTUI CONTRATTI DA ENTI LOCALI PER LA REALIZZAZIONE DI OPERE PUBBLICHE.	U.2.03.01.02.000	2	18	1801	2020	3200007773	21	50	05	01	L.R. N.42/79 LETTERA C IMPEGNO DI EURO 809.300,81 - BILANCIO 2020 - CAP.642. RIMBORSO RATE MUTUI AI COMUNI DELLA PROVINCIA DI AVELLINO.	2021/0000055/50_05_00/E	32.000,00			U00642	U.2.03.01.02.003
151	U00642	CONTRIBUTI SUI MUTUI CONTRATTI DA ENTI LOCALI PER LA REALIZZAZIONE DI OPERE PUBBLICHE.	U.2.03.01.02.000	2	18	1801	2020	3200007773	22	50	05	01	L.R. N.42/79 LETTERA C IMPEGNO DI EURO 809.300,81 - BILANCIO 2020 - CAP.642. RIMBORSO RATE MUTUI AI COMUNI DELLA PROVINCIA DI AVELLINO.	2021/0000055/50_05_00/E	11.000,00			U00642	U.2.03.01.02.003
152	U00642	CONTRIBUTI SUI MUTUI CONTRATTI DA ENTI LOCALI PER LA REALIZZAZIONE DI OPERE PUBBLICHE.	U.2.03.01.02.000	2	18	1801	2020	3200007773	23	50	05	01	L.R. N.42/79 LETTERA C IMPEGNO DI EURO 809.300,81 - BILANCIO 2020 - CAP.642. RIMBORSO RATE MUTUI AI COMUNI DELLA PROVINCIA DI AVELLINO.	2021/0000055/50_05_00/E	29.020,11			U00642	U.2.03.01.02.003
153	U00642	CONTRIBUTI SUI MUTUI CONTRATTI DA ENTI LOCALI PER LA REALIZZAZIONE DI OPERE PUBBLICHE.	U.2.03.01.02.000	2	18	1801	2020	3200007773	24	50	05	01	L.R. N.42/79 LETTERA C IMPEGNO DI EURO 809.300,81 - BILANCIO 2020 - CAP.642. RIMBORSO RATE MUTUI AI COMUNI DELLA PROVINCIA DI AVELLINO.	2021/0000055/50_05_00/E	18.042,00			U00642	U.2.03.01.02.003
154	U00642	CONTRIBUTI SUI MUTUI CONTRATTI DA ENTI LOCALI PER LA REALIZZAZIONE DI OPERE PUBBLICHE.	U.2.03.01.02.000	2	18	1801	2020	3200007773	25	50	05	01	L.R. N.42/79 LETTERA C IMPEGNO DI EURO 809.300,81 - BILANCIO 2020 - CAP.642. RIMBORSO RATE MUTUI AI COMUNI DELLA PROVINCIA DI AVELLINO.	2021/0000055/50_05_00/E	28.500,00			U00642	U.2.03.01.02.003
155	U00642	CONTRIBUTI SUI MUTUI CONTRATTI DA ENTI LOCALI PER LA REALIZZAZIONE DI OPERE PUBBLICHE.	U.2.03.01.02.000	2	18	1801	2020	3200007773	26	50	05	01	L.R. N.42/79 LETTERA C IMPEGNO DI EURO 809.300,81 - BILANCIO 2020 - CAP.642. RIMBORSO RATE MUTUI AI COMUNI DELLA PROVINCIA DI AVELLINO.	2021/0000055/50_05_00/E	5.867,98			U00642	U.2.03.01.02.003
156	U00642	CONTRIBUTI SUI MUTUI CONTRATTI DA ENTI LOCALI PER LA REALIZZAZIONE DI OPERE PUBBLICHE.	U.2.03.01.02.000	2	18	1801	2020	3200007773	27	50	05	01	L.R. N.42/79 LETTERA C IMPEGNO DI EURO 809.300,81 - BILANCIO 2020 - CAP.642. RIMBORSO RATE MUTUI AI COMUNI DELLA PROVINCIA DI AVELLINO.	2021/0000055/50_05_00/E	11.500,00			U00642	U.2.03.01.02.003
157	U00642	CONTRIBUTI SUI MUTUI CONTRATTI DA ENTI LOCALI PER LA REALIZZAZIONE DI OPERE PUBBLICHE.	U.2.03.01.02.000	2	18	1801	2020	3200007773	28	50	05	01	L.R. N.42/79 LETTERA C IMPEGNO DI EURO 809.300,81 - BILANCIO 2020 - CAP.642. RIMBORSO RATE MUTUI AI COMUNI DELLA PROVINCIA DI AVELLINO.	2021/0000055/50_05_00/E	7.500,00			U00642	U.2.03.01.02.003

fonte: http://burc.regione.campania.it

N.	Capitolo						Impegno							Decreto di rettifica	Reimputazione				
	n.	Descrizione	IV Livello	Tit.	Miss.	Prog.	Anno	n.	Pos.	DIP	DG	UOD	Oggetto		2021	2022	2023	Cap. Reimp.	V Liv. Reimput.
158	U00642	CONTRIBUTI SUI MUTUI CONTRATTI DA ENTI LOCALI PER LA REALIZZAZIONE DI OPERE PUBBLICHE.	U.2.03.01.02.000	2	18	1801	2020	**3200007773**	**29**	50	05	01	L.R. N.42/79 LETTERA C IMPEGNO DI EURO 809.300,81 - BILANCIO 2020 - CAP.642. RIMBORSO RATE MUTUI AI COMUNI DELLA PROVINCIA DI AVELLINO.	2021/0000055/50_05_00/E	4.055,02			U00642	U.2.03.01.02.003
159	U00642	CONTRIBUTI SUI MUTUI CONTRATTI DA ENTI LOCALI PER LA REALIZZAZIONE DI OPERE PUBBLICHE.	U.2.03.01.02.000	2	18	1801	2020	**3200007773**	**30**	50	05	01	L.R. N.42/79 LETTERA C IMPEGNO DI EURO 809.300,81 - BILANCIO 2020 - CAP.642. RIMBORSO RATE MUTUI AI COMUNI DELLA PROVINCIA DI AVELLINO.	2021/0000055/50_05_00/E	8.750,00			U00642	U.2.03.01.02.003
160	U00642	CONTRIBUTI SUI MUTUI CONTRATTI DA ENTI LOCALI PER LA REALIZZAZIONE DI OPERE PUBBLICHE.	U.2.03.01.02.000	2	18	1801	2020	**3200007773**	**31**	50	05	01	L.R. N.42/79 LETTERA C IMPEGNO DI EURO 809.300,81 - BILANCIO 2020 - CAP.642. RIMBORSO RATE MUTUI AI COMUNI DELLA PROVINCIA DI AVELLINO.	2021/0000055/50_05_00/E	16.077,06			U00642	U.2.03.01.02.003
161	U00642	CONTRIBUTI SUI MUTUI CONTRATTI DA ENTI LOCALI PER LA REALIZZAZIONE DI OPERE PUBBLICHE.	U.2.03.01.02.000	2	18	1801	2020	**3200007773**	**32**	50	05	01	L.R. N.42/79 LETTERA C IMPEGNO DI EURO 809.300,81 - BILANCIO 2020 - CAP.642. RIMBORSO RATE MUTUI AI COMUNI DELLA PROVINCIA DI AVELLINO.	2021/0000055/50_05_00/E	14.000,00			U00642	U.2.03.01.02.003
162	U00642	CONTRIBUTI SUI MUTUI CONTRATTI DA ENTI LOCALI PER LA REALIZZAZIONE DI OPERE PUBBLICHE.	U.2.03.01.02.000	2	18	1801	2020	**3200007773**	**33**	50	05	01	L.R. N.42/79 LETTERA C IMPEGNO DI EURO 809.300,81 - BILANCIO 2020 - CAP.642. RIMBORSO RATE MUTUI AI COMUNI DELLA PROVINCIA DI AVELLINO.	2021/0000055/50_05_00/E	3.760,10			U00642	U.2.03.01.02.003
163	U00642	CONTRIBUTI SUI MUTUI CONTRATTI DA ENTI LOCALI PER LA REALIZZAZIONE DI OPERE PUBBLICHE.	U.2.03.01.02.000	2	18	1801	2020	**3200007773**	**34**	50	05	01	L.R. N.42/79 LETTERA C IMPEGNO DI EURO 809.300,81 - BILANCIO 2020 - CAP.642. RIMBORSO RATE MUTUI AI COMUNI DELLA PROVINCIA DI AVELLINO.	2021/0000055/50_05_00/E	12.500,00			U00642	U.2.03.01.02.003
164	U00642	CONTRIBUTI SUI MUTUI CONTRATTI DA ENTI LOCALI PER LA REALIZZAZIONE DI OPERE PUBBLICHE.	U.2.03.01.02.000	2	18	1801	2020	**3200007773**	**35**	50	05	01	L.R. N.42/79 LETTERA C IMPEGNO DI EURO 809.300,81 - BILANCIO 2020 - CAP.642. RIMBORSO RATE MUTUI AI COMUNI DELLA PROVINCIA DI AVELLINO.	2021/0000055/50_05_00/E	21.563,62			U00642	U.2.03.01.02.003
165	U00642	CONTRIBUTI SUI MUTUI CONTRATTI DA ENTI LOCALI PER LA REALIZZAZIONE DI OPERE PUBBLICHE.	U.2.03.01.02.000	2	18	1801	2020	**3200007773**	**36**	50	05	01	L.R. N.42/79 LETTERA C IMPEGNO DI EURO 809.300,81 - BILANCIO 2020 - CAP.642. RIMBORSO RATE MUTUI AI COMUNI DELLA PROVINCIA DI AVELLINO.	2021/0000055/50_05_00/E	23.500,00			U00642	U.2.03.01.02.003
166	U00642	CONTRIBUTI SUI MUTUI CONTRATTI DA ENTI LOCALI PER LA REALIZZAZIONE DI OPERE PUBBLICHE.	U.2.03.01.02.000	2	18	1801	2020	**3200007773**	**37**	50	05	01	L.R. N.42/79 LETTERA C IMPEGNO DI EURO 809.300,81 - BILANCIO 2020 - CAP.642. RIMBORSO RATE MUTUI AI COMUNI DELLA PROVINCIA DI AVELLINO.	2021/0000055/50_05_00/E	2.804,88			U00642	U.2.03.01.02.003
167	U00642	CONTRIBUTI SUI MUTUI CONTRATTI DA ENTI LOCALI PER LA REALIZZAZIONE DI OPERE PUBBLICHE.	U.2.03.01.02.000	2	18	1801	2020	**3200007773**	**38**	50	05	01	L.R. N.42/79 LETTERA C IMPEGNO DI EURO 809.300,81 - BILANCIO 2020 - CAP.642. RIMBORSO RATE MUTUI AI COMUNI DELLA PROVINCIA DI AVELLINO.	2021/0000055/50_05_00/E	4.225,72			U00642	U.2.03.01.02.003
168	U00642	CONTRIBUTI SUI MUTUI CONTRATTI DA ENTI LOCALI PER LA REALIZZAZIONE DI OPERE PUBBLICHE.	U.2.03.01.02.000	2	18	1801	2020	**3200007773**	**39**	50	05	01	L.R. N.42/79 LETTERA C IMPEGNO DI EURO 809.300,81 - BILANCIO 2020 - CAP.642. RIMBORSO RATE MUTUI AI COMUNI DELLA PROVINCIA DI AVELLINO.	2021/0000055/50_05_00/E	20.228,24			U00642	U.2.03.01.02.003
169	U00642	CONTRIBUTI SUI MUTUI CONTRATTI DA ENTI LOCALI PER LA REALIZZAZIONE DI OPERE PUBBLICHE.	U.2.03.01.02.000	2	18	1801	2020	**3200007773**	**40**	50	05	01	L.R. N.42/79 LETTERA C IMPEGNO DI EURO 809.300,81 - BILANCIO 2020 - CAP.642. RIMBORSO RATE MUTUI AI COMUNI DELLA PROVINCIA DI AVELLINO.	2021/0000055/50_05_00/E	20.250,00			U00642	U.2.03.01.02.003
170	U00642	CONTRIBUTI SUI MUTUI CONTRATTI DA ENTI LOCALI PER LA REALIZZAZIONE DI OPERE PUBBLICHE.	U.2.03.01.02.000	2	18	1801	2020	**3200007773**	**41**	50	05	01	L.R. N.42/79 LETTERA C IMPEGNO DI EURO 809.300,81 - BILANCIO 2020 - CAP.642. RIMBORSO RATE MUTUI AI COMUNI DELLA PROVINCIA DI AVELLINO.	2021/0000055/50_05_00/E	7.500,00			U00642	U.2.03.01.02.003
171	U00642	CONTRIBUTI SUI MUTUI CONTRATTI DA ENTI LOCALI PER LA REALIZZAZIONE DI OPERE PUBBLICHE.	U.2.03.01.02.000	2	18	1801	2020	**3200007773**	**42**	50	05	01	L.R. N.42/79 LETTERA C IMPEGNO DI EURO 809.300,81 - BILANCIO 2020 - CAP.642. RIMBORSO RATE MUTUI AI COMUNI DELLA PROVINCIA DI AVELLINO.	2021/0000055/50_05_00/E	9.325,54			U00642	U.2.03.01.02.003
172	U00642	CONTRIBUTI SUI MUTUI CONTRATTI DA ENTI LOCALI PER LA REALIZZAZIONE DI OPERE PUBBLICHE.	U.2.03.01.02.000	2	18	1801	2020	**3200007773**	**43**	50	05	01	L.R. N.42/79 LETTERA C IMPEGNO DI EURO 809.300,81 - BILANCIO 2020 - CAP.642. RIMBORSO RATE MUTUI AI COMUNI DELLA PROVINCIA DI AVELLINO.	2021/0000055/50_05_00/E	25.000,00			U00642	U.2.03.01.02.003
173	U00642	CONTRIBUTI SUI MUTUI CONTRATTI DA ENTI LOCALI PER LA REALIZZAZIONE DI OPERE PUBBLICHE.	U.2.03.01.02.000	2	18	1801	2020	**3200007773**	**44**	50	05	01	L.R. N.42/79 LETTERA C IMPEGNO DI EURO 809.300,81 - BILANCIO 2020 - CAP.642. RIMBORSO RATE MUTUI AI COMUNI DELLA PROVINCIA DI AVELLINO.	2021/0000055/50_05_00/E	9.952,70			U00642	U.2.03.01.02.003
174	U00642	CONTRIBUTI SUI MUTUI CONTRATTI DA ENTI LOCALI PER LA REALIZZAZIONE DI OPERE PUBBLICHE.	U.2.03.01.02.000	2	18	1801	2020	**3200007773**	**45**	50	05	01	L.R. N.42/79 LETTERA C IMPEGNO DI EURO 809.300,81 - BILANCIO 2020 - CAP.642. RIMBORSO RATE MUTUI AI COMUNI DELLA PROVINCIA DI AVELLINO.	2021/0000055/50_05_00/E	19.000,00			U00642	U.2.03.01.02.003
175	U00642	CONTRIBUTI SUI MUTUI CONTRATTI DA ENTI LOCALI PER LA REALIZZAZIONE DI OPERE PUBBLICHE.	U.2.03.01.02.000	2	18	1801	2020	**3200007773**	**46**	50	05	01	L.R. N.42/79 LETTERA C IMPEGNO DI EURO 809.300,81 - BILANCIO 2020 - CAP.642. RIMBORSO RATE MUTUI AI COMUNI DELLA PROVINCIA DI AVELLINO.	2021/0000055/50_05_00/E	26.000,00			U00642	U.2.03.01.02.003
176	U00642	CONTRIBUTI SUI MUTUI CONTRATTI DA ENTI LOCALI PER LA REALIZZAZIONE DI OPERE PUBBLICHE.	U.2.03.01.02.000	2	18	1801	2020	**3200007773**	**47**	50	05	01	L.R. N.42/79 LETTERA C IMPEGNO DI EURO 809.300,81 - BILANCIO 2020 - CAP.642. RIMBORSO RATE MUTUI AI COMUNI DELLA PROVINCIA DI AVELLINO.	2021/0000055/50_05_00/E	13.312,82			U00642	U.2.03.01.02.003
177	U00642	CONTRIBUTI SUI MUTUI CONTRATTI DA ENTI LOCALI PER LA REALIZZAZIONE DI OPERE PUBBLICHE.	U.2.03.01.02.000	2	18	1801	2020	**3200007773**	**48**	50	05	01	L.R. N.42/79 LETTERA C IMPEGNO DI EURO 809.300,81 - BILANCIO 2020 - CAP.642. RIMBORSO RATE MUTUI AI COMUNI DELLA PROVINCIA DI AVELLINO.	2021/0000055/50_05_00/E	16.447,34			U00642	U.2.03.01.02.003
178	U00642	CONTRIBUTI SUI MUTUI CONTRATTI DA ENTI LOCALI PER LA REALIZZAZIONE DI OPERE PUBBLICHE.	U.2.03.01.02.000	2	18	1801	2020	**3200007773**	**49**	50	05	01	L.R. N.42/79 LETTERA C IMPEGNO DI EURO 809.300,81 - BILANCIO 2020 - CAP.642. RIMBORSO RATE MUTUI AI COMUNI DELLA PROVINCIA DI AVELLINO.	2021/0000055/50_05_00/E	20.442,12			U00642	U.2.03.01.02.003
179	U00642	CONTRIBUTI SUI MUTUI CONTRATTI DA ENTI LOCALI PER LA REALIZZAZIONE DI OPERE PUBBLICHE.	U.2.03.01.02.000	2	18	1801	2020	**3200007773**	**50**	50	05	01	L.R. N.42/79 LETTERA C IMPEGNO DI EURO 809.300,81 - BILANCIO 2020 - CAP.642. RIMBORSO RATE MUTUI AI COMUNI DELLA PROVINCIA DI AVELLINO.	2021/0000055/50_05_00/E	30.139,32			U00642	U.2.03.01.02.003
180	U00642	CONTRIBUTI SUI MUTUI CONTRATTI DA ENTI LOCALI PER LA REALIZZAZIONE DI OPERE PUBBLICHE.	U.2.03.01.02.000	2	18	1801	2020	**3200007773**	**51**	50	05	01	L.R. N.42/79 LETTERA C IMPEGNO DI EURO 809.300,81 - BILANCIO 2020 - CAP.642. RIMBORSO RATE MUTUI AI COMUNI DELLA PROVINCIA DI AVELLINO.	2021/0000055/50_05_00/E	13.924,40			U00642	U.2.03.01.02.003
181	U00642	CONTRIBUTI SUI MUTUI CONTRATTI DA ENTI LOCALI PER LA REALIZZAZIONE DI OPERE PUBBLICHE.	U.2.03.01.02.000	2	18	1801	2020	**3200007773**	**52**	50	05	01	L.R. N.42/79 LETTERA C IMPEGNO DI EURO 809.300,81 - BILANCIO 2020 - CAP.642. RIMBORSO RATE MUTUI AI COMUNI DELLA PROVINCIA DI AVELLINO.	2021/0000055/50_05_00/E	23.815,52			U00642	U.2.03.01.02.003
182	U00642	CONTRIBUTI SUI MUTUI CONTRATTI DA ENTI LOCALI PER LA REALIZZAZIONE DI OPERE PUBBLICHE.	U.2.03.01.02.000	2	18	1801	2020	**3200007820**	**1**	50	05	01	L.R. N.42/79 LETTERA C IMPEGNO DI EURO 776.750,36 - BILANCIO 2020 - CAP.642. RIMBORSO RATE MUTUI AI COMUNI DELLA PROVINCIA DI AVELLINO.	2021/0000055/50_05_00/E	10.500,00			U00642	U.2.03.01.02.003
183	U00642	CONTRIBUTI SUI MUTUI CONTRATTI DA ENTI LOCALI PER LA REALIZZAZIONE DI OPERE PUBBLICHE.	U.2.03.01.02.000	2	18	1801	2020	**3200007820**	**2**	50	05	01	L.R. N.42/79 LETTERA C IMPEGNO DI EURO 776.750,36 - BILANCIO 2020 - CAP.642. RIMBORSO RATE MUTUI AI COMUNI DELLA PROVINCIA DI AVELLINO.	2021/0000055/50_05_00/E	22.100,00			U00642	U.2.03.01.02.003
184	U00642	CONTRIBUTI SUI MUTUI CONTRATTI DA ENTI LOCALI PER LA REALIZZAZIONE DI OPERE PUBBLICHE.	U.2.03.01.02.000	2	18	1801	2020	**3200007820**	**3**	50	05	01	L.R. N.42/79 LETTERA C IMPEGNO DI EURO 776.750,36 - BILANCIO 2020 - CAP.642. RIMBORSO RATE MUTUI AI COMUNI DELLA PROVINCIA DI AVELLINO.	2021/0000055/50_05_00/E	10.000,00			U00642	U.2.03.01.02.003

fonte: http://burc.regione.campania.it

N.	Capitolo						Impegno							Decreto di rettifica	Reimputazione				
	n.	Descrizione	IV Livello	Tit.	Miss.	Prog.	Anno	n.	Pos.	DIP	DG	UOD	Oggetto		2021	2022	2023	Cap. Reimp.	V Liv. Reimput.
185	U00642	CONTRIBUTI SUI MUTUI CONTRATTI DA ENTI LOCALI PER LA REALIZZAZIONE DI OPERE PUBBLICHE.	U.2.03.01.02.000	2	18	1801	2020	**3200007820**	**4**	50	05	01	L.R. N.42/79 LETTERA C IMPEGNO DI EURO 776.750,36 - BILANCIO 2020 - CAP.642. RIMBORSO RATE MUTUI AI COMUNI DELLA PROVINCIA DI AVELLINO.	2021/0000055/50_05_00/E	27.353,00			U00642	U.2.03.01.02.003
186	U00642	CONTRIBUTI SUI MUTUI CONTRATTI DA ENTI LOCALI PER LA REALIZZAZIONE DI OPERE PUBBLICHE.	U.2.03.01.02.000	2	18	1801	2020	**3200007820**	**5**	50	05	01	L.R. N.42/79 LETTERA C IMPEGNO DI EURO 776.750,36 - BILANCIO 2020 - CAP.642. RIMBORSO RATE MUTUI AI COMUNI DELLA PROVINCIA DI AVELLINO.	2021/0000055/50_05_00/E	17.897,71			U00642	U.2.03.01.02.003
187	U00642	CONTRIBUTI SUI MUTUI CONTRATTI DA ENTI LOCALI PER LA REALIZZAZIONE DI OPERE PUBBLICHE.	U.2.03.01.02.000	2	18	1801	2020	**3200007820**	**6**	50	05	01	L.R. N.42/79 LETTERA C IMPEGNO DI EURO 776.750,36 - BILANCIO 2020 - CAP.642. RIMBORSO RATE MUTUI AI COMUNI DELLA PROVINCIA DI AVELLINO.	2021/0000055/50_05_00/E	7.500,00			U00642	U.2.03.01.02.003
188	U00642	CONTRIBUTI SUI MUTUI CONTRATTI DA ENTI LOCALI PER LA REALIZZAZIONE DI OPERE PUBBLICHE.	U.2.03.01.02.000	2	18	1801	2020	**3200007820**	**7**	50	05	01	L.R. N.42/79 LETTERA C IMPEGNO DI EURO 776.750,36 - BILANCIO 2020 - CAP.642. RIMBORSO RATE MUTUI AI COMUNI DELLA PROVINCIA DI AVELLINO.	2021/0000055/50_05_00/E	1.466,90			U00642	U.2.03.01.02.003
189	U00642	CONTRIBUTI SUI MUTUI CONTRATTI DA ENTI LOCALI PER LA REALIZZAZIONE DI OPERE PUBBLICHE.	U.2.03.01.02.000	2	18	1801	2020	**3200007820**	**8**	50	05	01	L.R. N.42/79 LETTERA C IMPEGNO DI EURO 776.750,36 - BILANCIO 2020 - CAP.642. RIMBORSO RATE MUTUI AI COMUNI DELLA PROVINCIA DI AVELLINO.	2021/0000055/50_05_00/E	6.370,29			U00642	U.2.03.01.02.003
190	U00642	CONTRIBUTI SUI MUTUI CONTRATTI DA ENTI LOCALI PER LA REALIZZAZIONE DI OPERE PUBBLICHE.	U.2.03.01.02.000	2	18	1801	2020	**3200007820**	**9**	50	05	01	L.R. N.42/79 LETTERA C IMPEGNO DI EURO 776.750,36 - BILANCIO 2020 - CAP.642. RIMBORSO RATE MUTUI AI COMUNI DELLA PROVINCIA DI AVELLINO.	2021/0000055/50_05_00/E	6.397,36			U00642	U.2.03.01.02.003
191	U00642	CONTRIBUTI SUI MUTUI CONTRATTI DA ENTI LOCALI PER LA REALIZZAZIONE DI OPERE PUBBLICHE.	U.2.03.01.02.000	2	18	1801	2020	**3200007820**	**10**	50	05	01	L.R. N.42/79 LETTERA C IMPEGNO DI EURO 776.750,36 - BILANCIO 2020 - CAP.642. RIMBORSO RATE MUTUI AI COMUNI DELLA PROVINCIA DI AVELLINO.	2021/0000055/50_05_00/E	17.133,52			U00642	U.2.03.01.02.003
192	U00642	CONTRIBUTI SUI MUTUI CONTRATTI DA ENTI LOCALI PER LA REALIZZAZIONE DI OPERE PUBBLICHE.	U.2.03.01.02.000	2	18	1801	2020	**3200007820**	**11**	50	05	01	L.R. N.42/79 LETTERA C IMPEGNO DI EURO 776.750,36 - BILANCIO 2020 - CAP.642. RIMBORSO RATE MUTUI AI COMUNI DELLA PROVINCIA DI AVELLINO.	2021/0000055/50_05_00/E	9.596,98			U00642	U.2.03.01.02.003
193	U00642	CONTRIBUTI SUI MUTUI CONTRATTI DA ENTI LOCALI PER LA REALIZZAZIONE DI OPERE PUBBLICHE.	U.2.03.01.02.000	2	18	1801	2020	**3200007820**	**12**	50	05	01	L.R. N.42/79 LETTERA C IMPEGNO DI EURO 776.750,36 - BILANCIO 2020 - CAP.642. RIMBORSO RATE MUTUI AI COMUNI DELLA PROVINCIA DI AVELLINO.	2021/0000055/50_05_00/E	5.000,00			U00642	U.2.03.01.02.003
194	U00642	CONTRIBUTI SUI MUTUI CONTRATTI DA ENTI LOCALI PER LA REALIZZAZIONE DI OPERE PUBBLICHE.	U.2.03.01.02.000	2	18	1801	2020	**3200007820**	**13**	50	05	01	L.R. N.42/79 LETTERA C IMPEGNO DI EURO 776.750,36 - BILANCIO 2020 - CAP.642. RIMBORSO RATE MUTUI AI COMUNI DELLA PROVINCIA DI AVELLINO.	2021/0000055/50_05_00/E	15.443,29			U00642	U.2.03.01.02.003
195	U00642	CONTRIBUTI SUI MUTUI CONTRATTI DA ENTI LOCALI PER LA REALIZZAZIONE DI OPERE PUBBLICHE.	U.2.03.01.02.000	2	18	1801	2020	**3200007820**	**14**	50	05	01	L.R. N.42/79 LETTERA C IMPEGNO DI EURO 776.750,36 - BILANCIO 2020 - CAP.642. RIMBORSO RATE MUTUI AI COMUNI DELLA PROVINCIA DI AVELLINO.	2021/0000055/50_05_00/E	5.000,00			U00642	U.2.03.01.02.003
196	U00642	CONTRIBUTI SUI MUTUI CONTRATTI DA ENTI LOCALI PER LA REALIZZAZIONE DI OPERE PUBBLICHE.	U.2.03.01.02.000	2	18	1801	2020	**3200007820**	**15**	50	05	01	L.R. N.42/79 LETTERA C IMPEGNO DI EURO 776.750,36 - BILANCIO 2020 - CAP.642. RIMBORSO RATE MUTUI AI COMUNI DELLA PROVINCIA DI AVELLINO.	2021/0000055/50_05_00/E	11.000,00			U00642	U.2.03.01.02.003
197	U00642	CONTRIBUTI SUI MUTUI CONTRATTI DA ENTI LOCALI PER LA REALIZZAZIONE DI OPERE PUBBLICHE.	U.2.03.01.02.000	2	18	1801	2020	**3200007820**	**16**	50	05	01	L.R. N.42/79 LETTERA C IMPEGNO DI EURO 776.750,36 - BILANCIO 2020 - CAP.642. RIMBORSO RATE MUTUI AI COMUNI DELLA PROVINCIA DI AVELLINO.	2021/0000055/50_05_00/E	26.818,26			U00642	U.2.03.01.02.003
198	U00642	CONTRIBUTI SUI MUTUI CONTRATTI DA ENTI LOCALI PER LA REALIZZAZIONE DI OPERE PUBBLICHE.	U.2.03.01.02.000	2	18	1801	2020	**3200007820**	**17**	50	05	01	L.R. N.42/79 LETTERA C IMPEGNO DI EURO 776.750,36 - BILANCIO 2020 - CAP.642. RIMBORSO RATE MUTUI AI COMUNI DELLA PROVINCIA DI AVELLINO.	2021/0000055/50_05_00/E	22.000,00			U00642	U.2.03.01.02.003
199	U00642	CONTRIBUTI SUI MUTUI CONTRATTI DA ENTI LOCALI PER LA REALIZZAZIONE DI OPERE PUBBLICHE.	U.2.03.01.02.000	2	18	1801	2020	**3200007820**	**18**	50	05	01	L.R. N.42/79 LETTERA C IMPEGNO DI EURO 776.750,36 - BILANCIO 2020 - CAP.642. RIMBORSO RATE MUTUI AI COMUNI DELLA PROVINCIA DI AVELLINO.	2021/0000055/50_05_00/E	26.000,00			U00642	U.2.03.01.02.003
200	U00642	CONTRIBUTI SUI MUTUI CONTRATTI DA ENTI LOCALI PER LA REALIZZAZIONE DI OPERE PUBBLICHE.	U.2.03.01.02.000	2	18	1801	2020	**3200007820**	**19**	50	05	01	L.R. N.42/79 LETTERA C IMPEGNO DI EURO 776.750,36 - BILANCIO 2020 - CAP.642. RIMBORSO RATE MUTUI AI COMUNI DELLA PROVINCIA DI AVELLINO.	2021/0000055/50_05_00/E	15.064,78			U00642	U.2.03.01.02.003
201	U00642	CONTRIBUTI SUI MUTUI CONTRATTI DA ENTI LOCALI PER LA REALIZZAZIONE DI OPERE PUBBLICHE.	U.2.03.01.02.000	2	18	1801	2020	**3200007820**	**20**	50	05	01	L.R. N.42/79 LETTERA C IMPEGNO DI EURO 776.750,36 - BILANCIO 2020 - CAP.642. RIMBORSO RATE MUTUI AI COMUNI DELLA PROVINCIA DI AVELLINO.	2021/0000055/50_05_00/E	9.159,16			U00642	U.2.03.01.02.003
202	U00642	CONTRIBUTI SUI MUTUI CONTRATTI DA ENTI LOCALI PER LA REALIZZAZIONE DI OPERE PUBBLICHE.	U.2.03.01.02.000	2	18	1801	2020	**3200007820**	**21**	50	05	01	L.R. N.42/79 LETTERA C IMPEGNO DI EURO 776.750,36 - BILANCIO 2020 - CAP.642. RIMBORSO RATE MUTUI AI COMUNI DELLA PROVINCIA DI AVELLINO.	2021/0000055/50_05_00/E	32.000,00			U00642	U.2.03.01.02.003
203	U00642	CONTRIBUTI SUI MUTUI CONTRATTI DA ENTI LOCALI PER LA REALIZZAZIONE DI OPERE PUBBLICHE.	U.2.03.01.02.000	2	18	1801	2020	**3200007820**	**22**	50	05	01	L.R. N.42/79 LETTERA C IMPEGNO DI EURO 776.750,36 - BILANCIO 2020 - CAP.642. RIMBORSO RATE MUTUI AI COMUNI DELLA PROVINCIA DI AVELLINO.	2021/0000055/50_05_00/E	11.000,00			U00642	U.2.03.01.02.003
204	U00642	CONTRIBUTI SUI MUTUI CONTRATTI DA ENTI LOCALI PER LA REALIZZAZIONE DI OPERE PUBBLICHE.	U.2.03.01.02.000	2	18	1801	2020	**3200007820**	**23**	50	05	01	L.R. N.42/79 LETTERA C IMPEGNO DI EURO 776.750,36 - BILANCIO 2020 - CAP.642. RIMBORSO RATE MUTUI AI COMUNI DELLA PROVINCIA DI AVELLINO.	2021/0000055/50_05_00/E	29.020,11			U00642	U.2.03.01.02.003
205	U00642	CONTRIBUTI SUI MUTUI CONTRATTI DA ENTI LOCALI PER LA REALIZZAZIONE DI OPERE PUBBLICHE.	U.2.03.01.02.000	2	18	1801	2020	**3200007820**	**24**	50	05	01	L.R. N.42/79 LETTERA C IMPEGNO DI EURO 776.750,36 - BILANCIO 2020 - CAP.642. RIMBORSO RATE MUTUI AI COMUNI DELLA PROVINCIA DI AVELLINO.	2021/0000055/50_05_00/E	18.042,00			U00642	U.2.03.01.02.003
206	U00642	CONTRIBUTI SUI MUTUI CONTRATTI DA ENTI LOCALI PER LA REALIZZAZIONE DI OPERE PUBBLICHE.	U.2.03.01.02.000	2	18	1801	2020	**3200007820**	**25**	50	05	01	L.R. N.42/79 LETTERA C IMPEGNO DI EURO 776.750,36 - BILANCIO 2020 - CAP.642. RIMBORSO RATE MUTUI AI COMUNI DELLA PROVINCIA DI AVELLINO.	2021/0000055/50_05_00/E	28.500,00			U00642	U.2.03.01.02.003
207	U00642	CONTRIBUTI SUI MUTUI CONTRATTI DA ENTI LOCALI PER LA REALIZZAZIONE DI OPERE PUBBLICHE.	U.2.03.01.02.000	2	18	1801	2020	**3200007820**	**26**	50	05	01	L.R. N.42/79 LETTERA C IMPEGNO DI EURO 776.750,36 - BILANCIO 2020 - CAP.642. RIMBORSO RATE MUTUI AI COMUNI DELLA PROVINCIA DI AVELLINO.	2021/0000055/50_05_00/E	5.867,98			U00642	U.2.03.01.02.003
208	U00642	CONTRIBUTI SUI MUTUI CONTRATTI DA ENTI LOCALI PER LA REALIZZAZIONE DI OPERE PUBBLICHE.	U.2.03.01.02.000	2	18	1801	2020	**3200007820**	**27**	50	05	01	L.R. N.42/79 LETTERA C IMPEGNO DI EURO 776.750,36 - BILANCIO 2020 - CAP.642. RIMBORSO RATE MUTUI AI COMUNI DELLA PROVINCIA DI AVELLINO.	2021/0000055/50_05_00/E	11.500,00			U00642	U.2.03.01.02.003
209	U00642	CONTRIBUTI SUI MUTUI CONTRATTI DA ENTI LOCALI PER LA REALIZZAZIONE DI OPERE PUBBLICHE.	U.2.03.01.02.000	2	18	1801	2020	**3200007820**	**28**	50	05	01	L.R. N.42/79 LETTERA C IMPEGNO DI EURO 776.750,36 - BILANCIO 2020 - CAP.642. RIMBORSO RATE MUTUI AI COMUNI DELLA PROVINCIA DI AVELLINO.	2021/0000055/50_05_00/E	7.500,00			U00642	U.2.03.01.02.003
210	U00642	CONTRIBUTI SUI MUTUI CONTRATTI DA ENTI LOCALI PER LA REALIZZAZIONE DI OPERE PUBBLICHE.	U.2.03.01.02.000	2	18	1801	2020	**3200007820**	**29**	50	05	01	L.R. N.42/79 LETTERA C IMPEGNO DI EURO 776.750,36 - BILANCIO 2020 - CAP.642. RIMBORSO RATE MUTUI AI COMUNI DELLA PROVINCIA DI AVELLINO.	2021/0000055/50_05_00/E	16.349,86			U00642	U.2.03.01.02.003
211	U00642	CONTRIBUTI SUI MUTUI CONTRATTI DA ENTI LOCALI PER LA REALIZZAZIONE DI OPERE PUBBLICHE.	U.2.03.01.02.000	2	18	1801	2020	**3200007820**	**30**	50	05	01	L.R. N.42/79 LETTERA C IMPEGNO DI EURO 776.750,36 - BILANCIO 2020 - CAP.642. RIMBORSO RATE MUTUI AI COMUNI DELLA PROVINCIA DI AVELLINO.	2021/0000055/50_05_00/E	4.055,02			U00642	U.2.03.01.02.003

fonte: http://burc.regione.campania.it

N.	Capitolo						Impegno							Decreto di rettifica	Reimputazione				
	n.	Descrizione	IV Livello	Tit.	Miss.	Prog.	Anno	n.	Pos.	DIP	DG	UOD	Oggetto		2021	2022	2023	Cap. Reimp.	V Liv. Reimput.
212	U00642	CONTRIBUTI SUI MUTUI CONTRATTI DA ENTI LOCALI PER LA REALIZZAZIONE DI OPERE PUBBLICHE.	U.2.03.01.02.000	2	18	1801	2020	3200007820	31	50	05	01	L.R. N.42/79 LETTERA C IMPEGNO DI EURO 776.750,36 - BILANCIO 2020 - CAP.642. RIMBORSO RATE MUTUI AI COMUNI DELLA PROVINCIA DI AVELLINO.	2021/0000055/50_05_00/E	8.750,00			U00642	U.2.03.01.02.003
213	U00642	CONTRIBUTI SUI MUTUI CONTRATTI DA ENTI LOCALI PER LA REALIZZAZIONE DI OPERE PUBBLICHE.	U.2.03.01.02.000	2	18	1801	2020	3200007820	32	50	05	01	L.R. N.42/79 LETTERA C IMPEGNO DI EURO 776.750,36 - BILANCIO 2020 - CAP.642. RIMBORSO RATE MUTUI AI COMUNI DELLA PROVINCIA DI AVELLINO.	2021/0000055/50_05_00/E	16.077,06			U00642	U.2.03.01.02.003
214	U00642	CONTRIBUTI SUI MUTUI CONTRATTI DA ENTI LOCALI PER LA REALIZZAZIONE DI OPERE PUBBLICHE.	U.2.03.01.02.000	2	18	1801	2020	3200007820	33	50	05	01	L.R. N.42/79 LETTERA C IMPEGNO DI EURO 776.750,36 - BILANCIO 2020 - CAP.642. RIMBORSO RATE MUTUI AI COMUNI DELLA PROVINCIA DI AVELLINO.	2021/0000055/50_05_00/E	14.000,00			U00642	U.2.03.01.02.003
215	U00642	CONTRIBUTI SUI MUTUI CONTRATTI DA ENTI LOCALI PER LA REALIZZAZIONE DI OPERE PUBBLICHE.	U.2.03.01.02.000	2	18	1801	2020	3200007820	34	50	05	01	L.R. N.42/79 LETTERA C IMPEGNO DI EURO 776.750,36 - BILANCIO 2020 - CAP.642. RIMBORSO RATE MUTUI AI COMUNI DELLA PROVINCIA DI AVELLINO.	2021/0000055/50_05_00/E	9.826,01			U00642	U.2.03.01.02.003
216	U00642	CONTRIBUTI SUI MUTUI CONTRATTI DA ENTI LOCALI PER LA REALIZZAZIONE DI OPERE PUBBLICHE.	U.2.03.01.02.000	2	18	1801	2020	3200007820	35	50	05	01	L.R. N.42/79 LETTERA C IMPEGNO DI EURO 776.750,36 - BILANCIO 2020 - CAP.642. RIMBORSO RATE MUTUI AI COMUNI DELLA PROVINCIA DI AVELLINO.	2021/0000055/50_05_00/E	12.500,00			U00642	U.2.03.01.02.003
217	U00642	CONTRIBUTI SUI MUTUI CONTRATTI DA ENTI LOCALI PER LA REALIZZAZIONE DI OPERE PUBBLICHE.	U.2.03.01.02.000	2	18	1801	2020	3200007820	36	50	05	01	L.R. N.42/79 LETTERA C IMPEGNO DI EURO 776.750,36 - BILANCIO 2020 - CAP.642. RIMBORSO RATE MUTUI AI COMUNI DELLA PROVINCIA DI AVELLINO.	2021/0000055/50_05_00/E	21.563,62			U00642	U.2.03.01.02.003
218	U00642	CONTRIBUTI SUI MUTUI CONTRATTI DA ENTI LOCALI PER LA REALIZZAZIONE DI OPERE PUBBLICHE.	U.2.03.01.02.000	2	18	1801	2020	3200007820	37	50	05	01	L.R. N.42/79 LETTERA C IMPEGNO DI EURO 776.750,36 - BILANCIO 2020 - CAP.642. RIMBORSO RATE MUTUI AI COMUNI DELLA PROVINCIA DI AVELLINO.	2021/0000055/50_05_00/E	23.500,00			U00642	U.2.03.01.02.003
219	U00642	CONTRIBUTI SUI MUTUI CONTRATTI DA ENTI LOCALI PER LA REALIZZAZIONE DI OPERE PUBBLICHE.	U.2.03.01.02.000	2	18	1801	2020	3200007820	38	50	05	01	L.R. N.42/79 LETTERA C IMPEGNO DI EURO 776.750,36 - BILANCIO 2020 - CAP.642. RIMBORSO RATE MUTUI AI COMUNI DELLA PROVINCIA DI AVELLINO.	2021/0000055/50_05_00/E	14.805,84			U00642	U.2.03.01.02.003
220	U00642	CONTRIBUTI SUI MUTUI CONTRATTI DA ENTI LOCALI PER LA REALIZZAZIONE DI OPERE PUBBLICHE.	U.2.03.01.02.000	2	18	1801	2020	3200007820	39	50	05	01	L.R. N.42/79 LETTERA C IMPEGNO DI EURO 776.750,36 - BILANCIO 2020 - CAP.642. RIMBORSO RATE MUTUI AI COMUNI DELLA PROVINCIA DI AVELLINO.	2021/0000055/50_05_00/E	6.235,96			U00642	U.2.03.01.02.003
221	U00642	CONTRIBUTI SUI MUTUI CONTRATTI DA ENTI LOCALI PER LA REALIZZAZIONE DI OPERE PUBBLICHE.	U.2.03.01.02.000	2	18	1801	2020	3200007820	40	50	05	01	L.R. N.42/79 LETTERA C IMPEGNO DI EURO 776.750,36 - BILANCIO 2020 - CAP.642. RIMBORSO RATE MUTUI AI COMUNI DELLA PROVINCIA DI AVELLINO.	2021/0000055/50_05_00/E	23.003,53			U00642	U.2.03.01.02.003
222	U00642	CONTRIBUTI SUI MUTUI CONTRATTI DA ENTI LOCALI PER LA REALIZZAZIONE DI OPERE PUBBLICHE.	U.2.03.01.02.000	2	18	1801	2020	3200007820	41	50	05	01	L.R. N.42/79 LETTERA C IMPEGNO DI EURO 776.750,36 - BILANCIO 2020 - CAP.642. RIMBORSO RATE MUTUI AI COMUNI DELLA PROVINCIA DI AVELLINO.	2021/0000055/50_05_00/E	20.250,00			U00642	U.2.03.01.02.003
223	U00642	CONTRIBUTI SUI MUTUI CONTRATTI DA ENTI LOCALI PER LA REALIZZAZIONE DI OPERE PUBBLICHE.	U.2.03.01.02.000	2	18	1801	2020	3200007820	42	50	05	01	L.R. N.42/79 LETTERA C IMPEGNO DI EURO 776.750,36 - BILANCIO 2020 - CAP.642. RIMBORSO RATE MUTUI AI COMUNI DELLA PROVINCIA DI AVELLINO.	2021/0000055/50_05_00/E	7.500,00			U00642	U.2.03.01.02.003
224	U00642	CONTRIBUTI SUI MUTUI CONTRATTI DA ENTI LOCALI PER LA REALIZZAZIONE DI OPERE PUBBLICHE.	U.2.03.01.02.000	2	18	1801	2020	3200007820	43	50	05	01	L.R. N.42/79 LETTERA C IMPEGNO DI EURO 776.750,36 - BILANCIO 2020 - CAP.642. RIMBORSO RATE MUTUI AI COMUNI DELLA PROVINCIA DI AVELLINO.	2021/0000055/50_05_00/E	9.325,54			U00642	U.2.03.01.02.003
225	U00642	CONTRIBUTI SUI MUTUI CONTRATTI DA ENTI LOCALI PER LA REALIZZAZIONE DI OPERE PUBBLICHE.	U.2.03.01.02.000	2	18	1801	2020	3200007820	44	50	05	01	L.R. N.42/79 LETTERA C IMPEGNO DI EURO 776.750,36 - BILANCIO 2020 - CAP.642. RIMBORSO RATE MUTUI AI COMUNI DELLA PROVINCIA DI AVELLINO.	2021/0000055/50_05_00/E	25.000,00			U00642	U.2.03.01.02.003
226	U00642	CONTRIBUTI SUI MUTUI CONTRATTI DA ENTI LOCALI PER LA REALIZZAZIONE DI OPERE PUBBLICHE.	U.2.03.01.02.000	2	18	1801	2020	3200007820	45	50	05	01	L.R. N.42/79 LETTERA C IMPEGNO DI EURO 776.750,36 - BILANCIO 2020 - CAP.642. RIMBORSO RATE MUTUI AI COMUNI DELLA PROVINCIA DI AVELLINO.	2021/0000055/50_05_00/E	9.952,70			U00642	U.2.03.01.02.003
227	U00642	CONTRIBUTI SUI MUTUI CONTRATTI DA ENTI LOCALI PER LA REALIZZAZIONE DI OPERE PUBBLICHE.	U.2.03.01.02.000	2	18	1801	2020	3200007820	46	50	05	01	L.R. N.42/79 LETTERA C IMPEGNO DI EURO 776.750,36 - BILANCIO 2020 - CAP.642. RIMBORSO RATE MUTUI AI COMUNI DELLA PROVINCIA DI AVELLINO.	2021/0000055/50_05_00/E	19.000,00			U00642	U.2.03.01.02.003
228	U00642	CONTRIBUTI SUI MUTUI CONTRATTI DA ENTI LOCALI PER LA REALIZZAZIONE DI OPERE PUBBLICHE.	U.2.03.01.02.000	2	18	1801	2020	3200007820	47	50	05	01	L.R. N.42/79 LETTERA C IMPEGNO DI EURO 776.750,36 - BILANCIO 2020 - CAP.642. RIMBORSO RATE MUTUI AI COMUNI DELLA PROVINCIA DI AVELLINO.	2021/0000055/50_05_00/E	26.000,00			U00642	U.2.03.01.02.003
229	U00642	CONTRIBUTI SUI MUTUI CONTRATTI DA ENTI LOCALI PER LA REALIZZAZIONE DI OPERE PUBBLICHE.	U.2.03.01.02.000	2	18	1801	2020	3200007820	48	50	05	01	L.R. N.42/79 LETTERA C IMPEGNO DI EURO 776.750,36 - BILANCIO 2020 - CAP.642. RIMBORSO RATE MUTUI AI COMUNI DELLA PROVINCIA DI AVELLINO.	2021/0000055/50_05_00/E	13.312,82			U00642	U.2.03.01.02.003
230	U00642	CONTRIBUTI SUI MUTUI CONTRATTI DA ENTI LOCALI PER LA REALIZZAZIONE DI OPERE PUBBLICHE.	U.2.03.01.02.000	2	18	1801	2020	3200007820	49	50	05	01	L.R. N.42/79 LETTERA C IMPEGNO DI EURO 776.750,36 - BILANCIO 2020 - CAP.642. RIMBORSO RATE MUTUI AI COMUNI DELLA PROVINCIA DI AVELLINO.	2021/0000055/50_05_00/E	16.447,34			U00642	U.2.03.01.02.003
231	U00642	CONTRIBUTI SUI MUTUI CONTRATTI DA ENTI LOCALI PER LA REALIZZAZIONE DI OPERE PUBBLICHE.	U.2.03.01.02.000	2	18	1801	2020	3200007820	50	50	05	01	L.R. N.42/79 LETTERA C IMPEGNO DI EURO 776.750,36 - BILANCIO 2020 - CAP.642. RIMBORSO RATE MUTUI AI COMUNI DELLA PROVINCIA DI AVELLINO.	2021/0000055/50_05_00/E	30.139,32			U00642	U.2.03.01.02.003
232	U00642	CONTRIBUTI SUI MUTUI CONTRATTI DA ENTI LOCALI PER LA REALIZZAZIONE DI OPERE PUBBLICHE.	U.2.03.01.02.000	2	18	1801	2020	3200007820	51	50	05	01	L.R. N.42/79 LETTERA C IMPEGNO DI EURO 776.750,36 - BILANCIO 2020 - CAP.642. RIMBORSO RATE MUTUI AI COMUNI DELLA PROVINCIA DI AVELLINO.	2021/0000055/50_05_00/E	13.924,40			U00642	U.2.03.01.02.003
233	U00642	CONTRIBUTI SUI MUTUI CONTRATTI DA ENTI LOCALI PER LA REALIZZAZIONE DI OPERE PUBBLICHE.	U.2.03.01.02.000	2	18	1801	2020	3200007844	1	50	05	01	CAP 642 RETTIFICA E RIPROPOSIZIONE DD 749 DEL 07-12-2020 IMPEGNO DI EURO1.529.102,31 PER CONTRIBUTI COSTANTI ANNUALI VENTENNALIAGLI ENTI LOCALIPER LA CONTRAZIONE DI MUTUI PER LAVORI DI IMPIANTISTICA SPORTIVAPUBBLICA. ART. 2, LETTERA C, L.R. 42/79 BILACIO2020 COMUNI DELLAPROVINCIA DI BENEVENTO CASERTA - NAPOLI	2021/0000055/50_05_00/E	23.222,01			U00642	U.2.03.01.02.003
234	U00642	CONTRIBUTI SUI MUTUI CONTRATTI DA ENTI LOCALI PER LA REALIZZAZIONE DI OPERE PUBBLICHE.	U.2.03.01.02.000	2	18	1801	2020	3200007844	2	50	05	01	CAP 642 RETTIFICA E RIPROPOSIZIONE DD 749 DEL 07-12-2020 IMPEGNO DI EURO1.529.102,31 PER CONTRIBUTI COSTANTI ANNUALI VENTENNALIAGLI ENTI LOCALIPER LA CONTRAZIONE DI MUTUI PER LAVORI DI IMPIANTISTICA SPORTIVAPUBBLICA. ART. 2, LETTERA C, L.R. 42/79 BILACIO2020 COMUNI DELLAPROVINCIA DI BENEVENTO CASERTA - NAPOLI	2021/0000055/50_05_00/E	16.500,00			U00642	U.2.03.01.02.003

fonte: http://burc.regione.campania.it

N.	Capitolo						Impegno							Decreto di rettifica	Reimputazione				
	n.	Descrizione	IV Livello	Tit.	Miss.	Prog.	Anno	n.	Pos.	DIP	DG	UOD	Oggetto		2021	2022	2023	Cap. Reimp.	V Liv. Reimput.
235	U00642	CONTRIBUTI SUI MUTUI CONTRATTI DA ENTI LOCALI PER LA REALIZZAZIONE DI OPERE PUBBLICHE.	U.2.03.01.02.000	2	18	1801	2020	3200007844	3	50	05	01	CAP 642 RETTIFICA E RIPROPOSIZIONE DD 749 DEL 07-12-2020 IMPEGNO DI EURO1.529.102,31 PER CONTRIBUTI COSTANTI ANNUALI VENTENNALIAGLI ENTI LOCALIPER LA CONTRAZIONE DI MUTUI PER LAVORI DI IMPIANTISTICA SPORTIVAPUBBLICA. ART. 2, LETTERA C, L.R. 42/79 BILACIO2020 COMUNI DELLAPROVINCIA DI BENEVENTO CASERTA - NAPOLI	2021/0000055/50_05_00/E	7.483,32			U00642	U.2.03.01.02.003
236	U00642	CONTRIBUTI SUI MUTUI CONTRATTI DA ENTI LOCALI PER LA REALIZZAZIONE DI OPERE PUBBLICHE.	U.2.03.01.02.000	2	18	1801	2020	3200007844	4	50	05	01	CAP 642 RETTIFICA E RIPROPOSIZIONE DD 749 DEL 07-12-2020 IMPEGNO DI EURO1.529.102,31 PER CONTRIBUTI COSTANTI ANNUALI VENTENNALIAGLI ENTI LOCALIPER LA CONTRAZIONE DI MUTUI PER LAVORI DI IMPIANTISTICA SPORTIVAPUBBLICA. ART. 2, LETTERA C, L.R. 42/79 BILACIO2020 COMUNI DELLAPROVINCIA DI BENEVENTO CASERTA - NAPOLI	2021/0000055/50_05_00/E	18.018,93			U00642	U.2.03.01.02.003
237	U00642	CONTRIBUTI SUI MUTUI CONTRATTI DA ENTI LOCALI PER LA REALIZZAZIONE DI OPERE PUBBLICHE.	U.2.03.01.02.000	2	18	1801	2020	3200007844	5	50	05	01	CAP 642 RETTIFICA E RIPROPOSIZIONE DD 749 DEL 07-12-2020 IMPEGNO DI EURO1.529.102,31 PER CONTRIBUTI COSTANTI ANNUALI VENTENNALIAGLI ENTI LOCALIPER LA CONTRAZIONE DI MUTUI PER LAVORI DI IMPIANTISTICA SPORTIVAPUBBLICA. ART. 2, LETTERA C, L.R. 42/79 BILACIO2020 COMUNI DELLAPROVINCIA DI BENEVENTO CASERTA - NAPOLI	2021/0000055/50_05_00/E	8.000,00			U00642	U.2.03.01.02.003
238	U00642	CONTRIBUTI SUI MUTUI CONTRATTI DA ENTI LOCALI PER LA REALIZZAZIONE DI OPERE PUBBLICHE.	U.2.03.01.02.000	2	18	1801	2020	3200007844	6	50	05	01	CAP 642 RETTIFICA E RIPROPOSIZIONE DD 749 DEL 07-12-2020 IMPEGNO DI EURO1.529.102,31 PER CONTRIBUTI COSTANTI ANNUALI VENTENNALIAGLI ENTI LOCALIPER LA CONTRAZIONE DI MUTUI PER LAVORI DI IMPIANTISTICA SPORTIVAPUBBLICA. ART. 2, LETTERA C, L.R. 42/79 BILACIO2020 COMUNI DELLAPROVINCIA DI BENEVENTO CASERTA - NAPOLI	2021/0000055/50_05_00/E	34.565,34			U00642	U.2.03.01.02.003
239	U00642	CONTRIBUTI SUI MUTUI CONTRATTI DA ENTI LOCALI PER LA REALIZZAZIONE DI OPERE PUBBLICHE.	U.2.03.01.02.000	2	18	1801	2020	3200007844	7	50	05	01	CAP 642 RETTIFICA E RIPROPOSIZIONE DD 749 DEL 07-12-2020 IMPEGNO DI EURO1.529.102,31 PER CONTRIBUTI COSTANTI ANNUALI VENTENNALIAGLI ENTI LOCALIPER LA CONTRAZIONE DI MUTUI PER LAVORI DI IMPIANTISTICA SPORTIVAPUBBLICA. ART. 2, LETTERA C, L.R. 42/79 BILACIO2020 COMUNI DELLAPROVINCIA DI BENEVENTO CASERTA - NAPOLI	2021/0000055/50_05_00/E	19.500,00			U00642	U.2.03.01.02.003
240	U00642	CONTRIBUTI SUI MUTUI CONTRATTI DA ENTI LOCALI PER LA REALIZZAZIONE DI OPERE PUBBLICHE.	U.2.03.01.02.000	2	18	1801	2020	3200007844	8	50	05	01	CAP 642 RETTIFICA E RIPROPOSIZIONE DD 749 DEL 07-12-2020 IMPEGNO DI EURO1.529.102,31 PER CONTRIBUTI COSTANTI ANNUALI VENTENNALIAGLI ENTI LOCALIPER LA CONTRAZIONE DI MUTUI PER LAVORI DI IMPIANTISTICA SPORTIVAPUBBLICA. ART. 2, LETTERA C, L.R. 42/79 BILACIO2020 COMUNI DELLAPROVINCIA DI BENEVENTO CASERTA - NAPOLI	2021/0000055/50_05_00/E	7.886,24			U00642	U.2.03.01.02.003
241	U00642	CONTRIBUTI SUI MUTUI CONTRATTI DA ENTI LOCALI PER LA REALIZZAZIONE DI OPERE PUBBLICHE.	U.2.03.01.02.000	2	18	1801	2020	3200007844	9	50	05	01	CAP 642 RETTIFICA E RIPROPOSIZIONE DD 749 DEL 07-12-2020 IMPEGNO DI EURO1.529.102,31 PER CONTRIBUTI COSTANTI ANNUALI VENTENNALIAGLI ENTI LOCALIPER LA CONTRAZIONE DI MUTUI PER LAVORI DI IMPIANTISTICA SPORTIVAPUBBLICA. ART. 2, LETTERA C, L.R. 42/79 BILACIO2020 COMUNI DELLAPROVINCIA DI BENEVENTO CASERTA - NAPOLI	2021/0000055/50_05_00/E	33.000,00			U00642	U.2.03.01.02.003
242	U00642	CONTRIBUTI SUI MUTUI CONTRATTI DA ENTI LOCALI PER LA REALIZZAZIONE DI OPERE PUBBLICHE.	U.2.03.01.02.000	2	18	1801	2020	3200007844	10	50	05	01	CAP 642 RETTIFICA E RIPROPOSIZIONE DD 749 DEL 07-12-2020 IMPEGNO DI EURO1.529.102,31 PER CONTRIBUTI COSTANTI ANNUALI VENTENNALIAGLI ENTI LOCALIPER LA CONTRAZIONE DI MUTUI PER LAVORI DI IMPIANTISTICA SPORTIVAPUBBLICA. ART. 2, LETTERA C, L.R. 42/79 BILACIO2020 COMUNI DELLAPROVINCIA DI BENEVENTO CASERTA - NAPOLI	2021/0000055/50_05_00/E	15.500,00			U00642	U.2.03.01.02.003
243	U00642	CONTRIBUTI SUI MUTUI CONTRATTI DA ENTI LOCALI PER LA REALIZZAZIONE DI OPERE PUBBLICHE.	U.2.03.01.02.000	2	18	1801	2020	3200007844	11	50	05	01	CAP 642 RETTIFICA E RIPROPOSIZIONE DD 749 DEL 07-12-2020 IMPEGNO DI EURO1.529.102,31 PER CONTRIBUTI COSTANTI ANNUALI VENTENNALIAGLI ENTI LOCALIPER LA CONTRAZIONE DI MUTUI PER LAVORI DI IMPIANTISTICA SPORTIVAPUBBLICA. ART. 2, LETTERA C, L.R. 42/79 BILACIO2020 COMUNI DELLAPROVINCIA DI BENEVENTO CASERTA - NAPOLI	2021/0000055/50_05_00/E	31.974,30			U00642	U.2.03.01.02.003
244	U00642	CONTRIBUTI SUI MUTUI CONTRATTI DA ENTI LOCALI PER LA REALIZZAZIONE DI OPERE PUBBLICHE.	U.2.03.01.02.000	2	18	1801	2020	3200007844	12	50	05	01	CAP 642 RETTIFICA E RIPROPOSIZIONE DD 749 DEL 07-12-2020 IMPEGNO DI EURO1.529.102,31 PER CONTRIBUTI COSTANTI ANNUALI VENTENNALIAGLI ENTI LOCALIPER LA CONTRAZIONE DI MUTUI PER LAVORI DI IMPIANTISTICA SPORTIVAPUBBLICA. ART. 2, LETTERA C, L.R. 42/79 BILACIO2020 COMUNI DELLAPROVINCIA DI BENEVENTO CASERTA - NAPOLI	2021/0000055/50_05_00/E	3.606,39			U00642	U.2.03.01.02.003
245	U00642	CONTRIBUTI SUI MUTUI CONTRATTI DA ENTI LOCALI PER LA REALIZZAZIONE DI OPERE PUBBLICHE.	U.2.03.01.02.000	2	18	1801	2020	3200007844	13	50	05	01	CAP 642 RETTIFICA E RIPROPOSIZIONE DD 749 DEL 07-12-2020 IMPEGNO DI EURO1.529.102,31 PER CONTRIBUTI COSTANTI ANNUALI VENTENNALIAGLI ENTI LOCALIPER LA CONTRAZIONE DI MUTUI PER LAVORI DI IMPIANTISTICA SPORTIVAPUBBLICA. ART. 2, LETTERA C, L.R. 42/79 BILACIO2020 COMUNI DELLAPROVINCIA DI BENEVENTO CASERTA - NAPOLI	2021/0000055/50_05_00/E	11.500,00			U00642	U.2.03.01.02.003

fonte: http://burc.regione.campania.it

N.	Capitolo						Impegno							Decreto di rettifica	Reimputazione				
	n.	Descrizione	IV Livello	Tit.	Miss.	Prog.	Anno	n.	Pos.	DIP	DG	UOD	Oggetto		2021	2022	2023	Cap. Reimp.	V Liv. Reimput.
246	U00642	CONTRIBUTI SUI MUTUI CONTRATTI DA ENTI LOCALI PER LA REALIZZAZIONE DI OPERE PUBBLICHE.	U.2.03.01.02.000	2	18	1801	2020	3200007844	14	50	05	01	CAP 642 RETTIFICA E RIPROPOSIZIONE DD 749 DEL 07-12-2020 IMPEGNO DI EURO1.529.102,31 PER CONTRIBUTI COSTANTI ANNUALI VENTENNALIAGLI ENTI LOCALIPER LA CONTRAZIONE DI MUTUI PER LAVORI DI IMPIANTISTICA SPORTIVAPUBBLICA. ART. 2, LETTERA C, L.R. 42/79 BILACIO2020 COMUNI DELLAPROVINCIA DI BENEVENTO CASERTA - NAPOLI	2021/0000055/50_05_00/E	26.248,56			U00642	U.2.03.01.02.003
247	U00642	CONTRIBUTI SUI MUTUI CONTRATTI DA ENTI LOCALI PER LA REALIZZAZIONE DI OPERE PUBBLICHE.	U.2.03.01.02.000	2	18	1801	2020	3200007844	15	50	05	01	CAP 642 RETTIFICA E RIPROPOSIZIONE DD 749 DEL 07-12-2020 IMPEGNO DI EURO1.529.102,31 PER CONTRIBUTI COSTANTI ANNUALI VENTENNALIAGLI ENTI LOCALIPER LA CONTRAZIONE DI MUTUI PER LAVORI DI IMPIANTISTICA SPORTIVAPUBBLICA. ART. 2, LETTERA C, L.R. 42/79 BILACIO2020 COMUNI DELLAPROVINCIA DI BENEVENTO CASERTA - NAPOLI	2021/0000055/50_05_00/E	27.150,00			U00642	U.2.03.01.02.003
248	U00642	CONTRIBUTI SUI MUTUI CONTRATTI DA ENTI LOCALI PER LA REALIZZAZIONE DI OPERE PUBBLICHE.	U.2.03.01.02.000	2	18	1801	2020	3200007844	16	50	05	01	CAP 642 RETTIFICA E RIPROPOSIZIONE DD 749 DEL 07-12-2020 IMPEGNO DI EURO1.529.102,31 PER CONTRIBUTI COSTANTI ANNUALI VENTENNALIAGLI ENTI LOCALIPER LA CONTRAZIONE DI MUTUI PER LAVORI DI IMPIANTISTICA SPORTIVAPUBBLICA. ART. 2, LETTERA C, L.R. 42/79 BILACIO2020 COMUNI DELLAPROVINCIA DI BENEVENTO CASERTA - NAPOLI	2021/0000055/50_05_00/E	8.500,00			U00642	U.2.03.01.02.003
249	U00642	CONTRIBUTI SUI MUTUI CONTRATTI DA ENTI LOCALI PER LA REALIZZAZIONE DI OPERE PUBBLICHE.	U.2.03.01.02.000	2	18	1801	2020	3200007844	17	50	05	01	CAP 642 RETTIFICA E RIPROPOSIZIONE DD 749 DEL 07-12-2020 IMPEGNO DI EURO1.529.102,31 PER CONTRIBUTI COSTANTI ANNUALI VENTENNALIAGLI ENTI LOCALIPER LA CONTRAZIONE DI MUTUI PER LAVORI DI IMPIANTISTICA SPORTIVAPUBBLICA. ART. 2, LETTERA C, L.R. 42/79 BILACIO2020 COMUNI DELLAPROVINCIA DI BENEVENTO CASERTA - NAPOLI	2021/0000055/50_05_00/E	45.858,31			U00642	U.2.03.01.02.003
250	U00642	CONTRIBUTI SUI MUTUI CONTRATTI DA ENTI LOCALI PER LA REALIZZAZIONE DI OPERE PUBBLICHE.	U.2.03.01.02.000	2	18	1801	2020	3200007844	18	50	05	01	CAP 642 RETTIFICA E RIPROPOSIZIONE DD 749 DEL 07-12-2020 IMPEGNO DI EURO1.529.102,31 PER CONTRIBUTI COSTANTI ANNUALI VENTENNALIAGLI ENTI LOCALIPER LA CONTRAZIONE DI MUTUI PER LAVORI DI IMPIANTISTICA SPORTIVAPUBBLICA. ART. 2, LETTERA C, L.R. 42/79 BILACIO2020 COMUNI DELLAPROVINCIA DI BENEVENTO CASERTA - NAPOLI	2021/0000055/50_05_00/E	6.000,00			U00642	U.2.03.01.02.003
251	U00642	CONTRIBUTI SUI MUTUI CONTRATTI DA ENTI LOCALI PER LA REALIZZAZIONE DI OPERE PUBBLICHE.	U.2.03.01.02.000	2	18	1801	2020	3200007844	19	50	05	01	CAP 642 RETTIFICA E RIPROPOSIZIONE DD 749 DEL 07-12-2020 IMPEGNO DI EURO1.529.102,31 PER CONTRIBUTI COSTANTI ANNUALI VENTENNALIAGLI ENTI LOCALIPER LA CONTRAZIONE DI MUTUI PER LAVORI DI IMPIANTISTICA SPORTIVAPUBBLICA. ART. 2, LETTERA C, L.R. 42/79 BILACIO2020 COMUNI DELLAPROVINCIA DI BENEVENTO CASERTA - NAPOLI	2021/0000055/50_05_00/E	9.385,73			U00642	U.2.03.01.02.003
252	U00642	CONTRIBUTI SUI MUTUI CONTRATTI DA ENTI LOCALI PER LA REALIZZAZIONE DI OPERE PUBBLICHE.	U.2.03.01.02.000	2	18	1801	2020	3200007844	20	50	05	01	CAP 642 RETTIFICA E RIPROPOSIZIONE DD 749 DEL 07-12-2020 IMPEGNO DI EURO1.529.102,31 PER CONTRIBUTI COSTANTI ANNUALI VENTENNALIAGLI ENTI LOCALIPER LA CONTRAZIONE DI MUTUI PER LAVORI DI IMPIANTISTICA SPORTIVAPUBBLICA. ART. 2, LETTERA C, L.R. 42/79 BILACIO2020 COMUNI DELLAPROVINCIA DI BENEVENTO CASERTA - NAPOLI	2021/0000055/50_05_00/E	9.452,34			U00642	U.2.03.01.02.003
253	U00642	CONTRIBUTI SUI MUTUI CONTRATTI DA ENTI LOCALI PER LA REALIZZAZIONE DI OPERE PUBBLICHE.	U.2.03.01.02.000	2	18	1801	2020	3200007844	21	50	05	01	CAP 642 RETTIFICA E RIPROPOSIZIONE DD 749 DEL 07-12-2020 IMPEGNO DI EURO1.529.102,31 PER CONTRIBUTI COSTANTI ANNUALI VENTENNALIAGLI ENTI LOCALIPER LA CONTRAZIONE DI MUTUI PER LAVORI DI IMPIANTISTICA SPORTIVAPUBBLICA. ART. 2, LETTERA C, L.R. 42/79 BILACIO2020 COMUNI DELLAPROVINCIA DI BENEVENTO CASERTA - NAPOLI	2021/0000055/50_05_00/E	16.965,18			U00642	U.2.03.01.02.003
254	U00642	CONTRIBUTI SUI MUTUI CONTRATTI DA ENTI LOCALI PER LA REALIZZAZIONE DI OPERE PUBBLICHE.	U.2.03.01.02.000	2	18	1801	2020	3200007844	22	50	05	01	CAP 642 RETTIFICA E RIPROPOSIZIONE DD 749 DEL 07-12-2020 IMPEGNO DI EURO1.529.102,31 PER CONTRIBUTI COSTANTI ANNUALI VENTENNALIAGLI ENTI LOCALIPER LA CONTRAZIONE DI MUTUI PER LAVORI DI IMPIANTISTICA SPORTIVAPUBBLICA. ART. 2, LETTERA C, L.R. 42/79 BILACIO2020 COMUNI DELLAPROVINCIA DI BENEVENTO CASERTA - NAPOLI	2021/0000055/50_05_00/E	18.500,00			U00642	U.2.03.01.02.003
255	U00642	CONTRIBUTI SUI MUTUI CONTRATTI DA ENTI LOCALI PER LA REALIZZAZIONE DI OPERE PUBBLICHE.	U.2.03.01.02.000	2	18	1801	2020	3200007844	23	50	05	01	CAP 642 RETTIFICA E RIPROPOSIZIONE DD 749 DEL 07-12-2020 IMPEGNO DI EURO1.529.102,31 PER CONTRIBUTI COSTANTI ANNUALI VENTENNALIAGLI ENTI LOCALIPER LA CONTRAZIONE DI MUTUI PER LAVORI DI IMPIANTISTICA SPORTIVAPUBBLICA. ART. 2, LETTERA C, L.R. 42/79 BILACIO2020 COMUNI DELLAPROVINCIA DI BENEVENTO CASERTA - NAPOLI	2021/0000055/50_05_00/E	15.833,31			U00642	U.2.03.01.02.003
256	U00642	CONTRIBUTI SUI MUTUI CONTRATTI DA ENTI LOCALI PER LA REALIZZAZIONE DI OPERE PUBBLICHE.	U.2.03.01.02.000	2	18	1801	2020	3200007844	24	50	05	01	CAP 642 RETTIFICA E RIPROPOSIZIONE DD 749 DEL 07-12-2020 IMPEGNO DI EURO1.529.102,31 PER CONTRIBUTI COSTANTI ANNUALI VENTENNALIAGLI ENTI LOCALIPER LA CONTRAZIONE DI MUTUI PER LAVORI DI IMPIANTISTICA SPORTIVAPUBBLICA. ART. 2, LETTERA C, L.R. 42/79 BILACIO2020 COMUNI DELLAPROVINCIA DI BENEVENTO CASERTA - NAPOLI	2021/0000055/50_05_00/E	14.727,58			U00642	U.2.03.01.02.003

fonte: http://burc.regione.campania.it

N.	Capitolo						Impegno							Decreto di rettifica	Reimputazione				
	n.	Descrizione	IV Livello	Tit.	Miss.	Prog.	Anno	n.	Pos.	DIP	DG	UOD	Oggetto		2021	2022	2023	Cap. Reimp.	V Liv. Reimput.
257	U00642	CONTRIBUTI SUI MUTUI CONTRATTI DA ENTI LOCALI PER LA REALIZZAZIONE DI OPERE PUBBLICHE.	U.2.03.01.02.000	2	18	1801	2020	**3200007844**	**25**	50	05	01	CAP 642 RETTIFICA E RIPROPOSIZIONE DD 749 DEL 07-12-2020 IMPEGNO DI EURO1.529.102,31 PER CONTRIBUTI COSTANTI ANNUALI VENTENNALIAGLI ENTI LOCALIPER LA CONTRAZIONE DI MUTUI PER LAVORI DI IMPIANTISTICA SPORTIVAPUBBLICA. ART. 2, LETTERA C, L.R. 42/79 BILACIO2020 COMUNI DELLAPROVINCIA DI BENEVENTO CASERTA - NAPOLI	2021/0000055/50_05_00/E	5.610,86			U00642	U.2.03.01.02.003
258	U00642	CONTRIBUTI SUI MUTUI CONTRATTI DA ENTI LOCALI PER LA REALIZZAZIONE DI OPERE PUBBLICHE.	U.2.03.01.02.000	2	18	1801	2020	**3200007844**	**26**	50	05	01	CAP 642 RETTIFICA E RIPROPOSIZIONE DD 749 DEL 07-12-2020 IMPEGNO DI EURO1.529.102,31 PER CONTRIBUTI COSTANTI ANNUALI VENTENNALIAGLI ENTI LOCALIPER LA CONTRAZIONE DI MUTUI PER LAVORI DI IMPIANTISTICA SPORTIVAPUBBLICA. ART. 2, LETTERA C, L.R. 42/79 BILACIO2020 COMUNI DELLAPROVINCIA DI BENEVENTO CASERTA - NAPOLI	2021/0000055/50_05_00/E	10.876,96			U00642	U.2.03.01.02.003
259	U00642	CONTRIBUTI SUI MUTUI CONTRATTI DA ENTI LOCALI PER LA REALIZZAZIONE DI OPERE PUBBLICHE.	U.2.03.01.02.000	2	18	1801	2020	**3200007844**	**27**	50	05	01	CAP 642 RETTIFICA E RIPROPOSIZIONE DD 749 DEL 07-12-2020 IMPEGNO DI EURO1.529.102,31 PER CONTRIBUTI COSTANTI ANNUALI VENTENNALIAGLI ENTI LOCALIPER LA CONTRAZIONE DI MUTUI PER LAVORI DI IMPIANTISTICA SPORTIVAPUBBLICA. ART. 2, LETTERA C, L.R. 42/79 BILACIO2020 COMUNI DELLAPROVINCIA DI BENEVENTO CASERTA - NAPOLI	2021/0000055/50_05_00/E	8.123,76			U00642	U.2.03.01.02.003
260	U00642	CONTRIBUTI SUI MUTUI CONTRATTI DA ENTI LOCALI PER LA REALIZZAZIONE DI OPERE PUBBLICHE.	U.2.03.01.02.000	2	18	1801	2020	**3200007844**	**28**	50	05	01	CAP 642 RETTIFICA E RIPROPOSIZIONE DD 749 DEL 07-12-2020 IMPEGNO DI EURO1.529.102,31 PER CONTRIBUTI COSTANTI ANNUALI VENTENNALIAGLI ENTI LOCALIPER LA CONTRAZIONE DI MUTUI PER LAVORI DI IMPIANTISTICA SPORTIVAPUBBLICA. ART. 2, LETTERA C, L.R. 42/79 BILACIO2020 COMUNI DELLAPROVINCIA DI BENEVENTO CASERTA - NAPOLI	2021/0000055/50_05_00/E	67.500,00			U00642	U.2.03.01.02.003
261	U00642	CONTRIBUTI SUI MUTUI CONTRATTI DA ENTI LOCALI PER LA REALIZZAZIONE DI OPERE PUBBLICHE.	U.2.03.01.02.000	2	18	1801	2020	**3200007844**	**29**	50	05	01	CAP 642 RETTIFICA E RIPROPOSIZIONE DD 749 DEL 07-12-2020 IMPEGNO DI EURO1.529.102,31 PER CONTRIBUTI COSTANTI ANNUALI VENTENNALIAGLI ENTI LOCALIPER LA CONTRAZIONE DI MUTUI PER LAVORI DI IMPIANTISTICA SPORTIVAPUBBLICA. ART. 2, LETTERA C, L.R. 42/79 BILACIO2020 COMUNI DELLAPROVINCIA DI BENEVENTO CASERTA - NAPOLI	2021/0000055/50_05_00/E	7.090,04			U00642	U.2.03.01.02.003
262	U00642	CONTRIBUTI SUI MUTUI CONTRATTI DA ENTI LOCALI PER LA REALIZZAZIONE DI OPERE PUBBLICHE.	U.2.03.01.02.000	2	18	1801	2020	**3200007844**	**30**	50	05	01	CAP 642 RETTIFICA E RIPROPOSIZIONE DD 749 DEL 07-12-2020 IMPEGNO DI EURO1.529.102,31 PER CONTRIBUTI COSTANTI ANNUALI VENTENNALIAGLI ENTI LOCALIPER LA CONTRAZIONE DI MUTUI PER LAVORI DI IMPIANTISTICA SPORTIVAPUBBLICA. ART. 2, LETTERA C, L.R. 42/79 BILACIO2020 COMUNI DELLAPROVINCIA DI BENEVENTO CASERTA - NAPOLI	2021/0000055/50_05_00/E	5.605,20			U00642	U.2.03.01.02.003
263	U00642	CONTRIBUTI SUI MUTUI CONTRATTI DA ENTI LOCALI PER LA REALIZZAZIONE DI OPERE PUBBLICHE.	U.2.03.01.02.000	2	18	1801	2020	**3200007844**	**31**	50	05	01	CAP 642 RETTIFICA E RIPROPOSIZIONE DD 749 DEL 07-12-2020 IMPEGNO DI EURO1.529.102,31 PER CONTRIBUTI COSTANTI ANNUALI VENTENNALIAGLI ENTI LOCALIPER LA CONTRAZIONE DI MUTUI PER LAVORI DI IMPIANTISTICA SPORTIVAPUBBLICA. ART. 2, LETTERA C, L.R. 42/79 BILACIO2020 COMUNI DELLAPROVINCIA DI BENEVENTO CASERTA - NAPOLI	2021/0000055/50_05_00/E	7.224,08			U00642	U.2.03.01.02.003
264	U00642	CONTRIBUTI SUI MUTUI CONTRATTI DA ENTI LOCALI PER LA REALIZZAZIONE DI OPERE PUBBLICHE.	U.2.03.01.02.000	2	18	1801	2020	**3200007844**	**32**	50	05	01	CAP 642 RETTIFICA E RIPROPOSIZIONE DD 749 DEL 07-12-2020 IMPEGNO DI EURO1.529.102,31 PER CONTRIBUTI COSTANTI ANNUALI VENTENNALIAGLI ENTI LOCALIPER LA CONTRAZIONE DI MUTUI PER LAVORI DI IMPIANTISTICA SPORTIVAPUBBLICA. ART. 2, LETTERA C, L.R. 42/79 BILACIO2020 COMUNI DELLAPROVINCIA DI BENEVENTO CASERTA - NAPOLI	2021/0000055/50_05_00/E	13.379,92			U00642	U.2.03.01.02.003
265	U00642	CONTRIBUTI SUI MUTUI CONTRATTI DA ENTI LOCALI PER LA REALIZZAZIONE DI OPERE PUBBLICHE.	U.2.03.01.02.000	2	18	1801	2020	**3200007844**	**33**	50	05	01	CAP 642 RETTIFICA E RIPROPOSIZIONE DD 749 DEL 07-12-2020 IMPEGNO DI EURO1.529.102,31 PER CONTRIBUTI COSTANTI ANNUALI VENTENNALIAGLI ENTI LOCALIPER LA CONTRAZIONE DI MUTUI PER LAVORI DI IMPIANTISTICA SPORTIVAPUBBLICA. ART. 2, LETTERA C, L.R. 42/79 BILACIO2020 COMUNI DELLAPROVINCIA DI BENEVENTO CASERTA - NAPOLI	2021/0000055/50_05_00/E	6.611,84			U00642	U.2.03.01.02.003
266	U00642	CONTRIBUTI SUI MUTUI CONTRATTI DA ENTI LOCALI PER LA REALIZZAZIONE DI OPERE PUBBLICHE.	U.2.03.01.02.000	2	18	1801	2020	**3200007844**	**34**	50	05	01	CAP 642 RETTIFICA E RIPROPOSIZIONE DD 749 DEL 07-12-2020 IMPEGNO DI EURO1.529.102,31 PER CONTRIBUTI COSTANTI ANNUALI VENTENNALIAGLI ENTI LOCALIPER LA CONTRAZIONE DI MUTUI PER LAVORI DI IMPIANTISTICA SPORTIVAPUBBLICA. ART. 2, LETTERA C, L.R. 42/79 BILACIO2020 COMUNI DELLAPROVINCIA DI BENEVENTO CASERTA - NAPOLI	2021/0000055/50_05_00/E	15.141,87			U00642	U.2.03.01.02.003
267	U00642	CONTRIBUTI SUI MUTUI CONTRATTI DA ENTI LOCALI PER LA REALIZZAZIONE DI OPERE PUBBLICHE.	U.2.03.01.02.000	2	18	1801	2020	**3200007844**	**35**	50	05	01	CAP 642 RETTIFICA E RIPROPOSIZIONE DD 749 DEL 07-12-2020 IMPEGNO DI EURO1.529.102,31 PER CONTRIBUTI COSTANTI ANNUALI VENTENNALIAGLI ENTI LOCALIPER LA CONTRAZIONE DI MUTUI PER LAVORI DI IMPIANTISTICA SPORTIVAPUBBLICA. ART. 2, LETTERA C, L.R. 42/79 BILACIO2020 COMUNI DELLAPROVINCIA DI BENEVENTO CASERTA - NAPOLI	2021/0000055/50_05_00/E	13.752,20			U00642	U.2.03.01.02.003

fonte: http://burc.regione.campania.it

N.	Capitolo						Impegno							Decreto di rettifica	Reimputazione				
	n.	Descrizione	IV Livello	Tit.	Miss.	Prog.	Anno	n.	Pos.	DIP	DG	UOD	Oggetto		2021	2022	2023	Cap. Reimp.	V Liv. Reimput.
268	U00642	CONTRIBUTI SUI MUTUI CONTRATTI DA ENTI LOCALI PER LA REALIZZAZIONE DI OPERE PUBBLICHE.	U.2.03.01.02.000	2	18	1801	2020	**3200007844**	**36**	50	05	01	CAP 642 RETTIFICA E RIPROPOSIZIONE DD 749 DEL 07-12-2020 IMPEGNO DI EURO1.529.102,31 PER CONTRIBUTI COSTANTI ANNUALI VENTENNALIAGLI ENTI LOCALIPER LA CONTRAZIONE DI MUTUI PER LAVORI DI IMPIANTISTICA SPORTIVAPUBBLICA. ART. 2, LETTERA C, L.R. 42/79 BILACIO2020 COMUNI DELLAPROVINCIA DI BENEVENTO CASERTA - NAPOLI	2021/0000055/50_05_00/E	9.750,00			U00642	U.2.03.01.02.003
269	U00642	CONTRIBUTI SUI MUTUI CONTRATTI DA ENTI LOCALI PER LA REALIZZAZIONE DI OPERE PUBBLICHE.	U.2.03.01.02.000	2	18	1801	2020	**3200007844**	**37**	50	05	01	CAP 642 RETTIFICA E RIPROPOSIZIONE DD 749 DEL 07-12-2020 IMPEGNO DI EURO1.529.102,31 PER CONTRIBUTI COSTANTI ANNUALI VENTENNALIAGLI ENTI LOCALIPER LA CONTRAZIONE DI MUTUI PER LAVORI DI IMPIANTISTICA SPORTIVAPUBBLICA. ART. 2, LETTERA C, L.R. 42/79 BILACIO2020 COMUNI DELLAPROVINCIA DI BENEVENTO CASERTA - NAPOLI	2021/0000055/50_05_00/E	9.898,05			U00642	U.2.03.01.02.003
270	U00642	CONTRIBUTI SUI MUTUI CONTRATTI DA ENTI LOCALI PER LA REALIZZAZIONE DI OPERE PUBBLICHE.	U.2.03.01.02.000	2	18	1801	2020	**3200007844**	**38**	50	05	01	CAP 642 RETTIFICA E RIPROPOSIZIONE DD 749 DEL 07-12-2020 IMPEGNO DI EURO1.529.102,31 PER CONTRIBUTI COSTANTI ANNUALI VENTENNALIAGLI ENTI LOCALIPER LA CONTRAZIONE DI MUTUI PER LAVORI DI IMPIANTISTICA SPORTIVAPUBBLICA. ART. 2, LETTERA C, L.R. 42/79 BILACIO2020 COMUNI DELLAPROVINCIA DI BENEVENTO CASERTA - NAPOLI	2021/0000055/50_05_00/E	16.390,80			U00642	U.2.03.01.02.003
271	U00642	CONTRIBUTI SUI MUTUI CONTRATTI DA ENTI LOCALI PER LA REALIZZAZIONE DI OPERE PUBBLICHE.	U.2.03.01.02.000	2	18	1801	2020	**3200007844**	**39**	50	05	01	CAP 642 RETTIFICA E RIPROPOSIZIONE DD 749 DEL 07-12-2020 IMPEGNO DI EURO1.529.102,31 PER CONTRIBUTI COSTANTI ANNUALI VENTENNALIAGLI ENTI LOCALIPER LA CONTRAZIONE DI MUTUI PER LAVORI DI IMPIANTISTICA SPORTIVAPUBBLICA. ART. 2, LETTERA C, L.R. 42/79 BILACIO2020 COMUNI DELLAPROVINCIA DI BENEVENTO CASERTA - NAPOLI	2021/0000055/50_05_00/E	22.500,00			U00642	U.2.03.01.02.003
272	U00642	CONTRIBUTI SUI MUTUI CONTRATTI DA ENTI LOCALI PER LA REALIZZAZIONE DI OPERE PUBBLICHE.	U.2.03.01.02.000	2	18	1801	2020	**3200007844**	**40**	50	05	01	CAP 642 RETTIFICA E RIPROPOSIZIONE DD 749 DEL 07-12-2020 IMPEGNO DI EURO1.529.102,31 PER CONTRIBUTI COSTANTI ANNUALI VENTENNALIAGLI ENTI LOCALIPER LA CONTRAZIONE DI MUTUI PER LAVORI DI IMPIANTISTICA SPORTIVAPUBBLICA. ART. 2, LETTERA C, L.R. 42/79 BILACIO2020 COMUNI DELLAPROVINCIA DI BENEVENTO CASERTA - NAPOLI	2021/0000055/50_05_00/E	11.952,21			U00642	U.2.03.01.02.003
273	U00642	CONTRIBUTI SUI MUTUI CONTRATTI DA ENTI LOCALI PER LA REALIZZAZIONE DI OPERE PUBBLICHE.	U.2.03.01.02.000	2	18	1801	2020	**3200007844**	**41**	50	05	01	CAP 642 RETTIFICA E RIPROPOSIZIONE DD 749 DEL 07-12-2020 IMPEGNO DI EURO1.529.102,31 PER CONTRIBUTI COSTANTI ANNUALI VENTENNALIAGLI ENTI LOCALIPER LA CONTRAZIONE DI MUTUI PER LAVORI DI IMPIANTISTICA SPORTIVAPUBBLICA. ART. 2, LETTERA C, L.R. 42/79 BILACIO2020 COMUNI DELLAPROVINCIA DI BENEVENTO CASERTA - NAPOLI	2021/0000055/50_05_00/E	7.500,00			U00642	U.2.03.01.02.003
274	U00642	CONTRIBUTI SUI MUTUI CONTRATTI DA ENTI LOCALI PER LA REALIZZAZIONE DI OPERE PUBBLICHE.	U.2.03.01.02.000	2	18	1801	2020	**3200007844**	**42**	50	05	01	CAP 642 RETTIFICA E RIPROPOSIZIONE DD 749 DEL 07-12-2020 IMPEGNO DI EURO1.529.102,31 PER CONTRIBUTI COSTANTI ANNUALI VENTENNALIAGLI ENTI LOCALIPER LA CONTRAZIONE DI MUTUI PER LAVORI DI IMPIANTISTICA SPORTIVAPUBBLICA. ART. 2, LETTERA C, L.R. 42/79 BILACIO2020 COMUNI DELLAPROVINCIA DI BENEVENTO CASERTA - NAPOLI	2021/0000055/50_05_00/E	10.500,00			U00642	U.2.03.01.02.003
275	U00642	CONTRIBUTI SUI MUTUI CONTRATTI DA ENTI LOCALI PER LA REALIZZAZIONE DI OPERE PUBBLICHE.	U.2.03.01.02.000	2	18	1801	2020	**3200007844**	**43**	50	05	01	CAP 642 RETTIFICA E RIPROPOSIZIONE DD 749 DEL 07-12-2020 IMPEGNO DI EURO1.529.102,31 PER CONTRIBUTI COSTANTI ANNUALI VENTENNALIAGLI ENTI LOCALIPER LA CONTRAZIONE DI MUTUI PER LAVORI DI IMPIANTISTICA SPORTIVAPUBBLICA. ART. 2, LETTERA C, L.R. 42/79 BILACIO2020 COMUNI DELLAPROVINCIA DI BENEVENTO CASERTA - NAPOLI	2021/0000055/50_05_00/E	5.000,00			U00642	U.2.03.01.02.003
276	U00642	CONTRIBUTI SUI MUTUI CONTRATTI DA ENTI LOCALI PER LA REALIZZAZIONE DI OPERE PUBBLICHE.	U.2.03.01.02.000	2	18	1801	2020	**3200007844**	**44**	50	05	01	CAP 642 RETTIFICA E RIPROPOSIZIONE DD 749 DEL 07-12-2020 IMPEGNO DI EURO1.529.102,31 PER CONTRIBUTI COSTANTI ANNUALI VENTENNALIAGLI ENTI LOCALIPER LA CONTRAZIONE DI MUTUI PER LAVORI DI IMPIANTISTICA SPORTIVAPUBBLICA. ART. 2, LETTERA C, L.R. 42/79 BILACIO2020 COMUNI DELLAPROVINCIA DI BENEVENTO CASERTA - NAPOLI	2021/0000055/50_05_00/E	14.025,90			U00642	U.2.03.01.02.003
277	U00642	CONTRIBUTI SUI MUTUI CONTRATTI DA ENTI LOCALI PER LA REALIZZAZIONE DI OPERE PUBBLICHE.	U.2.03.01.02.000	2	18	1801	2020	**3200007844**	**45**	50	05	01	CAP 642 RETTIFICA E RIPROPOSIZIONE DD 749 DEL 07-12-2020 IMPEGNO DI EURO1.529.102,31 PER CONTRIBUTI COSTANTI ANNUALI VENTENNALIAGLI ENTI LOCALIPER LA CONTRAZIONE DI MUTUI PER LAVORI DI IMPIANTISTICA SPORTIVAPUBBLICA. ART. 2, LETTERA C, L.R. 42/79 BILACIO2020 COMUNI DELLAPROVINCIA DI BENEVENTO CASERTA - NAPOLI	2021/0000055/50_05_00/E	7.500,00			U00642	U.2.03.01.02.003
278	U00642	CONTRIBUTI SUI MUTUI CONTRATTI DA ENTI LOCALI PER LA REALIZZAZIONE DI OPERE PUBBLICHE.	U.2.03.01.02.000	2	18	1801	2020	**3200007844**	**46**	50	05	01	CAP 642 RETTIFICA E RIPROPOSIZIONE DD 749 DEL 07-12-2020 IMPEGNO DI EURO1.529.102,31 PER CONTRIBUTI COSTANTI ANNUALI VENTENNALIAGLI ENTI LOCALIPER LA CONTRAZIONE DI MUTUI PER LAVORI DI IMPIANTISTICA SPORTIVAPUBBLICA. ART. 2, LETTERA C, L.R. 42/79 BILACIO2020 COMUNI DELLAPROVINCIA DI BENEVENTO CASERTA - NAPOLI	2021/0000055/50_05_00/E	94.404,06			U00642	U.2.03.01.02.003

fonte: http://burc.regione.campania.it

N.	Capitolo						Impegno							Decreto di rettifica	Reimputazione				
	n.	Descrizione	IV Livello	Tit.	Miss.	Prog.	Anno	n.	Pos.	DIP	DG	UOD	Oggetto		2021	2022	2023	Cap. Reimp.	V Liv. Reimput.
279	U00642	CONTRIBUTI SUI MUTUI CONTRATTI DA ENTI LOCALI PER LA REALIZZAZIONE DI OPERE PUBBLICHE.	U.2.03.01.02.000	2	18	1801	2020	3200007844	47	50	05	01	CAP 642 RETTIFICA E RIPROPOSIZIONE DD 749 DEL 07-12-2020 IMPEGNO DI EURO1.529.102,31 PER CONTRIBUTI COSTANTI ANNUALI VENTENNALIAGLI ENTI LOCALIPER LA CONTRAZIONE DI MUTUI PER LAVORI DI IMPIANTISTICA SPORTIVAPUBBLICA. ART. 2, LETTERA C, L.R. 42/79 BILACIO2020 COMUNI DELLAPROVINCIA DI BENEVENTO CASERTA - NAPOLI	2021/0000055/50_05_00/E	5.763,69			U00642	U.2.03.01.02.003
280	U00642	CONTRIBUTI SUI MUTUI CONTRATTI DA ENTI LOCALI PER LA REALIZZAZIONE DI OPERE PUBBLICHE.	U.2.03.01.02.000	2	18	1801	2020	3200007844	48	50	05	01	CAP 642 RETTIFICA E RIPROPOSIZIONE DD 749 DEL 07-12-2020 IMPEGNO DI EURO1.529.102,31 PER CONTRIBUTI COSTANTI ANNUALI VENTENNALIAGLI ENTI LOCALIPER LA CONTRAZIONE DI MUTUI PER LAVORI DI IMPIANTISTICA SPORTIVAPUBBLICA. ART. 2, LETTERA C, L.R. 42/79 BILACIO2020 COMUNI DELLAPROVINCIA DI BENEVENTO CASERTA - NAPOLI	2021/0000055/50_05_00/E	19.540,70			U00642	U.2.03.01.02.003
281	U00642	CONTRIBUTI SUI MUTUI CONTRATTI DA ENTI LOCALI PER LA REALIZZAZIONE DI OPERE PUBBLICHE.	U.2.03.01.02.000	2	18	1801	2020	3200007844	49	50	05	01	CAP 642 RETTIFICA E RIPROPOSIZIONE DD 749 DEL 07-12-2020 IMPEGNO DI EURO1.529.102,31 PER CONTRIBUTI COSTANTI ANNUALI VENTENNALIAGLI ENTI LOCALIPER LA CONTRAZIONE DI MUTUI PER LAVORI DI IMPIANTISTICA SPORTIVAPUBBLICA. ART. 2, LETTERA C, L.R. 42/79 BILACIO2020 COMUNI DELLAPROVINCIA DI BENEVENTO CASERTA - NAPOLI	2021/0000055/50_05_00/E	6.610,90			U00642	U.2.03.01.02.003
282	U00642	CONTRIBUTI SUI MUTUI CONTRATTI DA ENTI LOCALI PER LA REALIZZAZIONE DI OPERE PUBBLICHE.	U.2.03.01.02.000	2	18	1801	2020	3200007844	50	50	05	01	CAP 642 RETTIFICA E RIPROPOSIZIONE DD 749 DEL 07-12-2020 IMPEGNO DI EURO1.529.102,31 PER CONTRIBUTI COSTANTI ANNUALI VENTENNALIAGLI ENTI LOCALIPER LA CONTRAZIONE DI MUTUI PER LAVORI DI IMPIANTISTICA SPORTIVAPUBBLICA. ART. 2, LETTERA C, L.R. 42/79 BILACIO2020 COMUNI DELLAPROVINCIA DI BENEVENTO CASERTA - NAPOLI	2021/0000055/50_05_00/E	28.090,34			U00642	U.2.03.01.02.003
283	U00642	CONTRIBUTI SUI MUTUI CONTRATTI DA ENTI LOCALI PER LA REALIZZAZIONE DI OPERE PUBBLICHE.	U.2.03.01.02.000	2	18	1801	2020	3200007844	51	50	05	01	CAP 642 RETTIFICA E RIPROPOSIZIONE DD 749 DEL 07-12-2020 IMPEGNO DI EURO1.529.102,31 PER CONTRIBUTI COSTANTI ANNUALI VENTENNALIAGLI ENTI LOCALIPER LA CONTRAZIONE DI MUTUI PER LAVORI DI IMPIANTISTICA SPORTIVAPUBBLICA. ART. 2, LETTERA C, L.R. 42/79 BILACIO2020 COMUNI DELLAPROVINCIA DI BENEVENTO CASERTA - NAPOLI	2021/0000055/50_05_00/E	6.500,00			U00642	U.2.03.01.02.003
284	U00642	CONTRIBUTI SUI MUTUI CONTRATTI DA ENTI LOCALI PER LA REALIZZAZIONE DI OPERE PUBBLICHE.	U.2.03.01.02.000	2	18	1801	2020	3200007844	52	50	05	01	CAP 642 RETTIFICA E RIPROPOSIZIONE DD 749 DEL 07-12-2020 IMPEGNO DI EURO1.529.102,31 PER CONTRIBUTI COSTANTI ANNUALI VENTENNALIAGLI ENTI LOCALIPER LA CONTRAZIONE DI MUTUI PER LAVORI DI IMPIANTISTICA SPORTIVAPUBBLICA. ART. 2, LETTERA C, L.R. 42/79 BILACIO2020 COMUNI DELLAPROVINCIA DI BENEVENTO CASERTA - NAPOLI	2021/0000055/50_05_00/E	7.500,00			U00642	U.2.03.01.02.003
285	U00642	CONTRIBUTI SUI MUTUI CONTRATTI DA ENTI LOCALI PER LA REALIZZAZIONE DI OPERE PUBBLICHE.	U.2.03.01.02.000	2	18	1801	2020	3200007844	53	50	05	01	CAP 642 RETTIFICA E RIPROPOSIZIONE DD 749 DEL 07-12-2020 IMPEGNO DI EURO1.529.102,31 PER CONTRIBUTI COSTANTI ANNUALI VENTENNALIAGLI ENTI LOCALIPER LA CONTRAZIONE DI MUTUI PER LAVORI DI IMPIANTISTICA SPORTIVAPUBBLICA. ART. 2, LETTERA C, L.R. 42/79 BILACIO2020 COMUNI DELLAPROVINCIA DI BENEVENTO CASERTA - NAPOLI	2021/0000055/50_05_00/E	465,73			U00642	U.2.03.01.02.003
286	U00642	CONTRIBUTI SUI MUTUI CONTRATTI DA ENTI LOCALI PER LA REALIZZAZIONE DI OPERE PUBBLICHE.	U.2.03.01.02.000	2	18	1801	2020	3200007844	54	50	05	01	CAP 642 RETTIFICA E RIPROPOSIZIONE DD 749 DEL 07-12-2020 IMPEGNO DI EURO1.529.102,31 PER CONTRIBUTI COSTANTI ANNUALI VENTENNALIAGLI ENTI LOCALIPER LA CONTRAZIONE DI MUTUI PER LAVORI DI IMPIANTISTICA SPORTIVAPUBBLICA. ART. 2, LETTERA C, L.R. 42/79 BILACIO2020 COMUNI DELLAPROVINCIA DI BENEVENTO CASERTA - NAPOLI	2021/0000055/50_05_00/E	43.006,88			U00642	U.2.03.01.02.003
287	U00642	CONTRIBUTI SUI MUTUI CONTRATTI DA ENTI LOCALI PER LA REALIZZAZIONE DI OPERE PUBBLICHE.	U.2.03.01.02.000	2	18	1801	2020	3200007844	55	50	05	01	CAP 642 RETTIFICA E RIPROPOSIZIONE DD 749 DEL 07-12-2020 IMPEGNO DI EURO1.529.102,31 PER CONTRIBUTI COSTANTI ANNUALI VENTENNALIAGLI ENTI LOCALIPER LA CONTRAZIONE DI MUTUI PER LAVORI DI IMPIANTISTICA SPORTIVAPUBBLICA. ART. 2, LETTERA C, L.R. 42/79 BILACIO2020 COMUNI DELLAPROVINCIA DI BENEVENTO CASERTA - NAPOLI	2021/0000055/50_05_00/E	19.059,34			U00642	U.2.03.01.02.003
288	U00642	CONTRIBUTI SUI MUTUI CONTRATTI DA ENTI LOCALI PER LA REALIZZAZIONE DI OPERE PUBBLICHE.	U.2.03.01.02.000	2	18	1801	2020	3200007844	56	50	05	01	CAP 642 RETTIFICA E RIPROPOSIZIONE DD 749 DEL 07-12-2020 IMPEGNO DI EURO1.529.102,31 PER CONTRIBUTI COSTANTI ANNUALI VENTENNALIAGLI ENTI LOCALIPER LA CONTRAZIONE DI MUTUI PER LAVORI DI IMPIANTISTICA SPORTIVAPUBBLICA. ART. 2, LETTERA C, L.R. 42/79 BILACIO2020 COMUNI DELLAPROVINCIA DI BENEVENTO CASERTA - NAPOLI	2021/0000055/50_05_00/E	15.998,71			U00642	U.2.03.01.02.003
289	U00642	CONTRIBUTI SUI MUTUI CONTRATTI DA ENTI LOCALI PER LA REALIZZAZIONE DI OPERE PUBBLICHE.	U.2.03.01.02.000	2	18	1801	2020	3200007844	57	50	05	01	CAP 642 RETTIFICA E RIPROPOSIZIONE DD 749 DEL 07-12-2020 IMPEGNO DI EURO1.529.102,31 PER CONTRIBUTI COSTANTI ANNUALI VENTENNALIAGLI ENTI LOCALIPER LA CONTRAZIONE DI MUTUI PER LAVORI DI IMPIANTISTICA SPORTIVAPUBBLICA. ART. 2, LETTERA C, L.R. 42/79 BILACIO2020 COMUNI DELLAPROVINCIA DI BENEVENTO CASERTA - NAPOLI	2021/0000055/50_05_00/E	16.770,38			U00642	U.2.03.01.02.003

fonte: http://burc.regione.campania.it

N.	Capitolo						Impegno							Decreto di rettifica	Reimputazione				
	n.	Descrizione	IV Livello	Tit.	Miss.	Prog.	Anno	n.	Pos.	DIP	DG	UOD	Oggetto		2021	2022	2023	Cap. Reimp.	V Liv. Reimput.
290	U00642	CONTRIBUTI SUI MUTUI CONTRATTI DA ENTI LOCALI PER LA REALIZZAZIONE DI OPERE PUBBLICHE.	U.2.03.01.02.000	2	18	1801	2020	3200007844	58	50	05	01	CAP 642 RETTIFICA E RIPROPOSIZIONE DD 749 DEL 07-12-2020 IMPEGNO DI EURO1.529.102,31 PER CONTRIBUTI COSTANTI ANNUALI VENTENNALIAGLI ENTI LOCALIPER LA CONTRAZIONE DI MUTUI PER LAVORI DI IMPIANTISTICA SPORTIVAPUBBLICA. ART. 2, LETTERA C, L.R. 42/79 BILACIO2020 COMUNI DELLAPROVINCIA DI BENEVENTO CASERTA - NAPOLI	2021/0000055/50_05_00/E	7.210,04			U00642	U.2.03.01.02.003
291	U00642	CONTRIBUTI SUI MUTUI CONTRATTI DA ENTI LOCALI PER LA REALIZZAZIONE DI OPERE PUBBLICHE.	U.2.03.01.02.000	2	18	1801	2020	3200007844	59	50	05	01	CAP 642 RETTIFICA E RIPROPOSIZIONE DD 749 DEL 07-12-2020 IMPEGNO DI EURO1.529.102,31 PER CONTRIBUTI COSTANTI ANNUALI VENTENNALIAGLI ENTI LOCALIPER LA CONTRAZIONE DI MUTUI PER LAVORI DI IMPIANTISTICA SPORTIVAPUBBLICA. ART. 2, LETTERA C, L.R. 42/79 BILACIO2020 COMUNI DELLAPROVINCIA DI BENEVENTO CASERTA - NAPOLI	2021/0000055/50_05_00/E	9.797,78			U00642	U.2.03.01.02.003
292	U00642	CONTRIBUTI SUI MUTUI CONTRATTI DA ENTI LOCALI PER LA REALIZZAZIONE DI OPERE PUBBLICHE.	U.2.03.01.02.000	2	18	1801	2020	3200007844	60	50	05	01	CAP 642 RETTIFICA E RIPROPOSIZIONE DD 749 DEL 07-12-2020 IMPEGNO DI EURO1.529.102,31 PER CONTRIBUTI COSTANTI ANNUALI VENTENNALIAGLI ENTI LOCALIPER LA CONTRAZIONE DI MUTUI PER LAVORI DI IMPIANTISTICA SPORTIVAPUBBLICA. ART. 2, LETTERA C, L.R. 42/79 BILACIO2020 COMUNI DELLAPROVINCIA DI BENEVENTO CASERTA - NAPOLI	2021/0000055/50_05_00/E	17.213,09			U00642	U.2.03.01.02.003
293	U00642	CONTRIBUTI SUI MUTUI CONTRATTI DA ENTI LOCALI PER LA REALIZZAZIONE DI OPERE PUBBLICHE.	U.2.03.01.02.000	2	18	1801	2020	3200007844	61	50	05	01	CAP 642 RETTIFICA E RIPROPOSIZIONE DD 749 DEL 07-12-2020 IMPEGNO DI EURO1.529.102,31 PER CONTRIBUTI COSTANTI ANNUALI VENTENNALIAGLI ENTI LOCALIPER LA CONTRAZIONE DI MUTUI PER LAVORI DI IMPIANTISTICA SPORTIVAPUBBLICA. ART. 2, LETTERA C, L.R. 42/79 BILACIO2020 COMUNI DELLAPROVINCIA DI BENEVENTO CASERTA - NAPOLI	2021/0000055/50_05_00/E	7.500,00			U00642	U.2.03.01.02.003
294	U00642	CONTRIBUTI SUI MUTUI CONTRATTI DA ENTI LOCALI PER LA REALIZZAZIONE DI OPERE PUBBLICHE.	U.2.03.01.02.000	2	18	1801	2020	3200007844	62	50	05	01	CAP 642 RETTIFICA E RIPROPOSIZIONE DD 749 DEL 07-12-2020 IMPEGNO DI EURO1.529.102,31 PER CONTRIBUTI COSTANTI ANNUALI VENTENNALIAGLI ENTI LOCALIPER LA CONTRAZIONE DI MUTUI PER LAVORI DI IMPIANTISTICA SPORTIVAPUBBLICA. ART. 2, LETTERA C, L.R. 42/79 BILACIO2020 COMUNI DELLAPROVINCIA DI BENEVENTO CASERTA - NAPOLI	2021/0000055/50_05_00/E	21.949,18			U00642	U.2.03.01.02.003
295	U00642	CONTRIBUTI SUI MUTUI CONTRATTI DA ENTI LOCALI PER LA REALIZZAZIONE DI OPERE PUBBLICHE.	U.2.03.01.02.000	2	18	1801	2020	3200007844	63	50	05	01	CAP 642 RETTIFICA E RIPROPOSIZIONE DD 749 DEL 07-12-2020 IMPEGNO DI EURO1.529.102,31 PER CONTRIBUTI COSTANTI ANNUALI VENTENNALIAGLI ENTI LOCALIPER LA CONTRAZIONE DI MUTUI PER LAVORI DI IMPIANTISTICA SPORTIVAPUBBLICA. ART. 2, LETTERA C, L.R. 42/79 BILACIO2020 COMUNI DELLAPROVINCIA DI BENEVENTO CASERTA - NAPOLI	2021/0000055/50_05_00/E	9.618,74			U00642	U.2.03.01.02.003
296	U00642	CONTRIBUTI SUI MUTUI CONTRATTI DA ENTI LOCALI PER LA REALIZZAZIONE DI OPERE PUBBLICHE.	U.2.03.01.02.000	2	18	1801	2020	3200007844	64	50	05	01	CAP 642 RETTIFICA E RIPROPOSIZIONE DD 749 DEL 07-12-2020 IMPEGNO DI EURO1.529.102,31 PER CONTRIBUTI COSTANTI ANNUALI VENTENNALIAGLI ENTI LOCALIPER LA CONTRAZIONE DI MUTUI PER LAVORI DI IMPIANTISTICA SPORTIVAPUBBLICA. ART. 2, LETTERA C, L.R. 42/79 BILACIO2020 COMUNI DELLAPROVINCIA DI BENEVENTO CASERTA - NAPOLI	2021/0000055/50_05_00/E	7.427,09			U00642	U.2.03.01.02.003
297	U00642	CONTRIBUTI SUI MUTUI CONTRATTI DA ENTI LOCALI PER LA REALIZZAZIONE DI OPERE PUBBLICHE.	U.2.03.01.02.000	2	18	1801	2020	3200007844	65	50	05	01	CAP 642 RETTIFICA E RIPROPOSIZIONE DD 749 DEL 07-12-2020 IMPEGNO DI EURO1.529.102,31 PER CONTRIBUTI COSTANTI ANNUALI VENTENNALIAGLI ENTI LOCALIPER LA CONTRAZIONE DI MUTUI PER LAVORI DI IMPIANTISTICA SPORTIVAPUBBLICA. ART. 2, LETTERA C, L.R. 42/79 BILACIO2020 COMUNI DELLAPROVINCIA DI BENEVENTO CASERTA - NAPOLI	2021/0000055/50_05_00/E	8.000,00			U00642	U.2.03.01.02.003
298	U00642	CONTRIBUTI SUI MUTUI CONTRATTI DA ENTI LOCALI PER LA REALIZZAZIONE DI OPERE PUBBLICHE.	U.2.03.01.02.000	2	18	1801	2020	3200007844	66	50	05	01	CAP 642 RETTIFICA E RIPROPOSIZIONE DD 749 DEL 07-12-2020 IMPEGNO DI EURO1.529.102,31 PER CONTRIBUTI COSTANTI ANNUALI VENTENNALIAGLI ENTI LOCALIPER LA CONTRAZIONE DI MUTUI PER LAVORI DI IMPIANTISTICA SPORTIVAPUBBLICA. ART. 2, LETTERA C, L.R. 42/79 BILACIO2020 COMUNI DELLAPROVINCIA DI BENEVENTO CASERTA - NAPOLI	2021/0000055/50_05_00/E	7.392,63			U00642	U.2.03.01.02.003
299	U00642	CONTRIBUTI SUI MUTUI CONTRATTI DA ENTI LOCALI PER LA REALIZZAZIONE DI OPERE PUBBLICHE.	U.2.03.01.02.000	2	18	1801	2020	3200007844	67	50	05	01	CAP 642 RETTIFICA E RIPROPOSIZIONE DD 749 DEL 07-12-2020 IMPEGNO DI EURO1.529.102,31 PER CONTRIBUTI COSTANTI ANNUALI VENTENNALIAGLI ENTI LOCALIPER LA CONTRAZIONE DI MUTUI PER LAVORI DI IMPIANTISTICA SPORTIVAPUBBLICA. ART. 2, LETTERA C, L.R. 42/79 BILACIO2020 COMUNI DELLAPROVINCIA DI BENEVENTO CASERTA - NAPOLI	2021/0000055/50_05_00/E	18.417,34			U00642	U.2.03.01.02.003
300	U00642	CONTRIBUTI SUI MUTUI CONTRATTI DA ENTI LOCALI PER LA REALIZZAZIONE DI OPERE PUBBLICHE.	U.2.03.01.02.000	2	18	1801	2020	3200007844	68	50	05	01	CAP 642 RETTIFICA E RIPROPOSIZIONE DD 749 DEL 07-12-2020 IMPEGNO DI EURO1.529.102,31 PER CONTRIBUTI COSTANTI ANNUALI VENTENNALIAGLI ENTI LOCALIPER LA CONTRAZIONE DI MUTUI PER LAVORI DI IMPIANTISTICA SPORTIVAPUBBLICA. ART. 2, LETTERA C, L.R. 42/79 BILACIO2020 COMUNI DELLAPROVINCIA DI BENEVENTO CASERTA - NAPOLI	2021/0000055/50_05_00/E	12.674,85			U00642	U.2.03.01.02.003

fonte: http://burc.regione.campania.it

N.	Capitolo						Impegno							Decreto di rettifica	Reimputazione				
	n.	Descrizione	IV Livello	Tit.	Miss.	Prog.	Anno	n.	Pos.	DIP	DG	UOD	Oggetto		2021	2022	2023	Cap. Reimp.	V Liv. Reimput.
301	U00642	CONTRIBUTI SUI MUTUI CONTRATTI DA ENTI LOCALI PER LA REALIZZAZIONE DI OPERE PUBBLICHE.	U.2.03.01.02.000	2	18	1801	2020	**3200007844**	**69**	50	05	01	CAP 642 RETTIFICA E RIPROPOSIZIONE DD 749 DEL 07-12-2020 IMPEGNO DI EURO1.529.102,31 PER CONTRIBUTI COSTANTI ANNUALI VENTENNALIAGLI ENTI LOCALIPER LA CONTRAZIONE DI MUTUI PER LAVORI DI IMPIANTISTICA SPORTIVAPUBBLICA. ART. 2, LETTERA C, L.R. 42/79 BILACIO2020 COMUNI DELLAPROVINCIA DI BENEVENTO CASERTA - NAPOLI	2021/0000055/50_05_00/E	15.086,44			U00642	U.2.03.01.02.003
302	U00642	CONTRIBUTI SUI MUTUI CONTRATTI DA ENTI LOCALI PER LA REALIZZAZIONE DI OPERE PUBBLICHE.	U.2.03.01.02.000	2	18	1801	2020	**3200007844**	**70**	50	05	01	CAP 642 RETTIFICA E RIPROPOSIZIONE DD 749 DEL 07-12-2020 IMPEGNO DI EURO1.529.102,31 PER CONTRIBUTI COSTANTI ANNUALI VENTENNALIAGLI ENTI LOCALIPER LA CONTRAZIONE DI MUTUI PER LAVORI DI IMPIANTISTICA SPORTIVAPUBBLICA. ART. 2, LETTERA C, L.R. 42/79 BILACIO2020 COMUNI DELLAPROVINCIA DI BENEVENTO CASERTA - NAPOLI	2021/0000055/50_05_00/E	61.645,49			U00642	U.2.03.01.02.003
303	U00642	CONTRIBUTI SUI MUTUI CONTRATTI DA ENTI LOCALI PER LA REALIZZAZIONE DI OPERE PUBBLICHE.	U.2.03.01.02.000	2	18	1801	2020	**3200007844**	**71**	50	05	01	CAP 642 RETTIFICA E RIPROPOSIZIONE DD 749 DEL 07-12-2020 IMPEGNO DI EURO1.529.102,31 PER CONTRIBUTI COSTANTI ANNUALI VENTENNALIAGLI ENTI LOCALIPER LA CONTRAZIONE DI MUTUI PER LAVORI DI IMPIANTISTICA SPORTIVAPUBBLICA. ART. 2, LETTERA C, L.R. 42/79 BILACIO2020 COMUNI DELLAPROVINCIA DI BENEVENTO CASERTA - NAPOLI	2021/0000055/50_05_00/E	10.000,00			U00642	U.2.03.01.02.003
304	U00642	CONTRIBUTI SUI MUTUI CONTRATTI DA ENTI LOCALI PER LA REALIZZAZIONE DI OPERE PUBBLICHE.	U.2.03.01.02.000	2	18	1801	2020	**3200007844**	**72**	50	05	01	CAP 642 RETTIFICA E RIPROPOSIZIONE DD 749 DEL 07-12-2020 IMPEGNO DI EURO1.529.102,31 PER CONTRIBUTI COSTANTI ANNUALI VENTENNALIAGLI ENTI LOCALIPER LA CONTRAZIONE DI MUTUI PER LAVORI DI IMPIANTISTICA SPORTIVAPUBBLICA. ART. 2, LETTERA C, L.R. 42/79 BILACIO2020 COMUNI DELLAPROVINCIA DI BENEVENTO CASERTA - NAPOLI	2021/0000055/50_05_00/E	28.629,52			U00642	U.2.03.01.02.003
305	U00642	CONTRIBUTI SUI MUTUI CONTRATTI DA ENTI LOCALI PER LA REALIZZAZIONE DI OPERE PUBBLICHE.	U.2.03.01.02.000	2	18	1801	2020	**3200007844**	**73**	50	05	01	CAP 642 RETTIFICA E RIPROPOSIZIONE DD 749 DEL 07-12-2020 IMPEGNO DI EURO1.529.102,31 PER CONTRIBUTI COSTANTI ANNUALI VENTENNALIAGLI ENTI LOCALIPER LA CONTRAZIONE DI MUTUI PER LAVORI DI IMPIANTISTICA SPORTIVAPUBBLICA. ART. 2, LETTERA C, L.R. 42/79 BILACIO2020 COMUNI DELLAPROVINCIA DI BENEVENTO CASERTA - NAPOLI	2021/0000055/50_05_00/E	17.500,00			U00642	U.2.03.01.02.003
306	U00642	CONTRIBUTI SUI MUTUI CONTRATTI DA ENTI LOCALI PER LA REALIZZAZIONE DI OPERE PUBBLICHE.	U.2.03.01.02.000	2	18	1801	2020	**3200007844**	**74**	50	05	01	CAP 642 RETTIFICA E RIPROPOSIZIONE DD 749 DEL 07-12-2020 IMPEGNO DI EURO1.529.102,31 PER CONTRIBUTI COSTANTI ANNUALI VENTENNALIAGLI ENTI LOCALIPER LA CONTRAZIONE DI MUTUI PER LAVORI DI IMPIANTISTICA SPORTIVAPUBBLICA. ART. 2, LETTERA C, L.R. 42/79 BILACIO2020 COMUNI DELLAPROVINCIA DI BENEVENTO CASERTA - NAPOLI	2021/0000055/50_05_00/E	12.970,52			U00642	U.2.03.01.02.003
307	U00642	CONTRIBUTI SUI MUTUI CONTRATTI DA ENTI LOCALI PER LA REALIZZAZIONE DI OPERE PUBBLICHE.	U.2.03.01.02.000	2	18	1801	2020	**3200007844**	**75**	50	05	01	CAP 642 RETTIFICA E RIPROPOSIZIONE DD 749 DEL 07-12-2020 IMPEGNO DI EURO1.529.102,31 PER CONTRIBUTI COSTANTI ANNUALI VENTENNALIAGLI ENTI LOCALIPER LA CONTRAZIONE DI MUTUI PER LAVORI DI IMPIANTISTICA SPORTIVAPUBBLICA. ART. 2, LETTERA C, L.R. 42/79 BILACIO2020 COMUNI DELLAPROVINCIA DI BENEVENTO CASERTA - NAPOLI	2021/0000055/50_05_00/E	20.098,14			U00642	U.2.03.01.02.003
308	U00642	CONTRIBUTI SUI MUTUI CONTRATTI DA ENTI LOCALI PER LA REALIZZAZIONE DI OPERE PUBBLICHE.	U.2.03.01.02.000	2	18	1801	2020	**3200007844**	**76**	50	05	01	CAP 642 RETTIFICA E RIPROPOSIZIONE DD 749 DEL 07-12-2020 IMPEGNO DI EURO1.529.102,31 PER CONTRIBUTI COSTANTI ANNUALI VENTENNALIAGLI ENTI LOCALIPER LA CONTRAZIONE DI MUTUI PER LAVORI DI IMPIANTISTICA SPORTIVAPUBBLICA. ART. 2, LETTERA C, L.R. 42/79 BILACIO2020 COMUNI DELLAPROVINCIA DI BENEVENTO CASERTA - NAPOLI	2021/0000055/50_05_00/E	8.000,00			U00642	U.2.03.01.02.003
309	U00642	CONTRIBUTI SUI MUTUI CONTRATTI DA ENTI LOCALI PER LA REALIZZAZIONE DI OPERE PUBBLICHE.	U.2.03.01.02.000	2	18	1801	2020	**3200007844**	**77**	50	05	01	CAP 642 RETTIFICA E RIPROPOSIZIONE DD 749 DEL 07-12-2020 IMPEGNO DI EURO1.529.102,31 PER CONTRIBUTI COSTANTI ANNUALI VENTENNALIAGLI ENTI LOCALIPER LA CONTRAZIONE DI MUTUI PER LAVORI DI IMPIANTISTICA SPORTIVAPUBBLICA. ART. 2, LETTERA C, L.R. 42/79 BILACIO2020 COMUNI DELLAPROVINCIA DI BENEVENTO CASERTA - NAPOLI	2021/0000055/50_05_00/E	17.956,38			U00642	U.2.03.01.02.003
310	U00642	CONTRIBUTI SUI MUTUI CONTRATTI DA ENTI LOCALI PER LA REALIZZAZIONE DI OPERE PUBBLICHE.	U.2.03.01.02.000	2	18	1801	2020	**3200007844**	**78**	50	05	01	CAP 642 RETTIFICA E RIPROPOSIZIONE DD 749 DEL 07-12-2020 IMPEGNO DI EURO1.529.102,31 PER CONTRIBUTI COSTANTI ANNUALI VENTENNALIAGLI ENTI LOCALIPER LA CONTRAZIONE DI MUTUI PER LAVORI DI IMPIANTISTICA SPORTIVAPUBBLICA. ART. 2, LETTERA C, L.R. 42/79 BILACIO2020 COMUNI DELLAPROVINCIA DI BENEVENTO CASERTA - NAPOLI	2021/0000055/50_05_00/E	17.500,00			U00642	U.2.03.01.02.003
311	U00642	CONTRIBUTI SUI MUTUI CONTRATTI DA ENTI LOCALI PER LA REALIZZAZIONE DI OPERE PUBBLICHE.	U.2.03.01.02.000	2	18	1801	2020	**3200007844**	**79**	50	05	01	CAP 642 RETTIFICA E RIPROPOSIZIONE DD 749 DEL 07-12-2020 IMPEGNO DI EURO1.529.102,31 PER CONTRIBUTI COSTANTI ANNUALI VENTENNALIAGLI ENTI LOCALIPER LA CONTRAZIONE DI MUTUI PER LAVORI DI IMPIANTISTICA SPORTIVAPUBBLICA. ART. 2, LETTERA C, L.R. 42/79 BILACIO2020 COMUNI DELLAPROVINCIA DI BENEVENTO CASERTA - NAPOLI	2021/0000055/50_05_00/E	7.027,15			U00642	U.2.03.01.02.003

fonte: http://burc.regione.campania.it

N.	Capitolo						Impegno							Decreto di rettifica	Reimputazione				
	n.	Descrizione	IV Livello	Tit.	Miss.	Prog.	Anno	n.	Pos.	DIP	DG	UOD	Oggetto		2021	2022	2023	Cap. Reimp.	V Liv. Reimput.
312	U00642	CONTRIBUTI SUI MUTUI CONTRATTI DA ENTI LOCALI PER LA REALIZZAZIONE DI OPERE PUBBLICHE.	U.2.03.01.02.000	2	18	1801	2020	**3200007844**	**80**	50	05	01	CAP 642 RETTIFICA E RIPROPOSIZIONE DD 749 DEL 07-12-2020 IMPEGNO DI EURO1.529.102,31 PER CONTRIBUTI COSTANTI ANNUALI VENTENNALIAGLI ENTI LOCALIPER LA CONTRAZIONE DI MUTUI PER LAVORI DI IMPIANTISTICA SPORTIVAPUBBLICA. ART. 2, LETTERA C, L.R. 42/79 BILACIO2020 COMUNI DELLAPROVINCIA DI BENEVENTO CASERTA - NAPOLI	2021/0000055/50_05_00/E	34.545,79			U00642	U.2.03.01.02.003
313	U00642	CONTRIBUTI SUI MUTUI CONTRATTI DA ENTI LOCALI PER LA REALIZZAZIONE DI OPERE PUBBLICHE.	U.2.03.01.02.000	2	18	1801	2020	**3200007844**	**81**	50	05	01	CAP 642 RETTIFICA E RIPROPOSIZIONE DD 749 DEL 07-12-2020 IMPEGNO DI EURO1.529.102,31 PER CONTRIBUTI COSTANTI ANNUALI VENTENNALIAGLI ENTI LOCALIPER LA CONTRAZIONE DI MUTUI PER LAVORI DI IMPIANTISTICA SPORTIVAPUBBLICA. ART. 2, LETTERA C, L.R. 42/79 BILACIO2020 COMUNI DELLAPROVINCIA DI BENEVENTO CASERTA - NAPOLI	2021/0000055/50_05_00/E	14.909,43			U00642	U.2.03.01.02.003
314	U00642	CONTRIBUTI SUI MUTUI CONTRATTI DA ENTI LOCALI PER LA REALIZZAZIONE DI OPERE PUBBLICHE.	U.2.03.01.02.000	2	18	1801	2020	**3200007844**	**82**	50	05	01	CAP 642 RETTIFICA E RIPROPOSIZIONE DD 749 DEL 07-12-2020 IMPEGNO DI EURO1.529.102,31 PER CONTRIBUTI COSTANTI ANNUALI VENTENNALIAGLI ENTI LOCALIPER LA CONTRAZIONE DI MUTUI PER LAVORI DI IMPIANTISTICA SPORTIVAPUBBLICA. ART. 2, LETTERA C, L.R. 42/79 BILACIO2020 COMUNI DELLAPROVINCIA DI BENEVENTO CASERTA - NAPOLI	2021/0000055/50_05_00/E	9.076,18			U00642	U.2.03.01.02.003
315	U00642	CONTRIBUTI SUI MUTUI CONTRATTI DA ENTI LOCALI PER LA REALIZZAZIONE DI OPERE PUBBLICHE.	U.2.03.01.02.000	2	18	1801	2020	**3200007844**	**83**	50	05	01	CAP 642 RETTIFICA E RIPROPOSIZIONE DD 749 DEL 07-12-2020 IMPEGNO DI EURO1.529.102,31 PER CONTRIBUTI COSTANTI ANNUALI VENTENNALIAGLI ENTI LOCALIPER LA CONTRAZIONE DI MUTUI PER LAVORI DI IMPIANTISTICA SPORTIVAPUBBLICA. ART. 2, LETTERA C, L.R. 42/79 BILACIO2020 COMUNI DELLAPROVINCIA DI BENEVENTO CASERTA - NAPOLI	2021/0000055/50_05_00/E	16.209,39			U00642	U.2.03.01.02.003
316	U00642	CONTRIBUTI SUI MUTUI CONTRATTI DA ENTI LOCALI PER LA REALIZZAZIONE DI OPERE PUBBLICHE.	U.2.03.01.02.000	2	18	1801	2020	**3200007844**	**84**	50	05	01	CAP 642 RETTIFICA E RIPROPOSIZIONE DD 749 DEL 07-12-2020 IMPEGNO DI EURO1.529.102,31 PER CONTRIBUTI COSTANTI ANNUALI VENTENNALIAGLI ENTI LOCALIPER LA CONTRAZIONE DI MUTUI PER LAVORI DI IMPIANTISTICA SPORTIVAPUBBLICA. ART. 2, LETTERA C, L.R. 42/79 BILACIO2020 COMUNI DELLAPROVINCIA DI BENEVENTO CASERTA - NAPOLI	2021/0000055/50_05_00/E	14.608,98			U00642	U.2.03.01.02.003
317	U00642	CONTRIBUTI SUI MUTUI CONTRATTI DA ENTI LOCALI PER LA REALIZZAZIONE DI OPERE PUBBLICHE.	U.2.03.01.02.000	2	18	1801	2020	**3200007844**	**85**	50	05	01	CAP 642 RETTIFICA E RIPROPOSIZIONE DD 749 DEL 07-12-2020 IMPEGNO DI EURO1.529.102,31 PER CONTRIBUTI COSTANTI ANNUALI VENTENNALIAGLI ENTI LOCALIPER LA CONTRAZIONE DI MUTUI PER LAVORI DI IMPIANTISTICA SPORTIVAPUBBLICA. ART. 2, LETTERA C, L.R. 42/79 BILACIO2020 COMUNI DELLAPROVINCIA DI BENEVENTO CASERTA - NAPOLI	2021/0000055/50_05_00/E	20.807,58			U00642	U.2.03.01.02.003
318	U00642	CONTRIBUTI SUI MUTUI CONTRATTI DA ENTI LOCALI PER LA REALIZZAZIONE DI OPERE PUBBLICHE.	U.2.03.01.02.000	2	18	1801	2020	**3200007844**	**86**	50	05	01	CAP 642 RETTIFICA E RIPROPOSIZIONE DD 749 DEL 07-12-2020 IMPEGNO DI EURO1.529.102,31 PER CONTRIBUTI COSTANTI ANNUALI VENTENNALIAGLI ENTI LOCALIPER LA CONTRAZIONE DI MUTUI PER LAVORI DI IMPIANTISTICA SPORTIVAPUBBLICA. ART. 2, LETTERA C, L.R. 42/79 BILACIO2020 COMUNI DELLAPROVINCIA DI BENEVENTO CASERTA - NAPOLI	2021/0000055/50_05_00/E	8.796,25			U00642	U.2.03.01.02.003
319	U00642	CONTRIBUTI SUI MUTUI CONTRATTI DA ENTI LOCALI PER LA REALIZZAZIONE DI OPERE PUBBLICHE.	U.2.03.01.02.000	2	18	1801	2020	**3200007844**	**87**	50	05	01	CAP 642 RETTIFICA E RIPROPOSIZIONE DD 749 DEL 07-12-2020 IMPEGNO DI EURO1.529.102,31 PER CONTRIBUTI COSTANTI ANNUALI VENTENNALIAGLI ENTI LOCALIPER LA CONTRAZIONE DI MUTUI PER LAVORI DI IMPIANTISTICA SPORTIVAPUBBLICA. ART. 2, LETTERA C, L.R. 42/79 BILACIO2020 COMUNI DELLAPROVINCIA DI BENEVENTO CASERTA - NAPOLI	2021/0000055/50_05_00/E	17.500,00			U00642	U.2.03.01.02.003
320	U00642	CONTRIBUTI SUI MUTUI CONTRATTI DA ENTI LOCALI PER LA REALIZZAZIONE DI OPERE PUBBLICHE.	U.2.03.01.02.000	2	18	1801	2020	**3200007844**	**88**	50	05	01	CAP 642 RETTIFICA E RIPROPOSIZIONE DD 749 DEL 07-12-2020 IMPEGNO DI EURO1.529.102,31 PER CONTRIBUTI COSTANTI ANNUALI VENTENNALIAGLI ENTI LOCALIPER LA CONTRAZIONE DI MUTUI PER LAVORI DI IMPIANTISTICA SPORTIVAPUBBLICA. ART. 2, LETTERA C, L.R. 42/79 BILACIO2020 COMUNI DELLAPROVINCIA DI BENEVENTO CASERTA - NAPOLI	2021/0000055/50_05_00/E	19.000,00			U00642	U.2.03.01.02.003
321	U00642	CONTRIBUTI SUI MUTUI CONTRATTI DA ENTI LOCALI PER LA REALIZZAZIONE DI OPERE PUBBLICHE.	U.2.03.01.02.000	2	18	1801	2020	**3200007844**	**89**	50	05	01	CAP 642 RETTIFICA E RIPROPOSIZIONE DD 749 DEL 07-12-2020 IMPEGNO DI EURO1.529.102,31 PER CONTRIBUTI COSTANTI ANNUALI VENTENNALIAGLI ENTI LOCALIPER LA CONTRAZIONE DI MUTUI PER LAVORI DI IMPIANTISTICA SPORTIVAPUBBLICA. ART. 2, LETTERA C, L.R. 42/79 BILACIO2020 COMUNI DELLAPROVINCIA DI BENEVENTO CASERTA - NAPOLI	2021/0000055/50_05_00/E	5.500,00			U00642	U.2.03.01.02.003
322	U00642	CONTRIBUTI SUI MUTUI CONTRATTI DA ENTI LOCALI PER LA REALIZZAZIONE DI OPERE PUBBLICHE.	U.2.03.01.02.000	2	18	1801	2020	**3200007844**	**90**	50	05	01	CAP 642 RETTIFICA E RIPROPOSIZIONE DD 749 DEL 07-12-2020 IMPEGNO DI EURO1.529.102,31 PER CONTRIBUTI COSTANTI ANNUALI VENTENNALIAGLI ENTI LOCALIPER LA CONTRAZIONE DI MUTUI PER LAVORI DI IMPIANTISTICA SPORTIVAPUBBLICA. ART. 2, LETTERA C, L.R. 42/79 BILACIO2020 COMUNI DELLAPROVINCIA DI BENEVENTO CASERTA - NAPOLI	2021/0000055/50_05_00/E	4.611,13			U00642	U.2.03.01.02.003

fonte: http://burc.regione.campania.it

N.	Capitolo						Impegno							Decreto di rettifica	Reimputazione				
	n.	Descrizione	IV Livello	Tit.	Miss.	Prog.	Anno	n.	Pos.	DIP	DG	UOD	Oggetto		2021	2022	2023	Cap. Reimp.	V Liv. Reimput.
323	U00642	CONTRIBUTI SUI MUTUI CONTRATTI DA ENTI LOCALI PER LA REALIZZAZIONE DI OPERE PUBBLICHE.	U.2.03.01.02.000	2	18	1801	2020	**3200007844**	**91**	50	05	01	CAP 642 RETTIFICA E RIPROPOSIZIONE DD 749 DEL 07-12-2020 IMPEGNO DI EURO1.529.102,31 PER CONTRIBUTI COSTANTI ANNUALI VENTENNALIAGLI ENTI LOCALIPER LA CONTRAZIONE DI MUTUI PER LAVORI DI IMPIANTISTICA SPORTIVAPUBBLICA. ART. 2, LETTERA C, L.R. 42/79 BILACIO2020 COMUNI DELLAPROVINCIA DI BENEVENTO CASERTA - NAPOLI	2021/0000055/50_05_00/E	9.025,68			U00642	U.2.03.01.02.003
324	U00642	CONTRIBUTI SUI MUTUI CONTRATTI DA ENTI LOCALI PER LA REALIZZAZIONE DI OPERE PUBBLICHE.	U.2.03.01.02.000	2	18	1801	2020	**3200007844**	**92**	50	05	01	CAP 642 RETTIFICA E RIPROPOSIZIONE DD 749 DEL 07-12-2020 IMPEGNO DI EURO1.529.102,31 PER CONTRIBUTI COSTANTI ANNUALI VENTENNALIAGLI ENTI LOCALIPER LA CONTRAZIONE DI MUTUI PER LAVORI DI IMPIANTISTICA SPORTIVAPUBBLICA. ART. 2, LETTERA C, L.R. 42/79 BILACIO2020 COMUNI DELLAPROVINCIA DI BENEVENTO CASERTA - NAPOLI	2021/0000055/50_05_00/E	24.000,00			U00642	U.2.03.01.02.003
325	U00642	CONTRIBUTI SUI MUTUI CONTRATTI DA ENTI LOCALI PER LA REALIZZAZIONE DI OPERE PUBBLICHE.	U.2.03.01.02.000	2	18	1801	2020	**3200007844**	**93**	50	05	01	CAP 642 RETTIFICA E RIPROPOSIZIONE DD 749 DEL 07-12-2020 IMPEGNO DI EURO1.529.102,31 PER CONTRIBUTI COSTANTI ANNUALI VENTENNALIAGLI ENTI LOCALIPER LA CONTRAZIONE DI MUTUI PER LAVORI DI IMPIANTISTICA SPORTIVAPUBBLICA. ART. 2, LETTERA C, L.R. 42/79 BILACIO2020 COMUNI DELLAPROVINCIA DI BENEVENTO CASERTA - NAPOLI	2021/0000055/50_05_00/E	17.875,56			U00642	U.2.03.01.02.003
326	U00800	SPESE PER LA FORMAZIONE, CONSULENZA TECNICA, REPORT E PUBBLICAZIONI PER L'ATTUAZIONE DEL PROGETTO CONTI PUBBLICI TERRITORIALI.	U.1.03.02.02.000	1	01	0111	2020	**3200002382**	**1**	50	13	03	NUCLEO REGIONALE CONTI PUBBLICI TERRITORIALI. ATTIVITA' PROGRAMMAZIONERISORSE CONVENZIONE FONDAZIONE IFEL CAMPANIA. DETERMINAZIONE.	2021/0000015/50_13_00/E	10.000,00			U00800	U.1.03.02.02.005
327	U00802	SPESE GENERALI IVI COMPRESI GETTONI DI PRESENZA, RIMBORSI E MISSIONI PER L'ATTUAZIONE DEL PROGETTO CONTI PUBBLICI TERRITORIALI.	U.1.01.01.01.000	1	01	0111	2020	**3200002383**	**1**	50	13	03	NUCLEO REGIONALE CONTI PUBBLICI TERRITORIALI. ATTIVITA' PROGRAMMAZIONERISORSE. DETERMINAZIONE.	2021/0000015/50_13_00/E	55.000,00			U00802	U.1.01.01.01.004
328	U00803	IMPOSTA REGIONALE SULLE ATTIVITA' PRODUTTIVE (IRAP) A CARICO DELL'ENTE PER L'ATTUAZIONE DEL PROGETTO CONTI PUBBLICI TERRITORIALI.	U.1.02.01.01.000	1	01	0111	2020	**3200002384**	**1**	50	13	03	NUCLEO REGIONALE CONTI PUBBLICI TERRITORIALI. ATTIVITA' PROGRAMMAZIONERISORSE. DETERMINAZIONE.	2021/0000015/50_13_00/E	3.517,00			U00803	U.1.02.01.01.001
329	U01087	FONDI TRASFERITI DALLA PRESIDENZA DEL CONSIGLIO DEI MINISTRI - DIPARTIMENTO DELLA PROTEZIONE CIVILE - ALLA REGIONE CAMPANIA, DICUI AL D.P.CM. N. 2720 DEL 7/APRILE/2010 PER LA PROSECUZIONE DEGLI INTERVENTI DI RICOSTRUZIONE NELLE ZONE DELLA CAMPANIA ITERESSATE DAGLI EVENTI SISMICI DEL 1980-1981-1982	U.2.03.01.02.000	2	08	0801	2020	**3200002386**	**1**	50	01	03	PROSECUZIONE DEGLI INTERVENTI DI RICOSTRUZIONE NEI TERRITORI COLPITIDALTERREMOTO DEL '80 E '81. DELIBERA DI GIUNTA REGIONALE N.232 DEL27.05.2019. IMPEGN0, IN QUOTA PARTE, A FAVORE DEI COMUNI INDICATI NELLADELIBERA CIPE N. 45 DEL 23.03.2012, A TITOLO DI TERZA ANTICIPAZIONE.(CON ALLEGATO)	2021/0000073/50_01_00/E	127.507,69			U01087	U.2.03.01.02.003
330	U01087	FONDI TRASFERITI DALLA PRESIDENZA DEL CONSIGLIO DEI MINISTRI - DIPARTIMENTO DELLA PROTEZIONE CIVILE - ALLA REGIONE CAMPANIA, DICUI AL D.P.CM. N. 2720 DEL 7/APRILE/2010 PER LA PROSECUZIONE DEGLI INTERVENTI DI RICOSTRUZIONE NELLE ZONE DELLA CAMPANIA ITERESSATE DAGLI EVENTI SISMICI DEL 1980-1981-1982	U.2.03.01.02.000	2	08	0801	2020	**3200002386**	**2**	50	01	03	PROSECUZIONE DEGLI INTERVENTI DI RICOSTRUZIONE NEI TERRITORI COLPITIDALTERREMOTO DEL '80 E '81. DELIBERA DI GIUNTA REGIONALE N.232 DEL27.05.2019. IMPEGN0, IN QUOTA PARTE, A FAVORE DEI COMUNI INDICATI NELLADELIBERA CIPE N. 45 DEL 23.03.2012, A TITOLO DI TERZA ANTICIPAZIONE.(CON ALLEGATO)	2021/0000073/50_01_00/E	191.261,54			U01087	U.2.03.01.02.003
331	U01087	FONDI TRASFERITI DALLA PRESIDENZA DEL CONSIGLIO DEI MINISTRI - DIPARTIMENTO DELLA PROTEZIONE CIVILE - ALLA REGIONE CAMPANIA, DICUI AL D.P.CM. N. 2720 DEL 7/APRILE/2010 PER LA PROSECUZIONE DEGLI INTERVENTI DI RICOSTRUZIONE NELLE ZONE DELLA CAMPANIA ITERESSATE DAGLI EVENTI SISMICI DEL 1980-1981-1982	U.2.03.01.02.000	2	08	0801	2020	**3200002386**	**3**	50	01	03	PROSECUZIONE DEGLI INTERVENTI DI RICOSTRUZIONE NEI TERRITORI COLPITIDALTERREMOTO DEL '80 E '81. DELIBERA DI GIUNTA REGIONALE N.232 DEL27.05.2019. IMPEGN0, IN QUOTA PARTE, A FAVORE DEI COMUNI INDICATI NELLADELIBERA CIPE N. 45 DEL 23.03.2012, A TITOLO DI TERZA ANTICIPAZIONE.(CON ALLEGATO)	2021/0000073/50_01_00/E	63.753,85			U01087	U.2.03.01.02.003
332	U01087	FONDI TRASFERITI DALLA PRESIDENZA DEL CONSIGLIO DEI MINISTRI - DIPARTIMENTO DELLA PROTEZIONE CIVILE - ALLA REGIONE CAMPANIA, DICUI AL D.P.CM. N. 2720 DEL 7/APRILE/2010 PER LA PROSECUZIONE DEGLI INTERVENTI DI RICOSTRUZIONE NELLE ZONE DELLA CAMPANIA ITERESSATE DAGLI EVENTI SISMICI DEL 1980-1981-1982	U.2.03.01.02.000	2	08	0801	2020	**3200002386**	**4**	50	01	03	PROSECUZIONE DEGLI INTERVENTI DI RICOSTRUZIONE NEI TERRITORI COLPITIDALTERREMOTO DEL '80 E '81. DELIBERA DI GIUNTA REGIONALE N.232 DEL27.05.2019. IMPEGN0, IN QUOTA PARTE, A FAVORE DEI COMUNI INDICATI NELLADELIBERA CIPE N. 45 DEL 23.03.2012, A TITOLO DI TERZA ANTICIPAZIONE.(CON ALLEGATO)	2021/0000073/50_01_00/E	95.630,77			U01087	U.2.03.01.02.003
333	U01087	FONDI TRASFERITI DALLA PRESIDENZA DEL CONSIGLIO DEI MINISTRI - DIPARTIMENTO DELLA PROTEZIONE CIVILE - ALLA REGIONE CAMPANIA, DICUI AL D.P.CM. N. 2720 DEL 7/APRILE/2010 PER LA PROSECUZIONE DEGLI INTERVENTI DI RICOSTRUZIONE NELLE ZONE DELLA CAMPANIA ITERESSATE DAGLI EVENTI SISMICI DEL 1980-1981-1982	U.2.03.01.02.000	2	08	0801	2020	**3200002386**	**5**	50	01	03	PROSECUZIONE DEGLI INTERVENTI DI RICOSTRUZIONE NEI TERRITORI COLPITIDALTERREMOTO DEL '80 E '81. DELIBERA DI GIUNTA REGIONALE N.232 DEL27.05.2019. IMPEGN0, IN QUOTA PARTE, A FAVORE DEI COMUNI INDICATI NELLADELIBERA CIPE N. 45 DEL 23.03.2012, A TITOLO DI TERZA ANTICIPAZIONE.(CON ALLEGATO)	2021/0000073/50_01_00/E	63.753,85			U01087	U.2.03.01.02.003
334	U01087	FONDI TRASFERITI DALLA PRESIDENZA DEL CONSIGLIO DEI MINISTRI - DIPARTIMENTO DELLA PROTEZIONE CIVILE - ALLA REGIONE CAMPANIA, DICUI AL D.P.CM. N. 2720 DEL 7/APRILE/2010 PER LA PROSECUZIONE DEGLI INTERVENTI DI RICOSTRUZIONE NELLE ZONE DELLA CAMPANIA ITERESSATE DAGLI EVENTI SISMICI DEL 1980-1981-1982	U.2.03.01.02.000	2	08	0801	2020	**3200002386**	**6**	50	01	03	PROSECUZIONE DEGLI INTERVENTI DI RICOSTRUZIONE NEI TERRITORI COLPITIDALTERREMOTO DEL '80 E '81. DELIBERA DI GIUNTA REGIONALE N.232 DEL27.05.2019. IMPEGN0, IN QUOTA PARTE, A FAVORE DEI COMUNI INDICATI NELLADELIBERA CIPE N. 45 DEL 23.03.2012, A TITOLO DI TERZA ANTICIPAZIONE.(CON ALLEGATO)	2021/0000073/50_01_00/E	95.630,77			U01087	U.2.03.01.02.003
335	U01087	FONDI TRASFERITI DALLA PRESIDENZA DEL CONSIGLIO DEI MINISTRI - DIPARTIMENTO DELLA PROTEZIONE CIVILE - ALLA REGIONE CAMPANIA, DICUI AL D.P.CM. N. 2720 DEL 7/APRILE/2010 PER LA PROSECUZIONE DEGLI INTERVENTI DI RICOSTRUZIONE NELLE ZONE DELLA CAMPANIA ITERESSATE DAGLI EVENTI SISMICI DEL 1980-1981-1982	U.2.03.01.02.000	2	08	0801	2020	**3200002386**	**7**	50	01	03	PROSECUZIONE DEGLI INTERVENTI DI RICOSTRUZIONE NEI TERRITORI COLPITIDALTERREMOTO DEL '80 E '81. DELIBERA DI GIUNTA REGIONALE N.232 DEL27.05.2019. IMPEGN0, IN QUOTA PARTE, A FAVORE DEI COMUNI INDICATI NELLADELIBERA CIPE N. 45 DEL 23.03.2012, A TITOLO DI TERZA ANTICIPAZIONE.(CON ALLEGATO)	2021/0000073/50_01_00/E	31.876,92			U01087	U.2.03.01.02.003
336	U01087	FONDI TRASFERITI DALLA PRESIDENZA DEL CONSIGLIO DEI MINISTRI - DIPARTIMENTO DELLA PROTEZIONE CIVILE - ALLA REGIONE CAMPANIA, DICUI AL D.P.CM. N. 2720 DEL 7/APRILE/2010 PER LA PROSECUZIONE DEGLI INTERVENTI DI RICOSTRUZIONE NELLE ZONE DELLA CAMPANIA ITERESSATE DAGLI EVENTI SISMICI DEL 1980-1981-1982	U.2.03.01.02.000	2	08	0801	2020	**3200002386**	**8**	50	01	03	PROSECUZIONE DEGLI INTERVENTI DI RICOSTRUZIONE NEI TERRITORI COLPITIDALTERREMOTO DEL '80 E '81. DELIBERA DI GIUNTA REGIONALE N.232 DEL27.05.2019. IMPEGN0, IN QUOTA PARTE, A FAVORE DEI COMUNI INDICATI NELLADELIBERA CIPE N. 45 DEL 23.03.2012, A TITOLO DI TERZA ANTICIPAZIONE.(CON ALLEGATO)	2021/0000073/50_01_00/E	127.507,69			U01087	U.2.03.01.02.003

fonte: http://burc.regione.campania.it

N.	Capitolo						Impegno							Decreto di rettifica	Reimputazione				
	n.	Descrizione	IV Livello	Tit.	Miss.	Prog.	Anno	n.	Pos.	DIP	DG	UOD	Oggetto		2021	2022	2023	Cap. Reimp.	V Liv. Reimput.
337	U01087	FONDI TRASFERITI DALLA PRESIDENZA DEL CONSIGLIO DEI MINISTRI - DIPARTIMENTO DELLA PROTEZIONE CIVILE - ALLA REGIONE CAMPANIA, DICUI AL D.P.CM. N. 2720 DEL 7/APRILE/2010 PER LA PROSECUZIONE DEGLI INTERVENTI DI RICOSTRUZIONE NELLE ZONE DELLA CAMPANIA ITERESSATE DAGLI EVENTI SISMICI DEL 1980-1981-1982	U.2.03.01.02.000	2	08	0801	2020	**3200002386**	**9**	50	01	03	PROSECUZIONE DEGLI INTERVENTI DI RICOSTRUZIONE NEI TERRITORI COLPITIDALTERREMOTO DEL '80 E '81. DELIBERA DI GIUNTA REGIONALE N.232 DEL27.05.2019. IMPEGN0, IN QUOTA PARTE, A FAVORE DEI COMUNI INDICATI NELLADELIBERA CIPE N. 45 DEL 23.03.2012, A TITOLO DI TERZA ANTICIPAZIONE.(CON ALLEGATO)	2021/0000073/50_01_00/E	63.753,85			U01087	U.2.03.01.02.003
338	U01087	FONDI TRASFERITI DALLA PRESIDENZA DEL CONSIGLIO DEI MINISTRI - DIPARTIMENTO DELLA PROTEZIONE CIVILE - ALLA REGIONE CAMPANIA, DICUI AL D.P.CM. N. 2720 DEL 7/APRILE/2010 PER LA PROSECUZIONE DEGLI INTERVENTI DI RICOSTRUZIONE NELLE ZONE DELLA CAMPANIA ITERESSATE DAGLI EVENTI SISMICI DEL 1980-1981-1982	U.2.03.01.02.000	2	08	0801	2020	**3200002386**	**10**	50	01	03	PROSECUZIONE DEGLI INTERVENTI DI RICOSTRUZIONE NEI TERRITORI COLPITIDALTERREMOTO DEL '80 E '81. DELIBERA DI GIUNTA REGIONALE N.232 DEL27.05.2019. IMPEGN0, IN QUOTA PARTE, A FAVORE DEI COMUNI INDICATI NELLADELIBERA CIPE N. 45 DEL 23.03.2012, A TITOLO DI TERZA ANTICIPAZIONE.(CON ALLEGATO)	2021/0000073/50_01_00/E	31.876,92			U01087	U.2.03.01.02.003
339	U01087	FONDI TRASFERITI DALLA PRESIDENZA DEL CONSIGLIO DEI MINISTRI - DIPARTIMENTO DELLA PROTEZIONE CIVILE - ALLA REGIONE CAMPANIA, DICUI AL D.P.CM. N. 2720 DEL 7/APRILE/2010 PER LA PROSECUZIONE DEGLI INTERVENTI DI RICOSTRUZIONE NELLE ZONE DELLA CAMPANIA ITERESSATE DAGLI EVENTI SISMICI DEL 1980-1981-1982	U.2.03.01.02.000	2	08	0801	2020	**3200002386**	**11**	50	01	03	PROSECUZIONE DEGLI INTERVENTI DI RICOSTRUZIONE NEI TERRITORI COLPITIDALTERREMOTO DEL '80 E '81. DELIBERA DI GIUNTA REGIONALE N.232 DEL27.05.2019. IMPEGN0, IN QUOTA PARTE, A FAVORE DEI COMUNI INDICATI NELLADELIBERA CIPE N. 45 DEL 23.03.2012, A TITOLO DI TERZA ANTICIPAZIONE.(CON ALLEGATO)	2021/0000073/50_01_00/E	95.630,77			U01087	U.2.03.01.02.003
340	U01087	FONDI TRASFERITI DALLA PRESIDENZA DEL CONSIGLIO DEI MINISTRI - DIPARTIMENTO DELLA PROTEZIONE CIVILE - ALLA REGIONE CAMPANIA, DICUI AL D.P.CM. N. 2720 DEL 7/APRILE/2010 PER LA PROSECUZIONE DEGLI INTERVENTI DI RICOSTRUZIONE NELLE ZONE DELLA CAMPANIA ITERESSATE DAGLI EVENTI SISMICI DEL 1980-1981-1982	U.2.03.01.02.000	2	08	0801	2020	**3200002386**	**12**	50	01	03	PROSECUZIONE DEGLI INTERVENTI DI RICOSTRUZIONE NEI TERRITORI COLPITIDALTERREMOTO DEL '80 E '81. DELIBERA DI GIUNTA REGIONALE N.232 DEL27.05.2019. IMPEGN0, IN QUOTA PARTE, A FAVORE DEI COMUNI INDICATI NELLADELIBERA CIPE N. 45 DEL 23.03.2012, A TITOLO DI TERZA ANTICIPAZIONE.(CON ALLEGATO)	2021/0000073/50_01_00/E	223.138,46			U01087	U.2.03.01.02.003
341	U01087	FONDI TRASFERITI DALLA PRESIDENZA DEL CONSIGLIO DEI MINISTRI - DIPARTIMENTO DELLA PROTEZIONE CIVILE - ALLA REGIONE CAMPANIA, DICUI AL D.P.CM. N. 2720 DEL 7/APRILE/2010 PER LA PROSECUZIONE DEGLI INTERVENTI DI RICOSTRUZIONE NELLE ZONE DELLA CAMPANIA ITERESSATE DAGLI EVENTI SISMICI DEL 1980-1981-1982	U.2.03.01.02.000	2	08	0801	2020	**3200002386**	**13**	50	01	03	PROSECUZIONE DEGLI INTERVENTI DI RICOSTRUZIONE NEI TERRITORI COLPITIDALTERREMOTO DEL '80 E '81. DELIBERA DI GIUNTA REGIONALE N.232 DEL27.05.2019. IMPEGN0, IN QUOTA PARTE, A FAVORE DEI COMUNI INDICATI NELLADELIBERA CIPE N. 45 DEL 23.03.2012, A TITOLO DI TERZA ANTICIPAZIONE.(CON ALLEGATO)	2021/0000073/50_01_00/E	191.261,54			U01087	U.2.03.01.02.003
342	U01087	FONDI TRASFERITI DALLA PRESIDENZA DEL CONSIGLIO DEI MINISTRI - DIPARTIMENTO DELLA PROTEZIONE CIVILE - ALLA REGIONE CAMPANIA, DICUI AL D.P.CM. N. 2720 DEL 7/APRILE/2010 PER LA PROSECUZIONE DEGLI INTERVENTI DI RICOSTRUZIONE NELLE ZONE DELLA CAMPANIA ITERESSATE DAGLI EVENTI SISMICI DEL 1980-1981-1982	U.2.03.01.02.000	2	08	0801	2020	**3200002386**	**14**	50	01	03	PROSECUZIONE DEGLI INTERVENTI DI RICOSTRUZIONE NEI TERRITORI COLPITIDALTERREMOTO DEL '80 E '81. DELIBERA DI GIUNTA REGIONALE N.232 DEL27.05.2019. IMPEGN0, IN QUOTA PARTE, A FAVORE DEI COMUNI INDICATI NELLADELIBERA CIPE N. 45 DEL 23.03.2012, A TITOLO DI TERZA ANTICIPAZIONE.(CON ALLEGATO)	2021/0000073/50_01_00/E	127.507,69			U01087	U.2.03.01.02.003
343	U01087	FONDI TRASFERITI DALLA PRESIDENZA DEL CONSIGLIO DEI MINISTRI - DIPARTIMENTO DELLA PROTEZIONE CIVILE - ALLA REGIONE CAMPANIA, DICUI AL D.P.CM. N. 2720 DEL 7/APRILE/2010 PER LA PROSECUZIONE DEGLI INTERVENTI DI RICOSTRUZIONE NELLE ZONE DELLA CAMPANIA ITERESSATE DAGLI EVENTI SISMICI DEL 1980-1981-1982	U.2.03.01.02.000	2	08	0801	2020	**3200002386**	**15**	50	01	03	PROSECUZIONE DEGLI INTERVENTI DI RICOSTRUZIONE NEI TERRITORI COLPITIDALTERREMOTO DEL '80 E '81. DELIBERA DI GIUNTA REGIONALE N.232 DEL27.05.2019. IMPEGN0, IN QUOTA PARTE, A FAVORE DEI COMUNI INDICATI NELLADELIBERA CIPE N. 45 DEL 23.03.2012, A TITOLO DI TERZA ANTICIPAZIONE.(CON ALLEGATO)	2021/0000073/50_01_00/E	127.507,69			U01087	U.2.03.01.02.003
344	U01087	FONDI TRASFERITI DALLA PRESIDENZA DEL CONSIGLIO DEI MINISTRI - DIPARTIMENTO DELLA PROTEZIONE CIVILE - ALLA REGIONE CAMPANIA, DICUI AL D.P.CM. N. 2720 DEL 7/APRILE/2010 PER LA PROSECUZIONE DEGLI INTERVENTI DI RICOSTRUZIONE NELLE ZONE DELLA CAMPANIA ITERESSATE DAGLI EVENTI SISMICI DEL 1980-1981-1982	U.2.03.01.02.000	2	08	0801	2020	**3200002386**	**16**	50	01	03	PROSECUZIONE DEGLI INTERVENTI DI RICOSTRUZIONE NEI TERRITORI COLPITIDALTERREMOTO DEL '80 E '81. DELIBERA DI GIUNTA REGIONALE N.232 DEL27.05.2019. IMPEGN0, IN QUOTA PARTE, A FAVORE DEI COMUNI INDICATI NELLADELIBERA CIPE N. 45 DEL 23.03.2012, A TITOLO DI TERZA ANTICIPAZIONE.(CON ALLEGATO)	2021/0000073/50_01_00/E	159.384,62			U01087	U.2.03.01.02.003
345	U01087	FONDI TRASFERITI DALLA PRESIDENZA DEL CONSIGLIO DEI MINISTRI - DIPARTIMENTO DELLA PROTEZIONE CIVILE - ALLA REGIONE CAMPANIA, DICUI AL D.P.CM. N. 2720 DEL 7/APRILE/2010 PER LA PROSECUZIONE DEGLI INTERVENTI DI RICOSTRUZIONE NELLE ZONE DELLA CAMPANIA ITERESSATE DAGLI EVENTI SISMICI DEL 1980-1981-1982	U.2.03.01.02.000	2	08	0801	2020	**3200002386**	**17**	50	01	03	PROSECUZIONE DEGLI INTERVENTI DI RICOSTRUZIONE NEI TERRITORI COLPITIDALTERREMOTO DEL '80 E '81. DELIBERA DI GIUNTA REGIONALE N.232 DEL27.05.2019. IMPEGN0, IN QUOTA PARTE, A FAVORE DEI COMUNI INDICATI NELLADELIBERA CIPE N. 45 DEL 23.03.2012, A TITOLO DI TERZA ANTICIPAZIONE.(CON ALLEGATO)	2021/0000073/50_01_00/E	255.015,38			U01087	U.2.03.01.02.003
346	U01087	FONDI TRASFERITI DALLA PRESIDENZA DEL CONSIGLIO DEI MINISTRI - DIPARTIMENTO DELLA PROTEZIONE CIVILE - ALLA REGIONE CAMPANIA, DICUI AL D.P.CM. N. 2720 DEL 7/APRILE/2010 PER LA PROSECUZIONE DEGLI INTERVENTI DI RICOSTRUZIONE NELLE ZONE DELLA CAMPANIA ITERESSATE DAGLI EVENTI SISMICI DEL 1980-1981-1982	U.2.03.01.02.000	2	08	0801	2020	**3200002386**	**18**	50	01	03	PROSECUZIONE DEGLI INTERVENTI DI RICOSTRUZIONE NEI TERRITORI COLPITIDALTERREMOTO DEL '80 E '81. DELIBERA DI GIUNTA REGIONALE N.232 DEL27.05.2019. IMPEGN0, IN QUOTA PARTE, A FAVORE DEI COMUNI INDICATI NELLADELIBERA CIPE N. 45 DEL 23.03.2012, A TITOLO DI TERZA ANTICIPAZIONE.(CON ALLEGATO)	2021/0000073/50_01_00/E	63.753,85			U01087	U.2.03.01.02.003
347	U01087	FONDI TRASFERITI DALLA PRESIDENZA DEL CONSIGLIO DEI MINISTRI - DIPARTIMENTO DELLA PROTEZIONE CIVILE - ALLA REGIONE CAMPANIA, DICUI AL D.P.CM. N. 2720 DEL 7/APRILE/2010 PER LA PROSECUZIONE DEGLI INTERVENTI DI RICOSTRUZIONE NELLE ZONE DELLA CAMPANIA ITERESSATE DAGLI EVENTI SISMICI DEL 1980-1981-1982	U.2.03.01.02.000	2	08	0801	2020	**3200002386**	**19**	50	01	03	PROSECUZIONE DEGLI INTERVENTI DI RICOSTRUZIONE NEI TERRITORI COLPITIDALTERREMOTO DEL '80 E '81. DELIBERA DI GIUNTA REGIONALE N.232 DEL27.05.2019. IMPEGN0, IN QUOTA PARTE, A FAVORE DEI COMUNI INDICATI NELLADELIBERA CIPE N. 45 DEL 23.03.2012, A TITOLO DI TERZA ANTICIPAZIONE.(CON ALLEGATO)	2021/0000073/50_01_00/E	255.015,38			U01087	U.2.03.01.02.003
348	U01087	FONDI TRASFERITI DALLA PRESIDENZA DEL CONSIGLIO DEI MINISTRI - DIPARTIMENTO DELLA PROTEZIONE CIVILE - ALLA REGIONE CAMPANIA, DICUI AL D.P.CM. N. 2720 DEL 7/APRILE/2010 PER LA PROSECUZIONE DEGLI INTERVENTI DI RICOSTRUZIONE NELLE ZONE DELLA CAMPANIA ITERESSATE DAGLI EVENTI SISMICI DEL 1980-1981-1982	U.2.03.01.02.000	2	08	0801	2020	**3200002386**	**20**	50	01	03	PROSECUZIONE DEGLI INTERVENTI DI RICOSTRUZIONE NEI TERRITORI COLPITIDALTERREMOTO DEL '80 E '81. DELIBERA DI GIUNTA REGIONALE N.232 DEL27.05.2019. IMPEGN0, IN QUOTA PARTE, A FAVORE DEI COMUNI INDICATI NELLADELIBERA CIPE N. 45 DEL 23.03.2012, A TITOLO DI TERZA ANTICIPAZIONE.(CON ALLEGATO)	2021/0000073/50_01_00/E	63.753,85			U01087	U.2.03.01.02.003
349	U01087	FONDI TRASFERITI DALLA PRESIDENZA DEL CONSIGLIO DEI MINISTRI - DIPARTIMENTO DELLA PROTEZIONE CIVILE - ALLA REGIONE CAMPANIA, DICUI AL D.P.CM. N. 2720 DEL 7/APRILE/2010 PER LA PROSECUZIONE DEGLI INTERVENTI DI RICOSTRUZIONE NELLE ZONE DELLA CAMPANIA ITERESSATE DAGLI EVENTI SISMICI DEL 1980-1981-1982	U.2.03.01.02.000	2	08	0801	2020	**3200002386**	**21**	50	01	03	PROSECUZIONE DEGLI INTERVENTI DI RICOSTRUZIONE NEI TERRITORI COLPITIDALTERREMOTO DEL '80 E '81. DELIBERA DI GIUNTA REGIONALE N.232 DEL27.05.2019. IMPEGN0, IN QUOTA PARTE, A FAVORE DEI COMUNI INDICATI NELLADELIBERA CIPE N. 45 DEL 23.03.2012, A TITOLO DI TERZA ANTICIPAZIONE.(CON ALLEGATO)	2021/0000073/50_01_00/E	31.876,92			U01087	U.2.03.01.02.003

fonte: http://burc.regione.campania.it

N.	Capitolo						Impegno							Decreto di rettifica	Reimputazione				
	n.	Descrizione	IV Livello	Tit.	Miss.	Prog.	Anno	n.	Pos.	DIP	DG	UOD	Oggetto		2021	2022	2023	Cap. Reimp.	V Liv. Reimput.
350	U01087	FONDI TRASFERITI DALLA PRESIDENZA DEL CONSIGLIO DEI MINISTRI - DIPARTIMENTO DELLA PROTEZIONE CIVILE - ALLA REGIONE CAMPANIA, DICUI AL D.P.CM. N. 2720 DEL 7/APRILE/2010 PER LA PROSECUZIONE DEGLI INTERVENTI DI RICOSTRUZIONE NELLE ZONE DELLA CAMPANIA ITERESSATE DAGLI EVENTI SISMICI DEL 1980-1981-1982	U.2.03.01.02.000	2	08	0801	2020	**3200002386**	**22**	50	01	03	PROSECUZIONE DEGLI INTERVENTI DI RICOSTRUZIONE NEI TERRITORI COLPITIDALTERREMOTO DEL '80 E '81. DELIBERA DI GIUNTA REGIONALE N.232 DEL27.05.2019. IMPEGN0, IN QUOTA PARTE, A FAVORE DEI COMUNI INDICATI NELLADELIBERA CIPE N. 45 DEL 23.03.2012, A TITOLO DI TERZA ANTICIPAZIONE.(CON ALLEGATO)	2021/0000073/50_01_00/E	127.507,69			U01087	U.2.03.01.02.003
351	U01087	FONDI TRASFERITI DALLA PRESIDENZA DEL CONSIGLIO DEI MINISTRI - DIPARTIMENTO DELLA PROTEZIONE CIVILE - ALLA REGIONE CAMPANIA, DICUI AL D.P.CM. N. 2720 DEL 7/APRILE/2010 PER LA PROSECUZIONE DEGLI INTERVENTI DI RICOSTRUZIONE NELLE ZONE DELLA CAMPANIA ITERESSATE DAGLI EVENTI SISMICI DEL 1980-1981-1982	U.2.03.01.02.000	2	08	0801	2020	**3200002386**	**23**	50	01	03	PROSECUZIONE DEGLI INTERVENTI DI RICOSTRUZIONE NEI TERRITORI COLPITIDALTERREMOTO DEL '80 E '81. DELIBERA DI GIUNTA REGIONALE N.232 DEL27.05.2019. IMPEGN0, IN QUOTA PARTE, A FAVORE DEI COMUNI INDICATI NELLADELIBERA CIPE N. 45 DEL 23.03.2012, A TITOLO DI TERZA ANTICIPAZIONE.(CON ALLEGATO)	2021/0000073/50_01_00/E	127.507,69			U01087	U.2.03.01.02.003
352	U01087	FONDI TRASFERITI DALLA PRESIDENZA DEL CONSIGLIO DEI MINISTRI - DIPARTIMENTO DELLA PROTEZIONE CIVILE - ALLA REGIONE CAMPANIA, DICUI AL D.P.CM. N. 2720 DEL 7/APRILE/2010 PER LA PROSECUZIONE DEGLI INTERVENTI DI RICOSTRUZIONE NELLE ZONE DELLA CAMPANIA ITERESSATE DAGLI EVENTI SISMICI DEL 1980-1981-1982	U.2.03.01.02.000	2	08	0801	2020	**3200002386**	**24**	50	01	03	PROSECUZIONE DEGLI INTERVENTI DI RICOSTRUZIONE NEI TERRITORI COLPITIDALTERREMOTO DEL '80 E '81. DELIBERA DI GIUNTA REGIONALE N.232 DEL27.05.2019. IMPEGN0, IN QUOTA PARTE, A FAVORE DEI COMUNI INDICATI NELLADELIBERA CIPE N. 45 DEL 23.03.2012, A TITOLO DI TERZA ANTICIPAZIONE.(CON ALLEGATO)	2021/0000073/50_01_00/E	95.630,77			U01087	U.2.03.01.02.003
353	U01087	FONDI TRASFERITI DALLA PRESIDENZA DEL CONSIGLIO DEI MINISTRI - DIPARTIMENTO DELLA PROTEZIONE CIVILE - ALLA REGIONE CAMPANIA, DICUI AL D.P.CM. N. 2720 DEL 7/APRILE/2010 PER LA PROSECUZIONE DEGLI INTERVENTI DI RICOSTRUZIONE NELLE ZONE DELLA CAMPANIA ITERESSATE DAGLI EVENTI SISMICI DEL 1980-1981-1982	U.2.03.01.02.000	2	08	0801	2020	**3200002386**	**26**	50	01	03	PROSECUZIONE DEGLI INTERVENTI DI RICOSTRUZIONE NEI TERRITORI COLPITIDALTERREMOTO DEL '80 E '81. DELIBERA DI GIUNTA REGIONALE N.232 DEL27.05.2019. IMPEGN0, IN QUOTA PARTE, A FAVORE DEI COMUNI INDICATI NELLADELIBERA CIPE N. 45 DEL 23.03.2012, A TITOLO DI TERZA ANTICIPAZIONE.(CON ALLEGATO)	2021/0000073/50_01_00/E	31.876,92			U01087	U.2.03.01.02.003
354	U01087	FONDI TRASFERITI DALLA PRESIDENZA DEL CONSIGLIO DEI MINISTRI - DIPARTIMENTO DELLA PROTEZIONE CIVILE - ALLA REGIONE CAMPANIA, DICUI AL D.P.CM. N. 2720 DEL 7/APRILE/2010 PER LA PROSECUZIONE DEGLI INTERVENTI DI RICOSTRUZIONE NELLE ZONE DELLA CAMPANIA ITERESSATE DAGLI EVENTI SISMICI DEL 1980-1981-1982	U.2.03.01.02.000	2	08	0801	2020	**3200002386**	**27**	50	01	03	PROSECUZIONE DEGLI INTERVENTI DI RICOSTRUZIONE NEI TERRITORI COLPITIDALTERREMOTO DEL '80 E '81. DELIBERA DI GIUNTA REGIONALE N.232 DEL27.05.2019. IMPEGN0, IN QUOTA PARTE, A FAVORE DEI COMUNI INDICATI NELLADELIBERA CIPE N. 45 DEL 23.03.2012, A TITOLO DI TERZA ANTICIPAZIONE.(CON ALLEGATO)	2021/0000073/50_01_00/E	63.753,85			U01087	U.2.03.01.02.003
355	U01087	FONDI TRASFERITI DALLA PRESIDENZA DEL CONSIGLIO DEI MINISTRI - DIPARTIMENTO DELLA PROTEZIONE CIVILE - ALLA REGIONE CAMPANIA, DICUI AL D.P.CM. N. 2720 DEL 7/APRILE/2010 PER LA PROSECUZIONE DEGLI INTERVENTI DI RICOSTRUZIONE NELLE ZONE DELLA CAMPANIA ITERESSATE DAGLI EVENTI SISMICI DEL 1980-1981-1982	U.2.03.01.02.000	2	08	0801	2020	**3200002386**	**28**	50	01	03	PROSECUZIONE DEGLI INTERVENTI DI RICOSTRUZIONE NEI TERRITORI COLPITIDALTERREMOTO DEL '80 E '81. DELIBERA DI GIUNTA REGIONALE N.232 DEL27.05.2019. IMPEGN0, IN QUOTA PARTE, A FAVORE DEI COMUNI INDICATI NELLADELIBERA CIPE N. 45 DEL 23.03.2012, A TITOLO DI TERZA ANTICIPAZIONE.(CON ALLEGATO)	2021/0000073/50_01_00/E	31.876,92			U01087	U.2.03.01.02.003
356	U01087	FONDI TRASFERITI DALLA PRESIDENZA DEL CONSIGLIO DEI MINISTRI - DIPARTIMENTO DELLA PROTEZIONE CIVILE - ALLA REGIONE CAMPANIA, DICUI AL D.P.CM. N. 2720 DEL 7/APRILE/2010 PER LA PROSECUZIONE DEGLI INTERVENTI DI RICOSTRUZIONE NELLE ZONE DELLA CAMPANIA ITERESSATE DAGLI EVENTI SISMICI DEL 1980-1981-1982	U.2.03.01.02.000	2	08	0801	2020	**3200002386**	**29**	50	01	03	PROSECUZIONE DEGLI INTERVENTI DI RICOSTRUZIONE NEI TERRITORI COLPITIDALTERREMOTO DEL '80 E '81. DELIBERA DI GIUNTA REGIONALE N.232 DEL27.05.2019. IMPEGN0, IN QUOTA PARTE, A FAVORE DEI COMUNI INDICATI NELLADELIBERA CIPE N. 45 DEL 23.03.2012, A TITOLO DI TERZA ANTICIPAZIONE.(CON ALLEGATO)	2021/0000073/50_01_00/E	31.876,92			U01087	U.2.03.01.02.003
357	U01087	FONDI TRASFERITI DALLA PRESIDENZA DEL CONSIGLIO DEI MINISTRI - DIPARTIMENTO DELLA PROTEZIONE CIVILE - ALLA REGIONE CAMPANIA, DICUI AL D.P.CM. N. 2720 DEL 7/APRILE/2010 PER LA PROSECUZIONE DEGLI INTERVENTI DI RICOSTRUZIONE NELLE ZONE DELLA CAMPANIA ITERESSATE DAGLI EVENTI SISMICI DEL 1980-1981-1982	U.2.03.01.02.000	2	08	0801	2020	**3200002386**	**30**	50	01	03	PROSECUZIONE DEGLI INTERVENTI DI RICOSTRUZIONE NEI TERRITORI COLPITIDALTERREMOTO DEL '80 E '81. DELIBERA DI GIUNTA REGIONALE N.232 DEL27.05.2019. IMPEGN0, IN QUOTA PARTE, A FAVORE DEI COMUNI INDICATI NELLADELIBERA CIPE N. 45 DEL 23.03.2012, A TITOLO DI TERZA ANTICIPAZIONE.(CON ALLEGATO)	2021/0000073/50_01_00/E	31.876,92			U01087	U.2.03.01.02.003
358	U01087	FONDI TRASFERITI DALLA PRESIDENZA DEL CONSIGLIO DEI MINISTRI - DIPARTIMENTO DELLA PROTEZIONE CIVILE - ALLA REGIONE CAMPANIA, DICUI AL D.P.CM. N. 2720 DEL 7/APRILE/2010 PER LA PROSECUZIONE DEGLI INTERVENTI DI RICOSTRUZIONE NELLE ZONE DELLA CAMPANIA ITERESSATE DAGLI EVENTI SISMICI DEL 1980-1981-1982	U.2.03.01.02.000	2	08	0801	2020	**3200002386**	**31**	50	01	03	PROSECUZIONE DEGLI INTERVENTI DI RICOSTRUZIONE NEI TERRITORI COLPITIDALTERREMOTO DEL '80 E '81. DELIBERA DI GIUNTA REGIONALE N.232 DEL27.05.2019. IMPEGN0, IN QUOTA PARTE, A FAVORE DEI COMUNI INDICATI NELLADELIBERA CIPE N. 45 DEL 23.03.2012, A TITOLO DI TERZA ANTICIPAZIONE.(CON ALLEGATO)	2021/0000073/50_01_00/E	31.876,92			U01087	U.2.03.01.02.003
359	U01087	FONDI TRASFERITI DALLA PRESIDENZA DEL CONSIGLIO DEI MINISTRI - DIPARTIMENTO DELLA PROTEZIONE CIVILE - ALLA REGIONE CAMPANIA, DICUI AL D.P.CM. N. 2720 DEL 7/APRILE/2010 PER LA PROSECUZIONE DEGLI INTERVENTI DI RICOSTRUZIONE NELLE ZONE DELLA CAMPANIA ITERESSATE DAGLI EVENTI SISMICI DEL 1980-1981-1982	U.2.03.01.02.000	2	08	0801	2020	**3200002386**	**32**	50	01	03	PROSECUZIONE DEGLI INTERVENTI DI RICOSTRUZIONE NEI TERRITORI COLPITIDALTERREMOTO DEL '80 E '81. DELIBERA DI GIUNTA REGIONALE N.232 DEL27.05.2019. IMPEGN0, IN QUOTA PARTE, A FAVORE DEI COMUNI INDICATI NELLADELIBERA CIPE N. 45 DEL 23.03.2012, A TITOLO DI TERZA ANTICIPAZIONE.(CON ALLEGATO)	2021/0000073/50_01_00/E	31.876,92			U01087	U.2.03.01.02.003
360	U01087	FONDI TRASFERITI DALLA PRESIDENZA DEL CONSIGLIO DEI MINISTRI - DIPARTIMENTO DELLA PROTEZIONE CIVILE - ALLA REGIONE CAMPANIA, DICUI AL D.P.CM. N. 2720 DEL 7/APRILE/2010 PER LA PROSECUZIONE DEGLI INTERVENTI DI RICOSTRUZIONE NELLE ZONE DELLA CAMPANIA ITERESSATE DAGLI EVENTI SISMICI DEL 1980-1981-1982	U.2.03.01.02.000	2	08	0801	2020	**3200002386**	**33**	50	01	03	PROSECUZIONE DEGLI INTERVENTI DI RICOSTRUZIONE NEI TERRITORI COLPITIDALTERREMOTO DEL '80 E '81. DELIBERA DI GIUNTA REGIONALE N.232 DEL27.05.2019. IMPEGN0, IN QUOTA PARTE, A FAVORE DEI COMUNI INDICATI NELLADELIBERA CIPE N. 45 DEL 23.03.2012, A TITOLO DI TERZA ANTICIPAZIONE.(CON ALLEGATO)	2021/0000073/50_01_00/E	31.876,92			U01087	U.2.03.01.02.003
361	U01087	FONDI TRASFERITI DALLA PRESIDENZA DEL CONSIGLIO DEI MINISTRI - DIPARTIMENTO DELLA PROTEZIONE CIVILE - ALLA REGIONE CAMPANIA, DICUI AL D.P.CM. N. 2720 DEL 7/APRILE/2010 PER LA PROSECUZIONE DEGLI INTERVENTI DI RICOSTRUZIONE NELLE ZONE DELLA CAMPANIA ITERESSATE DAGLI EVENTI SISMICI DEL 1980-1981-1982	U.2.03.01.02.000	2	08	0801	2020	**3200002386**	**34**	50	01	03	PROSECUZIONE DEGLI INTERVENTI DI RICOSTRUZIONE NEI TERRITORI COLPITIDALTERREMOTO DEL '80 E '81. DELIBERA DI GIUNTA REGIONALE N.232 DEL27.05.2019. IMPEGN0, IN QUOTA PARTE, A FAVORE DEI COMUNI INDICATI NELLADELIBERA CIPE N. 45 DEL 23.03.2012, A TITOLO DI TERZA ANTICIPAZIONE.(CON ALLEGATO)	2021/0000073/50_01_00/E	31.876,92			U01087	U.2.03.01.02.003
362	U01087	FONDI TRASFERITI DALLA PRESIDENZA DEL CONSIGLIO DEI MINISTRI - DIPARTIMENTO DELLA PROTEZIONE CIVILE - ALLA REGIONE CAMPANIA, DICUI AL D.P.CM. N. 2720 DEL 7/APRILE/2010 PER LA PROSECUZIONE DEGLI INTERVENTI DI RICOSTRUZIONE NELLE ZONE DELLA CAMPANIA ITERESSATE DAGLI EVENTI SISMICI DEL 1980-1981-1982	U.2.03.01.02.000	2	08	0801	2020	**3200002386**	**35**	50	01	03	PROSECUZIONE DEGLI INTERVENTI DI RICOSTRUZIONE NEI TERRITORI COLPITIDALTERREMOTO DEL '80 E '81. DELIBERA DI GIUNTA REGIONALE N.232 DEL27.05.2019. IMPEGN0, IN QUOTA PARTE, A FAVORE DEI COMUNI INDICATI NELLADELIBERA CIPE N. 45 DEL 23.03.2012, A TITOLO DI TERZA ANTICIPAZIONE.(CON ALLEGATO)	2021/0000073/50_01_00/E	31.876,92			U01087	U.2.03.01.02.003

fonte: http://burc.regione.campania.it

N.	Capitolo						Impegno							Decreto di rettifica	Reimputazione				
	n.	Descrizione	IV Livello	Tit.	Miss.	Prog.	Anno	n.	Pos.	DIP	DG	UOD	Oggetto		2021	2022	2023	Cap. Reimp.	V Liv. Reimput.
363	U01087	FONDI TRASFERITI DALLA PRESIDENZA DEL CONSIGLIO DEI MINISTRI - DIPARTIMENTO DELLA PROTEZIONE CIVILE - ALLA REGIONE CAMPANIA, DICUI AL D.P.CM. N. 2720 DEL 7/APRILE/2010 PER LA PROSECUZIONE DEGLI INTERVENTI DI RICOSTRUZIONE NELLE ZONE DELLA CAMPANIA ITERESSATE DAGLI EVENTI SISMICI DEL 1980-1981-1982	U.2.03.01.02.000	2	08	0801	2020	**3200002386**	**36**	50	01	03	PROSECUZIONE DEGLI INTERVENTI DI RICOSTRUZIONE NEI TERRITORI COLPITIDALTERREMOTO DEL '80 E '81. DELIBERA DI GIUNTA REGIONALE N.232 DEL27.05.2019. IMPEGN0, IN QUOTA PARTE, A FAVORE DEI COMUNI INDICATI NELLADELIBERA CIPE N. 45 DEL 23.03.2012, A TITOLO DI TERZA ANTICIPAZIONE.(CON ALLEGATO)	2021/0000073/50_01_00/E	63.753,85			U01087	U.2.03.01.02.003
364	U01087	FONDI TRASFERITI DALLA PRESIDENZA DEL CONSIGLIO DEI MINISTRI - DIPARTIMENTO DELLA PROTEZIONE CIVILE - ALLA REGIONE CAMPANIA, DICUI AL D.P.CM. N. 2720 DEL 7/APRILE/2010 PER LA PROSECUZIONE DEGLI INTERVENTI DI RICOSTRUZIONE NELLE ZONE DELLA CAMPANIA ITERESSATE DAGLI EVENTI SISMICI DEL 1980-1981-1982	U.2.03.01.02.000	2	08	0801	2020	**3200002386**	**37**	50	01	03	PROSECUZIONE DEGLI INTERVENTI DI RICOSTRUZIONE NEI TERRITORI COLPITIDALTERREMOTO DEL '80 E '81. DELIBERA DI GIUNTA REGIONALE N.232 DEL27.05.2019. IMPEGN0, IN QUOTA PARTE, A FAVORE DEI COMUNI INDICATI NELLADELIBERA CIPE N. 45 DEL 23.03.2012, A TITOLO DI TERZA ANTICIPAZIONE.(CON ALLEGATO)	2021/0000073/50_01_00/E	95.630,77			U01087	U.2.03.01.02.003
365	U01087	FONDI TRASFERITI DALLA PRESIDENZA DEL CONSIGLIO DEI MINISTRI - DIPARTIMENTO DELLA PROTEZIONE CIVILE - ALLA REGIONE CAMPANIA, DICUI AL D.P.CM. N. 2720 DEL 7/APRILE/2010 PER LA PROSECUZIONE DEGLI INTERVENTI DI RICOSTRUZIONE NELLE ZONE DELLA CAMPANIA ITERESSATE DAGLI EVENTI SISMICI DEL 1980-1981-1982	U.2.03.01.02.000	2	08	0801	2020	**3200002386**	**38**	50	01	03	PROSECUZIONE DEGLI INTERVENTI DI RICOSTRUZIONE NEI TERRITORI COLPITIDALTERREMOTO DEL '80 E '81. DELIBERA DI GIUNTA REGIONALE N.232 DEL27.05.2019. IMPEGN0, IN QUOTA PARTE, A FAVORE DEI COMUNI INDICATI NELLADELIBERA CIPE N. 45 DEL 23.03.2012, A TITOLO DI TERZA ANTICIPAZIONE.(CON ALLEGATO)	2021/0000073/50_01_00/E	31.876,92			U01087	U.2.03.01.02.003
366	U01087	FONDI TRASFERITI DALLA PRESIDENZA DEL CONSIGLIO DEI MINISTRI - DIPARTIMENTO DELLA PROTEZIONE CIVILE - ALLA REGIONE CAMPANIA, DICUI AL D.P.CM. N. 2720 DEL 7/APRILE/2010 PER LA PROSECUZIONE DEGLI INTERVENTI DI RICOSTRUZIONE NELLE ZONE DELLA CAMPANIA ITERESSATE DAGLI EVENTI SISMICI DEL 1980-1981-1982	U.2.03.01.02.000	2	08	0801	2020	**3200002386**	**39**	50	01	03	PROSECUZIONE DEGLI INTERVENTI DI RICOSTRUZIONE NEI TERRITORI COLPITIDALTERREMOTO DEL '80 E '81. DELIBERA DI GIUNTA REGIONALE N.232 DEL27.05.2019. IMPEGN0, IN QUOTA PARTE, A FAVORE DEI COMUNI INDICATI NELLADELIBERA CIPE N. 45 DEL 23.03.2012, A TITOLO DI TERZA ANTICIPAZIONE.(CON ALLEGATO)	2021/0000073/50_01_00/E	95.630,77			U01087	U.2.03.01.02.003
367	U01087	FONDI TRASFERITI DALLA PRESIDENZA DEL CONSIGLIO DEI MINISTRI - DIPARTIMENTO DELLA PROTEZIONE CIVILE - ALLA REGIONE CAMPANIA, DICUI AL D.P.CM. N. 2720 DEL 7/APRILE/2010 PER LA PROSECUZIONE DEGLI INTERVENTI DI RICOSTRUZIONE NELLE ZONE DELLA CAMPANIA ITERESSATE DAGLI EVENTI SISMICI DEL 1980-1981-1982	U.2.03.01.02.000	2	08	0801	2020	**3200002386**	**40**	50	01	03	PROSECUZIONE DEGLI INTERVENTI DI RICOSTRUZIONE NEI TERRITORI COLPITIDALTERREMOTO DEL '80 E '81. DELIBERA DI GIUNTA REGIONALE N.232 DEL27.05.2019. IMPEGN0, IN QUOTA PARTE, A FAVORE DEI COMUNI INDICATI NELLADELIBERA CIPE N. 45 DEL 23.03.2012, A TITOLO DI TERZA ANTICIPAZIONE.(CON ALLEGATO)	2021/0000073/50_01_00/E	63.753,85			U01087	U.2.03.01.02.003
368	U01087	FONDI TRASFERITI DALLA PRESIDENZA DEL CONSIGLIO DEI MINISTRI - DIPARTIMENTO DELLA PROTEZIONE CIVILE - ALLA REGIONE CAMPANIA, DICUI AL D.P.CM. N. 2720 DEL 7/APRILE/2010 PER LA PROSECUZIONE DEGLI INTERVENTI DI RICOSTRUZIONE NELLE ZONE DELLA CAMPANIA ITERESSATE DAGLI EVENTI SISMICI DEL 1980-1981-1982	U.2.03.01.02.000	2	08	0801	2020	**3200002386**	**41**	50	01	03	PROSECUZIONE DEGLI INTERVENTI DI RICOSTRUZIONE NEI TERRITORI COLPITIDALTERREMOTO DEL '80 E '81. DELIBERA DI GIUNTA REGIONALE N.232 DEL27.05.2019. IMPEGN0, IN QUOTA PARTE, A FAVORE DEI COMUNI INDICATI NELLADELIBERA CIPE N. 45 DEL 23.03.2012, A TITOLO DI TERZA ANTICIPAZIONE.(CON ALLEGATO)	2021/0000073/50_01_00/E	63.753,85			U01087	U.2.03.01.02.003
369	U01087	FONDI TRASFERITI DALLA PRESIDENZA DEL CONSIGLIO DEI MINISTRI - DIPARTIMENTO DELLA PROTEZIONE CIVILE - ALLA REGIONE CAMPANIA, DICUI AL D.P.CM. N. 2720 DEL 7/APRILE/2010 PER LA PROSECUZIONE DEGLI INTERVENTI DI RICOSTRUZIONE NELLE ZONE DELLA CAMPANIA ITERESSATE DAGLI EVENTI SISMICI DEL 1980-1981-1982	U.2.03.01.02.000	2	08	0801	2020	**3200002386**	**42**	50	01	03	PROSECUZIONE DEGLI INTERVENTI DI RICOSTRUZIONE NEI TERRITORI COLPITIDALTERREMOTO DEL '80 E '81. DELIBERA DI GIUNTA REGIONALE N.232 DEL27.05.2019. IMPEGN0, IN QUOTA PARTE, A FAVORE DEI COMUNI INDICATI NELLADELIBERA CIPE N. 45 DEL 23.03.2012, A TITOLO DI TERZA ANTICIPAZIONE.(CON ALLEGATO)	2021/0000073/50_01_00/E	31.876,92			U01087	U.2.03.01.02.003
370	U01087	FONDI TRASFERITI DALLA PRESIDENZA DEL CONSIGLIO DEI MINISTRI - DIPARTIMENTO DELLA PROTEZIONE CIVILE - ALLA REGIONE CAMPANIA, DICUI AL D.P.CM. N. 2720 DEL 7/APRILE/2010 PER LA PROSECUZIONE DEGLI INTERVENTI DI RICOSTRUZIONE NELLE ZONE DELLA CAMPANIA ITERESSATE DAGLI EVENTI SISMICI DEL 1980-1981-1982	U.2.03.01.02.000	2	08	0801	2020	**3200002386**	**43**	50	01	03	PROSECUZIONE DEGLI INTERVENTI DI RICOSTRUZIONE NEI TERRITORI COLPITIDALTERREMOTO DEL '80 E '81. DELIBERA DI GIUNTA REGIONALE N.232 DEL27.05.2019. IMPEGN0, IN QUOTA PARTE, A FAVORE DEI COMUNI INDICATI NELLADELIBERA CIPE N. 45 DEL 23.03.2012, A TITOLO DI TERZA ANTICIPAZIONE.(CON ALLEGATO)	2021/0000073/50_01_00/E	63.753,85			U01087	U.2.03.01.02.003
371	U01087	FONDI TRASFERITI DALLA PRESIDENZA DEL CONSIGLIO DEI MINISTRI - DIPARTIMENTO DELLA PROTEZIONE CIVILE - ALLA REGIONE CAMPANIA, DICUI AL D.P.CM. N. 2720 DEL 7/APRILE/2010 PER LA PROSECUZIONE DEGLI INTERVENTI DI RICOSTRUZIONE NELLE ZONE DELLA CAMPANIA ITERESSATE DAGLI EVENTI SISMICI DEL 1980-1981-1982	U.2.03.01.02.000	2	08	0801	2020	**3200002386**	**44**	50	01	03	PROSECUZIONE DEGLI INTERVENTI DI RICOSTRUZIONE NEI TERRITORI COLPITIDALTERREMOTO DEL '80 E '81. DELIBERA DI GIUNTA REGIONALE N.232 DEL27.05.2019. IMPEGN0, IN QUOTA PARTE, A FAVORE DEI COMUNI INDICATI NELLADELIBERA CIPE N. 45 DEL 23.03.2012, A TITOLO DI TERZA ANTICIPAZIONE.(CON ALLEGATO)	2021/0000073/50_01_00/E	95.630,77			U01087	U.2.03.01.02.003
372	U01087	FONDI TRASFERITI DALLA PRESIDENZA DEL CONSIGLIO DEI MINISTRI - DIPARTIMENTO DELLA PROTEZIONE CIVILE - ALLA REGIONE CAMPANIA, DICUI AL D.P.CM. N. 2720 DEL 7/APRILE/2010 PER LA PROSECUZIONE DEGLI INTERVENTI DI RICOSTRUZIONE NELLE ZONE DELLA CAMPANIA ITERESSATE DAGLI EVENTI SISMICI DEL 1980-1981-1982	U.2.03.01.02.000	2	08	0801	2020	**3200002386**	**45**	50	01	03	PROSECUZIONE DEGLI INTERVENTI DI RICOSTRUZIONE NEI TERRITORI COLPITIDALTERREMOTO DEL '80 E '81. DELIBERA DI GIUNTA REGIONALE N.232 DEL27.05.2019. IMPEGN0, IN QUOTA PARTE, A FAVORE DEI COMUNI INDICATI NELLADELIBERA CIPE N. 45 DEL 23.03.2012, A TITOLO DI TERZA ANTICIPAZIONE.(CON ALLEGATO)	2021/0000073/50_01_00/E	63.753,85			U01087	U.2.03.01.02.003
373	U01087	FONDI TRASFERITI DALLA PRESIDENZA DEL CONSIGLIO DEI MINISTRI - DIPARTIMENTO DELLA PROTEZIONE CIVILE - ALLA REGIONE CAMPANIA, DICUI AL D.P.CM. N. 2720 DEL 7/APRILE/2010 PER LA PROSECUZIONE DEGLI INTERVENTI DI RICOSTRUZIONE NELLE ZONE DELLA CAMPANIA ITERESSATE DAGLI EVENTI SISMICI DEL 1980-1981-1982	U.2.03.01.02.000	2	08	0801	2020	**3200002386**	**46**	50	01	03	PROSECUZIONE DEGLI INTERVENTI DI RICOSTRUZIONE NEI TERRITORI COLPITIDALTERREMOTO DEL '80 E '81. DELIBERA DI GIUNTA REGIONALE N.232 DEL27.05.2019. IMPEGN0, IN QUOTA PARTE, A FAVORE DEI COMUNI INDICATI NELLADELIBERA CIPE N. 45 DEL 23.03.2012, A TITOLO DI TERZA ANTICIPAZIONE.(CON ALLEGATO)	2021/0000073/50_01_00/E	63.753,85			U01087	U.2.03.01.02.003
374	U01087	FONDI TRASFERITI DALLA PRESIDENZA DEL CONSIGLIO DEI MINISTRI - DIPARTIMENTO DELLA PROTEZIONE CIVILE - ALLA REGIONE CAMPANIA, DICUI AL D.P.CM. N. 2720 DEL 7/APRILE/2010 PER LA PROSECUZIONE DEGLI INTERVENTI DI RICOSTRUZIONE NELLE ZONE DELLA CAMPANIA ITERESSATE DAGLI EVENTI SISMICI DEL 1980-1981-1982	U.2.03.01.02.000	2	08	0801	2020	**3200002386**	**47**	50	01	03	PROSECUZIONE DEGLI INTERVENTI DI RICOSTRUZIONE NEI TERRITORI COLPITIDALTERREMOTO DEL '80 E '81. DELIBERA DI GIUNTA REGIONALE N.232 DEL27.05.2019. IMPEGN0, IN QUOTA PARTE, A FAVORE DEI COMUNI INDICATI NELLADELIBERA CIPE N. 45 DEL 23.03.2012, A TITOLO DI TERZA ANTICIPAZIONE.(CON ALLEGATO)	2021/0000073/50_01_00/E	31.876,92			U01087	U.2.03.01.02.003
375	U01087	FONDI TRASFERITI DALLA PRESIDENZA DEL CONSIGLIO DEI MINISTRI - DIPARTIMENTO DELLA PROTEZIONE CIVILE - ALLA REGIONE CAMPANIA, DICUI AL D.P.CM. N. 2720 DEL 7/APRILE/2010 PER LA PROSECUZIONE DEGLI INTERVENTI DI RICOSTRUZIONE NELLE ZONE DELLA CAMPANIA ITERESSATE DAGLI EVENTI SISMICI DEL 1980-1981-1982	U.2.03.01.02.000	2	08	0801	2020	**3200002386**	**48**	50	01	03	PROSECUZIONE DEGLI INTERVENTI DI RICOSTRUZIONE NEI TERRITORI COLPITIDALTERREMOTO DEL '80 E '81. DELIBERA DI GIUNTA REGIONALE N.232 DEL27.05.2019. IMPEGN0, IN QUOTA PARTE, A FAVORE DEI COMUNI INDICATI NELLADELIBERA CIPE N. 45 DEL 23.03.2012, A TITOLO DI TERZA ANTICIPAZIONE.(CON ALLEGATO)	2021/0000073/50_01_00/E	31.876,92			U01087	U.2.03.01.02.003

fonte: http://burc.regione.campania.it

N.	Capitolo						Impegno							Decreto di rettifica	Reimputazione				
	n.	Descrizione	IV Livello	Tit.	Miss.	Prog.	Anno	n.	Pos.	DIP	DG	UOD	Oggetto		2021	2022	2023	Cap. Reimp.	V Liv. Reimput.
376	U01087	FONDI TRASFERITI DALLA PRESIDENZA DEL CONSIGLIO DEI MINISTRI - DIPARTIMENTO DELLA PROTEZIONE CIVILE - ALLA REGIONE CAMPANIA, DICUI AL D.P.CM. N. 2720 DEL 7/APRILE/2010 PER LA PROSECUZIONE DEGLI INTERVENTI DI RICOSTRUZIONE NELLE ZONE DELLA CAMPANIA ITERESSATE DAGLI EVENTI SISMICI DEL 1980-1981-1982	U.2.03.01.02.000	2	08	0801	2020	**3200002386**	**49**	50	01	03	PROSECUZIONE DEGLI INTERVENTI DI RICOSTRUZIONE NEI TERRITORI COLPITIDALTERREMOTO DEL '80 E '81. DELIBERA DI GIUNTA REGIONALE N.232 DEL27.05.2019. IMPEGN0, IN QUOTA PARTE, A FAVORE DEI COMUNI INDICATI NELLADELIBERA CIPE N. 45 DEL 23.03.2012, A TITOLO DI TERZA ANTICIPAZIONE.(CON ALLEGATO)	2021/0000073/50_01_00/E	95.630,77			U01087	U.2.03.01.02.003
377	U01087	FONDI TRASFERITI DALLA PRESIDENZA DEL CONSIGLIO DEI MINISTRI - DIPARTIMENTO DELLA PROTEZIONE CIVILE - ALLA REGIONE CAMPANIA, DICUI AL D.P.CM. N. 2720 DEL 7/APRILE/2010 PER LA PROSECUZIONE DEGLI INTERVENTI DI RICOSTRUZIONE NELLE ZONE DELLA CAMPANIA ITERESSATE DAGLI EVENTI SISMICI DEL 1980-1981-1982	U.2.03.01.02.000	2	08	0801	2020	**3200002386**	**50**	50	01	03	PROSECUZIONE DEGLI INTERVENTI DI RICOSTRUZIONE NEI TERRITORI COLPITIDALTERREMOTO DEL '80 E '81. DELIBERA DI GIUNTA REGIONALE N.232 DEL27.05.2019. IMPEGN0, IN QUOTA PARTE, A FAVORE DEI COMUNI INDICATI NELLADELIBERA CIPE N. 45 DEL 23.03.2012, A TITOLO DI TERZA ANTICIPAZIONE.(CON ALLEGATO)	2021/0000073/50_01_00/E	31.876,92			U01087	U.2.03.01.02.003
378	U01087	FONDI TRASFERITI DALLA PRESIDENZA DEL CONSIGLIO DEI MINISTRI - DIPARTIMENTO DELLA PROTEZIONE CIVILE - ALLA REGIONE CAMPANIA, DICUI AL D.P.CM. N. 2720 DEL 7/APRILE/2010 PER LA PROSECUZIONE DEGLI INTERVENTI DI RICOSTRUZIONE NELLE ZONE DELLA CAMPANIA ITERESSATE DAGLI EVENTI SISMICI DEL 1980-1981-1982	U.2.03.01.02.000	2	08	0801	2020	**3200002386**	**51**	50	01	03	PROSECUZIONE DEGLI INTERVENTI DI RICOSTRUZIONE NEI TERRITORI COLPITIDALTERREMOTO DEL '80 E '81. DELIBERA DI GIUNTA REGIONALE N.232 DEL27.05.2019. IMPEGN0, IN QUOTA PARTE, A FAVORE DEI COMUNI INDICATI NELLADELIBERA CIPE N. 45 DEL 23.03.2012, A TITOLO DI TERZA ANTICIPAZIONE.(CON ALLEGATO)	2021/0000073/50_01_00/E	63.753,85			U01087	U.2.03.01.02.003
379	U01087	FONDI TRASFERITI DALLA PRESIDENZA DEL CONSIGLIO DEI MINISTRI - DIPARTIMENTO DELLA PROTEZIONE CIVILE - ALLA REGIONE CAMPANIA, DICUI AL D.P.CM. N. 2720 DEL 7/APRILE/2010 PER LA PROSECUZIONE DEGLI INTERVENTI DI RICOSTRUZIONE NELLE ZONE DELLA CAMPANIA ITERESSATE DAGLI EVENTI SISMICI DEL 1980-1981-1982	U.2.03.01.02.000	2	08	0801	2020	**3200002386**	**52**	50	01	03	PROSECUZIONE DEGLI INTERVENTI DI RICOSTRUZIONE NEI TERRITORI COLPITIDALTERREMOTO DEL '80 E '81. DELIBERA DI GIUNTA REGIONALE N.232 DEL27.05.2019. IMPEGN0, IN QUOTA PARTE, A FAVORE DEI COMUNI INDICATI NELLADELIBERA CIPE N. 45 DEL 23.03.2012, A TITOLO DI TERZA ANTICIPAZIONE.(CON ALLEGATO)	2021/0000073/50_01_00/E	63.753,85			U01087	U.2.03.01.02.003
380	U01087	FONDI TRASFERITI DALLA PRESIDENZA DEL CONSIGLIO DEI MINISTRI - DIPARTIMENTO DELLA PROTEZIONE CIVILE - ALLA REGIONE CAMPANIA, DICUI AL D.P.CM. N. 2720 DEL 7/APRILE/2010 PER LA PROSECUZIONE DEGLI INTERVENTI DI RICOSTRUZIONE NELLE ZONE DELLA CAMPANIA ITERESSATE DAGLI EVENTI SISMICI DEL 1980-1981-1982	U.2.03.01.02.000	2	08	0801	2020	**3200002386**	**53**	50	01	03	PROSECUZIONE DEGLI INTERVENTI DI RICOSTRUZIONE NEI TERRITORI COLPITIDALTERREMOTO DEL '80 E '81. DELIBERA DI GIUNTA REGIONALE N.232 DEL27.05.2019. IMPEGN0, IN QUOTA PARTE, A FAVORE DEI COMUNI INDICATI NELLADELIBERA CIPE N. 45 DEL 23.03.2012, A TITOLO DI TERZA ANTICIPAZIONE.(CON ALLEGATO)	2021/0000073/50_01_00/E	31.876,92			U01087	U.2.03.01.02.003
381	U01087	FONDI TRASFERITI DALLA PRESIDENZA DEL CONSIGLIO DEI MINISTRI - DIPARTIMENTO DELLA PROTEZIONE CIVILE - ALLA REGIONE CAMPANIA, DICUI AL D.P.CM. N. 2720 DEL 7/APRILE/2010 PER LA PROSECUZIONE DEGLI INTERVENTI DI RICOSTRUZIONE NELLE ZONE DELLA CAMPANIA ITERESSATE DAGLI EVENTI SISMICI DEL 1980-1981-1982	U.2.03.01.02.000	2	08	0801	2020	**3200002386**	**54**	50	01	03	PROSECUZIONE DEGLI INTERVENTI DI RICOSTRUZIONE NEI TERRITORI COLPITIDALTERREMOTO DEL '80 E '81. DELIBERA DI GIUNTA REGIONALE N.232 DEL27.05.2019. IMPEGN0, IN QUOTA PARTE, A FAVORE DEI COMUNI INDICATI NELLADELIBERA CIPE N. 45 DEL 23.03.2012, A TITOLO DI TERZA ANTICIPAZIONE.(CON ALLEGATO)	2021/0000073/50_01_00/E	31.876,92			U01087	U.2.03.01.02.003
382	U01087	FONDI TRASFERITI DALLA PRESIDENZA DEL CONSIGLIO DEI MINISTRI - DIPARTIMENTO DELLA PROTEZIONE CIVILE - ALLA REGIONE CAMPANIA, DICUI AL D.P.CM. N. 2720 DEL 7/APRILE/2010 PER LA PROSECUZIONE DEGLI INTERVENTI DI RICOSTRUZIONE NELLE ZONE DELLA CAMPANIA ITERESSATE DAGLI EVENTI SISMICI DEL 1980-1981-1982	U.2.03.01.02.000	2	08	0801	2020	**3200002386**	**55**	50	01	03	PROSECUZIONE DEGLI INTERVENTI DI RICOSTRUZIONE NEI TERRITORI COLPITIDALTERREMOTO DEL '80 E '81. DELIBERA DI GIUNTA REGIONALE N.232 DEL27.05.2019. IMPEGN0, IN QUOTA PARTE, A FAVORE DEI COMUNI INDICATI NELLADELIBERA CIPE N. 45 DEL 23.03.2012, A TITOLO DI TERZA ANTICIPAZIONE.(CON ALLEGATO)	2021/0000073/50_01_00/E	31.876,92			U01087	U.2.03.01.02.003
383	U01087	FONDI TRASFERITI DALLA PRESIDENZA DEL CONSIGLIO DEI MINISTRI - DIPARTIMENTO DELLA PROTEZIONE CIVILE - ALLA REGIONE CAMPANIA, DICUI AL D.P.CM. N. 2720 DEL 7/APRILE/2010 PER LA PROSECUZIONE DEGLI INTERVENTI DI RICOSTRUZIONE NELLE ZONE DELLA CAMPANIA ITERESSATE DAGLI EVENTI SISMICI DEL 1980-1981-1982	U.2.03.01.02.000	2	08	0801	2020	**3200002386**	**56**	50	01	03	PROSECUZIONE DEGLI INTERVENTI DI RICOSTRUZIONE NEI TERRITORI COLPITIDALTERREMOTO DEL '80 E '81. DELIBERA DI GIUNTA REGIONALE N.232 DEL27.05.2019. IMPEGN0, IN QUOTA PARTE, A FAVORE DEI COMUNI INDICATI NELLADELIBERA CIPE N. 45 DEL 23.03.2012, A TITOLO DI TERZA ANTICIPAZIONE.(CON ALLEGATO)	2021/0000073/50_01_00/E	31.876,92			U01087	U.2.03.01.02.003
384	U01087	FONDI TRASFERITI DALLA PRESIDENZA DEL CONSIGLIO DEI MINISTRI - DIPARTIMENTO DELLA PROTEZIONE CIVILE - ALLA REGIONE CAMPANIA, DICUI AL D.P.CM. N. 2720 DEL 7/APRILE/2010 PER LA PROSECUZIONE DEGLI INTERVENTI DI RICOSTRUZIONE NELLE ZONE DELLA CAMPANIA ITERESSATE DAGLI EVENTI SISMICI DEL 1980-1981-1982	U.2.03.01.02.000	2	08	0801	2020	**3200002386**	**57**	50	01	03	PROSECUZIONE DEGLI INTERVENTI DI RICOSTRUZIONE NEI TERRITORI COLPITIDALTERREMOTO DEL '80 E '81. DELIBERA DI GIUNTA REGIONALE N.232 DEL27.05.2019. IMPEGN0, IN QUOTA PARTE, A FAVORE DEI COMUNI INDICATI NELLADELIBERA CIPE N. 45 DEL 23.03.2012, A TITOLO DI TERZA ANTICIPAZIONE.(CON ALLEGATO)	2021/0000073/50_01_00/E	63.753,85			U01087	U.2.03.01.02.003
385	U01087	FONDI TRASFERITI DALLA PRESIDENZA DEL CONSIGLIO DEI MINISTRI - DIPARTIMENTO DELLA PROTEZIONE CIVILE - ALLA REGIONE CAMPANIA, DICUI AL D.P.CM. N. 2720 DEL 7/APRILE/2010 PER LA PROSECUZIONE DEGLI INTERVENTI DI RICOSTRUZIONE NELLE ZONE DELLA CAMPANIA ITERESSATE DAGLI EVENTI SISMICI DEL 1980-1981-1982	U.2.03.01.02.000	2	08	0801	2020	**3200002386**	**58**	50	01	03	PROSECUZIONE DEGLI INTERVENTI DI RICOSTRUZIONE NEI TERRITORI COLPITIDALTERREMOTO DEL '80 E '81. DELIBERA DI GIUNTA REGIONALE N.232 DEL27.05.2019. IMPEGN0, IN QUOTA PARTE, A FAVORE DEI COMUNI INDICATI NELLADELIBERA CIPE N. 45 DEL 23.03.2012, A TITOLO DI TERZA ANTICIPAZIONE.(CON ALLEGATO)	2021/0000073/50_01_00/E	31.876,92			U01087	U.2.03.01.02.003
386	U01087	FONDI TRASFERITI DALLA PRESIDENZA DEL CONSIGLIO DEI MINISTRI - DIPARTIMENTO DELLA PROTEZIONE CIVILE - ALLA REGIONE CAMPANIA, DICUI AL D.P.CM. N. 2720 DEL 7/APRILE/2010 PER LA PROSECUZIONE DEGLI INTERVENTI DI RICOSTRUZIONE NELLE ZONE DELLA CAMPANIA ITERESSATE DAGLI EVENTI SISMICI DEL 1980-1981-1982	U.2.03.01.02.000	2	08	0801	2020	**3200002386**	**60**	50	01	03	PROSECUZIONE DEGLI INTERVENTI DI RICOSTRUZIONE NEI TERRITORI COLPITIDALTERREMOTO DEL '80 E '81. DELIBERA DI GIUNTA REGIONALE N.232 DEL27.05.2019. IMPEGN0, IN QUOTA PARTE, A FAVORE DEI COMUNI INDICATI NELLADELIBERA CIPE N. 45 DEL 23.03.2012, A TITOLO DI TERZA ANTICIPAZIONE.(CON ALLEGATO)	2021/0000073/50_01_00/E	31.876,92			U01087	U.2.03.01.02.003
387	U01087	FONDI TRASFERITI DALLA PRESIDENZA DEL CONSIGLIO DEI MINISTRI - DIPARTIMENTO DELLA PROTEZIONE CIVILE - ALLA REGIONE CAMPANIA, DICUI AL D.P.CM. N. 2720 DEL 7/APRILE/2010 PER LA PROSECUZIONE DEGLI INTERVENTI DI RICOSTRUZIONE NELLE ZONE DELLA CAMPANIA ITERESSATE DAGLI EVENTI SISMICI DEL 1980-1981-1982	U.2.03.01.02.000	2	08	0801	2020	**3200002386**	**61**	50	01	03	PROSECUZIONE DEGLI INTERVENTI DI RICOSTRUZIONE NEI TERRITORI COLPITIDALTERREMOTO DEL '80 E '81. DELIBERA DI GIUNTA REGIONALE N.232 DEL27.05.2019. IMPEGN0, IN QUOTA PARTE, A FAVORE DEI COMUNI INDICATI NELLADELIBERA CIPE N. 45 DEL 23.03.2012, A TITOLO DI TERZA ANTICIPAZIONE.(CON ALLEGATO)	2021/0000073/50_01_00/E	31.876,92			U01087	U.2.03.01.02.003
388	U01087	FONDI TRASFERITI DALLA PRESIDENZA DEL CONSIGLIO DEI MINISTRI - DIPARTIMENTO DELLA PROTEZIONE CIVILE - ALLA REGIONE CAMPANIA, DICUI AL D.P.CM. N. 2720 DEL 7/APRILE/2010 PER LA PROSECUZIONE DEGLI INTERVENTI DI RICOSTRUZIONE NELLE ZONE DELLA CAMPANIA ITERESSATE DAGLI EVENTI SISMICI DEL 1980-1981-1982	U.2.03.01.02.000	2	08	0801	2020	**3200002386**	**62**	50	01	03	PROSECUZIONE DEGLI INTERVENTI DI RICOSTRUZIONE NEI TERRITORI COLPITIDALTERREMOTO DEL '80 E '81. DELIBERA DI GIUNTA REGIONALE N.232 DEL27.05.2019. IMPEGN0, IN QUOTA PARTE, A FAVORE DEI COMUNI INDICATI NELLADELIBERA CIPE N. 45 DEL 23.03.2012, A TITOLO DI TERZA ANTICIPAZIONE.(CON ALLEGATO)	2021/0000073/50_01_00/E	63.753,85			U01087	U.2.03.01.02.003

fonte: http://burc.regione.campania.it

N.	Capitolo						Impegno							Decreto di rettifica	Reimputazione				
	n.	Descrizione	IV Livello	Tit.	Miss.	Prog.	Anno	n.	Pos.	DIP	DG	UOD	Oggetto		2021	2022	2023	Cap. Reimp.	V Liv. Reimput.
389	U01087	FONDI TRASFERITI DALLA PRESIDENZA DEL CONSIGLIO DEI MINISTRI - DIPARTIMENTO DELLA PROTEZIONE CIVILE - ALLA REGIONE CAMPANIA, DICUI AL D.P.CM. N. 2720 DEL 7/APRILE/2010 PER LA PROSECUZIONE DEGLI INTERVENTI DI RICOSTRUZIONE NELLE ZONE DELLA CAMPANIA ITERESSATE DAGLI EVENTI SISMICI DEL 1980-1981-1982	U.2.03.01.02.000	2	08	0801	2020	**3200002386**	**63**	50	01	03	PROSECUZIONE DEGLI INTERVENTI DI RICOSTRUZIONE NEI TERRITORI COLPITIDALTERREMOTO DEL '80 E '81. DELIBERA DI GIUNTA REGIONALE N.232 DEL27.05.2019. IMPEGN0, IN QUOTA PARTE, A FAVORE DEI COMUNI INDICATI NELLADELIBERA CIPE N. 45 DEL 23.03.2012, A TITOLO DI TERZA ANTICIPAZIONE.(CON ALLEGATO)	2021/0000073/50_01_00/E	63.753,85			U01087	U.2.03.01.02.003
390	U01087	FONDI TRASFERITI DALLA PRESIDENZA DEL CONSIGLIO DEI MINISTRI - DIPARTIMENTO DELLA PROTEZIONE CIVILE - ALLA REGIONE CAMPANIA, DICUI AL D.P.CM. N. 2720 DEL 7/APRILE/2010 PER LA PROSECUZIONE DEGLI INTERVENTI DI RICOSTRUZIONE NELLE ZONE DELLA CAMPANIA ITERESSATE DAGLI EVENTI SISMICI DEL 1980-1981-1982	U.2.03.01.02.000	2	08	0801	2020	**3200002386**	**64**	50	01	03	PROSECUZIONE DEGLI INTERVENTI DI RICOSTRUZIONE NEI TERRITORI COLPITIDALTERREMOTO DEL '80 E '81. DELIBERA DI GIUNTA REGIONALE N.232 DEL27.05.2019. IMPEGN0, IN QUOTA PARTE, A FAVORE DEI COMUNI INDICATI NELLADELIBERA CIPE N. 45 DEL 23.03.2012, A TITOLO DI TERZA ANTICIPAZIONE.(CON ALLEGATO)	2021/0000073/50_01_00/E	31.876,92			U01087	U.2.03.01.02.003
391	U01087	FONDI TRASFERITI DALLA PRESIDENZA DEL CONSIGLIO DEI MINISTRI - DIPARTIMENTO DELLA PROTEZIONE CIVILE - ALLA REGIONE CAMPANIA, DICUI AL D.P.CM. N. 2720 DEL 7/APRILE/2010 PER LA PROSECUZIONE DEGLI INTERVENTI DI RICOSTRUZIONE NELLE ZONE DELLA CAMPANIA ITERESSATE DAGLI EVENTI SISMICI DEL 1980-1981-1982	U.2.03.01.02.000	2	08	0801	2020	**3200002386**	**65**	50	01	03	PROSECUZIONE DEGLI INTERVENTI DI RICOSTRUZIONE NEI TERRITORI COLPITIDALTERREMOTO DEL '80 E '81. DELIBERA DI GIUNTA REGIONALE N.232 DEL27.05.2019. IMPEGN0, IN QUOTA PARTE, A FAVORE DEI COMUNI INDICATI NELLADELIBERA CIPE N. 45 DEL 23.03.2012, A TITOLO DI TERZA ANTICIPAZIONE.(CON ALLEGATO)	2021/0000073/50_01_00/E	31.876,92			U01087	U.2.03.01.02.003
392	U01087	FONDI TRASFERITI DALLA PRESIDENZA DEL CONSIGLIO DEI MINISTRI - DIPARTIMENTO DELLA PROTEZIONE CIVILE - ALLA REGIONE CAMPANIA, DICUI AL D.P.CM. N. 2720 DEL 7/APRILE/2010 PER LA PROSECUZIONE DEGLI INTERVENTI DI RICOSTRUZIONE NELLE ZONE DELLA CAMPANIA ITERESSATE DAGLI EVENTI SISMICI DEL 1980-1981-1982	U.2.03.01.02.000	2	08	0801	2020	**3200002386**	**66**	50	01	03	PROSECUZIONE DEGLI INTERVENTI DI RICOSTRUZIONE NEI TERRITORI COLPITIDALTERREMOTO DEL '80 E '81. DELIBERA DI GIUNTA REGIONALE N.232 DEL27.05.2019. IMPEGN0, IN QUOTA PARTE, A FAVORE DEI COMUNI INDICATI NELLADELIBERA CIPE N. 45 DEL 23.03.2012, A TITOLO DI TERZA ANTICIPAZIONE.(CON ALLEGATO)	2021/0000073/50_01_00/E	31.876,92			U01087	U.2.03.01.02.003
393	U01087	FONDI TRASFERITI DALLA PRESIDENZA DEL CONSIGLIO DEI MINISTRI - DIPARTIMENTO DELLA PROTEZIONE CIVILE - ALLA REGIONE CAMPANIA, DICUI AL D.P.CM. N. 2720 DEL 7/APRILE/2010 PER LA PROSECUZIONE DEGLI INTERVENTI DI RICOSTRUZIONE NELLE ZONE DELLA CAMPANIA ITERESSATE DAGLI EVENTI SISMICI DEL 1980-1981-1982	U.2.03.01.02.000	2	08	0801	2020	**3200002386**	**67**	50	01	03	PROSECUZIONE DEGLI INTERVENTI DI RICOSTRUZIONE NEI TERRITORI COLPITIDALTERREMOTO DEL '80 E '81. DELIBERA DI GIUNTA REGIONALE N.232 DEL27.05.2019. IMPEGN0, IN QUOTA PARTE, A FAVORE DEI COMUNI INDICATI NELLADELIBERA CIPE N. 45 DEL 23.03.2012, A TITOLO DI TERZA ANTICIPAZIONE.(CON ALLEGATO)	2021/0000073/50_01_00/E	63.753,85			U01087	U.2.03.01.02.003
394	U01087	FONDI TRASFERITI DALLA PRESIDENZA DEL CONSIGLIO DEI MINISTRI - DIPARTIMENTO DELLA PROTEZIONE CIVILE - ALLA REGIONE CAMPANIA, DICUI AL D.P.CM. N. 2720 DEL 7/APRILE/2010 PER LA PROSECUZIONE DEGLI INTERVENTI DI RICOSTRUZIONE NELLE ZONE DELLA CAMPANIA ITERESSATE DAGLI EVENTI SISMICI DEL 1980-1981-1982	U.2.03.01.02.000	2	08	0801	2020	**3200002386**	**68**	50	01	03	PROSECUZIONE DEGLI INTERVENTI DI RICOSTRUZIONE NEI TERRITORI COLPITIDALTERREMOTO DEL '80 E '81. DELIBERA DI GIUNTA REGIONALE N.232 DEL27.05.2019. IMPEGN0, IN QUOTA PARTE, A FAVORE DEI COMUNI INDICATI NELLADELIBERA CIPE N. 45 DEL 23.03.2012, A TITOLO DI TERZA ANTICIPAZIONE.(CON ALLEGATO)	2021/0000073/50_01_00/E	95.630,77			U01087	U.2.03.01.02.003
395	U01087	FONDI TRASFERITI DALLA PRESIDENZA DEL CONSIGLIO DEI MINISTRI - DIPARTIMENTO DELLA PROTEZIONE CIVILE - ALLA REGIONE CAMPANIA, DICUI AL D.P.CM. N. 2720 DEL 7/APRILE/2010 PER LA PROSECUZIONE DEGLI INTERVENTI DI RICOSTRUZIONE NELLE ZONE DELLA CAMPANIA ITERESSATE DAGLI EVENTI SISMICI DEL 1980-1981-1982	U.2.03.01.02.000	2	08	0801	2020	**3200002386**	**69**	50	01	03	PROSECUZIONE DEGLI INTERVENTI DI RICOSTRUZIONE NEI TERRITORI COLPITIDALTERREMOTO DEL '80 E '81. DELIBERA DI GIUNTA REGIONALE N.232 DEL27.05.2019. IMPEGN0, IN QUOTA PARTE, A FAVORE DEI COMUNI INDICATI NELLADELIBERA CIPE N. 45 DEL 23.03.2012, A TITOLO DI TERZA ANTICIPAZIONE.(CON ALLEGATO)	2021/0000073/50_01_00/E	127.507,69			U01087	U.2.03.01.02.003
396	U01087	FONDI TRASFERITI DALLA PRESIDENZA DEL CONSIGLIO DEI MINISTRI - DIPARTIMENTO DELLA PROTEZIONE CIVILE - ALLA REGIONE CAMPANIA, DICUI AL D.P.CM. N. 2720 DEL 7/APRILE/2010 PER LA PROSECUZIONE DEGLI INTERVENTI DI RICOSTRUZIONE NELLE ZONE DELLA CAMPANIA ITERESSATE DAGLI EVENTI SISMICI DEL 1980-1981-1982	U.2.03.01.02.000	2	08	0801	2020	**3200002386**	**70**	50	01	03	PROSECUZIONE DEGLI INTERVENTI DI RICOSTRUZIONE NEI TERRITORI COLPITIDALTERREMOTO DEL '80 E '81. DELIBERA DI GIUNTA REGIONALE N.232 DEL27.05.2019. IMPEGN0, IN QUOTA PARTE, A FAVORE DEI COMUNI INDICATI NELLADELIBERA CIPE N. 45 DEL 23.03.2012, A TITOLO DI TERZA ANTICIPAZIONE.(CON ALLEGATO)	2021/0000073/50_01_00/E	95.630,77			U01087	U.2.03.01.02.003
397	U01087	FONDI TRASFERITI DALLA PRESIDENZA DEL CONSIGLIO DEI MINISTRI - DIPARTIMENTO DELLA PROTEZIONE CIVILE - ALLA REGIONE CAMPANIA, DICUI AL D.P.CM. N. 2720 DEL 7/APRILE/2010 PER LA PROSECUZIONE DEGLI INTERVENTI DI RICOSTRUZIONE NELLE ZONE DELLA CAMPANIA ITERESSATE DAGLI EVENTI SISMICI DEL 1980-1981-1982	U.2.03.01.02.000	2	08	0801	2020	**3200002386**	**71**	50	01	03	PROSECUZIONE DEGLI INTERVENTI DI RICOSTRUZIONE NEI TERRITORI COLPITIDALTERREMOTO DEL '80 E '81. DELIBERA DI GIUNTA REGIONALE N.232 DEL27.05.2019. IMPEGN0, IN QUOTA PARTE, A FAVORE DEI COMUNI INDICATI NELLADELIBERA CIPE N. 45 DEL 23.03.2012, A TITOLO DI TERZA ANTICIPAZIONE.(CON ALLEGATO)	2021/0000073/50_01_00/E	18,00			U01087	U.2.03.01.02.003
398	U01087	FONDI TRASFERITI DALLA PRESIDENZA DEL CONSIGLIO DEI MINISTRI - DIPARTIMENTO DELLA PROTEZIONE CIVILE - ALLA REGIONE CAMPANIA, DICUI AL D.P.CM. N. 2720 DEL 7/APRILE/2010 PER LA PROSECUZIONE DEGLI INTERVENTI DI RICOSTRUZIONE NELLE ZONE DELLA CAMPANIA ITERESSATE DAGLI EVENTI SISMICI DEL 1980-1981-1982	U.2.03.01.02.000	2	08	0801	2020	**3200002386**	**72**	50	01	03	PROSECUZIONE DEGLI INTERVENTI DI RICOSTRUZIONE NEI TERRITORI COLPITIDALTERREMOTO DEL '80 E '81. DELIBERA DI GIUNTA REGIONALE N.232 DEL27.05.2019. IMPEGN0, IN QUOTA PARTE, A FAVORE DEI COMUNI INDICATI NELLADELIBERA CIPE N. 45 DEL 23.03.2012, A TITOLO DI TERZA ANTICIPAZIONE.(CON ALLEGATO)	2021/0000073/50_01_00/E	31.876,92			U01087	U.2.03.01.02.003
399	U01087	FONDI TRASFERITI DALLA PRESIDENZA DEL CONSIGLIO DEI MINISTRI - DIPARTIMENTO DELLA PROTEZIONE CIVILE - ALLA REGIONE CAMPANIA, DICUI AL D.P.CM. N. 2720 DEL 7/APRILE/2010 PER LA PROSECUZIONE DEGLI INTERVENTI DI RICOSTRUZIONE NELLE ZONE DELLA CAMPANIA ITERESSATE DAGLI EVENTI SISMICI DEL 1980-1981-1982	U.2.03.01.02.000	2	08	0801	2020	**3200002386**	**73**	50	01	03	PROSECUZIONE DEGLI INTERVENTI DI RICOSTRUZIONE NEI TERRITORI COLPITIDALTERREMOTO DEL '80 E '81. DELIBERA DI GIUNTA REGIONALE N.232 DEL27.05.2019. IMPEGN0, IN QUOTA PARTE, A FAVORE DEI COMUNI INDICATI NELLADELIBERA CIPE N. 45 DEL 23.03.2012, A TITOLO DI TERZA ANTICIPAZIONE.(CON ALLEGATO)	2021/0000073/50_01_00/E	31.876,92			U01087	U.2.03.01.02.003
400	U01087	FONDI TRASFERITI DALLA PRESIDENZA DEL CONSIGLIO DEI MINISTRI - DIPARTIMENTO DELLA PROTEZIONE CIVILE - ALLA REGIONE CAMPANIA, DICUI AL D.P.CM. N. 2720 DEL 7/APRILE/2010 PER LA PROSECUZIONE DEGLI INTERVENTI DI RICOSTRUZIONE NELLE ZONE DELLA CAMPANIA ITERESSATE DAGLI EVENTI SISMICI DEL 1980-1981-1982	U.2.03.01.02.000	2	08	0801	2020	**3200002386**	**74**	50	01	03	PROSECUZIONE DEGLI INTERVENTI DI RICOSTRUZIONE NEI TERRITORI COLPITIDALTERREMOTO DEL '80 E '81. DELIBERA DI GIUNTA REGIONALE N.232 DEL27.05.2019. IMPEGN0, IN QUOTA PARTE, A FAVORE DEI COMUNI INDICATI NELLADELIBERA CIPE N. 45 DEL 23.03.2012, A TITOLO DI TERZA ANTICIPAZIONE.(CON ALLEGATO)	2021/0000073/50_01_00/E	95.630,77			U01087	U.2.03.01.02.003
401	U01087	FONDI TRASFERITI DALLA PRESIDENZA DEL CONSIGLIO DEI MINISTRI - DIPARTIMENTO DELLA PROTEZIONE CIVILE - ALLA REGIONE CAMPANIA, DICUI AL D.P.CM. N. 2720 DEL 7/APRILE/2010 PER LA PROSECUZIONE DEGLI INTERVENTI DI RICOSTRUZIONE NELLE ZONE DELLA CAMPANIA ITERESSATE DAGLI EVENTI SISMICI DEL 1980-1981-1982	U.2.03.01.02.000	2	08	0801	2020	**3200002386**	**75**	50	01	03	PROSECUZIONE DEGLI INTERVENTI DI RICOSTRUZIONE NEI TERRITORI COLPITIDALTERREMOTO DEL '80 E '81. DELIBERA DI GIUNTA REGIONALE N.232 DEL27.05.2019. IMPEGN0, IN QUOTA PARTE, A FAVORE DEI COMUNI INDICATI NELLADELIBERA CIPE N. 45 DEL 23.03.2012, A TITOLO DI TERZA ANTICIPAZIONE.(CON ALLEGATO)	2021/0000073/50_01_00/E	31.876,92			U01087	U.2.03.01.02.003

fonte: http://burc.regione.campania.it

N.	Capitolo						Impegno							Decreto di rettifica	Reimputazione				
	n.	Descrizione	IV Livello	Tit.	Miss.	Prog.	Anno	n.	Pos.	DIP	DG	UOD	Oggetto		2021	2022	2023	Cap. Reimp.	V Liv. Reimput.
402	U01087	FONDI TRASFERITI DALLA PRESIDENZA DEL CONSIGLIO DEI MINISTRI - DIPARTIMENTO DELLA PROTEZIONE CIVILE - ALLA REGIONE CAMPANIA, DICUI AL D.P.CM. N. 2720 DEL 7/APRILE/2010 PER LA PROSECUZIONE DEGLI INTERVENTI DI RICOSTRUZIONE NELLE ZONE DELLA CAMPANIA ITERESSATE DAGLI EVENTI SISMICI DEL 1980-1981-1982	U.2.03.01.02.000	2	08	0801	2020	**3200002386**	**76**	50	01	03	PROSECUZIONE DEGLI INTERVENTI DI RICOSTRUZIONE NEI TERRITORI COLPITIDALTERREMOTO DEL '80 E '81. DELIBERA DI GIUNTA REGIONALE N.232 DEL27.05.2019. IMPEGN0, IN QUOTA PARTE, A FAVORE DEI COMUNI INDICATI NELLADELIBERA CIPE N. 45 DEL 23.03.2012, A TITOLO DI TERZA ANTICIPAZIONE.(CON ALLEGATO)	2021/0000073/50_01_00/E	95.630,77			U01087	U.2.03.01.02.003
403	U01087	FONDI TRASFERITI DALLA PRESIDENZA DEL CONSIGLIO DEI MINISTRI - DIPARTIMENTO DELLA PROTEZIONE CIVILE - ALLA REGIONE CAMPANIA, DICUI AL D.P.CM. N. 2720 DEL 7/APRILE/2010 PER LA PROSECUZIONE DEGLI INTERVENTI DI RICOSTRUZIONE NELLE ZONE DELLA CAMPANIA ITERESSATE DAGLI EVENTI SISMICI DEL 1980-1981-1982	U.2.03.01.02.000	2	08	0801	2020	**3200002386**	**77**	50	01	03	PROSECUZIONE DEGLI INTERVENTI DI RICOSTRUZIONE NEI TERRITORI COLPITIDALTERREMOTO DEL '80 E '81. DELIBERA DI GIUNTA REGIONALE N.232 DEL27.05.2019. IMPEGN0, IN QUOTA PARTE, A FAVORE DEI COMUNI INDICATI NELLADELIBERA CIPE N. 45 DEL 23.03.2012, A TITOLO DI TERZA ANTICIPAZIONE.(CON ALLEGATO)	2021/0000073/50_01_00/E	127.507,69			U01087	U.2.03.01.02.003
404	U01087	FONDI TRASFERITI DALLA PRESIDENZA DEL CONSIGLIO DEI MINISTRI - DIPARTIMENTO DELLA PROTEZIONE CIVILE - ALLA REGIONE CAMPANIA, DICUI AL D.P.CM. N. 2720 DEL 7/APRILE/2010 PER LA PROSECUZIONE DEGLI INTERVENTI DI RICOSTRUZIONE NELLE ZONE DELLA CAMPANIA ITERESSATE DAGLI EVENTI SISMICI DEL 1980-1981-1982	U.2.03.01.02.000	2	08	0801	2020	**3200002386**	**78**	50	01	03	PROSECUZIONE DEGLI INTERVENTI DI RICOSTRUZIONE NEI TERRITORI COLPITIDALTERREMOTO DEL '80 E '81. DELIBERA DI GIUNTA REGIONALE N.232 DEL27.05.2019. IMPEGN0, IN QUOTA PARTE, A FAVORE DEI COMUNI INDICATI NELLADELIBERA CIPE N. 45 DEL 23.03.2012, A TITOLO DI TERZA ANTICIPAZIONE.(CON ALLEGATO)	2021/0000073/50_01_00/E	31.876,92			U01087	U.2.03.01.02.003
405	U01087	FONDI TRASFERITI DALLA PRESIDENZA DEL CONSIGLIO DEI MINISTRI - DIPARTIMENTO DELLA PROTEZIONE CIVILE - ALLA REGIONE CAMPANIA, DICUI AL D.P.CM. N. 2720 DEL 7/APRILE/2010 PER LA PROSECUZIONE DEGLI INTERVENTI DI RICOSTRUZIONE NELLE ZONE DELLA CAMPANIA ITERESSATE DAGLI EVENTI SISMICI DEL 1980-1981-1982	U.2.03.01.02.000	2	08	0801	2020	**3200002386**	**79**	50	01	03	PROSECUZIONE DEGLI INTERVENTI DI RICOSTRUZIONE NEI TERRITORI COLPITIDALTERREMOTO DEL '80 E '81. DELIBERA DI GIUNTA REGIONALE N.232 DEL27.05.2019. IMPEGN0, IN QUOTA PARTE, A FAVORE DEI COMUNI INDICATI NELLADELIBERA CIPE N. 45 DEL 23.03.2012, A TITOLO DI TERZA ANTICIPAZIONE.(CON ALLEGATO)	2021/0000073/50_01_00/E	31.876,92			U01087	U.2.03.01.02.003
406	U01087	FONDI TRASFERITI DALLA PRESIDENZA DEL CONSIGLIO DEI MINISTRI - DIPARTIMENTO DELLA PROTEZIONE CIVILE - ALLA REGIONE CAMPANIA, DICUI AL D.P.CM. N. 2720 DEL 7/APRILE/2010 PER LA PROSECUZIONE DEGLI INTERVENTI DI RICOSTRUZIONE NELLE ZONE DELLA CAMPANIA ITERESSATE DAGLI EVENTI SISMICI DEL 1980-1981-1982	U.2.03.01.02.000	2	08	0801	2020	**3200002386**	**80**	50	01	03	PROSECUZIONE DEGLI INTERVENTI DI RICOSTRUZIONE NEI TERRITORI COLPITIDALTERREMOTO DEL '80 E '81. DELIBERA DI GIUNTA REGIONALE N.232 DEL27.05.2019. IMPEGN0, IN QUOTA PARTE, A FAVORE DEI COMUNI INDICATI NELLADELIBERA CIPE N. 45 DEL 23.03.2012, A TITOLO DI TERZA ANTICIPAZIONE.(CON ALLEGATO)	2021/0000073/50_01_00/E	31.876,92			U01087	U.2.03.01.02.003
407	U01087	FONDI TRASFERITI DALLA PRESIDENZA DEL CONSIGLIO DEI MINISTRI - DIPARTIMENTO DELLA PROTEZIONE CIVILE - ALLA REGIONE CAMPANIA, DICUI AL D.P.CM. N. 2720 DEL 7/APRILE/2010 PER LA PROSECUZIONE DEGLI INTERVENTI DI RICOSTRUZIONE NELLE ZONE DELLA CAMPANIA ITERESSATE DAGLI EVENTI SISMICI DEL 1980-1981-1982	U.2.03.01.02.000	2	08	0801	2020	**3200002386**	**81**	50	01	03	PROSECUZIONE DEGLI INTERVENTI DI RICOSTRUZIONE NEI TERRITORI COLPITIDALTERREMOTO DEL '80 E '81. DELIBERA DI GIUNTA REGIONALE N.232 DEL27.05.2019. IMPEGN0, IN QUOTA PARTE, A FAVORE DEI COMUNI INDICATI NELLADELIBERA CIPE N. 45 DEL 23.03.2012, A TITOLO DI TERZA ANTICIPAZIONE.(CON ALLEGATO)	2021/0000073/50_01_00/E	31.876,92			U01087	U.2.03.01.02.003
408	U01087	FONDI TRASFERITI DALLA PRESIDENZA DEL CONSIGLIO DEI MINISTRI - DIPARTIMENTO DELLA PROTEZIONE CIVILE - ALLA REGIONE CAMPANIA, DICUI AL D.P.CM. N. 2720 DEL 7/APRILE/2010 PER LA PROSECUZIONE DEGLI INTERVENTI DI RICOSTRUZIONE NELLE ZONE DELLA CAMPANIA ITERESSATE DAGLI EVENTI SISMICI DEL 1980-1981-1982	U.2.03.01.02.000	2	08	0801	2020	**3200002386**	**82**	50	01	03	PROSECUZIONE DEGLI INTERVENTI DI RICOSTRUZIONE NEI TERRITORI COLPITIDALTERREMOTO DEL '80 E '81. DELIBERA DI GIUNTA REGIONALE N.232 DEL27.05.2019. IMPEGN0, IN QUOTA PARTE, A FAVORE DEI COMUNI INDICATI NELLADELIBERA CIPE N. 45 DEL 23.03.2012, A TITOLO DI TERZA ANTICIPAZIONE.(CON ALLEGATO)	2021/0000073/50_01_00/E	318.769,23			U01087	U.2.03.01.02.003
409	U01090	INTERVENTI DI BONIFICA IN DANNO DELLE AREE INQUINATE (ART. 250 D.LGS 03/04/2006 N. 152).	U.1.04.01.02.000	1	09	0903	2020	**3200002385**	**1**	50	06	05	DGR N. 510 DEL 01/08/2010 - INTERVENTI DI CARATTERIZZAZIONE E SUCCESSIVAMESSA IN SICUREZZA E/O BONIFICA DEI SITI LOCALITA' CALABRICITO ELOCALITA' CONTRADA CURCIO NEL COMUNE DI ACERRA, DA ATTUARE IN DANNO DEISOGGETTI OBBLIGATI INADEMPIENTI - APPROVAZIONE SCHEMA DI ACCORDO AISENSI DELL'ARTICOLO 15 DELLA LEGGE 7 AGOSTO 1990 N. 241 E S.M.I. TRAREGIONE CAMPANIA E COMUNE DI ACERRA - I MP EG N O DI SPESA	2021/0000127/50_06_00/E	100.000,00			U01090	U.1.04.01.02.003
410	U01090	INTERVENTI DI BONIFICA IN DANNO DELLE AREE INQUINATE (ART. 250 D.LGS 03/04/2006 N. 152).	U.1.04.01.02.000	1	09	0903	2020	**3200002385**	**1**	50	06	05	DGR N. 510 DEL 01/08/2010 - INTERVENTI DI CARATTERIZZAZIONE E SUCCESSIVAMESSA IN SICUREZZA E/O BONIFICA DEI SITI LOCALITA' CALABRICITO ELOCALITA' CONTRADA CURCIO NEL COMUNE DI ACERRA, DA ATTUARE IN DANNO DEISOGGETTI OBBLIGATI INADEMPIENTI - APPROVAZIONE SCHEMA DI ACCORDO AISENSI DELL'ARTICOLO 15 DELLA LEGGE 7 AGOSTO 1990 N. 241 E S.M.I. TRAREGIONE CAMPANIA E COMUNE DI ACERRA - I MP EG N O DI SPESA	2021/0000127/50_06_00/E		150.000,00		U01090	U.1.04.01.02.003
411	U01330	SPESA PER INTERVENTI DI TUTELA, CONTROLLO E RECUPERO AMBIENTALE DEL QUARTIERE DI SCAMPIA E PONTICELLI (ART. 1 COMMA 23, L.R. 27/2019)	U.1.04.01.02.000	1	09	0901	2020	**3200007715**	**1**	50	06		LEGGE REGIONALE N. 27 DEL 30 DICEMBRE 2019, ART. 1, COMMA 23 - IMPEGNODI SPESA IN FAVORE DEL COMUNE DI NAPOLI PER L'ATTUAZIONE DI INTERVENTIDI TUTELA, CONTROLLO E RECUPERO AMBIENTALE DEL QUARTIERE DI SCAMPIA E DIPONTICELLI	2021/0000127/50_06_00/E	300.000,00			U01330	U.1.04.01.02.003
412	U01342	SPESE PER LA FORMAZIONE AI FINI DEL RAFFORZAMENTO DEL SISTEMA DEI CONTI PUBBLICI TERRITORIALI.	U.1.03.02.04.000	1	01	0111	2020	**3200002390**	**1**	50	13	03	NUCLEO REGIONALE CONTI PUBBLICI TERRITORIALI. AFFIDAMENTO SERVIZI DIFORMAZIONE. DETERMINAZIONE.	2021/0000015/50_13_00/E	1.050,00			U01342	U.1.03.02.04.999
413	U01344	SPESE PER PRESTAZIONI PROFESSIONALI, SPECIALISTICHE E DI RICERCA FINALIZZATE AL RAFFORZAMENTO DEL SISTEMA DEI CONTI PUBBLICI TERRITORIALI.	U.1.03.02.11.000	1	01	0111	2020	**3200002392**	**1**	50	13	03	NUCLEO REGIONALE CONTI PUBBLICI TERRITORIALI. ATTIVITA' PROGRAMMAZIONERISORSE CONVENZIONE FONDAZIONE IFEL CAMPANIA. DETERMINAZIONE.	2021/0000015/50_13_00/E	40.000,00			U01344	U.1.03.02.11.009
414	U01362	PROGRAMMA BIOITALY - VERIFICA DEI PERIMETRI DEI PSIC E DELLE ZPS, PER LA DIGITALIZZAZIONE DELLE CARTOGRAFIE	U.1.03.02.99.000	1	09	0902	2020	**3200007858**	**2**	50	06	07	PROGRAMMA BIOITALY VERIFICA DEI PERIMETRI DEI PSIC E DELLE ZPS PER LADIGITALIZZAZIONE DELLE CARTOGRAFIE.	2021/0000127/50_06_00/E	40.000,00			U01362	U.1.03.02.99.999
415	U01362	PROGRAMMA BIOITALY - VERIFICA DEI PERIMETRI DEI PSIC E DELLE ZPS, PER LA DIGITALIZZAZIONE DELLE CARTOGRAFIE	U.1.03.02.99.000	1	09	0902	2020	**3200007858**	**5**	50	06	07	PROGRAMMA BIOITALY VERIFICA DEI PERIMETRI DEI PSIC E DELLE ZPS PER LADIGITALIZZAZIONE DELLE CARTOGRAFIE.	2021/0000127/50_06_00/E	40.000,00			U01362	U.1.03.02.99.999
416	U01367	ACQUISIZIONE DI SERVIZI E CONSULENZE SPECILISTICHE IN MATERIA DI BONIFICA	U.1.03.02.99.000	1	09	0908	2020	**3200002395**	**1**	50	06	05	DGR N. 739 DEL 13/11/2018 - PROGETTO: "SI-PRB CAMPANIA (SISTEMAINFORMATIVO PIANO REGIONALE DI BONIFICA CAMPANIA)" - CUPB21F18000270009- CIG 779530050F - IM PEGNO DI S P E S A - DETERMINAZIONI	2021/0000127/50_06_00/E	126.695,06			U01367	U.1.03.02.99.999

fonte: http://burc.regione.campania.it

N.	Capitolo						Impegno							Decreto di rettifica	Reimputazione				
	n.	Descrizione	IV Livello	Tit.	Miss.	Prog.	Anno	n.	Pos.	DIP	DG	UOD	Oggetto		2021	2022	2023	Cap. Reimp.	V Liv. Reimput.
417	U01367	ACQUISIZIONE DI SERVIZI E CONSULENZE SPECILISTICHE IN MATERIA DI BONIFICA	U.1.03.02.99.000	1	09	0908	2020	**3200002395**	**2**	50	06	05	DGR N. 739 DEL 13/11/2018 - PROGETTO: "SI-PRB CAMPANIA (SISTEMAINFORMATIVO PIANO REGIONALE DI BONIFICA CAMPANIA)" - CUPB21F18000270009- CIG 779530050F - IM PEGNO DI S P E S A - DETERMINAZIONI	2021/0000127/50_06_00/E	127,08			U01367	U.1.03.02.99.999
418	U01367	ACQUISIZIONE DI SERVIZI E CONSULENZE SPECILISTICHE IN MATERIA DI BONIFICA	U.1.03.02.99.000	1	09	0908	2020	**3200002395**	**3**	50	06	05	DGR N. 739 DEL 13/11/2018 - PROGETTO: "SI-PRB CAMPANIA (SISTEMAINFORMATIVO PIANO REGIONALE DI BONIFICA CAMPANIA)" - CUPB21F18000270009- CIG 779530050F - IM PEGNO DI S P E S A - DETERMINAZIONI	2021/0000127/50_06_00/E	127,08			U01367	U.1.03.02.99.999
419	U01367	ACQUISIZIONE DI SERVIZI E CONSULENZE SPECILISTICHE IN MATERIA DI BONIFICA	U.1.03.02.99.000	1	09	0908	2020	**3200002395**	**4**	50	06	05	DGR N. 739 DEL 13/11/2018 - PROGETTO: "SI-PRB CAMPANIA (SISTEMAINFORMATIVO PIANO REGIONALE DI BONIFICA CAMPANIA)" - CUPB21F18000270009- CIG 779530050F - IM PEGNO DI S P E S A - DETERMINAZIONI	2021/0000127/50_06_00/E	127,08			U01367	U.1.03.02.99.999
420	U01380	CONVENZIONE CON ARPAC PER L'ESPLETAMENTO DELL'ISTRUTTORIA TECNICA CONNESSA ALLE PROCEDURE DI V.I.A. - TRASFERIMENTO ONERI ISTRUTTORI	U.1.04.01.02.000	1	09	0902	2020	**3200006983**	**1**	50	17	92	CONVENZIONE N. 689/2019 TRA REGIONE CAMPANIA STAFF 50 17 92 VALUTAZIONIAMBIENTALI E ARPAC AGENZIA REGIONALE PER LA PROTEZIONE DELL'AMBIENTEDELLA CAMPANIA PER LO SVOLGIMENTO DELLE ATTIVITA' ISTRUTTORIE TECNICHERELATIVE ALLE ISTANZE/PRATICHE IN MATERIA DI VALUTAZIONE DI IMPATTOAMBIENTALE ANCHE INTEGRATE CON VALUTAZIONE DI INCIDENZA - IMPEGNO DISPESA CAPITOLO U01380.	2021/0000042/50_17_00/E	100.000,00			U01380	U.1.04.01.02.017
421	U01543	INTERVENTI EX O.P.C.M. N. 4016/2012 - INFRASTRUTTURE	U.2.02.01.09.000	2	09	0904	2020	**3200002310**	**1**	50	06	08	ARTICOLO 3, COMMA 4, D.LGS 23 GIUGNO 2011, N. 118. PUNTO 9.1 DELPRINCIPIO CONTABILE APPLICATO CONCERNENTE LA CONTABILITA' FINANZIARIA.ARTICOLO 48, COMMA 6, DEL REGOLAMENTO REGIONALE DI CONTABILITA' 7 GIUGNO2018, N. 5. RIACCERTAMENTO ORDINARIO PARZIALE DEIRESIDUI. CONSUNTIVO2019.	2021/0000127/50_06_00/E	305.190,31			U01543	U.2.02.01.09.010
422	U01543	INTERVENTI EX O.P.C.M. N. 4016/2012 - INFRASTRUTTURE	U.2.02.01.09.000	2	09	0904	2020	**3200002311**	**1**	50	06	08	ARTICOLO 3, COMMA 4, D.LGS 23 GIUGNO 2011, N. 118. PUNTO 9.1 DELPRINCIPIO CONTABILE APPLICATO CONCERNENTE LA CONTABILITA' FINANZIARIA.ARTICOLO 48, COMMA 6, DEL REGOLAMENTO REGIONALE DI CONTABILITA' 7 GIUGNO2018, N. 5. RIACCERTAMENTO ORDINARIO PARZIALE DEIRESIDUI. CONSUNTIVO2019.	2021/0000127/50_06_00/E	55.555,64			U01543	U.2.02.01.09.010
423	U01543	INTERVENTI EX O.P.C.M. N. 4016/2012 - INFRASTRUTTURE	U.2.02.01.09.000	2	09	0904	2020	**3200002421**	**1**	50	06	08	IMPIANTO DI DEPURAZIONE DI NOCERA SUPERIORE	2021/0000127/50_06_00/E	677.772,85			U01543	U.2.02.01.09.010
424	U01543	INTERVENTI EX O.P.C.M. N. 4016/2012 - INFRASTRUTTURE	U.2.02.01.09.000	2	09	0904	2020	**3200002421**	**2**	50	06	08	IMPIANTO DI DEPURAZIONE DI NOCERA SUPERIORE	2021/0000127/50_06_00/E	154.494,22			U01543	U.2.02.01.09.010
425	U01543	INTERVENTI EX O.P.C.M. N. 4016/2012 - INFRASTRUTTURE	U.2.02.01.09.000	2	09	0904	2020	**3200002421**	**3**	50	06	08	IMPIANTO DI DEPURAZIONE DI NOCERA SUPERIORE	2021/0000127/50_06_00/E	250.268,59			U01543	U.2.02.01.09.010
426	U01543	INTERVENTI EX O.P.C.M. N. 4016/2012 - INFRASTRUTTURE	U.2.02.01.09.000	2	09	0904	2020	**3200002452**	**1**	50	06	08	"OPERE DI COMPLETAMENTO DELLA RETE FOGNARIA INTERNA DEL COMUNE DISTRIANO (NA) - INTERVENTI DI TIPO A-B1 - APPROVAZIONE VARIANTEN.4 DIASSESTAMENTO - AFFIDAMENTO PERIZIA DI SPESA PER OPERE COMPLEMENTARI EDICOMPLETAMENTO - IMPEGNO DI SPESA - CUP N. J28F05000080001; CIG:N.1958286CD7	2021/0000127/50_06_00/E	500.000,00			U01543	U.2.02.01.09.010
427	U01543	INTERVENTI EX O.P.C.M. N. 4016/2012 - INFRASTRUTTURE	U.2.02.01.09.000	2	09	0904	2020	**3200002455**	**1**	50	06	08	ADEGUAMENTO FUNZIONALE DELL'IMPIANTO DI DEPURAZIONE DI FOCE SARNO ALD.LG S 152/99. COMPLETAMENTO IMPIANTO. I M P E G N O DI S PES A PERATTIVAZIONE FORNO ESSICCAMENTO. CUP J82B03000000006 CIG 2947918AE1	2021/0000127/50_06_00/E	46.360,00			U01543	U.2.02.01.09.010
428	U01543	INTERVENTI EX O.P.C.M. N. 4016/2012 - INFRASTRUTTURE	U.2.02.01.09.000	2	09	0904	2020	**3200002457**	**1**	50	06	08	OPERE DI COMPLETAMENTO DELLA RETE FOGNARIA DEL COMUNE DI SARNO (SA)-OPERE DI TIPO A-B1 - I M P E G N O DI S P E S A PER CONTRATTO DIAPPALTO CUP: N. J62I04000210008; CIG; N. 250960820	2021/0000127/50_06_00/E	1.706.904,14			U01543	U.2.02.01.09.010
429	U01543	INTERVENTI EX O.P.C.M. N. 4016/2012 - INFRASTRUTTURE	U.2.02.01.09.000	2	09	0904	2020	**3200002460**	**1**	50	06	08	OPERE DI COMPLETAMENTO DELLA RETE FOGNARIA DEL COMUNE DI SARNO - OPEREDI TIPO A-B1- I M P E G N O DI S P E S A PER ONERI DA CONVENZIONE PERPARALLELISMO FOGNARIO TRA LE PROGR. KM 36+692 E KM 37+458 LINEAFERROVIARIA NAPOLI - OTTAVIANO - SARNO CUP: N. J62I04000210008	2021/0000127/50_06_00/E	7.955,69			U01543	U.2.02.01.09.010
430	U01543	INTERVENTI EX O.P.C.M. N. 4016/2012 - INFRASTRUTTURE	U.2.02.01.09.000	2	09	0904	2020	**3200002461**	**1**	50	06	08	OPERE DI COMPLETAMENTO DELLA RETE FOGNARIA DEL COMUNE DI OTTAVIANO -OPERE DI TIPO A - B1 - IMPEGNO DI SPESA PER CONTRATTO RELATIVO ALRILIEVO PLANO-ALTIMETRICO E VIDEO ISPEZIONE DELLA NUOVA RETE FOGNARIAREALIZZATA NEL TERRITORIO COMUNALE DI OTTAVIANO ATTRAVERSO LA RESTITUZIONE DEI RELATIVI ELABORATI GRAFICI AS BUILT E FILMATI CUP: J83J00000010001 C.I.G. 68608432C0	2021/0000127/50_06_00/E	51.485,04			U01543	U.2.02.01.09.010
431	U01543	INTERVENTI EX O.P.C.M. N. 4016/2012 - INFRASTRUTTURE	U.2.02.01.09.000	2	09	0904	2020	**3200002463**	**1**	50	06	08	DGR N. 261 DE 15/05/2017 - INTERVENTO: "OPERE DI COMPLETAMENTO DELLARETE FOGNARIA DEI COMUNI DI CASTELLAMMARE DI STABIA, S. MARIA LACARITA'E PIMONTE (FRAZ. TRALIA)". IMPEGNO DI SPESA IN FAVORE DELLASOCIETA' AFFIDATARIA DEI LAVORI ITERGA COSTRUZIONI GENERALI S.P.A.CUPJ83J07000210000 - CIG 00280267C7	2021/0000127/50_06_00/E	500.000,00			U01543	U.2.02.01.09.010
432	U01543	INTERVENTI EX O.P.C.M. N. 4016/2012 - INFRASTRUTTURE	U.2.02.01.09.000	2	09	0904	2020	**3200002464**	**1**	50	06	08	LAVORI DI REALIZZAZIONE DELLA VARIANTE AL TRACCIATO DELLA CONDOTTADN1600 NEL COMUNE DI CAMPAGNA (SA) - IMPEGNI DI SPESA -CUP:J12G11000180001 - CIG: 350014395E	2021/0000127/50_06_00/E	350.000,00			U01543	U.2.02.01.09.010
433	U01543	INTERVENTI EX O.P.C.M. N. 4016/2012 - INFRASTRUTTURE	U.2.02.01.09.000	2	09	0904	2020	**3200002464**	**2**	50	06	08	LAVORI DI REALIZZAZIONE DELLA VARIANTE AL TRACCIATO DELLA CONDOTTADN1600 NEL COMUNE DI CAMPAGNA (SA) - IMPEGNI DI SPESA -CUP:J12G11000180001 - CIG: 350014395E	2021/0000127/50_06_00/E	8.309,00			U01543	U.2.02.01.09.010

fonte: http://burc.regione.campania.it

N.	Capitolo						Impegno							Decreto di rettifica	Reimputazione				
	n.	Descrizione	IV Livello	Tit.	Miss.	Prog.	Anno	n.	Pos.	DIP	DG	UOD	Oggetto		2021	2022	2023	Cap. Reimp.	V Liv. Reimput.
434	U01543	INTERVENTI EX O.P.C.M. N. 4016/2012 - INFRASTRUTTURE	U.2.02.01.09.000	2	09	0904	2020	**3200002464**	**3**	50	06	08	LAVORI DI REALIZZAZIONE DELLA VARIANTE AL TRACCIATO DELLA CONDOTTADN1600 NEL COMUNE DI CAMPAGNA (SA) - IMPEGNI DI SPESA -CUP:J12G11000180001 - CIG: 350014395E	2021/0000127/50_06_00/E	2.300,00			U01543	U.2.02.01.09.010
435	U01543	INTERVENTI EX O.P.C.M. N. 4016/2012 - INFRASTRUTTURE	U.2.02.01.09.000	2	09	0904	2020	**3200002464**	**4**	50	06	08	LAVORI DI REALIZZAZIONE DELLA VARIANTE AL TRACCIATO DELLA CONDOTTADN1600 NEL COMUNE DI CAMPAGNA (SA) - IMPEGNI DI SPESA -CUP:J12G11000180001 - CIG: 350014395E	2021/0000127/50_06_00/E	2.300,00			U01543	U.2.02.01.09.010
436	U01543	INTERVENTI EX O.P.C.M. N. 4016/2012 - INFRASTRUTTURE	U.2.02.01.09.000	2	09	0904	2020	**3200002465**	**1**	50	06	08	OPERE DI COMPLETAMENTO DELLA RETE FOGNARIA DEL COMUNE DI SAN VALENTINOTORIO. INTERVENTI DI TIPO A - B1. IMPEGNO SPESA PERCOMPENSO RESPONSABILE DEL PROCEDIMENTO IN FASE DI ESECUZIONE.CUPJ33J05000040008.	2021/0000127/50_06_00/E	1.500,00			U01543	U.2.02.01.09.010
437	U01543	INTERVENTI EX O.P.C.M. N. 4016/2012 - INFRASTRUTTURE	U.2.02.01.09.000	2	09	0904	2020	**3200002466**	**1**	50	06	08	OPERE DI COMPLETAMENTO DELLA RETE FOGNARIA INTERNA DEL COMUNE DISTRIANO(NA) - IMPEGNO DI SPESA PER ONERI CONVENZIONE CON CIRCUMVESUVIANAS.R.L.(ORA EAV ENTE AUTONOMO VOLTURNO) - CUP J28F05000080001 - CIG1958286CD7	2021/0000127/50_06_00/E	1.063,44			U01543	U.2.02.01.09.010
438	U01543	INTERVENTI EX O.P.C.M. N. 4016/2012 - INFRASTRUTTURE	U.2.02.01.09.000	2	09	0904	2020	**3200002468**	**1**	50	06	08	ADEGUAMENTO FUNZIONALE DELL'IMPIANTO DI DEPURAZIONE DI FOCE SARNO AL D.LGS. 152/99. COMPLETAMENTO IMPIANTO. IMPEGNO SPESA COMPENSOCOLLAUDATORE STATICO ING. LUIGI TAGLIALATELA. CUP J82I11000090006 CIG2947918AE1.	2021/0000127/50_06_00/E	20.000,00			U01543	U.2.02.01.09.010
439	U01543	INTERVENTI EX O.P.C.M. N. 4016/2012 - INFRASTRUTTURE	U.2.02.01.09.000	2	09	0904	2020	**3200002469**	**1**	50	06	08	ADEGUAMENTO FUNZIONALE DELL'IMPIANTO DI DEPURAZIONE DI FOCE SARNO ALD.LGS 152/99. IMPEGNO SPESA COMPETENZE COMMISSIONE DICOLLAUDO. CUP J82I11000090006 CIG 2947658454.	2021/0000127/50_06_00/E	6.000,00			U01543	U.2.02.01.09.010
440	U01543	INTERVENTI EX O.P.C.M. N. 4016/2012 - INFRASTRUTTURE	U.2.02.01.09.000	2	09	0904	2020	**3200002469**	**2**	50	06	08	ADEGUAMENTO FUNZIONALE DELL'IMPIANTO DI DEPURAZIONE DI FOCE SARNO ALD.LGS 152/99. IMPEGNO SPESA COMPETENZE COMMISSIONE DICOLLAUDO. CUP J82I11000090006 CIG 2947658454.	2021/0000127/50_06_00/E	1.700,00			U01543	U.2.02.01.09.010
441	U01543	INTERVENTI EX O.P.C.M. N. 4016/2012 - INFRASTRUTTURE	U.2.02.01.09.000	2	09	0904	2020	**3200002469**	**3**	50	06	08	ADEGUAMENTO FUNZIONALE DELL'IMPIANTO DI DEPURAZIONE DI FOCE SARNO ALD.LGS 152/99. IMPEGNO SPESA COMPETENZE COMMISSIONE DICOLLAUDO. CUP J82I11000090006 CIG 2947658454.	2021/0000127/50_06_00/E	1.700,00			U01543	U.2.02.01.09.010
442	U01543	INTERVENTI EX O.P.C.M. N. 4016/2012 - INFRASTRUTTURE	U.2.02.01.09.000	2	09	0904	2020	**3200002471**	**1**	50	06	08	OPERE DI COMPLETAMENTO DELLA RETE FOGNARIA DEL COMUNE DI GRAGNANO (ZONASUD) - INTERVENTI DI TIPO A-B1 - CANONE PER POSA LONGITUDINALE DI UNACONDOTTA SU AREE DI PROPRIETA' ANAS -SS 145 DAL KM5-400 AL KM 5+418 EDAL KM 5+587 AL KM 5-840 - IMPEGNO DI SPESA CUP J18F06000060005	2021/0000127/50_06_00/E	4.873,42			U01543	U.2.02.01.09.010
443	U01543	INTERVENTI EX O.P.C.M. N. 4016/2012 - INFRASTRUTTURE	U.2.02.01.09.000	2	09	0904	2020	**3200002473**	**1**	50	06	08	"OPERE DI COMPLETAMENTO DELLA RETE FOGNARIA INTERNA DEL COMUNE DIPOGGIOMARINO - INTERVENTI DI TIPO A-B1" - CUP J33J03000020008 -IMPEGNO DI SPESA PER COMPENSO INCENTIVANTE COLLAUDATORE STATICO	2021/0000127/50_06_00/E	3.600,00			U01543	U.2.02.01.09.010
444	U01543	INTERVENTI EX O.P.C.M. N. 4016/2012 - INFRASTRUTTURE	U.2.02.01.09.000	2	09	0904	2020	**3200002477**	**1**	50	06	08	INTERVENTI EX OPCM N. 4016/2012 - "LAVORI DI COMPLETAMENTO DELLA RETEFOGNARIA INTERNA DEL COMUNE DI TERZIGNO (NA) - OPERE TIPO A'-B1" - IMPEGNO INCENTIVO EX ART.18 L. 109/94 E SMI PER COMPENSO RUP -CUPJ31I06000040001	2021/0000127/50_06_00/E	2.550,47			U01543	U.2.02.01.09.010
445	U01543	INTERVENTI EX O.P.C.M. N. 4016/2012 - INFRASTRUTTURE	U.2.02.01.09.000	2	09	0904	2020	**3200002478**	**1**	50	06	08	"INTERVENTO DI DRAGAGGIO DEL CANALE MARNA E DI GESTIONE DEI FANGHI EDEGLI ALTRI RIFIUTI PRODOTTI DALLE OPERAZIONI DI DRAGAGGIO.I"STRALCIO"-CUP J49H10000050001 - IMPEGNO DI SPESA PER COMPENSO INCENTIVANTECOLLAUDATORE UNICO TECNICO AMMINISTRATIVO	2021/0000127/50_06_00/E	3.200,00			U01543	U.2.02.01.09.010
446	U01543	INTERVENTI EX O.P.C.M. N. 4016/2012 - INFRASTRUTTURE	U.2.02.01.09.000	2	09	0904	2020	**3200002482**	**1**	50	06	08	OPERE DI COMPLETAMENTO DELLA RETE FOGNARIA DEL COMUNE DI GRAGNANO (ZONASUD) - INTERVENTI DI TIPO A-B1. IMPEGNO INCENTIVO EX ART.18L.109/94 ESMI - CUP J18F06000060005	2021/0000127/50_06_00/E	1.988,95			U01543	U.2.02.01.09.010
447	U01543	INTERVENTI EX O.P.C.M. N. 4016/2012 - INFRASTRUTTURE	U.2.02.01.09.000	2	09	0904	2020	**3200002482**	**2**	50	06	08	OPERE DI COMPLETAMENTO DELLA RETE FOGNARIA DEL COMUNE DI GRAGNANO (ZONASUD) - INTERVENTI DI TIPO A-B1. IMPEGNO INCENTIVO EX ART.18L.109/94 ESMI - CUP J18F06000060005	2021/0000127/50_06_00/E	923,34			U01543	U.2.02.01.09.010
448	U01543	INTERVENTI EX O.P.C.M. N. 4016/2012 - INFRASTRUTTURE	U.2.02.01.09.000	2	09	0904	2020	**3200002483**	**1**	50	06	08	OPERE DI ADEGUAMENTO E COMPLETAMENTO DELLA RETE FOGNARIA DEL COMUNE DIMONTORO SUPERIORE CUP J33J06000100001 IMPEGNO DI SPESA PER INCENTIVI AL PERSONALE TECNICO	2021/0000127/50_06_00/E	1.000,00			U01543	U.2.02.01.09.010
449	U01543	INTERVENTI EX O.P.C.M. N. 4016/2012 - INFRASTRUTTURE	U.2.02.01.09.000	2	09	0904	2020	**3200002483**	**2**	50	06	08	OPERE DI ADEGUAMENTO E COMPLETAMENTO DELLA RETE FOGNARIA DEL COMUNE DIMONTORO SUPERIORE CUP J33J06000100001 IMPEGNO DI SPESA PER INCENTIVI AL PERSONALE TECNICO	2021/0000127/50_06_00/E	2.000,00			U01543	U.2.02.01.09.010
450	U01543	INTERVENTI EX O.P.C.M. N. 4016/2012 - INFRASTRUTTURE	U.2.02.01.09.000	2	09	0904	2020	**3200002486**	**1**	50	06	08	INTERVENTI EX OPCM N. 4016/2012 - "LAVORI DI COMPLETAMENTO DELLA RETEFOGNARIA INTERNA DEL COMUNE DI TERZIGNO (NA) - OPERE TIPO A'-B1" - IMPEGNO DI SPESA INCENTIVO EX ART. 92 DEL D.LGS. N. 163/2006 E SMI PERCOMMISSIONE COLLAUDO TECNICO-AMMINISTRATIVO CUP J31I06000040001	2021/0000127/50_06_00/E	1.162,05			U01543	U.2.02.01.09.010

fonte: http://burc.regione.campania.it

N.	Capitolo						Impegno							Decreto di rettifica	Reimputazione				
	n.	Descrizione	IV Livello	Tit.	Miss.	Prog.	Anno	n.	Pos.	DIP	DG	UOD	Oggetto		2021	2022	2023	Cap. Reimp.	V Liv. Reimput.
451	U01543	INTERVENTI EX O.P.C.M. N. 4016/2012 - INFRASTRUTTURE	U.2.02.01.09.000	2	09	0904	2020	3200002486	2	50	06	08	INTERVENTI EX OPCM N. 4016/2012 - "LAVORI DI COMPLETAMENTO DELLA RETEFOGNARIA INTERNA DEL COMUNE DI TERZIGNO (NA) - OPERE TIPO A'-B1" - I MPE G N O DI SPESA INCENTIVO EX ART. 92 DEL D.LGS. N. 163/2006 E SMI PERCOMMISSIONE COLLAUDO TECNICO-AMMINISTRATIVO CUP J31I06000040001	2021/0000127/50_06_00/E	726,28			U01543	U.2.02.01.09.010
452	U01543	INTERVENTI EX O.P.C.M. N. 4016/2012 - INFRASTRUTTURE	U.2.02.01.09.000	2	09	0904	2020	3200002486	3	50	06	08	INTERVENTI EX OPCM N. 4016/2012 - "LAVORI DI COMPLETAMENTO DELLA RETEFOGNARIA INTERNA DEL COMUNE DI TERZIGNO (NA) - OPERE TIPO A'-B1" - I MPE G N O DI SPESA INCENTIVO EX ART. 92 DEL D.LGS. N. 163/2006 E SMI PERCOMMISSIONE COLLAUDO TECNICO-AMMINISTRATIVO CUP J31I06000040001	2021/0000127/50_06_00/E	726,28			U01543	U.2.02.01.09.010
453	U01543	INTERVENTI EX O.P.C.M. N. 4016/2012 - INFRASTRUTTURE	U.2.02.01.09.000	2	09	0904	2020	3200002488	1	50	06	08	OPERE DI COMPLETAMENTO DELLA RETE FOGNARIA INTERNA DEL COMUNE DISTRIANO(NA) - RETTIFICA DECRETO DIRIGENZIALE N. 342 DEL 31/07/2019 -CUPJ28F05000080001 - CIG 1958286CD7	2021/0000127/50_06_00/E	6.338,69			U01543	U.2.02.01.09.010
454	U01543	INTERVENTI EX O.P.C.M. N. 4016/2012 - INFRASTRUTTURE	U.2.02.01.09.000	2	09	0904	2020	3200002488	2	50	06	08	OPERE DI COMPLETAMENTO DELLA RETE FOGNARIA INTERNA DEL COMUNE DISTRIANO(NA) - RETTIFICA DECRETO DIRIGENZIALE N. 342 DEL 31/07/2019 -CUPJ28F05000080001 - CIG 1958286CD7	2021/0000127/50_06_00/E	21.244,69			U01543	U.2.02.01.09.010
455	U01543	INTERVENTI EX O.P.C.M. N. 4016/2012 - INFRASTRUTTURE	U.2.02.01.09.000	2	09	0904	2020	3200002488	3	50	06	08	OPERE DI COMPLETAMENTO DELLA RETE FOGNARIA INTERNA DEL COMUNE DISTRIANO(NA) - RETTIFICA DECRETO DIRIGENZIALE N. 342 DEL 31/07/2019 -CUPJ28F05000080001 - CIG 1958286CD7	2021/0000127/50_06_00/E	5.163,72			U01543	U.2.02.01.09.010
456	U01543	INTERVENTI EX O.P.C.M. N. 4016/2012 - INFRASTRUTTURE	U.2.02.01.09.000	2	09	0904	2020	3200002488	4	50	06	08	OPERE DI COMPLETAMENTO DELLA RETE FOGNARIA INTERNA DEL COMUNE DISTRIANO(NA) - RETTIFICA DECRETO DIRIGENZIALE N. 342 DEL 31/07/2019 -CUPJ28F05000080001 - CIG 1958286CD7	2021/0000127/50_06_00/E	3.870,67			U01543	U.2.02.01.09.010
457	U01543	INTERVENTI EX O.P.C.M. N. 4016/2012 - INFRASTRUTTURE	U.2.02.01.09.000	2	09	0904	2020	3200002490	1	50	06	08	DGR N. 261 DE 15/05/2017 - INTERVENTO: "OPERE DI COMPLETAMENTO DELLARETE FOGNARIA DEI COMUNI DI CASTELLAMMARE DI STABIA, S. MARIA LACARITA'E PIMONTE (FRAZ. TRALIA)". DECRETO DEFINITIVO DI ESPROPRIO N. 156DEL 24.04.2019 IMPEGNO DI SPESA PER ONERI DI REGISTRAZIONE, TRASCRIZIONEE VOLTURA CATASTALE DEL DECRETO DEFINITIVO DI ESPROPRIO.	2021/0000127/50_06_00/E	1.191,00			U01543	U.2.02.01.09.010
458	U01543	INTERVENTI EX O.P.C.M. N. 4016/2012 - INFRASTRUTTURE	U.2.02.01.09.000	2	09	0904	2020	3200002492	1	50	06	08	DGR N. 261 DE 15/05/2017 - IMPEGNO DI SPESA IN FAVORE DI ENEL ENERGIAS.P.A. PER FORNITURE DI ENERGIA ELETTRICA AGLI IMPIANTI DISOLLEVAMENTODISCENDENTI DAL PIANO DEGLI INTERVENTI EX O.P.C.M. 3270/2003 E SS.MM.EDI	2021/0000127/50_06_00/E	12.964,46			U01543	U.2.02.01.09.010
459	U01543	INTERVENTI EX O.P.C.M. N. 4016/2012 - INFRASTRUTTURE	U.2.02.01.09.000	2	09	0904	2020	3200002492	2	50	06	08	DGR N. 261 DE 15/05/2017 - IMPEGNO DI SPESA IN FAVORE DI ENEL ENERGIAS.P.A. PER FORNITURE DI ENERGIA ELETTRICA AGLI IMPIANTI DISOLLEVAMENTODISCENDENTI DAL PIANO DEGLI INTERVENTI EX O.P.C.M. 3270/2003 E SS.MM.EDI	2021/0000127/50_06_00/E	121,73			U01543	U.2.02.01.09.010
460	U01543	INTERVENTI EX O.P.C.M. N. 4016/2012 - INFRASTRUTTURE	U.2.02.01.09.000	2	09	0904	2020	3200002493	1	50	06	08	DGR N. 261 DE 15/05/2017 - INTERVENTO: "OPERE DI COMPLETAMENTO DELLARETE FOGNARIA DEI COMUNI DI CASTELLAMMARE DI STABIA, S. MARIA LACARITA'E PIMONTE (FRAZ. TRALIA)". IMPEGNO DI SPESA IN FAVORE DELLASOCIETA' AFFIDATARIA DEI LAVORI ITERGA COSTRUZIONI GEN ERALIS.P.A.CUPJ83J07000210000 - CIG 00280267C7	2021/0000127/50_06_00/E	300.000,00			U01543	U.2.02.01.09.010
461	U01543	INTERVENTI EX O.P.C.M. N. 4016/2012 - INFRASTRUTTURE	U.2.02.01.09.000	2	09	0904	2020	3200002494	1	50	06	08	COMPLETAMENTO E RIABILITAZIONE IDRAULICA DEL COLLETTORE COMPRENSORIALESUB. 1 - 1° E 2° LOTTO. IMPEGNO DI SPESA IN FAVORE DELL'IMPRESAAPPALTATRICE GIOVANNI MALINCONICO SPA. CIG 0533917A36 CUPJ83J8100000600	2021/0000127/50_06_00/E	960.000,00			U01543	U.2.02.01.09.010
462	U01543	INTERVENTI EX O.P.C.M. N. 4016/2012 - INFRASTRUTTURE	U.2.02.01.09.000	2	09	0904	2020	3200007486	1	50	06	08	DGR N. 261/2017 - INTERVENTI EX OPCM N. 4016/2012 - "LAVORI DICOMPLETAMENTO DELLA RETE FOGNARIA INTERNA DEL COMUNE DI TERZIGNO (NA) -OPERE TIPO A-B1" - IMPEGNO STATO FINALE, RATA DI SALDO.##CUP:J31I06000040001 - CIG: 138175651E##	2021/0000127/50_06_00/E	67.754,90			U01543	U.2.02.01.09.010
463	U01543	INTERVENTI EX O.P.C.M. N. 4016/2012 - INFRASTRUTTURE	U.2.02.01.09.000	2	09	0904	2020	3200007517	1	50	06	08	DGR N. 261 DE 15/05/2017 - INTERVENTO: "OPERE DI COMPLETAMENTO DELLARETE FOGNARIA DEL COMUNE DI POMPEI (NA) II E III LOTTO UNIFICATO - OPERETIPO A-B1"- IMPEGNO DI SPESA IN FAVORE DELLA SOCIETÀ ECOPOMPEI S.C.AR.L. - CUP: J68F05000040001 - CIG: Z0D02B0530##	2021/0000127/50_06_00/E	25.000,00			U01543	U.2.02.01.09.010
464	U01543	INTERVENTI EX O.P.C.M. N. 4016/2012 - INFRASTRUTTURE	U.2.02.01.09.000	2	09	0904	2020	3200007711	1	50	06	08	DGR 261 DEL 15/05/2017 - INTERVENTO:"OPERE DI COMPLETAMENTO DELLA RETEFOGNARIA DEI COMUNI DI CASTELLAMMARE DI STABIA, S. MARIALA CARITÀ EPIMONTE (FRAZ. TRALIA)".##TRATTI FOGNARI FRAZIONETRALIA.##AUTORIZZAZIONE A CONTRARRE EX ART. 2 C. 2 DEL D.LGS. 0/216,AFFIDAMENTO ED IMPEGNO DI SPESA.##CUP J83J07000210000 - CIG 8551969C10##	2021/0000127/50_06_00/E	200.000,00			U01543	U.2.02.01.09.010
465	U01543	INTERVENTI EX O.P.C.M. N. 4016/2012 - INFRASTRUTTURE	U.2.02.01.09.000	2	09	0904	2020	3200007714	1	50	06	08	COMPLETAMENTO E RIABILITAZIONE IDRAULICA DEL COLLETTORE COMPRENSORIALESUB.1 1' E 2'LOTTO##IMPEGNO DI SPESA PER LAVORI##CIG 8512862BF2 CUPJ83J810000060001.	2021/0000127/50_06_00/E	62.000,00			U01543	U.2.02.01.09.010
466	U01543	INTERVENTI EX O.P.C.M. N. 4016/2012 - INFRASTRUTTURE	U.2.02.01.09.000	2	09	0904	2020	3200007998	1	50	06	08	DGR N. 261 DEL 15.05.2017 - ATTRAVERSAMENTI FOGNARI RELATIVI ADINTERVENTI EX OPCM N. 4016/2012 - IMPEGNO DI SPESA IN FAVORE DI EAV SRL.	2021/0000127/50_06_00/E	1.449,40			U01543	U.2.02.01.09.010

fonte: http://burc.regione.campania.it

N.	Capitolo						Impegno							Decreto di rettifica	Reimputazione				
	n.	Descrizione	IV Livello	Tit.	Miss.	Prog.	Anno	n.	Pos.	DIP	DG	UOD	Oggetto		2021	2022	2023	Cap. Reimp.	V Liv. Reimput.
467	U01543	INTERVENTI EX O.P.C.M. N. 4016/2012 - INFRASTRUTTURE	U.2.02.01.09.000	2	09	0904	2020	**3200007998**	**2**	50	06	08	DGR N. 261 DEL 15.05.2017 - ATTRAVERSAMENTI FOGNARI RELATIVI ADINTERVENTI EX OPCM N. 4016/2012 - IMPEGNO DI SPESA IN FAVORE DI EAV SRL.	2021/0000127/50_06_00/E	2.900,56			U01543	U.2.02.01.09.010
468	U01543	INTERVENTI EX O.P.C.M. N. 4016/2012 - INFRASTRUTTURE	U.2.02.01.09.000	2	09	0904	2020	**3200007998**	**3**	50	06	08	DGR N. 261 DEL 15.05.2017 - ATTRAVERSAMENTI FOGNARI RELATIVI ADINTERVENTI EX OPCM N. 4016/2012 - IMPEGNO DI SPESA IN FAVORE DI EAV SRL.	2021/0000127/50_06_00/E	2.539,96			U01543	U.2.02.01.09.010
469	U01543	INTERVENTI EX O.P.C.M. N. 4016/2012 - INFRASTRUTTURE	U.2.02.01.09.000	2	09	0904	2020	**3200007998**	**4**	50	06	08	DGR N. 261 DEL 15.05.2017 - ATTRAVERSAMENTI FOGNARI RELATIVI ADINTERVENTI EX OPCM N. 4016/2012 - IMPEGNO DI SPESA IN FAVORE DI EAV SRL.	2021/0000127/50_06_00/E	3.060,16			U01543	U.2.02.01.09.010
470	U01543	INTERVENTI EX O.P.C.M. N. 4016/2012 - INFRASTRUTTURE	U.2.02.01.09.000	2	09	0904	2020	**3200007998**	**5**	50	06	08	DGR N. 261 DEL 15.05.2017 - ATTRAVERSAMENTI FOGNARI RELATIVI ADINTERVENTI EX OPCM N. 4016/2012 - IMPEGNO DI SPESA IN FAVORE DI EAV SRL.	2021/0000127/50_06_00/E	7.990,80			U01543	U.2.02.01.09.010
471	U01543	INTERVENTI EX O.P.C.M. N. 4016/2012 - INFRASTRUTTURE	U.2.02.01.09.000	2	09	0904	2020	**3200007998**	**6**	50	06	08	DGR N. 261 DEL 15.05.2017 - ATTRAVERSAMENTI FOGNARI RELATIVI ADINTERVENTI EX OPCM N. 4016/2012 - IMPEGNO DI SPESA IN FAVORE DI EAV SRL.	2021/0000127/50_06_00/E	4.049,36			U01543	U.2.02.01.09.010
472	U01543	INTERVENTI EX O.P.C.M. N. 4016/2012 - INFRASTRUTTURE	U.2.02.01.09.000	2	09	0904	2020	**3200007998**	**7**	50	06	08	DGR N. 261 DEL 15.05.2017 - ATTRAVERSAMENTI FOGNARI RELATIVI ADINTERVENTI EX OPCM N. 4016/2012 - IMPEGNO DI SPESA IN FAVORE DI EAV SRL.	2021/0000127/50_06_00/E	4.047,80			U01543	U.2.02.01.09.010
473	U01543	INTERVENTI EX O.P.C.M. N. 4016/2012 - INFRASTRUTTURE	U.2.02.01.09.000	2	09	0904	2020	**3200007998**	**8**	50	06	08	DGR N. 261 DEL 15.05.2017 - ATTRAVERSAMENTI FOGNARI RELATIVI ADINTERVENTI EX OPCM N. 4016/2012 - IMPEGNO DI SPESA IN FAVORE DI EAV SRL.	2021/0000127/50_06_00/E	1.449,40			U01543	U.2.02.01.09.010
474	U01557	INTERVENTI EX O.P.C.M. N. 4016/2012 - COMPETENZE PROFESSIONALI	U.2.02.03.05.000	2	09	0904	2020	**3200002314**	**1**	50	06	08	DGR N. 261 DEL 15/5/2017 - INTERVENTO OPERE DI COMPLETAMENTO DELLA RETEFOGNARIA DEL COMUNE DI SAN GIUSEPPE VESUVIANO (NA) OPERETIPO A-B1 -CUP:J73J0600005001 CIG 473475074 - IMPEGNO SPESE TECNICHE PERCOLLAUDO IN CORSO D'OPERA TECNICO AMMINISTRATIVO E STATICO.	2021/0000127/50_06_00/E	40.000,00			U01557	U.2.02.03.05.001
475	U01557	INTERVENTI EX O.P.C.M. N. 4016/2012 - COMPETENZE PROFESSIONALI	U.2.02.03.05.000	2	09	0904	2020	**3200002496**	**1**	50	06	08	"OPERE DI COMPLETAMENTO DELLA RETE FOGNARIA INTERNA DEL COMUNE DISTRIANO (NA) - INTERVENTI DI TIPO A-B1 - COMPENSI COMMISSIONE EX ART.240DEL D.LGS 163/2006 - IMPEGNO DI SPESA - CUP N. J28F05000080001;CIG:N. 1958286CD7	2021/0000127/50_06_00/E	18.298,05			U01557	U.2.02.03.05.001
476	U01557	INTERVENTI EX O.P.C.M. N. 4016/2012 - COMPETENZE PROFESSIONALI	U.2.02.03.05.000	2	09	0904	2020	**3200002498**	**1**	50	06	08	OPERE DI COMPLETAMENTO DELLA RETE FOGNARIA INTERNA DEL COMUNE DISTRIANO(NA) - IMPEGNO DI SPESA PER COMPETENZE COMMISSIONE DI COLLAUDOCUP N.J28F05000080001 - CIG N. 1958286CD7	2021/0000127/50_06_00/E	13.398,53			U01557	U.2.02.03.05.001
477	U01557	INTERVENTI EX O.P.C.M. N. 4016/2012 - COMPETENZE PROFESSIONALI	U.2.02.03.05.000	2	09	0904	2020	**3200002498**	**2**	50	06	08	OPERE DI COMPLETAMENTO DELLA RETE FOGNARIA INTERNA DEL COMUNE DISTRIANO(NA) - IMPEGNO DI SPESA PER COMPETENZE COMMISSIONE DI COLLAUDOCUP N.J28F05000080001 - CIG N. 1958286CD7	2021/0000127/50_06_00/E	4.377,36			U01557	U.2.02.03.05.001
478	U01557	INTERVENTI EX O.P.C.M. N. 4016/2012 - COMPETENZE PROFESSIONALI	U.2.02.03.05.000	2	09	0904	2020	**3200002498**	**3**	50	06	08	OPERE DI COMPLETAMENTO DELLA RETE FOGNARIA INTERNA DEL COMUNE DISTRIANO(NA) - IMPEGNO DI SPESA PER COMPETENZE COMMISSIONE DI COLLAUDOCUP N.J28F05000080001 - CIG N. 1958286CD7	2021/0000127/50_06_00/E	4.377,36			U01557	U.2.02.03.05.001
479	U01557	INTERVENTI EX O.P.C.M. N. 4016/2012 - COMPETENZE PROFESSIONALI	U.2.02.03.05.000	2	09	0904	2020	**3200002499**	**1**	50	06	08	LAVORI DI REALIZZAZIONE DELLA VARIANTE AL TRACCIATO DELLA CONDOTTADN1600 NEL COMUNE DI CAMPAGNA (SA) - IMPEGNI DI SPESA -CUP:J12G11000180001 - CIG: 350014395E	2021/0000127/50_06_00/E	1.507,21			U01557	U.2.02.03.05.001
480	U01557	INTERVENTI EX O.P.C.M. N. 4016/2012 - COMPETENZE PROFESSIONALI	U.2.02.03.05.000	2	09	0904	2020	**3200002501**	**3**	50	06	08	OPERE DI COMPLETAMENTO DELLA RETE FOGNARIA DEL COMUNE DI SANT'ANTONIOABATE (NA). OPERE DI TIPO A - B1. IMPEGNO SPESACOMPETENZECOMMISSIONE DI COLLAUDO. CUP J43J06000120002.	2021/0000127/50_06_00/E	7.152,84			U01557	U.2.02.03.05.001
481	U01557	INTERVENTI EX O.P.C.M. N. 4016/2012 - COMPETENZE PROFESSIONALI	U.2.02.03.05.000	2	09	0904	2020	**3200002502**	**1**	50	06	08	OPERE DI COMPLETAMENTO DELLA RETE FOGNARIA INTERNA DEL COMUNE DIOTTAVIANO - OPERE DI TIPO A-B1. CUP J83J00000010001 IMPEGNO DISPESA PER ONORARI CTU TRIBUNALE NAPOLI PROC. RG 7184/2016	2021/0000127/50_06_00/E	4.544,20			U01557	U.2.02.03.05.001
482	U01557	INTERVENTI EX O.P.C.M. N. 4016/2012 - COMPETENZE PROFESSIONALI	U.2.02.03.05.000	2	09	0904	2020	**3200002503**	**4**	50	06	08	DGR N. 261 DE 15/05/2017 - INTERVENTO: "OPERE DI COMPLETAMENTO DELLARETE FOGNARIA DEL COMUNE DI POMPEI (NA) II E III LOTTO UNIFICATO -OPERETIPO A-B1". IMPEGNO PER SPESE TECNICHE. CUP: J68F05000040001CIG:Z0D02B0530	2021/0000127/50_06_00/E	37.000,00			U01557	U.2.02.03.05.001
483	U01559	INTERVENTI EX O.P.C.M. N. 4016/2012 - ESPROPRI	U.2.02.02.01.000	2	09	0904	2020	**3200007508**	**1**	50	06	08	OPERE DI COMPLETAMENTO DELLA RETE FOGNARIA DEL COMUNE DI SARNO (SA)" -OPERE TIPO A.B1 DI CUI ALL'ORDINANZA DEL COMMISSARIO DELEGATO N. 406 DEL21.02.2006 EX O.P.C.M. 3270/03.##APPROVAZIONE DELLE INDENNITÀ DIESPROPRIO A SALDO E DEGLI ONERI DI REGISTRAZIONE,TRASCRIZIONE EVOLTURAZIONE CATASTALE .	2021/0000127/50_06_00/E	1.100,00			U01559	U.2.02.02.01.001
484	U01559	INTERVENTI EX O.P.C.M. N. 4016/2012 - ESPROPRI	U.2.02.02.01.000	2	09	0904	2020	**3200007508**	**2**	50	06	08	OPERE DI COMPLETAMENTO DELLA RETE FOGNARIA DEL COMUNE DI SARNO (SA)" -OPERE TIPO A.B1 DI CUI ALL'ORDINANZA DEL COMMISSARIO DELEGATO N. 406 DEL21.02.2006 EX O.P.C.M. 3270/03.##APPROVAZIONE DELLE INDENNITÀ DIESPROPRIO A SALDO E DEGLI ONERI DI REGISTRAZIONE,TRASCRIZIONE EVOLTURAZIONE CATASTALE .	2021/0000127/50_06_00/E	1.339,42			U01559	U.2.02.02.01.001

fonte: http://burc.regione.campania.it

N.	Capitolo						Impegno							Decreto di rettifica	Reimputazione				
	n.	Descrizione	IV Livello	Tit.	Miss.	Prog.	Anno	n.	Pos.	DIP	DG	UOD	Oggetto		2021	2022	2023	Cap. Reimp.	V Liv. Reimput.
485	U01559	INTERVENTI EX O.P.C.M. N. 4016/2012 - ESPROPRI	U.2.02.02.01.000	2	09	0904	2020	**3200007509**	**1**	50	06	08	INTERVENTO DI REALIZZAZIONE DELLA RETE DI COLLETTORI COMPRENSORIALI ASERVIZIO DEI COMUNI DI OTTAVIANO, POGGIOMARINO, SAN GIUSEPPE VESUVIANO,SAN VALENTINO TORIO, SARNO, STRIANO E TERZIGNO" - SUB COMPRENSORIO N.2 -DI CUI ALL'ORDINANZA COMMISSARIALE N.2081/SARNO DEL 13.09.2001.##APPROVAZIONE E RELATIVO IMPEGNO DI SPESA PER ONERI DI REGISTRAZIONE,TRASCRIZIONE E VOLTURA CATASTALE DEI DECRETI DEFINITIVI DI ESPROPRIOPROT. N. 37191 DEL 06.06.2011 E PROT. N. 44726 DEL 07.06.2011##	2021/0000127/50_06_00/E	220.300,22			U01559	U.2.02.02.01.001
486	U01559	INTERVENTI EX O.P.C.M. N. 4016/2012 - ESPROPRI	U.2.02.02.01.000	2	09	0904	2020	**3200007712**	**1**	50	06	08	COMUNE DI BUONALBERGO (BN) - "LAVORI DI MESSA IN SICUREZZA DELL'AREASOTTOSTANTE IL CENTRO ABITATO IN LOCALITÀ CUOZZI-PISCIARIELLO" DI CUI ALDECRETO N. 35 DEL 08/06/2012 DEL COMMISSARIO STRAORDINARIO DELEGATO EXDCPM 01/2011 - CUP D28C10000360001 CIG 4706032475.##APPROVAZIONEINDENNITÀ DI ESPROPRIO BENI CENSITI NEL N.C.T. DEL COMUNE DI BUONALBERGO(BN) AL FOGLIO 14 PARTT. 790 (EX 772/B) - 793 (EX 57B) - 795 (EX 57D) - 798 (EX 244/B), N. 800 (EX 249//B), N. 801 (EX 249/C).##IMPEGNO ONERI DIREGISTRAZIONE TRASCRIZIONE E VOLTURAZIONE CATASTALE.##	2021/0000127/50_06_00/E	10.000,00			U01559	U.2.02.02.01.001
487	U01571	INTERVENTI EX O.P.C.M. N. 4016/2012 - ALTRE IMPRESE	U.2.03.03.03.000	2	09	0904	2020	**3200002458**	**1**	50	06	08	RETE DI COLLETTORI A SERVIZIO DEI COMUNI DI OTTAVIANO, SAN GIUSEPPEVESUVIANO, TERZIGNO, POGGIOMARINO, STRIANO, SARNO E SAN VALENTINO TORIO(SUBCOMPRENSORIO N. 2). CUPJ53J01000000001 - CIG 35467338A7 NOMINASOGGETTO ATTUATORE ED IMPEGNO DELLE RISORSE ECONOMICHE IN FAVORE DIGORISPA, PER LA REALIZZAZIONE DEI LAVORI, DI CUI DI CUI ALLA NOTAACQUISITA AGLI ATTI DELLA DIREZIONE GENERALE PERLA DIFESA DEL SUOLO EL'ECOSISTEMA AL PROT. N. 317730 DEL 21/05/2019, I CUI ESITI SONO STATICONDIVISI ANCHE	2021/0000127/50_06_00/E	1.092.858,25			U01571	U.2.03.03.03.999
488	U01571	INTERVENTI EX O.P.C.M. N. 4016/2012 - ALTRE IMPRESE	U.2.03.03.03.000	2	09	0904	2020	**3200002504**	**1**	50	06	08	OPERE DI COMPLETAMENTO DELLA RETE FOGNARIA DEL COMUNE DI S. ANTONIOABATE (NA) - OPERE DI TIPO A - B1. TRASFERIMENTO A GORI S.P.A. DELLESOMME NECESSARIE PER IL FUNZIONAMENTO DELL'IMPIANTO DI SOLLEVAMENTO DIVIA SCAFATI. IMPEGNO DI SPESA. CUP J43J06000120002CIG2772557626	2021/0000127/50_06_00/E	46.558,38			U01571	U.2.03.03.03.999
489	U01573	SPESE PER PRESTAZIONI PROFESSIONALI, SPECIALISTICHE E DI RICERCA FINALIZZATE AL RAFFORZAMENTO DEL SISTEMA DEI CONTI PUBBLICI TERRITORIALI (RISORSE PREMIALI 2014-2020; DELIBERA CIPE 48/2017).	U.1.03.02.11.000	1	01	0111	2020	**3200002405**	**1**	50	13	03	NUCLEO REGIONALE CONTI PUBBLICI TERRITORIALI. ATTIVITA' PROGRAMMAZIONERISORSE CONVENZIONE FONDAZIONE IFEL CAMPANIA. DETERMINAZIONE.	2021/0000015/50_13_00/E	2.050,48			U01573	U.1.03.02.11.009
490	U01691	CONTRIBUTI PER INTERVENTI FINALIZZATI ALLA DECONTAMINAZIONE DA AMIANTO – AMMINISTRAZIONI LOCALI	U.2.03.01.02.000	2	09	0908	2020	**3200002505**	**1**	50	06	05	DGR 258 DEL 02/05/2018 - DD N. 252 17/05/2018 - DD N. 536 DEL26/11/2018- DGR N. 470 DEL 24/09/2019 - BANDO PUBBLICO PERL'EROGAZIONE DI CONTRIBUTI REGIONALI A BENEFICIO DI ENTI PUBBLICI PERINTERVENTI DI BONIFICA DI MATERIALI CONTENENTI AMIANTO INSISTENTI SULTERRITORIO DELLA REGIONE CAMPANIA. IMPEGNO DI SPESA DI EURO1.104.567,52 PER GLI INTERVENTI AMMESSI A CONTRIBUTONELL'ESERCIZIO FINANZIARIO 2019.	2021/0000127/50_06_00/E	35.530,00			U01691	U.2.03.01.02.003
491	U01691	CONTRIBUTI PER INTERVENTI FINALIZZATI ALLA DECONTAMINAZIONE DA AMIANTO – AMMINISTRAZIONI LOCALI	U.2.03.01.02.000	2	09	0908	2020	**3200002505**	**2**	50	06	05	DGR 258 DEL 02/05/2018 - DD N. 252 17/05/2018 - DD N. 536 DEL26/11/2018- DGR N. 470 DEL 24/09/2019 - BANDO PUBBLICO PERL'EROGAZIONE DI CONTRIBUTI REGIONALI A BENEFICIO DI ENTI PUBBLICI PERINTERVENTI DI BONIFICA DI MATERIALI CONTENENTI AMIANTO INSISTENTI SULTERRITORIO DELLA REGIONE CAMPANIA. IMPEGNO DI SPESA DI EURO1.104.567,52 PER GLI INTERVENTI AMMESSI A CONTRIBUTONELL'ESERCIZIO FINANZIARIO 2019.	2021/0000127/50_06_00/E	135.290,00			U01691	U.2.03.01.02.003
492	U01691	CONTRIBUTI PER INTERVENTI FINALIZZATI ALLA DECONTAMINAZIONE DA AMIANTO – AMMINISTRAZIONI LOCALI	U.2.03.01.02.000	2	09	0908	2020	**3200002505**	**3**	50	06	05	DGR 258 DEL 02/05/2018 - DD N. 252 17/05/2018 - DD N. 536 DEL26/11/2018- DGR N. 470 DEL 24/09/2019 - BANDO PUBBLICO PERL'EROGAZIONE DI CONTRIBUTI REGIONALI A BENEFICIO DI ENTI PUBBLICI PERINTERVENTI DI BONIFICA DI MATERIALI CONTENENTI AMIANTO INSISTENTI SULTERRITORIO DELLA REGIONE CAMPANIA. IMPEGNO DI SPESA DI EURO1.104.567,52 PER GLI INTERVENTI AMMESSI A CONTRIBUTONELL'ESERCIZIO FINANZIARIO 2019.	2021/0000127/50_06_00/E	182.548,15			U01691	U.2.03.01.02.003
493	U01691	CONTRIBUTI PER INTERVENTI FINALIZZATI ALLA DECONTAMINAZIONE DA AMIANTO – AMMINISTRAZIONI LOCALI	U.2.03.01.02.000	2	09	0908	2020	**3200002505**	**4**	50	06	05	DGR 258 DEL 02/05/2018 - DD N. 252 17/05/2018 - DD N. 536 DEL26/11/2018- DGR N. 470 DEL 24/09/2019 - BANDO PUBBLICO PERL'EROGAZIONE DI CONTRIBUTI REGIONALI A BENEFICIO DI ENTI PUBBLICI PERINTERVENTI DI BONIFICA DI MATERIALI CONTENENTI AMIANTO INSISTENTI SULTERRITORIO DELLA REGIONE CAMPANIA. IMPEGNO DI SPESA DI EURO1.104.567,52 PER GLI INTERVENTI AMMESSI A CONTRIBUTONELL'ESERCIZIO FINANZIARIO 2019.	2021/0000127/50_06_00/E	435.380,00			U01691	U.2.03.01.02.003

fonte: http://burc.regione.campania.it

N.	Capitolo						Impegno							Decreto di rettifica	Reimputazione				
	n.	Descrizione	IV Livello	Tit.	Miss.	Prog.	Anno	n.	Pos.	DIP	DG	UOD	Oggetto		2021	2022	2023	Cap. Reimp.	V Liv. Reimput.
494	U01691	CONTRIBUTI PER INTERVENTI FINALIZZATI ALLA DECONTAMINAZIONE DA AMIANTO – AMMINISTRAZIONI LOCALI	U.2.03.01.02.000	2	09	0908	2020	**3200002505**	**5**	50	06	05	DGR 258 DEL 02/05/2018 - DD N. 252 17/05/2018 - DD N. 536 DEL26/11/2018- DGR N. 470 DEL 24/09/2019 - B A N D O PUBBLICO PERL'EROGAZIONE DI CONTRIBUTI REGIONALI A BENEFICIO DI ENTI PUBBLICI PERINTERVENTI DI BONIFICA DI MATERIALI CONTENENTI AMIANTO INSISTENTI SULTERRITORIO DELLA REGIONE CAMPANIA. I M P E G N O DI S P E S A DI EURO1.104.567,52 PER GLI INTERVENTI AMMESSI A C O NT R I B U T ONELL'ESERCIZIO FINANZIARIO 2019.	2021/0000127/50_06_00/E	95.126,21			U01691	U.2.03.01.02.003
495	U01691	CONTRIBUTI PER INTERVENTI FINALIZZATI ALLA DECONTAMINAZIONE DA AMIANTO – AMMINISTRAZIONI LOCALI	U.2.03.01.02.000	2	09	0908	2020	**3200002505**	**6**	50	06	05	DGR 258 DEL 02/05/2018 - DD N. 252 17/05/2018 - DD N. 536 DEL26/11/2018- DGR N. 470 DEL 24/09/2019 - B A N D O PUBBLICO PERL'EROGAZIONE DI CONTRIBUTI REGIONALI A BENEFICIO DI ENTI PUBBLICI PERINTERVENTI DI BONIFICA DI MATERIALI CONTENENTI AMIANTO INSISTENTI SULTERRITORIO DELLA REGIONE CAMPANIA. I M P E G N O DI S P E S A DI EURO1.104.567,52 PER GLI INTERVENTI AMMESSI A C O NT R I B U T ONELL'ESERCIZIO FINANZIARIO 2019.	2021/0000127/50_06_00/E	63.928,00			U01691	U.2.03.01.02.003
496	U01691	CONTRIBUTI PER INTERVENTI FINALIZZATI ALLA DECONTAMINAZIONE DA AMIANTO – AMMINISTRAZIONI LOCALI	U.2.03.01.02.000	2	09	0908	2020	**3200002505**	**8**	50	06	05	DGR 258 DEL 02/05/2018 - DD N. 252 17/05/2018 - DD N. 536 DEL26/11/2018- DGR N. 470 DEL 24/09/2019 - B A N D O PUBBLICO PERL'EROGAZIONE DI CONTRIBUTI REGIONALI A BENEFICIO DI ENTI PUBBLICI PERINTERVENTI DI BONIFICA DI MATERIALI CONTENENTI AMIANTO INSISTENTI SULTERRITORIO DELLA REGIONE CAMPANIA. I M P E G N O DI S P E S A DI EURO1.104.567,52 PER GLI INTERVENTI AMMESSI A C O NT R I B U T ONELL'ESERCIZIO FINANZIARIO 2019.	2021/0000127/50_06_00/E	150.225,53			U01691	U.2.03.01.02.003
497	U01691	CONTRIBUTI PER INTERVENTI FINALIZZATI ALLA DECONTAMINAZIONE DA AMIANTO – AMMINISTRAZIONI LOCALI	U.2.03.01.02.000	2	09	0908	2020	**3200007251**	**1**	50	06	05	BANDO PUBBLICO PER L'EROGAZIONE DI CONTRIBUTI REGIONALI A BENEFICIO DIENTI PUBBLICI PER INTERVENTI DI BONIFICA DI MATERIALI CONTENENTI AMIANTOINSISTENTI SUL TERRITORIO DELLA REGIONE CAMPANIA.	2021/0000127/50_06_00/E	13.908,00			U01691	U.2.03.01.02.003
498	U01691	CONTRIBUTI PER INTERVENTI FINALIZZATI ALLA DECONTAMINAZIONE DA AMIANTO – AMMINISTRAZIONI LOCALI	U.2.03.01.02.000	2	09	0908	2020	**3200007251**	**2**	50	06	05	BANDO PUBBLICO PER L'EROGAZIONE DI CONTRIBUTI REGIONALI A BENEFICIO DIENTI PUBBLICI PER INTERVENTI DI BONIFICA DI MATERIALI CONTENENTI AMIANTOINSISTENTI SUL TERRITORIO DELLA REGIONE CAMPANIA.	2021/0000127/50_06_00/E	24.229,20			U01691	U.2.03.01.02.003
499	U01691	CONTRIBUTI PER INTERVENTI FINALIZZATI ALLA DECONTAMINAZIONE DA AMIANTO – AMMINISTRAZIONI LOCALI	U.2.03.01.02.000	2	09	0908	2020	**3200007251**	**3**	50	06	05	BANDO PUBBLICO PER L'EROGAZIONE DI CONTRIBUTI REGIONALI A BENEFICIO DIENTI PUBBLICI PER INTERVENTI DI BONIFICA DI MATERIALI CONTENENTI AMIANTOINSISTENTI SUL TERRITORIO DELLA REGIONE CAMPANIA.	2021/0000127/50_06_00/E	83.962,12			U01691	U.2.03.01.02.003
500	U01691	CONTRIBUTI PER INTERVENTI FINALIZZATI ALLA DECONTAMINAZIONE DA AMIANTO – AMMINISTRAZIONI LOCALI	U.2.03.01.02.000	2	09	0908	2020	**3200007251**	**4**	50	06	05	BANDO PUBBLICO PER L'EROGAZIONE DI CONTRIBUTI REGIONALI A BENEFICIO DIENTI PUBBLICI PER INTERVENTI DI BONIFICA DI MATERIALI CONTENENTI AMIANTOINSISTENTI SUL TERRITORIO DELLA REGIONE CAMPANIA.	2021/0000127/50_06_00/E	221.033,41			U01691	U.2.03.01.02.003
501	U01691	CONTRIBUTI PER INTERVENTI FINALIZZATI ALLA DECONTAMINAZIONE DA AMIANTO – AMMINISTRAZIONI LOCALI	U.2.03.01.02.000	2	09	0908	2020	**3200007251**	**5**	50	06	05	BANDO PUBBLICO PER L'EROGAZIONE DI CONTRIBUTI REGIONALI A BENEFICIO DIENTI PUBBLICI PER INTERVENTI DI BONIFICA DI MATERIALI CONTENENTI AMIANTOINSISTENTI SUL TERRITORIO DELLA REGIONE CAMPANIA.	2021/0000127/50_06_00/E	45.281,24			U01691	U.2.03.01.02.003
502	U01691	CONTRIBUTI PER INTERVENTI FINALIZZATI ALLA DECONTAMINAZIONE DA AMIANTO – AMMINISTRAZIONI LOCALI	U.2.03.01.02.000	2	09	0908	2020	**3200007251**	**6**	50	06	05	BANDO PUBBLICO PER L'EROGAZIONE DI CONTRIBUTI REGIONALI A BENEFICIO DIENTI PUBBLICI PER INTERVENTI DI BONIFICA DI MATERIALI CONTENENTI AMIANTOINSISTENTI SUL TERRITORIO DELLA REGIONE CAMPANIA.	2021/0000127/50_06_00/E	48.685,58			U01691	U.2.03.01.02.003
503	U01691	CONTRIBUTI PER INTERVENTI FINALIZZATI ALLA DECONTAMINAZIONE DA AMIANTO – AMMINISTRAZIONI LOCALI	U.2.03.01.02.000	2	09	0908	2020	**3200007251**	**7**	50	06	05	BANDO PUBBLICO PER L'EROGAZIONE DI CONTRIBUTI REGIONALI A BENEFICIO DIENTI PUBBLICI PER INTERVENTI DI BONIFICA DI MATERIALI CONTENENTI AMIANTOINSISTENTI SUL TERRITORIO DELLA REGIONE CAMPANIA.	2021/0000127/50_06_00/E	80.181,45			U01691	U.2.03.01.02.003
504	U01691	CONTRIBUTI PER INTERVENTI FINALIZZATI ALLA DECONTAMINAZIONE DA AMIANTO – AMMINISTRAZIONI LOCALI	U.2.03.01.02.000	2	09	0908	2020	**3200007251**	**8**	50	06	05	BANDO PUBBLICO PER L'EROGAZIONE DI CONTRIBUTI REGIONALI A BENEFICIO DIENTI PUBBLICI PER INTERVENTI DI BONIFICA DI MATERIALI CONTENENTI AMIANTOINSISTENTI SUL TERRITORIO DELLA REGIONE CAMPANIA.	2021/0000127/50_06_00/E	25.986,00			U01691	U.2.03.01.02.003
505	U01707	TRASFERIMENTI CORRENTI AD AMMINISTRAZIONI LOCALI – ART. 136 D.LGS. 152/2006	U.1.04.01.02.000	1	09	0906	2020	**3200007126**	**1**	50	06	08	STUDIO SUI RISCHI NATURALI E NON DERIVANTI DALLA PRESENZA DELLA GRIGLIAUBICATA IN LOCALITÀ FOCE REGI LAGNI.##ACCORDO DI COLLABORAZIONE CON ILCONSORZIO INTER UNIVERSITARIO PER LA PREVISIONE E PREVENZIONE DEI GRANDIRISCHI (C.U.G.R.I.) UNIVERSITÀ DI SALERNO -UNIVERSITÀ DI NAPOLIFEDERICO II. ##NOMINA SOGGETTO ATTUATORE C.U.G.R.I. DEI SERVIZI CONNESSIALLA REDAZIONE DELLO STUDIO.#####	2021/0000127/50_06_00/E	36.890,00			U01707	U.1.04.01.02.008

fonte: http://burc.regione.campania.it

N.	Capitolo						Impegno							Decreto di rettifica	Reimputazione				
	n.	Descrizione	IV Livello	Tit.	Miss.	Prog.	Anno	n.	Pos.	DIP	DG	UOD	Oggetto		2021	2022	2023	Cap. Reimp.	V Liv. Reimput.
506	U01797	ONERI DA CONTENZIOSO – UOD 50.17.06	U.1.10.05.04.000	1	09	0906	2020	**3200002532**	**1**	50	17	06	D.D.L. / D.G.R.C. N. 155 DEL 24/03/2020. RICONOSCIMENTO DEBITO FUORIBILANCIO (ART. 73 D.LGS. 118/2011, COME MODIFICATO DAL D.LGS. N.126/2014, DALLA L. N. 190/2014 E DALLA L. N. 58/2019). CONTENZIOSIISTRUITI DALLA UOD 50.17.06 "AUTORIZZAZIONI AMBIENTALI E RIFIUTIBENEVENTO". IMPEGNO DI SPESA PER SOCCOMBENZA PROCESSUALE SENT. N.1118/19 DEL TRIBUNALE DI BENEVENTO.	2021/0000050/50_17_00/E	1.384,35			U01797	U.1.10.05.04.001
507	U01847	ASSISTENZA ECONOMICO-FINANZIARIA, FINALIZZATA ALLA VERIFICA, ALLA PREDISPOSIZIONE E ALL'ADOZIONE DI ATTI DI RINEGOZIAZIONE DEI CONTRATTI FINANZIARI	U.1.03.02.10.000	1	01	0103	2020	**3190009417**	**1**	50	13	04	PROCEDURA NEGOZIATA PER L'AFFIDAMENTO DEL SERVIZIO DI ASSISTENZAECONOMICO FINANZIARIA, FINALIZZATA ALLA VERIFICA, ALLA PREDISPOSIZIONE EALL'ADOZIONE DI ATTI DI RINEGOZIAZIONE DEI CONTRATTI FINANZIARI INESSERE PRESSO LA REGIONE CAMPANIA, IVI COMPRESI L'OPERAZIONE DICARTOLARIZZAZIONE DEI DEBITI SANITARI ED I CONTRATTI STIPULATI DAICOMUNI CON CASSA DEPOSITI E PRESTITI. PRESA D'ATTO DELL'AGGIUDICAZIONEDEFINITIVA. IMPEGNO DI SPESA.CIG 8096977CC9	2021/0000015/50_13_00/E	50.020,00			U01847	U.1.03.02.10.003
508	U01847	ASSISTENZA ECONOMICO-FINANZIARIA, FINALIZZATA ALLA VERIFICA, ALLA PREDISPOSIZIONE E ALL'ADOZIONE DI ATTI DI RINEGOZIAZIONE DEI CONTRATTI FINANZIARI	U.1.03.02.10.000	1	01	0103	2020	**3200002406**	**1**	50	13	04	PROCEDURA NEGOZIATA PER L'AFFIDAMENTO DEL SERVIZIO DI ASSISTENZAECONOMICO FINANZIARIA, FINALIZZATA ALLA VERIFICA, ALLA PREDISPOSIZIONEEALL'ADOZIONE DI ATTI DI RINEGOZIAZIONE DEI CONTRATTI FINANZIARI INESSERE PRESSO LA REGIONE CAMPANIA, IVI COMPRESI L'OPERAZIONE DICARTOLARIZZAZIONE DEI DEBITI SANITARI ED I CONTRATTI STIPULATI DAICOMUNI CON CASSA DEPOSITI E PRESTITI. PRESA D'ATTO DELL'AGGIUDICAZIONEDEFINITIVA. IMPEGNO DI SPESA.CIG 8096977CC9	2021/0000015/50_13_00/E	96.380,00			U01847	U.1.03.02.10.003
509	U02495	PROGRAMMA PER LO SVILUPPO RURALE 2014/2020 - FEASR - QUOTA REGIONALE.	U.2.03.01.01.000	2	16	1603	2020	**3200000933**	**1**	50	07	09	P.S.R. CAMPANIA 2014-2020 - ASSEGNAZIONE ALL'ORGANISMO PAGATORE AG.E.A.DELLA QUOTA DI COFINANZIAMENTO REGIONALE DEL PROGRAMMA DISVILUPPORURALE F.E.A.S.R. PER IL 2020 . ESERCIZIO FINANZIARIO 2020 - CAP.U02495.	2021/0000047/50_07_00/E	30.000.000,00			U02495	U.2.03.01.01.999
510	U03012	PIANO DI VALORIZZAZIONE DELLE PRODUZIONI TIPICHE AGRO-ALIMENTARI DELLA CAMPANIA: 'ECCELLENZE CAMPANE- CAMPANIA CIBO PER L'ANIMA'.ART. 10 COMMA 4 L.R. N. 1 DEL 18 GENNAIO 2016 E (ART. 1 COMMA 36, L.R. 27/2019)	U.1.03.02.02.000	1	16	1601	2020	**3200007877**	**1**	50	07	06	D.R.D. N. 147/2020: CONFERMA ESIGIBILITA' DELLA SPESA E.F. 2020 E REVOCAPARZIALE IMPEGNO	2021/0000047/50_07_00/E	57.050,00			U03012	U.1.03.02.02.005
511	U03017	CONTRATTI DI SERVIZIO PUBBLICO	U.1.03.02.15.000	1	16	1601	2020	**3200000921**	**1**	50	07		IMPEGNO DI SPESA IN FAVORE DELLA SOCIETA' TRENITALIA S.P.A. - SOCIETA'CON SOCIO UNICO - ESERCIZIO FINANZIARIO 2020 CAP. U03017.	2021/0000047/50_07_00/E	17.500,00			U03017	U.1.03.02.15.001
512	U03035	PAGAMENTO IN FAVORE DELL'AGENZIA DELLE ENTRATE PER CONTO DI ARCADIS	U.1.02.01.99.000	1	01	0103	2020	**3200007311**	**1**	50	13		LEGGE REGIONALE N.38/2016 COMMA 5 - IMPEGNO IN FAVORE DELL'AGENZIA DELLEENTRATE.	2021/0000015/50_13_00/E	6.266,27			U03035	U.1.02.01.99.999
513	U03215	ACQUISTO DI BENI E MATERIALE DI CONSUMO PER IL MANTENIMENTO DEGLI EQUIDI DEL CENTRO DI INCREMENTO IPPICO DI CASERTA	U.1.03.01.02.000	1	09	0905	2020	**3200002051**	**1**	50	07	12	AFFIDAMENTO DELLA FORNITURA DI MANGIME PRESSO IL CENTRO REGIONALE DIINCREMENTO IPPICO DI SANTA MARIA CAPUA VETERE E CONTESTUALEASSUNZIONEDI IMPEGNO A FAVORE DELLA DITTA FUSCO SRL CIG Z7C2CDF9B3 CAPITOLO U03515E.F. 2020	2021/0000047/50_07_00/E	18.755,62			U03215	U.1.03.01.02.999
514	U03215	ACQUISTO DI BENI E MATERIALE DI CONSUMO PER IL MANTENIMENTO DEGLI EQUIDI DEL CENTRO DI INCREMENTO IPPICO DI CASERTA	U.1.03.01.02.000	1	09	0905	2020	**3200002052**	**1**	50	07	12	AFFIDAMENTO DELLA FORNITURA DI PAGLIA E FIENO PRESSO IL CENTRO REGIONALEDI INCREMENTO IPPICO DI SANTA MARIA CAPUA VETERE E CONTESTUALEASSUNZIONE DI IMPEGNO A FAVORE DELLA DITTA ALVARO ASTOLFI CIG Z222CDF8F9CAPITOLO U03515 E.F. 2020	2021/0000047/50_07_00/E	15.774,44			U03215	U.1.03.01.02.999
515	U03215	ACQUISTO DI BENI E MATERIALE DI CONSUMO PER IL MANTENIMENTO DEGLI EQUIDI DEL CENTRO DI INCREMENTO IPPICO DI CASERTA	U.1.03.01.02.000	1	09	0905	2020	**3200002055**	**1**	50	07	12	AFFIDAMENTO DELLA FORNITURA DI FIENO POLIFITA PRESSO IL CENTRO REGIONALEDI INCREMENTO IPPICO DI SANTA MARIA CAPUA VETERE E CONTESTUALEASSUNZIONE DI IMPEGNO A FAVORE DELLA DITTA AGRICOLA 2 EFFE DI VISCONTIGIUSEPPINA EMANUELA CIG Z1C2CE70EF CAPITOLO U035 15E.F.2020	2021/0000047/50_07_00/E	5.128,88			U03215	U.1.03.01.02.999
516	U03217	SERVIZI DI MANTENIMENTO, INCLUSO LA RIMOZIONE E LO SMALTIMENTO DEL LETAME, E TRASPORTO DEGLI EQUIDI DEL CENTRO DI INCREMENTO IPPICO DI CASERTA	U.1.03.02.13.000	1	09	0905	2020	**3200001192**	**1**	50	07	12	IMPEGNO A FAVORE DELLA DITTA PROTEG PER SERVIZIO SMALTIMENTO CARCASSEEQUIDI PRESSO IL C.R.I.I DI SANTA MARIA CAPUA VETERE. CAP.UO3217 E.F.2020	2021/0000047/50_07_00/E	110,00			U03217	U.1.03.02.13.999
517	U03217	SERVIZI DI MANTENIMENTO, INCLUSO LA RIMOZIONE E LO SMALTIMENTO DEL LETAME, E TRASPORTO DEGLI EQUIDI DEL CENTRO DI INCREMENTO IPPICO DI CASERTA	U.1.03.02.13.000	1	09	0905	2020	**3200001355**	**1**	50	07	12	IMPEGNO A FAVORE DELLA DITTA PROTEG PER TRASPORTO E SMALTIMENTO CARCASSEPRESSO C.R.I.I. CAP UO3217 E.F. 2020	2021/0000047/50_07_00/E	390,00			U03217	U.1.03.02.13.999
518	U03217	SERVIZI DI MANTENIMENTO, INCLUSO LA RIMOZIONE E LO SMALTIMENTO DEL LETAME, E TRASPORTO DEGLI EQUIDI DEL CENTRO DI INCREMENTO IPPICO DI CASERTA	U.1.03.02.13.000	1	09	0905	2020	**3200005924**	**1**	50	07	12	CONFERMA IMPEGNO A FAVORE DELLA DITTA SOCIETA' AGRICOLA MATESE RANCH PERIL SERVIZIO DI MANTENIMENTO E ACCUDIMENTO EQUIDI, PULIZIA SCUDIERE,PULIZIA E MANUTENZIONE PADDOCKS, ASSISTENZA AI SERVIZI VETERINARI E DIMASCALCIA PRESSO IL CENTRO REGIONALE DI INC REMENTOIPPICO DI SANTA MARIACAPUA VETERE CIG 827363753D SU CAPITOLO U03217 E.F. 2020	2021/0000047/50_07_00/E	48.777,99			U03217	U.1.03.02.13.999
519	U03217	SERVIZI DI MANTENIMENTO, INCLUSO LA RIMOZIONE E LO SMALTIMENTO DEL LETAME, E TRASPORTO DEGLI EQUIDI DEL CENTRO DI INCREMENTO IPPICO DI CASERTA	U.1.03.02.13.000	1	09	0905	2020	**3200006029**	**1**	50	07	12	RETTIFICA DRD 278-2020 DI IMPEGNO A FAVORE DELLA DITTA PLACOS PERSERVIZIO SMALTIMENTO E TRASPORTO LETAME PRESSO CRII DI SANTA MARIA CAPUAVETERE CAP U03217	2021/0000047/50_07_00/E	18.828,77			U03217	U.1.03.02.13.006

fonte: http://burc.regione.campania.it

N.	Capitolo						Impegno							Decreto di rettifica	Reimputazione				
	n.	Descrizione	IV Livello	Tit.	Miss.	Prog.	Anno	n.	Pos.	DIP	DG	UOD	Oggetto		2021	2022	2023	Cap. Reimp.	V Liv. Reimput.
520	U03217	SERVIZI DI MANTENIMENTO, INCLUSO LA RIMOZIONE E LO SMALTIMENTO DEL LETAME, E TRASPORTO DEGLI EQUIDI DEL CENTRO DI INCREMENTO IPPICO DI CASERTA	U.1.03.02.13.000	1	09	0905	2020	**3200007636**	**1**	50	07	12	AFFIDAMENTO SERVIZIO DI RESTAURO STAMPE E REALIZZAZIONE CATALOGO PRESSOIL MUSEO DELLE CARROZZE DEL CRII ALLA DITTA DE.PI.GRAF DIANGELO EPIETRO GUIDA SNC CIG Z752F9DFE8 ED ASSUNZIONE DI IMPEGNO CAPITOLO U03217E.F. 2020	2021/0000047/50_07_00/E	19.672,50			U03217	U.1.03.02.13.004
521	U03219	ASSISTENZA VETERINARIA AGLI EQUIDI DEL CENTRO DI INCREMENTO IPPICO DI CASERTA	U.1.03.02.11.000	1	09	0905	2020	**3200007456**	**1**	50	07	12	AFFIDAMENTO SERVIZIO DI ASSISTENZA VETERINARIA ALLA D.SSA ANTONELLACONTE PRESSO IL CENTRO REGIONALE DI INCREMENTO IPPICO DI SANTA MARIACAPUA VETERE ED ASSUNZIONE DI IMPEGNO CAPITOLO U03219 E.F. 2020	2021/0000047/50_07_00/E	5.000,00			U03219	U.1.03.02.11.999
522	U03229	SPESE DI RAPPRESENTANZA ED ORGANIZZAZIONE EVENTI A CARICO DEL CENTRO DI INCREMENTO IPPICO DI CASERTA	U.1.03.02.02.000	1	09	0905	2020	**3200005386**	**1**	50	07	12	AFFIDAMENTO ALLA DITTA POLIGRAFICA FUSCO SRL DELLA FORNITURA DIMATERIALE TIPOGRAFICO CIG ZC92DD973C E CONTSTUALE ASSUNZIONE DI IMPEGNOSU CAPITOLO U03229 E.F. 2020	2021/0000047/50_07_00/E	5.038,60			U03229	U.1.03.02.02.999
523	U03229	SPESE DI RAPPRESENTANZA ED ORGANIZZAZIONE EVENTI A CARICO DEL CENTRO DI INCREMENTO IPPICO DI CASERTA	U.1.03.02.02.000	1	09	0905	2020	**3200007024**	**1**	50	07	12	AFFIDAMENTO REALIZZAZIONE VIDEO PROMOZIONALE, NELL'AMBITO DELLEATTIVITA' DEL CENTRO REGIONALE DI INCREMENTO IPPICO DI SANTA MARIA CAPUAVETERE, A FAVORE DELLA DITTA TORTUGA SRL SEMPLIFICATA E ASSUNZIONE DIIMPEGNO CAPITOLO U03229 E.F. 2020	2021/0000047/50_07_00/E	12.053,60			U03229	U.1.03.02.02.999
524	U03239	MANUTENZIONE ORDINARIA DELLE STRUTTURE DEL CENTRO DI INCREMENTO IPPICO DI CASERTA	U.1.03.02.09.000	1	09	0905	2020	**3200007635**	**1**	50	07	12	AFFIDAMENTO LAVORI DI MANUTENZIONE DELLE STRUTTURE DEL CRII ALLA DITTAADR COSTRUZIONI S.R.L. CIG Z9F2F9E071 ED ASSUNZIONE DI IMPEGNO CAPITOLOU03239 E.F. 2020	2021/0000047/50_07_00/E	24.997,50			U03239	U.1.03.02.09.008
525	U03241	MOBILI ED ARREDI PER IL CENTRO DI INCREMENTO IPPICO DI CASERTA	U.2.02.01.03.000	2	16	1601	2020	**3200007835**	**1**	50	07	12	AFFIDAMENTO FORNITURA ARREDI FORESTERIA DEL CENTRO DI INCREMENTO IPPICODI SANTA MARIA CAPUA VETERE CIG ZEA2F6EA2A, ALLA DITTA ARCHEGROUP DIFARETRA ADA E ASSUNZIONE DI IMPEGNO CAPITOLO U03241 E.F. 2020	2021/0000047/50_07_00/E	9.996,38			U03241	U.2.02.01.03.002
526	U03243	IMPIANTI E MACCHINARI PER IL CENTRO DI INCREMENTO IPPICO DI CASERTA	U.2.02.01.04.000	2	16	1601	2020	**3200007637**	**1**	50	07	12	AFFIDAMENTO LAVORI DI IMPIANTISTICA PRESSO IL CENTRO REGIONALE DIINCREMENTO IPPICO DI SANTA MARIA CAPUA VETER ALLA DITTA DI GENNAROEDILIZIA SRL CIG Z0F2F977F0 ED ASSUNZIONE DI IMPEGNO CAPITOLO U03243E.F. 2020	2021/0000047/50_07_00/E	15.000,00			U03243	U.2.02.01.04.002
527	U03258	ACQUISIZIONE ALTRI BENI DI CONSUMO PER I VIVAI E LE FORESTE DEMANIALI REGIONALI DI CASERTA	U.1.03.01.02.000	1	09	0905	2020	**3200007748**	**1**	50	07	12	AFFIDAMENTO FORNITURA SEME, PRESSO I VIVAI FORESTALI IN PROVINCIA DICASERTA, ALLA DITTA ARBOREA SOCIETA' AGRICOLA COOPERATIVA CIG ZBE2F9E0F4ED ASSUNZIONE DI IMPEGNO CAPITOLO U03258 E.F.2020	2021/0000047/50_07_00/E	771,44			U03258	U.1.03.01.02.999
528	U03258	ACQUISIZIONE ALTRI BENI DI CONSUMO PER I VIVAI E LE FORESTE DEMANIALI REGIONALI DI CASERTA	U.1.03.01.02.000	1	09	0905	2020	**3200007801**	**1**	50	07	12	AFFIDAMENTO FORNITURA DI ATTREZZATURE AGRICOLE PER I VIVAI FORESTALIDELLA PROVINCIA DI CASERTA ALLA DITTA PIROZZI GROUP SRL CIGZ052F98102ED ASSUNZIONE DI IMPEGNO CAPITOLO U03258 E.F. 2020	2021/0000047/50_07_00/E	11.669,87			U03258	U.1.03.01.02.999
529	U03258	ACQUISIZIONE ALTRI BENI DI CONSUMO PER I VIVAI E LE FORESTE DEMANIALI REGIONALI DI CASERTA	U.1.03.01.02.000	1	09	0905	2020	**3200007808**	**1**	50	07	12	AFFIDAMENTO LAVORI DI MANUTENZIONE E FORNITURA MATERIALE PRESSO ILVIVAIO FORESTALE DI CELLOLE ALLA DITTA GENCO EMILIO CIG Z7D2FA54C7 EDASSUNZIONE DI IMPEGNO CAPITOLI U03258 E U03261 E.F.2020	2021/0000047/50_07_00/E	4.947,14			U03258	U.1.03.01.02.999
530	U03261	SPESE PER LA MANUTENZIONE ORDINARIA E LE RIPARAZIONI NEI VIVAI E NELLE FORESTE DEMANIALI REGIONALI DI CASERTA	U.1.03.02.09.000	1	09	0905	2020	**3200007461**	**1**	50	07	12	INTEGRAZIONE AFFIDAMENTO SERVIZIO DI RIPARAZIONE GRONDA E TETTOIA PRESSOIL VIVAIO REGIONALE DI CELLOLE, CIG Z462ED7649, ALLA DITTASTAMPAGGIIANNIELLO SRL ED INTEGRAZIONE IMPEGNO N°3200006355	2021/0000047/50_07_00/E	6.575,00			U03261	U.1.03.02.09.008
531	U03261	SPESE PER LA MANUTENZIONE ORDINARIA E LE RIPARAZIONI NEI VIVAI E NELLE FORESTE DEMANIALI REGIONALI DI CASERTA	U.1.03.02.09.000	1	09	0905	2020	**3200007807**	**1**	50	07	12	AFFIDAMENTO LAVORI DI MANUTENZIONE E FORNITURA MATERIALE PRESSO ILVIVAIO FORESTALE DI CELLOLE ALLA DITTA GENCO EMILIO CIG Z7D2FA54C7 EDASSUNZIONE DI IMPEGNO CAPITOLI U03258 E U03261 E.F.2020	2021/0000047/50_07_00/E	6.672,84			U03261	U.1.03.02.09.008
532	U03262	SPESE PER PRESTAZIONI PROFESSIONALI SPECIALISTICHE NEI VIVAI E NELLE FORESTE DEMANIALI REGIONALI DI CASERTA	U.1.03.02.11.000	1	09	0905	2020	**3200007800**	**1**	50	07	12	AFFIDAMENTO INCARICO SERVIZI DI TECNICI PRESSO I VIVAI FORESTALI INPROVINCIA DI CASERTA A DI LORENZO GIUSEPPE CIG Z482FA2819 EDASSUNZIONEDI IMPEGNO CAPITOLO U03262 E.F. 2020	2021/0000047/50_07_00/E	3.975,59			U03262	U.1.03.02.11.999
533	U03412	SPESA PER ATTIVITÀ DI PROMOZIONE E VALORIZZAZIONE DELLA VITE MARITATA AL PIOPPO (ART. 1 COMMA 21, L.R. 27/2019)	U.1.04.03.99.000	1	09	0905	2020	**3200007589**	**1**	50	07		CONSERVAZIONE E VALORIZZAZIONE DELLE ALBERATE AVERSANE E DELLE VITIMARITATE A PIOPPO, IN ATTUAZIONE DELLA LEGGE REGIONALE N. 11DEL09/05/2016. IMPEGNO DI SPESA A FAVORE DEL CONSORZIO TUTELA VINI DOC"AVERSA ASPRINO", "GALLUCCIO", "FALERNO DEL MASSICO", IGP"ROCCAMONFINA"E "TERRE DEL VOLTURNO" ES. FIN. 2020, CAP. U03412.	2021/0000047/50_07_00/E	50.000,00			U03412	U.1.04.03.99.999
534	U03444	ATTIVITÀ ISTITUZIONALI IN ATTUAZIONE DELLA L.R. 13/2006 E SS.MM.II. IN MATERIA DI TARTUFI – UOD 500712 - STP CASERTA	U.1.03.01.02.000	1	09	0905	2020	**3200007064**	**1**	50	07	12	AFFIDAMENTO FORNITURA DI MATERIALE DI CANCELLERIA ALLA DITTA DI.MAF.SRLN'AMBITO DELLE ATTIVITA' ISTITUZIONALI IN MATERIA DI TARTUFI EASSUNZIONE DI IMPEGNO SU CAPITOLO U03444 E.F.2020	2021/0000047/50_07_00/E	2.734,75			U03444	U.1.03.01.02.001
535	U03484	CONTRIBUTO STRAORDINARIO AL CENTRO DI RIFERIMENTO REGIONALE PER IL "MONITORAGGIO E LA GESTIONE DELL'AGRO-ECOSISTEMA DELLA CAMPANIA" (ART. 1 COMMA 37, L.R. 27/2019)	U.1.04.01.02.000	1	16	1601	2020	**3200002530**	**1**	50	07		CENTRO REGIONALE PER IL MONITORAGGIO E LA GESTIONE DELL'AGRO-ECOSISTEMADELLA CAMPANIA "MOGAE" - APPROVAZIONE PROGRAMMA DI ATTIVITA' ED IMPEGNODI SPESA PIANO PAZOCA E.F. 2020 CAP. U03484.	2021/0000047/50_07_00/E	85.000,00			U03484	U.1.04.01.02.008
536	U03484	CONTRIBUTO STRAORDINARIO AL CENTRO DI RIFERIMENTO REGIONALE PER IL "MONITORAGGIO E LA GESTIONE DELL'AGRO-ECOSISTEMA DELLA CAMPANIA" (ART. 1 COMMA 37, L.R. 27/2019)	U.1.04.01.02.000	1	16	1601	2020	**3200002530**	**1**	50	07		CENTRO REGIONALE PER IL MONITORAGGIO E LA GESTIONE DELL'AGRO-ECOSISTEMADELLA CAMPANIA "MOGAE" - APPROVAZIONE PROGRAMMA DI ATTIVITA' ED IMPEGNODI SPESA PIANO PAZOCA E.F. 2020 CAP. U03484.	2021/0000047/50_07_00/E		65.000,00		U03484	U.1.04.01.02.008

fonte: http://burc.regione.campania.it

N.	Capitolo						Impegno							Decreto di rettifica	Reimputazione				
	n.	Descrizione	IV Livello	Tit.	Miss.	Prog.	Anno	n.	Pos.	DIP	DG	UOD	Oggetto		2021	2022	2023	Cap. Reimp.	V Liv. Reimput.
537	U03537	PROMOZIONE DELLA SICUREZZA E DELLA QUALITÀ AGROALIMENTARE	U.1.04.04.01.000	1	16	1601	2020	3200005760	1	50	07	06	DGR N. 38/2020, MANIFESTAZIONE "ERUZIONI DEL GUSTO 2020", IMPEGNO FONDIA FAVORE DELL'ASSOCIAZIONE CULTURALE ORONERO DALLE SCRITTURE DEL FUOCO.E.F. 2020, CAP. U03537	2021/0000047/50_07_00/E	10.000,00			U03537	U.1.04.04.01.001
538	U03551	ATTIVITA' DI RICERCA E SPERIMENTAZIONE A CARATTERE REGIONALE ,INTERVENTI A SOSTEGNO DEL COMPARTO AGROALIMENTARE, A CARATTERE REGIONALE ,INTERVENTI A CARATTERE TERRITORIALE , INFORMAZIONE, CONSULENZA E IN GENERE DI ASSISTENZA TECNICA IN AGRICOLTURA (L.R.3/1/85 N. 7, EX L.R. 4/7/91, N. 11 abrogata dall'ART 2, com. 2 della L.R. 6/8/2010, N. 8 ad eccezione degli articoli 13, 14, 18, 19, 20, 22, 23 e 25 E SS.MM.II.).	U.2.02.03.99.000	2	16	1601	2020	3200007878	1	50	07	06	D.R.D. N. 147/2020: CONFERMA ESIGIBILITA' DELLA SPESA E.F. 2020 E REVOCAPARZIALE IMPEGNO	2021/0000047/50_07_00/E	10.813,60			U03551	U.2.02.03.99.001
539	U03566	SPESE DI INVESTIMENTO PER LO SVOLGIMENTO DI PROGETTI E PROGRAMMI FINANZIATI DALL'UNIONE EUROPEA	U.2.02.03.99.000	2	09	0905	2020	3200007548	1	50	07	06	PROGETTO HORIZON2020 LANDSUPPORT (GRANT AGREEMENT N. 774234). DRD103/2020 - CONFERMA PRENOTAZIONE IMPEGNO DI SPESA. E.F. 2020 CAP.U03566E CAP. U03568	2021/0000047/50_07_00/E	8.500,00			U03566	U.2.02.03.99.001
540	U03566	SPESE DI INVESTIMENTO PER LO SVOLGIMENTO DI PROGETTI E PROGRAMMI FINANZIATI DALL'UNIONE EUROPEA	U.2.02.03.99.000	2	09	0905	2020	3200007548	1	50	07	06	PROGETTO HORIZON2020 LANDSUPPORT (GRANT AGREEMENT N. 774234). DRD103/2020 - CONFERMA PRENOTAZIONE IMPEGNO DI SPESA. E.F. 2020 CAP.U03566E CAP. U03568	2021/0000047/50_07_00/E		2.021,00		U03566	U.2.02.03.99.001
541	U03568	SPESE CORRENTI PER LO SVOLGIMENTO DI PROGETTI E PROGRAMMI FINANZIATI DALL'UNIONE EUROPEA	U.1.03.02.02.000	1	09	0905	2020	3200007549	1	50	07	06	PROGETTO HORIZON2020 LANDSUPPORT (GRANT AGREEMENT N. 774234). DRD103/2020 - CONFERMA PRENOTAZIONE IMPEGNO DI SPESA. E.F. 2020 CAP.U03566E CAP. U03568	2021/0000047/50_07_00/E	6.000,00			U03568	U.1.03.02.02.005
542	U03568	SPESE CORRENTI PER LO SVOLGIMENTO DI PROGETTI E PROGRAMMI FINANZIATI DALL'UNIONE EUROPEA	U.1.03.02.02.000	1	09	0905	2020	3200007549	1	50	07	06	PROGETTO HORIZON2020 LANDSUPPORT (GRANT AGREEMENT N. 774234). DRD103/2020 - CONFERMA PRENOTAZIONE IMPEGNO DI SPESA. E.F. 2020 CAP.U03566E CAP. U03568	2021/0000047/50_07_00/E		1.500,00		U03568	U.1.03.02.02.005
543	U03578	SPESE PER LE ATTIVITÀ SPECIALISTICHE DERIVANTI DA PROTOCOLLI DI INTESA E ACCORDI CON AMMINISTRAZIONI CENTRALI.	U.1.04.01.01.000	1	16	1601	2020	3200001803	1	50	07	09	ACCERTAMENTO E RISCOSSIONE ACCREDITI AFFLUITI SUL CONTO DI TESORERIADELLA REGIONE CAMPANIA VERSANTE AGEA CAPITOLO E00234 E.F. 2020.	2021/0000047/50_07_00/E	50.000,00			U03578	U.1.04.01.01.013
544	U03578	SPESE PER LE ATTIVITÀ SPECIALISTICHE DERIVANTI DA PROTOCOLLI DI INTESA E ACCORDI CON AMMINISTRAZIONI CENTRALI.	U.1.04.01.01.000	1	16	1601	2020	3200001803	1	50	07	09	ACCERTAMENTO E RISCOSSIONE ACCREDITI AFFLUITI SUL CONTO DI TESORERIADELLA REGIONE CAMPANIA VERSANTE AGEA CAPITOLO E00234 E.F. 2020.	2021/0000047/50_07_00/E		50.000,00		U03578	U.1.04.01.01.013
545	U03578	SPESE PER LE ATTIVITÀ SPECIALISTICHE DERIVANTI DA PROTOCOLLI DI INTESA E ACCORDI CON AMMINISTRAZIONI CENTRALI.	U.1.04.01.01.000	1	16	1601	2020	3200001803	1	50	07	09	ACCERTAMENTO E RISCOSSIONE ACCREDITI AFFLUITI SUL CONTO DI TESORERIADELLA REGIONE CAMPANIA VERSANTE AGEA CAPITOLO E00234 E.F. 2020.	2021/0000047/50_07_00/E			57.552,51	U03578	U.1.04.01.01.013
546	U03594	INTERVENTI DI VALORIZZAZIONE TIPICITA' PRODOTTI AGRICOLI, ATTIVITA' DI SICUREZZA ALIMENTARE, TUTELA, MARKETING DEI PRODOTTI ZOOTECNICI, AGRICOLI, DELLA PESCA E DELLE AREE DI PRODUZIONE DELLA CAMPANIA, AZIONI PROMOZIONALI PER L'ADESIONE AI PROGRAMMI DI FINANZIAMENTO EUROPEI.	U.2.02.03.99.000	2	16	1601	2020	3200005355	1	50	07	06	DGR N. 38/2020, EVENTO ANTEPRIMA VITIGNOITALIA 2021, IMPEGNO FONDI AFAVORE DI HAMLET SRL. ES. FIN. 2020, CAP U03594.	2021/0000047/50_07_00/E	21.960,00			U03594	U.2.02.03.99.001
547	U03594	INTERVENTI DI VALORIZZAZIONE TIPICITA' PRODOTTI AGRICOLI, ATTIVITA' DI SICUREZZA ALIMENTARE, TUTELA, MARKETING DEI PRODOTTI ZOOTECNICI, AGRICOLI, DELLA PESCA E DELLE AREE DI PRODUZIONE DELLA CAMPANIA, AZIONI PROMOZIONALI PER L'ADESIONE AI PROGRAMMI DI FINANZIAMENTO EUROPEI.	U.2.02.03.99.000	2	16	1601	2020	3200007442	1	50	07	06	DGR N. 38/2020, PARTECIPAZIONE DELL'ASSESSORATO ALL'AGRICOLTURA DELLAREGIONE CAMPANIA ALLA MANIFESTAZIONE "CIBUS", IMPEGNO FONDIAFAVORE DIFIERE DI PARMA SPA. ES. FIN. 2020, CAP U03594.	2021/0000047/50_07_00/E	47.371,00			U03594	U.2.02.03.99.001
548	U03594	INTERVENTI DI VALORIZZAZIONE TIPICITA' PRODOTTI AGRICOLI, ATTIVITA' DI SICUREZZA ALIMENTARE, TUTELA, MARKETING DEI PRODOTTI ZOOTECNICI, AGRICOLI, DELLA PESCA E DELLE AREE DI PRODUZIONE DELLA CAMPANIA, AZIONI PROMOZIONALI PER L'ADESIONE AI PROGRAMMI DI FINANZIAMENTO EUROPEI.	U.2.02.03.99.000	2	16	1601	2020	3200007443	1	50	07	06	DGR N. 38/2020, IMPEGNO FONDI A FAVORE DELLA SOCIETA' UNIVERSALMARKETING S.R.L PER LA PARTECIPAZIONE DELLA REGIONE CAMPANIA -ASSESSORATO ALL'AGRICOLTURA AL "SUMMER FANCY FOOD". E.F.2020 CAPITOLOU03594.	2021/0000047/50_07_00/E	50.000,00			U03594	U.2.02.03.99.001
549	U03594	INTERVENTI DI VALORIZZAZIONE TIPICITA' PRODOTTI AGRICOLI, ATTIVITA' DI SICUREZZA ALIMENTARE, TUTELA, MARKETING DEI PRODOTTI ZOOTECNICI, AGRICOLI, DELLA PESCA E DELLE AREE DI PRODUZIONE DELLA CAMPANIA, AZIONI PROMOZIONALI PER L'ADESIONE AI PROGRAMMI DI FINANZIAMENTO EUROPEI.	U.2.02.03.99.000	2	16	1601	2020	3200007444	1	50	07	06	DGR N. 38/2020, PARTECIPAZIONE DELLA REGIONE CAMPANIA "ASSESSORATOALL'AGRICOLTURA" ALLA MANIFESTAZIONE "MERANO WINEFESTIVAL", IMPEGNOFONDI A FAVORE DI GOURMET'S INTERNATIONAL SRL. ES. FIN. 2020, CAPU03594.	2021/0000047/50_07_00/E	30.012,00			U03594	U.2.02.03.99.001
550	U03616	CONTRIBUTI SOCIALI A CARICO DELL'ENTE PER IL RAFFORZAMENTO DEL SISTEMA DEI CONTI PUBBLICI TERRITORIALI.(RISORSE PREMIALI 2014-2020; DELIBERA CIPE 48/2017).	U.1.01.02.01.000	1	01	0111	2020	3200006893	1	50	13	03	NUCLEO REGIONALE CONTI PUBBLICI TERRITORIALI. ATTIVITA' PROGRAMMAZIONERISORSE 2020. DETERMINAZIONE.	2021/0000015/50_13_00/E	22.848,88			U03616	U.1.01.02.01.001
551	U03617	SPESE GENERALI IVI COMPRESI GETTONI DI PRESENZA, RIMBORSI E MISSIONI PER IL RAFFORZAMENTO DEL SISTEMA DEI CONTI PUBBLICI TERRITORIALI.(RISORSE PREMIALI 2014-2020; DELIBERA CIPE 48/2017).	U.1.01.01.01.000	1	01	0111	2020	3200006894	1	50	13	03	NUCLEO REGIONALE CONTI PUBBLICI TERRITORIALI. ATTIVITA' PROGRAMMAZIONERISORSE 2020. DETERMINAZIONE.	2021/0000015/50_13_00/E	40.629,57			U03617	U.1.01.01.01.004
552	U03618	IMPOSTA REGIONALE SULLE ATTIVITA' PRODUTTIVE (IRAP) A CARICO DELL'ENTE PER PER IL RAFFORZAMENTO DEL SISTEMA DEI CONTI PUBBLICITERRITORIALI.(RISORSE PREMIALI 2014-2020; DELIBERA CIPE 48/2017).	U.1.02.01.01.000	1	01	0111	2020	3200006895	1	50	13	03	NUCLEO REGIONALE CONTI PUBBLICI TERRITORIALI. ATTIVITA' PROGRAMMAZIONERISORSE 2020. DETERMINAZIONE.	2021/0000015/50_13_00/E	4.611,55			U03618	U.1.02.01.01.001
553	U04263	AMIF 2014-2020. ISTITUZIONI SOCIALI PRIVATE	U.1.04.04.01.000	1	12	1204	2020	3200003226	1	50	05	04	AZIONI E INTERVENTI PER IL RECUPERO E LA REDISTRIBUZIONE DELLE ECCEDENZEALIMENTARI, NONCHÈ PER LA FORNI	2021/0000055/50_05_00/E	295.714,29			U04263	U.1.04.04.01.001
554	U04513	MANIFESTAZIONI FIERISTICHE: ENTI E AGENZIA REGIONALE DEL TURISMO	U.1.04.01.02.000	1	07	0701	2020	3200000706	1	50	12	06	D.G.R.C. N. 658 DEL 17.12.2019. FIERE IN AMBITO TURISTICO 2020 BITMILANO: AFFIDAMENTO E IMPEGNO A AGENZIA REGIONALE CAMPANIA TURISMO (CUPB69E19001790002).	2021/0000135/50_12_00/E	95.000,00			U04513	U.1.04.01.02.017

fonte: http://burc.regione.campania.it

N.	Capitolo						Impegno							Decreto di rettifica	Reimputazione				
	n.	Descrizione	IV Livello	Tit.	Miss.	Prog.	Anno	n.	Pos.	DIP	DG	UOD	Oggetto		2021	2022	2023	Cap. Reimp.	V Liv. Reimput.
555	U04513	MANIFESTAZIONI FIERISTICHE: ENTI E AGENZIA REGIONALE DEL TURISMO	U.1.04.01.02.000	1	07	0701	2020	**3200001070**	**1**	50	12	06	D.G.R.C. N. 658 DEL 17.12.2019. FIERE IN AMBITO TURISTICO 2020 - AFFIDAMENTO A AGENZIA REGIONALE CAMPANIA TURISMO - CUP B69E19001790002-.	2021/0000135/50_12_00/E	29.000,00			U04513	U.1.04.01.02.017
556	U04513	MANIFESTAZIONI FIERISTICHE: ENTI E AGENZIA REGIONALE DEL TURISMO	U.1.04.01.02.000	1	07	0701	2020	**3200002427**	**1**	50	12	06	D.G.R.C. N. 817 DEL 04.12.2018. FIERE IN AMBITO TURISTICO 2019:AFFIDAMENTO A AGENZIA REGIONALE CAMPANIA TURISMO (CUP B69F18001770002).	2021/0000135/50_12_00/E	75.000,00			U04513	U.1.04.01.02.017
557	U04525	PROMOZIONE TURISTICA PER IL RAFFORZAMENTO DELLA COMPETITIVITÀ DEL SISTEMA TURISTICO REGIONALE -SCORRIMENTO GRADUATORIE-AMMINISTRAZIONI LOCALI	U.1.04.01.02.000	1	07	0701	2020	**3200002428**	**1**	50	12	04	DGRC 364 DEL 12.06.2018 - ATTUAZIONE AZIONE A.1 - IMPEGN0 DI SPEZA AFAVORE DELL'ENTE PROVINCIALE DEL TURISMO DI NAPOLI.	2021/0000135/50_12_00/E	398.176,50			U04525	U.1.04.01.02.017
558	U04991	MISURE PIANO EMERGENZA SOCIO ECONOMICA DA COVID 19 - SOSTEGNO ALLA PROMOZIONE E VALORIZZAZIONE DELLE BIBLIOTECHE E DEI MUSEI DELLA AMM.NI LOCALI	U.1.04.01.02.000	1	05	0502	2020	**3200006598**	**1**	50	12	01	PROROGA AVVISO PUBBLICO PUBBLICATO CON DECRETO DIRIGENZIALE N. 51 DEL 9OTTOBRE 2020 E PUBBLICATO SUL B.U.R.C. N. 195 DEL 12 OTTOBRE 2020 EIMPEGNO DEFINITIVO DELLA SPESA PER ASSEGNAZIONE DI BONUS UNA TANTUM AFONDO PERDUTO IN FAVORE DI MUSEI E BIBLIOTECH E DI ENTE LOCALE E DIINTERESSE LOCALE NON STATALI E DEI MUSEI E DELLE BIBLIOTECHEAPPARTENENTI AGLI ISTITUTI SCOLASTICI.	2021/0000135/50_12_00/E	5.200,00			U04991	U.1.04.01.02.003
559	U04991	MISURE PIANO EMERGENZA SOCIO ECONOMICA DA COVID 19 - SOSTEGNO ALLA PROMOZIONE E VALORIZZAZIONE DELLE BIBLIOTECHE E DEI MUSEI DELLA AMM.NI LOCALI	U.1.04.01.02.000	1	05	0502	2020	**3200006598**	**10**	50	12	01	PROROGA AVVISO PUBBLICO PUBBLICATO CON DECRETO DIRIGENZIALE N. 51 DEL 9OTTOBRE 2020 E PUBBLICATO SUL B.U.R.C. N. 195 DEL 12 OTTOBRE 2020 EIMPEGNO DEFINITIVO DELLA SPESA PER ASSEGNAZIONE DI BONUS UNA TANTUM AFONDO PERDUTO IN FAVORE DI MUSEI E BIBLIOTECH E DI ENTE LOCALE E DIINTERESSE LOCALE NON STATALI E DEI MUSEI E DELLE BIBLIOTECHEAPPARTENENTI AGLI ISTITUTI SCOLASTICI.	2021/0000135/50_12_00/E	5.200,00			U04991	U.1.04.01.02.003
560	U04993	MISURE PIANO EMERGENZA SOCIO ECONOMICA DA COVID 19 - SOSTEGNO ALLA PROMOZIONE E VALORIZZAZIONE DELLE BIBLIOTECHE E DEI MUSEI DELLA AMM.NI CENTRALI	U.1.04.01.01.000	1	05	0502	2020	**3200008077**	**1**	50	12	01	BONUS BIBLIOTECHE CENSITE AFFERENTI AL C.N.R. AVENTI SEDE NELLA CITTA'DI NAPOLI - IMPEGNO DELLA SPESA.	2021/0000135/50_12_00/E	2.400,00			U04993	U.1.04.01.01.013
561	U05006	SPESE CORRENTI PER IL SOSTEGNO DI INIZIATIVE ED ATTIVITÀ FINALIZZATE ALLA PROMOZIONE E VALORIZZAZIONE DEI MUSEI E DEL PATRIMONIOMUSEALE CAMPANO DI ENTI DELLE AMMINISTRAZIONI LOCALI - COMMISSIONI STUDI E RICERCHE. (L.R. N. 12/05 E SS.MM.II).	U.1.04.01.02.000	1	05	0502	2020	**3200005890**	**1**	50	12	01	DECRETO DIRIGENZIALE N° 42 DEL 25/09/2020. IMPEGNO DI SPESA EASSEGNAZIONE DEI CONTRIBUTI AI MUSEI E ALLE ISTITUZIONI DI CUI AL CAP.5006 - SPESE CORRENTI ENTI LOCALI - PER L'ESERCIZIO FINANZIARIO 2020.	2021/0000135/50_12_00/E	8.400,00			U05006	U.1.04.01.02.003
562	U05006	SPESE CORRENTI PER IL SOSTEGNO DI INIZIATIVE ED ATTIVITÀ FINALIZZATE ALLA PROMOZIONE E VALORIZZAZIONE DEI MUSEI E DEL PATRIMONIOMUSEALE CAMPANO DI ENTI DELLE AMMINISTRAZIONI LOCALI - COMMISSIONI STUDI E RICERCHE. (L.R. N. 12/05 E SS.MM.II).	U.1.04.01.02.000	1	05	0502	2020	**3200005890**	**2**	50	12	01	DECRETO DIRIGENZIALE N° 42 DEL 25/09/2020. IMPEGNO DI SPESA EASSEGNAZIONE DEI CONTRIBUTI AI MUSEI E ALLE ISTITUZIONI DI CUI AL CAP.5006 - SPESE CORRENTI ENTI LOCALI - PER L'ESERCIZIO FINANZIARIO 2020.	2021/0000135/50_12_00/E	10.000,00			U05006	U.1.04.01.02.003
563	U05006	SPESE CORRENTI PER IL SOSTEGNO DI INIZIATIVE ED ATTIVITÀ FINALIZZATE ALLA PROMOZIONE E VALORIZZAZIONE DEI MUSEI E DEL PATRIMONIOMUSEALE CAMPANO DI ENTI DELLE AMMINISTRAZIONI LOCALI - COMMISSIONI STUDI E RICERCHE. (L.R. N. 12/05 E SS.MM.II).	U.1.04.01.02.000	1	05	0502	2020	**3200005890**	**4**	50	12	01	DECRETO DIRIGENZIALE N° 42 DEL 25/09/2020. IMPEGNO DI SPESA EASSEGNAZIONE DEI CONTRIBUTI AI MUSEI E ALLE ISTITUZIONI DI CUI AL CAP.5006 - SPESE CORRENTI ENTI LOCALI - PER L'ESERCIZIO FINANZIARIO 2020.	2021/0000135/50_12_00/E	10.000,00			U05006	U.1.04.01.02.003
564	U05006	SPESE CORRENTI PER IL SOSTEGNO DI INIZIATIVE ED ATTIVITÀ FINALIZZATE ALLA PROMOZIONE E VALORIZZAZIONE DEI MUSEI E DEL PATRIMONIOMUSEALE CAMPANO DI ENTI DELLE AMMINISTRAZIONI LOCALI - COMMISSIONI STUDI E RICERCHE. (L.R. N. 12/05 E SS.MM.II).	U.1.04.01.02.000	1	05	0502	2020	**3200005890**	**5**	50	12	01	DECRETO DIRIGENZIALE N° 42 DEL 25/09/2020. IMPEGNO DI SPESA EASSEGNAZIONE DEI CONTRIBUTI AI MUSEI E ALLE ISTITUZIONI DI CUI AL CAP.5006 - SPESE CORRENTI ENTI LOCALI - PER L'ESERCIZIO FINANZIARIO 2020.	2021/0000135/50_12_00/E	10.000,00			U05006	U.1.04.01.02.003
565	U05006	SPESE CORRENTI PER IL SOSTEGNO DI INIZIATIVE ED ATTIVITÀ FINALIZZATE ALLA PROMOZIONE E VALORIZZAZIONE DEI MUSEI E DEL PATRIMONIOMUSEALE CAMPANO DI ENTI DELLE AMMINISTRAZIONI LOCALI - COMMISSIONI STUDI E RICERCHE. (L.R. N. 12/05 E SS.MM.II).	U.1.04.01.02.000	1	05	0502	2020	**3200005890**	**6**	50	12	01	DECRETO DIRIGENZIALE N° 42 DEL 25/09/2020. IMPEGNO DI SPESA EASSEGNAZIONE DEI CONTRIBUTI AI MUSEI E ALLE ISTITUZIONI DI CUI AL CAP.5006 - SPESE CORRENTI ENTI LOCALI - PER L'ESERCIZIO FINANZIARIO 2020.	2021/0000135/50_12_00/E	7.000,00			U05006	U.1.04.01.02.003
566	U05006	SPESE CORRENTI PER IL SOSTEGNO DI INIZIATIVE ED ATTIVITÀ FINALIZZATE ALLA PROMOZIONE E VALORIZZAZIONE DEI MUSEI E DEL PATRIMONIOMUSEALE CAMPANO DI ENTI DELLE AMMINISTRAZIONI LOCALI - COMMISSIONI STUDI E RICERCHE. (L.R. N. 12/05 E SS.MM.II).	U.1.04.01.02.000	1	05	0502	2020	**3200005890**	**7**	50	12	01	DECRETO DIRIGENZIALE N° 42 DEL 25/09/2020. IMPEGNO DI SPESA EASSEGNAZIONE DEI CONTRIBUTI AI MUSEI E ALLE ISTITUZIONI DI CUI AL CAP.5006 - SPESE CORRENTI ENTI LOCALI - PER L'ESERCIZIO FINANZIARIO 2020.	2021/0000135/50_12_00/E	7.350,00			U05006	U.1.04.01.02.003
567	U05006	SPESE CORRENTI PER IL SOSTEGNO DI INIZIATIVE ED ATTIVITÀ FINALIZZATE ALLA PROMOZIONE E VALORIZZAZIONE DEI MUSEI E DEL PATRIMONIOMUSEALE CAMPANO DI ENTI DELLE AMMINISTRAZIONI LOCALI - COMMISSIONI STUDI E RICERCHE. (L.R. N. 12/05 E SS.MM.II).	U.1.04.01.02.000	1	05	0502	2020	**3200006231**	**1**	50	12	01	DECRETO DIRIGENZIALE N° 42 DEL 25/09/2020. IMPEGNO DI SPESA EASSEGNAZIONE DEI CONTRIBUTI AI MUSEI E ALLE ISTITUZIONI DI CUI AL CAP.5006 - SPESE CORRENTI ENTI LOCALI - PER L'ESERCIZIO FINANZIARIO 2020.	2021/0000135/50_12_00/E	9.980,00			U05006	U.1.04.01.02.002
568	U05006	SPESE CORRENTI PER IL SOSTEGNO DI INIZIATIVE ED ATTIVITÀ FINALIZZATE ALLA PROMOZIONE E VALORIZZAZIONE DEI MUSEI E DEL PATRIMONIOMUSEALE CAMPANO DI ENTI DELLE AMMINISTRAZIONI LOCALI - COMMISSIONI STUDI E RICERCHE. (L.R. N. 12/05 E SS.MM.II).	U.1.04.01.02.000	1	05	0502	2020	**3200008067**	**1**	50	12	01	RETTIFICA D.D. N° 84 DEL 30/11/2020 - AMMISSIONE ISTANZA DI CONTRIBUTO -EX D.D. N° 5 DEL 17/02/2020 - CONSORZIO DI BONIFICA VALLO DI DIANO EASSUNZIONE IMPEGNO DI SPESA E.F. 2020.	2021/0000135/50_12_00/E	4.260,21			U05006	U.1.04.01.02.018
569	U05010	SPESE DI INVESTIMENTO PER INTERVENTI DI SOSTEGNO E VALORIZZAZIONE DEI MUSEI APPARTENENTI A ENTI DI AMMINISTRAZIONI LOCALI (L.R.12/05 E SS.MM.II).	U.2.03.01.02.000	2	05	0502	2020	**3200005921**	**1**	50	12	01	DECRETO DIRIGENZIALE N° 42 DEL 25/09/2020. IMPEGNO DI SPESA EASSEGNAZIONE DEI CONTRIBUTI AI MUSEI E ALLE ISTITUZIONI DI CUI AL CAP.5010 - ENTE LOCALE PER L'ESERCIZIO FINANZIARIO 2020.	2021/0000135/50_12_00/E	7.000,00			U05010	U.2.03.01.02.003

fonte: http://burc.regione.campania.it

N.	Capitolo						Impegno							Decreto di rettifica	Reimputazione				
	n.	Descrizione	IV Livello	Tit.	Miss.	Prog.	Anno	n.	Pos.	DIP	DG	UOD	Oggetto		2021	2022	2023	Cap. Reimp.	V Liv. Reimput.
570	U05010	SPESE DI INVESTIMENTO PER INTERVENTI DI SOSTEGNO E VALORIZZAZIONE DEI MUSEI APPARTENENTI A ENTI DI AMMINISTRAZIONI LOCALI (L.R.12/05 E SS.MM.II).	U.2.03.01.02.000	2	05	0502	2020	**3200005921**	**2**	50	12	01	DECRETO DIRIGENZIALE N° 42 DEL 25/09/2020. IMPEGNO DI SPESA EASSEGNAZIONE DEI CONTRIBUTI AI MUSEI E ALLE ISTITUZIONI DI CUI AL CAP.5010 - ENTE LOCALE PER L'ESERCIZIO FINANZIARIO 2020.	2021/0000135/50_12_00/E	3.718,00			U05010	U.2.03.01.02.003
571	U05010	SPESE DI INVESTIMENTO PER INTERVENTI DI SOSTEGNO E VALORIZZAZIONE DEI MUSEI APPARTENENTI A ENTI DI AMMINISTRAZIONI LOCALI (L.R.12/05 E SS.MM.II).	U.2.03.01.02.000	2	05	0502	2020	**3200005921**	**3**	50	12	01	DECRETO DIRIGENZIALE N° 42 DEL 25/09/2020. IMPEGNO DI SPESA EASSEGNAZIONE DEI CONTRIBUTI AI MUSEI E ALLE ISTITUZIONI DI CUI AL CAP.5010 - ENTE LOCALE PER L'ESERCIZIO FINANZIARIO 2020.	2021/0000135/50_12_00/E	10.000,00			U05010	U.2.03.01.02.003
572	U05010	SPESE DI INVESTIMENTO PER INTERVENTI DI SOSTEGNO E VALORIZZAZIONE DEI MUSEI APPARTENENTI A ENTI DI AMMINISTRAZIONI LOCALI (L.R.12/05 E SS.MM.II).	U.2.03.01.02.000	2	05	0502	2020	**3200005922**	**1**	50	12	01	DECRETO DIRIGENZIALE N° 42 DEL 25/09/2020. IMPEGNO DI SPESA EASSEGNAZIONE DEI CONTRIBUTI AI MUSEI E ALLE ISTITUZIONI DI CUI AL CAP.5010 - ENTE LOCALE PER L'ESERCIZIO FINANZIARIO 2020.	2021/0000135/50_12_00/E	10.000,00			U05010	U.2.03.01.02.002
573	U05010	SPESE DI INVESTIMENTO PER INTERVENTI DI SOSTEGNO E VALORIZZAZIONE DEI MUSEI APPARTENENTI A ENTI DI AMMINISTRAZIONI LOCALI (L.R.12/05 E SS.MM.II).	U.2.03.01.02.000	2	05	0502	2020	**3200006564**	**1**	50	12	01	CONTRIBUTI PER I MUSEI DI ENTE LOCALE E DI INTERESSE LOCALE	2021/0000135/50_12_00/E	3.370,62			U05010	U.2.03.01.02.003
574	U05010	SPESE DI INVESTIMENTO PER INTERVENTI DI SOSTEGNO E VALORIZZAZIONE DEI MUSEI APPARTENENTI A ENTI DI AMMINISTRAZIONI LOCALI (L.R.12/05 E SS.MM.II).	U.2.03.01.02.000	2	05	0502	2020	**3200006564**	**2**	50	12	01	CONTRIBUTI PER I MUSEI DI ENTE LOCALE E DI INTERESSE LOCALE	2021/0000135/50_12_00/E	6.998,53			U05010	U.2.03.01.02.003
575	U05010	SPESE DI INVESTIMENTO PER INTERVENTI DI SOSTEGNO E VALORIZZAZIONE DEI MUSEI APPARTENENTI A ENTI DI AMMINISTRAZIONI LOCALI (L.R.12/05 E SS.MM.II).	U.2.03.01.02.000	2	05	0502	2020	**3200006564**	**3**	50	12	01	CONTRIBUTI PER I MUSEI DI ENTE LOCALE E DI INTERESSE LOCALE	2021/0000135/50_12_00/E	6.282,00			U05010	U.2.03.01.02.003
576	U05013	SPESE CORRENTI PER IL SOSTEGNO DI INIZIATIVE ED ATTIVITÀ FINALIZZATE ALLA PROMOZIONE E VALORIZZAZIONE DEI MUSEI E DEL PATRIMONIOMUSEALE CAMPANO DI ISTITUZIONI SOCIALI PRIVATE SENZA SCOPO DI LUCRO - COMMISSIONI STUDI E RICERCHE. (L.R. N. 12/05 E SS.MM.II).	U.1.04.04.01.000	1	05	0502	2020	**3200005875**	**9**	50	12	01	SPESE CORRENTI ISTITUZIONI SOCIALI PRIVATE	2021/0000135/50_12_00/E	9.940,00			U05013	U.1.04.04.01.001
577	U05013	SPESE CORRENTI PER IL SOSTEGNO DI INIZIATIVE ED ATTIVITÀ FINALIZZATE ALLA PROMOZIONE E VALORIZZAZIONE DEI MUSEI E DEL PATRIMONIOMUSEALE CAMPANO DI ISTITUZIONI SOCIALI PRIVATE SENZA SCOPO DI LUCRO - COMMISSIONI STUDI E RICERCHE. (L.R. N. 12/05 E SS.MM.II).	U.1.04.04.01.000	1	05	0502	2020	**3200005875**	**11**	50	12	01	SPESE CORRENTI ISTITUZIONI SOCIALI PRIVATE	2021/0000135/50_12_00/E	8.113,00			U05013	U.1.04.04.01.001
578	U05013	SPESE CORRENTI PER IL SOSTEGNO DI INIZIATIVE ED ATTIVITÀ FINALIZZATE ALLA PROMOZIONE E VALORIZZAZIONE DEI MUSEI E DEL PATRIMONIOMUSEALE CAMPANO DI ISTITUZIONI SOCIALI PRIVATE SENZA SCOPO DI LUCRO - COMMISSIONI STUDI E RICERCHE. (L.R. N. 12/05 E SS.MM.II).	U.1.04.04.01.000	1	05	0502	2020	**3200005875**	**15**	50	12	01	SPESE CORRENTI ISTITUZIONI SOCIALI PRIVATE	2021/0000135/50_12_00/E	8.300,00			U05013	U.1.04.04.01.001
579	U05013	SPESE CORRENTI PER IL SOSTEGNO DI INIZIATIVE ED ATTIVITÀ FINALIZZATE ALLA PROMOZIONE E VALORIZZAZIONE DEI MUSEI E DEL PATRIMONIOMUSEALE CAMPANO DI ISTITUZIONI SOCIALI PRIVATE SENZA SCOPO DI LUCRO - COMMISSIONI STUDI E RICERCHE. (L.R. N. 12/05 E SS.MM.II).	U.1.04.04.01.000	1	05	0502	2020	**3200006566**	**1**	50	12	01	CONTRIBUTI PER I MUSEI DI ENTE LOCALE E DI INTERESSE LOCALE	2021/0000135/50_12_00/E	9.919,64			U05013	U.1.04.04.01.001
580	U05013	SPESE CORRENTI PER IL SOSTEGNO DI INIZIATIVE ED ATTIVITÀ FINALIZZATE ALLA PROMOZIONE E VALORIZZAZIONE DEI MUSEI E DEL PATRIMONIOMUSEALE CAMPANO DI ISTITUZIONI SOCIALI PRIVATE SENZA SCOPO DI LUCRO - COMMISSIONI STUDI E RICERCHE. (L.R. N. 12/05 E SS.MM.II).	U.1.04.04.01.000	1	05	0502	2020	**3200006566**	**3**	50	12	01	CONTRIBUTI PER I MUSEI DI ENTE LOCALE E DI INTERESSE LOCALE	2021/0000135/50_12_00/E	10.000,00			U05013	U.1.04.04.01.001
581	U05025	FONDO PER SOSTENERE LE INIZIATIVE DEGLI ENTI LOCALI E DEGLI ENTI GESTORI DI BENI MONUMENTALI DIRETTI A GARANTIRE UN'ADEGUATA ILLUMINAZIONE AI MONUMENTI (ART. 1 COMMA 11, L.R. 27/2019)	U.1.04.01.02.000	1	05	0502	2020	**3200008033**	**1**	50	12	91	D.D. N. 78 DEL 13.11.2020 DI APPROVAZIONE DELL'AVVISO PUBBLICO"FINANZIAMENTO PER SOSTENERE LE INIZIATIVE DEGLI ENTI LOCALI E DEGLIENTIGESTORI DI BENI MONUMENTALI DIRETTE A GARANTIRE UN'ADEGUATAILLUMINAZIONE AI MONUMENTI". PRESA D'ATTO DEI LAVORI, APPR OVAZIONEELENCHI E IMPEGNO SPESA .	2021/0000135/50_12_00/E	24.000,00			U05025	U.1.04.01.02.003
582	U05025	FONDO PER SOSTENERE LE INIZIATIVE DEGLI ENTI LOCALI E DEGLI ENTI GESTORI DI BENI MONUMENTALI DIRETTI A GARANTIRE UN'ADEGUATA ILLUMINAZIONE AI MONUMENTI (ART. 1 COMMA 11, L.R. 27/2019)	U.1.04.01.02.000	1	05	0502	2020	**3200008033**	**2**	50	12	91	D.D. N. 78 DEL 13.11.2020 DI APPROVAZIONE DELL'AVVISO PUBBLICO"FINANZIAMENTO PER SOSTENERE LE INIZIATIVE DEGLI ENTI LOCALI E DEGLIENTIGESTORI DI BENI MONUMENTALI DIRETTE A GARANTIRE UN'ADEGUATAILLUMINAZIONE AI MONUMENTI". PRESA D'ATTO DEI LAVORI, APPR OVAZIONEELENCHI E IMPEGNO SPESA .	2021/0000135/50_12_00/E	29.998,26			U05025	U.1.04.01.02.003
583	U05025	FONDO PER SOSTENERE LE INIZIATIVE DEGLI ENTI LOCALI E DEGLI ENTI GESTORI DI BENI MONUMENTALI DIRETTI A GARANTIRE UN'ADEGUATA ILLUMINAZIONE AI MONUMENTI (ART. 1 COMMA 11, L.R. 27/2019)	U.1.04.01.02.000	1	05	0502	2020	**3200008033**	**3**	50	12	91	D.D. N. 78 DEL 13.11.2020 DI APPROVAZIONE DELL'AVVISO PUBBLICO"FINANZIAMENTO PER SOSTENERE LE INIZIATIVE DEGLI ENTI LOCALI E DEGLIENTIGESTORI DI BENI MONUMENTALI DIRETTE A GARANTIRE UN'ADEGUATAILLUMINAZIONE AI MONUMENTI". PRESA D'ATTO DEI LAVORI, APPR OVAZIONEELENCHI E IMPEGNO SPESA .	2021/0000135/50_12_00/E	3.761,36			U05025	U.1.04.01.02.003
584	U05025	FONDO PER SOSTENERE LE INIZIATIVE DEGLI ENTI LOCALI E DEGLI ENTI GESTORI DI BENI MONUMENTALI DIRETTI A GARANTIRE UN'ADEGUATA ILLUMINAZIONE AI MONUMENTI (ART. 1 COMMA 11, L.R. 27/2019)	U.1.04.01.02.000	1	05	0502	2020	**3200008033**	**4**	50	12	91	D.D. N. 78 DEL 13.11.2020 DI APPROVAZIONE DELL'AVVISO PUBBLICO"FINANZIAMENTO PER SOSTENERE LE INIZIATIVE DEGLI ENTI LOCALI E DEGLIENTIGESTORI DI BENI MONUMENTALI DIRETTE A GARANTIRE UN'ADEGUATAILLUMINAZIONE AI MONUMENTI". PRESA D'ATTO DEI LAVORI, APPR OVAZIONEELENCHI E IMPEGNO SPESA .	2021/0000135/50_12_00/E	30.000,00			U05025	U.1.04.01.02.003

fonte: http://burc.regione.campania.it

N.	Capitolo						Impegno							Decreto di rettifica	Reimputazione				
	n.	Descrizione	IV Livello	Tit.	Miss.	Prog.	Anno	n.	Pos.	DIP	DG	UOD	Oggetto		2021	2022	2023	Cap. Reimp.	V Liv. Reimput.
585	U05025	FONDO PER SOSTENERE LE INIZIATIVE DEGLI ENTI LOCALI E DEGLI ENTI GESTORI DI BENI MONUMENTALI DIRETTI A GARANTIRE UN'ADEGUATA ILLUMINAZIONE AI MONUMENTI (ART. 1 COMMA 11, L.R. 27/2019)	U.1.04.01.02.000	1	05	0502	2020	**3200008033**	**5**	50	12	91	D.D. N. 78 DEL 13.11.2020 DI APPROVAZIONE DELL'AVVISO PUBBLICO"FINANZIAMENTO PER SOSTENERE LE INIZIATIVE DEGLI ENTI LOCALI E DEGLIENTIGESTORI DI BENI MONUMENTALI DIRETTE A GARANTIRE UN'ADEGUATAILLUMINAZIONE AI MONUMENTI". PRESA D'ATTO DEI LAVORI, APPR OVAZIONEELENCHI E IMPEGNO SPESA .	2021/0000135/50_12_00/E	18.000,00			U05025	U.1.04.01.02.003
586	U05025	FONDO PER SOSTENERE LE INIZIATIVE DEGLI ENTI LOCALI E DEGLI ENTI GESTORI DI BENI MONUMENTALI DIRETTI A GARANTIRE UN'ADEGUATA ILLUMINAZIONE AI MONUMENTI (ART. 1 COMMA 11, L.R. 27/2019)	U.1.04.01.02.000	1	05	0502	2020	**3200008033**	**6**	50	12	91	D.D. N. 78 DEL 13.11.2020 DI APPROVAZIONE DELL'AVVISO PUBBLICO"FINANZIAMENTO PER SOSTENERE LE INIZIATIVE DEGLI ENTI LOCALI E DEGLIENTIGESTORI DI BENI MONUMENTALI DIRETTE A GARANTIRE UN'ADEGUATAILLUMINAZIONE AI MONUMENTI". PRESA D'ATTO DEI LAVORI, APPR OVAZIONEELENCHI E IMPEGNO SPESA .	2021/0000135/50_12_00/E	16.800,00			U05025	U.1.04.01.02.003
587	U05050	INTERVENTI DI PROMOZIONE E VALORIZZAZIONE DELLE AREE INTERNE ANCHE MEDIANTE RECUPERO DI EDIFICI DI CULTO FINALIZZATI AL TURISMORELIGIOSO	U.2.03.01.02.000	2	05	0502	2020	**3200008150**	**1**	50	12	05	DELIBERAZIONE N. 387 DEL 23/07/2020 - INTERVENTI DI RESTAURO ERISANAMENTO CONSERVATIVO DELL'OBELISCO E DELLA STATUA DI SAN CONOUBICATA E DI ILLUMINAZIONE DEGLI EDIFICI DI CULTO SITI NEL COMUNE DITEGGIANO (SA) PROPOSTI DALLA COMUNITA' MONTANA VALLO DI DI ANO - IMPEGNODI SPESA - RETTIFICA DD N. 130 DEL 24-11-2020	2021/0000135/50_12_00/E	200.000,00			U05050	U.2.03.01.02.006
588	U05050	INTERVENTI DI PROMOZIONE E VALORIZZAZIONE DELLE AREE INTERNE ANCHE MEDIANTE RECUPERO DI EDIFICI DI CULTO FINALIZZATI AL TURISMORELIGIOSO	U.2.03.01.02.000	2	05	0502	2020	**3200008150**	**2**	50	12	05	DELIBERAZIONE N. 387 DEL 23/07/2020 - INTERVENTI DI RESTAURO ERISANAMENTO CONSERVATIVO DELL'OBELISCO E DELLA STATUA DI SAN CONOUBICATA E DI ILLUMINAZIONE DEGLI EDIFICI DI CULTO SITI NEL COMUNE DITEGGIANO (SA) PROPOSTI DALLA COMUNITA' MONTANA VALLO DI DI ANO - IMPEGNODI SPESA - RETTIFICA DD N. 130 DEL 24-11-2020	2021/0000135/50_12_00/E	100.000,00			U05050	U.2.03.01.02.006
589	U05080	SPESE DI INVESTIMENTO PER INTERVENTI DI SOSTEGNO E VALORIZZAZIONE DEI MUSEI DI ISTITUZIONI SOCIALI PRIVATE E DEL PATRIMONIO MUSEALE CAMPANO (L.R. 12/05 E SS.MM.II.).	U.2.03.04.01.000	2	05	0502	2020	**3200005873**	**1**	50	12	01	CONTRIBUTI A MUSEI E AD ISTITUZIONI E FONDAZIONE	2021/0000135/50_12_00/E	9.100,00			U05080	U.2.03.04.01.001
590	U05080	SPESE DI INVESTIMENTO PER INTERVENTI DI SOSTEGNO E VALORIZZAZIONE DEI MUSEI DI ISTITUZIONI SOCIALI PRIVATE E DEL PATRIMONIO MUSEALE CAMPANO (L.R. 12/05 E SS.MM.II.).	U.2.03.04.01.000	2	05	0502	2020	**3200005873**	**4**	50	12	01	CONTRIBUTI A MUSEI E AD ISTITUZIONI E FONDAZIONE	2021/0000135/50_12_00/E	5.118,38			U05080	U.2.03.04.01.001
591	U05080	SPESE DI INVESTIMENTO PER INTERVENTI DI SOSTEGNO E VALORIZZAZIONE DEI MUSEI DI ISTITUZIONI SOCIALI PRIVATE E DEL PATRIMONIO MUSEALE CAMPANO (L.R. 12/05 E SS.MM.II.).	U.2.03.04.01.000	2	05	0502	2020	**3200006565**	**4**	50	12	01	CONTRIBUTI PER I MUSEI DI ENTE LOCALE E DI INTERESSE LOCALE	2021/0000135/50_12_00/E	4.841,62			U05080	U.2.03.04.01.001
592	U05258	CINEMA CAMPANIA .PROMOZIONE E VALORIZZAZIONE DELLA CULTURA CINEMATOGRAFICA ED AUDIOVISIVA (LR n. 30 del 17/10/2016 E SS.MM.II.)	U.1.04.04.01.000	1	05	0502	2020	**3200007931**	**1**	50	12	02	ART. 16 BIS L.R. N. 30/2016 "CINEMA CAMPANIA. NORME PER IL SOSTEGNO, LAPRODUZIONE, LA VALORIZZAZIONE E LA FRUIZIONE DELLA CULTURACINEMATOGRAFICA ED AUDIOVISIVA". PIANO OPERATIVO ANNUALE DI PROMOZIONEDELL'ATTIVITA' CINEMATOGRAFICA E AUDIOVISIVA 2020/2021 .IMPEGNO DISPESA CAP. 5258 . ES. FIN. 2020.	2021/0000135/50_12_00/E	2.500.000,00			U05258	U.1.04.04.01.001
593	U05376	FONDO PER IL SISTEMA INTEGRATO DELLA VIDEOSORVEGLIANZA STRADALE (ART 6 COMMA 4 L.R. N. 3 DEL 20 GENNAIO 2017)	U.1.04.01.02.000	1	03	0302	2020	**3200005055**	**1**	60	09	05	IMPEGNO CAPITOLO DELLA SPESA U05376 - FONDI ANNUALITA' 2020 -	2021/0000020/60_09_00/E	110.000,00			U05376	U.1.04.01.02.003
594	U05376	FONDO PER IL SISTEMA INTEGRATO DELLA VIDEOSORVEGLIANZA STRADALE (ART 6 COMMA 4 L.R. N. 3 DEL 20 GENNAIO 2017)	U.1.04.01.02.000	1	03	0302	2020	**3200005055**	**2**	60	09	05	IMPEGNO CAPITOLO DELLA SPESA U05376 - FONDI ANNUALITA' 2020 -	2021/0000020/60_09_00/E	99.450,70			U05376	U.1.04.01.02.003
595	U05381	PROMOZIONE TURISTICA PER IL RAFFORZAMENTO DELLA COMPETITIVITÀ DEL SISTEMA TURISTICO REGIONALE	U.2.03.03.01.000	2	07	0701	2020	**3200002511**	**1**	50	12	04	DGR N. 364/2018. ATTUAZIONE DELL'AZ. A.5. INDIVIDUAZIONE DEL SOGGETTOATTUATORE. INPEGN0.	2021/0000135/50_12_00/E	150.000,00			U05381	U.2.03.03.01.001
596	U05383	PROMOZIONE TURISTICA PER IL RAFFORZAMENTO DELLA COMPETITIVITÀ DEL SISTEMA TURISTICO REGIONALE - AMMINISTRAZIONI LOCALI	U.2.03.01.02.000	2	07	0701	2020	**3200002514**	**1**	50	12	04	DGRC 364 DEL 12.06.2018 - ATTUAZIONE AZIONE A.1 - IMPEGN0 DI SPEZA AFAVORE DELL'ENTE PROVINCIALE DEL TURISMO DI NAPOLI.	2021/0000135/50_12_00/E	1.300.000,00			U05383	U.2.03.01.02.017
597	U05383	PROMOZIONE TURISTICA PER IL RAFFORZAMENTO DELLA COMPETITIVITÀ DEL SISTEMA TURISTICO REGIONALE - AMMINISTRAZIONI LOCALI	U.2.03.01.02.000	2	07	0701	2020	**3200002515**	**1**	50	12	04	DGR N. 364/2018: ATTUAZIONE DEL PUNTO A.4 - LINEA DI INTERVENTO N. 1DENOMINATA "LINEA 1: INDIVIDUAZIONE DEI CRITERI TECNICI PERILRICONOSCIMENTO DI "CAMMINO D'ITALIA" - CAMMINI IMMATERIALI REGIONALI"-APPROVAZIONE PIANO OPERATIVO E DELLA BOZZA DI CONVENZIONE-INDIVIDUAZIONE DEL SOGGETTO ATTUATORE - IMPEGN0.	2021/0000135/50_12_00/E	102.503,34			U05383	U.2.03.01.02.017
598	U05383	PROMOZIONE TURISTICA PER IL RAFFORZAMENTO DELLA COMPETITIVITÀ DEL SISTEMA TURISTICO REGIONALE - AMMINISTRAZIONI LOCALI	U.2.03.01.02.000	2	07	0701	2020	**3200002516**	**1**	50	12	04	DGR N. 364/2018: ATTUAZIONE DEL PUNTO A.4 - LINEA DI INTERVENTO N. 1DENOMINATA "LINEA 1: INDIVIDUAZIONE DEI CRITERI TECNICI PERILRICONOSCIMENTO DI "CAMMINO D'ITALIA" - CAMMINI IMMATERIALI REGIONALI"-APPROVAZIONE PIANO OPERATIVO E DELLA BOZZA DI CONVENZIONE-INDIVIDUAZIONE DEL SOGGETTO ATTUATORE - IMPEGN0.	2021/0000135/50_12_00/E	51.251,66			U05383	U.2.03.01.02.017
599	U05383	PROMOZIONE TURISTICA PER IL RAFFORZAMENTO DELLA COMPETITIVITÀ DEL SISTEMA TURISTICO REGIONALE - AMMINISTRAZIONI LOCALI	U.2.03.01.02.000	2	07	0701	2020	**3200002518**	**1**	50	12	04	DGRC 364 DEL 12.06.2018 - ATTUAZIONE AZIONE A.1 - IMPEGN0 DI SPEZA AFAVORE DELL'ENTE PROVINCIALE DEL TURISMO DI NAPOLI.	2021/0000135/50_12_00/E	650.000,00			U05383	U.2.03.01.02.017
600	U05383	PROMOZIONE TURISTICA PER IL RAFFORZAMENTO DELLA COMPETITIVITÀ DEL SISTEMA TURISTICO REGIONALE - AMMINISTRAZIONI LOCALI	U.2.03.01.02.000	2	07	0701	2020	**3200002519**	**1**	50	12	04	DGR N. 364/2018: ATTUAZIONE DELL'AZIONE A.3 - APPROVAZIONE PIANOOPERATIVO E DELLA BOZZA DI CONVENZIONE - INDIVIDUAZIONE DEL SOGGETTOATTUATORE - IMPEGNO	2021/0000135/50_12_00/E	150.000,00			U05383	U.2.03.01.02.017

fonte: http://burc.regione.campania.it

N.	Capitolo						Impegno							Decreto di rettifica	Reimputazione				
	n.	Descrizione	IV Livello	Tit.	Miss.	Prog.	Anno	n.	Pos.	DIP	DG	UOD	Oggetto		2021	2022	2023	Cap. Reimp.	V Liv. Reimput.
601	U05443	SPESE DI INVESTIMENTO IN MATERIA DI SICUREZZA URBANA E POLIZIA AMMINISTRATIVA REGIONALE E LOCALE	U.2.02.01.99.000	2	03	0302	2020	**3200002520**	**1**	60	09	05	CONFERMA PRENOTAZIONE EX ART 56 CO 4 DLGS 118/2011 -PROGETTI ESECUTIVI"SISTEMA INTEGRATO DI VIDEOSORVEGLIANZA QUARTIERE CHIAIA DEL COMUNE DINAPOLI" E "SISTEMA INTEGRATO DI VIDEO SORVEGLIANZA QUARTIERE SCAMPIA DELCOMUNE DI NAPOLI". PRESA D'ATTO VALIDAZIONEE APPROVAZIONE PROGETTI.DELEGA ALLA CENTRALE ACQUISTI ALLA PROCEDURA DIGARA APERTA AL PREZZOPIU' BASSO CON ESCLUSIONE AUTOMATICADELLE OFFERTE ANOMALE	2021/0000020/60_09_00/E	214.911,84			U05443	U.2.02.01.99.999
602	U05448	CONTRIBUTI PER AZIONI E PROGETTI IN MATERIA DI POLIZIA LOCALE	U.2.03.01.02.000	2	03	0302	2020	**3200007958**	**1**	60	09	05	BANDO PER L'ACCESSO AI CONTRIBUTI IN MATERIA DI SICUREZZA URBANA EPOLIZIA LOCALE- ATTUAZIONE DEL DECRETO DIRIGENZIALE N. 155 DEL15/12/2020: IMPEGNO SUL CAPITOLO DELLA SPESA U05448 A FAVORE DEI COMUNI DI CARINOLA (CE), ALTAVILLA SILENTINA (SA), OLEVANO SULTUSCIANO (SA) ED APICE (BN).	2021/0000020/60_09_00/E	8.992,92			U05448	U.2.03.01.02.003
603	U05448	CONTRIBUTI PER AZIONI E PROGETTI IN MATERIA DI POLIZIA LOCALE	U.2.03.01.02.000	2	03	0302	2020	**3200007958**	**2**	60	09	05	BANDO PER L'ACCESSO AI CONTRIBUTI IN MATERIA DI SICUREZZA URBANA EPOLIZIA LOCALE- ATTUAZIONE DEL DECRETO DIRIGENZIALE N. 155 DEL15/12/2020: IMPEGNO SUL CAPITOLO DELLA SPESA U05448 A FAVORE DEI COMUNI DI CARINOLA (CE), ALTAVILLA SILENTINA (SA), OLEVANO SULTUSCIANO (SA) ED APICE (BN).	2021/0000020/60_09_00/E	19.600,00			U05448	U.2.03.01.02.003
604	U05448	CONTRIBUTI PER AZIONI E PROGETTI IN MATERIA DI POLIZIA LOCALE	U.2.03.01.02.000	2	03	0302	2020	**3200007958**	**3**	60	09	05	BANDO PER L'ACCESSO AI CONTRIBUTI IN MATERIA DI SICUREZZA URBANA EPOLIZIA LOCALE- ATTUAZIONE DEL DECRETO DIRIGENZIALE N. 155 DEL15/12/2020: IMPEGNO SUL CAPITOLO DELLA SPESA U05448 A FAVORE DEI COMUNI DI CARINOLA (CE), ALTAVILLA SILENTINA (SA), OLEVANO SULTUSCIANO (SA) ED APICE (BN).	2021/0000020/60_09_00/E	11.629,10			U05448	U.2.03.01.02.003
605	U05448	CONTRIBUTI PER AZIONI E PROGETTI IN MATERIA DI POLIZIA LOCALE	U.2.03.01.02.000	2	03	0302	2020	**3200007958**	**4**	60	09	05	BANDO PER L'ACCESSO AI CONTRIBUTI IN MATERIA DI SICUREZZA URBANA EPOLIZIA LOCALE- ATTUAZIONE DEL DECRETO DIRIGENZIALE N. 155 DEL15/12/2020: IMPEGNO SUL CAPITOLO DELLA SPESA U05448 A FAVORE DEI COMUNI DI CARINOLA (CE), ALTAVILLA SILENTINA (SA), OLEVANO SULTUSCIANO (SA) ED APICE (BN).	2021/0000020/60_09_00/E	27.977,04			U05448	U.2.03.01.02.003
606	U05856	FONDO PER LA GESTIONE DELLE CRISI OCCUPAZIONALI E DEI PROCESSI DI SVILUPPO (ART. 37 L.R. N. 1 DEL 27 GENNAIO 2012) - QUOTA VINCOLATA AI SENSI DELL'ARTICOLO 5 DELLA L.R. N.1 DEL 27 GENNAIO 2012	U.1.04.02.05.000	1	15	1503	2020	**3200008491**	**1**	50	11		INTERVENTI DI POLITICA ATTIVA	2021/0000150/50_11_00/E	4.600.000,00			U05861	U.1.04.03.01.999
607	U06694	SPESE PER ACQUISTO DI SERVIZI DIVERSI	U.1.03.02.99.000	1	01	0104	2020	**3200006246**	**2**	50	16		ADESIONE AL CONTRATTO QUADRO LOTTO 3 "SERVIZI DI INTEROPERABILITA' PER IDATI E DI COOPERAZIONE APPLICATIVA". CONSIP S.P.A. E RTIAGGIUDICATARIOALMAVIVA S.P.A. (MANDATARIA). CIG 8447135C4F. IMPEGNO DI SPESA.	2021/0000006/50_16_00/E	12.640,10			U06694	U.1.03.02.99.999
608	U06694	SPESE PER ACQUISTO DI SERVIZI DIVERSI	U.1.03.02.99.000	1	01	0104	2020	**3200006246**	**3**	50	16		ADESIONE AL CONTRATTO QUADRO LOTTO 3 "SERVIZI DI INTEROPERABILITA' PER IDATI E DI COOPERAZIONE APPLICATIVA". CONSIP S.P.A. E RTIAGGIUDICATARIOALMAVIVA S.P.A. (MANDATARIA). CIG 8447135C4F. IMPEGNO DI SPESA.	2021/0000006/50_16_00/E	42,13			U06694	U.1.03.02.99.999
609	U06694	SPESE PER ACQUISTO DI SERVIZI DIVERSI	U.1.03.02.99.000	1	01	0104	2020	**3200006246**	**4**	50	16		ADESIONE AL CONTRATTO QUADRO LOTTO 3 "SERVIZI DI INTEROPERABILITA' PER IDATI E DI COOPERAZIONE APPLICATIVA". CONSIP S.P.A. E RTIAGGIUDICATARIOALMAVIVA S.P.A. (MANDATARIA). CIG 8447135C4F. IMPEGNO DI SPESA.	2021/0000006/50_16_00/E	408.612,45			U06694	U.1.03.02.99.999
610	U06694	SPESE PER ACQUISTO DI SERVIZI DIVERSI	U.1.03.02.99.000	1	01	0104	2020	**3200006246**	**5**	50	16		ADESIONE AL CONTRATTO QUADRO LOTTO 3 "SERVIZI DI INTEROPERABILITA' PER IDATI E DI COOPERAZIONE APPLICATIVA". CONSIP S.P.A. E RTIAGGIUDICATARIOALMAVIVA S.P.A. (MANDATARIA). CIG 8447135C4F. IMPEGNO DI SPESA.	2021/0000006/50_16_00/E	42,14			U06694	U.1.03.02.99.999
611	U07764	CONTRIBUTO STRAORDINARIO AL COMUNE DI VITULANO (BN) PER LA REALIZZAZIONE DI INTERVENTI FINALIZZATI ALLA REALIZZAZIONE DI UNA STRUTTURA SOCIO-SANITARIA NEL TERRITORIO COMUNALE (ART. 1 COMMA 31, L.R. 27/2019)	U.2.03.01.02.000	2	12	1207	2020	**3200007275**	**1**	50	05	91	CAP. 7764 IMPEGNO A FAVORE DEL COMUNE DI VITULANO - CONTRIBUTOSTRAORDINARIO DI CUI ALL'ART. 1 COMMA 31 DELLA LEGGE REGIONALE 30DICEMBRE 2019, N. 27 "DISPOSIZIONI PER LA FORMAZIONE DEL BILANCIO DIPREVISIONE FINANZIARIO PER IL TRIENNIO 2020-2022 DELLA RE GIONE CAMPANIA- LEGGE DI STABILITA' REGIONALE PER IL 2020"	2021/0000055/50_05_00/E	150.000,00			U07764	U.2.03.01.02.003
612	U07820	FONDO PER LA VALORIZZAZIONE DEI BENI CONFISCATI. ENTI TERRITORIALI.	U.1.04.01.02.000	1	03	0302	2020	**3200002434**	**1**	60	09	06	AVVISO PUBBLICO DENOMINATO "LEGGE REGIONALE DEL 16 APRILE 2012, N. 7 ESS.MM.II.	2021/0000020/60_09_00/E	25.000,00			U07820	U.1.04.01.02.003
613	U07820	FONDO PER LA VALORIZZAZIONE DEI BENI CONFISCATI. ENTI TERRITORIALI.	U.1.04.01.02.000	1	03	0302	2020	**3200002434**	**2**	60	09	06	AVVISO PUBBLICO DENOMINATO "LEGGE REGIONALE DEL 16 APRILE 2012, N. 7 ESS.MM.II.	2021/0000020/60_09_00/E	25.000,00			U07820	U.1.04.01.02.003
614	U07820	FONDO PER LA VALORIZZAZIONE DEI BENI CONFISCATI. ENTI TERRITORIALI.	U.1.04.01.02.000	1	03	0302	2020	**3200002434**	**3**	60	09	06	AVVISO PUBBLICO DENOMINATO "LEGGE REGIONALE DEL 16 APRILE 2012, N. 7 ESS.MM.II.	2021/0000020/60_09_00/E	25.000,00			U07820	U.1.04.01.02.003
615	U07820	FONDO PER LA VALORIZZAZIONE DEI BENI CONFISCATI. ENTI TERRITORIALI.	U.1.04.01.02.000	1	03	0302	2020	**3200002434**	**4**	60	09	06	AVVISO PUBBLICO DENOMINATO "LEGGE REGIONALE DEL 16 APRILE 2012, N. 7 ESS.MM.II.	2021/0000020/60_09_00/E	25.000,00			U07820	U.1.04.01.02.003
616	U07820	FONDO PER LA VALORIZZAZIONE DEI BENI CONFISCATI. ENTI TERRITORIALI.	U.1.04.01.02.000	1	03	0302	2020	**3200002434**	**5**	60	09	06	AVVISO PUBBLICO DENOMINATO "LEGGE REGIONALE DEL 16 APRILE 2012, N. 7 ESS.MM.II.	2021/0000020/60_09_00/E	50.000,00			U07820	U.1.04.01.02.003
617	U07840	CONTRIBUTI PER L'UTILIZZAZIONE DEGLI IMMOBILI CONFISCATI ALLA CAMORRA (L.R. N.23/2003).	U.2.03.01.02.000	2	03	0302	2020	**3200002522**	**1**	60	09	06	AVVISO PUBBLICO DENOMINATO "LEGGE REGIONALE DEL 16 APRILE 2012, N. 7 ESS.MM.II.	2021/0000020/60_09_00/E	80.000,00			U07840	U.2.03.01.02.003
618	U07840	CONTRIBUTI PER L'UTILIZZAZIONE DEGLI IMMOBILI CONFISCATI ALLA CAMORRA (L.R. N.23/2003).	U.2.03.01.02.000	2	03	0302	2020	**3200002522**	**2**	60	09	06	AVVISO PUBBLICO DENOMINATO "LEGGE REGIONALE DEL 16 APRILE 2012, N. 7 ESS.MM.II.	2021/0000020/60_09_00/E	80.000,00			U07840	U.2.03.01.02.003
619	U07840	CONTRIBUTI PER L'UTILIZZAZIONE DEGLI IMMOBILI CONFISCATI ALLA CAMORRA (L.R. N.23/2003).	U.2.03.01.02.000	2	03	0302	2020	**3200002522**	**3**	60	09	06	AVVISO PUBBLICO DENOMINATO "LEGGE REGIONALE DEL 16 APRILE 2012, N. 7 ESS.MM.II.	2021/0000020/60_09_00/E	80.000,00			U07840	U.2.03.01.02.003

fonte: http://burc.regione.campania.it

N.	Capitolo						Impegno							Decreto di rettifica	Reimputazione				
	n.	Descrizione	IV Livello	Tit.	Miss.	Prog.	Anno	n.	Pos.	DIP	DG	UOD	Oggetto		2021	2022	2023	Cap. Reimp.	V Liv. Reimput.
620	U07840	CONTRIBUTI PER L'UTILIZZAZIONE DEGLI IMMOBILI CONFISCATI ALLA CAMORRA (L.R. N.23/2003).	U.2.03.01.02.000	2	03	0302	2020	**3200002522**	**4**	60	09	06	AVVISO PUBBLICO DENOMINATO "LEGGE REGIONALE DEL 16 APRILE 2012, N. 7 ESS.MM.II.	2021/0000020/60_09_00/E	80.000,00			U07840	U.2.03.01.02.003
621	U07840	CONTRIBUTI PER L'UTILIZZAZIONE DEGLI IMMOBILI CONFISCATI ALLA CAMORRA (L.R. N.23/2003).	U.2.03.01.02.000	2	03	0302	2020	**3200002522**	**5**	60	09	06	AVVISO PUBBLICO DENOMINATO "LEGGE REGIONALE DEL 16 APRILE 2012, N. 7 ESS.MM.II.	2021/0000020/60_09_00/E	80.000,00			U07840	U.2.03.01.02.003
622	U07840	CONTRIBUTI PER L'UTILIZZAZIONE DEGLI IMMOBILI CONFISCATI ALLA CAMORRA (L.R. N.23/2003).	U.2.03.01.02.000	2	03	0302	2020	**3200002523**	**1**	60	09	06	AVVISO PUBBLICO DENOMINATO "LEGGE REGIONALE DEL 16 APRILE 2012, N. 7 ESS.MM.II. AVVISO PUBBLICO A FAVORE DEI COMUNI PER IL FINANZIAMENTO DIPROGETTI DI RIUTILIZZO DI BENI CONFISCATI" APPROVATO CON DECRETODIRIGENZIALE N. 47 DEL 27/09/2019. IMPEGN0 SUL CAPITOLO DI SPESA 7840.	2021/0000020/60_09_00/E	37.399,39			U07840	U.2.03.01.02.003
623	U07840	CONTRIBUTI PER L'UTILIZZAZIONE DEGLI IMMOBILI CONFISCATI ALLA CAMORRA (L.R. N.23/2003).	U.2.03.01.02.000	2	03	0302	2020	**3200002523**	**2**	60	09	06	AVVISO PUBBLICO DENOMINATO "LEGGE REGIONALE DEL 16 APRILE 2012, N. 7 ESS.MM.II. AVVISO PUBBLICO A FAVORE DEI COMUNI PER IL FINANZIAMENTO DIPROGETTI DI RIUTILIZZO DI BENI CONFISCATI" APPROVATO CON DECRETODIRIGENZIALE N. 47 DEL 27/09/2019. IMPEGN0 SUL CAPITOLO DI SPESA 7840.	2021/0000020/60_09_00/E	80.000,00			U07840	U.2.03.01.02.003
624	U07840	CONTRIBUTI PER L'UTILIZZAZIONE DEGLI IMMOBILI CONFISCATI ALLA CAMORRA (L.R. N.23/2003).	U.2.03.01.02.000	2	03	0302	2020	**3200002523**	**3**	60	09	06	AVVISO PUBBLICO DENOMINATO "LEGGE REGIONALE DEL 16 APRILE 2012, N. 7 ESS.MM.II. AVVISO PUBBLICO A FAVORE DEI COMUNI PER IL FINANZIAMENTO DIPROGETTI DI RIUTILIZZO DI BENI CONFISCATI" APPROVATO CON DECRETODIRIGENZIALE N. 47 DEL 27/09/2019. IMPEGN0 SUL CAPITOLO DI SPESA 7840.	2021/0000020/60_09_00/E	80.000,00			U07840	U.2.03.01.02.003
625	U07840	CONTRIBUTI PER L'UTILIZZAZIONE DEGLI IMMOBILI CONFISCATI ALLA CAMORRA (L.R. N.23/2003).	U.2.03.01.02.000	2	03	0302	2020	**3200002523**	**4**	60	09	06	AVVISO PUBBLICO DENOMINATO "LEGGE REGIONALE DEL 16 APRILE 2012, N. 7 ESS.MM.II. AVVISO PUBBLICO A FAVORE DEI COMUNI PER IL FINANZIAMENTO DIPROGETTI DI RIUTILIZZO DI BENI CONFISCATI" APPROVATO CON DECRETODIRIGENZIALE N. 47 DEL 27/09/2019. IMPEGN0 SUL CAPITOLO DI SPESA 7840.	2021/0000020/60_09_00/E	50.000,00			U07840	U.2.03.01.02.003
626	U07840	CONTRIBUTI PER L'UTILIZZAZIONE DEGLI IMMOBILI CONFISCATI ALLA CAMORRA (L.R. N.23/2003).	U.2.03.01.02.000	2	03	0302	2020	**3200002523**	**5**	60	09	06	AVVISO PUBBLICO DENOMINATO "LEGGE REGIONALE DEL 16 APRILE 2012, N. 7 ESS.MM.II. AVVISO PUBBLICO A FAVORE DEI COMUNI PER IL FINANZIAMENTO DIPROGETTI DI RIUTILIZZO DI BENI CONFISCATI" APPROVATO CON DECRETODIRIGENZIALE N. 47 DEL 27/09/2019. IMPEGN0 SUL CAPITOLO DI SPESA 7840.	2021/0000020/60_09_00/E	80.000,00			U07840	U.2.03.01.02.003
627	U07840	CONTRIBUTI PER L'UTILIZZAZIONE DEGLI IMMOBILI CONFISCATI ALLA CAMORRA (L.R. N.23/2003).	U.2.03.01.02.000	2	03	0302	2020	**3200002523**	**6**	60	09	06	AVVISO PUBBLICO DENOMINATO "LEGGE REGIONALE DEL 16 APRILE 2012, N. 7 ESS.MM.II. AVVISO PUBBLICO A FAVORE DEI COMUNI PER IL FINANZIAMENTO DIPROGETTI DI RIUTILIZZO DI BENI CONFISCATI" APPROVATO CON DECRETODIRIGENZIALE N. 47 DEL 27/09/2019. IMPEGN0 SUL CAPITOLO DI SPESA 7840.	2021/0000020/60_09_00/E	20.160,97			U07840	U.2.03.01.02.003
628	U07840	CONTRIBUTI PER L'UTILIZZAZIONE DEGLI IMMOBILI CONFISCATI ALLA CAMORRA (L.R. N.23/2003).	U.2.03.01.02.000	2	03	0302	2020	**3200002524**	**1**	60	09	06	AVVISO PUBBLICO DENOMINATO "LEGGE REGIONALE DEL 16 APRILE 2012, N. 7 ESS.MM.II. AVVISO PUBBLICO A FAVORE DEI COMUNI PER IL FINANZIAMENTO DIPROGETTI DI RIUTILIZZO DI BENI CONFISCATI" APPROVATO CON DECRETODIRIGENZIALE N. 47 DEL 27/09/2019. IMPEGN0 SUL CAPITOLO DI SPESA 7840.	2021/0000020/60_09_00/E	27.839,03			U07840	U.2.03.01.02.003
629	U07840	CONTRIBUTI PER L'UTILIZZAZIONE DEGLI IMMOBILI CONFISCATI ALLA CAMORRA (L.R. N.23/2003).	U.2.03.01.02.000	2	03	0302	2020	**3200002524**	**2**	60	09	06	AVVISO PUBBLICO DENOMINATO "LEGGE REGIONALE DEL 16 APRILE 2012, N. 7 ESS.MM.II. AVVISO PUBBLICO A FAVORE DEI COMUNI PER IL FINANZIAMENTO DIPROGETTI DI RIUTILIZZO DI BENI CONFISCATI" APPROVATO CON DECRETODIRIGENZIALE N. 47 DEL 27/09/2019. IMPEGN0 SUL CAPITOLO DI SPESA 7840.	2021/0000020/60_09_00/E	38.250,00			U07840	U.2.03.01.02.003
630	U07840	CONTRIBUTI PER L'UTILIZZAZIONE DEGLI IMMOBILI CONFISCATI ALLA CAMORRA (L.R. N.23/2003).	U.2.03.01.02.000	2	03	0302	2020	**3200002524**	**3**	60	09	06	AVVISO PUBBLICO DENOMINATO "LEGGE REGIONALE DEL 16 APRILE 2012, N. 7 ESS.MM.II. AVVISO PUBBLICO A FAVORE DEI COMUNI PER IL FINANZIAMENTO DIPROGETTI DI RIUTILIZZO DI BENI CONFISCATI" APPROVATO CON DECRETODIRIGENZIALE N. 47 DEL 27/09/2019. IMPEGN0 SUL CAPITOLO DI SPESA 7840.	2021/0000020/60_09_00/E	47.821,72			U07840	U.2.03.01.02.003
631	U07840	CONTRIBUTI PER L'UTILIZZAZIONE DEGLI IMMOBILI CONFISCATI ALLA CAMORRA (L.R. N.23/2003).	U.2.03.01.02.000	2	03	0302	2020	**3200002524**	**4**	60	09	06	AVVISO PUBBLICO DENOMINATO "LEGGE REGIONALE DEL 16 APRILE 2012, N. 7 ESS.MM.II. AVVISO PUBBLICO A FAVORE DEI COMUNI PER IL FINANZIAMENTO DIPROGETTI DI RIUTILIZZO DI BENI CONFISCATI" APPROVATO CON DECRETODIRIGENZIALE N. 47 DEL 27/09/2019. IMPEGN0 SUL CAPITOLO DI SPESA 7840.	2021/0000020/60_09_00/E	55.360,34			U07840	U.2.03.01.02.003
632	U07840	CONTRIBUTI PER L'UTILIZZAZIONE DEGLI IMMOBILI CONFISCATI ALLA CAMORRA (L.R. N.23/2003).	U.2.03.01.02.000	2	03	0302	2020	**3200002524**	**5**	60	09	06	AVVISO PUBBLICO DENOMINATO "LEGGE REGIONALE DEL 16 APRILE 2012, N. 7 ESS.MM.II. AVVISO PUBBLICO A FAVORE DEI COMUNI PER IL FINANZIAMENTO DIPROGETTI DI RIUTILIZZO DI BENI CONFISCATI" APPROVATO CON DECRETODIRIGENZIALE N. 47 DEL 27/09/2019. IMPEGN0 SUL CAPITOLO DI SPESA 7840.	2021/0000020/60_09_00/E	63.950,76			U07840	U.2.03.01.02.003
633	U07840	CONTRIBUTI PER L'UTILIZZAZIONE DEGLI IMMOBILI CONFISCATI ALLA CAMORRA (L.R. N.23/2003).	U.2.03.01.02.000	2	03	0302	2020	**3200002524**	**6**	60	09	06	AVVISO PUBBLICO DENOMINATO "LEGGE REGIONALE DEL 16 APRILE 2012, N. 7 ESS.MM.II. AVVISO PUBBLICO A FAVORE DEI COMUNI PER IL FINANZIAMENTO DIPROGETTI DI RIUTILIZZO DI BENI CONFISCATI" APPROVATO CON DECRETODIRIGENZIALE N. 47 DEL 27/09/2019. IMPEGN0 SUL CAPITOLO DI SPESA 7840.	2021/0000020/60_09_00/E	47.915,63			U07840	U.2.03.01.02.003

fonte: http://burc.regione.campania.it

Elenco Residui Passivi anno 2020 reimputati a Fondo Pluriennale Vincolato

Allegato 4

N.	Capitolo						Impegno							Decreto di rettifica	Reimputazione				
	n.	Descrizione	IV Livello	Tit.	Miss.	Prog.	Anno	n.	Pos.	DIP	DG	UOD	Oggetto		2021	2022	2023	Cap. Reimp.	V Liv. Reimput.
634	U07840	CONTRIBUTI PER L'UTILIZZAZIONE DEGLI IMMOBILI CONFISCATI ALLA CAMORRA (L.R. N.23/2003).	U.2.03.01.02.000	2	03	0302	2020	**3200002524**	**7**	60	09	06	AVVISO PUBBLICO DENOMINATO "LEGGE REGIONALE DEL 16 APRILE 2012, N. 7 ESS.MM.II. AVVISO PUBBLICO A FAVORE DEI COMUNI PER IL FINANZIAMENTO DIPROGETTI DI RIUTILIZZO DI BENI CONFISCATI" APPROVATO CON DECRETODIRIGENZIALE N. 47 DEL 27/09/2019. IMPEGN0 SUL CAPITOLO DI SPESA 7840.	2021/0000020/60_09_00/E	48.000,00			U07840	U.2.03.01.02.003
635	U07840	CONTRIBUTI PER L'UTILIZZAZIONE DEGLI IMMOBILI CONFISCATI ALLA CAMORRA (L.R. N.23/2003).	U.2.03.01.02.000	2	03	0302	2020	**3200002524**	**8**	60	09	06	AVVISO PUBBLICO DENOMINATO "LEGGE REGIONALE DEL 16 APRILE 2012, N. 7 ESS.MM.II. AVVISO PUBBLICO A FAVORE DEI COMUNI PER IL FINANZIAMENTO DIPROGETTI DI RIUTILIZZO DI BENI CONFISCATI" APPROVATO CON DECRETODIRIGENZIALE N. 47 DEL 27/09/2019. IMPEGN0 SUL CAPITOLO DI SPESA 7840.	2021/0000020/60_09_00/E	47.912,52			U07840	U.2.03.01.02.003
636	U07840	CONTRIBUTI PER L'UTILIZZAZIONE DEGLI IMMOBILI CONFISCATI ALLA CAMORRA (L.R. N.23/2003).	U.2.03.01.02.000	2	03	0302	2020	**3200002991**	**1**	60	09	06	LEGGE REGIONALE DEL 16 APRILE 2012, N. 7 E SS.MM.II. AVVISO PUBBLICO AFAVORE DEI COMUNI PER IL FINANZIAMENTO DI PROGETTI DI RIUTILIZZO DI BENICONFISCATI. DECRETO DIRIGENZIALE N. 86 DEL 27/12/2019. SCORRIMENTOGRADUATORIA, AMMISSIONE A FINANZIAMENTO E IM PEGNO SUL CAPITOLO DI SPESA7840.	2021/0000020/60_09_00/E	64.000,00			U07840	U.2.03.01.02.003
															67.376.333,55	**268.521,00**	**57.552,51**		

Totale Reimputazioni	**67.702.407,06**
di cui spesa corrente	**11.160.486,46**
di cui spesa di investimento	**56.541.920,60**

fonte: http://burc.regione.campania.it

Tabella A - Variazioni competenza

BG 2021/2023 - Variazione ai sensi dell'art. 11, comma 4, lettera e, del Regolamento Regionale n. 5 del 7 giugno 2018

Esercizio	Area Funzionale	Titolo	Tipologia	Categoria	Cap. di entrata	Missione	Programma	Titolo	Macroaggreggato	Cap. di spesa	Var. competenza	Var. cassa	Var. FPV
2021	COMP_LIBERA				E00A10	01	0110	1	103	U00209	5.716,66		0,00
2021	COMP_LIBERA				E00A10	01	0101	1	103	U00265	129.930,00		0,00
2021	COMP_LIBERA				E00A10	01	0103	1	103	U00449	1.122,58		0,00
2021	COMP_LIBERA				E00A10	01	0103	1	103	U00467	2.440,00		0,00
2021	COMP_LIBERA				E00A10	01	0104	1	103	U00549	109.775,00		0,00
2021	COMP_LIBERA				E00A10	09	0903	1	104	U01090	100.000,00		150.000,00
2021	COMP_LIBERA				E00A10	09	0901	1	104	U01330	300.000,00		0,00
2021	COMP_LIBERA				E00A10	09	0908	1	103	U01367	127.076,30		0,00
2021	COMP_LIBERA				E00A10	09	0902	1	104	U01380	100.000,00		0,00
2021	COMP_LIBERA				E00A10	09	0906	1	110	U01797	1.384,35		0,00
2021	COMP_LIBERA				E00A10	01	0103	1	103	U01847	146.400,00		0,00
2021	COMP_LIBERA				E00A10	16	1601	1	103	U03012	57.050,00		0,00
2021	COMP_LIBERA				E00A10	16	1601	1	103	U03017	17.500,00		0,00
2021	COMP_LIBERA				E00A10	09	0905	1	103	U03215	39.658,94		0,00
2021	COMP_LIBERA				E00A10	09	0905	1	103	U03217	87.779,26		0,00
2021	COMP_LIBERA				E00A10	09	0905	1	103	U03219	5.000,00		0,00
2021	COMP_LIBERA				E00A10	09	0905	1	103	U03229	17.092,20		0,00
2021	COMP_LIBERA				E00A10	09	0905	1	103	U03239	24.997,50		0,00
2021	COMP_LIBERA				E00A10	09	0905	1	103	U03258	17.388,45		0,00
2021	COMP_LIBERA				E00A10	09	0905	1	103	U03261	13.247,84		0,00
2021	COMP_LIBERA				E00A10	09	0905	1	103	U03262	3.975,59		0,00
2021	COMP_LIBERA				E00A10	09	0905	1	104	U03412	50.000,00		0,00
2021	COMP_LIBERA				E00A10	16	1601	1	104	U03484	85.000,00		65.000,00
2021	COMP_LIBERA				E00A10	16	1601	1	104	U03537	10.000,00		0,00
2021	COMP_LIBERA				E00A10	16	1601	1	104	U03578	50.000,00		107.552,51
2021	COMP_LIBERA				E00A10	07	0701	1	104	U04513	199.000,00		0,00
2021	COMP_LIBERA				E00A10	07	0701	1	104	U04525	398.176,50		0,00
2021	COMP_LIBERA				E00A10	05	0502	1	104	U04991	10.400,00		0,00
2021	COMP_LIBERA				E00A10	05	0502	1	104	U04993	2.400,00		0,00
2021	COMP_LIBERA				E00A10	05	0502	1	104	U05006	66.990,21		0,00
2021	COMP_LIBERA				E00A10	05	0502	1	104	U05013	46.272,64		0,00
2021	COMP_LIBERA				E00A10	05	0502	1	104	U05025	122.559,62		0,00
2021	COMP_LIBERA				E00A10	05	0502	1	104	U05258	2.500.000,00		0,00
2021	COMP_LIBERA				E00A10	03	0302	1	104	U05376	209.450,70		0,00
2021	COMP_LIBERA				E00A10	01	0104	1	103	U06694	421.336,82		0,00
2021	COMP_LIBERA				E00A10	03	0302	1	104	U07820	150.000,00		0,00
2021	E00025_U05856				E00A10	15	1503	1	104	U05861	4.600.000,00		0,00
2021	E00168_U01602				E00A10	09	0906	1	104	U01707	36.890,00		0,00

Tabella A - Variazioni competenza

BG 2021/2023 - Variazione ai sensi dell'art. 11, comma 4, lettera e, del Regolamento Regionale n. 5 del 7 giugno 2018

Esercizio	Area Funzionale	Titolo	Tipologia	Categoria	Cap. di entrata	Missione	Programma	Titolo	Macroaggreggato	Cap. di spesa	Var. competenza	Var. cassa	Var. FPV
2021	E00268_U03568				E00A10	09	0905	1	103	U03568	6.000,00		1.500,00
2021	E00646_U03404				E00A10	09	0905	1	103	U03444	2.734,75		0,00
2021	E00858_U01362				E00A10	09	0902	1	103	U01362	80.000,00		0,00
2021	E01175_U04261				E00A10	12	1204	1	104	U04263	295.714,29		0,00
2021	E01314_U00801				E00A10	01	0111	1	103	U00800	10.000,00		0,00
2021	E01314_U00801				E00A10	01	0111	1	101	U00802	55.000,00		0,00
2021	E01314_U00801				E00A10	01	0111	1	102	U00803	3.517,00		0,00
2021	E01314_U00801				E00A10	01	0111	1	103	U01342	1.050,00		0,00
2021	E01314_U00801				E00A10	01	0111	1	103	U01344	40.000,00		0,00
2021	E01314_U00801				E00A10	01	0111	1	103	U01573	2.050,48		0,00
2021	E01314_U00801				E00A10	01	0111	1	101	U03616	22.848,88		0,00
2021	E01314_U00801				E00A10	01	0111	1	101	U03617	40.629,57		0,00
2021	E01314_U00801				E00A10	01	0111	1	102	U03618	4.611,55		0,00
2021	E03035_U03035				E00A10	01	0103	1	102	U03035	6.266,27		0,00
2021	COMP_LIBERA				E00A11	18	1801	2	203	U00634	1.614.193,66		0,00
2021	COMP_LIBERA				E00A11	18	1801	2	203	U00642	4.836.414,34		0,00
2021	COMP_LIBERA				E00A11	09	0908	2	203	U01691	1.641.294,89		0,00
2021	COMP_LIBERA				E00A11	16	1603	2	203	U02495	30.000.000,00		0,00
2021	COMP_LIBERA				E00A11	16	1601	2	202	U03241	9.996,38		0,00
2021	COMP_LIBERA				E00A11	16	1601	2	202	U03243	15.000,00		0,00
2021	COMP_LIBERA				E00A11	16	1601	2	202	U03551	10.813,60		0,00
2021	COMP_LIBERA				E00A11	16	1601	2	202	U03594	149.343,00		0,00
2021	COMP_LIBERA				E00A11	05	0502	2	203	U05010	47.369,15		0,00
2021	COMP_LIBERA				E00A11	05	0502	2	203	U05050	300.000,00		0,00
2021	COMP_LIBERA				E00A11	05	0502	2	203	U05080	19.060,00		0,00
2021	COMP_LIBERA				E00A11	03	0302	2	202	U05443	214.911,84		0,00
2021	COMP_LIBERA				E00A11	03	0302	2	203	U05448	68.199,06		0,00
2021	COMP_LIBERA				E00A11	12	1207	2	203	U07764	150.000,00		0,00
2021	COMP_LIBERA				E00A11	03	0302	2	203	U07840	1.188.610,36		0,00
2021	E00266_U03566				E00A11	09	0905	2	202	U03566	8.500,00		2.021,00
2021	E01379_U05381				E00A11	07	0701	2	203	U05381	150.000,00		0,00
2021	E01379_U05381				E00A11	07	0701	2	203	U05383	2.253.755,00		0,00
2021	E01411_U01541				E00A11	09	0904	2	202	U01543	6.366.747,01		0,00
2021	E01411_U01541				E00A11	09	0904	2	202	U01557	130.655,55		0,00
2021	E01411_U01541				E00A11	09	0904	2	202	U01559	232.739,64		0,00
2021	E01411_U01541				E00A11	09	0904	2	203	U01571	1.139.416,63		0,00
2021	E05057_U01087				E00A11	08	0801	2	203	U01087	5.992.879,49		0,00
											67.376.333,55		**326.073,51**

Tabella A - Variazioni competenza

BG 2021/2023 - Variazione ai sensi dell'art. 11, comma 4, lettera e, del Regolamento Regionale n. 5 del 7 giugno 2018

Esercizio	Area Funzionale	Titolo	Tipologia	Categoria	Cap. di entrata	Missione	Programma	Titolo	Macroaggreggato	Cap. di spesa	Var. competenza	Var. cassa	Var. FPV

Esercizio	Area Funzionale	Titolo	Tipologia	Categoria	Cap. di entrata	Missione	Programma	Titolo	Macroaggreggato	Cap. di spesa	Var. competenza	Var. cassa	Var. FPV
2022	COMP_LIBERA				E00A10	09	0903	1	104	U01090	150.000,00		0,00
2022	COMP_LIBERA				E00A10	16	1601	1	104	U03484	65.000,00		0,00
2022	COMP_LIBERA				E00A10	16	1601	1	104	U03578	50.000,00		57.552,51
2022	E00268_U03568				E00A10	09	0905	1	103	U03568	1.500,00		0,00
2022	E00266_U03566				E00A11	09	0905	2	202	U03566	2.021,00		0,00
											268.521,00		**57.552,51**

Esercizio	Area Funzionale	Titolo	Tipologia	Categoria	Cap. di entrata	Missione	Programma	Titolo	Macroaggreggato	Cap. di spesa	Var. competenza	Var. cassa	Var. FPV
2023	COMP_LIBERA				E00A10	16	1601	1	104	U03578	57.552,51		
											57.552,51		

fonte: http://burc.regione.campania.it

REGIONE CAMPANIA

COLLEGIO DEI REVISORI DEI CONTI

Parere sulla proposta di deliberazione di riaccertamento ordinario dei residui ex art. 3, comma 4, D. Lgs 118/2011 esercizio finanziario 2020

Organo di revisione

Dott. Enrico Severini	**Presidente**
Dott.ssa Vittoria Salvato	**Componente**
Dott.ssa Luisa Valvano	**Componente**

Regione Campania
Data: 17/05/2021 16:33:17, PG/2021/0266407

fonte: http://b

Il Collegio dei Revisori della Regione Campania, ricevuta la richiesta del parere di competenza, sulla proposta di deliberazione PD 10345/2021, da adottare dalla Giunta Regionale della Campania, avente ad oggetto - Rendiconto della Gestione per l'esercizio 2020. Riaccertamento Ordinario dei Residui ai sensi dell'art. 3, comma 4 del D.lgs. n. 118/2011. Approvazione degli esiti finali, che viene di seguito riportata testualmente:

Alla stregua dell'istruttoria compiuta dalla Direzione Generale e delle risultanze e degli atti tutti richiamati nelle premesse che seguono, costituenti istruttoria a tutti gli effetti di legge, nonché dell'espressa dichiarazione di regolarità della stessa resa dal Direttore a mezzo di sottoscrizione della presente

PREMESSO che:

a. *l'art. 3, comma 4, del Decreto Legislativo 23 giugno 2011, n. 118, come modificato e/o integrato dal decreto Legislativo 10 agosto 2014, n. 126, prevede il riaccertamento ordinario dei residui al quale le Regioni provvedono annualmente verificando, ai fini del Rendiconto, le ragioni del loro mantenimento;*
b. *con nota prot. n. 0065959 del 05/02/2021, ai sensi dell'art. 48, comma 2, del Regolamento regionale 7 giugno 2018, n. 5, "Regolamento di Contabilità regionale", la Direzione Generale per le Risorse Finanziarie ha avviato l'attività di ricognizione ordinaria di tutta la massa residuale al 31/12/2020 per quanto attiene la verifica delle ragioni dei crediti e debiti iscritti nelle scritture contabili al 31/12/2020;*

CONSIDERATO che:

a. *la ricognizione ordinaria deve riguardare, obbligatoriamente, tutti i residui attivi e passivi inseriti nei prospetti, in quanto la mancanza del riaccertamento anche su un solo residuo, attivo o passivo, configura mancato riaccertamento;*
b. *la mancanza del riaccertamento comporta l'impossibilità di procedere alla definizione del Rendiconto per la Gestione 2020;*

***VISTI** i decreti dirigenziali elencati nell'allegato 1 alla presente deliberazione, con le quali le Direzioni Generali, gli Uffici speciali e le strutture di missione hanno approvato le rispettive decisioni in termini di conservazione o cancellazione dei residui attivi e passivi al 31/12/2020 e di eventuale reimputazione agli esercizi 2021, 2022 e 2023, per quanto attiene i residui provenienti dalla competenza 2020;*

RITENUTO, pertanto, necessario:

a. *ai fini della definitiva ricognizione dei residui attivi e passivi esistenti al 31/12/2020, ai sensi dell'art. 3, comma 4, del D.lgs n. 118/2011, prendere atto e recepire gli effetti dei riaccertamenti ordinari dei residui attivi e passivi al 31/12/2020 di cui ai decreti dirigenziali indicati nell'**allegato 1** alla presente deliberazione, della quale forma parte integrante e sostanziale;*
b. *prendere atto che, per effetto dell'attività di ricognizione ordinaria ai sensi dell'art. 3, comma 4, del Dlgs n. 118/2011, dei residui attivi e passivi al 31/12/2020:*
   - *b.1 i **residui attivi** provenienti da esercizi 2019 e precedenti (Residui da Residui) **insussistenti al 31 dicembre 2020** sono pari complessivamente ad **Euro 753.958.625,54**, analiticamente indicati nell'**allegato 2** alla presente deliberazione, della quale forma parte integrante e sostanziale;*
   - *b.2 i **residui passivi** provenienti da esercizi 2019 e precedenti (Residui dai*

Regione Campania
Data: 17/05/2021 16:33:17, PG/2021/0266407

fonte: http://b

Residui) ***insussistenti o prescritti al 31 dicembre 2020*** *sono pari complessivamente ad* ***Euro 320.095.709,73****, analiticamente indicati nell'****allegato 3*** *alla presente deliberazione, della quale forma parte integrante e sostanziale;*

c. *prendere atto che per effetto del* ***riaccertamento ordinario dei residui passivi provenienti dalla competenza 2020****:*
   - c.1 *al 31 dicembre 2020 sono stralciati dai residui passivi complessivamente* ***Euro 67.702.407,06,*** *da reimputare agli esercizi 2021, 2022 e 2023, così come dettagliatamente indicato nell'****allegato 4*** *alla presente deliberazione, della quale forma parte integrante e sostanziale;*
   - c.2 *la reimputazione di cui al punto c.1 è relativa per* ***Euro 11.160.486,46*** *a residui passivi di parte corrente e per* ***Euro 56.541.920,60*** *a residui passivi di parte capitale;*

d. *prendere atto delle cancellazioni in entrata e spesa effettuate d'ufficio dalla Direzione Generale per le Risorse Finanziarie per irrilevanza dei relativi importi e/o per allineamento dei vincoli sui programmi a rendicontazione ai fini della riprogrammazione degli stessi;*

e. *apportare al bilancio gestionale del triennio 2021-2023, così come vigente alla data di adozione del presente provvedimento, le variazioni di competenza, ai sensi degli art. 11, comma 4, lett. e) del Regolamento regionale 7 giugno 2018, n. 5, "Regolamento di Contabilità regionale", dettagliatamente indicate nella* ***Tabella A*** *allegata alla presente deliberazione, della quale forma parte integrante e sostanziale;*

f. *disporre, come previsto dal punto 9.1 del Principio Contabile applicato concernente la Contabilità Finanziaria di cui all'allegato 4/2 al Decreto Legislativo 23 giugno 2011, n. 118, come modificato e integrato dal Decreto Legislativo, 10 agosto 2014, n. 126, l'impegno delle spese reimputate di cui all'allegato 4 negli esercizi in cui sono esigibili, come analiticamente indicato nel medesimo allegato, conformemente a come disposto negli atti degli originari impegni;*

VISTI

a. *il D.Lgs. 118/2011 e le successive modifiche ed integrazioni;*
b. *gli articoli 11, 12 e 48 del Regolamento regionale 7 giugno 2018, n. 5, "Regolamento di Contabilità regionale";*

ACQUISITO *il parere favorevole del Collegio dei revisori dei Conti, giusto Verbale n. ____ del __/__2021, allegato alla presente deliberazione di cui ne forma parte integrante e sostanziale;*

PROPONE *e la Giunta, in conformità all'unanimità dei voti espressi*

DELIBERA

Per i motivi espressi in narrativa, che qui si intendono integralmente riportati e trascritti:

1. *di prendere atto e recepire, ai fini della definitiva ricognizione dei residui attivi e passivi esistenti al 31/12/2020, ai sensi dell'art. 3, comma 4, del D.lgs n. 118/2011, gli effetti dei riaccertamenti ordinari dei residui attivi e passivi al 31/12/2020 di cui ai decreti dirigenziali indicati nell'****allegato 1*** *alla presente deliberazione, della quale forma parte integrante e sostanziale;*
2. *di prendere atto che, per effetto dell'attività di ricognizione ordinaria ai sensi dell'art. 3, comma 4, del Dlgs n. 118/2011, dei residui attivi e passivi al 31/12/2020:*
   - 2.1 *i* ***residui attivi*** *provenienti da esercizi 2019 e precedenti (Residui da*

Regione Campania
Data: 17/05/2021 16:33:17, PG/2021/0266407

fonte: http://b

Residui) ***insussistenti al 31 dicembre 2020*** *sono pari complessivamente ad* ***Euro 753.958.625,54****, analiticamente indicati nell'****allegato 2*** *alla presente deliberazione, della quale forma parte integrante e sostanziale;*

2.2 *i* ***residui passivi*** *provenienti da esercizi 2019 e precedenti (Residui dai Residui)* ***insussistenti o prescritti al 31 dicembre 2020*** *sono pari complessivamente ad* ***Euro 320.095.709,73****, analiticamente indicati nell'****allegato 3*** *alla presente deliberazione, della quale forma parte integrante e sostanziale;*

3. *di prendere atto che per effetto del* ***riaccertamento ordinario dei residui passivi provenienti dalla competenza 2020****:*
   3.1 *al 31 dicembre 2020 sono stralciati dai residui passivi complessivamente* ***Euro 67.702.407,06,*** *da reimputare agli esercizi 2021, 2022 e 2023, così come dettagliatamente indicato nell'****allegato 4*** *alla presente deliberazione, della quale forma parte integrante e sostanziale;*
   3.2 *la reimputazione di cui al punto c.1 è relativa per* ***Euro 11.160.486,46*** *a residui passivi di parte corrente e per* ***Euro 56.541.920,60*** *a residui passivi di parte capitale;*
4. *di prendere atto delle cancellazioni in entrata e spesa effettuate d'ufficio dalla Direzione Generale per le Risorse Finanziarie per irrilevanza dei relativi importi e/o per allineamento dei vincoli sui programmi a rendicontazione ai fini della riprogrammazione degli stessi;*
5. *di apportare al bilancio gestionale del triennio 2021-2023, così come vigente alla data di adozione del presente provvedimento, le variazioni di competenza, ai sensi degli art. 11, comma 4, lett. e) del Regolamento regionale 7 giugno 2018, n. 5, "Regolamento di Contabilità regionale", dettagliatamente indicate nella* ***Tabella A*** *allegata alla presente deliberazione, della quale forma parte integrante e sostanziale;*
6. *di disporre, come previsto dal punto 9.1 del Principio Contabile applicato concernente la Contabilità Finanziaria di cui all'allegato 4/2 al Decreto Legislativo 23 giugno 2011, n. 118, come modificato e integrato dal Decreto Legislativo, 10 agosto 2014, n. 126, l'impegno delle spese reimputate di cui all'allegato 4 negli esercizi in cui sono esigibili, come analiticamente indicato nel medesimo allegato, conformemente a come disposto negli atti degli originari impegni;*
7. *di inviare il presente provvedimento ad intervenuta esecutività:*
   7.1 *alle Strutture di Primo Livello;*
   7.2 *alla Segreteria di Giunta;*
   7.3 *al Collegio dei Revisori dei Conti*
   7.4 *all'Ufficio competente alla pubblicazione nella sezione trasparenza del sito istituzionale regionale;*
   7.5 *all'Ufficio competente per la pubblicazione sul BURC.*

* * *

Considerato

che, l'articolo art. 3, comma 4, primo periodo, del D. Lgs 118/2011 prevede: «*Al fine di dare attuazione al principio contabile generale della competenza finanziaria enunciato nell'allegato 1, gli enti di cui al comma 1 provvedono, annualmente, al riaccertamento dei residui attivi e passivi, verificando, ai fini del rendiconto, le ragioni del loro mantenimento»;*

Regione Campania
Data: 17/05/2021 16:33:17, PG/2021/0266407

fonte: http://b

che, l'articolo art. 3 comma 4, ultimo periodo, del D. Lgs 118/2011 prevede: «*Al termine delle procedure di riaccertamento non sono conservati residui cui non corrispondono obbligazioni giuridicamente perfezionate*»;

Visti gli artt. 53, 54, 56 e 57 del D. Lgs 118/2011;

esaminata la documentazione istruttoria a supporto della proposta di deliberazione in oggetto ed i relativi allegati e, dopo aver proceduto al riscontro dei risultati indicati nella proposta di deliberazione,

dà atto che

- i residui attivi provenienti da esercizi 2019 e precedenti (Residui da Residui) insussistenti al 31 dicembre 2020 sono pari complessivamente ad Euro 753.958.625,54, analiticamente indicati nell'allegato 2 della proposta di deliberazione;
- i residui passivi provenienti da esercizi 2019 e precedenti (Residui dai Residui) insussistenti o prescritti al 31 dicembre 2020 sono pari complessivamente ad Euro 320.095.709,73, analiticamente indicati nell'allegato 3 della proposta di deliberazione;
- per effetto del riaccertamento ordinario dei residui passivi provenienti dalla competenza 2020 al 31 dicembre 2020 sono stralciati dai residui passivi complessivamente Euro 67.702.407,06, di cui Euro 11.160.486,46 dai residui passivi di parte corrente ed Euro 56.541.920,60 dai residui passivi di parte capitale, da reimputare agli esercizi 2021, 2022 e 2023, così come dettagliatamente indicato nell'allegato 4 della proposta di deliberazione;

Tenuto conto

delle verifiche eseguite sui residui oggetto del campionamento rilevato nei precedenti verbali;

Il Collegio dei Revisori della Regione Campania, completata la verifica di tutti i residui attivi e passivi oggetto del campionamento,

Rilevato

che i residui attivi provenienti dagli esercizi chiusi fino al 31/12/2018 pari, al 01/01/2020, ad euro 5.439.368.769,85, si sono ridotti, al 31/12/2020, ad euro

Regione Campania
Data: 17/05/2021 16:33:17, PG/2021/0266407

fonte: http://b

2.684.281.907,01, mentre i residui attivi dell'esercizio 2019 pari, al 01/01/2020, ad euro 4.207.286.945,95, si sono ridotti al 31/12/2020, ad euro 2.105.778.788,09 e che, pertanto, i residui attivi degli esercizi precedenti, nell'anno 2020, si sono ridotti complessivamente di euro 4.856.595.020,70;

che i residui passivi provenienti dagli esercizi chiusi fino al 31/12/2018 pari, al 01/01/2020, ad euro 4.634.808.002,55, si sono ridotti, al 31/12/2020, ad euro 3.105.189.710,82, mentre i residui passivi dell'esercizio 2019 pari, al 01/01/2020, ad euro 4.213.011.179,40, si sono ridotti al 31/12/2020, ad euro 1.718.019.583,86 e che, pertanto, i residui passivi degli esercizi precedenti, nell'anno 2020, si sono ridotti complessivamente di euro 4.024.609.887,27;

che, pur dando atto della significativa riduzione dei residui attivi e passivi, al 31/12/2020, risultano ancora conservati, residui attivi e passivi riferiti a crediti e debiti in alcuni casi, risalenti ad esercizi molto remoti;

Ribadisce nuovamente

la necessità di monitorare continuamente tutti i residui attivi e passivi al fine di mantenere nel bilancio della Regione, solo quelli per i quali ricorrono le condizioni.

Si ricorda che il risultato d'amministrazione é influenzato da tali fattori e potrebbe risultare notevolmente condizionato, qualora venisse accertata l'insussistenza di residui attivi/passivi che hanno origine in anni lontani.

Si rinnova l'invito a disimpegnare, laddove siano accertate condizioni di mancata titolarità giuridica della pretesa debitoria e, al contempo, accertare la persistenza della titolarità giuridica delle pretese creditorie, l'esistenza del credito e le ragioni della mancata riscossione, imputando le conseguenti rettifiche contabili. Ciò al fine di non riportare valori che inquinano la lettura dei dati a fine esercizio, provenienti da epoche, ad oggi, ancor troppo remote

Per quanto innanzi esposto, il Collegio dei Revisori della Regione Campania,

Completati

i necessari controlli;

ESPRIME PARERE FAVOREVOLE

sulla proposta di deliberazione della Giunta Regionale PD 10345/2021 avente ad oggetto: "*Rendiconto della Gestione per l'esercizio 2020. Riaccertamento Ordinario dei*

Regione Campania
Data: 17/05/2021 16:33:17, PG/2021/0266407

fonte: http://b

Residui ai sensi dell'art. 3, comma 4 del Dlgs n. 118/2011. Approvazione degli esiti finali".

Il presente parere, concluso in data diciassette maggio 2021, ai sensi dell'art. 72 del D. Lgs n. 118/2011, sarà trasmesso al Presidente della Regione, al Presidente del Consiglio Regionale, all'Assessore al Bilancio della Regione, al Direttore Generale per le Risorse Finanziarie della Regione, al Segretario Generale del Consiglio Regionale della Campania, alla Direzione Generale Risorse Umane Finanziarie e Strumentali del Consiglio Regionale della Campania e alla Sezione Regionale di Controllo della Corte dei Conti per la Campania.

Il Collegio dei Revisori

Dott. Enrico Severini	Presidente
Dott.ssa Vittoria Salvato	Componente
Dott.ssa Luisa Valvano	Componente

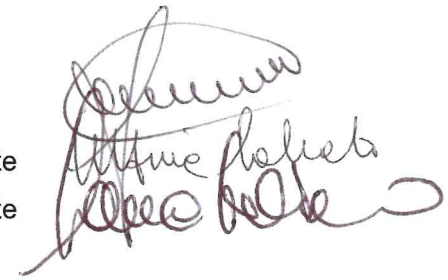

Regione Campania
Data: 17/05/2021 16:33:17, PG/2021/0266407

fonte: http://b

Delibera della Giunta Regionale n. 209 del 19/05/2021

Dipartimento 50 - GIUNTA REGIONALE DELLA CAMPANIA

Direzione Generale 13 - Direzione generale per le risorse finanziarie

U.O.D. 94 - STAFF - Funzioni supp. Tecnico-operativo Rendicontazione Indebidamento

Oggetto dell'Atto:

ARTICOLO 42 DEL DLGS N. 118/2011. AGGIORNAMENTO DELLA TABELLA DEL RISULTATO DI AMMINISTRAZIONE PRESUNTO PER L'ESERCIZIO 2020.

fonte: http://burc.regione.campania.it

Alla stregua dell'istruttoria compiuta dalla Direzione Generale e delle risultanze e degli atti tutti richiamati nelle premesse che seguono, costituenti istruttoria a tutti gli effetti di legge, nonché dell'espressa dichiarazione di regolarità della stessa resa dal Direttore a mezzo di sottoscrizione della presente

PREMESSO che:

a. il Consiglio Regionale, con Legge regionale 29 dicembre 2020, n. 39, ha approvato il Bilancio di previsione per l'anno finanziario 2021 ed il bilancio pluriennale per il triennio 2021–2023, in conformità con le disposizioni di cui al decreto legislativo 23 giugno 2011, n. 118, come modificato dal Decreto Legislativo 10 agosto 2014, n. 126;
b. ai sensi dell'articolo 11, comma 3, lettera a), del decreto legislativo 23 giugno 2011, n. 118, come modificato dal Decreto Legislativo 10 agosto 2014, n. 126, al bilancio di previsione finanziario è allegato il prospetto esplicativo del presunto risultato di amministrazione all'inizio dell'esercizio di riferimento del bilancio di previsione;
c. la Giunta Regionale, con deliberazione n. 05 del 05/01/2021, ha approvato il documento Tecnico di accompagnamento al Bilancio di previsione 2021–2023;
d. la Giunta Regionale, con deliberazione 16 del 12/01/2021, ha approvato il Bilancio Gestionale 2021-2023;

RILEVATO che:

a. nel prospetto del Risultato di Amministrazione presunto allegato al bilancio di previsione per l'esercizio finanziario 2021sono evidenziate le quote del Risultato accantonate e vincolate;
b. i dati esposti nel prospetto del Risultato di Amministrazione presunto allegato al bilancio di previsione per l'esercizio finanziario 2021 risultano modificati per effetto della chiusura dell'esercizio finanziario 2020 e delle scritture di rettifica già registrate in fase di rendicontazione;

CONSIDERATO che, ai sensi dell'articolo 42, comma 10, del decreto legislativo 23 giugno 2011, n.118, come modificato dal Decreto Legislativo 10 agosto 2014, n. 126, le quote vincolate del risultato presunto derivante dall'esercizio precedente possono essere utilizzate prima dell'approvazione del conto consuntivo dell'esercizio precedente, per le finalità cui sono destinate, con provvedimento di variazione al bilancio, a seguito dell'aggiornamento del Risultato di Amministrazione presunto dell'esercizio precedente, effettuato con riferimento a tutte le entrate e le spese dell'esercizio precedente;

PROPONE e la Giunta in conformità a voto unanime

DELIBERA

per i motivi indicati in narrativa, e che di seguito si intendono integralmente riportati e trascritti

1. di approvare l'allegato prospetto dimostrativo del Risultato di Amministrazione all'inizio dell'esercizio finanziario 2021, **allegato 1** al presente atto di cui ne forma parte integrante e sostanziale, di aggiornamento del prospetto esplicativo del presunto risultato di amministrazione 2020 all'inizio dell'esercizio già allegato al bilancio di previsione per l'esercizio finanziario 2021-2023 approvato con Legge regionale 29 dicembre 2020, n. 39;
2. di approvare, altresì:
   2.1 l'Elenco delle risorse vincolate rappresentate nel prospetto del risultato di amministrazione presunto, **allegato 2** al presente atto di cui ne forma parte integrante e sostanziale;
   2.2 l'Elenco delle risorse accantonate rappresentate nel prospetto del risultato di amministrazione presunto elaborato sulla base di dati di preconsuntivo, **allegato 3** al presente atto di cui ne forma parte integrante e sostanziale;

2.3 il Prospetto della composizione del Disavanzo presunto e delle relative modalità di copertura, **allegato 4** al presente atto di cui ne forma parte integrante e sostanziale;

3. di disporre la pubblicazione del presente provvedimento sul sito internet della Regione;
4. di inviare il presente provvedimento:
   4.1 al Consiglio Regionale;
   4.2 al Collegio dei Revisori;
   4.3 all'ufficio competente per la pubblicazione sul BURC.

Allegato 1

REGIONE CAMPANIA

PROSPETTO ESPLICATIVO DEL RISULTATO DI AMMINISTRAZIONE PRESUNTO AL 31/12/2020

		GESTIONE		
		RESIDUI	COMPETENZA	TOTALE
Fondo cassa al 1° gennaio				444.742.823,69
RISCOSSIONI	(+)	4.102.636.395,16	23.251.398.248,48	27.354.034.643,64
PAGAMENTI	(-)	3.704.514.177,54	23.154.833.229,35	26.859.347.406,89
SALDO DI CASSA AL 31 DICEMBRE	(=)			939.430.060,44
PAGAMENTI per azioni esecutive non regolarizzate al 31 dicembre	(-)			0,00
FONDO DI CASSA AL 31 DICEMBRE	(=)			939.430.060,44
RESIDUI ATTIVI	(+)	4.790.060.695,10	4.263.591.337,50	9.053.652.032,60
di cui derivanti da accertamenti di tributi effettuati sulla base della stima del dipartimento delle finanze				
RESIDUI PASSIVI	(-)	4.823.209.294,68	4.056.965.271,40	8.880.174.566,08
FONDO PLURIENNALE VINCOLATO PER SPESE CORRENTI	(-)			228.795.119,38
FONDO PLURIENNALE VINCOLATO PER SPESE IN CONTO CAPITALE	(-)			182.428.656,95
RISULTATO DI AMMINISTRAZIONE AL 31 DICEMBRE 2020 (A)	(=)			**701.683.750,63**

Composizione del risultato di amministrazione al 31 dicembre 2020:	
Parte accantonata	
Fondo crediti di dubbia esigibilità	426.740.927,89
Accantonamento residui perenti	889.453.626,01
Fondo anticipazioni liquidità	2.314.061.531,35
Fondo perdite società partecipate	27.449.476,50
Fondo contenzioso	320.076.632,21
Altri accantonamenti	171.267.356,17
Totale parte accantonata (B)	**4.149.049.550,13**
Parte vincolata	
Vincoli derivanti da leggi e dai principi contabili	173.951.050,81
Vincoli derivanti da trasferimenti	884.941.005,70
Vincoli derivanti dalla contrazione di mutui	0,00
Vincoli formalmente attribuiti dall'ente	5.500.101,04
Altri vincoli	0,00
Totale parte vincolata (C)	**1.064.392.157,56**
Parte destinata agli investimenti	
Totale parte destinata agli investimenti (D)	**0,00**
Totale parte disponibile (E=A-B-C-D)	***-4.511.757.957,05***

fonte: http://burc.regione.campania.it

REGIONE CAMPANIA

ELENCO ANALITICO DELLE RISORSE VINCOLATE NEL RISULTATO DI AMMINISTRAZIONE PRESUNTO

(§ 13.7.2 dell'Allegato 4/1 al D.Lgs 118/2011)

Cap. di entrata	Descr.	Capitolo di spesa correlato	Descr.	Risorse vinc. nel risultato di amministrazione al 1/1/2020	Risorse vincolate applicate al bilancio dell'esercizio 2020	Entrate vincolate accertate nell'esercizio 2020	Impegni eserc. 2020 finanziati da entrate vincolate accertate nell'esercizio o da quote vincolate del risultato di amministrazione	Fondo plur. vinc. al 31/12/2020 finanziato da entrate vincolate accertate nell'esercizio o da quote vincolate del risultato di amministrazione	Cancellazione di residui attivi vincolati o eliminazione del vincolo su quote del risultato di amministrazione (+) e cancellazione di residui passivi finanziati da risorse vincolate (-) (gestione dei residui)	Cancellazione nell'esercizio 2020 di impegni finanziati dal fondo pluriennale vincolato dopo l'approvazione del rendiconto dell'esercizio 2019 non reimpegnati nell'esercizio 2020	Risorse vincolate nel bilancio al 31/12/2020	Risorse vincolate nel risultato di amministrazione presunto al 31/12/2020
				(a)	*(b)*	*(c)*	*(d)*	*(e)*	*(f)*	*g)*	*(h)=(b)+(c)-(d)-(e)+(g)*	*(i)=(a) +(c)-(d)-(e)-(f)+(g)*
Vincoli derivanti dalla legge												
E00027, E00028	PROVENTI E SANZIONI DERIVANTI DALL'APPLICAZIONE DELLA REGOLAMENTAZIONE COMUNITARIA E NAZIONALE NELL'AMBITO DELL'ORGANIZZAZIONE COMUNE DEL MERCATO VITIVINICOLO. REG. CEE 1493/99 E D.LGS 260 DEL 10/8/2000 (ART.28, L.R. N.15 DELL'11/8/2005)	VARI	SPESE PER L'APPLICAZIONE DEL REG. CEE 1493/99 PER L'ORGANIZZAZIONE DEL MERCATO COMUNE VITIVINICOLO, IVI COMPRESE SPESE PER STUDI, INDAGINI E ACQUISTI ATTREZZATURE PER SUPPORTI TECNICI E PER CONTROLLI SUL POTENZIALE VITICOLO (ART. 28, L.R. N. 15 DELL'11/8/05)	304.036,69	0,00	8.616,66	0,00	0,00	161.482,76	0,00	8.616,66	151.170,59
E00035, E00043	TRIBUTO SPECIALE PER IL DEPOSITO IN DISCARICA DEI RIFIUTI SOLIDI (ART. 3, COMMI DA 24 A 40, L. 28/12/1995 N. 549 E L.R. 7/12/2010 N. 16, CAPO II, ARTT. DA 6 A 18)	VARI	TRASFERIMENTI E INTERVENTI FINANZIATI DAL TRIBUTO SPECIALE PER IL DEPOSITO IN DISCARICA DEI RIFIUTI SOLIDI (ART. 3, COMMI DA 24 A 40, L. 28/12/1995 N. 549 E L.R. 7/12/2010 N. 16, CAPO II, ARTT. DA 6 A 18)	2.503.070,25	0,00	267.451,67	0,00	0,00	682.912,13	0,00	267.451,67	2.087.609,79
E00045	TASSA REGIONALE PER IL DIRITTO ALLO STUDIO UNIVERSITARIO (ART. 3, COMMA 20, L.28.12.95, N. 549)	U04810	PRESTITI D'ONORE E BORSE DI STUDIO AGLI STUDENTI UNIVERSITARI (ART.3 COMMA 23 LEGGE 549 DEL 28/12/95).	516.354,73	0,00	26.315.553,57	26.315.553,57	0,00	0,00	0,00	0,00	516.354,73
E00058	PROVENTI DERIVANTI DAGLI ADEMPIMENTI DI CONTROLLO PREVISTI DALL'ART.225 DEL R.D.11.12.1933 N.1775 RELATIVAMENTE AGLI IMPIANTI DI TRASMISSIONE E DISTRIBUZIONE DI ENERGIA ELETTRICA.	U02154	"SPESE PER LA VIGILANZA, CONTROLLO E COLLAUDO DELLE OPERE DI TRASMISSIONE E DISTRIBUZIONE DI ENERGIA ELETTRICA (ART.225 R.D. 11/12/1933, N.1775; D.P.R. N.616/77)."	1.115,02	0,00	0,00	0,00	0,00	1.115,02	0,00	0,00	0,00
E00064	PROVENTI DERIVANTI DALL'APPLICAZIONE DELLA TARIFFA FITOSANITARIA ISTITUITA CON D. LEG.VO 19/08/2005 N. 214	VARI	SPESE A SOSTEGNO DEL SERVIZIO FITOSANITARIO REGIONALE (D.LVO 19/08/2005 N. 214)	860.301,80	0,00	171.899,35	64.441,46	80.894,34	748.422,30	6,10	26.569,65	138.449,15
E00073	COMPARTECIPAZIONE AL GETTITO DELL'ACCISA SUL GASOLIO PER AUTOTRAZIONE (ART. 1, COMMI 295, 296 E 297, DELLA LEGGE 24/12/2007, N. 244)	VARI	FONDI DESTINATI AL TRASPORTO PUBBLICO LOCALE	16.571.650,20	0,00	0,00	0,00	0,00	-920.992,71	0,00	0,00	17.492.642,91
E00074	AMMENDE E CONTRIBUTI DEI DATORI DI LAVORO UTILIZZATI PER L' ATTUAZIONE DEL DIRITTO AL LAVORO DEI DISABILI (L.68/99, ART. 14 III, COMMA).	VARI	FONDO REGIONALE PER L'OCCUPAZIONE DEI DISABILI (ART. 14, LEGGE N. 68/99, L.R. N. 18/2000)	1.752.999,03	0,00	1.508.052,53	0,00	0,00	-584.497,64	0,00	1.508.052,53	3.845.549,20
E00166	FONDO PEREQUATIVO NAZIONALE SULLA COMPARTECIPAZIONE IVA (ART. 2, COMMA 4, LETT. C) E ART. 7 D.LGS 18/2/2000 N. 56).	VARI	FONDI DESTINATI ALLA SPESA SANITARIA	100.903.959,70	0,00	0,00	0,00	0,00	0,00	0,00	0,00	100.903.959,70
E00168	SANZIONI AMMINISTRATIVE PREVISTE DALL'ART. 133, COMMA 1 DEL D. LGS. 152/06	VARI	INTERVENTI DI PREVENZIONE E RISANAMENTO DELL'INQUINAMENTO DEI CORPI IDRICI	2.953.490,63	0,00	172.087,16	114.008,50	36.890,00	-65.520,03	0,00	21.188,66	3.040.199,32
E00738	D.LGS. 194/2008 - DISCIPLINA DELLE MODALITA' DI RIFINANZIAMENTO DEI CONTROLLI SANITARI UFFICIALI IN ATTUAZIONE DEL REG. CE N. 882/2004	U07338	ATTUAZIONE DEI PIANI DI MONITORAGGIO REGIONALE PREVISTI DAL PIANO REGIONALE INTEGRATO DEI CONTROLLI UFFICIALI (P.R.I.) IN MATERIA DI SICUREZZA ALIMENTARE E S.P.V. - REG. CE 882/2004, ART. 41 - DECRETO DEL COMMISSARIO AD ACTA PER IL PIANO DI RIENTRO N. 9 DELL'1 FEBBRAIO 2011	20.298,79	0,00	499,13	499,13	0,00	20.298,79	0,00	0,00	0,00
E00739	D.LGS 194/2008 ART. 7, COMMA 1 LETT.B) - DISCIPLINA DELLE MODALITÀ DI RIFINANZIAMENTO DEI CONTROLLI SANITARI UFFICIALI IN ATTUAZIONE DEL REG. CE 882/2004	U07338	ATTUAZIONE DEI PIANI DI MONITORAGGIO REGIONALE PREVISTI DAL PIANO REGIONALE INTEGRATO DEI CONTROLLI UFFICIALI (P.R.I.) IN MATERIA DI SICUREZZA ALIMENTARE E S.P.V. - REG. CE 882/2004, ART. 41 - DECRETO DEL COMMISSARIO AD ACTA PER IL PIANO DI RIENTRO N. 9 DELL'1 FEBBRAIO 2011	0,00	0,00	50.000,00	50.000,00	0,00	0,00	0,00	0,00	0,00
E01454	ART. 4 E ART. 5 L. 123 DEL 4 LUGLIO 2005 - EROGAZIONE DEI PRODOTTI SENZA GLUTINE MALATI DI CELIACHIA E ATTIVITA' DI FORMAZIONE E AGGIORNAMENTO.	U07322	L. 123/2005 'NORME PER LA PROTEZIONE DEI SOGGETTI MALATI DI CELIACHIA ' L.R. 2/2003 'INTOLLERANZE ALIMENTARI - RISTORAZIONE DIFFERENZIATAI NELLA PUBBLICA AMMINISTRAZIONE - ISTITUZIONE OSSERVATORIO REGIONALE' - CELIACHIA E INTOLLERANZE ALIMENTARI	685.456,90	0,00	47.567,90	47.567,90	0,00	0,00	0,00	0,00	685.456,90
E02601	INTERESSI ATTIVI NETTI SU OPERAZIONI IN DERIVATI	U01065	FONDO PER GLI ONERI FUTURI DEL CONTRATTO DERIVATO O PER L'ESTINZIONE ANTICIPATA DELLO STESSO (PRINCIPIO 3.23 DELLA CONTABILITA' FINANZIARIA)	37.932.203,56	0,00	5.398.325,12	0,00	0,00	0,00	0,00	5.398.325,12	43.330.528,68
E02417	GESTIONE DEL DEMANIO IDRICO - OCCUPAZIONE ED UTILIZZAZIONE DI AREE DEL DEMANIO IDRICO - CANONI DI CONCESSIONE (D.LGS. 112/98, ART. 89, COMMA 1, LETT. D, E - D.LGS. 96/99)	VARI	MANUTENZIONE STRAORDINARIA E ORDINARIA DEI CORSI D'ACQUA DI COMPETENZA REGIONALE	4.697.278,77	0,00	92.834,31	92.417,13	0,00	3.363.958,91	0,00	417,18	1.333.737,04
E02426	PROVENTI DERIVANTI DAL SISTEMA SANZIONATORIO DELLE NORME IN MATERIA DI SICUREZZA E PREVENZIONE IN AMBIENTI DI LAVORO	VARI	ATTIVITA' DI PREVENZIONE IN MATERIA DI SALUTE E SICUREZZA SUI LUOGHI DI LAVORO AI SENSI DEL D.LGS. N. 81/2008	6.740.603,56	0,00	1.882.762,85	1.882.762,85	0,00	-1,51	0,00	0,00	6.740.605,07

REGIONE CAMPANIA

ELENCO ANALITICO DELLE RISORSE VINCOLATE NEL RISULTATO DI AMMINISTRAZIONE PRESUNTO

(§ 13.7.2 dell'Allegato 4/1 al D.Lgs 118/2011)

Cap. di entrata	Descr.	Capitolo di spesa correlato	Descr.	Risorse vinc. nel risultato di amministrazione al 1/1/2020	Risorse vincolate applicate al bilancio dell'esercizio 2020	Entrate vincolate accertate nell'esercizio 2020	Impegni eserc. 2020 finanziati da entrate vincolate accertate nell'esercizio o da quote vincolate del risultato di amministrazione	Fondo plur. vinc. al 31/12/2020 finanziato da entrate vincolate accertate nell'esercizio o da quote vincolate del risultato di amministrazione	Cancellazione di residui attivi vincolati o eliminazione del vincolo su quote del risultato di amministrazione (+) e cancellazione di residui passivi finanziati da risorse vincolate (-) (gestione dei residui)	Cancellazione nell'esercizio 2020 di impegni finanziati dal fondo pluriennale vincolato dopo l'approvazione del rendiconto dell'esercizio 2019 non reimpegnati nell'esercizio 2020	Risorse vincolate nel bilancio al 31/12/2020	Risorse vincolate nel risultato di amministrazione presunto al 31/12/2020
				(a)	*(b)*	*(c)*	*(d)*	*(e)*	*(f)*	*g)*	*(h)=(b)+(c)-(d)-(e)+(g)*	*(i)=(a) +(c)-(d)-(e)-(f)+(g)*
Totale vincoli derivanti dalla legge (l/1)				**176.442.819,63**	**0,00**	**35.915.650,25**	**28.567.250,54**	**117.784,34**	**3.407.178,02**	**6,10**	**7.230.621,47**	**180.266.263,08**
Vincoli derivanti da Trasferimenti												
E00146	PROGRAMMA OPERATIVO COMPLETARE DI AZIONE ECOESIONE PER LA GOVERNANCE DEI SISTEMI DI GESTIONE E CONTROLLO 2014/2020 - ENTRATE CORRENTI	VARI	POC - GOVERNANCE DEI SISTEMI DI GESTIONE E CONTROLLO 2014/2020 - SPESA CORRENTE	0,00	0,00	0,00	0,00	0,00	0,00	0,00	0,00	0,00
E00154, E02702	INTERVENTI IN MATERIA DI PARCHEGGI DI CUI AGLI ARTT. 3 E 6 LEGGE 24.3.89 N.122	VARI	INTERVENTI IN MATERIA DI PARCHEGGI DI CUI AGLI ARTT. 3 E 6 LEGGE 24.3.89 N.122	0,00	0,00	0,00	0,00	0,00	-8.146.176,13	0,00	0,00	8.146.176,13
E00158	FONDO TRANSITORIO DELLO STATO A SOSTEGNO DEL PIANO DI RIENTRO APPROVATO CON DGRC N. 460 DEL 20/3/07	U07011	FONDO TRANSITORIO DELLO STATO A SOSTEGNO DEL PIANO DI RIENTRO APPROVATO CON DGRC N. 460 DEL 20/3/07	7.487.824,36	0,00	0,00	0,00	0,00	0,00	0,00	0,00	7.487.824,36
E00174	FONDI DESTINATI ALL'ATTUAZIONE DELL'ARTICOLO 5 DEL DECRETO LEGISLATIVO 25 GENNAIO 2010, N. 16 CONCERNENTE GLI ESAMI DI LABORATORIO A CUI DEVONO ESSERE SOTTOPOSTI I DONATORI DI TESSUTI E CELLULE	U07204	SPESE PER GLI ESAMI DI LABORATORIO A CUI DEVONO ESSERE SOTTOPOSTI I DONATORI DI TESSUTI E CELLULE EX ART. 5 DEL D.LGS.VO 25 GENNAIO 2010, N. 16.	76.507,08	0,00	35.933,20	35.933,20	0,00	76.507,08	0,00	0,00	0,00
E00187, E02801	RISTORO DELLA PERDITA DI GETTITO CONNESSO AGLI EFFETTI NEGATIVI DERIVANTI DALL'EMERGENZA COVID-19 EX ART. 111 DEL DL 19 MAGGIO 2020, N. 34, CONVERTITO CON MODIFICAZIONI, DALLA LEGGE 17 LUGLIO 2020, N. 77		MINORI ENTRATE O MAGGIORI SPESE	0,00	0,00	232.937.315,79	73.443.154,60	0,00	0,00	0,00	159.494.161,19	159.494.161,19
E00225	RISORSE EROGATE ALLA REGIONE CAMPANIA, IN QUALITA' DI BENEFICIARIO, AI SENSI DELL'ART.2 PAR.1 LETT.H DEL REG. CE 1698/2005, DALL'ORGANISMO PAGATORE AGEA - PARTE CORRENTE	U02258	PROGRAMMA PER LO SVILUPPO RURALE 2014/2020 - FEASR - ACQUISTO SERVIZI PER IL PIANO DI COMUNICAZIONE	0,00	0,00	0,00	0,00	0,00	0,00	0,00	0,00	0,00
E00226	RISORSE EROGATE ALLA REGIONE CAMPANIA , IN QUALITA' DI BENEFICIARIO, AI SENSI DELL'ART.2 PAR.1 LETT.H DEL REG. CE 1698/2005, DALL'ORGANISMO PAGATORE AGEA	VARI	PROGRAMMA PER LO SVILUPPO RURALE 2014/2020 - FEASR	78.167,20	0,00	205.326,00	0,00	205.326,00	0,00	453,04	453,04	78.620,24
E00234	RISORSE EROGATE ALLA REGIONE CAMPANIA IN QUALITA' DI BENEFICIARIO, DALL'ORGANISMO PAGATORE AGEA PER LE MISURE DI INTERVENTO REGIONALE DEL P.S.R. CAMPANIA 2014/2020	VARI	PROGRAMMA PER LO SVILUPPO RURALE 2014/2020	0,00	0,00	200.392,44	0,00	200.392,44	0,00	0,00	0,00	0,00
E00246	RISORSE EROGATE ALLA REGIONE CAMPANIA , IN QUALITA' DI BENEFICIARIO, AI SENSI DELL'ART.2 PAR.1 LETT.H DEL REG. CE 1698/2005, DALL'ORGANISMO PAGATORE AGEA PER LE MISURE DI INTERVENTO REGIONALE DEL P.S.R. CAMPANIA 2007/2013.	VARI	PROGRAMMA PER LO SVILUPPO RURALE 2007/2013	3.913.562,90	0,00	0,00	0,00	0,00	-59.185,71	0,00	0,00	3.972.748,61
E00248	OCOPOMO - OPEN COLLABORATION FOR POLICY MODELLING	U02584	OCOPOMO - OPEN COLLABORATION FOR POLICY MODELLING	59.871,80	0,00	0,00	0,00	0,00	59.871,80	0,00	0,00	0,00
E00252	FONDI DELL' ISTITUTO CENTRALE DI STATISTICA PER LA COLLABORAZIONE FORNITA DALLA REGIONE NELL' INDAGINE SULLE STRUTTURE DELLE AZIENDE AGRICOLE E SULLA PRODUZIONE	VARI	INDAGINI STATISTICHE RILEVAZIONI DI MERCATO E STUDI IN AZIENDE AGRICOLE	489.307,48	0,00	0,00	0,00	0,00	234.637,39	0,00	0,00	254.670,09
E00266	FONDI COMUNITARI PER LO SVOLGIMENTO DI PROGETTI E PROGRAMMI FINANZIATI DALL'UNIONE EUROPEA - INVESTIMENTI	VARI	SPESE DI INVESTIMENTO PER LO SVOLGIMENTO DI PROGETTI E PROGRAMMI FINANZIATI DALL'UNIONE EUROPEA	107.857,53	41.521,00	2.127,02	20.741,70	10.521,00	0,00	0,00	12.385,32	78.721,85
E00268	FONDI COMUNITARI PER LO SVOLGIMENTO DI PROGETTI E PROGRAMMI FINANZIATI DALL'UNIONE EUROPEA - CORRENTI	U03568	SPESE CORRENTI PER LO SVOLGIMENTO DI PROGETTI E PROGRAMMI FINANZIATI DALL'UNIONE EUROPEA	7.500,00	7.500,00	0,00	0,00	7.500,00	0,00	0,00	0,00	0,00
E00278	TRASFERIMENTO FONDI DELLO STATO PER L'ELIMINAZIONE E IL SUPERAMENTO DELLE BARRIERE ARCHITETTONICHE NEGLI EDIFICI PRIVATI (LEGGE 9 GENNAIO 1989, N. 13)	U02418	ELIMINAZIONE DELLE BARRIERE ARCHITETTONICHE (L. 9.1.89 N. 13 MODIFICATA DALLA LEGGE 27.2.89, N. 62).	0,00	0,00	8.297.461,43	4.503.097,53	3.794.363,90	0,00	0,00	0,00	0,00
E00300	CONTRIBUTI TRENTENNALI IN ANNUALITA', IN SEMESTRALITA' O IN RATE COSTANTI AI PROPRIETARI CHE PROVVEDONO ALLA RICOSTRUZIONE ED ALLA RIPARAZIONE DEI LORI FABBRICATI DISTRUTTI O DANNEGGIATI DALLA GUERRA PER DESTINARLI ALLE PERSONE SENZATETTO	U00606	CONTRIBUTI TRENTENNALI IN ANNUALITA' IN SEMESTRALITA' O IN RATE COSTANTI AI PROPRIETARI CHE PROVVEDONO ALLA RICOSTRUZIONE ED ALLA RIPARAZIONE DEI LORO FABBRICATI DISTRUTTI O DANNEGGIATI DALLA GUERRA PER DESTINARLI ALLE PERSONE RIMASTE SENZA TETTO NONCHE' CONTRIBUTI AI PRIVATI STESSI SULLE ANNUALIATA' DEGLI AMMORTAMENTI SUI MUTUI CONTRATTI	1.789.913,92	0,00	0,00	0,00	0,00	8.511,58	0,00	0,00	1.781.402,34

REGIONE CAMPANIA

ELENCO ANALITICO DELLE RISORSE VINCOLATE NEL RISULTATO DI AMMINISTRAZIONE PRESUNTO

(§ 13.7.2 dell'Allegato 4/1 al D.Lgs 118/2011)

Cap. di entrata	Descr.	Capitolo di spesa correlato	Descr.	Risorse vinc. nel risultato di amministrazione al 1/1/2020	Risorse vincolate applicate al bilancio dell'esercizio 2020	Entrate vincolate accertate nell'esercizio 2020	Impegni eserc. 2020 finanziati da entrate vincolate accertate nell'esercizio o da quote vincolate del risultato di amministrazione	Fondo plur. vinc. al 31/12/2020 finanziato da entrate vincolate accertate nell'esercizio o da quote vincolate del risultato di amministrazione	Cancellazione di residui attivi vincolati o eliminazione del vincolo su quote del risultato di amministrazione (+) e cancellazione di residui passivi finanziati da risorse vincolate (-) (gestione dei residui)	Cancellazione nell'esercizio 2020 di impegni finanziati dal fondo pluriennale vincolato dopo l'approvazione del rendiconto dell'esercizio 2019 non reimpegnati nell'esercizio 2020	Risorse vincolate nel bilancio al 31/12/2020	Risorse vincolate nel risultato di amministrazione presunto al 31/12/2020
				(a)	*(b)*	*(c)*	*(d)*	*(e)*	*(f)*	*g)*	*(h)=(b)+(c)-(d)-(e)+(g)*	*(i)=(a) +(c)-(d)-(e)-(f)+(g)*
E00400	CONTRIBUTI QUINDICENNALI PER L'ATTUAZIONE DELLA MOBILITA' CICLISTICA (L. 366 DEL 19/10/98)	U02152	CONTRIBUTI QUINDICENNALI PER L'ATTUAZIONE DELLA MOBILITA' CICLISTICA (L. 366 DEL 19/10/98)	1.519.950,05	0,00	0,00	0,00	0,00	0,00	0,00	0,00	1.519.950,05
E00430	INTERVENTI DI TUTELA DEGLI ANIMALI DA AFFEZIONE E DI PREVENZIONE DEL RANDAGISMO (LEGGE 14.8.1991, N.281)	U07620	TUTELA DEGLI ANIMALI DI AFFEZIONE E PREVENZIONE DEL RANDAGISMO (LEGGE 14.8.91, N.281)	25.582,90	0,00	195.643,15	195.643,15	0,00	25.582,90	0,00	0,00	0,00
E00434	D.P.R. 27/7/99 ATTUAZIONE PROGRAMMA INTERVENTI STRATEGICI. L.183/89 ART.1 COMMA1	U01106	D.P.R. 27/7/99 ATTUAZIONE PROGRAMMA INTERVENTI STRATEGICI. L.183/89 ART.1 COMMA 1	1.949.677,40	0,00	0,00	0,00	0,00	0,00	0,00	0,00	1.949.677,40
E00440	INTERVENTI NEI BACINI IDROGRAFICI REGIONALI (LEGGE 18.5.89 N.183 - LEGGE 7.8.90 N. 253).	U01102	"INTERVENTI NEI BACINI IDROGRAFICI REGIONALI.(L. 18.5.89 N. 183 ARTT. 21, 23 E 31; L. 7.8.90 N. 253 ART. 9)"	23.153.342,18	0,00	0,00	0,00	0,00	5.944.392,74	0,00	0,00	17.208.949,44
E00458	REALIZZAZIONE DEL SISTEMA INFORMATIVO REGIONALE AMBIENTALE CON FUNZIONI DI PFR SINANET.	U01628	REALIZZAZIONE DEL SISTEMA INFORMATIVO REGIONALE AMBIENTALE CON FUNZIONI DI PFR SINANET	280.925,14	0,00	0,00	0,00	0,00	0,80	0,00	0,00	280.924,34
E00467	FONDO NAZIONALE PER LA MONTAGNA (L. 31.1.94 N. 97)	U02802	"FONDO PER LA MONTAGNA (LEGGE 31.01.1994 N. 97; L.R. 17/98)."	4.870.918,65	0,00	1.678.235,00	0,00	1.678.235,00	0,00	0,00	0,00	4.870.918,65
E00470	FONDI DELLO STATO PER IL MONITORAGGIO DELLE ALCOOLDIPENDENZE (LEGGE N.125 del 30/3/2001).	VARI	FONDI DELLO STATO PER IL MONITORAGGIO DELLE ALCOOLDIPENDENZE (LEGGE N.125 DEL 30/3/2001).	66.396,00	0,00	0,00	0,00	0,00	5.224,00	0,00	0,00	61.172,00
E00478	FSN PARTE CORRENTE. PROVVIDENZE A FAVORE DEGLI HANSENIANI E LORO FAMILIARI (L. 23/12/78, N. 833 E L. 24/01/86, N. 31)	U07188	PROVVIDENZE A FAVORE DEGLI HANSENIANI E DEI LORO FAMILIARI (L. 24/1/86 N. 31).	681.790,99	0,00	0,00	0,00	0,00	195.227,65	0,00	0,00	486.563,34
E00490	FONDI PER LA COSTRUZIONE E GESTIONE DEGLI ASILI NIDO E DEI MICRONIDI SUI LUOGHI DI LAVORO (ART.70 LEGGE 28/12/2001 N. 448).	U08104	FONDI PER LA COSTRUZIONE E GESTIONE DEGLI ASILI NIDO E DEI MICRONIDI SUI LUOGHI DI LAVORO ART.70 LEGGE 28/12/2001, N. 448.	13.916.230,72	0,00	0,00	0,00	0,00	0,00	0,00	0,00	13.916.230,72
E00506	ASSEGNAZIONE RISORSE MIPAAF PER L'ATTUAZIONE DEL PROGETTO AGRITRASFER-IN-SUD - CONSIGLIO RICERCA APPLICATA.	U03506	SPESE PER L'ATTUAZIONE DEL PROGETTO AGRITRASFER-IN-SUD - CONSIGLIO RICERCA APPLICATA.	36.767,69	0,00	0,00	0,00	0,00	0,00	0,00	0,00	36.767,69
E00522	FONDI PER IL FINANZIAMENTO DEL PROGETTO S.I.N.S.E	U04422	FONDI PER IL FINANZIAMENTO DEL PROGETTO S.I.N.S.E	0,00	0,00	3.439,00	0,00	0,00	-297.517,44	0,00	3.439,00	300.956,44
E00526	FONDI STATALI PER LA PROMOZIONE E LO SVILUPPO DELL'AGRICOLTURA BIOLOGICA (ART.123, LEGGE 23/12/2000, N.388).	U03559	ATTUAZIONE DI PROGRAMMI DI PROMOZIONE E DI SVILUPPO DELL'AGRICOLTURA BIOLOGICA (ART. 123, LEGGE 23/12/2000, N. 388).	168.770,74	0,00	86.766,17	0,00	0,00	0,00	0,00	86.766,17	255.536,91
E00532	FONDO NAZIONALE DI SOLIDARIETA' IN AGRICOLTURA (LEGGE 14.2.92, N.185 - D.LGS 29/3/04, N.102)	VARI	FONDO DI SOLIDARIETA' IN AGRICOLTURA PER LE CALAMITA' NATURALI	854.011,62	0,00	1.971,67	1.971,67	0,00	-31.823,00	0,00	0,00	885.834,62
E00536, E00548, E00876, E02680, E00533	EDILIZIA AGEVOLATA E POLITICHE DELLA CASA	VARI	EDILIZIA AGEVOLATA E POLITICHE DELLA CASA	192.606.633,20	7.000.000,00	918.276,10	7.665.322,96	0,00	25.294.577,41	0,00	252.953,14	160.565.008,93
E00554	FONDI DEL MINISTERO DELLA SALUTE PER IL FINANZIAMENTO DEL PROGETTO CCM DEMENZE 2017	VARI	PROGETTO CCM DEMENZE 2017	0,00	0,00	0,00	0,00	0,00	-10.929,70	0,00	0,00	10.929,70
E00574	FONDI STATALI PER IL MIGLIORAMENTO GENETICO DEL BESTIAME (D.L.VO N.143/97 - D.P.C.M. 11 MAGGIO 2001).	U03214	SPESE CONNESSE AL MIGLIORAMENTO GENETICO DEL BESTIAME (D.L.VO N. 143/97 - D.P.C.M. 11 MAGGIO 2001).	330.290,92	0,00	769.304,06	769.304,06	0,00	0,00	0,00	0,00	330.290,92
E00598	PROTEZIONE CIVILE. FORMAZIONE, ADDESTRAMENTO ED ESERCITAZIONI ED ENTI DI VOLONTARIATO CENSITI AI SENSI D.M. 12/6/90.	U01146	PROTEZIONE CIVILE. FORMAZIONE, ADDESTRAMENTO ED ESERCITAZIONI DI ASSOCIAZIONI ED ENTI DI VOLONTARIATO CENSITI AI SENSI DEL D.M. 12/6/90	69.758,36	0,00	0,00	0,00	0,00	0,00	0,00	0,00	69.758,36
E00602	PROGRAMMA REGIONALE PER SOSTENERE LA REALIZZAZIONE DI DIAGNOSI ENERGETICHE. COFINANZIAMENTO STATALE.	U04254	PROGRAMMA REGIONALE PER SOSTENERE LA REALIZZAZIONE DI DIAGNOSI ENERGETICHE. IMPRESE.	95.293,60	0,00	0,00	0,00	0,00	0,00	0,00	0,00	95.293,60
E00604	ENTRATE DA RIENTRI FONDO JEREMIE	VARI	VALORIZZAZIONE E PROMOZIONE DELLE IMPRESE CAMPANE	5.523.624,98	0,00	0,00	0,00	0,00	2.899.999,58	349,28	349,28	2.623.974,68
E00605	RIENTRI FONDO JEREMIE	VARI	INIZIATIVE A SOSTEGNO DEL TESSUTO PRODUTTIVO TERRITORIALE	1.776.366,06	0,00	32.161.905,84	16.809.611,06	3.021.654,78	0,00	0,00	12.330.640,00	14.107.006,06
E00607	ENTRATE DA RIENTRI MISURA FONDO PMI	U04207	FONDO CRESCITA SOSTENIBILE PER PROGETTI DI RICERCA VOLTI ALL'INNOVAZIONE DI PROCESSO E DI PRODOTTO-COFINANZIAMENTO	0,00	0,00	19.750.000,00	9.290.000,00	10.460.000,00	0,00	0,00	0,00	0,00
E00634	FINANZIAMENTO DEI PROGRAMMI DI MONITORAGGIO COFINANZIATO DALLA UE IN MATERIA DI DIFESA FITOSANITARIA - PARTE CORRENTE	VARI	ATTUAZIONE DEI PROGRAMMI DI MONITORAGGIO COFINANZIATO DALLA UE IN MATERIA DI DIFESA FITOSANITARIA	14.770,33	0,00	300.000,00	29.078,00	163.298,91	-690,31	0,04	107.623,13	123.083,77
E00635	FINANZIAMENTO DEI PROGRAMMI DI MONITORAGGIO - REGOLAMENTO (UE) N. 652/2014 - CONTO CAPITALE	VARI	ATTUAZIONE DEI PROGRAMMI DI MONITORAGGIO - REGOLAMENTO (UE) N. 652/2014 - SPESA DI INVESTIMENTO	0,00	0,00	204.793,63	57.856,18	146.937,45	-462,30	0,00	0,00	462,30
E00636	RISORSE PER LE ATTIVITÀ DEL SERVIZIO FITOSANITARIO REGIONALE DELLA CAMPANIA - CONTO CAPITALE	VARI	SPESE PER LE ATTIVITÀ DEL SERVIZIO FITOSANITARIO REGIONALE DELLA CAMPANIA	98.857,56	11.590,00	288.023,38	9.171,86	288.023,38	-0,01	20.122,03	22.540,17	109.807,74

fonte: http://burc.regione.campania.it

REGIONE CAMPANIA

ELENCO ANALITICO DELLE RISORSE VINCOLATE NEL RISULTATO DI AMMINISTRAZIONE PRESUNTO

(§ 13.7.2 dell'Allegato 4/1 al D.Lgs 118/2011)

Cap. di entrata	Descr.	Capitolo di spesa correlato	Descr.	Risorse vinc. nel risultato di amministrazione al 1/1/2020	Risorse vincolate applicate al bilancio dell'esercizio 2020	Entrate vincolate accertate nell'esercizio 2020	Impegni eserc. 2020 finanziati da entrate vincolate accertate nell'esercizio o da quote vincolate del risultato di amministrazione	Fondo plur. vinc. al 31/12/2020 finanziato da entrate vincolate accertate nell'esercizio o da quote vincolate del risultato di amministrazione	Cancellazione di residui attivi vincolati o eliminazione del vincolo su quote del risultato di amministrazione (+) e cancellazione di residui passivi finanziati da risorse vincolate (-) (gestione dei residui)	Cancellazione nell'esercizio 2020 di impegni finanziati dal fondo pluriennale vincolato dopo l'approvazione del rendiconto dell'esercizio 2019 non reimpegnati nell'esercizio 2020	Risorse vincolate nel bilancio al 31/12/2020	Risorse vincolate nel risultato di amministrazione presunto al 31/12/2020
				(a)	*(b)*	*(c)*	*(d)*	*(e)*	*(f)*	*g)*	*(h)=(b)+(c)-(d)-(e)+(g)*	*(i)=(a) +(c)-(d)-(e)-(f)+(g)*
E00638	TRASFERIMENTO RISORSE PER IL POTENZIAMENTO DEL SERVIZIO FITOSANITARIO E PER FAR FRONTE ALLE EMERGENZE FITOSANITARIE - PARTE CORRENTE	VARI	SPESE A SOSTEGNO DEL SERVIZIO FITOSANITARIO REGIONALE (D.LVO 19/08/2005N. 214).	0,00	0,00	100.000,00	0,00	100.000,00	-45,00	30.000,00	30.000,00	30.045,00
E00650	FONDI DEL MINISTERO DEL TURISMO E DELLO SPETTACOLO PER LA CONCESSIONE DI CONTRIBUTI IN CONTO INTERESSI SUI MUTUI DECENNALI PER LA REALIZZAZIONE DI INIZIATIVE VOLTE ALLO SVILUPPO, RAZIONALIZZAZIONE, ADEGUAMENTO, AMMODERNAMENTO ED INFORMATIZZAZIONE DI STRUT	U00756	CONCORSO NEGLI INTERESSI PER I MUTUI DECENNALI PREVISTI DALL'ART.1 DEL D.L. 4/1/1988, N.465 CONVERTITO NELLA LEGGE 30/12/1988, N.556.	186.947,12	0,00	0,00	0,00	0,00	186.947,12	0,00	0,00	0,00
E00676	FIO (FONDO INVESTIMENTI ED OCCUPAZIONE). PROGETTI N.43, 46, 47, 48. ANNO 1989	U01516	DISINQUINAMENTO DEL BACINO DEL FIUME ISCLERO - IMPIANTO E COLLETTORI DI DUGENTA (L.11.3.88 N.67) PROGETTO FIO 1989 N.46	0,00	0,00	1.603.392,43	1.603.392,42	0,00	0,00	0,00	0,01	0,01
E00692	ENTRATE DERIVANTI DALLA RIPARTIZIONE DELLE RISORSE FINANZIARIE DI CUI ALL'ART.1, COMMA 100, DELLA LEGGE 23 DICEMBRE 2005 N.266 (OPCM 3524 DEL 25 LUGLIO 2006)	VARI	CONTRIBUTI PER LA PROSECUZIONE DEGLI INTERVENTI E DELL'OPERA DI RICOSTRUZIONE NEI TERRITORI COLPITI DA CALAMITA' NATURALI	6.475.514,82	0,00	0,00	0,00	0,00	6.475.514,82	0,00	0,00	0,00
E00718	FONDI PER LA REALIZZAZIONE DEL SISTEMA DI INTERVENTI PER FAVORIRE LA CONCILIAZIONE DEI TEMPI DI VITA E DI LAVORO - ART. 1 LETTERA A) DEL D.M. 12.05.2009.	VARI	SPESE PER LA REALIZZAZIONE DEL SISTEMA DI INTERVENTI PER FAVORIRE LA CONCILIAZIONE DEI TEMPI DI VITA E DI LAVORO - ART. 1 LETTERA A) DEL D.M. 12.05.2009.	1.199.355,61	0,00	0,00	0,00	0,00	0,00	0,00	0,00	1.199.355,61
E00724	FONDI PER LA REALIZZAZIONE DI PROGETTI PER OSSERVATORI, LA RICERCA, LA SPERIMENTAZIONE DI LIVELLO INTERREGIONALE - COORDINAMENTO TECNICO IN SENO ALLA CONFERENZA DELLE REGIONI - LEGGE 6.12.2006, N. 296, ARTT. 1264 E 1265 - LEGGE 23 DICEMBRE 1997, N. 451 -	VARI	SPESE PER LA REALIZZAZIONE DI PROGETTI PER OSSERVATORI, LA RICERCA, LA SPERIMENTAZIONE DI LIVELLO INTERREGIONALE - COORDINAMENTO TECNICO IN SENO ALLA CONFERENZA DELLE REGIONI - LEGGE 6.12.2006, N. 296, ARTT. 1264 E 1265 - LEGGE 23 DICEMBRE 1997, N. 451 - LEGGE 8.11.2000, N. 328 E L.R. 11/2007	402.233,11	0,00	0,00	0,00	0,00	0,00	0,00	0,00	402.233,11
E00726	QUOTE DEL FINANZIAMENTO STATALE DELLA SPESA SANITARIA CORRENTE DESTINATE ALL'ASSISTENZA SANITARIA DEGLI STRANIERI IRREGOLARI: INTESE STATO-REGIONI N. 131 E N. 135 DEL 26/09/2013	U07046	QUOTE DEL FINANZIAMENTO STATALE DELLA SPESA SANITARIA CORRENTE DESTINATE ALL'ASSISTENZA SANITARIA DEGLI STRANIERI IRREGOLARI: INTESE STATO-REGIONI N. 131 E N. 135 DEL 26/09/2013	22.992.246,11	0,00	0,00	0,00	0,00	0,00	0,00	0,00	22.992.246,11
E00734	PRESTITI FIDUCIARI (ART. 4, COMMA 100, L. 350 DEL 24/12/2003)	U04834	BORSE DI STUDIO AGLI STUDENTI UNIVERSITARI (ART. 18 COMMA 6 DLGS N.68/2012)	0,00	0,00	0,00	0,00	0,00	0,00	0,00	0,00	0,00
E00741	PROGETTI SPERIMENTALI IN MATERIA DI VITA INDIPENDENTE ED INCLUSIONE NELLA SOCIETÀ DELLE PERSONE CON DISABILITÀ	U07185	PROGETTI SPERIMENTALI IN MATERIA DI VITA INDIPENDENTE ED INCLUSIONE NELLA SOCIETÀ DELLE PERSONE CON DISABILITÀ. TRASFERIMENTI CORRENTI AD AMMINISTRAZIONI LOCALI	0,00	0,00	1.564.000,00	1.564.000,00	0,00	0,00	0,00	0,00	0,00
E00748	FONDI PER L'ISTITUZIONE ED IL FUNZIONAMENTO DEL CENTRO REGIONALE DI RIFERIMENTO PER I TRAPIANTI D'ORGANO. INIZIATIVE EX ART. 10 - 8° COMMA, ART. 12 - 4° COMMA, ART. 16 - 3° COMMA ED ART. 17 - 2° COMMA DELLA LEGGE N. 91 DELL'1/4/1999.	U07016	FONDI PER L'ISTITUZIONE ED IL FUNZIONAMENTO DEL CENTRO REGIONALE DI RIFERIMENTO PER I TRAPIANTI D'ORGANO ED INIZIATIVE EX ART 10 - 8° COMMA, ART. 12 - 4° COMMA, ART. 16 - 3° COMMA ED ART 17 - 2° COMMA DELLA LEGGE N. 91 DEL 01/04/1999	984.345,74	0,00	20.094,21	20.094,21	0,00	0,00	0,00	0,00	984.345,74
E00762	FONDI CONCERNENTI LA PREVENZIONE ED IL DIVIETO DELLE PRATICHE DI MUTILAZIONE GENITALE FEMMINILE (LEGGE 9/1/2006. N. 7).	U07106	ATTIVITA' CONCERNENTI LA PREVENZIONE ED IL DIVIETO DELLE PRATICHE DI MUTILAZIONE GENITALE FEMMINILE (LEGGE 9/1/2006. N. 7).	566.158,25	0,00	39.334,51	39.334,51	0,00	0,00	0,00	0,00	566.158,25
E00764	FONDI PER LA PREVENZIONE E CURA DELLA FIBROSI CISTITICA (L.548/93 E 362/99 - ANNI 2001 E 2002).	U07102	FSN - PARTE CORRENTE. PREVENZIONE E CURA DELLA FIBROSI CISTICA (L.23/12/93 N. 548)	914.718,90	0,00	0,00	0,00	0,00	0,00	0,00	0,00	914.718,90
E00777	RISORSE PER ACCERTAMENTI MEDICO - LEGALI SUI DIPENDENTI ASSENTI PER MALATTIA EFFETTUATI DALLE AZIENDE SANITARIE LOCALI EX D.L. 95/2012 MODIFICATO DALLA L. 135/2012, ART. 14, COMMA 27, E INTEGRATO DALLA L. 147/2013, ART. 1 COMMA 339.	U07047	RIMBORSO SPESE PER VISITE FISCALI EFFETTUATE DALLE AZIENDE SANITARIE LOCALI EX D.L. 95/2012 MODIFICATO DALLA L. 135/2012, ART. 14, COMMA 27, E INTEGRATO DALLA L. 147/2013, ART. 1 COMMA 339.	7.505.539,04	0,00	0,00	0,00	0,00	0,00	0,00	0,00	7.505.539,04
E00780	"FSN PARTE CORRENTE. INTERVENTI PER LA LOTTA ALL'AIDS. CORSI DI FORMAZIONE ED AGGIORNAMENTO PROFESSIONALE DEL PERSONALE E TRATTAMENTO DOMICILIARE DEI SOGGETTI AFFETTI DA AIDS. (LEGGE 5/6/90 N. 135; DELIBERA CIPE 21/12/1999)"	VARI	FSN PARTE CORRENTE. INTERVENTI PER LA LOTTA ALL'AIDS.	9.785.208,48	0,00	0,00	0,00	0,00	908.015,22	0,00	0,00	8.877.193,26
E00790	FONDI PER L'ATTUAZIONE DEL PROGETTO MATTONI: ASSISTENZA SANITARIA COLLETTIVA.	U07042	SPESE PER L'ATTUAZIONE DEL PROGETTO MATTONI: ASSISTENZA SANITARIA COLLETTIVA.	139.624,20	0,00	0,00	0,00	0,00	139.624,20	0,00	0,00	0,00
E00792	FONDI DEL MINISTERO DELLA SALUTE PER LE TECNICHE DI PROCREAZIONE ASSISTITA (LEGGE 19/2/2004, N. 40)	U07044	FONDI DEL MINISTERO DELLA SALUTE PER LE TECNICHE DI PROCREAZIONE ASSISTITA EX LEGGE 19/2/2004, N.40	2.195.629,99	0,00	0,00	0,00	0,00	0,00	0,00	0,00	2.195.629,99
E00794	REGISTRO NAZIONALE MALATTIE RARE	U07154	REGISTRO NAZIONALE MALATTIE RARE	43.992,00	0,00	0,00	0,00	0,00	43.992,00	0,00	0,00	0,00
E00806	FINANZIAMENTO DI PROGETTI PER LA TUTELA DELLE MINORANZE STORICO - LINGUISTICHE (ART. 9 e 15 LEGGE 15.12.1999 n° 482)	U08026	FINANZIAMENTO DI PROGETTI PER LA TUTELA DELLE MINORANZE STORICO - LINGUISTICHE (ART. 9 E 15 LEGGE 15.12.1999, N. 482)	52.495,00	0,00	0,00	0,00	0,00	0,00	0,00	0,00	52.495,00

REGIONE CAMPANIA

ELENCO ANALITICO DELLE RISORSE VINCOLATE NEL RISULTATO DI AMMINISTRAZIONE PRESUNTO

(§ 13.7.2 dell'Allegato 4/1 al D.Lgs 118/2011)

Cap. di entrata	Descr.	Capitolo di spesa correlato	Descr.	Risorse vinc. nel risultato di amministrazione al 1/1/2020	Risorse vincolate applicate al bilancio dell'esercizio 2020	Entrate vincolate accertate nell'esercizio 2020	Impegni eserc. 2020 finanziati da entrate vincolate accertate nell'esercizio o da quote vincolate del risultato di amministrazione	Fondo plur. vinc. al 31/12/2020 finanziato da entrate vincolate accertate nell'esercizio o da quote vincolate del risultato di amministrazione	Cancellazione di residui attivi vincolati o eliminazione del vincolo su quote del risultato di amministrazione (+) e cancellazione di residui passivi finanziati da risorse vincolate (-) (gestione dei residui)	Cancellazione nell'esercizio 2020 di impegni finanziati dal fondo pluriennale vincolato dopo l'approvazione del rendiconto dell'esercizio 2019 non reimpegnati nell'esercizio 2020	Risorse vincolate nel bilancio al 31/12/2020	Risorse vincolate nel risultato di amministrazione presunto al 31/12/2020
				(a)	*(b)*	*(c)*	*(d)*	*(e)*	*(f)*	*g)*	*(h)=(b)+(c)-(d)-(e)+(g)*	*(i)=(a) +(c)-(d)-(e)-(f)+(g)*
E00812	TRASFERIMENTO FONDI DALLO STATO PER INTERVENTI DI ADEGUAMENTO SISMICO E STRUTTURALE DI EDIFICI SCOLASTICI (DPCM 12/01/2010 - OPCM 3728/2008)	U04842	SPESE PER INTERVENTI DI ADEGUAMENTO SISMICO E STRUTTURALE DI EDIFICI SCOLASTICI (DPCM 12/1/2010 - OCPM 3728/2008)	852.654,76	0,00	0,00	0,00	0,00	0,00	0,00	0,00	852.654,76
E00830	FINANZIAMENTO NAZIONALE PER LO SVOLGIMENTO DELLE FUNZIONI CONFERITE ALLE REGIONI AI FINI DELLA CONSERVAZIONE E DELLA DIFESA DAGLI INCENDI DEL PATRIMONIO BOSCHIVO NAZIONALE (ART. 12 COMMA 2, L. 353/2000).	U01252	FINANZIAMENTO NAZIONALE PER LO SVOLGIMENTO DELLE FUNZIONI CONFERITE ALLE REGIONI AI FINI DELLA CONSERVAZIONE E DELLA DIFESA DAGLI INCENDI DEL PATRIMONIO BOSCHIVO NAZIONALE ART. 12 COMMA 2, L. 353/2000	94.480,50	0,00	0,00	0,00	0,00	0,00	0,00	0,00	94.480,50
E00846	STRATEGIE PER IL MIGLIORAMENTO DELLA COPERTURA VACCINALE NEI BAMBINI CON PATOLOGIA CRONICA	U07346	STRATEGIE PER IL MIGLIORAMENTO DELLA COPERTURA VACCINALE NEI BAMBINI CON PATOLOGIA CRONICA	15.000,00	0,00	0,00	0,00	0,00	15.000,00	0,00	0,00	0,00
E00856	FONDI PER LE ATTIVITA' DI ORIENTAMENTO DEI CONSUMI ED AZIONI DI INFORMAZIONE - REG. CE N. 814 DEL 17/04/2000	VARI	SPESE PER LE ATTIVITA' DI ORIENTAMENTO DEI CONSUMI ED AZIONI DI INFORMAZIONE - REG. CE N. 814 DEL 17/04/2000	44.678,52	0,00	0,00	0,00	0,00	44.678,52	0,00	0,00	0,00
E00858	PROGRAMMA BIOITALY - VERIFICA DEI PERIMETRI DEI PSIC E DELLE ZPS, PER LA DIGITALIZZAZIONE DELLE CARTOGRAFIE	U01362	PROGRAMMA BIOITALY - VERIFICA DEI PERIMETRI DEI PSIC E DELLE ZPS, PER LA DIGITALIZZAZIONE DELLE CARTOGRAFIE	270.000,00	200.000,00	0,00	120.000,00	80.000,00	0,00	0,00	0,00	70.000,00
898 (dal 1996 al 1998), E00900	FONDI DELLO STATO PER IL COMPLETAMENTO DELLE OPERE DI CUI ALTITOLO VIII^ DELLE LEGGE 14 MAGGIO 1981 N. 219 E SUCCESSIVE MODIFICAZIONI. (ART.22 L.8/8/95 N.341)	VARI	COMPLETAMENTO OPERE L. 219/91	29.047.940,98	7.544.060,27	0,00	7.528.429,40	0,00	12.578.115,66	0,00	15.630,87	8.941.395,92
E00904	FONDI DELLO STATO PER L'ATTUAZIONE DEL PROGRAMMA DI MONITORAGGIO DELL'AMBIENTE MARINO COSTIERO. (L. 31.12.82 N. 979, D.M 25.9.95, CONVENZ. REP. N. 54 DEL 28.12.95)	U01360	ATTUAZIONE DEL PROGRAMMA DI MONITORAGGIO DELL'AMBIENTE MARINO COSTIERO. (L. 31.12.82 N.979,D.M. 25.9.95, CONV.REP. N.54 DEL 28.12.95 ED ATTO AGGIUNTIVO N. 61 DEL 22/12/97; DECRET. L.GVO 31/3/98, N. 112, D.M. 26/7/2000).TRIENNIO 2001-2003 E SUCCESSIVE PROROGHE.	0,00	0,00	0,00	0,00	0,00	-210.590,78	0,00	0,00	210.590,78
922 (dal 2000 al 2002)	PROGETTO PER L'ATTIVAZIONE DELL'ANAGRAFE NAZIONALE DELL'EDILIZIA SCOLASTICA. (ART. 7 LEGGE 11/1/1996 N. 23)	U04852	PROGETTO PER L'ATTIVAZIONE DELL'ANAGRAFE NAZIONALE DELL'EDILIZIA SCOLASTICA. (ART. 7 LEGGE 11/1/1996 N. 23)	566.394,09	0,00	0,00	0,00	0,00	0,00	0,00	0,00	566.394,09
E00940	SOSTEGNO ALLE FUNZIONI DI INTERFACCIA TRA LE REGIONI E LE PROVINCE AUTONOME ED IL CENTRO NAZIONALE PER LA PREVENZIONE ED IL CONTROLLO DELLE MALATTIE (CCM)	U07108	SOSTEGNO ALLE FUNZIONI DI INTERFACCIA TRA LE REGIONI E LE PROVINCE AUTONOME ED IL CENTRO NAZIONALE PER LA PREVENZIONE ED IL CONTROLLO DELLE MALATTIE (CCM)	362.225,79	0,00	0,00	0,00	0,00	-605,75	0,00	0,00	362.831,54
E00944	FONDI DEL MINISTERO DELLA SALUTE PER PROGRAMMI SPECIALI DI INTERESSE E RILIEVO INTERREGIONALE O NAZIONALE EX ART.12, COMMA 2, LETT.B, D.L.VO N.502 DEL 30/12/92	VARI	FONDI DEL MINISTERO DELLA SALUTE PER PROGRAMMI SPECIALI DI INTERESSE E RILIEVO INTERREGIONALE O NAZIONALE EX ART.12, COMMA 2, LETT.B, D.L.VO N.502 DEL 30/12/92	65.992,03	0,00	4.803,84	4.803,84	0,00	65.992,03	0,00	0,00	0,00
E00946, E02786	AZIONI FORMATIVE AZIENDALI DI CUI AL PUNTO 1), COMMA C, DELLA CIRCOLARE DEL MINISTERO DEL LAVORO N. 174/96. CONTRIBUTO DELLO STATO EX ART. 25 L. 845/78 PER L'ATTUAZIONE DEGLI INTERVENTI DI FORMAZIONE CONTINUA AI SENSI DELL'ART. 9, COMMA 3, DELLA LEGGE 236	VARI	AZIONI FORMATIVE AZIENDALI DI CUI AL PUNTO 1), COMMA C, DELLA CIRCOLARE DEL MINISTERO DEL LAVORO N. 174/96. CONTRIBUTO DELLO STATO EX ART. 25 L. 845/78 PER L'ATTUAZIONE DEGLI INTERVENTI DI FORMAZIONE CONTINUA AI SENSI DELL'ART. 9, COMMA 3, DELLA LEGGE 236	30.133.912,98	0,00	0,00	0,00	0,00	5.223.332,50	0,00	0,00	24.910.580,48
E00950	STRATEGIA PER L'OFFERTA ATTIVA DEL VACCINO E STUDIO MULTICENTRICO SU INFEZIONI DA HPV IN ITALIA	U07350	STRATEGIA PER L'OFFERTA ATTIVA DEL VACCINO E STUDIO MULTICENTRICO SU INFEZIONI DA HPV IN ITALIA	6.253.573,92	0,00	0,00	0,00	0,00	0,00	0,00	0,00	6.253.573,92
E00960	FONDO INTEGRATIVO DELLO STATO PER LA CONCESSIONE DI PRESTITI D'ONORE E BORSE DI STUDIO (ART. 16 COMMA 4 LEGGE 2.12.1991 N. 390, ART. 1, COMMA 89. LEGGE N.662/96).	U04816	PRESTITI D'ONORE E BORSE DI STUDIO (ART.16 COMMA 4 LEGGE 2.12.1991 N. 390) ART 1, COMMA 89, LEGGE N. 662/96.	0,00	0,00	0,00	0,00	0,00	0,00	0,00	0,00	0,00
E00967	CONTRIBUTO AGLI INVESTIMENTI DA MINISTERI - FINANZIAMENTO DEGLI INVESTIMENTI SANITARI AI SENSI DELL'ARTICOLO 20 DELLA LEGGE 67/1988	U07546	REALIZZAZIONE DI RESIDENZE PER ANZIANI E NON AUTOSUFFICIENTIED INTERVENTI DI EDILIZIA SANITARIA E AMMODERNAMENTO TECNOLOGICO CON FONDI PROVENIENTI DA MUTUI DELLO STATO (QUOTA 95%)CON LA CASSA DD.PP. (ART. 20 LEGGE 11.08.88 N.67) II E III TRIENNIO	0,00	0,00	69.197.271,54	69.197.271,54	0,00	0,00	0,00	0,00	0,00
E00966	TRASFERIMENTI STATALI PER I PROGETTI A FAVORE DEI DISTRETTI INDUSTRIALI. LEGGE 27 DICEMBRE 2006, N.296 E DECRETO DEL MINISTERO PER LO SVILUPPO ECONOMICO 28 DICEMBRE 2007	U04090	PROGETTI A FAVORE DEI DISTRETTI INDUSTRIALI - L. 27 DICEMBRE 2006, N. 296 E DECRETO DEL MINISTERO PER LO SVILUPPO ECONOMICO 28 DICEMBRE 2007	738.102,56	0,00	0,00	0,00	0,00	738.102,56	0,00	0,00	0,00

fonte: http://burc.regione.campania.it

REGIONE CAMPANIA

ELENCO ANALITICO DELLE RISORSE VINCOLATE NEL RISULTATO DI AMMINISTRAZIONE PRESUNTO

(§ 13.7.2 dell'Allegato 4/1 al D.Lgs 118/2011)

Cap. di entrata	Descr.	Capitolo di spesa correlato	Descr.	Risorse vinc. nel risultato di amministrazione al 1/1/2020	Risorse vincolate applicate al bilancio dell'esercizio 2020	Entrate vincolate accertate nell'esercizio 2020	Impegni eserc. 2020 finanziati da entrate vincolate accertate nell'esercizio o da quote vincolate del risultato di amministrazione	Fondo plur. vinc. al 31/12/2020 finanziato da entrate vincolate accertate nell'esercizio o da quote vincolate del risultato di amministrazione	Cancellazione di residui attivi vincolati o eliminazione del vincolo su quote del risultato di amministrazione (+) e cancellazione di residui passivi finanziati da risorse vincolate (-) (gestione dei residui)	Cancellazione nell'esercizio 2020 di impegni finanziati dal fondo pluriennale vincolato dopo l'approvazione del rendiconto dell'esercizio 2019 non reimpegnati nell'esercizio 2020	Risorse vincolate nel bilancio al 31/12/2020	Risorse vincolate nel risultato di amministrazione presunto al 31/12/2020
				(a)	*(b)*	*(c)*	*(d)*	*(e)*	*(f)*	*g)*	*(h)=(b)+(c)-(d)-(e)+(g)*	*(i)=(a) +(c)-(d)-(e)-(f)+(g)*
E00968	FINANZIAMENTI CONCESSI DAL MINISTERO DELLO SVILUPPO ECONOMICO AI SENSI DELL'ART. 148 DELLA LEGGE 23.12.2000, N. 388 PER LA REALIZZAZIONE DI INIZIATIVE A VANTAGGIO DEI CONSUMATORI.	VARI	INANZIAMENTI CONCESSI DAL MINISTERO DELLO SVILUPPO ECONOMICO AI SENSI DELL'ART. 148 DELLA LEGGE 23/12/2000, N. 388 PER LA REALIZZAZIONE DI INIZIATIVE A VANTAGGIO DEI CONSUMATORI.	572.924,95	0,00	1.597.367,18	926.700,00	0,00	865.969,46	0,00	670.667,18	377.622,67
E01004	POTENZIAMENTO DEI CENTRI ESISTENTI NONCHE' REALIZZAZIONE DI NUOVI CENTRI SPECIALIZZATI PER LA PREVENZIONE DELLA CECITA', EDUCAZIONE E RIABILITAZIONE VISIVA (ART. 2 LEGGE 28/08/97, N. 284).	U07010	POTENZIAMENTO DEI CENTRI ESISTENTI NONCHE' REALIZZAZIONE DI NUOVI CENTRI SPECIALIZZATI PER LA PREVENZIONE DELLA CECITA',EDUCAZIONE E RIABILITAZIONE VISIVA (ART. 2 LEGGE 28.08.97 N.284)	1.749.845,67	0,00	0,00	0,00	0,00	0,00	0,00	0,00	1.749.845,67
E01005	TRASFERIMENTO DI FONDI MINISTERIALI PER PROGETTI INTERREGIONALI DELLO SPETTACOLO.	U05105	ATTIVITA' ISTITUZIONALI DELLO SPETTACOLO DI RILIEVO NAZIONALE.	64.836,00	0,00	240.624,00	240.624,00	0,00	0,00	0,00	0,00	64.836,00
E01025	FONDO POLITICHE MIGRATORIE - CONTRIBUTO STATALE	VARI	FONDO POLITICHE MIGRATORIE	270.060,47	0,00	0,00	0,00	0,00	0,00	0,00	0,00	270.060,47
E01031	ACCORDO PER LA REALIZZAZIONE DEL PROGETTO DENOMINATO “CAMPANIA SOSTENIBILE: DALLA GESTIONE ALLA STRATEGIA PER LA SOSTENIBILITÀ”, STIPULATO TRA MATTM E REGIONE CAMPANIA IN DATA 5/12/2018	U01375	ACCORDO PER LA REALIZZAZIONE DEL PROGETTO DENOMINATO “CAMPANIA SOSTENIBILE: DALLA GESTIONE ALLA STRATEGIA PER LA SOSTENIBILITÀ”, STIPULATO TRA MATTM E REGIONE CAMPANIA IN DATA 5/12/2018 - TRASFERIMENTI A IMPRESE CONTROLLATE	0,00	0,00	84.000,00	0,00	0,00	0,00	0,00	84.000,00	84.000,00
E01059	FINANZIAMENTO PER LA SOSTITUZIONE DI AUTOBUS PER IL T.P.L. IN ESERCIZIO DA OLTRE 15 ANNI ED ACQUISTO DI MEZZI DI TRASPORTO PUBBLICO A TRAZIONE ELETTRICA PER I CENTRI STORICI E LE ISOLE PEDONALI	U02343	CONTRIBUTI QUINDICENNALI DELLO STATO PER LA SOSTITUZIONE DI AUTOBUS ADIBITI AL T.P.L. DA OLTRE 15 ANNI NONCHE' ACQUISTO DI ALTRI MEZZI DA DESTINARE AL TRASPORTO PUBBLICO LOCALE (ART. 2, COMMA 5, LEGGE 18.06.1998 N. 194. RIFINANZIATO CON L.488/99, ART. 54, COMMA 1). ANNI 2001-2013	507.094,57	0,00	0,00	0,00	0,00	0,00	0,00	0,00	507.094,57
E01067, E02618	DIFESA SUOLO. ATTUAZIONE DEL PROGRAMMA DI INTERVENTI URGENTI NELLE AREE A RISCHIO IDROGEOLOGICO EX ART. 1, COMMA 2, DEL D.L. 11/6/98 N. 180 (ART. 8, COMMA 2, D.L. 180/98 CONVERTITO IN LEGGE 3/8/98 N. 267) QUOTE ANNI 1999/2000 E SEGUENTI	U01180	DIFESA SUOLO. ATTUAZIONE DEL PROGRAMMA DI INTERVENTI URGENTI NELLE AREE A RISCHIO IDROGEOLOGICO EX ART. 1, COMMA 2, DEL D.L. 11/6/98 N. 180 (ART. 8, COMMA 2, D.L. 180/98 CONVERTITO IN LEGGE 3/8/98 N. 267). QUOTE ANNI 1999/2000	15.334.332,83	0,00	0,00	0,00	0,00	-204.990,44	0,00	0,00	15.539.323,27
E01079, E01081	ATTUAZIONE PROGETTI DI COOPERAZIONE TERRITORIALE EUROPEA E DI COOPERAZIONE TRANSFRONTALIERA (INTERREG ED ENI) 2014-2020.	VARI	ATTUAZIONE PROGETTI INTERREG ED ENI 2014-2020	0,00	0,00	22.196,65	22.196,65	0,00	0,00	0,00	0,00	0,00
E01080	APQ PER LA DEFINIZIONE DEGLI INTERVENTI DI MESSA IN SICUREZZA E BONIFICA DELLE AREE COMPRESE NEL SITO DI INTERESSE NAZIONALE DI NAPOLI ORIENTALE STIPULATO IN ROMA IL 15 NOVEMBRE 2007.	U01620	APQ PER LA DEFINIZIONE DGLI INTERVENTI DI MESSA IN SICUREZZA E BONIFICA DELLE AREE COMPRESE NEL SITO DI INTERESSE NAZIONALE DI NAPOLI ORIENTALE STIPULATO IN ROMA IL 15 NOVEMBRE 2007.	1.660.221,34	0,00	0,00	0,00	0,00	0,00	0,00	0,00	1.660.221,34
E01082	FONDI DELLO STATO PER L'ATTUAZIONE DEI PROGETTI SPECIALI EX ART. 26 L. 845/78	U05414	FONDI DELLO STATO PER L'ATTUAZIONE DEI PROGETTI SPECIALI EX ART. 26 L. 845/78	50.000,00	0,00	0,00	0,00	0,00	50.000,00	0,00	0,00	0,00
E01091	PROGETTO SICUREZZA PER L'AREA UNESCO DELLA CITTA' DI NAPOLI - PON LEGALITA' 2014/2020	U05429	PROGETTO SICUREZZA PER L'AREA UNESCO DELLA CITTA' DI NAPOLI - PON LEGALITA' 2014/2020	0,00	0,00	22.058,09	22.058,09	0,00	0,00	0,00	0,00	0,00
E01093	PROGETTO FORMAZIONE PER LA POLIZIA LOCALE DELLA CAMPANIA - PON LEGALITA' 2014/2020	VARI	PROGETTO FORMAZIONE PER LA POLIZIA LOCALE DELLA CAMPANIA - PON LEGALITA' 2014/2020	0,00	0,00	20.486,62	9.771,12	10.715,50	-3.083,72	140,13	140,13	3.223,85
E01112, E02626	FONDO NAZIONALE PER IL SOSTEGNO ALL'ACCESSO ALLE ABITAZIONI IN LOCAZIONE. CONTRIBUTI INTEGRATIVI AI CANONI DI LOCAZIONE EX ART. 11 LEGGE 9/12/1998 N. 431. ANNO 2002.	U02438	FONDO NAZIONALE PER IL SOSTEGNO ALL'ACCESSO ALLE ABITAZIONI IN LOCAZIONE. CONTRIBUTI INTEGRATIVI AI CANONI DI LOCAZIONE EX ART. 11 LEGGE 9/12/1998 N. 431. ANNO 2002.	15.100.878,96	15.100.878,96	19.772.588,49	34.873.467,45	0,00	-17.722,77	0,01	0,01	17.722,78
E01114	FINANZIAMENTO DELLE ATTIVITA' DI FORMAZIONE NELL'ESERCIZIO DELL'APPRENDISTATO PROFESSIONALIZZANTE, ANCHE SE SVOLTO OLTRE IL 18° ANNO DI ETA' (ART. 68, COMMA 5, LEGGE 17/5/99 N. 144 E D.LGS. 14/9/2011 N. 167).	U05574	ATTIVITA' DI FORMAZIONE NELL'ESERCIZIO DELL'APPRENDISTATO PROFESSIONALIZZANTE, ANCHE SE SVOLTO OLTRE IL 18^ ANNO DI ETA' (ART. 68, COMMA 5, L. 17/5/1999 N. 144, D.LGS 14/09/2011 N. 167).	17.929.178,96	0,30	0,00	0,00	0,00	9.224.967,10	0,00	0,30	8.704.211,86
E01140	FUNZIONI E COMPITI IN MATERIA DI MERCATO DI LAVORO CONFERITI ALLA REGIONE A NORMA DELL'ART. 1 DELLA LEGGE 15/3/1997 N. 59 (D.LGVO 23/12/1997 N. 469).	VARI	SPESE PER FUNZIONI E COMPITI IN MATERIA DI MERCATO DI LAVORO CONFERITI ALLA REGIONE A NORMA DELL'ART. 1 DELLA LEGGE 15/3/1997 N. 59 (D.LGVO 23/12/1997 N. 469).	5.854.594,95	0,00	0,00	0,00	0,00	5.854.594,95	0,00	0,00	0,00
E01144	AZIONI DI POLITICA ATTIVA PER IL LAVORO SOCIALMENTE UTILE (ART.45 LEGGE 17/5/1999 N.144 (CONVENZIONE MINISTERO DEL LAVORO- REGIONE CAMPANIA DEL 30/12/1999 E ART.9 CONVENZIONE DEL 24/10/2002)	VARI	CONVENZIONI CON IL MINISTERO DEL LAVORO PER LA REALIZZAZIONE DI MISURE DI POLITICA ATTIVA PER IL LAVORO SOCIALMENTE UTILE - RAFFORZAMENTO DELLE POLITICHE DI STABILIZZAZIONE	8.226.120,17	0,00	2.499.560,83	0,00	0,00	0,00	0,00	2.499.560,83	10.725.681,00
E01146	COSTITUZIONE DELL'UNITA' TECNICA REGIONALE DI VALUTAZIONE E VERIFICA DEGLI INVESTIMENTI PUBBLICI. (ART. 1, COMMA 7, LEGGE N. 144/99)	VARI	NUCLEO DI VALUTAZIONE E VERIFICA DEGLI INVESTIMENTI PUBBLICI	0,00	0,00	271.587,81	52.000,00	0,00	219.587,81	0,00	219.587,81	0,00

REGIONE CAMPANIA

ELENCO ANALITICO DELLE RISORSE VINCOLATE NEL RISULTATO DI AMMINISTRAZIONE PRESUNTO

(§ 13.7.2 dell'Allegato 4/1 al D.Lgs 118/2011)

Cap. di entrata	Descr.	Capitolo di spesa correlato	Descr.	Risorse vinc. nel risultato di amministrazione al 1/1/2020	Risorse vincolate applicate al bilancio dell'esercizio 2020	Entrate vincolate accertate nell'esercizio 2020	Impegni eserc. 2020 finanziati da entrate vincolate accertate nell'esercizio o da quote vincolate del risultato di amministrazione	Fondo plur. vinc. al 31/12/2020 finanziato da entrate vincolate accertate nell'esercizio o da quote vincolate del risultato di amministrazione	Cancellazione di residui attivi vincolati o eliminazione del vincolo su quote del risultato di amministrazione (+) e cancellazione di residui passivi finanziati da risorse vincolate (-) (gestione dei residui)	Cancellazione nell'esercizio 2020 di impegni finanziati dal fondo pluriennale vincolato dopo l'approvazione del rendiconto dell'esercizio 2019 non reimpegnati nell'esercizio 2020	Risorse vincolate nel bilancio al 31/12/2020	Risorse vincolate nel risultato di amministrazione presunto al 31/12/2020
				(a)	*(b)*	*(c)*	*(d)*	*(e)*	*(f)*	*g)*	*(h)=(b)+(c)-(d)-(e)+(g)*	*(i)=(a) +(c)-(d)-(e)-(f)+(g)*
E01151	DECRETO LEGGE N. 185 DEL 25 NOVEMBRE 2015 - PIANO STRALCIO OPERATIVO PER LO SMALTIMENTO DELLE ECOBALLE	VARI	DECRETO LEGGE N. 185 DEL 25 NOVEMBRE 2015 - D.G.R. N. 608 DEL 26/11/2015 - SMALTIMENTO DELLE ECOBALLE	20.238.237,31	0,00	19.527.811,09	19.527.811,09	0,00	-414.111,65	0,00	0,00	20.652.348,96
E01152	FINANZIAMENTO STATALE DEL PROGRAMMA DI INFORMAZIONE, FORMAZIONE ED EDUCAZIONE AMBIENTALE - INFEA.	U01614	FINANZIAMENTO STATALE DEL PROGRAMMA DI INFORMAZIONE, FORMAZIONE ED EDUCAZIONE AMBIENTALE - INFEA.	50.898,04	0,00	0,00	0,00	0,00	0,00	0,00	0,00	50.898,04
E01155	ASSEGNAZIONE DI RISORSE STATALI EX ART. 23, COMMA 9, DEL D.L. 95/2012 COSI' COME RIPARTITE CON DPCM 28/9/2012 (EMERGENZA NEVE 2012)	VARI	SPESE SOSTENUTE PER IL COORDINAMENTO DEGLI INTERVENTI E DI TUTTE LE INIZIATIVE PER FRONTEGGIARE LA SITUAZIONE EMERGENZIALE DELLE ECCEZIONALI AVVERSITA' ATMOSFERICHE	138.556,20	0,00	0,00	0,00	0,00	0,00	0,00	0,00	138.556,20
E01156	CONTRIBUTO VENTENNALE (2000 - 2019) DELLO STATO PER IL PAGAMENTO DEI RATEI DEL MUTUO ACCESO PER LA RICOSTRUZIONE DELLE ZONE COLPITE DAL SISMA DEL 9/9/1998. (ART. 4 LEGGE 13/7/99 N. 226).	U09030	CONTRIBUTO VENTENNALE (2000-2019) DELLO STATO PER IL PAGAMENTO DEI RATEI DEL MUTUO ACCESO PER LA RICOSTRUZIONE DELLE ZONE COLPITE DAL SISMA DEL 9/9/1998. (ART. 4, L. 13/7/99 N. 226).	0,00	0,00	258.228,44	142.669,72	0,00	33.286,23	0,00	115.558,72	82.272,49
E01157	ATTUAZIONE DELLA DIRETTIVA CE/56/2008 - QUADRO PER L'AZIONE COMUNITARIA NEL CAMPO DELLA POLITICA DELL'AMBIENTE MARINO E PER LE ATTIVITA' CONNESSE	U01592	ATTUAZIONE DELLA STRATEGIA MARINA DI CUI AL D.LGS. 190/2010, ATTIVITA' DI INDAGINE, INFORMAZIONI TECNICO-SCIENTIFICHE A SALVAGUARDIA DELLA BIODIVERSITA' ED ECOSISTEMA MARINO	10.850,00	0,00	0,00	0,00	0,00	0,00	0,00	0,00	10.850,00
E01162, E01164	FONDO FEI - AZIONE 2/2013- PROGETTO 1X900	VARI	FONDO FEI - AZIONE 2/2013- PROGETTO 1X900	213.908,57	0,00	263.606,96	255.040,26	0,00	10.437,50	0,00	8.566,70	212.037,77
E01165	FONDI MIUR PER L'ISTRUZIONE TECNICA SUPERIORE	U05465	FONDI MIUR PER L'ISTRUZIONE TECNICA SUPERIORE	0,00	0,00	868.737,00	868.737,00	0,00	0,00	0,00	0,00	0,00
E01166	FONDO STATALE PER MISURE URGENTI IN MATERIA DI ISTRUZIONE DESTINATE ALLA ATTRIBUZIONE DI CONTRIBUTI E BENEFICI A FAVORE DEGLI STUDENTI (ART. 1, DEL DECRETO LEGGE 12 SETTEMBRE 2013, N. 104, CONVERTITO CON MODIFICAZIONE DALLA LEGGE 8 NOVEMBRE 2013, N. 128)	U04846	MISURE URGENTI IN MATERIA DI ISTRUZIONE DESTINATE ALLA ATTRIBUZIONE DI CONTRIBUTI E BENEFICI A FAVORE DEGLI STUDENTI (ART. 1, DEL DECRETO LEGGE 12 SETTEMBRE 2013, N. 104, CONVERTITO CON MODIFICAZIONE DALLA LEGGE 8 NOVEMBRE 2013, N. 128)	1.527.419,99	0,00	0,00	0,00	0,00	0,00	0,00	0,00	1.527.419,99
E01167	FONDI DELLO STATO PER IL FINANZIAMENTO DEL FONDO REGIONALE PER L'OCCUPAZIONE AI DISABILI. (L. 68/99, ART. 14, COMMA 3)	U05830	FONDO PER IL DIRITTO AL LAVORO DEI DISABILI: AGEVOLAZIONI E SGRAVI FISCALI PER LE ASSUNZIONI (ART13, LEGGE 68/99).	9.871.950,68	0,00	0,00	0,00	0,00	0,00	0,00	0,00	9.871.950,68
E01170	FORNITURA DEI LIBRI DI TESTO PER LA SCUOLA DELL'OBBLIGO (L. 23/12/2000 N. 388 - TAB. D).	U04820	FORNITURA DEI LIBRI DI TESTO PER LA SCUOLA D'OBBLIGO (DPCM 4/7/2000, N. 226).	3.477.918,47	0,00	17.328.440,70	17.328.440,70	0,00	305.959,14	0,00	0,00	3.171.959,33
E01172	FORNITURA DEI LIBRI DI TESTO PER LA SCUOLA SUPERIORE PER L'ANNO 2001. (L. 23/12/2000 N. 388 - TAB. D)	U04822	FORNITURA DEI LIBRI DI TESTO PER LA SCUOLA SUPERIORE (DPCM 4/7/2000, N. 226)	474.524,92	0,00	5.387.914,40	5.387.914,40	0,00	-4.653.339,01	0,00	0,00	5.127.863,93
E01175	AMIF 2014-2020 – QUOTA UE	VARI	AMIF 2014-2020	0,00	0,00	2.769.454,55	1.243.073,59	1.526.380,96	0,00	0,00	0,00	0,00
E01178	FONDO DELLO STATO PER LE POLITICHE GIOVANILI (INTESA DELLA CONFERENZA UNIFICATA DEL 14 GIUGNO 2007 E D.M. 21 GIUGNO 2007 DEL MINISTRO PER LE POLITICHE GIOVANILI).	VARI	FONDO PER LE POLITICHE GIOVANILI	10.636.381,01	3.187.658,29	2.773.231,40	1.824.652,66	3.533.825,22	-288,10	268.847,83	871.259,64	8.320.270,46
E01180	FONDI DELLO STATO PER L'ACCESSO A MEZZI DI INFORMAZIONE DURANTE LE CAMPAGNE ELETTORALI REFERENDARIE E PER LA COMUNICAZIONE POLITICA (ART. 4, COMMA 5, LEGGE 28/2000)	U00520	FONDI DELLO STATO PER L'ACCESSO A MEZZI DI INFORMAZIONE DURANTE LE CAMPAGNE ELETTORALI, REFERENDARIE E PER LA COMUNICAZIONE POLITICA (ART. 4, COMMA 5, LEGGE 28/2000).	157.161,74	115.806,90	140.134,00	98.431,31	140.134,00	-3.178,24	0,00	17.375,59	61.908,67
E01184	INTERVENTI DI PROTEZIONE CIVILE SUGLI ALVEI DEL RETICOLO IDROGRAFICO DI CUI ALL'ATTO DI INDIRIZZO DEL P.C.M. DEL 29.09.2005 E O.P.C.M. N. 3485 DEL 22.12.2005	U01196	INTERVENTI DI PROTEZIONE CIVILE SUGLI ALVEI DEL RETICOLO IDROGRAFICO DI CUI ALL'ATTO DI INDIRIZZO DEL PCM DEL 29/9/2005 E OPCM N. 3485 DEL 22/12/2005	12.992.630,00	4.750.353,56	0,00	4.675.711,97	0,00	0,00	0,00	74.641,59	8.316.918,03
E01201	FONDI DI CUI ALL'ACCORDO DI PROGRAMMA _CODICE DEL TERZO SETTORE_ARTT. 72 E 73 DEL D.LGS 117/2017	U07916	RISORSE FINALIZZATE AL SOSTEGNO DI ATTIVITÀ DI CUI ALL'ART. 5 DEL CODICE DEL TERZO SETTORE_ARTT. 72 E 73 DEL D.LGS 117/2017. ISTITUZIONI SOCIALI PRIVATE	1.393.184,00	0,00	4.309.712,00	4.309.110,39	0,00	0,00	0,00	601,61	1.393.785,61
E01206, E01207	PROGRAMMA OPERATIVO TRANSNAZIONALE MEDITERRANEO 2007/2013 PRIORITA' 5 - ASSISTENZA TECNICA	VARI	PROGRAMMA OPERATIVO TRANSNAZIONALE MEDITERRANEO 2007/2013 PRIORITA' 5 - ASSISTENZA TECNICA	486.847,01	0,00	0,00	0,00	0,00	0,00	0,00	0,00	486.847,01
E01211	TRASFERIMENTI STATALI EX ART. 16, COMMA 1, DELLA L. 266/97 - FONDO NAZIONALE PER IL COFINANZIAMENTO DI INTERVENTI REGIONALI NEL SETTORE DEL COMMERCIO E DEL TURISMO	U04021	PROGRAMMA STRATEGICO REGIONALE DI INTERVENTI NEL SETTORE DEL COMMERCIO E DEL TURISMO - TRASFERIMENTI STATALI	1.726.503,35	0,00	0,00	0,00	0,00	0,00	0,00	0,00	1.726.503,35
E01215	FONDI DESTINATI AL FINANZIAMENTO DEI CENTRI ANTIVIOLENZA/CASE DI ACCOGLIENZA	U07803	FINANZIAMENTO DEI CENTRI ANTIVIOLENZA/CASE DI ACCOGLIENZA. TRASFERIMENTI CORRENTI AD AMM.NI LOCALI	1.633.248,90	1.283.339,00	3.144.888,48	3.430.101,08	998.000,00	0,00	0,00	126,40	350.036,30
E01216, E02788	FONDI DEL MINISTERO DEL LAVORO PER L'ATTUAZIONE DEI PROGETTI PER L'OBBLIGO FORMATIVO (LEGGE N. 144/99).	VARI	FONDI DEL MINISTERO PER L'ATTUAZIONE DEI PROGETTI PER L'OBBLIGO FORMATIVO (LEGGE N. 144/99)	40.596.629,27	0,00	25.885,18	0,00	0,00	3.023.403,04	0,00	25.885,18	37.599.111,41

REGIONE CAMPANIA

ELENCO ANALITICO DELLE RISORSE VINCOLATE NEL RISULTATO DI AMMINISTRAZIONE PRESUNTO

(§ 13.7.2 dell'Allegato 4/1 al D.Lgs 118/2011)

Cap. di entrata	Descr.	Capitolo di spesa correlato	Descr.	Risorse vinc. nel risultato di amministrazione al 1/1/2020	Risorse vincolate applicate al bilancio dell'esercizio 2020	Entrate vincolate accertate nell'esercizio 2020	Impegni eserc. 2020 finanziati da entrate vincolate accertate nell'esercizio o da quote vincolate del risultato di amministrazione	Fondo plur. vinc. al 31/12/2020 finanziato da entrate vincolate accertate nell'esercizio o da quote vincolate del risultato di amministrazione	Cancellazione di residui attivi vincolati o eliminazione del vincolo su quote del risultato di amministrazione (+) e cancellazione di residui passivi finanziati da risorse vincolate (-) (gestione dei residui)	Cancellazione nell'esercizio 2020 di impegni finanziati dal fondo pluriennale vincolato dopo l'approvazione del rendiconto dell'esercizio 2019 non reimpegnati nell'esercizio 2020	Risorse vincolate nel bilancio al 31/12/2020	Risorse vincolate nel risultato di amministrazione presunto al 31/12/2020
				(a)	*(b)*	*(c)*	*(d)*	*(e)*	*(f)*	*g)*	*(h)=(b)+(c)-(d)-(e)+(g)*	*(i)=(a) +(c)-(d)-(e)-(f)+(g)*
E01219, E01229	PROGRAMMA DI INTERVENTO PER LA PREVENZIONE DELL'ISTITUZIONALIZZAZIONE. P.I.P.P.I.	U07810	PROGRAMMA DI INTERVENTO PER LA PREVENZIONE DELL'ISTITUZIONALIZZAZIONE. P.I.P.P.I. TRASFERIMENTI CORRENTI A AMMNISTRAZIONI LOCALI.	158.400,00	0,00	0,00	0,00	0,00	-0,02	0,00	0,00	158.400,02
E01221	FINANZIAMENTO U.E. PER LA REALIZZAZIONE DEL PROGETTO FP7 'SUPER' - G.A. N. 606853 - FONDI SPESE DI FUNZIONAMENTO	U01205	SPESE PER L'ATTUAZIONE DEL PROGETTO SUPER FP7-SEC-606853. QUOTA SERVIZI	33.294,26	0,00	0,00	0,00	0,00	-3.464,12	0,00	0,00	36.758,38
E01225	FONDI FESR PER LA REALIZZAZIONE DI INIZIATIVE DI 'COOPERAZIONE TERRITORIALEEUROPEA E ALTRE AZIONI DI COOPERAZIONE INTERNAZIONALE 2007/2013'	U02225	FONDI FESR PER LA REALIZZAZIONE DI INIZIATIVE DI 'COOPERAZIONE TERRITORIALE EUROPEA E ALTRE AZIONI DI COOPERAZIONE INTERNAZIONALE 2007/2013'	810.361,22	0,00	0,00	0,00	0,00	0,00	0,00	0,00	810.361,22
E01227	FONDI DELLO STATO PER LA REALIZZAZIONE DI INIZIATIVE DI 'COOPERAZIONE TERRITORIALEEUROPEA E ALTRE AZIONI DI COOPERAZIONE INTERNAZIONALE 2007/2013'	U02227	FONDI DELLO STATO PER LA REALIZZAZIONE DI INIZIATIVE DI 'COOPERAZIONE TERRITORIALE EUROPEA E ALTRE AZIONI DI COOPERAZIONE INTERNAZIONALE 2007/2013'	78.909,75	0,00	0,00	0,00	0,00	0,00	0,00	0,00	78.909,75
E01230	FONDO PER LE POLITICHE SOCIALI PER LA REALIZZAZIONE DEL SISTEMA INTEGRATO DI INTERVENTI E SERVIZI SOCIALI (L.27/12/97, N.449, ART.59, COMMA 44 E SUCC. MOD. ED INTEGRAZIONI - L.328/2000)	VARI	FONDO PER LE POLITICHE SOCIALI PER LA REALIZZAZIONE DEL SISTEMA INTEGRATO DI INTERVENTI E SERVIZI SOCIALI (L.27/12/97, N.449, ART.59, COMMA 44 E SUCC. MOD. ED INTEGRAZIONI - L.328/2000)	123.726.854,46	97.647.044,64	133.452.068,46	217.464.798,38	13.466.898,96	-36.681,19	0,00	167.415,76	26.283.906,77
E01231	ATTIVITA' DI COMUNICAZIONE ISTITUZIONALE DI FORMAZIONE, DI FUNZIONAMENTO E GESTIONE IN MATERIA DI SERVIZIO CIVILE (LEGGE 6/3/2001, N.64, D.LGS. 5/4/2002 N. 77 E SS.MM.II.)	VARI	ATTIVITA' DI COMUNICAZIONE ISTITUZIONALE DI FORMAZIONE,DI FUNZIONAMENTO E GESTIONE IN MATERIANDI SERVIZIO CIVILE (LEGGE 6/3/2001, N.64, D.LGS. 5/4/2002 N.77 E SS.MM.II.)	73.240,16	0,00	0,00	0,00	0,00	0,00	0,00	0,00	73.240,16
E01232	FINANZIAMENTO PER INTERVENTI NEI SETTORI AGRICOLO, AGRO-ALIMENTARE, AGRO-INDUSTRIALE E FORESTALE (ART.3, COMMA 1, LEGGE 499/99 E ART.52, COMMA 10, LEGGE 388/2000) - CONTO CAPITALE	VARI	FINANZIAMENTO PER INTERVENTI NEI SETTORI AGRICOLO, AGRO-ALIMENTARE, AGRO-INDUSTRIALE E FORESTALE (ART.3, COMMA 1, LEGGE 499/99 E ART.52, COMMA 10, LEGGE 388/2000)	1.034.454,82	0,00	0,00	0,00	0,00	1.034.454,82	0,00	0,00	0,00
E01237	FONDO STATALE PER SOSTEGNO ALLE SCUOLE PARITARIE	VARI	CONTRIBUTI IN MATERIA DI ISTRUZIONE A SOSTEGNO DELLE SCUOLE PARITARIE	253.270,86	0,00	0,00	0,00	0,00	0,00	0,00	0,00	253.270,86
E01239	FONDI DEL MINISTERO DEL LAVORO PER SPESE DI FUNZIONAMENTO SERVIZI PER L'IMPEGO ART. 15 COMMA 3, DEL DECRETO LEGGE 78/2015 E ART. 33 DEL DECRETO LEGISLATIVO N.150/2015	U05869	SPESE DI FUNZIONAMENTO SERVIZI PER L'IMPIEGO. TRASFERIMENTO ALLE AMMINISTRAZIONI LOCALI	0,00	0,00	0,00	0,00	0,00	0,00	0,00	0,00	0,00
E01240	ASSEGNAZIONE DELLO STATO PER FRONTEGGIARE L'INQUINAMENTO DA DIOSSINA NELLA REGIONE CAMPANIA.	VARI	INTERVENTI PER FRONTEGGIARE EMERGENZE NEL SETTORE AGRICOLO LEGGE REGIONALE 14/3/2003 N. 6.	4.823.549,26	0,00	0,00	0,00	0,00	2.660.406,35	0,00	0,00	2.163.142,91
E01242	Fondi del MIPAAF per la realizzazione di una campagna informativa per il contenimento e l'eradicazione della brucellosi (legge 292/2002 - legge 296/2006, comma 1073 LR. 1/2/2005, n. 3) e per la tutela e la valorizzazione della biodiversità di interesseagricolo e alimentare (legge 01/12/2015, n.194)	U03562	FONDI DEL MIPAAF PER LA REALIZZAZIONE DI UNA CAMPAGNA INFORMATIVA PER IL CONTENIMENTO E L'ERADICAZIONE DELLA BRUCELLOSI (LEGGE 292/2002 - LEGGE 296/2006, COMMA 1073 - L.R. 1/2/2005, N. 3).	0,00	0,00	29.998,00	0,00	0,00	0,00	0,00	29.998,00	29.998,00
E01245	TRASFERIMENTI DI CUI AL DM 74/2019 - PIANO PER IL POTENZIAMENTO DEI CPI	VARI	PIANO PER IL POTENZIAMENTO DEI CPI AI SENSI DEL DM 74/2019	0,00	0,00	37.451.777,92	6.555.390,40	0,00	-3.753.810,16	0,00	30.896.387,52	34.650.197,68
E01251	IMPRENDITORIA FEMMINILE. FONDI STATALI PER CONTRIBUTI ALLE IMPRESE DI CUI ALLA LEGGE 215/92 - 5° BANDO -	U04159	IMPRENDITORIA FEMMINILE - FONDI STATALI PER CONTRIBUTI ALLE IMPRESE DI CUI ALLA LEGGE 215/92 - 4° E 5° BANDO -	43.621.965,14	0,00	0,00	0,00	0,00	86.722,32	0,00	0,00	43.535.242,82
E01252	ATTUAZIONE DEL PROGETTO SINDIS 521 E/9 PER L'IDENTIFICAZIONE DI UN SET DI INDICATORI DI SALUTE PER L'EFFICACIA E L'APPROPRIATEZZA DELLE CURE PERINATALI	U07308	ATTUAZIONE DEL PROGETTO SINDIS 521 E/9 PER L'IDENTIFICAZIONE DI UN SET DI INDICATORI DI SALUTE PER L'EFFICACIA E L'APPROPRIATEZZA DELLE CURE PERINATALI	40.000,00	0,00	0,00	0,00	0,00	40.000,00	0,00	0,00	0,00
E01253	TRASFERIMENTI STATALI AI SENSI DEL DM LAVORO E POLITICHE SOCIALI 74/2019	VARI	DM LAVORO E POLITICHE SOCIALI 74/2019	12.825.951,34	0,00	0,00	0,00	0,00	12.825.951,34	0,00	0,00	0,00
E01254	DPR. 30/4/96 N.317 E SUCCESSIVE MODIFICAZIONI. IDENTIFICAZIONE REGISTRAZIONE PATRIMONIO BOVINO. GESTIONE BANCA DATI REGIONALE E NAZIONALE.	VARI	DPR. 30/4/96 N.317 E SUCCESSIVE MODIFICAZIONI. IDENTIFICAZIONE REGISTRAZIONE PATRIMONIO BOVINO. GESTIONE BANCA DATI REGIONALE E NAZIONALE	274.280,34	0,00	0,00	0,00	0,00	17.472,00	0,00	0,00	256.808,34
E01258	COFINANZIAMENTO OSSERVATORIO REGIONALE DA PARTE DELL'AUTORITA' PER LA VIGILANZA SUI LAVORI PUBBLICI PER SPESE DI FUNZIONAMENTO.	U02114	SPESA DI FUNZIONAMENTO OSSERVATORIO REGIONALE - COFINANZIATA DALL'AUTORITA' PER LA VIGILANZA SUI LAVORI PUBBLICI	435.199,64	0,00	0,00	0,00	0,00	0,00	0,00	0,00	435.199,64
E01261	FONDI PER L'ESCLUSIVITA' DI RAPPORTO DEI DIRIGENTI DEL RUOLO SANITARIO (ART. 72, COMMA 6, LEGGE 448/98)	U07306	FONDI PER L'ESCLUSIVITA' DI RAPPORTO DEI DIRIGENTI DEL RUOLO SANITARIO (ART.72, COMMA 6, LEGGE 488/98).	4.970.283,57	0,00	0,00	0,00	0,00	0,00	0,00	0,00	4.970.283,57

REGIONE CAMPANIA

ELENCO ANALITICO DELLE RISORSE VINCOLATE NEL RISULTATO DI AMMINISTRAZIONE PRESUNTO

(§ 13.7.2 dell'Allegato 4/1 al D.Lgs 118/2011)

Cap. di entrata	Descr.	Capitolo di spesa correlato	Descr.	Risorse vinc. nel risultato di amministrazione al 1/1/2020	Risorse vincolate applicate al bilancio dell'esercizio 2020	Entrate vincolate accertate nell'esercizio 2020	Impegni eserc. 2020 finanziati da entrate vincolate accertate nell'esercizio o da quote vincolate del risultato di amministrazione	Fondo plur. vinc. al 31/12/2020 finanziato da entrate vincolate accertate nell'esercizio o da quote vincolate del risultato di amministrazione	Cancellazione di residui attivi vincolati o eliminazione del vincolo su quote del risultato di amministrazione (+) e cancellazione di residui passivi finanziati da risorse vincolate (-) (gestione dei residui)	Cancellazione nell'esercizio 2020 di impegni finanziati dal fondo pluriennale vincolato dopo l'approvazione del rendiconto dell'esercizio 2019 non reimpegnati nell'esercizio 2020	Risorse vincolate nel bilancio al 31/12/2020	Risorse vincolate nel risultato di amministrazione presunto al 31/12/2020
				(a)	*(b)*	*(c)*	*(d)*	*(e)*	*(f)*	*g)*	*(h)=(b)+(c)-(d)-(e)+(g)*	*(i)=(a) +(c)-(d)-(e)-(f)+(g)*
E01264	CONTRIBUTO QUINDICENNALE DELLO STATO PER IL COMPLETAMENTO DEGLI INTERVENTI DI RICOSTRUZIONE E RINASCITA DELLE ZONE COLPITE DAL TERREMOTO DELL'AGOSTO 1992. FONDI INTEGRATIVI AI SENSI DELL'ART.144, COMMA 6 L.23/12/2000 N.388 - QUOTA ANNUALE.	U00486	MUTUO CON ONERI A CARICO DELLO STATO PER IL COMPLETAMENTO DEGLI INTERVENTI DI RICOSTRUZIONE E RINASCITA DELLE ZONE COLPITE DAL TERREMOTO DELL'AGOSTO 1962. FONDI INTEGRATIVI AI SENSI DELLA LEGGE 116/80 E DELL'ART.144, COMMA 6 L.23/12/2000 N.388 - QUOTAANNUALITA' 2004.	7.744.148,50	0,00	0,00	0,00	0,00	0,00	0,00	0,00	7.744.148,50
E01271	TRASFERIMENTI U.E. PER PROGRAMMI EUROPEI A GESTIONE DIRETTA, DI COOPERAZIONE TERRITORIALE, STRUMENTI FINANZIARI EUROPEI: ALTRI CONTRIBUTI AGLI INVESTIMENTI DALL'UNIONE EUROPEA	VARI	ATTUAZIONE PROGRAMMI EUROPEI A GESTIONE DIRETTA, DI COOPERAZIONE TERRITORIALE, DI STRUMENTI FINANZIARI EUROPEI FINANZIATI DA TRASFERIMENTI U.E.	77.658,79	0,00	0,00	0,00	0,00	-103.563,08	0,00	0,00	181.221,87
E01284	FEDERALISMO AMMINISTRATIVO TRASPORTI - ESCAVAZIONE PORTI. FINANZIAMENTO DELLE SPESE DI INTERVENTO (ART. 105 DEL D. LGS. 112/98).	U02310	FEDERALISMO AMMINISTRATIVO TRASPORTI - ESCAVAZIONE PORTI. FINANZIAMENTO DELLE SPESE DI INTERVENTO (ART. 105 DEL D. LGS. 112/98).	831.517,64	0,00	0,00	0,00	0,00	0,00	0,00	0,00	831.517,64
E01285, E01287	FONDO EUROPEO INTEGRAZIONE	VARI	FONDO EUROPEO INTEGRAZIONE CITTADINI PAESI TERZI	1.035.764,48	0,00	198.587,00	0,00	198.587,00	37.442,76	0,00	0,00	998.321,72
E01286, E00068	FEDERALISMO AMMINISTRATIVO VIABILITA', FINANZIAMENTO DELLE SPESE DI INTERVENTO (ART. 99 E 101 D.LGS. 112/98) - COMPENSAZIONE DEMANIO IDRICO, ART. 7, COMMA 2, LETT. C, D.LGS. 112/98	VARI	FEDERALISMO AMMINISTRATIVO. FONDI DELLO STATO IN MATERIA DI VIABILITA' EX ART. 99 DEL D.LGS. 112/98.	45.372.627,41	0,00	0,00	0,00	0,00	3.031.027,15	0,00	0,00	42.341.600,26
E01291	TRASFERIMENTI STATALI PER PROGRAMMI EUROPEI A GESTIONE DIRETTA, DI COOPERAZIONE TERRITORIALE, STRUMENTI FINANZIARI EUROPEI	VARI	ATTUAZIONE DI PROGRAMMI EUROPEI A GESTIONE DIRETTA, DI COOPERAZIONE TERRITORIALE, DI STRUMENTI FINANZIARI EUROPEI FINANZIATI DA TRASFERIMENTI STATALI	22.065,85	0,00	0,00	0,00	0,00	22.065,85	0,00	0,00	0,00
E01298	FONDI STATALI PER IL FINANZIAMENTO DEGLI INTERVENTI PREVISTI DALL' ART. 5 DELLA LEGGE N. 135/01 E DALL'ART. 1,COMMI 1227 E 1228, DELLA LEGGE N. 296/2006, COME MODIFICATO DALLA LEGGE N. 69/2009	VARI	FONDI STATALI PER IL FINANZIAMENTO DEGLI INTERVENTI PREVISTI DALL' ART. 5 DELLA LEGGE N. 135/01 E DALL'ART. 1,COMMI 1227 E 1228, DELLA LEGGE N. 296/2006, COME MODIFICATO DALLA LEGGE N. 69/2009	3.428.844,44	0,00	0,00	0,00	0,00	-70.619,38	0,00	0,00	3.499.463,82
E01300	FONDO PER ATTIVITA' DI RIDEFINIZIONE E POTENZIAMENTO DELLE FUNZIONI, DEL REGIME GIURIDICO E DELLE DOTAZIONI STRUMENTALI DEI CONSIGLIERI DI PARITA'	U05836	FONDI PER L'ATTIVITA' DI RIDEFINIZIONE E POTENZIAMENTO DELLE FUNZIONI, DEL REGIME GIURIDICO E DELLE DOTAZIONI STRUMENTALI DEI CONSIGLIERI DI PARITA'.	1.124.570,55	0,00	0,00	0,00	0,00	0,00	0,00	0,00	1.124.570,55
E01314	RISORSE AREE DEPRESSE PER LA PREMIALITA' FINALIZZATA ALL'ATTUAZIONE DEL PROGETTO CONTI PUBBLICI TERRITORIALI.	VARI	ATTUAZIONE DEL PROGETTO CONTI PUBBLICI TERRITORIALI. SPESA CORRENTE	1.511.593,13	0,00	76.090,00	6.226,50	68.090,00	0,00	0,05	1.773,55	1.513.366,68
E01315	RISORSE AREE DEPRESSE PER LA PREMIALITA' FINALIZZATA ALL'ATTUAZIONE DEL PROGETTO CONTI PUBBLICI TERRITORIALI.	VARI	ATTUAZIONE DEL PROGETTO CONTI PUBBLICI TERRITORIALI. SPESA CONTO CAPITALE	514,70	0,00	49.000,00	41.321,40	0,00	0,00	0,00	7.678,60	8.193,30
E01326	TRASFERIMENTO FONDI DI CUI ALL'ART. 11 DELLA LEGGE 24.06.09, N. 77 - O.P.C.M. 3907/2010.	VARI	REALIZZAZIONE DI INTERVENTI PER LA MITIGAZIONE DEL RISCHIO SISMICO E MICROZONAZIONE SISMICA.	5.397.937,38	0,00	0,00	0,00	0,00	-5.702.888,04	12.148.839,81	12.148.839,81	23.249.665,23
E01327	TRASFERIMENTO FONDI DI CUI ALL'ART. 11 DELLA LEGGE 24.06.09, N. 77 - O.P.C.M. 3907/2010	VARI	REALIZZAZIONE DI INTERVENTI PER LA MITIGAZIONE DEL RISCHIO SISMICO E MICROZONAZIONE SISMICA	0,00	0,00	0,00	0,00	0,00	-257.836,26	325.010,70	325.010,70	582.846,96
E01334	CONTRIBUTO QUINDICENNALE DELLO STATO PER L'ATTUAZIONE DEL SERVIZIO IDRICO INTEGRATO (ART. 144, COMMA 17, LEGGE 23/12/2000, N.388).	U01510	CONTRIBUTO QUIDICENNALE DELLO STATO PER L'ATTUAZIONE DEL SERVIZIO IDRICO INTEGRATO ART. 144, COMMA 17, LEGGE 388/2000	788.169,13	788.169,13	0,00	366.123,83	0,00	-12,88	0,00	422.045,30	422.058,18
E01347	FONDO PER IL TRASPORTO PUBBLICO LOCALE ISTIUITO AI SENSI DELL'ART.200 C.1 DEL DL N. 34 DEL 19.05.2020E DELL'ART 44 DEL DL N.104 DEL 14.08.2020E SS.MM.II.	VARI	TRASPORTO PUBBLICO LOCALE - ART. 200 C. 1 DEL DL N. 34 DEL 19.05.2020 E ART. 44 DEL DL N.104 DEL 14.08.2020 E SS.MM.II.	0,00	0,00	51.349.469,30	23.295.020,77	0,00	0,00	0,00	28.054.448,53	28.054.448,53
E01348	FONDO NAZIONALE PER IL CONCORSO FINANZIARIO DELLO STATO, AGLI ONERI DEL TRASPORTO PUBBLICO LOCALE, ANCHE FERROVIARIO, NELLE REGIONI A STATUTO ORDINARIO (ART. 16-BIS, D.L. 6 LUGLIO 2012, N. 95, CONVERTITO IN LEGGE, CON MODIFICAZIONI, DALL'ART. 1, COMMA 1,	VARI	FONDI DESTINATI AL TRASPORTO PUBBLICO LOCALE	14.436.580,49	0,00	532.746.334,26	530.644.023,03	0,00	91.458,86	0,00	2.102.311,23	16.447.432,86
E01359	SOMME TRASFERITE A SEGUITO CESSAZIONE COMMISSARIO DELEGATO EX OPCM 3908/2010	VARI	ULTIMAZIONE INTERVENTI EX COMMISSARIO DELEGATO EX OPCM 3908/2010	13.010.548,29	6.504.820,09	0,00	0,00	6.504.820,09	0,00	0,00	0,00	6.505.728,20
E01361	SOMME TRASFERITE A SEGUITO CESSAZIONE COMMISSARIO DELEGATO EX OPCM 3920/2011	VARI	ULTIMAZIONE INTERVENTI EX COMMISSARIO DELEGATO EX OPCM 3920/2011	11.485.571,52	0,00	1.940.000,00	0,00	1.940.000,00	-4,33	0,00	0,00	11.485.575,85
E01365	TRASFERIMENTO FONDI PER ULTIMAZIONE INTERVENTI EX OPCM 3914/2010	VARI	REALIZZAZIONE INTERVENTI EX OPCM 3914/2010	1.605.279,36	0,00	0,00	0,00	0,00	0,00	0,00	0,00	1.605.279,36

fonte: http://burc.regione.campania.it

REGIONE CAMPANIA

ELENCO ANALITICO DELLE RISORSE VINCOLATE NEL RISULTATO DI AMMINISTRAZIONE PRESUNTO

(§ 13.7.2 dell'Allegato 4/1 al D.Lgs 118/2011)

Cap. di entrata	Descr.	Capitolo di spesa correlato	Descr.	Risorse vinc. nel risultato di amministrazione al 1/1/2020	Risorse vincolate applicate al bilancio dell'esercizio 2020	Entrate vincolate accertate nell'esercizio 2020	Impegni eserc. 2020 finanziati da entrate vincolate accertate nell'esercizio o da quote vincolate del risultato di amministrazione	Fondo plur. vinc. al 31/12/2020 finanziato da entrate vincolate accertate nell'esercizio o da quote vincolate del risultato di amministrazione	Cancellazione di residui attivi vincolati o eliminazione del vincolo su quote del risultato di amministrazione (+) e cancellazione di residui passivi finanziati da risorse vincolate (-) (gestione dei residui)	Cancellazione nell'esercizio 2020 di impegni finanziati dal fondo pluriennale vincolato dopo l'approvazione del rendiconto dell'esercizio 2019 non reimpegnati nell'esercizio 2020	Risorse vincolate nel bilancio al 31/12/2020	Risorse vincolate nel risultato di amministrazione presunto al 31/12/2020
				(a)	*(b)*	*(c)*	*(d)*	*(e)*	*(f)*	*g)*	*(h)=(b)+(c)-(d)-(e)+(g)*	*(i)=(a) +(c)-(d)-(e)-(f)+(g)*
E01366	ACCANTONAMENTO DEL FSN PER GLI ONERI ASSISTENZIALI DEL PERSONALE DEGLI ISTITUTI PENITENZIARI TRASFERITI AL SSN EX ART.2, COMMA 1, D.M. 10/4/2000.	U07140	ACCANTONAMENTO DEL FSN PER GLI ONERI ASSSITENZIALI DEL PERSONALE DEGLI ISTITUTI PENITENZIARI TRASFERITI AL SSN EX ART2, COMMA 1, D.M. 10/4/2000.	3.028.447,04	0,00	21.122.844,56	21.122.844,56	0,00	0,00	0,00	0,00	3.028.447,04
E01368	TRASFERIMENTI STATALI CON VINCOLO DI DESTINAZIONE PER L'ATTUAZIONE DEI PROGRAMMI ANNUALI DEL PIANO NAZIONALE DELLA SICUREZZA STRADALE	U02328	PROGRAMMI ANNUALI DEL PIANO NAZIONALE DELLA SICUREZZA STRADALE	0,00	0,00	62.763,84	62.763,84	0,00	0,00	0,00	0,00	0,00
E01370	CONTRIBUTO EX ART. 12, COMMA 9, D.L. 2/03/2012, N. 16, CONVERTITO CON MODIFICAZIONE DALLA L. 26/04/2012, N. 44 (PERIODO 2010/2013) FINALIZZATO AL PAGAMENTO DELLE SPESE CONNESSE AL CICLO INTEGRATO DELLE ACQUE (ART 1, COMMA 103, L.R. N. 5 DEL 6 MAGGIO 2013	VARI	GESTIONE DEI SISTEMI ACQUEDOTTISTICI REGIONALI E GESTIONE DEI COMPLESSI DEPURATIVI REGIONALI	5.941.484,94	0,00	0,00	0,00	0,00	0,00	0,00	0,00	5.941.484,94
E01378	CONTRIBUTO QUINDICENNALE DELLO STATO PER L'ATTUAZIONE DEL PROGRAMMA SPERIMENTALE DI EDILIZIA RESIDENZIALE '20.000 ABITAZIONI IN AFFITTO' (LEGGE 388/00 E LEGGE 21/2001) - ANNI 2003 - 2017.	U02398	ATTUAZIONE DEL PROGRAMMA SPERIMENTALE DI EDILIZIA RESIDENZIALE '20,000 ABITAZIONI IN AFFITTO' (LEGGE 388/2000 E LEGGE 21/2001) - ANNI 2003 - 2017.	1.896.353,38	0,00	0,00	0,00	0,00	0,00	0,00	0,00	1.896.353,38
E01379	RISORSE RINVENIENTI DA POIN (FESR 2007 - 2013) RIPROGRAMMATE	U05381	PROMOZIONE TURISTICA PER IL RAFFORZAMENTO DELLA COMPETITIVITÀ DEL SISTEMA TURISTICO REGIONALE	0,00	0,00	0,00	0,00	0,00	0,00	45.884,69	45.884,69	45.884,69
E01387	ADP 'AREE DEL LITORALE VESUVIANO' SOTTOSCRITTO IN DATA 12/11/2014	VARI	ADP 'AREE DEL LITORALE VESUVIANO'	0,00	0,00	0,00	0,00	0,00	-3.200.510,18	0,00	0,00	3.200.510,18
E01393	CONTRIBUTO STATALE CONTRATTO DIPENDENTI ISTITUTO ZOOPROFILATTICO SPERIMENTALE (ART.3, COMMA 52, LEGGE N.350/2003 - DELIBERA CIPE N.26 DEL 29/9/2004).	VARI	CONTRIBUTO STATALE CONTRATTO DIPENDENTI ISTITUTO ZOOPROFILATTICO SPERIMENTALE (ART.3, COMMA 52, LEGGE N.350/2003 - DELIBERA CIPE N.26 DEL 29/9/2004).	538.912,00	0,00	538.912,00	538.912,00	0,00	0,00	0,00	0,00	538.912,00
E01401, E01403, E01402, E01408, 1404 (fino al 2012), 1406 (fino al 2012), E00456, E01070, E01078, E01160, E01204, E01256, E01272, E01306, E01308, E01380, E01384, E01386, E01388, E01390, E01392, E01394, E01396, E01398, E01400, E01416, E01438, E02714, E01340, E01382, 1162 (fino al 2012), 1370 (fino al 2010), 1164 (fino al 2012), 1166 (fino al 2012), E01466, E01478, E01069, E01176	RISORSE FAS 2000-2006.	VARI	FAS 2000/2006	199.104.860,85	768.211,79	43.206.890,34	43.967.676,70	0,00	25.367.308,06	0,00	7.425,43	172.976.766,43
E01404, E01406	FEAMP (FONDO EUROPEO AFFARI MARITTIMI E DELLA PESCA) 2014-2020	VARI	FEAMP (FONDO EUROPEO AFFARI MARITTIMI E DELLA PESCA) 2014-2020	212.500,00	0,00	13.110.351,46	13.110.351,44	0,00	-84.296,02	0,00	0,02	296.796,04
E01410	FONDI DELLA PRESIDENZA DEL CONSIGLIO DEI MINISTRI - DIPARTIMENTO DELLA PROTEZIONE CIVILE PER IL FINANZIAMENTO DEGLI INTERVENTI DI OTTIMIZZAZIONE E MANUTENZIONE DELLE RETI DI RILEVAMENTO METEOIDROPLUVIOMETRICHE A SERVIZIO DEL SISTEMA DI ALLERTAMENTO NAZION	U01079	MANUTENZIONE ORDINARIA E RIPARAZIONE DI IMPIANTI , MACCHINARI E ATTREZZATURE- PARTE VINCOLATA	196.949,24	0,00	0,00	0,00	0,00	0,00	0,00	0,00	196.949,24
E01411	SOMME TRASFERITE PER IL FINANZIAMENTO DEGLI INTERVENTI EX O.P.C.M N. 4016/2012	VARI	INTERVENTI EX O.P.C.M. N. 4016/2012	68.349.291,25	17.454.860,00	0,00	15.546.396,37	614.981,98	-8.025,57	98.231,20	1.391.712,85	52.294.169,67

REGIONE CAMPANIA

ELENCO ANALITICO DELLE RISORSE VINCOLATE NEL RISULTATO DI AMMINISTRAZIONE PRESUNTO

(§ 13.7.2 dell'Allegato 4/1 al D.Lgs 118/2011)

Cap. di entrata	Descr.	Capitolo di spesa correlato	Descr.	Risorse vinc. nel risultato di amministrazione al 1/1/2020	Risorse vincolate applicate al bilancio dell'esercizio 2020	Entrate vincolate accertate nell'esercizio 2020	Impegni eserc. 2020 finanziati da entrate vincolate accertate nell'esercizio o da quote vincolate del risultato di amministrazione	Fondo plur. vinc. al 31/12/2020 finanziato da entrate vincolate accertate nell'esercizio o da quote vincolate del risultato di amministrazione	Cancellazione di residui attivi vincolati o eliminazione del vincolo su quote del risultato di amministrazione (+) e cancellazione di residui passivi finanziati da risorse vincolate (-) (gestione dei residui)	Cancellazione nell'esercizio 2020 di impegni finanziati dal fondo pluriennale vincolato dopo l'approvazione del rendiconto dell'esercizio 2019 non reimpegnati nell'esercizio 2020	Risorse vincolate nel bilancio al 31/12/2020	Risorse vincolate nel risultato di amministrazione presunto al 31/12/2020
				(a)	*(b)*	*(c)*	*(d)*	*(e)*	*(f)*	*g)*	*(h)=(b)+(c)-(d)-(e)+(g)*	*(i)=(a) +(c)-(d)-(e)-(f)+(g)*
E01413	TRASFERIMENTO FONDI PER LA REALIZZAZIONE IN COFINANZIAMENTO DI UN PROGRAMMA DI INTERVENTI PER LO SVILUPPO E LA MESSA IN SICUREZZA DI ITINERARI E PERCORSI CICLABILI E PEDONALI (DECRETO MIT N. 481 DEL 29/12/2016)	U02159	REALIZZAZIONE IN COFINANZIAMENTO DI UN PROGRAMMA DI INTERVENTI PER LO SVILUPPO E LA MESSA IN SICUREZZA DI ITINERARI E PERCORSI CICLABILI E PEDONALI (DECRETO MIT N. 481 DEL 29/12/2016) E SS.MM.II.	0,00	0,00	60.125,79	59.961,38	0,00	0,00	0,00	164,41	164,41
E01418	DIRITTO ALLO STUDIO DEI CITTADINI EXTRA COMUNITARI. PROGRAMMA PER L'APPRENDIMENTO DELLA LINGUA ITALIANA	U08028	FONDI DELLO STATO PER IL DIRITTO ALLO STUDIO DEI CITTADINI EXTRACOMUNITARI. PROGRAMMA PER L'APPRENDIMENTO DELLA LINGUA ITALIANA	369.235,00	0,00	0,00	0,00	0,00	0,00	0,00	0,00	369.235,00
E01419	RISORSE REGIN – QUOTA UE	U04307	PROGETTO REGIN – ORGANIZZAZIONE EVENTI	0,00	0,00	28.674,29	0,00	28.674,29	0,00	0,00	0,00	0,00
E01426	SISMA DEL 7 E 11 MAGGIO 1984. FONDI DELLA PROTEZIONE CIVILE REVOCATI AI COMUNI E RIASSEGNATI ALLA REGIONE PER IL COMPLETAMENTO DEGLI INTERVENTI DI CUI ALL'ORDINANZA N.905 DEL 17.02.1987 (ORDINANZE P.C.M. N.3444 DEL 27.06.2005 E N.3480 DEL 14.12.2005)	U01188	SISMA DEL 7 E 11 MAGGIO 1984. FONDI DELLA PROTEZIONE CIVILE REVOCATI AI COMUNI E RIASSEGNATI ALLA REGIONE PER IL COMPLETAMENTO DEGLI INTERVENTI DI CUI ALL'ORDINANZA N. 905 DEL 17/02/1987 (ORDINANZE PCM N. 3444 DEL 27/6/2005 E N. 3480 DEL 14/12/2005)	0,00	0,00	0,00	0,00	0,00	-5.652.629,37	0,00	0,00	5.652.629,37
E01427, E01429	PON-INCLUSIONE 2014-2020 – PIÙ SUPREME	VARI	PON-INCLUSIONE 2014-2020 – PIÙ SUPREME	0,00	0,00	1.175.395,95	0,00	1.088.864,53	0,00	0,00	86.531,42	86.531,42
E01432	RISORSE ERARIALI EX DECR. MIN. N.318 DEL 01.09.2000 DESTINATE AL FINANZIAMENTO DELL'ESERCIZIO ASSOCIATO DI FUNZIONI E SERVIZI COMUNALI (INTESA CONFERENZA UNIFICATA REP. N. 936 DEL 01.03.2006)	U00304	CONTRIBUTI ORDINARI A SOSTEGNO DELL'ESERCIZIO ASSOCIATO DI FUNZIONI E SERVIZI COMUNALI DA PARTE DI COMUNITA' MONTANE E UNIONI DI COMUNI DA DISTRIBUIRE AI SENSI DELLA DISCIPLINA REGIONALE PER L'EROGAZIONE DI CONTRIBUTI A FAVORE DELL'ASSOCIAZIONISMO COMUNALE.	506.745,51	0,00	114.986,03	114.986,03	0,00	0,00	0,00	0,00	506.745,51
E01436, E01440, E01458, E02064, E02068, E03046	PROGRAMMA OPERATIVO FESR 2007/2013 - FONDO SVILUPPO E COESIONE. PIANO AZIONE E COESIONE I E III FASE.	VARI	FESR 2007/2013 - PAC	0,00	0,00	0,00	0,00	0,00	0,00	0,00	0,00	0,00
E01442	INTERVENTI IN MATERIA DI INTEGRAZIONE SOCIALE DESTINATI AI CITTADINI EXTRA COMUNITARI REGOLARMENTE PRESENTI IN ITALIA. ACCORDO DI PROGRAMMA DEL 29.12.2005	U08030	INTERVENTI IN MATERIA DI INTEGRAZIONE SOCIALE DESTINATI AI CITTADINI EXTRACOMUNITARI REGOLARMENTE PRESENTI IN ITALIA. ACCORDO DI PROGRAMMA DEL 29/12/2005 'FONDI DI NATURA CORRENTI'	124.460,00	0,00	0,00	0,00	0,00	0,00	0,00	0,00	124.460,00
E01456	FONDI EX LEGE 219 DEL 21/10/2005 PER SUPPORTARE ONERI DI FUNZIONAMENTO DELLE STRUTTURE E DEGLI STRUMENTI NECESSARI PER GARANTIRE IL COORDINAMENTO INTRAREGIONALE ED INTERREGIONALE DELLE ATTIVITA' TRASFUSIONALI, DEI FLUSSI DI SCAMBIO E DI COMPENSAZIONE, NON	U07330	ONERI DI FUNZIONAMENTO PER GARANTIRE IL COORDINAMENTO INTRAREGIONALE ED INTERREGIONALE DELLE ATTIVITA' TRASFUSIONALI, DEI FLUSSI DI SCAMBIO E DI COMPENSAZIONE, NONCHE' IL MONITORAGGIO DEL RAGGIUNGIMENTO DEGLI OBIETTIVI DI CUI AGLI ARTT. 1 ED 11 DELLA EX LEGE 219 DEL 21/10/2005	407.151,19	0,00	66.374,00	66.374,00	0,00	0,00	0,00	0,00	407.151,19
E01460	FONDO PER LO SVILUPPO E LA COESIONE 2014-2020	VARI	FONDO PER LO SVILUPPO E LA COESIONE 2014-2020	1.337.345,82	0,00	213.739.335,71	213.739.335,71	0,00	1.337.345,82	0,00	0,00	0,00
E01461	FSC 2014-2020. ENTRATE DA RECUPERI E RESTITUZIONI.	VARI	FSC 2014-2020	0,00	0,00	889.033,96	0,00	0,00	0,00	0,00	889.033,96	889.033,96
E01464	FONDO PER LO SVILUPPO E LA COESIONE (FSC) 2007-2013. D.LGS N. 88/2011	VARI	FONDO PER LO SVILUPPO E LA COESIONE (FSC) 2007-2013. D.LGS N. 88/2011	36.980.062,15	0,00	98.206.846,57	98.206.846,57	0,00	36.980.062,15	0,00	0,00	0,00
E02020	ENTRATE PER PAGAMENTO INCENTIVO EX ART. 92 DEL DECRETO LEGISLATIVO 12 APRILE 2006 N. 163 E SS.MM.II. ED ART. 11 DELLA LEGGE REGIONALE 27 FEBBRAIO 2007 N. 3 E SS.MM.II	VARI	INCENTIVO EX ART. 92 DEL DECRETO LEGISLATIVO 12 APRILE 2006 N. 163 E SS.MM.II. ED ART. 11 DELLA LEGGE REGIONALE 27 FEBBRAIO 2007 N. 3 E SS.MM.II	106.104,18	0,00	0,00	0,00	0,00	0,00	0,00	0,00	106.104,18
E01470, E01472, E02625	P.O. NAZIONALE PESCA 2007/2013 - COFINANZIATO DAL FEP	VARI	FEP CAMPANIA 2007/2013	3.343.780,55	0,00	7.584,26	0,00	0,00	259.860,63	0,00	7.584,26	3.091.504,18
E01477	TRASFERIMENTI RISORSE DI CUI AL DECRETO DEL MINISTERO DELLO SVILUPPO ECONOMICO N. 4945 DEL 18 NOVEMBRE 2005	U04217	DDGGRR NN. 338/2019 -508/2019 - ADDENDUM CONTRATTI DI SVILUPPO	0,00	0,00	24.398.400,00	0,00	24.398.400,00	0,00	0,00	0,00	0,00
E01479	FONDI DESTINATI PER IL REGISTRO UNICO NAZIONALE DEL TERZO SETTORE- ARTICOLO 53, COMMA 3 D.LGS 117/17	VARI	RISORSE FINALIZZATE PER LE ATTIVITÀ DEL REGISTRO UNICO NAZIONALE DEL TERZO SETTORE- ARTICOLO 53, COMMA 3 D.LGS 117/17	0,00	0,00	1.149.734,00	0,00	1.149.734,00	0,00	0,00	0,00	0,00
E01480	FONDO PER LE POLITICHE DELLA FAMIGLIA DI CUI ALL'ART. 19, COMMA 1, DEL D.L. 4/7/2006, N. 223 CONVERTITO , CON MODIFICAZIONI, IN L.EGGE 4 AGOSTO 2006, N. 248 E FONDI PER INTERVENTI DI CUI ALLA LEGGE 27 DICEMBRE 2006, N. 296, ART. 1, COMMI 1250, 1251, 1252	VARI	INTERVENTI IN MATERIA DI POLITICHE PER LA FAMIGLIA E DELLA LEGGE 27 DICEMBRE 2006, N. 296, ART. 1, COMMI 1250, 1251, 1252, 1254, 1255, 1256, 1259, E 1260	71.346.478,28	36.000,00	1.197.600,00	36.000,00	1.197.600,00	-156.234,17	4.284.354,58	4.284.354,58	75.751.067,03
E01482	TRASFERIMENTI IN CONTO CAPITALE ANNI 2008-2009-2010 PER L'ACQUISTO DEI VEICOLI AI SENSI DELL'ART.1, COMMA 1031, DELLA L.27.12.2006 N.296 E DELL'ART.1, COMMA 304, DELLA L.24.12.2007, N.244	VARI	SPESE DI INVESTIMENTO DESTINATE ALL'ACQUISTO DEI VEICOLI FERROVIARI AI SENSI DELL'ART.1, COMMA 1031, DELLA L.27.12.2006 N.296 E DELL'ART.1, COMMA 304, DELLA L. 24.12.2007N.244	2.362.660,01	0,00	0,00	0,00	0,00	0,00	0,00	0,00	2.362.660,01

fonte: http://burc.regione.campania.it

REGIONE CAMPANIA

ELENCO ANALITICO DELLE RISORSE VINCOLATE NEL RISULTATO DI AMMINISTRAZIONE PRESUNTO

(§ 13.7.2 dell'Allegato 4/1 al D.Lgs 118/2011)

Cap. di entrata	Descr.	Capitolo di spesa correlato	Descr.	Risorse vinc. nel risultato di amministrazione al 1/1/2020	Risorse vincolate applicate al bilancio dell'esercizio 2020	Entrate vincolate accertate nell'esercizio 2020	Impegni eserc. 2020 finanziati da entrate vincolate accertate nell'esercizio o da quote vincolate del risultato di amministrazione	Fondo plur. vinc. al 31/12/2020 finanziato da entrate vincolate accertate nell'esercizio o da quote vincolate del risultato di amministrazione	Cancellazione di residui attivi vincolati o eliminazione del vincolo su quote del risultato di amministrazione (+) e cancellazione di residui passivi finanziati da risorse vincolate (-) (gestione dei residui)	Cancellazione nell'esercizio 2020 di impegni finanziati dal fondo pluriennale vincolato dopo l'approvazione del rendiconto dell'esercizio 2019 non reimpegnati nell'esercizio 2020	Risorse vincolate nel bilancio al 31/12/2020	Risorse vincolate nel risultato di amministrazione presunto al 31/12/2020
				(a)	*(b)*	*(c)*	*(d)*	*(e)*	*(f)*	*g)*	*(h)=(b)+(c)-(d)-(e)+(g)*	*(i)=(a) +(c)-(d)-(e)-(f)+(g)*
E01484	SICUREZZA SUI LUOGHI DI LAVORO PER LE FINALITA' DI CUI ALL'ARTICOLO 11, COMMA 7 DEL D.LGS. 9 APRILE 2008 N. 81.	U05814	ATTIVITA' PROMOZIONALI IN MATERIA DI SICUREZZA SUI LUOGHI DI LAVORO PER LE FINALITA' DI CUI ALL'ARTICOLO 11 COMMA 7 D.LGS 9 APRILE 2008 N. 81	1.822.998,19	0,00	0,00	0,00	0,00	0,00	0,00	0,00	1.822.998,19
E01485, E01487, E01489	PROGRAMMA OPERATIVO FSE 2014/2020	VARI	FSE 2014/2020	0,00	0,00	123.816.351,77	123.816.351,77	0,00	0,00	0,00	0,00	0,00
E01495	RIENTRI FONDO MICROCREDITO FSE	VARI	EMERGENZA COVID 19 - DGR 172/2020 E DGR 254/2020	0,00	0,00	19.100.000,00	8.676.000,00	5.000.000,00	0,00	0,00	5.424.000,00	5.424.000,00
E01496	FONDI EX D.LGS. N. 207 DEL 9/11/2007: RINTRACCIABILITÀ DEL SANGUE E DEGLI EMOCOMPONENTI DESTINATI A TRASFUSIONI - NOTIFICA DEGLI EFFETTI INDESIDERATI ED INCIDENTI GRAVI	U07166	ONERI PER GARANTIRE, ALL'INTERNO DELLE STRUTTURE TRASFUSIONALI, LA RINTRACCIABILITÀ DEL SANGUE E DEGLI EMOCOMPONENTI DESTINATI A TRASFUSIONI E LA NOTIFICA DEGLI EFFETTI INDESIDERATI ED INCIDENTI GRAVI (D.LGS. N. 207 DEL 9/11/2007)	53.419,40	0,00	22.732,86	22.732,86	0,00	53.419,40	0,00	0,00	0,00
E01498	FONDI EX D.LGS. N. 208 DEL 9/11/2007: IMPLEMENTO DELLE NORME E SPECIFICHE COMUNITARIE AD UN SISTEMA DI QUALITÀ PER I SERVIZI TRASFUSIONALI	U07168	ONERI PER IMPLEMENTARE NORME E SPECIFICHE COMUNITARIE RELATIVE AD UN SISTEMA DI QUALITÀ PER I SERVIZI TRASFUSIONALI (D. LGS. N. 208 DEL 9/11/2007)	60.414,00	0,00	25.709,45	25.709,45	0,00	60.414,00	0,00	0,00	0,00
E01492, E1493	FONDI PREVISTI DALL'ARTICOLO 19-TER DL 25 SETTEMBRE 2009, N. 135, CONVERTITO CON LEGGE 20 NOVEMBRE 2009 N.166 PER IL SERVIZIO PUBBLICO MARITTIMO REGIONALE	U02392	FONDI DESTINATI AL TRASPORTO PUBBLICO LOCALE PER SERVIZI MINIMI VIA MARE. QUOTA VINCOLATA.	2.688.463,50	0,00	11.856.786,70	11.856.786,70	0,00	1.084.321,15	0,00	0,00	1.604.142,35
E01504	FONDI PER L'ATTUAZIONE DELLA LEGGE N.10/2013 ART. 7 - DISPOSIZIONI PER LA TUTELA E LA SALVAGUARDIA DEGLI ALBERI MONUMENTALI, DEI FILARI E DELLE ALBERATURE DI PARTICOLARE PREGIO PAESAGGISTICO, NATURALISTICO, MONUMENTALE, STORICO E CULTURALE	U01442	SPESA PER LE ATTIVITA DERIVANTI DALL'ATTUAZIONE DELLA LEGGE N.10/2013 ART. 7 - DISPOSIZIONI PER LA TUTELA E LA SALVAGUARDIA DEGLI ALBERI MONUMENTALI, DEI FILARI E DELLE ALBERATURE DI PARTICOLARE PREGIO PAESAGGISTICO, NATURALISTICO, MONUMENTALE, STORICO E CULTURALE	0,00	0,00	106.400,00	13.400,00	0,00	-2.085,99	0,00	93.000,00	95.085,99
E01512, E01514, E01516	PROGRAMMA OPERATIVO FESR 2014/2020	VARI	FESR 2014/2020	10.596.477,55	0,00	636.203.072,58	636.203.072,58	0,00	10.596.477,55	0,00	0,00	0,00
E01513, E01515, E01517	ROGRAMMA OPERATIVO FESR 2014/2020 - TRASFERIMENTI CORRENTI	VARI	FESR 2014/2020 CORRENTE	262.476,60	0,00	93.338.056,96	93.598.497,41	0,00	2.036,15	0,00	-260.440,45	0,00
E01518	PROGRAMMA OPERATIVO COMPLEMENTARE DI AZIONE E COESIONE PER LA GOVERNANCE DEI SISTEMI DI GESTIONE E CONTROLLO 2014/2020	VARI	PROGRAMMA OPERATIVO COMPLEMENTARE DI AZIONE E COESIONE PER LA GOVERNANCE DEI SISTEMI DI GESTIONE E CONTROLLO 2014/2020	328.942,12	0,00	1.364.895,98	1.364.895,98	0,00	-10.748,93	0,00	0,00	339.691,05
E01550	FSC 2014/2020 NAZIONALE TRASFERIMENTO FONDI PO AMBIENTE	U02917	FSC 2014/2020 NAZIONALE PO AMBIENTE "INTERVENTI PER LA GESTIONE DEL CICLO DEI RIFIUTI	0,00	0,00	2.463.749,33	0,00	310.000,00	0,00	0,00	2.153.749,33	2.153.749,33
E01554, E01556, E01558	PROGRAMMA OPERATIVO FSE 2014/2020. ENTRATE CORRENTI	VARI	FSE 2014/2020 CORRENTE	0,00	0,00	873.810,13	26.350,18	0,00	847.459,95	0,00	847.459,95	0,00
E01562	FSC 2014-2020 - DELIBERA CIPE 54/2016	U02974	FSC 2014-2020 - DELIBERA CIPE 54/2016 - SOCIETÀ CONTROLLATE	0,00	0,00	4.800.000,00	4.800.000,00	0,00	0,00	0,00	0,00	0,00
E01564	PIANO DI AZIONE. OBIETTIVI DI SERVIZI (DELIBERA CIPE N. 82/2007 E N. 79/2012)	VARI	PIANO DI AZIONE. OBIETTIVI DI SERVIZI (DELIBERA CIPE N. 82/2007 E N. 79/2012)	14.413.434,79	0,00	24.653.681,65	24.653.681,65	0,00	0,00	0,00	0,00	14.413.434,79
E01566	FSC 2014-2020. PIANO OPERATIVO INFRASTRUTTURE (ART. 1, COMMA 703, LETTERA C) LEGGE N. 109/2014. DELIBERA CIPE N. 54/2016.	VARI	FSC 2014-2020. PIANO OPERATIVO INFRASTRUTTURE (ART. 1, COMMA 703, LETTERA C) LEGGE N. 109/2014. DELIBERA CIPE N. 54/2016.	0,00	0,00	30.430.245,06	30.430.245,06	0,00	0,00	0,00	0,00	0,00
E01576	POIN (FESR) 2007-2013 'ATTRATTORI CULTURALI, NATURALI E TURISMO' - ASSE III	U05369	POIN (FESR) 2007-2013 'ATTRATTORI CULTURALI, NATURALI E TURISMO' - ASSE III	124.362,72	0,00	0,00	0,00	0,00	0,00	0,00	0,00	124.362,72
E02040	PIANO OPERATIVO COMPLEMENTARE 2014/2020 (POC) - DEL. CIPE 11/2016	VARI	PIANO OPERATIVO COMPLEMENTARE 2014/2020 (POC) - DEL. CIPE 11/2016	0,00	0,00	151.994.464,66	151.994.464,66	0,00	0,00	0,00	0,00	0,00
E02042	PIANO OPERATIVO COMPLEMENTARE 2014/2020 (POC) - ART. 1, CO. 804 L. 208/2015 - DEL CIPE 12/2016	VARI	PIANO OPERATIVO COMPLEMENTARE 2014/2020 (POC) - ART. 1, CO. 804 L. 208/2015 - DEL CIPE 12/2016	31.709.788,11	0,00	6.132.113,36	6.132.113,36	0,00	-1.698.391,74	0,00	0,00	33.408.179,85
E02052	COMPLETAMENTO INTERVENTI, ESPROPRI, IMPOSTE DEGLI ATTI CONCLUSIVI ESPROPRIATIVI EX ARCADIS E RICOSTRUZIONE ALLOGGI DI CUI L'EX O.M.I. N. 2499/1997 E 2787/98 E SS.MM.II.	VARI	INTERVENTI, EX O.M.I. N. 2499/1997, EX O.P.C.M. 3681/2011, EX O.P.C.M. 3088/2000	250.875,93	0,00	93.051,01	0,00	0,00	0,00	1.893.562,80	1.986.613,81	2.237.489,74
E02080	POC 2014/2020 – DELIBERE CIPE NN. 11/2016 E 12/2016 – TRASFERIMENTI CORRENTI	VARI	POC 2014/2020 – DELIBERE CIPE NN. 11/2016 E 12/2016 – TRASFERIMENTI CORRENTI	0,00	0,00	42.392,00	42.392,00	0,00	0,00	0,00	0,00	0,00
E02253	FONDI CASSA DELLE AMMENDE. PERCORSI INSERIMENTO E SOSTEGNO SOCIO LAVORATIVO	U07903	PERCORSI INSERIMENTO E SOSTEGNO SOCIO LAVORATIVO PERSONE IN ESECUZIONE PENALE. ISTITUZIONI SOCIALI PRIVATE	0,00	0,00	945.000,00	208.332,00	736.668,00	0,00	0,00	0,00	0,00
E02256	FONDI PER I PROGETTI SPERIMENTALI FUORI FAMIGLIA _CARE LEAVERS. ART. 1, COMMA 250 DELLA LEGGE N. 205/2017	U04256	PROGETTI SPERIMENTALI FUORI FAMIGLIA _CARE LEAVERS. ART. 1, COMMA 250 DELLA LEGGE N. 205/2017. TRASFERIMENTI AMM.ZIONI LOCALI	0,00	0,00	400.000,00	400.000,00	0,00	0,00	0,00	0,00	0,00
E02432	APQ 12/11/2010 INTERVENTI NN. 48, 53 E 56. ENTRATE IN CONTO CAPITALE	VARI	APQ 12/11/2010 INTERVENTI NN. 48, 53 E 56	0,00	0,00	0,00	0,00	0,00	-34.684,17	0,00	0,00	34.684,17

REGIONE CAMPANIA

ELENCO ANALITICO DELLE RISORSE VINCOLATE NEL RISULTATO DI AMMINISTRAZIONE PRESUNTO

(§ 13.7.2 dell'Allegato 4/1 al D.Lgs 118/2011)

Cap. di entrata	Descr.	Capitolo di spesa correlato	Descr.	Risorse vinc. nel risultato di amministrazione al 1/1/2020	Risorse vincolate applicate al bilancio dell'esercizio 2020	Entrate vincolate accertate nell'esercizio 2020	Impegni eserc. 2020 finanziati da entrate vincolate accertate nell'esercizio o da quote vincolate del risultato di amministrazione	Fondo plur. vinc. al 31/12/2020 finanziato da entrate vincolate accertate nell'esercizio o da quote vincolate del risultato di amministrazione	Cancellazione di residui attivi vincolati o eliminazione del vincolo su quote del risultato di amministrazione (+) e cancellazione di residui passivi finanziati da risorse vincolate (-) (gestione dei residui)	Cancellazione nell'esercizio 2020 di impegni finanziati dal fondo pluriennale vincolato dopo l'approvazione del rendiconto dell'esercizio 2019 non reimpegnati nell'esercizio 2020	Risorse vincolate nel bilancio al 31/12/2020	Risorse vincolate nel risultato di amministrazione presunto al 31/12/2020
				(a)	*(b)*	*(c)*	*(d)*	*(e)*	*(f)*	*g)*	*(h)=(b)+(c)-(d)-(e)+(g)*	*(i)=(a) +(c)-(d)-(e)-(f)+(g)*
E02437	TRASFERIMENTO FONDI PER COMPLETAMENTO PIANO INTERVENTI ART. 1 OCDPC 298/2015	VARI	COMPLETAMENTO PIANO INTERVENTI EX ART. 1 OCDPC 298/2015	2.416.810,00	0,00	0,00	0,00	0,00	-360,66	0,00	0,00	2.417.170,66
E02461	FONDO PER LA RIDUZIONE DEI COSTI DELLA FORNITURA DI ENERGIA PER FINALITA' SOCIALI (ART. 1, COMMI 362 E SS - L. 296/2006).	U00621	SPESE PER LA RIDUZIONE DEI COSTI DELLA FORNITURA DI ENERGIA PER FINALITA' SOCIALI (ART. 1, COMMI 362 E SS L. 296/2006). CONTRIBUTI AGLI INVESTIMENTI ALLE AMMINISTRAZIONI LOCALI.	7.493.314,41	0,00	0,00	0,00	0,00	0,00	0,00	0,00	7.493.314,41
E02463, E02465	FONDO NAZIONALE DESTINATO AGLI INQUILINI MOROSI INCOLPEVOLI (L. 124/2013 E L. 80/2014).	VARI	SPESE DI CUI AL FONDO NAZIONALE DESTINATO AGLI INQUILINI MOROSI INCOLPEVOLI (L. 124/2013 E L. 80/2014).	0,00	0,00	6.201.401,17	6.201.401,17	0,00	0,00	0,00	0,00	0,00
E02467	FINANZIAMENTO UE PER LA REALIZZAZIONE DEL PROGETTO REPAIR	VARI	SPESE PER L'ATTUAZIONE DEL PROGETTO REPAIR	0,00	0,00	5.885,70	0,00	0,00	-2.926,28	0,00	5.885,70	8.811,98
E02588	RESTITUZIONE DI SOMME A FAVORE DEL PRESIDENTE DELLA GIUNTA REGIONALE DELLA CAMPANIA PREPOSTO ALL'ATTUAZIONE DELL'ART. 4 LEGGE 80/84	U02550	PIANO TRIENNALE DI SVILUPPO. REALIZZAZIONE DI OPERE E PROGETTI CON LE PROCEDURE STRAORDINARIE DI CUI ALL'ART.4 LEGGE 80/84 (DELIBERA CIPE 2 MAGGIO 1985)	576.507,42	0,00	0,00	0,00	0,00	76.577,14	0,00	0,00	499.930,28
E02640	RECUPERO DI SOMME DI PARTE CORRENTE NON UTILIZZATE DALLE EX UU.SS.LL. PER ATTIVITA' DI ASSISTENZA SANITARIA ED OSPEDALIERA RIFERITE ALL'ESERCIZIO FINANZIARIO 1994 E PRECEDENTI	VARI	EROGAZIONE DI FONDI ALLE AA.SS.LL. FINALIZZATI AL PAGAMENTO DI DEBITI DELLE EX UU.SS.LL. MATURATI AL 31/12/1994.	752.053,16	0,00	1.223.694,71	1.223.694,71	0,00	0,00	0,00	0,00	752.053,16
E02678	RESTITUZIONE E RECUPERO DI SOMME NON UTILIZZATE DAGLI ENTI BENEFICIARI DI ASSEGNAZIONI PER LA LOTTA ALLA DROGA	U07240	QUOTA PARTE DEL FONDO NAZIONALE PER LE POLITICHE SOCIALI DESTINATA ALLA LOTTA ALLA DROGA. PROGETTO PER LA PREVENZIONE ED IL RECUPERO DELLE TOSSICODIPENDENZE E ALCOLISMO. CORRELATO REINSERIMENTO LAVORATIVO DEI TOSSICODIPENDENTI.	286.756,02	0,00	0,00	0,00	0,00	286.756,02	0,00	0,00	0,00
E02688	RECUPERO DI FONDI STATALI ASSEGNATI PER L'IMPRENDITORIA FEMMINILE EX LEGGE 215/92 PER REVOCHE O RINUNCIE DEI BENEFICIARI.	U04161	RESTITUZIONE ALLO STATO DI FONDI ASSEGNATI PER L'IMPRENDITORIA FEMMINILE EX LEGGE 215/92 PER REVOCHE O RINUNCE DEI BENEFICIARI.	571.130,73	0,00	0,00	0,00	0,00	259.706,40	0,00	0,00	311.424,33
E02690	SOMME VERSATE DALLE AZIENDE DI T.P.L. A SEGUITO DI ALIENAZIONI DI AUTOBUS ACQUISTATI CON IL CONTRIBUTO DELLA REGIONE E CANONI CONCESSORI PER USUFRUTTO ONEROSO.	U02370	PROGRAMMA DI INVESTIMENTO NEL SETTORE DEL TRASPORTO PUBBLICO LOCALE (ART.18, D.L.13.5.91, N.151, CONVERTITO IN L. 12.7.91, N. 202) E PER L'ACQUISTO, LA GESTIONE E LA VALORIZZAZIONE DEL MATERIALE ROTABILE AUTOMOBILISTICO (L. 194/98)	5.975.904,30	0,00	138.109,58	120.004,34	0,00	0,00	0,00	18.105,24	5.994.009,54
E02711	FONDO PER LA SALVAGUARDIA DEGLI AGRUMETI CARATTERISTICI DI CUI ALLA LEGGE 25 LUGLIO 2017, N. 127	U03581	INTERVENTI DI RECUPERO E DI RIPRISTINO DEGLI AGRUMETI CARATTERISTICI DI CUI ALLA LEGGE 25 LUGLIO 2017, N. 127	103.098,05	0,00	0,00	0,00	0,00	0,00	0,00	0,00	103.098,05
E02716	RESTITUZIONE E RECUPERO SOMME DA PARTE DEI DESTINATARI DI CONTRIBUTI EX ART.22 LEGGE N.219/81 PER IMMOBILI DESTINATI AD ATTIVITA' COMMERCIALI.	U04316	INTERVENTI PER LA RICOSTRUZIONE DEGLI IMMOBILI E DELLE ATTREZZATURE COMMERCIALI DANNEGGIATE DAGLI EVENTI SISMICI DEL 23 NOVEMBRE 1980 E DEL 14 FEBBRAIO 1981 (ARTICOLO 22 LEGGE 14 MAGGIO 1981 N.219)	27.765,00	0,00	0,00	0,00	0,00	27.765,00	0,00	0,00	0,00
E02726	TRASFERIMENTI FONDI PER LE ATTIVITA' DI MONITORAGGIO E STUDIO DI CUI ALL'ART. 4, COMMA 176, LEGGE 350/2003.	VARI	ATTIVITA' DI MONITORAGGIO E STUDIO DI CUI ALL'ART. 4, COMMA 176, LEGGE 350/2003	1.380.000,00	0,00	0,00	0,00	0,00	0,00	0,00	0,00	1.380.000,00
E02757	FONDI DEL MINISTERO DELL'AMBIENTE PER LA BONIFICA DEL SITO LITORALE DOMIZIO FLEGREO	VARI	FONDI DEL MINISTERO DELL'AMBIENTE PER LA BONIFICA DEL SITO LITORALE DOMIZIO FLEGREO	1.459.671,62	0,00	309.874,14	309.874,14	0,00	0,00	0,00	0,00	1.459.671,62
E02791	EMERGENZA COVID 19 – ONERI DI ASSISTENZA ALLA POPOLAZIONE ED ALTRE SPESE – OCDPC N. 630 DEL 3 FEBBRAIO 2020 – PROTEZIONE CIVILE.	U04247	EMERGENZA COVID 19 – OCDPC. N. 630DEL 3 FEBBRAIO 2020. ONERI DI ASSISTENZA ALLA POPOLAZIONE E ALTRE SPESE. SERVIZI	0,00	0,00	1.370.000,00	1.332.559,24	0,00	0,00	0,00	37.440,76	37.440,76
E02798	INTROITI PER VERSAMENTI IN PAY BACK DELLE AZIENDE FARMACEUTICHE IN ATTUAZIONE DELL'ART. 1, COMMA 796, LETTERA G) DELLA LEGGE 296/2006	VARI	RIPIANO ECCEDENZA SPESA FARMACEUTICA AI SENSI DELL'ART. 1, COMMA 796, LETTERA G) DELLA LEGGE 296/2006	5.690.568,30	0,00	141.658.727,57	141.658.727,57	0,00	0,00	0,00	0,00	5.690.568,30
E02835	RIENTRI JESSICA	VARI	PIANO SOCIO ECONOMICO - ERP, CONTRIBUTI FITTI E MUTUI	0,00	0,00	18.309.068,24	17.985.713,36	299.160,82	0,00	0,00	24.194,06	24.194,06
E02982	TRASFERIMENTO FONDI EXE CAMPI FLEGREI	U04255	FONDI DEL DIPARTIMENTO PER ESERCITAZIONI.SERVIZI.	0,00	0,00	140.000,00	13.711,64	0,00	0,00	0,00	126.288,36	126.288,36
E03008	RECUPERO ,RESTITUZIONE E RIMBORSO DI SOMME NON SPETTANTI DA PARTE DI BENEFICIARI DI CONTRIBUTI CONCESSI NELLAMBITO DEL P.OP. FESR 1994/99	U02242	RESTITUZIONE DI SOMME VERSATE DA FIDEUSSORI DI BENEFICIARI DI CONTRIBUTI P.OP FESR 1994/99	1.047.420,00	1.047.420,00	0,00	1.047.420,00	0,00	0,00	0,00	0,00	0,00
E03056	ENTRATE DI CUI ALLA DELIBERA CIPE N. 127/2017	U05506	PROGRAMMI INTEGRATI DI CUI ALLA DELIBERA CIPE N. 127/2017	0,00	0,00	2.400.000,00	2.400.000,00	0,00	0,00	0,00	0,00	0,00
E03100	BONIFICA DEL SITO INQUINATO DELL'EX AREA INDUSTRIALE 'ISOCHIMICA' (ART.1, COMMA 475, l. 28/12/2015, N. 208)	U01692	MESSA IN SICUREZZA, BONIFICA E MONITORAGGIO AREA INDUSTRIALE EX ISOCHIMICA NEL COMUNE DI AVELLINO	3.033.703,42	0,00	0,00	0,00	0,00	0,00	0,00	0,00	3.033.703,42

REGIONE CAMPANIA

ELENCO ANALITICO DELLE RISORSE VINCOLATE NEL RISULTATO DI AMMINISTRAZIONE PRESUNTO

(§ 13.7.2 dell'Allegato 4/1 al D.Lgs 118/2011)

Cap. di entrata	Descr.	Capitolo di spesa correlato	Descr.	Risorse vinc. nel risultato di amministrazione al 1/1/2020	Risorse vincolate applicate al bilancio dell'esercizio 2020	Entrate vincolate accertate nell'esercizio 2020	Impegni eserc. 2020 finanziati da entrate vincolate accertate nell'esercizio o da quote vincolate del risultato di amministrazione	Fondo plur. vinc. al 31/12/2020 finanziato da entrate vincolate accertate nell'esercizio o da quote vincolate del risultato di amministrazione	Cancellazione di residui attivi vincolati o eliminazione del vincolo su quote del risultato di amministrazione (+) e cancellazione di residui passivi finanziati da risorse vincolate (-) (gestione dei residui)	Cancellazione nell'esercizio 2020 di impegni finanziati dal fondo pluriennale vincolato dopo l'approvazione del rendiconto dell'esercizio 2019 non reimpegnati nell'esercizio 2020	Risorse vincolate nel bilancio al 31/12/2020	Risorse vincolate nel risultato di amministrazione presunto al 31/12/2020
				(a)	*(b)*	*(c)*	*(d)*	*(e)*	*(f)*	*g)*	*(h)=(b)+(c)-(d)-(e)+(g)*	*(i)=(a) +(c)-(d)-(e)-(f)+(g)*
E05056	FONDI TRASFERITI DALLA PRESIDENZA DEL CONSIGLIO DEI MINISTRI - DIPARTIMENTO DELLA PROTEZIONE CIVILE - ALLA REGIONE CAMPANIA, DI CUI AL D.P.C.M. 3967/2010 E S.M.I., PER LA PROSECUZIONE DEGLI INTERVENTI DI RICOSTRUZIONE NELLE ZONE DELLA CAMPANIA INTERESSATE	U01086	TRASFERIMENTI AI COMUNI, ELENCATI NELLA DELIBERA CIPE 37/2006, DELLE RISORSE DI CUI AL D.P.C.M 3967/2010 E S.M.I., PER LA PROSECUZIONE DEGLI INTERVENTI DI RICOSTRUZIONE NELLE ZONE DELLA CAMPANIA INTERESSATE DAGLI EVENTI SISMICI DEL 1980, 1981 E 1982.	5.879.999,93	0,00	0,00	0,00	0,00	0,00	0,00	0,00	5.879.999,93
E05057	FNDI TRASFERITI DALLA PRESIDENZA DEL CONSIGLIO DEI MINISTRI - DIPARTIMENTO DELLA PROTEZIONE CIVILE - ALLA REGIONE CAMPANIA, DI CUI AL D.P.CM. N. 2720 DEL 7/APRILE/2010 PER LA PROSECUZIONE DEGLI INTERVENTI DI RICOSTRUZIONE NELLE ZONE DELLA CAMPANIA ITERESS	U01087	FONDI TRASFERITI DALLA PRESIDENZA DEL CONSIGLIO DEI MINISTRI - DIPARTIMENTO DELLA PROTEZIONE CIVILE - ALLA REGIONE CAMPANIA, DI CUI AL D.P.CM. N. 2720 DEL 7/APRILE/2010 PER LA PROSECUZIONE DEGLI INTERVENTI DI RICOSTRUZIONE NELLE ZONE DELLA CAMPANIA ITERESSATE DAGLI EVENTI SISMICI DEL 1980-1981-1982	30.298.102,37	0,00	0,00	0,00	0,00	0,00	0,00	0,00	30.298.102,37
E05058	PROSECUZIONE DEGLI INTERVENTI DI RICOSTRUZIONE NELLE ZONE DELLA CAMPANIA INTERESSATA AGLI EVENTI SISMICI DEL 1980,1981 E 1982 (D.M. 13333/1 DEL 30/12/2008 E D.I. N. 334 E 335 DEL 23/09/2011	VARI	PROSECUZIONE DEGLI INTERVENTI DI RICOSTRUZIONE NELLE ZONE DELLA CAMPANIA INTERESSATA AGLI EVENTI SISMICI DEL 1980 1981 E 1982 (D.M. 13333/1 DEL 30/12/2008 E D.I. N. 334 E 335 DEL 23/09/2011)	2.451.897,70	0,00	0,00	0,00	0,00	0,00	0,00	0,00	2.451.897,70
E000A2	RIFINALIZZAZIONE EX ART. 109, COMMA 1 TER, DL 18/2020	U03587	PROGRAMMA PER LO SVILUPPO RURALE 2014/2020 - FEASR - QUOTA REGIONALE.	0,00	9.224.967,10	0,00	9.224.967,10	0,00	-9.224.967,10	0,00	0,00	0,00
n.d.	FONDI DELLO STATO PER L'ASSISTENZA PSICHIATRICA.	U07165	FONDI DELLO STATO PER L'ASSISTENZA PSICHIATRICA.	379.262,87	0,00	0,00	0,00	0,00	0,00	0,00	0,00	379.262,87
Totale vincoli derivanti da trasferimenti (l/2)				**1.386.208.220,27**	**172.714.201,03**	**2.908.682.776,59**	**2.748.875.175,21**	**83.367.788,21**	**133.779.083,96**	**19.115.796,19**	**268.269.810,39**	**1.347.984.745,67**
Vincoli derivanti da finanziamenti												
											0,00	0,00
											0,00	0,00
											0,00	0,00
											0,00	0,00
Totale vincoli derivanti da finanziamenti (l/3)				**0,00**	**0,00**	**0,00**	**0,00**	**0,00**	**0,00**	**0,00**	**0,00**	**0,00**
Vincoli formalmente attribuiti dall'ente												
E00078	CONTRIBUTO REGIONALE DERIVANTE DALL'ESTRAZIONE DI MATERIALE DAI GIACIMENTI PER ATTIVITA' DI CAVA DI CUI ALLA LR. N.54/85 E SUCCESSIVE MODIFICAZIONI (ART.17, L.R. N.15 DELL'11/8/2005).	U02373	FINANZIAMENTO DEI LAVORI DI COMPLETAMENTO E DI AVVIO DELL'ATTIVITA' DELL'AEROPORTO DI PONTECAGNANO - SA (ART.17, L.R. N.15 DELL'11/8/2005).	1.464.941,76	0,00	25.997,56	0,00	0,00	0,00	0,00	25.997,56	1.490.939,32
E00758	ACCONTO DEL 50 % DEL FINANZIAMENTO PER IL PROGETTO DI RICERCA 'DISUGUAGLIANZE SOCIO ECONOMICHE'	U07120	RESTITUZIONE ALLA REGIONE VALLE D'AOSTA DELL' ACCONTO DEL 50 % DEL FINANZIAMENTO PER IL PROGETTO DI RICERCA 'DISUGUAGLIANZE SOCIO ECONOMICHE'	21.845,70	0,00	0,00	0,00	0,00	0,00	0,00	0,00	21.845,70
E02454	PROVENTI DERIVANTI DAL SISTEMA SANZIONATORIO DELLE NORME IN MATERIA DI SICUREZZA ALIMENTARE E SANITÀ PUBBLICA VETERINARIA - DGRC 623/2014	VARI	FONDI PER INTERVENTI DI MIGLIORAMENTO EFFICIENZA E EFFICACIA DEI CONTROLLI UFFICIALI EFFETTUATI DAL SERVIZIO SANITARIO REGIONALE IN MATERIA DI SICUREZZA ALIMENTARE, SANITÀ PUBBLICA VETERINARIA - DGRC 623/2014	232.300,12	0,00	627.614,05	627.614,05	0,00	0,00	0,00	0,00	232.300,12
E02628	RECUPERO DI SOMME DA PARTE DELLE COMUNITA' MONTANE E DELLE AMMINISTRAZIONI PROVINCIALI ASSEGNATE PER GLI INTERVENTI DI CUI ALLA L.R. 3.8.81, N.55, E NON UTILIZZATE.	VARI	FONDO DI SOLIDARIETA' IN AGRICOLTURA PER LE CALAMITA' NATURALI	6.900.582,52	0,00	0,00	0,00	0,00	6.900.582,52	0,00	0,00	0,00
E02629	SPESE ISTRUTTORIE PROCEDIMENTI AMMINISTRATIVI SU DEMANIO MARITTIMO (ART. 1, COMMA 129, L.R. 5/2013)	VARI	SPESE PER ATTIVITA' ISPETTIVE E DI VIGILANZA SUI PORTI REGIONALI AD OPERA DELLA DIREZIONE GENERALE 53 07 (ART. 1, COMMA 129, L.R. N. 5/2013).	144.194,54	0,00	27.740,00	20.000,00	0,00	-1,64	0,00	7.740,00	151.936,18
E02799	RACCOLTA FONDI PER EMERGENZA COVID-19	U07133	INTERVENTI URGENTI PER EMERGERNZA COVID_19	0,00	0,00	8.955.578,53	8.955.578,53	0,00	0,00	0,00	0,00	0,00
E02978	TRASFERIMENTO FONDI DA ARCADIS RELATIVI AI CONTRIBUTI PER L'ISTRUTTORIA E LA CONSERVAZIONE DEI PROGETTI DI LAVORI DA DENUNCIARE AI SENSI DELL'ARTICOLO 2 DELLA LEGGE REGIONALE 7 GENNAIO 1983, N. 9 E SS.MM.II.	VARI	INTERVENTI RELATIVI A PROBLEMATICHE CONNESSE E GENERATE DA ALTRI RISCHI, FINANZIATI DAL FONDO DI CUI ALL'ART. 9 C.2 DELLA L.R. 9/83	4.794.127,11	0,00	0,00	0,00	0,00	-105.859,79	5.519,16	5.519,16	4.905.506,06

REGIONE CAMPANIA

ELENCO ANALITICO DELLE RISORSE VINCOLATE NEL RISULTATO DI AMMINISTRAZIONE PRESUNTO

(§ 13.7.2 dell'Allegato 4/1 al D.Lgs 118/2011)

Cap. di entrata	Descr.	Capitolo di spesa correlato	Descr.	Risorse vinc. nel risultato di amministrazione al 1/1/2020	Risorse vincolate applicate al bilancio dell'esercizio 2020	Entrate vincolate accertate nell'esercizio 2020	Impegni eserc. 2020 finanziati da entrate vincolate accertate nell'esercizio o da quote vincolate del risultato di amministrazione	Fondo plur. vinc. al 31/12/2020 finanziato da entrate vincolate accertate nell'esercizio o da quote vincolate del risultato di amministrazione	Cancellazione di residui attivi vincolati o eliminazione del vincolo su quote del risultato di amministrazione (+) e cancellazione di residui passivi finanziati da risorse vincolate (-) (gestione dei residui)	Cancellazione nell'esercizio 2020 di impegni finanziati dal fondo pluriennale vincolato dopo l'approvazione del rendiconto dell'esercizio 2019 non reimpegnati nell'esercizio 2020	Risorse vincolate nel bilancio al 31/12/2020	Risorse vincolate nel risultato di amministrazione presunto al 31/12/2020
				(a)	*(b)*	*(c)*	*(d)*	*(e)*	*(f)*	*g)*	*(h)=(b)+(c)-(d)-(e)+(g)*	*(i)=(a) +(c)-(d)-(e)-(f)+(g)*
E05002	MUTUO CON ONERI A CARICO DELLA REGIONE PER IL FINANZIAMENTO DI SPESE PER INVESTIMENTO E POLITICHE DI SOSTEGNO PER GLI INVESTIMENTI.	U01653	A.R.P.A.C. FONDO PER IL FINANZIAMENTO DI SPESE DI INVESTIMENTO.	0,00	0,00	0,00	0,00	0,00	-3.560.229,10	0,00	0,00	3.560.229,10
E02228	TRATTENUTE SULLA INDENNITA' DI CARICA LORDA PER LA CORRISPONSIONE DELL'INDENNITÀ A CARATTERE DEFFERITO (COMMA 3, ART. 7, L.R. N. 7/2019)	U02069	INDENNITA' DI FINE MANDATO AGLI ASSESSORI REGIONALI NON CONSIGLIERI (ART. 10, L.R. N. 7/2019; COMMA 2-BIS, ART. 3, L.R. 13/1996)	33.505,33	0,00	39.683,53	39.653,53	0,00	18.278,40	0,00	30,00	15.256,93
E02761	INTROITI DERIVANTI DALLA TRATTENUTA OBBLIGATORIA SULL'INDENNITA' DI CARICA CORRISPOSTA AGLI ASSESSORI REGIONALI NON CONSIGLIERI (ART. 10, L.R. N. 7/2019; ART. 3 COMMA 1, L.R. N. 13/1996)	U02067	INDENNITA' A CARATTERE DEFFERITO (COMMA 2, ART. 6, L.R. N. 7/2019)	21.003,00	0,00	34.717,26	34.717,26	0,00	3.021,00	0,00	0,00	17.982,00
E02763	INTROITI DERIVANTI DALL'APPLICAZIONE DELLA L.R. N. 13/1996 E DELL'ART. 3, L.R. N. 38/2012	U00043	TRASFERIMENTO AL CONSIGLIO REGIONALE PER L'ATTUAZIONE DEGLI ISTITUTI PREVISTI DALLA L.R. N. 13/1996 E DALL'ART. 3, L.R. N. 38/2012.	181.152,00	0,00	164.802,80	164.802,80	0,00	181.152,00	0,00	0,00	0,00
E04100	INTROITI DERIVANTI DALLA ALIENAZIONE DI BENI IMMOBILI DISPONIBILI DI PROPRIETA' DELLA REGIONE.	VARI	SPESE DI INVESTIMENTO CONNESSE AL DEMANIO E AL PATRIMONIO REGIONALE.	4.300.793,71	0,00	651.454,86	0,00	0,00	4.952.248,57	0,00	651.454,86	0,00
Totale vincoli formalmente attribuiti dall'ente (l/4)				**18.094.445,79**	**0,00**	**10.527.588,59**	**9.842.366,17**	**0,00**	**8.389.191,96**	**5.519,16**	**690.741,58**	**10.395.995,41**
Altri vincoli												
											0,00	0,00
											0,00	0,00
											0,00	0,00
											0,00	0,00
Totale altri vincoli (l/5)				**0,00**		**0,00**	**0,00**	**0,00**	**0,00**	**0,00**	**0,00**	**0,00**
Totale risorse vincolate (l=l/1+l/2+l/3+l/4+l/5)				**1.580.745.485,69**	**172.714.201,03**	**2.955.126.015,43**	**2.787.284.791,92**	**83.485.572,55**	**145.575.453,94**	**19.121.321,45**	**276.191.173,44**	**1.538.647.004,16**

REGIONE CAMPANIA

ELENCO ANALITICO DELLE RISORSE VINCOLATE NEL RISULTATO DI AMMINISTRAZIONE PRESUNTO

(§ 13.7.2 dell'Allegato 4/1 al D.Lgs 118/2011)

Cap. di entrata	Descr.	Capitolo di spesa correlato	Descr.	Risorse vinc. nel risultato di amministrazione al 1/1/2020	Risorse vincolate applicate al bilancio dell'esercizio 2020	Entrate vincolate accertate nell'esercizio 2020	Impegni eserc. 2020 finanziati da entrate vincolate accertate nell'esercizio o da quote vincolate del risultato di amministrazione	Fondo plur. vinc. al 31/12/2020 finanziato da entrate vincolate accertate nell'esercizio o da quote vincolate del risultato di amministrazione	Cancellazione di residui attivi vincolati o eliminazione del vincolo su quote del risultato di amministrazione (+) e cancellazione di residui passivi finanziati da risorse vincolate (-) (gestione dei residui)	Cancellazione nell'esercizio 2020 di impegni finanziati dal fondo pluriennale vincolato dopo l'approvazione del rendiconto dell'esercizio 2019 non reimpegnati nell'esercizio 2020	Risorse vincolate nel bilancio al 31/12/2020	Risorse vincolate nel risultato di amministrazione presunto al 31/12/2020
				(a)	*(b)*	*(c)*	*(d)*	*(e)*	*(f)*	*g)*	*(h)=(b)+(c)-(d)-(e)+(g)*	*(i)=(a) +(c)-(d)-(e)-(f)+(g)*

Totale quote accantonate riguardanti le risorse vincolate da legge (m/1)		6.315.212,27
Totale quote accantonate riguardanti le risorse vincolate da trasferimenti (m/2)		463.043.739,97
Totale quote accantonate riguardanti le risorse vincolate da finanziamenti (m/3)		
Totale quote accantonate riguardanti le risorse vincolate dall'ente (m/4)		4.895.894,37
Totale quote accantonate riguardanti le risorse vincolate da altro (m/5)		
Totale quote accantonate riguardanti le risorse vincolate (m=m/1+m/2+m/3+m/4+m/5))	**0,00**	**474.254.846,60**
Totale risorse vincolate da legge al netto di quelle che sono state oggetto di accantonamenti (n/1=l/1-m/1)	7.230.621,47	173.951.050,81
Totale risorse vincolate da trasferimenti al netto di quelle che sono state oggetto di accantonamenti (n/2=l/2-m/2)	268.269.810,39	884.941.005,70
Totale risorse vincolate da finanziamenti al netto di quelle che sono state oggetto di accantonamenti (n/3=l/3-m/3)	0,00	0,00
Totale risorse vincolate dall'Ente al netto di quelle che sono state oggetto di accantonamenti (n/4=l/4-m/4)	690.741,58	5.500.101,04
Totale risorse vincolate da altro al netto di quelle che sono state oggetto di accantonamenti (n/5=l/5-m5)	0,00	0,00
Totale risorse vincolate al netto di quelle che sono state oggetto di accantonamenti (n=l-m)	**276.191.173,44**	**1.064.392.157,56**

fonte: http://burc.regione.campania.it

REGIONE CAMPANIA

ELENCO ANALITICO DELLE RISORSE ACCANTONATE NEL RISULTATO DI AMMINISTRAZIONE PRESUNTO AL 31/12/2020

§ 13.7.1 allegato 4/1 al Dlgs n. 118/2011

Capitolo di spesa	descrizione	Risorse accantonate al 1/1/2020	Risorse accantonate applicate al bilancio dell'esercizio 2020 (con segno -)	Risorse accantonate stanziate nella spesa del bilancio dell'esercizio 2020	Variazione accantonamenti effettuata in sede di rendiconto (con segno +/-)	Risorse accantonate nel risultato di amministrazione Presunto al 31/12/ 2020
		(a)	*(b)*	*(c)*	*(d)*	*(e)=(a)+(b)+(c)+(d)*
Fondo anticipazioni liquidità						
U01054	FONDO ANTICIPAZIONIDI LIQUIDITA' DL N. 35/2013 E SUCCESSIVE MODIFICHE E RIFINANZIAMENTI	2.355.242.790,17	-2.355.242.790,17	2.284.167.923,93	0,00	2.284.167.923,93
U08994	Fondo Anticipazione di Liquidità ex art. 116 del D.L. N. 34/2020 autorizzata con DGRC n. 332 del 30.06.2020	0,00	0,00	29.893.607,42	0,00	29.893.607,42
Totale Fondo anticipazioni liquidità		**2.355.242.790,17**	**-2.355.242.790,17**	**2.314.061.531,35**	**0,00**	**2.314.061.531,35**
Fondo perdite società partecipate						
U06101	FONDO PERDITE ORGANISMI E SOCIETA' PARTECIPATE (ART. 1 COMMA 552 LEGGE N. 147/2013)	14.332.291,00	0,00	3.944.468,00	9.172.717,50	27.449.476,50
Totale Fondo perdite società partecipate		**14.332.291,00**	**0,00**	**3.944.468,00**	**9.172.717,50**	**27.449.476,50**
Fondo contezioso						
	Fondo contenzioso	313.233.848,58	0,00	0,00	6.842.783,63	320.076.632,21
Totale Fondo contenzioso		**313.233.848,58**	**0,00**	**0,00**	**6.842.783,63**	**320.076.632,21**
Fondo crediti di dubbia esigibilità						
U02872	Fondo Crediti di dubbia Esigibilità	431.875.679,40	0,00	99.650.275,00	-104.785.026,51	426.740.927,89
Totale Fondo crediti di dubbia esigibilità		**431.875.679,40**	**0,00**	**99.650.275,00**	**-104.785.026,51**	**426.740.927,89**
Accantonamento residui perenti (solo per le regioni)						
	Fondo Residui Perenti	1.060.214.183,58	0,00	0,00	-170.760.557,57	889.453.626,01
						0,00
Totale Accantonamento residui perenti (solo per le regioni)		**1.060.214.183,58**	**0,00**	**0,00**	**-170.760.557,57**	**889.453.626,01**
Altri accantonamenti						
	Fondo Rischi Partecipate	9.413.020,97	0,00	0,00	11.411.953,15	20.824.974,12
	Onere di ripristino dell'autonomia imprenditoriale	22.024.228,40	0,00	0,00	-22.024.228,40	0,00
	Accantonamento Credito nei confronti del Consiglio Regionale	48.415.197,80	0,00	0,00	0,00	48.415.197,80
	Fondo Compensazioni Acqua Campania	221.699.863,03	-221.699.863,03	0,00	0,00	0,00
	Fondo copertura per incassi innominati	7.057.034,76	0,00	0,00	0,00	7.057.034,76
	Fondo copertura Entrate temporaneamente incassate sulle partite di giro	123.266.344,29	0,00	0,00	-28.296.194,80	94.970.149,49
Totale Altri accantonamenti		**431.875.689,25**	**-221.699.863,03**	**0,00**	**-38.908.470,05**	**171.267.356,17**
Totale		**4.606.774.481,98**	**-2.576.942.653,20**	**2.417.656.274,35**	**-298.438.553,00**	**4.149.049.550,13**

fonte: http://burc.regione.campania.it

Allegato n. 4

REGIONE CAMPANIA - BILANCIO DI PREVISIONE 2021-2023

PROSPETTO DI ANALISI E DI COPERTURA DEL DISAVANZO PRESUNTO

ANALISI DEL DISAVANZO	COMPOSIZIONE DEL DISAVANZO				
	AL 31/12/2019 (a)	DISAVANZO PRESUNTO al 31/12/2020 (b)	DISAVANZO PRESUNTO RIPIANATO NELL'ESERCIZIO 2020 (c) = (a) - (b)	QUOTA DEL DISAVANZO DA RIPIANARE NELL'ESERCIZIO 2020 (d)	RIPIANO DISAVANZO NON EFFETTUATO NELL'ESERCIZIO 2020 (e) = (d) - (c)
Disavanzo da debito autorizzato e non contratto	0,00	0,00	0,00	0,00	0,00
Disavanzo al 31.12.2014	550.701.322,49	520.106.804,57	30.594.517,92	30.594.517,92	0,00
Disavanzo derivante dal riaccertamento straordinario dei residui	1.362.784.728,71	1.209.789.225,17	152.995.503,55	70.252.987,14	0,00
Disavanzo da costituzione del fondo anticipazioni di liquidità ex DL 35/2013	2.355.242.790,15	2.284.167.923,92	71.074.866,23	71.074.866,23	0,00
Disavanzo da costituzione del fondo Anticipazione di Liquidità art. 116 D.L. N. 34/2020		29.893.607,42	0,00	0,00	0,00
Disavanzo al 31.12.2015	495.318.066,33	467.800.395,98	27.517.670,35	27.517.670,35	0,00
Disavanzo dell'esercizio precedente	0,00	0,00	0,00	0,00	0,00
Totale	**4.764.046.907,68**	**4.511.757.957,05**	**282.182.558,05**	**199.440.041,64**	**0,00**

MODALITA' COPERTURA DEL DISAVANZO	COMPOSIZIONE DISAVANZO	COPERTURA DEL DISAVANZO PER ESERCIZIO			
		Esercizio 2021	Esercizio 2022	Esercizio 2023	Esercizi successivi
Disavanzo da debito autorizzato e non contratto	0,00	0,00	0,00	0,00	0,00
Disavanzo al 31.12.2014	520.106.804,57	30.594.517,92	30.594.517,92	30.594.517,92	428.323.250,81
Disavanzo derivante dal riaccertamento straordinario dei residui	1.209.789.225,17	70.252.987,14	70.252.987,14	70.252.987,14	999.030.263,75
Disavanzo da costituzione del fondo anticipazioni di liquidità ex DL 35/2013	2.284.167.923,92	72.784.588,08	74.538.498,00	76.337.802,76	2.060.507.035,07
Disavanzo da costituzione del fondo Anticipazione di Liquidità art. 116 D.L. N. 34/2020	29.893.607,42	0,00	901.312,60	912.362,70	28.079.932,12
Disavanzo al 31.12.2015	467.800.395,98	27.517.670,35	27.517.670,35	27.517.670,35	385.247.384,92
Disavanzo dell'esercizio precedente	0,00	0,00	0,00	0,00	0,00
Totale	**4.511.757.957,05**	**201.149.763,49**	**203.804.986,02**	**205.615.340,87**	**3.901.187.866,67**

fonte: http://burc.regione.campania.it

Delibera della Giunta Regionale n. 207 del 19/05/2021

Dipartimento 60 - Uffici speciali

Direzione Generale 9 - Uff. del federalismo e dei sistemi territoriali e della sicurezza integrata

U.O.D. 92 - Staff - Funzioni di Supporto Tecnico Operativo

Oggetto dell'Atto:

PROTOCOLLO DI INTESA "NUOVI INTERVENTI PER IL RAFFORZAMENTO DELLA LEGALITA', DELLA SICUREZZA E DELLA COESIONE SOCIALE IN CAMPANIA" TRA LA REGIONE CAMPANIA E IL MINISTERO DELL'INTERNO. PROVVEDIMENTI.

fonte: http://burc.regione.campania.it

Alla stregua dell'istruttoria compiuta dalla Direzione Generale e delle risultanze e degli atti tutti richiamati nelle premesse che seguono, costituenti istruttoria a tutti gli effetti di legge, nonché dell'espressa dichiarazione di regolarità della stessa resa dal Direttore a mezzo di sottoscrizione della presente

PREMESSO che:

a. con deliberazione n. 73 del 14 febbraio 2017, la Giunta regionale ha approvato lo schema di "Protocollo di Intesa per la realizzazione di azioni nei settori della legalità e sicurezza" e l'"Accordo per il rafforzamento della legalità, della sicurezza e della coesione sociale in Campania", che definisce gli interventi attuativi nell'ambito delle risorse previste dal POR Campania FSE 2014/2020, dal POR Campania FESR 2014/2020 e dal PON Legalità 2014/2020, sottoscritto in data 22 settembre 2017 dalla Regione Campania, dal Dipartimento per le Politiche di Coesione presso la Presidenza del Consiglio dei Ministri, dall'Agenzia per la Coesione Territoriale, dal Ministero dell'Interno, in qualità di Autorità di Gestione del PON "Legalità" 2014-2020 e dall'Agenzia Nazionale per i beni confiscati;

b. con deliberazione n. 306 del 25 maggio 2018 la Giunta regionale ha approvato lo schema di "Atto integrativo" al sopra citato Protocollo di Intesa, che recepisce la versione riprogrammata del PON "Legalità", di cui alla decisione C(2018)20 del 9 gennaio 2018 e l' "Accordo per il rafforzamento della legalità, della sicurezza e della coesione sociale in Campania", e che è stato riformulato tenendo conto dell'inserimento di risorse aggiuntive nazionali per il sostegno del FESR e del FSE, a causa dell'aggiustamento tecnico ai sensi dell'articolo 92, paragrafo 3 del regolamento (UE) n. 1303/2013, come stabilito dalla Decisione di esecuzione 2014/190/EU della Commissione, sottoscritto dai medesimi soggetti in data 21 giugno 2018;

c. il Ministero dell'Interno e la Regione Campania, nel succitato "Accordo per il rafforzamento della legalità, della sicurezza e della coesione sociale in Campania", hanno, pertanto, condiviso un programma di azioni congiunto avente i seguenti obiettivi di policy:

    1. rafforzare gli standard di sicurezza in particolari aree della Campania considerate strategiche per lo sviluppo;
    2. rafforzare la coesione sociale attraverso il recupero dei patrimoni confiscati;
    3. favorire l'inclusione sociale e la diffusione della legalità;
    4. migliorare le competenze della PA nel contrasto alla corruzione e alla criminalità organizzata;

PREMESSO altresì che:

a. con Decisione C(2020)7180 del 15 ottobre 2020, la Commissione Europea ha approvato una nuova proposta di revisione del PON Legalità, che si sostanzia principalmente: i) nell'introduzione di una nuova linea d'azione 4.3.1 "Azioni di contrasto all'emergenza sanitaria da COVID-19 e di supporto ai soggetti convolti" nell'ambito dell'asse prioritario 4 del FSE "Favorire l'inclusione sociale e la diffusione della legalità" connesso a uno specifico indicatore COVID-19; ii) nell'estensione delle risorse disponibili per la programmazione per il 2020 dalla sola categoria delle regioni meno sviluppate alla categoria delle regioni più sviluppate e alla categoria delle regioni in transizione; iii) nel trasferimento di risorse dal FESR al FSE, determinato dalla necessità di mobilitare risorse per la gestione della crisi sanitaria e per spese che possono essere sostenute a valere sul FSE in risposta all'emergenza COVID-19; iv) nell'applicazione del tasso di cofinanziamento dell'Unione europea del 100% alle spese dichiarate nelle domande di pagamento nel periodo contabile 1º luglio 2020 - 30 giugno 2021;

b. il CIPE, con delibera del 3 marzo 2017, ha approvato il POC Legalità, con l'obiettivo di favorire il rafforzamento delle condizioni di legalità per i cittadini e le imprese delle cinque Regioni meno

sviluppate (Basilicata, Calabria, Campania, Puglia e Sicilia) e nell'ottica di dare nuovo impulso allo sviluppo economico e migliorare la coesione sociale del sud Italia;

c. il CIPE, con delibera n. 5 del 17 marzo 2020, ha modificato il POC Legalità, rideterminando il valore complessivo del programma;

PREMESSO infine che:

a. il perseguimento dell'obiettivo di coesione territoriale, volto a rallentare il fenomeno dello spopolamento delle aree interne, è presente nella "Strategia Nazionale per le Aree Interne del Paese" – parte integrante del Piano Nazionale di Riforma;

b. con deliberazione n. 600 del 1/12/2014, la Giunta Regionale ha assunto le prime determinazioni sulla Strategia Aree Interne, procedendo alla perimetrazione delle quattro aree interne, Alta Irpinia, Vallo di Diano, Cilento Interno, Tammaro-Titerno, individuate nella fase istruttoria e individuando l'area interna "Alta Irpinia" quale area pilota per la Campania;

c. che, con deliberazione n. 301 del 21/06/2016, la Giunta Regionale, al fine di procedere in maniera unitaria all'attuazione di un sistema di interventi coerenti con la strategia delineata dal DEFR, ha rilevato la necessità di procedere alla definizione di un Masterplan della Costa Campana per la valorizzazione e la riqualificazione integrata dei paesaggi costieri, inteso quale atto programmatorio di indirizzo complessivo per lo sviluppo del territorio, in coerenza con la strategia europea per la gestione integrata delle zone costiere;

CONSIDERATO che:

a. numerosi interventi del Legislatore regionale (leggi regionali 3/2018, 30/2018 e 60/2018) hanno profondamente rinnovato la legge della Regione Campania 7/2012 "Nuovi interventi per la valorizzazione dei beni sequestrati e confiscati alla criminalità organizzata" rilanciando la strategia regionale in argomento, fino a pervenire alla elaborazione del "Piano strategico regionale per i beni confiscati della Regione Campania", adottato dalla Giunta regionale con delibera 143/2019;

b. la Giunta della Regione Campania, con deliberazione n. 790 del 29/11/2018, ha stabilito di dare impulso all'attuazione degli interventi previsti dal succitato Protocollo di Intesa e dal succitato primo Atto integrativo e alla programmazione di nuovi interventi per il rafforzamento di percorsi di accoglienza che facilitino l'inserimento socio-lavorativo dei migranti, differenziati in funzione delle caratteristiche socio-economiche del territorio regionale campano, nell'ambito delle azioni previste nell'Atto integrativo, e in particolare di sostenere, fra l'altro, il rafforzamento dei sistemi di integrazione e presa in carico dei migranti nelle aree interne della Regione, che presentino piani di sviluppo economico basati sull'inclusione socio-lavorativa dei migranti;

c. le risorse attualmente programmate a valere sui programmi operativi regionali FSE e FESR 2014-2020 e sul predetto PON a copertura delle azioni previste nell'ambito del succitato Protocollo di Intesa e nel conseguente Atto integrativo non risultano sufficienti ad ottenere un impatto rilevante nel perseguimento degli obiettivi strategici, già condivisi tra le Parti nell'Accordo, individuabili nel rafforzamento della coesione sociale attraverso il recupero dei patrimoni confiscati, l'inclusione sociale e la diffusione della legalità;

PRESO ATTO che:

a. in attuazione delle modifiche introdotte dal Regolamento (UE) n. 2020/558, l'applicazione del tasso di cofinanziamento fino al 100 per cento a carico dei Fondi dell'Unione europea per le spese dichiarate nelle domande di pagamento nel periodo contabile 1º luglio 2020 - 30 giugno 2021 - anche a valere sulle spese emergenziali anticipate a carico dello Stato destinate al contrasto e alla mitigazione degli effetti sanitari, economici e sociali generati dall'epidemia COVID-19 - determinerà la riassegnazione delle risorse erogate dall'Unione Europea a rimborso delle spese rendicontate per le misure

emergenziali, fino a concorrenza dei rispettivi importi, e, nello stesso tempo, la destinazione delle risorse a carico del Fondo di Rotazione di cui all'art. 5 della Legge n. 183/1987, rese disponibili per effetto dell'integrazione del tasso di cofinanziamento dell'Unione europea, per essere destinate alla realizzazione del POC Legalità, secondo quanto stabilito dall'art. 242, commi 2 e 3, del D.L. n. 34 del 13 maggio 2020 (c.d. "Decreto Rilancio"), convertito con legge n. 77 del 17 luglio 2020;

b. le risorse complementari a copertura del POC Legalità debbano intendersi destinate alla massimizzazione dell'efficienza e dell'efficacia del complesso delle risorse disponibili da parte del Ministero dell'Interno - Dipartimento della Pubblica Sicurezza a valere sul periodo di programmazione 2014-2020, sia attraverso il rafforzamento della programmazione dei fondi comunitari con risorse aggiuntive, sia mediante la loro integrazione con azioni complementari orientate al perseguimento degli obiettivi generali definiti dal PON Legalità;

c. gli obiettivi strategici di cui ai sub 2 e 3 dell'Accordo richiamato in premessa appaiono rispettivamente coerenti con i contenuti della Linea di Azione 3.2 "*Recupero di beni immobili pubblici, anche con riferimento ai beni confiscati alla criminalità organizzata, per fini istituzionali e/o di inclusione sociale*" di cui all'Asse prioritario 3 "*Favorire l'inclusione sociale e migliorare le condizioni di legalità attraverso il recupero di immobili pubblici, anche con riferimento ai patrimoni confiscati*" e dell'Asse prioritario 4 "*Realizzare iniziative di inclusione sociale e lavorativa di soggetti* "*deboli*"" del POC Legalità;

RITENUTO:

a. al fine di rafforzare la strategia congiunta già condivisa dal Ministero dell'Interno e dalla Regione Campania nell'ambito dell' "Accordo per il rafforzamento della sicurezza, della legalità e della coesione sociale in Campania" con nuove linee di intervento individuate secondo i fabbisogni descritti nel "Considerato", di dover provvedere all'approvazione dell'allegato schema di Protocollo di Intesa "NUOVI INTERVENTI PER IL RAFFORZAMENTO DELLA LEGALITA', DELLA SICUREZZA E DELLA COESIONE SOCIALE IN CAMPANIA" tra la Regione Campania e il Ministero dell'Interno;

b. di demandare all'Ufficio per il Federalismo e dei Sistemi territoriali e della Sicurezza integrata gli adempimenti di competenza di cui all'art. 3 del Protocollo d'Intesa;

VISTI:

a. la Legge Regionale 16 aprile 2012 n. 7 "Nuovi interventi per la valorizzazione dei beni sequestrati e confiscati alla criminalità organizzata";

b. la normativa citata in premessa;

c. il parere del Capo di Gabinetto prot. 0010839/UDCP/GAB/CG del 18/5/2021 U;

d. il parere del Responsabile della Programmazione Unitaria prot. n. 0010916/UDCP7GAB7VCG1 del 18/5/2021 U;

e. il parere dell'Avvocatura prot. 230568 del 29/04/2021;

propone e la Giunta, in conformità, a voti unanimi

DELIBERA

Per i motivi espressi in narrativa che qui si intendono integralmente riportati e confermati

1. di approvare l'allegato schema di Protocollo di Intesa "NUOVI INTERVENTI PER IL RAFFORZAMENTO DELLA LEGALITA', DELLA SICUREZZA E DELLA COESIONE SOCIALE IN CAMPANIA" tra la Regione Campania e il Ministero dell'Interno, che costituisce parte sostanziale e integrante della presente deliberazione;

2. di demandare all'Ufficio per il Federalismo e dei Sistemi territoriali e della Sicurezza integrata gli adempimenti di competenza di cui all’art. 3 del Protocollo d‘Intesa;

3. di trasmettere il presente atto all'Assessore alla Sicurezza, Legalità e Immigrazione, al Capo di Gabinetto, al Vice Capo di Gabinetto Responsabile della Programmazione Unitaria, all'Ufficio per il Federalismo e dei sistemi territoriali e della sicurezza integrata, alla Direzione Generale Politiche sociali e socio-sanitarie e al BURC per la pubblicazione.

Protocollo di Intesa

"NUOVI INTERVENTI PER IL RAFFORZAMENTO DELLA LEGALITA', DELLA SICUREZZA E DELLA COESIONE SOCIALE IN CAMPANIA"

TRA

Il **Ministero dell'Interno - Dipartimento della Pubblica Sicurezza**, nella persona del Vicecapo della Polizia, Direttore dell'Ufficio di coordinamento e pianificazione delle Forze di Polizia del Dipartimento della Pubblica Sicurezza, Prefetto Maria Teresa Sempreviva, in qualità di Autorità di Gestione del Programma Operativo Nazionale "Legalità" FESR-FSE 2014-2020 (di seguito solo "PON Legalità") e del Programma Operativo Complementare Legalità 2014-2020 (di seguito solo "POC Legalità")

E

la **Regione Campania** nella persona

Premesso che:

- le Parti hanno sottoscritto, con procedura digitale conclusasi in data 22 settembre 2017, un Protocollo d'Intesa per la realizzazione di azioni nei settori della legalità e sicurezza da finanziare con risorse delle politiche di coesione attribuite alla Regione Campania e al Ministero dell'Interno nell'ambito del PON Legalità per il ciclo di programmazione 2014-2020;
- il suddetto Protocollo prevede azioni da realizzarsi congiuntamente, da parte della Regione Campania e del Ministero dell'Interno, nell'ambito dell'"*Accordo per il rafforzamento della legalità, della sicurezza e della coesione sociale in Campania*" (di seguito solo "Accordo"), ad esso allegato, nell'ambito dei seguenti obiettivi strategici: 1) rafforzare gli standard di sicurezza in particolari aree della Campania considerate strategiche per lo sviluppo; 2) rafforzare la coesione sociale attraverso il recupero dei patrimoni confiscati; 3) favorire l'inclusione sociale e la diffusione della legalità; 4) migliorare le competenze della PA nel contrasto alla corruzione e alla criminalità organizzata;
- le Parti hanno sottoscritto, con procedura digitale conclusasi in data 21 giugno 2018, il primo Atto integrativo al suddetto Protocollo di Intesa, che ha recepito le novità introdotte dalla proposta di revisione del PON Legalità approvata dalla Commissione Europea con Decisione C(2018)0020 in data 9 gennaio 2018;
- la suddetta revisione includeva l'inserimento di risorse aggiuntive pari a 145 milioni di euro per il sostegno del FESR e di 19 milioni di euro per il sostegno del FSE, in conseguenza dell'aggiustamento tecnico ai sensi dell'articolo 92, paragrafo 3, del Regolamento (UE) n. 1303/2013, come stabilito dalla Decisione di esecuzione 2014/190/EU della Commissione, e l'utilizzo di detto importo per migliorare il sistema di accoglienza e integrazione degli immigrati

fonte: http://burc.regione.campania.it

nell'ambito di un nuovo asse prioritario del Programma;

- con Decisione C(2020)7180 del 15 ottobre 2020, la Commissione Europea ha approvato una nuova proposta di revisione del PON Legalità, che si sostanzia principalmente: *i)* nell'introduzione di una nuova linea d'azione 4.3.1 "Azioni di contrasto all'emergenza sanitaria da COVID-19 e di supporto ai soggetti convolti" nell'ambito dell'asse prioritario 4 del FSE "Favorire l'inclusione sociale e la diffusione della legalità" connesso a uno specifico indicatore COVID-19; *ii)* nell'estensione delle risorse disponibili per la programmazione per il 2020 dalla sola categoria delle regioni meno sviluppate alla categoria delle regioni più sviluppate e alla categoria delle regioni in transizione; *iii*) nel trasferimento di risorse dal FESR al FSE, determinato dalla necessità di mobilitare risorse per la gestione della crisi sanitaria e per spese che possono essere sostenute a valere sul FSE in risposta all'emergenza COVID-19; *iv*) nell'applicazione del tasso di cofinanziamento dell'Unione europea del 100% alle spese dichiarate nelle domande di pagamento nel periodo contabile 1º luglio 2020 - 30 giugno 2021;
- il CIPE, con delibera del 3 marzo 2017, ha approvato il POC Legalità, con l'obiettivo di favorire il rafforzamento delle condizioni di legalità per i cittadini e le imprese delle cinque Regioni meno sviluppate (Basilicata, Calabria, Campania, Puglia e Sicilia) e nell'ottica di dare nuovo impulso allo sviluppo economico e migliorare la coesione sociale del sud Italia;
- il CIPE, con delibera n. 5 del 17 marzo 2020, ha modificato il POC Legalità, rideterminando il valore complessivo del programma in euro 78.989.366,31 a valere su risorse del Fondo di rotazione in considerazione della riduzione della dotazione finanziaria, per complessivi euro 2.026.888,92, della dotazione della linea 5.1 "*Percorsi di qualificazione ed empowerment delle istituzioni, degli operatori e degli stakeholder*" dell'Asse 5 a seguito della verifica intermedia sul raggiungimento dei target del quadro di riferimento dell'efficacia dell'attuazione (*Performance framework*) dei Programmi operativi comunitari nazionali (PON), prevista dall'art. 21 del Regolamento (UE) n. 1303/2013.

Considerato che:

- in attuazione delle modifiche introdotte dal Regolamento (UE) n. 2020/558, l'applicazione del tasso di cofinanziamento fino al 100 per cento a carico dei Fondi dell'Unione europea per le spese dichiarate nelle domande di pagamento nel periodo contabile 1º luglio 2020 - 30 giugno 2021 - anche a valere sulle spese emergenziali anticipate a carico dello Stato destinate al contrasto e alla mitigazione degli effetti sanitari, economici e sociali generati dall'epidemia COVID-19 - determinerà la riassegnazione delle risorse erogate dall'Unione Europea a rimborso delle spese rendicontate per le misure emergenziali, fino a concorrenza dei rispettivi importi, e, nello stesso tempo, la destinazione delle risorse a carico del Fondo di Rotazione di cui all'art. 5 della Legge n. 183/1987, rese disponibili per effetto dell'integrazione del tasso di cofinanziamento dell'Unione europea, per essere destinate alla realizzazione del POC Legalità, secondo quanto stabilito dall'art. 242, commi 2 e 3, del D.L. n. 34 del 13 maggio 2020 (c.d. "Decreto Rilancio"), convertito con legge n. 77 del 17 luglio 2020;
- numerosi interventi del Legislatore regionale (cfr. Leggi regionali 3/2018, 30/2018 e 60/2018) hanno profondamente rinnovato la Legge regionale 7/2012 "*Nuovi interventi per la*

fonte: http://burc.regione.campania.it

valorizzazione dei beni sequestrati e confiscati alla criminalità organizzata" rilanciando la strategia regionale in argomento, fino a pervenire alla elaborazione del "*Piano strategico regionale per i beni confiscati della Regione Campania*", approvato dalla Giunta regionale con delibera n. 143 del 9 aprile 2019;

- la Giunta della Regione Campania, con delibera n. 790 del 29 novembre 2018, ha stabilito di dare impulso all'attuazione degli interventi previsti dal succitato Protocollo di Intesa e dal conseguente primo Atto integrativo e alla programmazione di nuovi interventi per il rafforzamento di percorsi di accoglienza che facilitino l'inserimento socio-lavorativo dei migranti, differenziati in funzione delle caratteristiche socio-economiche del territorio regionale campano, nell'ambito delle azioni previste nel suddetto Atto integrativo, e in particolare di sostenere, fra l'altro, il rafforzamento dei sistemi di integrazione e presa in carico dei migranti nelle aree interne della Regione, che presentino piani di sviluppo economico basati sull'inclusione socio-lavorativa dei migranti;
- in data 19 novembre 2019, è stato sottoscritto il Protocollo d'Intesa tra la Regione Campania e i Comuni di Agropoli, Battipaglia, Bellizzi, Capaccio-Paestum, Castellabate, Eboli, Pontecagnano Faiano per la rigenerazione e valorizzazione del litorale Salerno Sud, nell'ambito di un Masterplan che definisce la programmazione integrata degli interventi e prevede, fra le linee strategiche su cui intervenire, il potenziamento delle politiche e delle strutture per la riduzione del disagio sociale e per favorire azioni di sicurezza e legalità;
- in ragione dei predetti sopravvenuti fabbisogni di investimento sul territorio regionale correlati alla recente revisione del PON Legalità, le risorse attualmente programmate a valere sui programmi operativi regionali FSE e FESR 2014-2020 e sul predetto PON a copertura delle azioni previste nell'ambito del succitato Protocollo di Intesa e nel conseguente Atto integrativo non risultano sufficienti ad ottenere un impatto rilevante nel perseguimento degli obiettivi strategici, già condivisi tra le Parti nell'Accordo, individuabili nel rafforzamento della coesione sociale attraverso il recupero dei patrimoni confiscati, l'inclusione sociale e la diffusione della legalità;
- le risorse complementari a copertura del POC Legalità debbano intendersi destinate alla massimizzazione dell'efficienza e dell'efficacia del complesso delle risorse disponibili da parte del Ministero dell'Interno - Dipartimento della Pubblica Sicurezza a valere sul periodo di programmazione 2014-2020, sia attraverso il rafforzamento della programmazione dei fondi comunitari con risorse aggiuntive, sia mediante la loro integrazione con azioni complementari orientate al perseguimento degli obiettivi generali definiti dal PON Legalità;
- gli obiettivi strategici di cui ai sub 2 e 3 dell'Accordo richiamato in premessa appaiono rispettivamente coerenti con i contenuti della Linea di Azione 3.2 "*Recupero di beni immobili pubblici, anche con riferimento ai beni confiscati alla criminalità organizzata, per fini istituzionali e/o di inclusione sociale*" di cui all'Asse prioritario 3 "*Favorire l'inclusione sociale e migliorare le condizioni di legalità attraverso il recupero di immobili pubblici, anche con riferimento ai patrimoni confiscati*" e dell'Asse prioritario 4 "*Realizzare iniziative di inclusione sociale e lavorativa di soggetti "deboli""* del POC Legalità;

fonte: http://burc.regione.campania.it

Ritenuto opportuno:

- rafforzare la strategia congiunta già condivisa dal Ministero dell'Interno e dalla Regione Campania nell'ambito dell'Accordo, con nuove linee di intervento individuate secondo i fabbisogni descritti in premessa da finanziare con risorse del POC Legalità.

Le parti concordano quanto segue

Art.1 – Finalità

Il presente Protocollo di Intesa si propone la finalità di rafforzare la strategia condivisa con l'Accordo allegato al "*Protocollo d'Intesa per la realizzazione di azioni nei settori della legalità e sicurezza*" mediante nuove linee di intervento nell'ambito delle azioni e degli obiettivi strategici già condivisi dalle Parti, da finanziare con risorse del POC Legalità.

Art. 2 – Oggetto

Le Parti convengono di rafforzare la strategia congiunta, già condivisa all'interno dell'Accordo, con specifico riferimento agli obiettivi strategici 2 "*Rafforzare la coesione sociale attraverso il recupero dei patrimoni confiscati*" e 3 "*Favorire l'inclusione sociale e la diffusione della legalità*".

In particolare, nell'ambito dell'obiettivo strategico 2 le Parti intendono rinnovare l'azione di valorizzazione del patrimonio confiscato alla criminalità organizzata con mirati interventi rientranti nelle linee di azione attinenti:

1. al riuso e alla rifunzionalizzazione di beni confiscati, dando priorità agli interventi da realizzarsi in beni, anche di significativo valore emblematico, ubicati nei comuni ricompresi nelle aree target "*Masterplan Litorale Domitio-Flegreo*" e del "*Masterplan Litorale Salerno Sud*", in considerazione anche del valore simbolico che assumerebbero in conseguenza della loro restituzione alla collettività, data - a titolo non esaustivo - la provenienza (ad es. notorietà e pervasività della cosca colpita), il potenziale occupazionale legato al riuso, la capacità di risolvere criticità di tipo ambientale e l'opportunità di restituire spazio pubblico a fasce maggiormente vulnerabili della popolazione;
2. al supporto ai soggetti già destinatari di finanziamenti per il recupero di beni confiscati, al fine di completare gli interventi con azioni propedeutiche al riuso e al sostenimento dello *start-up* delle iniziative da questi intraprese;
3. al finanziamento di spese di *start-up* e strutturali di iniziative progettuali presentate da Comuni dotati di adeguati e sostenibili piani di gestione.

Nell'ambito dell'Obiettivo strategico 3, invece, le Parti intendono rilanciare la strategia congiunta per l'inclusione dei migranti - la cui mancata integrazione nei circuiti socio-economici legali rappresenta un elemento di vantaggio per le attività criminali e di condizioni di illegalità diffusa - mediante le seguenti

fonte: http://burc.regione.campania.it

linee di azione da realizzarsi, in via prioritaria, nei comuni ricompresi nelle aree target del "*Masterplan Litorale Domitio-Flegreo*" e del "*Masterplan Litorale Salerno Sud*" specificamente mirate:

1. al rafforzamento delle strutture e dei servizi socio-sanitari destinati ai migranti, anche attraverso la valorizzazione di mirate e meritevoli esperienze territoriali;
2. al recupero, adeguamento e rifunzionalizzazione di beni pubblici da destinare all'integrazione ed inclusione sociale e lavorativa dei migranti vittime di caporalato e/o a rischio di coinvolgimento nei relativi circuiti, da localizzarsi in aree interessate dal fenomeno e già identificate da documenti di programmazione regionale. Sarà data priorità ai Comuni nelle aree interne della Regione, a rischio di spopolamento, con azioni pilota nei Comuni già sede di SPRAR volte anche alla sperimentazione di iniziative di *housing sociale*, valorizzando in ottica di complementarietà esperienze già in corso;
3. al sostegno di percorsi di mobilità, integrazione e presa in carico dei migranti, in particolare attraverso la creazione di uno "*One Stop Shop*" destinato ai rifugiati, ai richiedenti asilo, ai migranti e agli apolidi, da localizzarsi nelle città di Napoli e Salerno (in quanto Comune capoluogo del territorio ricompreso nell'area del "*Masterplan Litorale Salerno Sud*").

Art. 3 – Impegni

Il Ministero dell'Interno si impegna a programmare risorse finanziarie a valere sul POC Legalità, affinché siano realizzate le linee di azione di cui all'art. 2.

La Regione Campania si impegna ad assicurare il coordinamento e la collaborazione con gli Enti locali e ogni altro ente su base regionale, nonché l'informazione anche sui fabbisogni territoriali, al fine di dare adeguata attuazione alle predette linee di azione.

Le Parti si impegnano inoltre ad assicurare il reciproco coordinamento e la condivisione dei contenuti, nel caso di avvio di azioni nei settori di interesse comune.

Art. 4 – Monitoraggio

E' istituito un Comitato congiunto composto dai sottoscrittori o loro delegati, con il compito di monitorare lo stato di avanzamento degli interventi oggetto del presente Protocollo. Il Comitato si riunisce annualmente o su richiesta di una delle Parti.

Art. 5 – Durata

Il protocollo ha una durata fino al 31 dicembre 2025 che potrà essere prorogata su intesa delle parti**.**

Il presente Protocollo impegna le Parti entro i termini di scadenza previsti per l'utilizzo delle risorse poste a copertura degli Obiettivi strategici oggetto del presente protocollo.

Il presente protocollo decade automaticamente in caso di assenza di atti di impulso, attuativi o esecutivi nell'anno successivo alla sottoscrizione.

fonte: http://burc.regione.campania.it

Per il Ministero dell'Interno ***Per la Regione Campania***

fonte: http://burc.regione.campania.it

REGIONE CAMPANIA

Decreto Dirigenziale n. 4 del 18/05/2021

Dipartimento 50 - GIUNTA REGIONALE DELLA CAMPANIA

Direzione Generale 11 - DG PER L'ISTRUZIONE LA FORMAZIONE, IL LAVORO E LE POLITICHE GIOVANILI

U.O.D. 8 - Servizio territoriale provinciale Salerno

Oggetto dell'Atto:

DECRETO DIRIGENZIALE N.3 DEL 11/05/2021. RETTIFICA DEL PERIODO DI PRESENTAZIONE DELLE DOMANDE DI PARTECIPAZIONE ALL'AVVISO PUBBLICO PER L'ASSUNZIONE A TEMPO DETERMINATO AL CONSIGLIO PER LA RICERCA IN AGRICOLTURA E L'ANALISI DELL'ECONOMIA AGRARIA (CREA) SEDE BATTIPAGLIA MEDIANTE AVVIAMENTO A SELEZIONE AI SENSI DELL'ART.16 LEGGE 56/1987 DI (1) UNA UNITA' DI PERSONALE CON IL PROFILO DI OPERAIO AGRICOLO COMUNE - COD.ISTAT 8.3.1.1.0.7 - 3^ AREA I LIVELLO SALARIALE

IL DIRIGENTE

Premesso

- che con decreto dirigenziale (DD) n. 3 del 11/05/2021 veniva approvato l'Avviso Pubblico per l'assunzione a tempo determinato di una (1) unità con profilo professionale di operaio agricolo comune – COD. ISTAT 8.3.1.1.0.7 – 3ª Area I livello salariale, presso il Consiglio per la Ricerca in Agricoltura e l'Analisi dell'Economia Agraria (CREA) sede di Battipaglia mediante avviamento a selezione ai sensi dell'art. 16 della legge n. 56 del 28/02/87e ssmmii;
- che con il DD n.3/2021 de quo veniva approvato l'Avviso Pubblico (all. 1) riportante i requisiti e le modalità per partecipare al detto avviamento a selezione;
- che il DD n.3/2021 indica la consegna delle domande di partecipazione all'avviso de quo dalle ore 9.00 del 17/05/2021 alle ore 17.00 del 21/05/2021.

Dato atto

- che il DD n. 3 del 11/05/2021 è stato pubblicato sul BURC della Regione Campania solo alla data del 17/05/2021;
- che è necessario assicurare un congruo tempo di pubblicizzazione dell'avviso al fine di renderne noti i requisiti, i termini e le modalità di partecipazione.

Ritenuto

- di dover procedere alla rettifica del DD n. 3 del 11/05/2021, limitatamente al periodo di presentazione delle domande di partecipazione all'avviamento a selezione di cui all'Avviso Pubblico de quo;
- di dover disporre che il nuovo periodo di presentazione delle domande e dei relativi allegati è dalle ore 9.00 di lunedì 31/05/2021 alle ore 17.00 di venerdì 04/06/2021;
- di confermare il DD n. 3 del 07/05/2021 in tutte le altre parti.

VISTI

- l'art. 16 della legge 56/87;
- l'art. 35, comma 1 let. B), del D.Lgs 165/2001;
- la D.G.R.C. n. 2104 del 19/11/2004;
- l'art. 1014 del D.Lgs n. 66/2010.

Alla stregua dell'istruttoria compiuta dal Centro per l'Impiego di Battipaglia, responsabile del procedimento, incardinato nella UOD 501108 e della dichiarazione di regolarità resa dal dirigente della medesima a mezzo del presente atto,

DECRETA

per tutto quanto esposto in narrativa, che qui si intende integralmente ripetuto e trascritto:

- di rettificare il DD n. 3 del 11/05/2021, limitatamente al periodo di presentazione delle domande di partecipazione all'avviamento a selezione di cui all'Avviso Pubblico de quo, per assicurare un congruo tempo di pubblicizzazione dell'avviso al fine di renderne noti i requisiti, i termini e le modalità di partecipazione;

- di disporre che il nuovo periodo di presentazione delle domande e dei relativi allegati per partecipare all'Avviso pubblico è dalle ore 9.00 di lunedì 31/05/2021 alle ore 17.00 di venerdì 04/06/2021;

- di approvare la rettifica all'Avviso Pubblico – allegato 1 –, limitatamente al periodo di presentazione delle domande;

- di confermare il DD n. 3 del 11/05/2021 in tutte le altre parti;

- di approvare il nuovo avviso integrale – allegato 2 - che riporta le rettifiche approvate con il presente atto.

Il dirigente
dott. Maurizio Coppola

Giunta Regionale della Campania
Direzione Generale Istruzione, Formazione, Lavoro e Politiche Giovanili
UOD Servizio Territoriale Provinciale SALERNO - 50.11.08
Centro per l'Impiego di BATTIPAGLIA
cpibattipaglia@regione.campania.it
cpibattipaglia@pec.regione.campania.it

Allegato 2 - D.D.

AVVISO AL PUBBLICO

Avviamento a selezione, ai sensi dell'art. 16 legge 56/87, al Consiglio per la Ricerca in Agricoltura e l'Analisi dell'Economia Agraria, (CREA) sede di Battipaglia di una (1) unità di operaio agricolo comune – codice ISTAT 8.3.1.1.0.7 – 3ª area/I livello salariale, da assumere a tempo determinato per minimo 80 giornate, con le seguenti competenze:

1. operazione di semina;
2. irrigazione;
3. zappatura;
4. falciatura;
5. concimazione.

Visti:

- il combinato disposto dell'art. 16 legge 56//87 e dell'art. 35 comma 1 lett. B) del D.lgs 165/2001, relativo ad avviamenti presso Pubbliche Amministrazioni di lavoratori da inquadrare nei livelli retributivi - funzionali per i quali è richiesto il solo requisito della scuola dell'obbligo, fatti salvi eventuali ulteriori requisiti per specifiche professionalità;
- il paragrafo 25 e segg. dell'allegato alla delibera di Giunta regionale della Campania n. 2104 del 19/11/2004, che disciplina la procedura che i Centri per l'Impiego devono adottare per tale tipologia di selezioni;
- l'art. 1014 del Dlgs 66/2010, che stabilisce la riserva di posti nella misura del 30% nelle assunzioni delle Pubbliche Amministrazioni per coloro che abbiano prestato servizio militare senza demerito in ferma prefissata ed in ferma breve;
- la richiesta di avviamento a selezione ai sensi dell'art. 16 della legge 56/87, trasmessa dal Consiglio per la Ricerca in Agricoltura e l'Analisi dell'Economia Agraria (CREA), sede di Battipaglia, con nota prot.36819 del 21/04/2021, acquisita agli atti d'ufficio con il n. CPI/34843 del 23/04/2021.

E' indetta

procedura di selezione ai sensi dell'art. 16, legge n. 56/87, finalizzata all'avviamento alle dipendenze del Consiglio per la Ricerca in Agricoltura e l'Analisi dell'Economia Agraria (CREA) sede di Battipaglia, di una (1) unità di "operaio agricolo comune" – codice ISTAT 8.3.1.1.0.7 – 3ª area I livello salariale, da assumere a tempo determinato per minimo 80 giornate, con le seguenti competenze:

1. operazione di semina;
2. irrigazione;
3. zappatura;
4. falciatura;
5. concimazione.

Le competenze dei candidati saranno accertate dal CREA in sede di prova selettiva.

fonte: http://burc.regione.campania.it

Requisiti

Possono presentare domanda di partecipazione alla selezione gli utenti che alla data di pubblicazione del presente avviso sono in possesso dei seguenti requisiti:

- essere in possesso dei requisiti generali previsti per l'accesso al pubblico impiego di cui all'art. 2 del DPR 487/94;
- essere iscritti in un Centro per l'Impiego. Gli Iscritti al Centro per l'Impiego di Battipaglia avranno titolo all'attribuzione dei due punti supplementari ai sensi del paragrafo 25, p.8 dell'allegato alla delibera della Giunta regionale della Campania n. 2104/2004;
- aver reso dichiarazione di disponibilità (DID) entro la data di pubblicazione del presente Avviso ed essere, quindi, in tale data, in possesso dello stato di disoccupazione ai sensi dell'art. 19 D.Lgs 150/2015;
- aver assolto la scuola dell'obbligo (licenza media inferiore o licenza elementare se conseguita antecedentemente all'entrata in vigore della legge 1859 del 31/12/1962);
- essere in possesso dell'attestazione comprovante la qualifica di operaio agricolo richiesta dall'Ente richiedente;
- cittadinanza italiana o in uno degli Stati dell'Unione Europea;
- età non inferiore agli anni 18;
- idoneità fisica all'impiego;
- godimento dei diritti politici;
- assenza di condanne penali e/o di procedimenti penali pendenti o in corso, non essere stati interdetti o sottoposti a misure che comportano l'esclusione, secondo le norme vigenti, dalla nomina agli impieghi pubblici.

È consentita la partecipazione anche a soggetti occupati, ma la priorità verrà comunque data ai soggetti in stato di disoccupazione ai sensi della delibera regionale 2104/2004;

Tutti gli elementi che concorrono alla formazione della graduatoria dovranno essere posseduti dai candidati alla data di pubblicazione del presente avviso.

Domanda e termini di presentazione

I soggetti in possesso dei requisiti, che intendono candidarsi, dovranno presentare online le domande e i relativi allegati di partecipazione **dalle ore 9.00 di lunedì 31/05/2021 alle ore 17.00 di venerdì 04/06/2021** tramite il portale regionale di cliclavoro Campania all'indirizzo **https://cliclavoro.lavorocampania.it/Pagine/Login.aspx,** previo accreditamento al portale.

Le domande pervenute con modalità o tempi diversi da quelli ivi indicati non saranno prese in considerazione.
Sul portale di cliclavoro Campania e sulla piattaforma "Sistema Informativo Istruzione Lavoro e Formazione" della Regione Campania, all'indirizzo https://lavoro.regione.campania.it, è, altresì, possibile consultare il manuale d'uso per il cittadino per l'inoltro della candidatura ex art. 16 lege 56/87 per la partecipazione al presente Avviso.

Alla domanda di partecipazione dovrà essere allegata la seguente documentazione:

- attestazione ISEE in corso di validità afferente ai redditi del nucleo familiare del candidato. Agli utenti che non presenteranno l'attestazione ISEE verranno sottratti, ai sensi dell'art. 25 comma 8 della Delibera regionale 2104/2004, n. 25 punti ai fini della graduatoria;
- certificazione di invalidità per i componenti del nucleo familiare fiscalmente a carico con una percentuale di disabilità superiore al 66%, se ricorre la detta condizione;
- documenti che attestino il possesso della qualifica di "operaio agricolo comune";

fonte: http://burc.regione.campania.it

- copia documento di riconoscimento in corso di validità;
- eventuale documentazione attestante precedenti esperienze lavorative con la stessa qualifica presso l'Amministrazione richiedente.

Il candidato dovrà scannerizzare in un unico file PDF la copia del documento di riconoscimento e la copia dell'attestato di qualifica. Nel quadro recante la voce "documento di identità" il candidato compilerà i campi inserendo i soli dati del documento di riconoscimento e allegherà il file PDF unico, precedentemente scannerizzato, contenente il documento di riconoscimento e l'attestato di qualifica.

Nella domanda di partecipazione il candidato dovrà inoltre dichiarare ai sensi del DPR 445/2000:

- la data in cui ha reso la dichiarazione di immediata disponibilità, ai sensi del Dlgs 150/2015;
- lo stato occupazionale del coniuge o convivente more uxorio;
- la propria situazione familiare, come rilevabile dallo stato di famiglia, con le persone da considerare a carico;
- eventuali condizioni di invalidità dei familiari a carico di cui al punto precedente.

La mancata presentazione del documento di riconoscimento determinerà l'esclusione del candidato dalla presente selezione. La mancata presentazione della documentazione relativa al possesso della qualifica di "operaio agricolo comune" **determinerà l'esclusione del candidato dalla presente selezione.**

Sulle autocertificazioni rese dagli utenti saranno effettuate le relative verifiche di legge. Le dichiarazioni false o incomplete determineranno tutte le conseguenze previste dal Codice penale nonché la decadenza dai benefici eventualmente acquisiti in relazione alla presente procedura.

Criteri per la formulazione delle graduatorie

Per tutte le domande di partecipazione relative al presente Avviso, inviate online attraverso il portale cliclavoro Campania al Centro per l'Impiego di Battipaglia, saranno formulate le graduatorie secondo i criteri e i punteggi previsti dall'art. 25, comma 8 dell'allegato alla delibera di Giunta regionale 2104/2004.
Il Centro per l'Impiego di Battipaglia provvederà alla formulazione e approvazione delle graduatorie.

Contenuti, modalità e esiti dello svolgimento delle prove di selezione da parte dell'Ente richiedente

L'Amministrazione richiedente provvederà ad effettuare la procedura di selezione ai sensi dell'art. 26 della delibera di Giunta regionale 2104/2004 e comunicherà al Centro per l'Impiego di Battipaglia, competente territorialmente, l'esito della stessa e delle eventuali rinunce delle persone avviate a selezione. Come specificato dall'Amministrazione richiedente, le prove di selezione consisteranno nella verifica del possesso delle competenze richieste.

Notifica agli interessati

La pubblicazione delle graduatorie e di tutti gli atti afferenti alla presente procedura di avviamento sarà effettuata sul sito internet istituzionale della Regione Campania, nella sezione "Amministrazione trasparente" sottosezione "Bandi di concorso", nella sezione Lavoro e Sviluppo e nel Centro per l'Impiego di Battipaglia.
Tale pubblicazione avrà valore di notifica per gli interessati.
I candidati avverso la graduatoria potranno proporre istanza di riesame entro dieci (10) giorni dalla pubblicazione. Decorso il periodo per la consegna delle istanze di riesame e in assenza di istanze da parte dei candidati, le graduatorie approvate con il presente atto assumono l'efficacia per il successivo avviamento a selezione. In caso di accoglimento di una o più delle istanze di riesame, si provvederà alla

fonte: http://burc.regione.campania.it

pubblicazione delle graduatorie revisionate, adottando le modalità riportate nel primo capoverso del presente paragrafo. I nominativi dei candidati per i quali la posizione nella graduatoria sarà stata revisionata d'ufficio o su istanza di parte, saranno indicati in grassetto.

Ai sensi della vigente normativa avverso la predetta graduatoria sono ammessi ricorsi in sede amministrativa e giurisdizionale.
A seguito della pubblicazione della graduatoria, il Centro per l'Impiego di Battipaglia provvederà a comunicare all'Amministrazione richiedente i nominativi inseriti in graduatoria.
L'Ufficio Responsabile del procedimento è il Centro per l'Impiego di Battipaglia.
Avverso il presente Avviso è possibile ricorrere al TAR entro i termini previsti dalla normativa vigente.

Informativa trattamento dei dati personali

I dati personali conferiti dai partecipanti sono obbligatori per partecipare al presente avviso e saranno trattati in accordo all'informativa sulla privacy allegata al presente avviso, ai sensi del Reg. UE 679/2016 (Regolamento Generale sulla Protezione dei Dati) e del DLgs 196/2003 e ssmmii. Ai sensi dell'art. 13 del reg UE 2016/679 è possibile contattare il DPO al seguente indirizzo e-mail: dpo@regione.campania.it.
In ossequio ai principi di trasparenza, minimizzazione, pertinenza e limitazione dei dati personali a quanto necessario rispetto alle finalità, le graduatorie e tutti gli atti afferenti alla presente procedura riporteranno per ciascuna candidatura il codice identificativo generato dal sistema informatico in fase di presentazione della domanda di partecipazione all'Avviso.

il Responsabile del CPI
Renato Malangone
firmato

il Dirigente
Dott. Maurizio Coppola

fonte: http://burc.regione.campania.it

Decreto Dirigenziale n. 287 del 14/05/2021

Direzione Generale 11 - Istruzione, Formazione, Lavoro e Politiche Giovanili

Oggetto dell'Atto:

PAR Garanzia Giovani - Approvazione esiti attivazione Misura 5 "Tirocini extracurriculari"

fonte: http://burc.regione.campania.it

PREMESSO che

- la Commissione Europea ha preso atto, con nota n. ARES EMPL/E3/MB/gc (2014), del Piano di Attuazione della Garanzia Giovani, inviato alla medesima Commissione in data 23 dicembre 2013;
- la Commissione con la decisione di esecuzione C (2014) 4969 del 11 luglio 2014, ha approvato il Programma operativo nazionale "Iniziativa Occupazione Giovani" per il sostegno a titolo del Fondo sociale europeo e dello stanziamento specifico per l'iniziativa per l'occupazione giovanile nell'ambito dell'obiettivo "Investimenti a favore della crescita e dell'occupazione" in Italia;
- l'Accordo di Partenariato, approvato con Decisione della CE il 29 ottobre 2014, ha individuato il Programma Operativo Nazionale per l'attuazione della Iniziativa Europea per l'Occupazione dei Giovani" tra i Programmi Operativi Nazionali finanziati dal FSE;
- la Decisione di esecuzione C (2017)8927 del 18 dicembre 2017 della Commissione Europea, che modifica la su richiamata Decisione C(2014)/4969, ha approvato la riprogrammazione delle risorse del Programma Operativo Nazionale "Iniziativa Occupazione Giovani";
- il Decreto Direttoriale ANPAL n. 22 del 17 gennaio 2018 ha ripartito tra le Regioni le risorse aggiuntive assegnate al Programma Operativo Nazionale "Iniziativa Occupazione Giovani";
- con la Delibera n. 127 del 6 marzo 2018 e le successive Delibere n. 744 del 13 novembre 2018 e n. 880 del 17 dicembre 2018 la Giunta Regionale ha approvato il Nuovo Piano attuativo Regionale "Garanzia Giovani" integrato con le schede di Misura dell'Asse I bis e il relativo piano finanziario;
- con la medesima Delibera n. 127 del 6 marzo 2018, la Giunta Regionale ha approvato le Misure del Nuovo Programma attuativo "Garanzia Giovani", e ha demandato alla Direzione Generale per l'Istruzione, la Formazione, il Lavoro e le Politiche Giovanili l'attuazione, la gestione, il monitoraggio, il controllo e la rendicontazione degli interventi da finanziarsi sulle risorse destinate al nuovo PAR Campania "Garanzia Giovani", nonché la redazione del Nuovo Programma Attuativo Garanzia Giovani, da sottoporre all'approvazione dell'ANPAL;
- è stata sottoscritta il 27 giugno 2018 la Convenzione REP. n. 61, che disciplina i rapporti tra l'ANPAL, in qualità di AdG del PON IOG e la Regione Campania in qualità di Organismo Intermedio, per l'attuazione del Nuovo Programma "Garanzia Giovani";
- il Regolamento Regionale del 7 maggio 2018 n.4, recependo le nuove Linee guida in materia tirocini formativi e di orientamento approvate in sede di Conferenza Stato-Regioni nella seduta del 25 maggio 2017, reca "Modifiche agli articoli 25, 26, 27, 28 e 29 del regolamento regionale 2 aprile 2010, n. 9 (Regolamento di attuazione di cui alla L.R. 18 novembre 2009, n. 14, art. 54, comma 1, lett. b) - Disposizioni regionali per la formazione professionale)";
- con la Delibera n. 161 del 17 aprile 2019, la Giunta Regionale ha provveduto ad adeguare il paragrafo 3.5 "Allocazione delle risorse aggiuntive per Misura" del PAR Campania Garanzia Giovani;
- con la nota ANPAL prot. n. 0005610 del 05 giugno 2020 l'Autorità di Gestione ha approvato la riprogrammazione dei PAR Garanzia Giovani prima e seconda fase;

Premesso altresì che

- con il Decreto Dirigenziale n. 55 del 21 gennaio 2019 è stato approvato l'Avviso per la partecipazione degli operatori alla seconda fase di attuazione del Piano Garanzia Giovani Campania;
- con i Decreti Dirigenziali con i Decreti Dirigenziali n. 861 del 24/07/2019, n. 40 del 15/11/2019, n. 53 del 20/12/2019, n.18 del 27/07/2020, n. 29 del 30/10/2020, n. 61 del 10/02/2021 sono stati approvati gli esiti rispettivamente della I°, II°, III°, IV°,V°, VI° istruttoria e pubblicati gli elenchi dei soggetti ammessi alla partecipazione degli operatori alla seconda fase di attuazione del Piano Garanzia Giovani Campania;
- con il Decreto Dirigenziale n. 1292 del 09 dicembre 2019 è stato approvato l'Avviso pubblico per la Misura 5 "Tirocini extracurriculari";
- con successivo Decreto Dirigenziale n. 1338 del 23 dicembre 2019 è stato prorogato l'avvio della data di inizio di presentazione delle istanze di cui all'Avviso 1292/2019;
- con il Decreto Dirigenziale n. 29 del 20 febbraio 2020 è stato approvato lo schema di convenzione con l'INPS, l'OI Regione Campania e l'ANPAL - Autorità di Gestione del PON IOG, per disciplinare le modalità di erogazione dell'indennità di tirocinio, relativamente alla Misura 5 del PAR Campania Garanzia Giovani - seconda fase;

fonte: http://burc.regione.campania.it

- con il Decreto Dirigenziale n. 411 del 29 aprile 2020, la DG 11 ha adottato le indicazioni operative per l'attuazione di interventi a valere sul PAR Campania Garanzia Giovani – Seconda fase, in modalità "a distanza" per il periodo di emergenza sanitaria COVID-19;
- con il Decreto Dirigenziale n. 15 del 10 giugno 2020 si è provveduto alla "Nomina dei componenti del nucleo di valutazione" delle istanze presentate a valere sull'Avviso Pubblico 1292 del 09/12/2019 per la verifica dell'ammissibilità e la valutazione.

Considerato che

a) ai sensi del citato Avviso di cui al DD n. 1292/2019 sono beneficiari delle operazioni previste dal medesimo:
   • i soggetti ospitanti dei tirocini, pubblici o privati, che possiedono i requisiti di cui all'art. 25 bis del Regolamento Regionale n. 4/2018;
   • gli operatori dei servizi per il lavoro che hanno preso in carico i giovani e/o i soggetti promotori di tirocini con essi convenzionati che possiedono i requisiti di cui all'art. 25 del Regolamento Regionale n. 4/2018. Tali soggetti sono beneficiari dei finanziamenti relativi ai servizi di promozione e di accompagnamento all'inserimento in tirocinio dei giovani destinatari;
b) ai sensi del PAR Campania Garanzia Giovani - seconda Fase sono destinatari delle azioni finanziabili i giovani che hanno aderito al Programma Garanzia Giovani e che vengono presi in carico dai servizi per il lavoro ammessi ai sensi del D.D. n. 55/2019;
c) ai sensi del PAR Campania Garanzia Giovani -Seconda Fase ai fini del riconoscimento del contributo finanziario il tirocinio deve risultare attivato nell'ambito di un Piano di Intervento Personalizzato (PIP) che il giovane aderente alla Garanzia Giovani ha stipulato con il servizio per il lavoro competente che lo ha preso in carico nel rispetto delle disposizioni di cui alla D.G.R. n. 880/2018 e ss.mm.ii e al D.D. n. 55/2019;
d) l'Avviso di cui al DD n. 1292/2019 è a sportello ed ha validità al 31 dicembre 2020, fino ad esaurimento delle risorse disponibili;
e) l'istruttoria e la valutazione di ammissibilità delle istanze di partecipazione è effettuata dal Nucleo di valutazione nominato, con il su richiamato DD n. 15 del 10 giugno 2020;
f) le istanze di partecipazione valutate come non ammissibili possono, essere ripresentate, integrate o corrette ai fini dell'ammissione nelle successive scadenze qualora sussistano le condizioni ed i requisiti di ammissibilità richiesti dall'Avviso stesso;
g) in data 28/02/2020 prot. n.°0131949 è stata sottoscritta la Convenzione tra la Regione Campania, Inps e ANPAL per l'erogazione dell'indennità di tirocinio nell'ambito del Piano italiano di attuazione regionale Garanzia Giovani;
h) i soggetti individuati nell'allegato A) dovranno possedere i requisiti richiesti dalla normativa vigente in materia di tirocini extracurriculari, nonché ai sensi del Regolamento regionale n. 4/2018, artt. 25 bis, 26 e 26 bis;
i) i soggetti individuati nell'allegato A) ai sensi dell'art.25 bis del succitato Regolamento non devono avere procedure di CIG straordinaria o in deroga in corso per attività equivalenti a quelle del tirocinio, nella medesima unità operativa;
j) ai sensi del sopra richiamato Regolamento Regionale all'art.26-ter comma 7, per i soggetti individuati nell'allegato A) quando trattasi di Pubbliche Amministrazioni, stante la clausola di invarianza finanziaria prevista dall'articolo 1, comma 36, della legge 28 giugno 2012, n. 92 (Disposizioni in materia di riforma del mercato del lavoro in una prospettiva di crescita) e fatte salve successive norme di finanziamento, le convenzioni possono essere attivate solo se la relativa spesa può essere coperta mediante risorse contenute nei limiti della spesa destinata ai tirocini nel precedente esercizio finanziario e nei limiti della spesa consentita per finalità formative;
k) ai sensi dell'art. 24 bis comma 5 lett. d) del Regolamento regionale n. 4/2018 e in coerenza con le disposizioni normative nazionali e regionali, con riferimento ai tirocini relativi ad attività libero professionali disciplinate da legge professionale, gli stessi sono ammissibili unicamente se svolti al di fuori del periodo di praticantato obbligatorio per l'accesso alla professione e se sono compatibili con le norme che disciplinano l'esercizio della professione e le relative incompatibilità. Tale circostanza dovrà essere espressa dal tirocinante nel progetto formativo - Allegato C, all'interno del QUADRO I "Attestazioni";
l) a fronte di quanto programmato per una puntuale gestione delle risorse disponibili, i datori di lavoro sia pubblici che privati ammessi al finanziamento ed autorizzati all'attivazione di tirocini formativi devono attivare la misura **entro e non oltre il 30 settembre 2021**, salvo eventuale diversa indicazione, pena decadenza dal beneficio in questione.

fonte: http://burc.regione.campania.it

Rilevato che

a) il su citato Nucleo di valutazione con la nota prot. n.° 0113062 del 01/03/2021 ha trasmesso al R.U.P. gli atti riportanti le risultanze della valutazione di ammissibilità di n. 5077 istanze istruite ed ammesse, di n. 1650 istanze istruite ed ammesse con riserva e di n. 79 istanze istruite e non ammesse a valere sull'Avviso pubblico per la Misura 5 "Tirocini extracurriculari" di cui al D.D. n. 1292/2019;
b) le istanze istruite ed ammesse riguardano n. 5077 datori di lavoro, n. 11876 tirocinanti;
c) in conformità delle norme previste dal Regolamento Regionale n.4/2018 in materia di lavoro e formazione professionale per la promozione della qualità del lavoro, ad esito dell'istruttoria, il Nucleo di valutazione ha proceduto alla riparametrazione del numero dei tirocinanti ammessi al finanziamento, sulla base del rapporto con il numero dei dipendenti dichiarato dal datore di lavoro richiedente ai sensi dell'art. 26;
d) con riferimento ai profili professionali che rientrano nel gruppo 8 (personale non qualificato) della codifica Istat CP2011 e conformemente alle norme previste dal Regolamento Regionale n.4/2018 di cui all'art. 26 bis, comma 3 in materia di lavoro e formazione professionale per la promozione della qualità del lavoro, ad esito dell'istruttoria, il Nucleo di valutazione ha proceduto alla riparametrazione della durata e conseguentemente del relativo importo richiesto sulla base del rapporto tra il profilo professionale collocato nell'ultimo livello di inquadramento, di cui alla classificazione del personale del contratto collettivo e, la durata del tirocinio.

Ritenuto

a) di dover approvare gli esiti delle istruttorie delle istanze valutate dal citato Nucleo, che formano parte integrante del presente decreto – distinti in:
   - Allegato A) elenco delle istanze ammesse e finanziabili (n. 5077);
   - Allegato B) elenco delle istanze ammissibili con riserva (n. 1650);
   - Allegato C) elenco delle istanze non ammesse (n. 79);
b) di dover pubblicare i su richiamati elenchi indicando il codice domanda assegnato dal sistema all'atto della presentazione dell'istanza, al fine di tutelare la privacy;
c) di dover prendere atto della verifica di ammissibilità effettuata dal Nucleo di Valutazione, dalla quale risultano n. 5077 istanze ammesse, nell'allegato A) parte integrante del presente provvedimento; n. 1650 istanze ammissibili con riserva, con la specifica dei motivi nell'Allegato B) parte integrante del presente provvedimento; n. 79 istanze non ammesse riportati, con la specifica dei motivi di esclusione, nell'allegato C) parte integrante del presente provvedimento;
d) di dover ammettere a finanziamento le istanze contenute nell'allegato A), secondo l'ordine di presentazione e fino alla concorrenza delle risorse disponibili ed autorizzati ad attivare, nell'ambito della Misura "Tirocini extracurriculari" del PAR Campania Garanzia Giovani - seconda fase, il numero di tirocini indicati nell'Allegato A);
e) di dover disporre, in presenza di vizi non sostanziali, che i datori di lavoro ammessi con riserva di cui all'Allegato B) possono regolarizzare la propria posizione sia ripresentando l'istanza, sia integrando e/o rettificando la documentazione oggetto di valutazione di ammissibilità inviando tali integrazioni al seguente indirizzo pec tirocinigaranziagiovaniDD1292@pec.regione.campania.it per conseguire l'ammissione a finanziamento con i successivi decreti di approvazione;
f) di dover invitare, nell' ipotesi di cui al punto e), il Soggetto Proponente a integrare la documentazione entro un termine perentorio, non inferiore a 60 giorni lavorativi, entro il quale il soggetto interessato dovrà produrre quanto richiesto a pena di esclusione;
g) di dover rinviare a successivi atti l'approvazione di ulteriori elenchi di soggetti ammissibili sulla base degli esiti delle istruttorie che saranno man mano trasmessi dal Nucleo di Valutazione fino a concorrenza delle risorse stanziate;
h) di dover disporre, in conformità a quanto indicato all'art. 10 dell'Avviso di cui al citato D.D. n. 1292 del 09/12/2019, che, all'atto della pubblicazione del presente decreto sul B.U.R.C., il soggetto ospitante o il soggetto promotore del tirocinio sono tenuti a pubblicare la proposta di tirocinio ammessa tramite l'applicativo Cliclavoro, compilando il form di proposta e selezionando nell'apposita casella dello stesso la dizione "Garanzia Giovani";
i) di dover ordinare che, una volta completate le operazioni di individuazione dei tirocinanti, i soggetti ospitanti ammessi al finanziamento attivino i tirocini, seguendo la procedura di cui al Regolamento Regionale 4/2018, con l'invio al sistema informativo CO, presente sul portale SILF Campania, per ciascun tirocinante, della comunicazione obbligatoria con modulo "Unilav", della Convenzione tra il soggetto promotore ed il soggetto ospitante e del Progetto formativo;

j) di dover rinviare al RUP la verifica della regolarità di svolgimento delle operazioni di cui all'art. 10 dell'Avviso pubblico (DD. n. 1292/2019), ovvero sia l'invio del modulo Unilav con allegati la Convenzione e il Progetto formativo, nonché l'avvenuta presentazione e validazione dei Piani di Intervento Personalizzati (PS/PIP) relativi ai tirocinanti;
k) di dover autorizzare, con cadenza trimestrale, successivamente all'inizio di svolgimento del tirocinio e solo previa acquisizione della documentazione che attesti l'avvenuto pagamento delle quote di indennità dovute dal soggetto ospitante, il pagamento delle indennità di partecipazione ai tirocinanti da parte dell'INPS, previa verifica dei registri di presenza attestanti l'effettiva partecipazione dei tirocinanti;
l) di dover ordinare, che le istanze ammesse saranno finanziate a valere sulle risorse del PAR Campania Garanzia Giovani - Seconda Fase;
m) di dover disporre, che i Soggetti Ospitanti devono inviare, prima dell'avvio delle attività, apposita comunicazione, in cui attestano di non aver, in corso, procedure di CIG, ai sensi dell'Art. 3, comma 2, del Regolamento 4/2018 al seguente indirizzo pec tirocinigaranziagiovaniDD1292@pec.regione.campania.it, il Soggetto Ospitante interessato dovrà produrre quanto richiesto a pena di esclusione;
n) i Soggetti Ospitanti che non intendono avviare le attività devono dare comunicazione al seguente indirizzo pec tirocinigaranziagiovaniDD1292@pec.regione.campania.it entro 60 giorni dalla pubblicazione del Decreto;

VISTI

- la nota n. ARES EMPL/E3/MB/gc (2014);
- la Decisione di esecuzione C (2014) 4969 del 11/07/2014;
- l'Accordo di Partenariato, approvato con Decisione della CE il 29 ottobre 2014;
- la Decisione di esecuzione C (2017)8927 del 18 dicembre 2017;
- il Decreto Direttoriale ANPAL n. 22 del 17 gennaio 2018;
- la Delibera n. 127 del 6 marzo 2018 e le successive;
- la Delibera n. 744 del 13/11/2018;
- la Delibera n. 880 del 17 dicembre 2018;
- la Convenzione REP. n. 61;
- il Regolamento Regionale del 7 maggio 2018, n.4;
- la Delibera della Giunta Regionale n. 161 del 17/04/2019;
- la nota ANPAL prot. n. 0005610 del 05/06/2020;
- il Decreto Dirigenziale n. 55 del 21/01/2019;
- il Decreto Dirigenziale n. 861 del 24/07/2019;
- il Decreto Dirigenziale n. 40 del 15/11/2019;
- il Decreto Dirigenziale n. 53 del 20/12/2019;
- il Decreto Dirigenziale n. 1292 del 09/12/2019;
- il Decreto Dirigenziale n. 1338 del 23/12/2019;
- il Decreto Dirigenziale n. 29 del 20/02/2020;
- Il Decreto Dirigenziale n. 411 del 29/04/2020;
- Il Decreto Dirigenziale n. 15 del 10/06/2020.

Alla stregua dell'istruttoria compiuta dagli Uffici della Direzione Generale per l'istruzione, la formazione, il lavoro e le politiche giovanili

DECRETA

per le motivazioni ed i riferimenti espressi in narrativa, che qui si intendono integralmente riportati e confermati:

1. di approvare gli esiti delle istruttorie delle istanze valutate dal citato Nucleo, che formano parte integrante del presente decreto – distinti in:
   - Allegato A) elenco delle istanze ammesse e finanziabili (n. 5077);
   - Allegato B) elenco delle istanze ammissibili con riserva (n. 1650);
   - Allegato C) elenco delle istanze non ammesse (n. 79);
2. di pubblicare i su richiamati elenchi indicando il codice domanda assegnato dal sistema all'atto della presentazione dell'istanza, al fine di tutelare la privacy;

fonte: http://burc.regione.campania.it

3. di prendere atto della verifica di ammissibilità effettuata dal Nucleo di Valutazione, dalla quale risultano n. 5077 istanze ammesse, nell'allegato A) parte integrante del presente provvedimento; n. 1650 istanze ammissibili con riserva, con la specifica dei motivi nell'Allegato B) parte integrante del presente provvedimento; n. 79 istanze non ammesse riportati, con la specifica dei motivi di esclusione, nell'allegato C) parte integrante del presente provvedimento;
4. di ammettere a finanziamento le istanze contenute nell'allegato A), secondo l'ordine di presentazione e fino alla concorrenza delle risorse disponibili ed autorizzati ad attivare, nell'ambito della Misura "Tirocini extracurriculari" del PAR Campania Garanzia Giovani - seconda fase, il numero di tirocini indicati nell'Allegato A);
5. di disporre, in presenza di vizi non sostanziali, che i datori di lavoro ammessi con riserva di cui all'Allegato B) possono regolarizzare la propria posizione sia ripresentando l'istanza, sia integrando e/o rettificando la documentazione oggetto di valutazione di ammissibilità inviando tali integrazioni al seguente indirizzo pec: tirocinigaranziagiovaniDD1292@pec.regione.campania.it, per conseguire l'ammissione a finanziamento con i successivi decreti di approvazione;
6. di invitare, nell' ipotesi di cui al punto e), il Soggetto Proponente a integrare la documentazione entro un termine perentorio, non inferiore a 60 giorni lavorativi, entro il quale il soggetto interessato dovrà produrre quanto richiesto a pena di esclusione;
7. di rinviare a successivi atti l'approvazione di ulteriori elenchi di soggetti ammissibili sulla base degli esiti delle istruttorie che saranno man mano trasmessi dal Nucleo di Valutazione fino a concorrenza delle risorse stanziate;
8. di disporre, in conformità a quanto indicato all'art. 10 dell'Avviso di cui al citato D.D. n. 1292 del 09/12/2019, che, all'atto della pubblicazione del presente decreto sul B.U.R.C., il soggetto ospitante o il soggetto promotore del tirocinio sono tenuti a pubblicare la proposta di tirocinio ammessa tramite l'applicativo Cliclavoro, compilando il form di proposta e selezionando nell'apposita casella dello stesso la dizione "Garanzia Giovani";
9. di ordinare che, una volta completate le operazioni di individuazione dei tirocinanti, i soggetti ospitanti ammessi al finanziamento attivino i tirocini, seguendo la procedura di cui al Regolamento Regionale 4/2018, con l'invio al sistema informativo CO, presente sul portale SILF Campania, per ciascun tirocinante, della comunicazione obbligatoria con modulo "Unilav", della Convenzione tra il soggetto promotore ed il soggetto ospitante e del Progetto formativo;
10. di rinviare al RUP la verifica della regolarità di svolgimento delle operazioni di cui all'art. 10 dell'Avviso pubblico (DD. n. 1292/2019), ovvero sia l'invio del modulo Unilav con allegati la Convenzione e il Progetto formativo, nonché l'avvenuta presentazione e validazione dei Piani di Intervento Personalizzati (PS/PIP) relativi ai tirocinanti;
11. di autorizzare, con cadenza trimestrale, successivamente all'inizio di svolgimento del tirocinio e solo previa acquisizione della documentazione che attesti l'avvenuto pagamento delle quote di indennità dovute dal soggetto ospitante, il pagamento delle indennità di partecipazione ai tirocinanti da parte dell'INPS, previa verifica dei registri di presenza attestanti l'effettiva partecipazione dei tirocinanti;
12. di ordinare, che le istanze ammesse saranno finanziate a valere sulle risorse del PAR Campania Garanzia Giovani - Seconda Fase;
13. di dover disporre, che i Soggetti Ospitanti devono inviare, prima dell'avvio delle attività, apposita comunicazione, in cui attestano di non aver, in corso, procedure di CIG, ai sensi dell'ART. 3, comma 2, del Regolamento 4/2018 al seguente indirizzo pec tirocinigaranziagiovaniDD1292@pec.regione.campania.it, il Soggetto Ospitante interessato dovrà produrre quanto richiesto a pena di esclusione;
14. i Soggetti Ospitanti che non intendono avviare le attività devono dare comunicazione al seguente indirizzo pec tirocinigaranziagiovaniDD1292@pec.regione.campania.it entro 60 giorni dalla pubblicazione del Decreto;
15. di trasmettere il presente provvedimento all'Assessore al Lavoro, alla DG 01 in qualità di OI, all'ANPAL – Autorità di Gestione del PON IOG e agli Uffici competenti per la pubblicazione sul sito web, sul BURC e nella sezione dedicata del portale regionale, denominata "Regione Campania Casa di Vetro.

UNIONE EUROPEA
Iniziativa a favore dell'Occupazione Giovanile
Fondo Sociale Europeo
Investiamo nel tuo futuro

garanzia giovani

ANPAL
Agenzia Nazionale Politiche Attive del Lavoro

REGIONE CAMPANIA

ALLEGATO A

Elenco delle istanze ammesse e finanziabili					
codDomanda	Numero tirocini richiesti	Numero tirocini ammessi	Indirizzo Sede Legale ospitante	Comune sede legale ospitante	Importo finanziamento indennità ammissibile *
DD1292_2019_MISURA5/2019/6	20	20	CORSO NOVARA, 40	NAPOLI	57.000,00 €
DD1292_2019_MISURA5/2019/8	1	1	VIA CIRCUMVALLAZIONE, 108	AVELLINO	1.800,00 €
DD1292_2019_MISURA5/2019/9	11	6	VIA CESARE AUGUSTO, 25	POZZUOLI	5.400,00 €
DD1292_2019_MISURA5/2019/11	1	1	VIA MARCONI, 50	CASTELLAMMARE DI STABIA	1.800,00 €
DD1292_2019_MISURA5/2019/13	1	1	VIA CUPARELLA, 12	TORRE ANNUNZIATA	1.800,00 €
DD1292_2019_MISURA5/2019/22	1	1	VIA VIRGILIO, 110	CASTELLAMMARE DI STABIA	1.800,00 €
DD1292_2019_MISURA5/2019/27	8	8	VIA TADDEO DA SESSA CDN F10	NAPOLI	14.400,00 €
DD1292_2019_MISURA5/2019/28	1	1	VIA ROMA, 9	SANT'ANTIMO	1.800,00 €
DD1292_2019_MISURA5/2019/30	1	1	VIA SAN LEONARDO, 52	SALERNO	1.800,00 €
DD1292_2019_MISURA5/2019/42	3	3	VIA EUROPA, 20	CERCOLA	5.400,00 €
DD1292_2019_MISURA5/2019/47	3	3	PIAZZA MUNICIPIO, 15	OSPEDALETTO D'ALPINOLO	18.000,00 €
DD1292_2019_MISURA5/2019/48	1	1	CONTRADA BAGNOLI, 37	AVELLINO	1.800,00 €
DD1292_2019_MISURA5/2019/50	22	22	CONTRADA BADIA - FRAZ. PATTANO	VALLO DELLA LUCANIA	39.600,00 €
DD1292_2019_MISURA5/2019/74	6	6	VIA PALATUCCI, 20/B	AVELLINO	25.200,00 €
DD1292_2019_MISURA5/2019/84	1	1	VIA G. PORZIO, 4 C/O CENTRO DIREZIONALE, IS. E/7	NAPOLI	1.800,00 €
DD1292_2019_MISURA5/2019/91	1	1	VIA DELLA REPUBBLICA, 6	NAPOLI	1.800,00 €
DD1292_2019_MISURA5/2019/96	2	2	VIA PATTURELLI, 65	CASERTA	7.800,00 €
DD1292_2019_MISURA5/2019/108	1	1	VIA W. BRAND SNC	CASERTA	1.800,00 €
DD1292_2019_MISURA5/2019/110	4	4	S.S. 7/BIS SNC	MANOCALZATI	7.200,00 €
DD1292_2019_MISURA5/2019/124	1	1	VIA 6 SETTEMBRE 1860, 24	SALERNO	1.800,00 €
DD1292_2019_MISURA5/2019/130	1	1	SALVO D'ACQUISTO, 28	PIEDIMONTE MATESE	1.800,00 €
DD1292_2019_MISURA5/2019/138	11	11	VIA NAZIONALE APPIA	CASERTA	11.700,00 €
DD1292_2019_MISURA5/2019/144	10	10	VIA ROMA, 29	TELESE TERME	18.000,00 €
DD1292_2019_MISURA5/2019/154	2	2	VIA G. PORZIO, 4 C/O CENTRO DIREZIONALE, IS. E/1	NAPOLI	3.600,00 €
DD1292_2019_MISURA5/2019/162	1	1	GIOACCHINO B. D'ANNA, 116/1	ANGRI	1.800,00 €
DD1292_2019_MISURA5/2019/167	1	1	VIA SANTA MARIA DELL'ORTO, 19/B	CASTELLAMMARE DI STABIA	1.800,00 €
DD1292_2019_MISURA5/2019/170	1	1	VIALE PARMENIDE SNC	ASCEA	1.800,00 €
DD1292_2019_MISURA5/2019/179	1	1	CORSO EUROPA, 56	AVELLINO	1.800,00 €
DD1292_2019_MISURA5/2019/182	1	1	VIA RISI, 5	ANGRI	1.800,00 €
DD1292_2019_MISURA5/2019/193	1	1	CONTRADA SAN CRESCENZO, SNC	VALLO DELLA LUCANIA	6.000,00 €
DD1292_2019_MISURA5/2019/196	14	14	VIA A. DE HIPPOLYTIS, SNC	VALLO DELLA LUCANIA	25.200,00 €
DD1292_2019_MISURA5/2019/199	4	4	VIA OTTAVIO VALIANTE, 41	VALLO DELLA LUCANIA	7.200,00 €
DD1292_2019_MISURA5/2019/201	2	2	CORSO UMBERTO I, 128	VIBONATI	3.600,00 €
DD1292_2019_MISURA5/2019/203	2	2	via Angelo Rubino, 70	Vallo della Lucania	3.600,00 €
DD1292_2019_MISURA5/2019/206	3	3	CONTRADA BADIA - FRAZ. PATTANO	VALLO DELLA LUCANIA	5.400,00 €
DD1292_2019_MISURA5/2019/209	3	3	CONTRADA BADIA	VALLO DELLA LUCANIA	5.400,00 €
DD1292_2019_MISURA5/2019/210	1	1	VIA PARMENIDE, 6	SALERNO	1.800,00 €
DD1292_2019_MISURA5/2019/211	1	1	VIA WAGNER, 19	SALERNO	1.800,00 €
DD1292_2019_MISURA5/2019/213	1	1	CONTRADA BADIA - FRAZ. PATTANO	VALLO DELLA LUCANIA	1.800,00 €
DD1292_2019_MISURA5/2019/215	1	1	SAN VITO SNC	SOLOFRA	1.800,00 €
DD1292_2019_MISURA5/2019/239	10	10	VIA VALENZANI, 60-78	VALLO DELLA LUCANIA	18.000,00 €
DD1292_2019_MISURA5/2019/257	5	5	VIA MUNICIPIO, 1	MIRABELLA ECLANO	9.000,00 €
DD1292_2019_MISURA5/2019/260	1	1	VIA ANTONIO CHINOTTO, 1	ROMA	1.800,00 €
DD1292_2019_MISURA5/2019/278	3	3	SS 19 DELLE CALABRIE	ATENA LUCANA	1.800,00 €
DD1292_2019_MISURA5/2019/289	338	338	VIA ARGINE, 380	NAPOLI	608.400,00 €
DD1292_2019_MISURA5/2019/301	6	6	VIA MONTARIELLO, 3	SORRENTO	10.800,00 €
DD1292_2019_MISURA5/2019/302	3	3	VIA ANNUNZIATELLA, 59	CASTELLAMMARE DI STABIA	5.400,00 €
DD1292_2019_MISURA5/2019/305	3	3	VIA BUONCONSIGLIO, 330	SANT'ANTONIO ABATE	5.400,00 €
DD1292_2019_MISURA5/2019/308	3	3	VIA A. DE GASPERI, 7	CASTELLAMMARE DI STABIA	18.000,00 €
DD1292_2019_MISURA5/2019/309	1	1	CORSO GARIBALDI, 356	NAPOLI	1.800,00 €
DD1292_2019_MISURA5/2019/318	1	1	ACQUA DEL PARADISO, 10	AVELLINO	6.000,00 €
DD1292_2019_MISURA5/2019/322	1	1	VIA PONTE PERSICA, 159	CASTELLAMMARE DI STABIA	1.800,00 €
DD1292_2019_MISURA5/2019/324	1	1	VIA SANTA MARIA DELL'ORTO, 32	CASTELLAMMARE DI STABIA	1.800,00 €
DD1292_2019_MISURA5/2019/326	1	1	VIA GALENO, 62	CASTELLAMMARE DI STABIA	1.800,00 €
DD1292_2019_MISURA5/2019/327	1	1	VIA RAJOLA RENATO, 41	CASTELLAMMARE DI STABIA	1.800,00 €
DD1292_2019_MISURA5/2019/330	1	1	VIA PETRARO, 12/F	CASTELLAMMARE DI STABIA	6.000,00 €
DD1292_2019_MISURA5/2019/336	1	1	VIA MARCONI, 50	CASTELLAMMARE DI STABIA	6.000,00 €
DD1292_2019_MISURA5/2019/342	1	1	VIA GAETANO AMALFI, 5	TEGGIANO	1.800,00 €
DD1292_2019_MISURA5/2019/352	1	1	VIA TURCI, 116	MONTORO	1.800,00 €
DD1292_2019_MISURA5/2019/362	1	1	VIA FORNA, 13	SOLOFRA	1.800,00 €

fonte: http://burc.regione.campania.it

Elenco delle istanze ammesse e finanziabili					
codDomanda	Numero tirocini richiesti	Numero tirocini ammessi	Indirizzo Sede Legale ospitante	Comune sede legale ospitante	Importo finanziamento indennità ammissibile *
DD1292_2019_MISURA5/2019/363	1	1	VIA CARLO BARBIERI, 9	AVELLINO	1.800,00 €
DD1292_2019_MISURA5/2019/365	1	1	CORSO CUSANI, 115	SOLOPACA	1.800,00 €
DD1292_2019_MISURA5/2019/368	1	1	CORSO CUSANI, 111-113	SOLOPACA	1.800,00 €
DD1292_2019_MISURA5/2019/372	1	1	VIA PROVINCIALE DEL CORTICATO	SALA CONSILINA	1.800,00 €
DD1292_2019_MISURA5/2019/376	1	1	SCIPIONE BOBBIO, 15	NAPOLI	1.800,00 €
DD1292_2019_MISURA5/2019/379	1	1	VIA QUATTRO QUERCIE	SALA CONSILINA	1.800,00 €
DD1292_2019_MISURA5/2019/383	1	1	C.DA TUORO, 52	AVELLINO	1.800,00 €
DD1292_2019_MISURA5/2019/387	2	1	VIA NAZIONALE	ATENA LUCANA	9.000,00 €
DD1292_2019_MISURA5/2019/389	1	1	VIA TAVERNA CAMPANILE, 170	MONTEFORTE IPRPINO	1.800,00 €
DD1292_2019_MISURA5/2019/393	1	1	VIA PROVICIALE DEL CORTICATO	SASSANO	1.800,00 €
DD1292_2019_MISURA5/2019/397	1	1	C.DA RIELLE	SAN RUFO	1.800,00 €
DD1292_2019_MISURA5/2019/405	1	1	C.DA MEZZANIELLO	SALA CONSILINA	1.800,00 €
DD1292_2019_MISURA5/2019/408	1	1	PROVINCIALE DEL CORTICATO, 80	SALA CONSILINA	1.800,00 €
DD1292_2019_MISURA5/2019/410	1	1	VIALE FRANCESCO TEDESCO	TAURASI	6.000,00 €
DD1292_2019_MISURA5/2019/416	1	1	VIA RIELLE SNC	SAN RUFO	1.800,00 €
DD1292_2019_MISURA5/2019/424	1	1	VIA FONTANA DEL VAGLIO SNC	SAN RUFO	1.800,00 €
DD1292_2019_MISURA5/2019/427	2	2	VIA RISI, 2	ROSCIGNO	1.800,00 €
DD1292_2019_MISURA5/2019/432	2	2	VIA CADUTI DI SUPERGA, 18/20	PAGANI	3.600,00 €
DD1292_2019_MISURA5/2019/433	1	1	VIA A. DE GASPERI, 1	AVELLINO	1.800,00 €
DD1292_2019_MISURA5/2019/435	1	1	VIA NICCOLO' PAGANINI, 1	BRUSCIANO	1.800,00 €
DD1292_2019_MISURA5/2019/436	3	3	SANT'ANDREA	SALA CONSILINA	9.000,00 €
DD1292_2019_MISURA5/2019/437	1	1	VIA GALDO, 5	SASSANO	1.800,00 €
DD1292_2019_MISURA5/2019/445	2	2	VIA CODAGLIONI SNC	TEGGIANO	3.600,00 €
DD1292_2019_MISURA5/2019/448	1	1	VIA MENSA, 38	OLEVANO SUL TUSCIANO	1.800,00 €
DD1292_2019_MISURA5/2019/449	1	1	VIA SAN LEONARDO, 52	SALERNO	1.800,00 €
DD1292_2019_MISURA5/2019/459	3	3	C.DA PONTE VALENTINO PALAZZO A.S.I. SNC	BENEVENTO	5.400,00 €
DD1292_2019_MISURA5/2019/460	1	1	VIA DIFESA DELLE MARGINI	TEGGIANO	1.800,00 €
DD1292_2019_MISURA5/2019/463	1	1	VIA ANCA DEL PONTE, 22	TEGGIANO	1.800,00 €
DD1292_2019_MISURA5/2019/467	1	1	VIA LIMITI	SASSANO	1.800,00 €
DD1292_2019_MISURA5/2019/469	1	1	VIA SCORZO	SAN PIETRO AL TANAGRO	1.800,00 €
DD1292_2019_MISURA5/2019/473	1	1	VIA SANTA MARIA DELLE GRAZIE, 41	MONTESANO SULLA MARCELLANA	1.800,00 €
DD1292_2019_MISURA5/2019/475	2	2	VIA LARGO SILLA	SASSANO	3.600,00 €
DD1292_2019_MISURA5/2019/480	1	1	VIA GIANTURCO 31/C	NAPOLI	1.800,00 €
DD1292_2019_MISURA5/2019/485	1	1	VIA FONTANELLE 48	SALA CONSILINA	1.800,00 €
DD1292_2019_MISURA5/2019/488	4	4	C.DA SAN SEBASTIANO	SALA CONSILINA	7.200,00 €
DD1292_2019_MISURA5/2019/493	3	3	ALBERTO PIRRO, 2	SALERNO	5.400,00 €
DD1292_2019_MISURA5/2019/495	1	1	VIA NICOLA FRAGGIANNI, 13	NAPOLI	1.800,00 €
DD1292_2019_MISURA5/2019/508	1	1	VIA BENEVENTO	MONTESARCHIO	1.800,00 €
DD1292_2019_MISURA5/2019/511	1	1	VIA FONTANA VAGLIO SNC	SAN RUFO	1.800,00 €
DD1292_2019_MISURA5/2019/512	2	2	VIA COLLEPIANO	TORRECUSO	3.600,00 €
DD1292_2019_MISURA5/2019/514	1	1	VIA PROVINCIALE DEL CORTICATO	TEGGIANO	900,00 €
DD1292_2019_MISURA5/2019/532	1	1	VIA PAPA LUCIANI SNC	ROSCIGNO	1.800,00 €
DD1292_2019_MISURA5/2019/534	2	2	STADA STATELE 19 DELLE CALABRIE	ATENA LUCANA	3.600,00 €
DD1292_2019_MISURA5/2019/543	25	25	FASANO	AVELLINO	66.000,00 €
DD1292_2019_MISURA5/2019/546	1	1	VIA G.V. FUCCI, 32	AIROLA	1.800,00 €
DD1292_2019_MISURA5/2019/560	1	1	LOC. SANT'ANTUONO ZONA INDUSTRIALE	POLLA	1.800,00 €
DD1292_2019_MISURA5/2019/567	4	4	VIA S MARIA DI LORETO 118	MONTESANO SULLA MARCELLANA	16.200,00 €
DD1292_2019_MISURA5/2019/577	1	1	VIA G. MARCONI, 53	CASERTA	1.800,00 €
DD1292_2019_MISURA5/2019/578	1	1	VIA DANTE ALIGHIERI	AIROLA	1.800,00 €
DD1292_2019_MISURA5/2019/579	1	1	VIA CIMAROSA, 32	NAPOLI	1.800,00 €
DD1292_2019_MISURA5/2019/581	1	1	Via On. Francesco Napolitano, 25	NOLA	1.800,00 €
DD1292_2019_MISURA5/2019/582	1	1	VIA G. VICO, 10	SANTA MARINA	1.800,00 €
DD1292_2019_MISURA5/2019/584	1	1	VIA DIAZ 128	AVERSA (CE)	1.800,00 €
DD1292_2019_MISURA5/2019/586	1	1	VIA FONTI	SALA CONSILINA	1.800,00 €
DD1292_2019_MISURA5/2019/588	1	1	CORSO TRIESTE, 217	CASERTA	1.800,00 €
DD1292_2019_MISURA5/2019/589	5	5	VIA MADONNA DI FATIMA, 21	SALERNO	9.000,00 €
DD1292_2019_MISURA5/2019/593	1	1	VIA NAZIONALE 225	PADULA	1.800,00 €
DD1292_2019_MISURA5/2019/595	1	1	VIA ISCHITELLI, 22	BUONABITACOLO	1.800,00 €
DD1292_2019_MISURA5/2019/596	1	1	VICO CASASTRETTA, 4	CASTEL MORRONE	1.800,00 €
DD1292_2019_MISURA5/2019/601	1	1	VIA PARROCCHIA 152	NOLA	1.800,00 €
DD1292_2019_MISURA5/2019/604	1	1	VIA R.RAGOZZINO, 2	CASERTA CASOLLA	1.800,00 €
DD1292_2019_MISURA5/2019/607	1	1	C.DA CEMBRINA Z.I.	VIGGIANO	1.800,00 €
DD1292_2019_MISURA5/2019/608	1	1	VIA PROFICA, 80	AIROLA	1.800,00 €
DD1292_2019_MISURA5/2019/615	1	1	MADONNA DELLE GRAZIE, 28	BUCCIANO	1.800,00 €
DD1292_2019_MISURA5/2019/617	12	12	C.SO CAUDINO, 152	AIROLA	21.600,00 €
DD1292_2019_MISURA5/2019/618	8	8	VIA FOSSA RENA	AIROLA	14.400,00 €
DD1292_2019_MISURA5/2019/620	1	1	PIAZZA DEL DUOMO 16	MILANO	1.800,00 €
DD1292_2019_MISURA5/2019/628	7	7	CARRILLO SNC	MOIANO	12.600,00 €
DD1292_2019_MISURA5/2019/630	1	1	CONTRADA PONTE VALENTINO SNC CENTRO MULTISERVIZI A.S.I.	BENEVENTO	1.800,00 €
DD1292_2019_MISURA5/2019/631	3	3	DEI RANUNCOLI, 9	ROMA	5.400,00 €
DD1292_2019_MISURA5/2019/633	1	1	VIA LICINELLA, 183	DI MARTINO LUCA	1.800,00 €
DD1292_2019_MISURA5/2019/634	4	4	VIA MILOPIRO SNC	BUCCIANO	7.200,00 €
DD1292_2019_MISURA5/2019/636	1	1	PIAZZA ROMANO 5/B	GRUMO NEVANO	1.800,00 €
DD1292_2019_MISURA5/2019/643	1	1	VIA TRESSANTI	SALA CONSILINA	1.800,00 €
DD1292_2019_MISURA5/2019/645	1	1	STRADA STATALE 426 KM 9+100	SAN PIETRO AL TANAGRO	1.800,00 €
DD1292_2019_MISURA5/2019/649	1	1	VIA MERCANTI, 119	SALERNO	1.800,00 €
DD1292_2019_MISURA5/2019/658	1	1	VIA NAZIONALE	PADULA	1.800,00 €
DD1292_2019_MISURA5/2019/660	2	2	VIA FORNACI, 52	POLLA	2.700,00 €
DD1292_2019_MISURA5/2019/663	1	1	VIA FORCHE CAUDINE, 141	MADDALONI	1.800,00 €

fonte: http://burc.regione.campania.it

Elenco delle istanze ammesse e finanziabili					
codDomanda	Numero tirocini richiesti	Numero tirocini ammessi	Indirizzo Sede Legale ospitante	Comune sede legale ospitante	Importo finanziamento indennità ammissibile *
DD1292_2019_MISURA5/2019/664	2	2	NAZIONALE, SNC	CALABRITTO	3.600,00 €
DD1292_2019_MISURA5/2019/667	1	1	VIA INCARRATORA	TEGGIANO	1.800,00 €
DD1292_2019_MISURA5/2019/669	1	1	VIA ROMA N 1/3	ROCCAPIEMONTE	1.800,00 €
DD1292_2019_MISURA5/2019/674	2	2	VIA PRINCIPE	PADULA	1.800,00 €
DD1292_2019_MISURA5/2019/706	1	1	VIA TRE SANTI ZONA PIP, SNC	CEPPALONI	1.800,00 €
DD1292_2019_MISURA5/2019/708	3	3	VIA SANTA MARIA DELLA NEVE 67	NAPOLI	5.400,00 €
DD1292_2019_MISURA5/2019/712	1	1	VIA PAOLO BARATTA, 127	BATTIPAGLIA	1.800,00 €
DD1292_2019_MISURA5/2019/716	1	1	VIA PARMENIDE, 6	SALERNO	1.800,00 €
DD1292_2019_MISURA5/2019/717	1	1	PIAZZA UMBERTO I, 12	MORIGERATI	900,00 €
DD1292_2019_MISURA5/2019/722	1	1	VIA MAZZINI, 6	SAN RUFO	1.800,00 €
DD1292_2019_MISURA5/2019/726	1	1	VIA GENERALE GONZAGA, 42	BATTIPAGLIA	1.800,00 €
DD1292_2019_MISURA5/2019/738	1	1	VIA PROVINCIALE DEL CORTICATO	TEGGIANO	1.800,00 €
DD1292_2019_MISURA5/2019/753	1	1	CORSO GARIBALDI	SENERCHIA	1.800,00 €
DD1292_2019_MISURA5/2019/796	1	1	VIA SANT'ANGELO, 310	MIRABELLA ECLANO	1.800,00 €
DD1292_2019_MISURA5/2019/798	1	1	CORSO PLEBISCITO, 102	TEORA	1.800,00 €
DD1292_2019_MISURA5/2019/804	6	6	VIA FERRARIA SNC	SALA CONSILINA	1.800,00 €
DD1292_2019_MISURA5/2019/807	1	1	VIA CUPA CRETAZZA, 25	MONTORO	1.800,00 €
DD1292_2019_MISURA5/2019/808	1	1	NAZIONALE, 4	CALABRITTO	1.800,00 €
DD1292_2019_MISURA5/2019/828	3	3	VIA SAN LEONARDO	SALERNO	5.400,00 €
DD1292_2019_MISURA5/2019/841	1	1	via Roma 221	Aversa	1.800,00 €
DD1292_2019_MISURA5/2019/844	15	15	FRATELLI CARACCIOLO, 17	NAPOLI	27.000,00 €
DD1292_2019_MISURA5/2019/855	10	10	VIA TAMBURRIELLO, 61/63	VOLLA	18.000,00 €
DD1292_2019_MISURA5/2019/864	3	3	VIA STEFANO BRUN, 08	SALERNO	5.400,00 €
DD1292_2019_MISURA5/2019/865	2	2	VIA PANORAMICA, 51	MONTE DI PROCIDA	3.600,00 €
DD1292_2019_MISURA5/2019/874	1	1	CORSO A. LUCCI, 121	NAPOLI	1.800,00 €
DD1292_2019_MISURA5/2019/876	5	5	VIA DELLE TERME 76/R	ISCHIA	9.000,00 €
DD1292_2019_MISURA5/2019/879	3	3	VIA SANTA MARIA DI COSTANTINOPOLI, 101	NAPOLI	5.400,00 €
DD1292_2019_MISURA5/2019/880	1	1	VIA SAN MASSIMO, 82	NOLA	1.800,00 €
DD1292_2019_MISURA5/2019/881	1	1	VIA MUNICIPIO , 123	GUARDIA SANFRAMONDI	1.800,00 €
DD1292_2019_MISURA5/2019/883	5	5	LOC. SERRETELLE SNC	EBOLI	3.600,00 €
DD1292_2019_MISURA5/2019/884	4	4	VIA SPINELLI 6	POMPEI	7.200,00 €
DD1292_2019_MISURA5/2019/885	1	1	VIA GUGLIELMO MARCONI	QUALIANO	1.800,00 €
DD1292_2019_MISURA5/2019/886	10	10	VIA CRISTOFARO MARINO, 18	NAPOLI	18.000,00 €
DD1292_2019_MISURA5/2019/887	1	1	VIA CESARE BATTISTI, 21	S. ANDREA DI CONZA	1.800,00 €
DD1292_2019_MISURA5/2019/888	3	3	VIA PROV. PIANURA 2	POZZUOLI	5.400,00 €
DD1292_2019_MISURA5/2019/892	1	1	VIA VITTORIO VENETO, SNC	BENEVENTO	1.800,00 €
DD1292_2019_MISURA5/2019/893	1	1	VIA TEVERE 18	CASERTA	1.800,00 €
DD1292_2019_MISURA5/2019/895	2	2	VIA DELLE TERME 76/R	ISCHIA	3.600,00 €
DD1292_2019_MISURA5/2019/896	1	1	VIA CAMPEGNA,133	NAPOLI	1.800,00 €
DD1292_2019_MISURA5/2019/897	1	1	VIA SANT'ANGELO	MIRABELLA ECLANO	1.800,00 €
DD1292_2019_MISURA5/2019/898	1	1	VIALE SPINELLI, 116	SAN GIORGIO DEL SANNIO	1.800,00 €
DD1292_2019_MISURA5/2019/899	1	1	VIA TORRE DI CAPPELLA 40	BACOLI	1.800,00 €
DD1292_2019_MISURA5/2019/900	3	3	VIA GORIZIA 1	CICCIANO	5.400,00 €
DD1292_2019_MISURA5/2019/901	2	2	VIA DELLE TERME 76/R	ISCHIA	3.600,00 €
DD1292_2019_MISURA5/2019/904	1	1	VIA GUARINI, 31	AVELLINO	1.800,00 €
DD1292_2019_MISURA5/2019/907	1	1	DELLE RISAIE ZONA INDUSTRIALE	SALERNO	1.800,00 €
DD1292_2019_MISURA5/2019/908	1	1	VIA PROVINCIALE, 26/A	CESINALI	6.000,00 €
DD1292_2019_MISURA5/2019/910	1	1	VIA MATTEOTTI,18	AVELLINO	1.800,00 €
DD1292_2019_MISURA5/2019/911	1	1	Via Generale Orsini 46	NAPOLI	1.800,00 €
DD1292_2019_MISURA5/2019/912	1	1	CONTRADA SERRE, 42	PAGO VEIANO	1.800,00 €
DD1292_2019_MISURA5/2019/913	2	2	VIA GIAN LORENZO BERNINI, 90A	NAPOLI	3.600,00 €
DD1292_2019_MISURA5/2019/914	2	2	VIA TERRE RISAIE SNC	SALERNO	3.600,00 €
DD1292_2019_MISURA5/2019/915	1	1	VIA II TRAVERSA COSTE DI AGNANO, 17 - 80078	POZZUOLI	1.800,00 €
DD1292_2019_MISURA5/2019/917	1	1	VIA GIACOMO MATTEOTTI, 55/3	ARIANO IRPINO	1.800,00 €
DD1292_2019_MISURA5/2019/920	1	1	VIA SAN SEBASTIANO, 31	CAPRIGLIA IRPINIA	1.800,00 €
DD1292_2019_MISURA5/2019/921	1	1	VIA A. DEPRETIS, 88	NAPOLI	1.800,00 €
DD1292_2019_MISURA5/2019/922	2	2	STRADA 6 EDIFICIO A SCALA, 13 FRAZIONE: MILANOFIORI	ASSAGO	3.600,00 €
DD1292_2019_MISURA5/2019/923	3	3	VIA PRINCIPE UMBERTO, 17	CERVINO	5.400,00 €
DD1292_2019_MISURA5/2019/924	2	2	VIA PORZIO- CENTRO DIREZIONALE ISOLA G1	NAPOLI	3.600,00 €
DD1292_2019_MISURA5/2019/927	2	2	VIA CRISTOFORO MARINO , 18	NAPOLI	3.600,00 €
DD1292_2019_MISURA5/2019/928	1	1	VIA AVIERE MARIO PIROZZI	GIUGLIANO IN CANPANIA	1.800,00 €
DD1292_2019_MISURA5/2019/929	2	2	VIA MELISURGO 15	NAPOLI	3.600,00 €
DD1292_2019_MISURA5/2019/931	1	1	PIAZZA DEL POPOLO, 20/21	AVELLINO	1.800,00 €
DD1292_2019_MISURA5/2019/932	1	1	VIA PAOZONE 4	CASTELVETERE SUL CALORE	1.800,00 €
DD1292_2019_MISURA5/2019/933	11	11	DELLA REPUBBLICA 30,	MILANO	19.800,00 €
DD1292_2019_MISURA5/2019/934	2	2	VIA SAN GENNARO AD ANTIGNANO 88/92	NAPOLI	3.600,00 €
DD1292_2019_MISURA5/2019/937	2	2	CORSO SEMPIONE	MILANO	1.800,00 €
DD1292_2019_MISURA5/2019/939	1	1	VIA VI PITTOLI 28	CALITRI	900,00 €
DD1292_2019_MISURA5/2019/940	1	1	VIA PULCRANO, 62	ACERRA	1.800,00 €
DD1292_2019_MISURA5/2019/942	1	1	STRADA STATALE 18	BATTIPAGLIA	1.800,00 €
DD1292_2019_MISURA5/2019/944	2	1	VIA DOMENICO CACCIOPPOLI, 17	VICO EQUENSE	10.800,00 €
DD1292_2019_MISURA5/2019/945	2	2	VIA PETRARCA 197	NAPOLI	3.600,00 €
DD1292_2019_MISURA5/2019/948	2	2	VIA DEI MILLE 74	NAPOLI	3.600,00 €
DD1292_2019_MISURA5/2019/949	10	10	VITTORIO EMANUELE III	FRATTAMAGGIORE	18.000,00 €
DD1292_2019_MISURA5/2019/951	3	3	VIA SANTA CORNELIA, 9	FORMELLO	9.600,00 €
DD1292_2019_MISURA5/2019/952	1	1	CORSO UMBERTO I, 151 / 153	CAIVANO	1.800,00 €
DD1292_2019_MISURA5/2019/954	2	2	VIA CARDUCCI 22	CAPACCIO PAESTUM	3.600,00 €
DD1292_2019_MISURA5/2019/955	2	2	VIA DEI MILLE 74	NAPOLI	3.600,00 €
DD1292_2019_MISURA5/2019/958	12	12	VIA CRISTOFORO MARINO, 18	NAPOLI	21.600,00 €

fonte: http://burc.regione.campania.it

Elenco delle istanze ammesse e finanziabili					
codDomanda	Numero tirocini richiesti	Numero tirocini ammessi	Indirizzo Sede Legale ospitante	Comune sede legale ospitante	Importo finanziamento indennità ammissibile *
DD1292_2019_MISURA5/2019/959	4	4	VIA TORRE DI CAPPELLA, 84	BACOLI	7.200,00 €
DD1292_2019_MISURA5/2019/961	3	3	VIA FERRANTE IMPARATO	NAPOLI	5.400,00 €
DD1292_2019_MISURA5/2019/962	1	1	VIA SCAGLIONE 369	NAPOLI	1.800,00 €
DD1292_2019_MISURA5/2019/963	4	4	VIA RIVIERA DI CHIAIA 281	NAPOLI	7.200,00 €
DD1292_2019_MISURA5/2019/964	1	1	VIA MICHELE RUTA, 24/L	CASERTA	1.800,00 €
DD1292_2019_MISURA5/2019/965	2	2	VIA CASE ROSSE SNC	SALERNO	3.600,00 €
DD1292_2019_MISURA5/2019/966	12	12	VIA NAZIONALE C/DA PORTA DI FERRO	MIRABELLA ECLANO	21.600,00 €
DD1292_2019_MISURA5/2019/968	1	1	C.da Roseto, snc	Benevento	1.800,00 €
DD1292_2019_MISURA5/2019/969	1	1	VIA F.LLI URCIUOLI 15	AVELLINO	1.800,00 €
DD1292_2019_MISURA5/2019/970	3	3	ZONA IDUSTRIALE S.,C.	PONTE	5.400,00 €
DD1292_2019_MISURA5/2019/971	3	3	VIA PRIVATA MONTERUSSO 26	POZZUOLI	5.400,00 €
DD1292_2019_MISURA5/2019/972	4	4	VIALE COLLI AMINEI , 50	NAPOLI	7.200,00 €
DD1292_2019_MISURA5/2019/974	3	3	VIA G. MARCONI, 59	CASAVATORE	3.600,00 €
DD1292_2019_MISURA5/2019/976	2	2	VIA OSCAR ARNULFO ROMERO,15	SALERNO	3.600,00 €
DD1292_2019_MISURA5/2019/978	1	1	VIA CASALEGNO 1	AVERSA	1.800,00 €
DD1292_2019_MISURA5/2019/979	1	1	VIA PORZIO ISOLA G7 - CENTRO DIREZIONALE DI NAPOLI	NAPOLI	1.800,00 €
DD1292_2019_MISURA5/2019/982	1	1	CORSO UMBERTO I 90	NAPOLI	1.800,00 €
DD1292_2019_MISURA5/2019/983	2	2	VIA PIETRO DEL PEZZO	SALERNO	3.600,00 €
DD1292_2019_MISURA5/2019/984	2	2	VIA RIVIERA CHIAIA, 281	NAPOLI	3.600,00 €
DD1292_2019_MISURA5/2019/985	3	3	VIA GIOVANNI PORZIO, 4, IS. F12	NAPOLI	5.400,00 €
DD1292_2019_MISURA5/2019/986	2	1	P.TTA LUIGI SETTEMBRINI, 12	NAPOLI	3.600,00 €
DD1292_2019_MISURA5/2019/987	1	1	VIA LUIGI CADORNA, 182	VENTICANO	1.800,00 €
DD1292_2019_MISURA5/2019/989	1	1	VIA ALVANELLA SNC	MONTEFORTE IRPINO	1.800,00 €
DD1292_2019_MISURA5/2019/991	1	1	GIACUMBI,5	BATTIPAGLIA	1.800,00 €
DD1292_2019_MISURA5/2019/992	2	2	VIA SAN FRANCESCO D'ASSISI	MONDRAGONE	3.600,00 €
DD1292_2019_MISURA5/2019/993	1	1	P.TTA LUIGI SETTEMBRINI, 12	NAPOLI	1.800,00 €
DD1292_2019_MISURA5/2019/994	1	1	VIA ANTONIO GOLIA ,15	NAPOLI	1.800,00 €
DD1292_2019_MISURA5/2019/996	2	2	VIA FRANCESCO CARACCIOLO 15	NAPOLI	3.600,00 €
DD1292_2019_MISURA5/2019/997	1	1	VIA NAPOLI 137	CASTELLAMMARE DI STABIA	1.800,00 €
DD1292_2019_MISURA5/2019/998	3	3	VIA GIACOMO LEOPARDI 17	MONTECORVINO PUGLIANO	5.400,00 €
DD1292_2019_MISURA5/2019/999	1	1	CORSO V. EMANUELE, 48	CASTELLAMMARE DI STABIA	1.800,00 €
DD1292_2019_MISURA5/2019/1000	1	1	VIA SANTO SPIRITO 32	SOMMA VESUVIANA	1.800,00 €
DD1292_2019_MISURA5/2019/1001	1	1	VIA RIVIERA DI CHIAIA 281	NAPOLI	1.800,00 €
DD1292_2019_MISURA5/2019/1002	2	2	NAZIONALE APPIA, 151	CASAGIOVE	3.600,00 €
DD1292_2019_MISURA5/2019/1004	1	1	VIA FERROVIA PESCAROLE 4	SERINO	1.800,00 €
DD1292_2019_MISURA5/2019/1007	1	1	VIA DEI MILLE 74	NAPOLI	1.800,00 €
DD1292_2019_MISURA5/2019/1009	1	1	VIA ANIENE 32	ACERRA	1.800,00 €
DD1292_2019_MISURA5/2019/1012	1	1	VOLTURNO CONTRADA PARITO	ACERRA	1.800,00 €
DD1292_2019_MISURA5/2019/1014	1	1	VIA PIO XII, 40	EBOLI	1.800,00 €
DD1292_2019_MISURA5/2019/1015	1	1	CORSO GARIBALDI, 150	SALERNO	1.800,00 €
DD1292_2019_MISURA5/2019/1017	1	1	VIA CASTAGNA, 39/41/43	CASORIA	1.800,00 €
DD1292_2019_MISURA5/2019/1018	2	1	VIA BIANCHI, 15	TERZIGNO	28.800,00 €
DD1292_2019_MISURA5/2019/1019	1	1	P.TTA LUIGI SETTEMBRINI, 12	NAPOLI	1.800,00 €
DD1292_2019_MISURA5/2019/1022	1	1	VIA PETRELLA 48	ACERRA	1.800,00 €
DD1292_2019_MISURA5/2019/1023	1	1	PIAZZA DEL CORSO, 5	NOCERA INFERIORE	900,00 €
DD1292_2019_MISURA5/2019/1025	1	1	VIA GAETANO RUMMO	BENEVENTO	1.800,00 €
DD1292_2019_MISURA5/2019/1027	1	1	VIA FORIA, 76	NAPOLI	1.800,00 €
DD1292_2019_MISURA5/2019/1028	9	9	VIA LUIGI DENZA , 21	CASTELLAMMARE DI STABIA	16.200,00 €
DD1292_2019_MISURA5/2019/1034	1	1	VIA G. PORZIO ISOLA 7 CDN NAPOLI	NAPOLI	1.800,00 €
DD1292_2019_MISURA5/2019/1042	1	1	VIA S. ANTONIO ABATE 116	NAPOLI	1.800,00 €
DD1292_2019_MISURA5/2019/1046	1	1	ROMA, 612	SANT'ANTONIO ABATE	1.800,00 €
DD1292_2019_MISURA5/2019/1048	1	1	PIAZZA G,AVIGLIANO, 10	CAVA DE TIRRENI	1.800,00 €
DD1292_2019_MISURA5/2019/1055	1	1	VIA PIAVE 29	AVELLINO	1.500,00 €
DD1292_2019_MISURA5/2019/1057	2	2	CENTRO DIREZIONALE	NAPOLI	3.600,00 €
DD1292_2019_MISURA5/2019/1058	2	2	VIA CILEA, 215 -	NAPOLI	3.600,00 €
DD1292_2019_MISURA5/2019/1059	1	1	VIA POLVERIERA 76	SANTA MARIA LA CARITA'	1.800,00 €
DD1292_2019_MISURA5/2019/1061	5	5	VIA TORRE LUPARA ZONA INDUSTRIALE	PASTORANO	9.000,00 €
DD1292_2019_MISURA5/2019/1067	1	1	VIA CALAMANDREI 49/F	CALVIZZANO	1.800,00 €
DD1292_2019_MISURA5/2019/1070	1	1	VIA DELLA REPUBBLICA 30	PARETE	1.800,00 €
DD1292_2019_MISURA5/2019/1072	1	1	VIA SIBILLA, 1/M	NAPOLI	1.800,00 €
DD1292_2019_MISURA5/2019/1076	2	2	FRANCESCO FRACANZANO, 15	NAPOLI	3.600,00 €
DD1292_2019_MISURA5/2019/1077	1	1	VIA FORIA, 76	NAPOLI	1.800,00 €
DD1292_2019_MISURA5/2019/1078	1	1	VIA KENNEDY, 3	BELLIZZI	1.800,00 €
DD1292_2019_MISURA5/2019/1079	1	1	VIA FRANCESCO SAVERIO MASCIA 4	CASTELLAMMARE DI STABIA	1.800,00 €
DD1292_2019_MISURA5/2019/1081	1	1	VIA NAPOLI 15	VILLARICCA	1.800,00 €
DD1292_2019_MISURA5/2019/1084	1	1	VIA EMILIO SCAGLIONE, 450	NAPOLI	1.800,00 €
DD1292_2019_MISURA5/2019/1085	2	2	V. COLONNA	BENEVENTO	3.600,00 €
DD1292_2019_MISURA5/2019/1086	1	1	BELLI, 47	ATRIPALDA	1.800,00 €
DD1292_2019_MISURA5/2019/1088	2	2	VIA PIETRO NENNI 7	ARZANO	3.600,00 €
DD1292_2019_MISURA5/2019/1092	1	1	CIMITERO, 3	SAVIANO	1.800,00 €
DD1292_2019_MISURA5/2019/1095	1	1	VICO I TERRA MURATA 5	ARIENZO	1.800,00 €
DD1292_2019_MISURA5/2019/1099	9	9	VIA DI VALLE LUPARA	ROMA	16.200,00 €
DD1292_2019_MISURA5/2019/1100	1	1	VIA DELLA MAGLIANA 68	ROMA	1.800,00 €
DD1292_2019_MISURA5/2019/1107	1	1	VIA LAGO PATRIA 283/B	GIUGLIANO IN CAMPANIA	1.800,00 €
DD1292_2019_MISURA5/2019/1109	1	1	VIA GIOTTO S.N.C.	S.FELICE A CANCELLO	1.800,00 €
DD1292_2019_MISURA5/2019/1110	1	1	VIA RISORGIMENTO, 24/B	MONTORO	1.800,00 €
DD1292_2019_MISURA5/2019/1111	1	1	VIA FILICHITO 44	VOLLA	1.800,00 €

fonte: http://burc.regione.campania.it

Elenco delle istanze ammesse e finanziabili					
codDomanda	Numero tirocini richiesti	Numero tirocini ammessi	Indirizzo Sede Legale ospitante	Comune sede legale ospitante	Importo finanziamento indennità ammissibile *
DD1292_2019_MISURA5/2019/1112	1	1	PIAZZA MUNICIPIO , 22	AVERSA	1.800,00 €
DD1292_2019_MISURA5/2019/1113	2	2	CENTRO DIREZIONALE	NAPOLI	3.600,00 €
DD1292_2019_MISURA5/2019/1119	1	1	VIA SIGNORINDICO 1	ARIENZO	1.800,00 €
DD1292_2019_MISURA5/2019/1121	3	3	VIA SCAFATI 104	SANTA MARIA LA CARITA'	5.400,00 €
DD1292_2019_MISURA5/2019/1123	2	2	CORSO GARIBALDI , 8	SALERNO	3.600,00 €
DD1292_2019_MISURA5/2019/1125	1	1	VIALE EUROPA 333	AVERSA	1.800,00 €
DD1292_2019_MISURA5/2019/1130	10	10	CORSO GARIBALD, 38	AFRAGOLA	18.000,00 €
DD1292_2019_MISURA5/2019/1133	1	1	VIA CAMPANA 227	QUALIANO	1.800,00 €
DD1292_2019_MISURA5/2019/1134	4	4	VIA PROVINCIALE DEL CORTICATO 76	TEGGIANO	7.200,00 €
DD1292_2019_MISURA5/2019/1135	4	4	VIA PROVINCIALE TEGGIANO POLLA	TEGGIANO	7.200,00 €
DD1292_2019_MISURA5/2019/1138	6	6	STRADA STATALE 18/123	BATTIPAGLIA	10.800,00 €
DD1292_2019_MISURA5/2019/1139	1	1	PIAZZA ANTONIO MELLUSI, SNC	TORRECUSO	1.800,00 €
DD1292_2019_MISURA5/2019/1144	1	1	VIA FORESTALE SNC	SAN FELICE A CANCELLO	1.800,00 €
DD1292_2019_MISURA5/2019/1146	1	1	VIA VALLE SANTA MARIA 6	ANDRETTA	1.800,00 €
DD1292_2019_MISURA5/2019/1151	1	1	CORSO CHIAIANO, 59 BIS	NAPOLI	1.800,00 €
DD1292_2019_MISURA5/2019/1152	1	1	VIA SICILIA 14	MONTECORVINO PUGLIANO	1.800,00 €
DD1292_2019_MISURA5/2019/1153	1	1	CUPA RUBINACCI , 35	NAPOLI	1.800,00 €
DD1292_2019_MISURA5/2019/1154	1	1	VIA COLONNELLO D. MORGERA , 3	QUALIANO	1.800,00 €
DD1292_2019_MISURA5/2019/1155	1	1	VIA APPIA 246	S.MARIA A VICO	1.800,00 €
DD1292_2019_MISURA5/2019/1159	1	1	VIA TRE PICCIONI 63	POZZUOLI	1.800,00 €
DD1292_2019_MISURA5/2019/1163	4	4	PIAZZA MUNICIPIO, 1	FORINO	24.000,00 €
DD1292_2019_MISURA5/2019/1165	1	1	VIA CECASOCE N.6	SESSA AURUNCA	1.800,00 €
DD1292_2019_MISURA5/2019/1166	1	1	VIA GAETANO DONIZETTI N°5	NAPOLI	1.800,00 €
DD1292_2019_MISURA5/2019/1167	1	1	VIA ELEVATA 38	SAN FELICE A CANCELLO	1.800,00 €
DD1292_2019_MISURA5/2019/1168	1	1	VIA G. DI VITTORIO,23	SPERONE	1.800,00 €
DD1292_2019_MISURA5/2019/1172	1	1	PIAZZA FIORENTINO SULLO, 5	CASTELVETERE SUL CALORE	1.800,00 €
DD1292_2019_MISURA5/2019/1174	18	18	VIA RIVOLTA SNC	TORRECUSO	28.800,00 €
DD1292_2019_MISURA5/2019/1175	1	1	VIA G. LEOPARDI 221	NAPOLI	1.800,00 €
DD1292_2019_MISURA5/2019/1176	1	1	VIA CASTALDI 42	ACERRA	1.800,00 €
DD1292_2019_MISURA5/2019/1178	1	1	CENTRO DIREZIONALE ISOLA G1	NAPOLI	1.800,00 €
DD1292_2019_MISURA5/2019/1179	1	1	VIA PITTOLI 27	CALITRI	1.800,00 €
DD1292_2019_MISURA5/2019/1181	1	1	VIALE ANTONIO GRMASCI , 19	NAPOLI	1.800,00 €
DD1292_2019_MISURA5/2019/1183	6	6	VIA TORINO 4	CARDITO	10.800,00 €
DD1292_2019_MISURA5/2019/1188	1	1	VICO MONTELEONE 12	NAPOLI	1.800,00 €
DD1292_2019_MISURA5/2019/1189	4	4	VIA F. CARACCIOLO 17	NAPOLI	7.200,00 €
DD1292_2019_MISURA5/2019/1190	3	3	VIA MARTIRI PERAZZO SNC	ARIANO IRPINO	5.400,00 €
DD1292_2019_MISURA5/2019/1193	1	1	VIA PULCRANO 62	ACERRA	1.800,00 €
DD1292_2019_MISURA5/2019/1202	1	1	VIA RESICCO , 11	PIMONTE	1.800,00 €
DD1292_2019_MISURA5/2019/1203	2	2	VIA LUNGOLAGO, 58	BACOLI	3.600,00 €
DD1292_2019_MISURA5/2019/1205	13	13	VIA G. ROSSINI 22	NAPOLI	23.400,00 €
DD1292_2019_MISURA5/2019/1206	3	3	VIA VITTORIO VENETO, 23	GRUMO NEVANO	5.400,00 €
DD1292_2019_MISURA5/2019/1208	2	2	CARLO DI TOCCO, 46	NAPOLI	3.600,00 €
DD1292_2019_MISURA5/2019/1209	6	6	VIA PROVINCIALE DEL CORTICATO 76	TEGGIANO	10.800,00 €
DD1292_2019_MISURA5/2019/1211	2	2	C.DA ROSETO, SNC	BENEVENTO	3.600,00 €
DD1292_2019_MISURA5/2019/1212	1	1	VIA M. GALDI 22	BARONISSI	1.800,00 €
DD1292_2019_MISURA5/2019/1213	1	1	VIA PULCRANO 62	ACERRA	1.800,00 €
DD1292_2019_MISURA5/2019/1214	1	1	CENTRO DIREZIONALE ISOLA G1	napoli	1.800,00 €
DD1292_2019_MISURA5/2019/1215	2	2	Via Domenico Catalano, 88	SCAFATI	3.600,00 €
DD1292_2019_MISURA5/2019/1216	1	1	VIA CONSOLARE CAMPANA 76/N	VILLARICCA	1.800,00 €
DD1292_2019_MISURA5/2019/1218	1	1	VIA DEGLI OLEANDRI	CASTEL VOLTURNO	1.800,00 €
DD1292_2019_MISURA5/2019/1225	1	1	VIALE TRAIANO 339	NAPOLI	1.800,00 €
DD1292_2019_MISURA5/2019/1226	1	1	VIA RUBINACCI, 18	CERCOLA	1.800,00 €
DD1292_2019_MISURA5/2019/1228	1	1	VIA MADONNA DEGLI ANGELI , 16/A	BELLONA	1.800,00 €
DD1292_2019_MISURA5/2019/1230	3	3	VIA CUPA MONTI 99	ERCOLANO	5.400,00 €
DD1292_2019_MISURA5/2019/1235	3	3	VIA NICOLA' PORPORA	ROMA	5.400,00 €
DD1292_2019_MISURA5/2019/1238	1	1	VIA G. MELISURGO 15	NAPOLI	1.800,00 €
DD1292_2019_MISURA5/2019/1244	2	2	VIA G. PERLASCA P.CO MASTROMINICO	SANTA MARIA CAPUA VETERE	3.600,00 €
DD1292_2019_MISURA5/2019/1247	1	1	SANT'AGNELLO 4	SAN GIORGIO A CREMANO	1.800,00 €
DD1292_2019_MISURA5/2019/1248	1	1	VIA R. BOSCO 947	VICO EQUENSE	1.800,00 €
DD1292_2019_MISURA5/2019/1249	1	1	VIA MUNICIPIO, 26	MONTORO	1.800,00 €
DD1292_2019_MISURA5/2019/1250	1	1	CORSO CAMPANO, 301	GIUGLIANO IN CAMPANIA	1.800,00 €
DD1292_2019_MISURA5/2019/1251	11	11	VIA ENRICO FERMI,9	PONTECAGNANO FAIANO	19.800,00 €
DD1292_2019_MISURA5/2019/1255	1	1	CONTRADA GENZANO, 75	ALTAVILLA SILENTINA	1.800,00 €
DD1292_2019_MISURA5/2019/1256	1	1	VIA SICILIA	MONTECORVINO PUGLIANO	1.800,00 €
DD1292_2019_MISURA5/2019/1262	4	4	PIAZZA DON PEZZOLI	MIGNANO MONTE LUNGO	7.200,00 €
DD1292_2019_MISURA5/2019/1263	1	1	VIA GIROLAMO SANTACROCE 19/B	NAPOLI	1.800,00 €
DD1292_2019_MISURA5/2019/1264	3	3	C. SANTORO, 10/12	CAVA DE' TIRRENI	5.400,00 €
DD1292_2019_MISURA5/2019/1265	1	1	VIA SALVATORE DE RENZI 28	AVELLINO	1.800,00 €
DD1292_2019_MISURA5/2019/1266	1	1	VIA VALLELUOGO 7/B	ARIANO IRPINO	1.800,00 €
DD1292_2019_MISURA5/2019/1270	1	1	VIA MARCHESELLA 84	GIUGLIANO	1.800,00 €
DD1292_2019_MISURA5/2019/1271	2	2	VIA ORAZIO , 136/A	NAPOLI	3.600,00 €
DD1292_2019_MISURA5/2019/1274	1	1	VIA FORNACELLA 11	VICO EQUENSE	1.800,00 €
DD1292_2019_MISURA5/2019/1275	1	1	CORSO GARIBALDI, 1	EBOLI	1.800,00 €
DD1292_2019_MISURA5/2019/1280	2	2	VIA FONTANA DEL BOSCO 35/A	MELITO IRPINO	3.600,00 €
DD1292_2019_MISURA5/2019/1281	8	8	VIA RIVIERA DI CHIAIA 242	NAPOLI	14.400,00 €
DD1292_2019_MISURA5/2019/1285	2	2	VIA CLARELLI, SNC	SANT'ANTIMO	3.600,00 €
DD1292_2019_MISURA5/2019/1286	2	2	VIA LUIGI CADORNA 6	NAPOLI	3.600,00 €
DD1292_2019_MISURA5/2019/1288	1	1	VIALE DELLE ACACIE 36	SAN SEBASTIANO AL VESUVIO	1.800,00 €
DD1292_2019_MISURA5/2019/1289	1	1	VIA MICHELANGELO SCHIPA , 115	NAPOLI	1.800,00 €
DD1292_2019_MISURA5/2019/1290	1	1	GIULIO PASTORE, 32	SALERNO	1.800,00 €

fonte: http://burc.regione.campania.it

Elenco delle istanze ammesse e finanziabili					
codDomanda	Numero tirocini richiesti	Numero tirocini ammessi	Indirizzo Sede Legale ospitante	Comune sede legale ospitante	Importo finanziamento indennità ammissibile *
DD1292_2019_MISURA5/2019/1291	1	1	VIA SAN TAMMARO	VILLA LITERNO	1.800,00 €
DD1292_2019_MISURA5/2019/1294	1	1	FRASCINELLE	AGROPOLI	1.800,00 €
DD1292_2019_MISURA5/2019/1295	1	1	VIA PANORAMICA , 117/D	ERCOLANO	1.800,00 €
DD1292_2019_MISURA5/2019/1296	4	4	VIA COPERNICO 3	MILANO	7.200,00 €
DD1292_2019_MISURA5/2019/1299	1	1	CORSO EUROPA, 439	VILLARICCA	1.800,00 €
DD1292_2019_MISURA5/2019/1302	1	1	VIA UFITA 1	CARIFE	1.800,00 €
DD1292_2019_MISURA5/2019/1303	1	1	MONSIGNOR CARMINE ROCCO 1	CAMIGLIANO	1.800,00 €
DD1292_2019_MISURA5/2019/1304	1	1	VIA INNAMORATI, 214	GIUGLIANO IN CAMPANIA	6.000,00 €
DD1292_2019_MISURA5/2019/1305	12	12	VIA CARACCIOLO 17	NAPOLI	21.600,00 €
DD1292_2019_MISURA5/2019/1307	2	2	G.PORZO, 4 - CDN IS.G\2	NAPOLI	3.600,00 €
DD1292_2019_MISURA5/2019/1309	1	1	via casa apuzzo 21	vico equense	1.800,00 €
DD1292_2019_MISURA5/2019/1310	4	4	VIA PADRE MARIO VERGARA 49	FRATTAMAGGIORE	7.200,00 €
DD1292_2019_MISURA5/2019/1311	7	7	VIA TRENTO, 177	SALERNO	12.600,00 €
DD1292_2019_MISURA5/2019/1312	1	1	VIA MATTEOTTI 163	SALA CONSILINA	1.800,00 €
DD1292_2019_MISURA5/2019/1320	1	1	VIA NUOVA POGGIOREALE 61	NAPOLI	1.800,00 €
DD1292_2019_MISURA5/2019/1322	2	2	MERCATO, 24	LAUREANA CILENTO	12.000,00 €
DD1292_2019_MISURA5/2019/1323	1	1	VIA SAN TOMMASO D AQUINO 36	NAPOLI	1.800,00 €
DD1292_2019_MISURA5/2019/1325	2	2	VIA RENZULLO N.2	NOLA	3.600,00 €
DD1292_2019_MISURA5/2019/1326	1	1	VIALE ANTONIO GRAMSCI, 19	NAPOLI	1.800,00 €
DD1292_2019_MISURA5/2019/1328	1	1	VIALE CAMPI FLEGREI, 41	NAPOLI	1.800,00 €
DD1292_2019_MISURA5/2019/1333	1	1	PIAZZA PODERICO , 12	NAPOLI	1.800,00 €
DD1292_2019_MISURA5/2019/1335	1	1	GIORGIO PERLASCA, 11/13	BELLONA	1.800,00 €
DD1292_2019_MISURA5/2019/1336	1	1	VIA FRANCESCO CRISPI,119	NAPOLI	1.800,00 €
DD1292_2019_MISURA5/2019/1339	1	1	via Dante Alighieri, 63	Giugliano in Campania	1.800,00 €
DD1292_2019_MISURA5/2019/1341	1	1	VIA NAZIONALE	SAN NICOLA BARONIA	1.800,00 €
DD1292_2019_MISURA5/2019/1342	1	1	VIA NAZIONALE 512	PADULA	1.800,00 €
DD1292_2019_MISURA5/2019/1344	1	1	VIA MUNICIPIO 13	META	1.800,00 €
DD1292_2019_MISURA5/2019/1345	4	4	VIA CRISTOFORO MARINO , 18	NAPOLI	7.200,00 €
DD1292_2019_MISURA5/2019/1347	2	2	VIA F. CARACCIOLO 17	NAPOLI	3.600,00 €
DD1292_2019_MISURA5/2019/1349	1	1	via kennedy 2	camigliano	1.800,00 €
DD1292_2019_MISURA5/2019/1350	2	1	CONTRADA CETRANGOLO, 27	MONTECORVINO ROVELLA	3.600,00 €
DD1292_2019_MISURA5/2019/1353	6	6	LOFFREDO, 12	MONTEFORTE IRPINO	36.000,00 €
DD1292_2019_MISURA5/2019/1359	1	1	FRANCESCO FLORA, 31	BENEVENTO	1.800,00 €
DD1292_2019_MISURA5/2019/1361	1	1	GIOVANNI PASCOLI, 31	NOCERA INFERIORE	1.800,00 €
DD1292_2019_MISURA5/2019/1362	2	2	VIA G. PORZIO - CENTRO DIREZIONALE DI NAPOLI ISOLA E1	NAPOLI	3.600,00 €
DD1292_2019_MISURA5/2019/1367	2	2	TRAVERSA III SAGGESE S.N.C	AFRAGOLA	3.600,00 €
DD1292_2019_MISURA5/2019/1369	3	3	P.ZZA S.MARIA DEGLI ANGELI A PIZZOFALCONE,1	NAPOLI	5.400,00 €
DD1292_2019_MISURA5/2019/1370	1	1	VIA MAZZINI, 24	TERZIGNO, NA	1.800,00 €
DD1292_2019_MISURA5/2019/1371	1	1	CENTRO DIREZIONALE ISOLA G1	NAPOLI	1.800,00 €
DD1292_2019_MISURA5/2019/1372	1	1	VIA B. CAVALLINO	NAPOLI	1.800,00 €
DD1292_2019_MISURA5/2019/1373	1	1	VIA G. FILANGIERI 110	VICO EQUENSE	1.800,00 €
DD1292_2019_MISURA5/2019/1374	4	4	VIA PORZIO CDN IS G2	NAPOLI	7.200,00 €
DD1292_2019_MISURA5/2019/1375	1	1	VIA G.M. PESSOLANI	ATENA LUCANA	1.800,00 €
DD1292_2019_MISURA5/2019/1376	9	9	CENTRO DIREZIONALE - NAPOLI	NAPOLI	24.600,00 €
DD1292_2019_MISURA5/2019/1377	1	1	CORSO DANTE, 12	BENEVENTO	1.800,00 €
DD1292_2019_MISURA5/2019/1378	1	1	VIA MONTELEONE 12	NAPOLI	1.800,00 €
DD1292_2019_MISURA5/2019/1380	1	1	VIALE OLIMPICO 100	BACOLI	1.800,00 €
DD1292_2019_MISURA5/2019/1381	1	1	VIA PEZZELLA 24	SANTA MARIA CAPUA VETERE	1.800,00 €
DD1292_2019_MISURA5/2019/1383	1	1	GIULITTA MASINA	POMIGLIANO D'ARCO	1.800,00 €
DD1292_2019_MISURA5/2019/1384	5	5	PIAZZA UMBERTO I	SALERNO	30.000,00 €
DD1292_2019_MISURA5/2019/1387	9	9	VIA PALAZZIELLO 129	VOLLA	24.600,00 €
DD1292_2019_MISURA5/2019/1391	1	1	CORSO VITTORIO EMANUELE, 112	NAPOLI	1.800,00 €
DD1292_2019_MISURA5/2019/1396	1	1	VIA SANTA MARIA SNC	VALLESSACARDA	1.800,00 €
DD1292_2019_MISURA5/2019/1398	1	1	VIA SENECA 2	GIUGLIANO IN CAMPANIA	1.800,00 €
DD1292_2019_MISURA5/2019/1400	1	1	VIALE A. GRAMSCI 16	NAPOLI	1.800,00 €
DD1292_2019_MISURA5/2019/1401	1	1	VIA BARTOLO LONGO 124	NAPOLI	1.800,00 €
DD1292_2019_MISURA5/2019/1402	1	1	CORSO DANTE, 12	BENEVENTO	1.800,00 €
DD1292_2019_MISURA5/2019/1403	2	2	VIA PORZIO CDN IS G2	NAPOLI	3.600,00 €
DD1292_2019_MISURA5/2019/1406	1	1	VIA MEDINA, 5	NAPOLI	1.800,00 €
DD1292_2019_MISURA5/2019/1408	6	6	VIA MANDRACCHIO , 27	NAPOLI	15.000,00 €
DD1292_2019_MISURA5/2019/1409	5	5	VIONE, 8	TEGGIANO	9.000,00 €
DD1292_2019_MISURA5/2019/1410	4	4	VIA GIULIO PASTORE 32	SALERNO	7.200,00 €
DD1292_2019_MISURA5/2019/1415	1	1	CENTRO DIREZIONALE DI NAPOLI IS G8	NAPOLI	1.800,00 €
DD1292_2019_MISURA5/2019/1417	1	1	PIAZZA ANTONIO CANELLI, 5	LIMATOLA	1.800,00 €
DD1292_2019_MISURA5/2019/1420	1	1	VIA APPIA	MADDALONI	1.800,00 €
DD1292_2019_MISURA5/2019/1421	3	3	VIA CHIATAMONE, 6	NAPOLI	5.400,00 €
DD1292_2019_MISURA5/2019/1423	7	7	VIA MANDRACCHIO NAZARETH N. 29 - NAPOLI	NAPOLI	12.600,00 €
DD1292_2019_MISURA5/2019/1425	1	1	P.ZZA DEL MASTRO , 1/B	VENTICANO	900,00 €
DD1292_2019_MISURA5/2019/1427	1	1	PALMIRO TOGLIATTI, 52	CASTEL SAN GIORGIO	1.800,00 €
DD1292_2019_MISURA5/2019/1428	2	2	VIA LUIGI DENZA , 21	CASTELLAMMARE DI STABIA	3.600,00 €
DD1292_2019_MISURA5/2019/1430	3	3	PIAZZA BOVIO	NAPOLI	5.400,00 €
DD1292_2019_MISURA5/2019/1432	1	1	VIA B. CARACCIOLO, 93	NAPOLI	1.800,00 €
DD1292_2019_MISURA5/2019/1434	1	1	VIA E. MARMORALE 6 – P.CO MARINELLI	BENEVENTO	1.800,00 €
DD1292_2019_MISURA5/2019/1435	4	4	VITTORIO EMANUELE 50	VALLO DELLA LUCANIA	7.200,00 €
DD1292_2019_MISURA5/2019/1436	2	2	CAPO SANTA MARIA S.N.C.	ROTONDI	3.600,00 €
DD1292_2019_MISURA5/2019/1438	1	1	VIA CASACELLE 114	GIUGLIANO IN CAMPANIA	1.800,00 €
DD1292_2019_MISURA5/2019/1439	1	1	CORSO DANTE, 12	BENEVENTO	1.800,00 €
DD1292_2019_MISURA5/2019/1441	3	3	VIA LUIGI DENZA , 21	CASTELLAMMARE DI STABIA	5.400,00 €
DD1292_2019_MISURA5/2019/1442	1	1	CORSO UMBERTO I 90	NAPOLI	1.800,00 €

fonte: http://burc.regione.campania.it

Elenco delle istanze ammesse e finanziabili					
codDomanda	Numero tirocini richiesti	Numero tirocini ammessi	Indirizzo Sede Legale ospitante	Comune sede legale ospitante	Importo finanziamento indennità ammissibile *
DD1292_2019_MISURA5/2019/1443	1	1	VIA LUIGI DENZA 21	CASTELLAMMARE DI STABIA	1.800,00 €
DD1292_2019_MISURA5/2019/1444	1	1	PORTUENSE 2400	FIUMICINO	1.800,00 €
DD1292_2019_MISURA5/2019/1446	5	5	VIA QUARTO SAN MARZANO , 5	PAGANI	16.200,00 €
DD1292_2019_MISURA5/2019/1447	3	3	VIA MEDINA, 5	Napoli	5.400,00 €
DD1292_2019_MISURA5/2019/1449	1	1	CORSO GARIBALDI 16/20	CALITRI (AV)	1.800,00 €
DD1292_2019_MISURA5/2019/1454	14	14	PIAZZA ETTORE IMPERIO, 6	MERCATO SAN SEVERINO	84.000,00 €
DD1292_2019_MISURA5/2019/1457	5	5	VIA MARTIRI DELLA LOGGIA 51	SAN MARZANO SUL SARNO	9.000,00 €
DD1292_2019_MISURA5/2019/1458	3	3	VIALE DELLE ACACIE 36	SAN SEBASTIANO AL VESUVIO	5.400,00 €
DD1292_2019_MISURA5/2019/1460	1	1	VIA ROMA,32	GIUGLIANO IN CAMPANIA	1.800,00 €
DD1292_2019_MISURA5/2019/1461	1	1	VIA SANTA MARIA AI MONTI 4	NAPOLI	1.800,00 €
DD1292_2019_MISURA5/2019/1463	1	1	VIA VIGNARIELLO, 12	Somma Vesuviana	1.800,00 €
DD1292_2019_MISURA5/2019/1464	1	1	SALITA ARENELLA, 9	NAPOLI	1.800,00 €
DD1292_2019_MISURA5/2019/1466	1	1	VIA DE FALCO N.45	FISCIANO	1.800,00 €
DD1292_2019_MISURA5/2019/1467	1	1	VIA FERRIERE 21 CAP	OLEVANO SUL TUSCIANO	1.800,00 €
DD1292_2019_MISURA5/2019/1500	3	3	VIA APPIA KM 195 + 200	VITULAZIO	5.400,00 €
DD1292_2019_MISURA5/2019/1501	1	1	VIA ONOFRIO FRAGNITO , 43	NAPOLI	1.800,00 €
DD1292_2019_MISURA5/2019/1503	1	1	CORSO GARIBALDI, 81	CALITRI	1.800,00 €
DD1292_2019_MISURA5/2019/1510	1	1	VIA T. CAMPANILE 127	MONDRAGONE	1.800,00 €
DD1292_2019_MISURA5/2019/1512	2	2	VIA SAVONA , 7	SAN MARCELLINO	3.600,00 €
DD1292_2019_MISURA5/2019/1514	1	1	VIA DELLA LIBERTA' 174	VILLARICCA	1.800,00 €
DD1292_2019_MISURA5/2019/1515	1	1	Via Mazzini 15	Castellammare di Stabia	1.800,00 €
DD1292_2019_MISURA5/2019/1516	1	1	VIA CAMPEGNA,85	NAPOLI	1.800,00 €
DD1292_2019_MISURA5/2019/1519	3	3	VIA FF.SS.139	OTTAVIANO	5.400,00 €
DD1292_2019_MISURA5/2019/1520	2	2	VIA THEODOR MOMMSEN, 4	QUARTO	3.600,00 €
DD1292_2019_MISURA5/2019/1521	3	3	VIA DE GASPERI, 34	TEORA	5.400,00 €
DD1292_2019_MISURA5/2019/1522	1	1	VIA G. PICA, 62	NAPOLI	1.800,00 €
DD1292_2019_MISURA5/2019/1523	1	1	RICHARD WAGNER, 2	SALERNO	1.800,00 €
DD1292_2019_MISURA5/2019/1524	1	1	VIA MORAVIA	CASAL DI PRINCIPE	1.800,00 €
DD1292_2019_MISURA5/2019/1525	10	9	VIA POLCARECCIA SNC Z.I	FISCIANO	16.200,00 €
DD1292_2019_MISURA5/2019/1527	3	3	VIA DANTE ALIGHIERI, 8	POLLICA	5.400,00 €
DD1292_2019_MISURA5/2019/1529	1	1	VIA SANTA LUCIA 20	NAPOLI	1.800,00 €
DD1292_2019_MISURA5/2019/1531	1	1	VENTI SETTEMBRE 1870 N.38	SALERNO	1.800,00 €
DD1292_2019_MISURA5/2019/1532	1	1	VIA D.AUSILIO IS E5 SC.C	NAPOLI	1.800,00 €
DD1292_2019_MISURA5/2019/1533	3	3	VIA GIULIO CESARE	BACOLI	5.400,00 €
DD1292_2019_MISURA5/2019/1534	1	1	VIA ROMA 62	CONCA DEI MARINO	1.800,00 €
DD1292_2019_MISURA5/2019/1536	1	1	VIA ARMANDO DIAZ 13	CAVA DE' TIRRENI	1.800,00 €
DD1292_2019_MISURA5/2019/1537	1	1	VIA MONTERUSCIELLO 17	POZZUOLI	1.800,00 €
DD1292_2019_MISURA5/2019/1539	1	1	VIA LUCANIA SNC	PONTECAGNANO FAIANO	1.800,00 €
DD1292_2019_MISURA5/2019/1540	1	1	VIA DELLA PINETINA SNC -	ALFEDENA	1.800,00 €
DD1292_2019_MISURA5/2019/1544	6	6	VIA COLLI SNC,	PONTE (BN)	10.800,00 €
DD1292_2019_MISURA5/2019/1546	2	2	Via Spineta Snc	Battipaglia	3.600,00 €
DD1292_2019_MISURA5/2019/1548	1	1	VIA ROMA,340	BELLIZZI	1.800,00 €
DD1292_2019_MISURA5/2019/1549	13	13	VIA GARIBALDI, 5	VALLO DELLA LUCANIA	1.800,00 €
DD1292_2019_MISURA5/2019/1553	1	1	VIA MAURO LEONE 59	POMIGLIANO D'ARCO	1.800,00 €
DD1292_2019_MISURA5/2019/1554	1	1	VIA BENVENUTO GRAFEO 8	SALERNO	1.800,00 €
DD1292_2019_MISURA5/2019/1555	20	20	VIA ROSA JEMMA- 104	BATTIPAGLIA	36.000,00 €
DD1292_2019_MISURA5/2019/1557	1	1	VIA GENERALE ORSINI 40	NAPOLI	1.800,00 €
DD1292_2019_MISURA5/2019/1561	3	3	VIA DEL MARE 22	SORRENTO	5.400,00 €
DD1292_2019_MISURA5/2019/1562	1	1	VIA L. GALGANETTI , 2	BENEVENTO	1.800,00 €
DD1292_2019_MISURA5/2019/1563	18	18	VIA SAN GIACOMO 32	NAPOLI	32.400,00 €
DD1292_2019_MISURA5/2019/1566	1	1	AZZA FERROVIE DELLO STATO ZONA ASI AVERSA	GRICIGNANO DI AVERSA	1.800,00 €
DD1292_2019_MISURA5/2019/1567	2	2	via Carlo Alberto, 22	Sapri	3.600,00 €
DD1292_2019_MISURA5/2019/1569	2	2	VIA CAMPO DELLA BATTAGLIA, 48	OLEVANO SUL TUSCIANO	3.600,00 €
DD1292_2019_MISURA5/2019/1570	1	1	VIA ANFITEATRO 1	POZZUOLI	1.800,00 €
DD1292_2019_MISURA5/2019/1572	1	1	VIA F. SOLIMENA 139	NAPOLI	1.800,00 €
DD1292_2019_MISURA5/2019/1574	2	2	VIA EMILIA	CASAL DI PRINCIPE	3.600,00 €
DD1292_2019_MISURA5/2019/1575	1	1	VIA M. FERRARA, 44	CASERTA	1.800,00 €
DD1292_2019_MISURA5/2019/1577	4	4	VIA TORINO , 14	SAN NICOLA LA STRADA	7.200,00 €
DD1292_2019_MISURA5/2019/1578	16	16	VIA TORINO , 14	SAN NICOLA LA STRADA	28.800,00 €
DD1292_2019_MISURA5/2019/1579	2	2	VIA MARSALA	CASAL DI PRINCIPE	3.600,00 €
DD1292_2019_MISURA5/2019/1591	4	4	VIA BOSCOFANGONE, 5	NOLA	7.200,00 €
DD1292_2019_MISURA5/2019/1595	1	1	VIA ROMA VERSO SCAMPIA	NAPOLI	1.800,00 €
DD1292_2019_MISURA5/2019/1597	1	1	ATTILIO BARBARULO,116	NOCERA INFERIORE	1.800,00 €
DD1292_2019_MISURA5/2019/1598	5	5	VIA CAPO 30	SORRENTO	9.000,00 €
DD1292_2019_MISURA5/2019/1599	10	10	VIA ROBERTO WENNER, 59	SALERNO	18.000,00 €
DD1292_2019_MISURA5/2019/1602	1	1	VIA TRIPERGOLA 36	POZZUOLI	1.800,00 €
DD1292_2019_MISURA5/2019/1604	1	1	VIA PUNTONE 35	PIMONTE	1.800,00 €
DD1292_2019_MISURA5/2019/1606	1	1	VIALE DI AUGUSTO, 9	NAPOLI	1.800,00 €
DD1292_2019_MISURA5/2019/1607	1	1	LOCALITA' CAMPONUOVO-FASANI	SESSA AURUNCA	1.800,00 €
DD1292_2019_MISURA5/2019/1610	1	1	VIALE COLLI AMINEI, 54/C	NAPOLI	1.800,00 €
DD1292_2019_MISURA5/2019/1613	1	1	VIA ROMA N. 32	GIUGLIANO IN CAMPANIA (NA)	1.800,00 €
DD1292_2019_MISURA5/2019/1615	1	1	VIA GENERALE ORSINI 46	NAPOLI	1.800,00 €
DD1292_2019_MISURA5/2019/1616	4	4	C/DA TIERZI	FLUMERI	7.200,00 €
DD1292_2019_MISURA5/2019/1617	1	1	VIA MICHELANGELO TESTA , 11	SALERNO	1.800,00 €
DD1292_2019_MISURA5/2019/1619	1	1	VIA LUIGI GUERCIO 44,	SALERNO	1.800,00 €
DD1292_2019_MISURA5/2019/1620	4	4	CORSO NICOLA TERRACCIANO 19	POZZUOLI	7.200,00 €
DD1292_2019_MISURA5/2019/1621	2	2	FERRANTE IMPARATO	NAPOLI	1.800,00 €
DD1292_2019_MISURA5/2019/1623	1	1	VIA SAN GIORGIO, 2C	VOLLA	1.800,00 €
DD1292_2019_MISURA5/2019/1628	1	1	S.S.87 Z.I. PASCAROLA	CAIVANO	1.800,00 €
DD1292_2019_MISURA5/2019/1631	1	1	VIA MATTEOTTI, SNC	CESA	1.800,00 €
DD1292_2019_MISURA5/2019/1632	1	1	LOCALITA' CAMPONUOVO	SESSA AURUNCA	1.800,00 €
DD1292_2019_MISURA5/2019/1634	2	2	VIA NICOLA FRAGGIANNI , 13	NAPOLI	3.600,00 €

fonte: http://burc.regione.campania.it

Elenco delle istanze ammesse e finanziabili					
codDomanda	Numero tirocini richiesti	Numero tirocini ammessi	Indirizzo Sede Legale ospitante	Comune sede legale ospitante	Importo finanziamento indennità ammissibile *
DD1292_2019_MISURA5/2019/1635	1	1	VIA SAN LEONARDO , 120 (TRAVERSA MIGLIARO)	SALERNO	1.800,00 €
DD1292_2019_MISURA5/2019/1636	1	1	VIA VENEZIA, 16	SOMMA VESUVIANA	1.800,00 €
DD1292_2019_MISURA5/2019/1637	1	1	CORSO ITALIA	APICE	1.500,00 €
DD1292_2019_MISURA5/2019/1639	1	1	VIA RESICCO , 29	PIMONTE	900,00 €
DD1292_2019_MISURA5/2019/1643	1	1	VIA POSILIPPO	NAPOLI	1.800,00 €
DD1292_2019_MISURA5/2019/1644	1	1	VIA PROVINCIALE DEL CORTICATO 76	TEGGIANO	1.800,00 €
DD1292_2019_MISURA5/2019/1645	1	1	VIA GIOVANNI PAOLO II, 105/A	ACERRA (NA)	1.800,00 €
DD1292_2019_MISURA5/2019/1648	1	1	VIA ANTONIO TIENGO 24	BENEVENTO	1.800,00 €
DD1292_2019_MISURA5/2019/1649	1	1	VIA TASSO 4/A	CASORIA	1.800,00 €
DD1292_2019_MISURA5/2019/1650	2	2	CONTRADA IN VIA CAMPI, 5	AVELLINO	3.600,00 €
DD1292_2019_MISURA5/2019/1652	3	3	VIA PROVINCIALE DEL CORTICATO 76	TEGGIANO	5.400,00 €
DD1292_2019_MISURA5/2019/1653	2	2	VIA SANTA CATERINA DA SIENA 44	NAPOLI	3.600,00 €
DD1292_2019_MISURA5/2019/1658	1	1	CORSO G. GARIBALDI , 30	SALERNO	1.800,00 €
DD1292_2019_MISURA5/2019/1662	1	1	VIA CUPA SAN PIETRO, 22	Napoli	1.800,00 €
DD1292_2019_MISURA5/2019/1666	1	1	PIAZZA MATTEOTTI, 7	CASERTA	1.800,00 €
DD1292_2019_MISURA5/2019/1667	1	1	VIALE UMBERTO NOBILE 5	AVELLINO	1.800,00 €
DD1292_2019_MISURA5/2019/1668	1	1	VIA NICOLA SALA 22	BENEVENTO	1.800,00 €
DD1292_2019_MISURA5/2019/1669	1	1	PIAZZA ALDO MORO, SNC	FISCIANO	1.800,00 €
DD1292_2019_MISURA5/2019/1671	1	1	AREA PIP- GROMOLELLA	AVELLINO	1.800,00 €
DD1292_2019_MISURA5/2019/1672	1	1	VIA ROMA ,32	GIUGLIANO IN CAMPANIA (NA)	1.800,00 €
DD1292_2019_MISURA5/2019/1677	3	3	TRE TORRI SNC	FLUMERI	5.400,00 €
DD1292_2019_MISURA5/2019/1679	8	8	Via Palinuro, 2	Pisciotta	14.400,00 €
DD1292_2019_MISURA5/2019/1680	1	1	VIA XX SETTEMBRE N 67	CALVI RISORTA	1.800,00 €
DD1292_2019_MISURA5/2019/1683	6	6	VIA PROFICA	AIROLA	54.000,00 €
DD1292_2019_MISURA5/2019/1685	1	1	VIA SAN GIOVANNI	PIMONTE	1.800,00 €
DD1292_2019_MISURA5/2019/1686	1	1	VIALE OTTAVIO CESARE AUGUSTO 9/F	NAPOLI	1.800,00 €
DD1292_2019_MISURA5/2019/1687	1	1	VIA PIAVE 21	FRIGNANO	1.800,00 €
DD1292_2019_MISURA5/2019/1688	30	30	VIALE EDOARDO JENNER, 51	MILANO	75.000,00 €
DD1292_2019_MISURA5/2019/1689	1	1	VIA PICAZIO, 6/8	CASERTA	1.800,00 €
DD1292_2019_MISURA5/2019/1691	16	15	VIA CIS PIAZZA 3 306/312	NOLA	7.200,00 €
DD1292_2019_MISURA5/2019/1692	1	1	CONTRADA BASALEONE, 43	SAN GIORGIO LA MOLARA	1.800,00 €
DD1292_2019_MISURA5/2019/1694	3	3	VIALE DI AUGUSTO 9	NAPOLI	5.400,00 €
DD1292_2019_MISURA5/2019/1695	2	2	MONTE OLIVETO	MARCIANISE	3.600,00 €
DD1292_2019_MISURA5/2019/1696	3	3	VIA BRECCE A SANT'ERASMO 56/61	NAPOLI	5.400,00 €
DD1292_2019_MISURA5/2019/1697	2	2	VIA CIMO 6	CASAL DI PRINCIPE	3.600,00 €
DD1292_2019_MISURA5/2019/1699	1	1	Via Santa Chiara, 10	SANT'ANASTASIA	1.800,00 €
DD1292_2019_MISURA5/2019/1700	1	1	FILETTINE , 66	PAGANI	1.800,00 €
DD1292_2019_MISURA5/2019/1701	1	1	VIA MASULLO, 37	QUARTO	1.800,00 €
DD1292_2019_MISURA5/2019/1702	1	1	CORSO ITALIA 3	SOMMA VESUVIANA	1.800,00 €
DD1292_2019_MISURA5/2019/1703	1	1	CORSO GARIBALDI	POZZUOLI	1.800,00 €
DD1292_2019_MISURA5/2019/1704	3	3	VIA ROBERTO WENNER	SALERNO	5.400,00 €
DD1292_2019_MISURA5/2019/1705	1	1	VIA PADRE MARIANO NAZZARO 8	SANT'ANASTASIA	1.800,00 €
DD1292_2019_MISURA5/2019/1706	1	1	VIA ROMA , 122	CASERTA	1.800,00 €
DD1292_2019_MISURA5/2019/1707	1	1	VIA G. PICA, 62	NAPOLI	1.800,00 €
DD1292_2019_MISURA5/2019/1708	1	1	VIA TRASIMENO	BATTIPAGLIA	1.800,00 €
DD1292_2019_MISURA5/2019/1710	1	1	VIA UGO FOSCOLO 12	SAN MARCELLINO	1.800,00 €
DD1292_2019_MISURA5/2019/1711	1	1	VIA E. MARMORALE 6 PARCO MARINELLI	BENEVENTO	1.800,00 €
DD1292_2019_MISURA5/2019/1712	1	1	VIA COMUNALE ANTICA S.C. N 13	BELLIZZI	1.800,00 €
DD1292_2019_MISURA5/2019/1713	1	1	VIA NAZARETH AI GUANTAI, 50	NAPOLI	1.800,00 €
DD1292_2019_MISURA5/2019/1714	1	1	VIA ROMA 1	ACERRA	1.800,00 €
DD1292_2019_MISURA5/2019/1716	2	2	VIA PROVINCIALE AMENDOLA, 218	SARNO	3.600,00 €
DD1292_2019_MISURA5/2019/1718	1	1	VIA MEROLLA 9	MARANO DI NAPOLI	1.800,00 €
DD1292_2019_MISURA5/2019/1719	2	2	TAVERNA DI ANNIBALE SNC	FRIGENTO	3.600,00 €
DD1292_2019_MISURA5/2019/1720	2	2	VIA MAIORI	AVERSA	3.600,00 €
DD1292_2019_MISURA5/2019/1721	1	1	via ritiro 162	mugnano di napoli	1.800,00 €
DD1292_2019_MISURA5/2019/1722	1	1	VIA CARDUCCI, SNC	LACEDONIA	6.000,00 €
DD1292_2019_MISURA5/2019/1727	2	2	VIA BRECCE A SANT'ERASMO 59/61	NAPOLI	3.600,00 €
DD1292_2019_MISURA5/2019/1728	1	1	Via Ferrante, 2	PAGANI	1.800,00 €
DD1292_2019_MISURA5/2019/1730	1	1	C.SO VITTORIO EMANUELE, 79	CASTELLAMMARE DI STABIA (NA)	1.800,00 €
DD1292_2019_MISURA5/2019/1731	1	1	VIA ERNESTO PAGLIONE 3,4,5	CASERTA	1.800,00 €
DD1292_2019_MISURA5/2019/1734	1	1	VIA PROVINCIALE AMENDOLA, 205	SARNO	1.800,00 €
DD1292_2019_MISURA5/2019/1735	1	1	CONTRADA PETRARA 42/12	ARIANO IRPINO	1.800,00 €
DD1292_2019_MISURA5/2019/1739	1	1	VIA BASTIONI 41/B	SALERNO	1.800,00 €
DD1292_2019_MISURA5/2019/1742	1	1	CORSO EUROPA, 435/455	VILLARICCA	1.800,00 €
DD1292_2019_MISURA5/2019/1743	1	1	VIALE ELENA, 78	OTTAVIANO	1.800,00 €
DD1292_2019_MISURA5/2019/1744	1	1	CORSO VITTORIO EMANUELE III, 11	LETTERE	1.800,00 €
DD1292_2019_MISURA5/2019/1746	1	1	VIALE RICCARDO ROMANO	CAVA DE' TIRRENI	1.800,00 €
DD1292_2019_MISURA5/2019/1747	2	2	C.DA SELVA PIANA	MORRA DE SANCTIS	3.600,00 €
DD1292_2019_MISURA5/2019/1749	1	1	VIA SAN SALVATORE 42	ALVIGNANO	1.800,00 €
DD1292_2019_MISURA5/2019/1752	1	1	VIA XXI LUGLIO N.1	SESSA AURUNCA	1.800,00 €
DD1292_2019_MISURA5/2019/1755	1	1	VIA SAN FRANCESCO 36	AGROPOLI	1.800,00 €
DD1292_2019_MISURA5/2019/1758	1	1	VIA LAGO PATRIA 20	GIUGLIANO	1.800,00 €
DD1292_2019_MISURA5/2019/1759	1	1	VIALE EUROPA SNC	SAN PRISCO	1.800,00 €
DD1292_2019_MISURA5/2019/1760	1	1	P.ZZA MUNICIPIO 3	CORLETO MONFORTE	1.800,00 €
DD1292_2019_MISURA5/2019/1761	1	1	VICO MONTELEONE 12	NAPOLI	1.800,00 €
DD1292_2019_MISURA5/2019/1762	1	1	VIA FORIA, 76	NAPOLI	1.800,00 €
DD1292_2019_MISURA5/2019/1764	1	1	VIA NOLA SNC	CICCIANO	1.800,00 €
DD1292_2019_MISURA5/2019/1765	1	1	VIA FRANCESCO DE SANCTIS	SCAMPITELLA	1.800,00 €
DD1292_2019_MISURA5/2019/1768	1	1	via Santella parco comer 2	Marcianise (CE)	1.800,00 €
DD1292_2019_MISURA5/2019/1769	1	1	VIA SARNO SNC	STRIANO	1.800,00 €
DD1292_2019_MISURA5/2019/1770	1	1	VIA NAZIONALE 266	ANGRI	1.800,00 €
DD1292_2019_MISURA5/2019/1772	1	1	Via Diocleziano, 107	Napoli	1.800,00 €
DD1292_2019_MISURA5/2019/1773	1	1	VIA ISCALONGA 87	MIRABELLA ECLANO	1.800,00 €

fonte: http://burc.regione.campania.it

Elenco delle istanze ammesse e finanziabili					
codDomanda	Numero tirocini richiesti	Numero tirocini ammessi	Indirizzo Sede Legale ospitante	Comune sede legale ospitante	Importo finanziamento indennità ammissibile *
DD1292_2019_MISURA5/2019/1774	1	1	VIA TESCIONE	CASERTA	1.800,00 €
DD1292_2019_MISURA5/2019/1775	8	8	VIA COROGLIO 10/B	NAPOLI	14.400,00 €
DD1292_2019_MISURA5/2019/1776	3	3	CONTRADA TORREPALAZZO	TORRECUSO	5.400,00 €
DD1292_2019_MISURA5/2019/1778	1	1	VIA NAPOLI, 67	CASALNUOVO DI NAPOLI (NA)	1.800,00 €
DD1292_2019_MISURA5/2019/1779	5	5	VIA DEGLI ARANCI 33	SORRENTO	1.800,00 €
DD1292_2019_MISURA5/2019/1781	2	2	VIA SAN PASQUALE 48	NAPOLI	3.600,00 €
DD1292_2019_MISURA5/2019/1783	1	1	ATTILIO BARBARULO, 116	NOCERA INFERIORE	1.800,00 €
DD1292_2019_MISURA5/2019/1784	2	2	VIA V BELLI	ATRIPALDA	3.600,00 €
DD1292_2019_MISURA5/2019/1790	6	6	ZONA ASI VALLE UFITA SNC	FLUMERI	10.800,00 €
DD1292_2019_MISURA5/2019/1792	1	1	VIA IV NOVEMBRE 7	FRIGNANO	1.800,00 €
DD1292_2019_MISURA5/2019/1795	2	2	VIA DELLA LONTANUCCIA 2	SANT'ARSENIO	1.800,00 €
DD1292_2019_MISURA5/2019/1798	1	1	DUCA CAPECE GALEOTA, 4	AVELLA	1.800,00 €
DD1292_2019_MISURA5/2019/1800	1	1	Via San Giacomo dei capri n. 38	Napoli	1.800,00 €
DD1292_2019_MISURA5/2019/1801	1	1	VIA ALDO MORO, SNC	FOIANO DI VAL FORTORE	1.800,00 €
DD1292_2019_MISURA5/2019/1805	3	3	VIA SANTA BRIGIDA	NAPOLI	5.400,00 €
DD1292_2019_MISURA5/2019/1809	1	1	Via Filippo Argelati, 10	Milano (MI)	1.800,00 €
DD1292_2019_MISURA5/2019/1814	1	1	CONTRADA MOGNA 7	ARIANO IRPINO	1.800,00 €
DD1292_2019_MISURA5/2019/1816	3	3	VIA GIANTURCO	NAPOLI	5.400,00 €
DD1292_2019_MISURA5/2019/1817	1	1	D. MOCERINO 52	AFRAGOLA	1.800,00 €
DD1292_2019_MISURA5/2019/1818	6	6	PIAZZA DELLA REPUBBLICA	BARONISSI	10.800,00 €
DD1292_2019_MISURA5/2019/1819	6	6	LOCALITA' SQUILLACE 25	ARZANO	10.800,00 €
DD1292_2019_MISURA5/2019/1823	2	2	VIA DELLE PUGLIE 1	CICCIANO	3.600,00 €
DD1292_2019_MISURA5/2019/1825	2	2	CONTRADA BRAUDIANO SNC	CASTELFRANCI	3.600,00 €
DD1292_2019_MISURA5/2019/1827	1	1	VIA MICHELANGELO DA CARAVAGGIO, 45	NAPOLI	1.800,00 €
DD1292_2019_MISURA5/2019/1831	1	1	VIA MICHELE DE RIGGI, 9	CICCIANO	1.800,00 €
DD1292_2019_MISURA5/2019/1832	1	1	VIA VINCENZO TIBERIO, 14	NAPOLI	1.800,00 €
DD1292_2019_MISURA5/2019/1833	1	1	VIA SPERANZELLA, 47	NAPOLI (NA)	1.800,00 €
DD1292_2019_MISURA5/2019/1834	1	1	VIA GIOVENALE 6	VILLA DI BRIANO	1.800,00 €
DD1292_2019_MISURA5/2019/1835	1	1	VIA LUCIO PETRONE 1/7	SALERNO	1.800,00 €
DD1292_2019_MISURA5/2019/1836	1	1	SAN PASQUALE 81	BENEVENTO	1.800,00 €
DD1292_2019_MISURA5/2019/1839	1	1	P. ZZA MATTEOTTI, 15	NOLA	1.800,00 €
DD1292_2019_MISURA5/2019/1842	1	1	VIALE EUROPA 13	AVERSA	1.800,00 €
DD1292_2019_MISURA5/2019/1846	10	10	VIA CORVARANA 14	FLUMERI	18.000,00 €
DD1292_2019_MISURA5/2019/1847	1	1	CORSO VITTORIO EMANUELE, 7/A	ARIANO IRPINO	1.800,00 €
DD1292_2019_MISURA5/2019/1848	1	1	VIA SANT'ANGELO	MIRABELLA ECLANO	1.800,00 €
DD1292_2019_MISURA5/2019/1850	2	2	VIA GIOVANNI PAOLO II	FISCIANO	3.600,00 €
DD1292_2019_MISURA5/2019/1851	1	1	VIA E. MARMORALE 6 P.CO MARINELLI 4 B	BN	1.800,00 €
DD1292_2019_MISURA5/2019/1853	3	2	VIA PERTINI	PARETE	144.000,00 €
DD1292_2019_MISURA5/2019/1854	5	4	VIA VITTORIO VENETO, 20	Napoli	7.200,00 €
DD1292_2019_MISURA5/2019/1855	1	1	VIA DEL POPOLO	APICE	6.000,00 €
DD1292_2019_MISURA5/2019/1863	1	1	VIA ROMA 19	ROSCIGNO	1.800,00 €
DD1292_2019_MISURA5/2019/1864	3	3	VIA STARZA SNC	CAVA DE' TIRRENI	5.400,00 €
DD1292_2019_MISURA5/2019/1865	1	1	VIA STAZIONE, 33	ATENA LUCANA	1.800,00 €
DD1292_2019_MISURA5/2019/1867	1	1	FRATELLO ROSSELLI	CAPODRISE	1.800,00 €
DD1292_2019_MISURA5/2019/1869	1	1	VIALE DEL 3 MILLENNIO	SAN MARTINO VALLE CAUDINA	1.800,00 €
DD1292_2019_MISURA5/2019/1871	2	2	VIA DELLE ARTI E DEI MESTIERI	CAVA DE' TIRRENI	7.800,00 €
DD1292_2019_MISURA5/2019/1875	1	1	VIA GIUSEPPE PARINI 16	POZZUOLI	1.800,00 €
DD1292_2019_MISURA5/2019/1876	1	1	VIA PEZZE DELLA CORTE , 21A	SAN GREGORIO MAGNO	1.800,00 €
DD1292_2019_MISURA5/2019/1877	2	2	Via S. Cocchia, 30	CESINALI	3.600,00 €
DD1292_2019_MISURA5/2019/1878	1	1	SA	AMALFI	1.800,00 €
DD1292_2019_MISURA5/2019/1879	1	1	CONTRADA BASALEONE 43	SAN GIORGIO LA MOLARA (BN)	1.800,00 €
DD1292_2019_MISURA5/2019/1880	1	1	VIALE RAFFAELLO , 10	CASERTA	900,00 €
DD1292_2019_MISURA5/2019/1881	2	2	VIA 28 OTTOBRE , 13	CASALUCE	1.800,00 €
DD1292_2019_MISURA5/2019/1882	1	1	VIA E. MARMORALE 6 P.CO MARINELLI 4B	BENEVENTO	1.800,00 €
DD1292_2019_MISURA5/2019/1884	1	1	CORSO SECONDIGLIANO , 550	NAPOLI	1.800,00 €
DD1292_2019_MISURA5/2019/1885	1	1	VIA BARTOLO LONGO , 396/398	NAPOLI	1.800,00 €
DD1292_2019_MISURA5/2019/1886	2	2	VIA ROCCO CAPASSO , 17	FRATTAMAGGIORE	3.600,00 €
DD1292_2019_MISURA5/2019/1892	230	230	C.DA AMORETTA	AVELLINO	414.000,00 €
DD1292_2019_MISURA5/2019/1893	2	2	VIA ALBANESE N. 43	SANT'EGIDIO DEL MONTE ALBINO	3.600,00 €
DD1292_2019_MISURA5/2019/1894	1	1	VIA GORIZIA , 42	POMIGLIANO D'ARCO	1.800,00 €
DD1292_2019_MISURA5/2019/1896	4	4	VIA MICHELANGELO TESTA , 11	SALERNO	7.200,00 €
DD1292_2019_MISURA5/2019/1897	1	1	VIA ROMA	APICE	6.000,00 €
DD1292_2019_MISURA5/2019/1898	1	1	VIA DEGLI OLEANDRI 36/A	SANT'ANTIMO	1.800,00 €
DD1292_2019_MISURA5/2019/1899	1	1	VIA RESICCO, 1	PIMONTE	1.800,00 €
DD1292_2019_MISURA5/2019/1900	1	1	GALLERIA VANVILTELLI, 33	NAPOLI	1.800,00 €
DD1292_2019_MISURA5/2019/1904	1	1	VIA ANTONIO GRAMSCI 115	SAN MARZANO SUL SARNO	1.800,00 €
DD1292_2019_MISURA5/2019/1905	1	1	VIA GIUSEPPE CAPALDO	NAPOLI	1.800,00 €
DD1292_2019_MISURA5/2019/1906	1	1	COL. DAVIDE MORGERA 5	QUALIANO	1.800,00 €
DD1292_2019_MISURA5/2019/1910	1	1	VIA CORTILE 17	CEPPALONI (BN)	1.800,00 €
DD1292_2019_MISURA5/2019/1913	1	1	VIA GIACINTO GIGANTE 232	NAPOLI	1.800,00 €
DD1292_2019_MISURA5/2019/1917	3	3	SS 87 ZONA INDUSTRIALE ASI SNC	CAIVANO	9.600,00 €
DD1292_2019_MISURA5/2019/1922	2	2	VIA MONTE DI DIO 66	NAPOLI	3.600,00 €
DD1292_2019_MISURA5/2019/1923	1	1	VIA VINCENZO GALISE, 45	CAVA DEI TIRRENI	1.800,00 €
DD1292_2019_MISURA5/2019/1925	1	1	VIA TURCI 31 AREA PIP	MONTORO	1.800,00 €
DD1292_2019_MISURA5/2019/1927	1	1	VIA FONTANA 8	BUCCIANO	1.800,00 €
DD1292_2019_MISURA5/2019/1928	1	1	VIA DON CARLO POLIMENE 28	CAMPOSANO	1.800,00 €
DD1292_2019_MISURA5/2019/1929	1	1	VIA NAZIONALE	MONTESANO SULLA MARCELLANA	1.800,00 €
DD1292_2019_MISURA5/2019/1931	1	1	VIA IMMACOLATA CONCEZIONE 13	NAPOLI	1.800,00 €
DD1292_2019_MISURA5/2019/1933	1	1	CORSO EUROPA, 258	VILLARICCA	1.800,00 €
DD1292_2019_MISURA5/2019/1935	1	1	VIA SICHELMANNO 229	SALERNO	1.800,00 €

fonte: http://burc.regione.campania.it

Elenco delle istanze ammesse e finanziabili					
codDomanda	Numero tirocini richiesti	Numero tirocini ammessi	Indirizzo Sede Legale ospitante	Comune sede legale ospitante	Importo finanziamento indennità ammissibile *
DD1292_2019_MISURA5/2019/1938	1	1	VIA VITRUVIO 6	TRENTOLA DUCENTA	1.800,00 €
DD1292_2019_MISURA5/2019/1941	1	1	VIA PAGLIAIO DEL MONACO, 109	GIUGLIANO IN CAMPANIA	1.800,00 €
DD1292_2019_MISURA5/2019/1942	4	4	VIA CERVANTES 55/27	NAPOLI	7.200,00 €
DD1292_2019_MISURA5/2019/1943	1	1	VIA VIGNAGRANDE 27	AGROPOLI	1.800,00 €
DD1292_2019_MISURA5/2019/1944	1	1	VIA TAORMINA	CASAL DI PRINCIPE	1.800,00 €
DD1292_2019_MISURA5/2019/1946	6	6	VIALE GENERALE C.A. DALLA CHIESA, 8	TORRE DEL GRECO	10.800,00 €
DD1292_2019_MISURA5/2019/1947	1	1	VIA CARLO SANTORO, 77	CAVA DE' TIRRENI	1.800,00 €
DD1292_2019_MISURA5/2019/1954	1	1	VIA P. DE CICCIO 1	CAVA DE' TIRRENI	6.000,00 €
DD1292_2019_MISURA5/2019/1955	2	2	VIA COL DAVIDE MORGERA 3	QUALIANO	3.600,00 €
DD1292_2019_MISURA5/2019/1957	1	1	VIA PAUL HARRIS 20	SAN NICOLA LA STRADA	900,00 €
DD1292_2019_MISURA5/2019/1959	1	1	Via Provinciale Amendola, 205	Sarno (SA)	1.800,00 €
DD1292_2019_MISURA5/2019/1960	3	3	VIA TORINO 4	VILLARICCA	5.400,00 €
DD1292_2019_MISURA5/2019/1965	1	1	VIA ANDREA SABATINI , 6	SALERNO	1.800,00 €
DD1292_2019_MISURA5/2019/1967	15	15	PIAZZA BERNARDINO TAFURI, 16	NAPOLI	27.000,00 €
DD1292_2019_MISURA5/2019/1968	2	2	VIA G. MELISURGO,15	NAPOLI	3.600,00 €
DD1292_2019_MISURA5/2019/1970	1	1	VIA ROMANI, 90	SANT'ANASTASIA	900,00 €
DD1292_2019_MISURA5/2019/1971	1	1	CORSO TERRACCIANO, 19	POZZUOLI	1.800,00 €
DD1292_2019_MISURA5/2019/1973	1	1	CORSO ETTORE PADOVANO , 108	PAGANI	1.800,00 €
DD1292_2019_MISURA5/2019/1974	2	2	VIA V CASERMA DI CAVALLERIA 17	NAPOLI	3.600,00 €
DD1292_2019_MISURA5/2019/1976	4	4	VIA G. VITALE 58 LOC. SANTA LUCIA	cava de' tirreni	7.200,00 €
DD1292_2019_MISURA5/2019/1978	1	1	VIA CARDITO, 201/B	ARIANO IRPINO	1.800,00 €
DD1292_2019_MISURA5/2019/1980	1	1	VIA DEMEIS 338	NAPOLI	1.800,00 €
DD1292_2019_MISURA5/2019/1981	1	1	VIALE CARLO III,	SAN NICOLA LA STRADA (CE)	1.800,00 €
DD1292_2019_MISURA5/2019/1982	2	2	CASTELLO, 23	BUCCIANO	3.600,00 €
DD1292_2019_MISURA5/2019/1983	1	1	PIAZZA DE VITA, 20	BATTIPAGLIA	1.800,00 €
DD1292_2019_MISURA5/2019/1984	2	2	CORSO UMBRETO I 593	MARIGLIANO	3.600,00 €
DD1292_2019_MISURA5/2019/1985	1	1	VIA GIOVANNI BERTA ,11/E/ F	SALERNO	1.800,00 €
DD1292_2019_MISURA5/2019/1986	1	1	VIALE MAZZINI, 4	ROMA	1.800,00 €
DD1292_2019_MISURA5/2019/1987	1	1	VIA SAN ROCCO 26	POZZUOLI	1.800,00 €
DD1292_2019_MISURA5/2019/1991	2	2	Via Spontumata, 2,	Pellezzano	3.600,00 €
DD1292_2019_MISURA5/2019/1993	2	2	VIA DEI FIORENTINI	NAPOLI	3.600,00 €
DD1292_2019_MISURA5/2019/1995	1	1	VIA LUIGI STAIBANO,3	SALERNO	1.800,00 €
DD1292_2019_MISURA5/2019/1996	2	2	VIA LUIGI GUERCIO , 16	SALERNO	3.600,00 €
DD1292_2019_MISURA5/2019/1997	1	1	VIA MARCELLINO 11/A	MONTESANO SULLA MARCELLANA	1.800,00 €
DD1292_2019_MISURA5/2019/1998	1	1	VIA INDIPENDENZA	PANNARANO	1.800,00 €
DD1292_2019_MISURA5/2019/2000	3	3	VIA S. MAURO , 109	NOCERA INFERIORE	5.400,00 €
DD1292_2019_MISURA5/2019/2002	1	1	TURATI 30	BRUSCIANO	1.800,00 €
DD1292_2019_MISURA5/2019/2004	1	1	PIAZZA CASTELLO, 1	MILANO	1.800,00 €
DD1292_2019_MISURA5/2019/2008	2	2	via nazionale km 41500	nocera superiore	3.600,00 €
DD1292_2019_MISURA5/2019/2009	3	3	TRAVERSA ABBEVERATOIO N 75	NAPOLI	5.400,00 €
DD1292_2019_MISURA5/2019/2012	1	1	VIA CUPA PARISI, 11	SALERNO	1.800,00 €
DD1292_2019_MISURA5/2019/2013	1	1	VIA RIPUARIA 55	QUALIANO	1.800,00 €
DD1292_2019_MISURA5/2019/2018	1	1	VIA STAZIONE DI ALBANELLA	CAPACCIO	1.800,00 €
DD1292_2019_MISURA5/2019/2020	1	1	VIA SAN FRANCESCO N°131 (AV)	MONTEMARANO	1.800,00 €
DD1292_2019_MISURA5/2019/2021	1	1	VIA MAZZINI 50	FRATTAMAGGIORE	1.800,00 €
DD1292_2019_MISURA5/2019/2023	1	1	Z.I. PONTE VALENTINO	BENEVENTO	1.800,00 €
DD1292_2019_MISURA5/2019/2025	1	1	VIA MADONNA DELL'ARCO 30	VIETRI SUL MARE	1.800,00 €
DD1292_2019_MISURA5/2019/2028	94	89	CENTRO DIREZIONALE, ISOLA A2	Napoli	160.200,00 €
DD1292_2019_MISURA5/2019/2030	1	1	VIA PAOLO BORSELLINO 12	CASAGIOVE	1.800,00 €
DD1292_2019_MISURA5/2019/2032	1	1	VIA BASTIONI 41/A,	SALERNO	1.800,00 €
DD1292_2019_MISURA5/2019/2033	4	4	VIA VICINALE S. MARIA DEL PIANTO 61	NAPOLI	6.300,00 €
DD1292_2019_MISURA5/2019/2034	1	1	CORSO LUCILIO, 176	SESSA AURUNCA	1.800,00 €
DD1292_2019_MISURA5/2019/2035	1	1	VIA F. FILZI , 5	QUALIANO	1.800,00 €
DD1292_2019_MISURA5/2019/2036	1	1	VIA CASERMA DI CAVALLERIA, 17	NAPOLI	1.800,00 €
DD1292_2019_MISURA5/2019/2037	1	1	C.SO UNIONE SOVIETICA	SANT'ANTIMO	1.800,00 €
DD1292_2019_MISURA5/2019/2038	1	1	PIAZZA ANTONIO MELLUSI SNC	TORRECUSO	1.800,00 €
DD1292_2019_MISURA5/2019/2039	1	1	VIALE TURATI, SC.F	GIUGLIANO IN CAMPANIA	1.800,00 €
DD1292_2019_MISURA5/2019/2040	1	1	VIA SANTA MARIA DEL PIANTO 11	NAPOLI	1.800,00 €
DD1292_2019_MISURA5/2019/2042	1	1	VIA F. LA FRANCESCA 67	SALERNO	1.800,00 €
DD1292_2019_MISURA5/2019/2043	1	1	VIALE UMBERTO NOBILE 5	AVELLINO	1.800,00 €
DD1292_2019_MISURA5/2019/2045	1	1	VIA ANTONIO MARIA DE LUCA, 10	SALERNO	1.800,00 €
DD1292_2019_MISURA5/2019/2046	2	2	VIA MATTEOTTI 16	CASTEL CAMPAGNANO	3.600,00 €
DD1292_2019_MISURA5/2019/2047	2	2	VIA SANTA MARIA	PERTOSA	1.800,00 €
DD1292_2019_MISURA5/2019/2049	1	1	VIA COL. D. MORGERA 3	QUALIANO	1.800,00 €
DD1292_2019_MISURA5/2019/2050	1	1	VIA PASSANTI 92	SAN GIUSEPPE VESUVIANO	1.800,00 €
DD1292_2019_MISURA5/2019/2051	1	1	VIALE ANTONIO GRAMSCI, 17/B	NAPOLI	1.800,00 €
DD1292_2019_MISURA5/2019/2052	1	1	VIA CARMINE 1	SALERNO	1.800,00 €
DD1292_2019_MISURA5/2019/2053	2	2	VIA GIOVANNI PORZIO, 4 CENTRO DIREZIONALE IS. F/4	NAPOLI	5.400,00 €
DD1292_2019_MISURA5/2019/2054	1	1	VIA G. DE GRASSI, 30	NAPOLI	1.800,00 €
DD1292_2019_MISURA5/2019/2055	1	1	C.SO MERIDIONALE, 51	NAPOLI	1.800,00 €
DD1292_2019_MISURA5/2019/2057	1	1	VIA ANDOLI 2	GIFFONI SEI CASALI	1.800,00 €
DD1292_2019_MISURA5/2019/2058	7	7	VIA DUOMO, 348	Napoli	12.600,00 €
DD1292_2019_MISURA5/2019/2059	1	1	VIA F. CRISPI 36/A	NAPOLI	1.800,00 €
DD1292_2019_MISURA5/2019/2061	1	1	VIA LIGEA	SALERNO,	1.800,00 €
DD1292_2019_MISURA5/2019/2063	1	1	VIA CAMPANA 388	QUALIANO	1.800,00 €
DD1292_2019_MISURA5/2019/2066	1	1	VIA GIUSTINIANO, 2015	NAPOLI	1.800,00 €
DD1292_2019_MISURA5/2019/2068	1	1	P.ZZA DOMENICO PICA, 97	SANT'ARSENIO	1.800,00 €
DD1292_2019_MISURA5/2019/2069	5	5	CORSO ITALIA, 126	ACERRA	9.000,00 €
DD1292_2019_MISURA5/2019/2071	1	1	VIA PABLO PICASSO , 26	NAPOLI	1.800,00 €
DD1292_2019_MISURA5/2019/2073	1	1	VIA MONTAGNA SPACCATA 226	NAPOLI	900,00 €
DD1292_2019_MISURA5/2019/2074	1	1	VIA MORGERA 3	QUALIANO	1.800,00 €
DD1292_2019_MISURA5/2019/2079	1	1	VIA DE JACOBIS 3	SALERNO	1.800,00 €

fonte: http://burc.regione.campania.it

Elenco delle istanze ammesse e finanziabili					
codDomanda	Numero tirocini richiesti	Numero tirocini ammessi	Indirizzo Sede Legale ospitante	Comune sede legale ospitante	Importo finanziamento indennità ammissibile *
DD1292_2019_MISURA5/2019/2084	1	1	VIA FIRENZE, 5/A	VILLARICCA	1.800,00 €
DD1292_2019_MISURA5/2019/2086	3	3	VIA COL. D. MORGERA 3	QUALIANO	5.400,00 €
DD1292_2019_MISURA5/2019/2088	1	1	VIA CAMPANA 86	QUARTO	1.800,00 €
DD1292_2019_MISURA5/2019/2089	7	6	VIA DEI MILLE 16	Napoli	10.800,00 €
DD1292_2019_MISURA5/2019/2091	1	1	via Andrea Sabatini n.6	SALERNO	1.800,00 €
DD1292_2019_MISURA5/2019/2092	1	1	VIA TOPPO DELL'ANNO, SNC	ZUNGOLI	1.800,00 €
DD1292_2019_MISURA5/2019/2094	1	1	VIA GIOVANNI PORZIO N.4	NAPOLI	1.800,00 €
DD1292_2019_MISURA5/2019/2097	1	1	CORSO EUROPA 439	VILLARICCA	1.800,00 €
DD1292_2019_MISURA5/2019/2099	1	1	Leopoldo Cassese 12	Salerno	1.800,00 €
DD1292_2019_MISURA5/2019/2101	1	1	VIA F.FILZI 19	QUALIANO	1.800,00 €
DD1292_2019_MISURA5/2019/2106	4	4	S.S. 212 KM 9+400	PIETRELCINA	7.200,00 €
DD1292_2019_MISURA5/2019/2108	1	1	VIA LARGO FERROVIA, 1	Mercato San Severino	1.800,00 €
DD1292_2019_MISURA5/2019/2109	1	1	VIA SANT'ANNA 35	SANT'ANTIMO	1.800,00 €
DD1292_2019_MISURA5/2019/2112	1	1	VIA LIBERTA', 296	PORTICI	1.800,00 €
DD1292_2019_MISURA5/2019/2113	1	1	VIA PROVINCIALE SNC	ZUNGOLI	1.800,00 €
DD1292_2019_MISURA5/2019/2118	6	6	VIA DUOMO, 348	NAPOLI	10.800,00 €
DD1292_2019_MISURA5/2019/2120	2	2	VIA SANTO STEFANO , 13	ARIANO IRPINO	3.600,00 €
DD1292_2019_MISURA5/2019/2121	1	1	PIAZZA SAN GIUSEPPE MOSCATI 8 KM 254+900	APOLLOSA	1.800,00 €
DD1292_2019_MISURA5/2019/2123	1	1	ALESSANDRO PINTO 21	VALLO DELLA LUCANIA	1.800,00 €
DD1292_2019_MISURA5/2019/2124	1	1	VIA MUNICIPIO 1	QUALIANO (NA)	1.800,00 €
DD1292_2019_MISURA5/2019/2127	1	1	VIA SAN FERDINANDO	DRAGONI	1.800,00 €
DD1292_2019_MISURA5/2019/2128	1	1	VIA GIUSEPPE MANCINELLI , 50	NAPOLI	6.000,00 €
DD1292_2019_MISURA5/2019/2130	1	1	VIA GUGLIELMO OBERDAN, 54	Ascea	1.800,00 €
DD1292_2019_MISURA5/2019/2132	1	1	Piazza San Matteo	Sant'Angelo a Cupolo (BN)	1.800,00 €
DD1292_2019_MISURA5/2019/2133	1	1	CORSO DANTE	BENEVENTO	1.800,00 €
DD1292_2019_MISURA5/2019/2134	1	1	VIA G. MERCALLI, 32	SANT'ANTIMO	1.800,00 €
DD1292_2019_MISURA5/2019/2137	2	2	VIA PALAZZIELLO, LOC. LUFRANO	VOLLA	3.600,00 €
DD1292_2019_MISURA5/2019/2138	1	1	VIA LAURENZA SNC	SAN FELICE A CANCELLO	1.800,00 €
DD1292_2019_MISURA5/2019/2139	2	2	VIA ARMANDO DIAZ	PORTICI	3.600,00 €
DD1292_2019_MISURA5/2019/2140	1	1	VIA GIACOMO LEOPARDI, 43	MUGNANO DI NAPOLI	1.800,00 €
DD1292_2019_MISURA5/2019/2142	1	1	VIA SAN GIOVANNI 6	ACERRA	1.800,00 €
DD1292_2019_MISURA5/2019/2144	2	2	VIA S. CALENDA, 107	SALERNO	3.600,00 €
DD1292_2019_MISURA5/2019/2146	1	1	Via Verdi 5	Calvizzano	1.800,00 €
DD1292_2019_MISURA5/2019/2149	1	1	VIA LUCIANO VACCARIELLO 70	ROTONDI	1.800,00 €
DD1292_2019_MISURA5/2019/2152	4	4	VIA NUOVA POGGIOREALE 60	NAPOLI	7.200,00 €
DD1292_2019_MISURA5/2019/2156	20	20	VIA DELL'ARTIGIANATO, 80	SALIZZOLE	35.100,00 €
DD1292_2019_MISURA5/2019/2157	6	6	VIA DIOCLEZIANO 107	NAPOLI	10.800,00 €
DD1292_2019_MISURA5/2019/2160	18	18	VIA EX AEREOPORTO, SNC - CONSORZIO "IL SOLE"	POMIGLIANO D'ARCO	32.400,00 €
DD1292_2019_MISURA5/2019/2161	6	6	VIA PROVINCIALE MARINA GRANDE 35	CAPRI	10.800,00 €
DD1292_2019_MISURA5/2019/2162	2	2	COL. DAVIDE MORGERA 3	QUALIANO (NA)	3.600,00 €
DD1292_2019_MISURA5/2019/2164	1	1	VIA ALBERTO BIZZARRI 108	CALVI RISORTA	1.800,00 €
DD1292_2019_MISURA5/2019/2166	1	1	VIALE MICHELANGELO N.39	MONTEVERDE	1.800,00 €
DD1292_2019_MISURA5/2019/2167	2	2	VIALE MADONNA DI FATIMA - LOC. PESCOPAGANO - ,1	MONDRAGONE	2.700,00 €
DD1292_2019_MISURA5/2019/2168	2	2	Via U. Migliaccio - ZONA PIP	Marano di Napoli	3.600,00 €
DD1292_2019_MISURA5/2019/2169	4	4	VIA UMBERTO I, N.2	MACERATA CAMPANIA	7.200,00 €
DD1292_2019_MISURA5/2019/2170	8	8	VIA VETICE , 66	SAN VALENTINO TORIO	14.400,00 €
DD1292_2019_MISURA5/2019/2173	3	3	PIAZZA ROMA, 2	VOLTURARA IRPINA	5.400,00 €
DD1292_2019_MISURA5/2019/2175	3	3	CONTRADA RUVITIELLO SNC	GROTTAMINARDA	5.400,00 €
DD1292_2019_MISURA5/2019/2176	2	2	VIA VALLE FRANCA, 12	DRAGONI	3.600,00 €
DD1292_2019_MISURA5/2019/2178	1	1	CONTRADA SANTA ROSALIA P.CO SCOGLIO DELLA REGINA 25\A	ACQUAPPESA	1.800,00 €
DD1292_2019_MISURA5/2019/2179	1	1	VIA S. ROSA N. 4	TELESE TERME(BN)	1.800,00 €
DD1292_2019_MISURA5/2019/2182	1	1	VIA MOLA N.6	FURORE	1.800,00 €
DD1292_2019_MISURA5/2019/2183	3	3	VIA MELISURGO,15	NAPOLI	5.400,00 €
DD1292_2019_MISURA5/2019/2184	2	2	Via Ex Aereoporto, snc - Consorzio "Il Sole"	Pomigliano d'Arco	3.600,00 €
DD1292_2019_MISURA5/2019/2186	1	1	VIA AGNANO ASTRONI 24	NAPOLI	1.800,00 €
DD1292_2019_MISURA5/2019/2187	2	2	VIA TURCO SNC	ARIANO IRPINO	3.600,00 €
DD1292_2019_MISURA5/2019/2190	3	3	VIA GIOVANNI NEGRI 5	SALERNO	5.400,00 €
DD1292_2019_MISURA5/2019/2191	1	1	VIA MARTE, N 8	MARCIANISE	1.800,00 €
DD1292_2019_MISURA5/2019/2192	1	1	BARRACCA	CASAL DI PRINCIPE	1.800,00 €
DD1292_2019_MISURA5/2019/2194	1	1	NULL	NULL	1.800,00 €
DD1292_2019_MISURA5/2019/2198	1	1	via TORICELLI 31/33/35	CASAVATORE	1.800,00 €
DD1292_2019_MISURA5/2019/2199	20	20	VIA TANAGRO 12	SALERNO	36.000,00 €
DD1292_2019_MISURA5/2019/2200	2	2	VIA DEL POZZO PARIDE N.17	CASTELLAMMARE DI STABIA (NA)	3.600,00 €
DD1292_2019_MISURA5/2019/2201	2	1	G . PORZIO CENTRO DIREZIONALE ISOLA G7	NAPOLI	1.800,00 €
DD1292_2019_MISURA5/2019/2203	1	1	VIA ALDO PINI	AVELLINO	1.800,00 €
DD1292_2019_MISURA5/2019/2204	1	1	VIA KAGOSHIMA , 30	NAPOLI	1.800,00 €
DD1292_2019_MISURA5/2019/2205	1	1	VIA G.ORSINI 5	NAPOLI	1.800,00 €
DD1292_2019_MISURA5/2019/2208	2	2	VIA ARMANDO DIAZ 38	PORTICI	3.600,00 €
DD1292_2019_MISURA5/2019/2209	1	1	VIA DEI SANNITI	PONTE	1.800,00 €
DD1292_2019_MISURA5/2019/2210	1	1	VIA CARLO GRANOZIO, 8	SALERNO	1.800,00 €
DD1292_2019_MISURA5/2019/2212	1	1	NAZIONALE, 250/252	SANT'EGIDIO DEL MONTE ALBINO	1.800,00 €
DD1292_2019_MISURA5/2019/2213	1	1	VIA AGEROLA , 4	GRAGNANO	1.800,00 €
DD1292_2019_MISURA5/2019/2215	2	2	VIA MAIURI 3	AVERSA	3.600,00 €
DD1292_2019_MISURA5/2019/2217	1	1	CORSO CESARE BATTISTI, 69	CARDITO	1.800,00 €
DD1292_2019_MISURA5/2019/2218	1	1	VIA AGEROLA, 8	GRAGNANO	1.800,00 €
DD1292_2019_MISURA5/2019/2219	1	1	VIA IANFOLLA, 642/650	NAPOLI (NA)	1.800,00 €
DD1292_2019_MISURA5/2019/2223	2	2	VIA CASALINO, 11	SAN CIPRIANO PICENTINO	3.600,00 €
DD1292_2019_MISURA5/2019/2224	3	2	VIA LUCA SAMUELE CAGNAZZI	NAPOLI	3.600,00 €
DD1292_2019_MISURA5/2019/2225	3	3	VIA DEI FIORENTINI 10	NAPOLI	3.600,00 €
DD1292_2019_MISURA5/2019/2226	1	1	VIA D.AULISIO IS.E5 SC.C	NAPOLI	1.800,00 €

fonte: http://burc.regione.campania.it

Elenco delle istanze ammesse e finanziabili					
codDomanda	Numero tirocini richiesti	Numero tirocini ammessi	Indirizzo Sede Legale ospitante	Comune sede legale ospitante	Importo finanziamento indennità ammissibile *
DD1292_2019_MISURA5/2019/2227	1	1	VIA ARMANDO DIAZ , 5	GRUMO NEVANO	1.800,00 €
DD1292_2019_MISURA5/2019/2230	1	1	VIA DE ROBERTO, 28	NAPOLI	1.800,00 €
DD1292_2019_MISURA5/2019/2231	1	1	PIAZZA CATTANEO 9	SANT'ANASTASIA	1.800,00 €
DD1292_2019_MISURA5/2019/2233	1	1	LUNGOMARE COLOMBO SNC	SALERNO	1.800,00 €
DD1292_2019_MISURA5/2019/2234	2	2	CORSO ITALIA 144	META	3.600,00 €
DD1292_2019_MISURA5/2019/2235	1	1	VIA G.BRUNO N 156	NAPOLI	900,00 €
DD1292_2019_MISURA5/2019/2236	1	1	ADRIANO AUROFINO, 25	SALERNO	1.800,00 €
DD1292_2019_MISURA5/2019/2237	3	3	VIA GAETANO DONIZETTI, 38	CASORIA	5.400,00 €
DD1292_2019_MISURA5/2019/2238	15	15	VIA DON MINZONI 187	CASTELLAMMARE DI STABIA	27.000,00 €
DD1292_2019_MISURA5/2019/2239	15	15	VIA ILIONEO 96	NAPOLI	27.000,00 €
DD1292_2019_MISURA5/2019/2241	1	1	TERRE DELLE RISAIE , ZONA INDUSTRIALE	SALERNO	1.800,00 €
DD1292_2019_MISURA5/2019/2242	1	1	VIA COL. DAVIDE MORGERA, 5	QUALIANO	1.800,00 €
DD1292_2019_MISURA5/2019/2246	1	1	VIA MADONNA DELLE GRAZIE,79	ANGRI	1.800,00 €
DD1292_2019_MISURA5/2019/2248	1	1	CORSO VITTORIO EMANUELE 337	ARIANO IRPINO	1.800,00 €
DD1292_2019_MISURA5/2019/2249	5	4	VIA PAISIELLO N.22	CASORIA	7.200,00 €
DD1292_2019_MISURA5/2019/2250	1	1	VIA B. QUARANTA 16	CAVA DE' TIRRENI	1.800,00 €
DD1292_2019_MISURA5/2019/2251	2	2	VIA NICOLA FRAGGIANNI N 13	NAPOLI	3.600,00 €
DD1292_2019_MISURA5/2019/2252	3	3	LOCALITÀ PADULA SNC	MONTORO	5.400,00 €
DD1292_2019_MISURA5/2019/2253	1	1	VIA MARENOLA, 28	GIUGLIANO IN CAMPANIA	1.800,00 €
DD1292_2019_MISURA5/2019/2254	12	12	RIVIERA DI CHIAIA, 276	Napoli	5.400,00 €
DD1292_2019_MISURA5/2019/2255	1	1	VIA ROMA, 56	CEPPALONI	1.800,00 €
DD1292_2019_MISURA5/2019/2256	1	1	VIA BIZANTINA, 3	RAVELLO	1.800,00 €
DD1292_2019_MISURA5/2019/2257	1	1	VIALE G. AMENDOLA, 47	EBOLI	1.800,00 €
DD1292_2019_MISURA5/2019/2258	1	1	VIA UNIONE SOVIETICA, 83	MARANO DI NAPOLI	1.800,00 €
DD1292_2019_MISURA5/2019/2259	1	1	VIALE CAMPI FLEGREI, 59	Napoli	1.800,00 €
DD1292_2019_MISURA5/2019/2260	1	1	VIA BARBARULO	NOCERA INFERIORE	1.800,00 €
DD1292_2019_MISURA5/2019/2261	2	2	Via Pepicelli	Benevento	3.600,00 €
DD1292_2019_MISURA5/2019/2262	3	3	CORSO TRIESTE, 291	CASERTA	5.400,00 €
DD1292_2019_MISURA5/2019/2263	1	1	via Montenuovo Licola Patria 46	NULL	1.800,00 €
DD1292_2019_MISURA5/2019/2265	2	2	Via G.M. Bosco - Pal. Anto 65	CASERTA	3.600,00 €
DD1292_2019_MISURA5/2019/2267	2	2	VIA SANTA MARIA A CUBITO 223	QUALIANO	3.600,00 €
DD1292_2019_MISURA5/2019/2269	1	1	VARIANTE	ARIANO IRPINO	1.800,00 €
DD1292_2019_MISURA5/2019/2271	3	3	VIA SAN CARLO 156	CASERTA	5.400,00 €
DD1292_2019_MISURA5/2019/2273	1	1	VIA XXV LUGLIO, 115	CAVA DE TIRRENI	1.800,00 €
DD1292_2019_MISURA5/2019/2274	1	1	VIA PETRARO	CALORE (MIRABELLA ECLANO)	1.800,00 €
DD1292_2019_MISURA5/2019/2275	3	3	VIA OTTAVIANO AUGUSTO, 54	Bacoli	5.400,00 €
DD1292_2019_MISURA5/2019/2276	3	3	VIA MANDRIZZO, ZONA INDUSTRIALE ASI,SNC	FISCIANO	5.400,00 €
DD1292_2019_MISURA5/2019/2279	4	4	NE LOCALITÀ PANTANOVIA ZONA INDUSTRIALE	Acerra	7.200,00 €
DD1292_2019_MISURA5/2019/2282	2	2	PROVINCIALE VITULANESE SNC	CAMPOLI DEL MONTE TABURNO	3.600,00 €
DD1292_2019_MISURA5/2019/2286	2	2	Corso Trieste, 291	Caserta	3.600,00 €
DD1292_2019_MISURA5/2019/2287	2	2	LOCALITA' ANNUNZIATA , 4	TORCHIARA	3.600,00 €
DD1292_2019_MISURA5/2019/2288	1	1	CONTRADA TRESSANTI SNC	ARIANO IRPINO	1.800,00 €
DD1292_2019_MISURA5/2019/2291	1	1	VIA G.SAND 60 EX N.13	ACERRA	1.800,00 €
DD1292_2019_MISURA5/2019/2293	1	1	c/da camerelle Vecchie	benevento	1.800,00 €
DD1292_2019_MISURA5/2019/2294	9	9	via Diocleziano, 107	Napoli	16.200,00 €
DD1292_2019_MISURA5/2019/2296	1	1	VIA CRISPO 12	CASERTA	1.800,00 €
DD1292_2019_MISURA5/2019/2297	1	1	VIA JENNIE T. TRISTANO,45	AVERSA	1.800,00 €
DD1292_2019_MISURA5/2019/2298	1	1	VIA GROTTA SAN BIAGIO 7,	CASTELLAMMARE DI STABIA	1.800,00 €
DD1292_2019_MISURA5/2019/2301	1	1	CENTRO DIREZIONALE ISOLA E/3 8 PIANO	NAPOLI	1.800,00 €
DD1292_2019_MISURA5/2019/2303	3	3	VIA C.SO CAUDINO – P.ZZO DI SANTO	AIROLA	5.400,00 €
DD1292_2019_MISURA5/2019/2305	1	1	VIA STABIA, 9	ANGRI	1.800,00 €
DD1292_2019_MISURA5/2019/2306	2	1	VIA TORRIONE,17	DUGENTA	1.800,00 €
DD1292_2019_MISURA5/2019/2307	2	2	VIALE OLIMPICO, 146	Bacoli	3.600,00 €
DD1292_2019_MISURA5/2019/2308	1	1	iovanni Porzio, 4 - Centro Direzionale Napoli Isc	Napoli	1.800,00 €
DD1292_2019_MISURA5/2019/2310	1	1	VIA CANCELLO 348	SAN FELICE A CANCELLO	1.800,00 €
DD1292_2019_MISURA5/2019/2312	1	1	Via Provinciale Turci snc - ZONA P.I.P	Montoro (AV)	1.800,00 €
DD1292_2019_MISURA5/2019/2313	1	1	CORSO GARIBALDI 37	ACERRA	1.800,00 €
DD1292_2019_MISURA5/2019/2315	4	4	VIA GIUSEPPE DI VITTORIO, 179/181	Qualiano	7.200,00 €
DD1292_2019_MISURA5/2019/2316	1	1	VIA CIMAGLIA 8	TORRE DEL GRECO	1.800,00 €
DD1292_2019_MISURA5/2019/2319	1	1	CORSO VITTORIO EMANUELE II 50	ACERRA	1.800,00 €
DD1292_2019_MISURA5/2019/2321	1	1	VIALE LUIGI SCHIAVONETTI 270/300	ROMA	1.800,00 €
DD1292_2019_MISURA5/2019/2326	5	5	VIA FILIPPO SAPORITO 24	AVERSA	9.000,00 €
DD1292_2019_MISURA5/2019/2327	1	1	VIA ACHILLE VIANELLI, 36	BENEVENTO	1.800,00 €
DD1292_2019_MISURA5/2019/2329	1	1	VIA GIACINTO GIGANTE, 108	Napoli	1.800,00 €
DD1292_2019_MISURA5/2019/2335	1	1	Via Celentane snc	Solofra	1.800,00 €
DD1292_2019_MISURA5/2019/2336	1	1	VIA PERASSO	BENEVENTO	1.800,00 €
DD1292_2019_MISURA5/2019/2337	1	1	Via Giuseppe Mazzini, 91	Grottaminarda	1.800,00 €
DD1292_2019_MISURA5/2019/2339	2	2	VIA BRODOLINI SNC	BATTIPAGLIA	3.600,00 €
DD1292_2019_MISURA5/2019/2340	1	1	VIA FOSSA MARCIA, 8	PIETRAVAIRANO	1.800,00 €
DD1292_2019_MISURA5/2019/2342	1	1	CONTRADA TORRICELLA	SANT'AGATA DE' GOTI	1.800,00 €
DD1292_2019_MISURA5/2019/2343	3	3	VIA G. PASTORE, 22	SALERNO	5.400,00 €
DD1292_2019_MISURA5/2019/2345	1	1	CORSO UMBERTO I, 177	Torre Annunziata	1.800,00 €
DD1292_2019_MISURA5/2019/2347	1	1	CONTRADA TORREMANDO 100/A	ARIANO IRPINO	1.800,00 €
DD1292_2019_MISURA5/2019/2348	1	1	VIA GENNARO CAPUOZZO, 38	NAPOLI	1.800,00 €
DD1292_2019_MISURA5/2019/2350	1	1	VIA CIRILLO , 7	CAPODRISE	1.800,00 €
DD1292_2019_MISURA5/2019/2352	1	1	VIA SEDILE DI PORTO , 9	NAPOLI	1.800,00 €
DD1292_2019_MISURA5/2019/2353	1	1	LARGO MUNICIPIO 8	BELLOSGUARDO	1.800,00 €
DD1292_2019_MISURA5/2019/2356	1	1	VIA MOLINO VECCHIO	GUARDIA SANFRAMONDI	1.800,00 €
DD1292_2019_MISURA5/2019/2361	1	1	VIA VICINALE LAVA RANIERI, SNC	Terzigno	1.800,00 €
DD1292_2019_MISURA5/2019/2363	1	1	VIA TERRE RISAIE Z.I.	SALERNO	1.800,00 €
DD1292_2019_MISURA5/2019/2364	1	1	VIA U.MADDALENA 15	ROTONDI	1.800,00 €
DD1292_2019_MISURA5/2019/2367	1	1	VIA PIANA DEI GRECI SNC	MIRABELLA ECLANO (AV)	1.800,00 €

fonte: http://burc.regione.campania.it

Elenco delle istanze ammesse e finanziabili					
codDomanda	Numero tirocini richiesti	Numero tirocini ammessi	Indirizzo Sede Legale ospitante	Comune sede legale ospitante	Importo finanziamento indennità ammissibile *
DD1292_2019_MISURA5/2019/2368	1	1	VIA MARTIRI 46	ARIANO IRPINO	1.800,00 €
DD1292_2019_MISURA5/2019/2369	1	1	Corso Romuleo, 167	Bisaccia (AV)	1.800,00 €
DD1292_2019_MISURA5/2019/2370	1	1		ERCOLANO	1.800,00 €
DD1292_2019_MISURA5/2019/2371	3	3	VIA CARDITO 47/C	ARIANO IRPINO	5.400,00 €
DD1292_2019_MISURA5/2019/2374	3	3	C.DA SANT'ANTUONO - Z.I.	POLLA	5.400,00 €
DD1292_2019_MISURA5/2019/2378	1	1	VIA DEWI GINEPPRI, 3	CASERTA	1.800,00 €
DD1292_2019_MISURA5/2019/2379	1	1	VIALE MINIERI 89	TELESE TERME	1.800,00 €
DD1292_2019_MISURA5/2019/2380	2	2	Via Giovanni Porzio, 4 - Centro Direzionale	Napoli	3.600,00 €
DD1292_2019_MISURA5/2019/2381	3	3	VIA APPIA SUD KM 18,800	SANT'ANTIMO	5.400,00 €
DD1292_2019_MISURA5/2019/2382	1	1	VIA NUOVA POGGIOREALE, 61	NAPOLI	1.800,00 €
DD1292_2019_MISURA5/2019/2384	1	1	VIA POGGIOMARINO 35	SAN GENNARO VESUVIANO	1.800,00 €
DD1292_2019_MISURA5/2019/2390	1	1	VIA VICINALE S.MARIA DEL PIANTO, 5 ED. 7	NAPOLI	1.800,00 €
DD1292_2019_MISURA5/2019/2391	1	1	Via Amerigo Vespucci, 9A	Napoli	1.800,00 €
DD1292_2019_MISURA5/2019/2393	1	1	Matese, 6	Piedimonte Matese	1.800,00 €
DD1292_2019_MISURA5/2019/2395	2	2	Via Carditello, SNC	SAN TAMMARO	3.600,00 €
DD1292_2019_MISURA5/2019/2396	2	2	LOC. PEZZAGRANDE-Z.I. SNC	Eboli	3.600,00 €
DD1292_2019_MISURA5/2019/2397	2	2	VIA RIVIERA DI CHIAIA, 276	Napoli	3.600,00 €
DD1292_2019_MISURA5/2019/2398	1	1	VIA NAZIONALE 2	MONTEMILETTO	1.800,00 €
DD1292_2019_MISURA5/2019/2399	3	3	ZONA INDUSTRAIALE LOC.PONTE RICCIO	GIUGLIANO IN CAMPANIA	5.400,00 €
DD1292_2019_MISURA5/2019/2400	1	1	Via Nazionale, 173	Padula	1.800,00 €
DD1292_2019_MISURA5/2019/2401	3	3	Via Rivozza, 20	Pimonte (NA)	5.400,00 €
DD1292_2019_MISURA5/2019/2404	1	1	VIA BEATO CRISTIANO FRANCO N.42/44	NAPOLI	1.800,00 €
DD1292_2019_MISURA5/2019/2406	3	3	VIA BRODOLINI Z-I	BATTIPAGLIA	5.400,00 €
DD1292_2019_MISURA5/2019/2407	1	1	VIA OTTAVIO CAIAZZO, 4	Napoli	1.800,00 €
DD1292_2019_MISURA5/2019/2409	1	1	CORSO GARIBALDI - GALLERIA DUOMO, 211	BENEVENTO	1.800,00 €
DD1292_2019_MISURA5/2019/2410	1	1	VIA MADONNA DI FATIMA,21	SALERNO	1.800,00 €
DD1292_2019_MISURA5/2019/2412	1	1	VIA FILIPPO, 10	CASERTA	1.800,00 €
DD1292_2019_MISURA5/2019/2413	15	15	VIA MOTTA CASA DEI MIRI	GRAGNANO (NA)	27.000,00 €
DD1292_2019_MISURA5/2019/2414	1	1	VIA DEI DUE PRINCIPATI N.86	MERCATO SAN SEVERINO	1.800,00 €
DD1292_2019_MISURA5/2019/2415	1	1	Via Pianodardine, 21	Atripalda	1.800,00 €
DD1292_2019_MISURA5/2019/2416	2	2	VIA MONTENUOVO LICOLA -PATRIA n.105	POZZUOLI (NA)	3.600,00 €
DD1292_2019_MISURA5/2019/2417	1	1	CORSO EUROPA,24	AVELLINO	1.800,00 €
DD1292_2019_MISURA5/2019/2418	2	2	VIA BRECCETO 1	ARIANO IRPINO	3.600,00 €
DD1292_2019_MISURA5/2019/2419	1	1	VIA BARTOLO LONGO 124	NAPOLI	1.800,00 €
DD1292_2019_MISURA5/2019/2420	2	2	CONTRADA LAURETA	MIRABELLA ECLANO	3.600,00 €
DD1292_2019_MISURA5/2019/2421	2	2	Zona Industriale Località Campoceraso	Torre le Nocelle (AV)	3.600,00 €
DD1292_2019_MISURA5/2019/2423	6	6	S.S. 87 KM 16+460 ZONA ASI	CAIVANO	10.800,00 €
DD1292_2019_MISURA5/2019/2425	1	1	VIA TRAVE 78	ARIANO IRPINO	1.800,00 €
DD1292_2019_MISURA5/2019/2426	2	2	VIA LAGO PATRIA - PARCO PALUMBO SNC	GIUGLIANO IN CAMPANIA (NA)	3.600,00 €
DD1292_2019_MISURA5/2019/2427	1	1	Piazza Silvio Resciniti	ROSCIGNO	1.800,00 €
DD1292_2019_MISURA5/2019/2429	1	1	VIA POGGIOREALE 18/A	Napoli	1.800,00 €
DD1292_2019_MISURA5/2019/2431	1	1	VIA NAZIONALE APPIA, 134	Casapulla	1.800,00 €
DD1292_2019_MISURA5/2019/2432	2	2	VIA DON MINZONI, 5	FORINO	3.600,00 €
DD1292_2019_MISURA5/2019/2433	1	1	VIA MAGNA GRAECIA	CAPACCIO PAESTUM	1.800,00 €
DD1292_2019_MISURA5/2019/2435	50	50	CC CAMPANIA SS 87	MARCIANISE	90.000,00 €
DD1292_2019_MISURA5/2019/2437	3	3	CONTRADA SAN DONATO SNC	APICE	5.400,00 €
DD1292_2019_MISURA5/2019/2438	1	1	VIALE DELLA REPUBBLICA N.95	CAPACCIO PAESTUM (SA)	1.800,00 €
DD1292_2019_MISURA5/2019/2439	1	1	Via Roma 154/156	Atripalda	1.800,00 €
DD1292_2019_MISURA5/2019/2440	1	1	Centro Direzionale, Isola G7	NAPOLI	1.800,00 €
DD1292_2019_MISURA5/2019/2441	1	1	LEONARDO DA VINCI, 16	SCAFATI (SA)	1.800,00 €
DD1292_2019_MISURA5/2019/2442	1	1	VIA LUPOLI 40	CASERTA	1.800,00 €
DD1292_2019_MISURA5/2019/2444	2	2	VIA OTTAVIO CAIAZZO, 4	Napoli	3.600,00 €
DD1292_2019_MISURA5/2019/2446	1	1	VIA CARDITO 2	ARIANO IRPINO	1.800,00 €
DD1292_2019_MISURA5/2019/2447	1	1	VIA SALVATOR ROSA 29	Marigliano	1.800,00 €
DD1292_2019_MISURA5/2019/2448	2	2	VIA I MAGGIO SNC	APICE	3.600,00 €
DD1292_2019_MISURA5/2019/2449	1	1	VIA TAVERNA MELE 23	CALVI RISORTA (CE)	1.800,00 €
DD1292_2019_MISURA5/2019/2450	1	1	VIA RAFFAELLO 25	AVERSA	1.800,00 €
DD1292_2019_MISURA5/2019/2453	1	1	Via XXV Aprile, 17	ARIANO IRPINO	1.800,00 €
DD1292_2019_MISURA5/2019/2455	1	1	CORSO ITALIA, 299	SORRENTO	1.800,00 €
DD1292_2019_MISURA5/2019/2457	1	1	Via IV Novembre, 40	Bonito	1.800,00 €
DD1292_2019_MISURA5/2019/2459	10	10	VIALE DEGLI ASTRONAUTI, 19	NAPOLI	18.000,00 €
DD1292_2019_MISURA5/2019/2460	1	1	VIA MICHELANGELO, 102	Aversa	1.800,00 €
DD1292_2019_MISURA5/2019/2461	1	1	VIA GR. UFF. DOMENICO OCONE, 29	PONTE(BN)	1.800,00 €
DD1292_2019_MISURA5/2019/2462	1	1	VIA BARONE N.3	AVELLINO	1.800,00 €
DD1292_2019_MISURA5/2019/2464	4	4	VIALE DELLA COSTITUZIONE IS. G1	NAPOLI	7.200,00 €
DD1292_2019_MISURA5/2019/2466	1	1	VIA ROMA 612	SANT'ANTONIO ABATE	1.800,00 €
DD1292_2019_MISURA5/2019/2467	1	1	VIA PICARIELLI N.13	SALERNO	1.800,00 €
DD1292_2019_MISURA5/2019/2469	1	1	Via Aldo Moro, 9	Paternopoli	1.800,00 €
DD1292_2019_MISURA5/2019/2471	1	1	VIA CARDITO, 202	ARIANO IRPINO	1.800,00 €
DD1292_2019_MISURA5/2019/2473	1	1	VIA GRAMSCI N.25	BATTIPAGLIA	1.800,00 €
DD1292_2019_MISURA5/2019/2474	2	2	CONTRADA TOPPO DEGLI ZINGARI	FRAGNETO L'ABATE	3.600,00 €
DD1292_2019_MISURA5/2019/2477	1	1	VIA VICINALE VECCHIULLO N.11	CASALNUOVO DI NAPOLI	1.800,00 €
DD1292_2019_MISURA5/2019/2479	13	13	VIA MONTENUOVO LICOLA PATRIA N.120	POZZUOLI	23.400,00 €
DD1292_2019_MISURA5/2019/2480	3	3	VIA CAMPANIA N.229	NAPOLI	5.400,00 €
DD1292_2019_MISURA5/2019/2481	2	1	VIA FONTANA N.4	MONTEVERDE	1.800,00 €
DD1292_2019_MISURA5/2019/2482	2	1	VIALE RAFFAELLO N.9	CERCOLA	1.800,00 €
DD1292_2019_MISURA5/2019/2483	1	1	VIA COLONNETTE SNC	BENEVENTO	1.800,00 €
DD1292_2019_MISURA5/2019/2484	1	1	VIA ANTONIO TIENGO 24	BENEVENTO	1.800,00 €
DD1292_2019_MISURA5/2019/2485	2	1	VIA T. BARONE N.3	CERCOLA	1.800,00 €
DD1292_2019_MISURA5/2019/2486	1	1	CIRCONVALLAZIONE CLODIA 163/171	ROMA	1.800,00 €
DD1292_2019_MISURA5/2019/2487	1	1	VIA PROVINCIALE CAUDINA SNC	AIROLA	1.800,00 €
DD1292_2019_MISURA5/2019/2488	2	2	VIA SANTA COLOMBA 41	BENEVENTO	3.600,00 €
DD1292_2019_MISURA5/2019/2489	1	1	PROVINCIALE MONTAGNA SPACCATA N.443/F/	NAPOLI	1.800,00 €
DD1292_2019_MISURA5/2019/2490	1	1	VIA GIOVANNI PAOLO II , 71/73	ACERRA	1.800,00 €

fonte: http://burc.regione.campania.it

Elenco delle istanze ammesse e finanziabili					
codDomanda	Numero tirocini richiesti	Numero tirocini ammessi	Indirizzo Sede Legale ospitante	Comune sede legale ospitante	Importo finanziamento indennità ammissibile *
DD1292_2019_MISURA5/2019/2491	2	2	CORSO SECONDIGLIANO 228	NAPOLI	3.600,00 €
DD1292_2019_MISURA5/2019/2493	1	1	VIA LUIGI GUERCIO N.17	SALERNO	1.800,00 €
DD1292_2019_MISURA5/2019/2495	1	1	C.DA S. TOMMASO N.11	SANT'AGATA DE' GOTI	1.800,00 €
DD1292_2019_MISURA5/2019/2496	1	1	CONTRADA SAN TOMMASO N.11	SANT'AGATA DE' GOTI	1.800,00 €
DD1292_2019_MISURA5/2019/2498	8	8	piazza municipio	atripalda	14.400,00 €
DD1292_2019_MISURA5/2019/2502	3	3	VIA FUSCHI DI SOPRA SNC	VITULANO	5.400,00 €
DD1292_2019_MISURA5/2019/2506	1	1	VIA REGINA MARGHERITA, 3	Trecase	1.800,00 €
DD1292_2019_MISURA5/2019/2507	1	1	VIA ZUMBINI NUM.18	PORTICI	1.800,00 €
DD1292_2019_MISURA5/2019/2508	1	1	VIA DEL PARCO MAGNOLIA, 55	CASALNUOVO DI NAPOLI	1.800,00 €
DD1292_2019_MISURA5/2019/2514	1	1	VIA ROMA, 46	Somma Vesuviana	1.800,00 €
DD1292_2019_MISURA5/2019/2515	9	9	PIAZZALE ALDO MORO, 7	ROMA	16.200,00 €
DD1292_2019_MISURA5/2019/2516	1	1	VIA M. FIORE, 14	Napoli	1.800,00 €
DD1292_2019_MISURA5/2019/2517	1	1	VIA ROMA 150/154	SAN GIORGIO DEL SANNIO	1.800,00 €
DD1292_2019_MISURA5/2019/2518	1	1	VIA CALABRIA, 56	ROMA (RM)	1.800,00 €
DD1292_2019_MISURA5/2019/2519	4	4	VIA DANTE ALIGHIERI, 7	Trentola-Ducenta	7.200,00 €
DD1292_2019_MISURA5/2019/2520	1	1	VIA TRE PICCIONI, 40	Pozzuoli	1.800,00 €
DD1292_2019_MISURA5/2019/2522	2	2	VIA SEDILE DI PORTO, 9	Napoli	3.600,00 €
DD1292_2019_MISURA5/2019/2525	1	1	VIA VARIANTE 7 BIS 301	Nola	1.800,00 €
DD1292_2019_MISURA5/2019/2526	1	1	CORSO UMBERTO I°, 381	MARIGLIANO	1.800,00 €
DD1292_2019_MISURA5/2019/2530	1	1	VIA PIGNA 76	NAPOLI	1.800,00 €
DD1292_2019_MISURA5/2019/2531	1	1	CORSO UMBERTO I 311	Torre Annunziata	1.800,00 €
DD1292_2019_MISURA5/2019/2532	1	1	VIA CALABRITTO, 20	Napoli	1.800,00 €
DD1292_2019_MISURA5/2019/2534	5	5	VIA MARGHERITA DI SAVOIA, 22	Torre Annunziata	9.000,00 €
DD1292_2019_MISURA5/2019/2536	2	2	CORSO VITTORIO EMANUELE 33	CASTELLAMMARE DI STABIA	3.600,00 €
DD1292_2019_MISURA5/2019/2537	1	1	VIA VITTORIO EMANUELE, 363	Casalnuovo di Napoli	1.800,00 €
DD1292_2019_MISURA5/2019/2538	3	3	AREA PIP	MELITO IRPINO	5.400,00 €
DD1292_2019_MISURA5/2019/2539	1	1	VIA CERVANTES 55/27	NAPOLI (NA)	1.800,00 €
DD1292_2019_MISURA5/2019/2540	1	1	VIA GUGLIELMO SAN FELICE, 24	Napoli	1.800,00 €
DD1292_2019_MISURA5/2019/2541	1	1	CORSO UMBERTO I, 279	Torre Annunziata	1.800,00 €
DD1292_2019_MISURA5/2019/2542	1	1	VIA E. DE NICOLA, 1	Torre del Greco	1.800,00 €
DD1292_2019_MISURA5/2019/2543	1	1	VIA ALFREDO NUCCI, 27	Cicciano	1.800,00 €
DD1292_2019_MISURA5/2019/2544	1	1	VIA SAN LEONARDO 120	SALERNO	1.800,00 €
DD1292_2019_MISURA5/2019/2545	1	1	VIA LUIGI SETTEMBRINI, 4	Boscotrecase	1.800,00 €
DD1292_2019_MISURA5/2019/2546	1	1	VIA B. CAVALLINO, 91	Napoli	1.800,00 €
DD1292_2019_MISURA5/2019/2547	1	1	VIA VITTORIO VENETO, 368	Torre Annunziata	1.800,00 €
DD1292_2019_MISURA5/2019/2548	2	2	VIA PIANI, 32	GROTTAMINARDA	3.600,00 €
DD1292_2019_MISURA5/2019/2550	4	3	VIA VECCHIA COMUNALE,5	CASORIA	3.600,00 €
DD1292_2019_MISURA5/2019/2551	5	5	VIA PABLO PICASSO, 14/16	Napoli	9.000,00 €
DD1292_2019_MISURA5/2019/2553	1	1	Via Calabrese, 134	Pollena Trocchia	1.800,00 €
DD1292_2019_MISURA5/2019/2554	1	1	VIA M. GALDI 22	BARONISSI	1.800,00 €
DD1292_2019_MISURA5/2019/2555	3	3	IA MANDRIZZO, ZONA INDUSTRIALE ASI,SNC -	FISCIANO (SA)	5.400,00 €
DD1292_2019_MISURA5/2019/2557	1	1	VIA BENEVENTO, 125	CASALNUOVO DI NAPOLI	1.800,00 €
DD1292_2019_MISURA5/2019/2559	1	1	CORSO UMBERTO I, 299	Casalnuovo di Napoli	1.800,00 €
DD1292_2019_MISURA5/2019/2561	1	1	CENTRO DIREZIONALE ISOLA G1 SCALA C	NAPOLI	1.800,00 €
DD1292_2019_MISURA5/2019/2563	1	1	VIA CATENA, 25	Napoli	1.800,00 €
DD1292_2019_MISURA5/2019/2564	3	3	VIA G. PORZIO, 4 -IS. E3 CENTRO DIREZIONALE	NAPOLI	5.400,00 €
DD1292_2019_MISURA5/2019/2565	1	1	VIA S.ANTONIO 13	ARIANO IRPINO	1.800,00 €
DD1292_2019_MISURA5/2019/2566	2	2	VIA PIERO PORTALUPPI, 9	Milano	3.600,00 €
DD1292_2019_MISURA5/2019/2568	1	1	STRADA CONSORTILE ZONA ASI NORD	CARINARO	1.800,00 €
DD1292_2019_MISURA5/2019/2569	1	1	VIA TERZA TRAVERSA	DUGENTA	1.800,00 €
DD1292_2019_MISURA5/2019/2571	1	1	VIA B. B. MARIA SILVESTRELLI, 28	Santa Maria Capua Vetere	1.800,00 €
DD1292_2019_MISURA5/2019/2572	4	4	VIA TRIBUNALI, 192	Napoli	7.200,00 €
DD1292_2019_MISURA5/2019/2573	2	2	Viale delle Querce, 9	CASERTA	3.600,00 €
DD1292_2019_MISURA5/2019/2575	1	1	Via N. Paganini 1	Bergamo	1.800,00 €
DD1292_2019_MISURA5/2019/2576	1	1	Via F. Cucchi, 9	Bergamo	1.800,00 €
DD1292_2019_MISURA5/2019/2581	1	1	VIA A. MANZONI, 26	CAIVANO	900,00 €
DD1292_2019_MISURA5/2019/2582	1	1	Via Boito, 5	Caivano	1.800,00 €
DD1292_2019_MISURA5/2019/2583	4	4	CONTRADA LECCATA SNC	SAN MARCO DEI CAVOTI	7.200,00 €
DD1292_2019_MISURA5/2019/2585	1	1	VIALE SIRACUSA, 4	Casandrino	1.800,00 €
DD1292_2019_MISURA5/2019/2587	1	1	SCAFATI, 220	SANT'ANTONIO ABATE	1.800,00 €
DD1292_2019_MISURA5/2019/2588	1	1	VIA ORAZIO 149/A	NAPOLI	1.800,00 €
DD1292_2019_MISURA5/2019/2589	5	4	PIAZZA MAGENTA, 26/B	Aversa	7.200,00 €
DD1292_2019_MISURA5/2019/2592	1	1	NAZIONALE TORRETTE, 267	MERCOGLIANO	1.800,00 €
DD1292_2019_MISURA5/2019/2593	1	1	VIA BENEDETTO BRIN, 69	NAPOLI	1.800,00 €
DD1292_2019_MISURA5/2019/2594	4	4	VIALE REGINA MARGHERITA 176/B/2	ROMA	7.200,00 €
DD1292_2019_MISURA5/2019/2595	17	17	VIA DIOCLEZIANO, 328	Napoli	30.600,00 €
DD1292_2019_MISURA5/2019/2596	1	1	VIA BENEDETTO BRIN, 69	Napoli	1.800,00 €
DD1292_2019_MISURA5/2019/2599	2	2	VIA RUFFO DI CALABRIA 1	Napoli	3.600,00 €
DD1292_2019_MISURA5/2019/2600	1	1	VIA ROSSINI, 4	Mugnano di Napoli	1.800,00 €
DD1292_2019_MISURA5/2019/2601	1	1	Via Genova, 8	Bellizzi	1.800,00 €
DD1292_2019_MISURA5/2019/2604	2	2	VIA BELVEDERE	BATTIPAGLIA	3.600,00 €
DD1292_2019_MISURA5/2019/2605	1	1	CORSO CESARE BATTISTI, 69	CARDITO	1.800,00 €
DD1292_2019_MISURA5/2019/2607	4	3	piazza municipio	cesinali	5.400,00 €
DD1292_2019_MISURA5/2019/2609	1	1	VIA C. RENZI, 26	AVELLINO	1.800,00 €
DD1292_2019_MISURA5/2019/2610	1	1	VIA ROMA, 129	Cimitile	1.800,00 €
DD1292_2019_MISURA5/2019/2611	2	2	VIA DELLA LIBERTà	VILLARICCA	3.600,00 €
DD1292_2019_MISURA5/2019/2613	2	2	VIA ARTEMISIA GENTILESCHI, 36	NAPOLI (NA)	3.600,00 €
DD1292_2019_MISURA5/2019/2616	1	1	VIA PETRARO 85	SANTA MARIA LA CARITA'	1.800,00 €
DD1292_2019_MISURA5/2019/2618	1	1	VIA DI PORTA ROSA 103	ASCEA	1.800,00 €
DD1292_2019_MISURA5/2019/2619	5	5	CONTRADA LECCATA SNC	SAN MARCO DEI CAVOTI (BN)	9.000,00 €
DD1292_2019_MISURA5/2019/2620	1	1	CORSO UMBERTO I, 182	Torre Annunziata	1.800,00 €
DD1292_2019_MISURA5/2019/2621	1	1	CORSO UMBERTO	MIRABELLA ECLANO	1.800,00 €
DD1292_2019_MISURA5/2019/2622	3	3	Moccia 90	Avellino	5.400,00 €

fonte: http://burc.regione.campania.it

Elenco delle istanze ammesse e finanziabili					
codDomanda	Numero tirocini richiesti	Numero tirocini ammessi	Indirizzo Sede Legale ospitante	Comune sede legale ospitante	Importo finanziamento indennità ammissibile *
DD1292_2019_MISURA5/2019/2625	1	1	VIA BENEDETTO BRIN, 69	Napoli	1.800,00 €
DD1292_2019_MISURA5/2019/2627	1	1	Via Provinciale Botteghelle 481	Portici	1.800,00 €
DD1292_2019_MISURA5/2019/2628	1	1	VIA NAPOLI 16	VOLLA (NA)	1.800,00 €
DD1292_2019_MISURA5/2019/2630	4	4	Via Nazario Sauro, 16	CASERTA	7.200,00 €
DD1292_2019_MISURA5/2019/2632	3	1	VIA BORGONUOVO 25/27	SUMMONTE (AV)	1.800,00 €
DD1292_2019_MISURA5/2019/2635	1	1	VIA BENEDETTO BRIN, 69	Napoli	1.800,00 €
DD1292_2019_MISURA5/2019/2636	1	1	VIA PITTORE N.117	SAN GIORGIO A CREMANO (NA)	1.800,00 €
DD1292_2019_MISURA5/2019/2638	1	1	VIA SAN GIOVANNI 29C	TELESE TERME	1.800,00 €
DD1292_2019_MISURA5/2019/2639	1	1	VIALE CAMPI FLEGREI, 49	NAPOLI	1.800,00 €
DD1292_2019_MISURA5/2019/2640	1	1	VIA GRIGNANO, 13/B	ARIANO IRPINO	1.800,00 €
DD1292_2019_MISURA5/2019/2641	1	1	VIA GENERALE GIORDANO ORSINI 5	NAPOLI	1.800,00 €
DD1292_2019_MISURA5/2019/2642	1	1	VIA DEI FIORENTINI, 10	Napoli	1.800,00 €
DD1292_2019_MISURA5/2019/2643	3	3	CONTRADA LECCATA SNC	SAN MARCO DEI CAVOTI	5.400,00 €
DD1292_2019_MISURA5/2019/2644	1	1	Bellabona 4	Avellino	1.800,00 €
DD1292_2019_MISURA5/2019/2646	3	2	VIA FERRANTE IMPARATO, 35 INT. 9/BIS	Napoli	3.600,00 €
DD1292_2019_MISURA5/2019/2648	1	1	VIA LUIGI EINAUDI, 80/82	VOLLA	1.800,00 €
DD1292_2019_MISURA5/2019/2651	1	1	VIA SAN PAOLO BEL SITO I TRAV. N20	NOLA(NA)	1.800,00 €
DD1292_2019_MISURA5/2019/2652	1	1	VIA SAN FRANCESCO A PARTI, 86	Giugliano in Campania	1.800,00 €
DD1292_2019_MISURA5/2019/2654	1	1	C.da San Nicola 2	San Giorgio La Molara (Bn)	1.800,00 €
DD1292_2019_MISURA5/2019/2655	3	3	VIA BOSCOFANGONE ZONA ASI	NOLA	5.400,00 €
DD1292_2019_MISURA5/2019/2656	2	2	VIA BOSCOFANGONE ZONA ASI SN	Nola	3.600,00 €
DD1292_2019_MISURA5/2019/2657	1	1	DELLA REPUBBLICA, 7	ANGRI	1.800,00 €
DD1292_2019_MISURA5/2019/2658	1	1	VIA DALMAZIA 9	SALERNO	1.800,00 €
DD1292_2019_MISURA5/2019/2659	2	2	VIA FENICE, 2	TORRACA	3.600,00 €
DD1292_2019_MISURA5/2019/2664	3	3	Via Circumvallazione, 22	MARCIANISE	5.400,00 €
DD1292_2019_MISURA5/2019/2665	1	1	Via Fosso Pioppo, 25	Battipaglia	1.800,00 €
DD1292_2019_MISURA5/2019/2667	1	1	VIA GALANTE, 29/31	SAN GIORGIO A CREMANO	1.800,00 €
DD1292_2019_MISURA5/2019/2669	1	1	Via Campana n.267	QUARTO	1.800,00 €
DD1292_2019_MISURA5/2019/2671	4	4	VIA AMBRA, 41/BIS	Trentola-Ducenta	7.200,00 €
DD1292_2019_MISURA5/2019/2672	1	1	PIAZZA SAN GIUSEPPE MOSCATI 8 KM 254+900	APOLLOSA	1.800,00 €
DD1292_2019_MISURA5/2019/2673	1	1	LOC. PAGLIAROLE	OMIGNANO	6.000,00 €
DD1292_2019_MISURA5/2019/2674	1	1	VIA SAN SEBASTIANO, 3	PIMONTE 80050	1.800,00 €
DD1292_2019_MISURA5/2019/2675	1	1	VIA G. AMENDOLA, 69	SALERNO	1.800,00 €
DD1292_2019_MISURA5/2019/2676	1	1	VIA COLONNETTE SNC.	BENEVENTO	1.800,00 €
DD1292_2019_MISURA5/2019/2679	1	1	VIA GUANTAI NUOVI 26-28-30	NAPOLI	1.800,00 €
DD1292_2019_MISURA5/2019/2680	1	1	VIA CUMANA , 39	GIUGLIANO IN CAMPANIA	1.800,00 €
DD1292_2019_MISURA5/2019/2681	3	3	VIA DEL LAVORO 195/197	SANTA MARIA CAPUA VETERE	5.400,00 €
DD1292_2019_MISURA5/2019/2683	3	3	VIALE DELL'UNIVERSITA', 2	BENEVENTO	5.400,00 €
DD1292_2019_MISURA5/2019/2684	1	1	PIAZZA SAN GIUSEPPE MOSCATI 8 KM 254+900	APOLLOSA	1.800,00 €
DD1292_2019_MISURA5/2019/2685	1	1	VIA S.E. DE MARTINO, 4	Meta	1.800,00 €
DD1292_2019_MISURA5/2019/2686	1	1	via Calle Riera de Can Todà, 24-26	Barcellona (Spagna)	1.800,00 €
DD1292_2019_MISURA5/2019/2687	2	2	VIA PIAVE 7	ISPANI	3.600,00 €
DD1292_2019_MISURA5/2019/2690	3	3	VIA CANTONE, 25	San Nicola La Strada	5.400,00 €
DD1292_2019_MISURA5/2019/2691	4	4	VIA M. PIETRAVALLE, 11/19	NAPOLI	7.200,00 €
DD1292_2019_MISURA5/2019/2693	2	2	VIA POSILLIPO 69	NAPOLI	3.600,00 €
DD1292_2019_MISURA5/2019/2694	2	2	VIA CESARE BATTISTI N.54	CASERTA	3.600,00 €
DD1292_2019_MISURA5/2019/2695	1	1	VIA G. PAPINI N.8	SAN GIORGIO A CREMANO (NA)	1.800,00 €
DD1292_2019_MISURA5/2019/2698	1	1	G.PORZIO N.4 CDN ISOLA F1	NAPOLI	1.800,00 €
DD1292_2019_MISURA5/2019/2699	1	1	VIA DELLE MIMOSE N.25	ERCOLANO	1.800,00 €
DD1292_2019_MISURA5/2019/2700	1	1	VIA SALVO D'ACQUISTO, 184	AVERSA	1.800,00 €
DD1292_2019_MISURA5/2019/2701	1	1	CONTRADA COLLEMASTARZO SNC	CASALDUNI	1.800,00 €
DD1292_2019_MISURA5/2019/2702	3	3	VIA GIACOMO MATTEOTTI N.9	CASORIA	5.400,00 €
DD1292_2019_MISURA5/2019/2705	3	3	C.DA CAMPOREALE AREA PIP SNC	ARIANO IRPINO	5.400,00 €
DD1292_2019_MISURA5/2019/2706	1	1	VIA D. ALIGHIERI VIC. PERRIS N. 14	SCAFATI	1.800,00 €
DD1292_2019_MISURA5/2019/2708	3	3	VIA MAZZINI, 47	Torre Annunziata	5.400,00 €
DD1292_2019_MISURA5/2019/2713	2	2	via Tagliamento, 13	Marcianise	3.600,00 €
DD1292_2019_MISURA5/2019/2714	2	2	PIAZZALE LUIGI SAPIO, 4/5	PORTICI	3.600,00 €
DD1292_2019_MISURA5/2019/2715	1	1	VIA NUOVA POGGIOREALE, 45	NAPOLI	1.800,00 €
DD1292_2019_MISURA5/2019/2717	1	1	VIA PIAVE 15	MARCIANISE	1.800,00 €
DD1292_2019_MISURA5/2019/2720	1	1	VIA ARGINE, 595	NAPOLI	1.800,00 €
DD1292_2019_MISURA5/2019/2722	1	1	VIA OTRANTO 1	NAPOLI	1.800,00 €
DD1292_2019_MISURA5/2019/2723	1	1	VIA BOSCOFANGONE, CIS NOLA, ISOLA 5	NOLA	1.800,00 €
DD1292_2019_MISURA5/2019/2724	1	1	Via MACEDONIA n° 30	LUSCIANO	1.800,00 €
DD1292_2019_MISURA5/2019/2725	3	3	VIA GUARNA ROMUALDO 11-17	SALERNO	5.400,00 €
DD1292_2019_MISURA5/2019/2726	1	1	CORSO VITTORIO EMANUELE, 101	CASTEL BARONIA	1.800,00 €
DD1292_2019_MISURA5/2019/2728	1	1	PIAZZA FRANCESCO NAPOLETANO 29	BAIANO	1.800,00 €
DD1292_2019_MISURA5/2019/2729	4	4	VIA ELIO VITTORINI 10	NAPOLI	7.200,00 €
DD1292_2019_MISURA5/2019/2730	4	4	VIA BISIGNANO 56 CAP	NAPOLI	7.200,00 €
DD1292_2019_MISURA5/2019/2731	2	2	CORSO DOMENICO RICCARDI 19/27	CERCOLA (NA)	3.600,00 €
DD1292_2019_MISURA5/2019/2733	1	1	VIA PASSO SAN BERNARDINO, 80	MIRABELLA ECLANO (AV)	1.800,00 €
DD1292_2019_MISURA5/2019/2737	20	20	VIA SAN NICOLA ALLA DOGANA, 15	NAPOLI	36.000,00 €
DD1292_2019_MISURA5/2019/2739	1	1	VIA PURGATORIO, 19	AVELLA (AV)	1.800,00 €
DD1292_2019_MISURA5/2019/2740	1	1	Via Gradoni Sabini, 15	Montecorvino Rovella	1.800,00 €
DD1292_2019_MISURA5/2019/2741	1	1	C.da San Tommaso,18/L	Avellino	1.800,00 €
DD1292_2019_MISURA5/2019/2742	1	1	VIA SAN GIULIANO 288	MARCIANISE	1.800,00 €
DD1292_2019_MISURA5/2019/2745	1	1	VIA RIMINI N. 25	ROMA	1.800,00 €
DD1292_2019_MISURA5/2019/2746	1	1	VIA ROMA 114	CASERTA	1.800,00 €
DD1292_2019_MISURA5/2019/2750	1	1	VIA ROMA 116	CASERTA	1.800,00 €
DD1292_2019_MISURA5/2019/2751	1	1	VIA SPINIELLO P.CO S.DOMENICO	ACERRA	1.800,00 €
DD1292_2019_MISURA5/2019/2752	1	1	VIA ROMA 22	ACERRA	1.800,00 €
DD1292_2019_MISURA5/2019/2753	2	2	CORSO ITALIA, 131	QUARTO (NA)	3.600,00 €
DD1292_2019_MISURA5/2019/2755	2	2	VIA ARTURO DE FELICE N.6	SALERNO	3.600,00 €
DD1292_2019_MISURA5/2019/2756	1	1	VIA CARDUCCI 10 ROMA	CASERTA	1.800,00 €
DD1292_2019_MISURA5/2019/2757	3	3	VIA DOMENICO MORELLI, 22	NAPOLI (NA)	5.400,00 €
DD1292_2019_MISURA5/2019/2758	3	3	VIA CHIATAMONE N 6B	NAPOLI	5.400,00 €

fonte: http://burc.regione.campania.it

Elenco delle istanze ammesse e finanziabili					
codDomanda	Numero tirocini richiesti	Numero tirocini ammessi	Indirizzo Sede Legale ospitante	Comune sede legale ospitante	Importo finanziamento indennità ammissibile *
DD1292_2019_MISURA5/2019/2759	1	1	SA	PONTECAGNANO FAIANO	1.800,00 €
DD1292_2019_MISURA5/2019/2760	1	1	VIA S. ROSA 53	SAN GIORGIO A CREMANO	1.800,00 €
DD1292_2019_MISURA5/2019/2761	4	4	FERRARA, 3	SCAFATI	7.200,00 €
DD1292_2019_MISURA5/2019/2764	2	2	VIA PALEPOLI 12	NAPOLI	3.600,00 €
DD1292_2019_MISURA5/2019/2765	1	1	VIA MEZZAPPIA ,49	CAPUA	1.800,00 €
DD1292_2019_MISURA5/2019/2772	5	5	M.B. Romano	VOLLA	9.000,00 €
DD1292_2019_MISURA5/2019/2774	2	2	VIA GREGORIO XI N.26	ROMA (RM)	3.600,00 €
DD1292_2019_MISURA5/2019/2775	2	2	VIA VANNELLA GAETANI 27	NAPOLI	3.600,00 €
DD1292_2019_MISURA5/2019/2776	3	3	VIA ANGELO CAMILLO DEMEIS 629/631	NAPOLI	5.400,00 €
DD1292_2019_MISURA5/2019/2777	1	1	NULL	NULL	1.800,00 €
DD1292_2019_MISURA5/2019/2778	1	1	VIA E. FONSECA PIMENTEL 3	QUARTO (NA)	1.800,00 €
DD1292_2019_MISURA5/2019/2779	38	38	VIA ROMA, 32	Fiorenzuola d'Arda	68.400,00 €
DD1292_2019_MISURA5/2019/2780	1	1	VIA ROMA, 201	BELLIZZI	1.800,00 €
DD1292_2019_MISURA5/2019/2784	1	1	VIALE DELLA COSTITUZIONE IS. G1	NAPOLI	1.800,00 €
DD1292_2019_MISURA5/2019/2785	5	5	VIA DOMENICO MORELLI, 22	NAPOLI (NA)	9.000,00 €
DD1292_2019_MISURA5/2019/2791	1	1	contrada bosco lumiti	montemiletto	1.800,00 €
DD1292_2019_MISURA5/2019/2792	1	1	VIA SAN MARTINO A MONTE SNC	FALCIANO DEL MASSICO	1.800,00 €
DD1292_2019_MISURA5/2019/2796	1	1	PIAZZA CADUTI DI BRESCIA, 14	SALERNO	1.800,00 €
DD1292_2019_MISURA5/2019/2798	36	36	VIA G.PORZIO , 4 ISOLA F1 CDN	NAPOLI	64.800,00 €
DD1292_2019_MISURA5/2019/2800	1	1	VIA RESICCO , 11	PIMONTE	1.800,00 €
DD1292_2019_MISURA5/2019/2801	3	3	VIA CONSIGLIO D'EUROPA 59	SAN PRISCO	13.800,00 €
DD1292_2019_MISURA5/2019/2805	3	3	P.ZZA G. PAOLO II	GIFFONI SEI CASALI	5.400,00 €
DD1292_2019_MISURA5/2019/2806	9	9	NULL	NULL	16.200,00 €
DD1292_2019_MISURA5/2019/2807	3	3	VIA NAZIONALE PASSO 73/77/79	MIRABELLA ECLANO	5.400,00 €
DD1292_2019_MISURA5/2019/2810	1	1	DANTE ALIGHIERI	SCAFATI	1.800,00 €
DD1292_2019_MISURA5/2019/2813	1	1	RIONE SAN PIETRO 4D	ARIANO IRPINO	1.800,00 €
DD1292_2019_MISURA5/2019/2814	1	1	QUALIANO (NA)	VIA D. ALIGHIERI, N. 65	1.800,00 €
DD1292_2019_MISURA5/2019/2815	2	2	via parallela duomo 17	Sarno (Sa)	3.600,00 €
DD1292_2019_MISURA5/2019/2816	4	4	VIA CORNELIA DEI GRACCHI 28/C	NAPOLI	7.200,00 €
DD1292_2019_MISURA5/2019/2819	7	7	VIA DEI GRECI, 146	SALERNO	12.600,00 €
DD1292_2019_MISURA5/2019/2822	2	2	VIA DE ROSA n 55 BIS	PAGANI	3.600,00 €
DD1292_2019_MISURA5/2019/2824	1	1	VIA GRAMSCI ,91	CESA	1.800,00 €
DD1292_2019_MISURA5/2019/2825	1	1	VIA G. PORZIO 4 ISOLA G1	NAPOLI	1.800,00 €
DD1292_2019_MISURA5/2019/2826	1	1	VIA A. DE CURTIS 4	CERCOLA (NA)	1.800,00 €
DD1292_2019_MISURA5/2019/2828	1	1	VIA CASALE 20	AVELLINO	1.800,00 €
DD1292_2019_MISURA5/2019/2829	2	2	VIA CATALANI 29	CAIVANO	3.600,00 €
DD1292_2019_MISURA5/2019/2830	1	1	Via Regina Margherita	Vibonati	1.800,00 €
DD1292_2019_MISURA5/2019/2831	1	1	VIA D. CAPUANO, 24	AVELLINO	1.800,00 €
DD1292_2019_MISURA5/2019/2832	1	1	VIALE PARMENIDE	ASCEA	1.800,00 €
DD1292_2019_MISURA5/2019/2835	1	1	via marroni	summonte	1.800,00 €
DD1292_2019_MISURA5/2019/2836	1	1	VIA SANTA MONICA, 9	Trentola-Ducenta	1.800,00 €
DD1292_2019_MISURA5/2019/2837	2	2	STRADA PROVINCIALE TURCI	CESINALI	3.600,00 €
DD1292_2019_MISURA5/2019/2840	1	1	VIA CESARE BECCARIA 28	BENEVENTO	1.800,00 €
DD1292_2019_MISURA5/2019/2841	1	1	VIA F. KENNEDY, 28	MARCIANISE	1.800,00 €
DD1292_2019_MISURA5/2019/2842	1	1	Via del Gonfaleone, 3	Milano (MI)	1.800,00 €
DD1292_2019_MISURA5/2019/2844	1	1	VIA CLARELLI 15	SANT'ANTIMO	1.800,00 €
DD1292_2019_MISURA5/2019/2846	1	1	VIA SILVIO PELLICO 33/35	VOLLA	1.800,00 €
DD1292_2019_MISURA5/2019/2847	1	1	VIA LANDOLFI, 6	SOLOFRA	900,00 €
DD1292_2019_MISURA5/2019/2848	2	2	VIA GALILEO GALILEI, 20	VENTICANO	10.800,00 €
DD1292_2019_MISURA5/2019/2850	1	1	VIA SAVERIO ALTAMURA, 15 BIS	NAPOLI	1.800,00 €
DD1292_2019_MISURA5/2019/2851	20	20	BARI 9	CASAPULLA	36.000,00 €
DD1292_2019_MISURA5/2019/2852	2	2	VIA MANFREDI 124	ATRIPALDA	3.600,00 €
DD1292_2019_MISURA5/2019/2853	1	1	via Coroglio 57	NAPOLI	1.800,00 €
DD1292_2019_MISURA5/2019/2855	1	1	VIA CESARE BECCARIA 28	BENEVENTO	1.800,00 €
DD1292_2019_MISURA5/2019/2857	1	1	VIA G. PUCCINI SNC	CALITRI	1.800,00 €
DD1292_2019_MISURA5/2019/2858	5	5	S.S 6 VIA BRECCELLE SNC LOC. CERRETO	CALVI RISORTA	9.000,00 €
DD1292_2019_MISURA5/2019/2859	1	1	VIA GINO ALFANI, 43	TORRE ANNUNZIATA	1.800,00 €
DD1292_2019_MISURA5/2019/2862	1	1	VIA DEGLI OLEANDRI 31	SANT'ANTIMO	1.800,00 €
DD1292_2019_MISURA5/2019/2864	4	4	VIA CARACCIOLO N 15	NAPOLI	7.200,00 €
DD1292_2019_MISURA5/2019/2868	1	1	VIA TAVANI 37	SOMMA VESUVIANA (NA)	1.800,00 €
DD1292_2019_MISURA5/2019/2873	1	1	via Formia, 15	Sant'Antimo	1.800,00 €
DD1292_2019_MISURA5/2019/2874	1	1	VIALE LAMBERTI SNC	CASERTA	1.800,00 €
DD1292_2019_MISURA5/2019/2879	1	1	VIA E. RUGGIERO, 123/125	CASERTA	1.800,00 €
DD1292_2019_MISURA5/2019/2880	1	1	VIA A. PALUMBO 58	GIUGLIANO IN CAMPANIA	1.800,00 €
DD1292_2019_MISURA5/2019/2881	1	1	RIONE SAN PIETRO 34	ARIANO IRPINO	1.800,00 €
DD1292_2019_MISURA5/2019/2882	1	1	VIA TORRE N. 10	PAGANI	1.800,00 €
DD1292_2019_MISURA5/2019/2883	4	4	VIALE SIBILLA ,26	POZZUOLI	6.300,00 €
DD1292_2019_MISURA5/2019/2884	1	1	loc. Pagliarole fraz. scalo	Omignano	1.800,00 €
DD1292_2019_MISURA5/2019/2885	1	1	VIA ROMA, 149-151	FRATTAMAGGIORE	1.800,00 €
DD1292_2019_MISURA5/2019/2886	1	1	VIA STADERA IS 9 N.86	NAPOLI	1.800,00 €
DD1292_2019_MISURA5/2019/2887	2	1	VIA SANT'ANGELO 310	MIRABELLA ECLANO (AV)	1.800,00 €
DD1292_2019_MISURA5/2019/2888	1	1	VIA PONTESELICE 61	RECALE	1.800,00 €
DD1292_2019_MISURA5/2019/2891	1	1	VIA PROV. SESSA-MONDRAGONE SNC	SESSA AURUNCA	1.800,00 €
DD1292_2019_MISURA5/2019/2892	1	1	VIA ROMA 114	CASERTA	1.800,00 €
DD1292_2019_MISURA5/2019/2895	1	1	VIA UGO FOSCOLO 20/C	APICE	6.000,00 €
DD1292_2019_MISURA5/2019/2896	1	1	TORRETTA , 2	BENEVENTO	1.800,00 €
DD1292_2019_MISURA5/2019/2897	1	1	VIA REGINA MARGHERITA, 3	TRECASE	1.800,00 €
DD1292_2019_MISURA5/2019/2898	4	4	Via Giovanni Porzio, 4	Napoli	1.800,00 €
DD1292_2019_MISURA5/2019/2899	8	8	SS 39 KM 1+200	SAN PIETRO AL TANAGRO	14.400,00 €
DD1292_2019_MISURA5/2019/2900	4	4	VIA NAZIONALE	MIRABELLA ECLANO	7.200,00 €
DD1292_2019_MISURA5/2019/2901	1	1	VIA ALESSANTRO SCARLATTI N°150	NAPOLI	1.800,00 €
DD1292_2019_MISURA5/2019/2902	1	1	PIAZZALE CESARE PAVESE, 38 -	MUGNANO DI NAPOLI (NA)	1.800,00 €
DD1292_2019_MISURA5/2019/2903	1	1	VIALE EUROPA N.383	AVERSA	1.800,00 €
DD1292_2019_MISURA5/2019/2907	2	2	VIA PIETRO NENNI,7	CASORIA	3.600,00 €
DD1292_2019_MISURA5/2019/2909	1	1	NAZIONALE, 817	NOCERA SUPERIORE	1.800,00 €

fonte: http://burc.regione.campania.it

Elenco delle istanze ammesse e finanziabili					
codDomanda	Numero tirocini richiesti	Numero tirocini ammessi	Indirizzo Sede Legale ospitante	Comune sede legale ospitante	Importo finanziamento indennità ammissibile *
DD1292_2019_MISURA5/2019/2910	1	1	VIA CAPASSO TORRE DI CAPRARA 69	SANT'ANGELO A CUPOLO	1.800,00 €
DD1292_2019_MISURA5/2019/2913	1	1	VIA MICHELE GUADAGNO	NAPOLI	1.800,00 €
DD1292_2019_MISURA5/2019/2914	1	1	PARMENIDE SNC	ASCEA	1.800,00 €
DD1292_2019_MISURA5/2019/2915	1	1	VIA CASTELLO, SNC	APICE	1.800,00 €
DD1292_2019_MISURA5/2019/2917	1	1	VIA MERLIANI, 122 -	NAPOLI	1.800,00 €
DD1292_2019_MISURA5/2019/2918	1	1	VIA CARBONE 64	MARCIANISE	1.800,00 €
DD1292_2019_MISURA5/2019/2919	1	1	Via Kennedy 206	Sapri	1.800,00 €
DD1292_2019_MISURA5/2019/2921	2	2	VIA TRENTO 22	MARCIANISE	3.600,00 €
DD1292_2019_MISURA5/2019/2922	1	1	VIA DEI LIGURI BEBIANI N.7	BENEVENTO	1.800,00 €
DD1292_2019_MISURA5/2019/2925	1	1	VIA LEOPARDI ,17	MACERATA CAMPANIA	1.800,00 €
DD1292_2019_MISURA5/2019/2926	1	1	PIAZZA AMEDOLA ,1	NOCERA INFERIORE	1.800,00 €
DD1292_2019_MISURA5/2019/2927	2	2	VIA SS 7 BIS DIR. AVERSA	SAN TAMMARO	3.600,00 €
DD1292_2019_MISURA5/2019/2928	1	1	VIA PASQUALE MARBATO ,7	FRATTAMINORE	1.800,00 €
DD1292_2019_MISURA5/2019/2929	1	1	VIA SAN GIOACCHINO 79	ACERRA	1.800,00 €
DD1292_2019_MISURA5/2019/2930	1	1	VIA GRAMSCI SNC	CASERTA	1.800,00 €
DD1292_2019_MISURA5/2019/2933	1	1	Via Ponti Rossi 37	Napoli	1.800,00 €
DD1292_2019_MISURA5/2019/2935	1	1	VIA GIACOMO MATTEOTTI N.9	MARCATO SAN SEVERINO	1.800,00 €
DD1292_2019_MISURA5/2019/2936	3	3	VIA PALAZZUOLO I TRAV. N.19	SCISCIANO	5.400,00 €
DD1292_2019_MISURA5/2019/2937	1	1	VIA S. LEONARDO N.51	OTTAVIANO	1.800,00 €
DD1292_2019_MISURA5/2019/2939	3	3	C/DA ROSETO SNC	BENEVENTO	5.400,00 €
DD1292_2019_MISURA5/2019/2941	1	1	VIA DEI LONGOBARDI	BENEVENTO	1.800,00 €
DD1292_2019_MISURA5/2019/2947	14	11	MAGNA GRECIA 136	CAPACCIO	19.800,00 €
DD1292_2019_MISURA5/2019/2948	1	1	VIA ERCHEMPERTO 5	BENEVENTO	1.800,00 €
DD1292_2019_MISURA5/2019/2951	1	1	VIA MANFREDI 129/131	ATRIPALDA	1.800,00 €
DD1292_2019_MISURA5/2019/2952	1	1	Piazza 4 Novembre, 7	MILANO	1.800,00 €
DD1292_2019_MISURA5/2019/2954	1	1	PROVINCIALE CALVANICO 18	CASTIGLIONE DEL GENOVESI	1.800,00 €
DD1292_2019_MISURA5/2019/2956	2	2	VIA PIANA ZONA INDUSTRIALE	PONTE	3.600,00 €
DD1292_2019_MISURA5/2019/2957	1	1	VIA MARCO DORIA, 15	CASORIA	1.800,00 €
DD1292_2019_MISURA5/2019/2959	2	2	VIA TOLEDO, 317	NAPOLI	3.600,00 €
DD1292_2019_MISURA5/2019/2961	2	2	VIA ROMA, 171	TRENTOLA-DUCENTA	3.600,00 €
DD1292_2019_MISURA5/2019/2962	3	3	VIA PIANO DARDINE 69	ATRIPALDA	5.400,00 €
DD1292_2019_MISURA5/2019/2964	1	1	VIA A. COSENZA , 27	Meta	1.800,00 €
DD1292_2019_MISURA5/2019/2965	8	8	IMMACOLATA DI LOURDES 29	CONEGLIANO	14.400,00 €
DD1292_2019_MISURA5/2019/2966	3	3	C.DA COLLEPIANO SNC	TORRECUSO(BN)	5.400,00 €
DD1292_2019_MISURA5/2019/2967	1	1	VIA ERNESTO RICCI, 1	Napoli	1.800,00 €
DD1292_2019_MISURA5/2019/2971	1	1	VIA G.MARCONI, 101	MARIGLIANELLA	1.800,00 €
DD1292_2019_MISURA5/2019/2975	1	1	CORSO TRIESTE 216	CASERTA	1.800,00 €
DD1292_2019_MISURA5/2019/2977	1	1	Piazza Europa, 30	Piedimonte Matese	1.800,00 €
DD1292_2019_MISURA5/2019/2978	1	1	PIAZZA SAN FRANCESCO, 3	SANTA MARIA CAPUA VETERE	1.800,00 €
DD1292_2019_MISURA5/2019/2979	1	1	VIA APPIA S.S BIS KM 19.600 SNC	GIUGLIANO IN CAMPANIA	1.800,00 €
DD1292_2019_MISURA5/2019/2981	4	4	PIAZZA CAVALIERI DI VITTORIO VENETO, 6	ALBANELLA	7.200,00 €
DD1292_2019_MISURA5/2019/2982	1	1	VIA NOCERA, 156	SANT'ANTONIO ABATE	1.800,00 €
DD1292_2019_MISURA5/2019/2983	2	2	VIA PROVINCIALE MADONNELLE, 222	Napoli	3.600,00 €
DD1292_2019_MISURA5/2019/2985	1	1	SS 6 DIR CASILINA KM 151	SAN PIETRO INFINE	1.800,00 €
DD1292_2019_MISURA5/2019/2987	1	1	VIA SANTA CATERINA DA SIENA, 30	GIUGLIANO IN CAMPANIA	1.800,00 €
DD1292_2019_MISURA5/2019/2993	1	1	VIA FABBRICA SNC	VALLO DELLA LUCANIA	1.800,00 €
DD1292_2019_MISURA5/2019/2998	1	1	VIA EVANGELISTA 40	CASERTA	1.800,00 €
DD1292_2019_MISURA5/2019/3000	1	1	VIA R. BOSCO 277	VICO EQUENSE	1.800,00 €
DD1292_2019_MISURA5/2019/3001	1	1	VIALE DEGLI ASTRONAUTI, 22	MONTEMILETTO	1.800,00 €
DD1292_2019_MISURA5/2019/3002	1	1	VIALE VINCENZO LAMBERTI N 9	CASERTA	1.800,00 €
DD1292_2019_MISURA5/2019/3003	1	1	VIA PIAVE, 1	GROTTAMINARDA	1.800,00 €
DD1292_2019_MISURA5/2019/3004	1	1	VIA D. ALIGHIERI VICI, PERRIS , 14	SCAFATI	1.800,00 €
DD1292_2019_MISURA5/2019/3007	4	4	CONTRADA PIANO CAPPELLE N.8	BENEVENTO	7.200,00 €
DD1292_2019_MISURA5/2019/3009	3	3	VIA NAZIONALE SNC	PIETRELCINA	5.400,00 €
DD1292_2019_MISURA5/2019/3010	1	1	Via Gramsci, 14	Castello di Cisterna	1.800,00 €
DD1292_2019_MISURA5/2019/3012	2	2	G.IERVOLINO, 197	POGGIOMARINO	3.600,00 €
DD1292_2019_MISURA5/2019/3013	1	1	VIA MORGIONI 54	ISCHIA	1.800,00 €
DD1292_2019_MISURA5/2019/3014	1	1	VIA DELLE INDUSTRIE 23,	BELLIZZI	1.800,00 €
DD1292_2019_MISURA5/2019/3018	1	1	CONTRADA BOSCO SNC	GROTTAMINARDA	1.800,00 €
DD1292_2019_MISURA5/2019/3019	1	1	VIA GAETANO SALVEMINI 12	BENEVENTO	1.800,00 €
DD1292_2019_MISURA5/2019/3021	1	1	DISCESA COROGLIO 99H	NAPOLI	1.800,00 €
DD1292_2019_MISURA5/2019/3023	3	1	VIA MAZZINI 16	OGLIASTRO CILENTO	1.800,00 €
DD1292_2019_MISURA5/2019/3024	1	1	C/DA PONTECORVO, 1	BENEVENTO	1.800,00 €
DD1292_2019_MISURA5/2019/3025	1	1	VIALE DELLE MIMOSE,N. 11/12	ALBANELLA	1.800,00 €
DD1292_2019_MISURA5/2019/3029	1	1	Via Piave, 1	Grottaminarda	1.800,00 €
DD1292_2019_MISURA5/2019/3030	1	1	VIA GODELMO 160	SALA CONSILINA	1.800,00 €
DD1292_2019_MISURA5/2019/3032	6	6	VIA PAOLO BORSELLINO 118/BIS	NAPOLI	10.800,00 €
DD1292_2019_MISURA5/2019/3033	1	1	VIA CONDOTTO 71	GROTTAMINARDA	1.800,00 €
DD1292_2019_MISURA5/2019/3035	1	1	VIA NAZIONALE 79	ARIANO IRPINO	1.800,00 €
DD1292_2019_MISURA5/2019/3036	2	2	CORSO UMBERTO I, 104/106	MONDRAGONE	3.600,00 €
DD1292_2019_MISURA5/2019/3039	1	1	PIAZZETTA PIETRO GIANNONE, 4	NAPOLI	1.800,00 €
DD1292_2019_MISURA5/2019/3042	1	1	VIA MARRA, 53	SANT'ANASTASIA	1.800,00 €
DD1292_2019_MISURA5/2019/3048	1	1	VIA SANT'ANTONIO ABATE C/LE DEL SORBO	SCAFATI	1.800,00 €
DD1292_2019_MISURA5/2019/3049	1	1	CORSO UMBERTO I, 189	Torre Annunziata	1.800,00 €
DD1292_2019_MISURA5/2019/3050	1	1	VIA CAPPELLA IV TRAV. N. 6	MONTE DI PROCIDA	1.800,00 €
DD1292_2019_MISURA5/2019/3051	1	1	VIA GUERRIERO 8	AVELLINO	1.800,00 €
DD1292_2019_MISURA5/2019/3052	2	2	LARGO COSTANTINOPOLI, 8	TORRE DEL GRECO	3.600,00 €
DD1292_2019_MISURA5/2019/3055	1	1	S.ANTONIO ABATE, 162/172	SCAFATI	1.800,00 €
DD1292_2019_MISURA5/2019/3056	2	2	VIA LAVA, 1	SANT'ANTIMO	3.600,00 €
DD1292_2019_MISURA5/2019/3057	1	1	VIA G. CITARELLA N. 14	NOCERA INFERIORE	1.800,00 €
DD1292_2019_MISURA5/2019/3058	1	1	CONTRADA PIANO CAPPELLE N.8	BENEVENTO	1.800,00 €
DD1292_2019_MISURA5/2019/3059	1	1	VIA S. CATERINA DA SIENA	GIUGLIANO	1.800,00 €
DD1292_2019_MISURA5/2019/3060	1	1	PIAZZA BENEDETTO CROCE, 1	BENEVENTO	1.800,00 €
DD1292_2019_MISURA5/2019/3064	1	1	VIA PANORAMICA 51	MONTE DI PROCIDA	1.800,00 €

fonte: http://burc.regione.campania.it

Elenco delle istanze ammesse e finanziabili					
codDomanda	Numero tirocini richiesti	Numero tirocini ammessi	Indirizzo Sede Legale ospitante	Comune sede legale ospitante	Importo finanziamento indennità ammissibile *
DD1292_2019_MISURA5/2019/3066	4	4	CORSO VITTORIO EMANUELE, 127	TORRE DEL GRECO (NA)	7.200,00 €
DD1292_2019_MISURA5/2019/3067	1	1	STRADA PROVINCIALE 17 n. 20	SANTO STEFANO DEL SOLE	1.800,00 €
DD1292_2019_MISURA5/2019/3068	1	1	VIA XXV LUGLIO , 23	BENEVENTO	1.800,00 €
DD1292_2019_MISURA5/2019/3069	1	1	VIA M. DE VIVO PISCITELLI, 54	NAPOLI	1.800,00 €
DD1292_2019_MISURA5/2019/3073	2	2	Piazza Municipio	GALLUCCIO	3.600,00 €
DD1292_2019_MISURA5/2019/3074	1	1	Via Amerigo Vespucci, 9/D	Napoli	1.800,00 €
DD1292_2019_MISURA5/2019/3075	1	1	BUONARROTI, 149	SANT'EGIDIO DEL MONTE ALBINO	1.800,00 €
DD1292_2019_MISURA5/2019/3076	15	15	Via dell'Industria 22	Torre del Greco	27.000,00 €
DD1292_2019_MISURA5/2019/3077	2	2	CONTRADA PIANO CAPPELLE	BENEVENTO	3.600,00 €
DD1292_2019_MISURA5/2019/3080	1	1	SS 158, 19	Alife	1.800,00 €
DD1292_2019_MISURA5/2019/3081	2	2	VIA PALERMO, 91/G	Villaricca	3.600,00 €
DD1292_2019_MISURA5/2019/3082	1	1	VIA MARIO MASCIA 8	SALERNO	1.800,00 €
DD1292_2019_MISURA5/2019/3083	5	5	VIA GAETANO GIULIANO, 6	ROCCADASPIDE	9.000,00 €
DD1292_2019_MISURA5/2019/3084	1	1	CONTRADA SAMBUCO 12	CALITRI	1.800,00 €
DD1292_2019_MISURA5/2019/3086	1	1	VIA G. PORZIO, 4 IS F11	NAPOLI	1.800,00 €
DD1292_2019_MISURA5/2019/3087	1	1	VIA NIZZA 154	SALERNO	1.800,00 €
DD1292_2019_MISURA5/2019/3089	2	2	VIA FRATELLI GRIMM, 15	NAPOLI	3.600,00 €
DD1292_2019_MISURA5/2019/3090	4	4	CORSO ITALIA 190	PIANO DI SORRENTO	7.200,00 €
DD1292_2019_MISURA5/2019/3092	1	1	PIAZZA MATTEOTTI	CASERTA	1.800,00 €
DD1292_2019_MISURA5/2019/3094	2	2	VIA SAN GIORGIO 2)	VOLLA	3.600,00 €
DD1292_2019_MISURA5/2019/3095	1	1	VIA MANFREDI, 92	ATRIPALDA	1.800,00 €
DD1292_2019_MISURA5/2019/3096	1	1	VIA LAMPUGNANI 9	CASAMICCIOLA TERME	1.800,00 €
DD1292_2019_MISURA5/2019/3097	1	1	VIA MATTEOTTI, 7	FRATTAMINORE	1.800,00 €
DD1292_2019_MISURA5/2019/3099	1	1	CORSO VITTORIO EMANUELE, 101	NAPOLI	1.800,00 €
DD1292_2019_MISURA5/2019/3101	1	1	Via San Francesco, 7	Paternopoli	1.800,00 €
DD1292_2019_MISURA5/2019/3102	1	1	via taverna campanile 65/b	MONFORTE IRPINO	1.800,00 €
DD1292_2019_MISURA5/2019/3105	5	4	VIA BARTOLOMEI	SANT'ANGELO DEI LOMBARDI	7.200,00 €
DD1292_2019_MISURA5/2019/3107	2	2	PIAZZA SANNAZZARO, 72	NAPOLI	3.600,00 €
DD1292_2019_MISURA5/2019/3110	4	4	VIA S. TOMMASO D'AQUINO 67	NAPOLI	7.200,00 €
DD1292_2019_MISURA5/2019/3112	1	1	SPAZZILLI, 144	GIUGLIANO IN CAMPANIA	1.800,00 €
DD1292_2019_MISURA5/2019/3113	1	1	VIA S.S. GIOVANNI E PAOLO 96/97	NAPOLI	1.800,00 €
DD1292_2019_MISURA5/2019/3115	3	3	VIA TOPPO DELL'ANNO, SNC	ZUNGOLI (AV)	5.400,00 €
DD1292_2019_MISURA5/2019/3119	2	2	VIA NAZIONALE SNC	FOIANO DI VAL FORTORE	3.600,00 €
DD1292_2019_MISURA5/2019/3120	2	2	VIALE MARIA BAKUNIN 12	NAPOLI	3.600,00 €
DD1292_2019_MISURA5/2019/3123	1	1	VIA TRENTO,54	MARCINISE	1.800,00 €
DD1292_2019_MISURA5/2019/3126	4	4	CORSO SECONDILGIANO, 228	NAPOLI	24.000,00 €
DD1292_2019_MISURA5/2019/3127	1	1	VIA TOMMASO CARAVITA, 10	NAPOLI	1.800,00 €
DD1292_2019_MISURA5/2019/3128	1	1	VIA RONCA 60	LIONI	1.800,00 €
DD1292_2019_MISURA5/2019/3129	26	26	VIA PETRELLONI 12	GRAGNANO	1.800,00 €
DD1292_2019_MISURA5/2019/3130	4	4	VIA PROFICA PALAZZO DI SANTO	AIROLA	7.200,00 €
DD1292_2019_MISURA5/2019/3131	1	1	VIA TOMMASO CARAVITA, 10	Napoli	1.800,00 €
DD1292_2019_MISURA5/2019/3132	1	1	VIA APPIA, 159	SAN NICOLA LA STRADA	1.800,00 €
DD1292_2019_MISURA5/2019/3133	1	1	VIA BENEDETTO COZZOLINO 70	ERCOLANO	1.800,00 €
DD1292_2019_MISURA5/2019/3134	4	4	VIA PAPA GIOVANNI XXIII	ANGRI	7.200,00 €
DD1292_2019_MISURA5/2019/3135	4	4	NULL	NULL	7.200,00 €
DD1292_2019_MISURA5/2019/3136	1	1	VIA VITTORIO EMANUELE III, 363	CASALNUOVO DI NAPOLI	1.800,00 €
DD1292_2019_MISURA5/2019/3138	3	3	NAZIONALE, 166	ANGRI	5.400,00 €
DD1292_2019_MISURA5/2019/3139	1	1	VIA DI GIULIO, 4	PARETE	1.800,00 €
DD1292_2019_MISURA5/2019/3144	5	5	Via Osvaldo Conti n.7	SALERNO	9.000,00 €
DD1292_2019_MISURA5/2019/3145	5	5	VIA N. BIXIO 33	Casaluce	9.000,00 €
DD1292_2019_MISURA5/2019/3147	2	2	VIA FOCE,55	SANT'ARSENIO	3.600,00 €
DD1292_2019_MISURA5/2019/3148	1	1	CORSO UMBERTO I 257	ALVIGNANO	1.800,00 €
DD1292_2019_MISURA5/2019/3149	4	4	VIA I VICO A. DIANA, 33	San Cipriano d'Aversa	7.200,00 €
DD1292_2019_MISURA5/2019/3151	2	2	VIA DOMENICO CIMAROSA, 89	NAPOLI	3.600,00 €
DD1292_2019_MISURA5/2019/3152	3	3	VIA TANAGRO, 12	SALERNO	5.400,00 €
DD1292_2019_MISURA5/2019/3153	1	1	VIA SAN VITO 45	MIRABELLA ECLANO	1.800,00 €
DD1292_2019_MISURA5/2019/3154	1	1	VIA NAZIONALE,183	PADULA	1.800,00 €
DD1292_2019_MISURA5/2019/3155	1	1	VIA PIANO, 23	BARANO D'ISCHIA	1.800,00 €
DD1292_2019_MISURA5/2019/3156	73	73	VIA R.RAIOLA, 59	ANGRI	131.400,00 €
DD1292_2019_MISURA5/2019/3157	3	3	VIA FERRERO	PADULA	5.400,00 €
DD1292_2019_MISURA5/2019/3158	1	1	VIA E SCARPETTA 5	GIUGLIANO IN CAMPANIA	1.800,00 €
DD1292_2019_MISURA5/2019/3159	2	2	NAZIONALE, 166	ANGRI	3.600,00 €
DD1292_2019_MISURA5/2019/3162	1	1	VIA JAN PALACH SNC	SANTA MARIA CAPUA VETERE	1.800,00 €
DD1292_2019_MISURA5/2019/3165	NULL	1	PIAZZA VITTORIO VENETO	CAUTANO	1.800,00 €
DD1292_2019_MISURA5/2019/3167	1	1	VIA ROMA 19	CAPODRISE	1.800,00 €
DD1292_2019_MISURA5/2019/3168	2	2	CORSO VITTORIO EMANUELE, 140	SALERNO	3.600,00 €
DD1292_2019_MISURA5/2019/3169	1	1	VIA DEI FRUTTI	FRANCOLISE	1.800,00 €
DD1292_2019_MISURA5/2019/3170	1	1	C.SO UMBERTO I 348,BIS	CASALNUOVO DI NAPOLI	1.800,00 €
DD1292_2019_MISURA5/2019/3171	1	1	VIA SALVATOR ROSA 5	BENEVENTO	1.800,00 €
DD1292_2019_MISURA5/2019/3176	1	1	VIA LARGO CROCE, 15	CALITRI (AV)	1.800,00 €
DD1292_2019_MISURA5/2019/3177	2	2	VIA AMMIRAGLIO BIANCO SNC	MERCOGLIANO	3.600,00 €
DD1292_2019_MISURA5/2019/3178	6	6	CALATA PORTA MASSA INT. PORTO	NAPOLI	10.800,00 €
DD1292_2019_MISURA5/2019/3179	7	7	VIA AGOSTINO DEPRETIS 88	NAPOLI	12.600,00 €
DD1292_2019_MISURA5/2019/3180	1	1	VIA DUOMO 266	NAPOLI	1.800,00 €
DD1292_2019_MISURA5/2019/3182	2	2	Contrada Fuorchi Snc	ATENA LUCANA	3.600,00 €
DD1292_2019_MISURA5/2019/3185	1	1	VIA ALDO MORO 40	BAGNOLI IRPINO	1.800,00 €
DD1292_2019_MISURA5/2019/3193	1	1	VIA PESCARA 5	MARCIANISE	1.800,00 €
DD1292_2019_MISURA5/2019/3194	1	1	VIA NAZIONALE 218	CASALETTO SPARTANO	1.800,00 €
DD1292_2019_MISURA5/2019/3195	1	1	VIA SILVIO PEDICINI SNC	FOGLIANISE(BN)	1.800,00 €
DD1292_2019_MISURA5/2019/3196	1	1	VIA PONTE PELLEGRINO	PONTELATONE	1.800,00 €
DD1292_2019_MISURA5/2019/3197	1	1	LOCALITA' PARCO ISCA SNC	CENTOLA	1.800,00 €
DD1292_2019_MISURA5/2019/3200	1	1	VIA TAGLIAMENTO, 91	Avellino	1.800,00 €
DD1292_2019_MISURA5/2019/3202	1	1	VICINALE LAVARELLA	TERZIGNO	1.800,00 €
DD1292_2019_MISURA5/2019/3203	1	1	PIAZZA VINCENZO CAPPELLO, 25	PIEDIMONTE MATESE	1.800,00 €

fonte: http://burc.regione.campania.it

Elenco delle istanze ammesse e finanziabili					
codDomanda	Numero tirocini richiesti	Numero tirocini ammessi	Indirizzo Sede Legale ospitante	Comune sede legale ospitante	Importo finanziamento indennità ammissibile *
DD1292_2019_MISURA5/2019/3204	1	1	VIA ATTILIO BARBARULO	NOCERA INFERIORE	1.800,00 €
DD1292_2019_MISURA5/2019/3207	1	1	VIA ROMA 16	ACERRA	1.800,00 €
DD1292_2019_MISURA5/2019/3210	1	1	CANNETO I, 63	ANGRI	1.800,00 €
DD1292_2019_MISURA5/2019/3213	2	2	VIA G. MELISURGO 15	NAPOLI	3.600,00 €
DD1292_2019_MISURA5/2019/3214	2	2	VIA PALMENTELLA ,13	ACERRA	3.600,00 €
DD1292_2019_MISURA5/2019/3215	1	1	VIA CAMPANIA 32	MARCIANISE	1.800,00 €
DD1292_2019_MISURA5/2019/3216	1	1	VIA ROVERETO, 50	MACERATA CAMPANIA	1.800,00 €
DD1292_2019_MISURA5/2019/3217	1	1	VIA CONDOTTO, 48	GROTTAMINARDA	1.800,00 €
DD1292_2019_MISURA5/2019/3221	2	2	CONTRADA SAN NICOLA, 15	PATERNOPOLI	3.600,00 €
DD1292_2019_MISURA5/2019/3222	1	1	XXIV MAGGIO SNC	ASCEA	1.800,00 €
DD1292_2019_MISURA5/2019/3224	4	4	Z.I. / C.DA OLIVOLA	BENEVENTO	7.200,00 €
DD1292_2019_MISURA5/2019/3226	1	1	VIA EMILIO MERONE 55 -	SANT'ANASTASIA (NA)	1.800,00 €
DD1292_2019_MISURA5/2019/3227	1	1	loc. perticale snc, fraz. piedimonte	sessa aurunca	1.800,00 €
DD1292_2019_MISURA5/2019/3233	1	1	VIA FRESCOBALDI 17	MARCIANISE	1.800,00 €
DD1292_2019_MISURA5/2019/3234	1	1	VIA TRIESTE, 17	MERCATO SAN SEVERINO	1.800,00 €
DD1292_2019_MISURA5/2019/3235	1	1	VIA MANZONI 189 BIS	NAPOLI	900,00 €
DD1292_2019_MISURA5/2019/3239	1	1	via goffredo raimo, 17/19	MANOCALZATI AV	1.800,00 €
DD1292_2019_MISURA5/2019/3241	1	1	VIA DELL'ARCOVEGGIO	BOLOGNA	1.800,00 €
DD1292_2019_MISURA5/2019/3242	1	1	VIA FRATELLI CORRERA	CASERTA	1.800,00 €
DD1292_2019_MISURA5/2019/3243	1	1	VIA MANTOVA 5	CASAGIOVE	1.800,00 €
DD1292_2019_MISURA5/2019/3244	1	1	VIA SAN GIACOMO 15	NAPOLI	1.800,00 €
DD1292_2019_MISURA5/2019/3246	1	1	FILIPPO TURATI 1	CASERTA	1.800,00 €
DD1292_2019_MISURA5/2019/3248	3	3	VIA ROSA JEMMA 2	BATTIPAGLIA	5.400,00 €
DD1292_2019_MISURA5/2019/3249	1	1	VIA GUGLIELMO MARCONI, 45	CAVA DE' TIRRENI	6.000,00 €
DD1292_2019_MISURA5/2019/3250	1	1	VIA CASE SPARSE, LOC. BOSCARIELLO 12	CASAGIOVE	1.800,00 €
DD1292_2019_MISURA5/2019/3253	2	2	VIA TAGLIATA 1	SAN MARTINO VALLE CAUDINA	1.800,00 €
DD1292_2019_MISURA5/2019/3255	1	1	VIA DEL POMERIO,3	BENEVENTO	1.800,00 €
DD1292_2019_MISURA5/2019/3256	1	1	UGO FOSCOLO, 10	GRAGNANO	1.800,00 €
DD1292_2019_MISURA5/2019/3257	1	1	via madonnelle 70	ACERRA	1.800,00 €
DD1292_2019_MISURA5/2019/3261	1	1	via roma 114	caserta	1.800,00 €
DD1292_2019_MISURA5/2019/3262	1	1	VIA PIANOPANTANO SNC	MIRABELLA ECLANO	1.800,00 €
DD1292_2019_MISURA5/2019/3265	1	1	VIA EMANUELE GIANTURCO 3	SAVIANO	1.800,00 €
DD1292_2019_MISURA5/2019/3266	1	1	VIA SALVATOR ROSA 7	BENEVENTO	1.800,00 €
DD1292_2019_MISURA5/2019/3269	1	1	VIALE DELLA VITTORIA 10	MARCIANISE	1.800,00 €
DD1292_2019_MISURA5/2019/3271	2	2	VIA GUANTAI NUOVI, 30	Napoli	3.600,00 €
DD1292_2019_MISURA5/2019/3273	1	1	VIA PAOLO RIVERSO 85	AVERSA	1.800,00 €
DD1292_2019_MISURA5/2019/3274	1	1	VIA E. MARMORALE 6 PARCO MARINELLI	BENEVENTO	1.800,00 €
DD1292_2019_MISURA5/2019/3275	1	1	VIA NAZIONALE	PADULA	1.800,00 €
DD1292_2019_MISURA5/2019/3276	1	1	Via Gabriele D'annunzio, 2	MARCIANISE	1.800,00 €
DD1292_2019_MISURA5/2019/3277	1	1	VIA STAFFETTA N. 9	GIUGLIANO IN CAMPANIA	1.800,00 €
DD1292_2019_MISURA5/2019/3278	1	1	VIA APPIA SS 7 SNC	CEPPALONI(BN)	1.800,00 €
DD1292_2019_MISURA5/2019/3279	3	3	VIA VOLTURNO, 4	BELLIZZI	5.400,00 €
DD1292_2019_MISURA5/2019/3282	1	1	VIA ERBASTELLA, 43	BASELICE(BN)	1.800,00 €
DD1292_2019_MISURA5/2019/3284	1	1	VIA ITALIA, 21	MACERATA CAMPANIA	1.800,00 €
DD1292_2019_MISURA5/2019/3286	2	2	LOC. SANT'ANTUONO Z. I	POLLA	3.600,00 €
DD1292_2019_MISURA5/2019/3288	1	1	VIA GENOVA 10	BELLIZZI	1.800,00 €
DD1292_2019_MISURA5/2019/3290	1	1	CONTRADA TOPPOLO, 95	GROTTAMINARDA	1.800,00 €
DD1292_2019_MISURA5/2019/3292	1	1	Via Regina Margherita	Vibonati	1.800,00 €
DD1292_2019_MISURA5/2019/3293	1	1	VIA G.PORZIO CDN ISOLA G/7 4	NAPOLI	1.800,00 €
DD1292_2019_MISURA5/2019/3294	1	1	Via Stefano Passero, 80	Vallo della Lucania	1.800,00 €
DD1292_2019_MISURA5/2019/3295	1	1	corso umberto I	napoli	1.800,00 €
DD1292_2019_MISURA5/2019/3296	1	1	VIA DEL POMERIO 3	BENEVENTO	1.800,00 €
DD1292_2019_MISURA5/2019/3297	2	2	via codaglioni	sala consilina	3.600,00 €
DD1292_2019_MISURA5/2019/3298	2	2	CENTRO DIREZIONALE ISOLA F2	NAPOLI	3.600,00 €
DD1292_2019_MISURA5/2019/3300	1	1	VIA VICINALE S. MARIA DEL PIANTO TORRE 5 -	NAPOLI	1.800,00 €
DD1292_2019_MISURA5/2019/3301	1	1	VIA SAN GIOVANNI E PAOLO , 131	NAPOLI	1.800,00 €
DD1292_2019_MISURA5/2019/3302	3	3	VIA GIOVANNI PAOLO II ,100	FISCIANO	5.400,00 €
DD1292_2019_MISURA5/2019/3303	7	7	Contrada Sant'Antuono Z.I.	Polla	12.600,00 €
DD1292_2019_MISURA5/2019/3304	1	1	VIA TRENTO, 17	MERCATO SAN SEVERINO	1.800,00 €
DD1292_2019_MISURA5/2019/3307	4	4	CORSO SALVATORE D'AMATO 87/89	ARZANO	7.200,00 €
DD1292_2019_MISURA5/2019/3309	3	3	VIA SALVO D'ACQUISTO 31	AVERSA	5.400,00 €
DD1292_2019_MISURA5/2019/3312	1	1	VIA SPINELLI N.5/B -	QUARTO	1.800,00 €
DD1292_2019_MISURA5/2019/3313	1	1	VIA DEL TORO NR. 2 -	GIUGLIANO IN CAMPANIA	1.800,00 €
DD1292_2019_MISURA5/2019/3314	1	1	VIA LAURANO 18	SERINO	1.800,00 €
DD1292_2019_MISURA5/2019/3317	1	1	VIA MICHELE CONFORTI,4	SALERNO	1.800,00 €
DD1292_2019_MISURA5/2019/3318	1	1	CONTRADA SAN NICOLA, 9	VENTICANO	1.800,00 €
DD1292_2019_MISURA5/2019/3319	3	3	Nuova Poggioreale 11, Centro Polifunzionale ed	Napoli	5.400,00 €
DD1292_2019_MISURA5/2019/3320	1	1	PARCO URBANO DELL'ANNUNZIATA SNC	MONTECALVO IRPINO (AV)	1.800,00 €
DD1292_2019_MISURA5/2019/3321	5	3	VIA MONTEBARBARO , 1	POZZUOLI	1.800,00 €
DD1292_2019_MISURA5/2019/3322	1	1	VIA OTTAVIANO AUGUSTO 59	BACOLI	1.800,00 €
DD1292_2019_MISURA5/2019/3323	1	1	corso italia 18	frignano	1.800,00 €
DD1292_2019_MISURA5/2019/3324	2	2	STRADA STATALE PER AGEROLA 181	GRAGNANO	3.600,00 €
DD1292_2019_MISURA5/2019/3325	2	2	via dei longobardi 24	benevento	3.600,00 €
DD1292_2019_MISURA5/2019/3327	1	1	VIA CONCA 5	MONTECALVO IRPINO	1.800,00 €
DD1292_2019_MISURA5/2019/3328	1	1	VIA AMEDEO, 89	MONTE DI PROCIDA	1.800,00 €
DD1292_2019_MISURA5/2019/3329	1	1	CORSO VITTORIO EMANUELE 39	BENEVENTO	1.800,00 €
DD1292_2019_MISURA5/2019/3330	1	1	VIA ALDO PINI N.8	AVELLINO	1.800,00 €
DD1292_2019_MISURA5/2019/3331	1	1	VIA G. D'ANNUNZIO	VILLA DIBRIANO	1.800,00 €
DD1292_2019_MISURA5/2019/3332	1	1	VIA COSIMO LUIGI MICCOLI 21	SAVIANO	1.800,00 €
DD1292_2019_MISURA5/2019/3336	1	1	VIA NAZIONALE 35	TEORA	1.800,00 €
DD1292_2019_MISURA5/2019/3337	1	1	VIA DUE PRINCIPATI 19	AVELLINO	1.800,00 €
DD1292_2019_MISURA5/2019/3338	1	1	ALDO PINI, 8	AVELLINO	1.800,00 €
DD1292_2019_MISURA5/2019/3339	1	1	VIA G. VERDI, 13A	VENTICANO	1.800,00 €

fonte: http://burc.regione.campania.it

Elenco delle istanze ammesse e finanziabili					
codDomanda	Numero tirocini richiesti	Numero tirocini ammessi	Indirizzo Sede Legale ospitante	Comune sede legale ospitante	Importo finanziamento indennità ammissibile *
DD1292_2019_MISURA5/2019/3340	1	1	VIA L. CADORNA, 148	VENTICANO	1.800,00 €
DD1292_2019_MISURA5/2019/3342	1	1	VIA ALDO PINI 8	AVELLINO	1.800,00 €
DD1292_2019_MISURA5/2019/3343	1	1	VIA PINI, 8	AVELLINO	1.800,00 €
DD1292_2019_MISURA5/2019/3345	1	1	VIA BAKUNIN 104	NAPOLI	1.800,00 €
DD1292_2019_MISURA5/2019/3349	1	1	VIA BAKUNIN 104	NAPOLI	1.800,00 €
DD1292_2019_MISURA5/2019/3350	1	1	VIA ALESSANDRO DE MEO 4/B	NAPOLI	1.800,00 €
DD1292_2019_MISURA5/2019/3359	1	1	VIA SONDRIO N. 2- 4	CASAL DI PRINCIPE	1.800,00 €
DD1292_2019_MISURA5/2019/3361	1	1	VIA CARDINALE GUGLIELMO SAN FELICE,33	NAPOLI	1.800,00 €
DD1292_2019_MISURA5/2019/3364	20	20	Via Spineta, n. 47	Battipaglia (SA)	36.000,00 €
DD1292_2019_MISURA5/2019/3367	1	1	VIA SAN FRANCESCO A PATRIA, 272	Giugliano in Campania	1.800,00 €
DD1292_2019_MISURA5/2019/3368	1	1	VIA A. DE GASPERI N. 176/178	PAGANI	1.800,00 €
DD1292_2019_MISURA5/2019/3371	1	1	VIA ROMA, 48	ATRIPALDA	1.800,00 €
DD1292_2019_MISURA5/2019/3372	54	54	CORSO EUROPA, 41	AVELLINO	7.200,00 €
DD1292_2019_MISURA5/2019/3375	3	3	VIA GIOVANNI PORZIO ISOLA G/1 4	NAPOLI	5.400,00 €
DD1292_2019_MISURA5/2019/3376	3	3	VIA SAN GIACOMO 30,	NAPOLI (NA) 80133	5.400,00 €
DD1292_2019_MISURA5/2019/3377	1	1	VIA ORSOLONE AI GUANTAI, 259	NAPOLI	1.800,00 €
DD1292_2019_MISURA5/2019/3378	12	12	VIA FORTE GAROFOLO 1	SAN GIOVANNI LUPATOTO	21.600,00 €
DD1292_2019_MISURA5/2019/3380	2	2	VIA TANAGRO 12	SALERNO	3.600,00 €
DD1292_2019_MISURA5/2019/3388	1	1	AGOSTINO STELLATO, 95	SAN PRISCO	1.800,00 €
DD1292_2019_MISURA5/2019/3389	1	1	C. da San Tommaso 24/C	Ariano Irpino	1.800,00 €
DD1292_2019_MISURA5/2019/3393	1	1	VIA CASAPAPA PRIMA TRAVERSA ,25	SOLOFRA	1.800,00 €
DD1292_2019_MISURA5/2019/3398	1	1	Piazza V. VENETO, 23	SALERNO	1.800,00 €
DD1292_2019_MISURA5/2019/3400	4	3	F. Napolitano	Baiano	5.400,00 €
DD1292_2019_MISURA5/2019/3404	1	1	VIA POMIGLIANO,38	SANT'ANASTASIA	1.800,00 €
DD1292_2019_MISURA5/2019/3405	1	1	Via P. Gobetti n. 86	Macerata Campania	1.800,00 €
DD1292_2019_MISURA5/2019/3408	1	1	CORSO LUIGI MANZI 45	CASAMICCIOLA TERME	1.800,00 €
DD1292_2019_MISURA5/2019/3411	1	1	VIA CANCELLO 192	MADDALONI	1.800,00 €
DD1292_2019_MISURA5/2019/3412	5	5	VIALE DELLA COSTITUZIONE IS. G1	NAPOLI	9.000,00 €
DD1292_2019_MISURA5/2019/3416	3	3	VIA SANTA MARIA A PALO, 52	Nocera Inferiore	5.400,00 €
DD1292_2019_MISURA5/2019/3417	2	2	VIA C. AQUINO 15	NAPOLI	3.600,00 €
DD1292_2019_MISURA5/2019/3419	1	1	VIA DOMIZIANA KM 0,630 SNC -	SESSA AURUNCA (CE)	1.800,00 €
DD1292_2019_MISURA5/2019/3422	1	1	VIA NAZIONALE CALORE, 5	MIRABELLA ECLANO	1.800,00 €
DD1292_2019_MISURA5/2019/3423	4	4	VIA TRACCIA A POGGIOREALE, 607/609	Napoli	7.200,00 €
DD1292_2019_MISURA5/2019/3425	27	27	LOCALITA' PANTANO ZONA INDUSTRIALE ASI	ACERRA-	48.600,00 €
DD1292_2019_MISURA5/2019/3430	2	2	VIALE MANZONI 16	MARCIANISE	3.600,00 €
DD1292_2019_MISURA5/2019/3433	1	1	VIA CESARANO N 184	PAGANI	1.800,00 €
DD1292_2019_MISURA5/2019/3434	2	2	VIA IANNOTTA, 7	CASAPULLA	3.600,00 €
DD1292_2019_MISURA5/2019/3435	1	1	VIA CHIUMMANO 66 – 80072 BARANO D'ISCHIA	BARANO D'ISCHIA	1.800,00 €
DD1292_2019_MISURA5/2019/3437	4	3	Piazza Umberto 1	Mugnano del Cardinale	5.400,00 €
DD1292_2019_MISURA5/2019/3439	1	1	VIA ENRICO DE NICOLA 26	ATRIPALDA	1.800,00 €
DD1292_2019_MISURA5/2019/3440	1	1	VIA PARTENOPE, 6	MASSA LUBRENSE	1.800,00 €
DD1292_2019_MISURA5/2019/3443	1	1	VIA G.PORZIO CDN ISOLA E/1	NAPOLI	1.800,00 €
DD1292_2019_MISURA5/2019/3444	1	1	VIA NAZIONALE APPIA KM 5+350	SAN TAMMARO	1.800,00 €
DD1292_2019_MISURA5/2019/3445	1	1	VIA BARBAZZANO	PAGANI	1.800,00 €
DD1292_2019_MISURA5/2019/3447	2	2	VIA BENEDETTO CROCE, 20	Casavatore	3.600,00 €
DD1292_2019_MISURA5/2019/3448	1	1	Via Amerigo Vespucci, 9/D	Napoli	1.800,00 €
DD1292_2019_MISURA5/2019/3450	1	1	Via Volturno 30	Acerra	1.800,00 €
DD1292_2019_MISURA5/2019/3451	1	1	VIA NAPOLI, 118	ARZANO (NA)	1.800,00 €
DD1292_2019_MISURA5/2019/3452	1	1	CONTRADA TRAVE 4	ARIANO IRPINO	1.800,00 €
DD1292_2019_MISURA5/2019/3453	1	1	VIA CARDITO 201	ARIANO IRPINO	1.800,00 €
DD1292_2019_MISURA5/2019/3455	1	1	VIA ELENA 103	MACERATA CAMPANIA	1.800,00 €
DD1292_2019_MISURA5/2019/3456	1	1	PIAZZA IV NOVEMBRE 5	MONTEMILETTO	1.800,00 €
DD1292_2019_MISURA5/2019/3460	2	2	VIA ALVANELLA N.28	MONTEFORTE IRPINO (AV)	3.600,00 €
DD1292_2019_MISURA5/2019/3461	1	1	CARLO SANTORO 19	SALERNO	1.800,00 €
DD1292_2019_MISURA5/2019/3462	1	1	VIA 11 SETTEMBRE 2001	MARIGLIANELLA	1.800,00 €
DD1292_2019_MISURA5/2019/3466	5	5	VIA C.CAPONE 59	SALERNO (SA)	9.000,00 €
DD1292_2019_MISURA5/2019/3469	1	1	VICOLO GIULIO RIVERA 7	CARIFE	1.800,00 €
DD1292_2019_MISURA5/2019/3470	1	1	Via Camillo Cucca, 295	Brusciano	1.800,00 €
DD1292_2019_MISURA5/2019/3474	1	1	Via Municipio, 2	Gesualdo	1.800,00 €
DD1292_2019_MISURA5/2019/3475	2	2	VIA TOLEDO, 106	Napoli	3.600,00 €
DD1292_2019_MISURA5/2019/3476	3	3	VIA MIRACOLI 40	Napoli	5.400,00 €
DD1292_2019_MISURA5/2019/3478	2	2	VIA NUOVA SAN ROCCO, 95/B	NAPOLI (NA)	3.600,00 €
DD1292_2019_MISURA5/2019/3479	2	2	VIA CARDINALE VERDE, 23	SANT'ANTIMO	3.600,00 €
DD1292_2019_MISURA5/2019/3480	1	1	VIA BARACCA, 83	Casal di Principe	1.800,00 €
DD1292_2019_MISURA5/2019/3481	1	1	VIA CASALE 53	AVELLINO	1.800,00 €
DD1292_2019_MISURA5/2019/3483	1	1	VIA ROMA 168	ARIENZO	1.800,00 €
DD1292_2019_MISURA5/2019/3484	1	1	VIA XXV APRILE, 158	Casagiove	1.800,00 €
DD1292_2019_MISURA5/2019/3485	1	1	via Diodato Lioy n. 10	NAPOLI	1.800,00 €
DD1292_2019_MISURA5/2019/3486	1	1	CORSO UMBERTO 1° 239/241	NAPOLI	1.800,00 €
DD1292_2019_MISURA5/2019/3488	1	1	VIA C. CAPONE 59	SALERNO (SA)	1.800,00 €
DD1292_2019_MISURA5/2019/3489	2	2	ZONA INDUSTRIALE PEZZAPIANA SNC	BENEVENTO	3.600,00 €
DD1292_2019_MISURA5/2019/3490	1	1	VICO LUNGO SAN RAFFAELE, 21	Napoli	1.800,00 €
DD1292_2019_MISURA5/2019/3493	2	2	VIA ROMA, 252	NAPOLI (NA)	3.600,00 €
DD1292_2019_MISURA5/2019/3497	1	1	CORSO GIUSEPPE GARIBALDI, 31	SALERNO	1.800,00 €
DD1292_2019_MISURA5/2019/3498	1	1	VIA CUPAMORTE, 63/1	ARIANO IRPINO	1.800,00 €
DD1292_2019_MISURA5/2019/3500	2	2	VIA P.DPONADIO,117	CARDITO	3.600,00 €
DD1292_2019_MISURA5/2019/3501	3	3	VIA PAOLO UCCELLO, 20	NAPOLI	5.400,00 €
DD1292_2019_MISURA5/2019/3502	1	1	VIA MATTEOTTI n 30	NOCERA INFERIORE	1.800,00 €
DD1292_2019_MISURA5/2019/3506	9	9	S.S. 7 Km 304+450	Pratola Serra	16.200,00 €
DD1292_2019_MISURA5/2019/3507	3	2	VIA PALAZIELLO 79	VOLLA	3.600,00 €
DD1292_2019_MISURA5/2019/3510	2	2	VIA LARGO LALA, 15	NAPOLI (NA)	3.600,00 €
DD1292_2019_MISURA5/2019/3511	1	1	VIA ROMA 7	MONTECALVO IRPINO	1.800,00 €
DD1292_2019_MISURA5/2019/3517	1	1	VIA TOMA 8	BENEVENTO	1.800,00 €
DD1292_2019_MISURA5/2019/3518	2	2	CONTRADA OLIVOLA SNC	BENEVENTO	3.600,00 €
DD1292_2019_MISURA5/2019/3519	1	1	CORSO VITTORIO VENETO	ANDRETTA	1.800,00 €
DD1292_2019_MISURA5/2019/3520	1	1	VIALE DEGLI OLEANDRI N.20	SESSA AURUNCA (CE)	1.800,00 €

fonte: http://burc.regione.campania.it

Elenco delle istanze ammesse e finanziabili					
codDomanda	Numero tirocini richiesti	Numero tirocini ammessi	Indirizzo Sede Legale ospitante	Comune sede legale ospitante	Importo finanziamento indennità ammissibile *
DD1292_2019_MISURA5/2019/3522	1	1	VIA GENERALE PIANELL, 1/B	Napoli	1.800,00 €
DD1292_2019_MISURA5/2019/3526	1	1	VIA RAGUSA, 3	Castel Volturno	1.800,00 €
DD1292_2019_MISURA5/2019/3528	2	2	VIA ORTALE N.72	SESSA AURUNCA (CE)	3.600,00 €
DD1292_2019_MISURA5/2019/3530	1	1	CORSO UMBERTO I N.50	MARANO	1.800,00 €
DD1292_2019_MISURA5/2019/3531	1	1	VIA SCAZZARO,1	SANTA MARINA	1.800,00 €
DD1292_2019_MISURA5/2019/3532	1	1	VIA RIMINI N. 25,	ROMA	1.800,00 €
DD1292_2019_MISURA5/2019/3533	2	2	VIA CAMILLO GUERRA 26/B	NAPOLI	3.600,00 €
DD1292_2019_MISURA5/2019/3534	5	3	PIAZZA MUNICIPIO,1	FRIGENTO	5.400,00 €
DD1292_2019_MISURA5/2019/3535	1	1	CONTRADA PIAZZE SNC	MONTEVERDE	1.800,00 €
DD1292_2019_MISURA5/2019/3536	25	20	Via NAZIONALE snc	OMIGNANO Scalo	10.800,00 €
DD1292_2019_MISURA5/2019/3537	1	1	VIA NAZIONALE	CAPACCIO	1.800,00 €
DD1292_2019_MISURA5/2019/3538	1	1	VIA MARRA 64	BOSCOREALE	1.800,00 €
DD1292_2019_MISURA5/2019/3540	2	2	CONTRADA SALVAROLA SNC	SAN GREGORIO MAGNO	3.600,00 €
DD1292_2019_MISURA5/2019/3543	1	1	VIA S. MEROLA, 2	MARCIANISE	1.800,00 €
DD1292_2019_MISURA5/2019/3547	15	15	VIA ROMA, 3	SARNO (SA)	27.000,00 €
DD1292_2019_MISURA5/2019/3548	6	6	Via Carpisani	SOLOFRA (AV)	10.800,00 €
DD1292_2019_MISURA5/2019/3549	1	1	VIA BARBAZZANO N. 93/95	PAGANI	1.800,00 €
DD1292_2019_MISURA5/2019/3553	2	2	VIA R. MARGHERITA 6	SOLOFRA	3.600,00 €
DD1292_2019_MISURA5/2019/3555	4	4	VIA PAZZIGNO, 117	NAPOLI	7.200,00 €
DD1292_2019_MISURA5/2019/3556	1	1	VIA GROTTI N. 17	NOCERA SUPERIORE	1.800,00 €
DD1292_2019_MISURA5/2019/3557	1	1	VIA PALMIRO TOGLIATTI, 25	Giugliano in Campania	1.800,00 €
DD1292_2019_MISURA5/2019/3559	3	3	VIA CIRCUMVALLAZIONE ESTERNA, 12	CASANDRINO	5.400,00 €
DD1292_2019_MISURA5/2019/3561	1	1	VIA GIOVANNI NINNI, 7-8	Napoli	1.800,00 €
DD1292_2019_MISURA5/2019/3562	2	2	VIA SILIO ITALICO, 56/F	Napoli	3.600,00 €
DD1292_2019_MISURA5/2019/3563	1	1	VIA SAN SEVERO A CAPODIMONTE N. 36	NAPOLI	1.800,00 €
DD1292_2019_MISURA5/2019/3564	1	1	CALATA TRINITA' MAGGIORE 53	Napoli	1.800,00 €
DD1292_2019_MISURA5/2019/3565	1	1	VIA DI TOR DI CERVARA 46	ROMA	1.800,00 €
DD1292_2019_MISURA5/2019/3566	1	1	VIA SAN LEONARSO, 120	SALERNO	6.000,00 €
DD1292_2019_MISURA5/2019/3567	1	1	VIA SILVIO PELLICO , 24	SANT'ANTIMO	1.800,00 €
DD1292_2019_MISURA5/2019/3568	1	1	CORSO UMBERTO I	NAPOLI	1.800,00 €
DD1292_2019_MISURA5/2019/3569	1	1	C.DA CAMPOREALE AREA PIP SNC	ARIANO IRPINO	1.800,00 €
DD1292_2019_MISURA5/2019/3571	1	1	CORSO UMBERTO I ,10	POZZUOLI	1.800,00 €
DD1292_2019_MISURA5/2019/3573	1	1	VIA SANTA MARIA	BENEVENTO	1.800,00 €
DD1292_2019_MISURA5/2019/3574	1	1	CONTRADA SANTA LUCIA 48	VALLATA	1.800,00 €
DD1292_2019_MISURA5/2019/3577	1	1	Via Testa n. 23	Capodrise	1.800,00 €
DD1292_2019_MISURA5/2019/3580	6	6	VIA ZONA INDUSTRIALE	BUCCINO	10.800,00 €
DD1292_2019_MISURA5/2019/3581	2	2	VIA LORETO 25	ARIANO IRPINO	3.600,00 €
DD1292_2019_MISURA5/2019/3582	1	1	VIA VENETO 17	MARCIANISE	1.800,00 €
DD1292_2019_MISURA5/2019/3583	3	3	VIA CAMPO DI FIUME - ZONA INDUSTRIALE LOCALITA' ARCELLA	MONTEFREDANE	5.400,00 €
DD1292_2019_MISURA5/2019/3584	2	2	VIA MAZZINI 18/20	CASERTA	3.600,00 €
DD1292_2019_MISURA5/2019/3585	10	9	ZONA INDUSTRIALE LOTTO N.8 SNC	NOCERA INFERIORE	16.200,00 €
DD1292_2019_MISURA5/2019/3586	2	2	VIA DELLE TELLINE, 2	CAPACCIO	3.600,00 €
DD1292_2019_MISURA5/2019/3588	1	1	CONTRADA MAGGIANO ZONA PIP SNC	VALLATA	1.800,00 €
DD1292_2019_MISURA5/2019/3589	1	1	VIA FONTANELLE 162	Napoli	1.800,00 €
DD1292_2019_MISURA5/2019/3590	1	1	ZONA ASI CENTRO ORAFO IL TARI' 181/2	MARCIANISE	1.800,00 €
DD1292_2019_MISURA5/2019/3591	1	1	VIA GORIZIA N.1	CICCIANO	1.800,00 €
DD1292_2019_MISURA5/2019/3592	6	6	ZONA INDUSTRIALE LOCALITA' ARCELLA	Montefredane	10.800,00 €
DD1292_2019_MISURA5/2019/3593	6	6	VIA BARI ,9	CASAPULLA	10.800,00 €
DD1292_2019_MISURA5/2019/3594	2	2	VIA S. ALLENDE, 88/B	BARONISSI	3.600,00 €
DD1292_2019_MISURA5/2019/3595	1	1	VIA POMPEI SNC	PONTECAGNANO FAIANO	1.800,00 €
DD1292_2019_MISURA5/2019/3599	1	1	VIA VICINALE S. MARIA DEL PIANTO TORRE 5	NAPOLI	1.800,00 €
DD1292_2019_MISURA5/2019/3600	1	1	VIA LEOPARDI, 206	NAPOLI	1.800,00 €
DD1292_2019_MISURA5/2019/3601	2	2	VIA ANGELO CAMILLO DE MEIS, 309	NAPOLI	3.600,00 €
DD1292_2019_MISURA5/2019/3603	1	1	VIA FLEMING 9	CAPODRISE	1.800,00 €
DD1292_2019_MISURA5/2019/3604	2	2	VIA SANITA' 95/96	NAPOLI	3.600,00 €
DD1292_2019_MISURA5/2019/3605	1	1	VIA ANTINORI	FISCIANO	1.800,00 €
DD1292_2019_MISURA5/2019/3606	1	1	VIALE MARIA BAKUNIN, 41	Napoli	1.800,00 €
DD1292_2019_MISURA5/2019/3608	1	1	VIA S.ANGELO	MIRABELLA ECLANO	1.800,00 €
DD1292_2019_MISURA5/2019/3610	10	10	VIA TENENTE V. BARONE 15	CERCOLA	18.000,00 €
DD1292_2019_MISURA5/2019/3613	3	3	CORSO ALBERTO PICCO ,104	TORINO	5.400,00 €
DD1292_2019_MISURA5/2019/3615	1	1	VIA DENTICE D'ACCADIA n 31	NOCERA INFERIORE	1.800,00 €
DD1292_2019_MISURA5/2019/3616	1	1	VIA SANITA' 33/C	NAPOLI	1.800,00 €
DD1292_2019_MISURA5/2019/3617	1	1	VIA G. LEOPARDI, 197	Napoli	1.800,00 €
DD1292_2019_MISURA5/2019/3618	3	3	VIA LUIGI VOLPICELLA, 267	NAPOLI	5.400,00 €
DD1292_2019_MISURA5/2019/3620	1	1	VIA ANTONIO LABRIOLA - LOTTO CT. IS.11	Napoli	1.800,00 €
DD1292_2019_MISURA5/2019/3622	7	7	VIA NAZ.APPIA 238	CASAGIOVE	12.600,00 €
DD1292_2019_MISURA5/2019/3623	1	1	VIA PIANI SNC	GROTTAMINARDA	1.800,00 €
DD1292_2019_MISURA5/2019/3624	1	1	Piazza Garibaldi snc - Staz. Centrale	Napoli	1.800,00 €
DD1292_2019_MISURA5/2019/3625	2	2	VIA MARTIRE 13	ARIANO IRPINO	3.600,00 €
DD1292_2019_MISURA5/2019/3629	1	1	VIA C. DE CESARE N.16	NAPOLI	1.800,00 €
DD1292_2019_MISURA5/2019/3630	1	1	VIA CINTHIA, 45 - PARCO SAN PAOLO	NAPOLI	1.800,00 €
DD1292_2019_MISURA5/2019/3631	1	1	VIA GIACOMO MATTEOTTI n 30	NOCERA INFERIORE	1.800,00 €
DD1292_2019_MISURA5/2019/3634	1	1	VIALE CARLO III C/O REGGIA PALACE 81020	CASERTA	1.800,00 €
DD1292_2019_MISURA5/2019/3635	3	3	VIA CERVANTES 64	NAPOLI	5.400,00 €
DD1292_2019_MISURA5/2019/3636	1	1	VIA CAVALLEGGERI D'AOSTA, 120	Napoli	1.800,00 €
DD1292_2019_MISURA5/2019/3637	1	1	VIA CARDITO 203 B/A	ARIANO IRPINO	1.800,00 €
DD1292_2019_MISURA5/2019/3639	2	2	VIA BARI N.9	CASAPULLA	3.600,00 €
DD1292_2019_MISURA5/2019/3640	1	1	VIA POZZO, 113	PATERNOPOLI	1.800,00 €
DD1292_2019_MISURA5/2019/3641	22	22	CORSO PARTENIO, 10	PIETRASTORNINA	132.000,00 €
DD1292_2019_MISURA5/2019/3645	1	1	PIAZZA N.AMORE, 14	Napoli	1.800,00 €
DD1292_2019_MISURA5/2019/3646	1	1	VIA CONSORTILE VITULANESE SNC	FOGLIANISE	1.800,00 €
DD1292_2019_MISURA5/2019/3647	1	1	VIA FAUSTO COPPI 1	OTA DI ATELLA	1.800,00 €
DD1292_2019_MISURA5/2019/3649	1	1	VIA POZZO, 113/115	PATERNOPOLI	1.800,00 €
DD1292_2019_MISURA5/2019/3650	1	1	VIA CAVALLEGGERI D'AOSTA, 120	Napoli	1.800,00 €

fonte: http://burc.regione.campania.it

Elenco delle istanze ammesse e finanziabili					
codDomanda	Numero tirocini richiesti	Numero tirocini ammessi	Indirizzo Sede Legale ospitante	Comune sede legale ospitante	Importo finanziamento indennità ammissibile *
DD1292_2019_MISURA5/2019/3652	1	1	VIALE AUGUSTO, 9	Napoli	1.800,00 €
DD1292_2019_MISURA5/2019/3653	4	4	VIA CIRCUMVALLAZIONE SNC	PALMA CAMPANIA	7.200,00 €
DD1292_2019_MISURA5/2019/3654	1	1	VIA VESPUCCI N.2	MARCIANISE	1.800,00 €
DD1292_2019_MISURA5/2019/3655	1	1	VICOLO I DI VIA FARDELLA	SANTA ,MARIA CAPUA VETERE	1.800,00 €
DD1292_2019_MISURA5/2019/3658	3	3	VIA ROMA, 32	Fiorenzuola d'Arda	5.400,00 €
DD1292_2019_MISURA5/2019/3660	1	1	VIA SAN GIOVANNI	TEVEROLA	1.800,00 €
DD1292_2019_MISURA5/2019/3661	2	2	VIA NAZIONALE 120	TORRE DEL GRECO	3.600,00 €
DD1292_2019_MISURA5/2019/3664	1	1	VIA CALATA SAN MARCO 13	NAPOLI	1.800,00 €
DD1292_2019_MISURA5/2019/3665	1	1	ALDO MORO	SAN GIORGIO DEL SANNIO	1.800,00 €
DD1292_2019_MISURA5/2019/3667	1	1	VIA GABRIELE JANNELLI, 520	NAPOLI	1.800,00 €
DD1292_2019_MISURA5/2019/3668	1	1	VIA NAZIONALE DELLE PUGLIE N.118	CASORIA	1.800,00 €
DD1292_2019_MISURA5/2019/3669	4	4	VIALE PUGLIA 45	CASTELLAMMARE DI STABIA	7.200,00 €
DD1292_2019_MISURA5/2019/3670	1	1	VIA DEL CAMPO, 21	Aversa	1.800,00 €
DD1292_2019_MISURA5/2019/3671	1	1	VIA FRA' LUIGI MONACO 28,	San Prisco	1.800,00 €
DD1292_2019_MISURA5/2019/3674	1	1	VIA PORTO 118	SALERNO	1.800,00 €
DD1292_2019_MISURA5/2019/3676	1	1	VIA FERRIERA 1	ATRIPALDA	1.800,00 €
DD1292_2019_MISURA5/2019/3677	1	1	VIA CROCELLA SANTA N.32	San Felice a Cancello	1.800,00 €
DD1292_2019_MISURA5/2019/3678	5	5	BARI ,9	CASAPULLA	9.000,00 €
DD1292_2019_MISURA5/2019/3679	2	2	ZONA INDUSTRIALE CALAGGIO	LACEDONIA	3.600,00 €
DD1292_2019_MISURA5/2019/3681	22	20	VIA ASTALONGA N.125	SAN GIUSEPPE VESUVIANO	1.800,00 €
DD1292_2019_MISURA5/2019/3683	2	2	VIA TORINO, 18/20	Casagiove	3.600,00 €
DD1292_2019_MISURA5/2019/3684	1	1	VIA D'ANNUNZIO, N 2,	MARCIANISE	1.800,00 €
DD1292_2019_MISURA5/2019/3686	1	1	C/SO GARIBALDI 211	BENEVENTO	1.800,00 €
DD1292_2019_MISURA5/2019/3687	1	1	CORSO ITALIA	CARDITO	1.800,00 €
DD1292_2019_MISURA5/2019/3689	1	1	VIA CUOMO N.48	BELLIZZI (SA)	1.800,00 €
DD1292_2019_MISURA5/2019/3690	1	1	VIA OLEVANO N.111	BATTIPAGLIA	1.800,00 €
DD1292_2019_MISURA5/2019/3691	1	1	VIA A. VESPUCCI	MARCIANISE	1.800,00 €
DD1292_2019_MISURA5/2019/3693	1	1	VIA ITALIA NUM. 2	POZZUOLI	1.800,00 €
DD1292_2019_MISURA5/2019/3694	1	1	VIA PAOLO BORSELLINO	CASANDRINO	1.800,00 €
DD1292_2019_MISURA5/2019/3695	1	1	VIALE MARIA BAKUNIN 12	NAPOLI	6.000,00 €
DD1292_2019_MISURA5/2019/3696	1	1	NULL	NULL	1.800,00 €
DD1292_2019_MISURA5/2019/3697	1	1	VIA ALDO MORO 11	BARONISSI	1.800,00 €
DD1292_2019_MISURA5/2019/3699	1	1	VIA NAZZARENO COSENTINI 1/3	BENEVENTO	1.800,00 €
DD1292_2019_MISURA5/2019/3700	8	8	VIA PALERMO N.1	MARIGLIANELLA	14.400,00 €
DD1292_2019_MISURA5/2019/3701	1	1	via Raccio 3	Vietri sul Mare (SA)	1.800,00 €
DD1292_2019_MISURA5/2019/3702	1	1	VIA PESCA 3/A	NT'ANTONIO ABATE SNC, PIETRAV	1.800,00 €
DD1292_2019_MISURA5/2019/3707	137	137	VIA ATELLANA, 8	ARZANO	246.600,00 €
DD1292_2019_MISURA5/2019/3710	3	3	VIA QUARTO S.MARZANO	PAGANI	5.400,00 €
DD1292_2019_MISURA5/2019/3712	6	6	VIA BARI 9	CASAPULLA	10.800,00 €
DD1292_2019_MISURA5/2019/3714	30	30	CORSO ITALIA, 170	VILLARICCA	54.000,00 €
DD1292_2019_MISURA5/2019/3717	6	6	Via Don Mazzolari, 28	Sant'Arpino	10.800,00 €
DD1292_2019_MISURA5/2019/3719	5	5	LOCALITA' CANGITO	Caggiano (SA)	9.000,00 €
DD1292_2019_MISURA5/2019/3720	7	7	LOCALITA' NUCLEO INDUSTRIALE CALAGGIO SN	LACEDONIA	12.600,00 €
DD1292_2019_MISURA5/2019/3721	1	1	VIA NAZIONALE SANNITICA, 24	Caserta	1.800,00 €
DD1292_2019_MISURA5/2019/3723	1	1	VIA PONTE DI TAPPIA, 47	Napoli	1.800,00 €
DD1292_2019_MISURA5/2019/3725	1	1	calata puolo 2	sorrento	1.800,00 €
DD1292_2019_MISURA5/2019/3727	16	16	VIA PETACCHI 1	CARRARA (MS)	28.800,00 €
DD1292_2019_MISURA5/2019/3729	1	1	VIA SAN CIRO, 16	VICO EQUENSE	1.800,00 €
DD1292_2019_MISURA5/2019/3730	1	1	VIA CASA CUOMO PIAZZA 21	PIMONTE	1.800,00 €
DD1292_2019_MISURA5/2019/3734	1	1	VIA ANDREA D'ISERNIA, 38	Napoli	1.800,00 €
DD1292_2019_MISURA5/2019/3735	10	10	GARIBALDI	AQUARA	18.000,00 €
DD1292_2019_MISURA5/2019/3736	1	1	VIA DEI GOTI , 404	ANGRI	1.800,00 €
DD1292_2019_MISURA5/2019/3738	2	2	Via F.lli Rosselli 7	LUSCIANO	3.600,00 €
DD1292_2019_MISURA5/2019/3739	1	1	VIA NAPOLI ,76	CASALNUOVO DI NAPOLI	1.800,00 €
DD1292_2019_MISURA5/2019/3740	1	1	VIA BATTISTELLO CARACCIOLO 42	NAPOLI	1.800,00 €
DD1292_2019_MISURA5/2019/3744	3	3	VIA FERRARECCE 82	CASERTA	5.400,00 €
DD1292_2019_MISURA5/2019/3745	1	1	Via L. Cavallaro, 51	Scafati	1.800,00 €
DD1292_2019_MISURA5/2019/3747	1	1	VIA MARCONI 16	CASAGIOVE	1.800,00 €
DD1292_2019_MISURA5/2019/3750	1	1	VIA MICHELANGELO 15	AVERSA	1.800,00 €
DD1292_2019_MISURA5/2019/3751	1	1	VIA SAN VALENTINO,129	STRIANO	1.800,00 €
DD1292_2019_MISURA5/2019/3752	1	1	VIA NAZIONALE 45	PIMONTE NA	1.800,00 €
DD1292_2019_MISURA5/2019/3753	1	1	VIA VIGNE 3	CASTELNUOVO CILENTO	1.800,00 €
DD1292_2019_MISURA5/2019/3754	21	21	VIA BARI 9	CASAPULLA	37.800,00 €
DD1292_2019_MISURA5/2019/3755	1	1	VIA GALILEO, 20	CASAVATORE	1.800,00 €
DD1292_2019_MISURA5/2019/3756	1	1	VIA GABRIELE JANNELLI, 198/200	Napoli	1.800,00 €
DD1292_2019_MISURA5/2019/3757	1	1	VIA PRINCIPE DI PIEMONTE, 39	POMIGLIANO D'ARCO	1.800,00 €
DD1292_2019_MISURA5/2019/3758	1	1	VIA ROMA 85	GRAGNANO	1.800,00 €
DD1292_2019_MISURA5/2019/3761	2	2	VIA G. CUOMO 117	Bellizzi	3.600,00 €
DD1292_2019_MISURA5/2019/3763	1	1	CORSO AMEDEO DI SAVOIA, 290	Napoli	1.800,00 €
DD1292_2019_MISURA5/2019/3764	1	1	VIA VIGNE 3	CASTELNUOVO CILENTO	1.800,00 €
DD1292_2019_MISURA5/2019/3765	2	2	VIALE MICHELANGELO SNC	VOLLA	3.600,00 €
DD1292_2019_MISURA5/2019/3766	3	3	VIA BARI 9	CASAPULLA	5.400,00 €
DD1292_2019_MISURA5/2019/3767	3	2	VIA MADONNA DELLE GRAZIE 188	SANTA MARIA LA CARITA'	3.600,00 €
DD1292_2019_MISURA5/2019/3768	2	2	ZONA INDUSTRIALE CALAGGIO SNC	LACEDONIA	3.600,00 €
DD1292_2019_MISURA5/2019/3769	5	5	BOSCOFANGONE, 1 - CIS DI NOLA LOTTO 124/	NOLA	9.000,00 €
DD1292_2019_MISURA5/2019/3770	1	1	VIA GIULIA, 60	Caserta	1.800,00 €
DD1292_2019_MISURA5/2019/3772	1	1	QUARANTOLA, 29	GRAGNANO	1.800,00 €
DD1292_2019_MISURA5/2019/3776	1	1	NOVARA 7	SAN CIPRIANO D'AVERSA	1.800,00 €
DD1292_2019_MISURA5/2019/3777	1	1	VIA VITERBO , 8 BIS	SAN MARCELLINO	1.800,00 €
DD1292_2019_MISURA5/2019/3778	1	1	VIA UMBERTO MANDOLI, 25	CAVA DE' TIRRENI	1.800,00 €
DD1292_2019_MISURA5/2019/3779	1	1	VIA CADUTI SUL LAVORO 30	ALIFE	1.800,00 €
DD1292_2019_MISURA5/2019/3784	1	1	VIA CASA CARRAFIELLO 42	SANT'ANTONIO ABATE	1.800,00 €
DD1292_2019_MISURA5/2019/3787	1	1	VIA MIGUEL CERVANTES, 55/16	NAPOLI	1.800,00 €
DD1292_2019_MISURA5/2019/3788	1	1	VIA ROMA 70	MARCIANISE	1.800,00 €
DD1292_2019_MISURA5/2019/3789	2	2	VIA DELLA CONCORDIA 4	FRIGNANO	3.600,00 €
DD1292_2019_MISURA5/2019/3790	1	1	VIA LOCOLI 21	AGEROLA	1.800,00 €
DD1292_2019_MISURA5/2019/3791	4	4	VIA MARTIRI D'UNGHERIA 5	PORTICO DI CASERTA	7.200,00 €

fonte: http://burc.regione.campania.it

Elenco delle istanze ammesse e finanziabili					
codDomanda	Numero tirocini richiesti	Numero tirocini ammessi	Indirizzo Sede Legale ospitante	Comune sede legale ospitante	Importo finanziamento indennità ammissibile *
DD1292_2019_MISURA5/2019/3795	1	1	VIA BRIGA E TENDA N.13	Battipaglia (SA)	1.800,00 €
DD1292_2019_MISURA5/2019/3796	1	1	VIA G. OBERDAN 26	NAPOLI	1.800,00 €
DD1292_2019_MISURA5/2019/3798	1	1	VIA GIANCESARE, 8	CAPACCIO	1.800,00 €
DD1292_2019_MISURA5/2019/3799	1	1	CORSO VITTORIO EMANUELE, 15/17	POMPEI	1.800,00 €
DD1292_2019_MISURA5/2019/3800	2	2	VIA VANNELLA GAETANI, 27	NAPOLI	3.600,00 €
DD1292_2019_MISURA5/2019/3801	1	1	VIA TREVES 18	PARETE	1.800,00 €
DD1292_2019_MISURA5/2019/3802	33	23	VIA PIAVE, 200	AVELLINO	41.400,00 €
DD1292_2019_MISURA5/2019/3805	1	1	VIA R. CACCIOPPOLI, 3	Casagiove	1.800,00 €
DD1292_2019_MISURA5/2019/3806	4	4	VIA MOLINO DI MARE 31	CAPACCIO	7.200,00 €
DD1292_2019_MISURA5/2019/3807	16	16	MARCONI, 52	CAVA DE TIRRENI	28.800,00 €
DD1292_2019_MISURA5/2019/3808	4	4	VIA I MAGGIO 3	CESINALI	7.200,00 €
DD1292_2019_MISURA5/2019/3810	1	1	VIA PAUL HARRIS, 32	San Nicola la Strada	1.800,00 €
DD1292_2019_MISURA5/2019/3811	1	1	via leonardo da vinci 8	san marcellino	1.800,00 €
DD1292_2019_MISURA5/2019/3814	2	2	VIA PETRELLOSA, 3	CAVA DE' TIRRENI	3.600,00 €
DD1292_2019_MISURA5/2019/3816	2	2	VIA DANTE ALIGHIERI, 37	GROTTAMINARDA	3.600,00 €
DD1292_2019_MISURA5/2019/3818	2	2	VIA ROMA	SAN RUFO	1.800,00 €
DD1292_2019_MISURA5/2019/3819	1	1	FRANCESCO FLORA 31	BENEVENTO	1.800,00 €
DD1292_2019_MISURA5/2019/3822	2	2	Palmieri 20	San Sebastiano al Vesuvio	3.600,00 €
DD1292_2019_MISURA5/2019/3823	1	1	VIA MADONNA DELL'ARCO, 147	SANT'ANASTASIA	1.800,00 €
DD1292_2019_MISURA5/2019/3824	1	1	PIAZZA NAZIONALE, 96	NAPOLI	1.800,00 €
DD1292_2019_MISURA5/2019/3825	1	1	VIA DON MINZONI 4	ANGRI	1.800,00 €
DD1292_2019_MISURA5/2019/3826	5	5	VIA DELLE MONACHE	POLLA	9.000,00 €
DD1292_2019_MISURA5/2019/3827	1	1	VIA NUOVA SCORZA	SOLOFRA	1.800,00 €
DD1292_2019_MISURA5/2019/3829	1	1	VIA SOTTO SANT'ANGELO	SALA CONSILINA	1.800,00 €
DD1292_2019_MISURA5/2019/3830	1	1	VIALE EUROPA, 31	AVERSA	1.800,00 €
DD1292_2019_MISURA5/2019/3834	1	1	VIA MOTTA BARDASCINI 105	SANTA MARIA LA CARITA' (NA)	1.800,00 €
DD1292_2019_MISURA5/2019/3836	40	29	VIA B. CELLINI N .19	PORTICI	3.600,00 €
DD1292_2019_MISURA5/2019/3837	3	3	VIA CASTELLAMMARE 1	GRAGNANO	5.400,00 €
DD1292_2019_MISURA5/2019/3838	3	3	TRAVERSA PRIVATA VIA ROSOLINA 6	PARETE	5.400,00 €
DD1292_2019_MISURA5/2019/3839	1	1	VIA F. CORRIDONI 14	MARCIANISE	1.800,00 €
DD1292_2019_MISURA5/2019/3840	10	9	VIA APPIA 365	COMUNE DI SANTA MARIA A VICO	16.200,00 €
DD1292_2019_MISURA5/2019/3841	3	3	Via Appia, 388	MADDALONI	5.400,00 €
DD1292_2019_MISURA5/2019/3842	1	1	VIA VANNELLA GAETANI N 27	NAPOLI	1.800,00 €
DD1292_2019_MISURA5/2019/3843	30	30	FONDO VALLE	FLUMERI	54.000,00 €
DD1292_2019_MISURA5/2019/3844	7	3	VIA MICHELANGELO DA CARAVAGGIO 89	NAPOLI	1.800,00 €
DD1292_2019_MISURA5/2019/3846	6	6	CASA DELL'ACQUA N.8	CASALNUOVO DI NAPOLI	7.200,00 €
DD1292_2019_MISURA5/2019/3847	1	1	VIA SANTA LUCIA 1	PIMONTE	1.800,00 €
DD1292_2019_MISURA5/2019/3848	1	1	CONTRADA SAN MARTINO, 24	VENTICANO	1.800,00 €
DD1292_2019_MISURA5/2019/3850	1	1	PIAZZA NAZIONALE	NAPOLI	1.800,00 €
DD1292_2019_MISURA5/2019/3851	1	1	VIA MARTIRI D'UNGHERIA 5	PORTICO DI CASERTA	1.800,00 €
DD1292_2019_MISURA5/2019/3852	1	1	A.GRAMSCI, 6	VOLLA	1.800,00 €
DD1292_2019_MISURA5/2019/3853	2	2	VIA ALDO PINI 8	AVELLINO	3.600,00 €
DD1292_2019_MISURA5/2019/3854	6	6	ELSA MORANTE 10	NAPOLI	10.800,00 €
DD1292_2019_MISURA5/2019/3855	1	1	CONTRADA CERRETE SNC	LIONI	1.800,00 €
DD1292_2019_MISURA5/2019/3856	1	1	VIA PONTI ROSSI, 200	NAPOLI	1.800,00 €
DD1292_2019_MISURA5/2019/3858	1	1	VIA LEONARDO BIANCHI 1	NAPOLI	1.800,00 €
DD1292_2019_MISURA5/2019/3859	1	1	VIA VICINALE S. MARIA DEL PIANTO TORRE 5	NAPOLI	1.800,00 €
DD1292_2019_MISURA5/2019/3861	1	1	VIA VICINALE LETTIERI 2	NAPOLI	3.600,00 €
DD1292_2019_MISURA5/2019/3863	1	1	VIA CUTINELLI 32	Baronissi	1.800,00 €
DD1292_2019_MISURA5/2019/3864	3	3	SANITA 95/95	NAPOLI	5.400,00 €
DD1292_2019_MISURA5/2019/3865	1	1	VIALE EUROPA, 132	Aversa	1.800,00 €
DD1292_2019_MISURA5/2019/3867	5	5	VIALE DELLA COSTITUZIONE IS. G1	NAPOLI	9.000,00 €
DD1292_2019_MISURA5/2019/3868	1	1	VIA G.ALFANI, 45	TORRE ANNUNZIATA	1.800,00 €
DD1292_2019_MISURA5/2019/3869	1	1	VIA GIOVANNI PORZIO 4	CENTRO DIREZIONALE ISOLA F/4	1.800,00 €
DD1292_2019_MISURA5/2019/3870	1	1	VIA POSEIDONIA, 3	AZIENDA	1.800,00 €
DD1292_2019_MISURA5/2019/3874	1	1	VIALE KENNEDY, 168	Aversa	1.800,00 €
DD1292_2019_MISURA5/2019/3875	2	2	VIA SANNITA S.N.C.PAL.NOVEDIL	AIROLA	1.800,00 €
DD1292_2019_MISURA5/2019/3877	3	3	LOC. NUCLEO INDUSTRIALE CALAGGIO SNC	LACEDONIA	5.400,00 €
DD1292_2019_MISURA5/2019/3879	1	1	NOTILLI, 55	TERZIGNO	1.800,00 €
DD1292_2019_MISURA5/2019/3880	1	1	CORSO CAMPANO, 279	GIUGLIANO IN CAMPANIA	1.800,00 €
DD1292_2019_MISURA5/2019/3881	1	1	QUARANTOLA, 29	GRAGNANO	1.800,00 €
DD1292_2019_MISURA5/2019/3882	1	1	VIA ANTINORI SN	FISCIANO	1.800,00 €
DD1292_2019_MISURA5/2019/3884	1	1	VIA DELLA LIBERTA' 656/B	VILLARICCA	1.800,00 €
DD1292_2019_MISURA5/2019/3887	1	1	PIAZZA FRANCESCO TEDESCO SNC	ANDRETTA	1.800,00 €
DD1292_2019_MISURA5/2019/3888	20	20	VIA TOPPOLE, 1	MANOCALZATI (AV)	36.000,00 €
DD1292_2019_MISURA5/2019/3893	10	9	VIA CILEA, 49/53	Aversa	16.200,00 €
DD1292_2019_MISURA5/2019/3895	1	1	VIA TEMPONI SNC	CASAL VELINO	1.800,00 €
DD1292_2019_MISURA5/2019/3899	1	1	LOC. SANT'ANTUONO - ZONA IND.	POLLA	1.800,00 €
DD1292_2019_MISURA5/2019/3900	2	2	VIA DEI TRIBUNALI 89	napoli	3.600,00 €
DD1292_2019_MISURA5/2019/3901	1	1	VIALE DELLE METAMORFOSI N. 162	NAPOLI	1.800,00 €
DD1292_2019_MISURA5/2019/3903	1	1	VIA DANTE ALIGHIERI 39	BATTIPAGLIA	1.800,00 €
DD1292_2019_MISURA5/2019/3904	1	1	VIA MIANO 114	NAPOLI	1.800,00 €
DD1292_2019_MISURA5/2019/3905	1	1	VELINA 45	CASTELNUOVO CILENTO	1.800,00 €
DD1292_2019_MISURA5/2019/3907	1	1	CONTRADA GRIGNANO 22	ARIANO IRPINO	1.800,00 €
DD1292_2019_MISURA5/2019/3909	1	1	VIA F. CORRIDONI 14	MARCIANISE	1.800,00 €
DD1292_2019_MISURA5/2019/3910	1	1	Via San Massimo, 82	Nola	1.800,00 €
DD1292_2019_MISURA5/2019/3912	1	1	VIA G.G. BELLI 4	SAN CIPRIANO D'AVERSA	1.800,00 €
DD1292_2019_MISURA5/2019/3913	3	3	VIA MARTIRI D'OTRANTO SNC	FRATTAMAGGIORE	5.400,00 €
DD1292_2019_MISURA5/2019/3914	1	1	VIA CANCELLO ,2	CASALNUOVO DI NAPOLI	1.800,00 €
DD1292_2019_MISURA5/2019/3915	1	1	CARACCIOLO 179	POLLICA	1.800,00 €
DD1292_2019_MISURA5/2019/3916	1	1	C.SO UMBERTO I, 84	CAVA DE' TIRRENI	1.800,00 €
DD1292_2019_MISURA5/2019/3917	1	1	Viale dei Bersaglieri, 5	CASERTA	1.800,00 €
DD1292_2019_MISURA5/2019/3918	1	1	CONTRADA SERRA 6	ARIANO IRPINO	1.800,00 €
DD1292_2019_MISURA5/2019/3924	2	2	VIGNE 3	CASTELNUOVO CILENTO	3.600,00 €
DD1292_2019_MISURA5/2019/3925	1	1	VIA ALCIDE DE GASPERI 182	CASTELLAMMARE DI STABIA	1.800,00 €

fonte: http://burc.regione.campania.it

Elenco delle istanze ammesse e finanziabili					
codDomanda	Numero tirocini richiesti	Numero tirocini ammessi	Indirizzo Sede Legale ospitante	Comune sede legale ospitante	Importo finanziamento indennità ammissibile *
DD1292_2019_MISURA5/2019/3926	1	1	VIA PLINIO, 365	TORRE ANNUNZIATA	1.800,00 €
DD1292_2019_MISURA5/2019/3927	1	1	VIA RITIRO 162	MUGNANO DI NAPOLI	1.800,00 €
DD1292_2019_MISURA5/2019/3930	1	1	Via Camillo cucca, 295	Brusciano (NA)	1.800,00 €
DD1292_2019_MISURA5/2019/3931	20	19	VIA GELSO,4	PIMONTE	34.200,00 €
DD1292_2019_MISURA5/2019/3932	2	2	VIA VIGNA 21/23	SAN CIPRIANO PICENTINO	3.600,00 €
DD1292_2019_MISURA5/2019/3933	1	1	Via Guglielmo Marconi, 10	Cicciano	1.800,00 €
DD1292_2019_MISURA5/2019/3934	2	2	VIA TOMMASO CARBONE 12	PALMA CAMPANIA	3.600,00 €
DD1292_2019_MISURA5/2019/3939	6	3	VIA ROMA, 44	SAN NICOLA MANFREDI	1.800,00 €
DD1292_2019_MISURA5/2019/3940	1	1	SS APPIA KM 236 SNC - VIA VICINALE VALLONE	PAOLISI	1.800,00 €
DD1292_2019_MISURA5/2019/3943	1	1	VIA DE SIMONE, 4	SANT'ARPINO	1.800,00 €
DD1292_2019_MISURA5/2019/3944	1	1	VIA PROVINCIALE PIANURA N.2	POZZUOLI	1.800,00 €
DD1292_2019_MISURA5/2019/3948	1	1	Via Camillo Cucca, 295	Brusciano	1.800,00 €
DD1292_2019_MISURA5/2019/3949	4	4	VIA PAVIA 16	NAPOLI	7.200,00 €
DD1292_2019_MISURA5/2019/3950	1	1	Via Pozzo Giardino, 11	Volturara irpina	1.800,00 €
DD1292_2019_MISURA5/2019/3954	1	1	Via Romualdo II	Salerno	1.800,00 €
DD1292_2019_MISURA5/2019/3955	1	1	VIA VICINALE S. MARIA DEL PIANTO TORRE 5	NAPOLI	1.800,00 €
DD1292_2019_MISURA5/2019/3963	1	1	VIA PROVINCIALE PIANURA ,2	POZZUOLI	1.800,00 €
DD1292_2019_MISURA5/2019/3964	2	2	Via Roma,44	Brusciano	3.600,00 €
DD1292_2019_MISURA5/2019/3965	1	1	VIA SAN SEBASTIANO 43	CASORIA	1.800,00 €
DD1292_2019_MISURA5/2019/3966	2	2	VIA CILENTO, 9	AGROPOLI	3.600,00 €
DD1292_2019_MISURA5/2019/3967	1	1	VIA V.LEONE 5	SAN NICOLA BARONIA	1.800,00 €
DD1292_2019_MISURA5/2019/3968	4	4	VALLE DI SCALVE, 31	APRILIA	7.200,00 €
DD1292_2019_MISURA5/2019/3970	1	1	CORSO KENNEDY	VALLATA	1.800,00 €
DD1292_2019_MISURA5/2019/3971	1	1	VIA CESINOLA 32	SAN MARTINO VALLE CAUDINA	1.800,00 €
DD1292_2019_MISURA5/2019/3972	1	1	VIA STAFFETTA P.CO DEL LAGO SNC .	GIUGLIANO IN CAMPANIA	1.800,00 €
DD1292_2019_MISURA5/2019/3973	1	1	VIA GIOCAGNI 14	CUSANO MUTRI	1.800,00 €
DD1292_2019_MISURA5/2019/3976	1	1	VIA RITIRO 162	MUGNANO DI NAPOLI	1.800,00 €
DD1292_2019_MISURA5/2019/3978	1	1	VIA ALDO PALAZZESCHI, 8	SANT'ANTIMO	1.800,00 €
DD1292_2019_MISURA5/2019/3979	1	1	VIA GRAMSCI	CIMITILE	1.800,00 €
DD1292_2019_MISURA5/2019/3980	6	6	CONTRADA PEZZAPIANA	BENEVENTO	27.600,00 €
DD1292_2019_MISURA5/2019/3983	1	1	VIA SAN MARCO N.11	CASALNUOVO DI NAPOLI	1.800,00 €
DD1292_2019_MISURA5/2019/3985	1	1	VIA MARTIRI D'UNGHERIA 21	MUGNANO DI NAPOLI	1.800,00 €
DD1292_2019_MISURA5/2019/3986	1	1	CORSO TRIESTE, 291	CASERTA	1.800,00 €
DD1292_2019_MISURA5/2019/3987	2	2	VIALE MARIA BAKUNI 12	NAPOLI	12.000,00 €
DD1292_2019_MISURA5/2019/3988	3	1	VIA PASQUALE GRECO, 6 (Piano 2°)	AVELLINO	1.800,00 €
DD1292_2019_MISURA5/2019/3989	1	1	VIA U.MADDALENA 15	ROTONDI	1.800,00 €
DD1292_2019_MISURA5/2019/3990	1	1	CORSO CAMPANO, 637	GIUGLIANO IN CAMPANIA	1.800,00 €
DD1292_2019_MISURA5/2019/3991	1	1	VIA MARCONI, 229	MARIGLIANELLA	1.800,00 €
DD1292_2019_MISURA5/2019/3994	1	1	Via Sapienza, 10	Avellino	1.800,00 €
DD1292_2019_MISURA5/2019/3995	4	4	s.p. 333 località Bovenzi 7	Vitulazio	7.200,00 €
DD1292_2019_MISURA5/2019/3997	1	1	VIA C. GRILLO 2	MONTESARCHIO	1.800,00 €
DD1292_2019_MISURA5/2019/3999	1	1	VIA LUCIANO VACCARIELLO 70	ROTONDI	1.800,00 €
DD1292_2019_MISURA5/2019/4006	1	1	VIA SALVATOR ROSA 7	BENEVENTO	1.800,00 €
DD1292_2019_MISURA5/2019/4007	1	1	VIA MAZZINI 116	BATTIPAGLIA, SALERNO	1.800,00 €
DD1292_2019_MISURA5/2019/4008	1	1	VIA FONTANA 4A	FOGLIANISE	1.800,00 €
DD1292_2019_MISURA5/2019/4010	1	1	VIA ANIELLO FALCONE, 290/A	Napoli	1.800,00 €
DD1292_2019_MISURA5/2019/4012	1	1	VIA GIUSEPPE ORLANDI, 100	Anacapri	1.800,00 €
DD1292_2019_MISURA5/2019/4013	1	1	VIALE ITALIA,447	AVELLINO	1.800,00 €
DD1292_2019_MISURA5/2019/4015	1	1	VIA FONTANA 4A	FOGLIANISE	1.800,00 €
DD1292_2019_MISURA5/2019/4016	4	4	PIAZZA F. GAGLIARDI, 1	MONTESANO SULLA MARCELLANA	7.200,00 €
DD1292_2019_MISURA5/2019/4017	3	3	BIA PIZZO, A7B	PIMONTE	5.400,00 €
DD1292_2019_MISURA5/2019/4020	1	1	VIA LUIGI PIRANDELLO N. 14	SANT'ANTONIO ABATE	1.800,00 €
DD1292_2019_MISURA5/2019/4022	1	1	VIA CARDINALE VERDE, 23	SANT'ANTIMO	1.800,00 €
DD1292_2019_MISURA5/2019/4023	1	1	Via Padula, 131	Brusciano	1.800,00 €
DD1292_2019_MISURA5/2019/4024	1	1	RIMINI, 14	SAN CIPRIANO D'AVERSA	1.800,00 €
DD1292_2019_MISURA5/2019/4026	1	1	VIA G. D'ANNUNZIO 4/A	Battipaglia	1.800,00 €
DD1292_2019_MISURA5/2019/4027	1	1	VIA MIGUEL CERVANTES, 55/16	NAPOLI	1.800,00 €
DD1292_2019_MISURA5/2019/4029	5	5	VIALE LUCA GAURICO N. 9/11	ROMA	9.000,00 €
DD1292_2019_MISURA5/2019/4031	1	1	VIA A. MEUCCI 33/35	CASAVATORE	1.800,00 €
DD1292_2019_MISURA5/2019/4032	1	1	VIA CAMILLO CUCCA,295	BRUSCIANO	1.800,00 €
DD1292_2019_MISURA5/2019/4036	1	1	VIA CAMILLO CUCCA, 295	BRUSCIANO	1.800,00 €
DD1292_2019_MISURA5/2019/4037	1	1	PIAZZA NICOLA AMORE 14	NAPOLI	1.800,00 €
DD1292_2019_MISURA5/2019/4038	1	1	SS 267 SNC	CASTELLABATE	1.800,00 €
DD1292_2019_MISURA5/2019/4040	1	1	POZZOROMOLO 28	CARBONARA DI NOLA	1.800,00 €
DD1292_2019_MISURA5/2019/4041	1	1	PIAZZA DE SANCTIS	SANT'ANGELO DEI LOMBARDI (AV	1.800,00 €
DD1292_2019_MISURA5/2019/4043	1	1	vvia nucleo giusti	dragoni	1.800,00 €
DD1292_2019_MISURA5/2019/4044	4	4	PIAZZA GIROLAMO DEL BALZO	SAN MARTINO VALLE CAUDINA	7.200,00 €
DD1292_2019_MISURA5/2019/4047	25	21	VIA DON MINZONI, 2	MONTELLA (AV)	37.800,00 €
DD1292_2019_MISURA5/2019/4052	1	1	VIA DANTE ALIGHIERI SNC	Agropoli	1.800,00 €
DD1292_2019_MISURA5/2019/4053	3	3	CASERTA	RUVIANO	5.400,00 €
DD1292_2019_MISURA5/2019/4054	2	2	VIA GIOVANNI XXIII	SAN MARZANO SUL SARNO	3.600,00 €
DD1292_2019_MISURA5/2019/4056	5	5	VIA GIOVANNI PORZIO SNC IS G2	NAPOLI	9.000,00 €
DD1292_2019_MISURA5/2019/4058	2	2	Via DEI GRECI,5	SALERNO	3.600,00 €
DD1292_2019_MISURA5/2019/4063	4	4	VIA ATZORI 202	NOCERA INFERIORE	7.200,00 €
DD1292_2019_MISURA5/2019/4064	1	1	VIGNE SNC	CASTELNUOVO CILENTO	1.800,00 €
DD1292_2019_MISURA5/2019/4066	1	1	PROV. PER NOLA 33/35	SAN PAOLO BEL SITO	1.800,00 €
DD1292_2019_MISURA5/2019/4069	3	3	ZONA ASI, ZONA INDUSTRIALE	GRICIGNANO DI AVERSA	5.400,00 €
DD1292_2019_MISURA5/2019/4073	3	3	VIA NOCELLETO, 46	SAN MICHELE DI SERINO	5.400,00 €
DD1292_2019_MISURA5/2019/4075	1	1	MARIO DE SENA 240/242	NOLA	1.800,00 €
DD1292_2019_MISURA5/2019/4077	8	8	VIA PONTE DI TAPPIA, 47	NAPOLI (NA)	14.400,00 €
DD1292_2019_MISURA5/2019/4086	3	3	VIA NAZIONALE, 399	TORRE DEL GRECO	5.400,00 €
DD1292_2019_MISURA5/2019/4088	1	1	PIAZZA PARROCCHIA SIRICO 10	SAVIANO	1.800,00 €
DD1292_2019_MISURA5/2019/4089	1	1	VIA ROMA	MIRABELLA ECLANO (AV)	1.800,00 €
DD1292_2019_MISURA5/2019/4091	1	1	VIA GARIBALDI 137	TEVEROLA	1.800,00 €
DD1292_2019_MISURA5/2019/4092	2	2	Via Don Bosco, 2	Piedimonte Matese	3.600,00 €
DD1292_2019_MISURA5/2019/4093	12	12	CORNELIA DEI GRACCHI, 28/C	NAPOLI	21.600,00 €
DD1292_2019_MISURA5/2019/4094	1	1	CONTRADA CORTICELLE VIA S.S.18 KM	LUSTRA	1.800,00 €

fonte: http://burc.regione.campania.it

Elenco delle istanze ammesse e finanziabili					
codDomanda	Numero tirocini richiesti	Numero tirocini ammessi	Indirizzo Sede Legale ospitante	Comune sede legale ospitante	Importo finanziamento indennità ammissibile *
DD1292_2019_MISURA5/2019/4097	1	1	VIA DELLE VITI 10	CANCELLO ARNONE	1.800,00 €
DD1292_2019_MISURA5/2019/4100	1	1	VIA NAZIONALE DELLE PUGLIE 269	SAN VITALIANO	1.800,00 €
DD1292_2019_MISURA5/2019/4102	8	8	PIAZZA GAETANO SESSA, 1	FISCIANO	14.400,00 €
DD1292_2019_MISURA5/2019/4104	2	1	RAIMONDO ANNECCHINO 258	POZZUOLI	21.600,00 €
DD1292_2019_MISURA5/2019/4108	1	1	VIA NAZIONALE N 183	LIVERI	1.800,00 €
DD1292_2019_MISURA5/2019/4119	1	1	VIA FILETTINE N. 175	PAGANI	1.800,00 €
DD1292_2019_MISURA5/2019/4122	1	1	VIALE AUGUSTO N 132	NAPOLI	1.800,00 €
DD1292_2019_MISURA5/2019/4123	1	1	VIA BENEDETTO CROCE, 37	SALERNO	1.800,00 €
DD1292_2019_MISURA5/2019/4124	1	1	VICO TRUCCO 6	NAPOLI	1.800,00 €
DD1292_2019_MISURA5/2019/4125	1	1	VIA G. MARESCA ,4	PIANO DI SORRENTO	1.800,00 €
DD1292_2019_MISURA5/2019/4126	1	1	VIA CESURA,22	MONTEMILETTO	1.800,00 €
DD1292_2019_MISURA5/2019/4127	1	1	VIA MOTTA BARDASCINI 131	SANTA MARIA LA CARITA'	1.800,00 €
DD1292_2019_MISURA5/2019/4129	1	1	VIA PITTORE ,117	SAN GIORGIO A CREMANO	6.000,00 €
DD1292_2019_MISURA5/2019/4130	1	1	PATTURELLI, 65	CASERTA	6.000,00 €
DD1292_2019_MISURA5/2019/4131	3	1	VIA OSPEDALE	ROCCA SAN FELICE	1.800,00 €
DD1292_2019_MISURA5/2019/4132	1	1	VIA MONTE DI DIO 66	NAPOLI	1.800,00 €
DD1292_2019_MISURA5/2019/4133	1	1	VIA PALERMO 6	VILLARICCA NAPOLI	1.800,00 €
DD1292_2019_MISURA5/2019/4136	1	1	VIA RAIUSI	PRATA SANNITA	1.800,00 €
DD1292_2019_MISURA5/2019/4137	1	1	Via G.Porzio Centro Dir. Napoli Is E1	NAPOLI	1.800,00 €
DD1292_2019_MISURA5/2019/4138	1	1	VIA CANTI 4	PIMONTE	1.800,00 €
DD1292_2019_MISURA5/2019/4140	1	1	VIA GIUSEPPE VERDI 56	GIUGLIANO IN CAMPANIA	1.800,00 €
DD1292_2019_MISURA5/2019/4143	1	1	VIA PIANA 24	#NOME?	1.800,00 €
DD1292_2019_MISURA5/2019/4144	1	1	CORSO UMBERTO, 59	SPERONE	1.800,00 €
DD1292_2019_MISURA5/2019/4145	2	2	VIA PIANA	PONTE	3.600,00 €
DD1292_2019_MISURA5/2019/4146	1	1	VIA QUASIMODO, 31	SAN NICOLA LA STRADA	1.800,00 €
DD1292_2019_MISURA5/2019/4147	1	1	VIA XX SETTEMBRE 1870, , 14	SALERNO	1.800,00 €
DD1292_2019_MISURA5/2019/4148	1	1	VIA PROVINCIALE PER CAPPELLA REALE	CANCELLO ARNONE	1.800,00 €
DD1292_2019_MISURA5/2019/4150	7	7	CANNOLA AL TRIVIO 28	NAPOLI	12.600,00 €
DD1292_2019_MISURA5/2019/4153	1	1	OVANNI PORZIO SNC CENTRO DIREZIONALE ISO	Napoli	1.800,00 €
DD1292_2019_MISURA5/2019/4155	3	3	VIA PROVINCIALE	AULETTA	5.400,00 €
DD1292_2019_MISURA5/2019/4156	1	1	VIA SILIO ITALICO 39	CASTELLAMMARE DI STABIA	1.800,00 €
DD1292_2019_MISURA5/2019/4157	10	10	VIA TORINO, 47/49	VOLLA	18.000,00 €
DD1292_2019_MISURA5/2019/4158	1	1	VIA DELLA REPUBBLICA 29	CAVA DE' TIRRENI	1.800,00 €
DD1292_2019_MISURA5/2019/4159	1	1	VIA BARBELLA , 3	SANT'EGIDIO DEL MONTE ALBINO	1.800,00 €
DD1292_2019_MISURA5/2019/4160	1	1	LOC. SANT'ANTUONO P.I.P.	POLLA	1.800,00 €
DD1292_2019_MISURA5/2019/4161	3	3	VIA MUNICIPIO 7,9,11	PIMONTE	5.400,00 €
DD1292_2019_MISURA5/2019/4162	2	2	PIAZZA MUNICIPIO	SCALA	1.800,00 €
DD1292_2019_MISURA5/2019/4163	3	3	Via della Madonnina 7/23	Casavatore	5.400,00 €
DD1292_2019_MISURA5/2019/4164	1	1	Via Montrecalli, 12	Ariano Irpino	1.800,00 €
DD1292_2019_MISURA5/2019/4169	1	1	VIA SILVIO PELLICO 33/35	VOLLA	1.800,00 €
DD1292_2019_MISURA5/2019/4171	1	1	via costoia 6	vico equense	5.400,00 €
DD1292_2019_MISURA5/2019/4172	2	2	Via Toppole 1	Manocalzati	3.600,00 €
DD1292_2019_MISURA5/2019/4173	1	1	Corso Italia 72	Sapri	1.800,00 €
DD1292_2019_MISURA5/2019/4176	1	1	via Gianturco, 47	Acerra	1.800,00 €
DD1292_2019_MISURA5/2019/4177	1	1	Via Pianodardine, 21	Atripalda	1.800,00 €
DD1292_2019_MISURA5/2019/4179	3	3	VIA WENNER 40	SALERNO	3.600,00 €
DD1292_2019_MISURA5/2019/4180	2	2	Zona Industriale Asi Z1 C.Da Ponte Valentino	Benevento	3.600,00 €
DD1292_2019_MISURA5/2019/4181	1	1	Via Toppole 1	Manocalzati	1.800,00 €
DD1292_2019_MISURA5/2019/4183	1	1	Centro Direzionale, isola F4	Napoli	1.800,00 €
DD1292_2019_MISURA5/2019/4184	1	1	Via Toppole 1	Manocalzati	1.800,00 €
DD1292_2019_MISURA5/2019/4185	1	1	FIRENZE13	STIO	1.800,00 €
DD1292_2019_MISURA5/2019/4186	1	1	VIA VITTORIO VENETO 40	MARCIANISE	1.800,00 €
DD1292_2019_MISURA5/2019/4187	1	1	VIA SCAFATI 259	SANTA MARIA LA CARITA'	1.800,00 €
DD1292_2019_MISURA5/2019/4189	2	2	PIAZZA GARIBALDI, 73	NAPOLI	3.600,00 €
DD1292_2019_MISURA5/2019/4192	1	1	VIA TOPPOLE 1	MANOCALZATI	1.800,00 €
DD1292_2019_MISURA5/2019/4193	6	6	SS 7 BIS KM 51500 , 66	NOLA	10.800,00 €
DD1292_2019_MISURA5/2019/4195	1	1	Corso Umberto, 1	Lapio	1.800,00 €
DD1292_2019_MISURA5/2019/4196	2	2	VIA ROMOLO E REMO, 52	NAPOLI	3.600,00 €
DD1292_2019_MISURA5/2019/4197	1	1	VIA TOPPOLE 1	MANOCALZATI	1.800,00 €
DD1292_2019_MISURA5/2019/4201	1	1	Via Giovanni Paolo II 132	FISCIANO	1.800,00 €
DD1292_2019_MISURA5/2019/4202	1	1	RESPIGHI 15	MARCIANISE	1.800,00 €
DD1292_2019_MISURA5/2019/4203	1	1	VIA S. LEONARDO ,120 TRAV. MIGLIARO	SALERNO	1.800,00 €
DD1292_2019_MISURA5/2019/4204	1	1	VIA SERRONI 5	MERCOGLIANO	1.800,00 €
DD1292_2019_MISURA5/2019/4207	1	1	VIA DEI PASTAI 81	GRAGNANO	1.800,00 €
DD1292_2019_MISURA5/2019/4209	1	1	VIA DELLE FONTANTE SNC	ANGRI	1.800,00 €
DD1292_2019_MISURA5/2019/4210	1	1	VIA ELEVATA N 8	SAN FELICE A CANCELLO	1.800,00 €
DD1292_2019_MISURA5/2019/4211	1	1	VIA XI SETTEMBRE N.32	MARIGLIANELLA	1.800,00 €
DD1292_2019_MISURA5/2019/4212	1	1	VIA DEI GRECI, 146/D	SALERNO	1.800,00 €
DD1292_2019_MISURA5/2019/4213	2	2	VIA CARDITO 6	ARIANO IRPINO	3.600,00 €
DD1292_2019_MISURA5/2019/4214	1	1	VIA VAROLATO SNC	CAPACCIO PAESTUM	1.800,00 €
DD1292_2019_MISURA5/2019/4216	1	1	VIA CONDOTTO, 101	GROTTAMINARDA	1.800,00 €
DD1292_2019_MISURA5/2019/4217	2	2	VIALE MELLUSI, 106-108	BENEVENTO	3.600,00 €
DD1292_2019_MISURA5/2019/4218	1	1	VIA BELVEDERE, N. 119	Battipaglia (SA)	1.800,00 €
DD1292_2019_MISURA5/2019/4219	4	4	Via Toppole 1	Manocalzati	7.200,00 €
DD1292_2019_MISURA5/2019/4220	1	1	VIALE ANTONIO GRAMSCI 85	MONTORO	1.800,00 €
DD1292_2019_MISURA5/2019/4221	1	1	Via Don Bosco, 46	Caserta	1.800,00 €
DD1292_2019_MISURA5/2019/4223	1	1	VICO SAN SEVERINO, 39	NAPOLI	1.800,00 €
DD1292_2019_MISURA5/2019/4225	2	2	VIA G. MARCONI 7	GRUMO NEVANO	3.600,00 €
DD1292_2019_MISURA5/2019/4226	1	1	SA	BATTIPAGLIA	1.800,00 €
DD1292_2019_MISURA5/2019/4233	2	2	CORSO CHIAIANO, 28/E	NAPOLI (NA)	3.600,00 €
DD1292_2019_MISURA5/2019/4235	1	1	TRAVERSA PRIVATA VIA ROSOLINA 6	PARETE	1.800,00 €
DD1292_2019_MISURA5/2019/4236	1	1	VIA G. DA RAVENNA 17/21	BATTIPAGLIA	1.800,00 €
DD1292_2019_MISURA5/2019/4237	1	1	ROMA, 180	CASOLA DI NAPOLI	1.800,00 €
DD1292_2019_MISURA5/2019/4238	1	1	via carbonari 26	frattamaggiore	1.800,00 €
DD1292_2019_MISURA5/2019/4239	2	2	VIA A. DE GASPERI, 82	TORRE DEL GRECO	3.600,00 €

fonte: http://burc.regione.campania.it

Elenco delle istanze ammesse e finanziabili					
codDomanda	Numero tirocini richiesti	Numero tirocini ammessi	Indirizzo Sede Legale ospitante	Comune sede legale ospitante	Importo finanziamento indennità ammissibile *
DD1292_2019_MISURA5/2019/4240	1	1	VIA MAZZINI 38	MARCIANISE	1.800,00 €
DD1292_2019_MISURA5/2019/4243	1	1	VIA STAZIONE 75	MONTEFALCIONE	1.800,00 €
DD1292_2019_MISURA5/2019/4244	1	1	Piano della Rocca	Prignano Cilento	1.800,00 €
DD1292_2019_MISURA5/2019/4245	1	1	C.DA CROCEVIALE	MORIGERATI	1.800,00 €
DD1292_2019_MISURA5/2019/4246	1	1	VIA VILLARELLA	CAPUA	1.800,00 €
DD1292_2019_MISURA5/2019/4247	1	1	VIA CASA D'ANTUONO , 116	SANT'ANTONIO ABATE	1.800,00 €
DD1292_2019_MISURA5/2019/4250	1	1	Via Abate Ferdinando Galiani 26	MONTORO (AV)	1.800,00 €
DD1292_2019_MISURA5/2019/4251	1	1	VIA DELLA SCUOLA ELEATICA SNC	ASCEA	1.800,00 €
DD1292_2019_MISURA5/2019/4252	1	1	VIA APPIA SNCSNC	SAN NICOLA MANFREDI	1.800,00 €
DD1292_2019_MISURA5/2019/4253	2	2	TUORO, 6	TORRIONI	7.800,00 €
DD1292_2019_MISURA5/2019/4254	1	1	VIA E. FERMI PCO IRENE , 4/6	SAN NICOLA LA STRADA	1.800,00 €
DD1292_2019_MISURA5/2019/4256	1	1	VIA G. PALATUCCI, 3	BATTIPAGLIA	1.800,00 €
DD1292_2019_MISURA5/2019/4257	5	4	VIA G. MARCONI XI TRAV. N.4	CASAPESENNA (CE)	7.200,00 €
DD1292_2019_MISURA5/2019/4260	1	1	PIAZZA GIOBERTI ,4/5/6	BATTIPAGLIA	1.800,00 €
DD1292_2019_MISURA5/2019/4261	1	1	VIA DIAZ 31	MONTECORVINO ROVELLA	1.800,00 €
DD1292_2019_MISURA5/2019/4262	1	1	VIA LUCA GIORDANO 10-12	BENEVENTO	1.800,00 €
DD1292_2019_MISURA5/2019/4263	1	1	VIA ANIELLO FALCONE, 378	Napoli	1.800,00 €
DD1292_2019_MISURA5/2019/4265	1	1	VIA ROMA 68	CASTELLAMMARE DI STABIA	1.800,00 €
DD1292_2019_MISURA5/2019/4266	1	1	VIA ATZORI 123	Nocera Inferiore	1.800,00 €
DD1292_2019_MISURA5/2019/4267	4	4	VIA CICERONE, 3	TELESE TERME	7.200,00 €
DD1292_2019_MISURA5/2019/4272	1	1	VIA PONTE PERSICA, 187	CASTELLAMMARE DI STABIA	1.800,00 €
DD1292_2019_MISURA5/2019/4279	1	1	CORSO VITTORIO EMANUELE, 16	OGLIASTRO CILENTO	1.800,00 €
DD1292_2019_MISURA5/2019/4282	1	1	via vasto 30	avellino	1.800,00 €
DD1292_2019_MISURA5/2019/4286	1	1	VIA TOMMASO POLLICE 21	POZZUOLI	1.800,00 €
DD1292_2019_MISURA5/2019/4288	2	2	VIA G.B. LAMA ,7	SALERNO	3.600,00 €
DD1292_2019_MISURA5/2019/4289	1	1	VIA MARGHERITA 15 S. MARIA	CASTELLABATE	1.800,00 €
DD1292_2019_MISURA5/2019/4291	1	1	VIA TOSCANINI 7	AGROPOLI	1.800,00 €
DD1292_2019_MISURA5/2019/4293	1	1	C. DA SAVORONI, 5/A	ATRIPALDA	1.800,00 €
DD1292_2019_MISURA5/2019/4294	1	1	PIAZZA ALDO MORO, 4/5	CASERTA	1.800,00 €
DD1292_2019_MISURA5/2019/4296	1	1	VIA POLLICE 21	POZZUOLI	1.800,00 €
DD1292_2019_MISURA5/2019/4297	4	4	VIA CHIETI, 2	Castel Volturno	7.200,00 €
DD1292_2019_MISURA5/2019/4299	6	6	VIA VITTORIA COLONNA N. 14	NAPOLI	10.800,00 €
DD1292_2019_MISURA5/2019/4300	1	1	VIA CAPITANO GIUSEPPE REA, 166	TRECASE	1.800,00 €
DD1292_2019_MISURA5/2019/4302	1	1	VIA CHIAIA 242	NAPOLI	1.800,00 €
DD1292_2019_MISURA5/2019/4303	1	1	PIAZZA BERNINI – PALAZZO BERNINI – SNC	AVERSA	1.800,00 €
DD1292_2019_MISURA5/2019/4305	1	1	VIA APPIA 479	MADDALONI	1.800,00 €
DD1292_2019_MISURA5/2019/4307	1	1	S. D'ACQUISTO,12	POGGIOMARINO	1.800,00 €
DD1292_2019_MISURA5/2019/4308	1	1	VIA CASERTA AL BRAVO, 220	NAPOLI	1.800,00 €
DD1292_2019_MISURA5/2019/4311	1	1	LOCALITÀ PEZZA SAN VITO SNC	MELITO IRPINO	1.800,00 €
DD1292_2019_MISURA5/2019/4312	1	1	VIA VETICE 1	SAN VALENTINO	1.800,00 €
DD1292_2019_MISURA5/2019/4314	4	4	VIA E. DE MARTINO, 15	TERZIGNO	7.200,00 €
DD1292_2019_MISURA5/2019/4319	1	1	VIA S. ALFONSO DEI LIGUORI 4	SCALA	1.800,00 €
DD1292_2019_MISURA5/2019/4320	1	1	VIALE CITTA' DI BERGAMO 2/E	LIONI	1.800,00 €
DD1292_2019_MISURA5/2019/4321	1	1	VIA/PIAZZA VIA CAMPANIA, 31/33	PONTECAGNANO FAIANO	1.800,00 €
DD1292_2019_MISURA5/2019/4323	3	3	VIA PAGANINI 16	VILLA DI BRIANO	5.400,00 €
DD1292_2019_MISURA5/2019/4324	1	1	PIAZZA ROMA	CASTELLO DEL MATESE	1.800,00 €
DD1292_2019_MISURA5/2019/4327	2	2	Corso Garibaldi 7	Acerra	3.600,00 €
DD1292_2019_MISURA5/2019/4328	1	1	VIA PROVINCIALE PANZA 30	forio	1.800,00 €
DD1292_2019_MISURA5/2019/4329	1	1	VIA BOSCO 23	SANT'EGIDIO DEL MONTE ALBINO SA	3.600,00 €
DD1292_2019_MISURA5/2019/4330	1	1	CAPPELLA BISI, 132	SANTA MARIA LA CARITA'	1.800,00 €
DD1292_2019_MISURA5/2019/4331	1	1	via delle terme 45	Oliveto Citra	1.800,00 €
DD1292_2019_MISURA5/2019/4333	1	1	VIA ULDARIGO MASONI 18	napoli	1.800,00 €
DD1292_2019_MISURA5/2019/4335	1	1	VIALE DANTE NR. 41	VITULAZIO (CE)	1.800,00 €
DD1292_2019_MISURA5/2019/4336	2	2	VIA CADUTI SUL LAVORO 30	ALIFE	3.600,00 €
DD1292_2019_MISURA5/2019/4337	1	1	VIA DEGLI ARANCI 25/B	SORRENTO	1.800,00 €
DD1292_2019_MISURA5/2019/4338	1	1	VIA ROMA 118	AVERSA	1.800,00 €
DD1292_2019_MISURA5/2019/4339	2	2	VIA SANTA TECLA 5	MILANO	3.600,00 €
DD1292_2019_MISURA5/2019/4343	1	1	via bardascini 12	SANTA MARIA LA CARITA'	1.800,00 €
DD1292_2019_MISURA5/2019/4344	10	7	VIA PESCATORI, 17	AVELLINO	12.600,00 €
DD1292_2019_MISURA5/2019/4345	1	1	VIA VINELLA, 16	SCISCIANO	1.800,00 €
DD1292_2019_MISURA5/2019/4346	6	6	PIAZZA F.LLI LUMIERE (AREA MERC S.C	GIFFONI VALLE PIANA	10.800,00 €
DD1292_2019_MISURA5/2019/4349	1	1	VIA DALMAZIA 9	SALERNO	1.800,00 €
DD1292_2019_MISURA5/2019/4350	1	1	PIAZZA DE MARSICO 2	AVELLINO	1.800,00 €
DD1292_2019_MISURA5/2019/4353	2	2	ALDO MORO	GROTTAMINARDA	3.600,00 €
DD1292_2019_MISURA5/2019/4355	4	4	CASERTA	CASAPESENNA	7.200,00 €
DD1292_2019_MISURA5/2019/4358	1	1	LIONI, CONTRADA OPPIDO, 308	LIONI	1.800,00 €
DD1292_2019_MISURA5/2019/4359	1	1	VIA VENAFRANA S.S. N.85	VAIRANO PATENORA	1.800,00 €
DD1292_2019_MISURA5/2019/4361	2	2	VIA SELVA PIANA	SOLOFRA	3.600,00 €
DD1292_2019_MISURA5/2019/4362	1	1	VIA TURATI 23	BATTIPAGLIA (SA)	1.800,00 €
DD1292_2019_MISURA5/2019/4363	1	1	VIA TURATI 23	BATTIPAGLIA (SA)	1.800,00 €
DD1292_2019_MISURA5/2019/4366	1	1	GRAN BRETAGNA P.CO AVECO	SANTA MARIA CAPUA VETERE	1.800,00 €
DD1292_2019_MISURA5/2019/4368	1	1	SAN NICOLA, 13	CASTELLAMMARE DI STABIA	1.800,00 €
DD1292_2019_MISURA5/2019/4369	4	4	VIA MARINARO 47	CASANDRINO	7.200,00 €
DD1292_2019_MISURA5/2019/4370	1	1	VIA TENENTE NASTRI 83	FISCIANO	1.800,00 €
DD1292_2019_MISURA5/2019/4372	1	1	VICO CARIATI , 55	NAPOLI	1.800,00 €
DD1292_2019_MISURA5/2019/4374	1	1	Via Tevere 9	Acerra	1.800,00 €
DD1292_2019_MISURA5/2019/4375	1	1	VIA S.P. PER MONDRAGONE SNC	FRANCOLISE	1.800,00 €
DD1292_2019_MISURA5/2019/4376	1	1	via g. marconi, 7	grumo nevano	1.800,00 €
DD1292_2019_MISURA5/2019/4377	1	1	VIA PO' N 10	CASAPESENNA	1.800,00 €
DD1292_2019_MISURA5/2019/4378	2	2	via g. marconi 7	grumo nevano	3.600,00 €
DD1292_2019_MISURA5/2019/4379	1	1	VIA GUGLIELMO MARCONI 36	ERCOLANO	1.800,00 €
DD1292_2019_MISURA5/2019/4380	2	2	VIA MATTEO GALDI 22	BARONISSI	3.600,00 €
DD1292_2019_MISURA5/2019/4381	1	1	VIA CESARE ROSSAROL, 31	NAPOLI	1.800,00 €
DD1292_2019_MISURA5/2019/4384	1	1	VIA SANDRO PERTINI 1	BELLIZZI	1.800,00 €

fonte: http://burc.regione.campania.it

Elenco delle istanze ammesse e finanziabili					
codDomanda	Numero tirocini richiesti	Numero tirocini ammessi	Indirizzo Sede Legale ospitante	Comune sede legale ospitante	Importo finanziamento indennità ammissibile *
DD1292_2019_MISURA5/2019/4389	4	4	VIA ALLOCCA N. 2	SOMMA VESUVIANA	7.200,00 €
DD1292_2019_MISURA5/2019/4391	1	1	Trav. I° Vergara, 15	FRATTAMAGGIORE (NA)	1.800,00 €
DD1292_2019_MISURA5/2019/4394	9	9	VIA CESARE BATTISTI, 57	CASERTA	16.200,00 €
DD1292_2019_MISURA5/2019/4395	1	1	VIA SAN SEBASTIANO 2	PIMONTE	1.800,00 €
DD1292_2019_MISURA5/2019/4396	4	3	VIA ROMA, 64	SAN MICHELE DI SERINO	5.400,00 €
DD1292_2019_MISURA5/2019/4397	1	1	Via Diaz 89	Acerra	1.800,00 €
DD1292_2019_MISURA5/2019/4398	1	1	VIA STHENDAL, 23	NAPOLI	1.800,00 €
DD1292_2019_MISURA5/2019/4399	1	1	VIA TERRACCIANO, 69	POZZUOLI	1.800,00 €
DD1292_2019_MISURA5/2019/4400	1	1	VIA MARTIRI DEL DISSENSO N 99/101	SANTA MARIA CAPUA VETERE (CE	1.800,00 €
DD1292_2019_MISURA5/2019/4402	1	1	VIA F. P. VOLPE, 2	SALERNO	1.800,00 €
DD1292_2019_MISURA5/2019/4407	1	1	CORSO CAMPANO, 122	GIUGLIANO IN CAMPANIA	1.800,00 €
DD1292_2019_MISURA5/2019/4408	1	1	DEI GOTI, 380	ANGRI	1.800,00 €
DD1292_2019_MISURA5/2019/4409	2	2	Via Carlo Cattaneo 20	Afragola	3.600,00 €
DD1292_2019_MISURA5/2019/4410	1	1	VIA J. L. TRISTANO	AVERSA (CE)	1.800,00 €
DD1292_2019_MISURA5/2019/4411	1	1	CONTRADA CAMPOREALE, 153/A	ARIANO IRPINO	1.800,00 €
DD1292_2019_MISURA5/2019/4413	1	1	VIA NAZIONALE DELLE PUGLIE N 14	CASORIA	1.800,00 €
DD1292_2019_MISURA5/2019/4414	3	3	VIA DELLA LIBERTA' 195	AVERSA	5.400,00 €
DD1292_2019_MISURA5/2019/4416	1	1	CONTRADA CROCEVIE SNC	STURNO	1.800,00 €
DD1292_2019_MISURA5/2019/4417	1	1	VIA SS PER AGEROLA 13	GRAGNANO	1.800,00 €
DD1292_2019_MISURA5/2019/4421	1	1	VIA PIETRO CARRESE N. 35	CASTELLAMMARE DI STABIA	1.800,00 €
DD1292_2019_MISURA5/2019/4422	2	2	VIA VICINALE S.MARIA DEL PIANTO T.5	NAPOLI	3.600,00 €
DD1292_2019_MISURA5/2019/4426	3	3	VIA TIRBURTINA n.652/A	ROMA	5.400,00 €
DD1292_2019_MISURA5/2019/4429	1	1	Corso Garibaldi, 62	Calitri (AV)	1.800,00 €
DD1292_2019_MISURA5/2019/4430	4	4	Corso Garibaldi 7	Acerra	7.200,00 €
DD1292_2019_MISURA5/2019/4431	1	1	PIAZZA SAN SEBASTIANO, 50	QUINDICI	1.800,00 €
DD1292_2019_MISURA5/2019/4432	1	1	VIA MUNICIPIO, 11	PIMONTE	1.800,00 €
DD1292_2019_MISURA5/2019/4434	3	3	VIA ROBERTO BRACCO, 4/6/8	Napoli	5.400,00 €
DD1292_2019_MISURA5/2019/4435	6	6	VIA LEONARDO DA VINCI SNC	PONTECAGNANO FAINO (SA)	10.800,00 €
DD1292_2019_MISURA5/2019/4436	1	1	VIA NAZIONALE , 85/95	PAGANI	1.800,00 €
DD1292_2019_MISURA5/2019/4437	1	1	corso garibaldi 154	grumo nevano	1.800,00 €
DD1292_2019_MISURA5/2019/4438	1	1	VIA VANNELLA GAETANI N 27	NAPOLI	1.800,00 €
DD1292_2019_MISURA5/2019/4442	2	2	VIA ARENA, 2-2A 2B-2C-2D ANG. VIA CINQUEVIE, 1-1A-1B-1C-3	AFRAGOLA	3.600,00 €
DD1292_2019_MISURA5/2019/4444	2	2	VIA BELLABONA, 100	Avellino	3.600,00 €
DD1292_2019_MISURA5/2019/4448	1	1	VIA G. TOMA	BENEVENTO	1.800,00 €
DD1292_2019_MISURA5/2019/4449	1	1	VIA NAPOLI, 346	CASTELLAMMARE DI STABIA	1.800,00 €
DD1292_2019_MISURA5/2019/4451	2	2	VIA MARCONI 7	GRUMO NEVANO	3.600,00 €
DD1292_2019_MISURA5/2019/4455	1	1	VIA S.T. ERNESTO CIRILLO, 138/140	BOSCOREALE (NA)	1.800,00 €
DD1292_2019_MISURA5/2019/4456	1	1	VIA ANTINIANA 2/G	POZZUOLI	1.800,00 €
DD1292_2019_MISURA5/2019/4457	1	1	VIA CARDITO 202	ARIANO IRPINO	1.800,00 €
DD1292_2019_MISURA5/2019/4459	1	1	CORSO UMBERTO I 63	Torre Annunziata	1.800,00 €
DD1292_2019_MISURA5/2019/4460	3	3	VIA PECCHIA, 137	ARZANO (NA)	5.400,00 €
DD1292_2019_MISURA5/2019/4461	2	2	VIALE DEI TIGLI CENTRO PARTHENOPE 76	CASALNUOVO DI NAPOLI	1.800,00 €
DD1292_2019_MISURA5/2019/4467	3	3	VIA ROCCO SCOTELLARO 21/S	NAPOLI	5.400,00 €
DD1292_2019_MISURA5/2019/4474	1	1	VIALE EUROPA 11	AGROPOLI	1.800,00 €
DD1292_2019_MISURA5/2019/4479	3	3	VIA CIRCUMVALLAZIONE ESTERNA SNC	Casoria	5.400,00 €
DD1292_2019_MISURA5/2019/4480	1	1	VIA SAN MICHELE 9	LACEDONIA	1.800,00 €
DD1292_2019_MISURA5/2019/4483	10	10	VIA BOLOGNA N.61	CASORIA	18.000,00 €
DD1292_2019_MISURA5/2019/4485	1	1	VIALE PRINCIPE DI NAPOLI, 12	BENEVENTO	1.800,00 €
DD1292_2019_MISURA5/2019/4489	1	1	C. DA BOSCO, 2	MONTECALVO IRPINO	1.800,00 €
DD1292_2019_MISURA5/2019/4490	1	1	VIA PER LAURO 16	SAN PAOLO BEL SITO	1.800,00 €
DD1292_2019_MISURA5/2019/4492	1	1	TOMMASO VITALE 79	SAN PAOLO BEL SITO	1.800,00 €
DD1292_2019_MISURA5/2019/4493	1	1	TOMMASO VITALE 79	SAN PAOLO BEL SITO	1.800,00 €
DD1292_2019_MISURA5/2019/4494	1	1	VIA PALMA N 12	NOLA	1.800,00 €
DD1292_2019_MISURA5/2019/4495	1	1	VIA ALDO MORO 27/A	CASTELPOTO(BN)	1.800,00 €
DD1292_2019_MISURA5/2019/4496	2	2	VIA PRINCIPE DI NAPOLI 58/60	BENEVENTO	3.600,00 €
DD1292_2019_MISURA5/2019/4497	1	1	VIA NOLA SAN GENNARO N 226	NOLA	1.800,00 €
DD1292_2019_MISURA5/2019/4498	1	1	CORSO VITTORIO EMANUELE 29	BENEVENTO	1.800,00 €
DD1292_2019_MISURA5/2019/4499	1	1	VIA PASQUALE PENTA N.2	AVELLINO	1.800,00 €
DD1292_2019_MISURA5/2019/4501	1	1	Largo Nicotera, 12	Vibonati	1.800,00 €
DD1292_2019_MISURA5/2019/4502	1	1	Via Nazionale, 30	Caseletto Spartano	1.800,00 €
DD1292_2019_MISURA5/2019/4504	2	2	via monteruscello 49/a	pozzuoli	3.600,00 €
DD1292_2019_MISURA5/2019/4505	1	1	VIA CINTIA PARCO SAN PAOLO 37/F	NAPOLI	1.800,00 €
DD1292_2019_MISURA5/2019/4506	1	1	VIA COLONNETTE PAL.SANTAMARIA SNC	BENEVENTO	1.800,00 €
DD1292_2019_MISURA5/2019/4507	1	1	VIA CESARE BATTISTI 15	NAPOLI	1.800,00 €
DD1292_2019_MISURA5/2019/4508	1	1	VIA PAGLIAIO DEL MONACO 109	giugliano in campania	1.800,00 €
DD1292_2019_MISURA5/2019/4511	2	2	Via Traccia a Poggioreale, 609	NAPOLI	3.600,00 €
DD1292_2019_MISURA5/2019/4514	4	4	PIAZZETTA DI PORTO, 5	Napoli	7.200,00 €
DD1292_2019_MISURA5/2019/4515	1	1	Via S. S. Sannitica 87 - KM 10 I Trav.	Afragola	1.800,00 €
DD1292_2019_MISURA5/2019/4516	1	1	VIA BRUNO BUOZZI	FRIGNANO	1.800,00 €
DD1292_2019_MISURA5/2019/4519	1	1	VIA GIOTTO 3	BELLIZZI	1.800,00 €
DD1292_2019_MISURA5/2019/4520	1	1	SERVIO TULLIO 106	NAPOLI	1.800,00 €
DD1292_2019_MISURA5/2019/4521	2	2	VIA REGINA GIOVANNA 13	POSITANO	3.600,00 €
DD1292_2019_MISURA5/2019/4522	3	3	VIA GIORGIO RIBOTTA, 11	Roma	5.400,00 €
DD1292_2019_MISURA5/2019/4523	1	1	CORSO RE UMBERTO, 56	Torino	1.800,00 €
DD1292_2019_MISURA5/2019/4526	1	1	VIA SANT'ANDREA 20	baronissi	1.800,00 €
DD1292_2019_MISURA5/2019/4527	1	1	VIA MAGLIANIELLO II, 6	ATENA LUCANA	3.600,00 €
DD1292_2019_MISURA5/2019/4528	18	18	VIA DON BOSCO, 8	Napoli	32.400,00 €
DD1292_2019_MISURA5/2019/4529	1	1	PORZIO SNCCENTRO DIREZIONALE DI NAPOLI I	NAPOLI	1.800,00 €
DD1292_2019_MISURA5/2019/4530	1	1	VIA FEDERICO TALAMO N.15	TORRE ANNUNZIATA (NA)	1.800,00 €
DD1292_2019_MISURA5/2019/4534	1	1	VIA MAGLIANIELLO II, 6	ATENA LUCANA	1.800,00 €
DD1292_2019_MISURA5/2019/4535	2	2	Corso Garibaldi 7	Acerra	3.600,00 €
DD1292_2019_MISURA5/2019/4536	2	2	VIA GIACOMO MATTEOTTI, 51	Biandrate	3.600,00 €
DD1292_2019_MISURA5/2019/4537	1	1	VIA A. D'AURIA 128	SANT'ANASTASIA	1.800,00 €
DD1292_2019_MISURA5/2019/4540	2	2	VIA CASTELFIDARDO 24	CIVITANOVA MARCHE	5.400,00 €
DD1292_2019_MISURA5/2019/4543	1	1	VIA LA GUARDIA, 3	Anacapri	1.800,00 €

fonte: http://burc.regione.campania.it

Elenco delle istanze ammesse e finanziabili					
codDomanda	Numero tirocini richiesti	Numero tirocini ammessi	Indirizzo Sede Legale ospitante	Comune sede legale ospitante	Importo finanziamento indennità ammissibile *
DD1292_2019_MISURA5/2019/4545	1	1	VIA CARDINALE VERDE, 23	SANT'ANTIMO	1.800,00 €
DD1292_2019_MISURA5/2019/4547	1	1	VIA NAZIONALE DELLE PUGLIE 32	CERCOLA	1.800,00 €
DD1292_2019_MISURA5/2019/4548	1	1	SANGUETTE 77/B	SAN VALENTINO TORIO	1.800,00 €
DD1292_2019_MISURA5/2019/4554	29	23	CONTRADA LEUTREK,SNC	AFRAGOLA	3.600,00 €
DD1292_2019_MISURA5/2019/4556	2	2	VIA SANT'ANTUONO 15	BAGNOLI IRPINO	3.600,00 €
DD1292_2019_MISURA5/2019/4557	1	1	VIA PENDINO N. 2	SAN MARZANO SUL SARNO	1.800,00 €
DD1292_2019_MISURA5/2019/4562	1	1	VIA MADONNA DELLA PACE	AGROPOLI	1.800,00 €
DD1292_2019_MISURA5/2019/4566	1	1	VIA SACRA 29	POMPEI	1.800,00 €
DD1292_2019_MISURA5/2019/4569	1	1	VIA RITIRO 162	MUGNANO DI NAPOLI	1.800,00 €
DD1292_2019_MISURA5/2019/4572	1	1	Via Crocifisso, 28	Torre del Greco	1.800,00 €
DD1292_2019_MISURA5/2019/4573	3	3	VIA MARIO VETRONE	BENEVENTO	5.400,00 €
DD1292_2019_MISURA5/2019/4574	8	8	VIA MURATE 1/D	NAPOLI	14.400,00 €
DD1292_2019_MISURA5/2019/4575	1	1	RISI, 14	ANGRI	1.800,00 €
DD1292_2019_MISURA5/2019/4576	1	1	VIA GIOVANNI AMENDOLA 202	AFRAGOLA	1.800,00 €
DD1292_2019_MISURA5/2019/4580	1	1	A TRAVERSA CANTIERI METALLURGICI ITALIANI	CASTELLAMMARE DI STABIA	1.800,00 €
DD1292_2019_MISURA5/2019/4583	1	1	VIA ALMERIGO DA SCHIO 8	MILANO	1.800,00 €
DD1292_2019_MISURA5/2019/4584	4	3	via LARGA, SNC	TRENTOLA-DUCENTA (CE)	1.800,00 €
DD1292_2019_MISURA5/2019/4585	15	13	VIA PIANI – AREA PIP	ROCCA SAN FELICE	3.600,00 €
DD1292_2019_MISURA5/2019/4586	1	1	VIA A. VOLTA 148	SANT'ARPINo	1.800,00 €
DD1292_2019_MISURA5/2019/4587	1	1	G.D'AIUTOLO, 3	MONTECORVINO ROVELLA	1.800,00 €
DD1292_2019_MISURA5/2019/4591	3	3	Via Cappella Bisi, 148	SANTA MARIA LA CARITA'	5.400,00 €
DD1292_2019_MISURA5/2019/4592	13	13	Via Botticelli 14	Acerra	23.400,00 €
DD1292_2019_MISURA5/2019/4593	3	3	VIA REGINA ELENA	FAICCHIO	5.400,00 €
DD1292_2019_MISURA5/2019/4595	1	1	via ritiro 162	mugnano di napoli	1.800,00 €
DD1292_2019_MISURA5/2019/4600	3	3	VIA ROMA, 51	VILLARICCA	5.400,00 €
DD1292_2019_MISURA5/2019/4602	1	1	VIA NAZIONALE 282	ANGRI (SA)	1.800,00 €
DD1292_2019_MISURA5/2019/4604	1	1	CORSO SECONDIGLIANO 149	NAPOLI	1.800,00 €
DD1292_2019_MISURA5/2019/4605	2	2	via marconi 7	grumo nevano	3.600,00 €
DD1292_2019_MISURA5/2019/4607	3	3	Via Belvedere,73	Agerola	5.400,00 €
DD1292_2019_MISURA5/2019/4609	10	10	CERASA, 1	PASTORANO	18.000,00 €
DD1292_2019_MISURA5/2019/4612	1	1	CESURA, 22	MONTEMILETTO	1.800,00 €
DD1292_2019_MISURA5/2019/4613	1	1	via cumana 3	casamicciola terme	1.800,00 €
DD1292_2019_MISURA5/2019/4615	7	7	VIA NAZIONALE APPIA, 13	CASAGIOVE	12.600,00 €
DD1292_2019_MISURA5/2019/4616	1	1	VIA MATTEO ANDREA ACQUAVIVA 9	NAPOLI	1.800,00 €
DD1292_2019_MISURA5/2019/4617	1	1	VIA DURELLI 47	SAN GIUSEPPE VESUVIANO	1.800,00 €
DD1292_2019_MISURA5/2019/4620	1	1	VIA MAGGIORE, 82	BARONISSI	1.800,00 €
DD1292_2019_MISURA5/2019/4621	2	2	VIA CIMMINO 38	GRUMO NEVANO	3.600,00 €
DD1292_2019_MISURA5/2019/4623	3	3	Via Divisione Siena, 16	Napoli	5.400,00 €
DD1292_2019_MISURA5/2019/4628	1	1	LARGO NINO FRANCHELLUCCI, 61	Roma	1.800,00 €
DD1292_2019_MISURA5/2019/4634	1	1	VARIANTE SS19 PALAZZO EDIL2000	MONTESANO SULLA MARCELLANA	1.800,00 €
DD1292_2019_MISURA5/2019/4635	1	1	VIA VIGNARIELLO, 12	Somma Vesuviana	1.800,00 €
DD1292_2019_MISURA5/2019/4636	1	1	VIA VECCHIE FONTANELLE 1	CASTELLAMMARE DI STABIA	1.800,00 €
DD1292_2019_MISURA5/2019/4642	1	1	Via Case Sparse,1	Agerola	1.800,00 €
DD1292_2019_MISURA5/2019/4644	1	1	Piazza Ernesto Cesaro, 9	Torre Annunziata	1.800,00 €
DD1292_2019_MISURA5/2019/4645	1	1	CORSO UMBERTO I - 135	Torre Annunziata	1.800,00 €
DD1292_2019_MISURA5/2019/4648	1	1	VIA TIENGO, 8	BENEVENTO	1.800,00 €
DD1292_2019_MISURA5/2019/4649	1	1	delle querce falciano centurano zona 167 lotte	caserta	1.800,00 €
DD1292_2019_MISURA5/2019/4651	1	1	Via Mincio 7	Acerra	1.800,00 €
DD1292_2019_MISURA5/2019/4652	1	1	DEI GOTI,380	ANGRI	1.800,00 €
DD1292_2019_MISURA5/2019/4658	1	1	VIA NAPOLI, 125	CASALNUOVO DI NAPOLI	1.800,00 €
DD1292_2019_MISURA5/2019/4660	1	1	VIA SERRONI 13	BATTIPAGLIA	1.800,00 €
DD1292_2019_MISURA5/2019/4661	2	2	VIA DEL PROGRESSO	APICE(BN)	3.600,00 €
DD1292_2019_MISURA5/2019/4668	1	1	GRANDE OREFICI 12	NAPOLI	1.800,00 €
DD1292_2019_MISURA5/2019/4669	1	1	CENTRO DIREZIONALE, IS. E/7	NAPOLI (NA)	1.800,00 €
DD1292_2019_MISURA5/2019/4670	1	1	VIA DI VITTORIO N.55	SANT'ARPINO (CE)	1.800,00 €
DD1292_2019_MISURA5/2019/4673	2	2	Via Ferretti 7	Acerra	3.600,00 €
DD1292_2019_MISURA5/2019/4676	1	1	G.PORZIO ISOLA G 2, 4	NAPOLI	1.800,00 €
DD1292_2019_MISURA5/2019/4677	3	3	VIA. P.S. MANCINI, 30	AIELLO DEL SABATO (AV)	5.400,00 €
DD1292_2019_MISURA5/2019/4680	1	1	VIA UOMO DEL POPOLO SNS	SAN FELICE A CANCELLO	1.800,00 €
DD1292_2019_MISURA5/2019/4684	16	16	Via Municipio, 11	TRAMONTI	14.400,00 €
DD1292_2019_MISURA5/2019/4686	1	1	CENTRO DIREZIONALE ISOLA G5 1-1BIS	NAPOLI	1.800,00 €
DD1292_2019_MISURA5/2019/4688	1	1	Via Meucci, 33/35	Casavatore	1.800,00 €
DD1292_2019_MISURA5/2019/4691	1	1	VIALE MARIA BAKUNIN 12	NAPOLI	1.800,00 €
DD1292_2019_MISURA5/2019/4692	1	1	G. MAZZINI, 15	CASTELLAMMARE DI STABIA	1.800,00 €
DD1292_2019_MISURA5/2019/4693	1	1	VIA NAPOLI 848	SAN FELICE A CANCELLO	1.800,00 €
DD1292_2019_MISURA5/2019/4694	1	1	VIA LUIGI CALDIERI NUM. 143	NAPOLI	1.800,00 €
DD1292_2019_MISURA5/2019/4695	1	1	VIA I VICO LEONCAVALLO 1	SAN CIPRIANO D'AVERSA	1.800,00 €
DD1292_2019_MISURA5/2019/4696	1	1	VIA ANGOPORTO GALLERIA,19	NAPOLI	1.800,00 €
DD1292_2019_MISURA5/2019/4697	2	2	VIA CAMPANIA 17/19	VENAFRO	3.600,00 €
DD1292_2019_MISURA5/2019/4698	1	1	Via Napoli, 260	Castellammare di Stabia	1.800,00 €
DD1292_2019_MISURA5/2019/4700	3	3	via provinciale turci	montoro	5.400,00 €
DD1292_2019_MISURA5/2019/4702	3	3	VIA G.PORZIO ISOLAG2, 4	NAPOLI	5.400,00 €
DD1292_2019_MISURA5/2019/4703	1	1	VIA SFERRACAVALLI, SNC	CASSINO	1.800,00 €
DD1292_2019_MISURA5/2019/4705	1	1	VIA NAZIONALE APPIA 314 A-B	SANTA MARIA A VICO (CE)	1.800,00 €
DD1292_2019_MISURA5/2019/4706	1	1	Via dello Sport 3	San Salvo	1.800,00 €
DD1292_2019_MISURA5/2019/4707	1	1	VIA S.LEONARDO 15	ARIANO IRPINO	1.800,00 €
DD1292_2019_MISURA5/2019/4708	1	1	VIA VICINALE S. MARIA DEL PIANTO TORRE	NAPOLI	1.800,00 €
DD1292_2019_MISURA5/2019/4709	1	1	VIA CLARELLI, 15	SANT'ANTIMO	1.800,00 €
DD1292_2019_MISURA5/2019/4713	1	1	Via Cappella dei Bisi, 194	Santa Maria la Carità	1.800,00 €
DD1292_2019_MISURA5/2019/4722	1	1	Piazza G.Marconi, 9	Gragnano	1.800,00 €
DD1292_2019_MISURA5/2019/4727	1	1	VIA ROMA 10	TEVEROLA	1.800,00 €
DD1292_2019_MISURA5/2019/4728	2	2	VIA PONTE CARMIANO	GRAGNANO	3.600,00 €
DD1292_2019_MISURA5/2019/4730	2	2	Via Isca Ficocchia s.s 401, km 28	Calitri	3.600,00 €
DD1292_2019_MISURA5/2019/4731	1	1	VIA TORREBIANCA 38/40	AVERSA	1.800,00 €
DD1292_2019_MISURA5/2019/4733	1	1	VIA G. PASQUALI 17	BENEVENTO	1.800,00 €

fonte: http://burc.regione.campania.it

Elenco delle istanze ammesse e finanziabili					
codDomanda	Numero tirocini richiesti	Numero tirocini ammessi	Indirizzo Sede Legale ospitante	Comune sede legale ospitante	Importo finanziamento indennità ammissibile *
DD1292_2019_MISURA5/2019/4735	1	1	domenico mocerino 54	afragola	1.800,00 €
DD1292_2019_MISURA5/2019/4740	1	1	Via LAgo Patria, 140	Giugliano in Campania	1.800,00 €
DD1292_2019_MISURA5/2019/4742	2	2	VIA NUOVA POGGIOREALE, 45/A	NAPOLI (NA)	3.600,00 €
DD1292_2019_MISURA5/2019/4743	1	1	VIA IV NOVEMBRE 208	TRENTOLA DUCENTA	1.800,00 €
DD1292_2019_MISURA5/2019/4744	1	1	C/DA MONTECALVO 10	BENEVENTO	1.800,00 €
DD1292_2019_MISURA5/2019/4747	6	6	VIA CAMPOLUONGO SNC C.DA CERRETE	Lioni	10.800,00 €
DD1292_2019_MISURA5/2019/4748	8	8	C.DA CHIAIRA, 12 -S.S. 7 BIS KM 81 + 100	Avellino	14.400,00 €
DD1292_2019_MISURA5/2019/4751	1	1	VIA SAN GIUSEPPE MOSCATI ,37	BENEVENTO	1.800,00 €
DD1292_2019_MISURA5/2019/4752	1	1	VIA CARDINALE VERDI, 23	SANT'ANTIMO	1.800,00 €
DD1292_2019_MISURA5/2019/4754	1	1	VIA G. RUSCELLI, 4	BENEVENTO	1.800,00 €
DD1292_2019_MISURA5/2019/4755	1	1	PIAZZA N. AMORE 6	NAPOLI	1.800,00 €
DD1292_2019_MISURA5/2019/4756	1	1	VIA PER NOLA N 13	SAN PAOLO BEL SITO	1.800,00 €
DD1292_2019_MISURA5/2019/4757	1	1	Via F. Caiazzo, 44	Pomigliano d'Arco	1.800,00 €
DD1292_2019_MISURA5/2019/4760	1	1	VIA FRANCESCO CVARACCIOLO 15	NAPOLI	1.800,00 €
DD1292_2019_MISURA5/2019/4761	4	4	VIA NINO BIXIO	CELLOLE	7.200,00 €
DD1292_2019_MISURA5/2019/4762	1	1	VIA PASCONI, 14/16	MANOCALZATI	1.800,00 €
DD1292_2019_MISURA5/2019/4763	1	1	PIAZZA GARIBALDI N°73	NAPOLI	1.800,00 €
DD1292_2019_MISURA5/2019/4764	1	1	VIA NAZIONALE APPIA 63	ROTONDI	1.800,00 €
DD1292_2019_MISURA5/2019/4766	1	1	Via Ferdinando del Carretto, 40/42 -	Napoli	1.800,00 €
DD1292_2019_MISURA5/2019/4767	1	1	VIA EDUARDO NICOLARDI, 145	NAPOLI (NA)	1.800,00 €
DD1292_2019_MISURA5/2019/4768	1	1	VIA SAN ROCCO	POZZUOLI	1.800,00 €
DD1292_2019_MISURA5/2019/4769	2	2	VIA DEI MILLE 47	NAPOLI	3.600,00 €
DD1292_2019_MISURA5/2019/4770	1	1	VIA C. COLOMBO NUM.6	GRICIGNANO DI AVERSA	1.800,00 €
DD1292_2019_MISURA5/2019/4771	1	1	VIA MANCINI,1	AVELLINO	1.800,00 €
DD1292_2019_MISURA5/2019/4772	1	1	VIA DEI LONGOBARDI N. 24	Benevento	1.800,00 €
DD1292_2019_MISURA5/2019/4773	1	1	VIA ENNIO GODUTI 50	BENEVENTO	1.800,00 €
DD1292_2019_MISURA5/2019/4776	1	1	VIA CROCE ROSSA, 25	BENEVENTO	1.800,00 €
DD1292_2019_MISURA5/2019/4780	1	1	VIA ENNIO GODUTI 50	BENEVENTO	1.800,00 €
DD1292_2019_MISURA5/2019/4783	1	1	VIA GRISI	ASCEA	1.800,00 €
DD1292_2019_MISURA5/2019/4784	1	1	CORSO ALCIDE DE GASPERI 285	CASTELLAMMARE DI STABIA	1.800,00 €
DD1292_2019_MISURA5/2019/4788	1	1	VIA G. PASQUALI 17	BENEVENTO	1.800,00 €
DD1292_2019_MISURA5/2019/4790	1	1	VIA G. M. GALANTE N.7	BENEVENTO	1.800,00 €
DD1292_2019_MISURA5/2019/4791	1	1	PIAZZA SAN MODESTO , 1	BENEVENTO	1.800,00 €
DD1292_2019_MISURA5/2019/4796	1	1	VIA FRANCESCO PAGA, 10	BENEVENTO	1.800,00 €
DD1292_2019_MISURA5/2019/4798	1	1	Via Trento 39	Salerno	1.800,00 €
DD1292_2019_MISURA5/2019/4799	1	1	Via Trento 39	Salerno	1.800,00 €
DD1292_2019_MISURA5/2019/4803	4	3	VIA GASPARRINI 33	MARSICOVETERE (PZ)	5.400,00 €
DD1292_2019_MISURA5/2019/4804	4	4	VIA NOBILE, 4	Cesa	7.200,00 €
DD1292_2019_MISURA5/2019/4805	1	1	VIA AGOSTINO CATALANO 2	BUONABITACOLO	1.800,00 €
DD1292_2019_MISURA5/2019/4807	1	1	via Dante Alighieri 63	GIUGLIANO IN CAMPANIA	1.800,00 €
DD1292_2019_MISURA5/2019/4809	1	1	PIAZZA UMBERTO I 5/7	MONTEFORTE IRPINO	1.800,00 €
DD1292_2019_MISURA5/2019/4810	1	1	VIA ISCHIA SNC	SASSANO	1.800,00 €
DD1292_2019_MISURA5/2019/4811	1	1	Viale Unità	Montecalvo Irpino	1.800,00 €
DD1292_2019_MISURA5/2019/4812	1	1	Via Brindisi 1	Acerra	1.800,00 €
DD1292_2019_MISURA5/2019/4815	1	1	PIAZZETTA MARCONIGLIO 4	NAPOLI	1.800,00 €
DD1292_2019_MISURA5/2019/4818	2	2	GIUSTI 12	SAN CIPRIANO D'AVERSA (CE)	3.600,00 €
DD1292_2019_MISURA5/2019/4820	2	2	via Dante Alighieri 56	GIUGLIANO IN CAMPANIA	3.600,00 €
DD1292_2019_MISURA5/2019/4821	2	2	VIA DOMENICO FONTANA 91 A/B	NAPOLI	3.600,00 €
DD1292_2019_MISURA5/2019/4822	1	1	VIA ROMA 140	CASOLA DI NAPOLI	1.800,00 €
DD1292_2019_MISURA5/2019/4825	1	1	Via Molino Vecchio 151	Acerra	1.800,00 €
DD1292_2019_MISURA5/2019/4827	1	1	via libertà 206	portici	1.800,00 €
DD1292_2019_MISURA5/2019/4830	2	2	Via Roma, 72	Fontegreca	3.600,00 €
DD1292_2019_MISURA5/2019/4831	1	1	VIA ITALO CALVINO	NAPOLI	1.800,00 €
DD1292_2019_MISURA5/2019/4836	1	1	via iroma snc	nocera superiore	1.800,00 €
DD1292_2019_MISURA5/2019/4837	10	10	VIA VARIANTE SNC	CERVINARA - AV	18.000,00 €
DD1292_2019_MISURA5/2019/4840	1	1	Contrada Casale, snc	Paternopoli	1.800,00 €
DD1292_2019_MISURA5/2019/4841	1	1	CORSO UMBERTO I	AVELLINO	1.800,00 €
DD1292_2019_MISURA5/2019/4842	1	1	VIA ROMA SNC	MOLINARA	1.800,00 €
DD1292_2019_MISURA5/2019/4844	7	7	via san giorgio 2	volla	12.600,00 €
DD1292_2019_MISURA5/2019/4845	1	1	VIA GOFFREDO MAMELI 9/11	POZZUOLI	1.800,00 €
DD1292_2019_MISURA5/2019/4847	1	1	CORSO EUROPA, 229	MELITO DI NAPOLI	1.800,00 €
DD1292_2019_MISURA5/2019/4848	1	1	VIA VI TRAVERSA GRAMSCI N. 2	SAN MARZANO SUL SARNO	1.800,00 €
DD1292_2019_MISURA5/2019/4849	7	7	CORSO ITALIA 377	PIANO DI SORRENTO NA	12.600,00 €
DD1292_2019_MISURA5/2019/4853	3	3	VIA TERRACINA, 345	Napoli	5.400,00 €
DD1292_2019_MISURA5/2019/4854	1	1	via comunale pisani 198	Napoli	1.800,00 €
DD1292_2019_MISURA5/2019/4857	2	2	PIAZZA MUNICIPIO, 1	GROTTOLELLA (AV)	1.800,00 €
DD1292_2019_MISURA5/2019/4858	1	1	VIA G.IERVOLINO 21	POGGIOMARINO	1.800,00 €
DD1292_2019_MISURA5/2019/4859	1	1	Via Napoli, 76	CASAGIOVE	1.800,00 €
DD1292_2019_MISURA5/2019/4860	8	8	VIA NAPOLI 348/C	CASTELLAMMARE DI STABIA	14.400,00 €
DD1292_2019_MISURA5/2019/4864	1	1	VIA JOHN FITZGERALD KENNEDY 395	NAPOLI	1.800,00 €
DD1292_2019_MISURA5/2019/4868	6	6	SANTA MARIA LA CARITA', 63	SANT'ANTONIO ABATE	10.800,00 €
DD1292_2019_MISURA5/2019/4870	1	1	PIAZZA COLA DI RIENZO 68	ROMA	1.800,00 €
DD1292_2019_MISURA5/2019/4871	1	1	VIA GIACINTO GIGANTE, 80	NAPOLI	1.800,00 €
DD1292_2019_MISURA5/2019/4873	2	2	via della libertà	solofra	3.600,00 €
DD1292_2019_MISURA5/2019/4875	2	2	PIAZZA ROSSELLI N.31	QUALIANO (NA)	3.600,00 €
DD1292_2019_MISURA5/2019/4877	2	1	VIA SAN MARCO	AGROPOLI	28.800,00 €
DD1292_2019_MISURA5/2019/4879	1	1	VIA CALVARIO 5	ARIANO IRPINO	1.800,00 €
DD1292_2019_MISURA5/2019/4885	1	1	VIA VENEZIA 129/B	VILLARICCA (NA)	1.800,00 €
DD1292_2019_MISURA5/2019/4887	1	1	VIA LUCA GIORDANO 90,	CERCOLA	1.800,00 €
DD1292_2019_MISURA5/2019/4889	1	1	CORSO VITTORIO EMANUELE, 21	SALERNO	1.800,00 €
DD1292_2019_MISURA5/2019/4890	3	3	c/da torana 195	ariano irpino	5.400,00 €
DD1292_2019_MISURA5/2019/4895	1	1	VIA ROMA SNC	MOLINARA	1.800,00 €
DD1292_2019_MISURA5/2019/4896	1	1	GIACINTO GIGANTE 92	NAPOLI	1.800,00 €
DD1292_2019_MISURA5/2019/4897	1	1	VIA DELLA REPUBBLICA, 6	Napoli	1.800,00 €
DD1292_2019_MISURA5/2019/4900	1	1	VIA GIACINTO GIGANTE, 204	NAPOLI	1.800,00 €
DD1292_2019_MISURA5/2019/4901	4	4	VIA SAN PIETRO ZONA IND.LE ASI	CERVINARA	7.200,00 €

fonte: http://burc.regione.campania.it

Elenco delle istanze ammesse e finanziabili					
codDomanda	Numero tirocini richiesti	Numero tirocini ammessi	Indirizzo Sede Legale ospitante	Comune sede legale ospitante	Importo finanziamento indennità ammissibile *
DD1292_2019_MISURA5/2019/4902	2	2	via comunale trav zeccagnuolo snc	San Valentino Torio SA	3.600,00 €
DD1292_2019_MISURA5/2019/4903	3	3	VIA P.D'ARAGONA 15	NOCERA INFERIORE	5.400,00 €
DD1292_2019_MISURA5/2019/4906	1	1	VIALE CAPPIELLO 50	CASERTA	1.800,00 €
DD1292_2019_MISURA5/2019/4908	1	1	piazza degli artisti 38	napoli	1.800,00 €
DD1292_2019_MISURA5/2019/4910	1	1	VIA GIUSEPPE CASTELLANO 34	BENEVENTO	1.800,00 €
DD1292_2019_MISURA5/2019/4912	1	1	CORSO GARIBALDI 144	Salerno (SA)	1.800,00 €
DD1292_2019_MISURA5/2019/4913	2	2	Via Lambrakis 36	Sant' Antimo	3.600,00 €
DD1292_2019_MISURA5/2019/4914	5	5	VIA PETRONE N. 7	NOCERA SUPERIORE	9.000,00 €
DD1292_2019_MISURA5/2019/4917	1	1	P.PIEMONTE, 31	CASORIA	1.800,00 €
DD1292_2019_MISURA5/2019/4920	4	3	VIA MAZZINI 116,3	BATTIPAGLIA	1.800,00 €
DD1292_2019_MISURA5/2019/4923	1	1	MANZONI, 75	CASORIA	1.800,00 €
DD1292_2019_MISURA5/2019/4928	2	2	VIA AMILCARE BOCCIO 36,	NOLA	3.600,00 €
DD1292_2019_MISURA5/2019/4929	2	2	VIA ANTINIANA 2/A	POZZUOLI	3.600,00 €
DD1292_2019_MISURA5/2019/4933	1	1	Via Duca D'Aosta 7	Grumo Nevano	1.800,00 €
DD1292_2019_MISURA5/2019/4934	1	1	VIA CIRCUMVALLAZIONE 150	AVELLINO	1.800,00 €
DD1292_2019_MISURA5/2019/4935	1	1	PIAZZA CROCE 10	SAN GIORGIO LA MOLARA (BN)	1.800,00 €
DD1292_2019_MISURA5/2019/4936	1	1	Via Duca D'Aosta 7	Grumo Nevano	1.800,00 €
DD1292_2019_MISURA5/2019/4938	10	10	VIA DANTE ALIGHIERI 78	SCAFATI	18.000,00 €
DD1292_2019_MISURA5/2019/4939	3	3	VIA EDUARDO NICOLARDI 145, P.CO ARCADIA 3	Napoli	5.400,00 €
DD1292_2019_MISURA5/2019/4941	1	1	CONTRADA CAPPELLE N.8	BENEVENTO	1.800,00 €
DD1292_2019_MISURA5/2019/4943	2	2	via enrico medi 2	arzano	1.800,00 €
DD1292_2019_MISURA5/2019/4945	1	1	Via Aurora. 62	Pomigliano d'Arco	1.800,00 €
DD1292_2019_MISURA5/2019/4948	1	1	CORSO GARIBALDI 308	NAPOLI	1.800,00 €
DD1292_2019_MISURA5/2019/4949	1	1	VIA SAN MASSIMO, 293	NOLA	1.800,00 €
DD1292_2019_MISURA5/2019/4950	1	1	CORSO NAPOLI	CERVINARA	1.800,00 €
DD1292_2019_MISURA5/2019/4951	1	1	VIA ANNUNZIATA 0	ARIANO IRPINO	1.800,00 €
DD1292_2019_MISURA5/2019/4953	5	5	VIA GENERALE NARSETE, 7	AGEROLA NA	9.000,00 €
DD1292_2019_MISURA5/2019/4954	1	1	DIOCLEZIANO, 167	NAPOLI	1.800,00 €
DD1292_2019_MISURA5/2019/4956	2	2	VIA RETTIFILO 7	CERVINARA	3.600,00 €
DD1292_2019_MISURA5/2019/4958	1	1	Via Martiri di Nassirya n. 119	San Giuseppe Vesuviano	1.800,00 €
DD1292_2019_MISURA5/2019/4959	1	1	VIA ANTONIO GIUDICE SNC	EBOLI	1.800,00 €
DD1292_2019_MISURA5/2019/4963	1	1	VIA GABRIELE D'ANNUNZIO	LUSCIANO	1.800,00 €
DD1292_2019_MISURA5/2019/4964	2	2	VIA DEI MILLE, 40	NAPOLI (NA)	3.600,00 €
DD1292_2019_MISURA5/2019/4965	1	1	A EDUARDO NICOLARDI IS.3, 145 - P.CO ARCAD	Napoli	1.800,00 €
DD1292_2019_MISURA5/2019/4969	1	1	SALVATORE DI GIACOMO 32	POZZUOLI	1.800,00 €
DD1292_2019_MISURA5/2019/4971	1	1	VIA RETTIFILO 7	CERVINARA	1.800,00 €
DD1292_2019_MISURA5/2019/4972	1	1	PIAZZA CARDINAL PACCA, 10	BENEVENTO	1.800,00 €
DD1292_2019_MISURA5/2019/4973	1	1	C.DA CESINE 7/C	ARIANO IRPINO	1.800,00 €
DD1292_2019_MISURA5/2019/4974	6	6	VIA NAPOLI 350/B	CASTELLAMMARE DI STABIA	10.800,00 €
DD1292_2019_MISURA5/2019/4976	1	1	VIA TORINO, 47/49	VOLLA (NA)	1.800,00 €
DD1292_2019_MISURA5/2019/4980	1	1	VIA MONTE GRAPPA 21/25	PONTECAGNANO FAIANO	1.800,00 €
DD1292_2019_MISURA5/2019/4981	2	2	VIA SANTA CHIARA , 52	PAGANI	3.600,00 €
DD1292_2019_MISURA5/2019/4983	1	1	VIA CASINO BIZARRO 8	CERVINARA	1.800,00 €
DD1292_2019_MISURA5/2019/4985	1	1	D'ALESSANDRO, 35	NOCERA INFERIORE	1.800,00 €
DD1292_2019_MISURA5/2019/4986	1	1	VIA REZZARA 3/A	MONTECORVINO PUGLIANO	1.800,00 €
DD1292_2019_MISURA5/2019/4988	1	1	VIA PONTICELLI 184	BENEVENTO	1.800,00 €
DD1292_2019_MISURA5/2019/4991	1	1	VIA ALFONSO DI BORBONE, 5	CASERTA	1.800,00 €
DD1292_2019_MISURA5/2019/4994	1	1	PIAZZA DELLA REPUBBLICA, 30	MILANO	1.800,00 €
DD1292_2019_MISURA5/2019/5002	1	1	via luigi ferritto 94	piedimonte matese	1.800,00 €
DD1292_2019_MISURA5/2019/5004	1	1	VIA A. GRAMSCI, 20	ARZANO	1.800,00 €
DD1292_2019_MISURA5/2019/5005	1	1	CONTRADA SAN MARCO SNC	BENEVENTO	1.800,00 €
DD1292_2019_MISURA5/2019/5007	1	1	VIA CAPPELLA 12/A	TORRECUSO (BN)	1.800,00 €
DD1292_2019_MISURA5/2019/5008	2	2	F. COZZOLINO, 36	SCAFATI	3.600,00 €
DD1292_2019_MISURA5/2019/5010	1	1	VIA SPAGNUOLO 123	GRAGNANO	1.800,00 €
DD1292_2019_MISURA5/2019/5015	2	2	VIA SAN PAOLO BEL SITO ,41	NOLA	3.600,00 €
DD1292_2019_MISURA5/2019/5017	1	1	LARGO BENEDETTO XV, 9	EBOLI	1.800,00 €
DD1292_2019_MISURA5/2019/5018	1	1	Vincenzo La rocca n. 57/59	Nola	1.800,00 €
DD1292_2019_MISURA5/2019/5019	1	1	VIA NOBEL SNC	CESA	1.800,00 €
DD1292_2019_MISURA5/2019/5020	8	8	SANTA MARIA ZONA PIP	GIFFONI VALLE PIANA	57.600,00 €
DD1292_2019_MISURA5/2019/5021	3	3	PIAZZA DEI MARTIRI, 30	NAPOLI	5.400,00 €
DD1292_2019_MISURA5/2019/5022	1	1	VIA ONOFRIO DI GIORDANO, 48/50	Cava de' Tirreni (SA)	1.800,00 €
DD1292_2019_MISURA5/2019/5023	1	1	ZONA INDUSTRIALE ASI SNC	CERVINARA (AV)	1.800,00 €
DD1292_2019_MISURA5/2019/5024	2	2	VIA APPIA 316	MADDALONI	3.600,00 €
DD1292_2019_MISURA5/2019/5026	1	1	VIA FRATELLI CERVI, 3	Lusciano	1.800,00 €
DD1292_2019_MISURA5/2019/5027	6	6	Via IV Novembre, 148	Trentola-Ducenta	10.800,00 €
DD1292_2019_MISURA5/2019/5032	1	1	VIA VICINALE SANTA MARIA DEL PIANTO N.1	NAPOLI (NA)	1.800,00 €
DD1292_2019_MISURA5/2019/5033	1	1	VIA LUIGI TANSILLO 54	NAPOLI	1.800,00 €
DD1292_2019_MISURA5/2019/5036	1	1	CORSO VITTORIA 145-147	portico di caserta	1.800,00 €
DD1292_2019_MISURA5/2019/5038	1	1	VIA PENNINO N.6	SANT'AGATA DE' GOTI	1.800,00 €
DD1292_2019_MISURA5/2019/5039	1	1	VIA MAGNA GRECIA 397	Capaccio (SA)	1.800,00 €
DD1292_2019_MISURA5/2019/5040	1	1	VIA MADONNA DELLA PACE	AGROPOLI	1.800,00 €
DD1292_2019_MISURA5/2019/5041	1	1	VIA ROMA, 544/A	MELITO DI NAPOLI (NA)	1.800,00 €
DD1292_2019_MISURA5/2019/5042	3	2	VIA FOGAZZARO, 90	BATTIPAGLIA (SA)	1.800,00 €
DD1292_2019_MISURA5/2019/5044	4	3	PIAZZA DE GASPERI	CESA	1.800,00 €
DD1292_2019_MISURA5/2019/5046	1	1	VIA MARIA BRIGANTI 324	NAPOLI	1.800,00 €
DD1292_2019_MISURA5/2019/5048	3	3	VIA POLVERIERA 22/A	SANTA MARIA LA CARITA'	5.400,00 €
DD1292_2019_MISURA5/2019/5050	1	1	VIA NAZIONALE SS18-POLICASTRO BUSS	SANTA MARINA	1.800,00 €
DD1292_2019_MISURA5/2019/5051	1	1	Via Petrarca, 25 (Parco dei Pini)	CASERTA	1.800,00 €
DD1292_2019_MISURA5/2019/5052	1	1	LOC. POZZOBIANCO ZONA A.S.I. C/O IL TARI'	MARCIANISE	1.800,00 €
DD1292_2019_MISURA5/2019/5053	5	5	VIALE MELVIN JONES N. 6	CASERTA	9.000,00 €
DD1292_2019_MISURA5/2019/5054	1	1	VIA SANDRO PERTINI, 21	MELITO DI NAPOLI (NA)	1.800,00 €
DD1292_2019_MISURA5/2019/5055	1	1	via g. gigante 14	giugliano in campania	1.800,00 €
DD1292_2019_MISURA5/2019/5059	6	6	VIA MICCA 15	MARCIANISE	7.200,00 €
DD1292_2019_MISURA5/2019/5060	1	1	VIALE UNITA' D'ITALIA 57	PAROLISE (AV)	1.800,00 €

fonte: http://burc.regione.campania.it

Elenco delle istanze ammesse e finanziabili					
codDomanda	Numero tirocini richiesti	Numero tirocini ammessi	Indirizzo Sede Legale ospitante	Comune sede legale ospitante	Importo finanziamento indennità ammissibile *
DD1292_2019_MISURA5/2019/5065	1	1	Via Amerigo Vespucci, 9/D	Napoli	1.800,00 €
DD1292_2019_MISURA5/2019/5066	2	2	C.da Fontana Della Noce snc	Calitri (AV)	3.600,00 €
DD1292_2019_MISURA5/2019/5067	1	1	VIA FONTANANGELICA 1	ARIANO IRPINO	1.800,00 €
DD1292_2019_MISURA5/2019/5068	8	8	VIA LAMBRETTA 2	SEGRATE - MILANO	14.400,00 €
DD1292_2019_MISURA5/2019/5069	1	1	via bardascini 12	santa maria la carità	1.800,00 €
DD1292_2019_MISURA5/2019/5070	1	1	GUGLIELMO MARCONI, 9	GRAGNANO	1.800,00 €
DD1292_2019_MISURA5/2019/5072	1	1	VIA PIANO ALVANELLA SNC	MONTEFORTE IRPINO	1.800,00 €
DD1292_2019_MISURA5/2019/5073	2	2	c/da torana 196	ariano irpino	3.600,00 €
DD1292_2019_MISURA5/2019/5075	1	1	VIA TAVERNANOVA, 10/12	PRATA DI PRINCIPATO ULTRA (AV	1.800,00 €
DD1292_2019_MISURA5/2019/5077	1	1	VIA MARIO DE SENA 264	NOLA	1.800,00 €
DD1292_2019_MISURA5/2019/5080	10	10	LOC TIERZI	FLUMERI	18.000,00 €
DD1292_2019_MISURA5/2019/5081	5	5	VIA XI SETTEMBRE ANG. VIA GALILEO GALILEI 1/2	MARIGLIANELLA	9.000,00 €
DD1292_2019_MISURA5/2019/5084	1	1	VIA DEI CIPRESSI 34	NOLA	1.800,00 €
DD1292_2019_MISURA5/2019/5085	1	1	via scarlatti 126	napoli	1.800,00 €
DD1292_2019_MISURA5/2019/5088	1	1	VIA FRANCESCO COMPAGNA, 21	BENEVENTO	1.800,00 €
DD1292_2019_MISURA5/2019/5090	1	1	VIA G. MARCONI, 45	GIUGLIANO IN CAMPANIA	1.800,00 €
DD1292_2019_MISURA5/2019/5091	2	2	VIALE LEONARDO DA VINCI, 17/A	PONTECAGNANO FAIANO	3.600,00 €
DD1292_2019_MISURA5/2019/5092	2	2	via e. gianturco 3	saviano	3.600,00 €
DD1292_2019_MISURA5/2019/5093	1	1	VIA FRANCESCO CARACCIOLO, 11	NAPOLI	1.800,00 €
DD1292_2019_MISURA5/2019/5094	1	1	VICO II ALABARDIERI, 37	NAPOLI	1.800,00 €
DD1292_2019_MISURA5/2019/5095	1	1	VIALE COLLI AMINEI N 122	NAPOLI	1.800,00 €
DD1292_2019_MISURA5/2019/5097	1	1	Corso Vittorio Emanuele, 281	Torre del Greco	1.800,00 €
DD1292_2019_MISURA5/2019/5099	3	3	VIA NAZIONALE 4	CASALBUONO	5.400,00 €
DD1292_2019_MISURA5/2019/5100	3	3	CONTRADA FIUMARA 11	CARIFE	5.400,00 €
DD1292_2019_MISURA5/2019/5101	1	1	VIA IRACE,30-F	VILLAMMARE-VIBONATI	1.800,00 €
DD1292_2019_MISURA5/2019/5103	1	1	CONTRADA FIUMARA 0	CARIFE	1.800,00 €
DD1292_2019_MISURA5/2019/5104	1	1	VIA S. D'ACQUISTO PAL. ZIGURELLA	CURTI (CE)	1.800,00 €
DD1292_2019_MISURA5/2019/5105	10	10	VIA JACOPO FILIASI 94	VENEZIA	5.400,00 €
DD1292_2019_MISURA5/2019/5106	2	2	NAZIONALE, 171	SCAFATI	3.600,00 €
DD1292_2019_MISURA5/2019/5107	1	1	VIA S.GIACOMO DEI CAPRI,140	NAPOLI	1.800,00 €
DD1292_2019_MISURA5/2019/5108	7	7	CORSO ITALIA, 110	MUGNANO DI NAPOLI	12.600,00 €
DD1292_2019_MISURA5/2019/5109	1	1	SCAVATE CASE ROSE 19/B	SALERNO	1.800,00 €
DD1292_2019_MISURA5/2019/5112	3	3	VIA NAZIONALE APPIA N 13	CASAGIOVE	5.400,00 €
DD1292_2019_MISURA5/2019/5113	1	1	VIA PIGNA 138	NAPOLI	1.800,00 €
DD1292_2019_MISURA5/2019/5114	1	1	CORSO TRIESTE 158	CASERTA (CE)	1.800,00 €
DD1292_2019_MISURA5/2019/5115	10	10	VIA TORQUATO TASSO, 38	NAPOLI	18.000,00 €
DD1292_2019_MISURA5/2019/5122	1	1	VIA GRAMSCI, SNC	SALA CONSILINA	1.800,00 €
DD1292_2019_MISURA5/2019/5124	1	1	VIA CUPAMONTI 60	ERCOLANO	1.800,00 €
DD1292_2019_MISURA5/2019/5126	2	2	VIA SALITA PALAZZO ,13/15	ATRIPALDA	3.600,00 €
DD1292_2019_MISURA5/2019/5127	1	1	VIA M.N. BALBO 14/16	-NOCERA INFERIORE	1.800,00 €
DD1292_2019_MISURA5/2019/5128	5	5	VIA DELLA REPUBBLICA, 8	RAVELLO	9.000,00 €
DD1292_2019_MISURA5/2019/5129	1	1	VIA VICINALE MARGHERITA 42	NAPOLI	1.800,00 €
DD1292_2019_MISURA5/2019/5130	1	1	VIA MORTORA SAN LIBORIO, 35	PIANO DI SORRENTO	1.800,00 €
DD1292_2019_MISURA5/2019/5135	1	1	VIA A. DE GASPERI , 44	S. GIORGIO DEL SANNIO	1.800,00 €
DD1292_2019_MISURA5/2019/5136	5	5	DEI GOTI, 380	ANGRI	9.000,00 €
DD1292_2019_MISURA5/2019/5137	1	1	VIA MAESTRA DEI VILLAGGI 30	AMALFI	1.800,00 €
DD1292_2019_MISURA5/2019/5140	1	1	VIA CIRCONVALLAZIONE SN LOC. CHIANARILE	SAN MARTINO SANNITA	1.800,00 €
DD1292_2019_MISURA5/2019/5142	1	1	VIA A. DE GASPERI , 44	S. GIORGIO DEL SANNIO	1.800,00 €
DD1292_2019_MISURA5/2019/5144	5	5	VIA ROMA, 111	Atripalda	9.000,00 €
DD1292_2019_MISURA5/2019/5145	1	1	CASALI INTERNI, 56	SAN MARTINO VALLE CAUDINA	1.800,00 €
DD1292_2019_MISURA5/2019/5150	1	1	VIA BARI 97	NAPOLI	1.800,00 €
DD1292_2019_MISURA5/2019/5152	2	2	VIA PORTA CARRESE SAN GIROLAMO N.4	AVERSA	3.600,00 €
DD1292_2019_MISURA5/2019/5153	2	2	CALATA PONTE DI CASANOVA,30	NAPOLI (NA)	3.600,00 €
DD1292_2019_MISURA5/2019/5155	1	1	VIA ROMA, 15	PONTECAGNANO FAIANO	1.800,00 €
DD1292_2019_MISURA5/2019/5158	6	6	VIA DI TORRE SPACCATA,172	ROMA	10.800,00 €
DD1292_2019_MISURA5/2019/5160	2	2	CAMPOCERASO	VENTICANO	3.600,00 €
DD1292_2019_MISURA5/2019/5161	2	2	VIA CARLO PETRELLA, 99	ACERRA (NA)	3.600,00 €
DD1292_2019_MISURA5/2019/5162	1	1	VIA GIOVANNI FALCONE 98	NOCERA INFERIORE	1.800,00 €
DD1292_2019_MISURA5/2019/5165	2	2	VIA DOMENICO REA 6	NOCERA INFERIORE	3.600,00 €
DD1292_2019_MISURA5/2019/5168	1	1	VIA RIPUARIA, 47/38 C	Giugliano in Campania	1.800,00 €
DD1292_2019_MISURA5/2019/5169	1	1	VIA SALVEMINI, 16	BENEVENTO	1.800,00 €
DD1292_2019_MISURA5/2019/5170	1	1	Via Traiano Boccalini, 24/36	BENEVENTO	1.800,00 €
DD1292_2019_MISURA5/2019/5171	1	1	VIA ARMANDO VIRNICCHI, 291	CASALNUOVO DI NAPOLI (NA)	1.800,00 €
DD1292_2019_MISURA5/2019/5173	1	1	VIA COPPOLA 51	CASTELNUOVO CILENTO	1.800,00 €
DD1292_2019_MISURA5/2019/5176	1	1	VIA IV NOVEMBRE, 154	ERCOLANO	1.800,00 €
DD1292_2019_MISURA5/2019/5177	1	1	E. Mele, 19	Caserta	1.800,00 €
DD1292_2019_MISURA5/2019/5178	2	2	VIA PLINIO IL VECCHIO 14/A	QUARTO	3.600,00 €
DD1292_2019_MISURA5/2019/5180	1	1	PIAZZA DELLA CONCORDIA 24	SAN SEBASTIANO AL VESUVIO	1.800,00 €
DD1292_2019_MISURA5/2019/5182	2	2	VIA GIUSEPPE DI VITTORIO N.73	SANT'ARPINO (CE)	1.800,00 €
DD1292_2019_MISURA5/2019/5184	1	1	Via IV Novembre 154	Ercolano	1.800,00 €
DD1292_2019_MISURA5/2019/5185	1	1	VIA ROMA 109	CASTELLAMMARE DI STABIA	1.800,00 €
DD1292_2019_MISURA5/2019/5191	1	1	VIA ALCIDE DE GASPERI	SCAFATI	1.800,00 €
DD1292_2019_MISURA5/2019/5200	1	1	C/DA CANEPINO	MORCONE(BN)	1.800,00 €
DD1292_2019_MISURA5/2019/5201	1	1	VIA PETRARO 368	SANTA MARIA LA CARITA'	1.800,00 €
DD1292_2019_MISURA5/2019/5203	1	1	VIA REMO DE FEO 3	ARZANO	1.800,00 €
DD1292_2019_MISURA5/2019/5207	1	1	VIA MARIO DE SENA N 250	NOLA	1.800,00 €
DD1292_2019_MISURA5/2019/5208	1	1	VIA ENNIO GODUTI 13-15-17	BENEVENTO	1.800,00 €
DD1292_2019_MISURA5/2019/5209	1	1	VIA ENNIO GODUTI 37/39	BENEVENTO	1.800,00 €
DD1292_2019_MISURA5/2019/5211	1	1	CADUTI SUL LAVORO 45	CASAGIOVE (CE)	1.800,00 €
DD1292_2019_MISURA5/2019/5212	1	1	VIA BRODOLINI, 2	BATTIPAGLIA (SA)	1.800,00 €
DD1292_2019_MISURA5/2019/5213	1	1	VIA SAN GENNARIELLO N.26	POLLENA TROCCHIA (NA)	1.800,00 €
DD1292_2019_MISURA5/2019/5215	1	1	VIA ANDREA COSTA N.11	SANTAMARIA CAPUA VETERE (CE)	1.800,00 €
DD1292_2019_MISURA5/2019/5216	1	1	CORSO ETTORE PADOVANO N. 108	PAGANI	1.800,00 €

fonte: http://burc.regione.campania.it

Elenco delle istanze ammesse e finanziabili					
codDomanda	Numero tirocini richiesti	Numero tirocini ammessi	Indirizzo Sede Legale ospitante	Comune sede legale ospitante	Importo finanziamento indennità ammissibile *
DD1292_2019_MISURA5/2019/5217	1	1	VIA PIERMARINI , 31/33	BENEVENTO	1.800,00 €
DD1292_2019_MISURA5/2019/5218	1	1	VIA VINCENZO CUOCO, 26	CASORIA	1.800,00 €
DD1292_2019_MISURA5/2019/5219	1	1	LOCALITA PIANO DELLA ROCCA	PRIGNANO CILENTO	1.800,00 €
DD1292_2019_MISURA5/2019/5221	1	1	Via Degli Edili 101	Sapri	1.800,00 €
DD1292_2019_MISURA5/2019/5222	1	1	CONTRADA MAGGIANO ZONA PIP SNC	VALLATA	37.800,00 €
DD1292_2019_MISURA5/2019/5224	2	2	VIA ACQUASANTA ,6	SALERNO	3.600,00 €
DD1292_2019_MISURA5/2019/5227	1	1	VIA POSILLIPO N.276/E	NAPOLI (NA)	1.800,00 €
DD1292_2019_MISURA5/2019/5231	1	1	VIA GRAMSCI 39	SAN MARZANO (SA)	1.800,00 €
DD1292_2019_MISURA5/2019/5232	1	1	DOMENICO FONTANA, 144	NAPOLI	1.800,00 €
DD1292_2019_MISURA5/2019/5234	1	1	VIA G.B. VICO , 36/38	SAN CIPRIANO D'AVERSA	1.800,00 €
DD1292_2019_MISURA5/2019/5235	1	1	VIA CATANIA 32	CASAL DI PRINCIPE	1.800,00 €
DD1292_2019_MISURA5/2019/5236	1	1	DOMENICO FONTANA, 95	NAPOLI	1.800,00 €
DD1292_2019_MISURA5/2019/5237	1	1	VIA PONTI ROSSI 188	NAPOLI	1.800,00 €
DD1292_2019_MISURA5/2019/5238	4	4	via cardinale dell'olio 7	montefalcione	7.200,00 €
DD1292_2019_MISURA5/2019/5239	3	3	PIAZZA NAZIONALE, 96	NAPOLI	5.400,00 €
DD1292_2019_MISURA5/2019/5240	1	1	elli e silvati presso centro sociale samantha dell	avellino	1.800,00 €
DD1292_2019_MISURA5/2019/5242	6	3	VIA DEL CONVENTO, 1	TAURASI	1.800,00 €
DD1292_2019_MISURA5/2019/5243	1	1	CENTRO DIREZIONALE ISOLA E	NAPOLI	1.800,00 €
DD1292_2019_MISURA5/2019/5244	1	1	VIA MEDAGLIE D'ORO n.22/24	Salerno (SA)	1.800,00 €
DD1292_2019_MISURA5/2019/5245	1	1	SALITA ARENELLA, 25	NAPOLI	1.800,00 €
DD1292_2019_MISURA5/2019/5246	2	2	VIA BELLABONA, 55	AVELLINO	3.600,00 €
DD1292_2019_MISURA5/2019/5247	1	1	VIA SAN PASQUALE 50	BENEVENTO	1.800,00 €
DD1292_2019_MISURA5/2019/5250	1	1	VIA S. ANTONIO ABATE, 8	NOLA	1.800,00 €
DD1292_2019_MISURA5/2019/5251	1	1	VIA DANTE 7	MARIGLIANO	1.800,00 €
DD1292_2019_MISURA5/2019/5252	1	1	C.SO V. EMANUELE, 167/3	NAPOLI	1.800,00 €
DD1292_2019_MISURA5/2019/5253	1	1	CASALI INTERNI 56	SAN MARTINO VALLE CAUDINA	1.800,00 €
DD1292_2019_MISURA5/2019/5254	1	1	IA G. PORZIO - CENTRO DIREZIONALE - ISOLA E	NAPOLI	1.800,00 €
DD1292_2019_MISURA5/2019/5255	1	1	ROMA	SAN FELICE A CANCELLO	1.800,00 €
DD1292_2019_MISURA5/2019/5256	3	3	VIA ROMA n.79	SERRARA FONTANA	5.400,00 €
DD1292_2019_MISURA5/2019/5261	2	2	CORSO VITTORIO EMANUELE 227	SALERNO	3.600,00 €
DD1292_2019_MISURA5/2019/5262	1	1	C.DA TEMETE	Laviano (SA)	1.800,00 €
DD1292_2019_MISURA5/2019/5263	1	1	VIA PONZA N.3	CASORIA (NA)	1.800,00 €
DD1292_2019_MISURA5/2019/5264	1	1	VIA NAPOLI 12	MARIGLIANO	1.800,00 €
DD1292_2019_MISURA5/2019/5265	5	5	VIA PORTA SANT'ANNA N.79	ZUNGOLI (AV)	9.000,00 €
DD1292_2019_MISURA5/2019/5267	1	1	VIA SAN PASQUALE 48	NAPOLI	1.800,00 €
DD1292_2019_MISURA5/2019/5268	1	1	VIA AGOSTINO DEPRETIS, 88	NAPOLI	1.800,00 €
DD1292_2019_MISURA5/2019/5275	1	1	DEI GOTI, 380	ANGRI	1.800,00 €
DD1292_2019_MISURA5/2019/5280	2	2	VIA DE CURTIS, 21	BACOLI	3.600,00 €
DD1292_2019_MISURA5/2019/5281	1	1	VIA NAZIONALE DELLE PUGLIE, 357	CASALNUOVO DI NAPOLI	1.800,00 €
DD1292_2019_MISURA5/2019/5282	1	1	VIA SAN PAOLO BEL SITO I TRAV. N20	NOLA	1.800,00 €
DD1292_2019_MISURA5/2019/5285	1	1	PIAZZA ADRIANO 16	SANTA MARIA CAPUA VETERE (CE	1.800,00 €
DD1292_2019_MISURA5/2019/5286	8	8	via mario de sena	nola	14.400,00 €
DD1292_2019_MISURA5/2019/5288	1	1	VIA C. PAVESE 4	BAIANO (AV)	1.800,00 €
DD1292_2019_MISURA5/2019/5290	1	1	VIA MATILDE SERAO SNC	MERCOGLIANO	1.800,00 €
DD1292_2019_MISURA5/2019/5291	1	1	VIA VICINALE S. MARIA DEL PIANTO TORRE 5	NAPOLI	1.800,00 €
DD1292_2019_MISURA5/2019/5293	2	1	VIA L. NAPOLITANO, 35	BAIANO	1.800,00 €
DD1292_2019_MISURA5/2019/5294	1	1	VIA NAPOLI 298	VAIRANO SCALO	1.800,00 €
DD1292_2019_MISURA5/2019/5295	1	1	VIA MELISURGO,15	NAPOLI	1.800,00 €
DD1292_2019_MISURA5/2019/5296	1	1	PIAZZA DEI MARTIRI 30	NAPOLI	1.800,00 €
DD1292_2019_MISURA5/2019/5297	2	2	VICO SCALCICCIA, 16	NAPOLI	7.800,00 €
DD1292_2019_MISURA5/2019/5298	1	1	VIA TORINO, 47/49	VOLLA (NA)	1.800,00 €
DD1292_2019_MISURA5/2019/5300	2	2	via dell'industria	pietradefusi	3.600,00 €
DD1292_2019_MISURA5/2019/5302	1	1	VIA RIVIERA DI CHIAIA 287 D	NAPOLI	1.800,00 €
DD1292_2019_MISURA5/2019/5303	2	2	VIA PONTE PELLEGRINO 118	PONTELATONE	3.600,00 €
DD1292_2019_MISURA5/2019/5304	3	3	VIA CARAMAGNI, 31	SAN GIUSEPPE VESUVIANO	5.400,00 €
DD1292_2019_MISURA5/2019/5305	1	1	via monte di dio 66	NAPOLI	1.800,00 €
DD1292_2019_MISURA5/2019/5306	1	1	CORSO VITTORIO EMANUELE, 54	AVELLINO	1.800,00 €
DD1292_2019_MISURA5/2019/5307	1	1	VIA AMERIGO VESPUCCI 104	NAPOLI	1.800,00 €
DD1292_2019_MISURA5/2019/5308	5	5	via Marco Pittoni, 1	Pagani	9.000,00 €
DD1292_2019_MISURA5/2019/5309	2	2	E UFITA SNC FRAZIONE LOCALITA' TIERZI ZONA	FLUMERI	3.600,00 €
DD1292_2019_MISURA5/2019/5311	1	1	VIA F. SOLIMENA N. 139	NAPOLI	1.800,00 €
DD1292_2019_MISURA5/2019/5312	1	1	via dei mille 47	napoli	1.800,00 €
DD1292_2019_MISURA5/2019/5314	1	1	C.DA EPITAFFIO SNC	BENEVENTO	1.800,00 €
DD1292_2019_MISURA5/2019/5319	7	7	via delle repubbliche marinare 343/b	napoli	12.600,00 €
DD1292_2019_MISURA5/2019/5324	1	1	VIA ACQUASANTA, 6	SALERNO	1.800,00 €
DD1292_2019_MISURA5/2019/5325	1	1	VIA ALESSANDRO MANZONI, 229	SAN GIORGIO A CREMANO	1.800,00 €
DD1292_2019_MISURA5/2019/5327	1	1	VIA MEZZARICOTTA,1	SAN NICOLA MANFREDI (BN)	1.800,00 €
DD1292_2019_MISURA5/2019/5329	1	1	VIALE EUROPA 119	AVERSA	1.800,00 €
DD1292_2019_MISURA5/2019/5333	6	6	VIA LEONARDO DA VINCI, 128	PORTICI	10.800,00 €
DD1292_2019_MISURA5/2019/5335	5	5	viale europa 119	aversa	9.000,00 €
DD1292_2019_MISURA5/2019/5337	1	1	VIA RUFOLI 9	SALERNO	1.800,00 €
DD1292_2019_MISURA5/2019/5338	1	1	VIA DELLE PALME, 19	MELITO DI NAPOLI	1.800,00 €
DD1292_2019_MISURA5/2019/5339	1	1	VIA CONCA 5	MONTECALVO IRPINO	1.800,00 €
DD1292_2019_MISURA5/2019/5342	1	1	CORSO UMBERTO I 266	CAVA DE' TIRRENI	1.800,00 €
DD1292_2019_MISURA5/2019/5343	4	2	VIA CANTONE N. 7	PRATA SANNITA	3.600,00 €
DD1292_2019_MISURA5/2019/5346	1	1	VIA ROMA, 8	MELITO DI NAPOLI (NA)	1.800,00 €
DD1292_2019_MISURA5/2019/5347	1	1	VIA ROMA 95/97	CASTELLAMMARE DI STABIA	1.800,00 €
DD1292_2019_MISURA5/2019/5348	1	1	VIA BARBARULO 32	-NOCERA INFERIORE	1.800,00 €
DD1292_2019_MISURA5/2019/5349	1	1	VIA NAZIONALE19	AULETTA	1.800,00 €
DD1292_2019_MISURA5/2019/5352	1	1	VIA MATTINE	AGROPOLI	1.800,00 €
DD1292_2019_MISURA5/2019/5353	4	4	VIA MATTARELLA 7	MARCIANISE	5.400,00 €
DD1292_2019_MISURA5/2019/5354	25	25	NISIDA 59	NAPOLI	45.000,00 €
DD1292_2019_MISURA5/2019/5356	1	1	via casa papa 112	solofra (av)	1.800,00 €
DD1292_2019_MISURA5/2019/5357	1	1	STRADA PROVINCIALE 8	CASTELCIVITA	1.800,00 €
DD1292_2019_MISURA5/2019/5358	1	1	Via Nazionale S.S. 90	Ariano Irpino	1.800,00 €
DD1292_2019_MISURA5/2019/5361	1	1	VI VIGNE 3 FRAZ. VELINA	CASTELNUOVO CILENTO	1.800,00 €
DD1292_2019_MISURA5/2019/5363	1	1	VIA GIOVANNI FALCONE 94-	-NOCERA INFERIORE-	1.800,00 €

fonte: http://burc.regione.campania.it

Elenco delle istanze ammesse e finanziabili					
codDomanda	Numero tirocini richiesti	Numero tirocini ammessi	Indirizzo Sede Legale ospitante	Comune sede legale ospitante	Importo finanziamento indennità ammissibile *
DD1292_2019_MISURA5/2019/5367	2	1	VIA ROMA, 1	AVERSA (CE)	3.600,00 €
DD1292_2019_MISURA5/2019/5368	1	1	viale vittorio veneto	montecalvo irpino	1.800,00 €
DD1292_2019_MISURA5/2019/5369	1	1	C.SO ELEA, 85	ASCEA	1.800,00 €
DD1292_2019_MISURA5/2019/5370	1	1	VIA FRANCESCO PETRARCA, 47	CASTELLAMMARE DI STABIA	1.800,00 €
DD1292_2019_MISURA5/2019/5372	1	1	VIALE DEI CEDRI 16	CASALNUOVO DI NAPOLI	1.800,00 €
DD1292_2019_MISURA5/2019/5374	1	1	CENTRO DIREZIONALE, IS. E/7 SNC	NAPOLI (NA)	1.800,00 €
DD1292_2019_MISURA5/2019/5377	1	1	VIA CARUSO 3	POLLENA TROCCHIA	1.800,00 €
DD1292_2019_MISURA5/2019/5378	1	1	VIA ALESSANDRO MANZONI 13	SAN GIORGIO DEL SANNIO (BN)	1.800,00 €
DD1292_2019_MISURA5/2019/5379	1	1	VIA SANDRO PERTINI ,28	MIRABELLA ECLANO	1.800,00 €
DD1292_2019_MISURA5/2019/5381	1	1	VIA CARPIGNANO, 38	GROTTAMINARDA	1.800,00 €
DD1292_2019_MISURA5/2019/5383	3	3	VIA PALATUCCI SNC	BATTIPAGLIA	5.400,00 €
DD1292_2019_MISURA5/2019/5384	2	2	VIA G. BRODOLINI SNC	BATTIPAGLIA	3.600,00 €
DD1292_2019_MISURA5/2019/5385	1	1	VIA CEFFATO, 76	EBOLI	1.800,00 €
DD1292_2019_MISURA5/2019/5388	1	1	VIA S ARENA CENTRO DIREZIONALE CORPO 4	CASERTA	1.800,00 €
DD1292_2019_MISURA5/2019/5389	1	1	VIA EUROPA 20	CASAGIOVE	1.800,00 €
DD1292_2019_MISURA5/2019/5390	1	1	VIA MAGNA GRAECIA 389	Capaccio (SA)	1.800,00 €
DD1292_2019_MISURA5/2019/5391	1	1	VIA MURAT 21	TORRE ANNUNZIATA	1.800,00 €
DD1292_2019_MISURA5/2019/5392	3	3	FORNO	CHIUSANO DI SAN DOMENICO	3.600,00 €
DD1292_2019_MISURA5/2019/5393	4	4	VIA MASSIMO TROISI 2/4	ORTA DI ATELLA	7.200,00 €
DD1292_2019_MISURA5/2019/5394	1	1	VIA DUOMO, 348	NAPOLI	1.800,00 €
DD1292_2019_MISURA5/2019/5395	1	1	VIA VETICE 1	SAN VALENTINO TORIO	1.800,00 €
DD1292_2019_MISURA5/2019/5396	1	1	VIA SANT'ANGELO	MIRABELLA ECLANO	1.800,00 €
DD1292_2019_MISURA5/2019/5397	4	4	Piazza Municipio 1	Castelfranci	12.600,00 €
DD1292_2019_MISURA5/2019/5400	1	1	Via Paolo Baratta, 61	BATTIPAGLIA	1.800,00 €
DD1292_2019_MISURA5/2019/5401	1	1	VIA G. VERDI N. 50	POMIGLIANO D'ARCO	1.800,00 €
DD1292_2019_MISURA5/2019/5402	1	1	CORSO GENOVA 23	MILANO	1.800,00 €
DD1292_2019_MISURA5/2019/5403	1	1	VIA CROCE MALLONI 155	Nocera Inferiore (SA)	1.800,00 €
DD1292_2019_MISURA5/2019/5404	3	3	PIAZZA DELLA RICOSTRUZIONE	APICE	5.400,00 €
DD1292_2019_MISURA5/2019/5408	1	1	PIAZZA MATTEOTTI 3	CASERTA	1.800,00 €
DD1292_2019_MISURA5/2019/5409	1	1	CONTRADA PEZZA MASTRILLO 16	FONTANAROSA	1.800,00 €
DD1292_2019_MISURA5/2019/5410	1	1	VIA CAMPORE, SNC	CHIUSANO DI SAN DOMENICO	1.800,00 €
DD1292_2019_MISURA5/2019/5412	2	2	Via Roma n. 1	Conca dei Marini	3.600,00 €
DD1292_2019_MISURA5/2019/5416	2	2	LOC. SANT'ANTUONO - Z.I.	Polla (SA)	3.600,00 €
DD1292_2019_MISURA5/2019/5417	2	2	PLINIO IL VECCHIO 14/A	QUARTO	1.800,00 €
DD1292_2019_MISURA5/2019/5418	2	2	VIA CESINE N.9	OSPEDALETTO D'ALPINOLO	3.600,00 €
DD1292_2019_MISURA5/2019/5419	1	1	F.S. CAIAZZO 5/7	ANGRI	1.800,00 €
DD1292_2019_MISURA5/2019/5420	1	1	Via E. Montale, 3	SAN CIPRIANO D'AVERSA	1.800,00 €
DD1292_2019_MISURA5/2019/5421	1	1	Via Orni 6	Altavilla Irpina	1.800,00 €
DD1292_2019_MISURA5/2019/5422	1	1	VIA TAUZI, 3	MONTEMILETTO (AV)	1.800,00 €
DD1292_2019_MISURA5/2019/5423	1	1	VIA MARTIRI 73	ARIANO IRPINO	1.800,00 €
DD1292_2019_MISURA5/2019/5425	1	1	VIALE DEI PINI 46	NAPOLI	1.800,00 €
DD1292_2019_MISURA5/2019/5429	1	1	VIA APPIA KM 11400	CARINARO	1.800,00 €
DD1292_2019_MISURA5/2019/5430	1	1	Contrada Pincera Corso Garibaldi 28	Altavilla Irpina	1.800,00 €
DD1292_2019_MISURA5/2019/5431	3	3	VIA DON LUIGI STURZO 19	CASALBORE	5.400,00 €
DD1292_2019_MISURA5/2019/5433	1	1	C. GABINO N .10/B	VENAFRO	1.800,00 €
DD1292_2019_MISURA5/2019/5434	1	1	VIA PROVINCIALE 74	CAMPOSANO	1.800,00 €
DD1292_2019_MISURA5/2019/5438	2	2	VIA MUNICIPIO	PONTELANDOLFO (BN)	3.600,00 €
DD1292_2019_MISURA5/2019/5441	1	1	VIA RIMEMBRANZA 64	VOLTURARA IRPINA	1.800,00 €
DD1292_2019_MISURA5/2019/5442	1	1	Via Foria, 25	Napoli	1.800,00 €
DD1292_2019_MISURA5/2019/5443	1	1	VIA A. CONTE, 18	Palomonte (SA)	1.800,00 €
DD1292_2019_MISURA5/2019/5444	1	1	VIA ARENACCIA, 29	NAPOLI (NA)	1.800,00 €
DD1292_2019_MISURA5/2019/5448	1	1	VIA AMAZZONIA snc	TRENTOLA DUCENTA	1.800,00 €
DD1292_2019_MISURA5/2019/5449	2	2	Via Portacarrese a Montecalvario, 69	Napoli	3.600,00 €
DD1292_2019_MISURA5/2019/5451	1	1	Via C.Astarita 119	Pagani	1.800,00 €
DD1292_2019_MISURA5/2019/5452	1	1	CONTRADA PIANO DEI MONTI	CALITRI	1.800,00 €
DD1292_2019_MISURA5/2019/5457	1	1	VIA REGGIA DI PORTICI 69	NAPOLI	1.800,00 €
DD1292_2019_MISURA5/2019/5458	3	3	FIRENZE, 71	NAPOLI	5.400,00 €
DD1292_2019_MISURA5/2019/5459	1	1	VIA TORRE CARACCIOLO 41 MARANO DI NAPOL	MARANO DI NAPOLI	1.800,00 €
DD1292_2019_MISURA5/2019/5460	2	2	VIA SAN NICOLA SNC	BUONALBERGO	3.600,00 €
DD1292_2019_MISURA5/2019/5461	1	1	VIA DANTE ALIGHIERI, SNC	GESUALDO	1.800,00 €
DD1292_2019_MISURA5/2019/5463	2	2	Via Gustavo Baldassarre 96	San Giorgio del Sannio	3.600,00 €
DD1292_2019_MISURA5/2019/5464	2	2	VIA PERUGIA 28	MARCIANISE	3.600,00 €
DD1292_2019_MISURA5/2019/5466	38	38	C.SO GARIBALDI,8	SALERNO	68.400,00 €
DD1292_2019_MISURA5/2019/5467	1	1	C/DA PESCONFREDA snc	BUONALBERGO	1.800,00 €
DD1292_2019_MISURA5/2019/5468	1	1	VIA CAPPASANTA, 5	ALBANELLA	1.800,00 €
DD1292_2019_MISURA5/2019/5469	1	1	RUA TOSCANA 13	NAPOLI	1.800,00 €
DD1292_2019_MISURA5/2019/5471	1	1	C/DA PESCONFREDA snc	BUONALBERGO	1.800,00 €
DD1292_2019_MISURA5/2019/5473	3	2	AV	ALTAVILLA IRPINA	3.600,00 €
DD1292_2019_MISURA5/2019/5474	1	1	STRETTOLA S. ANNA ALLE PALUDI N. 47	NAPOLI	1.800,00 €
DD1292_2019_MISURA5/2019/5477	1	1	VIA SALVATOR ROSA 68	NAPOLI	1.800,00 €
DD1292_2019_MISURA5/2019/5478	1	1	VIA CANCELLO 33	MADDALONI (CE)	1.800,00 €
DD1292_2019_MISURA5/2019/5479	2	2	PIAZZA G. MARCONI, 29	VICO EQUENSE	3.600,00 €
DD1292_2019_MISURA5/2019/5480	1	1	Piazza Umberto I,	Conca della Campania	1.800,00 €
DD1292_2019_MISURA5/2019/5482	1	1	VIA VALENTINO FORMOSA 12	SAN VALENTINO TORIO	1.800,00 €
DD1292_2019_MISURA5/2019/5484	6	6	VIA FONTANELLE 5	DRAGONI	10.800,00 €
DD1292_2019_MISURA5/2019/5485	3	3	VIA NAPOLI N.1	SANTA MARIA CAPUA VETERE (CE)	5.400,00 €
DD1292_2019_MISURA5/2019/5486	1	1	VIA MAGNA GRAECIA 293	Capaccio (SA)	1.800,00 €
DD1292_2019_MISURA5/2019/5487	1	1	CORSO GARIBALDI, 156	PRATOLA SERRA (AV)	1.800,00 €
DD1292_2019_MISURA5/2019/5488	1	1	VIA MONTICELLO 13 B	BELLONA (CE)	1.800,00 €
DD1292_2019_MISURA5/2019/5491	1	1	VIA F.PETRARCA N.7	CARDITO (NA)	1.800,00 €
DD1292_2019_MISURA5/2019/5494	2	2	VIA ALFONSO D'ARAGONA, 28	AVERSA	3.600,00 €
DD1292_2019_MISURA5/2019/5495	7	7	VIA MASSERIA DELLA SIGNORA	MONTESARCHIO	5.400,00 €
DD1292_2019_MISURA5/2019/5496	1	1	VIA SANSOVINO N.256/D	TORINO	1.800,00 €
DD1292_2019_MISURA5/2019/5497	1	1	VIA VANNELLA GAETANI 27	NAPOLI	1.800,00 €
DD1292_2019_MISURA5/2019/5500	4	4	VIA NAZIONALE APPIA 341	CASAGIOVE	7.200,00 €

fonte: http://burc.regione.campania.it

Elenco delle istanze ammesse e finanziabili					
codDomanda	Numero tirocini richiesti	Numero tirocini ammessi	Indirizzo Sede Legale ospitante	Comune sede legale ospitante	Importo finanziamento indennità ammissibile *
DD1292_2019_MISURA5/2019/5501	1	1	VIA PONTONE 24	SANTA MARIA LA CARITÀ	1.800,00 €
DD1292_2019_MISURA5/2019/5502	1	1	VIA GIOVANNI PORZIO ISOLA G2	NAPOLI	1.800,00 €
DD1292_2019_MISURA5/2019/5506	20	20	VIA DEI MILLE, 40	NAPOLI (NA)	36.000,00 €
DD1292_2019_MISURA5/2019/5508	5	5	VIA GIOVANNI NEGRI 5	SALERNO	9.000,00 €
DD1292_2019_MISURA5/2019/5510	5	5	VIALE MELVIN JONES 12	Caserta (CE)	9.000,00 €
DD1292_2019_MISURA5/2019/5512	4	4	VIA GIOVANNI NEGRI 5,	SALERNO	7.200,00 €
DD1292_2019_MISURA5/2019/5514	1	1	VIA CESINA 29	SAN VALENTINO TORIO	1.800,00 €
DD1292_2019_MISURA5/2019/5521	1	1	PIAZZA VITTORIO VENETO 35	SALERNO	1.800,00 €
DD1292_2019_MISURA5/2019/5522	2	2	VIA GABRIELE D'ANNUNZIO 210	CASTELLAMMARE DI STABIA	3.600,00 €
DD1292_2019_MISURA5/2019/5523	1	1	VIA G. GARIBALDI, 5	TAURASI	1.800,00 €
DD1292_2019_MISURA5/2019/5525	5	5	VIA DEI MILLE, 40	NAPOLI (NA)	9.000,00 €
DD1292_2019_MISURA5/2019/5529	7	7	VIA G. ROSSINI N 16	CASORIA	12.600,00 €
DD1292_2019_MISURA5/2019/5532	1	1	VIA LUCA GIORDANO 15	NAPOLI	1.800,00 €
DD1292_2019_MISURA5/2019/5534	1	1	VIA SCARNECCHIA	ARIANO IRPINO	1.800,00 €
DD1292_2019_MISURA5/2019/5536	2	2	VIA LUCANIA	PONTECAGNANO FAIANO	3.600,00 €
DD1292_2019_MISURA5/2019/5537	1	1	VIA 9/1 185	SAN BARTOLOMEO IN GALDO (BN	1.800,00 €
DD1292_2019_MISURA5/2019/5541	1	1	viale italia 53	avellino	1.800,00 €
DD1292_2019_MISURA5/2019/5544	1	1	PROVINCIALE AMMENDOLA, 39	SARNO	1.800,00 €
DD1292_2019_MISURA5/2019/5545	1	1	VIA G.LEOPARDI SNC	BISACCIA	1.800,00 €
DD1292_2019_MISURA5/2019/5547	1	1	VIA ALFONSO I° D'ARAGONA, 90	AVERSA	1.800,00 €
DD1292_2019_MISURA5/2019/5548	1	1	sant'angelo nicola 9	mercogliano	1.800,00 €
DD1292_2019_MISURA5/2019/5551	1	1	VIA VITTIME DI BOLOGNA, 5	LAURO (AV)	1.800,00 €
DD1292_2019_MISURA5/2019/5555	1	1	VIA SAN LEONARDO120	SALERNO	1.800,00 €
DD1292_2019_MISURA5/2019/5557	1	1	LINORA 12	CAPACCIO PAESTUM	1.800,00 €
DD1292_2019_MISURA5/2019/5558	2	1	corso vittorio emanuele	avellino	14.400,00 €
DD1292_2019_MISURA5/2019/5559	5	4	VIA FORESTA, 25	SAN MARCO EVANGELISTA	1.800,00 €
DD1292_2019_MISURA5/2019/5561	2	2	VIA ALFONSO D'ARAGONA, 28	AVERSA	3.600,00 €
DD1292_2019_MISURA5/2019/5562	1	1	VIA A. DI MEO, 600	VOLTURARA IRPINA	1.800,00 €
DD1292_2019_MISURA5/2019/5563	4	4	VIA DANIMARCA 27	SANTA MARIA CAPUA VETERE	7.200,00 €
DD1292_2019_MISURA5/2019/5565	1	1	VIA CARDITO 203/B	ARIANO IRPINO	1.800,00 €
DD1292_2019_MISURA5/2019/5568	1	1	CALATA PONTE DI CASANOVA, 30	NAPOLI (NA)	1.800,00 €
DD1292_2019_MISURA5/2019/5569	2	2	VIA DEI MILLE 16	NAPOLI	3.600,00 €
DD1292_2019_MISURA5/2019/5570	1	1	VIA UDINE 6	BATTIPAGLIA	1.800,00 €
DD1292_2019_MISURA5/2019/5571	3	3	VIA ALFONSO D'ARAGONA, 28	AVERSA	5.400,00 €
DD1292_2019_MISURA5/2019/5572	1	1	VIA IANZITI SNC	SAN BARTOLOMEO IN GALDO (BN	1.800,00 €
DD1292_2019_MISURA5/2019/5573	1	1	VIA DALMAZIA SNC	VILLANOVA DEL BATTISTA	1.800,00 €
DD1292_2019_MISURA5/2019/5574	3	3	VIA CIPRO, 1	BRESCIA	5.400,00 €
DD1292_2019_MISURA5/2019/5575	2	2	VIA GIORGIO DI SOPRA 65	VALLATA	3.600,00 €
DD1292_2019_MISURA5/2019/5576	1	1	VIA RAJOLA 19	CASTELLAMMARE DI STABIA	1.800,00 €
DD1292_2019_MISURA5/2019/5577	1	1	Via Nazionale n. 68	Santa Marina	1.800,00 €
DD1292_2019_MISURA5/2019/5578	1	1	VIA SCESE LUNGHE N.34	CASTEL MORRONE (CE)	1.800,00 €
DD1292_2019_MISURA5/2019/5579	1	1	VIA PROVINCIALE NUOVA SNC	SAN GREGORIO MAGNO (SA)	3.600,00 €
DD1292_2019_MISURA5/2019/5581	1	1	VIA NAZIONALE 308	MERCOGLIANO	1.800,00 €
DD1292_2019_MISURA5/2019/5585	3	3	VIA ROSSINI N.14	CASORIA	5.400,00 €
DD1292_2019_MISURA5/2019/5588	2	2	PIAZZA LUDOVICO BOCCHINI	SAN GIORGIO DEL SANNIO (BN)	3.600,00 €
DD1292_2019_MISURA5/2019/5589	1	1	VIA PETRARCA, 43	CASAPESANNA	1.800,00 €
DD1292_2019_MISURA5/2019/5590	1	1	CORSO NAPOLI	CERVINARA	1.800,00 €
DD1292_2019_MISURA5/2019/5591	4	1	G.PORZIO ISOLA E 5 CENTRO DIREZIONALE	NAPOLI	10.800,00 €
DD1292_2019_MISURA5/2019/5594	1	1	CONTRADA TRESSANTI 52	ARIANO IRPINO	1.800,00 €
DD1292_2019_MISURA5/2019/5596	1	1	VIA RIPUARIA N .9	QUALIANO	1.800,00 €
DD1292_2019_MISURA5/2019/5597	1	1	PIAZZA BISSOLATI 5/6	BENEVENTO	1.800,00 €
DD1292_2019_MISURA5/2019/5599	1	1	VIA VITTADINI 5	MARCIANISE	1.800,00 €
DD1292_2019_MISURA5/2019/5600	2	2	P.ZZA MATTEOTTI 7	NAPOLI	3.600,00 €
DD1292_2019_MISURA5/2019/5607	3	3	VIA PIANO 193	SAN SOSSIO BARONIA	5.400,00 €
DD1292_2019_MISURA5/2019/5608	2	2	Via Domenico Fontana, 182/A	Napoli	3.600,00 €
DD1292_2019_MISURA5/2019/5609	2	2	via dei mille 25	napoli	3.600,00 €
DD1292_2019_MISURA5/2019/5613	1	1	via atellana 88	aversa	1.800,00 €
DD1292_2019_MISURA5/2019/5616	2	2	VIA POLVICA, 274	NOLA (NA)	3.600,00 €
DD1292_2019_MISURA5/2019/5617	13	13	VIA NAZIONALE DELLE PUGLIE, 190/B	NAPOLI	23.400,00 €
DD1292_2019_MISURA5/2019/5620	1	1	VIA ROMA 103	CASTELLAMMARE DI STABIA	1.800,00 €
DD1292_2019_MISURA5/2019/5621	1	1	piazza XXIII novembre	avellino	1.800,00 €
DD1292_2019_MISURA5/2019/5622	1	1	via san pasquale 79	napoli	1.800,00 €
DD1292_2019_MISURA5/2019/5623	1	1	VIA FRANCESCO BARACCA, 181/183/185	CASAL DI PRINCIPE (CE)	1.800,00 €
DD1292_2019_MISURA5/2019/5624	4	4	SANTELLA,26	MARCIANISE	7.200,00 €
DD1292_2019_MISURA5/2019/5628	1	1	PIAZZA SANT'ANTONIO, 14	CERVINARA	1.800,00 €
DD1292_2019_MISURA5/2019/5630	1	1	VIA TRENTO 21/23	PAGANI	1.800,00 €
DD1292_2019_MISURA5/2019/5631	2	2	VIA NAZIONALE DELLE PUGLIE 190/B	SAN VITALIANO	3.600,00 €
DD1292_2019_MISURA5/2019/5632	1	1	CONTRADA CONCA, 4	MONTECALVO IRPINO	1.800,00 €
DD1292_2019_MISURA5/2019/5633	2	2	via monte di dio 66	napoli	3.600,00 €
DD1292_2019_MISURA5/2019/5634	1	1	VIA CUPA SANTA CESAREA, 28/30	NAPOLI (NA)	1.800,00 €
DD1292_2019_MISURA5/2019/5635	1	1	VIA UMBERTO I 13/15	SOLOFRA	1.800,00 €
DD1292_2019_MISURA5/2019/5636	1	1	VIA ALDO MORO 25	CASALBORE	1.800,00 €
DD1292_2019_MISURA5/2019/5637	1	1	VIA VITTORIO EMANUELE, 199	PROCIDA	1.800,00 €
DD1292_2019_MISURA5/2019/5638	2	2	via sansonetto 22	carbonara di nola na	3.600,00 €
DD1292_2019_MISURA5/2019/5639	2	2	Via Fontana, 33	Monteverde	3.600,00 €
DD1292_2019_MISURA5/2019/5640	1	1	VIA SALITA PONTECORVO, 89	NAPOLI	1.800,00 €
DD1292_2019_MISURA5/2019/5641	1	1	VIA VECCHIA DI VICO X° TRAV. N.1	CASAL DI PRINCIPE	1.800,00 €
DD1292_2019_MISURA5/2019/5642	1	1	VIA ALDO MORO NUM. 36	CALVIZZANO (NA)	1.800,00 €
DD1292_2019_MISURA5/2019/5643	2	1	VIA CASASALE, 18	SARNO	18.000,00 €
DD1292_2019_MISURA5/2019/5647	1	1	via Bartolo Longo, 91	Napoli	1.800,00 €
DD1292_2019_MISURA5/2019/5648	1	1	DEL MONTE, 42	ANGRI	1.800,00 €
DD1292_2019_MISURA5/2019/5649	2	2	VIA SANTA MARIA LA CARITA', 65	SCAFATI (SA)	5.400,00 €
DD1292_2019_MISURA5/2019/5652	1	1	Via Salvator Rosa,7	BENEVENTO	1.800,00 €
DD1292_2019_MISURA5/2019/5654	1	1	VIA GIACOMO IMBRODA N. 62	NOLA	1.800,00 €
DD1292_2019_MISURA5/2019/5656	1	1	VIA SEDIARI 260	PALMA CAMPANIA	1.800,00 €

fonte: http://burc.regione.campania.it

Elenco delle istanze ammesse e finanziabili					
codDomanda	Numero tirocini richiesti	Numero tirocini ammessi	Indirizzo Sede Legale ospitante	Comune sede legale ospitante	Importo finanziamento indennità ammissibile *
DD1292_2019_MISURA5/2019/5657	2	2	VIA TRAVERSA C.M.I 28	CASTELLAMMARE DI STABIA	3.600,00 €
DD1292_2019_MISURA5/2019/5658	1	1	VIA CIMITERO	PALMA CAMPANIA	1.800,00 €
DD1292_2019_MISURA5/2019/5659	1	1	CONTRADA MOTTOLA,1	CAMPOLATTARO	1.800,00 €
DD1292_2019_MISURA5/2019/5660	1	1	VIA FRANCESCO SPIRITO N.4	SALERNO (SA)	1.800,00 €
DD1292_2019_MISURA5/2019/5661	2	2	Corso Umberto I n. 202	Alvignano	3.600,00 €
DD1292_2019_MISURA5/2019/5668	1	1	VIA USCIGLITO 13	PALOMONTE (SA)	1.800,00 €
DD1292_2019_MISURA5/2019/5670	1	1	VIA XX SETTEMBRE 1870	SALERNO	1.800,00 €
DD1292_2019_MISURA5/2019/5671	1	1	VIA MICHELANGELO 31	SAN SEBASTIANO AL VESUVIO (NA	1.800,00 €
DD1292_2019_MISURA5/2019/5672	1	1	VIA L. DI RUBBO 13	BELLONA (CE)	1.800,00 €
DD1292_2019_MISURA5/2019/5673	1	1	VIA SERGENTE DE PASCALE 7	San Marzano sul Sarno (SA)	1.800,00 €
DD1292_2019_MISURA5/2019/5674	1	1	Via Circumvallazione 200	Avellino	1.800,00 €
DD1292_2019_MISURA5/2019/5676	1	1	VIA SCHITO 26/C	CASTELLAMMARE DI STABIA (NA)	1.800,00 €
DD1292_2019_MISURA5/2019/5677	1	1	VIA FRANCESCO BONADUCE 16	SCAFATI	1.800,00 €
DD1292_2019_MISURA5/2019/5678	1	1	GIOVANNI PALADINO	NAPOLI	1.800,00 €
DD1292_2019_MISURA5/2019/5679	1	1	VIA FUCILARI 67	Nocera Inferiore (SA)	1.800,00 €
DD1292_2019_MISURA5/2019/5680	1	1	Piazza Garibaldi 17	Atripalda	1.800,00 €
DD1292_2019_MISURA5/2019/5681	9	6	VIA ALCIDE DE GASPERI, SNC	GROTTAMINARDA	3.600,00 €
DD1292_2019_MISURA5/2019/5683	4	4	VIA ARCELLA SNC	MONTEFREDANE	7.200,00 €
DD1292_2019_MISURA5/2019/5684	2	2	Litoranea, 39	Battipaglia	3.600,00 €
DD1292_2019_MISURA5/2019/5686	2	2	VIA EUGENIO PETAZZI 12/14	CASTELNUOVO SCRIVIA	3.600,00 €
DD1292_2019_MISURA5/2019/5687	1	1	VIA NOVARA 7	SAN CIPRIANO D'AVERSA (CE)	1.800,00 €
DD1292_2019_MISURA5/2019/5688	1	1	VIA ALCIDE DE GASPERI	NAPOLI	1.800,00 €
DD1292_2019_MISURA5/2019/5689	1	1	Contrada San Paolo	Torrioni	1.800,00 €
DD1292_2019_MISURA5/2019/5690	1	1	VIA VICINALE S. MARIA PIANTO T.5	NAPOLI	1.800,00 €
DD1292_2019_MISURA5/2019/5691	1	1	VIA BASSIELLO	ARIANO IRPINO	1.800,00 €
DD1292_2019_MISURA5/2019/5693	2	1	VIA SAN FRANCESCO 148	NOLA (NA)	1.800,00 €
DD1292_2019_MISURA5/2019/5694	1	1	VIA SAN VITO MARTIRE 26	Eboli (SA)	1.800,00 €
DD1292_2019_MISURA5/2019/5695	1	1	VIA BARTOLO LONGO 343	NAPOLI	1.800,00 €
DD1292_2019_MISURA5/2019/5700	1	1	VIALE SPINELLI 212-214	SAN GIORGIO DEL SANNIO (BN)	1.800,00 €
DD1292_2019_MISURA5/2019/5701	1	1	CORSO EUROPA,125	-AVELLINO-(AV)	1.800,00 €
DD1292_2019_MISURA5/2019/5702	1	1	via resicco 7	pimonte	1.800,00 €
DD1292_2019_MISURA5/2019/5703	2	2	Corso Vittorio Emanuele, 8	Savignano Irpino	3.600,00 €
DD1292_2019_MISURA5/2019/5706	1	1	PIAZZA UMBERTO I 12	MORIGERATI	1.800,00 €
DD1292_2019_MISURA5/2019/5708	1	1	VIA FRANCESCO CILEA, 129	NAPOLI	1.800,00 €
DD1292_2019_MISURA5/2019/5710	4	4	CORSO KENNEDY	VALLATA	7.200,00 €
DD1292_2019_MISURA5/2019/5711	4	4	ARPINO N.4	CASORIA	7.200,00 €
DD1292_2019_MISURA5/2019/5713	1	1	Piazza Sannazzaro 200	Napoli	1.800,00 €
DD1292_2019_MISURA5/2019/5716	1	1	VIA NAPOLI 76	CASALNUOVO DI NAPOLI	1.800,00 €
DD1292_2019_MISURA5/2019/5717	3	3	CORSO VITTORIO EMANUELE, 58	SALERNO	5.400,00 €
DD1292_2019_MISURA5/2019/5718	1	1	VIA BORGO CORPO DI CRISTO 120	CICCIANO	1.800,00 €
DD1292_2019_MISURA5/2019/5719	1	1	VIA VICINALE S. MARIA DEL PIANTO TORRE 5	napoli	1.800,00 €
DD1292_2019_MISURA5/2019/5720	1	1	VIA BENVENUTO CELLINI 32	PORTICI	1.800,00 €
DD1292_2019_MISURA5/2019/5721	1	1	F. GREGORIO 22	Capaccio (SA)	1.800,00 €
DD1292_2019_MISURA5/2019/5723	10	10	VIA ALBRICCI ALBERICO, 8	MILANO (MI)	18.000,00 €
DD1292_2019_MISURA5/2019/5724	20	20	VICO II SAN NICOLA ALLA DOGANA, 9	NAPOLI (NA)	36.000,00 €
DD1292_2019_MISURA5/2019/5725	3	3	CUPA DELLE GROTTE, 2	CASOLA DI NAPOLI	5.400,00 €
DD1292_2019_MISURA5/2019/5726	2	2	Via Benedetto Gravagnuolo, 36	Cava de' Tirreni (SA)	3.600,00 €
DD1292_2019_MISURA5/2019/5727	1	1	VIA CAVALLI DI BRONZO N.9	SAN GIORGIO A CREMANO	1.800,00 €
DD1292_2019_MISURA5/2019/5731	1	1	VIA MANNA 72	ARIANO IRPINO (AV)	1.800,00 €
DD1292_2019_MISURA5/2019/5732	1	1	PIAZZA MUNICIPIO 84	NAPOLI	1.800,00 €
DD1292_2019_MISURA5/2019/5733	3	3	Via Goffredo Mameli 15	Pomigliano D'arco (NA)	5.400,00 €
DD1292_2019_MISURA5/2019/5735	1	1	c/so vitt. emanuele 205	Avellino (AV)	1.800,00 €
DD1292_2019_MISURA5/2019/5736	3	3	CORSO UMBERTO I, 174	NAPOLI	5.400,00 €
DD1292_2019_MISURA5/2019/5738	1	1	VIA CUTONE TRAV. PRIMO LEVI 26	CASTELLO DI CISTERNA (NA)	1.800,00 €
DD1292_2019_MISURA5/2019/5742	1	1	VIA NAZIONALE SNC	OMIGNANO	1.800,00 €
DD1292_2019_MISURA5/2019/5743	1	1	VIA VOLTURNO SNC	CANCELLO ARNONE	1.800,00 €
DD1292_2019_MISURA5/2019/5745	1	1	S. FRANCESCO, 289	POGGIOMARINO	1.800,00 €
DD1292_2019_MISURA5/2019/5747	8	2	VIA ACQUARO, 6	TAURANO	18.000,00 €
DD1292_2019_MISURA5/2019/5748	1	1	VIA VICINALE CAMPANILE 106	NAPOLI	1.800,00 €
DD1292_2019_MISURA5/2019/5751	1	1	VIA ZURLO 32,	ANGRI (SA)	1.800,00 €
DD1292_2019_MISURA5/2019/5753	1	1	VIA DEL CORTICATO, SNC	TEGGIANO	1.800,00 €
DD1292_2019_MISURA5/2019/5754	1	1	F. LUPOLI, 6	PIEDIMONTE MATESE	1.800,00 €
DD1292_2019_MISURA5/2019/5755	1	1	VIA PIAVE, 166	CURTI	1.800,00 €
DD1292_2019_MISURA5/2019/5756	1	1	VIA FRANCESCO COMPAGNA, 21	BENEVENTO	1.800,00 €
DD1292_2019_MISURA5/2019/5757	1	1	via caudina 117	maddaloni	1.800,00 €
DD1292_2019_MISURA5/2019/5758	1	1	via maestri del lavoro snc	Eboli (SA)	1.800,00 €
DD1292_2019_MISURA5/2019/5765	1	1	CORSO ALDO MORO, 300-302	SANTA MARIA CAPUA VETERE (CE	1.800,00 €
DD1292_2019_MISURA5/2019/5766	1	1	via dei mille 74	napoli	1.800,00 €
DD1292_2019_MISURA5/2019/5768	1	1	Via Stefano Passero, 23	Vallo della Lucania	1.800,00 €
DD1292_2019_MISURA5/2019/5770	1	1	VIA CAROLIANO N.13/A	NAPOLI (NA)	1.800,00 €
DD1292_2019_MISURA5/2019/5771	4	4	VIA NAZIONALE APPIA 341	CASAGIOVE	5.400,00 €
DD1292_2019_MISURA5/2019/5772	1	1	VIA S. PERTINI IV TRAV. 66	CICCIANO	1.800,00 €
DD1292_2019_MISURA5/2019/5773	3	3	VIA ZOE FONTANA N.220	ROMA	5.400,00 €
DD1292_2019_MISURA5/2019/5774	1	1	VIA DANIMARCA 27	SANTA MARIA CAPUA VETERE	1.800,00 €
DD1292_2019_MISURA5/2019/5778	4	4	via Provinciale Botteghelle di Portici 139	Napoli	7.200,00 €
DD1292_2019_MISURA5/2019/5780	1	1	VIA MISERICORDIA N.49	SOLOFRA (AV)	1.800,00 €
DD1292_2019_MISURA5/2019/5782	1	1	Corso Italia	Vibonati	1.800,00 €
DD1292_2019_MISURA5/2019/5784	2	2	VIA PISCICELLI, 138-140-142	NAPOLI (NA)	3.600,00 €
DD1292_2019_MISURA5/2019/5785	1	1	VIA AGOSTINO STELLATO SNC	SAN PRISCO	1.800,00 €
DD1292_2019_MISURA5/2019/5786	1	1	VIA NAZIONALE DELLE PUGLIE N 4	CASORIA	1.800,00 €
DD1292_2019_MISURA5/2019/5789	2	2	CAMILLO CUCCA 55	BRUSCIANO	3.600,00 €
DD1292_2019_MISURA5/2019/5790	3	3	VIA PETRARCA, 105/A	NAPOLI (NA)	5.400,00 €
DD1292_2019_MISURA5/2019/5791	1	1	PIAZZA DANTE, 2	SAN LORENZO MAGGIORE	1.800,00 €
DD1292_2019_MISURA5/2019/5792	2	2	VIA FONTANA 17	ANGRI	3.600,00 €
DD1292_2019_MISURA5/2019/5793	1	1	VIA ROMA, 19	POZZUOLI	1.800,00 €
DD1292_2019_MISURA5/2019/5796	3	3	CORSO V. EMANUELE, 234	salerno	5.400,00 €

fonte: http://burc.regione.campania.it

Elenco delle istanze ammesse e finanziabili					
codDomanda	Numero tirocini richiesti	Numero tirocini ammessi	Indirizzo Sede Legale ospitante	Comune sede legale ospitante	Importo finanziamento indennità ammissibile *
DD1292_2019_MISURA5/2019/5797	1	1	VIALE TRIESTE 14	PAGANI	1.800,00 €
DD1292_2019_MISURA5/2019/5800	1	1	VIA XXV LUGLIO N. 187	CAVA DE' TIRRENI	1.800,00 €
DD1292_2019_MISURA5/2019/5801	1	1	VIA ROSA JEMMA 327	BATTIPAGLIA	1.800,00 €
DD1292_2019_MISURA5/2019/5802	1	1	PIAZZA VITTORIA 9/10	MONTECALVO IRPINO	1.800,00 €
DD1292_2019_MISURA5/2019/5803	1	1	SAN MICHELE ARCANGELO 46	TRENTOLA DUCENTA (CE)	1.800,00 €
DD1292_2019_MISURA5/2019/5805	1	1	VIA DELL'ABBONDANZA, 125	NAPOLI (NA)	1.800,00 €
DD1292_2019_MISURA5/2019/5807	2	2	C.DA PEZZENTE 40	FLUMERI	3.600,00 €
DD1292_2019_MISURA5/2019/5808	14	14	VIA FONTANA PEZZENTE SNC	FLUMERI	25.200,00 €
DD1292_2019_MISURA5/2019/5809	1	1	VIA FILETTINE N. 58	PAGANI	1.800,00 €
DD1292_2019_MISURA5/2019/5810	1	1	Via Angelo Rubino 107/b	Vallo della Lucania	1.800,00 €
DD1292_2019_MISURA5/2019/5811	1	1	VIA GIUSEPPE DE LIETO, P.T. 15	AVERSA (CE)	1.800,00 €
DD1292_2019_MISURA5/2019/5813	1	1	Via del Mediterraneo, 59	Montano Antilia	1.800,00 €
DD1292_2019_MISURA5/2019/5814	1	1	via marisco, 14/b	cicciano	1.800,00 €
DD1292_2019_MISURA5/2019/5816	1	1	TENENTE BRUNO LOMBARDI N. 96/A	CASTEL SAN GIORGIO	1.800,00 €
DD1292_2019_MISURA5/2019/5817	2	2	VIA CAINI, 6	MARATEA	3.600,00 €
DD1292_2019_MISURA5/2019/5819	1	1	VIA ETTORE CORCIONI 19	AVERSA (CE)	1.800,00 €
DD1292_2019_MISURA5/2019/5820	1	1	Via degli Ulivi, snc	Ascea (SA)	1.800,00 €
DD1292_2019_MISURA5/2019/5821	2	2	VIA NAZIONALE 63	NOCERA SUPERIORE	3.600,00 €
DD1292_2019_MISURA5/2019/5823	1	1	PASSANTI, 175	SCAFATI	1.800,00 €
DD1292_2019_MISURA5/2019/5824	1	1	VIA XXV APRILE, 4	MELITO DI NAPOLI (NA)	1.800,00 €
DD1292_2019_MISURA5/2019/5825	1	1	via polvica 254	nola	1.800,00 €
DD1292_2019_MISURA5/2019/5826	2	2	CONTRADA CARPINIELLO	ARIANO IRPINO	3.600,00 €
DD1292_2019_MISURA5/2019/5827	1	1	PIAZZA SANT'ALFONSO SNC	PAGANI	1.800,00 €
DD1292_2019_MISURA5/2019/5828	1	1	S.P. TRENTOLA-PARETE C/O C.C. JUMBO 1	TRENDOLA DUCENTA (CE)	1.800,00 €
DD1292_2019_MISURA5/2019/5829	1	1	VICO III M.PASSERI 31	ARIANO IRPINO	1.800,00 €
DD1292_2019_MISURA5/2019/5831	1	1	Piazza Risorgimento 4	Frattamaggiore	1.800,00 €
DD1292_2019_MISURA5/2019/5834	1	1	via roma 41	comiziano	1.800,00 €
DD1292_2019_MISURA5/2019/5836	1	1	VIA MARCONI 110	LIONI (AV)	1.800,00 €
DD1292_2019_MISURA5/2019/5837	1	1	Via Maielli 7	Caserta	1.800,00 €
DD1292_2019_MISURA5/2019/5839	1	1	VIA BISSIDO 18	Giffoni Sei Casali (SA)	1.800,00 €
DD1292_2019_MISURA5/2019/5840	2	2	VIA ROMA 1	, CAPUA (CE)	3.600,00 €
DD1292_2019_MISURA5/2019/5842	1	1	COLLEPIANO, 17	TORRECUSO	1.800,00 €
DD1292_2019_MISURA5/2019/5843	1	1	VIALE DEI TIGLI 6	Albanella (SA)	1.800,00 €
DD1292_2019_MISURA5/2019/5845	1	1	VIA CESE ZONA INDUSTRIALE SNC	SAN SALVATORE TELESINO, BN	1.800,00 €
DD1292_2019_MISURA5/2019/5848	1	1	IA G. PORZIO - CENTRO DIREZIONALE - ISOLA E	NAPOLI	1.800,00 €
DD1292_2019_MISURA5/2019/5852	1	1	A. VOLTA, 5	SANT'ANTONIO ABATE	1.800,00 €
DD1292_2019_MISURA5/2019/5853	1	1	VIA DIETRO CORTE 36	MONTECALVO IRPINO	1.800,00 €
DD1292_2019_MISURA5/2019/5854	1	1	VIA MARIO VENDITTI SNC	SOLOPACA	1.800,00 €
DD1292_2019_MISURA5/2019/5857	5	5	CORSO ARNALDO LUCCI N.137	NAPOLI	9.000,00 €
DD1292_2019_MISURA5/2019/5859	1	1	VIA CONCA 5	MONTECALVO IRPINO	1.800,00 €
DD1292_2019_MISURA5/2019/5860	1	1	VIA DANTE 31/A	AVELLINO	1.800,00 €
DD1292_2019_MISURA5/2019/5861	1	1	VIA G. DE VECCHI PIERALICE, 43	ROMA	1.800,00 €
DD1292_2019_MISURA5/2019/5862	1	1	viale italia 449	avellino	1.800,00 €
DD1292_2019_MISURA5/2019/5864	1	1	VIA CONCA 5	MONTECALVO IRPINO	1.800,00 €
DD1292_2019_MISURA5/2019/5865	2	2	SAN COSMO FUORI PORTA NOLANA 119	NAPOLI	3.600,00 €
DD1292_2019_MISURA5/2019/5866	1	1	PIAZZA PLEBISCITO 24/26	ARIANO IRPINO	1.800,00 €
DD1292_2019_MISURA5/2019/5869	1	1	Via Aielli 166/6	San Giuseppe Vesuviano	1.800,00 €
DD1292_2019_MISURA5/2019/5872	1	1	Via G. Maffei 5	Solofra	1.800,00 €
DD1292_2019_MISURA5/2019/5873	2	2	C. DA MAURIELLO, 6B	MONTECALVO IRPINO	3.600,00 €
DD1292_2019_MISURA5/2019/5874	3	3	MACERATA	CIVITANOVE MARCHE	5.400,00 €
DD1292_2019_MISURA5/2019/5876	1	1	Viale Plinio 62 b	Castellammare di Stabia	1.800,00 €
DD1292_2019_MISURA5/2019/5877	3	3	VIA XX SETTEMBRE 118	ROMA	1.800,00 €
DD1292_2019_MISURA5/2019/5878	1	1	CORSO ITALIA 126	SANT'ANTIMO	16.200,00 €
DD1292_2019_MISURA5/2019/5879	1	1	corso vittorio emanuele II 151	Nocera Inferiore (SA)	1.800,00 €
DD1292_2019_MISURA5/2019/5880	2	2	CORSO ITALIA 248	SORRENTO	3.600,00 €
DD1292_2019_MISURA5/2019/5881	6	6	VIA L.RENATO SANSONE 4	MUGNANO	10.800,00 €
DD1292_2019_MISURA5/2019/5884	2	2	VIALE VIRGILIO 1	NAPOLI	3.600,00 €
DD1292_2019_MISURA5/2019/5885	1	1	VIA LUIGI FERRITO	PIEDIMONTE MATESE	1.800,00 €
DD1292_2019_MISURA5/2019/5889	1	1	CUPE INFERIORE 37	Eboli (SA)	1.800,00 €
DD1292_2019_MISURA5/2019/5890	1	1	parco italia snc	marcianise	1.800,00 €
DD1292_2019_MISURA5/2019/5893	2	2	via dei longobardi 24	benevento	3.600,00 €
DD1292_2019_MISURA5/2019/5896	1	1	Cantone, 218	Prata Sannita	1.800,00 €
DD1292_2019_MISURA5/2019/5898	1	1	via roma 114	caserta	1.800,00 €
DD1292_2019_MISURA5/2019/5899	7	7	Case Rosse, 19/A	Salerno	12.600,00 €
DD1292_2019_MISURA5/2019/5900	1	1	VIA CURTATONE 27	Bellizzi (SA)	1.800,00 €
DD1292_2019_MISURA5/2019/5901	1	1	BENEVENTO 91	MONTESARCHIO	1.800,00 €
DD1292_2019_MISURA5/2019/5902	4	4	VIA DELL'EPOMEO 72	NAPOLI	7.200,00 €
DD1292_2019_MISURA5/2019/5906	1	1	VIA LA CHIAZZETTA, 13	ASCEA	1.800,00 €
DD1292_2019_MISURA5/2019/5908	1	1	VIA TORINO, 47/49	VOLLA (NA)	1.800,00 €
DD1292_2019_MISURA5/2019/5909	1	1	Via Caporra	Caselle in Pittari	1.800,00 €
DD1292_2019_MISURA5/2019/5910	1	1	via l. guercio 319,	salerno	1.800,00 €
DD1292_2019_MISURA5/2019/5911	2	2	VIA FRANCESCO TEDESCO, 2	VALLESACCARDA	3.600,00 €
DD1292_2019_MISURA5/2019/5912	1	1	VIA DOMENICO FONTANA 49 INT 31 SC B	NAPOLI (NA)	1.800,00 €
DD1292_2019_MISURA5/2019/5914	1	1	VIA VESPASIANO 15	POZZUOLI	1.800,00 €
DD1292_2019_MISURA5/2019/5917	5	5	STRADA ANDREOZZI 18	GRAZZANIDE	9.000,00 €
DD1292_2019_MISURA5/2019/5918	1	1	VIA RAMARI ANGOLO CORSO ALDO MORO 5	SANTA MARIA CAPUA VETERE	1.800,00 €
DD1292_2019_MISURA5/2019/5919	1	1	VIA POSILLIPO N.276	NAPOLI (NA)	1.800,00 €
DD1292_2019_MISURA5/2019/5920	1	1	VIA F. SUAREZ, 10	NAPOLI (NA)	1.800,00 €
DD1292_2019_MISURA5/2019/5921	1	1	STRADA PROVINCIALE PER MONDRAGONE 7	SPARANISE	1.800,00 €
DD1292_2019_MISURA5/2019/5922	2	2	Provinciale Botteghelle di Portici 139	Napoli	3.600,00 €
DD1292_2019_MISURA5/2019/5923	1	1	VIA PIO LA TORRE N.8	MADDALONI (CE)	1.800,00 €
DD1292_2019_MISURA5/2019/5927	1	1	CORSO ITALIA, 5	ANGRI	1.800,00 €
DD1292_2019_MISURA5/2019/5928	1	1	GIORDANO BRUNO 70	MARIGLIANO	1.800,00 €
DD1292_2019_MISURA5/2019/5930	1	1	Via XXI Aprile, 4	Battipaglia	1.800,00 €
DD1292_2019_MISURA5/2019/5931	1	1	ANGIPORTO GALLERIA UMBERTO I, 19	NAPOLI	1.800,00 €
DD1292_2019_MISURA5/2019/5932	1	1	ARMANDO DIAZ 1A TRAV,6	CASORIA	1.800,00 €
DD1292_2019_MISURA5/2019/5933	28	23	VIA ROMA, SNC	ALBANELLA	1.800,00 €
DD1292_2019_MISURA5/2019/5935	1	1	VIA ABATE CUOMO 2	SCAFATI SA	1.800,00 €

fonte: http://burc.regione.campania.it

Elenco delle istanze ammesse e finanziabili					
codDomanda	Numero tirocini richiesti	Numero tirocini ammessi	Indirizzo Sede Legale ospitante	Comune sede legale ospitante	Importo finanziamento indennità ammissibile *
DD1292_2019_MISURA5/2019/5939	1	1	VIA NAPOLI 52	CASALNUOVO DI NAPOLI	1.800,00 €
DD1292_2019_MISURA5/2019/5941	2	2	Via Giovanni Amendola 7	Grumo Nevano	3.600,00 €
DD1292_2019_MISURA5/2019/5945	5	5	VIA MARINA GRANDE 10	NAPOLI	9.000,00 €
DD1292_2019_MISURA5/2019/5946	1	1	VIA EUROPA N.12	SAN GIUSEPPE VESUVIANO (NA)	1.800,00 €
DD1292_2019_MISURA5/2019/5950	5	5	VIA FONTANA N 5	ANGRI	9.000,00 €
DD1292_2019_MISURA5/2019/5951	1	1	VIA CAMPO DELLA BATTAGLIA, 54	OLEVANO SUL TUSCIANO	1.800,00 €
DD1292_2019_MISURA5/2019/5952	3	3	VIALE LEONARDO DA VINCI, 17/A	PONTECAGNANO FAIANO	5.400,00 €
DD1292_2019_MISURA5/2019/5956	1	1	P.zza Municipio, 4	Caseletto Spartano	1.800,00 €
DD1292_2019_MISURA5/2019/5958	1	1	CORSO GARIBALDI 340/B	NAPOLI	1.800,00 €
DD1292_2019_MISURA5/2019/5959	2	2	VIA GIOVANNI LOMBARDI, 25	NAPOLI	3.600,00 €
DD1292_2019_MISURA5/2019/5960	1	1	VIA STADIO N. 9 FRAZIONE CASALI	ROCCAPIEMONTE	1.800,00 €
DD1292_2019_MISURA5/2019/5962	1	1	VIA ARGINE, 22	CERCOLA	1.800,00 €
DD1292_2019_MISURA5/2019/5964	4	4	Via Marconi 7	Grumo Nevano	7.200,00 €
DD1292_2019_MISURA5/2019/5966	1	1	CORSO VITTORIO EMANUELE, 88	PRATOLA SERRA	1.800,00 €
DD1292_2019_MISURA5/2019/5969	1	1	LA CHIAZZETTA, 13	ASCEA	1.800,00 €
DD1292_2019_MISURA5/2019/5970	2	2	VIA MUNICIPIO SNC	PANNARANO	3.600,00 €
DD1292_2019_MISURA5/2019/5972	3	2	VIA MEUCCI 10	CASAVATORE	1.800,00 €
DD1292_2019_MISURA5/2019/5973	1	1	VIA LEONARDO DA VINCI SNC	PONTECAGNANO FAIANO	1.800,00 €
DD1292_2019_MISURA5/2019/5975	1	1	VIA REGINA MARGHERITA 135	CASTELLAMMARE DI STABIA NA	1.800,00 €
DD1292_2019_MISURA5/2019/5976	1	1	VIA CONTE ORSINI	NOLA	1.800,00 €
DD1292_2019_MISURA5/2019/5980	3	3	Via Toledo, 156	NAPOLI	5.400,00 €
DD1292_2019_MISURA5/2019/5981	1	1	VIA MARIA MONTESSORI, 37	CAMPAGNA	1.800,00 €
DD1292_2019_MISURA5/2019/5983	1	1	VIA SANTA LUCIA, 39	NAPOLI	1.800,00 €
DD1292_2019_MISURA5/2019/5987	1	1	VIA GIOVANNI LOMBARDI, 25	NAPOLI	1.800,00 €
DD1292_2019_MISURA5/2019/5992	1	1	VIA RUFIGLIANO, 37	CAMPAGNA	1.800,00 €
DD1292_2019_MISURA5/2019/6003	1	1	VIA BARDASCINI, 12	S. MARIA LA CARITA'	1.800,00 €
DD1292_2019_MISURA5/2019/6007	1	1	VIA MELLONE, 4	BATTIPAGLIA (SA)	1.800,00 €
DD1292_2019_MISURA5/2019/6008	1	1	PIAZZA CRISTO RE, 10	FONTANAROSA	1.800,00 €
DD1292_2019_MISURA5/2019/6010	1	1	FRAZIONE CASALI VIA STADIO N. 9	ROCCAPIEMONTE	1.800,00 €
DD1292_2019_MISURA5/2019/6012	1	1	VIA PROVINCIALE TEGGIANO-POLLA	TEGGIANO	1.800,00 €
DD1292_2019_MISURA5/2019/6013	1	1	VIA LANZALONE, 12,	Salerno	1.800,00 €
DD1292_2019_MISURA5/2019/6014	1	1	VIA SAN PAOLINI 10	NOLA	1.800,00 €
DD1292_2019_MISURA5/2019/6017	1	1	CONTRADA IANNASSI SS.APPIA 17	SAN NICOLA MANFREDI, BN	1.800,00 €
DD1292_2019_MISURA5/2019/6018	1	1	VIA TOMMASO CARUTO N. 12	SALERNO	1.800,00 €
DD1292_2019_MISURA5/2019/6021	2	2	VIA UNGARETTI 33	MONTECORVINO PUGLIANO	3.600,00 €
DD1292_2019_MISURA5/2019/6022	1	1	VIA CAMPO SPORTIVO, 45	CASTELNUOVO CILENTO	1.800,00 €
DD1292_2019_MISURA5/2019/6023	1	1	località masseria preezza 23	sarno sa	1.800,00 €
DD1292_2019_MISURA5/2019/6024	1	1	VIA PROVINCIALE TEGGIANO-POLLA	TEGGIANO	1.800,00 €
DD1292_2019_MISURA5/2019/6030	2	1	VIAGIUSEPPE MAFFEI, 20	SOLOFRA	5.400,00 €
DD1292_2019_MISURA5/2019/6035	6	6	VIA ZABATTA 25	OTTAVIANO	10.800,00 €
DD1292_2019_MISURA5/2019/6036	1	1	CORSO GARIBALDI, 60	BENEVENTO	1.800,00 €
DD1292_2019_MISURA5/2019/6038	1	1	VIALE VERDI, 33	SALERNO	1.800,00 €
DD1292_2019_MISURA5/2019/6040	1	1	VIA CIRCUMVALLAZIONE, 297/209	AVELLINO	1.800,00 €
DD1292_2019_MISURA5/2019/6041	1	1	VIA G. MARCONI 22	Nocera Inferiore (SA)	1.800,00 €
DD1292_2019_MISURA5/2019/6045	1	1	VIA MAZZINI, 19	TORRE DEL GRECO	1.800,00 €
DD1292_2019_MISURA5/2019/6046	1	1	VIA SAN NICOLA 69	FRIGNANO	1.800,00 €
DD1292_2019_MISURA5/2019/6048	1	1	VIA SANTISSIMATRINITA' 107	AVELLINO	1.800,00 €
DD1292_2019_MISURA5/2019/6049	4	4	VIA BERNINI 25	NAPOLI	7.200,00 €
DD1292_2019_MISURA5/2019/6051	1	1	VIA CARLO PISACANE 12	ROMA	1.800,00 €
DD1292_2019_MISURA5/2019/6053	1	1	via ungaretti 33	montecorvino pugliano sa	1.800,00 €
DD1292_2019_MISURA5/2019/6057	1	1	VIA FERRIERA 5	AVELLINO	1.800,00 €
DD1292_2019_MISURA5/2019/6058	13	13	VIA CAVARELLI 5	Sassano (SA)	23.400,00 €
DD1292_2019_MISURA5/2019/6059	2	2	Piazza Garibaldi, 1	Castelpoto	16.200,00 €
DD1292_2019_MISURA5/2019/6061	2	2	VIA CAPO N. 33	SORRENTO	3.600,00 €
DD1292_2019_MISURA5/2019/6065	1	1	via n.Bixio n.13	Maddaloni	1.800,00 €
DD1292_2019_MISURA5/2019/6066	1	1	VIA PASQUALE SCURA, 56, NAPOLI	NAPOLI	1.800,00 €
DD1292_2019_MISURA5/2019/6067	1	1	RSO MICHELANGELO TESTA 89 FRAZIONE: FIGLI	MONTORO	1.800,00 €
DD1292_2019_MISURA5/2019/6069	1	1	via N.Bixio n.13	Maddaloni	1.800,00 €
DD1292_2019_MISURA5/2019/6070	2	2	VIA ERNESTO ROSSI N°26	CASERTA	3.600,00 €
DD1292_2019_MISURA5/2019/6071	2	1	VIA VINCENZO PENNETTI,2	SORBO SERPICO	1.800,00 €
DD1292_2019_MISURA5/2019/6075	1	1	VIA ROMA	-FORINO	1.800,00 €
DD1292_2019_MISURA5/2019/6077	1	1	S.S.Forche Caudine snc	Maddaloni	1.800,00 €
DD1292_2019_MISURA5/2019/6082	1	1	VIA GAUDICIELLO	ARIANO IRPINO	1.800,00 €
DD1292_2019_MISURA5/2019/6083	4	4	VIA STAGLIONI AREA INDUSTRIALE N.11	OLIVETO CITRA (SA)	7.200,00 €
DD1292_2019_MISURA5/2019/6085	1	1	VIA PALADINO 20	NAPOLI	1.800,00 €
DD1292_2019_MISURA5/2019/6086	1	1	VIA PALISTRO, 9	ASCEA	1.800,00 €
DD1292_2019_MISURA5/2019/6088	1	1	via ugo foscolo	apice	1.800,00 €
DD1292_2019_MISURA5/2019/6089	1	1	VIALE DEI PINI 1	NAPOLI	1.800,00 €
DD1292_2019_MISURA5/2019/6090	1	1	VIA GIANO ANISIO N.46	DOMICELLA (AV)	1.800,00 €
DD1292_2019_MISURA5/2019/6091	1	1	via conca 5	montecalvo irpino	1.800,00 €
DD1292_2019_MISURA5/2019/6092	1	1	viale carlo iii di borbone	san nicola la strada	1.800,00 €
DD1292_2019_MISURA5/2019/6098	1	1	VIA POLVICA 90	NOLA	1.800,00 €
DD1292_2019_MISURA5/2019/6100	1	1	VIA XXV APRILE 28	CASALBORE	1.800,00 €
DD1292_2019_MISURA5/2019/6101	1	1	VIA F.GIORDANI 4	NAPOLI	1.800,00 €
DD1292_2019_MISURA5/2019/6102	2	2	VIA CHIAIO, 5	TORRIONI	3.600,00 €
DD1292_2019_MISURA5/2019/6103	1	1	VIA DEI MILLE 50	MONTECALVO IRPINO	1.800,00 €
DD1292_2019_MISURA5/2019/6104	6	6	PIAZZA RUGGIERO, 3	CASERTA (CE)	10.800,00 €
DD1292_2019_MISURA5/2019/6105	1	1	LIBERTA' N 33	PORTICI	1.800,00 €
DD1292_2019_MISURA5/2019/6106	1	1	VIA COMUNALE VECCHIA 197	NAPOLI	1.800,00 €
DD1292_2019_MISURA5/2019/6107	2	2	VIA DEI MILLE 47	NAPOLI	3.600,00 €
DD1292_2019_MISURA5/2019/6109	4	4	CORSO ALCIDE DE GASPERI 277/279	CASTELLAMMARE DI STABIA	7.200,00 €
DD1292_2019_MISURA5/2019/6110	1	1	NINI SNC LOCALITA' QUADRIELLO FRAZIONE BA	SANT'ANGELO A CUPOLO	1.800,00 €
DD1292_2019_MISURA5/2019/6111	1	1	C.da Anafora - Scalise	Vibonati	1.800,00 €
DD1292_2019_MISURA5/2019/6112	2	2	CONTRADA TRE TORRI SNC	FLUMERI	3.600,00 €
DD1292_2019_MISURA5/2019/6113	4	4	Viale della Libertà	Rocca D'Evandro	7.200,00 €
DD1292_2019_MISURA5/2019/6114	1	1	via silio italico 27	CASTELLAMMARE DI STABIA	1.800,00 €
DD1292_2019_MISURA5/2019/6117	1	1	VIA ARC. A DEL GIUDICE I TR. N.8	Casoria	1.800,00 €
DD1292_2019_MISURA5/2019/6118	2	2	SS SANNITICA - ZONA PIP	CASTEL DI SASSO (CE9	3.600,00 €

fonte: http://burc.regione.campania.it

Elenco delle istanze ammesse e finanziabili					
codDomanda	Numero tirocini richiesti	Numero tirocini ammessi	Indirizzo Sede Legale ospitante	Comune sede legale ospitante	Importo finanziamento indennità ammissibile *
DD1292_2019_MISURA5/2019/6119	1	1	VIA GABRIELE JANNELLI 586	napoli	1.800,00 €
DD1292_2019_MISURA5/2019/6121	1	1	UMBERTO I 68	MARIGLIANELLA	1.800,00 €
DD1292_2019_MISURA5/2019/6123	1	1	VIA CILEA, 129	NAPOLI (NA)	1.800,00 €
DD1292_2019_MISURA5/2019/6125	1	1	VIA SAN GIORGIO DI SOPRA 49	VALLATA	1.800,00 €
DD1292_2019_MISURA5/2019/6126	2	2	VIALE ATLANTICI SNC	BENEVENTO	3.600,00 €
DD1292_2019_MISURA5/2019/6128	1	1	LOC PIANO DELLA ROCCA	PRIGNANO CILENTO	1.800,00 €
DD1292_2019_MISURA5/2019/6129	20	20	VIA A. DE CURTIS 4	CERCOLA	36.000,00 €
DD1292_2019_MISURA5/2019/6130	10	10	VIA ANTINIANA, 34	POZZUOLI	18.000,00 €
DD1292_2019_MISURA5/2019/6134	1	1	VIA BARI 6	CAPODRISE	1.800,00 €
DD1292_2019_MISURA5/2019/6135	1	1	VIA VITTORIO VENETO N.196	GRAGNANO (NA)	1.800,00 €
DD1292_2019_MISURA5/2019/6136	1	1	VIA STABIA 665	SANT'ANTONIO ABATE	1.800,00 €
DD1292_2019_MISURA5/2019/6138	1	1	VIA ROMANIELLO, 198	TRENTOLA DUCENTA (CE)	1.800,00 €
DD1292_2019_MISURA5/2019/6141	1	1	VIA XXIV MAGGIO 17	MONTEMILETTO	1.800,00 €
DD1292_2019_MISURA5/2019/6142	1	1	CORSO GARIBALDI 247	BENEVENTO	1.800,00 €
DD1292_2019_MISURA5/2019/6144	7	7	VIA F. CARACCIOLO 17	NAPOLI	12.600,00 €
DD1292_2019_MISURA5/2019/6145	1	1	AREA PIP ZONA INDUSTRIALE SNC	PAOLISI	1.800,00 €
DD1292_2019_MISURA5/2019/6146	1	1	VIA SAN NULLO 180	GIUGLIANO IN CAMPANIA	1.800,00 €
DD1292_2019_MISURA5/2019/6147	1	1	CORSO ITALIA, 52	MARANO DI NAPOLI	1.800,00 €
DD1292_2019_MISURA5/2019/6148	1	1	VIA ACQUA DELLE NOCI, 13	MONTEFORTE IRPINO (AV)	1.800,00 €
DD1292_2019_MISURA5/2019/6150	1	1	VIA VINCENZO ALFANO 49	MERCATO SAN SEVERINO	1.800,00 €
DD1292_2019_MISURA5/2019/6152	1	1	Luigi Staibano, 3	SALERNO	1.800,00 €
DD1292_2019_MISURA5/2019/6154	1	1	C.DA STERDA N.14/A	ARIANO IRPINO (AV)	1.800,00 €
DD1292_2019_MISURA5/2019/6155	1	1	via ingegno zona industriale lotto 30	sarno sa	1.800,00 €
DD1292_2019_MISURA5/2019/6156	1	1	VIA CUPA SANT'ANIELLO N. 96	NAPOLI	1.800,00 €
DD1292_2019_MISURA5/2019/6157	1	1	PACELLO DA MERCOGLIANO	MERCOGLIANO	1.800,00 €
DD1292_2019_MISURA5/2019/6160	2	2	a G. Porzio - Centro Direzionale di Napoli isola E	Napoli	3.600,00 €
DD1292_2019_MISURA5/2019/6162	1	1	CORSO ITALIA 52	MARANO DI NAPOLI	1.800,00 €
DD1292_2019_MISURA5/2019/6163	1	1	VIA DANTE 85	MONTECALVO IRPINO	1.800,00 €
DD1292_2019_MISURA5/2019/6164	1	1	PIAZZA MASANIELLO, 31	NAPOLI	1.800,00 €
DD1292_2019_MISURA5/2019/6166	1	1	VIA ELETTA MONTESSORI,1	-SAPRI-(SA)	1.800,00 €
DD1292_2019_MISURA5/2019/6167	2	2	LOCALITA' PADRETERNO SNC	SESSA AURUNCA (CE)	45.000,00 €
DD1292_2019_MISURA5/2019/6171	1	1	VIA CALIGNANO N.11/B	MARIGLIANO (NA)	1.800,00 €
DD1292_2019_MISURA5/2019/6172	1	1	CORSO UMBERTO I 92	MIGNANO MONTE LUNGO (CE)	1.800,00 €
DD1292_2019_MISURA5/2019/6174	1	1	via Bachelet 78	Marano di Napoli	1.800,00 €
DD1292_2019_MISURA5/2019/6175	1	1	VIA NUOVA POGGIOREALE 61	NAPOLI	1.800,00 €
DD1292_2019_MISURA5/2019/6178	1	1	VIA S MARIA A CUBITO 286	QUALIANO (NA)	1.800,00 €
DD1292_2019_MISURA5/2019/6180	1	1	VIA PASQUALE ROSSI, 12	MONTEMILETTO	1.800,00 €
DD1292_2019_MISURA5/2019/6181	3	3	VIA BEBBIANA 44	SOLOPACA	5.400,00 €
DD1292_2019_MISURA5/2019/6182	5	5	VIA PETRARCA, 34	NOCERA INFERIORE	9.000,00 €
DD1292_2019_MISURA5/2019/6185	9	9	Via Segaetano, 20	QUARTO	16.200,00 €
DD1292_2019_MISURA5/2019/6186	1	1	VIA CARDINAL DI RENDE 8/20/22	BENEVENTO	1.800,00 €
DD1292_2019_MISURA5/2019/6187	1	1	VIA FONTANA DELLA TERRA 3	MONTECALVO IRPINO	1.800,00 €
DD1292_2019_MISURA5/2019/6188	1	1	VIA A. DE CURTIS NUM. 4	CERCOLA (NA)	1.800,00 €
DD1292_2019_MISURA5/2019/6189	2	2	VICOLETTO SEDILE DI PORTO N.23	NAPOLI (NA)	3.600,00 €
DD1292_2019_MISURA5/2019/6191	1	1	VIA DEGLI ASFODELI SNC	MONTELLA (AV)	1.800,00 €
DD1292_2019_MISURA5/2019/6192	3	3	VIA RITIRO, 162	MUGNANO DI NAPOLI (NA)	1.800,00 €
DD1292_2019_MISURA5/2019/6193	1	1	Via Piazzavano, 51	Montella	1.800,00 €
DD1292_2019_MISURA5/2019/6197	1	1	VIA SANTA MARIA DEGLI ULIVI,0	SALA CONSILINA	1.800,00 €
DD1292_2019_MISURA5/2019/6200	1	1	VIA SAN MICHELE 7	CONCA DELLA CAMPANIA	1.800,00 €
DD1292_2019_MISURA5/2019/6201	1	1	VIA EDOARDO NICOLARDI 145	NAPOLI (NA)	1.800,00 €
DD1292_2019_MISURA5/2019/6202	1	1	Via Salvo d'Acquisto 4	SAN TAMMARO	1.800,00 €
DD1292_2019_MISURA5/2019/6203	1	1	VIA LAGNO SECCO,SNC	SASSANO	1.800,00 €
DD1292_2019_MISURA5/2019/6204	3	3	VIA PIO XI 5	SALERNO	5.400,00 €
DD1292_2019_MISURA5/2019/6205	1	1	VIA MARTIRI D'UNGHERIA 21	MUGNANO DI NAPOLI (NA)	1.800,00 €
DD1292_2019_MISURA5/2019/6206	1	1	CORSO UMBERTO I 112	MIGNANO MONTE LUNGO	1.800,00 €
DD1292_2019_MISURA5/2019/6207	1	1	VIA G. PORZIO ISOLA B3	NAPOLI	1.800,00 €
DD1292_2019_MISURA5/2019/6208	1	1	Contrada Santo Stefano	Vitulano	1.800,00 €
DD1292_2019_MISURA5/2019/6209	1	1	TRAVERSA INTERNA CASA MARINA 22	ROCCA D'EVANDRO	1.800,00 €
DD1292_2019_MISURA5/2019/6211	2	2	VIA DI VITTORIO, 18	LUSCIANO (CE)	3.600,00 €
DD1292_2019_MISURA5/2019/6215	1	1	VIA ROMA 130	TEVEROLA	1.800,00 €
DD1292_2019_MISURA5/2019/6216	1	1	VIA MAGGIORE SALVATORE ARENA ED4	CASERTA	1.800,00 €
DD1292_2019_MISURA5/2019/6219	1	1	Via M.Conforti, 13	Salerno	1.800,00 €
DD1292_2019_MISURA5/2019/6220	5	5	VIA DEGLI ARANCI 25/B	SORRENTO	9.000,00 €
DD1292_2019_MISURA5/2019/6221	1	1	VIA UNGARETTI 43	MENTECORVINO PUGLIANO	1.800,00 €
DD1292_2019_MISURA5/2019/6222	1	1	VIA N. POGGIOREALE 45/A	NAPOLI	1.800,00 €
DD1292_2019_MISURA5/2019/6225	1	1	VIA SICILIA 8	GROTTAMINARDA	1.800,00 €
DD1292_2019_MISURA5/2019/6227	1	1	VIA MATTIA PRETI 10	NAPOLI	1.800,00 €
DD1292_2019_MISURA5/2019/6228	3	3	VIA RAFFAELLO SANZIO, 1	VOLLA, NAPOLI	5.400,00 €
DD1292_2019_MISURA5/2019/6229	1	1	via conca snc	MONTECALVO IRPINO	1.800,00 €
DD1292_2019_MISURA5/2019/6234	2	2	VIA NAZIONALE,226	CASALETTO SPARTANO	1.800,00 €
DD1292_2019_MISURA5/2019/6237	2	2	VIA VITTORIO VENETO n.13	TORRE DEL GRECO (NA)	3.600,00 €
DD1292_2019_MISURA5/2019/6240	1	1	Piazza Nicola Amore, 48	Roccamonfina	1.800,00 €
DD1292_2019_MISURA5/2019/6241	1	1	VIA MARTIN LUTHER KING	PARETE (CE)	1.800,00 €
DD1292_2019_MISURA5/2019/6242	1	1	VIA A. CONTE SNC	PALOMONTE	1.800,00 €
DD1292_2019_MISURA5/2019/6244	1	1	LOC. VONGHIA 7	Palomonte (SA)	1.800,00 €
DD1292_2019_MISURA5/2019/6247	1	1	VIA AVOGADRO AMEDEO SNC	MONTESARCHIO	1.800,00 €
DD1292_2019_MISURA5/2019/6249	1	1	VIA ATELLANA N. 40	CAIVANO	1.800,00 €
DD1292_2019_MISURA5/2019/6250	1	1	VIA ORTI	ZUNGOLI (AV)	1.800,00 €
DD1292_2019_MISURA5/2019/6254	3	3	VIA GARIBALDI, 5	AQUARA	21.600,00 €
DD1292_2019_MISURA5/2019/6255	1	1	VIA GIOVANNI PALADINO ,20	NAPOLI	1.800,00 €
DD1292_2019_MISURA5/2019/6258	2	2	PIAZZA CAVOUR N.120/B	NAPOLI (NA)	21.600,00 €
DD1292_2019_MISURA5/2019/6259	3	3	VIA L. SETTEMBRINI N. 28	CAIVANO	5.400,00 €
DD1292_2019_MISURA5/2019/6261	1	1	VIA DEI MILLE B/74	MONTECALVO IRPINO	1.800,00 €
DD1292_2019_MISURA5/2019/6262	1	1	SANTA VENERE, 1/A	CASTELNUOVO CILENTO	1.800,00 €
DD1292_2019_MISURA5/2019/6266	1	1	VARESE, 3	CASAL DI PRINCIPE (CE)	1.800,00 €
DD1292_2019_MISURA5/2019/6268	3	3	VIA SANTA LUCIA N. 62	NAPOLI	5.400,00 €
DD1292_2019_MISURA5/2019/6269	2	2	POLVERIERA, 10	SANTA MARIA LA CARITA'	3.600,00 €
DD1292_2019_MISURA5/2019/6270	1	1	VIA MIANO, 141	NAPOLI (NA)	1.800,00 €

fonte: http://burc.regione.campania.it

Elenco delle istanze ammesse e finanziabili					
codDomanda	Numero tirocini richiesti	Numero tirocini ammessi	Indirizzo Sede Legale ospitante	Comune sede legale ospitante	Importo finanziamento indennità ammissibile *
DD1292_2019_MISURA5/2019/6275	2	1	VIA MARINA GRANDE N.17	CAPRI (NA)	1.800,00 €
DD1292_2019_MISURA5/2019/6276	2	2	VIALE PRINCIPE DI NAPOLI, 137	BENEVENTO	3.600,00 €
DD1292_2019_MISURA5/2019/6277	20	20	Ripuaria,191	Giugliano in Campania	36.000,00 €
DD1292_2019_MISURA5/2019/6278	1	1	VIA TUFARELLI 86	SAN GIORGIO A CREMANO	1.800,00 €
DD1292_2019_MISURA5/2019/6280	8	8	Via Pittoli, 188	Calitri (AV)	14.400,00 €
DD1292_2019_MISURA5/2019/6283	2	2	CIS DI NOLA ISOLA 8 LOTTO 8018-8019	NOLA	3.600,00 €
DD1292_2019_MISURA5/2019/6284	1	1	C.SO EUROPA N.35	VILLARICCA	1.800,00 €
DD1292_2019_MISURA5/2019/6289	4	4	Via Mezzacapo, 83	Sala Consilina	7.200,00 €
DD1292_2019_MISURA5/2019/6292	2	2	VIA IMPRESA ELETTRICA 7	MISANO ADRIATICO (RN)	3.600,00 €
DD1292_2019_MISURA5/2019/6293	1	1	VIA PANFILO CASTALDI N. 8	MILANO	1.800,00 €
DD1292_2019_MISURA5/2019/6296	2	2	AREA P.I.P. LOTTO 37 SNC	CRISPANO	3.600,00 €
DD1292_2019_MISURA5/2019/6297	1	1	Via Palata Pompilio, 7	Forchia	1.800,00 €
DD1292_2019_MISURA5/2019/6299	3	3	VIA ROMA N.79	SERRARA FONTANA	5.400,00 €
DD1292_2019_MISURA5/2019/6301	1	1	Contrada Sauda, snc	Montecalvo Irpino	1.800,00 €
DD1292_2019_MISURA5/2019/6302	36	35	PADRE ACCURSO SNC	MONTEFALCIONE	3.600,00 €
DD1292_2019_MISURA5/2019/6304	5	5	VIA EUGENIO PETAZZI 12/14	CASTELNUOVO SCRIVIA	9.000,00 €
DD1292_2019_MISURA5/2019/6305	1	1	Via Pietro Collevaccino snc	Benevento	1.800,00 €
DD1292_2019_MISURA5/2019/6306	2	2	VIA CORREALE, 13	SORRENTO	3.600,00 €
DD1292_2019_MISURA5/2019/6307	1	1	via A.Tortora n.55	Pagani	1.800,00 €
DD1292_2019_MISURA5/2019/6308	3	3	VIA COLOMBO PZ. URBE SCALA B2 SNC	BATTIPAGLIA	5.400,00 €
DD1292_2019_MISURA5/2019/6309	1	1	via Comunale Napoli a Pianura 63	Napoli	1.800,00 €
DD1292_2019_MISURA5/2019/6313	1	1	PIAZZA MUNICIPIO, 1	ORRIA	1.800,00 €
DD1292_2019_MISURA5/2019/6314	1	1	VIA DOMITIANA, 379 KM 17,00	MONDRAGONE	1.800,00 €
DD1292_2019_MISURA5/2019/6315	1	1	via Epitaffio 15	Giugliano in Campania	1.800,00 €
DD1292_2019_MISURA5/2019/6317	1	1	VIA ELEVATA, 8	SAN FELICE A CANCELLO (CE)	1.800,00 €
DD1292_2019_MISURA5/2019/6318	1	1	G. P. DA PALESTRINA 63	ROMA	1.800,00 €
DD1292_2019_MISURA5/2019/6319	1	1	VIA DELLE CARTIERE 23	AMALFI SA	1.800,00 €
DD1292_2019_MISURA5/2019/6325	6	4	PADRE ACCURSO	MONTEFALCIONE	7.200,00 €
DD1292_2019_MISURA5/2019/6326	1	1	CENTRO DIREZIONALE F12	NAPOLI	1.800,00 €
DD1292_2019_MISURA5/2019/6328	1	1	VIA ELEVATA, 26	SAN FELICE A CANCELLO (CE)	1.800,00 €
DD1292_2019_MISURA5/2019/6329	1	1	SANTA VENERE 6 FRAZIONE VELINA	CASTELNUOVO CILENTO	1.800,00 €
DD1292_2019_MISURA5/2019/6330	4	2	Padre Accurso snc	Montefalcione	5.400,00 €
DD1292_2019_MISURA5/2019/6331	1	1	VIA GALATINA KM 0	SANTA MARIA CAPUA VETERE	1.800,00 €
DD1292_2019_MISURA5/2019/6335	1	1	PIAZZA VITTORIO VENETO, 35	SALERNO	1.800,00 €
DD1292_2019_MISURA5/2019/6336	1	1	VIA PATTURELLI 29	CASERTA	1.800,00 €
DD1292_2019_MISURA5/2019/6337	1	1	VIA UGO FOSCOLO 1	CAVA DE' TIRRENI (SA)	1.800,00 €
DD1292_2019_MISURA5/2019/6338	1	1	VIA MARTIRI 18	ARIANO IRPINO	1.800,00 €
DD1292_2019_MISURA5/2019/6342	5	5	CORSO PIETRO GIANNONE, 126/130	CASERTA	9.000,00 €
DD1292_2019_MISURA5/2019/6343	1	1	VIA LECCE 14	SANT'ANTIMO (NA)	1.800,00 €
DD1292_2019_MISURA5/2019/6346	1	1	VIA FOSSE ARDEATINE 19	SANTA MARIA CAPUA VETERE	1.800,00 €
DD1292_2019_MISURA5/2019/6349	1	1	CONTRADA PETRARA SS 90 SNC	ARIANO IRPINO	1.800,00 €
DD1292_2019_MISURA5/2019/6351	4	4	VIALE DEI BUCANEVE 1	CASTEL VOLTURNO	7.200,00 €
DD1292_2019_MISURA5/2019/6352	5	3	Francesco Tedesco n. 61	Avellino	7.200,00 €
DD1292_2019_MISURA5/2019/6353	8	6	via Padre Accurso snc	Montefalcione	3.600,00 €
DD1292_2019_MISURA5/2019/6358	1	1	VIA CARPINE 1	MIRABELLA ECLANO	1.800,00 €
DD1292_2019_MISURA5/2019/6361	1	1	VIA PORTA SANT'ANNA N.89	ZUNGOLI (AV)	1.800,00 €
DD1292_2019_MISURA5/2019/6362	1	1	VIA GIUSEPPE ORSI N.6/A	NAPOLI (NA)	1.800,00 €
DD1292_2019_MISURA5/2019/6365	1	1	VIA S. ABBONDIO N.155	POMPEI (NA)	1.800,00 €
DD1292_2019_MISURA5/2019/6366	1	1	CONTRADA MASCERO N.17	ATENA LUCANA (SA)	5.400,00 €
DD1292_2019_MISURA5/2019/6367	1	1	VIA VIATICALE N.11	QUALIANO (NA)	1.800,00 €
DD1292_2019_MISURA5/2019/6368	8	8	VIA I GELSI N.24	GIUGLIANO IN CAMPANIA (NA)	7.200,00 €
DD1292_2019_MISURA5/2019/6370	1	1	VIA GIUSTINIANO N.287/C	NAPOLI (NA)	1.800,00 €
DD1292_2019_MISURA5/2019/6374	5	5	VIA WENNER SNC	SALERNO (SA)	9.000,00 €
DD1292_2019_MISURA5/2019/6376	2	2	VIA BELVEDERE, 5	Altavilla Irpina	3.600,00 €
DD1292_2019_MISURA5/2019/6377	1	1	VIA MARCHESELLA 246	GIUGLIANO IN CAMPANIA	1.800,00 €
DD1292_2019_MISURA5/2019/6378	1	1	VIA R.D'AFFLITTO 59	ARIANO IRPINO	1.800,00 €
DD1292_2019_MISURA5/2019/6379	4	2	RIONE SAN TOMMASO, 85	AVELLINO	12.600,00 €
DD1292_2019_MISURA5/2019/6382	1	1	VIA G. MURAT, 44	VALLO DELLA LUCANIA	1.800,00 €
DD1292_2019_MISURA5/2019/6386	2	2	VIA LUIGI CADORNA 55	VENTICANO (AV)	3.600,00 €
DD1292_2019_MISURA5/2019/6387	1	1	CAVALIERE GALLO 5	LICUSATI	1.800,00 €
DD1292_2019_MISURA5/2019/6391	4	4	VIA CERVANTES 55/27	NAPOLI	7.200,00 €
DD1292_2019_MISURA5/2019/6394	1	1	via del Tritone n. 102	Roma	1.800,00 €
DD1292_2019_MISURA5/2019/6395	3	3	VIA ROMA, 130	CICERALE	54.000,00 €
DD1292_2019_MISURA5/2019/6396	1	1	VIA SANTA MARIA S.S. KM426	SAN PIETRO AL TANAGRO	1.800,00 €
DD1292_2019_MISURA5/2019/6399	3	3	VIA ARNALDO LUCCI	NAPOLI	5.400,00 €
DD1292_2019_MISURA5/2019/6400	1	1	VIA P. CIPOLLETTA N. 29/31	NAPOLI	1.800,00 €
DD1292_2019_MISURA5/2019/6402	1	1	ZONA INDUSTRIALE LOTTO 11	Oliveto Citra (SA)	1.800,00 €
DD1292_2019_MISURA5/2019/6403	1	1	IA F.SAPORITO ANGOLO VIA TORRE BIANCA SN	AVERSA (CE)	1.800,00 €
DD1292_2019_MISURA5/2019/6406	1	1	VIA NUOVA POGGIOREALE 60	NAPOLI	1.800,00 €
DD1292_2019_MISURA5/2019/6415	1	1	VIA NUOVA POGGIOREALE 160/C	NAPOLI	1.800,00 €
DD1292_2019_MISURA5/2019/6420	1	1	VIA LEPANTO 84	POMPEI	1.800,00 €
DD1292_2019_MISURA5/2019/6427	1	1	C.DA CASE ARSE, 47	VENTICANO	1.800,00 €
DD1292_2019_MISURA5/2019/6432	1	1	A. MEOMARTINI 41	BENEVENTO	1.800,00 €
DD1292_2019_MISURA5/2019/6439	1	1	CORSO ITALIA N°48	MARANO DI NAPOLI	1.800,00 €
DD1292_2019_MISURA5/2019/6443	1	1	PADRE ACCURSO SNC	MONTEFALCIONE	1.800,00 €
DD1292_2019_MISURA5/2019/6444	1	1	PIAZZA SANT'ALFONSO N. 16	PAGANI	1.800,00 €
DD1292_2019_MISURA5/2019/6446	1	1	PIAZZA XXIV N.1 MAGGIO	SANZA	1.800,00 €
DD1292_2019_MISURA5/2019/6449	1	1	Via Battistello Caracciolo, 81	Napoli	1.800,00 €
DD1292_2019_MISURA5/2019/6450	4	4	CORSO VITTORIO EMANUELE III, 58	LETTERE	7.200,00 €
DD1292_2019_MISURA5/2019/6452	1	1	VIA ARGINE 518	NAPOLI	1.800,00 €
DD1292_2019_MISURA5/2019/6454	1	1	VIA GG. ROTONDI 28 L	AVELLINO	1.800,00 €
DD1292_2019_MISURA5/2019/6455	1	1	Traversa Via Michelangelo 4	Casoria	1.800,00 €
DD1292_2019_MISURA5/2019/6456	1	1	C.SO ELEA 69	ASCEA	1.800,00 €
DD1292_2019_MISURA5/2019/6458	1	1	ORTA CORCIA 3	ANGRI (SA)	1.800,00 €
DD1292_2019_MISURA5/2019/6460	1	1	VIA FABIO FILZI N.5	CASORIA (NA)	1.800,00 €
DD1292_2019_MISURA5/2019/6461	1	1	VIA NAZIONALE N.159	MONTEFORTE IRPINO (AV)	1.800,00 €
DD1292_2019_MISURA5/2019/6463	1	1	C.DA PIANO CAPPELLE SS APPIA KM 267	S. GIORGIO DEL SANNIO (BN)	1.800,00 €
DD1292_2019_MISURA5/2019/6468	1	1	Via XXIV Maggio 38	Grumo Nevano	1.800,00 €

fonte: http://burc.regione.campania.it

Elenco delle istanze ammesse e finanziabili					
codDomanda	Numero tirocini richiesti	Numero tirocini ammessi	Indirizzo Sede Legale ospitante	Comune sede legale ospitante	Importo finanziamento indennità ammissibile *
DD1292_2019_MISURA5/2019/6469	1	1	VIA DUCA DELLA REGINA, 40	NAPOLI	1.800,00 €
DD1292_2019_MISURA5/2019/6473	1	1	VIA OLEVANO 49/51	BATTIPAGLIA	1.800,00 €
DD1292_2019_MISURA5/2019/6474	1	1	VIA PROVINCIALE 66	CAMPOSANO	1.800,00 €
DD1292_2019_MISURA5/2019/6476	1	1	filangieri 62	VICO EQUENSE	1.800,00 €
DD1292_2019_MISURA5/2019/6480	1	1	VIA LARGO FONTANA SNC	ZUNGOLI (AV)	1.800,00 €
DD1292_2019_MISURA5/2019/6484	1	1	CORSO UMBERTO I, 148	AVELLINO	1.800,00 €
DD1292_2019_MISURA5/2019/6487	2	2	CONTRADA S.EUSTACCHIO22	AVELLINO	3.600,00 €
DD1292_2019_MISURA5/2019/6489	3	3	VIA SALICELLE N.2	QUALIANO (NA)	5.400,00 €
DD1292_2019_MISURA5/2019/6492	1	1	Viale Unità, 40	Montecalvo Irpino	1.800,00 €
DD1292_2019_MISURA5/2019/6496	1	1	VIA NICOLA FASANO N.3	POZZUOLI (NA)	1.800,00 €
DD1292_2019_MISURA5/2019/6497	1	1	VIA ERTE, 3	LUOGOSANO	1.800,00 €
DD1292_2019_MISURA5/2019/6515	1	1	via Caselle	Castelvenere	1.800,00 €
DD1292_2019_MISURA5/2019/6516	1	1	VIA DEL MARE 43	SORRENTO	1.800,00 €
DD1292_2019_MISURA5/2019/6519	1	1	PIAZZA FARINA 12	BATTIPAGLIA (SA)	1.800,00 €
DD1292_2019_MISURA5/2019/6522	1	1	VIA TRAVERSA PETRARO 28	CASTELLAMMARE DI STABIA	1.800,00 €
DD1292_2019_MISURA5/2019/6523	2	2	VIA E. SUAREZ, 10	NAPOLI	3.600,00 €
DD1292_2019_MISURA5/2019/6527	1	1	PIAZZA MATTEOTTI	GRAGNANO	1.800,00 €
DD1292_2019_MISURA5/2019/6528	1	1	PIAZZA CONFORTI, 5	BATTIPAGLIA	1.800,00 €
DD1292_2019_MISURA5/2019/6530	1	1	NAPOLI 45	CARDITO	1.800,00 €
DD1292_2019_MISURA5/2019/6536	1	1	Via Iasevoli 15	POMIGLIANO D'ARCO	1.800,00 €
DD1292_2019_MISURA5/2019/6537	1	1	VIA G. OCONE N. 25	PONTE (BN)	1.800,00 €
DD1292_2019_MISURA5/2019/6540	1	1	LOC. SAN PIETRO 37	Palomonte (SA)	1.800,00 €
DD1292_2019_MISURA5/2019/6542	1	1	VIA LUIGI CADORNA 55	VENTICANO (AV)	1.800,00 €
DD1292_2019_MISURA5/2019/6549	1	1	VIA ANIELLO PALUMBO 86	GIUGLIANO IN CAMPANIA	1.800,00 €
DD1292_2019_MISURA5/2019/6552	1	1	VIA APPIA, 81	ROTONDI (AV)	1.800,00 €
DD1292_2019_MISURA5/2019/6554	1	1	VIA CINTIA PARCO SAN PAOLO 38/ABC	NAPOLI	1.800,00 €
DD1292_2019_MISURA5/2019/6555	1	1	calata Ponticello a Marechiaro 20/22	NAPOLI	1.800,00 €
DD1292_2019_MISURA5/2019/6556	1	1	VIA PUCCINI, 17	LUSCIANO (CE)	1.800,00 €
DD1292_2019_MISURA5/2019/6557	1	1	PIAZZA S.MARTINO 10	POZZOLENGO	1.800,00 €
DD1292_2019_MISURA5/2019/6559	1	1	VIA SEMINARIO, 14	LETTERE	1.800,00 €
DD1292_2019_MISURA5/2019/6561	1	1	VIA APPIA, 37	ROTONDI	1.800,00 €
DD1292_2019_MISURA5/2019/6562	1	1	VIA LINGUITTI, 2	AVERSA	1.800,00 €
DD1292_2019_MISURA5/2019/6563	2	2	via San Tommaso 90	Castelvenere	3.600,00 €
DD1292_2019_MISURA5/2019/6564	1	1	VIA NAZIONALE CALORE	MIRABELLA ECLANO	1.800,00 €
DD1292_2019_MISURA5/2019/6565	1	1	VIA CESARE BATTISTI N.51	ACERRA (NA)	1.800,00 €
DD1292_2019_MISURA5/2019/6570	1	1	LOCALITA' ILICI ZONA PIP SNC	VENTICANO	1.800,00 €
DD1292_2019_MISURA5/2019/6571	1	1	VIA POZZO	TEGGIANO	1.800,00 €
DD1292_2019_MISURA5/2019/6572	12	12	VIA DEL PASCONE 8/A	NAPOLI	21.600,00 €
DD1292_2019_MISURA5/2019/6573	1	1	VIA OLEANDRI, INT.12	SESSA AURUNCA	1.800,00 €
DD1292_2019_MISURA5/2019/6575	1	1	VIA G.B.VICO N. 17	CAIVANO	1.800,00 €
DD1292_2019_MISURA5/2019/6576	1	1	VIA GIOVANNI BATTISTA 7	AVELLINO	1.800,00 €
DD1292_2019_MISURA5/2019/6578	1	1	VIA DELLA LIBERTA'	LUSCIANO	1.800,00 €
DD1292_2019_MISURA5/2019/6581	3	3	VIA AMALFI N°4/6	CASERTA	5.400,00 €
DD1292_2019_MISURA5/2019/6583	1	1	VIA GUGLIELMO MARCONI,69	GIUGLIANO IN CAMPANIA	1.800,00 €
DD1292_2019_MISURA5/2019/6584	2	2	C/DA SANTA LUCIA SNC	APICE	3.600,00 €
DD1292_2019_MISURA5/2019/6587	2	2	VIA MARIO DE SENA,25	-NOLA-(NA)	3.600,00 €
DD1292_2019_MISURA5/2019/6588	1	1	VIA A. AVOGADRO, 5	SCAFATI SA	1.800,00 €
DD1292_2019_MISURA5/2019/6589	1	1	Viale Dante 8	Caivano	1.800,00 €
DD1292_2019_MISURA5/2019/6591	2	2	VIA SANTA MARIA DEL PIANTO 84	NAPOLI	1.800,00 €
DD1292_2019_MISURA5/2019/6593	1	1	VIA IASOLINO 12	ISCHIA	1.800,00 €
DD1292_2019_MISURA5/2019/6594	1	1	via dei Mille 74	NAPOLI	1.800,00 €
DD1292_2019_MISURA5/2019/6597	2	2	VIA AVEZZANA 148	SANTA MARIA CAPUA VETERE	3.600,00 €
DD1292_2019_MISURA5/2019/6598	11	11	VIA CROCIFISSO, 23	ANGRI	19.800,00 €
DD1292_2019_MISURA5/2019/6599	2	2	VIA NAZIONALE BARONIA 44	GROTTAMINARDA	1.800,00 €
DD1292_2019_MISURA5/2019/6600	1	1	VIA LUIGI AMABILE 42	AVELLINO	1.800,00 €
DD1292_2019_MISURA5/2019/6601	1	1	VIA PATTURELLI 67	CASERTA	1.800,00 €
DD1292_2019_MISURA5/2019/6603	1	1	VIA CHIAIO, 5	TORRIONI	1.800,00 €
DD1292_2019_MISURA5/2019/6604	4	4	VIA TAVERNA ANNIBALE SNC	FRIGENTO	7.200,00 €
DD1292_2019_MISURA5/2019/6605	1	1	VIA CAMPOCERASO 11	VENTICANO	1.800,00 €
DD1292_2019_MISURA5/2019/6606	1	1	VIA S.ANGELO SNC	Mirabella Eclano	1.800,00 €
DD1292_2019_MISURA5/2019/6607	1	1	ZONA INDUSTRIALE	FRIGENTO	1.800,00 €
DD1292_2019_MISURA5/2019/6608	4	4	VIA N. POGGIOREALE 45/A	NAPOLI	7.200,00 €
DD1292_2019_MISURA5/2019/6609	4	4	VIA CROCELLE SUPERIORE N. 10	RUVIANO	7.200,00 €
DD1292_2019_MISURA5/2019/6610	1	1	VIA MONTANO DE ROSSI	CAIANELLO	1.800,00 €
DD1292_2019_MISURA5/2019/6612	1	1	VIA NAZIONALE SNC	VENTICANO	1.800,00 €
DD1292_2019_MISURA5/2019/6615	1	1	VIA GEMMA NUM. 9	MARCIANISE	1.800,00 €
DD1292_2019_MISURA5/2019/6616	7	7	VIA SAN NICOLA A TRIGNANO 16	ARIANO IRPINO	12.600,00 €
DD1292_2019_MISURA5/2019/6617	2	2	VIA TAVERNA ANNIBALE SNC	FRIGENTO	3.600,00 €
DD1292_2019_MISURA5/2019/6618	1	1	LOCALITA' PIANO CAPPELLE SNC	BENEVENTO	1.800,00 €
DD1292_2019_MISURA5/2019/6619	1	1	VIALE RICHARD WAGNER 1/G	SALERNO	1.800,00 €
DD1292_2019_MISURA5/2019/6621	5	5	VIA TOMMASO PRUDENZA n. 12	SALERNO	9.000,00 €
DD1292_2019_MISURA5/2019/6622	1	1	VIA NAZIONALE ALVANELLA 157/159	MONTEFORTE IRPINO	1.800,00 €
DD1292_2019_MISURA5/2019/6623	1	1	CORSO EUROPA P.CO MARGHERITA 36	FRATTAMAGGIORE	1.800,00 €
DD1292_2019_MISURA5/2019/6624	1	1	CORSO D'ANNUNZIO 107	SANT'ANDREA DI CONZA	1.800,00 €
DD1292_2019_MISURA5/2019/6625	3	1	VIA DELL'EPOMEO 87/89	NAPOLI	7.200,00 €
DD1292_2019_MISURA5/2019/6626	1	1	via matteotti 29	ACERRA	1.800,00 €
DD1292_2019_MISURA5/2019/6627	1	1	VIA M.G. AGNESI 15	CASERTA	1.800,00 €
DD1292_2019_MISURA5/2019/6628	1	1	VIA CERVINARA, 12	MONTESARCHIO	1.800,00 €
DD1292_2019_MISURA5/2019/6629	2	2	VIA FIORELLI 14	NAPOLI	3.600,00 €
DD1292_2019_MISURA5/2019/6632	1	1	VIA MATTEOTTI 29	ACERRA	1.800,00 €
DD1292_2019_MISURA5/2019/6634	1	1	via iv novembre 24	capua	1.800,00 €
DD1292_2019_MISURA5/2019/6637	1	1	VIA ROMA 77	FRATTAMAGGIORE	1.800,00 €
DD1292_2019_MISURA5/2019/6638	15	15	VIA SANTA CROCE, 30	SOMMA VESUVIANA	27.000,00 €
DD1292_2019_MISURA5/2019/6639	1	1	via agostino depretis 88	NAPOLI	1.800,00 €
DD1292_2019_MISURA5/2019/6640	1	1	VIA VARIANTE 20	ARIANO IRPINO	1.800,00 €
DD1292_2019_MISURA5/2019/6641	1	1	LA CHIAZZETTA 13	ASCEA	1.800,00 €
DD1292_2019_MISURA5/2019/6642	1	1	VIA SAN LORENZO I TRAV. NUM. 50	TEVEROLA	1.800,00 €
DD1292_2019_MISURA5/2019/6644	1	1	VIA ROMA	MIRABELLA ECLANO	1.800,00 €

fonte: http://burc.regione.campania.it

Elenco delle istanze ammesse e finanziabili					
codDomanda	Numero tirocini richiesti	Numero tirocini ammessi	Indirizzo Sede Legale ospitante	Comune sede legale ospitante	Importo finanziamento indennità ammissibile *
DD1292_2019_MISURA5/2019/6646	1	1	CORSO GARIBALDI, 67	ISERNIA	1.800,00 €
DD1292_2019_MISURA5/2019/6648	1	1	CORSO GARIBALDI, 67	ISERNIA	1.800,00 €
DD1292_2019_MISURA5/2019/6649	1	1	Dario Fiore 61	Afragola	1.800,00 €
DD1292_2019_MISURA5/2019/6651	1	1	VIA NAPOLI N. 59	NOCERA INFERIORE	1.800,00 €
DD1292_2019_MISURA5/2019/6652	1	1	Via Antonio Russo 8	Salerno	1.800,00 €
DD1292_2019_MISURA5/2019/6655	1	1	VIA NINO BIXIO 46	NAPOLI	1.800,00 €
DD1292_2019_MISURA5/2019/6656	1	1	VIALE C. COLOMBO, 18	CASTELVENERE	1.800,00 €
DD1292_2019_MISURA5/2019/6657	12	12	VIA CASTELLAMARE 82	GRAGNANO	21.600,00 €
DD1292_2019_MISURA5/2019/6658	2	2	VIA MONTERUSCELLO, 31/D	POZZUOLI	3.600,00 €
DD1292_2019_MISURA5/2019/6659	1	1	VIA CAPELLINO, 4	SANT'AGATA DEI GOTI	1.800,00 €
DD1292_2019_MISURA5/2019/6660	6	6	CORSO GARIBALDI, 67	ISERNIA	10.800,00 €
DD1292_2019_MISURA5/2019/6661	1	1	Traversa Michelangelo 4	Casoria	1.800,00 €
DD1292_2019_MISURA5/2019/6662	1	1	VIA EUGENIO MONTALE	NOLA	1.800,00 €
DD1292_2019_MISURA5/2019/6664	1	1	LUNGOMARE PONENTE	ASCEA	1.800,00 €
DD1292_2019_MISURA5/2019/6665	1	1	PIAZZA UMBERTO I, SNC	SANT'ANGELO DEI LOMBARDI	1.800,00 €
DD1292_2019_MISURA5/2019/6668	1	1	VIA MONTE DI PRUNO	Palomonte (SA)	1.800,00 €
DD1292_2019_MISURA5/2019/6669	1	1	VIA A. DIAZ N.24	NAPOLI (NA)	1.800,00 €
DD1292_2019_MISURA5/2019/6670	1	1	VIA ALESSANDRO MANZONI N.206	SAN GIORGIO A CREMANO (NA)	1.800,00 €
DD1292_2019_MISURA5/2019/6672	1	1	VIA LE CASTAGNE,14	SPARANISE	5.400,00 €
DD1292_2019_MISURA5/2019/6674	1	1	VIA MONTE DI PRUNO SNC	Colliano (SA)	1.800,00 €
DD1292_2019_MISURA5/2019/6675	6	6	PIAZZA LIBERTA',19	Avellino	10.800,00 €
DD1292_2019_MISURA5/2019/6677	1	1	VIA SAN CESAREO N.64	SORRENTO (NA)	1.800,00 €
DD1292_2019_MISURA5/2019/6679	1	1	VIA ARMANDO DIAZ N.24	NAPOLI (NA)	1.800,00 €
DD1292_2019_MISURA5/2019/6680	1	1	MONTE DI PRUNO SNC	Palomonte (SA)	1.800,00 €
DD1292_2019_MISURA5/2019/6681	2	2	VIA FRANCESCO FREZZA, 38	GIUGLIANO IN CAMPANIA (NA)	3.600,00 €
DD1292_2019_MISURA5/2019/6683	18	18	VIA DELL'ELETTRONICA 1	POZZILLI	32.400,00 €
DD1292_2019_MISURA5/2019/6685	1	1	VIA ANIELLO FALCONE 163 -NAPOLI	NAPOLI	1.800,00 €
DD1292_2019_MISURA5/2019/6686	1	1	VIA GROTTA DELL'OLMO, 69	GIUGLIANO IN CAMPANIA	1.800,00 €
DD1292_2019_MISURA5/2019/6687	1	1	VIA II DIETRO CORTE	TEVEROLA (CE)	1.800,00 €
DD1292_2019_MISURA5/2019/6688	1	1	VIA SAN NICOLA, 12	Palomonte (SA)	1.800,00 €
DD1292_2019_MISURA5/2019/6690	1	1	CONTRADA PETRARA S.S. 90	ARIANO IRPINO	1.800,00 €
DD1292_2019_MISURA5/2019/6692	1	1	ANNUNZIATA N.81	SAN VALENTINO TORIO	1.800,00 €
DD1292_2019_MISURA5/2019/6693	3	3	VIA ARCO SANT'ANTONIO, 5	GIUGLIANO IN CAMPANIA (NA)	5.400,00 €
DD1292_2019_MISURA5/2019/6695	3	3	VIA CASALICIELLO 5	SANT' ANASTASIA	5.400,00 €
DD1292_2019_MISURA5/2019/6696	2	2	PIAZZA MUNICIPIO, 6	MONTEFREDANE	3.600,00 €
DD1292_2019_MISURA5/2019/6697	1	1	VIA FAVA	NAPOLI	1.800,00 €
DD1292_2019_MISURA5/2019/6699	1	1	VIA NICOLANTONIO SEVERO,15	ROCCA PIA	1.800,00 €
DD1292_2019_MISURA5/2019/6700	3	3	VIA RENATO DE MARTINO, 4	SALERNO	5.400,00 €
DD1292_2019_MISURA5/2019/6701	1	1	Via Giolitti 7/A	Casoria	1.800,00 €
DD1292_2019_MISURA5/2019/6702	5	3	FRANCESCO TEDESCO N. 65	AVELLINO	1.800,00 €
DD1292_2019_MISURA5/2019/6705	3	3	CIS ISOLA 1 LOTTO 129	NOLA	5.400,00 €
DD1292_2019_MISURA5/2019/6706	1	1	IA SANTA MARIA DELLE GRAZIE A LORETO N. 62	NAPOLI	1.800,00 €
DD1292_2019_MISURA5/2019/6709	1	1	VIA G.PORZIO 4 ISOLA E2	NAPOLI	1.800,00 €
DD1292_2019_MISURA5/2019/6710	1	1	VIA CARUSO	AVERSA (CE)	1.800,00 €
DD1292_2019_MISURA5/2019/6713	2	2	VIA CIRCUMVALLAZIONE, 373	NOLA	3.600,00 €
DD1292_2019_MISURA5/2019/6716	3	3	VIA DIOCLEZIANO, 208 A/B/C/D/E	NAPOLI (NA)	5.400,00 €
DD1292_2019_MISURA5/2019/6717	1	1	VIA PEDECONE 7	MONTE DI PROCIDA	1.800,00 €
DD1292_2019_MISURA5/2019/6719	1	1	VIA CONSOLARE CAMPANIA	VILLARICCA	1.800,00 €
DD1292_2019_MISURA5/2019/6720	1	1	VIA VIALE MELLUSI 17	BENEVENTO	1.800,00 €
DD1292_2019_MISURA5/2019/6721	1	1	VIA F.A. GIORDANO16	FRATTAMAGGIORE	1.800,00 €
DD1292_2019_MISURA5/2019/6722	3	3	VIA FERROVIA	pellezzano	5.400,00 €
DD1292_2019_MISURA5/2019/6723	1	1	Michelangelo Naccherino n.6	NAPOLI	1.800,00 €
DD1292_2019_MISURA5/2019/6724	1	1	VIA S. GIUSEPPE	MASSA LUBRENSE	1.800,00 €
DD1292_2019_MISURA5/2019/6725	3	3	VIA MADONNA DEL PANTANO 116	GIUGLIANO IN CAMPANIA	5.400,00 €
DD1292_2019_MISURA5/2019/6727	2	2	VIA ROMA 2	MONTEMILETTO	3.600,00 €
DD1292_2019_MISURA5/2019/6728	1	1	VIA IRNO 2	SALERNO (SA)	1.800,00 €
DD1292_2019_MISURA5/2019/6729	23	23	VIA DELL'ELETTRONICA 15	POZZILLI - ISERNIA	41.400,00 €
DD1292_2019_MISURA5/2019/6731	1	1	Via Ramiro Marcone, 105	Mercogliano (AV)	1.800,00 €
DD1292_2019_MISURA5/2019/6732	1	1	VIA NAZIONALE, 788	TORRE DEL GRECO	1.800,00 €
DD1292_2019_MISURA5/2019/6733	1	1	CANTI, 27	PIMONTE	1.800,00 €
DD1292_2019_MISURA5/2019/6734	1	1	Padre Accurso snc	Montefalcione	1.800,00 €
DD1292_2019_MISURA5/2019/6735	1	1	Casale di Teverolaccio, Via XXIV Maggio SNC	Succivo	1.800,00 €
DD1292_2019_MISURA5/2019/6737	2	2	CONTRADA ISCA FICOCCHIA AREA P.I.P	CALITRI	3.600,00 €
DD1292_2019_MISURA5/2019/6739	2	2	C.DA ARNACI SOPRANO S.N.C.	PERTOSA	3.600,00 €
DD1292_2019_MISURA5/2019/6741	2	2	VIA CLANIO 33	ORTA DI ATELLA	3.600,00 €
DD1292_2019_MISURA5/2019/6742	1	1	VIA CONSOLARE CAMPANIA, 243	VILLARICCA (NA)	1.800,00 €
DD1292_2019_MISURA5/2019/6743	1	1	VIA FILETTE SNC	Palomonte	1.800,00 €
DD1292_2019_MISURA5/2019/6744	6	6	VIA ANNA MAGNANI, 3	ROCCARASO (AQ)	10.800,00 €
DD1292_2019_MISURA5/2019/6746	1	1	VIA POLVERIERA, 10	SANTA MARIA LA CARITA' (NA)	1.800,00 €
DD1292_2019_MISURA5/2019/6749	1	1	CORSO VITTORIO EMANUELE 7/A	ARIANO IRPINO	1.800,00 €
DD1292_2019_MISURA5/2019/6751	1	1	VIA CAMPO PIANO SNC	Laviano (SA)	1.800,00 €
DD1292_2019_MISURA5/2019/6756	1	1	MARIANNA SPAGNUOLO, 67	GRAGNANO	1.800,00 €
DD1292_2019_MISURA5/2019/6758	1	1	P.ZZA GARIBALDI SNC	Contursi Terme (SA	1.800,00 €
DD1292_2019_MISURA5/2019/6759	1	1	Via Santella (Parco Comer 1)	Marcianise	1.800,00 €
DD1292_2019_MISURA5/2019/6761	1	1	Corso Meridionale, 47	Napoli	1.800,00 €
DD1292_2019_MISURA5/2019/6762	3	3	Via Giuseppe Toniolo, 1	CERVINO	7.200,00 €
DD1292_2019_MISURA5/2019/6763	6	6	Via Toledo, 156	NAPOLI	10.800,00 €
DD1292_2019_MISURA5/2019/6765	4	4	Via Roma	San Felice a Cancello	7.200,00 €
DD1292_2019_MISURA5/2019/6769	4	4	CONTRADA CONDUTTIELLO, 19	GROTTAMINARDA	7.200,00 €
DD1292_2019_MISURA5/2019/6770	1	1	VIA RAFFAELE RUGGIERO 107/D	NAPOLI	1.800,00 €
DD1292_2019_MISURA5/2019/6771	1	1	Via Antonio De Curtis 24	Nocera Inferiore	1.800,00 €
DD1292_2019_MISURA5/2019/6772	1	1	VIA LANZETTA, 2	FORINO (AV)	1.800,00 €
DD1292_2019_MISURA5/2019/6775	1	1	VICO SCALCICCIA, 16	NAPOLI	1.800,00 €
DD1292_2019_MISURA5/2019/6777	1	1	PIAZZA DE MARSICO, 14	AVELLINO	1.800,00 €
DD1292_2019_MISURA5/2019/6778	2	2	PIAZZA ALBERTO DE BUONO, 1	SANTA PAOLINA	5.400,00 €
DD1292_2019_MISURA5/2019/6779	3	3	CONTRADA MARROTA	AGROPOLI	5.400,00 €
DD1292_2019_MISURA5/2019/6780	1	1	VIA BARTOLOMEI S.N.	Sant'Angelo dei Lombardi	1.800,00 €
DD1292_2019_MISURA5/2019/6782	2	2	VIA PATTURELLI 53	CASERTA	3.600,00 €

fonte: http://burc.regione.campania.it

Elenco delle istanze ammesse e finanziabili					
codDomanda	Numero tirocini richiesti	Numero tirocini ammessi	Indirizzo Sede Legale ospitante	Comune sede legale ospitante	Importo finanziamento indennità ammissibile *
DD1292_2019_MISURA5/2019/6784	1	1	VIA S.RE TOMMASI 65	NAPOLI	9.000,00 €
DD1292_2019_MISURA5/2019/6785	1	1	VIA DUCA D'AOSTA 37	GRUMO NEVANO	1.800,00 €
DD1292_2019_MISURA5/2019/6786	1	1	VIA SAN PASQUALE 13	ROCCAPIEMONTE	1.800,00 €
DD1292_2019_MISURA5/2019/6787	1	1	CONTRADA CONDUTTIELLO 19	GROTTAMINARDA	1.800,00 €
DD1292_2019_MISURA5/2019/6789	1	1	VIALE EUROPA, 2/a	POLLENA TROCCHIA	1.800,00 €
DD1292_2019_MISURA5/2019/6790	1	1	via Firenze 11	Arzano	1.800,00 €
DD1292_2019_MISURA5/2019/6794	2	2	VIA GIUSEPPE VERDI 19	VOLLA	3.600,00 €
DD1292_2019_MISURA5/2019/6795	1	1	VIA DI PORTA ROSA 35	ASCEA	1.800,00 €
DD1292_2019_MISURA5/2019/6796	1	1	VIA DELLE ARTI E DEI MESTIERI 1	CAVA DE' TIRRENI	1.800,00 €
DD1292_2019_MISURA5/2019/6799	5	3	Francesco Tedesco n. 61	Avellino	7.200,00 €
DD1292_2019_MISURA5/2019/6800	1	1	piazza Nicola Amore 14	NAPOLI	1.800,00 €
DD1292_2019_MISURA5/2019/6801	1	1	Pagano 55	Casavatore	1.800,00 €
DD1292_2019_MISURA5/2019/6803	9	9	VIA GIOVANNI NEGRI 5,	SALERNO	16.200,00 €
DD1292_2019_MISURA5/2019/6805	1	1	VIA DELLA LIBERTA', 934	VILLARICCA (NA)	1.800,00 €
DD1292_2019_MISURA5/2019/6806	1	1	VIA A. DE CURTIS , 4	CERCOLA (NA)	1.800,00 €
DD1292_2019_MISURA5/2019/6808	4	4	MATTEO RENATO FLORIO 94	AGEROLA	7.200,00 €
DD1292_2019_MISURA5/2019/6810	1	1	VIA BRECCE A SANT'ERASMO N. 114	NAPOLI	1.800,00 €
DD1292_2019_MISURA5/2019/6811	1	1	CORSO GARIBALDI, 67	ISERNIA	1.800,00 €
DD1292_2019_MISURA5/2019/6812	8	6	Viale Padre Accurso snc	Montefalcione	1.800,00 €
DD1292_2019_MISURA5/2019/6814	1	1	VIA MARCONI N. 67	PAGANI	1.800,00 €
DD1292_2019_MISURA5/2019/6816	3	3	VIA BERNARDO, 115/D	NAPOLI	5.400,00 €
DD1292_2019_MISURA5/2019/6817	1	1	VUA ANTONIO GIUDICE sn	EBOLI	1.800,00 €
DD1292_2019_MISURA5/2019/6818	1	1	VIA GIACINTO DIANO, 7	POZZUOLI	1.800,00 €
DD1292_2019_MISURA5/2019/6820	2	2	Via La Guardia 5A	Anacapri	3.600,00 €
DD1292_2019_MISURA5/2019/6823	2	2	VIA BENEDETTO CROCE N. 17	CELLOLE	3.600,00 €
DD1292_2019_MISURA5/2019/6826	1	1	VIA UGO PALERMO 6	NAPOLI (NA)	1.800,00 €
DD1292_2019_MISURA5/2019/6831	1	1	IA G. PORZIO - CENTRO DIREZIONALE - ISOLA E	NAPOLI	1.800,00 €
DD1292_2019_MISURA5/2019/6832	1	1	Via Incoronati 24	Angri	1.800,00 €
DD1292_2019_MISURA5/2019/6833	5	3	Francesco Tedesco n. 65	Avellino	5.400,00 €
DD1292_2019_MISURA5/2019/6834	1	1	Rosa Jemma,2	Battipaglia	1.800,00 €
DD1292_2019_MISURA5/2019/6835	5	2	VIA SALVATOR ALLENDE	CALABRITTO	10.800,00 €
DD1292_2019_MISURA5/2019/6838	36	35	Padre Accurso snc	Montefalcione	1.800,00 €
DD1292_2019_MISURA5/2019/6840	6	4	Viale Padre Accurso snc	Montefalcione	7.200,00 €
DD1292_2019_MISURA5/2019/6841	1	1	CORSO EUROPA 66	AVELLINO	1.800,00 €
DD1292_2019_MISURA5/2019/6842	1	1	CONTRADA SAN TOMMASO, 102	AVELLINO	1.800,00 €
DD1292_2019_MISURA5/2019/6843	2	2	Viale Quattro Aprile 72	Napoli	3.600,00 €
DD1292_2019_MISURA5/2019/6844	3	3	Via G. Marconi 7	Grumo Nevano	5.400,00 €
DD1292_2019_MISURA5/2019/6847	1	1	VIA PIGNA SPACCATA S.C.	SAVIANO	1.800,00 €
DD1292_2019_MISURA5/2019/6848	1	1	VIA SANTA MARIA A PARETE 58	LIVERI	1.800,00 €
DD1292_2019_MISURA5/2019/6851	1	1	via F.Evangelista 112	Marcianise	1.800,00 €
DD1292_2019_MISURA5/2019/6852	1	1	VIALE ITALIA, 263/265	AVELLINO	1.800,00 €
DD1292_2019_MISURA5/2019/6853	1	1	c.da pantanito snc	Valva (SA)	1.800,00 €
DD1292_2019_MISURA5/2019/6855	1	1	VIA A. CONTE	Palomonte (SA)	1.800,00 €
DD1292_2019_MISURA5/2019/6856	1	1	VIA MADDALENA CAPUTO N.12	ANGRI (SA)	1.800,00 €
DD1292_2019_MISURA5/2019/6857	1	1	VIA DELL'EPOMEO N.2° TRAV. PRIVATA	NAPOLI	1.800,00 €
DD1292_2019_MISURA5/2019/6859	2	2	VIA SANTA LUCIA N. 62	NAPOLI	3.600,00 €
DD1292_2019_MISURA5/2019/6860	1	1	CORSO ITALIA, 117	SAN MARCELLINO (CE)	1.800,00 €
DD1292_2019_MISURA5/2019/6861	1	1	via a. conte 13	Palomonte (SA)	1.800,00 €
DD1292_2019_MISURA5/2019/6862	1	1	VIA EDUARDO CICOLARDI, 145	NAPOLI	1.800,00 €
DD1292_2019_MISURA5/2019/6864	1	1	VIA PONTANO,16	CASAVATORE	1.800,00 €
DD1292_2019_MISURA5/2019/6865	6	6	VIA SANTA LUCIA N. 62	NAPOLI	10.800,00 €
DD1292_2019_MISURA5/2019/6866	1	1	VIA MATERA	TRENTOLA DUGENTA	1.800,00 €
DD1292_2019_MISURA5/2019/6867	1	1	LOC. SPERLONGA 33\A	PALOMONTE (SA)	1.800,00 €
DD1292_2019_MISURA5/2019/6868	1	1	VIA PONTE DI TAPPIA, 62	NAPOLI	1.800,00 €
DD1292_2019_MISURA5/2019/6870	1	1	VIA TOLEDO 265	NAPOLI	1.800,00 €
DD1292_2019_MISURA5/2019/6871	1	1	Via Luigi Pirandello 21	Napoli	1.800,00 €
DD1292_2019_MISURA5/2019/6872	2	2	VIA FELICE TIBERIO CLAUDIO, 50	SALERNO (SA)	3.600,00 €
DD1292_2019_MISURA5/2019/6875	13	13	LARGO DELLA MEMORIA, 1	Campagna	23.400,00 €
DD1292_2019_MISURA5/2019/6877	1	1	VIA VANVITELLI N. 2	CASALNUOVO DI NAPOLI	1.800,00 €
DD1292_2019_MISURA5/2019/6878	1	1	VIA PESCATORI 117	AVELLINO	1.800,00 €
DD1292_2019_MISURA5/2019/6879	2	2	VIA FELICE TERRACCIANO, 121	POMIGLIANO D'ARCO	3.600,00 €
DD1292_2019_MISURA5/2019/6880	2	2	Via del commercio snc	Bellizzi (SA)	3.600,00 €
DD1292_2019_MISURA5/2019/6882	1	1	VIA MEDINA,5	NAPOLI	1.800,00 €
DD1292_2019_MISURA5/2019/6885	1	1	VIA SANT'AGATA 18	Laviano (SA)	1.800,00 €
DD1292_2019_MISURA5/2019/6887	1	1	VIA FIRENZE, 21	NAPOLI (NA)	1.800,00 €
DD1292_2019_MISURA5/2019/6888	7	7	VIA CAPO 20/22	SORRENTO	12.600,00 €
DD1292_2019_MISURA5/2019/6889	1	1	C.DA CARTIERE 15	Colliano (SA)	1.800,00 €
DD1292_2019_MISURA5/2019/6891	1	1	VIA STRADA, 6	ASSAGO (MI)	1.800,00 €
DD1292_2019_MISURA5/2019/6892	1	1	VIA LAVINAIO, 51	MELITO DI NAPOLI (NA)	1.800,00 €
DD1292_2019_MISURA5/2019/6893	4	4	VIALE SAN NICOLA SNC	Palomonte (SA)	7.200,00 €
DD1292_2019_MISURA5/2019/6894	1	1	San Rocco 15	Casoria	10.800,00 €
DD1292_2019_MISURA5/2019/6897	1	1	VIA DOMENICO REA 6	-NOCERA INFERIORE-	1.800,00 €
DD1292_2019_MISURA5/2019/6899	1	1	VIALE DON MINZONI 1/3	SANT'AGNELLO	1.800,00 €
DD1292_2019_MISURA5/2019/6901	4	4	LOCALITA' FORLUSIELLO SNC	SAN GREGORIO MAGNO (SA)	10.800,00 €
DD1292_2019_MISURA5/2019/6908	2	2	VIA VALLE 8	MIRABELLA ECLANO	3.600,00 €
DD1292_2019_MISURA5/2019/6909	1	1	via Elisea Savelli, 70	ROMA	1.800,00 €
DD1292_2019_MISURA5/2019/6910	3	3	VIA PRAGA, 5	TRENTO	5.400,00 €
DD1292_2019_MISURA5/2019/6912	1	1	VIA MATTEOTTI, 1	CICCIANO (NA)	1.800,00 €
DD1292_2019_MISURA5/2019/6916	1	1	VIA MADDALENA, 42	GESUALDO	1.800,00 €
DD1292_2019_MISURA5/2019/6918	1	1	VIA TARSIA 62	NAPOLI	1.800,00 €
DD1292_2019_MISURA5/2019/6920	1	1	VIA ANGELO MAFFUCCI, 4	AVELLINO	1.800,00 €
DD1292_2019_MISURA5/2019/6922	2	2	Via L. Mazzeo, 18	Camerota	9.000,00 €
DD1292_2019_MISURA5/2019/6924	6	6	VIA EUGENIO PACINOTTI, 12	AVERSA (CE)	10.800,00 €
DD1292_2019_MISURA5/2019/6928	8	8	VIALE EUROPA 3	ANGRI (SA)	14.400,00 €
DD1292_2019_MISURA5/2019/6929	1	1	VIA CAPUOZZO 39/41	MIRABELLA ECLANO	1.800,00 €
DD1292_2019_MISURA5/2019/6930	1	1	VIA FRANCESCO CILEA 24	GROTTAMINARDA	1.800,00 €
DD1292_2019_MISURA5/2019/6931	1	1	VIA VALLE 8	MIRABELLA ECLANO	1.800,00 €
DD1292_2019_MISURA5/2019/6933	1	1	VIA GRADIFOSSI-CAPUOZZO SNC	MIRABELLA ECLANO	1.800,00 €

fonte: http://burc.regione.campania.it

Elenco delle istanze ammesse e finanziabili					
codDomanda	Numero tirocini richiesti	Numero tirocini ammessi	Indirizzo Sede Legale ospitante	Comune sede legale ospitante	Importo finanziamento indennità ammissibile *
DD1292_2019_MISURA5/2019/6934	2	2	VIA MARTUCCI, 72	NAPOLI (NA)	3.600,00 €
DD1292_2019_MISURA5/2019/6935	1	1	VIA NAZIONALE CALORE	MIRABELLA ECLANO	1.800,00 €
DD1292_2019_MISURA5/2019/6936	1	1	VIA POMPEO MAGNO 14	NAPOLI - FUORIGROTTA	1.800,00 €
DD1292_2019_MISURA5/2019/6937	1	1	VIA NAZIONALE PER CASERTA, 43	ALIFE (CE)	1.800,00 €
DD1292_2019_MISURA5/2019/6939	1	1	TUORO, 16	LETTERE	1.800,00 €
DD1292_2019_MISURA5/2019/6943	13	7	VIA MONTENUOVO LICOLA PATRIA	POZZUOLI (NA)	3.600,00 €
DD1292_2019_MISURA5/2019/6945	1	1	Via Vetriera a Chiaia, 12	Napoli	1.800,00 €
DD1292_2019_MISURA5/2019/6949	1	1	CORSO UNIONE SOVIETICA 35	SANT'ANTIMO	1.800,00 €
DD1292_2019_MISURA5/2019/6951	1	1	VIA PER NOLA N. 11	SAN PAOLO BEL SITO	1.800,00 €
DD1292_2019_MISURA5/2019/6952	1	1	VIA VITTORIO EMANUELE 40	PELLEZZANO	1.800,00 €
DD1292_2019_MISURA5/2019/6953	1	1	VIA VARIANTE 7 BIS N. 213	NOLA	1.800,00 €
DD1292_2019_MISURA5/2019/6954	1	1	VIALE MICHELANGELO BUONARROTI, 31/B	SIRIGNANO (AV)	3.600,00 €
DD1292_2019_MISURA5/2019/6955	3	3	Via Leone, 2	Montoro AV	5.400,00 €
DD1292_2019_MISURA5/2019/6956	1	1	VIA MEDINA 24	NAPOLI	1.800,00 €
DD1292_2019_MISURA5/2019/6958	1	1	VIA MONSIGNOR VICINANZA 40	BATTIPAGLIA	1.800,00 €
DD1292_2019_MISURA5/2019/6959	1	1	VIA TORRIONE 3/5/7	SALERNO	1.800,00 €
DD1292_2019_MISURA5/2019/6964	1	1	VIA RIVIERA DI CHIAIA N.61	NAPOLI (NA)	1.800,00 €
DD1292_2019_MISURA5/2019/6965	2	2	VIA ROMA N.26 PARCO ORCHIDEA	TEVEROLA (CE)	3.600,00 €
DD1292_2019_MISURA5/2019/6966	1	1	VIA STELLA N.14	NOLA (NA)	1.800,00 €
DD1292_2019_MISURA5/2019/6967	1	1	CORSO UMBERTO I N.92	MONTE DI PROCIDA (NA)	1.800,00 €
DD1292_2019_MISURA5/2019/6968	3	3	VIA TORO SOTTANO N.18	SOLOFRA (AV)	5.400,00 €
DD1292_2019_MISURA5/2019/6970	1	1	Via Caserta n. 25	Macerata Campania	1.800,00 €
DD1292_2019_MISURA5/2019/6977	1	1	Via Favale snc	Colliano (SA)	1.800,00 €
DD1292_2019_MISURA5/2019/6980	1	1	VIA AMALFITANA N. 24	PAGANI	1.800,00 €
DD1292_2019_MISURA5/2019/6982	1	1	CORSO ITALIA 275	SORRENTO	1.800,00 €
DD1292_2019_MISURA5/2019/6983	1	1	LOC. TEGLIE SNC	San Gregorio Magno (SA)	1.800,00 €
DD1292_2019_MISURA5/2019/6984	1	1	VIA P.COLLETTA, 12	NAPOLI	1.800,00 €
DD1292_2019_MISURA5/2019/6986	5	3	PIAZZA MUNICIPIO, 1	CAPRIGLIA IRPINA (AV)	5.400,00 €
DD1292_2019_MISURA5/2019/6987	7	7	VICO 3^ SAN MAURO, 14	CASORIA	12.600,00 €
DD1292_2019_MISURA5/2019/6988	4	4	VIA GIOVANNI NEGRI 5,	SALERNO (SA)	7.200,00 €
DD1292_2019_MISURA5/2019/6989	4	4	PIAZZA SAN DOMENICO MAGGIORE N. 3	NAPOLI	7.200,00 €
DD1292_2019_MISURA5/2019/6990	1	1	via san paolo 27	scafati (sa)	1.800,00 €
DD1292_2019_MISURA5/2019/6991	1	1	VIA PRATA, 19	Colliano (SA)	1.800,00 €
DD1292_2019_MISURA5/2019/6992	1	1	Via G. Jannelli 23	Napoli	1.800,00 €
DD1292_2019_MISURA5/2019/6995	2	2	CORSO VITTORIO EMANUELE, 670	NAPOLI (NA)	3.600,00 €
DD1292_2019_MISURA5/2019/6997	1	1	VIA TORRETTA, N.4	SALERNO	1.800,00 €
DD1292_2019_MISURA5/2019/7000	2	2	VIALE SICILIA	LAPIO (AV)	5.400,00 €
DD1292_2019_MISURA5/2019/7002	1	1	P.ZZA EPIFANI PALAZZO MANNA SNC	Colliano (SA)	1.800,00 €
DD1292_2019_MISURA5/2019/7003	1	1	VIA BORGO CORPO DI CRISTO 60	CICCIANO	1.800,00 €
DD1292_2019_MISURA5/2019/7004	2	2	Via Foria 136	NAPOLI	3.600,00 €
DD1292_2019_MISURA5/2019/7005	1	1	via vito lembo snc	Palomonte (SA)	5.400,00 €
DD1292_2019_MISURA5/2019/7006	1	1	VIA TESCIONE 144/146 P CO S ANTONIO	CASERTA	1.800,00 €
DD1292_2019_MISURA5/2019/7008	1	1	VIA GIOVANNI BATTISTA RUOPPOLO 105	NAPOLI	1.800,00 €
DD1292_2019_MISURA5/2019/7009	1	1	VIA PALMENTIELLO 70	NAPOLI	1.800,00 €
DD1292_2019_MISURA5/2019/7012	1	1	VIA VIGNE 3	CASTELNUOVO CILENTO	1.800,00 €
DD1292_2019_MISURA5/2019/7013	1	1	AREA INDUSTRIALE CALAGGIO, SNC	LACEDONIA (AV)	1.800,00 €
DD1292_2019_MISURA5/2019/7015	1	1	VIA FIUME 19	SCAFATI (SA)	1.800,00 €
DD1292_2019_MISURA5/2019/7016	1	1	LOCALITA TUFARO S.N.C.	CONTURSI TERME	1.800,00 €
DD1292_2019_MISURA5/2019/7018	1	1	VIA PROVINCIALE 3	NAPOLI	1.800,00 €
DD1292_2019_MISURA5/2019/7019	2	2	RAFFAELE DELCOGLIANO, 12	BENEVENTO	3.600,00 €
DD1292_2019_MISURA5/2019/7027	4	4	VIA LUIGI BRUNO 79	CONTRADA	7.200,00 €
DD1292_2019_MISURA5/2019/7029	5	5	Via Montariello, 6	Piano Di Sorrento (NA)	9.000,00 €
DD1292_2019_MISURA5/2019/7031	2	2	VIA CAPORRA,54	CASELLE IN PITTARI	3.600,00 €
DD1292_2019_MISURA5/2019/7033	1	1	VIA CORIGLIANO 75/A	VILLARICCA	1.800,00 €
DD1292_2019_MISURA5/2019/7036	2	2	VIA PROVINCIALE DEL CORTICATO	TEGGIANO	3.600,00 €
DD1292_2019_MISURA5/2019/7039	1	1	CONTRADA SANT'ANGELO	DURAZZANO (BN)	1.800,00 €
DD1292_2019_MISURA5/2019/7042	1	1	VIA SAN PAOLINO 61/63/65	NOLA	1.800,00 €
DD1292_2019_MISURA5/2019/7043	3	3	VIA SCIULIA, 27	SAN VALENTINO TORIO	5.400,00 €
DD1292_2019_MISURA5/2019/7045	1	1	VIA TRENTO, 94/B	SALERNO	1.800,00 €
DD1292_2019_MISURA5/2019/7049	1	1	SAN LEONARDO 10-11	Colliano (SA)	1.800,00 €
DD1292_2019_MISURA5/2019/7050	1	1	VIA FUORIMURA 7	SORRENTO	1.800,00 €
DD1292_2019_MISURA5/2019/7051	2	2	VIA BORGONUOVO, 45	SUMMONTE	3.600,00 €
DD1292_2019_MISURA5/2019/7053	3	3	SAN BIAGIO	LIMATOLA	3.600,00 €
DD1292_2019_MISURA5/2019/7057	1	1	VIA PETRARA 31-33	MONTEMARANO (AV)	1.800,00 €
DD1292_2019_MISURA5/2019/7058	1	1	Viale della Libertà, 35	Piedimonte Matese	1.800,00 €
DD1292_2019_MISURA5/2019/7059	1	1	VIA S. TULLIO N.106	NAPOLI	1.800,00 €
DD1292_2019_MISURA5/2019/7061	1	1	VIA E. MERONE 52	SANT'ANASTASIA	1.800,00 €
DD1292_2019_MISURA5/2019/7062	1	1	VIA CIMITILE 10	NOLA	1.800,00 €
DD1292_2019_MISURA5/2019/7065	1	1	VIA CAPORRA, 54	CASELLE IN PITTARI	1.800,00 €
DD1292_2019_MISURA5/2019/7066	3	3	VIA CAMPITIELLO, N. 1	LIMATOLA (BN)	10.800,00 €
DD1292_2019_MISURA5/2019/7069	3	3	VIA CRISTOFORO COLOMBO 50	VIETRI SUL MARE	5.400,00 €
DD1292_2019_MISURA5/2019/7071	1	1	VIA GAUDIO MAIORI, 30/A	Cava de' Tirreni (SA)	1.800,00 €
DD1292_2019_MISURA5/2019/7073	8	8	PIAZZA TRESCINE	CERVINARA	3.600,00 €
DD1292_2019_MISURA5/2019/7074	1	1	VIA DEGLI ANEMONI N.13	AVERSA (CE)	1.800,00 €
DD1292_2019_MISURA5/2019/7077	1	1	VIA ROMA 93	Nocera Inferiore (SA)	1.800,00 €
DD1292_2019_MISURA5/2019/7078	3	3	VIA MUNICIPIO 4	CUSANO MUTRI	5.400,00 €
DD1292_2019_MISURA5/2019/7080	1	1	Piazza Andolfato, 1	Caserta	1.800,00 €
DD1292_2019_MISURA5/2019/7083	1	1	VIA SANTA MARIA A CUBITO,147	QUALIANO (NA)	1.800,00 €
DD1292_2019_MISURA5/2019/7084	1	1	VIA LAGO PATRIA 198	GIUGLIANO IN CAMPANIA	1.800,00 €
DD1292_2019_MISURA5/2019/7085	1	1	VIA VICINALE S. MARIA DEL PIANTO	NAPOLI	1.800,00 €
DD1292_2019_MISURA5/2019/7086	2	2	Giovanni Amendola	Grumo Nevano	3.600,00 €
DD1292_2019_MISURA5/2019/7087	4	4	VIA CUPE SN CC LE BOLLE	EBOLI	7.200,00 €
DD1292_2019_MISURA5/2019/7088	1	1	VIA CANNICELLE	Teggiano (SA)	1.800,00 €
DD1292_2019_MISURA5/2019/7089	2	2	VIA DELLE INDUSTRIE 25	BATTIPAGLIA	3.600,00 €
DD1292_2019_MISURA5/2019/7092	1	1	VIA DOMENICO FONTANA	NAPOLI	1.800,00 €
DD1292_2019_MISURA5/2019/7095	1	1	VIA XXIV MAGGIO	SAN TAMMARO	1.800,00 €
DD1292_2019_MISURA5/2019/7096	1	1	VIA MATTIULI	SAN GIUSEPPE VESUVIANO	1.800,00 €
DD1292_2019_MISURA5/2019/7102	1	1	VIA G.COSENZA 98	CASTELLAMMARE DI STABIA	1.800,00 €

fonte: http://burc.regione.campania.it

Elenco delle istanze ammesse e finanziabili					
codDomanda	Numero tirocini richiesti	Numero tirocini ammessi	Indirizzo Sede Legale ospitante	Comune sede legale ospitante	Importo finanziamento indennità ammissibile *
DD1292_2019_MISURA5/2019/7104	1	1	PIAZZA G.BOVIO , 8	NAPOLI	1.800,00 €
DD1292_2019_MISURA5/2019/7107	1	1	viale delle rose 32	pollena trocchia	1.800,00 €
DD1292_2019_MISURA5/2019/7109	1	1	VIA LUDOVICO ABENAVOLO 33	CAPUA	1.800,00 €
DD1292_2019_MISURA5/2019/7110	1	1	Viale Giuseppe Verdi, 9	SALERNO	1.800,00 €
DD1292_2019_MISURA5/2019/7112	4	4	VIA CAVALIER FERRANTE, 19	MARZANO DI NOLA	7.200,00 €
DD1292_2019_MISURA5/2019/7113	1	1	Via Pentelete -Parco Di Mauro snc	Ottaviano (NA)	1.800,00 €
DD1292_2019_MISURA5/2019/7115	1	1	VIA ODI N°231	FAICCHIO	23.400,00 €
DD1292_2019_MISURA5/2019/7116	1	1	VIA FIRENZE 65	MERCATO SAN SEVERINO	1.800,00 €
DD1292_2019_MISURA5/2019/7117	1	1	Via Zoccolari, 14	AVELLINO	1.800,00 €
DD1292_2019_MISURA5/2019/7119	1	1	Via Duca D'Aosta, 58	CAsoria	1.800,00 €
DD1292_2019_MISURA5/2019/7120	1	1	LOCALITA' PIANO DELLA ROCCA	PRIGNANO CILENTO	1.800,00 €
DD1292_2019_MISURA5/2019/7121	16	16	VIA MONTAGNA SPACCATA	NAPOLI	28.800,00 €
DD1292_2019_MISURA5/2019/7123	2	2	Via Marconi, 10	Mariglianella	3.600,00 €
DD1292_2019_MISURA5/2019/7126	1	1	VIA GUADANELLE N°1	CAIAZZO	1.800,00 €
DD1292_2019_MISURA5/2019/7127	3	3	VIA G. PORZIO 4	NAPOLI	5.400,00 €
DD1292_2019_MISURA5/2019/7128	2	2	CONTRADA CAGGIONI, SNC	BISACCIA	3.600,00 €
DD1292_2019_MISURA5/2019/7129	3	3	VIA EPITAFFIO 16	EBOLI	5.400,00 €
DD1292_2019_MISURA5/2019/7130	1	1	CONTRADA CAGGIONI S.N.C.	BISACCIA (AV)	1.800,00 €
DD1292_2019_MISURA5/2019/7131	1	1	VIA FIRENZE 75	MERCATO S SEVERINO	1.800,00 €
DD1292_2019_MISURA5/2019/7132	1	1	VIA TELESE N°129	AMOROSI	1.800,00 €
DD1292_2019_MISURA5/2019/7134	1	1	VIA GIORDANO BRUNO 40	NOLA	1.800,00 €
DD1292_2019_MISURA5/2019/7136	2	2	VIA G.PORZIO	NAPOLI	3.600,00 €
DD1292_2019_MISURA5/2019/7139	1	1	VIA GENERALE CARRASCOSA N. 47	NAPOLI	1.800,00 €
DD1292_2019_MISURA5/2019/7141	2	2	VIA SANT'ALFONSO, SNC	DURAZZANO	3.600,00 €
DD1292_2019_MISURA5/2019/7145	1	1	VIA SAMBUCO 27	Volla (NA)	1.800,00 €
DD1292_2019_MISURA5/2019/7146	1	1	Via Rosa Jemma, n. 2	Battipaglia (SA)	1.800,00 €
DD1292_2019_MISURA5/2019/7150	1	1	VIA LIBERTA', SNC	ROTONDI	1.800,00 €
DD1292_2019_MISURA5/2019/7152	1	1	VIA G. ACCIANI SNC	Avellino (AV)	1.800,00 €
DD1292_2019_MISURA5/2019/7153	5	5	VIA RIVIERA DI CHIAIA, 276	Napoli	9.000,00 €
DD1292_2019_MISURA5/2019/7154	1	1	VIA A. DE CURTIS 59	MERCOGLIANO	1.800,00 €
DD1292_2019_MISURA5/2019/7156	3	3	LOCALITA' PIANO DELLA ROCCA	PRIGNANO CILENTO	5.400,00 €
DD1292_2019_MISURA5/2019/7157	1	1	VIA MARCONI 26/B/C	ARIANO IRPINO	1.800,00 €
DD1292_2019_MISURA5/2019/7158	1	1	VIA BRECCETO	ARIANO IRPINO	1.800,00 €
DD1292_2019_MISURA5/2019/7159	1	1	VIA LORENZO PETILLO	TUFINO	1.800,00 €
DD1292_2019_MISURA5/2019/7162	1	1	VIA SALICONI, 8	TEGGIANO	1.800,00 €
DD1292_2019_MISURA5/2019/7164	1	1	VIA LIBORIO PIZZELLA 1	BENEVENTO	1.800,00 €
DD1292_2019_MISURA5/2019/7168	1	1	VIA XX SETTEMBRE 4	CALVI RISORTA (CE)	1.800,00 €
DD1292_2019_MISURA5/2019/7169	16	16	VIA PANTANO, 1	Polla (SA)	28.800,00 €
DD1292_2019_MISURA5/2019/7170	1	1	VIA PONTICELLI 184	BENEVENTO	1.800,00 €
DD1292_2019_MISURA5/2019/7171	2	2	VIA CARDUCCI, 24	AVELLINO	3.600,00 €
DD1292_2019_MISURA5/2019/7172	2	2	VIA ARGINE, 86-88 - QUARTIERE SAN GIOVANN	Napoli	3.600,00 €
DD1292_2019_MISURA5/2019/7173	1	1	VIA CITTA' DI CONTRA 69	SCAMPITELLA	1.800,00 €
DD1292_2019_MISURA5/2019/7175	1	1	VIA MADDALENA, 42	GESUALDO (AV)	1.800,00 €
DD1292_2019_MISURA5/2019/7176	1	1	VIA CAMPANIA 24	MARCIANISE	1.800,00 €
DD1292_2019_MISURA5/2019/7177	1	1	VIA FORNO VECCHIO 12	BUONALBERGO	1.800,00 €
DD1292_2019_MISURA5/2019/7178	1	1	CONTRADA TORANA 190	ARIANO IRPINO	1.800,00 €
DD1292_2019_MISURA5/2019/7180	1	1	VIA PIETRO CASTELLINO,105	NAPOLI	1.800,00 €
DD1292_2019_MISURA5/2019/7182	1	1	VIA SPIRITO SANTO, 4	PARETE (CE)	1.800,00 €
DD1292_2019_MISURA5/2019/7184	1	1	VIA MARINO FRECCIA 17/23	SALERNO	1.800,00 €
DD1292_2019_MISURA5/2019/7185	1	1	VIA FRASCINELLE SNC	Agropoli (SA)	1.800,00 €
DD1292_2019_MISURA5/2019/7186	1	1	VIALE DELLA PACE 399	CAMPAGNA	1.800,00 €
DD1292_2019_MISURA5/2019/7189	1	1	VIA SAN ROCCO	Sala Consilina (SA)	1.800,00 €
DD1292_2019_MISURA5/2019/7192	1	1	VIA CORALLO, 203	PAGANI	1.800,00 €
DD1292_2019_MISURA5/2019/7193	4	4	VIA SANTA LUCIA, 50	NAPOLI	7.200,00 €
DD1292_2019_MISURA5/2019/7194	1	1	VIA ARCIVESCOVO PONTILLO N.30	CASAGIOVE (CE)	97.200,00 €
DD1292_2019_MISURA5/2019/7196	5	5	Via Roma, 9	Roccarainola	9.000,00 €
DD1292_2019_MISURA5/2019/7198	2	2	VIA INTONTI 2	ARIANO IRPINO	3.600,00 €
DD1292_2019_MISURA5/2019/7199	1	1	VIA NAZIONALE	VENTICANO	46.800,00 €
DD1292_2019_MISURA5/2019/7200	1	1	VIA ARCIVESCOVO PONTILLO N.34	CASAGIOVE (CE)	1.800,00 €
DD1292_2019_MISURA5/2019/7203	1	1	VICO GELSO,19	GIUGLIANO IN CAMPANIA	1.800,00 €
DD1292_2019_MISURA5/2019/7205	1	1	VIA III SETTEMBRE 3	BENEVENTO	1.800,00 €
DD1292_2019_MISURA5/2019/7206	1	1	VIA GIUSTINIANO, 283	NAPOLI	1.800,00 €
DD1292_2019_MISURA5/2019/7207	5	5	Via Roma, 9	Roccarainola	9.000,00 €
DD1292_2019_MISURA5/2019/7209	1	1	VIA CAPPUCCINI, 28	SANT'AGNELLO	1.800,00 €
DD1292_2019_MISURA5/2019/7210	3	3	VIA UMBRIA N°12	ISERNIA	5.400,00 €
DD1292_2019_MISURA5/2019/7211	10	10	VIA SANTA LUCIA, 50	NAPOLI	18.000,00 €
DD1292_2019_MISURA5/2019/7212	2	2	CORSO GARIBALDI, 67	ISERNIA	3.600,00 €
DD1292_2019_MISURA5/2019/7214	1	1	VIA MALTA, 4	AVELLINO	1.800,00 €
DD1292_2019_MISURA5/2019/7215	4	4	VIA POSILLIPO, 239	NAPOLI	7.200,00 €
DD1292_2019_MISURA5/2019/7216	5	5	Ottavio Morisani	Formicola	9.000,00 €
DD1292_2019_MISURA5/2019/7220	1	1	VIA A. GHILSERI, 110	NAPOLI	1.800,00 €
DD1292_2019_MISURA5/2019/7221	1	1	VIA CAVOUR 4	ROCCHETTA E CROCE	1.800,00 €
DD1292_2019_MISURA5/2019/7222	2	2	S.S. APPIA, 47 P.CO DEI PLATANI	GIUGLIANO IN CAMPANIA	3.600,00 €
DD1292_2019_MISURA5/2019/7223	4	4	S.P.69 KM. 0+60 N.A.	ALIFE	7.200,00 €
DD1292_2019_MISURA5/2019/7225	1	1	VIALE DELLA REPUBBLICA 88	Capaccio (SA)	1.800,00 €
DD1292_2019_MISURA5/2019/7226	3	3	VIA RAIMONDI, 16	SOMMA VESUVIANA	5.400,00 €
DD1292_2019_MISURA5/2019/7229	1	1	VIA TUFARELLI 19	- SAN GIORGIO A CREMANO -	1.800,00 €
DD1292_2019_MISURA5/2019/7230	1	1	VIA GUGLIUELMO MELISURGO 54	Napoli (NA)	1.800,00 €
DD1292_2019_MISURA5/2019/7231	6	6	Piazza Luigi Angrisani, 1	BRACIGLIANO	10.800,00 €
DD1292_2019_MISURA5/2019/7232	1	1	C.DA OLIVOLA SNC	BENEVENTO	1.800,00 €
DD1292_2019_MISURA5/2019/7233	1	1	COL DAVIDE MORGERA, 3	QUALIANO	1.800,00 €
DD1292_2019_MISURA5/2019/7237	2	2	VIA DEI LONGOBARDI, 24	BENEVENTO	3.600,00 €
DD1292_2019_MISURA5/2019/7239	1	1	VIA ROMA, 84	SAN MARCELLINO (CE)	1.800,00 €
DD1292_2019_MISURA5/2019/7240	1	1	PIAZZETTA ERITREA, 3	NAPOLI	1.800,00 €
DD1292_2019_MISURA5/2019/7242	4	4	VIA NAPOLI 125	CASALNUOVO DI NAPOLI	7.200,00 €
DD1292_2019_MISURA5/2019/7246	1	1	VIA D'AFFLITTO 6	ARIANO IRPINO	1.800,00 €
DD1292_2019_MISURA5/2019/7247	5	5	PROV.LE NOCERA SARNO 43	NOCERA INFERIORE (SA)	9.000,00 €
DD1292_2019_MISURA5/2019/7248	1	1	via Sergente De Pascale 7	San Marzano sul Sarno (SA)	1.800,00 €

fonte: http://burc.regione.campania.it

Elenco delle istanze ammesse e finanziabili					
codDomanda	Numero tirocini richiesti	Numero tirocini ammessi	Indirizzo Sede Legale ospitante	Comune sede legale ospitante	Importo finanziamento indennità ammissibile *
DD1292_2019_MISURA5/2019/7249	1	1	VIA SAN SIMEONE, 29	MARCIANISE	1.800,00 €
DD1292_2019_MISURA5/2019/7250	5	5	CALATA VILLA DEL POPOLO 20/22	NAPOLI	9.000,00 €
DD1292_2019_MISURA5/2019/7251	4	4	VIA TOMMASO VITALE n° 36	SAN PAOLO BEL SITO	7.200,00 €
DD1292_2019_MISURA5/2019/7252	1	1	BOSCO CACCELLA, 1	PANNARANO	3.600,00 €
DD1292_2019_MISURA5/2019/7253	1	1	DEGLI EUCALIPTI 5/6	MELITO DI NAPOLI (NA)	1.800,00 €
DD1292_2019_MISURA5/2019/7255	1	1	VIA RAOGI , 61	CAPODRISE	1.800,00 €
DD1292_2019_MISURA5/2019/7257	1	1	VIA D.FONTANA, 9	GIUGLIANO IN CAMPANIA (NA)	1.800,00 €
DD1292_2019_MISURA5/2019/7258	1	1	CONTRADA PIANI AREA P.I.P. SNC	CASTEL BARONIA	1.800,00 €
DD1292_2019_MISURA5/2019/7259	2	2	CORSO GARIBALDI, 67	ISERNIA	3.600,00 €
DD1292_2019_MISURA5/2019/7261	1	1	CORSO VENEZIA, 61	MILANO	1.800,00 €
DD1292_2019_MISURA5/2019/7263	1	1	RIVIERA DI CHIAIA 263	NAPOLI	1.800,00 €
DD1292_2019_MISURA5/2019/7265	1	1	CORSO EUROPA 228/230	SAN MARCELLINO	1.800,00 €
DD1292_2019_MISURA5/2019/7266	1	1	VIA SANT'ANGELO, 10-12	MIRABELLA ECLANO	1.800,00 €
DD1292_2019_MISURA5/2019/7267	1	1	VIA SANT'ATTANASIO N.57	NAPOLI (NA)	1.800,00 €
DD1292_2019_MISURA5/2019/7269	1	1	VIA BORGO CHIESA, 30	SANT'ANGELO ALL'ESCA	1.800,00 €
DD1292_2019_MISURA5/2019/7270	1	1	VIA GIACOMO MATTEOTTI - I TRAV. - N.31	SPERONE (AV)	1.800,00 €
DD1292_2019_MISURA5/2019/7272	1	1	CORSO VITTORIO EMANUELE N.75/A	MONTECALVO IRPINO (AV)	1.800,00 €
DD1292_2019_MISURA5/2019/7273	2	1	VIA MATTEOTTI - I TRAV. - N.31	SPERONE (AV)	3.600,00 €
DD1292_2019_MISURA5/2019/7275	NULL	1	VIA SAN PAOLINO 12	NOLA	1.800,00 €
DD1292_2019_MISURA5/2019/7280	2	2	CASA IOZZINO, 8	LETTERE	3.600,00 €
DD1292_2019_MISURA5/2019/7281	1	1	VIA M.BUOGNARROTI	SAN PAOLO B.	1.800,00 €
DD1292_2019_MISURA5/2019/7283	1	1	LUCIO OROFINO 23/25	SALERNO	3.600,00 €
DD1292_2019_MISURA5/2019/7284	2	2	AVELLINO	ARIANO IRPINO	3.600,00 €
DD1292_2019_MISURA5/2019/7286	1	1	Via Leone, 2	Montoro	1.800,00 €
DD1292_2019_MISURA5/2019/7289	1	1	Va Caselle, snc	Castelvenere	1.800,00 €
DD1292_2019_MISURA5/2019/7291	2	1	VIA ROMA, 10	MONTEFREDANE	7.200,00 €
DD1292_2019_MISURA5/2019/7292	1	1	MOLO SOPRAFLUTTO MANFREDI	SALERNO	1.800,00 €
DD1292_2019_MISURA5/2019/7293	1	1	VIA F.LLI ROSSELLI	Montecorvino Rovella (SA)	1.800,00 €
DD1292_2019_MISURA5/2019/7294	1	1	VIA GIOVANNI NEGRI 5,	SALERNO	1.800,00 €
DD1292_2019_MISURA5/2019/7295	1	1	VIA MOCCIA, 90	AVELLINO	1.800,00 €
DD1292_2019_MISURA5/2019/7296	1	1	CONTRADA VALLE SANTA CATERINA 11/B	AVELLINO	1.800,00 €
DD1292_2019_MISURA5/2019/7297	8	2	PIAZZA ANIELLO COLUCCI, 1	SIRIGNANO	1.800,00 €
DD1292_2019_MISURA5/2019/7298	6	6	santa maria degli ulivi 1	Sala Consilina (SA)	10.800,00 €
DD1292_2019_MISURA5/2019/7299	1	1	via san ciro 2	VICO EQUENSE	1.800,00 €
DD1292_2019_MISURA5/2019/7300	4	4	VIA NAPOLI N 159	CASALNUOVO DI NAPOLI	7.200,00 €
DD1292_2019_MISURA5/2019/7301	1	1	VIA PROVINCIALE DEL CORTICATO	SASSANO	1.800,00 €
DD1292_2019_MISURA5/2019/7302	1	1	VIA MONTE DI PRUNO SNC	COLLIANO (SA)	1.800,00 €
DD1292_2019_MISURA5/2019/7303	1	1	CORSO LANCIERI DI AOSTA 2/E	AOSTA (AO)	1.800,00 €
DD1292_2019_MISURA5/2019/7305	1	1	VIA VARIANTE ,24	ARIANO IRPINO	1.800,00 €
DD1292_2019_MISURA5/2019/7306	1	1	VIA FERRANTE IMPARATO 25-27	NAPOLI	1.800,00 €
DD1292_2019_MISURA5/2019/7308	7	7	LOC. GORGA AREA PIP LOTTO, 16	PALMA CAMPANIA	12.600,00 €
DD1292_2019_MISURA5/2019/7309	2	2	VIA NAPOLI N 159	CASALNUOVO DI NAPOLI	3.600,00 €
DD1292_2019_MISURA5/2019/7311	1	1	SAN GIACOMO, 54	GRAGNANO	1.800,00 €
DD1292_2019_MISURA5/2019/7312	1	1	VIA MICCIANO N. 10	PIMONTE	1.800,00 €
DD1292_2019_MISURA5/2019/7313	2	2	CORSO CAMPANO, 153	MARIGLIANO	3.600,00 €
DD1292_2019_MISURA5/2019/7316	1	1	VIA TORINO, 45	VOLLA	1.800,00 €
DD1292_2019_MISURA5/2019/7317	1	1	VIA VERDI 22	AFRAGOLA	1.800,00 €
DD1292_2019_MISURA5/2019/7318	1	1	via mancini 130	avellino	1.800,00 €
DD1292_2019_MISURA5/2019/7319	1	1	VIA NUOVA NOLA 273	PALMA CAMPANIA	1.800,00 €
DD1292_2019_MISURA5/2019/7321	1	1	VIA SALVO D'ACQUISTO	CURTI	1.800,00 €
DD1292_2019_MISURA5/2019/7324	1	1	via pironti 71	avellino	1.800,00 €
DD1292_2019_MISURA5/2019/7326	1	1	VIA DELLA LIBERTA' 656	VILLARICCA	1.800,00 €
DD1292_2019_MISURA5/2019/7329	1	1	CORSO ITALIA 68	SORRENTO	1.800,00 €
DD1292_2019_MISURA5/2019/7330	1	1	VIA ENRICO FERMI, 3	GIUGLIANO IN CAMPANIA	1.800,00 €
DD1292_2019_MISURA5/2019/7335	1	1	C.da Olivara, 18	Montecalvo Irpino	1.800,00 €
DD1292_2019_MISURA5/2019/7337	1	1	STRADA SS7	AVELLINO	1.800,00 €
DD1292_2019_MISURA5/2019/7338	1	1	CASTELLO N. 103	VILLA LITERNO	1.800,00 €
DD1292_2019_MISURA5/2019/7339	1	1	VIA MONSIGNORE AMILCARE BOCCIO, 2	NOLA	1.800,00 €
DD1292_2019_MISURA5/2019/7342	2	2	PROVINCIALE NOCERA SARNO, 43	NOCERA INFERIORE (SA)	3.600,00 €
DD1292_2019_MISURA5/2019/7344	1	1	VIA CAPOSOLOFRA, 36	SOLOFRA	1.800,00 €
DD1292_2019_MISURA5/2019/7346	1	1	viale italia 481	avellino	1.800,00 €
DD1292_2019_MISURA5/2019/7349	1	1	CORSO TRIESTE 116	CASERTA	1.800,00 €
DD1292_2019_MISURA5/2019/7350	1	1	VIA DOMENICO FONTANA, 135B	NAPOLI	1.800,00 €
DD1292_2019_MISURA5/2019/7351	1	1	PIAZZA SPARTACO 22	CASTELLAMMARE DI STABIA	1.800,00 €
DD1292_2019_MISURA5/2019/7353	1	1	VIA PIETRO CASTELLINO, 141	NAPOLI	1.800,00 €
DD1292_2019_MISURA5/2019/7354	1	1	CASALE 8	LETTERE (NA)	1.800,00 €
DD1292_2019_MISURA5/2019/7356	1	1	VIALE DEGLI ARANCI SNC	MARZANO DI NOLA	1.800,00 €
DD1292_2019_MISURA5/2019/7358	1	1	VIA M. BUONARROTI, 60	SANT'EGIDIO DEL MONTE ALBINO	3.600,00 €
DD1292_2019_MISURA5/2019/7359	1	1	VIA MASSERIA CARBONA N 6	PALMA CAMPANIA	1.800,00 €
DD1292_2019_MISURA5/2019/7361	1	1	VIA PANTONI 30	ATENA LUCANA	1.800,00 €
DD1292_2019_MISURA5/2019/7362	1	1	CONTRADA TRE TORRI, 23	FLUMERI	1.800,00 €
DD1292_2019_MISURA5/2019/7363	2	1	VIALE MARGHERITA 48	SARNO	1.800,00 €
DD1292_2019_MISURA5/2019/7364	1	1	VIA NOCERA 46	CASTELLAMMARE DI STABIA	1.800,00 €
DD1292_2019_MISURA5/2019/7365	1	1	Carmine Guadagno 73	Pomigliano D'Arco	1.800,00 €
DD1292_2019_MISURA5/2019/7366	1	1	Figliola 69/A	San Sebastiano al Vesuvio	1.800,00 €
DD1292_2019_MISURA5/2019/7370	2	2	S.S. SANNITICA KM 10,200	CARDITO	3.600,00 €
DD1292_2019_MISURA5/2019/7378	32	32	c.so europa n.12	calitri	3.600,00 €
DD1292_2019_MISURA5/2019/7379	3	3	CONTRADA PONTE VALENTINO Z.I.	BENEVENTO	5.400,00 €
DD1292_2019_MISURA5/2019/7380	1	1	VIA M.BUFALINI	ROMA	1.800,00 €
DD1292_2019_MISURA5/2019/7383	1	1	VIA DANTE ALIGHIERI SNC	GESUALDO (AV)	1.800,00 €
DD1292_2019_MISURA5/2019/7384	1	1	RAFFAELE SORBO, 7	CASAPULLA (CE)	1.800,00 €
DD1292_2019_MISURA5/2019/7386	2	2	Piazza Adriana 11	Roma	3.600,00 €
DD1292_2019_MISURA5/2019/7387	1	1	COSTANTINOPOLI, 4	SAN PRISCO (CE)	1.800,00 €
DD1292_2019_MISURA5/2019/7390	1	1	VIA LUIGI STURZO 48	BENEVENTO	1.800,00 €
DD1292_2019_MISURA5/2019/7391	3	3	VIA MARANO 6	CASTELLAMMARE DI STABIA	5.400,00 €
DD1292_2019_MISURA5/2019/7392	1	1	STRADA PROVINCIALE SCALANDRONE N 20	POZZUOLI	1.800,00 €
DD1292_2019_MISURA5/2019/7394	1	1	CORSO GARIBALDI,67	ISERNIA	1.800,00 €
DD1292_2019_MISURA5/2019/7395	1	1	VIA PERTINI 2	CASAPULLA (CE)	1.800,00 €

fonte: http://burc.regione.campania.it

Elenco delle istanze ammesse e finanziabili					
codDomanda	Numero tirocini richiesti	Numero tirocini ammessi	Indirizzo Sede Legale ospitante	Comune sede legale ospitante	Importo finanziamento indennità ammissibile *
DD1292_2019_MISURA5/2019/7396	1	1	VIA PIETA' N 14	LAURO (AV)	1.800,00 €
DD1292_2019_MISURA5/2019/7397	1	1	VIALE MELLUSI 26	BENEVENTO	1.800,00 €
DD1292_2019_MISURA5/2019/7398	1	1	VIA VESPASIANO N. 19	POZZUOLI	1.800,00 €
DD1292_2019_MISURA5/2019/7400	1	1	VIA PONTICELLI 184	BENEVENTO	1.800,00 €
DD1292_2019_MISURA5/2019/7401	1	1	Vico Satriano 8/bis	NAPOLI	1.800,00 €
DD1292_2019_MISURA5/2019/7406	1	1	VIA SANTA TERESA D'AVYLA, 25	GIUGLIANO IN CAMPANIA	1.800,00 €
DD1292_2019_MISURA5/2019/7409	1	1	SA	SAN RUFO	1.800,00 €
DD1292_2019_MISURA5/2019/7410	1	1	corso Umberto I	Pozzuoli	1.800,00 €
DD1292_2019_MISURA5/2019/7411	6	6	VIA OSPEDALE 62	SESSA AURUNCA	10.800,00 €
DD1292_2019_MISURA5/2019/7412	3	3	VIA SANTELLA P.CO LA PERLA	SANTA MARIA CAPUA VETERE (CE	5.400,00 €
DD1292_2019_MISURA5/2019/7413	1	1	TRAV. I DELLE VIGNE, 04/2	MOIANO	1.800,00 €
DD1292_2019_MISURA5/2019/7414	1	1	VIA NAZIONALE, 4	PAGANI (SA)	1.800,00 €
DD1292_2019_MISURA5/2019/7416	30	30	VIA CHIATAMONE	NAPOLI	54.000,00 €
DD1292_2019_MISURA5/2019/7417	3	3	VIA A. STELLATO (CENTRO EOS)	SAN PRISCO (CE)	5.400,00 €
DD1292_2019_MISURA5/2019/7418	1	1	VIA DANTE ALIGHIERI, 37	CASALUCE (CE)	1.800,00 €
DD1292_2019_MISURA5/2019/7419	1	1	VIA NAZIONALE 105	SCAFATI (SA)	1.800,00 €
DD1292_2019_MISURA5/2019/7420	1	1	VIA RIO, 01/1	MOIANO	1.800,00 €
DD1292_2019_MISURA5/2019/7421	1	1	VIA NAPOLI 346	CASTELLAMMARE DI STABIA (NA)	1.800,00 €
DD1292_2019_MISURA5/2019/7422	4	4	PIAZZETTA MONDRAGONE, 12	NAPOLI	5.400,00 €
DD1292_2019_MISURA5/2019/7423	1	1	VIA NAPOLI,346	CASTELLAMMARE DI STABIA (NA)	1.800,00 €
DD1292_2019_MISURA5/2019/7425	2	2	SANTELLA P.CO LA PERLA	SANTA MARIA CAPUA VETERE (CE	3.600,00 €
DD1292_2019_MISURA5/2019/7426	4	4	VIA SICILIANO, 37	NOCERA INFERIORE	7.200,00 €
DD1292_2019_MISURA5/2019/7427	1	1	VIA LUIGI CADORNA, 190	VENTICANO	1.800,00 €
DD1292_2019_MISURA5/2019/7428	100	80	CALATA SAN MARCO N°4	NAPOLI	5.400,00 €
DD1292_2019_MISURA5/2019/7429	2	1	VIA ARIOSTO 65	SAN VITALIANO NA	5.400,00 €
DD1292_2019_MISURA5/2019/7430	1	1	VIA PIGNASECCA 34	napoli NA	1.800,00 €
DD1292_2019_MISURA5/2019/7431	1	1	Via Carmine Modestino, 91	Paternopoli	1.800,00 €
DD1292_2019_MISURA5/2019/7432	2	2	VIA FONTANELLE 19/B	CASTELLAMMARE DI STABIA	3.600,00 €
DD1292_2019_MISURA5/2019/7433	1	1	MOD. D.P. 01/02/03	MARCIANISE	1.800,00 €
DD1292_2019_MISURA5/2019/7434	1	1	Via S. Alfonso Maria Liguori 3	Napoli	1.800,00 €
DD1292_2019_MISURA5/2019/7435	1	1	VIA CERVANTES 55/27	NAPOLI	1.800,00 €
DD1292_2019_MISURA5/2019/7436	1	1	CONTRADA MASCIANO 12/A	ARIANO IRPINO	1.800,00 €
DD1292_2019_MISURA5/2019/7437	1	1	Via Carmine Modestino, 91	Paternopoli	1.800,00 €
DD1292_2019_MISURA5/2019/7438	1	1	VIA DOMITIANA PODERE, 2 INT. 1	GIUGLIANO IN CAMPANIA	1.800,00 €
DD1292_2019_MISURA5/2019/7439	2	2	VIA CASA ANIELLO 183	SANT'ANTONIO ABATE	3.600,00 €
DD1292_2019_MISURA5/2019/7440	1	1	VIA ANIELLO PALUMBO, 173	GIUGLIANO IN CAMPANIA	1.800,00 €
DD1292_2019_MISURA5/2019/7442	1	1	VIA LUPOLI 38	CASERTA	1.800,00 €
DD1292_2019_MISURA5/2019/7445	2	2	Via F.lli Urciuoli, 6	Avellino	3.600,00 €
DD1292_2019_MISURA5/2019/7446	1	1	D'AMARO TRAV. FIENGA 9	SCAFATI (SA)	1.800,00 €
DD1292_2019_MISURA5/2019/7447	1	1	LOC. SANT'ANTUONO - Z.I.	Polla (SA)	1.800,00 €
DD1292_2019_MISURA5/2019/7449	3	3	VIA PAOLO BORSELLINO N.123	CASANDRINO (NA)	3.600,00 €
DD1292_2019_MISURA5/2019/7450	2	2	loc. scorzo 79	Palomonte (SA)	3.600,00 €
DD1292_2019_MISURA5/2019/7451	1	1	VIA ROCCARAINOLA 78	CICCIANO	1.800,00 €
DD1292_2019_MISURA5/2019/7452	2	2	Via Appia km 186,900	Francolise	3.600,00 €
DD1292_2019_MISURA5/2019/7453	3	3	PIAZZA MARCONI, 5	AQUILONIA	5.400,00 €
DD1292_2019_MISURA5/2019/7454	1	1	Via Cook ,32/35	Ercolano (NA)	3.600,00 €
DD1292_2019_MISURA5/2019/7456	1	1	Via Vetriera a Chiaia, 12	Napoli	1.800,00 €
DD1292_2019_MISURA5/2019/7457	21	21	VIA DELLA RIMEMBRANZA	VOLTURARA IRPINA (AV)	5.400,00 €
DD1292_2019_MISURA5/2019/7458	1	1	VIA TRINITA'	Sala Consilina (SA)	1.800,00 €
DD1292_2019_MISURA5/2019/7460	1	1	VIA LARGO DUCA DELLA FERRNATINA N° 1	NAPOLI	1.800,00 €
DD1292_2019_MISURA5/2019/7461	1	1	VIA A.M. PIROZZI, 85	GIUGLIANO IN CAMPANIA	1.800,00 €
DD1292_2019_MISURA5/2019/7463	1	1	VIA SANT'ANGELO DI OGLIARA 17	Salerno (SA)	1.800,00 €
DD1292_2019_MISURA5/2019/7466	1	1	VIA II DIETRO CORTE III TRAVERSA	TEVEROLA (CE)	1.800,00 €
DD1292_2019_MISURA5/2019/7468	1	1	PIAZZETTA SAN LORENZO snc	SCALA	1.800,00 €
DD1292_2019_MISURA5/2019/7469	1	1	CORSO VITTORIO EMANUELE 90/A	CASTELLAMMARE DI STABIA	1.800,00 €
DD1292_2019_MISURA5/2019/7471	1	1	VIA ANTICOLI SNC	SESSA AURUNCA	1.800,00 €
DD1292_2019_MISURA5/2019/7472	1	1	VIA BARTOLOMEO MANGINO, 32	PAGANI	1.800,00 €
DD1292_2019_MISURA5/2019/7474	1	1	VIA CASINO BIZZARRO	CERVINARA	1.800,00 €
DD1292_2019_MISURA5/2019/7475	1	1	Via De Chirico	Aversa (CE)	1.800,00 €
DD1292_2019_MISURA5/2019/7476	1	1	PARCO CORTE GRANDE,25	SESSA ARUNCA (CE)	1.800,00 €
DD1292_2019_MISURA5/2019/7477	1	1	PIAZZA SPIRITO SANTO 23/25	MARANO DI NAPOLI	1.800,00 €
DD1292_2019_MISURA5/2019/7478	1	1	S.ANTONIO SNC	ARIANO IRPINO	1.800,00 €
DD1292_2019_MISURA5/2019/7481	1	1	PIAZZA DEI MARTIRI N 58	NAPOLI	1.800,00 €
DD1292_2019_MISURA5/2019/7483	2	2	VIA FUORLOVADO,36	CAPRI	3.600,00 €
DD1292_2019_MISURA5/2019/7484	4	4	VIA MARTIRI NASSIRYA SN	PAGANI	7.200,00 €
DD1292_2019_MISURA5/2019/7485	2	2	VIA C. DANIELE 18/20/22	CARDITO	3.600,00 €
DD1292_2019_MISURA5/2019/7487	1	1	CORSO MONTELLA 10	AIROLA- BN	1.800,00 €
DD1292_2019_MISURA5/2019/7488	1	1	VIA LICOLA MARE,46	GIUGLIANO IN CAMPANIA	1.800,00 €
DD1292_2019_MISURA5/2019/7489	1	1	Parco Residenziale Vallechiara	Pescasseroli	1.800,00 €
DD1292_2019_MISURA5/2019/7490	1	1	VIA NAZIONALE ,343	PADULA	1.800,00 €
DD1292_2019_MISURA5/2019/7491	1	1	VIA TENENTE SOMMA, 8	VILLARICCA	1.800,00 €
DD1292_2019_MISURA5/2019/7495	1	1	VIA GIACOMO SANI 47	MADDALONI	1.800,00 €
DD1292_2019_MISURA5/2019/7496	1	1	CONTRADA COSTE DELLE SERRE	AQUILONIA	1.800,00 €
DD1292_2019_MISURA5/2019/7498	3	3	Via pietà 14	Lauro (AV)	5.400,00 €
DD1292_2019_MISURA5/2019/7499	4	4	Via Bernini, 25	Napoli	7.200,00 €
DD1292_2019_MISURA5/2019/7500	1	1	VIA S. NULLO 99	GIUGLIANO IN CAMPANIA	1.800,00 €
DD1292_2019_MISURA5/2019/7501	1	1	VIA MONTE NUOVO LICOLA PATRIA 90	POZZUOLI	1.800,00 €
DD1292_2019_MISURA5/2019/7502	1	1	VIA III SOTTO MACELLO n. 6	CALITRI AV	1.800,00 €
DD1292_2019_MISURA5/2019/7503	1	1	VIA CARLO SANTORO 5	SALERNO	1.800,00 €
DD1292_2019_MISURA5/2019/7504	3	3	VIALE FERROVIA STATO, 9	GIUGLIANO IN CAMPANIA (NA)	5.400,00 €
DD1292_2019_MISURA5/2019/7505	1	1	VIA DEL RIONE SIRIGNANO,10	NAPOLI(NA)	1.800,00 €
DD1292_2019_MISURA5/2019/7506	1	1	VIA ROMA 6	CALITRI	1.800,00 €
DD1292_2019_MISURA5/2019/7508	1	1	Via Giacomo Leopardi 24	Visciano (NA)	1.800,00 €
DD1292_2019_MISURA5/2019/7511	1	1	VIA TRINITA',44	SALA CONSILINA	1.800,00 €
DD1292_2019_MISURA5/2019/7512	1	1	VIA NAPOLI 3	MONTESARCHIO	1.800,00 €
DD1292_2019_MISURA5/2019/7513	2	2	G.PORZIO N.4 IS.G7 CENTRO DIREZIONALE	NAPOLI	3.600,00 €
DD1292_2019_MISURA5/2019/7514	1	1	VIA TROTTI, 15	SAN FELICE A CANCELLO	1.800,00 €
DD1292_2019_MISURA5/2019/7515	5	5	VIA FRANCESCO DE PINEDO, 39	NAPOLI	9.000,00 €

fonte: http://burc.regione.campania.it

Elenco delle istanze ammesse e finanziabili					
codDomanda	Numero tirocini richiesti	Numero tirocini ammessi	Indirizzo Sede Legale ospitante	Comune sede legale ospitante	Importo finanziamento indennità ammissibile *
DD1292_2019_MISURA5/2019/7516	2	2	VIA GUANTAI NUOVI 30	NAPOLI	3.600,00 €
DD1292_2019_MISURA5/2019/7519	1	1	ANNARUMMA PARCO DEI CEDRI	AVELLINO	1.800,00 €
DD1292_2019_MISURA5/2019/7520	1	1	VIA APPIA 19	FORCHIA	1.800,00 €
DD1292_2019_MISURA5/2019/7521	1	1	Libertà 5	Afragola	1.800,00 €
DD1292_2019_MISURA5/2019/7522	1	1	VIA CROCELLA SANTA 32	SAN FELICE A CANCELLO	1.800,00 €
DD1292_2019_MISURA5/2019/7523	1	1	VIA EUGENIO MONTALE	NOLA	1.800,00 €
DD1292_2019_MISURA5/2019/7525	1	1	VIA ROMA 212	MIRABELLA ECLANO	1.800,00 €
DD1292_2019_MISURA5/2019/7528	1	1	Lombardia 34	Afragola	1.800,00 €
DD1292_2019_MISURA5/2019/7529	1	1	VIA CANNAVIELLO 37	AVELLINO	1.800,00 €
DD1292_2019_MISURA5/2019/7530	2	2	V. Colonna	Benevento	3.600,00 €
DD1292_2019_MISURA5/2019/7531	1	1	Via Della Libertà 5	Afragola	1.800,00 €
DD1292_2019_MISURA5/2019/7532	1	1	SANT'ANTONIO ABATE 176	SCAFATI	1.800,00 €
DD1292_2019_MISURA5/2019/7533	2	2	Piazza Umberto I	Raviscanina	3.600,00 €
DD1292_2019_MISURA5/2019/7534	5	5	VIA CAMILLO SORGENTE 72/A	Salerno (SA)	9.000,00 €
DD1292_2019_MISURA5/2019/7536	1	1	CORSO MONTELLA	AIROLA	1.800,00 €
DD1292_2019_MISURA5/2019/7537	1	1	VIA LARGA, 8	TRENTOLA DUCENTA (CE)	1.800,00 €
DD1292_2019_MISURA5/2019/7540	4	4	CANALE SNC	MONTESARCHIO	7.200,00 €
DD1292_2019_MISURA5/2019/7541	1	1	VIA TRAV. F. VECCHIONE, 6	Cava de' Tirreni (SA)	1.800,00 €
DD1292_2019_MISURA5/2019/7542	1	1	STRADA CONSORTILE ZONA ASI SNC	CARINARO (CE)	1.800,00 €
DD1292_2019_MISURA5/2019/7544	1	1	VIA N.LETTIERO	Vallo della Lucania (SA)	1.800,00 €
DD1292_2019_MISURA5/2019/7545	1	1	Renella, 76	Caserta	1.800,00 €
DD1292_2019_MISURA5/2019/7547	2	2	VIA TOPPO DELL'ANNO, SNC	ZUNGOLI (AV)	3.600,00 €
DD1292_2019_MISURA5/2019/7549	4	4	PIETA	LAURO	7.200,00 €
DD1292_2019_MISURA5/2019/7551	1	1	LOCALITA' CHIAIO, 8	CALVANICO (SA)	1.800,00 €
DD1292_2019_MISURA5/2019/7552	1	1	VIA ROMANIELLO 77	TRENTOLA DUCENTA (CE)	1.800,00 €
DD1292_2019_MISURA5/2019/7553	1	1	Eugenio Montale SNC	San Nicola la Strada	1.800,00 €
DD1292_2019_MISURA5/2019/7558	1	1	VIA PIAVE 199	Castel San Giorgio (SA)	1.800,00 €
DD1292_2019_MISURA5/2019/7559	1	1	VIA LUIGI STURZO, 4	BENEVENTO	1.800,00 €
DD1292_2019_MISURA5/2019/7561	20	20	VIA APPIA SNC	ATRIPALDA	36.000,00 €
DD1292_2019_MISURA5/2019/7562	1	1	VIA AMENDOLA SNC	BRUSCIANO	1.800,00 €
DD1292_2019_MISURA5/2019/7563	1	1	VIA VINCENZO MONTI 12	COLLEFERRO	1.800,00 €
DD1292_2019_MISURA5/2019/7565	2	2	Via Vittoria Colonna 14	Napoli	3.600,00 €
DD1292_2019_MISURA5/2019/7566	1	1	via RAFFAELE MAURI, 60	Salerno (SA)	1.800,00 €
DD1292_2019_MISURA5/2019/7568	4	4	VIALE DEI TIGLI 7	CASALNUOVO DI NAPOLI	7.200,00 €
DD1292_2019_MISURA5/2019/7569	1	1	Via Montale,17	Conza della Campania	1.800,00 €
DD1292_2019_MISURA5/2019/7571	1	1	VIA PETRONIO ARBITRO N. 1	BACOLI	1.800,00 €
DD1292_2019_MISURA5/2019/7572	1	1	VIALE EUROPA 91	SAN PRISCO (CE)	1.800,00 €
DD1292_2019_MISURA5/2019/7573	1	1	via Gennaro Serra 65	NAPOLI	1.800,00 €
DD1292_2019_MISURA5/2019/7574	1	1	CORSO ITALIA	SANT'AGNELLO	1.800,00 €
DD1292_2019_MISURA5/2019/7576	1	1	VIA FONTANA ANGELICA 1	ARIANO IRPINO	1.800,00 €
DD1292_2019_MISURA5/2019/7580	1	1	DONIZETTI	VISCIANO	1.800,00 €
DD1292_2019_MISURA5/2019/7581	1	1	CONTRADA QUERCIONI SNC	ALTAVILLA SILENTINA	1.800,00 €
DD1292_2019_MISURA5/2019/7582	1	1	VIA VANVITELLI 18/C	SAVIANO (NA)	1.800,00 €
DD1292_2019_MISURA5/2019/7584	1	1	via Bologna 40	Afragola	1.800,00 €
DD1292_2019_MISURA5/2019/7585	1	1	MARICONDA, 18	POMPEI	1.800,00 €
DD1292_2019_MISURA5/2019/7586	1	1	VIA PERINETTO 58	BENEVENTO	1.800,00 €
DD1292_2019_MISURA5/2019/7587	1	1	PIETA'	LAURO	1.800,00 €
DD1292_2019_MISURA5/2019/7589	1	1	VIA GIUSEPPE GARIBALDI 17	CAPACCIO PAESTUM	1.800,00 €
DD1292_2019_MISURA5/2019/7592	1	1	NOLA SAN GENNARO	NOLA	1.800,00 €
DD1292_2019_MISURA5/2019/7594	1	1	Via Riviera di Chiaia	Napoli	1.800,00 €
DD1292_2019_MISURA5/2019/7595	1	1	VIA DOMODOSSOLA, 14	BATTIPAGLIA	1.800,00 €
DD1292_2019_MISURA5/2019/7596	1	1	Via Santolo Riemma, 4	Acerra	1.800,00 €
DD1292_2019_MISURA5/2019/7597	2	2	LOCALITA' CROCEVIA ZONA IND.LE SNC	STURNO	3.600,00 €
DD1292_2019_MISURA5/2019/7598	1	1	VIA GALILEO GALILEI 8	SAN PRISCO (CE)	1.800,00 €
DD1292_2019_MISURA5/2019/7600	1	1	Via Casa Cuomo Piazza 73	PIMONTE (NA)	1.800,00 €
DD1292_2019_MISURA5/2019/7601	4	4	VIALE PETRARCA, 31	ORTA DI ATELLA	7.200,00 €
DD1292_2019_MISURA5/2019/7602	1	1	VIALE G. MARCONI, 11	CERCOLA	1.800,00 €
DD1292_2019_MISURA5/2019/7606	1	1	VIA ENRICO FERMI, 3	GIUGLIANO IN CAMPANIA	1.800,00 €
DD1292_2019_MISURA5/2019/7608	1	1	VIA G.LEOPARDI	TELESE TERME	1.800,00 €
DD1292_2019_MISURA5/2019/7609	10	10	VIA COMUNALE SANNITICA	PIEDIMONTE MATESE	18.000,00 €
DD1292_2019_MISURA5/2019/7611	1	1	C.DA SERRA, 32/A	ARIANO IRPINO	1.800,00 €
DD1292_2019_MISURA5/2019/7612	1	1	VIA CIRCUMVALLAZIONE, 54	AVELLINO (AV)	1.800,00 €
DD1292_2019_MISURA5/2019/7616	2	2	PIAZZA VITTORIA N 1	PIEDIMONTE MATESE	3.600,00 €
DD1292_2019_MISURA5/2019/7617	1	1	VIA FRANCESCO CORRERA SAVERIO, 11	NAPOLI	1.800,00 €
DD1292_2019_MISURA5/2019/7619	1	1	VIA CAMPO DELLA CORTE 2	FRAGNETO L'ABATE, BN	1.800,00 €
DD1292_2019_MISURA5/2019/7621	1	1	VIA MICHELANGELO BUONARROTI 25	GROTTAMINARDA	1.800,00 €
DD1292_2019_MISURA5/2019/7622	1	1	VIA PRINCIPE DI PIEMONTE N.91	POMIGLIANO D'ARCO	1.800,00 €
DD1292_2019_MISURA5/2019/7624	1	1	VIA LA MADDALENA, 10	SANT'ARPINO (CE)	1.800,00 €
DD1292_2019_MISURA5/2019/7627	1	1	VIA LATTARO 76	SANTA MARIA LA CARITA' (NA)	1.800,00 €
DD1292_2019_MISURA5/2019/7628	2	2	TAVERNOLA, 155	CASTELLAMMARE DI STABIA	3.600,00 €
DD1292_2019_MISURA5/2019/7631	1	1	Via Fontananuova, 60	Ariano Irpino	1.800,00 €
DD1292_2019_MISURA5/2019/7632	2	2	PIAZZA BERNINI-BERNINI CENTER S.C	AVERSA	3.600,00 €
DD1292_2019_MISURA5/2019/7633	1	1	G. DI VITTORIO 10	SANT'ANTIMO	1.800,00 €
DD1292_2019_MISURA5/2019/7634	1	1	ROMA 57	SCAFATI	1.800,00 €
DD1292_2019_MISURA5/2019/7635	2	2	VIA PIEDICASTELLO 68	CHIUSANO DI SAN DOMENICO	3.600,00 €
DD1292_2019_MISURA5/2019/7636	1	1	VIA NAZIONALE 431	Padula (SA)	1.800,00 €
DD1292_2019_MISURA5/2019/7637	1	1	VIA F.PETRARCA N. 7	CARDITO	1.800,00 €
DD1292_2019_MISURA5/2019/7642	1	1	CORSO EUROPA, 74	SAN MARCELLINO	1.800,00 €
DD1292_2019_MISURA5/2019/7643	5	3	PIAZZA GIUSEPPE FLORA, 9	COLLE SANNITA	1.800,00 €
DD1292_2019_MISURA5/2019/7644	1	1	VIA CARDITO, 42	Ariano Irpino (AV)	1.800,00 €
DD1292_2019_MISURA5/2019/7645	1	1	VIA ROMA 24	FRAGNETO L'ABATE - BN	1.800,00 €
DD1292_2019_MISURA5/2019/7650	1	1	VIA G. PIRANESI, 5	BENEVENTO	1.800,00 €
DD1292_2019_MISURA5/2019/7652	1	1	VIA SAN GENNARO, 364	NOLA	1.800,00 €
DD1292_2019_MISURA5/2019/7656	1	1	VIA PISCIARELLI 60/G	POZZUOLI (NA)	1.800,00 €
DD1292_2019_MISURA5/2019/7661	1	1	VIA M CERVANTES DE SAVAEDRA 55	Napoli (NA)	1.800,00 €
DD1292_2019_MISURA5/2019/7662	2	2	VICO SCALCICCIA, 16	NAPOLI	3.600,00 €
DD1292_2019_MISURA5/2019/7663	1	1	VIA PIANA 37	PIMONTE NA	1.800,00 €
DD1292_2019_MISURA5/2019/7664	1	1	VIA CAPPELLA VECCHIA ,8B	NAPOLI	1.800,00 €

fonte: http://burc.regione.campania.it

Elenco delle istanze ammesse e finanziabili					
codDomanda	Numero tirocini richiesti	Numero tirocini ammessi	Indirizzo Sede Legale ospitante	Comune sede legale ospitante	Importo finanziamento indennità ammissibile *
DD1292_2019_MISURA5/2019/7668	1	1	VIA ROMA 107	SANT'ANTONIO ABATE (NA)	1.800,00 €
DD1292_2019_MISURA5/2019/7669	1	1	VIA UGO FOSCOLO N. 12	SANT'EGIDIO DEL MONTE ALBINO	1.800,00 €
DD1292_2019_MISURA5/2019/7671	1	1	VIA C/SO NAPOLI, 20	AFRAGOLA (NA)	1.800,00 €
DD1292_2019_MISURA5/2019/7672	4	4	San Remo, 37	Arzano	7.200,00 €
DD1292_2019_MISURA5/2019/7673	1	1	VIA CASARAI N. 16	SOMMA VESUVIANA	1.800,00 €
DD1292_2019_MISURA5/2019/7674	1	1	VIA PISCIARELLI, 122	POZZUOLI (NA)	1.800,00 €
DD1292_2019_MISURA5/2019/7675	14	14	VIA CIRCUMVALLAZIONE 138	TORRE DEL GRECO (NA)	25.200,00 €
DD1292_2019_MISURA5/2019/7678	1	1	VIA SANTA MARIA A CUBITO, 49/51	QUALIANO (NA)	1.800,00 €
DD1292_2019_MISURA5/2019/7681	1	1	VIA MICHELE NIGLIO N. 8	FRATTAMAGGIORE (NA)	1.800,00 €
DD1292_2019_MISURA5/2019/7682	3	3	TRAVERSA SCHITO 33	CASTELLAMMARE DI STABIA	5.400,00 €
DD1292_2019_MISURA5/2019/7683	1	1	VIA TORINO, 47/49	VOLLA (NA)	1.800,00 €
DD1292_2019_MISURA5/2019/7685	1	1	VIA TORINO 47/49	VOLLA (NA)	1.800,00 €
DD1292_2019_MISURA5/2019/7686	1	1	VIA PIETRO NENNII 40	CASORIA	1.800,00 €
DD1292_2019_MISURA5/2019/7687	1	1	G. PASCOLI 32	Nocera Inferiore (SA)	1.800,00 €
DD1292_2019_MISURA5/2019/7689	1	1	VIA SALVEMINI 16	Benevento (BN)	1.800,00 €
DD1292_2019_MISURA5/2019/7690	2	2	Capellino SNC	Sant' Agata De' Goti	3.600,00 €
DD1292_2019_MISURA5/2019/7691	1	1	LA GIARA SRLS	Roccadaspide (SA)	1.800,00 €
DD1292_2019_MISURA5/2019/7692	1	1	VIA CIRCUMVALLAZIONE SX 40	AQUILONIA	1.800,00 €
DD1292_2019_MISURA5/2019/7693	1	1	VIA SMINTENDI N. 6	PRATO	1.800,00 €
DD1292_2019_MISURA5/2019/7695	1	1	VIA ARISTOLELLE 82	POMPEI (NA)	1.800,00 €
DD1292_2019_MISURA5/2019/7696	1	1	CONTRADA SERRA FERRARA n. 2	CALITRI	1.800,00 €
DD1292_2019_MISURA5/2019/7697	3	3	CORSO UMBERTO I N. 47	CETARA	5.400,00 €
DD1292_2019_MISURA5/2019/7699	2	2	VIA TORREGAVETA	MONTE DI PROCIDA	3.600,00 €
DD1292_2019_MISURA5/2019/7701	1	1	C.DA CARDILLI SNC	BENEVENTO	1.800,00 €
DD1292_2019_MISURA5/2019/7702	2	2	CORSO GARIBALDI n. 43	CALITRI	3.600,00 €
DD1292_2019_MISURA5/2019/7703	4	4	SASSOLA, 148	SANT'ANTONIO ABATE (NA)	7.200,00 €
DD1292_2019_MISURA5/2019/7706	2	2	VIA PADRE ROMUALDO FORMATO SNC	AVELLINO	1.800,00 €
DD1292_2019_MISURA5/2019/7707	3	3	VIA NAZIONALE, 1	BAIANO	5.400,00 €
DD1292_2019_MISURA5/2019/7708	2	2	VIA DIOCLEZIANO 382	NAPOLI	3.600,00 €
DD1292_2019_MISURA5/2019/7709	3	3	SS187 SNC	MARCIANISE	1.800,00 €
DD1292_2019_MISURA5/2019/7711	2	2	VIALE SAN LORENZO 17	BENEVENTO	1.800,00 €
DD1292_2019_MISURA5/2019/7713	1	1	VIA ROMA 115 FRAZIONE DENTECANE	PIETRADEFUSI (AV)	1.800,00 €
DD1292_2019_MISURA5/2019/7715	1	1	VIA NAZIONALE SNC	MIRABELLA ECLANO	1.800,00 €
DD1292_2019_MISURA5/2019/7717	2	2	VIA TREMOLI 27	VENTICANO	3.600,00 €
DD1292_2019_MISURA5/2019/7719	1	1	via parlamento n.1 frazione filetta	San Cipriano Picentino (SA)	1.800,00 €
DD1292_2019_MISURA5/2019/7721	2	2	PIAZZA MEOMARTINI, 6	REINO	3.600,00 €
DD1292_2019_MISURA5/2019/7724	7	7	VIA ENRICO TOTI, 5	BRACIGLIANO	1.800,00 €
DD1292_2019_MISURA5/2019/7727	1	1	VIA CLANIO	MARCIANISE	1.800,00 €
DD1292_2019_MISURA5/2019/7728	1	1	VIA CAVARELLI 5	Sassano (SA)	1.800,00 €
DD1292_2019_MISURA5/2019/7729	1	1	VIA DELLA RESISTENZA, 83/A	VILLARICCA	1.800,00 €
DD1292_2019_MISURA5/2019/7730	1	1	Fratelli Rosselli 17	Qualiano	1.800,00 €
DD1292_2019_MISURA5/2019/7731	2	2	VIA PAGLIARONE 91	MONTESARCHIO	3.600,00 €
DD1292_2019_MISURA5/2019/7732	1	1	VIA ISONZO, 39	TELESE TERME	1.800,00 €
DD1292_2019_MISURA5/2019/7736	1	1	VIA CESARE BATTISTI N°88	CASERTA	1.800,00 €
DD1292_2019_MISURA5/2019/7737	1	1	VIA NIZZA, 114	SALERNO	1.800,00 €
DD1292_2019_MISURA5/2019/7739	3	1	VIA STARZA N.2	SOLOFRA (AV)	1.800,00 €
DD1292_2019_MISURA5/2019/7746	1	1	VIA TUORO CAPPUCCINI, 32	AVELLINO	1.800,00 €
DD1292_2019_MISURA5/2019/7750	1	1	VIA FERRANTE (LARGO SANT'ELENA), 4	CASERTA	1.800,00 €
DD1292_2019_MISURA5/2019/7751	1	1	CORSO DANTE 55	BENEVENTO	1.800,00 €
DD1292_2019_MISURA5/2019/7753	1	1	piazza municipio 3	avella	1.800,00 €
DD1292_2019_MISURA5/2019/7756	3	3	VIA FONTANA VECCHIA	SANZA	1.800,00 €
DD1292_2019_MISURA5/2019/7758	1	1	VIA PAISIELLO N. 11	VILLA LITERNO	1.800,00 €
DD1292_2019_MISURA5/2019/7759	1	1	CORSO VITTORIO EMANUELE 175	TORRE DEL GRECO	1.800,00 €
DD1292_2019_MISURA5/2019/7764	1	1	VIA MARTIRI D'UNGHERIA 120	SCAFATI (SA)	1.800,00 €
DD1292_2019_MISURA5/2019/7766	1	1	VIA SERVIO TULLIO N.106	NAPOLI	1.800,00 €
DD1292_2019_MISURA5/2019/7767	1	1	VIA GARIBALDI 4	Castellabate (SA)	1.800,00 €
DD1292_2019_MISURA5/2019/7769	1	1	VIA LIGUORI 6	POGGIOMARINO	1.800,00 €
DD1292_2019_MISURA5/2019/7770	1	1	CORSO EUROPA 167/169	MELITO DI NAPOL	1.800,00 €
DD1292_2019_MISURA5/2019/7771	1	1	VIA GARIBALDI 95	Mugnano del Cardinale (AV)	1.800,00 €
DD1292_2019_MISURA5/2019/7772	1	1	VIA S.ANNA DEI LOMBARDI 61	NAPOLI	1.800,00 €
DD1292_2019_MISURA5/2019/7773	1	1	AMERIGO VESPUCCI, 9	NAPOLI	1.800,00 €
DD1292_2019_MISURA5/2019/7774	3	3	C.DA LAURA FRAZ. PAESTUM	Capaccio (SA)	5.400,00 €
DD1292_2019_MISURA5/2019/7775	1	1	VIA F. NAPOLITANO TRAV. PRIVATA RUSSO 37	NOLA	1.800,00 €
DD1292_2019_MISURA5/2019/7777	1	1	ANNIA, 31	Polla (SA)	1.800,00 €
DD1292_2019_MISURA5/2019/7778	1	1	VIA CANGEMI 11 P.T.	LUSCIANO (CE)	1.800,00 €
DD1292_2019_MISURA5/2019/7780	1	1	VIA SANNITICA 48	CASTELVENERE	1.800,00 €
DD1292_2019_MISURA5/2019/7782	4	4	PIAZZA MUNICIPIO, 1	LAURO (AV)	1.800,00 €
DD1292_2019_MISURA5/2019/7785	1	1	VIA TORREBIANCA 22	AVERSA (CE)	1.800,00 €
DD1292_2019_MISURA5/2019/7786	1	1	viale italia	avellino	1.800,00 €
DD1292_2019_MISURA5/2019/7790	1	1	VIA FERRANTE IMPARATO 10	NAPOLI	1.800,00 €
DD1292_2019_MISURA5/2019/7791	1	1	C/DA PIANO CAPPELLE, N. 129	BENEVENTO	1.800,00 €
DD1292_2019_MISURA5/2019/7793	1	1	TRAVERSA G. DIANO 10	POZZUOLI	1.800,00 €
DD1292_2019_MISURA5/2019/7795	3	3	CORSO PRINCIPE AMEDEO N. 227	CAVA DE' TIRRENI	5.400,00 €
DD1292_2019_MISURA5/2019/7796	1	1	VIA SAN SEBASTIANO	PIMONTE	1.800,00 €
DD1292_2019_MISURA5/2019/7800	1	1	CORSO GARIBALDI	CASAMICCIOLA TERME	1.800,00 €
DD1292_2019_MISURA5/2019/7801	1	1	VIA BARONE NISCO 118	SAN GIORGIO DEL SANNIO, BN	1.800,00 €
DD1292_2019_MISURA5/2019/7803	1	1	LOCALITà COLLEPIANO	TORRECUSO	1.800,00 €
DD1292_2019_MISURA5/2019/7806	5	5	VIALE DEI TIGLI 19	CASALNUOVO DI NAPOLI	9.000,00 €
DD1292_2019_MISURA5/2019/7807	1	1	CONTRADA FUORCHI,0	ATENA LUCANA	1.800,00 €
DD1292_2019_MISURA5/2019/7809	1	1	Via Sottochiesa, 10	Paternopoli	1.800,00 €
DD1292_2019_MISURA5/2019/7810	1	1	Matese 6	Piedimonte Matese	1.800,00 €
DD1292_2019_MISURA5/2019/7811	1	1	PIAZZA G.MATTEOTTI	CASTELLAMMARE DI STABIA	1.800,00 €
DD1292_2019_MISURA5/2019/7812	1	1	Via Piano, snc	Paternopoli	1.800,00 €
DD1292_2019_MISURA5/2019/7814	1	1	Gioacchino D'Anna 5	Casoria	1.800,00 €
DD1292_2019_MISURA5/2019/7816	1	1	VIA NAZIONALE PASSO	MIRABELLA ECLANO	1.800,00 €
DD1292_2019_MISURA5/2019/7818	1	1	via fontana caggiano 24	Caggiano (SA)	1.800,00 €
DD1292_2019_MISURA5/2019/7819	1	1	VIA AUGUSTO RIGHI 32	NAPOLI	1.800,00 €
DD1292_2019_MISURA5/2019/7820	1	1	CORSO ITALIA N. 76	ANGRI	1.800,00 €

fonte: http://burc.regione.campania.it

Elenco delle istanze ammesse e finanziabili					
codDomanda	Numero tirocini richiesti	Numero tirocini ammessi	Indirizzo Sede Legale ospitante	Comune sede legale ospitante	Importo finanziamento indennità ammissibile *
DD1292_2019_MISURA5/2019/7822	2	2	VIA TORRE SNC	MANOCALZATI	3.600,00 €
DD1292_2019_MISURA5/2019/7823	1	1	VIA AUGUSTO RIGHI 32	NAPOLI	1.800,00 €
DD1292_2019_MISURA5/2019/7824	1	1	VIA S. ANTONIO, 99	Ariano Irpino (AV)	1.800,00 €
DD1292_2019_MISURA5/2019/7826	1	1	VIA ETRURIA N.8	Battipaglia (SA)	1.800,00 €
DD1292_2019_MISURA5/2019/7827	1	1	VIA AOSTA, 13	MILANO	1.800,00 €
DD1292_2019_MISURA5/2019/7828	1	1	CORSO VITTORIO EMANUELE 111	SALERNO	1.800,00 €
DD1292_2019_MISURA5/2019/7830	5	5	VIA CROCE MALLONI N. 82	NOCERA SUPERIORE	9.000,00 €
DD1292_2019_MISURA5/2019/7832	3	3	VIA ALFONSO BALZICO, 46	CAVA DE' TIRRENI	5.400,00 €
DD1292_2019_MISURA5/2019/7833	1	1	VIA ROMA, 15	MONTEFREDANE	1.800,00 €
DD1292_2019_MISURA5/2019/7834	1	1	VIA GENERALE GONZAGA 105 N	BATTIPAGLIA	1.800,00 €
DD1292_2019_MISURA5/2019/7835	1	1	PIAVE	GIOI	1.800,00 €
DD1292_2019_MISURA5/2019/7837	20	20	via toledo 406	napoli	36.000,00 €
DD1292_2019_MISURA5/2019/7838	1	1	VIA SAN GIACOMO 48	Polla (SA)	1.800,00 €
DD1292_2019_MISURA5/2019/7840	1	1	Via Francesco Giordani 56	Napoli	1.800,00 €
DD1292_2019_MISURA5/2019/7841	2	2	VIA FONTANELLE SAN VALENTINO	SARNO	1.800,00 €
DD1292_2019_MISURA5/2019/7843	3	3	VIA GARIBALDI 43	CAIVANO (NA)	5.400,00 €
DD1292_2019_MISURA5/2019/7845	1	1	VIA 28 Ottobre, 83	SAN VALENTINO TORIO	1.800,00 €
DD1292_2019_MISURA5/2019/7846	1	1	Via Soriano, 107	Acerra	1.800,00 €
DD1292_2019_MISURA5/2019/7848	1	1	VIA MICHELANGELO - CENTRO C.LE LE GINESTRE	VOLLA	1.800,00 €
DD1292_2019_MISURA5/2019/7850	1	1	VIA GIACOMO D'AMBROSIO, 27	SAN VALENTINO TORIO	1.800,00 €
DD1292_2019_MISURA5/2019/7851	1	1	RAMPA SAN PASQUALE N.6	ATRIPALDA	1.800,00 €
DD1292_2019_MISURA5/2019/7853	1	1	CORSO UMBERTO I 133	NAPOLI	1.800,00 €
DD1292_2019_MISURA5/2019/7856	1	1	Via Vittorio Veneto, 26	Torre del Greco	1.800,00 €
DD1292_2019_MISURA5/2019/7857	1	1	PIAZZETTA ARENELLA, 1	NAPOLI	1.800,00 €
DD1292_2019_MISURA5/2019/7858	1	1	CONTRADA SANTA FELICITA SNC	ROCCA SAN FELICE (AV)	1.800,00 €
DD1292_2019_MISURA5/2019/7859	1	1	NULL	NULL	1.800,00 €
DD1292_2019_MISURA5/2019/7860	1	1	VIA LETIZIA SAVINELLI, 14	SANTA MARIA A VICO (CE)	1.800,00 €
DD1292_2019_MISURA5/2019/7864	1	1	Via P.S. Mancini 59	Avellino	1.800,00 €
DD1292_2019_MISURA5/2019/7865	1	1	VIA MANZONI	GROTTAMINARDA	1.800,00 €
DD1292_2019_MISURA5/2019/7875	1	1	VIA TOMMASO VITALE 106	NOLA	1.800,00 €
DD1292_2019_MISURA5/2019/7877	1	1	VIA VITTORIO VENETO 46	NOLA	1.800,00 €
DD1292_2019_MISURA5/2019/7878	1	1	VIA CARLO TRAMONTANO 56	PAGANI	1.800,00 €
DD1292_2019_MISURA5/2019/7879	1	1	CORSO F. DURANTE 47	FRATTAMAGGIORE(NA)	1.800,00 €
DD1292_2019_MISURA5/2019/7882	1	1	VIA TENENTE CORRADO 29	AVELLINO (AV)	1.800,00 €
DD1292_2019_MISURA5/2019/7884	1	1	VIA A. SCARLATTI N.150	NAPOLI	1.800,00 €
DD1292_2019_MISURA5/2019/7886	1	1	CONTRADA PETAZZE	CAPOSELE (AV)	1.800,00 €
DD1292_2019_MISURA5/2019/7887	1	1	VIA MICHELANGELO	AVERSA	1.800,00 €
DD1292_2019_MISURA5/2019/7889	1	1	VIA SANTISSIMA '44	AVELLINO	1.800,00 €
DD1292_2019_MISURA5/2019/7890	1	1	VIA TENENTE LIGNOLA,20/C	CORBARA (SA)	3.600,00 €
DD1292_2019_MISURA5/2019/7891	1	1	VIA NAPOLI	NOCERA INFERIORE	1.800,00 €
DD1292_2019_MISURA5/2019/7892	1	1	via E.Caterina 6	Salerno	1.800,00 €
DD1292_2019_MISURA5/2019/7893	8	6	VIA RAGUZZINI, 7	BENEVENTO	3.600,00 €
DD1292_2019_MISURA5/2019/7894	2	2	CORSO VITTORIO EMANUELE, 670	NAPOLI	3.600,00 €
DD1292_2019_MISURA5/2019/7899	1	1	VIA MARINO 24/A	CASERTA	1.800,00 €
DD1292_2019_MISURA5/2019/7900	2	2	PAGANINI, 5	VILLA DI BRIANO (CE)	3.600,00 €
DD1292_2019_MISURA5/2019/7902	1	1	Via Giovanni Porzio, 11	Napoli	1.800,00 €
DD1292_2019_MISURA5/2019/7903	1	1	VIALE DEI TULIPANI, 1	CASTEL VOLTURNO	1.800,00 €
DD1292_2019_MISURA5/2019/7909	1	1	VIA DEI MILLE, 254	VILLA LITERNO (CE)	1.800,00 €
DD1292_2019_MISURA5/2019/7910	1	1	VIA MICHELANGELO, 22	CASAL DI PRINCIPE	1.800,00 €
DD1292_2019_MISURA5/2019/7911	2	2	VIA TADDEO DE MATRICIO 6	SESSA AURUNCA	3.600,00 €
DD1292_2019_MISURA5/2019/7912	1	1	VIA MANZONI N.18	POMIGLIANO D'ARCO	1.800,00 €
DD1292_2019_MISURA5/2019/7913	1	1	VIA TADDEO DE MATRICIO 20	SESSA AURUNCA	1.800,00 €
DD1292_2019_MISURA5/2019/7914	1	1	VIA BOTTICELLI, 25	AVERSA (CE)	1.800,00 €
DD1292_2019_MISURA5/2019/7915	6	6	CORSO VITTORIO EMANUELE 41	POMIGLIANO D'ARCO	10.800,00 €
DD1292_2019_MISURA5/2019/7917	2	1	VIA TADDEO DE MATRICIO 15	SESSA AURUNCA	1.800,00 €
DD1292_2019_MISURA5/2019/7919	1	1	VIA REA 14	CASALNUOVO DI NAPOLI	1.800,00 €
DD1292_2019_MISURA5/2019/7920	3	3	VIA S. GIACOMO N. 32	NAPOLI	3.600,00 €
DD1292_2019_MISURA5/2019/7921	1	1	Via Annunziata, 65	Acerra	1.800,00 €
DD1292_2019_MISURA5/2019/7923	1	1	VIA GABRIELE JANNELLI 80/C	NAPOLI	1.800,00 €
DD1292_2019_MISURA5/2019/7924	1	1	VIA GELSO, 35	GROTTAMINARDA	1.800,00 €
DD1292_2019_MISURA5/2019/7930	1	1	VIA SANNITICA S.C.	PIEDIMONTE MATESE (CE)	1.800,00 €
DD1292_2019_MISURA5/2019/7931	4	4	CIS TORRE IS. 4	NOLA	7.200,00 €
DD1292_2019_MISURA5/2019/7932	3	3	via volturno	vairano Patenora (ce)	5.400,00 €
DD1292_2019_MISURA5/2019/7933	15	12	VIA NUOVA POGGIOREALE N. 19	NAPOLI	3.600,00 €
DD1292_2019_MISURA5/2019/7934	1	1	VIA ARMANDO DIAZ N, 24	SAN GIUSEPPE VESUVIANO (NA)	1.800,00 €
DD1292_2019_MISURA5/2019/7935	1	1	VIA APPIA 114 FRAZ. CASTELLO DEL LAGO	VENTICANO	1.800,00 €
DD1292_2019_MISURA5/2019/7937	1	1	VIA FEUDO N. 40	NOLA	1.800,00 €
DD1292_2019_MISURA5/2019/7938	1	1	VIA G. MAROTTA N.8	OTTAVIANO (NA)	1.800,00 €
DD1292_2019_MISURA5/2019/7939	1	1	VIA BRECCE SANT'ERASMO 111	NAPOLI	1.800,00 €
DD1292_2019_MISURA5/2019/7940	1	1	VIA ARMANDO DIAZ N. 24	SAN GIUSEPPE VESUVIANO	1.800,00 €
DD1292_2019_MISURA5/2019/7941	3	1	VIA PASQUALE GRECO, 6	AVELLINO	1.800,00 €
DD1292_2019_MISURA5/2019/7942	1	1	CORSO UMBERTO I 275	CASALUCE (CE)	1.800,00 €
DD1292_2019_MISURA5/2019/7943	2	2	VIA PAUL HARRIS - FABBR. C1	CASERTA (CE)	3.600,00 €
DD1292_2019_MISURA5/2019/7945	1	1	VIA PERGOLESI N.72	POZZUOLI	1.800,00 €
DD1292_2019_MISURA5/2019/7949	1	1	Centro direzionale Isola F12	Napoli	1.800,00 €
DD1292_2019_MISURA5/2019/7950	3	3	VIA SINISCALCHI, 70/72	NOCERA INFERIORE (SA)	5.400,00 €
DD1292_2019_MISURA5/2019/7951	1	1	VIA CASAREA CENTRO SAN MAURO N.10	CASALNUOVO DI NAPOLI (NA)	1.800,00 €
DD1292_2019_MISURA5/2019/7953	1	1	VIA BENEDUCE, 1	TORRE DEL GRECO (NA)	1.800,00 €
DD1292_2019_MISURA5/2019/7955	1	1	VIA PRINCIPE LANCELLOTTI,90	LAURO	1.800,00 €
DD1292_2019_MISURA5/2019/7956	1	1	VIA DELLA REPUBBLICA 13	SAN FELICE A CANCELLO	1.800,00 €
DD1292_2019_MISURA5/2019/7957	1	1	ADA TUSCANESE,71/I ,PALAZZO 3,SCALA A,INT.	VITERBO	1.800,00 €
DD1292_2019_MISURA5/2019/7960	1	1	VIA S. TAMMARO	A DE GOTI CONTRADA SAN TOMM	1.800,00 €
DD1292_2019_MISURA5/2019/7962	2	2	Via Tappia, 151	Saviano	3.600,00 €
DD1292_2019_MISURA5/2019/7964	1	1	VIA PIZZONE 58	CASAMARCIANO (NA)	1.800,00 €
DD1292_2019_MISURA5/2019/7965	3	1	COLLINA LIGUORINI	AVELLINO	3.600,00 €
DD1292_2019_MISURA5/2019/7966	1	1	VIA PAOLO BORSELLINO, 1	TRENTOLA DUCENTA (CE)	1.800,00 €
DD1292_2019_MISURA5/2019/7967	1	1	VIA ARMANDO DIAZ N. 24	SAN GIUSEPPE VESUVIANO (NA)	1.800,00 €
DD1292_2019_MISURA5/2019/7968	2	2	VIA ANFITEATRO LATERIZIO, 73	NOLA (NA)	3.600,00 €

fonte: http://burc.regione.campania.it

Elenco delle istanze ammesse e finanziabili					
codDomanda	Numero tirocini richiesti	Numero tirocini ammessi	Indirizzo Sede Legale ospitante	Comune sede legale ospitante	Importo finanziamento indennità ammissibile *
DD1292_2019_MISURA5/2019/7971	1	1	VIA SAN COSMO FUORI PORTA NOLANA	NAPOLI	1.800,00 €
DD1292_2019_MISURA5/2019/7972	2	2	VIA F. IMPARATO, 190	NAPOLI (NA)	3.600,00 €
DD1292_2019_MISURA5/2019/7979	1	1	A.M. PIROZZI, 65/5	GIUGLIANO IN CAMPANIA	1.800,00 €
DD1292_2019_MISURA5/2019/7981	2	2	VIA GENERALE GIARDINO, 49	MONDRAGONE (CE9	3.600,00 €
DD1292_2019_MISURA5/2019/7982	2	2	VIA NUOVA DEL BOSCO N.24	MARIGLIANO	3.600,00 €
DD1292_2019_MISURA5/2019/7983	1	1	ONOFRIO DI GIORDANO, 1	CAVA DE' TIRRENI	1.800,00 €
DD1292_2019_MISURA5/2019/7986	1	1	VIALE C.U. MADDALENA, 5	NAPOLI (NA)	1.800,00 €
DD1292_2019_MISURA5/2019/7987	4	4	VIA SALVE D'ESPOSITO, 37	NAPOLI (NA)	7.200,00 €
DD1292_2019_MISURA5/2019/7988	1	1	VIA COLONNE, 33	GIUGLIANO IN CAMPANIA (NA)	1.800,00 €
DD1292_2019_MISURA5/2019/7990	4	4	VIA CARAVAGGIO, 9	VENAFRO (IS)	7.200,00 €
DD1292_2019_MISURA5/2019/7992	2	2	VIA ROMA 102	MARZANO APPIO	3.600,00 €
DD1292_2019_MISURA5/2019/7993	10	10	VIA ARPINO, 15	CASORIA	1.800,00 €
DD1292_2019_MISURA5/2019/7996	3	3	VIA ARPINO, 39	CASORIA	5.400,00 €
DD1292_2019_MISURA5/2019/7997	2	2	VIA ROMA, 60	ATRIPALDA (AV)	3.600,00 €
DD1292_2019_MISURA5/2019/8003	15	15	VIALE DOUHET	CASERTA	27.000,00 €
DD1292_2019_MISURA5/2019/8004	1	1	VIA FRANCESCO SAVERIO CORRERA, 11	NAPOLI (NA)	1.800,00 €
DD1292_2019_MISURA5/2019/8005	4	4	VIA A.MEUCCI, ZONA INDUSTRIALE ASI SUD	MARCIANISE	7.200,00 €
DD1292_2019_MISURA5/2019/8008	3	3	VIOTTOLO NICOLA SETOLA, 11	AFRAGOLA (NA)	1.800,00 €
DD1292_2019_MISURA5/2019/8010	1	1	VIA NAZIONALE DELLE PUGLIE, 294	CASORIA (NA)	1.800,00 €
DD1292_2019_MISURA5/2019/8011	1	1	VIA SANTA MARIA A CUBITO, 21	GIUGLIANO IN CAMPANIA (NA)	1.800,00 €
DD1292_2019_MISURA5/2019/8012	1	1	VIA CILEA, 1	MUGNANO DI NAPOLI (NA)	1.800,00 €
DD1292_2019_MISURA5/2019/8013	1	1	VIALE DEI RETTORI N. 57	BENEVENTO	1.800,00 €
DD1292_2019_MISURA5/2019/8014	1	1	VIA XXV LUGLIO N. 28	BENEVENTO	1.800,00 €
DD1292_2019_MISURA5/2019/8015	4	4	VIA CIMILIARCO, SNC	CASORIA (NA)	7.200,00 €
DD1292_2019_MISURA5/2019/8016	1	1	VIA TOMMASO CARAVITA, 25	NAPOLI (NA)	1.800,00 €
DD1292_2019_MISURA5/2019/8018	4	3	VIA GIACOMO LEOPARDI, 21/23	VOLLA (NA)	5.400,00 €
DD1292_2019_MISURA5/2019/8019	1	1	SS APPIA KM 178,600	CARINOLA (CE)	1.800,00 €
DD1292_2019_MISURA5/2019/8023	1	1	VIA SATRIANO 30	ANGRI (SA)	1.800,00 €
DD1292_2019_MISURA5/2019/8024	1	1	VIA ETTORE CAPOZZI SNC	PETRURO IRPINO, AV	1.800,00 €
DD1292_2019_MISURA5/2019/8025	1	1	VIA ALCIDE DE GASPERI N. 8	SAN GIORGIO DEL SANNIO	1.800,00 €
DD1292_2019_MISURA5/2019/8027	1	1	PIAZZA NAZIONALE, 50	NAPOLI (NA)	1.800,00 €
DD1292_2019_MISURA5/2019/8028	1	1	VIA ROMA, 513	MELITO DI NAPOLI (NA)	1.800,00 €
DD1292_2019_MISURA5/2019/8031	1	1	VIALE KENNEDY, 89/91	MARCIANISE (CE)	1.800,00 €
DD1292_2019_MISURA5/2019/8032	1	1	VIA LEONINO VINCIPROVA 22	SALERNO	1.800,00 €
DD1292_2019_MISURA5/2019/8033	1	1	VIA NAZIONALE DELLE PUGLIE N. 187	NOLA	1.800,00 €
DD1292_2019_MISURA5/2019/8034	1	1	VIA C. ALBERTO DALLA CHIESA, 45	MELITO DI NAPOLI (NA)	1.800,00 €
DD1292_2019_MISURA5/2019/8035	1	1	VIA CUPA MOLISSO, 14	NAPOLI (NA)	1.800,00 €
DD1292_2019_MISURA5/2019/8036	1	1	SAN NAZARIO N°24	PIEDIMONTE MATESE	1.800,00 €
DD1292_2019_MISURA5/2019/8037	1	1	VIALE C.U. MADDALENA, 5	NAPOLI (NA9	1.800,00 €
DD1292_2019_MISURA5/2019/8038	1	1	Via De Martino	Caserta	1.800,00 €
DD1292_2019_MISURA5/2019/8039	1	1	VIA GUIDO DE RUGGIERO, 73	BRUSCIANO (NA)	1.800,00 €
DD1292_2019_MISURA5/2019/8040	1	1	Via De Martino, 14	Caserta	1.800,00 €
DD1292_2019_MISURA5/2019/8041	1	1	VIA NAPOLI 49	MONTESARCHIO,BN	1.800,00 €
DD1292_2019_MISURA5/2019/8042	1	1	PIAZZA A. GRAMSCI	GIUGLIANO IN CAMPANIA	1.800,00 €
DD1292_2019_MISURA5/2019/8043	1	1	P.ZZA AMEDEO N. 1	NAPOLI	1.800,00 €
DD1292_2019_MISURA5/2019/8044	1	1	VIA PADRE MARIO VERGARA, 140	FRATTAMAGGIORE (NA)	1.800,00 €
DD1292_2019_MISURA5/2019/8045	1	1	VIA ROMA, 553	MELITO DI NAPOLI (NA)	1.800,00 €
DD1292_2019_MISURA5/2019/8047	1	1	VIA IRPINIA, 5	LIONI (AV)	1.800,00 €
DD1292_2019_MISURA5/2019/8048	1	1	CESARE BATTISTI, SNC C/O CENTRO SAN MAU	CASALNUOVO DI NAPOLI (NA)	1.800,00 €
DD1292_2019_MISURA5/2019/8050	4	4	VIA FRANCESCO SOLIMENA, 127	NAPOLI	7.200,00 €
DD1292_2019_MISURA5/2019/8051	2	2	VIA MADONNA DELLE GRAZIE, 39/45	GIUGLIANO IN CAMPANIA (NA)	3.600,00 €
DD1292_2019_MISURA5/2019/8052	1	1	VIA TOLOMEO, 11	GIUGLIANO IN CAMPANIA (NA)	1.800,00 €
DD1292_2019_MISURA5/2019/8055	1	1	via garibaldi 29	castel san giorgio	1.800,00 €
DD1292_2019_MISURA5/2019/8056	8	8	VIA SAN GIOVANNI BOSCO, 14	CASORIA (NA)	14.400,00 €
DD1292_2019_MISURA5/2019/8057	1	1	VIA SAN FRANCESCO A PATRIA 74/78	GIUGLIANO IN CAMPANIA	1.800,00 €
DD1292_2019_MISURA5/2019/8058	1	1	VIA FRANCESCO SAVERIO CORRERA, 11	NAPOLI (NA)	1.800,00 €
DD1292_2019_MISURA5/2019/8059	15	15	VIALE CARLO III, 191	SAN NICOLA LA STRADA (CE)	27.000,00 €
DD1292_2019_MISURA5/2019/8060	1	1	CONTRADA CESE NOVE SNC	SAN SALVATORE TELESINO, BN	1.800,00 €
DD1292_2019_MISURA5/2019/8061	1	1	Viale dei Bersaglieri, 32/D	Caserta	1.800,00 €
DD1292_2019_MISURA5/2019/8062	1	1	Via Petrarca, 25, Parco dei Pini	Caserta	1.800,00 €
DD1292_2019_MISURA5/2019/8063	5	5	Via Villa Comunale, 1	SAPRI	9.000,00 €
DD1292_2019_MISURA5/2019/8064	1	1	VIA S.MASSENZIO, 20	BACOLI (NA)	1.800,00 €
DD1292_2019_MISURA5/2019/8065	1	1	VIA A. GRAMSCI 66	CIMITILE	1.800,00 €
DD1292_2019_MISURA5/2019/8066	2	2	VICO SORBO, 1	GIUGLIANO IN CAMPANIA (NA)	3.600,00 €
DD1292_2019_MISURA5/2019/8067	1	1	viale manzoni 113	poggiomarino	1.800,00 €
DD1292_2019_MISURA5/2019/8068	9	9	VIA PADULA, 56/58	CASTELLO DI CISTERNA (NA)	3.600,00 €
DD1292_2019_MISURA5/2019/8070	1	1	VIA NAZIONALE N. 17	MELIZZANO	1.800,00 €
DD1292_2019_MISURA5/2019/8071	1	1	MUNICIPIO 50	SOLOFRA	1.800,00 €
DD1292_2019_MISURA5/2019/8072	1	1	VIA MORGHEN N.92	NAPOLI (NA)	1.800,00 €
DD1292_2019_MISURA5/2019/8073	1	1	VIA UDINE N.6	BATTIPAGLIA (SA)	1.800,00 €
DD1292_2019_MISURA5/2019/8074	1	1	VIA BALDACCHINI 11	NAPOLI	1.800,00 €
DD1292_2019_MISURA5/2019/8075	1	1	VIALE DEGLI ARANCI III TRAV. N.27/29	NT'EGIDIO DEL MONTE ALBINO (S	1.800,00 €
DD1292_2019_MISURA5/2019/8076	2	2	VIA PIAVE N.218	AVELLINO	3.600,00 €
DD1292_2019_MISURA5/2019/8078	1	1	via libertà 205	PORTIci	1.800,00 €
DD1292_2019_MISURA5/2019/8079	1	1	VIA Resicco 7	PIMONTE	1.800,00 €
DD1292_2019_MISURA5/2019/8080	1	1	VIA LAGO PATRIA N. 51	GIUGLIANO IN CAMPANIA	1.800,00 €
DD1292_2019_MISURA5/2019/8081	4	3	PIAZZA L. LAURO N. 9	SPERONE	5.400,00 €
DD1292_2019_MISURA5/2019/8082	1	1	VIA ARPINO, 39	CASORIA (NA)	1.800,00 €
DD1292_2019_MISURA5/2019/8083	1	1	VIA FONTANA	SANT'ANGELO ALL'ESCA	1.800,00 €
DD1292_2019_MISURA5/2019/8084	1	1	VIA VITICELLA 56/58	QUARTO (NA)	1.800,00 €
DD1292_2019_MISURA5/2019/8086	1	1	VIA MASIELLO TORDIGLIONE, 94	BONITO	1.800,00 €
DD1292_2019_MISURA5/2019/8088	1	1	VIA MADONNA DI FATIMA,108	PAGANI	1.800,00 €
DD1292_2019_MISURA5/2019/8090	1	1	VIA SACRA 33	POMPEI (NA)	1.800,00 €
DD1292_2019_MISURA5/2019/8092	1	1	VIA CANGIANI 119	BOSCOREALE (NA)	1.800,00 €
DD1292_2019_MISURA5/2019/8095	1	1	VIA ROVERETO 50	MACERATA CAMPANIA	1.800,00 €
DD1292_2019_MISURA5/2019/8097	1	1	VIA A. DE CURTIS 59,	MERCOGLIANO (AV)	1.800,00 €
DD1292_2019_MISURA5/2019/8098	1	1	VIA ANGELO RUBINO 106	VALLO DELLA LUCANIA	1.800,00 €
DD1292_2019_MISURA5/2019/8101	1	1	VIA RESICCO, 11	PIMONTE	1.800,00 €

fonte: http://burc.regione.campania.it

Elenco delle istanze ammesse e finanziabili					
codDomanda	Numero tirocini richiesti	Numero tirocini ammessi	Indirizzo Sede Legale ospitante	Comune sede legale ospitante	Importo finanziamento indennità ammissibile *
DD1292_2019_MISURA5/2019/8103	1	1	TRAVERSA MERCANTILE 13	CASTELLAMMARE DI STABIA	1.800,00 €
DD1292_2019_MISURA5/2019/8104	1	1	VIA APPIA 1020	MINTURNO (LT)	1.800,00 €
DD1292_2019_MISURA5/2019/8106	3	3	VIA ANFITEATRO LATERIZIO, 73	NOLA (NA)	5.400,00 €
DD1292_2019_MISURA5/2019/8107	2	2	VIA CANGIANI 234 BIS	BOSCOREALE (NA)	3.600,00 €
DD1292_2019_MISURA5/2019/8108	1	1	VIA G. MARCONI, 17	VILLAMAINA	1.800,00 €
DD1292_2019_MISURA5/2019/8109	1	1	Via M. Cervantes, 64	Napoli	1.800,00 €
DD1292_2019_MISURA5/2019/8112	1	1	SPALLANZANI 10	MILANO	1.800,00 €
DD1292_2019_MISURA5/2019/8113	2	2	Costantinopoli 137	NOLA	3.600,00 €
DD1292_2019_MISURA5/2019/8114	1	1	VIA SETTEMBRINI 4	- CASAL DI PRINCIPE-(CE)	1.800,00 €
DD1292_2019_MISURA5/2019/8115	1	1	GIOVANNI MASSA 4	Cava de' Tirreni (SA)	1.800,00 €
DD1292_2019_MISURA5/2019/8117	1	1	VIA LAGO LUCRINO SNC	PONTECAGNANO FAIANO (SA)	1.800,00 €
DD1292_2019_MISURA5/2019/8118	1	1	VIA TORRE DELLE CATENE 130	BENEVENTO	1.800,00 €
DD1292_2019_MISURA5/2019/8119	1	1	VIA G. Matteotti n.20	Portico di Caserta	1.800,00 €
DD1292_2019_MISURA5/2019/8120	1	1	VIA XXIV MAGGIO, 3	EBOLI (SA)	1.800,00 €
DD1292_2019_MISURA5/2019/8121	1	1	VIA ROSA IEMMA 309	BATTIPAGLIA (SA)	1.800,00 €
DD1292_2019_MISURA5/2019/8122	1	1	VIA G. VICINANZA	Salerno	1.800,00 €
DD1292_2019_MISURA5/2019/8123	3	3	piazzetta Duca degli Abruzzi, 96	Napoli	5.400,00 €
DD1292_2019_MISURA5/2019/8124	1	1	VIA P.P.PASOLINI 7	-CASAL DI PRINCIPE-	1.800,00 €
DD1292_2019_MISURA5/2019/8125	1	1	VIA MADONNA DEL POPOLO 13	- SAN CIPRIANO D'AVERSA-(CE)	1.800,00 €
DD1292_2019_MISURA5/2019/8126	1	1	VIA DON G. MOROSINI 2	QUARTO (NA)	1.800,00 €
DD1292_2019_MISURA5/2019/8127	1	1	LIPALDI n. 6	RUVIANO	1.800,00 €
DD1292_2019_MISURA5/2019/8128	1	1	VIA FRATELLI ROSSELLI 92/94	Montecorvino Rovella	1.800,00 €
DD1292_2019_MISURA5/2019/8129	1	1	VIA IOMMELLI, 3	VILLA DI BRIANO	1.800,00 €
DD1292_2019_MISURA5/2019/8130	1	1	via C.Colombo n.87	MUGNANO DI NAPOLI (NA)	1.800,00 €
DD1292_2019_MISURA5/2019/8131	1	1	VIA DEL PROGRESSO, 68	FISCIANO - FRAZ. LANCUSI	1.800,00 €
DD1292_2019_MISURA5/2019/8132	1	1	Corso Garibaldi 37	Falciano del Massico	1.800,00 €
DD1292_2019_MISURA5/2019/8133	1	1	VIA ROMA 31	BELLIZZI (SA)	1.800,00 €
DD1292_2019_MISURA5/2019/8134	1	1	PIAZZA SAN ROCCO	OGLIASTRO CILENTO	1.800,00 €
DD1292_2019_MISURA5/2019/8135	2	2	VIA ALESSANDRO DA TELESE 1	BENEVENTO	32.400,00 €
DD1292_2019_MISURA5/2019/8136	1	1	Vico Corso SNC	Arienzo	36.000,00 €
DD1292_2019_MISURA5/2019/8138	1	1	VIA PLINIO IL VECCHIO, 62/B	CASTELLAMARE DI STABIA	1.800,00 €
DD1292_2019_MISURA5/2019/8139	1	1	VIA MANZONI 2 TRAV. N. 1	SAN MARZANO SUL SARNO	1.800,00 €
DD1292_2019_MISURA5/2019/8140	1	1	VIA CANONICO GIORDANON° 25	FRATTAMAGGIORE	1.800,00 €
DD1292_2019_MISURA5/2019/8142	1	1	VIA PASCOLI N.12	Battipaglia	1.800,00 €
DD1292_2019_MISURA5/2019/8143	1	1	VIA NICOLARDI, 52	NAPOLI	1.800,00 €
DD1292_2019_MISURA5/2019/8144	4	4	P.zza Vittorio Emanuele III°, 2	Lioni (AV)	7.200,00 €
DD1292_2019_MISURA5/2019/8145	1	1	VIA MARINI 75	MASSA DI SOMMA	1.800,00 €
DD1292_2019_MISURA5/2019/8146	1	1	via Arcora 110	Casalnuovo di Napoli	1.800,00 €
DD1292_2019_MISURA5/2019/8147	1	1	VIALE DI TOR DI QUINTO 35/E	ROMA	1.800,00 €
DD1292_2019_MISURA5/2019/8148	1	1	VIA SAN LEONARDO 7/11	MONTELLA (AV)	1.800,00 €
DD1292_2019_MISURA5/2019/8149	1	1	VIA OLIVELLA 10	MONTECORVINO PUGLIANO	1.800,00 €
DD1292_2019_MISURA5/2019/8152	1	1	VIA CHELLAVANNA N. 69	VIETRI SUL MARE	1.800,00 €
DD1292_2019_MISURA5/2019/8155	1	1	VIA RAFFAELE STASI N.24	NAPOLI	1.800,00 €
DD1292_2019_MISURA5/2019/8157	1	1	MUGNANO DI NAPOLI (NA)	MUGNANO DI NAPOLI (NA)	1.800,00 €
DD1292_2019_MISURA5/2019/8159	1	1	ARREDI PARIGINI DI ELIA PARIGINI	GIUGLIANO IN CAMPANIA (NA)	1.800,00 €
DD1292_2019_MISURA5/2019/8161	9	9	VIA STUFE DI NERONE, 37	BACOLI	7.200,00 €
DD1292_2019_MISURA5/2019/8163	1	1	CORSO CAMPANO, 232	GIUGLIANO IN CAMPANIA (NA)	1.800,00 €
DD1292_2019_MISURA5/2019/8164	1	1	VIA LICOLA MARE, 89	GIUGLIANO IN CAMPANIA (NA)	1.800,00 €
DD1292_2019_MISURA5/2019/8165	1	1	VIALE COLLI AMINEI 475	NAPOLI	1.800,00 €
DD1292_2019_MISURA5/2019/8166	1	1	VIA VIELLA 15	CASTELLO DI CISTERNA	1.800,00 €
DD1292_2019_MISURA5/2019/8167	1	1	VIA MADRE TERESA DI CALCUTTA 12	CASERTA	1.800,00 €
DD1292_2019_MISURA5/2019/8168	1	1	VIA G. NOSCHESE 11	BATTIPAGLIA (SA)	1.800,00 €
DD1292_2019_MISURA5/2019/8169	1	1	VIA CONCEZIONE, 40	GIUGLIANO IN CAMPANIA	1.800,00 €
DD1292_2019_MISURA5/2019/8170	1	1	VIA M. BUONARROTI	MONTELLA (AV)	1.800,00 €
DD1292_2019_MISURA5/2019/8171	1	1	VIA PRINCIPE DI PIEMONTE N. 78	PIGNATARO MAGGIORE (CE)	1.800,00 €
DD1292_2019_MISURA5/2019/8173	1	1	VIA G. ZANARDELLI 113	ARZANO (NA)	1.800,00 €
DD1292_2019_MISURA5/2019/8174	1	1	VIA ROMA 5	CASAPESENNA	1.800,00 €
DD1292_2019_MISURA5/2019/8175	1	1	port'arsa n.67	benevento	1.800,00 €
DD1292_2019_MISURA5/2019/8176	1	1	CORSO ITALIA 210	SORRENTO	1.800,00 €
DD1292_2019_MISURA5/2019/8177	1	1	VIA SUAREZ 2/A	NAPOLI	1.800,00 €
DD1292_2019_MISURA5/2019/8178	1	1	VIA ROMA 98/104	NOCERA SUPERIORE (SA)	1.800,00 €
DD1292_2019_MISURA5/2019/8180	1	1	VIA COLLE SAN BARTOLOMEO 50	POMPEI (NA)	1.800,00 €
DD1292_2019_MISURA5/2019/8181	1	1	CENTRO DIREZIONALE ISOLA G7	NAPOLI	1.800,00 €
DD1292_2019_MISURA5/2019/8184	1	1	VIALE MARCONI	CAVA DE TIRRENI	1.800,00 €
DD1292_2019_MISURA5/2019/8188	2	2	STRADA MONTE D'ELIO, C.DA SAGRI	SAN NICANDRO GARGANICO	3.600,00 €
DD1292_2019_MISURA5/2019/8189	1	1	VIA MEDINA 5	NAPOLI	1.800,00 €
DD1292_2019_MISURA5/2019/8190	1	1	VA FUGA 45	SAN NICOLA LA STRADA	1.800,00 €
DD1292_2019_MISURA5/2019/8191	1	1	VIA SANTA MARIA VALLE 3	MILANO	1.800,00 €
DD1292_2019_MISURA5/2019/8192	1	1	PIANTE CESAREO 6	EBOLI	7.200,00 €
DD1292_2019_MISURA5/2019/8193	1	1	VIA CASTEL BELVEDERE 160	MARANO DI NAPOLI (NA)	1.800,00 €
DD1292_2019_MISURA5/2019/8195	25	25	VIALE DEI PINI 53	NAPOLI	19.800,00 €
DD1292_2019_MISURA5/2019/8197	1	1	Via IV novembre, 182	Trentola Ducenta	1.800,00 €
DD1292_2019_MISURA5/2019/8198	1	1	VIA SAN ROCCO 188	MARANO DI NAPOLI (NA)	1.800,00 €
DD1292_2019_MISURA5/2019/8201	1	1	VIA TREMOLI 27	VENTICANO (AV)	1.800,00 €
DD1292_2019_MISURA5/2019/8202	2	1	CORSO MERIDIONALE N.47	NAPOLI (NA)	3.600,00 €
DD1292_2019_MISURA5/2019/8205	1	1	CORSO UMBERTO 136	VIETRI SUL MARE	1.800,00 €
DD1292_2019_MISURA5/2019/8207	1	1	C.so Umberto I 313/315	MARIGLIANO	1.800,00 €
DD1292_2019_MISURA5/2019/8209	1	1	vincenzo russo 26	nocera superiore	1.800,00 €
DD1292_2019_MISURA5/2019/8211	1	1	VIA G.AMENDOLA 113	MADDALONI	1.800,00 €
DD1292_2019_MISURA5/2019/8212	2	2	VIA G. PORZIO- CENTRO DIREZIONALE ISOLA F11	NAPOLI	3.600,00 €
DD1292_2019_MISURA5/2019/8213	2	2	Via Kennedy, 23	Caserta	3.600,00 €
DD1292_2019_MISURA5/2019/8214	1	1	VIA SAN FRANCESCO A PATRIA,12	GIUGLIANO IN CAMPANIA (NA)	1.800,00 €
DD1292_2019_MISURA5/2019/8217	1	1	LATTARO 49/L	CASTELLAMMARE DI STABIA (NA)	1.800,00 €
DD1292_2019_MISURA5/2019/8220	1	1	Via A. De Franciscis 84	Caserta	1.800,00 €
DD1292_2019_MISURA5/2019/8221	1	1	VIA MONTERUSSO N.25	POZZUOLI (NA)	1.800,00 €
DD1292_2019_MISURA5/2019/8222	1	1	VIA DELLE PALME, 19	MELITO DI NAPOLI (NA)	1.800,00 €
DD1292_2019_MISURA5/2019/8223	1	1	CONTRADA LE TORA SNC	PRATA SANNITA (CE)	36.000,00 €
DD1292_2019_MISURA5/2019/8224	1	1	VIA PERLASCA, 14	SANTA MARIA CAPUA VETERE (CE	1.800,00 €

fonte: http://burc.regione.campania.it

Elenco delle istanze ammesse e finanziabili					
codDomanda	Numero tirocini richiesti	Numero tirocini ammessi	Indirizzo Sede Legale ospitante	Comune sede legale ospitante	Importo finanziamento indennità ammissibile *
DD1292_2019_MISURA5/2019/8225	1	1	VIA COSTANZO 157	LUSCIANO	1.800,00 €
DD1292_2019_MISURA5/2019/8226	2	2	VIA ALDO MORO, 1	SESSA AURUNCA (CE)	3.600,00 €
DD1292_2019_MISURA5/2019/8227	1	1	VIA COLOMBO 6	GRICIGNANO DI AVERSA	1.800,00 €
DD1292_2019_MISURA5/2019/8228	2	2	VIA SALZANO I TRAV	TEVEROLA	3.600,00 €
DD1292_2019_MISURA5/2019/8229	1	1	VIA DE NICOLA	TRENTOLA DUCENTA (CE)	1.800,00 €
DD1292_2019_MISURA5/2019/8232	1	1	VIA VERDI	CASAL DI PRINCIPE (CE)	1.800,00 €
DD1292_2019_MISURA5/2019/8233	3	3	MOLISE N°5	SAN GIULIANO MILANESE	5.400,00 €
DD1292_2019_MISURA5/2019/8234	1	1	PROVINCIALE FRESSURIELLO, 70	SAVIANO	1.800,00 €
DD1292_2019_MISURA5/2019/8236	1	1	Via Mazzini 44	Pollena Trocchia	1.800,00 €
DD1292_2019_MISURA5/2019/8237	1	1	S.S. 399 km. 13,000	CALITRI (AV)	1.800,00 €
DD1292_2019_MISURA5/2019/8238	1	1	VIA L. CALPURINO, 18	POZZUOLI (NA)	1.800,00 €
DD1292_2019_MISURA5/2019/8239	1	1	VIA TAGLIAMENTO N.105	AVELLINO	1.800,00 €
DD1292_2019_MISURA5/2019/8241	1	1	PIAZZA SANT'ALFONSO 16	PAGANI	1.800,00 €
DD1292_2019_MISURA5/2019/8242	1	1	VIA CARDITO - TORANA 114	ARIANO IRPINO	1.800,00 €
DD1292_2019_MISURA5/2019/8249	1	1	VIA G. MORMILE 5	SANT'ARPINO (CE)	1.800,00 €
DD1292_2019_MISURA5/2019/8250	1	1	VIA San Giovanni n. 3	PIMONTE	1.800,00 €
DD1292_2019_MISURA5/2019/8252	1	1	Via Resicco n. 11	PIMONTE	5.400,00 €
DD1292_2019_MISURA5/2019/8253	1	1	VIA G. D'ANNUNZIO, 51	ERCOLANO	1.800,00 €
DD1292_2019_MISURA5/2019/8254	2	1	STRADA PROVINCIALE 15	VILLA DI BRIANO (CE)	5.400,00 €
DD1292_2019_MISURA5/2019/8255	1	1	NULL	NULL	1.800,00 €
DD1292_2019_MISURA5/2019/8256	1	1	VIA PIETRO NENNI, 59	MUGNANO DI NAPOLI	3.600,00 €
DD1292_2019_MISURA5/2019/8258	1	1	VIALE DELLA REPUBBLICA 75/A	CAPACCIO (SA)	1.800,00 €
DD1292_2019_MISURA5/2019/8260	1	1	VIA Resicco n.13	PIMONTE	1.800,00 €
DD1292_2019_MISURA5/2019/8261	1	1	via Convento delle Grazie, 3	SANTA MARIA CAPUA VETERE	1.800,00 €
DD1292_2019_MISURA5/2019/8264	12	12	E LINCOLN PARCO AMENO 5 LARGO DELL' ASSU	CASERTA	1.800,00 €
DD1292_2019_MISURA5/2019/8265	12	12	VIA DELLE INDUSTRIE S.C	CASERTA	5.400,00 €
DD1292_2019_MISURA5/2019/8266	1	1	Via Roma 178	Telese Terme	1.800,00 €
DD1292_2019_MISURA5/2019/8267	1	1	VIA DELLA BARCAIOLA N.22	ERCOLANO (NA)	1.800,00 €
DD1292_2019_MISURA5/2019/8268	1	1	VIA DE GASPERI 7	VISCIANO (NA)	1.800,00 €
DD1292_2019_MISURA5/2019/8269	1	1	VIA IANNICELLI	VISCIANO	1.800,00 €
DD1292_2019_MISURA5/2019/8270	1	1	VIA CAMALDOLI	VISCIANO (NA)	1.800,00 €
DD1292_2019_MISURA5/2019/8271	1	1	VIA ROMA	QUINDICI	1.800,00 €
DD1292_2019_MISURA5/2019/8272	1	1	VIA PIETA' 14	LAURO (AV)	1.800,00 €
DD1292_2019_MISURA5/2019/8273	1	1	VIA BARI, 10	CASAL DI PRINCIPE	1.800,00 €
DD1292_2019_MISURA5/2019/8276	4	4	Piazza Municipio, 1	Lauro	7.200,00 €
DD1292_2019_MISURA5/2019/8277	1	1	VIA PESARO, 2	SAN CIPRIANO D'AVERSA (CE)	1.800,00 €
DD1292_2019_MISURA5/2019/8278	1	1	VIA ARMANDO DIAZ, 34	CICCIANO (NA)	1.800,00 €
DD1292_2019_MISURA5/2019/8279	1	1	VIA EUGENIO MONTALE, 24	SAN CIPRIANO D'AVERSA (CE)	1.800,00 €
DD1292_2019_MISURA5/2019/8280	1	1	VIA IOVANE	NOCERA INFERIORE	1.800,00 €
DD1292_2019_MISURA5/2019/8281	1	1	VIA ALCIDE DE GASPERI 32	PALMA CAMPANIA	1.800,00 €
DD1292_2019_MISURA5/2019/8283	1	1	VIA BRECCE A SANT'ERASMO 112	NAPOLI	1.800,00 €
DD1292_2019_MISURA5/2019/8285	3	3	CONTRADA MACCHIONE SNC	EBOLI	5.400,00 €
DD1292_2019_MISURA5/2019/8286	1	1	Via Michelangelo da Caravaggio, 144/B	NAPOLI	1.800,00 €
DD1292_2019_MISURA5/2019/8289	1	1	VIA ANDREA TORTORA 9	PAGANI	1.800,00 €
DD1292_2019_MISURA5/2019/8291	1	1	VIA G. D'ANNUNZIO, 51	ERCOLANO	1.800,00 €
DD1292_2019_MISURA5/2019/8293	1	1	VIA DELL REPUBBLICA, 79	PARETE	1.800,00 €
DD1292_2019_MISURA5/2019/8295	1	1	CORSO UMBERTO I, 47	CASAL DI PRINCIPE	1.800,00 €
DD1292_2019_MISURA5/2019/8296	1	1	VIA GAROFANO 114-116	AVERSA (CE)	1.800,00 €
DD1292_2019_MISURA5/2019/8298	1	1	VIA G. MAZZELLA 184	FORIO	1.800,00 €
DD1292_2019_MISURA5/2019/8300	2	2	VIA DELLE PERLE, N. 16	torre del greco	3.600,00 €
DD1292_2019_MISURA5/2019/8301	1	1	VICO SAN FELICE 21	ISERNIA	1.800,00 €
DD1292_2019_MISURA5/2019/8302	1	1	CORSO EUROPA N.101	MARANO DI NAPOLI (NA)	1.800,00 €
DD1292_2019_MISURA5/2019/8303	1	1	VIA PETRINI 8	SAPRI SA	1.800,00 €
DD1292_2019_MISURA5/2019/8304	2	2	PIAZZA MUNICIPIO ANG.VIA C.GUADAGNI S.N.	POMIGLIANO D'ARCO	3.600,00 €
DD1292_2019_MISURA5/2019/8305	1	1	VIALE DELL'EUROPA UNITA 31	POZZUOLI	1.800,00 €
DD1292_2019_MISURA5/2019/8306	4	4	Piazza Municipio	Cancello ed Arnone	7.200,00 €
DD1292_2019_MISURA5/2019/8309	1	1	VIA NAZIONALE DELLE PUGLIE	POMIGLIANO D'ARCO	1.800,00 €
DD1292_2019_MISURA5/2019/8310	4	4	CIS DI NOLA, ISOLA 8 LOTTO 8072	NOLA (NA)	7.200,00 €
DD1292_2019_MISURA5/2019/8311	1	1	VIA UMBERTO MADDALENA, 47	CASAL DI PRINCIPE	1.800,00 €
DD1292_2019_MISURA5/2019/8312	1	1	via talamo 90	cava de' tirreni	1.800,00 €
DD1292_2019_MISURA5/2019/8313	1	1	PIAZZA MERCATO 113	NAPOLI	1.800,00 €
DD1292_2019_MISURA5/2019/8314	1	1	via DE FESELLE, 73	cicerale	1.800,00 €
DD1292_2019_MISURA5/2019/8316	1	1	VIALE TIGLI 9	ARIANO IRPINO	1.800,00 €
DD1292_2019_MISURA5/2019/8318	3	3	VIA GUSTAVO FARA N. 39	milano mi	5.400,00 €
DD1292_2019_MISURA5/2019/8319	1	1	VIA FIRENZE, 12	CASAL DI PRINCIPE	1.800,00 €
DD1292_2019_MISURA5/2019/8320	1	1	VIA F.LLI BISOGNO, 5	AVELLINO	1.800,00 €
DD1292_2019_MISURA5/2019/8321	1	1	PIAZZA TRIESTE E TRENTO 13	NOCERA INFERIORE	1.800,00 €
DD1292_2019_MISURA5/2019/8322	1	1	VIALE DI AUGUSTO, 9	NAPOLI	1.800,00 €
DD1292_2019_MISURA5/2019/8323	1	1	VIA CAMPANA N. 289	QUALIANO	1.800,00 €
DD1292_2019_MISURA5/2019/8324	1	1	VIA SAN NICOLA, 8	ALBANELLA	1.800,00 €
DD1292_2019_MISURA5/2019/8325	1	1	VIA PERAINE, 5	MOIANO	1.800,00 €
DD1292_2019_MISURA5/2019/8326	2	2	VIA PASQUALE MASINI, 5	TEORA	3.600,00 €
DD1292_2019_MISURA5/2019/8328	1	1	G.GARIBALDI 89	BOSCOREALE	1.800,00 €
DD1292_2019_MISURA5/2019/8329	1	1	PIAZZA CASTELLO	LAURO (AV)	1.800,00 €
DD1292_2019_MISURA5/2019/8330	1	1	VIA PROF. CARMINE PACIA,18	MOSCHIANO	1.800,00 €
DD1292_2019_MISURA5/2019/8331	9	9	VIA BRECCE A ERASMO	NAPOLI	16.200,00 €
DD1292_2019_MISURA5/2019/8332	1	1	VIA ALESSANDRO SCARLATTI N. 126	NAPOLI	1.800,00 €
DD1292_2019_MISURA5/2019/8335	1	1	VIA MONTEDONICO,14	VISCIANO (NA)	1.800,00 €
DD1292_2019_MISURA5/2019/8338	2	2	VIA ARENA	GESUALDO	3.600,00 €
DD1292_2019_MISURA5/2019/8340	1	1	VIA PROVINCIALE MUGNANO GIUGLIANO, 64	MUGNANO DI NAPOLI	1.800,00 €
DD1292_2019_MISURA5/2019/8341	1	1	VIA NAZIONALE, 239	MERCOGLIANO (AV)	1.800,00 €
DD1292_2019_MISURA5/2019/8342	1	1	VIA VENAFRANA, 230	VENAFRO (IS)	1.800,00 €
DD1292_2019_MISURA5/2019/8344	1	1	VIA GIORGIO PERLASCA	SANTA MARIA CAPUA VETERE (CE	1.800,00 €
DD1292_2019_MISURA5/2019/8345	3	1	S.S. 85 VENAFRANA, 230	VENAFRO (IS)	3.600,00 €
DD1292_2019_MISURA5/2019/8346	3	3	VIA BOLZANO SNC	SANTA MARIA CAPUA VETERE	5.400,00 €
DD1292_2019_MISURA5/2019/8347	1	1	VIA DEMANIO, 5	VILLAMAINA	1.800,00 €
DD1292_2019_MISURA5/2019/8348	1	1	S.P. 428 KM 10-050 SNC	VILLAMAINA	1.800,00 €
DD1292_2019_MISURA5/2019/8349	1	1	VIA CHIESA DI POLVICA, 36	NAPOLI (NA)	1.800,00 €

fonte: http://burc.regione.campania.it

Elenco delle istanze ammesse e finanziabili					
codDomanda	Numero tirocini richiesti	Numero tirocini ammessi	Indirizzo Sede Legale ospitante	Comune sede legale ospitante	Importo finanziamento indennità ammissibile *
DD1292_2019_MISURA5/2019/8353	10	10	VIA SANTA LUCIA 173	NAPOLI	18.000,00 €
DD1292_2019_MISURA5/2019/8355	1	1	VIA FILIPPO TURATI, 32	FRATTAMINORE (NA)	1.800,00 €
DD1292_2019_MISURA5/2019/8356	1	1	VIA APPIA ANTICA, 8	RECALE (CE)	1.800,00 €
DD1292_2019_MISURA5/2019/8358	1	1	VIA STADERA N.80	NAPOLI (NA)	1.800,00 €
DD1292_2019_MISURA5/2019/8359	1	1	VIA VARIANTE, 7 BIS 301	NOLA (NA)	1.800,00 €
DD1292_2019_MISURA5/2019/8362	1	1	PIAZZA ALDO MORO N.9	CASERTA (CE)	1.800,00 €
DD1292_2019_MISURA5/2019/8363	2	1	CORSO ALDO MORO, 110	SANTA MARIA CAPUA VETERE (CE	1.800,00 €
DD1292_2019_MISURA5/2019/8364	2	2	VIA DELLA MINERVA N.1	ROMA (RM)	3.600,00 €
DD1292_2019_MISURA5/2019/8365	1	1	VIA LUPOLI 42	CASERTA	1.800,00 €
DD1292_2019_MISURA5/2019/8369	1	1	PIAZZA ALDO MORO N.9	CASERTA (CE)	1.800,00 €
DD1292_2019_MISURA5/2019/8370	1	1	VIALE ABATE TERRACIANO N. 87	ANT'EGIDIO DEL MONTE ALBINO S	1.800,00 €
DD1292_2019_MISURA5/2019/8371	1	1	CORSO UMBERTO I, 415	CASAL DI PRINCIPE	1.800,00 €
DD1292_2019_MISURA5/2019/8372	1	1	VIA ALFREDO PECCHIA N.107	ARZANO (NA)	1.800,00 €
DD1292_2019_MISURA5/2019/8373	1	1	VIA SAN MARCO N°332	AGROPOLI (SA)	1.800,00 €
DD1292_2019_MISURA5/2019/8374	1	1	VIA DEL CARMINE N.143	SALERNO (SA)	1.800,00 €
DD1292_2019_MISURA5/2019/8375	1	1	via consolare campania 114	villaricca NA	1.800,00 €
DD1292_2019_MISURA5/2019/8376	1	1	VIA MICCOLI 60	"POMIGLIANO D'ARCO (NA)	1.800,00 €
DD1292_2019_MISURA5/2019/8380	1	1	VIA PIETRO VIVENZIO 26/A	NOLA	1.800,00 €
DD1292_2019_MISURA5/2019/8384	1	1	VIA RAFFAELE VIVIANI 26	GRAGNANO	1.800,00 €
DD1292_2019_MISURA5/2019/8385	1	1	VIA NOLA 202	SAN GENNARO VESUIVIANO	1.800,00 €
DD1292_2019_MISURA5/2019/8387	1	1	CONTRADA PONTE VALENTINO Z/3 SNC	BENEVENTO	1.800,00 €
DD1292_2019_MISURA5/2019/8388	1	1	VIA SAN LIBERATORE, 31	NOLA (NA)	1.800,00 €
DD1292_2019_MISURA5/2019/8390	1	1	VIA DEI GOTI 205	ANGRI SA	1.800,00 €
DD1292_2019_MISURA5/2019/8391	1	1	VIA NUOVA POGGIOREALE 61	NAPOLI	1.800,00 €
DD1292_2019_MISURA5/2019/8392	1	1	PIAZZA ERITREA N. 3	NAPOLI	1.800,00 €
DD1292_2019_MISURA5/2019/8393	1	1	VIA CINTHIA P.CO S. PAOLO IS. 18	NAPOLI	1.800,00 €
DD1292_2019_MISURA5/2019/8394	1	1	CORSO EUROPA 76	CASAPESENNA	1.800,00 €
DD1292_2019_MISURA5/2019/8397	1	1	VIA ACERBO 124	LUSCIANO	1.800,00 €
DD1292_2019_MISURA5/2019/8398	1	1	VIA BARACCA, 117	CASAL DI PRINCIPE (CE)	1.800,00 €
DD1292_2019_MISURA5/2019/8405	1	1	Via Paolo Trucillo, 21	Montoro	1.800,00 €
DD1292_2019_MISURA5/2019/8409	3	3	VIA IV NOVEMBRE N°34	VALLE DI MADDALONI	1.800,00 €
DD1292_2019_MISURA5/2019/8410	1	1	VIA GARIBALDI N°20	CELLOLE	1.800,00 €
DD1292_2019_MISURA5/2019/8415	2	2	VIA POLVICA 159	SAN FELICE A CANCELLO	3.600,00 €
DD1292_2019_MISURA5/2019/8417	1	1	VIA REPUBBLICA SAN MARINO n. 18	Sant'Antimo (NA)	1.800,00 €
DD1292_2019_MISURA5/2019/8418	1	1	VIA VITTORIO VENETO 73	GRAGNANO	1.800,00 €
DD1292_2019_MISURA5/2019/8420	2	2	VIA GIUSEPPE MANZELLI, 8	FIUMICINO (RM)	3.600,00 €
DD1292_2019_MISURA5/2019/8421	14	14	PIAZZA DEI MARTIRI 30	NAPOLI	25.200,00 €
DD1292_2019_MISURA5/2019/8422	1	1	VIA FERACE SNC	AIROLA	1.800,00 €
DD1292_2019_MISURA5/2019/8423	1	1	VIA MATESE N°2	PIEDIMONTE MATESE	1.800,00 €
DD1292_2019_MISURA5/2019/8424	3	3	CORSO NOVARA	NAPOLI	5.400,00 €
DD1292_2019_MISURA5/2019/8425	12	12	VIA VITTORIO EMANUELE, 1	CAPACCIO PAESTUM	21.600,00 €
DD1292_2019_MISURA5/2019/8426	3	3	STRADA STATALE, 18-36	BATTIPAGLIA (SA)	5.400,00 €
DD1292_2019_MISURA5/2019/8427	60	60	VIA JACOPO FILIASI 94	VENEZIA	108.000,00 €
DD1292_2019_MISURA5/2019/8429	1	1	VIA NOVARA 15	SAN CIPRIANO D'AVERSA	1.800,00 €
DD1292_2019_MISURA5/2019/8432	1	1	VIA DEI MILLE, 74	NAPOLI	1.800,00 €
DD1292_2019_MISURA5/2019/8433	1	1	VIA NOVELLI N°41	MARCIANISE	1.800,00 €
DD1292_2019_MISURA5/2019/8435	1	1	VIA KENNEDY 101	TRENTOLA DUCENTA	1.800,00 €
DD1292_2019_MISURA5/2019/8436	1	1	VIA APPIA IV TRAVERSA, 14	SANTA MARIA A VICO (CE)	1.800,00 €
DD1292_2019_MISURA5/2019/8438	1	1	CORSO TRIESTE N°191	CASERTA	1.800,00 €
DD1292_2019_MISURA5/2019/8439	1	1	VIA DEI MILLE, 74	NAPOLI (NA)	1.800,00 €
DD1292_2019_MISURA5/2019/8440	1	1	VIA VARIANTE CAUDINA	MOIANO	1.800,00 €
DD1292_2019_MISURA5/2019/8441	1	1	CENTRO DIREZIONALE ISOLA G8	NAPOLI	1.800,00 €
DD1292_2019_MISURA5/2019/8442	1	1	VIA DI PORTA PINCIANA, 6	ROMA	1.800,00 €
DD1292_2019_MISURA5/2019/8444	1	1	VIA RENELLA, 80	CASERTA	1.800,00 €
DD1292_2019_MISURA5/2019/8445	1	1	CORSO ITALIA, 73	SAN MARCELLINO (CE)	1.800,00 €
DD1292_2019_MISURA5/2019/8447	1	1	VIA CAPPIELLO N°7	CASERTA	1.800,00 €
DD1292_2019_MISURA5/2019/8448	7	7	VIA MAGNA GRECIA	CAPACCIO PAESTUM	12.600,00 €
DD1292_2019_MISURA5/2019/8449	1	1	CORSO TRIESTE N°191	CASERTA	1.800,00 €
DD1292_2019_MISURA5/2019/8450	1	1	VIA G. MAZZINI N. 176	SANT'EDIDIO DEL MONTE ALBINO	1.800,00 €
DD1292_2019_MISURA5/2019/8451	1	1	VIA MAGNA GRAECIA, 325	CAPACCIO	1.800,00 €
DD1292_2019_MISURA5/2019/8452	1	1	VIA SANTA MARIA A CUBITO N.372	QUALIANO (NA)	1.800,00 €
DD1292_2019_MISURA5/2019/8454	1	1	via martiri d'ungheria 31	scafati	1.800,00 €
DD1292_2019_MISURA5/2019/8456	1	1	PIAZZA CAVOUR, 13	PONTELATONE (CE)	1.800,00 €
DD1292_2019_MISURA5/2019/8458	1	1	VIA GILIBERTO PETTI N°21	CASTEL SAN GIORGIO	1.800,00 €
DD1292_2019_MISURA5/2019/8459	4	4	UNITA' D'ITALIA	TELESE TERME	7.200,00 €
DD1292_2019_MISURA5/2019/8461	1	1	SALITA GUERRAZZI,1	SALA CONSILINA(SA)	1.800,00 €
DD1292_2019_MISURA5/2019/8462	1	1	VIA PROVINCIALE MUGNANO MELITO N.103/A-I	MUGNANO DI NAPOLI (NA)	1.800,00 €
DD1292_2019_MISURA5/2019/8463	1	1	Via Sani, 53	MADDALONI	1.800,00 €
DD1292_2019_MISURA5/2019/8465	4	4	CORSO UMBERTO I	ALVIGNANO	1.800,00 €
DD1292_2019_MISURA5/2019/8466	2	2	MAR TIRRENO 15	PONTECAGNANO FAIANO	3.600,00 €
DD1292_2019_MISURA5/2019/8469	1	1	VIA MANGOSA,SNC	MONTESANO SULLA MARCELLANA	1.800,00 €
DD1292_2019_MISURA5/2019/8470	1	1	via diaz 148	portici Napoli	1.800,00 €
DD1292_2019_MISURA5/2019/8473	1	1	VIA VISITAZIONE N. 411	SANTA MARIA LA CARITA'	1.800,00 €
DD1292_2019_MISURA5/2019/8474	1	1	VIA POGGIOMARINO N. 25	SCAFATI	1.800,00 €
DD1292_2019_MISURA5/2019/8475	1	1	Via Carrare, 20	Palomonte	1.800,00 €
DD1292_2019_MISURA5/2019/8476	19	19	VIALE DELLA COSTITUZIONE IS.GI	NAPOLI	34.200,00 €
DD1292_2019_MISURA5/2019/8477	1	1	CORSO VITTORIO EMANUELE, 440	NAPOLI	1.800,00 €
DD1292_2019_MISURA5/2019/8479	1	1	VIA VELIA 92	CASALVELINO	1.800,00 €
DD1292_2019_MISURA5/2019/8483	2	2	VIA MONTE GRAPPA N°84	NAPOLI	3.600,00 €
DD1292_2019_MISURA5/2019/8485	2	2	Corso Umberto I, 450	Torre Annunziata	3.600,00 €
DD1292_2019_MISURA5/2019/8487	1	1	VIA MUGNANO SNC	QUADRELLE	1.800,00 €
DD1292_2019_MISURA5/2019/8488	1	1	Via Delle Calabrie	Salerno	1.800,00 €
DD1292_2019_MISURA5/2019/8489	8	8	VIA FRANCESCO DE PINEDO N°39	NAPOLI	14.400,00 €
DD1292_2019_MISURA5/2019/8490	1	1	VIA PALATUCCI, 12/B	BATTIPAGLIA	1.800,00 €
DD1292_2019_MISURA5/2019/8497	1	1	VIA DE FRANCISCIS N°6	CASERTA	1.800,00 €
DD1292_2019_MISURA5/2019/8499	1	1	VIA CAMPANA 466	Qualiano	1.800,00 €
DD1292_2019_MISURA5/2019/8500	1	1	VIA FALCONE 32	MARANO DI NAPOLI	1.800,00 €
DD1292_2019_MISURA5/2019/8501	1	1	VIA XX SETTEMBRE 14	BATTIPAGLIA	1.800,00 €

fonte: http://burc.regione.campania.it

Elenco delle istanze ammesse e finanziabili					
codDomanda	Numero tirocini richiesti	Numero tirocini ammessi	Indirizzo Sede Legale ospitante	Comune sede legale ospitante	Importo finanziamento indennità ammissibile *
DD1292_2019_MISURA5/2019/8504	1	1	VIA ANGELO CAMILLO DE MEIS N. 647	NAPOLI	1.800,00 €
DD1292_2019_MISURA5/2019/8505	1	1	Viale Cavalleggeri d'Aosta n. 117 A/B	Napoli	1.800,00 €
DD1292_2019_MISURA5/2019/8507	1	1	VIA DEI GOTI 328	ANGRI	1.800,00 €
DD1292_2019_MISURA5/2019/8509	3	3	VIA ROMA, 39	PISCIOTTA	5.400,00 €
DD1292_2019_MISURA5/2019/8510	1	1	VIA MARIO DE ROSA 100/102	SANT'ANASTASIA (NA)	1.800,00 €
DD1292_2019_MISURA5/2019/8512	4	4	PRESSO IL MUNICIPIO SNC	AGROPOLI	7.200,00 €
DD1292_2019_MISURA5/2019/8513	1	1	VIALE DELLA REPUBBLICA, 8	CAPACCIO	1.800,00 €
DD1292_2019_MISURA5/2019/8514	1	1	VIA CORALLO N. 14	PAGANI	1.800,00 €
DD1292_2019_MISURA5/2019/8517	1	1	caravaggio 119	napoli	1.800,00 €
DD1292_2019_MISURA5/2019/8518	1	1	VIA BAGNARA SC	VIETRI SUL MARE	1.800,00 €
DD1292_2019_MISURA5/2019/8519	1	1	VIA GALILEI, 4	SAN CIPRIANO D'AVERSA (CE)	1.800,00 €
DD1292_2019_MISURA5/2019/8521	1	1	VIA LANZALONE, 12	Salerno	1.800,00 €
DD1292_2019_MISURA5/2019/8523	2	2	Via Litoranea, 154	Torre del Greco	3.600,00 €
DD1292_2019_MISURA5/2019/8524	1	1	VIA CONSOLARE CAMPANA 114	VILLARICCA	1.800,00 €
DD1292_2019_MISURA5/2019/8525	1	1	ASTOLFI N. 24	CAIAZZO	1.800,00 €
DD1292_2019_MISURA5/2019/8531	36	36	VIALE DELLA DEMOCRAZIA, 21	ACERRA	64.800,00 €
DD1292_2019_MISURA5/2019/8532	1	1	VIA TEMPA 8	SALENTO	1.800,00 €
DD1292_2019_MISURA5/2019/8534	1	1	Traversa Michelangelo 4	Casoria	1.800,00 €
DD1292_2019_MISURA5/2019/8537	1	1	VIA EDUARDO SUAREZ 2/A	NAPOLI	1.800,00 €
DD1292_2019_MISURA5/2019/8539	1	1	VIA MATTEO RENATO ACQUAVIVA,12	NAPOLI	1.800,00 €
DD1292_2019_MISURA5/2019/8541	1	1	VIA NAPOLI N.236	MUGNANO DI NAPOLI (NA)	1.800,00 €
DD1292_2019_MISURA5/2019/8542	1	1	VIA ALFREDO DE LUCA, 87	ISCHIA (NA)	1.800,00 €
DD1292_2019_MISURA5/2019/8543	1	1	VIA FRATELLI ROSSELI, 48/50	QUALIANO (NA)	1.800,00 €
DD1292_2019_MISURA5/2019/8544	1	1	CORSO CIRILLO, 61/A	GRUMO NEVANO (NA)	1.800,00 €
DD1292_2019_MISURA5/2019/8545	1	1	VIA NAPOLI N.101	MADDALONI (CE)	1.800,00 €
DD1292_2019_MISURA5/2019/8547	1	1	TEMPA 8	SALENTO	1.800,00 €
DD1292_2019_MISURA5/2019/8548	2	2	VELINA 96	CASTELNUOVO CILENTO	3.600,00 €
DD1292_2019_MISURA5/2019/8549	1	1	VIA CAPO S. ANGELO 24	FRASSO TELESINO	1.800,00 €
DD1292_2019_MISURA5/2019/8550	1	1	VIA DELLE PUGLIE, 34	BENEVENTO	1.800,00 €
DD1292_2019_MISURA5/2019/8551	1	1	VIA MONTAGNA APACCATA N°468	NAPOLI	1.800,00 €
DD1292_2019_MISURA5/2019/8553	1	1	VIA TRIESTE 19	CARINARO	1.800,00 €
DD1292_2019_MISURA5/2019/8556	1	1	VIA DOMENICO CIRILLO, 45	CAIVANO	1.800,00 €
DD1292_2019_MISURA5/2019/8558	1	1	VIA POLVICA N.21	SAN FELICE A CANCELLO (CE)	1.800,00 €
DD1292_2019_MISURA5/2019/8560	5	5	VIA EUGENIO SICILIANO N. 80	NOCERA INFERIORE	9.000,00 €
DD1292_2019_MISURA5/2019/8561	1	1	VIA CASALEGNO, 7	AVERSA (CE)	1.800,00 €
DD1292_2019_MISURA5/2019/8563	30	30	PIAZZA MATTEOTTI, 1	NAPOLI	1.800,00 €
DD1292_2019_MISURA5/2019/8564	1	1	CORSO ETTORE PADOVANO N. 108	PAGANI	1.800,00 €
DD1292_2019_MISURA5/2019/8566	1	1	COPPOLA VIA NAZIONALE	CASTELNUOVO CILENTO	1.800,00 €
DD1292_2019_MISURA5/2019/8571	1	1	VIA SAN FRANCESCO 117	MONTEMARANO (AV)	1.800,00 €
DD1292_2019_MISURA5/2019/8573	1	1	via delle Puglie, 34	Benevento	1.800,00 €
DD1292_2019_MISURA5/2019/8574	1	1	Via Carlo Poerio,11	Torre Annunziata	45.000,00 €
DD1292_2019_MISURA5/2019/8575	4	4	VIA PROV. PANZA N.150	FORIO (NA)	7.200,00 €
DD1292_2019_MISURA5/2019/8584	1	1	VIA KENNEDY, 36	NOCERA SUPERIORE (SA)	1.800,00 €
DD1292_2019_MISURA5/2019/8585	6	6	VIA C.FIORE, 14/BIS	CAIVANO	10.800,00 €
DD1292_2019_MISURA5/2019/8587	1	1	VIA ARPINO, 39	CASORIA (NA)	1.800,00 €
DD1292_2019_MISURA5/2019/8589	1	1	VIA ARPINO, 39	CASORIA (NA)	1.800,00 €
DD1292_2019_MISURA5/2019/8590	1	1	VIA DEI FALEGNAMI 25	NAPOLI	1.800,00 €
DD1292_2019_MISURA5/2019/8591	1	1	PROVINCIALE SNC	FRASSO TELESINO	1.800,00 €
DD1292_2019_MISURA5/2019/8594	1	1	PRINCIPE DI PIEMONTE N° 55	CASORIA	1.800,00 €
DD1292_2019_MISURA5/2019/8597	1	1	CONTRADA VALLONE DELLA CORTE, 1	GESUALDO	1.800,00 €
DD1292_2019_MISURA5/2019/8600	23	6	VIA P.SSA MARGHERITA N°54	CASAMICCIOLA TERME	3.600,00 €
DD1292_2019_MISURA5/2019/8601	1	1	VIA SANT'EGIDIO, 9/bis	MONTEFUSCO	1.800,00 €
DD1292_2019_MISURA5/2019/8602	1	1	PIAZZA VITTORIO VENETO, 35	SALERNO	1.800,00 €
DD1292_2019_MISURA5/2019/8604	1	1	VIA PASSO, 79	MIRABELLA ECLANO	1.800,00 €
DD1292_2019_MISURA5/2019/8605	1	1	VIA PO', 8	CASORIA	1.800,00 €
DD1292_2019_MISURA5/2019/8606	12	12	VIA VITTORIO EMANUELE, 1	CAPACCIO PAESTUM	21.600,00 €
DD1292_2019_MISURA5/2019/8609	1	1	VIA SANT'ANGELO, 310	MIRABELLA ECLANO	1.800,00 €
DD1292_2019_MISURA5/2019/8611	1	1	VIA L. DA VINCI N, 4	POMIGLIANO D'ARCO (NA)	1.800,00 €
DD1292_2019_MISURA5/2019/8613	2	2	CORSO UMBERTO I N°365	ALVIGNANO	3.600,00 €
DD1292_2019_MISURA5/2019/8614	1	1	VIA STORTO PURGATORIO AD ARCO N. 9	NAPOLI	1.800,00 €
DD1292_2019_MISURA5/2019/8615	1	1	VIA PORTO 149	SAN VALENTINO TORIO	1.800,00 €
DD1292_2019_MISURA5/2019/8616	1	1	Lungomare Colombo, snc	SALERNO	1.800,00 €
DD1292_2019_MISURA5/2019/8619	1	1	VIA LUIGI ALBERTINI N°26	ANCONA	1.800,00 €
DD1292_2019_MISURA5/2019/8624	1	1	VIA FOSSA ARENA N°4	AIROLA	1.800,00 €
DD1292_2019_MISURA5/2019/8625	1	1	VIA PIANO, 201	SAN SOSSIO BARONIA (AV)	1.800,00 €
DD1292_2019_MISURA5/2019/8629	1	1	VIA FIUME N. 14	PIMONTE	5.400,00 €
DD1292_2019_MISURA5/2019/8632	2	2	CORSO SECONDIGLIANO 275	NAPOLI	3.600,00 €
DD1292_2019_MISURA5/2019/8633	1	1	VIA LAURI II TRAV,134	PALMA CAMPANIA (NA)	1.800,00 €
DD1292_2019_MISURA5/2019/8636	1	1	VIA CASACELLE, 37	GIUGLIANO IN CAMPANIA	1.800,00 €
DD1292_2019_MISURA5/2019/8637	1	1	VIA KENNEDY 3	BELLIZZI	1.800,00 €
DD1292_2019_MISURA5/2019/8640	1	1	VIA CAPPUCCINI SOTTANO, 75	SALA CONSILINA	1.800,00 €
DD1292_2019_MISURA5/2019/8644	1	1	CORSO VITTORIO EMANUELE III 54	VILLANOVA DEL BATTISTA (AV)	1.800,00 €
DD1292_2019_MISURA5/2019/8646	6	6	CORSO SECONDIGLIANO 207	NAPOLI NA	10.800,00 €
DD1292_2019_MISURA5/2019/8648	1	1	VIA LETIZIA SAVINELLI, 14	SANTA MARIA A VICO (CE)	1.800,00 €
DD1292_2019_MISURA5/2019/8649	1	1	C.da Piano morra snc	Benevento	1.800,00 €
DD1292_2019_MISURA5/2019/8650	1	1	Via Roma III Traversa, 26	Teverola	1.800,00 €
DD1292_2019_MISURA5/2019/8651	1	1	VIA CAMPAGNI N°41	GIOIA SANNITICA	1.800,00 €
DD1292_2019_MISURA5/2019/8652	1	1	VIA GIUSEPPE VERDI,11	DURAZZANO	1.800,00 €
DD1292_2019_MISURA5/2019/8654	1	1	PIAZZA MUNICIPIO 22	AVERSA	1.800,00 €
DD1292_2019_MISURA5/2019/8655	1	1	VIA MATILDE SERAO, 4	CASAVATORE (NA)	1.800,00 €
DD1292_2019_MISURA5/2019/8656	1	1	VIA DI PORTA ROSA 39	ASCEA	1.800,00 €
DD1292_2019_MISURA5/2019/8657	1	1	VIA ALBERT EINSTEIN, 19	BENEVENTO	1.800,00 €
DD1292_2019_MISURA5/2019/8658	1	1	SALVATORE DI GIACOMO 2	ANGRI (SA)	1.800,00 €
DD1292_2019_MISURA5/2019/8661	10	10	VIA MASSERIA PERILLO 34	SAN GIUSEPPE VESUVIANO	18.000,00 €
DD1292_2019_MISURA5/2019/8666	38	38	mario malzono snc	mercogliano	68.400,00 €
DD1292_2019_MISURA5/2019/8667	1	1	Canneto II, 70A	Santa Maria la Carità	1.800,00 €
DD1292_2019_MISURA5/2019/8668	1	1	Diaz 88	Caivano	1.800,00 €
DD1292_2019_MISURA5/2019/8670	1	1	Petraro, 187	Santa Maria la Carità	1.800,00 €

fonte: http://burc.regione.campania.it

Elenco delle istanze ammesse e finanziabili					
codDomanda	Numero tirocini richiesti	Numero tirocini ammessi	Indirizzo Sede Legale ospitante	Comune sede legale ospitante	Importo finanziamento indennità ammissibile *
DD1292_2019_MISURA5/2019/8671	1	1	VIA ASTI N°24	MONDRAGONE	1.800,00 €
DD1292_2019_MISURA5/2019/8673	1	1	VIA GIACOMO MATTEOTTI, 19/21	CASORIA (NA)	1.800,00 €
DD1292_2019_MISURA5/2019/8674	2	2	Via Ceraselle, 167	Caianello	3.600,00 €
DD1292_2019_MISURA5/2019/8675	1	1	Canneto II, 72	Santa Maria la Carità	1.800,00 €
DD1292_2019_MISURA5/2019/8676	1	1	Scafati 180/110	Santa Maria la Carità	1.800,00 €
DD1292_2019_MISURA5/2019/8677	1	1	VIA GORIZIA 24	POMIGLIANO D'ARCO	1.800,00 €
DD1292_2019_MISURA5/2019/8678	19	19	VIALE ANDREA DE LUCA	SALERNO	34.200,00 €
DD1292_2019_MISURA5/2019/8679	2	2	VIA G.LURAGHI, SNC	POMIGLIANO D'ARCO (NA)	3.600,00 €
DD1292_2019_MISURA5/2019/8680	1	1	Pezzentelle 2	Torre del Greco	1.800,00 €
DD1292_2019_MISURA5/2019/8681	1	1	CANONICO FUSCO 16	ANGRI	1.800,00 €
DD1292_2019_MISURA5/2019/8682	1	1	VIA DE SANCTIS 2	MARCIANISE	1.800,00 €
DD1292_2019_MISURA5/2019/8685	1	1	VIA DELLA REPUBBLICA 178/B	CAPACCIO PAESTUM	1.800,00 €
DD1292_2019_MISURA5/2019/8686	1	1	VIA CAPPELLO VECCHIO, 11	SALERNO	1.800,00 €
DD1292_2019_MISURA5/2019/8687	1	1	LEOPOLDO SANTAGATA, 205	VILLA DI BRIANO	1.800,00 €
DD1292_2019_MISURA5/2019/8688	3	3	VIA DOMITIANA N°270	MONDRAGONE	5.400,00 €
DD1292_2019_MISURA5/2019/8689	1	1	via San Giovanni Bosco 21/23	SALERNO	1.800,00 €
DD1292_2019_MISURA5/2019/8690	1	1	VIA F. TURATI N. 417	POGGIOMARINO (NA)	1.800,00 €
DD1292_2019_MISURA5/2019/8691	1	1	Via De Martino, 14	Caserta	1.800,00 €
DD1292_2019_MISURA5/2019/8692	2	2	CANNETO II, 3	SANTA MARIA LA CARITA'	3.600,00 €
DD1292_2019_MISURA5/2019/8693	1	1	VIA CARRARA N. 45	SANTA MARIA LA CARITA' (NA)	1.800,00 €
DD1292_2019_MISURA5/2019/8694	2	2	Piazza San Giovanni, 3	Gragnano	3.600,00 €
DD1292_2019_MISURA5/2019/8695	1	1	Via Lorenzo D'Amalfi, 3	Amalfi	1.800,00 €
DD1292_2019_MISURA5/2019/8700	1	1	FRAZIONE COLLEPIANO, SNC	TORRECUSO (BN)	1.800,00 €
DD1292_2019_MISURA5/2019/8701	1	1	LARGO FILIPPO GENOVESE, 8	CAVA DE' TIRRENI	1.800,00 €
DD1292_2019_MISURA5/2019/8702	5	4	PIAZZA UMBERTO I	OMUNE DI OLEVANO SUL TUSCIAN	1.800,00 €
DD1292_2019_MISURA5/2019/8703	3	3	VIA G.ROSSINI, 34	AFRAGOLA (NA)	5.400,00 €
DD1292_2019_MISURA5/2019/8705	2	2	MARCONI 40	TORRE DEL GRECO (NA)	3.600,00 €
DD1292_2019_MISURA5/2019/8706	1	1	SAN ROCCO N° 13	MILANO	1.800,00 €
DD1292_2019_MISURA5/2019/8707	2	2	BASSANO 5	TORRE DEL GRECO (NA)	3.600,00 €
DD1292_2019_MISURA5/2019/8708	6	6	BASSANO 1	TORRE DEL GRECO (NA)	10.800,00 €
DD1292_2019_MISURA5/2019/8709	3	3	VIA G.ROSSINI, 34	AFRAGOLA (NA)	5.400,00 €
DD1292_2019_MISURA5/2019/8710	1	1	VIA CAPONE, 76	SCAFATI	1.800,00 €
DD1292_2019_MISURA5/2019/8711	5	5	VIA GALILEO FERRARIS 21	SCAFATI	9.000,00 €
DD1292_2019_MISURA5/2019/8713	1	1	VIA CARDITO 132.137	ARIANO IRPINO	1.800,00 €
DD1292_2019_MISURA5/2019/8714	1	1	Via Ottavio Caiazzo 9	Napoli	1.800,00 €
DD1292_2019_MISURA5/2019/8717	1	1	CORSO CAMPANO, 384	GIUGLIANO IN CAMPANIA	1.800,00 €
DD1292_2019_MISURA5/2019/8718	1	1	SP 330 N. 43	ALIFE (CE)	1.800,00 €
DD1292_2019_MISURA5/2019/8719	9	9	VIA CICERONE N. 21	BACOLI	16.200,00 €
DD1292_2019_MISURA5/2019/8720	1	1	PIAZZETTA MATILDE SERAO N. 7	NAPOLI	1.800,00 €
DD1292_2019_MISURA5/2019/8721	9	9	VIA TRIPERGOLA N.62	POZZUOLI	16.200,00 €
DD1292_2019_MISURA5/2019/8722	4	4	VIA TRIPERGOLA N.50	POZZUOLI	7.200,00 €
DD1292_2019_MISURA5/2019/8723	4	4	VIA LEONARDO, 11	BISACCIA	7.200,00 €
DD1292_2019_MISURA5/2019/8725	1	1	CORSO ITALIA 651	VILLARICCA	1.800,00 €
DD1292_2019_MISURA5/2019/8726	1	1	Via Napoli, 67	Casal Velino (SA)	1.800,00 €
DD1292_2019_MISURA5/2019/8727	1	1	VIA MONTE DI CUMA N.3	POZZUOLI	1.800,00 €
DD1292_2019_MISURA5/2019/8728	4	4	VIA TRIPERGOLA 62	POZZUOLI	7.200,00 €
DD1292_2019_MISURA5/2019/8729	3	2	VIA TRIPERGOLA 50	POZZUOLI	14.400,00 €
DD1292_2019_MISURA5/2019/8730	1	1	GAETANO FILANGIERI, 86	CAVA DE' TIRRENI	1.800,00 €
DD1292_2019_MISURA5/2019/8733	1	1	VIA TOGLIATTI N.16	SAN CIPRIANO D'AVERSA (CE)	1.800,00 €
DD1292_2019_MISURA5/2019/8734	1	1	Via Ludovico De Barlomeis, 11	SALERNO	1.800,00 €
DD1292_2019_MISURA5/2019/8736	1	1	VIA CARDINALE DELL'OLIO, 26	MONTEFALCIONE	1.800,00 €
DD1292_2019_MISURA5/2019/8737	1	1	VIA SAN GIOVANNI SCHERILLO, 81	NAPOLI (NA)	1.800,00 €
DD1292_2019_MISURA5/2019/8738	1	1	VIA SAN PASQUALE N.48	NAPOLI	1.800,00 €
DD1292_2019_MISURA5/2019/8739	1	1	VIA SANT'ANGELO 310	MIRABELLA ECLANO	1.800,00 €
DD1292_2019_MISURA5/2019/8740	1	1	VIALE UNITA'	MONTECALVO IRPINO	1.800,00 €
DD1292_2019_MISURA5/2019/8741	1	1	LARGO DEI TRECENTO 1	SAPRI	1.800,00 €
DD1292_2019_MISURA5/2019/8743	1	1	via carlo del balzo	san martino valle caudina	1.800,00 €
DD1292_2019_MISURA5/2019/8744	1	1	VIA GIUSEPPE MEZZACAPO,211	SALA CONSILINA(SA)	1.800,00 €
DD1292_2019_MISURA5/2019/8745	1	1	PIAZZA BARTOLO LONGO 28	POMPEI	1.800,00 €
DD1292_2019_MISURA5/2019/8747	3	3	G.Leopardi 16/bis	Torre del Greco	7.200,00 €
DD1292_2019_MISURA5/2019/8750	1	1	VIA VATICALE, 126	CASAL DI PRINCIPE (CE)	1.800,00 €
DD1292_2019_MISURA5/2019/8751	1	1	VIA NOVARA 7	SAN CIPRIANO D'AVERSA	1.800,00 €
DD1292_2019_MISURA5/2019/8752	1	1	Via Principe di Piemonte 54	CASORIA	1.800,00 €
DD1292_2019_MISURA5/2019/8753	1	1	Vicolo D'Auria primo n.29	Casola di Napoli	1.800,00 €
DD1292_2019_MISURA5/2019/8754	1	1	C.DA STRATOLA, 6	ARIANO IRPINO	1.800,00 €
DD1292_2019_MISURA5/2019/8756	4	4	VIA PAOLO BORSELLINO, 116	CASANDRINO (NA)	7.200,00 €
DD1292_2019_MISURA5/2019/8758	1	1	CORSO C.BATTISTI, 69	CARDITO	1.800,00 €
DD1292_2019_MISURA5/2019/8759	1	1	PIAZZA DEL POPOLO, 7	AVELLINO	1.800,00 €
DD1292_2019_MISURA5/2019/8761	2	2	via M. CERVANTES DE SAAVEDRA 55/5	napoli	3.600,00 €
DD1292_2019_MISURA5/2019/8762	1	1	VIA NOVARA N 16	SAN CIPRIANO D'AVERSA	1.800,00 €
DD1292_2019_MISURA5/2019/8763	6	6	PIAZZA DEI MARTIRI, 30	NAPOLI	10.800,00 €
DD1292_2019_MISURA5/2019/8765	1	1	VIA TOLEDO,55	NAPOLI	1.800,00 €
DD1292_2019_MISURA5/2019/8768	1	1	VIA CIRCUMVALLAZIONE N.263	AVELLINO	1.800,00 €
DD1292_2019_MISURA5/2019/8770	2	2	VIA SANTA BRIGIDA N.39	NAPOLI (NA)	3.600,00 €
DD1292_2019_MISURA5/2019/8771	1	1	VIA A. C. DE MEIS N.663	NAPOLI (NA)	1.800,00 €
DD1292_2019_MISURA5/2019/8773	1	1	VIA A. C. DE MEIS N.661	NAPOLI (NA)	1.800,00 €
DD1292_2019_MISURA5/2019/8774	1	1	VIA A. C. DE MEIS N.667/A	NAPOLI (NA)	1.800,00 €
DD1292_2019_MISURA5/2019/8775	1	1	NAZIONALE 999	TORRE DEL GRECO	1.800,00 €
DD1292_2019_MISURA5/2019/8777	8	8	via pianodardine	avellino	14.400,00 €
DD1292_2019_MISURA5/2019/8778	1	1	VIA NAPOLI 220	BENEVENTO	1.800,00 €
DD1292_2019_MISURA5/2019/8781	4	4	Via ignazio Sorrentino 22/E	Torre del Greco	7.200,00 €
DD1292_2019_MISURA5/2019/8783	1	1	C.da Olivola snc	Benevento	1.800,00 €
DD1292_2019_MISURA5/2019/8786	4	4	PIAZZA DEI MARTIRI, 30	NAPOLI (NA)	7.200,00 €
DD1292_2019_MISURA5/2019/8788	2	2	Ripuaria 1/E	Castellammare di Stabia	3.600,00 €
DD1292_2019_MISURA5/2019/8794	1	1	VIA VELINA 189	CASTELNUOVO	1.800,00 €
DD1292_2019_MISURA5/2019/8797	1	1	Via Enzo Ferrari	Benevento	1.800,00 €
DD1292_2019_MISURA5/2019/8798	1	1	VIA SAN TOMMASO D'AQUINO,33	NAPOLI	1.800,00 €
DD1292_2019_MISURA5/2019/8799	1	1	VIA CAPPELLONI, 1	PATERNOPOLI	1.800,00 €

fonte: http://burc.regione.campania.it

Elenco delle istanze ammesse e finanziabili					
codDomanda	Numero tirocini richiesti	Numero tirocini ammessi	Indirizzo Sede Legale ospitante	Comune sede legale ospitante	Importo finanziamento indennità ammissibile *
DD1292_2019_MISURA5/2019/8801	2	2	PIAZZA MUNICIPIO 7	GRICIGNANO DI AVERSA	3.600,00 €
DD1292_2019_MISURA5/2019/8805	1	1	VIA CARADOSSO, 12	MILANO	1.800,00 €
DD1292_2019_MISURA5/2019/8806	1	1	STRADA PROVINCIALE DELLA MASSERIOLA 10	MARIGLIANO	1.800,00 €
DD1292_2019_MISURA5/2019/8810	1	1	VIA CANNAVIELLO, 36	AVELLINO	1.800,00 €
DD1292_2019_MISURA5/2019/8812	1	1	VIA SCIALOJA, 2	POZZUOLI (NA)	1.800,00 €
DD1292_2019_MISURA5/2019/8814	2	2	VIA BOSCOFANGONE CIS DI NOLA IS. 3 N.344	NOLA	3.600,00 €
DD1292_2019_MISURA5/2019/8815	1	1	piazza Borsellino e Falcone, 10	Casapulla	1.800,00 €
DD1292_2019_MISURA5/2019/8816	1	1	Via degli Etruschi snc	Pontecagnano Faiano (SA)	1.800,00 €
DD1292_2019_MISURA5/2019/8817	1	1	VIA XXXI MAGGIO 50/B	FRATTAMAGGIORE	1.800,00 €
DD1292_2019_MISURA5/2019/8819	1	1	VIA CARAVAGGIO N. 119	NAPOLI	1.800,00 €
DD1292_2019_MISURA5/2019/8820	1	1	MARINO TURCHI N. 34	NAPOLI	1.800,00 €
DD1292_2019_MISURA5/2019/8823	1	1	Viale Europa 22	Castellammare di Stabia	1.800,00 €
DD1292_2019_MISURA5/2019/8825	1	1	Via Oreste Petrillo, 15/19 Via Juliano 14/16	Salerno	1.800,00 €
DD1292_2019_MISURA5/2019/8827	4	4	VIA G.MATTEOTTI N°51	CASALUCE	7.200,00 €
DD1292_2019_MISURA5/2019/8830	2	2	VIA DUCA D'AOSTA, 84	CASORIA (NA)	3.600,00 €
DD1292_2019_MISURA5/2019/8832	1	1	LOCALITA' GRISI	ASCEA	1.800,00 €
DD1292_2019_MISURA5/2019/8834	1	1	VIA CUPA CARBONE N.65	NAPOLI	1.800,00 €
DD1292_2019_MISURA5/2019/8835	1	1	NULL	NULL	1.800,00 €
DD1292_2019_MISURA5/2019/8836	1	1	VIA MARCONI, 7	CASORIA (NA)	1.800,00 €
DD1292_2019_MISURA5/2019/8837	1	1	VIA PROVINCIALE SANT'AGATA Dè SNC	MOIANO	1.800,00 €
DD1292_2019_MISURA5/2019/8839	1	1	Via Cristoforo Colombo 35	Mugnano di Napoli	1.800,00 €
DD1292_2019_MISURA5/2019/8840	1	1	CORSO UMBERTO I N°365	ALVIGNANO	1.800,00 €
DD1292_2019_MISURA5/2019/8841	1	1	VIA SALVO D'ACQUISTO N°28	CASERTA	1.800,00 €
DD1292_2019_MISURA5/2019/8842	1	1	VIA SEPALONE	AIROLA	1.800,00 €
DD1292_2019_MISURA5/2019/8843	1	1	VIA F. SOLIMENA, 139	NAPOLI	1.800,00 €
DD1292_2019_MISURA5/2019/8846	2	2	PIAZZA FRANCESCO DE SANCTIS	MORRA DE SANCTIS	3.600,00 €
DD1292_2019_MISURA5/2019/8848	1	1	VIA SANTA MARIA DI LORETO 1-2	VALLO DELLA LUCANIA	1.800,00 €
DD1292_2019_MISURA5/2019/8850	8	8	VIA CIRILLO, 74	AFRAGOLA (NA)	14.400,00 €
DD1292_2019_MISURA5/2019/8853	1	1	VIA PONTE VECCHIO SNC	SANT'AGATA DE' GOTI	1.800,00 €
DD1292_2019_MISURA5/2019/8857	1	1	CORSO MATTEOTTI 39	AIROLA	1.800,00 €
DD1292_2019_MISURA5/2019/8862	1	1	VIA LANZALONE GIOVANNI,6	SALERNO(SA)	1.800,00 €
DD1292_2019_MISURA5/2019/8864	1	1	VIA B, CROCE 38	NAPOLI	1.800,00 €
DD1292_2019_MISURA5/2019/8865	1	1	VIALE OLIMPICO, 29	AVERSA	1.800,00 €
DD1292_2019_MISURA5/2019/8874	10	10	VIALE J.M.ESCRIVA' 62	CASERTA	18.000,00 €
DD1292_2019_MISURA5/2019/8876	1	1	VIA R.DRENGOT 62	AVERSA	1.800,00 €
DD1292_2019_MISURA5/2019/8877	1	1	VIA NUOVO TEMPIO 34	NAPOLI	1.800,00 €
DD1292_2019_MISURA5/2019/8886	1	1	STRADA PROVINCIALE DELLA MASSERIOLA 10	MARIGLIANO	1.800,00 €
DD1292_2019_MISURA5/2019/8887	1	1	VIA VITTORIA COLONNA 14	NAPOLI	1.800,00 €
DD1292_2019_MISURA5/2019/8888	1	1	VIA PANORAMICA, 20	SANTA MARIA A VICO (CE)	1.800,00 €
DD1292_2019_MISURA5/2019/8889	1	1	NULL	NULL	1.800,00 €
DD1292_2019_MISURA5/2019/8891	3	1	Via Pasquale Greco, 6	Avellino	1.800,00 €
DD1292_2019_MISURA5/2019/8894	18	18	VIA GIAMBATTISTA PERGOLESI , 1/B	NAPOLI	32.400,00 €
DD1292_2019_MISURA5/2019/8895	1	1	VIA MADDALENA, SNC	ARIENZO (CE)	1.800,00 €
DD1292_2019_MISURA5/2019/8897	1	1	VIA ROMA, 8	MADDALONI (CE)	1.800,00 €
DD1292_2019_MISURA5/2019/8902	4	4	VIA MANGIONI 115	PAGANI	7.200,00 €
DD1292_2019_MISURA5/2019/8909	4	4	via Ignazio Sorrentino 22/E	Torre del Greco	7.200,00 €
DD1292_2019_MISURA5/2019/8913	4	4	Via Nazionale 397/399	Torre del Greco	7.200,00 €
DD1292_2019_MISURA5/2019/8915	1	1	GALLERIA CAVOUR 3	BOLOGNA	1.800,00 €
DD1292_2019_MISURA5/2019/8918	1	1	VIA GALILEO GALILEI, 20	SAN VALENTINO TORIO	1.800,00 €
DD1292_2019_MISURA5/2019/8920	1	1	VIA MARTIRI PERAZZO	ARIANO IRPINO	1.800,00 €
DD1292_2019_MISURA5/2019/8921	9	9	Via Alcide De Gasperi	Siano (SA)	16.200,00 €
DD1292_2019_MISURA5/2019/8922	1	1	Via Nocera 10/12	Castellammare di Stabia	1.800,00 €
DD1292_2019_MISURA5/2019/8928	1	1	CORSO BUENOS AIRES, 77	MILANO	1.800,00 €
DD1292_2019_MISURA5/2019/8929	1	1	VIA BOSCOFANGONE SNC	NOLA	1.800,00 €
DD1292_2019_MISURA5/2019/8930	1	1	CONTRADA PIANO SAN VITO	CONZA DELLA CAMPANIA	1.800,00 €
DD1292_2019_MISURA5/2019/8931	1	1	Corso della repubblica 34	NAPOLI	1.800,00 €
DD1292_2019_MISURA5/2019/8932	2	2	VIA CUPA POMIGLIANO, SNC	FRATTAMAGGIORE	3.600,00 €
DD1292_2019_MISURA5/2019/8933	1	1	VIA QUASIMODO P.CO LEFONTANE SNC	CASERTA	1.800,00 €
DD1292_2019_MISURA5/2019/8935	1	1	VIA DELLA PACE 23/25	ROCCAPIEMONTE (SA)	1.800,00 €
DD1292_2019_MISURA5/2019/8937	1	1	VIA REAGINA ELENA 6	BARANO D'ISCHIA	1.800,00 €
DD1292_2019_MISURA5/2019/8938	1	1	VIA CROCE 9	BARANO D'ISCHIA	1.800,00 €
DD1292_2019_MISURA5/2019/8939	NULL	1	VIA NAZIONALE, traersa Brunelleschi 16	SCAFATI	1.800,00 €
DD1292_2019_MISURA5/2019/8940	1	1	Località Vigna, snc	Prata di Principato Ultra	1.800,00 €
DD1292_2019_MISURA5/2019/8941	1	1	ZONA IND. SNC LOCALITà PEZZAPIANA	BENEVENTO	1.800,00 €
DD1292_2019_MISURA5/2019/8942	1	1	VIA CASALE DI SOPRA	AIROLA	1.800,00 €
DD1292_2019_MISURA5/2019/8943	1	1	VIA NAZIONALE DELLE PUGLIE, 3	CASALNUOVO DI NAPOLI	1.800,00 €
DD1292_2019_MISURA5/2019/8945	1	1	VIA CARRARA GIULIANA 9	SALA CONSILINA	1.800,00 €
DD1292_2019_MISURA5/2019/8946	1	1	VIA PASSANTI 267 BIS	SCAFATI	1.800,00 €
DD1292_2019_MISURA5/2019/8948	1	1	VIA GIUSEPPE ATZORI 278/280	NOCERA INFERIORE (SA)	1.800,00 €
DD1292_2019_MISURA5/2019/8951	7	6	VIA VITTORIO EMANUELE II, 46	OLIVETO CITRA (SA)	10.800,00 €
DD1292_2019_MISURA5/2019/8953	4	4	PIAZZA MARCONI 1	VILLA LITERNO CE	7.200,00 €
DD1292_2019_MISURA5/2019/8954	1	1	Via Celentane	olofra _ Frazione Sant'Agata Irpin	1.800,00 €
DD1292_2019_MISURA5/2019/8956	1	1	VIA NAZIONALE 567	TORRE DEL GRCO	1.800,00 €
DD1292_2019_MISURA5/2019/8957	3	3	PIAZZETTA MARTIRI CAIATINI N.1	CAIAZZO	5.400,00 €
DD1292_2019_MISURA5/2019/8958	1	1	VIA GIARDINI , 23	PISCIOTTA	1.800,00 €
DD1292_2019_MISURA5/2019/8959	2	2	Corso Vittorio Emanuele 112B/C/D	Napoli	3.600,00 €
DD1292_2019_MISURA5/2019/8960	3	3	LOCALITA' SANTA LUCIA	GUARDIA SAN FRAMONDI	5.400,00 €
DD1292_2019_MISURA5/2019/8961	1	1	Via Fiorentino Troisi, 28	Paternopoli	1.800,00 €
DD1292_2019_MISURA5/2019/8962	2	2	VIA A. VOLTA N. 1	CASTEL SAN GIORGIO	3.600,00 €
DD1292_2019_MISURA5/2019/8964	1	1	VIA LUIGI NAPOLITANO, 31	BAIANO	1.800,00 €
DD1292_2019_MISURA5/2019/8965	1	1	Via Avellino, n. 45	Benevento	1.800,00 €
DD1292_2019_MISURA5/2019/8966	1	1	VIA ASTOLELLE 84	POMPEI	1.800,00 €
DD1292_2019_MISURA5/2019/8967	3	3	VIA ASTOLELLE 82	POMPEI	5.400,00 €
DD1292_2019_MISURA5/2019/8968	1	1	VIA DELLA RAPUBBLICA 49	PARETE	1.800,00 €
DD1292_2019_MISURA5/2019/8969	3	3	VIA B. CARACCIOLO CARAFA 24	NAPOLI	5.400,00 €
DD1292_2019_MISURA5/2019/8970	2	2	VIA FERRANTE IMPARATO 190 - EDIFICIO F4	NAPOLI	3.600,00 €
DD1292_2019_MISURA5/2019/8971	1	1	VIA GIUSEPPE RAFFAELLI 51	GRAGNANO (NA)	1.800,00 €
DD1292_2019_MISURA5/2019/8973	2	2	VIALE ANTONIO GRAMSCI, 17/B	NAPOLI	3.600,00 €

fonte: http://burc.regione.campania.it

Elenco delle istanze ammesse e finanziabili					
codDomanda	Numero tirocini richiesti	Numero tirocini ammessi	Indirizzo Sede Legale ospitante	Comune sede legale ospitante	Importo finanziamento indennità ammissibile *
DD1292_2019_MISURA5/2019/8982	2	2	VIA SEGGIO 92	AVERSA	3.600,00 €
DD1292_2019_MISURA5/2019/8986	3	3	VIA LINARA N°3	LIMATOLA	5.400,00 €
DD1292_2019_MISURA5/2019/8987	1	1	VIA VOMERO N°5	TELESE TERME	1.800,00 €
DD1292_2019_MISURA5/2019/8988	4	4	VIA CASTELLAMMARE, 101	NOLA (NA)	7.200,00 €
DD1292_2019_MISURA5/2019/8994	3	3	PIAZZA LAGO, SNC	SARNO (SA)	5.400,00 €
DD1292_2019_MISURA5/2019/8995	10	10	VIA FORD SNC	MARCIANISE	18.000,00 €
DD1292_2019_MISURA5/2019/8996	1	1	VIA SARNELLI 34/36	CASTELLAMMARE DI STABIA	1.800,00 €
DD1292_2019_MISURA5/2019/8998	1	1	VIA GIUSEPPE GARIBALDI 149	POLLENA TROCCHIA	1.800,00 €
DD1292_2019_MISURA5/2019/8999	1	1	VIA FRANCESCO PAOLO PACE 1/3	SARNO (SA)	1.800,00 €
DD1292_2019_MISURA5/2019/9000	1	1	VIA PISCARELLI	NAPOLI	1.800,00 €
DD1292_2019_MISURA5/2019/9002	6	6	S.P. 22 ZONA ASI	MARCAINISE	10.800,00 €
DD1292_2019_MISURA5/2019/9004	1	1	VIA MACCHIA ITALIANA,30	SALA CONSILINA	1.800,00 €
DD1292_2019_MISURA5/2019/9005	1	1	VIA SAN LEONARDO	SAN GIUSEPPE VESUVIANO	1.800,00 €
DD1292_2019_MISURA5/2019/9006	1	1	VIA CONTE DI CASTEL MOLA 14	NAPOLI	1.800,00 €
DD1292_2019_MISURA5/2019/9007	1	1	CORSO SAN GIOVANNI 898	NAPOLI	1.800,00 €
DD1292_2019_MISURA5/2019/9008	1	1	VIA POLICETA	SAN RUFO	1.800,00 €
DD1292_2019_MISURA5/2019/9013	1	1	VIA PIAZZA ROMA SNC	VOLTURARA IRPINA	1.800,00 €
DD1292_2019_MISURA5/2019/9014	1	1	Via Don Minzoni 113	Castellammare di Stabia	1.800,00 €
DD1292_2019_MISURA5/2019/9015	1	1	CORSO SECONDIGLIANO III TRAVERSA	NAPOLI	1.800,00 €
DD1292_2019_MISURA5/2019/9016	1	1	/IA APPIA SNC C/O IL MOLINO BUSINESS CENTE	SANT'ANTIMO	1.800,00 €
DD1292_2019_MISURA5/2019/9019	12	6	VIA MATTEOTTI, 13	SAN VALENTINO TORIO	10.800,00 €
DD1292_2019_MISURA5/2019/9020	10	10	VIA XI SETTEMBRE EX VARIANTE 7 BIS 27	MARIGLIANELLA	18.000,00 €
DD1292_2019_MISURA5/2019/9022	1	1	VIA PETRARCA 24	C.MARE DI STABIA NAPOLI	1.800,00 €
DD1292_2019_MISURA5/2019/9023	1	1	Via Leonardo, 120	Salerno	1.800,00 €
DD1292_2019_MISURA5/2019/9028	1	1	PIAZZA DEL POPOLO, 7	AVELLINO	1.800,00 €
DD1292_2019_MISURA5/2019/9029	5	5	ATZORI N. 16	NOCERA INFERIORE	9.000,00 €
DD1292_2019_MISURA5/2019/9032	1	1	VIA SEMINARIO 14	CAMPAGNA	1.800,00 €
DD1292_2019_MISURA5/2019/9034	1	1	Via Catalano	Scafati	1.800,00 €
DD1292_2019_MISURA5/2019/9035	1	1	VIA CATAPANI	SCAFATI	1.800,00 €
DD1292_2019_MISURA5/2019/9036	1	1	C.DA OCCHINO 1	ANDRETTA	1.800,00 €
DD1292_2019_MISURA5/2019/9037	22	22	VIA SANTA LUCIA 20	NAPOLI	39.600,00 €
DD1292_2019_MISURA5/2019/9039	2	2	CIS DI NOLA, ISOLA 8 - 8026	NOLA	3.600,00 €
DD1292_2019_MISURA5/2019/9041	40	40	Largo San Camillo De Lellils, 1	San Giorgio a Cremano	72.000,00 €
DD1292_2019_MISURA5/2019/9043	3	3	vico II Abolitomonte	Torre del Greco	5.400,00 €
DD1292_2019_MISURA5/2019/9044	1	1	VIA PETRELLONI N 12	GRAGNANO	1.800,00 €
DD1292_2019_MISURA5/2019/9045	1	1	VIA G.DE ROSA , 20	BACOLI	1.800,00 €
DD1292_2019_MISURA5/2019/9046	2	1	VIA NAZIONALE	PAGO DEL VALLO DI LAURO	1.800,00 €
DD1292_2019_MISURA5/2019/9047	1	1	LATRONICO (PZ) VIA CIMAROSA 6	latronico	1.800,00 €
DD1292_2019_MISURA5/2019/9052	2	2	Via Scafati 313	Santa Maria la Carità	3.600,00 €
DD1292_2019_MISURA5/2019/9053	1	1	VIA NUOVA POGGIOREALE, 45/A	NAPOLI	1.800,00 €
DD1292_2019_MISURA5/2019/9057	1	1	Via Boscofangone,CIS NOLA 461 is. 4	Nola	1.800,00 €
DD1292_2019_MISURA5/2019/9058	1	1	VIA NAZIONALE 245	NOCERA SUPERIORE	1.800,00 €
DD1292_2019_MISURA5/2019/9060	18	18	VIA DEL TONNAZZO, 83	SALERNO	32.400,00 €
DD1292_2019_MISURA5/2019/9062	1	1	Via Casali Interni 83	San Martino Valle Caudina	1.800,00 €
DD1292_2019_MISURA5/2019/9064	1	1	DELL'IMMACOLATA, 44	ALTAVILLA IRPINA	1.800,00 €
DD1292_2019_MISURA5/2019/9066	1	1	VIA ANTONIO FIMIANI N. 21	CASTEL SAN GIORGIO	1.800,00 €
DD1292_2019_MISURA5/2019/9071	20	20	SS 87 KM 16, 460 ZONA ASI	CAIVANO	36.000,00 €
DD1292_2019_MISURA5/2019/9077	1	1	VIALE G.VERDI 29	SALERNO	1.800,00 €
DD1292_2019_MISURA5/2019/9080	4	4	Via Grotte San Lazzaro	CAPUA	7.200,00 €
DD1292_2019_MISURA5/2019/9081	2	2	VIA SAN CARLO N°17/18/19	NAPOLI	3.600,00 €
DD1292_2019_MISURA5/2019/9082	1	1	VIA GROTTE SAN LAZZARO, 9	CAPUA	1.800,00 €
DD1292_2019_MISURA5/2019/9083	1	1	VIA ANTONIO DELLA GATTA 44/A1	VALLO DELLA LUCANIA (SA)	1.800,00 €
DD1292_2019_MISURA5/2019/9084	1	1	VIA F. BRUNELLESCHI, 35	CASERTA	1.800,00 €
DD1292_2019_MISURA5/2019/9085	9	9	Via Macello Km 1 SNC	VITULAZIO	16.200,00 €
DD1292_2019_MISURA5/2019/9086	1	1	Via Grotte San Lazzaro, 9	CAPUA	1.800,00 €
DD1292_2019_MISURA5/2019/9087	1	1	Via Grotte San Lazzaro, 9,	CAPUA	1.800,00 €
DD1292_2019_MISURA5/2019/9089	1	1	VIA LUIGI FABRICAT 15	CASERTA	1.800,00 €
DD1292_2019_MISURA5/2019/9090	1	1	VIA LUIGI FABRICAT 15	CASERTA	1.800,00 €
DD1292_2019_MISURA5/2019/9098	1	1	VIA VINCENZO GALLO 1	TEORA	1.800,00 €
DD1292_2019_MISURA5/2019/9099	1	1	VIA TORRE DELLA CATENA	BENEVENTO	1.800,00 €
DD1292_2019_MISURA5/2019/9100	1	1	VIALE CASSITTO 4	AVELLINO	1.800,00 €
DD1292_2019_MISURA5/2019/9102	1	1	VIA RIONE GARIBALDI N°2	CAIAZZO	1.800,00 €
DD1292_2019_MISURA5/2019/9103	1	1	VIA SAN PASQUALE N°1	SANT'AGATA DE GOTI	1.800,00 €
DD1292_2019_MISURA5/2019/9104	3	3	VIA GIOVANNI PATTURELLI N°65	CASERTA	5.400,00 €
DD1292_2019_MISURA5/2019/9106	1	1	CESARE BATTISTI, 17	CASAL DI PRINCIPE (CE)	1.800,00 €
DD1292_2019_MISURA5/2019/9107	1	1	Via Santa Sofia 3	Vico Equense	1.800,00 €
DD1292_2019_MISURA5/2019/9109	1	1	VIA RESICCO 11	PIMONTE	1.800,00 €
DD1292_2019_MISURA5/2019/9110	2	2	VIA BASAGLIA	SANT'ARPINO	3.600,00 €
DD1292_2019_MISURA5/2019/9111	1	1	VIALE G.VERDI 29	SALERNO	1.800,00 €
DD1292_2019_MISURA5/2019/9112	12	12	zona industriale calaggio snc	LACEDONIA	21.600,00 €
DD1292_2019_MISURA5/2019/9115	27	27	VIA PANORAMICE TRAV	TERZIGNO	48.600,00 €
DD1292_2019_MISURA5/2019/9116	1	1	VIA FACENTE N.1	NOLA	1.800,00 €
DD1292_2019_MISURA5/2019/9117	1	1	via Paolo Baratta, 70/72	BATTIPAGLIA	1.800,00 €
DD1292_2019_MISURA5/2019/9118	1	1	VIA NAZIONALE 154	CASALETTO SPARTANO (SA)	1.800,00 €
DD1292_2019_MISURA5/2019/9119	1	1	VIA CENSIMENTO III 7		1.800,00 €
DD1292_2019_MISURA5/2019/9120	1	1	VIA SAN ROCCO SNC	TORRACA (SA)	1.800,00 €
DD1292_2019_MISURA5/2019/9126	1	1	VIA GIAN LORENZO BERNINI 70	NAPOLI	1.800,00 €
DD1292_2019_MISURA5/2019/9129	3	3	VIA PATTURELLI N°65	CASERTA	5.400,00 €
DD1292_2019_MISURA5/2019/9130	1	1	Via Ponte Carolino, 351	MADDALONI	1.800,00 €
DD1292_2019_MISURA5/2019/9135	1	1	PIAZZA DEL GONFALONE 4	MILANO	1.800,00 €
DD1292_2019_MISURA5/2019/9138	56	56	CORSO ALCIDE DE GASPERI N.47	CASTELLAMMARE DI STABIA	100.800,00 €
DD1292_2019_MISURA5/2019/9139	1	1	NULL	NULL	1.800,00 €
DD1292_2019_MISURA5/2019/9140	1	1	VIA NAZIONALE 160	NT'EGIDIO DEL MONTE ALBINO	1.800,00 €
DD1292_2019_MISURA5/2019/9142	2	2	Via Rota 5	Sorrento	3.600,00 €
DD1292_2019_MISURA5/2019/9148	1	1	VIA NAZIONALE DELLE PUGLIE 195	CASORIA	1.800,00 €
DD1292_2019_MISURA5/2019/9149	1	1	VIA MOLO MANFREDI	SALERNO	1.800,00 €
DD1292_2019_MISURA5/2019/9151	2	2	VIA CASONE II TRAVERSA 4	POMPEI	3.600,00 €
DD1292_2019_MISURA5/2019/9154	8	8	CAPPUCCINI 22	BENEVENTO	14.400,00 €

fonte: http://burc.regione.campania.it

Elenco delle istanze ammesse e finanziabili					
codDomanda	Numero tirocini richiesti	Numero tirocini ammessi	Indirizzo Sede Legale ospitante	Comune sede legale ospitante	Importo finanziamento indennità ammissibile *
DD1292_2019_MISURA5/2019/9155	1	1	VIA TOLEDO 148	NAPOLI	1.800,00 €
DD1292_2019_MISURA5/2019/9157	1	1	via Cesare Battisti 17	Casal di Principe	1.800,00 €
DD1292_2019_MISURA5/2019/9161	3	3	VIA BOTTEGHELLE	NAPOLI	5.400,00 €
DD1292_2019_MISURA5/2019/9162	1	1	Via San Vito, 49 Ercolano	Ercolano	1.800,00 €
DD1292_2019_MISURA5/2019/9163	1	1	NULL	NULL	1.800,00 €
DD1292_2019_MISURA5/2019/9170	1	1	CORSO ITALIA 9	QUARTO	1.800,00 €
DD1292_2019_MISURA5/2019/9175	1	1	PIAZZA' DANTE ALIGHIERI N.2	CHIUSANO DI SAN DOMENICO	1.800,00 €
DD1292_2019_MISURA5/2019/9176	1	1	corso italia 325	SORRENTO	1.800,00 €
DD1292_2019_MISURA5/2019/9179	30	30	PIAZZA LIBERTA'	AVELLINO	54.000,00 €
DD1292_2019_MISURA5/2019/9180	10	10	Piazza Matteotti, 9	Maddaloni	18.000,00 €
DD1292_2019_MISURA5/2019/9181	8	8	PIAZZA SIANO 2	SANT'ANASTASIA	14.400,00 €
DD1292_2019_MISURA5/2019/9182	1	1	Via C. Colombo n. 32	Avellino	1.800,00 €
DD1292_2019_MISURA5/2019/9184	1	1	Via Santella p.co La Perla, Snc	SANTA MARIA CAPUA VETERE	1.800,00 €
DD1292_2019_MISURA5/2019/9188	1	1	Piazza SANTELLA PARCO LA PERLA SNC,	SANTA MARIA CAPUA VETERE	1.800,00 €
DD1292_2019_MISURA5/2019/9189	1	1	Via Mascagni n.26	Casapulla	1.800,00 €
DD1292_2019_MISURA5/2019/9190	3	3	A. STELLATO, CENTRO EOS, SNC	SAN PRISCO	5.400,00 €
DD1292_2019_MISURA5/2019/9191	1	1	VIA MILANO 1	ABBIATEGRASSO	1.800,00 €
DD1292_2019_MISURA5/2019/9193	1	1	Via G.B. Vico, 201	Ischia	1.800,00 €
DD1292_2019_MISURA5/2019/9194	4	4	Via Napoli, 33	San Prisco	7.200,00 €
DD1292_2019_MISURA5/2019/9195	1	1	VIA ANTONIO DE CURTIS 19	CERCOLA	1.800,00 €
DD1292_2019_MISURA5/2019/9198	1	1	C/DA PIANO CAPPELLE, SNC	BENEVENTO	1.800,00 €
DD1292_2019_MISURA5/2019/9204	2	2	via SANTELLA P.CO LA PERLA, SNC	SANTA MARIA CAPUA VETERE	3.600,00 €
DD1292_2019_MISURA5/2019/9205	3	3	via SANTELLA P.CO LA PERLA, SNC	SANTA MARIA CAPUA VETERE	5.400,00 €
DD1292_2019_MISURA5/2019/9206	2	2	CESIONOLA 27	SAN MARTINO VALLE CAUDINA	3.600,00 €
DD1292_2019_MISURA5/2019/9207	3	3	via Santella P.co La Perla snc	SANTA MARIA CAPUA VETERE	5.400,00 €
DD1292_2019_MISURA5/2019/9213	1	1	VIA MUNICIPIO 75	RECALE	1.800,00 €
DD1292_2019_MISURA5/2019/9216	1	1	VIA COSTANTINO GRILLO 12	MONTESARCHIO	1.800,00 €
DD1292_2019_MISURA5/2019/9217	1	1	VIA SELVETELLE N°26	CAIAZZO	1.800,00 €
DD1292_2019_MISURA5/2019/9218	1	1	VIA MARCONI 42/44	CASTELLAMMARE DI STABIA	1.800,00 €
DD1292_2019_MISURA5/2019/9219	1	1	VIA U. LEPRINO 6	AVELLINO	1.800,00 €
DD1292_2019_MISURA5/2019/9220	1	1	VIA ROMA 88	TEORA	1.800,00 €
DD1292_2019_MISURA5/2019/9221	1	1	VIA ALVANELLA III TRAVERSA 4	MONTEFORTE IRPINO	1.800,00 €
DD1292_2019_MISURA5/2019/9223	1	1	VIA T. CARBONE N.2	PALMA CAMPANIA	1.800,00 €
DD1292_2019_MISURA5/2019/9225	5	4	VIA BELLI ,4	ATRIPALDA	7.200,00 €
DD1292_2019_MISURA5/2019/9226	1	1	CORSO VITTORIO VENETO	GROTTAMINARDA	1.800,00 €
DD1292_2019_MISURA5/2019/9227	1	1	C.SO UMBERTO I 394	CASALNUOVO DI NAPOLI	1.800,00 €
DD1292_2019_MISURA5/2019/9228	162	115	PIAZZA LIBERTA', 1	AVELLINO (AV)	207.000,00 €
DD1292_2019_MISURA5/2019/9229	5	4	VIA PIAVE, 11	CARDITO	7.200,00 €
DD1292_2019_MISURA5/2019/9231	2	2	NULL	NULL	3.600,00 €
DD1292_2019_MISURA5/2019/9232	1	1	Via R. De Martino, 14	CASERTA	1.800,00 €
DD1292_2019_MISURA5/2019/9234	2	2	VIA FORIA, 5	TRENTINARA	3.600,00 €
DD1292_2019_MISURA5/2019/9235	1	1	PIAZZA GUGLIELMO MARCONI	SAN GIORGIO A CREMANO	1.800,00 €
DD1292_2019_MISURA5/2019/9236	1	1	VIA UGO GOBBATO	POMIGLIANO D'ARCO	1.800,00 €
DD1292_2019_MISURA5/2019/9237	10	10	VIA SAN GIOVANNI BATTISTA 5	BENEVENTO	18.000,00 €
DD1292_2019_MISURA5/2019/9238	2	2	VIA POLVERIERA, 22/A	SANTA MARIA LA CARITA'	3.600,00 €
DD1292_2019_MISURA5/2019/9240	1	1	PIAZZA CARLO III	NAPOLI	1.800,00 €
DD1292_2019_MISURA5/2019/9242	1	1	VIA ALDO PINI 8	AVELLINO	1.800,00 €
DD1292_2019_MISURA5/2019/9243	1	1	PIAZZA SANTA CATERINA 3	VALLO DELLA LUCANIA (SA)	1.800,00 €
DD1292_2019_MISURA5/2019/9244	1	1	VIA GIOSUE' CARDUCCI 6	POMIGLIANO D'ARCO	1.800,00 €
DD1292_2019_MISURA5/2019/9245	1	1	VIA F. TEDESCO 702	AVELLINO (AV)	1.800,00 €
DD1292_2019_MISURA5/2019/9248	2	2	VIALE ROMA 22	CASTELFRANCO IN MISCANO	3.600,00 €
DD1292_2019_MISURA5/2019/9250	3	3	Piazza Sant'Agostino, 4	ARIENZO	5.400,00 €
DD1292_2019_MISURA5/2019/9252	2	2	VIA GIUSEPPE IMPERATRICE 28	NAPOLI (NA)	3.600,00 €
DD1292_2019_MISURA5/2019/9256	2	2	VIA SANITA' 124	NAPOLI	3.600,00 €
DD1292_2019_MISURA5/2019/9262	2	2	NUCLEO INDUSTRIALE CALAGGIO	LACEDONIA	3.600,00 €
DD1292_2019_MISURA5/2019/9267	10	10	VIALE MARGHERITA 93	MONDRAGONE	18.000,00 €
DD1292_2019_MISURA5/2019/9274	2	2	Via XX Settembre, 4	Baia e Latina	3.600,00 €
DD1292_2019_MISURA5/2019/9275	2	2	VIA MARTIRI DELLA LIBERTA' 21	NAPOLI	3.600,00 €
DD1292_2019_MISURA5/2019/9277	1	1	BALCHIERE, 9	GRAGNANO	1.800,00 €
DD1292_2019_MISURA5/2019/9278	5	5	Via Municipio n.1	Guardia Sanframondi	9.000,00 €
DD1292_2019_MISURA5/2019/9279	3	3	PIAZZA DELLA REPUBBLICA snc Casa Municipale	BARONISSI (SA)	5.400,00 €
DD1292_2019_MISURA5/2019/9283	1	1	VIA CAMILLO PEANO 20	OTTAVIANO	1.800,00 €
DD1292_2019_MISURA5/2019/9289	3	3	VIA BELLINI	CASERTA	5.400,00 €
DD1292_2019_MISURA5/2019/9290	25	25	Via Camillo Sorgente 72/a	SALERNO	45.000,00 €
DD1292_2019_MISURA5/2019/9294	1	1	STRADA STATALE 7 APPIA SNC	SANTA MARIA A VICO	1.800,00 €
DD1292_2019_MISURA5/2019/9305	6	6	VIA ROMA, 3	SARNO (SA)	10.800,00 €
DD1292_2019_MISURA5/2019/9308	1	1	VICOLO CAIAZZO, 25	CASOLA DI NAPOLI	1.800,00 €
DD1292_2019_MISURA5/2019/9311	2	2	VIA CASTELLAMMARE, 99	GRAGNANO	3.600,00 €
DD1292_2019_MISURA5/2019/9316	1	1	VIA FRANCESCO TEDESCO 102-104	CALITRI	1.800,00 €
DD1292_2019_MISURA5/2019/9318	8	8	VIA MICHELANGELO, 10	CASORIA (NA)	14.400,00 €
DD1292_2019_MISURA5/2019/9323	1	1	Piazza Marconi,	LAURITO	1.800,00 €
DD1292_2019_MISURA5/2019/9324	3	3	VIA CAVALLO 4	TORRE DEL GRECO	5.400,00 €
DD1292_2019_MISURA5/2019/9325	3	3	Via Giuseppe Mazzini n.13	San Giorgio del Sannio	5.400,00 €
DD1292_2019_MISURA5/2019/9326	2	1	VIA TUORO, 14	TORRIONI	1.800,00 €
DD1292_2019_MISURA5/2019/9327	1	1	via nicoletti n. 5/c	avellino	1.800,00 €
DD1292_2019_MISURA5/2019/9329	3	3	Via D'Aniello, 1	EBOLI	5.400,00 €
DD1292_2019_MISURA5/2019/9332	3	3	VIA MONTECALVARIO, 32	NAPOLI (NA)	5.400,00 €
DD1292_2019_MISURA5/2019/9335	7	7	Piazza Guerrazzi n.1	Benevento	12.600,00 €
DD1292_2019_MISURA5/2019/9337	3	3	LOC.PONTE MARGHERITA SNC	DRAGONI	5.400,00 €
DD1292_2019_MISURA5/2019/9338	10	10	S.S. 7 APPIA KM 193+100	PASTORANO	18.000,00 €
DD1292_2019_MISURA5/2019/9339	3	3	Via Pioppaino	Castellammare di Stabia	5.400,00 €
DD1292_2019_MISURA5/2019/9341	1	1	VIA ALDO MORO 19	AVELLINO	1.800,00 €
DD1292_2019_MISURA5/2019/9342	1	1	VIA AUGUSTO GUERRIERO 1	AVELLINO	1.800,00 €
DD1292_2019_MISURA5/2019/9343	1	1	VIA ARENACCIA 52	NAPOLI	1.800,00 €
DD1292_2019_MISURA5/2019/9344	1	1	VIA ALBERTO VERDINOIS 9	NAPOLI	1.800,00 €
DD1292_2019_MISURA5/2019/9346	2	2	RIVIERA DI CHIAIA 276	NAPOLI	3.600,00 €
DD1292_2019_MISURA5/2019/9355	2	2	via A. Cottrau 24	Castellammare di Stabia	3.600,00 €
DD1292_2019_MISURA5/2019/9356	1	1	CONTRADA ABBAZIA SNC	CALITRI	1.800,00 €

fonte: http://burc.regione.campania.it

Elenco delle istanze ammesse e finanziabili					
codDomanda	Numero tirocini richiesti	Numero tirocini ammessi	Indirizzo Sede Legale ospitante	Comune sede legale ospitante	Importo finanziamento indennità ammissibile *
DD1292_2019_MISURA5/2019/9357	1	1	Via Carlo Conte di Castelmola 14	Napoli	1.800,00 €
DD1292_2019_MISURA5/2019/9358	1	1	VIA BENEDETTO COZZOLINO, 62	ERCOLANO	1.800,00 €
DD1292_2019_MISURA5/2019/9359	15	15	VIA LUNGOLAGO 8	BACOLI	27.000,00 €
DD1292_2019_MISURA5/2019/9363	19	19	VIA NAPOLI, 202	MUGNANO DI NAPOLI	34.200,00 €
DD1292_2019_MISURA5/2019/9366	24	24	P.ZZA DOMENICO CIRILLO	CASORIA (NA)	43.200,00 €
DD1292_2019_MISURA5/2019/9368	1	1	Via Nazionale, 47	CASTELNUOVO CILENTO (SA)	1.800,00 €
DD1292_2019_MISURA5/2019/9369	2	2	PIAZZA DE FRANCHIS 36	NAPOLI	3.600,00 €
DD1292_2019_MISURA5/2019/9371	1	1	VIA PIANO ALVANELLA SNC	MONTEFORTE IRPINO	1.800,00 €
DD1292_2019_MISURA5/2019/9374	6	6	VIA GIUSEPPE MAZZINI NUM. 112	CAMPOBASSO	10.800,00 €
DD1292_2019_MISURA5/2019/9377	2	2	CORSO EUROPA, 49/BIS	SANT'ANTIMO	3.600,00 €
DD1292_2019_MISURA5/2019/9378	1	1	VIA SANTA MARIA LA NOVA 49	NAPOLI	1.800,00 €
DD1292_2019_MISURA5/2019/9379	1	1	VIA SAN GIOVANNI 1	CASAVATORE	1.800,00 €
DD1292_2019_MISURA5/2019/9384	1	1	corso garibaldi 116	calitri	1.800,00 €
DD1292_2019_MISURA5/2019/9389	1	1	CORSO ITALIA 388	QUARTO	1.800,00 €
DD1292_2019_MISURA5/2019/9395	2	2	contrada pescara area pip snc	conza della campania	3.600,00 €
DD1292_2019_MISURA5/2019/9396	8	8	P.ZZA UMBERTO I 9	CAPRI	14.400,00 €
DD1292_2019_MISURA5/2019/9401	1	1	VIA CUPA SAN SEVERINO NUM. 20	NAPOLI	1.800,00 €
DD1292_2019_MISURA5/2019/9402	1	1	via zona porto	ACCIAROLI	1.800,00 €
DD1292_2019_MISURA5/2019/9403	9	9	VIA NUOVA POGGIOREALE, 161 G	NAPOLI (NA)	16.200,00 €
DD1292_2019_MISURA5/2019/9405	9	9	zona industriale	conza della campania	16.200,00 €
DD1292_2019_MISURA5/2019/9407	1	1	località area pip lotto 35 snc	conza della campania	1.800,00 €
DD1292_2019_MISURA5/2019/9408	2	2	Largo Mons. V. Salvatore 5	CARIFE	3.600,00 €
DD1292_2019_MISURA5/2019/9409	1	1	VIA IAVARI 11	MONTESARCHIO	1.800,00 €
DD1292_2019_MISURA5/2019/9413	6	5	CORSO UMBERTO I 75	GRICIGNANO DI AVERSA	9.000,00 €
DD1292_2019_MISURA5/2019/9419	1	1	corso vittorio veneto 386	grottaminarda	1.800,00 €
DD1292_2019_MISURA5/2019/9423	1	1	CONTRADA BAGNOLI 34	AVELLINO	1.800,00 €
DD1292_2019_MISURA5/2019/9426	1	1	VIA CONTE PIROMALLO 12	SAN SEBASTIANO AL VESUVIO	1.800,00 €
DD1292_2019_MISURA5/2019/9427	1	1	INTERPORTO DI BOLOGNA, BLOCCO 4 SNC	BENTIVOGLIO (BO)	1.800,00 €
DD1292_2019_MISURA5/2019/9433	1	1	VIA CIRCUMVALLAZIONE 182	TORRE DEL GRECO	1.800,00 €
DD1292_2019_MISURA5/2019/9435	18	18	strada statale 91Km	grottaminarda	32.400,00 €
DD1292_2019_MISURA5/2019/9436	1	1	VIA GIOVANNI XXIII 60	TORRE DEL GRECO (NA)	1.800,00 €
DD1292_2019_MISURA5/2019/9437	1	1	MICHELANGELO BUONARROTI	GROTTAMINARDA	1.800,00 €
DD1292_2019_MISURA5/2019/9438	6	6	PRIVATA BRUNO SNC	GROTTAMINARDA	10.800,00 €
DD1292_2019_MISURA5/2019/9444	20	20	Corso Resina 39	Ercolano	36.000,00 €
DD1292_2019_MISURA5/2019/9445	20	20	Corso Resina 39	Ercolano	36.000,00 €
DD1292_2019_MISURA5/2019/9454	23	23	VIA ALCIDE DE GASPERI 107	ACERRA	41.400,00 €
DD1292_2019_MISURA5/2019/9473	1	1	VIA GRIMOALDO RE 24	BENEVENTO	1.800,00 €
DD1292_2019_MISURA5/2019/9477	2	2	VIA SANT'ANGELO 310	MIRABELLA ECLANO	3.600,00 €
DD1292_2019_MISURA5/2019/9479	4	4	VIALE GIULIO CESARE 14	ROMA	7.200,00 €
DD1292_2019_MISURA5/2019/9480	7	7	VIA GIULIO CESARE 14	ROMA	12.600,00 €
DD1292_2019_MISURA5/2019/9482	1	1	VIA A.GENTILESCHI N.26	NAPOLI	1.800,00 €
DD1292_2019_MISURA5/2019/9483	1	1	VIA GIOTTO 22	NAPOLI	1.800,00 €
DD1292_2019_MISURA5/2019/9484	9	8	VIA DELLA STRADERA NUM. 201	NAPOLI	14.400,00 €
DD1292_2019_MISURA5/2019/9486	1	1	VIA FERRARA 74	NAPOLI	1.800,00 €
DD1292_2019_MISURA5/2019/9492	1	1	VIA SANT'ANGELO	MIRABELLA ECLANO	1.800,00 €
DD1292_2019_MISURA5/2019/9499	1	1	VIA FELICE TERRACCIANO 233	POMIGLIANO D'ARCO	1.800,00 €
DD1292_2019_MISURA5/2019/9501	1	1	PIAZZA GIOVANNI LEONE N°23	POMIGLIANO D'ARCO (NA)	1.800,00 €
DD1292_2019_MISURA5/2019/9506	1	1	VIA STADERA NUM. 201	NAPOLI	1.800,00 €
DD1292_2019_MISURA5/2019/9510	1	1	c/da Roseto n.1	Benevento	1.800,00 €
DD1292_2019_MISURA5/2019/9511	3	2	VIA NAZIONALE N°289	MERCOGLIANO	3.600,00 €
DD1292_2019_MISURA5/2019/9513	1	1	VIA CANONICO SCHERILLO 39/C	NAPOLI	1.800,00 €
DD1292_2019_MISURA5/2019/9515	1	1	Via Wagner, lotto 12 ed. B	SALERNO	1.800,00 €
DD1292_2019_MISURA5/2019/9516	5	2	VIA ALFREDO BACCARINI, 33	ROMA	3.600,00 €
DD1292_2019_MISURA5/2019/9518	1	1	VIA ANTONIO GRAMSCI 21	BAGNOLI IRPINO	1.800,00 €
DD1292_2019_MISURA5/2019/9519	2	2	VIA NAZIONALE S.S. 91 SNC	SAN NICOLA BARONIA	3.600,00 €
DD1292_2019_MISURA5/2019/9520	1	1	CORSO UMBERTO I N.8	NUSCO	1.800,00 €
DD1292_2019_MISURA5/2019/9521	1	1	VIA CIRCUMVALLAZIONE 130, PIANO 4	AVELLINO	1.800,00 €
DD1292_2019_MISURA5/2019/9522	1	1	VIA LUCARELLI N. 1	SAN GIUSEPPE VESUVIANO	1.800,00 €
DD1292_2019_MISURA5/2019/9523	4	4	VIA PIETRO LAGNESE, 16	VITULAZIO	7.200,00 €
DD1292_2019_MISURA5/2019/9524	1	1	VIA TORINO N.2	MILANO	1.800,00 €
DD1292_2019_MISURA5/2019/9527	1	1	VIA MARIO DE CICCIO 15	NAPOLI	1.800,00 €
DD1292_2019_MISURA5/2019/9532	1	1	VIA CONDOTTO	GROTTAMINARDA	1.800,00 €
DD1292_2019_MISURA5/2019/9533	1	1	Via G. Pasquali, 8	Benevento	1.800,00 €
DD1292_2019_MISURA5/2019/9536	1	1	VIA PIANO PANTANO	MIRABELLA ECLANO	1.800,00 €
DD1292_2019_MISURA5/2019/9537	1	1	VIA ROMA N.49/51	SAN GIUSEPPE VESUVIANO	1.800,00 €
DD1292_2019_MISURA5/2019/9542	1	1	PIAZZA PILASTRI 18	NAPOLI	1.800,00 €
DD1292_2019_MISURA5/2019/9545	1	1	CONTRADA PEZZA MASTRILLO	FONTANAROSA	1.800,00 €
DD1292_2019_MISURA5/2019/9546	1	1	VIA VETRIERA 12	NAPOLI	1.800,00 €
DD1292_2019_MISURA5/2019/9548	1	1	VIA DEI MILLE 10	TRENTOLA DUCENTA	1.800,00 €
DD1292_2019_MISURA5/2019/9552	1	1	VIA II TRAV. EPOMEO 17	NAPOLI	1.800,00 €
DD1292_2019_MISURA5/2019/9559	3	3	VIA ASTALONGA, 64	SAN GIUSEPPE VESUVIANO	5.400,00 €
DD1292_2019_MISURA5/2019/9562	1	1	VIA DIONISIO PASCUCCI 20/22	PIETRADEFUSI	1.800,00 €
DD1292_2019_MISURA5/2019/9564	1	1	P.ZZA G. CANTILENA SNC	MINORI SA	1.800,00 €
DD1292_2019_MISURA5/2019/9567	1	1	Don Giovanni Minzoni 17	Casoria	1.800,00 €
DD1292_2019_MISURA5/2019/9573	1	1	VIA CARRITI 18	CAMPAGNA	1.800,00 €
DD1292_2019_MISURA5/2019/9575	1	1	VIA TRAVERSA VICINALE MESSIGNO 16,	POMPEI (NA)	1.800,00 €
DD1292_2019_MISURA5/2019/9576	10	10	ADDEO DA SESSA, CENTRO DIREZIONALE ISOLA	NAPOLI	18.000,00 €
DD1292_2019_MISURA5/2019/9578	1	1	VIALE DEI PINI, 5	NAPOLI	1.800,00 €
DD1292_2019_MISURA5/2019/9580	1	1	Via Pennino 6	Sant'Agata de' Goti	1.800,00 €
DD1292_2019_MISURA5/2019/9582	2	2	TRAVERSA VICINALE MESSIGNO 7	POMPEI (NA)	3.600,00 €
DD1292_2019_MISURA5/2019/9583	1	1	VIA G.MAZZINI 109	POMPEI (NA)	1.800,00 €
DD1292_2019_MISURA5/2019/9584	1	1	ON. FRANCESCO NAPOLITANO N°251	NOLA	1.800,00 €
DD1292_2019_MISURA5/2019/9588	1	1	VIA MANZONI 49	SCAFATI (SA)	1.800,00 €
DD1292_2019_MISURA5/2019/9592	1	1	via a. de vito 31	corbara	1.800,00 €
DD1292_2019_MISURA5/2019/9593	4	4	VIALE CARLO III N. 150	SAN NICOLA LA STRADA	7.200,00 €
DD1292_2019_MISURA5/2019/9594	4	4	VIA MADONNA DELLA SALUTE N.120	BENEVENTO	7.200,00 €
DD1292_2019_MISURA5/2019/9597	1	1	VIA NAZIONALE N°289	MERCOGLIANO	1.800,00 €
DD1292_2019_MISURA5/2019/9600	3	3	VIALE CARLO III N. 150	SAN NICOLA LA STRADA (CE)	5.400,00 €

fonte: http://burc.regione.campania.it

Elenco delle istanze ammesse e finanziabili					
codDomanda	Numero tirocini richiesti	Numero tirocini ammessi	Indirizzo Sede Legale ospitante	Comune sede legale ospitante	Importo finanziamento indennità ammissibile *
DD1292_2019_MISURA5/2019/9602	1	1	NAZIONALE, 36	CASTELNUOVO CILENTO	1.800,00 €
DD1292_2019_MISURA5/2019/9606	1	1	Carlo Cattaneo, 13	Napoli	1.800,00 €
DD1292_2019_MISURA5/2019/9608	2	2	VIA ANGRI 5	SANT'AGNELLO (NA)	3.600,00 €
DD1292_2019_MISURA5/2019/9610	7	7	VIA ROMA 582	SANT'ANTONIO ABATE	12.600,00 €
DD1292_2019_MISURA5/2019/9611	1	1	VIA BOSCOFANGONE ZONA ASI SNC	NOLA (NA)	1.800,00 €
DD1292_2019_MISURA5/2019/9614	5	4	BORGONUOVO 4	MILANO	7.200,00 €
DD1292_2019_MISURA5/2019/9615	1	1	VIA NAZIONALE 17	PIMONTE (NA)	1.800,00 €
DD1292_2019_MISURA5/2019/9616	1	1	VIA S.PASQUALE 80	MARCIANISE (CE)	1.800,00 €
DD1292_2019_MISURA5/2019/9617	2	2	VIA BOSCOFANGONE ZONA ASI SNC	NOLA (NA)	3.600,00 €
DD1292_2019_MISURA5/2019/9628	1	1	VIA MONTENUOVO LICOLA PATRIA 141	POZZUOLI (NA)	1.800,00 €
DD1292_2019_MISURA5/2019/9629	1	1	VIALE CAPOMAZZA 11	POZZUOLI	1.800,00 €
DD1292_2019_MISURA5/2019/9631	1	1	VIA PASSARIELLO N°182	POMIGLIANO D'ARCO	1.800,00 €
DD1292_2019_MISURA5/2019/9633	1	1	VIA NAZIONALE DELLE PUGLIE 145	SAN VITALIANO	1.800,00 €
DD1292_2019_MISURA5/2019/9635	1	1	VIA SANT'ELENA 18	CIMITILE	1.800,00 €
DD1292_2019_MISURA5/2019/9637	1	1	VIA UMBERTO I, N. 153	ARIANO IRPINO	1.800,00 €
DD1292_2019_MISURA5/2019/9638	1	1	VIA SALTIMATTI 15	SARNO	1.800,00 €
DD1292_2019_MISURA5/2019/9644	6	6	STRADA CONSORTILE ZONA ASI SC	CARINARO	10.800,00 €
DD1292_2019_MISURA5/2019/9648	1	1	VIA SAN ROCCO 50	CESINALI	1.800,00 €
DD1292_2019_MISURA5/2019/9652	1	1	VIA TUFARELLI 19	SAN GIORGIO A CREMANO	1.800,00 €
DD1292_2019_MISURA5/2019/9653	1	1	VIA PIONATI 12	AVELLINO	1.800,00 €
DD1292_2019_MISURA5/2019/9654	1	1	VIA PROVINCIALE DEL CORTICATO	SASSANO SA	1.800,00 €
DD1292_2019_MISURA5/2019/9655	1	1	raffaele valgara n.25	avellino	1.800,00 €
DD1292_2019_MISURA5/2019/9665	2	2	CARRIERA GRANDE N°47	NAPOLI	3.600,00 €
DD1292_2019_MISURA5/2019/9667	8	8	CAPRILE 9-4/B	ERCOLANO	14.400,00 €
DD1292_2019_MISURA5/2019/9668	2	2	VIA COMUNALE PISANI 37	NAPOLI	3.600,00 €
DD1292_2019_MISURA5/2019/9669	1	1	PAPA GIOVANNI XXIII, 5	ANGRI	1.800,00 €
DD1292_2019_MISURA5/2019/9674	1	1	VIA LIBERTA' IV TRAV. DX. N. 4	PORTICI	1.800,00 €
DD1292_2019_MISURA5/2019/9676	2	2	TRAVERSA A. D'AMICO 1	CAVA DE' TIRRENI	3.600,00 €
DD1292_2019_MISURA5/2019/9679	1	1	VIA NCIOLA DA MONTEFORTE N. 8	BENEVENTO	1.800,00 €
DD1292_2019_MISURA5/2019/9680	1	1	VIA ROMA 35	CASTELLAMMARE DI STABIA NA	1.800,00 €
DD1292_2019_MISURA5/2019/9683	4	4	VIALE CARLO III SC	SAN MARCO EVANGELISTA	7.200,00 €
DD1292_2019_MISURA5/2019/9684	4	4	VIALE CARLO III	SAN MARCO EVANGELISTA	7.200,00 €
DD1292_2019_MISURA5/2019/9685	2	2	LOCALITA' CANTONE	SAN MARCO EVANGELISTA	3.600,00 €
DD1292_2019_MISURA5/2019/9692	1	1	VIA VINCENZO VOLPE 48	AVELLINO	1.800,00 €
DD1292_2019_MISURA5/2019/9693	1	1	VIA CUPA S. ANIELLO 96	NAPOLI	1.800,00 €
DD1292_2019_MISURA5/2019/9697	6	6	VIA UNIVERSITA' 63	PORTICI	10.800,00 €
DD1292_2019_MISURA5/2019/9698	11	11	CORSO STATI UNITI 41	TORINO	19.800,00 €
DD1292_2019_MISURA5/2019/9699	1	1	VIA GROTTA PARRELLE 65	BOSCOREALE	1.800,00 €
DD1292_2019_MISURA5/2019/9700	1	1	VIA FONTANELLE N.2	SAN LUPO	1.800,00 €
DD1292_2019_MISURA5/2019/9704	1	1	VIA DELLA RESISTENZA,24	LUSCIANO	1.800,00 €
DD1292_2019_MISURA5/2019/9705	1	1	VIALE MAGNA GRECIA	ASCEA	1.800,00 €
DD1292_2019_MISURA5/2019/9708	1	1	VIA PROVINCIALE 135	VILLA DI BRIANO	1.800,00 €
DD1292_2019_MISURA5/2019/9711	3	3	VIA PIANO N.78	STRIANO (NA)	5.400,00 €
DD1292_2019_MISURA5/2019/9712	1	1	CORSO GARIBALDI 254	PORTICI	1.800,00 €
DD1292_2019_MISURA5/2019/9713	1	1	GRISI, 9	ASCEA	1.800,00 €
DD1292_2019_MISURA5/2019/9716	1	1	CORSO UMBERTO I	ALVIGNANO	1.800,00 €
DD1292_2019_MISURA5/2019/9717	1	1	A. CIELO SNC	trentola ducenta	1.800,00 €
DD1292_2019_MISURA5/2019/9719	1	1	VIA GIACOMO PUCCINI 34	LUSCIANO	1.800,00 €
DD1292_2019_MISURA5/2019/9720	2	2	via pazzigno	napoli	3.600,00 €
DD1292_2019_MISURA5/2019/9723	1	1	PIAZZA ANTONIO CORREALE 11	ASCEA	1.800,00 €
DD1292_2019_MISURA5/2019/9735	1	1	VIA ROMA, 612	SANT'ANTONIO ABATE (NA)	1.800,00 €
DD1292_2019_MISURA5/2019/9736	1	1	LUNGOMARE SNC	ASCEA	1.800,00 €
DD1292_2019_MISURA5/2019/9738	2	2	VIA JACOPO FILIASI, 94	VENEZIA	3.600,00 €
DD1292_2019_MISURA5/2019/9742	2	2	VIA ANTONIO PENNASILICO N°27	CASORIA	3.600,00 €
DD1292_2019_MISURA5/2019/9751	1	1	VIA DEL GIGLIO 10	SAN CIPRIANO D'AVERSA	1.800,00 €
DD1292_2019_MISURA5/2019/9754	1	1	VIA GRADONI FRANCHE 12	PIMONTE (NA)	1.800,00 €
DD1292_2019_MISURA5/2019/9756	1	1	VIA MADONNINA S.N.C	"PIMONTE (NA)	1.800,00 €
DD1292_2019_MISURA5/2019/9758	1	1	VIA ROMA 86	GRAGNANO (NA)	1.800,00 €
DD1292_2019_MISURA5/2019/9759	1	1	VIA ROMA 86	GRAGNANO (NA)	1.800,00 €
DD1292_2019_MISURA5/2019/9760	2	2	VIA MAINARDE SNC	CAPRACOTTA (IS)	3.600,00 €
DD1292_2019_MISURA5/2019/9761	1	1	VIA SELLITTO	AVELLINO	1.800,00 €
DD1292_2019_MISURA5/2019/9762	1	1	PIAZZA MUSEO NAZIONALE 10,11	NAPOLI	1.800,00 €
DD1292_2019_MISURA5/2019/9763	6	6	VIA STRADA STATALE APPIA KM.195.48	VITULAZIO	10.800,00 €
DD1292_2019_MISURA5/2019/9764	1	1	VIA CASA CUOMO PIAZZA 29	PIMONTE (NA)	1.800,00 €
DD1292_2019_MISURA5/2019/9765	1	1	.PORZIO 4 ISOLA E2 CENTRO DIREZIONALE DI N.	NAPOLI	1.800,00 €
DD1292_2019_MISURA5/2019/9774	1	1	CORSO EUROPA, 124	SAN MARCELLINO	1.800,00 €
DD1292_2019_MISURA5/2019/9781	1	1	CONTRADA S.PIETRO - AREA PIP 30	SANT'ANGELO DEI LOMBARDI	1.800,00 €
DD1292_2019_MISURA5/2019/9782	1	1	CORSO UMBERTO I 39	TORRE ANNUNZIATA NA	1.800,00 €
DD1292_2019_MISURA5/2019/9788	1	1	VIA TAVERNA VECCHIA S.C.	GESUALDO	1.800,00 €
DD1292_2019_MISURA5/2019/9795	1	1	GIORGIO DE FALCO, 96	QUARTO (NAPOLI)	1.800,00 €

fonte: http://burc.regione.campania.it

ALLEGATO B

Elenco delle istanze ammesse con riserva						
CodDomanda	**Numero tirocini richiesti**	**Numero tirocini ammissibili**	**Indirizzo Sede Legale ospitante**	**Comune sede legale ospitante**	**Importo finanziamento indennità ammissibile ***	**Integrazioni richieste**
DD1292_2019_MISURA5/2019/32	116	116	VIA TERRACINA, 188	Napoli	208.800,00 €	Nell'allegato A non è indicato il numero dei tirocinanti con profilo professionale collocato nell'ultimo livello di inquadramento di cui alla classificazione del personale
DD1292_2019_MISURA5/2019/41	1	1	VIA REGINA MARGHERITA 50-54	CASTELLAMMARE DI STABIA	1.800,00 €	Documento d'identità del soggetto ospitante illeggibile
DD1292_2019_MISURA5/2019/61	1	1	VIA CATULLO 26	VILLA DI BRIANO	1.800,00 €	Incompleta compilazione dell'allegato A
DD1292_2019_MISURA5/2019/62	1	1	VIA DELLE VILLE, 25	CASERTA	1.800,00 €	Documento d'identità illeggibile del soggetto ospitante
DD1292_2019_MISURA5/2019/71	2	2	VIA NAZIONALE 139	DUGENTA	3.600,00 €	Nell'Allegato A assenza dell' importo richiesto - assenza documenti d'identità
DD1292_2019_MISURA5/2019/77	4	4	Vico Pozzo 1	Giugliano in Campania	7.200,00 €	Nell'Allegato A assenza dell' importo richiesto
DD1292_2019_MISURA5/2019/90	1	1	VIA SAN CIRO	VICO EQUENSE	1.800,00 €	Assenza documenti d'identità
DD1292_2019_MISURA5/2019/105	1	1	VIA NAZIONALE, SNC	PADULA	1.800,00 €	Incompleta compilazione dell'allegato A
DD1292_2019_MISURA5/2019/109	10	10	VIA PROVINCIALE MUGNANO-MELITO N°104	MUGNANO DI NAPOLI	18.000,00 €	Incompleta compilazione dell'allegato A
DD1292_2019_MISURA5/2019/117	1	1	ss 87 km 20.700	marcianise	1.800,00 €	Assenza documenti d' identità - incompleta compilazione allegato A
DD1292_2019_MISURA5/2019/128	2	2	VIA ANTINIANA 2/G	POZZUOLI	3.600,00 €	Assenza documenti d'identità
DD1292_2019_MISURA5/2019/140	4	4	LARGO GENOVESE N.18	CAVA DE' TIRRENI	7.200,00 €	Incompleta compilazione dell'allegato A
DD1292_2019_MISURA5/2019/146	1	1	VIA S. FELICE 5	GRAGNANO	1.800,00 €	Documento d'identità del soggetto ospitante illeggibile
DD1292_2019_MISURA5/2019/166	2	2	VIALE IMPERO SNC	POMIGLIANO D'ARCO	3.600,00 €	Assenza documento d'identità del soggetto promotore
DD1292_2019_MISURA5/2019/169	1	1	via renato lordi 6	napoli	1.800,00 €	Incompleta compilazione dell'allegato A - Assenza documento d'identità legale rappresentane soggetto promotore
DD1292_2019_MISURA5/2019/174	1	1	VIALE VINCENZO LAMBERTI N 9	CASERTA	1.800,00 €	Documento d'identità del soggetto ospitante illeggibile
DD1292_2019_MISURA5/2019/188	9	9	Vico Pozzo 1	Giugliano in Campania	16.200,00 €	Nell'Allegato A assenza dell' importo richiesto
DD1292_2019_MISURA5/2019/190	1	1	VIA RIELLE SNC	SAN RUFO	1.800,00 €	Incompleta compilazione dell'allegato A
DD1292_2019_MISURA5/2019/197	1	1	VIA S. FILIPPO NERI, 2/A	MUGNANO DI NAPOLI	1.800,00 €	Incompleta compilazione dell'allegato A -negli allegati A e B è indicata una partita IVA che da controllo sul sito dell'Agenzia dell'entrate corrisponde ad un soggetto ospitante diverso rispetto a quelli dell'azienda che ha presentato l'istanza .
DD1292_2019_MISURA5/2019/204	1	1	VIA MARCONI 50	CASTELLAMMARE DI STABIA	1.800,00 €	Documento d'identità del soggetto ospitante illeggibile

fonte: http://burc.regione.campania.it

Elenco delle istanze ammesse con riserva						
CodDomanda	**Numero tirocini richiesti**	**Numero tirocini ammissibili**	**Indirizzo Sede Legale ospitante**	**Comune sede legale ospitante**	**Importo finanziamento indennità ammissibile ***	**Integrazioni richieste**
DD1292_2019_MISURA5/2019/214	1	1	VIA GRAN BRETAGNA C.SSO LONA	SANTA MARIA CAPUA VETERE	1.800,00 €	Assenza documenti d'identità - Il codice istanza DD 55/2018: 2300-1-2 indicato nell'allegato A non è presente tra quelli indicati negli allegati APL/APS ammessi al PAR ai sensi del DD n. 55/2019
DD1292_2019_MISURA5/2019/237	5	5	VIA VESPUCCI SNC	PONTECAGNANO FAIANO	9.000,00 €	Negli allegati A e B firmati digitalmente i dati del soggetto ospitante indicati, sono diversi rispetto a quelli dell'azienda che ha presentato l'istanza
DD1292_2019_MISURA5/2019/248	5	5	VIA NAPOLI 348	CASTELLAMMARE DI STABIA	9.000,00 €	Assenza documenti d'identità
DD1292_2019_MISURA5/2019/270	1	1	via marroni 18a	Summonte	1.800,00 €	Assenza documenti d' identità
DD1292_2019_MISURA5/2019/286	1	1	VIA NAZIONALE, 388	MERCOGLIANO	1.800,00 €	Incompleta compilazione dell'allegato A
DD1292_2019_MISURA5/2019/291	4	4	PIAZZA BARTOLO LONGO 2	POMPEI	7.200,00 €	Documenti d'identità illeggibili
DD1292_2019_MISURA5/2019/295	4	4	STRADA STATALE 17 KM 149+841 SNC	CASTEL DI SANGRO	7.200,00 €	Incompleta compilazione dell'allegato A - Nell'allegato A è indicata una sede interessata non in Campania
DD1292_2019_MISURA5/2019/298	NULL	5	VIA SANTA LUCIA 14	SORRENTO	9.720,00 €	Nell'Allegato A non è indicato il numero dei tirocinanti
DD1292_2019_MISURA5/2019/304	3	3	VIA SANTA MARIA LA CARITA' 93	SANT'ANTONIO ABATE	5.400,00 €	Incompleta compilazione dell'allegato A
DD1292_2019_MISURA5/2019/311	2	2	PIAZZA BARTOLO LONGO 2	POMPEI	3.600,00 €	Incompleta compilazione dell'allegato A
DD1292_2019_MISURA5/2019/316	3	3	VIA NAZIONALE SNC	ATEN LUCANA	5.400,00 €	Incompleta compilazione dell'allegato A
DD1292_2019_MISURA5/2019/319	2	2	VIA MADONNA DELLE GRAZIE 12	SANTA MARIA LA CARITA'	3.600,00 €	Documento d'identità del soggetto ospitante illeggibile
DD1292_2019_MISURA5/2019/328	1	1	VIA A MORO 63	POMPEI	1.800,00 €	Documento d'identità del soggetto ospitante scaduto
DD1292_2019_MISURA5/2019/335	1	1	VIA MARCONI 50	CASTELLAMMARE DI STABIA	1.800,00 €	Incompleta compilazione dell'allegato A
DD1292_2019_MISURA5/2019/338	4	4	CORSO VITTORIO EMANUELE, 86	CASTELLAMMARE DI STABIA	7.200,00 €	Documento d'identità del soggetto ospitante illeggibile
DD1292_2019_MISURA5/2019/341	1	1	VIA CAPELLA DEI BISI	GRAGNANO	1.800,00 €	Incompleta compilazione dell'allegato A
DD1292_2019_MISURA5/2019/348	2	2	VIA REGINA MARGHERITA 50-54	CASTELLAMMARE DI STABIA	3.600,00 €	Documenti d'identità illeggibili
DD1292_2019_MISURA5/2019/372	1	1	S.S.19 DELLE CALABRIE	ATENA LUCANA	1.800,00 €	Incompleta compilazione dell'allegato A
DD1292_2019_MISURA5/2019/382	1	1	VIA SAGNANO SNC	SALA CONSILINA	1.800,00 €	Incompleta compilazione dell'allegato A
DD1292_2019_MISURA5/2019/390	3	2	AUTOSTRADA SA/RC LATO EST	SALA CONSILINA	3.600,00 €	Incompleta compilazione dell'allegato A
DD1292_2019_MISURA5/2019/391	1	1	DELLA PACE	CASAL DI PRINCIPE	1.800,00 €	Assenza documenti d'identità
DD1292_2019_MISURA5/2019/401	1	1	VIALE BRODOLINI ,36	BATTIPAGLIA	1.800,00 €	Incompleta compilazione dell'allegato A
DD1292_2019_MISURA5/2019/444	1	1	NULL	NULL	1.800,00 €	Incompleta compilazione dell'allegato A - Assenza documenti di identità
DD1292_2019_MISURA5/2019/446	1	1	Centro Direzionale Isola a3	Napoli	1.800,00 €	Assenza documenti d'identità
DD1292_2019_MISURA5/2019/455	1	1	via de muro 11	sant'arpino	1.800,00 €	Assenza documenti d'identità - Il codice istanza DD55_2019_APL/2019/128 indicato nell'allegato A non è presente tra quelli indicati negli allegati APL/APS ammessi al PAR ai sensi del DD n. 55/2019
DD1292_2019_MISURA5/2019/457	1	1	VIA SOTTO BRAIDA SNC	SANT'ARSENIO	1.800,00 €	Allegato B incompleto, manca pag.: 4
DD1292_2019_MISURA5/2019/480	1	1	Via E. Gianturco 31/C NAPOLI	NAPOLI	1.800,00 €	Assenza documenti d'identità
DD1292_2019_MISURA5/2019/483	0	0	C.DA MEZZANIELLO (ZONA PIP),1	SALA CONSILINA	- €	Nell'Allegato A non è indicato il numero dei tirocinanti
DD1292_2019_MISURA5/2019/487	1	1	CORSO CAMPANO N.315	GIUGLIANO IN CAMPANIA	1.800,00 €	Incompleta compilazione dell'allegato A
DD1292_2019_MISURA5/2019/490	2	2	VIA CROCEROSSA, N25	BENEVENTO	3.600,00 €	Assenza documento d'identità soggetto promotore
DD1292_2019_MISURA5/2019/496	1	1	VIALE COLLI AMINEI, 26	NAPOLI	1.800,00 €	Assenza documenti d'identità
DD1292_2019_MISURA5/2019/507	1	1	C.DA GALDO	CORLETO MONFORTE	1.800,00 €	Incompleta compilazione dell'allegato A
DD1292_2019_MISURA5/2019/526	1	1	VIA SCORZO, 51	SAN PIETRO AL TANAGRO	1.800,00 €	Documento d'identità del soggetto ospitante scaduto

fonte: http://burc.regione.campania.it

Elenco delle istanze ammesse con riserva						
CodDomanda	**Numero tirocini richiesti**	**Numero tirocini ammissibili**	**Indirizzo Sede Legale ospitante**	**Comune sede legale ospitante**	**Importo finanziamento indennità ammissibile ***	**Integrazioni richieste**
DD1292_2019_MISURA5/2019/530	1	1	VIA ROMA	PADULA	1.800,00 €	Allegato B incompleto, manca pag.: 4
DD1292_2019_MISURA5/2019/533	1	1	Via Raffaele Passarelli	Vallo della Lucania	1.800,00 €	Presentate due istanze di adesione contenenti informazioni discordanti si chiede di chierire il numero di dipendenti e la tipologia di tirocinante richiesto.
DD1292_2019_MISURA5/2019/535	3	3	VIA LO PORTO TRAV.VELTRI 2	SCAFATI	5.400,00 €	Documento d'identità del soggetto ospitante illeggibile
DD1292_2019_MISURA5/2019/537	4	4	VIA G. PETTI, 18	CASTEL SAN GIORGIO	7.200,00 €	Incompleta compilazione dell'allegato A
DD1292_2019_MISURA5/2019/572	1	1	VIA FONTI	SALA CONSILINA	1.800,00 €	Allegato B incompleto, mancano pagine 2 e 4
DD1292_2019_MISURA5/2019/580	1	1	VIA FONTI	SALA CONSILINA	1.800,00 €	Documento di identità soggetto ospitante scaduto
DD1292_2019_MISURA5/2019/591	5	5	via p. Castellino, 111	Napoli	9.000,00 €	Incompleta compilazione dell'allegato A - assenza documenti di identità - il codice istanza DD55_2019_APL_2019_19 indicato nell'allegato A non è presente tra quelli indicati negli allegati APL/APS ammessi al PAR ai sensi del DD n. 55/2019
DD1292_2019_MISURA5/2019/611	11	11	PIAZZA ABATE CONFORTI SNC	SALERNO	19.800,00 €	Incompleta compilazione dell'allegato A
DD1292_2019_MISURA5/2019/625	2	1	C.DA TUFOLO SNC	BELLOSGUARDO	1.800,00 €	Nell'allegato B mancano luogo data timbri e firme; presente anche criticità del superamento limiti previsti relativi al numero tirocinanti richiesti
DD1292_2019_MISURA5/2019/627	15	15	VIA LANZANO, 3	ORTA DI ATELLA	27.000,00 €	Assenza documenti d'identità
DD1292_2019_MISURA5/2019/653	1	1	VIA G.MATTEOTTI 42	SALA CONSILINA	1.800,00 €	Documento d'identità del soggetto ospitante illeggibile
DD1292_2019_MISURA5/2019/656	1	1	VIA MADONNA DELLE GRAZIE	MIRABELLA ECLANO	1.800,00 €	Nell'allegato A è indicato un numero di sedi interessate superiore al numero dei tirocinanti.
DD1292_2019_MISURA5/2019/676	1	1	VIA G. PORZIO	NAPOLI	1.800,00 €	Assenza documenti d'identità
DD1292_2019_MISURA5/2019/678	1	1	NULL	NULL	1.800,00 €	Nell'Allegato A assenza dell' importo richiesto e delle sedi operative interessate
DD1292_2019_MISURA5/2019/679	4	4	Biagio Germano	Sicignano degli Alburni	7.200,00 €	Nell'allegato A non è indicato il numero dei tirocinanti con profilo professionale collocato nell'ultimo livello di inquadramento di cui alla classificazione del personale
DD1292_2019_MISURA5/2019/692	1	1	via colonnette	Beneventio	1.800,00 €	Assenza documento d'identità del soggetto promotore
DD1292_2019_MISURA5/2019/720	5	5	CONTRADA TERZERIE	CICERALE	9.000,00 €	Nell'Allegato A assenza dell' importo richiesto - Assenza documenti d'identità
DD1292_2019_MISURA5/2019/785	1	1	VIA VIRGILIO 110	CASTELLAMMARE DI STABIA	1.800,00 €	Mancata indicazione del numero dei dipendenti nell'Allegato A
DD1292_2019_MISURA5/2019/818	1	1	vico SAN LEONARDO 1/A	pozzuoli	1.800,00 €	Nell'Allegato A assenza dell' importo richiesto
DD1292_2019_MISURA5/2019/852	4	4	corso Italia, 166	Frignano	7.200,00 €	Assenza documento d'identità soggetto promotore
DD1292_2019_MISURA5/2019/873	1	1	VIA CLARELLI Z.I.	SANT'ANTIMO	1.800,00 €	Assenza documenti d'identità
DD1292_2019_MISURA5/2019/875	1	1	CORSO UMBERO XI N.534	CASAL DI PRINCIPE	1.800,00 €	Incompleta compilazione dell'allegato A
DD1292_2019_MISURA5/2019/890	1	1	CORSO VITTORIO EMANUELE 104	SALERNO	1.800,00 €	Allegato B incompleto, mancano pagine relative al premesso, artt. 1-2-5
DD1292_2019_MISURA5/2019/891	1	1	VIA PLINIO IL VECCHIO 39	CASTELLAMMARE DI STABIA	1.800,00 €	Documento d'identità del soggetto ospitante scaduto
DD1292_2019_MISURA5/2019/902	20	20	VIA MEUCCI SNC	PONTECAGNANO FAIANO	36.000,00 €	Incompleta compilazione dell'Allegato A
DD1292_2019_MISURA5/2019/905	1	1	VIA GIUSEPPE MARTUCCI N.111	NAPOLI	1.800,00 €	Incompleta compilazione dell'allegato A
DD1292_2019_MISURA5/2019/916	1	1	TRAV CARLO ALBERTO TRAV. 2	POMPEI	1.800,00 €	Documento d'identità del soggetto ospitante illeggibile
DD1292_2019_MISURA5/2019/926	1	1	VIA CAMPANA	QUALIANO	1.800,00 €	Documento d'identità del soggetto ospitante scaduto

fonte: http://burc.regione.campania.it

Elenco delle istanze ammesse con riserva						
CodDomanda	**Numero tirocini richiesti**	**Numero tirocini ammissibili**	**Indirizzo Sede Legale ospitante**	**Comune sede legale ospitante**	**Importo finanziamento indennità ammissibile ***	**Integrazioni richieste**
DD1292_2019_MISURA5/2019/946	1	1	VIA FRANCESCO TEDESCO 335	AVELLINO	1.800,00 €	L'allegato A firmato digitalmente riporta dati diversi da quelli dell'istanza a video e dell'allegato B che risulta corretto
DD1292_2019_MISURA5/2019/953	2	2	via gorizia 1	cicciano	3.600,00 €	L'allegato A firmato digitalmente riporta dati diversi da quelli dell'istanza in visualizzazione e dell'allegato B che risulta corretto
DD1292_2019_MISURA5/2019/980	40	40	ZONA INDUSTRIALE SNC CONTRADA PIANA	PONTE	72.000,00 €	L'allegato A firmato digitalmente riporta dati diversi da quelli dell'istanza a video e dell'allegato B che risulta corretto
DD1292_2019_MISURA5/2019/1006	1	1	VIA NAZ. DELLE PUGLIE, 102	CIMITILE	1.800,00 €	Documento d'identità del soggetto ospitante illeggibile
DD1292_2019_MISURA5/2019/1020	4	4	PIAZZA DOMENICO PICA 1	SANT'ARSENIO	7.200,00 €	Incompleta compilazione dell'allegato A - Nell'allegato A non è indicato il numero dei tirocinanti con profilo professionale collocato nell'ultimo livello di inquadramento di cui alla classificazione del personale
DD1292_2019_MISURA5/2019/1026	2	2	VIA SAN MICHELE C/O CENTRO COMMERCIALE IL CARRO	MIRABELLA ECLANO	3.600,00 €	Incompleta compilazione dell'allegato A
DD1292_2019_MISURA5/2019/1030	3	3	VIA SAN MICHELE C/O CENTRO COMMERCIALE IL CARRO	MIRABELLA ECLANO	5.400,00 €	Incompleta compilazione dell'allegato A
DD1292_2019_MISURA5/2019/1031	3	3	VIA ROMA, 56	SAN GIOVANNI A PIRO	5.400,00 €	Assenza documenti d'identità
DD1292_2019_MISURA5/2019/1036	1	1	VIA MADDELENA CAPUTO, 12	SALERNO	1.800,00 €	Incompleta compilazione dell'Allegato A
DD1292_2019_MISURA5/2019/1040	6	6	VIA SANTA MARIA LA NOVA SNC	AFRAGOLA	10.800,00 €	L'allegato A firmato digitalmente riporta dati diversi da quelli dell'istanza a video e dell'allegato B che risulta corretto
DD1292_2019_MISURA5/2019/1047	4	4	via santa rita 1	casalnuovo di napoli	7.200,00 €	Incompleta compilazione dell'allegato A
DD1292_2019_MISURA5/2019/1050	1	1	VIA MOLISE 7/9	NAPOLI	1.800,00 €	Incompleta compilazione dell'allegato A - Assenza documenti d'identità di entrambi i soggetti
DD1292_2019_MISURA5/2019/1054	4	4	VIA C. CAPONE 59	SALERNO	7.200,00 €	Allegato B incompleto, mancano pagg. 2 e 4 - Nell'allegato A non è indicato il numero dei tirocinanti con profilo professionale collocato nell'ultimo livello di inquadramento di cui alla classificazione del personale;
DD1292_2019_MISURA5/2019/1069	1	1	VIA DOMENICO MORELLI, 7	NAPOLI	1.800,00 €	Assenza documenti d'identità
DD1292_2019_MISURA5/2019/1074	1	1	VIA SANTA LUCIA N.15	NAPOLI	1.800,00 €	Incompleta compilazione dell'allegato A
DD1292_2019_MISURA5/2019/1080	2	2	VIA SALVATORE D'ALESSANDRO 53/55	NOCERA INFERIORE	3.600,00 €	I dati del soggetto ospitante indicati nell'allegato B sono errati, ma timbro e firma corrispondono all'azienda che ha presentato l'intanza
DD1292_2019_MISURA5/2019/1082	2	2	via A.meucci snc	Marcianise	3.600,00 €	Incompleta compilazione dell'allegato A - Assenza documenti d'identità
DD1292_2019_MISURA5/2019/1087	1	1	via dante alighieri 60	sant'egidio monte albino	1.800,00 €	Incompleta compilazione dell'allegato A - documento d' identità del soggetto ospitante scaduto
DD1292_2019_MISURA5/2019/1091	1	1	VIA GIOTTO 6	AGROPOLI	1.800,00 €	Manca firma Sogg. Proponente
DD1292_2019_MISURA5/2019/1101	5	5	ZONA INDUSTRIALE ASI SNC	NOLA	9.000,00 €	Incompleta compilazione dell'allegato A
DD1292_2019_MISURA5/2019/1103	1	1	Via Spirito Santo, 71	eboli	1.800,00 €	Incompleta compilazione dell'allegato A
DD1292_2019_MISURA5/2019/1106	2	2	LOCALITA' TORA II 20	TORRECUSO(BN)	3.600,00 €	Incompleta compilazione dell'allegato A

fonte: http://burc.regione.campania.it

Elenco delle istanze ammesse con riserva						
CodDomanda	**Numero tirocini richiesti**	**Numero tirocini ammissibili**	**Indirizzo Sede Legale ospitante**	**Comune sede legale ospitante**	**Importo finanziamento indennità ammissibile ***	**Integrazioni richieste**
DD1292_2019_MISURA5/2019/1114	1	1	VIA C. GRILLO P.CO ROCCO 3	MONTESARCHIO	1.800,00 €	Incompleta compilazione dell'allegato A
DD1292_2019_MISURA5/2019/1118	5	5	VIA APPIA 558	MELITO DI NAPOLI	9.000,00 €	Incompleta compilazione dell'allegato A
DD1292_2019_MISURA5/2019/1120	2	2	VIA DOMENICO MOCERINO, 64	AFRAGOLA	3.600,00 €	Incompleta compilazione dell'allegato A
DD1292_2019_MISURA5/2019/1122	1	1	VIA FERRARECCE N.82	CASERTA	1.800,00 €	Assenza documenti d'identità
DD1292_2019_MISURA5/2019/1126	1	1	VIA TERMINE 11/A	MASSA LUBRENSE	1.800,00 €	Assenza documenti d'identità
DD1292_2019_MISURA5/2019/1131	1	1	Via Antonio Amato, 20-22	Salerno	1.800,00 €	Incompleta compilazione dell'allegato A
DD1292_2019_MISURA5/2019/1132	6	5	VIA DELL'EPOMEO, 74	NAPOLI	9.360,00 €	Incompleta compilazione dell'allegato A
DD1292_2019_MISURA5/2019/1136	11	11	VIA EPOMEO 74	NAPOLI	19.800,00 €	Incompleta compilazione dell'allegato A
DD1292_2019_MISURA5/2019/1142	1	1	VIA G. PORZIO, 4	NAPOLI	1.800,00 €	Incompleta compilazione dell'allegato A - assenza documenti d' identità - nell' all. B1 non è indicato nell'intestazione il nominativo del soggetto ospitante
DD1292_2019_MISURA5/2019/1143	2	1	VIA ELEVATA	SAN FELICE A CANCELLO	1.800,00 €	Incompleta compilazione dell'allegato A
DD1292_2019_MISURA5/2019/1150	1	1	C.DA MADDALENA SNC	ARIANO IRPINO	1.800,00 €	Incompleta compilazione dell'allegato A
DD1292_2019_MISURA5/2019/1156	11	11	VIA DELLE INDUTRIE, 19	NAPOLI	19.800,00 €	Assenza documenti d' identità
DD1292_2019_MISURA5/2019/1158	18	18	VIA DELLE INDUSTRIE 35, INT. 10	NAPOLI	32.400,00 €	Assenza documenti d' identità
DD1292_2019_MISURA5/2019/1161	1	1	VIA CERVANTES, 64	NAPOLI	1.800,00 €	L'allegato A firmato digitalmente riporta dati appartenenti ad un diverso soggetto ospitante
DD1292_2019_MISURA5/2019/1164	1	1	VIA CHIATAMONE 23	NAPOLI	1.800,00 €	Documento d'identità soggetto ospitante scaduto
DD1292_2019_MISURA5/2019/1169	6	6	Piazza Municipio, 1	Mercogliano	10.800,00 €	Nell'allegato A non è indicato il numero dei tirocinanti con profilo professionale collocato nell'ultimo livello di inquadramento di cui alla classificazione del personale - Documento d'identità del soggetto ospitante illeggibilile
DD1292_2019_MISURA5/2019/1171	1	1	Via Signorelli 35	Melito di Napoli	1.800,00 €	Incompleta compilazione dell'allegato A - non indicata la denominazione azienda nella domanda (allegato A)
DD1292_2019_MISURA5/2019/1177	3	3	VIA DELLE INDUSTRIE, 35 INT. 8	NAPOLI	5.400,00 €	Assenza documenti d'identità
DD1292_2019_MISURA5/2019/1182	1	1	PIAZZA ANTONIO SANTELMO	SALERNO	1.800,00 €	manca documento soggetto ospitante
DD1292_2019_MISURA5/2019/1184	1	1	NULL	NULL	1.800,00 €	Incompleta compilazione dell'allegato A
DD1292_2019_MISURA5/2019/1185	3	3	VIA BOSCOFANGONE, ZONA ASI SNC	NOLA	5.400,00 €	Incompleta compilazione dell'allegato A
DD1292_2019_MISURA5/2019/1186	1	1	via carlo de marco 2/c	napoli	1.800,00 €	Incompleta compilazione dell'allegato A
DD1292_2019_MISURA5/2019/1191	4	4	VIA DELLE INDUSTRIE 35, INT. 11	NAPOLI	7.200,00 €	Assenza documenti d' identità
DD1292_2019_MISURA5/2019/1194	2	2	VIA CAPELLINO SNC	SANT' AGATA DE' GOTI	3.600,00 €	Incompleta compilazione dell'allegato A
DD1292_2019_MISURA5/2019/1198	1	1	Via Godelmo snc	Sala Consilina	1.800,00 €	Nell'Allegato A assenza dell' importo richiesto
DD1292_2019_MISURA5/2019/1201	1	1	VIA M.GALLIANO SNC	SALERNO (SA)	1.800,00 €	Incompleta compilazione dell'allegato A

fonte: http://burc.regione.campania.it

Elenco delle istanze ammesse con riserva						
CodDomanda	**Numero tirocini richiesti**	**Numero tirocini ammissibili**	**Indirizzo Sede Legale ospitante**	**Comune sede legale ospitante**	**Importo finanziamento indennità ammissibile ***	**Integrazioni richieste**
DD1292_2019_MISURA5/2019/1207	1	1	VIA BRIGNANO INFERIORE	SALERNO	1.800,00 €	Allegato B incompleto, mancano pagine relative agli articoli 1, 2 e 5
DD1292_2019_MISURA5/2019/1217	2	2	VIA FONTANUOVA, 72	ARIANO IRPINO	3.600,00 €	Incompleta compilazione dell'allegato A
DD1292_2019_MISURA5/2019/1221	7	7	VIA DELLE INDUSTRIE, 35 INT. 15	NAPOLI	12.600,00 €	Assenza documenti d'identità
DD1292_2019_MISURA5/2019/1223	1	1	VIA NAZIONALE PASSO N.67-68	MIRABELLA ECLANO	1.800,00 €	Incompleta compilazione dell'allegato A
DD1292_2019_MISURA5/2019/1229	3	1	VIA LARGO FERROVIE DELLO STATO N4	OTTAVIANO	1.800,00 €	Incompleta compilazione dell'allegato A
DD1292_2019_MISURA5/2019/1241	2	2	VIA MASSERIOLA	MARIGLIANO	3.600,00 €	Incompleta compilazione dell'allegato A
DD1292_2019_MISURA5/2019/1243	6	6	NULL	NULL	10.800,00 €	Incompleta compilazione dell'allegato A
DD1292_2019_MISURA5/2019/1245	2	2	PIAZALE TECCHIO, 49	NAPOLI	3.600,00 €	Assenza documenti d'identità
DD1292_2019_MISURA5/2019/1252	7	7	VIA MASSERIA DELLA SIGNORA	MONTESARCHIO	12.600,00 €	Incompleta compilazione dell'allegato A - Nell'allegato A non è indicato il numero dei tirocinanti con profilo professionale collocato nell'ultimo livello di inquadramento di cui alla classificazione del personale
DD1292_2019_MISURA5/2019/1253	4	4	ADS MIRABELLA NORD A16 KM 77,3	MIRABELLA ECLANO	7.200,00 €	Incompleta compilazione dell'allegato A
DD1292_2019_MISURA5/2019/1258	2	2	C.da Piana - Z.I.	Ponte (BN)	3.600,00 €	Incompleta compilazione dell'allegato A
DD1292_2019_MISURA5/2019/1268	1	1	via s.s. casilina km 192.00	pastorano	1.800,00 €	Incompleta compilazione dell'allegato A - P. Iva non valida o cessata
DD1292_2019_MISURA5/2019/1269	1	1	Via Signorelli 27	Melito di Napoli	1.800,00 €	Incompleta compilazione dell'allegato A
DD1292_2019_MISURA5/2019/1273	2	2	VIA P. BORSELLINO 126	CASANDRINO	3.600,00 €	Incompleta compilazione dell'allegato A - documento d'identità del soggetto ospitante scaduto
DD1292_2019_MISURA5/2019/1276	1	1	CORSO SALVATORE D'AMATO, 106	ARZANO	1.800,00 €	Assenza documenti d' identità
DD1292_2019_MISURA5/2019/1279	3	3	VIA ANIELLO PALUMBO, 7	GIUGLIANO IN CAMPANIA	5.400,00 €	Incompleta compilazione dell'allegato A
DD1292_2019_MISURA5/2019/1280	2	2	VIA FONTANA DEL BOSCO 35/A	MELITO IRPINO	3.600,00 €	Documento d'identità del soggetto ospitante illeggibile
DD1292_2019_MISURA5/2019/1284	1	1	ZONA INDUSTRIALE AVERSA NORD SNC	CARINARO	1.800,00 €	Nell'allegato A assenza dell' importo richiesto - nell' Allegato A alla sezione "soggetto ospitante avente denominazione" è riportato erroneamente il cap
DD1292_2019_MISURA5/2019/1287	1	1	NULL	NULL	1.800,00 €	Nell'Allegato A assenza dell' importo richiesto
DD1292_2019_MISURA5/2019/1292	1	1	VIA VERDUZIO, 26	CASAL VELINO	1.800,00 €	Errore campo promotore, manca firma del promotore sull'impegno
DD1292_2019_MISURA5/2019/1297	2	2	V.LE MELLUSI, 82	BENEVENTO	3.600,00 €	Incompleta compilazione dell'allegato A
DD1292_2019_MISURA5/2019/1301	8	8	VIA EMILIO GIOVANNI TURCO 35-37	AVELLINO	14.400,00 €	Incompleta compilazione dell'allegato A
DD1292_2019_MISURA5/2019/1324	1	1	CORSO MAZZINI, 22	CAVA DEI TIRRENI	1.800,00 €	Assenza documenti d'identità
DD1292_2019_MISURA5/2019/1331	37	37	VIA E. GIANTURCO, 23	NAPOLI	66.600,00 €	Assenza documenti d'identità
DD1292_2019_MISURA5/2019/1332	2	2	AREA FRACTA LABOR ZONA PIP, 23	FRATTAMAGGIORE	3.600,00 €	mancano documenti
DD1292_2019_MISURA5/2019/1338	3	3	VIA SAN LORENZO, 44	MUGNANO DI NAPOLI	5.400,00 €	Assenza documenti d'identità

fonte: http://burc.regione.campania.it

Elenco delle istanze ammesse con riserva						
CodDomanda	**Numero tirocini richiesti**	**Numero tirocini ammissibili**	**Indirizzo Sede Legale ospitante**	**Comune sede legale ospitante**	**Importo finanziamento indennità ammissibile ***	**Integrazioni richieste**
DD1292_2019_MISURA5/2019/1341	1	1	VIA NAZIONALE	SAN NICOLA BARONIA	1.800,00 €	Incompleta compilazione dell'allegato A
DD1292_2019_MISURA5/2019/1343	5	5	VIA MUGNANO MELITO, 111	MUGNANO DI NAPOLI	9.000,00 €	Incompleta compilazione dell'allegato A
DD1292_2019_MISURA5/2019/1346	3	3	VIA FRANCESCO SABATINI, 22	BATTIPAGLIA	5.400,00 €	Assenza documenti d'identità
DD1292_2019_MISURA5/2019/1348	2	2	Via Lungomare Italia n. 12	Sapri	3.600,00 €	Nell'Allegato A assenza dell' importo richiesto
DD1292_2019_MISURA5/2019/1351	1	1	piazza risorgimento 4	frattamaggiore	1.800,00 €	Nell'Allegato A assenza dell' importo richiesto
DD1292_2019_MISURA5/2019/1352	6	6	VIALE MARIA CRISTINA DI SAVOIA, 39	NAPOLI	10.800,00 €	Incompleta compilazione dell'allegato A
DD1292_2019_MISURA5/2019/1354	1	1	VIA MICHELE RICCIO, 40	NOCERA INFERIORE	1.800,00 €	Incompleta compilazione dell'allegato A - assenza documenti d'identità
DD1292_2019_MISURA5/2019/1355	4	4	NULL	NULL	7.200,00 €	Nell'Allegato A vi è un' errata indicazione dell'importo richiesto
DD1292_2019_MISURA5/2019/1358	1	1	VIA G. JANNELLI 574	NAPOLI	1.800,00 €	Assenza documenti d'identità
DD1292_2019_MISURA5/2019/1364	1	1	VIA SAN SALVATORE SNC	CASORIA	1.800,00 €	Assenza documenti d'identità
DD1292_2019_MISURA5/2019/1368	8	8	VIA MURELLE 57	NAPOLI	14.400,00 €	Assenza documenti d'identità
DD1292_2019_MISURA5/2019/1370	1	1	VIA MAZZINI 24	TERZIGNO	1.800,00 €	Incompleta compilazione dell'allegato A
DD1292_2019_MISURA5/2019/1379	11	11	PIAZZA NOLANA, 13	NAPOLI	19.800,00 €	Assenza documenti d'identità
DD1292_2019_MISURA5/2019/1382	1	1	VIA ROMA, 52	CASALNUOVO DI NAPOLI	1.800,00 €	Incompleta compilazione dell'allegato A
DD1292_2019_MISURA5/2019/1388	1	1	VIA CIRCONVALLAZIONE CLODIA	ROMA	1.800,00 €	Nell'allegato A la sede interessata non è in regione Campania ma a Roma
DD1292_2019_MISURA5/2019/1390	1	1	VIA F. JARAGE, 4	QUARTO	1.800,00 €	Assenza documenti d'identità
DD1292_2019_MISURA5/2019/1393	2	1	VIA NAPOLI N.83/85	ARZANO	1.800,00 €	Incompleta compilazione dell'allegato A
DD1292_2019_MISURA5/2019/1399	1	1	VIA B. CARACCIOLO 93	NAPOLI	1.800,00 €	Incompleta compilazione dell'allegato A
DD1292_2019_MISURA5/2019/1404	1	1	VIA MOLISE 7/9	NAPOLI	1.800,00 €	Incompleta compilazione dell'allegato A - Assenza documenti d'identità
DD1292_2019_MISURA5/2019/1411	1	1	VIA VITTORIO ALFIERI, 20	VILLARICCA	1.800,00 €	Assenza documenti d'identità
DD1292_2019_MISURA5/2019/1412	1	1	VIA PAOLO BORSELLINO 90	CASANDRINO	1.800,00 €	Incompleta compilazione dell'allegato A
DD1292_2019_MISURA5/2019/1413	4	4	CONTRADA SCORZIELLO	EBOLI	7.200,00 €	Incompleta compilazione dell'allegato A - Nell'allegato A non è indicato il numero dei tirocinanti (tra cui soggetti svantaggiati e /o disabili) con profilo professionale collocato nell'ultimo livello di inquadramento di cui alla classificazione del personale
DD1292_2019_MISURA5/2019/1419	1	1	VIA ARGINE C/O CC NEAPOLIS	NAPOLI	1.800,00 €	Assenza documenti d'identità
DD1292_2019_MISURA5/2019/1424	12	12	CAPPUCCINI 74	AVERSA	21.600,00 €	Nell'allegato A non è indicato il numero dei tirocinanti con profilo professionale collocato nell'ultimo livello di inquadramento di cui alla classificazione del personale
DD1292_2019_MISURA5/2019/1431	1	1	VIA LUIGI CALDIERI, 84	NAPOLI	1.800,00 €	Assenza documenti d'identità
DD1292_2019_MISURA5/2019/1440	1	1	VIA FERRARECCE N.82	CASERTA	1.800,00 €	Assenza documenti d'identità
DD1292_2019_MISURA5/2019/1445	1	1	VIA GIOTTO, 7	NAPOLI	1.800,00 €	Assenza documenti d'identità
DD1292_2019_MISURA5/2019/1505	1	1	VIA PALESTRO, 11	SALERNO	1.800,00 €	Incompleta compilazione dell'allegato A
DD1292_2019_MISURA5/2019/1507	4	4	VIA SAN DONATO 7	NAPOLI	7.200,00 €	Assenza documenti d'identità di entrambi i soggetti

fonte: http://burc.regione.campania.it

Elenco delle istanze ammesse con riserva						
CodDomanda	**Numero tirocini richiesti**	**Numero tirocini ammissibili**	**Indirizzo Sede Legale ospitante**	**Comune sede legale ospitante**	**Importo finanziamento indennità ammissibile ***	**Integrazioni richieste**
DD1292_2019_MISURA5/2019/1509	1	1	Corso Arnaldo Lucci, 96	Napoli	1.800,00 €	Assenza documenti d'identita - Incompleta compilazione dell' allegato A
DD1292_2019_MISURA5/2019/1513	2	2	VIA G.MATTEOTTI, 32	SAN SEBASTIANO AL VESUVIO	3.600,00 €	Assenza documenti d'identità
DD1292_2019_MISURA5/2019/1518	1	1	via Angelo Rubino, 80	Vallo della Lucania	1.800,00 €	Assenza documenti d'identità
DD1292_2019_MISURA5/2019/1526	5	5	CENTRO DIREZIONALE NAPOLI - Is.F2	NAPOLI	9.000,00 €	Incompleta compilazione dell'allegato A
DD1292_2019_MISURA5/2019/1530	1	1	VIA MAZZOCCHI,46	NAPOLI	1.800,00 €	Documento d'identità del soggetto ospitante illeggibile
DD1292_2019_MISURA5/2019/1535	27	27	CORSO GIUSEPPE MAZZINI, 16	OGLIASTRO CILENTO	48.600,00 €	Documento d'identità del soggetto ospitante scaduto
DD1292_2019_MISURA5/2019/1580	1	1	VIA MERGELLINA, 50	NAPOLI	1.800,00 €	manca documento
DD1292_2019_MISURA5/2019/1588	2	2	ZONA INDUSTRIALE VALLE UFITA SNC	FLUMERI	3.600,00 €	Incompleta compilazione dell'allegato A -Documento d'identità del soggetto ospitante illeggibile
DD1292_2019_MISURA5/2019/1594	3	3	VIA SELVA DI SOTTO SNC	SAN SALVATORE TELESINO	5.400,00 €	Incompleta compilazione dell'allegato A
DD1292_2019_MISURA5/2019/1600	1	1	via delle Rose, 21 - parco delle Rose	Santa Maria Capua Vetere	1.800,00 €	Incompleta compilazione dell'allegato A
DD1292_2019_MISURA5/2019/1603	1	1	Via Giuseppe Buonocore, 42	NAPOLI	1.800,00 €	Incompleta compilazione dell'allegato A
DD1292_2019_MISURA5/2019/1614	1	1	VIA TORRE LUPARA SNC	PASTORANO	1.800,00 €	Incompleta compilazione dell'allegato A
DD1292_2019_MISURA5/2019/1622	1	1	VIA UGO FOSCOLO 68	QUALIANO	1.800,00 €	Incompleta compilazione dell'allegato A
DD1292_2019_MISURA5/2019/1624	1	1	VIA G. OBERDAN 55	ASCEA	1.800,00 €	Presentate due istanze di adesione contenenti informazioni discordanti: si chiede di chierire il numero di dipendenti e la tipologia di tirocinante richiesto.
DD1292_2019_MISURA5/2019/1627	1	1	VIA OBERDAN 55	ASCEA	1.800,00 €	Presentate due istanze di adesione contenenti informazioni discordanti si chiede di chierire il numero di dipendenti e la tipologia di tirocinante richiesto.
DD1292_2019_MISURA5/2019/1633	2	2	VIA NAPOLI SNC	Roccaraso	3.600,00 €	Manca documento soggetto promotore
DD1292_2019_MISURA5/2019/1646	1	1	CORSO EUROPA, 439	VILLARICCA	1.800,00 €	Incompleta compilazione dell'allegato A
DD1292_2019_MISURA5/2019/1647	1	1	VIALE TIGLI 26/27	ARIANO IRPINO	1.800,00 €	Incompleta compilazione dell'allegato A
DD1292_2019_MISURA5/2019/1651	9	9	ZONA INDUSTRIALE	CONZA DELLA CAMPANIA	16.200,00 €	Incompleta compilazione dell'allegato A
DD1292_2019_MISURA5/2019/1654	1	1	RIONE DE GASPERI (GIÀ VIA STARZA), 23	GIUGLIANO IN CAMPANIA	1.800,00 €	Incompleta compilazione dell'allegato A
DD1292_2019_MISURA5/2019/1655	1	1	VIA ACQUARA SNC	AMOROSI	1.800,00 €	Incompleta compilazione dell'allegato A
DD1292_2019_MISURA5/2019/1656	5	5	Via Vicinale di Piscinola 15	NAPOLI	9.000,00 €	Incompleta compilazione dell'allegato A
DD1292_2019_MISURA5/2019/1659	1	1	VIA Nazionale Appia, n. 182	CASGIOVE	1.800,00 €	Assenza documento d'identità del soggetto ospitante
DD1292_2019_MISURA5/2019/1675	3	3	VI DE CURTIS, 19	CERCOLA	5.400,00 €	Assenza documenti d'identità
DD1292_2019_MISURA5/2019/1676	1	1	VIA MARTIRI D'UNGHERIA 1	PORTICO DI CASERTA	1.800,00 €	Incompleta compilazione dell'allegato A
DD1292_2019_MISURA5/2019/1678	2	2	VIA G. LEOPARDI N.2-4-6	SANTA MARIA CAPUA VETERE	3.600,00 €	Incompleta compilazione dell'allegato A
DD1292_2019_MISURA5/2019/1698	1	1	VIA MADSONNELLE, 135	NAPOLI	1.800,00 €	Incompleta compilazione dell'allegato A
DD1292_2019_MISURA5/2019/1724	1	1	VIA BARI 16	CASAL DI PRINCIPE	1.800,00 €	Incompleta compilazione dell'allegato A
DD1292_2019_MISURA5/2019/1725	1	1	FRAZIONE MASSA 55	FAICCHIO	1.800,00 €	Incompleta compilazione dell'allegato A - nell'Allegato A assenza dell' importo richiesto
DD1292_2019_MISURA5/2019/1729	1	1	VIA ALDO MORO 15	VOLLA	1.800,00 €	Incompleta compilazione dell'allegato A

fonte: http://burc.regione.campania.it

Elenco delle istanze ammesse con riserva						
CodDomanda	**Numero tirocini richiesti**	**Numero tirocini ammissibili**	**Indirizzo Sede Legale ospitante**	**Comune sede legale ospitante**	**Importo finanziamento indennità ammissibile ***	**Integrazioni richieste**
DD1292_2019_MISURA5/2019/1740	17	17	VIA TANAGRO, 12	SALERNO	30.600,00 €	Nell'allegato A non è indicato il numero dei tirocinanti con profilo professionale collocato nell'ultimo livello di inquadramento di cui alla classificazione del personale
DD1292_2019_MISURA5/2019/1748	1	1	CORSO EUROPA, 1	MELITO DI NAPOLI	1.800,00 €	Incompleta compilazione dell'allegato A
DD1292_2019_MISURA5/2019/1766	1	1	VIA CASAZENCA, 20 C	SAN FELICE A CANCELLO	1.800,00 €	Incompleta compilazione dell'allegato A
DD1292_2019_MISURA5/2019/1772	1	1	Via Diocleziano, 107	Napoli	1.800,00 €	Assenza documenti d'identità
DD1292_2019_MISURA5/2019/1785	1	1	Via Giolitti 7/A	Casoria	1.800,00 €	Assenza documenti d'identità - nell'Allegato A vi è un' errata indicazione dell'importo richiesto
DD1292_2019_MISURA5/2019/1788	1	1	VIA VATICALE	S. MARIA LA FOSSA	1.800,00 €	Incompleta compilazione dell'allegato A
DD1292_2019_MISURA5/2019/1799	1	1	VIA FRANCESCO SOLIMENA, 87	NAPOLI	1.800,00 €	Incompleta compilazione dell'allegato A
DD1292_2019_MISURA5/2019/1802	23	23	VIA CROCE ROSSA 159	SAN GIUSEPPE VESUVIANO	41.400,00 €	Incompleta compilazione dell'allegato A
DD1292_2019_MISURA5/2019/1806	4	4	C/SO EUROPA	SAN MARCELLINO	7.200,00 €	Incompleta compilazione dell'allegato A
DD1292_2019_MISURA5/2019/1810	1	1	VIA VERDI, 62	SAN MARCELLINO	1.800,00 €	Incompleta compilazione dell'allegato A
DD1292_2019_MISURA5/2019/1811	1	1	VIA MATTEO VERDE 8/10	FORIO	1.800,00 €	Il soggetto ospitante non indica la P.Iva né nell'allegato A né nell'allegato B
DD1292_2019_MISURA5/2019/1814	1	1	CONTRADA MOGNA 7	ARIANO IRPINO	1.800,00 €	Incompleta compilazione dell'allegato A
DD1292_2019_MISURA5/2019/1815	1	1	Via Annunziatella 85	Castellammare di Stabia	1.800,00 €	MANCA firma promotore su convenzione
DD1292_2019_MISURA5/2019/1828	1	1	VIA APPIA, 558	MELITO DI NAPOLI	1.800,00 €	Incompleta compilazione dell'allegato A
DD1292_2019_MISURA5/2019/1830	2	2	Via Acquasanta, 17 ZI	SALERNO	3.600,00 €	Aallegato B incompleto, manca pag.: 2, 4
DD1292_2019_MISURA5/2019/1837	1	1	VIA CORREE DI SOTTO, 36	MARANO DI NAPOLI	1.800,00 €	Incompleta compilazione dell'allegato A
DD1292_2019_MISURA5/2019/1844	1	1	VIA APPIA SNC	SANT'ANTIMO	1.800,00 €	Incompleta compilazione dell'allegato A
DD1292_2019_MISURA5/2019/1857	1	1	VIA APPIA 558	MELITO DI NAPOLI	1.800,00 €	Incompleta compilazione dell'allegato A - Documento d'identità del soggetto ospitante illeggibile
DD1292_2019_MISURA5/2019/1858	1	1	VIA CAMPEGNA, 23	NAPOLI	1.800,00 €	Incompleta compilazione dell'allegato A
DD1292_2019_MISURA5/2019/1860	1	1	CORSO SECONDIGLIANO 237	NAPOLI	1.800,00 €	Documento d'identità del soggetto promotore illeggibile
DD1292_2019_MISURA5/2019/1870	10	10	VIALE ROMANO,32	CAVA DE' TIRRENI	18.000,00 €	Incompleta compilazione dell'allegato A
DD1292_2019_MISURA5/2019/1872	1	1	VIA PEZZE DELLA CORTE SNC	SAN GREGORIO MAGNO	1.800,00 €	Incompleta compilazione dell'allegato A
DD1292_2019_MISURA5/2019/1903	1	1	VIA CARDITO, 202	ARIANO IRPINO	1.800,00 €	Incompleta compilazione dell'allegato A
DD1292_2019_MISURA5/2019/1907	1	1	VIA NAZIONALE 194,	NOCERA SUPERIORE	1.800,00 €	Incompleta compilazione dell'allegato A - Nell'allegato A nella sezione dedicata al soggetto promotore sono indicati i dati del soggetto ospitante, il codice istanza è corretto e corrisponde al promotore indicato correttamente indicato nell'allegato B
DD1292_2019_MISURA5/2019/1914	2	2	VIA VICINALE MACINANTI n 10	PAGANI	3.600,00 €	Incompleta compilazione dell'allegato A
DD1292_2019_MISURA5/2019/1915	1	1	NA	POZZUOLI	1.800,00 €	MANCA allegato B
DD1292_2019_MISURA5/2019/1916	1	1	VIA GIORDANO BRUNO 11	NOLA	1.800,00 €	Incompleta compilazione dell'allegato A
DD1292_2019_MISURA5/2019/1919	2	2	VIA MADONNA DEL PANTANO, 99	GIUGLIANO IN CAMPANIA (NA)	3.600,00 €	Documento d'identità del soggetto ospitante illeggibile
DD1292_2019_MISURA5/2019/1930	10	10	VIALE DELLE INDUSTRIE	SAN MARCO EVANGELISTA	18.000,00 €	L'allegato B1 è firmato dal Responsabile amministrativo del soggetto ospitante e non dal Legale rappresentante. Inoltre non è riportato nè il C.F. nè il documento d'identità di quest'ultimo, ma è stato allegato il documento d'identità del Legale rappresentante indicato nell'allegato A. Il timbro del soggetto ospitante risulta illeggibile

fonte: http://burc.regione.campania.it

Elenco delle istanze ammesse con riserva						
CodDomanda	**Numero tirocini richiesti**	**Numero tirocini ammissibili**	**Indirizzo Sede Legale ospitante**	**Comune sede legale ospitante**	**Importo finanziamento indennità ammissibile ***	**Integrazioni richieste**
DD1292_2019_MISURA5/2019/1932	1	1	VIA MARENOLA, 28	GIUGLIANO IN CAMPANIA	1.800,00 €	Nell'allegato A è indicata una partita IVA che da controllo sul sito dell'Agenzia dell'entrate corrisponde ad un soggetto ospitante diverso
DD1292_2019_MISURA5/2019/1934	2	2	VIA A. DE GASPERI	AGROPOLI	3.600,00 €	Assenza documenti d'identita di entrambi i soggetti - Incompleta compilazione dell'allegato A
DD1292_2019_MISURA5/2019/1936	2	2	VIA DUCA FERRANTE DELLA MARRA	NAPOLI	3.600,00 €	Documento d'identità del soggetto ospitante illeggibile
DD1292_2019_MISURA5/2019/1939	10	10	VIA RIVOLTA SNC	TORRECUSO	18.000,00 €	Incompleta compilazione dell'allegato A - Nell'allegato A non è indicato il numero dei tirocinanti (tra cui soggetti svantaggiati e /o disabili) con profilo professionale collocato nell'ultimo livello di inquadramento di cui alla classificazione del personale
DD1292_2019_MISURA5/2019/1953	1	1	VIA S. ORNATO	NOCERA SUPERIORE	1.800,00 €	Partita IVA non valida o cessata
DD1292_2019_MISURA5/2019/1962	1	1	VIA GIUSEPPE VERDI N.3	CASORIA	1.800,00 €	Documenti d'identità illeggibili
DD1292_2019_MISURA5/2019/1964	1	1	VIA A. DE GASPERI, 19	AGROPOLI	1.800,00 €	Assenza documenti d'identita
DD1292_2019_MISURA5/2019/1969	2	2	VIA MEDINA, 40	NAPOLI	3.600,00 €	Assenza documenti d'identità
DD1292_2019_MISURA5/2019/1977	1	1	CORSO EUROPA, 15	ACERRA	1.800,00 €	manca documento
DD1292_2019_MISURA5/2019/1979	2	2	VIA APPIA 558	MELITO DI NAPOLI	3.600,00 €	Incompleta compilazione dell'allegato A
DD1292_2019_MISURA5/2019/1992	30	30	VIA DELL'ANGELO 1 - AZIENDA OSPEDALIERA "G. RUMMO"	BENEVENTO	54.000,00 €	Nell'allegato A non è indicato il numero dei tirocinanti con profilo professionale collocato nell'ultimo livello di inquadramento di cui alla classificazione del personale
DD1292_2019_MISURA5/2019/1994	2	2	VIALE DEI PLATANI 15	CERCOLA	3.600,00 €	Controllare firma su convenzione
DD1292_2019_MISURA5/2019/1999	1	1	VIA NAZIONALE N.25	TEORA	1.800,00 €	Incompleta compilazione dell'allegato A
DD1292_2019_MISURA5/2019/2007	1	1	VIA PARCO DEL SOLE 4	SAN SEBASTIANO AL VESUVIO	1.800,00 €	Incompleta compilazione dell'allegato A -Documento d'identità del soggetto promotore illeggibile
DD1292_2019_MISURA5/2019/2011	1	1	Via Varese, 5	MARCIANISE	1.800,00 €	Incompleta compilazione dell'allegato A
DD1292_2019_MISURA5/2019/2017	1	1	VIA APPIA 558	MELITO DI NAPOLI	1.800,00 €	Incompleta compilazione dell'allegato A
DD1292_2019_MISURA5/2019/2022	1	1	VIA SANTA CROCE 6	SAN MARCELLINO	1.800,00 €	Incompleta compilazione dell'allegato A
DD1292_2019_MISURA5/2019/2024	1	1	VIA NAZIONALE N.27	TEORA	1.800,00 €	Incompleta compilazione dell'allegato A
DD1292_2019_MISURA5/2019/2027	1	1	VIA GINO DORIA 93	NAPOLI	1.800,00 €	Manca allegato
DD1292_2019_MISURA5/2019/2031	1	1	CORSO ITALIA N 28-30	ACERRA	1.800,00 €	Nell'Allegato A assenza dell' importo richiesto
DD1292_2019_MISURA5/2019/2044	3	3	VIA ROMA 61	SALERNO	5.400,00 €	manca allegato
DD1292_2019_MISURA5/2019/2048	3	3	VIA RAFFAELE BOSCO	VICO EQUENSE	5.400,00 €	Assenza documenti d'identità. L'Allegato B1 non riporta i dati del soggetto ospitante
DD1292_2019_MISURA5/2019/2056	1	1	Origlia 46	NOCERA INFERIORE	1.800,00 €	Incompleta compilazione dell'allegato A
DD1292_2019_MISURA5/2019/2064	1	1	PIAZZA PRINCIPE DI NAPOLI N.32	MARCIANISE	1.800,00 €	Incompleta compilazione dell'allegato A

fonte: http://burc.regione.campania.it

Elenco delle istanze ammesse con riserva						
CodDomanda	**Numero tirocini richiesti**	**Numero tirocini ammissibili**	**Indirizzo Sede Legale ospitante**	**Comune sede legale ospitante**	**Importo finanziamento indennità ammissibile ***	**Integrazioni richieste**
DD1292_2019_MISURA5/2019/2065	1	1	VIA PIRONTI SNC	MONTORO	1.800,00 €	Incompleta compilazione dell'allegato A
DD1292_2019_MISURA5/2019/2072	NULL	6	VIA ROMA 282	FRATTAMINORE	10.800,00 €	Incompleta compilazione allegato A - Nell'Allegato A non è indicato il numero dei tirocinanti -assenza documenti d' identità
DD1292_2019_MISURA5/2019/2077	4	4	VIA VICINALE S. MARIA DEL PIANTO	NAPOLI	7.200,00 €	manca documento soggetto promotore
DD1292_2019_MISURA5/2019/2078	8	8	ZONA ASI - LOC. PASCAROLA	CAIVANO	14.400,00 €	Incompleta compilazione dell'allegato A - nel'allegato B1 non è riportata la data
DD1292_2019_MISURA5/2019/2080	1	1	VIA MELITO 9	SOLOFRA	1.800,00 €	Incompleta compilazione dell'allegato A -Documenti d'identità illeggibili
DD1292_2019_MISURA5/2019/2087	1	1	VIA SANTELLA, 13	limatola	1.800,00 €	Incompleta compilazione dell'allegato A - Documenti d'identità illeggibili
DD1292_2019_MISURA5/2019/2090	2	2	VIA MAUTONI	SASSANO	3.600,00 €	Manca documento soggetto promotore
DD1292_2019_MISURA5/2019/2096	1	1	VIA F. CARUSO, 25	GIUGLIANO IN CAMPANIA	1.800,00 €	Incompleta compilazione dell'allegato A
DD1292_2019_MISURA5/2019/2104	12	12	VIA RIVOLTA SNC	TORRECUSO	21.600,00 €	Nell'allegato A non è indicato il numero dei tirocinanti con profilo professionale collocato nell'ultimo livello di inquadramento di cui alla classificazione del personale
DD1292_2019_MISURA5/2019/2105	2	2	NULL	NULL	3.600,00 €	Nell'Allegato A assenza dell' importo richiesto
DD1292_2019_MISURA5/2019/2111	2	2	VIA SATURNO, 7	CASAL DI PRINCIPE	3.600,00 €	Incompleta compilazione dell'allegato A
DD1292_2019_MISURA5/2019/2125	1	1	VIA ANTONIO D'ANTONA	NAPOLI	1.800,00 €	Incompleta compilazione dell'allegato A
DD1292_2019_MISURA5/2019/2135	1	1	VIA MATTEOTTI 65/67	GRUMO NEVANO	1.800,00 €	Incompleta compilazione dell'allegato A
DD1292_2019_MISURA5/2019/2147	1	1	Via Cimarosa, 32	Napoli	1.800,00 €	manca firma e documento sogg promotore
DD1292_2019_MISURA5/2019/2151	1	1	VIA INDIPENDENZA 117	GAETA	1.800,00 €	manca documento
DD1292_2019_MISURA5/2019/2153	1	1	VI ADON MINZONI 161/163	CASTELLAMMARE DI STABIA	1.800,00 €	Manca documento soggetto promotore
DD1292_2019_MISURA5/2019/2154	1	1	VIA ROMA SNC	SASSANO	1.800,00 €	Assenza documenti d'identità di entrambi i soggetti
DD1292_2019_MISURA5/2019/2158	1	1	VIA PETRARO	SANTA MARIA LA CARITA'	1.800,00 €	Assenza documenti d'identità
DD1292_2019_MISURA5/2019/2172	3	3	TRAVERSA PAOLO EMILIO IMBRIANI N.24	POMIGLIANO D'ARCO	5.400,00 €	manca documento
DD1292_2019_MISURA5/2019/2174	1	1	PIAZZA CATTANEO 9	SANT'ANASTASIA	1.800,00 €	Incompleta compilazione dell'allegato A
DD1292_2019_MISURA5/2019/2177	1	1	VIA C. GRILLO 2	MONTESARCHIO	1.800,00 €	Errore compilazione domanda, soggetto promotore
DD1292_2019_MISURA5/2019/2180	1	1	NULL	NULL	1.800,00 €	Nell'Allegato A assenza dell'importo richiesto
DD1292_2019_MISURA5/2019/2181	1	1	VIA NUOVA, 158	MONTORO	1.800,00 €	manca firma e documento sogg promotore
DD1292_2019_MISURA5/2019/2188	1	1	via della piana 10	Eboli	1.800,00 €	Incompleta compilazione dell'allegato A
DD1292_2019_MISURA5/2019/2193	6	6	Area industriale Lotto 20 snc	Buccino	10.800,00 €	Incompleta compilazione dell'allegato A
DD1292_2019_MISURA5/2019/2211	10	10	Zona Industriale	Buccino	18.000,00 €	Incompleta compilazione dell'allegato A - nell'Allegato A vi è un' errata indicazione dell'importo richiesto
DD1292_2019_MISURA5/2019/2220	8	8	Vis Santa Croce 31	Gragnano	14.400,00 €	Assenza documenti d'identità
DD1292_2019_MISURA5/2019/2222	1	1	NULL	NULL	1.800,00 €	Incompleta compilazione dell'allegato A
DD1292_2019_MISURA5/2019/2228	1	1	PIAZZA ROMA	PIMONTE	1.800,00 €	Errore compilazione domanda, soggetto promotore

fonte: http://burc.regione.campania.it

Elenco delle istanze ammesse con riserva						
CodDomanda	**Numero tirocini richiesti**	**Numero tirocini ammissibili**	**Indirizzo Sede Legale ospitante**	**Comune sede legale ospitante**	**Importo finanziamento indennità ammissibile ***	**Integrazioni richieste**
DD1292_2019_MISURA5/2019/2229	3	3	VIA S. LEONARDO	CASTELNUOVO CILENTO	5.400,00 €	Nell'Allegato A vi è un' errata indicazione dell'importo richiesto
DD1292_2019_MISURA5/2019/2245	1	1	VIA VESPUCCI,9	NAPOLI	1.800,00 €	manca allegato
DD1292_2019_MISURA5/2019/2248	1	1	CORSO VITTORIO EMANUELE 337	ARIANO IRPINO	1.800,00 €	Incompleta compilazione dell'allegato A - data di scadenza del documento d' identità del soggetto ospitante illeggibile
DD1292_2019_MISURA5/2019/2264	1	1	Via San Rocco 45	Casoria	1.800,00 €	Assenza documenti d'identità, nell'Allegato A vi è un' errata indicazione dell'importo richiesto
DD1292_2019_MISURA5/2019/2269	1	1	VIA VARIANTE	ARIANO IRPINO	1.800,00 €	Incompleta compilazione dell'allegato A
DD1292_2019_MISURA5/2019/2277	1	1	VIA GIACINTO DE SIVO, 76	NAPOLI	1.800,00 €	Errore allegato
DD1292_2019_MISURA5/2019/2281	1	1	VIA SANT'ANTONIO ABATE SN	PIETRAVAIRANO	1.800,00 €	Errore compilazione domanda, soggetto promotore
DD1292_2019_MISURA5/2019/2283	1	1	VIA PASSANTI T/SA MAROTTA 3	SCAFATI	1.800,00 €	Incompleta compilazione dell'allegato A - Assenza documenti d' identità
DD1292_2019_MISURA5/2019/2289	1	1	VIA FRANCESCO SCANDONE 18	AVELLINO	1.800,00 €	Timbro non valido
DD1292_2019_MISURA5/2019/2290	1	1	Via Migliaro 120	Salerno	1.800,00 €	manca documento. Manca nominativo LR
DD1292_2019_MISURA5/2019/2304	1	1	Riviera di Chiaia 256	NAPOLI	1.800,00 €	Manca documento soggetto promotore
DD1292_2019_MISURA5/2019/2318	1	1	NULL	NULL	1.800,00 €	Nell'Allegato A assenza dell' importo richiesto
DD1292_2019_MISURA5/2019/2328	4	4	MATESE,90	PIEDIMONTE MATESE	7.200,00 €	manca allegato
DD1292_2019_MISURA5/2019/2331	9	8	L.E.A. FUOCO 4	CALVI RISORTA	14.760,00 €	manca documento
DD1292_2019_MISURA5/2019/2334	1	1	VIA SAN PIETRO 16	MERCOGLIANO	1.800,00 €	firma soggetto promotore
DD1292_2019_MISURA5/2019/2349	1	1	VIA CAMMINO BOTTEGA, 12	MOIANO	1.800,00 €	Manca documento soggetto promotore
DD1292_2019_MISURA5/2019/2360	1	1	VIA PORTO 1	AGROPOLI	1.800,00 €	Manca documento soggetto promotore
DD1292_2019_MISURA5/2019/2362	1	1	Via G. Bartali, 30	Orta di Atella	1.800,00 €	manca firma e documento sogg promotore
DD1292_2019_MISURA5/2019/2365	1	1	VIALE MELLUSI 141	Benevento	1.800,00 €	Assenza documenti d'identità - nell'Allegato A assenza dell' importo richiesto
DD1292_2019_MISURA5/2019/2366	1	1	CONTRADA BAGNOLI 14	SANT'AGATA DE' GOTI	1.800,00 €	manca firma soggetto ospitante
DD1292_2019_MISURA5/2019/2373	2	2	Località Grataglie sns	EBOLI	3.600,00 €	manca firma soggetto ospitante e documenti

fonte: http://burc.regione.campania.it

Elenco delle istanze ammesse con riserva						
CodDomanda	**Numero tirocini richiesti**	**Numero tirocini ammissibili**	**Indirizzo Sede Legale ospitante**	**Comune sede legale ospitante**	**Importo finanziamento indennità ammissibile ***	**Integrazioni richieste**
DD1292_2019_MISURA5/2019/2375	4	4	G. Vitiello	Scafati	7.200,00 €	manca documento
DD1292_2019_MISURA5/2019/2383	3	3	Via Carlo Alberto Dalla Chiesa	Macerata Campania	5.400,00 €	manca firma soggetto ospitante
DD1292_2019_MISURA5/2019/2408	1	1	VIA GUGLIELMO MARCONI 88	LIONI	1.800,00 €	Verifica firma
DD1292_2019_MISURA5/2019/2422	1	1	VIA G. M. BOSCO N.180	CASERTA	1.800,00 €	manca documento
DD1292_2019_MISURA5/2019/2428	1	1	Strada Statale 145 - n. 85	Pompei	1.800,00 €	Manca documento soggetto promotore
DD1292_2019_MISURA5/2019/2430	1	1	Via Raffaele Cocchia, 16	CESINALI	1.800,00 €	Timbro non valido
DD1292_2019_MISURA5/2019/2443	1	1	VIA MUSONE 42	CAPODRISE	1.800,00 €	Manca documento soggetto promotore
DD1292_2019_MISURA5/2019/2451	1	1	Via Migliaro n. 120	Salerno	1.800,00 €	manca documento.
DD1292_2019_MISURA5/2019/2454	1	1	VIA LAVATOIO, SNC	AIROLA	1.800,00 €	mancano documenti
DD1292_2019_MISURA5/2019/2458	1	1	VIA ROMA 6	CASTEL VOLTURNO	1.800,00 €	Mancano firme e documenti
DD1292_2019_MISURA5/2019/2468	2	2	VIA DEGLI OSCI 15	NAPOLI	3.600,00 €	manca firma soggetto ospitante
DD1292_2019_MISURA5/2019/2470	1	1	TRABUCCO	AVERSA	1.800,00 €	manca documento
DD1292_2019_MISURA5/2019/2472	2	2	VIA D.PADULA 119	NAPOLI	3.600,00 €	manca firma soggetto ospitante
DD1292_2019_MISURA5/2019/2501	1	1	VIA CASA D'AURIA 123	SANT'ANTONIO ABATE	1.800,00 €	Verificare firma
DD1292_2019_MISURA5/2019/2510	2	2	VIA GALILEO FERRARIS, 146	NAPOLI	3.600,00 €	Manca allegato
DD1292_2019_MISURA5/2019/2521	20	20	TRAV. PRIV. T. DE AMICIS 52B	NAPOLI (NA)	36.000,00 €	Manca soggetto ospitante su convenzione
DD1292_2019_MISURA5/2019/2528	1	1	Santa Maria del Pianto 80-92	Napoli	1.800,00 €	manca firma soggetto promotore
DD1292_2019_MISURA5/2019/2549	1	1	VIA TRICEALESSIO, 21	AIROLA	1.800,00 €	Manca documento soggetto promotore
DD1292_2019_MISURA5/2019/2567	6	6	CASA D'AURIA	SANT'ANTONIO ABATE	10.440,00 €	manca documento
DD1292_2019_MISURA5/2019/2574	1	1	CORSO SECONDIGLIANO, 166	NAPOLI	1.800,00 €	Assenza documenti d'identità
DD1292_2019_MISURA5/2019/2578	2	2	VIA FERRARECCE 191	CASERTA	3.600,00 €	manca documento
DD1292_2019_MISURA5/2019/2584	2	2	VIA ROTONDELLA, 34	Napoli	3.600,00 €	mancano documenti
DD1292_2019_MISURA5/2019/2590	1	1	CONTRADA RUVITIELLO SNC	GROTTAMINARDA	1.800,00 €	manca firma soggetto ospitante
DD1292_2019_MISURA5/2019/2591	1	1	VIA ARCIPRETE P. PALUMBO N 28	SPARANISE	1.800,00 €	rivedere C.I. / manca timbro su convenzione
DD1292_2019_MISURA5/2019/2615	1	1	VIA TORE SNC	DUGENTA	1.800,00 €	manca firma soggetto ospitante
DD1292_2019_MISURA5/2019/2623	1	1	VICINALE CIOFFI, SNC	SCAFATI	1.800,00 €	manca documento
DD1292_2019_MISURA5/2019/2624	4	4	VIA BOSCOFANGONE FRAZIONE NOLA-MARIGLIANO	NOLA	7.200,00 €	Assenza documenti d'identità
DD1292_2019_MISURA5/2019/2634	1	1	VIA NAZIONALE, 3	DUGENTA	1.800,00 €	Manca documento soggetto promotore
DD1292_2019_MISURA5/2019/2637	1	1	VIA FABBRICA 5	SAN MARCO EVANGELISTA	1.800,00 €	manca documento soggetto promotore
DD1292_2019_MISURA5/2019/2653	1	1	VIA DEL POMERIO, 24	BENEVENTO	1.800,00 €	manca firma e documento sogg promotore
DD1292_2019_MISURA5/2019/2661	1	1	VIA LAVATOIO, 21	AIROLA	1.800,00 €	mancano documenti
DD1292_2019_MISURA5/2019/2662	1	1	VIA ARCORA, 110	Casalnuovo di Napoli	1.800,00 €	Errore file
DD1292_2019_MISURA5/2019/2663	1	1	VIA PETRARO	SANTA MARIA LA CARITA'	1.800,00 €	manca documento
DD1292_2019_MISURA5/2019/2668	1	1	VIA CIFALDI, 1/A	BENEVENTO	1.800,00 €	Convenzione senza firma e documento
DD1292_2019_MISURA5/2019/2670	1	1	VIA FILIPPO TURATI P.CO DOMUS ATELLA	FRATTAMINORE	1.800,00 €	manca firma soggetto ospitante
DD1292_2019_MISURA5/2019/2682	1	1	VIA DANTE	SANT'ARPINO	1.800,00 €	manca firma soggetto ospitante
DD1292_2019_MISURA5/2019/2688	1	1	VIA VIA MASTURZO	VICO EQUENSE	1.800,00 €	manca documento
DD1292_2019_MISURA5/2019/2697	1	1	CAMPO LA SCALA, 10	POLLA	1.800,00 €	Manca allegato
DD1292_2019_MISURA5/2019/2704	1	1	VIA A. VESPUCCI, 9	NAPOLI	1.800,00 €	manca documento
DD1292_2019_MISURA5/2019/2710	1	1	VIA ALCIDE DE GASPERI, 33	NAPOLI	1.800,00 €	manca documento

fonte: http://burc.regione.campania.it

Elenco delle istanze ammesse con riserva						
CodDomanda	**Numero tirocini richiesti**	**Numero tirocini ammissibili**	**Indirizzo Sede Legale ospitante**	**Comune sede legale ospitante**	**Importo finanziamento indennità ammissibile ***	**Integrazioni richieste**
DD1292_2019_MISURA5/2019/2719	1	1	VIA VICINALE S. MARIA DEL PIANTO TORRE 5	NAPOLI	1.800,00 €	mancano documenti
DD1292_2019_MISURA5/2019/2732	29	29	VIA SARNO PALMA	COMUNE DI SARNO	52.200,00 €	Nell'allegato A non è indicato il numero dei tirocinanti con profilo professionale collocato nell'ultimo livello di inquadramento di cui alla classificazione del personale
DD1292_2019_MISURA5/2019/2754	1	1	Via R. Jemma n. 2 c/o centro direzionale Pastena	Battipaglia	1.800,00 €	Assenza documenti d'identità
DD1292_2019_MISURA5/2019/2763	1	1	CLAUDIO N. 40	CASERTA	1.800,00 €	Incompleta compilazione dell'allegato A - assenza documenti d'identità
DD1292_2019_MISURA5/2019/2766	1	1	VIA FERRARECCE 82	CASERTA	1.800,00 €	Assenza documenti d'identità
DD1292_2019_MISURA5/2019/2770	10	10	via Palazziello N 79	VOLLA	18.000,00 €	Mancano documenti
DD1292_2019_MISURA5/2019/2782	2	2	viale Carlo III, 166	SAN NICOLA LA STRADA	3.600,00 €	Documento d'identità del soggetto ospitante scaduto
DD1292_2019_MISURA5/2019/2794	3	3	C.CLAUDIO 1	CASTEL SAN GIORGIO	5.400,00 €	Assenza documento d'identità del soggetto promotore - nell'Allegato A vi è un' errata indicazione dell'importo richiesto
DD1292_2019_MISURA5/2019/2802	1	1	CUPA S. ANIELLO N. 96	NAPOLI	1.800,00 €	Mancano firma e documento/il soggetto promotore è SELEFOR SRL errore nella compilazione della domanda
DD1292_2019_MISURA5/2019/2809	1	1	PIAZZA CATTANEO 9	SANT'ANASTASIA	1.800,00 €	Manca allegato
DD1292_2019_MISURA5/2019/2814	1	1	VIA S. ROSA, 49	QUALIANO	1.800,00 €	Incompleta compilazione dell'allegato A
DD1292_2019_MISURA5/2019/2817	1	1	VIA ADOLFO AVENA 53	Napoli	1.800,00 €	Assenza documenti d'identità
DD1292_2019_MISURA5/2019/2821	1	1	Corso Garibaldi, 62	Calitri (AV)	1.800,00 €	Manca documento soggetto promotore
DD1292_2019_MISURA5/2019/2823	2	2	Viale Quattro Aprile 72	Napoli	3.600,00 €	manca documento
DD1292_2019_MISURA5/2019/2843	1	1	Via Generale Orsini n.42	Napoli	1.800,00 €	Mancano documenti
DD1292_2019_MISURA5/2019/2845	1	1	VIA ANGELO CAMILLO DE MEIS 79/87	NAPOLI	1.800,00 €	Assenza documenti d'identità
DD1292_2019_MISURA5/2019/2854	1	1	PIAZZA GRAMSCI N. 5/B	GIUGLIANO IN CAMPANIA	1.800,00 €	manca documento
DD1292_2019_MISURA5/2019/2863	2	2	Via Pomigliano n. 27	Somma Vesuviana	3.600,00 €	Assenza documenti d'identità
DD1292_2019_MISURA5/2019/2871	1	1	VIALE ITALIA, 355	AVELLINO	1.800,00 €	mancano documenti
DD1292_2019_MISURA5/2019/2872	1	1	CORSO VITTORIO EMANUELE III, 321	Torre Annunziata	1.800,00 €	Manca documento
DD1292_2019_MISURA5/2019/2876	1	1	CORSO CAUDINO, 152	AIROLA	1.800,00 €	Manca documento soggetto promotore
DD1292_2019_MISURA5/2019/2878	3	3	S.S. APPIA ZONA PIP	APOLLOSA	5.400,00 €	Incompleta compilazione dell'allegato A
DD1292_2019_MISURA5/2019/2890	3	3	Viale Buonanno 10	Cercola	5.400,00 €	Assenza documenti d'identità
DD1292_2019_MISURA5/2019/2898	4	4	Via Giovanni Porzio, 4	Napoli	7.200,00 €	Nell'allegato A non è indicato il numero dei tirocinanti con profilo professionale collocato nell'ultimo livello di inquadramento di cui alla classificazione del personale
DD1292_2019_MISURA5/2019/2905	1	1	PIAZZA RICOSTRUZIONE SNC	APICE	1.800,00 €	Il documento di identità del soggetto ospitante non è leggibile
DD1292_2019_MISURA5/2019/2908	1	1	VIA SODANO 46	SARNO	1.800,00 €	manca documento
DD1292_2019_MISURA5/2019/2920	2	2	BORGO, 29	PONTE (BN)	3.600,00 €	mancano allegati
DD1292_2019_MISURA5/2019/2923	1	1	CORSO GARIBALDI 90	ALTAVILLA IRPINA	1.800,00 €	manca documento
DD1292_2019_MISURA5/2019/2924	1	1	NULL	NULL	1.800,00 €	Nell'Allegato A assenza dell' importo richiesto

fonte: http://burc.regione.campania.it

Elenco delle istanze ammesse con riserva						
CodDomanda	**Numero tirocini richiesti**	**Numero tirocini ammissibili**	**Indirizzo Sede Legale ospitante**	**Comune sede legale ospitante**	**Importo finanziamento indennità ammissibile ***	**Integrazioni richieste**
DD1292_2019_MISURA5/2019/2946	1	1	VIA A. VESPUCCI, 9	Napoli	1.800,00 €	Assenza documento d'identità del soggetto promotore - nell'Allegato A assenza dell' importo richiesto. Il codice istanza indicato nell'allegato A non è presente tra quelli indicati negli allegati APL/APS ammessi al PAR ai sensi del DD n. 55/2019
DD1292_2019_MISURA5/2019/2960	1	1	Piazza Giovanni Paolo II N.8	San Valentino Torio	1.800,00 €	Manca documento soggetto promotore
DD1292_2019_MISURA5/2019/2968	1	1	VIA CIRCUMVALLAZIONE ESTERNA SNC	NAPOLI	1.800,00 €	Assenza documenti d'identità
DD1292_2019_MISURA5/2019/2969	1	1	via san lorenzo 27	atripalda	1.800,00 €	mancano allegati
DD1292_2019_MISURA5/2019/2972	1	1	VIA GIRONE, 6	SAN MARTINO VALLE CAUDINA	1.800,00 €	Nell'Allegato A assenza dell' importo richiesto
DD1292_2019_MISURA5/2019/2980	1	1	VIA NAPOLI, SNC	BENEVENTO	1.800,00 €	manca allegato
DD1292_2019_MISURA5/2019/2986	2	2	Via Don Minzoni 122	Cercola	3.600,00 €	manca documento
DD1292_2019_MISURA5/2019/2990	1	1	Via Don Minzoni N. 120	Cercola	1.800,00 €	Mancano documeni
DD1292_2019_MISURA5/2019/2991	1	1	VIA E. MARMORALE 6 PARCO MARINELLI	BENEVENTO	1.800,00 €	Incompleta compilazione dell'allegato A
DD1292_2019_MISURA5/2019/2997	1	1	VIA DE ROGATIS 36	BAGNOLI IRPINO	1.800,00 €	Errore apertura file
DD1292_2019_MISURA5/2019/3005	1	1	VIA AMEDEO MAIURI 5	NAPOLI	1.800,00 €	Assenza documenti d'identità
DD1292_2019_MISURA5/2019/3008	1	1	VIA TRIBUNALI 349	NAPOLI	1.800,00 €	Assenza documenti d'identità
DD1292_2019_MISURA5/2019/3011	1	1	CORSO EUROPA, 106	ALBANELLA	1.800,00 €	manca allegato
DD1292_2019_MISURA5/2019/3015	1	1	VIA POLVERIERA	SANTA MARIA LA CARITA'	1.800,00 €	Assenza documenti d'identità
DD1292_2019_MISURA5/2019/3020	2	2	VIA G. DELLA ROCCA, 563	BOSCOREALE	3.600,00 €	Manca firma
DD1292_2019_MISURA5/2019/3022	1	1	VIA VICINALE S.MARIA DEL PIANTO SNC TORRE 5	NAPOLI	1.800,00 €	Integrazioni - Assenza documenti d'identità
DD1292_2019_MISURA5/2019/3027	3	3	VIA II Traversa Bagnulo N.16	PIANO DI SORRENTO	5.400,00 €	Manca documento soggetto promotore
DD1292_2019_MISURA5/2019/3028	1	1	VIA NUOVA POGGIOREALE, 45/A	Napoli	1.800,00 €	mancano documenti
DD1292_2019_MISURA5/2019/3041	1	1	VIA FERRARECCE 82	CASERTA	1.800,00 €	manca documento
DD1292_2019_MISURA5/2019/3045	5	5	PIAZZA GIOVANNI XXIII, II TRAVERSA N.22	CICCIANO	9.000,00 €	Nell'allegato A non è indicato il numero dei tirocinanti con profilo professionale collocato nell'ultimo livello di inquadramento di cui alla classificazione del personale
DD1292_2019_MISURA5/2019/3046	2	2	via aldo moro 46	SOMMA VESUVIANA	3.600,00 €	manca documento
DD1292_2019_MISURA5/2019/3053	1	1	C/DA PIANO CAPPELLE 135	BENEVENTO	1.800,00 €	Mancano documenti
DD1292_2019_MISURA5/2019/3054	3	3	CORSO SALVATORE D'AMATO 42	ARZANO	5.400,00 €	Assenza documenti d'identità
DD1292_2019_MISURA5/2019/3062	1	1	via duca d'aosta	pompei	1.800,00 €	Manca documento soggetto promotore
DD1292_2019_MISURA5/2019/3071	1	1	Via Giovanni iervolino n. 208	Poggiomarino	1.800,00 €	Assenza documenti d'identità
DD1292_2019_MISURA5/2019/3078	1	1	VIA VICINALE S. MARIA PIANTO 5	napoli	1.800,00 €	Assenza documenti d'identità - incompleta compilazione dell'allegato A
DD1292_2019_MISURA5/2019/3091	1	1	ALDO MORO	AIROLA	1.800,00 €	Mancano firma e documenti
DD1292_2019_MISURA5/2019/3093	2	2	VIALE GIOTTO, 5	Portici	3.600,00 €	mancano documenti
DD1292_2019_MISURA5/2019/3098	1	1	PIAZZA CAPASSO, 4	GRUMO NEVANO	1.800,00 €	Assenza documenti d'identità - nell'Allegato A assenza dell' importo richiesto - il codice istanza DD55_2019_APL/2019/236 indicato nell'allegato A non è presente tra quelli indicati negli allegati APL/APS ammessi al PAR ai sensi del DD n. 55/2019
DD1292_2019_MISURA5/2019/3103	1	1	SALITA SCUDILLO 32	NAPOLI	1.800,00 €	Manca documento soggetto promotore

fonte: http://burc.regione.campania.it

Elenco delle istanze ammesse con riserva						
CodDomanda	**Numero tirocini richiesti**	**Numero tirocini ammissibili**	**Indirizzo Sede Legale ospitante**	**Comune sede legale ospitante**	**Importo finanziamento indennità ammissibile ***	**Integrazioni richieste**
DD1292_2019_MISURA5/2019/3109	2	2	VIA PETRARO	SANTA MARIA LA CARITA'	3.600,00 €	Assenza documenti d'identità
DD1292_2019_MISURA5/2019/3114	3	3	VIA PIOPPELLE 177	Santa Maria la Carità	5.400,00 €	mancano documenti
DD1292_2019_MISURA5/2019/3116	1	1	VIA DEGLI ULIVI	MONTECORVINO PULCIANO	1.800,00 €	manca documento
DD1292_2019_MISURA5/2019/3118	5	5	CORSO MALTA 150 C	NAPOLI	9.000,00 €	manca firma soggetto ospitante
DD1292_2019_MISURA5/2019/3121	1	1	VIA GEN. FRANCESCO PIGNATELLI 49/55	NAPOLI	1.800,00 €	Convenzione incompleta, cod istat 8
DD1292_2019_MISURA5/2019/3122	1	1	VIA GARIBALDI 2	VALLO DELLA LUCANIA	1.800,00 €	Nell'Allegato A vi è un' errata indicazione dell'importo richiesto
DD1292_2019_MISURA5/2019/3124	1	1	VIA L. PIRANDELLO 21	NAPOLI	1.800,00 €	Assenza documenti d'identità - nell'Allegato A assenza dell' importo richiesto
DD1292_2019_MISURA5/2019/3125	2	2	CDA NOVESOLDI	ATRIPALDA	3.600,00 €	Nell'Allegato A assenza dell' importo richiesto
DD1292_2019_MISURA5/2019/3137	1	1	II VICO CASELLE	LIONI	1.800,00 €	non è stato indicato il nominativo del legale rappresentante del soggetto ospitante
DD1292_2019_MISURA5/2019/3140	1	1	VIA GIOVANNI ESPOSITO	CASAVATORE	1.800,00 €	Assenza documenti d'identità
DD1292_2019_MISURA5/2019/3142	1	1	VIA CACCIAPUOTI, 39/B	POZZUOLI	1.800,00 €	Assenza documenti d'identità - incompleta compilazione dell'Allegato A
DD1292_2019_MISURA5/2019/3146	1	1	Via Vicinale Santa maria del Pianto - centro pol. Inali Torre 5 p.12	Napoli	1.800,00 €	Manca documento soggetto promotore
DD1292_2019_MISURA5/2019/3150	1	1	VIA VICINALE S MARIA DEL PIANTO T5	NAPOLI	1.800,00 €	Manca documento soggetto promotore
DD1292_2019_MISURA5/2019/3160	NULL	1	VIA COLUNNI SNC	AIROLA	1.800,00 €	Incompleta compilazione dell'allegato A
DD1292_2019_MISURA5/2019/3161	1	1	Via San Nicola 3	Sorrento	1.800,00 €	Assenza documenti d'identità
DD1292_2019_MISURA5/2019/3163	1	1	C.SO UMBERTO I,272	AVELLINO	1.800,00 €	allegato non si apre
DD1292_2019_MISURA5/2019/3164	3	3	VIA LIMITONE, 10	ATENA LUCANA	5.400,00 €	cod. istat 8
DD1292_2019_MISURA5/2019/3172	1	1	VIA VICINALE SANTA MARIA DEL PIANTO TORRE 5	NAPOLI	1.800,00 €	Assenza documenti d'identità
DD1292_2019_MISURA5/2019/3173	1	1	via R. Passarelli	Vallo della Lucania	1.800,00 €	Presentate due istanze di adesione contenenti informazioni discordanti si chiede di chiarire il numero di dipendenti e la tipologia di tirocinante richiesto
DD1292_2019_MISURA5/2019/3183	1	1	VIA DEI MULINI N.108	BENEVENTO	1.800,00 €	Mancano firma e documenti
DD1292_2019_MISURA5/2019/3184	1	1	VIA SCAFATI 16	SANTA MARIA LA CARITA'	1.800,00 €	Mancano documenti
DD1292_2019_MISURA5/2019/3186	1	1	VIA A.GRAMSCI 34B	BAGNOLI IRPINO	1.800,00 €	manca firma soggetto ospitante
DD1292_2019_MISURA5/2019/3188	1	1	VIA ATRIO SUPERIORE PARROCCHIA SN	SAN LEUCIO (CE)	1.800,00 €	Assenza documento d'identità del soggetto promotore
DD1292_2019_MISURA5/2019/3190	1	1	VIA SANTA MARIA DEL PIANTO SNC NAPOLI	NAPOLI	1.800,00 €	Assenza documenti d'identità
DD1292_2019_MISURA5/2019/3191	1	1	CIS DI NOLA ISOLA 3 LOTTO 357 SNC	NOLA	1.800,00 €	Assenza documenti d'identità
DD1292_2019_MISURA5/2019/3198	1	1	VIA ALCIDE DE GASPERI	SAN VALENTINO TORIO	1.800,00 €	Manca documento soggetto promotore
DD1292_2019_MISURA5/2019/3205	2	2	VIA MANZONI, 216	San Giorgio a Cremano	3.600,00 €	Assenza documenti d'identità
DD1292_2019_MISURA5/2019/3208	2	2	VIA NAZIONALE DELLE PUGLIE 178 CASORIA	NAPOLI	3.600,00 €	Assenza documenti d'identità
DD1292_2019_MISURA5/2019/3209	1	1	VIA SANTA MARIA DEL PIANTO SNC TORRE 5	NAPOLI	1.800,00 €	Manca documento soggetto promotore

fonte: http://burc.regione.campania.it

Elenco delle istanze ammesse con riserva						
CodDomanda	**Numero tirocini richiesti**	**Numero tirocini ammissibili**	**Indirizzo Sede Legale ospitante**	**Comune sede legale ospitante**	**Importo finanziamento indennità ammissibile ***	**Integrazioni richieste**
DD1292_2019_MISURA5/2019/3212	1	1	VIA ALBANA, 40	MACERATA CAMPANIA	1.800,00 €	manca documento
DD1292_2019_MISURA5/2019/3219	1	1	VIA PIETRO ANTONIO LETTIERI 27	NAPOLI	1.800,00 €	Assenza documenti d'identità
DD1292_2019_MISURA5/2019/3220	1	1	VIA PIETRO DE CARO 29	BENEVENTO	1.800,00 €	Documento d'identità del soggetto ospitante scaduto
DD1292_2019_MISURA5/2019/3228	1	1	via Nolana N.463	Pompei	1.800,00 €	Manca firma e documento soggetto promotore
DD1292_2019_MISURA5/2019/3229	1	1	VICINAE SANTA MARIA DEL PIANTO	NAPOLI	1.800,00 €	Manca documento soggetto promotore
DD1292_2019_MISURA5/2019/3238	1	1	VICOLO PIETRO MASCAGNI 20	CASERTA	1.800,00 €	cod istat 8 - allegato non si apre
DD1292_2019_MISURA5/2019/3247	5	5	PIAZZETTA DUCA D'AOSTA 265	NAPOLI	9.000,00 €	Manca documento soggetto promotore
DD1292_2019_MISURA5/2019/3251	1	1	VIA CIMITERO	MERCATO SAN SEVERINO	1.800,00 €	Incompleta compilazione dell'allegato A
DD1292_2019_MISURA5/2019/3252	2	2	VIA GIOVANNI GENTILE, 4	CARDITO	3.600,00 €	Assenza documenti d'identità - il codice istanza DD55_2019_APL/2019/236 indicato nell'allegato A non è presente tra quelli indicati negli allegati APL/APS ammessi al PAR ai sensi del DD n. 55/2019
DD1292_2019_MISURA5/2019/3254	0	1	VIA G MARCONI	CASAPESENNA	1.800,00 €	Nell'allegato A non è indicato il profilo professionale previsto , non è indicato il numero dei dipendenti e l'importo richiesto - Assenza documenti d'identità
DD1292_2019_MISURA5/2019/3259	1	1	VIA MODIGLIANI 2	SANT'ANTIMO	1.800,00 €	mancano documenti
DD1292_2019_MISURA5/2019/3260	1	1	VIA MAZZINI 19	GROTTAMINARDA	1.800,00 €	manca firma soggetto ospitante
DD1292_2019_MISURA5/2019/3267	2	2	via sant'agata	sala consilina	3.600,00 €	Incompleta compilazione dell'allegato A
DD1292_2019_MISURA5/2019/3268	8	8	VIA MACEDONIO MELLONI, 8	SAN GIUSEPPE VESUVIANO	14.400,00 €	Nell'Allegato A non è indicato il numero dei tirocinanti - Documento d'identità del soggetto ospitante scaduto
DD1292_2019_MISURA5/2019/3299	8	8	VIA AMENDOLA	PARETE	14.040,00 €	Manca documento
DD1292_2019_MISURA5/2019/3310	26	26	VIA R. DELCOGLIANO-IERMANO	FAICCHIO	46.800,00 €	Nell'allegato A non è indicato il numero dei tirocinanti con profilo professionale collocato nell'ultimo livello di inquadramento di cui alla classificazione del personale
DD1292_2019_MISURA5/2019/3316	1	1	VIA DON MINZONI	CERCOLA	1.800,00 €	Incompleta compilazione dell'allegato A
DD1292_2019_MISURA5/2019/3333	1	1	VIA DEL POMERIO N. 3	BENEVENTO	1.800,00 €	Incompleta compilazione dell'allegato A
DD1292_2019_MISURA5/2019/3341	1	1	VIA PALATUCCI 20/B	AVELLINO	1.800,00 €	Incompleta compilazione dell'allegato A
DD1292_2019_MISURA5/2019/3352	1	1	SAVONA	CASAL DI PRINCIPE	1.800,00 €	Manca documento soggetto promotore
DD1292_2019_MISURA5/2019/3353	1	1	VIA G. GARIBALDI	PARETE	1.800,00 €	Assenza documenti d'identità
DD1292_2019_MISURA5/2019/3354	1	1	VIA DI MARCELLO, 30	SAN PRISCO	1.800,00 €	Manca documento soggetto promotore
DD1292_2019_MISURA5/2019/3355	1	1	VIA CARDARELLI, 32	SAN CIPRIANO D'AVERSA	1.800,00 €	Integrazioni - Assenza documenti d'identità - nella convenzione manca il CF/P.iva del promotore
DD1292_2019_MISURA5/2019/3356	1	1	GIACOMO MATTEOTTI, 133-135	FRIGNANO	1.800,00 €	Manca documento soggetto promotore
DD1292_2019_MISURA5/2019/3357	1	1	VIA S. ANTONIO ABATE N. 63	GRICIGNANO D'AVERSA	1.800,00 €	Manca documento soggetto promotore
DD1292_2019_MISURA5/2019/3358	1	1	GENOVESI, 4	LUSCIANO	1.800,00 €	manca documento
DD1292_2019_MISURA5/2019/3360	1	1	VIA DEL GIGLIO, 20	SAN CIPRIANO D'AVERSA	1.800,00 €	Assenza documento d'identità del soggetto promotore; Partita IVA non valida o cessata
DD1292_2019_MISURA5/2019/3370	1	1	VIA RIPUARIA, 283	GIUGLIANO IN CAMPANIA	1.800,00 €	Incompleta compilazione dell'allegato A
DD1292_2019_MISURA5/2019/3383	2	2	VIA SANTA MARIA DEL PIANTO TORRE 5	NAPOLI	3.600,00 €	Manca documento soggetto promotore, verifica firma

fonte: http://burc.regione.campania.it

Elenco delle istanze ammesse con riserva						
CodDomanda	**Numero tirocini richiesti**	**Numero tirocini ammissibili**	**Indirizzo Sede Legale ospitante**	**Comune sede legale ospitante**	**Importo finanziamento indennità ammissibile ***	**Integrazioni richieste**
DD1292_2019_MISURA5/2019/3384	6	6	CONTRADA PEZZAPIANA	BENEVENTO	10.800,00 €	Nell'allegato A non è indicato il numero dei tirocinanti con profilo professionale collocato nell'ultimo livello di inquadramento di cui alla classificazione del personale - L'azienda ha presentato due istanze di partecipazione entrambe per n. 6 tirocinanti, ma sono ammissibili solo n. 8 tiocinanti rispetto ai 12 richiesti
DD1292_2019_MISURA5/2019/3386	1	1	VIA DEI GRECI,5 c.o. CENTRO COMMERCIALE LE COTONIERE	SALERNO	1.800,00 €	Incompleta compilazione dell'allegato A
DD1292_2019_MISURA5/2019/3387	1	1	VIA VARIANTE- LOCALITA' LORETO 8/A	ARIANO IRPINO	1.800,00 €	manca firma soggetto ospitante
DD1292_2019_MISURA5/2019/3390	1	1	PIAZZA X OTTOBRE 11232	CASTELLABATE	1.800,00 €	Assenza documenti d'identità
DD1292_2019_MISURA5/2019/3402	1	1	CONTRADA CAMPOREALE 159	ARIANO IRPINO	1.800,00 €	mancano documenti
DD1292_2019_MISURA5/2019/3406	5	5	VIA FRATELLI BANDIERA	CASORIA	9.000,00 €	Assenza documenti d'identità - nell'allegato A assenza dell' importo richiesto - nella convenzione nella sezione soggetto propronente manca la denominazione
DD1292_2019_MISURA5/2019/3407	1	1	VIA CIRCUMVALLAZIONE ESTERNA SNC	NAPOLI	1.800,00 €	Assenza documenti d'identità
DD1292_2019_MISURA5/2019/3410	7	7	VIA COSTANZO	LUSCIANO	12.600,00 €	Assenza documenti d'identità
DD1292_2019_MISURA5/2019/3427	1	1	VIA ARGINE 1003/A	NAPOLI	1.800,00 €	mancano documenti
DD1292_2019_MISURA5/2019/3429	1	1	VIELLA MUNICIPIO N. 4	MARIGLIANO	1.800,00 €	Manca documento soggetto promotore
DD1292_2019_MISURA5/2019/3431	1	1	VIA PASSARIELLO, 128	Pomigliano d'Arco	1.800,00 €	mancano documenti
DD1292_2019_MISURA5/2019/3436	1	1	VIA SANTA MARIA DEL PIANTO TORRE 5	NAPOLI	1.800,00 €	Manca documento soggetto promotore
DD1292_2019_MISURA5/2019/3442	1	1	VIA PROVINCIALE PER PIEDIMONTE 40	SAN POTITO SANNITICO	1.800,00 €	Assenza documenti d'identità - incompleta compilazione dell'allegato A
DD1292_2019_MISURA5/2019/3446	18	18	VIA SAN DONATO, 17	Napoli	31.680,00 €	mancano documenti identità
DD1292_2019_MISURA5/2019/3449	1	1	CENTRO DIREZIOALE NAPOLI	NAPOLI	1.800,00 €	Assenza documenti d'identità
DD1292_2019_MISURA5/2019/3459	1	1	CORSO ARNALDO LUCCI 109	NAPOLI	1.800,00 €	manca documento
DD1292_2019_MISURA5/2019/3464	1	1	PIAZZA POLI, 13	PORTICI	1.800,00 €	manca documento
DD1292_2019_MISURA5/2019/3465	2	2	VIA RAFFAELE BOSCO 857	VICO EQUENSE	3.600,00 €	mancano documenti
DD1292_2019_MISURA5/2019/3467	2	2	VIA VICINALE S.MARIA DEL PIANTO TORRE 5	NAPOLI	3.600,00 €	Manca documento soggetto promotore
DD1292_2019_MISURA5/2019/3471	1	1	VIA VICINALE SANTA MARIA DEL PIANTO	NAPOLI	1.800,00 €	Assenza documenti d'identità
DD1292_2019_MISURA5/2019/3487	1	1	VIA SANTA MARIA DEL PIANTO TORRE 5	NAPOLI	1.800,00 €	Manca documento soggetto promotore
DD1292_2019_MISURA5/2019/3491	1	1	CORSO GARIBALDI 196/A	PORTICI	1.800,00 €	Manca documento soggetto promotore
DD1292_2019_MISURA5/2019/3494	1	1	VIA SANTA MARIA DEL PIANTO TORRE 5	NAPOLI	1.800,00 €	Manca documento soggetto promotore
DD1292_2019_MISURA5/2019/3525	3	3	VIA PRINCIPE AMEDEO	CASTELLAMMARE DI STABIA	5.400,00 €	manca documento
DD1292_2019_MISURA5/2019/3539	2	2	PIAZZA DON MOSè MASCOLO	SANT'ANTONIO ABATE	3.600,00 €	Assenza documenti d'identità
DD1292_2019_MISURA5/2019/3545	1	1	VIA DUOMO N.33	CAPUA	1.800,00 €	Mancano documenti

fonte: http://burc.regione.campania.it

Elenco delle istanze ammesse con riserva						
CodDomanda	**Numero tirocini richiesti**	**Numero tirocini ammissibili**	**Indirizzo Sede Legale ospitante**	**Comune sede legale ospitante**	**Importo finanziamento indennità ammissibile ***	**Integrazioni richieste**
DD1292_2019_MISURA5/2019/3546	1	1	VIA VICINALE A.MARIA DEL PIANTO T. 5	NAPOLI	1.800,00 €	Manca documento soggetto promotore
DD1292_2019_MISURA5/2019/3550	1	1	TRAV. SOPRA AI CAMALDOLI 2/B	TORRE DEL GRECO	1.800,00 €	Manca allegato B
DD1292_2019_MISURA5/2019/3551	1	1	VIA DELLA RESISTENZA NUM. 59	GIUGLIANO IN CAMPANIA	1.800,00 €	L'allegato A firmato digitalmente contiene dati riferiti ad un diverso soggetto ospitante
DD1292_2019_MISURA5/2019/3572	1	1	CORSO UMBERTO I, 49	SAN GIORGIO A CREMANO	1.800,00 €	manca documento. incongruenza rappresentante legale soggetto ospitante.
DD1292_2019_MISURA5/2019/3587	10	10	VIALE EUROPA 77	CASTELLAMMARE DI STABIA	18.000,00 €	manca documento
DD1292_2019_MISURA5/2019/3596	1	1	NULL	NULL	1.800,00 €	Nell'Allegato A assenza dell' importo richiesto
DD1292_2019_MISURA5/2019/3597	3	3	PIAZZA SALVO D'ACQUISTO	PIETRAVAIRANO	5.400,00 €	Nell'Allegato A assenza dell' importo richiesto - incompleta compilazione dell'allegato A
DD1292_2019_MISURA5/2019/3602	1	1	VIA MODENA 16	CASAL DI PRINCIPE (CE)	1.800,00 €	manca documento
DD1292_2019_MISURA5/2019/3607	1	1	Via A.Romaldo n. 8	Salerno	1.800,00 €	manca documento
DD1292_2019_MISURA5/2019/3611	2	2	VIA BACH, 20	CASAL DI PRINCIPE	3.600,00 €	Assenza documento d'identità del soggetto promotore - nell'allegato A vi è un' errata indicazione dell'importo richiesto
DD1292_2019_MISURA5/2019/3627	1	1	VIA DANTE ALIGHIERI, 49	VOLLA	1.800,00 €	timbro non valido
DD1292_2019_MISURA5/2019/3632	1	1	MONTEOLIVETO 36	AIROLA	1.800,00 €	mancano documenti e firma soggetto promotore
DD1292_2019_MISURA5/2019/3638	1	1	VIA SANTA MARIA A CUBITO SNC	CANCELLO ED ARNONE	1.800,00 €	Manca documento soggetto promotore
DD1292_2019_MISURA5/2019/3642	1	1	Via Nolana n. 321	Pompei (NA)	1.800,00 €	Manca documento soggetto promotore
DD1292_2019_MISURA5/2019/3648	1	1	CONTRADA TRAVE 72/A	ARIANO IRPINO	1.800,00 €	Allegato B incompleto, manca pag. 2
DD1292_2019_MISURA5/2019/3663	1	1	VIA DELL'INDUSTRIA 1	PIETRADEFUSI	1.800,00 €	Incompleta compilazione dell'allegato A
DD1292_2019_MISURA5/2019/3673	1	1	VIA A.STELLATO PAL. INFANZIA	SAN PRISCO	1.800,00 €	Assenza documento d'identità del soggetto promotore - passaporto scaduto del soggetto ospitante
DD1292_2019_MISURA5/2019/3680	1	1	PIAZZETTA CADUTI CIVILI DI GUERRA	SALERNO	1.800,00 €	Nell'Allegato A assenza dell' importo richiesto
DD1292_2019_MISURA5/2019/3698	1	1	BORGOMEDIEVALE FRAZIONE DI QUAGLIETTA	CALABRITTO	1.800,00 €	Assenza documenti d'identità - manca durata della convenzione
DD1292_2019_MISURA5/2019/3704	1	1	Via Vittorio Emanuele III N.215	Poggiomarino (NA)	1.800,00 €	Mancano documenti
DD1292_2019_MISURA5/2019/3705	1	1	VIA PETRARO	SANTA MARIA LA CARITA'	1.800,00 €	Assenza documenti d'identità
DD1292_2019_MISURA5/2019/3706	1	1	VIA UMBERTO I, 101	Sant'Anastasia	1.800,00 €	Manca documento soggetto promotore
DD1292_2019_MISURA5/2019/3708	1	1	CORSO TRIESTE	CASERTA	1.800,00 €	Nell'allegato B manca luogo, data e durata della convenzione
DD1292_2019_MISURA5/2019/3709	1	1	VIA CARDITO, 5	ARIANO IRPINO	1.800,00 €	Incompleta compilazione dell'allegato A
DD1292_2019_MISURA5/2019/3713	1	1	VIA AURORA SNC	CURTI	1.800,00 €	mancano documenti
DD1292_2019_MISURA5/2019/3716	2	2	CORSO FILANGIERI 16	GRUMO NEVANO	3.600,00 €	Verifica firma
DD1292_2019_MISURA5/2019/3718	13	13	SAN DOMENICO A CORSO EUROPA 31	NAPOLI	23.400,00 €	Assenza documento d'identità del soggetto promotore - incompleta compilazione dell'Allegato A
DD1292_2019_MISURA5/2019/3722	1	1	VIA GRAMSCI 13	NAPOLI	1.800,00 €	Verificare firma
DD1292_2019_MISURA5/2019/3726	1	1	VIA FORLUSIELLO 18	SAN GREGORIO MAGNO	1.800,00 €	Manca documento soggetto promotore
DD1292_2019_MISURA5/2019/3732	1	1	VIA NUOVA SNC	CESINALI	1.800,00 €	Incompleta compilazione dell'allegato A

fonte: http://burc.regione.campania.it

Elenco delle istanze ammesse con riserva						
CodDomanda	**Numero tirocini richiesti**	**Numero tirocini ammissibili**	**Indirizzo Sede Legale ospitante**	**Comune sede legale ospitante**	**Importo finanziamento indennità ammissibile ***	**Integrazioni richieste**
DD1292_2019_MISURA5/2019/3733	4	4	VIA MARTIRI UNGHERESI, 13	SALERNO	7.200,00 €	Nell'allegato A non è indicato il numero dei tirocinanti (tra cui soggetti svantaggiati e /o disabili) con profilo professionale collocato nell'ultimo livello di inquadramento di cui alla classificazione del personale
DD1292_2019_MISURA5/2019/3741	1	1	VIA CORRADINO SCHEMBER 17	CAVA DE' TIRRENI (SA)	1.800,00 €	Mancano documenti
DD1292_2019_MISURA5/2019/3742	2	2	C.DA SANTA CLEMENTINA	BENEVENTO	3.600,00 €	ncompleta compilazione dell'allegato A
DD1292_2019_MISURA5/2019/3749	1	1	VIA FONTANELLE	POMPEI	1.800,00 €	mancano documenti
DD1292_2019_MISURA5/2019/3756	1	1	VIA GABRIELE JANNELLI, 198/200	Napoli	1.800,00 €	Documento d'identità del soggetto ospitante illeggibile
DD1292_2019_MISURA5/2019/3759	1	1	VIA VICINALE S MARIA PIANTO T.5	NAPOLI	1.800,00 €	Manca documento soggetto promotore
DD1292_2019_MISURA5/2019/3762	1	1	VIA NAZIONALE 124	ANGRI	1.800,00 €	Manca documento soggetto promotore
DD1292_2019_MISURA5/2019/3773	1	1	Via XXIV MAGGIO	POGGIOMARINO	1.800,00 €	verificare documenti
DD1292_2019_MISURA5/2019/3774	1	1	VIA PERNA 30	SANT'AGATA DE'GOTI	1.800,00 €	Manca documento soggetto promotore
DD1292_2019_MISURA5/2019/3781	1	1	VIA CADUTI SUL LAVORO 30	ALIFE	1.800,00 €	Manca allegato
DD1292_2019_MISURA5/2019/3782	2	2	VIA FRANCESCO MOROSINI, 34	NAPOLI	3.600,00 €	mancano documenti
DD1292_2019_MISURA5/2019/3783	1	1	VIA NAPOLI, 25	Casagiove	1.800,00 €	verificare allegati
DD1292_2019_MISURA5/2019/3785	1	1	VIA CROCELLE 24	NAPOLI	1.800,00 €	Assenza documenti d'identità
DD1292_2019_MISURA5/2019/3786	4	4	P.ZZA IV NOVEMBRE	ALTAVILLA IRPINA	7.200,00 €	Incompleta compilazione dell'allegato A
DD1292_2019_MISURA5/2019/3792	32	32	VA NAZIONALE APPIA SC	PASTORANO	57.600,00 €	mancano documenti
DD1292_2019_MISURA5/2019/3793	2	2	ZONA INDUSTRIALE CALAGGIO	LACEDONIA	3.600,00 €	Allegato B incompleto, mancano alcune pagine
DD1292_2019_MISURA5/2019/3797	1	1	DONIZETTI	CASAL DI PRINCIPE	1.800,00 €	manca documento
DD1292_2019_MISURA5/2019/3809	2	2	VIA ROMA 138	CAPUA	3.600,00 €	manca documento soggetto promotore
DD1292_2019_MISURA5/2019/3828	2	2	VIA SANTA MARIA DEL PIANTO TORRE 5	NAPOLI	3.600,00 €	mancano documenti
DD1292_2019_MISURA5/2019/3831	1	1	VIA DIAZ, 4	Aversa	1.800,00 €	Manca allegato B
DD1292_2019_MISURA5/2019/3832	2	2	VIA MAZZINI 14	CASTELLAMMARE DI STABIA	3.600,00 €	Assenza documenti d'identità
DD1292_2019_MISURA5/2019/3835	2	2	Via Lago Trasimeno snc	Pontecagnano Faiano (SA)	3.600,00 €	Manca documento soggetto promotore
DD1292_2019_MISURA5/2019/3841	3	3	Indirizzo PARCO IRENE, via E. Ferm	San Nicola La Strada	5.400,00 €	Incompleta compilazione dell'allegato A
DD1292_2019_MISURA5/2019/3845	28	28	CORSO TRIESTE 166/A	CASERTA	50.400,00 €	manca documento
DD1292_2019_MISURA5/2019/3849	1	1	VIA PRINCIPE DI PIEMONTE,7	POGGIOMARINO	1.800,00 €	Incompleta compilazione dell'allegato A
DD1292_2019_MISURA5/2019/3857	1	1	VIA PAOLO VI 35	SCAFATI (SA)	1.800,00 €	mancano documenti
DD1292_2019_MISURA5/2019/3862	2	2	VIALE VERDI 1	MONTECORVINO PUGLIANO	3.600,00 €	Incompleta compilazione dell'allegato A
DD1292_2019_MISURA5/2019/3872	22	22	VIA STURZO	CARINARO	39.600,00 €	Nell'allegato A non è indicato il numero dei tirocinanti con profilo professionale collocato nell'ultimo livello di inquadramento di cui alla classificazione del personale - Assenza documenti d'identità - nell' allegato A sono indicate 2 le sedi in Campania ma sono 3 alla voce sedi interessate - incompleta compilazione dell'allegato A
DD1292_2019_MISURA5/2019/3873	1	1	STRADA STATALE APPIA KM 197+100	Vitulazio	1.800,00 €	Incompleta compilazione dell'allegato A
DD1292_2019_MISURA5/2019/3878	2	2	PIAZZA LEONARDO 21/B	NAPOLI	3.600,00 €	Modificato l'allegato, manca firma soggetto promotore
DD1292_2019_MISURA5/2019/3890	1	1	Loc.tà Sant'Antuono Z.ind.	Polla	1.800,00 €	Incompleta compilazione dell'allegato A

fonte: http://burc.regione.campania.it

Elenco delle istanze ammesse con riserva						
CodDomanda	**Numero tirocini richiesti**	**Numero tirocini ammissibili**	**Indirizzo Sede Legale ospitante**	**Comune sede legale ospitante**	**Importo finanziamento indennità ammissibile ***	**Integrazioni richieste**
DD1292_2019_MISURA5/2019/3894	1	1	VIA ARENA 9	CASERTA	1.800,00 €	Assenza documenti d'identità
DD1292_2019_MISURA5/2019/3897	2	2	VIA SCAFATI,100	POGGIOMARINO	3.600,00 €	Incompleta compilazione dell'allegato A
DD1292_2019_MISURA5/2019/3898	1	1	VIA IRLANDA C.SSO LONA	SANTA MARIA CAPUA VETERE	1.800,00 €	manca documento
DD1292_2019_MISURA5/2019/3904	1	1	Via Miano n. 114	Napoli	1.800,00 €	Incompleta compilazione dell'allegato A
DD1292_2019_MISURA5/2019/3911	1	1	Via Torre Caracciolo, 27	MARANO DI NAPOLI (NA)	1.800,00 €	Manca documento soggetto promotore
DD1292_2019_MISURA5/2019/3917	1	1	Viale dei Bersaglieri, 5	CASERTA	1.800,00 €	Nell'Allegato A vi è un' errata indicazione dell'importo richiesto
DD1292_2019_MISURA5/2019/3922	1	1	C.SO PRINCIPE AMEDEO, 117/119	CAVA DE' TIRRENI	1.800,00 €	Incompleta compilazione dell'allegato A
DD1292_2019_MISURA5/2019/3923	1	1	VIA CANNAVINA SNC	PIETRELCINA	1.800,00 €	Verificare firma
DD1292_2019_MISURA5/2019/3928	1	1	VIA LUDOVICO AMINALE 28	TERNI	1.800,00 €	manca documento
DD1292_2019_MISURA5/2019/3946	1	1	Via Nolana 321	Pompei (NA)	1.800,00 €	Manca firma e documento soggetto promotore
DD1292_2019_MISURA5/2019/3952	1	1	VIA VICINALE S. MARIA DEL PIANTO TORRE 5	NAPOLI	1.800,00 €	L'allegato A firmato digitalmente contiene dati riferiti ad un diverso soggetto ospitante
DD1292_2019_MISURA5/2019/3956	1	1	CONTRADA PEZZAPIANA SNC	BENEVENTO	1.800,00 €	L'allegato A presente in piattaforma è riferito ad un soggetto ospitante e promotore diverso da quelli indicati in piattafoma - nell'allegato B non è indicato il legale rappresentante - assenza documento d'identità del soggetto promotore
DD1292_2019_MISURA5/2019/3958	1	1	VIA RAFFAELE RUGGIERO, 119, 80125, Napoli,	NAPOLI	1.800,00 €	Assenza documenti d'identità
DD1292_2019_MISURA5/2019/3959	1	1	Via Piano del Principe n. 33	Poggiomarino (NA)	1.800,00 €	mancano documenti
DD1292_2019_MISURA5/2019/3960	3	3	VIALE REGINA MARGHERITA 176/B/2	ROMA	5.400,00 €	manca firma soggetto ospitante
DD1292_2019_MISURA5/2019/3975	1	1	VIA NUOVA POGGIOREALE, 45/A	NAPOLI	1.800,00 €	Manca documento soggetto promotore
DD1292_2019_MISURA5/2019/3977	5	5	VIA LAGO D'AVERNO 39	POZZUOLI	9.000,00 €	mancano documenti
DD1292_2019_MISURA5/2019/3982	1	1	VIA SAN DOMENICO 65	GRUMO NEVANO	1.800,00 €	L'allegato B presente in piattaforma non è firmato digitalmente ed il file non si apre - assenza documenti d'identità - nell'Allegato A assenza dell' importo richiesto - incompleta compilazione dell'Allegato A
DD1292_2019_MISURA5/2019/3992	1	1	CORSO CAMPANO 469/9	GIUGLIANO IN CAMPANIA	1.800,00 €	manca documento soggetto promotore
DD1292_2019_MISURA5/2019/3993	6	6	CONTRADA PEZZAPIANA	BENEVENTO	10.800,00 €	Nell'allegato A non è indicato il numero dei tirocinanti con profilo professionale collocato nell'ultimo livello di inquadramento di cui alla classificazione del personale - L'azienda ha presentato due istanze di partecipazione entrambe per n. 6 tirocinanti, ma sono ammissibili solo n. 8 tiocinanti rispetto ai 12 richiesti.
DD1292_2019_MISURA5/2019/3998	1	1	CORSO CAMPANO 469/9	GIUGLIANO IN CAMPANIA	1.800,00 €	Nell'Allegato A vi è un' errata indicazione dell'importo richiesto - assenza documento d'identità del soggeto promotore
DD1292_2019_MISURA5/2019/4004	1	1	VIA CROCELLE N° 22	REINO (BN)	1.800,00 €	Manca allegato B
DD1292_2019_MISURA5/2019/4009	5	5	Via Caliri n. 36	Cava dè Tirreni (SA)	9.000,00 €	Manca documento promotore
DD1292_2019_MISURA5/2019/4011	1	1	VIA FOGAZZARO 15//17/1	BATTIPAGLIA	1.800,00 €	Manca documento promotore

fonte: http://burc.regione.campania.it

Elenco delle istanze ammesse con riserva						
CodDomanda	**Numero tirocini richiesti**	**Numero tirocini ammissibili**	**Indirizzo Sede Legale ospitante**	**Comune sede legale ospitante**	**Importo finanziamento indennità ammissibile ***	**Integrazioni richieste**
DD1292_2019_MISURA5/2019/4014	2	2	VIA CASAMARTINO, 31	MELITO DI NAPOLI	3.600,00 €	Integrazioni - Assenza documenti d'identità - nell'Allegato A assenza dell' importo richiesto - nell'allegato A non è indicato il profilo professionale previsto - incompleta compilazione dell'allegato A - nell'allegato A non è indicato il codice istanza del soggetto promotore ammesso al PAR ai sensi del DD n. 55/2019
DD1292_2019_MISURA5/2019/4018	1	1	FRAZIONE MACCHIA	MONTECORVINO ROVELLA	1.800,00 €	mancano documenti
DD1292_2019_MISURA5/2019/4028	1	1	CENTRO DIREZIONALE IS F4	NAPOLI	1.800,00 €	convenzione
DD1292_2019_MISURA5/2019/4035	3	3	S.S. DEI DUE PRINCIPATI, 83	BARONISSI	5.400,00 €	mancano documenti
DD1292_2019_MISURA5/2019/4039	5	5	CORSO S.AGATA 61	SANT'AGATA SUI DUE GOLFI (MASSA LUBRENSE)	9.000,00 €	manca documento
DD1292_2019_MISURA5/2019/4045	2	2	VIA BARRE 6	ATENA LUCANA	3.600,00 €	mancano documenti
DD1292_2019_MISURA5/2019/4060	3	3	VIA NAZIONALE DELLE PUGLIE 319	CASALNUOVO DI NAPOLI	5.400,00 €	Verificare firma
DD1292_2019_MISURA5/2019/4061	1	1	VIA VICINALE SANTA MARIA DEL PIANTO	NAPOLI	1.800,00 €	Assenza documenti d'identità
DD1292_2019_MISURA5/2019/4067	1	1	Via Aldo Moro nr. 3	Villa di Briano	1.800,00 €	mancano documenti
DD1292_2019_MISURA5/2019/4070	1	1	VIA CARLO LABRUZZI 15	BENEVENTO	1.800,00 €	Allegato B incompleto, presente solo ultima pagina
DD1292_2019_MISURA5/2019/4079	2	2	VIA CIRCUMVALLAZIONE 64	SAN FELICE A CANCELLO	3.600,00 €	Mancano documenti
DD1292_2019_MISURA5/2019/4080	1	1	VIA DEI MILLE 1	NAPOLI	1.800,00 €	Verifica firma
DD1292_2019_MISURA5/2019/4095	2	2	VIA SAN ROCCO 1	FRASSO TELESINO	3.600,00 €	Assenza documenti d'identità
DD1292_2019_MISURA5/2019/4096	3	3	VIA BOSCOFANGONE, SNC	Nola	5.400,00 €	Assenza documenti d'identità
DD1292_2019_MISURA5/2019/4128	1	1	PIAZZA MEDAGLIE D'ORO, 27	NAPOLI	1.800,00 €	manca documento. incongruenza rappresentante legale soggetto ospitante.
DD1292_2019_MISURA5/2019/4135	2	2	VIA SAN ROCCO 1	FRASSO TELESINO	3.600,00 €	Manca allegato
DD1292_2019_MISURA5/2019/4139	1	1	VIA MILISCOLA PARCO AUGUSTO 131	POZZUOLI	1.800,00 €	mancano documenti
DD1292_2019_MISURA5/2019/4141	1	1	VIA NUOVA POGGIOREALE,45/A	Napoli	1.800,00 €	Manca documento soggetto promotore
DD1292_2019_MISURA5/2019/4149	1	1	CORSO UMBERTO I 49	LIONI	1.800,00 €	manca firma soggetto ospitante
DD1292_2019_MISURA5/2019/4151	1	1	Zona Industriale Località Campoceraso	Torre le Nocelle (AV)	1.800,00 €	Manca allegato
DD1292_2019_MISURA5/2019/4152	4	4	VIA LAGO CAREZZA 16	PONTECAGNANO FAIANO	7.200,00 €	mancano documenti
DD1292_2019_MISURA5/2019/4165	10	10	VIA ARCELLA 122	MONTEFREDANE	18.000,00 €	Assenza documenti d'identità - Incompleta compilazione dell'Allegato A
DD1292_2019_MISURA5/2019/4174	1	1	TASSO N°2	CARINARO	1.800,00 €	manca documento
DD1292_2019_MISURA5/2019/4182	1	1	VIA REPUBBLICA DI SAN MARINO N.18	SANT'ANTIMO	1.800,00 €	Incompleta compilazione dell'allegato A
DD1292_2019_MISURA5/2019/4190	73	73	VIA DOMITIANA KM.30,00	CASTEL VOLTURNO	131.400,00 €	Assenza documenti d'identità
DD1292_2019_MISURA5/2019/4194	1	1	VIA RAFFAELE RUGGIERO 119	NAPOLI	1.800,00 €	manca documento
DD1292_2019_MISURA5/2019/4198	1	1	VIA RAFFAELE RUGGIERO 119	NAPOLI	1.800,00 €	Manca documento soggetto promotore
DD1292_2019_MISURA5/2019/4206	1	1	VIA ARA DI DIANA SNC	SAN FELICE A CANCELLO	1.800,00 €	mancano documenti e firma soggetto promotore
DD1292_2019_MISURA5/2019/4215	1	1	VIA L. DE BARTOLOMEIS 11	SALERNO	1.800,00 €	mancano firme e documenti
DD1292_2019_MISURA5/2019/4222	2	2	VIA NUOVA POGGIOREALE, 45/A	Napoli	3.600,00 €	mncano documenti

fonte: http://burc.regione.campania.it

Elenco delle istanze ammesse con riserva						
CodDomanda	**Numero tirocini richiesti**	**Numero tirocini ammissibili**	**Indirizzo Sede Legale ospitante**	**Comune sede legale ospitante**	**Importo finanziamento indennità ammissibile ***	**Integrazioni richieste**
DD1292_2019_MISURA5/2019/4227	30	30	Piazza del Popolo 1	Avellino	54.000,00 €	Incompleta compilazione dell'allegato A
DD1292_2019_MISURA5/2019/4231	1	1	VIA BOTTEGHELLE DI PORTICI 244	NAPOLI	1.800,00 €	Assenza documenti d'identità
DD1292_2019_MISURA5/2019/4234	4	4	VIA SANTA MARIA DEL PIANTO SNC TORRE 5	NAPOLI	7.200,00 €	mancano documenti
DD1292_2019_MISURA5/2019/4248	5	5	VIA ROSAI 9	POZZUOLI	9.000,00 €	Verificare firma
DD1292_2019_MISURA5/2019/4259	1	1	VIA UMBERTO I, 72	San Cipriano Picentino (SA)	1.800,00 €	Manca allegato
DD1292_2019_MISURA5/2019/4264	1	1	VIA CAUDISI	AIROLA	1.800,00 €	Manca documento soggetto promotore
DD1292_2019_MISURA5/2019/4268	1	1	CORSO MONTELLA, 107-109	AIROLA	1.800,00 €	Assenza documenti d'identità
DD1292_2019_MISURA5/2019/4269	1	1	VIA TURCI II TRAVERSA 6	SOLOFRA	1.800,00 €	manca firma soggetto ospitante
DD1292_2019_MISURA5/2019/4271	1	1	VIA RAFFAELE RUGGIERO, 119, 80125, Napoli,	NAPOLI	1.800,00 €	Assenza documenti d'identità
DD1292_2019_MISURA5/2019/4273	1	1	VIA MARINO FALCONI, 9	San Sebastiano al Vesuvio	1.800,00 €	Assenza documenti d'identità
DD1292_2019_MISURA5/2019/4274	10	10	Via delle Lame, SNC	Colle Sannita	18.000,00 €	Nell'allegato A non è indicato il numero dei tirocinanti con profilo professionale collocato nell'ultimo livello di inquadramento di cui alla classificazione del personale
DD1292_2019_MISURA5/2019/4278	3	3	VIA DEI MILLE 1	NAPOLI	5.400,00 €	Verificare firma
DD1292_2019_MISURA5/2019/4280	1	1	VIA LIBERTà 218 A	PORTICI	1.800,00 €	Manca documento soggetto promotore
DD1292_2019_MISURA5/2019/4281	3	3	P.ZZA F.BERGAMO 5	OLIVETO CITRA	5.400,00 €	manca firma soggetto ospitante
DD1292_2019_MISURA5/2019/4283	2	2	VIA COSTE 81	VILLETTA BARREA	3.600,00 €	Manca documento soggetto promotore
DD1292_2019_MISURA5/2019/4284	1	1	VIA P. ASCOLESE, 13 FRAZIONE PIAZZA DI PANDOLA	MONTORO	1.800,00 €	Incompleta compilazione dell'allegato A
DD1292_2019_MISURA5/2019/4287	1	1	Via Giovanni Iervolino 265	Poggiomarino	1.800,00 €	Assenza documenti d'identità
DD1292_2019_MISURA5/2019/4290	1	1	VIA SAN GIACOMO DEI CAPRI,78	NAPOLI	1.800,00 €	Assenza documenti d'identità -- il codice istanza DD55_2019_APL/2019/236 indicato nell'allegato A non è presente tra quelli indicati negli allegati APL/APS ammessi al PAR ai sensi del DD n. 55/2019
DD1292_2019_MISURA5/2019/4292	2	2	VIA SANT'ANTONIO DECIMA TRAV., 5	CASAPESENNA	3.600,00 €	Assenza documenti d'identità - nell'Allegato A assenza dell' importo richiesto - incompleta compilazione dell'allegato A
DD1292_2019_MISURA5/2019/4295	1	1	VIA BAGNOLI 498	NAPOLI	1.800,00 €	Assenza documenti d'identità
DD1292_2019_MISURA5/2019/4298	1	1	VIA INNAMORATI 214	GIUGLIANO IN CAMPANIA	1.800,00 €	manca allegato
DD1292_2019_MISURA5/2019/4301	1	1	VIA NUOVA POGGIOREALE 128	NAPOLI	1.800,00 €	mancano documenti
DD1292_2019_MISURA5/2019/4304	3	3	VIA CAVALLERIZZA 54/55	NAPOLI	5.400,00 €	Assenza documenti d'identità
DD1292_2019_MISURA5/2019/4306	2	2	VIA SUOR SOFIA SNC	CASAL DI PRINCIPE	3.600,00 €	Assenza documenti d'identità
DD1292_2019_MISURA5/2019/4313	2	2	via Dante Alighieri, 63	Giugliano in Campania	3.600,00 €	manca allegato
DD1292_2019_MISURA5/2019/4315	1	1	VIA VOLTURNO N°01	VILLA LITERNO	1.800,00 €	manca documento
DD1292_2019_MISURA5/2019/4316	2	2	VIA RAFFAELE RUGGIERO 119	NAPOLI	3.600,00 €	mancano documenti
DD1292_2019_MISURA5/2019/4317	1	1	VIA VIC.LE S.MARIA DEL PIANTO SNC TORRE 5	NAPOLI	1.800,00 €	Assenza documenti d'identità
DD1292_2019_MISURA5/2019/4318	1	1	Via Cervito nr. 36	Fisciano	1.800,00 €	Assenza documenti d'identità
DD1292_2019_MISURA5/2019/4322	1	1	VIALE TOMMASO AFFINITO SNC - LOC. SARAGHELLE	GRICIGNANO DI AVERSA	1.800,00 €	Assenza documenti d'identità

fonte: http://burc.regione.campania.it

Elenco delle istanze ammesse con riserva						
CodDomanda	**Numero tirocini richiesti**	**Numero tirocini ammissibili**	**Indirizzo Sede Legale ospitante**	**Comune sede legale ospitante**	**Importo finanziamento indennità ammissibile ***	**Integrazioni richieste**
DD1292_2019_MISURA5/2019/4325	1	1	VIA DEI NORMANNI 54	ACERRA	1.800,00 €	Assenza documenti d'identità
DD1292_2019_MISURA5/2019/4332	3	3	piazza municipio 15	napoli	5.400,00 €	Assenza documenti d'identità
DD1292_2019_MISURA5/2019/4334	2	2	VIA PIGNA, 14	Casalnuovo di Napoli	3.600,00 €	Assenza documenti d'identità
DD1292_2019_MISURA5/2019/4340	1	1	VIA PORT'ALBA 30	NAPOLI	1.800,00 €	Assenza documenti d'identità
DD1292_2019_MISURA5/2019/4341	1	1	VIA SANTA MARIA 1	Sassano	1.800,00 €	Documento d' identità del soggetto ospitante scaduto
DD1292_2019_MISURA5/2019/4348	4	4	TRIVELLA	CAMPOLI DEL MONTE TABURNO	7.200,00 €	Nell'allegato A non è indicato il numero dei tirocinanti con profilo professionale collocato nell'ultimo livello di inquadramento di cui alla classificazione del personale
DD1292_2019_MISURA5/2019/4351	1	1	VIA SELVAPIANA SNC	SOLOFRA	1.800,00 €	Assenza documento d'identità del soggetto promotore
DD1292_2019_MISURA5/2019/4356	6	6	VIA EUGENIO BARSANTI N.12	BRUSCIANO	10.800,00 €	Nell'Allegato A vi è un' errata indicazione dell'importo richiesto
DD1292_2019_MISURA5/2019/4357	4	4	Via s.s. Casilina km 161+600 zona PIP	Conca della Campania	7.200,00 €	manca documento soggetto promotore
DD1292_2019_MISURA5/2019/4360	5	4	VIA SERVIO TULLIO 106	NAPOLI	7.200,00 €	MANCA allegato B. Errori di compilazione: troppi codici istat.
DD1292_2019_MISURA5/2019/4365	1	1	VIA PETRARCA	NAPOLI	1.800,00 €	Assenza documenti d'identità
DD1292_2019_MISURA5/2019/4367	1	1	VIA RAFFAELE RUGGIERO, 119, 80125, Napoli,	NAPOLI	1.800,00 €	Assenza documenti d'identità
DD1292_2019_MISURA5/2019/4387	2	2	NULL	NULL	3.600,00 €	Nell'Allegato A assenza dell' importo richiesto
DD1292_2019_MISURA5/2019/4389	4	4	VIA ALLOCCA N. 2	SOMMA VESUVIANA	7.200,00 €	Documento d'identità del soggetto promotore illeggibile
DD1292_2019_MISURA5/2019/4390	1	1	VIA GIOTTO 25	AVERSA	1.800,00 €	Assenza documenti d'identità
DD1292_2019_MISURA5/2019/4393	1	1	VIA IV NOVEMBRE, 163	TRENTOLA DUCENTA	1.800,00 €	mancano documenti
DD1292_2019_MISURA5/2019/4403	2	2	VIA MASULLO 76	QUARTO DI NAPOLI	3.600,00 €	Assenza documenti d'identità
DD1292_2019_MISURA5/2019/4404	1	1	VIA CARLO ALBERTO, 16	CONTURSI TERME	1.800,00 €	Integrazioni - Assenza documenti d'identità
DD1292_2019_MISURA5/2019/4405	1	1	NULL	NULL	1.800,00 €	Incompleta compilazione dell'allegato A - Assenza documenti d'identità
DD1292_2019_MISURA5/2019/4406	1	1	Pagano 55	Casavatore	1.800,00 €	manca documento
DD1292_2019_MISURA5/2019/4412	1	1	VIA TRAVERSA SOLFATARA,3	POZZUOLI (NA)	1.800,00 €	Manca documento
DD1292_2019_MISURA5/2019/4418	1	1	VIA RAFFAELE RUGGIERO 119	NAPOLI	1.800,00 €	mancano documenti e firma soggetto ospitante
DD1292_2019_MISURA5/2019/4420	1	1	NULL	TRENTOLA DUCENTA	1.800,00 €	Assenza documenti d'identità
DD1292_2019_MISURA5/2019/4427	3	3	VIA ANGELO CAMILLO DE MEIS 119	NAPOLI	5.400,00 €	Assenza documenti d'identità
DD1292_2019_MISURA5/2019/4428	1	1	Via Fontanelle, 34	Grottaminarda	1.800,00 €	all. b non completo
DD1292_2019_MISURA5/2019/4440	1	1	VIA MARIANO SEMMOLA - FONDAZIONE PASCALE - CENTRO TRASFUSIONALE	NAPOLI	1.800,00 €	Nell'allegato A è indicata una partita IVA che da controllo sul sito dell'Agenzia dell'entrate corrisponde ad un soggetto ospitante diverso - allegato B incompleto, presente solo l' ultima pagina
DD1292_2019_MISURA5/2019/4445	3	3	VIA VICINALE SANTA MARIA DEL PIANTO SNC TORRE 5	NAPOLI	5.400,00 €	Manca documento soggetto promotore
DD1292_2019_MISURA5/2019/4446	1	1	VIA DOMENICO PERLA 10	AVERSA	1.800,00 €	Assenza documenti d'identità
DD1292_2019_MISURA5/2019/4447	1	1	VIA NAPOLI SNC	BENEVENTO	1.800,00 €	manca allegato
DD1292_2019_MISURA5/2019/4452	1	1	VIA VOMERO 11	TELESE TERME	1.800,00 €	mancano documenti

fonte: http://burc.regione.campania.it

Elenco delle istanze ammesse con riserva						
CodDomanda	**Numero tirocini richiesti**	**Numero tirocini ammissibili**	**Indirizzo Sede Legale ospitante**	**Comune sede legale ospitante**	**Importo finanziamento indennità ammissibile ***	**Integrazioni richieste**
DD1292_2019_MISURA5/2019/4453	1	1	VIA GIOVANNI AMENDOLA 1	PORTICI	1.800,00 €	mancano documenti
DD1292_2019_MISURA5/2019/4458	1	1	VIA PERILLO, 32	TRENTOLA DUCENTA	1.800,00 €	mancano documenti
DD1292_2019_MISURA5/2019/4459	1	1	CORSO UMBERTO I, 63	Torre Annunziata	1.800,00 €	Nell'Allegato A vi è un' errata indicazione dell'importo richiesto
DD1292_2019_MISURA5/2019/4462	2	1	VIA RAFFAELE RUGGIERO 119	NAPOLI	1.800,00 €	Manca documento soggetto promotore
DD1292_2019_MISURA5/2019/4463	1	1	PIAZZA SALVO D'ACQUISTO 32	NAPOLI	1.800,00 €	Assenza documenti d'identità
DD1292_2019_MISURA5/2019/4464	1	1	VIA FRANCESCO VERROTTI 2	Napoli	1.800,00 €	mancano documenti
DD1292_2019_MISURA5/2019/4466	2	2	PIAZZA DUOMO VICO SAN GERMANO N.6	CAPUA	3.600,00 €	Assenza documenti d'identità
DD1292_2019_MISURA5/2019/4468	1	1	VIA LUNGO LAGO 24	BACOLI	1.800,00 €	mancano documenti
DD1292_2019_MISURA5/2019/4471	1	1	VIA PLINIO, 12	TRENTOLA DUCENTA	1.800,00 €	mancano documenti
DD1292_2019_MISURA5/2019/4472	1	1	VIA PIETRO NENNI 17	GROTTAMINARDA	1.800,00 €	Incompleta compilazione dell'allegato A
DD1292_2019_MISURA5/2019/4473	1	1	VIA SAN SALVATORE 74	SAN LORENZELLO	1.800,00 €	mancano documenti
DD1292_2019_MISURA5/2019/4481	1	1	VIA FALCONE, 3	TRENTOLA DUCENTA	1.800,00 €	mancano documenti
DD1292_2019_MISURA5/2019/4491	1	1	VIA NUOVA COTTOLENGO, 33	TRENTOLA DUCENTA	1.800,00 €	Assenza documenti d'identità - nell' allegato A è richiesto 1 solo tirocinante ma vi è la descrizione di 4 profili professionali diversi - incompleta compilazione dell'allegato A
DD1292_2019_MISURA5/2019/4513	5	5	VIALE DELLE INDUSTRIE LOCALITA' CANFORA	FISCIANO	9.000,00 €	mancano documenti
DD1292_2019_MISURA5/2019/4524	1	1	VIA TOSCANINI 7	AGROPOLI	1.800,00 €	mancano documenti e firma soggetto promotore
DD1292_2019_MISURA5/2019/4525	1	1	Via G. Casillo 6	San Giuseppe Vesuviano (NA)	1.800,00 €	mancano documenti
DD1292_2019_MISURA5/2019/4531	27	27	VIALE CITTA' D'EUROPA, 679	ROMA	48.600,00 €	Mancano documenti
DD1292_2019_MISURA5/2019/4532	14	14	PIAZZA MICHELE PIRONTI	PIANO DI MONTORO	25.200,00 €	manca documento
DD1292_2019_MISURA5/2019/4539	1	1	VICO DEI CANGI, 7	Napoli	1.800,00 €	mancano documenti
DD1292_2019_MISURA5/2019/4541	8	8	VIA GIOVANNI MARCORA 52	SAN DONATO MILANESE	14.400,00 €	manca documento. incongruenza rappresentante legale soggetto ospitante.
DD1292_2019_MISURA5/2019/4546	5	5	VIALE MARIA BAKUNIN, 12	NAPOLI	9.000,00 €	manca firma soggetto promotore
DD1292_2019_MISURA5/2019/4550	7	6	VIA MAURI c/o EX UMA	SALERNO	10.800,00 €	manca firma soggetto ospitante
DD1292_2019_MISURA5/2019/4551	1	1	CONTRADA SANTA LUCIA 14	SAN SOSSIO BARONIA	1.800,00 €	Incompleta compilazione dell'allegato A
DD1292_2019_MISURA5/2019/4553	1	1	Via Castellammare n. 254	Gragnano	1.800,00 €	Assenza documenti d'identità
DD1292_2019_MISURA5/2019/4559	15	15	Via belvedere 101	napoli	27.000,00 €	mancano documenti
DD1292_2019_MISURA5/2019/4565	1	1	VIA N.S. ANTONIO SNC	Trentola-Ducenta	1.800,00 €	mancano documenti
DD1292_2019_MISURA5/2019/4567	1	1	VIA VICINALE S MARIA PIANTO T.5	NAPOLI	1.800,00 €	Assenza documenti d'identità
DD1292_2019_MISURA5/2019/4568	1	1	VIA N.S. ANTONIO II VICO N.6	Trentola-Ducenta	1.800,00 €	mancano documenti
DD1292_2019_MISURA5/2019/4571	1	1	VIA CIRCUMVALLAZIONE, 29	TRENTOLA DUCENTA	1.800,00 €	mancano documenti
DD1292_2019_MISURA5/2019/4579	1	1	VIALE EUROPA 11	AGROPOLI	1.800,00 €	Manca documento e firma soggetto promotore
DD1292_2019_MISURA5/2019/4581	1	1	TRAVERSA II DETTA MECELLO 9	NAPOLI	1.800,00 €	mancano documenti
DD1292_2019_MISURA5/2019/4582	3	3	palma 30	san marcellino	5.400,00 €	Manca documento soggetto promotore
DD1292_2019_MISURA5/2019/4589	1	1	VIA GIORDANO BRUNO, 156	NAPOLI	1.800,00 €	Assenza documenti d'identità
DD1292_2019_MISURA5/2019/4594	3	3	Via del Rione Sirignano 6	napoli	5.400,00 €	mancano documenti
DD1292_2019_MISURA5/2019/4598	1	1	VIA FRANCESCO CARACCIOLO, 14	NAPOLI	1.800,00 €	mancano documenti
DD1292_2019_MISURA5/2019/4603	3	3	VIA VIVALDI, 23	Caserta	5.400,00 €	mancano documenti
DD1292_2019_MISURA5/2019/4624	3	3	PIAZZA SALVO D'ACQUISTO 32	NAPOLI	5.400,00 €	Manca documento soggetto promotore

fonte: http://burc.regione.campania.it

Elenco delle istanze ammesse con riserva						
CodDomanda	**Numero tirocini richiesti**	**Numero tirocini ammissibili**	**Indirizzo Sede Legale ospitante**	**Comune sede legale ospitante**	**Importo finanziamento indennità ammissibile ***	**Integrazioni richieste**
DD1292_2019_MISURA5/2019/4629	3	3	CIS ISOLA 5 TORRE 5 INT.513 SNC	NOLA	5.400,00 €	Assenza documenti d'identità
DD1292_2019_MISURA5/2019/4630	9	9	PIAZZA SAN MICHELE 5 PAL. ORISINI	SOLOFRA	16.200,00 €	manca documento
DD1292_2019_MISURA5/2019/4631	2	2	CORSO REGINNA 82	MAIORI (SA)	3.600,00 €	manca documento
DD1292_2019_MISURA5/2019/4632	1	1	via mirabella 13	ischia	1.800,00 €	Assenza documento d'identità del soggetto promotore
DD1292_2019_MISURA5/2019/4633	1	1	VIA SILVIO BARATTA 19	SALERNO	1.800,00 €	mancano documenti
DD1292_2019_MISURA5/2019/4637	1	1	CIS - ISOLA 1 TORRE 1 INT.112 SNC	NOLA	1.800,00 €	mancano documenti
DD1292_2019_MISURA5/2019/4643	1	1	VIA GIOVANNINA 72	NAPOLI	1.800,00 €	mancano documenti
DD1292_2019_MISURA5/2019/4647	1	1	VIA AURELIO SAFFI 34	MILANO	1.800,00 €	mancano documenti
DD1292_2019_MISURA5/2019/4653	1	1	Traversa Michelangelo 4	Casoria	1.800,00 €	Assenza documenti d'identità - nell'Allegato A assenza dell' importo richiesto
DD1292_2019_MISURA5/2019/4654	1	1	VIA AURORA SNC	CURTI	1.800,00 €	Assenza documenti d'identità
DD1292_2019_MISURA5/2019/4656	1	1	VICO ACITILLO, 33A-35	Napoli	1.800,00 €	mancano documenti
DD1292_2019_MISURA5/2019/4657	2	2	VIA MOLISE 7/9	NAPOLI	3.600,00 €	manca documento
DD1292_2019_MISURA5/2019/4663	32	32	VIA NAZIONALE APPIA SC	PASTORANO	57.600,00 €	Assenza documenti d'identità
DD1292_2019_MISURA5/2019/4665	1	1	Via provinciale madonnelle 23	Napoli	1.800,00 €	Assenza documenti d'identità - nell'Allegato A assenza dell' importo richiesto
DD1292_2019_MISURA5/2019/4666	1	1	Via Provinciale Nocera-Sarno n. 194	Nocera Inferiore	1.800,00 €	Manca documento soggetto promotore
DD1292_2019_MISURA5/2019/4671	1	1	VIA VICINALE SANTA MARIA DEL PIANTO TORE 5 CENTRO DIREZIONALE	NAPOLI	1.800,00 €	Manca documento soggetto promotore
DD1292_2019_MISURA5/2019/4672	28	28	CORSO TRIESTE 166/A	CASERTA	50.400,00 €	mancano documenti
DD1292_2019_MISURA5/2019/4675	4	4	VIALE DI AUGUSTO 9	Napoli	7.200,00 €	mancano documenti
DD1292_2019_MISURA5/2019/4679	1	1	VIA FELICE TERRACCIANO 186	POMIGLIANO D'ARCO	1.800,00 €	Manca documento soggetto promotore
DD1292_2019_MISURA5/2019/4681	3	3	CONTRADA ACCOLI 42/A	ARIANO IRPINO	5.400,00 €	manca firma soggtto ospitante
DD1292_2019_MISURA5/2019/4682	1	1	F. REDI 2	SAN CIPRIANO D'AVERSA	1.800,00 €	Documento d'identità del soggetto ospitante illeggibile
DD1292_2019_MISURA5/2019/4683	2	2	VIA DIOCLEZIANO 140	NAPOLI	3.600,00 €	manca firma soggetto promotore
DD1292_2019_MISURA5/2019/4687	5	5	VIA CAMILLO SORGENTE 72/A	SALERNO	8.280,00 €	manca firma soggetto ospitante
DD1292_2019_MISURA5/2019/4689	1	1	via nazionale torrette snc	mercogliano	1.800,00 €	manca firma soggetto ospitante
DD1292_2019_MISURA5/2019/4690	1	1	VIA ORTO CERASO	TEANO	1.800,00 €	manca firma soggetto ospitante
DD1292_2019_MISURA5/2019/4699	1	1	VIA SALVO D'ACQUISTO	AVERSA	1.800,00 €	Incompleta compilazione dell'allegato A - assenza documenti d' identità
DD1292_2019_MISURA5/2019/4704	1	1	VIA ROMA N.122	CASERTA	1.800,00 €	manca firma soggetto ospitante
DD1292_2019_MISURA5/2019/4710	1	1	VIA ANDREA METTEO ACQUAVIVA 55	NAPOLI	1.800,00 €	manca firma soggetto ospitante
DD1292_2019_MISURA5/2019/4711	1	1	VIA MUSONE 42	CAPODRISE	1.800,00 €	mancano documenti
DD1292_2019_MISURA5/2019/4714	1	1	NULL	NULL	1.800,00 €	Incompleta compilazione dell'allegato A
DD1292_2019_MISURA5/2019/4718	1	1	MARCO NONIO BALBO ,48	NOCERA INFERIORE	1.800,00 €	manca documento
DD1292_2019_MISURA5/2019/4719	1	1	VIA A. VESPUCCI, 9	NAPOLI	1.800,00 €	Assenza documenti d'identità - Il codice istanza n 236 indicato nell'allegato A non è presente tra quelli indicati negli allegati APL/APS ammessi al PAR ai sensi del DD n 55/2019

fonte: http://burc.regione.campania.it

Elenco delle istanze ammesse con riserva						
CodDomanda	**Numero tirocini richiesti**	**Numero tirocini ammissibili**	**Indirizzo Sede Legale ospitante**	**Comune sede legale ospitante**	**Importo finanziamento indennità ammissibile ***	**Integrazioni richieste**
DD1292_2019_MISURA5/2019/4721	1	1	VIA TIZIANO VECELLIO 25/27	AVERSA	1.800,00 €	mancano documenti
DD1292_2019_MISURA5/2019/4724	3	3	VIA CARLO DI TOCCO 46	NAPOLI	5.400,00 €	Manca documento soggetto promotore
DD1292_2019_MISURA5/2019/4729	1	1	VIALE CITTA' D'EUROPA 679	ROMA	1.800,00 €	Mancano documenti
DD1292_2019_MISURA5/2019/4741	1	1	VIA UMBERTO I	FORCHIA	1.800,00 €	mancano documenti
DD1292_2019_MISURA5/2019/4749	1	1	VIALE FORMISANO, 23	San Giorgio a Cremano	1.800,00 €	mancano documenti
DD1292_2019_MISURA5/2019/4759	1	1	VIA PERILLO, 32	TRENTOLA DUCENTA	1.800,00 €	Incompleta compilazione dell'allegato A - assenza documenti d' indentità
DD1292_2019_MISURA5/2019/4765	1	1	VIA NAZIONALE APPIA 63	ROTONDI	1.800,00 €	Manca allegato
DD1292_2019_MISURA5/2019/4775	2	2	VIA ROMA 114	CASERTA	3.600,00 €	mancano documenti
DD1292_2019_MISURA5/2019/4789	1	1	VIA NAZIONALE APPIA 232	CASAGIOVE	1.800,00 €	mancano documenti
DD1292_2019_MISURA5/2019/4792	3	1	VIA TORRINO 18	CASAGIOVE	1.800,00 €	Assenza documenti d'identità
DD1292_2019_MISURA5/2019/4795	5	5	VIA LUIGI CARBONE 34	MARCIANISE	8.640,00 €	mancano documenti
DD1292_2019_MISURA5/2019/4802	2	2	VIA STARZA LUNGA 37	MADDALONI	3.600,00 €	mancano documenti
DD1292_2019_MISURA5/2019/4808	1	1	VIA F.GALIANI, 30	Napoli	1.800,00 €	mancano documenti
DD1292_2019_MISURA5/2019/4816	2	2	VIA SPINELLI, 22/B	Quarto	3.600,00 €	Assenza documenti d'identità
DD1292_2019_MISURA5/2019/4824	3	3	VIA ROMA 114	CASERTA	5.400,00 €	mancano documenti
DD1292_2019_MISURA5/2019/4834	2	2	CONTRADA RUVITIELLO SNC	GROTTAMINARDA	3.600,00 €	manca firma soggetto ospitante; mancano documenti
DD1292_2019_MISURA5/2019/4835	7	7	VIA VICINALE SANTA MARIA DEL PIANTO SNC TORRE 5	NAPOLI	12.600,00 €	mancano documenti
DD1292_2019_MISURA5/2019/4843	1	1	VIA A. VESPUCCI, 9	NAPOLI	1.800,00 €	mancano documenti
DD1292_2019_MISURA5/2019/4850	8	8	PIAZZA GAETANO SESSA	FISCIANO	14.400,00 €	manca firma soggetto ospitante
DD1292_2019_MISURA5/2019/4855	1	1	CENTRO DIREZIONALE F/12	NAPOLI	1.800,00 €	mancano documenti
DD1292_2019_MISURA5/2019/4856	2	2	VIA SAN GIOVANNI PORZIO 4 IS.G1	NAPOLI	3.600,00 €	manca firma soggetto ospitante, mancano documenti
DD1292_2019_MISURA5/2019/4862	1	1	VIA CARDITO 203	ARIANO IRPINO	1.800,00 €	manca firma soggetto ospitante
DD1292_2019_MISURA5/2019/4863	1	1	VIA A.MANZONI 250	SAN GIORGIO A CREMANO	1.800,00 €	manca allegato
DD1292_2019_MISURA5/2019/4865	1	1	VIA SAN VITO 75/B	GIUGLIANO IN CAMPANIA	1.800,00 €	mancano documenti
DD1292_2019_MISURA5/2019/4872	1	1	CONTRADA MONTECIFO 1/C	ARIANO IRPINO	1.800,00 €	manca firma soggetto ospitante
DD1292_2019_MISURA5/2019/4876	1	1	PIAZZA CAPASSO, 4	GRUMO NEVANO	1.800,00 €	mancano documenti
DD1292_2019_MISURA5/2019/4880	3	3	VIA TERRACINA, 345	Napoli	5.400,00 €	mancano documenti
DD1292_2019_MISURA5/2019/4882	2	2	ADS CALAGGIO SUD AUTOSTRADA SNC	VALLATA	3.600,00 €	manca firma soggetto ospitante
DD1292_2019_MISURA5/2019/4883	3	3	corso amendola 10	lacedonia	5.400,00 €	Incompleta compilazione dell'allegato A
DD1292_2019_MISURA5/2019/4884	3	2	CORSO UMBERTO I° 133	NAPOLI	3.600,00 €	mancano documenti
DD1292_2019_MISURA5/2019/4888	1	1	via BRACCO 15/A	Napoli	1.800,00 €	Incompleta compilazione dell'allegato A - assenza del documento d' indentità del soggetto promotore e documento d'identità del soggetto ospitante illeggibile
DD1292_2019_MISURA5/2019/4891	1	1	VIA SOLIMENA 115	NAPOLI	1.800,00 €	mancano documenti
DD1292_2019_MISURA5/2019/4892	4	4	G. SANFELICE	NAPOLI	7.200,00 €	manca documento soggetto promotore
DD1292_2019_MISURA5/2019/4893	2	2	VIA G. MARCONI, 3	Casapesenna	3.600,00 €	mancano documenti
DD1292_2019_MISURA5/2019/4895	1	1	NULL	NULL	1.800,00 €	Incompleta compilazione dell'allegato A
DD1292_2019_MISURA5/2019/4898	5	5	VIA PETRARA 8	ARIANO IRPINO	9.000,00 €	manca firma soggetto osiptante

fonte: http://burc.regione.campania.it

Elenco delle istanze ammesse con riserva						
CodDomanda	**Numero tirocini richiesti**	**Numero tirocini ammissibili**	**Indirizzo Sede Legale ospitante**	**Comune sede legale ospitante**	**Importo finanziamento indennità ammissibile ***	**Integrazioni richieste**
DD1292_2019_MISURA5/2019/4899	1	1	VIA SANTA MARIA DEL PIANTO SNC TORRE 5	NAPOLI	1.800,00 €	mancano documenti
DD1292_2019_MISURA5/2019/4904	3	2	VIA DEI MILLE 38	ROMA	3.600,00 €	manca documento soggetto promotore
DD1292_2019_MISURA5/2019/4907	1	1	VIA I TRAVERSA G.PUCCINI, 5	Camposano	1.800,00 €	Manca documento soggetto promotore
DD1292_2019_MISURA5/2019/4911	1	1	VIA DELLA LIBERTA' 412	VILLARICCA	1.800,00 €	mancano documenti
DD1292_2019_MISURA5/2019/4915	3	3	VIA BARBERINI, 67	ROMA	5.400,00 €	mancano documenti
DD1292_2019_MISURA5/2019/4916	1	1	VIA CUMA PALAZZINA, 318	Bacoli	1.800,00 €	mancano documenti
DD1292_2019_MISURA5/2019/4918	2	2	VIA GIOVANNI GENTILE, 4	CARDITO	3.600,00 €	mancano documenti
DD1292_2019_MISURA5/2019/4922	1	1	VIA GENOVESI 2	ALIFE	1.800,00 €	mancano documenti
DD1292_2019_MISURA5/2019/4924	15	15	VIA GIAMBATTISTA PERGOLESI 1/B	NAPOLI	27.000,00 €	manca documento
DD1292_2019_MISURA5/2019/4937	1	1	VIA MARTIRI 14	ARIANO IRPINO	1.800,00 €	mancano documenti
DD1292_2019_MISURA5/2019/4944	3	3	VIA MOSCANI 2	SALERNO	5.400,00 €	manca convenzione
DD1292_2019_MISURA5/2019/4946	30	30	Piazza Guerrazzi	Benevento	54.000,00 €	mancano firme e documenti
DD1292_2019_MISURA5/2019/4947	1	1	VIA STADERA 86	NAPOLI	1.800,00 €	mancano documenti
DD1292_2019_MISURA5/2019/4955	1	1	VIA G. PORZIO, 4	Napoli	1.800,00 €	mancano documenti
DD1292_2019_MISURA5/2019/4957	7	7	Piazza Giovanni Bovio n. 22	Napoli	12.600,00 €	manca documento soggetto promotore
DD1292_2019_MISURA5/2019/4960	1	1	CORSO MATARAZZO 131	CASTELLABATE	1.800,00 €	Assenza documenti d'identità
DD1292_2019_MISURA5/2019/4961	1	1	VIA PIACENZA 21	CASTEL VOLTURNO	1.800,00 €	Assenza documenti d'identità
DD1292_2019_MISURA5/2019/4963	1	1	via gabriele d'annunzio	lusciano	1.800,00 €	Incompleta compilazione dell'allegato A - assenza documenti d'identità
DD1292_2019_MISURA5/2019/4967	1	1	VIA VERDI 5	VILLA LITERNO	1.800,00 €	Assenza documenti d'identità - incompleta compilazione dell'allegato A
DD1292_2019_MISURA5/2019/4968	4	4	Via Tiburtina 1159	ROMA	7.200,00 €	manca documento soggetto promotore
DD1292_2019_MISURA5/2019/4975	1	1	VIA MODENA 16	CASAL DI PRINCIPE	1.800,00 €	mancano documenti
DD1292_2019_MISURA5/2019/4977	1	1	VIA CASTELLO, 4	Somma Vesuviana	1.800,00 €	mancano documenti
DD1292_2019_MISURA5/2019/4978	1	1	VIA VECCHIA POGGIOREALE 6	NAPOLI	1.800,00 €	manca documento soggetto promotore
DD1292_2019_MISURA5/2019/4982	1	1	VIA ROMA N°20	VILLA LITERNO	1.800,00 €	mancano documenti
DD1292_2019_MISURA5/2019/4984	3	3	VIA I VICO SAVONAROLA, 1	San Cipriano d'Aversa	5.400,00 €	mancano documenti
DD1292_2019_MISURA5/2019/4987	1	1	VIA VICINALE S MARIA PIANTO C.P. T.5	NAPOLI	1.800,00 €	mancano documenti
DD1292_2019_MISURA5/2019/4989	1	1	STRADA STATALE APPIA 192,500	PIGNATARO MAGGIORE	1.800,00 €	manca documento soggetto promotore
DD1292_2019_MISURA5/2019/4992	1	1	VIA ROMA 171	TRENTOLA DUCENTA	1.800,00 €	Assenza documenti d'identità - incompleta compilazione dell'allegato A
DD1292_2019_MISURA5/2019/4993	1	1	Via Antica Giardini, Is. F/3	Giugliano in Campania	1.800,00 €	mancano documenti
DD1292_2019_MISURA5/2019/4994	1	1	CIS di Nola isola 3 359/361	NOLA	1.800,00 €	Incompleta compilazione dell'allegato A
DD1292_2019_MISURA5/2019/4996	3	3	VIA GALATINA, 2	San Marcellino	5.400,00 €	mancano documenti
DD1292_2019_MISURA5/2019/4999	1	1	VIA UGO CAFIERO 6	CASTELLAMMARE DI STABIA	1.800,00 €	mancano firme e documenti
DD1292_2019_MISURA5/2019/5000	1	1	VIA NAZIONALE APPIA	SAN TAMMARO	1.800,00 €	manca firma soggetto ospitante
DD1292_2019_MISURA5/2019/5001	11	11	VIA NAZIONALE 12/BIS LOCALITA' ARCELLA	MONTEFREDANE (AV)	19.800,00 €	manca firma soggetto ospitante
DD1292_2019_MISURA5/2019/5003	2	2	VIA OVIDIO, 30	Aversa	3.600,00 €	mancano documenti

fonte: http://burc.regione.campania.it

Elenco delle istanze ammesse con riserva						
CodDomanda	**Numero tirocini richiesti**	**Numero tirocini ammissibili**	**Indirizzo Sede Legale ospitante**	**Comune sede legale ospitante**	**Importo finanziamento indennità ammissibile ***	**Integrazioni richieste**
DD1292_2019_MISURA5/2019/5009	1	1	TRAV. VIA ROMA SANT'ANTIMO, SNC	SANT'ANTIMO	1.800,00 €	Assenza documenti d'identità
DD1292_2019_MISURA5/2019/5011	2	2	VIA LARGA ZONA PIP	TRENTOLA DUCENTA	3.600,00 €	Assenza documenti d'identità - incompleta compilazione dell'allegato A
DD1292_2019_MISURA5/2019/5012	1	1	VIA EPITAFFIO, 58	GIUGLIANO IN CAMPANIA	1.800,00 €	mancano documenti
DD1292_2019_MISURA5/2019/5013	2	2	Contrada Piana di Lanna	Pontelandolfo	3.600,00 €	mancano documenti e firma soggetto ospitante
DD1292_2019_MISURA5/2019/5025	3	3	VIA PROVINCIALE PER NOLA, 126	San Paolo Bel Sito	5.400,00 €	mancano documenti
DD1292_2019_MISURA5/2019/5027	6	6	VIA NATALE DI ROMA, 2	Trentola-Ducenta	10.800,00 €	Assenza documenti d'identità
DD1292_2019_MISURA5/2019/5029	1	1	STRADA PROVINCIALE, 22 - KM 1750	Marcianise	1.800,00 €	Assenza documenti d'identità
DD1292_2019_MISURA5/2019/5030	6	6	VIA PADULA 64/66	CASTELLO DI CISTERNA	10.800,00 €	Incompleta compilazione dell'allegato A - Assenza documenti d'identità
DD1292_2019_MISURA5/2019/5049	1	1	VIA DUOMO 44	NAPOLI	1.800,00 €	manca documento soggetto promotore
DD1292_2019_MISURA5/2019/5058	1	1	via raffaele ruggiero 119	napoli	1.800,00 €	Assenza documenti d'identità
DD1292_2019_MISURA5/2019/5063	1	1	VIA VITTORIO EMANUELE III, 18	FRATTAMAGGIORE	1.800,00 €	mancano documenti
DD1292_2019_MISURA5/2019/5064	6	6	Via Matteo Renato Imbriani, 105/A	Napoli	10.080,00 €	mancano documenti
DD1292_2019_MISURA5/2019/5066	2	2	C.da Del Guappo snc	Calitri	3.600,00 €	Non si riesce comprende chi è il soggetto promotore:
DD1292_2019_MISURA5/2019/5068	8	8	CIS DI NOLA - ISOLA 8 LOTTO 8100	NOLA	14.400,00 €	Nell'Allegato A vi è un' errata indicazione dell'importo richiesto
DD1292_2019_MISURA5/2019/5071	4	4	I^ TRAVERSA MANZONI, 16	CASORIA	7.200,00 €	mancano documenti
DD1292_2019_MISURA5/2019/5079	1	1	PIAZZA DEL POPOLO, 9	PARETE (CE)	1.800,00 €	manca documento soggetto promotore
DD1292_2019_MISURA5/2019/5082	10	10	VIA P MARIO VERGARA 132	FRATTAMAGGIORE	18.000,00 €	manca documento soggetto promotore
DD1292_2019_MISURA5/2019/5087	1	1	VIA PALERMO, 29	NAPOLI	1.800,00 €	mancano documenti
DD1292_2019_MISURA5/2019/5093	1	1	VIA FRANCESCO CARACCIOLO, 13	NAPOLI	1.800,00 €	Incompleta compilazione dell'allegato A
DD1292_2019_MISURA5/2019/5098	3	3	STRADA PROVINCIALE 498 KM 17,700 SNC FRAZ. SANGANIELLO	CAIVANO	5.400,00 €	manca documento soggetto promotore
DD1292_2019_MISURA5/2019/5102	1	1	VIA PENDIO DEL LAPILLO 1 b	ISCHIA	1.800,00 €	manca documento soggetto promotore
DD1292_2019_MISURA5/2019/5110	1	1	VIA NOSTRADONNA 11	GROTTAMINARDA	1.800,00 €	manca firma soggetto ospitante
DD1292_2019_MISURA5/2019/5125	2	2	Via Roma n. 109	Pompei	3.600,00 €	Assenza documenti d'identità
DD1292_2019_MISURA5/2019/5132	1	1	VIA CAPODIVILLA, 173	Sant'Anastasia	1.800,00 €	mancano documenti
DD1292_2019_MISURA5/2019/5138	1	1	VIA OBERDAN 34	POZZUOLI	1.800,00 €	manca documento soggetto promotore
DD1292_2019_MISURA5/2019/5139	1	1	VIA GIUSEPPE MARRAZZO, 51	Napoli	1.800,00 €	mancano documenti
DD1292_2019_MISURA5/2019/5141	1	1	Corso Cirillo 10/12	Grumo Nevano	1.800,00 €	manca documento soggetto promotore
DD1292_2019_MISURA5/2019/5143	1	1	VIA NAZIONALE APPIA, 296	Casagiove	1.800,00 €	mancano documenti
DD1292_2019_MISURA5/2019/5146	6	6	VIA CESARE BATTISTI 42	CASERTA	10.080,00 €	mancano documenti
DD1292_2019_MISURA5/2019/5147	5	4	VIA PORTAMEDINA 41	NAPOLI	7.920,00 €	manca documento soggetto promotore
DD1292_2019_MISURA5/2019/5149	2	2	VIA FONTANA ANGELICA 1	ARIANO IRPINO	3.600,00 €	manca firma soggetto ospitante
DD1292_2019_MISURA5/2019/5150	1	1	VIA BARI 97	NAPOLI	1.800,00 €	Incompleta compilazione dell'allegato A
DD1292_2019_MISURA5/2019/5154	1	1	VIA NAZIONALE PASSO SNC	MIRABELLA ECLANO	1.800,00 €	manca firma soggetto ospitante
DD1292_2019_MISURA5/2019/5156	1	1	PIAZZA GARIBALDI 15	NAPOLI	1.800,00 €	Assenza documenti d'identità
DD1292_2019_MISURA5/2019/5157	1	1	CENTRO DIREZIONALE F/12	NAPOLI	1.800,00 €	Assenza documenti d'identità
DD1292_2019_MISURA5/2019/5164	1	1	VIA PORZIO 4 centro direzionale is.f 3	NAPOLI	1.800,00 €	Assenza documento d'identità del soggetto promotore

fonte: http://burc.regione.campania.it

Elenco delle istanze ammesse con riserva						
CodDomanda	**Numero tirocini richiesti**	**Numero tirocini ammissibili**	**Indirizzo Sede Legale ospitante**	**Comune sede legale ospitante**	**Importo finanziamento indennità ammissibile ***	**Integrazioni richieste**
DD1292_2019_MISURA5/2019/5166	2	2	VIA BORGO 29	PONTE	3.600,00 €	Assenza documenti d'identità - nell'Allegato A assenza dell' importo richiesto
DD1292_2019_MISURA5/2019/5172	1	1	VIA GABRIELE JANNELLI 520	NAPOLI	1.800,00 €	mancano documenti
DD1292_2019_MISURA5/2019/5174	1	1	VIA VICINALE S. MARIA PIANTO TORRE 5	00122470610	1.800,00 €	mancano documenti
DD1292_2019_MISURA5/2019/5186	1	1	VIA VICINALE S. MARIA PIANTO T.5	NAPOLI	1.800,00 €	mancano documenti
DD1292_2019_MISURA5/2019/5187	3	3	Via Paoli n.1	BUCCIANO	5.400,00 €	mancano documenti
DD1292_2019_MISURA5/2019/5188	1	1	S.S. 7 bis Appia km 10,800 c/o Appia Center	TEVEROLA	1.800,00 €	Assenza documento d'identità del soggetto promotore - incompleta compilazione dell'allegato A
DD1292_2019_MISURA5/2019/5195	1	1	VIA CROCELLE N°22	REINO	1.800,00 €	Assenza documenti d'identità
DD1292_2019_MISURA5/2019/5196	2	2	F.P. VOLPE, 2	SALERNO	3.600,00 €	mancano documenti
DD1292_2019_MISURA5/2019/5197	1	1	CORSO VITTORIO EMANUELE III, 90	Camposano	1.800,00 €	mancano documenti
DD1292_2019_MISURA5/2019/5199	1	1	VIA ENRICO FERMI, 4	Marigliano	1.800,00 €	mancano documenti
DD1292_2019_MISURA5/2019/5202	7	7	VIALE MINIERI 146	TELESE TERME	12.600,00 €	manca documento soggetto promotore
DD1292_2019_MISURA5/2019/5205	1	1	VIA COROGLIO, 116	NAPOLI	1.800,00 €	Assenza documenti d'identità
DD1292_2019_MISURA5/2019/5210	2	1	NULL	NULL	1.800,00 €	Incompleta compilazione dell'allegato A
DD1292_2019_MISURA5/2019/5220	1	1	VIA VICINALE S. AMRIA PIANTO T.5	NAPOLI	1.800,00 €	mancano documenti
DD1292_2019_MISURA5/2019/5223	1	1	VIA SANTA LUCIA SNC	TREVICO	1.800,00 €	manca firma soggetto ospitante
DD1292_2019_MISURA5/2019/5225	3	3	VIA SANT'ANTIDA N.27	CASERTA	5.400,00 €	mancano documenti
DD1292_2019_MISURA5/2019/5230	1	1	VIA CARRIERA GRANDE, 47	NAPOLI	1.800,00 €	mancano documenti
DD1292_2019_MISURA5/2019/5233	1	1	VIA MADONNA DELLE GRAZIE 20	SAN PRISCO	1.800,00 €	Assenza documenti d'identità
DD1292_2019_MISURA5/2019/5235	1	1	VIA CATANIA 32-	CASAL DI PRINCIPE	1.800,00 €	Incompleta compilazione dell'allegato A - nell'allegato A alla voce denominazione del soggetto ospitante è indicato il nome del legale rappresentante
DD1292_2019_MISURA5/2019/5240	1	1	via morelli e silvati	avellino	1.800,00 €	Incompleta compilazione dell'allegato A
DD1292_2019_MISURA5/2019/5241	1	1	VIA CARLO III	SAN NICOLA LA STRADA	1.800,00 €	Assenza documenti d'identità
DD1292_2019_MISURA5/2019/5242	6	3	VIA DEL CONVENTO, 1	TAURASI	5.400,00 €	Nell'allegato A non è indicato il numero dei tirocinanti con profilo professionale collocato nell'ultimo livello di inquadramento di cui alla classificazione del personale; inoltre, l' utilizzo della chiave di firma non è tra quelli ammessi. LA FIRMA DIGITALE è VALIDA, ma potrebbe non essere riconosciuta in Italia in base alla Determina AgID 147 del 4 giugno 2019 e alla norma eIDAS ETSIEN 319 412-2
DD1292_2019_MISURA5/2019/5243	1	1	CENTRO DIREZIONALE ISOLA E	NAPOLI	1.800,00 €	Documento d'identità del soggetto ospitante illeggibile
DD1292_2019_MISURA5/2019/5244	1	1	VIA MEDAGLIE D'ORO n.22/24	SALERNO	1.800,00 €	Documento d'identità del soggetto ospitante scaduto
DD1292_2019_MISURA5/2019/5248	4	4	FONTANA ANGELICA 1	ARIANO IRPINO	7.200,00 €	manca firma soggetto ospitante
DD1292_2019_MISURA5/2019/5257	1	1	VIA SERAFINO BISCARDI 13	NAPOLI	1.800,00 €	mancano documenti

fonte: http://burc.regione.campania.it

Elenco delle istanze ammesse con riserva						
CodDomanda	**Numero tirocini richiesti**	**Numero tirocini ammissibili**	**Indirizzo Sede Legale ospitante**	**Comune sede legale ospitante**	**Importo finanziamento indennità ammissibile ***	**Integrazioni richieste**
DD1292_2019_MISURA5/2019/5258	2	2	PIAZZA ZANARDELLI 12	ROCCAPIEMONTE	3.600,00 €	manca firma soggetto ospitante
DD1292_2019_MISURA5/2019/5268	1	1	Viale John Fitzgerald Kennedy, 5	NAPOLI	1.800,00 €	Assenza documenti d'identità
DD1292_2019_MISURA5/2019/5269	25	25	Vico Ruggiero nn. 7/9	Meta	45.000,00 €	mancano documenti
DD1292_2019_MISURA5/2019/5270	1	1	VIA VOLTURNO 4	RUVIANO	1.800,00 €	manca firma soggetto ospitante e documenti
DD1292_2019_MISURA5/2019/5272	5	5	VIA N. GAGLIONE 202	MARCIANISE	9.000,00 €	manca firma soggetto ospitante
DD1292_2019_MISURA5/2019/5274	2	2	via dell'industria	pietradefusi	3.600,00 €	Negli allegati A e B è indicata una partita IVA che da controllo sul sito dell'Agenzia dell'entrate corrisponde ad un soggetto ospitante diverso - incompleta compilazione dell'allegato A - assenza documento d' identità del soggetto ospitante
DD1292_2019_MISURA5/2019/5276	1	1	VIA GRIGNANO - S.S.90	ARIANO IRPINO	1.800,00 €	manca firma soggetto ospitante
DD1292_2019_MISURA5/2019/5277	3	3	VIA SPINETA STRADA PROV.LE 135 64/B	BATTIPAGLIA	5.400,00 €	manca firma soggetto ospitante e documenti
DD1292_2019_MISURA5/2019/5278	1	1	via manzoni 210	NAPOLI	1.800,00 €	mancano documenti
DD1292_2019_MISURA5/2019/5279	1	1	VIA S. FREUD, 24	Napoli	1.800,00 €	mancano documenti
DD1292_2019_MISURA5/2019/5283	1	1	VIA DE SANCTIS SNC PARCO SNC	MARCIANISE	1.800,00 €	Manca documento soggetto promotore
DD1292_2019_MISURA5/2019/5287	2	2	VIA VIRGILIO 1	MOLINARA	3.600,00 €	manca firma e documento soggetto ospitante
DD1292_2019_MISURA5/2019/5310	1	1	VIA VICINALE S MARIA PIANTO T.5	NAPOLI	1.800,00 €	mancano documenti
DD1292_2019_MISURA5/2019/5315	1	1	VIALE EUROPA 132	AVERSA	1.800,00 €	manca documento soggetto promotore
DD1292_2019_MISURA5/2019/5318	1	1	VIA PARMA 64	NAPOLI	1.800,00 €	mancano documenti
DD1292_2019_MISURA5/2019/5320	8	8	VIA SAN ROCCO N°23	LIMATOLA	14.040,00 €	manca documento soggetto promotore
DD1292_2019_MISURA5/2019/5322	4	4	VIA BOCCACCIO 20	AVERSA	7.200,00 €	mancano documenti
DD1292_2019_MISURA5/2019/5323	2	2	CONTRADA SAN LIBERATORE 6	ARIANO IRPINO	3.600,00 €	manca firma soggetto ospitante
DD1292_2019_MISURA5/2019/5328	5	5	VIA CIUMMIENTO 37	CASTEL MORRONE	9.000,00 €	Assenza documenti d'identità
DD1292_2019_MISURA5/2019/5330	1	1	VIA GIOTTO, 87	AVERSA (CE)	1.800,00 €	manca documento soggetto promotore
DD1292_2019_MISURA5/2019/5331	1	1	VIA VICINALE S MARIA PIANTO T.5	NAPOLI	1.800,00 €	Assenza documenti d'identità
DD1292_2019_MISURA5/2019/5336	14	13	PIAZZA AMABILE, 1	CASTEL SAN GIORGIO	24.120,00 €	manca firma soggetto ospitante
DD1292_2019_MISURA5/2019/5340	1	1	Via dell'Epomeo 280	Napoli	1.800,00 €	Assenza documenti d'identità - incompleta compilazione dell'allegato A
DD1292_2019_MISURA5/2019/5344	7	7	STAZIONE ZONA PIP	TUFO	12.600,00 €	mancano documenti
DD1292_2019_MISURA5/2019/5346	1	1	VIALE GUGLIELMO MARCONI, 124	CASAVATORE	1.800,00 €	Documento d'identità del soggetto ospitante illeggibile
DD1292_2019_MISURA5/2019/5351	1	1	VIA OASI SACRO CUORE, 215 INT. 3	GIUGLIANO IN CAMPANIA	1.800,00 €	mancano documenti
DD1292_2019_MISURA5/2019/5362	1	1	VIA FAMIGLIETTI PRESSO LE GINESTRE SNC	VOLLA	1.800,00 €	Assenza documenti d'identità
DD1292_2019_MISURA5/2019/5364	1	1	VIA SAN PASQUALE 68 BIS NAPOLI	NAPOLI	1.800,00 €	Assenza documenti d'identità
DD1292_2019_MISURA5/2019/5365	1	1	VIA CIRCUMVALLAZIONE, 105	PALMA CAMPANIA	1.800,00 €	mancano firme e documenti
DD1292_2019_MISURA5/2019/5371	1	1	STRADA STATALE 7 APPIA KM 211+430 SNC	CASAGIOVE	1.800,00 €	mancano documenti
DD1292_2019_MISURA5/2019/5375	1	1	VIA CLANIO 8	MARCIANISE	1.800,00 €	mancano documenti

fonte: http://burc.regione.campania.it

Elenco delle istanze ammesse con riserva						
CodDomanda	**Numero tirocini richiesti**	**Numero tirocini ammissibili**	**Indirizzo Sede Legale ospitante**	**Comune sede legale ospitante**	**Importo finanziamento indennità ammissibile ***	**Integrazioni richieste**
DD1292_2019_MISURA5/2019/5376	1	1	VIA G. RUSCELLI, 4	BENEVENTO	1.800,00 €	mancano firme e documenti
DD1292_2019_MISURA5/2019/5386	1	1	VIA TRAVERSA SOLFATARA 3	POZZUOLI	1.800,00 €	Assenza documenti d'identità
DD1292_2019_MISURA5/2019/5401	1	1	VIA G. VERDI N. 50	POMIGLIANO D'ARCO	1.800,00 €	Integrazioni - incompleta compilazione dell'allegato A
DD1292_2019_MISURA5/2019/5403	1	1	VIA VILLANOVA 22	Nocera Inferiore	1.800,00 €	Partita IVA del soggetto ospitante cessata
DD1292_2019_MISURA5/2019/5404	3	3	piazza della ricostruzione	apice	5.400,00 €	Incompleta compilazione dell'allegato A
DD1292_2019_MISURA5/2019/5406	1	1	VIA TAVERNOLA , 8	CASANDRINO	1.800,00 €	mancano documenti
DD1292_2019_MISURA5/2019/5411	1	1	Via Trieste n.124	Scafati (SA)	1.800,00 €	mancano documenti
DD1292_2019_MISURA5/2019/5414	1	1	VIA BRECCE A S. ERASMO 15	NAPOLI	1.800,00 €	mancano documenti
DD1292_2019_MISURA5/2019/5424	3	3	VIA S. D'ACQUISTO 51	AVERSA	5.400,00 €	manca documento soggetto promotore
DD1292_2019_MISURA5/2019/5435	1	1	VIA NUOVA AGNANO 44	NAPOLI	1.800,00 €	Assenza documenti d'identità
DD1292_2019_MISURA5/2019/5442	1	1	Via Foria, 25	Napoli	1.800,00 €	Documento d'identità del soggetto promotore illeggibile
DD1292_2019_MISURA5/2019/5445	1	1	Nazionale Arcella snc	Montefredane (AV)	1.800,00 €	mancano documenti
DD1292_2019_MISURA5/2019/5454	1	1	STRETTOLA S ANNA ALLE PALUDI	NAPOLI	1.800,00 €	manca documento soggetto promotore
DD1292_2019_MISURA5/2019/5455	1	1	VIA DIETRO LA VIGNA ISOLATO 36	NAPOLI	1.800,00 €	mancano documenti
DD1292_2019_MISURA5/2019/5481	1	1	Centro Direzionale di Napoli	NAPOLI	1.800,00 €	manca documento soggetto promotore
DD1292_2019_MISURA5/2019/5489	1	1	VIA MODENA, 10	ROMA	1.800,00 €	Documento d' identità del soggetto ospitante scaduto
DD1292_2019_MISURA5/2019/5490	1	1	VIA LAVATOIO 38	AIROLA	1.800,00 €	mancano documenti
DD1292_2019_MISURA5/2019/5499	1	1	VIA GENERALE DALLA CHIESA 15	CASALUCE	1.800,00 €	manca documento soggetto promotore
DD1292_2019_MISURA5/2019/5503	2	2	VIA MAGNA GRECIA VIA 356	CAPACCIO	3.600,00 €	mancano documenti
DD1292_2019_MISURA5/2019/5504	2	2	VIA FRANCESCO CILEA 22	NAPOLI	3.600,00 €	mancano documenti
DD1292_2019_MISURA5/2019/5507	1	1	VIA SANTA BRIGIDA 39	NAPOLI	1.800,00 €	mancano documenti
DD1292_2019_MISURA5/2019/5509	1	1	VIA TOLEDO, 265	NAPOLI (NA)	1.800,00 €	mancano documenti
DD1292_2019_MISURA5/2019/5511	2	2	DEI GOTI, 380	ANGRI	3.600,00 €	mancano firme
DD1292_2019_MISURA5/2019/5518	2	2	VIA PIETRO NENNI 11	villaricca	3.600,00 €	Assenza documenti d'identità
DD1292_2019_MISURA5/2019/5526	1	1	VIA TUTTI I SANTI 4/F	AGEROLA	1.800,00 €	Assenza documenti d'identità - il codice istanza DD55_2019_APL/2019/236 indicato nell'allegato A non è presente tra quelli indicati negli allegati APL/APS ammessi al PAR ai sensi del DD n. 55/2019
DD1292_2019_MISURA5/2019/5533	6	6	PIAZZA MUNICIPIO	SAN MARCELLINO	10.800,00 €	Assenza documento d'identità del soggetto promotore
DD1292_2019_MISURA5/2019/5538	3	3	VIA CAPO I PRATI, 53	FIUGGI	5.400,00 €	mancano documenti
DD1292_2019_MISURA5/2019/5539	1	1	VIA ROMA 100	GRAGNANO	1.800,00 €	mancano documenti
DD1292_2019_MISURA5/2019/5540	7	7	VIA MATTEOTTI 2	CASAL DI PRINCIPE	12.600,00 €	Assenza documenti d'identità - incompleta compilazione dell'allegato A
DD1292_2019_MISURA5/2019/5542	1	1	ROMA 33	MERCATO SAN SEVERINO	1.800,00 €	manca firma soggetto ospitante
DD1292_2019_MISURA5/2019/5543	1	1	CONTRADA SERRA SAN MARCO N. 4/D	SAN BARTOLOMEO IN GALDO (BN)	1.800,00 €	mancano documenti e firma soggetto ospitante

fonte: http://burc.regione.campania.it

Elenco delle istanze ammesse con riserva						
CodDomanda	**Numero tirocini richiesti**	**Numero tirocini ammissibili**	**Indirizzo Sede Legale ospitante**	**Comune sede legale ospitante**	**Importo finanziamento indennità ammissibile ***	**Integrazioni richieste**
DD1292_2019_MISURA5/2019/5554	1	1	Francesco Flora 65/A	San Bartolomeo in Galdo (BN)	1.800,00 €	mancano documenti e firma soggetto ospitante
DD1292_2019_MISURA5/2019/5556	1	1	LOCALITA' SCORZIELLO SNC	EBOLI	1.800,00 €	manca firma soggetto ospitante
DD1292_2019_MISURA5/2019/5558	2	1	corso vittorio emanuele	avellino	1.800,00 €	Incompleta compilazione dell'allegato A
DD1292_2019_MISURA5/2019/5560	1	1	VIA RUGGIERO 16D	NAPOLI	1.800,00 €	mancano documenti
DD1292_2019_MISURA5/2019/5580	1	1	VIA DE FELICE 55 - 59	MARCIANISE	1.800,00 €	Assenza documenti d'identità
DD1292_2019_MISURA5/2019/5582	1	1	VIA VINCENZO LORIA 11	SALERNO	1.800,00 €	mancano documenti
DD1292_2019_MISURA5/2019/5583	1	1	VIA CARPIGNANO 40	GROTTAMINARDA	1.800,00 €	manca firma soggetto ospitante
DD1292_2019_MISURA5/2019/5584	5	5	VIA DELLE REPUBBLICHE MARINARE 23-33	NAPOLI	9.000,00 €	mancano documenti
DD1292_2019_MISURA5/2019/5593	3	3	VIALE DELLA LIBERTÀ, 58	GRICIGNANO DI AVERSA	5.400,00 €	Assenza documenti d'identità
DD1292_2019_MISURA5/2019/5597	1	1	PIAZZA BISSOLATI 5/6	BENEVENTO	1.800,00 €	Documento d' identità del soggetto ospitante scaduto
DD1292_2019_MISURA5/2019/5619	1	1	VIA NUOVA POGGIOREALE TORRE 7	NAPOLI	1.800,00 €	mancano documenti
DD1292_2019_MISURA5/2019/5620	1	1	VIA ROMA 103	CASTELLAMMARE DI STABIA	1.800,00 €	Documento d'identità del soggetto promotore illeggibile
DD1292_2019_MISURA5/2019/5621	1	1	piazza XXIII novembre	avellino	1.800,00 €	Incompleta compilazione dell'allegato A
DD1292_2019_MISURA5/2019/5626	1	1	Via Luigi Ferrara n. 35/37	Cava dè Tirreni (SA)	1.800,00 €	mancano documenti
DD1292_2019_MISURA5/2019/5627	1	1	II TRAVERSA STRETTOLA S. ANNA ALLE PALUDI N. 11	NAPOLI	1.800,00 €	manca documento soggetto promotore
DD1292_2019_MISURA5/2019/5646	2	2	VIA MICCO 20/A	SOMMA VESUVIANA	3.600,00 €	manca documento soggetto promotore
DD1292_2019_MISURA5/2019/5651	1	1	VIA DE NARDI 19	MERCOGLIANO	1.800,00 €	manca firma soggetto ospitante
DD1292_2019_MISURA5/2019/5661	2	2	Corso Umberto I n. 202	Alvignano	3.600,00 €	Integrazioni - incompleta compilazione dell'allegato A
DD1292_2019_MISURA5/2019/5662	1	1	VIA CAMPANARIELLO,52	CASAVATORE	1.800,00 €	Assenza documenti d'identità - nell'Allegato A assenza dell' importo richiesto
DD1292_2019_MISURA5/2019/5664	1	1	VIA VITTORIO EMANUELE 110	PARETE	1.800,00 €	mancano documenti
DD1292_2019_MISURA5/2019/5665	1	1	Corso Italia 133	Ercolano	1.800,00 €	mancano documenti
DD1292_2019_MISURA5/2019/5675	8	8	via Del Pomerio 7	Benevento	14.400,00 €	Assenza documento d'identità del soggetto promotore
DD1292_2019_MISURA5/2019/5682	1	1	VIA FRATTE 15	TEVEROLA	1.800,00 €	mancano documenti
DD1292_2019_MISURA5/2019/5684	2	2	Via Litoranea, 39	Battipaglia	3.600,00 €	Incompleta compilazione dell'allegato A
DD1292_2019_MISURA5/2019/5696	2	2	VIA MEDINA 21/22	NAPOLI	3.600,00 €	mancano documenti
DD1292_2019_MISURA5/2019/5698	1	1	VIA GIUSEPPE GARIBALDI,4	TEVEROLA	1.800,00 €	mancano documenti
DD1292_2019_MISURA5/2019/5705	1	1	VIA A. MAZZOCCHI 21	CASERTA	1.800,00 €	Assenza documenti d'identità
DD1292_2019_MISURA5/2019/5712	3	3	VIA EUROPA	CERCOLA	5.400,00 €	manca documento soggetto promotore
DD1292_2019_MISURA5/2019/5714	4	4	VIA NICOLA GAGLIONE 6	MARCIANISE	7.200,00 €	mancano documenti
DD1292_2019_MISURA5/2019/5722	1	1	VIA EDUARDO DE FILIPPO 2	PELLEZZANO	1.800,00 €	manca firma soggetto ospitante

fonte: http://burc.regione.campania.it

Elenco delle istanze ammesse con riserva						
CodDomanda	**Numero tirocini richiesti**	**Numero tirocini ammissibili**	**Indirizzo Sede Legale ospitante**	**Comune sede legale ospitante**	**Importo finanziamento indennità ammissibile ***	**Integrazioni richieste**
DD1292_2019_MISURA5/2019/5726	2	2	Via Benedetto Gravagnuolo, 36	Cava de' Tirreni	3.600,00 €	Incompleta compilazione dell'allegato A
DD1292_2019_MISURA5/2019/5732	1	1	PIAZZA MUNICIPIO 84	NAPOLI	1.800,00 €	Assenza documenti d'identità
DD1292_2019_MISURA5/2019/5737	1	1	VIA VARIANTE S.S. 18	BATTIPAGLIA	1.800,00 €	manca firma soggetto ospitante
DD1292_2019_MISURA5/2019/5739	20	20	VIA G.MARCONI 23	CASAGIOVE (CE)	36.000,00 €	mancano documenti
DD1292_2019_MISURA5/2019/5740	1	1	PIAZZA MUNICIPIO 84	NAPOLI	1.800,00 €	Assenza documenti d'identità
DD1292_2019_MISURA5/2019/5741	1	1	VIA TOMMASO PICAZIO, 1	CASERTA	1.800,00 €	mancano documenti
DD1292_2019_MISURA5/2019/5744	1	1	VIA ROVIGO 10	MARCIANISE	1.800,00 €	mancano documenti
DD1292_2019_MISURA5/2019/5750	2	2	VIALE RICCARDO ROMANO	CAVA DE' TIRRENI	3.600,00 €	manca firma soggetto promotore
DD1292_2019_MISURA5/2019/5752	3	3	Via Marconi, 67	Sant'Arpino	5.400,00 €	mancano documenti
DD1292_2019_MISURA5/2019/5760	1	1	VIA MUNICIPIO 14	LUSTRA	1.800,00 €	manca firma soggetto promotore e documenti
DD1292_2019_MISURA5/2019/5762	1	1	PIAZZA VITTORIA 7	AIROLA	1.800,00 €	manca firma soggetto ospitante e documenti
DD1292_2019_MISURA5/2019/5763	1	1	Via L.Liguori 4/6	Salerno	1.800,00 €	Manca documento soggetto promotore
DD1292_2019_MISURA5/2019/5767	1	1	VIA PAOLO RIVERSO 75	AVERSA	1.800,00 €	Assenza documenti d'identità
DD1292_2019_MISURA5/2019/5777	1	1	VIA ARBOSTO 32	VIETRI SUL MARE (SA)	1.800,00 €	Manca documento soggetto promotore
DD1292_2019_MISURA5/2019/5781	1	1	Via Marco Polo n. 15	Terzigno	1.800,00 €	Manca documento soggetto promotore
DD1292_2019_MISURA5/2019/5783	1	1	VIA COMUNALE CINTHIA 3	NAPOLI	1.800,00 €	Verificare firma
DD1292_2019_MISURA5/2019/5787	1	1	VIALE MARIA BAKUNIN 12	NAPOLI	1.800,00 €	Verificare firma
DD1292_2019_MISURA5/2019/5788	1	1	VIA FIRENZE 33	PONTECAGNANO FAIANO	1.800,00 €	Manca documento soggetto promotore
DD1292_2019_MISURA5/2019/5799	3	3	VIA XXIV MAGGIO 315	ISERNIA	5.400,00 €	Manca documento soggetto promotore
DD1292_2019_MISURA5/2019/5804	1	1	VIA CASELLO FUSCO 24	CASTELLAMMARE DI STABIA	1.800,00 €	Manca documento soggetto promotore
DD1292_2019_MISURA5/2019/5812	1	1	VIA RIONE EUROPA, 19	SARNO	1.800,00 €	Manca documento soggetto promotore
DD1292_2019_MISURA5/2019/5818	4	4	VIA PASSEGGIATA ARCHEOLOGICA 14	CASTELLAMMARE DI STABIA	7.200,00 €	Manca documento soggetto promotore
DD1292_2019_MISURA5/2019/5830	1	1	Via G. Jannelli 23	Napoli	1.800,00 €	Manca documento soggetto promotore
DD1292_2019_MISURA5/2019/5832	1	1	Via Nazionale, p.co Ferraioli	Angri	1.800,00 €	Manca allegato
DD1292_2019_MISURA5/2019/5838	1	1	via morelli e silvati	avellino	1.800,00 €	Manca il documento di uno dei due rappresentanti (soggetto promotore)
DD1292_2019_MISURA5/2019/5844	1	1	VIA MARANO/PIANURA, 13	NAPOLI	1.800,00 €	Manca documento soggetto promotore
DD1292_2019_MISURA5/2019/5846	1	1	VIA RUBILLI 7	AVELLINO	1.800,00 €	Manca documento soggetto promotore
DD1292_2019_MISURA5/2019/5847	1	1	VIA ONOFRIO FRAGNITO 54	NAPOLI	1.800,00 €	Manca documento soggetto promotore
DD1292_2019_MISURA5/2019/5850	1	1	S.S. SANNITICA 87 KM C/O PARCO COMMERCIALE I PINI	CASORIA	1.800,00 €	Manca documento soggetto promotore
DD1292_2019_MISURA5/2019/5855	1	1	Via Tuoro, 10	Montesarchio	1.800,00 €	Manca allegato
DD1292_2019_MISURA5/2019/5856	1	1	VIALE MARGHERITA 35	MONDRAGONE	1.800,00 €	Manca documento soggetto promotore
DD1292_2019_MISURA5/2019/5858	1	1	VIA OSPEDALE SNC	SESSA AURUNCA	1.800,00 €	Manca documento soggetto promotore
DD1292_2019_MISURA5/2019/5867	1	1	VIA MONTE OFELIO,8	SESSA AURUNCA	1.800,00 €	Manca documento soggetto promotore
DD1292_2019_MISURA5/2019/5870	1	1	VIA ANTONIO DE CURTIS, 14/16	VOLLA	1.800,00 €	Manca allegato
DD1292_2019_MISURA5/2019/5871	1	1	VIA SAMMARTINO 6/I	CASTEL SAN GIORGIO	1.800,00 €	Manca firma e documento soggetto promotore
DD1292_2019_MISURA5/2019/5882	1	1	VIA GIOVANNI BOCCACCIO 5	SANT'ANASTASIA	1.800,00 €	Manca documento soggetto promotore
DD1292_2019_MISURA5/2019/5883	5	5	VIA UMBERTO MIGLIACCIO ZONA P.I.P	MARANO DI NAPOLI	9.000,00 €	Manca documento soggetto promotore

fonte: http://burc.regione.campania.it

Elenco delle istanze ammesse con riserva						
CodDomanda	**Numero tirocini richiesti**	**Numero tirocini ammissibili**	**Indirizzo Sede Legale ospitante**	**Comune sede legale ospitante**	**Importo finanziamento indennità ammissibile ***	**Integrazioni richieste**
DD1292_2019_MISURA5/2019/5888	1	1	VIA DIONISIO MARTINO 6	SALERNO	1.800,00 €	Manca documento soggetto promotore
DD1292_2019_MISURA5/2019/5891	1	1	VIALE MICHELANGELO 13	NAPOLI (NA)	1.800,00 €	Documento soggetto ospitante diverso dal legale rappresentante
DD1292_2019_MISURA5/2019/5892	2	2	VIA DOMENICO FONTANA 27	NAPOLI	3.600,00 €	Manca documento soggetto promotore
DD1292_2019_MISURA5/2019/5894	1	1	VIA SALICI BONETTI, 8	TEGGIANO	1.800,00 €	File danneggiato
DD1292_2019_MISURA5/2019/5895	11	11	STRADA STATALE APPIA KM 192,500 SC	PIGNATARO MAGGIORE	19.800,00 €	Manca documento soggetto promotore
DD1292_2019_MISURA5/2019/5897	1	1	MONTE OFELIO	SESSA AURUNCA	1.800,00 €	Manca documento soggetto promotore
DD1292_2019_MISURA5/2019/5903	2	2	VIA L. CADORNA, 7	SAN NICOLA LA STRADA	3.600,00 €	Manca documento soggetto promotore
DD1292_2019_MISURA5/2019/5905	1	1	VIA ALESSANDRO MANZONI 213	NAPOLI	1.800,00 €	Manca documento soggetto promotore
DD1292_2019_MISURA5/2019/5913	3	3	VIA BENEDETTO BRIN, 63	NAPOLI	5.400,00 €	Manca documento soggetto promotore
DD1292_2019_MISURA5/2019/5916	2	2	VIA EUROPA 60	CERCOLA	3.600,00 €	Manca documento soggetto promotore
DD1292_2019_MISURA5/2019/5924	1	1	MONTE OFELIO SNC	SESSA AURUNCA	1.800,00 €	Manca documento soggetto promotore
DD1292_2019_MISURA5/2019/5926	1	1	LARGO COLOMBO SNC	SESSA AURUNCA	1.800,00 €	Manca documento soggetto promotore
DD1292_2019_MISURA5/2019/5936	1	1	Via Cesare Battisti n.16	Torre del Greco	1.800,00 €	Manca documento soggetto promotore
DD1292_2019_MISURA5/2019/5937	3	3	INTERPORTO LOTTO D BLOCCO 3 - 311/312	NOLA	5.400,00 €	Manca documento soggetto promotore
DD1292_2019_MISURA5/2019/5938	1	1	VIA UNITA' ITALIANA 164	CASERTA	1.800,00 €	Manca documento soggetto promotore
DD1292_2019_MISURA5/2019/5948	1	1	VIA S.M DELLE GRAZIE, 4	CAPODIMONTE	1.800,00 €	Manca documento soggetto promotore e ospitante, firma digitale non valida
DD1292_2019_MISURA5/2019/5949	1	1	VIA VITTORIO EMANUELE III, 363	CASALNUOVO DI NAPOLI	1.800,00 €	Manca documento soggetto promotore
DD1292_2019_MISURA5/2019/5984	1	1	VIA NUOVA POGGIOREALE 162/C	NAPOLI	1.800,00 €	Manca documento soggetto promotore
DD1292_2019_MISURA5/2019/5986	1	1	Via Solimena 76	NAPOLI	1.800,00 €	Manca documento soggetto promotore
DD1292_2019_MISURA5/2019/5994	3	2	VIA DEI LONGOBARDI, SNC	BENEVENTO	3.600,00 €	Manca documento soggetto promotore
DD1292_2019_MISURA5/2019/5997	1	1	CORSO GARIBALDI N. 219	BENEVENTO	1.800,00 €	Manca documento soggetto promotore
DD1292_2019_MISURA5/2019/5998	1	1	VIA D'ANDREA 29	CERRETO SANNITA	1.800,00 €	Manca documento soggetto promotore
DD1292_2019_MISURA5/2019/6005	2	2	VIA CROCE N. 15	CAPRIATI A VOLTURNO	3.600,00 €	Manca allegato
DD1292_2019_MISURA5/2019/6025	1	1	via Brigata 61	Avellino	1.800,00 €	Manca il documento di uno dei due rappresentanti (soggetto promotore)
DD1292_2019_MISURA5/2019/6026	2	2	Località Gradaglie snc	Eboli (SA)	3.600,00 €	Manca documento soggetto promotore
DD1292_2019_MISURA5/2019/6027	1	1	Via Giacomo Leopardi 8	Sant' Antimo	1.800,00 €	Manca documento soggetto promotore
DD1292_2019_MISURA5/2019/6029	2	2	VIA MONTE CROCE SENZA CIVICO	PESCOCOSTANZO (AQ)	3.600,00 €	Manca documento soggetto promotore
DD1292_2019_MISURA5/2019/6032	3	3	Via Delle Repubbliche Marinare 124/128	Napoli	5.400,00 €	Manca documento soggetto promotore
DD1292_2019_MISURA5/2019/6034	1	1	VIA E. NICOLArdi 145	NAPOLI	1.800,00 €	Manca documento soggetto promotore
DD1292_2019_MISURA5/2019/6039	1	1	VIA PIAVE, 2	LUSCIANO	1.800,00 €	Manca documento soggetto promotore
DD1292_2019_MISURA5/2019/6042	1	1	via G. Matteotti, 16	CASTELLABATE (SA)	1.800,00 €	Manca firma e documento soggetto promotore, l'istanza è stata mal compilata, al posto del soggetto promotore sono stati riportati i dati del soggetto ospitante
DD1292_2019_MISURA5/2019/6047	2	2	VIA SS.CASILINA KM.158-620 SNC - FRAZIONE: SELVA ROSA E TORRETTA	MIGNANO MONTE LUNGO (CE)	3.600,00 €	Manca documento soggetto promotore
DD1292_2019_MISURA5/2019/6050	1	1	VIA DEI MILLE 16	NAPOLI	1.800,00 €	Manca documento soggetto promotore

fonte: http://burc.regione.campania.it

Elenco delle istanze ammesse con riserva						
CodDomanda	**Numero tirocini richiesti**	**Numero tirocini ammissibili**	**Indirizzo Sede Legale ospitante**	**Comune sede legale ospitante**	**Importo finanziamento indennità ammissibile ***	**Integrazioni richieste**
DD1292_2019_MISURA5/2019/6056	1	1	FRAZIONE FORIA	Trentinara	1.800,00 €	Manca firma e documento soggetto promotore, l'istanza è stata mal compilata, al posto del soggetto promotore sono stati riportati i dati del soggetto ospitante
DD1292_2019_MISURA5/2019/6062	1	1	VIA ROMA 60	BATTIPAGLIA	1.800,00 €	Manca allegato
DD1292_2019_MISURA5/2019/6063	2	2	VIA CESARE BATTISTI 42	CASERTA	3.600,00 €	Manca documento soggetto promotore
DD1292_2019_MISURA5/2019/6068	1	1	VIA ROMA NR.3	TELESE TERME	1.800,00 €	Manca allegato
DD1292_2019_MISURA5/2019/6072	2	1	VIALE TEOFILO FOLENGO	CASTEL VOLTURNO	1.800,00 €	Manca documento soggetto promotore
DD1292_2019_MISURA5/2019/6073	10	10	VIA CESARE BATTISTI 46	CASERTA	17.280,00 €	Manca documento soggetto promotore
DD1292_2019_MISURA5/2019/6076	1	1	CORSO TRIESTE 179	CASERTA	1.800,00 €	Manca documento soggetto promotore
DD1292_2019_MISURA5/2019/6080	7	7	PIAZZA DELL'INDUSTRIA N. 2	APICE (BN)	12.600,00 €	Manca documento soggetto promotore
DD1292_2019_MISURA5/2019/6081	1	1	VIA FERRARECCE 82	CASERTA	1.800,00 €	Manca documento soggetto promotore
DD1292_2019_MISURA5/2019/6087	1	1	VIA FILIPPO TURATI, 480/484	POGGIOMARINO	1.800,00 €	Manca documento soggetto promotore
DD1292_2019_MISURA5/2019/6095	2	2	VIA PRINCIPE DI PIEMONTE 109	ROCCARAINOLA	3.600,00 €	Manca documento soggetto promotore
DD1292_2019_MISURA5/2019/6097	1	1	VIA F. CILEA 301	NAPOLI	1.800,00 €	Manca allegato
DD1292_2019_MISURA5/2019/6115	1	1	VIA MANZONI 30	NAPOLI	1.800,00 €	Manca documento soggetto promotore
DD1292_2019_MISURA5/2019/6116	1	1	VIALE DELLA VITTORIA 1	MARCIANISE	1.800,00 €	Manca documento soggetto promotore
DD1292_2019_MISURA5/2019/6120	1	1	VIA NINO BIXIO 24	QUALIANO	1.800,00 €	Verificare firma
DD1292_2019_MISURA5/2019/6124	1	1	VIA S. PASQUALE 55	NAPOLI	1.800,00 €	Manca documento soggetto promotore
DD1292_2019_MISURA5/2019/6127	1	1	VIA ROSSI 7	CASERTA	1.800,00 €	Manca documento soggetto promotore
DD1292_2019_MISURA5/2019/6132	1	1	VIA PERLASCA SNC	SANTA MARIA CAPUA VETERE	1.800,00 €	Manca documento soggetto promotore
DD1292_2019_MISURA5/2019/6133	1	1	Via 9/2 N. 1	San Bartolomeo in Galdo (BN)	1.800,00 €	Manca documento soggetto promotore
DD1292_2019_MISURA5/2019/6137	5	5	Via Camposanto, 19	PESCO SANNITA	9.000,00 €	Manca documento soggetto promotore
DD1292_2019_MISURA5/2019/6139	6	6	VIA I MAGGIO 29	MANOCALZATI	10.800,00 €	Manca documento soggetto promotore
DD1292_2019_MISURA5/2019/6140	1	1	VIA D'ANTONA 2	LUSCIANO	1.800,00 €	Manca documento soggetto promotore
DD1292_2019_MISURA5/2019/6153	1	1	GENOVESI,4	LUSCIANO	1.800,00 €	Manca documento soggetto promotore
DD1292_2019_MISURA5/2019/6161	1	1	VIA GRILLO 19	MARCIANISE	1.800,00 €	Manca documento soggetto promotore
DD1292_2019_MISURA5/2019/6165	1	1	PALAZZO SOCCORSO, 5	STIO (SA)	1.800,00 €	Manca il documento di uno dei due rappresentanti (soggetto promotore)
DD1292_2019_MISURA5/2019/6170	3	3	Roma 1	Montecorvino Pugliano	5.400,00 €	Allegato non conforme (atto di adesione)
DD1292_2019_MISURA5/2019/6176	3	3	VIA FERRANTE E	AVELLINO	5.400,00 €	Manca documento soggetto promotore
DD1292_2019_MISURA5/2019/6179	1	1	VIA FRATELLI RUGGI 23	NAPOLI	1.800,00 €	Manca documento soggetto promotore
DD1292_2019_MISURA5/2019/6184	1	1	Via Simonelli 11	Grumo Nevano	1.800,00 €	Manca documento soggetto promotore
DD1292_2019_MISURA5/2019/6190	1	1	VIA MASCAGNI 24	CASERTA	1.800,00 €	Manca documento soggetto promotore
DD1292_2019_MISURA5/2019/6214	1	1	FROSINONE	TELESE TERME	1.800,00 €	Campo soggetto ospitante non compilato
DD1292_2019_MISURA5/2019/6218	40	40	Via Marconi 66	Torre del Greco	72.000,00 €	Manca allegato
DD1292_2019_MISURA5/2019/6223	1	1	PIAZZA SAN PASQUALE 20	NAPOLI	1.800,00 €	Manca documento soggetto promotore
DD1292_2019_MISURA5/2019/6226	1	1	XXIV MAGGIO 315	ISERNIA	1.800,00 €	Verificare firma
DD1292_2019_MISURA5/2019/6230	1	1	VIA ROMA 114	CASERTA	1.800,00 €	Manca documento soggetto promotore
DD1292_2019_MISURA5/2019/6232	1	1	VIA MICHELANGELO CARAVAGGIO, 70/B	NAPOLI	1.800,00 €	Manca documento soggetto promotore
DD1292_2019_MISURA5/2019/6233	1	1	PIERMARINI, 51	BENEVENTO	1.800,00 €	Manca documento soggetto promotore
DD1292_2019_MISURA5/2019/6235	1	1	VIA ARC. A DEL GIUDICE I TR. N.8	Casoria	1.800,00 €	Manca documento soggetto promotore
DD1292_2019_MISURA5/2019/6236	9	9	VIA P.MARIO VERGARA 89	FRATTAMAGGIORE	16.200,00 €	Manca allegato

fonte: http://burc.regione.campania.it

Elenco delle istanze ammesse con riserva						
CodDomanda	**Numero tirocini richiesti**	**Numero tirocini ammissibili**	**Indirizzo Sede Legale ospitante**	**Comune sede legale ospitante**	**Importo finanziamento indennità ammissibile ***	**Integrazioni richieste**
DD1292_2019_MISURA5/2019/6238	1	1	Via G. Marconi - V trav. nr. 19	Casapesenna (CE)	1.800,00 €	Manca documento soggetto promotore
DD1292_2019_MISURA5/2019/6239	3	3	VIA ROMA N.79	SERRARA FONTANA	5.400,00 €	Manca allegato
DD1292_2019_MISURA5/2019/6245	1	1	CONTRADA CAMPOREALE 78	ARIANO IRPINO	1.800,00 €	Manca allegato
DD1292_2019_MISURA5/2019/6251	1	1	VIA PERILLO 32	TRENTOLA DUCENTA	1.800,00 €	Manca documento soggetto promotore
DD1292_2019_MISURA5/2019/6252	1	1	VIA PONTINA VECCHIA, KM 31,700	POMEZIA (RM)	1.800,00 €	Manca documento soggetto promotore
DD1292_2019_MISURA5/2019/6256	1	1	VIA TRIVICE D'OSSA	CAMPOSANO	1.800,00 €	Manca allegato
DD1292_2019_MISURA5/2019/6257	1	1	VIA NICOLO MARCELLO VENUTI, 97	ERCOLANO	1.800,00 €	Manca documento soggetto promotore
DD1292_2019_MISURA5/2019/6260	5	1	VIA M. LUTER KING 4	PARETE	1.800,00 €	Manca documento soggetto promotore
DD1292_2019_MISURA5/2019/6265	1	1	via Firenze 11	Arzano	1.800,00 €	Manca documento soggetto promotore
DD1292_2019_MISURA5/2019/6267	3	3	VIA FRANCESCO CARACCIOLO, 14	NAPOLI	5.400,00 €	Manca documento soggetto promotore
DD1292_2019_MISURA5/2019/6271	1	1	VIA SALVO D'ACQUISTO, SNC	TRENTOLA DUCENTA	1.800,00 €	Manca documento soggetto promotore
DD1292_2019_MISURA5/2019/6272	2	2	VIALE EUROPA 122	CASTELLAMMARE DI STABIA	3.600,00 €	Firma soggetto promotore da verificare
DD1292_2019_MISURA5/2019/6273	5	5	SANTA MARIA DI LORETO 118	MONTESANO SULLA MARCELLANA	9.000,00 €	Manca allegato
DD1292_2019_MISURA5/2019/6279	3	3	VIA MEDINA, 40	NAPOLI	5.400,00 €	Manca documento soggetto promotore
DD1292_2019_MISURA5/2019/6286	1	1	VIA AUTOSTRADA, 3	BERGAMO	1.800,00 €	Manca documento soggetto promotore
DD1292_2019_MISURA5/2019/6288	2	2	VIA S GIOVANNI MAGGIORE PIGNATELLI 41	NAPOLI	3.600,00 €	Manca documento soggetto promotore
DD1292_2019_MISURA5/2019/6290	2	2	VIA GRIMOALDO RE 26	BENEVENTO	3.600,00 €	Manca allegato
DD1292_2019_MISURA5/2019/6291	1	1	VIA TRIVICE D'OSSA	CAMPOSANO	1.800,00 €	Verificare firma
DD1292_2019_MISURA5/2019/6295	1	1	VIA S GIOVANNI MAGGIORE PIGNATELLI 41	NAPOLI	1.800,00 €	Manca documento soggetto promotore
DD1292_2019_MISURA5/2019/6303	1	1	VIA MAZZOCCA SNC	CASAGIOVE	1.800,00 €	Manca documento soggetto promotore
DD1292_2019_MISURA5/2019/6310	2	2	VIA VICINALE S. MARIA DEL PIANTO SNC TORRE 5	NAPOLI	3.600,00 €	Manca documento soggetto promotore
DD1292_2019_MISURA5/2019/6311	3	3	LARGO SANTA MARIA DEL PIANTO SNC - CENTRO POLIF INAIL/IMPDAP	NAPOLI	5.400,00 €	Manca documento soggetto promotore
DD1292_2019_MISURA5/2019/6324	1	1	VIA CHIANCA, 5	TRENTOLA DUCENTA	1.800,00 €	Manca documento soggetto promotore
DD1292_2019_MISURA5/2019/6333	1	1	VIA SAN GIACOMO 32	NAPOLI	1.800,00 €	Manca documento soggetto promotore
DD1292_2019_MISURA5/2019/6339	1	1	GARIBALDI 57	AGROPOLI	1.800,00 €	Manca documento soggetto promotore
DD1292_2019_MISURA5/2019/6340	1	1	VIA DON DOMENICO D'ANGELO, 6	CASANDRINO	1.800,00 €	Manca documento soggetto promotore
DD1292_2019_MISURA5/2019/6344	2	2	VIA CESARE BATTISTI 42	CASERTA	3.600,00 €	Manca documento soggetto promotore
DD1292_2019_MISURA5/2019/6348	1	1	VIA SALVO D'ACQUISTO, 55	AVERSA	1.800,00 €	Manca documento soggetto promotore
DD1292_2019_MISURA5/2019/6354	1	1	VIA NAZIONALE DELLE PUGLIE 372	CASALNUOVO DI NAPOLI	1.800,00 €	Manca allegato
DD1292_2019_MISURA5/2019/6375	1	1	DE GESPERI 177/B	CASTELLAMMARE DI STABIA	1.800,00 €	Manca documento soggetto promotore
DD1292_2019_MISURA5/2019/6401	1	1	VIA DI GIULIO 23	PARETE	1.800,00 €	Manca documento soggetto promotore
DD1292_2019_MISURA5/2019/6411	1	1	Via Raul Follereau	PARETE	1.800,00 €	Manca documento soggetto promotore
DD1292_2019_MISURA5/2019/6413	6	6	CENTRO DIREZIONALE IS. E 5	NAPOLI	10.800,00 €	Manca documento soggetto promotore
DD1292_2019_MISURA5/2019/6414	2	2	VIA ANGELO CAMILLO DE MEIS 123	NAPOLI	3.600,00 €	Manca allegato
DD1292_2019_MISURA5/2019/6421	1	1	PIAZZA GARIBALDI 3	SAN GIUSEPPE VESUVIANO	1.800,00 €	Manca documento soggetto promotore
DD1292_2019_MISURA5/2019/6422	1	1	VIA NAZIONALE APPIA 232	CASAGIOVE	1.800,00 €	Manca documento soggetto promotore
DD1292_2019_MISURA5/2019/6425	1	1	VIA RIVIERA DI CHIAIA, 105	NAPOLI	1.800,00 €	Manca documento soggetto promotore
DD1292_2019_MISURA5/2019/6429	1	1	VIA VIVIANI P.CO SPARACO SNC	MADDALONI	1.800,00 €	Manca documento soggetto promotore

fonte: http://burc.regione.campania.it

Elenco delle istanze ammesse con riserva						
CodDomanda	**Numero tirocini richiesti**	**Numero tirocini ammissibili**	**Indirizzo Sede Legale ospitante**	**Comune sede legale ospitante**	**Importo finanziamento indennità ammissibile ***	**Integrazioni richieste**
DD1292_2019_MISURA5/2019/6433	1	1	VIA PROF. FILIPPO MANNA 23/A	CASALNUOVO DI NAPOLI (NA)	1.800,00 €	Manca documento soggetto promotore
DD1292_2019_MISURA5/2019/6437	2	2	Via Medina, 40	NAPOLI	3.600,00 €	Manca documento soggetto promotore
DD1292_2019_MISURA5/2019/6447	1	1	VITO ROMANO SNC	SANTA MARIA CAPUA VETERE	1.800,00 €	Manca documento soggetto promotore
DD1292_2019_MISURA5/2019/6451	2	2	PIAZZA SAN FRANCESCO 22	CAVA DE' TIRRENI (SA)	3.600,00 €	Manca documento soggetto promotore
DD1292_2019_MISURA5/2019/6453	1	1	VIA BARTOLOMEO SACCHINI 13	MARCIANISE	1.800,00 €	Manca documento soggetto promotore
DD1292_2019_MISURA5/2019/6457	1	1	VIA G. PERLASCA SNC	SANTA MARIA CAPUA VETERE	1.800,00 €	Manca documento soggetto promotore
DD1292_2019_MISURA5/2019/6462	2	2	VIA FERRARECCE LARGO MAIORANO SNC	CASERTA	3.600,00 €	Manca documento soggetto promotore
DD1292_2019_MISURA5/2019/6466	1	1	VIA GIUSEPPE UNGARETTI 11	MONTECORVINO PUGLIANO	1.800,00 €	Certificato firma digitale revocato, apposta firma autografa e documento
DD1292_2019_MISURA5/2019/6479	1	1	Contrada Piana di Lanna, snc	Pontelandolfo	1.800,00 €	Manca documento soggetto promotore
DD1292_2019_MISURA5/2019/6485	1	1	VIA NUOVA POGGIOREALE 62 A	NAPOLI	1.800,00 €	Manca documento soggetto promotore
DD1292_2019_MISURA5/2019/6488	1	1	Via Molise, 1	Campolattaro	1.800,00 €	Manca allegato
DD1292_2019_MISURA5/2019/6493	1	1	Via Tavernole, 33	Manocalzati	1.800,00 €	Manca documento soggetto promotore
DD1292_2019_MISURA5/2019/6494	3	2	Via delle Lame	Colle Sannita	3.600,00 €	Manca documento soggetto promotore
DD1292_2019_MISURA5/2019/6495	1	1	VIA FALCONE E BORSELLINO 1	BENEVENTO	1.800,00 €	Manca documento soggetto promotore
DD1292_2019_MISURA5/2019/6509	8	8	VIA BOSCOFANGONE SNC - CIS DI NOLA ISOLA 8	NOLA	14.400,00 €	Manca allegato
DD1292_2019_MISURA5/2019/6511	1	1	VIA VANVITELLI N. 2	CASALNUOVO DI NAPOLI	1.800,00 €	Manca allegato
DD1292_2019_MISURA5/2019/6514	2	2	VIA ENRICO FERMI 1	CARDITO	3.600,00 €	Manca allegato
DD1292_2019_MISURA5/2019/6518	5	5	S.M. DI LORETO	MONTESANO SULLA MARCELLANA	9.000,00 €	Manca documento soggetto promotore
DD1292_2019_MISURA5/2019/6520	3	3	VIA DELLE INDUSTRIE 3	NAPOLI	5.400,00 €	Manca documento soggetto promotore
DD1292_2019_MISURA5/2019/6521	5	5	CORSO MATTEOTTI	AIROLA	9.000,00 €	Manca documento soggetto promotore
DD1292_2019_MISURA5/2019/6524	1	1	VIA A. CONTE	PALOMONTE	1.800,00 €	Manca allegato
DD1292_2019_MISURA5/2019/6525	1	1	Via Convento 1	Cuccaro Vetere	1.800,00 €	Manca documento soggetto promotore
DD1292_2019_MISURA5/2019/6526	1	1	CONTRADA VIGNE SANT'ANGELO 12	CANDIDA	1.800,00 €	Manca il documento di uno dei due rappresentanti (soggetto promotore)
DD1292_2019_MISURA5/2019/6532	1	1	CORSO ITALIA 64	QUARTO	1.800,00 €	Legale rappresentate Lecce, firma Leder Luigi (socio accomandatario)
DD1292_2019_MISURA5/2019/6533	1	1	contrada san paolo snc	Torrioni	1.800,00 €	Manca il documento di uno dei due rappresentanti (soggetto promotore)
DD1292_2019_MISURA5/2019/6534	1	1	NAPOLI 45	CARDITO	1.800,00 €	Manca documento soggetto promotore
DD1292_2019_MISURA5/2019/6541	3	3	MATILDE SERRAO	MERCOGLIANO	5.400,00 €	Manca il documento di uno dei due rappresentanti (soggetto promotore)
DD1292_2019_MISURA5/2019/6543	2	2	VIA G. PORZIO, 4	Napoli	3.600,00 €	Manca documento soggetto promotore
DD1292_2019_MISURA5/2019/6544	1	1	CORSO GARIBALDI 19	CICCIANO	1.800,00 €	Manca documento soggetto promotore
DD1292_2019_MISURA5/2019/6550	1	1	VIA FERRARECCE 127	CASERTA	1.800,00 €	Manca documento soggetto promotore
DD1292_2019_MISURA5/2019/6560	1	1	Via Provinciale Irpina	Arpaise	1.800,00 €	Manca documento soggetto promotore
DD1292_2019_MISURA5/2019/6574	2	2	ALBERTO MARGHIERI,24	NAPOLI	3.600,00 €	Manca documento soggetto promotore
DD1292_2019_MISURA5/2019/6579	1	1	Via Roma	Atripalda	1.800,00 €	Manca documento soggetto promotore
DD1292_2019_MISURA5/2019/6586	2	2	CAMILLO RUSPOLI N.4	TORELLA DEI LOMBARDI	3.600,00 €	Manca il documento di uno dei due rappresentanti (soggetto promotore)

fonte: http://burc.regione.campania.it

Elenco delle istanze ammesse con riserva						
CodDomanda	**Numero tirocini richiesti**	**Numero tirocini ammissibili**	**Indirizzo Sede Legale ospitante**	**Comune sede legale ospitante**	**Importo finanziamento indennità ammissibile ***	**Integrazioni richieste**
DD1292_2019_MISURA5/2019/6595	1	1	VIA DEL PARCO MARGHERITA 33	NAPOLI	1.800,00 €	Manca documento soggetto promotore
DD1292_2019_MISURA5/2019/6602	1	1	Dario Fiore 61	Afragola	1.800,00 €	Manca documento soggetto promotore
DD1292_2019_MISURA5/2019/6630	1	1	VIA TOLEDO 156	NAPOLI	1.800,00 €	Manca documento soggetto promotore
DD1292_2019_MISURA5/2019/6631	1	1	VICO GALLO, 22	SAN BARTOLOMEO IN GALDO	1.800,00 €	Manca documento soggetto promotore
DD1292_2019_MISURA5/2019/6633	8	7	VIA FOCE	Sant'Arsenio	12.960,00 €	Manca documento soggetto promotore
DD1292_2019_MISURA5/2019/6636	5	5	VIA TAGLIAMENTO, 165	Avellino	8.640,00 €	Manca documento soggetto promotore
DD1292_2019_MISURA5/2019/6647	20	20	Isca del Pioppo, 19	Potenza	36.000,00 €	MANCA ALLEGATO
DD1292_2019_MISURA5/2019/6654	1	1	VIA TOLEDO 156	NAPOLI	1.800,00 €	Manca documento soggetto promotore
DD1292_2019_MISURA5/2019/6663	1	1	VIA GUIDETTI 28/30	CAPODRISE	1.800,00 €	Manca documento soggetto promotore
DD1292_2019_MISURA5/2019/6666	1	1	VIA LUDOVICO ABENAVOLO 33	CAPUA	1.800,00 €	Manca allegato
DD1292_2019_MISURA5/2019/6671	1	1	VIA PAGANINI	CASTEL VOLTURNO	1.800,00 €	Manca documento soggetto promotore
DD1292_2019_MISURA5/2019/6673	1	1	VIA CALVANESE - TRAV. D. MORELLI - N.13	SCAFATI (SA)	1.800,00 €	Impossibile aprire il file
DD1292_2019_MISURA5/2019/6678	2	2	PIAZZA VITTORIA, 17	GUARDIA LOMBARDI	3.600,00 €	Manca allegato
DD1292_2019_MISURA5/2019/6682	1	1	VIA SAN NICOLA 10	CASERTA	1.800,00 €	Manca documento soggetto promotore
DD1292_2019_MISURA5/2019/6684	1	1	VIA DON MINZONI, 33/35	SOMMA VESUVIANA	1.800,00 €	Manca allegato
DD1292_2019_MISURA5/2019/6694	1	1	VIA S. LUCIA FILIPPINI, 73/D	NAPOLI	1.800,00 €	Manca documento soggetto promotore
DD1292_2019_MISURA5/2019/6704	1	1	VIA DUCA DI SAN DONATO 73	NAPOLI	1.800,00 €	Manca documento soggetto promotore
DD1292_2019_MISURA5/2019/6711	1	1	VIA VITTORIO ALFIERI 80	NAPOLI	1.800,00 €	Errore compilazione domanda, soggetto promotore
DD1292_2019_MISURA5/2019/6714	1	1	Contrada Caselle,9	Taurasi	1.800,00 €	Manca documento soggetto promotore
DD1292_2019_MISURA5/2019/6715	1	1	VIALE COLLI AMINEI 12/F	Napoli	1.800,00 €	Manca documento soggetto promotore
DD1292_2019_MISURA5/2019/6718	1	1	VIA BOCCACCIO 33/35	AVERSA	1.800,00 €	Manca documento soggetto promotore
DD1292_2019_MISURA5/2019/6726	1	1	VIA TAVERNA, 65	CARDITO	1.800,00 €	Errore compilazione istanza, soggetto ospitante anzichè soggetto promotoreManca documento soggetto promotore
DD1292_2019_MISURA5/2019/6747	1	1	VIA PIETRO FORMOSA 14/16/18	CAVA DE' TIRRENI	1.800,00 €	Manca documento soggetto promotore
DD1292_2019_MISURA5/2019/6750	1	1	Corso Trieste n. 120	Scafati (SA)	1.800,00 €	Manca documento soggetto promotore
DD1292_2019_MISURA5/2019/6754	1	1	VIA TOLEDO, 265	Napoli	1.800,00 €	Manca documento soggetto promotore
DD1292_2019_MISURA5/2019/6766	1	1	VIA NICOLO MARCELLO VENUTI, 97	Ercolano	1.800,00 €	Manca documento soggetto promotore
DD1292_2019_MISURA5/2019/6768	1	1	VIA PRIMICERIO 65	SANT'ANASTASIA	1.800,00 €	Manca allegato
DD1292_2019_MISURA5/2019/6773	1	1	VIA BACHELET 8	AVERSA	1.800,00 €	Manca documento soggetto promotore
DD1292_2019_MISURA5/2019/6776	1	1	VIA TAZZOLI 43	CASERTA	1.800,00 €	Manca documento soggetto promotore
DD1292_2019_MISURA5/2019/6781	1	1	VIA PIETRO MICCA 8	GIUGLIANO IN CAMPANIA	1.800,00 €	Manca documento soggetto promotore
DD1292_2019_MISURA5/2019/6791	1	1	VIA PIZZOLA, 15	ARIENZO	1.800,00 €	Manca allegato
DD1292_2019_MISURA5/2019/6797	1	1	VIA COTTOLENGO 53	TRENTOLA DUCENTA	1.800,00 €	Manca documento soggetto promotore
DD1292_2019_MISURA5/2019/6798	1	1	VIA NICOLA VLADIMIRO TESTA 10/12	AVELLINO	1.800,00 €	Impegno ok, convenzione (doc word) manca firma e documento soggetto promotore
DD1292_2019_MISURA5/2019/6802	1	1	VIA LUPOLI 38	CASERTA	1.800,00 €	Manca documento soggetto promotore
DD1292_2019_MISURA5/2019/6813	1	1	VIALE MESSINA 2	NAPOLI	1.800,00 €	Manca documento soggetto promotore
DD1292_2019_MISURA5/2019/6815	2	2	VIA MALVASIO, 1	AVERSA	3.600,00 €	Manca documento soggetto promotore
DD1292_2019_MISURA5/2019/6819	1	1	VIA SALVATORE PESCATORI, 123	AVELLINO	1.800,00 €	Impegno ok, convenzione (doc word) manca firma e documento soggetto promotore
DD1292_2019_MISURA5/2019/6821	1	1	VIALE UMBERTO NOBILE, 25	AVELLINO	1.800,00 €	Impegno ok, convenzione (doc word) manca firma e documento soggetto promotore

fonte: http://burc.regione.campania.it

Elenco delle istanze ammesse con riserva						
CodDomanda	**Numero tirocini richiesti**	**Numero tirocini ammissibili**	**Indirizzo Sede Legale ospitante**	**Comune sede legale ospitante**	**Importo finanziamento indennità ammissibile ***	**Integrazioni richieste**
DD1292_2019_MISURA5/2019/6822	1	1	VIA NUNZIALE S. ANTONIO, 23	TRENTOLA DUCENTA	1.800,00 €	Manca documento soggetto promotore
DD1292_2019_MISURA5/2019/6824	4	4	piazza a.minieri 1	telese terme	7.200,00 €	Manca allegato
DD1292_2019_MISURA5/2019/6825	1	1	VIA PANTALEO 5	QUARTO	1.800,00 €	Manca documento soggetto promotore
DD1292_2019_MISURA5/2019/6827	1	1	VIA NICOLA ROMEO 5	CASORIA	1.800,00 €	Manca documento soggetto promotore
DD1292_2019_MISURA5/2019/6830	3	3	VIA CHIAIA, 153	NAPOLI	5.400,00 €	Manca allegato
DD1292_2019_MISURA5/2019/6845	1	1	VIA T. MOMMSEN, 9	ATRIPALDA	1.800,00 €	Impegno ok, convenzione (doc word) manca firma e documento soggetto promotore
DD1292_2019_MISURA5/2019/6846	1	1	VIA MILANO 1	CARDITO	1.800,00 €	manca firma e documento sogg promotore
DD1292_2019_MISURA5/2019/6849	8	8	CORSO ITALIA 282	SAN MARCELLINO	14.040,00 €	Manca documento soggetto promotore
DD1292_2019_MISURA5/2019/6850	1	1	VIA II VICO VOLPE	TRENTOLA DUCENTA	1.800,00 €	Manca documento soggetto promotore
DD1292_2019_MISURA5/2019/6858	4	4	CONTRADA SAN PAOLO	TORRIONI	7.200,00 €	Manca il documento di uno dei due rappresentanti (soggetto promotore)
DD1292_2019_MISURA5/2019/6874	1	1	VIALE TRIESTE, 52	Casagiove	1.800,00 €	Manca documento soggetto promotore
DD1292_2019_MISURA5/2019/6876	2	2	P.ZZA TRIESTE E TRENTO 48	NAPOLI	3.600,00 €	Errore compilazione convenzione, manca soggetto promotore e soggetto ospitante al posto promotore, manca documento soggetto promotore
DD1292_2019_MISURA5/2019/6881	1	1	VIA GIUSEPPE VERDI, 29	SALERNO	1.800,00 €	Manca documento soggetto promotore
DD1292_2019_MISURA5/2019/6883	10	10	VIA GIOVANNI PORZIO, 0 - CENTRO DIREZIONALE - ISOLA E7	NAPOLI	18.000,00 €	Manca documento soggetto promotore
DD1292_2019_MISURA5/2019/6884	1	1	VIALE G. AMENDOLA N. 133 EBOLI (SA)	EBOLI	1.800,00 €	Manca documento soggetto promotore
DD1292_2019_MISURA5/2019/6886	17	17	VIA MAIORISE SC	CAPUA	30.600,00 €	manca documento. incongruenza rappresentante legale soggetto ospitante.
DD1292_2019_MISURA5/2019/6895	1	1	breccelle n.7	CAPRIGLIA IRPINA	1.800,00 €	Manca il documento di uno dei due rappresentanti (soggetto promotore)
DD1292_2019_MISURA5/2019/6898	1	1	VICO VI CIMITERO VECCHIO SNC	S. BARTOLOMEO IN GALDO	1.800,00 €	Manca documento soggetto promotore
DD1292_2019_MISURA5/2019/6900	1	1	VIA BELVEDERE, 158	Napoli	1.800,00 €	Manca documento soggetto promotore
DD1292_2019_MISURA5/2019/6905	1	1	VIA DEGLI OLMI 8	TRENTOLA DUCENTA	1.800,00 €	Manca documento soggetto promotore
DD1292_2019_MISURA5/2019/6906	2	2	PIAZZA MUNICIPIO	FOGLIANISE	3.600,00 €	Manca documento soggetto promotore
DD1292_2019_MISURA5/2019/6907	6	6	VIA PONTANO 3	NAPOLI	10.080,00 €	Manca documento soggetto promotore
DD1292_2019_MISURA5/2019/6913	2	2	VIA VITELLI N°1	CERRETO SANNITA	3.600,00 €	Manca documento soggetto promotore
DD1292_2019_MISURA5/2019/6917	1	1	VIA UNITA' D'ITALIA 5	TRENTOLA - DUCENTA	1.800,00 €	Manca documento soggetto promotore
DD1292_2019_MISURA5/2019/6923	1	1	ROMA N°72	MORCONE (BN)	1.800,00 €	Manca documento soggetto promotore
DD1292_2019_MISURA5/2019/6925	4	4	VIA TRIESTE, 19	Padova	7.200,00 €	Manca allegato
DD1292_2019_MISURA5/2019/6927	3	3	VIALEDELLA COSTITUZIONE IS. E/1	NAPOLI	5.400,00 €	Manca documento soggetto promotore
DD1292_2019_MISURA5/2019/6938	1	1	via ferrante 88	avellino	1.800,00 €	Manca il documento di uno dei due rappresentanti (soggetto promotore)
DD1292_2019_MISURA5/2019/6940	1	1	CORSO UMBERTO I, 35	NAPOLI	1.800,00 €	Manca documento soggetto promotore
DD1292_2019_MISURA5/2019/6942	1	1	VIA VOMERO 11	TELESE TERME	1.800,00 €	Manca documento soggetto promotore
DD1292_2019_MISURA5/2019/6948	1	1	VIA ANTONIO DE CURTIS, 14/16	VOLLA	1.800,00 €	Correttamente firmato, allegato documento di altro soggetto
DD1292_2019_MISURA5/2019/6957	1	1	CORSO EUROPA 72	AVELLINO	1.800,00 €	Manca firma e documento soggetto promotore
DD1292_2019_MISURA5/2019/6961	1	1	CORSO EUROPA 228/230	SAN MARCELLINO	1.800,00 €	Manca allegato/p.iva errata
DD1292_2019_MISURA5/2019/6974	1	1	VIA MANZONI 32	MARCIANISE	1.800,00 €	Manca documento soggetto promotore

fonte: http://burc.regione.campania.it

Elenco delle istanze ammesse con riserva						
CodDomanda	**Numero tirocini richiesti**	**Numero tirocini ammissibili**	**Indirizzo Sede Legale ospitante**	**Comune sede legale ospitante**	**Importo finanziamento indennità ammissibile ***	**Integrazioni richieste**
DD1292_2019_MISURA5/2019/6975	5	5	VIA ROMA, 9	ROCCARAINOLA	8.280,00 €	Manca allegato
DD1292_2019_MISURA5/2019/6976	4	4	S.S. 18, KM 93, SNC	CAPACCIO	7.200,00 €	Il file non si apre
DD1292_2019_MISURA5/2019/6978	1	1	CORSO GARIBALDI 30	TORRE DEL GRECO	1.800,00 €	Manca documento soggetto promotore
DD1292_2019_MISURA5/2019/6981	2	2	VICO DEL BUONO, 35	SAN BARTOLOMEO IN GALDO	3.600,00 €	Manca documento soggetto promotore
DD1292_2019_MISURA5/2019/6985	1	1	VIA TENENTE FALCO 20/1	MERCATO SAN SEVERINO	1.800,00 €	Il file non si apre
DD1292_2019_MISURA5/2019/6994	10	10	Firmio Leonzio	Salerno	18.000,00 €	Manca allegato
DD1292_2019_MISURA5/2019/6996	1	1	VIA NAPOLI, SNC	BENEVENTO	1.800,00 €	Verificare firma
DD1292_2019_MISURA5/2019/7001	1	1	VIA DEGLI OLMI 8	TRENTOLA	1.800,00 €	Manca documento soggetto promotore
DD1292_2019_MISURA5/2019/7014	1	1	VIA FRANCESCO COMPAGNA, 21	BENEVENTO	1.800,00 €	Verificare firma
DD1292_2019_MISURA5/2019/7020	2	2	PIAZZA DI SAN BERNARDO	ROMA	3.600,00 €	Manca documento soggetto promotore
DD1292_2019_MISURA5/2019/7026	1	1	LUIGI STURZO SNC	CURTI	1.800,00 €	Manca documento soggetto promotore
DD1292_2019_MISURA5/2019/7028	1	1	CONTRADA CAFARO 2	Perdifumo (SA)	1.800,00 €	Manca documento soggetto promotore
DD1292_2019_MISURA5/2019/7032	4	4	VIA DANTE N. 134	LIMITO DI PIOLTELLO (MI)	7.200,00 €	Manca documento soggetto promotore
DD1292_2019_MISURA5/2019/7035	3	3	VIA CAPPELLA DELLA GUARDIA 41	GRAGNANO	5.400,00 €	Manca documento soggetto promotore
DD1292_2019_MISURA5/2019/7040	1	1	VIA S.ALFONSO N°15	DURAZZANO	1.800,00 €	Manca documento soggetto promotore
DD1292_2019_MISURA5/2019/7041	1	1	Via Degli Aironi 16	Telese Terme (BN)	1.800,00 €	Manca documento soggetto promotore
DD1292_2019_MISURA5/2019/7044	1	1	VIA PIETA', 13	BENEVENTO	1.800,00 €	Verifica firme
DD1292_2019_MISURA5/2019/7046	2	2	VIA LEONARDO DA VINCI 7	TRENTOLA - DUCENTA	3.600,00 €	Manca documento soggetto promotore
DD1292_2019_MISURA5/2019/7047	1	1	VIA MARCONI 13	SUCCIVO	1.800,00 €	Manca documento soggetto promotore
DD1292_2019_MISURA5/2019/7048	2	2	VIA ROMA PARCO S. GIACOMO, 127	CIMITILE	3.600,00 €	Manca documento soggetto promotore
DD1292_2019_MISURA5/2019/7055	1	1	VIA DOMENICO CIMAROSA 6	FRATTAMAGGIORE	1.800,00 €	Verificare firma
DD1292_2019_MISURA5/2019/7056	1	1	LARGO G. DE MARCO, 2	PAUPISI	1.800,00 €	Manca documento soggetto promotore
DD1292_2019_MISURA5/2019/7060	1	1	VIA PAOLO BORSELLINO,12	CASAGIOVE	1.800,00 €	Allegato incompleto
DD1292_2019_MISURA5/2019/7063	1	1	Via Romanelli, 8	Pontelandolfo	1.800,00 €	Manca documento soggetto promotore
DD1292_2019_MISURA5/2019/7067	1	1	VIA CAMPANO 8	SESSA AURUNCA	1.800,00 €	Manca documento soggetto promotore
DD1292_2019_MISURA5/2019/7070	1	1	SAN FRANCESCO DI PAOLA, 67	TORRE ANNUNZIATA	1.800,00 €	Verificare firma
DD1292_2019_MISURA5/2019/7072	1	1	VIA SAN GIUSEPPE MOSCATI 57	BENEVENTO	1.800,00 €	Manca documento soggetto promotore
DD1292_2019_MISURA5/2019/7075	2	2	CORSO UMBERTO I N 438	MARIGLIANO	3.600,00 €	mancano documenti
DD1292_2019_MISURA5/2019/7079	2	2	C/DA PIANO CAPPELLE - S.S. 7 APPIA KM 267+300	BENEVENTO (BN)	3.600,00 €	Manca documento soggetto promotore
DD1292_2019_MISURA5/2019/7081	8	8	VIALE TRIESTE 1/12	SESSA AURUNCA	14.400,00 €	Manca documento soggetto promotore
DD1292_2019_MISURA5/2019/7090	2	2	VIA DELLE FONTANELLE ,45	ANGRI	3.600,00 €	Manca firma di uno dei due rappresentanti soggetto promotore
DD1292_2019_MISURA5/2019/7093	6	6	VIA BOLOGNA, 10	CASAL DI PRINCIPE	10.800,00 €	Manca documento soggetto promotore
DD1292_2019_MISURA5/2019/7101	1	1	Via del Parco Margherita, 43	NAPOLI	1.800,00 €	Manca documento soggetto promotore
DD1292_2019_MISURA5/2019/7103	1	1	VIA PAOLO RIVERSO 8/10	AVERSA	1.800,00 €	Manca documento soggetto promotore
DD1292_2019_MISURA5/2019/7105	5	5	VIA BOLOGNA, 1	CASAL DI PRINCIPE	9.000,00 €	Manca documento soggetto promotore
DD1292_2019_MISURA5/2019/7106	1	1	VIA FRANCESCO SERAO 48/50	FRIGNANO	1.800,00 €	Manca documento soggetto promotore
DD1292_2019_MISURA5/2019/7108	1	1	VIA FRATELLI BANDIERA 4	FRIGNANO	1.800,00 €	Manca documento soggetto promotore
DD1292_2019_MISURA5/2019/7111	6	6	VIA CARMINE AMATO,128	MERCATO SAN SEVERINO	10.800,00 €	Manca documento soggetto promotore
DD1292_2019_MISURA5/2019/7118	1	1	VIALE DELLE INDUSTRIE, 31	CASAVATORE (NA)	1.800,00 €	Verificare firma
DD1292_2019_MISURA5/2019/7122	1	1	VIA IV NOVEMBRE SNC	CARINOLA	1.800,00 €	Manca allegato
DD1292_2019_MISURA5/2019/7133	1	1	VIA ARENACCIA N.670	NAPOLI	1.800,00 €	Manca documento soggetto promotore

fonte: http://burc.regione.campania.it

Elenco delle istanze ammesse con riserva						
CodDomanda	**Numero tirocini richiesti**	**Numero tirocini ammissibili**	**Indirizzo Sede Legale ospitante**	**Comune sede legale ospitante**	**Importo finanziamento indennità ammissibile ***	**Integrazioni richieste**
DD1292_2019_MISURA5/2019/7137	1	1	via Risorgimento 113	Agropoli	1.800,00 €	Manca allegato
DD1292_2019_MISURA5/2019/7138	1	1	VIA ROMA 162	TRENTOLA DUCENTA	1.800,00 €	Manca documento soggetto promotore
DD1292_2019_MISURA5/2019/7142	1	1	P.zza Vittorio Emanuele, 38	Casal di Principe	1.800,00 €	Manca documento soggetto promotore
DD1292_2019_MISURA5/2019/7143	0	0	VIA PETRELLOSA,17	CAVA DE' TIRRENI	- €	Manca firma di uno dei due rappresentanti soggetto promotore
DD1292_2019_MISURA5/2019/7148	7	7	VIA DEGLI OLMI 8	TRENTOLA - DUCENTA	11.880,00 €	Manca documento soggetto promotore
DD1292_2019_MISURA5/2019/7149	1	1	VIA TOLEDO, 265	Napoli	1.800,00 €	Il file non si apre
DD1292_2019_MISURA5/2019/7155	1	1	VIA VERGINI 23	NAPOLI	1.800,00 €	Manca documento soggetto promotore
DD1292_2019_MISURA5/2019/7160	2	2	VIA MANZONI SC	TRENTOLA - DUCENTA	3.600,00 €	Manca documento soggetto promotore
DD1292_2019_MISURA5/2019/7163	1	1	VIA LAVINAIO, 42	MELITO DI NAPOLI	1.800,00 €	Manca documento soggetto promotore
DD1292_2019_MISURA5/2019/7181	1	1	VIA ROMA 112	CASERTA	1.800,00 €	Manca documento soggetto promotore
DD1292_2019_MISURA5/2019/7188	1	1	VICO NOCELLE 46/C	NAPOLI	1.800,00 €	Manca documento soggetto promotore
DD1292_2019_MISURA5/2019/7197	1	1	ZONA INDUSTRIALE ASI C/O IL TARI' MOD. 23 SNC	MARCIANISE	1.800,00 €	Manca documento soggetto promotore
DD1292_2019_MISURA5/2019/7218	2	2	VIA CADUTI SUL LAVORO 50	CASERTA	3.600,00 €	Manca documento soggetto promotore
DD1292_2019_MISURA5/2019/7227	2	2	CIS DI NOLA IS1 TORRE 1 INT 120	NOLA (NA)	3.600,00 €	Manca allegato
DD1292_2019_MISURA5/2019/7235	1	1	VIA ALDO MORO, 49/51	FRASSO TELESINO	1.800,00 €	Manca documento soggetto promotore
DD1292_2019_MISURA5/2019/7260	1	1	VIA DOMENICO FONTANA, 135B	NAPOLI	1.800,00 €	Manca allegato
DD1292_2019_MISURA5/2019/7262	3	3	Corso Vittorio Emanuele II	Milano	5.400,00 €	Manca documento soggetto promotore
DD1292_2019_MISURA5/2019/7264	2	2	VIA DE' GOTI, 15	SANT'AGATA DE' GOTI	3.600,00 €	Documento di identità sogg. promotore mancante
DD1292_2019_MISURA5/2019/7268	1	1	CONTRADA PINCERE SNC	CIRCELLO (BN)	1.800,00 €	Documento di identità sogg. promotore mancante
DD1292_2019_MISURA5/2019/7278	1	1	Via Vigne, 3	Castelnuovo Cilento	1.800,00 €	Errore compilazione domanda, soggetto promotore
DD1292_2019_MISURA5/2019/7279	1	1	VIA NUOVA DIETRO LA VIGNA 20	NAPOLI	1.800,00 €	Documento di identità sogg. promotore mancante
DD1292_2019_MISURA5/2019/7285	2	2	SANT'ANTONIO SNC	VITULANO	3.600,00 €	Documento di identità sogg. promotore mancante
DD1292_2019_MISURA5/2019/7287	1	1	CORSO ALDO MORO 26/18	SANTA MARIA CAPUA VETERE	1.800,00 €	Manca documento sogg. promotore
DD1292_2019_MISURA5/2019/7288	1	1	CORSO GARIBALDI 30	TORRE DEL GRECO	1.800,00 €	Documento di identità sogg. promotore mancante
DD1292_2019_MISURA5/2019/7320	1	1	VIA INDIPENDENZA 41	TRENTOLA - DUCENTA	1.800,00 €	Manca documento sogg. promotore
DD1292_2019_MISURA5/2019/7325	1	1	VIA ROMA 3	TELESE TERME	1.800,00 €	Manca allegato B
DD1292_2019_MISURA5/2019/7331	2	2	VIA BOSCOFANGONE, SNC	Nola	3.600,00 €	Manca documento sogg. promotore
DD1292_2019_MISURA5/2019/7333	15	15	VIA CARLO PISACANE 29	Napoli	27.000,00 €	Manca documento sogg. promotore
DD1292_2019_MISURA5/2019/7340	11	10	Piazza Ettore Vitale, 66 a 70	NAPOLI	18.720,00 €	Manca documento sogg. promotore
DD1292_2019_MISURA5/2019/7341	0	0	VIA LAVATOIO, 160	AIROLA	- €	Manca documento sogg. promotore
DD1292_2019_MISURA5/2019/7343	1	1	VIA CARLO PISACANE 8	SALA CONSILINA	1.800,00 €	Allegato B non si apre
DD1292_2019_MISURA5/2019/7347	1	1	VIA TAZZOLI 24	CASERTA	1.800,00 €	Manca documento sogg. promotore
DD1292_2019_MISURA5/2019/7348	1	1	CIRCUM.NE RES. MEDITERRANEO SNC	SAN FELICE A CANCELLO	1.800,00 €	Manca documento sogg. promotore
DD1292_2019_MISURA5/2019/7355	1	1	PIAZZA G. BOVIO 22	NAPOLI	1.800,00 €	Manca documento sogg. promotore
DD1292_2019_MISURA5/2019/7371	11	11	VIA MONTAGNA SPACCATA VLE LUISA, 310	Napoli	19.440,00 €	Manca documento sogg. promotore
DD1292_2019_MISURA5/2019/7372	6	6	NA	NAPOLI	10.800,00 €	Manca documento sogg. promotore
DD1292_2019_MISURA5/2019/7373	1	1	VIA GIOVANNI PASCOLI S.C.	CASORIA (NA)	1.800,00 €	Manca documento sogg. promotore
DD1292_2019_MISURA5/2019/7375	1	1	VIA VENEZIA GIULIA 29	NAPOLI	1.800,00 €	Manca documento sogg. promotore
DD1292_2019_MISURA5/2019/7376	8	7	VIA TADDEO DA SESSA, 75	Napoli	12.960,00 €	Manca documento sogg. promotore

fonte: http://burc.regione.campania.it

Elenco delle istanze ammesse con riserva						
CodDomanda	**Numero tirocini richiesti**	**Numero tirocini ammissibili**	**Indirizzo Sede Legale ospitante**	**Comune sede legale ospitante**	**Importo finanziamento indennità ammissibile ***	**Integrazioni richieste**
DD1292_2019_MISURA5/2019/7382	13	13	VIA PORTA POSILLIPO, 41	Napoli	22.680,00 €	Manca documento sogg. promotore
DD1292_2019_MISURA5/2019/7389	1	1	VIA AVELLINO N. 24	Benevento	1.800,00 €	Manca documento sogg. promotore
DD1292_2019_MISURA5/2019/7399	1	1	VIA MARIO DE SENA 156	NOLA	1.800,00 €	Manca firma sogg. promotore
DD1292_2019_MISURA5/2019/7402	1	1	VIA SANTA LUCIA 20	NAPOLI	1.800,00 €	Documento di identità sogg. promotore mancante
DD1292_2019_MISURA5/2019/7403	1	1	VIA GARIBALDI, 48	CASTELPAGANO	1.800,00 €	Manca documento sogg. promotore
DD1292_2019_MISURA5/2019/7441	1	1	C.DA MONTAGNA N°5	CASTELPAGANO (BN)	1.800,00 €	Mancano documenti. Errore nominativo della domanda.
DD1292_2019_MISURA5/2019/7443	1	1	VIA DE RUBEIS 64/66	TRENTOLA - DUCENTA	1.800,00 €	Manca documento sogg. promotore
DD1292_2019_MISURA5/2019/7444	1	1	VIA DEI GLICINI	AVERSA	1.800,00 €	Manca documento sogg. promotore
DD1292_2019_MISURA5/2019/7455	1	1	Via Molise,1	Campolattaro	1.800,00 €	Manca documento sogg. promotore
DD1292_2019_MISURA5/2019/7462	1	1	PIAZZA VITTORIA 6	NAPOLI	1.800,00 €	Manca documento sogg. promotore
DD1292_2019_MISURA5/2019/7464	1	1	CENTRO DIREZIONALE ISOLA G1	NAPOLI	1.800,00 €	ALL. B errato
DD1292_2019_MISURA5/2019/7473	1	1	VIA MARIA PUTEOLANA, 7	POZZUOLI	1.800,00 €	Documento di identità sogg. promotore mancante
DD1292_2019_MISURA5/2019/7479	1	1	via 4 NOVEMBRE	ERCOLANO	1.800,00 €	Documento di identità sogg. promotore mancante
DD1292_2019_MISURA5/2019/7482	1	1	VIA MADONNA DELLA LIBERA 66	MARCIANISE	1.800,00 €	Manca documento sogg. promotore
DD1292_2019_MISURA5/2019/7486	1	1	CORSO TULLIO BOCCARUSSO 140	MASSA DI SOMMA	1.800,00 €	Documento di identità sogg. promotore mancante
DD1292_2019_MISURA5/2019/7507	3	3	VIALE CARLO III 156	SAN NICOLA LA STRADA	5.400,00 €	Manca documento sogg. promotore
DD1292_2019_MISURA5/2019/7509	1	1	VIA VITTORIO COLONNA 14	NAPOLI	1.800,00 €	Documento di identità sogg. promotore mancante
DD1292_2019_MISURA5/2019/7510	1	1	VIA LEONARDO DA VINCI 5	SCAFATI	1.800,00 €	Manca documento sogg. promotore
DD1292_2019_MISURA5/2019/7517	1	1	VIA NAZIONALE DELLE PUGLIE 88	SAN VITALIANO	1.800,00 €	Documento di identità sogg. promotore mancante
DD1292_2019_MISURA5/2019/7518	1	1	VIA DI PORTA ROSA 29	ASCEA	1.800,00 €	Domanda errata. Manca indicazione proponente. Manca allegato B
DD1292_2019_MISURA5/2019/7526	1	1	STRADA VICINALE FIEVO-ZONA PIP	AIROLA	1.800,00 €	Manca documento del promotore
DD1292_2019_MISURA5/2019/7543	1	1	VIA V.EMANUELE 77	PAOLISI	1.800,00 €	Manca documento del promotore
DD1292_2019_MISURA5/2019/7550	1	1	PIAZZA ABATE CONFORTI, 9	SALERNO	1.800,00 €	Allegato incompleto
DD1292_2019_MISURA5/2019/7554	1	1	VIA VILLANI, 58	AGEROLA	1.800,00 €	Mancano documenti
DD1292_2019_MISURA5/2019/7564	2	2	VIA LUXEMBOURG 117	SAN MARCO EVANGELISTA	3.600,00 €	Manca documento sogg. promotore
DD1292_2019_MISURA5/2019/7570	1	1	VIA ALDO MORO 10	TELESE TERME	1.800,00 €	Manca documento
DD1292_2019_MISURA5/2019/7579	1	1	Via Molise, 1	Campolattaro	1.800,00 €	Manca documento
DD1292_2019_MISURA5/2019/7588	1	1	VIA G. B. PERGOLESI, 9	ACERRA	1.800,00 €	Manca firma promotore
DD1292_2019_MISURA5/2019/7593	1	1	VIA ROMA, 374	POMIGLIANO D'ARCO	1.800,00 €	Manca firma promotore
DD1292_2019_MISURA5/2019/7603	1	1	VIA CADORNA	SAN NICOLA LA STRADA	1.800,00 €	Manca documento sogg. promotore
DD1292_2019_MISURA5/2019/7610	1	1	PIAZZA DELLA LIBERTA' 11	AVELLINO	1.800,00 €	Manca firma promotore
DD1292_2019_MISURA5/2019/7613	14	14	VIA ANAGNINA 361	ROMA	24.840,00 €	Manca firma del promotore, allegato incompleto
DD1292_2019_MISURA5/2019/7614	5	4	ALLA PIAZZA MUNICIPIO 1	CARINARO	7.920,00 €	File allegato corrotto
DD1292_2019_MISURA5/2019/7620	1	1	VIA COSTA CAUDIO 7	ARPAIA	1.800,00 €	Manca documento proponente
DD1292_2019_MISURA5/2019/7625	1	1	VIA FERRARECCE 82	CASERTA	1.800,00 €	Manca documento sogg. promotore
DD1292_2019_MISURA5/2019/7630	1	1	VIA DEGLI OLMI 8	TRENTOLA DUCENTA	1.800,00 €	Manca documento sogg. promotore
DD1292_2019_MISURA5/2019/7638	1	1	CORSO SAN GIOVANNI A TEDUCCIO, 589	Napoli	1.800,00 €	Manca documento sogg. promotore
DD1292_2019_MISURA5/2019/7639	1	1	TRAVERSA PLINIO, 29	Torre Annunziata	1.800,00 €	Manca documento sogg. promotore
DD1292_2019_MISURA5/2019/7641	1	1	VIA LEONARDO DA VINCI 5	SCAFATI	1.800,00 €	Manca documento sogg. promotore
DD1292_2019_MISURA5/2019/7654	1	1	VIA POZZUOLI, 4	NAPOLI	1.800,00 €	Manca documento sogg. promotore

fonte: http://burc.regione.campania.it

Elenco delle istanze ammesse con riserva						
CodDomanda	**Numero tirocini richiesti**	**Numero tirocini ammissibili**	**Indirizzo Sede Legale ospitante**	**Comune sede legale ospitante**	**Importo finanziamento indennità ammissibile ***	**Integrazioni richieste**
DD1292_2019_MISURA5/2019/7655	1	1	VIA MADDALENA - PARCO ALAMBRA 19	CASERTA	1.800,00 €	Mancano documenti
DD1292_2019_MISURA5/2019/7657	1	1	VIA SAN NICOLA ALLA DOGANA, 15	NAPOLI	1.800,00 €	Manca documento sogg. promotore
DD1292_2019_MISURA5/2019/7659	1	1	VIA BENEDETTO CAIROLI, 31	Napoli	1.800,00 €	Manca documento sogg. promotore
DD1292_2019_MISURA5/2019/7665	1	1	CORSO A. DE GASPERI, 321	CASTELLAMMARE DI STABIA (NA)	1.800,00 €	Proponente non corrisponde tra domanda e ALL B1
DD1292_2019_MISURA5/2019/7666	1	1	VIA SAN JOSEMARIA ESCRIVA' 62	CASERTA	1.800,00 €	Manca documento sogg. promotore
DD1292_2019_MISURA5/2019/7676	1	1	CORSO NOVARA 36	NAPOLI	1.800,00 €	Manca documento sogg. promotore
DD1292_2019_MISURA5/2019/7677	1	1	F. SAPORITO 63	AVERSA	1.800,00 €	Manca documento sogg. promotore
DD1292_2019_MISURA5/2019/7684	2	2	VIALE KENNEDY 17/19	AVERSA	3.600,00 €	Manca documento sogg. promotore
DD1292_2019_MISURA5/2019/7688	1	1	VIA CONFALONE 41/A	NAPOLI	1.800,00 €	Manca documento sogg. promotore
DD1292_2019_MISURA5/2019/7710	1	1	VIA DELLE STIGMATINE 11	NUSCO	1.800,00 €	manca firma e documento sogg promotore
DD1292_2019_MISURA5/2019/7712	1	1	VIA ROMA 143	FRATTAMAGGIORE	1.800,00 €	Manca documento soggetto promotore
DD1292_2019_MISURA5/2019/7714	1	1	PIAZZA UMBERTO I	CASTELPAGANO	1.800,00 €	Manca documento sogg. promotore
DD1292_2019_MISURA5/2019/7720	6	4	TRAVERSA FONDO D'ORTO 19 G	CASTELLAMMARE DI STABIA	7.200,00 €	Documento di identità sogg. promotore mancante
DD1292_2019_MISURA5/2019/7725	3	3	VIALE SAN PIETRO N. 15	VITULANO	5.400,00 €	Manca documento sogg. promotore
DD1292_2019_MISURA5/2019/7726	1	1	VIALE I OTTOBRE 22	CASERTA	1.800,00 €	Documento di identità sogg. promotore mancante
DD1292_2019_MISURA5/2019/7734	1	1	CORSO MATTEOTTI 70	SAN MARCELLINO	1.800,00 €	Manca documento sogg. promotore
DD1292_2019_MISURA5/2019/7749	1	1	VIA BENEDETTO BRIN 59/61	NAPOLI	1.800,00 €	Manca documento sogg. promotore
DD1292_2019_MISURA5/2019/7763	1	1	VIA JAN PALACH 10	SANTA MARIA CAPUA VETERE S.R.L.	1.800,00 €	Manca documento sogg. promotore
DD1292_2019_MISURA5/2019/7779	1	1	VIA DEI MILLE 1	NAPOLI	1.800,00 €	Firma non valida
DD1292_2019_MISURA5/2019/7794	1	1	VIA GIARDINI 33 C/D	GIUGLIANO IN CAMPANIA	1.800,00 €	Manca documento sogg. promotore
DD1292_2019_MISURA5/2019/7805	1	1	via Raffaele Viviani 50	Gragnano (NA)	1.800,00 €	Manca documento soggetto promotore
DD1292_2019_MISURA5/2019/7815	2	2	CIS DI NOLA IS1 TORRE 1 INT 120	NOLA	3.600,00 €	Mancano allegati
DD1292_2019_MISURA5/2019/7821	1	1	VIA SERRONI ALTO 55	BATTIPAGLIA (SA)	1.800,00 €	Manca documento sogg. promotore
DD1292_2019_MISURA5/2019/7825	1	1	Via Cretazzo 34	Montesarchio	1.800,00 €	Manca doc. promotore
DD1292_2019_MISURA5/2019/7829	1	1	CORSO PIETRO ASCOLESE, 192	MONTORO (AV)	1.800,00 €	Manca documento sogg. promotore
DD1292_2019_MISURA5/2019/7831	40	40	CORSO CUNEO 15	VENARIA REALE	72.000,00 €	manca firma soggetto ospitante
DD1292_2019_MISURA5/2019/7844	64	64	CORSO GARIBALDI 387	NAPOLI	115.200,00 €	Manca documento sogg. promotore
DD1292_2019_MISURA5/2019/7847	1	1	VIA NICOLODI 27,29	AVELLINO	1.800,00 €	Manca firma e doc. promotore. Allegato incompleto.
DD1292_2019_MISURA5/2019/7849	1	1	Via Roma 124	Serino (AV)	1.800,00 €	Manca documento sogg. promotore
DD1292_2019_MISURA5/2019/7852	1	1	VIA UNGARI 26	NOCERA SUPERIORE	1.800,00 €	Manca documento identità
DD1292_2019_MISURA5/2019/7863	1	1	VIA S. ALLENDE 44	CASTELLAMMARE DI STABIA	1.800,00 €	Documento di identità sogg. promotore mancante
DD1292_2019_MISURA5/2019/7866	1	1	VIA GIUSEPPE TROPEANO, 28/30	NAPOLI	1.800,00 €	Manca allegato B
DD1292_2019_MISURA5/2019/7871	1	1	VIA PAOLO ALFONSO ALLODI, 60	POZZUOLI	1.800,00 €	Manca documento sogg. promotore
DD1292_2019_MISURA5/2019/7918	1	1	VIA ROMA 143	FRATTAMAGGIORE	1.800,00 €	Documento di identità sogg. promotore mancante
DD1292_2019_MISURA5/2019/7922	2	2	VIA BRODOLINI ZONA INDUSTRIALE	BATTIPAGLIA	3.600,00 €	Firma non valida. Manca documento.
DD1292_2019_MISURA5/2019/7927	1	1	Viale Maria Bakunin 12	NAPOLI	1.800,00 €	Manca allegato.
DD1292_2019_MISURA5/2019/7954	1	1	Giuseppe Bonito 97	Castellammare di Stabia	1.800,00 €	Manca documento sogg. promotore
DD1292_2019_MISURA5/2019/7958	6	5	ZONA INDUSTRIALE FRAZIONE: FOSSO IMPERATORE	NOCERA INFERIORE	9.720,00 €	Allegato B incompleto
DD1292_2019_MISURA5/2019/7959	2	2	VIA MANTOVA 49	CASAL DI PRINCIPE	3.600,00 €	Manca documento sogg. promotore
DD1292_2019_MISURA5/2019/7961	1	1	via Risorgimento 113	Agropoli	1.800,00 €	Manca documento sogg. promotore (documento pubblico)

fonte: http://burc.regione.campania.it

Elenco delle istanze ammesse con riserva						
CodDomanda	**Numero tirocini richiesti**	**Numero tirocini ammissibili**	**Indirizzo Sede Legale ospitante**	**Comune sede legale ospitante**	**Importo finanziamento indennità ammissibile ***	**Integrazioni richieste**
DD1292_2019_MISURA5/2019/7963	1	1	ZONA ASI BOSCOFANGONE	NOLA	1.800,00 €	Firma sogg. promotore non valida
DD1292_2019_MISURA5/2019/7969	1	1	CORSO ITALIA, 152	QUARTO	1.800,00 €	Manca documento sogg. promotore
DD1292_2019_MISURA5/2019/7973	3	3	VIA E. ROSSI 26	CASERTA	5.400,00 €	Manca documento soggetto promotore
DD1292_2019_MISURA5/2019/7975	2	2	VIA E. ROSSI 26	CASERTA	3.600,00 €	Manca documento soggetto promotore
DD1292_2019_MISURA5/2019/7985	1	1	VIA PARLAMENTO,79	SAN CIPRIANO PICENTINO (SA)	1.800,00 €	Manca documento sogg. promotore. Allegato poco leggibile
DD1292_2019_MISURA5/2019/7998	1	1	VIA PROVINCIALE NAPOLI 3	NAPOLI	1.800,00 €	Firna non valida
DD1292_2019_MISURA5/2019/8000	3	3	VIA DEL PARCO MARGHERITA 8	NAPOLI	5.400,00 €	Documento di identità sogg. promotore mancante
DD1292_2019_MISURA5/2019/8001	1	1	VIA MANTOVA 48	CASAL DI PRINCIPE	1.800,00 €	Manca documento sogg. promotore
DD1292_2019_MISURA5/2019/8002	1	1	VIA MARSALA 1	CASAL DI PRINCIPE	1.800,00 €	Manca documento sogg. promotore
DD1292_2019_MISURA5/2019/8007	1	1	VIA DOMENICO PADULA 145	NAPOLI	1.800,00 €	Firma sogg. promotore non valida
DD1292_2019_MISURA5/2019/8026	1	1	VIA PATTURELLI, SCALA B N.89	CASERTA	1.800,00 €	Manca documento sogg. promotore
DD1292_2019_MISURA5/2019/8029	1	1	VIA LUCA GIORDANO 48	NAPOLI	1.800,00 €	Manca documento sogg. promotore
DD1292_2019_MISURA5/2019/8030	1	1	VIA ROMA 8	ARZANO (NA)	1.800,00 €	Manca documento sogg. promotore
DD1292_2019_MISURA5/2019/8046	1	1	VIA VALENTINO FORTUNATO 1	GIFFONI VALLE PIANA	1.800,00 €	Manca documento sogg. promotore
DD1292_2019_MISURA5/2019/8049	1	1	VIALE EUROPA 52B	AVERSA	1.800,00 €	Allegato corrotto
DD1292_2019_MISURA5/2019/8053	1	1	Via San pasquale n 5	BENEVENTO	1.800,00 €	Manca documento sogg. promotore
DD1292_2019_MISURA5/2019/8054	1	1	Via San pasquale n 5	BENEVENTO	1.800,00 €	Manca documento sogg. promotore
DD1292_2019_MISURA5/2019/8069	1	1	alla via Coroglio, 104	NAPOLI	1.800,00 €	Documento di identità sogg. promotore mancante
DD1292_2019_MISURA5/2019/8077	1	1	Domenico Coda, 8	Salerno	1.800,00 €	Manca allegato
DD1292_2019_MISURA5/2019/8085	1	1	VIA ANTONIO E LUIGI SEMENTINI 15	NAPOLI	1.800,00 €	Documento di identità sogg. promotore mancante
DD1292_2019_MISURA5/2019/8091	2	2	VIA ROMA 114	CASERTA	3.600,00 €	Manca documento sogg. promotore
DD1292_2019_MISURA5/2019/8093	1	1	VIA ROMA	FORMICOLA	1.800,00 €	Manca documento sogg. promotore
DD1292_2019_MISURA5/2019/8096	1	1	VIA SANTORELLI SNC	CAPOSELE	1.800,00 €	Firma non valida
DD1292_2019_MISURA5/2019/8105	1	1	VIA SANTA CATERINA 37	GRAGNANO (NA)	1.800,00 €	Manca documento sogg. promotore
DD1292_2019_MISURA5/2019/8111	1	1	Corso Trieste, 55	Caserta	1.800,00 €	Documento di identità sogg. promotore mancante
DD1292_2019_MISURA5/2019/8141	1	1	VIA VICINALE SANTA MARIA DEL PIANTO TORRE 5 CENTRO DIREZIONALE	NAPOLI	1.800,00 €	Manca documento sogg. promotore
DD1292_2019_MISURA5/2019/8150	1	1	Via Roma 546	MELITO DI NAPOLI	1.800,00 €	Allegato corrotto
DD1292_2019_MISURA5/2019/8153	1	1	Esposito Giovanni 1	Casavatore	1.800,00 €	Manca documento sogg. promotore
DD1292_2019_MISURA5/2019/8162	1	1	VIA VICINALE S.MARIA PIANTO CENTRO POLIF. INAIL TORRE 5	NAPOLI	1.800,00 €	Manca documento sogg. promotore
DD1292_2019_MISURA5/2019/8182	1	1	Luigi Mercantini 23	Napoli	1.800,00 €	Documento di identità sogg. promotore mancante
DD1292_2019_MISURA5/2019/8200	1	1	VIALE LUCA GAURICO, 9/11	ROMA	1.800,00 €	Manca documento sogg. promotore
DD1292_2019_MISURA5/2019/8230	1	1	Via Frua Giuseppe n.21/6	Milano	1.800,00 €	Manca documento sogg. promotore
DD1292_2019_MISURA5/2019/8231	1	1	Via Barberini 95	Roma	1.800,00 €	Manca documento sogg. promotore
DD1292_2019_MISURA5/2019/8240	1	1	C.DA ILICI SAN NICOLA SNC	VENTICANO	1.800,00 €	Manca documento sogg. promotore (protocollata)
DD1292_2019_MISURA5/2019/8257	1	1	VIA UMBERTO I 67	SAPRI 84073	1.800,00 €	manca allegato
DD1292_2019_MISURA5/2019/8259	16	16	VIA PIZZONE SNC	CALVANICO (SA)	28.800,00 €	Allegato corrotto
DD1292_2019_MISURA5/2019/8263	10	10	VIA GRAMSCI 18	NAPOLI	18.000,00 €	Documento di identità sogg. promotore mancante
DD1292_2019_MISURA5/2019/8275	8	8	VIA INGEGNO, SNC	SARNO (SA)	13.680,00 €	Manca documento sogg. promotore
DD1292_2019_MISURA5/2019/8288	1	1	CONTRADA ARBUSTI, 36	FRASSO TELESINO	1.800,00 €	Manca allegato
DD1292_2019_MISURA5/2019/8290	1	1	MARCONI 52	QUALIANO	1.800,00 €	Manca documento sogg. promotore

fonte: http://burc.regione.campania.it

Elenco delle istanze ammesse con riserva						
CodDomanda	**Numero tirocini richiesti**	**Numero tirocini ammissibili**	**Indirizzo Sede Legale ospitante**	**Comune sede legale ospitante**	**Importo finanziamento indennità ammissibile ***	**Integrazioni richieste**
DD1292_2019_MISURA5/2019/8292	1	1	VIA DEI CADUTI, 1	SANT'AGATA DE' GOTI	1.800,00 €	Manca allegato
DD1292_2019_MISURA5/2019/8297	1	1	CORSO GRAN PRIORITARIO DI MALT 120	CAPUA	1.800,00 €	Manca documento sogg. promotore
DD1292_2019_MISURA5/2019/8299	1	1	VIA NAPOLI, 13	CRISPANO (NA)	1.800,00 €	Manca documento sogg. promotore
DD1292_2019_MISURA5/2019/8308	1	1	VIA NAZIONALE, 43	DUGENTA	1.800,00 €	Manca allegato
DD1292_2019_MISURA5/2019/8333	1	1	VIA CERVINO SNC	CASORIA	1.800,00 €	Manca allegato
DD1292_2019_MISURA5/2019/8336	1	1	PASCOLI 7	QUALIANO	1.800,00 €	Manca documento sogg. promotore
DD1292_2019_MISURA5/2019/8350	1	1	CORSO UMBERTO I 133	NAPOLI (NA)	1.800,00 €	Manca documento sogg. promotore
DD1292_2019_MISURA5/2019/8377	1	1	Via Nazionale n.999	Torre del Greco	1.800,00 €	Manca documento soggetto promotore
DD1292_2019_MISURA5/2019/8383	1	1	VIA LICINELLA, SNC	CAPACCIO	1.800,00 €	Manca allegato
DD1292_2019_MISURA5/2019/8399	1	1	Luigi Pirandello, 13	Benevento	1.800,00 €	Manca documento sogg. promotore
DD1292_2019_MISURA5/2019/8403	1	1	Via F. Paga, 67	Benevento	1.800,00 €	Manca documento sogg. promotore
DD1292_2019_MISURA5/2019/8404	1	1	via F. Paga, 50	Benevento	1.800,00 €	Mancano allegati
DD1292_2019_MISURA5/2019/8416	1	1	VIA ENZO MARMORALE, 6	BENEVENTO	1.800,00 €	Firma non valida
DD1292_2019_MISURA5/2019/8428	1	1	ROTONDELLA 11	SANT'ARPINO	1.800,00 €	Manca documento sogg. promotore
DD1292_2019_MISURA5/2019/8434	1	1	Via dei longobardi, 14	Benevento	1.800,00 €	Manca documento sogg. promotore
DD1292_2019_MISURA5/2019/8446	1	1	VIA XXV APRILE 5	MARCIANISE	1.800,00 €	Manca documento sogg. promotore
DD1292_2019_MISURA5/2019/8455	1	1	VIA RAFFAELE TESTA IS.D	NAPOLI	1.800,00 €	Documento di identità sogg. promotore mancante
DD1292_2019_MISURA5/2019/8467	1	1	VIA NAPOLI 49	CASALNUOVO DI NAPOLI (NA)	1.800,00 €	Documento di identità sogg. promotore mancante
DD1292_2019_MISURA5/2019/8468	1	1	VIA BAVIERA 4	CASAL DI PRINCIPE	1.800,00 €	Manca documento sogg. promotore
DD1292_2019_MISURA5/2019/8471	1	1	CORSO UMBERTO I	CASAL DI PRINCIPE	1.800,00 €	Manca documento sogg. promotore
DD1292_2019_MISURA5/2019/8486	1	1	VIA PROVINCIALE PER NOLA. 15	SAN VITALIANO	1.800,00 €	Firma non valida
DD1292_2019_MISURA5/2019/8491	1	1	Appia n.452	Santa Maria a Vico	1.800,00 €	Manca documento sogg. promotore
DD1292_2019_MISURA5/2019/8496	2	2	VIALE GRAMSCI N.17 B	NAPOLI	3.600,00 €	Manca documento sogg. promotore
DD1292_2019_MISURA5/2019/8502	1	1	VIA LUIGI VOLPICELLA N. 116	NAPOLI	1.800,00 €	Manca documento sogg. promotore
DD1292_2019_MISURA5/2019/8506	1	1	VIA UMBERTO NOBILE, 199	MOSCHIANO (AV)	1.800,00 €	Manca documento sogg. promotore
DD1292_2019_MISURA5/2019/8508	1	1	Corso Umberto I n.303	Cavà dè Tirreni (SA)	1.800,00 €	Manca documento sogg. promotore
DD1292_2019_MISURA5/2019/8516	1	1	VIA DEI MILLE 17	SAN NICOLA LA STRADA	1.800,00 €	Manca documento sogg. promotore
DD1292_2019_MISURA5/2019/8530	1	1	VIA XXV APRILE, 18	ARIANO IRPINO (AV)	1.800,00 €	Manca allegato
DD1292_2019_MISURA5/2019/8536	5	5	VIA DON BOSCO, 8	NAPOLI (NA) - 80141	8.280,00 €	Manca documento sogg. promotore
DD1292_2019_MISURA5/2019/8540	1	1	Via Tommasoni 80	Saviano (NA)	1.800,00 €	Manca documento sogg. promotore
DD1292_2019_MISURA5/2019/8562	1	1	VIA NAPOLI 159	CASALNUOVO DI NAPOLI (NA)	1.800,00 €	Manca documento sogg. promotore
DD1292_2019_MISURA5/2019/8572	1	1	CONTRADA COLLEPIANO19/B	TORRECUSO	1.800,00 €	Firma non valida
DD1292_2019_MISURA5/2019/8577	2	2	VICO NOCE, 8	BENEVENTO	3.600,00 €	Manca allegato
DD1292_2019_MISURA5/2019/8592	2	2	VICO NOCE, 8	BENEVENTO	3.600,00 €	Firma non valida
DD1292_2019_MISURA5/2019/8608	1	1	VIA ARCORA 110	CASALNUOVO DI NAPOLI (NA)	1.800,00 €	Allegato non apribile
DD1292_2019_MISURA5/2019/8610	4	4	VIA II TRAV. EPOMEO, 29	NAPOLI	7.200,00 €	Manca documento sogg. promotore
DD1292_2019_MISURA5/2019/8621	1	1	via roma 394	bellizzi	1.800,00 €	Manca documento soggetto promotore
DD1292_2019_MISURA5/2019/8631	1	1	VIA DALI' N.2	TRENTOLA DUCENTA	1.800,00 €	Manca documento sogg. promotore
DD1292_2019_MISURA5/2019/8634	4	4	ZONA PIP LOC. TAVERNA DI ANNIBALE	FRIGENTO	7.200,00 €	Manca documento sogg. promotore
DD1292_2019_MISURA5/2019/8635	1	1	VIA MEDINA, 5	NAPOLI (NA)	1.800,00 €	Manca documento sogg. promotore
DD1292_2019_MISURA5/2019/8639	6	6	VIA B. V. ROMANO 35	VOLLA	10.800,00 €	Manca documento promotore

fonte: http://burc.regione.campania.it

Elenco delle istanze ammesse con riserva						
CodDomanda	**Numero tirocini richiesti**	**Numero tirocini ammissibili**	**Indirizzo Sede Legale ospitante**	**Comune sede legale ospitante**	**Importo finanziamento indennità ammissibile ***	**Integrazioni richieste**
DD1292_2019_MISURA5/2019/8643	1	1	RAMPE TERRAVECCHIA, 4	SARNO	1.800,00 €	Manca documento soggetto promotore
DD1292_2019_MISURA5/2019/8645	1	1	VIALE A. GRAMSCI N. 23	NAPOLI	1.800,00 €	Manca documento promotore
DD1292_2019_MISURA5/2019/8647	1	1	VIA F. VISCARDI, 6	POLLA	1.800,00 €	Manca allegato
DD1292_2019_MISURA5/2019/8659	1	1	Via Francesco Caiazzo 86	Pomigliano D'Arco (NA)	1.800,00 €	Manca documento sogg. promotore
DD1292_2019_MISURA5/2019/8662	1	1	Via San Leonardo 120	SALERNO	1.800,00 €	Manca documento sogg. promotore
DD1292_2019_MISURA5/2019/8697	1	1	VIA FABBRICATA, 1	TORRECUSO (BN)	1.800,00 €	manca allegato
DD1292_2019_MISURA5/2019/8704	1	1	Via Sconduci	Vico Equense	1.800,00 €	Manca documento soggetto promotore
DD1292_2019_MISURA5/2019/8715	3	3	CORSO GARIBALDI, 24	MONTE DI PROCIDA (NA)	5.400,00 €	Manca documento sogg. promotore
DD1292_2019_MISURA5/2019/8724	1	1	VIA CUPARELLA, 15	TORRE ANNUNZIATA	1.800,00 €	Manca documento sogg. promotore
DD1292_2019_MISURA5/2019/8735	1	1	VIA ADIGE 54	Battipaglia (SA)	1.800,00 €	Manca documento sogg. promotore
DD1292_2019_MISURA5/2019/8742	1	1	Via Locatelli 16	Pomigliano D'Arco (NA)	1.800,00 €	Manca documento sogg. promotore
DD1292_2019_MISURA5/2019/8760	1	1	VIA NAZIONALE 5	MIRABELLA ECLANO	1.800,00 €	Manca documento sogg. promotore
DD1292_2019_MISURA5/2019/8764	2	2	Via Coroglio, 57 e 104	Napoli	3.600,00 €	Manca documento sogg. promotore
DD1292_2019_MISURA5/2019/8766	1	1	VIA FERDINANDO FUGA N.66	CASERTA	1.800,00 €	Manca documento sogg. promotore
DD1292_2019_MISURA5/2019/8769	1	1	VIA MEDINA, 5	NAPOLI (NA)	1.800,00 €	Manca documento soggetto promotore
DD1292_2019_MISURA5/2019/8772	1	1	VIA MILANO N.56	SAN NICOLA LA STRADA	1.800,00 €	Manca documento sogg. promotore
DD1292_2019_MISURA5/2019/8776	1	1	VIA S.DALI' N.8	TRENTOLA-DUCENTA	1.800,00 €	Manca documento sogg. promotore
DD1292_2019_MISURA5/2019/8779	1	1	VIA NAZIONALE SANNITICA SS 87 SNC	CASERTA	1.800,00 €	Manca documento sogg. promotore
DD1292_2019_MISURA5/2019/8780	1	1	VIA MARTIRI DEL DISSENSO N.11	SANTA MARIA CAPUA VETERE	1.800,00 €	Manca documento sogg. promotore
DD1292_2019_MISURA5/2019/8782	1	1	VIA GIOVANNI LANZALONE 3 A	VALLO DELLA LUCANIA	1.800,00 €	Manca firma e documento sogg. promotore
DD1292_2019_MISURA5/2019/8784	1	1	VIA E. A. MARIO, 4	CASORIA (NA)	1.800,00 €	mancano documenti
DD1292_2019_MISURA5/2019/8790	1	1	VIA FABBRICA ZONA INDUSTRIALE SNC	SAN MARCO EVANGELISTA	1.800,00 €	Manca documento sogg. promotore
DD1292_2019_MISURA5/2019/8796	2	2	VIA APPIA ANTICA I^TRAVERSA N.10	CASERTA	3.600,00 €	Manca documento sogg. promotore
DD1292_2019_MISURA5/2019/8824	2	2	VIA MICHELANGELO BUONARROTI N.21	SAN NICOLA LA STRADA	3.600,00 €	Manca documento sogg. promotore
DD1292_2019_MISURA5/2019/8833	1	1	VIA LICANTE 34/36/38	GIUGLIANO IN CAMPANIA (NA)	1.800,00 €	Manca documento soggetto promotore
DD1292_2019_MISURA5/2019/8838	159	159	CORSO VITTORIO EMANUELE 171	SALERNO	286.200,00 €	mancano documenti
DD1292_2019_MISURA5/2019/8861	11	11	VIA CONSORTILE Z.I. ASI	TEVEROLA	19.800,00 €	mancano documenti e firma soggetto ospitante
DD1292_2019_MISURA5/2019/8866	1	1	VIA ROMA 267	MELITO DI NAPOLI	1.800,00 €	manca documento
DD1292_2019_MISURA5/2019/8872	1	1	C.DA ILICI SAN NICOLA SNC	VENTICANO	1.800,00 €	mancano documenti
DD1292_2019_MISURA5/2019/8884	1	1	VIA ARNALDO DA BRESCIA 61	TORINO	1.800,00 €	manca firma soggetto osppitante
DD1292_2019_MISURA5/2019/8885	1	1	VIA R.DRENGOT 62	AVERSA	1.800,00 €	Manca documento soggetto promotore
DD1292_2019_MISURA5/2019/8896	1	1	VIA TRIESTE 24	PONTECAGNANO FAIANO	1.800,00 €	manca firma soggetto ospitante
DD1292_2019_MISURA5/2019/8898	1	1	VIA DEL COMMERCIO 59	BELLIZZI	1.800,00 €	manca firma soggetto ospitante
DD1292_2019_MISURA5/2019/8900	1	1	VIA CARRILLO 7	MOIANO	1.800,00 €	manca firma soggetto ospitante
DD1292_2019_MISURA5/2019/8916	3	3	VIA TUFARELLI II TRAV.PRIV.A SIN. 70	SAN GIORGIO A CREMANO (NA)	5.400,00 €	mancano firme
DD1292_2019_MISURA5/2019/8917	8	8	CENTRO DIREZIONALE ISOLA F/3	NAPOLI	14.400,00 €	manca documento
DD1292_2019_MISURA5/2019/8919	1	1	Via Salita San Giacomo	Castellammare di Stabia	1.800,00 €	manca documento
DD1292_2019_MISURA5/2019/8923	1	1	VIA BUONCONSIGLIO 249	SANT'ANTONIO ABATE	1.800,00 €	timbro non valido

fonte: http://burc.regione.campania.it

Elenco delle istanze ammesse con riserva						
CodDomanda	**Numero tirocini richiesti**	**Numero tirocini ammissibili**	**Indirizzo Sede Legale ospitante**	**Comune sede legale ospitante**	**Importo finanziamento indennità ammissibile ***	**Integrazioni richieste**
DD1292_2019_MISURA5/2019/8925	3	3	via A. Manzoni	Milano	5.400,00 €	Manca allegato
DD1292_2019_MISURA5/2019/8944	1	1	PIAZZA CARMINE 5/A	TORRE ORSAIA (SA)	1.800,00 €	manca firma soggetto promotore
DD1292_2019_MISURA5/2019/8950	1	1	VIA DON BOSCO 8	NAPOLI	1.800,00 €	Manca documento soggetto promotore
DD1292_2019_MISURA5/2019/8963	3	3	VIA TUFARELLI II TRAV.PRIV.A SIN. 70	SAN GIORGIO A CREMANO (NA)	5.400,00 €	mancano firme
DD1292_2019_MISURA5/2019/8972	1	1	VIA DELL'IMMACOLATA, 44	ALTAVILLA IRPINA	1.800,00 €	Manca allegato
DD1292_2019_MISURA5/2019/8975	1	1	CORSO GARIBALDI 342 A	PORTICI	1.800,00 €	Manca allegato
DD1292_2019_MISURA5/2019/8979	1	1	VIA VIGGIANO 32	ARIANO IRPINO	1.800,00 €	Manca documento soggetto promotore
DD1292_2019_MISURA5/2019/8992	1	1	VIA ROMA 158	TORRE ORSAIA	1.800,00 €	Doppione Studio vassalli
DD1292_2019_MISURA5/2019/8993	1	1	VIA ROMA	SALERNO	1.800,00 €	Doppione Studio vassalli
DD1292_2019_MISURA5/2019/8997	1	1	VIA MAGGIORE P. FORMOSA 9	CAVA DE' TIRRENI (SA)	1.800,00 €	mancano documenti
DD1292_2019_MISURA5/2019/9001	1	1	Via Bardascini n. 72	Santa Maria la Carità (NA)	1.800,00 €	Manca documento soggetto promotore
DD1292_2019_MISURA5/2019/9010	1	1	F. FUGA PARCO DEI DEI CEDRI,2	CASERTA	1.800,00 €	manca documento
DD1292_2019_MISURA5/2019/9011	1	1	VIALE GRAMSCI	NAPOLI	1.800,00 €	Manca documento soggetto promotore
DD1292_2019_MISURA5/2019/9012	1	1	VIA CARLO ALBERTO DALLA CHIESA	CAPACCIO PAESTUM	1.800,00 €	Manca firma soggetto promotore
DD1292_2019_MISURA5/2019/9017	2	2	CORSO GARIBALDI, 168	PORTICI	3.600,00 €	mancano documenti
DD1292_2019_MISURA5/2019/9018	2	2	VIA LEONARDO DA VINCI 1	ANGRI	3.600,00 €	manca firma soggetto promotore
DD1292_2019_MISURA5/2019/9025	1	1	VIALE DEI TIGLI 19	CASALNUOVO DI NAPOLI	1.800,00 €	manca documento
DD1292_2019_MISURA5/2019/9026	1	1	VIA ALESSANDRO MANZONI 141	NAPOLI	1.800,00 €	mancano documenti
DD1292_2019_MISURA5/2019/9027	1	1	VIA QUARANTOLA 35	GRAGNANO (NA)	1.800,00 €	Manca documento soggetto promotore
DD1292_2019_MISURA5/2019/9031	1	1	VIA NUOVA POGGIOREALE 45/A	NAPOLI	1.800,00 €	Manca documento soggetto promotore
DD1292_2019_MISURA5/2019/9033	1	1	VIA RISORGIMENTO 3	TRENTINARA	1.800,00 €	manca firma soggetto ospitante
DD1292_2019_MISURA5/2019/9061	1	1	VIA PASTENELLE 8	FISCIANO	1.800,00 €	manca firma soggetto ospitante
DD1292_2019_MISURA5/2019/9063	1	1	VIA COLONNE 106/ 108	GIUGLIANO IN CAMPANIA	1.800,00 €	Mancano documenti
DD1292_2019_MISURA5/2019/9069	2	2	VIA PAZZIGNO 6 AB/D2T	NAPOLI	3.600,00 €	manca documento soggetto promotore
DD1292_2019_MISURA5/2019/9073	1	1	ROMA,152	RECALE	1.800,00 €	manca documento
DD1292_2019_MISURA5/2019/9074	1	1	VIA GRAMSCI FONDO SPIERTO	TRENTOLA DUCENTA	1.800,00 €	mancano documenti
DD1292_2019_MISURA5/2019/9075	1	1	VIA GRIMMITA 6/8	CASTELNUOVO CILENTO (SA)	1.800,00 €	mancano firme
DD1292_2019_MISURA5/2019/9076	1	1	VIA ROMA, 20	RECALE	1.800,00 €	mancano documenti
DD1292_2019_MISURA5/2019/9088	1	1	Via Principe di Piemonte 58	Casoria (NA)	1.800,00 €	Manca documento soggetto promotore
DD1292_2019_MISURA5/2019/9091	1	1	via nazionale 40	Sirignano AV	1.800,00 €	Manca il documento di uno dei due rappresentanti soggetto promotore
DD1292_2019_MISURA5/2019/9092	1	1	via carmine barone 3	avellino	1.800,00 €	Manca il documento di uno dei due rappresentanti soggetto promotore
DD1292_2019_MISURA5/2019/9094	1	1	via alvanella	monteforte irpino	1.800,00 €	Manca il documento di uno dei due rappresentanti soggetto promotore
DD1292_2019_MISURA5/2019/9108	5	5	ZONA INDUSTRIALE ASI	CERVINARA	8.280,00 €	manca firma e documento soggetto ospitante
DD1292_2019_MISURA5/2019/9114	1	1	VIA ROMA 17	CASERTA	1.800,00 €	Manca documento soggetto promotore
DD1292_2019_MISURA5/2019/9122	1	1	VIA GARIBALDI 27	CASTEL SAN GIORGIO SA	1.800,00 €	Manca documento soggetto promotore
DD1292_2019_MISURA5/2019/9123	1	1	VIA NAZIONALE 709/711	NOCERA SUPERIORE SA	1.800,00 €	Manca documento soggetto promotore
DD1292_2019_MISURA5/2019/9141	1	1	PIAZZA CARMINE 5/A	TORRE ORSAIA (SA)	1.800,00 €	manca firma soggetto promotore
DD1292_2019_MISURA5/2019/9143	1	1	VIA ROMA	TORRE ORSAIA	1.800,00 €	Doppione Studio vassalli
DD1292_2019_MISURA5/2019/9144	1	1	VIA ROMA,158	TORRE ORSAIA (SA)	1.800,00 €	Doppione Studio vassalli

fonte: http://burc.regione.campania.it

Elenco delle istanze ammesse con riserva						
CodDomanda	**Numero tirocini richiesti**	**Numero tirocini ammissibili**	**Indirizzo Sede Legale ospitante**	**Comune sede legale ospitante**	**Importo finanziamento indennità ammissibile ***	**Integrazioni richieste**
DD1292_2019_MISURA5/2019/9145	1	1	VIA PIONATI, 4	AVELLINO	1.800,00 €	Manca allegato
DD1292_2019_MISURA5/2019/9152	1	1	Via Lagnitiello, snc	Sperone (AV)	1.800,00 €	manca documento soggetto promotore
DD1292_2019_MISURA5/2019/9158	4	3	PIAZZA C.ROSSI 1	CEPPALONI	5.400,00 €	Manca allegato
DD1292_2019_MISURA5/2019/9160	1	1	Via Croce Rossa, 8	Napoli	1.800,00 €	Manca allegato
DD1292_2019_MISURA5/2019/9164	1	1	CAMPOLONGO,16	MADDALONI (CE)	1.800,00 €	manca documento
DD1292_2019_MISURA5/2019/9165	1	1	CAMPOLONGO	MADDALONI	1.800,00 €	mancano documenti
DD1292_2019_MISURA5/2019/9186	1	1	VIA GALILEO GALILEI, 1	CAMPOSANO (NA)	1.800,00 €	Manca documento soggetto promotore
DD1292_2019_MISURA5/2019/9187	35	35	VIALE DELL'UNIVERSITA N. 4	ROMA	63.000,00 €	Manca allegato
DD1292_2019_MISURA5/2019/9196	1	1	VIA VICOLO DELLA NEVE 9	AVELLINO	1.800,00 €	Incongruenze con documento, firma e soggetto ospitante
DD1292_2019_MISURA5/2019/9197	2	2	NA	CRISPANO	3.600,00 €	manca documento
DD1292_2019_MISURA5/2019/9199	1	1	VIA SAN PASQUALE A CHIAIA 48	NAPOLI	1.800,00 €	manca documento
DD1292_2019_MISURA5/2019/9200	1	1	VIA GIOVANNI DELLA CASA 20	BENEVENTO	1.800,00 €	Incongruenze con documento, firma e soggetto ospitante
DD1292_2019_MISURA5/2019/9202	1	1	TRICE ALESSIO	AIROLA	1.800,00 €	Incongruenze con documento, firma e soggetto ospitante
DD1292_2019_MISURA5/2019/9210	1	1	VIA CAPONE N. 13 BIS	MONTESARCHIO	1.800,00 €	Incongruenze con documento, firma e soggetto ospitante
DD1292_2019_MISURA5/2019/9211	1	1	VIA FERROVIA 61	SAN GIUSEPPE VESUVIANO	1.800,00 €	manca firma soggetto promotore
DD1292_2019_MISURA5/2019/9215	1	1	VIA ALMERICO MEOMARTINI 47	BENEVENTO	1.800,00 €	manca documento
DD1292_2019_MISURA5/2019/9230	1	1	VIA PASSANTI 120	SCAFATI	1.800,00 €	manca documento
DD1292_2019_MISURA5/2019/9233	2	2	VIA SERRA EX S.P. 243 N. 39	MONTEFUSCO	3.600,00 €	manca documento soggetto ospitante
DD1292_2019_MISURA5/2019/9246	1	1	Viale Mellusi Centro del Volontariato	BENEVENTO	1.800,00 €	manca documento
DD1292_2019_MISURA5/2019/9249	3	3	VIA TUFARELLI II TRAV.PRIV.A SIN. 70	SAN GIORGIO A CREMANO (NA)	5.400,00 €	mancano firme
DD1292_2019_MISURA5/2019/9257	1	1	Via San Leonardo 236/242	SALERNO	1.800,00 €	Manca documento soggetto promotore
DD1292_2019_MISURA5/2019/9258	6	6	PIAZZA MUNICIPIO	SAN MARCELLINO	10.440,00 €	Dichiara nulla pregressa domanda 5533
DD1292_2019_MISURA5/2019/9261	2	2	Località Pezza Grande- Zona Industriale snc	Eboli	3.600,00 €	mancano documenti
DD1292_2019_MISURA5/2019/9264	7	1	NUCLEO INDUSTRIALE CALAGGIO	LACEDONIA	1.800,00 €	manca firma soggetto ospitante
DD1292_2019_MISURA5/2019/9265	2	2	NUCLEO INDUSTRIALE CALAGGIO	LACEDONIA	3.600,00 €	manca firma soggetto ospitante
DD1292_2019_MISURA5/2019/9266	2	2	NUCLEO INDUSTRIALE CALAGGIO	LACEDONIA	3.600,00 €	manca firma soggetto ospitante
DD1292_2019_MISURA5/2019/9268	1	1	VIA CASALE 20	AVELLINO	1.800,00 €	manca documento
DD1292_2019_MISURA5/2019/9270	1	1	VIA GRIMOALDO RE N.24	BENEVENTO	1.800,00 €	mancano firma e documento soggetto ospitante
DD1292_2019_MISURA5/2019/9280	1	1	VIA MUNANZIO PLANCO 41	BENEVENTO	1.800,00 €	manca documento
DD1292_2019_MISURA5/2019/9281	1	1	FRATELLI BANDIERA,29	CASERTA	1.800,00 €	Manca documento soggetto promotore
DD1292_2019_MISURA5/2019/9285	1	1	VIA ANTONIO GRAMSCI 21	BAGNOLI IRPINO	1.800,00 €	Manca documento. Manca nominativo LR su allegato.
DD1292_2019_MISURA5/2019/9287	2	2	VIA TOMMASO ROSSI 23	SAN GIORGIO DEL SANNIO	3.600,00 €	mancaallegato
DD1292_2019_MISURA5/2019/9292	1	1	PROLUNGAMENTO VIALE LIBERTA' 33	SANTA MARIA A VICO	1.800,00 €	Manca documento soggetto promotore
DD1292_2019_MISURA5/2019/9293	1	1	NAZIONALI,81	SANTA MARIA A VICO	1.800,00 €	Manca documento soggetto promotore
DD1292_2019_MISURA5/2019/9295	1	1	VIA APPIA FRAZIONE S. CLEMENTE PAL. LUCIA	CASERTA	1.800,00 €	manca documento
DD1292_2019_MISURA5/2019/9296	1	1	APPIA PALAZZO LUCIA SNC FRAZIONE: SAN CLEMENTE DI CASERTA	CASERTA	1.800,00 €	Manca documento soggetto promotore

fonte: http://burc.regione.campania.it

Elenco delle istanze ammesse con riserva						
CodDomanda	**Numero tirocini richiesti**	**Numero tirocini ammissibili**	**Indirizzo Sede Legale ospitante**	**Comune sede legale ospitante**	**Importo finanziamento indennità ammissibile ***	**Integrazioni richieste**
DD1292_2019_MISURA5/2019/9303	3	3	Via San Leonardo 236/242	Salerno	5.400,00 €	mancano documenti
DD1292_2019_MISURA5/2019/9304	1	1	C.DA FICUCELLE 13	ARIANO IRPINO	1.800,00 €	manca documento
DD1292_2019_MISURA5/2019/9306	1	1	Via Mansignore Cerbone n. 13	Cuccaro Vetere	1.800,00 €	Manca documento soggetto promotore
DD1292_2019_MISURA5/2019/9309	3	3	PIAZZA UMBERTO I 4	CASAMARCIANO	5.400,00 €	Manca allegato
DD1292_2019_MISURA5/2019/9310	3	3	PIAZZA UMBERTO I N4	CASAMARCIANO	5.400,00 €	manca documento
DD1292_2019_MISURA5/2019/9312	4	4	VIA PADRE VITTORIO DE MARINO 19	SAN FELICE A CANCELLO	7.200,00 €	manca firma e documento soggetto ospitante
DD1292_2019_MISURA5/2019/9313	1	1	VIA DELLE PIETRE 10 FRAZIONE: BALZI	CASTEL MORRONEV	1.800,00 €	Manca documento soggetto promotore
DD1292_2019_MISURA5/2019/9314	1	1	VIA SAN LEONARDO, 51	OTTAVIANO	1.800,00 €	mancano documenti
DD1292_2019_MISURA5/2019/9321	2	2	PIAZZA PASQUALE SAPONARO	APOLLOSA	3.600,00 €	manca documento
DD1292_2019_MISURA5/2019/9322	16	16	PIAZZA ANNUNZIATA N°1	CASTEL VOLTURNO	28.800,00 €	manca documento
DD1292_2019_MISURA5/2019/9328	1	1	VIA ALDO MORO	BAGNOLI IRPINO	1.800,00 €	Manca documento soggetto promotore
DD1292_2019_MISURA5/2019/9330	1	1	VIA GROTTOLE 44	CASTEL MORRONE	1.800,00 €	manca documento
DD1292_2019_MISURA5/2019/9333	1	1	CORSO VITTORIO EMANUELE	ARIANO IRPINO	1.800,00 €	Manca documento. Manca nominativo LR su allegato.
DD1292_2019_MISURA5/2019/9340	1	1	Pasquale Di Domenico 60	Cava dè Tirreni (SA)	1.800,00 €	Manca documento soggetto promotore
DD1292_2019_MISURA5/2019/9349	3	3	Traversa Acquedotto Campano (Via Jannelli)	NAPOLI	5.400,00 €	mancano firme
DD1292_2019_MISURA5/2019/9364	1	1	PIAZZA MATTEOTTI N. 7	NAPOLI	1.800,00 €	manca documento
DD1292_2019_MISURA5/2019/9365	1	1	C.DA CARRANI	MONTEFALCIONE	1.800,00 €	manca firma e documento soggetto ospitante
DD1292_2019_MISURA5/2019/9367	1	1	Via Ferrante Imparato n.501 - c/o Complesso Genesis I3	Napoli	1.800,00 €	Manca documento soggetto promotore
DD1292_2019_MISURA5/2019/9376	1	1	Cda Novesoldi snc	Atripalda (AV)	1.800,00 €	manca documento
DD1292_2019_MISURA5/2019/9380	1	1	RIVIERA DI CHIAIA	NAPOLI	1.800,00 €	Verificare firma
DD1292_2019_MISURA5/2019/9382	1	1	VIA SARNO SNC	STRIANO (NA)	1.800,00 €	mancano documenti
DD1292_2019_MISURA5/2019/9390	1	1	via Acqualta n. 5	PANNARANO	1.800,00 €	mancano documenti
DD1292_2019_MISURA5/2019/9400	1	1	VIA ANDREA DE HIPPOLYTIS	VALLO DELLA LUCANIA	1.800,00 €	manca firma soggetto promotore
DD1292_2019_MISURA5/2019/9404	1	1	VIA 3 SETTEMBRE 47	BENEVENTO	1.800,00 €	Manca documento soggetto promotore
DD1292_2019_MISURA5/2019/9406	1	1	VIA ACQUA ALTA 5	PANNARANO	1.800,00 €	mancano documenti
DD1292_2019_MISURA5/2019/9411	1	1	VIA STRETTOLA 33	SANTA MARIA A VICO	1.800,00 €	Manca documento soggetto promotore
DD1292_2019_MISURA5/2019/9412	1	1	VIA SAN GAETANO 12	BENEVENTO	1.800,00 €	mancano documenti
DD1292_2019_MISURA5/2019/9415	3	3	via Benevento N 45	CASALNUOVO DI NAPOLI	5.400,00 €	mancano documenti
DD1292_2019_MISURA5/2019/9420	1	1	VIA PAOLELLA	BENEVENTO	1.800,00 €	mancano documenti
DD1292_2019_MISURA5/2019/9422	2	2	VIA VARIANTE	CERVINARA	3.600,00 €	manca firma e documento soggetto ospitante
DD1292_2019_MISURA5/2019/9424	4	4	PIAZZA LANCELLOTTI 2	VISCIANO	7.200,00 €	manca documento
DD1292_2019_MISURA5/2019/9425	1	1	via Bosco Vico	SAN MARTINO VALLE CAUDINA	1.800,00 €	manca documento e firma soggetto ospitante
DD1292_2019_MISURA5/2019/9429	1	1	CONTRADA GIRONE	SAN MARTINO VALLE CAUDINA	1.800,00 €	manca firma e documento soggetto ospitante
DD1292_2019_MISURA5/2019/9431	1	1	LOCALITA' VIGNARELLA SC TENUTA TIFATA	SAN PRISCO	1.800,00 €	Manca documento soggetto promotore
DD1292_2019_MISURA5/2019/9432	1	1	VIA ROMA 68	APOLLOSA	1.800,00 €	manca documento
DD1292_2019_MISURA5/2019/9440	1	1	VIA VITTORIO VENETO 131	Gragnano	1.800,00 €	manca documento
DD1292_2019_MISURA5/2019/9446	2	2	Corso IV Novembre, 31	Napoli	3.600,00 €	manca documento
DD1292_2019_MISURA5/2019/9448	2	2	Via Macello 6	Pompei (NA)	3.600,00 €	mancano documenti

fonte: http://burc.regione.campania.it

Elenco delle istanze ammesse con riserva						
CodDomanda	**Numero tirocini richiesti**	**Numero tirocini ammissibili**	**Indirizzo Sede Legale ospitante**	**Comune sede legale ospitante**	**Importo finanziamento indennità ammissibile ***	**Integrazioni richieste**
DD1292_2019_MISURA5/2019/9450	4	4	VIA ROMA 19	BAGNOLI IRPINO	7.200,00 €	manca documento
DD1292_2019_MISURA5/2019/9451	6	6	VIA NUOVA CALORE 8	BENEVENTO	10.800,00 €	Manca nominativo LR su allegato
DD1292_2019_MISURA5/2019/9465	1	1	CORSO SECONDIGLIANO 265	NAPOLI	1.800,00 €	manca documento
DD1292_2019_MISURA5/2019/9466	1	1	PIAZZA DEI MARTIRI 30	NAPOLI	1.800,00 €	manca documento, Incongruenze con documento, firma e soggetto ospitante
DD1292_2019_MISURA5/2019/9468	11	11	VIA SAN PASQUALE	BENEVENTO	19.800,00 €	Manca documento soggetto promotore
DD1292_2019_MISURA5/2019/9472	1	1	Piazza Padre Pio SNC	Lapio	1.800,00 €	Mancano documenti rapp. legali
DD1292_2019_MISURA5/2019/9473	1	1	VIA GRIMOALDO RE 24	BENEVENTO	1.800,00 €	Mancano documenti rapp. legali
DD1292_2019_MISURA5/2019/9476	2	2	SANT'ANGELO 310	MIRABELLA ECLANO	3.600,00 €	Manca allegato
DD1292_2019_MISURA5/2019/9481	3	3	VIA MARCO POLO IV TRAVERSA	TEVEROLA	5.400,00 €	manca documento soggetto ospitante
DD1292_2019_MISURA5/2019/9485	1	1	VIA SFERRACAVALLO VECCHIO II T G	SAN MARTINO VALLE CAUDINA	1.800,00 €	Manca documento soggetto ospitante
DD1292_2019_MISURA5/2019/9490	1	1	C.DA OLIVOLA	BENEVENTO	1.800,00 €	Manca documento soggetto promotore
DD1292_2019_MISURA5/2019/9493	5	5	PIAZZA SANTA RESTITUTA, 1	LACCO AMENO (NA)	8.280,00 €	Mancano documenti
DD1292_2019_MISURA5/2019/9525	1	1	VIALE LINCOLN, 265	CASERTA	1.800,00 €	Mancano documenti rapp. legali
DD1292_2019_MISURA5/2019/9526	1	1	VIA DANIELE 45	CASERTA	1.800,00 €	Mancano documenti rapp. legali
DD1292_2019_MISURA5/2019/9528	2	2	VIA SANTI PIETRO E PAOLO 8	QUARTO	3.600,00 €	Mancano documenti rapp. legali
DD1292_2019_MISURA5/2019/9530	10	10	PIAZZETTA SAN FRANCESCO SNC	MONTESARCHIO	18.000,00 €	Mancano documenti rapp. legali
DD1292_2019_MISURA5/2019/9547	1	1	VIA PIERMARINI, 12	BENEVENTO	1.800,00 €	Manca allegato
DD1292_2019_MISURA5/2019/9549	1	1	C.SO GARIBALDI	AFRAGOLA	1.800,00 €	Manca documento soggetto promotore
DD1292_2019_MISURA5/2019/9551	1	1	CARACCIANO ZONA PIP	AIROLA (BN)	1.800,00 €	Manca allegato
DD1292_2019_MISURA5/2019/9586	1	1	CORSO VITTORIO EMANUELE	ARIANO IRPINO	1.800,00 €	Manca documento soggetto ospitante
DD1292_2019_MISURA5/2019/9591	2	1	VIA SARNO 133	OTTAVIANO	1.800,00 €	Manca documento soggetto promotore
DD1292_2019_MISURA5/2019/9599	1	1	VIA TIZIANO, 6	POMIGLIANO D'ARCO	1.800,00 €	Manca documento soggetto promotore
DD1292_2019_MISURA5/2019/9607	2	2	VIA CASA COSTA N.11	CAVA DE' TIRRENI (SA)	3.600,00 €	Manca documento soggetto promotore
DD1292_2019_MISURA5/2019/9627	1	1	VIA S. AMRIA DELLA LIBERA 24	NAPOLI	1.800,00 €	mancano documenti
DD1292_2019_MISURA5/2019/9641	1	1	VIA CARLO ALBERTO DALLA CHIESA	CAPACCIO PAESTUM	1.800,00 €	mancano firme
DD1292_2019_MISURA5/2019/9656	37	37	CENTRO DIREZIONALE ISOLA F11	NAPOLI	66.600,00 €	mancano documenti
DD1292_2019_MISURA5/2019/9657	1	1	VIA GALILEI 15	CASERTA	1.800,00 €	mancano documenti
DD1292_2019_MISURA5/2019/9666	14	14	PONTE DI TAPPIA 47	NAPOLI	24.840,00 €	mancano documenti
DD1292_2019_MISURA5/2019/9677	4	4	VIA LEOPOLDO SANTAGATA 187	VILLA DI BRIANO	7.200,00 €	mancano firme e documenti
DD1292_2019_MISURA5/2019/9678	1	1	VIA ALDO MORO, 104	SOMMA VESUVIANA (NA)	1.800,00 €	mancano documenti
DD1292_2019_MISURA5/2019/9686	1	1	VIA PONTE VALENTINO SNC	BENEVENTO	1.800,00 €	manca documento soggetto ospitante
DD1292_2019_MISURA5/2019/9695	1	1	CORSO UMBERTO I, 34	NAPOLI	1.800,00 €	manca documento soggetto promotore
DD1292_2019_MISURA5/2019/9709	1	1	VIA MONTALE 5	SAN CIPRIANO D'AVERSA	1.800,00 €	mancano documenti
DD1292_2019_MISURA5/2019/9728	1	1	ZONA INDUSTRIALE PIANA	PONTE	1.800,00 €	manca documento soggetto promotore/Modello incompleto
DD1292_2019_MISURA5/2019/9745	1	1	CORSO EUROPA, 124	SAN MARCELLINO	1.800,00 €	manca allegato
DD1292_2019_MISURA5/2019/9757	1	1	piazza roma 13	pimonte na	1.800,00 €	mancano documenti

** L'importo massimo ammissibile è parametrato su sei mesi di durata del tiroicinio e pertanto è suscettibile di variazione nei casi di durata ridotta o estesa previsti dall'avviso.*

fonte: http://burc.regione.campania.it

ALLEGATO C

Elenco delle istanze non ammese	
codDomanda	**Motivazione**
DD1292_2019_MISURA5/2019/68	Ai sensi dell'art. 25 bis, comma 6 del Regolamento Regionale n. 4/2018
DD1292_2019_MISURA5/2019/97	Ai sensi dell'art. 25 bis, comma 6 del Regolamento Regionale n. 4/2018
DD1292_2019_MISURA5/2019/123	Ai sensi dell'art 6, lett.A) e B) dell'Avviso Pubblico Misura 5 "Tirocini Extracurriculari" approvato con DD n. 1292 del 09.12.2019
DD1292_2019_MISURA5/2019/165	Ai sensi dell'art. 25 bis, comma 6 del Regolamento Regionale n. 4/2018
DD1292_2019_MISURA5/2019/207	Ai sensi dell'art 6, lett.b) dell'Avviso Pubblico Misura 5 "Tirocini Extracurriculari" approvato con DD n. 1292 del 09.12.2019
DD1292_2019_MISURA5/2019/253	Ai sensi dell'art 6, lett.a) dell'Avviso Pubblico Misura 5 "Tirocini Extracurriculari" approvato con DD n. 1292 del 09.12.2019
DD1292_2019_MISURA5/2019/315	Ai sensi dell'art 26 , comma 1 lett a) del Regolamento Regionale n. 4/2018 - Superamento limite max tirocini attivabili ammessi con l'istanza Cod/Domanda n. 13
DD1292_2019_MISURA5/2019/320	Ai sensi dell'art 6, lett.b) dell'Avviso Pubblico Misura 5 "Tirocini Extracurriculari" approvato con DD n. 1292 del 09.12.2019
DD1292_2019_MISURA5/2019/356	Ai sensi dell'art 6, lett. A e B) dell'Avviso Pubblico Misura 5 "Tirocini Extracurriculari" approvato con DD n. 1292 del 09.12.2019
DD1292_2019_MISURA5/2019/481	Ai sensi dell'art 6, lett.b) dell'Avviso Pubblico Misura 5 "Tirocini Extracurriculari" approvato con DD n. 1292 del 09.12.2019
DD1292_2019_MISURA5/2019/524	Ai sensi dell'art 6, lett.b) dell'Avviso Pubblico Misura 5 "Tirocini Extracurriculari" approvato con DD n. 1292 del 09.12.2019
DD1292_2019_MISURA5/2019/612	Ai sensi dell'art 6, lett.b) dell'Avviso Pubblico Misura 5 "Tirocini Extracurriculari" approvato con DD n. 1292 del 09.12.2019

fonte: http://burc.regione.campania.it

Elenco delle istanze non ammese	
codDomanda	**Motivazione**
DD1292_2019_MISURA5/2019/621	Ai sensi dell'art 6, lett. A e B) dell'Avviso Pubblico Misura 5 "Tirocini Extracurriculari" approvato con DD n. 1292 del 09.12.2019
DD1292_2019_MISURA5/2019/845	Ai sensi dell'art 26 , comma 1 lett a) del Regolamento Regionale n. 4/2018 - Superamento limite max tirocini attivabili ammessi con l'istanza Cod/Domanda n. 1015
DD1292_2019_MISURA5/2019/871	Ai sensi dell'art 6, lett.a) dell'Avviso Pubblico Misura 5 "Tirocini Extracurriculari" approvato con DD n. 1292 del 09.12.2019 ; Ai sensi dell'art. 25 bis, comma 6 del Regolamento Regionale n. 4/2018
DD1292_2019_MISURA5/2019/889	Ai sensi dell'art 26 , comma 1 lett b), del Regolamento Regionale n. 4/2018 - Superamento limite max tirocini attivabili ammessi con l'istanza Cod/Domanda n. 2047
DD1292_2019_MISURA5/2019/947	Ai sensi dell'art. 25 bis, comma 6 del Regolamento Regionale n. 4/2018
DD1292_2019_MISURA5/2019/967	Ai sensi dell'art. 25 bis, comma 6 del Regolamento Regionale n. 4/2018
DD1292_2019_MISURA5/2019/988	Ai sensi dell'art 6, lett.a) dell'Avviso Pubblico Misura 5 "Tirocini Extracurriculari" approvato con DD n. 1292 del 09.12.2019
DD1292_2019_MISURA5/2019/1032	Ai sensi dell'art 6, lett.b) dell'Avviso Pubblico Misura 5 "Tirocini Extracurriculari" approvato con DD n. 1292 del 09.12.2019
DD1292_2019_MISURA5/2019/1037	Ai sensi dell'art. 25 bis, comma 6 del Regolamento Regionale n. 4/2018; Ai sensi dell'art 6, lett.b) dell'Avviso Pubblico Misura 5 "Tirocini Extracurriculari" approvato con DD n. 1292 del 09.12.2019
DD1292_2019_MISURA5/2019/1041	Ai sensi dell'art 6, lett.b) dell'Avviso Pubblico Misura 5 "Tirocini Extracurriculari" approvato con DD n. 1292 del 09.12.2019
DD1292_2019_MISURA5/2019/1043	Ai sensi dell'art. 26 bis, comma 3 del Regolamento Regionale n. 4/2018. Nell'allegato A non è indicato il numero dei tirocinanti con profilo professionale collocato nell'ultimo livello di inquadramento di cui alla classificazione del personale; Ai sensi dell'art 6, lett.b) dell'Avviso Pubblico Misura 5 "Tirocini Extracurriculari" approvato con DD n. 1292 del 09.12.2019
DD1292_2019_MISURA5/2019/1093	Ai sensi dell'art. 25 bis, comma 6 del Regolamento Regionale n. 4/2018
DD1292_2019_MISURA5/2019/1098	Ai sensi dell'art 6, lett.b) dell'Avviso Pubblico Misura 5 "Tirocini Extracurriculari" approvato con DD n. 1292 del 09.12.2019

fonte: http://burc.regione.campania.it

Elenco delle istanze non ammese	
codDomanda	**Motivazione**
DD1292_2019_MISURA5/2019/1145	Ai sensi dell'art 6, lett. A e B) dell'Avviso Pubblico Misura 5 "Tirocini Extracurriculari" approvato con DD n. 1292 del 09.12.2019
DD1292_2019_MISURA5/2019/1219	Ai sensi dell'art 6, lett.a) dell'Avviso Pubblico Misura 5 "Tirocini Extracurriculari" approvato con DD n. 1292 del 09.12.2019
DD1292_2019_MISURA5/2019/1259	Ai sensi dell'art 6, lett.a) dell'Avviso Pubblico Misura 5 "Tirocini Extracurriculari" approvato con DD n. 1292 del 09.12.2019
DD1292_2019_MISURA5/2019/1261	Ai sensi dell'art 6, lett.b) dell'Avviso Pubblico Misura 5 "Tirocini Extracurriculari" approvato con DD n. 1292 del 09.12.2019
DD1292_2019_MISURA5/2019/1315	Ai sensi dell'art 6, lett.b) dell'Avviso Pubblico Misura 5 "Tirocini Extracurriculari" approvato con DD n. 1292 del 09.12.2019
DD1292_2019_MISURA5/2019/1395	Ai sensi dell'art 6, lett.a) dell'Avviso Pubblico Misura 5 "Tirocini Extracurriculari" approvato con DD n. 1292 del 09.12.2019
DD1292_2019_MISURA5/2019/1414	Ai sensi dell'art 6, lett.a) dell'Avviso Pubblico Misura 5 "Tirocini Extracurriculari" approvato con DD n. 1292 del 09.12.2019
DD1292_2019_MISURA5/2019/1502	Ai sensi dell'art 6, lett. A e B) dell'Avviso Pubblico Misura 5 "Tirocini Extracurriculari" approvato con DD n. 1292 del 09.12.2019
DD1292_2019_MISURA5/2019/1547	Ai sensi dell'art 6, lett.b) dell'Avviso Pubblico Misura 5 "Tirocini Extracurriculari" approvato con DD n. 1292 del 09.12.2019
DD1292_2019_MISURA5/2019/1559	Ai sensi dell'art 6, lett. A e B) dell'Avviso Pubblico Misura 5 "Tirocini Extracurriculari" approvato con DD n. 1292 del 09.12.2019
DD1292_2019_MISURA5/2019/1581	Ai sensi dell'art 6, lett.b) dell'Avviso Pubblico Misura 5 "Tirocini Extracurriculari" approvato con DD n. 1292 del 09.12.2019
DD1292_2019_MISURA5/2019/1582	Ai sensi dell'art 6, lett.b) dell'Avviso Pubblico Misura 5 "Tirocini Extracurriculari" approvato con DD n. 1292 del 09.12.2019
DD1292_2019_MISURA5/2019/1673	Ai sensi dell'art 6, lett.a) dell'Avviso Pubblico Misura 5 "Tirocini Extracurriculari" approvato con DD n. 1292 del 09.12.2019

fonte: http://burc.regione.campania.it

Elenco delle istanze non ammese	
codDomanda	**Motivazione**
DD1292_2019_MISURA5/2019/1690	Ai sensi dell'art. 25 bis, comma 6 del Regolamento Regionale n. 4/2018; Ai sensi dell'art 6, lett.b) dell'Avviso Pubblico Misura 5 "Tirocini Extracurriculari" approvato con DD n. 1292 del 09.12.2019
DD1292_2019_MISURA5/2019/1717	Ai sensi dell'art 6, lett.b) dell'Avviso Pubblico Misura 5 "Tirocini Extracurriculari" approvato con DD n. 1292 del 09.12.2019
DD1292_2019_MISURA5/2019/1771	Ai sensi dell'art. 25 bis, comma 6 del Regolamento Regionale n. 4/2018; Ai sensi dell'art 6, lett.b) dell'Avviso Pubblico Misura 5 "Tirocini Extracurriculari" approvato con DD n. 1292 del 09.12.2019
DD1292_2019_MISURA5/2019/1862	Ai sensi dell'art 6, lett.b) dell'Avviso Pubblico Misura 5 "Tirocini Extracurriculari" approvato con DD n. 1292 del 09.12.2019
DD1292_2019_MISURA5/2019/1868	Ai sensi dell'art 6, lett.b) dell'Avviso Pubblico Misura 5 "Tirocini Extracurriculari" approvato con DD n. 1292 del 09.12.2019
DD1292_2019_MISURA5/2019/1874	Ai sensi dell'art 6, lett.b) dell'Avviso Pubblico Misura 5 "Tirocini Extracurriculari" approvato con DD n. 1292 del 09.12.2019
DD1292_2019_MISURA5/2019/1891	Ai sensi dell'art 6, lett.a) dell'Avviso Pubblico Misura 5 "Tirocini Extracurriculari" approvato con DD n. 1292 del 09.12.2019
DD1292_2019_MISURA5/2019/1926	Ai sensi dell'art 6, lett.b) dell'Avviso Pubblico Misura 5 "Tirocini Extracurriculari" approvato con DD n. 1292 del 09.12.2019
DD1292_2019_MISURA5/2019/1951	Ai sensi dell'art 26 , comma 1 lett a) del Regolamento Regionale n. 4/2018 - Superamento limite max tirocini attivabili ammessi con l'istanza Cod/Domanda n. 1998; Ai sensi dell'art 6, lett.b) dell'Avviso Pubblico Misura 5 "Tirocini Extracurriculari" approvato con DD n. 1292 del 09.12.2019 (assenza documenti d'identità)
DD1292_2019_MISURA5/2019/1966	Ai sensi dell'art 6, lett.b) dell'Avviso Pubblico Misura 5 "Tirocini Extracurriculari" approvato con DD n. 1292 del 09.12.2019
DD1292_2019_MISURA5/2019/2014	Ai sensi dell'art. 25 bis, comma 6 del Regolamento Regionale n. 4/2018
DD1292_2019_MISURA5/2019/2093	Ai sensi dell'art 6, lett.b) dell'Avviso Pubblico Misura 5 "Tirocini Extracurriculari" approvato con DD n. 1292 del 09.12.2019
DD1292_2019_MISURA5/2019/2119	Ai sensi dell'art 6, lett.a) e b) dell'Avviso Pubblico Misura 5 "Tirocini Extracurriculari" approvato con DD n. 1292 del 09.12.2019 ;

fonte: http://burc.regione.campania.it

Elenco delle istanze non ammese	
codDomanda	**Motivazione**
DD1292_2019_MISURA5/2019/2126	Ai sensi dell'art 6, lett.b) dell'Avviso Pubblico Misura 5 "Tirocini Extracurriculari" approvato con DD n. 1292 del 09.12.2019
DD1292_2019_MISURA5/2019/2143	Ai sensi dell'art 6, lett.b) dell'Avviso Pubblico Misura 5 "Tirocini Extracurriculari" approvato con DD n. 1292 del 09.12.2019
DD1292_2019_MISURA5/2019/2159	Ai ai sensi dell'art 26 , comma 1 lett a) del Regolamento Regionale n. 4/2018 - Superamento limite max tirocini attivabili ammessi con l'istanza Cod/Domanda n. 1086
DD1292_2019_MISURA5/2019/2206	Ai sensi dell'art 26 , comma 1 lett a) del Regolamento Regionale n. 4/2018 - Superamento limite max tirocini attivabili ammessi con l'istanza Cod/Domanda n. 2862; Ai sensi dell'art 6, lett.a) dell'Avviso Pubblico Misura 5 "Tirocini Extracurriculari" approvato con DD n. 1292 del 09.12.2019 (mancata indicazione del profilo professionale richiesto)
DD1292_2019_MISURA5/2019/2240	Ai sensi dell'art 6, lett.b) dell'Avviso Pubblico Misura 5 "Tirocini Extracurriculari" approvato con DD n. 1292 del 09.12.2019
DD1292_2019_MISURA5/2019/2300	Ai sensi dell'art 6, lett.b) dell'Avviso Pubblico Misura 5 "Tirocini Extracurriculari" approvato con DD n. 1292 del 09.12.2019
DD1292_2019_MISURA5/2019/2799	Ai sensi dell'art 6, lett.b) dell'Avviso Pubblico Misura 5 "Tirocini Extracurriculari" approvato con DD n. 1292 del 09.12.2019
DD1292_2019_MISURA5/2019/2861	Ai sensi dell'art 6, lett.b) dell'Avviso Pubblico Misura 5 "Tirocini Extracurriculari" approvato con DD n. 1292 del 09.12.2019; Ai sensi dell'art 7, lett.d) dell'Avviso Pubblico Misura 5 "Tirocini Extracurriculari" approvato con DD n. 1292 del 09.12.2019
DD1292_2019_MISURA5/2019/2894	Ai sensi dell'art 26 , comma 1 lett e) del Regolamento Regionale n. 4/2018 - Superamento limite max tirocini attivabili ammissibili con l'istanza Cod/Domanda n. 1740
DD1292_2019_MISURA5/2019/2916	Ai sensi dell'art 26 , comma 1 lett b) del Regolamento Regionale n. 4/2018 - Superamento limite max tirocini attivabili ammessi con l'istanza Cod/Domanda n. 1982
DD1292_2019_MISURA5/2019/2973	Ai sensi dell'art 26 , comma 1 lett a) del Regolamento Regionale n. 4/2018 - Superamento limite max tirocini attivabili ammissibili con l'istanza Cod/Domanda n. 1122
DD1292_2019_MISURA5/2019/2992	Ai sensi dell'art 26 , comma 1 lett a) del Regolamento Regionale n. 4/2018 - Superamento limite max tirocini attivabili ammissibile con l'istanza Cod/Domanda n. 1440
DD1292_2019_MISURA5/2019/3111	Ai sensi dell'art 6, lett.b) dell'Avviso Pubblico Misura 5 "Tirocini Extracurriculari" approvato con DD n. 1292 del 09.12.2019

fonte: http://burc.regione.campania.it

Elenco delle istanze non ammese	
codDomanda	**Motivazione**
DD1292_2019_MISURA5/2019/3237	Ai sensi dell'art 6, lett. A e B) dell'Avviso Pubblico Misura 5 "Tirocini Extracurriculari" approvato con DD n. 1292 del 09.12.2019
DD1292_2019_MISURA5/2019/3382	Ai sensi dell'art 6, lett.a) dell'Avviso Pubblico Misura 5 "Tirocini Extracurriculari" approvato con DD n. 1292 del 09.12.2019
DD1292_2019_MISURA5/2019/3424	Ai sensi dell'art. 25 bis, comma 6 del Regolamento Regionale n. 4/2018
DD1292_2019_MISURA5/2019/3743	Ai sensi dell'art 6, lett.b) dell'Avviso Pubblico Misura 5 "Tirocini Extracurriculari" approvato con DD n. 1292 del 09.12.2019
DD1292_2019_MISURA5/2019/4041	Ai sensi dell'art. 24 bis, comma 1, lettera d) del Regolamento Regionale n. 4/2018
DD1292_2019_MISURA5/2019/4241	Ai sensi dell'art 6, lett.b) dell'Avviso Pubblico Misura 5 "Tirocini Extracurriculari" approvato con DD n. 1292 del 09.12.2019 ; Ai sensi dell'art 6, lett.a), dell'Avviso Pubblico Misura 5 "Tirocini Extracurriculari" approvato con DD n. 1292 del 09.12.2019
DD1292_2019_MISURA5/2019/4352	Ai sensi dell'art 6, lett.b) dell'Avviso Pubblico Misura 5 "Tirocini Extracurriculari" approvato con DD n. 1292 del 09.12.2019
DD1292_2019_MISURA5/2019/4371	Ai sensi dell'art 6, lett.b) dell'Avviso Pubblico Misura 5 "Tirocini Extracurriculari" approvato con DD n. 1292 del 09.12.2019
DD1292_2019_MISURA5/2019/4646	Ai sensi dell'art 26 , comma 1 lett a) del Regolamento Regionale n. 4/2018 - Superamento limite max tirocini attivabili ammissibile con l'istanza Cod/Domanda n. 1440
DD1292_2019_MISURA5/2019/4650	Ai sensi dell'art 26 , comma 1 lett a) del Regolamento Regionale n. 4/2018 - Superamento limite max tirocini attivabili ammissibili con l'istanza Cod/Domanda n. 3894
DD1292_2019_MISURA5/2019/4905	Ai sensi dell'art 6, lett.b) dell'Avviso Pubblico Misura 5 "Tirocini Extracurriculari" approvato con DD n. 1292 del 09.12.2019
DD1292_2019_MISURA5/2019/5392	Ai sensi dell'art 6, lett.b) dell'Avviso Pubblico Misura 5 "Tirocini Extracurriculari" approvato con DD n. 1292 del 09.12.2019
DD1292_2019_MISURA5/2019/5524	Ai sensi dell'art 6, lett.b) dell'Avviso Pubblico Misura 5 "Tirocini Extracurriculari" approvato con DD n. 1292 del 09.12.2019; Ai sensi dell'art. 9 dell'Avviso Pubblico Misura 5 Tirocini Extracurriculari" approvato con DD n. 1292 del 09.12.2019

fonte: http://burc.regione.campania.it

Elenco delle istanze non ammese	
codDomanda	**Motivazione**
DD1292_2019_MISURA5/2019/5592	Ai sensi dell'art 6, lett.b) dell'Avviso Pubblico Misura 5 "Tirocini Extracurriculari" approvato con DD n. 1292 del 09.12.2019
DD1292_2019_MISURA5/2019/5734	Ai sensi dell'art 6, lett.b) dell'Avviso Pubblico Misura 5 "Tirocini Extracurriculari" approvato con DD n. 1292 del 09.12.2019

fonte: http://burc.regione.campania.it

Decreto Dirigenziale n. 63 del 14/05/2021

Dipartimento 50 - GIUNTA REGIONALE DELLA CAMPANIA

Direzione Generale 2 - Direzione Generale per lo sviluppo economico e le attività produttive

U.O.D. 3 - Energia, efficientamento e risparmio energetico, Green Economy, Bioeconomia

Oggetto dell'Atto:

AUTORIZZAZIONE ALLA REALIZZAZIONE DEL PROGETTO AFFERENTE IL METANODOTTO "POTENZIAMENTO DIRAMAZIONE NOCERA - CAVA DEI TIRRENI DN 250 (10") DP 24 BAR E OPERE CONNESSE NEI COMUNI DI ROCCAPIEMONTE, CASTEL SAN GIORGIO, NOCERA INFERIORE E NOCERA SUPERIORE. PROPONENTE: SNAM RETE GAS S.P.A.

IL DIRIGENTE

PREMESSO CHE

a) il comma 1 dell'art. 30 del D.Lgs. 112/98 prevede la delega alle Regioni delle funzioni amministrative in tema di energia, ivi comprese quelle relative alle fonti rinnovabili, all'elettricità, all'energia nucleare, al petrolio ed al gas, che non siano riservate allo Stato ai sensi dell'art. 29 o che non siano attribuite agli Enti Locali ai sensi dell'art. 31 e il medesimo decreto legislativo;
b) l'art. 6 del D.Lgs. 96/99 assegna alle Regioni l'esercizio delle funzioni amministrative contenute nell'art. 30, commi 1, 2 e 5 del decreto legislativo n. 112/98;
c) l'art. 9 del D.Lgs. 164/2000 attribuisce alla competenza delle Regioni le procedure concernenti la dichiarazione di pubblica utilità relative alle reti di trasporto di gas non comprese nella rete nazionale dei gasdotti, di cui ai successivi artt. 30 e 31 dello stesso decreto legislativo;
d) con il D.P.C.M. del 22 dicembre 2000 sono stati trasferiti alla Regione i beni e le risorse per l'esercizio delle funzioni conferite dal D.Lgs. 112/98;
e) con la deliberazione di Giunta Regionale n. 1804 del 27 aprile 2001 sono state attribuite al Settore Sviluppo e Promozione delle Attività Industriali – Fonti Energetiche dell'A.G.C. n. 12 "Sviluppo Attività Settore Secondario" della Regione Campania, le competenze funzionali relative al procedimento di dichiarazione di pubblica utilità e di occupazione d'urgenza per gasdotti, salvo quelli di interesse nazionale, individuati con D.M. del 22/12/2000, ai sensi dell'art. 9 del Decreto Legislativo n. 164 del 23/05/2000;
f) l'art. 52 quater del D.P.R. 327/2001, come modificato dal D.Lgs. 330/2004, prevede che l'accertamento della conformità urbanistica, l'apposizione del vincolo preordinato all'esproprio e la dichiarazione di pubblica utilità per le opere inerenti le infrastrutture lineari energetiche sono effettuate nell'ambito di un procedimento unico, mediante convocazione di una Conferenza di Servizi ai sensi della legge 7 agosto 1990, n. 241 e successive modificazioni.

ACQUISITA

1) dalla "SNAM Rete Gas S.p.A.", l'istanza prot. n. INGCOS/CESUD/0478/GIA del 15/06/2020, corredata della documentazione tecnica prevista (in formato digitale e cartaceo), con la quale ha richiesto a questa Amministrazione, il rilascio dell'autorizzazione alla costruzione e all'esercizio afferente al metanodotto e alle opere connesse;
2) la medesima nota è stata trasmessa anche agli Enti/Amministrazioni deputati al rilascio dei pareri/nulla e altri atti di assenso comunque denominati;
3) l'opera ricade nei Comuni di Roccapiemonte, Castel San Giorgio, Nocera Inferiore e Nocera Superiore, tutti in provincia di Salerno;
4) nel progetto è prevista anche la dismissione di alcuni tratti di metanodotto/impianti esistenti, da porre fuori esercizio, ricadente nei Comuni di Roccapiemonte, Castel San Giorgio, Nocera Inferiore e Nocera Superiore, tutti in provincia di Salerno.
5) l'art. n. 52 sexies del D.P.R. n. 327 dell'8/06/2001 (Testo Unico delle disposizioni legislative e regolamentari in materia di espropriazioni), come modificato ed integrato dal DPR n. 330 del 27/12/2004, attribuisce la competenza in merito all'adozione del provvedimento conclusivo relativo alle infrastrutture lineari energetiche, non facenti parte delle reti energetiche nazionali, alla Regione competente o al soggetto da essa delegato;
6) dalla "SNAM Rete Gas S.p.A.", con nota prot. n. INGCOS/CESUD/1307/GIA del 22/12/2020, le integrazioni progettuale, come descritto e illustrato nella relazione n. AD-RE-AU-001 del 30/10/2020 "ADDENDUM PER ADEGUAMENTO IMPIANTI", per l'adeguamento delle proprie condotte al trasporto di miscele di gas naturale e idrogeno.

CONSIDERATO che

a) l'istanza è corredata dagli elaborati grafici, dalla relazione tecnica e dalla dichiarazione resa ai sensi dell'art. 31 del D.Lgs. 164/2000;
b) il progetto è stato redatto nel rispetto del D.M. 17/04/2008 e che i criteri adottati nella progettazione sono quelli dettati dall'esigenza di arrecare il minor danno possibile alle proprietà private, compatibilmente con le ragioni di sicurezza e stabilità dell'opera;

c) questa Amministrazione con nota prot. n. PG/2020/0453454 del 30/09/2020, ha trasmesso ai Comuni di Roccapiemonte, Castel San Giorgio, Nocera Inferiore e Nocera Superiore, tutti in provincia di Salerno, l'avviso di avvio del procedimento, ai sensi e per gli effetti degli artt. 7 e 8 della L. n. 241/90 e ss.mm.ii. e degli artt.11 e 16 del D.P.R. 08/06/2001 n. 327 e smi;
d) altresì, è stata data comunicazione mediante pubblicazione sui quotidiani "Italia Oggi" e "Il Mattino edizione di Salerno" del 16/10/2020;
e) l'opera da realizzare, ai sensi del citato D.Lgs. 164/2000 è di pubblico interesse;
f) con la nota del 12/02/2021, prot. PG/2021/0078828 è stata indetta e convocata l'indizione di Conferenza di Servizi e in modalità asincrona (senza riunione).

DATO ATTO CHE le Amministrazioni e gli Enti convocati hanno espresso il proprio parere di competenza, nel modo che segue:
1) GIUNTA REGIONALE DELLA CAMPANIA, Direzione Generale per Ciclo Integrato delle acque e dei rifiuti, Valutazioni e Autorizzazioni Ambientali - Staff Valutazioni Ambientali: decreto dirigenziale n. 218 del 22/12/2020 di valutazione d'incidenza appropriata (pratica CUP 8774) n. PG/2020/0620153 del 29/12/2020;
2) MIBACT - Soprintendenza Archeologia, Belle Arti e Paesaggio per le Province di Salerno e Avellino: parere di massima positivo con prescrizioni ai fini archeologici e paesaggistici n. 19903 del 30/10/2020; conferma parere ai fini archeologici con accettazione piano dei saggi n. 3898 del 23/02/2021;
3) Comune di Castel San Giorgio - Uff. Paesaggistica: Autorizzazione paesaggistica n. 22/2020 del 23/11/2020;
4) Comune di Nocera Superiore - Uff. Paesaggistica: Autorizzazione paesaggistica n. 9/2020 del 18/12/2020;
5) Comune di Nocera Inferiore - sett. Territorio e Ambiente: parere di conformità urbanistica prot. n. 44077 del 02/09/2020 e riconferma prot. n. 12984 del 02/03/2021;
6) Comune di Nocera Inferiore - sett. Territorio e Ambiente: Autorizzazione paesaggistica n. 1/2021 del 16/02/2021;
7) Comune di Roccapiemonte – area urbanistica: parere di conformità urbanistica prot. n. 3357 del 22/02/2021;
8) Comune di Roccapiemonte – area tecnica e tecnica manutentiva: Autorizzazione paesaggistica n. 1/2021 del 01/04/2021;
9) GIUNTA REGIONALE DELLA CAMPANIA, U.O.D.07 - Genio Civile di Salerno: parere di compatibilità ai fini idraulici (prat. N. 7625 C), prot. n. 390098 del 25/05/2020;
10) GIUNTA REGIONALE DELLA CAMPANIA, Direzione Generale per le politiche agricole, alimentari e forestali, Servizio Territoriale Provincia Salerno: comunicazione di assenza del vincolo idrogeologico n. 0320736 del 08/07/2020 e autorizzazione al taglio/abbattimento ulivi prot. n. 93741 del 19/02/2021;
11) PROVINCIA DI SALERNO, Settore Viabilità e Trasporti - Servizio foreste e tutela del patrimonio boschivo: autorizzazione al taglio bosco prot. n. 4100 del 19/01/2021;
12) DISTRETTO IDROGRAFICO DELL'APPENNINO MERIDIONALE: parere favorevole prot. n. 16232 del 01/09/2020;
13) MISE - Div. 12, Ispettorato Territoriale Campania - Settore 3: nulla osta - prot. 12612 del 26/01/2021;
14) RFI- DTP Napoli, S.O. Ingegneria: parere di massima favorevole prot. n. 1477 del 09/03/2021;
15) ITALGAS RETI S.P.A. - Polo Campania Molise: assenza di interferenze prot. n. 21020DEF0035 del 20/01/2021;
16) GORI SPA: parere favorevole prot. n. 57578 del 13/10/2020;
17) TIM – FOL BASILICATA – CAMPANIA: parere favorevole prot. n. 570292 del 14/09/2020;
18) TERNA RETE ITALIA SPA - Area Operativa Trasmissione di Napoli: prot. n. P20210013635 del 17/02/2021;
19) E-DISTRIBUZIONE SPA - Direzione Campania, Divisione Infrastrutture e Reti Macro, Area Territoriale Sud: parere favorevole prot. n. 60839 del 25/01/2021.

CONSIDERATO che, a norma dell'art. 52 quater del DPR 327/2001, il provvedimento autorizzativo, emanato a conclusione della conferenza dei servizi prevista dall'14 quater della L. 241/90 e ss.mm.ii., alla quale partecipano anche i soggetti preposti ad esprimersi in relazione ad eventuali interferenze con altre infrastrutture esistenti, sostituisce, anche ai fini urbanistici ed edilizi, fatti salvi gli adempimenti previsti dalle norme di sicurezza vigenti, ogni altra autorizzazione, concessione, approvazione, parere e nulla osta comunque denominati necessari alla realizzazione e all'esercizio delle infrastrutture energetiche e costituisce variazione degli strumenti urbanistici vigenti.

RITENUTO CHE

a) non sono intervenute da parte delle ditte proprietarie dei terreni interessati dal progetto, opposizioni o richieste di chiarimenti;
b) sulla base di quanto in premessa riportato, l'istruttoria, per la prevalenza di pareri favorevoli, possa ritenersi positivamente conclusa.

DATO ATTO dell'istruttoria effettuata dall'Ufficio ed attestata con la proposta del presente provvedimento.

RICHIAMATI

a) il DPGR. n. 81 del 17/06/2020 e la DGR n. 287 del 09/06/2020 con i quali è stato conferito alla dott.ssa Maria Antonietta D'Urso l'incarico di responsabile ad interim della Direzione Generale "50.02 - Sviluppo Economico e Attività Produttive";
b) il DPGR n. 12 del 16 gennaio 2020 con il quale è stato conferito l'incarico di Dirigente della U.O.D. 50.02.03 "Energia efficientamento e risparmio energetico, Green Economy e Bioeconomia" all' Arch. Francesca De Falco;
c) il Decreto Dirigenziale n. 172 del 17/02/2015 con il quale il Direttore Generale allo Sviluppo Economico e AA.PP. ha, tra l'altro, attribuito i poteri di emissione dei provvedimenti finali nelle materie di competenza delle UU.OO.DD. di cui si compone la Direzione Generale Sviluppo economico ed attività produttive ai dirigenti delle UU.OO.DD. medesime;
d) il Decreto Dirigenziale n. 29 del 20/06/2017 con il quale il Direttore Generale allo Sviluppo Economico e AA.PP. ha previsto, tra l'altro, che "restano attribuiti a ciascun dirigente i procedimenti riconducibili *ratione materiae* alla responsabilità della struttura ordinamentale cui è preposto, con competenza all'adozione dei relativi atti finali, come pure quelli discendenti dalle previsioni di atti di programmazione o di organizzazione dell'Ente, ivi comprese quelle del piano della performance";

VISTO

- la legge n. 241 del 07/08/1990 e successive modificazioni ed integrazioni;
- la Direttiva 2001/77/CE ed il Decreto legislativo di attuazione n. 387 del 29 dicembre 2003;
- la Direttiva 2009/28/CE ed il Decreto legislativo di attuazione n. 28 del 3 marzo 2011;
- il Decreto del Ministero dello sviluppo economico del 10 settembre 2010;
- la L.R. 28 novembre 2007, n. 12;
- il Regolamento n. 12 "Ordinamento amministrativo della Giunta Regionale della Campania", pubblicato sul BURC n. 77 del 16/12/2011;
- la Deliberazione di Giunta Regionale con n. 478/2012 e ss.mm.ii. di approvazione dell'articolazione delle strutture ordinamentali;
- il Decreto Legislativo 23/05/2000 n. 164;
- il D.P.R. 8/06/2001 n. 327 come modificato dai D.Lgs. n. 302/2002 e n. 330/2004;
- la documentazione trasmessa dalla società proponente e agli atti del fascicolo;
- ogni altra normativa vigente in materia.

Alla stregua dell'istruttoria compiuta dalla U.O.D. 50.02.03 conclusa con esito positivo e dalle risultanze degli atti richiamati nelle premesse, costituenti istruttoria a tutti gli effetti di legge

DECRETA

per i motivi espressi in premessa che qui si danno per ripetuti e riscritti e fatti salvi i diritti di terzi:

a) **di autorizzare**, ai sensi dell'art. 52 sexies del D. P.R. 327/2001, come modificato dal D.Lgs. n. 302/2002 e dal D.Lgs. n. 330/2004, la realizzazione del progetto afferente il metanodotto "POTENZIAMENTO DIRAMAZIONE NOCERA – CAVA DE' TIRRENI DN 250 (10'') DP 24 BAR E OPERE CONNESSE", da realizzarsi nei Comuni Roccapiemonte, Castel San Giorgio, Nocera Inferiore e Nocera Superiore, tutti in provincia di Salerno, con accertamento della conformità urbanistica, apposizione del vincolo preordinato all'esproprio, dichiarazione di pubblica utilità, indifferibilità ed urgenza ed opere connesse, nonché la dismissione di alcuni tratti di metanodotto/impianti esistenti, da porre fuori esercizio, come da elaborati grafici (Allegati n. 1a, 1b, 1c), come proposto dalla "SNAM RETE GAS S.p.A.", avente sede legale in S. Donato Milanese (MI), piazza S. Barbara n. 7 – Ufficio Progetti Infrastrutture Centro Sud, c/o CIS, isola 2, torre 2, int. 201-202, c.a.p. 80035, Nola (NA);

b) **che il presente decreto esplica** gli effetti di cui all'art. 52 - quater comma 3 del DPR 327/2001 e sostituisce, anche ai fini urbanistici ed edilizi, fatti salvi gli adempimenti previsti dalle norme di sicurezza vigenti, ogni altra autorizzazione, concessione, approvazione, parere e nulla osta comunque denominati necessari alla realizzazione e all'esercizio dell'infrastruttura e costituisce variazione degli strumenti urbanistici vigenti;

c) **di dichiarare** la pubblica utilità dell'opera suddetta, per la durata di anni cinque dalla data del presente decreto, riconoscendone altresì l'urgenza e l'indifferibilità;

d) **di riconoscere** la conformità urbanistica dell'opera di cui al punto 1, con apposizione del vincolo preordinato all'esproprio (V.P.E.)/asservimento sugli immobili occorrenti alla realizzazione ed all'esercizio del medesimo, ovvero sulle seguenti aree:

POTENZIAMENTO DIRAMAZIONE NOCERA – CAVA DE' TIRRENI DN 250 (10") – DP 24 BAR
ELENCO PARTICELLE SOGGETTE A V.P.E./ASSERVIMENTO ED OCCUPAZIONE TEMPORANEA

COMUNE DI ROCCAPIEMONTE
Foglio 1
Part. 31, intestata a Comune di Roccapiemonte Part. B, intestata a Parrocchia S. Maria delle Grazie

COMUNE DI CASTEL SAN GIORGIO
Foglio 11
Part. 164, 281, 482, 1632, 1638 intestate a Salvati Anna
Part. 210 intestata a Apostolico Alberto, Apostolico Angelo, Apostolico Giovanni, Apostolico Maria, Apostolico Patrizia, Apostolico Rosa
Part. 198, 955 intestate a Ente Ferrovie dello Stato

COMUNE DI NOCERA INFERIORE
Foglio 6
Part. 86, 87, intestate a Caiazzo Alfonso
Part. 88, intestata a Ente Ferrovie dello Stato
Part. 92, 535 intestate a Manzo Carmela
Part. 226, intestata a Gubitosa Emanuele, Gubitosa Giuseppe, Gubitosa Salvatore
Part. 227, intestata a Cuccaro Alfonso
Part. 228, intestata a Manzo Assunta
Part. 304, 305 intestate a Capriglione Annunziata
Part. 306, intestata a Iovine Domenico, Iovine Gianfranco
Part. 307, intestata a Manciuria Gerardo, Manciuria Gianluca, Manciuria Pantaleone, Manzo Anna
Part. 308, 534, intestate a Manzo Annamaria, Manzo Francesco, Manzo Rosaria, Manzo Silvana
Part. 536, intestata a Manzo Carmela, Manzo Fioravante, Manzo Giovanni, Manzo Lidia, Manzo Rosa, Vitolo Annunziata
Part. 537, intestata a Manzo Palmerino
Part. 538, intestata a D'amato Maria, Manzo Antonio, Manzo Fioravante
Part. 539, intestata a Manzo Mario
Part. 540, intestata a Manciuria Gianluca, Manciuria Pantaleone, Manzo Anna

Part. 541, intestata a Manzo Giovannina
Part. 542, intestata a Manzo Alfonso
Part. 1068, intestata a Rete Ferroviaria Italiana – Società Per Azioni in sigla RFI S.P.A.

Foglio 11

Part. 31, 33, 1720 intestate a Arciconfraternita del SS Rosario di Nocera Inferiore
Part. 14, 401 intestate a Senatore Pasquale
Part 41, intestata a Demanio Pubblico dello Stato per il costituendo Consorzio di Bonifica di prima categoria
Part. 151, intestata a Fariello Alfonso, Fariello Alfonso, Fariello Annamaria, Fariello Bonaventura, Fariello Carmela, Fariello Consiglia, Fariello Lucia, Fariello Marisa
Part. 162, 184, 509, 513, 514, intestate a De Prisco Mario
Part. 950, 951, 952, 953, 954, intestate a Caliendo Anna, Caliendo Emilio, Caliendo Gennaro, Caliendo Gino, Caliendo Giuseppina, Caliendo Lucia, Caliendo Paolo, Caliendo Salvatore
Part. 165, intestata a Buonocore Giuseppe
Part. 177, 1500, 1501, intestate a Tortorella Immobiliare S.R.L.
Part. 280, intestata a Faiella Gaetano, Lanzara Giovanna
Part. 317, intestata a Bassano Antonio, Bassano Carmela, Bassano Emilia, Bassano Mariarosaria, Bassano Pietro, Bassano Rita, Bassano Salvatore, Croce Alfonso, Croce Teresa, Menechini Gilda
Part. 342, 343, intestate a Gambardella Antonio
Part. 402, 403, 410, 1756, intestate a Cuofano Gaetano, Vitolo Gerarda
Part. 404, intestata a De Prisco Rosita
Part. 510, intestata a Avagliano Alfonsina, Del Regno Anna, Del Regno Annunziata, Del Regno Antonio, Del Regno Genoveffa, Del Regno Immacolata
Part. 511, intestata a Alfano Annunziata, Alfano Carmelina, Alfano Cecilia
Part. 512, intestata a Ferrentino Angelina, Ferrentino Annunziata, Ferrentino Sabato
Part. 541, intestata a Samoylenko Iryna, Villani Luca
Part. 592, intestata a Faiella Alfonso, Faiella Domenico, Faiella Emilia, Faiella Giuseppina, Faiella Rosario
Part. 941, intestata a Liguori Biagio, Liguori Maria, Liguori Salvatore
Part. 942, intestata a Cutolo Paolo, D'Alessandro Concetta
Part. 943, intestata a Senatore Carmela
Part. 944, intestata a Senatore Iolanda
Part. 1519, intestata a Milone Antonia, Milone Pacifico, Milone Umberto, Oliva Antonio, Oliva Carmela, Oliva Felicia, Oliva Giuseppina, Oliva Rosa, Oliva Silvana
Part. 1553, intestata a Di Lauro Alfonso, Di Lauro Gennaro, Di Lauro Rosa, Di Lauro Severino

COMUNE DI NOCERA SUPERIORE

Foglio 1

Part. 4, intestata a Ente Ferrovia dello Stato
Part. 1, 701, intestate a Manzo Giovanna
Part. 26, 30, intestate a Esposito Antonio, Esposito Francesco
Part. 702, 704, 705 intestate a Regione Campania
Part. 659, intestata a Arciconfraternita del SS Rosario di Nocera Inferiore
Part. 789, intestata a Trotta Anna Lucia
Part. 833, intestata a Lavitrano Giovanna, Tavassi Maria Domenica, Tavassi Maria Vittoria

Foglio 2

Part. 2238, intestata a Demanio Regione Campania
Part. 2, intestata a Coppola Luigina, Coppola Sabatino, Coppola Teresa, Giordano Anna
Part. 6, intestata a Bisogno Gaetano, Bisogno Lucia
Part. 7, 9, 470,471, 1980, intestate a Petti Rita
Part. 51, 55, 138, intestate a Savarese Carla Annalisa
Part. 69, intestata a De Ruggiero Serafina
Part. 171, intestata a Mauro Giovanni, Mosca Loredana
Part. 199, intestata a Petti Pasquale
Part. 313, 854, 314, 2374, 2376, 2378, intestate a De Prisco Carmela

Part. 355, intestata a Senatore Carmine
Part. 426, intestata a Senatore Rachele
Part. 616, intestata a Lamberti Annamaria, Massa Angelo, Massa Liliana, Massa Patrizia, Massa Vincenzo
Part. 1121, intestata a Di Palma Agnese
Part. 1377, intestata a Senatore Carmela
Part. 1389, intestata a Santoriello Mario
Part. 1390, 1409, intestate a Marino Angelina, Santoriello Annamaria, Santoriello Francesco
Part. 1406, 1413, intestate a Santoriello Maria Carmela
Part. 1400,1407, intestate a Bicego Alessandra, Santoriello Chiara, Santoriello Francesca
Part. 1404, intestata a Santoriello Armando
Part. 2466, intestata a Attianese Maria Grazia, Santucci Salvatore
Part. 1969, 1976, intestate a Agovino Pietro, Senatore Antonietta
Part. 1970, intestata a Senatore Antonietta
Part. 2446, intestata a Massa Angelo, Massa Annalisa, Massa Rosalia, Vitale Emma
Part. 2465, intestata a Attianese Maria Grazia, Santucci Gerardo
Part. 2501, intestata a Villani Franca, Villani Raffaele
Part. 2502, intestata a Villani Franca
Part. 2503, intestata a Bisogno Gaetano, Cicalese Maria
Part. 2549, intestata a Leopaldo Luigi
Part. 2683, intestata a Bartiromo Antonio, Bartiromo Giuseppe
Part. 2840, intestata a Vitiello Andrea, Vitiello Giuseppe, Vitiello Maria Gloria, Vitiello Sergio
Part. 1443, intestata a Caldarese Rosa
Part. 2237, intestata a Caldarese Lucia

ELENCO PARTICELLE SOGGETTE ESCLUSIVAMENTE A V.P.E./ASSERVIMENTO

COMUNE DI NOCERA SUPERIORE

Foglio 1

Part. 28, intestata a Trotta Anna Lucia

Foglio 2

Part. 87, intestata a Calabrese Pietropaolo, Caracciolo Francesco, D'Amora Maria, De Vivo Mariantonia
Part. 92, intestata a Snam Rete Gas S.P.A.
Part. 1401, intestata a Bicego Alessandra, Santoriello Chiara, Santoriello Francesca

ELENCO PARTICELLE SOGGETTE ESCLUSIVAMENTE AD OCCUPAZIONE TEMPORANEA

COMUNE DI NOCERA INFERIORE

Foglio 6

Part. 225, intestata a Senatore Concetta

Foglio 11

Part. 552, intestata a Caliendo Alessandro, Caliendo Concetta, Caliendo Fioravante, Catapano Raffaella
Part. 163, 957 intestate a Caliendo Anna, Caliendo Emilio, Caliendo Gennaro, Caliendo Gino, Caliendo Giuseppina, Caliendo Lucia, Caliendo Paolo, Caliendo Salvatore
Part. 303, 305, 708, 714, 1621, 1210, 1213 intestate a Tortorella Immobiliare S.R.L.
Part. 515, intestata a Avagliano Alfonsina, Del Regno Anna, Del Regno Annunziata, Del Regno Antonio, Del Regno Genoveffa, Del Regno Immacolata
Part. 516, intestata a Alfano Annunziata, Alfano Carmelina, Alfano Cecilia
Part. 583, intestata a Faiella Eugenio
Part. 584, intestata a Faiella Antonio, Faiella Carmela, Faiella Grazia
Part. 634, intestata a Flauto Aniello
Part. 855, intestata a Cialdini Nunzio
Part. 860, intestata a Cialdini Maria Immacolata, Cialdini Nunzio, Manzo Assunta, Manzo Giovanna
Part. 1066, intestata a Faiella Anna, Faiella Carmela, Faiella Giuseppe, Faiella Lidia, Faiella Maria, Scano Giovanni
Part. 1067, intestata a Bassano Maria, Bassano Pasquale, Faiella Anna, Faiella Carmela, Faiella Giuseppe, Faiella Lidia, Faiella Maria, Scano Giovanni
Part. 1502, 1505, intestate a Serio Carolina

Part. 1517, 1579, Milone Antonia, Milone Pacifico, Milone Umberto, Oliva Antonio, Oliva Carmela, Oliva Felicia, Oliva Giuseppina, Oliva Rosa, Oliva Silvana
Part. 1622, intestata a Fiano Sante
Part 195, intestata a Tortorella Immobiliare S.R.L., Fratelli Cuomo S.N.C.
COMUNE DI NOCERA SUPERIORE
Foglio 1
Part. 656, intestata a Arciconfraternita del SS Rosario di Nocera Inferiore
Part 657, 660, 662, intestate a Demanio Regione Campania
Part. 661, intestata a Palmieri Mario
Part. 665, 668, 671, 674, intestate a Epifania Ettore
Part. 717, intestata a Demanio Regione Campania, Tavassi Luigi, Genco Assunta, Regione Campania
Part. 831, intestata a Lavitrano Giovanna, Tavassi Maria Domenica, Tavassi Maria Vittoria
Foglio 2
Part. 1690, intestata a Attianese Maria Grazia, Santucci Salvatore, Santucci Gerardo
Part. 2284, intestata a Pisapia Claudio
Part. 2285, 2321, intestate a Demanio Regione Campania
Part. 2286, 235, intestate a Pisapia Teresa
Part. 2320, intestata a Caldarese Lucia
Part. 1398, intestata a Santoriello Maria Carmela
Part. 1399, 1414, intestate a Bicego Alessandra, Santoriello Chiara, Santoriello Francesca
RICOLLEGAMENTO ALLACCIAMENTO ECOSARNO GESTIONI DN 100 (4") – DP 24 BAR
ELENCO PARTICELLE SOGGETTE A V.P.E./ASSERVIMENTO ED OCCUPAZIONE TEMPORANEA
COMUNE DI NOCERA SUPERIORE
Foglio 1
Part. 717, intestata a Demanio Regione Campania, Tavassi Luigi, Genco Assunta, Regione Campania
Part. 831, 833, intestate a Lavitrano Giovanna, Tavassi Maria Domenica, Tvassi Maria Vittoria
ELENCO PARTICELLE SOGGETTE ESCLUSIVAMENTE AD OCCUPAZIONE TEMPORANEA
COMUNE DI NOCERA SUPERIORE
Foglio 1
Part. 705, intestata a Regione Campania
VARIANTE DERIVAZIONE CASTELLAMMARE – TORRE ANNUNZIATA DN 300 (12") – DP 24 BAR
ELENCO PARTICELLE SOGGETTE A V.P.E./ASSERVIMENTO ED OCCUPAZIONE TEMPORANEA
COMUNE DI CASTEL SAN GIORGIO
Foglio 11
Part. 210, intestata a Apostolico Alberto, Apostolico Angelo, Apostolico Giovanni, Apostolico Maria, Apostolico Patrizia, Apostolico Rosa
ELENCO PARTICELLE SOGGETTE ESCLUSIVAMENTE A V.P.E./ASSERVIMENTO
COMUNE DI CASTEL SAN GIORGIO
Foglio 11
Part. 1102, intestata a Selitto Sabato
ELENCO PARTICELLE SOGGETTE ESCLUSIVAMENTE AD OCCUPAZIONE TEMPORANEA
COMUNE DI CASTEL SAN GIORGIO
Foglio 11
Part. 198, intestata a Ente Ferrovie dello Stato
OTTIMIZZAZIONE SPINA DI NOCERA SUPERIORE DN 150 (6") – DP 5 BAR
ELENCO PARTICELLE SOGGETTE A V.P.E./ASSERVIMENTO ED OCCUPAZIONE TEMPORANEA
COMUNE DI NOCERA SUPERIORE
Foglio 2
Part. 2318, intestata a Demanio Regione Campania
Part. 2860, intestata a De Marinis Aniello
ELENCO PARTICELLE SOGGETTE ESCLUSIVAMENTE AD OCCUPAZIONE TEMPORANEA
COMUNE DI NOCERA SUPERIORE
Foglio 2

Part. 87, intestata a Calabrese Pietropaolo, Caracciolo Francesco, D'Amora Maria, De Vivo Mariantonia
Part. 92, intestata a Snam Rete Gas S.P.A.

OTTIMIZZAZIONE SPINA DI CAVA DE' TIRRENI DN 150 (6") – DP 12 BAR

ELENCO PARTICELLE SOGGETTE A V.P.E./ASSERVIMENTO ED OCCUPAZIONE TEMPORANEA

COMUNE DI NOCERA SUPERIORE

Foglio 2

Part. 92, intestata a Snam Rete Gas S.P.A.
Part. 2860, intestata a De Marinis Aniello

ELENCO PARTICELLE SOGGETTE ESCLUSIVAMENTE AD OCCUPAZIONE TEMPORANEA

COMUNE DI NOCERA SUPERIORE

Foglio 2

Part. 87, intestata a Calabrese Pietropaolo, Caracciolo Francesco, D'Amora Maria, De Vivo Mariantonia
Part. 2318, intestata a Demanio Regione Campania

ELENCO PARTICELLE SOGGETTE ESCLUSIVAMENTE AD OCCUPAZIONE TEMPORANEA, DISMISSIONE TRATTO DI CONDOTTA ESISTENTE DIRAMAZIONE PER NOCERA - CAVA DE' TIRRENI DN 150/200 (6/8") – MOP 24 BAR

COMUNE DI ROCCAPIEMONTE

Foglio 1

Part. 68, intestata a Manzo Giovanna
Part. 727, intestata a Gambardella Giuseppe, Granito Anna
Part. 945, 946, intestate a Polichetti Massimiliano
Part. 487, 488, intestate a Grimaldi Raffaele
Part. 844, intestata a La Guardia Giuseppe, La Guardia Maurizio
Part. 833, intestata a La Guardia Giovanni
Part. 966, intestata a Erra Maddalena, Montalbino Generoso
Part. 653, intestata a Oliva Fiorentino, Ranieri Loredana

COMUNE DI NOCERA SUPERIORE

Foglio 1

Part. 47, 734, intestate a Calabrese Carolina, Marino Angelina, Marino Anna, Marino Ernesto
Part. 104, 106, intestate a Calabrese Carolina, Marino Angelina, Marino Anna, Marino Ernesto
Part. 54, intestata a Fimiani Giuseppe, Pagano Alfonso, Pagano Antonio, Pagano Nicola, Villani Nicola
Part. 57, intestata a Villani Vincenzo
Part. 85, 86, 620, intestate a Petti Anna
Part. 338, intestata a Cicalese Giuseppe
Part. 600, 601, 766, 800, 806, 808, intestate a Epifania Ettore
Part. 618, intestata a Greco Alessandro, Greco Gaetano, Greco Maria, Greco Raffaela
Part. 622, intestata a Battipaglia Angelo, Battipaglia Mario, Battipaglia Maurizio, Bove Maria, Villani Orsola
Part. 626, intestata a Battipaglia Angelo, Battipaglia Mario, Villani Orsola
Part. 628, intestata a Di Lauro Annamaria
Part 682, intestata a Cicalese Margherita
Part. 717, intestata a Demanio Regione Campania, Tavassi Luigi, Genco Assunta, Regione Campania
Part. 739, intestata a Manzo Maria
Part. 793, intestata a Di Marino Pasquale, Faiella Elisabetta
Part. 809, 812, 814, 816, 818, intestate a Provincia di Salerno
Part. 810, senza intestatari
Part. 826, 828, 830, 831, 833, 834, 835, 837, intestate a Lavitrano Giovanna, Tavassi Maria Domenica, Tavassi Maria Vittoria
Part. 739, intestata a Manzo Maria

Foglio 2

Part. 87, intestata a Calabrese Pietropaolo, Caracciolo Francesco, D'Amora Maria, De Vivo Mariantonia
Part. 92, intestata a Snam Rete Gas S.P.A
Part. 485, intestata a Massa Pasquale
Part. 487, 743, intestate a Massa Anna, Massa Fioravante, Massa Giovanni, Massa Luigi

Part. 672, intestata a Oliva Alfonso
Part. 744, intestata a Califano Alessandro, Califano Assunta, Califano Federica, Califano Giuseppe, Califano Luigi, Califano Marco, Califano Salvatore, De Vivo Lucia, Lamberti Maria
Part. 763, intestata a Lodato Gerardo, Lodato Anna Carmela, Lodato Antonio, Lodato Francesca
Part. 864, intestata a Pisapia Maria, Pisapia Matteo, Pisapia Sofia, Ungaro Anna
Part. 1078, intestata a Pisapia Rosaria
Part. 1079, 1082, intestate a Santonicola Pietro
Part. 1121, intestata a Di Palma Agnese
Part. 1440, 1443, 1957, intestate a Caldarese Rosa
Part. 1690, intestata a Attianese Maria Grazia, Santucci Salvatore, Santucci Gerardo
Part. 2465, intestata a Attianese Maria Grazia, Santucci Gerardo
Part. 2466, intestata a Attianese Maria Grazia, Santucci Salvatore
Part. 1777, intestata a Rosa Immacolata
Part. 1956, intestata a Caldarese Lucia
Part. 2230, senza intestatari
Part. 2239, intestata a Caldarese Pasquale
Part. 2241, intestate a Caldarese Prisco, Faiella Lucia
Part. 2243, intestata a Caldarese Prisco
Part. 2296, intestata a Di Domenico Antonio, Pisapia Antonio, Pisapia Maria Assunta, Zambrano Luigia
Part. 2298, 2300, Intestate a Pisapia Antonio, Pisapia Maria Assunta
Part. 2302, intestata a Pisapia Anna Maria
Part. 2304, intestata a Pisapia Lucia
Part. 2306, intestata a De Falco Anna
Part. 2318, intestata a Demanio Regione Campania
Part. 2419, 2421, intestate a Lodato Antonio
Part. 2420, intestata a Lodato Anna Carmela, Lodato Antonio, Lodato Francesca
Part. 2434, 2435, intestate a Caldarese Sabato
Part. 2501, intestata a Villani Franca, Villani Raffaele
Part. 2502, intestata a Villani Franca
Part. 2514, 2516, 2518, intestate a Massa Pasquale
Part. 2860, intestata a De Marinis Aniello
Part. 2871, 2872, intestate a Corvino Maria, Torino Luisa, Torino Maria
Part. 2999, intestate a Ferrante Antonella, Lodato Antonio, Lodato Sabato, Lodato Vincenzo
Part. 3000, 3004 intestate a Lodato Sabato
Part. 3001, intestate a Ferrante Antonella, Lodato Antonio
Part. 3005, intestata a Ferrante Antonella

ELENCO PARTICELLE SOGGETTE ESCLUSIVAMENTE AD OCCUPAZIONE TEMPORANEA, DISMISSIONE TRATTO DI CONDOTTA ESISTENTE ALLACCIAMENTO ECOSARNO GESTIONI DN 100 (4") – MOP 24 BAR

COMUNE DI NOCERA SUPERIORE

Foglio 1

Part. 831, intestata a Lavitrano Giovanna, Tavassi Maria Domenica, Tavassi Maria Vittoria
Part. 717, intestata a Demanio Regione Campania, Tavassi Luigi, Genco Assunta, Regione Campania

ELENCO PARTICELLE SOGGETTE ESCLUSIVAMENTE AD OCCUPAZIONE TEMPORANEA, DISMISSIONE TRATTO DI CONDOTTA ESISTENTE DERIVAZIONE CASTELLAMMARE – TORRE ANNUNZIATA DN 300 (12") – MOP 24 BAR

COMUNE DI CASTEL SAN GIORGIO

Foglio 11

Part. 210 intestata a Apostolico Alberto, Apostolico Angelo, Apostolico Giovanni, Apostolico Maria, Apostolico Patrizia, Apostolico Rosa
Part 198, intestata a Ente Ferrovie dello Stato

ELENCO PARTICELLE SOGGETTE ESCLUSIVAMENTE AD OCCUPAZIONE TEMPORANEA, DISMISSIONE TRATTO DI CONDOTTA ESISTENTE SPINA DI NOCERA SUPERIORE DN 150 (6") – MOP 5 BAR

COMUNE DI NOCERA SUPERIORE
Foglio 2
Part. 87, intestata a Calabrese Pietropaolo, Caracciolo Francesco, D'Amora Maria, De Vivo Mariantonia
Part. 92, intestata a Snam Rete Gas S.P.A.
Part. 2318, intestata a Demanio Regione Campania
Part. 2860, intestata a De Marinis Aniello
Part. 1690, intestata a Attianese Maria Grazia, Santucci Salvatore, Santucci Gerardo
ELENCO PARTICELLE SOGGETTE ESCLUSIVAMENTE AD OCCUPAZIONE TEMPORANEA, DISMISSIONE/ELIMINAZIONE BY-PASS ESTERNO 715-BYD E DISMISSIONE ASSOCIATA SPINA CAVA DE' TIRRENI DN 150 (6") – MOP 12 BAR
COMUNE DI NOCERA SUPERIORE
Foglio 2
Part. 87, intestata a Calabrese Pietropaolo, Caracciolo Francesco, D'Amora Maria, De Vivo Mariantonia
Part. 92, intestata a Snam Rete Gas S.P.A.
Part. 2318, intestata a Demanio Regione Campania
Part. 2860, intestata a De Marinis Aniello
Part. 1690, intestata a Attianese Maria Grazia, Santucci Salvatore, Santucci Gerardo

e) **di precisare, altresì**, che è assegnato il termine di anni 1 (uno) e quello di anni 5 (cinque), dalla data di notifica del presente decreto, rispettivamente per l'inizio dei lavori e il completamento degli stessi e dei relativi procedimenti ablativi;
f) **che la "SNAM Rete Gas S.p.A." assume la piena responsabilità** per quanto riguarda i diritti di terzi e gli eventuali danni comunque causati dalla costruzione delle opere, sollevando la Regione Campania da qualsiasi responsabilità o pretesa da parte di terzi che si ritenessero danneggiati.
g) **che la "SNAM Rete Gas S.p.A., durante l'esecuzione dei lavori, è tenuta** all'osservanza di tutte le prescrizioni effettuate dai soggetti che hanno partecipato al procedimento autorizzativo come contenute nei pareri richiamati in narrativa che qui si intendono integralmente ripetuti e trascritti.
h) **di fare salvi gli obblighi prescritti dalle norme** riguardanti la sicurezza e gli obblighi di rinnovo, ove previsto dalla normativa di settore, delle autorizzazioni, concessioni, approvazioni, pareri e nulla osta comunque denominati che sono confluiti nella presente autorizzazione.
i) **che l'opera deve essere realizzata** nella posizione e secondo le caratteristiche e le modalità costruttive previste nel progetto approvato e in osservanza delle disposizioni delle norme vigenti in materia di metanodotti.
e) **di notificare** il presente atto alla proponente, nonché ai proprietari delle aree interessate, ai sensi dell'art. 17 del D.P.R. 327/2001;
f) **di comunicare** (a cura dell'Amministrazione procedente) il presente provvedimento alle Amministrazioni interessate al procedimento;
g) **di precisare** che avverso il presente provvedimento è ammesso ricorso al T.A.R. competente, oppure ricorso straordinario al Presidente della Repubblica. I termini di proponibilità del ricorso sono di 60 gg. per il ricorso al T.A.R. e di 120 gg. per il ricorso straordinario al Presidente della Repubblica. Entrambi i ricorsi possono essere proposti per vizi di legittimità;
h) **di inviare** copia del presente atto alla Segreteria di Giunta per gli adempimenti consequenziali;
i) **di trasmettere** il presente atto alla sezione "Casa di Vetro" del portale istituzionale.

Francesca De Falco

Il presente disegno e' di proprieta' aziendale - La Societa' tutelera' i propri diritti a termine di legge.

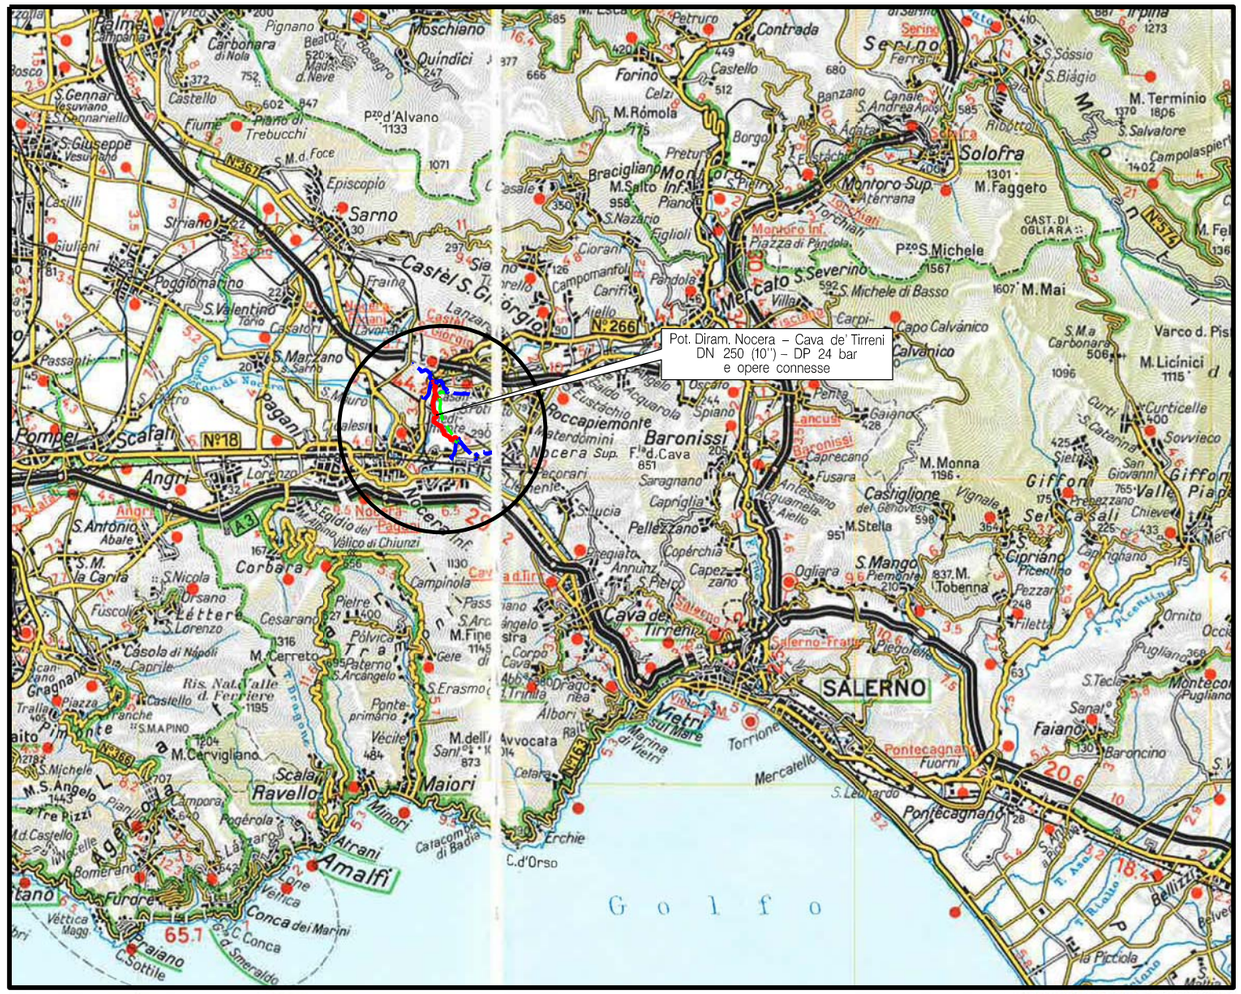

COROGRAFIA Scala 1:200.000

fonte: http://burc.regione.campania.it

INDICE	DATA	REVISIONI	ELABORATO	VERIFICATO	APPROVATO
1	30/10/20	AGGIORNAMENTO IMPIANTI CON NORMATIVA H	MARIONNI	CARUBA	LUMINARI
0	11/05/20	EMISSIONE PER AUTORIZZAZIONE UNICA 327	MARIONNI	CARUBA	LUMINARI

Proprietario: snam

Progettista: COMIS — consulenza materiali - ispezioni - saldatura progettazione - direzione lavori

Dis. PG-VPE-001

Fg. 1 di 3

Comm. NR/15371

INDICE Ø 1

Scala 1:10000

Metanodotto:

Pot. Diram. Nocera – Cava de' Tirreni
DN 250 (10'') – DP 24 bar
e opere connesse

TRACCIATO DI PROGETTO
CON VINCOLO PREORDINATO ALL'ESPROPRIO

Sostituisce il .....
Sostituito dal .....

Metanodotto:

Pot. Diram. Nocera – Cava de' Tirreni DN 250 (10") – DP 24 bar e opere connesse

TRACCIATO DI PROGETTO CON VINCOLO PREORDINATO ALL'ESPROPRIO

INDICE	DATA	REVISIONI	ELABORATO	VERIFICATO	APPROVATO
1	30/10/20	AGGIORNAMENTO IMPIANTI CON NORMATIVA H	MARIONNI	CARUBA	LUMINARI
0	11/05/20	EMISSIONE PER AUTORIZZAZIONE UNICA 327	MARIONNI	CARUBA	LUMINARI

Proprietario: snam

Progettista: COMIS – consulenza materiali - ispezioni - saldatura progettazione - direzione lavori

Dis. PG-VPE-001

Comm. NR/15371

Foglio 2 di 3

Scala 1:10000

C.T.R. 466041 | C.T.R. 466042 | C.T.R. 467013 | C.T.R. 467054 | C.T.R. 466081

(9112602)
Dism. Dir. per Nocera – Cava de' Tirreni
DN 150 (6") – MOP 24 bar, L=482 m

(9113163)
Dism. Ecosarno Gestioni Scrl. Nocera Sup.
DN 100 (4") – MOP 24 bar, L=7 m

(4500250)
Der. Castellammare – Torre Annunziata
DN 300 (12") – MOP 24 bar,
in esercizio

(9112601)
Var. Der. Castellammare – Torre Annunziata
DN 300 (12") – MOP 24 bar,
dismissione associata, L=18 m

(9112601)
Var. Der. Castellammare – Torre Annunziata
DN 300 (12") – DP 24 bar,
in progetto su altra opera, L=107 m

(11297)
All. Capaldo Arcangelo
DN 100 (4") – MOP 24 bar,
in esercizio

PIDI n.4500250/8,
in esercizio

PIDI in Loc. Castel
S. Giorgio, in progetto

PIDA n.13191/1
PIDA n.13191/2,
da porre fuori esercizio

PIDA/D in
Loc. di Nocera
S., in progetto

(20674)
Ric. All. Ecosarno Gestioni
DN 100 (4") – DP 24 bar,
in progetto su altra opera,
L=112 m

(11299)
FA.CO.M. S.r.l.
DN 100 (4") – MOP 24 bar,
in esercizio

(9112602)
Dism. Dir. per Nocera – Cava de' Tirreni
DN 200 (8") – MOP 24 bar, L=471 m

(9112602)
Dism. Dir. per Nocera – Cava de' Tirreni
DN 150 (6") – MOP 24 bar, L=1242 m

(20510)
Pot. Diram. Nocera – Cava de' Tirreni
DN 250 (10") – DP 24 bar,
in progetto, L=2683 m

(4100658)
Spina Cava de' Tirreni
DN 150 (6") – MOP 12 bar,
in esercizio

(4180355)
All. Nocera Sup. CIS
DN 150 (6") – MOP 24 bar,
in esercizio

(12697)
Pot. Spina di Cava de' Tirreni
DN 300 (12") – MOP 12 bar,
in esercizio

C.R. n.715 di
Nocera Sup.,
in esercizio

(4100658)
Ottimizzazione
Spina Cava de' Tirreni
DN 150 (6") – DP 12 bar,
in progetto su altra opera, L=10 m

(8100330)
Spina Cava de' Tirreni
DN 150 (6') – MOP 12 bar,
dismissione associata, L=153 m

(9112606)
Ottimizzazione Spina di Nocera Sup.
DN 150 (6") – DP 5 bar,
in progetto, L=21 m

(4100662)
Spina di Nocera Superiore
DN 150 (6") – MOP 5 bar,
da porre fuori esercizio, L=41 m

(8100330)
Imp. Bypass n.715 BYD,
da porre fuori esercizio

(4100662)
Spina di Nocera Superiore
DN 150 (6") – MOP 5 bar,
in esercizio

0 | 1 | 2 | 2+683

CASTEL SAN GIORGIO | NOCERA INF. | NOCERA INF. | NOCERA INF. | NOCERA SUP.

Torrente Casarsano – NOCERA SUP. – SALERNO

P.I.D.I. Loc. Castel S. Giorgio Km 0+000

Torrente Casarsano – P.I.D.A/D Loc. Nocera S. Km 0+531

Via S. Pasquale | Torrente dei Corvi | F.S. Nocera Inf.-Avellino | Torrente Casarsano | Strada sterrata | Strada Comunale | Via Santa Maria delle Grazie

S1 | S2

M1 | M2

fonte: http://burc.regione.campania.it

Il presente disegno e' di proprieta' aziendale – La Societa' tutelera' i propri diritti a termine di legge.

Metanodotto:

Pot. Diram. Nocera – Cava de' Tirreni DN 250 (10'') – DP 24 bar e opere connesse

TRACCIATO DI PROGETTO CON VINCOLO PREORDINATO ALL'ESPROPRIO

INDICE	DATA	REVISIONI	ELABORATO	VERIFICATO	APPROVATO
1	30/10/20	AGGIORNAMENTO IMPIANTI CON NORMATIVA H	MARIONNI	CARUBA	LUMINARI
0	11/05/20	EMISSIONE PER AUTORIZZAZIONE UNICA 327	MARIONNI	CARUBA	LUMINARI

Proprietario: snam

Progettista: COMIS – consulenza materiali - ispezioni - saldatura progettazione - direzione lavori

Dis. PG-VPE-001

Comm. NR/15371

Foglio 3 di 3

Scala 1:10000

LEGENDA

SIMBOLOGIA CARTOGRAFICA

- Metanodotto in progetto
- Metanodotti in esercizio
- Metanodotti da porre fuori esercizio e recuperare
- Alternativa di tracciato
- Aree impianti stacco–terminale in progetto
- Aree impianti stacco–terminale esistenti
- Piazzola di stoccaggio tubazioni
- Strada di accesso all'impianto
- Adeguamento strade esistenti
- Altre condotte di terzi
- Altri metanodotti in progetto
- Gallerie, Tunnel, Mini–Microtunnel, Raise Boring e T.O.C.
- Impianti di linea in progetto
- Impianti di linea su rete in esercizio
- Impianti di linea da porre fuori esercizio e recuperare
- Depositi temporanei
- Strade di accesso provvisorio
- Limite sovrapposizione fogli
- Integrazioni planimetriche di progetto
- Integrazioni planimetriche esistenti

SIMBOLOGIA MECCANICA

- Punto di intercettazione di linea (P.I.L.)
- Punto di intercettazione di derivazione importante (P.I.D.I.)
- Punto di intercettazione di derivazione semplice con stacco da P.I.L. (P.I.D.S.)
- Punto di intercettazione e derivazione semplice con stacco da Linea (P.I.D.S.)
- Punto di intercettazione con discaggio di allacciamento (P.I.D.A.)
- Punto predisposto per il discaggio di allacciamento (P.P.D.A.)
- Punto di sezionamento elettrico terminale (P.S.E.T.)
- Stazione predisposta per lancio e ricevimento PIG
- Impianto di riduzione/regolazione della pressione

SIMBOLOGIA TEMATICA

- Fascia di vincolo preordinato all' esproprio (v.p.e.) coincidente con la fascia di servitu' DN 250 (10')
- S — Strade di accesso definitive
- M — Manufatti

Progressiva chilometrica	CHILOMETRO	N.
Comuni	COMUNE	
Province	PROVINCIA	
Impianti		TIPO - N. - PROGR. km / TIPO - N. - ESISTENTE
Attraversamenti		TIPOLOGIA ATTRAVERSATA (SS n. **, ferrovia, ecc.)
AREE SOGGETTE A V.P.E.		Aree soggette a V.P.E.
		Strade di accesso definitive
		Manufatti

Il presente disegno e' di proprieta' aziendale – La Societa' tutelera' i propri diritti a termine di legge.

fonte: http://burc.regione.campania.it

Il presente disegno e' di proprieta' aziendale - La Societa' tutelera' i propri diritti a termine di legge.

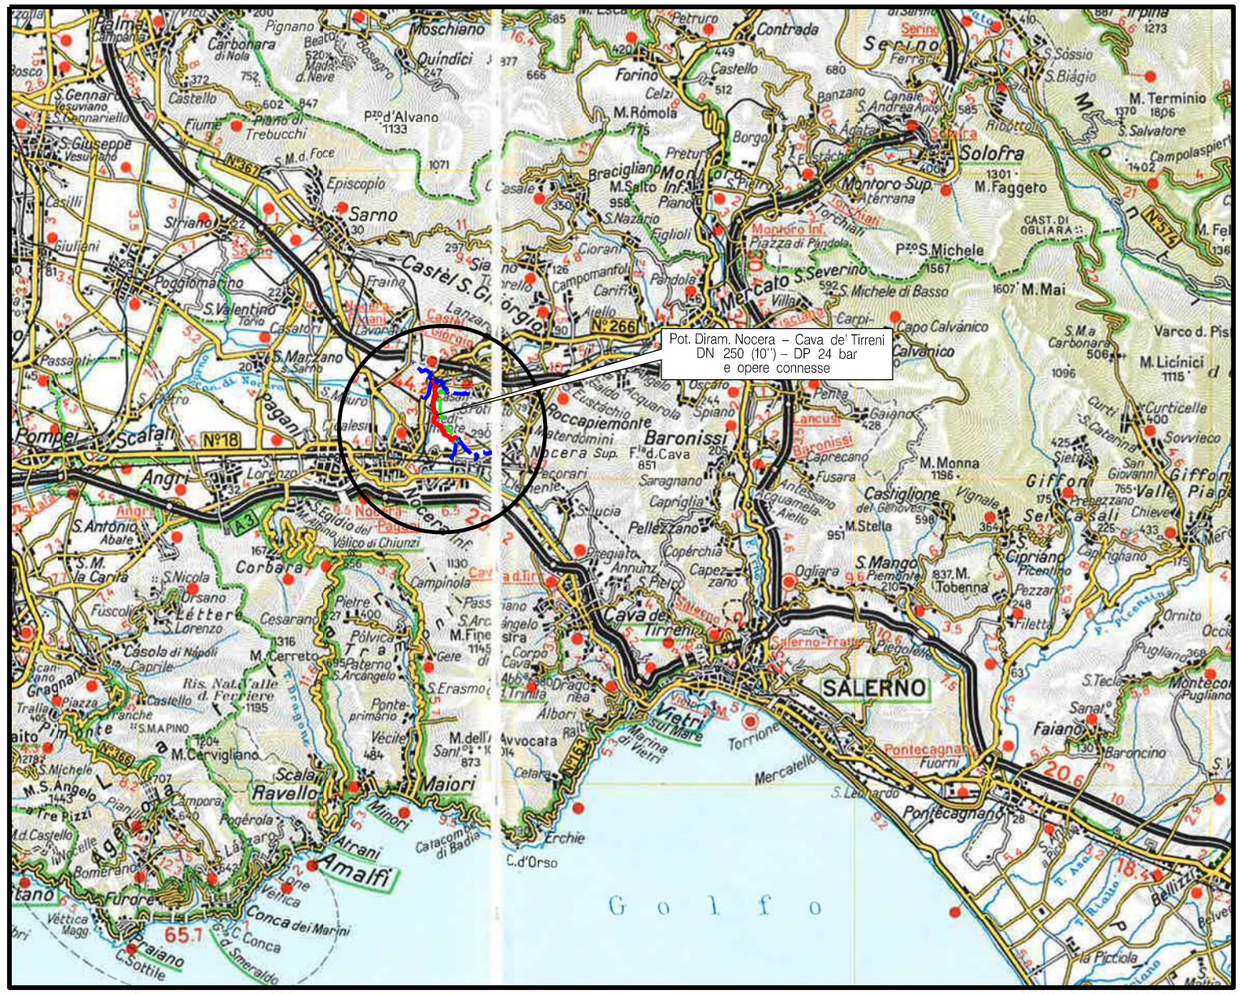

COROGRAFIA Scala 1:200.000

INDICE	DATA	REVISIONI	ELABORATO	VERIFICATO	APPROVATO
1	30/10/20	AGGIORNAMENTO IMPIANTI CON NORMATIVA H	MARIONNI	CARUBA	LUMINARI
0	11/05/20	EMISSIONE PER AUTORIZZAZIONE UNICA 327	MARIONNI	CARUBA	LUMINARI

Proprietario: snam

Progettista: COMIS — consulenza materiali - ispezioni - saldatura progettazione - direzione lavori

Dis. PG-AOL-001

Fg. 1 di 3

Metanodotto:

Pot. Diram. Nocera – Cava de' Tirreni
DN 250 (10'') – DP 24 bar
e opere connesse

Comm. NR/15371

INDICE Ø 1

Scala 1:10000

TRACCIATO DI PROGETTO
CON AREE DI OCCUPAZIONE LAVORI

Sostituisce il .....
Sostituito dal .....

fonte: http://burc.regione.campania.it

Metanodotto:

Pot. Diram. Nocera – Cava de' Tirreni DN 250 (10") – DP 24 bar e opere connesse

TRACCIATO DI PROGETTO CON AREE DI OCCUPAZIONE LAVORI

INDICE	DATA	REVISIONI	ELABORATO	VERIFICATO	APPROVATO
1	30/10/20	AGGIORNAMENTO IMPIANTI CON NORMATIVA H	MARIONNI	CARUBA	LUMINARI
0	11/05/20	EMISSIONE PER AUTORIZZAZIONE UNICA 327	MARIONNI	CARUBA	LUMINARI

Proprietario: snam

Progettista: COMIS – consulenza materiali - ispezioni - saldatura progettazione - direzione lavori

Dis. PG-AOL-001

Comm. NR/15371

Foglio 2 di 3

Scala 1:10000

C.T.R. 466041 | C.T.R. 466042 | C.T.R. 467013 | C.T.R. 467054 | C.T.R. 466081

PIDI n.4500250/8, in esercizio

(9112602) Dism. Dir. per Nocera – Cava de' Tirreni DN 150 (6") – MOP 24 bar, L=482 m

(9113163) Dism. Ecosarno Gestioni Scrl. Nocera Sup. DN 100 (4") – MOP 24 bar, L=7 m

(4500250) Der. Castellammare – Torre Annunziata DN 300 (12") – MOP 24 bar, in esercizio

(9112601) Var. Der. Castellammare – Torre Annunziata DN 300 (12") – MOP 24 bar, dismissione associata, L=18 m

(9112601) Var. Der. Castellammare – Torre Annunziata DN 300 (12") – DP 24 bar, in progetto su altra opera, L=107 m

(11297) All. Capaldo Arcangelo DN 100 (4") – MOP 24 bar, in esercizio

PIDI in Loc. Castel S. Giorgio, in progetto

PIDA/D in Loc. di Nocera S., in progetto

PIDA n.13191/1
PIDA n.13191/2, da porre fuori esercizio

(20674) Ric. All. Ecosarno Gestioni DN 100 (4") – DP 24 bar, in progetto su altra opera, L=112 m

(11299) FA.CO.M. S.r.l. DN 100 (4") – MOP 24 bar, in esercizio

(9112602) Dism. Dir. per Nocera – Cava de' Tirreni DN 200 (8") – MOP 24 bar, L=471 m

(9112602) Dism. Dir. per Nocera – Cava de' Tirreni DN 150 (6") – MOP 24 bar, L=1242 m

(20510) Pot. Diram. Nocera – Cava de' Tirreni DN 250 (10") – DP 24 bar, in progetto, L=2683 m

(4100658) Spina Cava de' Tirreni DN 150 (6") – MOP 12 bar, in esercizio

(4180355) All. Nocera Sup. CIS DN 150 (6") – MOP 24 bar, in esercizio

(12697) Pot. Spina di Cava de' Tirreni DN 300 (12") – MOP 12 bar, in esercizio

C.R. n.715 di Nocera Sup., in esercizio

(4100658) Ottimizzazione Spina Cava de' Tirreni DN 150 (6") – DP 12 bar, in progetto su altra opera, L=10 m

(8100330) Spina Cava de' Tirreni DN 150 (6') – MOP 12 bar, dismissione associata, L=153 m

(9112606) Ottimizzazione Spina di Nocera Sup. DN 150 (6") – DP 5 bar, in progetto, L=21 m

(4100662) Spina di Nocera Superiore DN 150 (6") – MOP 5 bar, da porre fuori esercizio, L=41 m

(8100330) Imp. Bypass n.715 BYD, da porre fuori esercizio

(4100662) Spina di Nocera Superiore DN 150 (6") – MOP 5 bar, in esercizio

0 | 1 | 2 | 2+683

CASTEL SAN GIORGIO | NOCERA INF. | NOCERA INF. | NOCERA INF. | NOCERA SUP. | SALERNO

Torrente Casarsano | NOCERA SUP.

P.I.D.I. Loc. Castel S. Giorgio Km 0+000 | Torrente Casarsano | P.I.D.A./D Loc. Nocera S. Km 0+531

Via S. Pasquale | Torrente dei Corvi | F.S. Nocera Inf.-Avellino | Torrente Casarsano | Strada sterrata | Strada Comunale | Via Santa Maria delle Grazie

M1 | M2 | S1 | S3 | S2 | S4 | S5 | S6

A1 | A2 | A3 | A4 | A5 | A6 | A7 | A8 | A9 | A10 | A10 | A11 | A12

fonte: http://burc.regione.campania.it

Il presente disegno e' di proprieta' aziendale – La Societa' tutelera' i propri diritti a termine di legge.

Metanodotto:

Pot. Diram. Nocera – Cava de' Tirreni DN 250 (10'') – DP 24 bar e opere connesse

TRACCIATO DI PROGETTO CON AREE DI OCCUPAZIONE LAVORI

INDICE	DATA	REVISIONI	ELABORATO	VERIFICATO	APPROVATO
1	30/10/20	AGGIORNAMENTO IMPIANTI CON NORMATIVA H	MARIONNI	CARUBA	LUMINARI
0	11/05/20	EMISSIONE PER AUTORIZZAZIONE UNICA 327	MARIONNI	CARUBA	LUMINARI

Proprietario: snam

Progettista: COMIS – consulenza materiali - ispezioni - saldatura – progettazione - direzione lavori

Dis. PG-AOL-001

Comm. NR/15371

Foglio 3 di 3

Scala 1:10000

LEGENDA

SIMBOLOGIA CARTOGRAFICA

- Metanodotto in progetto
- Metanodotti in esercizio
- Metanodotti da porre fuori esercizio e recuperare
- Alternativa di tracciato
- Aree impianti stacco–terminale in progetto
- Aree impianti stacco–terminale esistenti
- Piazzola di stoccaggio tubazioni
- Strada di accesso all'impianto
- Adeguamento strade esistenti
- Altre condotte di terzi
- Altri metanodotti in progetto
- Gallerie, Tunnel, Mini–Microtunnel, Raise Boring e T.O.C.
- Impianti di linea in progetto
- Impianti di linea su rete in esercizio
- Impianti di linea da porre fuori esercizio e recuperare
- Depositi temporanei
- Strade di accesso provvisorio
- Limite sovrapposizione fogli
- Integrazioni planimetriche di progetto
- Integrazioni planimetriche esistenti

SIMBOLOGIA MECCANICA

- Punto di intercettazione di linea (P.I.L.)
- Punto di intercettazione di derivazione importante (P.I.D.I.)
- Punto di intercettazione di derivazione semplice con stacco da P.I.L. (P.I.D.S.)
- Punto di intercettazione e derivazione semplice con stacco da Linea (P.I.D.S.)
- Punto di intercettazione con discaggio di allacciamento (P.I.D.A.)
- Punto predisposto per il discaggio di allacciamento (P.P.D.A.)
- Punto di sezionamento elettrico terminale (P.S.E.T.)
- Stazione predisposta per lancio e ricevimento PIG (L/R)
- Impianto di riduzione/regolazione della pressione

SIMBOLOGIA TEMATICA

- Aree di occupazione lavori
- A — Allargamenti in corrispondenza di fiumi, infrastrutture esistenti
- S — Strade di accesso alle aree di lavoro
- M — Manufatti

Progressiva chilometrica	CHILOMETRO	N.
Comuni	COMUNE	
Province	PROVINCIA	
Impianti		TIPO - N. - PROGR. km / TIPO - N. - ESISTENTE
Attraversamenti		TIPOLOGIA ATTRAVERSATA (SS n. **, ferrovia, ecc.)
AREE DI OCCUPAZIONE LAVORI		Strade–Piste–Piazzole–Manufatti
		Allargamenti e Aree di occupazione temporanea

Il presente disegno e' di proprieta' aziendale – La Societa' tutelera' i propri diritti a termine di legge.

fonte: http://portale.regione.campania.it

Il presente disegno e' di proprieta' aziendale - La Societa' tutelera' i propri diritti a termine di legge.

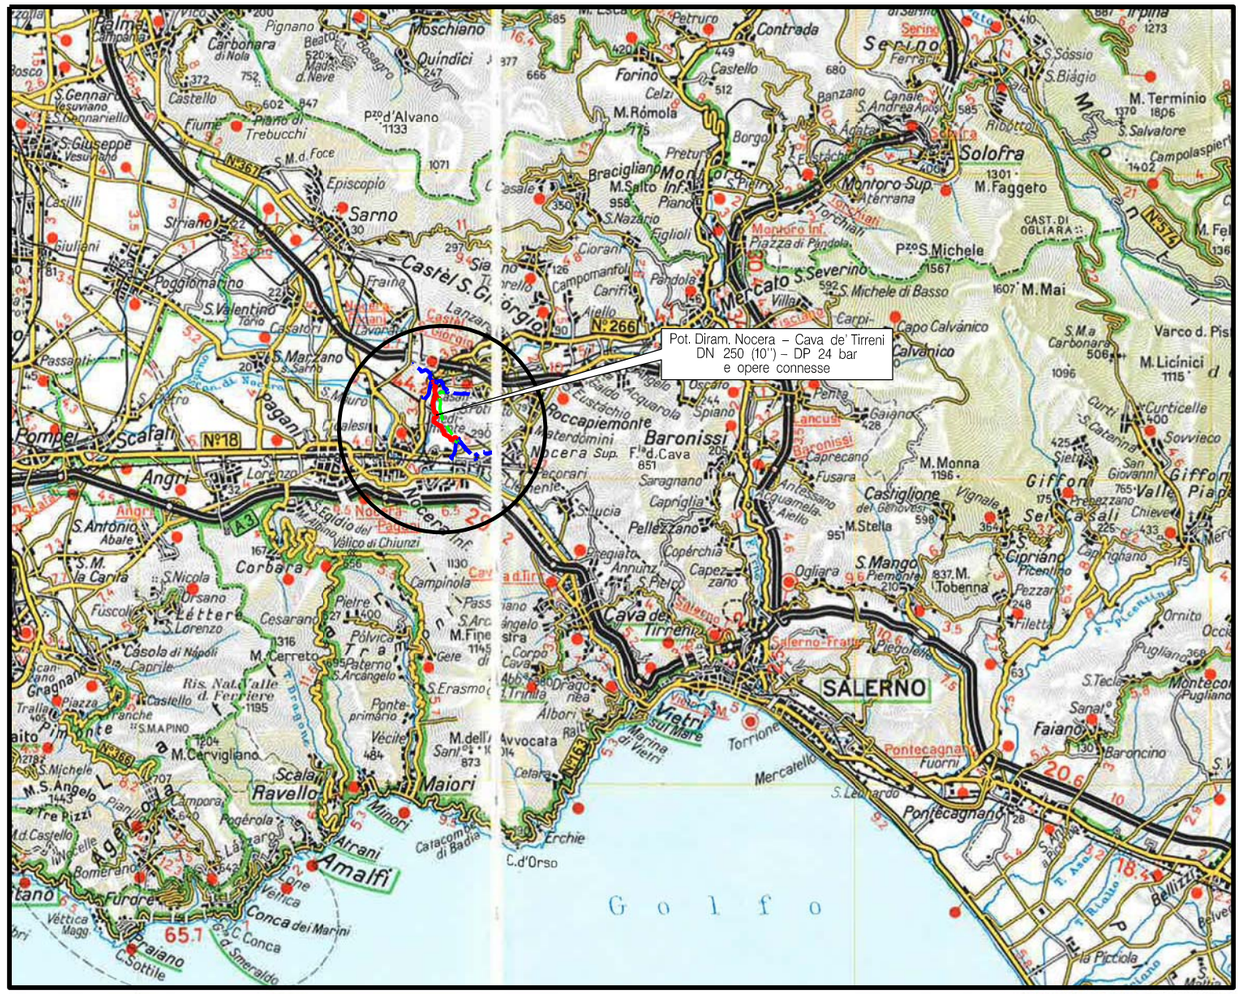

COROGRAFIA Scala 1:200.000

INDICE	DATA	REVISIONI	ELABORATO	VERIFICATO	APPROVATO
1	30/10/20	AGGIORNAMENTO IMPIANTI CON NORMATIVA H	MARIONNI	CARUBA	LUMINARI
0	11/05/20	EMISSIONE PER AUTORIZZAZIONE UNICA 327	MARIONNI	CARUBA	LUMINARI

Proprietario: snam

Progettista: COMIS — consulenza materiali - ispezioni - saldatura progettazione - direzione lavori

Dis. PG-AOL-DISM-001

Fg. 1 di 3

Metanodotto:

Pot. Diram. Nocera – Cava de' Tirreni
DN 250 (10'') – DP 24 bar
e opere connesse

Comm. NR/15371

INDICE Ø 1

Scala 1:10000

METANODOTTI E IMPIANTI DA PORRE FUORI ESERCIZIO

Sostituisce il .....

Sostituito dal .....

fonte: http://burc.regione.campania.it

Metanodotto:

Pot. Diram. Nocera – Cava de' Tirreni DN 250 (10") – DP 24 bar e opere connesse

METANODOTTTI E IMPIANTI DA PORRE FUORI ESERCIZIO

INDICE	DATA	REVISIONI	ELABORATO	VERIFICATO	APPROVATO
1	30/10/20	AGGIORNAMENTO IMPIANTI CON NORMATIVA H	MARIONNI	CARUBA	LUMINARI
0	11/05/20	EMISSIONE PER AUTORIZZAZIONE UNICA 327	MARIONNI	CARUBA	LUMINARI

Proprietario: snam

Progettista: COMIS – consulenza materiali - ispezioni - saldatura progettazione - direzione lavori

Dis. PG-AOL-DISM-001

Comm. NR/15371

Foglio 2 di 3

Scala 1:10000

C.T.R. 467041

C.T.R. 467013

C.T.R. 467054

C.T.R. 466041

C.T.R. 466042

C.T.R. 466081

(4180355)
All. Nocera Sup. CIS
DN 150 (6") – MOP 24 bar,
in esercizio

(4100658)
Spina Cava de' Tirreni
DN 150 (6") – MOP 12 bar,
in esercizio

C.R. n.715 di Nocera Sup.,
in esercizio

(12697)
Pot. Spina di Cava de' Tirreni
DN 300 (12") – MOP 12 bar,
in esercizio

(9112602)
Dism. Dir. per Nocera – Cava de' Tirreni
DN 200 (8") – MOP 24 bar, L=471 m

PIDI n.4500250/8,
in esercizio

(9112602)
Dism. Dir. per Nocera – Cava de' Tirreni
DN 150 (6") – MOP 24 bar, L=482 m

(9112602)
Dism. Dir. per Nocera – Cava de' Tirreni
DN 150 (6") – MOP 24 bar, L=1242 m

(4100658)
Ottimizzazione
Spina Cava de' Tirreni
DN 150 (6") – DP 12 bar,
in progetto su altra opera, L=10 m

2+195

(9113163)
Dism. Ecosarno Gestioni Scrl. Nocera Sup.
DN 100 (4") – MOP 24 bar, L=7 m

P1

PIDA n.13191/1
PIDA n.13191/2,
da porre fuori esercizio

(8100330)
Spina Cava de' Tirreni
DN 150 (6') – MOP 12 bar,
dismissione associata, L=153 m

(4500250)
Der. Castellammare – Torre Annunziata
DN 300 (12") – MOP 24 bar,
in esercizio

(9112606)
Ottimizzazione Spina di Nocera Sup.
DN 150 (6") – DP 5 bar,
in progetto, L=21 m

PIDI in Loc. Castel
S. Giorgio, in progetto

(8100330)
Imp. Bypass n.715 BYD,
da porre fuori esercizio

(4100662)
Spina di Nocera Superiore
DN 150 (6") – MOP 5 bar,
da porre fuori esercizio, L=41 m

(9112601)
Var. Der. Castellammare – Torre Annunziata
DN 300 (12") – MOP 24 bar,
dismissione associata, L=18 m

(4100662)
Spina di Nocera Superiore
DN 150 (6") – MOP 5 bar,
in esercizio

PIDA /D in
Loc. di Nocera
S., in progetto

(20674)
Ric. All. Ecosarno Gestioni
DN 100 (4") – DP 24 bar,
in progetto su altra opera,
L=112 m

(11297)
All. Capaldo Arcangelo
DN 100 (4") – MOP 24 bar,
in esercizio

(20510)
Pot. Diram. Nocera – Cava de' Tirreni
DN 250 (10") – DP 24 bar,
in progetto, L=2683 m

(9112601)
Var. Der. Castellammare – Torre Annunziata
DN 300 (12") – DP 24 bar,
in progetto su altra opera, L=100 m

(11299)
FA.CO.M. S.r.l.
DN 100 (4") – MOP 24 bar,
in esercizio

0 1 2 2+195

ROCCAPIEMONTE

NOCERA SUP.

SALERNO

P.I.D.A. n.13191/1-13191/2

Bypass n.715 BYD

Via S. Pasquale | Strada asfaltata | Perc. strada sterrata | Via Santa maria delle Grazie | Via Santa maria delle Grazie | Via Santa Maria delle Grazie

P1

fonte: http://burc.regione.campania.it

Il presente disegno e' di proprieta' aziendale – La Societa' tutelera' i propri diritti a termine di legge.

Metanodotto:

Pot. Diram. Nocera – Cava de' Tirreni
DN 250 (10'') – DP 24 bar
e opere connesse

METANODOTTTI E IMPIANTI DA PORRE FUORI ESERCIZIO

INDICE	DATA	REVISIONI	ELABORATO	VERIFICATO	APPROVATO
1	30/10/20	AGGIORNAMENTO IMPIANTI CON NORMATIVA H	MARIONNI	CARUBA	LUMINARI
0	11/05/20	EMISSIONE PER AUTORIZZAZIONE UNICA 327	MARIONNI	CARUBA	LUMINARI

Proprietario: snam

Progettista: COMIS – consulenza materiali - ispezioni - saldatura – progettazione - direzione lavori

Dis. PG-AOL-001

Comm. NR/15371

Foglio 3 di 3

Scala 1:10000

LEGENDA

SIMBOLOGIA CARTOGRAFICA

- Metanodotto in progetto
- Metanodotti in esercizio
- Metanodotti da porre fuori esercizio e recuperare
- Alternativa di tracciato
- Aree impianti stacco–terminale in progetto
- Aree impianti stacco–terminale esistenti
- Piazzola di stoccaggio tubazioni
- Strada di accesso all'impianto
- Adeguamento strade esistenti
- Altre condotte di terzi
- Altri metanodotti in progetto
- Gallerie, Tunnel, Mini–Microtunnel, Raise Boring e T.O.C.
- Impianti di linea in progetto
- Impianti di linea su rete in esercizio
- Impianti di linea da porre fuori esercizio e recuperare
- Depositi temporanei
- Strade di accesso provvisorio
- Limite sovrapposizione fogli
- Integrazioni planimetriche di progetto
- Integrazioni planimetriche esistenti

SIMBOLOGIA MECCANICA

- Punto di intercettazione di linea (P.I.L.)
- Punto di intercettazione di derivazione importante (P.I.D.I.)
- Punto di intercettazione di derivazione semplice con stacco da P.I.L. (P.I.D.S.)
- Punto di intercettazione e derivazione semplice con stacco da Linea (P.I.D.S.)
- Punto di intercettazione con discaggio di allacciamento (P.I.D.A.)
- Punto predisposto per il discaggio di allacciamento (P.P.D.A.)
- Punto di sezionamento elettrico terminale (P.S.E.T.)
- Stazione predisposta per lancio e ricevimento PIG
- Impianto di riduzione/regolazione della pressione

SIMBOLOGIA TEMATICA

- Aree di occupazione temporanea per rimozione condotta esistente
- P — Piazzole provvisorie per i materiali

Progressiva chilometrica	CHILOMETRO	N.
Comuni	COMUNE	
Province	PROVINCIA	
Impianti		TIPO - N. - PROGR. km / TIPO - N. - ESISTENTE
Attraversamenti		TIPOLOGIA ATTRAVERSATA (SS n. **, ferrovia, ecc.)
AREE DI OCCUPAZIONE LAVORI		Strade–Piste–Piazzole–Manufatti
		Allargamenti e Aree di occupazione temporanea

Il presente disegno e' di proprieta' aziendale – La Societa' tutelera' i propri diritti a termine di legge.

fonte: http://portale.regione.campania.it

Decreto Dirigenziale n. 64 del 14/05/2021

Dipartimento 50 - GIUNTA REGIONALE DELLA CAMPANIA

Direzione Generale 2 - Direzione Generale per lo sviluppo economico e le attività produttive

U.O.D. 3 - Energia, efficientamento e risparmio energetico, Green Economy, Bioeconomia

Oggetto dell'Atto:

DPR 327/2001 E SS.MM.II. DECRETO DI PROROGA DEL TERMINE PER L'EMANAZIONE DEL DECRETO DEFINITIVO DI ESPROPRIO - IMPIANTO EOLICO NEL COMUNE DI SAN BARTOLOMEO IN GALDO (BN) - LOC. "P.GGIO DELLA FAIOLA". SOCIETA' PROPONENTE: IRPINIA VENTO SRL

IL DIRIGENTE

PREMESSO altresì che

a. con Decreto Legislativo 29 Dicembre 2003 n. 387 (G.U. 31 gennaio 2004, n. 25. S.O.) viene data attuazione alla Direttiva 2001/77/CE relativa alla promozione dell'energia elettrica prodotta da fonti energetiche rinnovabili nel mercato interno dell'elettricità;
b. il comma 1 dell'articolo 12 del Decreto Legislativo 29 Dicembre 2003 n. 387 dichiara di pubblica utilità, indifferibili ed urgenti gli impianti alimentati da fonti rinnovabili, nonché le opere connesse e le infrastrutture indispensabili alla costruzione e all'esercizio degli stessi, autorizzate ai sensi del comma 3 del medesimo Decreto;
c. il comma 3 dello stesso articolo 12 sottopone ad una Autorizzazione Unica, nell'ambito di una Conferenza di servizi convocata dalla Regione, la costruzione e l'esercizio degli impianti di produzione di energia elettrica alimentati da fonti rinnovabili, gli interventi di modifica, potenziamento, rifacimento totale o parziale e riattivazione, come definiti dalla normativa vigente, nonché le opere connesse e le infrastrutture indispensabili alla costruzione e all'esercizio degli impianti stessi;
d. il comma 4 del richiamato articolo 12 dispone che l'Autorizzazione è rilasciata a seguito di un procedimento unico, al quale partecipano tutte le Amministrazioni interessate, svolto nel rispetto dei principi di semplificazione e con le modalità stabilite dalla legge 7 agosto 1990, n. 241 e successive modificazioni e integrazioni;
e. lo stesso comma 4 stabilisce che l'Autorizzazione costituisce titolo a costruire ed esercire l'impianto in conformità al progetto approvato;
f. con D.M. 10/9/2010, pubblicato sulla Gazzetta Ufficiale, serie generale, n. 219 del 18/09/2010, il MISE ha emanato le "*Linee guida per il procedimento di cui all'articolo 12 del decreto legislativo 29 dicembre 2003, n. 387 per l'autorizzazione alla costruzione e all'esercizio di impianti di produzione di elettricità da fonti rinnovabili nonché linee guida tecniche per gli impianti stessi*" (d'ora in poi Linee Guida Nazionali) in applicazione del citato comma 10 dell'art. 12 del D.lgs. n.387/03;
g. con D.D. 516/2011 AGC 12/Sett04/Serv.03 sono stati forniti i criteri procedurali per la autorizzazione alla costruzione e all'esercizio di impianti di produzione di elettricità da fonti rinnovabili;
h. la Giunta Regionale con deliberazione n. 325/2013 ha dettato una Disciplina di completamento in materia di autorizzazioni energetiche;
i. la Giunta Regionale con deliberazione n. 48/2014 ad oggetto "*Revoca della DGR 1642/09 e disciplina di dettaglio della procedura di cui all'art. 12 del D.Lgs. 387/2003*" ha, tra l'altro, dettato una Disciplina di dettaglio della procedura di cui all'art. 12 del D.Lgs.387/2003;
j. la Giunta Regionale della Campania con Deliberazione n. 716 del 21/11/2017 ha revocato la D.G.R. n. 325 dell'8/8/2013, emanando nuovi indirizzi in materia di impianti per la produzione di energia da fonte rinnovabile.

CONSIDERATO che

a. con Decreto Dirigenziale n. 20 del 19.03.2015, pubblicato sul BURC n. 20 del 23.03.2015, previo avvio del procedimento espropriativo mediante pubblicazione sul giornale "*IL CORRIERE DEL MEZZOGIORNO*" edizione del 05.05.2013 e pubblicazione all'Albo Pretorio del Comune di San Bartolomeo in Galdo e di Foiano di Val Fortore dal 06/05/2013 per 30 giorni consecutivi, la Giunta Regionale della Campania ha, tra l'altro, autorizzato la "Irpinia Vento srl":
   - alla costruzione e l'esercizio di un impianto di produzione di energia elettrica da fonte eolica della potenza di 32 MW, costituito da n. 16 aerogeneratori ubicato nel territorio comunale di San Bartolomeo in Galdo (BN) in località "P.ggio della Faiola" e "Monte Taglianaso" e relative opere connesse su terreni riportati in Catasto come esplicitato al punto 4. del citato Decreto stesso;
   - all'allacciamento alla rete elettrica di Terna Rete Italia SpA, mediante il collegamento in antenna a 150 kV con una nuova stazione elettrica di smistamento della RTN in doppia sbarra e parallelo a 150 kV, da realizzare in soluzione GIS isolata in SF6 in area contigua (già autorizzata ad altro utente);

- alla costruzione della sottostazione MT/AT di utenza "Condivisa da realizzare" (opere elettriche connessione alla RTN);
- al collegamento tra la sopraindicata sottostazione e la "stazione 150 kV di smistamento GIS FOIANO2" (opere elettriche per la connessione alla RTN);
- dichiarato che l'impianto, le opere connesse e le infrastrutture indispensabili alla costruzione e all'esercizio dello stesso, sono, ai sensi dell'art. 12 comma 1 del Decreto Legislativo n. 387 del 2003, di pubblica utilità, indifferibili ed urgenti;
- disposto l'apposizione del vincolo preordinato all'esproprio e/o all'asservimento ai sensi e con gli effetti di cui all'art. 10 comma 1 del D.P.R. n.327/01 sui fondi riportati al Catasto terreni dei Comuni di San Bartolomeo in Galdo e Foiano di Val Fortore (BN);

b. con Decreto Dirigenziale n. 104 del 18.03.2020 la Regione Campania ha prorogato di 365 (trecentosessantacinque) giorni consecutivi il termine ultimo per l'emanazione del decreto di esproprio per le aree occorrenti alla realizzazione ed esercizio dell'""Impianto di produzione di energia elettrica da fonte eolica della potenza di 32 MW, costituito da n. 16 aerogeneratori, ubicato nel territorio comunale di San Bartolomeo in Galdo (BN) in località "P.ggio della Faiola" e "Monte Taglianaso" e relative opere connesse", della "IRPINIA VENTO S.r.l.";

c. il citato termine ultimo per l'emanazione del decreto di esproprio per le aree occorrenti alla realizzazione ed esercizio dell'impianto in parola è stato ulteriormente prorogato di 60 gg. (fino al 18/05/2021) con D.D. n. 47 del 17/03/2021.

RILEVATO che

a. ai sensi dell'art. 13 co. 4 del D.P.R. n. 327/2001, il termine ultimo entro il quale può essere emanato il Decreto di esproprio per le sole aree interessate dall'intervento di cui al D.D. n. 20/2015, al D.D. 104/2020 e al D.D. 47/2021, scade il prossimo 18.05.2021;

b. ai sensi dell'art.13 co. 5 del D.P.R. n. 327/2001, l'Autorità che ha dichiarato la pubblica utilità dell'opera può disporre la proroga del termine entro il quale emanare il decreto di esproprio per casi di forza maggiore o per altre giustificate ragioni. La proroga può essere disposta, anche d'ufficio, prima della scadenza del termine e per un periodo che non supera i due anni.

RITENUTO

a. sulla scorta dell'imminente scadenza innanzi richiamata, di dover prorogare di 10 (dieci) mesi, fino alla data del 18.03.2022, il termine per l'emanazione del decreto di esproprio con riferimento ai soli beni interessati dall'intervento di costruzione ed esercizio dell'impianto di produzione di energia elettrica da fonte eolica della potenza di 32 MW, costituito da n. 16 aerogeneratori ubicato nel territorio comunale di San Bartolomeo in Galdo (BN) in località "P.ggio della Faiola" e "Monte Taglianaso" e relative opere connesse.

RICHIAMATI

a) il DPGR. n. 81 del 17/06/2020 e la DGR n. 287 del 09/06/2020 con i quali è stato conferito alla dott.ssa Maria Antonietta D'Urso l'incarico di responsabile ad interim della Direzione Generale "50.02 - Sviluppo Economico e Attività Produttive";

b) il DPGR n. 12 del 16 gennaio 2020 con il quale è stato conferito l'incarico di Dirigente della U.O.D. 50.02.03 "Energia efficientamento e risparmio energetico, Green Economy e Bioeconomia" all' Arch. Francesca De Falco;

c) il Decreto Dirigenziale n. 172 del 17/02/2015 con il quale il Direttore Generale allo Sviluppo Economico e AA.PP. ha, tra l'altro, attribuito i poteri di emissione dei provvedimenti finali nelle materie di competenza delle UU.OO.DD. di cui si compone la Direzione Generale Sviluppo economico ed attività produttive ai dirigenti delle UU.OO.DD. medesime;

d) il Decreto Dirigenziale n. 29 del 20/06/2017 con il quale il Direttore Generale allo Sviluppo Economico e AA.PP. ha previsto, tra l'altro, che "restano attribuiti a ciascun dirigente i procedimenti riconducibili *ratione materiae* alla responsabilità della struttura ordinamentale cui è preposto, con competenza all'adozione dei relativi atti finali, come pure quelli discendenti dalle previsioni di atti di programmazione o di organizzazione dell'Ente, ivi comprese quelle del piano della performance".

VISTO

a. il D.P.R. n. 8 giugno 2001, n. 327 e ss.mm.ii;
b. la D.G.R. n. 482 del 24.07.2018;
c. il D.Lgs n. 387 del 29.12.2003;
d. tutta la normativa vigente in materia;
e. tutti gli atti richiamati in narrativa.

Alla stregua dell'istruttoria compiuta dalla U.O.D. 03 conclusa con esito positivo, come attestata dalla proposta del presente provvedimento effettuata dal dirigente in posizione individuale, competente per materia, ing. Giuseppe Ragucci e dalle risultanze degli atti richiamati nelle premesse, costituenti istruttoria a tutti gli effetti di legge

DECRETA

per i motivi precedentemente formulati e che si intendono qui di seguito integralmente riportati:

1. **di prorogare di 10 (dieci) mesi**, **fino alla data del 18.03.2022**, il termine per l'emanazione del decreto di esproprio con riferimento ai soli beni interessati dall'intervento di costruzione ed esercizio dell'impianto di produzione di energia elettrica da fonte eolica della potenza di 32 MW, costituito da n. 16 aerogeneratori ubicato nel territorio comunale di San Bartolomeo in Galdo (BN) in località "P.ggio della Faiola" e "Monte Taglianaso" e relative opere connesse, proposto dalla "Irpinia Vento srl", avente sede legale in Roma alla Via Del Corso 75/10, C.F.: 02567050642;
2. **di prendere atto** che il presente provvedimento non comporta aumento di spesa e diminuzione di entrate;
3. **di demandare** all'impresa proponente autorizzata la trasmissione del presente provvedimento alle ditte proprietarie-catastali interessate;
4. **di trasmettere** copia del presente Decreto al Comune di San Bartolomeo in Galdo e al Comune di Foiano di Valfortore (BN), anche ai fini della relativa pubblicazione all'albo pretorio comunale;
5. **di provvedere** alla pubblicazione del presente provvedimento alla "Casa di Vetro", ai sensi dell'art. 5 della Legge Regionale n. 23 del 28 luglio 2017;
6. **di trasmettere** il presente provvedimento, per quanto di rispettiva competenza:
   - alla "Irpinia Vento S.r.l.";
   - all'Assessore alle Attività Produttive, alla Segreteria di Giunta e all'Autorità Espropriante STAFF 60.06.91, per i consequenziali adempimenti, nonché alla "Sezione Casa di Vetro" del sito internet della Regione Campania.

Francesca De Falco

Decreto Dirigenziale n. 65 del 17/05/2021

Dipartimento 50 - GIUNTA REGIONALE DELLA CAMPANIA

Direzione Generale 2 - Direzione Generale per lo sviluppo economico e le attività produttive

U.O.D. 3 - Energia, efficientamento e risparmio energetico, Green Economy, Bioeconomia

Oggetto dell'Atto:

ART. 12 D.LGS 387/2003 E SS.MM.II.. AUTORIZZAZIONE UNICA ALLA COSTRUZIONE E ALL'ESERCIZIO DI UN IMPIANTO PER LA PRODUZIONE DI ENERGIA ELETTRICA DA FONTE EOLICA DELLA POTENZA DI 975 KW E OPERE CONNESSE DA REALIZZARE NEL COMUNE DI MOLINARA (BN). PROPONENTE: GAIA ENERGIE RINNOVABILI UNO SRL

IL DIRIGENTE

PREMESSO che

a) con Decreto Legislativo 29 dicembre 2003 n. 387 (G.U. 31 gennaio 2004, n. 25. S.O.) si è dato attuazione alla Direttiva 2001/77/CE, relativa alla promozione dell'energia elettrica prodotta da fonti energetiche rinnovabili nel mercato interno dell'elettricità;
b) il comma 1 dell'articolo 12 del su citato D. Lgs. 29 dicembre 2003 n. 387 dichiara di pubblica utilità, indifferibili ed urgenti, gli impianti alimentati da fonti rinnovabili, nonché le opere connesse e le infrastrutture indispensabili alla costruzione e all'esercizio degli stessi, autorizzate ai sensi del comma 3 del medesimo Decreto;
c) il comma 3 dello stesso articolo 12 sottopone ad autorizzazione unica, nell'ambito di una Conferenza di servizi convocata dalla Regione, la costruzione e l'esercizio degli impianti di produzione di energia elettrica alimentati da fonti rinnovabili, gli interventi di modifica, potenziamento, rifacimento totale o parziale e riattivazione, come definiti dalla normativa vigente, nonché le opere connesse e le infrastrutture indispensabili alla costruzione e all'esercizio degli impianti stessi;
d) il comma 4 del richiamato articolo 12 dispone, inoltre, che l'autorizzazione è rilasciata a seguito di un procedimento unico, al quale partecipano tutte le Amministrazioni interessate, svolto nel rispetto dei principi di semplificazione e con le modalità stabilite dalla legge 7 agosto 1990, n. 241 e ss.mm.ii.;
e) lo stesso comma 4 stabilisce che l'autorizzazione costituisce titolo unico a costruire e ad esercitare l'impianto in conformità al progetto approvato;
f) con DM 10/9/2010, pubblicato sulla Gazzetta Ufficiale, serie generale, n° 219 del 18/9/2010, il MISE ha emanato le "Linee guida per il procedimento di cui all'articolo 12 del decreto legislativo 29 dicembre 2003, n. 387 per l'autorizzazione alla costruzione e all'esercizio di impianti di produzione di elettricità da fonti rinnovabili, nonché linee guida tecniche per gli impianti stessi" (d'ora in poi Linee Guida Nazionali) in applicazione del citato comma 10 dell'art. 12 del D.lgs. n° 387/03;
g) con DD. n. 50/2011, pubblicato sul BURC n. 14/2011, sono stati dettati i criteri per l'uniforme applicazione delle "Linee guida per il procedimento di cui all'art. 12 del D. Lgs 387/03 per l'autorizzazione alla costruzione ed all'esercizio di impianti di produzione di energia da fonte rinnovabile, nonché linee guida tecniche per gli impianti stessi emanate con DM (MISE) 10/9/2010 pubblicato sulla G.U. n. 219 del 18/9/2010;
h) con D.D. 516/2011 AGC 12/Sett04/Serv.03 sono stati forniti i criteri procedurali per l'autorizzazione alla costruzione e all'esercizio di impianti di produzione di elettricità da fonti rinnovabili;
i) la Giunta Regionale con deliberazione n. 325/2013 ha dettato la Disciplina di completamento in materia di autorizzazioni energetiche;
j) la Giunta Regionale con deliberazione n. 48/2014, avente ad oggetto la "Revoca della DGR 1642/09 e disciplina di dettaglio della procedura di cui all'art. 12 del D.Lgs. 387/2003" ha, tra l'altro, dettato una Disciplina di dettaglio della procedura di cui all'art. 12 del D.Lgs. 387/2003;
k) la Giunta Regionale della Campania con Deliberazione n. 716 del 21/11/2017 ha revocato la D.G.R. n. 325 dell'8/8/2013, emanando nuovi indirizzi in materia di impianti per la produzione di energia da fonte rinnovabile.

CONSIDERATO che

a) con istanza invata a mezzo pec del 19/05/2020 la "Gaia Energie Rinnovabili Uno srl" ha richiesto l'Autorizzazione Unica, ai sensi e per gli effetti dell'art. 12 del D.Lgs. 387/2003, alla costruzione e all'esercizio di un impianto per la produzione di energia elettrica da fonte eolica, della potenza di 975 KW e opera connesse da realizzare nel Comune di Molinara (BN);
b) il progetto proposto prevede l'installazione di

- n. 1 aerogeneratore eolico da 975 KWe. Altezza totale: max 115,00 ml;

- torre tubolare in acciaio, sostegno del generatore elettrico, di forma tronco – conica di altezza al mozzo pari a H=max 80 ml;

- un rotore costituito da tre pale di diametro massimo pari a ml 70 fibre di vetro rinforzato e resine epossidiche, verso di rotazione orario;

- una cabina utente (impianto utenza);

- piazzole e strada di accesso al sito per montaggio, controllo e manutenzione;

- un cavidotto interrato utente per il collegamento alla RTN (impianto di utenza);

- una cabina di consegna e misure del tipo DG2092 (impianto di rete);

- un collegamento elettrico tra la nuova cabina consegna e misure e linea enel esistente (impianto di rete);

c) con ricorso numero RG 03669/2020 la società proponente ha richiesto al TAR Campania l'annullamento del silenzio – inadempimento serbato dalla Regione Campania sull'istanza di "autorizzazione" presentata dalla "Gaia Energie Rinnovabili Uno srl" appena citata per la costruzione e l'esercizio dell'impianto eolico in parola;

d) con sentenza n. 00205/2021 REG.PROV.COLL. pubblicata il 12/01/2021 il TAR Campania ha accolto il citato ricorso e per l'effetto - dopo aver osservato che *"l'impianto eolico di cui all'istanza è di potenza inferiore ad 1 MW, con la conseguenza – ai sensi del punto c) bis dell'allegato III del d. lgs. n. 152 del 2006 – della non assoggettabilità del relativo progetto a screening per la eventuale attivazione della procedura di VIA*.". – ha ordinato alla Regione Campania di concludere il procedimento in oggetto nel termine di sessanta giorni dalla comunicazione o notificazione (se anteriore) della sentenza stessa.

RITENUTO di poter procedere ai sensi e per gli effetti del combinato disposto degli artt. 12 del D.lgs. 387/03 e degli artt. 14 e segg. della L. 241/1990 e ss.mm.ii., in data 27/01/2021 con nota prot. PG/2021/0044996 la UOD03 regionale ha indetto una Conferenza dei Servizi (in forma simultanea e in modalità sincrona), al fine di valutare il progetto e le opere a farsi, per il rilascio dell'Autorizzazione Unica alla costruzione e all'esercizio di un impianto per la produzione di energia elettrica, da fonte eolica, della potenza di 975 KW e opera connesse da realizzare nel Comune di Molinara (BN), proposto dalla "Gaia Energie Rinnovabili Uno srl".

PRESO ATTO

- delle risultanze della Conferenza dei Servizi conclusasi in data 16/04/2021, degli adeguamenti tecnici e delle integrazioni prodotte, nonché delle procedure attivate dall'impresa istante (anche di quelle ablative) durante l'iter amministrativo;
- dei seguenti Pareri/Nulla osta/Comunicazioni/Note:
  1. Decreto Dirigenziale n. 76 del 04/03/2021 – D.G. Ciclo Integrato delle acque e dei rifiuti, Valutazioni e Autorizzazioni Ambientali, U.O.D. 92 – provvedimento di esclusione dalla procedura di V.I.A., su conforme parere della Commissione V.I.A., V.A.S. e V.I. espresso nella seduta del 18/02/2021;
  2. ARPAC Benevento – 29/03/2021 - Parere favorevole di compatibilità elettromagnetica e Parere favorevole di Impatto acustico;
  3. M.I.S.E. – Direzione Generale per le Attività Territoriali – Div. XII – Ispettorato Territoriale Campania – Settore III – Parere (NA/IE/2021 – Prot. 38278 del 11/03/2021) di fattibilità di Elettrodotto per connessione alla rete elettrica nazionale dell'impianto in parola.

RICHIAMATI

a) il Regolamento n. 12 "Ordinamento amministrativo della Giunta Regionale della Campania" pubblicato sul BURC n. 77 del 16 dicembre 2011;

b) il DPGR. n. 81 del 17/06/2020 e la DGR n. 287 del 09/06/2020 con i quali è stato conferito alla dott.ssa Maria Antonietta D'Urso l'incarico di responsabile ad interim della Direzione Generale "50.02 - Sviluppo Economico e Attività Produttive";
c) il DPGR n. 12 del 16 gennaio 2020 con il quale è stato conferito l'incarico di Dirigente della U.O.D. 50.02.03 "Energia efficientamento e risparmio energetico, Green Economy e Bioeconomia" all' Arch. Francesca De Falco.

PRESO ATTO, quindi, dell'istruttoria svolta dall'Ufficio.

RITENUTO, quindi, di dover procedere, in conformità all'istruttoria effettuata, all'emissione del provvedimento di A.U. di cui in narrativa.

VISTI
1) la Direttiva 2001/77/CE ed il Decreto legislativo di attuazione n. 387 del 29 dicembre 2003;
2) la Direttiva 2009/28/CE ed il Decreto legislativo di attuazione n. 28 del 3 marzo 2011;
3) il Decreto del Ministero dello sviluppo economico del 10 settembre 2010;
4) la L.R. 28 novembre 2007, n. 12;
5) Regolamento n. 12 "Ordinamento amministrativo della Giunta Regionale della Campania", pubblicato sul BURC n. 77 del 16/12/2011;
6) la deliberazione di Giunta Regionale con n. 478/2012 e ss.mm.ii. di approvazione dell'articolazione delle strutture ordinamentali;
7) il D.Lgs. 159/2011 e ss.mm.ii.;
8) il D.Lgs. n. 387/2003 e ss.mm.ii.;
9) la L. 241/90 e ss.mm.ii.;
10) la normativa vigente in materia.

alla stregua dell'istruttoria evidenziata in narrativa e per i motivi espressi che qui si danno per ripetuti e riscritti,

DECRETA

per i motivi ed i riferimenti espressi in narrativa, che qui si intendono integralmente riportati e fatti salvi i diritti dei terzi:
1) **di autorizzare**, ai sensi e per gli effetti dell'art. 12 del D.Lgs. 387/2003 e ss.mm.ii., la "**Gaia Energie Rinnovabili Uno srl**" (avente sede legale in San Giuseppe Vesuviano (NA) al Via XX Settembre n. 52, C.F.: 01547090629) alla costruzione e all'esercizio di un impianto per la produzione di energia elettrica, da fonte eolica, di potenza complessiva pari a 975 KWe, da realizzare nel Comune di Molinara (BN) **(Allegato 1-2)**;
2) il progetto proposto prevede l'installazione di

- n. 1 aerogeneratore **(Allegato 3)** eolico da 975 KWe, con altezza totale: max 115,00 ml:
- torre tubolare in acciaio, sostegno del generatore elettrico, di forma tronco – conica di altezza al mozzo pari a H=max 80 ml;
- un rotore costituito da tre pale di diametro massimo pari a ml 70 fibre di vetro rinforzato e resine epossidiche, verso di rotazione orario;
- una cabina utente (impianto utenza);
- piazzole e strada di accesso al sito per montaggio, controllo e manutenzione;
- un cavidotto interrato utente per il collegamento alla RTN (impianto di utenza);
- una cabina di consegna e misure del tipo DG2092 (impianto di rete);

- un collegamento elettrico tra la nuova cabina consegna e misure e linea enel esistente (impianto di rete).

3) **di fare obbligo** alla società proponente:
   - di rispettare tutte le prescrizioni previste dalla normativa vigente in materia;
   - di presentare sulla base delle disposizioni del DM 10 settembre 2010, "Linee guida per le autorizzazioni impianti da fonte rinnovabile" nel termine di 180 giorni dall'Autorizzazione Unica e pena la decadenza del titolo autorizzativo, la Polizza fideiussoria riportante la quantificazione delle spese che scaturiscono dagli obblighi costituenti l'oggetto della garanzia da presentare. Tale garanzia è dovuta per la copertura delle spese necessarie, comunque inerenti o connesse, alle operazioni di rimessa in pristino o alle misure di reinserimento o recupero ambientale da doversi assicurare in luogo del soggetto inadempiente, compresa la bonifica ed il ripristino ambientale, la messa in sicurezza permanente nonché per il risarcimento di ulteriori danni derivanti all'ambiente in dipendenza dell'attività svolta e/o determinate da inadempienze o da qualsiasi atto o fatto colposo, doloso, o accidentale, nel periodo di efficacia della garanzia stessa. La garanzia sopra indicata è dovuta senza soluzione di continuità per tutta la durata di esercizio dell'impianto e fino alla avvenuta rimessa in pristino dei luoghi da parte del soggetto intestatario del titolo abilitativo. Entro 180 giorni precedenti alla scadenza della garanzia deve essere prodotto il rinnovo rivalutato nell'importo;
   - di presentare nel termine di 180 giorni dall'esecutività dell'Autorizzazione Unica, pena la decadenza del titolo autorizzativo, una congrua descrizione del ciclo di vita dell'impianto. L'autorizzazione rilasciata si intenderà decaduta alla data di ultimazione del ciclo di vita dell'impianto e, comunque, al massimo dopo 20 anni dalla messa in esercizio, fatta salva la facoltà per il proponente di richiedere nuova autorizzazione per il riammodernamento e/o ripotenziamento dell'impianto;
   - di utilizzare nella costruzione e nell'esercizio dell'impianto le migliori tecnologie possibili;
   - obbligarsi nella costruzione e nell'esercizio dell'impianto tutte quelle opere nuove e/o modifiche che, a norma di legge, venissero prescritte per la tutela dei pubblici e privati interessi;
   - nominare uno o più direttori dei lavori.
4) **di riservarsi** l'attivazione delle procedure necessarie a verificare il rispetto delle prescrizioni previste dalla A.U., precisando fin d'ora che con l'approvazione del presente non si intendono sanate eventuali inadempienze che dovessero essere riscontrate;
5) **di dichiarare** che l'impianto, le opere connesse e le infrastrutture indispensabili alla costruzione e all'esercizio dello stesso, autorizzate col presente decreto sono, ai sensi dell'art. 12 comma 1 del Decreto Legislativo n. 387 del 2003, di pubblica utilità, indifferibili ed urgenti;
6) **di fare salvi** gli obblighi di rinnovo, ove necessario e previsto dalla normativa vigente ed applicabile, dei pareri, atti di assenso e/o nulla osta che sono confluiti nell'Autorizzazione Unica;
7) **di demandare** al Comune di Molinara (BN), ai sensi del comma 3 dell'art. 11 della L.R. n. 37 del 6/11/2018, laddove ritenuto necessario, le attività di sopralluogo, verifiche in loco e le attività di vigilanza;
8) che avverso la presente autorizzazione è ammesso ricorso giurisdizionale al TAR competente o, in alternativa, ricorso straordinario al Capo dello Stato nel termine rispettivamente di sessanta e centoventi giorni dalla notifica, nei modi previsti, del presente decreto;
9) **di notificare** il presente atto alla proponente;
10) **di comunicare** il presente atto al Comune di Molinara (BN);
11) **di inviare** copia del presente atto alla Segreteria di Giunta per gli adempimenti consequenziali e all'Assessore alle Attività Produttive;
12) **di trasmettere** il presente atto alla sezione "Casa di Vetro" del portale istituzionale.

Francesca De Falco

REGIONE CAMPANIA (SETTORE NORD-ORIENTALE)

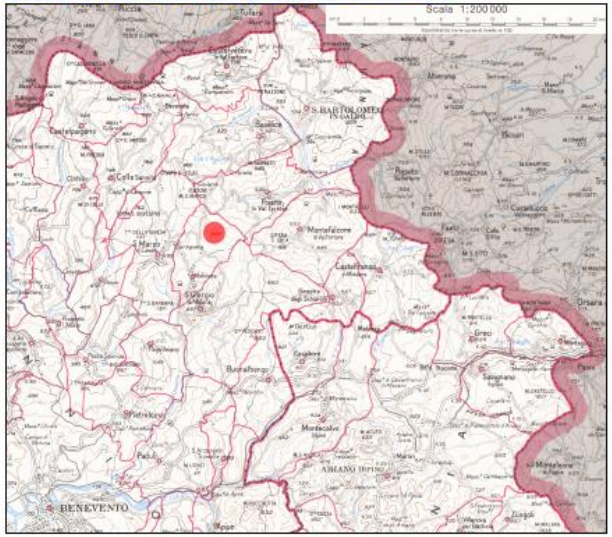

COORDINATE DEL SITO

41°19'18" NORD
14°56'13" EST

QUOTA 904 m.s.l.m.

COMUNE DI MOLINARA

PROVINCIA DI BENEVENTO

PROGETTO DEFINITIVO PER LA COSTRUZIONE DI UN IMPIANTO EOLICO DELLA POTENZA DI 975KW IN LOCALITA' "PIANO PANTANO"

ELABORATO		SCALA
1	INQUADRAMENTO TERRITORIALE	1:20.000

PROGETTISTI:
Dott. Ing. Francesco Nardi
Tel/Fax 0824 969018
Via S. Vincenzo, 92
Montefalcone di Val Fortore (BN)
coll. ing. Flavia Nardi

INCARICATO:
GAIA Energia Rinnovabili Uno S.r.l.

REGIONE CAMPANIA

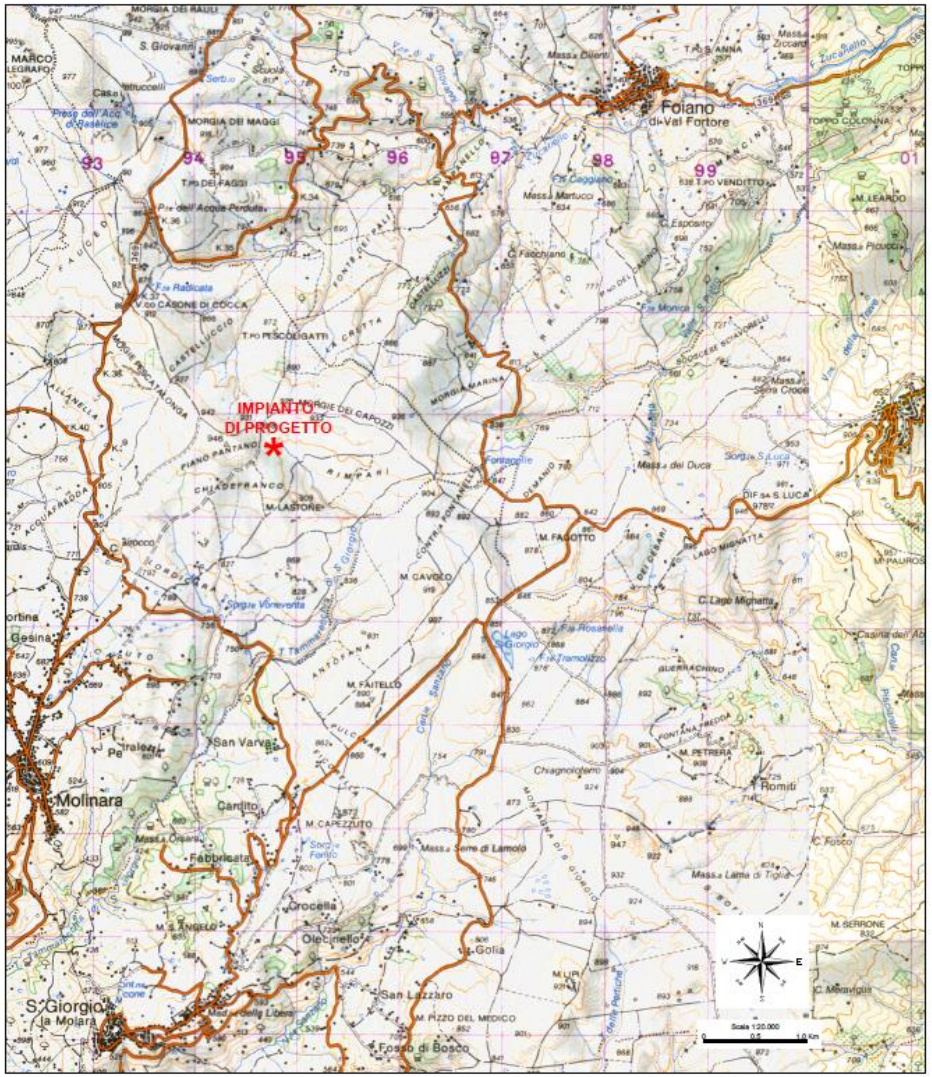

fonte: http://burc.regione.campania.it

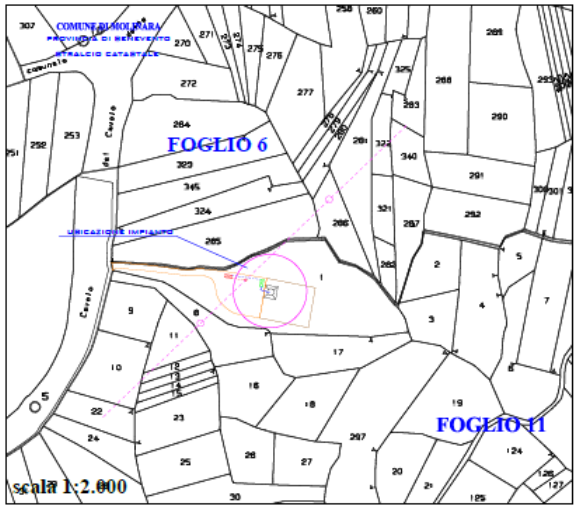

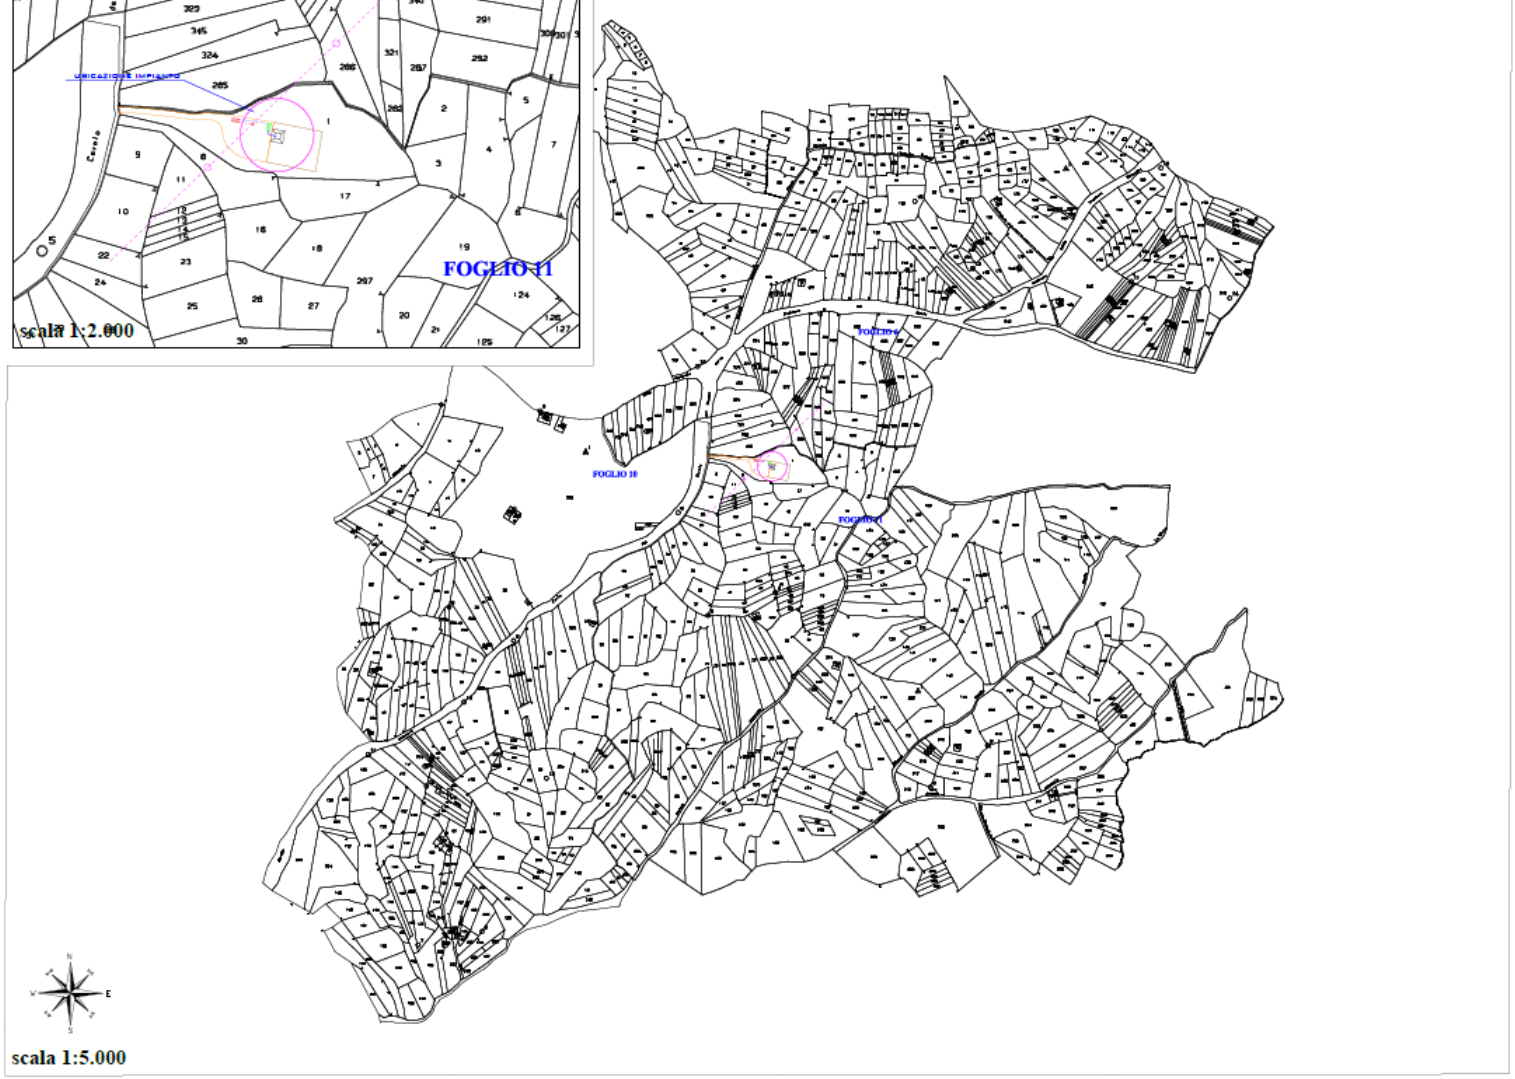

LEGENDA:

- Ingombro aerogeneratore
- Pinto torre
- Stradina di servizio
- Piazzola manovre
- Piazzola temporanea per posizionamento gru
- Cabina elettrica utente
- Cabina E-distribuzione (consegna e misure)
- Cavidotto utente da realizzare
- Cavidotto distributore da realizzare
- Nuovo sostegno da realizzare
- Linea MT aerea e-distribuzione esistente

COMUNE DI MOLINARA

PROVINCIA DI BENEVENTO

PROGETTO DEFINITIVO PER LA COSTRUZIONE DI UN IMPIANTO EOLICO DELLA POTENZA DI 975KW IN LOCALITA' "PIANO PANTANO"

ELABORATO		SCALA
2	PLANIMETRIA CATASTALE	1:2.000 1:5.000

PROGETTISTA:	PROPONENTE
Dott. Ing. Francesco Nardi Via G. Vincenzo, 92 Montefalcone di Val Fortore (BN) Tel/Fax 0824/908216 coll. Ing. Florida Nardi	GAIA ENERGIE RINNOVABILI UNO S.r.l.

fonte: http://burc.regione.campania.it

Aerogeneratore potenza max 975 Kw	
Diametro rotore	max 70,00 ml
Altezza Hub	max 80 ,00 ml
Altezza totale	max 115,00 ml

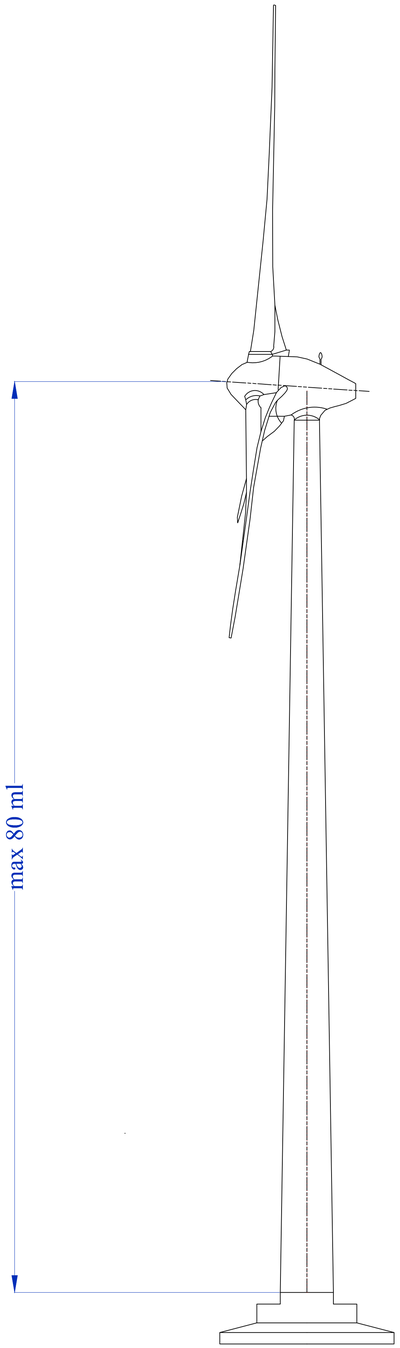

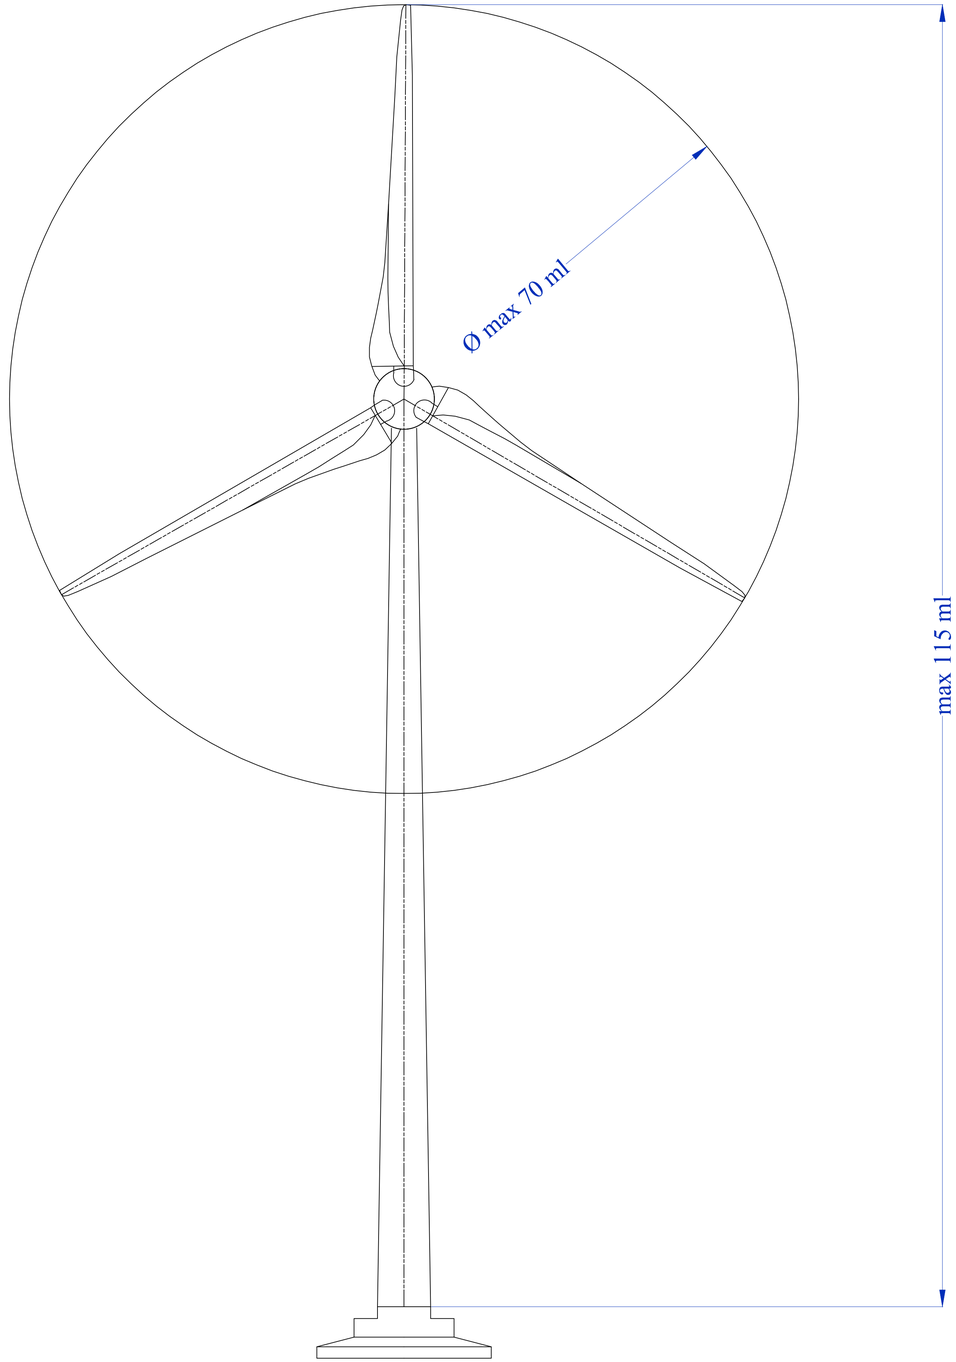

COMUNE DI MOLINARA
PROVINCIA DI BENEVENTO

PROGETTO DEFINITIVO PER LA COSTRUZIONE DI UN IMPIANTO EOLICO DELLA POTENZA DI 975 KW IN LOCALITA' "PIANO PANTANO"

ELABORATO		SCALA
6	TIPICO AEROGENERATORE	1:250

PROGETTISTA:
Dott. Ing. Francesco Nardi
Tel/Fax 0824969216
Via S. Vincenzo, 92
Montefalcone di Val Fortore (BN)
coll. Ing. Fiorida Nardi

PROPONENTE:
GAIA Energie Rinnovabili Uno S.r.l.

fonte: http://burc.regione.campania.it

Decreto Dirigenziale n. 66 del 17/05/2021

Dipartimento 50 - GIUNTA REGIONALE DELLA CAMPANIA

Direzione Generale 2 - Direzione Generale per lo sviluppo economico e le attività produttive

U.O.D. 3 - Energia, efficientamento e risparmio energetico, Green Economy, Bioeconomia

Oggetto dell'Atto:

LEGGE 23 AGOSTO 2004 N. 239. AUTORIZZAZIONE PER L'AMPLIAMENTO DELLA CAPACITA' VOLUMENTRICA DI STOCCAGGIO DA MC 23,30 A MC 48,30 DEL DEPOSITO DI OLI MINERALI AL SERVIZIO DELLO SCALO FERROVIARIO DI MADDALONI/MARCIANISE (CE), VIA FICUCELLA, DELLA SOCIETA' SCOITA' MERCITALIA RAIL SRL CON SEDE IN ROMA, SUBENTRATA ALLA SOCIETA' TRENITALIA S.P.A.

IL DIRIGENTE

PREMESSO CHE:

a) con il Regio Decreto - Legge 2 novembre 1933, n. 1741, convertito nella Legge 8 febbraio 1934, n. 367, e con Regio Decreto del 20 luglio 1934, n°1303 e successivo regolamento di esecuzione del R.D.L. 2.11.1933, n°1741, è stata disciplinato l'importazione, la lavorazione, il deposito e la distribuzione degli oli minerali e dei carburanti;
b) con la legge 23 agosto 2004 n.239 "Riordino del settore energetico, nonché delega al Governo per il riassetto delle disposizioni vigenti in materia di energia" lo Stato ha trasferito le funzioni amministrative in materia di lavorazione stoccaggio e distribuzione di oli minerali non riservate allo Stato;
c) con la Circolare MAP n.165 del 07 ottobre 2004 della Direzione generale per l'energia e le risorse minerarie Ufficio C4, ha emanato le prime indicazioni per il settore petrolifero a seguito dell'entrata in vigore della L.239/2004;
d) con decreto-legge 9 febbraio 2012 n.5 convertito, con modificazioni, con legge 4 aprile 2012, n.35, concernente "Disposizioni urgenti in materia di semplificazioni e sviluppo". Articolo 57 – Disposizioni per le infrastrutture energetiche strategiche;
e) con la Circolare MAP n.0016268 del 13/08/2012 della Direzione generale per l'energia e le risorse minerarie Ufficio C4, ha emanato le indicazioni per il settore petrolifero a seguito dell'entrata in vigore della L.239/2004;
f) il decreto legge del 9 febbraio 2012 n.5, convertito nella legge 4 aprile 2012 n.35, agli artt.57 e 57bis individua le infrastrutture e gli insediamenti strategici, ai sensi dell'art.1, comma 7 lettera i) della legge 23 agosto 2004 n.239, che sono di competenza del Ministero dello Sviluppo Economico fermo restante le competenze regionali in materia;
g) l'art.56 lettera d) stabilisce che la variazione di oltre il 30 per cento della capacità complessiva è sottoposta ad autorizzazione dall'Ente competente;
h) l'art.57 lettera d) della legge 35/2012 stabilisce che sono di competenza del Ministero dello Sviluppo Economico, i depositi di prodotti petroliferi, di capacità autorizzata non inferiore a metri cubi 10.000 ad esclusione del GPL;

CONSIDERATO CHE:

a) con decreto regionale n. 40 del 30/01/2015 la Società Trenitalia S.p.a. con sede in Roma alla Piazza della Croce Rossa, 1, è stata autorizzata in sanatoria ad installare un deposito di oli lubrificati al servizio dello scalo ferroviario di Maddaloni/Marcianise (CE) sito nel Comune di Marcianise (CE), Via Ficucella di capacità volumetrica complessiva pari a mc. 32,30;
b) che a seguito di sopralluogo di collaudo della Commissione Regionale come da verbale di collaudo del 22/03/2016 la capacità volumetrica effettiva riscontrata è di mc. 23,30 e non di 32,30;
c) con istanza inoltrata in data 24/01/2019, la Società Mercitalia Rail S.r.l. con sede in Roma alla Piazza Croce Rossa, 1, ha chiesto il rilascio dell'autorizzazione per l'ampliamento della capacità volumetrica da mc.23,30 a mc. 48,30 del deposito di oli minerali al servizio dello scalo ferroviario di Maddaloni/Marcianise (CE) sito nel Comune di Marcianise (CE), Via Ficucella*;*
d) con nota prot. n.0058511 del 28/01/2019 ai sensi del DPR n.420/1994, la Regione Campania Direzione Generale per lo Sviluppo Economico e le Attività Produttive U.O.D. "Energia, Efficientamento e risparmio energetico, Green Economy e Bioeconomia", ha chiesto agli Enti competenti il parere di competenza;
e) con pec del 02/03/2021 l'Ing. Luigi De Simone ha trasmesso in allegato il parere favorevole prot. n. 0008713 del 17/06/2020 rilasciato dal Comando Provinciale dei Vigili del Fuoco di Caserta;
f) con pec del 17/05/2021 l'Agenzia delle Dogane di Caserta ha inviato il parere favorevole con nota prot. n. 0016866 del 09/09/2020;

RICHIAMATI

a) la D.G.R. n. 287/2020 ed il successivo DPGR n. 81/2020 con i quali è stato conferito alla Dr.ssa Mariantonietta D'Urso l'incarico di Responsabile ad interim della Direzione Generale 50.02.00, per lo Sviluppo Economico e le Attività Produttive;

b) il DPGR n. 12 del 16 gennaio 2020 con il quale è stato conferito l'incarico di Dirigente della U.O.D. 50.02.03 "Energia efficientamento e risparmio energetico, Green Economy e Bioeconomia" all' Arch. Francesca De Falco;
c) il DD. n. 26 del 19/04/2019 di conferimento al P.i. Guido Amarante dell'incarico di posizione di tipo Organizzativa denominata "Carburanti e Oli Minerali" con competenze di "Procedure amministrative in materia di oli minerali e commercializzazione GPL (L.239/2004, D.lgs. 128/2006) e provvedimenti autorizzativi. L.R. 7/2020 Concessioni regionali impianti di distribuzione carburanti autostradali D.lgs.32/98 e L.R.7/2020, Monitoraggio rete regionale impianti di distribuzione carburanti, gestione banca dati";

ACCERTATA la regolarità della documentazione presentata dall'avente diritto;

RITENUTO per quanto sopra riportato, di poter autorizzare la Società Mercitalia Rail S.r.l. con sede in Roma alla Piazza Croce Rossa, 1, subentrata alla Società Trenitalia S.p.a., ad ampliare la capacità volumetrica del deposito di oli minerali da mc.23,30 a mc. 48,30 al servizio dello scalo ferroviario di Maddaloni/Marcianise (CE) sito nel Comune di Marcianise (CE), Via Ficucella*, che a lavori ultimati sarà così costituito:*
- n.1 serbatoio metallico interrato da mc. 15 di gasolio per l'alimentazione della centrale termica per la produzione di acqua calda;
- n.1 serbatoio metallico fuori terra da mc. 3,3 contenente olio minerale esausto;
- n.1 serbatoio metallico fuori terra da mc. 10 contenente gasolio per l'alimentazione della centrale termica per il riscaldamento ambienti in abbinamento ad una U.T.A. per la produzione di aria ;
- n.1 locale deposito di olii minerali di diversa tipologia pari a mc. 20, per la manutenzione dei mezzi ferroviari;
Totale capacità volumetrica pari a mc. 48,30

VISTO:
a) il R.D.L. 2 novembre 1933, n. 1741, convertito nella legge 8 febbraio 1934, n. 367 ed il relativo regolamento di esecuzione, approvato con R.D. 20 luglio 1934, n. 1303;
b) la legge 7 maggio 1965 n.460;
c) la legge 23 agosto 2004 n.239 "Riordino del settore energetico, nonché delega al Governo per il riassetto delle disposizioni vigenti in materia di energia";
d) la Circolare MAP n.165 del 07 ottobre 2004 della Direzione generale per l'energia e le risorse minerarie Ufficio C4, recante le prime indicazioni per il settore petrolifero a seguito dell'entrata in vigore della L.239/2004;

alla stregua dell'istruttoria compiuta dalla U.O.D. "Energia, Efficientamento e risparmio energetico, Green Economy e Bioeconomia" e delle risultanze degli atti richiamati nelle premesse, costituenti istruttoria a tutti gli effetti di legge.

DECRETA

Per i motivi espressi in premessa che qui si danno per ripetuti e riscritti:

1. di autorizzare la Società Mercitalia Rail S.r.l. con sede in Roma alla Piazza Croce Rossa, 1, subentrata alla Società Trenitalia S.p.a., ad ampliare la capacità volumetrica del deposito di oli minerali da mc.23,30 a mc. 48,30 al servizio dello scalo ferroviario di Maddaloni/Marcianise (CE) sito nel Comune di Marcianise (CE), Via Ficucella*, che a lavori ultimati sarà così costituito:*
- n.1 serbatoio metallico interrato da mc. 15 di gasolio per l'alimentazione della centrale termica per la produzione di acqua calda;
- n.1 serbatoio metallico fuori terra da mc. 3,3 contenente olio minerale esausto;
- n.1 serbatoio metallico fuori terra da mc. 10 contenente gasolio per l'alimentazione della centrale termica per il riscaldamento ambienti in abbinamento ad una U.T.A. per la produzione di aria;

- n.1 locale deposito di olii minerali di diversa tipologia pari a mc. 20, per la manutenzione dei mezzi ferroviari;

Totale capacità volumetrica pari a mc. 48,30

1. **di obbligare** la Società a tenere costantemente in efficienza ed in perfetto stato di manutenzione il deposito e di osservare le vigenti norme di sicurezza, fiscali, le disposizioni in materia di prevenzione incendi e tutte le leggi e regolamenti vigenti in materia di oli minerali.
2. **di stabilire** che l'Amministrazione autorizzante non sarà in alcun modo responsabile per i danni di qualsiasi genere derivanti a terzi dall'installazione e dall'esercizio del deposito.
3. **di stabilire** che la gestione del deposito, oggetto della presente autorizzazione, sarà esercitata dalla stessa Società. Sono vietate tutte le variazioni di titolarità del deposito autorizzato senza le corrispondenti licenze di esercizio rilasciate dall'Amministrazione finanziaria.
4. **di subordinare** l'esercizio dell'attività alla validità del Certificato di Prevenzioni Incendi e della Licenza di esercizio rilasciata dall'Agenzia delle Dogane.
5. **di precisare** che la realizzazione dell'ampliamento del deposito, oggetto della presente autorizzazione, dovrà essere eseguita nel minor tempo possibile e in ogni caso, **non oltre un anno** a decorrere dalla data della presente autorizzazione pena decadenza della stessa, salvo proroga motivata per fatti sopravvenuti ed estranei alla volontà del proponente. Sono fatte salve cause di forza maggiore, indipendenti dalla volontà del proponente e tempestivamente comunicate. La Società autorizzata dovrà comunicare alla Regione Campania Direzione Generale per lo Sviluppo Economico e le Attività Produttive, U.O.D.03 "Energia, Efficientamento e risparmio energetico, Green Economy e Bioeconomia" – Centro Direzionale Isola A/6 – Napoli, la data di ultimazione dei lavori ai fini del collaudo.
6. **di obbligare** la Società autorizzata ad attenersi, nell'esecuzione dei lavori e nell'esercizio del deposito, a tutte le prescrizioni che saranno formulate dalla Regione Campania, dal Comune di Volla (NA) dal Comando Provinciale dei Vigili del Fuoco di Napoli e dall'Agenzia delle Dogane di Napoli 2.
7. **di prescrivere** che la Società dovrà sottoporre a collaudo il deposito di oli minerali che sarà eseguito dall'apposita Commissione Regionale così costituita:
   8.1.Due rappresentanti della Direzione Generale per lo Sviluppo Economico e le Attività Produttive, U.O.D.03 "Energia, Efficientamento e risparmio energetico, Green Economy e Bioeconomia" della Regione Campania, di cui uno con funzioni di Presidente e uno con funzioni di segretario;
   8.2.Un rappresentante del Comando dei Vigili del Fuoco;
   8.3.Un rappresentante dell'Agenzia delle Dogane.
   8.4.Che gli oneri del collaudo sono a carico della Società richiedente. Ai componenti della Commissione di Collaudo spetta un'indennità determinata dalla Regione sulla base di quanto previsto dall'art.5 del DM n.5440 del 20/12/1986.
9. **di stabilire** che al fine di attivare le procedure di collaudo, la Società dovrà presentare alla Regione Campania Direzione Generale per lo Sviluppo Economico e le Attività Produttive, U.O.D.03 "Energia, Efficientamento e risparmio energetico, Green Economy e Bioeconomia" – Centro Direzionale Isola A/6 Napoli, apposita domanda in bollo.
10. **di prescrivere** che qualora alla Commissione di Collaudo risulti che la Società autorizzata non abbia adempiuto agli obblighi imposti dal presente decreto, la stessa Commissione può imporre un termine per l'adeguamento. In caso di inadempienze alle prescrizioni della predetta Commissione, l'esercizio definitivo del deposito non potrà essere accordato e l'autorizzazione di cui all'art.1 potrà essere revocata. Restano fermi tutti gli obblighi previsti dalle disposizioni citate nelle premesse nonché quelli derivanti dalla vigente normativa in materia.
11. **di inviare** copia del presente atto a:

11.1 all'Assessore allo Sviluppo Economico e AA.PP.;

11.2 alla Segreteria di Giunta e alla Sezione Amministrazione trasparente del sito internet istituzionale.

Il Dirigente
Dr.ssa Francesca De Falco

Decreto Dirigenziale n. 119 del 13/05/2021

Dipartimento 50 - GIUNTA REGIONALE DELLA CAMPANIA

Direzione Generale 2 - Direzione Generale per lo sviluppo economico e le attività produttive

U.O.D. 2 - Attività artigianali, commerciali e distributive. Tutela dei consumatori.

Oggetto dell'Atto:

LEGGE REGIONALE N. 7 DEL 21 APRILE 2020: ADOZIONE ED ADEGUAMENTO MODULISTICA UNIFICATA

IL DIRIGENTE

PREMESSO che

a. ai sensi di quanto stabilito dall'art. 2, comma 1 del decreto legislativo 30 giugno 2016, n. 126, attuativo della delega al Governo in materia di segnalazione certificata di inizio attività (SCIA) a norma dell'art. 5 della legge 7 agosto 2015, n. 124, vanno adottati moduli unificati e standardizzati che definiscono in maniera esaustiva e per ciascuna tipologia di procedimento "…i contenuti tipici e la relativa organizzazione dei dati delle istanze, delle segnalazioni e delle comunicazioni di cui ai decreti da adottare ai sensi dell'articolo 5 della legge n. 124 del 2015, nonché della documentazione da allegare";
b. ai sensi del citato articolo, per la presentazione delle istanze, segnalazioni o comunicazioni alle amministrazioni regionali o locali, con riferimento alle materie dell'edilizia e delle attività produttive, i moduli vanno adottati in attuazione del principio di leale collaborazione in sede di Conferenza unificata di cui all'art. 8 del decreto legislativo n. 281/1997 con accordi ai sensi dello stesso decreto o con intese ai sensi della legge n. 131 del 5 giugno 2003, tenendo conto delle specifiche normative regionali;
c. con decreto legislativo n. 222 del 25 novembre 2016 sono stati individuati i procedimenti oggetto di autorizzazione, segnalazione certificata di inizio di attività, silenzio assenso e comunicazione e definiti i regimi amministrativi applicabili a determinate attività e procedimenti, ai sensi dell'art. 5, L. n.124/2015;
d. con il suddetto decreto legislativo n. 222 del 25 novembre 2016 all'art. 5. ("Livelli ulteriori di semplificazione") è stato previsto che "le regioni e gli enti locali, nel disciplinare i regimi amministrativi di loro competenza, fermi restando i livelli di semplificazione e le garanzie assicurate ai privati dal presente decreto, possono prevedere livelli ulteriori di semplificazione";
e. ai sensi dell'articolo 66 comma 8 del decreto legislativo 13 dicembre 2017, n. 217, concernente modifiche ed integrazioni al Codice dell'amministrazione digitale di cui al decreto legislativo 7 marzo 2005 n. 82, "Al fine di garantire l'interoperabilità e lo scambio di dati tra le amministrazioni, i moduli unificati e standardizzati … recano in allegato le specifiche tecniche per la gestione informatica delle informazioni in essi contenute";
f. con Decreto Dirigenziale della Direzione Generale per lo sviluppo economico e le attività produttive n. 53 del 28 giugno 2017 è stato approvato il modello di domanda di autorizzazione per i Mercati su area privata (d'ora innanzi anche MAP), ai sensi dell'art. 3 comma 1 lett. f) e dell'art. 4 comma 1 lett. m) della L.R. 1/2014 ;
g. con i Decreti Dirigenziali della Direzione generale per sviluppo economico e le attività produttive n. 32 del 21 giugno 2017, n. 53 del 28 giugno 2017, n.44 del 30 marzo 2018, n. 168 del 31 maggio 2019, n. 363 del 15 ottobre 2019 sono stati approvati i modelli relativi al "Commercio in sede fissa" e alle " Forme speciali di vendita";
h. il 12 maggio 2020 è entrato in vigore il nuovo Testo Unico sul commercio, approvato con Legge regionale 21 aprile 2020, n. 7, il cui art. 159 ha disposto l'abrogazione della L.R. n.1/2014;
i. ai sensi dell'art. 9 comma 4 della L.R. n.7/2020 "la struttura amministrativa competente della Giunta regionale definisce la modulistica da utilizzare per le domande di autorizzazione, per la SCIA e per le comunicazioni previste dal presente testo unico, tenuto conto della modulistica nazionale standardizzata e unificata, approvata dalla Conferenza Unificata";
j. con decreto dirigenziale n. 173 del 13/08/2018 della Direzione generale per lo Sviluppo Economico e Attività produttive è stato aggiornato il modulo "Scheda anagrafica", in sostituzione del modello approvato con decreto dirigenziale n. 32 del 21/06/2017. La scheda anagrafica costituisce parte integrante di ciascun modulo.
k. con la DGR n. 147 del 09/04/2019 e successivo DPGR n.79 del 23/05/2019 è stato conferito all' Arch. Michele Granatiero l'incarico di dirigente responsabile della UOD 02 "Attività artigianali, commerciali distributive, cooperative e relative attività di controllo. Tutela dei consumatori";
l. con DGR n. 287/2020 e con DPGR n. 81 del 17 giugno 2020 è stato conferito l'incarico di dirigente ad interim della D.G. Sviluppo economico e Attività Produttive alla Dott.ssa Maria Antonietta D'Urso.

DATO ATTO che

a. in linea con il percorso di semplificazione del rapporto tra imprese e Pubblica Amministrazione, la Regione Campania, con Delibera n. 437 del 3 agosto 2020, ha istituito il "Centro di competenza regionale a supporto delle attività del SURAP" per la semplificazione e standardizzazione delle procedure amministrative trattate dagli Sportelli Unici per le Attività Produttive Comunali (SUAP);
b. il Centro di Competenza regionale a supporto delle attività del SURAP provvede, tra l'altro, al monitoraggio e supporto ai SUAP comunali riguardo l'adeguamento alle modalità telematiche di gestione delle istruttorie e l'adozione della modulistica unificata e standardizzata;
c. a seguito dell'approvazione del Piano di lavoro tra Il SURAP ed il Formez PA di cui al Decreto Dirigenziale n. 2 del 08/07/2020 e nello specifico al punto 4. del suddetto Piano è prevista l'Adozione di ulteriore modulistica standardizzata, per attività non compresa nell'allegato A al D.Lgs. 222/2016, ad iniziare da quella prevista dal nuovo Testo unico del Commercio, approvato con L.R. 21 aprile 2020, n. 7;
d. nella riunione n. 4 del 22/04/2021 del "Centro di Competenza Regionale a supporto del SURAP", istituito con la DGR n.437 del 03/08/2020, è stata condivisa con i Componenti del Centro di competenza:
- la modulistica da adeguare al nuovo Testo Unico sul Commercio (Legge Regionale 21 aprile 2020, n.7) relativa al " Commercio in sede fissa" e alle " Forme speciali di vendita" già precedentemente approvata con D.D. n. 32 del 21 giugno 2017, DD n. 53 del 28 giugno 2017, D.D. n.44 del 30 marzo 2018 DD n. 168 del 31 maggio 2019, D.D. n. 363 del 15 ottobre 2019 della Direzione generale per lo Sviluppo Economico e le Attività produttive;
- la nuova modulistica relativa al " Commercio su aree pubbliche su posteggio ", Capo III, Titolo II della Legge regionale 21 aprile 2020, n.7;
- il nuovo modello di Comunicazione per: cambio legale rappresentante, cambio persona in possesso dei requisiti professionali - modifica denominazione/ragione sociale/sede legale e il modello di Comunicazione per: riduzione della superficie di vendita, riduzione del settore merceologico. Entrambi i modelli sono validi per: esercizi di vicinato, medie strutture di vendita, grandi strutture di vendita, esercizi speciali per la vendita di merci ingombranti, forme speciali di vendita, commercio all'ingrosso;
- il nuovo modello di Autorizzazione per eventi assimilati ad apertura di grande struttura di vendita (art. 28, comma ,8 Legge regionale 21 aprile 2020, n.7).

RITENUTO pertanto

di dover provvedere:
a) all'adeguamento alla Legge Regionale 21 aprile 2020, n.7 dei seguenti modelli, già adottati con DD n. 32 del 21 giugno 2017, DD n. 53 del 28 giugno 2017, DD n.44 del 30 marzo 2018 DD n. 168 del 31 maggio 2019, DD n. 363 del 15 ottobre 2019 della Direzione generale per lo Sviluppo Economico e le Attività produttive:
COMMERCIO IN SEDE FISSA

- Domanda di autorizzazione per l'esercizio di media o grande struttura di vendita;
- Segnalazione Certificata di Inizio Attività per le grandi strutture di vendita;
- Domanda di autorizzazione per l'esercizio speciale per la vendita di merci ingombranti;
- Comunicazione per l'avvio di attività di commercio all'ingrosso;
- Segnalazione Certificata di Inizio Attività per le medie strutture di vendita;
- Segnalazione Certificata di Inizio Attività per l'esercizio di vicinato (esercizio commerciale fino a 150/250 mq.);

FORME SPECIALI DI VENDITA

- Segnalazione Certificata di Inizio Attività per l'esercizio di vendita mediante apparecchi automatici in altri esercizi commerciali già abilitati o in altre strutture e/o su area pubblica;
- Segnalazione Certificata di Inizio Attività per l'esercizio di vendita per corrispondenza, televisione e altri sistemi di comunicazione, compreso il commercio on line;
- Segnalazione Certificata di Inizio Attività per l'esercizio di vendita in spacci interni (esercizio commerciale in locale non aperto al pubblico);

- Segnalazione Certificata di Inizio Attività per l'esercizio di vendita presso il domicilio dei consumatori;

b) all'approvazione della seguente nuova modulistica per i regimi amministrativi disciplinati nella Tabella di cui all'allegato A della Legge Regionale 21 aprile 2020 n.7:
COMMERCIO SU AREE PUBBLICHE SU POSTEGGI (Legge Regionale 21 aprile 2020 n.7 Capo III)

- Comunicazione di: cessazione, sospensione temporanea, riduzione del settore merceologico, riduzione della superficie di vendita, di commercio su aree pubbliche su posteggi dati in concessione;
- Comunicazione per subingresso in attività di commercio su aree pubbliche su posteggi dati in concessione;
- Segnalazione Certificata di Inizio Attività per aggiunta o sostituzione settore merceologico di commercio su aree pubbliche su posteggi dati in concessione;

COMMERCIO IN SEDE FISSA

- Domanda di autorizzazione per eventi assimilati ad apertura di grande struttura di vendita;
- Comunicazione di: riduzione della superficie di vendita/riduzione del settore merceologico per esercizi di vicinato, medie strutture di vendita, grandi strutture di vendita, esercizi speciali per la vendita di merci ingombranti, forme speciali di vendita, commercio all'ingrosso;
- Comunicazione per: cambio legale rappresentante, cambio persona in possesso dei requisiti professionali - modifica denominazione/ragione sociale/sede legale:

alla stregua dell'istruttoria degli uffici della Direzione Generale per lo Sviluppo Economico e le Attività produttive, per quanto di competenza,

DECRETA

1. di adeguare alla Legge Regionale n. 7 del 21 aprile 2020 i seguenti modelli già adottati, con DD n. 32 del 21 giugno 2017, DD n. 53 del 28 giugno 2017, DD n.44 del 30 marzo 2018 DD n. 168 del 31 maggio 2019, DD n. 363 del 15 ottobre 2019 della Direzione generale per lo Sviluppo Economico e le Attività produttive:

COMMERCIO IN SEDE FISSA

1. Domanda di autorizzazione per l'esercizio di media o grande struttura di vendita;
2. Segnalazione Certificata di Inizio Attività per le grandi strutture di vendita;
3. Domanda di autorizzazione per l'esercizio speciale per la vendita di merci ingombranti;
4. Comunicazione per l'avvio di attività di commercio all'ingrosso;
5. Segnalazione Certificata di Inizio Attività per le medie strutture di vendita;
6. Segnalazione Certificata di Inizio Attività per l'esercizio di vicinato (esercizio commerciale fino a 150/250 mq.);

FORME SPECIALI DI VENDITA

7. Segnalazione Certificata di Inizio Attività per l'esercizio di vendita mediante apparecchi automatici in altri esercizi commerciali già abilitati o in altre strutture e/o su area pubblica;
8. Segnalazione Certificata di Inizio Attività per l'esercizio di vendita per corrispondenza, televisione e altri sistemi di comunicazione, compreso il commercio on line;
9. Segnalazione Certificata di Inizio Attività per l'esercizio di vendita in spacci interni (esercizio commerciale in locale non aperto al pubblico);
10. Segnalazione Certificata di Inizio Attività per l'esercizio di vendita presso il domicilio dei consumatori;

2. di approvare la seguente nuova modulistica per i regimi amministrativi disciplinati nella Tabella di cui all'allegato A della Legge Regionale 21 aprile 2020 n.7

COMMERCIO SU AREE PUBBLICHE SU POSTEGGI (Legge Regionale 21 aprile 2020 n.7 Capo III)

11. Comunicazione di cessazione, sospensione temporanea, riduzione del settore merceologico, riduzione della superficie di vendita, di commercio su aree pubbliche su posteggi dati in concessione;
12. Comunicazione per subingresso in attività di commercio su aree pubbliche su posteggi dati in concessione;
13. Segnalazione Certificata di Inizio Attività per aggiunta o sostituzione settore merceologico di commercio su aree pubbliche su posteggi dati in concessione;

COMMERCIO IN SEDE FISSA

14. Domanda di autorizzazione per eventi assimilati ad apertura di grande struttura di vendita;
15. Comunicazione di: riduzione della superficie di vendita/riduzione del settore merceologico per esercizi di vicinato, medie strutture di vendita, grandi strutture di vendita, esercizi speciali per la vendita di merci ingombranti, forme speciali di vendita, commercio all'ingrosso;
16. Comunicazione per: cambio legale rappresentante, cambio persona in possesso dei requisiti professionali - modifica denominazione/ragione sociale/sede legale;

3. di dare atto che in merito ai dati anagrafici dell'interessato occorre far riferimento al modello adottato con decreto dirigenziale n. 173 del 13/08/2018 della Direzione generale per lo Sviluppo Economico e Attività produttive, in cui si è provveduto ad aggiornare il modulo "Scheda anagrafica" che sostituisce quello precedentemente approvato con decreto dirigenziale n. 32 del 21/06/2017. Tale modello costituisce parte integrante di ciascun modulo;
4. di trasmettere il presente provvedimento al SURAP per la relativa diffusione, alla Direzione Generale per l'Università, la ricerca e l'innovazione per l'implementazione dei modelli in formato XML schema, nonché all'Assessore alle Attività produttive, all'Assessore alla Semplificazione amministrativa, agli Uffici di Gabinetto del Presidente della Giunta regionale e al BURC per la pubblicazione.

MICHELE GRANATIERO

Al SUAP del Comune di _____ Indirizzo _____ PEC / Posta elettronica _____	*Compilato a cura del SUAP:* Pratica _____ del _____ Protocollo _____ **COMUNICAZIONE:** ☐ Riduzione della superficie di vendita ☐ Riduzione settore merceologico

RIDUZIONE DELLA SUPERFICIE DI VENDITA/RIDUZIONE SETTORE MERCEOLOGICO PER ESERCIZI DI VICINATO, MEDIE STRUTTURE DI VENDITA, GRANDI STRUTTURE DI VENDITA, ESERCIZI SPECIALI PER LA VENDITA DI MERCI INGOMBRANTI, FORME SPECIALI DI VENDITA, COMMERCIO ALL'INGROSSO

(LEGGE REGIONALE 21 APRILE 2020, N. 7, CAPO I, CAPO II E CAPO IV)

INDIRIZZO DELL'ATTIVITÀ

Compilare se diverso da quello della ditta/società/impresa

Via/piazza _____ n. _____

Comune _____ prov. |__|__| C.A.P. |__|__|__|__|__|

Stato _____ Telefono fisso / cell. _____ fax. _____

fonte: http://burc.regione.campania.it

Il/la sottoscritto/a COMUNICA:

in relazione all'attività di _____
(specificare la tipologia di attività: esercizio di vicinato, MSV, GSV, EMI etc.)

già avviata con la SCIA/DIA/autorizzazione prot./n._____ del |__|__|/|__|__|/|__|__|__|__|

☐ la riduzione della superficie di vendita

☐ la riduzione del settore merceologico

Nel caso di riduzione della superficie di vendita

☐ Vendita al dettaglio

superficie di vendita da mq |__|__|__|__| a mq |__|__|__|__|

☐ Vendita congiunta al dettaglio e all'ingrosso

superficie di vendita da mq |__|__|__|__| a mq |__|__|__|__|

☐ Vendita di prodotti appartenenti alle seguenti Tabelle speciali:

☐ Generi di monopolio superficie di vendita da mq |__|__|__|__| a mq |__|__|__|__|

☐ Farmacie superficie di vendita da mq |__|__|__|__| a mq |__|__|__|__|

☐ Carburanti superficie di vendita da mq |__|__|__|__| a mq |__|__|__|__|

Nel caso di riduzione del settore merceologico

sarà eliminato il settore:

Alimentare |__|

Non alimentare |__|

Data_____ Firma_____

fonte: http://burc.regione.campania.it

INFORMATIVA SUL TRATTAMENTO DEI DATI PERSONALI (Art. 13 del Reg. UE n. 2016/679 del 27 aprile 2016)[1]

Il Reg. UE n. 2016/679 del 27 aprile 2016 stabilisce norme relative alla protezione delle persone fisiche con riguardo al trattamento dei dati personali. Pertanto, come previsto dall'art.13 del Regolamento, si forniscono le seguenti informazioni:

Titolare del Trattamento: Comune di_____

(nella figura dell'organo individuato quale titolare)

Indirizzo_____

Indirizzo mail/PEC_____

Finalità del trattamento. Il trattamento dei dati è necessario per l'esecuzione di un compito di interesse pubblico o connesso all'esercizio di pubblici poteri di cui è investito il titolare del trattamento.[2] Pertanto i dati personali saranno utilizzati dal titolare del trattamento nell'ambito del procedimento per il quale la dichiarazione viene resa.

Modalità del trattamento. I dati saranno trattati da persone autorizzate, con strumenti cartacei e informatici.

Destinatari dei dati. I dati potranno essere comunicati a terzi nei casi previsti dalla Legge 7 agosto 1990, n. 241 (Nuove norme in materia di procedimento amministrativo e di diritto di accesso ai documenti amministrativi), ove applicabile, e in caso di controlli sulla veridicità delle dichiarazioni (art.71 del D.P.R. 28 dicembre 2000 n.445 (Testo unico delle disposizioni legislative e regolamentari in materia di documentazione amministrativa).

Responsabile del trattamento_____[3]

Diritti. L'interessato può in ogni momento esercitare i diritti di accesso e di rettifica dei dati personali nonché ha il diritto di presentare reclamo al Garante per la protezione dei dati personali. Ha inoltre il diritto alla cancellazione dei dati e alla limitazione al loro trattamento nei casi previsti dal regolamento.

Per esercitare tali diritti tutte le richieste devono essere rivolte al Comune di_____

indirizzo mail_____

Il responsabile della protezione dei dati è contattabile all'indirizzo mail _____

Periodo di conservazione dei dati. I dati personali saranno conservati per un periodo non superiore a quello necessario per il perseguimento delle finalità sopra menzionate o comunque non superiore a quello imposto dalla legge per la conservazione dell'atto o del documento che li contiene.

☐ Il/la sottoscritto/a dichiara di aver letto l'informativa sul trattamento dei dati personali.

Data_____ Firma_____

[1] Nel caso di piattaforme telematiche l'informativa sul trattamento dei dati personali può essere resa disponibile tramite apposito link (da indicare) o pop up o altra soluzione telematica.
[2] Le finalità del trattamento possono essere ulteriormente specificate in relazione ai settori di intervento.
[3] Indicazione eventuale.

fonte: http://burc.regione.campania.it

Quadro riepilogativo della documentazione allegata

Allegato	Denominazione	Casi in cui è previsto
☐	Procura/delega	Nel caso di procura/delega a presentare la comunicazione
☐	Copia del documento di identità del/i titolare/i	Nel caso in cui la segnalazione non sia sottoscritta in forma digitale e in assenza di procura

fonte: http://burc.regione.campania.it

Alla Camera di Commercio, Industria e Artigianato e Agricoltura (CCIAA) di _____ *(In caso di presentazione al SUAP)* Al SUAP del Comune di _____ Indirizzo _____ PEC / Posta elettronica _____	*Compilato a cura dell'Ufficio ricevente* Pratica _____ *Del* _____ *Protocollo* _____ **COMUNICAZIONE:** ☐ Comunicazione Apertura ☐ Comunicazione Subingresso ☐ Comunicazione Trasferimento di sede ☐ Comunicazione Ampliamento **SCIA UNICA:** ☐ Comunicazione Apertura + altre segnalazioni, comunicazioni e notifiche ☐ Comunicazione Subingresso + altre segnalazioni, comunicazioni e notifiche ☐ Comunicazione Trasferimento di sede + altre segnalazioni, comunicazioni e notifiche ☐ Comunicazione Ampliamento + altre segnalazioni, comunicazioni e notifiche **SCIA CONDIZIONATA:** ☐ Comunicazione o SCIA UNICA Apertura + altre domande ☐ Comunicazione Subingresso + altre domande ☐ Comunicazione o SCIA UNICA Trasferimento di sede + altre domande ☐ Comunicazione o SCIA UNICA Ampliamento + altre domande

COMUNICAZIONE PER L'AVVIO DI ATTIVITÀ DI COMMERCIO ALL'INGROSSO[1]

(Sez. I, Tabella A, d.lgs. n. 222/2016; TITOLO II, CAPO IV, Sezione I, legge regionale 21 aprile 2020, n. 7)

INDIRIZZO DELL'ATTIVITA'
Compilare se diverso da quello della ditta/società/impresa

Via/piazza _____ n. _____

Comune _____ prov. |__|__| C.A.P. |__|__|__|__|__|

Stato _____ Telefono fisso / cell. _____ fax. _____

[1] L.R. 7/2020 - articoli da 74 a 77.

fonte: http://burc.regione.campania.it

DATI CATASTALI

Foglio n. _____ map. _____ (se presenti) sub. _____ sez. _____

Catasto: ☐ fabbricati

1 – APERTURA

Il/la sottoscritto/a, COMUNICA l'avvio dell'esercizio di commercio all'ingrosso

Modalità di vendita

☐ Vendita all'ingrosso superficie di vendita mq |__|__|__|__|

☐ Vendita congiunta al dettaglio e all'ingrosso[2] superficie di vendita mq |__|__|__|__|

Di cui:

☐ Vendita all'ingrosso superficie di vendita mq |__|__|__|__|

☐ Vendita al dettaglio superficie di vendita mq |__|__|__|__|

Esercizio a carattere

☐ Permanente

☐ Stagionale dal |__|__|/|__|__| al |__|__|/|__|__| *(gg/mm)*

☐ Temporaneo dal |__|__|/|__|__|/|__|__|__|__| al |__|__|/|__|__|/|__|__|__|__| *(gg/mm/aaaa)*

Settori merceologici e superfici di vendita

☐ Alimentare[3] superficie di vendita mq |__|__|__|__|

☐ Non alimentare[4] superficie di vendita mq |__|__|__|__|

[2] Art. 75, L.R. 7/2020. (Esercizio del commercio all'ingrosso)
"1. L'esercente del commercio all'ingrosso non può vendere ai clienti prodotti che non sono oggetto della loro attività o che non servono al funzionamento della loro impresa, con l'obbligo di rendere edotta la clientela di tale normativa e di esercitare il necessario controllo.
2. Nel caso di esercizio congiunto o promiscuo negli stessi locali delle attività di vendita all'ingrosso e al dettaglio, l'intera superficie di vendita è presa in considerazione ai fini dell'applicazione di entrambe le discipline autorizzatorie per le due tipologie di attività.
3. La prescrizione di cui al comma 2, non si applica per la vendita, in maniera esclusiva o prevalente, dei seguenti prodotti: a) macchine, attrezzature e articoli tecnici per l'agricoltura, il commercio, l'industria e l'artigianato; materiale elettrico; colori o vernici, carte da parati; articoli per impianti idraulici a gas ed igienici; articoli per riscaldamento; strumenti scientifici e di misura; macchine per ufficio; auto, moto, cicli e relativi accessori e parti di ricambio; combustibili; materiale per l'edilizia; legnami, mobili e ferramenta per l'artigianato e per la piccola impresa.
4. Nelle fattispecie di cui al comma 3, l'attività di vendita al dettaglio non separata fisicamente e merceologicamente da quella all'ingrosso, è disciplinata mediante il rilascio di un'autorizzazione all'apertura di una media struttura non alimentare, la cui superficie di vendita è computata nella misura di un terzo della superficie complessiva dell'esercizio, al netto dei depositi, degli uffici, dei collegamenti verticali e dei locali tecnici e, comunque, nel limite massimo previsto dall'articolo 23, comma 1, lettera f), se la superficie complessiva non è superiore a 9.000,00 metri quadrati."
[3] Art. 77, commi 1 e 2, L.R. 7/2020, (Commercio all'ingrosso alimentare). 1. Per l'apertura, il trasferimento di sede e l'ampliamento dell'esercizio di attività di commercio all'ingrosso di prodotti alimentari deve essere presentata al SUAP la Scia Unica, comprensiva della comunicazione per apertura, trasferimento di sede e l'ampliamento dell'esercizio e SCIA per la notifica sanitaria. Il SUAP trasmette all'Asl la notifica sanitaria ed alla Camera di commercio la comunicazione per apertura, trasferimento di sede e l'ampliamento dell'esercizio.
2. Qualora l'esercizio ha una superficie totale lorda, comprensiva di servizi e depositi, superiore a 400 metri quadrati per l'apertura, il trasferimento di sede e l'ampliamento dell'esercizio deve essere presentata al SUAP la Scia Unica, comprensiva della comunicazione per apertura, trasferimento di sede e l'ampliamento dell'esercizio, la SCIA per la notifica sanitaria e la SCIA per la prevenzione incendi. Il SUAP provvede a trasmettere alla Camera di commercio la comunicazione per apertura, trasferimento di sede e l'ampliamento, all'Asl la notifica sanitaria ed al Comando vigili del fuoco la SCIA per il certificato prevenzione incendi.
[4] Art. 76 commi 1 e 2 L.R. 7/2020 (Commercio all'ingrosso non alimentare). 1. L'apertura, il trasferimento di sede, l'ampliamento ed il subingresso sono soggetti a comunicazione presentata al SUAP competente, che la trasmette alla Camera di Commercio, ovvero direttamente alla Camera di Commercio.
2. Se l'esercizio ha una superficie totale lorda, comprensiva di servizi e depositi, superiore a 400 metri quadrati per

fonte: http://burc.regione.campania.it

2 – SUBINGRESSO

Dati della impresa a cui si subentra

Il/la sottoscritto/a COMUNICA il subingresso nell'attività di commercio all'ingrosso già avviata con la comunicazione/SCIA/DIA prot./n. _____ **del** |__|__|/|__|__|/|__|__|__|__|,

☐ Avvio dell'attività contestuale

☐ Avvio dell'attività con decorrenza dal |__|__|/|__|__|/|__|__|__|__|

Motivazione del subingresso

☐ Compravendita ☐ Affitto d'azienda

☐ Donazione ☐ Fusione

☐ Fallimento ☐ Successione

☐ Altre cause _____

Con atto di registrazione n. _____ del |__|__|/|__|__|/|__|__|__|__| ,

(Se l'atto è in corso di registrazione, dovrà essere allegata la dichiarazione del notaio che lo attesti).

Si rammenta che a norma dell'art. 2556 c.c. i contratti di trasferimento di proprietà o gestione di un'azienda commerciale sono stipulati presso un notaio, in forma di atto pubblico o scrittura privata autenticata e registrata presso l'Agenzia delle Entrate.

3 – TRASFERIMENTO DI SEDE[5]

Il/la sottoscritto/a COMUNICA che l'esercizio di commercio all'ingrosso già avviato con la comunicazione/SCIA/DIA prot./n._____ **del** |__|__|/|__|__|/|__|__|__|__| presentata a _____ di _____

sarà trasferito

DA

Indirizzo _____ CAP _____

A

Indirizzo _____ CAP _____

Tel. Fisso/cell. _____

Modalità di vendita

☐ Vendita all'ingrosso superficie di vendita mq |__|__|__|__|

☐ Vendita congiunta al dettaglio e all'ingrosso superficie di vendita mq |__|__|__|__|

l'apertura, il trasferimento di sede e ampliamento dell'esercizio è presentata al SUAP la SCIA Unica, comprensiva della comunicazione per apertura, trasferimento di sede e l'ampliamento dell'esercizio e SCIA per la prevenzione incendi. Il SUAP provvede ad inoltrare la SCIA al Comando vigili del fuoco e la comunicazione alla Camera di commercio.

[5] Art. 76 comma 1 e art. 77 comma 1, L.R. 7/2020.

fonte: http://burc.regione.campania.it

Di cui:

☐ Vendita all'ingrosso superficie di vendita mq |__|__|__|__|

☐ Vendita al dettaglio superficie di vendita mq |__|__|__|__|

Settori merceologici e superfici di vendita

☐ Alimentare superficie di vendita mq |__|__|__|__|

☐ Non alimentare superficie di vendita mq |__|__|__|__|

4 – AMPLIAMENTO[6]

Il/la sottoscritto/a COMUNICA che nell'esercizio di commercio all'ingrosso già avviato con la comunicazione/SCIA/DIA prot./n._____ del |__|__|/|__|__|/|__|__|__|__|, interverranno le seguenti variazioni:

☐ **la superficie di vendita sarà ampliata nel seguente modo:**

☐ Vendita all'ingrosso **da mq** |__|__|__|__| **a mq** |__|__|__|__|

☐ Vendita congiunta al dettaglio e all'ingrosso **da mq** |__|__|__|__| **a mq** |__|__|__|__|

Di cui:

☐ Vendita all'ingrosso **da mq** |__|__|__|__| **a mq** |__|__|__|__|

☐ Vendita al dettaglio **da mq** |__|__|__|__| **a mq** |__|__|__|__|

☐ **i settori di vendita e/o tabelle speciali varieranno secondo la conseguente distribuzione:**

☐ Alimentare superficie di vendita **da mq** |__|__|__|__| **a mq** |__|__|__|__|

☐ Non alimentare superficie di vendita **da mq** |__|__|__|__| **a mq** |__|__|__|__|

DICHIARAZIONI SUL POSSESSO DEI REQUISITI DI ONORABILITA'

Solo in caso di Apertura e Subingresso

Il/la sottoscritto/a, consapevole delle sanzioni penali previste dalla legge per le false dichiarazioni e attestazioni (art. 76 del DPR n. 445 del 2000 e Codice penale), sotto la propria responsabilità,

dichiara:

- di essere in possesso dei requisiti di onorabilità previsti dalla legge;

Quali sono i requisiti di onorabilità previsti dalla legge per l'esercizio dell'attività? (art. 71, D.Lgs. n. 59/2010)[7]

[6] Art. 76 comma 1, L.R. 7/2020.

[7] I riquadri hanno una finalità esplicativa, per assicurare maggiore chiarezza all'impresa sul contenuto delle dichiarazioni da rendere. Potranno essere adeguati in relazione ai sistemi informativi e gestiti dalle Regioni, anche tramite apposite istruzioni.

fonte: http://burc.regione.campania.it

Non possono esercitare l'attività commerciale di vendita e di somministrazione:

a) coloro che sono stati dichiarati delinquenti abituali, professionali o per tendenza, salvo che abbiano ottenuto la riabilitazione;

b) coloro che hanno riportato una condanna, con sentenza passata in giudicato, per delitto non colposo, per il quale è prevista una pena detentiva non inferiore nel minimo a tre anni, sempre che sia stata applicata, in concreto, una pena superiore al minimo edittale;

c) coloro che hanno riportato, con sentenza passata in giudicato, una condanna a pena detentiva per uno dei delitti di cui al libro II, Titolo VIII, capo II del codice penale, ovvero per ricettazione, riciclaggio, insolvenza fraudolenta, bancarotta fraudolenta, usura, rapina, delitti contro la persona commessi con violenza, estorsione;

d) coloro che hanno riportato, con sentenza passata in giudicato, una condanna per reati contro l'igiene e la sanità pubblica, compresi i delitti di cui al libro II, Titolo VI, capo II del codice penale;

e) coloro che hanno riportato, con sentenza passata in giudicato, due o più condanne, nel quinquennio precedente all'inizio dell'esercizio dell'attività, per delitti di frode nella preparazione e nel commercio degli alimenti previsti da leggi speciali;

f) coloro che sono sottoposti a una delle misure previste dal Codice delle leggi antimafia (D.Lgs. n. 159/2011)[8] *ovvero a misure di sicurezza.*

Il divieto di esercizio dell'attività nei casi previsti dalle lettere b), c), d), e) ed f), permane per la durata di cinque anni a decorrere dal giorno in cui la pena è stata scontata. Qualora la pena si sia estinta in altro modo, il termine di cinque anni decorre dal giorno del passaggio in giudicato della sentenza, salvo riabilitazione.

Il divieto di esercizio dell'attività non si applica qualora, con sentenza passata in giudicato sia stata concessa la sospensione condizionale della pena sempre che non intervengano circostanze idonee a incidere sulla revoca della sospensione.

- che non sussistono nei propri confronti le cause di divieto, di decadenza o di sospensione previste dalla legge (art. 67 del D.Lgs. 06/09/2011, n. 159, "Effetti delle misure di prevenzione previste dal Codice delle leggi antimafia e delle misure di prevenzione, nonché nuove disposizioni in materia di documentazione antimafia").

Quali sono le cause di divieto, decadenza o sospensione previste dalla legge (D.Lgs. n. 159/2011)?

- provvedimenti definitivi di applicazione delle misure di prevenzione personale (sorveglianza speciale di pubblica sicurezza oppure obbligo di soggiorno nel comune di residenza o di dimora abituale - art. 5 del D.Lgs 159/2011);

- condanne con sentenza definitiva o confermata in appello per uno dei delitti consumati o tentati elencati nell'art. 51, comma 3-bis, del Codice di procedura penale (per esempio, associazione di tipo mafioso o associazione finalizzata al traffico di stupefacenti, ecc.).

ALTRE DICHIARAZIONI

Il/la sottoscritto/a dichiara:

- di impegnarsi a comunicare ogni variazione relativa a stati, fatti, condizioni e titolarità rispetto a quanto dichiarato
- altro _____

Nota bene: Si ricorda che, relativamente ai locali di esercizio, occorre rispettare i regolamenti locali di polizia urbana, annonaria e di igiene e sanità, i regolamenti edilizi e le norme urbanistiche nonché quelle relative alle destinazioni d'uso.

[8] Con l'adozione del nuovo Codice delle leggi antimafia (D.Lgs. n. 159/2011) i riferimenti normativi alla legge n. 1423/1956 e alla legge n. 575/1965, presenti nell'art. 71, comma 1, lett. f), del D.Lgs. n. 59/2010, sono stati sostituiti con i riferimenti allo stesso Codice delle leggi antimafia (art. 116).

fonte: http://burc.regione.campania.it

☐ SCIA UNICA (SCIA + altre segnalazioni, comunicazioni e notifiche):

Il/la sottoscritto/a presenta le segnalazioni e/o comunicazioni indicate nel quadro riepilogativo allegato.

☐ SCIA CONDIZIONATA (SCIA o SCIA unica + richiesta di autorizzazione):

Il/la sottoscritto/a presenta richiesta di acquisizione, da parte dell'Amministrazione, delle autorizzazioni indicate nel quadro riepilogativo allegato.

Il/la sottoscritto/a è consapevole di non poter iniziare l'attività fino al rilascio dei relativi atti di assenso, che verrà comunicato dallo Sportello Unico.

Nota bene: Per le attività da svolgere su suolo pubblico, è necessario avere la relativa concessione.

Attenzione: qualora dai controlli successivi il contenuto delle dichiarazioni risulti non corrispondente al vero, oltre alle sanzioni penali, è prevista la decadenza dai benefici ottenuti sulla base delle dichiarazioni stesse (art. 75 del DPR 445 del 2000).

Data_____ Firma_____

INFORMATIVA SUL TRATTAMENTO DEI DATI PERSONALI (Art. 13 del Reg. UE n. 2016/679 del 27 aprile 2016)[9]

Il Reg. UE n. 2016/679 del 27 aprile 2016 stabilisce norme relative alla protezione delle persone fisiche con riguardo al trattamento dei dati personali. Pertanto, come previsto dall'art.13 del Regolamento, si forniscono le seguenti informazioni:

Titolare del Trattamento: Comune di_____

(nella figura dell'organo individuato quale titolare)

Indirizzo_____

Indirizzo mail/PEC_____

Finalità del trattamento. Il trattamento dei dati è necessario per l'esecuzione di un compito di interesse pubblico o connesso all'esercizio di pubblici poteri di cui è investito il titolare del trattamento.[10] Pertanto i dati personali saranno utilizzati dal titolare del trattamento nell'ambito del procedimento per il quale la dichiarazione viene resa.

Modalità del trattamento. I dati saranno trattati da persone autorizzate, con strumenti cartacei e informatici.

Destinatari dei dati. I dati potranno essere comunicati a terzi nei casi previsti dalla Legge 7 agosto 1990, n. 241 (Nuove norme in materia di procedimento amministrativo e di diritto di accesso ai documenti amministrativi), ove applicabile, e in caso di controlli sulla veridicità delle dichiarazioni (art.71 del D.P.R. 28 dicembre 2000 n.445 (Testo unico delle disposizioni legislative e regolamentari in materia di documentazione amministrativa).

Responsabile del trattamento_____[11]

Diritti. L'interessato può in ogni momento esercitare i diritti di accesso e di rettifica dei dati personali nonché ha il diritto di presentare reclamo al Garante per la protezione dei dati personali. Ha inoltre il diritto alla cancellazione dei dati e alla limitazione al loro trattamento nei casi previsti dal regolamento.

Per esercitare tali diritti tutte le richieste devono essere rivolte al Comune di_____
indirizzo mail_____

Il responsabile della protezione dei dati è contattabile all'indirizzo mail_____

Periodo di conservazione dei dati. I dati personali saranno conservati per un periodo non superiore a quello necessario per il perseguimento delle finalità sopra menzionate o comunque non superiore a quello imposto dalla legge per la conservazione dell'atto o del documento che li contiene.

☐ Il/la sottoscritto/a dichiara di aver letto l'informativa sul trattamento dei dati personali

Data_____ Firma_____

[9] Nel caso di piattaforme telematiche l'informativa sul trattamento dei dati personali può essere resa disponibile tramite apposito link (da indicare) o pop up o altra soluzione telematica.
[10] Le finalità del trattamento possono essere ulteriormente specificate in relazione ai settori di intervento.
[11] Indicazione eventuale.

Quadro riepilogativo della documentazione allegata

DOCUMENTAZIONE ALLEGATA ALLA COMUNICAZIONE

Allegato	Denominazione	Casi in cui è previsto
☐	Procura/delega	Nel caso di procura/delega a presentare la comunicazione
☐	Copia del documento di identità del/i titolare/i	Nel caso in cui la comunicazione non sia sottoscritta in forma digitale e in assenza di procura
☐	Dichiarazioni sul possesso dei requisiti da parte degli altri soggetti (Allegato A) + copia del documento di identità	Sempre, in presenza di soggetti (es. soci) diversi dal dichiarante

☐ SCIA UNICA

ALTRE SEGNALAZIONI O COMUNICAZIONI PRESENTATE IN ALLEGATO ALLA COMUNICAZIONE

Allegato	Denominazione	Casi in cui è previsto
☐	Notifica sanitaria (art. 6, Reg.CE n. 852/2004)	Sempre obbligatoria in caso di commercio all'ingrosso di alimenti
☐	SCIA per la vendita di prodotti agricoli e zootecnici, mangimi, prodotti di origine minerale e chimico industriali destinati all'alimentazione animale	In caso di vendita di prodotti agricoli e zootecnici, mangimi, prodotti di origine minerale e chimico industriali destinati all'alimentazione animale
☐	Comunicazione, che vale quale denuncia per la vendita di alcolici (D.Lgs. n. 504/1995)	In caso di vendita di alcolici

fonte: http://burc.regione.campania.it

☐	SCIA prevenzione incendi	In caso di esercizio con superficie totale lorda, comprensiva di servizi e depositi (es. magazzini), superiore a 400 mq, o comunque se l'attività ricade in uno qualsiasi dei punti dell'Allegato I al D.P.R. n. 151/2011, ovvero In caso di vendita di gas liquefatti (GPL) in recipienti mobili con quantitativi superiori o uguali a 75 kg, ovvero In caso di vendita di gas infiammabili in recipienti mobili compressi con capacità geometrica complessiva superiore o uguale a 0,75 mc
☐	Comunicazione per la vendita di gas petrolio liquefatto (GPL) per combustione	In caso di vendita di gas di petrolio liquefatto (GPL) per combustione
☐	Comunicazione, che vale quale denuncia per la vendita di gas infiammabili in recipienti mobili compressi (D.Lgs. n. 504/1995)	In caso di vendita di gas infiammabili in recipienti mobili compressi
☐	SCIA per insegna di esercizio	In caso di attività che preveda insegna esterna (dove è prevista la SCIA)

□ SCIA CONDIZIONATA

RICHIESTA DI AUTORIZZAZIONI PRESENTATA CONTESTUALMENTE ALLA SCIA O ALLA SCIA UNICA

Allegato	Denominazione	Casi in cui è previsto
☐	Documentazione per la richiesta dell'autorizzazione per la vendita di prodotti fitosanitari	In caso di vendita di prodotti fitosanitari
☐	Documentazione per la richiesta dell'autorizzazione di Pubblica Sicurezza per la vendita di oggetti preziosi	In caso di vendita di oggetti preziosi

☐	Documentazione per la richiesta dell'autorizzazione alla vendita all'ingrosso di farmaci (e farmaci da banco)	In caso di vendita di farmaci (e farmaci da banco) *Si ricorda che, a seguito dell'avvenuta autorizzazione da parte della regione o dell'autorità competente, per l'avvio dell'attività di vendita all'ingrosso dei farmaci occorrerà procedere alla registrazione del locale e ottenere il "codice identificativo univoco" da parte del Ministero della Salute*
☐	Documentazione per la richiesta dell'autorizzazione di Pubblica Sicurezza per la vendita di armi diverse da quelle da guerra	In caso di vendita di armi diverse da quelle da guerra
☐	Documentazione per la richiesta dell'autorizzazione per insegna di esercizio	In caso di attività che preveda insegna esterna (dove è prevista la domanda di autorizzazione)

ALTRI ALLEGATI (attestazioni relative al versamento di oneri, diritti etc. e dell'imposta di bollo)

Allegato	Denominazione	Casi in cui è previsto
☐	Attestazione del versamento di oneri, di diritti, ecc.	Nella misura e con le modalità indicate sul sito dell'amministrazione
☐	- Attestazione del versamento dell'imposta di bollo: estremi del codice identificativo della marca da bollo, che deve essere annullata e conservata dall'interessato; *ovvero* - Assolvimento dell'imposta di bollo con le altre modalità previste, anche in modalità virtuale o tramite @bollo	Obbligatoria in caso di presentazione di un'istanza contestuale alla comunicazione (SCIA condizionata)

ALLEGATO A

DICHIARAZIONE SUL POSSESSO DEI REQUISITI DA PARTE DEGLI ALTRI SOGGETTI

Cognome _____ Nome _____

C.F. |__|__|__|__|__|__|__|__|__|__|__|__|__|__|__|__|

Data di nascita|__|__|/|__|__|/|__|__|__|__| Cittadinanza _____

Sesso: M |__| F |__|

Luogo di nascita: Stato _____ Provincia _____ Comune _____

Residenza: Provincia _____ Comune _____

Via, Piazza, ecc._____ N. _____ C.A.P. _____

Il sottoscritto/a, in qualità di _____ della

|__| Società _____

Consapevole delle sanzioni penali previste dalla legge per le false dichiarazioni e attestazioni (art. 76 del DPR n. 445 del 2000 e Codice penale), sotto la propria responsabilità,

dichiara

- di essere in possesso dei requisiti di onorabilità previsti dalla legge;
- che non sussistono nei propri confronti le cause di divieto, di decadenza o di sospensione previste dalla legge (art. 67 del D.Lgs. 06/09/2011, n. 159, “Effetti delle misure di prevenzione previste dal Codice delle leggi antimafia e delle misure di prevenzione, nonché nuove disposizioni in materia di documentazione antimafia”).

Attenzione: qualora dai controlli successivi il contenuto delle dichiarazioni risulti non corrispondente al vero, oltre alle sanzioni penali, è prevista la decadenza dai benefici ottenuti sulla base delle dichiarazioni stesse (art. 75 del DPR 445 del 2000).

Data_____ Firma_____

fonte: http://burc.regione.campania.it

INFORMATIVA SUL TRATTAMENTO DEI DATI PERSONALI (Art. 13 del Reg. UE n. 2016/679 del 27 aprile 2016)[12]

Il Reg. UE n. 2016/679 del 27 aprile 2016 stabilisce norme relative alla protezione delle persone fisiche con riguardo al trattamento dei dati personali. Pertanto, come previsto dall'art.13 del Regolamento, si forniscono le seguenti informazioni:

Titolare del Trattamento: Comune di_____

(nella figura dell'organo individuato quale titolare)

Indirizzo_____

Indirizzo mail/PEC_____

Finalità del trattamento. Il trattamento dei dati è necessario per l'esecuzione di un compito di interesse pubblico o connesso all'esercizio di pubblici poteri di cui è investito il titolare del trattamento.[13] Pertanto i dati personali saranno utilizzati dal titolare del trattamento nell'ambito del procedimento per il quale la dichiarazione viene resa.

Modalità del trattamento. I dati saranno trattati da persone autorizzate, con strumenti cartacei e informatici.

Destinatari dei dati. I dati potranno essere comunicati a terzi nei casi previsti dalla Legge 7 agosto 1990, n. 241 (Nuove norme in materia di procedimento amministrativo e di diritto di accesso ai documenti amministrativi), ove applicabile, e in caso di controlli sulla veridicità delle dichiarazioni (art.71 del D.P.R. 28 dicembre 2000 n.445 (Testo unico delle disposizioni legislative e regolamentari in materia di documentazione amministrativa).

Responsabile del trattamento_____[14]

Diritti. L'interessato può in ogni momento esercitare i diritti di accesso e di rettifica dei dati personali nonché ha il diritto di presentare reclamo al Garante per la protezione dei dati personali. Ha inoltre il diritto alla cancellazione dei dati e alla limitazione al loro trattamento nei casi previsti dal regolamento.

Per esercitare tali diritti tutte le richieste devono essere rivolte al Comune di_____
indirizzo mail_____

Il responsabile della protezione dei dati è contattabile all'indirizzo mail_____

Periodo di conservazione dei dati. I dati personali saranno conservati per un periodo non superiore a quello necessario per il perseguimento delle finalità sopra menzionate o comunque non superiore a quello imposto dalla legge per la conservazione dell'atto o del documento che li contiene.

☐ Il/la sottoscritto/a dichiara di aver letto l'informativa sul trattamento dei dati personali

Data_____ Firma_____

[12] Nel caso di piattaforme telematiche l'informativa sul trattamento dei dati personali può essere resa disponibile tramite apposito link (da indicare) o pop up o altra soluzione telematica.
[13] Le finalità del trattamento possono essere ulteriormente specificate in relazione ai settori di intervento.
[14] Indicazione eventuale.

Al SUAP del Comune di _____ Indirizzo _____ PEC / Posta elettronica _____	*Compilato a cura del SUAP:* Pratica _____ del _____ Protocollo _____ **DOMANDA DI AUTORIZZAZIONE:** ☐ Domanda di autorizzazione per Apertura, Trasferimento di sede, Ampliamento ☐ Domanda di autorizzazione per Apertura, Trasferimento di sede, Ampliamento + SCIA ☐ Domanda di autorizzazione per Apertura, Trasferimento di sede, Ampliamento + SCIA UNICA ☐ Domanda di autorizzazione per Apertura, Trasferimento di sede, Ampliamento + altre domande

DOMANDA DI AUTORIZZAZIONE PER L'ESERCIZIO SPECIALE PER LA VENDITA DI MERCI INGOMBRANTI[1]

(TITOLO II, CAPO I, Sezione I, Legge regionale 21 aprile 2020, n. 7)

INDIRIZZO DELL'ATTIVITA'

Compilare se diverso da quello della ditta/società/impresa

Via/piazza _____ n. _____

Comune _____ prov. |__|__| C.A.P. |__|__|__|__|__|

Stato _____ Telefono fisso / cell. _____ fax. _____

DATI CATASTALI

Foglio n. _____ map. _____ (se presenti) sub. _____ sez. _____

Catasto: ☐ fabbricati

[1] Art. 24 comma 1 lett l) L.R. 7/2020- EMI: esercizio speciale per la vendita di merci ingombranti, cioè le merci non alimentari di cui il venditore non può effettuare la consegna immediata, come automobili, mobili, elettrodomestici, legnami e materiali per l'edilizia.

fonte: http://burc.regione.campania.it

1 – APERTURA

Il/la sottoscritto/a RICHIEDE L'AUTORIZZAZIONE per l'avvio dell'esercizio commerciale speciale per la vendita di merci ingombranti[2]

Modalità di vendita

☐ Vendita al dettaglio superficie commerciale lorda mq |__|__|__|__|

☐ Vendita congiunta al dettaglio e all'ingrosso superficie commerciale lorda mq |__|__|__|__|

Esercizio a carattere

☐ Permanente

☐ Stagionale dal |__|__|__|__| al |__|__|__|__| *(gg/mm)*

Esercizio autonomo

Esercizio collocato in parco commerciale

☐ Sì denominazione _____

☐ No

2 – TRASFERIMENTO DI SEDE

Il/la sottoscritto/a RICHIEDE L'AUTORIZZAZIONE per il trasferimento di sede dell'esercizio commerciale speciale per la vendita di merci ingombranti[3]

Già avviato con l'autorizzazione/SCIA prot./n. _____ **del** |__|__|/|__|__|/|__|__|__|__|

DA

Indirizzo _____ CAP _____

A

Indirizzo _____ CAP _____

Tel. Fisso/cell. _____

Esercizio autonomo

Esercizio collocato in parco commerciale

☐ Sì denominazione _____

☐ No

[2] Art. 32, L.R. 7/2020.
[3] Art. 32, L.R. 7/2020

fonte: http://burc.regione.campania.it

3 – AMPLIAMENTO[4]

Il/la sottoscritto/a RICHIEDE L'AUTORIZZAZIONE all'ampliamento dell'esercizio commerciale per la vendita di merci ingombranti[5]

Già avviato con l'autorizzazione prot./n. _____ **del** |__|__|/|__|__|/|__|__|__|__|

secondo le seguenti variazioni:

☐ **la superficie commerciale lorda sarà**

☐ ampliata **da mq** |__|__|__|__| **a mq** |__|__|__|__|

DICHIARAZIONI SUL POSSESSO DEI REQUISITI DI ONORABILITA' [6]

Per Apertura; Trasferimento di sede; Ampliamento,

Il/la sottoscritto/a, consapevole delle sanzioni penali previste dalla legge per le false dichiarazioni e attestazioni (art. 76 del DPR 445 del 2000 Codice penale), sotto la propria responsabilità,

dichiara:

- di essere in possesso dei requisiti di onorabilità previsti dalla legge;

Quali sono i requisiti di onorabilità previsti dalla legge per l'esercizio dell'attività?
(art. 71, D.Lgs. n. 59/2010)[7]

Non possono esercitare l'attività commerciale di vendita e di somministrazione:
a) coloro che sono stati dichiarati delinquenti abituali, professionali o per tendenza, salvo che abbiano ottenuto la riabilitazione;
b) coloro che hanno riportato una condanna, con sentenza passata in giudicato, per delitto non colposo, per il quale è prevista una pena detentiva non inferiore nel minimo a tre anni, sempre che sia stata applicata, in concreto, una pena superiore al minimo edittale;
c) coloro che hanno riportato, con sentenza passata in giudicato, una condanna a pena detentiva per uno dei delitti di cui al libro II, Titolo VIII, capo II del codice penale, ovvero per ricettazione, riciclaggio, insolvenza fraudolenta, bancarotta fraudolenta, usura, rapina, delitti contro la persona commessi con violenza, estorsione;
d) coloro che hanno riportato, con sentenza passata in giudicato, una condanna per reati contro l'igiene e la sanità pubblica, compresi i delitti di cui al libro II, Titolo VI, capo II del codice penale;
e) coloro che hanno riportato, con sentenza passata in giudicato, due o più condanne, nel quinquennio precedente all'inizio dell'esercizio dell'attività, per delitti di frode nella preparazione e nel commercio degli alimenti previsti da leggi speciali;
f) coloro che sono sottoposti a una delle misure previste dal Codice delle leggi antimafia (D.Lgs. n. 159/2011)[8] ovvero a misure di sicurezza.

[4] Art. 32, comma 3, L.R 7/2020, (Esercizi speciali per la vendita di merci ingombranti)
3. Le richieste di aggiunta del settore merceologico o dell'ampliamento della superficie di un EMI, oltre i limiti stabiliti dai comuni, sono considerate nuove aperture e trattate, in funzione delle dimensioni, come apertura di una media o di una grande struttura di vendita.
[5] Art. 32, L.R. 7/2020
[6] Art. 7, L.R.7/2020 (Requisiti di accesso e di esercizio delle attività commerciali)
1.All'esercizio in qualsiasi forma delle attività commerciali disciplinate dal presente testo unico si applicano le disposizioni in materia di requisiti di onorabilità di cui all'articolo 71, commi 1, 2, 3, 4 e 5, del decreto legislativo 59/2010.
2. L'esercizio dell'attività di vendita al dettaglio di prodotti appartenenti al settore merceologico alimentare e l'esercizio di somministrazione di alimenti e bevande sono subordinati al possesso di almeno uno dei requisiti professionali di cui all'articolo 71, commi 6 e 6-bis del decreto legislativo 59/2010.
[7] I riquadri hanno una finalità esplicativa, per assicurare maggiore chiarezza all'impresa sul contenuto delle dichiarazioni da rendere. Potranno essere adeguati in relazione ai sistemi informativi e gestiti dalle Regioni, anche tramite apposite istruzioni.

fonte: http://burc.regione.campania.it

Il divieto di esercizio dell'attività nei casi previsti dalle lettere b), c), d), e) ed f), permane per la durata di cinque anni a decorrere dal giorno in cui la pena è stata scontata. Qualora la pena si sia estinta in altro modo, il termine di cinque anni decorre dal giorno del passaggio in giudicato della sentenza, salvo riabilitazione.
Il divieto di esercizio dell'attività non si applica qualora, con sentenza passata in giudicato sia stata concessa la sospensione condizionale della pena sempre che non intervengano circostanze idonee a incidere sulla revoca della sospensione.
In caso di società, associazioni od organismi collettivi i requisiti morali devono essere posseduti dal legale rappresentante, da altra persona preposta all'attività commerciale e da tutti i soggetti individuati dall'articolo 2, comma 3, del decreto del Presidente della Repubblica 3 giugno 1998, n. 252. In caso di impresa individuale i requisiti devono essere posseduti dal titolare e dall'eventuale altra persona preposta all'attività commerciale.

- che non sussistono nei propri confronti le cause di divieto, di decadenza o di sospensione previste dalla legge (art. 67 del D.Lgs. 06/09/2011, n. 159, "Effetti delle misure di prevenzione previste dal Codice delle leggi antimafia e delle misure di prevenzione, nonché nuove disposizioni in materia di documentazione antimafia").

Quali sono le cause di divieto, decadenza o sospensione previste dalla legge (D.Lgs. n. 159/2011)?

- provvedimenti definitivi di applicazione delle misure di prevenzione personale (sorveglianza speciale di pubblica sicurezza oppure obbligo di soggiorno nel comune di residenza o di dimora abituale - art. 5 del D.Lgs. 159/2011);
- condanne con sentenza definitiva o confermata in appello per uno dei delitti consumati o tentati elencati nell'art. 51, comma 3-bis, del Codice di procedura penale (per esempio, associazione di tipo mafioso o associazione finalizzata al traffico di stupefacenti, ecc.).

ALTRE DICHIARAZIONI

Il/la sottoscritto/a dichiara, relativamente ai locali di esercizio, di aver rispettato:

- i regolamenti locali di polizia urbana, annonaria e di igiene e sanità, i regolamenti edilizi e le norme urbanistiche nonché quelle relative alle destinazioni d'uso
- la normativa vigente in materia di prevenzione incendi
- la superficie da destinare a parcheggio[9] (fatte salve le esenzioni previste dall'art. 35 comma 5 L.R. 7/2020), ad aree ad uso pubblico e a movimentazione merci[10] e i coefficienti stabili negli allegati C) e D) della L.R. 7/2020[11]

[8] Con l'adozione del nuovo Codice delle leggi antimafia (D.Lgs. n. 159/2011) i riferimenti normativi alla legge n. 1423/1956 e alla legge n. 575/1965, presenti nell'art. 71, comma 1, lett. f), del D.Lgs. n. 59/2010, sono stati sostituiti con i riferimenti allo stesso Codice delle leggi antimafia (art. 116).

[9] Art. 35, L.R. 7/2020. (Aree di parcheggio degli esercizi commerciali)
Gli esercizi commerciali rispettano la dotazione di parcheggio prevista nell'allegato C.
2. L'adeguamento ai parametri di parcheggio è richiesto in caso di rilascio di nuova autorizzazione o di ampliamento della superficie di vendita.
3. Nel caso di aggiunta del settore merceologico alimentare, la superficie di parcheggio è quella risultante dal prodotto del parametro relativo al settore alimentare di cui all'allegato C per la superficie di vendita dell'esercizio commerciale.
4. Nei casi di ampliamento della superficie di vendita di una struttura preesistente, la superficie di parcheggio è pari al prodotto del parametro fissato dall'allegato C per la superficie di vendita globale comprensiva dell'area di ampliamento.
5. L'adeguamento di cui al comma 2 non è previsto per il trasferimento, per le nuove aperture e per gli ampliamenti che non superano il limite di soglia delle medie strutture di vendita attuati a mezzo di concentrazioni od accorpamenti di esercizi commerciali esistenti da almeno tre anni, fatta salva diversa disposizione comunale.

[10] Art. 36, L.R. 7/2020. (Aree destinate ad uso pubblico ed a movimentazione delle merci)
1. Negli esercizi commerciali della tipologia delle medie strutture, delle grandi strutture di vendita e degli esercizi speciali per la vendita delle merci ingombranti sono presenti gli spazi ad uso pubblico, di cui almeno la metà, destinati a zona verde e gli spazi per la movimentazione delle merci secondo la dotazione stabilita nell'allegato D. L'adeguamento è richiesto in caso di rilascio di nuova autorizzazione o di ampliamento della superficie di vendita.
2. Nel caso di aggiunta del settore merceologico alimentare, la superficie di detti spazi è quella risultante dal prodotto del parametro relativo al settore alimentare di cui all'allegato D per la superficie di vendita dell'esercizio commerciale.
3. Nei casi di ampliamento della superficie di vendita di una struttura preesistente, la superficie di tali spazi è pari al prodotto del parametro fissato dall'allegato D per la superficie di vendita globale, comprensiva dell'area di ampliamento.

fonte: http://burc.regione.campania.it

Il/la sottoscritto/a dichiara, inoltre:

- di impegnarsi a comunicare ogni variazione relativa a stati, fatti, condizioni e titolarità rispetto a quanto dichiarato (*)

☐ DOMANDA DI AUTORIZZAZIONE + SCIA:

Il/la sottoscritto/a presenta la segnalazione/comunicazione indicata nel quadro riepilogativo allegato.

☐ DOMANDA DI AUTORIZZAZIONE + SCIA UNICA:

Il/la sottoscritto/a presenta le segnalazioni e/o comunicazioni indicate nel quadro riepilogativo allegato.

☐ DOMANDA DI AUTORIZZAZIONE + DOMANDA PER IL RILASCIO DI ALTRE AUTORIZZAZIONI:

Il/la sottoscritto/a presenta richiesta di acquisizione, da parte dell'Amministrazione, delle autorizzazioni indicate nel quadro riepilogativo allegato.

Attenzione: qualora dai controlli successivi il contenuto delle dichiarazioni risulti non corrispondente al vero, oltre alle sanzioni penali, è prevista la decadenza dai benefici ottenuti sulla base delle dichiarazioni stesse (art. 75 del DPR 445 del 2000).

Data_____ Firma_____

4. L'adeguamento di cui al comma 2 non è previsto per il trasferimento, per le nuove aperture e per gli ampliamenti che non superano il limite di soglia delle medie strutture di vendita, attuati a mezzo di concentrazioni o accorpamenti di esercizi commerciali esistenti da almeno cinque anni, fatta salva diversa disposizione comunale.
5. Gli spazi ad uso pubblico sono costituiti per almeno il 50 per cento da aree sistemate a verde: essenze arboree o prato ad andamento non pianeggiante. È necessaria inoltre la presenza di panchine e di spazi per la sosta dei pedoni e di attrezzature per il gioco dei bambini.
[11] Allegato C), L.R. 7/2020, Dotazione delle aree destinate a parcheggio per gli esercizi commerciali in sede fissa. Allegato D), L.R. 7/2020, Dotazione delle aree ad uso pubblico e delle aree per la movimentazione delle merci.

fonte: http://burc.regione.campania.it

INFORMATIVA SUL TRATTAMENTO DEI DATI PERSONALI (Art. 13 del Reg. UE n. 2016/679 del 27 aprile 2016)[12]

Il Reg. UE n. 2016/679 del 27 aprile 2016 stabilisce norme relative alla protezione delle persone fisiche con riguardo al trattamento dei dati personali. Pertanto, come previsto dall'art.13 del Regolamento, si forniscono le seguenti informazioni:

Titolare del Trattamento: Comune di_____

(nella figura dell'organo individuato quale titolare)

Indirizzo_____

Indirizzo mail/PEC_____

Finalità del trattamento. Il trattamento dei dati è necessario per l'esecuzione di un compito di interesse pubblico o connesso all'esercizio di pubblici poteri di cui è investito il titolare del trattamento.[13] Pertanto i dati personali saranno utilizzati dal titolare del trattamento nell'ambito del procedimento per il quale la dichiarazione viene resa.

Modalità del trattamento. I dati saranno trattati da persone autorizzate, con strumenti cartacei e informatici.

Destinatari dei dati. I dati potranno essere comunicati a terzi nei casi previsti dalla Legge 7 agosto 1990, n. 241 (Nuove norme in materia di procedimento amministrativo e di diritto di accesso ai documenti amministrativi), ove applicabile, e in caso di controlli sulla veridicità delle dichiarazioni (art.71 del D.P.R. 28 dicembre 2000 n.445 (Testo unico delle disposizioni legislative e regolamentari in materia di documentazione amministrativa).

Responsabile del trattamento_____[14]

Diritti. L'interessato può in ogni momento esercitare i diritti di accesso e di rettifica dei dati personali nonché ha il diritto di presentare reclamo al Garante per la protezione dei dati personali. Ha inoltre il diritto alla cancellazione dei dati e alla limitazione al loro trattamento nei casi previsti dal regolamento.

Per esercitare tali diritti tutte le richieste devono essere rivolte al Comune di_____

indirizzo mail_____

Il responsabile della protezione dei dati è contattabile all'indirizzo mail _____

Periodo di conservazione dei dati. I dati personali saranno conservati per un periodo non superiore a quello necessario per il perseguimento delle finalità sopra menzionate o comunque non superiore a quello imposto dalla legge per la conservazione dell'atto o del documento che li contiene.

☐ Il/la sottoscritto/a dichiara di aver letto l'informativa sul trattamento dei dati personali.

Data_____ Firma_____

[12] Nel caso di piattaforme telematiche l'informativa sul trattamento dei dati personali può essere resa disponibile tramite apposito link (da indicare) o pop up o altra soluzione telematica.
[13] Le finalità del trattamento possono essere ulteriormente specificate in relazione ai settori di intervento.
[14] Indicazione eventuale.

fonte: http://burc.regione.campania.it

Quadro riepilogativo della documentazione allegata

DOCUMENTAZIONE ALLEGATA

Allegato	Denominazione	Casi in cui è previsto
☐	Procura/delega	Nel caso di procura/delega a presentare la domanda
☐	Copia del documento di identità del/i titolare/i	Nel caso in cui la segnalazione non sia sottoscritta in forma digitale e in assenza di procura
☐	Dichiarazioni sul possesso dei requisiti da parte degli altri soci (Allegato A)	Sempre, in presenza di soggetti (es. soci) diversi dal dichiarante
☐	Planimetria quotata dei locali	Sempre obbligatoria
☐	1. Relazione illustrativa sulle caratteristiche del soggetto richiedente; 2. Relazione illustrativa sull'iniziativa che si intende realizzare anche con riferimento agli aspetti organizzativo-gestionali; 3. Studio sulla presumibile area di attrazione commerciale e sulla funzione che l'insediamento intende svolgere nel contesto socio economico dell'area; 4. Studio sull'impatto della struttura sull'apparato distributivo dell'area di attrazione commerciale (*); 5. Progetto edilizio, comprendente pianta e sezioni nonché destinazioni d'uso di aree e locali; 6. Piano finanziario complessivo articolato per fasi temporali di realizzazione nonché di gestione (tre anni); 7. Studio dell'impatto ambientale (*); 8. Studio dell'impatto dell'intervento sul traffico; 9. Piano di smaltimento dei rifiuti solidi urbani prodotti dalla struttura; (*) 10. Piano di massima dell'occupazione prevista, articolato per funzioni aziendali e fasi temporali, con indi - cazione di iniziative ed esigenze di formazione/riqualificazione degli addetti e dei quadri direttivi ed intermedi, nonché del piano di pubblicizzazione delle ricadute occupazionali	Allegato B L. R. 7/2020[15] (*) Documento non obbligatorio per le autorizzazioni di medie strutture con superficie di vendita inferiore a metri quadrati 1.000 e per gli esercizi speciali per merci ingombranti con superficie lorda inferiore a metri quadrati 1.500; (**) Documento non obbligatorio per le autorizzazioni degli esercizi commerciali destinati alla vendita esclusiva di prodotti extralimentari e per le medie strutture con superficie di vendita inferiore a metri quadrati 1.000; (***) Documento non obbligatorio per le autorizzazioni degli esercizi commerciali destinati alla vendita esclusiva di prodotti alimentari e per le medie strutture con superficie di vendita inferiore a metri quadrati 1.500; (****) Documento non obbligatorio per le autorizzazioni per le medie strutture e degli esercizi speciali per

[15]Allegato B, L.R. 7/2020, Documentazione minima da produrre per la richiesta di autorizzazioni per gli esercizi in sede fissa.
B1. Documentazione minima da produrre per la richiesta dell'autorizzazione per le medie strutture di vendita, le grandi strutture di vendita e gli esercizi speciali per la vendita di merci ingombranti.

fonte: http://burc.regione.campania.it

	dell'intervento; 11. Relazione sulle modalità di gestione della funzione acquisti e della logistica con indicazione dei prodotti che si intende acquisire dalla realtà produttiva regionale e delle eventuali esigenze di promozione pubblica per la migliore valorizzazione dei prodotti regionali sui mercati locali; 12. Piano di utilizzazione delle fonti energetiche rinnovabili per i nuovi edifici commerciali; 13. Piano di attuazione del codice del consumo; 14. Impegno al commercio di prodotti alimentari provenienti da agricoltura biologica certificata della Regione Campania, per almeno il cinque per cento del totale dei prodotti alimentari venduti (**); 15. Impegno al commercio di prodotti extralimentari provenienti dal sistema produttivo della Regione Campania, per almeno il cinque per cento degli articoli extralimentari venduti (***); 16. Il piano di recupero e di riuso delle acque meteoriche per gli usi non potabili. (****)	merci ingombranti

☐ **DOMANDA DI AUTORIZZAZIONE + SCIA *ovvero* SCIA UNICA**

SEGNALAZIONI O COMUNICAZIONI PRESENTATE IN ALLEGATO ALLA DOMANDA DI AUTORIZZAZIONE
NB: Domanda di autorizzazione + SCIA nel caso di una sola segnalazione o comunicazione;
Domanda di autorizzazione + SCIA UNICA negli altri casi.

Allegato	Denominazione	Casi in cui è previsto
☐	SCIA prevenzione incendi	In caso di esercizio con superficie totale lorda, comprensiva di servizi e depositi (es. magazzini), superiore a 400 mq, o comunque se l'attività ricade in uno qualsiasi dei punti dell'Allegato I al D.P.R. n. 151/2011, ovvero In caso di vendita di gas liquefatti (GPL) in recipienti mobili con quantitativi superiori o uguali a 75 kg, ovvero In caso di vendita di gas infiammabili in recipienti mobili compressi con capacità geometrica complessiva superiore o uguale a 0,75 mc
☐	Altre comunicazioni o segnalazioni previste dalla normativa regionale	Se espressamente previste dalla normativa regionale di settore

fonte: http://burc.regione.campania.it

☐	SCIA per insegna di esercizio	In caso di attività che preveda insegna esterna (dove è prevista la SCIA)

☐ **DOMANDA DI AUTORIZZAZIONE + DOMANDA DI RILASCIO ALTRE AUTORIZZAZIONI**

RICHIESTA DI ACQUISIZIONE DI ALTRE AUTORIZZAZIONI PRESENTATA CONTESTUALMENTE ALLA DOMANDA DI AUTORIZZAZIONE

Allegato	Denominazione	Casi in cui è previsto
☐	Documentazione per la richiesta dell'autorizzazione di Pubblica Sicurezza per la vendita di oggetti preziosi	In caso di vendita di oggetti preziosi
☐	Autorizzazione per insegna di esercizio	In caso di attività che preveda insegna esterna (dove è prevista la domanda di autorizzazione)
☐	Altre domande previste dalla normativa regionale	Se espressamente previste dalla normativa regionale di settore

ALTRI ALLEGATI (attestazioni relative al versamento di oneri, diritti, etc. e dell'imposta di bollo)

Allegato	Denominazione	Casi in cui è previsto
☐	Attestazione del versamento di oneri, di diritti, ecc.(*)	Nella misura e con le modalità indicate sul sito dell'amministrazione
✓	- Attestazione del versamento dell'imposta di bollo: estremi del codice identificativo della marca da bollo, che deve essere annullata e conservata dall'interessato; *ovvero* - Assolvimento dell'imposta di bollo con le altre modalità previste, anche in modalità virtuale o tramite @bollo	Obbligatoria per la presentazione di una domanda

fonte: http://burc.regione.campania.it

ALLEGATO A

DICHIARAZIONE SUL POSSESSO DEI REQUISITI DA PARTE DEGLI ALTRI SOCI

Cognome _____ Nome _____

C.F. |__|__|__|__|__|__|__|__|__|__|__|__|__|__|__|__|__|__|__|__|

Data di nascita|__|__|/|__|__|/|__|__|__|__| Cittadinanza _____

Sesso: M |__| F |__|

Luogo di nascita: Stato _____ Provincia _____ Comune _____

Residenza: Provincia _____ Comune _____

Via, Piazza, ecc._____ N. _____ C.A.P. _____

Il sottoscritto/a, in qualità di

SOCIO/A della

|__| Società _____

Consapevole delle sanzioni penali previste dalla legge per le false dichiarazioni e attestazioni (art. 76 del DPR n. 445 del 2000 e Codice penale), sotto la propria responsabilità,

dichiara

- di essere in possesso dei requisiti di onorabilità previsti dalla legge;
- che non sussistono nei propri confronti le cause di divieto, di decadenza o di sospensione previste dalla legge (art. 67 del D.Lgs. 06/09/2011, n. 159, “Effetti delle misure di prevenzione previste dal Codice delle leggi antimafia e delle misure di prevenzione, nonché nuove disposizioni in materia di documentazione antimafia”).

Attenzione: qualora dai controlli successivi il contenuto delle dichiarazioni risulti non corrispondente al vero, oltre alle sanzioni penali, è prevista la decadenza dai benefici ottenuti sulla base delle dichiarazioni stesse (art. 75 del DPR 445 del 2000).

Data_____ Firma_____

fonte: http://burc.regione.campania.it

INFORMATIVA SUL TRATTAMENTO DEI DATI PERSONALI (Art. 13 del Reg. UE n. 2016/679 del 27 aprile 2016)[16]

Il Reg. UE n. 2016/679 del 27 aprile 2016 stabilisce norme relative alla protezione delle persone fisiche con riguardo al trattamento dei dati personali. Pertanto, come previsto dall'art.13 del Regolamento, si forniscono le seguenti informazioni:

Titolare del Trattamento: Comune di_____

(nella figura dell'organo individuato quale titolare)

Indirizzo_____

Indirizzo mail/PEC_____

Finalità del trattamento. Il trattamento dei dati è necessario per l'esecuzione di un compito di interesse pubblico o connesso all'esercizio di pubblici poteri di cui è investito il titolare del trattamento.[17] Pertanto i dati personali saranno utilizzati dal titolare del trattamento nell'ambito del procedimento per il quale la dichiarazione viene resa.

Modalità del trattamento. I dati saranno trattati da persone autorizzate, con strumenti cartacei e informatici.

Destinatari dei dati. I dati potranno essere comunicati a terzi nei casi previsti dalla Legge 7 agosto 1990, n. 241 (Nuove norme in materia di procedimento amministrativo e di diritto di accesso ai documenti amministrativi), ove applicabile, e in caso di controlli sulla veridicità delle dichiarazioni (art.71 del D.P.R. 28 dicembre 2000 n.445 (Testo unico delle disposizioni legislative e regolamentari in materia di documentazione amministrativa).

Responsabile del trattamento_____[18]

Diritti. L'interessato può in ogni momento esercitare i diritti di accesso e di rettifica dei dati personali nonché ha il diritto di presentare reclamo al Garante per la protezione dei dati personali. Ha inoltre il diritto alla cancellazione dei dati e alla limitazione al loro trattamento nei casi previsti dal regolamento.

Per esercitare tali diritti tutte le richieste devono essere rivolte al Comune di_____

indirizzo mail_____

Il responsabile della protezione dei dati è contattabile all'indirizzo mail _____

Periodo di conservazione dei dati. I dati personali saranno conservati per un periodo non superiore a quello necessario per il perseguimento delle finalità sopra menzionate o comunque non superiore a quello imposto dalla legge per la conservazione dell'atto o del documento che li contiene.

☐ Il/la sottoscritto/a dichiara di aver letto l'informativa sul trattamento dei dati personali.

Data_____ Firma_____

[16] Nel caso di piattaforme telematiche l'informativa sul trattamento dei dati personali può essere resa disponibile tramite apposito link (da indicare) o pop up o altra soluzione telematica.
[17] Le finalità del trattamento possono essere ulteriormente specificate in relazione ai settori di intervento.
[18] Indicazione eventuale.

fonte: http://burc.regione.campania.it

Al SUAP del Comune di _____ Indirizzo _____ PEC / Posta elettronica _____	*Compilato a cura del SUAP:* Pratica _____ del _____ Protocollo _____ **DOMANDA DI AUTORIZZAZIONE (art. 28 comma 8 L.R. 7/2020):** ☐ Domanda di autorizzazione per eventi assimilati ad Apertura di GSV ☐ Domanda di autorizzazione per eventi assimilati ad Apertura di GSV + SCIA ☐ Domanda di autorizzazione per eventi assimilati ad Apertura di GSV + SCIA UNICA ☐ Domanda di autorizzazione per eventi assimilati ad Apertura di GSV + altre domande

DOMANDA DI AUTORIZZAZIONE PER EVENTI ASSIMILATI AD APERTURA DI GRANDE STRUTTURA DI VENDITA[1]

(Sez. I, Tabella A, d.lgs. n.222/2016; art. 28 comma 8 legge regionale 21 aprile 2020, n. 7)

INDIRIZZO DELL'ATTIVITA'
Compilare se diverso da quello della ditta/società/impresa

Via/piazza _____ n. _____

Comune _____ prov. |__|__| C.A.P. |__|__|__|__|__|

Stato _____ Telefono fisso / cell. _____ fax. _____

DATI CATASTALI

Foglio n. _____ map. _____ (se presenti) sub. _____ sez. _____

Catasto: ☐ fabbricati

[1] Art. 23, comma 1, lett. g) della L.R. 7/2020 g) grandi strutture di vendita: gli esercizi commerciali in sede privata, aventi superficie di vendita superiore a 1.500 metri quadrati nei comuni con popolazione residente non superiore a 10.000 abitanti e a 2.500 metri quadrati nei comuni con popolazione residente superiore a 10.000 abitanti

fonte: http://burc.regione.campania.it

1 – APERTURA

☐ **Il/la sottoscritto/a CHIEDE L'AUTORIZZAZIONE per uno degli eventi assimilati alla nuova apertura di una GSV**, da esaminare in Conferenza di Servizi[2]:

☐ *ampliamento dimensionale di un'esistente media struttura di vendita oltre i valori massimi di superficie previsti per MSV*

La media struttura di vendita di tipologia ☐ MA/M ☐ ME denominata _____, già avviata con l'autorizzazione prot. n. _____ del |__|__|/|__|__|/|__|__|__|__| verrà ampliata dall'attuale superficie di mq |__|__|__|__| alla nuova superficie di mq |__|__|__|__|;

☐ *trasformazione di un esercizio speciale per la vendita di merci ingombranti in una grande struttura di vendita*

L'esercizio speciale per la vendita di merci ingombranti (EMI) denominato _____, già avviato con l'autorizzazione prot. n. _____ del |__|__|/|__|__|/|__|__|__|__| verrà trasformato in una grande struttura di vendita a seguito delle seguenti modifiche:

_____;

☐ *trasformazione di una grande struttura di vendita di tipologia G1 in una grande struttura di vendita di tipologia G2*

La grande struttura di vendita di tipologia G1, denominata _____, già avviata con l'autorizzazione prot. n. _____ del |__|__|/|__|__|/|__|__|__|__| verrà trasformata in una grande struttura di vendita di tipologia G2 a seguito delle seguenti modifiche:

_____;

☐ *ampliamento dimensionale di una grande struttura di vendita di oltre il venti per cento della superficie di vendita precedentemente autorizzata*

La grande struttura di vendita di tipologia _____ denominata _____, già avviata con autorizzazione prot. n. _____ del |__|__|/|__|__|/|__|__|__|__| sarà ampliata da mq |__|__|__|__| a mq |__|__|__|__|, con un aumento pertanto superiore al 20%;

☐ *aggiunta merceologica di un settore merceologico precedentemente non autorizzato, nei casi in cui la superficie di vendita del settore merceologico in aggiunta è superiore al venti per cento del totale della superficie di vendita*

La superficie del seguente settore merceologico: ☐ alimentare ☐ non alimentare, aggiunto all'interno della grande struttura di vendita di tipologia _____, denominata _____, già avviata con l'autorizzazione prot. n. _____ del |__|__|/|__|__|/|__|__|__|__| sarà ampliata da mq |__|__|__|__| a mq |__|__|__|__|, con un aumento pertanto superiore al 20%;

☐ *accorpamento di due o più esercizi commerciali che comporta la realizzazione di una struttura con superficie di vendita maggiore del valore massimo previsto per le medie strutture di vendita*

A seguito dell'accorpamento dei seguenti esercizi commerciali:

1) tipologia _____ denominato _____, già avviato con ☐ autorizzazione n. _____ ☐ SCIA prot. n. _____ ☐ DIA prot. n. _____ del |__|__|/|__|__|/|__|__|__|__|;

2) tipologia _____ denominato _____. già avviato con ☐ autorizzazione n. _____ ☐ SCIA prot. n. _____ ☐ DIA prot. n. _____ del |__|__|/|__|__|/|__|__|__|__|;

3) tipologia _____ denominato _____,

[2] Art. 28 comma 8 della L.R. 7/2020.

già avviato con ☐ autorizzazione n. _____ ☐ SCIA prot. n. _____ ☐ DIA prot. n. _____
del |__|__|/|__|__|/|__|__|__|__|

sarà realizzata una struttura con la seguente superficie di vendita: mq |__|__|__|__|, maggiore del valore massimo previsto per le medie strutture di vendita.

Modalità di vendita

☐ Vendita al dettaglio superficie di vendita mq |__|__|__|__|

☐ Vendita congiunta al dettaglio e all'ingrosso superficie di vendita mq |__|__|__|__|

Esercizio a carattere

☐ Permanente

☐ Stagionale dal |__|__|__|__| al |__|__|__|__| *(gg/mm)*

Esercizio autonomo

Organizzato come centro commerciale ☐ Sì ☐ No

Organizzato come parco commerciale ☐ Sì ☐ No

Organizzato come Outlet[3] ☐ Sì ☐ No

Organizzato come Factory outlet center ☐ Sì ☐ No

Esercizio collocato in centro commerciale

☐ Sì denominazione _____

☐ No

Esercizio collocato in parco commerciale

☐ Sì denominazione _____

☐ No

Esercizio collocato in Factory outlet center

☐ Sì denominazione _____

☐ No

Settori merceologici e superfici di vendita

☐ Alimentare superficie di vendita mq |__|__|__|__|

☐ Non alimentare superficie di vendita mq |__|__|__|__|

Superficie di vendita complessiva mq |__|__|__|__|
(la superficie da indicare deve essere uguale alla somma delle superfici sopra riportate)

Vendita di prodotti appartenenti alle seguenti Tabelle speciali:

☐ Generi di monopolio superficie di vendita mq |__|__|__|__|

☐ Farmacie superficie di vendita mq |__|__|__|__|

[3] Art. 31 comma 5 L.R. 7/2020: "Gli outlet ed i factory outlet center sono autorizzati secondo le modalità degli esercizi commerciali di dimensione corrispondente".

☐ Carburanti superficie di vendita mq |__|__|__|__|

DICHIARAZIONI SUL POSSESSO DEI REQUISITI DI ONORABILITA' E PROFESSIONALI[4]

Per apertura e per gli eventi assimilati all'apertura che determinino l'aggiunta del settore alimentare

Il/la sottoscritto/a, consapevole delle sanzioni penali previste dalla legge per le false dichiarazioni e attestazioni (art. 76 del DPR 445 del 2000 Codice penale), sotto la propria responsabilità,

dichiara:

- di essere in possesso dei requisiti di onorabilità previsti dalla legge;

Quali sono i requisiti di onorabilità previsti dalla legge per l'esercizio dell'attività? (art. 71, D.Lgs. n. 59/2010)[5]

Non possono esercitare l'attività commerciale di vendita e di somministrazione:
a) coloro che sono stati dichiarati delinquenti abituali, professionali o per tendenza, salvo che abbiano ottenuto la riabilitazione;
b) coloro che hanno riportato una condanna, con sentenza passata in giudicato, per delitto non colposo, per il quale è prevista una pena detentiva non inferiore nel minimo a tre anni, sempre che sia stata applicata, in concreto, una pena superiore al minimo edittale;
c) coloro che hanno riportato, con sentenza passata in giudicato, una condanna a pena detentiva per uno dei delitti di cui al libro II, Titolo VIII, capo II del codice penale, ovvero per ricettazione, riciclaggio, insolvenza fraudolenta, bancarotta fraudolenta, usura, rapina, delitti contro la persona commessi con violenza, estorsione;
d) coloro che hanno riportato, con sentenza passata in giudicato, una condanna per reati contro l'igiene e la sanità pubblica, compresi i delitti di cui al libro II, Titolo VI, capo II del codice penale;
e) coloro che hanno riportato, con sentenza passata in giudicato, due o più condanne, nel quinquennio precedente all'inizio dell'esercizio dell'attività, per delitti di frode nella preparazione e nel commercio degli alimenti previsti da leggi speciali;
f) coloro che sono sottoposti a una delle misure previste dal Codice delle leggi antimafia (D.Lgs. n. 159/2011)[6] ovvero a misure di sicurezza.
Il divieto di esercizio dell'attività nei casi previsti dalle lettere b), c), d), e) ed f), permane per la durata di cinque anni a decorrere dal giorno in cui la pena è stata scontata. Qualora la pena si sia estinta in altro modo, il termine di cinque anni decorre dal giorno del passaggio in giudicato della sentenza, salvo riabilitazione.
Il divieto di esercizio dell'attività non si applica qualora, con sentenza passata in giudicato sia stata concessa la sospensione condizionale della pena sempre che non intervengano circostanze idonee a incidere sulla revoca della sospensione.
In caso di società, associazioni od organismi collettivi i requisiti morali devono essere posseduti dal legale rappresentante, da altra persona preposta all'attività commerciale e da tutti i soggetti individuati dall'articolo 2, comma 3, del decreto del Presidente della Repubblica 3 giugno 1998, n. 252. In caso di impresa individuale i requisiti devono essere posseduti dal titolare e dall'eventuale altra persona preposta all'attività commerciale.

- che non sussistono nei propri confronti le cause di divieto, di decadenza o di sospensione previste dalla legge (art. 67 del D.Lgs. 06/09/2011, n. 159, "Effetti delle misure di prevenzione previste dal Codice delle leggi antimafia e delle misure di prevenzione, nonché nuove disposizioni in materia di documentazione antimafia").

Quali sono le cause di divieto, decadenza o sospensione previste dalla legge (D.Lgs. n. 159/2011)?

[4] Art. 7 L.R.7/2020 (Requisiti di accesso e di esercizio delle attività commerciali): All'esercizio in qualsiasi forma delle attività commerciali disciplinate dal presente testo unico si applicano le disposizioni in materia di requisiti di onorabilità di cui all'articolo 71, commi 1, 2, 3, 4 e 5, del decreto legislativo 59/2010.

[5] I riquadri hanno una finalità esplicativa, per assicurare maggiore chiarezza all'impresa sul contenuto delle dichiarazioni da rendere. Potranno essere adeguati in relazione ai sistemi informativi e gestiti dalle Regioni, anche tramite apposite istruzioni.

[6] Con l'adozione del nuovo Codice delle leggi antimafia (D.Lgs. n. 159/2011) i riferimenti normativi alla legge n. 1423/1956 e alla legge n. 575/1965, presenti nell'art. 71, comma 1, lett. f), del D.Lgs. n. 59/2010, sono stati sostituiti con i riferimenti allo stesso Codice delle leggi antimafia (art. 116).

fonte: http://burc.regione.campania.it

- provvedimenti definitivi di applicazione delle misure di prevenzione personale (sorveglianza speciale di pubblica sicurezza oppure obbligo di soggiorno nel comune di residenza o di dimora abituale - art. 5 del D.Lgs 159/2011);
- condanne con sentenza definitiva o confermata in appello per uno dei delitti consumati o tentati elencati nell'art. 51, comma 3-bis, del Codice di procedura penale (per esempio, associazione di tipo mafioso o associazione finalizzata al traffico di stupefacenti, ecc.).

Solo nel caso di settore alimentare[7]:

|__| di essere in possesso di uno dei requisiti professionali previsti dalla legge per l'esercizio dell'attività (art. 71, comma 6 del D.Lgs. 26/03/2010, n. 59 e specifiche disposizioni regionali di settore) e indicati di seguito:

☐ di aver frequentato con esito positivo un corso professionale per il commercio, la preparazione o la somministrazione degli alimenti, istituito o riconosciuto dalle Regioni o dalle Province autonome di Trento e Bolzano o da equivalente Autorità competente in uno Stato membro della Unione Europea o dello Spazio Economico Europeo, riconosciuto dall'Autorità competente italiana[8]:
presso l'Istituto _____
con sede in _____
oggetto corso _____
anno di conclusione _____

☐ di aver esercitato in proprio, per almeno due anni, anche non continuativi, nel quinquennio precedente, l'attività di impresa nel settore alimentare o nel settore della somministrazione di alimenti e bevande:
tipo di attività _____ dal __/__/____ al __/__/____
tipo di attività _____ dal __/__/____ al __/__/____
tipo di attività _____dal __/__/____ al __/__/____
iscrizione Registro Imprese della Camera di Commercio (C.C.I.A.A.) di _____
n. R.E.A. _____ o equivalente registro di uno Stato membro della Unione Europea o dello Spazio Economico Europeo (se presente): Registro di_____, estremi registrazione n. _____

☐ di aver prestato la propria opera, per almeno due anni, anche non continuativi, nel quinquennio precedente, presso imprese operanti nel settore alimentare o nel settore della somministrazione di alimenti e bevande, in qualità di dipendente qualificato, addetto alla vendita o all'amministrazione o alla preparazione di alimenti, o in qualità di socio lavoratore o in altre posizioni equivalenti, o, se si tratta del coniuge, di un parente o affine (parente del coniuge), entro il terzo grado, dell'imprenditore, in qualità di coadiutore familiare, comprovata dalla iscrizione all'Istituto nazionale per la previdenza sociale
nome impresa _____
sede impresa _____
|__| quale dipendente qualificato, regolarmente iscritto all'INPS, dal __/__/____ al __/__/____
|__| quale coadiutore familiare, regolarmente iscritto all'INPS, dal __/__/____ al __/__/____
|__| quale socio lavoratore, regolarmente iscritto all'INPS, dal __/__/____ al __/__/____
|__| altre posizioni equivalenti _____, regolarmente iscritto all'INPS, dal __/__/____ al __/__/____

☐ di essere in possesso di un diploma di scuola secondaria superiore o di laurea, anche triennale, o di altra scuola ad indirizzo professionale, almeno triennale, purché nel corso di studi siano previste materie attinenti al commercio, alla

[7] L'esercizio dell'attività di vendita al dettaglio di prodotti appartenenti al settore merceologico alimentare e l'esercizio di somministrazione di alimenti e bevande sono subordinati al possesso di almeno uno dei requisiti professionali di cui all'articolo 71, commi 6 e 6-bis del decreto legislativo 59/2010
[8] Le Autorità competenti al riconoscimento sono individuate dall'art. 5 del D.Lgs. n. 206/2007.

preparazione o alla somministrazione degli alimenti o di avere ottenuto la dichiarazione di corrispondenza da parte del Ministero dell'Istruzione, Università e Ricerca:
Scuola/Istituto/Ateneo _____
anno di conclusione _____
materie attinenti _____

☐ di avere conseguito la qualificazione professionale all'estero o di aver esercitato l'attività in questione in un altro Stato Membro della Unione Europea o dello Spazio Economico Europeo (art. 30 del decreto legislativo 9 novembre 2007, n. 206) e di avere ottenuto il riconoscimento dall'Autorità competente italiana con decreto n°_____in data __/__/____

☐ di essere in possesso del requisito della pratica professionale in quanto[9]:
|__| è stato iscritto al REC (Registro Esercenti il Commercio) per le tabelle rientranti nel settore alimentare e per l'attività di somministrazione di alimenti e bevande, nell'anno_____ presso la Camera di Commercio (C.C.I.A.A.) di _____
|__| ha superato l'esame di idoneità a seguito della frequenza del corso abilitante per l'iscrizione al REC (anche senza la successiva iscrizione in tale registro), nell'anno_____presso _____
|__| ha superato l'esame di idoneità a seguito della frequenza del corso abilitante per l'iscrizione alla sezione speciale imprese turistiche del REC (anche senza la successiva iscrizione in tale registro), nell'anno_____ presso _____

OPPURE (sia per le imprese individuali sia per le società)
|__| che i requisiti professionali previsti dalla legge per l'esercizio dell'attività (art.71, comma 6 del d.Lgs. 26/03/2010, n. 59) sono posseduti dal Sig./ra _____ ,
in qualità di preposto, che ha compilato la dichiarazione di cui all'allegato B.

ALTRE DICHIARAZIONI

Il/la sottoscritto/a dichiara, relativamente ai locali di esercizio, di aver rispettato:

- i regolamenti locali di polizia urbana, annonaria e di igiene e sanità, i regolamenti edilizi e le norme urbanistiche nonché quelle relative alle destinazioni d'uso
- la normativa vigente in materia di prevenzione incendi
- la superficie da destinare a parcheggio (fatte salve le esenzioni previste dall'art. 35 comma 5 L.R. 7/2020), a sosta, ad aree ad uso pubblico e a movimentazione merci e i coefficienti stabili negli allegati C) e D) della L.R. 7/2020
- le disposizioni in materia urbanistica fissate dal Comune e dalla Regione;
- i requisiti comunali e regionali di compatibilità territoriale dell'insediamento;
- la superficie di vendita massima autorizzabile;
- la previsione delle caratteristiche qualitative minime stabilite per la specifica tipologia di media o grande struttura di vendita (rispettivamente dagli artt. 27 e 29 e art. 34 commi 2 e 3 della L.R. 7/2020);
- il positivo riscontro dei parametri di valutazione per l'autorizzazione delle grandi strutture di vendita di cui all' art. 29, L.R. 7/2020, (Parametri di valutazione per l'insediamento delle grandi strutture di vendita)
- la funzione di vetrina delle produzioni tipiche locali come artigianato, industria manifatturiera, prodotti agroalimentari (per le sole grandi strutture di vendita);

[9] Il Ministero per lo Sviluppo Economico, con la circolare n. 3656/c del 12/09/2012, al punto 2.1.8, ha confermato che le condizioni indicate possono essere considerate requisito valido per l'avvio dell'attività di vendita del settore alimentare e di somministrazione di alimenti e bevande.

- in caso di imprese o gruppo di imprese, già presenti e non nel territorio regionale, che hanno dipendenti collocati in ammortizzatori sociali, l'autorizzazione può essere rilasciata anche a seguito di assunzione di impegno formale alla ripresa occupazionale dei suddetti lavoratori (per le sole grandi strutture).
- di assumere l'impegno al reimpiego di personale già operante negli esercizi commerciali da accorpare o da concentrare.

Il/la sottoscritto/a dichiara, inoltre di impegnarsi a comunicare ogni variazione relativa a stati, fatti, condizioni e titolarità rispetto a quanto dichiarato.

☐ DOMANDA DI AUTORIZZAZIONE + SCIA:

Il/la sottoscritto/a presenta la segnalazione/comunicazione indicata nel quadro riepilogativo allegato.

☐ DOMANDA DI AUTORIZZAZIONE + SCIA UNICA:

Il/la sottoscritto/a presenta le segnalazioni e/o comunicazioni indicate nel quadro riepilogativo allegato.

☐ DOMANDA DI AUTORIZZAZIONE + DOMANDA PER IL RILASCIO DI ALTRE AUTORIZZAZIONI:

Il/la sottoscritto/a presenta richiesta di acquisizione, da parte dell'Amministrazione, delle autorizzazioni indicate nel quadro riepilogativo allegato.

Attenzione: qualora dai controlli successivi il contenuto delle dichiarazioni risulti non corrispondente al vero, oltre alle sanzioni penali, è prevista la decadenza dai benefici ottenuti sulla base delle dichiarazioni stesse (art. 75 del DPR 445 del 2000).

Data_____ Firma_____

INFORMATIVA SUL TRATTAMENTO DEI DATI PERSONALI (Art. 13 del Reg. UE n. 2016/679 del 27 aprile 2016)[10]

Il Reg. UE n. 2016/679 del 27 aprile 2016 stabilisce norme relative alla protezione delle persone fisiche con riguardo al trattamento dei dati personali. Pertanto, come previsto dall'art.13 del Regolamento, si forniscono le seguenti informazioni:

Titolare del Trattamento: Comune di_____

(nella figura dell'organo individuato quale titolare)

Indirizzo_____

Indirizzo mail/PEC_____

Finalità del trattamento. Il trattamento dei dati è necessario per l'esecuzione di un compito di interesse pubblico o connesso all'esercizio di pubblici poteri di cui è investito il titolare del trattamento.[11] Pertanto i dati personali saranno utilizzati dal titolare del trattamento nell'ambito del procedimento per il quale la dichiarazione viene resa.

Modalità del trattamento. I dati saranno trattati da persone autorizzate, con strumenti cartacei e informatici.

Destinatari dei dati. I dati potranno essere comunicati a terzi nei casi previsti dalla Legge 7 agosto 1990, n. 241 (Nuove norme in materia di procedimento amministrativo e di diritto di accesso ai documenti amministrativi), ove applicabile, e in caso di controlli sulla veridicità delle dichiarazioni (art.71 del D.P.R. 28 dicembre 2000 n.445 (Testo unico delle disposizioni legislative e regolamentari in materia di documentazione amministrativa).

Responsabile del trattamento_____[12]

Diritti. L'interessato può in ogni momento esercitare i diritti di accesso e di rettifica dei dati personali nonché ha il diritto di presentare reclamo al Garante per la protezione dei dati personali. Ha inoltre il diritto alla cancellazione dei dati e alla limitazione al loro trattamento nei casi previsti dal regolamento.

Per esercitare tali diritti tutte le richieste devono essere rivolte al Comune di_____

indirizzo mail_____

Il responsabile della protezione dei dati è contattabile all'indirizzo mail _____

Periodo di conservazione dei dati. I dati personali saranno conservati per un periodo non superiore a quello necessario per il perseguimento delle finalità sopra menzionate o comunque non superiore a quello imposto dalla legge per la conservazione dell'atto o del documento che li contiene.

☐ Il/la sottoscritto/a dichiara di aver letto l'informativa sul trattamento dei dati personali.

Data_____ Firma_____

[10] Nel caso di piattaforme telematiche l'informativa sul trattamento dei dati personali può essere resa disponibile tramite apposito link (da indicare) o pop up o altra soluzione telematica.
[11] Le finalità del trattamento possono essere ulteriormente specificate in relazione ai settori di intervento.
[12] Indicazione eventuale.

Quadro riepilogativo della documentazione allegata

DOCUMENTAZIONE ALLEGATA

Allegato	Denominazione	Casi in cui è previsto
☐	Procura/delega	Nel caso di procura/delega a presentare la domanda
☐	Copia del documento di identità del/i titolare/i	Nel caso in cui la segnalazione non sia sottoscritta in forma digitale e in assenza di procura
☐	Dichiarazioni sul possesso dei requisiti da parte degli altri soci (Allegato A) + copia del documento di identità	Sempre, in presenza di soggetti (es. soci) diversi dal dichiarante
☐	Dichiarazioni sul possesso dei requisiti da parte del preposto (Allegato B) + copia del documento di identità	Sempre, in presenza di un preposto
✓	Planimetria quotata dei locali	Sempre obbligatoria
☐	1. Relazione illustrativa sulle caratteristiche del soggetto richiedente; 2. Relazione illustrativa sull'iniziativa che si intende realizzare anche con riferimento agli aspetti organizzativo-gestionali; 3. Studio sulla presumibile area di attrazione commerciale e sulla funzione che l'insediamento intende svolgere nel contesto socio economico dell'area;	Allegato B L. R. 7/2020[13] (*) Documento non obbligatorio per le autorizzazioni di medie strutture con superficie di vendita inferiore a metri quadrati 1.000 e per gli esercizi speciali per merci ingombranti con superficie lorda inferiore a metri quadrati 1.500; (**) Documento non obbligatorio per le autorizzazioni degli esercizi

[13]Allegato B, L.R. 7/2020, Documentazione minima da produrre per la richiesta di autorizzazioni per gli esercizi in sede fissa. B1. Documentazione minima da produrre per la richiesta dell'autorizzazione per le medie strutture di vendita, le grandi strutture di vendita e gli esercizi speciali per la vendita di merci ingombranti

	4. Studio sull'impatto della struttura sull'apparato distributivo dell'area di attrazione commerciale (*); 5. Progetto edilizio, comprendente pianta e sezioni nonché destinazioni d'uso di aree e locali; 6. Piano finanziario complessivo articolato per fasi temporali di realizzazione nonché di gestione (tre anni); 7. Studio dell'impatto ambientale (*); 8. Studio dell'impatto dell'intervento sul traffico; 9. Piano di smaltimento dei rifiuti solidi urbani prodotti dalla struttura; (*) 10. Piano di massima dell'occupazione prevista, articolato per funzioni aziendali e fasi temporali, con indicazione di iniziative ed esigenze di formazione/riqualificazione degli addetti e dei quadri direttivi ed intermedi, nonché del piano di pubblicizzazione delle ricadute occupazionali dell'intervento; 11. Relazione sulle modalità di gestione della funzione acquisti e della logistica con indicazione dei prodotti che si intende acquisire dalla realtà produttiva regionale e delle eventuali esigenze di promozione pubblica per la migliore valorizzazione dei prodotti regionali sui mercati locali; 12. Piano di utilizzazione delle fonti energetiche rinnovabili per i nuovi edifici commerciali; 13. Piano di attuazione del codice del consumo; 14. Impegno al commercio di prodotti alimentari provenienti da agricoltura biologica certificata della Regione Campania, per almeno il cinque per cento del totale dei prodotti alimentari venduti (**); 15. Impegno al commercio di prodotti extalimentari provenienti dal sistema produttivo della Regione Campania, per almeno il cinque per cento degli articoli extralimentari venduti (***); 16. Il piano di recupero e di riuso delle acque meteoriche per gli usi non potabili. (****)	commerciali destinati alla vendita esclusiva di prodotti extralimentari e per le medie strutture con superficie di vendita inferiore a metri quadrati 1.000; (***) Documento non obbligatorio per le autorizzazioni degli esercizi commerciali destinati alla vendita esclusiva di prodotti alimentari e per le medie strutture con superficie di vendita inferiore a metri quadrati 1.500; (****) Documento non obbligatorio per le autorizzazioni per le medie-strutture e degli esercizi speciali per merci ingombranti

☐ **DOMANDA DI AUTORIZZAZIONE + SCIA *ovvero* SCIA UNICA**

SEGNALAZIONI O COMUNICAZIONI PRESENTATE IN ALLEGATO ALLA DOMANDA DI AUTORIZZAZIONE

NB: Domanda di autorizzazione + SCIA nel caso di una sola segnalazione o comunicazione;

Domanda di autorizzazione + SCIA UNICA negli altri casi.

Allegato	Denominazione	Casi in cui è previsto
☐	SCIA prevenzione incendi	In caso di esercizio con superficie totale lorda, comprensiva di servizi e depositi (es. magazzini), superiore a 400 mq, o comunque se l'attività ricade in uno qualsiasi dei punti dell'Allegato I al D.P.R. n. 151/2011, ovvero In caso di vendita di gas liquefatti (GPL) in recipienti mobili con quantitativi superiori o uguali a 75 kg, ovvero In caso di vendita di gas infiammabili in recipienti mobili compressi con capacità geometrica complessiva superiore o uguale a 0,75 mc
☐	Notifica sanitaria (art. 6, Reg. CE n. 852/2004)	Sempre obbligatoria in caso di media o grande struttura di vendita alimentare
☐	SCIA per la vendita di prodotti agricoli e zootecnici, mangimi, prodotti di origine minerale e chimico industriali destinati all'alimentazione animale	In caso di vendita di prodotti agricoli e zootecnici, mangimi, prodotti di origine minerale e chimico industriali destinati all'alimentazione animale
☐	Comunicazione, che vale quale denuncia per la vendita di alcolici (D. Lgs. n. 504/1995)	In caso di vendita di alcolici
☐	Comunicazione per la vendita di farmaci da banco e medicinali veterinari	In caso di vendita di farmaci da banco o medicinali veterinari
☐	Comunicazione per la vendita di gas di petrolio liquefatto (GPL) per combustione	In caso di vendita di gas di petrolio liquefatto (GPL) per combustione

☐	Comunicazione, che vale quale denuncia, per la vendita di gas infiammabili in recipienti mobili compressi (D.Lgs. n. 504/1995)	In caso di vendita di gas infiammabili in recipienti mobili compressi
☐	Altre comunicazioni o segnalazioni previste dalla normativa regionale	Se espressamente previste dalla normativa regionale di settore
☐	SCIA per insegna di esercizio	In caso di attività che preveda insegna esterna (dove è prevista la SCIA)
☐	Comunicazione per la vendita all'ingrosso	In caso di attività congiunta al dettaglio e all'ingrosso
☐	Documentazione per la richiesta dell'autorizzazione per la vendita ON LINE di farmaci da banco	In caso di vendita on line di farmaci da banco accessoria alla vendita diretta

☐ DOMANDA DI AUTORIZZAZIONE + DOMANDA DI RILASCIO ALTRE AUTORIZZAZIONI

RICHIESTA DI ACQUISIZIONE DI ALTRE AUTORIZZAZIONI PRESENTATA CONTESTUALMENTE ALLA DOMANDA DI AUTORIZZAZIONE

Allegato	Denominazione	Casi in cui è previsto
☐	Documentazione per la richiesta di Riconoscimento per la produzione e la commercializzazione dei prodotti di origine animale (Reg. CE n. 853/2004) o non animale (Reg. CE n. 852/2004)	In caso di produzione e commercializzazione dei prodotti di origine animale o non animale in stabilimenti soggetti a Riconoscimento
☐	Documentazione per il rilascio dell'autorizzazione per la vendita di prodotti fitosanitari	In caso di vendita di prodotti fitosanitari

☐	Documentazione per la richiesta dell'autorizzazione di Pubblica Sicurezza per la vendita di oggetti preziosi	In caso di vendita di oggetti preziosi
☐	Documentazione per la richiesta dell'autorizzazione di Pubblica Sicurezza per la vendita di armi diverse da quelle da guerra	In caso di vendita di armi diverse da quelle da guerra
☐	Autorizzazione per insegna di esercizio	In caso di attività che preveda insegna esterna (dove è prevista la domanda di autorizzazione)
☐	Altre domande previste dalla normativa regionale	Se espressamente previste dalla normativa regionale di settore

ALTRI ALLEGATI (attestazioni relative al versamento di oneri, diritti, etc. e dell'imposta di bollo)

Allegato	Denominazione	Casi in cui è previsto
☐	Attestazione del versamento di oneri, di diritti, ecc.(*)	Nella misura e con le modalità indicate sul sito dell'amministrazione
✓	- Attestazione del versamento dell'imposta di bollo: estremi del codice identificativo della marca da bollo, che deve essere annullata e conservata dall'interessato; *ovvero* - Assolvimento dell'imposta di bollo con le altre modalità previste, anche in modalità virtuale o tramite @bollo	Obbligatoria per la presentazione di una domanda

ALLEGATO A

DICHIARAZIONE SUL POSSESSO DEI REQUISITI DA PARTE DEGLI ALTRI SOCI

Cognome _____ Nome _____

C.F. |__|__|__|__|__|__|__|__|__|__|__|__|__|__|__|__|

Data di nascita|__|__|/|__|__|/|__|__|__|__| Cittadinanza _____

Sesso: M |__| F |__|

Luogo di nascita: Stato _____ Provincia _____ Comune _____

Residenza: Provincia _____ Comune _____

Via, Piazza, ecc._____ N. _____ C.A.P. _____

Il sottoscritto/a, in qualità di

SOCIO/A della

|__| Società _____

Consapevole delle sanzioni penali previste dalla legge per le false dichiarazioni e attestazioni (art. 76 del DPR n. 445 del 2000 e Codice penale), sotto la propria responsabilità,

dichiara

- di essere in possesso dei requisiti di onorabilità previsti dalla legge;
- che non sussistono nei propri confronti le cause di divieto, di decadenza o di sospensione previste dalla legge (art. 67 del D.Lgs. 06/09/2011, n. 159, “Effetti delle misure di prevenzione previste dal Codice delle leggi antimafia e delle misure di prevenzione, nonché nuove disposizioni in materia di documentazione antimafia”).

Attenzione: qualora dai controlli successivi il contenuto delle dichiarazioni risulti non corrispondente al vero, oltre alle sanzioni penali, è prevista la decadenza dai benefici ottenuti sulla base delle dichiarazioni stesse (art. 75 del DPR 445 del 2000).

Data_____ Firma_____

INFORMATIVA SUL TRATTAMENTO DEI DATI PERSONALI (Art. 13 del Reg. UE n. 2016/679 del 27 aprile 2016)[14]

Il Reg. UE n. 2016/679 del 27 aprile 2016 stabilisce norme relative alla protezione delle persone fisiche con riguardo al trattamento dei dati personali. Pertanto, come previsto dall'art.13 del Regolamento, si forniscono le seguenti informazioni:

Titolare del Trattamento: Comune di_____

(nella figura dell'organo individuato quale titolare)

Indirizzo_____

Indirizzo mail/PEC_____

Finalità del trattamento. Il trattamento dei dati è necessario per l'esecuzione di un compito di interesse pubblico o connesso all'esercizio di pubblici poteri di cui è investito il titolare del trattamento.[15] Pertanto i dati personali saranno utilizzati dal titolare del trattamento nell'ambito del procedimento per il quale la dichiarazione viene resa.

Modalità del trattamento. I dati saranno trattati da persone autorizzate, con strumenti cartacei e informatici.

Destinatari dei dati. I dati potranno essere comunicati a terzi nei casi previsti dalla Legge 7 agosto 1990, n. 241 (Nuove norme in materia di procedimento amministrativo e di diritto di accesso ai documenti amministrativi), ove applicabile, e in caso di controlli sulla veridicità delle dichiarazioni (art.71 del D.P.R. 28 dicembre 2000 n.445 (Testo unico delle disposizioni legislative e regolamentari in materia di documentazione amministrativa).

Responsabile del trattamento_____[16]

Diritti. L'interessato può in ogni momento esercitare i diritti di accesso e di rettifica dei dati personali nonché ha il diritto di presentare reclamo al Garante per la protezione dei dati personali. Ha inoltre il diritto alla cancellazione dei dati e alla limitazione al loro trattamento nei casi previsti dal regolamento.

Per esercitare tali diritti tutte le richieste devono essere rivolte al Comune di_____

indirizzo mail_____

Il responsabile della protezione dei dati è contattabile all'indirizzo mail _____

Periodo di conservazione dei dati. I dati personali saranno conservati per un periodo non superiore a quello necessario per il perseguimento delle finalità sopra menzionate o comunque non superiore a quello imposto dalla legge per la conservazione dell'atto o del documento che li contiene.

☐ Il/la sottoscritto/a dichiara di aver letto l'informativa sul trattamento dei dati personali.

Data_____ Firma_____

[14] Nel caso di piattaforme telematiche l'informativa sul trattamento dei dati personali può essere resa disponibile tramite apposito link (da indicare) o pop up o altra soluzione telematica.
[15] Le finalità del trattamento possono essere ulteriormente specificate in relazione ai settori di intervento.
[16] Indicazione eventuale.

ALLEGATO B

DICHIARAZIONE SUL POSSESSO DEI REQUISITI DA PARTE DEL PREPOSTO

Cognome _____ Nome _____

C.F. |__|__|__|__|__|__|__|__|__|__|__|__|__|__|__|__|

Data di nascita|__|__|/|__|__|/|__|__|__|__| Cittadinanza _____

Sesso: M |__| F |__|

Luogo di nascita: Stato _____ Provincia _____ Comune _____

Residenza: Provincia _____ Comune _____

Via, Piazza, ecc._____ N. _____ C.A.P. _____

Il/la sottoscritto/a, in qualità di

PREPOSTO/A della

|__| Ditta individuale _____in data _____

|__| Società _____in data _____

Consapevole delle sanzioni penali previste dalla legge per le false dichiarazioni e attestazioni (art. 76 del DPR n. 445 del 2000 e Codice penale), sotto la propria responsabilità,

dichiara

- di essere in possesso dei requisiti di onorabilità previsti dalla legge;
- che non sussistono nei propri confronti le cause di divieto, di decadenza o di sospensione previste dalla legge (art. 67 del D.Lgs. 06/09/2011, n. 159, “Effetti delle misure di prevenzione previste dal Codice delle leggi antimafia e delle misure di prevenzione, nonché nuove disposizioni in materia di documentazione antimafia”).

nonché

|__| di essere in possesso di uno dei requisiti professionali previsti dalla legge per l’esercizio dell’attività (art. 71, comma 6 del D.Lgs. 26/03/2010, n. 59 e specifiche disposizioni regionali di settore) e indicati di seguito:

☐ di aver frequentato con esito positivo un corso professionale per il commercio, la preparazione o la somministrazione degli alimenti, istituito o riconosciuto dalle Regioni o dalle Province autonome di Trento e Bolzano o da equivalente Autorità competente in uno Stato membro della Unione Europea o dello Spazio Economico Europeo, riconosciuto dall’Autorità competente italiana[17]:

presso l’Istituto _____

con sede in _____

oggetto corso _____

anno di conclusione _____

☐ di aver esercitato in proprio, per almeno due anni, anche non continuativi, nel quinquennio precedente, l’attività di impresa nel settore alimentare o nel settore della somministrazione di alimenti e bevande:

[17] Le Autorità competenti al riconoscimento sono individuate dall’art. 5 del D.Lgs. n. 206/2007.

tipo di attività _____ dal __/__/____ al __/__/____

tipo di attività _____ dal __/__/____ al __/__/____

tipo di attività _____ dal __/__/____ al __/__/____

iscrizione Registro Imprese della Camera di Commercio (C.C.I.A.A.) di _____
n. R.E.A. _____ o equivalente registro di uno Stato membro della Unione Europea o dello Spazio Economico Europeo (se presente): Registro di_____, estremi registrazione n. _____

☐ di aver prestato la propria opera, per almeno due anni, anche non continuativi, nel quinquennio precedente, presso imprese operanti nel settore alimentare o nel settore della somministrazione di alimenti e bevande, in qualità di dipendente qualificato, addetto alla vendita o all'amministrazione o alla preparazione di alimenti, o in qualità di socio lavoratore o in altre posizioni equivalenti, o, se trattasi di coniuge, parente o affine (parente del coniuge), entro il terzo grado, dell'imprenditore, in qualità di coadiutore familiare, comprovata dalla iscrizione all'Istituto nazionale per la previdenza sociale

nome impresa _____

sede impresa _____

|__| quale dipendente qualificato, regolarmente iscritto all'INPS, dal __/__/____ al __/__/____

|__| quale coadiutore familiare, regolarmente iscritto all'INPS, dal __/__/____ al __/__/____

|__| quale socio lavoratore, regolarmente iscritto all'INPS, dal __/__/____ al __/__/____

|__| altre posizioni equivalenti _____, regolarmente iscritto all'INPS, dal __/__/____ al __/__/____

☐ di essere in possesso di un diploma di scuola secondaria superiore o di laurea, anche triennale, o di altra scuola ad indirizzo professionale, almeno triennale, purché nel corso di studi siano previste materie attinenti al commercio, alla preparazione o alla somministrazione degli alimenti o di avere ottenuto la dichiarazione di corrispondenza da parte del Ministero dell'Istruzione, Università e Ricerca:

Scuola/Istituto/Ateneo _____

anno di conclusione _____

materie attinenti _____

☐ di avere conseguito la qualificazione professionale all'estero o di aver esercitato l'attività in questione in un altro Stato Membro della Unione Europea o dello Spazio Economico Europeo (art. 30 del decreto legislativo 9 novembre 2007, n. 206) e di avere ottenuto il riconoscimento dall'Autorità competente italiana con decreto n°_____ in data __/__/_____

☐ di essere in possesso del requisito della pratica professionale in quanto[18]:

|__| è stato iscritto al REC (Registro Esercenti il Commercio) per le tabelle rientranti nel settore alimentare e per l'attività di somministrazione di alimenti e bevande, nell'anno_____ presso la Camera di Commercio (C.C.I.A.A.) di _____

|__| ha superato l'esame di idoneità a seguito della frequenza del corso abilitante per l'iscrizione al REC (anche senza la successiva iscrizione in tale registro), nell'anno_____ presso _____

|__| ha superato l'esame di idoneità a seguito della frequenza del corso abilitante per l'iscrizione alla sezione speciale imprese turistiche del REC (anche senza la successiva iscrizione in tale registro), nell'anno_____ presso _____

[18] Il Ministero per lo Sviluppo Economico, con la circolare n. 3656/c del 12/09/2012, al punto 2.1.8, ha confermato che le condizioni indicate possono essere considerate requisito valido per l'avvio dell'attività di vendita del settore alimentare e di somministrazione di alimenti e bevande.

Attenzione: qualora dai controlli successivi il contenuto delle dichiarazioni risulti non corrispondente al vero, oltre alle sanzioni penali, è prevista la decadenza dai benefici ottenuti sulla base delle dichiarazioni stesse (art. 75 del DPR 445 del 2000).

Data_____ Firma_____

INFORMATIVA SUL TRATTAMENTO DEI DATI PERSONALI (Art. 13 del Reg. UE n. 2016/679 del 27 aprile 2016)[19]

Il Reg. UE n. 2016/679 del 27 aprile 2016 stabilisce norme relative alla protezione delle persone fisiche con riguardo al trattamento dei dati personali. Pertanto, come previsto dall'art.13 del Regolamento, si forniscono le seguenti informazioni:

Titolare del Trattamento: Comune di_____

(nella figura dell'organo individuato quale titolare)

Indirizzo_____

Indirizzo mail/PEC_____

Finalità del trattamento. Il trattamento dei dati è necessario per l'esecuzione di un compito di interesse pubblico o connesso all'esercizio di pubblici poteri di cui è investito il titolare del trattamento.[20] Pertanto i dati personali saranno utilizzati dal titolare del trattamento nell'ambito del procedimento per il quale la dichiarazione viene resa.

Modalità del trattamento. I dati saranno trattati da persone autorizzate, con strumenti cartacei e informatici.

Destinatari dei dati. I dati potranno essere comunicati a terzi nei casi previsti dalla Legge 7 agosto 1990, n. 241 (Nuove norme in materia di procedimento amministrativo e di diritto di accesso ai documenti amministrativi), ove applicabile, e in caso di controlli sulla veridicità delle dichiarazioni (art.71 del D.P.R. 28 dicembre 2000 n.445 (Testo unico delle disposizioni legislative e regolamentari in materia di documentazione amministrativa).

Responsabile del trattamento_____[21]

Diritti. L'interessato può in ogni momento esercitare i diritti di accesso e di rettifica dei dati personali nonché ha il diritto di presentare reclamo al Garante per la protezione dei dati personali. Ha inoltre il diritto alla cancellazione dei dati e alla limitazione al loro trattamento nei casi previsti dal regolamento.

Per esercitare tali diritti tutte le richieste devono essere rivolte al Comune di_____

indirizzo mail_____

Il responsabile della protezione dei dati è contattabile all'indirizzo mail _____

Periodo di conservazione dei dati. I dati personali saranno conservati per un periodo non superiore a quello necessario per il perseguimento delle finalità sopra menzionate o comunque non superiore a quello imposto dalla legge per la conservazione dell'atto o del documento che li contiene.

☐ Il/la sottoscritto/a dichiara di aver letto l'informativa sul trattamento dei dati personali.

Data_____ Firma_____

[19] Nel caso di piattaforme telematiche l'informativa sul trattamento dei dati personali può essere resa disponibile tramite apposito link (da indicare) o pop up o altra soluzione telematica.
[20] Le finalità del trattamento possono essere ulteriormente specificate in relazione ai settori di intervento.
[21] Indicazione eventuale.

Al SUAP del Comune di _____ Indirizzo _____ PEC / Posta elettronica _____	*Compilato a cura del SUAP:* Pratica _____ del _____ Protocollo _____ **DOMANDA DI AUTORIZZAZIONE:** ☐ Domanda di autorizzazione per Apertura, Trasferimento di sede, Ampliamento ☐ Domanda di autorizzazione per Apertura, Trasferimento di sede, Ampliamento + SCIA ☐ Domanda di autorizzazione per Apertura, Trasferimento di sede, Ampliamento + SCIA UNICA ☐ Domanda di autorizzazione per Apertura, Trasferimento di sede, Ampliamento + altre domande

DOMANDA DI AUTORIZZAZIONE PER L'ESERCIZIO DI MEDIA O GRANDE STRUTTURA DI VENDITA[1]

(Sez. I, Tabella A, d.lgs. n.222/2016, TITOLO II CAPO I, Legge regionale 21 aprile 2020, n. 7)

INDIRIZZO DELL'ATTIVITA'
Compilare se diverso da quello della ditta/società/impresa

Via/piazza _____ n. _____

Comune _____ prov. |__|__| C.A.P. |__|__|__|__|__|

Stato _____ Telefono fisso / cell. _____ fax. _____

DATI CATASTALI

Foglio n. _____ map. _____ (se presenti) sub. _____ sez. _____

Catasto: ☐ fabbricati

[1] Art. 23, comma 1, lett. f), L.R. 7/2020: medie strutture di vendita: gli esercizi commerciali in sede privata aventi superficie superiore a 150 mq e fino a 1.500 metri quadrati nei comuni con popolazione residente non superiore a 10.000 abitanti, e superficie superiore a 250 mq e fino a 2.500 metri quadrati nei comuni con popolazione residente superiore a 10.000 abitanti. Art. 23, comma 1, lett. g) della L.R. 7/2020 g) grandi strutture di vendita: gli esercizi commerciali in sede privata, aventi superficie di vendita superiore a 1.500 metri quadrati nei comuni con popolazione residente non superiore a 10.000 abitanti e a 2.500 metri quadrati nei comuni con popolazione residente superiore a 10.000 abitanti

fonte: http://burc.regione.campania.it

1 – APERTURA

Il/la sottoscritto/a CHIEDE L'AUTORIZZAZIONE per l'avvio dell'esercizio commerciale[2]

☐ Media struttura di vendita di tipologia ☐ MA/M ☐ ME

☐ Grande struttura di vendita di tipologia ☐ G1A/M ☐ G1E ☐ G2CQ ☐ G2CI ☐ G2CS ☐ GACP

☐ Vendita esclusivamente mediante apparecchi automatici

Modalità di vendita

☐ Vendita al dettaglio superficie di vendita mq |__|__|__|__|

☐ Vendita congiunta al dettaglio e all'ingrosso superficie di vendita mq |__|__|__|__|

Esercizio a carattere

☐ Permanente

☐ Stagionale dal |__|__|__|__| al |__|__|__|__| *(gg/mm)*

Esercizio autonomo

Organizzato come centro commerciale ☐ Sì ☐ No

Organizzato come parco commerciale ☐ Sì ☐ No

Organizzato come Outlet[3] ☐ Sì ☐ No

Organizzato come Factory outlet center ☐ Sì ☐ No

Esercizio collocato in centro commerciale

☐ Sì denominazione _____

☐ No

Esercizio collocato in parco commerciale

☐ Sì denominazione _____

☐ No

Esercizio collocato in Factory outlet center

☐ Sì denominazione _____

☐ No

Media struttura di vendita inserita in C.C.N. riconosciuto

☐ Sì ☐ No

Se SI indicare: Delibera di riconoscimento n. _____ del __/__/_____ emanata da _____

[2] Come previsto dagli articoli 8 e 9 del D.Lgs. n. 114/1998 e dagli articoli 27 e 28 della L.R. 7/2020, secondo la classificazione degli esercizi commerciali contenuta nell'art. 24 della medesima legge regionale.

[3] Art. 31 comma 5 L.R. 7/2020: "Gli outlet ed i factory outlet center sono autorizzati secondo le modalità degli esercizi commerciali di dimensione corrispondente".

fonte: http://burc.regione.campania.it

Settori merceologici e superfici di vendita

☐ Alimentare superficie di vendita mq |__|__|__|__|

☐ Non alimentare superficie di vendita mq |__|__|__|__|

Superficie di vendita complessiva mq |__|__|__|__|
(la superficie da indicare deve essere uguale alla somma delle superfici sopra riportate)

Vendita di prodotti appartenenti alle seguenti Tabelle speciali:

☐ Generi di monopolio superficie di vendita mq |__|__|__|__|

☐ Farmacie superficie di vendita mq |__|__|__|__|

☐ Carburanti superficie di vendita mq |__|__|__|__|

2 – TRASFERIMENTO DI SEDE - RILOCALIZZAZIONE

☐ **Il/la sottoscritto/a CHIEDE L'AUTORIZZAZIONE per il trasferimento di sede dell'esercizio commerciale[4] di tipologia**

☐ Media struttura di vendita di tipologia ☐ MA/M ☐ ME

☐ Grande struttura di vendita di tipologia ☐ G1A/M ☐ G1E ☐ G2CQ ☐ G2CI ☐ G2CS ☐ GACP

☐ Vendita esclusivamente mediante apparecchi automatici

☐ **Il/la sottoscritto/a CHIEDE L'AUTORIZZAZIONE alla rilocalizzazione[5] di**

☐ Grande struttura di vendita di tipologia ☐ G1A/M ☐ G1E ☐ G2CQ ☐ G2CI ☐ G2CS ☐ GACP

Già avviato con l'autorizzazione prot./n. _____ del |__|__|/|__|__|/|__|__|__|__|, **rilasciata dal SUAP di _____**

DA

Indirizzo _____ CAP _____

Comune _____

A

Indirizzo _____ CAP _____

Comune _____

Tel. Fisso/cell. _____

Esercizio autonomo

Organizzato come centro commerciale ☐ Sì ☐ No

Organizzato come parco commerciale ☐ Sì ☐ No

[4] Come previsto dagli articoli 8 e 9 del D.Lgs. n. 114/1998 e dagli articoli 27 e 28 della L.R. 7/2020, secondo la classificazione degli esercizi commerciali contenuta nell'art. 24 della medesima legge regionale.

[5] La rilocalizzazione, a norma dell'art. 28 comma 8 lett. g) della L.R. 7/2020, consiste nel trasferimento della GSV in un comune diverso da quello in cui era autorizzata la struttura, secondo la disciplina dettata dal comma 10 del medesimo articolo.

fonte: http://burc.regione.campania.it

Organizzato come Outlet[6] ☐ Sì ☐ No

Organizzato come Factory outlet center ☐ Sì ☐ No

Esercizio collocato in centro commerciale

☐ Sì denominazione _____

☐ No

Esercizio collocato in parco commerciale

☐ Sì denominazione _____

☐ No

Esercizio collocato in Factory outlet center

☐ Sì denominazione _____

☐ No

Media struttura di vendita in C.C.N. riconosciuto

☐ Sì ☐ No

Se SI indicare: Delibera di riconoscimento n. _____ del __/__/_____ emanata da _____

Settori merceologici e superfici di vendita

☐ Alimentare superficie di vendita mq |__|__|__|__|

☐ Non alimentare superficie di vendita mq |__|__|__|__|

Superficie di vendita complessiva mq |__|__|__|__|

(la superficie da indicare deve essere uguale alla somma delle superfici sopra riportate)

Vendita di prodotti appartenenti alle seguenti Tabelle speciali:

☐ Generi di monopolio superficie di vendita mq |__|__|__|__|

☐ Farmacie superficie di vendita mq |__|__|__|__|

☐ Carburanti superficie di vendita mq |__|__|__|__|

3 – AMPLIAMENTO

Il/la sottoscritto/a RICHIEDE L'AUTORIZZAZIONE all'ampliamento dell'esercizio commerciale[7] di

☐ Media struttura di vendita di tipologia ☐ MA/M ☐ ME

☐ Grande struttura di vendita di tipologia ☐ G1A/M ☐ G1E ☐ G2CQ ☐ G2CI ☐ G2CS ☐ GACP

☐ Vendita esclusivamente mediante apparecchi automatici

Già avviato con l'autorizzazione prot./n. _____ del |__|__|/|__|__|/|__|__|__|__|

secondo le seguenti variazioni:

[6] Art. 31 comma 5 L.R. 7/2020: "Gli outlet ed i factory outlet center sono autorizzati secondo le modalità degli esercizi commerciali di dimensione corrispondente".

[7] Come previsto dagli articoli 8 e 9 del D.Lgs. n. 114/1998 e dagli articoli 27 e 28 della L.R. 7/2020.

☐ **la superficie di vendita sarà ampliata**[8] **da mq** |__|__|__|__| **a mq** |__|__|__|__|

☐ **i settori di vendita e/o tabelle speciali varieranno per:**

☐ aggiunta di settore merceologico con ampliamento della superficie di vendita[9]

☐ aggiunta di settori e/o di prodotti appartenenti alle tabelle speciali

☐ eliminazione di settori e/o di prodotti appartenenti alle tabelle speciali

☐ sostituzione di settore e/o di prodotti appartenenti alle tabelle speciali preesistenti

con la conseguente distribuzione della superficie di vendita:

☐ Alimentare superficie di vendita **da mq** |__|__|__|__| **a mq** |__|__|__|__|

☐ Non alimentare superficie di vendita **da mq** |__|__|__|__| **a mq** |__|__|__|__|

Superficie di vendita complessiva risultante dopo la variazione **mq** |__|__|__|__|

(la superficie da indicare deve essere uguale alla somma delle superfici sopra riportate)

Vendita di prodotti appartenenti alle seguenti Tabelle speciali:

☐ Generi di monopolio superficie di vendita **da mq** |__|__|__|__| **a mq** |__|__|__|__|

☐ Farmacie superficie di vendita **da mq** |__|__|__|__| **a mq** |__|__|__|__|

☐ Carburanti superficie di vendita **da mq** |__|__|__|__| **a mq** |__|__|__|__|

4 - TRASFORMAZIONE IN CENTRO COMMERCIALE

Il/la sottoscritto/a CHIEDE L'AUTORIZZAZIONE alla trasformazione della grande struttura di vendita

di tipologia ☐ G1A/M ☐ G1E

già avviata con l'autorizzazione prot./n. _____ del |__|__|/|__|__|/|__|__|__|__|

in centro commerciale di tipologia ☐ G2CQ ☐ G2CI ☐ G2CS ☐ GACP

con la conseguente distribuzione della superficie di vendita:

☐ Alimentare superficie di vendita **da mq** |__|__|__|__| **a mq** |__|__|__|__|

☐ Non alimentare superficie di vendita **da mq** |__|__|__|__| **a mq** |__|__|__|__|

Superficie di vendita complessiva risultante dopo la variazione **mq** |__|__|__|__|

(la superficie da indicare deve essere uguale alla somma delle superfici sopra riportate)

[8] Nel caso di ampliamento di una GSV, barrare questa casella se l'ampliamento non è superiore al venti per cento della superficie di vendita precedentemente autorizzata. Se l'ampliamento è superiore a tale limite occorre compilare il campo dedicato, all'interno della sezione 1 del presente modello (art. 28 comma 8 lett. d L.R. 7/2020).

[9] Nel caso di aggiunta di un settore merceologico precedentemente non autorizzato all'interno di una GSV, barrare questa casella se l'ampliamento della superficie di vendita del settore aggiunto non è superiore al venti per cento del totale della superficie di vendita. Se l'ampliamento è superiore a tale limite occorre compilare il campo dedicato, all'interno della sezione 1 del presente modello (art. 28 comma 8 lett. e L.R. 7/2020).

fonte: http://burc.regione.campania.it

DICHIARAZIONI SUL POSSESSO DEI REQUISITI DI ONORABILITA' E PROFESSIONALI[10]
Per Apertura; Trasferimento di sede; Ampliamento, nel caso di aggiunta di settore alimentare

Il/la sottoscritto/a, consapevole delle sanzioni penali previste dalla legge per le false dichiarazioni e attestazioni (art. 76 del DPR 445 del 2000 Codice penale), sotto la propria responsabilità,

dichiara:

- di essere in possesso dei requisiti di onorabilità previsti dalla legge;

Quali sono i requisiti di onorabilità previsti dalla legge per l'esercizio dell'attività?
(art. 71, D.Lgs. n. 59/2010)[11]

Non possono esercitare l'attività commerciale di vendita e di somministrazione:
a) coloro che sono stati dichiarati delinquenti abituali, professionali o per tendenza, salvo che abbiano ottenuto la riabilitazione;
b) coloro che hanno riportato una condanna, con sentenza passata in giudicato, per delitto non colposo, per il quale è prevista una pena detentiva non inferiore nel minimo a tre anni, sempre che sia stata applicata, in concreto, una pena superiore al minimo edittale;
c) coloro che hanno riportato, con sentenza passata in giudicato, una condanna a pena detentiva per uno dei delitti di cui al libro II, Titolo VIII, capo II del codice penale, ovvero per ricettazione, riciclaggio, insolvenza fraudolenta, bancarotta fraudolenta, usura, rapina, delitti contro la persona commessi con violenza, estorsione;
d) coloro che hanno riportato, con sentenza passata in giudicato, una condanna per reati contro l'igiene e la sanità pubblica, compresi i delitti di cui al libro II, Titolo VI, capo II del codice penale;
e) coloro che hanno riportato, con sentenza passata in giudicato, due o più condanne, nel quinquennio precedente all'inizio dell'esercizio dell'attività, per delitti di frode nella preparazione e nel commercio degli alimenti previsti da leggi speciali;
f) coloro che sono sottoposti a una delle misure previste dal Codice delle leggi antimafia (D.Lgs. n. 159/2011)[12] ovvero a misure di sicurezza.
Il divieto di esercizio dell'attività nei casi previsti dalle lettere b), c), d), e) ed f), permane per la durata di cinque anni a decorrere dal giorno in cui la pena è stata scontata. Qualora la pena si sia estinta in altro modo, il termine di cinque anni decorre dal giorno del passaggio in giudicato della sentenza, salvo riabilitazione.
Il divieto di esercizio dell'attività non si applica qualora, con sentenza passata in giudicato sia stata concessa la sospensione condizionale della pena sempre che non intervengano circostanze idonee a incidere sulla revoca della sospensione.
In caso di società, associazioni od organismi collettivi i requisiti morali devono essere posseduti dal legale rappresentante, da altra persona preposta all'attività commerciale e da tutti i soggetti individuati dall'articolo 2, comma 3, del decreto del Presidente della Repubblica 3 giugno 1998, n. 252. In caso di impresa individuale i requisiti devono essere posseduti dal titolare e dall'eventuale altra persona preposta all'attività commerciale.

- che non sussistono nei propri confronti le cause di divieto, di decadenza o di sospensione previste dalla legge (art. 67 del D.Lgs. 06/09/2011, n. 159, "Effetti delle misure di prevenzione previste dal Codice delle leggi antimafia e delle misure di prevenzione, nonché nuove disposizioni in materia di documentazione antimafia").

[10] Art. 7 L.R.7/2020 (Requisiti di accesso e di esercizio delle attività commerciali): All'esercizio in qualsiasi forma delle attività commerciali disciplinate dal presente testo unico si applicano le disposizioni in materia di requisiti di onorabilità di cui all'articolo 71, commi 1, 2, 3, 4 e 5, del decreto legislativo 59/2010.
[11] I riquadri hanno una finalità esplicativa, per assicurare maggiore chiarezza all'impresa sul contenuto delle dichiarazioni da rendere. Potranno essere adeguati in relazione ai sistemi informativi e gestiti dalle Regioni, anche tramite apposite istruzioni.
[12] Con l'adozione del nuovo Codice delle leggi antimafia (D.Lgs. n. 159/2011) i riferimenti normativi alla legge n. 1423/1956 e alla legge n. 575/1965, presenti nell'art. 71, comma 1, lett. f), del D.Lgs. n. 59/2010, sono stati sostituiti con i riferimenti allo stesso Codice delle leggi antimafia (art. 116).

Quali sono le cause di divieto, decadenza o sospensione previste dalla legge (D.Lgs. n. 159/2011)?

- provvedimenti definitivi di applicazione delle misure di prevenzione personale (sorveglianza speciale di pubblica sicurezza oppure obbligo di soggiorno nel comune di residenza o di dimora abituale - art. 5 del D.Lgs 159/2011);
- condanne con sentenza definitiva o confermata in appello per uno dei delitti consumati o tentati elencati nell'art. 51, comma 3-bis, del Codice di procedura penale (per esempio, associazione di tipo mafioso o associazione finalizzata al traffico di stupefacenti, ecc.).

Solo nel caso di settore alimentare[13]:

|__| di essere in possesso di uno dei requisiti professionali previsti dalla legge per l'esercizio dell'attività (art. 71, comma 6 del D.Lgs. 26/03/2010, n. 59 e specifiche disposizioni regionali di settore) e indicati di seguito:

☐ di aver frequentato con esito positivo un corso professionale per il commercio, la preparazione o la somministrazione degli alimenti, istituito o riconosciuto dalle Regioni o dalle Province autonome di Trento e Bolzano o da equivalente Autorità competente in uno Stato membro della Unione Europea o dello Spazio Economico Europeo, riconosciuto dall'Autorità competente italiana[14]:
presso l'Istituto _____
con sede in _____
oggetto corso _____
anno di conclusione _____

☐ di aver esercitato in proprio, per almeno due anni, anche non continuativi, nel quinquennio precedente, l'attività di impresa nel settore alimentare o nel settore della somministrazione di alimenti e bevande:
tipo di attività _____ dal __/__/____ al __/__/____
tipo di attività _____ dal __/__/____ al __/__/____
tipo di attività _____dal __/__/____ al __/__/____
iscrizione Registro Imprese della Camera di Commercio (C.C.I.A.A.) di _____ n. R.E.A. _____ o equivalente registro di uno Stato membro della Unione Europea o dello Spazio Economico Europeo (se presente): Registro di_____, estremi registrazione n. _____

☐ di aver prestato la propria opera, per almeno due anni, anche non continuativi, nel quinquennio precedente, presso imprese operanti nel settore alimentare o nel settore della somministrazione di alimenti e bevande, in qualità di dipendente qualificato, addetto alla vendita o all'amministrazione o alla preparazione di alimenti, o in qualità di socio lavoratore o in altre posizioni equivalenti, o, se si tratta del coniuge, di un parente o affine (parente del coniuge), entro il terzo grado, dell'imprenditore, in qualità di coadiutore familiare, comprovata dalla iscrizione all'Istituto nazionale per la previdenza sociale
nome impresa _____
sede impresa _____
|__| quale dipendente qualificato, regolarmente iscritto all'INPS, dal __/__/____ al __/__/____
|__| quale coadiutore familiare, regolarmente iscritto all'INPS, dal __/__/____ al __/__/____
|__| quale socio lavoratore, regolarmente iscritto all'INPS, dal __/__/____ al __/__/____
|__| altre posizioni equivalenti _____, regolarmente iscritto all'INPS, dal __/__/____ al __/__/____

[13] L'esercizio dell'attività di vendita al dettaglio di prodotti appartenenti al settore merceologico alimentare e l'esercizio di somministrazione di alimenti e bevande sono subordinati al possesso di almeno uno dei requisiti professionali di cui all'articolo 71, commi 6 e 6-bis del decreto legislativo 59/2010
[14] Le Autorità competenti al riconoscimento sono individuate dall'art. 5 del D.Lgs. n. 206/2007.

☐ di essere in possesso di un diploma di scuola secondaria superiore o di laurea, anche triennale, o di altra scuola ad indirizzo professionale, almeno triennale, purché nel corso di studi siano previste materie attinenti al commercio, alla preparazione o alla somministrazione degli alimenti o di avere ottenuto la dichiarazione di corrispondenza da parte del Ministero dell'Istruzione, Università e Ricerca:

Scuola/Istituto/Ateneo _____

anno di conclusione _____

materie attinenti _____

☐ di avere conseguito la qualificazione professionale all'estero o di aver esercitato l'attività in questione in un altro Stato Membro della Unione Europea o dello Spazio Economico Europeo (art. 30 del decreto legislativo 9 novembre 2007, n. 206) e di avere ottenuto il riconoscimento dall'Autorità competente italiana con decreto n°_____in data __/__/____

☐ di essere in possesso del requisito della pratica professionale in quanto[15]:

|__| è stato iscritto al REC (Registro Esercenti il Commercio) per le tabelle rientranti nel settore alimentare e per l'attività di somministrazione di alimenti e bevande, nell'anno_____ presso la Camera di Commercio (C.C.I.A.A.) di _____

|__| ha superato l'esame di idoneità a seguito della frequenza del corso abilitante per l'iscrizione al REC (anche senza la successiva iscrizione in tale registro), nell'anno_____presso _____

|__| ha superato l'esame di idoneità a seguito della frequenza del corso abilitante per l'iscrizione alla sezione speciale imprese turistiche del REC (anche senza la successiva iscrizione in tale registro), nell'anno_____ presso _____

OPPURE (sia per le imprese individuali sia per le società)

|__| che i requisiti professionali previsti dalla legge per l'esercizio dell'attività (art.71, comma 6 del d.Lgs. 26/03/2010, n. 59) sono posseduti dal Sig./ra _____ , in qualità di preposto, che ha compilato la dichiarazione di cui all'allegato B.

ALTRE DICHIARAZIONI

Il/la sottoscritto/a dichiara, relativamente ai locali di esercizio, di aver rispettato:

- i regolamenti locali di polizia urbana, annonaria e di igiene e sanità, i regolamenti edilizi e le norme urbanistiche nonché quelle relative alle destinazioni d'uso
- la normativa vigente in materia di prevenzione incendi
- la superficie da destinare a parcheggio[16] (fatte salve le esenzioni previste dall'art. 35 comma 5 L.R. 7/2020), a sosta, ad aree ad uso pubblico e a movimentazione merci e i coefficienti stabili negli allegati C) e D) della L.R. 7/2020;
- le disposizioni in materia urbanistica fissate dal Comune e dalla Regione;

[15] Il Ministero per lo Sviluppo Economico, con la circolare n. 3656/c del 12/09/2012, al punto 2.1.8, ha confermato che le condizioni indicate possono essere considerate requisito valido per l'avvio dell'attività di vendita del settore alimentare e di somministrazione di alimenti e bevande.

[16] Art. 35, L.R. 7/2020. (Aree di parcheggio degli esercizi commerciali). Gli esercizi commerciali rispettano la dotazione di parcheggio prevista nell'allegato C.
2. L'adeguamento ai parametri di parcheggio è richiesto in caso di rilascio di nuova autorizzazione o di ampliamento della superficie di vendita.
3. Nel caso di aggiunta del settore merceologico alimentare, la superficie di parcheggio è quella risultante dal prodotto del parametro relativo al settore alimentare di cui all'allegato C per la superficie di vendita dell'esercizio commerciale.
4. Nei casi di ampliamento della superficie di vendita di una struttura preesistente, la superficie di parcheggio è pari al prodotto del parametro fissato dall'allegato C per la superficie di vendita globale comprensiva dell'area di ampliamento.
5. L'adeguamento di cui al comma 2 non è previsto per il trasferimento, per le nuove aperture e per gli ampliamenti che non superano il limite di soglia delle medie strutture di vendita attuati a mezzo di concentrazioni od accorpamenti di esercizi commerciali esistenti da almeno tre anni, fatta salva diversa disposizione comunale.

fonte: http://burc.regione.campania.it

- i requisiti comunali e regionali di compatibilità territoriale dell'insediamento;
- la superficie di vendita massima autorizzabile;
- la previsione delle caratteristiche qualitative minime stabilite per la specifica tipologia di media o grande struttura di vendita (rispettivamente dagli artt. 27 e 29 e art. 34 commi 2 e 3 della L.R. 7/2020);
- il positivo riscontro dei parametri di valutazione per l'autorizzazione delle grandi strutture di vendita di cui all‘ art. 29, L.R. 7/2020, (Parametri di valutazione per l'insediamento delle grandi strutture di vendita)
- la funzione di vetrina delle produzioni tipiche locali come artigianato, industria manifatturiera, prodotti agroalimentari (per le sole grandi strutture di vendita);
- in caso di imprese o gruppo di imprese, già presenti e non nel territorio regionale, che hanno dipendenti collocati in ammortizzatori sociali, l'autorizzazione può essere rilasciata anche a seguito di assunzione di impegno formale alla ripresa occupazionale dei suddetti lavoratori (per le sole grandi strutture).
- di assumere l'impegno al reimpiego di personale già operante negli esercizi commerciali da accorpare o da concentrare.

Il/la sottoscritto/a dichiara, inoltre di impegnarsi a comunicare ogni variazione relativa a stati, fatti, condizioni e titolarità rispetto a quanto dichiarato.

☐ DOMANDA DI AUTORIZZAZIONE + SCIA:

Il/la sottoscritto/a presenta la segnalazione/comunicazione indicata nel quadro riepilogativo allegato.

☐ DOMANDA DI AUTORIZZAZIONE + SCIA UNICA:

Il/la sottoscritto/a presenta le segnalazioni e/o comunicazioni indicate nel quadro riepilogativo allegato.

☐ DOMANDA DI AUTORIZZAZIONE + DOMANDA PER IL RILASCIO DI ALTRE AUTORIZZAZIONI:

Il/la sottoscritto/a presenta richiesta di acquisizione, da parte dell’Amministrazione, delle autorizzazioni indicate nel quadro riepilogativo allegato.

Attenzione: qualora dai controlli successivi il contenuto delle dichiarazioni risulti non corrispondente al vero, oltre alle sanzioni penali, è prevista la decadenza dai benefici ottenuti sulla base delle dichiarazioni stesse (art. 75 del DPR 445 del 2000).

Data_____ Firma_____

INFORMATIVA SUL TRATTAMENTO DEI DATI PERSONALI (Art. 13 del Reg. UE n. 2016/679 del 27 aprile 2016)[17]

Il Reg. UE n. 2016/679 del 27 aprile 2016 stabilisce norme relative alla protezione delle persone fisiche con riguardo al trattamento dei dati personali. Pertanto, come previsto dall'art.13 del Regolamento, si forniscono le seguenti informazioni:

Titolare del Trattamento: Comune di_____

(nella figura dell'organo individuato quale titolare)

Indirizzo_____

Indirizzo mail/PEC_____

Finalità del trattamento. Il trattamento dei dati è necessario per l'esecuzione di un compito di interesse pubblico o connesso all'esercizio di pubblici poteri di cui è investito il titolare del trattamento.[18] Pertanto i dati personali saranno utilizzati dal titolare del trattamento nell'ambito del procedimento per il quale la dichiarazione viene resa.

Modalità del trattamento. I dati saranno trattati da persone autorizzate, con strumenti cartacei e informatici.

Destinatari dei dati. I dati potranno essere comunicati a terzi nei casi previsti dalla Legge 7 agosto 1990, n. 241 (Nuove norme in materia di procedimento amministrativo e di diritto di accesso ai documenti amministrativi), ove applicabile, e in caso di controlli sulla veridicità delle dichiarazioni (art.71 del D.P.R. 28 dicembre 2000 n.445 (Testo unico delle disposizioni legislative e regolamentari in materia di documentazione amministrativa).

Responsabile del trattamento_____[19]

Diritti. L'interessato può in ogni momento esercitare i diritti di accesso e di rettifica dei dati personali nonché ha il diritto di presentare reclamo al Garante per la protezione dei dati personali. Ha inoltre il diritto alla cancellazione dei dati e alla limitazione al loro trattamento nei casi previsti dal regolamento.

Per esercitare tali diritti tutte le richieste devono essere rivolte al Comune di_____

indirizzo mail_____

Il responsabile della protezione dei dati è contattabile all'indirizzo mail _____

Periodo di conservazione dei dati. I dati personali saranno conservati per un periodo non superiore a quello necessario per il perseguimento delle finalità sopra menzionate o comunque non superiore a quello imposto dalla legge per la conservazione dell'atto o del documento che li contiene.

☐ Il/la sottoscritto/a dichiara di aver letto l'informativa sul trattamento dei dati personali.

Data_____ Firma_____

[17] Nel caso di piattaforme telematiche l'informativa sul trattamento dei dati personali può essere resa disponibile tramite apposito link (da indicare) o pop up o altra soluzione telematica.
[18] Le finalità del trattamento possono essere ulteriormente specificate in relazione ai settori di intervento.
[19] Indicazione eventuale.

Quadro riepilogativo della documentazione allegata

DOCUMENTAZIONE ALLEGATA

Allegato	Denominazione	Casi in cui è previsto
☐	Procura/delega	Nel caso di procura/delega a presentare la domanda
☐	Copia del documento di identità del/i titolare/i	Nel caso in cui la segnalazione non sia sottoscritta in forma digitale e in assenza di procura
☐	Dichiarazioni sul possesso dei requisiti da parte degli altri soci (Allegato A) + copia del documento di identità	Sempre, in presenza di soggetti (es. soci) diversi dal dichiarante
☐	Dichiarazioni sul possesso dei requisiti da parte del preposto (Allegato B) + copia del documento di identità	Sempre, in presenza di un preposto
☐	Planimetria quotata dei locali	Sempre obbligatoria
☐	1. Relazione illustrativa sulle caratteristiche del soggetto richiedente; 2. Relazione illustrativa sull'iniziativa che si intende realizzare anche con riferimento agli aspetti organizzativo-gestionali; 3. Studio sulla presumibile area di attrazione commerciale e sulla funzione che l'insediamento intende svolgere nel contesto socio economico dell'area; 4. Studio sull'impatto della struttura sull'apparato distributivo dell'area di attrazione commerciale (*); 5. Progetto edilizio, comprendente pianta e sezioni nonché destinazioni d'uso di aree e locali;	Allegato B L. R. 7/2020[20] (*) Documento non obbligatorio per le autorizzazioni di medie strutture con superficie di vendita inferiore a metri quadrati 1.000 e per gli esercizi speciali per merci ingombranti con superficie lorda inferiore a metri quadrati 1.500; (**) Documento non obbligatorio per le autorizzazioni degli esercizi commerciali destinati alla vendita esclusiva di prodotti extralimentari e

[20]Allegato B, L.R. 7/2020, Documentazione minima da produrre per la richiesta di autorizzazioni per gli esercizi in sede fissa. B1. Documentazione minima da produrre per la richiesta dell'autorizzazione per le medie strutture di vendita, le grandi strutture di vendita e gli esercizi speciali per la vendita di merci ingombranti.

	6. Piano finanziario complessivo articolato per fasi temporali di realizzazione nonché di gestione (tre anni); 7. Studio dell'impatto ambientale (*); 8. Studio dell'impatto dell'intervento sul traffico; 9. Piano di smaltimento dei rifiuti solidi urbani prodotti dalla struttura; (*) 10. Piano di massima dell'occupazione prevista, articolato per funzioni aziendali e fasi temporali, con indicazione di iniziative ed esigenze di formazione/riqualificazione degli addetti e dei quadri direttivi ed intermedi, nonché del piano di pubblicizzazione delle ricadute occupazionali dell'intervento; 11. Relazione sulle modalità di gestione della funzione acquisti e della logistica con indicazione dei prodotti che si intende acquisire dalla realtà produttiva regionale e delle eventuali esigenze di promozione pubblica per la migliore valorizzazione dei prodotti regionali sui mercati locali; 12. Piano di utilizzazione delle fonti energetiche rinnovabili per i nuovi edifici commerciali; 13. Piano di attuazione del codice del consumo; 14. Impegno al commercio di prodotti alimentari provenienti da agricoltura biologica certificata della Regione Campania, per almeno il cinque per cento del totale dei prodotti alimentari venduti (**); 15. Impegno al commercio di prodotti extralimentari provenienti dal sistema produttivo della Regione Campania, per almeno il cinque per cento degli articoli extralimentari venduti (***); 16. Il piano di recupero e di riuso delle acque meteoriche per gli usi non potabili. (****)	per le medie strutture con superficie di vendita inferiore a metri quadrati 1.000; (***) Documento non obbligatorio per le autorizzazioni degli esercizi commerciali destinati alla vendita esclusiva di prodotti alimentari e per le medie strutture con superficie di vendita inferiore a metri quadrati 1.500; (****) Documento non obbligatorio per le autorizzazioni per le medie-strutture e degli esercizi speciali per merci ingombranti

☐ **DOMANDA DI AUTORIZZAZIONE + SCIA *ovvero* SCIA UNICA**

SEGNALAZIONI O COMUNICAZIONI PRESENTATE IN ALLEGATO ALLA DOMANDA DI AUTORIZZAZIONE

NB: Domanda di autorizzazione + SCIA nel caso di una sola segnalazione o comunicazione;

Domanda di autorizzazione + SCIA UNICA negli altri casi.

Allegato	Denominazione	Casi in cui è previsto
☐	SCIA prevenzione incendi	In caso di esercizio con superficie totale lorda, comprensiva di servizi e depositi (es. magazzini), superiore a 400 mq, o comunque se l'attività ricade in uno qualsiasi dei punti dell'Allegato I al D.P.R. n. 151/2011, ovvero In caso di vendita di gas liquefatti (GPL) in recipienti mobili con quantitativi superiori o uguali a 75 kg, ovvero In caso di vendita di gas infiammabili in recipienti mobili compressi con

		capacità geometrica complessiva superiore o uguale a 0,75 mc
☐	Notifica sanitaria (art. 6, Reg. CE n. 852/2004)	Sempre obbligatoria in caso di media o grande struttura di vendita alimentare
☐	SCIA per la vendita di prodotti agricoli e zootecnici, mangimi, prodotti di origine minerale e chimico industriali destinati all'alimentazione animale	In caso di vendita di prodotti agricoli e zootecnici, mangimi, prodotti di origine minerale e chimico industriali destinati all'alimentazione animale
☐	Comunicazione, che vale quale denuncia per la vendita di alcolici (D. Lgs. n. 504/1995)	In caso di vendita di alcolici
☐	Comunicazione per la vendita di farmaci da banco e medicinali veterinari	In caso di vendita di farmaci da banco o medicinali veterinari
☐	Comunicazione per la vendita di gas di petrolio liquefatto (GPL) per combustione	In caso di vendita di gas di petrolio liquefatto (GPL) per combustione
☐	Comunicazione, che vale quale denuncia, per la vendita di gas infiammabili in recipienti mobili compressi (D.Lgs. n. 504/1995)	In caso di vendita di gas infiammabili in recipienti mobili compressi
☐	Altre comunicazioni o segnalazioni previste dalla normativa regionale	Se espressamente previste dalla normativa regionale di settore
☐	SCIA per insegna di esercizio	In caso di attività che preveda insegna esterna (dove è prevista la SCIA)

☐	Comunicazione per la vendita all’ingrosso	In caso di attività congiunta al dettaglio e all’ingrosso
☐	Documentazione per la richiesta dell'autorizzazione per la vendita ON LINE di farmaci da banco	In caso di vendita on line di farmaci da banco accessoria alla vendita diretta

☐ DOMANDA DI AUTORIZZAZIONE + DOMANDA DI RILASCIO ALTRE AUTORIZZAZIONI

RICHIESTA DI ACQUISIZIONE DI ALTRE AUTORIZZAZIONI PRESENTATA CONTESTUALMENTE ALLA DOMANDA DI AUTORIZZAZIONE

Allegato	Denominazione	Casi in cui è previsto
☐	Documentazione per la richiesta di Riconoscimento per la produzione e la commercializzazione dei prodotti di origine animale (Reg. CE n. 853/2004) o non animale (Reg. CE n. 852/2004)	In caso di produzione e commercializzazione dei prodotti di origine animale o non animale in stabilimenti soggetti a Riconoscimento
☐	Documentazione per il rilascio dell’autorizzazione per la vendita di prodotti fitosanitari	In caso di vendita di prodotti fitosanitari
☐	Documentazione per la richiesta dell’autorizzazione di Pubblica Sicurezza per la vendita di oggetti preziosi	In caso di vendita di oggetti preziosi
☐	Documentazione per la richiesta dell’autorizzazione di Pubblica Sicurezza per la vendita di armi diverse da quelle da guerra	In caso di vendita di armi diverse da quelle da guerra
☐	Autorizzazione per insegna di esercizio	In caso di attività che preveda insegna esterna (dove è prevista la domanda di autorizzazione)

☐	Altre domande previste dalla normativa regionale	Se espressamente previste dalla normativa regionale di settore

ALTRI ALLEGATI (attestazioni relative al versamento di oneri, diritti, etc. e dell'imposta di bollo)

Allegato	Denominazione	Casi in cui è previsto
☐	Attestazione del versamento di oneri, di diritti, ecc.(*)	Nella misura e con le modalità indicate sul sito dell'amministrazione
✓	- Attestazione del versamento dell'imposta di bollo: estremi del codice identificativo della marca da bollo, che deve essere annullata e conservata dall'interessato; *ovvero* - Assolvimento dell'imposta di bollo con le altre modalità previste, anche in modalità virtuale o tramite @bollo	Obbligatoria per la presentazione di una domanda

ALLEGATO A

DICHIARAZIONE SUL POSSESSO DEI REQUISITI DA PARTE DEGLI ALTRI SOCI

Cognome _____ Nome _____

C.F. |__|__|__|__|__|__|__|__|__|__|__|__|__|__|__|__|

Data di nascita|__|__|/|__|__|/|__|__|__|__| Cittadinanza _____

Sesso: M |__| F |__|

Luogo di nascita: Stato _____ Provincia _____ Comune _____

Residenza: Provincia _____ Comune _____

Via, Piazza, ecc._____ N. _____ C.A.P. _____

Il sottoscritto/a, in qualità di

SOCIO/A della

|__| Società _____

Consapevole delle sanzioni penali previste dalla legge per le false dichiarazioni e attestazioni (art. 76 del DPR n. 445 del 2000 e Codice penale), sotto la propria responsabilità,

dichiara

- di essere in possesso dei requisiti di onorabilità previsti dalla legge;
- che non sussistono nei propri confronti le cause di divieto, di decadenza o di sospensione previste dalla legge (art. 67 del D.Lgs. 06/09/2011, n. 159, “Effetti delle misure di prevenzione previste dal Codice delle leggi antimafia e delle misure di prevenzione, nonché nuove disposizioni in materia di documentazione antimafia”).

Attenzione: qualora dai controlli successivi il contenuto delle dichiarazioni risulti non corrispondente al vero, oltre alle sanzioni penali, è prevista la decadenza dai benefici ottenuti sulla base delle dichiarazioni stesse (art. 75 del DPR 445 del 2000).

Data_____ Firma_____

fonte: http://burc.regione.campania.it

INFORMATIVA SUL TRATTAMENTO DEI DATI PERSONALI (Art. 13 del Reg. UE n. 2016/679 del 27 aprile 2016)[21]

Il Reg. UE n. 2016/679 del 27 aprile 2016 stabilisce norme relative alla protezione delle persone fisiche con riguardo al trattamento dei dati personali. Pertanto, come previsto dall'art.13 del Regolamento, si forniscono le seguenti informazioni:

Titolare del Trattamento: Comune di_____

(nella figura dell'organo individuato quale titolare)

Indirizzo_____

Indirizzo mail/PEC_____

Finalità del trattamento. Il trattamento dei dati è necessario per l'esecuzione di un compito di interesse pubblico o connesso all'esercizio di pubblici poteri di cui è investito il titolare del trattamento.[22] Pertanto i dati personali saranno utilizzati dal titolare del trattamento nell'ambito del procedimento per il quale la dichiarazione viene resa.

Modalità del trattamento. I dati saranno trattati da persone autorizzate, con strumenti cartacei e informatici.

Destinatari dei dati. I dati potranno essere comunicati a terzi nei casi previsti dalla Legge 7 agosto 1990, n. 241 (Nuove norme in materia di procedimento amministrativo e di diritto di accesso ai documenti amministrativi), ove applicabile, e in caso di controlli sulla veridicità delle dichiarazioni (art.71 del D.P.R. 28 dicembre 2000 n.445 (Testo unico delle disposizioni legislative e regolamentari in materia di documentazione amministrativa).

Responsabile del trattamento_____[23]

Diritti. L'interessato può in ogni momento esercitare i diritti di accesso e di rettifica dei dati personali nonché ha il diritto di presentare reclamo al Garante per la protezione dei dati personali. Ha inoltre il diritto alla cancellazione dei dati e alla limitazione al loro trattamento nei casi previsti dal regolamento.

Per esercitare tali diritti tutte le richieste devono essere rivolte al Comune di_____

indirizzo mail_____

Il responsabile della protezione dei dati è contattabile all'indirizzo mail _____

Periodo di conservazione dei dati. I dati personali saranno conservati per un periodo non superiore a quello necessario per il perseguimento delle finalità sopra menzionate o comunque non superiore a quello imposto dalla legge per la conservazione dell'atto o del documento che li contiene.

☐ Il/la sottoscritto/a dichiara di aver letto l'informativa sul trattamento dei dati personali.

Data_____ Firma_____

[21] Nel caso di piattaforme telematiche l'informativa sul trattamento dei dati personali può essere resa disponibile tramite apposito link (da indicare) o pop up o altra soluzione telematica.
[22] Le finalità del trattamento possono essere ulteriormente specificate in relazione ai settori di intervento.
[23] Indicazione eventuale.

ALLEGATO B

DICHIARAZIONE SUL POSSESSO DEI REQUISITI DA PARTE DEL PREPOSTO

Cognome _____ Nome _____

C.F. |__|__|__|__|__|__|__|__|__|__|__|__|__|__|__|__|

Data di nascita|__|__|/|__|__|/|__|__|__|__| Cittadinanza _____

Sesso: M |__| F |__|

Luogo di nascita: Stato _____ Provincia _____ Comune _____

Residenza: Provincia _____ Comune _____

Via, Piazza, ecc._____ N. _____ C.A.P. _____

Il/la sottoscritto/a, in qualità di

PREPOSTO/A della

|__| Ditta individuale _____in data _____

|__| Società _____in data _____

Consapevole delle sanzioni penali previste dalla legge per le false dichiarazioni e attestazioni (art. 76 del DPR n. 445 del 2000 e Codice penale), sotto la propria responsabilità,

dichiara

- di essere in possesso dei requisiti di onorabilità previsti dalla legge;
- che non sussistono nei propri confronti le cause di divieto, di decadenza o di sospensione previste dalla legge (art. 67 del D.Lgs. 06/09/2011, n. 159, “Effetti delle misure di prevenzione previste dal Codice delle leggi antimafia e delle misure di prevenzione, nonché nuove disposizioni in materia di documentazione antimafia”).

nonché

|__| di essere in possesso di uno dei requisiti professionali previsti dalla legge per l’esercizio dell’attività (art. 71, comma 6 del D.Lgs. 26/03/2010, n. 59 e specifiche disposizioni regionali di settore) e indicati di seguito:

☐ di aver frequentato con esito positivo un corso professionale per il commercio, la preparazione o la somministrazione degli alimenti, istituito o riconosciuto dalle Regioni o dalle Province autonome di Trento e Bolzano o da equivalente Autorità competente in uno Stato membro della Unione Europea o dello Spazio Economico Europeo, riconosciuto dall’Autorità competente italiana[24]:

presso l’Istituto _____

con sede in _____

oggetto corso _____

anno di conclusione _____

☐ di aver esercitato in proprio, per almeno due anni, anche non continuativi, nel quinquennio precedente, l’attività di impresa nel settore alimentare o nel settore della somministrazione di alimenti e bevande:

[24] Le Autorità competenti al riconoscimento sono individuate dall’art. 5 del D.Lgs. n. 206/2007.

tipo di attività _____ dal __/__/____ al __/__/____

tipo di attività _____ dal __/__/____ al __/__/____

tipo di attività _____ dal __/__/____ al __/__/____

iscrizione Registro Imprese della Camera di Commercio (C.C.I.A.A.) di _____
n. R.E.A. _____ o equivalente registro di uno Stato membro della Unione Europea o dello Spazio Economico Europeo (se presente): Registro di_____, estremi registrazione n. _____

☐ di aver prestato la propria opera, per almeno due anni, anche non continuativi, nel quinquennio precedente, presso imprese operanti nel settore alimentare o nel settore della somministrazione di alimenti e bevande, in qualità di dipendente qualificato, addetto alla vendita o all'amministrazione o alla preparazione di alimenti, o in qualità di socio lavoratore o in altre posizioni equivalenti, o, se trattasi di coniuge, parente o affine (parente del coniuge), entro il terzo grado, dell'imprenditore, in qualità di coadiutore familiare, comprovata dalla iscrizione all'Istituto nazionale per la previdenza sociale

nome impresa _____

sede impresa _____

|__| quale dipendente qualificato, regolarmente iscritto all'INPS, dal __/__/____ al __/__/____

|__| quale coadiutore familiare, regolarmente iscritto all'INPS, dal __/__/____ al __/__/____

|__| quale socio lavoratore, regolarmente iscritto all'INPS, dal __/__/____ al __/__/____

|__| altre posizioni equivalenti _____, regolarmente iscritto all'INPS, dal __/__/____ al __/__/____

☐ di essere in possesso di un diploma di scuola secondaria superiore o di laurea, anche triennale, o di altra scuola ad indirizzo professionale, almeno triennale, purché nel corso di studi siano previste materie attinenti al commercio, alla preparazione o alla somministrazione degli alimenti o di avere ottenuto la dichiarazione di corrispondenza da parte del Ministero dell'Istruzione, Università e Ricerca:

Scuola/Istituto/Ateneo _____

anno di conclusione _____

materie attinenti _____

☐ di avere conseguito la qualificazione professionale all'estero o di aver esercitato l'attività in questione in un altro Stato Membro della Unione Europea o dello Spazio Economico Europeo (art. 30 del decreto legislativo 9 novembre 2007, n. 206) e di avere ottenuto il riconoscimento dall'Autorità competente italiana con decreto n°_____ in data __/__/_____

☐ di essere in possesso del requisito della pratica professionale in quanto[25]:

|__| è stato iscritto al REC (Registro Esercenti il Commercio) per le tabelle rientranti nel settore alimentare e per l'attività di somministrazione di alimenti e bevande, nell'anno_____ presso la Camera di Commercio (C.C.I.A.A.) di _____

|__| ha superato l'esame di idoneità a seguito della frequenza del corso abilitante per l'iscrizione al REC (anche senza la successiva iscrizione in tale registro), nell'anno_____ presso _____

|__| ha superato l'esame di idoneità a seguito della frequenza del corso abilitante per l'iscrizione alla sezione speciale imprese turistiche del REC (anche senza la successiva iscrizione in tale registro), nell'anno_____ presso _____

[25] Il Ministero per lo Sviluppo Economico, con la circolare n. 3656/c del 12/09/2012, al punto 2.1.8, ha confermato che le condizioni indicate possono essere considerate requisito valido per l'avvio dell'attività di vendita del settore alimentare e di somministrazione di alimenti e bevande.

Attenzione: qualora dai controlli successivi il contenuto delle dichiarazioni risulti non corrispondente al vero, oltre alle sanzioni penali, è prevista la decadenza dai benefici ottenuti sulla base delle dichiarazioni stesse (art. 75 del DPR 445 del 2000).

Data_____ Firma_____

INFORMATIVA SUL TRATTAMENTO DEI DATI PERSONALI (Art. 13 del Reg. UE n. 2016/679 del 27 aprile 2016)[26]

Il Reg. UE n. 2016/679 del 27 aprile 2016 stabilisce norme relative alla protezione delle persone fisiche con riguardo al trattamento dei dati personali. Pertanto, come previsto dall'art.13 del Regolamento, si forniscono le seguenti informazioni:

Titolare del Trattamento: Comune di_____

(nella figura dell'organo individuato quale titolare)

Indirizzo_____

Indirizzo mail/PEC_____

Finalità del trattamento. Il trattamento dei dati è necessario per l'esecuzione di un compito di interesse pubblico o connesso all'esercizio di pubblici poteri di cui è investito il titolare del trattamento.[27] Pertanto i dati personali saranno utilizzati dal titolare del trattamento nell'ambito del procedimento per il quale la dichiarazione viene resa.

Modalità del trattamento. I dati saranno trattati da persone autorizzate, con strumenti cartacei e informatici.

Destinatari dei dati. I dati potranno essere comunicati a terzi nei casi previsti dalla Legge 7 agosto 1990, n. 241 (Nuove norme in materia di procedimento amministrativo e di diritto di accesso ai documenti amministrativi), ove applicabile, e in caso di controlli sulla veridicità delle dichiarazioni (art.71 del D.P.R. 28 dicembre 2000 n.445 (Testo unico delle disposizioni legislative e regolamentari in materia di documentazione amministrativa).

Responsabile del trattamento_____[28]

Diritti. L'interessato può in ogni momento esercitare i diritti di accesso e di rettifica dei dati personali nonché ha il diritto di presentare reclamo al Garante per la protezione dei dati personali. Ha inoltre il diritto alla cancellazione dei dati e alla limitazione al loro trattamento nei casi previsti dal regolamento.

Per esercitare tali diritti tutte le richieste devono essere rivolte al Comune di_____

indirizzo mail_____

Il responsabile della protezione dei dati è contattabile all'indirizzo mail _____

[26] Nel caso di piattaforme telematiche l'informativa sul trattamento dei dati personali può essere resa disponibile tramite apposito link (da indicare) o pop up o altra soluzione telematica.
[27] Le finalità del trattamento possono essere ulteriormente specificate in relazione ai settori di intervento.
[28] Indicazione eventuale.

Periodo di conservazione dei dati. I dati personali saranno conservati per un periodo non superiore a quello necessario per il perseguimento delle finalità sopra menzionate o comunque non superiore a quello imposto dalla legge per la conservazione dell'atto o del documento che li contiene.

☐ Il/la sottoscritto/a dichiara di aver letto l'informativa sul trattamento dei dati personali.

Data_____ Firma_____

fonte: http://burc.regione.campania.it

Al SUAP del Comune di _____ Indirizzo _____ PEC / Posta elettronica _____	*Compilato a cura del SUAP:* Pratica _____ del _____ Protocollo _____ **SCIA:** ☐ SCIA Apertura ☐ SCIA Trasferimento di sede ☐ SCIA Ampliamento **SCIA UNICA:** ☐ SCIA Apertura + altre segnalazioni, comunicazioni e notifiche ☐ SCIA Trasferimento di sede + altre segnalazioni, comunicazioni e notifiche ☐ SCIA Ampliamento + altre segnalazioni, comunicazioni e notifiche **SCIA CONDIZIONATA:** ☐ SCIA o SCIA UNICA Apertura + altre domande ☐ SCIA o SCIA UNICA Trasferimento di sede + altre domande ☐ SCIA o SCIA UNICA Ampliamento + altre domande

SEGNALAZIONE CERTIFICATA DI INIZIO ATTIVITÀ PER L'ESERCIZIO DI VICINATO[1]

(ESERCIZIO COMMERCIALE FINO A 150 / 250 MQ)[2]

(Sez. I, Tabella A, d.lgs. 222/2016; TITOLO II; CAPO I, Legge regionale 21 aprile 2020, n. 7)

INDIRIZZO DELL'ATTIVITA'
Compilare se diverso da quello della ditta/società/impresa

Via/piazza _____ n. _____

Comune _____ prov. |__|__| C.A.P. |__|__|__|__|__|

Stato _____ Telefono fisso / cell. _____ fax._____

[1] Art. 23, comma 1, lett. e) della Legge regionale 21 aprile 2020, n. 7: *"esercizi di vicinato: gli esercizi commerciali in sede privata aventi superficie di vendita non superiore a 150 metri quadrati nei comuni con popolazione residente inferiore a 10.000 abitanti e a 250 metri quadrati nei comuni con popolazione residente superiore a 10.000 abitanti".*

[2] Il modulo può essere utilizzato anche per l'attività di vendita mediante apparecchi automatici effettuata in apposito locale a essa adibito in modo esclusivo (art. 17 comma 4 D.Lgs. n. 114/1998; art. 47 comma 3 legge regionale 21 aprile 2020, n. 7).

fonte: http://burc.regione.campania.it

DATI CATASTALI (*)

Foglio n. _____ map. _____ (se presenti) sub. _____ sez. _____

Catasto: ☐ fabbricati

1 – APERTURA

Il/la sottoscritto/a, SEGNALA l'avvio dell'esercizio commerciale[3] di:

☐ Vicinato

☐ Vendita esclusivamente mediante apparecchi automatici

Modalità di vendita

☐ Vendita al dettaglio superficie di vendita mq |__|__|__|__|

☐ Vendita congiunta al dettaglio e all'ingrosso superficie di vendita mq |__|__|__|__|

Esercizio a carattere

☐ Permanente

☐ Stagionale dal |__|__|/|__|__| al |__|__|/|__|__| *(gg/mm)*

☐ Temporaneo dal |__|__|/|__|__|/|__|__|__|__| al |__|__|/|__|__|/|__|__|__|__| *(gg/mm/aaaa)*

Esercizio inserito in C.C.N. riconosciuto

☐ Sì ☐ No

Se SI indicare: Delibera di riconoscimento n. _____ del __/__/_____ emanata da _____

Esercizio collocato in centro commerciale

☐ G2CQ ☐ G2CI ☐ G2CS ☐ GACP

☐ Sì denominazione _____

☐ No

Esercizio collocato in Factory outlet center

☐ Sì denominazione _____

☐ No

Settori merceologici e superfici di vendita

☐ Alimentare superficie di vendita mq |__|__|__|__|

☐ Non alimentare superficie di vendita mq |__|__|__|__|

[3] Come previsto dall'art. 7 del D.Lgs. n. 114/1998, dall'art. 65 del D.Lgs. n. 59/2010 e dall'art. 26 L.R. 7/2020, secondo la classificazione degli esercizi commerciali contenuta nell'art. 24 della medesima legge regionale.

fonte: http://burc.regione.campania.it

Superficie di vendita complessiva mq |__|__|__|__|

(la superficie da indicare deve essere uguale alla somma delle superfici sopra riportate)

Vendita di prodotti appartenenti alle seguenti Tabelle speciali:

☐ Generi di monopolio superficie di vendita mq |__|__|__|__|

☐ Farmacie superficie di vendita mq |__|__|__|__|

☐ Carburanti superficie di vendita mq |__|__|__|__|

2 – TRASFERIMENTO DI SEDE

Il/la sottoscritto/a SEGNALA che l'esercizio commerciale [4] già avviato con la SCIA/DIA/autorizzazione prot./n._____ del |__|__|/|__|__|/|__|__|__|__| presentata al SUAP di _____ sarà trasferito

DA

Indirizzo _____ CAP _____

A

Indirizzo _____ CAP _____

Tel. Fisso/cell. _____

Esercizio inserito in C.C.N. riconosciuto

☐ Sì ☐ No

Se SI indicare: Delibera di riconoscimento n. _____ del __/__/_____ emanata da _____

Esercizio collocato in centro commerciale

☐ G2CQ ☐ G2CI ☐ G2CS ☐ GACP

☐ Sì denominazione _____

☐ No

Esercizio collocato in Factory outlet center

☐ Sì denominazione _____

☐ No

Settori merceologici e superfici di vendita

☐ Alimentare superficie di vendita mq |__|__|__|__|

☐ Non alimentare superficie di vendita mq |__|__|__|__|

[4] Come previsto dall'art. 7 del D.Lgs. n. 114/1998, dall'art. 65 del D.Lgs. n. 59/2010 e dall'art. 26 della L.R. 7/2020, secondo la classificazione degli esercizi commerciali contenuta nell'art. 24 della medesima legge regionale.

fonte: http://burc.regione.campania.it

Superficie di vendita complessiva mq |__|__|__|__|

(la superficie da indicare deve essere uguale alla somma delle superfici sopra riportate)

Vendita di prodotti appartenenti alle seguenti Tabelle speciali:

☐ Generi di monopolio superficie di vendita mq |__|__|__|__|

☐ Farmacie superficie di vendita mq |__|__|__|__|

☐ Carburanti superficie di vendita mq |__|__|__|__|

3 – AMPLIAMENTO

Il/la sottoscritto/a SEGNALA che nell'esercizio commerciale già avviato con la SCIA/DIA/autorizzazione prot./n._____ del |__|__|/|__|__|/|__|__|__|__|, **interverranno le seguenti variazioni:**

☐ **la superficie di vendita sarà**

☐ ampliata **da mq** |__|__|__|__| **a mq** |__|__|__|__|

☐ **i settori di vendita e/o tabelle speciali varieranno per:**

 aggiunta di settore merceologico

☐ aggiunta di settori e/o di prodotti appartenenti alle tabelle speciali

☐ eliminazione di settori e/o di prodotti appartenenti alle tabelle speciali

☐ sostituzione di settore e/o di prodotti appartenenti alle tabelle speciali preesistenti

con la conseguente distribuzione della superficie di vendita:

☐ Alimentare superficie di vendita **da mq** |__|__|__|__| **a mq** |__|__|__|__|

☐ Non alimentare superficie di vendita **da mq** |__|__|__|__| **a mq** |__|__|__|__|

Superficie di vendita complessiva risultante dopo la variazione **mq** |__|__|__|__|

(la superficie da indicare deve essere uguale alla somma delle superfici sopra riportate)

Vendita di prodotti appartenenti alle seguenti Tabelle speciali:

☐ Generi di monopolio superficie di vendita **da mq** |__|__|__|__| **a mq** |__|__|__|__|

☐ Farmacie superficie di vendita **da mq** |__|__|__|__| **a mq** |__|__|__|__|

☐ Carburanti superficie di vendita **da mq** |__|__|__|__| **a mq** |__|__|__|__|

DICHIARAZIONI SUL POSSESSO DEI REQUISITI DI ONORABILITA' E PROFESSIONALI[5]
Per Apertura; Trasferimento di sede; Ampliamento, nel caso di aggiunta di settore alimentare

[5] Art. 7 L.R.7/2020 (Requisiti di accesso e di esercizio delle attività commerciali): "1. All'esercizio in qualsiasi forma delle attività commerciali disciplinate dal presente testo unico si applicano le disposizioni in materia di requisiti di onorabilità di cui all'articolo 71, commi 1, 2, 3, 4 e 5, del decreto legislativo 59/2010. 2. L'esercizio dell'attività di vendita al dettaglio di prodotti appartenenti al settore merceologico alimentare e l'esercizio di somministrazione di alimenti e bevande sono subordinati al possesso di almeno uno dei requisiti professionali di cui all'articolo 71, commi 6 e 6-bis del decreto legislativo 59/2010".

fonte: http://burc.regione.campania.it

Il/la sottoscritto/a, consapevole delle sanzioni penali previste dalla legge per le false dichiarazioni e attestazioni (art. 76 del DPR n. 445 del 2000 e Codice penale), sotto la propria responsabilità,

dichiara:

di essere in possesso dei requisiti di onorabilità previsti dalla legge;

Quali sono i requisiti di onorabilità previsti dalla legge per l'esercizio dell'attività? (art. 71, D.Lgs. n. 59/2010)[6]

Non possono esercitare l'attività commerciale di vendita e di somministrazione:

a) coloro che sono stati dichiarati delinquenti abituali, professionali o per tendenza, salvo che abbiano ottenuto la riabilitazione;

b) coloro che hanno riportato una condanna, con sentenza passata in giudicato, per delitto non colposo, per il quale è prevista una pena detentiva non inferiore nel minimo a tre anni, sempre che sia stata applicata, in concreto, una pena superiore al minimo edittale;

c) coloro che hanno riportato, con sentenza passata in giudicato, una condanna a pena detentiva per uno dei delitti di cui al libro II, Titolo VIII, capo II del codice penale, ovvero per ricettazione, riciclaggio, insolvenza fraudolenta, bancarotta fraudolenta, usura, rapina, delitti contro la persona commessi con violenza, estorsione;

d) coloro che hanno riportato, con sentenza passata in giudicato, una condanna per reati contro l'igiene e la sanità pubblica, compresi i delitti di cui al libro II, Titolo VI, capo II del codice penale;

e) coloro che hanno riportato, con sentenza passata in giudicato, due o più condanne, nel quinquennio precedente all'inizio dell'esercizio dell'attività, per delitti di frode nella preparazione e nel commercio degli alimenti previsti da leggi speciali;

f) coloro che sono sottoposti a una delle misure previste dal Codice delle leggi antimafia (D.Lgs. n. 159/2011)[7] ovvero a misure di sicurezza.

Il divieto di esercizio dell'attività nei casi previsti dalle lettere b), c), d), e) ed f), permane per la durata di cinque anni a decorrere dal giorno in cui la pena è stata scontata. Qualora la pena si sia estinta in altro modo, il termine di cinque anni decorre dal giorno del passaggio in giudicato della sentenza, salvo riabilitazione.

Il divieto di esercizio dell'attività non si applica qualora, con sentenza passata in giudicato sia stata concessa la sospensione condizionale della pena sempre che non intervengano circostanze idonee a incidere sulla revoca della sospensione.

In caso di società, associazioni od organismi collettivi i requisiti morali devono essere posseduti dal legale rappresentante, da altra persona preposta all'attività commerciale e da tutti i soggetti individuati dall'articolo 2, comma 3, del decreto del Presidente della Repubblica 3 giugno 1998, n. 252. In caso di impresa individuale i requisiti devono essere posseduti dal titolare e dall'eventuale altra persona preposta all'attività commerciale.

- che non sussistono nei propri confronti le cause di divieto, di decadenza o di sospensione previste dalla legge (art. 67 del D.Lgs. 06/09/2011, n. 159, "Effetti delle misure di prevenzione previste dal Codice delle leggi antimafia e delle misure di prevenzione, nonché nuove disposizioni in materia di documentazione antimafia").

Quali sono le cause di divieto, decadenza o sospensione previste dalla legge (D.Lgs. n. 159/2011)?

[6] I riquadri hanno una finalità esplicativa, per assicurare maggiore chiarezza all'impresa sul contenuto delle dichiarazioni da rendere.

[7] Con l'adozione del nuovo Codice delle leggi antimafia (D.Lgs. n. 159/2011) i riferimenti normativi alla legge n. 1423/1956 e alla legge n. 575/1965, presenti nell'art. 71, comma 1, lett. f), del D.Lgs. n. 59/2010, sono stati sostituiti con i riferimenti allo stesso Codice delle leggi antimafia (art. 116).

fonte: http://burc.regione.campania.it

- provvedimenti definitivi di applicazione delle misure di prevenzione personale (sorveglianza speciale di pubblica sicurezza oppure obbligo di soggiorno nel comune di residenza o di dimora abituale - art. 5 del D.Lgs 159/2011);

- condanne con sentenza definitiva o confermata in appello per uno dei delitti consumati o tentati elencati nell'art. 51, comma 3-bis, del Codice di procedura penale (per esempio, associazione di tipo mafioso o associazione finalizzata al traffico di stupefacenti, ecc.).

Solo nel caso di settore alimentare (SCIA UNICA):

|__| di essere in possesso di uno dei requisiti professionali previsti dalla legge per l'esercizio dell'attività (art. 71, comma 6 del D.Lgs. 26/03/2010, n. 59 e specifiche disposizioni regionali di settore) e indicati di seguito:

☐ di aver frequentato con esito positivo un corso professionale per il commercio, la preparazione o la somministrazione degli alimenti, istituito o riconosciuto dalle Regioni o dalle Province autonome di Trento e Bolzano o da equivalente Autorità competente in uno Stato membro della Unione Europea o dello Spazio Economico Europeo, riconosciuto dall'Autorità competente italiana[8]:

presso l'Istituto _____

con sede in _____

oggetto corso _____

anno di conclusione _____

☐ di aver esercitato in proprio, per almeno due anni, anche non continuativi, nel quinquennio precedente, l'attività di impresa nel settore alimentare o nel settore della somministrazione di alimenti e bevande:

tipo di attività _____ dal __/__/_____ al __/__/_____

tipo di attività _____ dal __/__/_____ al __/__/_____

tipo di attività _____ dal __/__/_____ al __/__/_____

iscrizione Registro Imprese della Camera di Commercio (C.C.I.A.A.) di _____ n. R.E.A. _____ o equivalente registro di uno Stato membro della Unione Europea o dello Spazio Economico Europeo (se presente): Registro di_____, estremi registrazione n. _____

☐ di aver prestato la propria opera, per almeno due anni, anche non continuativi, nel quinquennio precedente, presso imprese operanti nel settore alimentare o nel settore della somministrazione di alimenti e bevande, in qualità di dipendente qualificato, addetto alla vendita o all'amministrazione o alla preparazione di alimenti, o in qualità di socio lavoratore o in altre posizioni equivalenti, o, se trattasi di coniuge, parente o affine (parente del coniuge), entro il terzo grado, dell'imprenditore, in qualità di coadiutore familiare, comprovata dalla iscrizione all'Istituto nazionale per la previdenza sociale

nome impresa _____

sede impresa _____

|__| quale dipendente qualificato, regolarmente iscritto all'INPS, dal __/__/_____al __/__/_____

|__| quale coadiutore familiare, regolarmente iscritto all'INPS, dal __/__/_____ al __/__/_____

|__| quale socio lavoratore, regolarmente iscritto all'INPS, dal __/__/_____ al __/__/_____

|__| altre posizioni equivalenti _____, regolarmente iscritto all'INPS, dal __/__/____ al __/__/____

[8] Le Autorità competenti al riconoscimento sono individuate dall'art. 5 del D.Lgs. n. 206/2007.

fonte: http://burc.regione.campania.it

☐ di essere in possesso di un diploma di scuola secondaria superiore o di laurea, anche triennale, o di altra scuola ad indirizzo professionale, almeno triennale, purché nel corso di studi siano previste materie attinenti al commercio, alla preparazione o alla somministrazione degli alimenti o di avere ottenuto la dichiarazione di corrispondenza da parte del Ministero dell'Istruzione, Università e Ricerca:

Scuola/Istituto/Ateneo _____

anno di conclusione _____ materie attinenti _____

☐ di avere conseguito la qualificazione professionale all'estero o di aver esercitato l'attività in questione in un altro Stato Membro della Unione Europea o dello Spazio Economico Europeo (art. 30 del decreto legislativo 9 novembre 2007, n. 206) e di avere ottenuto il riconoscimento dall'Autorità competente italiana con decreto n°_____ in data __/__/____

☐ di essere in possesso del requisito della pratica professionale in quanto[9]:

|__| è stato iscritto al REC (Registro Esercenti il Commercio) per le tabelle rientranti nel settore alimentare e per l'attività di somministrazione di alimenti e bevande, nell'anno_____ presso la Camera di Commercio (C.C.I.A.A.) di _____

|__| ha superato l'esame di idoneità a seguito della frequenza del corso abilitante per l'iscrizione al REC (anche senza la successiva iscrizione in tale registro), nell'anno_____ presso _____

|__| ha superato l'esame di idoneità a seguito della frequenza del corso abilitante per l'iscrizione alla sezione speciale imprese turistiche del REC (anche senza la successiva iscrizione in tale registro), nell'anno_____ presso _____

OPPURE (sia per le imprese individuali sia per le società)

|__| che i requisiti professionali previsti dalla legge per l'esercizio dell'attività (art.71, comma 6 del d.Lgs. 26/03/2010, n. 59) sono posseduti dal Sig./ra _____ , in qualità di preposto, che ha compilato la dichiarazione di cui all'allegato B.

[9] Il Ministero per lo Sviluppo Economico, con la circolare n. 3656/c del 12/09/2012, al punto 2.1.8, ha confermato che le condizioni indicate possono essere considerate requisito valido per l'avvio dell'attività di vendita del settore alimentare e di somministrazione di alimenti e bevande.

fonte: http://burc.regione.campania.it

ALTRE DICHIARAZIONI

Il/la sottoscritto/a dichiara, relativamente ai locali di esercizio, di aver rispettato:

i regolamenti locali di polizia urbana, annonaria e di igiene e sanità, i regolamenti edilizi e le norme urbanistiche nonché quelle relative alle destinazioni d'uso
di aver rispettato eventuali limitazioni della superficie di vendita stabilite dallo SIAD per gli esercizi di vicinato.

Il/la sottoscritto/a dichiara, inoltre:
di impegnarsi a comunicare ogni variazione relativa a stati, fatti, condizioni e titolarità rispetto a quanto dichiarato.

☐ SCIA UNICA (SCIA + altre segnalazioni, comunicazioni e notifiche):

Il/la sottoscritto/a presenta le segnalazioni e/o comunicazioni indicate nel quadro riepilogativo allegato.

☐ SCIA CONDIZIONATA (SCIA o SCIA unica + richiesta di autorizzazione):

Il/la sottoscritto/a presenta richiesta di acquisizione, da parte dell'Amministrazione, delle autorizzazioni indicate nel quadro riepilogativo allegato.

Il/la sottoscritto/a è consapevole di non poter iniziare l'attività fino al rilascio dei relativi atti di assenso, che verrà comunicato dallo Sportello Unico.

Nota bene: Per le attività da svolgere su suolo pubblico, è necessario avere la relativa concessione.

Attenzione: qualora dai controlli successivi il contenuto delle dichiarazioni risulti non corrispondente al vero, oltre alle sanzioni penali, è prevista la decadenza dai benefici ottenuti sulla base delle dichiarazioni stesse (art. 75 del DPR 445 del 2000).

Data_____ Firma_____

fonte: http://burc.regione.campania.it

INFORMATIVA SUL TRATTAMENTO DEI DATI PERSONALI (Art. 13 del Reg. UE n. 2016/679 del 27 aprile 2016)[10]

Il Reg. UE n. 2016/679 del 27 aprile 2016 stabilisce norme relative alla protezione delle persone fisiche con riguardo al trattamento dei dati personali. Pertanto, come previsto dall'art.13 del Regolamento, si forniscono le seguenti informazioni:

Titolare del Trattamento: Comune di_____

(nella figura dell'organo individuato quale titolare)

Indirizzo_____

Indirizzo mail/PEC_____

Finalità del trattamento. Il trattamento dei dati è necessario per l'esecuzione di un compito di interesse pubblico o connesso all'esercizio di pubblici poteri di cui è investito il titolare del trattamento.[11] Pertanto i dati personali saranno utilizzati dal titolare del trattamento nell'ambito del procedimento per il quale la dichiarazione viene resa.

Modalità del trattamento. I dati saranno trattati da persone autorizzate, con strumenti cartacei e informatici.

Destinatari dei dati. I dati potranno essere comunicati a terzi nei casi previsti dalla Legge 7 agosto 1990, n. 241 (Nuove norme in materia di procedimento amministrativo e di diritto di accesso ai documenti amministrativi), ove applicabile, e in caso di controlli sulla veridicità delle dichiarazioni (art.71 del D.P.R. 28 dicembre 2000 n.445 (Testo unico delle disposizioni legislative e regolamentari in materia di documentazione amministrativa).

Responsabile del trattamento_____[12]

Diritti. L'interessato può in ogni momento esercitare i diritti di accesso e di rettifica dei dati personali nonché ha il diritto di presentare reclamo al Garante per la protezione dei dati personali. Ha inoltre il diritto alla cancellazione dei dati e alla limitazione al loro trattamento nei casi previsti dal regolamento.

Per esercitare tali diritti tutte le richieste devono essere rivolte al Comune di_____

indirizzo mail_____

Il responsabile della protezione dei dati è contattabile all'indirizzo mail_____

Periodo di conservazione dei dati. I dati personali saranno conservati per un periodo non superiore a quello necessario per il perseguimento delle finalità sopra menzionate o comunque non superiore a quello imposto dalla legge per la conservazione dell'atto o del documento che li contiene.

☐ Il/la sottoscritto/a dichiara di aver letto l'informativa sul trattamento dei dati personali

Data_____ Firma_____

[10] Nel caso di piattaforme telematiche l'informativa sul trattamento dei dati personali può essere resa disponibile tramite apposito link (da indicare) o pop up o altra soluzione telematica.
[11] Le finalità del trattamento possono essere ulteriormente specificate in relazione ai settori di intervento.
[12] Indicazione eventuale.

fonte: http://burc.regione.campania.it

Quadro riepilogativo della documentazione allegata

DOCUMENTAZIONE ALLEGATA ALLA SCIA

Allegato	Denominazione	Casi in cui è previsto
☐	Procura/delega	Nel caso di procura/delega a presentare la segnalazione
☐	Copia del documento di identità del/i titolare/i	Nel caso in cui la segnalazione non sia sottoscritta in forma digitale e in assenza di procura
☐	Dichiarazioni sul possesso dei requisiti da parte degli altri soci (Allegato A) + copia del documento di identità	Sempre, in presenza di soggetti (es. soci) diversi dal dichiarante
☐	Dichiarazioni sul possesso dei requisiti da parte del preposto (Allegato B) + copia del documento di identità	Sempre, in presenza di un preposto

☐ **SCIA UNICA**

ALTRE SEGNALAZIONI O COMUNICAZIONI PRESENTATE IN ALLEGATO ALLA SCIA

Allegato	Denominazione	Casi in cui è previsto
☐	Notifica sanitaria (art. 6, Reg. CE n. 852/2004)	Sempre obbligatoria in caso di esercizio alimentare
☐	SCIA per la vendita di prodotti agricoli e zootecnici, mangimi, prodotti di origine minerale e chimico industriali destinati all'alimentazione animale	In caso di vendita di prodotti agricoli e zootecnici, mangimi, prodotti di origine minerale e chimico industriali destinati all'alimentazione animale

fonte: http://burc.regione.campania.it

☐	Comunicazione, che vale quale denuncia per la vendita di alcolici (D. Lgs. n.504/1995)	In caso di vendita di alcolici
☐	SCIA prevenzione incendi	In caso di esercizio con superficie totale lorda, comprensiva di servizi e depositi (es. magazzini), superiore a 400 mq, o comunque se l'attività ricade in uno qualsiasi dei punti dell'Allegato I al D.P.R. n. 151/2011, ovvero In caso di vendita di gas liquefatti (GPL) in recipienti mobili con quantitativi superiori o uguali a 75 kg, ovvero In caso di vendita di gas infiammabili in recipienti mobili compressi con capacità geometrica complessiva superiore o uguale a 0,75 mc
☐	Comunicazione per la vendita di farmaci da banco e medicinali veterinari	In caso di vendita di farmaci da banco o medicinali veterinari
☐	Comunicazione per la vendita di gas petrolio liquefatto (GPL) per combustione	In caso di vendita di gas di petrolio liquefatto (GPL) per combustione
☐	Comunicazione, che vale quale denuncia per la vendita di gas infiammabili in recipienti mobili compressi (D.Lgs. n. 504/1995)	In caso di vendita di gas infiammabili in recipienti mobili compressi
☐	SCIA per insegna di esercizio	In caso di attività che preveda insegna esterna (dove è prevista la SCIA)
☐	Comunicazione per la vendita all'ingrosso	In caso di attività congiunta al dettaglio e all'ingrosso

fonte: http://burc.regione.campania.it

☐ **SCIA CONDIZIONATA**

RICHIESTA DI AUTORIZZAZIONI PRESENTATA CONTESTUALMENTE ALLA SCIA O ALLA SCIA UNICA

Allegato	Denominazione	Casi in cui è previsto
☐	Documentazione per la richiesta dell'autorizzazione per la vendita di prodotti fitosanitari	In caso di vendita di prodotti fitosanitari
☐	Documentazione per la richiesta dell'autorizzazione di Pubblica Sicurezza per la vendita di oggetti preziosi	In caso di vendita di oggetti preziosi
☐	Documentazione per la richiesta dell'autorizzazione di Pubblica Sicurezza per la vendita di armi diverse da quelle da guerra	In caso di vendita di armi diverse da quelle da guerra
☐	Documentazione per la richiesta dell'autorizzazione per insegna di esercizio	In caso di attività che preveda insegna esterna (dove è prevista la domanda di autorizzazione)
☐	Documentazione per la richiesta dell'autorizzazione per la vendita ON LINE di farmaci da banco	In caso di vendita on line di farmaci da banco accessoria alla vendita diretta

ALTRI ALLEGATI (attestazioni relative al versamento di oneri, diritti etc. e dell'imposta di bollo)

Allegato	Denominazione	Casi in cui è previsto
☐	Attestazione del versamento di oneri, di diritti, ecc.	Nella misura e con le modalità indicate sul sito dell'amministrazione
☐	- Attestazione del versamento dell'imposta di bollo: estremi del codice identificativo della marca da bollo, che deve essere annullata e conservata dall'interessato; *ovvero* - Assolvimento dell'imposta di bollo con le altre modalità previste, anche in modalità virtuale o tramite @bollo	Obbligatoria in caso di presentazione di un'istanza contestuale alla SCIA (SCIA condizionata)

fonte: http://burc.regione.campania.it

ALLEGATO A

DICHIARAZIONE SUL POSSESSO DEI REQUISITI DA PARTE DEGLI ALTRI SOCI

Cognome _____ Nome _____

C.F. |__|__|__|__|__|__|__|__|__|__|__|__|__|__|__|__|__|__|__|__|

Data di nascita|__|__|/|__|__|/|__|__|__|__| Cittadinanza _____

Sesso: M |__| F |__|

Luogo di nascita: Stato _____ Provincia _____ Comune _____

Residenza: Provincia _____ Comune _____

Via, Piazza, ecc._____ N. _____ C.A.P. _____

Il sottoscritto/a, in qualità di

SOCIO/A della

|__| Società _____

Consapevole delle sanzioni penali previste dalla legge per le false dichiarazioni e attestazioni (art. 76 del DPR n. 445 del 2000 e Codice penale), sotto la propria responsabilità,

dichiara

- di essere in possesso dei requisiti di onorabilità previsti dalla legge;
- che non sussistono nei propri confronti le cause di divieto, di decadenza o di sospensione previste dalla legge (art. 67 del D.Lgs. 06/09/2011, n. 159, “Effetti delle misure di prevenzione previste dal Codice delle leggi antimafia e delle misure di prevenzione, nonché nuove disposizioni in materia di documentazione antimafia”).

Attenzione: qualora dai controlli successivi il contenuto delle dichiarazioni risulti non corrispondente al vero, oltre alle sanzioni penali, è prevista la decadenza dai benefici ottenuti sulla base delle dichiarazioni stesse (art. 75 del DPR 445 del 2000).

Data_____ Firma_____

fonte: http://burc.regione.campania.it

INFORMATIVA SUL TRATTAMENTO DEI DATI PERSONALI (Art. 13 del Reg. UE n. 2016/679 del 27 aprile 2016)[13]

Il Reg. UE n. 2016/679 del 27 aprile 2016 stabilisce norme relative alla protezione delle persone fisiche con riguardo al trattamento dei dati personali. Pertanto, come previsto dall'art.13 del Regolamento, si forniscono le seguenti informazioni:

Titolare del Trattamento: Comune di_____

(nella figura dell'organo individuato quale titolare)

Indirizzo_____

Indirizzo mail/PEC_____

Finalità del trattamento. Il trattamento dei dati è necessario per l'esecuzione di un compito di interesse pubblico o connesso all'esercizio di pubblici poteri di cui è investito il titolare del trattamento.[14] Pertanto i dati personali saranno utilizzati dal titolare del trattamento nell'ambito del procedimento per il quale la dichiarazione viene resa.

Modalità del trattamento. I dati saranno trattati da persone autorizzate, con strumenti cartacei e informatici.

Destinatari dei dati. I dati potranno essere comunicati a terzi nei casi previsti dalla Legge 7 agosto 1990, n. 241 (Nuove norme in materia di procedimento amministrativo e di diritto di accesso ai documenti amministrativi), ove applicabile, e in caso di controlli sulla veridicità delle dichiarazioni (art.71 del D.P.R. 28 dicembre 2000 n.445 (Testo unico delle disposizioni legislative e regolamentari in materia di documentazione amministrativa).

Responsabile del trattamento_____[15]

Diritti. L'interessato può in ogni momento esercitare i diritti di accesso e di rettifica dei dati personali nonché ha il diritto di presentare reclamo al Garante per la protezione dei dati personali. Ha inoltre il diritto alla cancellazione dei dati e alla limitazione al loro trattamento nei casi previsti dal regolamento.

Per esercitare tali diritti tutte le richieste devono essere rivolte al Comune di_____

indirizzo mail_____

Il responsabile della protezione dei dati è contattabile all'indirizzo mail _____

Periodo di conservazione dei dati. I dati personali saranno conservati per un periodo non superiore a quello necessario per il perseguimento delle finalità sopra menzionate o comunque non superiore a quello imposto dalla legge per la conservazione dell'atto o del documento che li contiene.

☐ Il/la sottoscritto/a dichiara di aver letto l'informativa sul trattamento dei dati personali.

Data_____ Firma_____

[13] Nel caso di piattaforme telematiche l'informativa sul trattamento dei dati personali può essere resa disponibile tramite apposito link (da indicare) o pop up o altra soluzione telematica.
[14] Le finalità del trattamento possono essere ulteriormente specificate in relazione ai settori di intervento.
[15] Indicazione eventuale.

fonte: http://burc.regione.campania.it

ALLEGATO B

DICHIARAZIONE SUL POSSESSO DEI REQUISITI DA PARTE DEL PREPOSTO

Cognome _____ Nome _____

C.F. |__|__|__|__|__|__|__|__|__|__|__|__|__|__|__|__|

Data di nascita|__|__|/|__|__|/|__|__|__|__| Cittadinanza _____

Sesso: M |__| F |__|

Luogo di nascita: Stato _____ Provincia _____ Comune _____

Residenza: Provincia _____ Comune _____

Via, Piazza, ecc._____ N. _____ C.A.P. _____

Il/la sottoscritto/a, in qualità di

PREPOSTO/A della

|__| Ditta individuale _____in data _____

|__| Società _____in data _____

dichiara

- di essere in possesso dei requisiti di onorabilità previsti dalla legge;
- che non sussistono nei propri confronti le cause di divieto, di decadenza o di sospensione previste dalla legge (art. 67 del D.Lgs. 06/09/2011, n. 159, "Effetti delle misure di prevenzione previste dal Codice delle leggi antimafia e delle misure di prevenzione, nonché nuove disposizioni in materia di documentazione antimafia").

nonché

|__| di essere in possesso di uno dei requisiti professionali previsti dalla legge per l'esercizio dell'attività (art. 71, comma 6 del D.Lgs. 26/03/2010, n. 59 e specifiche disposizioni regionali di settore) e indicati di seguito:

☐ di aver frequentato con esito positivo un corso professionale per il commercio, la preparazione o la somministrazione degli alimenti, istituito o riconosciuto dalle Regioni o dalle Province autonome di Trento e Bolzano o da equivalente Autorità competente in uno Stato membro della Unione Europea o dello Spazio Economico Europeo, riconosciuto dall'Autorità competente italiana[16]:

presso l'Istituto _____

con sede in _____

oggetto corso _____

anno di conclusione _____

☐ di aver esercitato in proprio, per almeno due anni, anche non continuativi, nel quinquennio precedente, l'attività di impresa nel settore alimentare o nel settore della somministrazione di alimenti e bevande:

tipo di attività _____ dal __/__/____ al __/__/____

[16] Le Autorità competenti al riconoscimento sono individuate dall'art. 5 del D.Lgs. n. 206/2007.

fonte: http://burc.regione.campania.it

tipo di attività _____ dal __/__/____ al __/__/____

tipo di attività _____ dal __/__/____ al __/__/____

iscrizione Registro Imprese della Camera di Commercio (C.C.I.A.A.) di _____n. R.E.A. _____ o equivalente registro di uno Stato membro della Unione Europea o dello Spazio Economico Europeo (se presente): Registro di_____, estremi registrazione n. _____

☐ di aver prestato la propria opera, per almeno due anni, anche non continuativi, nel quinquennio precedente, presso imprese operanti nel settore alimentare o nel settore della somministrazione di alimenti e bevande, in qualità di dipendente qualificato, addetto alla vendita o all'amministrazione o alla preparazione di alimenti, o in qualità di socio lavoratore o in altre posizioni equivalenti, o, se trattasi di coniuge, parente o affine (parente del coniuge), entro il terzo grado, dell'imprenditore, in qualità di coadiutore familiare, comprovata dalla iscrizione all'Istituto nazionale per la previdenza sociale

nome impresa _____

sede impresa _____

|__| quale dipendente qualificato, regolarmente iscritto all'INPS, dal __/__/____ al __/__/____

|__| quale coadiutore familiare, regolarmente iscritto all'INPS, dal __/__/____ al __/__/____

|__| quale socio lavoratore, regolarmente iscritto all'INPS, dal __/__/____ al __/__/____

|__| altre posizioni equivalenti _____, regolarmente iscritto all'INPS, dal __/__/____ al __/__/____

☐ di essere in possesso di un diploma di scuola secondaria superiore o di laurea, anche triennale, o di altra scuola ad indirizzo professionale, almeno triennale, purché nel corso di studi siano previste materie attinenti al commercio, alla preparazione o alla somministrazione degli alimenti o di avere ottenuto la dichiarazione di corrispondenza da parte del Ministero dell'Istruzione, Università e Ricerca:

Scuola/Istituto/Ateneo _____

anno di conclusione _____

materie attinenti _____

☐ di avere conseguito la qualificazione professionale all'estero o di aver esercitato l'attività in questione in un altro Stato Membro della Unione Europea o dello Spazio Economico Europeo (art. 30 del decreto legislativo 9 novembre 2007, n. 206) e di avere ottenuto il riconoscimento dall'Autorità competente italiana con decreto n°_____ in data __/__/_____

☐ di essere in possesso del requisito della pratica professionale in quanto[17]:

|__| è stato iscritto al REC (Registro Esercenti il Commercio) per le tabelle rientranti nel settore alimentare e per l'attività di somministrazione di alimenti e bevande, nell'anno_____ presso la Camera di Commercio (C.C.I.A.A.) di _____

|__| ha superato l'esame di idoneità a seguito della frequenza del corso abilitante per l'iscrizione al REC (anche senza la successiva iscrizione in tale registro), nell'anno_____ presso _____

|__| ha superato l'esame di idoneità a seguito della frequenza del corso abilitante per l'iscrizione alla sezione speciale imprese turistiche del REC (anche senza la successiva iscrizione in tale registro), nell'anno_____ presso _____

[17] Il Ministero per lo Sviluppo Economico, con la circolare n. 3656/c del 12/09/2012, al punto 2.1.8, ha confermato che le condizioni indicate possono essere considerate requisito valido per l'avvio dell'attività di vendita del settore alimentare e di somministrazione di alimenti e bevande.

fonte: http://burc.regione.campania.it

Attenzione: qualora dai controlli successivi il contenuto delle dichiarazioni risulti non corrispondente al vero, oltre alle sanzioni penali, è prevista la decadenza dai benefici ottenuti sulla base delle dichiarazioni stesse (art. 75 del DPR 445 del 2000).

Data_____ Firma_____

INFORMATIVA SUL TRATTAMENTO DEI DATI PERSONALI (Art. 13 del Reg. UE n. 2016/679 del 27 aprile 2016)[18]

Il Reg. UE n. 2016/679 del 27 aprile 2016 stabilisce norme relative alla protezione delle persone fisiche con riguardo al trattamento dei dati personali. Pertanto, come previsto dall'art.13 del Regolamento, si forniscono le seguenti informazioni:

Titolare del Trattamento: Comune di_____

(nella figura dell'organo individuato quale titolare)

Indirizzo_____

Indirizzo mail/PEC_____

Finalità del trattamento. Il trattamento dei dati è necessario per l'esecuzione di un compito di interesse pubblico o connesso all'esercizio di pubblici poteri di cui è investito il titolare del trattamento.[19] Pertanto i dati personali saranno utilizzati dal titolare del trattamento nell'ambito del procedimento per il quale la dichiarazione viene resa.

Modalità del trattamento. I dati saranno trattati da persone autorizzate, con strumenti cartacei e informatici.

Destinatari dei dati. I dati potranno essere comunicati a terzi nei casi previsti dalla Legge 7 agosto 1990, n. 241 (Nuove norme in materia di procedimento amministrativo e di diritto di accesso ai documenti amministrativi), ove applicabile, e in caso di controlli sulla veridicità delle dichiarazioni (art.71 del D.P.R. 28 dicembre 2000 n.445 (Testo unico delle disposizioni legislative e regolamentari in materia di documentazione amministrativa).

Responsabile del trattamento_____[20]

Diritti. L'interessato può in ogni momento esercitare i diritti di accesso e di rettifica dei dati personali nonché ha il diritto di presentare reclamo al Garante per la protezione dei dati personali. Ha inoltre il diritto alla cancellazione dei dati e alla limitazione al loro trattamento nei casi previsti dal regolamento.

Per esercitare tali diritti tutte le richieste devono essere rivolte al Comune di_____

indirizzo mail_____

Il responsabile della protezione dei dati è contattabile all'indirizzo mail _____

[18] Nel caso di piattaforme telematiche l'informativa sul trattamento dei dati personali può essere resa disponibile tramite apposito link (da indicare) o pop up o altra soluzione telematica.
[19] Le finalità del trattamento possono essere ulteriormente specificate in relazione ai settori di intervento.
[20] Indicazione eventuale.

fonte: http://burc.regione.campania.it

Periodo di conservazione dei dati. I dati personali saranno conservati per un periodo non superiore a quello necessario per il perseguimento delle finalità sopra menzionate o comunque non superiore a quello imposto dalla legge per la conservazione dell'atto o del documento che li contiene.

☐ Il/la sottoscritto/a dichiara di aver letto l'informativa sul trattamento dei dati personali.

Data_____ Firma_____

fonte: http://burc.regione.campania.it

Al SUAP del Comune di _____ Indirizzo _____ PEC / Posta elettronica _____	*Compilato a cura del SUAP:* Pratica _____ del _____ Protocollo _____ **SCIA:** ☐ SCIA Ampliamento per accorpamento o concentrazione **SCIA UNICA:** ☐ SCIA Ampliamento per accorpamento o concentrazione + altre segnalazioni, comunicazioni e notifiche **SCIA CONDIZIONATA:** ☐ SCIA o SCIA UNICA Ampliamento per accorpamento o concentrazione + altre domande

SEGNALAZIONE CERTIFICATA DI INIZIO ATTIVITÀ
PER LE GRANDI STRUTTURE DI VENDITA[1]
AMPLIAMENTO PER ACCORPAMENTO O CONCENTRAZIONE[2]

(Sez. I, Tabella A, d.lgs. n.222/2016, TITOLO II, CAPO I, Sezione I, Legge regionale 21 aprile 2020, n. 7)

INDIRIZZO DELL'ATTIVITA'
Compilare se diverso da quello della ditta/società/impresa

Via/piazza _____ n. _____

Comune _____ prov. |__|__| C.A.P. |__|__|__|__|__|

Stato _____ Telefono fisso / cell. _____ fax. _____

[1] Art. 23 comma 1 lett. g) L.R. 7/2020: "grandi strutture di vendita: gli esercizi commerciali in sede privata, aventi superficie di vendita superiore a 1.500 metri quadrati nei comuni con popolazione residente non superiore a 10.000 abitanti e a 2.500 metri quadrati nei comuni con popolazione residente superiore a 10.000 abitanti".

[2] Art. 28 comma 11 L.R. 7/2020: "L'autorizzazione all'ampliamento di una grande struttura di vendita è sempre concessa, nel rispetto delle scelte di localizzazione del SIAD, ed è effettuata a mezzo della SCIA, se concorrono le seguenti condizioni:
a) accorpamenti o concentrazioni di più esercizi commerciali esistenti ed attivi in forma continuativa da almeno un triennio;
b) ciascun esercizio commerciale accorpato o concentrato è conteggiato per il valore di superficie di 250 metri quadrati, oppure per la superficie di vendita, se maggiore;
c) la somma delle superfici cessate è pari ad almeno il 70 per cento della superficie di vendita della nuova struttura o della superficie di ampliamento;
d) è garantita l'assunzione di nuovo personale o il recupero di personale proveniente dal bacino dei lavoratori del settore commerciale collocato in ammortizzatore sociale o espulso dal ciclo lavorativo, anche attraverso un'apposita banca dati, da costituire utilizzando strumenti regionali, nonché con la collaborazione degli enti bilaterali di settore costituiti dalle associazioni datoriali e dalle organizzazioni sindacali di categoria maggiormente rappresentative;
e) è assunto l'impegno al reimpiego di personale già operante negli esercizi commerciali da accorpare o da concentrare".

fonte: http://burc.regione.campania.it

DATI CATASTALI

Foglio n. _____ map. _____ (se presenti) sub. _____ sez._____

Catasto: ☐ fabbricati

1 – AMPLIAMENTO PER ACCORPAMENTO/CONCENTRAZIONE

Il/la sottoscritto/a, SEGNALA L'AMPLIAMENTO della grande struttura di vendita[3] di tipologia

☐ G1A/M ☐ G1E ☐ G2CQ ☐ G2CI ☐ G2CS ☐ GACP ☐ Vendita esclusivamente mediante apparecchi automatici

già avviata con la autorizzazione/SCIA/DIA prot./n._____ del |__|__|/|__|__|/|__|__|__|__|

risultante dall'accorpamento/concentrazione di n. ____ esercizi commerciali esistenti ed attivi in forma continuativa da almeno un triennio, di seguito indicati:

Titolare_____ Cod. Fisc..|__|__|__|__|__|__|__|__|__|__|__|__|__|__|__|__|__|__|__|__|

Indirizzo _____ Prot. n. titolo abilitativo_____ in data __/__/____

mq. |__|__|__|__| tipologia[4] |__|__|__|

Titolare_____ Cod. Fisc..|__|__|__|__|__|__|__|__|__|__|__|__|__|__|__|__|__|__|__|__|

Indirizzo _____ Prot. n. titolo abilitativo_____ in data __/__/____

mq. |__|__|__|__| tipologia[4] |__|__|__|

Titolare_____ Cod. Fisc..|__|__|__|__|__|__|__|__|__|__|__|__|__|__|__|__|__|__|__|__|

Indirizzo _____ Prot. n. titolo abilitativo_____ in data __/__/____

mq. |__|__|__|__| tipologia[4] |__|__|__|

Modalità di vendita

☐ Vendita al dettaglio superficie di vendita mq |__|__|__|__|

☐ Vendita congiunta al dettaglio e all'ingrosso superficie di vendita mq |__|__|__|__|

Esercizio a carattere

☐ Permanente

☐ Stagionale dal |__|__|/|__|__| al |__|__|/|__|__| *(gg/mm)*

☐ Temporaneo dal |__|__|/|__|__|/|__|__|__|__| al |__|__|/|__|__|/|__|__|__|__| *(gg/mm/aaaa)*

[3] Come previsto dall'art. 28 comma 11 della Legge Regionale della Campania n. 7/2020, secondo la classificazione degli esercizi commerciali contenuta nell'art. 24 della medesima legge regionale.

[4] Inserire una delle sigle elencate dall'art. 24 comma 1 della L.R. 7/2020 (es. EV, M A/M, ME, G1 A/M, G1 E etc.).

fonte: http://burc.regione.campania.it

Esercizio autonomo

Organizzato come centro commerciale ☐ Sì ☐ No

Esercizio collocato in parco commerciale

☐ Sì denominazione _____

☐ No

Outlet[5]

☐ Sì denominazione _____

☐ No

Factory outlet center

☐ Sì denominazione _____

☐ No

Settori merceologici e superfici di vendita

☐ Alimentare superficie di vendita mq |__|__|__|__|

☐ Non alimentare superficie di vendita mq |__|__|__|__|

Superficie di vendita complessiva mq |__|__|__|__|

(la superficie da indicare deve essere uguale alla somma delle superfici sopra riportate)

Vendita di prodotti appartenenti alle seguenti Tabelle speciali:

☐ Generi di monopolio superficie di vendita mq |__|__|__|__|

☐ Farmacie superficie di vendita mq |__|__|__|__|

☐ Carburanti superficie di vendita mq |__|__|__|__|

2 - DICHIARAZIONI SUL POSSESSO DEI REQUISITI DI ONORABILITA' E PROFESSIONALI[6]

Il/la sottoscritto/a, consapevole delle sanzioni penali previste dalla legge per le false dichiarazioni e attestazioni (art. 76 del DPR n. 445 del 2000 e Codice penale), sotto la propria responsabilità,

dichiara:

[5] Art. 31 comma 5 L.R. 7/2020: "Gli outlet ed i factory outlet center sono autorizzati secondo le modalità degli esercizi commerciali di dimensione corrispondente".

[6] Art. 7, L.R.7/2020 (Requisiti di accesso e di esercizio delle attività commerciali): "1.All'esercizio in qualsiasi forma delle attività commerciali disciplinate dal presente testo unico si applicano le disposizioni in materia di requisiti di onorabilità di cui all'articolo 71, commi 1, 2, 3, 4 e 5, del decreto legislativo 59/2010. 2. L'esercizio dell'attività di vendita al dettaglio di prodotti appartenenti al settore merceologico alimentare e l'esercizio di somministrazione di alimenti e bevande sono subordinati al possesso di almeno uno dei requisiti professionali di cui all'articolo 71, commi 6 e 6-bis del decreto legislativo 59/2010".

fonte: http://burc.regione.campania.it

- di essere in possesso dei requisiti di onorabilità previsti dalla legge;

Quali sono i requisiti di onorabilità previsti dalla legge per l'esercizio dell'attività?

(art. 71, D.Lgs. n. 59/2010)[7]

Non possono esercitare l'attività commerciale di vendita e di somministrazione:

a) coloro che sono stati dichiarati delinquenti abituali, professionali o per tendenza, salvo che abbiano ottenuto la riabilitazione;

b) coloro che hanno riportato una condanna, con sentenza passata in giudicato, per delitto non colposo, per il quale è prevista una pena detentiva non inferiore nel minimo a tre anni, sempre che sia stata applicata, in concreto, una pena superiore al minimo edittale;

c) coloro che hanno riportato, con sentenza passata in giudicato, una condanna a pena detentiva per uno dei delitti di cui al libro II, Titolo VIII, capo II del codice penale, ovvero per ricettazione, riciclaggio, insolvenza fraudolenta, bancarotta fraudolenta, usura, rapina, delitti contro la persona commessi con violenza, estorsione;

d) coloro che hanno riportato, con sentenza passata in giudicato, una condanna per reati contro l'igiene e la sanità pubblica, compresi i delitti di cui al libro II, Titolo VI, capo II del codice penale;

e) coloro che hanno riportato, con sentenza passata in giudicato, due o più condanne, nel quinquennio precedente all'inizio dell'esercizio dell'attività, per delitti di frode nella preparazione e nel commercio degli alimenti previsti da leggi speciali;

f) coloro che sono sottoposti a una delle misure previste dal Codice delle leggi antimafia (D.Lgs. n. 159/2011)[8] ovvero a misure di sicurezza.

Il divieto di esercizio dell'attività nei casi previsti dalle lettere b), c), d), e) ed f), permane per la durata di cinque anni a decorrere dal giorno in cui la pena è stata scontata. Qualora la pena si sia estinta in altro modo, il termine di cinque anni decorre dal giorno del passaggio in giudicato della sentenza, salvo riabilitazione.

Il divieto di esercizio dell'attività non si applica qualora, con sentenza passata in giudicato sia stata concessa la sospensione condizionale della pena sempre che non intervengano circostanze idonee a incidere sulla revoca della sospensione.

In caso di società, associazioni od organismi collettivi i requisiti morali devono essere posseduti dal legale rappresentante, da altra persona preposta all'attività commerciale e da tutti i soggetti individuati dall'articolo 2, comma 3, del decreto del Presidente della Repubblica 3 giugno 1998, n. 252. In caso di impresa individuale i requisiti devono essere posseduti dal titolare e dall'eventuale altra persona preposta all'attività commerciale.

- che non sussistono nei propri confronti le cause di divieto, di decadenza o di sospensione previste dalla legge (art. 67 del D.Lgs. 06/09/2011, n. 159, "Effetti delle misure di prevenzione previste dal Codice delle leggi antimafia e delle misure di prevenzione, nonché nuove disposizioni in materia di documentazione antimafia").

Quali sono le cause di divieto, decadenza o sospensione previste dalla legge (D.Lgs. n. 159/2011)?

- provvedimenti definitivi di applicazione delle misure di prevenzione personale (sorveglianza speciale di pubblica sicurezza oppure obbligo di soggiorno nel comune di residenza o di dimora abituale - art. 5 del D.Lgs 159/2011);

- condanne con sentenza definitiva o confermata in appello per uno dei delitti consumati o tentati elencati nell'art. 51, comma 3-bis, del Codice di procedura penale (per esempio, associazione di tipo mafioso o associazione finalizzata al traffico di stupefacenti, ecc.).

[7] I riquadri hanno una finalità esplicativa, per assicurare maggiore chiarezza all'impresa sul contenuto delle dichiarazioni da rendere.

[8] Con l'adozione del nuovo Codice delle leggi antimafia (D.Lgs. n. 159/2011) i riferimenti normativi alla legge n. 1423/1956 e alla legge n. 575/1965, presenti nell'art. 71, comma 1, lett. f), del D.Lgs. n. 59/2010, sono stati sostituiti con i riferimenti allo stesso Codice delle leggi antimafia (art. 116).

fonte: http://burc.regione.campania.it

Solo nel caso di settore alimentare (SCIA UNICA):

|__| di essere in possesso di uno dei requisiti professionali previsti dalla legge per l'esercizio dell'attività (art. 71, comma 6 del D.Lgs. 26/03/2010, n. 59 e specifiche disposizioni regionali di settore) e indicati di seguito:

☐ di aver frequentato con esito positivo un corso professionale per il commercio, la preparazione o la somministrazione degli alimenti, istituito o riconosciuto dalle Regioni o dalle Province autonome di Trento e Bolzano o da equivalente Autorità competente in uno Stato membro della Unione Europea o dello Spazio Economico Europeo, riconosciuto dall'Autorità competente italiana[9]:
presso l'Istituto _____
con sede in _____
oggetto corso _____
anno di conclusione _____

☐ di aver esercitato in proprio, per almeno due anni, anche non continuativi, nel quinquennio precedente, l'attività di impresa nel settore alimentare o nel settore della somministrazione di alimenti e bevande:
tipo di attività _____ dal __/__/____ al __/__/____
tipo di attività _____ dal __/__/____ al __/__/____
tipo di attività _____dal __/__/____ al __/__/____
iscrizione Registro Imprese della Camera di Commercio (C.C.I.A.A.) di _____
n. R.E.A. _____ o equivalente registro di uno Stato membro della Unione Europea o dello Spazio Economico Europeo (se presente): Registro di_____, estremi registrazione n._____

☐ di aver prestato la propria opera, per almeno due anni, anche non continuativi, nel quinquennio precedente, presso imprese operanti nel settore alimentare o nel settore della somministrazione di alimenti e bevande, in qualità di dipendente qualificato, addetto alla vendita o all'amministrazione o alla preparazione di alimenti, o in qualità di socio lavoratore o in altre posizioni equivalenti, o, se si tratta del coniuge, di un parente o affine (parente del coniuge), entro il terzo grado, dell'imprenditore, in qualità di coadiutore familiare, comprovata dalla iscrizione all'Istituto nazionale per la previdenza sociale
nome impresa _____
sede impresa _____
|__| quale dipendente qualificato, regolarmente iscritto all'INPS, dal __/__/____ al __/__/____
|__| quale coadiutore familiare, regolarmente iscritto all'INPS, dal __/__/____ al __/__/____
|__| quale socio lavoratore, regolarmente iscritto all'INPS, dal __/__/____ al __/__/____
|__| altre posizioni equivalenti _____, regolarmente iscritto all'INPS, dal __/__/____ al __/__/____

☐ di essere in possesso di un diploma di scuola secondaria superiore o di laurea, anche triennale, o di altra scuola ad indirizzo professionale, almeno triennale, purché nel corso di studi siano previste materie attinenti al commercio, alla preparazione o alla somministrazione degli alimenti o di avere ottenuto la dichiarazione di corrispondenza da parte del Ministero dell'Istruzione, Università e Ricerca:
Scuola/Istituto/Ateneo _____
anno di conclusione _____
materie attinenti _____

[9] Le Autorità competenti al riconoscimento sono individuate dall'art. 5 del D.Lgs. n. 206/2007.

fonte: http://burc.regione.campania.it

☐ di avere conseguito la qualificazione professionale all'estero o di aver esercitato l'attività in questione in un altro Stato Membro della Unione Europea o dello Spazio Economico Europeo (art. 30 del decreto legislativo 9 novembre 2007, n. 206) e di avere ottenuto il riconoscimento dall'Autorità competente italiana con decreto n°_____in data __/__/____

☐ di essere in possesso del requisito della pratica professionale in quanto[10]:

|__| è stato iscritto al REC (Registro Esercenti il Commercio) per le tabelle rientranti nel settore alimentare e per l'attività di somministrazione di alimenti e bevande, nell'anno_____ presso la Camera di Commercio (C.C.I.A.A.) di _____

|__| ha superato l'esame di idoneità a seguito della frequenza del corso abilitante per l'iscrizione al REC (anche senza la successiva iscrizione in tale registro), nell'anno_____presso _____

|__| ha superato l'esame di idoneità a seguito della frequenza del corso abilitante per l'iscrizione alla sezione speciale imprese turistiche del REC (anche senza la successiva iscrizione in tale registro), nell'anno_____ presso _____

OPPURE (sia per le imprese individuali sia per le società)

|__| che i requisiti professionali previsti dalla legge per l'esercizio dell'attività (art.71, comma 6 del d.Lgs. 26/03/2010, n. 59) sono posseduti dal Sig./ra _____ , in qualità di preposto, che ha compilato la dichiarazione di cui all'allegato B.

ALTRE DICHIARAZIONI

Il/la sottoscritto/a dichiara, relativamente ai locali di esercizio, di aver rispettato:

- i regolamenti locali di polizia urbana, annonaria e di igiene e sanità, i regolamenti edilizi e le norme urbanistiche nonché quelle relative alle destinazioni d'uso
- le disposizioni in materia urbanistica fissate dal Comune e dalla Regione;
- i requisiti comunali e regionali di compatibilità territoriale dell'insediamento;
- la condizione di assunzione di nuovi dipendenti o di reimpiego del personale già occupato negli esercivi commerciali accorpati oppure al recupero di personale collocato in cassa integrazione o in mobilità e proveniente dalle aziende del commercio (nel solo caso di ampliamento per concentrazione), nonché le altre condizioni e requisiti previsti dall'art. 28 comma 11 della L.R. 7/2020.

[10] Il Ministero per lo Sviluppo Economico, con la circolare n. 3656/c del 12/09/2012, al punto 2.1.8, ha confermato che le condizioni indicate possono essere considerate requisito valido per l'avvio dell'attività di vendita del settore alimentare e di somministrazione di alimenti e bevande.

fonte: http://burc.regione.campania.it

- La normativa da destinare a parcheggio[11] (fatte salve le esenzioni previste dall'art. 35 comma 5 L.R. 7/2020), ad aree ad uso pubblico e a movimentazione merci[12] e i coefficienti stabili negli allegati C) e D) della L.R. 7/2020[13].

Il/la sottoscritto/a dichiara, inoltre:

- di impegnarsi a comunicare ogni variazione relativa a stati, fatti, condizioni e titolarità rispetto a quanto dichiarato.

☐ SCIA UNICA (SCIA + altre segnalazioni, comunicazioni e notifiche):

Il/la sottoscritto/a presenta le segnalazioni e/o comunicazioni indicate nel quadro riepilogativo allegato.

☐ SCIA CONDIZIONATA (SCIA o SCIA unica + richiesta di autorizzazione):

Il/la sottoscritto/a presenta richiesta di acquisizione, da parte dell'Amministrazione, delle autorizzazioni indicate nel quadro riepilogativo allegato.

Il/la sottoscritto/a è consapevole di non poter iniziare l'attività fino al rilascio dei relativi atti di assenso, che verrà comunicato dallo Sportello Unico.

Attenzione: qualora dai controlli successivi il contenuto delle dichiarazioni risulti non corrispondente al vero, oltre alle sanzioni penali, è prevista la decadenza dai benefici ottenuti sulla base delle dichiarazioni stesse (art. 75 del DPR 445 del 2000).

Data_____ Firma_____

[11] Art. 35, L.R. 7/2020. (Aree di parcheggio degli esercizi commerciali)
1. Gli esercizi commerciali rispettano la dotazione di parcheggio prevista nell'allegato C.
2. L'adeguamento ai parametri di parcheggio è richiesto in caso di rilascio di nuova autorizzazione o di ampliamento della superficie di vendita.
3. Nel caso di aggiunta del settore merceologico alimentare, la superficie di parcheggio è quella risultante dal prodotto del parametro relativo al settore alimentare di cui all'allegato C per la superficie di vendita dell'esercizio commerciale.
4. Nei casi di ampliamento della superficie di vendita di una struttura preesistente, la superficie di parcheggio è pari al prodotto del parametro fissato dall'allegato C per la superficie di vendita globale comprensiva dell'area di ampliamento.
5. L'adeguamento di cui al comma 2 non è previsto per il trasferimento, per le nuove aperture e per gli ampliamenti che non superano il limite di soglia delle medie strutture di vendita attuati a mezzo di concentrazioni od accorpamenti di esercizi commerciali esistenti da almeno tre anni, fatta salva diversa disposizione comunale.

[12] Art. 36 L.R. 7/2020. (Aree destinate ad uso pubblico ed a movimentazione delle merci)
1. Negli esercizi commerciali della tipologia delle medie strutture, delle grandi strutture di vendita e degli esercizi speciali per la vendita delle merci ingombranti sono presenti gli spazi ad uso pubblico, di cui almeno la metà, destinati a zona verde e gli spazi per la movimentazione delle merci secondo la dotazione stabilita nell'allegato D. L'adeguamento è richiesto in caso di rilascio di nuova autorizzazione o di ampliamento della superficie di vendita.
2. Nel caso di aggiunta del settore merceologico alimentare, la superficie di detti spazi è quella risultante dal prodotto del parametro relativo al settore alimentare di cui all'allegato D per la superficie di vendita dell'esercizio commerciale.
3. Nei casi di ampliamento della superficie di vendita di una struttura preesistente, la superficie di tali spazi è pari al prodotto del parametro fissato dall'allegato D per la superficie di vendita globale, comprensiva dell'area di ampliamento.
4. L'adeguamento di cui al comma 2 non è previsto per il trasferimento, per le nuove aperture e per gli ampliamenti che non superano il limite di soglia delle medie strutture di vendita, attuati a mezzo di concentrazioni o accorpamenti di esercizi commerciali esistenti da almeno cinque anni, fatta salva diversa disposizione comunale.
5. Gli spazi ad uso pubblico sono costituiti per almeno il 50 per cento da aree sistemate a verde: essenze arboree o prato ad andamento non pianeggiante. È necessaria inoltre la presenza di panchine e di spazi per la sosta dei pedoni e di attrezzature per il gioco dei bambini.

[13] Allegato C), L.R. 7/2020, Dotazione delle aree destinate a parcheggio per gli esercizi commerciali in sede fissa. Allegato D), L.R. 7/2020, Dotazione delle aree ad uso pubblico e delle aree per la movimentazione delle merci.

fonte: http://burc.regione.campania.it

INFORMATIVA SUL TRATTAMENTO DEI DATI PERSONALI (Art. 13 del Reg. UE n. 2016/679 del 27 aprile 2016)[14]

Il Reg. UE n. 2016/679 del 27 aprile 2016 stabilisce norme relative alla protezione delle persone fisiche con riguardo al trattamento dei dati personali. Pertanto, come previsto dall'art.13 del Regolamento, si forniscono le seguenti informazioni:

Titolare del Trattamento: Comune di_____

(nella figura dell'organo individuato quale titolare)

Indirizzo_____

Indirizzo mail/PEC_____

Finalità del trattamento. Il trattamento dei dati è necessario per l'esecuzione di un compito di interesse pubblico o connesso all'esercizio di pubblici poteri di cui è investito il titolare del trattamento.[15] Pertanto i dati personali saranno utilizzati dal titolare del trattamento nell'ambito del procedimento per il quale la dichiarazione viene resa.

Modalità del trattamento. I dati saranno trattati da persone autorizzate, con strumenti cartacei e informatici.

Destinatari dei dati. I dati potranno essere comunicati a terzi nei casi previsti dalla Legge 7 agosto 1990, n. 241 (Nuove norme in materia di procedimento amministrativo e di diritto di accesso ai documenti amministrativi), ove applicabile, e in caso di controlli sulla veridicità delle dichiarazioni (art.71 del D.P.R. 28 dicembre 2000 n.445 (Testo unico delle disposizioni legislative e regolamentari in materia di documentazione amministrativa).

Responsabile del trattamento_____[16]

Diritti. L'interessato può in ogni momento esercitare i diritti di accesso e di rettifica dei dati personali nonché ha il diritto di presentare reclamo al Garante per la protezione dei dati personali. Ha inoltre il diritto alla cancellazione dei dati e alla limitazione al loro trattamento nei casi previsti dal regolamento.

Per esercitare tali diritti tutte le richieste devono essere rivolte al Comune di_____

indirizzo mail_____

Il responsabile della protezione dei dati è contattabile all'indirizzo mail _____

Periodo di conservazione dei dati. I dati personali saranno conservati per un periodo non superiore a quello necessario per il perseguimento delle finalità sopra menzionate o comunque non superiore a quello imposto dalla legge per la conservazione dell'atto o del documento che li contiene.

☐ Il/la sottoscritto/a dichiara di aver letto l'informativa sul trattamento dei dati personali.

Data_____ Firma_____

[14] Nel caso di piattaforme telematiche l'informativa sul trattamento dei dati personali può essere resa disponibile tramite apposito link (da indicare) o pop up o altra soluzione telematica.
[15] Le finalità del trattamento possono essere ulteriormente specificate in relazione ai settori di intervento.
[16] Indicazione eventuale.

fonte: http://burc.regione.campania.it

Quadro riepilogativo della documentazione allegata

DOCUMENTAZIONE ALLEGATA ALLA SCIA

Allegato	Denominazione	Casi in cui è previsto
☐	Procura/delega	Nel caso di procura/delega a presentare la segnalazione
☐	Copia del documento di identità del/i titolare/i	Nel caso in cui la segnalazione non sia sottoscritta in forma digitale e in assenza di procura
☐	Dichiarazioni sul possesso dei requisiti da parte degli altri soci (Allegato A) + copia del documento di identità	Sempre, in presenza di soggetti (es. soci) diversi dal dichiarante
☐	Dichiarazioni sul possesso dei requisiti da parte del preposto (Allegato B) + copia del documento di identità	Sempre, in presenza di un preposto

☐ **SCIA UNICA**

ALTRE SEGNALAZIONI O COMUNICAZIONI PRESENTATE IN ALLEGATO ALLA SCIA

Allegato	Denominazione	Casi in cui è previsto
☐	Notifica sanitaria (art. 6, Reg. CE n. 852/2004)	Sempre obbligatoria in caso di esercizio alimentare
☐	SCIA per la vendita di prodotti agricoli e zootecnici, mangimi, prodotti di origine minerale e chimico industriali destinati all'alimentazione animale	In caso di vendita di prodotti agricoli e zootecnici, mangimi, prodotti di origine minerale e chimico industriali destinati all'alimentazione animale

fonte: http://burc.regione.campania.it

☐	Comunicazione, che vale quale denuncia per la vendita di alcolici (D. Lgs. n.504/1995)	In caso di vendita di alcolici
☐	SCIA prevenzione incendi	In caso di esercizio con superficie totale lorda, comprensiva di servizi e depositi (es. magazzini), superiore a 400 mq, o comunque se l'attività ricade in uno qualsiasi dei punti dell'Allegato I al D.P.R. n. 151/2011, ovvero In caso di vendita di gas liquefatti (GPL) in recipienti mobili con quantitativi superiori o uguali a 75 kg, ovvero In caso di vendita di gas infiammabili in recipienti mobili compressi con capacità geometrica complessiva superiore o uguale a 0,75 mc
☐	Comunicazione per la vendita di farmaci da banco e medicinali veterinari	In caso di vendita di farmaci da banco o medicinali veterinari
☐	Comunicazione per la vendita di gas petrolio liquefatto (GPL) per combustione	In caso di vendita di gas di petrolio liquefatto (GPL) per combustione
☐	Comunicazione, che vale quale denuncia per la vendita di gas infiammabili in recipienti mobili compressi (D.Lgs. n. 504/1995)	In caso di vendita di gas infiammabili in recipienti mobili compressi
☐	SCIA per insegna di esercizio	In caso di attività che preveda insegna esterna (dove è prevista la SCIA)
☐	Comunicazione per la vendita all'ingrosso	In caso di attività congiunta al dettaglio e all'ingrosso

fonte: http://burc.regione.campania.it

☐ **SCIA CONDIZIONATA**

RICHIESTA DI AUTORIZZAZIONI PRESENTATA CONTESTUALMENTE ALLA SCIA O ALLA SCIA UNICA

Allegato	Denominazione	Casi in cui è previsto
☐	Documentazione per la richiesta dell'autorizzazione per la vendita di prodotti fitosanitari	In caso di vendita di prodotti fitosanitari
☐	Documentazione per la richiesta dell'autorizzazione di Pubblica Sicurezza per la vendita di oggetti preziosi	In caso di vendita di oggetti preziosi
☐	Documentazione per la richiesta dell'autorizzazione di Pubblica Sicurezza per la vendita di armi diverse da quelle da guerra	In caso di vendita di armi diverse da quelle da guerra
☐	Documentazione per la richiesta dell'autorizzazione per insegna di esercizio	In caso di attività che preveda insegna esterna (dove è prevista la domanda di autorizzazione)

ALTRI ALLEGATI (attestazioni relative al versamento di oneri, diritti etc. e dell'imposta di bollo)

Allegato	Denominazione	Casi in cui è previsto
☐	Attestazione del versamento di oneri, di diritti, ecc.(*)	Nella misura e con le modalità indicate sul sito dell'amministrazione
☐	- Attestazione del versamento dell'imposta di bollo: estremi del codice identificativo della marca da bollo, che deve essere annullata e conservata dall'interessato; *ovvero* - Assolvimento dell'imposta di bollo con le altre modalità previste, anche in modalità virtuale o tramite @bollo	Obbligatoria in caso di presentazione di un'istanza contestuale alla SCIA (SCIA condizionata)

fonte: http://burc.regione.campania.it

ALLEGATO A

DICHIARAZIONE SUL POSSESSO DEI REQUISITI DA PARTE DEGLI ALTRI SOCI

Cognome _____ Nome _____

C.F. |__|__|__|__|__|__|__|__|__|__|__|__|__|__|__|__|

Data di nascita|__|__|/|__|__|/|__|__|__|__| Cittadinanza _____

Sesso: M |__| F |__|

Luogo di nascita: Stato _____ Provincia _____ Comune _____

Residenza: Provincia _____ Comune _____

Via, Piazza, ecc._____ N. _____ C.A.P. _____

Il sottoscritto/a, in qualità di

SOCIO/A della

|__| Società _____

Consapevole delle sanzioni penali previste dalla legge per le false dichiarazioni e attestazioni (art. 76 del DPR n. 445 del 2000 e Codice penale), sotto la propria responsabilità,

dichiara

- di essere in possesso dei requisiti di onorabilità previsti dalla legge;
- che non sussistono nei propri confronti le cause di divieto, di decadenza o di sospensione previste dalla legge (art. 67 del D.Lgs. 06/09/2011, n. 159, “Effetti delle misure di prevenzione previste dal Codice delle leggi antimafia e delle misure di prevenzione, nonché nuove disposizioni in materia di documentazione antimafia”).

Attenzione: qualora dai controlli successivi il contenuto delle dichiarazioni risulti non corrispondente al vero, oltre alle sanzioni penali, è prevista la decadenza dai benefici ottenuti sulla base delle dichiarazioni stesse (art. 75 del DPR 445 del 2000).

Data_____ Firma_____

fonte: http://burc.regione.campania.it

INFORMATIVA SUL TRATTAMENTO DEI DATI PERSONALI (Art. 13 del Reg. UE n. 2016/679 del 27 aprile 2016)[17]

Il Reg. UE n. 2016/679 del 27 aprile 2016 stabilisce norme relative alla protezione delle persone fisiche con riguardo al trattamento dei dati personali. Pertanto, come previsto dall'art.13 del Regolamento, si forniscono le seguenti informazioni:

Titolare del Trattamento: Comune di_____

(nella figura dell'organo individuato quale titolare)

Indirizzo_____

Indirizzo mail/PEC_____

Finalità del trattamento. Il trattamento dei dati è necessario per l'esecuzione di un compito di interesse pubblico o connesso all'esercizio di pubblici poteri di cui è investito il titolare del trattamento.[18] Pertanto i dati personali saranno utilizzati dal titolare del trattamento nell'ambito del procedimento per il quale la dichiarazione viene resa.

Modalità del trattamento. I dati saranno trattati da persone autorizzate, con strumenti cartacei e informatici.

Destinatari dei dati. I dati potranno essere comunicati a terzi nei casi previsti dalla Legge 7 agosto 1990, n. 241 (Nuove norme in materia di procedimento amministrativo e di diritto di accesso ai documenti amministrativi), ove applicabile, e in caso di controlli sulla veridicità delle dichiarazioni (art.71 del D.P.R. 28 dicembre 2000 n.445 (Testo unico delle disposizioni legislative e regolamentari in materia di documentazione amministrativa).

Responsabile del trattamento_____[19]

Diritti. L'interessato può in ogni momento esercitare i diritti di accesso e di rettifica dei dati personali nonché ha il diritto di presentare reclamo al Garante per la protezione dei dati personali. Ha inoltre il diritto alla cancellazione dei dati e alla limitazione al loro trattamento nei casi previsti dal regolamento.

Per esercitare tali diritti tutte le richieste devono essere rivolte al Comune di_____

indirizzo mail_____

Il responsabile della protezione dei dati è contattabile all'indirizzo mail _____

Periodo di conservazione dei dati. I dati personali saranno conservati per un periodo non superiore a quello necessario per il perseguimento delle finalità sopra menzionate o comunque non superiore a quello imposto dalla legge per la conservazione dell'atto o del documento che li contiene.

☐ Il/la sottoscritto/a dichiara di aver letto l'informativa sul trattamento dei dati personali.

Data_____ Firma_____

[17] Nel caso di piattaforme telematiche l'informativa sul trattamento dei dati personali può essere resa disponibile tramite apposito link (da indicare) o pop up o altra soluzione telematica.
[18] Le finalità del trattamento possono essere ulteriormente specificate in relazione ai settori di intervento.
[19] Indicazione eventuale.

fonte: http://burc.regione.campania.it

ALLEGATO B

DICHIARAZIONE SUL POSSESSO DEI REQUISITI DA PARTE DEL PREPOSTO

Cognome _____ Nome _____

C.F. |__|__|__|__|__|__|__|__|__|__|__|__|__|__|__|__|

Data di nascita|__|__|/|__|__|/|__|__|__|__| Cittadinanza _____

Sesso: M |__| F |__|

Luogo di nascita: Stato _____ Provincia _____ Comune _____

Residenza: Provincia _____ Comune _____

Via, Piazza, ecc._____ N. _____ C.A.P. _____

Il/la sottoscritto/a, in qualità di

PREPOSTO/A della

|__| Ditta individuale _____in data _____

|__| Società _____in data _____

Consapevole delle sanzioni penali previste dalla legge per le false dichiarazioni e attestazioni (art. 76 del DPR n. 445 del 2000 e Codice penale), sotto la propria responsabilità,

dichiara

- di essere in possesso dei requisiti di onorabilità previsti dalla legge;
- che non sussistono nei propri confronti le cause di divieto, di decadenza o di sospensione previste dalla legge (art. 67 del D.Lgs. 06/09/2011, n. 159, “Effetti delle misure di prevenzione previste dal Codice delle leggi antimafia e delle misure di prevenzione, nonché nuove disposizioni in materia di documentazione antimafia”).

nonché

|__| di essere in possesso di uno dei requisiti professionali previsti dalla legge per l’esercizio dell’attività (art. 71, comma 6 del D.Lgs. 26/03/2010, n. 59 e specifiche disposizioni regionali di settore) e indicati di seguito:

☐ di aver frequentato con esito positivo un corso professionale per il commercio, la preparazione o la somministrazione degli alimenti, istituito o riconosciuto dalle Regioni o dalle Province autonome di Trento e Bolzano o da equivalente Autorità competente in uno Stato membro della Unione Europea o dello Spazio Economico Europeo, riconosciuto dall’Autorità competente italiana[20]:

presso l’Istituto _____

con sede in _____

oggetto corso _____

[20] Le Autorità competenti al riconoscimento sono individuate dall’art. 5 del D.Lgs. n. 206/2007.

fonte: http://burc.regione.campania.it

anno di conclusione _____

☐ di aver esercitato in proprio, per almeno due anni, anche non continuativi, nel quinquennio precedente, l'attività di impresa nel settore alimentare o nel settore della somministrazione di alimenti e bevande:

tipo di attività _____ dal __/__/____ al __/__/____

tipo di attività _____ dal __/__/____ al __/__/____

tipo di attività _____ dal __/__/____ al __/__/____

iscrizione Registro Imprese della Camera di Commercio (C.C.I.A.A.) di _____ n. R.E.A. _____ o equivalente registro di uno Stato membro della Unione Europea o dello Spazio Economico Europeo (se presente): Registro di_____, estremi registrazione n. _____

☐ di aver prestato la propria opera, per almeno due anni, anche non continuativi, nel quinquennio precedente, presso imprese operanti nel settore alimentare o nel settore della somministrazione di alimenti e bevande, in qualità di dipendente qualificato, addetto alla vendita o all'amministrazione o alla preparazione di alimenti, o in qualità di socio lavoratore o in altre posizioni equivalenti, o, se trattasi di coniuge, parente o affine (parente del coniuge), entro il terzo grado, dell'imprenditore, in qualità di coadiutore familiare, comprovata dalla iscrizione all'Istituto nazionale per la previdenza sociale

nome impresa _____

sede impresa _____

|__| quale dipendente qualificato, regolarmente iscritto all'INPS, dal __/__/____ al __/__/____

|__| quale coadiutore familiare, regolarmente iscritto all'INPS, dal __/__/____ al __/__/____

|__| quale socio lavoratore, regolarmente iscritto all'INPS, dal __/__/____ al __/__/____

|__| altre posizioni equivalenti _____, regolarmente iscritto all'INPS, dal __/__/____ al __/__/____

☐ di essere in possesso di un diploma di scuola secondaria superiore o di laurea, anche triennale, o di altra scuola ad indirizzo professionale, almeno triennale, purché nel corso di studi siano previste materie attinenti al commercio, alla preparazione o alla somministrazione degli alimenti o di avere ottenuto la dichiarazione di corrispondenza da parte del Ministero dell'Istruzione, Università e Ricerca:

Scuola/Istituto/Ateneo _____

anno di conclusione _____

materie attinenti _____

☐ di avere conseguito la qualificazione professionale all'estero o di aver esercitato l'attività in questione in un altro Stato Membro della Unione Europea o dello Spazio Economico Europeo (art. 30 del decreto legislativo 9 novembre 2007, n. 206) e di avere ottenuto il riconoscimento dall'Autorità competente italiana con decreto n°_____ in data __/__/_____

☐ di essere in possesso del requisito della pratica professionale in quanto[21]:

[21] Il Ministero per lo Sviluppo Economico, con la circolare n. 3656/c del 12/09/2012, al punto 2.1.8, ha confermato che le condizioni indicate possono essere considerate requisito valido per l'avvio dell'attività di vendita del settore alimentare e di somministrazione di alimenti e bevande.

fonte: http://burc.regione.campania.it

|__| è stato iscritto al REC (Registro Esercenti il Commercio) per le tabelle rientranti nel settore alimentare e per l'attività di somministrazione di alimenti e bevande, nell'anno_____ presso la Camera di Commercio (C.C.I.A.A.) di _____

|__| ha superato l'esame di idoneità a seguito della frequenza del corso abilitante per l'iscrizione al REC (anche senza la successiva iscrizione in tale registro), nell'anno_____ presso _____

|__| ha superato l'esame di idoneità a seguito della frequenza del corso abilitante per l'iscrizione alla sezione speciale imprese turistiche del REC (anche senza la successiva iscrizione in tale registro), nell'anno_____ presso _____

Attenzione: qualora dai controlli successivi il contenuto delle dichiarazioni risulti non corrispondente al vero, oltre alle sanzioni penali, è prevista la decadenza dai benefici ottenuti sulla base delle dichiarazioni stesse (art. 75 del DPR 445 del 2000).

Data_____ Firma_____

fonte: http://burc.regione.campania.it

INFORMATIVA SUL TRATTAMENTO DEI DATI PERSONALI (Art. 13 del Reg. UE n. 2016/679 del 27 aprile 2016)[22]

Il Reg. UE n. 2016/679 del 27 aprile 2016 stabilisce norme relative alla protezione delle persone fisiche con riguardo al trattamento dei dati personali. Pertanto, come previsto dall'art.13 del Regolamento, si forniscono le seguenti informazioni:

Titolare del Trattamento: Comune di_____

(nella figura dell'organo individuato quale titolare)

Indirizzo_____

Indirizzo mail/PEC_____

Finalità del trattamento. Il trattamento dei dati è necessario per l'esecuzione di un compito di interesse pubblico o connesso all'esercizio di pubblici poteri di cui è investito il titolare del trattamento.[23] Pertanto i dati personali saranno utilizzati dal titolare del trattamento nell'ambito del procedimento per il quale la dichiarazione viene resa.

Modalità del trattamento. I dati saranno trattati da persone autorizzate, con strumenti cartacei e informatici.

Destinatari dei dati. I dati potranno essere comunicati a terzi nei casi previsti dalla Legge 7 agosto 1990, n. 241 (Nuove norme in materia di procedimento amministrativo e di diritto di accesso ai documenti amministrativi), ove applicabile, e in caso di controlli sulla veridicità delle dichiarazioni (art.71 del D.P.R. 28 dicembre 2000 n.445 (Testo unico delle disposizioni legislative e regolamentari in materia di documentazione amministrativa).

Responsabile del trattamento_____[24]

Diritti. L'interessato può in ogni momento esercitare i diritti di accesso e di rettifica dei dati personali nonché ha il diritto di presentare reclamo al Garante per la protezione dei dati personali. Ha inoltre il diritto alla cancellazione dei dati e alla limitazione al loro trattamento nei casi previsti dal regolamento.

Per esercitare tali diritti tutte le richieste devono essere rivolte al Comune di_____

indirizzo mail_____

Il responsabile della protezione dei dati è contattabile all'indirizzo mail _____

Periodo di conservazione dei dati. I dati personali saranno conservati per un periodo non superiore a quello necessario per il perseguimento delle finalità sopra menzionate o comunque non superiore a quello imposto dalla legge per la conservazione dell'atto o del documento che li contiene.

☐ Il/la sottoscritto/a dichiara di aver letto l'informativa sul trattamento dei dati personali.

Data_____ Firma_____

[22] Nel caso di piattaforme telematiche l'informativa sul trattamento dei dati personali può essere resa disponibile tramite apposito link (da indicare) o pop up o altra soluzione telematica.
[23] Le finalità del trattamento possono essere ulteriormente specificate in relazione ai settori di intervento.
[24] Indicazione eventuale.

fonte: http://burc.regione.campania.it

fonte: http://burc.regione.campania.it

Al SUAP del Comune di _____ Indirizzo _____ PEC / Posta elettronica _____	*Compilato a cura del SUAP:* Pratica _____ del _____ Protocollo _____ **SCIA (art. 27 L.R. 7/2020):** ☐ Apertura per accorpamento o concentrazione ☐ Trasferimento di sede ☐ Ampliamento per concentrazione ☐ Ampliamento per attività continuativa ultratriennale ☐ Aggiunta di settore merceologico senza ampliamento ☐ Modifica di ripartizione della superficie di vendita di un centro commerciale ☐ Modifica della superficie di una media struttura di un centro commerciale senza ampliamento **SCIA UNICA:** ☐ SCIA + altre segnalazioni, comunicazioni e notifiche **SCIA CONDIZIONATA:** ☐ SCIA o SCIA UNICA + altre domande

SEGNALAZIONE CERTIFICATA DI INIZIO ATTIVITÀ
PER LE MEDIE STRUTTURE DI VENDITA[1]

(Sez. I, Tabella A, D.Lgs. n. 222/2016; art. 27 legge regionale 7/2020)

☐ APERTURA PER ACCORPAMENTO O CONCENTRAZIONE[2]

☐ TRASFERIMENTO DI SEDE[3]

☐ AMPLIAMENTO PER CONCENTRAZIONE[4]

☐ AMPLIAMENTO PER ATTIVITA' CONTINUATIVA ULTRATRIENNALE[5]

☐ AGGIUNTA DI SETTORE MERCEOLOGICO SENZA AMPLIAMENTO

☐ MODIFICA DI RIPARTIZIONE DELLA SUPERFICIE DI VENDITA DI UN CENTRO COMMERCIALE

☐ MODIFICA DELLA SUPERFICIE DI UNA MEDIA STRUTTURA DI UN CENTRO COMMERCIALE SENZA AMPLIAMENTO

[1] Art. 23, comma 1, lett. f), L.R. 7/2020: medie strutture di vendita: gli esercizi commerciali in sede privata aventi superficie superiore a 150 mq e fino a 1.500 metri quadrati nei comuni con popolazione residente non superiore a 10.000 abitanti, e superficie superiore a 250 mq e fino a 2.500 metri quadrati nei comuni con popolazione residente superiore a 10.000 abitanti.

[2] Art. 27 comma 6, L.R. 7/2020. 6. L'apertura, il trasferimento di sede e l'ampliamento dimensionale di una media struttura di vendita di cui ai commi 4 e 5 e l'aggiunta di un settore merceologico precedentemente non autorizzato senza ampliamento della superficie di vendita di una media struttura attiva da almeno un anno sono effettuati mediante la SCIA, anche in mancanza del SIAD.

[3] Il trasferimento di sede di una media struttura di vendita è soggetto a SCIA solo nei casi di cui ai commi 4 e 5 dell'art. 27 della L.R. 7/2020.

[4] Art. 27 comma 4, L.R. 7/2020.

[5] Art. 27 comma 6 della L.R. n. 7/2020.

fonte: http://burc.regione.campania.it

INDIRIZZO DELL'ATTIVITA'

Compilare se diverso da quello della ditta/società/impresa

Via/piazza _____ n. _____

Comune _____ prov. |__|__| C.A.P. |__|__|__|__|__|

Stato _____ Telefono fisso / cell. _____ fax. _____

DATI CATASTALI

Foglio n. _____ map. _____ (se presenti) sub. _____ sez. _____

Catasto: ☐ fabbricati

1 – APERTURA PER ACCORPAMENTO O CONCENTRAZIONE

Il/la sottoscritto/a, SEGNALA l'avvio della media struttura di vendita[6] di tipologia

☐ **MA/M** ☐ **ME** ☐ **Vendita esclusivamente mediante apparecchi automatici**

già avviata con autorizzazione/SCIA/DIA prot./n. _____ del |__|__|/|__|__|/|__|__|__|__| presentata per:

☐ **accorpamento**

☐ **concentrazione**

di n. _____ esercizi di seguito indicati, tutti attivi in forma continuativa da almeno un triennio:

Titolare_____ Cod. Fisc..|__|__|__|__|__|__|__|__|__|__|__|__|__|__|__|__|__|__|__|__|

Indirizzo _____ Prot. n. titolo abilitativo_____ in data __/__/____

mq. |__|__|__|__|

Titolare_____ Cod. Fisc..|__|__|__|__|__|__|__|__|__|__|__|__|__|__|__|__|__|__|__|__|

Indirizzo _____ Prot. n. titolo abilitativo_____ in data __/__/____

mq. |__|__|__|__|

Titolare_____ Cod. Fisc..|__|__|__|__|__|__|__|__|__|__|__|__|__|__|__|__|__|__|__|__|

Indirizzo _____ Prot. n. titolo abilitativo_____ in data __/__/____

mq. |__|__|__|__|

Modalità di vendita

☐ Vendita al dettaglio superficie di vendita mq |__|__|__|__|

☐ Vendita congiunta al dettaglio e all'ingrosso superficie di vendita mq |__|__|__|__|

[6] Come previsto dall'art. 27 comma 6 della L.R. n. 7/2020. L'adeguamento ai parametri di parcheggio non è previsto per il trasferimento, per le nuove aperture e per gli ampliamenti che non superano il limite di soglia delle medie strutture di vendita attuati a mezzo di concentrazioni od accorpamenti di esercizi commerciali esistenti da almeno tre anni, fatta salva diversa disposizione comunale (art. 35 comma 5 L.R. 7/2020).
L'adeguamento alle dotazioni di aree destinate ad uso pubblico e a movimentazione delle merci non è previsto per il trasferimento, per le nuove aperture e per gli ampliamenti che non superano il limite di soglia delle medie strutture di vendita, attuati a mezzo di concentrazioni o accorpamenti di esercizi commerciali esistenti da almeno cinque anni, fatta salva diversa disposizione comunale (art. 36 comma 4 L.R. 7/2020).

fonte: http://burc.regione.campania.it

Esercizio a carattere

☐ Permanente

☐ Stagionale dal |__|__|/|__|__| al |__|__|/|__|__| *(gg/mm)*

☐ Temporaneo dal |__|__|/|__|__|/|__|__|__|__| al |__|__|/|__|__|/|__|__|__|__| *(gg/mm/aaaa)*

Esercizio autonomo

Organizzato come centro commerciale ☐ Sì ☐ No

Esercizio collocato in centro commerciale

☐ G2CQ ☐ G2CI ☐ G2CS ☐ GACP

☐ Sì denominazione _____

☐ No

Esercizio collocato in parco commerciale

☐ Sì denominazione _____

☐ No

Esercizio collocato in Factory outlet center

☐ Sì denominazione _____

☐ No

Esercizio inserito in C.C.N. riconosciuto

☐ Sì

☐ No

Se SI indicare: Delibera di riconoscimento n. _____ del __/__/_____ emanata da _____

Settori merceologici e superfici di vendita

☐ Alimentare superficie di vendita mq |__|__|__|__|

☐ Non alimentare superficie di vendita mq |__|__|__|__|

Superficie di vendita complessiva mq |__|__|__|__|

(la superficie da indicare deve essere uguale alla somma delle superfici sopra riportate)

Vendita di prodotti appartenenti alle seguenti Tabelle speciali:

☐ Generi di monopolio superficie di vendita mq |__|__|__|__|

☐ Farmacie superficie di vendita mq |__|__|__|__|

☐ Carburanti superficie di vendita mq |__|__|__|__|

2 – TRASFERIMENTO DI SEDE

Il/la sottoscritto/a SEGNALA che **la sede della media struttura di vendita**[7] di tipologia

☐ MA/M ☐ ME ☐ Vendita esclusivamente mediante apparecchi automatici

già avviata con la SCIA/DIA/autorizzazione prot./n._____ del |__|__|/|__|__|/|__|__|__|__|,

attiva in forma continuativa da almeno un triennio, sarà trasferita:

[7] Come previsto dall'art. 27 comma 6 della Legge Regionale della Campania n. 7/2020, secondo la classificazione degli esercizi commerciali contenuta nell'art. 24 della medesima legge regionale.

fonte: http://burc.regione.campania.it

DA

Indirizzo _____ CAP _____

A

Indirizzo _____ CAP _____

Tel. Fisso/cell. _____

Modalità di vendita

☐ Vendita al dettaglio superficie di vendita mq |__|__|__|__|

☐ Vendita congiunta al dettaglio e all'ingrosso superficie di vendita mq |__|__|__|__|

Esercizio a carattere

☐ Permanente

☐ Stagionale dal |__|__|/|__|__| al |__|__|/|__|__| *(gg/mm)*

☐ Temporaneo dal |__|__|/|__|__|/|__|__|__|__| al |__|__|/|__|__|/|__|__|__|__| *(gg/mm/aaaa)*

Esercizio autonomo

Organizzato come centro commerciale ☐ Sì ☐ No

Esercizio collocato in centro commerciale

☐ G2CQ ☐ G2CI ☐ G2CS ☐ GACP

☐ Sì denominazione _____

☐ No

Esercizio collocato in parco commerciale

☐ Sì denominazione _____

☐ No

Esercizio collocato in Factory outlet center

☐ Sì denominazione _____

☐ No

Esercizio inserito in C.C.N. riconosciuto

☐ Sì

☐ No

Se SI indicare: Delibera di riconoscimento n. _____ del __/__/_____ emanata da _____

Settori merceologici e superfici di vendita

☐ Alimentare superficie di vendita mq |__|__|__|__|

☐ Non alimentare superficie di vendita mq |__|__|__|__|

Superficie di vendita complessiva mq |__|__|__|__|

(la superficie da indicare deve essere uguale alla somma delle superfici sopra riportate)

Vendita di prodotti appartenenti alle seguenti Tabelle speciali:

☐ Generi di monopolio superficie di vendita mq |__|__|__|__|

☐ Farmacie superficie di vendita mq |__|__|__|__|

☐ Carburanti superficie di vendita mq |__|__|__|__|

fonte: http://burc.regione.campania.it

3 – AMPLIAMENTO PER CONCENTRAZIONE

Il/la sottoscritto/a **SEGNALA l'AMPLIAMENTO della media struttura di vendita**[8] di tipologia

☐ MA/M ☐ ME ☐ Vendita esclusivamente mediante apparecchi automatici

già avviata con la SCIA/DIA/autorizzazione prot./n._____ del |__|__|/|__|__|/|__|__|__|__| presentata **per concentrazione di n. _____ esercizi di seguito indicati, tutti attivi in forma continuativa da almeno un triennio:**

Titolare_____ Cod. Fisc..|__|__|__|__|__|__|__|__|__|__|__|__|__|__|__|__|__|__|__|__|

Indirizzo _____ Prot. n. titolo abilitativo_____ in data __/__/____

mq. |__|__|__|__|

Titolare_____ Cod. Fisc..|__|__|__|__|__|__|__|__|__|__|__|__|__|__|__|__|__|__|__|__|

Indirizzo _____ Prot. n. titolo abilitativo_____ in data __/__/____

mq. |__|__|__|__|

Titolare_____ Cod. Fisc..|__|__|__|__|__|__|__|__|__|__|__|__|__|__|__|__|__|__|__|__|

Indirizzo _____ Prot. n. titolo abilitativo_____ in data __/__/____

mq. |__|__|__|__|

Modalità di vendita

☐ Vendita al dettaglio superficie di vendita mq |__|__|__|__|

☐ Vendita congiunta al dettaglio e all'ingrosso superficie di vendita mq |__|__|__|__|

Esercizio a carattere

☐ Permanente

☐ Stagionale dal |__|__|/|__|__| al |__|__|/|__|__| *(gg/mm)*

☐ Temporaneo dal |__|__|/|__|__|/|__|__|__|__| al |__|__|/|__|__|/|__|__|__|__| *(gg/mm/aaaa)*

Esercizio autonomo

Organizzato come centro commerciale ☐ Sì ☐ No

Esercizio collocato in centro commerciale

☐ G2CQ ☐ G2CI ☐ G2CS ☐ GACP

☐ Sì denominazione _____

☐ No

Esercizio collocato in parco commerciale

☐ Sì denominazione _____

☐ No

Esercizio collocato in Factory outlet center

☐ Sì denominazione _____

[8] Come previsto dall'art. 27 comma 6 della Legge Regionale della Campania n. 7/2020, secondo la classificazione degli esercizi commerciali contenuta nell'art. 24 della medesima legge regionale.

fonte: http://burc.regione.campania.it

☐ No

Esercizio inserito in C.C.N. riconosciuto

☐ Sì

☐ No

Se SI indicare: Delibera di riconoscimento n. _____ del __/__/_____ emanata da _____

Settori merceologici e superfici di vendita

☐ Alimentare superficie di vendita mq |__|__|__|__|

☐ Non alimentare superficie di vendita mq |__|__|__|__|

Superficie di vendita complessiva mq |__|__|__|__|

(la superficie da indicare deve essere uguale alla somma delle superfici sopra riportate)

Vendita di prodotti appartenenti alle seguenti Tabelle speciali:

☐ Generi di monopolio superficie di vendita mq |__|__|__|__|

☐ Farmacie superficie di vendita mq |__|__|__|__|

☐ Carburanti superficie di vendita mq |__|__|__|__|

4 - AMPLIAMENTO PER ATTIVITA' CONTINUATIVA ULTRATRIENNALE

Il/la sottoscritto/a **SEGNALA l'AMPLIAMENTO della media struttura di vendita**[9] di tipologia

☐ MA/M ☐ ME ☐ Vendita esclusivamente mediante apparecchi automatici

già avviata con la SCIA/DIA/autorizzazione prot./n._____ del |__|__|/|__|__|/|__|__|__|__| presentata **per attività continuativa ultratriennale:**

Modalità di vendita

☐ Vendita al dettaglio superficie di vendita mq |__|__|__|__|

☐ Vendita congiunta al dettaglio e all'ingrosso superficie di vendita mq |__|__|__|__|

Esercizio a carattere

☐ Permanente

☐ Stagionale dal |__|__|/|__|__| al |__|__|/|__|__| *(gg/mm)*

☐ Temporaneo dal |__|__|/|__|__|/|__|__|__|__| al |__|__|/|__|__|/|__|__|__|__| *(gg/mm/aaaa)*

Esercizio autonomo

Organizzato come centro commerciale ☐ Sì ☐ No

Esercizio collocato in centro commerciale

☐ G2CQ ☐ G2CI ☐ G2CS ☐ GACP

☐ Sì denominazione _____

☐ No

Esercizio collocato in parco commerciale

☐ Sì denominazione _____

☐ No

[9] Come previsto dall'art. 27 commi 5 e 6 della legge regionale della Campania n. 7/2020, secondo la classificazione degli esercizi commerciali contenuta nell'art. 24 della medesima legge regionale.

fonte: http://burc.regione.campania.it

Esercizio collocato in Factory outlet center

☐ Sì denominazione _____

☐ No

Esercizio inserito in C.C.N. riconosciuto

☐ Sì

☐ No

Se SI indicare: Delibera di riconoscimento n. _____ del __/__/_____ emanata da _____

Settori merceologici e superfici di vendita

☐ Alimentare superficie di vendita mq |__|__|__|__|

☐ Non alimentare superficie di vendita mq |__|__|__|__|

Superficie di vendita complessiva mq |__|__|__|__|

(la superficie da indicare deve essere uguale alla somma delle superfici sopra riportate)

Vendita di prodotti appartenenti alle seguenti Tabelle speciali:

☐ Generi di monopolio superficie di vendita mq |__|__|__|__|

☐ Farmacie superficie di vendita mq |__|__|__|__|

☐ Carburanti superficie di vendita mq |__|__|__|__|

5 – AGGIUNTA DI SETTORE MERCEOLOGICO SENZA AMPLIAMENTO

Il/la sottoscritto/a **SEGNALA l'aggiunta di settore merceologico nella media struttura di vendita**[10] di tipologia

☐ MA/M ☐ ME

già avviata con la SCIA/DIA/autorizzazione prot./n._____ del |__|__|/|__|__|/|__|__|__|__|

senza ampliamento della superficie di vendita.

Modalità di vendita

☐ Vendita al dettaglio superficie di vendita mq |__|__|__|__|

☐ Vendita congiunta al dettaglio e all'ingrosso superficie di vendita mq |__|__|__|__|

Esercizio a carattere

☐ Permanente

☐ Stagionale dal |__|__|/|__|__| al |__|__|/|__|__| *(gg/mm)*

☐ Temporaneo dal |__|__|/|__|__|/|__|__|__|__| al |__|__|/|__|__|/|__|__|__|__| *(gg/mm/aaaa)*

Esercizio autonomo

Organizzato come centro commerciale ☐ Sì ☐ No

Esercizio collocato in centro commerciale

☐ G2CQ ☐ G2CI ☐ G2CS ☐ GACP

☐ Sì denominazione _____

☐ No

Esercizio collocato in parco commerciale

☐ Sì denominazione _____

[10] Come previsto dall'art. 27 comma 6 della Legge Regionale della Campania n. 7/2020, secondo la classificazione degli esercizi commerciali contenuta nell'art. 24 della medesima legge regionale.

fonte: http://burc.regione.campania.it

☐ No

Esercizio collocato in Factory outlet center

☐ Sì denominazione _____

☐ No

Esercizio inserito in C.C.N. riconosciuto

☐ Sì

☐ No

Se SI indicare: Delibera di riconoscimento n. _____ del __/__/_____ emanata da _____

Settori merceologici e superfici di vendita

☐ Alimentare superficie di vendita mq |__|__|__|__|

☐ Non alimentare superficie di vendita mq |__|__|__|__|

Superficie di vendita complessiva mq |__|__|__|__|

(la superficie da indicare deve essere uguale alla somma delle superfici sopra riportate)

Vendita di prodotti appartenenti alle seguenti Tabelle speciali:

☐ Generi di monopolio superficie di vendita mq |__|__|__|__|

☐ Farmacie superficie di vendita mq |__|__|__|__|

☐ Carburanti superficie di vendita mq |__|__|__|__|

6 – MODIFICA DI RIPARTIZIONE DELLA SUPERFICIE DI VENDITA DI UN CENTRO COMMERCIALE

Il/la sottoscritto/a **SEGNALA che il centro commerciale** di tipologia

☐ M/AM ☐ M/E

già avviato con la SCIA/DIA/autorizzazione prot./n._____ del |__|__|/|__|__|/|__|__|__|__|,

sarà **modificato senza ampliamento della superficie di vendita**, come segue:

DA

Settori merceologici e superfici di vendita

☐ Alimentare superficie di vendita mq |__|__|__|__|

☐ Non alimentare superficie di vendita mq |__|__|__|__|

Superficie di vendita complessiva mq |__|__|__|__|

(la superficie da indicare deve essere uguale alla somma delle superfici sopra riportate)

Vendita di prodotti appartenenti alle seguenti Tabelle speciali:

☐ Generi di monopolio superficie di vendita mq |__|__|__|__|

☐ Farmacie superficie di vendita mq |__|__|__|__|

☐ Carburanti superficie di vendita mq |__|__|__|__|

A

Settori merceologici e superfici di vendita

☐ Alimentare superficie di vendita mq |__|__|__|__|

☐ Non alimentare superficie di vendita mq |__|__|__|__|

Superficie di vendita complessiva mq |__|__|__|__|

(la superficie da indicare deve essere uguale alla somma delle superfici sopra riportate)

fonte: http://burc.regione.campania.it

Vendita di prodotti appartenenti alle seguenti Tabelle speciali:

☐ Generi di monopolio superficie di vendita mq |__|__|__|__|

☐ Farmacie superficie di vendita mq |__|__|__|__|

☐ Carburanti superficie di vendita mq |__|__|__|__|

7 - MODIFICA DELLA SUPERFICIE DI UNA MEDIA STRUTTURA DI UN CENTRO COMMERCIALE

Il/la sottoscritto/a **SEGNALA che la superficie di vendita dell'esercizio identificato come _**_____, di tipologia

☐ MA/M ☐ ME

già avviato con la SCIA/DIA/autorizzazione prot./n._____ del |__|__|/|__|__|/|__|__|__|__|,

sito nel centro commerciale di tipologia

☐ MA/M ☐ ME ☐ G2CQ ☐ G2CI ☐ G2CS ☐ GACP denominato _____

sarà modificata:

DA

Settori merceologici e superfici di vendita

☐ Alimentare superficie di vendita mq |__|__|__|__|

☐ Non alimentare superficie di vendita mq |__|__|__|__|

Superficie di vendita complessiva mq |__|__|__|__|

(la superficie da indicare deve essere uguale alla somma delle superfici sopra riportate)

Vendita di prodotti appartenenti alle seguenti Tabelle speciali:

☐ Generi di monopolio superficie di vendita mq |__|__|__|__|

☐ Farmacie superficie di vendita mq |__|__|__|__|

☐ Carburanti superficie di vendita mq |__|__|__|__|

A

Settori merceologici e superfici di vendita

☐ Alimentare superficie di vendita mq |__|__|__|__|

☐ Non alimentare superficie di vendita mq |__|__|__|__|

Superficie di vendita complessiva mq |__|__|__|__|

(la superficie da indicare deve essere uguale alla somma delle superfici sopra riportate)

Vendita di prodotti appartenenti alle seguenti Tabelle speciali:

☐ Generi di monopolio superficie di vendita mq |__|__|__|__|

☐ Farmacie superficie di vendita mq |__|__|__|__|

☐ Carburanti superficie di vendita mq |__|__|__|__|

8 - DICHIARAZIONI SUL POSSESSO DEI REQUISITI DI ONORABILITA' E PROFESSIONALI[11]

[11] Art. 7, L.R.7/2020 (Requisiti di accesso e di esercizio delle attività commerciali): "1.All'esercizio in qualsiasi forma delle attività commerciali disciplinate dal presente testo unico si applicano le disposizioni in materia di requisiti di onorabilità di cui all'articolo 71, commi 1, 2, 3, 4 e 5, del decreto legislativo 59/2010. 2. L'esercizio dell'attività di vendita al dettaglio di prodotti appartenenti al settore merceologico alimentare e l'esercizio di somministrazione di alimenti e bevande sono subordinati al possesso di almeno uno dei requisiti professionali di cui all'articolo 71, commi 6 e 6-bis del decreto legislativo 59/2010".

fonte: http://burc.regione.campania.it

Il/la sottoscritto/a, consapevole delle sanzioni penali previste dalla legge per le false dichiarazioni e attestazioni (art. 76 del DPR n. 445 del 2000 e Codice penale), sotto la propria responsabilità,

dichiara:

- di essere in possesso dei requisiti di onorabilità previsti dalla legge;

Quali sono i requisiti di onorabilità previsti dalla legge per l'esercizio dell'attività? (art. 71, D.Lgs. n. 59/2010)[12]

Non possono esercitare l'attività commerciale di vendita e di somministrazione:

a) coloro che sono stati dichiarati delinquenti abituali, professionali o per tendenza, salvo che abbiano ottenuto la riabilitazione;

b) coloro che hanno riportato una condanna, con sentenza passata in giudicato, per delitto non colposo, per il quale è prevista una pena detentiva non inferiore nel minimo a tre anni, sempre che sia stata applicata, in concreto, una pena superiore al minimo edittale;

c) coloro che hanno riportato, con sentenza passata in giudicato, una condanna a pena detentiva per uno dei delitti di cui al libro II, Titolo VIII, capo II del codice penale, ovvero per ricettazione, riciclaggio, insolvenza fraudolenta, bancarotta fraudolenta, usura, rapina, delitti contro la persona commessi con violenza, estorsione;

d) coloro che hanno riportato, con sentenza passata in giudicato, una condanna per reati contro l'igiene e la sanità pubblica, compresi i delitti di cui al libro II, Titolo VI, capo II del codice penale;

e) coloro che hanno riportato, con sentenza passata in giudicato, due o più condanne, nel quinquennio precedente all'inizio dell'esercizio dell'attività, per delitti di frode nella preparazione e nel commercio degli alimenti previsti da leggi speciali;

f) coloro che sono sottoposti a una delle misure previste dal Codice delle leggi antimafia (D.Lgs. n. 159/2011)[13] ovvero a misure di sicurezza.

Il divieto di esercizio dell'attività nei casi previsti dalle lettere b), c), d), e) ed f), permane per la durata di cinque anni a decorrere dal giorno in cui la pena è stata scontata. Qualora la pena si sia estinta in altro modo, il termine di cinque anni decorre dal giorno del passaggio in giudicato della sentenza, salvo riabilitazione.

Il divieto di esercizio dell'attività non si applica qualora, con sentenza passata in giudicato sia stata concessa la sospensione condizionale della pena sempre che non intervengano circostanze idonee a incidere sulla revoca della sospensione.

In caso di società, associazioni od organismi collettivi i requisiti morali devono essere posseduti dal legale rappresentante, da altra persona preposta all'attività commerciale e da tutti i soggetti individuati dall'articolo 2, comma 3, del decreto del Presidente della Repubblica 3 giugno 1998, n. 252. In caso di impresa individuale i requisiti devono essere posseduti dal titolare e dall'eventuale altra persona preposta all'attività commerciale.

- che non sussistono nei propri confronti le cause di divieto, di decadenza o di sospensione previste dalla legge (art. 67 del D.Lgs. 06/09/2011, n. 159, "Effetti delle misure di prevenzione previste dal Codice delle leggi antimafia e delle misure di prevenzione, nonché nuove disposizioni in materia di documentazione antimafia").

Quali sono le cause di divieto, decadenza o sospensione previste dalla legge (D.Lgs. n. 159/2011)?

[12] I riquadri hanno una finalità esplicativa, per assicurare maggiore chiarezza all'impresa sul contenuto delle dichiarazioni da rendere.

[13] Con l'adozione del nuovo Codice delle leggi antimafia (D.Lgs. n. 159/2011) i riferimenti normativi alla legge n. 1423/1956 e alla legge n. 575/1965, presenti nell'art. 71, comma 1, lett. f), del D.Lgs. n. 59/2010, sono stati sostituiti con i riferimenti allo stesso Codice delle leggi antimafia (art. 116).

fonte: http://burc.regione.campania.it

- provvedimenti definitivi di applicazione delle misure di prevenzione personale (sorveglianza speciale di pubblica sicurezza oppure obbligo di soggiorno nel comune di residenza o di dimora abituale - art. 5 del D.Lgs 159/2011);

- condanne con sentenza definitiva o confermata in appello per uno dei delitti consumati o tentati elencati nell'art. 51, comma 3-bis, del Codice di procedura penale (per esempio, associazione di tipo mafioso o associazione finalizzata al traffico di stupefacenti, ecc.).

Solo nel caso di settore alimentare (SCIA UNICA):

|__| di essere in possesso di uno dei requisiti professionali previsti dalla legge per l'esercizio dell'attività (art. 71, comma 6 del D.Lgs. 26/03/2010, n. 59 e specifiche disposizioni regionali di settore) e indicati di seguito:

☐ di aver frequentato con esito positivo un corso professionale per il commercio, la preparazione o la somministrazione degli alimenti, istituito o riconosciuto dalle Regioni o dalle Province autonome di Trento e Bolzano o da equivalente Autorità competente in uno Stato membro della Unione Europea o dello Spazio Economico Europeo, riconosciuto dall'Autorità competente italiana[14]:
presso l'Istituto _____
con sede in _____
oggetto corso _____
anno di conclusione _____

☐ di aver esercitato in proprio, per almeno due anni, anche non continuativi, nel quinquennio precedente, l'attività di impresa nel settore alimentare o nel settore della somministrazione di alimenti e bevande:
tipo di attività _____ dal __/__/____ al __/__/____
tipo di attività _____ dal __/__/____ al __/__/____
tipo di attività _____dal __/__/____ al __/__/____
iscrizione Registro Imprese della Camera di Commercio (C.C.I.A.A.) di _____
n. R.E.A. _____ o equivalente registro di uno Stato membro della Unione Europea o dello Spazio Economico Europeo (se presente): Registro di_____, estremi registrazione n._____

☐ di aver prestato la propria opera, per almeno due anni, anche non continuativi, nel quinquennio precedente, presso imprese operanti nel settore alimentare o nel settore della somministrazione di alimenti e bevande, in qualità di dipendente qualificato, addetto alla vendita o all'amministrazione o alla preparazione di alimenti, o in qualità di socio lavoratore o in altre posizioni equivalenti, o, se si tratta del coniuge, di un parente o affine (parente del coniuge), entro il terzo grado, dell'imprenditore, in qualità di coadiutore familiare, comprovata dalla iscrizione all'Istituto nazionale per la previdenza sociale
nome impresa _____
sede impresa _____
|__| quale dipendente qualificato, regolarmente iscritto all'INPS, dal __/__/____ al __/__/____
|__| quale coadiutore familiare, regolarmente iscritto all'INPS, dal __/__/____ al __/__/____
|__| quale socio lavoratore, regolarmente iscritto all'INPS, dal __/__/____ al __/__/____
|__| altre posizioni equivalenti _____, regolarmente iscritto all'INPS, dal __/__/____ al __/__/____

☐ di essere in possesso di un diploma di scuola secondaria superiore o di laurea, anche triennale, o di altra scuola ad indirizzo professionale, almeno triennale, purché nel corso di studi siano previste materie attinenti al commercio, alla preparazione o alla somministrazione degli alimenti o di avere ottenuto la dichiarazione di corrispondenza da parte del Ministero dell'Istruzione, Università e Ricerca:

[14] Le Autorità competenti al riconoscimento sono individuate dall'art. 5 del D.Lgs. n. 206/2007.

fonte: http://burc.regione.campania.it

Scuola/Istituto/Ateneo _____

anno di conclusione _____

materie attinenti _____

☐ di avere conseguito la qualificazione professionale all'estero o di aver esercitato l'attività in questione in un altro Stato Membro della Unione Europea o dello Spazio Economico Europeo (art. 30 del decreto legislativo 9 novembre 2007, n. 206) e di avere ottenuto il riconoscimento dall'Autorità competente italiana con decreto n°_____in data __/__/____

☐ di essere in possesso del requisito della pratica professionale in quanto[15]:

|__| è stato iscritto al REC (Registro Esercenti il Commercio) per le tabelle rientranti nel settore alimentare e per l'attività di somministrazione di alimenti e bevande, nell'anno_____ presso la Camera di Commercio (C.C.I.A.A.) di _____

|__| ha superato l'esame di idoneità a seguito della frequenza del corso abilitante per l'iscrizione al REC (anche senza la successiva iscrizione in tale registro), nell'anno_____presso _____

|__| ha superato l'esame di idoneità a seguito della frequenza del corso abilitante per l'iscrizione alla sezione speciale imprese turistiche del REC (anche senza la successiva iscrizione in tale registro), nell'anno_____ presso _____

OPPURE (sia per le imprese individuali sia per le società)

|__| che i requisiti professionali previsti dalla legge per l'esercizio dell'attività (art.71, comma 6 del d.Lgs. 26/03/2010, n. 59) sono posseduti dal Sig./ra _____ , in qualità di preposto, che ha compilato la dichiarazione di cui all'allegato B.

ALTRE DICHIARAZIONI

Il/la sottoscritto/a dichiara, relativamente ai locali di esercizio, di aver rispettato:

- i regolamenti locali di polizia urbana, annonaria e di igiene e sanità, i regolamenti edilizi e le norme urbanistiche nonché quelle relative alle destinazioni d'uso;
- le disposizioni in materia urbanistica fissate dal Comune e dalla Regione;
- i requisiti comunali e regionali di compatibilità territoriale dell'insediamento;
- le condizioni previste dai commi 4[16] e 5[17] dell'art. 27 della L.R. 7/2020.
- la normativa da destinare a parcheggio (fatte salve le esenzioni previste dall'art. 35 comma 5 L.R. 7/2020), ad aree ad uso pubblico e a movimentazione merci e i coefficienti stabili negli allegati C) e D) della L.R. 7/2020.

Il/la sottoscritto/a dichiara, inoltre:

- di impegnarsi a comunicare ogni variazione relativa a stati, fatti, condizioni e titolarità rispetto a quanto dichiarato.

[15] Il Ministero per lo Sviluppo Economico, con la circolare n. 3656/c del 12/09/2012, al punto 2.1.8, ha confermato che le condizioni indicate possono essere considerate requisito valido per l'avvio dell'attività di vendita del settore alimentare e di somministrazione di alimenti e bevande.

[16] a) accorpamenti o concentrazioni di più esercizi commerciali esistenti ed attivi in forma continuativa da almeno un triennio; b) ciascun esercizio commerciale accorpato o concentrato è conteggiato per il valore di superficie di 250 metri quadrati, oppure per la superficie effettiva, se maggiore; c) la somma delle superfici cessate è pari ad almeno il settanta per cento della superficie di vendita della nuova struttura o della superficie di ampliamento; d) è garantita l'assunzione di nuovo personale; e) è assunto l'impegno al reimpiego di personale già operante negli esercizi commerciali da accorpare o concentrare.

[17] Fatto salvo il rispetto delle specifiche norme urbanistiche vigenti, è sempre dovuto l'ampliamento delle medie strutture esistenti ed attive in forma continuativa da almeno un triennio, fino al limite massimo delle superfici rispettivamente previste all'articolo 23, comma 1, lettera f).

fonte: http://burc.regione.campania.it

☐ SCIA UNICA (SCIA + altre segnalazioni, comunicazioni e notifiche):

Il/la sottoscritto/a presenta le segnalazioni e/o comunicazioni indicate nel quadro riepilogativo allegato.

☐ SCIA CONDIZIONATA (SCIA o SCIA unica + richiesta di autorizzazione):

Il/la sottoscritto/a presenta richiesta di acquisizione, da parte dell'Amministrazione, delle autorizzazioni indicate nel quadro riepilogativo allegato.

Il/la sottoscritto/a è consapevole di non poter iniziare l'attività fino al rilascio dei relativi atti di assenso, che verrà comunicato dallo Sportello Unico.

Nota bene: Per le attività da svolgere su suolo pubblico, è necessario avere la relativa concessione.

Attenzione: qualora dai controlli successivi il contenuto delle dichiarazioni risulti non corrispondente al vero, oltre alle sanzioni penali, è prevista la decadenza dai benefici ottenuti sulla base delle dichiarazioni stesse (art. 75 del DPR 445 del 2000).

Data_____ Firma_____

fonte: http://burc.regione.campania.it

INFORMATIVA SUL TRATTAMENTO DEI DATI PERSONALI (Art. 13 del Reg. UE n. 2016/679 del 27 aprile 2016)[18]

Il Reg. UE n. 2016/679 del 27 aprile 2016 stabilisce norme relative alla protezione delle persone fisiche con riguardo al trattamento dei dati personali. Pertanto, come previsto dall'art.13 del Regolamento, si forniscono le seguenti informazioni:

Titolare del Trattamento: Comune di_____

(nella figura dell'organo individuato quale titolare)

Indirizzo_____

Indirizzo mail/PEC_____

Finalità del trattamento. Il trattamento dei dati è necessario per l'esecuzione di un compito di interesse pubblico o connesso all'esercizio di pubblici poteri di cui è investito il titolare del trattamento.[19] Pertanto i dati personali saranno utilizzati dal titolare del trattamento nell'ambito del procedimento per il quale la dichiarazione viene resa.

Modalità del trattamento. I dati saranno trattati da persone autorizzate, con strumenti cartacei e informatici.

Destinatari dei dati. I dati potranno essere comunicati a terzi nei casi previsti dalla Legge 7 agosto 1990, n. 241 (Nuove norme in materia di procedimento amministrativo e di diritto di accesso ai documenti amministrativi), ove applicabile, e in caso di controlli sulla veridicità delle dichiarazioni (art.71 del D.P.R. 28 dicembre 2000 n.445 (Testo unico delle disposizioni legislative e regolamentari in materia di documentazione amministrativa).

Responsabile del trattamento_____[20]

Diritti. L'interessato può in ogni momento esercitare i diritti di accesso e di rettifica dei dati personali nonché ha il diritto di presentare reclamo al Garante per la protezione dei dati personali. Ha inoltre il diritto alla cancellazione dei dati e alla limitazione al loro trattamento nei casi previsti dal regolamento.

Per esercitare tali diritti tutte le richieste devono essere rivolte al Comune di_____

indirizzo mail_____

Il responsabile della protezione dei dati è contattabile all'indirizzo mail _____

Periodo di conservazione dei dati. I dati personali saranno conservati per un periodo non superiore a quello necessario per il perseguimento delle finalità sopra menzionate o comunque non superiore a quello imposto dalla legge per la conservazione dell'atto o del documento che li contiene.

☐ Il/la sottoscritto/a dichiara di aver letto l'informativa sul trattamento dei dati personali.

Data_____ Firma_____

[18] Nel caso di piattaforme telematiche l'informativa sul trattamento dei dati personali può essere resa disponibile tramite apposito link (da indicare) o pop up o altra soluzione telematica.
[19] Le finalità del trattamento possono essere ulteriormente specificate in relazione ai settori di intervento.
[20] Indicazione eventuale.

fonte: http://burc.regione.campania.it

Quadro riepilogativo della documentazione allegata

DOCUMENTAZIONE ALLEGATA ALLA SCIA

Allegato	Denominazione	Casi in cui è previsto
☐	Procura/delega	Nel caso di procura/delega a presentare la segnalazione
☐	Copia del documento di identità del/i titolare/i	Nel caso in cui la segnalazione non sia sottoscritta in forma digitale e in assenza di procura
☐	Dichiarazioni sul possesso dei requisiti da parte degli altri soci (Allegato A) + copia del documento di identità	Sempre, in presenza di soggetti (es. soci) diversi dal dichiarante
☐	Dichiarazioni sul possesso dei requisiti da parte del preposto (Allegato B) + copia del documento di identità	Sempre, in presenza di un preposto

☐ **SCIA UNICA**

ALTRE SEGNALAZIONI O COMUNICAZIONI PRESENTATE IN ALLEGATO ALLA SCIA

Allegato	Denominazione	Casi in cui è previsto
☐	Notifica sanitaria (art. 6, Reg. CE n. 852/2004)	Sempre obbligatoria in caso di esercizio alimentare
☐	SCIA per la vendita di prodotti agricoli e zootecnici, mangimi, prodotti di origine minerale e chimico industriali destinati all'alimentazione animale	In caso di vendita di prodotti agricoli e zootecnici, mangimi, prodotti di origine minerale e chimico industriali destinati all'alimentazione animale

fonte: http://burc.regione.campania.it

☐	Comunicazione, che vale quale denuncia per la vendita di alcolici (D. Lgs. n.504/1995)	In caso di vendita di alcolici
☐	SCIA prevenzione incendi	In caso di esercizio con superficie totale lorda, comprensiva di servizi e depositi (es. magazzini), superiore a 400 mq, o comunque se l'attività ricade in uno qualsiasi dei punti dell'Allegato I al D.P.R. n. 151/2011, ovvero In caso di vendita di gas liquefatti (GPL) in recipienti mobili con quantitativi superiori o uguali a 75 kg, ovvero In caso di vendita di gas infiammabili in recipienti mobili compressi con capacità geometrica complessiva superiore o uguale a 0,75 mc
☐	Comunicazione per la vendita di farmaci da banco e medicinali veterinari	In caso di vendita di farmaci da banco o medicinali veterinari
☐	Comunicazione per la vendita di gas petrolio liquefatto (GPL) per combustione	In caso di vendita di gas di petrolio liquefatto (GPL) per combustione
☐	Comunicazione, che vale quale denuncia per la vendita di gas infiammabili in recipienti mobili compressi (D.Lgs. n. 504/1995)	In caso di vendita di gas infiammabili in recipienti mobili compressi
☐	SCIA per insegna di esercizio	In caso di attività che preveda insegna esterna (dove è prevista la SCIA)
☐	Comunicazione per la vendita all'ingrosso	In caso di attività congiunta al dettaglio e all'ingrosso

fonte: http://burc.regione.campania.it

☐ **SCIA CONDIZIONATA**

RICHIESTA DI AUTORIZZAZIONI PRESENTATA CONTESTUALMENTE ALLA SCIA O ALLA SCIA UNICA

Allegato	Denominazione	Casi in cui è previsto
☐	Documentazione per la richiesta dell'autorizzazione per la vendita di prodotti fitosanitari	In caso di vendita di prodotti fitosanitari
☐	Documentazione per la richiesta dell'autorizzazione di Pubblica Sicurezza per la vendita di oggetti preziosi	In caso di vendita di oggetti preziosi
☐	Documentazione per la richiesta dell'autorizzazione di Pubblica Sicurezza per la vendita di armi diverse da quelle da guerra	In caso di vendita di armi diverse da quelle da guerra
☐	Documentazione per la richiesta dell'autorizzazione per insegna di esercizio	In caso di attività che preveda insegna esterna (dove è prevista la domanda di autorizzazione)

ALTRI ALLEGATI (attestazioni relative al versamento di oneri, diritti etc. e dell'imposta di bollo)

Allegato	Denominazione	Casi in cui è previsto
☐	Attestazione del versamento di oneri, di diritti, ecc.	Nella misura e con le modalità indicate sul sito dell'amministrazione
☐	- Attestazione del versamento dell'imposta di bollo: estremi del codice identificativo della marca da bollo, che deve essere annullata e conservata dall'interessato; *ovvero* - Assolvimento dell'imposta di bollo con le altre modalità previste, anche in modalità virtuale o tramite @bollo	Obbligatoria in caso di presentazione di un'istanza contestuale alla SCIA (SCIA condizionata)

fonte: http://burc.regione.campania.it

ALLEGATO A

DICHIARAZIONE SUL POSSESSO DEI REQUISITI DA PARTE DEGLI ALTRI SOCI

Cognome _____ Nome _____

C.F. |__|__|__|__|__|__|__|__|__|__|__|__|__|__|__|__|

Data di nascita|__|__|/|__|__|/|__|__|__|__| Cittadinanza _____

Sesso: M |__| F |__|

Luogo di nascita: Stato _____ Provincia _____ Comune _____

Residenza: Provincia _____ Comune _____

Via, Piazza, ecc._____ N. _____ C.A.P. _____

Il sottoscritto/a, in qualità di

SOCIO/A della

|__| Società _____

Consapevole delle sanzioni penali previste dalla legge per le false dichiarazioni e attestazioni (art. 76 del DPR n. 445 del 2000 e Codice penale), sotto la propria responsabilità,

dichiara

- di essere in possesso dei requisiti di onorabilità previsti dalla legge;
- che non sussistono nei propri confronti le cause di divieto, di decadenza o di sospensione previste dalla legge (art. 67 del D.Lgs. 06/09/2011, n. 159, “Effetti delle misure di prevenzione previste dal Codice delle leggi antimafia e delle misure di prevenzione, nonché nuove disposizioni in materia di documentazione antimafia”).

Attenzione: qualora dai controlli successivi il contenuto delle dichiarazioni risulti non corrispondente al vero, oltre alle sanzioni penali, è prevista la decadenza dai benefici ottenuti sulla base delle dichiarazioni stesse (art. 75 del DPR 445 del 2000).

Data_____ Firma_____

fonte: http://burc.regione.campania.it

INFORMATIVA SUL TRATTAMENTO DEI DATI PERSONALI (Art. 13 del Reg. UE n. 2016/679 del 27 aprile 2016)[21]

Il Reg. UE n. 2016/679 del 27 aprile 2016 stabilisce norme relative alla protezione delle persone fisiche con riguardo al trattamento dei dati personali. Pertanto, come previsto dall'art.13 del Regolamento, si forniscono le seguenti informazioni:

Titolare del Trattamento: Comune di_____

(nella figura dell'organo individuato quale titolare)

Indirizzo_____

Indirizzo mail/PEC_____

Finalità del trattamento. Il trattamento dei dati è necessario per l'esecuzione di un compito di interesse pubblico o connesso all'esercizio di pubblici poteri di cui è investito il titolare del trattamento.[22] Pertanto i dati personali saranno utilizzati dal titolare del trattamento nell'ambito del procedimento per il quale la dichiarazione viene resa.

Modalità del trattamento. I dati saranno trattati da persone autorizzate, con strumenti cartacei e informatici.

Destinatari dei dati. I dati potranno essere comunicati a terzi nei casi previsti dalla Legge 7 agosto 1990, n. 241 (Nuove norme in materia di procedimento amministrativo e di diritto di accesso ai documenti amministrativi), ove applicabile, e in caso di controlli sulla veridicità delle dichiarazioni (art.71 del D.P.R. 28 dicembre 2000 n.445 (Testo unico delle disposizioni legislative e regolamentari in materia di documentazione amministrativa).

Responsabile del trattamento_____[23]

Diritti. L'interessato può in ogni momento esercitare i diritti di accesso e di rettifica dei dati personali nonché ha il diritto di presentare reclamo al Garante per la protezione dei dati personali. Ha inoltre il diritto alla cancellazione dei dati e alla limitazione al loro trattamento nei casi previsti dal regolamento.

Per esercitare tali diritti tutte le richieste devono essere rivolte al Comune di_____

indirizzo mail_____

Il responsabile della protezione dei dati è contattabile all'indirizzo mail _____

Periodo di conservazione dei dati. I dati personali saranno conservati per un periodo non superiore a quello necessario per il perseguimento delle finalità sopra menzionate o comunque non superiore a quello imposto dalla legge per la conservazione dell'atto o del documento che li contiene.

☐ Il/la sottoscritto/a dichiara di aver letto l'informativa sul trattamento dei dati personali.

Data_____ Firma_____

.

[21] Nel caso di piattaforme telematiche l'informativa sul trattamento dei dati personali può essere resa disponibile tramite apposito link (da indicare) o pop up o altra soluzione telematica.
[22] Le finalità del trattamento possono essere ulteriormente specificate in relazione ai settori di intervento.
[23] Indicazione eventuale.

fonte: http://burc.regione.campania.it

ALLEGATO B

DICHIARAZIONE SUL POSSESSO DEI REQUISITI DA PARTE DEL PREPOSTO

Cognome _____ Nome _____

C.F. |__|__|__|__|__|__|__|__|__|__|__|__|__|__|__|__|

Data di nascita|__|__|/|__|__|/|__|__|__|__| Cittadinanza _____

Sesso: M |__| F |__|

Luogo di nascita: Stato _____ Provincia _____ Comune _____

Residenza: Provincia _____ Comune _____

Via, Piazza, ecc._____ N. _____ C.A.P. _____

Il/la sottoscritto/a, in qualità di

PREPOSTO/A della

|__| Ditta individuale _____in data _____

|__| Società _____in data _____

Consapevole delle sanzioni penali previste dalla legge per le false dichiarazioni e attestazioni (art. 76 del DPR n. 445 del 2000 e Codice penale), sotto la propria responsabilità,

dichiara

- di essere in possesso dei requisiti di onorabilità previsti dalla legge;
- che non sussistono nei propri confronti le cause di divieto, di decadenza o di sospensione previste dalla legge (art. 67 del D.Lgs. 06/09/2011, n. 159, “Effetti delle misure di prevenzione previste dal Codice delle leggi antimafia e delle misure di prevenzione, nonché nuove disposizioni in materia di documentazione antimafia”).

nonché

|__| di essere in possesso di uno dei requisiti professionali previsti dalla legge per l’esercizio dell’attività (art. 71, comma 6 del D.Lgs. 26/03/2010, n. 59 e specifiche disposizioni regionali di settore) e indicati di seguito:

☐ di aver frequentato con esito positivo un corso professionale per il commercio, la preparazione o la somministrazione degli alimenti, istituito o riconosciuto dalle Regioni o dalle Province autonome di Trento e Bolzano o da equivalente Autorità competente in uno Stato membro della Unione Europea o dello Spazio Economico Europeo, riconosciuto dall’Autorità competente italiana[24]:

presso l’Istituto _____

con sede in _____

oggetto corso _____

anno di conclusione _____

☐ di aver esercitato in proprio, per almeno due anni, anche non continuativi, nel quinquennio precedente, l’attività di impresa nel settore alimentare o nel settore della somministrazione di alimenti e bevande:

tipo di attività _____ dal __/__/____ al __/__/____

tipo di attività _____ dal __/__/____ al __/__/____

[24] Le Autorità competenti al riconoscimento sono individuate dall’art. 5 del D.Lgs. n. 206/2007.

fonte: http://burc.regione.campania.it

tipo di attività _____ dal __/__/____ al __/__/____
iscrizione Registro Imprese della Camera di Commercio (C.C.I.A.A.) di _____
n. R.E.A. _____ o equivalente registro di uno Stato membro della Unione Europea o dello Spazio Economico Europeo (se presente): Registro di_____, estremi registrazione n. _____

☐ di aver prestato la propria opera, per almeno due anni, anche non continuativi, nel quinquennio precedente, presso imprese operanti nel settore alimentare o nel settore della somministrazione di alimenti e bevande, in qualità di dipendente qualificato, addetto alla vendita o all'amministrazione o alla preparazione di alimenti, o in qualità di socio lavoratore o in altre posizioni equivalenti, o, se trattasi di coniuge, parente o affine (parente del coniuge), entro il terzo grado, dell'imprenditore, in qualità di coadiutore familiare, comprovata dalla iscrizione all'Istituto nazionale per la previdenza sociale
nome impresa _____
sede impresa _____
|__| quale dipendente qualificato, regolarmente iscritto all'INPS, dal __/__/____ al __/__/____
|__| quale coadiutore familiare, regolarmente iscritto all'INPS, dal __/__/____ al __/__/____
|__| quale socio lavoratore, regolarmente iscritto all'INPS, dal __/__/____ al __/__/____
|__| altre posizioni equivalenti _____, regolarmente iscritto all'INPS, dal __/__/____ al __/__/____

☐ di essere in possesso di un diploma di scuola secondaria superiore o di laurea, anche triennale, o di altra scuola ad indirizzo professionale, almeno triennale, purché nel corso di studi siano previste materie attinenti al commercio, alla preparazione o alla somministrazione degli alimenti o di avere ottenuto la dichiarazione di corrispondenza da parte del Ministero dell'Istruzione, Università e Ricerca:
Scuola/Istituto/Ateneo _____
anno di conclusione _____
materie attinenti _____

☐ di avere conseguito la qualificazione professionale all'estero o di aver esercitato l'attività in questione in un altro Stato Membro della Unione Europea o dello Spazio Economico Europeo (art. 30 del decreto legislativo 9 novembre 2007, n. 206) e di avere ottenuto il riconoscimento dall'Autorità competente italiana con decreto n°_____ in data __/__/_____

☐ di essere in possesso del requisito della pratica professionale in quanto[25]:

|__| è stato iscritto al REC (Registro Esercenti il Commercio) per le tabelle rientranti nel settore alimentare e per l'attività di somministrazione di alimenti e bevande, nell'anno_____ presso la Camera di Commercio (C.C.I.A.A.) di _____

|__| ha superato l'esame di idoneità a seguito della frequenza del corso abilitante per l'iscrizione al REC (anche senza la successiva iscrizione in tale registro), nell'anno_____ presso _____

|__| ha superato l'esame di idoneità a seguito della frequenza del corso abilitante per l'iscrizione alla sezione speciale imprese turistiche del REC (anche senza la successiva iscrizione in tale registro), nell'anno_____ presso _____

Attenzione: qualora dai controlli successivi il contenuto delle dichiarazioni risulti non corrispondente al vero, oltre alle sanzioni penali, è prevista la decadenza dai benefici ottenuti sulla base delle dichiarazioni stesse (art. 75 del DPR 445 del 2000).

Data_____ Firma_____

[25] Il Ministero per lo Sviluppo Economico, con la circolare n. 3656/c del 12/09/2012, al punto 2.1.8, ha confermato che le condizioni indicate possono essere considerate requisito valido per l'avvio dell'attività di vendita del settore alimentare e di somministrazione di alimenti e bevande.

fonte: http://burc.regione.campania.it

INFORMATIVA SUL TRATTAMENTO DEI DATI PERSONALI (Art. 13 del Reg. UE n. 2016/679 del 27 aprile 2016)[26]

Il Reg. UE n. 2016/679 del 27 aprile 2016 stabilisce norme relative alla protezione delle persone fisiche con riguardo al trattamento dei dati personali. Pertanto, come previsto dall'art.13 del Regolamento, si forniscono le seguenti informazioni:

Titolare del Trattamento: Comune di_____

(nella figura dell'organo individuato quale titolare)

Indirizzo_____

Indirizzo mail/PEC_____

Finalità del trattamento. Il trattamento dei dati è necessario per l'esecuzione di un compito di interesse pubblico o connesso all'esercizio di pubblici poteri di cui è investito il titolare del trattamento.[27] Pertanto i dati personali saranno utilizzati dal titolare del trattamento nell'ambito del procedimento per il quale la dichiarazione viene resa.

Modalità del trattamento. I dati saranno trattati da persone autorizzate, con strumenti cartacei e informatici.

Destinatari dei dati. I dati potranno essere comunicati a terzi nei casi previsti dalla Legge 7 agosto 1990, n. 241 (Nuove norme in materia di procedimento amministrativo e di diritto di accesso ai documenti amministrativi), ove applicabile, e in caso di controlli sulla veridicità delle dichiarazioni (art.71 del D.P.R. 28 dicembre 2000 n.445 (Testo unico delle disposizioni legislative e regolamentari in materia di documentazione amministrativa).

Responsabile del trattamento_____[28]

Diritti. L'interessato può in ogni momento esercitare i diritti di accesso e di rettifica dei dati personali nonché ha il diritto di presentare reclamo al Garante per la protezione dei dati personali. Ha inoltre il diritto alla cancellazione dei dati e alla limitazione al loro trattamento nei casi previsti dal regolamento.

Per esercitare tali diritti tutte le richieste devono essere rivolte al Comune di_____

indirizzo mail_____

Il responsabile della protezione dei dati è contattabile all'indirizzo mail _____

Periodo di conservazione dei dati. I dati personali saranno conservati per un periodo non superiore a quello necessario per il perseguimento delle finalità sopra menzionate o comunque non superiore a quello imposto dalla legge per la conservazione dell'atto o del documento che li contiene.

☐ Il/la sottoscritto/a dichiara di aver letto l'informativa sul trattamento dei dati personali.

Data_____ Firma_____

[26] Nel caso di piattaforme telematiche l'informativa sul trattamento dei dati personali può essere resa disponibile tramite apposito link (da indicare) o pop up o altra soluzione telematica.
[27] Le finalità del trattamento possono essere ulteriormente specificate in relazione ai settori di intervento.
[28] Indicazione eventuale.

fonte: http://burc.regione.campania.it

Al SUAP del Comune di _____ Indirizzo _____ PEC / Posta elettronica _____	*Compilato a cura del SUAP:* Pratica _____ del _____ Protocollo _____ **COMMERCIO SU AREE PUBBLICHE SU POSTEGGI DATI IN CONCESSIONE** **(Tabella n. 3 Allegato A alla L.R. 7/2020)** **COMUNICAZIONE:** ☐ Cessazione di attività ☐ Sospensione temporanea di attività ☐ Riduzione settore merceologico

COMUNICAZIONE DI CESSAZIONE, SOSPENSIONE TEMPORANEA O RIDUZIONE DEL SETTORE MERCEOLOGICO DI COMMERCIO SU AREE PUBBLICHE SU POSTEGGI DATI IN CONCESSIONE[1]

(Legge Regionale 21 aprile 2020 n.7 Capo III)

1. CESSAZIONE / SOSPENSIONE TEMPORANEA / RIDUZIONE DEL SETTORE MERCEOLOGICO

Il/la sottoscritto/a **COMUNICA**

☐ la cessazione
☐ la sospensione temporanea
☐ la riduzione del settore merceologico

dell'attività di commercio su aree pubbliche su posteggi dati in concessione, nel settore:

☐ non alimentare
☐ alimentare
☐ alimentare con somministrazione

già avviata con la SCIA/DIA/comunicazione/autorizzazione prot./n. _____ del |__|__|/|__|__|/|__|__|__|__|

e oggetto di concessione di posteggio prot./n. _____ del |__|__|/|__|__|/|__|__|__|__|

[1] Art. 54, L.R. 7/2020

fonte: http://burc.regione.campania.it

NEL CASO DI CESSAZIONE

L'attività cessa per:

☐ Cessazione definitiva

☐ Trasferimento in proprietà o gestione

Denominazione ditta subentrante _____

☐ Cessazione contestuale alla comunicazione

☐ Cessazione con decorrenza dal |__|__|/|__|__|/|__|__|__|__|

NEL CASO DI SOSPENSIONE TEMPORANEA:

☐ Sospensione contestuale alla comunicazione

☐ Sospensione con decorrenza dal |__|__|/|__|__|/|__|__|__|__| al |__|__|/|__|__|/|__|__|__|__|

NEL CASO DI RIDUZIONE DEL SETTORE MERCEOLOGICO:

sarà eliminato il settore: Alimentare |__| Non alimentare |__|

Data_____ Firma_____

fonte: http://burc.regione.campania.it

INFORMATIVA SUL TRATTAMENTO DEI DATI PERSONALI (Art. 13 del Reg. UE n. 2016/679 del 27 aprile 2016)[2]

Il Reg. UE n. 2016/679 del 27 aprile 2016 stabilisce norme relative alla protezione delle persone fisiche con riguardo al trattamento dei dati personali. Pertanto, come previsto dall'art.13 del Regolamento, si forniscono le seguenti informazioni:

Titolare del Trattamento: Comune di_____

(nella figura dell'organo individuato quale titolare)

Indirizzo_____

Indirizzo mail/PEC_____

Finalità del trattamento. Il trattamento dei dati è necessario per l'esecuzione di un compito di interesse pubblico o connesso all'esercizio di pubblici poteri di cui è investito il titolare del trattamento.[3] Pertanto i dati personali saranno utilizzati dal titolare del trattamento nell'ambito del procedimento per il quale la dichiarazione viene resa.

Modalità del trattamento. I dati saranno trattati da persone autorizzate, con strumenti cartacei e informatici.

Destinatari dei dati. I dati potranno essere comunicati a terzi nei casi previsti dalla Legge 7 agosto 1990, n. 241 (Nuove norme in materia di procedimento amministrativo e di diritto di accesso ai documenti amministrativi), ove applicabile, e in caso di controlli sulla veridicità delle dichiarazioni (art.71 del D.P.R. 28 dicembre 2000 n.445 (Testo unico delle disposizioni legislative e regolamentari in materia di documentazione amministrativa).

Responsabile del trattamento_____[4]

Diritti. L'interessato può in ogni momento esercitare i diritti di accesso e di rettifica dei dati personali nonché ha il diritto di presentare reclamo al Garante per la protezione dei dati personali. Ha inoltre il diritto alla cancellazione dei dati e alla limitazione al loro trattamento nei casi previsti dal regolamento.

Per esercitare tali diritti tutte le richieste devono essere rivolte al Comune di_____
indirizzo mail_____

Il responsabile della protezione dei dati è contattabile all'indirizzo mail_____

Periodo di conservazione dei dati. I dati personali saranno conservati per un periodo non superiore a quello necessario per il perseguimento delle finalità sopra menzionate o comunque non superiore a quello imposto dalla legge per la conservazione dell'atto o del documento che li contiene.

☐ Il/la sottoscritto/a dichiara di aver letto l'informativa sul trattamento dei dati personali

Data_____ Firma_____

[2] Nel caso di piattaforme telematiche l'informativa sul trattamento dei dati personali può essere resa disponibile tramite apposito link (da indicare) o pop up o altra soluzione telematica.
[3] Le finalità del trattamento possono essere ulteriormente specificate in relazione ai settori di intervento.
[4] Indicazione eventuale.

fonte: http://burc.regione.campania.it

Quadro riepilogativo della documentazione allegata

Allegato	Denominazione	Casi in cui è previsto
☐	Procura/delega	Nel caso di procura/delega a presentare la comunicazione
☐	Copia del documento di identità del/i titolare/i	Nel caso in cui la segnalazione non sia sottoscritta in forma digitale e in assenza di procura

fonte: http://burc.regione.campania.it

Al SUAP del Comune di _____ Indirizzo _____ PEC / Posta elettronica _____	*Compilato a cura del SUAP:* Pratica _____ del _____ Protocollo _____ **COMMERCIO SU AREE PUBBLICHE SU POSTEGGI DATI IN CONCESSIONE** **(Tabella n. 3 Allegato A alla L.R. 7/2020)** **COMUNICAZIONE:** ☐ Subingresso **SCIA UNICA:** ☐ Subingresso + SCIA sanitaria e/o altre segnalazioni

COMUNICAZIONE PER SUBINGRESSO IN ATTIVITÀ DI COMMERCIO SU AREE PUBBLICHE SU POSTEGGI DATI IN CONCESSIONE[1]

(Legge Regionale 21 aprile 2020 n.7 Capo III)

1 – SUBINGRESSO

1 – DATI DELLA IMPRESA A CUI SI SUBENTRA

Il/la sottoscritto/a COMUNICA IL SUBINGRESSO nell'attività di commercio su aree pubbliche su posteggi dati in concessione, nel settore:

☐ non alimentare
☐ alimentare
☐ alimentare con somministrazione:

già avviata con la SCIA/DIA/comunicazione/autorizzazione prot./n. _____ del |__|__|/|__|__|/|__|__|__|__|

e oggetto di concessione di posteggio prot./n. _____ del |__|__|/|__|__|/|__|__|__|__|

☐ Avvio dell'attività contestuale
☐ Avvio dell'attività con decorrenza dal |__|__|/|__|__|/|__|__|__|__|

[1] Art. 62, L.R. 7/2020.

fonte: http://burc.regione.campania.it

2 – MOTIVAZIONE DEL SUBINGRESSO

☐ Compravendita ☐ Affitto d'azienda

☐ Donazione ☐ Fusione

☐ Fallimento ☐ Successione

☐ Ritorno in disponibilità dell'azienda.

☐ Altre cause (specificare): _____

In caso di **ritorno in disponibilità dell'azienda,** specificare la motivazione che ha causato la fine del rapporto contrattuale:

☐ Scadenza contratto

☐ Risoluzione anticipata

a decorrere dal |__|__|/|__|__|/|__|__|__|__| presso il notaio _____

con sede a _____ repertorio _____

In caso di **compravendita, affitto d'azienda, donazione e fusione**, specificare gli estremi del contratto:

contratto stipulato/autenticato in data |__|__|/|__|__|/|__|__|__|__|presso il notaio _____

con sede a _____ repertorio _____

(Se l'atto è in corso di registrazione, dovrà essere allegata la dichiarazione del notaio che lo attesti).

Si rammenta che a norma dell'art. 2556 c.c. i contratti di trasferimento di proprietà o gestione di un'azienda commerciale sono stipulati presso un notaio, in forma di atto pubblico o scrittura privata autenticata e registrata presso l'Agenzia delle Entrate.

Per l'esercizio dell'attività è previsto un mezzo mobile:

☐ Si

☐ No

Dati dell'autoveicolo

Marca e modello: _____

Targa: _____

Numero di telaio: _____

Luogo di ricovero, pulizia disinfezione del mezzo:

Via/piazza _____ n. _____

Comune _____ prov. |__|__| C.A.P. |__|__|__|__|__|

fonte: http://burc.regione.campania.it

2 – DICHIARAZIONI SUL POSSESSO DEI REQUISITI DI ONORABILITA' E PROFESSIONALI

Il/la sottoscritto/a, consapevole delle sanzioni penali previste dalla legge per le false dichiarazioni e attestazioni (art. 76 del D.P.R. 28 dicembre 2000 n. 445 e Codice Penale), sotto la propria responsabilità, dichiara:

- di essere in possesso dei requisiti di onorabilità previsti dalla legge;

Quali sono i requisiti di onorabilità previsti dalla legge per l'esercizio dell'attività? (art. 71, D.Lgs. n. 59/2010 e art. 7 comma 1 L.R. 7/2020)[2]

Non possono esercitare l'attività commerciale di vendita e di somministrazione:

a) coloro che sono stati dichiarati delinquenti abituali, professionali o per tendenza, salvo che abbiano ottenuto la riabilitazione;

b) coloro che hanno riportato una condanna, con sentenza passata in giudicato, per delitto non colposo, per il quale è prevista una pena detentiva non inferiore nel minimo a tre anni, sempre che sia stata applicata, in concreto, una pena superiore al minimo edittale;

c) coloro che hanno riportato, con sentenza passata in giudicato, una condanna a pena detentiva per uno dei delitti di cui al libro II, Titolo VIII, capo II del codice penale, ovvero per ricettazione, riciclaggio, insolvenza fraudolenta, bancarotta fraudolenta, usura, rapina, delitti contro la persona commessi con violenza, estorsione;

d) coloro che hanno riportato, con sentenza passata in giudicato, una condanna per reati contro l'igiene e la sanità pubblica, compresi i delitti di cui al libro II, Titolo VI, capo II del codice penale;

e) coloro che hanno riportato, con sentenza passata in giudicato, due o più condanne, nel quinquennio precedente all'inizio dell'esercizio dell'attività, per delitti di frode nella preparazione e nel commercio degli alimenti previsti da leggi speciali;

f) coloro che sono sottoposti a una delle misure previste dal Codice delle leggi antimafia (D.Lgs. n. 159/2011)[3] ovvero a misure di sicurezza.

Il divieto di esercizio dell'attività nei casi previsti dalle lettere b), c), d), e) ed f), permane per la durata di cinque anni a decorrere dal giorno in cui la pena è stata scontata. Qualora la pena si sia estinta in altro modo, il termine di cinque anni decorre dal giorno del passaggio in giudicato della sentenza, salvo riabilitazione.

Il divieto di esercizio dell'attività non si applica qualora, con sentenza passata in giudicato sia stata concessa la sospensione condizionale della pena sempre che non intervengano circostanze idonee a incidere sulla revoca della sospensione.

In caso di società, associazioni od organismi collettivi i requisiti morali devono essere posseduti dal legale rappresentante, da altra persona preposta all'attività commerciale e da tutti i soggetti individuati dall'articolo 2, comma 3, del decreto del Presidente della Repubblica 3 giugno 1998, n. 252. In caso di impresa individuale i requisiti devono essere posseduti dal titolare e dall'eventuale altra persona preposta all'attività commerciale.

[2] Art. 7 comma 1 L.R. 7/2020: "All'esercizio in qualsiasi forma delle attività commerciali disciplinate dal presente testo unico si applicano le disposizioni in materia di requisiti di onorabilità di cui all'articolo 71, commi 1, 2, 3, 4 e 5, del decreto legislativo 59/2010".

[3] Con l'adozione del nuovo Codice delle leggi antimafia (D.Lgs. n. 159/2011) i riferimenti normativi alla legge n. 1423/1956 e alla legge n. 575/1965, presenti nell'art. 71, comma 1, lett. f), del D.Lgs. n. 59/2010, sono stati sostituiti con i riferimenti allo stesso Codice delle leggi antimafia (art. 116).

fonte: http://burc.regione.campania.it

● che non sussistono nei propri confronti le cause di divieto, di decadenza o di sospensione previste dalla legge (art. 67 del D.Lgs. 06/09/2011, n. 159, "Effetti delle misure di prevenzione previste dal Codice delle leggi antimafia e delle misure di prevenzione, nonché nuove disposizioni in materia di documentazione antimafia").

Quali sono le cause di divieto, decadenza o sospensione previste dalla legge (D.Lgs. n. 159/2011)?

- provvedimenti definitivi di applicazione delle misure di prevenzione personale (sorveglianza speciale di pubblica sicurezza oppure obbligo di soggiorno nel comune di residenza o di dimora abituale - art. 5 del D.Lgs. 159/2011);

- condanne con sentenza definitiva o confermata in appello per uno dei delitti consumati o tentati elencati nell'art. 51, comma 3-bis, del Codice di procedura penale (per esempio, associazione di tipo mafioso o associazione finalizzata al traffico di stupefacenti, ecc.).

Solo in caso di somministrazione di alimenti e bevande:

Il/la sottoscritto/a, consapevole delle sanzioni penali previste dalla legge per le false dichiarazioni e attestazioni (art. 76 del D.P.R. 28 dicembre 2000 n. 445 e Codice Penale), sotto la propria responsabilità, dichiara:

▪ di non trovarsi nelle condizioni previste dalla legge di cui agli artt. 11, 92 e 131 del Regio Decreto 18 giugno 1931, n. 773 (T.U.L.P.S. Testo unico delle Leggi di Pubblica Sicurezza)

Quali sono i requisiti di cui agli artt. 11, 92 e 131 del Regio Decreto 18 giugno 1931, n. 773?

- non aver riportato una condanna a pena restrittiva della libertà personale superiore a tre anni per delitto non colposo, salvo aver successivamente ottenuto la riabilitazione;

- non essere stato sottoposto all'ammonizione o a misura di sicurezza personale o essere stato dichiarato delinquente abituale, professionale o per tendenza;

- non aver riportato condanne per delitti contro la personalità dello Stato o contro l'ordine pubblico, ovvero per delitti contro le persone commessi con violenza, o per furto, rapina, estorsione, sequestro di persona a scopo di rapina o di estorsione, o per violenza o resistenza all'autorità, e di poter comunque provare la propria buona condotta;

- non essere stato condannato per reati contro la moralità pubblica e il buon costume, o contro la sanità pubblica o per giuochi d'azzardo, o per delitti commessi in stato di ubriachezza o per contravvenzioni concernenti la prevenzione dell'alcoolismo, o per infrazioni alla legge sul lotto, o per abuso di sostanze stupefacenti;

- non essere incapace di obbligarsi.

Solo nel caso di settore alimentare:

|__| di essere in possesso di uno dei requisiti professionali previsti dalla legge per l'esercizio dell'attività (art. 71, comma 6 del D.Lgs. 26/03/2010, n. 59 e art.7 comma 2 L.R. 7/2020[4]) e indicati di seguito:

[4] Art. 7 comma 2 3 L.R. 7/2020: "L'esercizio dell'attività di vendita al dettaglio di prodotti appartenenti al settore merceologico alimentare e l'esercizio di somministrazione di alimenti e bevande sono subordinati al possesso di almeno uno dei requisiti professionali di cui all'articolo 71, commi 6 e 6-bis del decreto legislativo 59/2010".

fonte: http://burc.regione.campania.it

☐ di aver frequentato con esito positivo un corso professionale per il commercio, la preparazione o la somministrazione degli alimenti, istituito o riconosciuto dalle Regioni o dalle Province autonome di Trento e Bolzano o da equivalente Autorità competente in uno Stato membro della Unione Europea o dello Spazio Economico Europeo, riconosciuto dall'Autorità competente italiana[5]:

presso l'Istituto _____
con sede in _____
oggetto corso _____
anno di conclusione _____

☐ di aver esercitato in proprio, per almeno due anni, anche non continuativi, nel quinquennio precedente, l'attività di impresa nel settore alimentare o nel settore della somministrazione di alimenti e bevande:

tipo di attività _____ dal __/__/____ al __/__/____
tipo di attività _____ dal __/__/____ al __/__/____
tipo di attività _____ dal __/__/____al __/__/____
iscrizione Registro Imprese della Camera di Commercio (C.C.I.A.A.) di _____ n. R.E.A. _____ o equivalente registro di uno Stato membro della Unione Europea o dello Spazio Economico Europeo (se presente): Registro di_____, estremi registrazione n. _____

☐ di aver prestato la propria opera, per almeno due anni, anche non continuativi, nel quinquennio precedente, presso imprese operanti nel settore alimentare o nel settore della somministrazione di alimenti e bevande, in qualità di dipendente qualificato, addetto alla vendita o all'amministrazione o alla preparazione di alimenti, o in qualità di socio lavoratore o in altre posizioni equivalenti, o, se si tratta del coniuge, di un parente o affine (parente del coniuge), entro il terzo grado, dell'imprenditore, in qualità di coadiutore familiare, comprovata dalla iscrizione all'Istituto nazionale per la previdenza sociale

nome impresa _____
sede impresa _____

|__| quale dipendente qualificato, regolarmente iscritto all'INPS, dal __/__/____ al __/__/____
|__| quale coadiutore familiare, regolarmente iscritto all'INPS, dal __/__/____ al __/__/____
|__| quale socio lavoratore, regolarmente iscritto all'INPS, dal __/__/____ al __/__/____
|__| altre posizioni equivalenti_____, regolarmente iscritto all'INPS, dal __/__/____ al __/__/____

☐ di essere in possesso di un diploma di scuola secondaria superiore o di laurea, anche triennale, o di altra scuola ad indirizzo professionale, almeno triennale, purché nel corso di studi siano previste materie attinenti al commercio, alla preparazione o alla somministrazione degli alimenti o di avere ottenuto la dichiarazione di corrispondenza da parte del Ministero dell'Istruzione, Università e Ricerca: Scuola/Istituto/Ateneo _____
anno di conclusione _____ e attinenti a _____

☐ di avere conseguito la qualificazione professionale all'estero o di aver esercitato l'attività in questione in un altro Stato Membro della Unione Europea o dello Spazio Economico Europeo (art. 30 del decreto legislativo 9 novembre 2007, n. 206) e di avere ottenuto il riconoscimento dall'Autorità competente italiana con decreto n°_____ in data __/__/____

[5] Le Autorità competenti al riconoscimento sono individuate dall'art. 5 del D.Lgs. n. 206/2007.

fonte: http://burc.regione.campania.it

□ di essere in possesso del requisito della pratica professionale in quanto[6]:

|__| è stato iscritto al REC (Registro Esercenti il Commercio) per le tabelle rientranti nel settore alimentare e per l'attività di somministrazione di alimenti e bevande, nell'anno_____ presso la Camera di Commercio (C.C.I.A.A.) di _____

|__| ha superato l'esame di idoneità a seguito della frequenza del corso abilitante per l'iscrizione al REC (anche senza la successiva iscrizione in tale registro), nell'anno_____ presso _____

|__| ha superato l'esame di idoneità a seguito della frequenza del corso abilitante per l'iscrizione alla sezione speciale imprese turistiche del REC (anche senza la successiva iscrizione in tale registro), nell'anno_____ presso _____

OPPURE (sia per le imprese individuali sia per le società)

|__| che i requisiti professionali previsti dalla legge per l'esercizio dell'attività (art.71, comma 6 del D.Lgs. 26/03/2010, n. 59) sono posseduti dal Sig./ra _____ , in qualità di preposto, che ha compilato la dichiarazione di cui all'allegato B.

3 – ALTRE DICHIARAZIONI

Il/la sottoscritto/a dichiara inoltre:

- di essere in regola con gli obblighi connessi alla regolarità contributiva previsti dalla normativa vigente, da documentare e comprovare mediante il possesso della Carta di esercizio e dell'Attestazione annuale (art. 53 commi 3, 4 e 5 L.R. 7/2020[7])
- di impegnarsi, in caso di posteggi dislocati nei centri storici o in aree aventi valore storico, archeologico, artistico e ambientale o presso edifici aventi tale valore a rendere compatibile il servizio commerciale con la funzione e la tutela territoriale e, pertanto, a rispettare le eventuali condizioni particolari, comprese quelle correlate alla tipologia dei prodotti offerti in vendita e alle caratteristiche della struttura utilizzata, stabilite dall'autorità competente ai fini della salvaguardia delle predette aree (art. 55 comma 6 L.R. 7/2020)
- di rispettare le modalità di esercizio dell'attività di cui all'art. 61 L.R. 7/2020
- di rispettare le condizioni previste nell'art. 62 della L.R. 7/2020 (Subingresso nella gestione e nella proprietà)
- di impegnarsi a comunicare ogni variazione relativa a stati, fatti, condizioni e titolarità rispetto a quanto dichiarato.

Attenzione: qualora dai controlli successivi il contenuto delle dichiarazioni risulti non corrispondente al vero, oltre alle sanzioni penali, è prevista la decadenza dai benefici ottenuti sulla base delle dichiarazioni stesse (art. 75 del DPR 445 del 2000).

Data_____ Firma_____

[6] Il Ministero per lo Sviluppo Economico, con la circolare n. 3656/c del 12/09/2012, al punto 2.1.8, ha confermato che le condizioni indicate possono essere considerate requisito valido per l'avvio dell'attività di vendita del settore alimentare e di somministrazione di alimenti e bevande.

[7] Art. 53 comma 3-bis della L.R. 7/2020: "Il requisito del possesso della carta di esercizio e dell'attestazione annuale entra in vigore dal 1° gennaio 2023".

fonte: http://burc.regione.campania.it

INFORMATIVA SUL TRATTAMENTO DEI DATI PERSONALI (Art. 13 del Reg. UE n. 2016/679 del 27 aprile 2016)[8]

Il Reg. UE n. 2016/679 del 27 aprile 2016 stabilisce norme relative alla protezione delle persone fisiche con riguardo al trattamento dei dati personali. Pertanto, come previsto dall'art.13 del Regolamento, si forniscono le seguenti informazioni:

Titolare del Trattamento: Comune di_____

(nella figura dell'organo individuato quale titolare)

Indirizzo_____

Indirizzo mail/PEC_____

Finalità del trattamento. Il trattamento dei dati è necessario per l'esecuzione di un compito di interesse pubblico o connesso all'esercizio di pubblici poteri di cui è investito il titolare del trattamento.[9] Pertanto i dati personali saranno utilizzati dal titolare del trattamento nell'ambito del procedimento per il quale la dichiarazione viene resa.

Modalità del trattamento. I dati saranno trattati da persone autorizzate, con strumenti cartacei e informatici.

Destinatari dei dati. I dati potranno essere comunicati a terzi nei casi previsti dalla Legge 7 agosto 1990, n. 241 (Nuove norme in materia di procedimento amministrativo e di diritto di accesso ai documenti amministrativi), ove applicabile, e in caso di controlli sulla veridicità delle dichiarazioni (art.71 del D.P.R. 28 dicembre 2000 n.445 (Testo unico delle disposizioni legislative e regolamentari in materia di documentazione amministrativa).

Responsabile del trattamento_____[10]

Diritti. L'interessato può in ogni momento esercitare i diritti di accesso e di rettifica dei dati personali nonché ha il diritto di presentare reclamo al Garante per la protezione dei dati personali. Ha inoltre il diritto alla cancellazione dei dati e alla limitazione al loro trattamento nei casi previsti dal regolamento.

Per esercitare tali diritti tutte le richieste devono essere rivolte al Comune di_____

indirizzo mail_____

Il responsabile della protezione dei dati è contattabile all'indirizzo mail_____

Periodo di conservazione dei dati. I dati personali saranno conservati per un periodo non superiore a quello necessario per il perseguimento delle finalità sopra menzionate o comunque non superiore a quello imposto dalla legge per la conservazione dell'atto o del documento che li contiene.

□ Il/la sottoscritto/a dichiara di aver letto l'informativa sul trattamento dei dati personali.

Data_____ Firma_____

[8] Nel caso di piattaforme telematiche l'informativa sul trattamento dei dati personali può essere resa disponibile tramite apposito link (da indicare) o pop up o altra soluzione telematica.
[9] Le finalità del trattamento possono essere ulteriormente specificate in relazione ai settori di intervento.
[10] Indicazione eventuale.

fonte: http://burc.regione.campania.it

Quadro riepilogativo della documentazione allegata

DOCUMENTAZIONE ALLEGATA

Allegato	Denominazione	Casi in cui è previsto
☐	Procura/delega	Nel caso di procura/delega a presentare la domanda
☐	Copia del documento di identità del/i titolare/i	Nel caso in cui la segnalazione non sia sottoscritta in forma digitale e in assenza di procura
☐	Dichiarazioni sul possesso dei requisiti da parte degli altri soci (Allegato A)	Sempre, in presenza di soggetti (es. soci) diversi dal dichiarante
☐	Carta di circolazione e certificato di idoneità tecnica del veicolo utilizzato rilasciati dalla Motorizzazione	In caso di utilizzo di un mezzo mobile
☐	Dichiarazioni sul possesso dei requisiti da parte del preposto (Allegato B)	Sempre, in presenza di un preposto
☐	Dichiarazione da parte del notaio	Nel caso in cui l'atto alla base del subingresso sia in corso di registrazione
☐	Permesso del soggetto proprietario o gestore	Solo in caso di esercizio nelle aree pubbliche delle stazioni, dei porti, degli aeroporti e delle autostrade (art. 53 comma 14 L.R. 7/2020)

fonte: http://burc.regione.campania.it

□ **SCIA UNICA**

ALTRE SEGNALAZIONI O COMUNICAZIONI PRESENTATE IN ALLEGATO ALLA COMUNICAZIONE

Allegato	Denominazione	Casi in cui è previsto
☐	Notifica sanitaria (art. 6, Reg.CE n. 852/2004)	Nel caso di subingresso in attività di vendita nel settore alimentare e/o somministrazione di prodotti alimentari

ALTRI ALLEGATI (attestazioni relative al versamento di oneri, diritti, etc. e dell'imposta di bollo)

Allegato	Denominazione	Casi in cui è previsto
☐	Attestazione del versamento di oneri, di diritti, ecc.(*)	Nella misura e con le modalità indicate sul sito dell'amministrazione
✔	- Attestazione del versamento dell'imposta di bollo: estremi del codice identificativo della marca da bollo, che deve essere annullata e conservata dall'interessato; *ovvero* - Assolvimento dell'imposta di bollo con le altre modalità previste, anche in modalità virtuale o tramite @bollo	Obbligatoria per la presentazione di una domanda

fonte: http://burc.regione.campania.it

ALLEGATO A

DICHIARAZIONE SUL POSSESSO DEI REQUISITI DA PARTE DEGLI ALTRI SOCI

Cognome _____ Nome _____

C.F. |__|__|__|__|__|__|__|__|__|__|__|__|__|__|__|__|

Data di nascita|__|__|/|__|__|/|__|__|__|__| Cittadinanza _____

Sesso: M |__| F |__|

Luogo di nascita: Stato _____ Provincia _____ Comune _____

Residenza: Provincia _____ Comune _____

Via, Piazza, ecc._____ N. _____ C.A.P. _____

Il sottoscritto/a, in qualità di

SOCIO/A della

|__| Società

_____

Consapevole delle sanzioni penali previste dalla legge per le false dichiarazioni e attestazioni (art. 76 del DPR n. 445 del 2000 e Codice penale), sotto la propria responsabilità,

dichiara

- di essere in possesso dei requisiti di onorabilità previsti dalla legge;
- che non sussistono nei propri confronti le cause di divieto, di decadenza o di sospensione previste dalla legge (art. 67 del D.Lgs. 06/09/2011, n. 159, “Effetti delle misure di prevenzione previste dal Codice delle leggi antimafia e delle misure di prevenzione, nonché nuove disposizioni in materia di documentazione antimafia”).

Attenzione: qualora dai controlli successivi il contenuto delle dichiarazioni risulti non corrispondente al vero, oltre alle sanzioni penali, è prevista la decadenza dai benefici ottenuti sulla base delle dichiarazioni stesse (art. 75 del DPR 445 del 2000).

Data_____ Firma_____

fonte: http://burc.regione.campania.it

INFORMATIVA SUL TRATTAMENTO DEI DATI PERSONALI (Art. 13 del Reg. UE n. 2016/679 del 27 aprile 2016)[11]

Il Reg. UE n. 2016/679 del 27 aprile 2016 stabilisce norme relative alla protezione delle persone fisiche con riguardo al trattamento dei dati personali. Pertanto, come previsto dall'art.13 del Regolamento, si forniscono le seguenti informazioni:

Titolare del Trattamento: Comune di_____

(nella figura dell'organo individuato quale titolare)

Indirizzo_____

Indirizzo mail/PEC_____

Finalità del trattamento. Il trattamento dei dati è necessario per l'esecuzione di un compito di interesse pubblico o connesso all'esercizio di pubblici poteri di cui è investito il titolare del trattamento.[12] Pertanto i dati personali saranno utilizzati dal titolare del trattamento nell'ambito del procedimento per il quale la dichiarazione viene resa.

Modalità del trattamento. I dati saranno trattati da persone autorizzate, con strumenti cartacei e informatici.

Destinatari dei dati. I dati potranno essere comunicati a terzi nei casi previsti dalla Legge 7 agosto 1990, n. 241 (Nuove norme in materia di procedimento amministrativo e di diritto di accesso ai documenti amministrativi), ove applicabile, e in caso di controlli sulla veridicità delle dichiarazioni (art.71 del D.P.R. 28 dicembre 2000 n.445 (Testo unico delle disposizioni legislative e regolamentari in materia di documentazione amministrativa).

Responsabile del trattamento_____[13]

Diritti. L'interessato può in ogni momento esercitare i diritti di accesso e di rettifica dei dati personali nonché ha il diritto di presentare reclamo al Garante per la protezione dei dati personali. Ha inoltre il diritto alla cancellazione dei dati e alla limitazione al loro trattamento nei casi previsti dal regolamento.

Per esercitare tali diritti tutte le richieste devono essere rivolte al Comune di_____

indirizzo mail_____

Il responsabile della protezione dei dati è contattabile all'indirizzo mail_____

Periodo di conservazione dei dati. I dati personali saranno conservati per un periodo non superiore a quello necessario per il perseguimento delle finalità sopra menzionate o comunque non superiore a quello imposto dalla legge per la conservazione dell'atto o del documento che li contiene.

□ Il/la sottoscritto/a dichiara di aver letto l'informativa sul trattamento dei dati personali.

Data_____ Firma_____

[11] Nel caso di piattaforme telematiche l'informativa sul trattamento dei dati personali può essere resa disponibile tramite apposito link (da indicare) o pop up o altra soluzione telematica.
[12] Le finalità del trattamento possono essere ulteriormente specificate in relazione ai settori di intervento.
[13] Indicazione eventuale.

fonte: http://burc.regione.campania.it

ALLEGATO B

DICHIARAZIONE SUL POSSESSO DEI REQUISITI DA PARTE DEL PREPOSTO

Cognome _____ Nome _____

C.F. |__|__|__|__|__|__|__|__|__|__|__|__|__|__|__|__|__|__|__|__|

Data di nascita|__|__|/|__|__|/|__|__|__|__| Cittadinanza _____

Sesso: M |__| F |__|

Luogo di nascita: Stato _____ Provincia _____ Comune _____

Residenza: Provincia _____ Comune _____

Via, Piazza, ecc._____ N. _____ C.A.P. _____

Il/la sottoscritto/a, in qualità di
PREPOSTO/A della

|__| Ditta individuale _____in data _____

|__| Società _____in data _____

Consapevole delle sanzioni penali previste dalla legge per le false dichiarazioni e attestazioni (art. 76 del DPR n. 445 del 2000 e Codice penale), sotto la propria responsabilità,

dichiara

- di essere in possesso dei requisiti di onorabilità previsti dalla legge;
- che non sussistono nei propri confronti le cause di divieto, di decadenza o di sospensione previste dalla legge (art. 67 del D.Lgs. 06/09/2011, n. 159, “Effetti delle misure di prevenzione previste dal Codice delle leggi antimafia e delle misure di prevenzione, nonché nuove disposizioni in materia di documentazione antimafia”).

nonché

|__| di essere in possesso di uno dei requisiti professionali previsti dalla legge per l’esercizio dell’attività (art. 71, comma 6 del D.Lgs. 26/03/2010, n. 59 e specifiche disposizioni regionali di settore) e indicati di seguito:

fonte: http://burc.regione.campania.it

☐ di aver frequentato con esito positivo un corso professionale per il commercio, la preparazione o la somministrazione degli alimenti, istituito o riconosciuto dalle Regioni o dalle Province autonome di Trento e Bolzano o da equivalente Autorità competente in uno Stato membro della Unione Europea o dello Spazio Economico Europeo, riconosciuto dall'Autorità competente italiana[14]:

presso l'Istituto _____

con sede in _____

oggetto corso _____

anno di conclusione _____

☐ di aver esercitato in proprio, per almeno due anni, anche non continuativi, nel quinquennio precedente, l'attività di impresa nel settore alimentare o nel settore della somministrazione di alimenti e bevande:

tipo di attività _____ dal __/__/____ al __/__/____

tipo di attività _____ dal __/__/____ al __/__/____

tipo di attività _____ dal __/__/____ al __/__/____

iscrizione Registro Imprese della Camera di Commercio (C.C.I.A.A.) di _____
n. R.E.A. _____ o equivalente registro di uno Stato membro della Unione Europea o dello Spazio Economico Europeo (se presente): Registro di_____, estremi registrazione n. _____

☐ di aver prestato la propria opera, per almeno due anni, anche non continuativi, nel quinquennio precedente, presso imprese operanti nel settore alimentare o nel settore della somministrazione di alimenti e bevande, in qualità di dipendente qualificato, addetto alla vendita o all'amministrazione o alla preparazione di alimenti, o in qualità di socio lavoratore o in altre posizioni equivalenti, o, se trattasi di coniuge, parente o affine (parente del coniuge), entro il terzo grado, dell'imprenditore, in qualità di coadiutore familiare, comprovata dalla iscrizione all'Istituto nazionale per la previdenza sociale

nome impresa _____

sede impresa _____

|__| quale dipendente qualificato, regolarmente iscritto all'INPS, dal __/__/____ al __/__/____

|__| quale coadiutore familiare, regolarmente iscritto all'INPS, dal __/__/____ al __/__/____

|__| quale socio lavoratore, regolarmente iscritto all'INPS, dal __/__/____ al __/__/____

|__| altre posizioni equivalenti _____, regolarmente iscritto all'INPS, dal __/__/____ al __/__/____

☐ di essere in possesso di un diploma di scuola secondaria superiore o di laurea, anche triennale, o di altra scuola ad indirizzo professionale, almeno triennale, purché nel corso di studi siano previste materie attinenti al commercio, alla preparazione o alla somministrazione degli alimenti o di avere ottenuto la dichiarazione di corrispondenza da parte del Ministero dell'Istruzione, Università e Ricerca:

Scuola/Istituto/Ateneo _____

anno di conclusione _____

materie attinenti _____

☐ di avere conseguito la qualificazione professionale all'estero o di aver esercitato l'attività in questione in un altro Stato Membro della Unione Europea o dello Spazio Economico Europeo (art. 30 del decreto legislativo 9 novembre 2007, n.

[14] Le Autorità competenti al riconoscimento sono individuate dall'art. 5 del D.Lgs. n. 206/2007.

fonte: http://burc.regione.campania.it

206) e di avere ottenuto il riconoscimento dall'Autorità competente italiana con decreto n°_____ in data __/__/_____

☐ di essere in possesso del requisito della pratica professionale in quanto[15]:

|__| è stato iscritto al REC (Registro Esercenti il Commercio) per le tabelle rientranti nel settore alimentare e per l'attività di somministrazione di alimenti e bevande, nell'anno_____ presso la Camera di Commercio (C.C.I.A.A.) di _____

|__| ha superato l'esame di idoneità a seguito della frequenza del corso abilitante per l'iscrizione al REC (anche senza la successiva iscrizione in tale registro), nell'anno_____ presso _____

|__| ha superato l'esame di idoneità a seguito della frequenza del corso abilitante per l'iscrizione alla sezione speciale imprese turistiche del REC (anche senza la successiva iscrizione in tale registro), nell'anno_____ presso _____

Attenzione: qualora dai controlli successivi il contenuto delle dichiarazioni risulti non corrispondente al vero, oltre alle sanzioni penali, è prevista la decadenza dai benefici ottenuti sulla base delle dichiarazioni stesse (art. 75 del DPR 445 del 2000).

Data_____ Firma_____

[15] Il Ministero per lo Sviluppo Economico, con la circolare n. 3656/c del 12/09/2012, al punto 2.1.8, ha confermato che le condizioni indicate possono essere considerate requisito valido per l'avvio dell'attività di vendita del settore alimentare e di somministrazione di alimenti e bevande.

fonte: http://burc.regione.campania.it

INFORMATIVA SUL TRATTAMENTO DEI DATI PERSONALI (Art. 13 del Reg. UE n. 2016/679 del 27 aprile 2016)[16]

Il Reg. UE n. 2016/679 del 27 aprile 2016 stabilisce norme relative alla protezione delle persone fisiche con riguardo al trattamento dei dati personali. Pertanto, come previsto dall'art.13 del Regolamento, si forniscono le seguenti informazioni:

Titolare del Trattamento: Comune di_____

(nella figura dell'organo individuato quale titolare)

Indirizzo_____

Indirizzo mail/PEC_____

Finalità del trattamento. Il trattamento dei dati è necessario per l'esecuzione di un compito di interesse pubblico o connesso all'esercizio di pubblici poteri di cui è investito il titolare del trattamento.[17] Pertanto i dati personali saranno utilizzati dal titolare del trattamento nell'ambito del procedimento per il quale la dichiarazione viene resa.

Modalità del trattamento. I dati saranno trattati da persone autorizzate, con strumenti cartacei e informatici.

Destinatari dei dati. I dati potranno essere comunicati a terzi nei casi previsti dalla Legge 7 agosto 1990, n. 241 (Nuove norme in materia di procedimento amministrativo e di diritto di accesso ai documenti amministrativi), ove applicabile, e in caso di controlli sulla veridicità delle dichiarazioni (art.71 del D.P.R. 28 dicembre 2000 n.445 (Testo unico delle disposizioni legislative e regolamentari in materia di documentazione amministrativa).

Responsabile del trattamento_____[18]

Diritti. L'interessato può in ogni momento esercitare i diritti di accesso e di rettifica dei dati personali nonché ha il diritto di presentare reclamo al Garante per la protezione dei dati personali. Ha inoltre il diritto alla cancellazione dei dati e alla limitazione al loro trattamento nei casi previsti dal regolamento.

Per esercitare tali diritti tutte le richieste devono essere rivolte al Comune di_____

indirizzo mail_____

Il responsabile della protezione dei dati è contattabile all'indirizzo mail_____

Periodo di conservazione dei dati. I dati personali saranno conservati per un periodo non superiore a quello necessario per il perseguimento delle finalità sopra menzionate o comunque non superiore a quello imposto dalla legge per la conservazione dell'atto o del documento che li contiene.

□ Il/la sottoscritto/a dichiara di aver letto l'informativa sul trattamento dei dati personali

Data_____ Firma_____

[16] Nel caso di piattaforme telematiche l'informativa sul trattamento dei dati personali può essere resa disponibile tramite apposito link (da indicare) o pop up o altra soluzione telematica.
[17] Le finalità del trattamento possono essere ulteriormente specificate in relazione ai settori di intervento.
[18] Indicazione eventuale.

fonte: http://burc.regione.campania.it

Al SUAP del Comune di _____ Indirizzo _____ PEC / Posta elettronica _____	*Compilato a cura del SUAP:* Pratica _____ del _____ Protocollo _____ **COMMERCIO SU AREE PUBBLICHE SU POSTEGGI DATI IN CONCESSIONE** **(Tabella n. 3 Allegato A alla L.R. 7/2020)** **SCIA:** ☐ SCIA Aggiunta o sostituzione settore merceologico **SCIA UNICA:** ☐ SCIA Aggiunta o sostituzione settore merceologico + SCIA Sanitaria

SEGNALAZIONE CERTIFICATA DI INIZIO ATTIVITÀ PER AGGIUNTA O SOSTITUZIONE SETTORE MERCEOLOGICO DI COMMERCIO SU AREE PUBBLICHE SU POSTEGGI DATI IN CONCESSIONE[1]

(Legge Regionale 21 aprile 2020 n.7 Capo III)

1– AGGIUNTA O SOSTITUZIONE DI SETTORE MERCEOLOGICO

Il/la sottoscritto/a COMUNICA che per l'attività di commercio su aree pubbliche su posteggi dati in concessione, nel settore:

☐ non alimentare
☐ alimentare
☐ alimentare con somministrazione:

già avviata con la SCIA/DIA/autorizzazione prot./n. _____del |__|__|/|__|__|/|__|__|__|__|

e oggetto di concessione di posteggio prot./n. _____ del |__|__|/|__|__|/|__|__|__|__|:

[1] Art. 53 comma 11 e art. 54, L.R. 7/2020.

fonte: http://burc.regione.campania.it

SETTORE ATTUALMENTE AUTORIZZATO

☐ Non alimentare ☐ Alimentare ☐ Alimentare con somministrazione di alimenti e bevande

AGGIUNTA DI SETTORE MERCEOLOGICO

Sarà aggiunto il settore

☐ Non alimentare ☐ Alimentare ☐ Alimentare con somministrazione di alimenti e bevande

SOSTITUZIONE DI SETTORE MERCEOLOGICO

Il settore *(indicare un solo settore)*

☐ Non alimentare ☐ Alimentare ☐ Alimentare con somministrazione di alimenti e bevande

Sarà sostituito con il settore *(indicare un solo settore)*

☐ Non alimentare ☐ Alimentare ☐ Alimentare con somministrazione di alimenti e bevande

Per l'esercizio dell'attività è previsto un mezzo mobile:

☐ Si

☐ No

Dati dell'autoveicolo

Marca e modello: _____

Targa: _____

Numero di telaio: _____

Luogo di ricovero, pulizia disinfezione del mezzo:

Via/piazza _____ n. _____

Comune _____ prov. |__|__| C.A.P. |__|__|__|__|__|

2 – DICHIARAZIONI SUL POSSESSO DEI REQUISITI DI ONORABILITA' E PROFESSIONALI

Il/la sottoscritto/a, consapevole delle sanzioni penali previste dalla legge per le false dichiarazioni e attestazioni (art. 76 del D.P.R. 28 dicembre 2000 n. 445 e Codice Penale), sotto la propria responsabilità, dichiara:

- di essere in possesso dei requisiti di onorabilità previsti dalla legge;

fonte: http://burc.regione.campania.it

Quali sono i requisiti di onorabilità previsti dalla legge per l'esercizio dell'attività?

(art. 71, D.Lgs. n. 59/2010)[2]

Non possono esercitare l'attività commerciale di vendita e di somministrazione:

a) coloro che sono stati dichiarati delinquenti abituali, professionali o per tendenza, salvo che abbiano ottenuto la riabilitazione;

b) coloro che hanno riportato una condanna, con sentenza passata in giudicato, per delitto non colposo, per il quale è prevista una pena detentiva non inferiore nel minimo a tre anni, sempre che sia stata applicata, in concreto, una pena superiore al minimo edittale;

c) coloro che hanno riportato, con sentenza passata in giudicato, una condanna a pena detentiva per uno dei delitti di cui al libro II, Titolo VIII, capo II del codice penale, ovvero per ricettazione, riciclaggio, insolvenza fraudolenta, bancarotta fraudolenta, usura, rapina, delitti contro la persona commessi con violenza, estorsione;

d) coloro che hanno riportato, con sentenza passata in giudicato, una condanna per reati contro l'igiene e la sanità pubblica, compresi i delitti di cui al libro II, Titolo VI, capo II del codice penale;

e) coloro che hanno riportato, con sentenza passata in giudicato, due o più condanne, nel quinquennio precedente all'inizio dell'esercizio dell'attività, per delitti di frode nella preparazione e nel commercio degli alimenti previsti da leggi speciali;

f) coloro che sono sottoposti a una delle misure previste dal Codice delle leggi antimafia (D.Lgs. n. 159/2011)[3] ovvero a misure di sicurezza.

Il divieto di esercizio dell'attività nei casi previsti dalle lettere b), c), d), e) ed f), permane per la durata di cinque anni a decorrere dal giorno in cui la pena è stata scontata. Qualora la pena si sia estinta in altro modo, il termine di cinque anni decorre dal giorno del passaggio in giudicato della sentenza, salvo riabilitazione.

Il divieto di esercizio dell'attività non si applica qualora, con sentenza passata in giudicato sia stata concessa la sospensione condizionale della pena sempre che non intervengano circostanze idonee a incidere sulla revoca della sospensione.

In caso di società, associazioni od organismi collettivi i requisiti morali devono essere posseduti dal legale rappresentante, da altra persona preposta all'attività commerciale e da tutti i soggetti individuati dall'articolo 2, comma 3, del decreto del Presidente della Repubblica 3 giugno 1998, n. 252. In caso di impresa individuale i requisiti devono essere posseduti dal titolare e dall'eventuale altra persona preposta all'attività commerciale.

- che non sussistono nei propri confronti le cause di divieto, di decadenza o di sospensione previste dalla legge (art. 67 del D.Lgs. 06/09/2011, n. 159, "Effetti delle misure di prevenzione previste dal Codice delle leggi antimafia e delle misure di prevenzione, nonché nuove disposizioni in materia di documentazione antimafia").

Quali sono le cause di divieto, decadenza o sospensione previste dalla legge (D.Lgs. n. 159/2011)?

- provvedimenti definitivi di applicazione delle misure di prevenzione personale (sorveglianza speciale di pubblica sicurezza oppure obbligo di soggiorno nel comune di residenza o di dimora abituale - art. 5 del D.Lgs. 159/2011);

- condanne con sentenza definitiva o confermata in appello per uno dei delitti consumati o tentati elencati nell'art. 51, comma 3-bis, del Codice di procedura penale (per esempio, associazione di tipo mafioso o associazione finalizzata al traffico di stupefacenti, ecc.).

[2] I riquadri hanno una finalità esplicativa, per assicurare maggiore chiarezza all'impresa sul contenuto delle dichiarazioni da rendere. Potranno essere adeguati in relazione ai sistemi informativi e gestiti dalle Regioni, anche tramite apposite istruzioni.

[3] Con l'adozione del nuovo Codice delle leggi antimafia (D.Lgs. n. 159/2011) i riferimenti normativi alla legge n. 1423/1956 e alla legge n. 575/1965, presenti nell'art. 71, comma 1, lett. f), del D.Lgs. n. 59/2010, sono stati sostituiti con i riferimenti allo stesso Codice delle leggi antimafia (art. 116).

fonte: http://burc.regione.campania.it

Solo in caso di somministrazione di alimenti e bevande:

Il/la sottoscritto/a, consapevole delle sanzioni penali previste dalla legge per le false dichiarazioni e attestazioni (art. 76 del D.P.R. 28 dicembre 2000 n. 445 e Codice Penale), sotto la propria responsabilità, dichiara:

▪ **di non trovarsi nelle condizioni previste dalla legge di cui agli artt. 11, 92 e 131 del Regio Decreto 18 giugno 1931, n. 773 (*T.U.L.P.S. Testo unico delle Leggi di Pubblica Sicurezza*)**

Quali sono i requisiti di cui agli artt. 11, 92 e 131 del Regio Decreto 18 giugno 1931, n. 773?
- non aver riportato una condanna a pena restrittiva della libertà personale superiore a tre anni per delitto non colposo, salvo aver successivamente ottenuto la riabilitazione; - non essere stato sottoposto all'ammonizione o a misura di sicurezza personale o essere stato dichiarato delinquente abituale, professionale o per tendenza; - non aver riportato condanne per delitti contro la personalità dello Stato o contro l'ordine pubblico, ovvero per delitti contro le persone commessi con violenza, o per furto, rapina, estorsione, sequestro di persona a scopo di rapina o di estorsione, o per violenza o resistenza all'autorità, e di poter comunque provare la propria buona condotta; - non essere stato condannato per reati contro la moralità pubblica e il buon costume, o contro la sanità pubblica o per giuochi d'azzardo, o per delitti commessi in stato di ubriachezza o per contravvenzioni concernenti la prevenzione dell'alcoolismo, o per infrazioni alla legge sul lotto, o per abuso di sostanze stupefacenti; - non essere incapace di obbligarsi.

Solo nel caso di settore alimentare:

|__| di essere in possesso di uno dei requisiti professionali previsti dalla legge per l'esercizio dell'attività (art. 71, comma 6 del D.Lgs. 26/03/2010, n. 59 e specifiche disposizioni regionali di settore) e indicati di seguito:

☐ di aver frequentato con esito positivo un corso professionale per il commercio, la preparazione o la somministrazione degli alimenti, istituito o riconosciuto dalle Regioni o dalle Province autonome di Trento e Bolzano o da equivalente Autorità competente in uno Stato membro della Unione Europea o dello Spazio Economico Europeo, riconosciuto dall'Autorità competente italiana[4]:

presso l'Istituto _____
con sede in _____
oggetto corso _____
anno di conclusione _____

☐ di aver esercitato in proprio, per almeno due anni, anche non continuativi, nel quinquennio precedente, l'attività di impresa nel settore alimentare o nel settore della somministrazione di alimenti e bevande:

tipo di attività _____ dal __/__/____ al __/__/____
tipo di attività _____ dal __/__/____ al __/__/____
tipo di attività _____ dal __/__/____al __/__/____
iscrizione Registro Imprese della Camera di Commercio (C.C.I.A.A.) di _____ n. R.E.A.

[4] Le Autorità competenti al riconoscimento sono individuate dall'art. 5 del D.Lgs. n. 206/2007.

fonte: http://burc.regione.campania.it

_____ o equivalente registro di uno Stato membro della Unione Europea o dello Spazio Economico Europeo (se presente): Registro di_____, estremi registrazione n. _____

☐ di aver prestato la propria opera, per almeno due anni, anche non continuativi, nel quinquennio precedente, presso imprese operanti nel settore alimentare o nel settore della somministrazione di alimenti e bevande, in qualità di dipendente qualificato, addetto alla vendita o all'amministrazione o alla preparazione di alimenti, o in qualità di socio lavoratore o in altre posizioni equivalenti, o, se si tratta del coniuge, di un parente o affine (parente del coniuge), entro il terzo grado, dell'imprenditore, in qualità di coadiutore familiare, comprovata dalla iscrizione all'Istituto nazionale per la previdenza sociale

nome impresa _____
sede impresa _____

|__| quale dipendente qualificato, regolarmente iscritto all'INPS, dal __/__/____ al __/__/____
|__| quale coadiutore familiare, regolarmente iscritto all'INPS, dal __/__/____ al __/__/____
|__| quale socio lavoratore, regolarmente iscritto all'INPS, dal __/__/____ al __/__/____
|__| altre posizioni equivalenti_____, regolarmente iscritto all'INPS, dal __/__/____ al __/__/____

☐ di essere in possesso di un diploma di scuola secondaria superiore o di laurea, anche triennale, o di altra scuola ad indirizzo professionale, almeno triennale, purché nel corso di studi siano previste materie attinenti al commercio, alla preparazione o alla somministrazione degli alimenti o di avere ottenuto la dichiarazione di corrispondenza da parte del Ministero dell'Istruzione, Università e Ricerca:
Scuola/Istituto/Ateneo _____
anno di conclusione _____ materie attinenti _____

☐ di avere conseguito la qualificazione professionale all'estero o di aver esercitato l'attività in questione in un altro Stato Membro della Unione Europea o dello Spazio Economico Europeo (art. 30 del decreto legislativo 9 novembre 2007, n. 206) e di avere ottenuto il riconoscimento dall'Autorità competente italiana con decreto n°_____ in data __/__/____
☐ di essere in possesso del requisito della pratica professionale in quanto[5]:

|__| è stato iscritto al REC (Registro Esercenti il Commercio) per le tabelle rientranti nel settore alimentare e per l'attività di somministrazione di alimenti e bevande, nell'anno_____ presso la Camera di Commercio (C.C.I.A.A.) di _____
|__| ha superato l'esame di idoneità a seguito della frequenza del corso abilitante per l'iscrizione al REC (anche senza la successiva iscrizione in tale registro), nell'anno _____ presso _____
|__| ha superato l'esame di idoneità a seguito della frequenza del corso abilitante per l'iscrizione alla sezione speciale imprese turistiche del REC (anche senza la successiva iscrizione in tale registro), nell'anno_____ presso _____

OPPURE (sia per le imprese individuali sia per le società)

|__| che i requisiti professionali previsti dalla legge per l'esercizio dell'attività (art.71, comma 6 del d.Lgs. 26/03/2010, n. 59) sono posseduti dal Sig./ra _____ , in qualità di preposto, che ha compilato la dichiarazione di cui all'allegato B

[5] Il Ministero per lo Sviluppo Economico, con la circolare n. 3656/c del 12/09/2012, al punto 2.1.8, ha confermato che le condizioni indicate possono essere considerate requisito valido per l'avvio dell'attività di vendita del settore alimentare e di somministrazione di alimenti e bevande.

fonte: http://burc.regione.campania.it

3 – ALTRE DICHIARAZIONI

Il/la sottoscritto/a dichiara inoltre:

- di essere in regola con gli obblighi connessi alla regolarità contributiva previsti dalla normativa vigente, da documentare e comprovare mediante il possesso della Carta di esercizio e dell'Attestazione annuale (art. 53 commi 3, 4 e 5 L.R. 7/2020[6])
- di impegnarsi, in caso di posteggi dislocati nei centri storici o in aree aventi valore storico, archeologico, artistico e ambientale o presso edifici aventi tale valore a rendere compatibile il servizio commerciale con la funzione e la tutela territoriale e, pertanto, a rispettare le eventuali condizioni particolari, comprese quelle correlate alla tipologia dei prodotti offerti in vendita e alle caratteristiche della struttura utilizzata, stabilite dall'autorità competente ai fini della salvaguardia delle predette aree (art. 55 comma 6 L.R. 7/2020)
- di rispettare le modalità di esercizio dell'attività di cui all'art. 61 L.R. 7/2020
- di impegnarsi a comunicare ogni variazione relativa a stati, fatti, condizioni e titolarità rispetto a quanto dichiarato.

Attenzione: qualora dai controlli successivi il contenuto delle dichiarazioni risulti non corrispondente al vero, oltre alle sanzioni penali, è prevista la decadenza dai benefici ottenuti sulla base delle dichiarazioni stesse (art. 75 del D.P.R. 445 del 2000).

Data_____ Firma_____

[6] Art. 53 comma 3-bis della L.R. 7/2020: "Il requisito del possesso della carta di esercizio e dell'attestazione annuale entra in vigore dal 1° gennaio 2023".

fonte: http://burc.regione.campania.it

INFORMATIVA SUL TRATTAMENTO DEI DATI PERSONALI (Art. 13 del Reg. UE n. 2016/679 del 27 aprile 2016)[7]

Il Reg. UE n. 2016/679 del 27 aprile 2016 stabilisce norme relative alla protezione delle persone fisiche con riguardo al trattamento dei dati personali. Pertanto, come previsto dall'art.13 del Regolamento, si forniscono le seguenti informazioni:

Titolare del Trattamento: Comune di_____

(nella figura dell'organo individuato quale titolare)

Indirizzo_____

Indirizzo mail/PEC_____

Finalità del trattamento. Il trattamento dei dati è necessario per l'esecuzione di un compito di interesse pubblico o connesso all'esercizio di pubblici poteri di cui è investito il titolare del trattamento.[8] Pertanto i dati personali saranno utilizzati dal titolare del trattamento nell'ambito del procedimento per il quale la dichiarazione viene resa.

Modalità del trattamento. I dati saranno trattati da persone autorizzate, con strumenti cartacei e informatici.

Destinatari dei dati. I dati potranno essere comunicati a terzi nei casi previsti dalla Legge 7 agosto 1990, n. 241 (Nuove norme in materia di procedimento amministrativo e di diritto di accesso ai documenti amministrativi), ove applicabile, e in caso di controlli sulla veridicità delle dichiarazioni (art.71 del D.P.R. 28 dicembre 2000 n.445 (Testo unico delle disposizioni legislative e regolamentari in materia di documentazione amministrativa).

Responsabile del trattamento_____[9]

Diritti. L'interessato può in ogni momento esercitare i diritti di accesso e di rettifica dei dati personali nonché ha il diritto di presentare reclamo al Garante per la protezione dei dati personali. Ha inoltre il diritto alla cancellazione dei dati e alla limitazione al loro trattamento nei casi previsti dal regolamento.

Per esercitare tali diritti tutte le richieste devono essere rivolte al Comune di_____

indirizzo mail_____

Il responsabile della protezione dei dati è contattabile all'indirizzo mail _____

Periodo di conservazione dei dati. I dati personali saranno conservati per un periodo non superiore a quello necessario per il perseguimento delle finalità sopra menzionate o comunque non superiore a quello imposto dalla legge per la conservazione dell'atto o del documento che li contiene.

☐ Il/la sottoscritto/a dichiara di aver letto l'informativa sul trattamento dei dati personali.

Data_____ Firma_____

[7] Nel caso di piattaforme telematiche l'informativa sul trattamento dei dati personali può essere resa disponibile tramite apposito link (da indicare) o pop up o altra soluzione telematica.
[8] Le finalità del trattamento possono essere ulteriormente specificate in relazione ai settori di intervento.
[9] Indicazione eventuale.

fonte: http://burc.regione.campania.it

Quadro riepilogativo della documentazione allegata

DOCUMENTAZIONE ALLEGATA

Allegato	Denominazione	Casi in cui è previsto
☐	Procura/delega	Nel caso di procura/delega a presentare la domanda
☐	Copia del documento di identità del/i titolare/i	Nel caso in cui la segnalazione non sia sottoscritta in forma digitale e in assenza di procura
☐	Dichiarazioni sul possesso dei requisiti da parte degli altri soci (Allegato A)	Sempre, in presenza di soggetti (es. soci) diversi dal dichiarante
☐	Carta di circolazione e certificato di idoneità tecnica del veicolo utilizzato rilasciati dalla Motorizzazione	In caso di utilizzo di un mezzo mobile
☐	Dichiarazioni sul possesso dei requisiti da parte del preposto (Allegato B)	Sempre, in presenza di un preposto
☐	Permesso del soggetto proprietario o gestore	Solo in caso di esercizio nelle aree pubbliche nelle stazioni, nei porti, negli aeroporti e nelle autostrade (art. 53 comma 14 L.R. 7/2020)

fonte: http://burc.regione.campania.it

☐ **SCIA UNICA**

ALTRE SEGNALAZIONI O COMUNICAZIONI PRESENTATE IN ALLEGATO ALLA COMUNICAZIONE

Allegato	Denominazione	Casi in cui è previsto
☐	Notifica sanitaria (art. 6, Reg.CE n. 852/2004)	Nel caso di aggiunta o sostituzione di settore attività di vendita e/o somministrazione di prodotti alimentari

ALTRI ALLEGATI (attestazioni relative al versamento di oneri, diritti, etc. e dell'imposta di bollo)

Allegato	Denominazione	Casi in cui è previsto
☐	Attestazione del versamento di oneri, di diritti, ecc.(*)	Nella misura e con le modalità indicate sul sito dell'amministrazione
☐	- Attestazione del versamento dell'imposta di bollo: estremi del codice identificativo della marca da bollo, che deve essere annullata e conservata dall'interessato; *ovvero* - Assolvimento dell'imposta di bollo con le altre modalità previste, anche in modalità virtuale o tramite @bollo	Obbligatoria per la presentazione di una domanda

fonte: http://burc.regione.campania.it

ALLEGATO A

DICHIARAZIONE SUL POSSESSO DEI REQUISITI DA PARTE DEGLI ALTRI SOCI

Cognome _____ Nome _____

C.F. |__|__|__|__|__|__|__|__|__|__|__|__|__|__|__|__|__|__|__|__|

Data di nascita|__|__|/|__|__|/|__|__|__|__| Cittadinanza _____

Sesso: M |__| F |__|

Luogo di nascita: Stato _____ Provincia _____ Comune _____

Residenza: Provincia _____ Comune _____

Via, Piazza, ecc._____ N. _____ C.A.P. _____

Il sottoscritto/a, in qualità di

SOCIO/A della

|__| Società

_____

Consapevole delle sanzioni penali previste dalla legge per le false dichiarazioni e attestazioni (art. 76 del DPR n. 445 del 2000 e Codice penale), sotto la propria responsabilità,

dichiara

- di essere in possesso dei requisiti di onorabilità previsti dalla legge;
- che non sussistono nei propri confronti le cause di divieto, di decadenza o di sospensione previste dalla legge (art. 67 del D.Lgs. 06/09/2011, n. 159, “Effetti delle misure di prevenzione previste dal Codice delle leggi antimafia e delle misure di prevenzione, nonché nuove disposizioni in materia di documentazione antimafia”).

Attenzione: qualora dai controlli successivi il contenuto delle dichiarazioni risulti non corrispondente al vero, oltre alle sanzioni penali, è prevista la decadenza dai benefici ottenuti sulla base delle dichiarazioni stesse (art. 75 del DPR 445 del 2000).

Data_____ Firma_____

fonte: http://burc.regione.campania.it

INFORMATIVA SUL TRATTAMENTO DEI DATI PERSONALI (Art. 13 del Reg. UE n. 2016/679 del 27 aprile 2016)[10]

Il Reg. UE n. 2016/679 del 27 aprile 2016 stabilisce norme relative alla protezione delle persone fisiche con riguardo al trattamento dei dati personali. Pertanto, come previsto dall'art.13 del Regolamento, si forniscono le seguenti informazioni:

Titolare del Trattamento: Comune di_____

(nella figura dell'organo individuato quale titolare)

Indirizzo_____

Indirizzo mail/PEC_____

Finalità del trattamento. Il trattamento dei dati è necessario per l'esecuzione di un compito di interesse pubblico o connesso all'esercizio di pubblici poteri di cui è investito il titolare del trattamento.[11] Pertanto i dati personali saranno utilizzati dal titolare del trattamento nell'ambito del procedimento per il quale la dichiarazione viene resa.

Modalità del trattamento. I dati saranno trattati da persone autorizzate, con strumenti cartacei e informatici.

Destinatari dei dati. I dati potranno essere comunicati a terzi nei casi previsti dalla Legge 7 agosto 1990, n. 241 (Nuove norme in materia di procedimento amministrativo e di diritto di accesso ai documenti amministrativi), ove applicabile, e in caso di controlli sulla veridicità delle dichiarazioni (art.71 del D.P.R. 28 dicembre 2000 n.445 (Testo unico delle disposizioni legislative e regolamentari in materia di documentazione amministrativa).

Responsabile del trattamento_____[12]

Diritti. L'interessato può in ogni momento esercitare i diritti di accesso e di rettifica dei dati personali nonché ha il diritto di presentare reclamo al Garante per la protezione dei dati personali. Ha inoltre il diritto alla cancellazione dei dati e alla limitazione al loro trattamento nei casi previsti dal regolamento.

Per esercitare tali diritti tutte le richieste devono essere rivolte al Comune di_____

indirizzo mail_____

Il responsabile della protezione dei dati è contattabile all'indirizzo mail_____

Periodo di conservazione dei dati. I dati personali saranno conservati per un periodo non superiore a quello necessario per il perseguimento delle finalità sopra menzionate o comunque non superiore a quello imposto dalla legge per la conservazione dell'atto o del documento che li contiene.

☐ Il/la sottoscritto/a dichiara di aver letto l'informativa sul trattamento dei dati personali.

Data_____ Firma_____

[10] Nel caso di piattaforme telematiche l'informativa sul trattamento dei dati personali può essere resa disponibile tramite apposito link (da indicare) o pop up o altra soluzione telematica.
[11] Le finalità del trattamento possono essere ulteriormente specificate in relazione ai settori di intervento.
[12] Indicazione eventuale.

fonte: http://burc.regione.campania.it

ALLEGATO B

DICHIARAZIONE SUL POSSESSO DEI REQUISITI DA PARTE DEL PREPOSTO

Cognome _____ Nome _____

C.F. |__|__|__|__|__|__|__|__|__|__|__|__|__|__|__|__|__|__|__|__|

Data di nascita|__|__|/|__|__|/|__|__|__|__| Cittadinanza _____

Sesso: M |__| F |__|

Luogo di nascita: Stato _____ Provincia _____ Comune _____

Residenza: Provincia _____ Comune _____

Via, Piazza, ecc._____ N. _____ C.A.P. _____

Il/la sottoscritto/a, in qualità di
PREPOSTO/A della

|__| Ditta individuale _____in data _____

|__| Società _____in data _____

dichiara

- di essere in possesso dei requisiti di onorabilità previsti dalla legge;
- che non sussistono nei propri confronti le cause di divieto, di decadenza o di sospensione previste dalla legge (art. 67 del D.Lgs. 06/09/2011, n. 159, “Effetti delle misure di prevenzione previste dal Codice delle leggi antimafia e delle misure di prevenzione, nonché nuove disposizioni in materia di documentazione antimafia”).

nonché

|__| di essere in possesso di uno dei requisiti professionali previsti dalla legge per l’esercizio dell’attività (art. 71, comma 6 del D.Lgs. 26/03/2010, n. 59 e specifiche disposizioni regionali di settore) e indicati di seguito:

☐ di aver frequentato con esito positivo un corso professionale per il commercio, la preparazione o la somministrazione degli alimenti, istituito o riconosciuto dalle Regioni o dalle Province autonome di Trento e Bolzano o da equivalente

fonte: http://burc.regione.campania.it

Autorità competente in uno Stato membro della Unione Europea o dello Spazio Economico Europeo, riconosciuto dall'Autorità competente italiana[13]:

presso l'Istituto _____

con sede in _____

oggetto corso _____

anno di conclusione _____

☐ di aver esercitato in proprio, per almeno due anni, anche non continuativi, nel quinquennio precedente, l'attività di impresa nel settore alimentare o nel settore della somministrazione di alimenti e bevande:

tipo di attività _____ dal __/__/____ al __/__/____

tipo di attività _____ dal __/__/____ al __/__/____

tipo di attività _____ dal __/__/____ al __/__/____

iscrizione Registro Imprese della Camera di Commercio (C.C.I.A.A.) di _____
n. R.E.A. _____ o equivalente registro di uno Stato membro della Unione Europea o dello Spazio Economico Europeo (se presente): Registro di_____, estremi registrazione n. _____

☐ di aver prestato la propria opera, per almeno due anni, anche non continuativi, nel quinquennio precedente, presso imprese operanti nel settore alimentare o nel settore della somministrazione di alimenti e bevande, in qualità di dipendente qualificato, addetto alla vendita o all'amministrazione o alla preparazione di alimenti, o in qualità di socio lavoratore o in altre posizioni equivalenti, o, se trattasi di coniuge, parente o affine (parente del coniuge), entro il terzo grado, dell'imprenditore, in qualità di coadiutore familiare, comprovata dalla iscrizione all'Istituto nazionale per la previdenza sociale

nome impresa _____

sede impresa _____

|__| quale dipendente qualificato, regolarmente iscritto all'INPS, dal __/__/____ al __/__/____

|__| quale coadiutore familiare, regolarmente iscritto all'INPS, dal __/__/____ al __/__/____

|__| quale socio lavoratore, regolarmente iscritto all'INPS, dal __/__/____ al __/__/____

|__| altre posizioni equivalenti _____, regolarmente iscritto all'INPS, dal __/__/____ al __/__/____

☐ di essere in possesso di un diploma di scuola secondaria superiore o di laurea, anche triennale, o di altra scuola ad indirizzo professionale, almeno triennale, purché nel corso di studi siano previste materie attinenti al commercio, alla preparazione o alla somministrazione degli alimenti o di avere ottenuto la dichiarazione di corrispondenza da parte del Ministero dell'Istruzione, Università e Ricerca:

Scuola/Istituto/Ateneo _____

anno di conclusione _____

materie attinenti _____

☐ di avere conseguito la qualificazione professionale all'estero o di aver esercitato l'attività in questione in un altro Stato Membro della Unione Europea o dello Spazio Economico Europeo (art. 30 del decreto legislativo 9 novembre 2007, n. 206) e di avere ottenuto il riconoscimento dall'Autorità competente italiana con decreto n°_____
in data __/__/_____

[13] Le Autorità competenti al riconoscimento sono individuate dall'art. 5 del D.Lgs. n. 206/2007.

fonte: http://burc.regione.campania.it

☐ di essere in possesso del requisito della pratica professionale in quanto[14]:

|__| è stato iscritto al REC (Registro Esercenti il Commercio) per le tabelle rientranti nel settore alimentare e per l'attività di somministrazione di alimenti e bevande, nell'anno_____ presso la Camera di Commercio (C.C.I.A.A.) di _____

|__| ha superato l'esame di idoneità a seguito della frequenza del corso abilitante per l'iscrizione al REC (anche senza la successiva iscrizione in tale registro), nell'anno_____ presso _____

|__| ha superato l'esame di idoneità a seguito della frequenza del corso abilitante per l'iscrizione alla sezione speciale imprese turistiche del REC (anche senza la successiva iscrizione in tale registro), nell'anno_____ presso _____

Attenzione: qualora dai controlli successivi il contenuto delle dichiarazioni risulti non corrispondente al vero, oltre alle sanzioni penali, è prevista la decadenza dai benefici ottenuti sulla base delle dichiarazioni stesse (art. 75 del DPR 445 del 2000).

Data_____ Firma_____

[14] Il Ministero per lo Sviluppo Economico, con la circolare n. 3656/c del 12/09/2012, al punto 2.1.8, ha confermato che le condizioni indicate possono essere considerate requisito valido per l'avvio dell'attività di vendita del settore alimentare e di somministrazione di alimenti e bevande.

fonte: http://burc.regione.campania.it

INFORMATIVA SUL TRATTAMENTO DEI DATI PERSONALI (Art. 13 del Reg. UE n. 2016/679 del 27 aprile 2016)[15]

Il Reg. UE n. 2016/679 del 27 aprile 2016 stabilisce norme relative alla protezione delle persone fisiche con riguardo al trattamento dei dati personali. Pertanto, come previsto dall'art.13 del Regolamento, si forniscono le seguenti informazioni:

Titolare del Trattamento: Comune di_____

(nella figura dell'organo individuato quale titolare)

Indirizzo_____

Indirizzo mail/PEC_____

Finalità del trattamento. Il trattamento dei dati è necessario per l'esecuzione di un compito di interesse pubblico o connesso all'esercizio di pubblici poteri di cui è investito il titolare del trattamento.[16] Pertanto i dati personali saranno utilizzati dal titolare del trattamento nell'ambito del procedimento per il quale la dichiarazione viene resa.

Modalità del trattamento. I dati saranno trattati da persone autorizzate, con strumenti cartacei e informatici.

Destinatari dei dati. I dati potranno essere comunicati a terzi nei casi previsti dalla Legge 7 agosto 1990, n. 241 (Nuove norme in materia di procedimento amministrativo e di diritto di accesso ai documenti amministrativi), ove applicabile, e in caso di controlli sulla veridicità delle dichiarazioni (art.71 del D.P.R. 28 dicembre 2000 n.445 (Testo unico delle disposizioni legislative e regolamentari in materia di documentazione amministrativa).

Responsabile del trattamento_____[17]

Diritti. L'interessato può in ogni momento esercitare i diritti di accesso e di rettifica dei dati personali nonché ha il diritto di presentare reclamo al Garante per la protezione dei dati personali. Ha inoltre il diritto alla cancellazione dei dati e alla limitazione al loro trattamento nei casi previsti dal regolamento.

Per esercitare tali diritti tutte le richieste devono essere rivolte al Comune di_____

indirizzo mail_____

Il responsabile della protezione dei dati è contattabile all'indirizzo mail_____

Periodo di conservazione dei dati. I dati personali saranno conservati per un periodo non superiore a quello necessario per il perseguimento delle finalità sopra menzionate o comunque non superiore a quello imposto dalla legge per la conservazione dell'atto o del documento che li contiene.

☐ Il/la sottoscritto/a dichiara di aver letto l'informativa sul trattamento dei dati personali

Data_____ Firma_____

[15] Nel caso di piattaforme telematiche l'informativa sul trattamento dei dati personali può essere resa disponibile tramite apposito link (da indicare) o pop up o altra soluzione telematica.
[16] Le finalità del trattamento possono essere ulteriormente specificate in relazione ai settori di intervento.
[17] Indicazione eventuale.

fonte: http://burc.regione.campania.it

Al SUAP del Comune di _____ Indirizzo _____ PEC / Posta elettronica _____	*Compilato a cura del SUAP:* Pratica _____ del _____ Protocollo _____ **SCIA:** ☐ SCIA Apertura ☐ SCIA Trasferimento di sede ☐ SCIA Ampliamento **SCIA UNICA:** ☐ SCIA Apertura + altre segnalazioni, comunicazioni e notifiche ☐ SCIA Trasferimento di sede + altre segnalazioni, comunicazioni e notifiche ☐ SCIA Ampliamento + altre segnalazioni, comunicazioni e notifiche **SCIA CONDIZIONATA:** ☐ SCIA o SCIA UNICA Apertura + altre domande per acquisire atti d'assenso ☐ SCIA o SCIA UNICA Trasferimento di sede + altre domande per acquisire atti d'assenso ☐ SCIA o SCIA UNICA Ampliamento + altre domande per acquisire atti d'assenso

SEGNALAZIONE CERTIFICATA DI INIZIO ATTIVITÀ PER L'ESERCIZIO DI VENDITA IN SPACCI INTERNI[1] (ESERCIZIO COMMERCIALE IN LOCALE NON APERTO AL PUBBLICO)

(Sez. I, Tabella A, d.lgs. n.222/2016; art. 46 legge regionale 7/2020)

INDIRIZZO DELL'ATTIVITA'
Compilare se diverso da quello della Ditta/Società/impresa

Via/piazza _____ n. _____

Comune _____ prov. |__|__| C.A.P. |__|__|__|__|__|

Stato _____ Telefono fisso / cell. _____ fax. _____

[1] L.R. 7/2020, Art. 46 (Spacci interni). 1. L'esercizio della vendita di prodotti, nel settore alimentare e non alimentare, a favore di dipendenti di enti o imprese, pubblici o privati, di militari, di soci di cooperative di consumo, di aderenti a circoli privati, nonché la vendita nelle scuole e negli ospedali esclusivamente a favore di coloro che hanno titolo ad accedervi sono effettuati nel rispetto dei regimi amministrativi della Tabella di cui all'allegato A. L'attività può essere avviata contestualmente alla presentazione della SCIA. 3. L'attività deve essere svolta in locali non aperti al pubblico e che non abbiano accesso dalla pubblica via.

fonte: http://burc.regione.campania.it

DATI CATASTALI

Foglio n. _____ map. _____ (se presenti) sub. _____ sez. _____

Catasto: ☐ fabbricati

1 – APERTURA

Il/la sottoscritto/a SEGNALA l'avvio dell'esercizio commerciale di vendita in spaccio interno[2]:

PRESSO: *(denominazione dell'Ente, o Associazione, o impresa, ecc.)*

_____

Settori merceologici e superfici di vendita

☐ Alimentare **superficie di vendita mq** |__|__|__|__|

☐ Non alimentare **superficie di vendita mq** |__|__|__|__|

2 – TRASFERIMENTO DI SEDE

Il/la sottoscritto/a SEGNALA che l'esercizio commerciale[3]

già avviato con la SCIA/DIA/autorizzazione prot./n. _____ del |__|__|/|__|__|/|__|__|__|__|

presentata al SUAP del Comune di _____

sarà trasferito

Da

Indirizzo _____ CAP _____

A

Indirizzo _____ CAP _____

Tel. Fisso/cell. _____

PRESSO: *(denominazione dell'Ente, o Associazione, o impresa, ecc.)*

_____

Settori merceologici e superfici di vendita

☐ Alimentare **superficie di vendita mq** |__|__|__|__|

☐ Non alimentare **superficie di vendita mq** |__|__|__|__|

[2] Come previsto dall'art 16 del D.Lgs. n. 114/1998, dall'art 66 del D.Lgs. n. 59/2010 e dall'art 46 della L.R. n. 7/2020.

[3] Come previsto dall'art 16 del D.Lgs. n. 114/1998, dall'art 66 del D.Lgs. n. 59/2010 e dall'art 46 della L.R. n. 7/2020.

3 – AMPLIAMENTO

Il/la sottoscritto/a SEGNALA che nell'esercizio commerciale[4] già avviato con la SCIA/DIA/autorizzazione prot./n. _____ del |__|__|/|__|__|/|__|__|__|__|, **interverranno le seguenti variazioni:**

☐ **la superficie di vendita sarà**

☐ ampliata **da mq** |__|__|__|__| **a mq** |__|__|__|__|

☐ **i settori di vendita varieranno per:**

☐ aggiunta di settori

☐ eliminazione di settori

☐ sostituzione di settore

con la conseguente distribuzione della superficie di vendita:

☐ Alimentare superficie di vendita **da mq** |__|__|__|__| **a mq** |__|__|__|__|

☐ Non alimentare superficie di vendita **da mq** |__|__|__|__| **a mq** |__|__|__|__|

DICHIARAZIONI SUL POSSESSO DEI REQUISITI DI ONORABILITA'[5]

Il/la sottoscritto/a, consapevole delle sanzioni penali previste dalla legge per le false dichiarazioni e attestazioni (art. 76 del DPR 445 del 2000 e Codice Penale), sotto la propria responsabilità

dichiara:

- di essere in possesso dei requisiti di onorabilità previsti dalla legge;

Quali sono i requisiti di onorabilità previsti dalla legge per l'esercizio dell'attività?
(art. 71, D.Lgs. n. 59/2010)

[4] Come previsto dall'art 16 del D.Lgs. n. 114/1998, dall'art 66 del D.Lgs. n. 59/2010 e dall'art 46 della L.R. n. 7/2020.

[5] Art. 7, L.R.7/2020 (Requisiti di accesso e di esercizio delle attività commerciali)
1. All'esercizio in qualsiasi forma delle attività commerciali disciplinate dal presente testo unico si applicano le disposizioni in materia di requisiti di onorabilità di cui all'articolo 71, commi 1, 2, 3, 4 e 5, del decreto legislativo 59/2010.

Non possono esercitare l'attività commerciale di vendita e di somministrazione:

a) coloro che sono stati dichiarati delinquenti abituali, professionali o per tendenza, salvo che abbiano ottenuto la riabilitazione;

b) coloro che hanno riportato una condanna, con sentenza passata in giudicato, per delitto non colposo, per il quale è prevista una pena detentiva non inferiore nel minimo a tre anni, sempre che sia stata applicata, in concreto, una pena superiore al minimo edittale;

c) coloro che hanno riportato, con sentenza passata in giudicato, una condanna a pena detentiva per uno dei delitti di cui al libro II, Titolo VIII, capo II del codice penale, ovvero per ricettazione, riciclaggio, insolvenza fraudolenta, bancarotta fraudolenta, usura, rapina, delitti contro la persona commessi con violenza, estorsione;

d) coloro che hanno riportato, con sentenza passata in giudicato, una condanna per reati contro l'igiene e la sanità pubblica, compresi i delitti di cui al libro II, Titolo VI, capo II del codice penale;

e) coloro che hanno riportato, con sentenza passata in giudicato, due o più condanne, nel quinquennio precedente all'inizio dell'esercizio dell'attività, per delitti di frode nella preparazione e nel commercio degli alimenti previsti da leggi speciali;

f) coloro che sono sottoposti a una delle misure previste dal Codice delle leggi antimafia (D.Lgs. n. 159/2011)[6] ovvero a misure di sicurezza.

Il divieto di esercizio dell'attività nei casi previsti dalle lettere b), c), d), e) ed f), permane per la durata di cinque anni a decorrere dal giorno in cui la pena è stata scontata. Qualora la pena si sia estinta in altro modo, il termine di cinque anni decorre dal giorno del passaggio in giudicato della sentenza, salvo riabilitazione.

Il divieto di esercizio dell'attività non si applica qualora, con sentenza passata in giudicato sia stata concessa la sospensione condizionale della pena sempre che non intervengano circostanze idonee a incidere sulla revoca della sospensione.

In caso di società, associazioni od organismi collettivi i requisiti morali devono essere posseduti dal legale rappresentante, da altra persona preposta all'attività commerciale e da tutti i soggetti individuati dall'articolo 2, comma 3, del decreto del Presidente della Repubblica 3 giugno 1998, n. 252. In caso di impresa individuale i requisiti devono essere posseduti dal titolare e dall'eventuale altra persona preposta all'attività commerciale.

- che non sussistono nei propri confronti le cause di divieto, di decadenza o di sospensione previste dalla legge (art. 67 del D.Lgs. 06/09/2011, n. 159, "Effetti delle misure di prevenzione previste dal Codice delle leggi antimafia e delle misure di prevenzione, nonché nuove disposizioni in materia di documentazione antimafia").

Quali sono le cause di divieto, decadenza o sospensione previste dalla legge (D.Lgs. n. 159/2011)?

- provvedimenti definitivi di applicazione delle misure di prevenzione personale (sorveglianza speciale di pubblica sicurezza oppure obbligo di soggiorno nel comune di residenza o di dimora abituale - art. 5 del D.Lgs 159/2011);

- condanne con sentenza definitiva o confermata in appello per uno dei delitti consumati o tentati elencati nell'art. 51, comma 3-bis, del Codice di procedura penale (per esempio, associazione di tipo mafioso o associazione finalizzata al traffico di stupefacenti, ecc.).

ALTRE DICHIARAZIONI

Il/la sottoscritto/a dichiara:

- che i locali di esercizio dell'attività non sono aperti al pubblico e non hanno accesso da una pubblica via;
- che la vendita è effettuata esclusivamente a favore di:
  - ☐ dipendenti
  - ☐ militari
  - ☐ soci di cooperative di consumo

[6] Con l'adozione del nuovo Codice delle leggi antimafia (D.Lgs. n. 159/2011) i riferimenti normativi alla legge n. 1423/1956 e alla legge n. 575/1965, presenti nell'art. 71, comma 1, lett. f), del D.Lgs. n. 59/2010, sono stati sostituiti con i riferimenti allo stesso Codice delle leggi antimafia (art. 116).

☐ aderenti a circoli privati

☐ coloro che hanno titolo ad accedervi all'interno di scuole

☐ coloro che hanno titolo ad accedervi all'interno di ospedali.

Il/la sottoscritto/a dichiara, relativamente ai locali di esercizio, di aver rispettato:

- i regolamenti di polizia urbana e annonaria, di igiene e sanità, edilizi, le norme urbanistiche e quelle relative alla destinazione d'uso
- altro _____

Il/la sottoscritto/a dichiara, inoltre:
di impegnarsi a comunicare ogni variazione relativa a stati, fatti, condizioni e titolarità rispetto a quanto dichiarato

☐ SCIA UNICA (SCIA + altre segnalazioni, comunicazioni e notifiche):

Il/la sottoscritto/a presenta le segnalazioni e/o comunicazioni indicate nel quadro riepilogativo allegato.

☐ SCIA CONDIZIONATA (SCIA o SCIA unica + richiesta di autorizzazioni):

Il/la sottoscritto/a presenta richiesta di acquisizione, da parte dell'Amministrazione, delle autorizzazioni indicate nel quadro riepilogativo allegato.

Il/la sottoscritto/a è consapevole di non poter iniziare l'attività fino al rilascio dei relativi atti di assenso, che verrà comunicato dallo Sportello Unico.

Attenzione: qualora dai controlli successivi il contenuto delle dichiarazioni risulti non corrispondente al vero, oltre alle sanzioni penali, è prevista la decadenza dai benefici ottenuti sulla base delle dichiarazioni stesse (art. 75 del DPR 445/2000).

Data_____ Firma_____

INFORMATIVA SUL TRATTAMENTO DEI DATI PERSONALI (Art. 13 del Reg. UE n. 2016/679 del 27 aprile 2016)[7]

Il Reg. UE n. 2016/679 del 27 aprile 2016 stabilisce norme relative alla protezione delle persone fisiche con riguardo al trattamento dei dati personali. Pertanto, come previsto dall'art.13 del Regolamento, si forniscono le seguenti informazioni:

Titolare del Trattamento: Comune di_____

(nella figura dell'organo individuato quale titolare)

Indirizzo_____

Indirizzo mail/PEC_____

Finalità del trattamento. Il trattamento dei dati è necessario per l'esecuzione di un compito di interesse pubblico o connesso all'esercizio di pubblici poteri di cui è investito il titolare del trattamento.[8] Pertanto i dati personali saranno utilizzati dal titolare del trattamento nell'ambito del procedimento per il quale la dichiarazione viene resa.

Modalità del trattamento. I dati saranno trattati da persone autorizzate, con strumenti cartacei e informatici.

Destinatari dei dati. I dati potranno essere comunicati a terzi nei casi previsti dalla Legge 7 agosto 1990, n. 241 (Nuove norme in materia di procedimento amministrativo e di diritto di accesso ai documenti amministrativi), ove applicabile, e in caso di controlli sulla veridicità delle dichiarazioni (art.71 del D.P.R. 28 dicembre 2000 n.445 (Testo unico delle disposizioni legislative e regolamentari in materia di documentazione amministrativa).

Responsabile del trattamento_____[9]

Diritti. L'interessato può in ogni momento esercitare i diritti di accesso e di rettifica dei dati personali nonché ha il diritto di presentare reclamo al Garante per la protezione dei dati personali. Ha inoltre il diritto alla cancellazione dei dati e alla limitazione al loro trattamento nei casi previsti dal regolamento.

Per esercitare tali diritti tutte le richieste devono essere rivolte al Comune di_____

indirizzo mail_____

Il responsabile della protezione dei dati è contattabile all'indirizzo mail _____

Periodo di conservazione dei dati. I dati personali saranno conservati per un periodo non superiore a quello necessario per il perseguimento delle finalità sopra menzionate o comunque non superiore a quello imposto dalla legge per la conservazione dell'atto o del documento che li contiene.

☐ Il/la sottoscritto/a dichiara di aver letto l'informativa sul trattamento dei dati personali.

Data_____ Firma_____

[7] Nel caso di piattaforme telematiche l'informativa sul trattamento dei dati personali può essere resa disponibile tramite apposito link (da indicare) o pop up o altra soluzione telematica.
[8] Le finalità del trattamento possono essere ulteriormente specificate in relazione ai settori di intervento.
[9] Indicazione eventuale.

Quadro riepilogativo della documentazione allegata

DOCUMENTAZIONE ALLEGATA ALLA SCIA

Allegato	Denominazione	Casi in cui è previsto
☐	Procura/Delega	Nel caso di procura/delega a presentare la segnalazione
☐	Copia del documento di identità del/i titolare/i	Nel caso in cui la segnalazione non sia sottoscritta in forma digitale e in assenza di procura
☐	Dichiarazioni sul possesso dei requisiti da parte degli altri soci (Allegato A) + copia del documento di identità	Sempre, in presenza di soggetti (es. soci) diversi dal dichiarante

☐ **SCIA UNICA**

ALTRE SEGNALAZIONI O COMUNICAZIONI PRESENTATE IN ALLEGATO ALLA SCIA

Allegato	Denominazione	Casi in cui è previsto
☐	Notifica sanitaria (art. 6, Reg.CE n. 852/2004)	Sempre obbligatoria in caso di commercio in spacci interni di prodotti alimentari
☐	SCIA per la vendita di prodotti agricoli e zootecnici, mangimi, prodotti di origine minerale e chimico industriale	In caso di vendita di prodotti agricoli e zootecnici, mangimi, prodotti di origine minerale e chimico industriali destinati all'alimentazione animale
☐	SCIA prevenzione incendi	In caso di esercizio con superficie totale lorda, comprensiva di servizi e depositi (es. magazzini), superiore a 400 mq, o comunque se l'attività ricade in uno qualsiasi dei punti dell'Allegato I al D.P.R. n. 151/2011, ovvero In caso di vendita di gas liquefatti (GPL) in recipienti mobili con quantitativi superiori o uguali a 75 kg, ovvero In caso di vendita di gas infiammabili in recipienti mobili compressi con capacità geometrica complessiva superiore o uguale a 0,75 mc

☐	Comunicazione, che vale quale denuncia per la vendita di alcolici (D. Lgs. n.504/1995)	In caso di vendita di alcolici
☐	Comunicazione per la vendita di medicinali da banco e medicinali veterinari	In caso di vendita di farmaci da banco o medicinali veterinari

☐ **SCIA CONDIZIONATA**

RICHIESTA DI AUTORIZZAZIONI PRESENTATA CONTESTUALMENTE ALLA SCIA O ALLA SCIA UNICA

Allegato	Denominazione	Casi in cui è previsto
☐	Documentazione per il rilascio dell'autorizzazione per la vendita di prodotti fitosanitari	In caso di vendita di prodotti fitosanitari
☐	Documentazione per la richiesta dell'autorizzazione di Pubblica Sicurezza per la vendita di oggetti preziosi	In caso di vendita di oggetti preziosi

ALTRI ALLEGATI (attestazioni relative al versamento di oneri, diritti, dell'imposta di bollo etc.)

Allegato	Denominazione	Casi in cui è previsto
☐	Attestazione del versamento di oneri, di diritti, ecc.(*)	Nella misura e con le modalità indicate sul sito dell'amministrazione
☐	- Attestazione del versamento dell'imposta di bollo: estremi del codice identificativo della marca da bollo, che deve essere annullata e conservata dall'interessato; *ovvero* - Assolvimento dell'imposta di bollo con le altre modalità previste, anche in modalità virtuale o tramite @bollo	Obbligatoria per la presentazione di un'istanza contestuale alla SCIA (SCIA condizionata)

ALLEGATO A

DICHIARAZIONE SUL POSSESSO DEI REQUISITI DA PARTE DEGLI ALTRI SOCI

Cognome _____ Nome _____

C.F. |__|__|__|__|__|__|__|__|__|__|__|__|__|__|__|__|

Data di nascita|__|__|/|__|__|/|__|__|__|__| Cittadinanza _____

Sesso: M |__| F |__|

Luogo di nascita: Stato _____ Provincia _____ Comune _____

Residenza: Provincia _____ Comune _____

Via, Piazza, ecc._____ N. _____ C.A.P. _____

Il sottoscritto/a, in qualità di

SOCIO/A della

|__| Società _____

Consapevole delle sanzioni penali previste dalla legge per le false dichiarazioni e attestazioni (art. 76 del DPR n. 445 del 2000 e Codice penale), sotto la propria responsabilità,

dichiara

- di essere in possesso dei requisiti di onorabilità previsti dalla legge;
- che non sussistono nei propri confronti le cause di divieto, di decadenza o di sospensione previste dalla legge (art. 67 del D.Lgs. 06/09/2011, n. 159, “Effetti delle misure di prevenzione previste dal Codice delle leggi antimafia e delle misure di prevenzione, nonché nuove disposizioni in materia di documentazione antimafia”).

Attenzione: qualora dai controlli successivi il contenuto delle dichiarazioni risulti non corrispondente al vero, oltre alle sanzioni penali, è prevista la decadenza dai benefici ottenuti sulla base delle dichiarazioni stesse (art. 75 del DPR 445 del 2000).

Data_____ Firma_____

fonte: http://burc.regione.campania.it

INFORMATIVA SUL TRATTAMENTO DEI DATI PERSONALI (Art. 13 del Reg. UE n. 2016/679 del 27 aprile 2016)[10]

Il Reg. UE n. 2016/679 del 27 aprile 2016 stabilisce norme relative alla protezione delle persone fisiche con riguardo al trattamento dei dati personali. Pertanto, come previsto dall'art.13 del Regolamento, si forniscono le seguenti informazioni:

Titolare del Trattamento: Comune di_____

(nella figura dell'organo individuato quale titolare)

Indirizzo_____

Indirizzo mail/PEC_____

Finalità del trattamento. Il trattamento dei dati è necessario per l'esecuzione di un compito di interesse pubblico o connesso all'esercizio di pubblici poteri di cui è investito il titolare del trattamento.[11] Pertanto i dati personali saranno utilizzati dal titolare del trattamento nell'ambito del procedimento per il quale la dichiarazione viene resa.

Modalità del trattamento. I dati saranno trattati da persone autorizzate, con strumenti cartacei e informatici.

Destinatari dei dati. I dati potranno essere comunicati a terzi nei casi previsti dalla Legge 7 agosto 1990, n. 241 (Nuove norme in materia di procedimento amministrativo e di diritto di accesso ai documenti amministrativi), ove applicabile, e in caso di controlli sulla veridicità delle dichiarazioni (art.71 del D.P.R. 28 dicembre 2000 n.445 (Testo unico delle disposizioni legislative e regolamentari in materia di documentazione amministrativa).

Responsabile del trattamento_____[12]

Diritti. L'interessato può in ogni momento esercitare i diritti di accesso e di rettifica dei dati personali nonché ha il diritto di presentare reclamo al Garante per la protezione dei dati personali. Ha inoltre il diritto alla cancellazione dei dati e alla limitazione al loro trattamento nei casi previsti dal regolamento.

Per esercitare tali diritti tutte le richieste devono essere rivolte al Comune di_____

indirizzo mail_____

Il responsabile della protezione dei dati è contattabile all'indirizzo mail _____

Periodo di conservazione dei dati. I dati personali saranno conservati per un periodo non superiore a quello necessario per il perseguimento delle finalità sopra menzionate o comunque non superiore a quello imposto dalla legge per la conservazione dell'atto o del documento che li contiene.

☐ Il/la sottoscritto/a dichiara di aver letto l'informativa sul trattamento dei dati personali.

Data_____ Firma_____

[10] Nel caso di piattaforme telematiche l'informativa sul trattamento dei dati personali può essere resa disponibile tramite apposito link (da indicare) o pop up o altra soluzione telematica.
[11] Le finalità del trattamento possono essere ulteriormente specificate in relazione ai settori di intervento.
[12] Indicazione eventuale.

Al SUAP del Comune di _____ Indirizzo _____ PEC / Posta elettronica _____	*Compilato a cura del SUA* Pratica _____ del _____ Protocollo _____ **SCIA:** ☐ SCIA Avvio **SCIA UNICA:** ☐ SCIA Avvio + altre segnalazioni, comunicazioni e notifiche

SEGNALAZIONE CERTIFICATA DI INIZIO ATTIVITÀ PER L'ESERCIZIO DI VENDITA MEDIANTE APPARECCHI AUTOMATICI[1] IN ALTRI ESERCIZI COMMERCIALI GIÀ ABILITATI O IN ALTRE STRUTTURE E/O SU AREA PUBBLICA[2]

(Sez. I, Tabella A, d.lgs. 222/2016; art. 47 legge regionale 7/2020)

INDIRIZZO DEL MAGAZZINO
Compilare se diverso da quello della ditta/società/impresa

Via/piazza _____ n. _____

Comune _____ prov. |__|__| C.A.P. |__|__|__|__|__|

Stato _____ Telefono fisso / cell. _____ fax. _____

DATI CATASTALI

Foglio n. _____ map. _____ (se presenti) sub. _____ sez. _____

Catasto: ☐ fabbricati

[1] L.R. 7/20202, Art. 47 (Apparecchi automatici)
1. L'esercizio della vendita dei prodotti al dettaglio, nel settore alimentare e non alimentare, per mezzo di apparecchi automatici, è effettuata nel rispetto dei regimi amministrativi della Tabella di cui all'allegato A, mediante la modulistica unificata di cui all'articolo 9, comma 4. L'attività può essere avviata contestualmente alla presentazione della SCIA.
3. L'esercizio della vendita al dettaglio mediante distributori automatici effettuata in apposito locale ad essa adibito in modo esclusivo è soggetta alle disposizioni concernenti l'apertura di un esercizio di vendita.

[2] Ai fini del presente modulo, per "avvio dell'esercizio di vendita mediante apparecchi automatici in altri esercizi commerciali già abilitati o in altre strutture" si intende l'apertura di una azienda che svolgerà l'attività di commercio/somministrazione attraverso l'utilizzo di distributori automatici.

fonte: http://burc.regione.campania.it

1 – AVVIO

Il/la sottoscritto/a SEGNALA[3] l'avvio dell'esercizio commerciale di vendita attraverso apparecchi automatici:

Settori merceologici

☐ Alimentare

☐ Non alimentare

DICHIARAZIONI SUL POSSESSO DEI REQUISITI DI ONORABILITA' E PROFESSIONALI[4]

Il/la sottoscritto/a, consapevole delle sanzioni penali previste dalla legge per le false dichiarazioni e attestazioni (art. 76 del DPR 445 del 2000 e Codice penale), sotto la propria responsabilità,

dichiara:

- di essere in possesso dei requisiti di onorabilità previsti dalla legge;

Non possono esercitare l'attività commerciale di vendita e di somministrazione:

a) coloro che sono stati dichiarati delinquenti abituali, professionali o per tendenza, salvo che abbiano ottenuto la riabilitazione;

b) coloro che hanno riportato una condanna, con sentenza passata in giudicato, per delitto non colposo, per il quale è prevista una pena detentiva non inferiore nel minimo a tre anni, sempre che sia stata applicata, in concreto, una pena superiore al minimo edittale;

c) coloro che hanno riportato, con sentenza passata in giudicato, una condanna a pena detentiva per uno dei delitti di cui al libro II, Titolo VIII, capo II del codice penale, ovvero per ricettazione, riciclaggio, insolvenza fraudolenta, bancarotta fraudolenta, usura, rapina, delitti contro la persona commessi con violenza, estorsione;

d) coloro che hanno riportato, con sentenza passata in giudicato, una condanna per reati contro l'igiene e la sanità pubblica, compresi i delitti di cui al libro II, Titolo VI, capo II del codice penale;

e) coloro che hanno riportato, con sentenza passata in giudicato, due o più condanne, nel quinquennio precedente all'inizio dell'esercizio dell'attività, per delitti di frode nella preparazione e nel commercio degli alimenti previsti da leggi speciali;

f) coloro che sono sottoposti a una delle misure previste dal Codice delle leggi antimafia (D.Lgs. n. 159/2011)[5] ovvero a misure di sicurezza.

Il divieto di esercizio dell'attività nei casi previsti dalle lettere b), c), d), e) ed f), permane per la durata di cinque anni a decorrere dal giorno in cui la pena è stata scontata. Qualora la pena si sia estinta in altro modo, il termine di cinque anni decorre dal giorno del passaggio in giudicato della sentenza, salvo riabilitazione.

Il divieto di esercizio dell'attività non si applica qualora, con sentenza passata in giudicato sia stata concessa la sospensione condizionale della pena sempre che non intervengano circostanze idonee a incidere sulla revoca della sospensione.

In caso di società, associazioni od organismi collettivi i requisiti morali devono essere posseduti dal legale rappresentante, da altra persona preposta all'attività commerciale e da tutti i soggetti individuati dall'articolo 2, comma 3, del decreto del Presidente della Repubblica 3 giugno 1998, n. 252. In caso di impresa individuale i requisiti devono essere posseduti dal titolare e dall'eventuale altra persona preposta all'attività commerciale.

[3] Come previsto dall'art. 17 del D.Lgs. n. 114/1998 e dell'art. 67 del D.Lgs. n. 59/2010 e dall'art. 47 della L.R. 7/2020.

[4] Art. 7, L.R.7/2020 (Requisiti di accesso e di esercizio delle attività commerciali)
All'esercizio in qualsiasi forma delle attività commerciali disciplinate dal presente testo unico si applicano le disposizioni in materia di requisiti di onorabilità di cui all'articolo 71, commi 1, 2, 3, 4 e 5, del decreto legislativo 59/2010.
2. L'esercizio dell'attività di vendita al dettaglio di prodotti appartenenti al settore merceologico alimentare e l'esercizio di somministrazione di alimenti e bevande sono subordinati al possesso di almeno uno dei requisiti professionali di cui all'articolo 71, commi 6 e 6-bis del decreto legislativo 59/2010.

[5] Con l'adozione del nuovo Codice delle leggi antimafia (D.Lgs. n. 159/2011) i riferimenti normativi alla legge n. 1423/1956 e alla legge n. 575/1965, presenti nell'art. 71, comma 1, lett. f), del D.Lgs. n. 59/2010, sono stati sostituiti con i riferimenti allo stesso Codice delle leggi antimafia (art. 116).

- che non sussistono nei propri confronti le cause di divieto, di decadenza o di sospensione previste dalla legge (art. 67 del D.Lgs. 06/09/2011, n. 159, "Effetti delle misure di prevenzione previste dal Codice delle leggi antimafia e delle misure di prevenzione, nonché nuove disposizioni in materia di documentazione antimafia").

Quali sono le cause di divieto, decadenza o sospensione previste dalla legge (D.Lgs. n. 159/2011)?

- provvedimenti definitivi di applicazione delle misure di prevenzione personale (sorveglianza speciale di pubblica sicurezza oppure obbligo di soggiorno nel comune di residenza o di dimora abituale - art. 5 del D.Lgs 159/2011);

- condanne con sentenza definitiva o confermata in appello per uno dei delitti consumati o tentati elencati nell'art. 51, comma 3-bis, del Codice di procedura penale (per esempio, associazione di tipo mafioso o associazione finalizzata al traffico di stupefacenti, ecc.).

Solo nel caso di settore alimentare (SCIA UNICA):

|__| di essere in possesso di uno dei requisiti professionali previsti dalla legge per l'esercizio dell'attività (art. 71, comma 6 del D.Lgs. 26/03/2010, n. 59 e specifiche disposizioni regionali di settore) e indicati di seguito:

☐ di aver frequentato con esito positivo un corso professionale per il commercio, la preparazione o la somministrazione degli alimenti, istituito o riconosciuto dalle Regioni o dalle Province autonome di Trento e Bolzano o da equivalente Autorità competente in uno Stato membro della Unione Europea o dello Spazio Economico Europeo, riconosciuto dall'Autorità competente italiana[6]:
presso l'Istituto _____
con sede in _____
oggetto corso _____
anno di conclusione _____

☐ di aver esercitato in proprio, per almeno due anni, anche non continuativi, nel quinquennio precedente, l'attività di impresa nel settore alimentare o nel settore della somministrazione di alimenti e bevande:
tipo di attività _____ dal __/__/____ al __/__/____
tipo di attività _____ dal __/__/____ al __/__/____
tipo di attività _____dal __/__/____ al __/__/____
iscrizione Registro Imprese della Camera di Commercio (C.C.I.A.A.) di _____ n. R.E.A. _____ o equivalente registro di uno Stato membro della Unione Europea o dello Spazio Economico Europeo (se presente): Registro di_____, estremi registrazione n._____

☐ di aver prestato la propria opera, per almeno due anni, anche non continuativi, nel quinquennio precedente, presso imprese operanti nel settore alimentare o nel settore della somministrazione di alimenti e bevande, in qualità di dipendente qualificato, addetto alla vendita o all'amministrazione o alla preparazione di alimenti, o in qualità di socio lavoratore o in altre posizioni equivalenti, o, se si tratta del coniuge, di un parente o affine (parente del coniuge), entro il terzo grado, dell'imprenditore, in qualità di coadiutore familiare, comprovata dalla iscrizione all'Istituto nazionale per la previdenza sociale
nome impresa _____
sede impresa _____
|__| quale dipendente qualificato, regolarmente iscritto all'INPS, dal __/__/____ al __/__/____
|__| quale coadiutore familiare, regolarmente iscritto all'INPS, dal __/__/____ al __/__/____
|__| quale socio lavoratore, regolarmente iscritto all'INPS, dal __/__/____ al __/__/____
|__| altre posizioni equivalenti _____, regolarmente iscritto all'INPS, dal __/__/____ al __/__/____

[6] Le Autorità competenti al riconoscimento sono individuate dall'art. 5 del D.Lgs. n. 206/2007.

☐ di essere in possesso di un diploma di scuola secondaria superiore o di laurea, anche triennale, o di altra scuola ad indirizzo professionale, almeno triennale, purché nel corso di studi siano previste materie attinenti al commercio, alla preparazione o alla somministrazione degli alimenti o di avere ottenuto la dichiarazione di corrispondenza da parte del Ministero dell'Istruzione, Università e Ricerca:
Scuola/Istituto/Ateneo _____
anno di conclusione _____
materie attinenti _____

☐ di avere conseguito la qualificazione professionale all'estero o di aver esercitato l'attività in questione in un altro Stato Membro della Unione Europea o dello Spazio Economico Europeo (art. 30 del decreto legislativo 9 novembre 2007, n. 206) e di avere ottenuto il riconoscimento dall'Autorità competente italiana con decreto n°_____in data __/__/____

☐ di essere in possesso del requisito della pratica professionale in quanto[7]:
|__| è stato iscritto al REC (Registro Esercenti il Commercio) per le tabelle rientranti nel settore alimentare e per l'attività di somministrazione di alimenti e bevande, nell'anno_____ presso la Camera di Commercio (C.C.I.A.A.) di _____
|__| ha superato l'esame di idoneità a seguito della frequenza del corso abilitante per l'iscrizione al REC (anche senza la successiva iscrizione in tale registro), nell'anno_____presso _____
|__| ha superato l'esame di idoneità a seguito della frequenza del corso abilitante per l'iscrizione alla sezione speciale imprese turistiche del REC (anche senza la successiva iscrizione in tale registro), nell'anno_____ presso _____

OPPURE (sia per le imprese individuali sia per le società)
|__| che i requisiti professionali previsti dalla legge per l'esercizio dell'attività (art.71, comma 6 del d.Lgs. 26/03/2010, n. 59) sono posseduti dal Sig./ra _____ , in qualità di preposto, che ha compilato la dichiarazione di cui all'allegato B.

ALTRE DICHIARAZIONI

Il/la sottoscritto/a dichiara di rispettare:

- i regolamenti di polizia urbana
- i regolamenti di igiene e sanità

Solo per commercio su area pubblica:

- le norme relative all'occupazione del suolo pubblico.

Solo per commercio di prodotti alimentari:

Il/la sottoscritto/a si impegna, inoltre, a comunicare con cadenza semestrale al SUAP, che la trasmette all'ASL, la disinstallazione/installazione di apparecchi automatici che distribuiscono prodotti alimentari.

Il/la sottoscritto/a dichiara, inoltre:

- di impegnarsi a comunicare ogni variazione relativa a stati, fatti, condizioni e titolarità rispetto a quanto dichiarato

[7] Il Ministero per lo Sviluppo Economico, con la circolare n. 3656/c del 12/09/2012, al punto 2.1.8, ha confermato che le condizioni indicate possono essere considerate requisito valido per l'avvio dell'attività di vendita del settore alimentare e di somministrazione di alimenti e bevande.

☐ SCIA UNICA (SCIA + altre segnalazioni, comunicazioni e notifiche):

Il/la sottoscritto/a presenta le segnalazioni e/o comunicazioni indicate nel quadro riepilogativo allegato.

Nota bene: Per le attività svolte su suolo pubblico, è necessario avere la relativa concessione.

Attenzione: qualora dai controlli successivi il contenuto delle dichiarazioni risulti non corrispondente al vero, oltre alle sanzioni penali, è prevista la decadenza dai benefici ottenuti sulla base delle dichiarazioni stesse (art. 75 del DPR 445 del 2000).

Data_____ Firma_____

INFORMATIVA SUL TRATTAMENTO DEI DATI PERSONALI (Art. 13 del Reg. UE n. 2016/679 del 27 aprile 2016)[8]

Il Reg. UE n. 2016/679 del 27 aprile 2016 stabilisce norme relative alla protezione delle persone fisiche con riguardo al trattamento dei dati personali. Pertanto, come previsto dall'art.13 del Regolamento, si forniscono le seguenti informazioni:

Titolare del Trattamento: Comune di_____

(nella figura dell'organo individuato quale titolare)

Indirizzo_____

Indirizzo mail/PEC_____

Finalità del trattamento. Il trattamento dei dati è necessario per l'esecuzione di un compito di interesse pubblico o connesso all'esercizio di pubblici poteri di cui è investito il titolare del trattamento.[9] Pertanto i dati personali saranno utilizzati dal titolare del trattamento nell'ambito del procedimento per il quale la dichiarazione viene resa.

Modalità del trattamento. I dati saranno trattati da persone autorizzate, con strumenti cartacei e informatici.

Destinatari dei dati. I dati potranno essere comunicati a terzi nei casi previsti dalla Legge 7 agosto 1990, n. 241 (Nuove norme in materia di procedimento amministrativo e di diritto di accesso ai documenti amministrativi), ove applicabile, e in caso di controlli sulla veridicità delle dichiarazioni (art.71 del D.P.R. 28 dicembre 2000 n.445 (Testo unico delle disposizioni legislative e regolamentari in materia di documentazione amministrativa).

Responsabile del trattamento_____[10]

Diritti. L'interessato può in ogni momento esercitare i diritti di accesso e di rettifica dei dati personali nonché ha il diritto di presentare reclamo al Garante per la protezione dei dati personali. Ha inoltre il diritto alla cancellazione dei dati e alla limitazione al loro trattamento nei casi previsti dal regolamento.

Per esercitare tali diritti tutte le richieste devono essere rivolte al Comune di_____

indirizzo mail_____

Il responsabile della protezione dei dati è contattabile all'indirizzo mail _____

Periodo di conservazione dei dati. I dati personali saranno conservati per un periodo non superiore a quello necessario per il perseguimento delle finalità sopra menzionate o comunque non superiore a quello imposto dalla legge per la conservazione dell'atto o del documento che li contiene.

☐ Il/la sottoscritto/a dichiara di aver letto l'informativa sul trattamento dei dati personali.

Data_____ Firma_____

[8] Nel caso di piattaforme telematiche l'informativa sul trattamento dei dati personali può essere resa disponibile tramite apposito link (da indicare) o pop up o altra soluzione telematica.
[9] Le finalità del trattamento possono essere ulteriormente specificate in relazione ai settori di intervento.
[10] Indicazione eventuale.

Quadro riepilogativo della documentazione allegata

DOCUMENTAZIONE ALLEGATA ALLA SCIA

Allegato	Denominazione	Casi in cui è previsto
☐	Procura/delega	Nel caso di procura/delega a presentare la segnalazione
☐	Copia del documento di identità del/i titolare/i	Nel caso in cui la segnalazione non sia sottoscritta in forma digitale e in assenza di procura
☐	Dichiarazioni sul possesso dei requisiti da parte degli altri soci (Allegato A) + copia del documento di identità	Sempre, in presenza di soggetti (es. soci) diversi dal dichiarante
☐	Dichiarazioni sul possesso dei requisiti da parte del preposto (Allegato B) + copia del documento di identità	Sempre, in presenza di un preposto

☐ **SCIA UNICA**

ALTRE SEGNALAZIONI O COMUNICAZIONI PRESENTATE IN ALLEGATO ALLA SCIA

Allegato	Denominazione	Casi in cui è previsto
☐	Notifica sanitaria (art. 6, Reg.CE n. 852/2004)	Sempre obbligatoria in caso di vendita mediante apparecchi automatici di prodotti alimentari
☐	Comunicazione, che vale quale denuncia per la vendita di alcolici (D. Lgs. n.504/1995)	In caso di vendita di alcolici
☐	Comunicazione semestrale elenco apparecchi automatici	In caso di installazione di apparecchi automatici alimentari contestuale all'avvio dell'impresa. Analoga comunicazione dovrà essere inoltrata *semestralmente* al SUAP in caso di disinstallazione / installazione di eventuali ulteriori apparecchi per la vendita di prodotti alimentari

ALTRI ALLEGATI (attestazioni relative al versamento di oneri, diritti etc. e dell'imposta di bollo)

Allegato	Denominazione	Casi in cui è previsto
☐	Attestazione del versamento di oneri, di diritti, ecc.	Nella misura e con le modalità indicate sul sito dell'amministrazione

fonte: http://burc.regione.campania.it

ALLEGATO A

DICHIARAZIONE SUL POSSESSO DEI REQUISITI DA PARTE DEGLI ALTRI SOCI

Cognome _____ Nome _____

C.F. |__|__|__|__|__|__|__|__|__|__|__|__|__|__|__|__|__|__|__|__|

Data di nascita|__|__|/|__|__|/|__|__|__|__| Cittadinanza _____

Sesso: M |__| F |__|

Luogo di nascita: Stato _____ Provincia _____ Comune _____

Residenza: Provincia _____ Comune _____

Via, Piazza, ecc._____ N. _____ C.A.P. _____

Il sottoscritto/a, in qualità di

SOCIO/A della

|__| Società _____

Consapevole delle sanzioni penali previste dalla legge per le false dichiarazioni e attestazioni (art. 76 del DPR n. 445 del 2000 e Codice penale), sotto la propria responsabilità,

dichiara

- di essere in possesso dei requisiti di onorabilità previsti dalla legge;
- che non sussistono nei propri confronti le cause di divieto, di decadenza o di sospensione previste dalla legge (art. 67 del D.Lgs. 06/09/2011, n. 159, “Effetti delle misure di prevenzione previste dal Codice delle leggi antimafia e delle misure di prevenzione, nonché nuove disposizioni in materia di documentazione antimafia”).

Attenzione: qualora dai controlli successivi il contenuto delle dichiarazioni risulti non corrispondente al vero, oltre alle sanzioni penali, è prevista la decadenza dai benefici ottenuti sulla base delle dichiarazioni stesse (art. 75 del DPR 445 del 2000).

Data_____ Firma_____

fonte: http://burc.regione.campania.it

INFORMATIVA SUL TRATTAMENTO DEI DATI PERSONALI (Art. 13 del Reg. UE n. 2016/679 del 27 aprile 2016)[11]

Il Reg. UE n. 2016/679 del 27 aprile 2016 stabilisce norme relative alla protezione delle persone fisiche con riguardo al trattamento dei dati personali. Pertanto, come previsto dall'art.13 del Regolamento, si forniscono le seguenti informazioni:

Titolare del Trattamento: Comune di_____

(nella figura dell'organo individuato quale titolare)

Indirizzo_____

Indirizzo mail/PEC_____

Finalità del trattamento. Il trattamento dei dati è necessario per l'esecuzione di un compito di interesse pubblico o connesso all'esercizio di pubblici poteri di cui è investito il titolare del trattamento.[12] Pertanto i dati personali saranno utilizzati dal titolare del trattamento nell'ambito del procedimento per il quale la dichiarazione viene resa.

Modalità del trattamento. I dati saranno trattati da persone autorizzate, con strumenti cartacei e informatici.

Destinatari dei dati. I dati potranno essere comunicati a terzi nei casi previsti dalla Legge 7 agosto 1990, n. 241 (Nuove norme in materia di procedimento amministrativo e di diritto di accesso ai documenti amministrativi), ove applicabile, e in caso di controlli sulla veridicità delle dichiarazioni (art.71 del D.P.R. 28 dicembre 2000 n.445 (Testo unico delle disposizioni legislative e regolamentari in materia di documentazione amministrativa).

Responsabile del trattamento_____[13]

Diritti. L'interessato può in ogni momento esercitare i diritti di accesso e di rettifica dei dati personali nonché ha il diritto di presentare reclamo al Garante per la protezione dei dati personali. Ha inoltre il diritto alla cancellazione dei dati e alla limitazione al loro trattamento nei casi previsti dal regolamento.

Per esercitare tali diritti tutte le richieste devono essere rivolte al Comune di_____

indirizzo mail_____

Il responsabile della protezione dei dati è contattabile all'indirizzo mail _____

Periodo di conservazione dei dati. I dati personali saranno conservati per un periodo non superiore a quello necessario per il perseguimento delle finalità sopra menzionate o comunque non superiore a quello imposto dalla legge per la conservazione dell'atto o del documento che li contiene.

☐ Il/la sottoscritto/a dichiara di aver letto l'informativa sul trattamento dei dati personali.

Data_____ Firma_____

[11] Nel caso di piattaforme telematiche l'informativa sul trattamento dei dati personali può essere resa disponibile tramite apposito link (da indicare) o pop up o altra soluzione telematica.
[12] Le finalità del trattamento possono essere ulteriormente specificate in relazione ai settori di intervento.
[13] Indicazione eventuale.

ALLEGATO B

DICHIARAZIONE SUL POSSESSO DEI REQUISITI DA PARTE DEL PREPOSTO

Cognome _____ Nome _____

C.F. |__|__|__|__|__|__|__|__|__|__|__|__|__|__|__|__|

Data di nascita|__|__|/|__|__|/|__|__|__|__| Cittadinanza _____

Sesso: M |__| F |__|

Luogo di nascita: Stato _____ Provincia _____ Comune _____

Residenza: Provincia _____ Comune _____

Via, Piazza, ecc._____ N. _____ C.A.P. _____

Il/la sottoscritto/a, in qualità di

PREPOSTO/A della

|__| Ditta individuale _____in data _____

|__| Società _____in data _____

Consapevole delle sanzioni penali previste dalla legge per le false dichiarazioni e attestazioni (art. 76 del DPR n. 445 del 2000 e Codice penale), sotto la propria responsabilità,

dichiara

- di essere in possesso dei requisiti di onorabilità previsti dalla legge;
- che non sussistono nei propri confronti le cause di divieto, di decadenza o di sospensione previste dalla legge (art. 67 del D.Lgs. 06/09/2011, n. 159, “Effetti delle misure di prevenzione previste dal Codice delle leggi antimafia e delle misure di prevenzione, nonché nuove disposizioni in materia di documentazione antimafia”).

nonché

|__| di essere in possesso di uno dei requisiti professionali previsti dalla legge per l’esercizio dell’attività (art. 71, comma 6 del D.Lgs. 26/03/2010, n. 59 e specifiche disposizioni regionali di settore) e indicati di seguito:

☐ di aver frequentato con esito positivo un corso professionale per il commercio, la preparazione o la somministrazione degli alimenti, istituito o riconosciuto dalle Regioni o dalle Province autonome di Trento e Bolzano o da equivalente Autorità competente in uno Stato membro della Unione Europea o dello Spazio Economico Europeo, riconosciuto dall’Autorità competente italiana[14]:

presso l’Istituto _____

con sede in _____

oggetto corso _____

anno di conclusione _____

[14] Le Autorità competenti al riconoscimento sono individuate dall’art. 5 del D.Lgs. n. 206/2007.

☐ di aver esercitato in proprio, per almeno due anni, anche non continuativi, nel quinquennio precedente, l'attività di impresa nel settore alimentare o nel settore della somministrazione di alimenti e bevande:

tipo di attività _____ dal __/__/____ al __/__/____

tipo di attività _____ dal __/__/____ al __/__/____

tipo di attività _____ dal __/__/____ al __/__/____

iscrizione Registro Imprese della Camera di Commercio (C.C.I.A.A.) di _____ n. R.E.A. _____ o equivalente registro di uno Stato membro della Unione Europea o dello Spazio Economico Europeo (se presente): Registro di_____, estremi registrazione n. _____

☐ di aver prestato la propria opera, per almeno due anni, anche non continuativi, nel quinquennio precedente, presso imprese operanti nel settore alimentare o nel settore della somministrazione di alimenti e bevande, in qualità di dipendente qualificato, addetto alla vendita o all'amministrazione o alla preparazione di alimenti, o in qualità di socio lavoratore o in altre posizioni equivalenti, o, se trattasi di coniuge, parente o affine (parente del coniuge), entro il terzo grado, dell'imprenditore, in qualità di coadiutore familiare, comprovata dalla iscrizione all'Istituto nazionale per la previdenza sociale

nome impresa _____

sede impresa _____

|__| quale dipendente qualificato, regolarmente iscritto all'INPS, dal __/__/____ al __/__/____

|__| quale coadiutore familiare, regolarmente iscritto all'INPS, dal __/__/____ al __/__/____

|__| quale socio lavoratore, regolarmente iscritto all'INPS, dal __/__/____ al __/__/____

|__| altre posizioni equivalenti _____, regolarmente iscritto all'INPS, dal __/__/____ al __/__/____

☐ di essere in possesso di un diploma di scuola secondaria superiore o di laurea, anche triennale, o di altra scuola ad indirizzo professionale, almeno triennale, purché nel corso di studi siano previste materie attinenti al commercio, alla preparazione o alla somministrazione degli alimenti o di avere ottenuto la dichiarazione di corrispondenza da parte del Ministero dell'Istruzione, Università e Ricerca:

Scuola/Istituto/Ateneo _____

anno di conclusione _____

materie attinenti _____

☐ di avere conseguito la qualificazione professionale all'estero o di aver esercitato l'attività in questione in un altro Stato Membro della Unione Europea o dello Spazio Economico Europeo (art. 30 del decreto legislativo 9 novembre 2007, n. 206) e di avere ottenuto il riconoscimento dall'Autorità competente italiana con decreto n°_____ in data __/__/_____

☐ di essere in possesso del requisito della pratica professionale in quanto[15]:

|__| è stato iscritto al REC (Registro Esercenti il Commercio) per le tabelle rientranti nel settore alimentare e per l'attività di somministrazione di alimenti e bevande, nell'anno_____ presso la Camera di Commercio (C.C.I.A.A.) di _____

|__| ha superato l'esame di idoneità a seguito della frequenza del corso abilitante per l'iscrizione al REC (anche senza la successiva iscrizione in tale registro), nell'anno_____ presso _____

[15] Il Ministero per lo Sviluppo Economico, con la circolare n. 3656/c del 12/09/2012, al punto 2.1.8, ha confermato che le condizioni indicate possono essere considerate requisito valido per l'avvio dell'attività di vendita del settore alimentare e di somministrazione di alimenti e bevande.

|__| ha superato l'esame di idoneità a seguito della frequenza del corso abilitante per l'iscrizione alla sezione speciale imprese turistiche del REC (anche senza la successiva iscrizione in tale registro), nell'anno_____ presso _____

Attenzione: qualora dai controlli successivi il contenuto delle dichiarazioni risulti non corrispondente al vero, oltre alle sanzioni penali, è prevista la decadenza dai benefici ottenuti sulla base delle dichiarazioni stesse (art. 75 del DPR 445 del 2000).

Data_____ Firma_____

INFORMATIVA SUL TRATTAMENTO DEI DATI PERSONALI (Art. 13 del Reg. UE n. 2016/679 del 27 aprile 2016)[16]

Il Reg. UE n. 2016/679 del 27 aprile 2016 stabilisce norme relative alla protezione delle persone fisiche con riguardo al trattamento dei dati personali. Pertanto, come previsto dall'art.13 del Regolamento, si forniscono le seguenti informazioni:

Titolare del Trattamento: Comune di_____

(nella figura dell'organo individuato quale titolare)

Indirizzo_____

Indirizzo mail/PEC_____

Finalità del trattamento. Il trattamento dei dati è necessario per l'esecuzione di un compito di interesse pubblico o connesso all'esercizio di pubblici poteri di cui è investito il titolare del trattamento.[17] Pertanto i dati personali saranno utilizzati dal titolare del trattamento nell'ambito del procedimento per il quale la dichiarazione viene resa.

Modalità del trattamento. I dati saranno trattati da persone autorizzate, con strumenti cartacei e informatici.

Destinatari dei dati. I dati potranno essere comunicati a terzi nei casi previsti dalla Legge 7 agosto 1990, n. 241 (Nuove norme in materia di procedimento amministrativo e di diritto di accesso ai documenti amministrativi), ove applicabile, e in caso di controlli sulla veridicità delle dichiarazioni (art.71 del D.P.R. 28 dicembre 2000 n.445 (Testo unico delle disposizioni legislative e regolamentari in materia di documentazione amministrativa).

Responsabile del trattamento_____[18]

Diritti. L'interessato può in ogni momento esercitare i diritti di accesso e di rettifica dei dati personali nonché ha il diritto di presentare reclamo al Garante per la protezione dei dati personali. Ha inoltre il diritto alla cancellazione dei dati e alla limitazione al loro trattamento nei casi previsti dal regolamento.

Per esercitare tali diritti tutte le richieste devono essere rivolte al Comune di_____

indirizzo mail_____

Il responsabile della protezione dei dati è contattabile all'indirizzo mail _____

Periodo di conservazione dei dati. I dati personali saranno conservati per un periodo non superiore a quello necessario per il perseguimento delle finalità sopra menzionate o comunque non superiore a quello imposto dalla legge per la conservazione dell'atto o del documento che li contiene.

☐ Il/la sottoscritto/a dichiara di aver letto l'informativa sul trattamento dei dati personali.

Data_____ Firma_____

[16] Nel caso di piattaforme telematiche l'informativa sul trattamento dei dati personali può essere resa disponibile tramite apposito link (da indicare) o pop up o altra soluzione telematica.
[17] Le finalità del trattamento possono essere ulteriormente specificate in relazione ai settori di intervento.
[18] Indicazione eventuale.

All'ASL di _____ Tramite il SUAP del Comune di _____ Indirizzo _____ PEC / Posta elettronica _____	*Compilato a cura del SUAP:* Pratica _____ del _____ Protocollo _____ ☐ Comunicazione semestrale all'ASL di nuove installazioni e cessazioni di apparecchi automatici per la vendita di prodotti alimentari

COMUNICAZIONE SEMESTRALE ALL'ASL DI NUOVE INSTALLAZIONI E DISINSTALLAZIONI DI APPARECCHI AUTOMATICI PER LA VENDITA DI PRODOTTI ALIMENTARI

(Sez. I, Tabella A, d.lgs. 222/2016)

Anno: _____ Semestre: ☐ 1 ☐ 2

☐ NUOVE INSTALLAZIONI di apparecchi automatici per la vendita di prodotti alimentari:

N. apparecchi automatici: _____ Su area: ☐ pubblica ☐ privata

Di cui con alimenti a temperatura controllata: _____

Comune: _____ Prov.: _____

Indirizzo: _____ N.: _____

Presso: _____

N. apparecchi automatici: _____ Su area: ☐ pubblica ☐ privata

Di cui con alimenti a temperatura controllata: _____

Comune: _____ Prov.: _____

Indirizzo: _____ N.: _____

Presso: _____

fonte: http://burc.regione.campania.it

N. apparecchi automatici: _____ Su area: ☐ pubblica ☐ privata

Di cui con alimenti a temperatura controllata: _____

Comune: _____ Prov.: _____

Indirizzo: _____ N.: _____

Presso: _____

(I campi sono ripetibili in base al numero di nuovi apparecchi automatici installati)

☐ Apparecchi automatici per la vendita di prodotti alimentari DISINSTALLATI:

N. apparecchi automatici: _____ Su area: ☐ pubblica ☐ privata

Di cui con alimenti a temperatura controllata: _____

Comune: _____ Prov.: _____

Indirizzo: _____ N.: _____

Presso: _____

(I campi sono ripetibili in base al numero di apparecchi automatici cessati)

Data_____ Firma_____

fonte: http://burc.regione.campania.it

INFORMATIVA SUL TRATTAMENTO DEI DATI PERSONALI (Art. 13 del Reg. UE n. 2016/679 del 27 aprile 2016)[19]

Il Reg. UE n. 2016/679 del 27 aprile 2016 stabilisce norme relative alla protezione delle persone fisiche con riguardo al trattamento dei dati personali. Pertanto, come previsto dall'art.13 del Regolamento, si forniscono le seguenti informazioni:

Titolare del Trattamento: Comune di_____

(nella figura dell'organo individuato quale titolare)

Indirizzo_____

Indirizzo mail/PEC_____

Finalità del trattamento. Il trattamento dei dati è necessario per l'esecuzione di un compito di interesse pubblico o connesso all'esercizio di pubblici poteri di cui è investito il titolare del trattamento.[20] Pertanto i dati personali saranno utilizzati dal titolare del trattamento nell'ambito del procedimento per il quale la dichiarazione viene resa.

Modalità del trattamento. I dati saranno trattati da persone autorizzate, con strumenti cartacei e informatici.

Destinatari dei dati. I dati potranno essere comunicati a terzi nei casi previsti dalla Legge 7 agosto 1990, n. 241 (Nuove norme in materia di procedimento amministrativo e di diritto di accesso ai documenti amministrativi), ove applicabile, e in caso di controlli sulla veridicità delle dichiarazioni (art.71 del D.P.R. 28 dicembre 2000 n.445 (Testo unico delle disposizioni legislative e regolamentari in materia di documentazione amministrativa).

Responsabile del trattamento_____[21]

Diritti. L'interessato può in ogni momento esercitare i diritti di accesso e di rettifica dei dati personali nonché ha il diritto di presentare reclamo al Garante per la protezione dei dati personali. Ha inoltre il diritto alla cancellazione dei dati e alla limitazione al loro trattamento nei casi previsti dal regolamento.

Per esercitare tali diritti tutte le richieste devono essere rivolte al Comune di_____

indirizzo mail_____

Il responsabile della protezione dei dati è contattabile all'indirizzo mail _____

Periodo di conservazione dei dati. I dati personali saranno conservati per un periodo non superiore a quello necessario per il perseguimento delle finalità sopra menzionate o comunque non superiore a quello imposto dalla legge per la conservazione dell'atto o del documento che li contiene.

☐ Il/la sottoscritto/a dichiara di aver letto l'informativa sul trattamento dei dati personali.

Data_____ Firma_____

[19] Nel caso di piattaforme telematiche l'informativa sul trattamento dei dati personali può essere resa disponibile tramite apposito link (da indicare) o pop up o altra soluzione telematica.
[20] Le finalità del trattamento possono essere ulteriormente specificate in relazione ai settori di intervento.
[21] Indicazione eventuale.

Al SUAP del Comune di _____ Indirizzo _____ PEC / Posta elettronica _____	*Compilato a cura del SUAP:* Pratica _____ del _____ Protocollo _____ **SCIA:** ☐ SCIA Avvio **SCIA UNICA:** ☐ SCIA Avvio + altre segnalazioni, comunicazioni e notifiche **SCIA CONDIZIONATA:** ☐ SCIA o SCIA UNICA Avvio + altre domande per acquisire atti d'assenso

SEGNALAZIONE CERTIFICATA DI INIZIO ATTIVITÀ PER L'ESERCIZIO DI VENDITA PER CORRISPONDENZA, TELEVISIONE E ALTRI SISTEMI DI COMUNICAZIONE, COMPRESO IL COMMERCIO ON LINE[1]

(Solo in caso di attività svolta esclusivamente per corrispondenza, televisione e altri mezzi di comunicazione, compreso il commercio on line)

(Sez. I, Tabella A, d.lgs. 222/2016; art. 48 legge regionale 7/2020)

INDIRIZZO DEL MAGAZZINO
Compilare se diverso da quello della ditta/società/impresa

Via/piazza _____ n. _____

Comune _____ prov. |__|__| C.A.P. |__|__|__|__|__|

Stato _____ Telefono fisso / cell. _____ fax. _____

[1] Quando l'attività è accessoria ad altra tipologia di vendita, non occorre alcun titolo di legittimazione aggiuntivo.
L.R. 7/2020, Art. 48 - (Vendita per corrispondenza, tramite televisione, altri sistemi di comunicazione e commercio elettronico).
1. Qualora non accessorio ad altra attività di vendita, l'esercizio della vendita al dettaglio per corrispondenza, tramite televisione, con altri sistemi di comunicazione e tutte le operazioni commerciali svolte online e disciplinate dal d.lgs. 70/2003, è effettuata nel rispetto dei regimi amministrativi della Tabella di cui all'allegato A, mediante la modulistica unificata di cui all'articolo 9, comma 4, presso il comune nel quale l'esercente ha la residenza se persona fisica, o la sede legale se persona giuridica.

DATI CATASTALI

Foglio n. _____ map. _____ (se presenti) sub. _____ sez. _____

Catasto: ☐ fabbricati

1 – AVVIO

Il/la sottoscritto/a SEGNALA l'avvio dell'esercizio commerciale di vendita per corrispondenza, televisione e altri sistemi di comunicazione[2]:

☐ Vendita per corrispondenza
☐ Vendita per radio o televisione
☐ Commercio elettronico (indirizzo sito web_____)
☐ Altri sistemi di comunicazione_____

Modalità di vendita

☐ Vendita al dettaglio
☐ Vendita congiunta al dettaglio e all'ingrosso

Settori merceologici

☐ Alimentare
☐ Non alimentare

DICHIARAZIONI SUL POSSESSO DEI REQUISITI DI ONORABILITA' E PROFESSIONALI[3]
Per Apertura; Ampliamento, nel caso di aggiunta di settore alimentare

Il/la sottoscritto/a, consapevole delle sanzioni penali previste dalla legge per le false dichiarazioni e attestazioni (art. 74 del DPR n.445 del 2000 e Codice penale), sotto la propria responsabilità,

dichiara:

- di essere in possesso dei requisiti di onorabilità previsti dalla legge.

Quali sono i requisiti di onorabilità previsti dalla legge per l'esercizio dell'attività? (art. 71, D.Lgs. n. 59/2010)

Non possono esercitare l'attività commerciale di vendita e di somministrazione:

a) coloro che sono stati dichiarati delinquenti abituali, professionali o per tendenza, salvo che abbiano ottenuto la riabilitazione;

b) coloro che hanno riportato una condanna, con sentenza passata in giudicato, per delitto non colposo, per il quale è prevista una pena detentiva non inferiore nel minimo a tre anni, sempre che sia stata applicata, in concreto, una pena superiore al minimo edittale;

[2] Come previsto dall'art. 18 del D.Lgs. n. 114/1998, dall'art. 68 del D.Lgs. n. 59/2010 e dall'art. 48 della L.R. 7/2020.
[3] Art. 7, L.R.7/2020 (Requisiti di accesso e di esercizio delle attività commerciali)
1.All'esercizio in qualsiasi forma delle attività commerciali disciplinate dal presente testo unico si applicano le disposizioni in materia di requisiti di onorabilità di cui all'articolo 71, commi 1, 2, 3, 4 e 5, del decreto legislativo 59/2010.
2. L'esercizio dell'attività di vendita al dettaglio di prodotti appartenenti al settore merceologico alimentare e l'esercizio di somministrazione di alimenti e bevande sono subordinati al possesso di almeno uno dei requisiti professionali di cui all'articolo 71, commi 6 e 6-bis del decreto legislativo 59/2010.

c) coloro che hanno riportato, con sentenza passata in giudicato, una condanna a pena detentiva per uno dei delitti di cui al libro II, Titolo VIII, capo II del codice penale, ovvero per ricettazione, riciclaggio, insolvenza fraudolenta, bancarotta fraudolenta, usura, rapina, delitti contro la persona commessi con violenza, estorsione;

d) coloro che hanno riportato, con sentenza passata in giudicato, una condanna per reati contro l'igiene e la sanità pubblica, compresi i delitti di cui al libro II, Titolo VI, capo II del codice penale;

e) coloro che hanno riportato, con sentenza passata in giudicato, due o più condanne, nel quinquennio precedente all'inizio dell'esercizio dell'attività, per delitti di frode nella preparazione e nel commercio degli alimenti previsti da leggi speciali;

f) coloro che sono sottoposti a una delle misure previste dal Codice delle leggi antimafia (D.Lgs. n. 159/2011)[4] ovvero a misure di sicurezza.

Il divieto di esercizio dell'attività nei casi previsti dalle lettere b), c), d), e) ed f), permane per la durata di cinque anni a decorrere dal giorno in cui la pena è stata scontata. Qualora la pena si sia estinta in altro modo, il termine di cinque anni decorre dal giorno del passaggio in giudicato della sentenza, salvo riabilitazione.

Il divieto di esercizio dell'attività non si applica qualora, con sentenza passata in giudicato sia stata concessa la sospensione condizionale della pena sempre che non intervengano circostanze idonee a incidere sulla revoca della sospensione.

In caso di società, associazioni od organismi collettivi i requisiti morali devono essere posseduti dal legale rappresentante, da altra persona preposta all'attività commerciale e da tutti i soggetti individuati dall'articolo 2, comma 3, del decreto del Presidente della Repubblica 3 giugno 1998, n. 252. In caso di impresa individuale i requisiti devono essere posseduti dal titolare e dall'eventuale altra persona preposta all'attività commerciale.

- che non sussistono nei propri confronti le cause di divieto, di decadenza o di sospensione previste dalla legge (art. 67 del D.Lgs. 06/09/2011, n. 159, "Effetti delle misure di prevenzione previste dal Codice delle leggi antimafia e delle misure di prevenzione, nonché nuove disposizioni in materia di documentazione antimafia").

Quali sono le cause di divieto, decadenza o sospensione previste dalla legge (D.Lgs. n. 59/2011)?

- provvedimenti definitivi di applicazione delle misure di prevenzione personale (sorveglianza speciale di pubblica sicurezza oppure obbligo di soggiorno nel comune di residenza o di dimora abituale - art. 5 del D.Lgs. 159/2011);

- condanne con sentenza definitiva o confermata in appello per uno dei delitti consumati o tentati elencati nell'art. 51, comma 3-bis, del Codice di procedura penale (per esempio, associazione di tipo mafioso o associazione finalizzata al traffico di stupefacenti, ecc.).

Solo nel caso di settore alimentare (SCIA UNICA):

|__| di essere in possesso di uno dei requisiti professionali previsti dalla legge per l'esercizio dell'attività (art. 71, comma 6 del D.Lgs. 26/03/2010, n. 59 e specifiche disposizioni regionali di settore) e indicati di seguito:

☐ di aver frequentato con esito positivo un corso professionale per il commercio, la preparazione o la somministrazione degli alimenti, istituito o riconosciuto dalle Regioni o dalle Province autonome di Trento e Bolzano o da equivalente Autorità competente in uno Stato membro della Unione Europea o dello Spazio Economico Europeo, riconosciuto dall'Autorità competente italiana[5]:

presso l'Istituto _____

con sede in _____

oggetto corso _____

[4] Con l'adozione del nuovo Codice delle leggi antimafia (D.Lgs. n. 159/2011) i riferimenti normativi alla legge n. 1423/1956 e alla legge n. 575/1965, presenti nell'art. 71, comma 1, lett. f), del D.Lgs. n. 59/2010, sono stati sostituiti con i riferimenti allo stesso Codice delle leggi antimafia (art. 116).

[5] Le Autorità competenti al riconoscimento sono individuate dall'art. 5 del D.Lgs. n. 206/2007.

anno di conclusione _____

☐ di aver esercitato in proprio, per almeno due anni, anche non continuativi, nel quinquennio precedente, l'attività di impresa nel settore alimentare o nel settore della somministrazione di alimenti e bevande:
tipo di attività _____ dal __/__/____ al __/__/____
tipo di attività _____ dal __/__/____ al __/__/____
tipo di attività _____dal __/__/____ al __/__/____
iscrizione Registro Imprese della Camera di Commercio (C.C.I.A.A.) di _____ n. R.E.A. _____ o equivalente registro di uno Stato membro della Unione Europea o dello Spazio Economico Europeo (se presente): Registro di_____, estremi registrazione n._____

☐ di aver prestato la propria opera, per almeno due anni, anche non continuativi, nel quinquennio precedente, presso imprese operanti nel settore alimentare o nel settore della somministrazione di alimenti e bevande, in qualità di dipendente qualificato, addetto alla vendita o all'amministrazione o alla preparazione di alimenti, o in qualità di socio lavoratore o in altre posizioni equivalenti, o, se si tratta del coniuge, di un parente o affine (parente del coniuge), entro il terzo grado, dell'imprenditore, in qualità di coadiutore familiare, comprovata dalla iscrizione all'Istituto nazionale per la previdenza sociale
nome impresa _____
sede impresa _____
|__| quale dipendente qualificato, regolarmente iscritto all'INPS, dal __/__/____ al __/__/____
|__| quale coadiutore familiare, regolarmente iscritto all'INPS, dal __/__/____ al __/__/____
|__| quale socio lavoratore, regolarmente iscritto all'INPS, dal __/__/____ al __/__/____
|__| altre posizioni equivalenti _____, regolarmente iscritto all'INPS, dal __/__/____ al __/__/____

☐ di essere in possesso di un diploma di scuola secondaria superiore o di laurea, anche triennale, o di altra scuola ad indirizzo professionale, almeno triennale, purché nel corso di studi siano previste materie attinenti al commercio, alla preparazione o alla somministrazione degli alimenti o di avere ottenuto la dichiarazione di corrispondenza da parte del Ministero dell'Istruzione, Università e Ricerca:
Scuola/Istituto/Ateneo _____
anno di conclusione _____
materie attinenti _____

☐ di avere conseguito la qualificazione professionale all'estero o di aver esercitato l'attività in questione in un altro Stato Membro della Unione Europea o dello Spazio Economico Europeo (art. 30 del decreto legislativo 9 novembre 2007, n. 206) e di avere ottenuto il riconoscimento dall'Autorità competente italiana con decreto n°_____in data __/__/____

☐ di essere in possesso del requisito della pratica professionale in quanto[6]:
|__| è stato iscritto al REC (Registro Esercenti il Commercio) per le tabelle rientranti nel settore alimentare e per l'attività di somministrazione di alimenti e bevande, nell'anno_____ presso la Camera di Commercio (C.C.I.A.A.) di _____
|__| ha superato l'esame di idoneità a seguito della frequenza del corso abilitante per l'iscrizione al REC (anche senza la successiva iscrizione in tale registro), nell'anno_____presso _____

[6] Il Ministero per lo Sviluppo Economico, con la circolare n. 3656/c del 12/09/2012, al punto 2.1.8, ha confermato che le condizioni indicate possono essere considerate requisito valido per l'avvio dell'attività di vendita del settore alimentare e di somministrazione di alimenti e bevande.

|__| ha superato l'esame di idoneità a seguito della frequenza del corso abilitante per l'iscrizione alla sezione speciale imprese turistiche del REC (anche senza la successiva iscrizione in tale registro), nell'anno_____ presso _____

OPPURE (sia per le imprese individuali sia per le società)

|__| che i requisiti professionali previsti dalla legge per l'esercizio dell'attività (art.71, comma 6 del d.Lgs. 26/03/2010, n. 59) sono posseduti dal Sig./ra _____ , in qualità di preposto, che ha compilato la dichiarazione di cui all'allegato B.

ALTRE DICHIARAZIONI

Il/la sottoscritto/a dichiara, relativamente ai locali di esercizio, di aver rispettato:

- i regolamenti di polizia urbana e annonaria, di igiene e sanità

Il/la sottoscritto/a dichiara, inoltre:

- di rispettare le prescrizioni previste nei commi 3 e 5 dell'art.48 della L.R. 7/2020;
- di impegnarsi a comunicare ogni variazione relativa a stati, fatti, condizioni e titolarità rispetto a quanto dichiarato.

☐ SCIA UNICA (SCIA + altre segnalazioni, comunicazioni e notifiche):

Il/la sottoscritto/a presenta le segnalazioni e/o comunicazioni indicate nel quadro riepilogativo allegato.

☐ SCIA CONDIZIONATA (SCIA o SCIA unica + richiesta di autorizzazione):

Il/la sottoscritto/a presenta richiesta di acquisizione, da parte dell'Amministrazione, delle autorizzazioni indicate nel quadro riepilogativo allegato.

Il/la sottoscritto/a è consapevole di non poter iniziare l'attività fino al rilascio dei relativi atti di assenso, che verrà comunicato dallo Sportello Unico.

Attenzione: qualora dai controlli successivi il contenuto delle dichiarazioni risulti non corrispondente al vero, oltre alle sanzioni penali, è prevista la decadenza dai benefici ottenuti sula base delle dichiarazioni stesse (art. 75 del DPR 445 del 2000).

Data_____ Firma_____

INFORMATIVA SUL TRATTAMENTO DEI DATI PERSONALI (Art. 13 del Reg. UE n. 2016/679 del 27 aprile 2016)[7]

Il Reg. UE n. 2016/679 del 27 aprile 2016 stabilisce norme relative alla protezione delle persone fisiche con riguardo al trattamento dei dati personali. Pertanto, come previsto dall'art.13 del Regolamento, si forniscono le seguenti informazioni:

Titolare del Trattamento: Comune di_____

(nella figura dell'organo individuato quale titolare)

Indirizzo_____

Indirizzo mail/PEC_____

Finalità del trattamento. Il trattamento dei dati è necessario per l'esecuzione di un compito di interesse pubblico o connesso all'esercizio di pubblici poteri di cui è investito il titolare del trattamento.[8] Pertanto i dati personali saranno utilizzati dal titolare del trattamento nell'ambito del procedimento per il quale la dichiarazione viene resa.

Modalità del trattamento. I dati saranno trattati da persone autorizzate, con strumenti cartacei e informatici.

Destinatari dei dati. I dati potranno essere comunicati a terzi nei casi previsti dalla Legge 7 agosto 1990, n. 241 (Nuove norme in materia di procedimento amministrativo e di diritto di accesso ai documenti amministrativi), ove applicabile, e in caso di controlli sulla veridicità delle dichiarazioni (art.71 del D.P.R. 28 dicembre 2000 n.445 (Testo unico delle disposizioni legislative e regolamentari in materia di documentazione amministrativa).

Responsabile del trattamento_____[9]

Diritti. L'interessato può in ogni momento esercitare i diritti di accesso e di rettifica dei dati personali nonché ha il diritto di presentare reclamo al Garante per la protezione dei dati personali. Ha inoltre il diritto alla cancellazione dei dati e alla limitazione al loro trattamento nei casi previsti dal regolamento.

Per esercitare tali diritti tutte le richieste devono essere rivolte al Comune di_____

indirizzo mail_____

Il responsabile della protezione dei dati è contattabile all'indirizzo mail _____

Periodo di conservazione dei dati. I dati personali saranno conservati per un periodo non superiore a quello necessario per il perseguimento delle finalità sopra menzionate o comunque non superiore a quello imposto dalla legge per la conservazione dell'atto o del documento che li contiene.

☐ Il/la sottoscritto/a dichiara di aver letto l'informativa sul trattamento dei dati personali.

Data_____ Firma_____

[7] Nel caso di piattaforme telematiche l'informativa sul trattamento dei dati personali può essere resa disponibile tramite apposito link (da indicare) o pop up o altra soluzione telematica.
[8] Le finalità del trattamento possono essere ulteriormente specificate in relazione ai settori di intervento.
[9] Indicazione eventuale.

Quadro riepilogativo della documentazione allegata

DOCUMENTAZIONE ALLEGATA ALLA SCIA

Allegato	Denominazione	Casi in cui è previsto
☐	Procura/delega	Nel caso di procura/delega a presentare la segnalazione
☐	Copia del documento di identità del/i titolare/i	Nel caso in cui la segnalazione non sia sottoscritta in forma digitale e in assenza di procura
☐	Dichiarazioni sul possesso dei requisiti da parte degli altri soci (Allegato A) + copia del documento di identità	Sempre, in presenza di soggetti (es. soci) diversi dal dichiarante
☐	Dichiarazioni sul possesso dei requisiti da parte del preposto (Allegato B) + copia del documento di identità	Sempre, in presenza di un preposto

☐ **SCIA UNICA**

ALTRE SEGNALAZIONI O COMUNICAZIONI PRESENTATE IN ALLEGATO ALLA SCIA

Allegato	Denominazione	Casi in cui è previsto
☐	Notifica sanitaria (art. 6, Reg.CE 852/2004)	Sempre obbligatoria in caso di vendita per corrispondenza di prodotti alimentari
☐	SCIA per la vendita di prodotti agricoli e zootecnici, mangimi, prodotti di origine minerale e chimico industriali destinati all'alimentazione animale	In caso di vendita di prodotti agricoli e zootecnici, mangimi, prodotti di origine minerale e chimico industriali destinati all'alimentazione animale

fonte: http://burc.regione.campania.it

☐	Comunicazione, che vale quale denuncia per la vendita di alcolici (D. Lgs. n.504/1995)	In caso di vendita di alcolici

SCIA CONDIZIONATA

RICHIESTA DI AUTORIZZAZIONI PRESENTATA CONTESTUALMENTE ALLA SCIA O ALLA SCIA UNICA

Allegato	Denominazione	Casi in cui è previsto
☐	Documentazione per il rilascio dell'autorizzazione di Pubblica Sicurezza per la vendita di oggetti preziosi	In caso di vendita di oggetti preziosi

ALTRI ALLEGATI (attestazioni relative al versamento di oneri, diritti etc. e dell'imposta di bollo)

	Denominazione	Casi in cui è previsto
☐	Attestazione del versamento di oneri, di diritti, ecc.	Nella misura e con le modalità indicate sul sito dell'amministrazione
☐	- Attestazione del versamento dell'imposta di bollo: estremi del codice identificativo della marca da bollo, che deve essere annullata e conservata dall'interessato; *ovvero* - Assolvimento dell'imposta di bollo con le altre modalità previste, anche in modalità virtuale o tramite @bollo	Obbligatoria nel caso di presentazione di un'istanza, contestuale alla SCIA (SCIA condizionata)

ALLEGATO A

DICHIARAZIONE SUL POSSESSO DEI REQUISITI DA PARTE DEGLI ALTRI SOCI

Cognome _____ Nome _____

C.F. |__|__|__|__|__|__|__|__|__|__|__|__|__|__|__|__|

Data di nascita|__|__|/|__|__|/|__|__|__|__| Cittadinanza _____

Sesso: M |__| F |__|

Luogo di nascita: Stato _____ Provincia _____ Comune _____

Residenza: Provincia _____ Comune _____

Via, Piazza, ecc._____ N. _____ C.A.P. _____

Il sottoscritto/a, in qualità di

SOCIO/A della

|__| Società _____

Consapevole delle sanzioni penali previste dalla legge per le false dichiarazioni e attestazioni (art. 76 del DPR n. 445 del 2000 e Codice penale), sotto la propria responsabilità,

dichiara

- di essere in possesso dei requisiti di onorabilità previsti dalla legge;
- che non sussistono nei propri confronti le cause di divieto, di decadenza o di sospensione previste dalla legge (art. 67 del D.Lgs. 06/09/2011, n. 159, “Effetti delle misure di prevenzione previste dal Codice delle leggi antimafia e delle misure di prevenzione, nonché nuove disposizioni in materia di documentazione antimafia”).

Attenzione: qualora dai controlli successivi il contenuto delle dichiarazioni risulti non corrispondente al vero, oltre alle sanzioni penali, è prevista la decadenza dai benefici ottenuti sulla base delle dichiarazioni stesse (art. 75 del DPR 445 del 2000).

Data_____ Firma_____

fonte: http://burc.regione.campania.it

INFORMATIVA SUL TRATTAMENTO DEI DATI PERSONALI (Art. 13 del Reg. UE n. 2016/679 del 27 aprile 2016)[10]

Il Reg. UE n. 2016/679 del 27 aprile 2016 stabilisce norme relative alla protezione delle persone fisiche con riguardo al trattamento dei dati personali. Pertanto, come previsto dall'art.13 del Regolamento, si forniscono le seguenti informazioni:

Titolare del Trattamento: Comune di_____

(nella figura dell'organo individuato quale titolare)

Indirizzo_____

Indirizzo mail/PEC_____

Finalità del trattamento. Il trattamento dei dati è necessario per l'esecuzione di un compito di interesse pubblico o connesso all'esercizio di pubblici poteri di cui è investito il titolare del trattamento.[11] Pertanto i dati personali saranno utilizzati dal titolare del trattamento nell'ambito del procedimento per il quale la dichiarazione viene resa.

Modalità del trattamento. I dati saranno trattati da persone autorizzate, con strumenti cartacei e informatici.

Destinatari dei dati. I dati potranno essere comunicati a terzi nei casi previsti dalla Legge 7 agosto 1990, n. 241 (Nuove norme in materia di procedimento amministrativo e di diritto di accesso ai documenti amministrativi), ove applicabile, e in caso di controlli sulla veridicità delle dichiarazioni (art.71 del D.P.R. 28 dicembre 2000 n.445 (Testo unico delle disposizioni legislative e regolamentari in materia di documentazione amministrativa).

Responsabile del trattamento_____[12]

Diritti. L'interessato può in ogni momento esercitare i diritti di accesso e di rettifica dei dati personali nonché ha il diritto di presentare reclamo al Garante per la protezione dei dati personali. Ha inoltre il diritto alla cancellazione dei dati e alla limitazione al loro trattamento nei casi previsti dal regolamento.

Per esercitare tali diritti tutte le richieste devono essere rivolte al Comune di_____

indirizzo mail_____

Il responsabile della protezione dei dati è contattabile all'indirizzo mail _____

Periodo di conservazione dei dati. I dati personali saranno conservati per un periodo non superiore a quello necessario per il perseguimento delle finalità sopra menzionate o comunque non superiore a quello imposto dalla legge per la conservazione dell'atto o del documento che li contiene.

☐ Il/la sottoscritto/a dichiara di aver letto l'informativa sul trattamento dei dati personali.

Data_____ Firma_____

[10] Nel caso di piattaforme telematiche l'informativa sul trattamento dei dati personali può essere resa disponibile tramite apposito link (da indicare) o pop up o altra soluzione telematica.
[11] Le finalità del trattamento possono essere ulteriormente specificate in relazione ai settori di intervento.
[12] Indicazione eventuale.

ALLEGATO B

DICHIARAZIONE SUL POSSESSO DEI REQUISITI DA PARTE DEL PREPOSTO

Cognome _____ Nome _____

C.F. |__|__|__|__|__|__|__|__|__|__|__|__|__|__|__|__|

Data di nascita|__|__|/|__|__|/|__|__|__|__| Cittadinanza _____

Sesso: M |__| F |__|

Luogo di nascita: Stato _____ Provincia _____ Comune _____

Residenza: Provincia _____ Comune _____

Via, Piazza, ecc._____ N. _____ C.A.P. _____

Il/la sottoscritto/a, in qualità di

PREPOSTO/A della

|__| Ditta individuale _____in data _____

|__| Società _____in data _____

Consapevole delle sanzioni penali previste dalla legge per le false dichiarazioni e attestazioni (art. 76 del DPR n. 445 del 2000 e Codice penale), sotto la propria responsabilità,

dichiara

- di essere in possesso dei requisiti di onorabilità previsti dalla legge;
- che non sussistono nei propri confronti le cause di divieto, di decadenza o di sospensione previste dalla legge (art. 67 del D.Lgs. 06/09/2011, n. 159, “Effetti delle misure di prevenzione previste dal Codice delle leggi antimafia e delle misure di prevenzione, nonché nuove disposizioni in materia di documentazione antimafia”).

nonché

|__| di essere in possesso di uno dei requisiti professionali previsti dalla legge per l’esercizio dell’attività (art. 71, comma 6 del D.Lgs. 26/03/2010, n. 59 e specifiche disposizioni regionali di settore) e indicati di seguito:

☐ di aver frequentato con esito positivo un corso professionale per il commercio, la preparazione o la somministrazione degli alimenti, istituito o riconosciuto dalle Regioni o dalle Province autonome di Trento e Bolzano o da equivalente Autorità competente in uno Stato membro della Unione Europea o dello Spazio Economico Europeo, riconosciuto dall’Autorità competente italiana[13]:

presso l’Istituto _____

con sede in _____

oggetto corso _____

anno di conclusione _____

☐ di aver esercitato in proprio, per almeno due anni, anche non continuativi, nel quinquennio precedente, l’attività di impresa nel settore alimentare o nel settore della somministrazione di alimenti e bevande:

[13] Le Autorità competenti al riconoscimento sono individuate dall’art. 5 del D.Lgs. n. 206/2007.

tipo di attività _____ dal __/__/____ al __/__/____

tipo di attività _____ dal __/__/____ al __/__/____

tipo di attività _____ dal __/__/____ al __/__/____

iscrizione Registro Imprese della Camera di Commercio (C.C.I.A.A.) di _____ n. R.E.A. _____ o equivalente registro di uno Stato membro della Unione Europea o dello Spazio Economico Europeo (se presente): Registro di_____, estremi registrazione n. _____

☐ di aver prestato la propria opera, per almeno due anni, anche non continuativi, nel quinquennio precedente, presso imprese operanti nel settore alimentare o nel settore della somministrazione di alimenti e bevande, in qualità di dipendente qualificato, addetto alla vendita o all'amministrazione o alla preparazione di alimenti, o in qualità di socio lavoratore o in altre posizioni equivalenti, o, se trattasi di coniuge, parente o affine (parente del coniuge), entro il terzo grado, dell'imprenditore, in qualità di coadiutore familiare, comprovata dalla iscrizione all'Istituto nazionale per la previdenza sociale

nome impresa _____

sede impresa _____

|__| quale dipendente qualificato, regolarmente iscritto all'INPS, dal __/__/____ al __/__/____

|__| quale coadiutore familiare, regolarmente iscritto all'INPS, dal __/__/____ al __/__/____

|__| quale socio lavoratore, regolarmente iscritto all'INPS, dal __/__/____ al __/__/____

|__| altre posizioni equivalenti _____, regolarmente iscritto all'INPS, dal __/__/____ al __/__/____

☐ di essere in possesso di un diploma di scuola secondaria superiore o di laurea, anche triennale, o di altra scuola ad indirizzo professionale, almeno triennale, purché nel corso di studi siano previste materie attinenti al commercio, alla preparazione o alla somministrazione degli alimenti o di avere ottenuto la dichiarazione di corrispondenza da parte del Ministero dell'Istruzione, Università e Ricerca:

Scuola/Istituto/Ateneo _____

anno di conclusione _____

materie attinenti _____

☐ di avere conseguito la qualificazione professionale all'estero o di aver esercitato l'attività in questione in un altro Stato Membro della Unione Europea o dello Spazio Economico Europeo (art. 30 del decreto legislativo 9 novembre 2007, n. 206) e di avere ottenuto il riconoscimento dall'Autorità competente italiana con decreto n°_____ in data __/__/_____

☐ di essere in possesso del requisito della pratica professionale in quanto[14]:

|__| è stato iscritto al REC (Registro Esercenti il Commercio) per le tabelle rientranti nel settore alimentare e per l'attività di somministrazione di alimenti e bevande, nell'anno_____ presso la Camera di Commercio (C.C.I.A.A.) di _____

|__| ha superato l'esame di idoneità a seguito della frequenza del corso abilitante per l'iscrizione al REC (anche senza la successiva iscrizione in tale registro), nell'anno_____ presso _____

|__| ha superato l'esame di idoneità a seguito della frequenza del corso abilitante per l'iscrizione alla sezione speciale imprese turistiche del REC (anche senza la successiva iscrizione in tale registro), nell'anno_____ presso _____

[14] Il Ministero per lo Sviluppo Economico, con la circolare n. 3656/c del 12/09/2012, al punto 2.1.8, ha confermato che le condizioni indicate possono essere considerate requisito valido per l'avvio dell'attività di vendita del settore alimentare e di somministrazione di alimenti e bevande.

Attenzione: qualora dai controlli successivi il contenuto delle dichiarazioni risulti non corrispondente al vero, oltre alle sanzioni penali, è prevista la decadenza dai benefici ottenuti sulla base delle dichiarazioni stesse (art. 75 del DPR 445 del 2000).

Data_____ Firma_____

INFORMATIVA SUL TRATTAMENTO DEI DATI PERSONALI (Art. 13 del Reg. UE n. 2016/679 del 27 aprile 2016)[15]

Il Reg. UE n. 2016/679 del 27 aprile 2016 stabilisce norme relative alla protezione delle persone fisiche con riguardo al trattamento dei dati personali. Pertanto, come previsto dall'art.13 del Regolamento, si forniscono le seguenti informazioni:

Titolare del Trattamento: Comune di_____

(nella figura dell'organo individuato quale titolare)

Indirizzo_____

Indirizzo mail/PEC_____

Finalità del trattamento. Il trattamento dei dati è necessario per l'esecuzione di un compito di interesse pubblico o connesso all'esercizio di pubblici poteri di cui è investito il titolare del trattamento.[16] Pertanto i dati personali saranno utilizzati dal titolare del trattamento nell'ambito del procedimento per il quale la dichiarazione viene resa.

Modalità del trattamento. I dati saranno trattati da persone autorizzate, con strumenti cartacei e informatici.

Destinatari dei dati. I dati potranno essere comunicati a terzi nei casi previsti dalla Legge 7 agosto 1990, n. 241 (Nuove norme in materia di procedimento amministrativo e di diritto di accesso ai documenti amministrativi), ove applicabile, e in caso di controlli sulla veridicità delle dichiarazioni (art.71 del D.P.R. 28 dicembre 2000 n.445 (Testo unico delle disposizioni legislative e regolamentari in materia di documentazione amministrativa).

Responsabile del trattamento_____[17]

Diritti. L'interessato può in ogni momento esercitare i diritti di accesso e di rettifica dei dati personali nonché ha il diritto di presentare reclamo al Garante per la protezione dei dati personali. Ha inoltre il diritto alla cancellazione dei dati e alla limitazione al loro trattamento nei casi previsti dal regolamento.

Per esercitare tali diritti tutte le richieste devono essere rivolte al Comune di_____

indirizzo mail_____

Il responsabile della protezione dei dati è contattabile all'indirizzo mail _____

Periodo di conservazione dei dati. I dati personali saranno conservati per un periodo non superiore a quello necessario per il perseguimento delle finalità sopra menzionate o comunque non superiore a quello imposto dalla legge per la conservazione dell'atto o del documento che li contiene.

☐ Il/la sottoscritto/a dichiara di aver letto l'informativa sul trattamento dei dati personali.

Data_____ Firma_____

[15] Nel caso di piattaforme telematiche l'informativa sul trattamento dei dati personali può essere resa disponibile tramite apposito link (da indicare) o pop up o altra soluzione telematica.
[16] Le finalità del trattamento possono essere ulteriormente specificate in relazione ai settori di intervento.
[17] Indicazione eventuale.

Al SUAP del Comune di _____ Indirizzo _____ PEC / Posta elettronica _____	*Compilato a cura del SUAP:* Pratica _____ del _____ Protocollo _____ **SCIA:** ☐ SCIA Avvio **SCIA UNICA:** ☐ SCIA Avvio + altre segnalazioni, comunicazioni e notifiche **SCIA CONDIZIONATA:** ☐ SCIA o SCIA UNICA Avvio + altre domande per acquisire atti d'assenso

SEGNALAZIONE CERTIFICATA DI INIZIO ATTIVITÀ PER L'ESERCIZIO DI VENDITA PRESSO IL DOMICILIO DEI CONSUMATORI[1]

(Solo in caso di attività svolta esclusivamente presso il domicilio dei consumatori)

(Sez. I, Tabella A, D.Lgs. 222/2016; art. 49 Legge regionale 7/2020)

INDIRIZZO DEL MAGAZZINO
Compilare se diverso da quello della ditta/società/impresa

Via/piazza _____ n. _____

Comune _____ prov. |__|__| C.A.P. |__|__|__|__|__|

Stato _____ Telefono fisso / cell. _____ fax. _____

DATI CATASTALI

Foglio n. _____ map. _____ (se presenti) sub. _____ sez. _____

Catasto: ☐ fabbricati

[1] Quando l'attività è accessoria ad altra tipologia di vendita, non occorre alcun titolo di legittimazione aggiuntivo.
L.R. 7/2020, Art. 49 - (Vendite effettuate presso il domicilio del consumatore).
1. Qualora non accessorio ad altra attività di vendita, l'esercizio di vendita o raccolta di ordinativi di acquisto presso il domicilio dei consumatori è effettuata nel rispetto dei regimi amministrativi della Tabella di cui all'allegato A, mediante la modulistica unificata di cui all'articolo 9, comma 4 presso il comune nel quale l'esercente ha la residenza, se persona fisica, o la sede legale se persona giuridica. L'attività può essere iniziata contestualmente alla presentazione della SCIA.

fonte: http://burc.regione.campania.it

1 – AVVIO

Il/la sottoscritto/a SEGNALA l'avvio dell'esercizio commerciale di vendita presso il domicilio dei consumatori[2]:

Settori merceologici

☐ Alimentare

☐ Non alimentare

DICHIARAZIONI SUL POSSESSO DEI REQUISITI DI ONORABILITA' E PROFESSIONALI[3]

Il/la sottoscritto/a, consapevole delle sanzioni penali previste dalla legge per le false dichiarazioni e attestazioni (art. 76 del DPR 445 del 2000 e codice penale), sotto la propria responsabilità,

dichiara:

- di essere in possesso dei requisiti di onorabilità previsti dalla legge;

Quali sono i requisiti di onorabilità previsti dalla legge per l'esercizio dell'attività? (art. 71, D.Lgs. n. 59/2010)

Non possono esercitare l'attività commerciale di vendita e di somministrazione:

a) coloro che sono stati dichiarati delinquenti abituali, professionali o per tendenza, salvo che abbiano ottenuto la riabilitazione;

b) coloro che hanno riportato una condanna, con sentenza passata in giudicato, per delitto non colposo, per il quale è prevista una pena detentiva non inferiore nel minimo a tre anni, sempre che sia stata applicata, in concreto, una pena superiore al minimo edittale;

c) coloro che hanno riportato, con sentenza passata in giudicato, una condanna a pena detentiva per uno dei delitti di cui al libro II, Titolo VIII, capo II del codice penale, ovvero per ricettazione, riciclaggio, insolvenza fraudolenta, bancarotta fraudolenta, usura, rapina, delitti contro la persona commessi con violenza, estorsione;

d) coloro che hanno riportato, con sentenza passata in giudicato, una condanna per reati contro l'igiene e la sanità pubblica, compresi i delitti di cui al libro II, Titolo VI, capo II del codice penale;

e) coloro che hanno riportato, con sentenza passata in giudicato, due o più condanne, nel quinquennio precedente all'inizio dell'esercizio dell'attività, per delitti di frode nella preparazione e nel commercio degli alimenti previsti da leggi speciali;

f) coloro che sono sottoposti a una delle misure previste dal Codice delle leggi antimafia (D.Lgs. n. 159/2011)[4] ovvero a misure di sicurezza.

Il divieto di esercizio dell'attività nei casi previsti dalle lettere b), c), d), e) ed f), permane per la durata di cinque anni a decorrere dal giorno in cui la pena è stata scontata. Qualora la pena si sia estinta in altro modo, il termine di cinque anni decorre dal giorno del passaggio in giudicato della sentenza, salvo riabilitazione.

Il divieto di esercizio dell'attività non si applica qualora, con sentenza passata in giudicato sia stata concessa la sospensione condizionale della pena sempre che non intervengano circostanze idonee a incidere sulla revoca della sospensione.

[2] Come previsto dall'art. 19 del D.Lgs. n. 114/1998, dall'art. 69 del D.Lgs. n. 59/2010 e dall'art. 49 della L.R. 7/2020.

[3] Art. 7, L.R.7/2020 (Requisiti di accesso e di esercizio delle attività commerciali)
1. All'esercizio in qualsiasi forma delle attività commerciali disciplinate dal presente testo unico si applicano le disposizioni in materia di requisiti di onorabilità di cui all'articolo 71, commi 1, 2, 3, 4 e 5, del decreto legislativo 59/2010.
2. L'esercizio dell'attività di vendita al dettaglio di prodotti appartenenti al settore merceologico alimentare e l'esercizio di somministrazione di alimenti e bevande sono subordinati al possesso di almeno uno dei requisiti professionali di cui all'articolo 71, commi 6 e 6-bis del decreto legislativo 59/2010.

[4] Con l'adozione del nuovo Codice delle leggi antimafia (D.Lgs. n. 159/2011) i riferimenti normativi alla legge n. 1423/1956 e alla legge n. 575/1965, presenti nell'art. 71, comma 1, lett. f), del D.Lgs. n. 59/2010, sono stati sostituiti con i riferimenti allo stesso Codice delle leggi antimafia (art. 116).

fonte: http://burc.regione.campania.it

In caso di società, associazioni od organismi collettivi i requisiti morali devono essere posseduti dal legale rappresentante, da altra persona preposta all'attività commerciale e da tutti i soggetti individuati dall'articolo 2, comma 3, del decreto del Presidente della Repubblica 3 giugno 1998, n. 252. In caso di impresa individuale i requisiti devono essere posseduti dal titolare e dall'eventuale altra persona preposta all'attività commerciale.

- che non sussistono nei propri confronti le cause di divieto, di decadenza o di sospensione previste dalla legge (art. 67 del D.Lgs. 06/09/2011, n. 159, "Effetti delle misure di prevenzione previste dal Codice delle leggi antimafia e delle misure di prevenzione, nonché nuove disposizioni in materia di documentazione antimafia").

Quali sono le cause di divieto, decadenza o sospensione previste dalla legge (D.Lgs. n. 159/2011)?

- provvedimenti definitivi di applicazione delle misure di prevenzione personale (sorveglianza speciale di pubblica sicurezza oppure obbligo di soggiorno nel comune di residenza o di dimora abituale - art. 5 del D.Lgs 159/2011);

- condanne con sentenza definitiva o confermata in appello per uno dei delitti consumati o tentati elencati nell'art. 51, comma 3-bis, del Codice di procedura penale (per esempio, associazione di tipo mafioso o associazione finalizzata al traffico di stupefacenti, ecc.).

Solo nel caso di settore alimentare (SCIA UNICA):

Solo nel caso di settore alimentare (SCIA UNICA):

|__| di essere in possesso di uno dei requisiti professionali previsti dalla legge per l'esercizio dell'attività (art. 71, comma 6 del D.Lgs. 26/03/2010, n. 59 e specifiche disposizioni regionali di settore) e indicati di seguito:

☐ di aver frequentato con esito positivo un corso professionale per il commercio, la preparazione o la somministrazione degli alimenti, istituito o riconosciuto dalle Regioni o dalle Province autonome di Trento e Bolzano o da equivalente Autorità competente in uno Stato membro della Unione Europea o dello Spazio Economico Europeo, riconosciuto dall'Autorità competente italiana[5]:
presso l'Istituto _____
con sede in _____
oggetto corso _____
anno di conclusione _____

☐ di aver esercitato in proprio, per almeno due anni, anche non continuativi, nel quinquennio precedente, l'attività di impresa nel settore alimentare o nel settore della somministrazione di alimenti e bevande:
tipo di attività _____ dal __/__/____ al __/__/____
tipo di attività _____ dal __/__/____ al __/__/____
tipo di attività _____dal __/__/____ al __/__/____
iscrizione Registro Imprese della Camera di Commercio (C.C.I.A.A.) di _____
n. R.E.A. _____ o equivalente registro di uno Stato membro della Unione Europea o dello Spazio Economico Europeo (se presente): Registro di_____, estremi registrazione n._____

☐ di aver prestato la propria opera, per almeno due anni, anche non continuativi, nel quinquennio precedente, presso imprese operanti nel settore alimentare o nel settore della somministrazione di alimenti e bevande, in qualità di dipendente qualificato, addetto alla vendita o all'amministrazione o alla preparazione di alimenti, o in qualità di socio lavoratore o in altre posizioni equivalenti, o, se si tratta del coniuge, di un parente o affine (parente del coniuge), entro il terzo grado,

[5] Le Autorità competenti al riconoscimento sono individuate dall'art. 5 del D.Lgs. n. 206/2007.

fonte: http://burc.regione.campania.it

dell'imprenditore, in qualità di coadiutore familiare, comprovata dalla iscrizione all'Istituto nazionale per la previdenza sociale

nome impresa _____

sede impresa _____

|__| quale dipendente qualificato, regolarmente iscritto all'INPS, dal __/__/____ al __/__/____

|__| quale coadiutore familiare, regolarmente iscritto all'INPS, dal __/__/____ al __/__/____

|__| quale socio lavoratore, regolarmente iscritto all'INPS, dal __/__/____ al __/__/____

|__| altre posizioni equivalenti _____, regolarmente iscritto all'INPS, dal __/__/____ al __/__/____

☐ di essere in possesso di un diploma di scuola secondaria superiore o di laurea, anche triennale, o di altra scuola ad indirizzo professionale, almeno triennale, purché nel corso di studi siano previste materie attinenti al commercio, alla preparazione o alla somministrazione degli alimenti o di avere ottenuto la dichiarazione di corrispondenza da parte del Ministero dell'Istruzione, Università e Ricerca:

Scuola/Istituto/Ateneo _____

anno di conclusione _____

materie attinenti _____

☐ di avere conseguito la qualificazione professionale all'estero o di aver esercitato l'attività in questione in un altro Stato Membro della Unione Europea o dello Spazio Economico Europeo (art. 30 del decreto legislativo 9 novembre 2007, n. 206) e di avere ottenuto il riconoscimento dall'Autorità competente italiana con decreto n°_____in data __/__/____

☐ di essere in possesso del requisito della pratica professionale in quanto[6]:

|__| è stato iscritto al REC (Registro Esercenti il Commercio) per le tabelle rientranti nel settore alimentare e per l'attività di somministrazione di alimenti e bevande, nell'anno_____ presso la Camera di Commercio (C.C.I.A.A.) di _____

|__| ha superato l'esame di idoneità a seguito della frequenza del corso abilitante per l'iscrizione al REC (anche senza la successiva iscrizione in tale registro), nell'anno_____presso _____

|__| ha superato l'esame di idoneità a seguito della frequenza del corso abilitante per l'iscrizione alla sezione speciale imprese turistiche del REC (anche senza la successiva iscrizione in tale registro), nell'anno_____ presso _____

OPPURE (sia per le imprese individuali sia per le società)

|__| che i requisiti professionali previsti dalla legge per l'esercizio dell'attività (art.71, comma 6 del d.Lgs. 26/03/2010, n. 59) sono posseduti dal Sig./ra _____ , in qualità di preposto, che ha compilato la dichiarazione di cui all'allegato B.

ALTRE DICHIARAZIONI

Il/la sottoscritto/a dichiara che, nel caso in cui intenderà avvalersi degli incaricati alla vendita, provvederà a:

[6] Il Ministero per lo Sviluppo Economico, con la circolare n. 3656/c del 12/09/2012, al punto 2.1.8, ha confermato che le condizioni indicate possono essere considerate requisito valido per l'avvio dell'attività di vendita del settore alimentare e di somministrazione di alimenti e bevande.

fonte: http://burc.regione.campania.it

- darne comunicazione al SUAP, utilizzando l'apposito Allegato, che la trasmetterà all'autorità di pubblica sicurezza (art. 49, comma 3, L.R. 7/2020)
- rilasciare loro il tesserino di riconoscimento (art. 19, commi 4, 5 e 6, del D.Lgs. n. 114/1998 e art. 49, comma 4 e 5, L.R. 7/2020)

Il/la sottoscritto/a dichiara, inoltre, relativamente ai locali di esercizio, di rispettare:

- i regolamenti di polizia urbana e annonaria e i regolamenti di igiene e sanità

Il/la sottoscritto/a dichiara, infine:

- di impegnarsi a comunicare ogni variazione relativa a stati, fatti, condizioni e titolarità rispetto a quanto dichiarato.

☐ SCIA UNICA (SCIA + altre segnalazioni, comunicazioni e notifiche):

Il/la sottoscritto/a presenta le segnalazioni e/o comunicazioni indicate nel quadro riepilogativo allegato.

☐ SCIA CONDIZIONATA (SCIA o SCIA unica + richiesta di autorizzazioni):

Il/la sottoscritto/a presenta richiesta di acquisizione, da parte dell'Amministrazione, delle autorizzazioni indicate nel quadro riepilogativo allegato.

Il/la sottoscritto/a è consapevole di non poter iniziare l'attività fino al rilascio dei relativi atti di assenso, che verrà comunicato dallo Sportello Unico.

Attenzione: qualora dai controlli successivi il contenuto delle dichiarazioni risulti non corrispondente al vero, oltre alle sanzioni penali, è prevista la decadenza dai benefici ottenuti sulla base delle dichiarazioni stesse (art. 75 del DPR 445 del 2000).

Data_____ Firma_____

fonte: http://burc.regione.campania.it

INFORMATIVA SUL TRATTAMENTO DEI DATI PERSONALI (Art. 13 del Reg. UE n. 2016/679 del 27 aprile 2016)[7]

Il Reg. UE n. 2016/679 del 27 aprile 2016 stabilisce norme relative alla protezione delle persone fisiche con riguardo al trattamento dei dati personali. Pertanto, come previsto dall'art.13 del Regolamento, si forniscono le seguenti informazioni:

Titolare del Trattamento: Comune di_____

(nella figura dell'organo individuato quale titolare)

Indirizzo_____

Indirizzo mail/PEC_____

Finalità del trattamento. Il trattamento dei dati è necessario per l'esecuzione di un compito di interesse pubblico o connesso all'esercizio di pubblici poteri di cui è investito il titolare del trattamento.[8] Pertanto i dati personali saranno utilizzati dal titolare del trattamento nell'ambito del procedimento per il quale la dichiarazione viene resa.

Modalità del trattamento. I dati saranno trattati da persone autorizzate, con strumenti cartacei e informatici.

Destinatari dei dati. I dati potranno essere comunicati a terzi nei casi previsti dalla Legge 7 agosto 1990, n. 241 (Nuove norme in materia di procedimento amministrativo e di diritto di accesso ai documenti amministrativi), ove applicabile, e in caso di controlli sulla veridicità delle dichiarazioni (art.71 del D.P.R. 28 dicembre 2000 n.445 (Testo unico delle disposizioni legislative e regolamentari in materia di documentazione amministrativa).

Responsabile del trattamento_____[9]

Diritti. L'interessato può in ogni momento esercitare i diritti di accesso e di rettifica dei dati personali nonché ha il diritto di presentare reclamo al Garante per la protezione dei dati personali. Ha inoltre il diritto alla cancellazione dei dati e alla limitazione al loro trattamento nei casi previsti dal regolamento.

Per esercitare tali diritti tutte le richieste devono essere rivolte al Comune di_____

indirizzo mail_____

Il responsabile della protezione dei dati è contattabile all'indirizzo mail _____

Periodo di conservazione dei dati. I dati personali saranno conservati per un periodo non superiore a quello necessario per il perseguimento delle finalità sopra menzionate o comunque non superiore a quello imposto dalla legge per la conservazione dell'atto o del documento che li contiene.

☐ Il/la sottoscritto/a dichiara di aver letto l'informativa sul trattamento dei dati personali.

Data_____ Firma_____

[7] Nel caso di piattaforme telematiche l'informativa sul trattamento dei dati personali può essere resa disponibile tramite apposito link (da indicare) o pop up o altra soluzione telematica.
[8] Le finalità del trattamento possono essere ulteriormente specificate in relazione ai settori di intervento.
[9] Indicazione eventuale.

fonte: http://burc.regione.campania.it

Quadro riepilogativo della documentazione allegata

DOCUMENTAZIONE ALLEGATA ALLA SCIA

Allegato	Denominazione	Casi in cui è previsto
☐	Procura/delega	Nel caso di procura/delega a presentare la segnalazione
☐	Copia del documento di identità del/i titolare/i	Nel caso in cui la segnalazione non sia sottoscritta in forma digitale e in assenza di procura
☐	Dichiarazioni sul possesso dei requisiti da parte degli altri soci (Allegato A) + copia del documento di identità	Sempre, in presenza di soggetti (es. soci) diversi dal dichiarante
☐	Dichiarazioni sul possesso dei requisiti da parte del preposto (Allegato B) + copia del documento di identità	Sempre, in presenza di un preposto

☐ **SCIA UNICA**

ALTRE SEGNALAZIONI O COMUNICAZIONI PRESENTATE IN ALLEGATO ALLA SCIA

Allegato	Denominazione	Casi in cui è previsto
☐	Notifica sanitaria (art. 6, Reg.CE n. 852/2004)	Sempre obbligatoria in caso di commercio presso il domicilio dei consumatori di prodotti alimentari
☐	Comunicazione per la nomina di incaricati alla vendita	In caso di nomina di incaricati alla vendita contestuale all'avvio dell'attività. *Analoga comunicazione dovrà essere successivamente inoltrata al SUAP in caso di modifica/integrazione dell'elenco degli incaricati*
☐	SCIA per la vendita di prodotti agricoli e zootecnici, mangimi, prodotti di origine minerale e chimico industriali destinati all'alimentazione animale	In caso di vendita di prodotti agricoli e zootecnici, mangimi, prodotti di origine minerale e chimico industriali destinati all'alimentazione animale

fonte: http://burc.regione.campania.it

☐	Comunicazione, che vale quale denuncia per la vendita di alcolici (D. Lgs. n.504/1995)	In caso di vendita di alcolici

☐ **SCIA CONDIZIONATA**

RICHIESTA DI AUTORIZZAZIONI PRESENTATA CONTESTUALMENTE ALLA SCIA O ALLA SCIA UNICA

Allegato	Denominazione	Casi in cui è previsto
☐	Documentazione per il rilascio dell'autorizzazione per la vendita di prodotti fitosanitari	In caso di vendita di prodotti fitosanitari
☐	Documentazione per la richiesta dell'autorizzazione di Pubblica Sicurezza per la vendita di oggetti preziosi	In caso di vendita di oggetti preziosi

ALTRI ALLEGATI (attestazioni relative al versamento di oneri, diritti etc. e dell'imposta di bollo)

Allegati	Denominazione allegato	Casi in cui è previsto l'allegato
☐	Attestazione del versamento di oneri, di diritti, ecc.	Nella misura e con le modalità indicate sul sito dell'amministrazione.
☐	- Attestazione del versamento dell'imposta di bollo: estremi del codice identificativo della marca da bollo, che deve essere annullata e conservata dall'interessato; *ovvero* - Assolvimento dell'imposta di bollo con le altre modalità previste, anche in modalità virtuale o tramite @bollo	Obbligatoria in caso di presentazione di un'istanza, contestuale alla SCIA (SCIA condizionata)

fonte: http://burc.regione.campania.it

ALLEGATO A

DICHIARAZIONE SUL POSSESSO DEI REQUISITI DA PARTE DEGLI ALTRI SOCI

Cognome _____ Nome _____

C.F. |__|__|__|__|__|__|__|__|__|__|__|__|__|__|__|__|

Data di nascita|__|__|/|__|__|/|__|__|__|__| Cittadinanza _____

Sesso: M |__| F |__|

Luogo di nascita: Stato _____ Provincia _____ Comune _____

Residenza: Provincia _____ Comune _____

Via, Piazza, ecc._____ N. _____ C.A.P. _____

Il sottoscritto/a, in qualità di

SOCIO/A della

|__| Società _____

Consapevole delle sanzioni penali previste dalla legge per le false dichiarazioni e attestazioni (art. 76 del DPR n. 445 del 2000 e Codice penale), sotto la propria responsabilità,

dichiara

- di essere in possesso dei requisiti di onorabilità previsti dalla legge;
- che non sussistono nei propri confronti le cause di divieto, di decadenza o di sospensione previste dalla legge (art. 67 del D.Lgs. 06/09/2011, n. 159, “Effetti delle misure di prevenzione previste dal Codice delle leggi antimafia e delle misure di prevenzione, nonché nuove disposizioni in materia di documentazione antimafia”).

Attenzione: qualora dai controlli successivi il contenuto delle dichiarazioni risulti non corrispondente al vero, oltre alle sanzioni penali, è prevista la decadenza dai benefici ottenuti sulla base delle dichiarazioni stesse (art. 75 del DPR 445 del 2000).

Data_____ Firma_____

INFORMATIVA SUL TRATTAMENTO DEI DATI PERSONALI (Art. 13 del Reg. UE n. 2016/679 del 27 aprile 2016)[10]

Il Reg. UE n. 2016/679 del 27 aprile 2016 stabilisce norme relative alla protezione delle persone fisiche con riguardo al trattamento dei dati personali. Pertanto, come previsto dall'art.13 del Regolamento, si forniscono le seguenti informazioni:

Titolare del Trattamento: Comune di_____

(nella figura dell'organo individuato quale titolare)

Indirizzo_____

Indirizzo mail/PEC_____

Finalità del trattamento. Il trattamento dei dati è necessario per l'esecuzione di un compito di interesse pubblico o connesso all'esercizio di pubblici poteri di cui è investito il titolare del trattamento.[11] Pertanto i dati personali saranno utilizzati dal titolare del trattamento nell'ambito del procedimento per il quale la dichiarazione viene resa.

Modalità del trattamento. I dati saranno trattati da persone autorizzate, con strumenti cartacei e informatici.

Destinatari dei dati. I dati potranno essere comunicati a terzi nei casi previsti dalla Legge 7 agosto 1990, n. 241 (Nuove norme in materia di procedimento amministrativo e di diritto di accesso ai documenti amministrativi), ove applicabile, e in caso di controlli sulla veridicità delle dichiarazioni (art.71 del D.P.R. 28 dicembre 2000 n.445 (Testo unico delle disposizioni legislative e regolamentari in materia di documentazione amministrativa).

Responsabile del trattamento_____[12]

Diritti. L'interessato può in ogni momento esercitare i diritti di accesso e di rettifica dei dati personali nonché ha il diritto di presentare reclamo al Garante per la protezione dei dati personali. Ha inoltre il diritto alla cancellazione dei dati e alla limitazione al loro trattamento nei casi previsti dal regolamento.

Per esercitare tali diritti tutte le richieste devono essere rivolte al Comune di_____

indirizzo mail_____

Il responsabile della protezione dei dati è contattabile all'indirizzo mail _____

Periodo di conservazione dei dati. I dati personali saranno conservati per un periodo non superiore a quello necessario per il perseguimento delle finalità sopra menzionate o comunque non superiore a quello imposto dalla legge per la conservazione dell'atto o del documento che li contiene.

☐ Il/la sottoscritto/a dichiara di aver letto l'informativa sul trattamento dei dati personali.

Data_____ Firma_____

[10] Nel caso di piattaforme telematiche l'informativa sul trattamento dei dati personali può essere resa disponibile tramite apposito link (da indicare) o pop up o altra soluzione telematica.
[11] Le finalità del trattamento possono essere ulteriormente specificate in relazione ai settori di intervento.
[12] Indicazione eventuale.

ALLEGATO B

DICHIARAZIONE SUL POSSESSO DEI REQUISITI DA PARTE DEL PREPOSTO

Cognome _____ Nome _____

C.F. |__|__|__|__|__|__|__|__|__|__|__|__|__|__|__|__|

Data di nascita|__|__|/|__|__|/|__|__|__|__| Cittadinanza _____

Sesso: M |__| F |__|

Luogo di nascita: Stato _____ Provincia _____ Comune _____

Residenza: Provincia _____ Comune _____

Via, Piazza, ecc._____ N. _____ C.A.P. _____

Il/la sottoscritto/a, in qualità di

PREPOSTO/A della

|__| Ditta individuale _____in data _____

|__| Società _____in data _____

Consapevole delle sanzioni penali previste dalla legge per le false dichiarazioni e attestazioni (art. 76 del DPR n. 445 del 2000 e Codice penale), sotto la propria responsabilità,

dichiara

- di essere in possesso dei requisiti di onorabilità previsti dalla legge;
- che non sussistono nei propri confronti le cause di divieto, di decadenza o di sospensione previste dalla legge (art. 67 del D.Lgs. 06/09/2011, n. 159, “Effetti delle misure di prevenzione previste dal Codice delle leggi antimafia e delle misure di prevenzione, nonché nuove disposizioni in materia di documentazione antimafia”).

nonché

|__| di essere in possesso di uno dei requisiti professionali previsti dalla legge per l’esercizio dell’attività (art. 71, comma 6 del D.Lgs. 26/03/2010, n. 59 e specifiche disposizioni regionali di settore) e indicati di seguito:

☐ di aver frequentato con esito positivo un corso professionale per il commercio, la preparazione o la somministrazione degli alimenti, istituito o riconosciuto dalle Regioni o dalle Province autonome di Trento e Bolzano o da equivalente Autorità competente in uno Stato membro della Unione Europea o dello Spazio Economico Europeo, riconosciuto dall’Autorità competente italiana[13]:

presso l’Istituto _____

con sede in _____

oggetto corso _____

anno di conclusione _____

☐ di aver esercitato in proprio, per almeno due anni, anche non continuativi, nel quinquennio precedente, l’attività di impresa nel settore alimentare o nel settore della somministrazione di alimenti e bevande:

[13] Le Autorità competenti al riconoscimento sono individuate dall’art. 5 del D.Lgs. n. 206/2007.

tipo di attività _____ dal __/__/____ al __/__/____

tipo di attività _____ dal __/__/____ al __/__/____

tipo di attività _____ dal __/__/____ al __/__/____

iscrizione Registro Imprese della Camera di Commercio (C.C.I.A.A.) di _____ n. R.E.A. _____ o equivalente registro di uno Stato membro della Unione Europea o dello Spazio Economico Europeo (se presente): Registro di_____, estremi registrazione n. _____

☐ di aver prestato la propria opera, per almeno due anni, anche non continuativi, nel quinquennio precedente, presso imprese operanti nel settore alimentare o nel settore della somministrazione di alimenti e bevande, in qualità di dipendente qualificato, addetto alla vendita o all'amministrazione o alla preparazione di alimenti, o in qualità di socio lavoratore o in altre posizioni equivalenti, o, se trattasi di coniuge, parente o affine (parente del coniuge), entro il terzo grado, dell'imprenditore, in qualità di coadiutore familiare, comprovata dalla iscrizione all'Istituto nazionale per la previdenza sociale

nome impresa _____

sede impresa _____

|__| quale dipendente qualificato, regolarmente iscritto all'INPS, dal __/__/____ al __/__/____

|__| quale coadiutore familiare, regolarmente iscritto all'INPS, dal __/__/____ al __/__/____

|__| quale socio lavoratore, regolarmente iscritto all'INPS, dal __/__/____ al __/__/____

|__| altre posizioni equivalenti _____, regolarmente iscritto all'INPS, dal __/__/____ al __/__/____

☐ di essere in possesso di un diploma di scuola secondaria superiore o di laurea, anche triennale, o di altra scuola ad indirizzo professionale, almeno triennale, purché nel corso di studi siano previste materie attinenti al commercio, alla preparazione o alla somministrazione degli alimenti o di avere ottenuto la dichiarazione di corrispondenza da parte del Ministero dell'Istruzione, Università e Ricerca:

Scuola/Istituto/Ateneo _____

anno di conclusione _____

materie attinenti _____

☐ di avere conseguito la qualificazione professionale all'estero o di aver esercitato l'attività in questione in un altro Stato Membro della Unione Europea o dello Spazio Economico Europeo (art. 30 del decreto legislativo 9 novembre 2007, n. 206) e di avere ottenuto il riconoscimento dall'Autorità competente italiana con decreto n°_____ in data __/__/_____

☐ di essere in possesso del requisito della pratica professionale in quanto[14]:

|__| è stato iscritto al REC (Registro Esercenti il Commercio) per le tabelle rientranti nel settore alimentare e per l'attività di somministrazione di alimenti e bevande, nell'anno_____ presso la Camera di Commercio (C.C.I.A.A.) di _____

|__| ha superato l'esame di idoneità a seguito della frequenza del corso abilitante per l'iscrizione al REC (anche senza la successiva iscrizione in tale registro), nell'anno_____ presso _____

|__| ha superato l'esame di idoneità a seguito della frequenza del corso abilitante per l'iscrizione alla sezione speciale imprese turistiche del REC (anche senza la successiva iscrizione in tale registro), nell'anno_____ presso _____

[14] Il Ministero per lo Sviluppo Economico, con la circolare n. 3656/c del 12/09/2012, al punto 2.1.8, ha confermato che le condizioni indicate possono essere considerate requisito valido per l'avvio dell'attività di vendita del settore alimentare e di somministrazione di alimenti e bevande.

Attenzione: qualora dai controlli successivi il contenuto delle dichiarazioni risulti non corrispondente al vero, oltre alle sanzioni penali, è prevista la decadenza dai benefici ottenuti sulla base delle dichiarazioni stesse (art. 75 del DPR 445 del 2000).

Data_____ Firma_____

INFORMATIVA SUL TRATTAMENTO DEI DATI PERSONALI (Art. 13 del Reg. UE n. 2016/679 del 27 aprile 2016)[15]

Il Reg. UE n. 2016/679 del 27 aprile 2016 stabilisce norme relative alla protezione delle persone fisiche con riguardo al trattamento dei dati personali. Pertanto, come previsto dall'art.13 del Regolamento, si forniscono le seguenti informazioni:

Titolare del Trattamento: Comune di_____

(nella figura dell'organo individuato quale titolare)

Indirizzo_____

Indirizzo mail/PEC_____

Finalità del trattamento. Il trattamento dei dati è necessario per l'esecuzione di un compito di interesse pubblico o connesso all'esercizio di pubblici poteri di cui è investito il titolare del trattamento.[16] Pertanto i dati personali saranno utilizzati dal titolare del trattamento nell'ambito del procedimento per il quale la dichiarazione viene resa.

Modalità del trattamento. I dati saranno trattati da persone autorizzate, con strumenti cartacei e informatici.

Destinatari dei dati. I dati potranno essere comunicati a terzi nei casi previsti dalla Legge 7 agosto 1990, n. 241 (Nuove norme in materia di procedimento amministrativo e di diritto di accesso ai documenti amministrativi), ove applicabile, e in caso di controlli sulla veridicità delle dichiarazioni (art.71 del D.P.R. 28 dicembre 2000 n.445 (Testo unico delle disposizioni legislative e regolamentari in materia di documentazione amministrativa).

Responsabile del trattamento_____[17]

Diritti. L'interessato può in ogni momento esercitare i diritti di accesso e di rettifica dei dati personali nonché ha il diritto di presentare reclamo al Garante per la protezione dei dati personali. Ha inoltre il diritto alla cancellazione dei dati e alla limitazione al loro trattamento nei casi previsti dal regolamento.

Per esercitare tali diritti tutte le richieste devono essere rivolte al Comune di_____

indirizzo mail_____

Il responsabile della protezione dei dati è contattabile all'indirizzo mail _____

Periodo di conservazione dei dati. I dati personali saranno conservati per un periodo non superiore a quello necessario per il perseguimento delle finalità sopra menzionate o comunque non superiore a quello imposto dalla legge per la conservazione dell'atto o del documento che li contiene.

☐ Il/la sottoscritto/a dichiara di aver letto l'informativa sul trattamento dei dati personali.

Data_____ Firma_____

[15] Nel caso di piattaforme telematiche l'informativa sul trattamento dei dati personali può essere resa disponibile tramite apposito link (da indicare) o pop up o altra soluzione telematica.
[16] Le finalità del trattamento possono essere ulteriormente specificate in relazione ai settori di intervento.
[17] Indicazione eventuale.

Al Commissariato di P.S. di _____ Tramite il SUAP del Comune di _____ *Indirizzo* _____ *PEC / Posta elettronica* _____	*Compilato a cura del SUAP:* Pratica _____ Del _____ Protocollo _____ ☐ Comunicazione dell'elenco degli incaricati alla vendita presso il domicilio dei consumatori

COMUNICAZIONE DELL'ELENCO DEGLI INCARICATI ALLA VENDITA PRESSO IL DOMICILIO DEI CONSUMATORI

(Sez. I, Tabella A, d.lgs. n. 222/2016)

☐ NUOVI incaricati alla vendita:

COGNOME	NOME	DATA DI NASCITA *(gg/mm/aaaa)*	COMUNE DI NASCITA*	PROVINCIA DI NASCITA

(I campi sono ripetibili in base al numero di nuovi incaricati alla vendita)
* Per gli stranieri, nella sezione "Comune di nascita" va indicato lo Stato di nascita.

☐ Incaricati alla vendita CESSATI:

COGNOME	NOME	DATA DI NASCITA *(gg/mm/aaaa)*	COMUNE DI NASCITA*	PROVINCIA DI NASCITA

(I campi sono ripetibili in base al numero di incaricati alla vendita cessati)
* Per gli stranieri, nella sezione "Comune di nascita" va indicato lo Stato di nascita.

Data_____ Firma_____

fonte: http://burc.regione.campania.it

INFORMATIVA SUL TRATTAMENTO DEI DATI PERSONALI (Art. 13 del Reg. UE n. 2016/679 del 27 aprile 2016)[18]

Il Reg. UE n. 2016/679 del 27 aprile 2016 stabilisce norme relative alla protezione delle persone fisiche con riguardo al trattamento dei dati personali. Pertanto, come previsto dall'art.13 del Regolamento, si forniscono le seguenti informazioni:

Titolare del Trattamento: Comune di_____

(nella figura dell'organo individuato quale titolare)

Indirizzo_____

Indirizzo mail/PEC_____

Finalità del trattamento. Il trattamento dei dati è necessario per l'esecuzione di un compito di interesse pubblico o connesso all'esercizio di pubblici poteri di cui è investito il titolare del trattamento.[19] Pertanto i dati personali saranno utilizzati dal titolare del trattamento nell'ambito del procedimento per il quale la dichiarazione viene resa.

Modalità del trattamento. I dati saranno trattati da persone autorizzate, con strumenti cartacei e informatici.

Destinatari dei dati. I dati potranno essere comunicati a terzi nei casi previsti dalla Legge 7 agosto 1990, n. 241 (Nuove norme in materia di procedimento amministrativo e di diritto di accesso ai documenti amministrativi), ove applicabile, e in caso di controlli sulla veridicità delle dichiarazioni (art.71 del D.P.R. 28 dicembre 2000 n.445 (Testo unico delle disposizioni legislative e regolamentari in materia di documentazione amministrativa).

Responsabile del trattamento_____[20]

Diritti. L'interessato può in ogni momento esercitare i diritti di accesso e di rettifica dei dati personali nonché ha il diritto di presentare reclamo al Garante per la protezione dei dati personali. Ha inoltre il diritto alla cancellazione dei dati e alla limitazione al loro trattamento nei casi previsti dal regolamento.

Per esercitare tali diritti tutte le richieste devono essere rivolte al Comune di_____

indirizzo mail_____

Il responsabile della protezione dei dati è contattabile all'indirizzo mail _____

Periodo di conservazione dei dati. I dati personali saranno conservati per un periodo non superiore a quello necessario per il perseguimento delle finalità sopra menzionate o comunque non superiore a quello imposto dalla legge per la conservazione dell'atto o del documento che li contiene.

☐ Il/la sottoscritto/a dichiara di aver letto l'informativa sul trattamento dei dati personali.

Data_____ Firma_____

[18] Nel caso di piattaforme telematiche l'informativa sul trattamento dei dati personali può essere resa disponibile tramite apposito link (da indicare) o pop up o altra soluzione telematica.
[19] Le finalità del trattamento possono essere ulteriormente specificate in relazione ai settori di intervento.
[20] Indicazione eventuale.

Al SUAP del Comune di _____ Indirizzo _____ PEC / Posta elettronica _____	*Compilato a cura del SUAP:* Pratica _____ del _____ Protocollo _____ **COMUNICAZIONE DI:** ☐ Cambio legale rappresentante ☐Cambio della persona in possesso dei requisiti professionali ☐ Modifica denominazione/ragione sociale ☐ Modifica sede legale

COMUNICAZIONE DI: CAMBIO LEGALE RAPPRESENTANTE, CAMBIO DELLA PERSONA IN POSSESSO DEI REQUISITI PROFESSIONALI, MODIFICA DENOMINAZIONE/RAGIONE SOCIALE/SEDE LEGALE

DATI DEL DICHIARANTE - DATI DELLA DITTA/SOCIETÀ/IMPRESA - DATI DEL PROCURATORE/ DELEGATO - DATI DELL'ATTIVITA'/INTERVENTO

Compilare ed allegare alla presente comunicazione la SCHEDA ANAGRAFICA comune a tutte le attività che costituisce parte integrante di ciascun modulo (Decreto Dirigenziale n. 173 del 13/08/2018)

1 - TIPOLOGIA E INDIRIZZO DELL'ATTIVITÀ

Compilare se diverso da quello della ditta/società/impresa

Via/piazza _____ n. _____

Comune _____ prov. |__|__| C.A.P. |__|__|__|__|__|

Stato_____ Telefono fisso / cell.____ _____ fax. _____

2 - DATI CATASTALI

Foglio n. _____ map. _____ (se presenti) sub. _____ sez. _____

Catasto: ☐ fabbricati

fonte: http://burc.regione.campania.it

3 – ESTREMI DELL'ATTIVITÀ

Tipologia dell'attività *(commercio su area pubblica, su area privata, somministrazione di alimenti e bevande, artigianato, distribuzione carburanti etc.):*

_____

Denominazione dell'attività oggetto della comunicazione:

_____

TITOLO ABILITATIVO

AUTORIZZAZIONE n._____ del |__|__|/|__|__|/|__|__|__|__|

DIA prot. n._____ del |__|__|/|__|__|/|__|__|__|__|

SCIA prot. n._____ del |__|__|/|__|__|/|__|__|__|__|

SCIA UNICA prot. n._____ del |__|__|/|__|__|/|__|__|__|__|

SCIA CONDIZIONATA prot. n._____ del |__|__|/|__|__|/|__|__|__|__|

COMUNICAZIONE prot. n._____ del |__|__|/|__|__|/|__|__|__|__|

ALTRO _____

prot. n._____ del |__|__|/|__|__|/|__|__|__|__|

4 - CAMBIO LEGALE RAPPRESENTANTE

Il/la sottoscritto/a comunica il **CAMBIO DEL LEGALE RAPPRESENTANTE**

Variazione definita con:

□ Verbale del |__|__|/|__|__|/|__|__|__|__|

□ Delibera societaria del CdA o Assemblea del |__|__|/|__|__|/|__|__|__|__|

□ Altro _____

DICHIARA CHE

in data |__|__|/|__|__|/|__|__|__|__| è stato nominato**:**

□ **LEGALE RAPPRESENTANTE** il/la Sig./la Sig.ra _____

in sostituzione del/della Sig./Sig.ra _____

5 *- CAMBIO DELLA PERSONA IN POSSESSO DEI REQUISITI PROFESSIONALI*

Il/la sottoscritto/a comunica il **CAMBIO DELLA PERSONA IN POSSESSO DEI REQUISITI PROFESSIONALI**

fonte: http://burc.regione.campania.it

Variazione definita con:

□ Verbale del |__|__|/|__|__|/|__|__|__|__|

□ Delibera societaria del CdA o Assemblea del |__|__|/|__|__|/|__|__|__|__|

□ Altro _____

DICHIARA CHE

in data |__|__|/|__|__|/|__|__|__|__| è stato nominato**:**

il/la Sig./la Sig.ra _____

in sostituzione del/della Sig./Sig.ra _____

6 *MODIFICA DENOMINAZIONE / RAGIONE SOCIALE / SEDE LEGALE*

In caso di più opzioni (es. cambio denominazione e sociale sede legale, cambio ragione sociale e sede legale, etc.) selezionare entrambe le scelte interessate.

☐ Il/La sottoscritto/a COMUNICA che, a far data dal |__|__|/|__|__|/|__|__|__|__| , la Società/impresa

_____ _____

ha modificato la DENOMINAZIONE/RAGIONE SOCIALE

da _____

a _____

(da compilare solo per le società):
Variazione definita con:

□ Verbale del |__|__|/|__|__|/|__|__|__|__|

□ Delibera societaria del CdA o Assemblea del |__|__|/|__|__|/|__|__|__|__|

□ Altro _____

☐ Il/La sottoscritto/a COMUNICA che, a far data dal |__|__|/|__|__|/|__|__|__|__| , la Società/impresa

_____ _____

ha modificato la SEDE LEGALE

dalla via _____ Comune _____prov. |__|__|

alla via _____ Comune _____ prov. |__|__|

fonte: http://burc.regione.campania.it

(da compilare solo per le società):

Variazione definita con:

□ Verbale del |__|__|/|__|__|/|__|__|__|__|

□ Delibera societaria del CdA o Assemblea del |__|__|/|__|__|/|__|__|__|__|

□ Altro _____

7 – DICHIARAZIONI SUL POSSESSO DEI REQUISITI DI ONORABILITÀ

Il/la sottoscritto/a, consapevole delle sanzioni penali previste dalla legge per le false dichiarazioni e attestazioni (art. 76 del DPR 445 del 2000 Codice penale), sotto la propria responsabilità,

dichiara:

- di essere in possesso dei requisiti di onorabilità previsti dalla legge;

Quali sono i requisiti di onorabilità previsti dalla legge per l'esercizio dell'attività?

(art. 71, D.Lgs. n. 59/2010)[1]

Non possono esercitare l'attività commerciale di vendita e di somministrazione:

a) coloro che sono stati dichiarati delinquenti abituali, professionali o per tendenza, salvo che abbiano ottenuto la riabilitazione;

b) coloro che hanno riportato una condanna, con sentenza passata in giudicato, per delitto non colposo, per il quale è prevista una pena detentiva non inferiore nel minimo a tre anni, sempre che sia stata applicata, in concreto, una pena superiore al minimo edittale;

c) coloro che hanno riportato, con sentenza passata in giudicato, una condanna a pena detentiva per uno dei delitti di cui al libro II, Titolo VIII, capo II del codice penale, ovvero per ricettazione, riciclaggio, insolvenza fraudolenta, bancarotta fraudolenta, usura, rapina, delitti contro la persona commessi con violenza, estorsione;

d) coloro che hanno riportato, con sentenza passata in giudicato, una condanna per reati contro l'igiene e la sanità pubblica, compresi i delitti di cui al libro II, Titolo VI, capo II del codice penale;

e) coloro che hanno riportato, con sentenza passata in giudicato, due o più condanne, nel quinquennio precedente all'inizio dell'esercizio dell'attività, per delitti di frode nella preparazione e nel commercio degli alimenti previsti da leggi speciali;

f) coloro che sono sottoposti a una delle misure previste dal Codice delle leggi antimafia (D.Lgs. n. 159/2011)[2] ovvero a misure di sicurezza.

Il divieto di esercizio dell'attività nei casi previsti dalle lettere b), c), d), e) ed f), permane per la durata di cinque anni a decorrere dal giorno in cui la pena è stata scontata. Qualora la pena si sia estinta in altro modo, il termine di cinque anni decorre dal giorno del passaggio in giudicato della sentenza, salvo riabilitazione.

[1] I riquadri hanno una finalità esplicativa, per assicurare maggiore chiarezza all'impresa sul contenuto delle dichiarazioni da rendere. Potranno essere adeguati in relazione ai sistemi informativi e gestiti dalle Regioni, anche tramite apposite istruzioni.

[2] Con l'adozione del nuovo Codice delle leggi antimafia (D.Lgs. n. 159/2011) i riferimenti normativi alla legge n. 1423/1956 e alla legge n. 575/1965, presenti nell'art. 71, comma 1, lett. f), del D.Lgs. n. 59/2010, sono stati sostituiti con i riferimenti allo stesso Codice delle leggi antimafia (art. 116).

fonte: http://burc.regione.campania.it

Il divieto di esercizio dell'attività non si applica qualora, con sentenza passata in giudicato sia stata concessa la sospensione condizionale della pena sempre che non intervengano circostanze idonee a incidere sulla revoca della sospensione.

In caso di società, associazioni od organismi collettivi i requisiti morali devono essere posseduti dal legale rappresentante, da altra persona preposta all'attività commerciale e da tutti i soggetti individuati dall'articolo 2, comma 3, del decreto del Presidente della Repubblica 3 giugno 1998, n. 252. In caso di impresa individuale i requisiti devono essere posseduti dal titolare e dall'eventuale altra persona preposta all'attività commerciale.

- che non sussistono nei propri confronti le cause di divieto, di decadenza o di sospensione previste dalla legge (art. 67 del D.Lgs. 06/09/2011, n. 159, "Effetti delle misure di prevenzione previste dal Codice delle leggi antimafia e delle misure di prevenzione, nonché nuove disposizioni in materia di documentazione antimafia").

Quali sono le cause di divieto, decadenza o sospensione previste dalla legge (D.Lgs. n. 159/2011)?

- provvedimenti definitivi di applicazione delle misure di prevenzione personale (sorveglianza speciale di pubblica sicurezza oppure obbligo di soggiorno nel comune di residenza o di dimora abituale - art. 5 del D.Lgs 159/2011);

- condanne con sentenza definitiva o confermata in appello per uno dei delitti consumati o tentati elencati nell'art. 51, comma 3-bis, del Codice di procedura penale (per esempio, associazione di tipo mafioso o associazione finalizzata al traffico di stupefacenti, ecc.).

Solo nel caso di settore alimentare[3]:

|__| di essere in possesso di uno dei requisiti professionali previsti dalla legge per l'esercizio dell'attività (art. 71, comma 6 del D.Lgs. 26/03/2010, n. 59 e specifiche disposizioni regionali di settore) e indicati di seguito:

☐ di aver frequentato con esito positivo un corso professionale per il commercio, la preparazione o la somministrazione degli alimenti, istituito o riconosciuto dalle Regioni o dalle Province autonome di Trento e Bolzano o da equivalente Autorità competente in uno Stato membro della Unione Europea o dello Spazio Economico Europeo, riconosciuto dall'Autorità competente italiana[4]:

presso l'Istituto _____

con sede in _____

oggetto corso _____

anno di conclusione _____

☐ di aver esercitato in proprio, per almeno due anni, anche non continuativi, nel quinquennio precedente, l'attività di impresa nel settore alimentare o nel settore della somministrazione di alimenti e bevande:

tipo di attività _____ dal __/__/____ al __/__/____

tipo di attività _____ dal __/__/____ al __/__/____

tipo di attività _____dal __/__/____ al __/__/____

iscrizione Registro Imprese della Camera di Commercio (C.C.I.A.A.) di _____

n. R.E.A. _____ o equivalente registro di uno Stato membro della Unione Europea o dello Spazio Economico Europeo (se presente): Registro di_____, estremi registrazione n. _____

[3] L'esercizio dell'attività di vendita al dettaglio di prodotti appartenenti al settore merceologico alimentare e l'esercizio di somministrazione di alimenti e bevande sono subordinati al possesso di almeno uno dei requisiti professionali di cui all'articolo 71, commi 6 e 6-bis del decreto legislativo 59/2010

[4] Le Autorità competenti al riconoscimento sono individuate dall'art. 5 del D.Lgs. n. 206/2007.

fonte: http://burc.regione.campania.it

☐ di aver prestato la propria opera, per almeno due anni, anche non continuativi, nel quinquennio precedente, presso imprese operanti nel settore alimentare o nel settore della somministrazione di alimenti e bevande, in qualità di dipendente qualificato, addetto alla vendita o all'amministrazione o alla preparazione di alimenti, o in qualità di socio lavoratore o in altre posizioni equivalenti, o, se si tratta del coniuge, di un parente o affine (parente del coniuge), entro il terzo grado, dell'imprenditore, in qualità di coadiutore familiare, comprovata dalla iscrizione all'Istituto nazionale per la previdenza sociale

nome impresa _____

sede impresa _____

|__| quale dipendente qualificato, regolarmente iscritto all'INPS, dal __/__/____ al __/__/____

|__| quale coadiutore familiare, regolarmente iscritto all'INPS, dal __/__/____ al __/__/____

|__| quale socio lavoratore, regolarmente iscritto all'INPS, dal __/__/____ al __/__/____

|__| altre posizioni equivalenti _____, regolarmente iscritto all'INPS, dal __/__/____ al __/__/____

☐ di essere in possesso di un diploma di scuola secondaria superiore o di laurea, anche triennale, o di altra scuola ad indirizzo professionale, almeno triennale, purché nel corso di studi siano previste materie attinenti al commercio, alla preparazione o alla somministrazione degli alimenti o di avere ottenuto la dichiarazione di corrispondenza da parte del Ministero dell'Istruzione, Università e Ricerca:

Scuola/Istituto/Ateneo _____

anno di conclusione _____

materie attinenti _____

☐ di avere conseguito la qualificazione professionale all'estero o di aver esercitato l'attività in questione in un altro Stato Membro della Unione Europea o dello Spazio Economico Europeo (art. 30 del decreto legislativo 9 novembre 2007, n. 206) e di avere ottenuto il riconoscimento dall'Autorità competente italiana con decreto n°_____in data __/__/____

☐ di essere in possesso del requisito della pratica professionale in quanto[5]:

|__| è stato iscritto al REC (Registro Esercenti il Commercio) per le tabelle rientranti nel settore alimentare e per l'attività di somministrazione di alimenti e bevande, nell'anno_____ presso la Camera di Commercio (C.C.I.A.A.) di _____

|__| ha superato l'esame di idoneità a seguito della frequenza del corso abilitante per l'iscrizione al REC (anche senza la successiva iscrizione in tale registro), nell'anno_____presso _____

|__| ha superato l'esame di idoneità a seguito della frequenza del corso abilitante per l'iscrizione alla sezione speciale imprese turistiche del REC (anche senza la successiva iscrizione in tale registro), nell'anno_____ presso _____

OPPURE (sia per le imprese individuali sia per le società)

|__| che i requisiti professionali previsti dalla legge per l'esercizio dell'attività (art.71, comma 6 del d.Lgs. 26/03/2010, n. 59) sono posseduti dal Sig./ra _____ ,

in qualità di preposto, che ha compilato la dichiarazione di cui all'allegato A.

[5] Il Ministero per lo Sviluppo Economico, con la circolare n. 3656/c del 12/09/2012, al punto 2.1.8, ha confermato che le condizioni indicate possono essere considerate requisito valido per l'avvio dell'attività di vendita del settore alimentare e di somministrazione di alimenti e bevande.

fonte: http://burc.regione.campania.it

Il/la sottoscritto/a, dichiara, relativamente ai locali di esercizio:

- di aver rispettato i regolamenti locali di polizia urbana, annonaria e di igiene e sanità, i regolamenti edilizi e le norme urbanistiche;
- di impegnarsi a comunicare ogni variazione relativa a stati, fatti, condizioni e titolarità rispetto a quanto dichiarato;
- altro _____.

☐ Altre segnalazioni, comunicazioni e notifiche:

Il/la sottoscritto/a presenta le segnalazioni e/o comunicazioni indicate nel quadro riepilogativo allegato.

Attenzione: qualora dai controlli successivi il contenuto delle dichiarazioni risulti non corrispondente al vero, oltre alle sanzioni penali, è prevista la decadenza dai benefici ottenuti sulla base delle dichiarazioni stesse (art. 75 del DPR 445 del 2000).

Data_____ Firma_____

fonte: http://burc.regione.campania.it

INFORMATIVA SUL TRATTAMENTO DEI DATI PERSONALI (Art. 13 del Reg. UE n. 2016/679 del 27 aprile 2016)[6]

Il Reg. UE n. 2016/679 del 27 aprile 2016 stabilisce norme relative alla protezione delle persone fisiche con riguardo al trattamento dei dati personali. Pertanto, come previsto dall'art.13 del Regolamento, si forniscono le seguenti informazioni:

Titolare del Trattamento: Comune di_____

(nella figura dell'organo individuato quale titolare)

Indirizzo_____

Indirizzo mail/PEC_____

Finalità del trattamento. Il trattamento dei dati è necessario per l'esecuzione di un compito di interesse pubblico o connesso all'esercizio di pubblici poteri di cui è investito il titolare del trattamento.[7] Pertanto i dati personali saranno utilizzati dal titolare del trattamento nell'ambito del procedimento per il quale la dichiarazione viene resa.

Modalità del trattamento. I dati saranno trattati da persone autorizzate, con strumenti cartacei e informatici.

Destinatari dei dati. I dati potranno essere comunicati a terzi nei casi previsti dalla Legge 7 agosto 1990, n. 241 (Nuove norme in materia di procedimento amministrativo e di diritto di accesso ai documenti amministrativi), ove applicabile, e in caso di controlli sulla veridicità delle dichiarazioni (art.71 del D.P.R. 28 dicembre 2000 n.445 (Testo unico delle disposizioni legislative e regolamentari in materia di documentazione amministrativa).

Responsabile del trattamento_____[8]

Diritti. L'interessato può in ogni momento esercitare i diritti di accesso e di rettifica dei dati personali nonché ha il diritto di presentare reclamo al Garante per la protezione dei dati personali. Ha inoltre il diritto alla cancellazione dei dati e alla limitazione al loro trattamento nei casi previsti dal regolamento.

Per esercitare tali diritti tutte le richieste devono essere rivolte al Comune di_____

indirizzo mail_____

Il responsabile della protezione dei dati è contattabile all'indirizzo mail _____

Periodo di conservazione dei dati. I dati personali saranno conservati per un periodo non superiore a quello necessario per il perseguimento delle finalità sopra menzionate o comunque non superiore a quello imposto dalla legge per la conservazione dell'atto o del documento che li contiene.

☐ Il/la sottoscritto/a dichiara di aver letto l'informativa sul trattamento dei dati personali.

Data_____ Firma_____

[6] Nel caso di piattaforme telematiche l'informativa sul trattamento dei dati personali può essere resa disponibile tramite apposito link (da indicare) o pop up o altra soluzione telematica.
[7] Le finalità del trattamento possono essere ulteriormente specificate in relazione ai settori di intervento.
[8] Indicazione eventuale.

fonte: http://burc.regione.campania.it

Quadro riepilogativo della documentazione allegata

DOCUMENTAZIONE ALLEGATA ALLA COMUNICAZIONE

Allegato	Denominazione	Casi in cui è previsto
☐	Procura/Delega	Nel caso di procura/delega a presentare la comunicazione
☐	Copia del documento di identità del/i titolare/i	Nel caso in cui la segnalazione/comunicazione non sia sottoscritta in forma digitale e in assenza di procura
☐	Dichiarazioni sul possesso dei requisiti da parte degli altri soci (Allegato A) + copia del documento di identità	Sempre, in presenza di soggetti (es. soci) diversi dal dichiarante
☐	Copia scansionata del documento d'identità del legale rappresentante nominato	In caso di cambio del legale rappresentante

ALTRI ALLEGATI (attestazioni relative al versamento di oneri, di diritti etc.)

Allegato	Denominazione	Casi in cui è previsto
☐	Attestazione del versamento di oneri, di diritti, ecc.	Ove previsti, nella misura e con le modalità indicate sul sito dell'amministrazione.

fonte: http://burc.regione.campania.it

ALLEGATO B

DICHIARAZIONE SUL POSSESSO DEI REQUISITI DA PARTE DEL PREPOSTO

Cognome _____ Nome _____

C.F. |__|__|__|__|__|__|__|__|__|__|__|__|__|__|__|__|

Data di nascita|__|__|/|__|__|/|__|__|__|__| Cittadinanza _____

Sesso: M |__| F |__|

Luogo di nascita: Stato _____ Provincia _____ Comune _____

Residenza: Provincia _____ Comune _____

Via, Piazza, ecc._____ N. _____ C.A.P. _____

Il/la sottoscritto/a, in qualità di
PREPOSTO/A della

|__| Ditta individuale _____in data _____

|__| Società _____in data _____

Consapevole delle sanzioni penali previste dalla legge per le false dichiarazioni e attestazioni (art. 76 del DPR n. 445 del 2000 e Codice penale), sotto la propria responsabilità,

dichiara

- di essere in possesso dei requisiti di onorabilità previsti dalla legge;
- che non sussistono nei propri confronti le cause di divieto, di decadenza o di sospensione previste dalla legge (art. 67 del D.Lgs. 06/09/2011, n. 159, “Effetti delle misure di prevenzione previste dal Codice delle leggi antimafia e delle misure di prevenzione, nonché nuove disposizioni in materia di documentazione antimafia”).

nonché

|__| di essere in possesso di uno dei requisiti professionali previsti dalla legge per l’esercizio dell’attività (art. 71, comma 6 del D.Lgs. 26/03/2010, n. 59 e specifiche disposizioni regionali di settore) e indicati di seguito:

☐ di aver frequentato con esito positivo un corso professionale per il commercio, la preparazione o la somministrazione degli alimenti, istituito o riconosciuto dalle Regioni o dalle Province autonome di Trento e Bolzano o da equivalente Autorità

fonte: http://burc.regione.campania.it

competente in uno Stato membro della Unione Europea o dello Spazio Economico Europeo, riconosciuto dall'Autorità competente italiana[9]:

presso l'Istituto _____

con sede in _____

oggetto corso _____

anno di conclusione _____

☐ di aver esercitato in proprio, per almeno due anni, anche non continuativi, nel quinquennio precedente, l'attività di impresa nel settore alimentare o nel settore della somministrazione di alimenti e bevande:

tipo di attività _____ dal __/__/____ al __/__/____

tipo di attività _____ dal __/__/____ al __/__/____

tipo di attività _____ dal __/__/____ al __/__/____

iscrizione Registro Imprese della Camera di Commercio (C.C.I.A.A.) di _____ n. R.E.A. _____ o equivalente registro di uno Stato membro della Unione Europea o dello Spazio Economico Europeo (se presente): Registro di_____, estremi registrazione n. _____

☐ di aver prestato la propria opera, per almeno due anni, anche non continuativi, nel quinquennio precedente, presso imprese operanti nel settore alimentare o nel settore della somministrazione di alimenti e bevande, in qualità di dipendente qualificato, addetto alla vendita o all'amministrazione o alla preparazione di alimenti, o in qualità di socio lavoratore o in altre posizioni equivalenti, o, se trattasi di coniuge, parente o affine (parente del coniuge), entro il terzo grado, dell'imprenditore, in qualità di coadiutore familiare, comprovata dalla iscrizione all'Istituto nazionale per la previdenza sociale

nome impresa _____

sede impresa _____

|__| quale dipendente qualificato, regolarmente iscritto all'INPS, dal __/__/____ al __/__/____

|__| quale coadiutore familiare, regolarmente iscritto all'INPS, dal __/__/____ al __/__/____

|__| quale socio lavoratore, regolarmente iscritto all'INPS, dal __/__/____ al __/__/____

|__| altre posizioni equivalenti _____, regolarmente iscritto all'INPS, dal __/__/____ al __/__/____

☐ di essere in possesso di un diploma di scuola secondaria superiore o di laurea, anche triennale, o di altra scuola ad indirizzo professionale, almeno triennale, purché nel corso di studi siano previste materie attinenti al commercio, alla preparazione o alla somministrazione degli alimenti o di avere ottenuto la dichiarazione di corrispondenza da parte del Ministero dell'Istruzione, Università e Ricerca:

Scuola/Istituto/Ateneo _____

anno di conclusione _____

materie attinenti _____

☐ di avere conseguito la qualificazione professionale all'estero o di aver esercitato l'attività in questione in un altro Stato Membro della Unione Europea o dello Spazio Economico Europeo (art. 30 del decreto legislativo 9 novembre 2007, n. 206) e di avere ottenuto il riconoscimento dall'Autorità competente italiana con decreto n°_____ in data __/__/_____

[9] Le Autorità competenti al riconoscimento sono individuate dall'art. 5 del D.Lgs. n. 206/2007.

fonte: http://burc.regione.campania.it

☐ di essere in possesso del requisito della pratica professionale in quanto[10]:

|__| è stato iscritto al REC (Registro Esercenti il Commercio) per le tabelle rientranti nel settore alimentare e per l'attività di somministrazione di alimenti e bevande, nell'anno_____ presso la Camera di Commercio (C.C.I.A.A.) di _____

|__| ha superato l'esame di idoneità a seguito della frequenza del corso abilitante per l'iscrizione al REC (anche senza la successiva iscrizione in tale registro), nell'anno_____ presso _____

|__| ha superato l'esame di idoneità a seguito della frequenza del corso abilitante per l'iscrizione alla sezione speciale imprese turistiche del REC (anche senza la successiva iscrizione in tale registro), nell'anno_____ presso _____

Attenzione: qualora dai controlli successivi il contenuto delle dichiarazioni risulti non corrispondente al vero, oltre alle sanzioni penali, è prevista la decadenza dai benefici ottenuti sulla base delle dichiarazioni stesse (art. 75 del DPR 445 del 2000).

Data_____ Firma_____

[10] Il Ministero per lo Sviluppo Economico, con la circolare n. 3656/c del 12/09/2012, al punto 2.1.8, ha confermato che le condizioni indicate possono essere considerate requisito valido per l'avvio dell'attività di vendita del settore alimentare e di somministrazione di alimenti e bevande.

fonte: http://burc.regione.campania.it

INFORMATIVA SUL TRATTAMENTO DEI DATI PERSONALI (Art. 13 del Reg. UE n. 2016/679 del 27 aprile 2016)[11]

Il Reg. UE n. 2016/679 del 27 aprile 2016 stabilisce norme relative alla protezione delle persone fisiche con riguardo al trattamento dei dati personali. Pertanto, come previsto dall'art.13 del Regolamento, si forniscono le seguenti informazioni:

Titolare del Trattamento: Comune di_____

(nella figura dell'organo individuato quale titolare)

Indirizzo_____

Indirizzo mail/PEC_____

Finalità del trattamento. Il trattamento dei dati è necessario per l'esecuzione di un compito di interesse pubblico o connesso all'esercizio di pubblici poteri di cui è investito il titolare del trattamento.[12] Pertanto i dati personali saranno utilizzati dal titolare del trattamento nell'ambito del procedimento per il quale la dichiarazione viene resa.

Modalità del trattamento. I dati saranno trattati da persone autorizzate, con strumenti cartacei e informatici.

Destinatari dei dati. I dati potranno essere comunicati a terzi nei casi previsti dalla Legge 7 agosto 1990, n. 241 (Nuove norme in materia di procedimento amministrativo e di diritto di accesso ai documenti amministrativi), ove applicabile, e in caso di controlli sulla veridicità delle dichiarazioni (art.71 del D.P.R. 28 dicembre 2000 n.445 (Testo unico delle disposizioni legislative e regolamentari in materia di documentazione amministrativa).

Responsabile del trattamento_____[13]

Diritti. L'interessato può in ogni momento esercitare i diritti di accesso e di rettifica dei dati personali nonché ha il diritto di presentare reclamo al Garante per la protezione dei dati personali. Ha inoltre il diritto alla cancellazione dei dati e alla limitazione al loro trattamento nei casi previsti dal regolamento.

Per esercitare tali diritti tutte le richieste devono essere rivolte al Comune di_____

indirizzo mail_____

Il responsabile della protezione dei dati è contattabile all'indirizzo mail _____

Periodo di conservazione dei dati. I dati personali saranno conservati per un periodo non superiore a quello necessario per il perseguimento delle finalità sopra menzionate o comunque non superiore a quello imposto dalla legge per la conservazione dell'atto o del documento che li contiene.

☐ Il/la sottoscritto/a dichiara di aver letto l'informativa sul trattamento dei dati personali.

Data_____ Firma_____

[11] Nel caso di piattaforme telematiche l'informativa sul trattamento dei dati personali può essere resa disponibile tramite apposito link (da indicare) o pop up o altra soluzione telematica.
[12] Le finalità del trattamento possono essere ulteriormente specificate in relazione ai settori di intervento.
[13] Indicazione eventuale.

fonte: http://burc.regione.campania.it

Decreto Dirigenziale n. 128 del 17/05/2021

Dipartimento 50 - GIUNTA REGIONALE DELLA CAMPANIA

Direzione Generale 5 - Direzione Generale per le politiche sociali e socio-sanitarie

Oggetto dell'Atto:

POR CAMPANIA FSE- ASSE II OBIETTIVO SPECIFICO 7- AZIONE 9.2.3. AVVISO PUBBLICO "S.V.O.L.T.E. SUPERARE LA VIOLENZA CON ORIENTAMENTO, LAVORO, TIROCINI, ESPERIENZE FORMATIVE" D.D. N.63 DEL 17.07.2017 RETTIFICATO CON D.D. N. 104 DEL 09.08.2017- REVOCA FINANZIAMENTO E PROPOSTA DISIM_PEGNO - AMBITO N16 - COMUNE CAPOFILA MELITO DI NAPOLI - PROGETTO "R.I.VI.VI. REALIZZARE INCLUSIONE PER VINCERE LA VIOLENZA" C.U. 34 - CODICE SURF 16075AP000000014 - CUP G23B18003450002

IL DIRIGENTE

PREMESSO che

a. con il Regolamento (UE) n. 1303 del 17 dicembre 2013, il Parlamento e il Consiglio europeo hanno approvato le disposizioni comuni sul Fondo europeo di sviluppo regionale, sul Fondo sociale europeo, sul Fondo di coesione, sul Fondo europeo agricolo per lo sviluppo rurale e sul Fondo europeo per gli affari marittimi e la pesca e le disposizioni generali sul Fondo europeo di sviluppo regionale, sul Fondo sociale europeo, sul Fondo di coesione e sul Fondo europeo per gli affari marittimi e la pesca, abrogando il regolamento (CE) n. 1083/2006 del Consiglio;
b. con il Regolamento (UE) n. 1304 del 17 dicembre 2013 il Parlamento e il Consiglio europeo hanno stabilito i compiti del Fondo sociale europeo (FSE) e l'abrogazione del Regolamento (CE) n. 1081/2006 del Consiglio;
c. con Decisione n. C(2015)5085/F1 del 20 luglio 2015 la Commissione europea ha approvato il Programma Operativo "POR Campania FSE " per il sostegno del Fondo sociale europeo nell'ambito dell'obiettivo "Investimenti a favore della crescita e dell'occupazione" per la regione Campania in Italia CCI 2014IT05SFOP020;
d. con Deliberazione n. 388 del 2 settembre 2015, la Giunta Regionale ha preso atto della succitata Decisione della Commissione Europea;
e. con la Deliberazione n. 112 del 22 marzo 2016, la Giunta Regionale ha approvato la Programmazione attuativa generale POR Campania FSE 2014 – 2020;
f. con deliberazione n. 616 del 08.11.2016 (B.U.R.C. n. 77 del 21.11.2016), la Giunta Regionale ha programmato la realizzazione di "Progetti integrati di inclusione attiva rivolti alle donne vittime di violenza", mediante la promozione di iniziative volte a contrastare i fenomeni di violenza contro le donne, a favorirne l'inclusione socio-lavorativa, e ad implementare percorsi individuali di accompagnamento all'inserimento e al reinserimento lavorativo, anche mediante l'erogazione di borse lavoro;
g. con decreto dirigenziale n. 63 del 17.07.2017 (B.U.R.C. n. 56 del 17.07.2017) rettificato con decreto dirigenziale n. 104 del 09.08.2017 (B.U.R.C. n. 63 del 14.08.2017), al fine di dare attuazione agli indirizzi programmatici della suindicata deliberazione è stato approvato l'Avviso Pubblico "S.V.O.L.T.E. Superare la Violenza con Orientamento, Lavoro, Tirocini, Esperienze formative" finalizzato a porre in essere tutte le azioni necessarie ad implementare l'offerta integrata di servizi di accoglienza, orientamento al lavoro, e di inserimento in percorsi di tirocini formativi finalizzati all'inclusione socio-lavorativa delle donne vittime di violenza e di tratta prese in carico dalla Rete regionale dei Centri Antiviolenza;
h. con decreto dirigenziale n. 35 del 01/03/2018 è stata nominata un'apposita Commissione di valutazione;
i. la Commissione di valutazione ha terminato i lavori di valutazione delle proposte progettuali in data 19/04/2018 e, con nota n. 259412 del 20/04/2018, ha trasmesso le risultanze della valutazione, allegando la graduatoria dei progetti ritenuti ammissibili;
j. con decreto dirigenziale n.116 del 23.04.2018 (B.U.R.C. n. 31 del 23.04.2018) rettificato con decreto dirigenziale n.134 del 09.05.2018 (B.U.R.C. n. 34 del 14.05.2018) sono state ammesse a finanziamento le proposte progettuali valutate positivamente dalla Commissione di valutazione, per un valore complessivo di euro 2.488.000,00 a valere sul POR Campania FSE – Asse II- Obiettivo Specifico 7 – Azione 9.2.3;

CONSIDERATO che

a. con decreto dirigenziale n.116 del 23.04.2018 (B.U.R.C. n. 31 del 23.04.2018) rettificato con decreto dirigenziale n.134 del 09.05.2018 (B.U.R.C. n. 34 del 14.05.2018) è stato ammesso a finanziamento il progetto "**R.I.VI.VI. REALIZZARE INCLUSIONE PER VINCERE LA VIOLENZA**" C.U. 34 – CODICE SURF **16075AP000000014** - CUP **G23B18003450002** in favore dell' ATS Beneficiaria costituita tra AMBITO TERRITORIALE N16 - COMUNE CAPOFILA MELITO DI NAPOLI (mandataria) C.S.F. Centro Servizi e Formazione - per un importo complessivo pari ad **€.64.000,00**;

b. con decreto dirigenziale n. 397 del 26.11.2018, la U.O.D. 50.01.01 ha predisposto l'impegno per il summenzionato progetto per un importo complessivo pari a **€ 64.000,00** (di cui € 38.400,00 sull'anno 2018 ed € 25.600,00 sull'anno 2019);
c. il progetto "**R.I.VI.VI. REALIZZARE INCLUSIONE PER VINCERE LA VIOLENZA**" C.U. 34 – CODICE SURF **16075AP000000014** - CUP **G23B18003450002,** presentava un forte ritardo di attuazione a causa della mancata sottoscrizione dell'Atto di Concessione trasmesso via pec dall'Ufficio preposto in data 11/02/2020, sollecitato con ulteriore pec del 17/06/2020 e con comunicazione di avvio del procedimento di revoca trasmessa con prot.reg.n.0346474 del 22/07/2020;
d. con prot.reg.n.372113 del 05/08/2020, il Comune Capofila dell'ATS Beneficiaria, ha comunicato la sussistenza di problematiche tecnico-organizzative, rinnovando la volontà di procedere con la realizzazione del progetto finanziato;
e. con prot.reg.n.0455671 del 01/10/2020 sono stati forniti all'ATS Beneficiaria, ulteriori 10 giorni per la sottoscrizione dell'Atto di Concession, il quale è stato sottoscritto dalle parti e repertoriato con prot.n. CO/2020/0000219 del 09/10/2020;

CONSIDERATO altresì che

f. a seguito delle opportune verifiche svolte al fine di monitorare l'avvio delle attività progettuali, è stato rilevato il mancato avvio nel rispetto di quanto previsto dall'art.5 dell'Atto di Concessione prot.n. CO/2020/0000219 del 09/10/2020;
g. con nota prot.reg.n.0534329 del 11/11/2020, al fine di sollecitare l'osservanza dei termini stabiliti, è stato fornito un termine di 10 giorni per consentire all'ATS Beneficiaria di provvedere all'avvio delle attività, il quale è decorso infruttuosamente;
h. in ragione del mancato riscontro alla nota prot.reg.n.0534329 del 11/11/2020, con prot.reg.n 01351010 del 11/03/2021 si è provveduto a dare avvio al procedimento di revoca, rappresentando il considerevole ritardo di attuazione e i connessi rischi legati alla mancata rendicontazione delle spese nei tempi previsti dalla normativa comunitaria, disponendo al Beneficiario Capofila il perentorio avvio delle attività entro 10 giorni, termine anch'esso decorso infruttuosamente ;

RITENUTO pertanto

a. di dover provvedere per le motivazioni sopra riportate, alla revoca del finanziamento assentito con n.116 del 23.04.2018 (B.U.R.C. n. 31 del 23.04.2018) rettificato con decreto dirigenziale n.134 del 09.05.2018 (B.U.R.C. n. 34 del 14.05.2018), all' Ambito N16–Capofila Melito di Napoli per l'intero importo ammesso a finanziamento pari a €.64.000,00 ai sensi di quanto previsto dall'art.21 quinquies l.n. 241/90 e s.m..i;
b. di dover richiedere alla UOD 50.01.01 - Gestione Finanziaria del POR FSE Campania 2014-2020, il disimpegno delle somme (Allegato A) di cui al decreto d'impegno n. 397 del 26.11.2018 per il finanziamento assentito all'Ambito N16, Capofila Melito di Napoli, mandatario dell' ATS costituita in data 10/05/2018 ed acquisita al prot.reg. n. PG/2018/446467 del 10.07.2018, con C.S.F. Centro Servizi e Formazione progetto "**R.I.VI.VI. REALIZZARE INCLUSIONE PER VINCERE LA VIOLENZA**" C.U. 34 – CODICE SURF **16075AP000000014** - CUP **G23B18003450002** per le motivazioni succitate, per un importo complessivo pari a **€.64.000,00** di cui €.48.000,00 in quota UE (75%), in quota Stato (17,5%) €.11.200,00 e in quota delibera CIPE (7,5%) e €.4.800,00, a valere sulle risorse del POR Campania FSE 2014/2020 – Asse II - Obiettivo specifico 7- Azione 9.2.3 capitolo **8726** classificazione di bilancio: Misura **12** – Programma **10** - Titolo **2** – Macroaggregato **203** – V livello del Piano dei conti **2.03.01.02.003** – Cofog **10.9** – Codice UE **3** – Ricorrenti **4** – Perimetro Sanità **3;**
c. di dover stabilire che il disimpegno in questione sul capitolo citato presenta la competenza economica di seguito riportata:

Tabella 1 Disimpegno contabile di spesa- Cap. 8726

Capitolo	Denominazione	Competenza	Competenza

		01.01.2018-31.12.2018	01.01.2019-31.12.2019
8726	POR FSE 2014-2020 – Asse II Ob Sp 7 Az. 9.2.3 – Progetti integrati di inclusione attiva rivolti alle vittime di violenza, di tratta e sfruttamento-AMMINISTRAZIONI LOCALI	38.400,00	25.600,00

d. di dover disporre, che la pubblicazione del presente atto sul BURC e sul sito web della Regione Campania **www.regione.campania.it** e sul sito dedicato al FSE **www.fse.regione.campania.it** ha valore di notifica agli interessati anche ai sensi di quanto previsto dagli art.nn. 26 comma 2 e 27 del D.Lgs. 33/2013;
e. di dover trasmettere il presente provvedimento alla UOD 50.01.01 - Gestione Finanziaria del POR FSE Campania 2014-2020, sussistendone i presupposti di fatto e di diritto per l'adozione del corrispondente successivo decreto di disimpegno contabile di spesa, relativo all'operazione sopra citata, a valere sul capitolo di bilancio sopra citato, all'ADG POR Campania FSE 20142/2020, alla DG 40.01.07 - Coordinamento dei processi di attuazione della Programmazione Unitaria, alla Sezione relativa agli adempimenti previsti dalla Legge Regionale n. 23 del 28/07/2017 "Regione Campania Casa di Vetro. Legge annuale di semplificazione 2017", al Gabinetto del Presidente per gli adempimenti consequenziali relativi alla registrazione;

VISTI

- la normativa, nonché le deliberazioni ed i decreti dirigenziali indicati in premessa al presente atto che qui si intendono integralmente riportati;
- il decreto dirigenziale n. 148 del 30 dicembre 2016 e s.m.i. con cui è stato approvato il Manuale delle procedure di gestione, delle linee guida per i beneficiari, del manuale dei controlli di primo livello e dei relativi allegati, riferiti al POR Campania FSE 2014-2020;
- il decreto dirigenziale n. 272 del 30 dicembre 2016 con cui il Presidente della Giunta regionale ha designato i Responsabili di Obiettivo Specifico (RdOS) del POR Campania FSE 2014-2020;
- la L.R. n. 38 del 29 dicembre 2020 - Disposizioni per la formazione del bilancio di previsione per il triennio 2021 - 2023 della Regione Campania - Legge di stabilità 2021;
- la L.R. n. 39 del 29 dicembre 2020 - Bilancio di previsione finanziario per il triennio 2021-2023 della Regione Campania;
- la D.G.R. n. 5 del 05/01/2021 - Approvazione Documento Tecnico di Accompagnamento al Bilancio di Previsione Finanziario della Regione Campania per il triennio 2021-2023;
- la D.G.R. n. 16 del 12/01/2021 - Approvazione del Bilancio Gestionale 2021 – 2023. Indicazioni gestionali

VISTI, altresì

- la DGR n. 612 del 29/10/2011, di approvazione del Regolamento n. 12 "Ordinamento amministrativo della Giunta Regionale della Campania" e ss.mm.ii.;
- il DPGR n. 272 del 30/12/2016 di individuazione dei Responsabili di Obiettivo Specifico del POR FSE 2014 -2020;
- la D.G.R. n. 395 del 06/08/2019 che dispone il conferimento dell'incarico alla dott.ssa Maria Somma di Direttore Generale per le Politiche Sociali e Socio-Sanitarie;
- il D.P.G.R. n. 126 del 28/08/2019 di conferimento dell'incarico alla dott.ssa Maria Somma di Direttore Generale per le Politiche Sociali e Socio-Sanitarie;

- il D.D. n.396 del 02/10/2019 con il quale è stata nominata Responsabile Unico del Procedimento la dott.ssa Sonia Belvedere;
- la D.G.R. n.199 del 21/04/2020, che dispone il conferimento dell'incarico alla dott.ssa Maria Somma di Direttore Generale Pro Tempore per le Politiche Sociali e Socio-Sanitarie;
- il D.P.G.R.n.72 del 08/06/2020 di conferimento dell'incarico alla dott.ssa Maria Somma di Direttore Generale Pro Tempore per le Politiche Sociali e Socio-Sanitarie;
-

Alla stregua dell'istruttoria compiuta dal Funzionario titolare di Posizione organizzativa, ai sensi del DD n.396 del 02/10/2019, nonché dall'espressa dichiarazione di regolarità resa dal Direttore Generale Pro Tempore

DECRETA

per tutto quanto espresso in premessa e che qui si intende integralmente riportato:

1. di provvedere per le motivazioni sopra riportate, alla revoca del finanziamento assentito con n.116 del 23.04.2018 (B.U.R.C. n. 31 del 23.04.2018) rettificato con decreto dirigenziale n.134 del 09.05.2018 (B.U.R.C. n. 34 del 14.05.2018), all' Ambito N16–Capofila Melito di Napoli per l'intero importo ammesso a finanziamento pari a €.64.000,00 ai sensi di quanto previsto dall'art.21 quinquies l.n. 241/90 e s.m..i;
2. di richiedere alla UOD 50.01.01 - Gestione Finanziaria del POR FSE Campania 2014-2020, il disimpegno delle somme (Allegato A) di cui al decreto d'impegno n. 397 del 26.11.2018 per il finanziamento assentito all'Ambito N16, Capofila Melito di Napoli, mandatario dell' ATS costituita in data 10/05/2018 ed acquisita al prot.reg. n. PG/2018/446467 del 10.07.2018, con C.S.F. Centro Servizi e Formazione progetto "**R.I.VI.VI. REALIZZARE INCLUSIONE PER VINCERE LA VIOLENZA**" C.U. 34 – CODICE SURF **16075AP000000014** - CUP **G23B18003450002** per le motivazioni succitate, per un importo complessivo pari a **€.64.000,00** di cui €.48.000,00 in quota UE (75%), in quota Stato (17,5%) €.11.200,00 e in quota delibera CIPE (7,5%) e €.4.800,00, a valere sulle risorse del POR Campania FSE 2014/2020 – Asse II - Obiettivo specifico 7- Azione 9.2.3 capitolo **8726** classificazione di bilancio: Misura **12** – Programma **10** - Titolo **2** – Macroaggregato **203** – V livello del Piano dei conti **2.03.01.02.003** – Cofog **10.9** – Codice UE **3** – Ricorrenti **4** – Perimetro Sanità **3;**
3. di stabilire che il disimpegno in questione sul capitolo citato presenta la competenza economica di seguito riportata:

Tabella 2 Disimpegno contabile di spesa- Cap. 8726

Capitolo	**Denominazione**	**Competenza 01.01.2018-31.12.2018**	**Competenza 01.01.2019-31.12.2019**
8726	POR FSE 2014-2020 – Asse II Ob Sp 7 Az. 9.2.3 – Progetti integrati di inclusione attiva rivolti alle vittime di violenza, di tratta e sfruttamento-AMMINISTRAZIONI LOCALI	38.400,00	25.600,00

4. di disporre, che la pubblicazione del presente atto sul BURC e sul sito web della Regione Campania **www.regione.campania.it** e sul sito dedicato al FSE **www.fse.regione.campania.it**

ha valore di notifica agli interessati anche ai sensi di quanto previsto dagli art.nn. 26 comma 2 e 27 del D.Lgs. 33/2013;

5. di trasmettere il presente provvedimento alla UOD 50.01.01 - Gestione Finanziaria del POR FSE Campania 2014-2020, sussistendone i presupposti di fatto e di diritto per l'adozione del corrispondente successivo decreto di disimpegno contabile di spesa, relativo all'operazione sopra citata, a valere sul capitolo di bilancio sopra citato, all'ADG POR Campania FSE 20142/2020, alla DG 40.01.07 - Coordinamento dei processi di attuazione della Programmazione Unitaria, alla Sezione relativa agli adempimenti previsti dalla Legge Regionale n. 23 del 28/07/2017 "Regione Campania Casa di Vetro. Legge annuale di semplificazione 2017", al Gabinetto del Presidente per gli adempimenti consequenziali relativi alla registrazione;

ALLEGATO A

Asse	Ob. Sp.	Azione	SoggettoBeneficiario	Soggetto Capofila	CF	SEDE LEGALE	Titolo Progetto	CUP	Codice Uff.	Codice SURF	Importo ammesso a finanziamento con D.D.n. 116 del 23.04.2018 E DD. n. 134 del 09.05.2018 - Importo totale da disimpegnare	Capitolo	Transazione Elementare	IMPUTAZIONE FINANZIARIA 2018 da disimpegnare	Quota Stato (17,5%) Capitolo entrata 1485 *n.acc. 9/2018*	Quota Regione (7,5%) *Capitolo entrata 1487 n.acc. 10/2018*	Quota UE (75%) Capitolo entrata 1489 n.acc. 11/2019	IMPUTAZIONE FINANZIARIA 2019 da disimpegnare	Quota Stato (17,5%) Capitolo entrata 1485 n.acc. 24/2019	Quota Regione(7,5%) *Capitolo entrata 1487 n.acc. 25/2019*	Quota UE (75%) Capitolo entrata 1489 n.acc. 26/2019
II	7	9.2.3	ATS costituita tra AMBITO TERRITORIALE N16 - COMUNE CAPOFILA MELITO, C.S.F. CENTRO SERVIZI E FORMAZIONE	AMBITO TERRITORIALE N16 - COMUNE CAPOFILA MELITO DI NAPOLI	80050560632	VIA S ALVATOR E DI GIACOMO ME LITO	R.I.VI.VI. REALIZZARE INCLUSIONE PER VINCERE LA VIOLENZA	G23818003450002	34	16075AP000000014	€ 64.000,00	8726	Mis:12; Prog: 10; Tit:2; Mac.Agg: 203; V Livello: 2.03.01.02.003; Cofog: 10.9; Cod.UE:3; Ric:4; Per. Sanità: 3	38.400,00 €	6.720,00 €	2.880,00 €	28.800,00 €	25.600,00 €	4.480,00 €	1.920,00 €	19.200,00 €
TOTALE											€ 64.000,00			38.400,00 €				25.600,00 €			

fonte: http://burc.regione.campania.it

Decreto Dirigenziale n. 141 del 13/05/2021

Dipartimento 50 - GIUNTA REGIONALE DELLA CAMPANIA

Direzione Generale 17 - DIREZ. GENER. CICLO INTEG. DELLE ACQUE E DEI RIFIUTI, VALUTAZ E AUTORIZ AMB

U.O.D. 92 - STAFF - Tecnico-amministrativo - Valutazioni Ambientali

Oggetto dell'Atto:

PROVVEDIMENTO DI ESTENSIONE DELEGA IN MATERIA DI VALUTAZIONE DI INCIDENZA, AL COMUNE DI MOIANO (BN) AI SENSI DELL'ART. 4, COMMA 2, DELLA L.R. N. 26 DEL 02.08.2018.

IL DIRIGENTE

PREMESSO CHE

a. l'art. 1 della legge regionale n. 16 del 07/08/2014 reca ai commi 4 e 5 le seguenti disposizioni:
   a1. comma 4. *"Le determinazioni sulle valutazioni di incidenza, previste dall'articolo 5 del decreto del Presidente della Repubblica 8 settembre 1997, n. 357 (Regolamento recante attuazione della direttiva 92/43/CEE relativa alla conservazione degli habitat naturali e seminaturali, nonché della flora e ella fauna selvatiche), così come modificato dal d.p.r. 120/2003 sono attribuite ai comuni nel cui territorio insistono i Siti di Importanza Comunitaria (SIC) e Zone di Protezione Speciale (ZPS) che, in possesso della corrispondente qualificazione, entro novanta giorni dalla data di entrata in vigore della presente legge, fanno specifica richiesta al competente ufficio regionale, che si pronuncia sulla base dei criteri definiti dalla Giunta regionale. Le valutazioni di incidenza che interessano siti SIC e ZPS ricadenti all'interno dei parchi naturali sono di competenza dei comuni sentito il parere dell'Ente parco. Sono di competenza regionale le valutazioni di incidenza che riguardano l'intera pianificazione comunale, provinciale e territoriale, compresi i piani agricoli e faunistico venatori.";*
   a2. comma 5. *"L'ufficio preposto alla valutazione di incidenza è individuato all'interno dell'ente territoriale tramite una commissione di tre esperti in materia nominati con decreto sindacale. Tale ufficio è obbligatoriamente diverso da quello avente funzioni in materia urbanistica ed edilizia. Le funzioni in materia di valutazione di incidenza comprese quelle dell'autorità competente, possono essere svolte in forma associata se i comuni non sono in condizione di garantire l'articolazione funzionale come previsto dal presente comma.";*

b. l'Art. 4 (Semplificazione in materia di Valutazioni di Incidenza) della L.R. n. 26/2018 prevede che:
   1. *"Il comma 4 dell'articolo 1 della legge regionale 7 agosto 2014, n. 16 (Interventi di rilancio e sviluppo dell'economia regionale nonché di carattere ordinamentale e organizzativo "Collegato alla legge di stabilità regionale 2014") è così modificato:*
      a) prima delle parole "Le determinazioni sulle valutazioni di incidenza" sono inserite le seguenti: "Fatte salve le previsioni della normativa nazionale in materia,";
      b) nel primo periodo le parole "i Siti di Importanza Comunitaria (SIC) e Zone di Protezione Speciale (ZPS)" sono sostituite dalle seguenti "i proposti Siti di Importanza Comunitaria (pSIC), i Siti di Importanza Comunitaria (SIC), le Zone Speciali di Conservazione (ZSC) e le Zone di Protezione Speciale (ZPS)" e le parole "entro novanta giorni dalla data di entrata in vigore della presente legge" sono soppresse;
      c) nel secondo periodo le parole "SIC e ZPS" sono sostituite dalle seguenti "pSIC, SIC, ZSC e ZPS".
   2. *A decorrere dalla data di entrata in vigore della presente legge, la struttura amministrativa regionale competente in materia di valutazione ambientale può estendere le deleghe in materia di valutazione di incidenza, già attribuite ai Comuni ai sensi dell'articolo 1, comma 4 della legge regionale 16/2014, anche a pSIC e ZSC su richiesta dei Comuni stessi."*

c. con DGR n. 62 del 23.02.2015, pubblicata sul BURC n. 16 del 09.03.2015, è stato approvato il "*Disciplinare per l'attribuzione ai Comuni delle competenze in materia di Valutazione di Incidenza*" nel quale, tra l'altro:
   c.1 sono individuati i criteri sulla scorta dei quali il competente Ufficio regionale si pronuncia in merito alle richieste di attribuzione delle competenze in materia di Valutazione di Incidenza;
   c.2 è stabilito l'ambito delle competenze dei Comuni e della Regione a seguito dell'attribuzione delle deleghe in materia di Valutazione di Incidenza;
   c.3 è individuato l'iter amministrativo per l'attribuzione ai Comuni richiedenti delle competenze in materia di Valutazione di Incidenza.

d. con DGR n. 740 del 13.11.2018, pubblicata sul BURC n.83 del 13/11/2018, è stato approvato il "*Disciplinare per l'attribuzione ai Comuni delle competenze in materia di Valutazione di Incidenza*" che sostituisce quello approvato con DGR n. 62/2015 nel quale, tra l'altro, viene stabilito che:
   - *"l'art. 4 della recente Legge regionale 2 agosto 2018, n. 26 "Misure di semplificazione in materia di governo del territorio e per la competitività e lo sviluppo regionale. Legge annuale di semplificazione 2018." ha modificato il comma 4 dell'art. 1 della L.R. n. 16/2014 estendendo la possibilità di delega anche ai proposti Siti di Importanza Comunitaria (pSIC) e alle ZSC ed inoltre eliminando la tempistica per la presentazione dell'istanza di delega da parte dei Comuni;"*
   - oltre alle citate modifiche l'art. 4 della L.R. n. 26/2018 ha disposto che *"A decorrere dalla data di entrata in vigore della presente legge, la struttura amministrativa regionale competente in materia di valutazione ambientale può estendere le deleghe in materia di valutazione di incidenza, già attribuite ai Comuni ai sensi dell'articolo 1, comma 4 della legge regionale 16/2014, anche a pSIC e ZSC su richiesta dei Comuni stessi".*

e. con DGR n. 167 del 31/03/2015, pubblicata sul BURC n.29 del 6/05/2015, sono state emanate le *"Linee Guida e Criteri di Indirizzo per l'effettuazione della Valutazione di Incidenza in Regione Campania"* nelle quali, tra l'altro, sono riportate le indicazioni per lo svolgimento delle attività di competenza delle Autorità competenti in materia di Valutazione di Incidenza e delle attività di controllo delle funzioni delegate ai sensi della L.R. 16/2014, comma 4;

f. con DGR n. 814 del 04.12.2018, pubblicata sul BURC n. 92 del 10/12/2018, sono state aggiornate le " *Linee Guida e Criteri di indirizzo per l'effettuazione della valutazione di incidenza in Regione Campania*" che sostituiscono integralmente quelle approvate con DGR 167/2015 e tengono conto sia delle disposizioni della DGR 62 del 23/02/2015 nonché del nuovo " *Disciplinare per l'attribuzione ai Comuni delle competenze in materia di Valutazione di Incidenza* " aggiornato alle disposizioni di cui all'art. 4 della L.R. 26/2018;

g. in sede di prima applicazione è stato emanato il Decreto Dirigenziale n. 134 del 17/07/2015 (BURC n, 45 del 20/07/2015 - *Attuazione Legge Regionale n. 16/2014 - art. 1 commi 4 e 5 e DGR n. 62/2015 - Delega ai Comuni in materia di Valutazione di Incidenza)* con il quale è stato pubblicato un primo elenco di Comuni cui sono state attribuite le deleghe previste dall'art. 1, comma 4 della L.R. 16/2014 in materia di Valutazione di Incidenza, che dovranno essere esercitate per l'ambito stabilito dal paragrafo 3 del "*Disciplinare per l'attribuzione ai Comuni delle competenze in materia di Valutazione di Incidenza*" di cui alla DGR n. 62 del 23.02.2015 e secondo le modalità di cui alle "*Linee Guida e Criteri di Indirizzo per l'effettuazione della Valutazione di Incidenza in Regione Campania*" emanate con DGR n. 167 del 31/03/2015;

h. tale decreto rinviava a successivi atti l'integrazione e l'aggiornamento dell'elenco allegato allo stesso;

i. sono stati emanati, successivamente al Decreto Dirigenziale n. 134 del 17/07/2015 (BURC n, 45 del 20/07/2015 - *Attuazione Legge Regionale n. 16/2014 - art. 1 commi 4 e 5 e DGR n. 62/2015 - Delega ai Comuni in materia di Valutazione di Incidenza),* svariati decreti che hanno di fatto integrato e aggiornato l'elenco di Comuni cui sono state attribuite le deleghe previste dall'art. 1, comma 4 della L.R. 16/2014 in materia di Valutazione di Incidenza regolarmente pubblicati sul BURC e sul sito VIA-VAS della Regione Campania;

VISTO che
con Decreto Dirigenziale n 193 del 22/12/2017 al Comune di Moiano (BN) è stata attribuita la delega in materia di Valutazione di Incidenza, ai sensi della legge regionale n. 16 del 07/08/2014 art. 1 - commi 4 e 5, e DGR n.62 del 23/02/2015.

PRESO ATTO che
con nota trasmessa tramite pec del 7/04/2021 il Comune di Moiano (BN) ha fatto istanza di estensione delle deleghe in materia di Valutazione di Incidenza ai sensi dell'art. 4, comma 2, “Semplificazione in materia di valutazioni di incidenza” della Legge Regionale n. 26 del 02/08/2018;

RITENUTO DI

a) attribuire al Comune di cui sopra l’estensione delle deleghe in materia di Valutazione di Incidenza alle ZSC e ai pSIC di futura designazione interessanti il territorio comunale de quo;

b) disporre la decorrenza dell’efficacia del presente decreto a partire dal decimo giorno successivo alla sua pubblicazione sul BURC, onde consentire la necessaria informazione dei soggetti interessati;

c) rimandare, in materia di sorveglianza, a quanto stabilito dall’articolo 15, comma 1 del DPR 357/1997 così come aggiornato dal D.P.R.n. 120 del 12 marzo 2003;

d) disporre la pubblicazione sul Burc e sulle pagine web della Regione Campania dedicate alle Valutazioni Ambientali all’indirizzo http://viavas.regione.campania.it/opencms/VIAVAS;

VISTI

- il DPR 357/1997 e ss.mm.ii
- la L.R. 16/2014
- la DGR n. 62 del 23.02.2015
- la DGR n. 167 del 31/03/2015
- la L.R. n. 26 del 2 agosto 2018
- la DGR n. 740 del 13.11.2018
- la DGR n. 814 del 04.12.2018

Alla stregua dell’istruttoria compiuta dalla Dott.ssa Agronoma Rita Console (Staff Tecnico Amministrativo “Valutazioni Ambientali”) e dalle risultanze degli atti richiamati nelle premesse,

D E C R E T A

Per le motivazioni espresse in narrativa che si intendono qui integralmente riportate

1. di attribuire al Comune di Moiano (BN) l'estensione di delega, alle ZSC e ai proposti Siti di Importanza Comunitaria (pSIC) di futura designazione, così come prevista dall'art. 4, comma 2, “Semplificazione in materia di valutazioni di incidenza” della Legge Regionale n. 26 del 02/08/2018;

2. che tale delega dovrà essere esercitata per l’ambito stabilito dal paragrafo 3 di cui alla DGR n. 740 del 13.11.2018 e secondo le modalità di cui alle "Linee Guida e Criteri di Indirizzo per l'effettuazione della Valutazione di Incidenza in Regione Campania" emanate con DGR n. 167 del 31/03/2015 di seguito aggiornate con DGR 814 del 04.12.2018;

3. di stabilire che il Comune delegato è obbligato al rispetto degli adempimenti di cui al paragrafo 6 delle "*Linee Guida e Criteri di Indirizzo per l'effettuazione della Valutazione di Incidenza in Regione Campania*" di cui alla DGR 814/18 e alla opportuna collaborazione istituzionale ai fini dell’espletamento delle funzioni di controllo da parte della Regione;

4. che il Comune munito di delega, anche se associato con altri Enti ai fini dell'attività istruttoria, è l'unico Ente competente al rilascio della Valutazione di Incidenza, la quale potrà riguardare esclusivamente attività ricadenti nel proprio territorio.

5. di disporre la decorrenza dell'efficacia del presente decreto a partire dal decimo giorno successivo alla sua pubblicazione sul BURC, onde consentire la necessaria informazione dei soggetti interessati sul territorio del Comune delegato;

6. di rimandare, in materia di sorveglianza, a quanto stabilito dall'articolo 15, comma 1 del DPR 357/1997 così come aggiornato dal D.P.R. n. 120 del 12 marzo 2003;

7. di disporre la pubblicazione del presente atto sul Burc e sulle pagine web della Regione Campania dedicate alle Valutazioni Ambientali all'indirizzo http://viavas.regione.campania.it/opencms/VIAVAS;

8. di rendere noto che ai sensi dell'art. 3, comma 4 della L. n. 241/90 e s.m.i., contro il presente provvedimento è ammessa proposizione di ricorso giurisdizionale avanti il Tribunale Amministrativo Regionale competente per territorio, entro 60 giorni dalla data di avvenuta notifica e/o pubblicazione sul BURC, ovvero ricorso straordinario al Capo dello Stato entro 120 giorni dalla data di pubblicazione sul BURC.

9. di trasmettere il presente atto:
   - 9.1. al Comune di Moiano (BN);
   - 9.2. alla Direzione Generale per il Ciclo Integrato delle acque e dei rifiuti, Valutazioni e Autorizzazioni Ambientali;
   - 9.3. alla Direzione Generale per l'Ambiente e l'Ecosistema;
   - 9.4. alla Direzione Generale per la Programmazione economica e il Turismo;
   - 9.5. alla Direzione Generale per lo Sviluppo economico e le Attività produttive;
   - 9.6. alla Direzione Generale per le Politiche agricole, alimentari e forestali;
   - 9.7. alla Direzione Generale per la Mobilità;
   - 9.8. alla Direzione Generale per il Governo del Territorio,
   - 9.9. alla Direzione Generale ai Lavori pubblici e la Protezione Civile;
   - 9.10. al Comando Regione Carabinieri Forestali;
   - 9.11. al Responsabile della Prevenzione, della Corruzione e della Trasparenza della Giunta Regionale ai fini dell'ottemperanza della L.R. n. 23 del 28.07.2017 (cd Casa di Vetro);
   - 9.12. alla competente U.O.D. 40.01.01 Bollettino Ufficiale per la relativa pubblicazione sul BURC della Regione Campania, anche ai fini degli adempimenti ex D.Lgs 14 marzo 2013, n. 33.

Avv. Simona Brancaccio

Decreto Dirigenziale n. 142 del 13/05/2021

Dipartimento 50 - GIUNTA REGIONALE DELLA CAMPANIA

Direzione Generale 17 - DIREZ. GENER. CICLO INTEG. DELLE ACQUE E DEI RIFIUTI, VALUTAZ E AUTORIZ AMB

U.O.D. 92 - STAFF - Tecnico-amministrativo - Valutazioni Ambientali

Oggetto dell'Atto:

PROVVEDIMENTO DI ESTENSIONE DELEGA IN MATERIA DI VALUTAZIONE DI INCIDENZA, AL COMUNE DI CAMEROTA (SA) AI SENSI DELL'ART. 4, COMMA 2, DELLA L.R. N. 26 DEL 02.08.2018.

IL DIRIGENTE

PREMESSO CHE

a. l'art. 1 della legge regionale n. 16 del 07/08/2014 reca ai commi 4 e 5 le seguenti disposizioni:
   a1. comma 4. *"Le determinazioni sulle valutazioni di incidenza, previste dall'articolo 5 del decreto del Presidente della Repubblica 8 settembre 1997, n. 357 (Regolamento recante attuazione della direttiva 92/43/CEE relativa alla conservazione degli habitat naturali e seminaturali, nonché della flora e ella fauna selvatiche), così come modificato dal d.p.r. 120/2003 sono attribuite ai comuni nel cui territorio insistono i Siti di Importanza Comunitaria (SIC) e Zone di Protezione Speciale (ZPS) che, in possesso della corrispondente qualificazione, entro novanta giorni dalla data di entrata in vigore della presente legge, fanno specifica richiesta al competente ufficio regionale, che si pronuncia sulla base dei criteri definiti dalla Giunta regionale. Le valutazioni di incidenza che interessano siti SIC e ZPS ricadenti all'interno dei parchi naturali sono di competenza dei comuni sentito il parere dell'Ente parco. Sono di competenza regionale le valutazioni di incidenza che riguardano l'intera pianificazione comunale, provinciale e territoriale, compresi i piani agricoli e faunistico venatori.";*
   a2. comma 5. *"L'ufficio preposto alla valutazione di incidenza è individuato all'interno dell'ente territoriale tramite una commissione di tre esperti in materia nominati con decreto sindacale. Tale ufficio è obbligatoriamente diverso da quello avente funzioni in materia urbanistica ed edilizia. Le funzioni in materia di valutazione di incidenza comprese quelle dell'autorità competente, possono essere svolte in forma associata se i comuni non sono in condizione di garantire l'articolazione funzionale come previsto dal presente comma.";*

b. l'Art. 4 (Semplificazione in materia di Valutazioni di Incidenza) della L.R. n. 26/2018 prevede che:
   1. *"Il comma 4 dell'articolo 1 della legge regionale 7 agosto 2014, n. 16 (Interventi di rilancio e sviluppo dell'economia regionale nonché di carattere ordinamentale e organizzativo "Collegato alla legge di stabilità regionale 2014") è così modificato:*
      a) prima delle parole "Le determinazioni sulle valutazioni di incidenza" sono inserite le seguenti: "Fatte salve le previsioni della normativa nazionale in materia,";
      b) nel primo periodo le parole "i Siti di Importanza Comunitaria (SIC) e Zone di Protezione Speciale (ZPS)" sono sostituite dalle seguenti "i proposti Siti di Importanza Comunitaria (pSIC), i Siti di Importanza Comunitaria (SIC), le Zone Speciali di Conservazione (ZSC) e le Zone di Protezione Speciale (ZPS)" e le parole "entro novanta giorni dalla data di entrata in vigore della presente legge" sono soppresse;
      c) nel secondo periodo le parole "SIC e ZPS" sono sostituite dalle seguenti "pSIC, SIC, ZSC e ZPS".
   2. *A decorrere dalla data di entrata in vigore della presente legge, la struttura amministrativa regionale competente in materia di valutazione ambientale può estendere le deleghe in materia di valutazione di incidenza, già attribuite ai Comuni ai sensi dell'articolo 1, comma 4 della legge regionale 16/2014, anche a pSIC e ZSC su richiesta dei Comuni stessi."*

c. con DGR n. 62 del 23.02.2015, pubblicata sul BURC n. 16 del 09.03.2015, è stato approvato il "*Disciplinare per l'attribuzione ai Comuni delle competenze in materia di Valutazione di Incidenza*" nel quale, tra l'altro:
   c.1 sono individuati i criteri sulla scorta dei quali il competente Ufficio regionale si pronuncia in merito alle richieste di attribuzione delle competenze in materia di Valutazione di Incidenza;
   c.2 è stabilito l'ambito delle competenze dei Comuni e della Regione a seguito dell'attribuzione delle deleghe in materia di Valutazione di Incidenza;
   c.3 è individuato l'iter amministrativo per l'attribuzione ai Comuni richiedenti delle competenze in materia di Valutazione di Incidenza.

d. con DGR n. 740 del 13.11.2018, pubblicata sul BURC n.83 del 13/11/2018, è stato approvato il "*Disciplinare per l'attribuzione ai Comuni delle competenze in materia di Valutazione di Incidenza*" che sostituisce quello approvato con DGR n. 62/2015 nel quale, tra l'altro, viene stabilito che:
   - *"l'art. 4 della recente Legge regionale 2 agosto 2018, n. 26 "Misure di semplificazione in materia di governo del territorio e per la competitività e lo sviluppo regionale. Legge annuale di semplificazione 2018." ha modificato il comma 4 dell'art. 1 della L.R. n. 16/2014 estendendo la possibilità di delega anche ai proposti Siti di Importanza Comunitaria (pSIC) e alle ZSC ed inoltre eliminando la tempistica per la presentazione dell'istanza di delega da parte dei Comuni;"*
   - oltre alle citate modifiche l'art. 4 della L.R. n. 26/2018 ha disposto che *"A decorrere dalla data di entrata in vigore della presente legge, la struttura amministrativa regionale competente in materia di valutazione ambientale può estendere le deleghe in materia di valutazione di incidenza, già attribuite ai Comuni ai sensi dell'articolo 1, comma 4 della legge regionale 16/2014, anche a pSIC e ZSC su richiesta dei Comuni stessi".*

e. con DGR n. 167 del 31/03/2015, pubblicata sul BURC n.29 del 6/05/2015, sono state emanate le *"Linee Guida e Criteri di Indirizzo per l'effettuazione della Valutazione di Incidenza in Regione Campania"* nelle quali, tra l'altro, sono riportate le indicazioni per lo svolgimento delle attività di competenza delle Autorità competenti in materia di Valutazione di Incidenza e delle attività di controllo delle funzioni delegate ai sensi della L.R. 16/2014, comma 4;

f. con DGR n. 814 del 04.12.2018, pubblicata sul BURC n. 92 del 10/12/2018, sono state aggiornate le " *Linee Guida e Criteri di indirizzo per l'effettuazione della valutazione di incidenza in Regione Campania*" che sostituiscono integralmente quelle approvate con DGR 167/2015 e tengono conto sia delle disposizioni della DGR 62 del 23/02/2015 nonché del nuovo " *Disciplinare per l'attribuzione ai Comuni delle competenze in materia di Valutazione di Incidenza* " aggiornato alle disposizioni di cui all'art. 4 della L.R. 26/2018;

g. in sede di prima applicazione è stato emanato il Decreto Dirigenziale n. 134 del 17/07/2015 (BURC n, 45 del 20/07/2015 - *Attuazione Legge Regionale n. 16/2014 - art. 1 commi 4 e 5 e DGR n. 62/2015 - Delega ai Comuni in materia di Valutazione di Incidenza)* con il quale è stato pubblicato un primo elenco di Comuni cui sono state attribuite le deleghe previste dall'art. 1, comma 4 della L.R. 16/2014 in materia di Valutazione di Incidenza, che dovranno essere esercitate per l'ambito stabilito dal paragrafo 3 del "*Disciplinare per l'attribuzione ai Comuni delle competenze in materia di Valutazione di Incidenza*" di cui alla DGR n. 62 del 23.02.2015 e secondo le modalità di cui alle "*Linee Guida e Criteri di Indirizzo per l'effettuazione della Valutazione di Incidenza in Regione Campania*" emanate con DGR n. 167 del 31/03/2015;

h. tale decreto rinviava a successivi atti l'integrazione e l'aggiornamento dell'elenco allegato allo stesso;

i. sono stati emanati, successivamente al Decreto Dirigenziale n. 134 del 17/07/2015 (BURC n, 45 del 20/07/2015 - *Attuazione Legge Regionale n. 16/2014 - art. 1 commi 4 e 5 e DGR n. 62/2015 - Delega ai Comuni in materia di Valutazione di Incidenza),* svariati decreti che hanno di fatto integrato e aggiornato l'elenco di Comuni cui sono state attribuite le deleghe previste dall'art. 1, comma 4 della L.R. 16/2014 in materia di Valutazione di Incidenza regolarmente pubblicati sul BURC e sul sito VIA-VAS della Regione Campania;

VISTO che
con Decreto Dirigenziale n 91 del 18/02/2016 al Comune di Camerota (SA) è stata attribuita la delega in materia di Valutazione di Incidenza, ai sensi della legge regionale n. 16 del 07/08/2014 art. 1 - commi 4 e 5, e DGR n.62 del 23/02/2015.

PRESO ATTO che
con nota prot. n. 7658/21 del 26/04/2021 il Comune di Camerota (SA) ha fatto istanza di estensione delle deleghe in materia di Valutazione di Incidenza ai sensi dell'art. 4, comma 2, “Semplificazione in materia di valutazioni di incidenza” della Legge Regionale n. 26 del 02/08/2018;

RITENUTO DI

a) attribuire al Comune di cui sopra l’estensione delle deleghe in materia di Valutazione di Incidenza alle ZSC e ai pSIC di futura designazione interessanti il territorio comunale de quo;

b) disporre la decorrenza dell’efficacia del presente decreto a partire dal decimo giorno successivo alla sua pubblicazione sul BURC, onde consentire la necessaria informazione dei soggetti interessati;

c) rimandare, in materia di sorveglianza, a quanto stabilito dall’articolo 15, comma 1 del DPR 357/1997 così come aggiornato dal D.P.R.n. 120 del 12 marzo 2003;

d) disporre la pubblicazione sul Burc e sulle pagine web della Regione Campania dedicate alle Valutazioni Ambientali all’indirizzo http://viavas.regione.campania.it/opencms/VIAVAS;

VISTI

- il DPR 357/1997 e ss.mm.ii
- la L.R. 16/2014
- la DGR n. 62 del 23.02.2015
- la DGR n. 167 del 31/03/2015
- la L.R. n. 26 del 2 agosto 2018
- la DGR n. 740 del 13.11.2018
- la DGR n. 814 del 04.12.2018

Alla stregua dell’istruttoria compiuta dalla Dott.ssa Agronoma Rita Console (Staff Tecnico Amministrativo “Valutazioni Ambientali”) e dalle risultanze degli atti richiamati nelle premesse,

D E C R E T A

Per le motivazioni espresse in narrativa che si intendono qui integralmente riportate

1. di attribuire al Comune di Camerota (SA) l'estensione di delega, alle ZSC e ai proposti Siti di Importanza Comunitaria (pSIC) di futura designazione, così come prevista dall'art. 4, comma 2, “Semplificazione in materia di valutazioni di incidenza” della Legge Regionale n. 26 del 02/08/2018;

2. che tale delega dovrà essere esercitata per l’ambito stabilito dal paragrafo 3 di cui alla DGR n. 740 del 13.11.2018 e secondo le modalità di cui alle "Linee Guida e Criteri di Indirizzo per l'effettuazione della Valutazione di Incidenza in Regione Campania" emanate con DGR n. 167 del 31/03/2015 di seguito aggiornate con DGR 814 del 04.12.2018;

3. di stabilire che il Comune delegato è obbligato al rispetto degli adempimenti di cui al paragrafo 6 delle "*Linee Guida e Criteri di Indirizzo per l'effettuazione della Valutazione di Incidenza in Regione Campania*" di cui alla DGR 814/18 e alla opportuna collaborazione istituzionale ai fini dell’espletamento delle funzioni di controllo da parte della Regione;

4. che il Comune munito di delega, anche se associato con altri Enti ai fini dell'attività istruttoria, è l'unico Ente competente al rilascio della Valutazione di Incidenza, la quale potrà riguardare esclusivamente attività ricadenti nel proprio territorio.

5. di disporre la decorrenza dell'efficacia del presente decreto a partire dal decimo giorno successivo alla sua pubblicazione sul BURC, onde consentire la necessaria informazione dei soggetti interessati sul territorio del Comune delegato;

6. di rimandare, in materia di sorveglianza, a quanto stabilito dall'articolo 15, comma 1 del DPR 357/1997 così come aggiornato dal D.P.R. n. 120 del 12 marzo 2003;

7. di disporre la pubblicazione del presente atto sul Burc e sulle pagine web della Regione Campania dedicate alle Valutazioni Ambientali all'indirizzo http://viavas.regione.campania.it/opencms/VIAVAS;

8. di rendere noto che ai sensi dell'art. 3, comma 4 della L. n. 241/90 e s.m.i., contro il presente provvedimento è ammessa proposizione di ricorso giurisdizionale avanti il Tribunale Amministrativo Regionale competente per territorio, entro 60 giorni dalla data di avvenuta notifica e/o pubblicazione sul BURC, ovvero ricorso straordinario al Capo dello Stato entro 120 giorni dalla data di pubblicazione sul BURC.

9. di trasmettere il presente atto:
   - 9.1. al Comune di Camerota (SA);
   - 9.2. alla Direzione Generale per il Ciclo Integrato delle acque e dei rifiuti, Valutazioni e Autorizzazioni Ambientali;
   - 9.3. alla Direzione Generale per l'Ambiente e l'Ecosistema;
   - 9.4. alla Direzione Generale per la Programmazione economica e il Turismo;
   - 9.5. alla Direzione Generale per lo Sviluppo economico e le Attività produttive;
   - 9.6. alla Direzione Generale per le Politiche agricole, alimentari e forestali;
   - 9.7. alla Direzione Generale per la Mobilità;
   - 9.8. alla Direzione Generale per il Governo del Territorio,
   - 9.9. alla Direzione Generale ai Lavori pubblici e la Protezione Civile;
   - 9.10. al Comando Regione Carabinieri Forestali;
   - 9.11. al Responsabile della Prevenzione, della Corruzione e della Trasparenza della Giunta Regionale ai fini dell'ottemperanza della L.R. n. 23 del 28.07.2017 (cd Casa di Vetro);
   - 9.12. alla competente U.O.D. 40.01.01 Bollettino Ufficiale per la relativa pubblicazione sul BURC della Regione Campania, anche ai fini degli adempimenti ex D.Lgs 14 marzo 2013, n. 33.

Avv. Simona Brancaccio

REGIONE CAMPANIA

Decreto Dirigenziale n. 143 del 13/05/2021

Dipartimento 50 - GIUNTA REGIONALE DELLA CAMPANIA

Direzione Generale 17 - DIREZ. GENER. CICLO INTEG. DELLE ACQUE E DEI RIFIUTI, VALUTAZ E AUTORIZ AMB

U.O.D. 92 - STAFF - Tecnico-amministrativo - Valutazioni Ambientali

Oggetto dell'Atto:

PROVVEDIMENTO DI ESTENSIONE DELEGA IN MATERIA DI VALUTAZIONE DI INCIDENZA, AL COMUNE DI CALABRITTO (AV) AI SENSI DELL'ART. 4, COMMA 2, DELLA L.R. N. 26 DEL 02.08.2018.

IL DIRIGENTE

PREMESSO CHE

a. l'art. 1 della legge regionale n. 16 del 07/08/2014 reca ai commi 4 e 5 le seguenti disposizioni:

a1. comma 4. *"Le determinazioni sulle valutazioni di incidenza, previste dall'articolo 5 del decreto del Presidente della Repubblica 8 settembre 1997, n. 357 (Regolamento recante attuazione della direttiva 92/43/CEE relativa alla conservazione degli habitat naturali e seminaturali, nonché della flora e ella fauna selvatiche), così come modificato dal d.p.r. 120/2003 sono attribuite ai comuni nel cui territorio insistono i Siti di Importanza Comunitaria (SIC) e Zone di Protezione Speciale (ZPS) che, in possesso della corrispondente qualificazione, entro novanta giorni dalla data di entrata in vigore della presente legge, fanno specifica richiesta al competente ufficio regionale, che si pronuncia sulla base dei criteri definiti dalla Giunta regionale. Le valutazioni di incidenza che interessano siti SIC e ZPS ricadenti all'interno dei parchi naturali sono di competenza dei comuni sentito il parere dell'Ente parco. Sono di competenza regionale le valutazioni di incidenza che riguardano l'intera pianificazione comunale, provinciale e territoriale, compresi i piani agricoli e faunistico venatori.";*

a2. comma 5. *"L'ufficio preposto alla valutazione di incidenza è individuato all'interno dell'ente territoriale tramite una commissione di tre esperti in materia nominati con decreto sindacale. Tale ufficio è obbligatoriamente diverso da quello avente funzioni in materia urbanistica ed edilizia. Le funzioni in materia di valutazione di incidenza comprese quelle dell'autorità competente, possono essere svolte in forma associata se i comuni non sono in condizione di garantire l'articolazione funzionale come previsto dal presente comma.";*

b. l'Art. 4 (Semplificazione in materia di Valutazioni di Incidenza) della L.R. n. 26/2018 prevede che:

1. *"Il comma 4 dell'articolo 1 della legge regionale 7 agosto 2014, n. 16 (Interventi di rilancio e sviluppo dell'economia regionale nonché di carattere ordinamentale e organizzativo "Collegato alla legge di stabilità regionale 2014") è così modificato:*
   a) prima delle parole "Le determinazioni sulle valutazioni di incidenza" sono inserite le seguenti: "Fatte salve le previsioni della normativa nazionale in materia,";
   b) nel primo periodo le parole "i Siti di Importanza Comunitaria (SIC) e Zone di Protezione Speciale (ZPS)" sono sostituite dalle seguenti "i proposti Siti di Importanza Comunitaria (pSIC), i Siti di Importanza Comunitaria (SIC), le Zone Speciali di Conservazione (ZSC) e le Zone di Protezione Speciale (ZPS)" e le parole "entro novanta giorni dalla data di entrata in vigore della presente legge" sono soppresse;
   c) nel secondo periodo le parole "SIC e ZPS" sono sostituite dalle seguenti "pSIC, SIC, ZSC e ZPS".
2. *A decorrere dalla data di entrata in vigore della presente legge, la struttura amministrativa regionale competente in materia di valutazione ambientale può estendere le deleghe in materia di valutazione di incidenza, già attribuite ai Comuni ai sensi dell'articolo 1, comma 4 della legge regionale 16/2014, anche a pSIC e ZSC su richiesta dei Comuni stessi";*

c. con DGR n. 62 del 23.02.2015, pubblicata sul BURC n. 16 del 09.03.2015, è stato approvato il "*Disciplinare per l'attribuzione ai Comuni delle competenze in materia di Valutazione di Incidenza*" nel quale, tra l'altro:

c.1 sono individuati i criteri sulla scorta dei quali il competente Ufficio regionale si pronuncia in merito alle richieste di attribuzione delle competenze in materia di Valutazione di Incidenza;

c.2 è stabilito l'ambito delle competenze dei Comuni e della Regione a seguito dell'attribuzione delle deleghe in materia di Valutazione di Incidenza;

c.3 è individuato l'iter amministrativo per l'attribuzione ai Comuni richiedenti delle competenze in materia di Valutazione di Incidenza;

d. con DGR n. 740 del 13.11.2018, pubblicata sul BURC n.83 del 13/11/2018, è stato approvato il "*Disciplinare per l'attribuzione ai Comuni delle competenze in materia di Valutazione di Incidenza*" che sostituisce quello approvato con DGR n. 62/2015 nel quale, tra l'altro, viene stabilito che:
   - *"l'art. 4 della recente Legge regionale 2 agosto 2018, n. 26 "Misure di semplificazione in materia di governo del territorio e per la competitività e lo sviluppo regionale. Legge annuale di semplificazione 2018." ha modificato il comma 4 dell'art. 1 della L.R. n. 16/2014 estendendo la possibilità di delega anche ai proposti Siti di Importanza Comunitaria (pSIC) e alle ZSC ed inoltre eliminando la tempistica per la presentazione dell'istanza di delega da parte dei Comuni;"*
   - oltre alle citate modifiche l'art. 4 della L.R. n. 26/2018 ha disposto che *"A decorrere dalla data di entrata in vigore della presente legge, la struttura amministrativa regionale competente in materia di valutazione ambientale può estendere le deleghe in materia di valutazione di incidenza, già attribuite ai Comuni ai sensi dell'articolo 1, comma 4 della legge regionale 16/2014, anche a pSIC e ZSC su richiesta dei Comuni stessi";*

e. con DGR n. 167 del 31/03/2015, pubblicata sul BURC n.29 del 6/05/2015, sono state emanate le *"Linee Guida e Criteri di Indirizzo per l'effettuazione della Valutazione di Incidenza in Regione Campania"* nelle quali, tra l'altro, sono riportate le indicazioni per lo svolgimento delle attività di competenza delle Autorità competenti in materia di Valutazione di Incidenza e delle attività di controllo delle funzioni delegate ai sensi della L.R. 16/2014, comma 4;

f. con DGR n. 814 del 04.12.2018, pubblicata sul BURC n. 92 del 10/12/2018, sono state aggiornate le " *Linee Guida e Criteri di indirizzo per l'effettuazione della valutazione di incidenza in Regione Campania*" che sostituiscono integralmente quelle approvate con DGR 167/2015 e tengono conto sia delle disposizioni della DGR 62 del 23/02/2015 nonché del nuovo " *Disciplinare per l'attribuzione ai Comuni delle competenze in materia di Valutazione di Incidenza* " aggiornato alle disposizioni di cui all'art. 4 della L.R. 26/2018;

g. in sede di prima applicazione è stato emanato il Decreto Dirigenziale n. 134 del 17/07/2015 (BURC n, 45 del 20/07/2015 - *Attuazione Legge Regionale n. 16/2014 - art. 1 commi 4 e 5 e DGR n. 62/2015 - Delega ai Comuni in materia di Valutazione di Incidenza)* con il quale è stato pubblicato un primo elenco di Comuni cui sono state attribuite le deleghe previste dall'art. 1, comma 4 della L.R. 16/2014 in materia di Valutazione di Incidenza, che dovranno essere esercitate per l'ambito stabilito dal paragrafo 3 del "*Disciplinare per l'attribuzione ai Comuni delle competenze in materia di Valutazione di Incidenza*" di cui alla DGR n. 62 del 23.02.2015 e secondo le modalità di cui alle "*Linee Guida e Criteri di Indirizzo per l'effettuazione della Valutazione di Incidenza in Regione Campania*" emanate con DGR n. 167 del 31/03/2015;

h. tale decreto rinviava a successivi atti l'integrazione e l'aggiornamento dell'elenco allegato allo stesso;

i. sono stati emanati, successivamente al Decreto Dirigenziale n. 134 del 17/07/2015 (BURC n, 45 del 20/07/2015 - *Attuazione Legge Regionale n. 16/2014 - art. 1 commi 4 e 5 e DGR n. 62/2015 - Delega ai Comuni in materia di Valutazione di Incidenza),* svariati decreti che hanno di fatto integrato e aggiornato l'elenco di Comuni cui sono state attribuite le deleghe previste dall'art. 1, comma 4 della L.R. 16/2014 in materia di Valutazione di Incidenza regolarmente pubblicati sul BURC e sul sito VIA-VAS della Regione Campania.

VISTO che
con Decreto Dirigenziale n 189 del 27/06/2016 al Comune di Calabritto (AV) è stata attribuita la delega in materia di Valutazione di Incidenza, ai sensi della legge regionale n. 16 del 07/08/2014 art. 1 - commi 4 e 5, e DGR n.62 del 23/02/2015.

PRESO ATTO che
con nota prot. n. 1659/21 del 3/05/2021 il Comune di Calabritto (AV) ha fatto istanza di estensione delle deleghe in materia di Valutazione di Incidenza ai sensi dell'art. 4, comma 2, “Semplificazione in materia di valutazioni di incidenza” della Legge Regionale n. 26 del 02/08/2018.

RITENUTO DI

a) attribuire al Comune di cui sopra l’estensione delle deleghe in materia di Valutazione di Incidenza alle ZSC e ai pSIC di futura designazione interessanti il territorio comunale de quo;

b) disporre la decorrenza dell’efficacia del presente decreto a partire dal decimo giorno successivo alla sua pubblicazione sul BURC, onde consentire la necessaria informazione dei soggetti interessati;

c) rimandare, in materia di sorveglianza, a quanto stabilito dall’articolo 15, comma 1 del DPR 357/1997 così come aggiornato dal D.P.R.n. 120 del 12 marzo 2003;

d) disporre la pubblicazione sul Burc e sulle pagine web della Regione Campania dedicate alle Valutazioni Ambientali all’indirizzo http://viavas.regione.campania.it/opencms/VIAVAS;

VISTI

- il DPR 357/1997 e ss.mm.ii
- la L.R. 16/2014
- la DGR n. 62 del 23.02.2015
- la DGR n. 167 del 31/03/2015
- la L.R. n. 26 del 2 agosto 2018
- la DGR n. 740 del 13.11.2018
- la DGR n. 814 del 04.12.2018

Alla stregua dell’istruttoria compiuta dalla Dott.ssa Agronoma Rita Console (Staff Tecnico Amministrativo “Valutazioni Ambientali”) e dalle risultanze degli atti richiamati nelle premesse,

D E C R E T A

Per le motivazioni espresse in narrativa che si intendono qui integralmente riportate

1. di attribuire al Comune di Calabritto (AV) l'estensione di delega, alle ZSC e ai proposti Siti di Importanza Comunitaria (pSIC) di futura designazione, così come prevista dall'art. 4, comma 2, “Semplificazione in materia di valutazioni di incidenza” della Legge Regionale n. 26 del 02/08/2018;

2. che tale delega dovrà essere esercitata per l’ambito stabilito dal paragrafo 3 di cui alla DGR n. 740 del 13.11.2018 e secondo le modalità di cui alle "Linee Guida e Criteri di Indirizzo per l'effettuazione della Valutazione di Incidenza in Regione Campania" emanate con DGR n. 167 del 31/03/2015 di seguito aggiornate con DGR 814 del 04.12.2018;

3. di stabilire che il Comune delegato è obbligato al rispetto degli adempimenti di cui al paragrafo 6 delle "*Linee Guida e Criteri di Indirizzo per l'effettuazione della Valutazione di Incidenza in Regione Campania*" di cui alla DGR 814/18 e alla opportuna collaborazione istituzionale ai fini dell’espletamento delle funzioni di controllo da parte della Regione;

4. che il Comune munito di delega, anche se associato con altri Enti ai fini dell'attività istruttoria, è l'unico Ente competente al rilascio della Valutazione di Incidenza, la quale potrà riguardare esclusivamente attività ricadenti nel proprio territorio;

5. di disporre la decorrenza dell'efficacia del presente decreto a partire dal decimo giorno successivo alla sua pubblicazione sul BURC, onde consentire la necessaria informazione dei soggetti interessati sul territorio del Comune delegato;

6. di rimandare, in materia di sorveglianza, a quanto stabilito dall'articolo 15, comma 1 del DPR 357/1997 così come aggiornato dal D.P.R. n. 120 del 12 marzo 2003;

7. di disporre la pubblicazione del presente atto sul Burc e sulle pagine web della Regione Campania dedicate alle Valutazioni Ambientali all'indirizzo http://viavas.regione.campania.it/opencms/VIAVAS;

8. di rendere noto che ai sensi dell'art. 3, comma 4 della L. n. 241/90 e s.m.i., contro il presente provvedimento è ammessa proposizione di ricorso giurisdizionale avanti il Tribunale Amministrativo Regionale competente per territorio, entro 60 giorni dalla data di avvenuta notifica e/o pubblicazione sul BURC, ovvero ricorso straordinario al Capo dello Stato entro 120 giorni dalla data di pubblicazione sul BURC;

9. di trasmettere il presente atto:
   - 9.1. al Comune di Calabritto (AV);
   - 9.2. alla Direzione Generale per il Ciclo Integrato delle acque e dei rifiuti, Valutazioni e Autorizzazioni Ambientali;
   - 9.3. alla Direzione Generale per l'Ambiente e l'Ecosistema;
   - 9.4. alla Direzione Generale per la Programmazione economica e il Turismo;
   - 9.5. alla Direzione Generale per lo Sviluppo economico e le Attività produttive;
   - 9.6. alla Direzione Generale per le Politiche agricole, alimentari e forestali;
   - 9.7. alla Direzione Generale per la Mobilità;
   - 9.8. alla Direzione Generale per il Governo del Territorio,
   - 9.9. alla Direzione Generale ai Lavori pubblici e la Protezione Civile;
   - 9.10. al Comando Regione Carabinieri Forestali;
   - 9.11. al Responsabile della Prevenzione, della Corruzione e della Trasparenza della Giunta Regionale ai fini dell'ottemperanza della L.R. n. 23 del 28.07.2017 (cd Casa di Vetro);
   - 9.12. alla competente U.O.D. 40.01.01 Bollettino Ufficiale per la relativa pubblicazione sul BURC della Regione Campania, anche ai fini degli adempimenti ex D.Lgs 14 marzo 2013, n. 33.

Avv. Simona Brancaccio

REGIONE CAMPANIA

Decreto Dirigenziale n. 145 del 18/05/2021

Dipartimento 50 - GIUNTA REGIONALE DELLA CAMPANIA

Direzione Generale 17 - DIREZ. GENER. CICLO INTEG. DELLE ACQUE E DEI RIFIUTI, VALUTAZ E AUTORIZ AMB

U.O.D. 92 - STAFF - Tecnico-amministrativo - Valutazioni Ambientali

Oggetto dell'Atto:

PROVVEDIMENTO DI VERIFICA DI ASSOGGETTABILITA' ALLA VALUTAZIONE DI IMPATTO AMBIENTALE RELATIVO ALL'"IMPIANTO DI MESSA IN RISERVA E RECUPERO R13-R5 CON CAPACITA' COMPLESSIVA SUPERIORE A 10 TON/GIORNO MEDIANTE OPERAZIONI R5 NEL COMUNE DI CASORIA (NA)" - PROPONENTE PALLADINO S.R.L. - CUP 8905.

IL DIRIGENTE

PREMESSO:

a. che il titolo III della parte seconda del D.Lgs. n. 152/2006 e ss.mm.ii., in recepimento della Direttiva 2011/92/UE, detta norme in materia di Impatto Ambientale di determinati progetti, pubblici e privati, di interventi, impianti e opere, nonché detta disposizioni in materia di Valutazione di Impatto Ambientale per le Regioni e Province Autonome;

b. che con Regolamento n. 12 del 15/12/2011, pubblicato sul BURC n. 77 del 16 dicembre 2011, è stato approvato il nuovo ordinamento e che da ultimo con D.G.R.C. n. 48 del 29/01/2018, pubblicata sul BURC n. 11 del 06/02/2018, le competenze in materia di VIA-VAS-VI sono state assegnate allo STAFF Tecnico Amministrativo 50 17 92 Valutazioni Ambientali;

c. che con D.G.R.C. n. 686 del 06/12/2016, pubblicata sul BURC n. 87 del 19/12/2016, è stata revocata la D.G.R.C. n. 683 del 8 ottobre 2010 e sono state individuate le *Modalità di calcolo degli oneri per le procedure di Valutazione Ambientale Strategica, Valutazione di Impatto Ambientale e Valutazione di Incidenza di competenza della Regione Campania*;

d. che con D.G.R.C. n. 791 del 28/12/2016 si è disposto, al punto 2 del deliberato, che "*nelle more dell'adeguamento del Disciplinare, continui ad operare la Commissione VIA – VI – VAS di cui al D.P.G.R. n. 62 del 10/04/2015*";

e. che al punto 3 del deliberato della citata D.G.R.C. n. 791 del 28/12/2016 si è disposto "*nelle more dell'adozione delle iniziative di cui al punto 1., che le istruttorie di competenza della UOD Valutazioni Ambientali possano essere assegnate, oltre che al personale in servizio presso la citata UOD, al personale all'attualità iscritto alla short list di cui al DD 554/2011 e che ha maturato una adeguata esperienza istruttoria negli ultimi due anni, nonché ad altro personale regionale in servizio presso le Autorità di Bacino regionali, previa accordi con le stesse*";

f. che con D.P.G.R.C. n. 204 del 15/05/2017 avente ad oggetto "*Deliberazione di G.R. n. 406 del 4/8/2011 e s.m.i.: modifiche Decreto Presidente Giunta n. 62 del 10/04/2015 - Disposizioni transitorie*" pubblicato sul BURC n. 41 del 22/05/2017, è stata aggiornata la composizione della Commissione per le valutazioni ambientali (VIA/VI/VAS);

g. che con D.G.R.C. n. 680 del 07/11/2017, pubblicata sul BURC n. 83 del 16/11/2017, in recepimento delle disposizioni in materia di Valutazione Ambientale di cui al D.Lgs. n. 104 del 16/06/2017, sono stati approvati i nuovi "*Indirizzi operativi e procedurali per lo svolgimento della valutazione di impatto ambientale in Regione Campania*";

h. che ai sensi dell'art. 23, comma 3 del D.Lgs. n. 104 del 16/06/2017 alle attività di monitoraggio, ai provvedimenti di verifica di assoggettabilità a VIA e ai provvedimenti di VIA adottati secondo la normativa previgente, nonché alle attività conseguenti si applicano comunque le disposizioni di cui all'articolo 17 dello stesso D.Lgs. n. 104 del 16/06/2017 che sostituisce il disposto dell'art. 28 del D.Lgs. 152/2006 e ss.mm.ii.;

i. che le attività di monitoraggio relative alla verifica di ottemperanza alle condizioni ambientali si attuano secondo le modalità di cui all'art. 28 del D.Lgs. 152/2006 e ss.mm.ii.;

j. che ai sensi dell'art. 28, comma 7 bis del D.Lgs. n. 152/2006 e ss.mm.ii. "*il proponente, entro i termini di validità disposti dal provvedimento di verifica di assoggettabilità a VIA o di VIA, trasmette all'autorità competente la documentazione riguardante il collaudo delle opere o la certificazione di regolare esecuzione delle stesse, comprensiva di specifiche indicazioni circa la conformità delle opere rispetto al progetto depositato e alle condizioni ambientali prescritte. La documentazione è pubblicata tempestivamente nel sito internet dell'autorità competente*";

k. che la parte seconda del Dlgs 152/2006 non individua i termini di validità del provvedimento di verifica di assoggettabilità a VIA;

l. che ai sensi dell'art. 25 comma 5 del D.Lgs. n. 152/2006 e ss.mm.ii. i provvedimenti di Valutazione di Impatto Ambientale hanno efficacia temporale non inferiore a cinque anni;

CONSIDERATO:

a. che con richiesta acquisita al prot. reg. n. 61466 del 04/02/2021 contrassegnata con CUP 8905, la Palladino s.r.l., Via Circumvallazione esterna snc, Casoria (NA), ha trasmesso istanza di verifica di assoggettabilità alla Valutazione di Impatto Ambientale, ai sensi dell'art. 19 del D.Lgs. 152/2006 e ss.mm.ii., relativa all'"*Impianto di messa in riserva e recupero R13-R5 con capacità complessiva superiore a 10 ton/giorno mediante operazioni R5 nel Comune di Casoria (NA)*";

b. che l'istruttoria del progetto *de quo* è stata affidata al dott. Paolo Mirra, funzionario dello Staff 50 17 92;

c. che con nota prot. reg. n. 68757 del 08/02/2021, trasmessa a tutte le Amministrazioni e agli Enti Territoriali potenzialmente interessati a mezzo pec del 09/02/2021, è stata data comunicazione - ai sensi dell'art. 19 comma 3 del D.Lgs. n. 152/2006 e ss.mm.ii. - dell'avvenuta pubblicazione dello Studio Preliminare Ambientale e dei relativi allegati, stabilendo in giorni 45 dal ricevimento di detta comunicazione il termine per la presentazione di eventuali osservazioni;

d. che non sono state acquisite osservazioni;

RILEVATO:

a. che detto progetto è stato sottoposto all'esame della Commissione V.I.A. - V.A.S. - V.I. che, nella seduta del 22/04/2021, sulla base dell'istruttoria svolta dal funzionario sopra citato, si è espressa come di seguito testualmente riportato:
"*L'istruttore Mirra ha predisposto la relazione istruttoria che, allegata al presente verbale, ne forma parte integrante e sostanziale. Relaziona sull'intervento il dott. Paolo Mirra il quale evidenzia quanto segue:*
***Viste** la relazione ambientale e le relative conclusioni, oltre alle considerazioni fatte;*
***Visto** che non sono pervenute osservazioni da parte: di privati, di pubbliche amministrazioni interessate, di Amministrazioni ed Enti potenzialmente interessati come riportati nell'elenco presentato dal proponente: Comune di Casoria, Città Metropolitana di Napoli, Distretto Idrografico dell'Appennino Meridionale, ASL Casoria, ARPAC Dipartimento Provinciale di Napoli, Ente Idrico Campano, UOD 50.17.13 UOD Servizio territoriale provinciale Napoli, nei termini previsti dalla vigente normativa (45gg dalla comunicazione ovvero dalla data del 09.02.2021 - prot. 2021.0068757 del 08.02.2021).*
si propone alla Commissione di non assoggettare a VIA il progetto rimandando, in fase autorizzativa, la verifica di conformità con quanto previsto dalle linee guida degli impianti di gestione rifiuti ai sensi della D.G.R. n.223 del 20.05.2019 e dalla circolare del Ministero dell'Ambiente n.1121 del 21/01/; per i seguenti motivi:
- *La ditta Antonio Palladino s.r.l. possiede già un Decreto di Esclusione a V.I.A. n° 352 del 03-10-2013 per analoga attività di trattamento rifiuti e svolge l'attività in virtù dell'Autorizzazione Unica Ambientale n. 17 del 14-04-2016 rilasciata dal Comune di Casoria (NA).*
- *L'area ricade in zona D1 "Zona industriale-artigianale.*
- *La variante proposta, prevede l'inserimento nel proprio ciclo produttivo, di un macchinario per la vagliatura e lavaggio inerti a ciclo chiuso, <u>senza variare i quantitativi di rifiuti attualmente gestiti pari a 19.800 ton/anno</u>.*

- *Tutto lo stabilimento è recintato al fine di impedirne, quasi totalmente, la visibilità dall'esterno attraverso barriere naturali e opere murarie. Le pertinenze esterne sono recintate da una muratura alta circa 3 metri e recinzione metallica e da piantumazione ad alto fusto.*
- *Nello SPA si dichiara che la ditta intende rinunciare alla lavorazione di fabbro e dunque all'attività di saldatura e lavorazioni meccaniche dei metalli con consumo complessivo di olio uguale o superiore a 500 kg/anno, identificato con il punto di emissione ED2. Tale rinuncia rappresenta una diminuzione significativa delle emissioni in atmosfera.*
- *Nello SPA si dichiara che, riguardo alle emissioni in atmosfera, il quadro emissivo previsionale di progetto risulta in linea con tutti i limiti emissivi di riferimento con l'attuale D.D. n. 1475 del 17.10.2014 (Allegato 3 SPA).*
- *I sistemi di raccolta e trattamento acque reflue sono autorizzati per il tramite della fogna consortile, secondo i parametri di legge vigente e nel pieno rispetto delle prescrizioni vigenti riportati nella determina AUA n.17 del 14-04-2016 (SPA).*
  Per tale comparto non sussistono variazioni rispetto a quanto già valutato con il progetto di cui Decreto di Esclusione a V.I.A. n° 352 del 03-10-2013, pertanto di seguito si riporta descrizione dettagliata del sistema di trattamento acque reflue esistente.
- *Nello SPA si dichiara che, le principali emissioni sonore derivanti dall'impianto derivano essenzialmente dalla presenza dei mezzi di trasporto in entrata e in uscita dall'impianto e dalla movimentazione interna dei rifiuti. I livelli di rumorosità attesi nell'area limitrofa all'impianto saranno contenuti entro i limiti previsti dalla vigente normativa di riferimento e non si discosteranno significativamente da quelli oggi rilevabili in assenza dell'impianto, tenendo conto del fatto che l'impianto è ubicato in Zona A.S.I. industriale (dati riportati nello SPA).*
- *L'area oggetto di studio non è soggetta a vincoli archeologici, idrogeologici e paesaggistici.*
- *L'area oggetto di studio non ha vincoli attinenti né al rischio idraulico e né al rischio frane.*
  La Commissione, sulla scorta dell'istruttoria condotta dall'istruttore Mirra e in particolare dei contenuti valutativi che qui si intendono riportati integralmente nonché della proposta di parere formulata dallo stesso, decide di escludere l'intervento dalla procedura di Valutazione di Impatto Ambientale per le motivazioni sopra riportata dall'istruttore";

b. che la Palladino s.r.l. ha regolarmente provveduto alla corresponsione degli oneri per le procedure di valutazione ambientale, determinate con D.G.R.C. n° 686/2016, mediante versamento agli atti dell'Ufficio Valutazioni Ambientali;

c. che per analogia a quanto stabilito all'art. 25 comma 5 del D.Lgs. n. 152/2006 e ss.mm.ii., l'efficacia temporale del provvedimento di verifica di assoggettabilità a VIA può essere individuato in cinque anni decorrenti dalla pubblicazione sul BURC;

RITENUTO, di dover provvedere all'emissione del presente provvedimento;

VISTI:
- il D.Lgs. n. 152/2006 e ss.mm.ii.;
- il D.Lgs n. 33/2013;
- il D.P.G.R.C. n. 62/2015;
- il D.P.G.R.C. n. 204/2017;
- il Regolamento Regionale n. 12/2011;
- la D.G.R.C. n. 686/2016;
- la D.G.R.C. n. 211/2011;
- la D.G.R.C. n. 406/2011 e ss.mm.ii.;
- la D.G.R.C. n. 63/2013;
- la D.G.R.C. n. 27 del 26/01/2016;
- la D.G.R.C. n. 81 del 08/03/2016;
- la D.G.R.C. n. 791 del 28/12/2016;

- la D.G.R.C. n. 680 del 07/11/2017;
- la D.G.R.C. n. 48 del 29/01/2018;
- la Sentenza del Consiglio di Stato, sez. II, n. 5379 del 07/09/2020;

Alla stregua dell'istruttoria tecnica svolta dal dott. Paolo Mirra ed amministrativa compiuta dallo Staff 50 17 92 Valutazioni Ambientali,

D E C R E T A

Per i motivi espressi in narrativa e che qui si intendono integralmente riportati e trascritti:

1. **DI** escludere dalla procedura di Valutazione di Impatto Ambientale, su conforme parere della Commissione V.I.A., V.A.S. e V.I. espresso nella seduta del 22/04/2021, il progetto relativo alla realizzazione di un "*Impianto di messa in riserva e recupero R13-R5 con capacità complessiva superiore a 10 ton/giorno mediante operazioni R5 nel Comune di Casoria (NA)*", proposto dalla Palladino s.r.l., Via Circumvallazione esterna snc, Casoria (NA).

2. **CHE** l'Amministrazione tenuta al rilascio del provvedimento finale dovrà acquisire tutti gli altri pareri e/o valutazioni previsti per legge nonché la congruità del progetto esecutivo con il progetto esaminato dalla Commissione VIA ed assunto a base del presente parere. È fatto altresì obbligo, in caso di varianti sostanziali del progetto definitivo esaminato, che lo stesso completo delle varianti sia sottoposto a nuova procedura.

3. **DI** fissare, in analogia a quanto disposto dall'art. 25 comma 5 del D.Lgs. n. 152/2006 e ss.mm.ii. in merito ai provvedimenti di VIA, che il presente provvedimento di esclusione dalla VIA ha efficacia temporale pari a cinque anni. decorrenti dalla pubblicazione sul BURC.

4. **CHE** ai sensi dell'art. 28, comma 7 bis del D.Lgs. n. 152/2006 e ss.mm.ii. "*il proponente, entro i termini di validità disposti dal provvedimento di verifica di assoggettabilità a VIA o di VIA, trasmette all'autorità competente la documentazione riguardante il collaudo delle opere o la certificazione di regolare esecuzione delle stesse, comprensiva di specifiche indicazioni circa la conformità delle opere rispetto al progetto depositato e alle condizioni ambientali prescritte".*

5. **DI** rendere noto che ai sensi dell'art. 3, comma 4 della L. n. 241/90 e s.m.i., contro il presente provvedimento è ammessa proposizione di ricorso giurisdizionale avanti il Tribunale Amministrativo Regionale competente per territorio, entro 60 giorni dalla data di avvenuta notifica e/o pubblicazione sul BURC, ovvero ricorso straordinario al Capo dello Stato entro 120 giorni dalla data di pubblicazione sul BURC.

6. **DI** trasmettere il presente atto:
   - 6.1. al proponente Palladino s.r.l.;
   - 6.2. al Comune di Casoria;
   - 6.3. all' A.R.P.A.C Dipartimento di Napoli;
   - 6.4. alla Città metropolitana di Napoli;
   - 6.5. all'ASL Casoria;
   - 6.6. alla Regione Campania UOD 50 07 13;
   - 6.7. all'Ente Idrico Campano Distretto Napoli;
   - 6.8. alla competente U.O.D. 40.01.01 Bollettino Ufficiale per la relativa pubblicazione sul BURC della Regione Campania, anche ai fini degli adempimenti ex D.Lgs 14 marzo 2013, n. 33.

Avv. Simona Brancaccio

Decreto Dirigenziale n. 150 del 11/05/2021

Direzione Generale 7 - Politiche Agricole, Alimentari e Forestali

Oggetto dell'Atto:

P.S.R. Campania 2014-2020. Misura 8- Sottomisura 8.1 "Sostegno alla forestazione/imboschimento"- Tipologia di intervento 8.1.1"Imboschimento di superfici agricole e non agricole (solo per i costi di impianto)"-Bando SIAN n.16221 approvato con DRD n. 121 del 04.05.2018.Approvazione della graduatoria regionale definitiva.

IL DIRETTORE GENERALE

PREMESSO che

- con Decisione n. C (2020) 6153 final del 2 settembre 2020 la Commissione europea ha approvato la modifica del PSR Campania 2014-2020 – versione 8.1;
- con Delibera n. 461 del 15.09.2020 la Giunta Regionale ha preso atto dell'approvazione della modifica del Programma dello Sviluppo Rurale della Campania 2014-2020 FEASR;
- con DRD n. 22 del 06.02.2017 sono stati approvati il "*Modello organizzativo dei Soggetti Attuatori*" ed il "*Manuale delle Procedure per la gestione delle Domande di Sostegno del PSR 2014/2020 – Misure non connesse alla superficie e/o agli animali*";
- con DRD n. 106 del 20.04.2018 è stato approvato il "*Manuale delle Procedure per la gestione delle Domande di Sostegno del PSR 2014/2020 – Misure non connesse alla superficie e/o agli animali" – versione 3.0 che aggiorna le precedenti versioni*;
- con Decreto Dirigenziale n. 352 del 30.12.2020 sono state approvate le *Disposizioni generali - Misure non connesse alla superficie PSR Campania 2014 – 2020 Versione 3.2;*
- con DRD n. 106 del 20/04/2018 è stato approvato il "Manuale delle Procedure per la gestione delle Domande di Sostegno del PSR 2014/2020 - Misure non connesse alla superficie e/o agli animali" – versione 3.0 - che aggiorna la precedente versione approvata con DRD n. 47 del 03/08/2017;
- con DRD n. 121 del 04/05/2018, pubblicato sul BURC n. 47 del 09/07/2018 è stato approvato il bando di attuazione della Misura 8 - Sottomisura 8.1 "Sostegno alla forestazione/imboschimento" - Tipologia di intervento 8.1.1 "Imboschimento di superfici agricole e non agricole (solo per i costi di impianto)" che ha fissato come dotazione finanziaria € 4.000.000,00 e quale termine ultimo per il rilascio della Domanda di Sostegno sul Portale SIAN la data del 31/07/2018;
- con i Decreti Regionali Dirigenziali n. 234 del 24/07/2018, n. 259 del 01/08/2018, n. 373 del 27/09/2018 e n. 417 del 22/10/2018 sono state apportate modifiche al suddetto bando fissando, tra l'altro, quale termine ultimo per il rilascio delle domande di sostegno sul Portale SIAN la data del 12/11/2018;
- con DRD n. 122 del 16.07.2019, in attuazione della Delibera di Giunta Regionale n. 139 del 13/03/2018, pubblicata sul BURC n. 26 del 29/03/2018, anche per il bando relativo alla presente Tipologia di Intervento 8.1.1, è stato concesso il Nulla Osta al finanziamento delle domande "immediatamente finanziabili" ed è stato dato mandato ai Dirigenti delle UOD-STP di procedere all'approvazione e pubblicazione della graduatoria provinciale provvisoria e dell'elenco delle Domande immediatamente finanziabili;

VISTI:
il DRD n. 109 del 1° agosto 2019 del STP Avellino;
il DRD n. 151 del 13 maggio 2020 del STP Salerno;
il DRD n. 159 del 29 giugno 2018 del STP Caserta;
il DRD n. 98 del 30.07.2020 del STP Benevento;
con i quali sono state approvate le Graduatorie Provinciali Provvisorie delle Domande di Sostegno a valere sulle risorse del PSR Campania 2014- 2020 – Misura 8, Tipologia d'intervento 8.1.1 - bando 2018;

PRESO ATTO:
che con nota 555433 del 18.09.2019 il STP di Avellino ha comunicato la rinuncia della ditta Petruzziello Anna n.d. 84250219601;
che con nota 155203 del 22.03.2021 il STP di Benevento ha comunicato la proposta di graduatoria provinciale definitiva a seguito della chiusura dei riesami pervenuti;

PRESO ALTRESI' ATTO che sul SISMAR le suddette graduatorie provinciali risultano validate definitivamente per un totale di n. 43 domande ammissibili, al netto della rinuncia del STP di Avellino, così suddivise per STP:

- Avellino: n. 7 domande per una spesa ammessa di €. 186.928,38 ed un contributo di €. 167.419,04;
- Benevento: n. 16 domande per una spesa ammessa di €. 217.304,69 ed un contributo di €. 217.240,47;
- Caserta: n. 5 domande per una spesa ammessa di €. 264.321,58 ed un contributo di €. 258.477,07;
- Salerno: n. 15 domande per una spesa ammessa di €. 580.514,01 ed un contributo di €. 575.782,88;

RILEVATO che il Responsabile di Misura centrale, attraverso l'apposita funzionalità del SISMAR, ha verificato gli elenchi regionali delle Domande di Sostegno ammissibili e non ammissibili ed ha redatto la proposta di graduatoria unica regionale definitiva con gli allegati elenchi;

CONSIDERATO che il bando della tipologia 8.1.1, approvato con DRD n. 33 del 18/07/2017, ha previsto una dotazione finanziaria pari a 4 milioni di euro e che le domande ammissibili prevedono una spesa ammessa complessiva di €. 1.249.068,66 per un contributo ammesso di € 1.218.919,46, ***la dotazione finanziaria residua risulta essere di €. 2.781.080,54***;

RITENUTO, pertanto, necessario procedere all'approvazione della graduatoria unica regionale per la tipologia di intervento 8.1.1 del PSR Campania 2014-2020 secondo gli allegati elenchi che costituiscono parte integrante e sostanziale del presente provvedimento, fatta salva la successiva esclusione di quei beneficiari i cui controlli di veridicità delle autocertificazioni dovessero dare esito negativo;

CONSIDERATO inoltre che la copertura finanziaria è garantita dalla dotazione del PSR 2014/2020;

Alla stregua dell'istruttoria compiuta dal Responsabile di Misura centrale della Tipologia di Intervento 8.1.1.

DECRETA

per le motivazioni indicate in narrativa, che si intendono integralmente riportate, relativamente alla Misura 8 - Sottomisura 8.1 "Sostegno alla forestazione/imboschimento" - Tipologia di intervento 8.1.1 "Imboschimento di superfici agricole e non agricole (solo per i costi di impianto)" – di cui al bando approvato con DRD n. 121 del 04/05/2018:

1. di approvare, fatto salvo l'esito delle eventuali verifiche antimafia in corso e della veridicità delle autocertificazioni rese ai sensi del DPR 445/2000, la Graduatoria unica regionale, composta dai seguenti elenchi, che, allegati al presente provvedimento, ne formano parte integrante e sostanziale:
   - elenco regionale delle Domande ammissibili;
   - elenco regionale delle domande con rinuncia;
   - elenco regionale delle Domande non ammissibili a valutazione;

2. che il numero di domande complessivamente ammesse a finanziamento per il bando di cui al DRD n. 121 del 04/05/2018 è pari a n. 43 per una spesa ammessa complessiva di €. 1.249.068,66 e per un contributo ammesso di € 1.218.919,46;

3. che, a fronte della dotazione finanziaria messa a bando, la dotazione finanziaria residua risulta essere di €. 2.781.080,54;

4. di dare pubblicità al presente decreto mediante pubblicazione sul sito internet dell'Assessorato all'Agricoltura della Regione Campania, sezione "PSR 2014/2020" e sul BURC anche ai fini dell'assolvimento degli adempimenti previsti dalla Legge Regionale n. 23 del 28707/2017 "Regione Campania Casa di Vetro. Legge annuale di semplificazione 2017";
5. di dare atto che per il presente provvedimento sussistono gli obblighi di pubblicità, trasparenza e diffusione di informazioni di cui agli art. 26, comma 2 e art. 27 del Dlgs n. 33/2013 e ss.mm.ii;
6. di trasmettere il presente decreto:
   - all'Assessore all'Agricoltura;
   - alla UOD 50.07.04;
   - ai Servizi Territoriali Provinciali di Avellino, Benevento, Caserta e Salerno;
   - alla UOD 50.07.06 ai fini della pubblicazione sul sito internet dell'Assessorato all'Agricoltura;
   - al BURC per la pubblicazione.

PASSARI

SISMAR
Sistema di Monitoraggio Agricolo Regionale

Dati aggiornati al 08/04/2021 11:36:45

Graduatoria Regionale - In Lavorazione: domande ammissibili

POS.	Codice	Numero	Data	CUAA	Beneficiario	Spesa	Contributo	PT.	Soggetto	AZIONI
1	84250221201	AGEA.ASR.2018.2101779	22/10/2018	OMISSIS	DI PAOLA GIUSEPPINA	€ 6.696,56	€ 6.696,56	75	BENEVENTO	
2	84250220260	AGEA.ASR.2018.2073307	20/10/2018	OMISSIS	PARENTE FILOMENA	€ 3.942,25	€ 3.942,25	70	BENEVENTO	
3	84250220625	AGEA.ASR.2018.2096360	22/10/2018	OMISSIS	GISMONDI MARIO	€ 6.571,79	€ 6.571,79	70	BENEVENTO	
4	84250220617	AGEA.ASR.2018.2096221	22/10/2018	OMISSIS	CALABRESE GIUSEPPE	€ 6.855,12	€ 6.855,12	70	BENEVENTO	
5	84250221219	AGEA.ASR.2018.2101901	22/10/2018	OMISSIS	IODICE FRANCESCO	€ 12.000,00	€ 12.000,00	70	CASERTA	
6	84250220765	AGEA.ASR.2018.2096158	21/10/2018	OMISSIS	COLARUSSO EMILIO	€ 4.320,00	€ 4.320,00	65	BENEVENTO	
7	84250220641	AGEA.ASR.2018.2076652	20/10/2018	OMISSIS	TURCO ANNA	€ 18.777,00	€ 18.777,00	65	SALERNO	
8	84250219932	AGEA.ASR.2018.2059881	19/10/2018	OMISSIS	LOIA LUCREZIA	€ 22.061,34	€ 22.061,34	65	BENEVENTO	
9	84250221276	AGEA.ASR.2018.2102017	22/10/2018	OMISSIS	AGRICOLA CARLINO E PAGNANI SOCIETA SEMPLICE AGRICOLA DI	€ 150.810,27	€ 150.810,27	65	CASERTA	Riesaminata
10	84250222571	AGEA.ASR.2018.2128467	25/10/2018	OMISSIS	IALEGGIO CINZIA	€ 10.763,20	€ 10.763,20	60	BENEVENTO	
11	84250221011	AGEA.ASR.2018.2101351	22/10/2018	OMISSIS	ANGIONE LUIGI	€ 29.135,15	€ 29.135,15	60	SALERNO	
12	84250220906	AGEA.ASR.2018.2099094	22/10/2018	OMISSIS	GIORDANO CATERINA	€ 7.999,22	€ 7.999,22	55	BENEVENTO	Riesaminata
13	84250220898	AGEA.ASR.2018.2099315	22/10/2018	OMISSIS	ZARRA LUCA	€ 8.360,34	€ 8.360,34	55	SALERNO	
14	84250219627	AGEA.ASR.2018.2093414	21/10/2018	OMISSIS	MERLUCCIO DAVIDE	€ 8.988,32	€ 8.800,00	55	AVELLINO	
15	84250219593	AGEA.ASR.2018.2079997	20/10/2018	OMISSIS	TENORE SALVATORE	€ 16.624,17	€ 13.671,33	55	AVELLINO	
16	84250220732	AGEA.ASR.2018.2096147	21/10/2018	OMISSIS	GRIECO RAFFAELA	€ 19.236,07	€ 19.236,07	55	SALERNO	
17	84250221052	AGEA.ASR.2018.2101459	22/10/2018	OMISSIS	MANDIA MARIA	€ 21.254,77	€ 21.254,77	55	SALERNO	
18	84250197823	AGEA.ASR.2018.1730144	29/09/2018	OMISSIS	DI POTO LIDIA	€ 23.481,30	€ 23.481,30	55	SALERNO	
19	94250123968	AGEA.ASR.2019.994899	01/07/2019	OMISSIS	TARTAGLIA VINCENZO	€ 24.547,95	€ 19.664,79	55	AVELLINO	
20	84250231432	AGEA.ASR.2018.2173471	12/11/2018	OMISSIS	FACCHINO GIUSEPPE	€ 26.066,17	€ 26.066,17	55	BENEVENTO	
21	84250220633	AGEA.ASR.2018.2076645	20/10/2018	OMISSIS	PASCALE ROSA	€ 35.131,51	€ 35.131,51	55	SALERNO	

22	84250221508	AGEA.ASR.2018.2168789	08/11/2018	OMISSIS	LETTIERI ANTONIO	€ 40.000,00	€ 40.000,00	55	SALERNO	
23	84250200221	AGEA.ASR.2018.1750855	04/10/2018	OMISSIS	MANGANIELLO	€ 48.000,00	€ 47.752,06	55	AVELLINO	
24	84250221060	AGEA.ASR.2018.2101464	22/10/2018	OMISSIS	COCCARO CARMELO	€ 48.831,35	€ 44.574,40	55	SALERNO	Riesaminata
25	84250219163	AGEA.ASR.2018.2059115	19/10/2018	OMISSIS	PALAMONE GIULIA	€ 49.514,20	€ 49.514,20	55	SALERNO	Riesaminata
26	84250231846	AGEA.ASR.2018.2175558	12/11/2018	OMISSIS	ROLLO MICHELE	€ 52.580,37	€ 41.853,29	55	AVELLINO	
27	84250220682	AGEA.ASR.2018.2080014	20/10/2018	OMISSIS	CARLOMAGNO	€ 55.693,40	€ 55.693,40	55	SALERNO	
28	84250221094	AGEA.ASR.2018.2101516	22/10/2018	OMISSIS	COCCARO ROBERTA	€ 64.000,00	€ 64.000,00	55	SALERNO	Riesaminata
29	84250219221	AGEA.ASR.2018.2059067	19/10/2018	OMISSIS	TOMMASINI NICOLA	€ 78.400,00	€ 78.400,00	55	SALERNO	Riesaminata
30	84250219452	AGEA.ASR.2018.2096182	21/10/2018	OMISSIS	PERRIELLO MAURIZIO	€ 17.281,00	€ 17.272,00	50	BENEVENTO	Riesaminata
31	84250221292	AGEA.ASR.2018.2102037	22/10/2018	OMISSIS	CERCIELLO ALFREDO	€ 48.714,18	€ 48.240,00	50	SALERNO	
32	84250221458	AGEA.ASR.2018.2107032	22/10/2018	OMISSIS	PORCELLI SILVIO	€ 7.983,58	€ 7.983,58	45	BENEVENTO	
33	84250222761	AGEA.ASR.2018.2133692	25/10/2018	OMISSIS	ROSSI PASQUALE	€ 13.655,22	€ 13.600,00	45	BENEVENTO	
34	84250221417	AGEA.ASR.2018.2107074	22/10/2018	OMISSIS	PELOSI ANTONIO	€ 4.634,87	€ 4.634,87	40	BENEVENTO	
35	94250081554	AGEA.ASR.2019.241600	15/03/2019	OMISSIS	CASCIANO TERESINA	€ 7.211,55	€ 7.148,70	40	AVELLINO	
36	84250228057	AGEA.ASR.2018.2160842	06/11/2018	OMISSIS	VERZINO IGNAZIO	€ 21.187,01	€ 21.187,01	40	BENEVENTO	
37	84250220591	AGEA.ASR.2018.2079994	20/10/2018	OMISSIS	RUSSO GIOVANNI	€ 39.984,74	€ 39.984,74	40	SALERNO	
38	84250172354	AGEA.ASR.2018.1230185	23/07/2018	OMISSIS	D'ANGIOLELLA ROSA	€ 40.482,02	€ 40.482,02	40	CASERTA	
39	84250221185	AGEA.ASR.2018.2102008	22/10/2018	OMISSIS	D'ANTONOLI GIUSEPPE	€ 16.292,05	€ 16.292,05	35	BENEVENTO	Riesaminata
40	84250196122	AGEA.ASR.2018.1735733	01/10/2018	OMISSIS	ROMANELLI GIOVANNI	€ 25.594,63	€ 25.594,63	35	CASERTA	
41	94250104232	AGEA.ASR.2019.558015	28/05/2019	OMISSIS	DI LEO RINA	€ 28.976,02	€ 28.528,87	35	AVELLINO	
42	84250196148	AGEA.ASR.2018.1735856	01/10/2018	OMISSIS	MARROCCO ANTONIO	€ 35.434,66	€ 29.590,15	35	CASERTA	
43	84250221037	AGEA.ASR.2018.2101376	22/10/2018	OMISSIS	LEPORE GABRIELE	€ 40.995,31	€ 40.995,31	1	BENEVENTO	Riesaminata
						1.249.068,66	1.218.919,46			

MARIA PASSARI

Firmato digitalmente
da MARIA PASSARI
Data: 2021.05.19
09:18:35 +02'00'

SISMAR
Sistema di Monitoraggio Agricolo Regionale

Dati aggiornati al 08/04/2021 11:36:45

Graduatoria Regionale - In Lavorazione: domande con rinuncia

POS.	Codice Barre	Numero Protocollo	Data Protocollo	CUAA	Beneficiario	Soggetto Attuatore	Spesa Ammessa	Contributo Ammesso	PT. Tot.
44	84250219601	AGEA.ASR.2018.2059783	19/10/2018	OMISSIS	PETRUZZIELLO ANNA	AVELLINO	€ 27.204,14	€ 26.529,74	40

MARIA PASSARI
Firmato digitalmente da MARIA PASSARI
Data: 2021.05.19 09:19:16 +02'00'

SISMAR
Sistema di Monitoraggio Agricolo Regionale

Dati aggiornati al 08/04/2021 11:36:45

Graduatoria Regionale - In Lavorazione: domande non ammissibili a valutazione

POS.	Codice Barre	Numero Protocollo	Data Protocollo	CUAA	Beneficiario	Soggetto Attuatore	Riesame
45	84250221318	AGEA.ASR.2018.2103562	22/10/2018	OMISSIS	FANZO DARIO	BENEVENTO	
46	84250220781	AGEA.ASR.2018.2096178	21/10/2018	OMISSIS	FRAGNETO LUIGIA	BENEVENTO	
47	84250176546	AGEA.ASR.2018.1360528	21/08/2018	OMISSIS	FARESE GIUSEPPE ANTONIO	BENEVENTO	R
48	84250197419	AGEA.ASR.2018.1724478	28/09/2018	OMISSIS	ORLANDO FIORE	BENEVENTO	
49	84250232059	AGEA.ASR.2018.2175747	12/11/2018	OMISSIS	RICCIARDI SALVATORE	AVELLINO	
50	84250220773	AGEA.ASR.2018.2100312	22/10/2018	OMISSIS	SARRACCO ROSARIO	BENEVENTO	

MARIA PASSARI
Firmato digitalmente da MARIA PASSARI
Data: 2021.05.19 09:19:52 +02'00'

SISMAR
Sistema di Monitoraggio Agricolo Regionale

Dati aggiornati al 08/04/2021 11:36:45

Riepilogo finanziabilità

N° domande ammissibili	43	**Totale Spesa Ammessa**	**€ 1.249.068,66**	**Totale Contributo Ammesso**	**€ 1.218.919,46**
Dotazione Finanziaria		**€ 4.000.000,00**		**Economie**	€ 0,00
N° domande finanziabili	43	**Contributo Ammesso Finanziabile**	**€ 1.218.919,46**	**Dotazione Finanziaria Residua**	**€ 2.781.080,54**

	Spessa ammessa	**Contributo ammesso**
DATI RIPORTATI IN SISMAR	€ 1.276.272,80	€ 1.245.449,20
RINUNCIA	€ 27.204,14	€ 26.529,74
	1.249.068,66	**1.218.919,46**

MARIA PASSARI
Firmato digitalmente da MARIA PASSARI
Data: 2021.05.19 09:20:43 +02'00'

Decreto Dirigenziale n. 170 del 17/05/2021

Dipartimento 50 - GIUNTA REGIONALE DELLA CAMPANIA

Direzione Generale 7 - DIREZIONE GENERALE PER LE POLITICHE AGRICOLE, ALIMENTARI E FORESTALI

U.O.D. 2 - Ufficio Centrale Supporto alle Imprese del settore agro-alimentare

Oggetto dell'Atto:

PSR CAMPANIA 2014-2020. MISURA 5 - TIPOLOGIA DI INTERVENTO 5.1.1. AZIONE A "RIDUZIONE DEI DANNI DA AVVERSITA' ATMOSFERICHE SULLE COLTURE E DEL RISCHIO DI EROSIONE IN AMBITO AZIENDALE" - RETTIFICA DELLA GRADUATORIA UNICA REGIONALE DEFINITIVA APPROVATA CON DRD N. 21 DEL 27.01.2021

IL DIRIGENTE

PREMESSO che

- con Decisione n. C (2015) 8315 del 20 novembre 2015 la Commissione europea ha approvato il Programma di Sviluppo Rurale della Regione Campania (PSR) 2014-2020;
- con DGR n. 565 del 24 novembre 2015, la Giunta Regionale ha preso atto dell'approvazione del programma di sviluppo rurale della Campania 2014/2020 da parte della Commissione Europea;
- con Decisione n. C (2018) 1284 del 26 febbraio 2018 la Commissione europea ha approvato la modifica del PSR Campania 2014-2020 – versione 4.1;
- con DGR n. 138 del 16 marzo, la Giunta ha preso atto dell'approvazione della modifica del Programma di Sviluppo Rurale della Campania 2014/2020 (FEASR) - da parte della Commissione Europea;
- con DRD n. 97 del 13 aprile 2018 sono state approvate le "Disposizioni attuative Generali delle Misure non connesse alla superficie e/o agli animali – Versione 3.0" che hanno aggiornato la precedente versione;
- con DRD n. 189 del 07 novembre 2019 sono state approvate le "Disposizioni attuative Generali delle Misure non connesse alla superficie e/o agli animali – Versione 3.1" che hanno aggiornato la precedente versione;
- con DRD n. 106 del 20 aprile 2018 è stato approvato il "Manuale delle Procedure per la gestione delle Domande di Sostegno del PSR Campania 2014/2020 – Misure non connesse alla superficie e/o agli animali" – versione 3.0 che aggiorna le precedenti versioni;
- con DRD n.423 del 30 ottobre 2018 sono state approvate le "Disposizioni Regionali generali di applicazione delle riduzioni ed esclusioni del sostegno per inadempienze dei beneficiari nell'ambito delle misure non connesse alla superficie e/o agli animali-versione 2.0";
- con DRD n. 29 del 04 marzo 2019, pubblicato sul BURC n.12 del 04 marzo 2019, rettificato e integrato con DRD n.35 del 06 marzo 2019, pubblicato sul BURC n.13 del 11 marzo 2019, è stato approvato il bando di attuazione della Misura 5 - "Ripristino del potenziale produttivo agricolo danneggiato da calamità naturali e introduzione di adeguate misure di prevenzione art.18 del Reg.UE1305/2013" - Tipologia di Intervento 5.1.1. Azione A "Riduzione dei danni da avversità atmosferiche sulle colture e del rischio di erosione dei suoli in ambito aziendale" che ha fissato come dotazione finanziaria, l'importo di € **1.250.492,79** ed ha previsto quale termine ultimo per il rilascio delle Domande di Sostegno sul Portale SIAN, la data del 06 maggio 2019;
- con DRD n.21 del 27 gennaio 2021 è stata approvata la Graduatoria Unica Regionale Definitiva per la Tipologia di intervento 5.1.1 Azione A "Riduzione dei danni da avversità atmosferiche sulle colture e del rischio di erosione dei suoli in ambito aziendale" PSR Campania 2014-2020, pubblicata sul BURC n.11 del 01 febbraio 2021;

CONSIDERATO che

- con nota prot.n. 2021.0157706 del 23 marzo 2021, il dirigente della UOD 50.07.14, ha disposto la verifica della regolarità di attribuzione del punteggio delle domande di sostegno a valere sulla tipologia di intervento 5.1.1 Azione A, di competenza del medesimo ufficio, risultanti dall'*elenco delle domande ammissibili e finanziabili* e dall'*elenco delle domande ammissibili e non finanziabili per insufficienza di risorse del bando*, di cui al DRD n. 21 del 27 gennaio 2021;

- che con nota prot. n. 2021.018806 del 02 aprile 2021, il dirigente della UOD 50.07.14, ha comunicato gli esiti dell'attività di verifica, disposta con la predetta nota del 23 marzo 2021, relativamente alle domande di sostegno secondo il dettaglio che segue:
- Antelmo Antonella, domanda n. 94250096206, posizionata al 9° posto complessivo della graduatoria unica regionale definitiva, con punteggio 60 rettificato a 54 e quindi, tale da determinare l'esclusione dall'elenco delle domande ammissibili e finanziabili di cui DRD n. 21/2021;
- Manzi Giuseppe Antonio, domanda n. 94250096883, posizionata al 4° posto complessivo della graduatoria unica regionale definitiva, con punteggio 70 rettificato a 68;
- D'Alessandro Vincenzo, domanda n. 96250096818, posizionata al 1°posto complessivo della graduatoria unica regionale definitiva, con punteggio 80 confermato a 80;
- Cilento Giuseppe, domanda n. 94250096032, posizionata al 12° posto complessivo della graduatoria unica regionale definitiva, con punteggio 58 rettificato a 48;
- Fecunditas Società Agricola s.r.l., domanda n.94250096917, posizionata al 16° posto complessivo della graduatoria unica regionale definitiva, con punteggio 49 rettificato a 41;
- Voiro Mariastella, domanda n.94250096735, posizionata al 11° posto complessivo della graduatoria unica regionale definitiva, con punteggio 58 rettificato a 38;
- De Leonardis Luca, domanda n. 94250096974, posizionata al 15° posto complessivo della graduatoria unica regionale definitiva, con punteggio 53 rettificato a 38;
- Di Gregorio Antonello, domanda n.94250096529, posizionata al 10° posto complessivo della graduatoria unica regionale definitiva, con punteggio 58 rettificato a 43 e quindi, tale da determinare l'esclusione dall'elenco delle domande ammissibili e finanziabili di cui DRD n. 21/2021;
- Idea Natura Società Agricola di Mellone Paolo e Giovanni, domanda n.94250096669, posizionata al 25° posto complessivo della graduatoria unica regionale definitiva, con punteggio 41 rettificato a 38;
- Società Agricola Fasanarella s.r.l., domanda n.94250096966, posizionata al 26° posto complessivo della graduatoria unica regionale definitiva, con punteggio 38 rettificato a 27 e quindi, tale da determinare l'esclusione dall'elenco delle domande ammissibili e non finanziabili per insufficienza di risorse di cui DRD n. 21/2021;
- Pame Fruit Società Agricola s.r.l., domanda n.94250096644, posizionata al 32° posto complessivo della graduatoria unica regionale definitiva, con punteggio 36 rettificato a 33 e quindi, tale da determinare l'esclusione dall'elenco delle domande ammissibili e non finanziabili per insufficienza di risorse di cui DRD n. 21/2021;
- Kiwi Sud Società Agricola s.r.l., domanda n.96250097121, posizionata al 24° posto complessivo della graduatoria unica regionale definitiva, con punteggio 41 rettificato a 38;

- Econaturè Società Agricola a r.l.s., domanda n.94250096925, posizionata al 31° posto complessivo della graduatoria unica regionale definitiva, con punteggio 37 confermato a 37;
- Rago Mariano, domanda n.94250096958, posizionata al 30° posto complessivo della graduatoria unica regionale definitiva, con punteggio 38 rettificato a 35;
- F.lli Rago Società Agricola S.A.S., domanda n. 94250097170, posizionata al 20° posto complessivo della graduatoria unica regionale definitiva, con punteggio 43 rettificato a 40;

CONSIDERATO, altresì, che con nota n. 2021. 0251776 del 10 maggio 2021, il Dirigente della UOD 50.07.14, ha trasmesso i provvedimenti di Revoca del finanziamento concessi con D.I.C.A. n.2021/0087673 del 17/02/2021 e D.I.C.A. n. 2021/0098881 del 17/02/2021 rispettivamente in capo alle Ditte Antelmo Antonella, domanda di sostegno n.94250096206 e Di Gregorio Antonello, domanda di sostegno n. 94250096529.

PRESO ATTO che

- ai sensi del punto 11 "*Criteri di Selezione*" del Bando della T.I. 5.1.1/A, adottato con DRD n.29 del 4 marzo 2021 e s.m.i., in caso di parità di punteggio, verrà osservato l'ordine di preferenza in base al seguente criterio:
  - progetto con valore economico (spesa ammissibile) inferiore;
- con nota n.2021.0256803 del 12 maggio 2021, il Dirigente della UOD Ufficio Centrale Supporto alle Imprese del settore Agroalimentare (50.07.02) ha trasmesso al Direttore Generale la proposta di Rettifica della Graduatoria Unica Regionale Definitiva predisposta per la Tipologia di Intervento 5.1.1 Azione A "Riduzione dei danni da avversità atmosferiche sulle colture e del rischio di erosione dei suoli in ambito aziendale" approvata con DRD n.21 del 27 gennaio 2021

RITENUTO necessario

a) rettificare gli elenchi di seguito indicati, costituenti allegati al citato DRD n. 21 del 27 gennaio 2021:
   - elenco regionale definitivo rettificato delle Domande ammissibili e finanziabili, composto di n 8 domande; Allegato 1
   - elenco regionale definitivo rettificato delle Domande ammissibili e non finanziabili per esaurimento della dotazione finanziaria del bando, composto da n.22 domande; Allegato 2
   - elenco regionale definitivo rettificato delle Domande non ammissibili a valutazione composto da n.5 domande; Allegato 3
   - elenco regionale definitivo rettificato delle Domande non ammissibili per mancato raggiungimento punteggio minimo composto da n.4 domande; Allegato 4
b) dare atto che l'importo del contributo pubblico complessivo per le istanze ammesse e finanziabili, a seguito delle predette rettifiche, è rideterminato in € 1.186.072,95 per un numero di 8 beneficiari ammessi e finanziabili;
c) confermare tutto quanto altro previsto dal DRD n.21 del 27 gennaio 2021.

DECRETA

per le motivazioni di cui in narrativa, che qui si intendono integralmente riportate e trascritte:

1. rettificare gli elenchi di seguito indicati, costituenti allegati al citato DRD n. 21 del 27 gennaio 2021 che, allegati al presente provvedimento, ne formano parte integrante e sostanziale:
   - elenco regionale definitivo rettificato delle Domande ammissibili e finanziabili, composto di n 8 domande; Allegato 1
   - elenco regionale definitivo rettificato delle Domande ammissibili e non finanziabili per esaurimento della dotazione finanziaria del bando, composto da n.22 domande; Allegato 2
   - elenco regionale definitivo rettificato delle Domande non ammissibili a valutazione composto da n.5 domande; Allegato 3
   - elenco regionale definitivo rettificato delle Domande non ammissibili per mancato raggiungimento punteggio minimo composto da n.4 domande; Allegato 4
2. dare atto che l'importo del contributo pubblico complessivo, per le istanze ammesse e finanziabili, a seguito delle predette rettifiche, è rideterminato in € 1.186.072,95 per un numero di 8 beneficiari ammessi e finanziabili;
3. confermare tutto quanto altro previsto dal DRD n.21 del 27 gennaio 2021;
4. di dare atto che, avverso il presente provvedimento, ove ne ricorrano i presupposti, sono ammessi il ricorso giurisdizionale al Tribunale Amministrativo Regionale oppure, in via alternativa, il Ricorso straordinario al Capo dello Stato da presentare, rispettivamente entro il termine di 60 giorni o 120 giorni dalla pubblicazione sul BURC dell'atto stesso;
5. di dare pubblicità al presente decreto mediante pubblicazione sul sito internet dell'Assessorato all'Agricoltura della Regione Campania, sezione "PSR 2014/2020" e sul BURC, anche ai fini dell'assolvimento degli adempimenti previsti dalla Legge Regionale n. 23 del 28.07.2017 "Regione Campania Casa di Vetro. Legge annuale di semplificazione 2017";
6. di dare atto che per il presente provvedimento sussistono gli obblighi di pubblicità, trasparenza e diffusione di informazioni di cui agli art. 26, comma 2 e art. 27 del Dlgs n. 33/2013 e ss.mm.ii;
7. *di inviare, per quanto di competenza, copia del presente decreto:*
   - *all'Assessore all'agricoltura;*
   - *al Dirigente della UOD 50.07.01;*
   - *al Dirigente della UOD 50.07.02;*
   - ai Dirigenti delle UUOODD 50.07.10, 50.07.11, 50.07.12, 50.07.14;
   - alla UOD 50.07.06 ai fini della pubblicazione sul sito internet dell'Assessorato all'Agricoltura;
   - ad AGEA - Organismo Pagatore;
   - all'UDCP – Segreteria di Giunta – Ufficio III Affari Generali - archiviazione decreti dirigenziali;

- all’Assessore alle Attività produttive e Ricerca Scientifica (40.01.02.00.89) in attuazione della direttiva del Presidente della G.R. prot. n. 0007503/UDCP/GAB/CG del 2.3.2019;
- al BURC per la pubblicazione.

Maria Passari

Graduatoria Unica Regionale Rettificata: domande ammissibili e finanziabili

POS.	Codice Barre	Numero Protocollo AGEA	Data Protocollo	CUAA	Beneficiario	Spesa Ammessa (€)	Contributo Ammesso (€)	PT. Tot	Soggetto Attuatore	AZIONI
1	94250096818	2019.391304	05/05/2019	***OMISSIS*** **	D'ALESSANDRO VINCENZO	199.859,61	159.887,69	80	Salerno	Punteggio confermato
2	94250096578	2019.388378	04/05/2019	***OMISSIS*	AZIENDA AGRICOLA DE MAIO SRL - SOC.AGR.	187.312,56	149.850,05	77	Avellino	
3	94250096875	2019.391996	05/05/2019	***OMISSIS*	LA RUFESA SOCIETA' AGRICOLA SEMPLICE	189.183,50	151.346,80	74	Benevento	Riesaminata
4	94250096362	2019.386159	03/05/2019	***OMISSIS*** **	IANIRO GIUSEPPE	137.583,10	110.066,48	69	Benevento	Riesaminata
5	94250096404	2019.386665	03/05/2019	***OMISSIS*** **	FUSCO MARIALINA	186.898,21	149.518,57	68	Benevento	Riesaminata
6	94250096883	2019.394817	06/05/2019	***OMISSIS*** **	MANZI GIUSEPPE ANTONIO	199.896,96	159.917,57	68	Salerno	Punteggio rettificato
7	94250097097	2019.394987	06/05/2019	***OMISSIS*	LA FORTEZZA SOCIETA' AGRICOLA S.R.L.	182.647,22	146.117,77	67	Benevento	Riesaminata
8	94250096560	2019.388372	04/05/2019	***OMISSIS*** **	DE MAIO VINCENZO	199.210,03	159.368,02	67	Avellino	

1.186.072,95

fonte: http://burc.regione.campania.it

Graduatoria Unica Regionale Rettificata: domande ammissibili e non finanziabili per insufficienza di risorse del bando										
POS.	**Codice Barre**	**Numero Protocollo AGEA**	**Data Protocollo**	**CUAA**	**Beneficiario**	**Spesa Ammessa**	**Contributo Ammesso**	**PT. Tot**	**Soggetto Attuatore**	**AZIONI**
9	94250097196	2019.395229	06/05/2019	***OMISSIS*** **	CERRONE CARMINE	€ 214.791,60	€ 160.000,00	56	AVELLINO	
10	94250096206	2019.384742	02/05/2019	***OMISSIS*** **	ANTELMO ANTONELLA	€ 44.677,05	€ 35.741,64	54	SALERNO	Punteggio rettificato
11	94250097212	2019.395283	06/05/2019	***OMISSIS*** **	ANSALONE MARINA	€ 214.561,18	€ 160.000,00	54	AVELLINO	
12	94250096032	2019.383292	02/05/2019	***OMISSIS*** **	CILENTO GIUSEPPE	€ 34.276,40	€ 27.421,12	48	SALERNO	Punteggio rettificato
13	94250096743	2019.393001	06/05/2019	***OMISSIS*** **	MANCINI ANTONIO	€ 68.524,00	€ 54.819,20	48	CASERTA	Riesaminata
14	94250096552	2019.388353	04/05/2019	***OMISSIS*** **	GALDIERI PASQUALE FRANCESCO	€ 139.943,28	€ 111.954,62	46	CASERTA	Riesaminata
15	94250096529	2019.388774	04/05/2019	***OMISSIS*** **	DI GREGORIO ANTONELLO	€ 24.019,52	€ 19.215,61	43	SALERNO	Punteggio rettificato
16	94250097089	2019.394865	06/05/2019	***OMISSIS*** **	GUERRERA RAFFAELE	€ 34.513,50	€ 27.145,80	43	CASERTA	Riesaminata
17	94250097147	2019.395153	06/05/2019	***OMISSIS*** **	LEPORE ANTONIO PIO	€ 199.046,92	€ 159.237,54	43	CASERTA	
18	94250097048	2019.394349	06/05/2019	***OMISSIS*	SOCIETA AGRICOLA FEOLFRUIT S.R.L.	€ 78.126,42	€ 60.967,82	42	CASERTA	
19	94250096073	2019.383426	02/05/2019	***OMISSIS*	PRIMA LUCE SOCIETA' AGRICOLA SEMPLICE	€ 98.711,47	€ 78.969,18	41	SALERNO	Rinunciata
20	94250096917	2019.393727	06/05/2019	***OMISSIS*	FECUNDITAS SOCIETA' AGRICOLA S.R.L.	€ 183.531,21	€ 146.824,97	41	SALERNO	Punteggio rettificato

21	94250097170	2019.395203	06/05/2019	***OMISSIS*	F.LLI RAGO - SOCIETA' AGRICOLA SEMPLICE	€ 176.035,00	€ 140.828,00	40	SALERNO	Punteggio rettificato
22	94250096735	2019.389283	04/05/2019	***OMISSIS*** **	VOIRO MARIASTELLA	€ 28.868,69	€ 23.094,95	38	SALERNO	Punteggio rettificato
23	94250096602	2019.392293	06/05/2019	***OMISSIS*	SOCIETA' AGRICOLA TERRA MIA S.R.L.	€ 45.057,75	€ 35.414,79	38	CASERTA	Riesaminata
24	94250096628	2019.389001	04/05/2019	***OMISSIS*** **	DI RUBBO GIOVANNI	€ 83.790,45	€ 67.032,36	38	BENEVENTO	Riesaminata
25	94250096974	2019.394213	06/05/2019	***OMISSIS*** **	DE LEONARDIS LUCA	€ 84.923,75	€ 67.939,00	38	SALERNO	Punteggio rettificato
26	94250096446	2019.387246	03/05/2019	***OMISSIS*** **	DI RUBBO MINA	€ 89.973,07	€ 71.978,45	38	BENEVENTO	Riesaminata
27	94250097121	2019.394976	06/05/2019	***OMISSIS*	KIWI SUD - SOCIETA' AGRICOLA - S.R.L..	€ 191.354,53	€ 153.083,62	38	SALERNO	Punteggio rettificato
28	94250096669	2019.389107	04/05/2019	***OMISSIS*	IDEA NATURA SOCIETA' AGRICOLA DI MELLONE PAOLO & GIOVANNI S.S.	€ 199.951,18	€ 159.960,94	38	SALERNO	Punteggio rettificato
29	94250096925	2019.394374	06/05/2019	***OMISSIS*	ECO NATURE' SOCIETA' AGRICOLA A R.L.S.	€ 152.625,23	€ 122.100,19	37	SALERNO	Punteggio confermato
30	94250096958	2019.394188	06/05/2019	***OMISSIS*** **	RAGO MARIANO	€ 190.750,00	€ 152.600,00	35	SALERNO	Punteggio rettificato

ALLEGATO 3

Graduatoria Unica Regionale Rettificata: domande non ammissibili a valutazione							
POS.	**Codice Barre**	**Numero Protocollo**	**Data Protocollo**	**CUAA**	**Beneficiario**	**Soggetto Attuatore**	**Azioni**
31	94250096792	AGEA.ASR.2019.391281	05/05/2019	***OMISSIS*** **	COLETTA COLANGELO ROSARIA	BENEVENTO	
32	94250096800	AGEA.ASR.2019.391277	05/05/2019	***OMISSIS*** **	SPINOSA ANGELO	CASERTA	
33	94250096982	AGEA.ASR.2019.394245	06/05/2019	***OMISSIS*** **	CORBO SABRINA	BENEVENTO	
34	94250097006	AGEA.ASR.2019.394320	06/05/2019	***OMISSIS*** **	SANTAGATA MICHELE	CASERTA	
35	94250097139	AGEA.ASR.2019.395131	06/05/2019	***OMISSIS*	SOCIETA' AGRICOLA MAIORANO S.S.	SALERNO	Riesaminata

fonte: http://burc.regione.campania.it

ALLEGATO 4

Graduatoria Unica Regionale Rettificata: domande non ammissibili per mancato raggiungimento punteggio minimo								
POS.	**Codice Barre**	**Numero Protocollo**	**Data Protocollo**	**CUAA**	**Beneficiario**	**PT. Tot.**	**Soggetto Attuatore**	**Azioni**
36	94250096644	AGEA.ASR.2019.388933	04/05/2019	***OMISSIS*	PAME FRUIT S.R.L. SOCIETA' AGRICOLA	33	SALERNO	Punteggio rettificato
37	94250096966	AGEA.ASR.2019.394211	06/05/2019	***OMISSIS*	SOCIETA' AGRICOLA FASANARELLA S.R.L.	27	SALERNO	Punteggio rettificato
38	94250097055	AGEA.ASR.2019.394475	06/05/2019	***OMISSIS*** **	CASELLA LUCA	24	SALERNO	
39	94250097030	AGEA.ASR.2019.394348	06/05/2019	***OMISSIS*** **	ZAPPULLO MARTINA	21	SALERNO	Riesaminata

fonte: http://burc.regione.campania.it

Decreto Dirigenziale n. 171 del 17/05/2021

Dipartimento 50 - GIUNTA REGIONALE DELLA CAMPANIA

Direzione Generale 7 - DIREZIONE GENERALE PER LE POLITICHE AGRICOLE, ALIMENTARI E FORESTALI

Oggetto dell'Atto:

PROGRAMMA DI SVILUPPO RURALE CAMPANIA 2014/2020 MODIFICA DEL DRD N. 107 DEL 12/04/2021: PROROGA DEI TERMINI ULTIMI PER LA PRESENTAZIONE DELLE DOMANDE DI SOSTEGNO / PAGAMENTO PER LE MISURE CHE PREVEDONO AIUTI CONNESSI ALLA SUPERFICIE AZIENDALE E/O AGLI ANIMALI: DOMANDE DI SOSTEGNO/PAGAMENTO PER LE MISURE 10.1, 11 E 13 E DOMANDE DI PAGAMENTO PER LA CONFERMA IMPEGNI PER LE MISURE 8.1, 10.1, 14 E 15.1, NONCHE' DOMANDE DI PAGAMENTO PER GLI IMPEGNI IN CORSO, DERIVATI DA REGOLAMENTO (CE) N. 1698/2005(MISURA 221-AD ECCEZIONE DEI COSTI DI

IL DIRETTORE GENERALE

PREMESSO che:

a) la Commissione Europea con Decisione di Esecuzione C (2020) 2093 final del 24/03/2021 ha approvato la modifica del Programma di Sviluppo Rurale della Campania 2014/2020 CCI 2014IT06RDRP019 – ver 9.2;
b) con Deliberazione n. 147 del 07/04/2021 la Giunta Regionale ha preso atto dell'approvazione della modifica del PSR – ver. 9.2;
c) con DGR n. 28 del 26/01/2016 è stato approvato, in via definitiva, ai sensi dell'art. 56 dello Statuto, il Regolamento Regionale 15 dicembre 2011 n. 12 (Ordinamento amministrativo della Giunta regionale della Campania) con cui è stata istituita la Direzione Generale Politiche Agricole Alimentari e Forestali, la quale, tra l'altro, svolge le funzioni di autorità di gestione FEASR;
d) con DGR n. 619 del 08/01/2016 è stato modificato, tra l'altro, l'allegato D della DGR 478/2012 e ss.mm.ii., attribuendo alla Direzione Generale per le Politiche Agricole, Alimentari e Forestali il codice 50 07 00;
e) con DGR n. 165 del 14/04/2021 e con successivo DPGR n. 78 del 24/04/2021 è stato conferito l'incarico di Direttore Generale per le Politiche Agricole, Alimentari e Forestali alla dott.ssa Maria Passari;
f) con DPGR n. 243 del 30/11/2015 è stato istituito il Comitato di Sorveglianza del Programma di Sviluppo Rurale della Campania 2014/2020;
g) con Decreti Regionali Dirigenziali (DRD) n° 15 del 04/05/2016 e n° 91 del 27/04/2017 sono stati approvati, tra l'altro, i criteri di selezione delle Misure 10, 11, 15 e 14;

VISTO:

a) Regolamento di esecuzione (UE) n. 2021/540 del 26/03/2021, che modifica il Regolamento di esecuzione (UE) n. 809/2014 per quanto riguarda taluni obblighi di comunicazione, i controlli in loco relativi alle domande di aiuto per animale e alle domande di pagamento nell'ambito di misure di sostegno connesse agli animali, nonché la presentazione della domanda unica, delle domande di aiuto o delle domande di pagamento;
b) il Decreto del Ministero delle Politiche Agricole Alimentari e Forestali n. 215187 del 10 maggio 2021 – "Termini per la presentazione delle domande di aiuto della Politica agricola comune per l'anno 2021";
c) l'art. 26 comma 1 del Decreto Legislativo 14 marzo 2013, n. 33;

RILEVATO che:

a) le modifiche al Regolamento di esecuzione (UE) n. 809/2014 introdotte dal Regolamento (UE) n. 2021/540, concedono agli Stati membri maggiore flessibilità nella fissazione del termine ultimo per la presentazione delle domande di sostegno o delle domande di pagamento, e che la medesima flessibilità si applica anche alla data di presentazione delle modifiche di cui all'articolo 15, paragrafo 2, del medesimo Regolamento di esecuzione (UE) n. 809/2014;
b) il DM n. 215187 del 10 maggio 2021 ha stabilito che, per l'anno 2021, le Autorità di Gestione dei Programmi di sviluppo rurale e gli Organismi Pagatori possono fissare fino al 15 giugno 2021 il termine per la presentazione, rispettivamente, delle domande di sostegno e delle domande di pagamento per le misure connesse alla superficie e/o agli animali e che, in caso di posticipazione al 15 giugno 2021, le modifiche alla domanda di pagamento, apportate ai sensi dell'art. 15 del Regolamento (UE) n. 809/2014, possono essere comunicate per iscritto all'autorità competente entro il 30 giugno 2021;

PRESO ATTO:

a) della Circolare AgEA – ORPUM prot. n. 0035643 del 14 maggio 2021 – Istruzioni Operative n. 44 – ad oggetto "*Modifica Istruzioni operative n. 14 del 19/02/2021" – Reg. (UE) 1305/2013 – Misure connesse alle superfici e agli animali – Impegni derivanti dalla precedente programmazione – Modifica dei termini di presentazione delle domande - Campagna 2021*";
b) della Circolare AgEA – ORPUM prot. n. 0035645 del 14 maggio 2021 – Istruzioni Operative n. 45 – ad oggetto "*Modifica Istruzioni operative n. 13 del 19/02/2021 e 30 del 30/03/2021 – Reg. (UE) 1305/2013 – Misure connesse alle superfici e agli animali – Modifica dei termini di presentazione delle domande – Campagna 2021*";

RILEVATO che AgEA, nelle predette circolari, ha fissato, in coerenza con il citato DM n. 215187 del 10 maggio 2021, sia per la presentazione delle domande di pagamento per la conferma degli impegni derivanti dalla programmazione antecedente il 2007 e degli impegni conformi alla programmazione 2007-2013, sia per la presentazione delle domande di sostegno / pagamento delle Misure che prevedono aiuti connessi alla superficie aziendale e/o agli animali del PSR 2014-2020, i seguenti termini ultimi per il rilascio delle domande, modificando i termini previsti dalle Istruzioni Operative n. 13 del 19 febbraio 2021 (come modificate dalle Istruzioni operative n. 30 del 30 marzo 2021) e n. 14 del 19 febbraio 2021 (come modificate dalle Istruzioni operative n. 17 del 24 febbraio 2021):

a. domande iniziali: **15 giugno 2021**; la presentazione delle domande oltre il termine sopra citato comporta, per ogni giorno lavorativo di ritardo, una riduzione ai sensi dell'art. 13 del Reg. (UE) n. 640/2014, pari all'1% dell'importo al quale il beneficiario avrebbe avuto diritto se avesse inoltrato la domanda in tempo utile; le domande iniziali pervenute oltre il termine del **12 luglio 2021** sono irricevibili;
b. domande di modifica ai sensi dell'art. 15 del Regolamento (UE) n. 809/2014: **30 giugno 2021**; la presentazione di una "domanda di modifica ai sensi dell'art. 15" oltre il termine citato comporta, ai sensi dell'art. 13 del Reg. (UE) n. 640/2014, una riduzione dell'1% per giorno lavorativo di ritardo; le domande di modifica pervenute oltre il termine del **12 luglio 2021** sono irricevibili;

RICHIAMATO il DRD n. 107 del 12/04/2021, ad oggetto "Misure che prevedono aiuti connessi alla superficie aziendale e/o agli animali: Approvazione bandi e apertura dei termini per la presentazione delle domande di sostegno / pagamento per le Misure 10.1, 11 e 13 e delle domande di pagamento per la conferma impegni per le Misure 8.1, 10.1, 14 e 15.1, nonché apertura dei termini di presentazione delle domande di pagamento per gli impegni in corso, derivanti dal Regolamento (CE) n. 1698/2005 (Misura 221 – ad eccezione dei costi di impianto) e dalle programmazioni antecedenti il 2007 (Reg. CEE 2080/92 e Reg. (CE) 1257/99 – misura h) - Campagna 2021";

RITENUTO necessario, alla luce del Reg. (UE) n. 2021/540 e del DM n. 215187 del 10 maggio 2021, nonché in attuazione delle Circolari AgEA Istruzioni Operative n. 44 del 14 maggio 2021 e delle Istruzioni Operative n. 45 del 14 maggio 2021, modificare il citato DRD n. 107/2021, prevedendo i seguenti termini ultimi per il rilascio delle domande nel portale SIAN, facendo salve le altre disposizioni in esso stabilite ed approvate:

a. domande iniziali: **15 giugno 2021**; la presentazione delle domande oltre il termine sopra citato comporta, per ogni giorno lavorativo di ritardo, una riduzione ai sensi dell'art. 13 del Reg. (UE) n. 640/2014, pari all'1% dell'importo al quale il beneficiario avrebbe avuto diritto se avesse inoltrato la domanda in tempo utile; le domande iniziali pervenute oltre il termine del **12 luglio 2021** sono irricevibili;
b. domande di modifica ai sensi dell'art. 15 del Regolamento (UE) n. 809/2014: **30 giugno 2021**; la presentazione di una "domanda di modifica ai sensi dell'art. 15" oltre il termine citato comporta, ai sensi dell'art. 13 del reg (UE) n. 640/2014, una riduzione dell'1% per giorno lavorativo di ritardo; le domande di modifica pervenute oltre il termine del **12 luglio 2021** sono irricevibili;

PRECISATO che:

a. sia le domande di sostegno / pagamento, sia le domande di pagamento per la conferma impegni, devono essere compilate e rilasciate esclusivamente sul portale SIAN per il tramite dei Centri di Assistenza Agricola (CAA) o degli uffici regionali – UOD Servizi Territoriali Provinciali (STP) della Direzione Generale 50 07 detentori del fascicolo, e devono essere obbligatoriamente precedute dall'aggiornamento del fascicolo aziendale e del piano di coltivazione, pena la inammissibilità della domanda;
b. il modello stampato da sistema deve essere sottoscritto da parte del richiedente con le modalità previste da AgEA con le citate Istruzioni operative n. 13 del 19 febbraio 2021, come modificate dalle Istruzioni operative n. 30 del 30 marzo 2021, e n. 14 del 19 febbraio 2021, come modificate dalle Istruzioni operative n. 17 del 24 febbraio 2021, e successivamente rilasciato attraverso il SIAN alle UOD STP competenti per territorio;
c. per la campagna 2021 non è dovuta la consegna del modello stampato alle UOD STP territorialmente competenti;

Alla stregua dell'istruttoria effettuata dalle competenti Unità Operative Dirigenziali di questa Direzione Generale in conformità alle disposizioni dell'Unione, nazionali e regionali di riferimento

DECRETA

per le motivazioni in premessa, che qui si intendono integralmente riportate e trascritte:

1. di modificare, alla luce del Reg. (UE) n. 2021/540 e del DM n. 215187 del 10 maggio 2021, nonché in attuazione delle Circolari AgEA Istruzioni Operative n. 44 del 14 maggio 2021 e delle Istruzioni Operative n. 35 del 14 maggio 2021, il DRD n. 107 del 12/04/2021, indicando i seguenti termini per il rilascio sul portale SIAN sia delle domande di sostegno / pagamento delle Misure che prevedono aiuti connessi alla superficie aziendale e/o agli animali del PSR 2014/2020, sia delle domande di pagamento per la conferma degli impegni derivanti dalla programmazione antecedente il 2007 e impegni conformi alla programmazione 2007-2013:

   - domande iniziali: **15 giugno 2021**; la presentazione delle domande oltre il termine sopra citato comporta, per ogni giorno lavorativo di ritardo, una riduzione ai sensi dell'art. 13 del Reg. (UE) n. 640/2014, pari all'1% dell'importo al quale il beneficiario avrebbe avuto diritto se avesse inoltrato la domanda in tempo utile; le domande iniziali pervenute oltre il termine del **12 luglio 2021** sono irricevibili;
   - domande di modifica ai sensi dell'articolo 15 del Regolamento (UE) n. 809/2014: **30 giugno 2021**; la presentazione di una "domanda di modifica ai sensi dell'art. 15" oltre il termine citato comporta, ai sensi dell'art. 13 del Reg. (UE) n. 640/2014, una riduzione dell'1% per giorno lavorativo di ritardo; le domande di modifica pervenute oltre il termine del **12 luglio 2021** sono irricevibili;
2. di modificare, per gli effetti, quanto di pertinente eventualmente previsto nei bandi delle singole misure;

3. di rinviare alle Circolari AgEA Istruzioni Operative n. 13 del 19 febbraio 2021, come modificate dalle Istruzioni Operative n. 30 del 30 marzo 2021 e n. 45 del 14 maggio 2021, e alle Istruzioni Operative n. 14 del 19 febbraio 2021, come modificate dalle Istruzioni Operative n. 17 del 24 febbraio 2021 e n. 44 del 14 maggio 2021, per le modalità ed i termini per la presentazione delle domande e delle comunicazioni previste per la campagna 2021, nonché per tutte le ulteriori istruzioni e dettagli operativi;

4. restano ferme tutte le altre disposizioni stabilite ed approvate con il DRD n. 107 del 12/04/2021;

5. di incaricare la UOD 50.07.06 della divulgazione dei contenuti del provvedimento e dei termini di attuazione in essi riportati, anche attraverso il sito web della Regione;

6. di dare atto che per il presente provvedimento sussistono gli obblighi di pubblicazione sul sito internet istituzionale della Giunta e del Consiglio in una apposita sottosezione della sezione Amministrazione trasparente (Regione casa di vetro), ai sensi dell'art. 27, comma 6 ter, della L.R. 19 gennaio 2009, n. 1 come modificata ed integrata con L.R. 28 luglio 2017, n. 23;

7. di dare atto che per il presente provvedimento sussistono gli obblighi di pubblicazione, pubblicità, trasparenza e diffusione di informazioni sul sito internet istituzionale della Giunta Regionale della Campania nella sottosezione sovvenzioni, contributi, sussidi, vantaggi economici - Criteri e modalità, della Sezione Amministrazione Trasparente ai sensi dell'articolo 26, comma 1 del D.lgs n. 33/2013;

8. di trasmettere il presente decreto:

    a. al Capo di Gabinetto del Presidente della Giunta Regionale;
    b. al Responsabile della Programmazione Unitaria Regionale della Campania;
    c. alle UOD della Direzione Generale 50 07 centrali e provinciali;
    d. alla UOD 50.07.06 anche per la pubblicazione sul sito internet dell'Assessorato all'Agricoltura della Regione Campania, sezione "PSR 2014/2020 Documentazione Ufficiale";
    e. alla Segreteria Tecnica del Comitato di Sorveglianza del PSR Campania 2014-2020;
    f. ad AGEA - Organismo Pagatore;
    g. al BURC per la pubblicazione

PASSARI

REGIONE CAMPANIA

Decreto Dirigenziale n. 41 del 24/05/2021

Dipartimento 50 - GIUNTA REGIONALE DELLA CAMPANIA

Direzione Generale 14 - Direzione generale per le risorse umane

U.O.D. 92 - STAFF - Funzioni di supporto tecnico - amministrativo

Oggetto dell'Atto:

CONSULTAZIONE DI MERCATO FINALIZZATA A COMPROVARE LA SUSSISTENZA DEI PRESUPPOSTI PER IL RICORSO ALLA PROCEDURA NEGOZIATA DI CUI ALL'ART. 63, COMMA 2 LETTERA B) DEL D.LGS. N. 50/2016, ACQUISIZIONE DEL SERVIZIO DI LOCAZIONE TEMPORANEA DI LOCALI IDONEI.

IL DIRIGENTE

PREMESSO CHE:

a) In data 29/10/2019 la Direzione Generale per le Risorse Umane della Giunta Regionale ha emanato n. 9 bandi delle procedure selettive per il passaggio alle categorie B, C e D, riservate esclusivamente ai dipendenti di ruolo della Giunta, in attuazione della D.G.R. n. 92 del 06/03/2019 e ss.mm.ii.;
b) sulla Gazzetta Ufficiale della Repubblica Italiana 4ª Serie Speciale "Concorsi ed Esami" n. 57 del 24/07/2020, è stato pubblicato l'estratto del Bando di concorso, per titoli ed esami, per l'accesso a complessivi n. 52 posti nella qualifica dirigenziale, articolati in nove aree, emanato dalla stessa Direzione Generale per le Risorse Umane della Giunta Regionale;
c) per le procedure indicate, la soluzione adottata per l'automazione delle prove scritte, consente l'erogazione delle stesse attraverso una interfaccia digitale ottenuta per mezzo di postazioni-candidato dotate di laptop/notebook appositamente configurato e isolato per assolvere alla specifica funzione;
d) la componente client per l'erogazione della prova è governata da una specifica componente server - che costituisce un'estensione della piattaforma cloud complessiva - ridondata opportunamente installata, configurata e gestita, che deve essere ubicata presso la sede concorsuale;
e) la connettività delle postazioni candidato con la componente server della soluzione per l'erogazione delle prove avviene tramite wifi. La rete che realizza la connettività per le postazioni dei candidati è completamente isolata dall'esterno;
f) l'alimentazione delle postazioni-candidato è resa possibile da un cablaggio elettrico appositamente messo in opera presso le aule concorso;
g) nel rispetto di quanto sancito dall'art. 10 del decreto-legge 1° aprile 2021, n. 44, nonché dal "Protocollo per lo svolgimento dei concorsi pubblici" trasmesso dal Dipartimento della Funzione Pubblica il 15 aprile 2021, di seguito denominato "Protocollo", le sedi d'esame e l'intera area concorsuale devono rispettare specifici requisiti di configurazione;

CONSIDERATO CHE:

a) relativamente allo svolgimento delle prove scritte nell'ambito delle procedure selettive interne, per titoli ed esami, per l'attribuzione, mediante progressione verticale, di n. 93 posti di categoria D, nonché al concorso pubblico per titoli ed esami per l'accesso a complessivi n. 52 posti nella qualifica dirigenziale, la Direzione Generale ha necessità di acquisire il servizio di locazione temporanea di locali idonei situati nel territorio della Città Metropolitana di Napoli, con annessi servizi e attrezzature che siano resi conformi al rispetto di quanto sancito dall'art. 10 del decreto-legge 1° aprile 2021, n. 44, nonché del richiamato "Protocollo";
b) in base alle ricerche effettuate sembrano ricorrere i presupposti per un affidamento, ai sensi dell'art. 63, comma 2, lett. b), n. 2) del D.Lgs. n. 50/2016, in quanto l'unico operatore sul territorio avente le caratteristiche per eseguire tutti i servizi previsti, risulta essere la Mostra d'Oltremare S.p.A., con sede in Via J.F. Kennedy, 54 - 80125 – Napoli.
c) in conformità ai principi di trasparenza e concorrenza, si ritiene tuttavia opportuno sondare il mercato al fine di conoscere se, diversamente dalle informazioni in possesso, vi siano altri operatori economici in grado di eseguire tutti i servizi previsti.

RITENUTO, pertanto, di avviare un'apposita consultazione di mercato finalizzata a comprovare la sussistenza dei presupposti per il ricorso alla procedura negoziata di cui all'art. 63, comma 2, lettera b) del D.Lgs. n. 50/2016.

VISTI:

a) l'art. 63 del D.Lgs. n. 50/2016;
b) l'articolo 10 del decreto-legge 1° aprile 2021, n. 44;
c) il "Protocollo per lo svolgimento dei concorsi pubblici", approvato dal Dipartimento della Funzione Pubblica, con prot. DFP-0025239-P del 15 aprile 2021;

d) la nota prot. prot. 2021.0097602 di istituzione della task force per lo svolgimento delle procedure selettive de qua;
e) il verbale del 13 maggio 2021 con il quale il RUP, il DEC e le funzioni di supporto hanno condiviso i contenuti del relativo Avviso di consultazione;
f) l'ulteriore precisazione resa dal Dipartimento della Funzione Pubblica alla Conferenza delle Regioni trasmessa con prot. 2021.0269332 del 18/05/2021;
g) la documentazione economica trasmessa da Mostra D'Oltremare, acquisita agli atti con prot. 2021.0277577 del 21/05/2021;

Alla stregua dell'istruttoria compiuta dallo Staff 501492 della Direzione Generale per le Risorse Umane e della dichiarazione di regolarità della stessa resa dal Dirigente mediante sottoscrizione del presente atto,

DECRETA

per i motivi di cui in premessa, che qui si intendono integralmente riportati:

1. di avviare apposita consultazione di mercato, finalizzata a comprovare la sussistenza dei presupposti per il ricorso alla procedura negoziata di cui all'art. 63, comma 2, lettera b) del D.Lgs. n. 50/2016, per l'acquisizione del servizio di locazione temporanea di locali idonei situati nel territorio della Città Metropolitana di Napoli, con annessi servizi e attrezzature, per lo svolgimento delle prove scritte nell'ambito delle procedure selettive interne, per titoli ed esami, per l'attribuzione, mediante progressione verticale, di n. 93 posti di categoria D e del concorso pubblico per titoli ed esami per l'accesso a complessivi n. 52 posti nella qualifica dirigenziale;
2. di approvare l'Avviso di consultazione preliminare di mercato che, allegato al presente provvedimento unitamente al Format di manifestazione di interesse (allegato sub 1.2), ne costituisce parte integrante e sostanziale.
3. di dare mandato all'ufficio 60.06.01 "Centrale Acquisti" per l'esperimento della procedura di consultazione, mediante le funzionalità del Portale Gare;
4. di inviare il presente provvedimento alla Segreteria di Giunta, agli uffici competenti per la pubblicazione sul BURC e su Casa di Vetro, nonché all'Ufficio 60.06.01 "Centrale Acquisti" per l'esperimento della procedura di consultazione.

MARIA MESSINA

Avviso di consultazione preliminare di mercato finalizzato alla verifica e all'accertamento dei presupposti per ricorrere all'affidamento ex art. 63, comma 2, lettera b) del D.Lgs n. 50/2016 e s.m.i. del servizio di locazione temporanea di locali idonei, situati nel territorio della Città Metropolitana di Napoli, con annessi servizi e attrezzature, per lo svolgimento delle prove scritte nell'ambito delle procedure selettive interne, per titoli ed esami, per l'attribuzione, mediante progressione verticale, di n. 93 posti di categoria D e del concorso pubblico per titoli ed esami per l'accesso a complessivi n. 52 posti nella qualifica dirigenziale – CUP B29J21002800002 - CIG 8766353F55

PREMESSO CHE:

a) in data 29/10/2019 la Direzione Generale per le Risorse Umane della Giunta Regionale ha emanato n. 9 bandi delle procedure selettive per il passaggio alle categorie B, C e D, riservate esclusivamente ai dipendenti di ruolo della Giunta, in attuazione della D.G.R. n. 92 del 06/03/2019 e ss.mm.ii., di cui quattro per l'attribuzione, mediante progressione verticale, di n. 93 posti di categoria D;
b) sulla Gazzetta Ufficiale della Repubblica Italiana 4ª Serie Speciale "Concorsi ed Esami" n. 57 del 24/07/2020, è stato pubblicato l'estratto del Bando di concorso, per titoli ed esami, per l'accesso a complessivi n. 52 posti nella qualifica dirigenziale, articolati in nove aree, emanato dalla stessa Direzione Generale per le Risorse Umane della Giunta Regionale;

CONSIDERATO CHE:

a) per le procedure in premessa indicate, la soluzione adottata per l'automazione delle prove scritte, consente l'erogazione delle stesse attraverso una interfaccia digitale ottenuta per mezzo di postazioni-candidato dotate di laptop/notebook appositamente configurato e isolato per assolvere alla specifica funzione;
b) la componente client per l'erogazione della prova è governata da una specifica componente server - che costituisce un'estensione della piattaforma cloud complessiva - ridondata opportunamente installata, configurata e gestita, che deve essere ubicata presso la sede concorsuale;
c) la connettività delle postazioni candidato con la componente server della soluzione per l'erogazione delle prove avviene tramite wifi. La rete che realizza la connettività per le postazioni dei candidati è completamente isolata dall'esterno;
d) l'alimentazione delle postazioni-candidato è resa possibile da un cablaggio elettrico appositamente messo in opera presso le aule d'esame;
e) nel rispetto di quanto sancito dall'art. 10 del decreto-legge 1° aprile 2021, n. 44, nonché dal "Protocollo per lo svolgimento dei concorsi pubblici" trasmesso dal Dipartimento della Funzione Pubblica il 15 aprile 2021, di seguito denominato "Protocollo", le sedi d'esame e l'intera area concorsuale devono rispettare specifici requisiti di configurazione;

RITENUTO, per quanto su esposto, di dover pubblicare il presente Avviso di consultazione preliminare di mercato finalizzato alla verifica e all'accertamento dei presupposti per ricorrere all'affidamento ex art. 63, comma 2, lettera b) del D.Lgs n. 50/2016 e s.m.i. del servizio di locazione temporanea di locali idonei, situati nel territorio della Città Metropolitana di Napoli, con annessi servizi e attrezzature, per lo svolgimento delle prove scritte nell'ambito delle procedure selettive interne, per titoli ed esami, per l'attribuzione, mediante progressione verticale, di n. 93 posti di categoria D e del concorso pubblico per titoli ed esami per l'accesso a complessivi n. 52 posti nella qualifica dirigenziale.

AVVISO DI CONSULTAZIONE PRELIMINARE DI MERCATO.

Nell'ambito delle procedure selettive interne, per titoli ed esami, per l'attribuzione, mediante progressione verticale, di n. 93 posti di categoria D e del concorso pubblico per titoli ed esami per l'accesso a complessivi n. 52 posti nella qualifica dirigenziale, la Regione Campania ha necessità di acquisire il servizio di locazione temporanea di locali idonei situati nel territorio della Città Metropolitana di Napoli, con annessi servizi e attrezzature, per lo svolgimento delle prove scritte che siano resi conformi al rispetto di quanto sancito dall'art. 10 del decreto-legge 1° aprile 2021, n. 44, nonché del richiamato "Protocollo".
In base alle ricerche effettuate sembrano ricorrere i presupposti per un affidamento, ai sensi dell'art. 63, comma 2, lett. b), n. 2) del D.Lgs. n. 50/2016, in quanto l'unico operatore sul territorio aventi le caratteristiche per eseguire tutti i servizi descritti all'Art. 1 risulta essere la Mostra d'Oltremare S.p.A., con sede in Via J.F. Kennedy, 54 - 80125 – Napoli.
La Regione Campania, in conformità ai principi di trasparenza e concorrenza, ritiene tuttavia opportuno sondare il mercato al fine di conoscere se, diversamente dalle informazioni in proprio possesso, vi siano altri operatori economici in grado di eseguire tutti i servizi descritti all'art. 1 del presente Avviso e, quindi, intende avviare un'apposita consultazione di mercato. Il presente Avviso è, pertanto, finalizzato – tenuto conto delle indicazioni fornite dall'Autorità nazionale anticorruzione (ANAC) e nel pieno rispetto dei principi di economicità, efficacia, tempestività, correttezza, parità di trattamento, non discriminazione, trasparenza e proporzionalità - a comprovare la sussistenza dei presupposti per il ricorso alla procedura negoziata di cui all'art. 63, comma 2, lettera b) del decreto sopra citato per l'affidamento dei servizi di cui all'Art. 1.
Qualora non pervenga alcuna manifestazione di interesse, o nessuna delle manifestazioni pervenute risulti adeguata, la Regione Campania intende manifestare l'intenzione di concludere un contratto, ai sensi dell'art. 63, comma 2, lett. b), n. 2, del D.Lgs. n. 50/2016, con la società Mostra d'Oltremare S.p.A. sita in Via J.F. Kennedy, 54 - 80125 – Napoli.

Articolo 1 - Caratteristiche dei locali e dei servizi richiesti.

a) La sede concorsuale dovrà essere ubicata nel territorio della Città Metropolitana di Napoli e in posizione facilmente raggiungibile dai principali snodi stradali e ferroviari della città e con mezzi pubblici.
b) L'area concorsuale, le vie di accesso, transito e uscita dalla stessa, nonché le aule d'esame, dovranno essere conformi al "Protocollo per lo svolgimento dei concorsi pubblici" trasmesso dal Dipartimento della Funzione Pubblica il 15 aprile 2021 (di seguito "Protocollo"). L'individuazione dei percorsi di transito dei candidati, le modalità di gestione del Punto di Informazione con personale sanitario-infermieristico per la richiesta di informazioni e l'eventuale attivazione dei protocolli previsti dalle disposizioni vigenti (servizio di pre-triage e di assistenza medica), le procedure di gestione dell'emergenza ed il piano di emergenza ed evacuazione,

dovranno essere conformi a quanto prescritto dal citato Protocollo e dalla normativa vigente. L'intera area concorsuale e le aule d'esame dovranno esporre la segnaletica, le informazioni e le istruzioni adeguate alla gestione dei flussi, dei comportamenti e delle misure di prevenzione. L'intera area concorsuale dovrà essere disponibile, indicativamente dalle ore 7.00 alle ore 20.00, per ciascuna giornata di espletamento delle prove.

c) Le aule concorso dovranno garantire il rispetto dei requisiti di accesso, posizionamento dei candidati e deflusso dall'aula, nonché di svolgimento della prova, come prescritti dal richiamato Protocollo. L'area concorsuale e le aule concorso dovranno garantire la possibilità di articolare le prove per un numero massimo di 900 candidati per ciascuna sessione, per un massimo di due sessioni giornaliere (mattina e pomeriggio), dal lunedì al venerdì di ciascuna settimana. La dislocazione delle aule concorso dovrà garantirne la contiguità o, comunque, la possibilità di svolgimento contestuale delle operazioni concorsuali per garantire la funzionalità all'organizzazione dell'esame e alle attività di vigilanza e controllo. Le aule concorso dovranno essere attrezzate con postazioni individuali per i candidati, composte da tavoli di dimensione 50X70 (idonei per supportare apparati informatici) e relative sedie. Ciascun posto candidato dovrà essere distanziato da quelli contigui di almeno 2,25 mt., sia frontalmente che lateralmente. Ciascuna postazione individuale dovrà essere alimentata di energia elettrica. Dovranno essere previste eventuali postazioni da riservare a concorrenti con disabilità motoria nel numero che sarà successivamente indicato dalla Regione Campania. All'ingresso di ciascuna aula concorso dovrà essere allestita una postazione per l'identificazione dei candidati composta da un tavolo (80 x 140), due sedie e parafiati. Ciascuna postazione dovrà essere dotata di linea elettrica e di rete dedicate ed idonee all'utilizzo di una postazione di lavoro. Le aule concorso dovranno essere dotate di un impianto di amplificazione sonora. La connettività delle postazioni individuali con la componente server della soluzione per l'erogazione delle prove dovrà avvenire tramite rete wi-fi completamente isolata dall'esterno e differenziata anche dalla rete per la soluzione di gestione dell'accoglienza e quella dei locali della Commissione concorsuale.

d) All'interno dell'area concorsuale, in un luogo tale da garantire la contiguità con le aule d'esame o, comunque, la possibilità di svolgimento contestuale delle operazioni concorsuali per garantire la funzionalità all'organizzazione dell'esame e alle attività di vigilanza e controllo, dovrà essere predisposto un locale per la Commissione concorsuale, composta da almeno n. 8 postazioni di seduta, idonea all'utilizzo di 3 postazioni di lavoro ed una stampante documenti. Il locale per la Commissione concorsuale dovrà essere dotato di linea elettrica, telefonica e di rete dedicate, ad uso della Commissione stessa. Il locale per la Commissione concorsuale dovrà, inoltre, essere dotato di tre armadi muniti di serratura. Sono collocati presso gli stessi locali i dispositivi di input dell'impianto di amplificazione audio presenti nelle aule concorso.

e) L'area concorsuale dovrà comprendere i locali (control room) per l'installazione della componente client e la sua gestione, composti da un locale idoneo all'installazione di server farm ed ambienti idonei ad accogliere almeno 10 postazioni di lavoro adeguatamente allestite e dotate di alimentazione elettrica e rete dati. Tali locali dovranno inoltre essere dotati di tre armadi muniti di serratura.

f) Dovrà essere altresì previsto un locale da adibire a presidio medico con personale medico e infermieristico e con servizio di ambulanza per eventuali necessità di pronto soccorso.

g) Tutti i locali descritti dovranno essere adeguatamente dotati di impianti di climatizzazione e di videosorveglianza, conforme alle norme contenute nel GDPR in materia di videosorveglianza ed a quanto indicato dal Garante della Privacy. Tutte le aree interessate dovranno essere messe a disposizione pulite e in idonee condizioni d'igiene e decoro, secondo le norme vigenti in materia di conformità igienico sanitaria. Prima dell'inizio di ogni sessione d'esame dovranno essere effettuate le attività di sanificazione previste dal citato Protocollo. Dovranno essere previsti appositi presidi di personale in conduzione per gli impianti elettrici, di climatizzazione, di amplificazione sonora ed antincendio idonei a risolvere eventuali problemi di funzionamento per tutta la durata delle prove. Il numero dei servizi igienici, per maschi, femmine e portatori di handicap, dovrà essere congruo alla platea dei candidati per ciascuna sessione. In prossimità dei locali offerti, dovrà essere prevista la possibilità di parcheggio gratuito per la Commissione concorsuale e per tutto il personale addetto alla vigilanza e alla gestione concorsuale. Dovrà essere prevista la possibilità di ampi spazi esterni, in aree protette e dotate di servizi, per l'accoglienza preliminare ai candidati e la permanenza degli accompagnatori.

h) Dovrà essere previsto un servizio di riproduzione fotostatica, a supporto delle commissioni di esame e della gestione della componente client, mediante la disponibilità di n. 3 macchine fotocopiatrici digitali multifunzione, velocità minima 45 copie/minuto in B/N, in perfetto stato di funzionamento. L'Aggiudicatario dovrà mantenere in perfetto stato di funzionamento le fotocopiatrici per tutto il periodo di validità del contratto, con l'obbligo di intervenire immediatamente con attività di assistenza tecnica in caso di guasto. Lo smaltimento rifiuti (toner, cilindri, tamburi, rulli fusori, ecc.) sarà a carico esclusivo dell'Aggiudicatario (incluso nel costo copia). Dovrà essere prevista una fornitura di Carta A4 pari almeno a n. 150 risme. Dovrà essere garantito un servizio di vigilanza ai cancelli per accesso dei candidati ed il loro deflusso. Lo staff messo a disposizione dall'Aggiudicatario riceverà preventivamente le opportune istruzioni con momenti di briefing mirati da parte dei responsabili della Regione Campania. Dovrà essere garantita la continuità elettrica h24 con gruppo elettrogeno per il periodo concorsuale, compreso trasporto e assistenza tecnica.

i) L'Aggiudicatario stipulerà idonea polizza assicurativa a copertura dei risarcimenti derivanti da eventuali danni di qualsiasi natura, compreso il furto, alle attrezzature informatiche di proprietà della Regione Campania collocate in loco, del valore stimato di 1,4M€. L'Aggiudicatario dovrà altresì dotarsi di idonea polizza assicurativa a copertura delle responsabilità civili derivanti da eventuali danni a terzi, ivi compresi i partecipanti alle procedure concorsuali, nell'ambito della sede concorsuale offerta.

j) L'Aggiudicatario dovrà farsi carico del disallestimento, trasporto e riallestimento della componente client, attualmente allestita presso il Padiglione 4 della Mostra D'Oltremare di Napoli. L'Aggiudicatario dovrà farsi carico della fornitura di 3.300 mascherine FFP2 – debitamente certificate come da Protocollo - da distribuire ai candidati ed al personale addetto.

k) Tutti i locali dovranno essere conformi ai parametri stabiliti dalla normativa vigente. In particolare, le strutture dovranno possedere:
   - conformità alla Regola Tecnica di prevenzione incendi, approvata con D.M. del 22 febbraio 2006 (G.U. 02/03/2006 n. 51) e s.m.i. e certificazione ai sensi del D.M. 18.02.1982 e s.m.i. in merito alla prevenzione incendi;
   - rispondenza alle norme in materia di salute e sicurezza sui luoghi di lavoro (D.lgs. n. 81/2008);

- conformità alla normativa vigente riguardante il risparmio energetico (legge n. 10/1991, D.lgs. n. 192/2005, D.lgs. n. 311/2006, D.P.R. n.59/2009, D.M. 26 giugno 2009 e s.m.i.);
- rispondenza alle prescrizioni di cui al D.lgs. n. 503/1996 ed alla normativa vigente in materia di eliminazione delle barriere architettoniche;
- conformità degli immobili alla normativa vigente in materia edilizia, urbanistica, igienico sanitaria ed ambientale, ed in particolare alla regolarità urbanistica e alla conformità della destinazione d'uso;
- conformità degli impianti tecnici (audio, elettrici, informatici, etc.) alla normativa vigente;

Articolo 2 - Durata del servizio.
Il tempo complessivamente fissato per l'esecuzione del servizio è dal 01/06/2021 al 15/09/2021, con la seguente articolazione in fasi di lavoro, salvo diverse indicazioni del Committente:

a) preallestimento: tale fase decorre dal 1° giugno 2021 e comprende l'utilizzo dei locali di control room e il preallestimento di tutti gli altri locali;
b) prove scritte: lo svolgimento delle prove scritte prende avvio presumibilmente nel periodo compreso tra il 15 luglio ed il 10 settembre 2021 e si conclude entro tale data. Le procedure selettive prevedono la realizzazione di 22 prove scritte, fatte salve diverse previsioni normative;
c) disallestimento e stoccaggio: il disallestimento e lo stoccaggio prevede l'utilizzo dei locali di control room fino al 15 settembre 2021.

Articolo 3 - Valore dell'affidamento.
Per tutto quanto descritto all'art. 1, il valore massimo dell'affidamento di cui al presente avviso è stimato in € 476.950,78, IVA inclusa.

Articolo 4 - Soggetti legittimati a presentare richiesta di adesione alla manifestazione di interesse.
La disponibilità alla partecipazione alla presente manifestazione di interesse deve essere sottoscritta e presentata dai proprietari – persone fisiche e/o giuridiche – o congiuntamente da tutti i contitolari del diritto di proprietà sull'immobile e da chiunque vanti un diritto reale diverso dalla proprietà. Le proposte possono, altresì, essere sottoscritte e presentate da un rappresentante del proprietario/dei proprietari, munito di procura speciale conferita mediante atto pubblico ai sensi dell'art. 1392 codice civile. da allegare alla proposta. Non sono ammesse proposte provenienti, a qualunque titolo, da mediatori, commissionari o intermediari.

Articolo 5 - Modalità di trasmissione della manifestazione di interesse.
La manifestazione di interesse, sottoscritta dai soggetti legittimati di cui all'art. 4, dovrà pervenire telematicamente, entro e non oltre le ore 13:00 del decimo giorno successivo alla pubblicazione del presente Avviso sul BURC, sul Portale Gare presente all'indirizzo www.regione.campania.it - link "Bandi e Gare della Centrale Acquisti, previa registrazione.

Per partecipare alla presente procedura, l'operatore economico deve dotarsi, a propria cura e spese, della seguente strumentazione tecnica ed informatica:

- firma digitale, di cui all'art. 1, lett. s), del D.Lgs. 82/2005;
- dotazione hardware e software minima, come specificata nella sezione "Requisiti Minimi" del portale delle gare.

È utile e necessario che l'operatore economico, interessato a partecipare alla presente gara telematica, consulti preliminarmente, le seguenti sezioni del portale delle gare:

- sezione "Normativa e Manuali", in cui potrà reperire, in particolare, il Manuale "Istruzioni per la registrazione degli operatori economici al Portale della Regione Campania" e le "Linee Guida sulla Presentazione dell'Offerta";
- sezione "FAQ".

Per poter partecipare alla gara, l'operatore economico deve essere registrato al portale delle gare e disporre, pertanto, della terna di valori (codice d'accesso, nome utente e password) necessaria per l'accesso all'area privata e per l'utilizzo delle funzionalità del portale medesimo.

Salvo che non risulti già in possesso delle credenziali d'accesso in virtù di una precedente registrazione, l'operatore economico deve effettuare la registrazione al portale delle gare mediante l'apposito link "Registrati" presente in homepage, per ottenere le tre credenziali d'accesso che gli saranno recapitate - entro le successive 6 (sei) ore - all'indirizzo PEC oppure, solo per gli operatori economici aventi sede in altri Stati membri, di posta elettronica indicato.

Si raccomanda di effettuare la registrazione almeno 48 (quarantotto) ore prima del termine di scadenza per la presentazione delle offerte, al fine di ottenere in tempo utile le suddette tre credenziali di accesso.

La mancata ricezione della terna di valori, che consente la partecipazione alla gara, è ad esclusivo rischio del concorrente se la registrazione al portale delle gare è effettuata successivamente al termine temporale sopra indicato.

In caso di smarrimento, è sempre possibile recuperare le citate credenziali attraverso le apposite funzioni "*Hai dimenticato Codice di Accesso e Nome Utente?*" e/o "*Hai dimenticato la password?*" presenti sulla home page del portale. Il codice d'accesso ed il nome utente attribuiti dal sistema sono immodificabili; la password invece può essere modificata in qualunque momento tramite l'apposito link "opzioni". La lunghezza massima della password è di 12 caratteri.

È possibile ricevere assistenza in merito all'attività di registrazione chiamando il Numero Verde 800 098 759, dal lunedì al venerdì, dalle ore 09.00 alle 13.00 e dalle ore 14.00 alle ore 18.00 o inviare una e-mail a supportoclienti@afsoluzioni.it.

Il concorrente è tenuto a custodire diligentemente, assumendo tutte le opportune cautele, il proprio "codice di accesso" e "nome utente", a mezzo dei quali verrà identificato, e la propria password, senza comunicarla o diffonderla a terzi o consentire, comunque, che terzi possano entrarne in possesso. L'utilizzo degli identificativi per la partecipazione alla gara on-line è consentito unicamente ai soggetti che abbiano il potere di rappresentare il concorrente.
Non saranno prese in considerazione offerte presentate da intermediari o da agenzie di intermediazione immobiliare. La Busta Telematica "A" dovrà contenere:

a) Format Manifestazione di Interesse (Allegato 1.2);
b) Dichiarazione sostitutiva atto di notorietà, ai sensi degli artt. 46 e 47 D.P.R. 445/2000, del titolare del bene o del rappresentante legale, se trattasi di persona giuridica, ed unita copia fotostatica del documento di identità, attestante:
   - l'assenza dello stato fallimentare, concordato preventivo, liquidazione coatta o amministrazione controllata o pendenza di una di tali procedure (a carico della persona giuridica o della persona fisica o suo coniuge, per l'impresa) né di altre condizioni che possano inficiare il perfezionamento dell'acquisto/locazione;

- l’assenza delle condizioni di applicazione della sanzione interdittiva di cui all’art. 9, comma 2, lettera C) del Decreto Legislativo dell’8 giugno 2001, n. 231 o altra sanzione che comporta il divieto di contrarre con la Pubblica Amministrazione;
- l’assenza di condanne penali o misure di prevenzione o sicurezza per reati contro il patrimonio, la Pubblica Amministrazione o per reati di tipo mafioso (a carico del Legale rappresentante e dei soggetti amministratori nel caso di persona giuridica);
- che nei propri confronti non sussistano le cause di divieto, di decadenza o di sospensione di cui all’art. 67 del Decreto Legislativo del 6 settembre 2011 n. 159 (a carico del Legale rappresentante e dei soggetti amministratori nel caso di persona giuridica);
- che non siano state commesse violazioni gravi, definitivamente accertate, rispetto agli obblighi relativi al pagamento delle imposte e tasse, secondo la legislazione italiana o quella di altro Stato.

La Stazione Appaltante procederà ad invitare alla procedura negoziata i concorrenti in possesso dei requisiti di cui innanzi. Il presente Avviso ha la finalità di porre in essere una ricerca di mercato che non vincola in alcun modo l'Amministrazione regionale, che, pertanto, si riserva l’insindacabile giudizio di non selezionare alcuna offerta nonché la facoltà di recedere dalle trattative, senza obbligo di motivazione, qualunque sia il grado di avanzamento delle stesse. Nessun diritto o aspettativa sorge in capo alle parti offerenti per il semplice fatto della presentazione della manifestazione di interesse ad essere invitato. Con la partecipazione al presente Avviso, l'offerente prende espressamente atto che la Stazione Appaltante non ha alcun obbligo di comunicazione di esito dell'indagine e che, per l'effetto, è esclusivo onere dell'offerente richiedere informazioni sullo stato del procedimento. La Stazione Appaltante si riserva la facoltà di effettuare apposito sopralluogo di verifica dei locali offerti.

Articolo 6 - Trattamento dei dati personali.

I dati raccolti saranno trattati, ai sensi del D.Lgs. 196/03 e del regolamento UE n. 2016/679 esclusivamente per le finalità connesse all’espletamento della presente procedura, pertanto, i concorrenti, con la sottoscrizione dell’offerta, esprimono il loro assenso al predetto trattamento.

Articolo 7 – Pubblicità e disposizioni generali.

Il presente Avviso è pubblicato sul BURC digitale, sul portale internet della Regione Campania (http://www.regione.campania.it/) e per estratto su due quotidiani a diffusione cittadina. Il Responsabile del Procedimento ai sensi dell’art. 5 della Legge n. 241/90, è il Direttore Generale per le Risorse Umane dott.ssa Maria Messina – mail maria.messina@regione.campania.it, al quale potranno essere inviate richieste di informazioni e chiarimenti fino a sei giorni prima della scadenza del termine per la presentazione delle offerte, esclusivamente mediante posta elettronica.

Napoli, 24 maggio 2021

Il RUP dott.ssa Maria Messina

Giunta Regionale della Campania
Centrale Acquisti e Procedure di Finanziamento di Progetti relativi ad Infrastrutture

OGGETTO: Manifestazione di Interesse inerente l'Avviso di consultazione preliminare di mercato finalizzato alla verifica e all'accertamento dei presupposti per ricorrere all'affidamento ex art. 63, comma 2, lettera b) del D.Lgs n. 50/2016 e s.m.i. del servizio di locazione temporanea di locali idonei, situati nel territorio della Città Metropolitana di Napoli, con annessi servizi e attrezzature, per lo svolgimento delle prove scritte nell'ambito delle procedure selettive interne, per titoli ed esami, per l'attribuzione, mediante progressione verticale, di n. 93 posti di categoria D e del concorso pubblico per titoli ed esami per l'accesso a complessivi n. 52 posti nella qualifica dirigenziale.

Preso atto dell'Avviso in oggetto, pubblicato sul sito istituzionale della Regione Campania, il/la sottoscritt__ _____, nat__ a _____ (_____) il _____ e residente a _____ (_____) in via/p.zza _____ _____ CF _____, in qualità di legale rappresentante dell'azienda denominata _____ _____ con sede legale a _____ (_____) in via/p.zza _____ _____ CF _____ P.IVA _____, manifesta l'interessa del soggetto giuridico che rappresenta al servizio in oggetto indicato. A tal fine, ai sensi del DPR n. 445/2000 ss.mm.ii., consapevole delle conseguenze civili e penali derivanti dalle dichiarazioni mendaci, dichiara di disporre di una sede idonea all'esperimento delle procedure concorsuali in oggetto, in possesso delle caratteristiche e dei servizi di cui all'art. 1 dell'Avviso in oggetto indicato, come appresso specificato.

Denominazione sede	
Indirizzo	
Città	
Provincia	
Titolo di disponibilità (proprietà, comodato, ecc.)	
Estremi di registrazione del titolo	

Ai sensi del D.P.R. n. 445/2000 e ss.mm.ii., consapevole delle conseguenze civili e penali derivanti dalle dichiarazioni mendaci, dichiara quanto segue.

a) Tale sede è ubicata nel territorio della Città Metropolitana di Napoli e in posizione facilmente raggiungibile dai principali snodi ferroviari della città e con mezzi pubblici.
b) L'area concorsuale, le vie di accesso, transito e uscita dalla stessa, nonché le aule d'esame, sono conformi al "Protocollo per lo svolgimento dei concorsi pubblici" trasmesso dal Dipartimento della Funzione Pubblica il 15 aprile 2021 (di seguito "Protocollo"). L'individuazione dei percorsi di transito dei candidati, le modalità di gestione del Punto di Informazione con personale sanitario-infermieristico per la richiesta di informazioni e l'eventuale attivazione dei protocolli previsti dalle disposizioni vigenti (servizio di pre-triage e di assistenza medica), le procedure di gestione dell'emergenza ed il piano di emergenza ed evacuazione, sono conformi a quanto prescritto dal citato Protocollo e dalla normativa vigente. L'intera area concorsuale e le aule d'esame espongono la segnaletica, le informazioni e le istruzioni

adeguate alla gestione dei flussi, dei comportamenti e delle misure di prevenzione. L'intera area concorsuale è disponibile indicativamente dalle ore 7.00 alle ore 20.00 per ciascuna giornata di espletamento delle prove.

c) Le aule concorso garantiscono il rispetto dei requisiti di accesso, posizionamento dei candidati e deflusso dall'aula, nonché di svolgimento della prova, come prescritti dallo stesso Protocollo. L'area concorsuale e le aule concorso garantiscono la possibilità di articolare le prove su un numero massimo di 900 candidati per ciascuna sessione, per un massimo di due sessioni giornaliere (mattina e pomeriggio), dal lunedì al venerdì. La dislocazione delle aule concorso garantisce la contiguità o, comunque, la possibilità di svolgimento contestuale delle operazioni concorsuali per garantire la funzionalità all'organizzazione dell'esame e alle attività di vigilanza e controllo. Le aule concorso sono attrezzate con postazioni individuali per i candidati, composte da tavoli di dimensione 50X70 (idonei per supportare apparati informatici) e relative sedie. Ciascun posto candidato è distanziato da quelli contigui di almeno 2,25 mt. sia frontalmente che lateralmente. Ciascuna postazione individuale dovrà essere alimentata di energia elettrica. Sono previste eventuali postazioni da riservare a concorrenti con disabilità motoria in un numero che sarà successivamente indicato dalla Regione Campania. All'ingresso di ciascuna aula concorso è allestita una postazione per l'identificazione dei candidati composta da un tavolo (80 x 140), due sedie e parafiati. Ciascuna postazione è dotata di linea elettrica e di rete dedicate ed idonee all'utilizzo di una postazione di lavoro. Le aule concorso sono dotate di un impianto di amplificazione sonora. La connettività delle postazioni individuali con la componente server della soluzione per l'erogazione delle prove avviene tramite rete wifi completamente isolata dall'esterno e differenziata anche dalla rete per la soluzione di gestione dell'accoglienza e quella dei locali della Commissione concorsuale.

d) All'interno dell'area concorsuale, in un luogo tale da garantire la contiguità con le aule d'esame o, comunque, la possibilità di svolgimento contestuale delle operazioni concorsuali per garantire la funzionalità all'organizzazione dell'esame e alle attività di vigilanza e controllo, è predisposto un locale per la Commissione concorsuale, composta da almeno n. 8 postazioni di seduta, idonea all'utilizzo di 3 postazioni di lavoro ed una stampante documenti. Il locale per la Commissione concorsuale è dotato di linea elettrica, telefonica e di rete dedicate, ad uso della Commissione stessa. Il locale per la Commissione concorsuale è, inoltre, dotato di tre armadi muniti di serratura. Sono collocati presso gli stessi locali i dispositivi di input dell'impianto di amplificazione audio presenti nelle aule concorso.

e) L'area concorsuale comprende i locali (control room) per l'installazione della componente client e la sua gestione, composti da un locale idoneo all'installazione di server farm ed ambienti idonei ad accogliere almeno 10 postazioni di lavoro adeguatamente allestite e dotate di alimentazione elettrica e rete dati. Tali locali sono inoltre dotati di tre armadi muniti di serratura.

f) È previsto un locale da adibire a presidio medico con personale medico e infermieristico e con servizio di ambulanza per eventuali necessità di pronto soccorso.

g) Tutti i locali descritti sono adeguatamente dotati di impianti di climatizzazione e di videosorveglianza, conforme alle norme contenute nel GDPR in materia di videosorveglianza ed a quanto indicato dal Garante della Privacy. Tutte le aree interessate sono messe a disposizione pulite e in idonee condizioni d'igiene e decoro secondo le norme vigenti in materia di conformità igienico sanitaria. Prima dell'inizio di ogni sessione d'esame vengono effettuate le attività di sanificazione previste dal citato Protocollo. Sono previsti appositi presidi di personale in conduzione per gli impianti elettrici, di climatizzazione, di amplificazione sonora ed antincendio idonei a risolvere eventuali problemi di funzionamento per tutta la durata delle prove il numero dei servizi igienici, per maschi, femmine e portatori di handicap, è congruo alla platea dei candidati per ciascuna sessione. In prossimità dei locali offerti, è prevista la possibilità di parcheggio gratuito per la Commissione concorsuale e per tutto il personale addetto alla vigilanza e alla gestione concorsuale. È prevista la possibilità di ampi spazi esterni, in aree protette e dotate di servizi, per l'accoglienza preliminare dei candidati e la permanenza degli accompagnatori.

h) È previsto un servizio di riproduzione fotostatica, a supporto delle commissioni di esame e della gestione della componente client, mediante la disponibilità di n. 3 macchine fotocopiatrici digitali multifunzione, velocità minima 45 copie/minuto in B/N, in perfetto stato di funzionamento. L'Aggiudicatario manutiene in perfetto stato di funzionamento le fotocopiatrici per tutto il periodo di validità del contratto, con l'obbligo di intervenire immediatamente con attività di assistenza tecnica in caso di guasto. Lo smaltimento rifiuti (toner, cilindri, tamburi, rulli fusori, ecc.) è a carico esclusivo delL'Aggiudicatario (incluso nel costo copia). È prevista una fornitura di Carta A4 pari almeno a n. 150 risme. È garantito un servizio di vigilanza ai cancelli per accesso dei candidati ed il loro deflusso. Lo

staff messo a disposizione dall'Aggiudicatario riceve preventivamente le opportune istruzioni con momenti di briefing mirati da parte dei responsabili della Regione Campania. È garantita la continuità elettrica H24 con gruppo elettrogeno per il periodo concorsuale, compreso trasporto e assistenza tecnica.

i) L'Aggiudicatario stipula idonea polizza assicurativa a copertura dei risarcimenti derivanti da eventuali danni di qualsiasi natura, compreso il furto, alle attrezzature informatiche della Regione Campania presenti in loco, del valore stimato di 1,4M€. L'Aggiudicatario deve altresì dotarsi di idonea polizza assicurativa a copertura delle responsabilità civili derivanti da eventuali danni a terzi, ivi compresi i partecipanti alle procedure concorsuali, nell'ambito della sede concorsuale offerta.

j) L'Aggiudicatario si fa carico del disallestimento, trasporto e riallestimento della componente client attualmente allestita presso il Padiglione 4 della Mostra D'Oltremare di Napoli. L'Aggiudicatario si fa carico della fornitura di 3.300 mascherine FFP2 – debitamente certificate come da Protocollo - da distribuire ai candidati e al personale addetto.

k) Tutti i locali messi a disposizione sono conformi ai parametri stabiliti dalla normativa vigente. In particolare, le strutture posseggono:
   - conformità alla Regola Tecnica di prevenzione incendi approvata con D.M. del 22 febbraio 2006 (G.U. 02/03/2006 n. 51) e s.m.i. e certificazione ai sensi del D.M. 18.02.1982 e s.m.i. in merito alla prevenzione incendi;
   - rispondenza alle norme in materia di salute e sicurezza sui luoghi di lavoro (d.lgs.81/2008);
   - conformità alla normativa vigente riguardante il risparmio energetico (legge n. 10/1991, d.lgs. n. 192/2005, d.lgs. n. 311/2006, D.P.R. n.59/2009, D.M. 26 giugno 2009 e s.m.i.);
   - rispondenza alle prescrizioni di cui al d.lgs. 503/1996 ed alla normativa vigente in materia di eliminazione delle barriere architettoniche;
   - conformità degli immobili alla normativa vigente in materia edilizia, urbanistica, igienico sanitaria ed ambientale, ed in particolare alla regolarità urbanistica e alla conformità della destinazione d'uso;
   - conformità degli impianti tecnici (audio, elettrici, informatici, etc.) alla normativa vigente.

Dichiara, altresì:

- Che la sede di cui dispone e i relativi servizi sono resi disponibili per il tempo complessivamente fissato per l'esecuzione del servizio - dal 01/06/2021 al 15/09/2021 - con l'articolazione in fasi di lavoro di cui all'art. 2 dell'Avviso.
- Di essere consapevole che per tutto quanto descritto all'art. 1 dell'Avviso in oggetto indicato, il valore massimo dell'affidamento di cui allo stesso è stimato in € _____, IVA inclusa.
- Di essere consapevole che il citato importo comprende il disallestimento, il trasporto e il riallestimento della componente client attualmente allestita presso il Padiglione 4 della Mostra D'Oltremare di Napoli.
- Di essere consapevole che la manifestazione ha scopo esclusivamente esplorativo, senza l'instaurazione di posizioni giuridiche ed obblighi negoziali nei confronti della Regione Campania che si riserva la facoltà di sospendere, modificare, annullare, in tutto o in parte, il procedimento avviato, senza che i soggetti partecipanti possano vantare alcuna pretesa.
- Di non incorrere in nessuna delle cause di esclusione di cui all'art. 80 del Decreto Legislativo 18 aprile 2016 n. 50 ss.mm.ii.
- Di aver letto l'informativa della Giunta Regionale della Campania e prestare il consento al trattamento dei dati trasmessi per le finalità connesse all'espletamento della procedura in oggetto indicata.

Si allega alla presente:

- Copia del documento di identità in corso di validità
- Planimetrie della sede con indicazione dei locali descritti
- Dichiarazione sostitutiva di atto di notorietà di cui all'art. 5 dell'Avviso
- Titolo di disponibilità (se diverso dalla proprietà)

Luogo e Data _____ Firma _____

REGIONE CAMPANIA

Decreto Dirigenziale n. 1 del 17/05/2021

Dipartimento 94 - Strutture non ordinamentali

Direzione Generale 4 - Commissario Delegato eventi metereologici 2019-2020

U.O.D. 3 - Commissario Delegato OCDPC 748/202 - Eventi Novembre Dicembre 2020

Oggetto dell'Atto:

APPROVAZIONE DEL PIANO DEI PRIMI INTERVENTI URGENTI DI PROTEZIONE CIVILE IN CONSEGUENZA DEGLI ECCEZIONALI EVENTI METEOROLOGICI VERIFICATISI NEI GIORNI 16, 17, 20 E 21 NOVEMBRE, 2 E 3 DICEMBRE 2020 NEL TERRITORIO DEI COMUNI DI VIBONATI, DI TORRE ORSAIA, DI ISPANI, DI SANTA MARINA, DI CENTOLA, DI CICERALE, DI SAPRI, DI ROCCAGLORIOSA E DI MONTECORICE, IN PROVINCIA DI SALERNO - PRIMO STRALCIO.

IL DIRETTORE GENERALE LAVORI PUBBLICI E PROTEZIONE CIVILE DELLA REGIONE CAMPANIA, IN QUALITA' DI COMMISSARIO DELEGATO OCDPC N.748/2021

VISTO:

a) il decreto legislativo 2 gennaio 2018, n. 1 “Codice della Protezione Civile”, ed in particolare l’articolo 7, comma 1, lettera c) e l’articolo 24, comma 1;
b) la *delibera del Consiglio dei ministri del 9 febbraio 2021* (in Gazzetta Ufficiale n.41 del 18-02-2021, con la quale è stato dichiarato, per dodici mesi, lo stato di emergenza in conseguenza degli eventi meteorologici verificatisi nei giorni 16, 17, 20 e 21 novembre, 2 e 3 dicembre 2020 nel territorio dei Comuni di Vibonati, di Torre Orsaia, di Ispani, di Santa Marina, di Centola, di Cicerale, di Sapri, di Roccagloriosa e di Montecorice, in Provincia di Salerno;
a) l’ordinanza del Capo Dipartimento della Protezione Civile, OCDPC n. 748 del 02 marzo 2021 (in Gazzetta Ufficiale n. 64 del 11/03/2021), recante *“Disposizioni urgenti di protezione civile in conseguenza degli eventi meteorologici verificatisi nei giorni 16, 17, 20 e 21 novembre, 2 e 3 dicembre 2020 nel territorio dei Comuni di Vibonati, di Torre Orsaia, di Ispani, di Santa Marina, di Centola, di Cicerale, di Sapri, di Roccagloriosa e di Montecorice, in Provincia di Salerno”*.

CONSIDERATO:

a) che, il comma 3 dell’art. 1 della deliberazione del Consiglio dei Ministri del 9 febbraio 2021 stabilisce che, per l’attuazione dei primi interventi urgenti di cui all’articolo 25, comma 2, lettere a) e b) del decreto legislativo 2 gennaio 2018, n.1, nelle more dell’effettivo impatto degli eventi in rassegna, si provvede nel limite di Euro 2.800.000,00, a valere sul Fondo per le emergenze nazionali di cui all’articolo 44, comma 1, del citato decreto legislativo n.1/2018;
b) ai sensi dell’articolo 1, comma 1, dell’OCDPC n. 748 del 2 marzo 2021, il Direttore Generale Lavori Pubblici e Protezione Civile della Regione Campania, è stato nominato Commissario delegato;
c) che, ai sensi dell’articolo 1, comma 2, dell’OCDPC n. 748 del 2 marzo 2021, il Commissario delegato, per l’espletamento delle attività, può avvalersi della collaborazione delle strutture e degli uffici regionali, provinciali, comunali, delle unioni montane e delle amministrazioni centrali e periferiche dello Stato, nonché individuare soggetti attuatori, ivi compresi i consorzi di bonifica e le società a capitale interamente pubblico partecipate dagli enti locali interessati, che agiscono sulla base di specifiche direttive, senza nuovi o maggiori oneri per la finanza pubblica;
d) che, ai sensi dell’articolo 1, comma 3, dell’OCDPC n. 748 del 2 marzo 2021, il Commissario delegato deve predisporre, entro trenta giorni dalla pubblicazione dell’ordinanza, un piano degli interventi da sottoporre all’approvazione del Capo del Dipartimento della protezione civile. Tale piano contiene gli interventi e le misure prioritari, anche realizzati con procedure di somma urgenza, volti:
    - a) al soccorso e assistenza alla popolazione interessata dagli eventi, ivi compresi i contributi di autonoma sistemazione dei cui all’art. 2 dell’OCDPC 748/2021 nonché alla rimozione delle situazioni di pericolo per la pubblica e privata incolumità;
    - b) al ripristino della funzionalità dei servizi pubblici e delle infrastrutture di reti strategiche, alle attività di gestione dei rifiuti, del materiale vegetale, alluvionale, o delle terre e rocce da scavo prodotte dagli eventi e alle misure volte a garantire la continuità nel territorio interessato, anche mediante interventi di natura temporanea.
e) ai sensi dell’art. 8, comma 1, il Commissario delegato provvede all’istruttoria per la liquidazione dei rimborsi richiesti ai sensi degli artt. 39 e 40 del D.lgs. 2 gennaio 2018 n.1, per gli interventi effettuati dalle organizzazioni di volontariato di protezione civile iscritte nell’elenco territoriale, impiegate in occasione dell’emergenza in rassegna, a valere sulle risorse finanziarie di cui all’art. 6;

f) che, ai sensi dell'articolo 6, comma 2, dell'OCDPC n. 748 del 2 marzo 2021, per la realizzazione degli interventi previsti nella medesima ordinanza, è autorizzata l'apertura di apposita contabilità speciale intestata al Commissario delegato.

DATO ATTO:

a) che per la realizzazione degli interventi di cui all'OCDPC n. 748 del 2 marzo 2021 è stata aperta, presso la Tesoreria Provinciale dello Stato - sezione di Napoli, apposita contabilità speciale n. 6262, intestata "COMM. DEL. O.748-21 REG CAMPANIA", in forza dell'autorizzazione di cui all'articolo 6, comma 2, della medesima ordinanza.

PRESO ATTO:

a) con nota prot. 2020-32635/UDCP/GAB/CG del 25/11/2020, il Presidente della Regione Campania ha richiesto al Consiglio dei Ministri, per il tramite del Capo Dipartimento della Protezione Civile, la dichiarazione dello stato di emergenza nazionale, ai sensi dell'art. 24, comma 1, del D.lgs. 2 gennaio 2018 n.1;
b) che il Presidente della Giunta regionale della Campania, con nota prot. 34325/UDCP/GAB/CG del 15/12/2020, ha trasmesso al Dipartimento della Protezione Civile il *"Primo rapporto speditivo dei fabbisogni più urgenti"* riferito agli *"Eventi meteorologici avversi di carattere eccezionale verificatisi sul territorio del basso Cilento (Golfo di Policastro) a partire dal 16 novembre 2020*, recante una prima ricognizione delle risorse finanziarie da destinare all'avvio degli interventi e misure più urgenti e di natura indifferibile e contingibile, di cui alle lett. a) e b) dell'art. 25, comma 2, del decreto legislativo 2 gennaio 2018, n.1, connessi alle attività di soccorso e assistenza alla popolazione nonché al ripristino delle infrastrutture danneggiate dalle avverse condizioni meteo, non fronteggiabili in via ordinaria dai soggetti territorialmente competenti;

RILEVATO:

a) che, per quanto sopra preso atto, dalle segnalazioni pervenute dal territorio e dagli ulteriori elementi conoscitivi acquisiti, risulta che le necessità finanziarie per l'attuazione dei primi interventi urgenti di cui all'articolo 25, comma 2, lettere a) e b) del decreto legislativo 2 gennaio 2018, n.1, nelle more dell'effettivo impatto degli eventi in rassegna, sono di entità superiore alle risorse in disponibilità del Commissario delegato, pari ad Euro 2.800.000,00;
b) che lo scrivente, con nota prot. n. 36 del 20 aprile 2021 ha trasmesso al Capo del Dipartimento della protezione civile, per l'approvazione, la proposta di *"Piano degli interventi urgenti di protezione civile in conseguenza degli eventi meteorologici verificatisi nei giorni 16, 17, 20 e 21 novembre, 2 e 3 dicembre 2020 nel territorio dei Comuni di Vibonati, di Torre Orsaia, di Ispani, di Santa Marina, di Centola, di Cicerale, di Sapri, di Roccagloriosa e di Montecorice, in Provincia di Salerno – primo stralcio",* contenente n. 31 interventi, riconducibili all'art. 1 comma 3 dell'OCDPC 748/2021, per un importo di € 2.684.749,59 e n. 3 misure riconducibili all'art. 2 dell'OCDPC 748/2021 (Contributi di autonoma sostituzione) per un importo a tutto il 30.04.2021 di € 6.924,52;
c) che con nota prot. n. POST/0022278 del 10/05/2021, il Capo del Dipartimento della protezione civile ha comunicato l'approvazione di n. 15 interventi del suddetto Piano per l'importo complessivo di Euro 1.495.587,64 e n. 3 misure riconducibili all'art. 2 dell'OCDPC 748/2021 (Contributi di autonoma sostituzione) per un importo a tutto il 30.04.2021 di € 6.924,52, riconoscendo la coerenza degli interventi approvati con le prescrizioni e le finalità dell'OCDPC 748/2021, mentre, per i rimanenti interventi, ha richiesto chiarimenti ed informazioni integrative rispetto a quelle trasmesse con la nota di cui al precedente punto b);

d) che, per quanto sopra, compatibilmente con le risorse concesse con Delibera del Presidente del Consiglio dei Ministri del 9 febbraio 2021, e nelle more dell'acquisizione e delle informazioni richieste dal Capo dipartimento della protezione civile con nota prot. n. POST/0022278 del 10/05/2021, il piano degli interventi, di cui al richiamato art. 1, comma 3, dell'OCDPC n. 748 del 2 marzo 2021 debba sostanziarsi in un primo stralcio composto da:
   - n. 15 interventi, riconducibili all'art. 1 comma 3 dell'OCDPC 748/2021, per l'importo complessivo di Euro 1.495.587,64;
   - n. 3 misure, riconducibili all'art. 2 dell'OCDPC 748/2021 (Contributi di autonoma sostituzione) per l'importo di Euro 6.924,52 a tutto il 30.04.2021;

RITENUTO:

a) di dover provvedere ad approvare il *"Piano dei primi interventi urgenti di Protezione Civile in conseguenza degli eccezionali eventi meteorologici verificatisi nei giorni 16, 17, 20 e 21 novembre, 2 e 3 dicembre 2020 nel territorio dei Comuni di Vibonati, di Torre Orsaia, di Ispani, di Santa Marina, di Centola, di Cicerale, di Sapri, di Roccagloriosa e di Montecorice, in Provincia di Salerno – primo stralcio"*, dell'importo complessivo di Euro 1.502.512,16, come richiesto all'articolo 1, comma 3, dell'OCDPC n. 748 del 2 marzo 2021;
b) che, al fine di dare massima accelerazione all'attuazione degli interventi urgenti di che trattasi, sia opportuno avvalersi, nella qualità di Soggetti Attuatori, degli Enti indicati nell'elenco allegato al Piano di cui sopra;
c) che i suddetti Soggetti Attuatori, per la realizzazione degli interventi, debbano attenersi alle disposizioni amministrative, tecniche e procedurali riportate nel Piano di cui sopra.

Alla stregua dell'istruttoria compiuta dagli uffici della Direzione Generale Lavori Pubblici e Protezione Civile della Regione Campania:

DECRETA

Per le ragioni espresse nella parte narrativa del presente atto e che qui si intendono integralmente richiamate:

1) di approvare, come richiesto all'articolo 1, comma 3, dell'OCDPC n. 748 del 2 marzo 2021, il *"Piano dei primi interventi urgenti di Protezione Civile in conseguenza degli eccezionali eventi meteorologici verificatisi nei giorni 16, 17, 20 e 21 novembre, 2 e 3 dicembre 2020 nel territorio dei Comuni di Vibonati, di Torre Orsaia, di Ispani, di Santa Marina, di Centola, di Cicerale, di Sapri, di Roccagloriosa e di Montecorice, in Provincia di Salerno – primo stralcio"*, dell'importo complessivo di Euro 1.502.512,16 che si riporta in allegato al presente provvedimento per costituirne parte integrante e sostanziale;
2) di specificare che il Piano di cui al punto 1 è composto da n. 15 interventi riconducibili all'art. 1 comma 3 dell'OCDPC 748/2021 per un importo di Euro 1.495.587,64 e da n. 3 misure riconducibili all'art. 2 dell'OCDPC 748/2021 (Contributi di autonoma sostituzione) per un importo, a tutto il 30.04.2021, di € 6.924,52;
3) di avvalersi, per l'attuazione del Piano di cui al punto 1, come previsto dall'articolo 1, comma 2, dell'OCDPC n. 748 del 2 marzo 2021, dei Soggetti Attuatori ivi indicati nell'elenco allegato.
4) di stabilire che i Soggetti Attuatori di cui sopra, per la realizzazione dei suddetti interventi urgenti, devono attenersi alle disposizioni amministrative, tecniche e procedurali riportate nel Piano di cui al punto 1.

5) di stabilire che agli oneri connessi alla realizzazione delle iniziative d'urgenza del Piano di cui al punto 1, per l'importo complessivo di Euro 1.502.512,16, si provvede con le risorse di cui alla Delibera del Presidente del Consiglio dei Ministri del 9 febbraio 2021, appostate presso la Tesoreria Provinciale dello Stato - sezione di Napoli – in apposita contabilità speciale 6262, intestata "COMM. DEL. O.748-21 REG CAMPANIA", in forza dell'autorizzazione di cui all'articolo 6, comma 2, dell'OCDPC n. 748 del 2 marzo 2021.
6) di notificare il presente provvedimento, con allegato Piano, ai seguenti Soggetti Attuatori designati e Comuni interessati:
    a) Staff 50.18.92 Protezione Civile, emergenze e post-emergenze;
    b) U.O.D. 50.18.07 Genio Civile di Salerno;
    c) Comune di Ispani (Sa)
    d) Comune di Montecorice (Sa);
    e) Comune di Santa Marina (Sa);
    f) Comune di Sapri (Sa);
    g) Comune di Torre Orsaia (Sa);
    h) Comune di Vibonati (BN);

7) di pubblicare il presente provvedimento nella sezione trasparenza del sito istituzionale della Regione Campania, ai sensi dell'art. 42 del D.lgs 33/2013, e nel Bollettino Ufficiale della Regione Campania.

Italo Giulivo

Presidenza del Consiglio dei Ministri - Dipartimento della Protezione Civile

IL COMMISSARIO DELEGATO

per fronteggiare l'emergenza derivante dagli eventi meteorologici verificatisi nei giorni 16, 17, 20 e 21 novembre, 2 e 3 dicembre 2020 nel territorio dei Comuni di Vibonati, di Torre Orsaia, di Ispani, di Santa Marina, di Centola, di Cicerale, di Sapri, di Roccagloriosa e di Montecorice, in Provincia di Salerno

ORDINANZA DEL CAPO DIPARTIMENTO DELLA PROTEZIONE CIVILE
OCDPC N. 748 DEL 2 MARZO 2021

Direttore Generale Lavori Pubblici e Protezione Civile della Regione Campania

---

PIANO DEGLI INTERVENTI URGENTI DI PROTEZIONE CIVILE IN CONSEGUENZA DEGLI EVENTI METEOROLOGICI VERIFICATISI NEI GIORNI 16, 17, 20 E 21 NOVEMBRE, 2 E 3 DICEMBRE 2020 NEL TERRITORIO DEI COMUNI DI VIBONATI, DI TORRE ORSAIA, DI ISPANI, DI SANTA MARINA, DI CENTOLA, DI CICERALE, DI SAPRI, DI ROCCAGLORIOSA E DI MONTECORICE, IN PROVINCIA DI SALERNO

Deliberazione del Consiglio dei Ministri del 9 febbraio 2021
dichiarazione dello stato di emergenza

Ordinanza del Capo Dipartimento della Protezione Civile
n. 748 del 2 marzo 2021

Napoli, maggio 2021

Il Commissario Delegato
Direttore Generale Lavori Pubblici e Protezione Civile
Italo Giulivo

fonte: http://burc.regione.campania.it

1 PREMESSA **3**
1.1 INQUADRAMENTO GENERALE 4
1.2 SCENARIO DEGLI EVENTI 5

2. DISPOSIZIONI PROCEDURALI PER L'ATTUAZIONE DEGLI INTERVENTI **7**
2.1 DISPOSIZIONI GENERALI 7
2.2 CONTENUTI DEI PROGETTI 7
2.3 PROCEDURE DI APPROVAZIONE DEI PROGETTI 7
2.4 TERMINE L'AFFIDAMENTO E PER L'ULTIMAZIONE DEI LAVORI 8
2.5 PREZZARIO REGIONALE 8
2.6 QUADRI ECONOMICI - SPESE GENERALI E TECNICHE 8
2.7 MODIFICHE AL CONTRATTO IN CORSO DI EFFICACIA 9
2.8 GESTIONE DEI MATERIALI LITOIDI E VEGETALI (ART. 7 OCDPC 748/2021) 10
2.9 ASSICURAZIONI E ALTRE FONTI DI FINANZIAMENTO 10
2.10 COFINANZIAMENTI ED ECONOMIE MATURATE 11
2.11 MONITORAGGIO DEGLI INTERVENTI 11

3. PIANO DEI PRIMI INTERVENTI URGENTI DI PROTEZIONE CIVILE **12**
3.1 LAVORI DI SOMMA URGENZA GIÀ ESEGUITI O IN CORSO DI ESECUZIONE FINANZIATI DALLA REGIONE CAMPANIA 12
3.2 MISURE PREVISTE NEL PIANO (art. 1 comma 3, lett. a) e lett. b), OCDPC n. 748/2021) 12
3.2.1 Interventi e misure volte al soccorso ed assistenza alla popolazione interessata dall'evento nonché alla rimozione delle situazioni di pericolo per la pubblica e privata incolumità - Art. 1, co.3, lett. a), OCDPC n. 748/2021 12
3.2.2 Contributi di autonoma sistemazione - Art. 2 OCDPC n. 748/2021 13
3.2.3 Interventi e misure volte al ripristino della funzionalità dei servizi pubblici e delle infrastrutture di rete strategiche, alle attività di gestione dei rifiuti, del materiale vegetale, alluvionale, o delle terre e rocce da scavo prodotte dagli eventi e alle misure volte a garantire la continuità amministrativa nel territorio interessato, anche mediante interventi di natura temporanea - Art. 1, co.3, lett. b) OCDPC n. 748/2021 13

4. MODALITÀ DI ATTUAZIONE E RENDICONTAZIONE DEGLI INTERVENTI **14**
4.1 RENDICONTAZIONE DEGLI INTERVENTI 14
4.2 EROGAZIONE DEI FONDI 16

5. PROCEDURE DI CONTROLLO **17**

6. RACCOMANDAZIONI PER IL CORRETTO USO DEI SUOLI E PER LA PIANIFICAZIONE DI EMERGENZA **17**

7. PRIME MISURE ECONOMICHE E RICOGNIZIONE DEI FABBISOGNI ULTERIORI **18**

fonte: http://burc.regione.campania.it

1 PREMESSA

Nei giorni 16, 17, 20 e 21 novembre, 2 e 3 dicembre 2020 il territorio dei Comuni di Vibonati, di Torre Orsaia, di Ispani, di Santa Marina, di Centola, di Cicerale, di Sapri, di Roccagloriosa e di Montecorice, in Provincia di Salerno, è stato interessato da eventi meteorologici di eccezionale intensità' che hanno determinato una grave situazione di pericolo per l'incolumità delle persone. Gli eventi hanno causato allagamenti, fenomeni franosi, alcune rotte arginali, danneggiamenti alle infrastrutture viarie e ad edifici privati, nonché alla rete dei servizi essenziali.

Questa situazione ha indotto la Regione Campania a formulare, con le note del 25 novembre e del 15 dicembre 2020, la richiesta al Consiglio dei Ministri della dichiarazione dello stato di emergenza nazionale, ai sensi dell'art. 24, comma 1, del D.lgs. 2 gennaio 2018 n.1 "Codice della Protezione Civile".

Per quanto sopra, il Consiglio dei Ministri, con deliberazione del 9 febbraio 2021 (in Gazzetta Ufficiale n.41 del 18-02-2021), ai sensi e per gli effetti dell'art. 7, comma 1, lettera c) e dell'art. 24, comma 1, del decreto legislativo n. 1 del 2018, ha dichiarato, per 12 mesi dalla data di deliberazione, lo stato di emergenza in conseguenza degli eventi meteorologici verificatisi nei giorni 16, 17, 20 e 21 novembre, 2 e 3 dicembre 2020 nel territorio dei Comuni di Vibonati, di Torre Orsaia, di Ispani, di Santa Marina, di Centola, di Cicerale, di Sapri, di Roccagloriosa e di Montecorice, in Provincia di Salerno, stanziando € 2.800.000,00 per l'attuazione dei primi interventi urgenti di cui all'art. 25 comma 2, lettere a) e b) del D.Lgs. 2 gennaio 2018 n. 1, nelle more della valutazione dell'effettivo impatto dell'evento in parola.

Per l'attuazione degli interventi da effettuare nella vigenza dello stato di emergenza, come previsto dalla deliberazione del Consiglio dei Ministri del 9 febbraio 2021, è stata emanata l'ordinanza del Capo Dipartimento della Protezione Civile, OCDPC n. 748 del 2 marzo 2021 (in Gazzetta Ufficiale n. 64 del 15/03/2021), recante "Disposizioni urgenti di protezione civile in conseguenza degli eventi meteorologici verificatisi nei giorni 16, 17, 20 e 21 novembre, 2 e 3 dicembre 2020 nel territorio dei Comuni di Vibonati, di Torre Orsaia, di Ispani, di Santa Marina, di Centola, di Cicerale, di Sapri, di Roccagloriosa e di Montecorice, in Provincia di Salerno".

Con la suddetta OCDPC n. 748 del 2 marzo 2021, tra l'altro, si è disposto che:

- ai sensi dell'art. 1, comma 1, il Direttore Generale Lavori Pubblici e Protezione Civile della Regione Campania, è nominato Commissario delegato;
- ai sensi dell'art. 1, comma 2, il Commissario delegato, per l'espletamento delle attività, può avvalersi della collaborazione delle strutture e degli uffici regionali, provinciali, comunali, delle unioni montane e delle amministrazioni centrali e periferiche dello Stato, nonché individuare soggetti attuatori, ivi compresi i consorzi di bonifica e le società a capitale interamente pubblico partecipate dagli enti locali interessati, che agiscono sulla base di specifiche direttive, senza nuovi o maggiori oneri per la finanza pubblica;
- ai sensi dell'art. 1, comma 3, il Commissario delegato deve predisporre, entro trenta giorni dalla pubblicazione dell'ordinanza, un piano degli interventi da sottoporre all'approvazione del Capo del Dipartimento della protezione civile;
- ai sensi dell'art. 3, comma 1, il commissario delegato identifica entro trenta giorni dall'approvazione del presente piano degli interventi, le ulteriori misure di cui alle lettere a) e b), dell'art. 25, comma 2, del decreto legislativo 2 gennaio 2018, n. 1, necessarie per il superamento dell'emergenza, nonché' gli interventi più urgenti di cui al comma 2, lettere c) e d) del medesimo art. 25, trasmettendole alla Regione ed al Dipartimento della protezione civile, ai fini della valutazione dell'impatto effettivo degli eventi calamitosi di cui in premessa, ai sensi e per gli effetti dell'art. 24, comma 2 e dell'art. 28, comma 1 del richiamato decreto legislativo.
- ai sensi dell'art. 6, comma 2, per la realizzazione degli interventi previsti nella medesima ordinanza, è autorizzata l'apertura di apposita contabilità speciale intestata al Commissario delegato.
- ai sensi dell'art. 8, comma 1, il Commissario delegato, avvalendosi delle strutture regionali competenti, provvede all'istruttoria per la liquidazione dei rimborsi richiesti ai sensi degli articoli 39 e 40 del decreto legislativo 2 gennaio 2018, n. 1, per gli interventi effettuati dalle organizzazioni di volontariato di protezione civile iscritte nei rispettivi elenchi territoriali, impiegate in occasione

fonte: http://burc.regione.campania.it

dell'emergenza in rassegna. Gli esiti dell'istruttoria sono trasmessi al Dipartimento della protezione civile che, esperiti i procedimenti di verifica, autorizza il Commissario delegato a procedere alla liquidazione dei rimborsi spettanti, a valere sulle risorse finanziarie di cui all'art. 6.

In particolare, il Piano degli Interventi da sottoporre all'approvazione del Capo del Dipartimento della Protezione Civile, di cui al richiamato art. 1, comma 3, dell'OCDPC n. 748 del 3 marzo 2021, dispone in ordine:

a. al soccorso e all'assistenza della popolazione interessata dagli eventi ivi compresi i contributi di cui all'art. 2 nonché' alla rimozione delle situazioni di pericolo per la pubblica e privata incolumità';
b. al ripristino della funzionalità' dei servizi pubblici e delle infrastrutture di rete strategiche, alle attività' di gestione dei rifiuti, del materiale vegetale, alluvionale, o delle terre e rocce da scavo prodotte dagli eventi e alle misure volte a garantire la continuità' amministrativa nel territorio interessato, anche mediante interventi di natura temporanea.

Il piano, ai sensi dell'art. 1, comma 4, dell'OCDPC 748/2021 deve contenere la descrizione tecnica di ciascuna misura con la relativa durata, con l'indicazione dell'oggetto della criticità', il comune, la località', le coordinate geografiche, nonché' l'indicazione del CUP (ove previsto) nonché l'indicazione delle singole stime di costo.

1.1 INQUADRAMENTO GENERALE

L'area oggetto di interesse ricade nella porzione sud-orientale della provincia di Salerno compresa nel territorio del Cilento, nell'ambito del comprensorio delimitato a est dal Golfo di Sapri, ad ovest dal versante del Monte Bulgheria, a nord dal versante del massiccio dell'Alburno – Cervati e a sud dal Golfo di Policastro. Si tratta di un ambito territoriale caratterizzato da una morfologia estremamente variabile, che alterna paesaggi dolci ed aspri, espressione della variabile natura litologica delle unità che vi affiorano e delle complesse vicende geologiche e geomorfologiche che ne hanno modellato l'aspetto.

Il paesaggio associato alle successioni di carbonatiche è caratterizzato da rilievi accidentati riconducibili ad un'alternanza di creste, valli e forre sui cui fianchi sono fittamente disseminate le impronte morfologiche di dissesti gravitativi antichi e di fenomeni franosi attivi e quiescenti.

I paesaggi collinari sono associati alle successioni terrigene delle unità del gruppo del Cilento.

Nel paesaggio associato alle successioni prevalentemente calcaree (Unità Alburno-Cervati-Pollino), sono particolarmente diffuse forme di modellamento carsico che includono, oltre alle numerose forre del Torrente Bussentino, lo spettacolare sistema vallivo carsico del Fiume Bussento, racchiuso tra l'inghiottitoio de La Rupe e le Grotte del Bussento, dove il fiume alterna un percorso ipogeo ad uno epigeo.

La natura litologica delle successioni affioranti nell'area d'interesse esercita un forte controllo anche sui caratteri della morfologia costiera. Dove impostata su successioni carbonatiche, la costa è connotata da una fitta alternanza di promontori e baie che, a luogo, ospitano pocket beach, e da falesie strutturali imponenti, come quella che margina, verso sud est dell'area d'interesse, il promontorio del Monte Bulghearia.

Litorali sabbiosi di estensione significativa si individuano lungo la fascia che si estende da Policastro a Sapri. La loro presenza è legata ai cospicui apporti detritici derivanti direttamente (o indirettamente per redistribuzione, ad opera della morfodinamica costiera) dalle foci dei principali fiumi dell'area, rispettivamente il Mingardo e il Bussento. Agli apporti del Fiume Bussento si aggiungono, nel tratto compreso tra Marina di Policastro e Capitello, quelli di brevi incisioni torrentizie; i litorali di Villammare e Sapri sono, invece, prevalentemente alimentati da apporti locali, rispettivamente derivanti dai torrenti Cacafava e Brizzi.

Si intuisce come, a scala locale, i rapporti geometrici e strutturali tra le unità geologiche distinte, unitamente alle variazioni stratigrafiche, litostratigrafiche e litotecniche nell'ambito delle stesse unità, controllino la distribuzione dei fenomeni franosi e ne differenzino l'entità e la tipologia degli stessi. In questo, la recente antropizzazione, evolutasi in modo disordinato, ne accelera e ne intensifica l'attività.

L'idrografia dell'area d'interesse è rappresentata da due corsi d'acqua principali: il Fiume Mingardo ed il Fiume Bussento. I torrenti Cacafava e Brizzi sono corsi d'acqua a carattere torrentizio impostati sulla

fonte: http://burc.regione.campania.it

dissezione dei talus pedemontani. Sono caratterizzati da un ordine gerarchico basso, da una energia di rilievo e da un bacino idrografico di scarsissima entità.

Entrambi i fiumi Mingardo e Bussento sono caratterizzati da un andamento conseguente influenzato dalle strutture tettoniche compressive e distensive Tra i due fiumi, degno di nota è il Bussento con i suoi 37 Km. di lunghezza e con un bacino idrografico sotteso di circa 352 km2. Nasce alle falde del Monte Cervati, ad una quota altimetrica pari a circa 900 metri s.l.m.. Dopo circa 20 Km. di percorso il fiume si immette nella diga artificiale del Lago Sabetta. Il Bussento riprende il suo percorso e nei pressi di Caselle in Pittari si immette in un inghiottitoio carsico che attraversa per intero il Monte Pannello, per poi riemergere dopo circa 5 Km. a Morigerati. Nei pressi di Torre Orsaia riceve le acque dell'affluente Bussentino per poi sfociare nel Golfo di Policastro.

Il Fiume Mingardo, invece, è caratterizzato da un regime idraulico di natura torrentizia e risente, soprattutto nella stagione estiva, degli apporti pluviometrici. Nasce dal Monte Cervati a quota circa 1600 metri s.l.m. e sfocia nel Mar Tirreno, nei pressi di Capo Palinuro, dopo aver percorso circa 39 Km.

I due fiumi sono caratterizzati da i rispettivi talwegs che nella parte mediana del loro percorso sono impostati lungo forre profonde per la presenza delle richiamate rocce carbonatiche.

In questi tratti i fiumi subiscono un notevole carico solido proveniente dalle pareti laterali delle forre a causa dell'azione crioclastica e dei fenomeni erosivi. Tutto ciò provoca un sovralluvionamento delle rispettive aste fluviali che, in occasione di eventi pluviometrici particolarmente intensi, si generano dei fenomeni di trasporto in massa – immature debris flow (Takahshi, 1987) – che provocano, lungo il percorso verso valle, intensi fenomeni erosivi con conseguente arricchimento da parte della corrente idrica del carico solido, sia di fondo che in sospensione. L'innalzamento del tirante idrico per l'elevato carico solido dà luogo ad inondazioni lungo i tratti vallivi, principalmente alla chiusura del bacino idrografico e/o agli apici dei conoidi, provocando danni ingenti alle abitazioni ed infrastrutture, nonché perdite di vite umane per spagliamenti incontrollati dei flussi incanalati.

1.2 SCENARIO DEGLI EVENTI

Nella notte tra il 16 ed il 17 novembre u.s. a causa delle piogge intense, il territorio del Basso Cilento, è stato investito dalla esondazione dei tre fiumi principali dell'area - il Bussento, Lambro e Mingardo - che hanno dato luogo a fenomeni di esondazione e conseguenti allagamenti che hanno portato all'allontanamento di diversi nuclei familiari dalle proprie abitazioni.

Nella serata del 15 novembre u.s. una perturbazione atlantica ha raggiunto l'Italia e nelle giornate del 16 e 17 novembre ha determinato l'innesco di consistenti precipitazioni soprattutto sulle regioni centro meridionali. Tali precipitazioni nella mattinata del giorno 16 hanno interessato dapprima la parte settentrionale della Regione Campania e, successivamente, sul settore meridionale della regione, nella fattispecie sulla zona di allerta meteo 8, designata con il nome di "Basso Cilento".

Nella previsione di significativi valori di precipitazione cumulata sulle costiere centro settentrionali e sul Cilento, il Centro Funzionale Multirischi di Protezione Civile ha diramato, alle ore 11:30 di domenica 15 novembre u.s., l'avviso di Allerta Meteo-Idrogeologica n. 038/2020 con validità dalle ore 12:00 del 16 novembre 2020 alle ore 12:00 del 17 novembre con livello di Allerta Gialla sulle zone di allerta 1, 3, 5, 6, 7 e 8 della Campania. Le precipitazioni nella giornata di lunedì 16 novembre hanno assunto carattere di locali rovesci e temporali anche di elevata intensità sul basso Cilento dove, nella fattispecie, l'entità delle precipitazioni a raggiunto valori puntuali alquanto significativi.

Sulla scorta di questi ultimi valori e dalle segnalazioni provenienti dal territorio, martedì 17 novembre 2020 è stato emesso un nuovo avviso, il n. 039/2020 con indicazioni di fenomeni rilevanti per la sola zona di allerta 8.

Un'attenuazione delle precipitazioni si è registrata nella mattinata di martedì 17 novembre con un sensibile calo dell'intensità.

Degni di nota sono i valori di precipitazione cumulata negli intervalli temporali di durata compresa tra 10 minuti e 12 ore, in cui le piogge verificatesi sono risultate particolarmente intense. Le altezze di precipitazione cumulata più elevate sono state registrate lungo i versanti della costiera amalfitana e nella parte di territorio regionale ricadente tra la costa di Palinuro e il golfo di Policastro, dove le cumulate

fonte: http://burc.regione.campania.it

osservate hanno superato in poche ore il valore di 100 mm, con punte di 200 mm in 12 ore nell'area individuata tra i comuni di Roccagloriosa e Torre Orsaia.

Altro dato delle precipitazioni degno di nota è il valore delle stesse registrato alle stazioni di Roccagloriosa, Torre Orsaia e Torraca che, per le durate di 1, 3, 6 e 24 ore, hanno superato i valori di allarme confermando il carattere di eccezionalità dell'evento.

Successivamente, si sono verificati altri 2 distinti eventi meteo (il primo, dal 20 al 21 novembre; l'altro dal 02 e 03 dicembre), di una certa rilevanza ai fini di protezione civile, soprattutto con riferimento alla sovrapposizione degli effetti al suolo, generati da tali eventi, rispetto a quelli precedenti, indotti dall'evento del 16 e 17 novembre 2020, di notevole significatività in termini di danni e impatti sugli interessi primari della collettività e che hanno determinato l'insorgere di situazioni di elevato rischio residuo idrogeologico e idraulico, su cui sono andati a innestarsi gli effetti, evidentemente amplificati, indotti dai due eventi successivi.

Il 19 novembre 2020, infatti, il Centro Funzionale, sulla base del quadro previsionale ha emesso l'Avviso di Allerta Meteo-Idrogeologica n.40/2020 con validità dalle ore 09:00 del 20 novembre 2020 alle ore 09:00 del 21 novembre 2020 con livello di allerta ARANCIONE sulle zone di allerta 1, 2, 3 e 4 e con livello di allerta GIALLA sulle zone di allerta 5, 6 ,7 e 8 della Campania.

In considerazione dell'aggiornamento del quadro meteorologico atteso, il 20 novembre 2020, il Centro Funzionale ha emesso l'Avviso di Allerta Meteo-Idrogeologica n.41/2020 con validità dalle ore 09:00 del 21 novembre 2020 alle ore 09:00 del 22 novembre 2020 con livello di allerta GIALLA su TUTTE le zone di allerta della Campania.

Le precipitazioni si sono concentrate prevalentemente sul settore costiero del Basso Cilento e sul settore interno della regione, con tendenza ad esaurirsi progressivamente nella mattinata del 21 novembre 2020.

Il 01 dicembre 2020, una nuova perturbazione proveniente dal Nord Europa verso il Mediterraneo, ha interessato progressivamente l'Italia determinando nuovamente un sensibile calo termico e un'intensificazione della ventilazione.

Il quadro meteorologico previsto sulla base della modellistica numerica analizzata, ha fatto sì che venisse emesso l'Avviso di Allerta Meteo-Idrogeologica n.44/2020 con decorrenza dalle ore 12:00 del 02 dicembre 2020 alle ore 12:00 del 03 dicembre 2020 con livello di allerta ARANCIONE sulle zone di allerta 1, 2 e 3 e con livello di allerta GIALLA sulle zone di allerta 4, 5, 6 ,7 e 8 della Campania.

Le precipitazioni ancora una volta si sono concentrate particolarmente sul settore costiero del Cilento, per attenuarsi progressivamente nel pomeriggio del 03 dicembre 2020.

I dati elaborati Dal Centro Funzionale hanno confermato le valutazioni e considerazioni in relazione alla natura non straordinaria dei due eventi considerati e alla probabile "amplificazione" degli effetti al suolo osservati, connessa all'elevata vulnerabilità del territorio, determinata dagli eventi precedenti.

fonte: http://burc.regione.campania.it

2. DISPOSIZIONI PROCEDURALI PER L'ATTUAZIONE DEGLI INTERVENTI

2.1 DISPOSIZIONI GENERALI

I soggetti attuatori provvedono alla realizzazione degli interventi previsti nel Piano nel rispetto delle normative nazionali e regionali vigenti in materia di lavori pubblici, delle disposizioni previste da altre normative di settore e dalle presenti disposizioni.

L'art. 1, comma 7, dell'OCDPC n. 748 del 2 marzo 2021, stabilisce che "Gli interventi di cui alla presente ordinanza sono dichiarati urgenti, indifferibili e di pubblica utilità ed, ove occorra, costituiscono variante agli strumenti urbanistici vigenti".

L'art. 4, comma 1, dell'OCDPC n. 748 del 2 marzo 2021, stabilisce che "Per la realizzazione delle attività di cui alla presente ordinanza, nel rispetto dei principi generali dell'ordinamento giuridico e dei vincoli derivanti dall'ordinamento comunitario, il Commissario delegato e gli eventuali soggetti attuatori dal medesimo individuati possono provvedere, sulla base di apposita motivazione, in deroga alle seguenti disposizioni normative", come ivi elencate ai commi da 1 a 7.

I soggetti attuatori degli interventi pianificati, pertanto, in vigenza dello stato di emergenza, possono avvalersi, sulla base di apposita motivazione e comunque al fine di imprimere la massima celerità all'esecuzione delle opere e dei lavori, delle deroghe sopra richiamate, autorizzate nel rispetto dei principi, degli atti e dei vincoli ivi richiamati.

Le risorse finanziarie sono gestite, attraverso la contabilità speciale n. 6262 intestata al Direttore Generale Lavori Pubblici e Protezione Civile Regione Campania, Commissario delegato OCDPC 748/2021 – "COMM. DEL. O.748-21 REG CAMPANIA" - aperta presso la Banca d'Italia, Tesoreria provinciale dello Stato, sezione di Napoli.

2.2 CONTENUTI DEI PROGETTI

Trattandosi di interventi urgenti assimilabili alla fattispecie di "interventi di manutenzione straordinaria" di cui all'articolo 3, comma 1, lettera oo-quinquies), del D.lgs 50/2016, il Responsabile Unico del Procedimento, in conformità di quanto disposto dall'articolo 23, comma 4, del D.lgs 50/2016, e dei commi 2 e 3 dell'articolo 15, del D.P.R. 207/2010, autorizza l'elaborazione del progetto in un unico livello di progettazione, ed indica gli elaborati strettamente necessari che andranno a costituire il medesimo progetto al fine di perseguire l'obiettivo del rispetto dei termini fissati per l'affidamento e l'ultimazione dei lavori indicati al successivo punto 2.4 del presente articolo, pur salvaguardando la qualità del progetto e il raggiungimento del risultato atteso con l'esecuzione dei lavori.

2.3 PROCEDURE DI APPROVAZIONE DEI PROGETTI

Il Commissario delegato e gli eventuali Soggetti Attuatori dal medesimo individuati, provvedono all'approvazione dei progetti ricorrendo, ove necessario, alla conferenza di servizi da indire entro sette giorni dalla disponibilità dei progetti e da concludersi entro quindici giorni dalla convocazione. Qualora alla conferenza di servizi il rappresentante di un'amministrazione o soggetto invitato sia risultato assente o, comunque, non dotato di adeguato potere di rappresentanza, la conferenza delibera prescindendo dalla sua presenza e dalla adeguatezza dei poteri di rappresentanza dei soggetti intervenuti. Il dissenso manifestato in sede di conferenza di servizi deve essere motivato e recare, a pena di inammissibilità, le specifiche indicazioni progettuali necessarie al fine dell'assenso.

L'approvazione dei progetti di cui al presente articolo da parte dei Commissari delegati e degli eventuali soggetti attuatori, costituisce, ove occorra, variante agli strumenti urbanistici del comune interessato alla realizzazione delle opere o alla imposizione dell'area di rispetto e comporta vincolo preordinato all'esproprio e dichiarazione di pubblica utilità delle opere e urgenza e indifferibilità dei relativi lavori.

Fermo restando quanto stabilito al comma 1, dell'art. 5 dell'OCDPC 748/2021, i pareri, visti e nulla-osta relativi agli interventi, che si dovessero rendere necessari, anche successivamente alla conferenza di servizi di cui al medesimo comma 1, devono essere resi dalle amministrazioni entro sette giorni dalla richiesta e, qualora entro tale termine non siano resi, si intendono acquisiti con esito positivo.

fonte: http://burc.regione.campania.it

Per i progetti di interventi e di opere per cui è prevista dalla normativa vigente la procedura di valutazione di impatto ambientale regionale, ovvero per progetti relativi ad opere incidenti su beni sottoposti a tutela ai sensi del decreto legislativo 22 gennaio 2004, n. 42, le relative procedure devono essere concluse, in deroga alle vigenti disposizioni, entro il termine massimo di trenta giorni dalla attivazione, comprensivi della fase di consultazione del pubblico, ove prevista, non inferiore a dieci giorni. Nei casi di motivato dissenso espresso, in sede di conferenza di servizi, dalle amministrazioni preposte alla tutela ambientale, paesaggistico-territoriale, dei beni culturali o alla tutela della salute e della pubblica incolumità, la decisione - in deroga alla procedura prevista dall'articolo 14-quinques della legge 7 agosto 1990, n. 241 - è rimessa:

- all'ordine del giorno della prima riunione in programma del Consiglio dei Ministri, quando l'amministrazione dissenziente è un'amministrazione statale;
- ai soggetti di cui all'articolo 1, comma 1, che si esprimono entro 7 giorni, negli altri casi.

2.4 TERMINE L'AFFIDAMENTO E PER L'ULTIMAZIONE DEI LAVORI

Tenuto conto delle finalità di urgenza rappresentate dall'OCDPC n. 748 del 2 marzo 2021, a partire dalla data di pubblicazione dell'atto di approvazione del presente Piano nel Bollettino Ufficiale della Regione Campania, i termini ordinatori sono di 60 giorni per l'affidamento dei lavori che dovranno essere ultimati entro il 09/02/2022.

2.5 PREZZARIO REGIONALE

I soggetti attuatori, nel valutare la congruità della spesa relativa al singolo intervento, devono fare riferimento, al Prezzario Regionale in vigore consultabile nel sito internet della Regione Campania all'indirizzo:

http://www.regione.campania.it/regione/it/tematiche/prezzario-lavori-pubblici

Per le voci non presenti nel prezzario suddetto, si provvede nel rispetto di quanto stabilito dal D.lgs 50/2016, all'analisi prezzi ai sensi dell'articolo 32 del D.P.R. 207/2010.

2.6 QUADRI ECONOMICI - SPESE GENERALI E TECNICHE

Relativamente alle attività connesse alla realizzazione degli interventi, sarà compito dei soggetti attuatori quantificare ed approvare i relativi oneri sostenuti e/o da sostenere, distinti per categoria di spesa, secondo specifici Quadri Economici articolati nelle seguenti voci di spesa:

a) Lavori
- a.1) Lavori a misura, a corpo.
- a.2) Oneri della sicurezza, non soggetti a ribasso d'asta.

b) Somme a disposizione della stazione appaltante per:
- b.1) Oneri per conferimento rifiuti a di discarica;
- b.2) Allacciamenti ai pubblici servizi;
- b.3) Imprevisti nel limite massimo del 5% dell'importo dei Lavori;
- b.4) Acquisizione aree o immobili e pertinenti indennizzi;
- b.5) Spese Generali e Tecniche;
- b.6) I.V.A., eventuali altre imposte e contributi dovuti per legge.

L'importo delle Spese Generali e Tecniche, comprensivo degli oneri riflessi, non potrà superare, a valere sulle risorse assegnate, il 12% dell'importo dei Lavori posto a base di gara e/o sull'importo netto concordato con l'impresa esecutrice in caso di affidamento diretto, così come riportati nel Quadro Economico del progetto approvato.

Rientrano nel limite del 12% delle Spese Generali e Tecniche:

a) le spese tecniche relative alla progettazione, alle conferenze dei servizi, alla direzione lavori e al coordinamento della sicurezza in fase di progettazione, esecuzione, assistenza giornaliera e contabilità;

fonte: http://burc.regione.campania.it

b) le spese per relazioni tecniche (relazioni geologiche, geognostiche e geotecniche non connesse alla esecuzione di sondaggi, relazioni idrogeologiche, idrauliche, archeologiche, sismiche, statiche, di interpretazione dati, ecc.), collaudo tecnico amministrativo, collaudo statico ed altri eventuali collaudi specialistici;
c) le spese per rilievi topografici, le indagini geologiche e geotecniche e per la restituzione di elaborati grafici, cartacei ed informatici;
d) le spese per attività di consulenza e di supporto;
e) le spese per commissioni giudicatrici, le spese di gara, le spese per pubblicità, i contributi a favore dell'Autorità per la vigilanza sui contratti pubblici di lavori, servizi e forniture gli oneri relativi all'obbligo di bollatura dei registri di contabilità;
f) i premi assicurativi per la copertura dei rischi di natura professionale dei dipendenti dei soggetti attuatori incaricati della progettazione;
g) la percentuale riconosciuta quale incentivo per le funzioni tecniche interne di cui al comma 2 dell'articolo 113 del decreto legislativo n. 50/2016 secondo le specifiche riportate nel presente articolo.

Gli incentivi per funzioni tecniche sono comprensivi degli oneri previdenziali e assistenziali a carico dell'amministrazione.

A tal fine i soggetti attuatori provvedono a quantificare nel quadro economico dell'intervento una somma non superiore all'80% del 2% modulato sull'importo netto dei lavori posti a base di gara o sull'importo netto concordato con l'impresa esecutrice in caso di affidamento diretto. Tali somme sono ripartite, sulla base del regolamento adottato dalle amministrazioni secondo i rispettivi ordinamenti, tra il responsabile unico del procedimento e i soggetti che svolgono le funzioni tecniche indicate al comma 1 del medesimo articolo 113 nonché tra i loro collaboratori.

Il restante 20% del predetto 2%, essendo destinato ai sensi del comma 4 dell'articolo 113 del decreto legislativo n. 50/2016 e successive modifiche ed integrazioni alle spese funzionali, a progetti di innovazione e ad altre finalità ivi previste, non è finanziabile con le risorse assegnate con il presente Piano.

La copertura finanziaria dei compensi incentivanti, nei limiti predetti e tenuto conto dei criteri previsti dalla normativa in parola, è assicurata quando le prestazioni siano espletate direttamente dagli uffici tecnici dei soggetti attuatori o da questi affidati agli uffici consortili di cui all'art. 24, comma 1, lett. b), del decreto legislativo n. 50/2016 e successive modifiche ed integrazioni.

Qualora gli incarichi vengano affidati dai soggetti attuatori agli organismi di altre pubbliche amministrazioni ai sensi dell'art. 24, comma 1, lett. c), del decreto legislativo n. 50/2016 e successive modifiche ed integrazioni, è riconosciuta la copertura finanziaria sia dei compensi incentivanti ai dipendenti di queste ultime nel limite dell'80% del 2% predetto, sia delle eventuali ulteriori spese documentate e concordate, prima dell'affidamento dell'incarico, tra le amministrazioni pubbliche affidatarie e i soggetti attuatori.

Resta fermo che, qualora il regolamento del Soggetto Attuatore preveda una percentuale inferiore al 2%, la somma finanziabile per i compensi incentivanti non potrà superare l'80% del tetto inferiore fissato dal medesimo regolamento.

Il 12% previsto per le Spese generali e Tecniche non costituisce una percentuale fissa ma un limite massimo; pertanto le singole voci ivi rientranti devono essere quantificate e giustificate oggettivamente sulla base di parametri e tariffe previste dalla normativa vigente. Ove tale percentuale non fosse sufficiente alla copertura degli oneri sopraindicati, le somme eccedenti sono poste a carico dei soggetti attuatori.

Gli oneri indicati, concernono le attività svolte direttamente o indirettamente dai soggetti attuatori dalla fase progettuale al collaudo.

2.7 MODIFICHE AL CONTRATTO IN CORSO DI EFFICACIA

Fermo restando che la somma da liquidare al Soggetto Attuatore non può superare l'importo del finanziamento assegnato in sede di Piano, eventuali economie, derivanti sia da ribassi di gara sia da risparmi di altre voci di spesa previste nel quadro economico, possono essere utilizzate dai soggetti

fonte: http://burc.regione.campania.it

attuatori per far fronte a modifiche del Contratto in corso di efficacia nel rispetto dell'articolo 106 del decreto legislativo n. 50/2016 e successive modifiche ed integrazioni.

Le sopracitate economie possono essere utilizzate nei casi indicati al precedente comma se le modifiche al contratto risultano appositamente approvate con provvedimento amministrativo. In sua assenza, non saranno riconosciute le spese eccedenti l'importo affidato.

Si sottolinea che a lavori ultimati non sarà più possibile considerare modifiche al Contratto.

2.8 GESTIONE DEI MATERIALI LITOIDI E VEGETALI (ART. 7 OCDPC 748/2021)

Ai materiali litoidi rimossi per interventi diretti a prevenire situazioni di pericolo e per il ripristino dell'officiosità dei corsi d'acqua e della viabilità non si applicano le disposizioni di cui al Decreto del Presidente della Repubblica del 13 giugno 2017, n. 120. Tali ultime disposizioni si applicano esclusivamente ai siti che al momento degli eventi calamitosi in rassegna erano soggetti a procedure di bonifica ambientale dovuta alla presenza di rifiuti pericolosi, tossici o nocivi idonei a modificare la matrice ambientale naturale già oggetto di valutazione dalle competenti Direzioni regionali e dal Ministero dell'ambiente, della tutela del territorio e del mare. I litoidi che insistono in tali siti inquinati possono essere ceduti ai sensi del comma 2 qualora, in relazione al loro utilizzo, non presentino concentrazioni di inquinanti superiori ai limiti di cui alle colonne A e B, tabella 1, allegato 5, al titolo V della parte IV del decreto legislativo n. 152 del 2006.

I materiali litoidi rimossi dal Demanio idrico per interventi diretti a prevenire situazioni di pericolo e per il ripristino dell'officiosità dei corsi d'acqua, possono essere ceduti, **previo nulla osta regionale** e senza oneri, al comune territorialmente competente per interventi pubblici di ripristino conseguenti alla situazione generata dall'evento, in deroga all'articolo 13 del decreto legislativo 12 luglio 1993, n.275. Previo nulla osta regionale, inoltre, possono essere ceduti, a compensazione degli oneri di trasporto e di opere, ai realizzatori degli interventi stessi, oppure può essere prevista la compensazione, nel rapporto con gli appaltatori, in relazione ai costi delle attività inerenti alla sistemazione dei tronchi fluviali con il valore del materiale estratto riutilizzabile, da valutarsi, in relazione ai costi delle attività svolte per l'esecuzione dei lavori, **sulla base dei canoni demaniali vigenti**. La cessione dei suddetti materiali può essere disciplinata anche con atto di concessione che stabilisca puntualmente i quantitativi di materiali asportati, la valutazione economica in relazione ai canoni demaniali e quanto dovuto dal concessionario a titolo di compensazione, senza oneri a carico delle risorse di cui all'articolo 10 dell'OCDPC 2 marzo 2021, n. 748. Per i materiali litoidi asportati Il RUP assicura al Commissario delegato la corretta valutazione del valore assunto nonché dei quantitativi e della tipologia del materiale da asportare, oltre che la corretta contabilizzazione dei relativi volumi. La cessione del materiale litoide può essere effettuata a titolo gratuito anche a favore di enti locali.

Il Commissario delegato o i soggetti attuatori dallo stesso nominati, ove necessario, possono individuare appositi siti di stoccaggio provvisorio ove depositare i fanghi, i detriti e i materiali derivanti dagli eventi di cui in premessa, definendo, d'intesa con gli Enti ordinariamente competenti, le modalità per il loro successivo recupero ovvero smaltimento in impianti autorizzati, anche con oneri a carico delle risorse di cui all'art. 6 dell'OCDPC n. 748/2021.

2.9 ASSICURAZIONI E ALTRE FONTI DI FINANZIAMENTO

È onere del Soggetto Attuatore dichiarare, in sede di rendicontazione, che le spese documentate non sono coperte da altre fonti di finanziamento pubblico e privato (esclusi cofinanziamenti con risorse proprie del Soggetto Attuatore (cfr capitolo 4 del presente Piano).

Nel caso in cui l'intervento sia coperto da polizza assicurativa e/o da altre fonti di finanziamento sia pubbliche che private, la somma spettante, nei limiti del finanziamento autorizzato, è liquidata al netto dell'indennizzo assicurativo e/o dell'eventuale finanziamento.

Nel caso di interventi di ripristino di strutture ed infrastrutture pubbliche o comunque di beni immobili danneggiati è consentito, in presenza di più beni pubblici assicurati e danneggiati, l'impiego dell'indennizzo assicurativo per gli interventi sui beni danneggiati ma non oggetto di finanziamento.

fonte: http://burc.regione.campania.it

Per quanto concerne la dichiarazione attestante che le spese documentate non sono coperte da polizze assicurative e/o da altre fonti di finanziamento pubblico e privato si rimanda al capitolo 4 del presente Piano.

2.10 COFINANZIAMENTI ED ECONOMIE MATURATE

Le eventuali somme previste a titolo di cofinanziamento (ovvero con risorse proprie del Soggetto Attuatore) saranno utilizzate solo a seguito del completo impiego delle somme assegnate dal presente Piano.

Le eventuali economie maturate sulla contabilità speciale tornano nella disponibilità del Commissario delegato.

2.11 MONITORAGGIO DEGLI INTERVENTI

Ai fini della rilevazione dello stato di avanzamento degli interventi, per il rispetto degli adempimenti e delle tempistiche previste dal presente Piano per l'attuazione degli stessi, i soggetti attuatori devono provvedere alla trasmissione dell'allegata "Scheda di monitoraggio e controllo" (in Allegato A) dello stato di attuazione di ciascun singolo intervento, debitamente compilata e sottoscritta dal responsabile unico del procedimento e dal legale rappresentante:

- la prima volta, entro trenta giorni dalla data di approvazione del presente piano;
- le volte successive, ogni qual volta vi siano aggiornamenti da comunicare ed in ogni caso entro quattro mesi da quella precedente.

La "Scheda di monitoraggio e controllo" sarà trasmessa con una nota nella quale sia indicato lo stato di attuazione dell'intervento rispetto ai tempi previsti dal cronoprogramma e la presenza di eventuali criticità che possano rallentare l'attuazione dell'intervento con gli eventuali provvedimenti assunti e/o da assumere.

Per gli interventi a titolarità regionale la relazione e la "Scheda di monitoraggio e controllo" andrà compilata dagli Uffici cui è demandata l'attuazione dell'intervento.

fonte: http://burc.regione.campania.it

3. PIANO DEI PRIMI INTERVENTI URGENTI DI PROTEZIONE CIVILE

Il Piano degli interventi contiene gli interventi e le misure prioritari, anche realizzati con procedure di somma urgenza e riporta la descrizione tecnica di ciascuna misura con la relativa durata, l'indicazione dei Soggetti Attuatori competenti e gli importi assegnati nonché, l'oggetto della criticità, il comune, la località, le coordinate geografiche ed il CUP ove previsto dalle vigenti disposizioni in materia.

Il predetto piano, articolato anche per stralci, può essere successivamente rimodulato e integrato, nei limiti delle risorse assegnate con Delibera del Presidente del Consiglio dei Ministri del 9 marzo 2021 pari ad € 2.800.000,00.

3.1 LAVORI DI SOMMA URGENZA GIÀ ESEGUITI O IN CORSO DI ESECUZIONE FINANZIATI DALLA REGIONE CAMPANIA

La Regione Campania nella prima fase emergenziale è intervenuta con proprie risorse per l'attuazione dei primi **interventi di somma urgenza.**

3.2 MISURE PREVISTE NEL PIANO (art. 1 comma 3, lett. a) e lett. b), OCDPC n. 748/2021)

L'elenco, approvato dal Capo Dipartimento della Protezione Civile, in ragione delle esigenze segnalate nel territorio regionale e nei limiti delle somme concesse costituisce un Primo Stralcio degli interventi urgenti necessari in ordine:

a) al soccorso e assistenza alla popolazione interessata dagli eventi, ivi compresi i contributi di autonoma sistemazione nonché alla rimozione delle situazioni di pericolo per la pubblica e privata incolumità;
b) al ripristino della funzionalità dei servizi pubblici e delle infrastrutture di reti strategiche, alle attività di gestione dei rifiuti, del materiale vegetale, alluvionale, o delle terre e rocce da scavo prodotte dagli eventi e alle misure volte a garantire la continuità nel territorio interessato, anche mediante interventi di natura temporanea.

3.2.1 Interventi e misure volte al soccorso ed assistenza alla popolazione interessata dall'evento nonché alla rimozione delle situazioni di pericolo per la pubblica e privata incolumità - Art. 1, co.3, lett. a), OCDPC n. 748/2021

Sono riconosciute le spese sostenute e/o da sostenere per il superamento dell'emergenza rientranti nelle seguenti, non esaustive, tipologie:

a) noleggio o acquisto di beni diretti all'allestimento di aree/strutture temporanee di accoglienza della popolazione colpita dall'evento calamitoso quali: tende, brandine, container, apparecchiatura per cottura cibi e per riscaldamento locali, gruppi elettrogeni;
b) alloggio in strutture ricettive quali alberghi e strutture pubbliche e private, per la popolazione che, a causa dell'evento calamitoso, è stata costretta ad abbandonare la propria abitazione;
c) acquisto di beni diretti al soccorso ed all'assistenza della popolazione quali: scorte alimentari, coperte, indumenti, materiale per pulizia e sanificazione di ambienti e prodotti farmaceutici;
d) servizio straordinario di assistenza e soccorso sanitario;
e) noleggio o acquisto di mezzi d'opera necessari per prestare soccorso quali: idrovore, pompe, mezzi meccanici e gruppi elettrogeni;
f) acquisto di carburante per i mezzi e le attrezzature direttamente coinvolti nelle attività emergenziali;
g) acquisto di attrezzature, di beni di consumo, di dispositivi di protezione individuale e di strumenti da lavoro strettamente necessari nella fase di prima emergenza quali: guanti, sacchi, caschi, transenne, cartelloni e sistemi di allertamento;
h) estensione dei contratti di servizi già in essere ovvero nuova stipula, in relazione ad attività dirette all'assistenza, al soccorso ed alla tutela della popolazione. Detta voce di spesa dovrà essere riferita unicamente alle esigenze eccedenti rispetto a quelle già previste dalle attività e dai contratti già in essere presso gli Enti territoriali.

fonte: http://burc.regione.campania.it

3.2.2 Contributi di autonoma sistemazione - Art. 2 OCDPC n. 748/2021

Il Contributo può essere assegnato ai nuclei familiari la cui abitazione principale, abituale e continuativa sia stata distrutta in tutto o in parte, ovvero sia stata sgomberata in esecuzione di provvedimenti delle competenti autorità, adottati a seguito dell'evento di cui in premessa.
Il contributo spetta al nucleo familiare che provvede autonomamente in via temporanea alla propria sistemazione abitativa alternativa.

Il contributo per l'autonoma sistemazione è così stabilito:

- euro 400 per i nuclei monofamiliari,
- euro 500 per i nuclei familiari composti da due unità,
- euro 700 per quelli composti da tre unità,
- euro 800 per quelli composti da quattro unità,
- fino ad un massimo di euro 900,00 mensili per i nuclei familiari composti da cinque o più unità.

Qualora nel nucleo familiare siano presenti persone di età superiore a 65 anni, portatori di handicap o disabili con una percentuale di invalidità non inferiore al 67%, potrà essere concesso un contributo aggiuntivo di euro 200,00 mensili per ognuno dei soggetti sopra indicati, anche oltre il limite massimo di euro 900,00 mensili previsti per il nucleo familiare.

I benefici economici sono concessi a decorrere dalla data indicata nel provvedimento di sgombero dell'immobile o di evacuazione, e sino a che non si siano realizzate le condizioni per il rientro nell'abitazione, ovvero si sia provveduto ad altra sistemazione avente carattere di stabilità, e comunque non oltre la data di scadenza dello stato di emergenza.
Il contributo è riconosciuto per ogni mese solare, per il periodo inferiore al mese, il contributo è determinato dividendo l'importo mensile per il numero dei giorni del mese di riferimento moltiplicato per i giorni di mancata fruibilità dall'abitazione.

Il contributo di autonoma sistemazione è alternativo alla fornitura gratuita di alloggi da parte dell'amministrazione regionale, provinciale o comunale.

I Comuni procedono alla relativa istruttoria e ad effettuare il controllo circa la veridicità delle dichiarazioni sostitutive di certificazione e atto di notorietà rese nelle domande.

3.2.3 Interventi e misure volte al ripristino della funzionalità dei servizi pubblici e delle infrastrutture di rete strategiche, alle attività di gestione dei rifiuti, del materiale vegetale, alluvionale, o delle terre e rocce da scavo prodotte dagli eventi e alle misure volte a garantire la continuità amministrativa nel territorio interessato, anche mediante interventi di natura temporanea - Art. 1, co.3, lett. b) OCDPC n. 748/2021

In aggiunta agli interventi di somma urgenza eseguiti o in corso di esecuzione che la Regione Campania nella prima fase emergenziale, ha provveduto ad attivare con propri fondi di bilancio, con il presente "Primo piano degli interventi urgenti di protezione civile – Primo Stralcio", sono stati individuati gli ulteriori interventi aventi carattere di urgenza che, compatibilmente con le risorse disponibili, devono avere concreto avvio, in quanto finalizzati:

- a ridurre situazioni di rischio imminente per la popolazione, connessi ad interruzioni di servizi pubblici e delle infrastrutture di rete strategiche
- alle attività di gestione dei rifiuti, delle macerie, materiale vegetale, alluvionale, o delle terre e rocce da scavo prodotte dagli eventi, cui occorre porre rimedio senza indugio;
- a garantire la continuità nel territorio interessato, anche mediante interventi di natura temporanea.

fonte: http://burc.regione.campania.it

4. MODALITÀ DI ATTUAZIONE E RENDICONTAZIONE DEGLI INTERVENTI

Nel presente capitolo sono riportate le modalità di attuazione degli interventi da parte dei soggetti attuatori sia con riferimento a lavori che all'acquisizione di beni e servizi con l'indicazione delle relative modalità di rendicontazione della spesa, di liquidazione e pagamento delle somme spettanti agli stessi nei limiti del finanziamento previsto.

4.1 RENDICONTAZIONE DEGLI INTERVENTI

I soggetti attuatori dovranno procedere alla esecuzione degli interventi nel rispetto delle disposizioni attuative contenute nel presente Piano e nel rispetto dei principi generali dell'ordinamento giuridico e dei vincoli derivanti dall'ordinamento comunitario, ricorrendo alle deroghe alle disposizioni normative indicate ai commi da 1 a 7 dell'articolo 4 dell'OCDPC n. 748/2021, previa adeguata motivazione.

Per richiedere l'erogazione del finanziamento di interventi relativi a Lavori, il Soggetto Attuatore dovrà presentare istanza a firma del legale rappresentante ed inviare la seguente documentazione:

a. Schede di monitoraggio, di cui al paragrafo 2.11, debitamente compilate;
b. Progetto/Perizia (alla prima richiesta di pagamento) ed eventuale successiva modifica al Contratto;
c. Verbale di Verifica e validazione del progetto a base di gara;
d. Atto amministrativo di approvazione del Progetto/Perizia;
e. Dichiarazione del RUP con la quale attesta il nesso di causalità tra l'intervento e l'evento calamitoso (alla prima richiesta di pagamento);
f. Atti amministrativi di aggiudicazione/affidamenti, corredati dei relativi atti;
g. Comunicazione della data di pubblicazione, ai sensi del D.Lgs 33/2013 e s.m.i., dell'aggiudicazione dei lavori e degli affidamenti tecnici;
h. Verbale di consegna lavori e/o verbale di somma urgenza;
i. Fatture con indicazione del CIG, mandati di pagamento e relative quietanze;
j. Atti di liquidazione e pagamento relativi a tutte le somme erogate;
k. Atti di contabilità (Libretto delle misure, Registro di contabilità, Sommario del Registro di contabilità, Stati di avanzamento lavori etc.);
l. Certificati di pagamento;
m. Certificato di regolare esecuzione/Collaudo;
n. Documento unico di regolarità contributiva (D.U.R.C.);
o. Contratto/Atto Aggiuntivo o di Sottomissione;
p. La comunicazione di conto/i corrente/i dedicato/i alle commesse pubbliche ai sensi dell'art. 3, comma 7, della legge n. 136/2010 e successive modifiche di tutti i soggetti coinvolti nell'appalto;
q. Dichiarazione, resa dal legale rappresentante ai sensi e per gli effetti della legge 445/2000 attestante che le spese sostenute e documentate, oggetto del finanziamento non sono coperte da indennizzi assicurativi né da finanziamenti di altri soggetti pubblici o privati
r. Dichiarazione del RUP, ai sensi e per gli effetti della legge 445/2000, con la quale attesta
   - la conformità delle modalità di affidamento alle disposizioni di Legge nonché a quelle del presente Piano indicando le eventuali deroghe di cui si è avvalso, con le relative motivazioni a sostegno;
   - l'intervenuta verifica del possesso dei requisiti di ordine generale e professionale in capo ai soggetti incaricati;
s. Eventuale ulteriore documentazione comprovante la realizzazione dell'intervento e la spesa sostenuta.

In caso di Lavori eseguiti dai Consorzi di Bonifica quali soggetti attuatori, dovrà essere allegata la seguente ulteriore documentazione:

t. In caso di impiego di proprie scorte di magazzino, fornitura di energia elettrica, un quadro economico con l'indicazione delle quantità, dei prezzi unitari e del prezzo complessivo;

fonte: http://burc.regione.campania.it

u. In caso di utilizzo di mezzi e macchinari consortili un quadro economico con l'indicazione dei prezzi unitari e del prezzo complessivo. Se in fase di rendicontazione viene utilizzato il prezziario regionale, il costo richiesto deve essere al netto delle spese generali e dell'utile d'impresa.
v. In caso di impiego della propria manodopera, un quadro economico di sintesi in cui riportare: il riferimento del dipendente che ha prestato servizio, il costo orario reale, comprensivo degli oneri a carico dell'amministrazione, le ore effettivamente lavorate per l'evento calamitoso, il costo complessivo (costo orario moltiplicato per le ore effettivamente lavorate);
w. Dichiarazione attestante la congruità della spesa rispetto al prezziario regionale.

Per richiedere l'erogazione del finanziamento per l'acquisizione di Beni e Servizi, il Soggetto Attuatore dovrà presentare istanza a firma del legale rappresentante ed inviare la seguente documentazione:

a. Atto di determinazione dell'acquisto del Bene o del Servizio (alla prima richiesta di pagamento);
b. Dichiarazione del RUP con la quale attesta il nesso di causalità tra l'intervento e l'evento calamitoso (alla prima richiesta di pagamento);
c. Comunicazione della data di pubblicazione dell'aggiudicazione ai sensi del D.Lgs 33/2013 e s.m.i.
d. Fatture con indicazione del CIG, mandati di pagamento e relative quietanze;
e. Atti di liquidazione e pagamento relativi a tutte le somme erogate;
f. Verifica di Conformità di cui all'articolo 102 del D.lgs 50/2016 per contratti di servizi e forniture;
g. Documento unico di regolarità contributiva (D.U.R.C.);
h. Contratto/Atto Aggiuntivo o di Sottomissione;
i. La comunicazione di conto/i corrente/i dedicato/i alle commesse pubbliche ai sensi dell'art. 3, comma 7, della legge n. 136/2010 e successive modifiche di tutti i soggetti coinvolti nell'appalto;
j. Dichiarazione, resa dal legale rappresentante ai sensi e per gli effetti della legge 445/2000 attestante che le spese sostenute e documentate, oggetto del finanziamento non sono coperte da indennizzi assicurativi né da finanziamenti di altri soggetti pubblici o privati.
k. Dichiarazione del RUP, ai sensi e per gli effetti della legge 445/2000, con la quale attesta
   - la conformità delle modalità di affidamento alle disposizioni di Legge nonché a quelle del presente Piano indicando le eventuali deroghe di cui si è avvalso, con le relative motivazioni a sostegno;
   - l'intervenuta verifica del possesso dei requisiti di ordine generale e professionale in capo ai soggetti incaricati;
   - la congruità dei prezzi utilizzati;
l. Eventuale ulteriore documentazione comprovante la realizzazione dell'intervento e la spesa sostenuta.

Per richiedere l'erogazione del finanziamento relativo al Contributo di Autonoma Sistemazione (CAS), il Soggetto Attuatore dovrà trasmettere al Commissario delegato in uno alla seguente documentazione:

a) Scheda dettagliata, per ogni nucleo familiare, con il calcolo del contributo di autonoma sistemazione;
b) Ordinanza di sgombero e esito di inagibilità dell'abitazione;
c) Atto del competente organo di liquidazione della spesa;
d) Mandati di pagamento debitamente quietanzati;
e) Dichiarazione, ai sensi e per gli effetti della legge 445/2000, attestante:
   - il nesso di causalità tra il contributo erogato e l'evento calamitoso;
   - che le spese sostenute e documentate, oggetto del finanziamento, non sono coperte da finanziamenti di altri soggetti pubblici;
   - che il contributo di autonoma sistemazione liquidato non riguarda persone e/o nuclei familiari alloggiati in strutture ricettive o che comunque beneficiano di altre forme di assistenza abitativa.

fonte: http://burc.regione.campania.it

f) Istanza degli interessati, per ogni singolo nucleo familiare, redatta ai sensi degli artt. 46 e 47 del D.P.R. n. 445 del 28/12/2000, consapevole delle conseguenze penali previste agli artt. 75 e 76 del D.P.R. n. 445/2000, per chi attesta il falso, che dovrà contenere almeno le seguenti informazioni:
   a. indirizzo e dati catastali dell'abitazione sgomberata;
   b. ordinanza di sgombero
   c. data di evacuazione del nucleo familiare;
   d. titolo in base al quale si occupava l'abitazione sgomberata;
   e. composizione del nucleo familiare alla data dell'evento calamitoso;
   f. Dichiarazione che il nucleo familiare [non ha]/[ha] la disponibilità, a titolo di proprietà o di altro diritto reale di godimento (es.: usufrutto, uso) anche pro quota, di altra abitazione libera e agibile nello stesso comune in cui è ubicata l'abitazione sgomberata o in un comune confinante; nonché l'eventuale dichiarazione di dissenso del contitolare del diritto reale di godimento dell'abitazione all'utilizzo della stessa da parte dell'istante e del proprio nucleo familiare;
   g. dichiarazione *di essere informato che i dati personali raccolti e contenuti nella presente domanda saranno trattati, anche con strumenti informatici, esclusivamente nell'ambito del procedimento per il quale la presente dichiarazione viene resa e che al riguardo gli competono tutti i diritti di accesso previsti dal richiamato articolo* (Ai sensi e per gli effetti di cui all'articolo 13 del Regolamento europeo n. 679/2016).

Nel caso di intervento di somma urgenza, ai sensi dell'articolo 163, comma 9, del D.lgs 50/2016, limitatamente agli appalti pubblici di forniture e servizi di cui al comma 6, del medesimo articolo 163, di importo pari o superiore a € 40.000,00, per i quali non siano disponibili elenchi di prezzi definiti mediante l'utilizzo di prezzari ufficiali di riferimento, laddove i tempi resi necessari dalla circostanza di somma urgenza non consentano il ricorso alle procedure ordinarie, gli affidatari si impegnano a fornire i servizi e le forniture richiesti ad un prezzo provvisorio stabilito consensualmente tra le parti e ad accettare la determinazione definitiva del prezzo a seguito di apposita valutazione di congruità. A tal fine il responsabile del procedimento comunica il prezzo provvisorio, unitamente ai documenti esplicativi dell'affidamento, all'ANAC che, entro sessanta giorni rende il proprio parere sulla congruità del prezzo. Avverso la decisione dell'ANAC sono esperibili i normali rimedi di legge mediante ricorso ai competenti organi di giustizia amministrativa. Nelle more dell'acquisizione del parere di congruità si procederà al pagamento del 50% del prezzo provvisorio.

I documenti inviati devono essere accompagnati da una nota del Dirigente competente che li elenca e ne attesta la regolarità amministrativo-contabile nonché la conformità all'originale, trattenuto presso i propri uffici, specificando se si tratta di documento cartaceo o informatico.

Si evidenzia che le dichiarazioni sono soggette alle verifiche di cui all'art. 71 e alle eventuali conseguenze previste dagli artt. 75 e 76 del D.P.R. 445/2000 s.m.i..

I suddetti documenti devono essere inviati al Commissario delegato OCDPC n. 748/2021, presso la Direzione Generale Lavori Pubblici e Protezione Civile della Regione Campania, con sede in via Alcide De Gasperi n.28 – 80133 Napoli, al seguente indirizzo di posta elettronica certificata: cd.748-2021@pec.regione.campania.it.

4.2 EROGAZIONE DEI FONDI

La somma spettante, su richiesta del Soggetto Attuatore e nei limiti del finanziamento previsto per ciascun intervento, è liquidata in un'unica soluzione se il finanziamento è di importo uguale o inferiore a € 50.000,00.

Per gli importi superiori ai € 50.000,00, il Soggetto Attuatore può richiedere la liquidazione della somma spettante in un'unica soluzione oppure in più soluzioni con le seguenti modalità:

a. Acconto, pari al 35% del finanziamento concesso, alla consegna dei lavori;
b. Uno stato di avanzamento lavori (S.A.L), il cui importo complessivo, previo recupero proporzionale dell'eventuale acconto, non può superare l'80% della somma spettante; con il SAL può anche essere richiesta l'erogazione delle somme a disposizione dell'amministrazione;

fonte: http://burc.regione.campania.it

c. Saldo, a seguito della certificazione della regolare esecuzione o del collaudo lavori e dell'approvazione della contabilità finale dei lavori e di tutte le altre spese connesse, comprese nelle somme a disposizione dell'amministrazione.

A valere sulle risorse assegnate non è ammessa la copertura del costo del personale dipendente del Soggetto Attuatore per gli interventi eseguiti in amministrazione diretta.

5. PROCEDURE DI CONTROLLO

Sono previste le seguenti procedure di controllo, fermi restando la responsabilità del Soggetto Attuatore in ordine al rispetto delle normative statali e regionali vigenti in materia di lavori pubblici e di altre normative di settore, nonché delle disposizioni del presente Piano, i controlli previsti dalla normativa regionale in materia di edilizia e da altre normative di settore ed eseguiti dalle strutture ordinariamente competenti.

Il Commissario si avvale degli uffici della Direzione Generale Lavori Pubblici e Protezione Civile della Regione Campania per la verifica a campione nella misura di almeno il 10% degli interventi finanziati e rendicontati.

Il Commissario svolge il controllo mediante una verifica di carattere documentale, ovvero finalizzata ad accertare la veridicità delle dichiarazioni rese con le dichiarazioni sostitutive dai soggetti attuatori, i quali saranno tenuti ad esibire in loco o a trasmettere, su richiesta, copia della documentazione amministrativa, contabile e fiscale specificata per estremi in dette dichiarazioni.

La verifica è diretta all'esame della documentazione precedentemente indicata al capitolo 4.1.

Ove in sede di verifica venissero accertate delle irregolarità, queste verranno segnalate al Soggetto Attuatore ai fini della loro rettifica o rimozione, ferme restando, in presenza di gravi irregolarità e qualora si rendesse necessaria, la decadenza totale o parziale del finanziamento assegnato e la restituzione di quanto già percepito dal Soggetto Attuatore.

Nel merito, con riferimento alle dichiarazioni sostitutive di atto di notorietà si rimanda a quanto previsto dal D.P.R. 445/2000.

6. RACCOMANDAZIONI PER IL CORRETTO USO DEI SUOLI E PER LA PIANIFICAZIONE DI EMERGENZA

Gli eccezionali eventi meteorologici verificatisi nei giorni 16, 17, 20 e 21 novembre, 2 e 3 dicembre 2020 nel territorio dei Comuni di Vibonati, di Torre Orsaia, di Ispani, di Santa Marina, di Centola, di Cicerale, di Sapri, di Roccagloriosa e di Montecorice, in Provincia di Salerno, hanno evidenziato situazioni di rischio per fronteggiare le quali è necessario intervenire anche attraverso interventi di carattere non strutturale. Le criticità ed i danni rilevati hanno evidenziato la necessità di individuare interventi non strutturali di mitigazione del rischio, mediante l'adozione di specifiche azioni, di seguito elencate:

1) i Comuni, dove si sono verificati gravi danni ad abitazioni, attività produttive e agricole e i Comuni esposti a rischio idrogeologico ed idraulico, devono porre in essere ogni azione utile alla predisposizione o all'adeguamento della pianificazione d'emergenza di protezione civile, con particolare riferimento ad eventuali piani di evacuazione urgenti. L'assenza della pianificazione comunale di emergenza comporta l'attuazione della condizione sospensiva dei finanziamenti di cui al capitolo 4.
2) i Comuni dove si sono verificati gravi danni ad abitazioni, attività produttive e agricole, dovranno segnalare le aree interessate dai dissesti o dalle esondazioni alle strutture tecniche regionali competenti in materia ed all'Autorità di Distretto, che provvederanno ad avviare le procedure per la redazione delle perimetrazioni di tali aree ed il conseguente recepimento negli strumenti della pianificazione di bacino e territoriale sovraordinata, in ottemperanza a quanto previsto dalla normativa vigente.
3) i Comuni, ferme restando le prescrizioni di massima e di polizia forestale e il relativo ambito di competenze, per le aree interessate da dissesto nell'emergenza in questione, adottano ogni utile provvedimento affinché i proprietari e/o conduttori dei terreni ed i frontisti applichino corrette modalità di conduzione dei terreni ed in particolare:

fonte: http://burc.regione.campania.it

a. predispongano e mantengano efficiente la rete scolante principale e periferica regimando le acque meteoriche, di irrigazione, delle cunette stradali e quelle di scolo dei serbatoi, degli abbeveratoi, ecc., in modo da non procurare danni ai terreni stessi, a quelli limitrofi ed alle pendici sottostanti;
b. mantengano in piena efficienza i fossi di guardia, di scolo e le cunette stradali, liberandoli dai residui di lavorazione dei terreni, nonché dalle foglie e dal terriccio in essi accumulatisi e garantiscano il corretto convogliamento delle stesse in pre individuati punti di recapito nelle acque pubbliche

7. PRIME MISURE ECONOMICHE E RICOGNIZIONE DEI FABBISOGNI ULTERIORI

Entro il termine di 30 giorni dall'approvazione del presente piano degli interventi, come disposto dall'articolo 3, comma 1, dell'OCDPC 748/2021, mediante specifiche attività ricognitive avviate dal Commissario con nota prot. n. OCDPC1/29 DEL 13.04.2021, si provvederà ad identificare le ulteriori misure di cui alle lettere a) e b), dell'articolo 25, comma 2, del decreto legislativo 2 gennaio 2018 n.1, necessari per il superamento dell'emergenza, nonché gli interventi più urgenti di cui al comma 2, lettere c) e d) del medesimo articolo 25, trasmettendole alla Regione ed al Dipartimento della protezione civile, ai fini della valutazione dell'impatto effettivo degli eventi calamitosi di cui in premessa, ai sensi e per gli effetti dell'articolo 24, comma 2 e dell'articolo 28, comma 1 del richiamato decreto legislativo.

Per ciascuna delle suindicate misure sarà individuato il comune, la località, la descrizione tecnica e la relativa durata nonché l'indicazione delle singole stime di costo e, per gli interventi di cui alla lettera d) del comma 2, dell'articolo 25 del decreto legislativo 2 gennaio 2018, n.1, anche le coordinate geografiche.

Al fine di valutare le prime misure di immediato sostegno al tessuto economico e sociale nei confronti della popolazione e delle attività economiche e produttive direttamente interessate dagli eventi calamitosi citati in premessa, di cui all'articolo 25, comma 2, lettera c), del decreto legislativo n. 1 del 2 gennaio 2018, la stima delle risorse a tal fine necessarie, sarà individuata sulla base della modulistica allegata all'Ordinanza 748/2021, applicando i seguenti criteri e massimali:

a) per attivare le prime misure economiche di immediato sostegno al tessuto sociale nei confronti dei nuclei familiari la cui abitazione principale, abituale e continuativa risulti compromessa, a causa degli eventi in rassegna, nella sua integrità' funzionale, nel limite massimo di € 5.000,00;
b) per l'immediata ripresa delle attività' economiche e produttive sulla base di apposita relazione tecnica contenente la descrizione delle spese a tal fine necessarie, nel limite massimo di €20.000,00, quale limite massimo di contributo assegnabile ad una singola attività' economica e produttiva.

All'esito della suindicata ricognizione, e sulla base delle risorse che saranno rese disponibili con delibera di cui all'articolo 24, comma 2, del decreto legislativo n.1 del 2018, si provvederà a riconoscere i contributi ai beneficiari secondo criteri di priorità e modalità attuative che saranno fissati dal Commissario con propri provvedimenti.

I contributi concessi sono riconosciuti solo nella parte eventualmente non coperta da polizze assicurative e, nel caso di misure riconosciute ai sensi dell'articolo 25, comma 2, lettera e), del decreto legislativo 2 gennaio 2018, n.1, potranno costituire anticipazioni sulle medesime, nonché su eventuali future provvidenze a qualunque titolo previste.

La modulistica allegata all'OCDPC 748/2021 è stata utilizzata anche per la ricognizione delle misure riconducibili all'articolo 25, comma 2, lettera e), del decreto legislativo 2 gennaio 2018, n.1.

fonte: http://burc.regione.campania.it

Piano degli interventi urgenti - Art. 1 comma 3 dell'OCDPC 748 del 02.03.2021

N°	ID	Comune interessato	Soggetto Attuatore	Oggetto criticità	Titolo Descrizione tecnica della misura	Coordinate	Durata misura (giorni)	CUP	Stima costo (euro)
Elenco interventi art. 25, comma 2 lett. b), D.lgs. 1/2018									
1	10836	Montecorice (SA)	Comune di Montecorice	Strada comunale Santa Sofia - cedimento di tratto del muro di sottoscarpa e conseguente dissesto del piano viario	Lavori di messa in sicurezza della strada comunale Santa Sofia L'intervento prevede il ripristino del muro di sottoscarpa mediante gabbionate e successivo ripristino della pavimentazione stradale per un tratto di 10ml	40°14'10.9"N 14°59'26.9"E	30 -	E57H21001020002	15.000,00
2	10837	Montecorice (SA)	Comune di Montecorice	Località Rosaine - Torrente Rosaine e Torrente San Nicola (affluenti del fiume Raviscelli). Ostruzione dei corsi d'acqua da materiale inerte ed alluvionale	Ripristino della funzionalità idraulica del torrente Rosaine e del Torrente San Nicola. L'intervento prevede la pulizia dei corsi d'acqua e rimozione del materiale inerte. (40°13'32.7"N 14°58'29.8"E - 40°13'26.6"N 14°58'29.1"E)	40°13'32.7"N 14°58'29.8"E	20 -	E56G21000330002	9.000,00
3	10839	Montecorice (SA)	Comune di Montecorice	Località San Nicola - Torrente Foredde (40°13'27.2"N 14°59'18.4"E) e Torrente San Nicola (40°13'20.7"N 14°59'11.1"E) ostruiti da detriti alluvionali	Ripristino della funzionalità idraulica del Torrente Foredde e Torrente San Nicola. L'intervento prevede la puizia dei torrenti e la realizzazione di una griglia di raccolta dell'acqua all'interno dell'abitato di Montecorice.	40°13'27.2"N 14°59'18.4"E	20 -	E57H21000990002	11.000,00
4	10840	Montecorice (SA)	Comune di Montecorice	Torrente Pistacchio e Canalone la Rampa alla frazione Agnone. Danneggiamento muri spondali, caditoie e sistema di ritenuta dei corsi d'acqua urbani (40°13'08.2"N 14°59'30.9"E - 40°13'07.7"N 14°59'53.0"E)	Ripristino e puizia dei corsi d'acqua urbani - Torrente Pistacchio e Canalone la Rampa - e relative opere accessorie. L'intervento prevede Pulizia, ripristino e sostituzione opere accessorie	40°13'08.2"N 14°59'30.9"E	30 -	E57H21000980002	13.420,00
5	10841	Montecorice (SA)	Comune di Montecorice	Località Fiumicelli - Torrente Fiumicelli ostruito da frana	Ripristino e pulizia del Torrente Fiumicelli ostruito a seguito di una frana	40°13'26.2"N 15°00'10.9"E	20 -	E57H21001040002	6.100,00
6	10843	Montecorice (SA)	Comune di Montecorice	Torrente Vasamonica in località Ariola. Torrente Vasamonica ostruito da detriti causa straripamenti e allagamenti nel centro dell'abitato di Montecorice	Torrente Vasamonica in località Ariola: Pulizia del corso d'acqua e relativi attraversamenti della strada comunale L'intervento prevede la pulizia del torrente e il ripristino della linea di impluvio e attraversamenti carrabili	40°14'15.2"N 14°58'56.0"E	30 -	E57H21001000002	6.000,00

fonte: http://burc.regione.campania.it

7	10844	Montecorice (SA)	Comune di Montecorice	Località Ortodonico - Torrente Parula e strada comunale Mulino. L'occlusione del Torrente Parula ne ha causato lo straripamento con conseguente invasione del piano viario della strada comunale Ortodonico-Mulino-Magazzini da parte di detriti	Pulizia e ripristino strada comunale Ortodonico - Mulino - Magazzini e pulizia torrente Parula. L'intervento prevede la pulizia del Torrente da materiale inerte, il ripristino dello scolo delle acque (canali) e pulizia e sistemazione piano viario della strada comunale	40°13'43.6"N 15°00'14.3"E	30 -	E57H21001030002	8.000,00
8	10762	Santa Marina (SA)	Comune di Santa Marina	Capoluogo - località Santa Croce / Cimitero e Loc. Stringa. Cedimenti strutturali all'impianto di depurazione comunale del capoluogo e smottamenti sulla strada di accesso al cimitero comunale	Lavori di messa in sicurezza e ripristino del depuratore e della strada di accesso al cimitero comunale nel Capoluogo alle località Santa Croce e Stringa. L'intervento prevede la messa in sicurezza e rifacimento di parti strutturali danneggiate, opere di ripristino della viabilità di accesso completamente danneggiata da fenomeni franosi e smottamenti.	40°06'06.62"N 15°32'35.15"E	90 -	D77H21000700001	350.000,00
9	10834	Sapri (SA)	Comune di Sapri	Contrada Fenosa - Il muro in cls assolveva alla funzione di protezione della strada comunale. A seguito degli eventi pluviometrici di Dicembre scorsi (2020), il muro di sostegno del versante collinare è ceduto causando il crollo del versante stesso oltre alla chiusura dell'unica strada di accesso ad un gruppo isolato di abitazioni residenziali	Intervento di messa in sicurezza della strada comunale mediante la realizzazione di un muro in c.a. di protezione alla strada comunale in Località Fenosa. L'intervento prevede la realizzazione di un muro in c.a. di altezza variabile da mt. 2,20 a mt. 2,60 per una lunghezza di circa 40 mt. Intervento necessario alla protezione della strada in Località Fenosa, unico accesso ad un gruppo isolato di abitazioni residenziali.	40°04'44.3" N 15°38'01.3" E	30 -	F57H21001140002	48.800,00
10	10763	Torre Orsaia (SA)	Comune di Torre Orsaia	Località Iuppano. Strada di accesso al depuratore comunale danneggiata dagli eventi meteorologici avversi. Il vallone limitrofo minaccia il depuratore ed in particolare le vasche di depurazione che rischinano il cedimento	Lavori di messa in sicurezza e ripristino servizi essenziali depuratore comunale ed aree limitrofe in località Iuppano. L'intervento prevede il ripristino della strada di accesso all'impianto di depurazione comunale ed il rifacimento di gabbionate nell'area del depuratore al fine di evitare il cedimento dell'infrastruttura	40°07'19.5"N 15°28'20.2"E	45 -	F27H21001410003	180.000,00
11	10764	Torre Orsaia (SA)	Comune di Torre Orsaia	Strada comunale di collegamento con il Borgo Cerreto. Gli eventi alluvionali hanno fortemente danneggiato 2 attraversamenti della strada comunale su valloni a tempo .	Lavori di messa in sicurezza di 2 attraversamenti su valloni esistenti al fine di ripristinare la funzionalità della strada di collegamento della contrada Borgo Cerreto	40°09'06.5"N 15°28'26.0"E	45 -	F27H21001420003	70.000,00

fonte: http://burc.regione.campania.it

12	10786	Vibonati (SA)	Comune di Vibonati	Strada comunale a mezza costa in Contrada Carbone - Villammare. A seguito degli eventi pluviometrici di Novembre e Dicembre scorsi (2020), la strada è stata oggetto di fenomeni gravitativi di tipo scorrimento traslativo che hanno interessato la scarpata di valle. Tali movimenti hanno attivato un'azione di richiamo - fino al raggiungimento del piano assiale della strada - con il conseguente crollo di una porzione di infrastruttura. Tale azione di richiamo è ben evidenziata dai dissesti della carreggiata, riconducibili a fessurazioni longitudinali di bordo per effetto dell'interessamento dalla corona di frana. Ad oggi, la strada presenta circa 40 metri lineari di carreggiata caratterizzata da pesanti forme di dissesto – crolli, fessure. I succitati dissesti interessano circa il 50% della carreggiata e rendono, nel complesso, la strada non percorribile anche a causa dell'effetto retrogressivo del movimento.	Intervento di messa in sicurezza della strada comunale in Località Contrada Carbone per consentire la transitabilità ai mezzi al fine di garantire assistenza e collegamento alla popolazione in Località Contrada Carbone. L'intervento prevede: 1. realizzazione di paratia di pali lato valle; 2. ripristino parziale dello strato superficiale stradale, in misura sufficiente a garantire il transito.	40°05'02.7"N 15°35'01.7"E	120 -	D97H21000880001	233.071,78

fonte: http://burc.regione.campania.it

13	10788	Vibonati (SA)	Comune di Vibonati	Litorale, fabbricati, sottoservizi alla foce del torrente denominato Cacafava e lungo l'arenile in destra idraulica - Litorare Santa Maria Li Piani. La notevole portata pluviometrica fluita lungo il fiume e tracimata a circa 250 mt. dalla foce (caratterizzata da un attraversamento costituito da un ponte a monocampata), ha prodotto diverse aree alluvionate, causando ingenti danni alle abitazioni e ai sottoservizi. Più precisamente, la violenza della portata sfiorata dall'argine ha contribuito a mettere a nudo i sottoservizi, a creare notevoli voragini lungo l'arenile, a mobilitare e distruggere gli elementi di protezione posti a guardia delle tubazioni (blocchi prefabbricati) e invadere le abitazioni (comportando il deposito di sostanziali quantità di fango). Le principali problematiche riguardano il ponte, che rappresenta l'accesso ai mezzi per approvvigionamento di GPL, manutenzione di impianti di illuminazione, fognature e idrici nonché strutture alberghiere e abitazioni, e sottoservizi interrotti. La condotta fognaria (per una lunghezza totale di 600 mt.) è interrotta, con grave pregiudizio delle condizioni igienico-sanitarie. E' altresì interrotta la linea MT/BT Enel.	Sistemazione e messa in sicurezza dei servizi a rete primari presenti lungo l'arenile in Santa Maria le Piane – località foce Cacafava L'intervento prevede la sistemazione della condotta sotterranea attualmente esposta, sistemazione delle strutture di rivestimento delle spalle del ponte fortemente danneggiate e pericolanti, sistemazione delle opere di presidio dei sottoservizi, realizzazione di un muro paraonde in cls armato a protezione dei sotteservizi nella porzione più vulnerabile del litorale. In particolare è prevista la posa in opera di blocchi di protezione in calcestruzzo (di tipo prefabbricato) nonchè il ripascimento ed il livellamento necessario a tombare la condotta onde ripristinare sufficienti condizioni di sicurezza. A protezione dei sottoservizi è invece prevista la posa in opera di massi squadrati in calcestruzzo. Parimenti, per il ponte si prevede un rinforzo della protezione dei muri d'ala a mezzo di blocchi prefabbricati, onde garantire protezione alla spalla e al rilevato d'approccio nei confronti dell'azione delle acque. Ove il posizionamento dei blocchi si è dimostrato insufficiente a contrastare l'azione della corrente, è prevista la realizzazione di un muro paraonde in calcestruzzo cementizio armato.	40°04'35.4"N 15°35'06.4"E	60 -	D95F21000140001	153.993,32

fonte: http://burc.regione.campania.it

14	10787	Vibonati (SA)	Comune di Vibonati	Località Coglia - Strada intercomunale. Dissesto di versante occorso il Località Coglia. Tale fenomeno ha determinato il parziale crollo della strada intercomunale Vibonati – Santa Marina – Ispani, compromettendone la stabilità. Il tratto di strada in questione è chiuso al traffico veicolare – giusta ordinanza n.ro 24 del 24/11/2020 - per il verificatosi dissesto, generato dalla combinata azione delle acque di ruscellamento e conseguente imbibizione della coltre superficiale del pendio e dell'erosione al piede del versante del vallone sottostante. Questo fenomeno interessa il pendio per una profondità verticale di circa mt lineari 50 e una larghezza di in cresta di mt lineari 30.	Intervento di messa in sicurezza della strada intercomunale Vibonati - Santa Marina - Ispani in località Coglia per il ripristino della continuità amministrativa e dei flussi di pendolari, di approvvigionamento risorse e di collegamento per le famiglie in località Coglia. L'intervento prevede: 1. realizzazione di una paratia di pali di grande diametro in corrispondenza della mezzeria della strada (porzione non assoggettata ai fenomeni di dissesto); 2. Traslazione verso monte della strada in posizione stabile, con conseguente realizzazione della sovrastruttura – nella misura strettamente necessaria a rendere idoneo il transito - e relativi oneri di esproprio.	40°06'34.9"N 15°33'28.1"E	120 -	D97H21000870001	291.202,54
15	10791	Vibonati (SA)	Comune di Vibonati	Strada comunale in località Cicogna, Cardei e Pantana. Gli eventi meteorologici eccezionali, verificatisi nei giorni 16, 17, 20, e 21 novembre, 2 e 3 dicembre 2020, hanno provocato un parziale crollo dell'attraversamento stradale, (realizzato in tubazioni di cemento) e di conseguenza della sede stradale soprastante. In altri punti si hanno dei cedimento della carreggiata, dovuti al cedimento di altri sottopassi.	Messa in sicurezza della strada comunale nelle località Cicogna, Cardei e Pantana. L'intervento prevede il rifacimento dell'attraversamento stradale, mediante la realizzazione di uno scatolare in cemento armato ordinario, con una sezione idraulica maggiore, la posa in opera di alcuni ordini di gabbionature a valle della scarpata della sede stradale, la risagomatura della scarpata stessa, con terre armate, il rifacimento della sottofondazione e del manto stradale. Nell'intervento è previsto inoltre il rifacimento degli altri sottopassi, crollati, mediante la posa in opera di tubazione Armco di sezioni maggiori.	40°06'15.6"N 15°34'35.0"E	180 -	D97H21000920001	100.000,00
							Subtotale lett. B		1.495.587,64
Contributi autonoma sistemazione art. 2, OCDPC 748/2021									
16	10802	Ispani (SA)	Comune di Ispani	Contributo di Autonoma Sistemazione	Contributo di Autonoma Sistemazione Ordinanza Sindacale 73 del 19/11/2020 - periodo dal 19/11/2020 al 29/01/2021 - 2 nuclei familiari (1 e 2 componenti)		72 - concluso		2.101,94
17	10803	Ispani (SA)	Comune di Ispani	Contributo di Autonoma Sistemazione	Contributo di Autonoma Sistemazione Ordinanza Sindacale 95 del 9/12/2020 - periodo dal 9/12/2020 1 nucleo familiare (2 componenti) [Calcolo al 30/04/2021]		143 -		2.370,97

18	10835	Sapri (SA)	Comune di Sapri	Contributo Autonoma Sistemazione	Contributo di Autonoma Sistemazione Ordinanza Sindacale 634 del 4/12/2020 - periodo dal 4/12/2020 1 nucleo familiare (2 componenti) [Calcolo al 30/04/2021]		148 -		2.451,61
							Subtotale CAS		6.924,52
							TOTALE		1.502.512,16

fonte: http://burc.regione.campania.it

Città di SANTA MARIA CAPUA VETERE
Provincia di CASERTA
00136270618
Via Albana, 85 - ex Istituto Lucarelli
tel: 0823/813195; pec: protocollo@santamariacv.postecert.it

Oggetto: Comune di Santa Maria Capua Vetere (CE), P.IVA 00136270618, Deliberazione del Commissario ad Acta n. 1 del 29.04.2021 – Riclassificazioni urbanistiche per decorso quinquennio dei suoli di proprietà della sig.ra Ester Anna Aurora MORELLI fg. 4, p.lla 27 e della RAMICAF s.r.l. fg. 5, p.lle 5373, 547 e 548 - Decreto del Presidente della Provincia di Caserta n. 5 del 05.01.2017. "APPROVAZIONE DEFINITIVA VARIANTI URBANISTICHE AL VIGENTE PIANO REGOLATORE GENERALE (P.R.G.), LEGGE REGIONE CAMPANIA n. 16/2004 E REGOLAMENTO DI ATTUAZIONE PER IL GOVERNO DEL TERRITORIO n. 5 del 04.08.2011".-

COMUNE DI SANTA MARIA CAPUA VETERE (CE) - Avviso ai sensi dell'art. 3 del Regolamento di Attuazione per il Governo del Territorio n. 5 del 04.08.2011 inerente l'approvazione delle Varianti allo strumento urbanistico vigente - prot. n. del 06.05.2021.

COMUNE DI SANTA MARIA CAPUA VETERE (CE) – P.IVA 00136270618 – Settore Tecnico Territorio.
Avviso ai sensi dell'art. 3 del Regolamento di Attuazione per il Governo del Territorio n. 5 del 04.08.2011 inerente l'approvazione delle Varianti allo strumento urbanistico vigente.
prot. n. del 06.05.2021

IL DIRIGENTE DEL SETTORE TECNICO TERRITORIO

Vista la Legge Regionale n. 16 del 22.12.2004 e ss.mm.ii.
Visto il D. Lgs. n. 152 del 03.04.2006 e ss.mm.ii.
Visto il Regolamento di Attuazione per il Governo del Territorio n. 5 del 04.08.2011.

RENDE NOTO

che con Deliberazione del Commissario ad Acta, con i poteri sostitutivi del Consiglio Comunale, n. 1 del 29.04.2021 sono state approvate le Varianti allo strumento urbanistico del Comune di Santa Maria Capua Vetere (CE) ai sensi dell'art. 3, comma 1 del Regolamento di Attuazione per il Governo del Territorio n. 5 del 04.08.2011.
Detta Deliberazione, unitamente a tutti gli atti ed elaborati relativi, sono depositati presso il Settore Tecnico Territorio – Urbanistica Edilizia Privata del Comune di Santa Maria Capua Vetere (CE) – Via Albana, 85, ex Istituto Lucarelli, telefono 0823.813195, indirizzo pec: protocollo@santamariacv.postecert.it, per la libera visione dove rimarranno a disposizione del pubblico fino al compimento di 30 (trenta) giorni a decorrere dalla data di pubblicazione sul Bollettino Ufficiale della Regione Campania con i seguenti orari:
il lunedì ed il mercoledì dalle ore 09,00 alle ore 13,00 ed il martedì ed il giovedì dalle ore 15,30 alle ore 17,30.
La Deliberazione è altresì disponibile sul sito istituzionale del Comune di Santa Maria Capua Vetere.
http://www.comune.santa-maria-capua-vetere.ce.it
A norma dell'art. 3 comma 7 del Regolamento di Attuazione per il Governo del Territorio n. 5 del 04.08.2011 le Varianti al Piano Regolatore Generale (P.R.G.) sono efficaci dal giorno successivo alla sua pubblicazione nel B.U.R.C.
S. Maria C.V., *data protocollo*

f.to Il Dirigente
Dott. Ing. Giancarlo D'Aco

Firmato digitalmente da: D'ACO GIANCARLO
Ruolo: DIRIGENTE SUAP
Organizzazione: COMUNE DI SANTA MARIA CAPUA VETERE
Luogo: S. MARIA C.V.
Data: 06/05/2021 13:32:52

Comune di Siano

Provincia di Salerno

AREA TECNICA
UFFICIO LAVORI PUBBLICI

LAVORI DI REALIZZAZIONE "STRADA SOPRACASE aggiornamento 2018"

CUP. F41B17000760002 CIG. 794125963C

ESTRATTO
DELLA DETERMINA DI PAGAMENTO DIRETTO

(Determina di Area n. 143 del 11-05-2021)

ex artt. 20 e 26 del Testo Unico delle disposizioni legislative e regolamentari in materia di espropriazione per la pubblica utilità approvato con D.P.R. 8 giugno 2001 n. 327

per il soddisfo delle indennità dovute agli aventi titolo per l'espropriazione dei beni immobili ubicati nel Comune di Siano (SA) individuati nel LOTTO PERIZIA TECNICA, occorrenti per far luogo ai lavori in epigrafe.

PREMESSO:

- Che con delibera di GM. n. 99 del 23-05-2018 è stata approvata la progettazione esecutiva dei lavori di realizzazione della "Strada Sopracase - aggiornamento 2018", per un importo di complessivi euro 1.990.570,13 di cui euro 1.443.563,28 per lavori;
- Che per l'area dove si deve realizzare l'opera in oggetto risulta dichiarata la pubblica utilità, con approvazione della progettazione esecutiva dei lavori;
- Che con delibera di GM. n.155 del 30-11-2020 è stata approvata la "Perizia Tecnica" relativa all'intervento "Strada Sopracase - aggiornamento 2018" redatta dall'ing. Francesco VITALE;
- Che la "Perizia Tecnica" di cui al punto precedente non comporta modifiche sostanziali all'opera e non comporta modifiche dell'importo ammesso a finanziamento;
- Che le variazioni introdotte dalla "Perizia Tecnica" comportano la necessità di acquisire aree non ricomprese nel "Piano particellare di esproprio" allegato al progetto originario e che risultano individuate e quantificate nella tavola grafica e descrittiva "Tavola 4C.PT - Perizia Tecnica - Aggiornamento piano particellare di esproprio";

CONSIDERATO:

- Che il progetto dei lavori, redatto da questo Ufficio Tecnico ed approvato in linea tecnica ed economica, prevede una copertura economica da destinare alle espropriazioni a seguito delle modifiche introdotte dalla "Perizia Tecnica" pari ad € 151.014,34 a fronte degli originari € 140.154,54 previsti nel progetto originario;
- Che l'indennità di esproprio aggiuntiva ammonta quindi ad €10.859,80;
- Che sono state notificate agli aventi diritto le comunicazioni di espropriazione e le indennità provvisorie di esproprio offerte, nella misura iscritta nella "Tavola 4C.PT - Perizia Tecnica - Aggiornamento piano particellare di esproprio";
- Che sono state acquisite le "dichiarazioni di accettazione" delle ditte concordatarie relative alle indennità offerte e i cui identificativi degli aventi diritto sono rubricati nell'elenco di seguito riportato, come estratto dalla "Tavola 4C.PT - Perizia Tecnica - Aggiornamento piano particellare di esproprio":

N° d'ordine	Ditta	Quota di proprietà	Catasto TERRENI/FABBRICATI	Foglio	PARTICELLA	Sup. da espropriare come da Piano particellare di esproprio	TRATTO	LOTTO	Indennità di progetto [€]	80% Indennità di progetto [€]	Numero proprietari
PT.01	Navarra Enrico Maria Navarra Francesco	T	1/2 1/2	5	3124	18,90	A	PT	1134,00	907,20	2
PT.02	Di Filippo Eugenia '35 Roscigno Anna Maria Di Filippo Armando Di Filippo Giuseppe Di Filippo Sebastiano Di Filippo Giovanna Di Filippo Eugenia '88	T	9/27 3/27 3/27 3/27 3/27 3/27 3/27	5	3120	155,43	A	PT	9325,80	7460,64	7
									10459,80	**8367,84**	

Il Responsabile del Procedimento

in ottemperanza delle norme legislative che disciplinano la materia delle espropriazioni per causa di pubblica utilità,

DETERMINA

1.ai sensi e per gli effetti dell'art. 20 comma 6 del D.P.R. 8 giugno 2001 n. 327, di eseguire, entro il termine di legge, il pagamento diretto a favore dei proprietari aventi diritto, della somma complessiva di **€ 8.367,84** a titolo di acconto delle indennità di espropriazione accettate, per l'occupazione anticipata degli immobili occorrenti per i lavori in oggetto, così come individuati nella tavola grafica e descrittiva "Tavola 4C.PT - Perizia Tecnica - Aggiornamento piano particellare di esproprio";
2.La corrispondente somma di € 8.367,84 ripartita tra i diversi aventi diritto così come individuati, trova copertura finanziaria nella somma accantonata per acquisizione aree e immobili del quadro economico di progetto approvato, con impegno di spesa sul capitolo 2834/99 codice M10 P 5 2.02.01.09.012 del bilancio comunale;
3.Trasmettere il presente provvedimento al Responsabile dell'Area Gestione Risorse per la liquidazione di quanto dovuto alle ditte intestatarie o ai rispettivi delegati così come individuati nel "ALLEGATO A", parte integrante della Determina in oggetto.

Il Coordinatore dell'AREA TECNICA
f.to *Ing. Gerardo SOLA*

COMUNE DI MARIGLIANO – COD.FISC. 01204890634 – AVVISO DI ADOZIONE DEL PIANO URBANISTICO COMUNALE - DELIBERA DI G.C. N. 70 DEL 14/05/2021

Il Responsabile del Settore IV, R.U.P e Responsabile dell'Ufficio di Piano, rende noto che il Comune di Marigliano, con sede legale in Piazza Municipio n.1, con Delibera di Giunta Comunale N. 70 del 14/05/2021 ha adottato il "Piano Urbanistico Comunale". Gli atti sono depositati presso la sede comunale. Il Piano è consultabile presso la sede Comunale, previo appuntamento contattando il numero 081/8858314, stante il periodo emergenziale da COVID – 19, ed è inoltre disponibile sull'Albo Pretorio e sul sito web del Comune di Marigliano http://www.comunemarigliano.it/ alla sezione "amministrazione trasparente/pianificazione e governo del territorio". Ai fini delle attività di "Partecipazione al procedimento di formazione del PUC" chiunque può presentare, entro 60 giorni dalla pubblicazione del presente avviso sul BURC, le proprie osservazioni al Piano via PEC, dimostrando di aver assolto l'imposta di bollo, all'indirizzo: protocollo@pec.comunemarigliano.it con indicato nell'oggetto "Osservazioni al Piano Urbanistico Comunale di Marigliano" e/o "a mano" presso l'Ufficio protocollo generale comunale (su supporto cartaceo in duplice copia, di cui una in bollo) con indicato sulla busta la seguente dicitura "Osservazioni al Piano Urbanistico Comunale di Marigliano".

Il Responsabile IV Settore, RUP
e Responsabile Ufficio di Piano
Ing. Rosalba Di Palma
F.to digitalmente

L'e-distribuzione S.p.A. – Infrastrutture e Reti Italia - Area Sud - Sviluppo Rete Campania – Progettazione Lavori – Centro Progettazione Lavori Napoli – con sede in Napoli, Via Galileo Ferraris, C.F. n° 05779711000.
OGGETTO: Legge Regionale n° 16 del 22/06/2017 - T.U. 11/12/1933 n. 1775 - D.P.R. n° 327 del 08/06/2001 e successive modifiche ed integrazioni - Legge Regionale n° 15 del 26/7/2002.
Avviso adeguamento ed efficientamento della CP di Pontelandolfo (BN) che sarà connessa in doppia terna di cavi AT alla sezione a 150 kV della SE Pontelandolfo di proprietà di Terna SpA.

RENDE NOTO

che con domanda prot. E-DIS-17/05/2019-0299085 depositata in data 22/05/2019 presso il Genio Civile di Benevento Via Traiano 42 - ha richiesto l'autorizzazione a costruire ed esercire le opere previste per l'adeguamento ed efficientamento dell'esistente cabina primaria CP di Pontelandolfo (BN) che sarà collegata con doppia terna di cavi AT interrati alla sezione a 150 kV della stazione elettrica di smistamento "SE Pontelandolfo" di proprietà di Terna S.p.A.
Con la stessa domanda e - distribuzione S.p.A. ha chiesto che tutte le opere vengano dichiarate di pubblica utilità, urgenti, indifferibili, ai sensi e per gli effetti della Legge Regionale n° 16 del 22/06/2017.
Le domande e il piano tecnico dell'opera sono depositati presso il Genio Civile di Benevento – Via Traiano 42 e presso l'albo pretorio del Comune interessato a disposizione di chiunque intenda prenderne visione nelle ore di ufficio.
Ai sensi dell'art. 5 della Legge Regionale n° 16 del 22/06/2017, le opposizioni e le osservazioni da parte di titolari di interessi pubblici o privati, dovranno essere presentate al Genio Civile di Benevento – Via Traiano 42, entro trenta giorni successivi all'ultimo giorno della pubblicazione del presente avviso.
Con riferimento alla Legge n° 186 del 01/03/68, l'impianto sarà realizzato nell'osservanza della Legge n° 339 del 28/06/1986 ed al Regolamento di Esecuzione del Ministro LL.PP. n° 28 del 21/03/1988 e successive modifiche. Lo stesso sarà inoltre conforme alla Legge 22/02/2001 n° 36 ed al Decreto del Presidente Consiglio dei Ministri del 08/07/2003 "Fissazione dei limiti di esposizione, dei valori di attenzione e degli obiettivi di qualità per la protezione della popolazione dalle esposizione ai campi elettrici e magnetici alla frequenza di rete (50 HZ) generati dagli elettrodotti.

TIZIANO FOGGI
Un Procuratore
Il presente documento e' sottoscritto con firma digitale ai sensi dell'art. 21 del d.lgs. 82/2005 e s.m.i.. La riproduzione dello stesso su supporto analogico e' effettuata da Enel Italia S.p.A. e costituisce una copia integra e fedele dell'originale informatico, disponibile a richiesta presso l'Unita' emittente.

fonte: http://burc.regione.campania.it

COMUNE DI SAN LORENZELLO
PROVINCIA DI BENEVENTO
Email:comune.sanlorenzello@gmail.com PEC:tecnico1.sanlorenzello@asmepec.it
Cod. Fisc.: 81002060622 Part. I.V.A.: 00601540628
Ufficio Tecnico - Settore Urbanistica

Prot.2793 del 11/05/2021

Avviso Consultazione Preliminare di PUC - Procedimento di Valutazione Ambientale Strategica integrata con la valutazione di incidenza del piano urbanistico comunale del COMUNE DI SAN LORENZELLO (BN).

AVVISO DI CONSULTAZIONE

-delle Autorità con Competenze Ambientali (SCA) [art. 13 (co. 1 e 2) del D.Lgs. 152/2006 e ss.mm.ii.;

-dei Cittadini anche in forma associata (ai sensi della legge 241/90 e dell'art. della L. R. n. 16/2004 e ss.mm.ii. nonché dell'art. 7 del 1° e 2° del regolamento di attuazione n. 5 del 04.08.2011 e ss.mm.ii)

Si comunica che, ai sensi della L.R. 16/2004 e del regolamento di attuazione in materia di Governo del Territorio n. 5/2011, l'Amministrazione Comunale di San Lorenzello (Bn) ha attivato le procedure per il Piano Urbanistico Comunale che Il Preliminare di Piano Urbanistico Comunale con i relativi allegati ed il verbale SCA sono consultabili sul sito web comunale all'indirizzo: www.comunesanlorenzello.it – home page – sezione PUC.

La documentazione cartacea è, altresì, disponibile presso la sede comunale –area tecnica – Piazza Filippo Lavorgna – San Lorenzello (Bn).

I soggetti pubblici e privati interessati sono invitati a formulare le proprie osservazioni, modifiche, deduzioni ed integrazioni fornendo nuovi ed ulteriori elementi conoscitivi e valutazione in ordine al contenuto delle scelte di pianificazione nonché eventuali suggerimenti per la definizione del PUC partecipando agli incontri pubblici programmati per i giorni:

- 26/05/2021 ore 16:00 incontro con gli SCA
  ore 17:30 incontro con i cittadini;
- 10/06/2021 ore 16:00 incontro con gli SCA
  ore 17:30 incontro con i cittadini;

I suddetti incontri si terranno presso la Casa Comunale, Piazza Filippo Lavorgna,1 – San Lorenzello (Bn) .

Il Responsabile del Procedimento
Ing. Walter Esposito

COMUNE DI CALVI RISORTA (CE)
CODICE FISCALE: 80008970610

Bando di gara - CIG 87166295CD

Determina a contrarre n. 85 (n. 188 R.G.) del 27.04.2021

È indetta procedura in Project Financing per l'affidamento in concessione del servizio di progettazione, costruzione e gestione di un Impianto Crematorio nel Comune di Calvi Risorta. Importo: € 29.901.300,00.

Termine ricezione offerte: 07/06/2021 ore 12:00.

Documentazione su http://www.calvirisorta.gov.it/hh/index.php e asmecomm.it.

Il responsabile del procedimento

Ing. Piero Cappello

COMUNE DI MONTECORVINO PUGLIANO (SA)
Avviso di asta pubblica
SEZIONE I: AMMINISTRAZIONE AGGIUDICATRICE. Comune di Montecorvino Pugliano - Settore V Governo del Territorio e Tutela dell'Ambiente - Tel. 089 8022261 – 089 8022258.
SEZIONE II: OGGETTO. Bando di alienazione proprietà comunale "comparto urbano Pagliarone – Parco Verdiana - 1° Esperimento. Importo: € 2.069.100,00. Luogo dell'asta: Ufficio tecnico comunale, ore 10:00 del 09.06.2021.
SEZIONE III: INFORMAZIONE DI CARATTERE GIURIDICO, ECONOMICO, FINANZIARIO E TECNICO. I requisiti per la partecipazione sono definiti nella documentazione del bando e relativi allegati disponibili sul sito dell'ente www.comune.montecorvinopugliano.sa.it nonché sull'Albo Pretorio on-line del Comune: albo.comune.montecorvinopugliano.gov.it.
SEZIONE IV: PROCEDURA. Le istanze, corredate dai documenti definiti nel bando, devono pervenire inderogabilmente entro le ore 12:00 del 01.06.2021.
Il responsabile del procedimento
ing. Paolo Carrafiello

COMUNE DI NAPOLI – BANDO DI GARA

CUP B69J19000410004 - CIG 8730696E3F

SEZIONE I: AMMINISTRAZIONE AGGIUDICATRICE - I.1) Comune di Napoli - Servizio Tecnico Patrimonio - Piazza Francese nn. 1-3 – 80137 Napoli - tel. 0817957637 – PEC: tecnico.patrimonio@pec.comune.napoli.it - RUP: arch. Guglielmo Pescatore. La documentazione di gara è disponibile sul sito dell'Ente: www.comune.napoli.it e sulla piattaforma telematica delle gare: https://acquistitelematici.comune.napoli.it.

SEZIONE II: OGGETTO - II.1.1) Servizio Integrato Energia – Lotto n. 2 - Zona Centro Nord di Napoli. Determinazione Dirigenziale K1081/2021/8 (IG/2021/809 del 10/05/2021) - **II.1.2)** CPV principale: 71314200-4 - **II.1.5)** Importo dell'appalto: € 2.262.290,26, di cui € 2.254.972,89 quale importo a base d'asta ed € 7.317,37 quali oneri per la sicurezza non soggetti a ribasso, oltre IVA.

II.2.5) Criterio di aggiudicazione: offerta economicamente più vantaggiosa.

SEZIONE IV: PROCEDURA – IV.1.1) Procedura aperta telematica - **IV.2.2)** Scadenza presentazione offerte: ore 12:00 del 14/06/2021 - **IV.2.7)** Modalità apertura offerte: ore 10:00 del 15/06/2021.

SEZIONE VI: ALTRE INFORMAZIONI - VI.5) INVIO ALLA GUUE: 12/05/2021 – ID 2021-063746.

Il Responsabile dell'Area CUAG *dott.ssa Mariarosaria Cesarino*

COMUNE DI PORTICI
Bando di gara
SEZIONE I: AMMINISTRAZIONE AGGIUDICATRICE. Comune di Portici via Campitelli - 80055 Portici (NA) tel. 081/7862281 - R.U.P. Geom. Alessandro Consiglio - e-mail a.consiglio@comune.portici.na.it. SEZIONE II: OGGETTO DELL'APPALTO. Affidamento in locazione di struttura con destinazione ricettiva sita in vico Ritiro 5, Portici. Importo canone mensile euro 4.800,00, Importo complessivo 518.400,00. Durata: 9 anni. SEZIONE IV: PROCEDURA. Procedura aperta. Prezzo al rialzo. Termine di ricezione offerte: ore 12,00 del 05/07/2021. Apertura 06/07/2021 ore 10,00. SEZIONE VI: ALTRE INFORMAZIONI. Documentazione su: www.comune.portici.na.it
Sezione bandi e Concorsi.
Il dirigente - Arch. Gaetano Improta

COMUNE DI SAN LORENZO MAGGIORE (BN)
Bando di gara - CUP H87C20000020005 - CIG 87401464A5

Stazione appaltante: Comune di San Lorenzo Maggiore (BN) Ufficio Tecnico Via Palazzo, 1 82034 San Lorenzo Maggiore (BN) Telefono 0824.813711 RUP: Geom. Mario DURANTE; Telefono: 0824.813711 (e-mail) durantemario.slm@libero.it
Oggetto: prestazioni professionali (servizi di ingegneria ed architettura) riguardanti la "Progettazione Definitiva ed Esecutiva-cantierabile, Coordinamento per la Sicurezza in fase di Progettazione ed attività propedeutiche alle fasi progettuali quali rilievi. misurazioni e picchettazioni, predisposizione di elaborati specialistici e di dettaglio" per l'intervento: "Sistemazione Del Movimento Franoso Di Via Pezzillo" - CUP: H87C20000020005 - Importo Lavori Euro 2.500.000,00 di cui Euro 62.500,00 per oneri di sicurezza non soggetti a ribasso. L'importo a base di gara è pari a complessivi Euro 177.840,00 - cpv 71340000-3.
Procedura: Aperta sulla piattaforma (MEPA) di Consip SpA Aggiudicazione: criterio dell'offerta economicamente più vantaggiosa. Termine ricezione offerte: 31.05.21 ore 12:00; Apertura offerte: 09.06.21 ore 16:00.
Informazioni: Per quanto non indicato si rinvia alla documentazione integrale disponibile su: https://www.comune.sanlorenzomaggiore.bn.it
Il responsabile del procedimento
geom. Mario Durante

REGIONE CAMPANIA
AZIENDA SANITARIA LOCALE CASERTA
Bando di gara per Procedura Aperta
ANAC Numero Gara 8045788 – CIG 8627430C73

SEZIONE I: Amministrazione aggiudicatrice: I.1) Denominazione e indirizzi: Azienda Sanitaria Locale Caserta – Via Unità Italiana, 28 – 81100 – Caserta – Italia – Persona di contatto: Dr.ssa Maria Di Lorenzo Tel. 0823/445226/445244- E - mail: PEC: servizio.provveditorato@pec.aslcaserta.it - Codice NUTS: ITF31 Indirizzi Internet: indirizzo principale: https://www.aslcaserta.it/Pagine/HomePage.aspx; **I.3)**Comunicazione I documenti di gara sono disponibili per un accesso gratuito, illimitato e diretto presso**:** https://www.aslcaserta.it/amministrazione-trasparente/Pagine/BandiDiGaraEContratti.aspx**;** Le offerte o le domande di partecipazione vanno inviate in versione elettronica: https://www.soresa.it/Pagine/Bandi.aspx; **I.4) Tipo di amministrazione aggiudicatrice:** Organismo di diritto pubblico; **I.5) principali settori di attività:** salute**; SEZIONE II : Oggetto: II.1.1) Denominazione**: Procedura Aperta per l'affidamento del Servizio di supporto per l'istruttoria e l'elaborazione della bozza di aggiornamento del Documento di Valutazione di Rischi dell'A.S.L. Caserta, ai sensi del D.LGS. 81/08 e ss.mm.ii.; **II.1.2) Codice CPV principale:** 71317210-8; **II.1.3) Tipo di appalto:** servizi; ITF 31; **II.1.5) Valore totale stimato:** € 300.000,00 oltre IVA e oltre oneri per la sicurezza da interferenze; **II.1.6) Informazioni relative ai lotti**: Questo appalto è suddiviso in lotti: NO; CIG 8627430C73 € 300.000,00 oltre IVA e oltre oneri per la sicurezza da interferenze; **II.2.5) Criteri di aggiudicazione:** criterio dell'offerta economicamente più vantaggiosa individuata sulla base del miglior rapporto qualità/prezzo, ai sensi dell'art. 95, comma 2, del Codice; **II.2.7) Durata del contratto d'appalto, dell'accordo quadro o del sistema dinamico di acquisizione:** Durata in mesi: 18; **SEZIONE III: Informazioni di carattere giuridico, economico, finanziario e tecnico: III.1.2) Capacità economica e finanziaria:** Criteri di selezione indicati nei documenti di gara; **III.1.3) Capacità professionale e tecnica:** Criteri di selezione indicati nei documenti di gara; **SEZIONE IV : Procedura: IV.1.1) Tipo di procedura:** Procedura Aperta; **IV.2.2) Termine per il ricevimento delle offerte o delle domande di partecipazione:** Data: **15/06/2021** ora locale16:00; **IV.2.4) Lingue utilizzabili per la presentazione delle offerte o delle domande di partecipazione:** Italiano; **IV.2.6) Periodo minimo durante il quale l'offerente è vincolato alla propria offerta:** Durata in mesi: 9 (dal termine ultimo per il ricevimento delle offerte); **IV.2.7) Modalità di apertura delle offerte:** data **18/06/2021** ora locale 10:30 - Luogo: La prima seduta verrà resa pubblica unicamente con la modalità della Web Conference attraverso il link che verrà comunicato attraverso la piattaforma: https://www.soresa.it/Pagine/Bandi.aspx;; **SEZIONE VI: Altre informazioni: VI.3) informazioni complementari:** Per l'espletamento della corrente gara, la A.S.L. Caserta , ai sensi dell'art. 58 del *Codice*, si avvale della piattaforma di e-procurement *SIAPS* (d'ora in poi anche "*Sistema*"), raggiungibile dal *Sito www.soresa.it* nella sezione: "*Accesso all'area riservata/Login*"; **VI.5) Data di spedizione del presente avviso:** GUUE **04/05/2021**

Il Direttore del Servizio Provveditorato - RUP
(Dr. Maria Di Lorenzo)

Firmato digitalmente da:Maria Di Lorenzo
Data:07/05/2021 11:41:40

AZIENDA SANITARIA LOCALE NAPOLI 3 SUD
Bando di gara
SEZIONE I: AMMINISTRAZIONE AGGIUDICATRICE. Azienda Sanitaria Locale Napoli 3 Sud - Via Marconi, 66 - Torre del Greco - 80059 Napoli - Domenico Tomo - sabs@pec.aslnapoli3sud.it.
SEZIONE II: OGGETTO DELL'APPALTO. Affidamento della verifica preventiva della progettazione per la realizzazione del nuovo ospedale unico della penisola sorrentina e della costiera amalfitana. Importo: € 864.533,12.
SEZIONE IV: PROCEDURA. Aperta accelerata (Art. 8, co. 1, lett. c), della L. 120/2020). Termine ricezione offerte: 27/05/2021 ore 12.00. Apertura: 27/05/2021 ore 16.30.
SEZIONE VI: ALTRE INFORMAZIONI. Documentazione su: www.aslnapoli3sud.it e www.soresa.it. Invio alla G.U.U.E.: 06/05/2021.
Il direttore generale
ing. Gennaro Sosto

CENTRALE UNICA DI COMMITTENZA COMUNITÀ MONTANA VALLO DI DIANO
COMUNE DI TEGGIANO – P.IVA. 00379300650
AVVISO ESITO DI GARA
PROCEDURA RDO APERTA IN MEPA N° 2692177 per l'affidamento dell'incarico professionale per l'esecuzione dei servizi tecnici di architettura e ingegneria per COORDINAMENTO DELLA SICUREZZA IN FASE DI ESECUZIONE CIG: 8487045318 RELATIVI ALL'INTERVENTO DI "SOSTITUZIONE EDILIZIA CON DEMOLIZIONE E RICOSTRUZIONE IN SITO, DELLA SCUOLA MEDIA COMUNALE CON ACCORPAMENTO SCUOLA ELEMENTARE MATERNA CENTRO STORICO CUP: D83H19000170003 Comune di Teggiano

SEZIONE I: AMMINISTRAZIONE AGGIUDICATRICE
I.1) Denominazione: C.U.C - Centrale Unica di Committenza Comunità Montana Vallo di Diano, Tel. 0975-778165 Responsabile Centrale Unica di Committenza: dott. Beniamino Curcio - pec: cuc@pec.montvaldiano.it, Via Vascella, 84034 Padula (SA);
I.2) Amministrazione per conto di cui si indice la gara: COMUNE DI TEGGIANO Piazza Municipio, 84039 Teggiano (SA), RUP: Geom. Cono De Luca - pec: protocollo-notifiche.teggiano@asmepec.it;
3)Procedura di Aggiudicazione: Procedura negoziata senza previa pubblicazione di un bando di gara ex art. 36, comma 2, lett. b) del D.lgs. n. 50/2016 da esperire mediante RDO APERTA IN MEPA
4) Appalto pubblico:PROCEDURA RDO APERTA IN MEPA N° 2692177 per l'affidamento dell'incarico professionale per l'esecuzione dei servizi tecnici di architettura e ingegneria per COORDINAMENTO DELLA SICUREZZA IN FASE DI ESECUZIONE CIG: 8487045318 RELATIVI ALL'INTERVENTO DI "SOSTITUZIONE EDILIZIA CON DEMOLIZIONE E RICOSTRUZIONE IN SITO, DELLA SCUOLA MEDIA COMUNALE CON ACCORPAMENTO SCUOLA ELEMENTARE MATERNA CENTRO STORICO CUP: D83H19000170003 Comune di Teggiano
5)Data di aggiudicazione definitiva: 12.05.2021 (determina Comune di Teggiano Reg. Gen. n. 289 del 12.05.2021).
6)Criterio di aggiudicazione: Offerta economicamente più vantaggiosa.
7)Offerte ricevute: n.3
8)Offerte ammesse: n.3
9)Ditta aggiudicataria: Ing. Paolo SORRENTINO con studio in Castel San Giorgio (SA) P.IVA 04517310654
10)Importo di aggiudicazione: € 30.000,18 oltre oneri previdenziali ed IVA ed oltre le migliorie offerte
11) Per i dettagli si rimanda all'avviso di esito gara consultabile dei profili: www.comune.teggiano.sa.it e www.montvaldiano.it

Il Responsabile della CUC
f.to Dott. Beniamino Curcio

COMUNE DI TORRIONI (AV) CF:80007110648

Esito di gara

Il responsabile del servizio amministrativo rende noto che in data 28/04/2021 con propria determina n. 24 ha aggiudicato definitivamente l'appalto per realizzazione di un progetto di accoglienza presso il Comune di Torrioni, in seno al SIPROIMI, in favore di beneficiari singoli - categoria ordinari. CUP: C71E20000280001 - CIG: 8557673F26 all'operatore economico "Società Cooperativa Sociale Consorzio Matrix" (Via Nuova San Leone n. 3 - Gragnano NA - tel. 081/8011753 - fax 081/19305509 - PEC: cons.matrix@pec.it) per un importo complessivo triennale di € 821.250,00 da confermare in sede di stipula contrattuale per tener conto del periodo di proroga dal 01/01/2021 al 30/04/2021.
È possibile il ricorso al TAR CAMPANIA - Sez. staccata Salerno entro 30 gg. dalla data della presente comunicazione.

Il responsabile del servizio amministrativo
dott. Alberico Serrelli

Provincia di Salerno
Prot. PSA 202100034192 07/05/2021
TRATTAMENTO GIURIDICO DEL PERSONALE - I

Inserzioni.burc@pec.regione.campania.it

Oggetto: PROVINCIA DI SALERNO – 80000390650 – DECRETO DIRIGENZIALE N. 23 del 06/05/2021 - AVVISO PUBBLICO PER MANIFESTAZIONE DI INTERESSE AL COMANDO PRESSO LA PROVINCIA DI SALERNO DI N. 1 UNITA' DI PROFILO DIRIGENZIALE A TEMPO PIENO, AREA TECNICA

La Provincia di Salerno intende attivare n. 1 comando a tempo pieno fino al 31/12/2022, eventualmente prorogabili, ai sensi della normativa in vigore, di n. 1 UNITA' DI PROFILO DIRIGENZIALE A TEMPO PIENO, AREA TECNICA, (qualifica unica dirigenziale - CCNL dell'Area "Funzioni locali", con riferimento ai dirigenti degli enti locali), da assegnare al Settore Pianificazione Strategica e Sistemi Culturali.

Il testo integrale dell'avviso è disponibile sul sito della Provincia di Salerno, www.provincia.salerno.it, nella sezione Amministrazione trasparente - Bandi di concorso

Il Dirigente
Dott.ssa Marina Fronda

Provincia di Salerno
Prot. PSA 202100034197 07/05/2021
TRATTAMENTO GIURIDICO DEL PERSONALE - I

Inserzioni.burc@pec.regione.campania.it

Oggetto: PROVINCIA DI SALERNO – 80000390650 – DECRETO DIRIGENZIALE N. 24 del 06/05/2021 - AVVISO PUBBLICO PER MANIFESTAZIONE DI INTERESSE AL COMANDO PRESSO LA PROVINCIA DI SALERNO DI N. 3 FUNZIONARI TECNICI DA ASSEGNARE AI SETTORI AMBIENTE E URBANISTICA, EDILIZIA SCOLASTICA E PATRIMONIO E VIABILITÀ E TRASPORTI

La Provincia di Salerno intende attivare n. 3 comandi a tempo pieno della durata di 12 mesi, eventualmente prorogabili, ai sensi della normativa in vigore, di n. 3 FUNZIONARI TECNICI, (categoria giuridica D, CCNL del comparto Funzioni Locali), da assegnare ai Settori Ambiente e Urbanistica, Edilizia scolastica e Patrimonio e Viabilità e Trasporti.

Il testo integrale dell'avviso è disponibile sul sito della Provincia di Salerno, www.provincia.salerno.it, nella sezione Amministrazione trasparente - Bandi di concorso

Il Dirigente
Dott.ssa Marina Fronda

Azienda Ospedaliera "San Pio" di Benevento – C.F. 01009760628 – Del. 248/2021 Concorso pubblico, per titoli ed Esami, per la copertura a tempo indeterminato di n. 10 posti di Assistente Amministrativo - cat. C (Livello economico iniziale).

In esecuzione dell'atto deliberativo n. 248 del 04.05.2021 è indetto Concorso pubblico , per titoli ed Esami, con l'osservanza delle norme previste dal D.P.R. n. 220 del 27/03/2001 e dal CCNL Comparto Sanità vigente 2016/2018, per la copertura a tempo indeterminato di n. 10 posti di Assistente cat. C (livello economico iniziale).
Lo stato giuridico ed economico inerente ai posti messi a bando è regolato e stabilito dalle norme contrattuali vigenti.
Per tutto quanto non previsto dal presente bando si fa riferimento alla vigente normativa in materia ed in particolare al DPR 487/94, DPR 220/2001 e D.lgs.165/2001.
In applicazione dell'art. 7, punto 1, D.Lgs. 30.03.2001, n. 165, è garantita parità e pari opportunità tra uomini e donne per l'accesso al lavoro ed il trattamento sul lavoro.
La partecipazione ai concorsi indetti da Pubbliche Amministrazioni non è soggetta a limiti di età (Legge n. 127 del 15.5.1997).
Non possono accedere all'impiego coloro che siano esclusi dall'elettorato attivo o che siano stati destituiti, dispensati dall'impiego presso Pubbliche Amministrazioni, ovvero licenziati.
E' prevista la riserva stabilita dall' art.1014, c. 1 e 3, e dell'art.678, c. 9, del D.Lgs. n.66/2010, ove applicabile, a favore dei volontari delle Forze Armate, nei limiti stabiliti dalla normativa vigente.
Coloro che intendano avvalersi della suddetta riserva dovrà farne espressa richiesta nella domanda di partecipazione al Concorso, pena l'esclusione dal relativo beneficio.
Le unità riservate eventualmente non coperte per assenza di candidati idonei appartenenti alla suddette categorie saranno colmate con l'assunzione di candidati idonei in ordine di graduatoria.

REQUISITI DI AMMISSIONE
Per la presentazione delle domande e l'ammissione al Concorso è richiesto il possesso dei seguenti requisiti, che devono essere posseduti alla data di scadenza del termine stabilito nel bando di concorso:
a) cittadinanza italiana o cittadinanza di uno dei paesi dell'Unione Europea.
b) idoneità fisica all'impiego, che sarà accertata a cura dell'Azienda prima dell'immissione in servizio.
c)Titolo di studio: Diploma di istruzione secondaria di secondo grado per il cui conferimento è previsto un corso di studi di cinque anni. Se conseguito all' estero, il titolo di studio deve essere riconosciuto equiparato all' analogo titolo di studio acquisito in Italia, secondo la vigente normativa.
d) Godimento dei diritti civili e politici: non possono accedere agli impieghi coloro che sono stati esclusi dall' elettorato politico attivo;
e) non essere stati dispensati dall' impiego presso una P.A. per aver conseguito l' impiego stesso mediante la produzione di documenti falsi o viziati da invalidità non sanabile.
Tutti i suddetti requisiti devono essere posseduti alla data di scadenza del termine stabilito per la presentazione della domanda.

DOMANDA DI PARTECIPAZIONE
La domanda di partecipazione al Concorso che dovrà essere, pena esclusione, **PRODOTTA ESCLUSIVAMENTE TRAMITE PROCEDURA TELEMATICA**, mediante piattaforma che verrà messa a disposizione sul sito aziendale, dovrà riportare le seguenti dichiarazioni rilasciate ai sensi del DPR 445/2000.
1) cognome e nome, data e luogo di nascita, residenza, nonché l'indirizzo di posta elettronica certificata **(pec),** presso cui deve, ad ogni effetto, essere inviata ogni necessaria comunicazione**;**
2) il possesso della cittadinanza italiana o equivalente;
3) il Comune di iscrizione nelle liste elettorali, ovvero i motivi della non iscrizione o della cancellazione dalle liste medesime;
4) le eventuali condanne penali riportate (anche se sia stata concessa amnistia, indulto, condono o perdono giudiziale) ed i procedimenti penali eventualmente pendenti a loro carico ovvero di non aver riportato condanne penali;
5) la loro posizione nei riguardi degli obblighi militari;

6) il possesso dei requisiti previsti per l'ammissione, indicando i titoli di studio posseduti con l'indicazione dell'istituto presso il quale gli stessi sono stati conseguiti e la data del conseguimento. Se il titolo di studio è stato conseguito all'estero dovrà risultare l'equipollenza (decreto di equiparazione);
7) le condizioni che danno diritto a precedenza o preferenza in caso di parità di punteggio (art. 5 D.P.R. n. 487/94);
8) i servizi prestati come impiegati presso pubbliche Amministrazioni o le cause di risoluzione di precedenti rapporti di pubblico impiego;
9) di non essere stato destituito o dispensato dall'impiego presso pubblica amministrazione per persistente insufficiente rendimento e di non essere stato dichiarato decaduto da altro impiego statale per averlo conseguito mediante produzione di documenti falsi o viziati da invalidità non sanabile;
10) di essere (o non essere) portatore di handicap e di richiedere, per lo svolgimento delle prove d'esame, in relazione alla propria condizione, i seguenti ausili e la concessione dei seguenti tempi aggiuntivi;
11) l'impegno a non chiedere il trasferimento prima che siano trascorsi cinque anni dall'assunzione;
12) il consenso al trattamento dei dati personali ai sensi del D.lgs 196/2003 e del G.D.R.P. Regolamento U.E. 2016/679. I dati saranno raccolti presso l'A.O. "San Pio", nonché presso la ditta fornitrice della piattaforma informatica.
13) di accettare senza riserve tutte le clausole e le condizioni contenute nel bando .

Per essere ammessi alla partecipazione del concorso i candidati dovranno necessariamente effettuare un bonifico di 10,00 Euro (Dieci Euro) intestato al Tesoriere dell'A.O. San Pio, presso la:
Banca Popolare Pugliese – Via Luigi Luzzatti, 8 – 73046 Matino (LE)
Coordinate IBAN: IT72A0526279748 T20990001221
SWIFT CODE: BPPUIT33
Nella Causale dovranno specificare "COGNOME NOME contributo Concorso pubblico per n. 10 posti di assistente amministrativo presso A.O. San Pio".
La ricevuta dell'avvenuto versamento dovrà essere scannerizzata ed allegata alla domanda di partecipazione secondo le modalità di seguito specificate.

PER PARTECIPARE AL CONCORSO E' NECESSARIO EFFETTUARE OBBLIGATORIAMENTE L'ISCRIZIONE ONLINE SUL SITO https://aosanpio.iscrizioneconcorsi.it/
L'UTILIZZO DI MODALITÀ' DIVERSE DI ISCRIZIONE COMPORTERÀ L'ESCLUSIONE DEL CANDIDATO DAL CONCORSO PUBBLICO.

PRESENTAZIONE DELLE DOMANDE
La domanda di partecipazione al concorso dovrà essere, pena esclusione, **PRODOTTA ESCLUSIVAMENTE TRAMITE PROCEDURA TELEMATICA**, presente nel sito https://aosanpio.iscrizioneconcorsi.it/, come sopra indicato.
La procedura informatica per la presentazione delle domande sarà attiva a partire dal primo giorno successivo non festivo a quello di pubblicazione in **Gazzetta Ufficiale** del presente bando, e verrà automaticamente **disattivata alle ore 24.00 del giorno di scadenza.** Il termine ultimo per la presentazione delle domande scade **il 30° giorno successivo** a quello della data di pubblicazione **sul Gazzetta Ufficiale della Repubblica Italiana- IV° Serie Speciale- Concorsi ed Esami** (nel caso sia festivo, il primo giorno feriale successivo). Pertanto, dopo tale termine, non sarà più possibile effettuare la compilazione online della domanda di partecipazione e **non sarà ammessa la produzione di altri titoli o documenti** a corredo della domanda. Inoltre, non sarà più possibile effettuare **rettifiche o aggiunte.**
Il termine di cui sopra è perentorio. Saranno esclusi dal concorso i candidati le cui domande non siano state inviate secondo le modalità di seguito indicate.
La compilazione della domanda potrà essere effettuata 24 ore su 24 (salvo momentanee interruzioni per manutenzione del sito) da computer collegato alla rete internet e dotato di un browser di navigazione aggiornato tra quelli di maggiore diffusione (Chrome, Explorer, Firefox, Safari) che supporti ed abbia abilitati JavaScript e Cookie. La compatibilità con i dispositivi mobili (smartphone, tablet) non è garantita.
Si consiglia di effettuare la registrazione e la compilazione per tempo.
FASE 1: REGISTRAZIONE NEL SITO AZIENDALE

Collegarsi al sito internet: **https://aosanpio.iscrizioneconcorsi.it/, Cliccare su "pagina di registrazione"** ed inserire i dati richiesti.
Fare attenzione al corretto inserimento della e-mail (non PEC, non indirizzi generici o condivisi, ma mail personale) perché a seguito di questa operazione il programma invierà una e-mail al candidato con le credenziali provvisorie (Username e Password) di accesso al sistema di iscrizione ai concorsi on-line (attenzione **l'invio non è immediato quindi registrarsi per tempo**).
Collegarsi, una volta ricevuta la mail, al link indicato nella stessa per modificare la Password provvisoria con una password segreta e definitiva a vostra scelta che dovrà essere conservata per gli accessi successivi al primo, **attendere** poi qualche secondo per essere automaticamente reindirizzati.

FASE 2: ISCRIZIONE ON LINE AL CONCORSO PUBBLICO

- Dopo aver inserito Username e Password definitiva selezionare la voce di menù "Concorsi", per accedere alla schermata dei concorsi disponibili.
- **Cliccare l'icona "*Iscriviti*" corrispondente al concorso/avviso al quale intende partecipare.**
- Il candidato accede alla schermata di **inserimento della domanda,** dove deve dichiarare il POSSESSO DEI REQUISITI GENERALI E SPECIFICI richiesti per l'ammissione al concorso.
- Si inizia dalla scheda "***Anagrafica***", che deve essere compilata in tutte le sue parti e dove va allegata la scansione del documento di identità in corso di validità, cliccando il bottone "*aggiungi documento*" (dimensione massima 1 mb).
- Per iniziare la compilazione cliccare il tasto "***Compila***" ed al termine dell'inserimento, confermare cliccando il tasto in basso "***Salva***"
- Proseguire con la compilazione delle ulteriori pagine di cui si compone in format, il cui elenco è disposto sul lato sinistro dello schermo, e che via via che vengono compilate, risultano spuntate in verde, con riportato al lato il numero delle dichiarazioni rese. Le stesse possono essere compilate in più momenti, in quanto è possibile accedere a quanto caricato ed aggiungere/correggere/cancellare i dati fino a quando non si conclude la compilazione **(cliccando su Conferma Invio)**.

Si sottolinea che tutte le informazioni (requisiti specifici di ammissione, titoli di carriera ed esperienze professionali e formative) di cui sopra, dovranno essere indicate in modo preciso ed esaustivo in quanto si tratta di dati sui quali verrà effettuata la verifica del possesso dei requisiti per la partecipazione al al concorso, degli eventuali titoli di preferenza o di riserva dei posti, nonché la valutazione dei titoli. Si tratta di una dichiarazione resa sotto la propria personale responsabilità ed ai sensi del D.P.R. 28.12.2000, n. 445.
I rapporti di lavoro/attività professionali in corso possono essere autocertificati limitatamente alla data in cui viene compilata la domanda (quindi, in caso di servizi ancora in corso, nel campo corrispondente alla data di fine rapporto il candidato deve inserire la data di compilazione della domanda).
ATTENZIONE: per alcune tipologie di titoli è possibile ed è necessario, al fine dell'accettazione della domanda e della eventuale valutazione, effettuare la scannerizzazione dei documenti e fare l'**upload** direttamente nel format on line. I documenti che devono essere necessariamente allegati a pena di esclusione sono:

- documento di identità valido;
- documenti comprovanti i requisiti che consentono ai cittadini non italiani e non comunitari di partecipare al presente concorso (permesso di soggiorno CE per soggiornanti di lungo periodo o la titolarità dello status di rifugiato, ovvero dello status di protezione sussidiaria)
- il Decreto ministeriale di riconoscimento del titolo di studio valido per l'ammissione, se conseguito all'estero;
- la ricevuta di pagamento del contributo delle spese concorsuali
- copia completa (di tutte le sue pagine e non solo l'ultima e priva della scritta FACSIMILE) e **FIRMATA** della domanda prodotta tramite questo portale.

I documenti che devono essere allegati pena la mancata valutazione/decadenza dei benefici sono:

- il decreto ministeriale di equiparazione dei titoli di servizio svolti all'estero (da inserire nella pagina "Servizio presso ASL/PA come dipendente");
- la certificazione medica attestate lo stato di disabilità comprovante la necessita di ausili e/o tempi aggiuntivi, ai sensi dell'art. 20 della Legge 5.02.1992, n.104;
- le pubblicazioni effettuate.

Nei casi suddetti, effettuare la scannerizzazione dei documenti e l'upload (come indicato nella spiegazione di "*Anagrafica*" ed allegarli seguendo le indicazioni e cliccando il bottone "aggiungi allegato", ponendo attenzione alla dimensione massima richiesta nel format. I file pdf relativi alle pubblicazioni possono essere eventualmente compressi, utilizzando le modalità più in uso (win.zip o win.rar).
Consigliamo la lettura degli ultimi capitoli del manuale di istruzioni (disponibile nelle sezioni di sinistra delle pagine web del sito) per eventuali indicazioni riguardo la modalità di unione di più file in uno unico di più pagine, la conversione in formato pdf e la riduzione in dimensioni.
Terminata la compilazione di tutte le sezioni, cliccare su **"Conferma ed invio"**. Dopo avere reso le dichiarazioni finali e confermato sarà possibile stampare la domanda definitiva (priva della scritta facsimile) tramite la funzione **"STAMPA DOMANDA**".
ATTENZIONE: a seguito della conferma, la domanda risulterà bloccata e sarà inibita qualsiasi altra modifica e integrazione, prestare quindi attenzione. Il candidato deve obbligatoriamente procedere allo scarico della domanda**, alla sua firma** e successivo **upload** cliccando il bottone "Allega la domanda firmata".
Solo al termine di quest'ultima operazione comparirà il bottone "Invia l'iscrizione" che va cliccato per inviare definitivamente la domanda. Il candidato riceverà una mail di conferma iscrizione con allegata la copia della domanda.
Il mancato inoltro informatico della domanda firmata, determina l'automatica esclusione del candidato dal concorso di cui trattasi.
Ai sensi dell'art. 71 del D.P.R. 28.12.2000, n. 445 e s.m.i., l'Amministrazione procederà ad idonei controlli, anche a campione, sulla veridicità delle dichiarazioni rese nel format. Qualora emerga la non veridicità del contenuto delle dichiarazioni, il dichiarante decade dai benefici eventualmente conseguiti in seguito al provvedimento emanato, sulla base della dichiarazione non veritiera.
Il giorno di convocazione per la prova scritta, il candidato dovrà **portare** con sé **e consegnare a pena di esclusione:**

1) la domanda in formato cartaceo, debitamente firmata in originale;
2) il documento di riconoscimento valido;

Non verranno presi in considerazione eventuali documentazioni/integrazioni inviate con modalità diversa da quelle previste dal seguente bando (anche se inviate tramite raccomandata o tramite PEC).
Il mancato rispetto, da parte dei candidati, dei termini e delle modalità sopra indicate per la presentazione delle domande comporterà la non ammissibilità al concorso.

3: ASSISTENZA
Le richieste di assistenza possono essere avanzate **ESCLUSIVAMENTE** tramite l'apposita funzione disponibile alla voce di menù **"RICHIEDI ASSISTENZA"** sempre presente nella sezione a sinistra della pagina web. Le richieste di assistenza verranno evase durante l'orario di lavoro e compatibilmente con gli altri impegni del servizio. Non saranno in alcun caso accettate richiesta di assistenza telefonica.
Si garantisce una **risposta entro 5 giorni** lavorativi dalla richiesta e **non potranno essere soddisfatte nei 3 giorni antecedenti la data di scadenza del concorso.**
Si suggerisce di **leggere attentamente il MANUALE ISTRUZIONI** per l'uso della procedura, di cui sopra, e disponibile nel pannello di sinistra delle varie pagine di cui si compone il sito web e nella home page.

4: PROCEDURA DI EVENTUALE INTEGRAZIONE DI ULTERIORI TITOLI E DOCUMENTI ALLA DOMANDA DI PARTECIPAZIONE AL CONCORSO:
Dopo l'invio on-line della domanda **è possibile riaprire la domanda inviata** per la produzione di ulteriori titoli o documenti ad integrazione della stessa, t**ramite la funzione Annulla domanda**.
NOTA BENE: si fa presente che la riapertura della domanda per la produzione di ulteriori titoli e documenti **comporta l'annullamento della domanda precedentemente redatta on-line**, con conseguente perdita di validità della ricevuta di avvenuta compilazione.
Quindi tale procedura prevede la ripresentazione integrale della domanda di iscrizione on-line da parte del candidato utilizzando la stessa modalità prevista al paragrafo 'ISCRIZIONE ON LINE AL CONCORSO PUBBLICO.
L'Azienda Ospedaliera "San Pio" - Via dell'Angelo, 1 - 82100 – Benevento non si assume alcuna responsabilità in merito alla documentazione allegata sul format on line della domanda, nel caso in cui il testo dei documenti non risultasse conforme a quanto richiesto e/o poco leggibile.

PRESELEZIONE ALLA PROCEDURA CONCORSUALE
Nel caso di un elevato numero di domande di partecipazione, l'A.O. San Pio di Benevento procederà, ai sensi dell'art.3, c. 4, del DPR 220/2001, a prova di preselezione consistente nella risoluzione di un test basato su una serie di quesiti a risposta multipla, di cultura generale nonché vertenti sulle materie oggetto della prova scritta che vengono indicate di seguito:
Elementi di diritto amministrativo e costituzionale; legislazione sanitaria nazionale e regionale; organizzazione delle Aziende Sanitarie ed Ospedaliere; normativa in materia di contabilità pubblica con particolare riferimento alla normativa delle aziende sanitarie; normativa in materia di anticorruzione e trasparenza.
Verranno ammessi a sostenere le prove concorsuali un numero di candidati **pari a 250** assicurando, in ogni caso, la partecipazione ai candidati classificati ex aequo con l'ultimo candidato ammesso e coloro che non effettueranno la preselezione perchè esentati ai sensi di quanto indicato dall' art. 25, c. 9, del D.L. 90/2014, convertito in L. 114/2014.
Ai sensi dell'art. 25, c. 9, del D.L. 90/2014, convertito in L. 114/2014, la persona affetta da invalidità uguale o superiore a 80% non è tenuta a sostenere la prova preselettiva prevista e pertanto è ammessa, previa verifica dei requisiti previsti, direttamente alle prove concorsuali.
L'eventuale preselezione potrà anche essere effettuata mediante affidamento del servizio a Società specializzata, mediante procedure automatizzate che prevedono l'utilizzo di supporti informatici per la correzione della stessa.
Tutti i candidati che presentano domanda di partecipazione al concorso sono ammessi all'eventuale preselezione.
La mancata partecipazione alla preselezione per qualsiasi motivo comporterà automaticamente l'esclusione dal concorso.

Nella preselezione non si applicano le riserve e le preferenze previste dalla vigente normativa.

LA PROVA PRESELETTIVA AVVERRA' PRESSO LA SEDE, DATA ED ORARIO CHE VERRANNO PUBBLICATI SUL SITO INTERNET AZIENDALE http://aosanpio.it/ SEZ. BANDI DI CONCORSI.

L'esito della preselezione e l'ammissione alla prove d'esame saranno comunicati ai candidati esclusivamente mediante pubblicazione sul sito internet dell'Azienda Ospedaliera San Pio- sezione Bandi e Concorsi.

Ammissione al concorso:
L'Amministrazione provvederà con apposito atto deliberativo all'ammissione dei candidati al concorso, previa verifica dei requisiti di ammissione indicati nel presente bando.
L'esclusione dal concorso sarà disposta con provvedimento motivato da notificarsi entro trenta giorni dalla data di esecutività.

Convocazione dei Candidati
I candidati ammessi alla procedura concorsuale saranno avvisati del luogo e della data delle prove di esame, nei termini fissati dall'art.7 del DPR n.220/2001, esclusivamente mediante PUBBLICAZIONE SUL SITO INTERNET AZIENDALE http://aosanpio.it/ SEZ. BANDI DI CONCORSI. E' fatto obbligo di presentarsi muniti di idoneo documento di riconoscimento.

Valutazione dei Titoli e Prove di esame:
La Commissione dispone, complessivamente, di 100 punti così ripartiti: a) 30 punti per i titoli; b) 70 punti per le prove di esame.
I punti per la valutazione dei titoli sono ripartiti fra le seguenti categorie:
titoli di carriera punti 15
titoli accademici e di studio punti 3
pubblicazioni e titoli scientifici punti 2
curriculum formativo e professionale punti 10
Le prove di esame sono articolare, ai sensi dell'art.37 del DPR n.220/2001 in una prova scritta, in una prova pratica ed in una prova orale.

Prova scritta (punti 30): vertente sulle competenze specifiche dell' assistente amministrativo e può consistere anche nella soluzione di quesiti a risposta sintetica, sui seguenti argomenti:
svolgimento di un tema o soluzione di quesiti a risposta sintetica sui seguenti argomenti: 1) Elementi di diritto amministrativo e costituzionale; 2) Legislazione sanitaria nazionale e regionale; 3) Organizzazione delle Aziende Sanitarie ed Ospedaliere; 4) Normativa in materia di contabilità pubblica con particolare riferimento alla normativa delle aziende sanitarie; 5) normativa in materia di anticorruzione e trasparenza.

Prova pratica (punti 20): consistente nell' esecuzione di tecniche specifiche o nella predisposizione di atti connessi alla qualificazione professionale richiesta;

Prova orale (punti 20): colloquio sulle materie oggetto della prova scritta e pratica.
La prova comprenderà, oltre ad elementi di informatica, anche la verifica della conoscenza, almeno a livello iniziale, della lingua inglese.

L'ammissione alla prova pratica è subordinata al superamento della prova scritta e l'ammissione alla prova orale è subordinata al superamento della prova pratica.
Il superamento della prova scritta è subordinata al raggiungimento di una valutazione di sufficienza espressa in termini numerici di almeno 21/30.
Il superamento della prova pratica e della prova orale è subordinata al raggiungimento di una valutazione di sufficienza espressa in termini numerici di almeno 14/20.

Commissione Esaminatrice
La Commissione Esaminatrice sarà nominata ai sensi dell'art. 38 del DPR n.220/2001.

Graduatoria
La graduatoria di merito, formulata dalla Commissione Esaminatrice, sarà approvata con deliberazione della Azienda Ospedaliera e l'assunzione dei vincitori decorrerà, agli effetti economici, dalla effettiva data di assunzione in servizio mediante la stipulazione di un contratto individuale di lavoro secondo le norme contrattuali vigenti.
La nomina potrà essere temporaneamente sospesa o ritardata in relazione ad eventuali norme che dovessero stabilire il blocco delle assunzioni, tenuto conto altresì che la spesa deve rispettare il vincolo del decremento dell'1,4% rispetto alla spesa sostenuta nel 2004.

Norme finali
Per tutto quanto non espressamente contemplato nel presente bando valgono le norme vigenti per il SSN in materia di procedure concorsuali di cui al DPR n.487/94, al DPR n.220/2001, al D.lgs 165/2001 vigente ed ai CC.CC.NN.LL. del personale del Comparto Sanità.
L'azienda garantisce la pari opportunità tra uomini e donne per l'accesso al lavoro ed il trattamento sul lavoro nel rispetto della Legge n.125/91 e dell'art. 35 e 57 del D.Lgs. 165/2001.
Ai sensi del D.lgs. 196/2003 e del G.D.R.P. Regolamento U.E. 2016/679, i dati personali forniti dai candidati saranno trattati per le finalità di gestione del concorso e per l'eventuale assunzione in servizio ovvero per la gestione del rapporto stesso.
L'Azienda si riserva la facoltà, per legittimi motivi, di modificare, sospendere o revocare, in tutto o in parte il presente bando o riaprire e/o prorogare i termini di presentazione delle domande, a suo insindacabile giudizio ed in qualsiasi momento, senza che gli aspiranti e/o i graduati possano sollevare eccezioni, diritti o pretese e senza l'obbligo della comunicazione, ai singoli concorrenti, del relativo provvedimento, .
Per eventuali informazioni gli aspiranti potranno rivolgersi all'U.O.C. Risorse Umane dell'A.O.San Pio di Benevento, Via dell'Angelo, 1 82100 Benevento Tel. 0824/57556.

IL DIRETTORE GENERALE
Dott. Mario Nicola Vittorio Ferrante
Firmato Digitalmente

Azienda Ospedaliera "San Pio" di Benevento – C.F.01009760628 – Del. n. 237 del 27/04/2021 - Concorso pubblico, per titoli e ed esami, per la copertura di n.1 posto di Dirigente Fisico disciplina Fisica Sanitaria

In esecuzione dell'atto deliberativo n.237 del 27/04/2021 è indetto Concorso pubblico, per titoli ed esami, con l'osservanza delle norme previste dal D.P.R. n. 483 del 10.12.1997, dal D.P.R. n. 487/94 e dal CCNL Area Dirigenza Sanitaria Professionale Tecnica ed Amministrativa, per la copertura a tempo indeterminato di n.1 posto di Dirigente Fisico disciplina Fisica Sanitaria.
Lo stato giuridico ed economico inerente al posto messo a concorso è regolato e stabilito dalle norme contrattuali vigenti.
Per tutto quanto non previsto dal presente bando si fa riferimento alla vigente normativa in materia ed in particolare all'art. 15 D.Lgs. 30.12.92 n. 502 così come modificato dal D.Lgs. 19.6.99 n.229, D.Lgs 30.3.2001 n. 165 e al D.P.R. 10.12.97 n. 483.
In applicazione dell'art. 7, punto 1, D.Lgs. 30.03.2001, n. 165, è garantita parità e pari opportunità tra uomini e donne per l'accesso al lavoro ed il trattamento sul lavoro.
La partecipazione ai concorsi indetti da Pubbliche Amministrazioni non è soggetta a limiti di età (Legge n. 127 del 15.5.1997).
Non possono accedere all'impiego coloro che siano esclusi dall'elettorato attivo o che siano stati destituiti, dispensati dall'impiego presso Pubbliche Amministrazioni, ovvero licenziati.
Sono fatte salve le percentuali da riservare per particolari categorie previste da leggi speciali.

REQUISITI DI AMMISSIONE
Per la presentazione delle domande e l'ammissione al concorso è richiesto il possesso dei seguenti requisiti, che devono essere posseduti alla data di scadenza del termine stabilito nel bando di concorso:
REQUISITI GENERALI
a) cittadinanza italiana o cittadinanza di uno dei Paesi dell'Unione Europea. Sono inoltre richiamate le disposizioni di cui al D.P.R. n. 487/94;
b) idoneità fisica all'impiego:
1. l'accertamento dell'idoneità fisica all'impiego con osservanza delle norme in tema di categorie protette è effettuato a cura dell'Azienda Ospedaliera prima dell'immissione in servizio;
c) titolo di studio per l'accesso alla rispettiva carriera;
d) iscrizione all'albo professionale, ove richiesta, per l'esercizio professionale. L'iscrizione al corrispondente albo professionale di uno dei Paesi dell'Unione europea consente la partecipazione ai concorsi, fermo restando l'obbligo dell'iscrizione all'albo in Italia prima dell'assunzione in servizio.
REQUISITI SPECIFICI
a) Laurea Magistrale/Specialistica in una delle seguenti classi:
(LM17 - 20/S) in Fisica;
(LM58 - 66/S) in scienze dell'universo;
(LM44 - 50/S) in modellistica matematico-fisica per l'ingegneria.
- Diploma di laurea Vecchio Ordinamento in Fisica;
b) Specializzazione in Fisica Sanitaria ovvero in disciplina equipollente o in disciplina affine. Saranno applicate le norme relative alle discipline equipollenti ed alle specializzazioni affini di cui ai Decreti Ministeriali 30 gennaio 1998 e 31 gennaio 1998 e successive modificazioni ed integrazioni.
c) iscrizione all'Ordine dei Chimici e Fisici, sezione A – Fisica.
I titoli di studio conseguiti all'estero avranno valore purchè riconosciuti dagli organi competenti. A tal fine, nella domanda di ammissione dovrà essere indicato, a pena di esclusione, il provvedimento di riconoscimento dell'equipollenza.
Tutti i requisiti di ammissione devono essere posseduti, pena esclusione dalla partecipazione del concorso, oltre che alla data di scadenza del bando, anche alla data dell'effettiva immissione in servizio.
Con la presente procedura concorsuale troverà applicazione apposita clausola contrattuale che stabilisce l'obbligo di permanenza presso l'Azienda Ospedaliera "San Pio" di Benevento per un periodo non inferiore ai 5 anni.

DOMANDA DI PARTECIPAZIONE

La domanda di partecipazione al concorso dovrà essere, pena esclusione, PRODOTTA **ESCLUSIVAMENTE TRAMITE PROCEDURA TELEMATICA**, mediante piattaforma che verrà messa a disposizione sul sito aziendale, dovrà riportare le seguenti dichiarazioni rilasciate ai sensi del DPR 445/2000.

1) cognome e nome, data e luogo di nascita, residenza, nonché l'indirizzo di posta elettronica certificata **(pec),** presso cui deve, ad ogni effetto, essere inviata ogni necessaria informazione, **atteso che tutte le comunicazioni attinenti la presente procedura avverranno esclusivamente tramite posta elettronica certificata;**

2) il possesso della cittadinanza italiana o equivalente;

3) il Comune di iscrizione nelle liste elettorali, ovvero i motivi della non iscrizione o della cancellazione dalle liste medesime;

4) le eventuali condanne penali riportate (anche se sia stata concessa amnistia, indulto, condono o perdono giudiziale) ed i procedimenti penali eventualmente pendenti a loro carico ovvero di non aver riportato condanne penali;

5) la loro posizione nei riguardi degli obblighi militari;

6) il possesso dei requisiti specifici previsti per l'ammissione, indicando i titoli di studio posseduti con l'indicazione dell'istituto presso il quale gli stessi sono stati conseguiti e la data del conseguimento. Se il titolo di studio è stato conseguito all'estero dovrà risultare l'equipollenza (decreto di equiparazione);

7) le condizioni che danno diritto a precedenza o preferenza in caso di parità di punteggio (art. 5 D.P.R. n. 487/94);

8) i servizi prestati come impiegati presso pubbliche Amministrazioni o le cause di risoluzione di precedenti rapporti di pubblico impiego;

9) di non essere stato destituito o dispensato dall'impiego presso pubblica amministrazione per persistente insufficiente rendimento e di non essere stato dichiarato decaduto da altro impiego statale per averlo conseguito mediante produzione di documenti falsi o viziati da invalidità non sanabile;

10) di essere (o non essere) portatore di handicap e di richiedere, per lo svolgimento delle prove d'esame, in relazione alla propria condizione, i seguenti ausili e la concessione dei seguenti tempi aggiuntivi;

11) il consenso al trattamento dei dati personali. I dati saranno raccolti presso l'A.O. "San Pio", nonché presso la ditta fornitrice della piattaforma informatica.

12) di accettare senza riserve tutte le clausole e le condizioni contenute nel bando .

Per essere ammessi alla partecipazione del concorso i candidati dovranno necessariamente effettuare un bonifico di 10,00 Euro (Dieci Euro) intestato al Tesoriere dell'A.O. San Pio, presso la:
Banca Popolare Pugliese – Via Luigi Luzzatti, 8 – 73046 Matino (LE)
Coordinate IBAN: IT72A0526279748T20990001221
SWIFT CODE: BPPUIT33
Nella Causale dovranno specificare "COGNOME NOME contributo Concorso Disciplina di Fisica Sanitaria presso A.O. San Pio".
La ricevuta dell'avvenuto versamento dovrà essere scannerizzata ed allegata alla domanda di partecipazione secondo le modalità di seguito specificate.
PER PARTECIPARE AL CONCORSO E' NECESSARIO EFFETTUARE OBBLIGATORIAMENTE L'ISCRIZIONE ONLINE SUL SITO https://aosanpio.iscrizioneconcorsi.it
L'UTILIZZO DI MODALITÀ' DIVERSE DI ISCRIZIONE COMPORTERÀ L'ESCLUSIONE DEL CANDIDATO DAL CONCORSO.
PRESENTAZIONE DELLE DOMANDE

La domanda di partecipazione al concorso dovrà essere, pena esclusione, **PRODOTTA ESCLUSIVAMENTE TRAMITE PROCEDURA TELEMATICA**, presente nel sito https://aosanpio.iscrizioneconcorsi.it, come sopra indicato.

La procedura informatica per la presentazione delle domande sarà attiva a partire dal primo giorno successivo non festivo a quello di pubblicazione in Gazzetta Ufficiale, per estratto, del presente bando, e verrà automaticamente **disattivata alle ore 24.00 del giorno di scadenza.** Il termine ultimo per la presentazione delle domande scade il 30° giorno successivo a quello della data di pubblicazione sulla Gazzetta Ufficiale (nel caso sia festivo, il primo giorno feriale successivo). Pertanto, dopo tale termine, non sarà più possibile effettuare la compilazione online della domanda di partecipazione e **non sarà ammessa la produzione di altri titoli o documenti** a corredo della domanda. Inoltre non sarà più possibile effettuare

rettifiche o aggiunte.
Il termine di cui sopra è perentorio. Saranno esclusi dal concorso i candidati le cui domande non siano state inviate secondo le modalità di seguito indicate.
La compilazione della domanda potrà essere effettuata 24 ore su 24 (salvo momentanee interruzioni per manutenzione del sito) da computer collegato alla rete internet e dotato di un browser di navigazione aggiornato tra quelli di maggiore diffusione (Chrome, Explorer, Firefox, Safari) che supporti ed abbia abilitati JavaScript e Cookie. La compatibilità con i dispositivi mobili (smartphone, tablet) non è garantita. **Si consiglia di effettuare la registrazione e la compilazione per tempo.**
FASE 1: REGISTRAZIONE NEL SITO AZIENDALE
Collegarsi al sito internet: **https://aosanpio.iscrizioneconcorsi.it/, Cliccare su "pagina di registrazione"** ed inserire i dati richiesti.
Fare attenzione al corretto inserimento della e-mail (non PEC, non indirizzi generici o condivisi, ma mail personale) perché a seguito di questa operazione il programma invierà una e-mail al candidato con le credenziali provvisorie (Username e Password) di accesso al sistema di iscrizione ai concorsi on-line (attenzione **l'invio non è immediato quindi registrarsi per tempo**).
Collegarsi, una volta ricevuta la mail, al link indicato nella stessa per modificare la Password provvisoria con una password segreta e definitiva a vostra scelta che dovrà essere conservata per gli accessi successivi al primo, **attendere** poi qualche secondo per essere automaticamente reindirizzati.
FASE 2: ISCRIZIONE ON LINE AL CONCORSO PUBBLICO

- Dopo aver inserito Username e Password definitiva selezionare la voce di menù "Concorsi", per accedere alla schermata dei concorsi disponibili.
- **Cliccare l'icona "*Iscriviti*" corrispondente al concorso/avviso al quale intende partecipare.**
- Il candidato accede alla schermata di **inserimento della domanda,** dove deve dichiarare il POSSESSO DEI REQUISITI GENERALI E SPECIFICI richiesti per l'ammissione al concorso.
- Si inizia dalla scheda "***Anagrafica***", che deve essere compilata in tutte le sue parti e dove va allegata la scansione del documento di identità in corso di validità, cliccando il bottone "*aggiungi documento*" (dimensione massima 1 mb).
- Per iniziare la compilazione cliccare il tasto "***Compila***" ed al termine dell'inserimento, confermare cliccando il tasto in basso "***Salva***".
- Proseguire con la compilazione delle ulteriori pagine di cui si compone in format, il cui elenco è disposto sul lato sinistro dello schermo, e che via via che vengono compilate, risultano spuntate in verde, con riportato al lato il numero delle dichiarazioni rese. Le stesse possono essere compilate in più momenti, in quanto è possibile accedere a quanto caricato ed aggiungere/correggere/cancellare i dati fino a quando non si conclude la compilazione **(cliccando su Conferma Invio)**.

Si sottolinea che tutte le informazioni (requisiti specifici di ammissione, titoli di carriera ed esperienze professionali e formative) di cui sopra, dovranno essere indicate in modo preciso ed esaustivo in quanto si tratta di dati sui quali verrà effettuata la verifica del possesso dei requisiti per la partecipazione al Concorso, degli eventuali titoli di preferenza o di riserva dei posti, nonché la valutazione dei titoli. Si tratta di una dichiarazione resa sotto la propria personale responsabilità ed ai sensi del D.P.R. 28.12.2000, n. 445.
I rapporti di lavoro/attività professionali in corso possono essere autocertificati limitatamente alla data in cui viene compilata la domanda (quindi, in caso di servizi ancora in corso, nel campo corrispondente alla data di fine rapporto il candidato deve inserire la data di compilazione della domanda).
ATTENZIONE: per alcune tipologie di titoli è possibile ed è necessario, al fine dell'accettazione della domanda e della eventuale valutazione, effettuare la scannerizzazione dei documenti e fare l'**upload** direttamente nel format on line. I documenti che devono essere necessariamente allegati a pena di esclusione sono:

- documento di identità valido;
- documenti comprovanti i requisiti che consentono ai cittadini non italiani e non comunitari di partecipare al presente concorso (permesso di soggiorno CE per soggiornanti di lungo periodo o la titolarità dello status di rifugiato, ovvero dello status di protezione sussidiaria)
- il Decreto ministeriale di riconoscimento del titolo di studio valido per l'ammissione, se conseguito all'estero;
- la ricevuta di pagamento del contributo delle spese concorsuali

- copia completa (di tutte le sue pagine e non solo l'ultima e PRIVA della scritta FACSIMILE) e **FIRMATA** della domanda prodotta tramite questo portale.

I documenti che devono essere allegati pena la mancata valutazione/decadenza dei benefici sono:

- il decreto ministeriale di equiparazione dei titoli di servizio svolti all'estero (da inserire nella pagina "Servizio presso ASL/PA come dipendente");
- la certificazione medica attestate lo stato di disabilità comprovante la necessita di ausili e/o tempi aggiuntivi, ai sensi dell'art. 20 della Legge 5.02.1992, n. 104;
- le pubblicazioni effettuate.

Nei casi suddetti effettuare la scannerizzazione dei documenti e l'upload (come indicato nella spiegazione di "*Anagrafica*" ed allegarli seguendo le indicazioni e cliccando il bottone "aggiungi allegato", ponendo attenzione alla dimensione massima richiesta nel format. I file pdf relativi alle pubblicazioni possono essere eventualmente compressi, utilizzando le modalità più in uso (win.zip o win.rar).
Consigliamo la lettura degli ultimi capitoli del manuale di istruzioni (disponibile nelle sezioni di sinistra delle pagine web del sito) per eventuali indicazioni riguardo la modalità di unione di più file in uno unico di più pagine, la conversione in formato pdf e la riduzione in dimensioni.
Terminata la compilazione di tutte le sezioni, cliccare su **"Conferma ed invio"**. Dopo avere reso le dichiarazioni finali e confermato sarà possibile stampare la domanda definitiva (priva della scritta facsimile) tramite la funzione **"STAMPA DOMANDA**".
ATTENZIONE: a seguito della conferma, la domanda risulterà bloccata e sarà inibita qualsiasi altra modifica e integrazione, prestare quindi attenzione. Il candidato deve obbligatoriamente procedere allo scarico della domanda**, alla sua firma** e successivo **upload** cliccando il bottone "Allega la domanda firmata".
Solo al termine di quest'ultima operazione comparirà il bottone "Invia l'iscrizione" che va cliccato per inviare definitivamente la domanda. Il candidato riceverà una mail di conferma iscrizione con allegata la copia della domanda.
Il mancato inoltro informatico della domanda firmata, determina l'automatica esclusione del candidato dal concorso di cui trattasi.
Ai sensi dell'art. 71 del D.P.R. 28.12.2000, n. 445 e s.m.i., l'Amministrazione procederà ad idonei controlli, anche a campione, sulla veridicità delle dichiarazioni rese nel format. Qualora emerga la non veridicità del contenuto delle dichiarazioni, il dichiarante decade dai benefici eventualmente conseguiti in seguito al provvedimento emanato, sulla base della dichiarazione non veritiera.
Il giorno di convocazione per la prima prova, il candidato dovrà **portare con sé e consegnare:**

1) **mail di conferma iscrizione;**
2) **il documento di riconoscimento valido;**

Non verranno presi in considerazione eventuali documentazioni/integrazioni inviate con modalità diversa da quelle previste dal seguente bando (anche se inviate tramite raccomandata o tramite PEC).
Il mancato rispetto, da parte dei candidati, dei termini e delle modalità sopra indicate per la presentazione delle domande comporterà la non ammissibilità al concorso.
3: ASSISTENZA
Le richieste di assistenza possono essere avanzate **ESCLUSIVAMENTE** tramite l'apposita funzione disponibile alla voce di menù **"RICHIEDI ASSISTENZA"** sempre presente nella sezione a sinistra della pagina web. Le richieste di assistenza verranno evase durante l'orario di lavoro e compatibilmente con gli altri impegni del servizio. Non saranno in alcun caso accettate richiesta di assistenza telefonica.
Si garantisce una **risposta entro 5 giorni** lavorativi dalla richiesta e **non potranno essere soddisfatte nei 3 giorni antecedenti la data di scadenza del concorso.**
Si suggerisce di **leggere attentamente iI MANUALE ISTRUZIONI** per l'uso della procedura, di cui sopra, e disponibile nel pannello di sinistra delle varie pagine di cui si compone il sito web e nella home page.
4: PROCEDURA DI EVENTUALE INTEGRAZIONE DI ULTERIORI TITOLI E DOCUMENTI ALLA DOMANDA DI PARTECIPAZIONE AL CONCORSO:
Dopo l'invio on-line della domanda **è possibile riaprire la domanda inviata** per la produzione di ulteriori titoli o documenti ad integrazione della stessa, **tramite la funzione Annulla domanda**.
NOTA BENE: si fa presente che la riapertura della domanda per la produzione di ulteriori titoli e documenti **comporta l'annullamento della domanda precedentemente redatta on-line**, con conseguente perdita di validità della ricevuta di avvenuta compilazione.
Quindi tale procedura prevede la ripresentazione integrale della domanda di iscrizione on-line da parte del

candidato utilizzando la stessa modalità prevista al paragrafo ISCRIZIONE ON LINE AL CONCORSO PUBBLICO.
L'Azienda Ospedaliera "San Pio" - Via dell'Angelo, 1 - 82100 – Benevento non si assume alcuna responsabilità in merito alla documentazione allegata sul format on line della domanda, nel caso in cui il testo dei documenti non risultasse conforme a quanto richiesto e/o poco leggibile.

AMMISSIONE AL CONCORSO

L'amministrazione provvederà con apposito atto deliberativo all'ammissione dei candidati al concorso, previa verifica dei requisiti indicati dal presente bando.

COMMISSIONE ESAMINATRICE

La Commissione Esaminatrice è nominata dal Direttore Generale, in ottemperanza a quanto previsto dall'**art. 49 del D.P.R. 10.12.1997 n. 483** e successive modificazioni ed integrazioni e secondo le modalità degli art. 5 e 6 del medesimo D.P.R..
Le operazioni di sorteggio dei componenti delle commissioni sono pubbliche.
L'esclusione dal concorso sarà disposta con provvedimento motivato da notificarsi entro trenta giorni dalla data di esecutività della delibera.

CONVOCAZIONE DEI CANDIDATI

I candidati ammessi alla procedura concorsuale saranno convocati, nei termini fissati dal D.P.R. 483/97, ESCLUSIVAMENTE mediante invio al dominio pec personale del candidato. E' fatto obbligo di presentarsi muniti di idoneo documento di riconoscimento in corso di validità e della stampa della "mail di avvenuta consegna**".**
In relazione al numero dei candidati la Commissione può stabilire che la prova orale potrà avvenire nello stesso giorno della prova pratica.
La data e l'ora e la sede delle prove d'esame, nei termini sopra precisati, saranno pubblicate anche sul sito istituzionale http://aosanpio.it nella sezione Bandi di concorso.
La mancata presentazione alle prove d'esame nei giorni fissati sarà considerata a tutti gli effetti quale rinuncia al concorso.
L'elenco dei candidati ammessi verrà, altresì, pubblicato sul sito Aziendale, nella sezione Bandi di Concorso.

SORTEGGIO

Le operazioni di sorteggio per la designazione dei componenti della Commissione esaminatrice, saranno effettuate presso l'U.O.C. Risorse Umane dell'A.O. "San Pio" sita in Via dell'Angelo, 1 82100 – Benevento, in seduta pubblica, alle ore 12,00 del secondo martedì successivo alla data di scadenza del termine utile per le presentazione delle domande di partecipazione ovvero nei martedì successivi a cadenza bisettimanale, presso la medesima sede ed ora, fino al compimento delle operazioni.

PROVE D'ESAME E VALUTAZIONE DEI TITOLI

Le prove d'esame sono articolate nel modo seguente:

PROVA SCRITTA:

Svolgimento di un tema su argomenti inerenti alla disciplina messa a concorso e impostazioni di un piano di lavoro o soluzione di una serie di quesiti a risposta sintetica inerenti alla disciplina stessa.

PROVA PRATICA:

Esecuzione di misure strumentali o di prove di laboratorio o soluzione di un test su tecniche e manualità peculiari della disciplina messa a concorso, con relazione scritta sul procedimento seguito..

PROVA ORALE:

Sulle materie inerenti alla disciplina a concorso nonché sui compiti connessi alla funzione da conferire.
Il superamento della prova scritta e pratica è subordinato al raggiungimento di una valutazione di sufficienza espressa in termini numerici di almeno 21/30.
Il superamento della prova orale è subordinato al raggiungimento di una valutazione di sufficienza, espressa in termini numerici di almeno 14/20.
Le Commissioni dispongono complessivamente, di 100 punti così ripartiti:
- 20 punti per i titoli
- 80 punti per le prove di esame

I punti per le prove di esame sono così ripartiti:
-30 punti per la prova scritta
-30 punti per la prova pratica

-20 punti per la prova orale
I 20 punti per la valutazione dei titoli sono così ripartiti :
1) titoli di carriera massimo PUNTI 10
2) titoli accademici e di studio massimo PUNTI 3
3) pubblicazioni e titoli scientifici PUNTI 3
4) curriculum formativo e professionale massimo PUNTI 4
La determinazione dei criteri per la valutazione dei titoli deve essere effettuata prima dell'espletamento della prova scritta e, ai fini della valutazione dei titoli, ad eccezione di quelli richiesti quale requisito d'ammissione al concorso, che non sono oggetto di valutazione, la commissione deve attenersi ai principi indicati e ai criteri nell'art. 11 del D.P.R. 10.12.1997, n. 483.
Per la valutazione, pertanto, dei titoli di carriera delle pubblicazioni, dei titoli scientifici, dei curricula, nonché dei titoli accademici e di studio si applicheranno i criteri di cui agli **articoli 11 e 51** del citato decreto.
La valutazione dei titoli precede la correzione degli elaborati relativi alla prova scritta, limitatamente ai soli candidati presenti alla prova stessa.
La Commissione procederà alla formulazione della graduatoria di merito sulla base della valutazione dei titoli di carriera, del curriculum, dei titoli professionali e delle prove d'esame**.**

GRADUATORIA
Il Rappresentante Legale dell'Azienda, riconosciuta la validità degli atti, con proprio provvedimento, immediatamente eseguibile, approverà la graduatoria finale di merito, unitamente a quella dei vincitori.
È dichiarato vincitore, nei limiti del posto complessivamente messo a concorso, il candidato utilmente collocato nella graduatoria finale di merito.
La graduatoria degli idonei, recante, tra gli altri, il nominativo del vincitore del concorso, è approvata con provvedimento del Direttore Generale dell'Azienda Ospedaliera San Pio di Benevento ed è immediatamente efficace. La graduatoria sarà pubblicata sul sito internet aziendale http://aosanpio.it nella sezione bandi di concorso e tale pubblicazione varrà quale notifica a tutti gli effetti.
ADEMPIMENTI E NOMINA DEL VINCITORE
L'Azienda, prima di procedere all'immissione in servizio mediante sottoscrizione del contratto individuale, invita il concorrente dichiarato vincitore a presentare la documentazione comprovante il possesso di requisiti generali e specifici, nonché eventuali che danno diritto ad usufruire di preferenza a parità di merito.
Qualora, a seguito dei controlli delle dichiarazioni sostitutive effettuate dall'Amministrazione ai sensi dell'art. 71 del D.P.R. n. 445/2000, dovesse emergere la non veridicità del contenuto di quanto dichiarato, il candidato decadrà dai benefici conseguenti al provvedimento emanato sulla base della dichiarazione non veritiere, fatte salve le relative conseguenze penali.
La nomina del vincitore e l'assunzione in servizio potrà essere temporaneamente sospesa o comunque rimandata in relazione alla presenza di norme che stabiliscono il blocco delle assunzioni ancorché con la previsione dell'eccezionale possibilità di deroga.
L'immissione in servizio è, altresì, condizionata alla sussistenza dei presupposti economici ed organizzativi, salva la compatibilità con la normativa relativa alle assunzioni, tenuto altresì conto che l'azienda, prima di procedere all'assunzione, dovrà verificare il rispetto del limite di spesa del personale stabilito dalla legge 191/2009 (-1,4 della spesa del personale 2004).
Il nominato dovrà assumere servizio entro 30 giorni dalla data di ricevimento della lettera di nomina, sotto pena di decadenza, salvo giustificati motivi.
Il rapporto di lavoro è costituito mediante sottoscrizione di contratto individuale, ai sensi del vigente CCNL della Dirigenza Sanitaria Professionale Tecnica ed Amministrativa.
Il nominato è sottoposto ad un periodo di prova previsto dal vigente CCNL della Dirigenza Sanitaria Professionale Tecnica ed Amministrativa.
Sono soggetti al periodo di prova i neo assunti nella qualifica di dirigente o coloro che, già dirigenti della stessa azienda o altra azienda o ente del comparto, a seguito di pubblico concorso, cambino area o disciplina di appartenenza. Il periodo di prova dura sei mesi; Sono esonerati dal periodo di prova i dirigenti che lo abbiano già superato nella medesima qualifica e per la disciplina presso altre Amministrazioni secondo le modalità specificate nel CCNL Area Dirigenza Medica vigente. Sono, altresì, esonerati dalla prova per la medesima disciplina i dirigenti la cui qualifica è stata unificata ai sensi dell'art. 18 del D.Lgs. 502/92.
Con la sottoscrizione del contratto e l'immissione in servizio è implicita l'accettazione, senza riserva, di tutte le norme che disciplinano e disciplineranno lo stato giuridico ed il trattamento economico del personale delle

Aziende ospedaliere.

DISPOSIZIONI VARIE

Per tutto quanto non espressamente previsto dal presente bando si fa riferimento alla vigente normativa in materia ed, in particolare, al D.P.R. n. 483 del 10.12.1997 nonché, per quanto applicabile, al D.P.R. n. 487 del 09.05.1994. L'Azienda garantisce le pari opportunità tra uomini e donne ai sensi della legge 125/91 e dell'art. 35 e dell'art.57 del D.Lgs. 165/2001.

Tutti i dati personali di cui l'Amministrazione sia venuta in possesso in occasione dell'espletamento dei procedimenti concorsuali verranno trattati nel rispetto del D.Lgs.196/2003 e del GDPR (Regolamento UE 2016/679); la presentazione della domanda da parte del candidato implica il consenso al trattamento dei propri dati personali, compresi i dati sensibili, a cura del personale assegnato all'ufficio preposto alla conservazione delle domande ed all'utilizzo delle stesse per lo svolgimento delle procedure concorsuali.

Con la partecipazione al concorso il candidato accetta tutte le condizioni previste dal bando.

L'Amministrazione si riserva la facoltà, per legittimi motivi, di modificare, sospendere, riaprire e/o prorogare i termini del presente bando, nonché modificare, revocare o annullare il bando stesso a suo insindacabile giudizio ed in qualsiasi momento, senza che gli aspiranti possano sollevare eccezioni, diritti o pretese e senza obbligo di comunicazione, ai singoli concorrenti, del relativo provvedimento.

Per quanto non esplicitamente previsto nel presente bando si fa riferimento alla normativa vigente.

Per eventuali informazioni gli interessati potranno rivolgersi all'U.O.C. Risorse Umane – Ufficio Concorsi "A.O. "San Pio" – Via dell'Angelo,1 – 82100 - Benevento dal lunedì al venerdì dalle ore 11,30 alle ore 13,00 al numero 082457556.

IL DIRETTORE GENERALE
Dott. Mario Nicola Vittorio Ferrante
Firmato Digitalmente

BANDO DI AVVISO PUBBLICO, PER TITOLI E PROVA COLLOQUIO, PER IL CONFERIMENTO DELL'INCARICO QUINQUENNALE DI DIRETTORE DELL'U.O.C. MEDICINA LEGALE.

In esecuzione della Deliberazione n. 355 del 30.04.2021, immediatamente eseguibile, con l'osservanza di quanto previsto dal D.P.R. n. 484/97 e dal D. Lgs. n. 502/92, così come modificato ed integrato dal D. Lgs. n. 229/99 e dalla Legge n. 189 del 08/11/2012, nonché dal Decreto Dirigenziale n. 49 del 15/03/2017 della Direzione Generale per la Tutela della Salute ed il Coordinamento del SSR, UOD 13, della Regione Campania, è indetto Avviso Pubblico per il conferimento dell'incarico quinquennale di Direttore dell'U.O.C. Medicina Legale.

Definizione del fabbisogno

Profilo Oggettivo:

La U.O.C. Medicina Legale insiste nella Direzione Sanitaria insieme alle UU.OO.CC. Organizzazione e Programmazione dei Servizi Ospedalieri Sanitari; Igiene Ospedaliera, Clinical Governance e Gestione dei Percorsi Assistenziali; Appropriatezza, Epidemiologia Clinica e valutativa, Formazione, Qualità e Performance; Risk Management e Farmacia.

L'unità operativa complessa Medicina Legale dell'A.O.R.N. "Sant'Anna e San Sebastiano" di Caserta è un'articolazione complessa a dotazione organica multidisciplinare che realizza un processo di valutazione dell'attività assistenziale nell'ottica di coniugare la corretta erogazione delle prestazioni diagnostico-terapeutiche con il rispetto dei canoni deontologici e giuridici della professione sanitaria anche con finalità di deflazione del contenzioso. L'obiettivo è il miglioramento della qualità e sicurezza delle prestazioni, accanto al contenimento delle spese relative al risarcimento di presunte ipotesi di responsabilità sanitaria.

La mission di tale U.O.C. è quella di svolgere il proprio compito implementando la sicurezza delle cure, deflazionando il contenzioso aziendale e fungendo da costante supporto alle prestazioni assistenziali per le diverse problematiche che attendono l'ambito deontologico, giuridico e del biodiritto.

Principali attività erogate dalla U.O.C.

- studio delle richieste di risarcimento dei danni, attivazione dell'istruttoria finalizzata alla valutazione tecnica del caso attraverso il confronto con gli specialisti delle branche coinvolte, eventuale visita medico-legale dell'istante;
- redazione della relazione medico legale contenente indicazioni sulle causazioni del danno e sulle specifiche responsabilità, con quantificazione del danno, da produrre all'UOC Affari Legali;
- partecipazione alle riunioni del Comitato Valutazione Sinistri Aziendale;
- attività di consulente tecnica di parte nell'interesse della Azienda, sia in ambito giudiziario che extragiudiziario;

fonte: http://burc.regione.campania.it

- assistenza in qualità di consulente tecnico di parte nell'interesse dei sanitari dell'Azienda in caso di autopsie giudiziarie;
- attività medico-legale in supporto all'Autorità giudiziaria con riferimento a casi di presunta violenza sessuale e/o di altro genere ed in rapporto al monitoraggio dell'operatività del Protocollo d'Intesa per le attività medico-legali con la Procura della Repubblica territorialmente competente;
- attività formativa del personale sanitario aziendale sulle tematiche medico-legali e degli assistenti in formazione dell'Università degli Studi della Campania "Luigi Vanvitelli" di cui la UOC è centro di riferimento della rete formativa per il settore della medicina necroscopica;
- pareri medico-legali a richiesta di istituzioni pubbliche o di cittadini provati negli ambiti del risarcimento del danno alla persona di natura infortunistica, della valutazione medico-legale su richiesta di altri enti pubblici e della Corte dei Conti;
- attività di Medicina necroscopica connessa alla gestione ed all'operatività relativa a salme inerenti decessi in ambito ospedaliero o traslate su disposizione della AG;
- attività di consulenza medico-legale in supporto alle diverse UUOOCC per le questioni di interesse sanitario di ordine deontologico, giuridico e di biodiritto.

Profilo Soggettivo:

L'incarico di Direzione della U.O.C. Medicina Legale richiede, in particolare, le seguenti competenze/capacità:

- Esperienza lavorativa maturata in strutture di riferimento a livello nazionale e/o internazionale.
- Comprovata esperienza lavorativa in strutture eroganti prestazioni caratterizzate da elevata complessità ed innovatività
- Documentata esperienza quale membro di Comitato Valutazione Sinistri Aziendale.
- Capacità ed attitudini relazionali al fine di favorire la positiva soluzione dei conflitti attraverso l'adozione di uno stile di leadership orientato alla valorizzazione ed allo sviluppo professionale dei collaboratori.
- Capacità di promuovere l'osservanza ed il rispetto del Codice Deontologico e del Codice di comportamento da parte dei dipendenti delle pubbliche amministrazioni, nonché il Codice di protezione dei dati personali e ogni altro Regolamento adottato dall'A.O.R.N. di Caserta.
- Attitudine personale allo scambio professionale ed alla comunicazione idonea a creare un fattivo rapporto di fiducia con i clinici afferenti alle diverse realtà clinico-assistenziali ponendosi come un riferimento per contenere/limitare gli errori.
- Documentata attività didattica presso strutture Universitarie Statali da almeno 5 anni.
- Dimostrata capacità di aggiornamento continuo e di produzione scientifica con partecipazione anche a corsi di qualificazione.
- Consolidata e specifica esperienza nella gestione organizzativa di tutte le attività e problematiche di medicina legale.

Il candidato alla direzione dell'UOC Medicina Legale, oltre alle competenze classiche della specifica disciplina, a completamento e integrazione delle stesse, dovrà essere caratterizzato da:

- comprovata esperienza nella gestione delle attività necroscopiche di una Azienda Ospedaliera;
- comprovata esperienza nella collaborazione con l'Autorità Giudiziaria nello svolgimento di attività medico-legali con riguardo all'ambito penale ed autoptico;
- consolidata e specifica esperienza nella gestione organizzativa di tutte le attività e problematiche di medicina legale dell'Azienda Ospedaliera;
- capacita comprovate nella gestione del contenzioso medico-legale nell'interesse dell'azienda;

- consolidata e specifica esperienza di attività formativa e didattica nell'ambito della Medicina Legale;

Requisiti generali di ammissione

- cittadinanza italiana, salve le equiparazioni stabilite dalle leggi vigenti, o cittadinanza di uno dei Paesi dell'Unione Europea;
- idoneità fisica all'impiego. L'accertamento dell'idoneità fisica è effettuato, a cura dell'Azienda, prima dell'immissione in servizio; il personale dipendente da Pubbliche Amministrazioni ed il personale dipendente dagli Istituti, Ospedali ed Enti di cui agli artt. 25 e 26, comma 1, del D.P.R. n. 761/79, è dispensato dalla visita medica.

Requisiti specifici di ammissione

a) Iscrizione all'Albo Professionale dei Medici-Chirurghi.
   L'iscrizione al corrispondente Albo Professionale di uno dei Paesi dell'Unione Europea consente la partecipazione all'Avviso Pubblico, fermo restando l'obbligo dell'iscrizione all'Albo in Italia prima dell'assunzione in servizio;
b) anzianità di servizio di sette anni, di cui cinque nella disciplina di Medicina Legale o disciplina equipollente, e specializzazione nella disciplina di Medicina Legale o in una disciplina equipollente ovvero anzianità di servizio di dieci anni nella disciplina.
   Le discipline equipollenti sono quelle di cui al D.M. Sanità 30/01/98 e ss.mm.ii.;
c) curriculum, ai sensi dell'art. 8 del D.P.R. n. 484/97, in cui sia documentata una specificata attività professionale ed adeguata esperienza ai sensi dell'art. 6 dello stesso DPR;
d) attestato di formazione manageriale ai sensi dell'art. 7 del D.P.R. 484/1997.

Il candidato cui sarà conferito l'incarico di Direttore di U.O.C. avrà l'obbligo di acquisire l'attestato di formazione manageriale entro un anno dall'inizio dell'incarico, ai sensi dell'art. 15 del D.P.R. 484/1997; il mancato superamento del primo corso attivato dalla Regione successivamente al conferimento dell'incarico determina la decadenza dall'incarico stesso.

Non possono accedere agli incarichi coloro che siano stati esclusi dall'elettorato attivo, coloro che siano stati dispensati dall'impiego presso una Pubblica Amministrazione per aver conseguito l'impiego stesso mediante la produzione di documenti falsi o viziati da invalidità non sanabile, nonché coloro che si trovano in una delle situazioni di inconferibilità e/o incompatibilità previste dall'art. 20 del D. Lgs 39/2013.

I requisiti prescritti devono essere posseduti alla data di scadenza del termine stabilito dal presente bando per la presentazione delle domande di ammissione all'Avviso.

Il difetto anche di uno solo dei requisiti prescritti comporta la non ammissione alla procedura selettiva.

Domanda di ammissione

Per l'ammissione all'Avviso Pubblico, gli aspiranti devono presentare domanda in carta semplice, nella quale devono dichiarare, sotto la propria responsabilità, ai sensi del D.P.R. n. 445/2000:

1) il cognome ed il nome, la data ed il luogo di nascita, la residenza;
2) il possesso della cittadinanza italiana o equivalente;
3) il Comune nelle cui liste elettorali sono iscritti ovvero i motivi della non iscrizione o della cancellazione dalle liste medesime;
4) di non aver riportato condanne penali ovvero le eventuali condanne penali riportate;
5) di non essere stato dispensato dall'impiego presso una Pubblica Amministrazione per aver conseguito l'impiego stesso mediante la produzione di documenti falsi o viziati da invalidità non sanabile;
6) di non trovarsi in alcuna delle situazioni di inconferibilità e/o incompatibilità previste dall'art.

20 del D. Lgs. 39/2013;
7) la posizione nei riguardi degli obblighi militari;
8) il possesso dei requisiti specifici di ammissione;
9) i servizi prestati presso Pubbliche Amministrazioni e le cause di risoluzione di precedenti rapporti di pubblico impiego;
10) il domicilio presso il quale deve essere fatta ogni necessaria comunicazione (in mancanza vale la residenza indicata nella domanda stessa);
11) l'autorizzazione all'Azienda al trattamento dei propri dati personali, ai sensi del D. Lgs. n. 196/2003, finalizzato agli adempimenti per l'espletamento della presente procedura.

L'Azienda non si assume responsabilità per la dispersione di comunicazioni dipendenti da inesatta indicazione del recapito da parte del candidato oppure da mancata o tardiva comunicazione del cambiamento dell'indirizzo indicato nella domanda, né per eventuali disguidi postali, comunque imputabili a fatto di terzi, a caso fortuito o forza maggiore.

La firma in calce alla domanda non è soggetta ad autenticazione.

La mancata sottoscrizione della domanda e/o l'omessa indicazione anche di una sola dichiarazione determina l'esclusione dall'Avviso Pubblico.

Documentazione da allegare alla domanda

Alla domanda di partecipazione i candidati devono allegare i seguenti documenti:
1) i titoli relativi ai requisiti specifici di ammissione e gli altri titoli utili ai fini della valutazione di merito, in originale o copia conforme, ovvero con la relativa autocertificazione ai sensi del D.P.R. n. 445/2000;
2) curriculum professionale, redatto in carta semplice, datato e firmato, predisposto quale dichiarazione sostitutiva ai sensi del D.P.R. n. 445/2000;
3) elenco, in carta semplice, dei documenti e titoli presentati;
4) copia fotostatica, fronte-retro, di un documento di identità in corso di validità.

Il curriculum professionale dovrà riguardare le attività professionali, di studio, direzionali-organizzative, i cui contenuti, ai sensi dell'art. 8 del D.P.R. n. 484/97, dovranno far riferimento:
a) alla tipologia delle istituzioni in cui sono allocate le strutture presso le quali il candidato ha svolto la sua attività e alla tipologia delle prestazioni erogate dalle strutture medesime;
b) alla posizione funzionale del candidato nelle strutture ed alle sue competenze con indicazione di eventuali specifici ambiti di autonomia professionale con funzioni di direzione;
c) alla tipologia qualitativa e quantitativa delle prestazioni effettuate dal candidato;
d) ai soggiorni di studio o di addestramento professionale per attività attinenti alla disciplina in rilevanti strutture italiane o estere di durata non inferiore a tre mesi, con esclusione dei tirocini obbligatori;
e) all'attività didattica presso scuole universitarie per il conseguimento di diploma universitario, di laurea o di specializzazione ovvero presso scuole per la formazione di personale sanitario con indicazione delle ore annue di insegnamento;
f) alla partecipazione a corsi, congressi e seminari, anche effettuati all'estero, valutati secondo i criteri di cui all'art. 9 del D.P.R. n. 484/97, nonché alle pregresse idoneità nazionali.

Nella valutazione del curriculum sarà presa in considerazione, altresì, la produzione scientifica strettamente pertinente alla disciplina, pubblicata su riviste italiane o straniere, caratterizzate da criteri di filtro nell'accettazione dei lavori nonché il suo impatto sulla comunità scientifica.

I contenuti del curriculum di cui alle lettere a) e c), per essere oggetto di valutazione, dovranno essere accompagnati dalle certificazioni delle Amministrazioni competenti. In particolare quelle di cui alla lettera c) andranno sottoscritte dal Direttore Sanitario Aziendale, sulla base di attestazione del Dirigente Responsabile del competente Dipartimento od Unità Operativa.

Le pubblicazioni devono essere edite a stampa, presentate in originale o in copia conforme, e non possono essere autocertificate ai sensi del D.P.R. n. 445/2000.

Sui documenti che necessitano di sottoscrizione la firma deve essere posta in originale ed in modo esteso e leggibile a pena di esclusione.

Ai sensi dell'art. 15, co. 1, della Legge n. 183/2011, le Pubbliche Amministrazioni non possono più accettare né richiedere certificati in ordine a stati, qualità personali, fatti ed all'attività svolta presso Pubbliche Amministrazioni.
Pertanto le dichiarazioni in ordine a stati, qualità personali, fatti e attività prestate presso strutture pubbliche, ad eccezione di quelle di cui ai contenuti del curriculum lettere a) e c), dovranno essere attestate esclusivamente mediante dichiarazioni sostitutive di certificazione o dichiarazioni di atto di notorietà in originale, secondo il fac-simile accluso quale Allegato D.
Per tutte le attività svolte presso strutture private (lavoro, formazione, ecc.), i candidati potranno presentare i certificati in originale, fotocopia dichiarata conforme all'originale, utilizzando l'apposito fac-simile Allegato C, ovvero dichiarazione sostitutiva dell'atto di notorietà, secondo il fac-simile Allegato D.
I candidati dovranno allegare alla domanda le seguenti dichiarazioni sostitutive di certificazione, secondo il fac-simile accluso quale Allegato B, con firma estesa, leggibile ed in originale, attestanti:
a) i requisiti di ammissione;
b) tutte le attività che i candidati ritengano opportuno presentare agli effetti della valutazione di merito.
In luogo delle dichiarazioni sostitutive di certificazione di cui sopra, i candidati potranno allegare le fotocopie dei titoli e/o certificazioni attestandone la conformità all'originale mediante dichiarazione sostitutiva di atto di notorietà, secondo il fac-simile accluso quale Allegato C.
Il curriculum formativo e professionale, datato e firmato dal candidato, per avere validità ed essere oggetto di valutazione da parte della Commissione di Valutazione, dovrà contenere l'attestazione di responsabilità con la clausola specifica delle sanzioni penali in caso di dichiarazioni mendaci e non veritiere, previste dall'art. 76 del D.P.R. 445/2000, per le ipotesi di falsità in atti, ai sensi del D.P.R. n. 445/2000, e andrà compilato secondo l'allegato fac-simile E.
Alla domanda andrà allegato un elenco, in carta semplice, delle pubblicazioni, dei titoli e dei documenti presentati.
Le autocertificazioni e le dichiarazioni sostitutive di notorietà vanno formalizzate esclusivamente secondo i fac-simili allegati, debitamente compilati, in modo da permettere all'Azienda la verifica di quanto dichiarato, allegando un documento di riconoscimento in corso di validità.
Le dichiarazioni sostitutive di atto notorio, nonché di certificazioni, dovranno essere redatte in modo analitico dal candidato e contenere tutti gli elementi utili per una corretta valutazione della documentazione; in mancanza di tali elementi i documenti non potranno essere presi in considerazione.
Al riguardo si rappresenta che le dichiarazioni mendaci, la falsità negli atti e l'uso di atti falsi nei casi previsti dalla legge, sono puniti ai sensi della normativa vigente in materia e comportano la decadenza dai benefici eventualmente conseguenti al provvedimento emanato sulla base delle dichiarazioni non veritiere.
Non saranno presi in considerazione autocertificazioni, atti sostitutivi di notorietà, certificati di strutture private, titoli e documenti presentati oltre il termine di scadenza del presente avviso pubblico ovvero allegati ad altre domande inoltrate all'Azienda.
L'Azienda si riserva la facoltà di verificare la veridicità delle dichiarazioni prodotte nonché di richiedere la documentazione relativa prima della assunzione in servizio. In caso di produzione di falsa dichiarazione l'Azienda procederà alla denuncia ai sensi del codice penale e delle leggi speciali in materia.
Le eventuali esclusioni dalla partecipazione alla presente procedura concorsuale, saranno comunicate agli interessati con Raccomandata A.R. entro trenta giorni dalla data di adozione del relativo provvedimento.

Modalità e termini per la presentazione della domanda di partecipazione

La domanda di partecipazione deve essere indirizzata al Direttore Generale dell'Azienda

Ospedaliera “Sant’Anna e San Sebastiano”, Via Tescione, s.n.c., 81100 Caserta.
Il termine per la presentazione della domanda di partecipazione scade il trentesimo giorno successivo alla data di pubblicazione dell’estratto del presente bando di Avviso Pubblico nella Gazzetta Ufficiale della Repubblica Italiana, IV Serie Speciale; qualora detto giorno sia festivo, il termine è prorogato al primo giorno successivo non festivo. Il termine fissato per la presentazione delle domande e dei documenti ad esse allegati è perentorio; l'eventuale riserva di invio successivo di documenti e/o titoli è priva di effetti.
Le istanze di partecipazione dovranno pervenire, esclusivamente, per via telematica a mezzo posta elettronica certificata all’indirizzo PEC dell’Azienda concorsi@ospedalecasertapec.it, avendo cura di allegare tutta la documentazione, a seconda delle dimensioni, in un unico file formato pdf nominandolo come “cognome.nome.pdf”, ovvero in una cartella compressa in formato ZIP, nominandola come “cognome.nome.zip”. Detta documentazione dovrà essere debitamente sottoscritta utilizzando una delle due modalità alternative di seguito indicate:

- ✓ Firma estesa e leggibile apposta in originale sui documenti successivamente scansionati;
- ✓ Firma digitale.

Si precisa che la validità dell’invio della documentazione con PEC, così come stabilito dalla vigente normativa, è subordinata all’utilizzo da parte del candidato di una propria casella di posta elettronica certificata.
Saranno escluse le istanze pervenute tramite casella di posta elettronica non intestata al candidato. Saranno, altresì, escluse le istanze inviate da casella di posta elettronica semplice/ordinaria anche se indirizzata all’indirizzo PEC aziendale sopra riportato o ad altra PEC aziendale. Nell’oggetto della PEC dovrà essere riportato, pena esclusione, quanto segue: NOME_COGNOME (indicare cognome e nome del candidato) - Istanza di partecipazione all’Avviso Pubblico per il conferimento dell’incarico quinquennale di Direttore dell’UOC MEDICINA LEGALE. Il candidato dovrà comunque allegare copia di un documento d’identità in corso di validità.
Il mancato invio per via telematica comporta l’irricevibilità della domanda di partecipazione, ai sensi dell’art. 14.1 del Decreto Dirigenziale n. 49 del 15/03/2017 della Direzione Generale per la Tutela della Salute ed il Coordinamento del SSR, UOD 13, della Regione Campania.
Non saranno ammessi all'Avviso Pubblico i candidati le cui domande risultino inviate dopo il termine suddetto.
Le domande eventualmente presentate prima della pubblicazione dell’estratto del bando nella G.U.R.I. non saranno prese in considerazione.
Relativamente alla documentazione da presentare, non è consentito far riferimento a quella eventualmente già in possesso dell’Amministrazione, relativa ad altre procedure.

Ammissione dei candidati

La verifica della sussistenza dei requisiti di ammissione dei candidati è effettuata dall’U.O.C. Gestione Risorse Umane e disposta con atto formale dell’Azienda, nel rigoroso rispetto della normativa vigente.

Commissione di valutazione

Scaduti i termini previsti dall’avviso pubblico per la presentazione delle domande, l’Azienda provvede al sorteggio, alla costituzione ed alla nomina della Commissione di valutazione.
Ai sensi dell'art.15, comma 7-bis, lettera a), del D. Lgs. n. 502/92, “la selezione viene effettuata da una commissione composta dal Direttore Sanitario dell'Azienda interessata e da tre direttori di struttura complessa nella medesima disciplina dell'incarico da conferire, individuati tramite sorteggio da un elenco nazionale nominativo costituito dall'insieme degli elenchi regionali dei direttori di struttura complessa appartenenti ai ruoli regionali del Servizio Sanitario Nazionale. Qualora fossero sorteggiati tre direttori di struttura complessa della medesima regione ove ha sede l'azienda interessata alla copertura del posto, non si procede alla nomina del terzo

sorteggiato e si prosegue nel sorteggio fino ad individuare almeno un componente della commissione direttore di struttura complessa in regione diversa da quella ove ha sede la predetta azienda. La commissione elegge un presidente tra i tre componenti sorteggiati; in caso di parità di voti è eletto il componente più anziano. In caso di parità nelle deliberazioni della commissione prevale il voto del presidente".

Per ogni componente titolare dovrà essere sorteggiato un componente supplente, fatta eccezione per il Direttore Sanitario. Il sorteggio dei componenti supplenti seguirà le stesse modalità previste per il sorteggio dei componenti titolari.

Le operazioni di sorteggio della commissione avranno luogo, in seduta pubblica, presso la sede dell'A.O.R.N. S. Anna e San Sebastiano, via Tescione, 81100 Caserta, a partire dalle ore 11,00 del trentesimo giorno successivo, non festivo, alla data di pubblicazione dell'avviso di sorteggio sul B.U.R.C.

Criteri e modalità di valutazione dei candidati

La valutazione dei candidati da parte della Commissione di valutazione sarà orientata alla verifica dell'aderenza al fabbisogno/profilo individuato dall'Azienda.

Gli ambiti di valutazione sono articolati in due macroaree: a) curriculum – b) colloquio.

All'interno dei predetti ambiti, la Commissione procede alla selezione attraverso l'analisi comparativa di:

1. titoli di studio e professionali posseduti;
2. necessarie competenze organizzative e gestionali;
3. volumi dell'attività svolta;
4. aderenza del profilo ricercato;
5. esiti del colloquio.

Sulla base di tale valutazione, la Commissione presenta al Direttore Generale una terna di candidati idonei formulata sulla base dei migliori punteggi attribuiti.

Per poter procedere alla valutazione dei titoli dei candidati ammessi, quindi, la Commissione disporrà, complessivamente, di 100 (cento) punti, ripartiti, in ottemperanza a quanto previsto dall'art. 10.2 delle Linee Guida allegate al Decreto Dirigenziale n. 49 del 15/03/2017 della Direzione Generale per la Tutela della Salute ed il Coordinamento del SSR, UOD 13, della Regione Campania, come segue:

1) 40 punti max e 20 punti minimo per il curriculum;

2) 60 punti max e 30 punti minimo per la prova colloquio.

Macro area - curriculum

I 40 punti per il curriculum sono suddivisi, secondo la precitata normativa nazionale e regionale, con riferimento:

a) alla tipologia delle istituzioni in cui sono allocate le strutture presso le quali il candidato ha svolto la propria attività, alla tipologia delle prestazioni erogate dalle strutture medesime e con riferimento al decennio precedente alla pubblicazione dell'estratto del presente avviso sulla Gazzetta Ufficiale;

b) alla posizione funzionale del candidato nelle strutture ed alle sue competenze, con indicazione di eventuali specifici ambiti di autonomia professionale con funzioni di direzione, ruoli di responsabilità rivestiti, lo scenario organizzativo in cui ha operato il dirigente ed i particolari risultati ottenuti nelle esperienze professionali precedenti;

c) alla tipologia quali-quantitativa delle prestazioni effettuate dal candidato anche con riguardo all'attività/casistica trattata nei precedenti incarichi, misurata in termini di volume e complessità, riferita al decennio precedente alla pubblicazione dell'estratto del presente avviso sulla Gazzetta Ufficiale, certificata dal Direttore Sanitario Aziendale, sulla base di attestazione del Dirigente Responsabile del competente Dipartimento od Unità Operativa;

d) ai soggiorni di studio o di addestramento professionale per attività inerenti la disciplina in

rilevanti strutture italiane od estere, di durata non inferiore a tre mesi, con esclusione dei tirocini obbligatori;
e) all'attività didattica presso scuole universitarie per il conseguimento di diploma universitario, di laurea o specializzazione, ovvero presso scuole per la formazione di personale sanitario, con riferimento al decennio precedente alla pubblicazione dell'estratto del presente avviso sulla Gazzetta Ufficiale;
f) alla partecipazione a corsi, congressi, convegni e seminari, anche effettuati all'estero, in qualità di docente o di relatore, con riferimento al decennio precedente alla pubblicazione dell'estratto del presente avviso sulla Gazzetta Ufficiale, nonché alle pregresse idoneità nazionali;
g) alla produzione scientifica, valutata in relazione all'attinenza alla disciplina, pubblicata su riviste nazionali ed internazionali, caratterizzate da criteri di filtro nell'accettazione dei lavori, nonché al suo impatto sulla comunità scientifica, con riferimento al decennio precedente alla pubblicazione dell'estratto del presente avviso sulla Gazzetta Ufficiale.

Macro area - colloquio
Il colloquio sarà diretto alla valutazione delle capacità professionali del candidato nella specifica disciplina, con riferimento anche alle esperienze professionali documentate nonché all'accertamento delle capacità gestionali, organizzative e di direzione del medesimo con riguardo alle caratteristiche dell'incarico da conferire, rispondenti al profilo professionale del dirigente da incaricare determinato dall'Azienda. Nel colloquio, peraltro, si terrà conto della correttezza delle risposte, della chiarezza espositiva, dell'uso di un linguaggio scientifico appropriato e della capacità di collegamento con altre patologie o discipline o specialità per la miglior risoluzione dei quesiti anche dal punto di vista dell'efficacia ed economicità degli interventi. Il colloquio stesso è, altresì, diretto a testare la visione e l'originalità delle proposte sull'organizzazione della struttura complessa, nonché l'attitudine all'innovazione ai fini del miglioramento dell'organizzazione e della soddisfazione degli stakeholders della struttura stessa.
La data e la sede del colloquio saranno comunicate agli ammessi con lettera raccomandata con avviso di ricevimento o P.E.C. almeno quindici giorni prima della data stabilita per lo svolgimento della prova.
La mancata presentazione al colloquio equivale a rinuncia alla presente procedura.

Obblighi di pubblicazione
La nomina della Commissione ed il verbale delle operazioni da questa condotte, il profilo professionale del dirigente da incaricare, i curricula dei candidati e la relazione della Commissione sono pubblicati sul sito internet dell'azienda, come da vigenti disposizioni in materia. Sono altresì pubblicate sul medesimo sito le motivazioni della scelta da parte del Direttore Generale.

Conferimento dell'incarico
Ai sensi dell'art.15, comma 7-bis, lettera b), del D. Lgs. n. 502/92, "sulla base dell'analisi comparativa dei curricula, dei titoli professionali posseduti, avuto anche riguardo alle necessarie competenze organizzative e gestionali, dei volumi dell'attività svolta, dell'aderenza al profilo ricercato e degli esiti di un colloquio, la commissione presenta al direttore generale una terna di candidati idonei formata sulla base dei migliori punteggi attribuiti. Il Direttore Generale individua il candidato da nominare nell'ambito della terna predisposta dalla commissione; ove intenda nominare uno dei due candidati che non hanno conseguito il migliore punteggio, deve motivare analiticamente la scelta.

Il conferimento dell'incarico avverrà mediante la stipula di apposito contratto individuale di lavoro sottoscritto dal Direttore Generale e dal vincitore della selezione e decorrerà dalla data di effettiva immissione in servizio.
L'incarico ha durata quinquennale, implica obbligatoriamente il rapporto di lavoro esclusivo con l'Azienda, che sarà immodificabile per l'intera durata, dà diritto a specifico trattamento economico e può essere rinnovato, per lo stesso periodo o periodo più breve, previa verifica positiva dell'incarico da effettuarsi da parte di un collegio tecnico nominato dal Direttore Generale, ai sensi della normativa vigente.
L'efficacia del provvedimento di conferimento dell'incarico è condizionata all'acquisizione della dichiarazione di insussistenza delle cause ostative che l'interessato è tenuto a rendere ai sensi dell'art. 20 del D. Lgs. 39/2013.
All'assegnatario dell'incarico sarà attribuito il trattamento economico previsto dal vigente C.C.N.L. della Dirigenza Medica e Veterinaria del S.S.N.
Nel caso in cui il dirigente beneficiario del conferimento dell'incarico dovesse dimettersi o decadere dal servizio, gli esiti della procedura selettiva potranno, ad insindacabile giudizio del Direttore Generale, essere utilizzati, nel corso dei due anni successivi, conferendo l'incarico stesso ad uno dei due professionisti facenti parte della terna iniziale.

Termini di conclusione della procedura
Il termine massimo per l'espletamento della procedura è fissato in mesi 6, decorrenti dalla data di scadenza del termine per la presentazione delle domande. La procedura s'intende conclusa con la pubblicazione, sul sito internet aziendale, dell'atto formale di attribuzione dell'incarico di direzione di struttura complessa adottato dal Direttore Generale. Il predetto termine potrà essere elevato qualora ragioni oggettive ne comportino l'esigenza. In tal caso ne sarà data comunicazione agli interessati.

Norme finali
Per quanto non espressamente previsto nel presente bando, si fa rinvio alla normativa vigente in materia.
L'Amministrazione si riserva la facoltà di prorogare, sospendere, revocare o modificare in tutto o in parte, il presente bando di Avviso Pubblico, per ragioni aziendali e/o modifiche della normativa regionale, senza che gli istanti possano vantare pretese o diritti di sorta.
Si evidenzia che il responsabile del Procedimento Amministrativo è il Direttore dell'U.O.C. Gestione Risorse Umane.
Per ulteriori informazioni gli interessati potranno rivolgersi all'U.O.C. Gestione Risorse Umane, Tel. 0823232464/0823232025/0823232688, e-mail: personale@ospedale.caserta.it., PEC gestionerisorseumane@ospedalecasertapec.it

IL DIRETTORE GENERALE

Gaetano Gubitosa

ALLEGATO A

Al Direttore Generale dell'Azienda Ospedaliera "Sant'Anna e San Sebastiano"
di Caserta.

Il sottoscritto ……..…… chiede di essere ammesso a partecipare all'Avviso Pubblico per il conferimento dell'incarico quinquennale di Direttore dell'U.O.C. _____, indetto da codesta Azienda e pubblicato sul B.U.R.C. n°…….. del …….. e, per estratto, sulla G.U.R.I. – 4^ serie speciale concorsi ed esami – n° ……. del ……..

A tal fine dichiara, sotto la propria personale responsabilità, ai sensi dell'art. 46 del DPR n. 445/2000:

1) di essere nato a …….. il ……. e di risiedere in …..…… alla via ……;
2) di essere iscritto nelle liste elettorali del Comune di ……. (ovvero i motivi della non iscrizione della cancellazione dalle liste medesime);
3) di non aver riportato condanne penali (ovvero di aver riportato condanne penali per ..……);
4) di non essere stato dispensato dall'impiego presso una Pubblica Amministrazione per aver conseguito l'impiego stesso mediante la produzione di documenti falsi o viziati da invalidità non sanabile;
5) di non trovarsi in alcuna delle situazioni di inconferibilità e/o incompatibilità previste dall'art. 20 del D. Lgs. 39/2013;
6) che la posizione nei riguardi degli obblighi militari è la seguente: ……
7) di essere in possesso dei seguenti requisiti per l'ammissione alla selezione:
   - cittadinanza italiana, ovvero requisito sostitutivo;
   - idoneità fisica al posto da ricoprire;
   - iscrizione all'Albo Professionale ……..;
   - anzianità di servizio di sette anni di cui cinque nella disciplina o disciplina equipollente, e specializzazione nella disciplina o in una disciplina equipollente ovvero anzianità di servizio di dieci anni nella disciplina.
   - curriculum, ai sensi dell'art. 8 del D.P.R. n. 484/97, in cui è documentata una specificata attività professionale ed adeguata esperienza ai sensi dell'art. 6 dello stesso DPR;
   - attestato di formazione manageriale.
8) di aver prestato servizio presso le seguenti Pubbliche Amministrazioni: …….;
9) che le cause di risoluzione di precedenti rapporti di pubblico impiego sono le seguenti: …….;
10) che il domicilio presso il quale deve essere fatta, ad ogni effetto, ogni necessaria comunicazione relativa alla presente selezione è il seguente …….....

Il sottoscritto presta il proprio consenso al trattamento dei dati personali, compresi i dati sensibili, ai fini della gestione della presente procedura selettiva, ai sensi del Decreto Lgs. 30 giugno 2003 n. 196.

Allega alla presente elenco dei documenti e dei titoli presentati, nonché curriculum formativo e professionale.

Data…… FIRMA

ALLEGATO B

DICHIARAZIONE SOSTITUTIVA DI CERTIFICAZIONE
(art. 46 D.P.R. 28 dicembre 2000, n. 445)

Il/La sottoscritt…….

nat…a ……..il……..,,

residente a ……..……..(Prov. ……),

via …….……..……..……, n……,

sotto la propria responsabilità e consapevole delle sanzioni penali previste nel caso di dichiarazioni non veritiere, di formazione o uso di atti falsi, richiamate dall'art. 76 del D.P.R. 445 del 28 dicembre 2000,

dichiara:

_____

_____

_____

_____

_____

_____

_____

_____

_____

luogo e data_____

.....

(firma per esteso in originale del dichiarante)

N.B. Da utilizzare per autocertificare: titolo di studio, iscrizione in albi tenuti dalla P.A., appartenenza ad ordini professionali, qualifica professionale posseduta, titolo di specializzazione, di abilitazione, di formazione, di aggiornamento, di qualificazione tecnica, tutti gli altri stati, fatti e qualità personali previsti dall'art. 46 del D.P.R. n. 445/2000 e ss.mm.ii.

Le dichiarazioni relative ai titoli di studio devono recare la data, la sede e la denominazione completa dell'istituto presso il quale il titolo stesso è stato conseguito.

Le dichiarazioni relative alle iniziative di aggiornamento e formazione devono indicare: se trattasi di corso di aggiornamento, convegno, seminario, ecc.: l'oggetto/tema dell'iniziativa; il soggetto organizzatore; la sede e la data di svolgimento; il numero di ore o giornate di frequenza; se con o senza esame finale.

La dichiarazione sostitutiva, debitamente sottoscritta, deve essere presentata unitamente alla fotocopia in carta semplice, non autenticata, di un documento di identità in corso di validità, se la sottoscrizione non è stata effettuata in presenza del dipendente addetto (art. 38 DPR 445/2000).

fonte: http://burc.regione.campania.it

ALLEGATO C

DICHIARAZIONE SOSTITUTIVA DI ATTO DI NOTORIETA'
(Artt.19 e 47 D.P.R. 28 DICEMBRE 2000, N. 445)

Il/La sottoscritt…….

nat…a ……..il……..,

residente a ……..……..(Prov. ……),

via ……..……..……..……, n……,

con riferimento all'istanza relativa al concorso, consapevole delle responsabilità e delle pene stabilite dalla legge per false attestazioni e mendaci dichiarazioni, richiamate dall'art. 76 del D.P.R. 445/2000, sotto la sua personale responsabilità

DICHIARA

che l'allegata copia, di seguito descritta, è conforme all'originale in suo possesso:

_____

_____

_____

_____

_____

_____

_____

_____

_____

_____

_____

_____

Data _____

……..

(firma per esteso in originale del dichiarante)

La dichiarazione sostitutiva, debitamente sottoscritta, deve essere presentata, unitamente alla fotocopia in carta semplice, non autenticata, di un documento di identità in corso di validità, se la sottoscrizione non è stata effettuata in presenza del dipendente addetto (art. 38 DPR 445/2000).

fonte: http://burc.regione.campania.it

ALLEGATO D

DICHIARAZIONE SOSTITUTIVA DELL'ATTO DI NOTORIETA'
(art. 47 D.P.R. 28 dicembre 2000, n. 445)
per i servizi prestati

Il/La sottoscritt…….

nat…a ……..il……..,

residente a ……..……..(Prov. ……),

via ……..……..……..……, n……,
consapevole delle sanzioni penali previste nel caso di dichiarazioni non veritiere, di formazione o uso di atti falsi, richiamate dall'art. 76 del D.P.R. 445 del 28 dicembre 2000,

DICHIARA

di aver prestato servizio alle dipendenze:

1) Pubblica Amministrazione - ❑ **Privati** - ❑

- Azienda/Ente…….
- Indirizzo completo ……
- Con la qualifica di ……nella disciplina di...……..
- Periodo lavorativo (giorno/mese/anno) inizio ……../……./… al ……../……./……

❑ Contratto libero – professionale; ❑ Borsa di Studio; ❑ Specialista Ambulatoriale (SAI);
❑ Rapporto di lavoro subordinato a tempo indeterminato; ❑ tempo determinato; ❑ Altro ……;
❑ Tempo pieno ❑ definito ❑ part-time
❑ Indicare sempre n. ore settimanali …….;
❑ Eventuale aspettativa senza assegni dal……al……..; dal……..al …

2) Pubblica Amministrazione - ❑ **Privati** - ❑

- Azienda/Ente…….
- Indirizzo completo ..…….
- Con la qualifica di ……nella disciplina di……..
- Periodo lavorativo (giorno/mese/anno) inizio ……../……./…… al ……../……./……

❑ Contratto libero – professionale; ❑ Borsa di Studio; ❑ Specialista Ambulatoriale (SAI);
❑ Rapporto di lavoro subordinato a tempo indeterminato; ❑ tempo determinato; ❑ Altro ……;
❑ Tempo pieno ❑ definito ❑ part-time
❑ Indicare sempre n. ore settimanali …….;
❑ Eventuale aspettativa senza assegni dal……al……..; dal……..al …

- Nel caso di servizi prestati nell'ambito del S.S.Nazionale deve essere precisato se ricorrano o meno le condizioni di cui all'ultimo comma dell'art. 46 del D.P.R. 761/79. In caso positivo, deve essere precisata la misura della riduzione del punteggio di anzianità.
- Nel caso di: attività didattica, frequenza volontaria, stage, volontariato, tirocini, prestazioni occasionali ecc. utilizzare la casella ❑ Altro, precisando la natura dell'incarico.

In caso di ulteriori servizi, utilizzare altri moduli.

fonte: http://burc.regione.campania.it

Data ……..

(firma per esteso in originale del dichiarante)

La dichiarazione sostitutiva, debitamente sottoscritta, deve essere presentata unitamente alla fotocopia in carta semplice, non autenticata di un documento di identità in corso di validità, se la sottoscrizione non è stata effettuata in presenza del dipendente addetto (art. 38 DPR 445/2000).

fonte: http://burc.regione.campania.it

ALLEGATO E

FORMATO EUROPEO PER IL CURRICULUM VITAE

IL PRESENTE CURRICULUM VIENE REDATTO DA……..
NATO A …… IL ……., AI SENSI DEGLI ARTT. 46 E 47 DEL D.P.R. N. 445/2000, ***consapevole delle sanzioni penali, nel caso di dichiarazioni non veritiere, di formazione o uso di atti falsi, richiamate dall'art. 76 del D.P.R. 445 del 28 dicembre 2000. Consapevole, altresì, di incorrere nella decadenza dai benefici eventualmente conseguenti al provvedimento emanato dall'Amministrazione, qualora in sede di controllo emerga la non veridicità del contenuto della dichiarazione, sotto la propria responsabilità ai sensi degli articoli 46 e 47 del D.P.R. 445/2000.***

INFORMAZIONI PERSONALI

Cognome e Nome	
Indirizzo	
Telefono	
Pec	
E-mail	
Nazionalità	
Data e luogo di nascita	

ESPERIENZE LAVORATIVE

Nome e indirizzo del datore di lavoro	
Date (da – a)	
Tipo di impiego	
Principali mansioni e responsabilità	

POSIZIONE FUNZIONALE E COMPETENZE

Indicare specifici ambiti di autonomia professionale con funzioni di direzione	

fonte: http://burc.regione.campania.it

ESPERIENZE PROFESSIONALI

ISTRUZIONE E FORMAZIONE

• Date (da – a)

• Date (da – a)

ATTIVITA' DIDATTICA

CAPACITÀ E COMPETENZE PERSONALI

MADRELINGUA

ALTRE LINGUE

• Capacità di lettura
• Capacità di scrittura
• Capacità di espressione orale

CAPACITÀ E COMPETENZE TECNICHE

Con computer, attrezzature specifiche, macchinari, ecc.

AGGIORNAMENTO PROFESSIONALE

Soggiorni di studio o addestramento professionale

Partecipazione a corsi, congressi o seminari

Data

FIRMA

fonte: http://burc.regione.campania.it

Regione Campania
Azienda Sanitaria Locale Napoli 3 Sud
Via Marconi, 66 ex Presidio Bottazzi – 80059 Torre del Greco (NA)
P.I. C.F. - N° 06322711216
Sito:www.aslnapoli3sud.it

CONCORSO PUBBLICO, PER TITOLI ED ESAMI, PER LA COPERTURA DI N. 21 POSTI PER IL PROFILO DI "ASSISTENTE AMMINISTRATIVO" CATEGORIA C, DEL RUOLO AMMINISTRATIVO - AREA COMPARTO -, DI CUI IL 30% RISERVATI AI VOLONTARI DELLE FF.AA. CONGEDATI SENZA DEMERITO DALLE FERME CONTRATTE E DI CUI N. 4 POSTI AI SENSI DELL'ART. 20 COMMA 2 DEL D.L/VO 75/2017.

PARTE GENERALE

In esecuzione della deliberazione **n. 805 del 27 ottobre 2020, parzialmente rettificata con delibera n. 294 del 07 aprile 2021,** entrambe esecutive a norma di legge, in conformità alla vigente normativa concorsuale, al C.C.N.L. dell'Area Comparto e alle disposizioni regionali, è indetto concorso pubblico, per titoli ed esami, per la copertura di **n. 21 posti** per il profilo di **"Assistente Amministrativo**" **categoria C,** del ruolo Amministrativo - Area Comparto -, **di cui il 30% riservati** ai volontari delle FF.AA. congedati senza demerito dalle ferme contratte e di cui n. 4 posti ai sensi dell'Art. 20 comma 2 del D.L/vo 75/2017.

Le modalità per l'espletamento del concorso in questione sono disciplinate dal C.C.N.L. dell'Area Comparto del S.S.N., dal Decreto del Presidente della Repubblica 127 marzo 2001, n. 220, recante la disciplina concorsuale del personale non dirigenziale del Servizio sanitario nazionale, dal Decreto del Presidente della Repubblica 9 maggio 1994 n. 487, e successive modificazioni ed integrazioni, per quanto applicabile, il DPR 28 dicembre 2000 n. 445 "Testo unico delle disposizioni legislative e regolamentari in materia di documentazione amministrativa", nonché i decreti n. 150/2009 e n. 165/2001.

Il concorso pubblico verrà espletato nel rispetto delle norme che garantiscono le pari opportunità fra uomini e donne per l'accesso al lavoro, ai sensi della Legge n. 125 del 10/04/1991 e ss.m.ii..

fonte: http://burc.regione.campania.it

Per quanto non previsto nel presente bando si fa espresso rinvio alla normativa vigente in materia.

ART. 1 REQUISITI GENERALI DI AMMISSIONE

Possono partecipare al concorso coloro che siano in possesso dei requisiti seguenti, oltre quelli specifici richiesti, riportati al successivo **articolo 2):**

A) cittadinanza italiana, salve le equiparazioni stabilite dalle leggi vigenti, o cittadinanza di uno dei Paesi dell'Unione Europea;

B) idoneità fisica all'impiego. L'accertamento della idoneità fisica all'impiego, con osservanza delle norme in tema di categorie protette, è effettuato a cura di questa Azienda prima dell'immissione in servizio. E' dispensato dalla visita medica il personale dipendente da pubbliche amministrazioni ed il personale dipendente dagli istituti, ospedali ed enti di cui agli artt. 25 e 26 del DPR 761/79.

Non possono accedere all'impiego coloro che siano esclusi dall'elettorato attivo, nonché coloro che siano stati dispensati dall'impiego presso una pubblica amministrazione per aver conseguito l'impiego stesso mediante la produzione di documenti falsi o viziati da invalidità non sanabile.

ART. 2 REQUISITI SPECIFICI DI AMMISSIONE

Possono partecipare coloro i quali sono in possesso del requisito specifico di seguito elencato:

- **Diploma di istruzione secondaria di secondo grado.**

Il titolo conseguito all'estero deve aver ottenuto, entro la data di scadenza del termine utile per la presentazione delle domande di partecipazione, la necessaria equipollenza ai diplomi italiani rilasciata dalle competenti autorità (dichiarare, a pena di esclusione, gli estremi del Decreto Ministeriale di riconoscimento).

Tutti i suddetti requisiti, **generali e specifici,** devono essere posseduti alla data di scadenza del termine stabilito per la presentazione della domanda di partecipazione e documentati nei modi e nei termini stabiliti dalla normativa vigente mediante autocertificazione ai sensi del D.P.R. 445/2000 e s.m.i., a pena di esclusione dalla procedura concorsuale.

Pertanto, il difetto anche di uno solo dei requisiti prescritti comporta l'esclusione dal concorso.

fonte: http://burc.regione.campania.it

ART. 3 MODALITÀ E TERMINE DI PRESENTAZIONE DELLA DOMANDA DI AMMISSIONE

Le domande di partecipazione al Concorso Pubblico dovranno essere esclusivamente prodotte tramite procedura telematica, con le modalità descritte al punto seguente entro e non oltre le ore 24,00 del **trentesimo giorno successivo** alla data di pubblicazione dell'estratto del presente bando **SULLA GAZZETTA UFFICIALE IV SERIE SPECIALE CONCORSI ED ESAMI.**
Qualora detto giorno sia festivo, il termine è prorogato al primo giorno successivo non festivo.

PROCEDURA DI REGISTRAZIONE E COMPILAZIONE ON-LINE DELLA DOMANDA E DEI RELATIVI TITOLI PER LA PARTECIPAZIONE AL CONCORSO:

NOTA: La procedura di presentazione della domanda potrà essere effettuata 24 ore su 24 tramite qualsiasi personal computer collegato alla rete internet e dotato di un browser di navigazione tra quelli di maggiore diffusione (Chrome, Explorer, Firefox, Safari) e di recente versione, salvo sporadiche momentanee interruzioni per interventi di manutenzione tecnica anche non programmati, **si consiglia di registrarsi , accedere e procedere alla compilazione della domanda e conferma dell'iscrizione con ragionevole anticipo.**

FASE A: REGISTRAZIONE NEL SITO AZIENDALE
1. Collegarsi al sito internet: **https://aslnapoli3sud.iscrizioneconcorsi.it**
2. Accedere alla pagina di registrazione ed inserire i dati richiesti.
Fare attenzione al corretto inserimento della e-mail (**non PEC**) perché a seguito di questa operazione il programma invierà una e-mail al candidato con le credenziali provvisorie (Username e Password) di accesso al sistema di iscrizione ai concorsi on-line (attenzione l'invio non è immediato quindi registrarsi per tempo);
3. Collegarsi, una volta ricevuta la mail, al link indicato nella stessa per modificare la password provvisoria con una password segreta e definitiva a scelta del candidato che dovrà essere **conservata per gli accessi successivi al primo attendere** poi qualche secondo per essere automaticamente reindirizzati.
FASE B: ISCRIZIONE ON-LINE AL CONCORSO PUBBLICO
- Sostituita la password provvisoria, compilati e salvati i dati anagrafici, cliccare sulla voce di menù "Concorsi" per accedere alla schermata dei concorsi disponibili;
- Cliccare sull'icona **"*Iscriviti*"** del concorso al quale si intende partecipare.

Si accede così alla schermata di inserimento della domanda, dove si dovrà dichiarare il possesso dei requisiti generali e specifici di ammissione;
3.1 Si inizia dalla scheda **"*Anagrafica*",** che deve essere obbligatoriamente compilata in tutte le sue parti;
3.2 Per iniziare cliccare sul tasto **"*Compila*"** ed al termine dell'inserimento cliccare il tasto in basso **"*Salva*";**
3.3 Al fine della compilazione dei dati anagrafici, si potrà proseguire con la compilazione delle ulteriori pagine di cui si compone il format.
L'elenco delle pagine da compilare è visibile nel pannello di sinistra, le pagine già completate presentano un segno di spunta verde mentre quelle non ancora compilate sono precedute dal simbolo del punto interrogativo **(**le stesse possono essere compilate in più momenti, si può accedere a quanto caricato e aggiungere/correggere/cancellare i dati fino a quando non si conclude la compilazione cliccando su **"*conferma ed invio*");**

fonte: http://burc.regione.campania.it

nella schermata principale si dispone di un manuale

4. Prima di uscire dal programma, ma dopo avere cliccato su ("***Conferma ed invio***"), cliccare la funzione **"*Stampa domanda*"** presente nel pannello di sinistra e in basso.

NON SARANNO PRESE IN CONSIDERAZIONE E QUINDI NON RITENUTE VALIDE AI FINI CONCORSUALI LE DOMANDE PRESENTATE CON MODALITÀ DIVERSE DA QUELLE PREVISTE DAL PRESENTE BANDO, OVVERO CONSEGNATE DIRETTAMENTE ALL' UFFICIO PROTOCOLLO O INVIATE A MEZZO DEL SERVIZIO POSTALE O TRAMITE UTILIZZO DELLA POSTA ELETTRONICA CERTIFICA (PEC) O POSTA ELETTRONICA.

La compilazione della domanda in maniera incompleta o approssimativa e conseguentemente la non chiarezza delle dichiarazioni sostitutive in essa contenute, potrà comportare la non valutabilità dei titoli/servizi da parte della Commissione.

AL FINE DELLA VALUTAZIONE DEI TITOLI SARÀ VALUTATO SOLO ED ESCLUSIVAMENTE QUANTO DICHIARATO NEL FORMAT ON-LINE, COSÌ COME RIPORTATO NELLA DOMANDA DI PARTECIPAZIONE. PERTANTO EVENTUALE ALTRA DOCUMENTAZIONE PRESENTATA OLTRE A QUELLA RICHIESTA NON SARÀ CONSIDERATA UTILE.

Al termine della procedura on-line si riceverà una mail di conferma che conterrà, in allegato, una copia a video della domanda contenente i dati inseriti.

PROCEDURA DI EVENTUALE INTEGRAZIONE DI ULTERIORI TITOLI E DOCUMENTI ALLA DOMANDA DI PARTECIPAZIONE AL CONCORSO PUBBLICO:

Dopo l'invio on-line della domanda è possibile richiedere la riapertura della domanda inviata per la produzione di ulteriori titoli o documenti ad integrazione della stessa fino a 7 giorni prima della data di scadenza del presente bando, tramite l'apertura di una richiesta di assistenza per mezzo della apposita funzione disponibile dalla voce di menù **"*Assistenza*"** presente in testata della pagina web. Tale procedura genera in automatico una mail che verrà inviata all'ufficio concorsi.

Ferme restando le sanzioni penali previste dall'art. 76 del citato D.P.R. 445/2000 qualora emerga la non veridicità delle dichiarazioni rese dal candidato lo stesso decade dai benefici eventualmente conseguenti al provvedimento emanato sulla base delle dichiarazioni non veritiere.

NOTA BENE SI FA PRESENTE CHE LA RIAPERTURA DELLA DOMANDA PER LA PRODUZIONE DI ULTERIORI TITOLI E DOCUMENTI **COMPORTA L'ANNULLAMENTO DELLA DOMANDA PRECEDENTEMENTE INVIATA ON-LINE**, CON CONSEGUENTE PERDITA DI VALIDITÀ DELLA RICEVUTA DI AVVENUTA ISCRIZIONE. QUINDI TALE PROCEDURA PREVEDE LA **RIPRESENTAZIONE INTEGRALE DELLA DOMANDA** DI ISCRIZIONE ON-LINE DA PARTE DEL CANDIDATO.

fonte: http://burc.regione.campania.it

ASSISTENZA TECNICA

In ogni caso, le richieste di assistenza tecnica possono essere avanzate tramite l'apposita funzione disponibile dalla voce di menù "***Assistenza***" sempre presente in testata della pagina web. Le richieste di assistenza tecnica verranno soddisfatte compatibilmente con le esigenze operative dell'ufficio concorsi e non saranno comunque evase nei 3 giorni precedenti la scadenza del bando.

Per assistenza è possibile contattare dal lunedì al venerdì, il Settore Mobilità e Concorsi al seguente indirizzo: **mobilitaeconcorsi@aslnapoli3sud.it.**

Il candidato al momento della preselezione dovrà presentarsi munito di domanda telematica stampata, documento di riconoscimento.

ART. 4 AMMISSIONE/ESCLUSIONE AL CONCORSO PUBBLICO

L'ammissione e l'esclusione dal concorso, previa verifica del possesso dei requisiti richiesti nel presente bando da parte dell'Ufficio competente, sarà disposta con provvedimento motivato del Direttore Generale e l'elenco dei candidati ammessi ed esclusi verrà pubblicato, sul sito internet **www.aslnapoli 3sud.it** nell'apposito **link concorsi**, che avrà valore di notifica ad ogni effetto di legge ai candidati interessati.

Ai candidati esclusi, eventualmente, verrà comunicato anche tramite PEC..

ART. 5 COMMISSIONE ESAMINATRICE

La Commissione esaminatrice, nominata dal Direttore Generale dell'Azienda con le modalità e nella composizione prevista dagli articoli 3 comma 5, 6 e 38 del DPR 220/2001, sarà integrata con esperti in informatica ed in lingua straniera.

Nel corso della prima riunione, previo rilascio delle dichiarazioni di non sussistenza di incompatibilità ai sensi della normativa vigente, la commissione procede alla determinazione dei criteri di valutazione dei titoli.

La Commissione procede alla formulazione della graduatoria finale sulla base della valutazione dei titoli e delle prove d'esame.

Le prove d'esame sono volte a verificare il possesso da parte dei candidati delle specifiche conoscenze, competenze e capacità professionali allo svolgimento delle attività ascrivibili alla categoria ed al profilo professionale del posto per il quale si concorre.

ART.6 VALUTAZIONE TITOLI E PROVE D'ESAME

I punteggi per i titoli e le prove d'esame sono complessivamente **100**, così ripartiti:

a) 30 punti per i titoli;
b) 70 punti per le prove d'esame.

fonte: http://burc.regione.campania.it

I punti per le prove di esame sono così ripartiti:

- **a.** 30 punti per la prova scritta;
- **b.** 20 punti per la prova pratica;
- **c.** 20 punti per la prova orale.

I punti per la valutazione dei titoli sono così ripartiti:

1) titoli di carriera punti 15;
2) titoli accademici e di studio punti 4;
3) pubblicazioni e titoli scientifici 4;
4) curriculum formativo e professionale punti 7.

La determinazione dei criteri per la valutazione dei titoli deve essere effettuata prima delle prove d'esame e, ai fini della valutazione dei titoli, **ad eccezione di quelli richiesti quale requisito d'ammissione al concorso, che non sono oggetto di valutazione,** la Commissione deve attenersi ai principi indicati nell'art. 11 e ss. del D.P.R. 27/03/2001, n. 220.

La valutazione dei titoli precede la correzione degli elaborati relativi alla prova scritta, limitatamente ai soli candidati presenti alla prova stessa.

Le prove di esame, ai sensi dell'art. 3 e 37 del DPR n. 220/2001 consistono in:

Prova scritta: Svolgimento di un tema o soluzione di quesiti a risposta sintetica o multipla attinenti gli ambiti di competenza.

Prova Pratica: Predisposizione e conoscenza di tecniche specifiche o predisposizione di atti connessi alla pratica professionale del profilo professionale messo a concorso con particolare riferimento agli atti ed alle funzioni specifici di ASL e AO.

In relazione al numero dei candidati, la commissione esaminatrice ha la facoltà di stabilire che la prova pratica sia espletata tramite quesiti a risposta sintetica e/o multipla.

Prova orale: colloquio vertente sugli argomenti della prova scritta, nonché sui compiti connessi alla funzione da conferire. Nell'ambito della prova sarà altresì accertata la conoscenza dell'uso di apparecchiature e delle applicazioni informatiche più diffuse, nonché la conoscenza **della Lingua Inglese,** come disposto dall'art.3 del DPR 220/2001 e dall' art.37 del D. Lgs. 165 del 30/02/2001.

Materie: Elementi di diritto costituzionale e di diritto amministrativo; - Il procedimento amministrativo, l'atto amministrativo; - Elementi di legislazione sanitaria nazionale e regionale; - Ordinamento del Servizio Sanitario Nazionale; - Organizzazione delle Aziende Sanitarie Locali, Aziende Sanitarie Ospedaliere, AO Universitarie Integrate ed IRCCS ; - Il rapporto di lavoro del personale dipendente del Servizio Sanitario Nazionale; - Diritti e doveri, incompatibilità, responsabilità del pubblico dipendente; - Principi generali in tema di documentazione amministrativa, accesso agli atti, trasparenza, anticorruzione, privacy; - Nozioni di diritto penale, con particolare riferimento ai reati contro la Pubblica Amministrazione, Elementi di contabilità pubblica con particolare riferimento alle norme del codice degli appalti.

La durata delle singole prove e le modalità di svolgimento delle stesse sono stabilite dalla Commissione, con l'osservanza delle norme e secondo le modalità di cui agli artt. 7 e 9 del DPR n. 220/2001.

fonte: http://burc.regione.campania.it

Il superamento della **prova scritta** è subordinata al raggiungimento di una valutazione di sufficienza espressa in termini numerici **di almeno 21/30.**

Il superamento della **prova pratica** e della **prova orale** è subordinato al raggiungimento di una valutazione di sufficienza espressa in termini numerici **di almeno 14/20.**

Il mancato raggiungimento della valutazione di sufficienza in una prova comporta l'esclusione dalle prove successive e quindi dalla procedura concorsuale.

La valutazione è effettuata nel rispetto dei criteri formulati dalla commissione prima dell'inizio delle prove concorsuali.

I candidati ammessi sono tenuti a presentarsi a sostenere le prove d'esame nella sede, nel giorno e nell'ora previsti, **muniti di documento d'identità**, valido a norma di legge.

Qualora il candidato si presenti sprovvisto del documento d'identità non sarà ammesso all'espletamento delle prove e sarà automaticamente escluso dal presente concorso.

La prova orale deve svolgersi in un'aula aperta al pubblico.

Al termine della prova orale, la commissione esaminatrice forma la graduatoria di merito dei candidati esaminati, con l'indicazione dei voti da ciascuno riportati, che sarà affisso nella sede degli esami nonché nell'apposita "Bacheca e nella sezione **"Concorsi" del sito web aziendale**.

ART. 7 PROVA PRESELETTIVA

Ai sensi dell'art. 3, comma 4, del citato D.P.R. n. 220/2001, in caso di presentazione di domande di partecipazione da parte di un numero di aspiranti superiore **a 200, al fine di non rendere eccessivamente lunghi e gravosi i tempi di espletamento del concorso di che trattasi -** la prova scritta sarà preceduta da una preselezione. Detta procedura consisterà nella risoluzione, in un tempo determinato, di una serie di quiz a risposta multipla sugli argomenti della prova scritta, pratica e orale, predisposta dallo stesso Ente o con l'ausilio di Aziende specializzate in selezione del personale.

Saranno ammessi alla prova scritta, previo accertamento del possesso dei requisiti di ammissibilità, i primi **200** classificati oltre gli ex aequo con l'ultimo classificato.
La preselezione non è prova d'esame.
Della prova preselettiva viene redatto apposito verbale che verrà inserito quale parte integrante agli atti del concorso. La votazione della prova preselettiva non concorre alla formazione del punteggio finale di merito.

Alla **preselezione** i candidati dovranno presentarsi tassativamente **muniti di documento d'identità**, valido a norma di legge, **nonché copia della domanda presentata** nel giorno, ora e sede che saranno indicati sul sito web aziendale.
Tale pubblicazione avrà valore di notifica a tutti gli effetti e, pertanto, i candidati che non avranno ricevuto alcuna comunicazione di esclusione dal concorso sono tenuti a presentarsi senza alcun preavviso nella sede, giorno e ora indicati.

fonte: http://burc.regione.campania.it

La persona riconosciuta formalmente (dagli enti deputati) portatrice di handicap affetta da invalidità uguale o superiore all'80% non è tenuta a sostenere la prova preselettiva, ai sensi dell'art. 25 c.9 del D.L.90/2014, convertito in L. 114/2014 ed è direttamente ammessa alla prova scritta in aggiunta ai candidati che hanno superato la prova preselettiva.

La documentazione dovrà essere allegata sulla piattaforma concorsi nell'apposita casella dedicata al momento della compilazione della domanda di partecipazione al concorso, pena esclusione.

Coloro che necessitano di ausili/tempi aggiuntivi/interprete L.I.S. sono tenuti a comunicarlo al momento della compilazione della domanda di partecipazione al concorso.

La mancata partecipazione alla preselezione per qualsiasi motivo comporterà l'esclusione dal concorso.

Nella preselezione non si applicano le riserve e le preferenze previste dalla vigente normativa.

ART. 8 CONVOCAZIONE CANDIDATI PROVE D'ESAME

La data, l'ora e il luogo della prova scritta sarà resa nota almeno **15 giorni** prima attraverso pubblicazione sul sito internet aziendale: **www.aslnapoli3sud.it – Link Concorsi.**

Ai candidati che conseguono l'ammissione alla prova pratica e alla prova orale, la data, l'ora e il luogo saranno rese note almeno **20 giorni** prima attraverso pubblicazione sul sito internet aziendale **www.aslnapoli3sud.it.**

Detta pubblicazione avrà valore **di notifica ad ogni effetto di legge** quale convocazione alle prove d'esame, pertanto, i candidati dovranno presentarsi nell'orario e nella sede stabiliti.

La mancata presentazione alle prove d'esame nei giorni e l'ora e luogo fissati sarà considerata a tutti gli effetti quale rinuncia al concorso.

E' tassativamente vietato l'utilizzo nei locali delle prove d'esame di telefonini o altri strumenti tecnici che consentano di comunicare con l'esterno. L'uso comporterà l'esclusione dalla prova.

ART. 9 GRADUATORIA

La Commissione Esaminatrice procederà alla formazione della graduatoria di merito dei candidati dichiarati idonei, secondo l'ordine dei punteggi ottenuti dai candidati stessi per i titoli e per le singole prove d'esame.

La suddetta graduatoria di merito, previo riconoscimento della sua regolarità, sarà approvata dal Direttore Generale. Sarà escluso dalla graduatoria il candidato che non abbia conseguito in ciascuna delle prove di esame, la prevista valutazione di sufficienza. **Tutte le preferenze e precedenze stabilite dalle vigenti disposizioni di legge saranno osservate purché alla domanda di ammissione al concorso siano uniti i necessari documenti probatori resi nei termini e nei modi di legge**.

fonte: http://burc.regione.campania.it

La graduatoria dei vincitori del concorso sarà pubblicata sito aziendale **www.aslnapoli3sud.it**, Albo pretorio - **link Concorsi**. La graduatoria de qua rimane efficace per il periodo di cui alle vigenti disposizioni in materia.

Art. 10 CONFERIMENTO INCARICO –ADEMPIMENTI DEL VINCITORE

L'attribuzione dell'incarico è effettuata dal Direttore Generale dell'Azienda sulla base della graduatoria formulata della Commissione, e i posti saranno assegnati in base alle esigenze aziendali.

Il vincitore del concorso sarà invitato a presentare - **entro quindici giorni** dalla data di ricevimento della relativa comunicazione, **a pena di decadenza**, i documenti che l'Amministrazione stessa indicherà con specifica richiesta al fine di poter procedere alla stipula del contratto di lavoro individuale, nel quale sarà indicata la data di inizio del servizio. L'assunzione del vincitore comporta l'accettazione incondizionata da parte di questo, di essere assegnato a qualsiasi posto di lavoro individuato dall'Azienda, secondo le esigenze di servizio. Il candidato assunto dovrà permanere in servizio presso l'Azienda per almeno cinque anni dalla data di decorrenza del contratto individuale di lavoro.

Ai titolari dei rapporti di lavoro di che trattasi è attribuito il trattamento giuridico ed economico previsto dalle vigenti disposizioni di legge e dal CCNL in vigore Ai titolari dei rapporti di lavoro di che trattasi è attribuito il trattamento giuridico ed economico previsto dalle vigenti disposizioni di legge e dal CCNL in vigore per l'Area Comparto del SSN.

Entro il termine previsto dall'Azienda il vincitore - ai fini della esclusività del rapporto di lavoro – deve dichiarare, sotto la Sua responsabilità, di non avere altri rapporti di impiego pubblico o privato e di non trovarsi in nessuna delle situazioni di incompatibilità richiamate dall'articolo 53 del D. L.vo 165/2001, dal D.L.vo 502/92 e successive modificazioni ed integrazioni, dalla Legge 662/96, dall'art. 72 della Legge 448/98, anche agli effetti di quanto previsto dal vigente CCNL in materia di corresponsione della indennità di esclusività del rapporto di lavoro.

Il trattamento giuridico e economico è quello previsto dal citato CCNL.

Ai fini giuridici ed economici la nomina decorre dalla data dell'effettiva immissione in servizio.

Art. 11 ACCESSO AGLI ATTI DEL CONCORSO PUBBLICO

L'accesso alla documentazione attinente ai lavori della Commissione esaminatrice è possibile a conclusione del concorso pubblico.

fonte: http://burc.regione.campania.it

Art. 12 TUTELA DEI DATI PERSONALI-INFORMATIVA SULLA PRIVACY

Ai sensi del D.lgs. 196/2003 e ss.mm.ii. i dati personali forniti dai candidati saranno tratti per le finalità di gestione del concorso e per la gestione del rapporto stesso.

Art. 13 RISERVE DELL'AMMINISTRAZIONE

Il Direttore Generale si riserva la facoltà, per ragioni di pubblico interesse, di prorogare, modificare, sospendere o revocare a sua insindacabile giudizio il presente concorso, senza che gli aspiranti possano sollevare o vantare diritti di sorta.

L'Amministrazione, inoltre, si riserva:

- di effettuare controlli, ex artt. 71 e 75 D.P.R. n. 445/2000, anche a campione, sulla veridicità delle dichiarazioni sostitutive prodotte dai candidati;
- di richiedere agli aspiranti e/o a terzi, anche non strutture pubbliche, integrazioni, rettifiche e/o regolarizzazioni di documenti presentati dagli stessi, ritenute legittimamente attuabili e necessarie;
- di non procedere alle assunzioni in relazione all'intervento di particolari vincoli legislativi, regolamentari, finanziari od organizzativi, per cui il vincitore non potrà vantare alcun diritto soggettivo od interesse legittimo alla nomina.

RESPONSABILITA' PENALE

Qualora una dichiarazione risultasse mendace o venisse formato un atto falso o fatto uso dello stesso, l'autore sarà punito, ex art. 76 D.P.R. n. 445/2000, ai sensi del codice penale e delle leggi speciali in materia nonché stante quanto previsto dall'ultimo comma del qui citato art. 76.

Art. 14 NORME FINALI

Per quanto non espressamente previsto dal presente bando si fa espresso rinvio alla normativa vigente in materia ed in particolare al DPR 761/79, al DPR 487/94, al DPR 220/2001 e al D.Lgs. n.165/2001.

Con la partecipazione al concorso pubblico implica da parte del concorrente l'accettazione senza riserve di tutte le prescrizioni e precisazioni del presente concorso nonché di tutte le disposizioni di leggi vigenti in materia.

Per tutto quanto ciò non espressamente previsto e menzionato nei precedenti paragrafi, valgono le disposizioni di legge che disciplinano la materia concorsuale.

Il presente bando sarà pubblicato integralmente sul **Bollettino Ufficiale della Regione Campania** e sul sito aziendale **www.aslnapoli3sud.it, Albo pretorio - Link Concorsi,** dopo la pubblicazione dell'estratto del presente bando nella **Gazzetta Ufficiale della Repubblica Italiana - IV Serie Speciale - Concorsi ed Esami.**

fonte: http://burc.regione.campania.it

Per eventuali informazioni e chiarimenti gli interessati potranno rivolgersi al Settore Mobilità e Concorsi inviando una e-mail al seguente indirizzo: **mobilitaeconcorsi@aslnapoli3sud.it.**

Per quanto non espressamente previsto nel presente bando, si fa riferimento alle disposizioni legislative che disciplinano la materia.

Il Direttore Generale
Ing. Gennaro Sosto
per delega
Il Direttore Amministrativo
Dott. Giuseppe Esposito

fonte: http://burc.regione.campania.it

Regione Campania
Azienda Sanitaria Locale Napoli 3 Sud
Via Marconi, 66 ex Presidio Bottazzi – 80059 Torre del Greco
(NA) P.I. C.F. - N° 06322711216
Sito:www.aslnapoli3sud.it

CONCORSO PUBBLICO, PER TITOLI ED ESAMI, PER LA COPERTURA DI N. 5 ASSISTENTE TECNICO - PROGRAMMATORE - CATEGORIA C - AREA COMPARTO CUI IL 30% RISERVATI AI VOLONTARI DELLE FF.AA. CONGEDATI SENZA DEMERITO DALLE FERME CONTRATTE, E DI CUI N. 2 POSTI AI SENSI DELL'ART. 20 COMMA 2 DEL D.L/VO 75/2017.

PARTE GENERALE

In esecuzione della deliberazione **n. 293 del 07 aprile 2021,** esecutiva a norma di legge, in conformità alla vigente normativa concorsuale, al C.C.N.L. dell'Area Comparto e alle disposizioni regionali, è indetto concorso pubblico, per titoli ed esami, per la copertura di n. 5 Assistente Tecnico - Programmatore - categoria C - Area Comparto, di cui il 30% riservati ai volontari delle FF.AA., e di cui n. 2 posti ai sensi dell'Art. 20 comma 2 del D.L/vo 75/2017

RISERVE DI POSTI: Ai sensi degli art. 678, comma 9 e 1014, commi 3 e 4 del D.Lgs. 66 del 15/3/2010, un posto a concorso è riservato prioritariamente ai volontari delle FF.AA. Nel caso non vi sia candidato idoneo appartenente ad anzidetta categoria, il posto sarà assegnato ad altro candidato utilmente collocato in graduatoria.
Per poter usufruire dell'eventuale riserva dei posti, i candidati che ne hanno diritto, dovranno compilare la relativa parte di interesse nella domanda online.

Le modalità per l'espletamento del concorso in questione sono disciplinate dal C.C.N.L. dell'Area Comparto del S.S.N., dal Decreto del Presidente della Repubblica 127 marzo 2001, n. 220, recante la disciplina concorsuale del personale non dirigenziale del Servizio sanitario nazionale, dal Decreto del Presidente della Repubblica 9 maggio 1994 n. 487, e successive modificazioni ed integrazioni, per quanto applicabile, il DPR 28 dicembre 2000 n. 445 "Testo unico delle disposizioni legislative e regolamentari in materia di documentazione amministrativa", nonché i decreti n. 150/2009 e n. 165/2001.

fonte: http://burc.regione.campania.it

Il concorso pubblico verrà espletato nel rispetto delle norme che garantiscono le pari opportunità fra uomini e donne per l'accesso al lavoro, ai sensi della Legge n. 125 del 10/04/1991 e s.m.i..

Per quanto non previsto nel presente bando si fa espresso rinvio alla normativa vigente in materia.

ART. 1 REQUISITI GENERALI DI AMMISSIONE

Possono partecipare al concorso coloro che siano in possesso dei requisiti seguenti, oltre quelli specifici richiesti, riportati al successivo articolo 2):

A) cittadinanza italiana, salve le equiparazioni stabilite dalle leggi vigenti, o cittadinanza di uno dei Paesi dell'Unione Europea;

B) idoneità fisica all'impiego. L'accertamento della idoneità fisica all'impiego, con osservanza delle norme in tema di categorie protette, è effettuato a cura di questa Azienda prima dell'immissione in servizio. E' dispensato dalla visita medica il personale dipendente da pubbliche amministrazioni ed il personale dipendente dagli istituti, ospedali ed enti di cui agli artt. 25 e 26 del DPR 761/79.

Non possono accedere all'impiego coloro che siano esclusi dall'elettorato attivo, nonché coloro che siano stati dispensati dall'impiego presso una pubblica amministrazione per aver conseguito l'impiego stesso mediante la produzione di documenti falsi o viziati da invalidità non sanabile.

ART. 2 REQUISITI SPECIFICI DI AMMISSIONE

n. 5 posti di Assistente Tecnico PROGRAMMATORE - categoria C -

Possono partecipare coloro i quali sono in possesso del requisito specifico di seguito elencato:

- Diploma di istruzione secondaria di secondo grado (diploma di Maturità) di Perito in Informatica o altro diploma equipollente con specializzazione in Informatica;

oppure

- Diploma di istruzione secondaria di secondo grado (diploma di Maturità) unitamente a corso di formazione in Informatica legalmente riconosciuto **(Rif. DPR 220/2001 art. 35 comma 2)**;

I candidati in possesso di titoli di studio equiparati a quelli richiesti dal presente bando dovranno indicare nella domanda gli estremi della legge o della normativa che ha conferito l'equipollenza al titolo di studio posseduto.

fonte: http://burc.regione.campania.it

I candidati che hanno conseguito il titolo di studio all'estero dovranno allegare il titolo stesso tradotto e autenticato dalla competente rappresentanza diplomatica o consolare italiana, indicando o allegando copia del decreto di autorizzazione all'esercizio della professione.

Tutti i suddetti requisiti, generali e specifici, devono essere posseduti alla data di scadenza del termine stabilito per la presentazione della domanda di partecipazione e documentati nei modi e nei termini stabiliti dalla normativa vigente mediante autocertificazione ai sensi del D.P.R. 445/2000 e s.m.i., a pena di esclusione dalla procedura Concorsuale.

Pertanto, il difetto anche di uno solo dei requisiti prescritti comporta l'esclusione dal concorso.

ART. 3 MODALITÀ E TERMINE DI PRESENTAZIONE DELLA DOMANDA DI AMMISSIONE

Le domande di partecipazione al Concorso Pubblico dovranno essere esclusivamente prodotte tramite procedura telematica, con le modalità descritte al punto seguente entro e non oltre le ore 24,00 del **trentesimo giorno successivo** alla data di pubblicazione dell'estratto del presente bando **SULLA GAZZETTA UFFICIALE IV SERIE SPECIALE CONCORSI ED ESAMI.**
Qualora detto giorno sia festivo, il termine è prorogato al primo giorno successivo non festivo.

PROCEDURA DI REGISTRAZIONE E COMPILAZIONE ON-LINE DELLA DOMANDA E DEI RELATIVI TITOLI PER LA PARTECIPAZIONE AL CONCORSO:

NOTA: La procedura di presentazione della domanda potrà essere effettuata 24 ore su 24 tramite qualsiasi personal computer collegato alla rete internet e dotato di un browser di navigazione tra quelli di maggiore diffusione (Chrome, Explorer, Firefox, Safari) e di recente versione, salvo sporadiche momentanee interruzioni per interventi di manutenzione tecnica anche non programmati, **si consiglia di registrarsi , accedere e procedere alla compilazione della domanda e conferma dell'iscrizione con ragionevole anticipo.**

FASE A: REGISTRAZIONE NEL SITO AZIENDALE

1. Collegarsi al sito internet: **https://aslnapoli3sud.iscrizioneconcorsi.it;**

2. Accedere alla pagina di registrazione ed inserire i dati richiesti.
Fare attenzione al corretto inserimento della e-mail (**non PEC**) perché a seguito di questa operazione il programma invierà una e-mail al candidato con le credenziali provvisorie (Username e Password) di accesso al sistema di iscrizione ai concorsi on-line (attenzione l'invio non è immediato quindi registrarsi per tempo);

3. **Collegarsi**, una volta ricevuta la mail, al link indicato nella stessa per modificare la password provvisoria con una password segreta e definitiva a scelta del candidato che dovrà essere **conservata per gli accessi successivi al primo attendere** poi qualche secondo per essere automaticamente reindirizzati.

FASE B: ISCRIZIONE ON-LINE AL CONCORSO PUBBLICO

- Sostituita la password provvisoria, compilati e salvati i dati anagrafici, cliccare sulla voce di menù "Concorsi" per accedere alla schermata dei concorsi disponibili;
- Cliccare sull'icona **"*Iscriviti*"** del concorso al quale si intende partecipare.

fonte: http://burc.regione.campania.it

Si accede così alla schermata di inserimento della domanda, dove si dovrà dichiarare il possesso dei requisiti generali e specifici di ammissione;

3.1 Si inizia dalla scheda **"*Anagrafica*",** che deve essere obbligatoriamente compilata in tutte le sue parti;

3.2 Per iniziare cliccare sul tasto **"*Compila*"** ed al termine dell'inserimento cliccare il tasto in basso **"*Salva*";**

3.3 Al fine della compilazione dei dati anagrafici, si potrà proseguire con la compilazione delle ulteriori pagine di cui si compone il format.

L'elenco delle pagine da compilare è visibile nel pannello di sinistra, le pagine già completate presentano un segno di spunta verde mentre quelle non ancora compilate sono precedute dal simbolo del punto interrogativo **(**le stesse possono essere compilate in più momenti, si può accedere a quanto caricato e aggiungere/correggere/cancellare i dati fino a quando non si conclude la compilazione cliccando su **"*conferma ed invio*");**

<u>nella schermata principale si dispone di un manuale</u>

4. Prima di uscire dal programma, ma dopo avere cliccato su ("***Conferma ed invio***"), cliccare la funzione **"*Stampa domanda*"** presente nel pannello di sinistra e in basso.

NON SARANNO PRESE IN CONSIDERAZIONE E QUINDI NON RITENUTE VALIDE AI FINI CONCORSUALI LE DOMANDE PRESENTATE CON MODALITÀ DIVERSE DA QUELLE PREVISTE DAL PRESENTE BANDO, OVVERO CONSEGNATE DIRETTAMENTE ALL' UFFICIO PROTOCOLLO O INVIATE A MEZZO DEL SERVIZIO POSTALE O TRAMITE UTILIZZO DELLA POSTA ELETTRONICA CERTIFICA (PEC) O POSTA ELETTRONICA.

La compilazione della domanda in maniera incompleta o approssimativa e conseguentemente la non chiarezza delle dichiarazioni sostitutive in essa contenute, potrà comportare la non valutabilità dei titoli/servizi da parte della Commissione.

AL FINE DELLA VALUTAZIONE DEI TITOLI SARÀ VALUTATO SOLO ED ESCLUSIVAMENTE QUANTO DICHIARATO NEL FORMAT ON-LINE, COSÌ COME RIPORTATO NELLA DOMANDA DI PARTECIPAZIONE. PERTANTO EVENTUALE ALTRA DOCUMENTAZIONE PRESENTATA OLTRE A QUELLA RICHIESTA NON SARÀ CONSIDERATA UTILE.

Al termine della procedura on-line si riceverà una mail di conferma che conterrà, in allegato, una copia a video della domanda contenente i dati inseriti.

PROCEDURA DI EVENTUALE INTEGRAZIONE DI ULTERIORI TITOLI E DOCUMENTI ALLA DOMANDA DI PARTECIPAZIONE AL CONCORSO PUBBLICO:
Dopo l'invio on-line della domanda è possibile richiedere la riapertura della domanda inviata per la produzione di ulteriori titoli o documenti ad integrazione della stessa fino a 7 giorni prima della data di scadenza del presente bando, tramite l'apertura di una richiesta di assistenza per mezzo della

fonte: http://burc.regione.campania.it

apposita funzione disponibile dalla voce di menù **"*Assistenza*"** presente in testata della pagina web. Tale procedura genera in automatico una mail che verrà inviata all'ufficio concorsi.

Ferme restando le sanzioni penali previste dall'art. 76 del citato D.P.R. 445/2000 qualora emerga la non veridicità delle dichiarazioni rese dal candidato lo stesso decade dai benefici eventualmente conseguenti al provvedimento emanato sulla base delle dichiarazioni non veritiere.

NOTA BENE SI FA PRESENTE CHE LA RIAPERTURA DELLA DOMANDA PER LA PRODUZIONE DI ULTERIORI TITOLI E DOCUMENTI **COMPORTA L'ANNULLAMENTO**

DELLA DOMANDA PRECEDENTEMENTE INVIATA ON-LINE, CON CONSEGUENTE PERDITA DI VALIDITÀ DELLA RICEVUTA DI AVVENUTA ISCRIZIONE. QUINDI TALE PROCEDURA PREVEDE LA **RIPRESENTAZIONE INTEGRALE DELLA DOMANDA** DI ISCRIZIONE ON-LINE DA PARTE DEL CANDIDATO.

ASSISTENZA TECNICA

In ogni caso, le richieste di assistenza tecnica possono essere avanzate tramite l'apposita funzione disponibile dalla voce di menù "***Assistenza***" sempre presente in testata della pagina web. Le richieste di assistenza tecnica verranno soddisfatte compatibilmente con le esigenze operative dell'ufficio concorsi e non saranno comunque evase nei 3 giorni precedenti la scadenza del bando.

Per assistenza è possibile contattare dal lunedì al venerdì, il Settore Mobilità e Concorsi al seguente indirizzo: **mobilitaeconcorsi@aslnapoli3sud.it.**

Il candidato al momento della preselezione dovrà presentarsi munito di domanda telematica stampata, documento di riconoscimento.

ART.4 AMMISSIONE/ESCLUSIONE AL CONCORSO PUBBLICO

L'ammissione e l'esclusione dal concorso per ciascuna procedura, previa verifica del possesso dei requisiti richiesti nel presente bando da parte dell'Ufficio competente, sarà disposta con provvedimento motivato del Direttore Generale e l'elenco dei candidati ammessi ed esclusi verrà pubblicato, sul sito internet **www.aslnapoli 3sud.it** nell'apposito **link concorsi**, che avrà valore di notifica ad ogni effetto di legge ai candidati interessati.

Ai candidati esclusi, eventualmente, verrà comunicato anche tramite PEC..

ART.5 COMMISSIONE ESAMINATRICE

La Commissione esaminatrice, nominata dal Direttore Generale dell'Azienda con le modalità e nella composizione prevista dagli articoli 6, e 38 del DPR 220/2001, sarà integrata con esperto in lingua straniera.

fonte: http://burc.regione.campania.it

Nel corso della prima riunione, previo rilascio delle dichiarazioni di non sussistenza di incompatibilità ai sensi della normativa vigente, la commissione procede alla determinazione dei criteri di valutazione dei titoli.

La Commissione procede alla formulazione delle graduatorie finali sulla base della valutazione dei titoli e delle prove d'esame.

Le prove d'esame sono volte a verificare il possesso da parte dei candidati delle specifiche conoscenze, competenze e capacità professionali allo svolgimento delle attività ascrivibili alla categoria ed al profilo professionale del posto per il quale si concorre.

ART. 6 VALUTAZIONE TITOLI E PROVE D'ESAME

N. 5 ASSISTENTE TECNICO PROGRAMMATORE - CATEGORIA C

Per la presente selezione i 100 punti previsti per i titoli e le prove di esame sono così ripartiti:

a) 30 punti per i titoli;
b) 70 punti per le prove di esame.

I punti per le prove di esame sono così ripartiti:

- **d)** 30 punti per la prova scritta;
- **e)** 20 punti per la prova pratica;
- **f)** 20 punti per la prova orale.

I punti per la valutazione dei titoli sono così ripartiti:

1) titoli di carriera punti 15;
2) titoli accademici e di studio punti 4;
3) pubblicazioni e titoli scientifici 4;
4) curriculum formativo e professionale punti 7.

La determinazione dei criteri per la valutazione dei titoli deve essere effettuata prima delle prove d'esame e, ai fini della valutazione dei titoli, **ad eccezione di quelli richiesti quale requisito d'ammissione al concorso, che non sono oggetto di valutazione,** la Commissione deve attenersi ai principi indicati nell'art. 11 e ss. del D.P.R. 27/03/2001, n. 220.

La valutazione dei titoli precede la correzione degli elaborati relativi alla prova scritta, limitatamente ai soli candidati presenti alla prova stessa.

Le prove di esame, ai sensi dell'art. 3 e 37 del DPR n. 220/2001 consistono in:

Prova scritta: esecuzione di quesiti su argomenti atti a verificare le conoscenze in ambito di applicazione delle tecnologie ICT in Sanità, con particolare focus sulla conoscenza dei sistemi informativi ospedalieri e territoriali, sugli aspetti tecnologici e infrastrutturali di realtà geograficamente

fonte: http://burc.regione.campania.it

distribuite, sull'esperienza in abito di interoperabilità e realizzazione di architetture SOA, nonché sull'esperienza in ambito di gestione delle basi dati e progettazione di datawarehouse;

Prova pratica: verterà sullo sviluppo di argomenti atti a verificare le conoscenze in ambito di applicazione delle tecnologie ICT in Sanità, con particolare focus sulla conoscenza dei sistemi informativi ospedalieri e territoriali, sugli aspetti tecnologici e infrastrutturali di realtà geograficamente distribuite, sull'esperienza in ambito di interoperabilità e realizzazione di architetture SOA, nonché sull'esperienza in ambito di gestione delle basi dati e di progettazione di datawarehouse.

Prova orale: vertente sugli argomenti oggetto della prova scritta e pratica.

Ai sensi degli artt. 3 – comma 5 – e 43 – comma 2 – del DPR 220/2001 nonché dall' art.37 del D. Lgs. 165 del 30/02/2001, nel corso della prova orale sarà accertata la conoscenza almeno a livello iniziale **della lingua Inglese**.

Nella valutazione del curriculum verrà dato particolare rilievo alle conoscenze in ambito ICT (DB, Infrastrutture di rete e server, applicativi software, Business Intelligence) ed in particolare all'esperienza fatta in aziende che operano nella sanità pubblica e privata anche in qualità di fornitori e/o consulenti, tenuto conto anche della tipologia della mansione svolta.

La durata delle singole prove e le modalità di svolgimento delle stesse sono stabilite dalla Commissione, con l'osservanza delle norme e secondo le modalità di cui agli artt. 7 – 9 e seguenti del DPR 220/2001.

Materie: Elementi di diritto costituzionale e di diritto amministrativo; - Il procedimento amministrativo, l'atto amministrativo; - Elementi di legislazione sanitaria nazionale e regionale; - Ordinamento del Servizio Sanitario Nazionale; - Organizzazione delle Aziende Sanitarie Locali, Aziende Sanitarie Ospedaliere, AO Universitarie Integrate ed IRCCS ; - Il rapporto di lavoro del personale dipendente del Servizio Sanitario Nazionale; - Diritti e doveri, incompatibilità, responsabilità del pubblico dipendente; - Principi generali in tema di documentazione amministrativa, accesso agli atti, trasparenza, anticorruzione, privacy; - Nozioni di diritto penale, con particolare riferimento ai reati contro la Pubblica Amministrazione, Strumenti applicativi informatici di base e strumenti di conoscenza e gestione del territorio su base informatica (GIS).

La durata delle singole prove e le modalità di svolgimento delle stesse sono stabilite dalla Commissione, con l'osservanza delle norme e secondo le modalità di cui agli artt. 7 e 9 del DPR n. 220/2001.

Il superamento della **prova scritta** è subordinata al raggiungimento di una valutazione di sufficienza espressa in termini numerici **di almeno 21/30.**

Il superamento della **prova pratica** e della **prova orale** è subordinato al raggiungimento di una valutazione di sufficienza espressa in termini numerici **di almeno 14/20.**

Il mancato raggiungimento della valutazione di sufficienza in una prova comporta l'esclusione dalle prove successive e quindi dalla procedura concorsuale.

fonte: http://burc.regione.campania.it

La valutazione è effettuata nel rispetto dei criteri formulati dalla commissione prima dell'inizio delle prove concorsuali.

I candidati ammessi sono tenuti a presentarsi a sostenere le prove d'esame nella sede, nel giorno e nell'ora previsti, **muniti di documento d'identità**, valido a norma di legge.

Qualora il candidato si presenti sprovvisto del documento d'identità non sarà ammesso all'espletamento delle prove e sarà automaticamente escluso dal presente concorso.

La prova orale deve svolgersi in un'aula aperta al pubblico.

Al termine della prova orale, la commissione esaminatrice forma la graduatoria di merito dei candidati esaminati, con l'indicazione dei voti da ciascuno riportati, che sarà affisso nella sede degli esami nonché nell'apposita "Bacheca e nella sezione **"Concorsi" del sito web aziendale**.

ART. 7 PROVA PRESELETTIVA

Ai sensi dell'art. 3, comma 4, del citato D.P.R. n. 220/2001, in caso di presentazione di domande di partecipazione da parte di un numero di aspiranti superiore **a 200, al fine di non rendere eccessivamente lunghi e gravosi i tempi di espletamento del concorso di che trattasi -** la prova scritta sarà preceduta da una preselezione. Detta procedura consisterà nella risoluzione, in un tempo determinato, di una serie di quiz a risposta multipla sugli argomenti della prova scritta, pratica e orale, predisposta dallo stesso Ente o con l'ausilio di Aziende specializzate in selezione del personale.

Saranno ammessi alla prova scritta, previo accertamento del possesso dei requisiti di ammissibilità, i primi **100** classificati oltre gli ex aequo con l'ultimo classificato.
La preselezione non è prova d'esame.
Della prova preselettiva viene redatto apposito verbale che verrà inserito quale parte integrante agli atti del concorso. La votazione della prova preselettiva non concorre alla formazione del punteggio finale di merito.

Alla **preselezione** i candidati dovranno presentarsi tassativamente **muniti di documento d'identità**, valido a norma di legge, **nonché copia della domanda presentata** nel giorno, ora e sede che saranno indicati sul sito web aziendale.
Tale pubblicazione avrà valore di notifica a tutti gli effetti e, pertanto, i candidati che non avranno ricevuto alcuna comunicazione di esclusione dal concorso sono tenuti a presentarsi senza alcun preavviso nella sede, giorno e ora indicati.

La persona riconosciuta formalmente (dagli enti deputati) portatrice di handicap affetta da invalidità uguale o superiore all'80% non è tenuta a sostenere la prova preselettiva, ai sensi dell'art. 25 c.9 del D.L.90/2014, convertito in L. 114/2014 ed è direttamente ammessa alla prova scritta in aggiunta ai candidati che hanno superato la prova preselettiva.

fonte: http://burc.regione.campania.it

La documentazione dovrà essere allegata sulla piattaforma concorsi nell'apposita casella dedicata al momento della compilazione della domanda di partecipazione al concorso, pena esclusione.

Coloro che necessitano di ausili/tempi aggiuntivi/interprete L.I.S. sono tenuti a comunicarlo al momento della compilazione della domanda di partecipazione al concorso.

La mancata partecipazione alla preselezione per qualsiasi motivo comporterà l'esclusione dal concorso.
Nella preselezione non si applicano le riserve e le preferenze previste dalla vigente normativa.

ART. 8 CONVOCAZIONE CANDIDATI PROVE D'ESAME

La data, l'ora e il luogo della prova scritta sarà resa nota almeno **15 giorni** prima attraverso pubblicazione sul sito internet aziendale**: www.aslnapoli3sud.it – Link Concorsi.**

Ai candidati che conseguono l'ammissione alla prova pratica e alla prova orale, la data, l'ora e il luogo saranno rese note almeno 20 giorni prima attraverso pubblicazione sul sito internet aziendale **www.aslnapoli3sud.it.**

Detta pubblicazione avrà valore di notifica ad ogni effetto di legge quale convocazione alle prove d'esame, pertanto, i candidati dovranno presentarsi nell'orario e nella sede stabiliti.

La mancata presentazione alle prove d'esame nei giorni e l'ora e luogo fissati sarà considerata a tutti gli effetti quale rinuncia al concorso.

E' tassativamente vietato l'utilizzo nei locali delle prove d'esame di telefonini o altri strumenti tecnici che consentano di comunicare con l'esterno. L'uso comporterà l'esclusione dalla prova.

ART. 9 GRADUATORIA

La Commissione Esaminatrice procederà alla formazione della graduatoria di merito dei candidati dichiarati idonei, secondo l'ordine dei punteggi ottenuti dai candidati stessi per i titoli e per le singole prove d'esame.
La suddetta graduatoria di merito, previo riconoscimento della sua regolarità, sarà approvata dal Direttore Generale. Sarà escluso dalla graduatoria il candidato che non abbia conseguito in ciascuna delle prove di esame, la prevista valutazione di sufficienza. **Tutte le preferenze e precedenze stabilite dalle vigenti disposizioni di legge saranno osservate purché alla domanda di ammissione al concorso siano uniti i necessari documenti probatori resi nei termini e nei modi di legge**. La graduatoria dei vincitori del concorso sarà pubblicata sito aziendale **www.aslnapoli3sud.it**, Albo pretorio - **Link Concorsi**. La graduatoria de qua rimane efficace per il periodo di cui alle vigenti disposizioni in materia.

fonte: http://burc.regione.campania.it

Art. 10 CONFERIMENTO INCARICO –ADEMPIMENTI DEL VINCITORE

L'attribuzione dell'incarico è effettuata dal Direttore Generale dell'Azienda sulla base della graduatoria formulata della Commissione, e i posti saranno assegnati in base alle esigenze aziendali.

Il vincitore del concorso sarà invitato a presentare - **entro quindici giorni** dalla data di ricevimento della relativa comunicazione, **a pena di decadenza**, i documenti che l'Amministrazione stessa indicherà con specifica richiesta al fine di poter procedere alla stipula del contratto di lavoro individuale, nel quale sarà indicata la data di inizio del servizio.

L'assunzione del vincitore comporta l'accettazione incondizionata da parte di questo, di essere assegnato a qualsiasi posto di lavoro individuato dall'Azienda, secondo le esigenze di servizio.

Il candidato assunto dovrà permanere in servizio presso l'Azienda per almeno cinque anni dalla data di decorrenza del contratto individuale di lavoro.

Ai titolari dei rapporti di lavoro di che trattasi è attribuito il trattamento giuridico ed economico previsto dalle vigenti disposizioni di legge e dal CCNL in vigore per l'Area Comparto del SSN.

Entro il termine previsto dall'Azienda il vincitore - ai fini della esclusività del rapporto di lavoro – deve dichiarare, sotto la Sua responsabilità, di non avere altri rapporti di impiego pubblico o privato e di non trovarsi in nessuna delle situazioni di incompatibilità richiamate dall'articolo 53 del D. L.vo 165/2001, dal D.L.vo 502/92 e successive modificazioni ed integrazioni, dalla Legge 662/96, dall'art. 72 della Legge 448/98, anche agli effetti di quanto previsto dal vigente CCNL in materia di corresponsione della indennità di esclusività del rapporto di lavoro.

Il trattamento giuridico e economico è quello previsto dal citato CCNL.

Ai fini giuridici ed economici la nomina decorre dalla data dell'effettiva immissione in servizio.

Art. 11 ACCESSO AGLI ATTI DEL CONCORSO PUBBLICO

L'accesso alla documentazione attinente ai lavori della Commissione esaminatrice è possibile a conclusione del concorso pubblico.

Art. 12 TUTELA DEI DATI PERSONALI-INFORMATIVA SULLA PRIVACY

Ai sensi del D.lgs. 196/2003 e ss.mm.ii. i dati personali forniti dai candidati saranno tratti per le finalità di gestione del concorso e per la gestione del rapporto stesso.

Art. 13 RISERVE DELL'AMMINISTRAZIONE

Il Direttore Generale si riserva la facoltà, per ragioni di pubblico interesse, di prorogare, modificare, sospendere o revocare a sua insindacabile giudizio il presente concorso, senza che gli aspiranti possano sollevare o vantare diritti di sorta.

fonte: http://burc.regione.campania.it

L'Amministrazione, inoltre, si riserva:

- di effettuare controlli, ex artt. 71 e 75 D.P.R. n. 445/2000, anche a campione, sulla veridicità delle dichiarazioni sostitutive prodotte dai candidati;
- di richiedere agli aspiranti e/o a terzi, anche non strutture pubbliche, integrazioni, rettifiche e/o regolarizzazioni di documenti presentati dagli stessi, ritenute legittimamente attuabili e necessarie;
- di non procedere alle assunzioni in relazione all'intervento di particolari vincoli legislativi, regolamentari, finanziari od organizzativi, per cui il vincitore non potrà vantare alcun diritto soggettivo od interesse legittimo alla nomina.

RESPONSABILITA' PENALE

Qualora una dichiarazione risultasse mendace o venisse formato un atto falso o fatto uso dello stesso, l'autore sarà punito, ex art. 76 D.P.R. n. 445/2000, ai sensi del codice penale e delle leggi speciali in materia nonché stante quanto previsto dall'ultimo comma del qui citato art. 76.

Art. 14 NORME FINALI

Per quanto non espressamente previsto dal presente bando si fa espresso rinvio alla normativa vigente in materia ed in particolare al DPR 761/79, al DPR 487/94, al DPR 220/2001 e al D.Lgs. n.165/2001.

Con la partecipazione al concorso pubblico implica da parte del concorrente l'accettazione senza riserve di tutte le prescrizioni e precisazioni del presente concorso nonché di tutte le disposizioni di leggi vigenti in materia.

Per tutto quanto ciò non espressamente previsto e menzionato nei precedenti paragrafi, valgono le disposizioni di legge che disciplinano la materia concorsuale.

Il presente bando sarà pubblicato integralmente sul **Bollettino Ufficiale della Regione Campania** e sul sito aziendale **www.aslnapoli3sud.it, Albo pretorio - link concorsi,** dopo la pubblicazione dell'estratto del presente bando nella Gazzetta Ufficiale della Repubblica Italiana - IV Serie Speciale - Concorsi ed Esami.

Per eventuali informazioni e chiarimenti gli interessati potranno rivolgersi al Settore Mobilità e Concorsi inviando una e-mail al seguente indirizzo: **mobilitaeconcorsi@aslnapoli3sud.it.**

Per quanto non espressamente previsto nel presente bando, si fa riferimento alle disposizioni legislative che disciplinano la materia

Il Direttore Generale
Ing. Gennaro Sosto
per delega
Il Direttore Amministrativo
Dott. Giuseppe Esposito

fonte: http://burc.regione.campania.it

Regione Campania
Azienda Sanitaria Locale Napoli 3 Sud
Via Marconi, 66 ex Presidio Bottazzi – 80059 Torre del Greco (NA)
P.I. C.F. - N° 06322711216
Sito:www.aslnapoli3sud.it

CONCORSO PUBBLICO, PER TITOLI ED ESAMI, PER LA COPERTURA DI N 21 POSTI VARIE AREE DI "COLLABORATORE AMMINISTRATIVO PROFESSIONALE"- CATEGORIA D - DEL RUOLO AMMINISTRATIVO - AREA COMPARTO, DI CUI IL 30% RISERVATI AI VOLONTARI DELLE FF.AA. CONGEDATI SENZA DEMERITO DALLE FERME CONTRATTE E DI CUI N. 1 POSTO AI SENSI DELL'ART. 20 COMMA 2 DEL D.L/VO 75/2017.

PARTE GENERALE

In esecuzione della deliberazione **n. 807 del 27 ottobre 2020,** parzialmente rettificata con delibere **n. 295 del 07 aprile 2021 e n. 342 del 20 aprile,** tutte esecutive a norma di legge, in conformità alla vigente normativa concorsuale, al C.C.N.L. dell'Area Comparto e alle disposizioni regionali, è indetto concorso pubblico, per titoli ed esami, per la copertura di **n 21** posti varie Aree di **"**Collaboratore Amministrativo Professionale"- **categoria D -** del ruolo Amministrativo - Area Comparto, **di cui il 30% riservati** ai volontari delle FF.AA. congedati senza demerito dalle ferme contratte e **di cui n. 1 posto ai sensi dell'Art. 20 comma 2 del D.L/vo 75/2017**, in possesso dei requisiti richiesti nel bando allegato e così distribuiti per profilo ed Area:

Cod. 1: n. 11 posti di Collaboratore Amministrativo Professionale - categoria D - Area Giuridica;
Cod. 2: n. 8 posti di Collaboratore Amministrativo Professionale - categoria D - Area Economica;
Cod. 3: n. 2 posti di Collaboratore Amministrativo Professionale - categoria D - Area Pubblicista;

Le modalità per l'espletamento del concorso in questione sono disciplinate dal C.C.N.L. dell'Area Comparto del S.S.N., dal Decreto del Presidente della Repubblica 127 marzo 2001, n. 220, recante la disciplina concorsuale del personale non dirigenziale del Servizio sanitario nazionale, dal Decreto del Presidente della Repubblica 9 maggio 1994 n. 487, e successive modificazioni ed integrazioni, per quanto applicabile, il DPR 28 dicembre 2000 n. 445 "Testo unico delle disposizioni legislative e regolamentari in materia di documentazione amministrativa", nonché i decreti n. 150/2009 e n. 165/2001.

fonte: http://burc.regione.campania.it

Il concorso pubblico verrà espletato nel rispetto delle norme che garantiscono le pari opportunità fra uomini e donne per l'accesso al lavoro, ai sensi della Legge n. 125 del 10/04/1991 e ss.mm.ii..

Per quanto non previsto nel presente bando si fa espresso rinvio alla normativa vigente in materia.

ART. 1 REQUISITI GENERALI DI AMMISSIONE

Possono partecipare al concorso coloro che siano in possesso dei requisiti seguenti, oltre quelli specifici richiesti, riportati al successivo **articolo 2):**

A) cittadinanza italiana, salve le equiparazioni stabilite dalle leggi vigenti, o cittadinanza di uno dei Paesi dell'Unione Europea;

B) idoneità fisica all'impiego. L'accertamento della idoneità fisica all'impiego, con osservanza delle norme in tema di categorie protette, è effettuato a cura di questa Azienda prima dell'immissione in servizio. E' dispensato dalla visita medica il personale dipendente da pubbliche amministrazioni ed il personale dipendente dagli istituti, ospedali ed enti di cui agli artt. 25 e 26 del DPR 761/79.

Non possono accedere all'impiego coloro che siano esclusi dall'elettorato attivo, nonché coloro che siano stati dispensati dall'impiego presso una pubblica amministrazione per aver conseguito l'impiego stesso mediante la produzione di documenti falsi o viziati da invalidità non sanabile.

ART. 2 REQUISITI SPECIFICI DI AMMISSIONE

Cod. 1: n. 11 posti Collaboratore Amministrativo Professionale - categoria D - Area GIURIDICA:

Possono partecipare coloro i quali sono in possesso di una delle Lauree di seguito elencate:

a) **Lauree Vecchio Ordinamento in:** Giurisprudenza, Scienze Politiche, Sociologia,
Lauree Specialistiche in:

- Giurisprudenza (22 S);
- Scienza della politica (70S);
- Scienze delle pubbliche amministrazioni (71 S);
- Sociologia (89S);
- Teoria e Tecniche della normazione e dell'informazione Giuridica (102/S);

Lauree Magistrali in:

- LMG/01 Giurisprudenza;
- LM- 63 Scienze delle pubbliche amministrazioni;
- LM-88 Sociologia e ricerca Sociale
- LM – 62 Scienze della politica.

fonte: http://burc.regione.campania.it

OVVERO

Lauree triennali appartenente ad una delle seguenti classi di Laurea:

1. **L-14, L-36, L-16, L-40,** conseguita ai sensi **del DM 270/04**

OVVERO

Lauree triennali appartenente ad una delle seguenti classi di Laurea conseguite ai sensi del DM 509/99:

1. Classe delle lauree in Scienze Giuridiche (31)
2. Classe delle lauree in Scienze dei Servizi Giuridici (02);
3. Classe delle lauree in Scienze Politiche e delle Relazioni Internazionali (15);
4. Classe delle lauree in Scienze dell'Amministrazione (19);
5. Classe delle lauree in Scienze sociologiche (36)

Per l'equiparazione fra i Diplomi di Laurea vecchio ordinamento e le Lauree Specialistiche e Magistrali del nuovo ordinamento si è fatto riferimento a quanto stabilito a quanto stabilito dal DM 509/1999 e DM 270/2004.

Cod. 2: n. 8 posti Collaboratore Amministrativo Professionale - categoria D - Area ECONOMICA:

Possono partecipare coloro i quali sono in possesso di una delle Lauree di seguito elencate:

b) Lauree Vecchio Ordinamento in: Economia e Commercio, Economia Aziendale, Economia assicurativa e previdenziale, Economia Bancaria, Economia Bancaria, Finanziaria e Assicurativa, Economia e Finanza, Economia e Gestione dei servizi, Scienze Economiche, statistiche e sociali, Scienze Statistiche e Attuariali, Scienze Statistiche ed Economiche, Scienze della Programmazione Sanitaria, Sociologia,

Lauree Specialistiche in:

- Finanza (19 S);
- Scienze dell'economia (64 S);
- Scienze economico-aziendali (84 S);
- Sociologia (89S);
- Statistica economica, finanziaria ed attuariale (91/S);

Lauree Magistrali in:

- LM-16 Finanza;
- LM-56 Scienze dell'economia;
- LM-77 Scienze economico-aziendali;
- LM- 82 Scienze Statistiche;
- LM- 83 Scienze Statistiche attuariali e finanziarie;
- LM-88 Sociologia e ricerca Sociale.

OVVERO

Lauree triennali appartenente ad una delle seguenti classi di Laurea:

1. **L-18 e L-33** conseguita ai sensi **del DM 270/04**

fonte: http://burc.regione.campania.it

OVVERO

Lauree triennali appartenente ad una delle seguenti classi di Laurea conseguite ai sensi del DM 509/99:

1. Classe delle lauree in Scienze dell'Economia e della Gestione Aziendale (17);
2. Classe delle lauree in Scienze Economiche (28).

Per l'equiparazione fra i Diplomi di Laurea vecchio ordinamento e le Lauree Specialistiche e Magistrali del nuovo ordinamento si è fatto riferimento a quanto stabilito a quanto stabilito dal DM 509/1999 e DM 270/2004.

Cod. 3: n. 2 posti Collaboratore Amministrativo Professionale - categoria D - Area PUBBLICISTICA

Possono partecipare coloro i quali sono in possesso di una delle Lauree di seguito elencate:

Lauree Vecchio Ordinamento in: Relazioni Pubbliche, Scienze della comunicazione.

Lauree Specialistiche in:

- Editoria, comunicazione multimediale e giornalismo (13 S);
- Pubblicità e Comunicazione d'impresa (59 S);
- Scienze della comunicazione sociale e istituzionale (67 S);
- Tecniche e metodi per la società dell'informazione (100/S)
- Teoria della comunicazione (101/S);

Lauree Magistrali in:

- LM-19 Informazione e sistemi editoriali;
- LM- 59 Scienze della Comunicazione pubblica, d'impresa e pubblicità;
- LM- 91 Tecniche e metodi per la società dell'informazione
- LM- 92 Teorie della Comunicazione;
- LM- 93 Teorie e metodologie dell'e-learning e della media education.

OVVERO

Lauree triennali appartenente ad una delle seguenti classi di Laurea:

1. **L-20** conseguita ai sensi **del DM 270/04**

OVVERO

Lauree triennali appartenente ad una delle seguenti classi di Laurea conseguite ai sensi del DM 509/99:

Classe delle lauree in Scienze della Comunicazione (14);

Per l'equiparazione fra i Diplomi di Laurea vecchio ordinamento e le Lauree Specialistiche e Magistrali del nuovo ordinamento si è fatto riferimento a quanto stabilito a quanto stabilito dal DM 509/1999 e DM 270/2004.

fonte: http://burc.regione.campania.it

Il titolo di studio conseguito all'estero deve aver ottenuto, entro la data di scadenza del termine utile per la presentazione delle domande di partecipazione al presente concorso, il riconoscimento di equipollenza al titolo italiano rilasciato dalle competenti autorità.

Pertanto, il difetto anche di uno solo dei requisiti prescritti comporta l'esclusione dal concorso.

ART. 3 MODALITÀ E TERMINE DI PRESENTAZIONE DELLA DOMANDA DI AMMISSIONE

Le domande di partecipazione al Concorso Pubblico dovranno essere esclusivamente prodotte tramite procedura telematica, con le modalità descritte al punto seguente entro e non oltre le ore 24,00 del **trentesimo giorno successivo** alla data di pubblicazione dell'estratto del presente bando **SULLA GAZZETTA UFFICIALE IV SERIE SPECIALE CONCORSI ED ESAMI.**
Qualora detto giorno sia festivo, il termine è prorogato al primo giorno successivo non festivo.

PROCEDURA DI REGISTRAZIONE E COMPILAZIONE ON-LINE DELLA DOMANDA E DEI RELATIVI TITOLI PER LA PARTECIPAZIONE AL CONCORSO:

NOTA: La procedura di presentazione della domanda potrà essere effettuata 24 ore su 24 tramite qualsiasi personal computer collegato alla rete internet e dotato di un browser di navigazione tra quelli di maggiore diffusione (Chrome, Explorer, Firefox, Safari) e di recente versione, salvo sporadiche momentanee interruzioni per interventi di manutenzione tecnica anche non programmati, **si consiglia di registrarsi , accedere e procedere alla compilazione della domanda e conferma dell'iscrizione con ragionevole anticipo.**

FASE A: REGISTRAZIONE NEL SITO AZIENDALE
1. Collegarsi al sito internet: **https://aslnapoli3sud.iscrizioneconcorsi.it**
2. Accedere alla pagina di registrazione ed inserire i dati richiesti.
Fare attenzione al corretto inserimento della e-mail (**non PEC**) perché a seguito di questa operazione il programma invierà una e-mail al candidato con le credenziali provvisorie (Username e Password) di accesso al sistema di iscrizione ai concorsi on-line (attenzione l'invio non è immediato quindi registrarsi per tempo);
3. Collegarsi, una volta ricevuta la mail, al link indicato nella stessa per modificare la password provvisoria con una password segreta e definitiva a scelta del candidato che dovrà essere **conservata per gli accessi successivi al primo attendere** poi qualche secondo per essere automaticamente reindirizzati.
FASE B: ISCRIZIONE ON-LINE AL CONCORSO PUBBLICO
- Sostituita la password provvisoria, compilati e salvati i dati anagrafici, cliccare sulla voce di menù "Concorsi" per accedere alla schermata dei concorsi disponibili;
- Cliccare sull'icona **"*Iscriviti*"** del concorso al quale si intende partecipare.

Si accede così alla schermata di inserimento della domanda, dove si dovrà dichiarare il possesso dei requisiti generali e specifici di ammissione;
3.1 Si inizia dalla scheda **"*Anagrafica*",** che deve essere obbligatoriamente compilata in tutte le sue parti;
3.2 Per iniziare cliccare sul tasto **"*Compila*"** ed al termine dell'inserimento cliccare il tasto in basso **"*Salva*";**

fonte: http://burc.regione.campania.it

3.3 Al fine della compilazione dei dati anagrafici, si potrà proseguire con la compilazione delle ulteriori pagine di cui si compone il format.
L'elenco delle pagine da compilare è visibile nel pannello di sinistra, le pagine già completate presentano un segno di spunta verde mentre quelle non ancora compilate sono precedute dal simbolo del punto interrogativo **(**le stesse possono essere compilate in più momenti, si può accedere a quanto caricato e aggiungere/correggere/cancellare i dati fino a quando non si conclude la compilazione cliccando su **"*conferma ed invio*");**

nella schermata principale si dispone di un manuale

4. Prima di uscire dal programma, ma dopo avere cliccato su ("***Conferma ed invio***"), cliccare la funzione **"*Stampa domanda*"** presente nel pannello di sinistra e in basso.

NON SARANNO PRESE IN CONSIDERAZIONE E QUINDI NON RITENUTE VALIDE AI FINI CONCORSUALI LE DOMANDE PRESENTATE CON MODALITÀ DIVERSE DA QUELLE PREVISTE DAL PRESENTE BANDO, OVVERO CONSEGNATE DIRETTAMENTE ALL' UFFICIO PROTOCOLLO O INVIATE A MEZZO DEL SERVIZIO POSTALE O TRAMITE UTILIZZO DELLA POSTA ELETTRONICA CERTIFICA (PEC) O POSTA ELETTRONICA.

La compilazione della domanda in maniera incompleta o approssimativa e conseguentemente la non chiarezza delle dichiarazioni sostitutive in essa contenute, potrà comportare la non valutabilità dei titoli/servizi da parte della Commissione.

AL FINE DELLA VALUTAZIONE DEI TITOLI SARÀ VALUTATO SOLO ED ESCLUSIVAMENTE QUANTO DICHIARATO NEL FORMAT ON-LINE, COSÌ COME RIPORTATO NELLA DOMANDA DI PARTECIPAZIONE. PERTANTO EVENTUALE ALTRA DOCUMENTAZIONE PRESENTATA OLTRE A QUELLA RICHIESTA NON SARÀ CONSIDERATA UTILE.

Al termine della procedura on-line si riceverà una mail di conferma che conterrà, in allegato, una copia a video della domanda contenente i dati inseriti.

PROCEDURA DI EVENTUALE INTEGRAZIONE DI ULTERIORI TITOLI E DOCUMENTI ALLA DOMANDA DI PARTECIPAZIONE AL CONCORSO PUBBLICO:
Dopo l'invio on-line della domanda è possibile richiedere la riapertura della domanda inviata per la produzione di ulteriori titoli o documenti ad integrazione della stessa fino a 7 giorni prima della data di scadenza del presente bando, tramite l'apertura di una richiesta di assistenza per mezzo della apposita funzione disponibile dalla voce di menù **"*Assistenza*"** presente in testata della pagina web. Tale procedura genera in automatico una mail che verrà inviata all'ufficio concorsi.

Ferme restando le sanzioni penali previste dall'art. 76 del citato D.P.R. 445/2000 qualora emerga la non veridicità delle dichiarazioni rese dal candidato lo stesso decade dai benefici eventualmente conseguenti al provvedimento emanato sulla base delle dichiarazioni non veritiere.

fonte: http://burc.regione.campania.it

NOTA BENE SI FA PRESENTE CHE LA RIAPERTURA DELLA DOMANDA PER LA PRODUZIONE DI ULTERIORI TITOLI E DOCUMENTI **COMPORTA L'ANNULLAMENTO DELLA DOMANDA PRECEDENTEMENTE INVIATA ON-LINE**, CON CONSEGUENTE PERDITA DI VALIDITÀ DELLA RICEVUTA DI AVVENUTA ISCRIZIONE. QUINDI TALE PROCEDURA PREVEDE LA **RIPRESENTAZIONE INTEGRALE DELLA DOMANDA** DI ISCRIZIONE ON-LINE DA PARTE DEL CANDIDATO.

ASSISTENZA TECNICA

In ogni caso, le richieste di assistenza tecnica possono essere avanzate tramite l'apposita funzione disponibile dalla voce di menù "***Assistenza***" sempre presente in testata della pagina web. Le richieste di assistenza tecnica verranno soddisfatte compatibilmente con le esigenze operative dell'ufficio concorsi e non saranno comunque evase nei 3 giorni precedenti la scadenza del bando.

Per assistenza è possibile contattare dal lunedì al venerdì, il Settore Mobilità e Concorsi al seguente indirizzo: **mobilitaeconcorsi@aslnapoli3sud.it.**

Il candidato al momento della preselezione dovrà presentarsi munito di domanda telematica stampata, documento di riconoscimento.

ART.4 AMMISSIONE/ESCLUSIONE AL CONCORSO PUBBLICO

L'ammissione e l'esclusione dal concorso per ciascuna Area, previa verifica del possesso dei requisiti richiesti nel presente bando da parte dell'Ufficio competente, sarà disposta con provvedimento motivato del Direttore Generale e l'elenco dei candidati ammessi ed esclusi verrà pubblicato, sul sito internet **www.aslnapoli 3sud.it** nell'apposito **Link Concorsi**, che avrà valore di notifica ad ogni effetto di legge ai candidati interessati.

Ai candidati esclusi, eventualmente, verrà comunicato anche tramite PEC..

ART.5 COMMISSIONE ESAMINATRICE

Le Commissioni esaminatrici per ciascuna Area, nominate dal Direttore Generale dell'Azienda con le modalità e nella composizione prevista dagli articoli 6 e 44 del DPR 220/2001, sarà integrata con esperti in informatica ed in lingua straniera.

Nel corso della prima riunione, previo rilascio delle dichiarazioni di non sussistenza di incompatibilità ai sensi della normativa vigente, la commissione procede alla determinazione dei criteri di valutazione dei titoli.

La Commissione procede alla formulazione delle graduatorie finali sulla base della valutazione dei titoli e delle prove d'esame.

Le prove d'esame sono volte a verificare il possesso da parte dei candidati delle specifiche conoscenze, competenze e capacità professionali allo svolgimento delle attività ascrivibili alla categoria ed al profilo professionale del posto per il quale si concorre.

fonte: http://burc.regione.campania.it

ART.6 VALUTAZIONE TITOLI E PROVE D'ESAME

Cod. 1 Cod. 2 e Cod. 3: n. 21 Collaboratore Amministrativo Professionale - categ.D

Per la presente selezione i 100 punti previsti per i titoli e le prove di esame sono così ripartiti:

a) 30 punti per i titoli;

b) 70 punti per le prove di esame.

I punti per le prove di esame sono così ripartiti:

- **a)** 30 punti per la prova scritta;
- **b)** 20 punti per la prova pratica;
- **c)** 20 punti per la prova orale.

I punti per la valutazione dei titoli sono così ripartiti:

1) titoli di carriera punti 15;
2) titoli accademici e di studio punti 4;
3) pubblicazioni e titoli scientifici 4;
4) curriculum formativo e professionale punti 7.

La determinazione dei criteri per la valutazione dei titoli deve essere effettuata prima delle prove d'esame e, ai fini della valutazione dei titoli, **ad eccezione di quelli richiesti quale requisito d'ammissione al concorso, che non sono oggetto di valutazione,** la Commissione deve attenersi ai principi indicati nell'art. 11 e ss. del D.P.R. 27/03/2001, n. 220.

La valutazione dei titoli precede la correzione degli elaborati relativi alla prova scritta, limitatamente ai soli candidati presenti alla prova stessa.

Le prove di esame, ai sensi dell'art. 3 e 37 del DPR n. 220/2001 consistono in:

a) **Prova scritta:** Svolgimento di un tema o soluzione di quesiti a risposta sintetica o multipla attinenti gli ambiti di competenza.

b) **Prova Pratica:** Predisposizione e conoscenza di tecniche specifiche o predisposizione di atti connessi alla pratica professionale del profilo professionale messo a concorso con particolare riferimento agli atti ed alle funzioni specifiche di ASL e AO.

In relazione al numero dei candidati, la commissione esaminatrice ha la facoltà di stabilire che la prova pratica sia espletata tramite quesiti a risposta sintetica e/o multipla.

c) **Prova orale**: colloquio vertente sugli argomenti della prova scritta, nonché sui compiti connessi alla funzione da conferire. Nell'ambito della prova sarà altresì accertata la conoscenza dell'uso di apparecchiature e delle applicazioni informatiche più diffuse, nonché la conoscenza della Lingua Inglese, come disposto dall'art.3 del DPR 220/2001 e dall' art.37 del D. Lgs. 165 del 30/02/2001.

Materie: Elementi di diritto costituzionale, diritto amministrativo, diritto civile e diritto penale (con particolare riferimento alla correlazione di tali materie coni il SSN); Elementi di legislazione sanitaria nazionale e regionale - Ordinamento del Servizio Sanitario Nazionale; - Organizzazione delle Aziende Sanitarie Locali, Aziende Sanitarie Ospedaliere, AO Universitarie Integrate ed IRCCS ; - Il rapporto di lavoro del personale dipendente del Servizio Sanitario Nazionale; - Diritti e doveri, incompatibilità, responsabilità del pubblico dipendente; Principi generali sulla disciplina del rapporto di lavoro alle dipendenze della pubblica amministrazione e normativa contrattuale; - Principi generali in tema di documentazione amministrativa, accesso agli atti, trasparenza, anticorruzione, privacy; Responsabilità del pubblico dipendente, Normativa in materia di contabilità pubblica con particolare riferimento alla normativa delle

fonte: http://burc.regione.campania.it

Aziende Sanitarie e alle norme del codice degli appalti, Elementi di Economia Sanitaria e percorso di budget, Finanziamento delle Aziende Sanitarie Pubbliche, Flussi informativi economici sanitari. Il Bilancio. Diritto dell'informazione e della comunicazione. Mass media e comunicazione marketing e pubblicità

La durata delle singole prove e le modalità di svolgimento delle stesse sono stabilite dalla Commissione, con l'osservanza delle norme e secondo le modalità di cui agli artt. 7 e 9 del DPR n. 220/2001.

Il superamento della **prova scritta** è subordinata al raggiungimento di una valutazione di sufficienza espressa in termini numerici **di almeno 21/30.**

Il superamento della **prova pratica** e della **prova orale** è subordinato al raggiungimento di una valutazione di sufficienza espressa in termini numerici **di almeno 14/20.**

Il mancato raggiungimento della valutazione di sufficienza in una prova comporta l'esclusione dalle prove successive e quindi dalla procedura concorsuale.

La valutazione è effettuata nel rispetto dei criteri formulati dalla commissione prima dell'inizio delle prove concorsuali.

I candidati ammessi sono tenuti a presentarsi a sostenere le prove d'esame nella sede, nel giorno e nell'ora previsti, **muniti di documento d'identità**, valido a norma di legge.

Qualora il candidato si presenti sprovvisto del documento d'identità non sarà ammesso all'espletamento delle prove e sarà automaticamente escluso dal presente concorso.

La prova orale deve svolgersi in un'aula aperta al pubblico.

Al termine della prova orale, la commissione esaminatrice forma la graduatoria di merito dei candidati esaminati, con l'indicazione dei voti da ciascuno riportati, che sarà affisso nella sede degli esami nonché nell'apposita "Bacheca e nella sezione **Link "Concorsi" del sito web aziendale www.aslnapoli3sud.it. .**

ART. 7 PROVA PRESELETTIVA

Ai sensi dell'art. 3, comma 4, del citato D.P.R. n. 220/2001, in caso di presentazione di domande di partecipazione da parte di un numero di aspiranti superiore **a 200, al fine di non rendere eccessivamente lunghi e gravosi i tempi di espletamento del concorso di che trattasi -** la prova scritta sarà preceduta da una preselezione. Detta procedura consisterà nella risoluzione, in un tempo determinato, di una serie di quiz a risposta multipla sugli argomenti della prova scritta, pratica e orale, predisposta dallo stesso Ente o con l'ausilio di Aziende specializzate in selezione del personale.

Saranno ammessi alla prova scritta, previo accertamento del possesso dei requisiti di ammissibilità, i primi **200** classificati oltre gli ex aequo con l'ultimo classificato.
La preselezione non è prova d'esame.

fonte: http://burc.regione.campania.it

Della prova preselettiva viene redatto apposito verbale che verrà inserito quale parte integrante agli atti del concorso. La votazione della prova preselettiva non concorre alla formazione del punteggio finale di merito.

Alla **preselezione** i candidati dovranno presentarsi tassativamente **muniti di documento d'identità**, valido a norma di legge, **nonché copia della domanda presentata** nel giorno, ora e sede che saranno indicati sul sito web aziendale.

Tale pubblicazione avrà valore di notifica a tutti gli effetti e, pertanto, i candidati che non avranno ricevuto alcuna comunicazione di esclusione dal concorso sono tenuti a presentarsi senza alcun preavviso nella sede, giorno e ora indicati.

La persona riconosciuta formalmente (dagli enti deputati) portatrice di handicap affetta da invalidità uguale o superiore all'80% non è tenuta a sostenere la prova preselettiva, ai sensi dell'art. 25 c.9 del D.L.90/2014, convertito in L. 114/2014 ed è direttamente ammessa alla prova scritta in aggiunta ai candidati che hanno superato la prova preselettiva.

La documentazione dovrà essere allegata sulla piattaforma concorsi nell'apposita casella dedicata al momento della compilazione della domanda di partecipazione al concorso, pena esclusione.

Coloro che necessitano di ausili/tempi aggiuntivi/interprete L.I.S. sono tenuti a comunicarlo al momento della compilazione della domanda di partecipazione al concorso.

La mancata partecipazione alla preselezione per qualsiasi motivo comporterà l'esclusione dal concorso.
Nella preselezione non si applicano le riserve e le preferenze previste dalla vigente normativa.

ART. 8 CONVOCAZIONE CANDIDATI PROVE D'ESAME

La data, l'ora e il luogo della prova scritta di ogni singola procedura sarà resa nota almeno **15 giorni** prima attraverso pubblicazione sul sito internet aziendale: **www.aslnapoli3sud.it – Link Concorsi.**

Ai candidati che conseguono l'ammissione alla prova pratica e alla prova orale, la data, l'ora e il luogo saranno rese note almeno **20 giorni** prima attraverso pubblicazione sul sito internet aziendale **www.aslnapoli3sud.it.**

Detta pubblicazione avrà valore di notifica ad ogni effetto di legge quale convocazione alle prove d'esame, pertanto, i candidati dovranno presentarsi nell'orario e nella sede stabiliti.

La mancata presentazione alle prove d'esame nei giorni e l'ora e luogo fissati sarà considerata a tutti gli effetti quale rinuncia al concorso.

fonte: http://burc.regione.campania.it

E' tassativamente vietato l'utilizzo nei locali delle prove d'esame di telefonini o altri strumenti tecnici che consentano di comunicare con l'esterno. L'uso comporterà l'esclusione dalla prova.

ART. 9 GRADUATORIA

La Commissione Esaminatrice procederà alla formazione della graduatoria di merito dei candidati dichiarati idonei, secondo l'ordine dei punteggi ottenuti dai candidati stessi per i titoli e per le singole prove d'esame.

La suddetta graduatoria di merito, previo riconoscimento della sua regolarità, sarà approvata dal Direttore Generale. Sarà escluso dalla graduatoria il candidato che non abbia conseguito in ciascuna delle prove di esame, la prevista valutazione di sufficienza. **Tutte le preferenze e precedenze stabilite dalle vigenti disposizioni di legge saranno osservate purché alla domanda di ammissione al concorso siano uniti i necessari documenti probatori resi nei termini e nei modi di legge**. La graduatoria dei vincitori del concorso sarà pubblicata sito aziendale **www.aslnapoli3sud.it**, Albo pretorio - **Link Concorsi**. La graduatoria de qua rimane efficace per il periodo di cui alle vigenti disposizioni in materia.

Art. 10 CONFERIMENTO INCARICO –ADEMPIMENTI DEL VINCITORE

L'attribuzione dell'incarico è effettuata dal Direttore Generale dell'Azienda sulla base della graduatoria formulata della Commissione, e i posti saranno assegnati in base alle esigenze aziendali. Il vincitore del concorso sarà invitato a presentare - **entro quindici giorni** dalla data di ricevimento della relativa comunicazione, **a pena di decadenza**, i documenti che l'Amministrazione stessa indicherà con specifica richiesta al fine di poter procedere alla stipula del contratto di lavoro individuale, nel quale sarà indicata la data di inizio del servizio. L'assunzione del vincitore comporta l'accettazione incondizionata da parte di questo, di essere assegnato a qualsiasi posto di lavoro individuato dall'Azienda, secondo le esigenze di servizio. Il candidato assunto dovrà permanere in servizio presso l'Azienda per almeno cinque anni dalla data di decorrenza del contratto individuale di lavoro.

Ai titolari dei rapporti di lavoro di che trattasi è attribuito il trattamento giuridico ed economico previsto dalle vigenti disposizioni di legge e dal CCNL in vigore Ai titolari dei rapporti di lavoro di che trattasi è attribuito il trattamento giuridico ed economico previsto dalle vigenti disposizioni di legge e dal CCNL in vigore per l'Area Comparto del SSN.

Entro il termine previsto dall'Azienda il vincitore - ai fini della esclusività del rapporto di lavoro – deve dichiarare, sotto la Sua responsabilità, di non avere altri rapporti di impiego pubblico o privato e di non trovarsi in nessuna delle situazioni di incompatibilità richiamate dall'articolo 53 del D. L.vo

fonte: http://burc.regione.campania.it

165/2001, dal D.L.vo 502/92 e successive modificazioni ed integrazioni, dalla Legge 662/96, dall'art. 72 della Legge 448/98, anche agli effetti di quanto previsto dal vigente CCNL in materia di corresponsione della indennità di esclusività del rapporto di lavoro.
Il trattamento giuridico e economico è quello previsto dal citato CCNL.
Ai fini giuridici ed economici la nomina decorre dalla data dell'effettiva immissione in servizio.

Art. 11 ACCESSO AGLI ATTI DEL CONCORSO PUBBLICO

L'accesso alla documentazione attinente ai lavori della Commissione esaminatrice è possibile a conclusione del concorso pubblico.

Art. 12 TUTELA DEI DATI PERSONALI-INFORMATIVA SULLA PRIVACY

Ai sensi del D.lgs. 196/2003 e ss.mm.ii. i dati personali forniti dai candidati saranno tratti per le finalità di gestione del concorso e per la gestione del rapporto stesso.

Art. 13 RISERVE DELL'AMMINISTRAZIONE

Il Direttore Generale si riserva la facoltà, per ragioni di pubblico interesse, di prorogare, modificare, sospendere o revocare a sua insindacabile giudizio il presente concorso, senza che gli aspiranti possano sollevare o vantare diritti di sorta.

L'Amministrazione, inoltre, si riserva:

- di effettuare controlli, ex artt. 71 e 75 D.P.R. n. 445/2000, anche a campione, sulla veridicità delle dichiarazioni sostitutive prodotte dai candidati;
- di richiedere agli aspiranti e/o a terzi, anche non strutture pubbliche, integrazioni, rettifiche e/o regolarizzazioni di documenti presentati dagli stessi, ritenute legittimamente attuabili e necessarie;
- di non procedere alle assunzioni in relazione all'intervento di particolari vincoli legislativi, regolamentari, finanziari od organizzativi, per cui il vincitore non potrà vantare alcun diritto soggettivo od interesse legittimo alla nomina.

RESPONSABILITA' PENALE

Qualora una dichiarazione risultasse mendace o venisse formato un atto falso o fatto uso dello stesso, l'autore sarà punito, ex art. 76 D.P.R. n. 445/2000, ai sensi del codice penale e delle leggi speciali in materia nonché stante quanto previsto dall'ultimo comma del qui citato art. 76.

fonte: http://burc.regione.campania.it

Art. 14 NORME FINALI

Per quanto non espressamente previsto dal presente bando si fa espresso rinvio alla normativa vigente in materia ed in particolare al DPR 761/79, al DPR 487/94, al DPR 220/2001 e al D.Lgs. n.165/2001.

Con la partecipazione al concorso pubblico implica da parte del concorrente l'accettazione senza riserve di tutte le prescrizioni e precisazioni del presente concorso nonché di tutte le disposizioni di leggi vigenti in materia.

Per tutto quanto ciò non espressamente previsto e menzionato nei precedenti paragrafi, valgono le disposizioni di legge che disciplinano la materia concorsuale.

Il presente bando sarà pubblicato integralmente sul **Bollettino Ufficiale della Regione Campania** e sul sito aziendale **www.aslnapoli3sud.it, Albo pretorio - Link Concorsi,** dopo la pubblicazione dell'estratto del presente bando nella Gazzetta Ufficiale della Repubblica Italiana - IV Serie Speciale - Concorsi ed Esami.

Per eventuali informazioni e chiarimenti gli interessati potranno rivolgersi al Settore Mobilità e Concorsi inviando una e-mail al seguente indirizzo: **mobilitaeconcorsi@aslnapoli3sud.it.**

Per quanto non espressamente previsto nel presente bando, si fa riferimento alle disposizioni legislative che disciplinano la materia

Il Direttore Generale
Ing. Gennaro Sosto
per delega
Il Direttore Amministrativo
Dott. Giuseppe Esposito

fonte: http://burc.regione.campania.it

Regione Campania
Azienda Sanitaria Locale Napoli 3 Sud
Via Marconi, 66 ex Presidio Bottazzi – 80059 Torre del Greco (NA)
P.I. C.F. - N° 06322711216
Sito:www.aslnapoli3sud.it

CONCORSO PUBBLICO, PER TITOLI ED ESAMI A COPERTURA DI 4 POSTI A TEMPO INDETERMINATO DI DIRIGENTE SOCIOLOGO PER IL SERD.

PARTE GENERALE

In esecuzione della deliberazione **n. 341 del 20 aprile 2021, modificata con delibera n. 378 del 27 aprile 2021,** entrambe esecutive a norma di legge, in conformità alla vigente normativa concorsuale, al C.C.N.L. della Dirigenza PTA e alle disposizioni regionali, è indetto concorso pubblico, per titoli ed esami a copertura di 4 posti a tempo indeterminato di Dirigente Sociologo per il SERD.

Le modalità per l'espletamento del concorso in questione sono disciplinate dal C.C.N.L. vigente per l'area della Dirigenza PTA del S.S.N., dal Decreto del Presidente della Repubblica 10 dicembre 1997 n. 483, recante la disciplina concorsuale per il personale dirigenziale del Servizio Sanitario Nazionale, e dal Decreto del Presidente della Repubblica 9 maggio 1994 n. 487, e successive modificazioni ed integrazioni.

Per quanto non previsto nel presente bando si fa espresso rinvio alla normativa vigente in materia.

Il concorso pubblico verrà espletato nel rispetto delle norme che garantiscono le pari opportunità fra uomini e donne per l'accesso al lavoro, ai sensi della Legge n. 125 del 10.04.1991 e s.m.i..

ART. 1 REQUISITI DI AMMISSIONE

Possono partecipare al concorso coloro che siano in possesso dei seguenti requisiti:
A) Cittadinanza italiana, salve le equiparazioni stabilite dalle leggi vigenti, o cittadinanza di uno dei Paesi dell'Unione Europea;
B) Idoneità fisica all'impiego. L'accertamento della idoneità fisica all'impiego, con osservanza delle norme in tema di categorie protette, è effettuato a cura di questa Azienda prima dell'immissione in servizio. E' dispensato dalla visita medica il personale dipendente da pubbliche amministrazioni ed il personale dipendente dagli istituti, ospedali ed enti di cui agli artt. 25 e 26, comma 1, del DPR 761/79;

fonte: http://burc.regione.campania.it

C) <u>Diploma di laurea</u> conseguito ai sensi del previgente ordinamento universitario in Sociologia o in Scienze Politiche a indirizzo politico-sociale (sociologico) **(art. 66 lettera c) punto 1) DPR 483/97)** - ovvero Laurea specialistica/magistrale del nuovo ordinamento universitario (D.M. 509/1999 – D.M. 270/2004) equiparato ai sensi del Decreto Interministeriale del 9/7/2009 pubblicato sulla G.U. n. 233 del 7/10/2009;

Se conseguito all'estero, il titolo di studio deve essere riconosciuto equiparato all'analogo titolo acquisito in Italia secondo la normativa vigente.

b) cinque anni di servizio effettivo, corrispondente alla medesima professionalità, relativa al Concorso Pubblico di cui al presente Bando, prestato in Enti del Servizio Sanitario Nazionale, nella Posizione Funzionale di settimo e ottavo livello, ovvero in qualifiche funzionali di settimo, ottavo e nono livello di altre Pubbliche Amministrazioni. L'ammissione è, altresì, consentita, ai sensi dell'art. 26 del D. Lgs. 165/2001 e ss.mm.ii. ai candidati in possesso di esperienze lavorative, di durata almeno quinquennale, maturata successivamente all'iscrizione all'ordine (ove esistente) con rapporto di lavoro libero-professionale o di attività coordinata e continuata presso Enti o Pubbliche Amministrazioni, ovvero di attività documentate presso studi professionali privati, Società o Istituti di ricerca, aventi contenuto analogo a quello previsto per corrispondenti Profili del Ruolo medesimo. Tali esperienze o attività dovranno essere debitamente documentate all'atto della presentazione della domanda come meglio precisato nella parte relativa alla documentazione da presentare.

Tutti i suddetti requisiti devono essere posseduti alla data di scadenza del termine stabilito per la presentazione della domanda di ammissione.

Non possono accedere agli impieghi coloro che siano esclusi dall'elettorato attivo e coloro che siano stati destituiti o dispensati dall'impiego, ovvero licenziati presso pubbliche amministrazioni.

Art. 2 MODALITÀ E TERMINI PER LA PRESENTAZIONE DELLA DOMANDA

Le domande di partecipazione al concorso pubblico dovranno essere esclusivamente prodotte tramite procedura telematica, con le modalità descritte al punto seguente entro e non oltre le ore **24,00** del **trentesimo giorno, <u>decorrente</u>** dal giorno successivo a quello della data di pubblicazione dell'estratto del presente bando nella Gazzetta Ufficiale della Repubblica Italiana - IV Serie Speciale - Concorsi ed Esami. Qualora detto giorno sia festivo, il termine è prorogato al primo giorno successivo non festivo.

PROCEDURA DI REGISTRAZIONE E COMPILAZIONE ON-LINE DELLA DOMANDA E DEI RELATIVI TITOLI PER LA PARTECIPAZIONE ALLA SELEZIONE:

fonte: http://burc.regione.campania.it

NOTA: La procedura di presentazione della domanda potrà essere effettuata 24 ore su 24 tramite qualsiasi personal computer collegato alla rete internet e dotato di un browser di navigazione tra quelli di maggiore diffusione (Chrome, Explorer, Firefox, Safari) e di recente versione, salvo sporadiche momentanee interruzioni per interventi di manutenzione tecnica anche non programmati, **si consiglia di registrarsi , accedere e procedere alla compilazione della domanda e conferma dell'iscrizione con ragionevole anticipo.**
Le richieste di assistenza tecnica, anche relative alla fase di registrazione, verranno soddisfatte compatibilmente con le esigenze operative dell'ufficio concorsi e non saranno comunque evase nei 3 giorni precedenti la scadenza del bando.

FASE A: REGISTRAZIONE NEL SITO AZIENDALE
1. Collegarsi al sito internet: **https://aslnapoli3sud.iscrizioneconcorsi.it**
2. Accedere alla pagina di registrazione ed inserire i dati richiesti.
Fare attenzione al corretto inserimento della e-mail (**non PEC**) perché a seguito di questa operazione il programma invierà una e-mail al candidato con le credenziali provvisorie (Username e Password) di accesso al sistema di iscrizione ai concorsi on-line **(attenzione l'invio potrebbe non essere immediato, è importante registrarsi per tempo e verificare che la mail non sia andata in cartelle tipo POSTA INDESIDERATA o SPAM)**;
3. Collegarsi, una volta ricevuta la mail, al link indicato nella stessa per modificare la password provvisoria con una password segreta e definitiva a scelta del candidato che dovrà essere **conservata per gli accessi successivi al primo attendere** poi qualche secondo per essere automaticamente reindirizzati.

FASE B: ISCRIZIONE ON-LINE ALLA SELEZIONE
- Sostituita la password provvisoria, compilati e salvati i dati anagrafici, cliccare sulla voce di menù "Concorsi" per accedere alla schermata dei concorsi disponibili;
- Cliccare sull'icona **"*Iscriviti*"** del concorso al quale si intende partecipare.

Si accede così alla schermata di inserimento della domanda, dove si dovrà dichiarare il possesso dei requisiti generali e specifici di ammissione;
3.1 Si inizia dalla scheda **"*Anagrafica*",** che deve essere obbligatoriamente compilata in tutte le sue parti;
3.2 Per iniziare cliccare sul tasto **"*Compila*"** ed al termine dell'inserimento cliccare il tasto in basso **"*Salva*";**
3.3 Al fine della compilazione dei dati anagrafici, si potrà proseguire con la compilazione delle ulteriori pagine di cui si compone il format.
L'elenco delle pagine da compilare è visibile nel pannello di sinistra, le pagine già completate presentano un segno di spunta verde mentre quelle non ancora compilate sono precedute dal simbolo del punto interrogativo (le stesse possono essere compilate in più momenti, si può accedere a quanto caricato e aggiungere/correggere/cancellare i dati fino a quando non si conclude la compilazione cliccando su **"*conferma ed invio*");**

Si sottolinea che tutte le informazioni (requisiti specifici di ammissione, titoli di carriera ed esperienze professionali e formative) di cui sopra, dovranno essere indicate in modo preciso ed esaustivo in quanto si tratta di dati sui quali verrà effettuata la verifica del possesso dei requisiti per la partecipazione al concorso degli eventuali titoli di preferenza o di riserva dei posti, nonché la valutazione dei titoli.

fonte: http://burc.regione.campania.it

Si tratta di una dichiarazione resa sotto la propria personale responsabilità ed ai sensi del D.P.R. 28/12/2000, n. 445. I rapporti di lavoro/attività professionali in corso possono essere autocertificati limitatamente alla data in cui viene compilata la domanda (quindi, in caso di servizi ancora in corso, nel campo corrispondente alla data di fine rapporto il candidato deve inserire la data di compilazione della domanda).

ATTENZIONE: per alcune tipologie di titoli è possibile ed è necessario, al fine dell'accettazione della domanda e della eventuale valutazione, effettuare la scannerizzazione dei documenti e fare l'upload direttamente nel format on line.

I documenti che devono essere **necessariamente allegati a pena di esclusione sono:**

- documento di identità valido;
- documenti comprovanti i requisiti che consentono ai cittadini non italiani e non comunitari di partecipare al presente concorso (permesso di soggiorno CE per soggiornanti di lungo periodo o la titolarità dello status di rifugiato, ovvero dello status di protezione sussidiaria);
- il Decreto ministeriale di riconoscimento del titolo di studio valido per l'ammissione, se conseguito all'estero;
- copia completa (di tutte le sue pagine e non solo l'ultima) e **FIRMATA** della domanda prodotta tramite questo portale.

I documenti che devono essere allegati pena la mancata valutazione/decadenza dei benefici sono:

- il decreto ministeriale di equiparazione dei titoli di servizio svolti all'estero (da inserire nella pagina "Servizio presso ASL/PA come dipendente");
- il decreto ministeriale di equiparazione dei titoli di studio, oltre a quello richiesto per l'ammissione, conseguiti all'estero (da inserire nella pagina "Titolo accademici e di studio");
- la certificazione medica attestate lo stato di disabilità comprovante la necessità di ausili e/o tempi aggiuntivi, ai sensi dell'art. 20 della Legge 05.02.1992, n. 104 (da inserire nella pagina "Requisiti generici");
- le pubblicazioni effettuate SOLO SU RIVISTE NAZIONALI ED INTERNAZIONALI CON INDICAZIONE DELL'IMPACT FACTOR, da inserire nella pagina "Articoli e pubblicazioni" (NON SARANNO VALUTATE LE PUBBLICAZIONI CHE NON PRESENTERANNO LA VAUTAZIONE DELL'IMPACT FACTOR).

Nei casi suddetti effettuare la scannerizzazione dei documenti e l'upload, come indicato nella spiegazione di "Anagrafica" ed allegarli seguendo le indicazioni e cliccando il bottone "aggiungi allegato", ponendo attenzione alla dimensione massima richiesta nel format. I file pdf relativi alle pubblicazioni possono essere eventualmente compressi, utilizzando le modalità più in uso (winZip o winRar).

Terminata la compilazione di tutte le sezioni, cliccare su **"Conferma ed invio".**

Dopo avere reso le dichiarazioni finali e confermato, sarà possibile stampare la domanda definitiva (priva della scritta facsimile) tramite la funzione **"STAMPA DOMANDA".**

fonte: http://burc.regione.campania.it

ATTENZIONE: a seguito della conferma, la domanda risulterà bloccata e sarà inibita qualsiasi altra modifica e integrazione, prestare quindi attenzione.

Il candidato deve obbligatoriamente procedere allo scarico della domanda, alla sua firma e successivo upload cliccando il bottone **"Allega la domanda firmata".** Solo al termine di quest'ultima operazione comparirà il bottone **"Invia l'iscrizione"** che va cliccato per inviare definitivamente la domanda.

Il candidato riceverà una mail di conferma iscrizione con allegata la copia della domanda.

Il mancato inoltro informatico della domanda firmata, determina l'automatica esclusione del candidato dal concorso di cui trattasi.

Ai sensi dell'art. 71 del D.P.R. 28.12.2000, n. 445 e s.m.i., l'Amministrazione procederà ad idonei controlli, anche a campione sulla veridicità delle dichiarazioni rese nella domanda.
Qualora emerga la non veridicità del contenuto delle dichiarazioni, il dichiarante decade dai benefici eventualmente conseguiti in seguito al provvedimento emanato, sulla base della dichiarazione non veritiera.

nella schermata principale si dispone di un manuale

4. Prima di uscire dal programma, ma dopo avere cliccato su ("***Conferma ed invio***"), cliccare la funzione **"*Stampa domanda*"** presente nel pannello di sinistra e in basso.

NON SARANNO PRESE IN CONSIDERAZIONE E QUINDI NON RITENUTE VALIDE AI FINI CONCORSUALI LE DOMANDE PRESENTATE CON MODALITÀ DIVERSE DA QUELLE PREVISTE DAL PRESENTE BANDO, OVVERO CONSEGNATE DIRETTAMENTE ALL' UFFICIO PROTOCOLLO O INVIATE A MEZZO DEL SERVIZIO POSTALE O TRAMITE UTILIZZO DELLA POSTA ELETTRONICA CERTIFICA (PEC) O POSTA ELETTRONICA.

La compilazione della domanda in maniera incompleta o approssimativa e conseguentemente la non chiarezza delle dichiarazioni sostitutive in essa contenute, potrà comportare la non valutabilità dei titoli/servizi da parte della Commissione.

AL FINE DELLA VALUTAZIONE DEI TITOLI SARÀ VALUTATO SOLO ED ESCLUSIVAMENTE QUANTO DICHIARATO NEL FORMAT ON-LINE, COSÌ COME RIPORTATO NELLA DOMANDA DI PARTECIPAZIONE. PERTANTO EVENTUALE ALTRA DOCUMENTAZIONE PRESENTATA OLTRE A QUELLA RICHIESTA NON SARÀ CONSIDERATA UTILE.

Al termine della procedura on-line si riceverà una mail di conferma che conterrà, in allegato, una copia a video della domanda contenente i dati inseriti.

PROCEDURA DI EVENTUALE INTEGRAZIONE DI ULTERIORI TITOLI E DOCUMENTI ALLA DOMANDA DI PARTECIPAZIONE ALLA SELEZIONE:

fonte: http://burc.regione.campania.it

Dopo l'invio on-line della domanda è possibile la riapertura della domanda inviata per la produzione di ulteriori titoli o documenti ad integrazione della stessa fino al giorno di scadenza del presente bando, tramite la funzione annulla domanda. Tale procedura genera in automatico una mail che verrà inviata all'ufficio concorsi.

NOTA BENE SI FA PRESENTE CHE LA RIAPERTURA DELLA DOMANDA PER LA PRODUZIONE DI ULTERIORI TITOLI E DOCUMENTI **COMPORTA L'ANNULLAMENTO DELLA DOMANDA PRECEDENTEMENTE INVIATA ON-LINE**, CON CONSEGUENTE PERDITA DI VALIDITÀ DELLA RICEVUTA DI AVVENUTA ISCRIZIONE.
QUINDI TALE PROCEDURA PREVEDE LA **RIPRESENTAZIONE INTEGRALE DELLA DOMANDA** DI ISCRIZIONE ON-LINE DA PARTE DEL CANDIDATO.

Ferme restando le sanzioni penali previste dall'art. 76 del citato D.P.R. 445/2000 qualora emerga la non veridicità delle dichiarazioni rese dal candidato lo stesso decade dai benefici eventualmente conseguenti al provvedimento emanato sulla base delle dichiarazioni non veritiere.

ASSISTENZA TECNICA

In ogni caso, le richieste di assistenza tecnica possono essere avanzate tramite l'apposita funzione disponibile dalla voce di menù "***Assistenza***" sempre presente in testata della pagina web.

LE RICHIESTE DI ASSISTENZA TECNICA VERRANNO SODDISFATTE COMPATIBILMENTE CON LE ESIGENZE OPERATIVE DELL'UFFICIO CONCORSI E NON SARANNO COMUNQUE EVASE NEI 3 GIORNI PRECEDENTI LA SCADENZA DEL BANDO.
Per l'assistenza è obbligatorio procedere attraverso la funzione "ASSISTENZA" della piattaforma.
Non saranno prese in considerazione le richieste di assistenza inoltrate con altro canale. **Sarà possibile contattare, dal lunedì al venerdì, il Settore Mobilità e Concorsi solo ed esclusivamente per segnalare disservizi e o problemi tecnici non risolti con l'assistenza attraverso la piattaforma al seguente indirizzo: mobilitaeconcorsi@aslnapoli3sud.it.**

Art. 3 AMMISSIONE ED ESCLUSIONE DEI CANDIDATI

L'ammissione e l'esclusione dal concorso, previa verifica del possesso dei requisiti richiesti nel presente bando, sarà disposta con provvedimento motivato del Direttore Generale e l'elenco dei candidati ammessi ed esclusi verrà pubblicato, sul sito internet **www.aslnapoli 3sud.it** nell'apposito **link concorsi**, che avrà valore di notifica ad ogni effetto di legge ai candidati interessati.

fonte: http://burc.regione.campania.it

Art. 4 COMMISSIONE ESAMINATRICE

La Commissione Esaminatrice, composta ai sensi dell'art. 5 e 67 del DPR 483/97, sarà nominata con atto formale del Direttore Generale.

Art. 5

Le prove d'esame sono quelle previste dall'art. **68 punto 3 del DPR 483/97**:

Le prove di esame per il concorso per la posizione funzionale di dirigente sociologo sono le seguenti:

a) prova scritta: concernente metodologia per la valutazione di un servizio ed i suoi obiettivi in funzione del suo bacino di utenza o soluzione di quesiti a risposta sintetica nelle materie inerenti al profilo a concorso;
b) prova teorico pratica: vertente su valutazione ed interpretazione di questionari e di risultati di ricerche socio-sanitarie, con relazione scritta;
c) prova orale: colloquio nelle materie delle prove scritte, sulla organizzazione dei servizi sanitari, nonché su altre materie indicate nel bando di concorso.

La data, la sede e l'ora in cui si svolgerà la prova scritta sarà comunicata ai candidati attraverso la pubblicazione, avente valore di notifica, di un avviso almeno **quindici giorni prima** della data prevista per l'espletamento della stessa.

La convocazione dei candidati ammessi alla prova pratica con l'indicazione della data, della sede e dell'ora sarà comunicata attraverso la pubblicazione, avente valore di notifica, di un avviso almeno **quindici giorni prima** della data prevista per l'espletamento della stessa, con l'indicazione del voto riportato nella prova scritta.

La convocazione dei candidati ammessi alla prova orale con l'indicazione della data, della sede e dell'ora sarà comunicata attraverso la pubblicazione, avente valore di notifica, di un avviso almeno **venti giorni** prima della data prevista, con l'indicazione del voto riportato nella prova pratica.

In relazione al numero dei candidati, la Commissione Esaminatrice si riserva di effettuare la prova pratica e la prova orale nel medesimo giorno.

La Commissione Esaminatrice si riserva di informare i candidati sulle date di espletamento della prova pratica e della prova orale con un'unica comunicazione.

Prima di sostenere le prove i candidati dovranno esibire un valido documento d'identità.

fonte: http://burc.regione.campania.it

I candidati che non si presenteranno, per qualsivoglia ragione anche se non dipendente dalla volontà dei singoli concorrenti, a sostenere le prove di concorso nel giorno, nell'ora e nella sede stabilita, saranno dichiarati decaduti dal concorso.

Art. 6 PUNTEGGIO PER TITOLI E PER LE PROVE D'ESAME

Ai sensi degli artt.11 e 69 del DPR 483/97, la Commissione dispone, complessivamente di 100 punti così ripartiti:

- **punti 20 per i titoli**, di cui punti 10 per i titoli di carriera, punti 3 per i titoli accademici e di studio, punti 3 per le pubblicazioni ed i titoli scientifici e punti 4 per il curriculum formativo e professionale;
- **punti 80 per le prove di esame**, di cui punti 30 per la prova scritta, punti 30 per la prova pratica e punti 20 per la prova orale.

Il superamento di ciascuna delle previste prove scritta e pratica è subordinato al raggiungimento di una valutazione di sufficienza espressa in termini numerici di almeno 21/30.

Il superamento della prova orale è subordinato al raggiungimento di una valutazione di sufficienza espressa in termini numerici di almeno 14/20.

Art. 7 GRADUATORIA

La Commissione Esaminatrice procederà alla formazione della graduatoria di merito dei candidati dichiarati idonei, secondo l'ordine dei punteggi ottenuti dai candidati stessi per i titoli e per le singole prove d'esame.

La suddetta graduatoria di merito, previo riconoscimento della sua regolarità, sarà approvata dal Direttore Generale. Sarà escluso dalla graduatoria il candidato che non abbia conseguito in ciascuna delle prove di esame, la prevista valutazione di sufficienza. **Tutte le preferenze e precedenze stabilite dalle vigenti disposizioni di legge saranno osservate purché alla domanda di ammissione al concorso siano uniti i necessari documenti probatori resi nei termini e nei modi di legge**. La graduatoria dei vincitori del concorso sarà pubblicata sito aziendale **www.aslnapoli3sud.it**, Albo pretorio - **link concorsi**. La graduatoria de qua rimane efficace per il periodo di cui alle vigenti disposizioni in materia.

fonte: http://burc.regione.campania.it

Art. 8 CONFERIMENTO INCARICO –ADEMPIMENTI DEL VINCITORE

L'attribuzione degli incarichi è effettuata dal Direttore Generale dell'Azienda sulla base della graduatoria formulata dalla Commissione, e i posti saranno assegnati in base alle esigenze aziendali nei SERD.

I vincitori del concorso saranno convocati ai fini della notifica del conferimento e dell'acquisizione dei documenti propedeutici alla stipula del contratto di lavoro individuale, nel quale sarà indicata la data di inizio del servizio, **che avverrà non oltre il termine di quindici giorni** dalla data di notifica del conferimento, **a pena di decadenza.** L'assunzione dei vincitori comporta l'accettazione incondizionata da parte di questo, **di essere assegnato a qualsiasi posto di lavoro individuato dall'Azienda, secondo le esigenze di servizio.**

Qualora il candidato vincitore dopo aver accettato l'incarico rinunci allo stesso prima della data di presa di servizio, l'Azienda si riserva di azionare tutte le misure a tutela dei propri interessi riconducibili a responsabilità precontrattuale in funzione della gravità del danno arrecato all'Amministrazione. Il candidato assunto dovrà **permanere in servizio presso l'Azienda per almeno cinque anni** dalla data di decorrenza del contratto individuale di lavoro.

Ai titolari dei rapporti di lavoro di che trattasi è attribuito il trattamento giuridico ed economico previsto dalle vigenti disposizioni di legge e dal CCNL in vigore per la dirigenza del ruolo PTA del SSN.

Entro il termine previsto dall'Azienda il vincitore - ai fini della esclusività del rapporto di lavoro – deve dichiarare, sotto la Sua responsabilità, di non avere altri rapporti di impiego pubblico o privato e di non trovarsi in nessuna delle situazioni di incompatibilità richiamate dall'articolo 53 del D. L.vo 165/2001, dal D.L.vo 502/92 e successive modificazioni ed integrazioni, dalla Legge 662/96, dall'art. 72 della Legge 448/98, anche agli effetti di quanto previsto dal vigente CCNL in materia di corresponsione della indennità di esclusività del rapporto di lavoro.

Il trattamento giuridico e economico è quello previsto dal citato CCNL.

Ai fini giuridici ed economici la nomina decorre dalla data dell'effettiva immissione in servizio.

fonte: http://burc.regione.campania.it

Art. 9 ACCESSO AGLI ATTI DEL CONCORSO PUBBLICO

L'accesso alla documentazione attinente ai lavori della Commissione valutatrice è possibile a conclusione del concorso pubblico.

Art. 10 TUTELA DEI DATI PERSONALI-INFORMATIVA SULLA PRIVACY

Ai sensi del D.lgs. 196/2003 e ss.mm.ii. i dati personali forniti dai candidati saranno tratti per le finalità di gestione dell'avviso e per la gestione del rapporto stesso.

Art. 11 RISERVE DELL'AMMINISTRAZIONE

Il Direttore Generale si riserva la facoltà, per ragioni di pubblico interesse, di prorogare, modificare, sospendere o revocare a sua insindacabile giudizio il presente avviso, senza che gli aspiranti possano sollevare o vantare diritti di sorta.

L'Amministrazione, inoltre, si riserva:

- di effettuare controlli, ex artt. 71 e 75 D.P.R. n. 445/2000, anche a campione, sulla veridicità delle dichiarazioni sostitutive prodotte dai candidati;
- di richiedere agli aspiranti e/o a terzi, anche non strutture pubbliche, integrazioni, rettifiche e/o regolarizzazioni di documenti presentati dagli stessi, ritenute legittimamente attuabili e necessarie;
- di non procedere alle assunzioni in relazione all'intervento di particolari vincoli legislativi, regolamentari, finanziari od organizzativi, per cui il vincitore non potrà vantare alcun diritto soggettivo od interesse legittimo alla nomina.

RESPONSABILITA' PENALE

Qualora una dichiarazione risultasse mendace o venisse formato un atto falso o fatto uso dello stesso, l'autore sarà punito, ex art. 76 D.P.R. n. 445/2000, ai sensi del codice penale e delle leggi speciali in materia nonché stante quanto previsto dall'ultimo comma del qui citato art. 76.

Art. 12 NORME FINALI

Per quanto non espressamente previsto dal presente bando si fa espresso rinvio alla normativa vigente in materia ed in particolare al DPR 761/79, al DPR 487/94, al DPR 483/97 e al D.Lgs. n.165/2001.

Con la partecipazione all'avviso pubblico implica da parte del concorrente l'accettazione senza riserve di tutte le prescrizioni e precisazioni del presente concorso nonché di tutte le disposizioni di leggi vigenti in materia.

Per tutto quanto ciò non espressamente previsto e menzionato nei precedenti paragrafi, valgono le disposizioni di legge che disciplinano la materia concorsuale.

fonte: http://burc.regione.campania.it

Il presente bando sarà pubblicato integralmente sul **Bollettino Ufficiale della Regione Campania** e sul sito aziendale **www.aslnapoli3sud.it**, Albo pretorio - **link concorsi,** dopo la pubblicazione dell'estratto del presente bando nella Gazzetta Ufficiale della Repubblica Italiana - IV Serie Speciale - Concorsi ed Esami.

Per eventuali informazioni e chiarimenti gli interessati potranno rivolgersi al Settore Mobilità e Concorsi inviando una e-mail al seguente indirizzo: **mobilitaeconcorsi@aslnapoli3sud.it.**

Per quanto non espressamente previsto nel presente bando, si fa riferimento alle disposizioni legislative che disciplinano la materia

Il Direttore Generale
Ing. Gennaro Sosto
per delega
Il Direttore Amministrativo
Dott. Giuseppe Esposito

fonte: http://burc.regione.campania.it

CITTA' METROPOLITANA DI NAPOLI – Area Pianificazione Territoriale, Urbanistica, Sviluppo – Valorizzazione e Tutela Ambientale – Direzione Ambiente, Sviluppo Del Territorio, Sanzioni - P. IVA 01263370635

Estratto istanza di concessione, presentata dalla ditta individuale Cozzolino Raffaele, per l'estrazione di acqua da un pozzo per uso irriguo, nel Comune di Napoli.

La ditta individuale Cozzolino Raffaele, con nota acquisita al P.G. della Città Metropolitana di Napoli in data 27/07/2000 con n. 37037, ai sensi del R.D. n. 1775/1933, hanno presentato istanza per ottenere la concessione per prelevare 31.100 metri cubi d'acqua all'anno ad uso irriguo, da un pozzo sito nel Comune di Napoli, al foglio 115, part 99, con una portata di 12,0 l/sec.
Per l'eventuale visione della domanda e degli elaborati progettuali è possibile rivolgersi alla Città Metropolitana di Napoli, Direzione Ambiente, Sviluppo Del Territorio, Sanzioni.
Ai sensi dell'art. 7 del T.U. 1775/1933, eventuali domande concorrenti, ovvero memorie scritte contenenti osservazioni od opposizioni al rilascio della concessione, potranno essere presentate alla Direzione Ambiente della Città Metropolitana di Napoli entro e non oltre 30 gg. dalla data di pubblicazione sul BURC del presente avviso.

Il Funzionario
dott. Giovanni Accardo

CITTA' METROPOLITANA DI NAPOLI – Area Pianificazione Territoriale, Urbanistica, Sviluppo – Valorizzazione e Tutela Ambientale – Direzione Ambiente, Sviluppo Del Territorio, Sanzioni - P. IVA 01263370635

Estratto istanza di concessione, presentata dalle ditte individuali Esposito Giuseppe ed Esposito Nicola, per l'estrazione di acqua da un pozzo per uso irriguo, nel Comune di Pompei.

Le ditte individuali Esposito Giuseppe ed Esposito Nicola, con nota acquisita al P.G. della Città Metropolitana di Napoli in data 06/09/2019 con n. 96273, ai sensi del R.D. n. 1775/1933, hanno presentato istanza per ottenere la concessione per prelevare 16.781 metri cubi d'acqua all'anno ad uso irriguo, da un pozzo sito nel Comune di Pompei, al foglio 15, part.2159, con una portata di 9,0 l/sec.

Per l'eventuale visione della domanda e degli elaborati progettuali è possibile rivolgersi alla Città Metropolitana di Napoli, Direzione Ambiente, Sviluppo Del Territorio, Sanzioni.

Ai sensi dell'art. 7 del T.U. 1775/1933, eventuali domande concorrenti, ovvero memorie scritte contenenti osservazioni od opposizioni al rilascio della concessione, potranno essere presentate alla Direzione Ambiente della Città Metropolitana di Napoli entro e non oltre 30 gg. dalla data di pubblicazione sul BURC del presente avviso.

Il Funzionario
dott. Giovanni Accardo

CITTA' METROPOLITANA DI NAPOLI – Area Pianificazione Territoriale, Urbanistica, Sviluppo – Valorizzazione e Tutela Ambientale – Direzione Ambiente, Sviluppo Del Territorio, Sanzioni - P. IVA 01263370635

Estratto istanza di concessione, presentata dalla ditta FCA ITALY S.p.A., per l'estrazione di acqua da un campo pozzi di n° 8 pozzi per uso industriale, nei Comuni di Pomigliano d' Arco ed Acerra.

La Ditta FCA ITALY S.p.A. – con sede in Corso Agnelli, 200 - 10135 Torino – con nota acquisita al P.G. della Città Metropolitana di Napoli in data 15/03/2021 con n. 48010, ai sensi del R.D. n. 1775/1933, ha presentato istanza per ottenere la concessione per prelevare 2.800.000 metri cubi d'acqua all'anno ad uso industriale, da un campo pozzi di n° 8 di cui n° 7 pozzi siti nel Comune di Pomigliano d' Arco, al foglio 2, part. 421 ed al foglio 1, part. 109 e n° 1 pozzo sito nel Comune di Acerra, al foglio 48, part. 10 con una portata totale di 90,00 l/sec.
Per l'eventuale visione della domanda e degli elaborati progettuali è possibile rivolgersi alla Città Metropolitana di Napoli, Direzione Ambiente, Sviluppo Del Territorio, Sanzioni.
Ai sensi dell'art. 7 del T.U. 1775/1933, eventuali domande concorrenti, ovvero memorie scritte contenenti osservazioni od opposizioni al rilascio della concessione, potranno essere presentate alla Direzione Ambiente della Città Metropolitana di Napoli entro e non oltre 30 gg. dalla data di pubblicazione sul BURC del presente avviso.

Il Funzionario
dott. Giovanni Accardo

CITTA' METROPOLITANA DI NAPOLI – Area Pianificazione Territoriale, Urbanistica, Sviluppo – Valorizzazione e Tutela Ambientale – Direzione Ambiente, Sviluppo Del Territorio, Sanzioni - P. IVA 01263370635

Estratto istanza di concessione, presentata dalla ditta individuale Mignano Antonio, per l'estrazione di acqua da un pozzo per uso irriguo, nel Comune di Napoli.

La ditta individuale Mignano Antonio, con nota acquisita al P.G. della Città Metropolitana di Napoli in data 14/07/2000 con n. 35925, ai sensi del R.D. n. 1775/1933, hanno presentato istanza per ottenere la concessione per prelevare 3.864 metri cubi d'acqua all'anno ad uso irriguo, da un pozzo sito nel Comune di Napoli, al foglio 115, part 894, con una portata di 3,33 l/sec.
Per l'eventuale visione della domanda e degli elaborati progettuali è possibile rivolgersi alla Città Metropolitana di Napoli, Direzione Ambiente, Sviluppo Del Territorio, Sanzioni.
Ai sensi dell'art. 7 del T.U. 1775/1933, eventuali domande concorrenti, ovvero memorie scritte contenenti osservazioni od opposizioni al rilascio della concessione, potranno essere presentate alla Direzione Ambiente della Città Metropolitana di Napoli entro e non oltre 30 gg. dalla data di pubblicazione sul BURC del presente avviso.

Il Funzionario
dott. Giovanni Accardo

CITTA' METROPOLITANA DI NAPOLI – Area Pianificazione Territoriale, Urbanistica, Sviluppo – Valorizzazione e Tutela Ambientale – Direzione Ambiente, Sviluppo Del Territorio, Sanzioni - P. IVA 01263370635

Estratto istanza di concessione, presentata da Mignano Pasquale, per l'estrazione di acqua da un pozzo per uso igienico ed assimilati, nel Comune di Napoli.

Somma Alfonso, con nota acquisita al P.G. della Città Metropolitana di Napoli in data 19/09/2019 con n. 100811, ai sensi del R.D. n. 1775/1933, ha presentato istanza per ottenere la concessione per prelevare 76.000 metri cubi d'acqua all'anno ad uso irriguo, da un pozzo sito nel Comune di Napoli, al foglio 116, part 1562, con una portata di 8,0 l/sec.
Per l'eventuale visione della domanda e degli elaborati progettuali è possibile rivolgersi alla Città Metropolitana di Napoli, Direzione Ambiente, Sviluppo Del Territorio, Sanzioni.
Ai sensi dell'art. 7 del T.U. 1775/1933, eventuali domande concorrenti, ovvero memorie scritte contenenti osservazioni od opposizioni al rilascio della concessione, potranno essere presentate alla Direzione Ambiente della Città Metropolitana di Napoli entro e non oltre 30 gg. dalla data di pubblicazione sul BURC del presente avviso.

Il Funzionario
dott. Giovanni Accardo

CITTA' METROPOLITANA DI NAPOLI – Area Pianificazione Territoriale, Urbanistica, Sviluppo – Valorizzazione e Tutela Ambientale – Direzione Ambiente, Sviluppo Del Territorio, Sanzioni - P. IVA 01263370635

Estratto istanza di concessione, presentata dalla ditta Pignatiello Agostino, per l'estrazione di acqua da un pozzo per uso irriguo, nel Comune di Sant'Anastasia.

La Ditta Pignatiello Agostino con nota acquisita al P.G. della Città Metropolitana di Napoli in data 06/09/2018 con n. 122860, ai sensi del R.D. n. 1775/1933, ha presentato istanza per ottenere la concessione per prelevare 7.700 metri cubi d'acqua all'anno ad uso irriguo, da un pozzo sito nel Comune di Sant'Anastasia, al foglio 9, part. 336, con una portata di 3,0 l/sec.
Per l'eventuale visione della domanda e degli elaborati progettuali è possibile rivolgersi alla Città Metropolitana di Napoli, Direzione Ambiente, Sviluppo Del Territorio, Sanzioni.
Ai sensi dell'art. 7 del T.U. 1775/1933, eventuali domande concorrenti, ovvero memorie scritte contenenti osservazioni od opposizioni al rilascio della concessione, potranno essere presentate alla Direzione Ambiente della Città Metropolitana di Napoli entro e non oltre 30 gg. dalla data di pubblicazione sul BURC del presente avviso.

Il Funzionario
dott. Giovanni Accardo

CITTA' METROPOLITANA DI NAPOLI – Area Pianificazione Territoriale, Urbanistica, Sviluppo – Valorizzazione e Tutela Ambientale – Direzione Ambiente, Sviluppo Del Territorio, Sanzioni - P. IVA 01263370635

Estratto istanza di concessione, presentata dalla ditta Rustica Sedes S.r.l., per l'estrazione di acqua da un pozzo per uso igienico ed assimilati, nel Comune di Sant'Anastasia.

La ditta Rustica Sedes S.r.l., con nota acquisita al P.G. della Città Metropolitana di Napoli in data 02/10/2019 con n. 105581, ai sensi del R.D. n. 1775/1933, hanno presentato istanza per ottenere la concessione per prelevare 2.564 metri cubi d'acqua all'anno ad uso igienico ed assimilati, da un pozzo sito nel Comune di Sant'Anastasia, al foglio 7, part 1158, con una portata di 2,0 l/sec.
Per l'eventuale visione della domanda e degli elaborati progettuali è possibile rivolgersi alla Città Metropolitana di Napoli, Direzione Ambiente, Sviluppo Del Territorio, Sanzioni.
Ai sensi dell'art. 7 del T.U. 1775/1933, eventuali domande concorrenti, ovvero memorie scritte contenenti osservazioni od opposizioni al rilascio della concessione, potranno essere presentate alla Direzione Ambiente della Città Metropolitana di Napoli entro e non oltre 30 gg. dalla data di pubblicazione sul BURC del presente avviso.

Il Funzionario
dott. Giovanni Accardo

CITTA' METROPOLITANA DI NAPOLI – Area Pianificazione Territoriale, Urbanistica, Sviluppo – Valorizzazione e Tutela Ambientale – Direzione Ambiente, Sviluppo Del Territorio, Sanzioni -P. IVA 01263370635

Estratto istanza di rinnovo della concessione, presentata dalla ditta Servizi Industriali S.r.l., per l'estrazione di acqua da un pozzo per uso industriale, nel Comune di Arzano.

La Ditta Servizi Industriali S.r.l. – con sede in via Vincenzo Arangio Ruiz, 83 - 80122 Napoli – con nota acquisita al P.G. della Città Metropolitana di Napoli in data 09/09/2020 con n. 92627, ai sensi del R.D. n. 1775/1933, ha presentato istanza per ottenere il rinnovo della concessione per prelevare 50.000 metri cubi d'acqua all'anno ad uso industriale, da un pozzo sito nel Comune di Arzano, al foglio 3, part. 613, con una portata di 8,00 l/sec.

Per l'eventuale visione della domanda e degli elaborati progettuali è possibile rivolgersi alla Città Metropolitana di Napoli, Direzione Ambiente, Sviluppo Del Territorio, Sanzioni.

Ai sensi dell'art. 7 del T.U. 1775/1933, eventuali domande concorrenti, ovvero memorie scritte contenenti osservazioni od opposizioni al rilascio della concessione, potranno essere presentate alla Direzione Ambiente della Città Metropolitana di Napoli entro e non oltre 30 gg. dalla data di pubblicazione sul BURC del presente avviso.

Il Funzionario
dott. Giovanni Accardo

CITTA' METROPOLITANA DI NAPOLI – Area Pianificazione Territoriale, Urbanistica, Sviluppo – Valorizzazione e Tutela Ambientale – Direzione Ambiente, Sviluppo Del Territorio, Sanzioni - P. IVA 01263370635

Estratto istanza di concessione, presentata da Somma Alfonso, per l'estrazione di acqua da un pozzo per uso irriguo, nel Comune di Torre Annunziata.

Somma Alfonso, con nota acquisita al P.G. della Città Metropolitana di Napoli in data 21/04/2020 con n. 43260, ai sensi del R.D. n. 1775/1933, ha presentato istanza per ottenere la concessione per prelevare 7.863 metri cubi d'acqua all'anno ad uso irriguo, da un pozzo sito nel Comune di Torre Annunziata, al foglio 15, part 870, con una portata di 4,0 l/sec.
Per l'eventuale visione della domanda e degli elaborati progettuali è possibile rivolgersi alla Città Metropolitana di Napoli, Direzione Ambiente, Sviluppo Del Territorio, Sanzioni.
Ai sensi dell'art. 7 del T.U. 1775/1933, eventuali domande concorrenti, ovvero memorie scritte contenenti osservazioni od opposizioni al rilascio della concessione, potranno essere presentate alla Direzione Ambiente della Città Metropolitana di Napoli entro e non oltre 30 gg. dalla data di pubblicazione sul BURC del presente avviso.

Il Funzionario
dott. Giovanni Accardo

BOLLETTINO UFFICIALE
della REGIONE CAMPANIA

n. 51 del 24 Maggio 2021

PARTE III Avvisi e Bandi di Gara

COMUNE DI CENTOLA (SA) - c.f. 84001790652 -

Decreto Prot.n.5580 del 06/05/2021

Area Tecnica Lavori Pubblici

Ufficio Valutazioni Incidenza e Valutazioni Ambientale Strategica

Oggetto dell'Atto:

PROVVEDIMENTO DI VERIFICA DI ASSOGGETTABILITA' ALLA VALUTAZIONE DI INCIDENZA APPROPRIATA – PARERE DELLA COMMISSIONE COMUNALE V.I. - RELATIVO AL PROGETTO "RIQUALIFICAZIONE AREA ESTERNA E REALIZZAZIONE DI VANO TECNICO IN LOCALITA' PORTO DELLA FRAZIONE PALINURO DI CENTOLA", PROPOSTO DALLA DITTA **BELONOSKIN GIACOMO** - CUP 5886/2019-SUAP CILENTO.

IL RESPONSABILE DEL SERVIZIO
Area Tecnica LL.PP. – Ufficio VI e VAS

Visto il Decreto Sindacale prot.n.7505 del 22/05/2019, con il quale lo scrivente, è stato incaricato della Responsabilità del Servizio dell'AREA TECNICA LL.PP.: *lavori pubblici, appalti, espropri, patrimonio, manutenzione, viabilità, igiene ambientale, scarichi reflui, gestione dei rifiuti, cimiteri, polizia mortuaria, protezione civile, dissesto idrogeologico, datore di lavoro ai sensi del D.Lgs. 81/2008, ufficio V.A.S. e ufficio V.I.* nonché Responsabile del Servizio ad *interim* dell'AREA VIGILANZA – Controllo Ambientale – Area Sanitaria;

PREMESSO:

- **a.** che con D.P.R. n. 357 del 08/09/1997, art. 5, e ss.mm.ii. sono state dettate disposizioni in merito alla procedura di svolgimento della Valutazione di Incidenza;
- **b.** che con Delibera di Giunta Regionale (D.G.R.C) n. 1216 del 23/03/2001, pubblicata sul BURC n.21 del 17/04/2001, e successiva D.G.R.C. n. 5249 del 31/10/2002, pubblicato sul BURC n.58 del 25/11/2002, è stato recepito il succitato D.P.R. n. 357/97;
- **c.** che con D.P.G.R.C. n. 9 del 29/01/2010, pubblicato sul BURC n. 10 del 01/02/2010, è stato emanato il Regolamento Regionale n.1/2010 "Disposizioni in materia di procedimento di valutazione d'Incidenza";
- **d.** che con deliberazione G.C. n.62 del 07/04/2015 è stato istituito l'Ufficio VI (Valutazione Incidenza) presso l'Area Tecnica LL.PP.;
- **e.** che mediante Avviso Pubblico, prot.n.5031 del 27/03/2017 è stato istituita una Short List per la costituzione della Commissione Comunale Valutazione di Incidenza, costituita da tre esperti in possesso del diploma di laurea magistrale o di vecchio ordinamento in discipline pertinenti con la Valutazione di Incidenza (es. Scienze Naturali, Scienze Forestali, Scienze Agrarie, Scienze Ambientali, Scienze Biologiche, ecc.) e possedere effettive competenze scientifiche in materia di scienze naturali;
- **f.** che con Determina n.79 del 02/05/2017 il Responsabile del Servizio dell'Ufficio di Valutazione di Incidenza ha approvato l'elenco Short List dei professionisti esperti in possesso del diploma di laurea magistrale o di vecchio ordinamento in discipline pertinenti con la V.I, che hanno fatto pervenire le proprie candidature;
- **g.** che con Decreto Dirigenziale n.79 del 07/07/2018 è stato attributo a questo Ente Comunale la delega in materia di valutazione di Incidenza ai sensi della Legge regionale n.16 del 16/07/2014, art.1, commi 4 e 5 e DGR n.62 del 23/02/2015;
- **h.** che con Decreto Sindacale, prot.n.12908 del 19/09/2018, è stata nominata la Commissione Comunale di Valutazione Incidenza,
- **i.** che con D.G.R.C. n. 814 del 04/12/2018, pubblicata sul BURC n.92 del 10/12/2018, sono state emanate le "Linee Guida e Criteri di indirizzo per l'effettuazione della valutazione di incidenza in Regione Campania";
- **j.** che con successivo Decreto Dirigenziale n.185 del 18/12/2019, sempre a questo Ente Comunale, è stata attribuita l'estensione della delega alle ZSC e ai proposti Siti di Importanza Comunitaria (PSIC) di futura designazione, così come previsti dall'art.4, comma 2, della L.R. N.26/2018;

CONSIDERATO:

- **a.** che con richiesta acquisita al protocollo comunale n.612 in data 14/01/2020, contrassegnata con CUP 5886/2019-SUAP CILENTO, il Sig. BELONOSKIN GIACOMO – c.f. BLN GCM 68T29 C470D – nato a Centola (SA) il 29/12/1968 ed ivi residente alla frazione Palinuro in Via S. Maria n.4, per tramite del SUAP Cilento con sede in Vallo della Lucania (SA) con nota prot.n.231 del 14/01/2020 ha presentato istanza di Permesso di Costruire per la "*Riqualificazione area esterna e realizzazione di vano tecnico in Centola (SA) alla frazione Palinuro in località Porto in catasto al foglio 47 mappale 108"*;
- **b.** che la richiesta avanzata per tramite il SUAP Cilento è incardinata nell'ambito della Conferenza dei Servizi decisoria in forma semplificata e in modalità asincrona ai sensi dell'art.14-bis della legge n.241/90 e s.m.i., di cui alla nota citata innanzi prot.n.231/2020,

c. che detta istanza, per il suddetto progetto, è soggetta ad avvio della procedura di Verifica Preliminare alla Valutazione d'Incidenza ai sensi dell'art. 5 del Regolamento Regionale n. 1/2010, e ss.mm.ii.;

VISTA la documentazione prodotta a firma dell'Arch. Felice TAMBASCO da Centola (SA);

RILEVATO:

a. che sulla base dell'istruttoria svolta dalla Commissione Comunale V.I., per detto progetto, si riscontra:
- che è stato acquisito il sentito dell'Ente Parco Nazionale del Cilento Vallo di Diano e Alburni, rilasciato ai sensi del D.P.R. n.357/97 con atto prot.n.6724 del 23/06/2021;
- che è stato acquisito il Nulla-Osta, rilasciato con nota prot.n.1665/2020 ai sensi del'art.13 della L. n.394/91 dall'Ente Parco Nazionale del Cilento Vallo di Diano e Alburni
- che è stato acquisito il parere favorevole della Soprintendenza Archeologica, Belle Arti e Paesaggio per le Provincie di Salerno e Avellino, rilasciato ai sensi dell'art.147 comma 5 del D.Lvo n.42/2004 con atto prot.n.3730 cl.34.43.04/97.96 del 18/02/2020;
- che è stato acquisito il Nula-Osta della Provincia di Salerno – Settore Viabilità e Trasporti – rilasciato, ai sensi dell'art.22 del NCDS D.Lgs n.285/92, con nota prot.n.PSA 202000017034 del 05/03/2020;
- che l'Autorizzazione Paesaggistica sarà acquisita in ambito del procedimento della citata Conferenza dei Servizi in uno all'emanazione del provvedimento conclusivo;

b. che detto progetto è stato sottoposto all'esame della Commissione Comunale V.I. che, nelle sedute del 26/05/2020, 29/05/2020 e 02/02/2021, ha deciso – sulla base dell'istruttoria – giusto verbale prot.n.1455 del 04/02/2021 di escluderlo dalla procedura di Valutazione di incidenza Appropriata, fatti salvi tutti i pareri eventualmente ancora da acquisire, fatte proprie le misure di mitigazione proposte nello studio di incidenza e le prescrizioni date dai vari enti in sede di Conferenza dei Servizi - indetta dal SUAP Cilento pratica n.7978/2021 – con le seguenti ulteriori prescrizioni:
b.1 – è vietato l'utilizzo di mezzi meccanici a motore per effettuare l'opera di scavo;
b.2 – limitare l'opera di scavo alla sola area interessata, utilizzando il terreno di risulta per la creazione di terreno di coltura per la messa a dimora esclusivamente di piante autoctone come ad esempio: *Pistacia lentiscus* (lentisco), *Phillyrea* (fillerea), *Myrtus* (mirto), *Laurus nobilis* (alloro);
b.3 - il cantiere potrà essere attivo solo dalle ore 8:00 del mattino e dovrà terminare entro le ore 20:00;
b.4 – non dovranno essere occupati con strutture o attrezzature di nessun tipo la zona di arenile attiguo all'area d'intervento;
b.5 – per le pulizie dovranno essere utilizzati solo detergenti biodegradabili;
b.6 – nella gestione della struttura sarà vietato l'uso di buste di plastica, se non quelle consentire per la raccolta differenziata;
b.7 – l'illuminazione dovrà riguardare unicamente le strutture e non dovrà essere puntata sulle rocce, sulla vegetazione e sul mare.

c. che la Ditta **Belonoskin Giacomo** ha regolarmente provveduto alla corresponsione:
- della somma inerente gli oneri per le procedure di valutazione ambientale, determinate con D.G.R.C. n°686/2010, mediante versamento di € 203,85 a mezzo c/c postale n.21965181 eseguito in data 17/04/2021 ric. n.VCYL 0048, agli atti dell'Ufficio Valutazioni Incidenza;
- della somma inerenti i diritti di segreteria, mediante versamento di € 200,00 a mezzo c/c postale n.15605843 eseguito in data 26/04/2021 ric. n.VCYL 0088, agli atti dell'Ufficio Valutazioni Incidenza

RITENUTO di dover provvedere all'emissione del Decreto di Valutazione di Incidenza appropriata;
VISTI:
- il D.P.R. n.357/97 e ss.mm.ii.;
- la D.G.R.C. n.1216/2001 e ss.mm.ii.;
- il Regolamento Regionale n.1/2010;
- la D.G.R.C. n.324/2010;

- la D.G.R.C. n.683/2010;
- il D.P.G.R. n.9/2010;
- la D.G.R.C. n.406/2011 e ss.mm.ii.;
- il Regolamento Regionale n.12/2011;
- il D.Lgs. n.33/2013;
- la D.G.R. n.439/2013;
- la D.G.R.C. n.27 del 26/01/2016;
- la D.G.R.C. n.81 del 08/03/2016;
- la D.G.R.C. n.686/2016;
- la D.G.R.C. n.791 del 28/12/2016;
- il D.P.G.R. n. 204/2017 e ss.mm.ii.
- la D.G.R.C. n.48 del 29/01/2018;
- la D.G.R.C. n.814 del 04/12/2018;

Alla stregua dell'istruttoria tecnica ed amministrativa compiuta dall'Ufficio Comunale di Valutazioni Ambientali nonché dalla Commissione Comunale V.I. nominata con Decreto Sindacale prot.n.12908 del 19/09/2018;

D E C R E T A

Per i motivi espressi in narrativa e che qui si intendono integralmente riportati e trascritti:

1. **DI** escludere dalla Valutazione di Incidenza Appropriata, su conforme parere della Commissione Comunale V.I. espresso nella seduta del 02/02/2021 giusto verbale prot.n.1455 del 04/02/2021, il progetto di "*Riqualificazione area esterna e realizzazione di vano tecnico in Centola (SA) alla frazione Palinuro in località Porto in catasto al foglio 47 mappale 108"*, proposto dalla Ditta ***Belonoskin Giacomo*** – c.f. BLN GCM 68T29 C470D – nato a Centola (SA) il 29/12/1968 ed ivi residente alla frazione Palinuro in Via S. Maria n.4, fatti salvi tutti i pareri/nulla osta eventualmente ancora da acquisire, fatte proprie tutte le misure di mitigazione proposte nello studio di valutazione di incidenza e le prescrizioni date dai vari Enti in sede di Conferenza dei Servizi, con le seguenti ulteriori prescrizioni:
   a. è vietato l'utilizzo di mezzi meccanici a motore per effettuare l'opera di scavo;
   b. limitare l'opera di scavo alla sola area interessata, utilizzando il terreno di risulta per la creazione di terreno di coltura per la messa a dimora esclusivamente di piante autoctone come ad esempio: *Pistacia lentiscus* (lentisco), *Phillyrea* (fillerea), *Myrtus* (mirto), *Laurus nobilis* (alloro);
   c. il cantiere potrà essere attivo solo dalle ore 8:00 del mattino e dovrà terminare entro le ore 20:00;
   d. non dovranno essere occupati con strutture o attrezzature di nessun tipo la zona di arenile attiguo all'area d'intervento;
   e. per le pulizie dovranno essere utilizzati solo detergenti biodegradabili;
   f. nella gestione della struttura sarà vietato l'uso di buste di plastica, se non quelle consentire per la raccolta differenziata;
   g. l'illuminazione dovrà riguardare unicamente le strutture e non dovrà essere puntata sulle rocce, sulla vegetazione e sul mare.

2. **CHE** devono essere rispettate tutte le indicazioni e prescrizioni emanate ed emanande per mezzo di D.P.C.M. e/o Ordinanze del Presidente della Regione Campania nonché per mezzo di Ordinanze Sindacali e di Protezione Civile in merito alla subentrata emergenza epidemiologica pandemica da COVID-19;

3. **CHE** l'Amministrazione/Ente tenuta al rilascio del provvedimento finale dovrà acquisire tutti gli altri eventuali pareri e/o valutazioni previste per legge e verificare l'ottemperanza delle prescrizioni riportate nonché la congruità del progetto esecutivo con il progetto esaminato dalla Commissione Comunale V.I. ed assunto alla base del parere reso dalla stessa. E' fatto altresì

obbligo, in caso di varianti sostanziali del progetto esaminato, che lo stesso, completo delle varianti, sia sottoposto a nuova procedura.

4. **CHE**, in considerazione della possibile mutazione degli assetti fito-socologici e biocenotici dell'area interessata dall'intervento in parola nonché delle innovazioni tecnologiche dei processi, in analogia a quanto previsto dal combinato disposto dell'art.10 comma 3 e dell'art.26 comma 6 del D.Lgs n.152/2006, il progetto in parola dovrò essere realizzato entro cinque anni dalla data di pubblicazione del presente provvedimento sul BURC;

5. **CHE** il proponente, con congruo anticipo, dia formale comunicazione della data dell'inizio dei lavori al competente Comando Carabinieri Parchi con modalità atte a dimostrare l'avvenuta trasmissione della comunicazione.

6. **DI** rendere noto che ai sensi dell'art. 3, comma 4 della L. n. 241/90 e s.m.i., contro il presente provvedimento è ammessa proposizione di ricorso giurisdizionale avanti il Tribunale Amministrativo Regionale competente per territorio, entro 60 giorni dalla data di avvenuta notifica e/o pubblicazione sul BURC, ovvero ricorso straordinario al Capo dello Stato entro 120 giorni dalla fonte: data di pubblicazione sul BURC.

7. **DI** trasmettere il presente atto:
   7.1 ai fini delle sua efficacia al Bollettino Ufficiale per la relativa pubblicazione sul BURC della Regione Campania, anche in adempimento degli obblighi di cui al D.Lgs. 33/2013.

8. **DI** tramettere il presente atto, ad avvenuta pubblicazione sul BURC della Regione Campania:
   8.1 alla Ditta proponente;
   8.2 al comando Carabinieri Parchi territorialmente competente;
   8.3 all'Albo Pretorio del Comune di Centola per la relativa pubblicazione;

Il presente Decreto non deve in alcun modo intendersi come sostitutivo dei titoli abilitativi per l'attività edilizia e/o di autorizzazioni paesaggistiche, pertanto gli interventi che per loro natura abbiano necessità di essere autorizzati con Permessi di Costruire o di presentazione di D.I.A., S.C.I.A., C.I.L.A. nonché muniti di eventuali pareri e/o nulla osta, dovranno comunque essere soggetti alle disposizioni contenute dalla vigente regolamentazione edilizia/urbanistica comunale, e sono fatti salvi e impregiudicati i diritti di terzi.

Centola, 6 Maggio 2021

Il Responsabile del Servizio
Area Tecnica LL.PP. – Ufficio VI e VAS
f.to Dott. Arch. Magno Battipaglia

All.1

AZIENDA SANITARIA LOCALE CASERTA – P.IVA 03519500619 –

AVVISO DI RETTIFICA AVVISO PUBBLICO PER IL CONFERIMENTO INCARICO QUINQUENNALE DI DIRETTORE UOC UOSM VILLA DI BRIANO

In esecuzione della deliberazione n° 731 del 06/05/2021, immediatamente eseguibile, è rettificato parzialmente l'Avviso Pubblico per il conferimento di "Incarichi quinquennali di Direttore di Struttura Complessa, disciplina di Psichiatria per le UU.OO.CC. del D.S.M. dell'ASL Caserta", in riferimento alla denominazione dell'Uosm Villa di Briano, da indicare con la denominazione "Uosm Villa di Briano DS. 19-20 ".

L'avviso era stato indetto con deliberazione n°1393 del 13/11/2018, il cui bando fu pubblicato integralmente nel B.U.R.C. n°12 del 04/03/2019 e, per estratto, nella Gazzetta Ufficiale IV Serie Speciale n°27 del 05/04/2019.

IL PRESENTE AVVISO DI RETTIFICA EQUIVALE, A TUTTI GLI EFETTI A NOTIFICA AGLI INTERESSATI.

IL DIRETTORE GENERALE
Dott. Ferdinando Russo