Il Presidente

Attestato n. 498/1

ATTESTA

che nella seduta del 23 dicembre 2020 il Consiglio Regionale della Campania ha approvato la delibera dell'Ufficio di Giunta Regionale n.7 del 21 dicembre 2020 con ad oggetto: "Bilancio di previsione finanziario del Consiglio Regionale della Campania per il triennio 2021-2023".

Si allega testo.

f.to Oliviero Gennaro

fonte: http://burc.regione.campania.it

Consiglio Regionale della Campania

XI LEGISLATURA

UFFICIO DI PRESIDENZA

SEDUTA DEL 21 DICEMBRE 2020

Delibera n. 7

L'anno duemilaventi, il giorno 21 (ventuno) del mese di dicembre alle ore 13:45 nella sala riunioni della propria sede al Centro Direzionale di Napoli, isola F13, si è riunito l'Ufficio di Presidenza del Consiglio Regionale, così costituito:

GENNARO	**OLIVIERO**	Presidente
LOREDANA	**RAIA**	Vice Presidente
VALERIA	**CIARAMBINO**	Vice Presidente
ANDREA	**VOLPE**	Consigliere Questore
MASSIMO	**GRIMALDI**	Consigliere Questore
FULVIO	**FREZZA**	Consigliere Segretario
ALFONSO	**PISCITELLI**	Consigliere Segretario

OGGETTO: **BILANCIO DI PREVISIONE FINANZIARIO DEL CONSIGLIO REGIONALE DELLA CAMPANIA PER IL TRIENNIO 2021-2023 – PROPOSTA AL CONSIGLIO**

Sono assenti: //////

Presiede: Gennaro Oliviero

Assistono il Segretario Generale Santa Brancati

RELATORE: Questore alle Finanze Andrea Volpe

fonte: http://burc.regione.campania.it

alla stregua dell'istruttoria compiuta dal Dirigente della Unità Dirigenziale Bilancio, Ragioneria e Contabilità analitica e delle risultanze e degli atti tutti richiamati nelle premesse che seguono, costituenti istruttoria a tutti gli effetti di legge, nonché dell'espressa dichiarazione di regolarità tecnica e contabile della stessa resa dal medesimo Dirigente e dell'espressa dichiarazione di legittimità resa dal Direttore Generale Risorse Umane, finanziarie e strumentali a mezzo di sottoscrizione della presente

PREMESSO

che il D.Lgs. n. 118/2011 come modificato e integrato dal D.Lgs. n. 126/2014 detta le "Disposizioni in materia di armonizzazione dei sistemi contabili e degli schemi di bilancio delle Regioni, degli enti locali e dei loro organismi, a norma degli articoli 1 e 2 della legge 5 maggio 2009, n. 42";

che l'art. 67 del D.Lgs. n. 118/2011 modificato dal D.Lgs. n. 126/2014 in materia di armonizzazione contabile stabilisce che "le Regioni assicurano l'autonomia contabile del Consiglio Regionale" e che "il Consiglio Regionale adotta il medesimo sistema contabile e gli stessi schemi di bilancio previsti per le Regioni adeguandosi ai medesimi principi contabili generali e applicati";

che l'art. 26 dello Statuto della Regione Campania sancisce l'autonomia di bilancio, amministrativa, contabile, funzionale e organizzativa del Consiglio Regionale;

che l'art. 8 comma 5 del Nuovo Ordinamento degli uffici del Consiglio Regionale dispone che il dirigente della unità dirigenziale Bilancio, Ragioneria e contabilità analitica "è il responsabile dei servizi economici-finanziari ex art. 153 del TUEL";

che la L.R. 12/2006 relativa all'ordinamento contabile del Consiglio Regionale della Campania, è vigente esclusivamente nelle parti in cui non risulta in contrasto con il D.Lgs. n. 118/2011, e quindi principalmente in materia di disposizioni procedurali interne;

che con note del 10/11/2020 Prot. da n. 15329/I a n. 15353/I, la U.D. Bilancio, Ragioneria e Contabilità analitica, ai fini della predisposizione del bilancio di previsione finanziario 2021-2023, ha chiesto a tutti i Dirigenti titolari di "responsabilità di spesa" di predisporre ed inoltrare, relazione in ordine ai fabbisogni finanziari presunti delle rispettive strutture per gli anni 2021-2023;

che i Dirigenti sulla base delle rispettive competenze, con note depositate agli atti dell'ufficio, hanno riscontrato fornendo indicazione in ordine al fabbisogno finanziario presunto delle rispettive strutture per gli anni 2021-2023;

che l'art. 11 del regolamento interno del Consiglio Regionale prevede che l'Ufficio di Presidenza delibera la proposta di bilancio del Consiglio Regionale;

che l'art. 115 del regolamento interno del Consiglio Regionale prevede che il Consiglio Regionale approva il bilancio del Consiglio Regionale preliminarmente rispetto a quello della Regione;

VISTI

i principi contabili generali e applicati, in particolare quelli della programmazione di bilancio e della contabilità finanziaria e gli schemi di bilancio allegati al D.Lgs. n. 118/2011;

che sullo schema del bilancio di previsione finanziario, successivamente alla approvazione dell'Ufficio di Presidenza, dovrà essere acquisito il parere del Collegio dei revisori dei conti ai sensi dell'art. 11, comma 3, lettera h) del D.Lgs. n. 118/2011;

DATO ATTO

che sulla base di quanto sopra indicato è stata redatta ed elaborata la proposta di bilancio di previsione per il triennio 2021-2023 secondo gli schemi di bilancio di cui all'allegato 9 del D.Lgs. n. 118/2011;

che il quadro generale delle entrate e delle spese del bilancio risulta determinato in termini di competenza e di cassa per l'anno 2021 e in termini di sola competenza per gli anni 2022-2023, secondo gli importi indicati nello schema di bilancio allegato, che forma parte integrante della presente deliberazione;

CONSIDERATO

che gli stanziamenti di spesa del bilancio di previsione finanziario riguardanti gli esercizi finanziari cui il bilancio si riferisce hanno natura autorizzatoria, costituendo limite agli impegni ed ai pagamenti, con l'esclusione delle previsioni riguardanti le partite di giro/servizi per conto di terzi, i cui stanziamenti non comportano limiti alla gestione;

RITENUTO

di dover approvare la proposta di bilancio di previsione finanziario del Consiglio Regionale per gli anni 2021-2023 e la nota integrativa, che allegata alla presente delibera, ne forma parte integrante e sostanziale;

ATTESO

che la proposta di bilancio di previsione in argomento, espletati gli adempimenti di competenza del Collegio dei Revisori e della Commissione Bilancio, è trasmessa al Consiglio Regionale ai fini della definitiva approvazione in apposita seduta;

PROPONE, e l'Ufficio di Presidenza a voto unanime

DELIBERA

per i motivi precedentemente formulati e che s'intendono qui riportati integralmente:

- di approvare la proposta del bilancio di previsione finanziario del Consiglio Regionale per gli anni 2021-2023 comprensiva degli annessi allegati previsti, che si compone dei seguenti quadri:
  -prospetto delle entrate per titoli e tipologie;
  -prospetto delle spese per missioni, programmi e titoli;

-riepilogo generale delle entrate per titoli;
-riepilogo generale delle spese per titoli;
-riepilogo generale delle spese per missioni;
-quadro generale riassuntivo della gestione finanziaria;
-prospetto degli equilibri di bilancio;
-tabella dimostrativa del risultato di amministrazione presunto;
-elenco delle spese obbligatorie;
-elenco delle spese che possono essere finanziate con il fondo di riserva per spese impreviste;
-nota integrativa.

- di inoltrare il presente provvedimento al Collegio dei Revisori e alla II Commissione Consiliare Permanente per gli adempimenti di competenza e all'Organo Assembleare per la definita approvazione;
- di disporre la pubblicazione sul BURC, successivamente alla definitiva approvazione.

f.to U.D. BILANCIO E RAGIONERIA E CONTABILITA' ANALITICA
IL DIRIGENTE
per la regolarità tecnica, contabile e per la copertura finanziaria
Settimio Vinti

f.to IL SEGRETARIO GENERALE - DRUFS ad interim
Santa Brancati

f.to IL SEGRETARIO
Fulvio Frezza

f.to IL PRESIDENTE
Gennaro Oliviero

Consiglio Regionale della Campania

Direzione Generale Risorse umane, finanziarie e strumentali
Unità Dirigenziale Bilancio, Ragioneria e contabilità analitica

NOTA INTEGRATIVA AL BILANCIO DI PREVISIONE DEL CONSIGLIO REGIONALE PER GLI ANNI 2021-2023

QUADRO NORMATIVO

In ordine alle procedure di redazione del bilancio di previsione per il Consiglio Regionale della Campania, il quadro normativo di riferimento è rappresentato dal D. Lgs. n. 118/2011 come modificato dal D. Lgs. n. 126/2014 recante "Disposizioni in materia di armonizzazione dei sistemi contabili e degli schemi di bilancio delle Regioni, degli enti locali e dei loro organismi"

In particolare, il titolo III disciplina l'ordinamento finanziario e contabile delle Regioni (art. da 36 a 73).

L'art. 67 statuisce l'autonomia contabile del Consiglio Regionale.

La L.R. della Campania del 20/06//06 n. 12 recante "Disposizioni in materia di amministrazione e contabilità del Consiglio Regionale della Campania" rimane vigente esclusivamente per quanto non in contrasto con il D.Lgs.n. 118/2011 e quindi essenzialmente in materia di procedure interne.

PROCEDIMENTO

Ai sensi degli artt. 2 e ss. della L.R. 12/06, la proposta di bilancio di previsione, approvata dall'Ufficio di Presidenza deve, successivamente, essere trasmessa alla Commissione Bilancio per l'esercizio delle funzioni di competenza (art. 22 L.R. 12/06).

Successivamente, lo schema di bilancio è approvato dal Consiglio Regionale in apposita seduta.

Necessario risulta anche il parere del Collegio dei Revisori, secondo quanto previsto dall'art. 11, comma 3, lettera h) del D. Lgs. n. 118/2011 e dal principio contabile della programmazione.

Il bilancio di previsione 2021-2023 risulta composto, oltre che dalla presente nota integrativa, dai seguenti documenti contabili:

- il prospetto delle entrate per titoli e tipologie;
- il prospetto delle spese per missioni, programmi e titoli;
- il riepilogo generale delle entrate per titoli;

fonte: http://burc.regione.campania.it

- il riepilogo generale delle spese per titoli;
- il riepilogo generale delle spese per missioni;
- il quadro generale riassuntivo della gestione finanziaria;
- il prospetto degli equilibri di bilancio;
- il prospetto esplicativo del risultato di amministrazione presunto;
- l'elenco delle spese obbligatorie;
- l'elenco delle spese che possono essere finanziate con il fondo spese impreviste.

ASPETTI GENERALI

Il quadro generale delle entrate e delle spese del bilancio di previsione finanziario 2021-2023, per l'esercizio 2021 risulta determinato in termini di competenza e di cassa, per gli anni 2022 e 2023 risulta determinato in termini di competenza secondo gli importi indicati nei prospetti allegati.

ENTRATE	2021 COMPETENZA	2021 CASSA	2022 COMPETENZA	2023 COMPETENZA
TITOLO 2 trasferimenti correnti	51.000.434,58	51.008.802,57	51.000.434,58	51.000.434,58
TITOLO 3 entrate extratributarie	76.680,00	14.347.266,34	76.680,00	76.680,00
TITOLO 9 Partite di giro	12.000.000,00	13.462.685,99	12.000.000,00	12.000.000,00
AVANZO AMM/FONDO CASSA INIZIALE		40.000.000,00		
TOTALE GEN. ENTRATE	***63.077.114,58***	***118.818.754,90***	***63.077.114,58***	***63.077.114,58***

fonte: http://burc.regione.campania.it

Consiglio Regionale della Campania

Direzione Generale Risorse umane, finanziarie e strumentali
Unità Dirigenziale Bilancio, Ragioneria e contabilità analitica

SPESE	2021 COMPETENZA	2021 CASSA	2022 COMPETENZA	2023 COMPETENZA
MISSIONE 1 servizi istituz.li generali e di gestione				
Programma 1 organi istituzionali	22.776.514,58	40.055.881,48	22.821.578,02	22.821.578,02
Programma 3 gestione econ.ca, finanziaria, programmazione e provveditorato	11.113.500,00	13.434.766,75	10.851.000,00	10.841.500,00
Programma 6 ufficio tecnico	2.290.000,00	4.104.785,44	2.140.000,00	2.140.000,00
Programma 8 statistica eSistemi informativi	3.748.000,00	6.089.971,33	3.748.000,00	3.748.000,00
Programma 10 risorse umane	5.967.100,00	8.799.787,52	5.967.100,00	5.967.100,00
Programma 11 altri servizi generali	282.000,00	14.676.498,39	282.000,00	282.000,00
TOTALE MISSIONE 1	**46.177.114,58**	**87.161.690,91**	**45.809.678,02**	**45.800.178,02**
MISSIONE 20 FONDI	**4.900.000,00**	**15.000.000,00**	**5.267.436,56**	**5.276.936,56**
MISSIONE 99 PARTITE DI GIRO	**12.000.000,00**	**14.556.070,97**	**12.000.000,00**	**12.000.000,00**
TOT.GEN. SPESE	***63.077.114,58***	***116.717.761,88***	***63.077.114,58***	***63.077.114,58***

fonte: http://burc.regione.campania.it

Dalle Tabelle sopra esposte si evince l'esistenza dell'equilibrio di competenza per il triennio considerato (stanziamento entrate uguale allo stanziamento spese) e dell'equilibrio di cassa (saldo positivo tra entrate e spese)

Analisi delle entrate

La struttura del bilancio prevede per le "*entrate*" un aggregato più alto chiamato "*titolo*", secondo la provenienza delle entrate, e uno intermedio chiamato "*tipologia*" in base alla natura delle entrate per ciascun titolo.

La "tipologia" costituisce l'unità di voto per l'organo assembleare.

Successivamente all'approvazione del bilancio da parte dell'Assemblea, l'organo di governo approverà il documento tecnico di accompagnamento nel quale le "tipologie" saranno suddivise in "categorie" e il bilancio gestionale nel quale le "categorie" saranno suddivisi in capitoli, unità elementari del bilancio.

Le entrate, iscritte al Titolo II "trasferimenti correnti" di **€ 51.000.434,58** per ciascun anno del triennio, sono costituite dal trasferimento previsto dal bilancio regionale di **€ 50.675.000,00** per la gestione e il funzionamento del Consiglio Regionale, dal trasferimento vincolato di **€ 219.434,58** erogato dall'AGCOM e destinato allo svolgimento delle attività delegate al Corecom, dal trasferimento vincolato regionale per le attività di cui alla L.R. n. 9/2010 (anagrafe degli eletti) per **€ 6.000,00**, dal trasferimento vincolato regionale per le attività del garante dei diritti dei detenuti per **€ 100.000,00.**

Al Titolo III "entrate extratributarie è prevista la somma per ciascun anno di **€ 76.680,00.**

La somma di **€ 1.680,00** è relativa al canone versato dalla società per l'istallazione dei distributori automatici di cibi e bevande, all'interno del Consiglio Regionale.

Lo stanziamento di **€ 75.000,00**, ha una funzione prettamente tecnica, in relazione al pagamento degli incentivi tecnici ai dipendenti, sulla base della previsione dell'art. 113 del D.L.gs. n. 50/2016.

In pratica vengono emessi mandati di pagamento sui capitoli relativi ai lavori o ai servizi/forniture, con quietanza in entrata (con netto zero), incassati tra le entrate extratributarie, per poi essere riemessi sui capitoli relativi alle spese di personale.

Il capitolo in entrata di € 75.000,00, pareggia pertanto con altrettanti capitoli di spesa per pari importo (tale modalità operativa è stata disciplinata dal punto 5.2 dei principi contabili concernenti la contabilità finanziaria).

fonte: http://burc.regione.campania.it

Al titolo IX delle entrate recante "Entrate per conto terzi e partite di giro" sono previste per ogni annualità del triennio 2021/2023 **€ 12.000.000,00** esattamente corrispondenti alla **missione 99 delle spese**".

Tali previsioni non costituiscono una effettiva entrata in quanto vanno riversate a terzi.

FONDO PLURIENNALE VINCOLATO

Non viene valorizzato il fondo pluriennale vincolato in quanto non vi sono previsioni allo stato attuale.

Il fondo sarà successivamente costituito e alimentato in sede di riaccertamento ordinario dei residui per dare copertura agli impegni di spesa reimputati agli anni successivi per variazione di esigibilità.

Per tale motivo, non viene prodotto lo schema contabile.

AVANZO DI AMMINISTRAZIONE VINCOLATO AL 31/12/2020

Non viene applicato al bilancio di previsione, alcun avanzo di amministrazione vincolato.

L'avanzo di amministrazione vincolato risultante dal rendiconto dell'esercizio 2019, risulta applicato interamente al bilancio di previsione 2020.

Eventuale avanzo vincolato prodotto dalla gestione di competenza 2020, sarà applicato successivamente con variazione al bilancio di previsione 2021, a seguito dell'aggiornamento del risultato di amministrazione presunto al 31/12/2020, oppure successivamente all'approvazione del rendiconto 2020.

Per tale motivo, non viene prodotto l'allegato a/1

COMPOSIZIONE DELL'AVANZO ACCANTONATO € 1.911.499,12

L'avanzo accantonato derivante dal consuntivo 2019 ammonta ad € **1.911.499,12.**

La sua funzione è dare copertura al pagamento dei debiti fuori bilancio, delle transazioni e delle passività pregresse e/o oneri e rischi da contenzioso.

Nel corso dell'esercizio 2020 non è stato utilizzato, e pertanto confluirà in sede di rendiconto di gestione, nell' avanzo accantonato al 31/12/2020.

Al momento, non viene applicato al bilancio di previsione.

Per tale motivo, non viene prodotto l'allegato a/2,

fonte: http://burc.regione.campania.it

ACCANTONAMENTO AL FONDO CREDITI DI DUBBIA ESIGIBILITA' 2020

L'avanzo accantonato a fondo crediti di dubbia esigibilità per il 2020 è pari a **€ 4.929.000,00, di cui € 3.800.000,00** previsto nel bilancio di previsione 2020, oltre ad una integrazione **di € 1.129.000,00,** derivante dall'avanzo di amministrazione libero realizzato al 31/12/2019.

L'avanzo accantonato a fondo crediti di dubbia e difficile per il 2019 è stato pari a **€ 2.670.586,34** (vedi delibera Ufficio di Presidenza n. 207 del 21/11/2019, approvata dal Consiglio Regionale nella seduta del 27/11/2019.

L'accantonamento complessivo al 31/12/2020 al FCDE è pari a **€ 7.599.586,34.**

SALDO CASSA PRESUNTO AL 01/01/2021 € 40.000.000,00

Il saldo presunto a inizio esercizio, sulla base dello stato attuale delle scritture contabili, ammonta a € 40.000.000,00.

Analisi delle spese

La struttura del bilancio prevede per le "*spese*" un aggregato più alto chiamato "*missione*", che rappresentano le funzioni principali e gli obiettivi strategici perseguiti dell'Amministrazione, uno intermedio chiamato "*programma*" raggruppato in titoli, che rappresentano gli aggregati omogenei di attività volte a perseguire gli obiettivi definiti nell'ambito delle missioni.

Il "programma", articolato in titoli, costituisce l'unità di voto per l'organo assembleare.

Successivamente all'approvazione del bilancio da parte dell'Assemblea, l'organo di governo approverà il documento tecnico di accompagnamento, nel quale i "programmi" saranno suddivise in "macroaggregati" e il bilancio gestionale, nel quale i "macroaggregati" saranno suddivisi in capitoli, unità elementari del bilancio.

fonte: http://burc.regione.campania.it

MISSIONE 1 - SERVIZI ISTITUZIONALI, GENERALI E DI GESTIONE

La missione 1 è quella relativa all'Amministrazione e al funzionamento dei servizi generali, dei servizi statistici e informativi, delle attività per lo sviluppo dell'ente e per la comunicazione istituzionale, all'Amministrazione, funzionamento e supporto agli organi esecutivi e legislativi, alle attività per gli affari e i servizi finanziari e fiscali, allo sviluppo e alla gestione delle politiche del personale.

Nell'ambito della Missione 1 risultano finanziati i programmi di seguito indicati:

SPESE DEL PERSONALE

Sulla base di quanto previsto dal D.Lgs, n. 118/2011, le spese di personale sono state suddivise nell'ambito della Missione 1, nei programmi di spesa sulla base delle attività degli uffici e dell'appartenenza delle stesse attività ai programmi di spesa.

Nel merito, le spese di personale sono state attribuiti al programma 1 (organi istituzionali), al programma 3 (gestione economico-finanziaria, programmazione e provveditorato) e Missione 10 (risorse umane/residuale).

La suddivisione è stata adottata per gli stipendi ed assegni fissi, per gli oneri contributivi e per l'IRAP.

PROGRAMMA 1 – ORGANI ISTITUZIONALI

Le spese appartenenti al Programma 1 comprendono le spese per le indennità dei consiglieri regionali, le spese di funzionamento dei gruppi, le spese per il personale assegnato ai gruppi e agli uffici di diretta collaborazione, le spese per le indennità e per il funzionamento degli organi di garanzia, le spese di rappresentanza, le spese relative alla resocontazione delle sedute, le spese per le agenzie di stampa.

In questo programma sono comprese anche le spese per l'Assemblea, per l'Ufficio di Presidenza, per le Commissioni, per il Co.re.Com. per gli organi di garanzia e per il Difensore Civico Regionale.

PROGRAMMA 3 – GESTIONE ECONOMICA, FINANZIARIA, PROGRAMMAZIONE E PROVVEDITORATO.

fonte: http://burc.regione.campania.it

In questo programma vengono ricomprese tutte le spese dei servizi per la programmazione economica e finanziaria in generale.

Rientrano in questo programma tutte le spese inerenti l'approvvigionamento dei beni mobili e di consumo, nonché dei servizi di uso generale necessari al funzionamento dell'Ente.

Le spese appartenenti al Programma 3 comprendono le spese per il funzionamento degli uffici come utenze e canoni, cancelleria, spese di manutenzione mobili, pulizia, vigilanza, portierato, datore di lavoro, fitto locali, acquisto mobili e arredi.

Il programma 3 comprende inoltre le spese per la gestione dei servizi di tesoreria, di bilancio, di revisione contabile, di contabilità ai fini degli adempimenti fiscali obbligatori per le attività svolte dall'Ente.

PROGRAMMA 6 – UFFICIO TECNICO

In questo programma sono ricomprese le spese per gli interventi di programmazione, realizzazione e di manutenzione ordinaria e straordinaria, relativi agli immobili che sono sedi istituzionali e degli uffici dell'Ente.

Rientrano anche le spese relative all'adeguamento necessario sulla base delle normative di sicurezza sui luoghi di lavoro

PROGRAMMA 8 –STATISTICA E SERVIZI INFORMATIVI

In questo programma sono raggruppate tutte le spese per la gestione e lo sviluppo del sistema informativo dell'Ente.

Rientrano le spese per le attività per la manutenzione e l'assistenza informatica in generale, la gestione dei documenti informatici, sviluppo, assistenza e manutenzione nell'ambiente applicativo e dell'infrastruttura tecnologica in uso c/o l'Ente e dei servizi complementari.

PROGRAMMA 10 – RISORSE UMANE

Quest'area individua tutte le voci di spesa relative al personale di ruolo, ai contratti a tempo determinato del comparto e dei dirigenti, sia derivanti dalla

fonte: http://burc.regione.campania.it

contrattazione nazionale, sia dalla contrattazione integrativa in forza alla U.D. Gestione del Personale.

PROGRAMMA 11 – ALTRI SERVIZI GENERALI

In questo programma sono comprese tutte le spese che non rientrano nei programmi precedenti.

L'area in questione è dedicata, tra l'altro, alle spese dell'Organismo indipendente di valutazione, alle spese legali per il contenzioso e alle altre spese non classificabili altrove.

MISSIONE 20 – FONDI E ACCANTONAMENTI

In questa missione sono compresi i fondi di riserva per spese obbligatorie, il fondo di riserva per spese impreviste e il Fondo Crediti di dubbia esigibilità

FONDO CREDITI DI DUBBIA ESIGIBILITA'

Per il fondo crediti di dubbia esigibilità, per il triennio 2021/2023, vengono stanziati, in esecuzione alla delibera dell'Ufficio di Presidenza n. 207 del 21/11/2019, complessivamente **€ 3.900.000,00** per ciascuno degli anni 2021 e 2022.

L'Ente ha preso atto della decisione n. 172/2019 della Corte dei Conti, Sezione Regionale di controllo della Campania, accertando i crediti nei confronti dei percettori, per le somme erogate sulla base delle Leggi Regionali n. 20/2002 e n. 25/2003, dichiarate incostituzionali.

L'accantonamento è stato richiesto dal giudice contabile, attesa la natura contenziosa del credito.

Inizialmente sono state quantificate le somme erogate per il periodo 2016/2019, pari a € **14.270.586,34.**

Successivamente, la Corte con la pronuncia n. 217/2019, ha chiesto la quantificazione per l'intero periodo non prescritto (10 anni).

L'Ente ha quantificato l'ammontare complessivo per il periodo 2009/2019 in **€ 48.415.197,84** al lordo degli oneri previdenziali e fiscali a carico dei percettori, e in **€ 23.549.152,23** il netto erogato.

Allo stato, si è in attesa della definizione del giudizio di parificazione del rendiconto della regione per l'esercizio 2019, da parte della Sezione di Controllo.

fonte: http://burc.regione.campania.it

Successivamente alla pronuncia, saranno prese tutte le iniziative necessarie e conseguenziali, anche ai fini contabili.

Ai fini prudenziali, vengono accantonati per l'anno 2023 ulteriori **€ 3.900.000,00.**

Gli accantonamenti al Fondo crediti di dubbia esigibilità, determinano una corrispondente contrazione di spesa per il **bilancio 2021/2023**.

FONDI DI RISERVA

A tutela degli equilibri di bilancio, sono stati previsti i fondi di riserva, rappresentati dalla tabella che segue:

FONDO SPESE	COMPETENZA 2020	COMPETENZA 2021	COMPETENZA 2022
OBBLIGATORIE	500.000,00	500.000,00	500.000,00
IMPREVISTE	500.000,00	867.436,56	876.936,56
TOTALE	1.000.000,00	1.367.436,56	1.376.936,56

FONDO DI RISERVA DI CASSA

La previsione di bilancio del fondo di riserva di cassa, ammonta ad **€ 15.000.000,00.**

MISSIONE 99 - SERVIZI PER CONTO TERZI E PARTITE DI GIRO € 12.000.000,00

La missione in questione è costituta dalle partite di giro e comprende le spese per ritenute erariali e assistenziali, le trattenute extrafiscali e tutte le altre somme precedentemente incassate e che debbono essere riversate a terzi.

Comprende anche le somme anticipate dall'Ente e che debbono essere restituite come l'anticipazione di fondi per il servizio economato.

fonte: http://burc.regione.campania.it

BOLLETTINO UFFICIALE della REGIONE CAMPANIA

TITOLO TIPOLOGIA	DENOMINAZIONE	RESIDUI PRESUNTI AL TERMINE DELL'ESERCIZIO PRECEDENTE QUELLO CUI SI RIFERISCE IL BILANCIO		PREVISIONI DEFINITIVE DELL'ANNO PRECEDENTE QUELLO CUI SI RIFERISCE IL BILANCIO	PREVISIONI ANNO 2021	PREVISIONI ANNO 2022	PREVISIONI ANNO 2023
	Fondo pluriennale vincolato per spese correnti (1)		previsione di competenza	2.320.155,39	0,00	0,00	0,00
	Fondo pluriennale vincolato per spese in conto capitale (1)		previsione di competenza	1.138.688,29	0,00	0,00	0,00
	Utilizzo avanzo di Amministrazione		previsione di competenza	6.712.940,84	0,00	0,00	0,00
	- di cui avanzo utilizzato anticipatamente (2)		previsione di competenza	0,00	0,00		
	- di cui Utilizzo Fondo anticipazioni di liquidità		previsione di competenza	0,00	0,00	0,00	0,00
	Fondo di Cassa all'1/1/2021		previsione di cassa	33.445.052,06	40.000.000,00		

n. 1 del 4 Gennaio 2021

PARTE I Atti della Regione

fonte: http://burc.regione.campania.it

TITOLO TIPOLOGIA	DENOMINAZIONE	RESIDUI PRESUNTI AL TERMINE DELL'ESERCIZIO PRECEDENTE QUELLO CUI SI RIFERISCE IL BILANCIO		PREVISIONI DEFINITIVE DELL'ANNO PRECEDENTE QUELLO CUI SI RIFERISCE IL BILANCIO	PREVISIONI ANNO 2021	PREVISIONI ANNO 2022	PREVISIONI ANN 2023
Titolo 1	***Entrate correnti di natura tributaria, contributiva e perequativa***						
1.0101	Tipologia 101: Imposte, tasse e proventi assimilati	0,00	previsione di competenza	0,00	0,00	0,00	0,00
			previsione di cassa	0,00	0,00		
1.0102	Tipologia 102: Tributi destinati al finanziamento della sanità (solo per le Regioni)	0,00	previsione di competenza	0,00	0,00	0,00	0,00
			previsione di cassa	0,00	0,00		
1.0103	Tipologia 103: Tributi devoluti e regolati alle autonomie speciali (solo per le Regioni)	0,00	previsione di competenza	0,00	0,00	0,00	0,00
			previsione di cassa	0,00	0,00		
1.0104	Tipologia 104: Compartecipazioni di tributi	0,00	previsione di competenza	0,00	0,00	0,00	0,00
			previsione di cassa	0,00	0,00		
1.0301	Tipologia 301: Fondi perequativi da Amministrazioni Centrali	0,00	previsione di competenza	0,00	0,00	0,00	0,00
			previsione di cassa	0,00	0,00		
1.0302	Tipologia 302: Fondi perequativi dalla Regione o Provincia autonoma (solo per Enti locali)	0,00	previsione di competenza	0,00	0,00	0,00	0,00
			previsione di cassa	0,00	0,00		
Totale Titolo 1	**Entrate correnti di natura tributaria, contributiva e perequativa**	0,00	previsione di competenza	0,00	0,00	0,00	0,00
			previsione di cassa	0,00	0,00		

BOLLETTINO UFFICIALE della REGIONE CAMPANIA

n. 1 del 4 Gennaio 2021

PARTE I Atti della Regione

fonte: http://burc.regione.campania.it

TITOLO TIPOLOGIA	DENOMINAZIONE	RESIDUI PRESUNTI AL TERMINE DELL'ESERCIZIO PRECEDENTE QUELLO CUI SI RIFERISCE IL BILANCIO		PREVISIONI DEFINITIVE DELL'ANNO PRECEDENTE QUELLO CUI SI RIFERISCE IL BILANCIO	PREVISIONI ANNO 2021	PREVISIONI ANNO 2022	PREVISIONI ANN 2023
Titolo 2	***Trasferimenti correnti***						
2.0101	Tipologia 101: Trasferimenti correnti da Amministrazioni pubbliche	8.367,99	previsione di competenza	51.000.434,58	51.000.434,58	51.000.434,58	51.000.434,58
			previsione di cassa	51.108.802,55	51.008.802,57		
2.0102	Tipologia 102: Trasferimenti correnti da Famiglie	0,00	previsione di competenza	0,00	0,00	0,00	0,00
			previsione di cassa	0,00	0,00		
2.0103	Tipologia 103: Trasferimenti correnti da Imprese	0,00	previsione di competenza	0,00	0,00	0,00	0,00
			previsione di cassa	0,00	0,00		
2.0104	Tipologia 104: Trasferimenti correnti da Istituzioni Sociali Private	0,00	previsione di competenza	0,00	0,00	0,00	0,00
			previsione di cassa	0,00	0,00		
2.0105	Tipologia 105: Trasferimenti correnti dall'Unione europea e dal Resto del Mondo	0,00	previsione di competenza	0,00	0,00	0,00	0,00
			previsione di cassa	0,00	0,00		
Totale Titolo 2	**Trasferimenti correnti**	8.367,99	previsione di competenza	51.000.434,58	51.000.434,58	51.000.434,58	51.000.434,58
			previsione di cassa	51.108.802,55	51.008.802,57		

BOLLETTINO UFFICIALE della REGIONE CAMPANIA — n. 1 del 4 Gennaio 2021 — PARTE I — Atti della Regione

fonte: http://burc.regione.campania.it

BOLLETTINO UFFICIALE della REGIONE CAMPANIA

n. 1 del 4 Gennaio 2021

PARTE I Atti della Regione

TITOLO TIPOLOGIA	DENOMINAZIONE	RESIDUI PRESUNTI AL TERMINE DELL'ESERCIZIO PRECEDENTE QUELLO CUI SI RIFERISCE IL BILANCIO		PREVISIONI DEFINITIVE DELL'ANNO PRECEDENTE QUELLO CUI SI RIFERISCE IL BILANCIO	PREVISIONI ANNO 2021	PREVISIONI ANNO 2022	PREVISIONI ANN 2023
Titolo 3	***Entrate extratributarie***						
3.0100	Tipologia 100: Vendita di beni e servizi e proventi derivanti dalla gestione dei beni	0,00	previsione di competenza	0,00	0,00	0,00	0,00
			previsione di cassa	0,00	0,00		
3.0200	Tipologia 200: Proventi derivanti dall'attività di controllo e repressione delle irregolarità e degli illeciti	0,00	previsione di competenza	0,00	0,00	0,00	0,00
			previsione di cassa	0,00	0,00		
3.0300	Tipologia 300: Interessi attivi	0,00	previsione di competenza	0,00	0,00	0,00	0,00
			previsione di cassa	0,00	0,00		
3.0400	Tipologia 400: Altre entrate da redditi da capitale	0,00	previsione di competenza	0,00	0,00	0,00	0,00
			previsione di cassa	0,00	0,00		
3.0500	Tipologia 500: Rimborsi e altre entrate correnti	14.270.586,34	previsione di competenza	76.680,00	76.680,00	76.680,00	76.680,00
			previsione di cassa	14.347.266,34	14.347.266,34		
Totale Titolo 3	**Entrate extratributarie**	14.270.586,34	previsione di competenza	76.680,00	76.680,00	76.680,00	76.680,00
			previsione di cassa	14.347.266,34	14.347.266,34		

fonte: http://burc.regione.campania.it

TITOLO TIPOLOGIA	DENOMINAZIONE	RESIDUI PRESUNTI AL TERMINE DELL'ESERCIZIO PRECEDENTE QUELLO CUI SI RIFERISCE IL BILANCIO		PREVISIONI DEFINITIVE DELL'ANNO PRECEDENTE QUELLO CUI SI RIFERISCE IL BILANCIO	PREVISIONI ANNO 2021	PREVISIONI ANNO 2022	PREVISIONI ANN 2023
Titolo 4	***Entrate in conto capitale***						
4.0100	Tipologia 100: Tributi in conto capitale	0,00	previsione di competenza	0,00	0,00	0,00	0,00
			previsione di cassa	0,00	0,00		
4.0200	Tipologia 200: Contributi agli investimenti	0,00	previsione di competenza	0,00	0,00	0,00	0,00
			previsione di cassa	0,00	0,00		
4.0300	Tipologia 300: Altri trasferimenti in conto capitale	0,00	previsione di competenza	0,00	0,00	0,00	0,00
			previsione di cassa	0,00	0,00		
4.0400	Tipologia 400: Entrate da alienazione di beni materiali e immateriali	0,00	previsione di competenza	0,00	0,00	0,00	0,00
			previsione di cassa	0,00	0,00		
4.0500	Tipologia 500: Altre entrate in conto capitale	0,00	previsione di competenza	0,00	0,00	0,00	0,00
			previsione di cassa	0,00	0,00		
Totale Titolo 4	**Entrate in conto capitale**	0,00	previsione di competenza	0,00	0,00	0,00	0,00
			previsione di cassa	0,00	0,00		

BOLLETTINO UFFICIALE della REGIONE CAMPANIA

n. 1 del 4 Gennaio 2021

PARTE I Atti della Regione

fonte: http://burc.regione.campania.it

BOLLETTINO UFFICIALE della REGIONE CAMPANIA

TITOLO TIPOLOGIA	DENOMINAZIONE	RESIDUI PRESUNTI AL TERMINE DELL'ESERCIZIO PRECEDENTE QUELLO CUI SI RIFERISCE IL BILANCIO		PREVISIONI DEFINITIVE DELL'ANNO PRECEDENTE QUELLO CUI SI RIFERISCE IL BILANCIO	PREVISIONI ANNO 2021	PREVISIONI ANNO 2022	PREVISIONI ANN 2023
Titolo 5	***Entrate da riduzione di attivita' finanziarie***						
5.0100	Tipologia 100: Alienazione di attività finanziarie	0,00	previsione di competenza	0,00	0,00	0,00	0,00
			previsione di cassa	0,00	0,00		
5.0200	Tipologia 200: Riscossione crediti di breve termine	0,00	previsione di competenza	0,00	0,00	0,00	0,00
			previsione di cassa	0,00	0,00		
5.0300	Tipologia 300: Riscossione crediti di medio-lungo termine	0,00	previsione di competenza	0,00	0,00	0,00	0,00
			previsione di cassa	0,00	0,00		
5.0400	Tipologia 400: Altre entrate per riduzione di attività finanziarie	0,00	previsione di competenza	0,00	0,00	0,00	0,00
			previsione di cassa	0,00	0,00		
Totale Titolo 5	**Entrate da riduzione di attivita' finanziarie**	0,00	previsione di competenza	0,00	0,00	0,00	0,00
			previsione di cassa	0,00	0,00		

n. 1 del 4 Gennaio 2021

PARTE I Atti della Regione

fonte: http://burc.regione.campania.it

TITOLO TIPOLOGIA	DENOMINAZIONE	RESIDUI PRESUNTI AL TERMINE DELL'ESERCIZIO PRECEDENTE QUELLO CUI SI RIFERISCE IL BILANCIO		PREVISIONI DEFINITIVE DELL'ANNO PRECEDENTE QUELLO CUI SI RIFERISCE IL BILANCIO	PREVISIONI ANNO 2021	PREVISIONI ANNO 2022	PREVISIONI ANN 2023
Titolo 6	***Accensione prestiti***						
6.0100	Tipologia 100: Emissione di titoli obbligazionari	0,00	previsione di competenza	0,00	0,00	0,00	0,00
			previsione di cassa	0,00	0,00		
6.0200	Tipologia 200: Accensione prestiti a breve termine	0,00	previsione di competenza	0,00	0,00	0,00	0,00
			previsione di cassa	0,00	0,00		
6.0300	Tipologia 300: Accensione mutui e altri finanziamenti a medio lungo termine	0,00	previsione di competenza	0,00	0,00	0,00	0,00
			previsione di cassa	0,00	0,00		
6.0400	Tipologia 400: Altre forme di indebitamento	0,00	previsione di competenza	0,00	0,00	0,00	0,00
			previsione di cassa	0,00	0,00		
Totale Titolo 6	**Accensione prestiti**	0,00	previsione di competenza	0,00	0,00	0,00	0,00
			previsione di cassa	0,00	0,00		

BOLLETTINO UFFICIALE della REGIONE CAMPANIA n. 1 del 4 Gennaio 2021

PARTE I Atti della Regione

fonte: http://burc.regione.campania.it

TITOLO TIPOLOGIA	DENOMINAZIONE	RESIDUI PRESUNTI AL TERMINE DELL'ESERCIZIO PRECEDENTE QUELLO CUI SI RIFERISCE IL BILANCIO		PREVISIONI DEFINITIVE DELL'ANNO PRECEDENTE QUELLO CUI SI RIFERISCE IL BILANCIO	PREVISIONI ANNO 2021	PREVISIONI ANNO 2022	PREVISIONI ANN 2023
Titolo 7	***Anticipazioni da istituto tesoriere/cassiere***						
7.0100	Tipologia 100: Anticipazioni da istituto tesoriere/cassiere	0,00	previsione di competenza	0,00	0,00	0,00	0,00
			previsione di cassa	0,00	0,00		
Totale Titolo 7	**Anticipazioni da istituto tesoriere/cassiere**	0,00	previsione di competenza	0,00	0,00	0,00	0,00
			previsione di cassa	0,00	0,00		

BOLLETTINO UFFICIALE della REGIONE CAMPANIA

n. 1 del 4 Gennaio 2021

PARTE I Atti della Regione

fonte: http://burc.regione.campania.it

TITOLO TIPOLOGIA	DENOMINAZIONE	RESIDUI PRESUNTI AL TERMINE DELL'ESERCIZIO PRECEDENTE QUELLO CUI SI RIFERISCE IL BILANCIO		PREVISIONI DEFINITIVE DELL'ANNO PRECEDENTE QUELLO CUI SI RIFERISCE IL BILANCIO	PREVISIONI ANNO 2021	PREVISIONI ANNO 2022	PREVISIONI ANN 2023
Titolo 9	***Entrate per conto terzi e partite di giro***						
9.0100	Tipologia 100: Entrate per partite di giro	1.462.685,99	previsione di competenza	12.000.000,00	12.000.000,00	12.000.000,00	12.000.000,00
			previsione di cassa	12.000.000,00	13.462.685,99		
9.0200	Tipologia 200: Entrate per conto terzi	0,00	previsione di competenza	0,00	0,00	0,00	0,00
			previsione di cassa	0,00	0,00		
Totale Titolo 9	**Entrate per conto terzi e partite di giro**	1.462.685,99	previsione di competenza	12.000.000,00	12.000.000,00	12.000.000,00	12.000.000,00
			previsione di cassa	12.000.000,00	13.462.685,99		
Totale Titoli		15.741.640,32	previsione di competenza	63.077.114,58	63.077.114,58	63.077.114,58	63.077.114,58
			previsione di cassa	77.456.068,89	78.818.754,90		
			Avanzo di amministrazione	6.712.940,84	0,00	0,00	0,00
			Fondo pluriennale vincolato	3.458.843,68	0,00	0,00	0,00
Totale Generale delle Entrate		15.741.640,32	previsione di competenza	73.248.899,10	63.077.114,58	63.077.114,58	63.077.114,58
			previsione di cassa	110.901.120,95	118.818.754,90		

(1) Se il bilancio di previsione è predisposto prima del 31 dicembre dell'esercizio precedente, indicare la stima degli impegni al 31 dicembre dell'anno in corso di gestione imputati agli esercizi successivi finanziati dal fondo pluriennale vincolato (sia assunti nell'esercizio in corso che negli esercizi precedenti) o, se tale stima non risulti possibile, l'importo delle previsioni definitive di spesa del fondo pluriennale vincolato del bilancio dell'esercizio in corso di gestione . Se il bilancio di previsione è approvato dopo il 31 dicembre, indicare l'importo degli impegni assunti negli precedenti con imputazione agli esercizi successivi determinato sulla base di dati di preconsuntivo.

(2) Indicare l'importo dell'utilizzo della parte vincolata del risultato di amministrazione determinato nell'Allegato a) Risultato presunto di amministrazione (All a) Ris amm Pres). A seguito dell'approvazione del rendiconto è possibile utilizzare la quota libera del risultato di amministrazione. In attuazione di quanto previsto dall'art. 187, comma 3, del TUEL e dell'art. 42, comma 8, del DLgs 118/2011, 8. le quote del risultato di amministrazione presunto dell'esercizio precedente costituite da accantonamenti risultanti dall'ultimo consuntivo approvato o derivanti da fondi vincolati possono essere applicate al primo esercizio del bilancio di previsione per il finanziamento delle finalità cui sono destinate.

BOLLETTINO UFFICIALE della REGIONE CAMPANIA

n. 1 del 4 Gennaio 2021

PARTE I Atti della Regione

fonte: http://burc.regione.campania.it

BOLLETTINO UFFICIALE della REGIONE CAMPANIA
n. 1 del 4 Gennaio 2021
PARTE I
Atti della Regione

MISSIONE PROGRAMMA, TITOLO	DENOMINAZIONE	RESIDUI PRESUNTI AL TERMINE DELL'ESERCIZIO PRECEDENTE QUELLO CUI SI RIFERISCE IL BILANCIO		PREVISIONI DEFINITIVE DELL'ANNO PRECEDENTE QUELLO CUI SI RIFERISCE IL BILANCIO	PREVISIONI ANNO 2021	PREVISIONI ANNO 2022	PREVISIONI ANN 2023
	DISAVANZO DI AMMINISTRAZIONE (1)			0,00	0,00	0,00	0,0
Missione 1	***Servizi istituzionali, generali e di gestione***						
1.01 Programma 1	**Organi istituzionali**						
Titolo 1	Spese correnti	17.279.366,90	previsione di competenza	26.747.164,54	22.776.514,58	22.821.578,02	22.821.578,02
			*di cui già impegnato**		*18.164,97*	*0,00*	*0,00*
			di cui fondo pluriennale vincolato	*0,00*	*0,00*	*0,00*	*0,00*
			previsione di cassa	41.422.699,07	40.055.881,48		
Titolo 2	Spese in conto capitale	0,00	previsione di competenza	0,00	0,00	0,00	0,00
			*di cui già impegnato**		*0,00*	*0,00*	*0,00*
			di cui fondo pluriennale vincolato	*0,00*	*0,00*	*0,00*	*0,00*
			previsione di cassa	0,00	0,00		
Totale Programma 1	**Organi istituzionali**	17.279.366,90	previsione di competenza	26.747.164,54	22.776.514,58	22.821.578,02	22.821.578,02
			*di cui già impegnato**		*18.164,97*	*0,00*	*0,00*
			di cui fondo pluriennale vincolato	*0,00*	*0,00*	*0,00*	*0,00*
			previsione di cassa	41.422.699,07	40.055.881,48		
1.02 Programma 2	**Segreteria generale**						
Titolo 1	Spese correnti	0,00	previsione di competenza	0,00	0,00	0,00	0,00
			*di cui già impegnato**		*0,00*	*0,00*	*0,0*
			di cui fondo pluriennale vincolato	*0,00*	*0,00*	*0,00*	*0,0*
			previsione di cassa	0,00	0,00		
Titolo 2	Spese in conto capitale	0,00	previsione di competenza	0,00	0,00	0,00	0,0
			*di cui già impegnato**		*0,00*	*0,00*	*0,0*
			di cui fondo pluriennale vincolato	*0,00*	*0,00*	*0,00*	*0,0*
			previsione di cassa	0,00	0,00		
Totale Programma 2	**Segreteria generale**	0,00	previsione di competenza	0,00	0,00	0,00	0,0
			*di cui già impegnato**		*0,00*	*0,00*	*0,0*
			di cui fondo pluriennale vincolato	*0,00*	*0,00*	*0,00*	*0,0*
			previsione di cassa	0,00	0,00		
1.03 Programma 3	**Gestione economica, finanziaria, programmazione e provveditorato**						

fonte: http://burc.regione.campania.it

MISSIONE PROGRAMMA, TITOLO	DENOMINAZIONE	RESIDUI PRESUNTI AL TERMINE DELL'ESERCIZIO PRECEDENTE QUELLO CUI SI RIFERISCE IL BILANCIO		PREVISIONI DEFINITIVE DELL'ANNO PRECEDENTE QUELLO CUI SI RIFERISCE IL BILANCIO	PREVISIONI ANNO 2021	PREVISIONI ANNO 2022	PREVISIONI ANN 2023
Titolo 1	Spese correnti	2.178.224,02	previsione di competenza	10.879.284,97	10.883.500,00	10.651.000,00	10.641.500,0
			*di cui già impegnato**		*2.864.454,98*	*1.627.000,54*	*0,00*
			di cui fondo pluriennale vincolato	*0,00*	*0,00*	*0,00*	*0,00*
			previsione di cassa	11.741.324,76	13.061.724,02		
Titolo 2	Spese in conto capitale	143.042,73	previsione di competenza	338.988,40	230.000,00	200.000,00	200.000,00
			*di cui già impegnato**		*17.676,71*	*0,00*	*0,00*
			di cui fondo pluriennale vincolato	*0,00*	*0,00*	*0,00*	*0,00*
			previsione di cassa	366.500,87	373.042,73		
Titolo 3	Spese per incremento di attività finanziarie	0,00	previsione di competenza	0,00	0,00	0,00	0,00
			*di cui già impegnato**		*0,00*	*0,00*	*0,00*
			di cui fondo pluriennale vincolato	*0,00*	*0,00*	*0,00*	*0,00*
			previsione di cassa	0,00	0,00		
Totale Programma 3	**Gestione economica, finanziaria, programmazione e provveditorato**	2.321.266,75	previsione di competenza	11.218.273,37	11.113.500,00	10.851.000,00	10.841.500,00
			*di cui già impegnato**		*2.882.131,69*	*1.627.000,54*	*0,00*
			di cui fondo pluriennale vincolato	*0,00*	*0,00*	*0,00*	*0,00*
			previsione di cassa	12.107.825,63	13.434.766,75		
1.04 Programma 4	**Gestione delle entrate tributarie e servizi fiscali**						
Titolo 1	Spese correnti	0,00	previsione di competenza	0,00	0,00	0,00	0,0
			*di cui già impegnato**		*0,00*	*0,00*	*0,0*
			di cui fondo pluriennale vincolato	*0,00*	*0,00*	*0,00*	*0,0*
			previsione di cassa	0,00	0,00		
Titolo 2	Spese in conto capitale	0,00	previsione di competenza	0,00	0,00	0,00	0,0
			*di cui già impegnato**		*0,00*	*0,00*	*0,0*
			di cui fondo pluriennale vincolato	*0,00*	*0,00*	*0,00*	*0,0*
			previsione di cassa	0,00	0,00		
Totale Programma 4	**Gestione delle entrate tributarie e servizi fiscali**	0,00	previsione di competenza	0,00	0,00	0,00	0,0
			*di cui già impegnato**		*0,00*	*0,00*	*0,0*
			di cui fondo pluriennale vincolato	*0,00*	*0,00*	*0,00*	*0,0*
			previsione di cassa	0,00	0,00		
1.05 Programma 5	**Gestione dei beni demaniali e patrimoniali**						

BOLLETTINO UFFICIALE della REGIONE CAMPANIA n. 1 del 4 Gennaio 2021 PARTE I Atti della Regione

fonte: http://burc.regione.campania.it

MISSIONE PROGRAMMA, TITOLO	DENOMINAZIONE	RESIDUI PRESUNTI AL TERMINE DELL'ESERCIZIO PRECEDENTE QUELLO CUI SI RIFERISCE IL BILANCIO		PREVISIONI DEFINITIVE DELL'ANNO PRECEDENTE QUELLO CUI SI RIFERISCE IL BILANCIO	PREVISIONI ANNO 2021	PREVISIONI ANNO 2022	PREVISIONI ANN 2023
Titolo 1	Spese correnti	0,00	previsione di competenza	0,00	0,00	0,00	0,0
			*di cui già impegnato**		*0,00*	*0,00*	*0,00*
			di cui fondo pluriennale vincolato	*0,00*	*0,00*	*0,00*	*0,00*
			previsione di cassa	0,00	0,00		
Titolo 2	Spese in conto capitale	0,00	previsione di competenza	0,00	0,00	0,00	0,00
			*di cui già impegnato**		*0,00*	*0,00*	*0,00*
			di cui fondo pluriennale vincolato	*0,00*	*0,00*	*0,00*	*0,00*
			previsione di cassa	0,00	0,00		
Totale Programma 5	**Gestione dei beni demaniali e patrimoniali**	0,00	previsione di competenza	0,00	0,00	0,00	0,00
			*di cui già impegnato**		*0,00*	*0,00*	*0,00*
			di cui fondo pluriennale vincolato	*0,00*	*0,00*	*0,00*	*0,00*
			previsione di cassa	0,00	0,00		
1.06 Programma 6	**Ufficio tecnico**						
Titolo 1	Spese correnti	624.413,65	previsione di competenza	1.626.250,00	1.390.000,00	1.340.000,00	1.340.000,00
			*di cui già impegnato**		*818.814,38*	*356.596,35*	*350.447,55*
			di cui fondo pluriennale vincolato	*0,00*	*0,00*	*0,00*	*0,00*
			previsione di cassa	1.992.728,11	2.014.413,65		
Titolo 2	Spese in conto capitale	1.190.371,79	previsione di competenza	2.388.688,29	900.000,00	800.000,00	800.000,0
			*di cui già impegnato**		*61.566,50*	*0,00*	*0,0*
			di cui fondo pluriennale vincolato	*0,00*	*0,00*	*0,00*	*0,0*
			previsione di cassa	1.839.142,50	2.090.371,79		
Totale Programma 6	**Ufficio tecnico**	1.814.785,44	previsione di competenza	4.014.938,29	2.290.000,00	2.140.000,00	2.140.000,0
			*di cui già impegnato**		*880.380,88*	*356.596,35*	*350.447,5*
			di cui fondo pluriennale vincolato	*0,00*	*0,00*	*0,00*	*0,0*
			previsione di cassa	3.831.870,61	4.104.785,44		
1.07 Programma 7	**Elezioni e consultazioni popolari - Anagrafe e stato civile**						
Titolo 1	Spese correnti	0,00	previsione di competenza	0,00	0,00	0,00	0,0
			*di cui già impegnato**		*0,00*	*0,00*	*0,0*
			di cui fondo pluriennale vincolato	*0,00*	*0,00*	*0,00*	*0,0*
			previsione di cassa	0,00	0,00		

BOLLETTINO UFFICIALE della REGIONE CAMPANIA
n. 1 del 4 Gennaio 2021
PARTE I Atti della Regione
fonte: http://burc.regione.campania.it

MISSIONE PROGRAMMA, TITOLO	DENOMINAZIONE	RESIDUI PRESUNTI AL TERMINE DELL'ESERCIZIO PRECEDENTE QUELLO CUI SI RIFERISCE IL BILANCIO		PREVISIONI DEFINITIVE DELL'ANNO PRECEDENTE QUELLO CUI SI RIFERISCE IL BILANCIO	PREVISIONI ANNO 2021	PREVISIONI ANNO 2022	PREVISIONI ANN 2023
Titolo 2	Spese in conto capitale	0,00	previsione di competenza	0,00	0,00	0,00	0,0
			*di cui già impegnato**		*0,00*	*0,00*	*0,00*
			di cui fondo pluriennale vincolato	*0,00*	*0,00*	*0,00*	*0,00*
			previsione di cassa	0,00	0,00		
Totale Programma 7	**Elezioni e consultazioni popolari - Anagrafe e stato civile**	0,00	previsione di competenza	0,00	0,00	0,00	0,00
			*di cui già impegnato**		*0,00*	*0,00*	*0,00*
			di cui fondo pluriennale vincolato	*0,00*	*0,00*	*0,00*	*0,00*
			previsione di cassa	0,00	0,00		
1.08 Programma 8	**Statistica e sistemi informativi**						
Titolo 1	Spese correnti	2.240.482,30	previsione di competenza	4.601.300,00	3.498.000,00	3.498.000,00	3.498.000,00
			*di cui già impegnato**		*2.369.016,93*	*452.747,82*	*263.137,54*
			di cui fondo pluriennale vincolato	*0,00*	*0,00*	*0,00*	*0,00*
			previsione di cassa	5.891.694,84	5.738.482,30		
Titolo 2	Spese in conto capitale	101.489,03	previsione di competenza	200.000,00	250.000,00	250.000,00	250.000,00
			*di cui già impegnato**		*0,00*	*0,00*	*0,00*
			di cui fondo pluriennale vincolato	*0,00*	*0,00*	*0,00*	*0,00*
			previsione di cassa	362.544,77	351.489,03		
Totale Programma 8	**Statistica e sistemi informativi**	2.341.971,33	previsione di competenza	4.801.300,00	3.748.000,00	3.748.000,00	3.748.000,0
			*di cui già impegnato**		*2.369.016,93*	*452.747,82*	*263.137,5*
			di cui fondo pluriennale vincolato	*0,00*	*0,00*	*0,00*	*0,0*
			previsione di cassa	6.254.239,61	6.089.971,33		
1.09 Programma 9	**Assistenza tecnico-amministrativa agli enti locali**						
Titolo 1	Spese correnti	0,00	previsione di competenza	0,00	0,00	0,00	0,0
			*di cui già impegnato**		*0,00*	*0,00*	*0,0*
			di cui fondo pluriennale vincolato	*0,00*	*0,00*	*0,00*	*0,0*
			previsione di cassa	0,00	0,00		
Titolo 2	Spese in conto capitale	0,00	previsione di competenza	0,00	0,00	0,00	0,0
			*di cui già impegnato**		*0,00*	*0,00*	*0,0*
			di cui fondo pluriennale vincolato	*0,00*	*0,00*	*0,00*	*0,0*
			previsione di cassa	0,00	0,00		

fonte: http://burc.regione.campania.it

BOLLETTINO UFFICIALE della REGIONE CAMPANIA n. 1 del 4 Gennaio 2021 PARTE I Atti della Regione

MISSIONE PROGRAMMA, TITOLO	DENOMINAZIONE	RESIDUI PRESUNTI AL TERMINE DELL'ESERCIZIO PRECEDENTE QUELLO CUI SI RIFERISCE IL BILANCIO		PREVISIONI DEFINITIVE DELL'ANNO PRECEDENTE QUELLO CUI SI RIFERISCE IL BILANCIO	PREVISIONI ANNO 2021	PREVISIONI ANNO 2022	PREVISIONI ANN 2023
Totale Programma 9	**Assistenza tecnico-amministrativa agli enti locali**	0,00	previsione di competenza	0,00	0,00	0,00	0,0
			*di cui già impegnato**		*0,00*	*0,00*	*0,00*
			di cui fondo pluriennale vincolato	*0,00*	*0,00*	*0,00*	*0,00*
			previsione di cassa	0,00	0,00		
1.10 Programma 10	**Risorse umane**						
Titolo 1	Spese correnti	2.832.687,52	previsione di competenza	8.735.487,05	5.967.100,00	5.967.100,00	5.967.100,00
			*di cui già impegnato**		*0,00*	*0,00*	*0,00*
			di cui fondo pluriennale vincolato	*0,00*	*0,00*	*0,00*	*0,00*
			previsione di cassa	7.172.972,62	8.799.787,52		
Titolo 2	Spese in conto capitale	0,00	previsione di competenza	0,00	0,00	0,00	0,00
			*di cui già impegnato**		*0,00*	*0,00*	*0,00*
			di cui fondo pluriennale vincolato	*0,00*	*0,00*	*0,00*	*0,00*
			previsione di cassa	0,00	0,00		
Totale Programma 10	**Risorse umane**	2.832.687,52	previsione di competenza	8.735.487,05	5.967.100,00	5.967.100,00	5.967.100,00
			*di cui già impegnato**		*0,00*	*0,00*	*0,00*
			di cui fondo pluriennale vincolato	*0,00*	*0,00*	*0,00*	*0,00*
			previsione di cassa	7.172.972,62	8.799.787,52		
1.11 Programma 11	**Altri servizi generali**						
Titolo 1	Spese correnti	14.394.498,39	previsione di competenza	297.000,00	282.000,00	282.000,00	282.000,0
			*di cui già impegnato**		*0,00*	*0,00*	*0,0*
			di cui fondo pluriennale vincolato	*0,00*	*0,00*	*0,00*	*0,0*
			previsione di cassa	14.741.100,08	14.676.498,39		
Titolo 2	Spese in conto capitale	0,00	previsione di competenza	0,00	0,00	0,00	0,0
			*di cui già impegnato**		*0,00*	*0,00*	*0,0*
			di cui fondo pluriennale vincolato	*0,00*	*0,00*	*0,00*	*0,0*
			previsione di cassa	0,00	0,00		
Totale Programma 11	**Altri servizi generali**	14.394.498,39	previsione di competenza	297.000,00	282.000,00	282.000,00	282.000,0
			*di cui già impegnato**		*0,00*	*0,00*	*0,0*
			di cui fondo pluriennale vincolato	*0,00*	*0,00*	*0,00*	*0,0*
			previsione di cassa	14.741.100,08	14.676.498,39		
1.12 Programma 12	**Politica regionale unitaria per i servizi istituzionali, generali e di gestione (solo per le Regioni)**						

BOLLETTINO UFFICIALE della REGIONE CAMPANIA
n. 1 del 4 Gennaio 2021
PARTE I Atti della Regione
fonte: http://burc.regione.campania.it

MISSIONE PROGRAMMA, TITOLO	DENOMINAZIONE	RESIDUI PRESUNTI AL TERMINE DELL'ESERCIZIO PRECEDENTE QUELLO CUI SI RIFERISCE IL BILANCIO		PREVISIONI DEFINITIVE DELL'ANNO PRECEDENTE QUELLO CUI SI RIFERISCE IL BILANCIO	PREVISIONI ANNO 2021	PREVISIONI ANNO 2022	PREVISIONI ANN 2023
Titolo 1	Spese correnti	0,00	previsione di competenza	0,00	0,00	0,00	0,0
			*di cui già impegnato**		*0,00*	*0,00*	*0,00*
			di cui fondo pluriennale vincolato	*0,00*	*0,00*	*0,00*	*0,00*
			previsione di cassa	0,00	0,00		
Titolo 2	Spese in conto capitale	0,00	previsione di competenza	0,00	0,00	0,00	0,00
			*di cui già impegnato**		*0,00*	*0,00*	*0,00*
			di cui fondo pluriennale vincolato	*0,00*	*0,00*	*0,00*	*0,00*
			previsione di cassa	0,00	0,00		
Totale Programma 12	**Politica regionale unitaria per i servizi istituzionali, generali e di gestione (solo per le Regioni)**	0,00	previsione di competenza	0,00	0,00	0,00	0,00
			*di cui già impegnato**		*0,00*	*0,00*	*0,00*
			di cui fondo pluriennale vincolato	*0,00*	*0,00*	*0,00*	*0,00*
			previsione di cassa	0,00	0,00		
Totale Missione 1	**Servizi istituzionali, generali e di gestione**	40.984.576,33	previsione di competenza	55.814.163,25	46.177.114,58	45.809.678,02	45.800.178,02
			*di cui già impegnato**		*6.149.694,47*	*2.436.344,71*	*613.585,09*
			di cui fondo pluriennale vincolato	*0,00*	*0,00*	*0,00*	*0,00*
			previsione di cassa	85.530.707,62	87.161.690,91		

BOLLETTINO UFFICIALE della REGIONE CAMPANIA
n. 1 del 4 Gennaio 2021
PARTE I Atti della Regione
fonte: http://burc.regione.campania.it

MISSIONE PROGRAMMA, TITOLO	DENOMINAZIONE	RESIDUI PRESUNTI AL TERMINE DELL'ESERCIZIO PRECEDENTE QUELLO CUI SI RIFERISCE IL BILANCIO		PREVISIONI DEFINITIVE DELL'ANNO PRECEDENTE QUELLO CUI SI RIFERISCE IL BILANCIO	PREVISIONI ANNO 2021	PREVISIONI ANNO 2022	PREVISIONI ANN 2023
Missione 2	***Giustizia***						
2.01 Programma 1	**Uffici giudiziari**						
Titolo 1	Spese correnti	0,00	previsione di competenza	0,00	0,00	0,00	0,00
			*di cui già impegnato**		*0,00*	*0,00*	*0,00*
			di cui fondo pluriennale vincolato	*0,00*	*0,00*	*0,00*	*0,00*
			previsione di cassa	0,00	0,00		
Titolo 2	Spese in conto capitale	0,00	previsione di competenza	0,00	0,00	0,00	0,00
			*di cui già impegnato**		*0,00*	*0,00*	*0,00*
			di cui fondo pluriennale vincolato	*0,00*	*0,00*	*0,00*	*0,00*
			previsione di cassa	0,00	0,00		
Totale Programma 1	**Uffici giudiziari**	0,00	previsione di competenza	0,00	0,00	0,00	0,00
			*di cui già impegnato**		*0,00*	*0,00*	*0,00*
			di cui fondo pluriennale vincolato	*0,00*	*0,00*	*0,00*	*0,00*
			previsione di cassa	0,00	0,00		
2.02 Programma 2	**Casa circondariale e altri servizi**						
Titolo 1	Spese correnti	0,00	previsione di competenza	0,00	0,00	0,00	0,00
			*di cui già impegnato**		*0,00*	*0,00*	*0,00*
			di cui fondo pluriennale vincolato	*0,00*	*0,00*	*0,00*	*0,0*
			previsione di cassa	0,00	0,00		
Titolo 2	Spese in conto capitale	0,00	previsione di competenza	0,00	0,00	0,00	0,0
			*di cui già impegnato**		*0,00*	*0,00*	*0,0*
			di cui fondo pluriennale vincolato	*0,00*	*0,00*	*0,00*	*0,0*
			previsione di cassa	0,00	0,00		
Totale Programma 2	**Casa circondariale e altri servizi**	0,00	previsione di competenza	0,00	0,00	0,00	0,0
			*di cui già impegnato**		*0,00*	*0,00*	*0,0*
			di cui fondo pluriennale vincolato	*0,00*	*0,00*	*0,00*	*0,0*
			previsione di cassa	0,00	0,00		
2.03 Programma 3	**Politica regionale unitaria per la giustizia (solo per le Regioni)**						

BOLLETTINO UFFICIALE della REGIONE CAMPANIA
n. 1 del 4 Gennaio 2021
PARTE I
Atti della Regione
fonte: http://burc.regione.campania.it

MISSIONE PROGRAMMA, TITOLO	DENOMINAZIONE	RESIDUI PRESUNTI AL TERMINE DELL'ESERCIZIO PRECEDENTE QUELLO CUI SI RIFERISCE IL BILANCIO		PREVISIONI DEFINITIVE DELL'ANNO PRECEDENTE QUELLO CUI SI RIFERISCE IL BILANCIO	PREVISIONI ANNO 2021	PREVISIONI ANNO 2022	PREVISIONI ANN 2023
Titolo 1	Spese correnti	0,00	previsione di competenza	0,00	0,00	0,00	0,0
			*di cui già impegnato**		*0,00*	*0,00*	*0,00*
			di cui fondo pluriennale vincolato	*0,00*	*0,00*	*0,00*	*0,00*
			previsione di cassa	0,00	0,00		
Titolo 2	Spese in conto capitale	0,00	previsione di competenza	0,00	0,00	0,00	0,00
			*di cui già impegnato**		*0,00*	*0,00*	*0,00*
			di cui fondo pluriennale vincolato	*0,00*	*0,00*	*0,00*	*0,00*
			previsione di cassa	0,00	0,00		
Totale Programma 3	**Politica regionale unitaria per la giustizia (solo per le Regioni)**	0,00	previsione di competenza	0,00	0,00	0,00	0,00
			*di cui già impegnato**		*0,00*	*0,00*	*0,00*
			di cui fondo pluriennale vincolato	*0,00*	*0,00*	*0,00*	*0,00*
			previsione di cassa	0,00	0,00		
Totale Missione 2	**Giustizia**	0,00	previsione di competenza	0,00	0,00	0,00	0,00
			*di cui già impegnato**		*0,00*	*0,00*	*0,00*
			di cui fondo pluriennale vincolato	*0,00*	*0,00*	*0,00*	*0,00*
			previsione di cassa	0,00	0,00		

BOLLETTINO UFFICIALE della REGIONE CAMPANIA n. 1 del 4 Gennaio 2021 PARTE I Atti della Regione

fonte: http://burc.regione.campania.it

MISSIONE PROGRAMMA, TITOLO	DENOMINAZIONE	RESIDUI PRESUNTI AL TERMINE DELL'ESERCIZIO PRECEDENTE QUELLO CUI SI RIFERISCE IL BILANCIO		PREVISIONI DEFINITIVE DELL'ANNO PRECEDENTE QUELLO CUI SI RIFERISCE IL BILANCIO	PREVISIONI ANNO 2021	PREVISIONI ANNO 2022	PREVISIONI ANN 2023
Missione 3	***Ordine pubblico e sicurezza***						
3.01 Programma 1	**Polizia locale e amministrativa**						
Titolo 1	Spese correnti	0,00	previsione di competenza	0,00	0,00	0,00	0,00
			*di cui già impegnato**		*0,00*	*0,00*	*0,00*
			di cui fondo pluriennale vincolato	*0,00*	*0,00*	*0,00*	*0,00*
			previsione di cassa	0,00	0,00		
Titolo 2	Spese in conto capitale	0,00	previsione di competenza	0,00	0,00	0,00	0,00
			*di cui già impegnato**		*0,00*	*0,00*	*0,00*
			di cui fondo pluriennale vincolato	*0,00*	*0,00*	*0,00*	*0,00*
			previsione di cassa	0,00	0,00		
Titolo 3	Spese per incremento di attività finanziarie	0,00	previsione di competenza	0,00	0,00	0,00	0,00
			*di cui già impegnato**		*0,00*	*0,00*	*0,00*
			di cui fondo pluriennale vincolato	*0,00*	*0,00*	*0,00*	*0,00*
			previsione di cassa	0,00	0,00		
Totale Programma 1	**Polizia locale e amministrativa**	0,00	previsione di competenza	0,00	0,00	0,00	0,00
			*di cui già impegnato**		*0,00*	*0,00*	*0,00*
			di cui fondo pluriennale vincolato	*0,00*	*0,00*	*0,00*	*0,00*
			previsione di cassa	0,00	0,00		
3.02 Programma 2	**Sistema integrato di sicurezza urbana**						
Titolo 1	Spese correnti	0,00	previsione di competenza	0,00	0,00	0,00	0,0
			*di cui già impegnato**		*0,00*	*0,00*	*0,0*
			di cui fondo pluriennale vincolato	*0,00*	*0,00*	*0,00*	*0,0*
			previsione di cassa	0,00	0,00		
Titolo 2	Spese in conto capitale	0,00	previsione di competenza	0,00	0,00	0,00	0,0
			*di cui già impegnato**		*0,00*	*0,00*	*0,0*
			di cui fondo pluriennale vincolato	*0,00*	*0,00*	*0,00*	*0,0*
			previsione di cassa	0,00	0,00		
Titolo 3	Spese per incremento di attività finanziarie	0,00	previsione di competenza	0,00	0,00	0,00	0,0
			*di cui già impegnato**		*0,00*	*0,00*	*0,0*
			di cui fondo pluriennale vincolato	*0,00*	*0,00*	*0,00*	*0,00*
			previsione di cassa	0,00	0,00		

BOLLETTINO UFFICIALE della REGIONE CAMPANIA — n. 1 del 4 Gennaio 2021 — PARTE I — Atti della Regione

fonte: http://burc.regione.campania.it

BOLLETTINO UFFICIALE della REGIONE CAMPANIA

MISSIONE PROGRAMMA, TITOLO	DENOMINAZIONE	RESIDUI PRESUNTI AL TERMINE DELL'ESERCIZIO PRECEDENTE QUELLO CUI SI RIFERISCE IL BILANCIO		PREVISIONI DEFINITIVE DELL'ANNO PRECEDENTE QUELLO CUI SI RIFERISCE IL BILANCIO	PREVISIONI ANNO 2021	PREVISIONI ANNO 2022	PREVISIONI ANN 2023
Totale Programma 2	**Sistema integrato di sicurezza urbana**	0,00	previsione di competenza	0,00	0,00	0,00	0,0
			*di cui già impegnato**		*0,00*	*0,00*	*0,00*
			di cui fondo pluriennale vincolato	*0,00*	*0,00*	*0,00*	*0,00*
			previsione di cassa	0,00	0,00		
3.03 Programma 3	**Politica regionale unitaria per l'ordine pubblico e la sicurezza (solo per le Regioni)**						
Titolo 1	Spese correnti	0,00	previsione di competenza	0,00	0,00	0,00	0,00
			*di cui già impegnato**		*0,00*	*0,00*	*0,00*
			di cui fondo pluriennale vincolato	*0,00*	*0,00*	*0,00*	*0,00*
			previsione di cassa	0,00	0,00		
Titolo 2	Spese in conto capitale	0,00	previsione di competenza	0,00	0,00	0,00	0,00
			*di cui già impegnato**		*0,00*	*0,00*	*0,00*
			di cui fondo pluriennale vincolato	*0,00*	*0,00*	*0,00*	*0,00*
			previsione di cassa	0,00	0,00		
Titolo 3	Spese per incremento di attività finanziarie	0,00	previsione di competenza	0,00	0,00	0,00	0,00
			*di cui già impegnato**		*0,00*	*0,00*	*0,00*
			di cui fondo pluriennale vincolato	*0,00*	*0,00*	*0,00*	*0,00*
			previsione di cassa	0,00	0,00		
Totale Programma 3	**Politica regionale unitaria per l'ordine pubblico e la sicurezza (solo per le Regioni)**	0,00	previsione di competenza	0,00	0,00	0,00	0,0
			*di cui già impegnato**		*0,00*	*0,00*	*0,0*
			di cui fondo pluriennale vincolato	*0,00*	*0,00*	*0,00*	*0,0*
			previsione di cassa	0,00	0,00		
Totale Missione 3	**Ordine pubblico e sicurezza**	0,00	previsione di competenza	0,00	0,00	0,00	0,0
			*di cui già impegnato**		*0,00*	*0,00*	*0,0*
			di cui fondo pluriennale vincolato	*0,00*	*0,00*	*0,00*	*0,0*
			previsione di cassa	0,00	0,00		

n. 1 del 4 Gennaio 2021

PARTE I Atti della Regione

fonte: http://burc.regione.campania.it

MISSIONE PROGRAMMA, TITOLO	DENOMINAZIONE	RESIDUI PRESUNTI AL TERMINE DELL'ESERCIZIO PRECEDENTE QUELLO CUI SI RIFERISCE IL BILANCIO		PREVISIONI DEFINITIVE DELL'ANNO PRECEDENTE QUELLO CUI SI RIFERISCE IL BILANCIO	PREVISIONI ANNO 2021	PREVISIONI ANNO 2022	PREVISIONI ANN 2023
Missione 4	***Istruzione e diritto allo studio***						
4.01 Programma 1	**Istruzione prescolastica**						
Titolo 1	Spese correnti	0,00	previsione di competenza	0,00	0,00	0,00	0,00
			*di cui già impegnato**		*0,00*	*0,00*	*0,00*
			di cui fondo pluriennale vincolato	*0,00*	*0,00*	*0,00*	*0,00*
			previsione di cassa	0,00	0,00		
Titolo 2	Spese in conto capitale	0,00	previsione di competenza	0,00	0,00	0,00	0,00
			*di cui già impegnato**		*0,00*	*0,00*	*0,00*
			di cui fondo pluriennale vincolato	*0,00*	*0,00*	*0,00*	*0,00*
			previsione di cassa	0,00	0,00		
Titolo 3	Spese per incremento di attività finanziarie	0,00	previsione di competenza	0,00	0,00	0,00	0,00
			*di cui già impegnato**		*0,00*	*0,00*	*0,00*
			di cui fondo pluriennale vincolato	*0,00*	*0,00*	*0,00*	*0,00*
			previsione di cassa	0,00	0,00		
Totale Programma 1	**Istruzione prescolastica**	0,00	previsione di competenza	0,00	0,00	0,00	0,00
			*di cui già impegnato**		*0,00*	*0,00*	*0,00*
			di cui fondo pluriennale vincolato	*0,00*	*0,00*	*0,00*	*0,00*
			previsione di cassa	0,00	0,00		
4.02 Programma 2	**Altri ordini di istruzione non universitaria**						
Titolo 1	Spese correnti	0,00	previsione di competenza	0,00	0,00	0,00	0,0
			*di cui già impegnato**		*0,00*	*0,00*	*0,0*
			di cui fondo pluriennale vincolato	*0,00*	*0,00*	*0,00*	*0,0*
			previsione di cassa	0,00	0,00		
Titolo 2	Spese in conto capitale	0,00	previsione di competenza	0,00	0,00	0,00	0,0
			*di cui già impegnato**		*0,00*	*0,00*	*0,0*
			di cui fondo pluriennale vincolato	*0,00*	*0,00*	*0,00*	*0,0*
			previsione di cassa	0,00	0,00		
Titolo 3	Spese per incremento di attività finanziarie	0,00	previsione di competenza	0,00	0,00	0,00	0,0
			*di cui già impegnato**		*0,00*	*0,00*	*0,0*
			di cui fondo pluriennale vincolato	*0,00*	*0,00*	*0,00*	*0,00*
			previsione di cassa	0,00	0,00		

fonte: http://burc.regione.campania.it
BOLLETTINO UFFICIALE della REGIONE CAMPANIA
n. 1 del 4 Gennaio 2021
PARTE I Atti della Regione

MISSIONE PROGRAMMA, TITOLO	DENOMINAZIONE	RESIDUI PRESUNTI AL TERMINE DELL'ESERCIZIO PRECEDENTE QUELLO CUI SI RIFERISCE IL BILANCIO		PREVISIONI DEFINITIVE DELL'ANNO PRECEDENTE QUELLO CUI SI RIFERISCE IL BILANCIO	PREVISIONI ANNO 2021	PREVISIONI ANNO 2022	PREVISIONI ANN 2023
Totale Programma 2	**Altri ordini di istruzione non universitaria**	0,00	previsione di competenza	0,00	0,00	0,00	0,0
			*di cui già impegnato**		*0,00*	*0,00*	*0,00*
			di cui fondo pluriennale vincolato	*0,00*	*0,00*	*0,00*	*0,00*
			previsione di cassa	0,00	0,00		
4.03	**Programma 3**	**Edilizia scolastica (solo per le Regioni)**					
Titolo 1	Spese correnti	0,00	previsione di competenza	0,00	0,00	0,00	0,00
			*di cui già impegnato**		*0,00*	*0,00*	*0,00*
			di cui fondo pluriennale vincolato	*0,00*	*0,00*	*0,00*	*0,00*
			previsione di cassa	0,00	0,00		
Titolo 2	Spese in conto capitale	0,00	previsione di competenza	0,00	0,00	0,00	0,00
			*di cui già impegnato**		*0,00*	*0,00*	*0,00*
			di cui fondo pluriennale vincolato	*0,00*	*0,00*	*0,00*	*0,00*
			previsione di cassa	0,00	0,00		
Titolo 3	Spese per incremento di attività finanziarie	0,00	previsione di competenza	0,00	0,00	0,00	0,00
			*di cui già impegnato**		*0,00*	*0,00*	*0,00*
			di cui fondo pluriennale vincolato	*0,00*	*0,00*	*0,00*	*0,00*
			previsione di cassa	0,00	0,00		
Totale Programma 3	**Edilizia scolastica (solo per le Regioni)**	0,00	previsione di competenza	0,00	0,00	0,00	0,0
			*di cui già impegnato**		*0,00*	*0,00*	*0,0*
			di cui fondo pluriennale vincolato	*0,00*	*0,00*	*0,00*	*0,0*
			previsione di cassa	0,00	0,00		
4.04	**Programma 4**	**Istruzione universitaria**					
Titolo 1	Spese correnti	0,00	previsione di competenza	0,00	0,00	0,00	0,0
			*di cui già impegnato**		*0,00*	*0,00*	*0,0*
			di cui fondo pluriennale vincolato	*0,00*	*0,00*	*0,00*	*0,0*
			previsione di cassa	0,00	0,00		
Titolo 2	Spese in conto capitale	0,00	previsione di competenza	0,00	0,00	0,00	0,0
			*di cui già impegnato**		*0,00*	*0,00*	*0,0*
			di cui fondo pluriennale vincolato	*0,00*	*0,00*	*0,00*	*0,0*
			previsione di cassa	0,00	0,00		

BOLLETTINO UFFICIALE della REGIONE CAMPANIA
n. 1 del 4 Gennaio 2021
PARTE I Atti della Regione
fonte: http://burc.regione.campania.it

MISSIONE PROGRAMMA, TITOLO	DENOMINAZIONE	RESIDUI PRESUNTI AL TERMINE DELL'ESERCIZIO PRECEDENTE QUELLO CUI SI RIFERISCE IL BILANCIO		PREVISIONI DEFINITIVE DELL'ANNO PRECEDENTE QUELLO CUI SI RIFERISCE IL BILANCIO	PREVISIONI ANNO 2021	PREVISIONI ANNO 2022	PREVISIONI ANN 2023
Titolo 3	Spese per incremento di attività finanziarie	0,00	previsione di competenza	0,00	0,00	0,00	0,0
			*di cui già impegnato**		*0,00*	*0,00*	*0,00*
			di cui fondo pluriennale vincolato	*0,00*	*0,00*	*0,00*	*0,00*
			previsione di cassa	0,00	0,00		
Totale Programma 4	**Istruzione universitaria**	0,00	previsione di competenza	0,00	0,00	0,00	0,00
			*di cui già impegnato**		*0,00*	*0,00*	*0,00*
			di cui fondo pluriennale vincolato	*0,00*	*0,00*	*0,00*	*0,00*
			previsione di cassa	0,00	0,00		
4.05	**Programma 5**	**Istruzione tecnica superiore**					
Titolo 1	Spese correnti	0,00	previsione di competenza	0,00	0,00	0,00	0,00
			*di cui già impegnato**		*0,00*	*0,00*	*0,00*
			di cui fondo pluriennale vincolato	*0,00*	*0,00*	*0,00*	*0,00*
			previsione di cassa	0,00	0,00		
Titolo 2	Spese in conto capitale	0,00	previsione di competenza	0,00	0,00	0,00	0,00
			*di cui già impegnato**		*0,00*	*0,00*	*0,00*
			di cui fondo pluriennale vincolato	*0,00*	*0,00*	*0,00*	*0,00*
			previsione di cassa	0,00	0,00		
Titolo 3	Spese per incremento di attività finanziarie	0,00	previsione di competenza	0,00	0,00	0,00	0,0
			*di cui già impegnato**		*0,00*	*0,00*	*0,0*
			di cui fondo pluriennale vincolato	*0,00*	*0,00*	*0,00*	*0,0*
			previsione di cassa	0,00	0,00		
Totale Programma 5	**Istruzione tecnica superiore**	0,00	previsione di competenza	0,00	0,00	0,00	0,0
			*di cui già impegnato**		*0,00*	*0,00*	*0,0*
			di cui fondo pluriennale vincolato	*0,00*	*0,00*	*0,00*	*0,0*
			previsione di cassa	0,00	0,00		
4.06	**Programma 6**	**Servizi ausiliari all'istruzione**					
Titolo 1	Spese correnti	0,00	previsione di competenza	0,00	0,00	0,00	0,0
			*di cui già impegnato**		*0,00*	*0,00*	*0,0*
			di cui fondo pluriennale vincolato	*0,00*	*0,00*	*0,00*	*0,0*
			previsione di cassa	0,00	0,00		

BOLLETTINO UFFICIALE della REGIONE CAMPANIA
n. 1 del 4 Gennaio 2021
PARTE I Atti della Regione
fonte: http://burc.regione.campania.it

MISSIONE PROGRAMMA, TITOLO	DENOMINAZIONE	RESIDUI PRESUNTI AL TERMINE DELL'ESERCIZIO PRECEDENTE QUELLO CUI SI RIFERISCE IL BILANCIO		PREVISIONI DEFINITIVE DELL'ANNO PRECEDENTE QUELLO CUI SI RIFERISCE IL BILANCIO	PREVISIONI ANNO 2021	PREVISIONI ANNO 2022	PREVISIONI ANN 2023
Titolo 2	Spese in conto capitale	0,00	previsione di competenza	0,00	0,00	0,00	0,0
			*di cui già impegnato**		*0,00*	*0,00*	*0,00*
			di cui fondo pluriennale vincolato	*0,00*	*0,00*	*0,00*	*0,00*
			previsione di cassa	0,00	0,00		
Titolo 3	Spese per incremento di attività finanziarie	0,00	previsione di competenza	0,00	0,00	0,00	0,00
			*di cui già impegnato**		*0,00*	*0,00*	*0,00*
			di cui fondo pluriennale vincolato	*0,00*	*0,00*	*0,00*	*0,00*
			previsione di cassa	0,00	0,00		
Totale Programma 6	**Servizi ausiliari all'istruzione**	0,00	previsione di competenza	0,00	0,00	0,00	0,00
			*di cui già impegnato**		*0,00*	*0,00*	*0,00*
			di cui fondo pluriennale vincolato	*0,00*	*0,00*	*0,00*	*0,00*
			previsione di cassa	0,00	0,00		
4.07 Programma 7	**Diritto allo studio**						
Titolo 1	Spese correnti	0,00	previsione di competenza	0,00	0,00	0,00	0,00
			*di cui già impegnato**		*0,00*	*0,00*	*0,00*
			di cui fondo pluriennale vincolato	*0,00*	*0,00*	*0,00*	*0,00*
			previsione di cassa	0,00	0,00		
Titolo 2	Spese in conto capitale	0,00	previsione di competenza	0,00	0,00	0,00	0,0
			*di cui già impegnato**		*0,00*	*0,00*	*0,0*
			di cui fondo pluriennale vincolato	*0,00*	*0,00*	*0,00*	*0,0*
			previsione di cassa	0,00	0,00		
Titolo 3	Spese per incremento di attività finanziarie	0,00	previsione di competenza	0,00	0,00	0,00	0,0
			*di cui già impegnato**		*0,00*	*0,00*	*0,0*
			di cui fondo pluriennale vincolato	*0,00*	*0,00*	*0,00*	*0,0*
			previsione di cassa	0,00	0,00		
Totale Programma 7	**Diritto allo studio**	0,00	previsione di competenza	0,00	0,00	0,00	0,0
			*di cui già impegnato**		*0,00*	*0,00*	*0,0*
			di cui fondo pluriennale vincolato	*0,00*	*0,00*	*0,00*	*0,0*
			previsione di cassa	0,00	0,00		
4.08 Programma 8	**Politica regionale unitaria per l'istruzione e il diritto allo studio (solo per le Regioni)**						

fonte: http://burc.regione.campania.it

BOLLETTINO UFFICIALE della REGIONE CAMPANIA
n. 1 del 4 Gennaio 2021
PARTE I Atti della Regione

MISSIONE PROGRAMMA, TITOLO	DENOMINAZIONE	RESIDUI PRESUNTI AL TERMINE DELL'ESERCIZIO PRECEDENTE QUELLO CUI SI RIFERISCE IL BILANCIO		PREVISIONI DEFINITIVE DELL'ANNO PRECEDENTE QUELLO CUI SI RIFERISCE IL BILANCIO	PREVISIONI ANNO 2021	PREVISIONI ANNO 2022	PREVISIONI ANN 2023
Titolo 1	Spese correnti	0,00	previsione di competenza	0,00	0,00	0,00	0,0
			*di cui già impegnato**		*0,00*	*0,00*	*0,00*
			di cui fondo pluriennale vincolato	*0,00*	*0,00*	*0,00*	*0,00*
			previsione di cassa	0,00	0,00		
Titolo 2	Spese in conto capitale	0,00	previsione di competenza	0,00	0,00	0,00	0,00
			*di cui già impegnato**		*0,00*	*0,00*	*0,00*
			di cui fondo pluriennale vincolato	*0,00*	*0,00*	*0,00*	*0,00*
			previsione di cassa	0,00	0,00		
Titolo 3	Spese per incremento di attività finanziarie	0,00	previsione di competenza	0,00	0,00	0,00	0,00
			*di cui già impegnato**		*0,00*	*0,00*	*0,00*
			di cui fondo pluriennale vincolato	*0,00*	*0,00*	*0,00*	*0,00*
			previsione di cassa	0,00	0,00		
Totale Programma 8	**Politica regionale unitaria per l'istruzione e il diritto allo studio (solo per le Regioni)**	0,00	previsione di competenza	0,00	0,00	0,00	0,00
			*di cui già impegnato**		*0,00*	*0,00*	*0,00*
			di cui fondo pluriennale vincolato	*0,00*	*0,00*	*0,00*	*0,00*
			previsione di cassa	0,00	0,00		
Totale Missione 4	**Istruzione e diritto allo studio**	0,00	previsione di competenza	0,00	0,00	0,00	0,0
			*di cui già impegnato**		*0,00*	*0,00*	*0,0*
			di cui fondo pluriennale vincolato	*0,00*	*0,00*	*0,00*	*0,0*
			previsione di cassa	0,00	0,00		

BOLLETTINO UFFICIALE della REGIONE CAMPANIA

n. 1 del 4 Gennaio 2021

PARTE I Atti della Regione

fonte: http://burc.regione.campania.it

MISSIONE PROGRAMMA, TITOLO	DENOMINAZIONE	RESIDUI PRESUNTI AL TERMINE DELL'ESERCIZIO PRECEDENTE QUELLO CUI SI RIFERISCE IL BILANCIO		PREVISIONI DEFINITIVE DELL'ANNO PRECEDENTE QUELLO CUI SI RIFERISCE IL BILANCIO	PREVISIONI ANNO 2021	PREVISIONI ANNO 2022	PREVISIONI ANN 2023
Missione 5	***Tutela e valorizzazione dei beni e delle attività culturali***						
5.01 Programma 1	**Valorizzazione dei beni di interesse storico.**						
Titolo 1	Spese correnti	0,00	previsione di competenza	0,00	0,00	0,00	0,00
			*di cui già impegnato**		*0,00*	*0,00*	*0,00*
			di cui fondo pluriennale vincolato	*0,00*	*0,00*	*0,00*	*0,00*
			previsione di cassa	0,00	0,00		
Titolo 2	Spese in conto capitale	0,00	previsione di competenza	0,00	0,00	0,00	0,00
			*di cui già impegnato**		*0,00*	*0,00*	*0,00*
			di cui fondo pluriennale vincolato	*0,00*	*0,00*	*0,00*	*0,00*
			previsione di cassa	0,00	0,00		
Titolo 3	Spese per incremento di attività finanziarie	0,00	previsione di competenza	0,00	0,00	0,00	0,00
			*di cui già impegnato**		*0,00*	*0,00*	*0,00*
			di cui fondo pluriennale vincolato	*0,00*	*0,00*	*0,00*	*0,00*
			previsione di cassa	0,00	0,00		
Totale Programma 1	**Valorizzazione dei beni di interesse storico.**	0,00	previsione di competenza	0,00	0,00	0,00	0,00
			*di cui già impegnato**		*0,00*	*0,00*	*0,00*
			di cui fondo pluriennale vincolato	*0,00*	*0,00*	*0,00*	*0,00*
			previsione di cassa	0,00	0,00		
5.02 Programma 2	**Attività culturali e interventi diversi nel settore culturale**						
Titolo 1	Spese correnti	0,00	previsione di competenza	0,00	0,00	0,00	0,0
			*di cui già impegnato**		*0,00*	*0,00*	*0,0*
			di cui fondo pluriennale vincolato	*0,00*	*0,00*	*0,00*	*0,0*
			previsione di cassa	0,00	0,00		
Titolo 2	Spese in conto capitale	0,00	previsione di competenza	0,00	0,00	0,00	0,0
			*di cui già impegnato**		*0,00*	*0,00*	*0,0*
			di cui fondo pluriennale vincolato	*0,00*	*0,00*	*0,00*	*0,0*
			previsione di cassa	0,00	0,00		

BOLLETTINO UFFICIALE della REGIONE CAMPANIA
n. 1 del 4 Gennaio 2021
PARTE I
Atti della Regione
fonte: http://burc.regione.campania.it

MISSIONE PROGRAMMA, TITOLO	DENOMINAZIONE	RESIDUI PRESUNTI AL TERMINE DELL'ESERCIZIO PRECEDENTE QUELLO CUI SI RIFERISCE IL BILANCIO		PREVISIONI DEFINITIVE DELL'ANNO PRECEDENTE QUELLO CUI SI RIFERISCE IL BILANCIO	PREVISIONI ANNO 2021	PREVISIONI ANNO 2022	PREVISIONI ANN 2023
Titolo 3	Spese per incremento di attività finanziarie	0,00	previsione di competenza	0,00	0,00	0,00	0,0
			*di cui già impegnato**		*0,00*	*0,00*	*0,00*
			di cui fondo pluriennale vincolato	*0,00*	*0,00*	*0,00*	*0,00*
			previsione di cassa	0,00	0,00		
Totale Programma 2	**Attività culturali e interventi diversi nel settore culturale**	0,00	previsione di competenza	0,00	0,00	0,00	0,00
			*di cui già impegnato**		*0,00*	*0,00*	*0,00*
			di cui fondo pluriennale vincolato	*0,00*	*0,00*	*0,00*	*0,00*
			previsione di cassa	0,00	0,00		
5.03 Programma 3	**Politica regionale unitaria per la tutela dei beni e delle attività culturali (solo per le Regioni)**						
Titolo 1	Spese correnti	0,00	previsione di competenza	0,00	0,00	0,00	0,00
			*di cui già impegnato**		*0,00*	*0,00*	*0,00*
			di cui fondo pluriennale vincolato	*0,00*	*0,00*	*0,00*	*0,00*
			previsione di cassa	0,00	0,00		
Titolo 2	Spese in conto capitale	0,00	previsione di competenza	0,00	0,00	0,00	0,00
			*di cui già impegnato**		*0,00*	*0,00*	*0,00*
			di cui fondo pluriennale vincolato	*0,00*	*0,00*	*0,00*	*0,00*
			previsione di cassa	0,00	0,00		
Titolo 3	Spese per incremento di attività finanziarie	0,00	previsione di competenza	0,00	0,00	0,00	0,0
			*di cui già impegnato**		*0,00*	*0,00*	*0,0*
			di cui fondo pluriennale vincolato	*0,00*	*0,00*	*0,00*	*0,0*
			previsione di cassa	0,00	0,00		
Totale Programma 3	**Politica regionale unitaria per la tutela dei beni e delle attività culturali (solo per le Regioni)**	0,00	previsione di competenza	0,00	0,00	0,00	0,0
			*di cui già impegnato**		*0,00*	*0,00*	*0,0*
			di cui fondo pluriennale vincolato	*0,00*	*0,00*	*0,00*	*0,0*
			previsione di cassa	0,00	0,00		
Totale Missione 5	**Tutela e valorizzazione dei beni e delle attività culturali**	0,00	previsione di competenza	0,00	0,00	0,00	0,0
			*di cui già impegnato**		*0,00*	*0,00*	*0,0*
			di cui fondo pluriennale vincolato	*0,00*	*0,00*	*0,00*	*0,0*
			previsione di cassa	0,00	0,00		

BOLLETTINO UFFICIALE della REGIONE CAMPANIA
n. 1 del 4 Gennaio 2021
PARTE I Atti della Regione
fonte: http://burc.regione.campania.it

MISSIONE PROGRAMMA, TITOLO	DENOMINAZIONE	RESIDUI PRESUNTI AL TERMINE DELL'ESERCIZIO PRECEDENTE QUELLO CUI SI RIFERISCE IL BILANCIO		PREVISIONI DEFINITIVE DELL'ANNO PRECEDENTE QUELLO CUI SI RIFERISCE IL BILANCIO	PREVISIONI ANNO 2021	PREVISIONI ANNO 2022	PREVISIONI ANN 2023
Missione 6	***Politiche giovanili, sport e tempo libero***						
6.01 Programma 1	**Sport e tempo libero**						
Titolo 1	Spese correnti	0,00	previsione di competenza	0,00	0,00	0,00	0,00
			*di cui già impegnato**		*0,00*	*0,00*	*0,00*
			di cui fondo pluriennale vincolato	*0,00*	*0,00*	*0,00*	*0,00*
			previsione di cassa	0,00	0,00		
Titolo 2	Spese in conto capitale	0,00	previsione di competenza	0,00	0,00	0,00	0,00
			*di cui già impegnato**		*0,00*	*0,00*	*0,00*
			di cui fondo pluriennale vincolato	*0,00*	*0,00*	*0,00*	*0,00*
			previsione di cassa	0,00	0,00		
Titolo 3	Spese per incremento di attività finanziarie	0,00	previsione di competenza	0,00	0,00	0,00	0,00
			*di cui già impegnato**		*0,00*	*0,00*	*0,00*
			di cui fondo pluriennale vincolato	*0,00*	*0,00*	*0,00*	*0,00*
			previsione di cassa	0,00	0,00		
Totale Programma 1	**Sport e tempo libero**	0,00	previsione di competenza	0,00	0,00	0,00	0,00
			*di cui già impegnato**		*0,00*	*0,00*	*0,00*
			di cui fondo pluriennale vincolato	*0,00*	*0,00*	*0,00*	*0,00*
			previsione di cassa	0,00	0,00		
6.02 Programma 2	**Giovani**						
Titolo 1	Spese correnti	0,00	previsione di competenza	0,00	0,00	0,00	0,0
			*di cui già impegnato**		*0,00*	*0,00*	*0,0*
			di cui fondo pluriennale vincolato	*0,00*	*0,00*	*0,00*	*0,0*
			previsione di cassa	0,00	0,00		
Titolo 2	Spese in conto capitale	0,00	previsione di competenza	0,00	0,00	0,00	0,0
			*di cui già impegnato**		*0,00*	*0,00*	*0,0*
			di cui fondo pluriennale vincolato	*0,00*	*0,00*	*0,00*	*0,0*
			previsione di cassa	0,00	0,00		
Titolo 3	Spese per incremento di attività finanziarie	0,00	previsione di competenza	0,00	0,00	0,00	0,0
			*di cui già impegnato**		*0,00*	*0,00*	*0,0*
			di cui fondo pluriennale vincolato	*0,00*	*0,00*	*0,00*	*0,00*
			previsione di cassa	0,00	0,00		

BOLLETTINO UFFICIALE della REGIONE CAMPANIA
n. 1 del 4 Gennaio 2021
PARTE I Atti della Regione
fonte: http://burc.regione.campania.it

MISSIONE PROGRAMMA, TITOLO	DENOMINAZIONE	RESIDUI PRESUNTI AL TERMINE DELL'ESERCIZIO PRECEDENTE QUELLO CUI SI RIFERISCE IL BILANCIO		PREVISIONI DEFINITIVE DELL'ANNO PRECEDENTE QUELLO CUI SI RIFERISCE IL BILANCIO	PREVISIONI ANNO 2021	PREVISIONI ANNO 2022	PREVISIONI ANN 2023
Totale Programma 2	**Giovani**	0,00	previsione di competenza	0,00	0,00	0,00	0,0
			*di cui già impegnato**		*0,00*	*0,00*	*0,00*
			di cui fondo pluriennale vincolato	*0,00*	*0,00*	*0,00*	*0,00*
			previsione di cassa	0,00	0,00		
6.03 Programma 3	**Politica regionale unitaria per i giovani, lo sport e il tempo libero (solo per le Regioni)**						
Titolo 1	Spese correnti	0,00	previsione di competenza	0,00	0,00	0,00	0,00
			*di cui già impegnato**		*0,00*	*0,00*	*0,00*
			di cui fondo pluriennale vincolato	*0,00*	*0,00*	*0,00*	*0,00*
			previsione di cassa	0,00	0,00		
Titolo 2	Spese in conto capitale	0,00	previsione di competenza	0,00	0,00	0,00	0,00
			*di cui già impegnato**		*0,00*	*0,00*	*0,00*
			di cui fondo pluriennale vincolato	*0,00*	*0,00*	*0,00*	*0,00*
			previsione di cassa	0,00	0,00		
Titolo 3	Spese per incremento di attività finanziarie	0,00	previsione di competenza	0,00	0,00	0,00	0,00
			*di cui già impegnato**		*0,00*	*0,00*	*0,00*
			di cui fondo pluriennale vincolato	*0,00*	*0,00*	*0,00*	*0,00*
			previsione di cassa	0,00	0,00		
Totale Programma 3	**Politica regionale unitaria per i giovani, lo sport e il tempo libero (solo per le Regioni)**	0,00	previsione di competenza	0,00	0,00	0,00	0,0
			*di cui già impegnato**		*0,00*	*0,00*	*0,0*
			di cui fondo pluriennale vincolato	*0,00*	*0,00*	*0,00*	*0,0*
			previsione di cassa	0,00	0,00		
Totale Missione 6	**Politiche giovanili, sport e tempo libero**	0,00	previsione di competenza	0,00	0,00	0,00	0,0
			*di cui già impegnato**		*0,00*	*0,00*	*0,0*
			di cui fondo pluriennale vincolato	*0,00*	*0,00*	*0,00*	*0,0*
			previsione di cassa	0,00	0,00		

BOLLETTINO UFFICIALE della REGIONE CAMPANIA

n. 1 del 4 Gennaio 2021

PARTE I Atti della Regione

fonte: http://burc.regione.campania.it

BOLLETTINO UFFICIALE della REGIONE CAMPANIA
n. 1 del 4 Gennaio 2021
PARTE I Atti della Regione

MISSIONE PROGRAMMA, TITOLO	DENOMINAZIONE	RESIDUI PRESUNTI AL TERMINE DELL'ESERCIZIO PRECEDENTE QUELLO CUI SI RIFERISCE IL BILANCIO		PREVISIONI DEFINITIVE DELL'ANNO PRECEDENTE QUELLO CUI SI RIFERISCE IL BILANCIO	PREVISIONI ANNO 2021	PREVISIONI ANNO 2022	PREVISIONI ANN 2023
Missione 7	***Turismo***						
7.01 Programma 1	**Sviluppo e valorizzazione del turismo**						
Titolo 1	Spese correnti	0,00	previsione di competenza	0,00	0,00	0,00	0,00
			*di cui già impegnato**		*0,00*	*0,00*	*0,00*
			di cui fondo pluriennale vincolato	*0,00*	*0,00*	*0,00*	*0,00*
			previsione di cassa	0,00	0,00		
Titolo 2	Spese in conto capitale	0,00	previsione di competenza	0,00	0,00	0,00	0,00
			*di cui già impegnato**		*0,00*	*0,00*	*0,00*
			di cui fondo pluriennale vincolato	*0,00*	*0,00*	*0,00*	*0,00*
			previsione di cassa	0,00	0,00		
Titolo 3	Spese per incremento di attività finanziarie	0,00	previsione di competenza	0,00	0,00	0,00	0,00
			*di cui già impegnato**		*0,00*	*0,00*	*0,00*
			di cui fondo pluriennale vincolato	*0,00*	*0,00*	*0,00*	*0,00*
			previsione di cassa	0,00	0,00		
Totale Programma 1	**Sviluppo e valorizzazione del turismo**	0,00	previsione di competenza	0,00	0,00	0,00	0,00
			*di cui già impegnato**		*0,00*	*0,00*	*0,00*
			di cui fondo pluriennale vincolato	*0,00*	*0,00*	*0,00*	*0,00*
			previsione di cassa	0,00	0,00		
7.02 Programma 2	**Politica regionale unitaria per il turismo (solo per le Regioni)**						
Titolo 1	Spese correnti	0,00	previsione di competenza	0,00	0,00	0,00	0,0
			*di cui già impegnato**		*0,00*	*0,00*	*0,0*
			di cui fondo pluriennale vincolato	*0,00*	*0,00*	*0,00*	*0,0*
			previsione di cassa	0,00	0,00		
Titolo 2	Spese in conto capitale	0,00	previsione di competenza	0,00	0,00	0,00	0,0
			*di cui già impegnato**		*0,00*	*0,00*	*0,0*
			di cui fondo pluriennale vincolato	*0,00*	*0,00*	*0,00*	*0,0*
			previsione di cassa	0,00	0,00		
Titolo 3	Spese per incremento di attività finanziarie	0,00	previsione di competenza	0,00	0,00	0,00	0,0
			*di cui già impegnato**		*0,00*	*0,00*	*0,0*
			di cui fondo pluriennale vincolato	*0,00*	*0,00*	*0,00*	*0,00*
			previsione di cassa	0,00	0,00		

fonte: http://burc.regione.campania.it

MISSIONE PROGRAMMA, TITOLO	DENOMINAZIONE	RESIDUI PRESUNTI AL TERMINE DELL'ESERCIZIO PRECEDENTE QUELLO CUI SI RIFERISCE IL BILANCIO		PREVISIONI DEFINITIVE DELL'ANNO PRECEDENTE QUELLO CUI SI RIFERISCE IL BILANCIO	PREVISIONI ANNO 2021	PREVISIONI ANNO 2022	PREVISIONI ANN 2023
Totale Programma 2	**Politica regionale unitaria per il turismo (solo per le Regioni)**	0,00	previsione di competenza	0,00	0,00	0,00	0,0
			*di cui già impegnato**		*0,00*	*0,00*	*0,00*
			di cui fondo pluriennale vincolato	*0,00*	*0,00*	*0,00*	*0,00*
			previsione di cassa	0,00	0,00		
Totale Missione 7	**Turismo**	0,00	previsione di competenza	0,00	0,00	0,00	0,00
			*di cui già impegnato**		*0,00*	*0,00*	*0,00*
			di cui fondo pluriennale vincolato	*0,00*	*0,00*	*0,00*	*0,00*
			previsione di cassa	0,00	0,00		

BOLLETTINO UFFICIALE della REGIONE CAMPANIA

n. 1 del 4 Gennaio 2021

PARTE I Atti della Regione

fonte: http://burc.regione.campania.it

MISSIONE PROGRAMMA, TITOLO	DENOMINAZIONE	RESIDUI PRESUNTI AL TERMINE DELL'ESERCIZIO PRECEDENTE QUELLO CUI SI RIFERISCE IL BILANCIO		PREVISIONI DEFINITIVE DELL'ANNO PRECEDENTE QUELLO CUI SI RIFERISCE IL BILANCIO	PREVISIONI ANNO 2021	PREVISIONI ANNO 2022	PREVISIONI ANN 2023
Missione 8	***Assetto del territorio ed edilizia abitativa***						
8.01 Programma 1	**Urbanistica e assetto del territorio**						
Titolo 1	Spese correnti	0,00	previsione di competenza	0,00	0,00	0,00	0,00
			*di cui già impegnato**		*0,00*	*0,00*	*0,00*
			di cui fondo pluriennale vincolato	*0,00*	*0,00*	*0,00*	*0,00*
			previsione di cassa	0,00	0,00		
Titolo 2	Spese in conto capitale	0,00	previsione di competenza	0,00	0,00	0,00	0,00
			*di cui già impegnato**		*0,00*	*0,00*	*0,00*
			di cui fondo pluriennale vincolato	*0,00*	*0,00*	*0,00*	*0,00*
			previsione di cassa	0,00	0,00		
Titolo 3	Spese per incremento di attività finanziarie	0,00	previsione di competenza	0,00	0,00	0,00	0,00
			*di cui già impegnato**		*0,00*	*0,00*	*0,00*
			di cui fondo pluriennale vincolato	*0,00*	*0,00*	*0,00*	*0,00*
			previsione di cassa	0,00	0,00		
Totale Programma 1	**Urbanistica e assetto del territorio**	0,00	previsione di competenza	0,00	0,00	0,00	0,00
			*di cui già impegnato**		*0,00*	*0,00*	*0,00*
			di cui fondo pluriennale vincolato	*0,00*	*0,00*	*0,00*	*0,00*
			previsione di cassa	0,00	0,00		
8.02 Programma 2	**Edilizia residenziale pubblica e locale e piani di edilizia economico-popolare**						
Titolo 1	Spese correnti	0,00	previsione di competenza	0,00	0,00	0,00	0,0
			*di cui già impegnato**		*0,00*	*0,00*	*0,0*
			di cui fondo pluriennale vincolato	*0,00*	*0,00*	*0,00*	*0,0*
			previsione di cassa	0,00	0,00		
Titolo 2	Spese in conto capitale	0,00	previsione di competenza	0,00	0,00	0,00	0,0
			*di cui già impegnato**		*0,00*	*0,00*	*0,0*
			di cui fondo pluriennale vincolato	*0,00*	*0,00*	*0,00*	*0,0*
			previsione di cassa	0,00	0,00		
Titolo 3	Spese per incremento di attività finanziarie	0,00	previsione di competenza	0,00	0,00	0,00	0,0
			*di cui già impegnato**		*0,00*	*0,00*	*0,0*
			di cui fondo pluriennale vincolato	*0,00*	*0,00*	*0,00*	*0,00*
			previsione di cassa	0,00	0,00		

BOLLETTINO UFFICIALE della REGIONE CAMPANIA
n. 1 del 4 Gennaio 2021
PARTE I Atti della Regione
fonte: http://burc.regione.campania.it

MISSIONE PROGRAMMA, TITOLO	DENOMINAZIONE	RESIDUI PRESUNTI AL TERMINE DELL'ESERCIZIO PRECEDENTE QUELLO CUI SI RIFERISCE IL BILANCIO		PREVISIONI DEFINITIVE DELL'ANNO PRECEDENTE QUELLO CUI SI RIFERISCE IL BILANCIO	PREVISIONI ANNO 2021	PREVISIONI ANNO 2022	PREVISIONI ANN 2023
Totale Programma 2	**Edilizia residenziale pubblica e locale e piani di edilizia economico-popolare**	0,00	previsione di competenza	0,00	0,00	0,00	0,0
			*di cui già impegnato**		*0,00*	*0,00*	*0,00*
			di cui fondo pluriennale vincolato	*0,00*	*0,00*	*0,00*	*0,00*
			previsione di cassa	0,00	0,00		
8.03 Programma 3	**Politica regionale unitaria per l'assetto del territorio e l'edilizia abitativa (solo per le Regioni)**						
Titolo 1	Spese correnti	0,00	previsione di competenza	0,00	0,00	0,00	0,00
			*di cui già impegnato**		*0,00*	*0,00*	*0,00*
			di cui fondo pluriennale vincolato	*0,00*	*0,00*	*0,00*	*0,00*
			previsione di cassa	0,00	0,00		
Titolo 2	Spese in conto capitale	0,00	previsione di competenza	0,00	0,00	0,00	0,00
			*di cui già impegnato**		*0,00*	*0,00*	*0,00*
			di cui fondo pluriennale vincolato	*0,00*	*0,00*	*0,00*	*0,00*
			previsione di cassa	0,00	0,00		
Titolo 3	Spese per incremento di attività finanziarie	0,00	previsione di competenza	0,00	0,00	0,00	0,00
			*di cui già impegnato**		*0,00*	*0,00*	*0,00*
			di cui fondo pluriennale vincolato	*0,00*	*0,00*	*0,00*	*0,00*
			previsione di cassa	0,00	0,00		
Totale Programma 3	**Politica regionale unitaria per l'assetto del territorio e l'edilizia abitativa (solo per le Regioni)**	0,00	previsione di competenza	0,00	0,00	0,00	0,0
			*di cui già impegnato**		*0,00*	*0,00*	*0,0*
			di cui fondo pluriennale vincolato	*0,00*	*0,00*	*0,00*	*0,0*
			previsione di cassa	0,00	0,00		
Totale Missione 8	**Assetto del territorio ed edilizia abitativa**	0,00	previsione di competenza	0,00	0,00	0,00	0,0
			*di cui già impegnato**		*0,00*	*0,00*	*0,0*
			di cui fondo pluriennale vincolato	*0,00*	*0,00*	*0,00*	*0,0*
			previsione di cassa	0,00	0,00		

BOLLETTINO UFFICIALE della REGIONE CAMPANIA

n. 1 del 4 Gennaio 2021

PARTE I Atti della Regione

fonte: http://burc.regione.campania.it

BOLLETTINO UFFICIALE della REGIONE CAMPANIA
n. 1 del 4 Gennaio 2021
PARTE I Atti della Regione

MISSIONE PROGRAMMA, TITOLO	DENOMINAZIONE	RESIDUI PRESUNTI AL TERMINE DELL'ESERCIZIO PRECEDENTE QUELLO CUI SI RIFERISCE IL BILANCIO		PREVISIONI DEFINITIVE DELL'ANNO PRECEDENTE QUELLO CUI SI RIFERISCE IL BILANCIO	PREVISIONI ANNO 2021	PREVISIONI ANNO 2022	PREVISIONI ANN 2023
Missione 9	***Sviluppo sostenibile e tutela del territorio e dell'ambiente***						
9.01 Programma 1	**Difesa del suolo**						
Titolo 1	Spese correnti	0,00	previsione di competenza	0,00	0,00	0,00	0,00
			*di cui già impegnato**		*0,00*	*0,00*	*0,00*
			di cui fondo pluriennale vincolato	*0,00*	*0,00*	*0,00*	*0,00*
			previsione di cassa	0,00	0,00		
Titolo 2	Spese in conto capitale	0,00	previsione di competenza	0,00	0,00	0,00	0,00
			*di cui già impegnato**		*0,00*	*0,00*	*0,00*
			di cui fondo pluriennale vincolato	*0,00*	*0,00*	*0,00*	*0,00*
			previsione di cassa	0,00	0,00		
Titolo 3	Spese per incremento di attività finanziarie	0,00	previsione di competenza	0,00	0,00	0,00	0,00
			*di cui già impegnato**		*0,00*	*0,00*	*0,00*
			di cui fondo pluriennale vincolato	*0,00*	*0,00*	*0,00*	*0,00*
			previsione di cassa	0,00	0,00		
Totale Programma 1	**Difesa del suolo**	0,00	previsione di competenza	0,00	0,00	0,00	0,00
			*di cui già impegnato**		*0,00*	*0,00*	*0,00*
			di cui fondo pluriennale vincolato	*0,00*	*0,00*	*0,00*	*0,00*
			previsione di cassa	0,00	0,00		
9.02 Programma 2	**Tutela, valorizzazione e recupero ambientale**						
Titolo 1	Spese correnti	0,00	previsione di competenza	0,00	0,00	0,00	0,0
			*di cui già impegnato**		*0,00*	*0,00*	*0,0*
			di cui fondo pluriennale vincolato	*0,00*	*0,00*	*0,00*	*0,0*
			previsione di cassa	0,00	0,00		
Titolo 2	Spese in conto capitale	0,00	previsione di competenza	0,00	0,00	0,00	0,0
			*di cui già impegnato**		*0,00*	*0,00*	*0,0*
			di cui fondo pluriennale vincolato	*0,00*	*0,00*	*0,00*	*0,0*
			previsione di cassa	0,00	0,00		
Titolo 3	Spese per incremento di attività finanziarie	0,00	previsione di competenza	0,00	0,00	0,00	0,0
			*di cui già impegnato**		*0,00*	*0,00*	*0,0*
			di cui fondo pluriennale vincolato	*0,00*	*0,00*	*0,00*	*0,00*
			previsione di cassa	0,00	0,00		

fonte: http://burc.regione.campania.it

MISSIONE PROGRAMMA, TITOLO	DENOMINAZIONE	RESIDUI PRESUNTI AL TERMINE DELL'ESERCIZIO PRECEDENTE QUELLO CUI SI RIFERISCE IL BILANCIO		PREVISIONI DEFINITIVE DELL'ANNO PRECEDENTE QUELLO CUI SI RIFERISCE IL BILANCIO	PREVISIONI ANNO 2021	PREVISIONI ANNO 2022	PREVISIONI ANN 2023
Totale Programma 2	**Tutela, valorizzazione e recupero ambientale**	0,00	previsione di competenza	0,00	0,00	0,00	0,0
			*di cui già impegnato**		*0,00*	*0,00*	*0,00*
			di cui fondo pluriennale vincolato	*0,00*	*0,00*	*0,00*	*0,00*
			previsione di cassa	0,00	0,00		
9.03	**Programma 3**	**Rifiuti**					
Titolo 1	Spese correnti	0,00	previsione di competenza	0,00	0,00	0,00	0,00
			*di cui già impegnato**		*0,00*	*0,00*	*0,00*
			di cui fondo pluriennale vincolato	*0,00*	*0,00*	*0,00*	*0,00*
			previsione di cassa	0,00	0,00		
Titolo 2	Spese in conto capitale	0,00	previsione di competenza	0,00	0,00	0,00	0,00
			*di cui già impegnato**		*0,00*	*0,00*	*0,00*
			di cui fondo pluriennale vincolato	*0,00*	*0,00*	*0,00*	*0,00*
			previsione di cassa	0,00	0,00		
Titolo 3	Spese per incremento di attività finanziarie	0,00	previsione di competenza	0,00	0,00	0,00	0,00
			*di cui già impegnato**		*0,00*	*0,00*	*0,00*
			di cui fondo pluriennale vincolato	*0,00*	*0,00*	*0,00*	*0,00*
			previsione di cassa	0,00	0,00		
Totale Programma 3	**Rifiuti**	0,00	previsione di competenza	0,00	0,00	0,00	0,0
			*di cui già impegnato**		*0,00*	*0,00*	*0,0*
			di cui fondo pluriennale vincolato	*0,00*	*0,00*	*0,00*	*0,0*
			previsione di cassa	0,00	0,00		
9.04	**Programma 4**	**Servizio idrico integrato**					
Titolo 1	Spese correnti	0,00	previsione di competenza	0,00	0,00	0,00	0,0
			*di cui già impegnato**		*0,00*	*0,00*	*0,0*
			di cui fondo pluriennale vincolato	*0,00*	*0,00*	*0,00*	*0,0*
			previsione di cassa	0,00	0,00		
Titolo 2	Spese in conto capitale	0,00	previsione di competenza	0,00	0,00	0,00	0,0
			*di cui già impegnato**		*0,00*	*0,00*	*0,0*
			di cui fondo pluriennale vincolato	*0,00*	*0,00*	*0,00*	*0,0*
			previsione di cassa	0,00	0,00		

BOLLETTINO UFFICIALE della REGIONE CAMPANIA

n. 1 del 4 Gennaio 2021

PARTE I Atti della Regione

fonte: http://burc.regione.campania.it

MISSIONE PROGRAMMA, TITOLO	DENOMINAZIONE	RESIDUI PRESUNTI AL TERMINE DELL'ESERCIZIO PRECEDENTE QUELLO CUI SI RIFERISCE IL BILANCIO		PREVISIONI DEFINITIVE DELL'ANNO PRECEDENTE QUELLO CUI SI RIFERISCE IL BILANCIO	PREVISIONI ANNO 2021	PREVISIONI ANNO 2022	PREVISIONI ANN 2023
Titolo 3	Spese per incremento di attività finanziarie	0,00	previsione di competenza	0,00	0,00	0,00	0,0
			*di cui già impegnato**		*0,00*	*0,00*	*0,00*
			di cui fondo pluriennale vincolato	*0,00*	*0,00*	*0,00*	*0,00*
			previsione di cassa	0,00	0,00		
Totale Programma 4	**Servizio idrico integrato**	0,00	previsione di competenza	0,00	0,00	0,00	0,00
			*di cui già impegnato**		*0,00*	*0,00*	*0,00*
			di cui fondo pluriennale vincolato	*0,00*	*0,00*	*0,00*	*0,00*
			previsione di cassa	0,00	0,00		
9.05 Programma 5	**Aree protette, parchi naturali, protezione naturalistica e forestazione**						
Titolo 1	Spese correnti	0,00	previsione di competenza	0,00	0,00	0,00	0,00
			*di cui già impegnato**		*0,00*	*0,00*	*0,00*
			di cui fondo pluriennale vincolato	*0,00*	*0,00*	*0,00*	*0,00*
			previsione di cassa	0,00	0,00		
Titolo 2	Spese in conto capitale	0,00	previsione di competenza	0,00	0,00	0,00	0,00
			*di cui già impegnato**		*0,00*	*0,00*	*0,00*
			di cui fondo pluriennale vincolato	*0,00*	*0,00*	*0,00*	*0,00*
			previsione di cassa	0,00	0,00		
Titolo 3	Spese per incremento di attività finanziarie	0,00	previsione di competenza	0,00	0,00	0,00	0,0
			*di cui già impegnato**		*0,00*	*0,00*	*0,0*
			di cui fondo pluriennale vincolato	*0,00*	*0,00*	*0,00*	*0,0*
			previsione di cassa	0,00	0,00		
Totale Programma 5	**Aree protette, parchi naturali, protezione naturalistica e forestazione**	0,00	previsione di competenza	0,00	0,00	0,00	0,0
			*di cui già impegnato**		*0,00*	*0,00*	*0,0*
			di cui fondo pluriennale vincolato	*0,00*	*0,00*	*0,00*	*0,0*
			previsione di cassa	0,00	0,00		
9.06 Programma 6	**Tutela e valorizzazione delle risorse idriche**						
Titolo 1	Spese correnti	0,00	previsione di competenza	0,00	0,00	0,00	0,0
			*di cui già impegnato**		*0,00*	*0,00*	*0,0*
			di cui fondo pluriennale vincolato	*0,00*	*0,00*	*0,00*	*0,0*
			previsione di cassa	0,00	0,00		

fonte: http://burc.regione.campania.it

BOLLETTINO UFFICIALE della REGIONE CAMPANIA n. 1 del 4 Gennaio 2021 PARTE I Atti della Regione

MISSIONE PROGRAMMA, TITOLO	DENOMINAZIONE	RESIDUI PRESUNTI AL TERMINE DELL'ESERCIZIO PRECEDENTE QUELLO CUI SI RIFERISCE IL BILANCIO		PREVISIONI DEFINITIVE DELL'ANNO PRECEDENTE QUELLO CUI SI RIFERISCE IL BILANCIO	PREVISIONI ANNO 2021	PREVISIONI ANNO 2022	PREVISIONI ANN 2023
Titolo 2	Spese in conto capitale	0,00	previsione di competenza	0,00	0,00	0,00	0,0
			*di cui già impegnato**		*0,00*	*0,00*	*0,00*
			di cui fondo pluriennale vincolato	*0,00*	*0,00*	*0,00*	*0,00*
			previsione di cassa	0,00	0,00		
Titolo 3	Spese per incremento di attività finanziarie	0,00	previsione di competenza	0,00	0,00	0,00	0,00
			*di cui già impegnato**		*0,00*	*0,00*	*0,00*
			di cui fondo pluriennale vincolato	*0,00*	*0,00*	*0,00*	*0,00*
			previsione di cassa	0,00	0,00		
Totale Programma 6	**Tutela e valorizzazione delle risorse idriche**	0,00	previsione di competenza	0,00	0,00	0,00	0,00
			*di cui già impegnato**		*0,00*	*0,00*	*0,00*
			di cui fondo pluriennale vincolato	*0,00*	*0,00*	*0,00*	*0,00*
			previsione di cassa	0,00	0,00		
9.07 Programma 7	**Sviluppo sostenibile territorio montano piccoli Comuni**						
Titolo 1	Spese correnti	0,00	previsione di competenza	0,00	0,00	0,00	0,00
			*di cui già impegnato**		*0,00*	*0,00*	*0,00*
			di cui fondo pluriennale vincolato	*0,00*	*0,00*	*0,00*	*0,00*
			previsione di cassa	0,00	0,00		
Titolo 2	Spese in conto capitale	0,00	previsione di competenza	0,00	0,00	0,00	0,0
			*di cui già impegnato**		*0,00*	*0,00*	*0,0*
			di cui fondo pluriennale vincolato	*0,00*	*0,00*	*0,00*	*0,0*
			previsione di cassa	0,00	0,00		
Titolo 3	Spese per incremento di attività finanziarie	0,00	previsione di competenza	0,00	0,00	0,00	0,0
			*di cui già impegnato**		*0,00*	*0,00*	*0,0*
			di cui fondo pluriennale vincolato	*0,00*	*0,00*	*0,00*	*0,0*
			previsione di cassa	0,00	0,00		
Totale Programma 7	**Sviluppo sostenibile territorio montano piccoli Comuni**	0,00	previsione di competenza	0,00	0,00	0,00	0,0
			*di cui già impegnato**		*0,00*	*0,00*	*0,0*
			di cui fondo pluriennale vincolato	*0,00*	*0,00*	*0,00*	*0,0*
			previsione di cassa	0,00	0,00		
9.08 Programma 8	**Qualità dell'aria e riduzione dell'inquinamento**						

BOLLETTINO UFFICIALE della REGIONE CAMPANIA
n. 1 del 4 Gennaio 2021
PARTE I Atti della Regione
fonte: http://burc.regione.campania.it

MISSIONE PROGRAMMA, TITOLO	DENOMINAZIONE	RESIDUI PRESUNTI AL TERMINE DELL'ESERCIZIO PRECEDENTE QUELLO CUI SI RIFERISCE IL BILANCIO		PREVISIONI DEFINITIVE DELL'ANNO PRECEDENTE QUELLO CUI SI RIFERISCE IL BILANCIO	PREVISIONI ANNO 2021	PREVISIONI ANNO 2022	PREVISIONI ANN 2023
Titolo 1	Spese correnti	0,00	previsione di competenza	0,00	0,00	0,00	0,0
			*di cui già impegnato**		*0,00*	*0,00*	*0,00*
			di cui fondo pluriennale vincolato	*0,00*	*0,00*	*0,00*	*0,00*
			previsione di cassa	0,00	0,00		
Titolo 2	Spese in conto capitale	0,00	previsione di competenza	0,00	0,00	0,00	0,00
			*di cui già impegnato**		*0,00*	*0,00*	*0,00*
			di cui fondo pluriennale vincolato	*0,00*	*0,00*	*0,00*	*0,00*
			previsione di cassa	0,00	0,00		
Titolo 3	Spese per incremento di attività finanziarie	0,00	previsione di competenza	0,00	0,00	0,00	0,00
			*di cui già impegnato**		*0,00*	*0,00*	*0,00*
			di cui fondo pluriennale vincolato	*0,00*	*0,00*	*0,00*	*0,00*
			previsione di cassa	0,00	0,00		
Totale Programma 8	**Qualità dell'aria e riduzione dell'inquinamento**	0,00	previsione di competenza	0,00	0,00	0,00	0,00
			*di cui già impegnato**		*0,00*	*0,00*	*0,00*
			di cui fondo pluriennale vincolato	*0,00*	*0,00*	*0,00*	*0,00*
			previsione di cassa	0,00	0,00		
9.09 Programma 9	**Politica regionale unitaria per lo sviluppo sostenibile e la tutela del territorio e l'ambiente (solo per le Regioni)**						
Titolo 1	Spese correnti	0,00	previsione di competenza	0,00	0,00	0,00	0,0
			*di cui già impegnato**		*0,00*	*0,00*	*0,0*
			di cui fondo pluriennale vincolato	*0,00*	*0,00*	*0,00*	*0,0*
			previsione di cassa	0,00	0,00		
Titolo 2	Spese in conto capitale	0,00	previsione di competenza	0,00	0,00	0,00	0,0
			*di cui già impegnato**		*0,00*	*0,00*	*0,0*
			di cui fondo pluriennale vincolato	*0,00*	*0,00*	*0,00*	*0,0*
			previsione di cassa	0,00	0,00		
Titolo 3	Spese per incremento di attività finanziarie	0,00	previsione di competenza	0,00	0,00	0,00	0,0
			*di cui già impegnato**		*0,00*	*0,00*	*0,0*
			di cui fondo pluriennale vincolato	*0,00*	*0,00*	*0,00*	*0,0*
			previsione di cassa	0,00	0,00		

fonte: http://burc.regione.campania.it

BOLLETTINO UFFICIALE della REGIONE CAMPANIA — n. 1 del 4 Gennaio 2021 — PARTE I — Atti della Regione

MISSIONE PROGRAMMA, TITOLO	DENOMINAZIONE	RESIDUI PRESUNTI AL TERMINE DELL'ESERCIZIO PRECEDENTE QUELLO CUI SI RIFERISCE IL BILANCIO		PREVISIONI DEFINITIVE DELL'ANNO PRECEDENTE QUELLO CUI SI RIFERISCE IL BILANCIO	PREVISIONI ANNO 2021	PREVISIONI ANNO 2022	PREVISIONI ANN 2023
Totale Programma 9	**Politica regionale unitaria per lo sviluppo sostenibile e la tutela del territorio e l'ambiente (solo per le Regioni)**	0,00	previsione di competenza	0,00	0,00	0,00	0,0
			*di cui già impegnato**		*0,00*	*0,00*	*0,00*
			di cui fondo pluriennale vincolato	*0,00*	*0,00*	*0,00*	*0,00*
			previsione di cassa	0,00	0,00		
Totale Missione 9	**Sviluppo sostenibile e tutela del territorio e dell'ambiente**	0,00	previsione di competenza	0,00	0,00	0,00	0,00
			*di cui già impegnato**		*0,00*	*0,00*	*0,00*
			di cui fondo pluriennale vincolato	*0,00*	*0,00*	*0,00*	*0,00*
			previsione di cassa	0,00	0,00		

BOLLETTINO UFFICIALE della REGIONE CAMPANIA

n. 1 del 4 Gennaio 2021

PARTE I Atti della Regione

fonte: http://burc.regione.campania.it

MISSIONE PROGRAMMA, TITOLO	DENOMINAZIONE	RESIDUI PRESUNTI AL TERMINE DELL'ESERCIZIO PRECEDENTE QUELLO CUI SI RIFERISCE IL BILANCIO		PREVISIONI DEFINITIVE DELL'ANNO PRECEDENTE QUELLO CUI SI RIFERISCE IL BILANCIO	PREVISIONI ANNO 2021	PREVISIONI ANNO 2022	PREVISIONI ANN 2023
Missione 10	***Trasporti e diritto alla mobilità***						
10.01 Programma 1	**Trasporto ferroviario**						
Titolo 1	Spese correnti	0,00	previsione di competenza	0,00	0,00	0,00	0,00
			*di cui già impegnato**		*0,00*	*0,00*	*0,00*
			di cui fondo pluriennale vincolato	*0,00*	*0,00*	*0,00*	*0,00*
			previsione di cassa	0,00	0,00		
Titolo 2	Spese in conto capitale	0,00	previsione di competenza	0,00	0,00	0,00	0,00
			*di cui già impegnato**		*0,00*	*0,00*	*0,00*
			di cui fondo pluriennale vincolato	*0,00*	*0,00*	*0,00*	*0,00*
			previsione di cassa	0,00	0,00		
Titolo 3	Spese per incremento di attività finanziarie	0,00	previsione di competenza	0,00	0,00	0,00	0,00
			*di cui già impegnato**		*0,00*	*0,00*	*0,00*
			di cui fondo pluriennale vincolato	*0,00*	*0,00*	*0,00*	*0,00*
			previsione di cassa	0,00	0,00		
Totale Programma 1	**Trasporto ferroviario**	0,00	previsione di competenza	0,00	0,00	0,00	0,00
			*di cui già impegnato**		*0,00*	*0,00*	*0,00*
			di cui fondo pluriennale vincolato	*0,00*	*0,00*	*0,00*	*0,00*
			previsione di cassa	0,00	0,00		
10.02 Programma 2	**Trasporto pubblico locale**						
Titolo 1	Spese correnti	0,00	previsione di competenza	0,00	0,00	0,00	0,0
			*di cui già impegnato**		*0,00*	*0,00*	*0,0*
			di cui fondo pluriennale vincolato	*0,00*	*0,00*	*0,00*	*0,0*
			previsione di cassa	0,00	0,00		
Titolo 2	Spese in conto capitale	0,00	previsione di competenza	0,00	0,00	0,00	0,0
			*di cui già impegnato**		*0,00*	*0,00*	*0,0*
			di cui fondo pluriennale vincolato	*0,00*	*0,00*	*0,00*	*0,0*
			previsione di cassa	0,00	0,00		
Titolo 3	Spese per incremento di attività finanziarie	0,00	previsione di competenza	0,00	0,00	0,00	0,0
			*di cui già impegnato**		*0,00*	*0,00*	*0,0*
			di cui fondo pluriennale vincolato	*0,00*	*0,00*	*0,00*	*0,00*
			previsione di cassa	0,00	0,00		

BOLLETTINO UFFICIALE della REGIONE CAMPANIA
n. 1 del 4 Gennaio 2021
PARTE I Atti della Regione
fonte: http://burc.regione.campania.it

MISSIONE PROGRAMMA, TITOLO	DENOMINAZIONE	RESIDUI PRESUNTI AL TERMINE DELL'ESERCIZIO PRECEDENTE QUELLO CUI SI RIFERISCE IL BILANCIO		PREVISIONI DEFINITIVE DELL'ANNO PRECEDENTE QUELLO CUI SI RIFERISCE IL BILANCIO	PREVISIONI ANNO 2021	PREVISIONI ANNO 2022	PREVISIONI ANN 2023
Totale Programma 2	**Trasporto pubblico locale**	0,00	previsione di competenza	0,00	0,00	0,00	0,0
			*di cui già impegnato**		*0,00*	*0,00*	*0,00*
			di cui fondo pluriennale vincolato	*0,00*	*0,00*	*0,00*	*0,00*
			previsione di cassa	0,00	0,00		
10.03 Programma 3	**Trasporto per vie d'acqua**						
Titolo 1	Spese correnti	0,00	previsione di competenza	0,00	0,00	0,00	0,00
			*di cui già impegnato**		*0,00*	*0,00*	*0,00*
			di cui fondo pluriennale vincolato	*0,00*	*0,00*	*0,00*	*0,00*
			previsione di cassa	0,00	0,00		
Titolo 2	Spese in conto capitale	0,00	previsione di competenza	0,00	0,00	0,00	0,00
			*di cui già impegnato**		*0,00*	*0,00*	*0,00*
			di cui fondo pluriennale vincolato	*0,00*	*0,00*	*0,00*	*0,00*
			previsione di cassa	0,00	0,00		
Titolo 3	Spese per incremento di attività finanziarie	0,00	previsione di competenza	0,00	0,00	0,00	0,00
			*di cui già impegnato**		*0,00*	*0,00*	*0,00*
			di cui fondo pluriennale vincolato	*0,00*	*0,00*	*0,00*	*0,00*
			previsione di cassa	0,00	0,00		
Totale Programma 3	**Trasporto per vie d'acqua**	0,00	previsione di competenza	0,00	0,00	0,00	0,0
			*di cui già impegnato**		*0,00*	*0,00*	*0,0*
			di cui fondo pluriennale vincolato	*0,00*	*0,00*	*0,00*	*0,0*
			previsione di cassa	0,00	0,00		
10.04 Programma 4	**Altre modalità di trasporto**						
Titolo 1	Spese correnti	0,00	previsione di competenza	0,00	0,00	0,00	0,0
			*di cui già impegnato**		*0,00*	*0,00*	*0,0*
			di cui fondo pluriennale vincolato	*0,00*	*0,00*	*0,00*	*0,0*
			previsione di cassa	0,00	0,00		
Titolo 2	Spese in conto capitale	0,00	previsione di competenza	0,00	0,00	0,00	0,0
			*di cui già impegnato**		*0,00*	*0,00*	*0,0*
			di cui fondo pluriennale vincolato	*0,00*	*0,00*	*0,00*	*0,0*
			previsione di cassa	0,00	0,00		

BOLLETTINO UFFICIALE della REGIONE CAMPANIA n. 1 del 4 Gennaio 2021 PARTE I Atti della Regione

fonte: http://burc.regione.campania.it

MISSIONE PROGRAMMA, TITOLO	DENOMINAZIONE	RESIDUI PRESUNTI AL TERMINE DELL'ESERCIZIO PRECEDENTE QUELLO CUI SI RIFERISCE IL BILANCIO		PREVISIONI DEFINITIVE DELL'ANNO PRECEDENTE QUELLO CUI SI RIFERISCE IL BILANCIO	PREVISIONI ANNO 2021	PREVISIONI ANNO 2022	PREVISIONI ANN 2023
Titolo 3	Spese per incremento di attività finanziarie	0,00	previsione di competenza	0,00	0,00	0,00	0,0
			*di cui già impegnato**		*0,00*	*0,00*	*0,00*
			di cui fondo pluriennale vincolato	*0,00*	*0,00*	*0,00*	*0,00*
			previsione di cassa	0,00	0,00		
Totale Programma 4	**Altre modalità di trasporto**	0,00	previsione di competenza	0,00	0,00	0,00	0,00
			*di cui già impegnato**		*0,00*	*0,00*	*0,00*
			di cui fondo pluriennale vincolato	*0,00*	*0,00*	*0,00*	*0,00*
			previsione di cassa	0,00	0,00		
10.05 Programma 5	**Viabilità e infrastrutture stradali**						
Titolo 1	Spese correnti	0,00	previsione di competenza	0,00	0,00	0,00	0,00
			*di cui già impegnato**		*0,00*	*0,00*	*0,00*
			di cui fondo pluriennale vincolato	*0,00*	*0,00*	*0,00*	*0,00*
			previsione di cassa	0,00	0,00		
Titolo 2	Spese in conto capitale	0,00	previsione di competenza	0,00	0,00	0,00	0,00
			*di cui già impegnato**		*0,00*	*0,00*	*0,00*
			di cui fondo pluriennale vincolato	*0,00*	*0,00*	*0,00*	*0,00*
			previsione di cassa	0,00	0,00		
Titolo 3	Spese per incremento di attività finanziarie	0,00	previsione di competenza	0,00	0,00	0,00	0,0
			*di cui già impegnato**		*0,00*	*0,00*	*0,0*
			di cui fondo pluriennale vincolato	*0,00*	*0,00*	*0,00*	*0,0*
			previsione di cassa	0,00	0,00		
Totale Programma 5	**Viabilità e infrastrutture stradali**	0,00	previsione di competenza	0,00	0,00	0,00	0,0
			*di cui già impegnato**		*0,00*	*0,00*	*0,0*
			di cui fondo pluriennale vincolato	*0,00*	*0,00*	*0,00*	*0,0*
			previsione di cassa	0,00	0,00		
10.06 Programma 6	**Politica regionale unitaria per i trasporti e il diritto alla mobilità (solo per le Regioni)**						
Titolo 1	Spese correnti	0,00	previsione di competenza	0,00	0,00	0,00	0,0
			*di cui già impegnato**		*0,00*	*0,00*	*0,0*
			di cui fondo pluriennale vincolato	*0,00*	*0,00*	*0,00*	*0,0*
			previsione di cassa	0,00	0,00		

BOLLETTINO UFFICIALE della REGIONE CAMPANIA
n. 1 del 4 Gennaio 2021
PARTE I Atti della Regione
fonte: http://burc.regione.campania.it

MISSIONE PROGRAMMA, TITOLO	DENOMINAZIONE	RESIDUI PRESUNTI AL TERMINE DELL'ESERCIZIO PRECEDENTE QUELLO CUI SI RIFERISCE IL BILANCIO		PREVISIONI DEFINITIVE DELL'ANNO PRECEDENTE QUELLO CUI SI RIFERISCE IL BILANCIO	PREVISIONI ANNO 2021	PREVISIONI ANNO 2022	PREVISIONI ANN 2023
Titolo 2	Spese in conto capitale	0,00	previsione di competenza	0,00	0,00	0,00	0,0
			*di cui già impegnato**		*0,00*	*0,00*	*0,00*
			di cui fondo pluriennale vincolato	*0,00*	*0,00*	*0,00*	*0,00*
			previsione di cassa	0,00	0,00		
Titolo 3	Spese per incremento di attività finanziarie	0,00	previsione di competenza	0,00	0,00	0,00	0,00
			*di cui già impegnato**		*0,00*	*0,00*	*0,00*
			di cui fondo pluriennale vincolato	*0,00*	*0,00*	*0,00*	*0,00*
			previsione di cassa	0,00	0,00		
Totale Programma 6	**Politica regionale unitaria per i trasporti e il diritto alla mobilità (solo per le Regioni)**	0,00	previsione di competenza	0,00	0,00	0,00	0,00
			*di cui già impegnato**		*0,00*	*0,00*	*0,00*
			di cui fondo pluriennale vincolato	*0,00*	*0,00*	*0,00*	*0,00*
			previsione di cassa	0,00	0,00		
Totale Missione 10	**Trasporti e diritto alla mobilità**	0,00	previsione di competenza	0,00	0,00	0,00	0,00
			*di cui già impegnato**		*0,00*	*0,00*	*0,00*
			di cui fondo pluriennale vincolato	*0,00*	*0,00*	*0,00*	*0,00*
			previsione di cassa	0,00	0,00		

BOLLETTINO UFFICIALE della REGIONE CAMPANIA n. 1 del 4 Gennaio 2021 PARTE I Atti della Regione

fonte: http://burc.regione.campania.it

MISSIONE PROGRAMMA, TITOLO	DENOMINAZIONE	RESIDUI PRESUNTI AL TERMINE DELL'ESERCIZIO PRECEDENTE QUELLO CUI SI RIFERISCE IL BILANCIO		PREVISIONI DEFINITIVE DELL'ANNO PRECEDENTE QUELLO CUI SI RIFERISCE IL BILANCIO	PREVISIONI ANNO 2021	PREVISIONI ANNO 2022	PREVISIONI ANN 2023
Missione 11	***Soccorso civile***						
11.01 Programma 1	**Sistema di protezione civile**						
Titolo 1	Spese correnti	0,00	previsione di competenza	0,00	0,00	0,00	0,00
			*di cui già impegnato**		*0,00*	*0,00*	*0,00*
			di cui fondo pluriennale vincolato	*0,00*	*0,00*	*0,00*	*0,00*
			previsione di cassa	0,00	0,00		
Titolo 2	Spese in conto capitale	0,00	previsione di competenza	0,00	0,00	0,00	0,00
			*di cui già impegnato**		*0,00*	*0,00*	*0,00*
			di cui fondo pluriennale vincolato	*0,00*	*0,00*	*0,00*	*0,00*
			previsione di cassa	0,00	0,00		
Titolo 3	Spese per incremento di attività finanziarie	0,00	previsione di competenza	0,00	0,00	0,00	0,00
			*di cui già impegnato**		*0,00*	*0,00*	*0,00*
			di cui fondo pluriennale vincolato	*0,00*	*0,00*	*0,00*	*0,00*
			previsione di cassa	0,00	0,00		
Totale Programma 1	**Sistema di protezione civile**	0,00	previsione di competenza	0,00	0,00	0,00	0,00
			*di cui già impegnato**		*0,00*	*0,00*	*0,00*
			di cui fondo pluriennale vincolato	*0,00*	*0,00*	*0,00*	*0,00*
			previsione di cassa	0,00	0,00		
11.02 Programma 2	**Interventi a seguito di calamità naturali**						
Titolo 1	Spese correnti	0,00	previsione di competenza	0,00	0,00	0,00	0,0
			*di cui già impegnato**		*0,00*	*0,00*	*0,0*
			di cui fondo pluriennale vincolato	*0,00*	*0,00*	*0,00*	*0,0*
			previsione di cassa	0,00	0,00		
Titolo 2	Spese in conto capitale	0,00	previsione di competenza	0,00	0,00	0,00	0,0
			*di cui già impegnato**		*0,00*	*0,00*	*0,0*
			di cui fondo pluriennale vincolato	*0,00*	*0,00*	*0,00*	*0,0*
			previsione di cassa	0,00	0,00		
Titolo 3	Spese per incremento di attività finanziarie	0,00	previsione di competenza	0,00	0,00	0,00	0,0
			*di cui già impegnato**		*0,00*	*0,00*	*0,0*
			di cui fondo pluriennale vincolato	*0,00*	*0,00*	*0,00*	*0,00*
			previsione di cassa	0,00	0,00		

fonte: http://burc.regione.campania.it
BOLLETTINO UFFICIALE della REGIONE CAMPANIA n. 1 del 4 Gennaio 2021 PARTE I Atti della Regione

MISSIONE PROGRAMMA, TITOLO	DENOMINAZIONE	RESIDUI PRESUNTI AL TERMINE DELL'ESERCIZIO PRECEDENTE QUELLO CUI SI RIFERISCE IL BILANCIO		PREVISIONI DEFINITIVE DELL'ANNO PRECEDENTE QUELLO CUI SI RIFERISCE IL BILANCIO	PREVISIONI ANNO 2021	PREVISIONI ANNO 2022	PREVISIONI ANN 2023
Totale Programma 2	**Interventi a seguito di calamità naturali**	0,00	previsione di competenza	0,00	0,00	0,00	0,0
			*di cui già impegnato**		*0,00*	*0,00*	*0,00*
			di cui fondo pluriennale vincolato	*0,00*	*0,00*	*0,00*	*0,00*
			previsione di cassa	0,00	0,00		
11.03 Programma 3	**Politica regionale unitaria per il soccorso e la protezione civile (solo per le Regioni)**						
Titolo 1	Spese correnti	0,00	previsione di competenza	0,00	0,00	0,00	0,00
			*di cui già impegnato**		*0,00*	*0,00*	*0,00*
			di cui fondo pluriennale vincolato	*0,00*	*0,00*	*0,00*	*0,00*
			previsione di cassa	0,00	0,00		
Titolo 2	Spese in conto capitale	0,00	previsione di competenza	0,00	0,00	0,00	0,00
			*di cui già impegnato**		*0,00*	*0,00*	*0,00*
			di cui fondo pluriennale vincolato	*0,00*	*0,00*	*0,00*	*0,00*
			previsione di cassa	0,00	0,00		
Titolo 3	Spese per incremento di attività finanziarie	0,00	previsione di competenza	0,00	0,00	0,00	0,00
			*di cui già impegnato**		*0,00*	*0,00*	*0,00*
			di cui fondo pluriennale vincolato	*0,00*	*0,00*	*0,00*	*0,00*
			previsione di cassa	0,00	0,00		
Totale Programma 3	**Politica regionale unitaria per il soccorso e la protezione civile (solo per le Regioni)**	0,00	previsione di competenza	0,00	0,00	0,00	0,0
			*di cui già impegnato**		*0,00*	*0,00*	*0,0*
			di cui fondo pluriennale vincolato	*0,00*	*0,00*	*0,00*	*0,0*
			previsione di cassa	0,00	0,00		
Totale Missione 11	**Soccorso civile**	0,00	previsione di competenza	0,00	0,00	0,00	0,0
			*di cui già impegnato**		*0,00*	*0,00*	*0,0*
			di cui fondo pluriennale vincolato	*0,00*	*0,00*	*0,00*	*0,0*
			previsione di cassa	0,00	0,00		

BOLLETTINO UFFICIALE della REGIONE CAMPANIA n. 1 del 4 Gennaio 2021 PARTE I Atti della Regione

fonte: http://burc.regione.campania.it

MISSIONE PROGRAMMA, TITOLO	DENOMINAZIONE	RESIDUI PRESUNTI AL TERMINE DELL'ESERCIZIO PRECEDENTE QUELLO CUI SI RIFERISCE IL BILANCIO		PREVISIONI DEFINITIVE DELL'ANNO PRECEDENTE QUELLO CUI SI RIFERISCE IL BILANCIO	PREVISIONI ANNO 2021	PREVISIONI ANNO 2022	PREVISIONI ANN 2023
Missione 12	***Diritti sociali, politiche sociali e famiglia***						
12.01 Programma 1	**Interventi per l'infanzia e i minori e per asili nido**						
Titolo 1	Spese correnti	0,00	previsione di competenza	0,00	0,00	0,00	0,00
			*di cui già impegnato**		*0,00*	*0,00*	*0,00*
			di cui fondo pluriennale vincolato	*0,00*	*0,00*	*0,00*	*0,00*
			previsione di cassa	0,00	0,00		
Titolo 2	Spese in conto capitale	0,00	previsione di competenza	0,00	0,00	0,00	0,00
			*di cui già impegnato**		*0,00*	*0,00*	*0,00*
			di cui fondo pluriennale vincolato	*0,00*	*0,00*	*0,00*	*0,00*
			previsione di cassa	0,00	0,00		
Titolo 3	Spese per incremento di attività finanziarie	0,00	previsione di competenza	0,00	0,00	0,00	0,00
			*di cui già impegnato**		*0,00*	*0,00*	*0,00*
			di cui fondo pluriennale vincolato	*0,00*	*0,00*	*0,00*	*0,00*
			previsione di cassa	0,00	0,00		
Totale Programma 1	**Interventi per l'infanzia e i minori e per asili nido**	0,00	previsione di competenza	0,00	0,00	0,00	0,00
			*di cui già impegnato**		*0,00*	*0,00*	*0,00*
			di cui fondo pluriennale vincolato	*0,00*	*0,00*	*0,00*	*0,00*
			previsione di cassa	0,00	0,00		
12.02 Programma 2	**Interventi per la disabilità**						
Titolo 1	Spese correnti	0,00	previsione di competenza	0,00	0,00	0,00	0,0
			*di cui già impegnato**		*0,00*	*0,00*	*0,0*
			di cui fondo pluriennale vincolato	*0,00*	*0,00*	*0,00*	*0,0*
			previsione di cassa	0,00	0,00		
Titolo 2	Spese in conto capitale	0,00	previsione di competenza	0,00	0,00	0,00	0,0
			*di cui già impegnato**		*0,00*	*0,00*	*0,0*
			di cui fondo pluriennale vincolato	*0,00*	*0,00*	*0,00*	*0,0*
			previsione di cassa	0,00	0,00		

BOLLETTINO UFFICIALE della REGIONE CAMPANIA
n. 1 del 4 Gennaio 2021
PARTE I Atti della Regione
fonte: http://burc.regione.campania.it

MISSIONE PROGRAMMA, TITOLO	DENOMINAZIONE	RESIDUI PRESUNTI AL TERMINE DELL'ESERCIZIO PRECEDENTE QUELLO CUI SI RIFERISCE IL BILANCIO		PREVISIONI DEFINITIVE DELL'ANNO PRECEDENTE QUELLO CUI SI RIFERISCE IL BILANCIO	PREVISIONI ANNO 2021	PREVISIONI ANNO 2022	PREVISIONI ANN 2023
Titolo 3	Spese per incremento di attività finanziarie	0,00	previsione di competenza	0,00	0,00	0,00	0,0
			*di cui già impegnato**		*0,00*	*0,00*	*0,00*
			di cui fondo pluriennale vincolato	*0,00*	*0,00*	*0,00*	*0,00*
			previsione di cassa	0,00	0,00		
Totale Programma 2	**Interventi per la disabilità**	0,00	previsione di competenza	0,00	0,00	0,00	0,00
			*di cui già impegnato**		*0,00*	*0,00*	*0,00*
			di cui fondo pluriennale vincolato	*0,00*	*0,00*	*0,00*	*0,00*
			previsione di cassa	0,00	0,00		
12.03 Programma 3	**Interventi per gli anziani**						
Titolo 1	Spese correnti	0,00	previsione di competenza	0,00	0,00	0,00	0,00
			*di cui già impegnato**		*0,00*	*0,00*	*0,00*
			di cui fondo pluriennale vincolato	*0,00*	*0,00*	*0,00*	*0,00*
			previsione di cassa	0,00	0,00		
Titolo 2	Spese in conto capitale	0,00	previsione di competenza	0,00	0,00	0,00	0,00
			*di cui già impegnato**		*0,00*	*0,00*	*0,00*
			di cui fondo pluriennale vincolato	*0,00*	*0,00*	*0,00*	*0,00*
			previsione di cassa	0,00	0,00		
Titolo 3	Spese per incremento di attività finanziarie	0,00	previsione di competenza	0,00	0,00	0,00	0,0
			*di cui già impegnato**		*0,00*	*0,00*	*0,0*
			di cui fondo pluriennale vincolato	*0,00*	*0,00*	*0,00*	*0,0*
			previsione di cassa	0,00	0,00		
Totale Programma 3	**Interventi per gli anziani**	0,00	previsione di competenza	0,00	0,00	0,00	0,0
			*di cui già impegnato**		*0,00*	*0,00*	*0,0*
			di cui fondo pluriennale vincolato	*0,00*	*0,00*	*0,00*	*0,0*
			previsione di cassa	0,00	0,00		
12.04 Programma 4	**Interventi per soggetti a rischio di esclusione sociale**						
Titolo 1	Spese correnti	0,00	previsione di competenza	0,00	0,00	0,00	0,0
			*di cui già impegnato**		*0,00*	*0,00*	*0,0*
			di cui fondo pluriennale vincolato	*0,00*	*0,00*	*0,00*	*0,0*
			previsione di cassa	0,00	0,00		

BOLLETTINO UFFICIALE della REGIONE CAMPANIA
n. 1 del 4 Gennaio 2021
PARTE I Atti della Regione
fonte: http://burc.regione.campania.it

MISSIONE PROGRAMMA, TITOLO	DENOMINAZIONE	RESIDUI PRESUNTI AL TERMINE DELL'ESERCIZIO PRECEDENTE QUELLO CUI SI RIFERISCE IL BILANCIO		PREVISIONI DEFINITIVE DELL'ANNO PRECEDENTE QUELLO CUI SI RIFERISCE IL BILANCIO	PREVISIONI ANNO 2021	PREVISIONI ANNO 2022	PREVISIONI ANN 2023
Titolo 2	Spese in conto capitale	0,00	previsione di competenza	0,00	0,00	0,00	0,0
			*di cui già impegnato**		*0,00*	*0,00*	*0,00*
			di cui fondo pluriennale vincolato	*0,00*	*0,00*	*0,00*	*0,00*
			previsione di cassa	0,00	0,00		
Titolo 3	Spese per incremento di attività finanziarie	0,00	previsione di competenza	0,00	0,00	0,00	0,00
			*di cui già impegnato**		*0,00*	*0,00*	*0,00*
			di cui fondo pluriennale vincolato	*0,00*	*0,00*	*0,00*	*0,00*
			previsione di cassa	0,00	0,00		
Totale Programma 4	**Interventi per soggetti a rischio di esclusione sociale**	0,00	previsione di competenza	0,00	0,00	0,00	0,00
			*di cui già impegnato**		*0,00*	*0,00*	*0,00*
			di cui fondo pluriennale vincolato	*0,00*	*0,00*	*0,00*	*0,00*
			previsione di cassa	0,00	0,00		
12.05 Programma 5	**Interventi per le famiglie**						
Titolo 1	Spese correnti	0,00	previsione di competenza	0,00	0,00	0,00	0,00
			*di cui già impegnato**		*0,00*	*0,00*	*0,00*
			di cui fondo pluriennale vincolato	*0,00*	*0,00*	*0,00*	*0,00*
			previsione di cassa	0,00	0,00		
Titolo 2	Spese in conto capitale	0,00	previsione di competenza	0,00	0,00	0,00	0,0
			*di cui già impegnato**		*0,00*	*0,00*	*0,0*
			di cui fondo pluriennale vincolato	*0,00*	*0,00*	*0,00*	*0,0*
			previsione di cassa	0,00	0,00		
Titolo 3	Spese per incremento di attività finanziarie	0,00	previsione di competenza	0,00	0,00	0,00	0,0
			*di cui già impegnato**		*0,00*	*0,00*	*0,0*
			di cui fondo pluriennale vincolato	*0,00*	*0,00*	*0,00*	*0,0*
			previsione di cassa	0,00	0,00		
Totale Programma 5	**Interventi per le famiglie**	0,00	previsione di competenza	0,00	0,00	0,00	0,0
			*di cui già impegnato**		*0,00*	*0,00*	*0,0*
			di cui fondo pluriennale vincolato	*0,00*	*0,00*	*0,00*	*0,0*
			previsione di cassa	0,00	0,00		
12.06 Programma 6	**Interventi per il diritto alla casa**						

fonte: http://burc.regione.campania.it

BOLLETTINO UFFICIALE della REGIONE CAMPANIA n. 1 del 4 Gennaio 2021 PARTE I Atti della Regione

MISSIONE PROGRAMMA, TITOLO	DENOMINAZIONE	RESIDUI PRESUNTI AL TERMINE DELL'ESERCIZIO PRECEDENTE QUELLO CUI SI RIFERISCE IL BILANCIO		PREVISIONI DEFINITIVE DELL'ANNO PRECEDENTE QUELLO CUI SI RIFERISCE IL BILANCIO	PREVISIONI ANNO 2021	PREVISIONI ANNO 2022	PREVISIONI ANN 2023
Titolo 1	Spese correnti	0,00	previsione di competenza	0,00	0,00	0,00	0,0
			*di cui già impegnato**		*0,00*	*0,00*	*0,00*
			di cui fondo pluriennale vincolato	*0,00*	*0,00*	*0,00*	*0,00*
			previsione di cassa	0,00	0,00		
Titolo 2	Spese in conto capitale	0,00	previsione di competenza	0,00	0,00	0,00	0,00
			*di cui già impegnato**		*0,00*	*0,00*	*0,00*
			di cui fondo pluriennale vincolato	*0,00*	*0,00*	*0,00*	*0,00*
			previsione di cassa	0,00	0,00		
Titolo 3	Spese per incremento di attività finanziarie	0,00	previsione di competenza	0,00	0,00	0,00	0,00
			*di cui già impegnato**		*0,00*	*0,00*	*0,00*
			di cui fondo pluriennale vincolato	*0,00*	*0,00*	*0,00*	*0,00*
			previsione di cassa	0,00	0,00		
Totale Programma 6	**Interventi per il diritto alla casa**	0,00	previsione di competenza	0,00	0,00	0,00	0,00
			*di cui già impegnato**		*0,00*	*0,00*	*0,00*
			di cui fondo pluriennale vincolato	*0,00*	*0,00*	*0,00*	*0,00*
			previsione di cassa	0,00	0,00		
12.07 Programma 7	**Programmazione e governo della rete dei servizi sociosanitari e sociali**						
Titolo 1	Spese correnti	0,00	previsione di competenza	0,00	0,00	0,00	0,0
			*di cui già impegnato**		*0,00*	*0,00*	*0,0*
			di cui fondo pluriennale vincolato	*0,00*	*0,00*	*0,00*	*0,0*
			previsione di cassa	0,00	0,00		
Titolo 2	Spese in conto capitale	0,00	previsione di competenza	0,00	0,00	0,00	0,0
			*di cui già impegnato**		*0,00*	*0,00*	*0,0*
			di cui fondo pluriennale vincolato	*0,00*	*0,00*	*0,00*	*0,0*
			previsione di cassa	0,00	0,00		
Titolo 3	Spese per incremento di attività finanziarie	0,00	previsione di competenza	0,00	0,00	0,00	0,0
			*di cui già impegnato**		*0,00*	*0,00*	*0,0*
			di cui fondo pluriennale vincolato	*0,00*	*0,00*	*0,00*	*0,0*
			previsione di cassa	0,00	0,00		

BOLLETTINO UFFICIALE della REGIONE CAMPANIA
n. 1 del 4 Gennaio 2021
PARTE I Atti della Regione
fonte: http://burc.regione.campania.it

MISSIONE PROGRAMMA, TITOLO	DENOMINAZIONE	RESIDUI PRESUNTI AL TERMINE DELL'ESERCIZIO PRECEDENTE QUELLO CUI SI RIFERISCE IL BILANCIO		PREVISIONI DEFINITIVE DELL'ANNO PRECEDENTE QUELLO CUI SI RIFERISCE IL BILANCIO	PREVISIONI ANNO 2021	PREVISIONI ANNO 2022	PREVISIONI ANN 2023
Totale Programma 7	**Programmazione e governo della rete dei servizi sociosanitari e sociali**	0,00	previsione di competenza	0,00	0,00	0,00	0,0
			*di cui già impegnato**		*0,00*	*0,00*	*0,00*
			di cui fondo pluriennale vincolato	*0,00*	*0,00*	*0,00*	*0,00*
			previsione di cassa	0,00	0,00		
12.08 Programma 8	**Cooperazione e associazionismo**						
Titolo 1	Spese correnti	0,00	previsione di competenza	0,00	0,00	0,00	0,00
			*di cui già impegnato**		*0,00*	*0,00*	*0,00*
			di cui fondo pluriennale vincolato	*0,00*	*0,00*	*0,00*	*0,00*
			previsione di cassa	0,00	0,00		
Titolo 2	Spese in conto capitale	0,00	previsione di competenza	0,00	0,00	0,00	0,00
			*di cui già impegnato**		*0,00*	*0,00*	*0,00*
			di cui fondo pluriennale vincolato	*0,00*	*0,00*	*0,00*	*0,00*
			previsione di cassa	0,00	0,00		
Titolo 3	Spese per incremento di attività finanziarie	0,00	previsione di competenza	0,00	0,00	0,00	0,00
			*di cui già impegnato**		*0,00*	*0,00*	*0,00*
			di cui fondo pluriennale vincolato	*0,00*	*0,00*	*0,00*	*0,00*
			previsione di cassa	0,00	0,00		
Totale Programma 8	**Cooperazione e associazionismo**	0,00	previsione di competenza	0,00	0,00	0,00	0,0
			*di cui già impegnato**		*0,00*	*0,00*	*0,0*
			di cui fondo pluriennale vincolato	*0,00*	*0,00*	*0,00*	*0,0*
			previsione di cassa	0,00	0,00		
12.09 Programma 9	**Servizio necroscopico e cimiteriale**						
Titolo 1	Spese correnti	0,00	previsione di competenza	0,00	0,00	0,00	0,0
			*di cui già impegnato**		*0,00*	*0,00*	*0,0*
			di cui fondo pluriennale vincolato	*0,00*	*0,00*	*0,00*	*0,0*
			previsione di cassa	0,00	0,00		
Titolo 2	Spese in conto capitale	0,00	previsione di competenza	0,00	0,00	0,00	0,0
			*di cui già impegnato**		*0,00*	*0,00*	*0,0*
			di cui fondo pluriennale vincolato	*0,00*	*0,00*	*0,00*	*0,0*
			previsione di cassa	0,00	0,00		

BOLLETTINO UFFICIALE della REGIONE CAMPANIA
n. 1 del 4 Gennaio 2021
PARTE I Atti della Regione
fonte: http://burc.regione.campania.it

MISSIONE PROGRAMMA, TITOLO	DENOMINAZIONE	RESIDUI PRESUNTI AL TERMINE DELL'ESERCIZIO PRECEDENTE QUELLO CUI SI RIFERISCE IL BILANCIO		PREVISIONI DEFINITIVE DELL'ANNO PRECEDENTE QUELLO CUI SI RIFERISCE IL BILANCIO	PREVISIONI ANNO 2021	PREVISIONI ANNO 2022	PREVISIONI ANN 2023
Titolo 3	Spese per incremento di attività finanziarie	0,00	previsione di competenza	0,00	0,00	0,00	0,0
			*di cui già impegnato**		*0,00*	*0,00*	*0,00*
			di cui fondo pluriennale vincolato	*0,00*	*0,00*	*0,00*	*0,00*
			previsione di cassa	0,00	0,00		
Totale Programma 9	**Servizio necroscopico e cimiteriale**	0,00	previsione di competenza	0,00	0,00	0,00	0,00
			*di cui già impegnato**		*0,00*	*0,00*	*0,00*
			di cui fondo pluriennale vincolato	*0,00*	*0,00*	*0,00*	*0,00*
			previsione di cassa	0,00	0,00		
12.10 Programma 10	**Politica regionale unitaria per i diritti sociali e la famiglia (solo per le Regioni)**						
Titolo 1	Spese correnti	0,00	previsione di competenza	0,00	0,00	0,00	0,00
			*di cui già impegnato**		*0,00*	*0,00*	*0,00*
			di cui fondo pluriennale vincolato	*0,00*	*0,00*	*0,00*	*0,00*
			previsione di cassa	0,00	0,00		
Titolo 2	Spese in conto capitale	0,00	previsione di competenza	0,00	0,00	0,00	0,00
			*di cui già impegnato**		*0,00*	*0,00*	*0,00*
			di cui fondo pluriennale vincolato	*0,00*	*0,00*	*0,00*	*0,00*
			previsione di cassa	0,00	0,00		
Titolo 3	Spese per incremento di attività finanziarie	0,00	previsione di competenza	0,00	0,00	0,00	0,0
			*di cui già impegnato**		*0,00*	*0,00*	*0,0*
			di cui fondo pluriennale vincolato	*0,00*	*0,00*	*0,00*	*0,0*
			previsione di cassa	0,00	0,00		
Totale Programma 10	**Politica regionale unitaria per i diritti sociali e la famiglia (solo per le Regioni)**	0,00	previsione di competenza	0,00	0,00	0,00	0,0
			*di cui già impegnato**		*0,00*	*0,00*	*0,0*
			di cui fondo pluriennale vincolato	*0,00*	*0,00*	*0,00*	*0,0*
			previsione di cassa	0,00	0,00		
Totale Missione 12	**Diritti sociali, politiche sociali e famiglia**	0,00	previsione di competenza	0,00	0,00	0,00	0,0
			*di cui già impegnato**		*0,00*	*0,00*	*0,0*
			di cui fondo pluriennale vincolato	*0,00*	*0,00*	*0,00*	*0,0*
			previsione di cassa	0,00	0,00		

BOLLETTINO UFFICIALE della REGIONE CAMPANIA
n. 1 del 4 Gennaio 2021
PARTE I Atti della Regione
fonte: http://burc.regione.campania.it

MISSIONE PROGRAMMA, TITOLO	DENOMINAZIONE	RESIDUI PRESUNTI AL TERMINE DELL'ESERCIZIO PRECEDENTE QUELLO CUI SI RIFERISCE IL BILANCIO		PREVISIONI DEFINITIVE DELL'ANNO PRECEDENTE QUELLO CUI SI RIFERISCE IL BILANCIO	PREVISIONI ANNO 2021	PREVISIONI ANNO 2022	PREVISIONI ANN 2023
Missione 13	***Tutela della salute***						
13.01 Programma 1	**Servizio sanitario regionale - finanziamento ordinario corrente per la garanzia dei LEA**						
Titolo 1	Spese correnti	0,00	previsione di competenza	0,00	0,00	0,00	0,00
			*di cui già impegnato**		*0,00*	*0,00*	*0,00*
			di cui fondo pluriennale vincolato	*0,00*	*0,00*	*0,00*	*0,00*
			previsione di cassa	0,00	0,00		
Totale Programma 1	**Servizio sanitario regionale - finanziamento ordinario corrente per la garanzia dei LEA**	0,00	previsione di competenza	0,00	0,00	0,00	0,00
			*di cui già impegnato**		*0,00*	*0,00*	*0,00*
			di cui fondo pluriennale vincolato	*0,00*	*0,00*	*0,00*	*0,00*
			previsione di cassa	0,00	0,00		
13.02 Programma 2	**Servizio sanitario regionale - finanziamento aggiuntivo corrente per livelli di assistenza superiori ai LEA**						
Titolo 1	Spese correnti	0,00	previsione di competenza	0,00	0,00	0,00	0,00
			*di cui già impegnato**		*0,00*	*0,00*	*0,00*
			di cui fondo pluriennale vincolato	*0,00*	*0,00*	*0,00*	*0,00*
			previsione di cassa	0,00	0,00		
Totale Programma 2	**Servizio sanitario regionale - finanziamento aggiuntivo corrente per livelli di assistenza superiori ai LEA**	0,00	previsione di competenza	0,00	0,00	0,00	0,00
			*di cui già impegnato**		*0,00*	*0,00*	*0,0*
			di cui fondo pluriennale vincolato	*0,00*	*0,00*	*0,00*	*0,0*
			previsione di cassa	0,00	0,00		
13.03 Programma 3	**Servizio sanitario regionale - finanziamento aggiuntivo corrente per la copertura dello squilibrio di bilancio corrente**						
Titolo 1	Spese correnti	0,00	previsione di competenza	0,00	0,00	0,00	0,0
			*di cui già impegnato**		*0,00*	*0,00*	*0,0*
			di cui fondo pluriennale vincolato	*0,00*	*0,00*	*0,00*	*0,0*
			previsione di cassa	0,00	0,00		
Totale Programma 3	**Servizio sanitario regionale - finanziamento aggiuntivo corrente per la copertura dello squilibrio di bilancio corrente**	0,00	previsione di competenza	0,00	0,00	0,00	0,0
			*di cui già impegnato**		*0,00*	*0,00*	*0,0*
			di cui fondo pluriennale vincolato	*0,00*	*0,00*	*0,00*	*0,0*
			previsione di cassa	0,00	0,00		

BOLLETTINO UFFICIALE della REGIONE CAMPANIA
n. 1 del 4 Gennaio 2021
PARTE I
Atti della Regione
fonte: http://burc.regione.campania.it

MISSIONE PROGRAMMA, TITOLO	DENOMINAZIONE	RESIDUI PRESUNTI AL TERMINE DELL'ESERCIZIO PRECEDENTE QUELLO CUI SI RIFERISCE IL BILANCIO		PREVISIONI DEFINITIVE DELL'ANNO PRECEDENTE QUELLO CUI SI RIFERISCE IL BILANCIO	PREVISIONI ANNO 2021	PREVISIONI ANNO 2022	PREVISIONI ANN 2023
13.04 Programma 4	**Servizio sanitario regionale - ripiano di disavanzi sanitari relativi ad esercizi pregressi**						
Titolo 2	Spese in conto capitale	0,00	previsione di competenza	0,00	0,00	0,00	0,00
			*di cui già impegnato**		*0,00*	*0,00*	*0,00*
			di cui fondo pluriennale vincolato	*0,00*	*0,00*	*0,00*	*0,00*
			previsione di cassa	0,00	0,00		
Totale Programma 4	**Servizio sanitario regionale - ripiano di disavanzi sanitari relativi ad esercizi pregressi**	0,00	previsione di competenza	0,00	0,00	0,00	0,00
			*di cui già impegnato**		*0,00*	*0,00*	*0,00*
			di cui fondo pluriennale vincolato	*0,00*	*0,00*	*0,00*	*0,00*
			previsione di cassa	0,00	0,00		
13.05 Programma 5	**Servizio sanitario regionale - investimenti sanitari**						
Titolo 2	Spese in conto capitale	0,00	previsione di competenza	0,00	0,00	0,00	0,00
			*di cui già impegnato**		*0,00*	*0,00*	*0,00*
			di cui fondo pluriennale vincolato	*0,00*	*0,00*	*0,00*	*0,00*
			previsione di cassa	0,00	0,00		
Titolo 3	Spese per incremento di attività finanziarie	0,00	previsione di competenza	0,00	0,00	0,00	0,00
			*di cui già impegnato**		*0,00*	*0,00*	*0,00*
			di cui fondo pluriennale vincolato	*0,00*	*0,00*	*0,00*	*0,00*
			previsione di cassa	0,00	0,00		
Totale Programma 5	**Servizio sanitario regionale - investimenti sanitari**	0,00	previsione di competenza	0,00	0,00	0,00	0,0
			*di cui già impegnato**		*0,00*	*0,00*	*0,0*
			di cui fondo pluriennale vincolato	*0,00*	*0,00*	*0,00*	*0,0*
			previsione di cassa	0,00	0,00		
13.06 Programma 6	**Servizio sanitario regionale - restituzione maggiori gettiti SSN**						
Titolo 1	Spese correnti	0,00	previsione di competenza	0,00	0,00	0,00	0,0
			*di cui già impegnato**		*0,00*	*0,00*	*0,0*
			di cui fondo pluriennale vincolato	*0,00*	*0,00*	*0,00*	*0,0*
			previsione di cassa	0,00	0,00		

BOLLETTINO UFFICIALE della REGIONE CAMPANIA
n. 1 del 4 Gennaio 2021
PARTE I Atti della Regione
fonte: http://burc.regione.campania.it

MISSIONE PROGRAMMA, TITOLO	DENOMINAZIONE	RESIDUI PRESUNTI AL TERMINE DELL'ESERCIZIO PRECEDENTE QUELLO CUI SI RIFERISCE IL BILANCIO		PREVISIONI DEFINITIVE DELL'ANNO PRECEDENTE QUELLO CUI SI RIFERISCE IL BILANCIO	PREVISIONI ANNO 2021	PREVISIONI ANNO 2022	PREVISIONI ANN 2023
Totale Programma 6	**Servizio sanitario regionale - restituzione maggiori gettiti SSN**	0,00	previsione di competenza	0,00	0,00	0,00	0,0
			*di cui già impegnato**		*0,00*	*0,00*	*0,00*
			di cui fondo pluriennale vincolato	*0,00*	*0,00*	*0,00*	*0,00*
			previsione di cassa	0,00	0,00		
13.07 Programma 7	**Ulteriori spese in materia sanitaria**						
Titolo 1	Spese correnti	0,00	previsione di competenza	0,00	0,00	0,00	0,00
			*di cui già impegnato**		*0,00*	*0,00*	*0,00*
			di cui fondo pluriennale vincolato	*0,00*	*0,00*	*0,00*	*0,00*
			previsione di cassa	0,00	0,00		
Titolo 2	Spese in conto capitale	0,00	previsione di competenza	0,00	0,00	0,00	0,00
			*di cui già impegnato**		*0,00*	*0,00*	*0,00*
			di cui fondo pluriennale vincolato	*0,00*	*0,00*	*0,00*	*0,00*
			previsione di cassa	0,00	0,00		
Titolo 3	Spese per incremento di attività finanziarie	0,00	previsione di competenza	0,00	0,00	0,00	0,00
			*di cui già impegnato**		*0,00*	*0,00*	*0,00*
			di cui fondo pluriennale vincolato	*0,00*	*0,00*	*0,00*	*0,00*
			previsione di cassa	0,00	0,00		
Totale Programma 7	**Ulteriori spese in materia sanitaria**	0,00	previsione di competenza	0,00	0,00	0,00	0,0
			*di cui già impegnato**		*0,00*	*0,00*	*0,0*
			di cui fondo pluriennale vincolato	*0,00*	*0,00*	*0,00*	*0,0*
			previsione di cassa	0,00	0,00		
13.08 Programma 8	**Politica regionale unitaria per la tutela della salute (solo per le Regioni)**						
Titolo 1	Spese correnti	0,00	previsione di competenza	0,00	0,00	0,00	0,0
			*di cui già impegnato**		*0,00*	*0,00*	*0,0*
			di cui fondo pluriennale vincolato	*0,00*	*0,00*	*0,00*	*0,0*
			previsione di cassa	0,00	0,00		
Titolo 2	Spese in conto capitale	0,00	previsione di competenza	0,00	0,00	0,00	0,0
			*di cui già impegnato**		*0,00*	*0,00*	*0,0*
			di cui fondo pluriennale vincolato	*0,00*	*0,00*	*0,00*	*0,0*
			previsione di cassa	0,00	0,00		

BOLLETTINO UFFICIALE della REGIONE CAMPANIA
n. 1 del 4 Gennaio 2021
PARTE I Atti della Regione
fonte: http://burc.regione.campania.it

MISSIONE PROGRAMMA, TITOLO	DENOMINAZIONE	RESIDUI PRESUNTI AL TERMINE DELL'ESERCIZIO PRECEDENTE QUELLO CUI SI RIFERISCE IL BILANCIO		PREVISIONI DEFINITIVE DELL'ANNO PRECEDENTE QUELLO CUI SI RIFERISCE IL BILANCIO	PREVISIONI ANNO 2021	PREVISIONI ANNO 2022	PREVISIONI ANN 2023
Titolo 3	Spese per incremento di attività finanziarie	0,00	previsione di competenza	0,00	0,00	0,00	0,0
			*di cui già impegnato**		*0,00*	*0,00*	*0,00*
			di cui fondo pluriennale vincolato	*0,00*	*0,00*	*0,00*	*0,00*
			previsione di cassa	0,00	0,00		
Totale Programma 8	**Politica regionale unitaria per la tutela della salute (solo per le Regioni)**	0,00	previsione di competenza	0,00	0,00	0,00	0,00
			*di cui già impegnato**		*0,00*	*0,00*	*0,00*
			di cui fondo pluriennale vincolato	*0,00*	*0,00*	*0,00*	*0,00*
			previsione di cassa	0,00	0,00		
Totale Missione 13	**Tutela della salute**	0,00	previsione di competenza	0,00	0,00	0,00	0,00
			*di cui già impegnato**		*0,00*	*0,00*	*0,00*
			di cui fondo pluriennale vincolato	*0,00*	*0,00*	*0,00*	*0,00*
			previsione di cassa	0,00	0,00		

BOLLETTINO UFFICIALE della REGIONE CAMPANIA n. 1 del 4 Gennaio 2021

PARTE I Atti della Regione

fonte: http://burc.regione.campania.it

MISSIONE PROGRAMMA, TITOLO	DENOMINAZIONE	RESIDUI PRESUNTI AL TERMINE DELL'ESERCIZIO PRECEDENTE QUELLO CUI SI RIFERISCE IL BILANCIO		PREVISIONI DEFINITIVE DELL'ANNO PRECEDENTE QUELLO CUI SI RIFERISCE IL BILANCIO	PREVISIONI ANNO 2021	PREVISIONI ANNO 2022	PREVISIONI ANN 2023
Missione 14	***Sviluppo economico e competitività***						
14.01 Programma 1	**Industria PMI e Artigianato**						
Titolo 1	Spese correnti	0,00	previsione di competenza	0,00	0,00	0,00	0,00
			*di cui già impegnato**		*0,00*	*0,00*	*0,00*
			di cui fondo pluriennale vincolato	*0,00*	*0,00*	*0,00*	*0,00*
			previsione di cassa	0,00	0,00		
Titolo 2	Spese in conto capitale	0,00	previsione di competenza	0,00	0,00	0,00	0,00
			*di cui già impegnato**		*0,00*	*0,00*	*0,00*
			di cui fondo pluriennale vincolato	*0,00*	*0,00*	*0,00*	*0,00*
			previsione di cassa	0,00	0,00		
Titolo 3	Spese per incremento di attività finanziarie	0,00	previsione di competenza	0,00	0,00	0,00	0,00
			*di cui già impegnato**		*0,00*	*0,00*	*0,00*
			di cui fondo pluriennale vincolato	*0,00*	*0,00*	*0,00*	*0,00*
			previsione di cassa	0,00	0,00		
Totale Programma 1	**Industria PMI e Artigianato**	0,00	previsione di competenza	0,00	0,00	0,00	0,00
			*di cui già impegnato**		*0,00*	*0,00*	*0,00*
			di cui fondo pluriennale vincolato	*0,00*	*0,00*	*0,00*	*0,00*
			previsione di cassa	0,00	0,00		
14.02 Programma 2	**Commercio - reti distributive - tutela dei consumatori**						
Titolo 1	Spese correnti	0,00	previsione di competenza	0,00	0,00	0,00	0,0
			*di cui già impegnato**		*0,00*	*0,00*	*0,0*
			di cui fondo pluriennale vincolato	*0,00*	*0,00*	*0,00*	*0,0*
			previsione di cassa	0,00	0,00		
Titolo 2	Spese in conto capitale	0,00	previsione di competenza	0,00	0,00	0,00	0,0
			*di cui già impegnato**		*0,00*	*0,00*	*0,0*
			di cui fondo pluriennale vincolato	*0,00*	*0,00*	*0,00*	*0,0*
			previsione di cassa	0,00	0,00		
Titolo 3	Spese per incremento di attività finanziarie	0,00	previsione di competenza	0,00	0,00	0,00	0,0
			*di cui già impegnato**		*0,00*	*0,00*	*0,0*
			di cui fondo pluriennale vincolato	*0,00*	*0,00*	*0,00*	*0,00*
			previsione di cassa	0,00	0,00		

fonte: http://burc.regione.campania.it
BOLLETTINO UFFICIALE della REGIONE CAMPANIA
n. 1 del 4 Gennaio 2021
PARTE I Atti della Regione

MISSIONE PROGRAMMA, TITOLO	DENOMINAZIONE	RESIDUI PRESUNTI AL TERMINE DELL'ESERCIZIO PRECEDENTE QUELLO CUI SI RIFERISCE IL BILANCIO		PREVISIONI DEFINITIVE DELL'ANNO PRECEDENTE QUELLO CUI SI RIFERISCE IL BILANCIO	PREVISIONI ANNO 2021	PREVISIONI ANNO 2022	PREVISIONI ANN 2023
Totale Programma 2	**Commercio - reti distributive - tutela dei consumatori**	0,00	previsione di competenza	0,00	0,00	0,00	0,0
			*di cui già impegnato**		*0,00*	*0,00*	*0,00*
			di cui fondo pluriennale vincolato	*0,00*	*0,00*	*0,00*	*0,00*
			previsione di cassa	0,00	0,00		
14.03 Programma 3	**Ricerca e innovazione**						
Titolo 1	Spese correnti	0,00	previsione di competenza	0,00	0,00	0,00	0,00
			*di cui già impegnato**		*0,00*	*0,00*	*0,00*
			di cui fondo pluriennale vincolato	*0,00*	*0,00*	*0,00*	*0,00*
			previsione di cassa	0,00	0,00		
Titolo 2	Spese in conto capitale	0,00	previsione di competenza	0,00	0,00	0,00	0,00
			*di cui già impegnato**		*0,00*	*0,00*	*0,00*
			di cui fondo pluriennale vincolato	*0,00*	*0,00*	*0,00*	*0,00*
			previsione di cassa	0,00	0,00		
Titolo 3	Spese per incremento di attività finanziarie	0,00	previsione di competenza	0,00	0,00	0,00	0,00
			*di cui già impegnato**		*0,00*	*0,00*	*0,00*
			di cui fondo pluriennale vincolato	*0,00*	*0,00*	*0,00*	*0,00*
			previsione di cassa	0,00	0,00		
Totale Programma 3	**Ricerca e innovazione**	0,00	previsione di competenza	0,00	0,00	0,00	0,0
			*di cui già impegnato**		*0,00*	*0,00*	*0,0*
			di cui fondo pluriennale vincolato	*0,00*	*0,00*	*0,00*	*0,0*
			previsione di cassa	0,00	0,00		
14.04 Programma 4	**Reti e altri servizi di pubblica utilità**						
Titolo 1	Spese correnti	0,00	previsione di competenza	0,00	0,00	0,00	0,0
			*di cui già impegnato**		*0,00*	*0,00*	*0,0*
			di cui fondo pluriennale vincolato	*0,00*	*0,00*	*0,00*	*0,0*
			previsione di cassa	0,00	0,00		
Titolo 2	Spese in conto capitale	0,00	previsione di competenza	0,00	0,00	0,00	0,0
			*di cui già impegnato**		*0,00*	*0,00*	*0,0*
			di cui fondo pluriennale vincolato	*0,00*	*0,00*	*0,00*	*0,0*
			previsione di cassa	0,00	0,00		

BOLLETTINO UFFICIALE della REGIONE CAMPANIA
n. 1 del 4 Gennaio 2021
PARTE I Atti della Regione
fonte: http://burc.regione.campania.it

MISSIONE PROGRAMMA, TITOLO	DENOMINAZIONE	RESIDUI PRESUNTI AL TERMINE DELL'ESERCIZIO PRECEDENTE QUELLO CUI SI RIFERISCE IL BILANCIO		PREVISIONI DEFINITIVE DELL'ANNO PRECEDENTE QUELLO CUI SI RIFERISCE IL BILANCIO	PREVISIONI ANNO 2021	PREVISIONI ANNO 2022	PREVISIONI ANN 2023
Titolo 3	Spese per incremento di attività finanziarie	0,00	previsione di competenza	0,00	0,00	0,00	0,0
			*di cui già impegnato**		*0,00*	*0,00*	*0,00*
			di cui fondo pluriennale vincolato	*0,00*	*0,00*	*0,00*	*0,00*
			previsione di cassa	0,00	0,00		
Totale Programma 4	**Reti e altri servizi di pubblica utilità**	0,00	previsione di competenza	0,00	0,00	0,00	0,00
			*di cui già impegnato**		*0,00*	*0,00*	*0,00*
			di cui fondo pluriennale vincolato	*0,00*	*0,00*	*0,00*	*0,00*
			previsione di cassa	0,00	0,00		
14.05 Programma 5	**Politica regionale unitaria per lo sviluppo economico e la competitività (solo per le Regioni)**						
Titolo 1	Spese correnti	0,00	previsione di competenza	0,00	0,00	0,00	0,00
			*di cui già impegnato**		*0,00*	*0,00*	*0,00*
			di cui fondo pluriennale vincolato	*0,00*	*0,00*	*0,00*	*0,00*
			previsione di cassa	0,00	0,00		
Titolo 2	Spese in conto capitale	0,00	previsione di competenza	0,00	0,00	0,00	0,00
			*di cui già impegnato**		*0,00*	*0,00*	*0,00*
			di cui fondo pluriennale vincolato	*0,00*	*0,00*	*0,00*	*0,00*
			previsione di cassa	0,00	0,00		
Titolo 3	Spese per incremento di attività finanziarie	0,00	previsione di competenza	0,00	0,00	0,00	0,0
			*di cui già impegnato**		*0,00*	*0,00*	*0,0*
			di cui fondo pluriennale vincolato	*0,00*	*0,00*	*0,00*	*0,0*
			previsione di cassa	0,00	0,00		
Totale Programma 5	**Politica regionale unitaria per lo sviluppo economico e la competitività (solo per le Regioni)**	0,00	previsione di competenza	0,00	0,00	0,00	0,0
			*di cui già impegnato**		*0,00*	*0,00*	*0,0*
			di cui fondo pluriennale vincolato	*0,00*	*0,00*	*0,00*	*0,0*
			previsione di cassa	0,00	0,00		
Totale Missione 14	**Sviluppo economico e competitività**	0,00	previsione di competenza	0,00	0,00	0,00	0,0
			*di cui già impegnato**		*0,00*	*0,00*	*0,0*
			di cui fondo pluriennale vincolato	*0,00*	*0,00*	*0,00*	*0,0*
			previsione di cassa	0,00	0,00		

BOLLETTINO UFFICIALE della REGIONE CAMPANIA
n. 1 del 4 Gennaio 2021
PARTE I Atti della Regione

fonte: http://burc.regione.campania.it

MISSIONE PROGRAMMA, TITOLO	DENOMINAZIONE	RESIDUI PRESUNTI AL TERMINE DELL'ESERCIZIO PRECEDENTE QUELLO CUI SI RIFERISCE IL BILANCIO		PREVISIONI DEFINITIVE DELL'ANNO PRECEDENTE QUELLO CUI SI RIFERISCE IL BILANCIO	PREVISIONI ANNO 2021	PREVISIONI ANNO 2022	PREVISIONI ANN 2023
Missione 15	***Politiche per il lavoro e la formazione professionale***						
15.01 Programma 1	**Servizi per lo sviluppo del mercato del lavoro**						
Titolo 1	Spese correnti	0,00	previsione di competenza	0,00	0,00	0,00	0,00
			*di cui già impegnato**		*0,00*	*0,00*	*0,00*
			di cui fondo pluriennale vincolato	*0,00*	*0,00*	*0,00*	*0,00*
			previsione di cassa	0,00	0,00		
Titolo 2	Spese in conto capitale	0,00	previsione di competenza	0,00	0,00	0,00	0,00
			*di cui già impegnato**		*0,00*	*0,00*	*0,00*
			di cui fondo pluriennale vincolato	*0,00*	*0,00*	*0,00*	*0,00*
			previsione di cassa	0,00	0,00		
Titolo 3	Spese per incremento di attività finanziarie	0,00	previsione di competenza	0,00	0,00	0,00	0,00
			*di cui già impegnato**		*0,00*	*0,00*	*0,00*
			di cui fondo pluriennale vincolato	*0,00*	*0,00*	*0,00*	*0,00*
			previsione di cassa	0,00	0,00		
Totale Programma 1	**Servizi per lo sviluppo del mercato del lavoro**	0,00	previsione di competenza	0,00	0,00	0,00	0,00
			*di cui già impegnato**		*0,00*	*0,00*	*0,00*
			di cui fondo pluriennale vincolato	*0,00*	*0,00*	*0,00*	*0,00*
			previsione di cassa	0,00	0,00		
15.02 Programma 2	**Formazione professionale**						
Titolo 1	Spese correnti	0,00	previsione di competenza	0,00	0,00	0,00	0,0
			*di cui già impegnato**		*0,00*	*0,00*	*0,0*
			di cui fondo pluriennale vincolato	*0,00*	*0,00*	*0,00*	*0,0*
			previsione di cassa	0,00	0,00		
Titolo 2	Spese in conto capitale	0,00	previsione di competenza	0,00	0,00	0,00	0,0
			*di cui già impegnato**		*0,00*	*0,00*	*0,0*
			di cui fondo pluriennale vincolato	*0,00*	*0,00*	*0,00*	*0,0*
			previsione di cassa	0,00	0,00		

BOLLETTINO UFFICIALE della REGIONE CAMPANIA
n. 1 del 4 Gennaio 2021
PARTE I Atti della Regione
fonte: http://burc.regione.campania.it

MISSIONE PROGRAMMA, TITOLO	DENOMINAZIONE	RESIDUI PRESUNTI AL TERMINE DELL'ESERCIZIO PRECEDENTE QUELLO CUI SI RIFERISCE IL BILANCIO		PREVISIONI DEFINITIVE DELL'ANNO PRECEDENTE QUELLO CUI SI RIFERISCE IL BILANCIO	PREVISIONI ANNO 2021	PREVISIONI ANNO 2022	PREVISIONI ANN 2023
Titolo 3	Spese per incremento di attività finanziarie	0,00	previsione di competenza	0,00	0,00	0,00	0,0
			*di cui già impegnato**		*0,00*	*0,00*	*0,00*
			di cui fondo pluriennale vincolato	*0,00*	*0,00*	*0,00*	*0,00*
			previsione di cassa	0,00	0,00		
Totale Programma 2	**Formazione professionale**	0,00	previsione di competenza	0,00	0,00	0,00	0,00
			*di cui già impegnato**		*0,00*	*0,00*	*0,00*
			di cui fondo pluriennale vincolato	*0,00*	*0,00*	*0,00*	*0,00*
			previsione di cassa	0,00	0,00		
15.03 Programma 3	**Sostegno all'occupazione**						
Titolo 1	Spese correnti	0,00	previsione di competenza	0,00	0,00	0,00	0,00
			*di cui già impegnato**		*0,00*	*0,00*	*0,00*
			di cui fondo pluriennale vincolato	*0,00*	*0,00*	*0,00*	*0,00*
			previsione di cassa	0,00	0,00		
Titolo 2	Spese in conto capitale	0,00	previsione di competenza	0,00	0,00	0,00	0,00
			*di cui già impegnato**		*0,00*	*0,00*	*0,00*
			di cui fondo pluriennale vincolato	*0,00*	*0,00*	*0,00*	*0,00*
			previsione di cassa	0,00	0,00		
Titolo 3	Spese per incremento di attività finanziarie	0,00	previsione di competenza	0,00	0,00	0,00	0,0
			*di cui già impegnato**		*0,00*	*0,00*	*0,0*
			di cui fondo pluriennale vincolato	*0,00*	*0,00*	*0,00*	*0,0*
			previsione di cassa	0,00	0,00		
Totale Programma 3	**Sostegno all'occupazione**	0,00	previsione di competenza	0,00	0,00	0,00	0,0
			*di cui già impegnato**		*0,00*	*0,00*	*0,0*
			di cui fondo pluriennale vincolato	*0,00*	*0,00*	*0,00*	*0,0*
			previsione di cassa	0,00	0,00		
15.04 Programma 4	**Politica regionale unitaria per il lavoro e la formazione professionale (solo per le Regioni)**						
Titolo 1	Spese correnti	0,00	previsione di competenza	0,00	0,00	0,00	0,0
			*di cui già impegnato**		*0,00*	*0,00*	*0,0*
			di cui fondo pluriennale vincolato	*0,00*	*0,00*	*0,00*	*0,0*
			previsione di cassa	0,00	0,00		

BOLLETTINO UFFICIALE della REGIONE CAMPANIA
n. 1 del 4 Gennaio 2021
PARTE I Atti della Regione
fonte: http://burc.regione.campania.it

MISSIONE PROGRAMMA, TITOLO	DENOMINAZIONE	RESIDUI PRESUNTI AL TERMINE DELL'ESERCIZIO PRECEDENTE QUELLO CUI SI RIFERISCE IL BILANCIO		PREVISIONI DEFINITIVE DELL'ANNO PRECEDENTE QUELLO CUI SI RIFERISCE IL BILANCIO	PREVISIONI ANNO 2021	PREVISIONI ANNO 2022	PREVISIONI ANN 2023
Titolo 2	Spese in conto capitale	0,00	previsione di competenza	0,00	0,00	0,00	0,0
			*di cui già impegnato**		*0,00*	*0,00*	*0,00*
			di cui fondo pluriennale vincolato	*0,00*	*0,00*	*0,00*	*0,00*
			previsione di cassa	0,00	0,00		
Titolo 3	Spese per incremento di attività finanziarie	0,00	previsione di competenza	0,00	0,00	0,00	0,00
			*di cui già impegnato**		*0,00*	*0,00*	*0,00*
			di cui fondo pluriennale vincolato	*0,00*	*0,00*	*0,00*	*0,00*
			previsione di cassa	0,00	0,00		
Totale Programma 4	**Politica regionale unitaria per il lavoro e la formazione professionale (solo per le Regioni)**	0,00	previsione di competenza	0,00	0,00	0,00	0,00
			*di cui già impegnato**		*0,00*	*0,00*	*0,00*
			di cui fondo pluriennale vincolato	*0,00*	*0,00*	*0,00*	*0,00*
			previsione di cassa	0,00	0,00		
Totale Missione 15	**Politiche per il lavoro e la formazione professionale**	0,00	previsione di competenza	0,00	0,00	0,00	0,00
			*di cui già impegnato**		*0,00*	*0,00*	*0,00*
			di cui fondo pluriennale vincolato	*0,00*	*0,00*	*0,00*	*0,00*
			previsione di cassa	0,00	0,00		

fonte: http://burc.regione.campania.it

BOLLETTINO UFFICIALE della REGIONE CAMPANIA n. 1 del 4 Gennaio 2021 PARTE I Atti della Regione

BOLLETTINO UFFICIALE della REGIONE CAMPANIA

MISSIONE PROGRAMMA, TITOLO	DENOMINAZIONE	RESIDUI PRESUNTI AL TERMINE DELL'ESERCIZIO PRECEDENTE QUELLO CUI SI RIFERISCE IL BILANCIO		PREVISIONI DEFINITIVE DELL'ANNO PRECEDENTE QUELLO CUI SI RIFERISCE IL BILANCIO	PREVISIONI ANNO 2021	PREVISIONI ANNO 2022	PREVISIONI ANN 2023
Missione 16	***Agricoltura, politiche agroalimentari e pesca***						
16.01 Programma 1	**Sviluppo del settore agricolo e del sistema agroalimentare**						
Titolo 1	Spese correnti	0,00	previsione di competenza	0,00	0,00	0,00	0,00
			*di cui già impegnato**		*0,00*	*0,00*	*0,00*
			di cui fondo pluriennale vincolato	*0,00*	*0,00*	*0,00*	*0,00*
			previsione di cassa	0,00	0,00		
Titolo 2	Spese in conto capitale	0,00	previsione di competenza	0,00	0,00	0,00	0,00
			*di cui già impegnato**		*0,00*	*0,00*	*0,00*
			di cui fondo pluriennale vincolato	*0,00*	*0,00*	*0,00*	*0,00*
			previsione di cassa	0,00	0,00		
Titolo 3	Spese per incremento di attività finanziarie	0,00	previsione di competenza	0,00	0,00	0,00	0,00
			*di cui già impegnato**		*0,00*	*0,00*	*0,00*
			di cui fondo pluriennale vincolato	*0,00*	*0,00*	*0,00*	*0,00*
			previsione di cassa	0,00	0,00		
Totale Programma 1	**Sviluppo del settore agricolo e del sistema agroalimentare**	0,00	previsione di competenza	0,00	0,00	0,00	0,00
			*di cui già impegnato**		*0,00*	*0,00*	*0,00*
			di cui fondo pluriennale vincolato	*0,00*	*0,00*	*0,00*	*0,00*
			previsione di cassa	0,00	0,00		
16.02 Programma 2	**Caccia e pesca**						
Titolo 1	Spese correnti	0,00	previsione di competenza	0,00	0,00	0,00	0,0
			*di cui già impegnato**		*0,00*	*0,00*	*0,0*
			di cui fondo pluriennale vincolato	*0,00*	*0,00*	*0,00*	*0,0*
			previsione di cassa	0,00	0,00		
Titolo 2	Spese in conto capitale	0,00	previsione di competenza	0,00	0,00	0,00	0,0
			*di cui già impegnato**		*0,00*	*0,00*	*0,0*
			di cui fondo pluriennale vincolato	*0,00*	*0,00*	*0,00*	*0,0*
			previsione di cassa	0,00	0,00		

n. 1 del 4 Gennaio 2021
PARTE I Atti della Regione

fonte: http://burc.regione.campania.it

MISSIONE PROGRAMMA, TITOLO	DENOMINAZIONE	RESIDUI PRESUNTI AL TERMINE DELL'ESERCIZIO PRECEDENTE QUELLO CUI SI RIFERISCE IL BILANCIO		PREVISIONI DEFINITIVE DELL'ANNO PRECEDENTE QUELLO CUI SI RIFERISCE IL BILANCIO	PREVISIONI ANNO 2021	PREVISIONI ANNO 2022	PREVISIONI ANN 2023
Titolo 3	Spese per incremento di attività finanziarie	0,00	previsione di competenza	0,00	0,00	0,00	0,0
			*di cui già impegnato**		*0,00*	*0,00*	*0,00*
			di cui fondo pluriennale vincolato	*0,00*	*0,00*	*0,00*	*0,00*
			previsione di cassa	0,00	0,00		
Totale Programma 2	**Caccia e pesca**	0,00	previsione di competenza	0,00	0,00	0,00	0,00
			*di cui già impegnato**		*0,00*	*0,00*	*0,00*
			di cui fondo pluriennale vincolato	*0,00*	*0,00*	*0,00*	*0,00*
			previsione di cassa	0,00	0,00		
16.03 Programma 3	**Politica regionale unitaria per l'agricoltura, i sistemi agroalimentari, la caccia e la pesca (solo per le Regioni)**						
Titolo 1	Spese correnti	0,00	previsione di competenza	0,00	0,00	0,00	0,00
			*di cui già impegnato**		*0,00*	*0,00*	*0,00*
			di cui fondo pluriennale vincolato	*0,00*	*0,00*	*0,00*	*0,00*
			previsione di cassa	0,00	0,00		
Titolo 2	Spese in conto capitale	0,00	previsione di competenza	0,00	0,00	0,00	0,00
			*di cui già impegnato**		*0,00*	*0,00*	*0,00*
			di cui fondo pluriennale vincolato	*0,00*	*0,00*	*0,00*	*0,00*
			previsione di cassa	0,00	0,00		
Titolo 3	Spese per incremento di attività finanziarie	0,00	previsione di competenza	0,00	0,00	0,00	0,0
			*di cui già impegnato**		*0,00*	*0,00*	*0,0*
			di cui fondo pluriennale vincolato	*0,00*	*0,00*	*0,00*	*0,0*
			previsione di cassa	0,00	0,00		
Totale Programma 3	**Politica regionale unitaria per l'agricoltura, i sistemi agroalimentari, la caccia e la pesca (solo per le Regioni)**	0,00	previsione di competenza	0,00	0,00	0,00	0,0
			*di cui già impegnato**		*0,00*	*0,00*	*0,0*
			di cui fondo pluriennale vincolato	*0,00*	*0,00*	*0,00*	*0,0*
			previsione di cassa	0,00	0,00		
Totale Missione 16	**Agricoltura, politiche agroalimentari e pesca**	0,00	previsione di competenza	0,00	0,00	0,00	0,0
			*di cui già impegnato**		*0,00*	*0,00*	*0,0*
			di cui fondo pluriennale vincolato	*0,00*	*0,00*	*0,00*	*0,0*
			previsione di cassa	0,00	0,00		

BOLLETTINO UFFICIALE della REGIONE CAMPANIA
n. 1 del 4 Gennaio 2021
PARTE I Atti della Regione
fonte: http://burc.regione.campania.it

MISSIONE PROGRAMMA, TITOLO	DENOMINAZIONE	RESIDUI PRESUNTI AL TERMINE DELL'ESERCIZIO PRECEDENTE QUELLO CUI SI RIFERISCE IL BILANCIO		PREVISIONI DEFINITIVE DELL'ANNO PRECEDENTE QUELLO CUI SI RIFERISCE IL BILANCIO	PREVISIONI ANNO 2021	PREVISIONI ANNO 2022	PREVISIONI ANN 2023
Missione 17	***Energia e diversificazione delle fonti energetiche***						
17.01 Programma 1	**Fonti energetiche**						
Titolo 1	Spese correnti	0,00	previsione di competenza	0,00	0,00	0,00	0,00
			*di cui già impegnato**		*0,00*	*0,00*	*0,00*
			di cui fondo pluriennale vincolato	*0,00*	*0,00*	*0,00*	*0,00*
			previsione di cassa	0,00	0,00		
Titolo 2	Spese in conto capitale	0,00	previsione di competenza	0,00	0,00	0,00	0,00
			*di cui già impegnato**		*0,00*	*0,00*	*0,00*
			di cui fondo pluriennale vincolato	*0,00*	*0,00*	*0,00*	*0,00*
			previsione di cassa	0,00	0,00		
Titolo 3	Spese per incremento di attività finanziarie	0,00	previsione di competenza	0,00	0,00	0,00	0,00
			*di cui già impegnato**		*0,00*	*0,00*	*0,00*
			di cui fondo pluriennale vincolato	*0,00*	*0,00*	*0,00*	*0,00*
			previsione di cassa	0,00	0,00		
Totale Programma 1	**Fonti energetiche**	0,00	previsione di competenza	0,00	0,00	0,00	0,00
			*di cui già impegnato**		*0,00*	*0,00*	*0,00*
			di cui fondo pluriennale vincolato	*0,00*	*0,00*	*0,00*	*0,00*
			previsione di cassa	0,00	0,00		
17.02 Programma 2	**Politica regionale unitaria per l'energia e la diversificazione delle fonti energetiche (solo per le Regioni)**						
Titolo 1	Spese correnti	0,00	previsione di competenza	0,00	0,00	0,00	0,0
			*di cui già impegnato**		*0,00*	*0,00*	*0,0*
			di cui fondo pluriennale vincolato	*0,00*	*0,00*	*0,00*	*0,0*
			previsione di cassa	0,00	0,00		
Titolo 2	Spese in conto capitale	0,00	previsione di competenza	0,00	0,00	0,00	0,0
			*di cui già impegnato**		*0,00*	*0,00*	*0,0*
			di cui fondo pluriennale vincolato	*0,00*	*0,00*	*0,00*	*0,0*
			previsione di cassa	0,00	0,00		
Titolo 3	Spese per incremento di attività finanziarie	0,00	previsione di competenza	0,00	0,00	0,00	0,0
			*di cui già impegnato**		*0,00*	*0,00*	*0,0*
			di cui fondo pluriennale vincolato	*0,00*	*0,00*	*0,00*	*0,00*
			previsione di cassa	0,00	0,00		

BOLLETTINO UFFICIALE della REGIONE CAMPANIA
n. 1 del 4 Gennaio 2021
PARTE I Atti della Regione
fonte: http://burc.regione.campania.it

MISSIONE PROGRAMMA, TITOLO	DENOMINAZIONE	RESIDUI PRESUNTI AL TERMINE DELL'ESERCIZIO PRECEDENTE QUELLO CUI SI RIFERISCE IL BILANCIO		PREVISIONI DEFINITIVE DELL'ANNO PRECEDENTE QUELLO CUI SI RIFERISCE IL BILANCIO	PREVISIONI ANNO 2021	PREVISIONI ANNO 2022	PREVISIONI ANN 2023
Totale Programma 2	**Politica regionale unitaria per l'energia e la diversificazione delle fonti energetiche (solo per le Regioni)**	0,00	previsione di competenza	0,00	0,00	0,00	0,0
			*di cui già impegnato**		*0,00*	*0,00*	*0,00*
			di cui fondo pluriennale vincolato	*0,00*	*0,00*	*0,00*	*0,00*
			previsione di cassa	0,00	0,00		
Totale Missione 17	**Energia e diversificazione delle fonti energetiche**	0,00	previsione di competenza	0,00	0,00	0,00	0,00
			*di cui già impegnato**		*0,00*	*0,00*	*0,00*
			di cui fondo pluriennale vincolato	*0,00*	*0,00*	*0,00*	*0,00*
			previsione di cassa	0,00	0,00		

BOLLETTINO UFFICIALE della REGIONE CAMPANIA

n. 1 del 4 Gennaio 2021

PARTE I Atti della Regione

fonte: http://burc.regione.campania.it

MISSIONE PROGRAMMA, TITOLO	DENOMINAZIONE	RESIDUI PRESUNTI AL TERMINE DELL'ESERCIZIO PRECEDENTE QUELLO CUI SI RIFERISCE IL BILANCIO		PREVISIONI DEFINITIVE DELL'ANNO PRECEDENTE QUELLO CUI SI RIFERISCE IL BILANCIO	PREVISIONI ANNO 2021	PREVISIONI ANNO 2022	PREVISIONI ANN 2023
Missione 18	***Relazioni con le altre autonomie territoriali e locali***						
18.01 Programma 1	**Relazioni finanziarie con le altre autonomie territoriali**						
Titolo 1	Spese correnti	0,00	previsione di competenza	0,00	0,00	0,00	0,00
			*di cui già impegnato**		*0,00*	*0,00*	*0,00*
			di cui fondo pluriennale vincolato	*0,00*	*0,00*	*0,00*	*0,00*
			previsione di cassa	0,00	0,00		
Titolo 2	Spese in conto capitale	0,00	previsione di competenza	0,00	0,00	0,00	0,00
			*di cui già impegnato**		*0,00*	*0,00*	*0,00*
			di cui fondo pluriennale vincolato	*0,00*	*0,00*	*0,00*	*0,00*
			previsione di cassa	0,00	0,00		
Titolo 3	Spese per incremento di attività finanziarie	0,00	previsione di competenza	0,00	0,00	0,00	0,00
			*di cui già impegnato**		*0,00*	*0,00*	*0,00*
			di cui fondo pluriennale vincolato	*0,00*	*0,00*	*0,00*	*0,00*
			previsione di cassa	0,00	0,00		
Totale Programma 1	**Relazioni finanziarie con le altre autonomie territoriali**	0,00	previsione di competenza	0,00	0,00	0,00	0,00
			*di cui già impegnato**		*0,00*	*0,00*	*0,00*
			di cui fondo pluriennale vincolato	*0,00*	*0,00*	*0,00*	*0,00*
			previsione di cassa	0,00	0,00		
18.02 Programma 2	**Politica regionale unitaria per le relazioni con le altre autonomie territoriali e locali (solo per le Regioni)**						
Titolo 1	Spese correnti	0,00	previsione di competenza	0,00	0,00	0,00	0,0
			*di cui già impegnato**		*0,00*	*0,00*	*0,0*
			di cui fondo pluriennale vincolato	*0,00*	*0,00*	*0,00*	*0,0*
			previsione di cassa	0,00	0,00		
Titolo 2	Spese in conto capitale	0,00	previsione di competenza	0,00	0,00	0,00	0,0
			*di cui già impegnato**		*0,00*	*0,00*	*0,0*
			di cui fondo pluriennale vincolato	*0,00*	*0,00*	*0,00*	*0,0*
			previsione di cassa	0,00	0,00		

BOLLETTINO UFFICIALE della REGIONE CAMPANIA
n. 1 del 4 Gennaio 2021
PARTE I Atti della Regione
fonte: http://burc.regione.campania.it

MISSIONE PROGRAMMA, TITOLO	DENOMINAZIONE	RESIDUI PRESUNTI AL TERMINE DELL'ESERCIZIO PRECEDENTE QUELLO CUI SI RIFERISCE IL BILANCIO		PREVISIONI DEFINITIVE DELL'ANNO PRECEDENTE QUELLO CUI SI RIFERISCE IL BILANCIO	PREVISIONI ANNO 2021	PREVISIONI ANNO 2022	PREVISIONI ANN 2023
Titolo 3	Spese per incremento di attività finanziarie	0,00	previsione di competenza	0,00	0,00	0,00	0,0
			*di cui già impegnato**		*0,00*	*0,00*	*0,00*
			di cui fondo pluriennale vincolato	*0,00*	*0,00*	*0,00*	*0,00*
			previsione di cassa	0,00	0,00		
Totale Programma 2	**Politica regionale unitaria per le relazioni con le altre autonomie territoriali e locali (solo per le Regioni)**	0,00	previsione di competenza	0,00	0,00	0,00	0,00
			*di cui già impegnato**		*0,00*	*0,00*	*0,00*
			di cui fondo pluriennale vincolato	*0,00*	*0,00*	*0,00*	*0,00*
			previsione di cassa	0,00	0,00		
Totale Missione 18	**Relazioni con le altre autonomie territoriali e locali**	0,00	previsione di competenza	0,00	0,00	0,00	0,00
			*di cui già impegnato**		*0,00*	*0,00*	*0,00*
			di cui fondo pluriennale vincolato	*0,00*	*0,00*	*0,00*	*0,00*
			previsione di cassa	0,00	0,00		

BOLLETTINO UFFICIALE della REGIONE CAMPANIA
n. 1 del 4 Gennaio 2021
PARTE I Atti della Regione
fonte: http://burc.regione.campania.it

MISSIONE PROGRAMMA, TITOLO	DENOMINAZIONE	RESIDUI PRESUNTI AL TERMINE DELL'ESERCIZIO PRECEDENTE QUELLO CUI SI RIFERISCE IL BILANCIO		PREVISIONI DEFINITIVE DELL'ANNO PRECEDENTE QUELLO CUI SI RIFERISCE IL BILANCIO	PREVISIONI ANNO 2021	PREVISIONI ANNO 2022	PREVISIONI ANN 2023
Missione 19	***Relazioni internazionali***						
19.01 Programma 1	**Relazioni internazionali e Cooperazione allo sviluppo**						
Titolo 1	Spese correnti	0,00	previsione di competenza	0,00	0,00	0,00	0,00
			*di cui già impegnato**		*0,00*	*0,00*	*0,00*
			di cui fondo pluriennale vincolato	*0,00*	*0,00*	*0,00*	*0,00*
			previsione di cassa	0,00	0,00		
Titolo 2	Spese in conto capitale	0,00	previsione di competenza	0,00	0,00	0,00	0,00
			*di cui già impegnato**		*0,00*	*0,00*	*0,00*
			di cui fondo pluriennale vincolato	*0,00*	*0,00*	*0,00*	*0,00*
			previsione di cassa	0,00	0,00		
Titolo 3	Spese per incremento di attività finanziarie	0,00	previsione di competenza	0,00	0,00	0,00	0,00
			*di cui già impegnato**		*0,00*	*0,00*	*0,00*
			di cui fondo pluriennale vincolato	*0,00*	*0,00*	*0,00*	*0,00*
			previsione di cassa	0,00	0,00		
Totale Programma 1	**Relazioni internazionali e Cooperazione allo sviluppo**	0,00	previsione di competenza	0,00	0,00	0,00	0,00
			*di cui già impegnato**		*0,00*	*0,00*	*0,00*
			di cui fondo pluriennale vincolato	*0,00*	*0,00*	*0,00*	*0,00*
			previsione di cassa	0,00	0,00		
19.02 Programma 2	**Cooperazione territoriale (solo per le Regioni)**						
Titolo 1	Spese correnti	0,00	previsione di competenza	0,00	0,00	0,00	0,0
			*di cui già impegnato**		*0,00*	*0,00*	*0,0*
			di cui fondo pluriennale vincolato	*0,00*	*0,00*	*0,00*	*0,0*
			previsione di cassa	0,00	0,00		
Titolo 2	Spese in conto capitale	0,00	previsione di competenza	0,00	0,00	0,00	0,0
			*di cui già impegnato**		*0,00*	*0,00*	*0,0*
			di cui fondo pluriennale vincolato	*0,00*	*0,00*	*0,00*	*0,0*
			previsione di cassa	0,00	0,00		

fonte: http://burc.regione.campania.it

BOLLETTINO UFFICIALE della REGIONE CAMPANIA
n. 1 del 4 Gennaio 2021
PARTE I
Atti della Regione

MISSIONE PROGRAMMA, TITOLO	DENOMINAZIONE	RESIDUI PRESUNTI AL TERMINE DELL'ESERCIZIO PRECEDENTE QUELLO CUI SI RIFERISCE IL BILANCIO		PREVISIONI DEFINITIVE DELL'ANNO PRECEDENTE QUELLO CUI SI RIFERISCE IL BILANCIO	PREVISIONI ANNO 2021	PREVISIONI ANNO 2022	PREVISIONI ANN 2023
Titolo 3	Spese per incremento di attività finanziarie	0,00	previsione di competenza	0,00	0,00	0,00	0,0
			*di cui già impegnato**		*0,00*	*0,00*	*0,00*
			di cui fondo pluriennale vincolato	*0,00*	*0,00*	*0,00*	*0,00*
			previsione di cassa	0,00	0,00		
Totale Programma 2	**Cooperazione territoriale (solo per le Regioni)**	0,00	previsione di competenza	0,00	0,00	0,00	0,00
			*di cui già impegnato**		*0,00*	*0,00*	*0,00*
			di cui fondo pluriennale vincolato	*0,00*	*0,00*	*0,00*	*0,00*
			previsione di cassa	0,00	0,00		
Totale Missione 19	**Relazioni internazionali**	0,00	previsione di competenza	0,00	0,00	0,00	0,00
			*di cui già impegnato**		*0,00*	*0,00*	*0,00*
			di cui fondo pluriennale vincolato	*0,00*	*0,00*	*0,00*	*0,00*
			previsione di cassa	0,00	0,00		

BOLLETTINO UFFICIALE della REGIONE CAMPANIA
n. 1 del 4 Gennaio 2021
PARTE I Atti della Regione

fonte: http://burc.regione.campania.it

MISSIONE PROGRAMMA, TITOLO	DENOMINAZIONE	RESIDUI PRESUNTI AL TERMINE DELL'ESERCIZIO PRECEDENTE QUELLO CUI SI RIFERISCE IL BILANCIO		PREVISIONI DEFINITIVE DELL'ANNO PRECEDENTE QUELLO CUI SI RIFERISCE IL BILANCIO	PREVISIONI ANNO 2021	PREVISIONI ANNO 2022	PREVISIONI ANN 2023
Missione 20	***Fondi e accantonamenti***						
20.01 Programma 1	**Fondo di riserva**						
Titolo 1	Spese correnti	0,00	previsione di competenza	505.735,85	1.000.000,00	1.367.436,56	1.376.936,56
			*di cui già impegnato**		*0,00*	*0,00*	*0,00*
			di cui fondo pluriennale vincolato	*0,00*	*0,00*	*0,00*	*0,00*
			previsione di cassa	471.062,85	15.000.000,00		
Titolo 2	Spese in conto capitale	0,00	previsione di competenza	0,00	0,00	0,00	0,00
			*di cui già impegnato**		*0,00*	*0,00*	*0,00*
			di cui fondo pluriennale vincolato	*0,00*	*0,00*	*0,00*	*0,00*
			previsione di cassa	0,00	0,00		
Totale Programma 1	**Fondo di riserva**	0,00	previsione di competenza	505.735,85	1.000.000,00	1.367.436,56	1.376.936,56
			*di cui già impegnato**		*0,00*	*0,00*	*0,00*
			di cui fondo pluriennale vincolato	*0,00*	*0,00*	*0,00*	*0,00*
			previsione di cassa	471.062,85	15.000.000,00		
20.02 Programma 2	**Fondo crediti di dubbia esigibilità**						
Titolo 1	Spese correnti	0,00	previsione di competenza	4.929.000,00	3.900.000,00	3.900.000,00	3.900.000,00
			*di cui già impegnato**		*0,00*	*0,00*	*0,00*
			di cui fondo pluriennale vincolato	*0,00*	*0,00*	*0,00*	*0,0*
			previsione di cassa	0,00	0,00		
Titolo 2	Spese in conto capitale	0,00	previsione di competenza	0,00	0,00	0,00	0,0
			*di cui già impegnato**		*0,00*	*0,00*	*0,0*
			di cui fondo pluriennale vincolato	*0,00*	*0,00*	*0,00*	*0,0*
			previsione di cassa	0,00	0,00		
Totale Programma 2	**Fondo crediti di dubbia esigibilità**	0,00	previsione di competenza	4.929.000,00	3.900.000,00	3.900.000,00	3.900.000,0
			*di cui già impegnato**		*0,00*	*0,00*	*0,0*
			di cui fondo pluriennale vincolato	*0,00*	*0,00*	*0,00*	*0,0*
			previsione di cassa	0,00	0,00		
20.03 Programma 3	**Altri Fondi**						

fonte: http://burc.regione.campania.it

BOLLETTINO UFFICIALE della REGIONE CAMPANIA
n. 1 del 4 Gennaio 2021
PARTE I
Atti della Regione

MISSIONE PROGRAMMA, TITOLO	DENOMINAZIONE	RESIDUI PRESUNTI AL TERMINE DELL'ESERCIZIO PRECEDENTE QUELLO CUI SI RIFERISCE IL BILANCIO		PREVISIONI DEFINITIVE DELL'ANNO PRECEDENTE QUELLO CUI SI RIFERISCE IL BILANCIO	PREVISIONI ANNO 2021	PREVISIONI ANNO 2022	PREVISIONI ANN 2023
Titolo 1	Spese correnti	0,00	previsione di competenza	0,00	0,00	0,00	0,0
			*di cui già impegnato**		*0,00*	*0,00*	*0,00*
			di cui fondo pluriennale vincolato	*0,00*	*0,00*	*0,00*	*0,00*
			previsione di cassa	0,00	0,00		
Titolo 2	Spese in conto capitale	0,00	previsione di competenza	0,00	0,00	0,00	0,00
			*di cui già impegnato**		*0,00*	*0,00*	*0,00*
			di cui fondo pluriennale vincolato	*0,00*	*0,00*	*0,00*	*0,00*
			previsione di cassa	0,00	0,00		
Totale Programma 3	**Altri Fondi**	0,00	previsione di competenza	0,00	0,00	0,00	0,00
			*di cui già impegnato**		*0,00*	*0,00*	*0,00*
			di cui fondo pluriennale vincolato	*0,00*	*0,00*	*0,00*	*0,00*
			previsione di cassa	0,00	0,00		
Totale Missione 20	**Fondi e accantonamenti**	0,00	previsione di competenza	5.434.735,85	4.900.000,00	5.267.436,56	5.276.936,56
			*di cui già impegnato**		*0,00*	*0,00*	*0,00*
			di cui fondo pluriennale vincolato	*0,00*	*0,00*	*0,00*	*0,00*
			previsione di cassa	471.062,85	15.000.000,00		

BOLLETTINO UFFICIALE della REGIONE CAMPANIA n. 1 del 4 Gennaio 2021 PARTE I Atti della Regione

fonte: http://burc.regione.campania.it

MISSIONE PROGRAMMA, TITOLO	DENOMINAZIONE	RESIDUI PRESUNTI AL TERMINE DELL'ESERCIZIO PRECEDENTE QUELLO CUI SI RIFERISCE IL BILANCIO		PREVISIONI DEFINITIVE DELL'ANNO PRECEDENTE QUELLO CUI SI RIFERISCE IL BILANCIO	PREVISIONI ANNO 2021	PREVISIONI ANNO 2022	PREVISIONI ANN 2023
Missione 50	***Debito pubblico***						
50.01 Programma 1	**Quota interessi ammortamento mutui e prestiti obbligazionari**						
Titolo 1	Spese correnti	0,00	previsione di competenza	0,00	0,00	0,00	0,00
			*di cui già impegnato**		*0,00*	*0,00*	*0,00*
			di cui fondo pluriennale vincolato	*0,00*	*0,00*	*0,00*	*0,00*
			previsione di cassa	0,00	0,00		
Totale Programma 1	**Quota interessi ammortamento mutui e prestiti obbligazionari**	0,00	previsione di competenza	0,00	0,00	0,00	0,00
			*di cui già impegnato**		*0,00*	*0,00*	*0,00*
			di cui fondo pluriennale vincolato	*0,00*	*0,00*	*0,00*	*0,00*
			previsione di cassa	0,00	0,00		
50.02 Programma 2	**Quota capitale ammortamento mutui e prestiti obbligazionari**						
Titolo 4	Rimborso di prestiti	0,00	previsione di competenza	0,00	0,00	0,00	0,00
			*di cui già impegnato**		*0,00*	*0,00*	*0,00*
			di cui fondo pluriennale vincolato	*0,00*	*0,00*	*0,00*	*0,00*
			previsione di cassa	0,00	0,00		
Totale Programma 2	**Quota capitale ammortamento mutui e prestiti obbligazionari**	0,00	previsione di competenza	0,00	0,00	0,00	0,00
			*di cui già impegnato**		*0,00*	*0,00*	*0,0*
			di cui fondo pluriennale vincolato	*0,00*	*0,00*	*0,00*	*0,0*
			previsione di cassa	0,00	0,00		
Totale Missione 50	**Debito pubblico**	0,00	previsione di competenza	0,00	0,00	0,00	0,0
			*di cui già impegnato**		*0,00*	*0,00*	*0,0*
			di cui fondo pluriennale vincolato	*0,00*	*0,00*	*0,00*	*0,0*
			previsione di cassa	0,00	0,00		

BOLLETTINO UFFICIALE della REGIONE CAMPANIA

n. 1 del 4 Gennaio 2021

PARTE I Atti della Regione

fonte: http://burc.regione.campania.it

MISSIONE PROGRAMMA, TITOLO	DENOMINAZIONE	RESIDUI PRESUNTI AL TERMINE DELL'ESERCIZIO PRECEDENTE QUELLO CUI SI RIFERISCE IL BILANCIO		PREVISIONI DEFINITIVE DELL'ANNO PRECEDENTE QUELLO CUI SI RIFERISCE IL BILANCIO	PREVISIONI ANNO 2021	PREVISIONI ANNO 2022	PREVISIONI ANN 2023
Missione 60	***Anticipazioni finanziarie***						
60.01 Programma 1	**Restituzione anticipazione di tesoreria**						
Titolo 1	Spese correnti	0,00	previsione di competenza	0,00	0,00	0,00	0,00
			*di cui già impegnato**		*0,00*	*0,00*	*0,00*
			di cui fondo pluriennale vincolato	*0,00*	*0,00*	*0,00*	*0,00*
			previsione di cassa	0,00	0,00		
Titolo 5	Chiusura Anticipazioni da istituto tesoriere/cassiere	0,00	previsione di competenza	0,00	0,00	0,00	0,00
			*di cui già impegnato**		*0,00*	*0,00*	*0,00*
			di cui fondo pluriennale vincolato	*0,00*	*0,00*	*0,00*	*0,00*
			previsione di cassa	0,00	0,00		
Totale Programma 1	**Restituzione anticipazione di tesoreria**	0,00	previsione di competenza	0,00	0,00	0,00	0,00
			*di cui già impegnato**		*0,00*	*0,00*	*0,00*
			di cui fondo pluriennale vincolato	*0,00*	*0,00*	*0,00*	*0,00*
			previsione di cassa	0,00	0,00		
Totale Missione 60	**Anticipazioni finanziarie**	0,00	previsione di competenza	0,00	0,00	0,00	0,00
			*di cui già impegnato**		*0,00*	*0,00*	*0,00*
			di cui fondo pluriennale vincolato	*0,00*	*0,00*	*0,00*	*0,00*
			previsione di cassa	0,00	0,00		

BOLLETTINO UFFICIALE della REGIONE CAMPANIA

n. 1 del 4 Gennaio 2021

PARTE I Atti della Regione

fonte: http://burc.regione.campania.it

MISSIONE PROGRAMMA, TITOLO	DENOMINAZIONE	RESIDUI PRESUNTI AL TERMINE DELL'ESERCIZIO PRECEDENTE QUELLO CUI SI RIFERISCE IL BILANCIO		PREVISIONI DEFINITIVE DELL'ANNO PRECEDENTE QUELLO CUI SI RIFERISCE IL BILANCIO	PREVISIONI ANNO 2021	PREVISIONI ANNO 2022	PREVISIONI ANN 2023
Missione 99	***Servizi per conto terzi***						
99.01 Programma 1	**Servizi per conto terzi e Partite di giro**						
Titolo 7	Spese per conto terzi e partite di giro	2.556.070,97	previsione di competenza	12.000.000,00	12.000.000,00	12.000.000,00	12.000.000,00
			*di cui già impegnato**		*0,00*	*0,00*	*0,00*
			di cui fondo pluriennale vincolato	*0,00*	*0,00*	*0,00*	*0,00*
			previsione di cassa	12.194.748,34	14.556.070,97		
Totale Programma 1	**Servizi per conto terzi e Partite di giro**	2.556.070,97	previsione di competenza	12.000.000,00	12.000.000,00	12.000.000,00	12.000.000,00
			*di cui già impegnato**		*0,00*	*0,00*	*0,00*
			di cui fondo pluriennale vincolato	*0,00*	*0,00*	*0,00*	*0,00*
			previsione di cassa	12.194.748,34	14.556.070,97		
99.02 Programma 2	**Anticipazioni per il finanziamento del sistema sanitario nazionale**						
Titolo 7	Spese per conto terzi e partite di giro	0,00	previsione di competenza	0,00	0,00	0,00	0,00
			*di cui già impegnato**		*0,00*	*0,00*	*0,00*
			di cui fondo pluriennale vincolato	*0,00*	*0,00*	*0,00*	*0,00*
			previsione di cassa	0,00	0,00		
Totale Programma 2	**Anticipazioni per il finanziamento del sistema sanitario nazionale**	0,00	previsione di competenza	0,00	0,00	0,00	0,00
			*di cui già impegnato**		*0,00*	*0,00*	*0,00*
			di cui fondo pluriennale vincolato	*0,00*	*0,00*	*0,00*	*0,0*
			previsione di cassa	0,00	0,00		
Totale Missione 99	**Servizi per conto terzi**	2.556.070,97	previsione di competenza	12.000.000,00	12.000.000,00	12.000.000,00	12.000.000,0
			*di cui già impegnato**		*0,00*	*0,00*	*0,0*
			di cui fondo pluriennale vincolato	*0,00*	*0,00*	*0,00*	*0,0*
			previsione di cassa	12.194.748,34	14.556.070,97		

BOLLETTINO UFFICIALE della REGIONE CAMPANIA

n. 1 del 4 Gennaio 2021

PARTE I Atti della Regione

fonte: http://burc.regione.campania.it

MISSIONE PROGRAMMA, TITOLO	DENOMINAZIONE	RESIDUI PRESUNTI AL TERMINE DELL'ESERCIZIO PRECEDENTE QUELLO CUI SI RIFERISCE IL BILANCIO		PREVISIONI DEFINITIVE DELL'ANNO PRECEDENTE QUELLO CUI SI RIFERISCE IL BILANCIO	PREVISIONI ANNO 2021	PREVISIONI ANNO 2022	PREVISIONI ANN 2023
Totale Missioni		43.540.647,30	previsione di competenza	73.248.899,10	63.077.114,58	63.077.114,58	63.077.114,5
			*di cui già impegnato**		*6.149.694,47*	*2.436.344,71*	*613.585,09*
			di cui fondo pluriennale vincolato	*0,00*	*0,00*	*0,00*	*0,00*
			previsione di cassa	98.196.518,81	116.717.761,88		
			Disavanzo di amministrazione	0,00	0,00	0,00	0,00
Totale Generale delle Spese		43.540.647,30	previsione di competenza	73.248.899,10	63.077.114,58	63.077.114,58	63.077.114,58
			*di cui già impegnato**		*6.149.694,47*	*2.436.344,71*	*613.585,09*
			di cui fondo pluriennale vincolato	*0,00*	*0,00*	*0,00*	*0,00*
			previsione di cassa	98.196.518,81	116.717.761,88		

* Si tratta di somme, alla data di presentazione del bilancio, già impegnate negli esercizi precedenti, nel rispetto del principio contabile generale della competenza potenziata e del principio contabile applicato della contabilità finanziaria.

(1) Indicare l'importo della voce E) dell'Allegato concernente il Risultato presunto di amministrazione, se negativo al netto del disavanzo da debito autorizzato e non contratto, o la quota di tale importo da ripianare nel corso dell'esercizio , secondo le modalità previste dall'ordinamento contabile. La quantificazione e la composizione del disavanzo di amministrazione ripianato in ciascun esercizio è rappresentata nella nota integrativa.

BOLLETTINO UFFICIALE della REGIONE CAMPANIA

n. 1 del 4 Gennaio 2021

PARTE I Atti della Regione

fonte: http://burc.regione.campania.it

BOLLETTINO UFFICIALE della REGIONE CAMPANIA

n. 1 del 4 Gennaio 2021

PARTE I Atti della Regione

TITOLO TIPOLOGIA	DENOMINAZIONE	RESIDUI PRESUNTI AL TERMINE DELL'ESERCIZIO PRECEDENTE QUELLO CUI SI RIFERISCE IL BILANCIO		PREVISIONI DEFINITIVE DELL'ANNO PRECEDENTE QUELLO CUI SI RIFERISCE IL BILANCIO	PREVISIONI ANNO 2021	PREVISIONI ANNO 2022	PREVISIONI ANNO 2023
	Fondo pluriennale vincolato per spese correnti (1)		previsione di competenza	2.320.155,39	0,00	0,00	0,00
	Fondo pluriennale vincolato per spese in conto capitale (1)		previsione di competenza	1.138.688,29	0,00	0,00	0,00
	Utilizzo avanzo di Amministrazione		previsione di competenza	6.712.940,84	0,00	0,00	0,00
	- di cui avanzo utilizzato anticipatamente (2)		previsione di competenza	0,00	0,00		
	- di cui Utilizzo Fondo anticipazioni di liquidità		previsione di competenza	0,00	0,00	0,00	0,00
	Fondo di Cassa all'1/1/2021		previsione di cassa	33.445.052,06	40.000.000,00		

fonte: http://burc.regione.campania.it

TITOLO TIPOLOGIA	DENOMINAZIONE	RESIDUI PRESUNTI AL TERMINE DELL'ESERCIZIO PRECEDENTE QUELLO CUI SI RIFERISCE IL BILANCIO		PREVISIONI DEFINITIVE DELL'ANNO PRECEDENTE QUELLO CUI SI RIFERISCE IL BILANCIO	PREVISIONI ANNO 2021	PREVISIONI ANNO 2022	PREVISIONI ANN 2023
Titolo 1	**Entrate correnti di natura tributaria, contributiva e perequativa**	0,00	previsione di competenza	0,00	0,00	0,00	0,0
			previsione di cassa	0,00	0,00		
Titolo 2	**Trasferimenti correnti**	8.367,99	previsione di competenza	51.000.434,58	51.000.434,58	51.000.434,58	51.000.434,58
			previsione di cassa	51.108.802,55	51.008.802,57		
Titolo 3	**Entrate extratributarie**	14.270.586,34	previsione di competenza	76.680,00	76.680,00	76.680,00	76.680,00
			previsione di cassa	14.347.266,34	14.347.266,34		
Titolo 4	**Entrate in conto capitale**	0,00	previsione di competenza	0,00	0,00	0,00	0,00
			previsione di cassa	0,00	0,00		
Titolo 5	**Entrate da riduzione di attivita' finanziarie**	0,00	previsione di competenza	0,00	0,00	0,00	0,00
			previsione di cassa	0,00	0,00		
Titolo 6	**Accensione prestiti**	0,00	previsione di competenza	0,00	0,00	0,00	0,00
			previsione di cassa	0,00	0,00		
Titolo 7	**Anticipazioni da istituto tesoriere/cassiere**	0,00	previsione di competenza	0,00	0,00	0,00	0,00
			previsione di cassa	0,00	0,00		
Titolo 9	**Entrate per conto terzi e partite di giro**	1.462.685,99	previsione di competenza	12.000.000,00	12.000.000,00	12.000.000,00	12.000.000,0
			previsione di cassa	12.000.000,00	13.462.685,99		
Totale Titoli		15.741.640,32	previsione di competenza	63.077.114,58	63.077.114,58	63.077.114,58	63.077.114,5
			previsione di cassa	77.456.068,89	78.818.754,90		
			Avanzo di amministrazione	6.712.940,84	0,00	0,00	0,0
			Fondo pluriennale vincolato	3.458.843,68	0,00	0,00	0,0
Totale Generale delle Entrate		15.741.640,32	previsione di competenza	73.248.899,10	63.077.114,58	63.077.114,58	63.077.114,5
			previsione di cassa	110.901.120,95	118.818.754,90		

(1) Se il bilancio di previsione è predisposto prima del 31 dicembre dell'esercizio precedente, indicare la stima degli impegni al 31 dicembre dell'anno in corso di gestione imputati agli esercizi successivi finanziati dal fondo pluriennale vincolato (sia assunti nell'esercizio in corso che negli esercizi precedenti) o, se tale stima non risulti possibile, l'importo delle previsioni definitive di spesa del fondo pluriennale vincolato del bilancio dell'esercizio in corso di gestione . Se il bilancio di previsione è approvato dopo il 31 dicembre, indicare l'importo degli impegni assunti negli precedenti con imputazione agli esercizi successivi determinato sulla base di dati di preconsuntivo.

(2) Indicare l'importo dell'utilizzo della parte vincolata del risultato di amministrazione determinato nell'Allegato a) Risultato presunto di amministrazione (All a) Ris amm Pres). A seguito dell'approvazione del rendiconto è possibile utilizzare la quota libera del risultato di amministrazione. In attuazione di quanto previsto dall'art. 187, comma 3, del TUEL e dell'art. 42, comma 8, del DLgs 118/2011, 8. le quote del risultato di amministrazione presunto dell'esercizio precedente costituite da accantonamenti risultanti dall'ultimo consuntivo approvato o derivanti da fondi vincolati possono essere applicate al primo esercizio del bilancio di previsione per il finanziamento delle finalità cui sono destinate.

fonte: http://burc.regione.campania.it

BOLLETTINO UFFICIALE della REGIONE CAMPANIA

n. 1 del 4 Gennaio 2021

PARTE I Atti della Regione

BOLLETTINO UFFICIALE della REGIONE CAMPANIA

n. 1 del 4 Gennaio 2021

PARTE I Atti della Regione

TITOLO	DENOMINAZIONE	RESIDUI PRESUNTI AL TERMINE DELL'ESERCIZIO PRECEDENTE QUELLO CUI SI RIFERISCE IL BILANCIO		PREVISIONI DEFINITIVE DELL'ANNO PRECEDENTE QUELLO CUI SI RIFERISCE IL BILANCIO	PREVISIONI ANNO 2021	PREVISIONI ANNO 2022	PREVISIONI ANN 2023
	DISAVANZO DI AMMINISTRAZIONE (1)			0,00	0,00	0,00	0,0
Titolo 1	**Spese correnti**	39.549.672,78	previsione di competenza	58.321.222,41	49.697.114,58	49.827.114,58	49.827.114,58
			*di cui già impegnato**		*6.070.451,26*	*2.436.344,71*	*613.585,09*
			di cui fondo pluriennale vincolato	*0,00*	*0,00*	*0,00*	*0,00*
			previsione di cassa	83.433.582,33	99.346.787,36		
Titolo 2	**Spese in conto capitale**	1.434.903,55	previsione di competenza	2.927.676,69	1.380.000,00	1.250.000,00	1.250.000,00
			*di cui già impegnato**		*79.243,21*	*0,00*	*0,00*
			di cui fondo pluriennale vincolato	*0,00*	*0,00*	*0,00*	*0,00*
			previsione di cassa	2.568.188,14	2.814.903,55		
Titolo 3	**Spese per incremento di attività finanziarie**	0,00	previsione di competenza	0,00	0,00	0,00	0,00
			*di cui già impegnato**		*0,00*	*0,00*	*0,00*
			di cui fondo pluriennale vincolato	*0,00*	*0,00*	*0,00*	*0,00*
			previsione di cassa	0,00	0,00		
Titolo 4	**Rimborso di prestiti**	0,00	previsione di competenza	0,00	0,00	0,00	0,00
			*di cui già impegnato**		*0,00*	*0,00*	*0,00*
			di cui fondo pluriennale vincolato	*0,00*	*0,00*	*0,00*	*0,00*
			previsione di cassa	0,00	0,00		
Titolo 5	**Chiusura Anticipazioni da istituto tesoriere/cassiere**	0,00	previsione di competenza	0,00	0,00	0,00	0,0
			*di cui già impegnato**		*0,00*	*0,00*	*0,0*
			di cui fondo pluriennale vincolato	*0,00*	*0,00*	*0,00*	*0,0*
			previsione di cassa	0,00	0,00		
Titolo 7	**Spese per conto terzi e partite di giro**	2.556.070,97	previsione di competenza	12.000.000,00	12.000.000,00	12.000.000,00	12.000.000,0
			*di cui già impegnato**		*0,00*	*0,00*	*0,0*
			di cui fondo pluriennale vincolato	*0,00*	*0,00*	*0,00*	*0,0*
			previsione di cassa	12.194.748,34	14.556.070,97		

fonte: http://burc.regione.campania.it

BOLLETTINO UFFICIALE della REGIONE CAMPANIA n. 1 del 4 Gennaio 2021

PARTE I Atti della Regione

TITOLO	DENOMINAZIONE	RESIDUI PRESUNTI AL TERMINE DELL'ESERCIZIO PRECEDENTE QUELLO CUI SI RIFERISCE IL BILANCIO		PREVISIONI DEFINITIVE DELL'ANNO PRECEDENTE QUELLO CUI SI RIFERISCE IL BILANCIO	PREVISIONI ANNO 2021	PREVISIONI ANNO 2022	PREVISIONI ANN 2023
Totale Titoli		43.540.647,30	previsione di competenza	73.248.899,10	63.077.114,58	63.077.114,58	63.077.114,5
			*di cui già impegnato**		*6.149.694,47*	*2.436.344,71*	*613.585,09*
			di cui fondo pluriennale vincolato	*0,00*	*0,00*	*0,00*	*0,00*
			previsione di cassa	98.196.518,81	116.717.761,88		
			Disavanzo di amministrazione	0,00	0,00	0,00	0,00
Totale Generale delle Spese		43.540.647,30	previsione di competenza	73.248.899,10	63.077.114,58	63.077.114,58	63.077.114,58
			*di cui già impegnato**		*6.149.694,47*	*2.436.344,71*	*613.585,09*
			di cui fondo pluriennale vincolato	*0,00*	*0,00*	*0,00*	*0,00*
			previsione di cassa	98.196.518,81	116.717.761,88		

* Si tratta di somme, alla data di presentazione del bilancio, già impegnate negli esercizi precedenti, nel rispetto del principio contabile generale della competenza potenziata e del principio contabile applicato della contabilità finanziaria.

(1) Indicare l'importo della voce E) dell'Allegato concernente il Risultato presunto di amministrazione, se negativo al netto del disavanzo da debito autorizzato e non contratto, o la quota di tale importo da ripianare nel corso dell'esercizio , secondo le modalità previste dall'ordinamento contabile. La quantificazione e la composizione del disavanzo di amministrazione ripianato in ciascun esercizio è rappresentata nella nota integrativa.

fonte: http://burc.regione.campania.it

BOLLETTINO UFFICIALE della REGIONE CAMPANIA

RIEPILOGO GENERALE DELLE SPESE PER MISSIONE

RIEPILOGO DELLE MISSIONI	DENOMINAZIONE	RESIDUI PRESUNTI AL TERMINE DELL'ESERCIZIO PRECEDENTE QUELLO CUI SI RIFERISCE IL BILANCIO		PREVISIONI DEFINITIVE DELL'ANNO PRECEDENTE QUELLO CUI SI RIFERISCE IL BILANCIO	PREVISIONI ANNO 2021	PREVISIONI ANNO 2022	PREVISIONI ANN 2023
	DISAVANZO DI AMMINISTRAZIONE (1)			0,00	0,00	0,00	0,0
Totale Missione 1	**Servizi istituzionali, generali e di gestione**	40.984.576,33	previsione di competenza	55.814.163,25	46.177.114,58	45.809.678,02	45.800.178,02
			*di cui già impegnato**		*6.149.694,47*	*2.436.344,71*	*613.585,09*
			di cui fondo pluriennale vincolato	*0,00*	*0,00*	*0,00*	*0,00*
			previsione di cassa	85.530.707,62	87.161.690,91		
Totale Missione 2	**Giustizia**	0,00	previsione di competenza	0,00	0,00	0,00	0,00
			*di cui già impegnato**		*0,00*	*0,00*	*0,00*
			di cui fondo pluriennale vincolato	*0,00*	*0,00*	*0,00*	*0,00*
			previsione di cassa	0,00	0,00		
Totale Missione 3	**Ordine pubblico e sicurezza**	0,00	previsione di competenza	0,00	0,00	0,00	0,00
			*di cui già impegnato**		*0,00*	*0,00*	*0,00*
			di cui fondo pluriennale vincolato	*0,00*	*0,00*	*0,00*	*0,00*
			previsione di cassa	0,00	0,00		
Totale Missione 4	**Istruzione e diritto allo studio**	0,00	previsione di competenza	0,00	0,00	0,00	0,00
			*di cui già impegnato**		*0,00*	*0,00*	*0,00*
			di cui fondo pluriennale vincolato	*0,00*	*0,00*	*0,00*	*0,0*
			previsione di cassa	0,00	0,00		
Totale Missione 5	**Tutela e valorizzazione dei beni e delle attività culturali**	0,00	previsione di competenza	0,00	0,00	0,00	0,0
			*di cui già impegnato**		*0,00*	*0,00*	*0,0*
			di cui fondo pluriennale vincolato	*0,00*	*0,00*	*0,00*	*0,0*
			previsione di cassa	0,00	0,00		
Totale Missione 6	**Politiche giovanili, sport e tempo libero**	0,00	previsione di competenza	0,00	0,00	0,00	0,0
			*di cui già impegnato**		*0,00*	*0,00*	*0,0*
			di cui fondo pluriennale vincolato	*0,00*	*0,00*	*0,00*	*0,0*
			previsione di cassa	0,00	0,00		

n. 1 del 4 Gennaio 2021
PARTE I Atti della Regione

fonte: http://burc.regione.campania.it

RIEPILOGO GENERALE DELLE SPESE PER MISSIONE

RIEPILOGO DELLE MISSIONI	DENOMINAZIONE	RESIDUI PRESUNTI AL TERMINE DELL'ESERCIZIO PRECEDENTE QUELLO CUI SI RIFERISCE IL BILANCIO		PREVISIONI DEFINITIVE DELL'ANNO PRECEDENTE QUELLO CUI SI RIFERISCE IL BILANCIO	PREVISIONI ANNO 2021	PREVISIONI ANNO 2022	PREVISIONI ANN 2023
Totale Missione 7	**Turismo**	0,00	previsione di competenza	0,00	0,00	0,00	0,0
			*di cui già impegnato**		*0,00*	*0,00*	*0,00*
			di cui fondo pluriennale vincolato	*0,00*	*0,00*	*0,00*	*0,00*
			previsione di cassa	0,00	0,00		
Totale Missione 8	**Assetto del territorio ed edilizia abitativa**	0,00	previsione di competenza	0,00	0,00	0,00	0,00
			*di cui già impegnato**		*0,00*	*0,00*	*0,00*
			di cui fondo pluriennale vincolato	*0,00*	*0,00*	*0,00*	*0,00*
			previsione di cassa	0,00	0,00		
Totale Missione 9	**Sviluppo sostenibile e tutela del territorio e dell'ambiente**	0,00	previsione di competenza	0,00	0,00	0,00	0,00
			*di cui già impegnato**		*0,00*	*0,00*	*0,00*
			di cui fondo pluriennale vincolato	*0,00*	*0,00*	*0,00*	*0,00*
			previsione di cassa	0,00	0,00		
Totale Missione 10	**Trasporti e diritto alla mobilità**	0,00	previsione di competenza	0,00	0,00	0,00	0,00
			*di cui già impegnato**		*0,00*	*0,00*	*0,00*
			di cui fondo pluriennale vincolato	*0,00*	*0,00*	*0,00*	*0,00*
			previsione di cassa	0,00	0,00		
Totale Missione 11	**Soccorso civile**	0,00	previsione di competenza	0,00	0,00	0,00	0,0
			*di cui già impegnato**		*0,00*	*0,00*	*0,0*
			di cui fondo pluriennale vincolato	*0,00*	*0,00*	*0,00*	*0,0*
			previsione di cassa	0,00	0,00		
Totale Missione 12	**Diritti sociali, politiche sociali e famiglia**	0,00	previsione di competenza	0,00	0,00	0,00	0,0
			*di cui già impegnato**		*0,00*	*0,00*	*0,0*
			di cui fondo pluriennale vincolato	*0,00*	*0,00*	*0,00*	*0,0*
			previsione di cassa	0,00	0,00		
Totale Missione 13	**Tutela della salute**	0,00	previsione di competenza	0,00	0,00	0,00	0,0
			*di cui già impegnato**		*0,00*	*0,00*	*0,0*
			di cui fondo pluriennale vincolato	*0,00*	*0,00*	*0,00*	*0,00*
			previsione di cassa	0,00	0,00		

BOLLETTINO UFFICIALE della REGIONE CAMPANIA
n. 1 del 4 Gennaio 2021
PARTE I Atti della Regione
fonte: http://burc.regione.campania.it

BOLLETTINO UFFICIALE della REGIONE CAMPANIA
n. 1 del 4 Gennaio 2021
PARTE I
Atti della Regione

RIEPILOGO GENERALE DELLE SPESE PER MISSIONE

RIEPILOGO DELLE MISSIONI	DENOMINAZIONE	RESIDUI PRESUNTI AL TERMINE DELL'ESERCIZIO PRECEDENTE QUELLO CUI SI RIFERISCE IL BILANCIO		PREVISIONI DEFINITIVE DELL'ANNO PRECEDENTE QUELLO CUI SI RIFERISCE IL BILANCIO	PREVISIONI ANNO 2021	PREVISIONI ANNO 2022	PREVISIONI ANN 2023
Totale Missione 14	**Sviluppo economico e competitività**	0,00	previsione di competenza	0,00	0,00	0,00	0,00
			*di cui già impegnato**		*0,00*	*0,00*	*0,00*
			di cui fondo pluriennale vincolato	*0,00*	*0,00*	*0,00*	*0,00*
			previsione di cassa	0,00	0,00		
Totale Missione 15	**Politiche per il lavoro e la formazione professionale**	0,00	previsione di competenza	0,00	0,00	0,00	0,00
			*di cui già impegnato**		*0,00*	*0,00*	*0,00*
			di cui fondo pluriennale vincolato	*0,00*	*0,00*	*0,00*	*0,00*
			previsione di cassa	0,00	0,00		
Totale Missione 16	**Agricoltura, politiche agroalimentari e pesca**	0,00	previsione di competenza	0,00	0,00	0,00	0,00
			*di cui già impegnato**		*0,00*	*0,00*	*0,00*
			di cui fondo pluriennale vincolato	*0,00*	*0,00*	*0,00*	*0,00*
			previsione di cassa	0,00	0,00		
Totale Missione 17	**Energia e diversificazione delle fonti energetiche**	0,00	previsione di competenza	0,00	0,00	0,00	0,00
			*di cui già impegnato**		*0,00*	*0,00*	*0,00*
			di cui fondo pluriennale vincolato	*0,00*	*0,00*	*0,00*	*0,00*
			previsione di cassa	0,00	0,00		
Totale Missione 18	**Relazioni con le altre autonomie territoriali e locali**	0,00	previsione di competenza	0,00	0,00	0,00	0,0
			*di cui già impegnato**		*0,00*	*0,00*	*0,0*
			di cui fondo pluriennale vincolato	*0,00*	*0,00*	*0,00*	*0,0*
			previsione di cassa	0,00	0,00		
Totale Missione 19	**Relazioni internazionali**	0,00	previsione di competenza	0,00	0,00	0,00	0,0
			*di cui già impegnato**		*0,00*	*0,00*	*0,0*
			di cui fondo pluriennale vincolato	*0,00*	*0,00*	*0,00*	*0,0*
			previsione di cassa	0,00	0,00		

fonte: http://burc.regione.campania.it

BOLLETTINO UFFICIALE della REGIONE CAMPANIA

RIEPILOGO GENERALE DELLE SPESE PER MISSIONE

RIEPILOGO DELLE MISSIONI	DENOMINAZIONE	RESIDUI PRESUNTI AL TERMINE DELL'ESERCIZIO PRECEDENTE QUELLO CUI SI RIFERISCE IL BILANCIO		PREVISIONI DEFINITIVE DELL'ANNO PRECEDENTE QUELLO CUI SI RIFERISCE IL BILANCIO	PREVISIONI ANNO 2021	PREVISIONI ANNO 2022	PREVISIONI ANN 2023
Totale Missione 20	**Fondi e accantonamenti**	0,00	previsione di competenza	5.434.735,85	4.900.000,00	5.267.436,56	5.276.936,5
			*di cui già impegnato**		*0,00*	*0,00*	*0,00*
			di cui fondo pluriennale vincolato	*0,00*	*0,00*	*0,00*	*0,00*
			previsione di cassa	471.062,85	15.000.000,00		
Totale Missione 50	**Debito pubblico**	0,00	previsione di competenza	0,00	0,00	0,00	0,00
			*di cui già impegnato**		*0,00*	*0,00*	*0,00*
			di cui fondo pluriennale vincolato	*0,00*	*0,00*	*0,00*	*0,00*
			previsione di cassa	0,00	0,00		
Totale Missione 60	**Anticipazioni finanziarie**	0,00	previsione di competenza	0,00	0,00	0,00	0,00
			*di cui già impegnato**		*0,00*	*0,00*	*0,00*
			di cui fondo pluriennale vincolato	*0,00*	*0,00*	*0,00*	*0,00*
			previsione di cassa	0,00	0,00		
Totale Missione 99	**Servizi per conto terzi**	2.556.070,97	previsione di competenza	12.000.000,00	12.000.000,00	12.000.000,00	12.000.000,00
			*di cui già impegnato**		*0,00*	*0,00*	*0,00*
			di cui fondo pluriennale vincolato	*0,00*	*0,00*	*0,00*	*0,00*
			previsione di cassa	12.194.748,34	14.556.070,97		
Totale Missioni		43.540.647,30	previsione di competenza	73.248.899,10	63.077.114,58	63.077.114,58	63.077.114,5
			*di cui già impegnato**		*6.149.694,47*	*2.436.344,71*	*613.585,0*
			di cui fondo pluriennale vincolato	*0,00*	*0,00*	*0,00*	*0,0*
			previsione di cassa	98.196.518,81	116.717.761,88		
			Disavanzo di amministrazione	0,00	0,00	0,00	0,0
Totale Generale delle Spese		43.540.647,30	previsione di competenza	73.248.899,10	63.077.114,58	63.077.114,58	63.077.114,5
			*di cui già impegnato**		*6.149.694,47*	*2.436.344,71*	*613.585,0*
			di cui fondo pluriennale vincolato	*0,00*	*0,00*	*0,00*	*0,0*
			previsione di cassa	98.196.518,81	116.717.761,88		

* Si tratta di somme, alla data di presentazione del bilancio, già impegnate negli esercizi precedenti, nel rispetto del principio contabile generale della competenza potenziata e del principio contabile applicato della contabilità finanziaria.

(1) Indicare l'importo della voce E) dell'Allegato concernente il Risultato presunto di amministrazione, se negativo al netto del disavanzo da debito autorizzato e non contratto, o la quota di tale importo da ripianare nel corso dell'esercizio , secondo le modalità previste dall'ordinamento contabile. La quantificazione e la composizione del disavanzo di amministrazione ripianato in ciascun esercizio è rappresentata nella nota integrativa.

n. 1 del 4 Gennaio 2021

PARTE I Atti della Regione

fonte: http://burc.regione.campania.it

QUADRO GENERALE RIASSUNTIVO

Consiglio Regionale della Campania

Esercizio: 2021 - Allegato n. 9 - Bilancio di previsione

ENTRATE	CASSA ANNO DI RIFERIMENTO DEL BILANCIO 2021	COMPETENZA ANNO DI RIFERIMENTO DEL BILANCIO 2021	COMPETENZA ANNO 2022	COMPETENZA ANNO 2023	SPESE	CASSA ANNO DI RIFERIMENTO DEL BILANCIO 2021	COMPETENZA ANNO DI RIFERIMENTO DEL BILANCIO 2021	COMPETENZA ANNO 2022	COMPETENZ ANNO 2023
Fondo di cassa all'inizio dell'esercizio	40.000.000,00								
Utilizzo avanzo di amministrazione		0,00	0,00	0,00	Disavanzo di amministrazione*		0,00	0,00	0,00
di cui Utilizzo Fondo anticipazioni di liquidità		0,00	0,00	0,00					
Fondo pluriennale vincolato		0,00	0,00	0,00					
Titolo 1 - Entrate correnti di natura tributaria	0,00	0,00	0,00	0,00	Titolo 1 - Spese correnti	99.346.787,36	49.697.114,58	49.827.114,58	49.827.114,58
Titolo 2 - Trasferimenti correnti	51.008.802,57	51.000.434,58	51.000.434,58	51.000.434,58	*- di cui fondo pluriennale vincolato*		*0,00*	*0,00*	*0,00*
Titolo 3 - Entrate extratributarie	14.347.266,34	76.680,00	76.680,00	76.680,00					
Titolo 4 - Entrate in conto capitale	0,00	0,00	0,00	0,00	Titolo 2 - Spese in conto capitale	2.814.903,55	1.380.000,00	1.250.000,00	1.250.000,00
					- di cui fondo pluriennale vincolato		*0,00*	*0,00*	*0,00*
Titolo 5 - Entrate da riduzione di attività finanziarie	0,00	0,00	0,00	0,00	Titolo 3 - Spese per incremento di attività finanziarie	0,00	0,00	0,00	0,00
					- di cui fondo pluriennale vincolato		*0,00*	*0,00*	*0,00*
Totale entrate finali	65.356.068,91	51.077.114,58	51.077.114,58	51.077.114,58	**Totale spese finali**	102.161.690,91	51.077.114,58	51.077.114,58	51.077.114,58
Titolo 6 - Accensione di prestiti	0,00	0,00	0,00	0,00	Titolo 4 - Rimborso di prestiti	0,00	0,00	0,00	0,00
					- di cui Fondo anticipazioni di liquidità		0,00	0,00	0,00
Titolo 7 - Anticipazioni da istituto tesoriere/cassiere	0,00	0,00	0,00	0,00	Titolo 5 - Chiusura Anticipazioni da istituto tesoriere/cassiere	0,00	0,00	0,00	0,00
Titolo 9 - Entrate per conto di terzi e partite di giro	13.462.685,99	12.000.000,00	12.000.000,00	12.000.000,00	Titolo 7 - Spese per conto terzi e partite di giro	14.556.070,97	12.000.000,00	12.000.000,00	12.000.000
Totale	78.818.754,90	63.077.114,58	63.077.114,58	63.077.114,58	**Totale**	116.717.761,88	63.077.114,58	63.077.114,58	63.077.114
TOTALE COMPLESSIVO ENTRATE	118.818.754,90	63.077.114,58	63.077.114,58	63.077.114,58	**TOTALE COMPLESSIVO SPESE**	116.717.761,88	63.077.114,58	63.077.114,58	63.077.114
Fondo di cassa finale presunto	2.100.993,02								

(1) Corrisponde alla prima voce del conto del bilancio spese.

fonte: http://burc.regione.campania.it

BOLLETTINO UFFICIALE della REGIONE CAMPANIA

n. 1 del 4 Gennaio 2021

PARTE I Atti della Regione

EQUILIBRIO ECONOMICO-FINANZIARIO			COMPETENZA ANNO DI RIFERIMENTO DEL BILANCIO 2021	COMPETENZA ANNO 2022	COMPETENZA ANNO 2023
Fondo di cassa all'inizio dell'esercizio		40.000.000,00			
A) Fondo pluriennale vincolato per spese correnti	(+)		0,00	0,00	0,00
AA) Recupero disavanzo di amministrazione esercizio precedente	(-)		0,00	0,00	0,00
B) Entrate titoli 1.00 - 2.00 - 3.00	(+)		51.077.114,58	51.077.114,58	51.077.114,58
di cui per estinzione anticipata di prestiti			0,00	0,00	0,00
C) Entrate Titolo 4.02.06 - Contributi agli investimenti direttamente destinati al rimborso dei prestiti da amministrazioni pubbliche	(+)		0,00	0,00	0,00
D)Spese Titolo 1.00 - Spese correnti	(-)		49.697.114,58	49.827.114,58	49.827.114,58
di cui fondo pluriennale vincolato			0,00	0,00	0,00
fondo crediti di dubbia esigibilità			3.900.000,00	3.900.000,00	3.900.000,00
E) Spese Titolo 2.04 - Trasferimenti in conto capitale	(-)		0,00	0,00	0,00
F) Spese Titolo 4.00 - Quote di capitale amm.to dei mutui e prestiti obbligazionari	(-)		0,00	0,00	0,00
di cui per estinzione anticipata di prestiti			0,00	0,00	0,00
di cui Fondo anticipazioni di liquidità			0,00	0,00	0,00
G) Somma finale (G=A-AA+B+C-D-E-F)			1.380.000,00	1.250.000,00	1.250.000,00
ALTRE POSTE DIFFERENZIALI, PER ECCEZIONI PREVISTE DA NORME DI LEGGE E DA PRINCIPI CONTABILI, CHE HANNO EFFETTO SULL'EQUILIBRIO EX ARTICOLO 162, COMMA 6, DEL TESTO UNICO DELLE LEGGI SULL'ORDINAMENTO DEGLI ENTI LOCALI					
H) Utilizzo risultato di amministrazione presunto per spese correnti e per il rimborso di prestiti (2)	(+)		0,00	0,00	0,00
di cui per estinzione anticipata di prestiti			0,00	0,00	0,00
I) Entrate di parte capitale destinate a spese correnti in base a specifiche disposizioni di legge o dei principi contabili	(+)		0,00	0,00	0,00
di cui per estinzione anticipata di prestiti			0,00	0,00	0,00
L) Entrate di parte corrente destinate a spese di investimento in base a specifiche disposizioni di legge o dei principi contabili	(-)		0,00	0,00	0,00
M) Entrate da accensione di prestiti destinate a estinzione anticipata dei prestiti	(+)		0,00	0,00	0,00
EQUILIBRIO DI PARTE CORRENTE (3) O=G+H+I-L+M			1.380.000,00	1.250.000,00	1.250.000,00

EQUILIBRIO ECONOMICO-FINANZIARIO			COMPETENZA ANNO DI RIFERIMENTO DEL BILANCIO 2021	COMPETENZA ANNO 2022	COMPETENZA ANNO 2023
P) Utilizzo risultato di amministrazione presunto per spese di investimento (2)	(+)		0,00	0,00	0,00
Q) Fondo pluriennale vincolato per spese in conto capitale	(+)		0,00	0,00	0,00
R) Entrate Titoli 4.00-5.00-6.00	(+)		0,00	0,00	0,00
C) Entrate Titolo 4.02.06 - Contributi agli investimenti direttamente destinati al rimborso dei prestiti da amministrazioni pubbliche	(-)		0,00	0,00	0,00
I) Entrate di parte capitale destinate a spese correnti in base a specifiche disposizioni di legge o dei principi contabili	(-)		0,00	0,00	0,00
S1) Entrate Titolo 5.02 per Riscossioni di crediti di breve termine	(-)		0,00	0,00	0,00
S2) Entrate Titolo 5.03 per Riscossioni di crediti di medio-lungo termine	(-)		0,00	0,00	0,00
T) Entrate Titolo 5.04 relative a Altre entrate per riduzioni di attività finanziaria	(-)		0,00	0,00	0,00
L) Entrate di parte corrente destinate a spese di investimento in base a specifiche disposizioni di legge o dei principi contabili	(+)		0,00	0,00	0,00
M) Entrate da accensione di prestiti destinate a estinzione anticipata dei prestiti	(-)		0,00	0,00	0,00
U) Spese Titolo 2.00 - Spese in conto capitale	(-)		1.380.000,00	1.250.000,00	1.250.000,00
di cui fondo pluriennale vincolato			0,00	0,00	0,00
V) Spese Titolo 3.01 per Acquisizioni di attività finanziarie	(-)		0,00	0,00	0,00
E) Spese Titolo 2.04 - Trasferimenti in conto capitale	(+)		0,00	0,00	0,00
EQUILIBRIO DI PARTE CAPITALE **Z = P+Q+R-C-I-S1-S2-T+L-M-U-V+E**			-1.380.000,00	-1.250.000,00	-1.250.000,00

EQUILIBRIO ECONOMICO-FINANZIARIO			COMPETENZA ANNO DI RIFERIMENTO DEL BILANCIO 2021	COMPETENZA ANNO 2022	COMPETENZA ANNO 2023
S1) Entrate Titolo 5.02 per Riscossioni di crediti di breve termine	(+)		0,00	0,00	0,00
S2) Entrate Titolo 5.03 per Riscossioni di crediti di medio-lungo	(+)		0,00	0,00	0,00
T) Entrate Titolo 5.04 relative a Altre entrate per riduzioni di attività finanziaria	(+)		0,00	0,00	0,00
X1) Spese Titolo 3.02 per Concessioni di crediti di breve termine	(-)		0,00	0,00	0,00
X2) Spese Titolo 3.03 per Concessioni di crediti di medio-lungo termine	(-)		0,00	0,00	0,00
Y) Spese Titolo 3.04 per Altre spese per acquisizioni di attività finanziarie	(-)		0,00	0,00	0,00
EQUILIBRIO FINALE **W = O+Z+S1+S2+T-X1-X2-Y**			0,00	0,00	0,00
Saldo corrente ai fini della copertura degli investimenti pluriennali (4):					
Equilibrio di parte corrente (O)			1.380.000,00	1.250.000,00	1.250.000,00
Utilizzo risultato di amministrazione presunto per il finanziamento di spese correnti e del rimborso prestiti (H) al netto del fondo anticipazione di liquidità	(-)		0,00		
Equilibrio di parte corrente ai fini della copertura degli investimenti plur.			1.380.000,00	1.250.000,00	1.250.000,00

C) Si tratta delle entrate in conto capitale relative ai soli contributi agli investimenti destinati al rimborso prestiti corrispondenti alla voce del piano dei conti finanziario con codifica E.4.02.06.00.000.
E) Si tratta delle spese del titolo 2 per trasferimenti in conto capitale corrispondenti alla voce del piano dei conti finanziario con codifica U.2.04.00.00.000.
S1) Si tratta delle entrate del titolo 5 limitatamente alle riscossione crediti di breve termine corrispondenti alla voce del piano dei conti finanziario con codifica E.5.02.00.00.000.
S2) Si tratta delle entrate del titolo 5 limitatamente alle riscossione crediti di medio-lungo termine corrispondenti alla voce del piano dei conti finanziario con codifica E.5.03.00.00.000.
T) Si tratta delle entrate del titolo 5 limitatamente alle altre entrate per riduzione di attività finanziarie corrispondenti alla voce del piano dei conti finanziario con codifica E.5.04.00.00.000.
X1) Si tratta delle spese del titolo 3 limitatamente alle concessione crediti di breve termine corrispondenti alla voce del piano dei conti finanziario con codifica U.3.02.00.00.000.
X2) Si tratta delle spese del titolo 3 limitatamente alle concessione crediti di medio-lungo termine corrispondenti alla voce del piano dei conti finanziario con codifica U.3.03.00.00.000.
Y) Si tratta delle spese del titolo 3 limitatamente alle altre spese per incremento di attività finanziarie corrispondenti alla voce del piano dei conti finanziario con codifica U.3.04.00.00.000.

(2) In sede di approvazione del bilancio di previsione è consentito l'utilizzo della sola quota vincolata del risultato di amministrazione presunto. Nel corso dell'esercizio è consentito l'utilizzo anche della quota accantonata se il bilancio è deliberato a seguito dell'approvazione del prospetto concernente il risultato di amministrazione presunto dell'anno precedente aggiornato sulla base di un pre-consuntivo dell'esercizio precedente. E' consentito l'utilizzo anche della quota destinata agli investimenti e della quota libera del risultato di amministrazione dell'anno precedente se il bilancio (o la variazione di bilancio) è deliberato a seguito dell'approvazione del rendiconto dell'anno precedente.
(3) La somma algebrica finale non può essere inferiore a zero per il rispetto della disposizione di cui all'articolo 162 del testo unico delle leggi sull'ordinamento degli enti locali.
(4) Con riferimento a ciascun esercizio, il saldo positivo dell'equilibrio di parte corrente in termini di competenza finanziaria può costituire copertura agli investimenti imputati agli esercizi successivi per un importo non superiore al minore valore tra la media dei saldi di parte corrente in termini di competenza e la media dei saldi di parte corrente in termini di cassa registrati negli ultimi tre esercizi rendicontati, se sempre positivi, determinati al netto dell'utilizzo dell'avanzo di amministrazione, del fondo di cassa, e delle entrate non ricorrenti che non hanno dato copertura a impegni, o pagamenti.

O DI AMMINISTRAZIONE PR

Consiglio Regionale della Campania — Esercizio: 2021 - Allegato n. 9/a

1) Determinazione del risultato di amministrazione presunto al 31/12/2020		
(=)	**Risultato di amministrazione iniziale dell'esercizio 2020**	**11.295.026,30**
(+)	Fondo pluriennale vincolato iniziale dell'esercizio 2020	3.458.843,68
(+)	Entrate già accertate nell'esercizio 2020	65.085.906,32
(-)	Uscite già impegnate nell'esercizio 2020	65.616.676,38
(-)	Riduzione dei residui attivi già verificatesi nell'esercizio 2020	0,00
(+)	Incremento dei residui attivi già verificatesi nell'esercizio 2020	0,00
(+)	Riduzione dei residui passivi già verificatesi nell'esercizio 2020	0,00
(=)	**Risultato di amministrazione dell'esercizio 2020 alla data di redazione del bilancio di previsione dell'anno 2021**	**14.223.099,92**
(+)	Entrate che prevedo di accertare per il restante periodo dell'esercizio 2020	0,00
(-)	Spese che prevedo di impegnare per il restante periodo dell'esercizio 2020	500.000,00
(-)	Riduzione dei residui attivi presunta per il restante periodo dell'esercizio 2020	0,00
(+)	Incremento dei residui attivi presunto per il restante periodo dell'esercizio 2020	0,00
(+)	Riduzione dei residui passivi presunta per il restante periodo dell'esercizio 2020	0,00
-	Fondo pluriennale vincolato finale presunto dell'esercizio 2020 (1)	0,00
(=)	**A) Risultato di amministrazione presunto al 31/12/2020**	**13.723.099,92**

2) Composizione del risultato di amministrazione presunto al 31/12/2020	
Parte accantonata (3)	
Fondo crediti di dubbia esigibilità al 31/12/2020 (4)	7.599.586,34
Fondo anticipazioni liquidità (5)	0,00
Fondo perdite società partecipate (5)	0,00
Fondo contenzioso (5)	1.911.499,12
Altri accantonamenti (5)	0,00
B) Totale parte accantonata	**9.511.085,46**
Parte vincolata	
Vincoli derivanti da leggi e dai principi contabili	0,00
Vincoli derivanti da trasferimenti	0,00
Vincoli derivanti dalla contrazione di mutui	0,00
Vincoli formalmente attribuiti dall'ente	0,00
Altri vincoli	0,00
C) Totale parte vincolata	**0,00**
Parte destinata agli investimenti	0,00
D) Totale destinata agli investimenti	**0,00**
E) Totale parte disponibile (E=A-B-C-D)	**4.212.014,46**

3) Utilizzo quote vincolate del risultato di amministrazione presunto al 31/12/2020	
Utilizzo quota vincolata	
Utilizzo vincoli derivanti da leggi e dai principi contabili	0,00
Utilizzo vincoli derivanti da trasferimenti	0,00
Utilizzo vincoli derivanti dalla contrazione di mutui	0,00
Utilizzo vincoli formalmente attribuiti dall'ente	0,00
Utilizzo altri vincoli	0,00
Totale utilizzo avanzo di amministrazione presunto	0,00

(1) Indicare l'importo del fondo pluriennale vincolato totale stanziato in entrata del bilancio di previsione per l'esercizio N.
(3) Non comprende il fondo pluriennale vincolato.
(4) Indicare l'importo del fondo crediti di dubbia esigibilità risultante nel prospetto del risultato di amministrazione allegato al consuntivo dell'esercizio N-2, incrementato dell'accantonamento al fondo crediti di dubbia esigibilità stanziato nel bilancio di previsione N-1 (importo aggiornato), al netto degli eventuali utilizzi del fondo successivi all'approvazione del consuntivo N-2. Se il bilancio di previsione dell'esercizio N-1 è approvato nel corso dell'esercizio N, indicare, sulla base dei dati di preconsuntivo o di consuntivo, l'importo del fondo crediti di dubbia esigibilità del prospetto del risultato di amministrazione del rendiconto dell'esercizio N-1.
(5) Indicare l'importo del fondo ..... risultante nel prospetto del risultato di amministrazione allegato al consuntivo dell'esercizio N-2, incrementato dell'importo realtivo al fondo ..... stanziato nel bilancio di previsione N-1 (importo aggiornato), al netto degli eventuali utilizzi del fondo successivi all'approvazione del consuntivo N-2. Se il bilancio di previsione dell'esercizio N è approvato nel corso dell'esercizio N, indicare, sulla base dei dati di preconsuntivo o di consuntivo, l'importo del fondo .... indicato nel prospetto del risultato di amministrazione del rendiconto dell'esercizio N.

fonte: http://burc.regione.campania.it

Consiglio Regionale della Campania

Direzione Generale Risorse umane, finanziarie e strumentali
Unità Dirigenziale Bilancio, Ragioneria e contabilità analitica

ELENCO DELLE SPESE OBBLIGATORIE

Sono spese obbligatorie e pertanto finanziabili con il fondo di riserva per spese obbligatorie di cui all'art. 48 comma 1 lettera a) del D.Lgs. n. 118/2011, le spese per stipendi, le spese fisse e ogni altra spesa così identificata per espressa disposizione normativa.

Consiglio Regionale della Campania

Direzione Generale Risorse umane, finanziarie e strumentali
Unità Dirigenziale Bilancio, Ragioneria e contabilità analitica

ELENCO DELLE SPESE FINANZIABILI CON IL FONDO DI RISERVA PER LE SPESE IMPREVISTE

Sono spese finanziabili con il fondo di riserva spese impreviste di cui all'art. 48 comma 1 lettera b) del D.Lgs. n. 118/2011 le seguenti spese:

Spese correnti non prevedibili al momento della predisposizione del bilancio;

Spese di investimento non prevedibili al momento della predisposizione del bilancio;

Spese indifferibili ed urgenti intervenute successivamente all'approvazione del bilancio.

Delibera della Giunta Regionale n. 642 del 29/12/2020

Dipartimento 50 - GIUNTA REGIONALE DELLA CAMPANIA

Direzione Generale 2 - Direzione Generale per lo sviluppo economico e le attività produttive

U.O.D. 2 - Attività artigianali, commerciali e distributive. Tutela dei consumatori.

Oggetto dell'Atto:

PRESA D'ATTO DELLE LINEE GUIDA PER IL RINNOVO DELLE CONCESSIONI DI AREE PUBBLICHE, IN SCADENZA ENTRO IL 31 DICEMBRE 2020, AI SENSI DELL'ART. 181, COMMA 4-BIS, DEL DECRETO-LEGGE N. 34/2020, CONVERTITO DALLA LEGGE N. 77/2020. ALLEGATO A AL DECRETO DEL MINISTERO DELLO SVILUPPO ECONOMICO 25 NOVEMBRE 2020.

Alla stregua dell'istruttoria compiuta dalla Direzione Generale e delle risultanze e degli atti tutti richiamati nelle premesse che seguono, costituenti istruttoria a tutti gli effetti di legge, nonché dell'espressa dichiarazione di regolarità della stessa resa dal Direttore a mezzo di sottoscrizione della presente

PREMESSO che

a. il decreto-legge 19 maggio 2020, n. 34, recante "Misure urgenti in materia di salute, sostegno al lavoro e all'economia, nonché di politiche sociali connesse all'emergenza epidemiologica da COVID-19", convertito, con modificazioni, dalla legge 17 luglio 2020, n. 77, in particolare, all'articolo 181, comma 4-bis, stabilisce che le concessioni di posteggio per l'esercizio del commercio su aree pubbliche aventi scadenza entro il 31 dicembre 2020, se non già riassegnate ai sensi dell'intesa sancita in sede di Conferenza Unificata il 5 luglio 2012, sono rinnovate per la durata di dodici anni, secondo linee guida adottate dal Ministero dello Sviluppo Economico e con modalità stabilite dalle Regioni entro il 30 settembre 2020, con assegnazione al soggetto titolare dell'azienda, sia che la conduca direttamente sia che l'abbia conferita in gestione temporanea, previa verifica della sussistenza dei requisiti di onorabilità e professionalità prescritti, compresa l'iscrizione ai registri camerali quale ditta attiva ove non sussistano gravi e comprovate cause di impedimento temporaneo all'esercizio dell'attività;

VISTO

a. il decreto del Ministero dello sviluppo economico del 25 novembre 2020 "Linee guida per il rinnovo delle concessioni di aree pubbliche" e, in particolare, l'allegato A recante "Linee guida per il rinnovo delle concessioni di aree pubbliche, in scadenza entro il 31.12.2020, ai sensi dell'art. 181, comma 4-bis, del decreto-legge n. 34/2020, convertito dalla legge n. 77/2020", pubblicato il 27 novembre 2020 sul sito istituzionale del Ministero dello Sviluppo economico ed entrato in vigore il giorno successivo alla pubblicazione;

b. in particolare, il punto 13 delle suddette linee guida, che stabilisce che le Regioni definiscono, con propri provvedimenti attuativi, le modalità di rinnovo delle concessioni secondo le linee guida medesime;

RITENUTO

a. di dover prendere atto delle Linee guida per il rinnovo delle concessioni di aree pubbliche, in scadenza entro il 31 dicembre 2020, ai sensi dell'art. 181, comma 4-bis, del decreto-legge n. 34/2020, convertito dalla legge n. 77/2020 (Allegato A al decreto del Ministero dello Sviluppo Economico 25 novembre 2020).

b. di dover demandare alla Direzione Generale per lo Sviluppo Economico, la definizione delle modalità di rinnovo delle concessioni di cui al precedente punto a, sentite le associazioni di categoria del commercio maggiormente rappresentative a livello regionale e l'ANCI regionale;

VISTA la legge regionale Legge Regionale 21 Aprile 2020, n. 7 "Testo Unico del Commercio", integrata con le modifiche apportate dall'art. 2 della legge regionale 24 giugno 2020, n. 11pubblicata sul BURC n.133 del 25 Giugno 2020;

PROPONGONO e la Giunta, in conformità, a voti unanimi

DELIBERA

Per i motivi espressi in narrativa e che qui si intendono integralmente riportati:

1. di prendere atto delle "Linee guida per il rinnovo delle concessioni di aree pubbliche, in scadenza entro il 31 dicembre 2020, ai sensi dell'art. 181, comma 4-bis, del decreto-legge n. 34/2020, convertito dalla legge n. 77/2020 (Allegato A al decreto del Ministero dello Sviluppo Economico 25 novembre 2020)" di cui all'Allegato 1 che forma parte integrante del presente deliberato;

2. di demandare alla Direzione Generale per lo Sviluppo Economico, la definizione delle modalità di rinnovo delle concessioni di cui al precedente punto a, sentite le associazioni di categoria del commercio maggiormente rappresentative a livello regionale e l'ANCI regionale;

3. di inviare la presente deliberazione alle Amministrazioni Comunali interessate, al Ministero dello Sviluppo Economico, alla Direzione Generale per lo Sviluppo Economico e al BURC per la pubblicazione.

Allegato 1

Linee guida per il rinnovo delle concessioni di aree pubbliche, in scadenza entro il 31 dicembre 2020, ai sensi dell'art. 181, comma 4-bis, del decreto-legge n. 34/2020, convertito dalla legge n. 77/2020 (Allegato A al decreto del Ministero dello Sviluppo Economico 25 novembre 2020).

1. Le presenti linee guida costituiscono indicazioni ai fini della disciplina dei procedimenti di rinnovo o di attribuzione delle concessioni per l'esercizio del commercio su aree pubbliche aventi scadenza entro il 31 dicembre 2020, ai sensi dell'art. 181, comma 4-bis, del decreto-legge 19 maggio 2020, n. 34, come convertito dalla legge 17 luglio 2020, n. 77.

2. Sono oggetto di rinnovo le concessioni per l'esercizio del commercio su aree pubbliche relative a posteggi inseriti in mercati, fiere e isolati, ivi inclusi quelli finalizzati allo svolgimento di attività artigianali, di somministrazione di alimenti e bevande, di rivendita di quotidiani e periodici e di vendita da parte dei produttori agricoli, aventi scadenza entro il 31 dicembre 2020.

3. Le suddette concessioni sono rinnovate in favore del soggetto titolare dell'azienda intestataria della concessione, a prescindere della forma giuridica prescelta, sia che la conduca direttamente sia che l'abbia conferita in gestione temporanea e previa verifica della sussistenza dei requisiti soggettivi, di onorabilità e professionali, ove richiesti, di cui all'art. 71 del decreto legislativo 26 marzo 2010, n.59 o di quelli stabiliti dalle Regioni con proprie leggi, nel rispetto delle presenti linee guida, secondo quanto indicato al punto 11.

4. Al fine di semplificare e ridurre gli oneri amministrativi a carico degli operatori economici, entro il 31 dicembre 2020 il Comune provvede d'ufficio all'avvio del procedimento di rinnovo e alla verifica del possesso, alla medesima data, dei requisiti previsti dalle presenti linee guida, con le modalità previste al punto 11. L'iscrizione ai registri camerali quale impresa attiva nella tipologia di attività per cui è stata rilasciata la concessione oggetto di rinnovo è un requisito che può non essere posseduto all'avvio del procedimento di rinnovo, a condizione che sussistano gravi e comprovate cause di impedimento temporaneo all'esercizio dell'attività.

Per gravi e comprovate cause di impedimento devono intendersi le seguenti:

a) malattia certificata comunicata al Comune prima della data di avvio del procedimento di rinnovo e, comunque, prima del 31 dicembre 2020;

b) gravidanza e puerperio certificati comunicati al Comune prima della data di avvio del procedimento di rinnovo e, comunque, prima del 31 dicembre 2020;

c) assistenza a figli minori con handicap gravi come previsto dall'art. 33 della legge n. 104/1992 e dall'art. 42 del d.lgs. n. 151/2001;

d) successione mortis causa in corso di definizione.

Le suddette cause di impedimento si applicano nel caso in cui l'attività di commercio su aree pubbliche sia esercitata in forma di impresa individuale oppure in caso di società di persone, qualora le cause di sospensione riguardino tutti i soci.

5. In caso di pregressa integrale cessione in gestione a terzi dell'azienda intestataria delle concessioni da parte del titolare, il possesso del requisito dell'iscrizione ai registri camerali quale ditta attiva può essere comprovato mediante presentazione di istanza per la reiscrizione secondo le

fonte: http://burc.regione.campania.it

norme vigenti, entro il termine di sei mesi dalla data di avvio del procedimento di rinnovo e, comunque, entro e non oltre il 30 giugno 2021.

Dal 1° luglio 2021 i Comuni che annoverino la casistica da ultimo menzionata sono tenuti a svolgere le necessarie verifiche presso la C.C.I.A.A. e l'eventuale esito negativo determina l'automatica revoca della concessione ottenuta in carenza del requisito.

6. Le citate concessioni sono rinnovate, alle prescritte condizioni, fino al 31 dicembre 2032. Qualora all'esito della verifica del possesso dei requisiti previsti dalle presenti linee guida emergano irregolarità rispetto ai parametri prescritti, si procede alla revoca della concessione.

7. Sono escluse dal rinnovo le concessioni con scadenza entro il 31 dicembre 2020 relative a posteggi o aree già riassegnati ai sensi dell'Intesa sancita in sede di Conferenza unificata il 5 luglio 2012, con atti ad efficacia differita. In tal caso le concessioni in scadenza il 31 dicembre 2020 non sono oggetto di rinnovo, divenendo efficaci, a partire dal 1° gennaio 2021, i nuovi titoli abilitativi rilasciati in esito alle suddette procedure di riassegnazione per la durata prevista dai rispettivi bandi di gara.

8. Qualora, in esito alle procedure di riassegnazione di cui al punto 7, non siano state riassegnate tutte le concessioni di posteggio oggetto di selezione, le concessioni non riassegnate sono attribuite secondo le presenti linee guida: agli operatori che non hanno conseguito la riassegnazione della concessione a causa della mancata presentazione della domanda di partecipazione alla selezione, oppure per averla presentata tardivamente o con modalità non ammesse, a condizione che i predetti soggetti siano comunque in possesso dei requisiti prescritti.

9. Qualora, ad esito delle procedure di riassegnazione, la concessione di posteggio sia stata assegnata ad un soggetto diverso dal precedente titolare, si applica l'art. 181, comma 4-ter del decreto-legge 19 maggio 2020, n. 34, convertito, con modificazioni, dalla legge 17 luglio 2020, n. 77, specificando a tal fine che per "operatori, in possesso dei requisiti prescritti, che siano rimasti esclusi dai procedimenti di selezione" devono intendersi soltanto quegli operatori che non hanno presentato domanda di partecipazione alla selezione oppure l'hanno presentata tardivamente o con modalità non ammesse.

10. Trattandosi di procedimenti relativi a concessioni già esistenti, non è necessario l'espletamento di procedure selettive purché sia effettuata la verifica della sussistenza dei presupposti e dei requisiti indicati dalle presenti linee guida.

11. Sia per le imprese individuali che in caso di società, associazioni o organismi collettivi, la verifica del possesso dei requisiti soggettivi, di onorabilità e professionali, ove richiesti, viene effettuata ai sensi di quanto disposto dall'art. 71, commi 5 e 6-bis del d.lgs. n. 59/2010.

12. Il numero massimo di concessioni di cui uno stesso soggetto può essere titolare deve rispettare il seguente criterio:

a) se il numero complessivo dei posteggi, nel mercato o nella fiera, è inferiore o uguale a cento, uno stesso soggetto può essere titolare o possessore di massimo due concessioni di posteggio per ciascun settore merceologico, alimentare e non alimentare;

b) se il numero complessivo dei posteggi, nel mercato o nella fiera, è superiore a cento, uno stesso soggetto può essere titolare o possessore di massimo tre concessioni di posteggio per ciascun settore merceologico, alimentare e non alimentare.

fonte: http://burc.regione.campania.it

Nel rispetto delle disposizioni regionali, l'esercizio del commercio su aree pubbliche è subordinato alla verifica della sussistenza e della regolarità del DURC al 30 giugno 2021 o di altra documentazione comprovante la regolarità contributiva.

L'autorizzazione all'esercizio è in ogni caso rilasciata anche ai soggetti che hanno ottenuto dall'INPS la rateizzazione del debito contributivo.

13. In attuazione dell'art. 181, comma 4-bis, le regioni definiscono, con propri provvedimenti attuativi, le modalità di rinnovo delle suddette concessioni, secondo le presenti linee guida e sentite le associazioni di categoria del commercio maggiormente rappresentative a livello regionale e l'ANCI regionale.

14. In ragione dello stato di emergenza sanitaria causato dalla diffusione del virus Covid-19, le Regioni e i Comuni, nell'ambito dei rispettivi ordinamenti territoriali, possono prevedere il differimento dei termini di conclusione dei procedimenti per un periodo massimo di sei mesi per il rilascio delle concessioni rinnovate, consentendo agli operatori economici di proseguire l'attività nelle more della conclusione delle procedure amministrative.

fonte: http://burc.regione.campania.it

Delibera della Giunta Regionale n. 549 del 02/12/2020

Dipartimento 50 - GIUNTA REGIONALE DELLA CAMPANIA

Direzione Generale 2 - Direzione Generale per lo sviluppo economico e le attività produttive

U.O.D. 2 - Attività artigianali, commerciali e distributive. Tutela dei consumatori.

Oggetto dell'Atto:

AVVISO PER LA COMUNICAZIONE DELLA DESTINAZIONE DELLE RISORSE RIFERITE ALL'EMERGENZA SANITARIA DA COVID19 DA PARTE DELLE REGIONI AI SENSI DELL'ART. 148 L 388/2000: INIZIATIVE A VANTAGGIO DEI CONSUMATORI, DM 10 AGOSTO 2020, ART. 2.

Alla stregua dell'istruttoria compiuta dalla Direzione Generale e delle risultanze e degli atti tutti richiamati nelle premesse che seguono, costituenti istruttoria a tutti gli effetti di legge, nonché dell'espressa dichiarazione di regolarità della stessa resa dal Direttore a mezzo di sottoscrizione della presente

PREMESSO che:

a) la legge 23 dicembre 2000, n. 388 e, in particolare, l'art. 148, 1° comma, prevede che le entrate derivanti da sanzioni amministrative irrogate dall'Autorità Garante della Concorrenza e del Mercato siano destinate ad iniziative a vantaggio dei consumatori;
b) Il Decreto del Ministro dello Sviluppo economico del 10 agosto 2020 (registrato alla Corte dei conti il 15 settembre 2020 n. 1-835) individua per l'anno 2020 le iniziative a vantaggio dei consumatori mediante la strutturazione di una quota parte delle risorse disponibili in bilancio per gli anni 2020-2022;
c) L'art. 2 del predetto decreto del 10 agosto 2020 prevede al comma 1, che per sostenere, in un'ottica di sussidiarietà e tempestività, il far fronte all'emergenza sanitaria e alle conseguenze socio-economiche derivanti dall'epidemia da Covid-19 mediante iniziative di assistenza sociosanitaria, compreso il sostegno psicologico alla popolazione soprattutto adulta e ai minori, di potenziamento della disponibilità e dell'impiego degli strumenti di comunicazione digitale e di supporto agli sportelli o canali dedicati a favore dei consumatori, secondo le esigenze manifestate, è assegnata, per l'anno 2020, alle Regioni la somma complessiva di € 10.000.000,00, ripartita fra le stesse secondo i seguenti criteri:
    c.1 il 50% della somma complessiva è ripartito in proporzione alla popolazione residente in ciascuna Regione, in base ai dati ISTAT al 1 gennaio 2020;
    c.2 il 20% della somma complessiva è ripartito in proporzioni uguali tra tutte le Regioni;
    c.3 il restante 30% della somma complessiva è ripartito in proporzione al numero di casi positivi in atto, risultanti dall'ultimo dato ufficiale diffuso dalla Protezione civile alla data di adozione del presente provvedimento rispetto alla popolazione residente nella Regione, in base ai dati ISTAT al 1 gennaio 2020;
d) L'art. 2 del predetto decreto del 10 agosto 2020 prevede altresì al comma 2, che le Regioni, ai fini del trasferimento, comunicano preventivamente l'indicazione della destinazione delle risorse assegnate ai sensi del comma 1 e gli estremi per l'effettuazione del suddetto trasferimento entro e non oltre il termine di 12 mesi dal trasferimento, le Regioni attestano l'avvenuto utilizzo ai sensi del presente decreto e relazionano sugli interventi realizzati.
e) alla Regione Campania nell'ambito della somma di € 10.000.000,00, è stata assegnata la somma complessiva di € 669.912,18;
f) l'Avviso per la comunicazione della destinazione delle risorse riferite all'emergenza sanitaria da COVID-19 da parte delle Regioni, ai sensi dell'art. 148 L.388/2000 – Iniziative a vantaggio dei consumatori – di cui al D.M. 10 agosto 2020, art. 2, individua all'art. 3, le seguenti attività di:
    f.1 assistenza socio-sanitaria, compreso il sostegno psicologico alla popolazione soprattutto
    f.2 adulta e ai minori;
    f.3 potenziamento della disponibilità e dell'impiego degli strumenti di comunicazione digitale;
    f.4 supporto agli sportelli o canali dedicati a favore dei consumatori;
g) secondo lo stesso Avviso, all'art. 3, le Regioni si impegnano ad assicurare la massimizzazione dell'efficienza e dell'efficacia dell'utilizzo delle risorse;
h) le attività di cui alla precedente lett. f) possono essere realizzate direttamente dal soggetto beneficiario o tramite avvalimento di altri soggetti attuatori, comprese le associazioni dei consumatori regionali, appositamente individuati nel rispetto delle normative regionali a tutela dei consumatori e norme sugli affidamenti, ove applicabili;
i) i soggetti beneficiari rispetto alle attività di cui alla precedente lett. f) oggetto di finanziamento forniscono alla Direzione del MISE i risultati delle azioni intraprese mediante la valorizzazione di specifici indicatori;
j) le Regioni provvedono a dare la massima diffusione delle attività finanziate ai sensi dell'Avviso secondo le finalità di cui all'art. 2 del D.M. 10 agosto 2020, anche mediante la pubblicazione delle informazioni sul sito internet della Regione;

RILEVATO, che, ai sensi dell'art. 4 dell'Avviso sopra menzionato:

a) le Regioni, entro il 31 ottobre 2020, trasmettono alla Direzione una comunicazione, da predisporre secondo il modello "Allegato 1" all'Avviso medesimo, con l'indicazione della destinazione delle risorse per il finanziamento delle attività di cui al punto 3.2, secondo le specifiche esigenze

manifestate nel contesto regionale per affrontare le conseguenze determinate dall'epidemia Covid - 19, unitamente agli estremi del conto di tesoreria presso il quale la Direzione effettua il trasferimento delle risorse;

b) la comunicazione di cui al punto 1 deve essere sottoscritta digitalmente dal responsabile del competente ufficio della Regione individuato sulla base delle rispettive norme organizzative e di attribuzione delle competenze;
c) la suddetta comunicazione dovrà altresì riportare gli estremi dell'atto che attesta che, relativamente all'individuazione delle attività tra cui destinare le risorse, è stato sentito l'organo rappresentativo delle associazioni a livello regionale ove presente o utilizzate altre modalità di consultazione dove non presente;
d) con nota prot. PG/2020/0506877 del 28/10/2020, raccogliendo le indicazioni emerse da specifico incontro sul tema tenutosi in data 17.10.2020 con le Associazioni di Difesa Consumatori, è stato formulato uno schema di massima di programma per formare oggetto di comunicazione al MISE, come previsto al punto 4.2 dell'Avviso medesimo, e successiva ratifica, a mezzo di Delibera di Giunta regionale;
e) che tale documento è stato condiviso con nota prot 510516 del 29.10.2020 e, quindi, tale schema di programma è stato pertanto trasfuso nell'"Allegato – 1" all'Avviso, ai sensi dell'art. 2, co. 2, del DM 10.08.2020, ed è stato trasmesso al MISE - Direzione Generale per il mercato, la concorrenza, la tutela del consumatore e la normativa tecnica;
f) la proposta è stata, inoltre, fatta oggetto di specifica comunicazione al Mise con pec prot. 512786 del 30.10.2020;
g) occorre provvedere a trasmettere la comunicazione, predisposta secondo il modello allegato 1 all'Avviso medesimo, con l'indicazione della destinazione delle risorse per il finanziamento delle attività, secondo le specifiche esigenze manifestate nel contesto regionale per affrontare le conseguenze determinate dall'epidemia Covid - 19;

RITENUTO di dover ratificare il programma "*Emergenza Covid 19. Interventi di sostegno psicologico e potenziamento degli strumenti di comunicazione"* ai sensi dell'art. 148 della L. 388/2000 e dell'art. 2 del D.M. 10 agosto 2020, provvedendo a dare la massima diffusione delle attività finanziate secondo le finalità di cui all'art. 2 del D.M. del 10 agosto 2020 anche mediante pubblicazione delle informazioni sul sito internet della Regione Campania";

VISTI

a) la Legge Regionale n. 19 del 3 settembre 2002 recante "Tutela dei consumatori e degli utenti";
b) Il Decreto del Presidente della Giunta n. 45 del 06.03.2020, pubblicato sul BURC n. 23 del 9 Marzo 2020, con cui è stata costituita l'Unita di Crisi Covid19;

PROPONE, e la Giunta in conformità, a voto unanime,

DELIBERA

per i motivi precedentemente formulati e che si intendono qui riportati integralmente:

1. di ratificare il programma: "*Emergenza Covid 19. Interventi di sostegno psicologico e potenziamento degli strumenti di comunicazione*.", di cui alla nota pec prot. 512786 del 30.10.2020 allegata alla presente provvedimento quale parte integrante e sostanziale;
2. di stabilire che l'attuazione del programma dovrà tener conto delle indicazioni provenienti dall'Unità regionale di Crisi COVID19;
3. di dare mandato alla Direzione Generale della DG. 02 "Sviluppo Economico e Attività Produttive" per l'adozione di tutti gli atti connessi e consequenziali;
4. di inviare il presente provvedimento:
   - 4.1 al Ministero dello Sviluppo Economico - Direzione Generale per il mercato, la concorrenza, il consumatore, la vigilanza e la normativa tecnica, unitamente al programma;
   - 4.2 all'Assessore alle Attività Produttive - Lavoro - Demanio e patrimonio;
   - 4.3 al Direttore Generale "Sviluppo Economico ed Attività Produttive" 50.02.00
   - 4.4 all' Unità di Crisi Regionale COVID – 19 istituita con D.P.G.R. n. 45 del 06/03/2020 Presso DG per i Lavori Pubblici e la Protezione Civile. 50.18.00
   - 4.5 al BURC per la pubblicazione.

Allegato - 1

AL MINISTERO DELLO SVILUPPO ECONOMICO
Direzione Generale per il mercato, la concorrenza,
la tutela del consumatore e la normativa tecnica

PEC: dgmccnt.div05@pec.mise.gov.it

D M. 10 agosto 2020, art. 2. (Emergenza sanitaria da Covid-19).
Art. 148 della legge 23 dicembre 2000, n. 388.

COMUNICAZIONE

DICHIARAZIONE SOSTITUTIVA DI CERTIFICAZIONE (artt. 46 e 47 del D.P.R. 28 dicembre 2000, n. 445)

<table>
<tr><td colspan="4">Il sottoscritto: Michele Granatiero</td></tr>
<tr><td colspan="4">Tel. Cell. Mail pec</td></tr>
<tr><td>081 7967678</td><td>338 3949765</td><td>michele.granatiero@regione.campania.it</td><td>uod.500202@pec.regione.campania.it</td></tr>
<tr><td colspan="4">Dirigente in qualità di responsabile</td></tr>
<tr><td colspan="4">Ufficio: UOD 02 Attività artigianali, commerciali e distributive. Cooperative e relative attività di controllo. Tutela dei consumatori</td></tr>
<tr><td colspan="2">Regione: Campania</td><td colspan="2">Codice fiscale: 800.119.906.39</td></tr>
<tr><td colspan="2">Via e N° civico:
Centro Direzionale Isola A/6</td><td>Cap: 80143</td><td>Città: Napoli</td></tr>
<tr><td>Telefono:
081 7967678</td><td>e-mail:
michele.granatiero@regione.campania.it</td><td colspan="2">PEC:
uod.500202@pec.regione.campania.it</td></tr>
</table>

COMUNICA

consapevole delle sanzioni penali in caso di dichiarazioni mendaci e di formazione o uso di atti falsi e della conseguente decadenza dai benefici eventualmente conseguiti sulla base di dichiarazioni non veritiere, (artt. 75 e 76 del D.P.R. 445/2000), sotto la propria responsabilità

1. Che risorse pari ad € 669.912,18 di cui all'art. 2 del DM 10 agosto 2020 come determinate ai sensi del punto 2.1 dell'avviso MISE del 30 settembre 2020 sono destinate alla realizzazione delle seguenti attività:

[1] Assistenza socio-sanitaria, compreso il sostegno psicologico alla popolazione soprattutto adulta e ai minori;

fonte: http://burc.regione.campania.it

Il contesto di emergenza sanitaria che stiamo vivendo, caratterizzato da una convivenza forzata con il virus Covid-19 e dal conseguente timore sull'incremento dei contagi, sta alimentando un fenomeno di forte difficoltà all'accesso alle cure non solo da parte di persone affette da patologie croniche ma anche di coloro che hanno episodici problemi di salute.
Contestualmente si assiste ad una compressione dell'offerta pubblica di servizi specialistici e ambulatoriali, causata proprio dalla scelta emergenziale di convertire intere strutture ospedaliere per fronteggiare la crisi pandemica, accentuando così i rischi per la salute pubblica.
Alla luce di tanto si intende finalizzare le abituali azioni di tutela, enfatizzando gli aspetti connessi alla salute, alla salubrità ed al benessere fisico, stante le difficoltà di una adeguata fruizione delle informazioni legate alle cure, a causa dello stravolgimento delle prestazioni in capo al Servizio Sanitario regionale.

A solo titolo esemplificativo, tra le azioni esperibili si prospettano:
• Una campagna di comunicazione denominabile "Info-Pillole di Sanità" sarà articolata sulle opzioni che il Servizio Sanitario regionale offre in questa fase di pandemia e su come accedervi.
La campagna si caratterizza tenendo conto che proprio in questa fase, le prestazioni, potranno subire modifiche repentine, tali da essere rimodulate all'occorrenza.
• Una serie di Sportelli suscettibili di offrire fra l'altro anche forme di sostegno psicologico sia in presenza/telefonicamente/online in grado di dare supporto di base ed indicazioni preliminari a quanti ne sentissero l'esigenza;
• Supporti online anche da parte degli sportelli dedicati delle Associazioni coinvolte, alla fruizione delle prestazioni tra cui l'accesso ai servizi sanitari per via informatica. azioni di accompagnamento, dei cittadini meno avvezzi a sfruttare le nuove tecnologie.

Tanto, perché rispetto a talune Regioni, la Campania vive una più evidente condizione di fragilità strutturale, con problemi spesso cronicizzati, che ad esempio, più facilmente si interpongono alla fruizione adeguata degli interventi terapeutici specie per quelli più immediati tra i quali si può annoverare il contrasto all'emergenza Covid.

[2] Potenziamento della disponibilità e dell'impiego degli strumenti di comunicazione digitale;

Implementazione di nuovi strumenti digitali e/o il potenziamento di quelli già esistenti.
Tra le scelte di possibili attività e strumenti su cui agire, in modo non esaustivo:
• Attivazione di canali dedicati: telefonici, chat, videochat di interazione con il cittadino;
• Realizzazione di pillole informative pluritematiche registrate, da veicolare su canali social per la divulgazione delle info utili al cittadino su diritti, salute, igiene e sulla prevenzione covid- 9;
• Realizzazione di webinar di approfondimento su temi di massimo interesse sociale inclusi quelli collegati alla pandemia sia per la formazione operatori, sia a cittadini e gruppi di aggregazione territoriale inclusa la rete del terzo settore;
Tali strumenti integrati saranno utili a raggiungere il più alto numero di cittadini al fine di diffondere comunicazioni e consigli inerenti la situazione sanitaria e non solo.
Lo strumento vuole inoltre contribuire a colmare il gap digitale che impedisce di fruire al meglio e in sicurezza dei servizi online, La modalità dell'intervento dovrà seguire i termini fissati nel cronoprogramma che sarà all'uopo predisposto.

[3] Supporto agli sportelli o canali dedicati a favore dei consumatori.

Nell'ottica di potenziare lo schema di supporto al cittadino, il Progetto renderà disponibili un numero idoneo di sportelli fisici e canali dedicati a favore dei consumatori, afferenti la rete regionale, dove meglio provvedere alle indicate attività di informazione sanitaria.
L'attività di sportello sarà programmata seguendo il presente schema operativo:
o ASSISTENZA TELEFONICA MODULARE: erogata tramite fonia fissa e/o fonia mobile con possibilità di utilizzo dei canali chat (ad esempio whatsapp-viber-wechat etc.), prestata da personale adeguatamente formato e preposto a dare agevoli informazioni sulle questioni Covid19.
o ASSISTENZA ON LINE: tramite consulenza via e-mail o sistemi similari di contatto, il servizio sarà attivo anche sulla specifica tematica della pandemia con il contributo professionale dei consulenti-specialisti appositamente incaricati che potranno anche prestare assistenza e consulenza diretta o documentale, ma sempre gratuita per i cittadini, attraverso i previsti sportelli territoriali

fonte: http://burc.regione.campania.it

o ASSISTENZA DE VISU: che rappresenta un'assoluta novità laddove si renda necessitano un supporto in presenza.
o Realizzazione di materiale informativo sui contenuti di specifico interesse, da distribuire presso gli sportelli attivi e ove possibile, attraverso le attività di distribuzione.

2. che il conto di tesoreria della Regione c/o la Banca d'Italia sul quale accreditare le risorse di cui al punto 1 è il seguente:
Conto di tesoreria della Regione Campania c/o la Banca d'Italia: - Tesoreria Provinciale dello Stato n. 425 sede di NAPOLI
3. sono state attivate le seguenti forme di consultazione con le associazioni dei consumatori regionali:
Con mail del 14.10.2020 della UOD02, fatta pervenire a tutte le associazioni per il tramite dell'attuale referente dell'ATS Associazioni Difesa Consumatori in seno al cosiddetto "MISE 8", è stato chiesto di fornire entro il successivo giorno 19.10, elementi utili alla definizione di uno schema di Programma regionale di utilizzo dei fondi predisposti dal Ministero sulla scorta delle indicazioni provenienti dal DM 10.08.2020 e del relativo Avviso. In virtù del confronto tenutosi in collegamento telefonico in data 17.10.2020, per mano di un rappresentante, con mail del 19.10, le 19 Associazioni dei Consumatori campane, hanno inviato la propria proposta in riscontro alla richiesta del 14 ottobre.
Tale proposta, valutata dagli uffici della DG e della UOD 02 competente, in uno con le interlocuzioni interne all'Assessorato competente, hanno dato vita alla proposta di cui al prot. 506877 del 28.10.20202, esteso anche all'Unità di Crisi COVID 19 istituita in Regione Campania con DPGRC n. 45 del 06.03.2020.
Detta proposta è stata quindi riscontrata positivamente dalle Associazioni con nota acquisita al prot. regionale 510516 del 29.10.2020.

4. Gli indicatori di risultato per le attività selezionate sono i seguenti, da integrare in base alle specifiche operative in corso di definizione:

	Iniziativa	Indicatore	Documentazione a supporto
[1]	Assistenza socio-sanitaria, compreso il sostegno psicologico alla popolazione soprattutto adulta e ai minori	- numero di persone assistite - altro (specificare)	Registri/archivi da cui si deduce il numero delle persone assistite
[2]	Potenziamento della disponibilità e dell'impiego degli strumenti di comunicazione digitale	- servizi digitali attivati - apparecchiature e/o servizi di connettività acquistati e distribuiti - numero accessi al sito - numero di pagine viste - altro (specificare)	Presenza e operatività del servizio Documentazione di acquisto Reportistica
[3]	Supporto agli sportelli o canali dedicati a favore dei consumatori.	- numero di sportelli - numero di pratiche - numero di conciliazioni - altro (specificare)	Generalità dello sportello Archivio delle pratiche Archivio delle conciliazioni

Luogo e data	30.10.2020

Il Dirigente UOD02
Arch. Michele Granatiero
(ai sensi del d.lgs 82/2005 *e successive modifiche*)

Documento firmato da:
MICHELE GRANATIERO
30.10.2020 11:51:11 UTC

fonte: http://burc.regione.campania.it

Delibera della Giunta Regionale n. 617 del 29/12/2020

Dipartimento 50 - GIUNTA REGIONALE DELLA CAMPANIA

Direzione Generale 4 - DG per la tutela della salute e il coordin. del sist. sanitario regionale

U.O.D. 9 - Edilizia sanit. gest. POR e accordi di prog. valoriz. del patrim. S.S.R

Oggetto dell'Atto:

COMPARTECIPAZIONI ALLA SPESA SANITARIA. PROROGA AL 31/12/2021.

Alla stregua dell'istruttoria compiuta dalla Direzione Generale e delle risultanze e degli atti tutti richiamati nelle premesse che seguono, costituenti istruttoria a tutti gli effetti di legge, nonché dell'espressa dichiarazione di regolarità della stessa resa dal Direttore a mezzo di sottoscrizione della presente

PREMESSO che

a) con i decreti commissariali n. 50, n. 51, n. 52, n. 53 del 27.09.2010, sono state introdotte misure straordinarie di partecipazione alla spesa sanitaria, come di seguito dettagliato:

   - Decreto del Commissario *ad Acta* n. 50 assistenza termale;
   - Decreto del Commissario *ad Acta* n. 51 assistenza farmaceutica;
   - Decreto del Commissario *ad Acta* n. 52 pronto soccorso ospedaliero non seguito da ricovero codificato come codice bianco;
   - Decreto del Commissario *ad Acta* n. 53 assistenza specialistica;
   - Decreto del Commissario *ad Acta* n. 67 del 4.11.2010 recante "*Misure di compartecipazione alla spesa per assistenza termale, farmaceutica e specialistica - Rettifica ed integrazione dei Decreti Commissariali nn. 50, 51 e 53 del 27.09.2010*";

b) le suddette misure sono state oggetto di modifica, rimodulazione e proroga fino al 31.12.2020, che hanno avuto luogo con i seguenti decreti commissariali: n. 90 del 31.12.2011; n. 157 del 31.12.2012; n. 130 del 31.12.2013; n. 141 del 31.10.2014; n. 147 del 31.10.2014; n. 32 del 30.03.2015; n. 34 del 13.04.2015; n. 12 del 28.02.2017; n. 78 del 28.12.2017; 104 del 28.12.2018; n. 4 del 02/01/2020;

VISTI

a) il DM Economia e Finanze 11 dicembre 2009 "*Verifica delle esenzioni, in base al reddito, dalla compartecipazione alla spesa sanitaria, tramite il supporto del Sistema tessera sanitaria";*

b) la DGR 125 11/03/2020 con cui si è proceduto a differire al 30.06.2020 il termine per la presentazione delle autocertificazioni per l'anno 2020 per le esenzioni da reddito per i codici E00; E01; E02, E03, E04, E10; E11, E12, E13, E14, continuando ad applicare, nelle more, il regime di esenzione sulla base delle autocertificazioni presentate per l'anno 2019;

PRESO ATTO delle nota della Direzione Generale per la Tutela della salute ed il Coordinamento del SSR prot. 288329 del 19.06.2020 e prot. 485786 del 16.10.2020 con le quali è stata comunicata l'ulteriore proroga dei certificati di esenzione e delle autocertificazioni fino al 31.01.2021;

TENUTO CONTO dell'andamento delle compartecipazioni regionali, come rilevato dal Cruscotto Tessera Sanitaria e dai monitoraggi effettuati dalla Direzione Generale per la Tutela della Salute ed il Coordinamento del Sistema Sanitario Regionale;

CONSIDERATO che

a) è necessario garantire al SSR l'introito delle compartecipazioni alla spesa sanitaria anche per il 2021, anche al fine di migliorare la qualità delle prestazioni sanitarie da erogare;
b) sono tuttora presenti le condizioni sanitarie che hanno determinato le proroghe già accordate delle esenzioni dalle compartecipazioni al ticket;
c) al fine di contrastare l'emergenza epidemiologica da COVID-19 e contenere il diffondersi del virus, è necessario evitare gli spostamenti e gli assembramenti dei cittadini che annualmente si recano agli sportelli delle ASL per chiedere il rinnovo dei certificati provvisori di esenzione in difformità dai dati presenti nel Sistema TS, resi disponibili dalla' Agenzia delle entrate e dall'INPS;
d) con il decreto commissariale n. 141 del 31.10.2014 sopra citato, come modificato dal DCA 32 del 30.03.2015, sono state a suo tempo rimodulate le compartecipazioni alla spesa, modificando il requisito economico per l'attribuzione del codice di esenzione E10 ed introducendo nuovi codici di esenzione, come segue:

d1) E10 “Cittadini appartenenti ad un nucleo familiare con reddito complessivo non superiore a 15.000,00 euro”;
d2) E11 “Soggetti appartenenti ad un nucleo familiare composto di almeno tre persone con reddito complessivo non superiore a 18.000 euro”;
d3) E12 “Soggetti appartenenti ad un nucleo familiare composto di almeno quattro o cinque persone con reddito complessivo non superiore a 22.000 euro”;
d4) E13 “Soggetti appartenenti ad un nucleo familiare composto di oltre cinque persone con reddito complessivo non superiore a 24.000 euro”;
d5) E14 “Soggetti appartenenti ad un nucleo familiare con reddito complessivo compreso tra € 36.151,98 ed € 50.000”;

e) le succitate fasce reddituali sono in vigore dal 01.05.2015 e non risultano essere mai state rivalutate al costo della vita;

CONSIDERATO, inoltre,

a) che, al fine di ridurre in maniera permanente i disagi conseguenti alla necessità di dover rinnovare annualmente la richiesta del certificato provvisorio di esenzione per reddito, la DGR n 109 del 4.03.2020 ha stabilito la durata illimitata dei codici di esenzione E01 / E03 / E04 per i pazienti con età maggiore ai 65 anni, a condizione che il controllo delle autocertificazioni ai sensi dei commi 10 e ss. del succitato DM 11.12.2009 abbia dato esito positivo, con conferma dei dati autocertificati. Analoga validità illimitata, è stata prevista per i certificati rilasciati ai familiari a carico del dichiarante;
b) che è in avanzata istruttoria, nell’ambito della piattaforma SINFONIA (Sistema Informativo Sanità Campania), l’attivazione del portale del cittadino, con una serie di servizi tra cui la possibilità di rendere le autocertificazioni on-line al fine del rilascio dei certificati provvisori di esenzione per reddito. Tale piattaforma permetterà l’accesso esclusivamente con le credenziali SPID o la tessera sanitaria TS-CNS attiva;

RITENUTO

a) di dover prorogare fino al 31.12.2021 le misure regionali di compartecipazione alla spesa sanitaria di cui ai decreti commissariali n. 50, n. 51, n. 53 del 27.09.2010 e s.m.i;
b) di dover differire, al fine di ridurre le occasioni di affollamento per accesso degli utenti agli sportelli dei distretti della Asl finalizzate al rinnovo delle esenzioni:
b1) la validità delle esenzioni per reddito, per patologie croniche, per malattie rare e per condizione del paziente, in scadenza il 31.01.2021;
b2) il termine per la presentazione delle autocertificazioni per l’anno 2020 per i codici di esenzioni da reddito E00, E01, E02, E03, E04, E10, E11, E12, E13, E14;
c) di dover incaricare la Direzione Generale per la Tutela della salute ed il Coordinamento del SSR di procedere entro il 31.03.2021 alla rivalutazione delle fasce reddituali dei codici di esenzione E10 – E11 – E12 – E13 – E14 sulla base degli indi ISTAT di variazione del costo della vita, con arrotondamento, per eccesso, ai mille euro, introducendo i corrispondenti nuovi codici di esenzione commisurati alle fasce reddituali rivalutate;
d) di dover stabilire che i nuovi codici di esenzione dovranno essere attribuiti agli utenti in possesso dei requisiti reddituali e familiari attraverso procedure informatizzate in modo da evitare disagi all’utenza;
e) di dover incaricare la Direzione Generale per la Tutela della salute ed il Coordinamento del SSR di rendere disponibile entro il 28.02.2021 l'applicativo web per consentire ai cittadini di poter rendere le autocertificazioni on-line al fine del rilascio dei certificati provvisori di esenzione per reddito;

PROPONE, e la Giunta in conformità, a voto unanime

DELIBERA

per i motivi precedentemente formulati e che si intendono qui riportati integralmente:

1. di prorogare fino al 31.12.2021 le misure regionali di compartecipazione alla spesa sanitaria di cui ai decreti commissariali n. 50, n. 51, n. 53 del 27.09.2010 e s.m.i;

2. di differire, al fine di ridurre le occasioni di affollamento per accesso degli utenti agli sportelli dei distretti della Asl finalizzate al rinnovo delle esenzioni:
    a) la validità delle esenzioni per reddito, per patologie croniche, per malattie rare e per condizione del paziente, in scadenza il 31.01.2021;
    b) il termine per la presentazione delle autocertificazioni per l'anno 2020 per i codici di esenzioni da reddito E00, E01, E02, E03, E04, E10, E11, E12, E13, E14;
3. di incaricare la Direzione Generale per la Tutela della salute ed il Coordinamento del SSR di procedere entro il 31.03.2021 alla rivalutazione delle fasce reddituali dei codici di esenzione E10 – E11 – E12 – E13 – E14 sulla base degli indi ISTAT di variazione del costo della vita, con arrotondamento, per eccesso, ai mille euro, introducendo i corrispondenti nuovi codici di esenzione commisurati alle fasce reddituali rivalutate;
4. di stabilire che i nuovi codici di esenzione dovranno essere attribuiti agli utenti in possesso dei requisiti reddituali e familiari attraverso procedure informatizzate in modo da evitare disagi all'utenza;
5. di incaricare la Direzione Generale per la Tutela della salute ed il Coordinamento del SSR di rendere disponibile entro il 28.02.2021 l'applicativo web per consentire ai cittadini di poter rendere le autocertificazioni on-line al fine del rilascio dei certificati provvisori di esenzione per reddito;
6. di trasmettere il presente decreto ai Ministeri affiancanti, con riserva di adeguarlo alle osservazioni eventualmente formulate;
7. di trasmettere il presente provvedimento all'Ufficio di Gabinetto del Presidente della Giunta Regionale della Campania, all'Assessore regionale al Bilancio e al finanziamento del servizio sanitario regionale, alla Direzione Generale per la Tutela della Salute ed il Coordinamento del SSR per gli adempimenti di competenza, alle Aziende Sanitarie del SSR, e al BURC per tutti gli adempimenti in materia di pubblicità e trasparenza.

REGIONE CAMPANIA

Delibera della Giunta Regionale n. 615 del 29/12/2020

Dipartimento 50 - GIUNTA REGIONALE DELLA CAMPANIA

Direzione Generale 4 - DG per la tutela della salute e il coordin. del sist. sanitario regionale

Oggetto dell'Atto:

DGRC N. 569 DEL 10/12/2020 DI RICOSTITUZIONE DELLA COMMISSIONE PER L'AUTORIZZAZIONE ALLA REALIZZAZIONE E ALL'ESERCIZIO DELLE ATTIVITA' SANITARIE E SOCIO SANITARIE DELLE STRUTTURE PUBBLICHE E PRIVATE DELLA CAMPANIA. RETTIFICA.

Alla stregua dell'istruttoria compiuta dalla Direzione Generale e delle risultanze e degli atti tutti richiamati nelle premesse che seguono, costituenti istruttoria a tutti gli effetti di legge, nonché dell'espressa dichiarazione di regolarità della stessa resa dal Direttore a mezzo di sottoscrizione della presente

PREMESSO che con Delibera n. 569 del 21.12.2020 è stata ricostituita la Commissione Regionale per la valutazione del parere di compatibilità espresso dalle AA.SS.LL. sulle strutture pubbliche e private della Regione Campania per l'esercizio delle attività sanitarie e socio-sanitarie ai sensi della DGRC N. 3958/01 modificata e integrata dalla DGRC N. 7301/01;

RILEVATO che, per mero errore materiale, il punto 6 del deliberato della DGR n. 569/2020 dispone "*di confermare che la Commissione Regionale esprime il parere per il rilascio di nuove autorizzazioni per la realizzazione limitatamente alle attività sanitarie e socio sanitarie e alle discipline ospedaliere e territoriali per le quali è completata la procedura di accreditamento di cui ai commi da 237 quinquies a 237 unvicies della legge regionale n. 4 2011 e s.m.i.; detto parere è limitato alla verifica di compatibilità del progetto al fabbisogno complessivo e alla localizzazione territoriale della struttura da realizzarsi*", in luogo della versione corretta "*di confermare che il parere per il rilascio di nuove autorizzazioni per la realizzazione è limitato alla verifica di compatibilità del progetto al fabbisogno complessivo e alla localizzazione territoriale della struttura da realizzarsi*";

RITENUTO di dover rettificare la DGR n. 569 del 21 dicembre 2020, limitatamente al relativo punto 6 del deliberato, sostituendo la disposizione con la seguente: "*di confermare che il parere per il rilascio di nuove autorizzazioni per la realizzazione è limitato alla verifica di compatibilità del progetto al fabbisogno complessivo e alla localizzazione territoriale della struttura da realizzarsi*";

PROPONE e la Giunta in conformità a voti unanimi

DELIBERA

per i motivi di cui alle premesse che qui si intendono integralmente riportati:

1. di rettificare la delibera di Giunta regionale n. 569 del 21 dicembre 2020, mediante la sostituzione del relativo punto 6 del deliberato con il seguente "*di confermare che il parere per il rilascio di nuove autorizzazioni per la realizzazione è limitato alla verifica di compatibilità del progetto al fabbisogno complessivo e alla localizzazione territoriale della struttura da realizzarsi*";
2. di inviare la presente deliberazione all'ufficio di Gabinetto del Presidente della giunta regionale della Campania, alla Direzione Generale per la Tutela della Salute e il Coordinamento del Sistema Sanitario Regionale, al Responsabile per la Trasparenza e l'Anticorruzione della Regione Campania e al BURC per la pubblicazione.

Delibera della Giunta Regionale n. 638 del 29/12/2020

Dipartimento 50 - GIUNTA REGIONALE DELLA CAMPANIA

Direzione Generale 5 - Direzione Generale per le politiche sociali e socio-sanitarie

U.O.D. 91 - STAFF - Funzioni di suporto tecnico - operativo

Oggetto dell'Atto:

PROGRAMMAZIONE DEL FONDO NAZIONALE POLITICHE SOCIALI 2020 ED INDIRIZZI PER I PIANI DI ZONA II ANNUALITA' DEL IV PIANO SOCIALE REGIONALE 2019 - 2021.

Alla stregua dell'istruttoria compiuta dalla Direzione Generale e delle risultanze e degli atti tutti richiamati nelle premesse che seguono, costituenti istruttoria a tutti gli effetti di legge, nonché dell'espressa dichiarazione di regolarità della stessa resa dal Direttore a mezzo di sottoscrizione della presente

PREMESSO che

a) il Fondo nazionale per le politiche sociali (FNPS) è la fonte nazionale di finanziamento specifico degli interventi di assistenza alle persone e alle famiglie, così come previsto dalla legge quadro di riforma del settore n. 328/2000, in particolare, il Fondo va a finanziare un sistema articolato di Piani Sociali Regionali e Piani Sociali di Zona che descrivono, per ciascun territorio, una rete integrata di servizi e interventi alla persona rivolti all'inclusione sociale e all'innalzamento del livello di qualità della vita;
b) l'articolo 6 della legge 328/00 affida ai comuni associati le funzioni amministrative concernenti i servizi sociali nelle forme previste dal testo unico degli enti locali e l'articolo 19 affida ad essi la definizione e realizzazione del piano sociale di zona;
c) con Decreto interministeriale del 26 novembre 2018 è stato adottato il Piano Sociale Nazionale 2018 - 2020, in attuazione dell'art. 21 del D.Lgs. n. 147 del 2017 commi 6 e 7, che rappresenta lo strumento programmatori triennale con eventuale aggiornamento annuale, a cui far riferimento per l'utilizzo del Fondo Nazionale per le politiche sociali al fine di promuovere lo sviluppo degli interventi e dei servizi necessari per la progressiva definizione dei livelli essenziali delle prestazioni sociali da garantire su tutto il territorio nazionale;
d) con il D.M. del 18 maggio 2018 è stato approvato il Piano nazionale per gli interventi e i servizi sociali di contrasto alla povertà, nell'ambito del quale sono stati definiti anche target di carattere generale e trasversale a tutte le aree di utenza – in particolare, con riferimento al servizio sociale professionale relativamente al raggiungimento del target di un assistente sociale ogni 5000 abitanti ed ai punti per l'accesso da individuare presso il segretariato sociale; il perseguimento di tali obiettivi è finalizzato a garantire una infrastruttura di base e il perseguimento, nei limiti delle risorse disponibili, dei primi diritti sociali intesi come livello essenziale delle prestazioni: il diritto all'accesso al sistema e alla presa in carico del bisogno rappresentato.
e) con Decreto del Ministero Politiche del lavoro e politiche sociali, adottato di concerto con il Ministero dell'Economia e Finanze, del 19 novembre 2020 è stato ripartito alle Regioni il Fondo nazionale per le politiche sociali per l'annualità 2020;
f) l'art. 1 del suddetto Decreto conferma la validità del Piano Sociale Nazionale 2018 – 2020, di cui al Decreto interministeriale del 26/11/2018, ed in ragione della situazione determinata dall'emergenza coronavirus al fine di rafforzare la coesione sociale e la resilienza al comma 2 integra tra il novero delle azioni previste dal Piano il rafforzamento di "presidi di welfare di prossimità", intesi come presidi multiservizi dove operano equipe multidisciplinari di incontro, orientamento e intervento rivolti a individui, famiglie, anziani, gruppi di pari, nonché il rafforzamento degli strumenti atti ad assicurare alle persone di minore età in condizione di grave disagio economico escluse o ai margini delle reti educative e di welfare, una presa in carico che definisca un piano educativo di sostegno personalizzato;
g) sempre all'art. 1 del Decreto Interministeriale del 19/11/2020 al comma 3 viene stabilito che la quota minima del Fondo nazionale per le politiche sociali destinata al rafforzamento degli interventi e dei servizi nell'area dell'infanzia e dell'adolescenza sia incrementata dal 40% al 50% al fine di consentire il perseguimento delle azioni di cui al comma 2 dell'art. 1;
h) le Regioni, ai sensi dell'art. 3 del DM 19/11/2020, sviluppano, e comunicano al Ministero entro 60 giorni dall'emanazione del medesimo DM, la propria programmazione in coerenza con il Piano Sociale Nazionale come integrato dallo stesso DM, e stabiliscono le destinazioni delle risorse del Fondo nazionale politiche sociali annualità 2020, comunicando al Ministero del Lavoro e politiche sociali la ripartizione delle risorse tra macroattività e aree, come rappresentato attraverso la tabella di cui all'Allegato B al suddetto Decreto Ministeriale, nonché le risorse e gli ambiti territoriali coinvolti nel programma di intervento denominato P.I.P.P.I., a favore di bambini e famiglie in situazione di vulnerabilità;
i) l'art. 4 del medesimo Decreto Interministeriale stabilisce, per il sostegno al programma P.I.P.P.I., le modalità attuative da porre in essere inclusa la quota minima da destinare a livello regionale e il numero minimo degli ambiti coinvolti, definiti nell'allegato E allo stesso Decreto;

PREMESSO altresì che

a) con la legge regionale n. 11 del 23 ottobre 2007 e ss.mm.ii. recante "Legge per la dignità e la cittadinanza sociale. Attuazione della legge 8 novembre 2000, n. 328" è stata dettata in Campania la disciplina per la programmazione e attuazione del sistema integrato di interventi e servizi in materia di assistenza alle persone e alle famiglie;
b) con D.G.R. n. 897 del 28/12/2018 è stato approvato, ai sensi dell'art. 20 della L.R. 11/07 e ss.mm.ii., e in coerenza con il Piano Sociale Nazionale, il Piano Sociale Regionale 2019 – 2021 che definisce i principi e gli obiettivi per la realizzazione del sistema di interventi e servizi da parte degli Ambiti territoriali per il suddetto triennio, indicando tra gli obiettivi di sistema da perseguire una maggiore organicità tra gli interventi derivanti dalle diverse linee di finanziamento a livello nazionale e regionale (Parte II: gli assi strategici per il triennio 2019-2021);
c) nel Piano Sociale regionale la programmazione avviene a livello di macroattività e obiettivi di servizio, intesi come standard da garantire, e individua Azioni strategiche (Parte III), anche in coerenza con la D.Lgs. n. 147/2017 che individua alcuni servizi come veri Livelli Essenziali delle Prestazioni, in particolare i servizi del Welfare d'accesso e i servizi per la presa in carico personalizzata e integrata nelle diverse aree di intervento (segretariato sociale, Servizio Sociale Professionale), nonché i servizi di sostegno socio-educativo domiciliare e territoriale all'infanzia e alla genitorialità, anche nei contesti di vita, come la scuola; Ciò in linea con le disposizioni contenute rispettivamente nei richiamati Decreti Ministeriali del 18 maggio 2018 e del 26 novembre 2018;
d) il Piano Sociale Regionale affida la scelta della forma associativa per l'espletamento dei servizi sociali, tra quelle previste dal TUEL 267/00, al Coordinamento istituzionale di Ambito, e prevede premialità economiche a favore degli Ambiti che costituiscono forme associative e/o di gestione diverse dalla Convenzione ex art. 30;

PRESO ATTO che

a) la Legge 22 giugno 2016, n. 112 "Disposizioni in materia di assistenza in favore delle persone con disabilità grave prive del sostegno familiare" disciplina misure di assistenza, cura e protezione nel superiore interesse delle persone con disabilità grave, non determinata dal naturale invecchiamento o da patologie connesse alla senilità, cd "Dopo di Noi";
b) con Decreto Direttore Generale n. 134/2013, il Ministero del lavoro e delle politiche sociali ha adottato le Linee Guida per la presentazione di progetti sperimentali in materia di vita indipendente ed inclusione nella società delle persone con disabilità, e che con il D.P.C.M. del 21/11/2019, che adotta il "Piano Nazionale per la Non Autosufficienza" per il triennio 2019 – 2021" all'art. 4 destina risorse ad azioni volte all'implementazione delle "Linee di indirizzo per Progetti di vita indipendente" a valere sulla quota del Fondo per le non Autosufficienze trasferita a ciascuna regione;
c) la Delibera di Giunta Regionale 25 novembre 2020, n. 529 aggiorna e integra la Programmazione del Fondo non autosufficienza, prevedendo, fra l'altro, risorse a sostegno del programma "Vita Indipendente";
d) la Legge regionale 15 luglio 2020, n. 26 adotta "Disposizioni per favorire l'accesso delle persone con disabilità alle aree demaniali destinate alla balneazione", finalizzando risorse del bilancio regionale a valere sulla Missione 12 programma 7 per la realizzazione delle attività necessarie;
e) Con le DGRC n. 46 del 06/02/2019, DGRC n. 386 del 06/08/2019 e DGRC n. 457 del 07/09/2020, sono stati programmate le risorse di cui alle Intese 110/CU/2018, 30/CU/2019 e 41/CU/2020 prevedendo la realizzazione di azioni finalizzate al potenziamento della rete regionale dei servizi per le famiglie mediante interventi di sostegno alla genitorialità presso i Centri per la famiglia;
f) Il Piano Sociale Regionale nell'area di intervento per persone anziane dà risalto alle diverse forme di assistenza domiciliare nonché alle azioni per la promozione dell'invecchiamento attivo, anche in raccordo con il sistema sanitario;

TENUTO CONTO che

a) le politiche per la disabilità e la non autosufficienza, e per la lotta alla povertà, trovano fonti di finanziamento dedicate, il Fondo per le non autosufficienze e quello per il «Dopo di noi», da un lato, e il Fondo per la lotta alla povertà e all'esclusione sociale, dall'altro, mentre per le politiche

per l'infanzia e l'adolescenza il relativo Fondo nazionale di cui alla legge n. 285 del 1997 è confluito nel Fondo per le politiche sociali, in linea con le previsioni del PSR;

b) lo strumento individuato dalla L.R. n. 11/07 e ss.mm.ii. per il finanziamento del sistema integrato di interventi e servizi sociali è il Fondo sociale regionale che rappresenta fondamentale strumento finanziario per l'attuazione e lo sviluppo omogeneo su tutto il territorio regionale del sistema, insieme e in maniera coordinata con le altre fonti di finanziamento statali, regionali, e di derivazione comunitaria;
c) al finanziamento del sistema integrato contribuiscono, inoltre, i Comuni e le Province con risorse proprie;
d) i comuni, associati in ambiti territoriali, ai sensi dell'art. 52 bis della L.R. 11/2007 e s.m.i., istituiscono il Fondo Unico di Ambito (FUA) in cui confluiscono tutte le risorse del suddetto Fondo sociale regionale, le risorse derivanti dalla compartecipazione delle autonomie locali, eventuali fondi europei e le risorse provenienti da altri soggetti del settore pubblico o privato destinate al finanziamento del sistema integrato locale per la realizzazione dei servizi programmati nel Piano di Zona;
e) la Regione finanzia con risorse proprie il sistema integrato di interventi e servizi dei Piani di Zona attraverso il Fondo Regionale, che per l'annualità 2020 ammonta ad euro **10.192.145,10;**

CONSIDERATO che

a) per la programmazione e la realizzazione degli interventi e dei servizi previsti nella seconda annualità dei Piani di Zona triennali - anno 2020 le risorse nazionali assegnate alla Regione Campania, secondo l'art. 2 tabella 2 del citato DM del 19/11/2020, ammontano ad euro **38.761.184,59** ;
a) Il Decreto Interministeriale di riparto del FNPS per l'annualità 2020 stabilisce che le Regioni predispongano un atto di programmazione relativamente alle risorse loro destinate, che saranno oggetto di pianificazione da parte degli Ambiti territoriali, sulla base delle macroattività indicate dallo stesso Ministero secondo la tabella di cui all'Allegato B del suddetto atto;
b) nelle sopra citata suddivisione tra macroattività indicate dal Ministero nell'allegato B al decreto di riparto del FNPS 2020 il funzionamento dell'Ufficio di Piano rientra solo marginalmente, quest'ultimo viene programmato a valere esclusivamente sulle risorse del Fondo Regionale 2020 o su quelle relative alla compartecipazione dei Comuni, sempre nel limite complessivo del 20% del Fondo Unico di Ambito;
c) relativamente alle misure per il programma P.I.P.P.I il DM del 19/11/2020 di programmazione e riparto del FNPS prevede, all'Allegato E, per la Regione Campania il coinvolgimento di 6 Ambiti, in possesso dei requisiti e le modalità attuative del programma;
d) il suddetto Decreto Interministeriale di riparto, inoltre all'art. 3, comma 2bis, prevede che le Regioni possano destinare, rispetto alle risorse assegnate, una quota non superiore all'1% in via sperimentale per l'annualità 2020 per realizzare azioni di sistema da rendicontare in maniera specifica;

CONSIDERATO pertanto che

a) è necessario procedere alla programmazione delle risorse afferenti al FNPS, che rappresentano insieme al Fondo regionale ed alla quota di compartecipazione dei Comuni, le principali fonti di finanziamento per la programmazione da parte degli Ambiti Territoriali del sistema integrato di interventi e servizi, nonché adottare indirizzi per la definizione dei Piani di Zona per la II annualità del PSR 2019 – 2021 di cui alla D.G.R. n. 897/2018;
b) è opportuno formulare gli indirizzi di programmazione al fine di rendere la stessa conforme ai criteri dettati dalle disposizioni nazionali e regionali richiamate in premessa;

RITENUTO

a) di dover programmare le risorse del Fondo nazionale per le politiche sociali per l'anno 2020 pari complessivamente ad euro 38.761.184,59:

- stabilendo che la somma pari ad euro 37.998.572,75 sia finalizzata alla programmazione e alla realizzazione degli interventi e dei servizi dei Piani di Zona

triennali - II annualità del PSR 2019-2021, con vincolo di destinazione di almeno il 50% delle risorse assegnate a ciascun Ambito a interventi e servizi per l'infanzia e l'adolescenza, con particolare evidenza ad obiettivi di rafforzamento dei servizi di sostegno alla genitorialità ed educativa territoriale e domiciliare;

- stanziando la somma di euro 375.000,00 per l'implementazione del programma PIPPI per l'anno 2020, attraverso il coinvolgimento degli Ambiti interessati, fino a un massimo di sei e con una quota minima per ciascun di essi di € 62.500, selezionati nel rispetto del principio di trasparenza e di rotazione;
- destinando l'1% delle risorse assegnate con Decreto Interministeriale del 19/11/2020 pari ad euro 387.611,84 per il rafforzamento del monitoraggio dei servizi programmati e offerti dagli Ambiti territoriali;

b) di dover stabilire che la predetta somma pari ad euro 37.998.572,75 venga ripartita in favore degli Ambiti territoriali e/o dei Consorzi, laddove esistenti, per euro 37.098.572,75 secondo i criteri dell'85% per popolazione residente nell'Ambito e del 15% per estensione territoriale dell'Ambito, in linea con le indicazioni contenute nel Piano Sociale Regionale relativamente al triennio 2019- 2021, e per euro 900.000,00 da destinare alla premialità per l'annualità 2020;

c) di dover precisare che la quota premiale di cui al punto che precede sia assegnata in parti uguali in favore degli Ambiti che hanno costituito forme associative e/o di gestione diverse dalla Convenzione ex art. 30, che abbiano formalizzato i relativi atti entro il 31 dicembre 2020, i cui organi siano insediati al 31/03/2021 e che alla stessa data abbiano adottato il Piano di Zona ed il Piano Attuativo Locale relativo all'annualità 2019 conforme alle disposizioni regionali, e che abbiano previsto nel Piano di Zona 2020 le azioni a supporto dei presidi di welfare di prossimità, nonché di azioni di presa in carico personalizzata dei minori ai margini delle reti educative e di welfare;

d) di dover confermare, quanto alle risorse regionali pari ad euro **10.192.145,10** il riparto in favore degli Ambiti territoriali secondo i criteri indicati nel IV Piano Sociale Regionale, dell'85% per popolazione residente nell'Ambito e 15% per estensione territoriale dell'Ambito, in attuazione dei quali sono stati disposti dai competenti uffici i relativi atti contabili nei termini stabiliti dal Bilancio regionale;

e) di dover formulare indirizzo affinchè la programmazione dei Piani di Zona per l'annualità 2020, al fine di perseguire priorità e obiettivi indicati dal Piano Sociale Nazionale 2018-2020 e dal Piano Sociale regionale 2019-2021, sia conclusa entro il primo trimestre 2021 allo scopo di recuperare il ritardo di attuazione del sistema integrato territoriale dei servizi sociali, nonché di fornire una cornice programmatoria senza soluzione di continuità con quella già in corso per il 2019;

f) di dover stabilire che i Piani di Zona per l'annualità 2020, la cui copertura è assicurata anche dalle risorse di cui al Fondo Sociale Regionale, Missione 12 programma 7 del Bilancio di previsione a.f. 2020 e dalle risorse proprie del FUA, riservino la quota massima del 20% delle risorse complessive del FUA per il funzionamento degli Uffici di Piano a valere sulle suddette risorse, nonché comprendano le azioni programmate relativamente a tutte le aree tematiche e macro livelli di cui al Piano Sociale Nazionale e Regionale, anche se a valere su fonti finanziarie ulteriori rispetto a quelle di cui al presente provvedimento, ivi incluse le azioni e gli interventi per le disabilità, di contrasto alle povertà in quota servizi, per le famiglie a valere sui cd Fondi Intese e, per gli Ambiti sociali territoriali con Comuni costieri, le azioni di cui alla L.R. n. 26 del 15/7/2020 per favorire l'accesso delle persone disabili alle aree balneabili;

g) di dover stabilire, infine, che alla luce delle novità introdotte dal DM del 19/11/2020 e degli obiettivi prioritari dallo stesso individuati, che i medesimi piani di zona evidenzino il rafforzamento, in particolare, dei Punti di Accesso al Sistema dei servizi, e al Servizio Sociale professionale, trasversali a tutte le aree di bisogno, in particolare modo per la presa in carico integrata e personalizzata richiesta nelle aree di intervento dell'infanzia e adolescenza e disabilità, nonché delle misure per il sostegno e l'inclusione sociale per l'infanzia e l'adolescenza, in particolare i servizi di Sostegno socio-educativo territoriale o domiciliare, Sostegno socio-educativo scolastico, di Supporto alle famiglie e reti familiari (tra cui i Centri per le famiglie), e degli interventi per la domiciliarità;

h) di dover dare mandato alla Direzione Generale Politiche Sociali e Socio Sanitarie di procedere all'elaborazione di indicazioni attuative degli indirizzi sopra definiti nonché all'adozione di tutti i consequenziali provvedimenti attuativi del presente atto, compresi quelli di natura contabile, subordinando la conformità dei piani alla indicazione nei detti documenti di programmazione delle azioni di rafforzamento e incremento dei servizi afferenti alle attività e agli obiettivi sopra indicati;

VISTI

a) tutti gli atti richiamati in premessa che qui si intendono integralmente riportati;
b) la L.R. n. 61 del 29 dicembre 2018 - Bilancio di previsione finanziario per il triennio 2019-2021della Regione Campania;
c) la D.G.R. n. 7 del 15/1/2020 – Approvazione del Bilancio Gestionale 2020-2022. Indicazioni gestionali;

PROPONE, e la Giunta in conformità a voto unanime

DELIBERA

per le motivazioni di cui in premessa che si richiamano integralmente:

1. di programmare le risorse del Fondo nazionale per le politiche sociali per l'anno 2020 pari complessivamente ad euro 38.761.184,59:

   - stabilendo che la somma pari ad euro 37.998.572,75 sia finalizzata alla programmazione e alla realizzazione degli interventi e dei servizi dei Piani di Zona triennali - II annualità del PSR 2019-2021, con vincolo di destinazione di almeno il 50% delle risorse assegnate a ciascun Ambito a interventi e servizi per l'infanzia e l'adolescenza, con particolare evidenza ad obiettivi di rafforzamento dei servizi di sostegno alla genitorialità ed educativa territoriale e domiciliare;
   - stanziando la somma di euro 375.000,00 per l'implementazione del programma PIPPI per l'anno 2020, attraverso il coinvolgimento degli Ambiti interessati, fino a un massimo di sei e con una quota minima per ciascun di essi di € 62.500, selezionati nel rispetto del principio di trasparenza e di rotazione;
   - destinando l'1% delle risorse assegnate con Decreto Interministeriale del 19/11/2020 pari ad euro 387.611,84 per il rafforzamento del monitoraggio dei servizi programmati e offerti dagli Ambiti territoriali;

2. di stabilire che la predetta somma pari ad euro 37.998.572,75 venga ripartita in favore degli Ambiti territoriali e/o dei Consorzi, laddove esistenti, per euro 37.098.572,75 secondo i criteri dell'85% per popolazione residente nell'Ambito e del 15% per estensione territoriale dell'Ambito, in linea con le indicazioni contenute nel Piano Sociale Regionale relativamente al triennio 2019- 2021, e per euro 900.000,00 da destinare alla premialità per l'annualità 2020;

3. di precisare che la quota premiale di cui al punto che precede sia assegnata in parti uguali in favore degli Ambiti che hanno costituito forme associative e/o di gestione diverse dalla Convenzione ex art. 30, che abbiano formalizzato i relativi atti entro il 31 dicembre 2020, i cui organi siano insediati al 31/03/2021 e che alla stessa data abbiano adottato il Piano di Zona ed il Piano Attuativo Locale relativo all'annualità 2019 conforme alle disposizioni regionali, e che abbiano previsto nel Piano di Zona 2020 le azioni a supporto dei presidi di welfare di prossimità, nonché di azioni di presa in carico personalizzata dei minori ai margini delle reti educative e di welfare;

4. di confermare, quanto alle risorse regionali pari ad euro **10.192.145,10** il riparto in favore degli Ambiti territoriali secondo i criteri indicati nel IV Piano Sociale Regionale, dell'85% per popolazione residente nell'Ambito e 15% per estensione territoriale dell'Ambito, in attuazione dei quali sono stati disposti dai competenti uffici i relativi atti contabili nei termini stabiliti dal Bilancio regionale;

5. di formulare indirizzo affinché la programmazione dei Piani di Zona per l'annualità 2020, al fine di perseguire priorità e obiettivi indicati dal Piano Sociale Nazionale 2018-2020 e dal Piano Sociale regionale 2019-2021, sia conclusa entro il primo trimestre 2021 allo scopo di recuperare il ritardo di attuazione del sistema integrato territoriale dei servizi sociali, nonché di fornire una cornice programmatoria che sia offerta senza soluzione di continuità con quella già in corso per il 2019;

6. di stabilire che i Piani di Zona per l'annualità 2020, la cui copertura è assicurata anche dalle risorse di cui al Fondo Sociale Regionale, Missione 12 programma 7 del Bilancio di previsione a.f. 2020 e dalle risorse proprie del FUA, riservino la quota massima del 20% delle risorse complessive del FUA per il funzionamento degli Uffici di Piano a valere sulle suddette risorse, nonché comprendano le azioni programmate relativamente a tutte le aree tematiche e macro livelli di cui al Piano Sociale Nazionale e Regionale, anche se a valere su fonti finanziarie ulteriori rispetto a quelle di cui al presente provvedimento, ivi incluse le azioni e gli interventi per le disabilità, di contrasto alle povertà in quota servizi, per le famiglie a valere sui cd Fondi Intese e, per gli Ambiti sociali territoriali con Comuni costieri, le azioni di cui alla L.R. n. 26 del 15/7/2020 per favorire l'accesso delle persone disabili alle aree balneabili;

7. di stabilire, infine, che alla luce delle novità introdotte dal DM del 19/11/2020 e degli obiettivi prioritari dallo stesso individuati, che i medesimi piani di zona evidenzino il rafforzamento, in particolare, dei Punti di Accesso al Sistema dei servizi, e al Servizio Sociale professionale, trasversali a tutte le aree di bisogno, in particolare modo per la presa in carico integrata e personalizzata richiesta nelle aree di intervento dell'infanzia e adolescenza e disabilità, nonché delle misure per il sostegno e l'inclusione sociale per l'infanzia e l'adolescenza, in particolare i servizi di Sostegno socio-educativo territoriale o domiciliare, Sostegno socio-educativo scolastico, di Supporto alle famiglie e reti familiari (tra cui i Centri per le famiglie), e degli interventi per la domiciliarità;

8. di dare mandato alla Direzione Generale Politiche Sociali e Socio Sanitarie di procedere all'elaborazione di indicazioni attuative degli indirizzi sopra definiti nonché all'adozione di tutti i consequenziali provvedimenti attuativi del presente atto, compresi quelli di natura contabile, subordinando la conformità dei piani alla indicazione nei detti documenti di programmazione delle azioni di rafforzamento e incremento dei servizi afferenti alle attività e agli obiettivi dianzi indicati;

9. di trasmettere il presente atto al Gabinetto del Presidente della Giunta Regionale, all'Assessore all'Istruzione e alle Politiche Sociali, all'Assessore al Bilancio, alla Direzione Generale Politiche Sociali e Socio Sanitarie, al BURC e agli uffici competenti per la relativa pubblicazione.

Delibera della Giunta Regionale n. 626 del 29/12/2020

Dipartimento 50 - GIUNTA REGIONALE DELLA CAMPANIA

Direzione Generale 6 - Direzione Generale per la difesa del suolo e l'ecosistema

U.O.D. 5 - Bonifiche

Oggetto dell'Atto:

PIANO REGIONALE DI BONIFICA DELLA REGIONE CAMPANIA (PRB). APPROVAZIONE AGGIORNAMENTO BANCHE DATI, AI SENSI DELLA L.R. N. 14/2016 E DELLA DGR N. 417/2016.

fonte: http://burc.regione.campania.it

Alla stregua dell'istruttoria compiuta dalla Direzione Generale e delle risultanze e degli atti tutti richiamati nelle premesse che seguono, costituenti istruttoria a tutti gli effetti di legge, nonché dell'espressa dichiarazione di regolarità della stessa resa dal Direttore a mezzo di sottoscrizione della presente

PREMESSO

a. che con delibera amministrativa del Consiglio Regionale n. 777 del 25/10/2013 è stato approvato il Piano Regionale di Bonifica (PRB), adottato dalla Giunta Regionale con deliberazione n. 129/2013, pubblicato sul BURC n. 30/2013;
b. che con Legge Regionale del 26 maggio 2016, n. 14 sono state approvate le "Norme di attuazione della disciplina europea e nazionale in materia di rifiuti e dell'economia circolare";
c. che con deliberazione di Giunta Regionale n. 417 del 27 luglio 2016 sono state approvate le "Norme Tecniche di Attuazione (di seguito, NTA) del Piano Regionale di Bonifica della Campania" ed è stata, altresì, incaricata la Direzione Generale per l'Ambiente e l'Ecosistema di predisporre una proposta di aggiornamento del PRB;
d. che con DD n. 194 del 10/04/2018 si è proceduto alla costituzione del Gruppo Tecnico permanente per l'aggiornamento e l'adeguamento, ai sensi dell'art. 15, co.5, della LR n. 14/2016, del Piano Regionale di Bonifica della Campania, a cui è stato affidato, tra gli altri, il compito di aggiornare i contenuti del PRB rispetto a quanto deliberato al punto 8 della DGR n. 417 del 27 luglio 2016 e a quanto previsto all'art. 14 della Legge regionale 26 maggio 2016, n. 14, nonché di aggiornare gli allegati al PRB, con cadenza almeno annuale, in conformità a quanto stabilito dall'art. 3, comma 3, delle NTA

DATO ATTO

a. che con DGR n. 35 del 29/01/2019, pubblicata sul BURC n. 15 del 22/03/2019, sono stati approvati, ai sensi dell'art. 15, co. 5, della L.R. n. 14/2016 e in attuazione della DGR n. 417/2016, l'adeguamento e l'aggiornamento del PRB e dei relativi allegati
b. che con DGR n. 685 del 30/12/2019, pubblicata sul BURC n. 3/2020, è stato approvato, tra l'altro, ai sensi dell'art. 15, co.5, della L.R. n. 14/2016 e in attuazione della DGR n. 417/2016, un ulteriore aggiornamento annuale delle banche dati allegate al PRB;

RILEVATO

a. che detto Gruppo Tecnico ha provveduto per il 2020 ad aggiornare le banche dati del PRB di cui agli allegati nn. 1-2-3-4-4bis-5-6 del PRB stesso, in conformità a quanto stabilito dalle NTA del PRB all'art. 3, comma 3, aggiornate con DGR n. 685/2019;
b. che l'indicato aggiornamento annuale riguarda le informazioni contenute negli allegati sopra menzionati e si fonda sull'avanzamento dell'iter procedurale di cui agli artt. 242 e successivi del Titolo V della Parte IV del D.Lgs. 152/2006 e s.m.i.;

RITENUTO

a. di dover approvare, ai sensi dell'art. 15, co. 5, della L.R. n. 14/2016 e ai sensi dell'art. 3, co. 3, delle NTA del PRB aggiornate con DGR n. 685/2019 e in attuazione della DGR n. 417/2016, l'aggiornamento annuale 2020 degli allegati nn. 1-2-3-4-4bis-5-6 del PRB;
b. di dover stabilire che il presente provvedimento, unitamente ai suoi allegati, venga pubblicato sul BURC e sul sito web della Regione Campania, nella sezione Trasparenza-Informazioni ambientali- Misure a protezione dell'ambiente, ai sensi dell'art. 40 del D. Lgs. n. 33/2013;

VISTO

- il D.Lgs. n. 152/006 e s.m.i.;
- il Piano Regionale di Bonifica, approvato con determina del consiglio Regionale n. 777/2013;
- la Legge Regionale n. 14/2016 e s.m.i.;
- la DGR n. 417/2016;
- la DGR n. 35/2019;
- la DGR n. 685/2019;

Propone e la Giunta

DELIBERA

Per i motivi precedentemente formulati e che qui si intendono integralmente riportati:

1. di approvare, ai sensi dell'art. 15, co. 5, della L.R. n. 14/2016 e ai sensi dell'art. 3, co. 3, delle NTA del PRB aggiornate con DGR n. 685/2019 e in attuazione della DGR n. 417/2016, l'aggiornamento degli allegati nn. 1-2-3-4-4bis-5-6 del PRB, che risultano allegati al presente provvedimento e ne costituiscono parte formale e sostanziale:

ALLEGATO 1	Tab.1	ARCHIVIO DEI PROCEDIMENTI CONCLUSI
ALLEGATO 2	Tab.2	ANAGRAFE
	Tab.2°	ANAGRAFE - INTERVENTI NON CONCLUSI
	Tab.2b	ANAGRAFE - INTERVENTI CONCLUSI
	Tab.2c	VCR
	Tab. 2d	ARGIA
ALLEGATO 3	Tab. 3	CENSIMENTO DEI SITI POTENZIALMENTE CONTAMINATI LOCALI (CSPC LOCALI)
ALLEGATO 4	Tab. 4.1	CENSIMENTO DEI SITI RICADENTI NEL SITO DI INTERESSE NAZIONALE "NAPOLI ORIENTALE" (CSPC SIN "NAPOLI ORIENTALE")
	Tab. 4.2	CENSIMENTO DEI SITI RICADENTI NEL SITO DI INTERESSE NAZIONALE "BAGNOLI-COROGLIO" (CSPC SIN "BAGNOLI-COROGLIO")
ALLEGATO 4-BIS	Tab. 4- bis.1	ELENCO RECANTE IL CENSIMENTO DEI SITI POTENZIALMENTE CONTAMINATI NELL'EX SIN "LITORALE DOMITIO FLEGREO ED AGRO AVERSANO
	Tab. 4- bis.2	ELENCO RECANTE IL CENSIMENTO DEI SITI POTENZIALMENTE CONTAMINATI NELL'EX SIN "AREE DEL LITORALE VESUVIANO"
	Tab. 4- bis.3	ELENCO RECANTE IL CENSIMENTO DEI SITI POTENZIALMENTE CONTAMINATI NELL'EX SIN "BACINO IDROGRAFICO DEL FIUME SARNO"
	Tab. 4- bis.4	ELENCO RECANTE IL CENSIMENTO DEI SITI POTENZIALMENTE CONTAMINATI NELL'EX SIN "PIANURA"
	Tab. 4- bis.5	ELENCO RECANTE CENSIMENTO DEI SITI SUB-PERIMETRATI NON PIÙ RICADENTI NEL SIN "BAGNOLI-COROGLIO"
ALLEGATO 5	Tab. 5	CENSIMENTO DEI SITI IN ATTESA DI INDAGINI
ALLEGATO 6		ELENCO TERRENI AGRICOLI CHE NON POSSONO ESSERE UTILIZZATI PER LA PRODUZIONE AGROALIMENTARE O SILVOPASTORALE

2. di stabilire che il presente provvedimento, unitamente ai suoi allegati, venga pubblicato sul BURC e sul sito web della Regione Campania, nella sezione Trasparenza-Informazioni ambientali-Misure a protezione dell'ambiente, ai sensi dell'art. 40 del D. Lgs. n. 33/2013;
3. di inviare copia del presente provvedimento al Consiglio regionale.

Allegato 1

Tabella 1

Archivio dei procedimenti conclusi

Codice	Denominazione	Indirizzo	Comune	Prov.	Proprietà	Tipologia sito	Iter Procedurale	Superficie (m^2)	coord_X	coord_Y
1002C500	P.V.C.Tamoil Italia n. 6060	SS 158 Km 75+995	Alife	CE	Privata	Punto Vendita Carburanti	Indagini Preliminari Eseguite	1405	444719	4574765
1005A504	Colandrea Michelina	Viale Europa, 43	Aversa	CE	Privata	Autodemolitore	Indagini Preliminari Eseguite	2346	432740	4537281
1005A505	Della Corte Renato	Via Gramsci 71	Aversa	CE	Privata	Autodemolitore	Indagini Preliminari Eseguite	4521	433957	4533954
1005A537	P.V.C. 18464 Eni	V.Le Della Libertà, 156	Aversa	CE	Privata	Punto Vendita Carburanti	Indagini Preliminari Eseguite	15000	433553	4537057
1006C001	Discarica Comunale Loc. Caprareccia	Loc. Caprareccia	Baia e Latina	CE	Pubblica	Discarica Comunale	Indagini Preliminari Eseguite	11205	436347	4572411
1009C504	Palo Enel Via Scafa	Via Scafa	Caiazzo	CE	Privata	Sversamento su Suolo	Bonificato (DD n.24 del 8.02.12)	1	447842	4557191
1012A502	P.V.C. Agip/Eni - IT18467	Via S. Maria A Cubito	Cancello ed Arnone	CE	Privata	Punto Vendita Carburanti	Indagini Preliminari Eseguite	4900	421098	4542909
1013A503	Pasta Reggia (Pa.P Srl Pallante Pastificio)	SS Sannitica, 87 Km 22,1	Capodrise	CE	Privata	Attività Produttiva	Indagini Preliminari Eseguite	25212	443157	4543348
1015A502	Capua Bioservices SpA (ex Patheon Capua e DSM Capua)	SS Appia 46/48	Capua	CE	Privata	Attività Produttiva	Rimozione Suolo Contaminato (Parere Tecnico Arpac 29/PE/2016)	126670	434148	4549746

fonte: http://burc.regione.campania.it

Allegato 1

Tabella 1

Archivio dei procedimenti conclusi

Codice	Denominazione	Indirizzo	Comune	Prov.	Proprietà	Tipologia sito	Iter Procedurale	Superficie (m^2)	coord_X	coord_Y
1015A513	P.V.C. Esso n.6906	Via Porta Roma, S.S. Km 200+485	Capua	CE	Privata	Punto Vendita Carburanti	Indagini Preliminari Eseguite	1885	433063	4551414
1015A525	P.V.C. 7703 Q8	Via Appia	Capua	CE	Privata	Punto Vendita Carburanti	Analisi di Rischio Approvata	1281	433454	4551301
1017A502	P.V.C. Q8 n.7730	Via Appia	Carinola	CE	Privata	Punto Vendita Carburanti	indagini Preliminari Eseguite	1888	416332	4562024
1017C500	Ptp Toppetta Enel	Loc. Piscina	Carinola	CE	Privata	Sversamento su Suolo	Rimozione Suolo Contaminato	30	416541	4557542
1018A509	P.V.C. Esso n. 6925	S.S 7 Appia Km 211+554	Casagiove	CE	Privata	Punto Vendita Carburanti	Indagini Preliminari Eseguite	1435	442194	4547102
1019A507	Eni - IT18471 (Ex Aversana Petroli)	S.P. Nola Villa Lit.,S.S. 7 Bis Km 5+800	Casal di Principe	CE	Privata	Punto Vendita Carburanti Dismesso	Indagini Preliminari Eseguite	3100	428276	4541107
1020A501	Marino Car Service Srl (ex Ma.Gra. Sas)	Via Piro	Casaluce	CE	Privata	Autodemolitore	Indagini Preliminari Eseguite	18866	433296	4540798
1021A509	P.V.C. Esso n.6933	S.S. Appia Km 210+440	Casapulla	CE	Privata	Punto Vendita Carburanti	Progetto Unico di Bonifica Approvato/Monitoraggio	2632	441062	4547127
1022A528	Espurghi San Nicola Sas	ASI Caserta - Loc. Uttero	Caserta	CE	Privata	Impianto Trattamento Rifiuti	Indagini Preliminari Eseguite	0	0	0

fonte: http://burc.regione.campania.it

Allegato 1

Tabella 1

Archivio dei procedimenti conclusi

Codice	Denominazione	Indirizzo	Comune	Prov.	Proprietà	Tipologia sito	Iter Procedurale	Superficie (m^2)	coord_X	coord_Y
1022A530	Area Macrico	Viale Unità Italiana	Caserta	CE	Pubblica	Attività Dismessa	Indagini Preliminari Eseguite	361097	445041	4546834
1022A543	P.V.C. Agip n.18473	Via Falcone 9	Caserta	CE	Privata	Punto Vendita Carburanti	Indagini Preliminari Eseguite	3370	445732	4547973
1027A502	Ex P.V.C. Esso n.6905	S.S. Domitiana Km 27 + 300	Castel Volturno	CE	Privata	Punto Vendita Carburanti Dismesso	Attuazione MISE/Piano di Caratterizzazione Eseguito/Chiusura Procedimento	2861	410529	4543904
1027A503	Ecoriciclo di De Marinis Maria	Via Occidentale, Loc. Alberone	Castel Volturno	CE	Privata	Impianto Trattamento Rifiuti	Indagini Preliminari Eseguite	11752	413511	4541345
1027A523	P.V.C. Q8 n. 7642	SS 7 Domitiana Km 39+400	Castel Volturno	CE	Privata	Punto Vendita Carburanti	Indagini Preliminari Eseguite	1079	416677	4533711
1027A530	P.V.C. Q8 N.7412 (ex Shell n.19003)	SS Domitiana Km 37+300	Castel Volturno	CE	Privata	Punto Vendita Carburanti	Progetto Unico di Bonifica Approvato e Chiusura Procedimento	2500	415609	4535513
1029A500	Sud Gas	Via Trivio, 29	Cesa	CE	Privata	Industria a Rischio Incidente Rilevante	Rimozione suolo Contaminato	18383	434876	4534773
1043A503	Progest	ASI Aversa Nord	Gricignano d'Aversa	CE	Privata	Impianto Trattamento Rifiuti	Indagini Preliminari Eseguite	11200	437117	4540015
1043A525	G.A.V.	ASI Aversa Nord	Gricignano d'Aversa	CE	Privata	Attività Produttiva	Indagini Preliminari Eseguite	0	0	0

fonte: http://burc.regione.campania.it

Allegato 1

Tabella 1

Archivio dei procedimenti conclusi

Codice	Denominazione	Indirizzo	Comune	Prov.	Proprietà	Tipologia sito	Iter Procedurale	Superficie (m^2)	coord_X	coord_Y
1043A538	Marican Handling Srl	ASI Aversa Nord	Gricignano d'Aversa	CE	Privata	Attività Produttiva	Indagini Preliminari Eseguite	0	0	0
1044C001	Discarica Comunale Loc. Sava	Loc. Sava	Letino	CE	Pubblica	Discarica Comunale	Indagini Preliminari Eseguite	2100	439056	4589507
1048A023	Sito Stoccaggio Provvisorio Loc. Foro Boario	Loc. Foro Boario, SS 267	Maddaloni	CE	Pubblica	Sito di Stoccaggio Provvisorio	Piano di Caratterizzazione Eseguito	7235	446570	4541859
1048A025	Cava Via Grado	Loc. Calvarino - Lecese	Maddaloni	CE	Privata	Cava Dismessa	Indagini Preliminari Eseguite	43463	449760	4543703
1048A029	Cava Loc. Via Baldina	Loc. Carrarone Migliarose	Maddaloni	CE	Privata	Cava Dismessa	Indagini Preliminari Eseguite	63271	448464	4541111
1048A500	Cerreto Vincenzo	SS Sannitica, 265 - Km 27	Maddaloni	CE	Privata	Autodemolitore	Indagini Preliminari Eseguite	3666	444689	4540951
1048A501	Cer.Mor. Srl (Morgillo Ferdinando)	SS Sannitica 265,Km 24,8	Maddaloni	CE	Privata	Autodemolitore	Indagini Preliminari Eseguite	4015	446624	4541807
1048A503	Zagami Giovanni	Via Libertà	Maddaloni	CE	Privata	Autodemolitore	Indagini Preliminari Eseguite	3141	447465	4544670
1048A508	Enel Centrale Turbogas	Via Ficucella, 21	Maddaloni	CE	Privata	Industria a Rischio Incidente Rilevante	Analisi di Rischio Approvata/Monitoraggio	66581	447065	4541203

fonte: http://burc.regione.campania.it

Allegato 1

Tabella 1

Archivio dei procedimenti conclusi

Codice	Denominazione	Indirizzo	Comune	Prov.	Proprietà	Tipologia sito	Iter Procedurale	Superficie (m^2)	coord_X	coord_Y
1048A520	P.V.C. Eni n.18416	Ss Appia Km 223.300	Maddaloni	CE	Privata	Punto Vendita Carburanti	Rimozione Suolo Contaminato	1400	450634	4541963
1048A521	P.V.C. Q8 n.7641	Via Ponte Carolino	Maddaloni	CE	Privata	Punto Vendita Carburanti	Piano di Caratterizzazione Eseguito	403	449373	4543476
1048A534	Terna SpA - Stazione Elettrica A.T.	Via Ficucella, 45	Maddaloni	CE	Privata	Attività Produttiva	Indagini Preliminari Eseguite	34200	447169	4541048
1049A509	Stoppani sud SpA	zona ASI -Via per Casapuzzano	Marcianise	CE	Privata	Industria a Rischio Incidente Rilevante	Indagini Preliminari Eseguite	0	0	0
1049A515	Iuliano Giuseppe	Via Santella	Marcianise	CE	Privata	Impianto Trattamento Rifiuti	Indagini Preliminari Eseguite	4597	442569	4542352
1049A516	Ecopartenope Srl	Zona ASI Marcianise	Marcianise	CE	Privata	Impianto Trattamento Rifiuti	Piano di Caratterizzazione Eseguito	5355	441833	4540639
1049A517	Area Ex Saffa	ASI Marcianise	Marcianise	CE	Pubblica	Attività Dismessa	Rimozione Suolo Contaminato (Restituzione usi legittimi dal MATTM - 14.06.05)	228113	436109	4542736
1049A533	Futura Line Industry	Zona ASI - Località Ceraso	Marcianise	CE	Privata	Attività Produttiva	Indagini Preliminari Eseguite	27413	440959	4539765
1049A563	ST Incard Srl	ASI Marcianise	Marcianise	CE	Privata	Attività Produttiva	Indagini Preliminari Eseguite	61596	441833	4539776

fonte: http://burc.regione.campania.it

Allegato 1

Tabella 1

Archivio dei procedimenti conclusi

Codice	Denominazione	Indirizzo	Comune	Prov.	Proprietà	Tipologia sito	Iter Procedurale	Superficie (m^2)	coord_X	coord_Y
1049A604	Ditta Orlando Elpidio	Via Cappellone	Marcianise	CE	Privata	Impianto Trattamento Rifiuti	Indagini Preliminari Eseguite	9251	439182	4542319
1049A612	Bartolini SpA	ASI Marcianise	Marcianise	CE	Privata	Attività Produttiva	Piano di Caratterizzazione Eseguito	46685	442823	4540435
1049A629	Omed Technology Srl	Zona Industriale sud	Marcianise	CE	Privata	Impianto Trattamento Rifiuti	Indagini Preliminari Eseguite	9095	441576	4539822
1049A652	Barilla G.E.R. F.lli SpA	SS 87 Sannitica	Marcianise	CE	Privata	Attività Produttiva	Indagini Preliminari Eseguite	84365	443140	4541454
1049A686	P.V.C. Agip 8458	S.S. 265 Km 27.214 sannitica	Marcianise	CE	Privata	Punto Vendita Carburanti	Analisi di Rischio Approvata e Chiusura Procedimento	1496	444415	4540867
1049A701	P.V.C. Q8 n. 7794	SS 87 Sannitica	Marcianise	CE	Privata	Punto Vendita Carburanti	Piano di Caratterizzazione Eseguito/Monitoraggio	1741	443224	4542145
1049A705	Sim Pack Plast Srl	Loc. Ceraso Zona ASI	Marcianise	CE	Privata	Attività Produttiva	Indagini Preliminari Eseguite	0	0	0
1049A707	Eurolux Incasso Srl	Zona ASI	Marcianise	CE	Privata	Attività Produttiva	Indagini Preliminari Eseguite	0	0	0
1049A708	D. & M. Srl	Zona ASI	Marcianise	CE	Privata	Attività Produttiva	Indagini Preliminari Eseguite	0	0	0

fonte: http://burc.regione.campania.it

Allegato 1

Tabella 1

Archivio dei procedimenti conclusi

Codice	Denominazione	Indirizzo	Comune	Prov.	Proprietà	Tipologia sito	Iter Procedurale	Superficie (m^2)	coord_X	coord_Y
1051C001	Discarica Comunale Loc. Fecicce - Monticello	Loc. Fecicce - Monticello	Mignano Monte Lungo	CE	Pubblica	Discarica Comunale	Indagini Preliminari Eseguite	3850	414981	4587585
1052A028	Sito di stoccaggio provvisorio loc. Cantarella	Loc. Cantarella	Mondragone	CE	Pubblica	Sito di Stoccaggio Provvisorio	Indagini Preliminari Eseguite	2400	408527	4553505
1052A506	P.V.C. Tamoil n. 4729	Via Boccucci	Mondragone	CE	Privata	Punto Vendita Carburanti	Indagini Preliminari Eseguite	324	408035	4552016
1053A504	Ce.Tex. s.a.s.	Via Bugnano, Loc Parno	Orta di Atella	CE	Privata	Impianto Trattamento Rifiuti	Indagini Preliminari Eseguite	10876	439082	4537727
1054A501	Autodemolizioni Prova (Ditta Falco Angeloantoni)	Via Salvo D'Acquisto	Parete	CE	Privata	Autodemolitore	Indagini Preliminari Eseguite	1912	428687	4535350
1054A503	Re.A.Mi. (ex Resit Srl)	Loc. Tre Ponti / Ventignano	Parete	CE	Privata	Impianto Trattamento Rifiuti	Indagini Preliminari Eseguite	17171	427643	4534292
1054A510	P.V. C. Q8 n.7645	Via Vittorio Emanuele 97	Parete	CE	Privata	Punto Vendita Carburanti	Piano di Caratterizzazione Eseguito	1200	429818	4534439
1055C501	P.V.C. Esso Italia n. 6909	SS. Appia 7 Km 194+300	Pastorano	CE	Privata	Punto Vendita Carburanti	Bonificato - Validazione collaudo bonifica Arpac N. 154/TF/12	2616	429806	4557412
1060C500	Igat - Industria Gas Tecnici SpA	Via Appia Km192.200	Pignataro Maggiore	CE	Privata	Attività Produttiva	Indagini Preliminari Eseguite	0	0	0

fonte: http://burc.regione.campania.it

Allegato 1

Tabella 1

Archivio dei procedimenti conclusi

Codice	Denominazione	Indirizzo	Comune	Prov.	Proprietà	Tipologia sito	Iter Procedurale	Superficie (m^2)	coord_X	coord_Y
1063C001	Discarica Comunale Loc. Via dell'Officina	Loc. Via dell'Officina	Prata Sannita	CE	Pubblica	Discarica Comunale	Indagini Preliminari Eseguite	5700	434256	4587087
1065C504	Centrale Idroelettrica "Domenico Cimarosa" (Trasformatore Enel)	Strada Provinciale San Rocco	Presenzano	CE	Privata	Sversamento su Suolo	Analisi di Rischio Approvata e Chiusura Procedimento	600	423920	4581452
1067A501	Autodemolizioni Razzano Sas (Razzano Antonio)	ASI Caserta - Loc. Pontefelice	Recale	CE	Privata	Impianto Trattamento Rifiuti	Indagini Preliminari Eseguite	0	0	0
1075A501	Passariello C.	Via Schiavetti	San Felice a Cancello	CE	Privata	Autodemolitore	Indagini Preliminari Eseguite	2757	455044	4540446
1075C500	Cabina di Trasformazione ENEL	Viale Ferrovia	San Felice a Cancello	CE	Privata	Sversamento su Suolo	Indagini Preliminari Eseguite/Ripristino Ambientale	32	451199	4538246
1083A504	Mezzacapo Giuseppe	SS 7 Bis, Km 7,3	Santa Maria Capua Vetere	CE	Privata	Autodemolitore	Piano di Caratterizzazione Eseguito	11831	435626	4543237
1083A509	Logeco (ex Industria Conciaria Volturno Srl e ex Conceria Campelli)	Via Napoli	Santa Maria Capua Vetere	CE	Privata	Attività Produttiva	Indagini Preliminari Eseguite	7045	436940	4545353
1083A512	Logeco (ex Eredi Campochiaro e figli)	Via Napoli	Santa Maria Capua Vetere	CE	Privata	Attività Produttiva	Indagini Preliminari Eseguite	7477	436958	4545409
1083A519	P.V.C. Agip n.8403	SS 7 Km 207+600	Santa Maria Capua Vetere	CE	Privata	Punto Vendita Carburanti	Analisi di Rischio Approvata	3194	438404	4548053

fonte: http://burc.regione.campania.it

Allegato 1

Tabella 1

Archivio dei procedimenti conclusi

Codice	Denominazione	Indirizzo	Comune	Prov.	Proprietà	Tipologia sito	Iter Procedurale	Superficie (m^2)	coord_X	coord_Y
1083A520	P.V.C. Q8 n 7388 (Ex API)	Via Napoli 1	Santa Maria Capua Vetere	CE	Privata	Punto Vendita Carburanti	Indagini Preliminari Eseguite	1200	437291	4546200
1085A503	Gravante Pasquale	SS 7 Bis	San Tammaro	CE	Privata	Attività Produttiva	Indagini Preliminari Eseguite	2987	434807	4548788
1085C500	Palo Enel Loc. Casa Reale Carditello	Loc. Casa Reale Carditello	San Tammaro	CE	Privata	Sversamento su Suolo	Bonificato (DD n.25 del 8.02.12)	9	432202	4545833
1085C501	Palo Enel Loc. Quartone Carditello	Loc. Quartone Carditello	San Tammaro	CE	Privata	Sversamento su Suolo	Bonificato (DD n.26 del 8.02.12)	2	433051	4545059
1086C500	Enel Distribuzione SpA	Loc. S. Antonio S. Angelo d'Alife	Sant'Angelo d'Alife	CE	Privata	Attività Produttiva	Piano di Caratterizzazione Eseguito/Monitoraggio eseguito	6	438608	4576304
1087A500	Dolerfer Sas	Via A. Volta	Sant'Arpino	CE	Privata	Autodemolitore	Indagini Preliminari Eseguite	6130	437247	4533318
1088A502	P.V.C. Eni n. 8447	Largo S. Lucia	Sessa Aurunca	CE	Privata	Punto Vendita Carburanti	Analisi di Rischio Approvata	199	410597	4565868
1088A504	Espofer Sas	Via Scansati,19 - Domiziana Km. 0,350	Sessa Aurunca	CE	Privata	Impianto Trattamento Rifiuti	Indagini Preliminari Eseguite	2844	410261	4566655
1091C009	Discarica Comunale Loc. Cantina	Loc. Cantina	Teano	CE	Pubblica	Discarica Comunale	Indagini Preliminari Eseguite	4000	422265	4568074

fonte: http://burc.regione.campania.it

Allegato 1

Tabella 1

Archivio dei procedimenti conclusi

Codice	Denominazione	Indirizzo	Comune	Prov.	Proprietà	Tipologia sito	Iter Procedurale	Superficie (m^2)	coord_X	coord_Y
1091C504	P.V.C.Tamoil n. 4819	SS 6 KM 181+500	Teano	CE	Privata	Punto Vendita Carburanti	Bonificato - Certificazione di avvenuta bonifica del 29.01.2014	1495	425039	4565339
1092A533	Cet. SpA	ASI Aversa Nord	Teverola	CE	Privata	Attività Produttiva	Rimozione suolo contaminato	27662	435073	4540095
1097C500	Autodemolizioni Bagnoli 2000 Srl (Bagnoli Mario)	S.P. 335 Km. 13,340 - Loc. Piro	Valle di Maddaloni	CE	Privata	Autodemolitore	Indagini Preliminari Eseguite	0	0	0
1102A501	I.C.I S.p.A	SP 125, Via Scalo Ferrov iario	Cellole	CE	Privata	Attività Produttiva	Indagini Preliminari Eseguite	17902	405339	4561407
2001C500	Prosider Sas	Via Caracciano Zona PIP	Airola	BN	Privata	Impianto Trattamento Rifiuti	Bonificato - Certificazione di avvenuta bonifica del 15.04.2010	6583	463126	4543795
2001C501	Ecologia Falzarano	Contrada Fiego via Appia Km.237,50	Airola	BN	Privata	Impianto Trattamento Rifiuti	Indagini Preliminari Eseguite	0	0	0
2008C503	Cavalluzzo Vincenzo	Via Santa Colomba 46 bis	Benevento	BN	Privata	Autodemolitore	Ripristino Ambientale Eseguito	0	0	0
2011C002	Ex Discarica comunale Loc. Postiglione	Loc. Postiglione	Buonalbergo	BN	Pubblica	Discarica Comunale	Analisi di Rischio Approvata/Progetto MIS Rifiuti Approvato	2350	498836	4562946
2015C004	Discarica Loc. Terravecchia	Loc. Terravecchia	Casalduni	BN	Pubblica	Discarica Comunale	Analisi di Rischio Approvata/Monitoraggio	11010	474752	4567794

fonte: http://burc.regione.campania.it

Allegato 1

Tabella 1

Archivio dei procedimenti conclusi

Codice	Denominazione	Indirizzo	Comune	Prov.	Proprietà	Tipologia sito	Iter Procedurale	Superficie (m^2)	coord_X	coord_Y
2021C001	Discarica Loc. San Vito	Loc. San Vito	Cautano	BN	Pubblica	Discarica Comunale	Bonificato - Certificazione di avvenuta bonifica del 31.08.2018	11269	469126	4555739
2024C500	Area Pozzo Circello 1	Loc. Ciciarella	Circello	BN	Privata	Attività Estrattiva Dismessa	Bonificato - Certificazione di avvenuta bonifica del 08.05.2008	30722	483908	4577151
2025C500	Area Pozzo Castelpagano 1-2	Loc. Impiso - Strada comunale Colle Sannita - Castel vetere	Colle Sannita	BN	Privata	Attività Estrattiva Dismessa	Bonificato - Certificazione di avvenuta bonifica del 19.09.2017	8534	487627	4581071
2030C500	P.V.C. IP Service n.8082	Via Roma	Foglianise	BN	Privata	Punto Vendita Carburanti	Bonificato - Certificazione di avvenuta bonifica del 21.03.2007	140	472094	4557144
2043C500	Ex P.V.C. Api	S.S.7 Via Appia Km 246+376	Montesarchio	BN	Privata	Punto Vendita Carburanti	Bonificato - Certificazione di avvenuta bonifica prot.53693 del 16.07.14	409	469853	4545689
2044C002	Ex Discarica Comunale località Sassinora - cainardi	Località Sassinora - Cainardi	Morcone	BN	Pubblica	Discarica Comunale	Analisi di Rischio Approvata/Monitoraggio	12100	471166	4577950
2052C501	Area Pozzi Benevento 1 Sud	Loc. Tappa Barrata - Strada Statale Pietrelcina	Pietrelcina	BN	Privata	Attività Estrattiva Dismessa	Bonificato - Certificazione di avvenuta bonifica del 08.04.2005	14553	486593	4562253
2064C500	Area Pozzo Benevento 2	Via Padulo - Loc. Fonte Canale	San Marco dei Cavoti	BN	Privata	Attività Estrattiva Dismessa	Bonificato - Certificazione di avvenuta bonifica del 23.11.2005	18728	487706	4576428
2077C500	Cerullo Pierino	Via Carpineto, 6	Vitulano	BN	Privata	Autodemolitore	Indagini Preliminari Eseguite	0	0	0

fonte: http://burc.regione.campania.it

Allegato 1

Tabella 1

Archivio dei procedimenti conclusi

Codice	Denominazione	Indirizzo	Comune	Prov.	Proprietà	Tipologia sito	Iter Procedurale	Superficie (m^2)	coord_X	coord_Y
3001A558	Consorzio ASI (Area C - Ex Montefibre)	Contrada Pagliarone	Acerra	NA	Privata	Area incolta	Piano di Caratterizzazione Eseguito	169000	447935	4536225
3002C507	P.V.C. Esso n. 6518	Via D. Fiore	Afragola	NA	Privata	Punto Vendita Carburanti	Progetto Unico di Bonifica Approvato e Chiusura Procedimento	10	441397	4530656
3005C515	P.V.C. Esso n.6568	SP1 - Via Circumvallazione Esterna	Arzano	NA	Privata	Punto Vendita Carburanti	Progetto Unico di Bonifica Approvato e Chiusura Procedimento	1700	437018	4529113
3011A548	I.Mac Srl	ASI Caivano	Caivano	NA	Privata	Attività Produttiva	Indagini Preliminari Eseguite	0	0	0
3019C001	Discarica Cava Baino "Ex cava Pozzillo"	Loc. Cretaio	Casamicciola Terme	NA	Pubblica	Discarica Comunale	Analisi di Rischio Approvata/Monitoraggio	18000	408789	4510220
3021C504	P.V.C. Esso n.6573 (Gifra Sas gestore)	Via Marconi 10	Casavatore	NA	Privata	Punto Vendita Carburanti	Progetto Unico di Bonifica Approvato e Chiusura Procedimento	2040	439129	4527705
3023C506	Eco Ambiente	Via 4 Novembre SS 87 Km 8,500	Casoria	NA	Privata	Impianto Trattamento Rifiuti	Indagini Preliminari Eseguite	0	0	0
3023C525	Società G.F.I. S.r.l. (Ex Resia)	Via Principe di Piemonte	Casoria	NA	Privata	Attività Dismessa	Indagini Preliminari Eseguite	0	0	0
3034A068	Cava San Severino	Loc. S. Nullo	Giugliano in Campania	NA	Privata	Cava Dismessa	Indagini Preliminari Eseguite	59179	421669	4525919

fonte: http://burc.regione.campania.it

Allegato 1

Tabella 1

Archivio dei procedimenti conclusi

Codice	Denominazione	Indirizzo	Comune	Prov.	Proprietà	Tipologia sito	Iter Procedurale	Superficie (m^2)	coord_X	coord_Y
3034A501	Enel Produzione S.p.A. (Centrale Elettrica Enel Turbogas)	Via Circumvallazione Esterna - località Ponte Riccio	Giugliano in Campania	NA	Privata	Industria a Rischio Incidente Rilevante	Analisi di Rischio Approvata	72950	424364	4530712
3034A508	Comind Srl (ex Ctp - Compagnia Trasporti Pubblici SpA)	Via San Francesco a Patria - Zona ASI Giugliano / Qualiano	Giugliano in Campania	NA	Privata	Attività Produttiva	Indagini Preliminari Eseguite	25547	425241	4531982
3034A521	De Vita Maria e Figli (Ex Bianco Luigi Ecologia Srl)	zona ASI Giugliano / Qualiano	Giugliano in Campania	NA	Privata	Impianto Trattamento Rifiuti	Piano di Caratterizzazione Eseguito	13897	425156	4532325
3034A534	Tecno Beton	Via San Nullo, 174	Giugliano in Campania	NA	Privata	Attività Produttiva	Indagini Preliminari Eseguite	88329	421959	4526135
3034A572	P.V.C. Esso n.6553	Via Appia SS. 7bis Km.18,178	Giugliano in Campania	NA	Privata	Punto Vendita Carburanti	Analisi di Rischio Approvata	1521	433956	4533203
3034A579	PVC Q8 7425 (ex Shell n.51020)	Via Colonne, 101	Giugliano in Campania	NA	Privata	Punto Vendita Carburanti	Indagini Preliminari Eseguite	370	433645	4531118
3034A594	R.C.V. Recuperi S.r.l. (ex I.C.A. Srl)	Via Circ. Esterna - Zona ASI	Giugliano in Campania	NA	Privata	Attività Produttiva	Indagini Preliminari Eseguite	5144	425786	4532167
3034C500	Ex P.V.C. Tamoil n. 8157	Via Lago Patria	Giugliano in Campania	NA	Privata	Punto Vendita Carburanti Dismesso	Analisi di Rischio Approvata	583	418628	4530574
3035S502	Pastificio Lucio Garofalo SpA	Via dei pastai 42	Gragnano	NA	Privata	Attività Produttiva	Indagini Preliminari Eseguite	27376	458856	4506226

fonte: http://burc.regione.campania.it

Allegato 1

Tabella 1

Archivio dei procedimenti conclusi

Codice	Denominazione	Indirizzo	Comune	Prov.	Proprietà	Tipologia sito	Iter Procedurale	Superficie (m^2)	coord_X	coord_Y
3041C500	S.A.C. srl (Casolaro Giuseppe)	Località Torre Caracciolo	Marano di Napoli	NA	Privata	Attività Produttiva	Indagini Preliminari Eseguite	0	0	0
3043A522	P.V.C. EG Italia (ex Esso n.2367) Area di servizio Tre Ponti Ovest	A30 Tre Ponti Est	Marigliano	NA	Privata	Punto Vendita Carburanti	Progetto Unico di Bonifica Approvato e Chiusura Procedimento	4816	455436	4533687
3049B030	Ex Officine Sacati	Via trav. Cavalleggeri d'Aosta 11	Napoli	NA	Privata	Attività Produttiva	Analisi di Rischio Approvata e Chiusura Procedimento	5381	431540	4519031
3049B042	Concessionaria FCA Italy SpA di agnano	Via Astroni	Napoli	NA	Privata	Attività Produttiva	Indagini Preliminari Eseguite	4000	429396	4520485
3049C016	Piazzale Tecchio	Piazzale Tecchio Fuorigrotta Napoli	Napoli	NA	Pubblica	Area sociale	Bonificato - Certificazione di avvenuta bonifica del 12.12.2007	5213	431902	4519676
3049C502	Rotrafer	Via Argine 999	Napoli	NA	Privata	Impianto Trattamento Rifiuti	Indagini Preliminari Eseguite	0	0	0
3049C526	P.V.C. Esso Ads n. 6485 "Scudillo Nord"	Tangenziale Est di Napoli	Napoli	NA	Privata	Punto Vendita Carburanti	Analisi di Rischio Approvata	500	436120	4524129
3049C558	P.V.C. Esso n.6578	Via Roma - Ex SS 7 bis Appia Km 23+937 - Loc.Secondigliano	Napoli	NA	Privata	Punto Vendita Carburanti	Attuazione MISE/Indagini Preliminari Eseguite	1837	436767	4528298
3049C599	P.V.C. Esso n.6416	Via Michelangelo 6	Napoli	NA	Privata	Punto Vendita Carburanti	Analisi di Rischio Approvata	90	435459	4522158

fonte: http://burc.regione.campania.it

Allegato 1

Tabella 1

Archivio dei procedimenti conclusi

Codice	Denominazione	Indirizzo	Comune	Prov.	Proprietà	Tipologia sito	Iter Procedurale	Superficie (m^2)	coord_X	coord_Y
3049C600	P.V.C. Esso n.6474	Via T. de Amicis	Napoli	NA	Privata	Punto Vendita Carburanti	Progetto Unico di Bonifica Approvato e Chiusura Procedimento	1000	434450	4524668
3049C619	Area Ferraro	Via Sartania	Napoli	NA	Privata	Deposito Giudiziario	Bonificato - Certificazione di avvenuta bonifica del 08.11.2016	16817	429478	4522251
3049N028	Hitachi Rail Italy (Ex Ansaldobreda SpA)	Via Argine, 425	Napoli	NA	Privata	Attività Produttiva	Analisi di Rischio Approvata	161084	441778	4522531
3049N488	Neapolis Metalli srl (ex De Micco Andrea)	Via Volpicella 373/375	Napoli	NA	Privata	Attività Produttiva	Piano di Caratterizzazione Eseguito	2006	442765	4522032
3049N501	Four O	Via Ponte dei Francesi, 39	Napoli	NA	Privata	Attività Dismessa	Analisi di Rischio Sanitaria Approvata e Chiusura Procedimento	250	440581	4521154
3050A504	Ex PV Tamoil Italia SpA N.4744	Via Seminario Stella	Nola	NA	Privata	Punto Vendita Carburanti Dismesso	Analisi di Rischio Approvata e Chiusura Procedimento	70	461397	4530351
3050A511	Leonardo (Ex Alenia Aeronautica S.p.A.)	Zona ASI Nola - Marigliano	Nola	NA	Privata	Industria a Rischio Incidente Rilevante	Indagini Preliminari Eseguite	436040	454778	4536064
3050A582	Ex P.V.C. Tamoil Italia SpA n. 5373	Via Abate Minichini	Nola	NA	Privata	Punto Vendita Carburanti Dismesso	Progetto Unico di Bonifica Approvato	0	460440	4530887
3050A583	P.V.C. Tamoil n. 4972	Via Napoli - Loc. Piazzola di Nola	Nola	NA	Privata	Punto Vendita Carburanti	Analisi di Rischio Approvata/Monitoraggio	1176	460022	4525269

fonte: http://burc.regione.campania.it

Allegato 1

Tabella 1

Archivio dei procedimenti conclusi

Codice	Denominazione	Indirizzo	Comune	Prov.	Proprietà	Tipologia sito	Iter Procedurale	Superficie (m^2)	coord_X	coord_Y
3052C502	Alfaferrometalli Sas	Via Noveschi	Palma Campania	NA	Privata	Autodemolitore	Indagini Preliminari Eseguite	0	0	0
3056C500	Romano Armando	Via Garibaldi, 13	Pollena Trocchia	NA	Privata	Impianto Trattamento Rifiuti	Indagini Preliminari Eseguite	0	0	0
3057A520	Ex Distilleria A. Esposito S.r.l.	Via Nazionale delle Puglie	Pomigliano d'Arco	NA	Privata	Attività Dismessa	Indagini Preliminari Eseguite	12573	447585	4528837
3058V544	P.V.C. Tamoil n. 8338	Via Lepanto	Pompei	NA	Privata	Punto Vendita Carburanti	Analisi di Rischio Approvata e Chiusura Procedimento	200	458724	4511121
3060A515	Ex Mattatoio Comunale	Via Fascione	Pozzuoli	NA	Pubblica	Attività Dismessa	Piano di Caratterizzazione Eseguito/Monitoraggio	6904	424961	4521066
3061C502	P.V.C. Esso n. 65X3 -108997	Via Marina Grande	Procida	NA	Privata	Punto Vendita Carburanti	Progetto Unico di Bonifica Approvato e Chiusura Procedimento	10	418156	4513206
3064V561	Gidal SpA (ex La Buona Stampa SpA)	Via Benedetto Cozzolino , 86	Ercolano	NA	Privata	Attività Produttiva	Piano di Caratterizzazione Eseguito	5536	445835	4519612
3067V508	Sarnelli Vincenzo	Via Contrada Castagnola, 11	San Giorgio a Cremano	NA	Privata	Autodemolitore	Piano di Caratterizzazione Eseguito	408	442569	4519826
3068C509	Ex P.V.C. Esso n.6752	Piazza Garibaldi	San Giuseppe Vesuviano	NA	Privata	Punto Vendita Carburanti Dismesso	Progetto Unico di Bonifica Approvato e Chiusura Procedimento	300	458200	4520591

fonte: http://burc.regione.campania.it

Allegato 1

Tabella 1

Archivio dei procedimenti conclusi

Codice	Denominazione	Indirizzo	Comune	Prov.	Proprietà	Tipologia sito	Iter Procedurale	Superficie (m^2)	coord_X	coord_Y
3072C505	Sabbia Edil Sas	Via Romani Costanzi Masseria Schiacco, 1	Sant'Anastasia	NA	Privata	Impianto Trattamento Rifiuti	Indagini Preliminari Eseguite	8000	0	0
3072C506	P.V.C. Esso n.6757	Via Madonna dell'Arco	Sant'Anastasia	NA	Privata	Punto Vendita Carburanti	Progetto Unico di Bonifica Approvato e Chiusura Procedimento	224	448090	4524364
3074S511	La Rosina S.r.l.	Via Scafati 255	Sant'Antonio Abate	NA	Privata	Attività Produttiva	Indagini Preliminari Eseguite	14013	460957	4508839
3075A502	Romano Ciro Enrico	Via Quaranta Moggia	San Vitaliano	NA	Privata	Impianto Trattamento Rifiuti	Indagini Preliminari Eseguite	3187	456870	4531512
3076A505	Ex Icomascia	Loc Sant'Erasmo	Saviano	NA	Privata	Attività Dismessa	Indagini Preliminari Eseguite	12842	459011	4529699
3083V502	Irgen re Pompei Srl - Pompei Tech World (Ex Vega Tecnotubi e Ex ASI)	Via Plinio/Via castriota	Torre Annunziata	NA	Privata	Attività Dismessa	Bonificato - Certificazione di avvenuta bonifica (Nota Regione Prot. 723812 del 15/11/18)	190000	455256	4510925
3083V519	Vista Carmine	Via Vigne S'Antonio, 26	Torre Annunziata	NA	Privata	Impianto Trattamento Rifiuti	Piano di Caratterizzazione Eseguito	6608	455770	4510915
3083V523	Beton Torre Srl	Via Ercole Ercole, 81	Torre Annunziata	NA	Privata	Attività produttiva	Indagini Preliminari Eseguite	15395	455810	4509893
3083V546	Isecold	Via Molo di Levante	Torre Annunziata	NA	Privata	Attività Produttiva	Bonificato - Certificazione di avvenuta bonifica del 22/01/2019	6133	453686	4511240

fonte: http://burc.regione.campania.it

Allegato 1

Tabella 1

Archivio dei procedimenti conclusi

Codice	Denominazione	Indirizzo	Comune	Prov.	Proprietà	Tipologia sito	Iter Procedurale	Superficie (m^2)	coord_X	coord_Y
3083V565	P.V.C. Esso Ovest 6649	Autostrada A3 Lato Ovest km 21.200	Torre Annunziata	NA	Privata	Punto Vendita Carburanti	Progetto Unico di Bonifica Approvato e Chiusura Procedimento	3000	455417	4511322
3083V567	Area Demaniale c/o Isecold	Area Portuale Torre Annunziata	Torre Annunziata	NA	Pubblica	Attività Produttiva	Bonificato - Certificazione di avvenuta bonifica del 22/01/2019	9768	453770	4511187
4005C001	Discarica Loc. Difesa Grande	Loc. Difesa Grande	Ariano Irpino	AV	Privata	Discarica Consortile	Analisi di Rischio Approvata/Monitoraggio	100000	515808	4557412
4005C504	Ex P.V.C. Esso n.6710	Via Sant'Antonio 4	Ariano Irpino	AV	Privata	Punto Vendita Carburanti	Progetto Unico di Bonifica Approvato e Chiusura Procedimento	383	507915	4556597
4006C501	P.V.C. Esso n. 6746	Via Manfredi 97	Atripalda	AV	Privata	Punto Vendita Carburanti	Progetto Unico di Bonifica Approvato e Chiusura Procedimento	1115	485751	4530347
4008C505	P.V.C. Esso 6715	Viale Italia	Avellino	AV	Privata	Punto Vendita Carburanti Dismesso	Analisi di Rischio Approvata/Monitoraggio	0	0	0
4034S500	Demolizione Ecologica	Via Annunziata 1	Forino	AV	Privata	Autodemolitore	Indagini Preliminari Eseguite	12285	479097	4523272
4034S501	Pasell Srl	Via della Noce della Guappessa, 4	Forino	AV	Privata	Attività Produttiva	Indagini Preliminari Eseguite	14775	479384	4523666
4034S506	Edil Domus Snc	Via Mazzini	Forino	AV	Privata	Attività Produttiva	Indagini Preliminari Eseguite	4280	479690	4523950

fonte: http://burc.regione.campania.it

Allegato 1

Tabella 1

Archivio dei procedimenti conclusi

Codice	Denominazione	Indirizzo	Comune	Prov.	Proprietà	Tipologia sito	Iter Procedurale	Superficie (m^2)	coord_X	coord_Y
4041C500	P.V.C. Q8 n. 7488	Corso Augustale	Lacedonia	AV	Privata	Punto Vendita Carburanti	Analisi di Rischio Approvata/Monitoraggio	72	535315	4544332
4041C502	Erg Wind 4 Srl e Enel Dis SpA	Area Industriale "Calaggio"	Lacedonia	AV	Privata	Attività Produttiva	Bonificato - Certificazione di avvenuta bonifica del 22.08.2019	13800	531683	4547173
4043C001	Discarica Loc. Fontenovella-Fasano	Loc. Fontenovella-Fasano	Lauro	AV	Pubblica	Discarica Comunale	Analisi di Rischio Approvata/Monitoraggio	10000	468028	4525778
4046C502	P.V.C. Esso n.6748 (Auto-Market sas De Padua A.e di Sirignano Milva e C.)	SS 7 bis Km 306 + 311	Manocalzati	AV	Privata	Punto Vendita Carburanti	Analisi di Rischio Approvata/Monitoraggio	1190	485854	4531798
4050C501	P.V.C. Agip n. 8254	S.S. 90 – Loc. Passo di Mirabella	Mirabella Eclano	AV	Privata	Punto Vendita Carburanti	Bonificato	3197	501602	4544830
4066C500	Rifometal Srl	Zona Industriale F1 lotto B	Nusco	AV	Privata	Attività Produttiva	Indagini Preliminari Eseguite/Monitoraggio	9800	513390	4525002
4080C001	Discarica comunale Loc. Cavone	Loc. Cavone	Rotondi	AV	Pubblica	Discarica Comunale	Indagini Preliminari Eseguite/Monitoraggio	4400	465238	4541895
4092C501	Ex P.V.C. Esso n.6731 – 107452	Via Mancini/Piazza Pelullo	Sant'Angelo dei Lombardi	AV	Privata	Punto Vendita Carburanti	Progetto Unico di Bonifica Approvato e Chiusura Procedimento	284	515005	4530832
4101S002	Cave.Mar. (Ex Cava Ditta Lettieri)	Loc. Turci	Solofra	AV	Privata	Cava Dismessa	Indagini Preliminari Eseguite	23500	487591	4521099

fonte: http://burc.regione.campania.it

Allegato 1

Tabella 1

Archivio dei procedimenti conclusi

Codice	Denominazione	Indirizzo	Comune	Prov.	Proprietà	Tipologia sito	Iter Procedurale	Superficie (m^2)	coord_X	coord_Y
4101S503	P.V.C. Q8 n. 7564	Via Sambuco	Solofra	AV	Privata	Punto Vendita Carburanti	Indagini Preliminari Eseguite	1500	486595	4520347
4101S505	Vignola Srl	Via Celentane 11	Solofra	AV	Privata	Attività Produttiva	Indagini Preliminari Eseguite	1622	485776	4520257
4101S506	Romana Srl	Via Celentane 11	Solofra	AV	Privata	Attività Produttiva	Indagini Preliminari Eseguite	2726	485758	4520214
4101S507	Ex Ermanno Srl	Via Sambuco	Solofra	AV	Privata	Attività Dismessa	Indagini Preliminari Eseguite	634	486666	4520275
4101S520	Pisan Pell Srl	Via Starza Novella	Solofra	AV	Privata	Attività Produttiva	Indagini Preliminari Eseguite	1971	486024	4520218
4101S522	Carisma	Via Celentane	Solofra	AV	Privata	Attività Produttiva	Indagini Preliminari Eseguite	2517	485814	4520225
4101S523	La Nazionale	Via Carpisani	Solofra	AV	Privata	Attività Produttiva	Indagini Preliminari Eseguite	2614	485306	4520384
4101S530	Ex Giliberti Michele & Figli	Via Bussola	Solofra	AV	Privata	Attività Dismessa	Indagini Preliminari Eseguite	3308	485595	4519676
4101S532	Drf Soc. Coop (Ex La Premiere Srl)	Via Consolazione	Solofra	AV	Privata	Attività Produttiva	Indagini Preliminari Eseguite	2195	485005	4519822

fonte: http://burc.regione.campania.it

Allegato 1

Tabella 1

Archivio dei procedimenti conclusi

Codice	Denominazione	Indirizzo	Comune	Prov.	Proprietà	Tipologia sito	Iter Procedurale	Superficie (m^2)	coord_X	coord_Y
4101S533	Martucci Teresa Srl	Via Consolazione 11	Solofra	AV	Privata	Attività Produttiva	Indagini Preliminari Eseguite	4932	485216	4519927
4101S535	Ex Sottostazione Elettrica Enel	Via Selvapiana	Solofra	AV	Privata	Attività Dismessa	Indagini Preliminari Eseguite	6837	485910	4519825
4101S536	Depuratore Codiso SpA	Via Carpisani	Solofra	AV	Pubblica	Impianto Trattamento Rifiuti	Indagini Preliminari Eseguite	39522	484525	4519927
4101S537	Delle Neve Sdf	Via Turci	Solofra	AV	Privata	Attività Produttiva	Indagini Preliminari Eseguite	1698	487603	4520464
4101S541	Ex La Nazionale Snc	Via Nuova Scorza	Solofra	AV	Privata	Attività Dismessa	Indagini Preliminari Eseguite	811	487587	4519568
4101S542	Ex Reale Sas	Via L. Landolfi	Solofra	AV	Privata	Attività Dismessa	Indagini Preliminari Eseguite	754	487478	4519637
4101S544	Ex Landolfi Giuseppe Snc	Via Campi	Solofra	AV	Privata	Attività Dismessa	Indagini Preliminari Eseguite	200	487294	4519544
4101S552	L.M.D. Srl	Via Pozzillo 2	Solofra	AV	Privata	Attività Produttiva	Indagini Preliminari Eseguite	2757	486529	4520407
4101S554	Ex Ferrara Giovanni Snc	Via Santa Lucia 65	Solofra	AV	Privata	Attività Dismessa	Indagini Preliminari Eseguite	1058	486663	4520301

fonte: http://burc.regione.campania.it

Allegato 1

Tabella 1

Archivio dei procedimenti conclusi

Codice	Denominazione	Indirizzo	Comune	Prov.	Proprietà	Tipologia sito	Iter Procedurale	Superficie (m^2)	coord_X	coord_Y
4101S555	Interpell Snc	Via Sambuco 22	Solofra	AV	Privata	Attività Produttiva	Indagini Preliminari Eseguite	2042	486593	4520291
4101S557	Carisma SpA	Via Toro S. Agata - Loc. Misericordia	Solofra	AV	Privata	Attività Produttiva	Indagini Preliminari Eseguite	3901	486475	4520201
4101S559	Vignola Nobile SpA	Via Selvapiana	Solofra	AV	Privata	Attività Produttiva	Indagini Preliminari Eseguite	2113	485805	4519807
4101S560	Desapell Snc	Via Masserie 55	Solofra	AV	Privata	Attività Produttiva	Indagini Preliminari Eseguite	3501	485893	4519909
4101S561	Conceria Palladio Srl	Via Nuova ASI I Trav.	Solofra	AV	Privata	Attività Produttiva	Indagini Preliminari Eseguite	1802	485897	4519948
4101S564	Rocco Maria	Via Consolazione	Solofra	AV	Privata	Attività Produttiva	Indagini Preliminari Eseguite	1510	485907	4519977
4101S571	Ex Albatros Industria Conciaria	ASI II Traversa	Solofra	AV	Privata	Attività Dismessa	Indagini Preliminari Eseguite	23520	485721	4520068
4101S572	Deviconcia Snc	Via Selvapiana	Solofra	AV	Privata	Attività Produttiva	Indagini Preliminari Eseguite	2903	485708	4519995
4101S573	Grimaldi Srl	Via Selvapiana	Solofra	AV	Privata	Attività Produttiva	Indagini Preliminari Eseguite	2577	485694	4519962

fonte: http://burc.regione.campania.it

Allegato 1

Tabella 1

Archivio dei procedimenti conclusi

Codice	Denominazione	Indirizzo	Comune	Prov.	Proprietà	Tipologia sito	Iter Procedurale	Superficie (m^2)	coord_X	coord_Y
4101S578	New Pelle Srl	Via Selva Piana	Solofra	AV	Privata	Attività Produttiva	Indagini Preliminari Eseguite	3446	485692	4519828
4101S579	Ex Conceria La Piramide Srl	Via Settepani	Solofra	AV	Privata	Attività Dismessa	Indagini Preliminari Eseguite	3593	485739	4519782
4101S580	ST Gallen Snc	Via Bussola	Solofra	AV	Privata	Attività Produttiva	Indagini Preliminari Eseguite	4143	485618	4519771
4101S582	Ex Good Laether Srl	Via Bussola	Solofra	AV	Pubblica	Attività Dismessa	Indagini Preliminari Eseguite	2040	485581	4519710
4101S583	Conceria F.3 Sas	Via Bussola 31/A	Solofra	AV	Privata	Attività Produttiva	Indagini Preliminari Eseguite	1595	485558	4519772
4101S586	Scorplos Srl	Via Bussola	Solofra	AV	Privata	Attività Produttiva	Indagini Preliminari Eseguite	1277	485533	4519919
4101S587	The Best Tannery Limited Srl	Via Consolazione	Solofra	AV	Privata	Attività Produttiva	Indagini Preliminari Eseguite	3098	485545	4519879
4101S590	Conceria Romano Nicola e Figli Snc	Via Celentane	Solofra	AV	Privata	Attività Produttiva	Indagini Preliminari Eseguite	3851	485587	4520038
4101S592	Management Leather	Via Celentane 13	Solofra	AV	Privata	Attività Produttiva	Indagini Preliminari Eseguite	4305	485627	4520240

fonte: http://burc.regione.campania.it

Allegato 1

Tabella 1

Archivio dei procedimenti conclusi

Codice	Denominazione	Indirizzo	Comune	Prov.	Proprietà	Tipologia sito	Iter Procedurale	Superficie (m^2)	coord_X	coord_Y
4101S593	R.G. Srl	Via Celentane	Solofra	AV	Privata	Attività Produttiva	Indagini Preliminari Eseguite	4660	485581	4520244
4101S594	G.A.S.M. Snc	Via Celentane	Solofra	AV	Privata	Attività Produttiva	Indagini Preliminari Eseguite	6221	485527	4520248
4101S597	Freccia del Suds Snc	Via Celentane	Solofra	AV	Privata	Attività Produttiva	Indagini Preliminari Eseguite	2465	485480	4520020
4101S598	Russo Donato di A.& A. Russo	Via Consolazione 27	Solofra	AV	Privata	Attività Produttiva	Indagini Preliminari Eseguite	2729	485477	4519960
4101S603	Duevi	Via Carpisani	Solofra	AV	Privata	Attività Produttiva	Indagini Preliminari Eseguite	4271	485406	4519920
4101S605	Primavera Snc	Via Celentane	Solofra	AV	Privata	Attività Produttiva	Indagini Preliminari Eseguite	5476	485428	4520201
4101S608	La Sant'Agata Srl	Via Consolazione 25	Solofra	AV	Privata	Attività Produttiva	Indagini Preliminari Eseguite	2283	485302	4520026
4101S612	Ri.Pell Srl	Via Celentane	Solofra	AV	Privata	Attività Produttiva	Indagini Preliminari Eseguite	3721	485260	4520165
4101S613	Derma Snc	Via Celentane	Solofra	AV	Privata	Attività Produttiva	Indagini Preliminari Eseguite	7291	485206	4520196

fonte: http://burc.regione.campania.it

Allegato 1

Tabella 1

Archivio dei procedimenti conclusi

Codice	Denominazione	Indirizzo	Comune	Prov.	Proprietà	Tipologia sito	Iter Procedurale	Superficie (m^2)	coord_X	coord_Y
4101S619	Ex Gaeta Nicola	Via Celentane	Solofra	AV	Privata	Attività Dismessa	Indagini Preliminari Eseguite	5176	485112	4520168
4101S621	Trerotola Vincenzo & A. Snc	Via Consolazione	Solofra	AV	Privata	Attività Produttiva	Indagini Preliminari Eseguite	6058	485067	4520064
4101S622	Dmd	Via Celentane	Solofra	AV	Privata	Attività Produttiva	Indagini Preliminari Eseguite	8974	485595	4520438
4101S624	Ex Eilande Snc	Via Consolazione	Solofra	AV	Privata	Attività Dismessa	Indagini Preliminari Eseguite	2713	484934	4519891
4101S626	G. Maffei Srl	Via Consolazione	Solofra	AV	Privata	Attività Produttiva	Indagini Preliminari Eseguite	2013	484911	4519943
4101S627	Ex Conceria Germana Snc	Via Consolazione	Solofra	AV	Privata	Attività Dismessa	Indagini Preliminari Eseguite	4126	484914	4519993
4101S629	Conceria A.L. Srl	Via Consolazione	Solofra	AV	Privata	Attività Produttiva	Indagini Preliminari Eseguite	2600	484850	4519931
4101S631	Gilmar Sas	Via Consolazione	Solofra	AV	Privata	Attività Produttiva	Indagini Preliminari Eseguite	12132	484605	4519769
4101S633	De.Gi. Pellami Srl	Via Consolazione	Solofra	AV	Privata	Attività Produttiva	Indagini Preliminari Eseguite	3986	484514	4519687

fonte: http://burc.regione.campania.it

Allegato 1

Tabella 1

Archivio dei procedimenti conclusi

Codice	Denominazione	Indirizzo	Comune	Prov.	Proprietà	Tipologia sito	Iter Procedurale	Superficie (m^2)	coord_X	coord_Y
4101S638	Regina Snc	Via Cioppo San Vito	Solofra	AV	Privata	Attività Produttiva	Indagini Preliminari Eseguite	2670	486017	4520452
4101S639	Kappa Leather Spa	Via Cioppo San Vito	Solofra	AV	Privata	Attività Produttiva	Indagini Preliminari Eseguite	6312	485909	4520351
4101S640	Tre Emme Spa	Via Cioppo San Vito	Solofra	AV	Privata	Attività Produttiva	Indagini Preliminari Eseguite	7425	485951	4520483
4101S643	Sure Skins Srl	Via Cioppo San Vito	Solofra	AV	Privata	Attività Produttiva	Indagini Preliminari Eseguite	3080	485810	4520391
4101S644	Ex Vignola Nobile	Via Cioppo San Vito	Solofra	AV	Pubblica	Attività Dismessa	Indagini Preliminari Eseguite	10392	485801	4520472
4101S645	Decon Conciaria Srl	Via Cioppo San Vito	Solofra	AV	Privata	Attività Produttiva	Indagini Preliminari Eseguite	5375	485717	4520459
4101S648	Divina di De Piano Michele Sas	Via Melito	Solofra	AV	Privata	Attività Produttiva	Indagini Preliminari Eseguite	2183	485656	4520572
4101S649	Ex Guape Srl	Via Cortine	Solofra	AV	Privata	Attività Dismessa	Indagini Preliminari Eseguite	725	485798	4521140
4101S650	Marangelo Alfonso	Via Carpisano	Solofra	AV	Privata	Attività Produttiva	Indagini Preliminari Eseguite	4605	484543	4520078

fonte: http://burc.regione.campania.it

Allegato 1

Tabella 1

Archivio dei procedimenti conclusi

Codice	Denominazione	Indirizzo	Comune	Prov.	Proprietà	Tipologia sito	Iter Procedurale	Superficie (m^2)	coord_X	coord_Y
4101S651	Conceria Bello Spa	Via Carpisani	Solofra	AV	Privata	Attività Produttiva	Indagini Preliminari Eseguite	3212	484586	4520090
4101S652	Del Vacchio Leather Diffusion Sas	Via Carpisani	Solofra	AV	Privata	Attività Produttiva	Indagini Preliminari Eseguite	3330	484626	4520101
4101S653	De.Na.Se Srl	Via Carpisani	Solofra	AV	Privata	Attività Produttiva	Indagini Preliminari Eseguite	2028	484586	4520245
4101S655	Nuova I.C.O.S. Srl	Via Carpisani	Solofra	AV	Privata	Attività Produttiva	Indagini Preliminari Eseguite	2844	484645	4520252
4101S656	D.L. Leather Srl	Via Carpisani 13	Solofra	AV	Pubblica	Attività Produttiva	Indagini Preliminari Eseguite	4907	484873	4520217
4101S657	Da.Ma.PeL Snc	Via Bussola	Solofra	AV	Privata	Attività Produttiva	Indagini Preliminari Eseguite	3405	484929	4520249
4101S658	San Giuliano Srl	Via Carpisani	Solofra	AV	Privata	Attività Produttiva	Indagini Preliminari Eseguite	2085	485001	4520286
4101S661	Effegi Srl	Via Carpisani	Solofra	AV	Privata	Attività Produttiva	Indagini Preliminari Eseguite	5060	485203	4520359
4101S663	Conceria G.M. Srl	Via Carpisani	Solofra	AV	Privata	Attività Produttiva	Indagini Preliminari Eseguite	1301	485356	4520374

fonte: http://burc.regione.campania.it

Allegato 1

Tabella 1

Archivio dei procedimenti conclusi

Codice	Denominazione	Indirizzo	Comune	Prov.	Proprietà	Tipologia sito	Iter Procedurale	Superficie (m^2)	coord_X	coord_Y
4101S665	D.M.D Solofra SpA	Via Celentane 9	Solofra	AV	Privata	Attività Produttiva	Indagini Preliminari Eseguite	4997	485018	4520153
4101S667	Europelli Snc	Via Melito	Solofra	AV	Privata	Attività Produttiva	Indagini Preliminari Eseguite	7259	485597	4520599
4103C001	Discarica Loc. Scampo	Loc. Scampo	Sperone	AV	Pubblica	Discarica Comunale	Analisi di Rischio Approvata/Monitoraggio	7860	466818	4532187
4121S500	Matamar Snc	Via Ponte Leone	Montoro	AV	Privata	Autodemolitore	Indagini Preliminari Eseguite	6345	480961	4518281
4121S506	P.V.C. Q8 n. 8205	Via Leonardo da Vinci 23	Montoro	AV	Privata	Punto Vendita Carburanti	Indagini Preliminari Eseguite	1000	481410	4519551
4121S510	Autotrasporti F.lli montefusco Srl	Via Ferriera 5	Montoro	AV	Privata	Attività Produttiva	Indagini Preliminari Eseguite	2389	479831	4517335
4121S511	Cartiera Confalone SpA (Ex Crispo)	Via Maggiore Citro 1	Montoro	AV	Privata	Attività Dismessa	Indagini Preliminari Eseguite	28007	479961	4518064
4121S512	Green Beton Srl	Via Puzzone	Montoro	AV	Privata	Attività Produttiva	Indagini Preliminari Eseguite	8503	480415	4517724
4121S513	Sip & R. SpA	Via Turci 33	Montoro	AV	Privata	Attività Produttiva	Indagini Preliminari Eseguite	1341	481335	4518210

fonte: http://burc.regione.campania.it

Allegato 1

Tabella 1

Archivio dei procedimenti conclusi

Codice	Denominazione	Indirizzo	Comune	Prov.	Proprietà	Tipologia sito	Iter Procedurale	Superficie (m^2)	coord_X	coord_Y
4121S514	Lina Brand Srl	Via Contraone 13	Montoro	AV	Privata	Attività Produttiva	Indagini Preliminari Eseguite	7192	481649	4520817
4121S515	Raffael Srl	Via Leone 416	Montoro	AV	Privata	Attività Produttiva	Indagini Preliminari Eseguite	24472	481011	4518774
4121S521	Carmine Laudato	Via Ruglio	Montoro	AV	Privata	Attività Produttiva	Indagini Preliminari Eseguite	3320	481246	4519674
4121S523	Mella Srl Unipersonale	Via Macchioni 7	Montoro	AV	Privata	Attività Produttiva	Indagini Preliminari Eseguite	5367	480658	4518769
4121S524	Trasporti Internazionali Aliberti - Donniacuo Srl	Via Crocifisso Fraz. Caliano	Montoro	AV	Privata	Attività Produttiva	Indagini Preliminari Eseguite	32465	481535	4519529
4121S525	Cellublok Srl	Via Nocelleto 28 fraz. San Pietro	Montoro	AV	Privata	Attività Produttiva	Indagini Preliminari Eseguite	13570	482435	4518593
4121S526	D&D Moto Snc	S.P. San Pietro - Torchiati	Montoro	AV	Privata	Attività Produttiva	Indagini Preliminari Eseguite	2261	482427	4518473
4121S529	Ex Conceria Maffei	Via Greci 5	Montoro	AV	Privata	Attività Dismessa	Indagini Preliminari Eseguite	12300	483629	4518918
5007S501	E.S.A. srl	Area PIP, Lotto 6	Angri	SA	Privata	Impianto Trattamento Rifiuti	Indagini Preliminari Eseguite	7763	463767	4511153

fonte: http://burc.regione.campania.it

Allegato 1

Tabella 1

Archivio dei procedimenti conclusi

Codice	Denominazione	Indirizzo	Comune	Prov.	Proprietà	Tipologia sito	Iter Procedurale	Superficie (m^2)	coord_X	coord_Y
5007S504	Plastica Sud Srl	Corso Vittorio Emanuele, 155	Angri	SA	Privata	Attività Produttiva	Indagini Preliminari Eseguite	3594	464056	4510861
5007S506	D'Antuono Srl (Ex Manufatti Erede D'Antuono)	Via Casalanario, 93	Angri	SA	Privata	Impianto Trattamento Rifiuti	Indagini Preliminari Eseguite	19246	464679	4508491
5007S510	Benincasa Srl	Corso Vittorio Emanuele Traversa Ferrovia	Angri	SA	Privata	Attività Produttiva	Indagini Preliminari Eseguite	4964	464059	4510579
5007S512	Feger Spa	Via Nazionale, 252	Angri	SA	Privata	Attività Produttiva	Indagini Preliminari Eseguite	23945	464213	4510796
5007S513	La Doria SpA	Via Nazionale	Angri	SA	Privata	Attività Produttiva	Indagini Preliminari Eseguite	100475	464590	4510779
5007S516	Rotopiù	Area PIP, Lotto 3	Angri	SA	Privata	Attività Produttiva	Indagini Preliminari Eseguite	1966	463817	4511266
5007S517	Ferraioli & C. Srl	Area PIP, Lotto 2	Angri	SA	Privata	Attività Produttiva	Indagini Preliminari Eseguite	4669	463777	4511266
5007S518	Grafiche Mercurio Srl	Area PIP, Lotto 1	Angri	SA	Privata	Attività Produttiva	Indagini Preliminari Eseguite	8785	463699	4511262
5007S519	De Clemente Conserve (Ex Le Quattro Stelle)	Area PIP, Lotto 18	Angri	SA	Privata	Attività Produttiva	Indagini Preliminari Eseguite	14623	463906	4510842

fonte: http://burc.regione.campania.it

Allegato 1

Tabella 1

Archivio dei procedimenti conclusi

Codice	Denominazione	Indirizzo	Comune	Prov.	Proprietà	Tipologia sito	Iter Procedurale	Superficie (m^2)	coord_X	coord_Y
5007S520	F.lli D'Auria	Via Palmentello	Angri	SA	Privata	Attività Produttiva	Indagini Preliminari Eseguite	4198	462767	4510536
5007S524	Eurocom Srl	Via Orta Loreto	Angri	SA	Privata	Attività Produttiva	Indagini Preliminari Eseguite	11105	464036	4512314
5007S531	Trans Isole srl	Via Slice	Angri	SA	Privata	Attività Produttiva	Indagini Preliminari Eseguite	13076	462346	4510622
5007S534	Officina Pignataro srl	Via Crocefisso	Angri	SA	Privata	Attività Produttiva	Indagini Preliminari Eseguite	1825	463219	4510168
5007S535	O.M.P.M	Via Fontana	Angri	SA	Privata	Attività Produttiva	Indagini Preliminari Eseguite	7227	463227	4510221
5007S539	Logistica Villano	Via Papa Giovanni XXIII	Angri	SA	Privata	Attività Produttiva	Indagini Preliminari Eseguite	5618	463387	4509766
5007S547	Veroplast Srl	Via Nazionale, 325	Angri	SA	Privata	Attività Produttiva	Indagini Preliminari Eseguite	2317	464672	4510971
5007S562	O.M.P.M	Via Fontana	Angri	SA	Privata	Attività Produttiva	Indagini Preliminari Eseguite	5332	463309	4510488
5007S563	P.V.C. Tamoil n. 4618	Via Papa Giovanni XXIII	Angri	SA	Privata	Punto Vendita Carburanti	Indagini Preliminari Eseguite	800	463379	4509573

fonte: http://burc.regione.campania.it

Allegato 1

Tabella 1

Archivio dei procedimenti conclusi

Codice	Denominazione	Indirizzo	Comune	Prov.	Proprietà	Tipologia sito	Iter Procedurale	Superficie (m^2)	coord_X	coord_Y
5007S564	P.V.C. agip n. 08945	Via dei Goti	Angri	SA	Privata	Punto Vendita Carburanti	Indagini Preliminari Eseguite	1000	463138	4509149
5007S566	P.V.C. Esso n. 7032	Via dei Goti	Angri	SA	Privata	Punto Vendita Carburanti	Progetto Unico di Bonifica Approvato e Chiusura Procedimento	400	463665	4509320
5010C500	Coppola Nicola	SS 19 Contrada Macchia	Atena Lucana	SA	Privata	Autodemolitore	Indagini Preliminari Eseguite	0	0	0
5014C503	Impianto Stir Loc. zona industriale	Zona Industriale	Battipaglia	SA	Pubblica	Impianto Trattamento Rifiuti	Indagini Preliminari Eseguite	0	0	0
5014C523	Sito di stoccaggio provvisorio Localita' Castelluccio Foglio 1, particelle 884 e 1075	Localita' Castelluccio	Battipaglia	SA	Pubblica	Sito di Stoccaggio	Piano di Caratterizzazione Eseguito / Monitoraggio	12190	500245	4496428
5016S501	P.V.C. IP Service	Via Vescovo Capaccio, 14	Bracigliano	SA	Privata	Punto Vendita Carburanti	Indagini Preliminari Eseguite	340	475536	4518922
5017C001	Discarica comunale Loc. San Mauro ex Loc. Pellegrino	Loc. Pellegrino	Buccino	SA	Pubblica	Discarica Comunale	Analisi di Rischio Approvata e Chiusura Procedimento	800	531192	4499159
5017C500	Chemiplastica Specialties (Ex Chimeco SpA)	Area Industriale	Buccino	SA	Privata	Attività Produttiva	Bonificato - Certificazione di avvenuta bonifica prot.111203 del 26/05/2017	17479	531396	4493868
5017C501	Cgs Arl	Zona Industriale	Buccino	SA	Privata	Impianto Trattamento Rifiuti	Indagini Preliminari Eseguite	0	0	0

fonte: http://burc.regione.campania.it

Allegato 1

Tabella 1

Archivio dei procedimenti conclusi

Codice	Denominazione	Indirizzo	Comune	Prov.	Proprietà	Tipologia sito	Iter Procedurale	Superficie (m^2)	coord_X	coord_Y
5017C502	Jcoplastic SpA Industria Contenitori Plastici	Zona Industriale	Buccino	SA	Privata	Attività Produttiva	Indagini Preliminari Eseguite	0	0	0
5018C001	Discarica Loc. Vatolla	Loc. Vatolla	Buonabitacolo	SA	Pubblica	Discarica Comunale	Analisi di Rischio Approvata/Monitoraggio	4100	553034	4455109
5021C002	Discarica Comunale Loc. Pietratagliata	Loc. Pietratagliata	Camerota	SA	Pubblica	Discarica Comunale/Sito di Stoccaggio	Analisi di Rischio Approvata e Chiusura Procedimento	6500	536057	4430343
5022C004	Discarica Comunale Loc. Pietracciaia	Piani di Puglietta	Campagna	SA	Pubblica	Discarica Comunale	Indagini Preliminari Eseguite	32850	513248	4501344
5022C008	Discarica Basso dell'Olmo	Loc. Basso dll'Olmo	Campagna	SA	Pubblica	Discarica Consortile	Monitoraggio Pozzi Spia	70000	514327	4496748
5025C501	P.V.C. Esso n. 7021	Loc. Capaccio Scalo - Via Nazionale 9	Capaccio	SA	Privata	Punto Vendita Carburanti	Bonificato - Certificazione di avvenuta bonifica n.74396 del 5/10/2020	678	501040	4478476
5031C500	S.S. 267 Km 11+350	S.S. 267 Km 11+350	Castellabate	SA	Pubblica	Sversamento su Suolo	Bonificato - Certificazione di avvenuta bonifica del 27.07.2005	97	500317	4462717
5032C001	Discarica Loc. Staglioni	Loc. Staglioni	Castelnuovo Cilento	SA	Pubblica	Discarica Comunale	Analisi di Rischio Approvata/Monitoraggio	16000	515980	4451350
5032C501	P.V.C. Eni n. S2010 (Ex P.V.C n.18973)	Via Nazionale - Frazione Casalvelino Scalo	Castelnuovo Cilento	SA	Privata	Punto Vendita Carburanti	Bonificato - Certificazione di avvenuta bonifica del 29.05.2017	40	513540	4449967

fonte: http://burc.regione.campania.it

Allegato 1

Tabella 1

Archivio dei procedimenti conclusi

Codice	Denominazione	Indirizzo	Comune	Prov.	Proprietà	Tipologia sito	Iter Procedurale	Superficie (m^2)	coord_X	coord_Y
5034S500	Pepe Salvatore	Via Palmiro Togliatti, 29	Castel San Giorgio	SA	Privata	Autodemolitore	Indagini Preliminari Eseguite	2084	471789	4513526
5034S501	Tortora Guido	Via Crocinola, 177	Castel San Giorgio	SA	Privata	Impianto Trattamento Rifiuti	Indagini Preliminari Eseguite	11302	471322	4513469
5034S505	Ecoplastica S.r.l.	Via Rosario Livatino, 2	Castel San Giorgio	SA	Privata	Attività Produttiva	Indagini Preliminari Eseguite	8000	471244	4513247
5034S518	Tortora Guido (Ex Gracceva Sergio)	Via Crocinola	Castel San Giorgio	SA	Privata	Stoccaggio Idrocarburi	Indagini Preliminari Eseguite	4321	471408	4513461
5034S520	National Can Italiana SpA (Ardagh Group Italy Srl)	Via Piave, 185	Castel San Giorgio	SA	Privata	Attività Produttiva	Indagini Preliminari Eseguite	33144	473538	4514374
5034S528	Buontourist	Via Paterno, 43	Castel San Giorgio	SA	Privata	Attività Produttiva	Indagini Preliminari Eseguite	3316	472121	4513870
5034S538	P.V.C. IP	Via Cav. Vincenzo D'Auria	Castel San Giorgio	SA	Privata	Punto Vendita Carburanti	Indagini Preliminari Eseguite	3000	473967	4513924
5034S539	P.V.C. Califano Service	Via Riccardo Ciancio	Castel San Giorgio	SA	Privata	Punto Vendita Carburanti	Indagini Preliminari Eseguite	5000	473621	4513503
5037S501	Roburgas SpA	Via Starza, 25	Cava de' Tirreni	SA	Privata	Industria a Rischio Incidente Rilevante	Indagini Preliminari Eseguite	29415	474933	4507749

fonte: http://burc.regione.campania.it

Allegato 1

Tabella 1

Archivio dei procedimenti conclusi

Codice	Denominazione	Indirizzo	Comune	Prov.	Proprietà	Tipologia sito	Iter Procedurale	Superficie (m^2)	coord_X	coord_Y
5037S502	P.V.C. Q8 n.7953	Piazza Santa Maria dell'Olmo	Cava de' Tirreni	SA	Privata	Punto Vendita Carburanti	Bonificato - Certificazione di avvenuta bonifica del 24.10.2005	53	475554	4505073
5037S504	I.F.M. Srl	Via Gaudio Maiori	Cava de' Tirreni	SA	Privata	Impianto Trattamento Rifiuti	Indagini Preliminari Eseguite	9297	474414	4507257
5037S505	Biesse	Via XXV Luglio	Cava de' Tirreni	SA	Privata	Attività Produttiva	Indagini Preliminari Eseguite	3937	474285	4508158
5037S507	Roburgas Ex Fornace della Cava Srl	Via G. Vitale	Cava de' Tirreni	SA	Privata	Attività Produttiva	Indagini Preliminari Eseguite	5094	474745	4507911
5037S508	Ri. Plast Srl	Via XXV Luglio	Cava de' Tirreni	SA	Privata	Attività Produttiva	Indagini Preliminari Eseguite	4243	474076	4508499
5037S510	Edil Cava Srl	Via Ugo Foscolo, 3	Cava de' Tirreni	SA	Privata	Impianto Trattamento Rifiuti	Indagini Preliminari Eseguite	9266	474414	4506835
5037S512	Ex P.V.C. Esso 7017	Piazza De Marinis	Cava de' Tirreni	SA	Privata	Punto Vendita Carburanti	Analisi di Rischio Approvata e Chiusura Procedimento	0	475342	4505849
5037S514	P.V.C. IP n. 41130	Via Gaetano Filangieri, 123/B	Cava de' Tirreni	SA	Privata	Punto Vendita Carburanti	Analisi di Rischio Approvata e Chiusura Procedimento	140	474369	4505926
5037S520	P.V.C. Q8 n. 8904	Via XXV Luglio - Angolo Corso Mazzini	Cava de' Tirreni	SA	Privata	Punto Vendita Carburanti	Indagini Preliminari Eseguite	0	474894	4507080

fonte: http://burc.regione.campania.it

Allegato 1

Tabella 1

Archivio dei procedimenti conclusi

Codice	Denominazione	Indirizzo	Comune	Prov.	Proprietà	Tipologia sito	Iter Procedurale	Superficie (m^2)	coord_X	coord_Y
5037S524	Grafica Metelliana Spa	Via Gaudio Maiori	Cava de' Tirreni	SA	Privata	Attività Produttiva	Indagini Preliminari Eseguite	5232	474639	4507177
5037S525	Imag	Via Gaudio Maiori	Cava de' Tirreni	SA	Privata	Attività Produttiva	Indagini Preliminari Eseguite	6176	474577	4507128
5037S526	Tecno Cap Srl	Via Starza	Cava de' Tirreni	SA	Privata	Attività Produttiva	Indagini Preliminari Eseguite	18530	474768	4507712
5037S527	Ardagh Metal Packaging Italy Spa (Ex Impress Spa)	Via Gaudio Maiori, 10	Cava de' Tirreni	SA	Privata	Attività Produttiva	Indagini Preliminari Eseguite	29529	474464	4506982
5037S528	Di Mauro Officine Grafiche Spa	Via Gaudio Maiori, 8	Cava de' Tirreni	SA	Privata	Attività Produttiva	Indagini Preliminari Eseguite	8320	474589	4506929
5037S529	Co.Me.Pa	Via Gaudio Maiori	Cava de' Tirreni	SA	Privata	Attività Produttiva	Indagini Preliminari Eseguite	2954	474406	4507090
5037S530	Di Mauro Officine Grafiche Spa	Via Giovanni Cesaro, 3 Loc. S. Lucia	Cava de' Tirreni	SA	Privata	Attività Produttiva	Indagini Preliminari Eseguite	30040	474499	4509167
5037S532	Deposito Comunale	Via Ugo Foscolo, 9	Cava de' Tirreni	SA	Pubblica	Attività Produttiva	Indagini Preliminari Eseguite	4767	474318	4506914
5037S535	Flex Packaging Spa	Via Gaudio Maiori	Cava de' Tirreni	SA	Privata	Attività Produttiva	Indagini Preliminari Eseguite	1393	474390	4507354

fonte: http://burc.regione.campania.it

Allegato 1

Tabella 1

Archivio dei procedimenti conclusi

Codice	Denominazione	Indirizzo	Comune	Prov.	Proprietà	Tipologia sito	Iter Procedurale	Superficie (m^2)	coord_X	coord_Y
5037S537	Ce.Vi.	Via Petraro Santo Stefano, 71	Cava de' Tirreni	SA	Privata	Attività Produttiva	Indagini Preliminari Eseguite	14080	474381	4507487
5037S539	Metinks Srl	Via Angeloni, 2/A	Cava de' Tirreni	SA	Privata	Attività Produttiva	Indagini Preliminari Eseguite	1698	474303	4507345
5037S541	Medea	Via Gaudio Maiori	Cava de' Tirreni	SA	Privata	Attività Produttiva	Indagini Preliminari Eseguite	12012	474328	4507821
5037S542	Centro Raccolta RSU	Via Gaudio Maiori, 21	Cava de' Tirreni	SA	Privata	Sito di Stoccaggio Provvisorio	Indagini Preliminari Eseguite	2462	474230	4507855
5037S543	Enel Distribuzione SpA	Via XXV Luglio	Cava de' Tirreni	SA	Privata	Attività Produttiva	Indagini Preliminari Eseguite	3896	475104	4506598
5037S544	Djm	Via XXV Luglio	Cava de' Tirreni	SA	Privata	Attività Produttiva	Indagini Preliminari Eseguite	20668	475037	4506659
5037S545	Ariete Srl (ex Cartiera del Tirreno)	Via Palumbo	Cava de' Tirreni	SA	Privata	Attività Produttiva	Indagini Preliminari Eseguite	14277	475016	4506754
5037S546	Ceramica Erre	Via XXV Luglio	Cava de' Tirreni	SA	Privata	Attività Produttiva	Indagini Preliminari Eseguite	4246	474780	4507372
5037S550	I.M.A.	Via XXV Luglio	Cava de' Tirreni	SA	Privata	Attività Produttiva	Indagini Preliminari Eseguite	10000	473927	4508607

fonte: http://burc.regione.campania.it

Allegato 1

Tabella 1

Archivio dei procedimenti conclusi

Codice	Denominazione	Indirizzo	Comune	Prov.	Proprietà	Tipologia sito	Iter Procedurale	Superficie (m^2)	coord_X	coord_Y
5037S551	Ex Manifattura Tabacchi	Viale Crispi	Cava de' Tirreni	SA	Privata	Attività Dismessa	Indagini Preliminari Eseguite	8812	474996	4505487
5037S552	Manifatture Sigaro Toscano Spa	Via Atenolfi	Cava de' Tirreni	SA	Privata	Attività Produttiva	Indagini Preliminari Eseguite	21937	475418	4505943
5037S553	Ex Cofima	Corso Mazzini, 245	Cava de' Tirreni	SA	Pubblica	Attività Produttiva	Indagini Preliminari Eseguite	15399	475002	4506865
5037S555	De.Com.	Via XXV Luglio	Cava de' Tirreni	SA	Privata	Attività Produttiva	Indagini Preliminari Eseguite	5407	474454	4507882
5037S556	Cotto Vetri	Via Starza	Cava de' Tirreni	SA	Privata	Attività Produttiva	Indagini Preliminari Eseguite	4713	474841	4507698
5037S558	Ex Inceneritore	Via Arte e Mestieri	Cava de' Tirreni	SA	Pubblica	Impianto Trattamento Rifiuti Dismesso	Indagini Preliminari Eseguite	1993	474272	4508754
5037S561	Flex Packaging Al SpA	Via G. Vitale, 15	Cava de' Tirreni	SA	Privata	Attività Produttiva	Indagini Preliminari Eseguite	5142	474922	4508094
5037S563	Casaburi Giuseppe	Via Santa Maria del Rovo - Loc. Acqua della Quercia	Cava de' Tirreni	SA	Privata	Impianto Trattamento Rifiuti	Analisi di Rischio Approvata e Chiusura Procedimento	1622	474110	4506802
5037S564	Milito Srl	Via Ugo Foscolo 3	Cava de' Tirreni	SA	Privata	Attività Produttiva	Indagini Preliminari Eseguite	6000	474428	4506800

fonte: http://burc.regione.campania.it

Allegato 1

Tabella 1

Archivio dei procedimenti conclusi

Codice	Denominazione	Indirizzo	Comune	Prov.	Proprietà	Tipologia sito	Iter Procedurale	Superficie (m^2)	coord_X	coord_Y
5043C500	P.V.C. Esso n.7016	Loc. Bagni di Contursi - Via Nazionale 30	Colliano	SA	Privata	Punto Vendita Carburanti	Bonificato - Certificazione di avvenuta bonifica (Nota Regione Prot.n.546366 del 29/08/18)	449	521274	4504464
5046C001	Discarica Loc. Serroni	Loc. Serroni	Contursi Terme	SA	Pubblica	Discarica Comunale	Analisi di Rischio Approvata e Chiusura Procedimento	26800	519146	4499429
5050C008	Sversamento Gasolio in Località Corno d'oro SS 18 Km 78.800	Località Corno d'oro SS 18 Km 78.800	Eboli	SA	Privata	Sversamento su Suolo	Bonificato - Certificazione di avvenuta bonifica del 12.02.2014	2219	498907	4490597
5050C508	P.V.C. Tamoil n.4677	S.S. 18 Km 81/340	Eboli	SA	Privata	Punto Vendita Carburanti	Progetto Unico di Bonifica Approvato e Chiusura Procedimento	2120	499153	4488177
5051C001	Discarica Loc. Gioprino	Loc. Gioprino	Felitto	SA	Pubblica	Discarica Comunale	Analisi di Rischio Approvata/Monitoraggio	1000	521208	4470823
5052S001	Discarica Loc. Ceraso	Loc. Ceraso	Fisciano	SA	Pubblica	Discarica Comunale	Analisi di Rischio Approvata/Monitoraggio	4400	483970	4512952
5052S501	P.V.C. 8344 Tamoil	Via del Centenario, 201	Fisciano	SA	Privata	Punto Vendita Carburanti	Analisi di Rischio Approvata e Chiusura Procedimento	200	481305	4512616
5052S503	P.V.C. IP n. 48390 e n. 43285	Via Strada Provinciale	Fisciano	SA	Privata	Punto Vendita Carburanti	Indagini Preliminari Eseguite	6000	481004	4512205
5052S504	P.V.C. Esso n. 7034	Via Ponte Don Melillo 15 (Via Giovanni Paolo II)	Fisciano	SA	Privata	Punto Vendita Carburanti	Indagini Preliminari Eseguite	2400	480345	4514440

fonte: http://burc.regione.campania.it

Allegato 1

Tabella 1

Archivio dei procedimenti conclusi

Codice	Denominazione	Indirizzo	Comune	Prov.	Proprietà	Tipologia sito	Iter Procedurale	Superficie (m^2)	coord_X	coord_Y
5052S505	P.V.C. IP n. 4330	Via Giovanni Paolo II	Fisciano	SA	Privata	Punto Vendita Carburanti	Indagini Preliminari Eseguite	3500	482038	4514030
5052S506	Meca Srl	Via Cervito, 15	Fisciano	SA	Privata	Attività Produttiva	Indagini Preliminari Eseguite	9351	480734	4514604
5052S509	La Doria SpA	Via Polcareccia, 3	Fisciano	SA	Privata	Attività Produttiva	Indagini Preliminari Eseguite	57878	480573	4515829
5052S511	De Clemente Conserve	Via Canfora	Fisciano	SA	Privata	Attività Produttiva	Indagini Preliminari Eseguite	28608	480520	4515302
5052S512	FPD Srl	Via delle Industrie	Fisciano	SA	Privata	Attività Produttiva	Indagini Preliminari Eseguite	10595	480798	4514968
5052S515	La Doria SpA (Ex Deposito Alvi Spa)	Via Polcareccia	Fisciano	SA	Privata	Attività Dismessa	Indagini Preliminari Eseguite	48317	480597	4516111
5052S517	De Iuliis Macchine SpA	Via delle Industrie, 3	Fisciano	SA	Privata	Attività Produttiva	Indagini Preliminari Eseguite	31321	480633	4514975
5052S518	Bierre Chimica Srl	Via Canfora, 59/61	Fisciano	SA	Privata	Attività Produttiva	Indagini Preliminari Eseguite	3804	480972	4515249
5052S522	Etipress Srl	Via Cervito / Giovanni Paolo II n.3	Fisciano	SA	Privata	Attività Produttiva	Indagini Preliminari Eseguite	5885	480317	4514494

fonte: http://burc.regione.campania.it

Allegato 1

Tabella 1

Archivio dei procedimenti conclusi

Codice	Denominazione	Indirizzo	Comune	Prov.	Proprietà	Tipologia sito	Iter Procedurale	Superficie (m^2)	coord_X	coord_Y
5052S527	Genetic Spa	Via Canfora	Fisciano	SA	Privata	Attività Produttiva	Indagini Preliminari Eseguite	11078	481210	4514816
5052S528	Seri Srl	Via Rio Secco	Fisciano	SA	Privata	Attività Produttiva	Indagini Preliminari Eseguite	9620	480607	4515165
5052S530	Nuova Frutta Srl	Via delle Industrie	Fisciano	SA	Privata	Attività Produttiva	Indagini Preliminari Eseguite	16779	480443	4515148
5052S531	Isola Ecologica	Via Prignano Z.I.	Fisciano	SA	Pubblica	Impianto Trattamento Rifiuti	Indagini Preliminari Eseguite	27913	480289	4516267
5052S532	Bioplast Srl	Via Cervito, 1	Fisciano	SA	Privata	Attività Produttiva	Indagini Preliminari Eseguite	6794	480669	4514772
5052S533	Offcine Elettromeccaniche Vangone & C.	Via Cervito, 45	Fisciano	SA	Privata	Attività Produttiva	Indagini Preliminari Eseguite	15493	480914	4514617
5052S535	Trans Italia Srl	Via Polcareccia	Fisciano	SA	Privata	Attività Produttiva	Indagini Preliminari Eseguite	25636	480360	4515668
5056C001	Discarica Consortile Loc. Sardone	Loc. Sardone	Giffoni Valle Piana	SA	Pubblica	Discarica Consortile	Monitoraggio Pozzi Spia	35402	490065	4502408
5067S500	Violante Petroli Srl	Via Provinciale 107, 85	Mercato San Severino	SA	Privata	Stoccaggio Idrocarburi	Indagini Preliminari Eseguite	3906	474533	4512769

fonte: http://burc.regione.campania.it

Allegato 1

Tabella 1

Archivio dei procedimenti conclusi

Codice	Denominazione	Indirizzo	Comune	Prov.	Proprietà	Tipologia sito	Iter Procedurale	Superficie (m^2)	coord_X	coord_Y
5067S504	P.M. Cave Srl	Via Codola, 14	Mercato San Severino	SA	Privata	Impianto Trattamento Rifiuti	Indagini Preliminari Eseguite	20161	477050	4514270
5067S507	P.V.C. IP n. 44053	Via Spiano	Mercato San Severino	SA	Privata	Punto Vendita Carburanti	Indagini Preliminari Eseguite	7000	478844	4513792
5067S508	P.V.C. Esso n.7067	Via Tosta, 12	Mercato San Severino	SA	Privata	Punto Vendita Carburanti	Indagini Preliminari Eseguite	284	475235	4513194
5067S511	P.V.C. Esso	Via delle Puglie/ Loc. Pandola	Mercato San Severino	SA	Privata	Punto Vendita Carburanti	Indagini Preliminari Eseguite	987	479659	4515600
5067S512	P.V.C. Agip n. 18907	Via C. Amato, 1/A	Mercato San Severino	SA	Privata	Punto Vendita Carburanti	Indagini Preliminari Eseguite	1000	477848	4513767
5067S513	P.V.C. Erg	Via Aldo Moro	Mercato San Severino	SA	Privata	Punto Vendita Carburanti	Indagini Preliminari Eseguite	400	479268	4514586
5067S514	Ernesto Coppola e Figli srl	Via Macello, 5	Mercato San Severino	SA	Privata	Attività Produttiva	Indagini Preliminari Eseguite	12183	479106	4514328
5067S516	Salvati Mario e C. spa	Via Macello, 27	Mercato San Severino	SA	Privata	Attività Produttiva	Indagini Preliminari Eseguite	18014	479097	4514256
5067S523	Alfonso Sellitto Spa	Via Caracciolo, 50	Mercato San Severino	SA	Privata	Attività Produttiva	Indagini Preliminari Eseguite	12667	474844	4513151

fonte: http://burc.regione.campania.it

Allegato 1

Tabella 1

Archivio dei procedimenti conclusi

Codice	Denominazione	Indirizzo	Comune	Prov.	Proprietà	Tipologia sito	Iter Procedurale	Superficie (m^2)	coord_X	coord_Y
5067S524	Interscambi srl	Via San Rocco - Fraz. Pandola	Mercato San Severino	SA	Privata	Attività Produttiva	Indagini Preliminari Eseguite	16870	480150	4515913
5072C001	Discarica Consortile Loc. Parapoti	Loc. Parapoti	Montecorvino Pugliano	SA	Pubblica	Discarica Consortile	Monitoraggio Pozzi Spia	120000	497118	4501579
5072C503	Cava FIL.VIT (Ditta Troisi Ettore)	Loc. Tempone di Colle Barone - Fraz. San Vito	Montecorvino Pugliano	SA	Privata	Cava	Indagini Preliminari Eseguite	194000	0	0
5075C001	Discarica Loc. Paramicito	Loc. Paramicito	Monte San Giacomo	SA	Pubblica	Discarica Comunale	Analisi di Rischio Approvata/Monitoraggio	2500	545559	4464692
5076C001	Discarica Loc. Cafagni	Loc. Cafagni	Montesano sulla Marcellana	SA	Pubblica	Discarica Comunale	Analisi di Rischio Approvata/Monitoraggio	7400	562074	4458188
5078S501	Tortora Vittorio	Via F.lli Buscetto, 70	Nocera Inferiore	SA	Privata	Impianto Trattamento Rifiuti	Indagini Preliminari Eseguite	14030	470895	4512147
5078S503	Beton Cave Srl	Via Santacroce	Nocera Inferiore	SA	Privata	Impianto Trattamento Rifiuti	Indagini Preliminari Eseguite	23129	470836	4509566
5078S505	Merot	Via F.lli Buscetto, 52	Nocera Inferiore	SA	Privata	Impianto Trattamento Rifiuti	Indagini Preliminari Eseguite	4996	470883	4511964
5078S506	Ecosider Srl	Via Caiano, 44	Nocera Inferiore	SA	Privata	Impianto Trattamento Rifiuti	Indagini Preliminari Eseguite	5396	467394	4514109

fonte: http://burc.regione.campania.it

Allegato 1

Tabella 1

Archivio dei procedimenti conclusi

Codice	Denominazione	Indirizzo	Comune	Prov.	Proprietà	Tipologia sito	Iter Procedurale	Superficie (m^2)	coord_X	coord_Y
5078S507	Ecocentro Srl	Via Fiano - Carrara D'Amora, 20	Nocera Inferiore	SA	Privata	Impianto Trattamento Rifiuti	Indagini Preliminari Eseguite	12349	469146	4513515
5078S515	Gruppo Gambardella (Ex Cartiera del Mezzogiorno)	Via Santa Maria al Palo	Nocera Inferiore	SA	Privata	Attività Dismessa	Indagini Preliminari Eseguite	2970	468572	4512885
5078S519	C. B Cotti Srl	Via F.lli Buscetto, 36	Nocera Inferiore	SA	Privata	Attività Produttiva	Indagini Preliminari Eseguite	16454	470866	4511838
5078S521	New Dimension Plastic Srl	Loc. Fosso Imperatore	Nocera Inferiore	SA	Privata	Attività Produttiva	Indagini Preliminari Eseguite	5626	467862	4514062
5078S523	Stagi Srl	Loc. Fosso Imperatore, Lotto 16	Nocera Inferiore	SA	Privata	Attività Produttiva	Indagini Preliminari Eseguite	4896	467279	4514483
5078S526	Buscetto Gaetano	Via Atzori	Nocera Inferiore	SA	Privata	Attività Produttiva	Indagini Preliminari Eseguite	11049	470046	4510062
5078S528	Idria Srl	Loc. Fosso Imperatore, Lotto 5	Nocera Inferiore	SA	Privata	Attività Produttiva	Indagini Preliminari Eseguite	16093	467725	4514206
5078S535	Vienna Trasporti (ex Logistica Adiletta)	Via Fiano, 20	Nocera Inferiore	SA	Privata	Attività Produttiva	Indagini Preliminari Eseguite	36681	470105	4514559
5078S543	P.V.C. Esso	Via Var. SS 266, 12	Nocera Inferiore	SA	Privata	Punto Vendita Carburanti	Indagini Preliminari Eseguite	3800	470840	4513019

fonte: http://burc.regione.campania.it

Allegato 1

Tabella 1

Archivio dei procedimenti conclusi

Codice	Denominazione	Indirizzo	Comune	Prov.	Proprietà	Tipologia sito	Iter Procedurale	Superficie (m^2)	coord_X	coord_Y
5078S551	P.V.C. Repsol (ex Esso n. 7060)	Via Sant'Anna, 66	Nocera Inferiore	SA	Privata	Punto Vendita Carburanti	Indagini Preliminari Eseguite	1800	469576	4511476
5078S553	P.V.C. Esso n. 7020	Via Atzori, 147	Nocera Inferiore	SA	Privata	Punto Vendita Carburanti	Indagini Preliminari Eseguite	500	470174	4510071
5078S557	R.P.N.	Loc. Fosso Imperatore	Nocera Inferiore	SA	Privata	Impianto Trattamento Rifiuti	Indagini Preliminari Eseguite	11732	467790	4514057
5078S559	Menechino Rocco Srl	Via Zeccagnuolo, 65	Nocera Inferiore	SA	Privata	Attività Produttiva	Indagini Preliminari Eseguite	943	467329	4513361
5079S500	Ecoar (Ex Rossi Ciro)	Via della libertà	Nocera Superiore	SA	Privata	Autodemolitore	Indagini Preliminari Eseguite	7454	473459	4509431
5079S501	Centro Demolizioni Autoveicoli Fezza Orlando	Via Nazionale, 187	Nocera Superiore	SA	Privata	Autodemolitore	Indagini Preliminari Eseguite	1835	472606	4509625
5079S503	La Nocerina Srl (Ex Omodeo A. & S. Metalleghe SpA	Via Santacroce, 1	Nocera Superiore	SA	Privata	Impianto Trattamento Rifiuti Dismesso	Indagini Preliminari Eseguite	2952	470948	4509833
5079S504	Ogenkide Srl (Ex Sib-A Srl)	Via Lania, 19	Nocera Superiore	SA	Privata	Impianto Trattamento Rifiuti	Indagini Preliminari Eseguite	1912	472292	4509633
5079S507	P.V.C. A.R. Petroli Srl (ex Q8)	Via Garibaldi, 99	Nocera Superiore	SA	Privata	Punto Vendita Carburanti	Analisi di Rischio Approvata	1000	472327	4510816

fonte: http://burc.regione.campania.it

Allegato 1

Tabella 1

Archivio dei procedimenti conclusi

Codice	Denominazione	Indirizzo	Comune	Prov.	Proprietà	Tipologia sito	Iter Procedurale	Superficie (m^2)	coord_X	coord_Y
5079S508	P.V.C TotalErg (ex Erg) Baldi Mattia	Via F. Ricco, 44 - loc. Materdomini SP4	Nocera Superiore	SA	Privata	Punto Vendita Carburanti	Indagini Preliminari Eseguite	368	473640	4511287
5079S510	P.V.C Agip (Eni n. 54737)	Via Nazionale Camerelle, 99	Nocera Superiore	SA	Privata	Punto Vendita Carburanti	Indagini Preliminari Eseguite	1000	473447	4509253
5079S512	P.V.C. Tamoil	Via Roma	Nocera Superiore	SA	Privata	Punto Vendita Carburanti	Indagini Preliminari Eseguite	100	472243	4509932
5079S513	P.V.C Esso Barbato Angelo n. 7045 (ADS Alfaterna Est)	Autostrada A3 NA-RC Direzione Nord Km 40 + 100	Nocera Superiore	SA	Privata	Punto Vendita Carburanti	Progetto Unico di Bonifica Approvato e Chiusura Procedimento	2000	472985	4509211
5079S515	P.V.C Esso n. 7046 di De Gregorio Luciano (ADS Alfaterna Ovest)	Autostrada A3 NA-RC, Direzione Sud Km 40 + 100	Nocera Superiore	SA	Privata	Punto Vendita Carburanti	Progetto Unico di Bonifica Approvato e Chiusura Procedimento	2000	472816	4509147
5079S518	Ex Macello Comunale	Via L. Petrosino	Nocera Superiore	SA	Pubblica	Attività Dismessa	Indagini Preliminari Eseguite	863	471784	4510375
5079S522	Impianto di depurazione Nocera Sup.	Via Santa Maria delle Grazie, 552	Nocera Superiore	SA	Pubblica	Impianto Trattamento Rifiuti	Indagini Preliminari Eseguite	70259	471163	4512473
5079S523	Conditalia Srl	Via Garibaldi, 114	Nocera Superiore	SA	Privata	Attività Produttiva	Indagini Preliminari Eseguite	15430	472788	4511090
5079S525	Pomilia SpA	Via Croce, 41	Nocera Superiore	SA	Privata	Attività Produttiva	Indagini Preliminari Eseguite	20950	473246	4511108

fonte: http://burc.regione.campania.it

Allegato 1

Tabella 1

Archivio dei procedimenti conclusi

Codice	Denominazione	Indirizzo	Comune	Prov.	Proprietà	Tipologia sito	Iter Procedurale	Superficie (m^2)	coord_X	coord_Y
5079S526	Dea Ban SpA	Via Camarelle, 46	Nocera Superiore	SA	Privata	Attività Produttiva	Indagini Preliminari Eseguite	12875	473575	4509121
5079S529	Ex Macello Frigo sud Srl	Via Nazionale, 120	Nocera Superiore	SA	Privata	Attività Dismessa	Indagini Preliminari Eseguite	6235	473109	4509476
5079S530	Crown imballaggi italia Srl	Via Nazionale - Km 41	Nocera Superiore	SA	Privata	Attività Produttiva	Indagini Preliminari Eseguite	28118	472848	4509446
5079S537	Ditta A. Petti fu Pasquale SpA	Via San Clemente, 16	Nocera Superiore	SA	Privata	Attività Produttiva	Indagini Preliminari Eseguite	53217	472551	4509911
5087C001	Discarica Loc. Serre di San Leonardo	Via Passanti, 332	Padula	SA	Pubblica	Discarica Comunale	Messa in Sicurezza e Ripristino Ambientale Eseguito	3000	554516	4467632
5087C503	P.V.C. Esso n.7132	S.S. 19 Km 84+825	Padula	SA	Privata	Punto Vendita Carburanti	Analisi di Rischio Approvata/Monitoraggio	3673	554707	4461226
5088S501	Barone Carmine	Via De Gasperi, 300	Pagani	SA	Privata	Autodemolitore	Indagini Preliminari Eseguite	867	466419	4510975
5088S502	Leone Domenico Snc	Via Madonna di Fatima, 75	Pagani	SA	Privata	Autodemolitore	Indagini Preliminari Eseguite	4813	466238	4511747
5088S503	Ceglia Vincenzo e Carmine Snc	Via Taurano, 40	Pagani	SA	Privata	Autodemolitore	Indagini Preliminari Eseguite	2326	466671	4511050

fonte: http://burc.regione.campania.it

Allegato 1

Tabella 1

Archivio dei procedimenti conclusi

Codice	Denominazione	Indirizzo	Comune	Prov.	Proprietà	Tipologia sito	Iter Procedurale	Superficie (m^2)	coord_X	coord_Y
5088S506	Ecopaffer Srl	Via Vicinale Fiuminale 64	Pagani	SA	Privata	Impianto Trattamento Rifiuti	Indagini Preliminari Eseguite	2206	468400	4511365
5088S509	Agricola Imballaggi Srl	Via Sant'Erasmo, 27-29	Pagani	SA	Privata	Attività Produttiva	Indagini Preliminari Eseguite	7044	466845	4510745
5088S518	P.V.C. Q8 n. 7956	Via Carmine	Pagani	SA	Privata	Punto Vendita Carburanti	Indagini Preliminari Eseguite	1300	468345	4510108
5088S528	P.V.C. Esso n.7015	Via Nazionale - SS 18 km 36.300	Pagani	SA	Privata	Punto Vendita Carburanti	Analisi di Rischio Approvata	565	468393	4510327
5088S532	CSTP	Via Nazionale	Pagani	SA	Privata	Attività Produttiva	Indagini Preliminari Eseguite	65340	468426	4510486
5088S535	Immobiliare Uno Srl (ex Fatme-Ericsson)	Via Madonna di Fatima, 2 - Via Filettine	Pagani	SA	Privata	Attività Produttiva	indagini Preliminari Eseguite	90000	466804	4511652
5088S541	Sica Srl	Via Termine Bianco, 14	Pagani	SA	Privata	Attività Produttiva	indagini Preliminari Eseguite	13491	466315	4513318
5088S552	Officine F.lli Riccio Snc (ex Fatme-Ericsson)	Via Madonna di Fatima, 2 - Via Filettine	Pagani	SA	Privata	Attività Produttiva	Indagini Preliminari Eseguite	25000	466822	4511831
5096C002	Discarica Loc. S.Elia	Loc. S.Elia	Pisciotta	SA	Pubblica	Discarica Comunale	Analisi di Rischio Approvata/Monitoraggio	6000	518315	4443717

fonte: http://burc.regione.campania.it

Allegato 1

Tabella 1

Archivio dei procedimenti conclusi

Codice	Denominazione	Indirizzo	Comune	Prov.	Proprietà	Tipologia sito	Iter Procedurale	Superficie (m^2)	coord_X	coord_Y
5097C502	Lumina Car Sas	Loc. Sant'Antonio - Zona Industriale	Polla	SA	Privata	Autodemolitore	Indagini Preliminari Eseguite	0	0	0
5097C505	Fond.ECO (Sviluppo Risorse Ambientali)	Zona PIP	Polla	SA	Privata	Attività Produttiva	Indagini Preliminari Eseguite	12500	0	0
5097C506	P.V.C.Tamoil n. 8503	Piazza Villapiana	Polla	SA	Privata	Punto Vendita Carburanti	Analisi di Rischio Approvata/Monitoraggio	180	541737	4484632
5099C500	P.V.C. Q8	Corso Italia 80	Pontecagnano Faiano	SA	Privata	Punto Vendita Carburanti	Bonificato - Certificazione di avvenuta bonifica del 11.10.2006	689	489714	4499157
5099C504	P.V.C. Totalerg n.2571	SS 18 Km 67+117 Località Pagliarone	Pontecagnano Faiano	SA	Privata	Punto Vendita Carburanti	Progetto Unico di Bonifica Approvato e Chiusura Procedimento	1440	492002	4497820
5103C001	Discarica comunale Loc. S. Nicola	Loc. S. Nicola	Prignano Cilento	SA	Pubblica	Discarica Comunale	Analisi di Rischio Approvata e Chiusura procedimento	2300	508699	4462839
5108S502	Ex Depuratore	Via della Fratellanza	Roccapiemonte	SA	Pubblica	Impianto Trattamento Rifiuti Dismesso	Indagini Preliminari Eseguite	6107	473357	4512772
5108S503	Gamma Petroli	Via San Pasquale, 19	Roccapiemonte	SA	Privata	Stoccaggio Idrocarburi	Indagini Preliminari Eseguite	2377	471619	4512890
5108S505	Antonio Guerrasio Srl	Via Acquedotto, 1	Roccapiemonte	SA	Privata	Attività Produttiva	Indagini Preliminari Eseguite	11789	474332	4512409

fonte: http://burc.regione.campania.it

Allegato 1

Tabella 1

Archivio dei procedimenti conclusi

Codice	Denominazione	Indirizzo	Comune	Prov.	Proprietà	Tipologia sito	Iter Procedurale	Superficie (m^2)	coord_X	coord_Y
5108S506	Grafica Artistica Meridionale srl	Via Piedirocca, 7	Roccapiemonte	SA	Privata	Attività Produttiva	Indagini Preliminari Eseguite	8370	473314	4511996
5108S507	Gamma Petroli Srl (Amarante Srl)	Via San Pasquale	Roccapiemonte	SA	Privata	Attività Produttiva	Indagini Preliminari Eseguite	11677	471918	4512768
5116C502	Barbuto Luigi	Via Ostaglio	Salerno	SA	Privata	Autodemolitore	Indagini Preliminari Eseguite	0	0	0
5116C509	Glaverbel Italy SpA	Loc. Fuorni	Salerno	SA	Privata	Attività Produttiva	Bonificato - Certificazione di avvenuta bonifica del 21.01.2004	201020	487383	4499509
5116C511	P.V.C. Esso n. 7001	Via San Leonardo, 234	Salerno	SA	Privata	Punto Vendita Carburanti	Analisi di Rischio Approvata e Monitoraggio Concluso con Chiusura Procedimento	700	486384	4499746
5116C515	Clean Boys S.r.l	Via Ostaglio - I Traversa Comunale	Salerno	SA	Privata	Attività Produttiva	Indagini Preliminari Eseguite	0	0	0
5116C526	P.V.C. Esso n.7058	Angolo Via Prudente Via S. Giovanni Bosco	Salerno	SA	Privata	Punto Vendita Carburanti	Bonificato - Certificazione avvenuta bonifica del 22/05/2019	874	480718	4503720
5116C527	Ex P.V.C. Agip 18903	Via S. Allende	Salerno	SA	Privata	Punto Vendita Carburanti	Analisi di Rischio Approvata/Monitoraggio	0	0	0
5116C529	Complesso Industriale ex Ceramica UDA SpA	Via Tiberio Claudio Felice n. 31 - Zona Industriale	Salerno	SA	Privata	Attività Dismessa	Analisi di Rischio Approvata e Chiusura procedimento	38412	487250	4498987

fonte: http://burc.regione.campania.it

Allegato 1

Tabella 1

Archivio dei procedimenti conclusi

Codice	Denominazione	Indirizzo	Comune	Prov.	Proprietà	Tipologia sito	Iter Procedurale	Superficie (m^2)	coord_X	coord_Y
5118C503	P.V.C. Tamoil n. 8348	Via Tora Loc. Pezzano	San Cipriano Picentino	SA	Privata	Punto Vendita Carburanti	Bonificato - Certificazione di avvenuta bonifica del 24/07/2014	259	488986	4505409
5121C001	Discarica Loc. Cimitero	Loc. Cimitero -Via lauro	San Mango Piemonte	SA	Pubblica	Discarica Comunale	Analisi di Rischio Approvata e Chiusura Procedimento	4500	486261	4505177
5122S500	P.V.C. Tamoil n.8349	Piazza Amendola	San Marzano sul Sarno	SA	Privata	Punto Vendita Carburanti	Bonificato - Certificazione di avvenuta bonifica del 20.02.2007	458	465014	4514022
5122S501	P.V.C. Agip n. 18946	Via Piave, 106	San Marzano sul Sarno	SA	Privata	Punto Vendita Carburanti	Indagini Preliminari Eseguite	1300	465523	4514086
5122S503	Petrolbell Srl	Via Gramsci I Traversa, 2	San Marzano sul Sarno	SA	Privata	Stoccaggio Idrocarburi	Indagini Preliminari Eseguite	996	465533	4513248
5122S505	La Rinascita Srl (ex De Prisco Srl)	Via Giovanni XXIII	San Marzano sul Sarno	SA	Privata	Attività Produttiva	Indagini Preliminari Eseguite	5405	466053	4514617
5122S508	Bruna Beans Srl	Via Termine Bianco, 42	San Marzano sul Sarno	SA	Privata	Attività Produttiva	Indagini Preliminari Eseguite	5438	465779	4513375
5122S509	Protecnica Srl	Via Grazia Deledda	San Marzano sul Sarno	SA	Privata	Attività Produttiva	Indagini Preliminari Eseguite	5036	466009	4514267
5130S501	Protezioni AmbienaliI Srl	Via Albanese, 3	Sant'Egidio del Monte Albino	SA	Privata	Impianto Trattamento Rifiuti	Indagini Preliminari Eseguite	8677	465714	4511032

fonte: http://burc.regione.campania.it

Allegato 1

Tabella 1

Archivio dei procedimenti conclusi

Codice	Denominazione	Indirizzo	Comune	Prov.	Proprietà	Tipologia sito	Iter Procedurale	Superficie (m^2)	coord_X	coord_Y
5130S502	Sider Pagani Srl	Via della Rinascita	Sant'Egidio del Monte Albino	SA	Privata	Impianto Trattamento Rifiuti	Indagini Preliminari Eseguite	6416	465106	4510639
5130S508	Saica Sas	Via Nazario Sauro	Sant'Egidio del Monte Albino	SA	Privata	Attività Produttiva	Indagini Preliminari Eseguite	10651	464886	4511452
5130S512	Cav. Grimaldi Srl	Via Giuseppe Mazzini, 172	Sant'Egidio del Monte Albino	SA	Privata	Attività Produttiva	Indagini Preliminari Eseguite	8898	464169	4512394
5130S514	I.M.C.A.	Via G. Pepe	Sant'Egidio del Monte Albino	SA	Privata	Attività Produttiva	Indagini Preliminari Eseguite	12345	465127	4511793
5130S516	Sicom Srl	Via Nazionale - Contrada Tuori	Sant'Egidio del Monte Albino	SA	Privata	Attività Produttiva	Indagini Preliminari Eseguite	30467	465566	4511001
5130S518	La Torrente Srl (Ex Sapis)	Via della Rinascita	Sant'Egidio del Monte Albino	SA	Privata	Attività Dismessa	Indagini Preliminari Eseguite	30933	465344	4510555
5130S527	Sica (Ex Amore Mario & C. Snc)	Via Nazionale	Sant'Egidio del Monte Albino	SA	Privata	Attività Dismessa	Indagini Preliminari Eseguite	18514	465194	4510742
5130S535	Parcheggio Comunale (Ex P.V.C. Erg)	Via Giovanni XXIII	Sant'Egidio del Monte Albino	SA	Privata	Punto Vendita Carburanti	Indagini Preliminari Eseguite	1500	465318	4509867
5130S536	Ditta Officine Pignataro	Via Nazionale	Sant'Egidio del Monte Albino	SA	Privata	Attività Produttiva	Indagini Preliminari Eseguite	900	0	0

fonte: http://burc.regione.campania.it

Allegato 1

Tabella 1

Archivio dei procedimenti conclusi

Codice	Denominazione	Indirizzo	Comune	Prov.	Proprietà	Tipologia sito	Iter Procedurale	Superficie (m^2)	coord_X	coord_Y
5132S500	Frigenti Francesco	Via Zeccagnulo	San Valentino Torio	SA	Privata	Autodemolitore	Indagini Preliminari Eseguite	7234	466927	4514904
5132S503	Centrale Enel	Via Vetice Traversa Enel	San Valentino Torio	SA	Privata	Attività Produttiva	Indagini Preliminari Eseguite	39128	464778	4515805
5132S508	Carbone Industrie Conserve Alimentari	Via Cap. Ruggiero, 39	San Valentino Torio	SA	Privata	Attività Produttiva	Indagini Preliminari Eseguite	3820	466040	4515346
5132S510	Enrico Perano e Figli SpA Industrie Conserve Alimentari	Via Casatori, 68	San Valentino Torio	SA	Privata	Attività Produttiva	Indagini Preliminari Eseguite	15011	466970	4515275
5132S514	Ditta Graziella SpA (ex Saviano Pasquale)	Via Provinciale Sarno - Nocera, 14	San Valentino Torio	SA	Privata	Attività Produttiva	Indagini Preliminari Eseguite	35220	467845	4515742
5132S518	P.V.C. Tamoil n.7385	Via Zeccagnulo	San Valentino Torio	SA	Privata	Punto Vendita Carburanti	Indagini Preliminari Eseguite	1000	467095	4514798
5135S504	Giaguaro SpA	Via Ingegno, Lotti 5-6-7-61-21-28, Area PIP	Sarno	SA	Privata	Attività Produttiva	Indagini Preliminari Eseguite	100279	466246	4518967
5135S505	Ex P.V.C. Ies n.386	Via Garibaldi, 43	Sarno	SA	Privata	Punto Vendita Carburanti	Progetto Unico di Bonifica Approvato/Monitoraggio	80	467672	4518374
5135S508	P.V.C. Tamoil	Piazza Marconi	Sarno	SA	Privata	Punto Vendita Carburanti	Indagini Preliminari Eseguite	300	467889	4517980

fonte: http://burc.regione.campania.it

Allegato 1

Tabella 1

Archivio dei procedimenti conclusi

Codice	Denominazione	Indirizzo	Comune	Prov.	Proprietà	Tipologia sito	Iter Procedurale	Superficie (m^2)	coord_X	coord_Y
5135S511	P.V.C. Petrolchimica Sud (ex Ip n.45297)	Via San Valentino, 58	Sarno	SA	Privata	Punto Vendita Carburanti	Indagini Preliminari Eseguite	700	467427	4517278
5135S512	P.V.C. Petrolchimica Sud	Via Provinciale Amendola	Sarno	SA	Privata	Punto Vendita Carburanti	Indagini Preliminari Eseguite	180	467705	4517400
5135S522	Consorzio Trasporti Sant'Erasmo (ex Sarno Logistica Srl)	Via Santo Iasso, 4	Sarno	SA	Privata	Attività Produttiva	Indagini Preliminari Eseguite	2685	469303	4515749
5135S524	Eredi Di Donato Mancuso	Via Lavorate, 143	Sarno	SA	Privata	Attività Produttiva	Indagini Preliminari Eseguite	21756	468402	4516775
5135S538	Interlogistic srl	Via Ingegno, Area PIP	Sarno	SA	Privata	Attività Produttiva	Indagini Preliminari Eseguite	4313	466403	4518639
5135S540	P.R.T. Polyurethan Recycling Technology srl	Via Ingegno, Area PIP	Sarno	SA	Privata	Attività Dismessa	Indagini Preliminari Eseguite	4033	466491	4518684
5135S541	L'Arca srl	Via Ingegno, Area PIP	Sarno	SA	Privata	Attività Produttiva	Indagini Preliminari Eseguite	7207	466340	4518744
5135S542	La Doria SpA	Via Ingegno, Area PIP- Lotto 12	Sarno	SA	Privata	Attività Produttiva	Indagini Preliminari Eseguite	180496	465746	4519405
5135S543	Re.Ma. Plast	Via Ingegno, Lotto 45, Area PIP	Sarno	SA	Privata	Attività Produttiva	Indagini Preliminari Eseguite	6240	465823	4518904

fonte: http://burc.regione.campania.it

Allegato 1

Tabella 1

Archivio dei procedimenti conclusi

Codice	Denominazione	Indirizzo	Comune	Prov.	Proprietà	Tipologia sito	Iter Procedurale	Superficie (m^2)	coord_X	coord_Y
5135S544	Autodemolitore Siano Francesco	Via Ingegno, lotto 13 Area PIP	Sarno	SA	Privata	Autodemolitore	Indagini Preliminari Eseguite	4287	466039	4519175
5135S546	Plastica Sud Srl	Via Ingegno, Area PIP- Lotto 55	Sarno	SA	Privata	Attività Produttiva	Indagini Preliminari Eseguite	41512	466069	4518560
5135S553	Ruggiero Ciro & c. srl	Via Vecchia Lavorate	Sarno	SA	Privata	Attività Produttiva	Indagini Preliminari Eseguite	3971	470174	4515712
5136C001	Discarica Loc. Serra S. Andrea	Loc. Serra S. Andrea	Sassano	SA	Pubblica	Discarica Comunale	Piano di Caratterizzazione Eseguito	2000	548073	4464772
5137S500	P.V.C. Q8 n. 7978	Via Passanti	Scafati	SA	Privata	Punto Vendita Carburanti	Indagini Preliminari Eseguite	900	459725	4512132
5137S501	Eredi Squitieri Snc (Eco. SiL Srl)	Via delle Piccole Industrie	Scafati	SA	Privata	Impianto Trattamento Rifiuti	Indagini Preliminari Eseguite	994	459416	4512461
5137S504	Depositi Fiduciari F.C. Srl (Ex Chi Gi)	Via Manzoni, 90	Scafati	SA	Privata	Attività Produttiva	Indagini Preliminari Eseguite	19125	462610	4510837
5137S505	F.lli Longobardi Srl	Via Galileo Ferraris	Scafati	SA	Privata	Attività Produttiva	Indagini Preliminari Eseguite	12207	460154	4509800
5137S507	Slem Srl	Via Galileo Ferraris	Scafati	SA	Privata	Attività Produttiva	Indagini Preliminari Eseguite	6430	460403	4509647

fonte: http://burc.regione.campania.it

Allegato 1

Tabella 1

Archivio dei procedimenti conclusi

Codice	Denominazione	Indirizzo	Comune	Prov.	Proprietà	Tipologia sito	Iter Procedurale	Superficie (m^2)	coord_X	coord_Y
5137S514	Defiap Srl	Via Tora, 22	Scafati	SA	Privata	Attività Produttiva	Indagini Preliminari Eseguite	22328	461953	4510450
5137S515	Kerr Italia Srl	Via Passanti, 332	Scafati	SA	Privata	Attività Produttiva	Indagini Preliminari Eseguite	11734	459718	4512295
5137S518	Ditta Trasporti Fontana Srl (ex Acanfora Contenitori Srl)	Via Tora	Scafati	SA	Privata	Attività Produttiva	Indagini Preliminari Eseguite	5302	461838	4510337
5137S525	De Fiap Srl	Via GB Casciello, 8	Scafati	SA	Privata	Attività Produttiva	Indagini Preliminari Eseguite	19919	459071	4512238
5137S531	Gravina Conserve Srl	Via Poggiomarino, Trav. Gravina	Scafati	SA	Privata	Attività Produttiva	Indagini Preliminari Eseguite	3806	461103	4512804
5137S536	Vis. Con. Srl	Via Nuova San Marzano	Scafati	SA	Privata	Attività Produttiva	Indagini Preliminari Eseguite	30081	463568	4515023
5137S546	Coppola SpA	Via De Risi	Scafati	SA	Privata	Attività Produttiva	Indagini Preliminari Eseguite	22055	459694	4510049
5137S547	Mexall Progress SpA	Via P. Vitiello, 70	Scafati	SA	Privata	Attività Produttiva	Indagini Preliminari Eseguite	9238	459061	4510263
5137S548	Peruta Vincenzo SpA (ex Tomato Napoli Srl)	Via Sant'Antonio Abate, 14	Scafati	SA	Privata	Attività Produttiva	Indagini Preliminari Eseguite	11271	460166	4510521

fonte: http://burc.regione.campania.it

Allegato 1

Tabella 1

Archivio dei procedimenti conclusi

Codice	Denominazione	Indirizzo	Comune	Prov.	Proprietà	Tipologia sito	Iter Procedurale	Superficie (m^2)	coord_X	coord_Y
5137S549	Aniello Longobardi Srl	Via Achille Grandi, 20	Scafati	SA	Privata	Attività Produttiva	Indagini Preliminari Eseguite	12347	459532	4510539
5137S551	Sircem SpA	Via Diaz, 15	Scafati	SA	Privata	Attività Produttiva	Indagini Preliminari Eseguite	3223	459616	4510768
5137S555	New Recycling Srl	Via Cavallaro, 39	Scafati	SA	Privata	Impianto Trattamento Rifiuti	Indagini Preliminari Eseguite	2273	459385	4511445
5137S560	Ecomac Srl	Via Galileo Ferraris, 12	Scafati	SA	Privata	Attività Produttiva	Indagini Preliminari Eseguite	5556	459943	4509942
5137S563	Manifatture Tessili Vittoria & C. Sas	Via Galileo Ferraris, 23	Scafati	SA	Privata	Attività Produttiva	Indagini Preliminari Eseguite	8991	460124	4509895
5137S569	Deposito Aniello Longobardi (Ex Tecnocogne)	Via delle Industrie	Scafati	SA	Privata	Attività Dismessa	Indagini Preliminari Eseguite	15739	459951	4510130
5137S573	PVC Q8 n. 7980	Via Poggiomarino, 257 - SP 21 Km 2	Scafati	SA	Privata	Punto Vendita Carburanti	Indagini Preliminari Eseguite	1000	461328	4513799
5137S575	P.V.C. Q8	Via Nuova San Marzano	Scafati	SA	Privata	Punto Vendita Carburanti	Indagini Preliminari Eseguite	2500	462928	4515587
5137S576	PVC Q8 n.7937	Via Dante Alighieri - Loc. Bagni -SS18	Scafati	SA	Privata	Punto Vendita Carburanti	Indagini Preliminari Eseguite	700	461793	4510972

fonte: http://burc.regione.campania.it

Allegato 1

Tabella 1

Archivio dei procedimenti conclusi

Codice	Denominazione	Indirizzo	Comune	Prov.	Proprietà	Tipologia sito	Iter Procedurale	Superficie (m^2)	coord_X	coord_Y
5137S584	P.V.C. Q8 n.7943	Via L. Cavallaro	Scafati	SA	Privata	Punto Vendita Carburanti	Indagini Preliminari Eseguite	1400	459537	4511553
5137S585	P.V.C. Esso n. 7023	Via Dante Alighieri, 18 (SS18 km 29.050)	Scafati	SA	Privata	Punto Vendita Carburanti	Indagini Preliminari Eseguite	2500	460698	4511053
5137S587	AAMS (Amministrazione Autonoma dei Monopoli di Stato - EX E.T.I.)	Via Pasquale Vitiello	Scafati	SA	Pubblica	Attività Produttiva	Analisi di Rischio Approvata/Monitoraggio	23000	458741	4510332
5142S503	Fratelli Santonicola	Viale Kennedy, 10	Siano	SA	Privata	Attività Produttiva	Indagini Preliminari Eseguite	9800	474976	4516141
5142S504	Veneziano (Ex Megahome Srl)	Viale Kennedy, 38	Siano	SA	Privata	Attività Produttiva	Indagini Preliminari Eseguite	17667	475005	4516384
5142S505	Veneziano Srl	Viale Kennedy, 32	Siano	SA	Privata	Attività Produttiva	Indagini Preliminari Eseguite	11836	475011	4516277
5146C500	Cardinale Group Srl.	Via Mezzana	Teggiano	SA	Privata	Attività Produttiva	Indagini Preliminari Eseguite	0	0	0
5153C001	Discarica Comunale Loc. Destre	Loc. Destre	Valle dell'Angelo	SA	Pubblica	Discarica Comunale	Indagini Preliminari Eseguite	317	530450	4465703
5155C002	Ex Sito di Stoccaggio Provvisorio di RSU Loc. Ariella	Località Ariella	Valva	SA	Pubblica	Ex Sito di Stoccaggio Provvisorio	Indagini Preliminari Eseguite	722	522918	4513453

fonte: http://burc.regione.campania.it

Allegato 1

Tabella 1
Archivio dei procedimenti conclusi

Codice	Denominazione	Indirizzo	Comune	Prov.	Proprietà	Tipologia sito	Iter Procedurale	Superficie (m^2)	coord_X	coord_Y
5078S560	Galano Giuseppe e Margherita	Via Pironti	Nocera Inferiore	SA	Privata	Attività Dismessa	Indagini Preliminari Eseguite	5960	470559	4510121
5137S589	Arte Carta Italia Srl	Via Galileo Ferraris, 12	Scafati	SA	Privata	Attività Dismessa	Indagini Preliminari Eseguite	3350	460008	4510001
5130S537	Immobiliare Nazionale Srl - Ciaravolo Rosanna	Via Nazionale, 20	Sant'Egidio del Monte Albino	SA	Privata	Attività Produttiva	Indagini Preliminari Eseguite	1900	465841	4510881
3011A630	SVF Tessile S.r.l.	loc. Pascarola - zona ASI	Caivano	NA	Privata	Attività Produttiva	Indagini Preliminari Eseguite	8000	440767	4538311

fonte: http://burc.regione.campania.it

Allegato 2

Tabella 2
Anagrafe dei Siti da Bonificare

Codice	Denominazione	Indirizzo	Comune	Prov.	Proprietà	Tipologia sito	Contaminanti			Iter Procedurale	Superficie (m^2)	coord_X	coord_Y
							Suolo	Acque sotterranee	Acque Superficiali / Sedimenti				
1001C011	Discarica Loc. Ravone	Loc. Ravone	Ailano	CE	Pubblica	Discarica Comunale	Metalli e Metalloidi	Metalli e Metalloidi,Composti Inorganici, Aromatici, Azoto Nitroso, Azoto Ammoniacale		Progetto di Messa in Sicurezza Permanente Eseguito	3177	433459	4581477
1008C500	P.V.C. Esso n.6928	Via Ceraselle, 156	Caianello	CE	Privata	Punto Vendita Carburanti	Metalli e Metalloidi, Idrocarburi	Idrocarburi, MTBE,ETBE e Aromatici		Progetto Unico di Bonifica in corso	3970	424455	4573151
1009C504	Palo Enel Via Scafa	Via Scafa	Caiazzo	CE	Privata	Sversamento su Suolo	Idrocarburi			Bonificato (DD n.24 del 8.02.12)	1	447842	4557191
1015A502	Capua Bioservices SpA (ex Patheon Capua e DSM Capua)	SS Appia 46/48	Capua	CE	Privata	Attività Produttiva	Metalli e Metalloidi	Metalli e Metalloidi		Rimozione Suolo Contaminato (Parere Tecnico Arpac 29/PE/2016)	126670	434148	4549746
1022A044	Discarica Graftech	ASI Caserta - Viale delle Industrie	Caserta	CE	Privata	Discarica Privata	IPA, Idrocarburi	Metalli e Metalloidi		Progetto di Messa in Sicurezza Permanente Eseguito	11136	445063	4544672
1022A047	Discarica Lo Uttaro	Loc. Lo Uttaro	Caserta	CE	Pubblica	Discarica Consortile		Metalli e Metalloidi		Progetto Preliminare di Messa in Sicurezza Permanente Approvato	17851	445689	4544099
1022A505	Ex Graftech SpA	ASI Caserta - Viale delle Industrie 2	Caserta	CE	Privata	Attività Produttiva	Metalli e Metalloidi, Idrocarburi e IPA	Metalli e Metalloidi		Suolo Bonificato/Monitoraggio	243349	445185	4545054
1027A020	Cava Castigliola (Laghetto 1)	Loc. Mezzagni - Canale Tamerici - via U. Saba	Castel Volturno	CE	Privata	Cava Dismessa	Fitofarmaci, IPA e Idrocarburi	Metalli e Metalloidi, IPA	Metalli e Metalloidi, IPA, Fitofarmaci, PCB, Metalli e Metalloidi, Idrocarburi	Analisi e Valutazione del Rischio Approvata/Monitoraggio	67712	414186	4538881
1027A030	Discarica Sogeri	Loc. Bortolotto	Castel Volturno	CE	Privata	Discarica Privata	Metalli e Metalloidi	Metalli e Metalloidi		Progetto di Messa in Sicurezza Permanente in Corso	120663	413028	4547344
1041C001	Discarica Loc. Petrito - Colle Ducito	Loc. Petrito - Colle Ducito	Gioia Sannitica	CE	Pubblica	Discarica Comunale	Metalli e Metalloidi	Metalli e Metalloidi, Alifatici Clorurati Cancerogeni		Progetto di Messa in Sicurezza Permanente Eseguito/Monitoraggio	13340	451006	4571627

fonte: http://burc.regione.campania.it

Allegato 2

Tabella 2
Anagrafe dei Siti da Bonificare

Codice	Denominazione	Indirizzo	Comune	Prov.	Proprietà	Tipologia sito	Contaminanti			Iter Procedurale	Superficie (m^2)	coord_X	coord_Y
							Suolo	Acque sotterranee	Acque Superficiali / Sedimenti				
1042A502	Ex P.V.C. Q8 n.7718	Loc. Brezza S.P. S'Andrea	Grazzanise	CE	Privata	Punto Vendita Carburanti Dismesso	Idrocarburi, Metalli e Metallodi e Aromatici	Metalli e Metalloidi, MTBE, Idrocarburi e Aromatici		Progetto Definitivo di Bonifica Approvato	202	425181	4551208
1048A009	Cava Monti	Via E. Scarpetta - loc. Masseria Monti	Maddaloni	CE	Privata	Abbandono di Rifiuti in Cava	Metalli e Metalloidi, Alifatici Clorurati Cancerogeni, Idrocarburi, Diossine e Furani	Metalli e Metalloidi, Alifatici Clorurati Cancerogeni		Analisi di Rischio Presentata	29705	446208	4541984
1049A019	Loc. Sacchi	Loc. Sacchi	Marcianise	CE	Pubblica	Ex Abbandono di Rifiuti	Metalli e Metalloidi, Fitofarmaci, Alifatici Clorurati Cancerogeni e Aromatici	Metalli e Metalloidi, PCB		Analisi di Rischio Approvata	7646	440466	4541244
1049A511	Eco-bat SpA	Via Casapuzzano - Zona Industriale	Marcianise	CE	Privata	Attività Produttiva	Metalli e Metalloidi	Metalli e Metalloidi, Composti Inorganici e Alifatici Clorurati Cancerogeni		Bonifica In corso	88756	440541	4540535
1049A517	Area Ex Saffa	ASI Marcianise	Marcianise	CE	Pubblica	Attività Dismessa	Idrocarburi	Idrocarburi		Rimozione Suolo Contaminato (Restituzione usi legittimi dal MATTM - 14.06.05)	228113	436109	4542736
1049A540	Nokia Solutions & Networks S.p.A. (Siemens Mobile Comunications SpA)	Via Fratelli Kennedy 124	Marcianise	CE	Privata	Attività Produttiva	Metalli e Metalloidi, Alifatici Clorurati Cancerogeni	Metalli e Metalloidi, Alifatici Clorurati Cancerogeni, Alifatici Clorurati non Cancerogeni, Idrocarburi e PCB		Bonifica In corso	100481	440230	4541792
1049A695	P.V.C. Esso n.6912	Via SS 87 Km 19 + 200	Marcianise	CE	Privata	Punto Vendita Carburanti	Metalli e Metalloidi, Idrocarburi, Aromatici	Idrocarburi, Aromatici		Progetto Definitivo di Bonifica Falda Approvato/Variante Progetto Unico di Bonifica Approvata	2041	443265	4540911

fonte: http://burc.regione.campania.it

Allegato 2

Tabella 2
Anagrafe dei Siti da Bonificare

Codice	Denominazione	Indirizzo	Comune	Prov.	Proprietà	Tipologia sito	Contaminanti			Iter Procedurale	Superficie (m^2)	coord_X	coord_Y
							Suolo	Acque sotterranee	Acque Superficiali / Sedimenti				
1049A696	P.V.C. Esso n.6929	SS 265 Km 34	Marcianise	CE	Privata	Punto Vendita Carburanti		Metalli e Metalloidi, Alifatici Clorurati Cancerogeni, Aromatici, Idrocarburi, MTBE e ETBE		Progetto Unico di Bonifica Approvato	2330	439330	4543142
1052A500	P.V.C. ENI n.8422	S.S. 7 Quater "Domitiana", km 17+600	Mondragone	CE	Privata	Punto Vendita Carburanti	Idrocarburi e Aromatici	Idrocarburi		Progetto Unico di Bonifica Approvato	1550	405703	4552461
1052A511	P.V.C. Esso n.6922	S.S. Domitiana Km 17+ 800	Mondragone	CE	Privata	Punto Vendita Carburanti		Idrocarburi, Metalli e Metalloidi, Aromatici		Progetto Unico di Bonifica Eseguito	1089	406470	4551592
1053A006	Discarica Loc. S.Giorgio	Loc. San Giorgio	Orta di Atella	CE	Pubblica	Discarica Comunale	Metalli e Metalloidi	Metalli e Metalloidi, Composti Inorganici		Analisi di Rischio Approvata	4092	439804	4535760
1055C501	P.V.C. Esso Italia n. 6909	SS. Appia 7 Km 194+300	Pastorano	CE	Privata	Punto Vendita Carburanti	Aromatici e Idrocarburi	Metalli e Metalloidi, Aromatici e Idrocarburi		Bonificato - Validazione collaudo bonifica Arpac N. 154/TF/12	2616	429806	4557412
1059C001	Discarica Loc. S.Felice	Loc. S.Felice	Pietravairano	CE	Pubblica	Discarica Comunale		Metalli e Metalloidi		Progetto di Messa in Sicurezza Permanente Presentato	2947	431223	4573119
1083A502	Ex Mattatoio Comunale	Via Jan Palach	Santa Maria Capua Vetere	CE	Pubblica	Attività Dismessa	Metalli e Metalloidi, Idrocarburi, PCB, Diossine e Furani	Metalli e Metalloidi, Composti Inorganici		Analisi di Rischio Approvata	4057	437728	4548820
1084A029	Discarica Parco Saurino 1	Loc. Parco Saurino	Santa Maria La Fossa	CE	Pubblica	Discarica Consortile	Metalli e Metalloidi, Idrocarburi	Metalli e Metalloidi e Alifatici Clorurati Cancerogeni		Progetto di Messa in Sicurezza Permanente in Corso	37020	427988	4544938
1084A030	Discarica Parco Saurino 2	Loc. Parco Saurino	Santa Maria La Fossa	CE	Pubblica	Discarica Consortile	Metalli e Metalloidi, Idrocarburi	Metalli e Metalloidi e Alifatici Clorurati Cancerogeni		Progetto di Messa in Sicurezza Permanente in Corso	94808	427983	4545222
1084A033	Loc. S. Antonio	Loc. S. Antonio	Santa Maria La Fossa	CE	Pubblica	Ex Abbandono di Rifiuti	Idrocarburi, Metalli e Metallodi	Metalli e Metalloidi, Diossine e Furani		Analisi di Rischio Approvata	11925	426650	4549660
1085C500	Palo Enel Loc. Casa Reale Carditello	Loc. Casa Reale Carditello	San Tammaro	CE	Privata	Sversamento su Suolo	Idrocarburi			Bonificato (DD n.25 del 8.02.12)	9	432202	4545833
1085C501	Palo Enel Loc. Quartone Carditello	Loc. Quartone Carditello	San Tammaro	CE	Privata	Sversamento su Suolo	Idrocarburi			Bonificato (DD n.26 del 8.02.12)	2	433051	4545059

fonte: http://burc.regione.campania.it

Allegato 2

Tabella 2
Anagrafe dei Siti da Bonificare

Codice	Denominazione	Indirizzo	Comune	Prov.	Proprietà	Tipologia sito	Contaminanti			Iter Procedurale	Superficie (m^2)	coord_X	coord_Y
							Suolo	Acque sotterranee	Acque Superficiali / Sedimenti				
1088A503	P.V.C. Total 1978	Viale Trieste	Sessa Aurunca	CE	Privata	Punto Vendita Carburanti	Metalli e Metalloidi, Aromatici e Idrocarburi			Progetto Operativo di Bonifica Presentato	256	410301	4564829
1091C504	P.V.C.Tamoil n. 4819	SS 6 KM 181+500	Teano	CE	Privata	Punto Vendita Carburanti	Aromatici e Idrocarburi	Aromatici, Idrocarburi e MTBE		Bonificato - Certificazione di avvenuta bonifica del 29.01.2014	1495	425039	4565339
1092A500	P.V.C. EG Italia SpA (ex Esso n.6902)	SS 7 Bis, Km 13,553	Teverola	CE	Privata	Punto Vendita Carburanti	Idrocarburi, Metalli e Metallodi, Aromatici	Metalli e Metalloidi,Idrocarburi, Aromatici, MTBE, Alifatici Clorurati Cancerogeni, Alifatici Clorurati non Cancerogeni, Clorobenzeni		Progetto Unico di Bonifica in corso	1152	433373	4537605
1099A006	Discarica Cuponi di Sagliano	Loc. Cuponi di Sagliano	Villa Literno	CE	Privata	Discarica Abusiva	Metalli e Metalloidi, Fenoli non Clorurati, Idrocarburi, Diossine e Furani	Metalli e Metalloidi, Composti Inorganici, Idrocarburi e Alifatici Clorurati Cancerogeni		Progetto di Messa in Sicurezza Permanente Approvato	10059	423734	4537544
1099A007	Discarica Masseria Annunziata	Loc. Masseria Annunziata	Villa Literno	CE	Privata	Discarica Abusiva	Metalli e Metalloidi, Idrocarburi, PCB, IPA e Fenoli Clorurati	Metalli e Metalloidi, Idrocarburi, Composti inorganici		Progetto di Messa in Sicurezza Permanente Approvato	30289	423556	4537684
1101A007	Discarica Comunale Loc. Renella	Località Renella (Contrada Cancellone)	Falciano del Massico	CE	Pubblica	Discarica Comunale	Metalli e Metalloidi, Diossine e Furani, Alifatici Clorurati Cancerogeni	Metalli e Metalloidi, Composti Inorganici, Idrocarburi		Analisi di Rischio Approvata	6757	413889	4553489
1102A001	Discarica Comunale Loc. Polledrara	Loc. Polledrara	Cellole	CE	Pubblica	Discarica Comunale	Metalli e Metalloidi, Aromatici, Alifatici Clorurati Cancerogeni, Alifatici Alogenati Cancerogeni, Diossina e Furani	Metalli e Metalloidi		Analisi di Rischio Approvata	6493	402434	4560092

fonte: http://burc.regione.campania.it

Allegato 2

Tabella 2
Anagrafe dei Siti da Bonificare

Codice	Denominazione	Indirizzo	Comune	Prov.	Proprietà	Tipologia sito	Contaminanti			Iter Procedurale	Superficie (m^2)	coord_X	coord_Y
							Suolo	Acque sotterranee	Acque Superficiali / Sedimenti				
1103A501	Ex FS Stazione Albanova	Loc. Albanova - Via Orazio	Casapesenna	CE	Pubblica	Abbandono di Rifiuti in Scavo	Metalli e Metalloidi, Idrocarburi, Alifatici Clorurati Cancerogeni			Progetto Definitivo di Bonifica Approvato	23000	426662	4538654
2001C001	Discarica Loc. Via Monticello	Loc. Via Monticello	Airola	BN	Pubblica	Discarica Comunale		Metalli e Metalloidi, Alifatici Clorurati Cancerogeni e Alifatici Clorurati non Cancerogeni		Progetto di Messa in Sicurezza Permanente Eseguito/Monitoraggio	4425	463956	4546471
2001C500	Prosider Sas	Via Caracciano Zona PIP	Airola	BN	Privata	Impianto Trattamento Rifiuti	Idrocarburi			Bonificato - Certificazione di avvenuta bonifica del 15.04.2010	6583	463126	4543795
2003C001	Discarica Contrada Calvano	Loc. Calvano	Apice	BN	Pubblica	Discarica Comunale	Metalli e Metalloidi	Metalli e Metalloidi, Composti Inorganici		Progetto di Messa in Sicurezza Permanente Eseguito/Monitoraggio	2679	495840	4550311
2003C002	Area ex Sito di Stoccaggio Provvisorio adiacente alla discarica (C/da Calvano, foglio n.42, particella n.182)	C/da Calvano	Apice	BN	Pubblica	Sito di Stoccaggio Provvisorio	Metalli e Metalloidi			Progetto Definitivo di Bonifica Eseguito	1730	495875	4550341
2004C001	Discarica Via Cardagneta	Via Cardagneta	Apollosa	BN	Pubblica	Discarica Comunale	Metalli e Metalloidi	Metalli e Metalloidi, Composti Inorganici		Progetto di Messa in Sicurezza Permanente Approvato	7312	474306	4550242
2007C001	Discarica Contrada Serra	Contrada Serra	Baselice	BN	Pubblica	Discarica Comunale	Metalli e Metalloidi	Metalli e Metalloidi, Composti Inorganici, Alifatici Clorurati Cancerogeni		Progetto di Messa in Sicurezza Permanente Eseguito/Monitoraggio	1272	497686	4580969
2008C001	Discarica Ponte Valentino lotto 1 e lotto 2	Ponte Valentino	Benevento	BN	Pubblica	Discarica Comunale		Metalli e Metalloidi		Progetto di Messa in Sicurezza Permanente Eseguito/Monitoraggio	42482	484925	4554800

fonte: http://burc.regione.campania.it

Allegato 2

Tabella 2
Anagrafe dei Siti da Bonificare

Codice	Denominazione	Indirizzo	Comune	Prov.	Proprietà	Tipologia sito	Contaminanti			Iter Procedurale	Superficie (m^2)	coord_X	coord_Y
							Suolo	Acque sotterranee	Acque Superficiali / Sedimenti				
2008C002	Discarica Loc. Piano Borea	Loc. Piano Borea	Benevento	BN	Pubblica	Discarica Consortile		Metalli e Metalloidi, Composti Inorganici		Progetto di Messa in Sicurezza Permanente Approvato	158000	482838	4557587
2008C008	Area Fetto presso P.V.C. Esso n.0374	Via Paolella	Benevento	BN	Privata	Sversamento su Suolo	Idrocarburi, Piombo Tetraetile, Aromatici, IPA	Idrocarburi, IPA, Aromatici, MTBE		Progetto Operativo di Bonifica in Corso	4122	483309	4552671
2008C508	P.V.C. Esso n.0374	Via Paolella	Benevento	BN	Privata	Punto Vendita Carburanti	Idrocarburi, Aromatici	Idrocarburi, IPA, Aromatici, Piombo tetraetile e MTBE		Progetto Operativo di Bonifica in Corso	1391	483270	4552659
2011C001	Ex Discarica comunale Loc. Cerreto	Loc. Cerreto	Buonalbergo	BN	Pubblica	Discarica Comunale	Idrocarburi	Metalli e Metalloidi, Composti Inorganici		Progetto di Messa in Sicurezza Permanente Approvato	4013	497138	4559516
2012C001	Discarica Loc. Fruscio	Loc. Fruscio	Calvi	BN	Pubblica	Discarica Comunale	Metalli e Metalloidi	Metalli e Metalloidi, Clorobenzeni, Ammine Aromatiche		Progetto di Messa in Sicurezza Permanente Eseguito	17573	491816	4549834
2013C001	Discarica Loc. Aia Cecilia	Loc. Aia Cecilia	Campolattaro	BN	Pubblica	Discarica Comunale		Metalli e Metalloidi, Composti Inorganici		Progetto di Messa in Sicurezza Permanente in Corso	1439	477957	4570793
2014C001	Discarica Loc. Santa Maria	Loc. Santa Maria	Campoli del Monte Taburno	BN	Pubblica	Discarica Comunale	Ammine Aromatiche e PCB	Metalli e Metalloidi		Progetto di Messa in Sicurezza Permanente approvato	3073	471372	4552841
2015C002	Discarica Loc. Capitorto	Loc. Capitorto	Casalduni	BN	Pubblica	Discarica Comunale	Metalli e Metalloidi, Aromatici	Metalli e Metalloidi, Composti Inorganici, Aromatici, Alifatici Clorurati Cancerogeni e IPA		Progetto di Messa in Sicurezza Permanente Eseguito	31835	473837	4565910
2015C005	Discarica Loc. Largo Croce	Loc. Largo Croce	Casalduni	BN	Pubblica	Discarica Comunale	Metalli e Metalloidi	Metalli e Metalloidi, IPA		Progetto di Messa in Sicurezza Permanente Approvato	5480	474610	4567803
2016C001	Discarica Loc. Mar dei Grilli	Loc. Mar dei Grilli	Castelfranco in Miscano	BN	Pubblica	Discarica Comunale	Metalli e Metalloidi	Metalli e Metalloidi, Composti Inorganici, Aromatici		Progetto di Messa in Sicurezza Permanente Eseguito	3823	507547	4571658

fonte: http://burc.regione.campania.it

Allegato 2

Tabella 2
Anagrafe dei Siti da Bonificare

Codice	Denominazione	Indirizzo	Comune	Prov.	Proprietà	Tipologia sito	Contaminanti			Iter Procedurale	Superficie (m^2)	coord_X	coord_Y
							Suolo	Acque sotterranee	Acque Superficiali / Sedimenti				
2017C001	Discarica Loc. Campo della Corte	Loc. Campo della Corte	Castelpagano	BN	Pubblica	Discarica Comunale	Metalli e Metalloidi	Metalli e Metalloidi, Alifatici Clorurati Cancerogeni e Alifatici Clorurati non Cancerogeni, Aromatici, Fenoli Clorurati		Progetto di Messa in Sicurezza Permanente Eseguito/Monitoraggio	3667	483094	4583438
2018C001	Discarica Loc. S. Mauro	Loc. S. Mauro	Castelpoto	BN	Pubblica	Discarica Comunale	Metalli e Metalloidi, Ammine Aromatiche, Alifatici Clorurati Cancerogeni			Progetto di Messa in Sicurezza Permanente Eseguito	1919	475004	4552847
2018C002	Discarica Loc. Cavarena	Loc. Cavarena	Castelpoto	BN	Pubblica	Discarica Comunale		Metalli e Metalloidi		Progetto di Messa in Sicurezza Permanente Eseguito	9182	473695	4553016
2020C001	Discarica Loc. Lama Grande	Loc. Lama Grande	Castelvetere in Val Fortore	BN	Pubblica	Discarica Comunale	Metalli e Metalloidi, Alifatici Clorurati Cancerogeni	Metalli e Metalloidi		Progetto Definitivo di Bonifica Eseguito	38616	495838	4588411
2021C001	Discarica Loc. San Vito	Loc. San Vito	Cautano	BN	Pubblica	Discarica Comunale	Fenoli non Clorurati, Metalli e Metalloidi			Bonificato - Certificazione di avvenuta bonifica del 31.08.2018	11269	469126	4555739
2022C500	P.V.C. IP n.8335	Strada provinciale Ciardelli	Ceppaloni	BN	Privata	Punto Vendita Carburanti	Idrocarburi e Aromatici	Idrocarburi, Aromatici, Metalli e Metallodi, MTBE		Progetto Definitivo di Bonifica Eseguito	129	478321	4543652
2022C501	Area PIP Loc. Stretto di Barba	Loc. Stretto di Barba	Ceppaloni	BN	Pubblica	Abbandono Incontrollato di rifiuti		Composti Inorganici, Metalli e Metalloidi		Progetto Definitivo di Bonifica Approvato	46891	480850	4544073
2024C001	Discarica Loc. Forne	Loc. Forne	Circello	BN	Pubblica	Discarica Comunale	Fenoli non Clorurati, Metalli e Metalloidi	Metalli e Metalloidi, Fenoli Clorurati, Composti Inorganici, Alifatici Clorurati Cancerogeni e Alifatici Clorurati non Cancerogeni		Progetto di Messa in Sicurezza Permanente Approvato	4668	483157	4576796
2024C500	Area Pozzo Circello 1	Loc. Ciciarella	Circello	BN	Privata	Attività Estrattiva Dismessa	Idrocarburi, Metalli e Metalloidi	Metalli e Metalloidi		Bonificato - Certificazione di avvenuta bonifica del 08.05.2008	30722	483908	4577151

fonte: http://burc.regione.campania.it

Allegato 2

Tabella 2
Anagrafe dei Siti da Bonificare

Codice	Denominazione	Indirizzo	Comune	Prov.	Proprietà	Tipologia sito	Contaminanti			Iter Procedurale	Superficie (m^2)	coord_X	coord_Y
							Suolo	Acque sotterranee	Acque Superficiali / Sedimenti				
2025C001	Discarica Loc. Acqua Solfatara	Loc. Acqua Solfatara	Colle Sannita	BN	Pubblica	Discarica Comunale	Metalli e Metalloidi	Metalli e Metalloidi, Alifatici Clorurati Cancerogeni, Composti Inorganici, Fenoli Clorurati		Progetto di Messa in Sicurezza Permanente in Corso	2554	487486	4580169
2025C500	Area Pozzo Castelpagano 1-2	Loc. Impiso - Strada comunale Colle Sannita - Castel vetere	Colle Sannita	BN	Privata	Attività Estrattiva Dismessa	Idrocarburi	Idrocarburi, Metalli e Metalloidi		Bonificato - Certificazione di avvenuta bonifica del 19.09.2017	8534	487627	4581071
2026C001	Discarica Loc. Battitelle	Loc. Battitelle	Cusano Mutri	BN	Pubblica	Discarica Comunale	Metalli e Metalloidi	Metalli e Metalloidi, IPA		Progetto di Messa in Sicurezza Permanente Eseguito	11140	460463	4573985
2028C001	Discarica Loc. Fosse della neve	Loc. Fosso delle Nevi	Durazzano	BN	Pubblica	Discarica Comunale	Metalli e Metalloidi			Progetto di Messa in Sicurezza Permanente Eseguito/Monitoraggio	5319	455862	4544391
2030C500	P.V.C. IP Service n.8082	Via Roma	Foglianise	BN	Privata	Punto Vendita Carburanti	Idrocarburi e Aromatici			Bonificato - Certificazione di avvenuta bonifica del 21.03.2007	140	472094	4557144
2031C001	Discarica Loc. Via Pisciarello Reaglia	Loc. Via Pisciarello Reaglia	Foiano di Val Fortore	BN	Pubblica	Discarica Comunale	Metalli e Metalloidi	Metalli e Metalloidi, Composti Inorganici		Progetto di Messa in Sicurezza Permanente Eseguito/Monitoraggio	6372	498641	4578210
2034C001	Discarica Loc. Piante delle Terre	Loc. Piante delle Terre	Fragneto Monforte	BN	Pubblica	Discarica Comunale	Metalli e Metallodi	Metalli e Metallodi		Progetto di Messa in Sicurezza Permanente Eseguito	1676	480183	4565142
2036C001	Discarica Loc. Iardino	Loc. Iardino	Ginestra degli Schiavoni	BN	Pubblica	Discarica Comunale	Metalli e Metalloidi, Aromatici	Metalli e Metalloidi, Alifatici Clorurati Cancerogeni e Alifatici Clorurati non Cancerogeni, Composti Inorganici, Fenoli Clorurati		Progetto di Messa in Sicurezza Permanente Eseguito	1250	503270	4569911
2039C002	Discarica Loc. Scarrupi	Loc. Scarrupi	Melizzano	BN	Pubblica	Discarica Comunale	Metalli e Metalloidi, Idrocarburi	Metalli e Metalloidi, Alifatici Clorurati Cancerogeni, IPA		Progetto di Messa in Sicurezza Permanente Eseguito	2774	457799	4558349

fonte: http://burc.regione.campania.it

Allegato 2

Tabella 2
Anagrafe dei Siti da Bonificare

Codice	Denominazione	Indirizzo	Comune	Prov.	Proprietà	Tipologia sito	Contaminanti			Iter Procedurale	Superficie (m^2)	coord_X	coord_Y
							Suolo	Acque sotterranee	Acque Superficiali / Sedimenti				
2042C001	Discarica Loc. Toppo Pagliano	Loc. Toppo Pagliano	Montefalcone di Valfortore	BN	Pubblica	Discarica Comunale	Metalli e Metallodi	Metalli e Metallodi, Composti Inorganici		Progetto di Messa in Sicurezza Permanente Eseguito	10208	501723	4576437
2043C001	Discarica Loc.Tora Badia	Loc.Tora Badia	Montesarchio	BN	Pubblica	Discarica Comunale	Idrocarburi, Metalli e Metalloidi	Metalli e Metalloidi, Aromatici, Composti Inorganici		Progetto di Messa in Sicurezza Permanente Approvato	1666	472028	4545846
2043C500	Ex P.V.C. Api	S.S.7 Via Appia Km 246+376	Montesarchio	BN	Privata	Punto Vendita Carburanti	Idrocarburi, Aromatici, Metalli e Metallodi	Idrocarburi, Aromatici, MTBE		Bonificato - Certificazione di avvenuta bonifica prot.53693 del 16.07.14	409	469853	4545689
2046C002	Discarica Loc. Bosco Cacciarano	Loc. Bosco Cacciarano	Pago Veiano	BN	Pubblica	Discarica Comunale	Metalli e Metalloidi	Metalli e Metalloidi, Composti Inorganici, Alifatici Clorurati non Cancerogeni		Progetto di Messa in Sicurezza Permanente in Corso	3247	487626	4566221
2047C001	Discarica Loc. Bosco Caccelle	Loc. Bosco Caccelle	Pannarano	BN	Pubblica	Discarica Comunale	Metalli e Metalloidi	Metalli e Metalloidi, Composti Inorganici		Progetto di Messa in Sicurezza Permanente Approvato	7198	475726	4539309
2050C001	Ex Discarica Comunale località lame	Località Lame	Pesco Sannita	BN	Pubblica	Discarica Comunale		Composti Inorganici e IPA		Progetto Definitivo di Bonifica Eseguito	2800	483817	4565676
2051C001	Discarica Loc. Salde - Cavere	Loc. Salde - Cavere	Pietraroja	BN	Pubblica	Discarica Comunale	Metalli e Metalloidi	Metalli e Metalloidi, IPA		Progetto di Messa in Sicurezza Permanente in Corso	19904	462747	4577528
2052C001	Discarica Loc. S. Giuseppe Cannavino	Loc. S. Giuseppe Cannavino	Pietrelcina	BN	Pubblica	Discarica Comunale	Metalli e Metalloidi	Metalli e Metalloidi, Composti Inorganici		Progetto di Messa in Sicurezza Permanente Eseguito/Monitoraggio	14324	487544	4562058
2052C501	Area Pozzi Benevento 1 Sud	Loc. Tappa Barrata - Strada Statale Pietrelcina	Pietrelcina	BN	Privata	Attività Estrattiva Dismessa	Idrocarburi, Metalli e Metalloidi	Metalli e Metalloidi		Bonificato - Certificazione di avvenuta bonifica del 08.04.2005	14553	486593	4562253
2053C001	Discarica Loc. Vado della Lota	Loc. Vado della Lota	Ponte	BN	Pubblica	Discarica Comunale		Composti Inorganici		Progetto di Messa in Sicurezza Permanente Eseguito	12447	475458	4565351
2055C001	Discarica Loc. Marrucaro	Loc. Marrucaro	Puglianello	BN	Pubblica	Discarica Comunale		Metalli e Metalloidi		Progetto Definitivo di Bonifica Eseguito	4423	453223	4562863

fonte: http://burc.regione.campania.it

Allegato 2

Tabella 2
Anagrafe dei Siti da Bonificare

Codice	Denominazione	Indirizzo	Comune	Prov.	Proprietà	Tipologia sito	Contaminanti			Iter Procedurale	Superficie (m^2)	coord_X	coord_Y
							Suolo	Acque sotterranee	Acque Superficiali / Sedimenti				
2057C001	Discarica Loc. Serra Pastore	Loc. Serra Pastore	San Bartolomeo in Galdo	BN	Pubblica	Discarica Consortile	Metalli e Metallodi	Metalli e Metallodi, Composti Inorganici		Progetto di Messa in Sicurezza Permanente in Corso	24384	500220	4587622
2057C003	Area della Discarica loc. Serra Pastore - Area Valle	Loc. Serra Pastore	San Bartolomeo in Galdo	BN	Pubblica/Privata	Area a Valle	Metalli e Metalloidi	Metalli e Metalloidi, IPA, Composti Inorganici		Analisi di Rischio Approvata	31669	500119	4587705
2058C001	Discarica Tranfaglia Loc. S. Giovanni	Loc. Via S. Giovanni	San Giorgio del Sannio	BN	Pubblica	Discarica Comunale		Metalli e Metalloidi, Composti Inorganici		Progetto di Messa in Sicurezza Permanente Eseguito/Monitoraggio	1506	488268	4550095
2063C001	Discarica Loc. Defenzola	Loc. Defenzola	San Lupo	BN	Pubblica	Discarica Comunale	Metalli e Metalloidi, Alifatici Clorurati Cancerogeni	Metalli e Metalloidi, Composti Inorganici		Progetto di Messa in Sicurezza Permanente in Corso	3353	471091	4566085
2064C001	Discarica Loc. Ciavolano	Loc. Ciavolano	San Marco dei Cavoti	BN	Pubblica	Discarica Comunale		Metalli e Metalloidi, Composti Inorganici		Progetto di Messa in Sicurezza Permanente Eseguito/Monitoraggio	3955	490831	4572926
2064C500	Area Pozzo Benevento 2	Via Padulo - Loc. Fonte Canale	San Marco dei Cavoti	BN	Privata	Attività Estrattiva Dismessa	Idrocarburi, Metalli e Metalloidi			Bonificato - Certificazione di avvenuta bonifica del 23.11.2005	18728	487706	4576428
2064C501	Centro Olio Benevento 3	Località Contrada Crocelle	San Marco dei Cavoti	BN	Privata	Attività Dismessa	Idrocarburi, Metalli e Metalloidi	Metalli e Metalloidi		Bonifica in corso	40787	488606	4574641
2069C001	Discarica Loc. Chiusa Barricelli	Loc. Chiusa Barricelli	Santa Croce del Sannio	BN	Pubblica	Discarica Comunale	Metalli e Metalloidi	Metalli e Metalloidi, Alifatici Clorurati Cancerogeni e Alifatici Clorurati non Cancerogeni		Progetto di Messa in Sicurezza Permanente Eseguito/Monitoraggio	2187	478152	4582780
2070C001	Discarica Loc. Palmentana	Loc. Palmentana	Sant'Agata de' Goti	BN	Pubblica	Discarica Comunale	Aromatici, Idrocarburi, Metalli e Metalloidi	Metalli e Metalloidi, Composti Inorganici		Progetto di Messa in Sicurezza Permanente Eseguito/Monitoraggio	6374	456524	4549882
2072C001	Discarica Loc. Valle	Loc. Valle	Sassinoro	BN	Pubblica	Discarica Comunale	Metalli e Metalloidi Idrocarburi			Progetto di Messa in Sicurezza Permanente Eseguito/Monitoraggio	1198	472167	4580512

fonte: http://burc.regione.campania.it

Allegato 2

Tabella 2
Anagrafe dei Siti da Bonificare

Codice	Denominazione	Indirizzo	Comune	Prov.	Proprietà	Tipologia sito	Contaminanti			Iter Procedurale	Superficie (m^2)	coord_X	coord_Y
							Suolo	Acque sotterranee	Acque Superficiali / Sedimenti				
2073C001	Discarica Loc. C.da Volla	Loc. C.da Volla	Solopaca	BN	Pubblica	Discarica Comunale	Metalli e Metalloidi	Metalli e Metalloidi	tolti idrocarburi totali valore sotto CSC	Progetto di Messa in Sicurezza Permanente Eseguito	10070	465300	4561738
2075C001	Discarica Loc. Paodone	Loc. Paodone	Tocco Caudio	BN	Pubblica	Discarica Comunale		Metalli e Metalloidi, Composti Inorganici		Progetto di Bonifica con Messa in Sicurezza Approvato	4427	470484	4550155
2076C001	Discarica Loc. Pezza Pagliara	Loc. Pezza Pagliara	Torrecuso	BN	Pubblica	Discarica Comunale		Metalli e Metalloidi, Composti Inorganici		Progetto di Messa in Sicurezza Permanente Eseguito	12800	474799	4560113
2077C001	Discarica Loc. Monte Cappella	Loc. Monte Cappella	Vitulano	BN	Pubblica	Discarica Comunale	Metalli e Metalloidi			Progetto di Messa in Sicurezza Permanente Approvato	14991	468147	4559293
2078C001	Discarica Comunale e Consortile Loc. Pianella Nocecchia	Loc. Pianella Nocecchia	Sant'Arcangelo Trimonte	BN	Pubblica	Discarica Comunale	Metalli e Metalloidi	Metalli e Metalloidi, Composti Inorganici		Progetto di Messa in Sicurezza Permanente Approvato	9238	493839	4557931
3001A526	Immobiliare Area Srl (Ex Avio S.p.a)	Loc. Calabricito	Acerra	NA	Privata	Attività Produttiva	PCB e Idrocarburi	Alifatici Clorurati Cancerogeni		Progetto di Messa in Sicurezza Operativa in Corso	198419	450352	4538844
3006A005	Porto di Baia	Porto di Baia	Bacoli	NA	Pubblica	Area Portuale	Metalli e Metalloidi, PCB		Metalli e Metalloidi, PCB e IPA	Progetto Definitivo di Bonifica Approvato	54907	422265	4518480
3006A504	Leonardo (Selex e M.B.D.A)	Via Giulio Cesare 105	Bacoli	NA	Privata	Attività Produttiva	Metalli e Metalloidi, IPA e Idrocarburi	Metalli e Metalloidi, Alifatici Clorurati Cancerogeni, Alifatici Clorurati non Cancerogeni e Aromatici		Bonifica in corso/Monitoraggio	111321	420433	4518657
3011A507	P.P.G. Industrie italia S.p.A.	ASI Caivano S.S.87 Km 16460	Caivano	NA	Privata	Industria a Rischio Incidente Rilevante	Metalli e Metalloidi, Aromatici, idrocarburi, PCB totali	Metalli e Metalloidi, Alifatici Clorurati Cancerogeni, Alifiatici Clorurati non Cancerogeni, Composti Inorganici		Progetto Operativo di Bonifica in Corso	190300	441573	4537673

fonte: http://burc.regione.campania.it

Allegato 2

Tabella 2
Anagrafe dei Siti da Bonificare

Codice	Denominazione	Indirizzo	Comune	Prov.	Proprietà	Tipologia sito	Contaminanti			Iter Procedurale	Superficie (m^2)	coord_X	coord_Y
							Suolo	Acque sotterranee	Acque Superficiali / Sedimenti				
3011A530	Trw Steering Wheel System Srl (Prop. Tea Srl e affittuario Proteg SpA)	ASI Caivano	Caivano	NA	Privata	Attività Produttiva		Alifatici Clorurati Cancerogeni, Alifatici Clorurati non Cancerogeni		Analisi di Rischio Approvata	8360	441410	4538366
3011A598	Ex ICIF Srl	S.S. Sannitica Km 13,400	Caivano	NA	Privata	Attività Dismessa		Metalli e Metalloidi, Alifatici Clorurati Cancerogeni		Progetto Definitivo di Bonifica Approvato	21770	441632	4534863
3011A628	Area T.A.V. Ex Petergrass	Strada Provinciale Sant'Arcangelo - Contrada I Peschiera	Caivano	NA	Privata	Abbandono Incontrollato di rifiuti		Metalli e Metalloidi, Alifatici Clorurati Cancerogeni		Progetto Definitivo di Bonifica Eseguito	7496	444156	4535914
3014C501	P.V.C. Eni n. 8105	Loc. Due Golfi - Via Mulo	Capri	NA	Privata	Punto Vendita Carburanti	Metalli e Metalloidi, IPA, Idrocarburi e Aromatici	Aromatici, Idrocarburi, IPA, ETBE e MTBE		Progetto Operativo di Bonifica in Corso	57	435411	4489070
3017C507	Exide Italia Srl	Via Benevento, 40	Casalnuovo di Napoli	NA	Privata	Attività Dismessa	Metalli e metalloidi, Fitofarmaci	Metalli e Metalloidi, Composti Inorganici, Alifatici Clorurati Cancerogeni e Alifatici Clorurati non Cancerogeni		Progetto Definitivo di Bonifica Suolo Eseguito/Bonifica Falda in Corso	109278	445327	4529874
3018A500	Autostrada Na-Ba A-16 Km 20+200 Cict Coop Srl	Autostrada NA-BA A16 Km 20+200	Casamarciano	NA	Privata	Sversamento su Suolo	Metalli e Metalloidi, Idrocarburi e Aromatici			Progetto di Messa in Sicurezza Permanente Approvato\Piano di Caratterizzazione Presentato	477	461964	4532005
3019C500	Ex P.V.C.Agip n. 8100	Piazza Marina	Casamicciola Terme	NA	Privata	Punto Vendita Carburanti	Idrocarburi e Aromatici	Metalli e Metalloidi, Idrocarburi		Progetto Definitivo di Bonifica Eseguito/Monitoraggio	42	407596	4511446
3019C501	P.V.C. Erg NA 072	Piazza Antonio Manzi	Casamicciola Terme	NA	Privata	Punto Vendita Carburanti	Idrocarburi, Aromatici, MTBE e Piombo Tetraetile	Idrocarburi, Aromatici e MTBE		Progetto Operativo di Bonifica Approvato/Monitoraggio	372	407953	4511467

fonte: http://burc.regione.campania.it

Allegato 2

Tabella 2
Anagrafe dei Siti da Bonificare

Codice	Denominazione	Indirizzo	Comune	Prov.	Proprietà	Tipologia sito	Contaminanti			Iter Procedurale	Superficie (m^2)	coord_X	coord_Y
							Suolo	Acque sotterranee	Acque Superficiali / Sedimenti				
3023C526	Metro-fim SpA	Via Circumvallazione Esterna 8° Traversa	Casoria	NA	Privata	Abbandono di Rifiuti in Scavo	Metalli e Metalloidi, Alifatici Clorurati Cancerogeni, Alifatici Clorurati non Cancerogeni, Idrocarburi e Aromatici	Metalli e Metalloidi, Alifatici Clorurati Cancerogeni,Alifatici Clorurati non Cancerogeni, PCB		Rimozione Suolo Contaminato/ Progetto di Messa in Sicurezza Falda in Corso	22286	442348	4527257
3023C528	Alenia Aermacchi	S.S. Sannitica 87, Km 8,7	Casoria	NA	Privata	Attività Dismessa	Idrocarburi	Metalli e Metalloidi, Composti Inorganici e Alifatici Clorurati Cancerogeni		Messa in Sicurezza Operativa Falda - Fase 1 in corso	104806	440362	4530322
3024V010	Arenile Castellammare di Stabia	Nei Pressi di Corso Giuseppe Garibaldi	Castellammare di Stabia	NA	Pubblica	Arenile	Metalli e Metalloidi, Idrocarburi			Rimozione Suolo Contaminato/Indagini Preliminari Eseguite	158957	456173	4505417
3025A500	P.V.C. TotalErg (ex Total Italia n.1138)	SS. 162 Km 3+300	Castello di Cisterna	NA	Privata	Punto Vendita Carburanti	Aromatici e Idrocarburi	Aromatici, Idrocarburi e MTBE		Progetto Operativo di Bonifica Presentato	7142	450184	4531794
3034A012	Discariche Masseria del Pozzo - Schiavi	Loc. Masseria del Pozzo - Schiavi	Giugliano in Campania	NA	Pubblica	Discarica Consortile		Metalli e Metalloidi, Aromatici, Alifatici Clorurati Cancerogeni, Alifatici Clorurati non Cancerogeni, Idrocarburi		Progetto di Messa in Sicurezza Permanente in Corso	334038	425638	4533209
3034A021	Discarica Ex Resit (Cava Z, Cava X)	Località Scafarea	Giugliano in Campania	NA	Privata	Discarica Consortile	Metalli e Metalloidi, Idrocarburi, IPA, Aromatici	Metalli e Metalloidi, Aromatici, Idrocarburi, Alifatici Clorurati Cancerogeni, Alifatici Clorurati non Cancerogeni, IPA		Progetto di Messa in Sicurezza Permanente Eseguito	60287	424867	4533385

fonte: http://burc.regione.campania.it

Allegato 2

Tabella 2
Anagrafe dei Siti da Bonificare

Codice	Denominazione	Indirizzo	Comune	Prov.	Proprietà	Tipologia sito	Contaminanti			Iter Procedurale	Superficie (m^2)	coord_X	coord_Y
							Suolo	Acque sotterranee	Acque Superficiali / Sedimenti				
3034A044	Novambiente S.r.l	Loc. Masseria del Pozzo - Schiavi	Giugliano in Campania	NA	Privata	Discarica Privata	Idrocarburi, Metalli e Metalloidi	Metalli e Metalloidi, composti inorganici, IPA, Piombo Tetraetile, Alifatici clorurati cancerogeni e non, Alifatici alogenati cancerogeni, Clorobenzeni.		Progetto di Messa in Sicurezza Permanente in Corso	47090	425557	4532890
3034A045	Loc. San Giuseppiello	Via Masseria del Pozzo	Giugliano in Campania	NA	Privata	Spandimento su Suolo	Metalli e Metalloidi, Idrocarburi	Metalli e Metallodi, Alifatici Clorurati Cancerogeni, Alifatici Clorurati non Cancerogeni		Bonifica Suolo in Corso/Monitoraggio Falda	35196	424425	4533171
3049B003	Basi 15 Srl (Ex Cementir SpA)	Via Coroglio	Napoli	NA	Privata	Attività Dismessa	Metalli e Metalloidi, Idrocarburi e IPA	Metalli e Metalloidi, Composti Inorganici e Alifatici Clorurati Cancerogeni e Alifatici Clorurati non Cancerogeni		Analisi di Rischio Approvata e Progetto Definitivo di Bonifica Falda in Corso	72528	430638	4517138
3049B004	Fondazione I.D.I.S. Città della Scienza	Via Coroglio, 104	Napoli	NA	Privata	Attività Museale e Ricreativa	Metalli e Metalloidi, IPA	Metalli e Metalloidi, Idrocarburi, Aromatici, IPA e Alifatici Clorurati non Cancerogeni		Progetto Definitivo di Bonifica in Corso	65000	430357	4517405
3049B013	Area industriale ex Ilva - ex Italsider	Via Coroglio 49	Napoli	NA	Pubblica	Attività Dismessa	Metalli e Metalloidi, Idrocarburi, IPA e PCB	Metalli e Metalloidi, Idrocarburi, IPA e PCB		Bonifica Falda in corso e Analisi di Rischio Presentata	1628243	430787	4518035
3049B017	Arenili Bagnoli - Coroglio	Via Pozzuoli	Napoli	NA	Pubblica	Arenile	Metalli e Metalloidi, IPA	Metalli e Metalloidi, Idrocarburi		Bonifica con Misure di Messa in Sicurezza Eseguita	40229	430281	4517028
3049B021	Fondali Bagnoli Coroglio	Area Marino-Costiera prospiciente il SIN Bagnoli-Coroglio	Napoli	NA	Pubblica	Fondali Marini			Metalli e Metalloidi, IPA, PCB e Idrocarburi	Progetto Preliminare di Bonifica Approvato/Piano di Caratterizzazione Integrativo Eseguito	13736462	428332	4517036

fonte: http://burc.regione.campania.it

Allegato 2

Tabella 2
Anagrafe dei Siti da Bonificare

Codice	Denominazione	Indirizzo	Comune	Prov.	Proprietà	Tipologia sito	Contaminanti			Iter Procedurale	Superficie (m^2)	coord_X	coord_Y
							Suolo	Acque sotterranee	Acque Superficiali / Sedimenti				
3049B022	Area Colmata Bagnoli	Via Coroglio	Napoli	NA	Pubblica	Area Colmata	Metalli e Metalloidi, IPA e Idrocarburi	Metalli e Metalloidi, IPA		Progetto Preliminare di Rimozione Approvato/Piano di Caratterizzazione Integrativo in Corso	226547	429949	4517886
3049B033	3T Srl	Viale J.F.Kennedy, 148	Napoli	NA	Privata	Impianto Trattamento Rifiuti Dismesso	Metalli e Metalloidi, PCB, Diossine e Furani	Metalli e Metalloidi		Progetto Operativo di Bonifica Eseguito	1958	430519	4519135
3049B035	La Cariatide S.r.l	Traversa Cavalleggeri d'Aosta 31	Napoli	NA	Privata	Attività Produttiva	Metalli e Metalloidi, IPA e Idrocarburi	Metalli e Metalloidi, Idrocarburi		Progetto Definitivo di Bonifica Suoli Eseguito	780	431419	4518568
3049B039	Ex P.V.C. Esso n. 6467	Via Agnano Astroni	Napoli	NA	Privata	Punto Vendita Carburanti Dismesso	Metalli e Metalloidi, Aromatici,Fenoli non clorurati, Idrocarburi e IPA	Metalli e Metalloidi, Idrocarburi, Aromatici, IPA, MTBE e ETBE		Progetto Unico di Bonifica Approvato	840	429654	4520232
3049B043	Ex Eternit	Via Coroglio	Napoli	NA	Pubblica	Attività Dismessa	Metalli e Metalloidi, PCB, Diossine e Furani, Idrocarburi, IPA, Amianto	Metalli e Metalloidi		Bonifica Falda in Corso	158139	431173	4518067
3049C016	Piazzale Tecchio	Piazzale Tecchio Fuorigrotta Napoli	Napoli	NA	Pubblica	Area sociale	Idrocarburi, IPA e PCB			Bonificato - Certificazione di avvenuta bonifica del 12.12.2007	5213	431902	4519676
3049C527	P.V.C. Esso n. 6574	Via C. De Meis	Napoli	NA	Privata	Punto Vendita Carburanti	Idrocarburi e Aromatici	MTBE e IPA		Progetto Unico di Bonifica Approvato	1500	443478	4522408
3049C532	Ex P.V.C. Q8 n.7084	Via C. Colombo (ex via Marina altezza ingresso Porto)	Napoli	NA	Privata	Punto Vendita Carburanti Dismesso	Idrocarburi e Aromatici	Idrocarburi, Aromatici e MTBE		Bonifica in corso	618	437263	4521211
3049C612	Galleria Artificiale Napoli – Poggioreale	Centro Direzionale - Via Ausilio	Napoli	NA	Privata	Sversamento	Idrocarburi	Idrocarburi		Bonifica in corso	1731	439648	4523714
3049C615	Ex P.V.C. Esso n.6666	Via delle Repubbliche Marinare 292	Napoli	NA	Privata	Punto Vendita Carburanti	Metalli e Metalloidi, Aromatici e Idrocarburi	Aromatici, IPA, Idrocarburi, MTBE e ETBE		Progetto Unico di Bonifica Approvato	100	442379	4520695

fonte: http://burc.regione.campania.it

Allegato 2

Tabella 2
Anagrafe dei Siti da Bonificare

Codice	Denominazione	Indirizzo	Comune	Prov.	Proprietà	Tipologia sito	Contaminanti			Iter Procedurale	Superficie (m^2)	coord_X	coord_Y
							Suolo	Acque sotterranee	Acque Superficiali / Sedimenti				
3049C619	Area Ferraro	Via Sartania	Napoli	NA	Privata	Deposito Giudiziario	Metalli e Metalloidi, Idrocarburi, IPA e PCB			Bonificato - Certificazione di avvenuta bonifica del 08.11.2016	16817	429478	4522251
3049C620	Area Via Vesuvio	Via Vesuvio	Napoli	NA	Pubblica	Stoccaggio di Terre da Scavo	Metalli e Metalloidi, Idrocarburi e IPA	Metalli e Metalloidi		Progetto Definitivo di Bonifica Suoli Approvato	44316	440090	4523410
3049C624	P.V.C. Esso n.6489	Via Consalvo 109/C	Napoli	NA	Privata	Punto Vendita Carburanti	Idrocarburi, Aromatici, IPA e Metalli e Metalloidi			Progetto Unico di Bonifica Eseguito/Monitoraggio Soilgas in corso	127	433052	4520457
3049N000	Aedilia Sviluppo 1 Srl (Ex Deposito Eni di Napoli)	Via Brecce a Sant'Erasmo, 72	Napoli	NA	Privata	Attività Dismessa	Metalli e Metalloidi, Aromatici, Piombo Tetraetile e Idrocarburi	Metalli e Metalloidi, Clorobenzeni e Alifatici Clorurati Cancerogeni		Progetto Definitivo di Bonifica Approvato/Monitoraggio Falda in Corso	73928	440207	4521828
3049N001	Italgas (ex Napoletana gas SpA - Area ex Gasometro)	Via B. Brin, 12	Napoli	NA	Privata	Attività Produttiva	Metalli e Metalloidi, Aromatici, IPA, Idrocarburi	Metalli e Metalloidi, Aromatici, IPA, Idrocarburi, Alifatici Clorurati Cancerogeni, MTBE		Progetto di Bonifica Fase I in corso	28349	439324	4522103
3049N003	Agip Petroli Deposito Costiero SpA	Via Ferrante Imparato, 260	Napoli	NA	Privata	Stoccaggio Idrocarburi	Metalli e Metalloidi, Piombo Tetraetile, Aromatici e Idrocarburi	Metalli e Metalloidi, Idrocarburi, Piombo Tetraetile, Aromatici, PCB, MTBE, IPA Alifatici Clorurati Cancerogeni, Alifatici Clorurati non Cancerogeni e Clorobenzeni		Progetto Preliminare di Bonifica Approvato/Monitoraggio e MISE Falda in Corso/Analisi di Rischio Presentata	57158	440921	4522133
3049N004	Deposito Benit	Via G. Ferraris, 170	Napoli	NA	Privata	Stoccaggio Idrocarburi	Metalli e Metalloidi, Idrocarburi e IPA	Metalli e Metalloidi, Composti Inorganici, Idrocarburi e Aromatici		Progetto di Messa in Sicurezza Operativa Approvato	52874	440801	4521867
3049N006	Krc Stabilimento	Via Nuova delle Brecce n. 205	Napoli	NA	Privata	Industria a Rischio Incidente Rilevante	Metalli e Metalloidi, Idrocarburi, Aromatici e IPA	Metalli e Metalloidi, Aromatici e Composti Inorganici		Bonifica in Corso	932747	441785	4523249

fonte: http://burc.regione.campania.it

Allegato 2

Tabella 2
Anagrafe dei Siti da Bonificare

Codice	Denominazione	Indirizzo	Comune	Prov.	Proprietà	Tipologia sito	Contaminanti			Iter Procedurale	Superficie (m^2)	coord_X	coord_Y
							Suolo	Acque sotterranee	Acque Superficiali / Sedimenti				
3049N008	Magnaghi Aerospace SpA	Via G. Ferraris, 76	Napoli	NA	Privata	Attività Produttiva	Metallii e Metalloidi	Metalli e Metalloidi, Alifatici Clorurati Cancerogeni		Analisi di Rischio Approvata/Progetto operativo di bonifica area galvanica Approvato	23291	439769	4522220
3049N009	Centrale Tirreno Power	Stradone Vigliena, 9	Napoli	NA	Privata	Attività Produttiva	Metalli e Metalloidi, Idrocarburi IPA, Alifatici Clorurati Cancerogeni e PCB	Metalli e Metalloidi, Composti Inorganici, Idrocarburi, IPA, Alifatici Clorurati Cancerogeni e Alifatici Clorurati non Cancerogeni		Progetto Definitivo di Bonifica Presentato	115120	440855	4520736
3049N012	Petrolifera Italiana Srl (ex Goil Petroli SpA - Agip Fuel SpA)	Via delle Industrie, 41	Napoli	NA	Privata	Industria a Rischio Incidente Rilevante	Idrocarburi	Metalli e Metalloidi, Idrocarburi, Alifatici Clorurati Cancerogeni, Alifatici Clorurati non Cancerogeni, Fenoli Clorurati, IPA		Progetto Operativo di Bonifica in Corso/Analisi di Rischio Presentata	5991	441437	4522418
3049N014	Ex Sol SpA Gas Tecnici	Via Brecce a Sant'Erasmo, 105	Napoli	NA	Privata	Attività Dismessa	Metalli e Metalloidi, IPA	Metalli e Metalloidi, IPA, Alifatici Clorurati Cancerogeni		Analisi di Rischio Approvata/Monitoraggio	3043	439929	4521827
3049N022	Icmi ind. Cantieri Metallurgici Italiana SpA	Via Ferrante Imparato, 501	Napoli	NA	Privata	Attività Produttiva	Metalli e Metalloidi,PCB, Clorobenzeni, Idrocarburi e IPA	Metalli e Metalloidi e Alifatici Clorurati Cancerogeni		Bonifica in corso/Monitoraggio	214181	441006	4523635
3049N029	ex Eti Enti Tabacchi Italiani, Etinera, Aams e Ex Monopolio di Stato	Via G. Ferraris, 273	Napoli	NA	Privata	Attività Dismessa	Metalli e Metalloidi,PCB, Idrocarburi e IPA	Metalli e Metalloidi, Composti Inorganici		Progetto di Messa in Sicurezza Permanente Approvato	148231	440473	4522327
3049N152	PCMA SpA (ex Magneti Marelli - Ergom)	Via D. De Roberto, 71	Napoli	NA	Privata	Attività Produttiva	Metalli e Metalloidi, Idrocarburi, Aromatici	Metalli e Metalloidi, Alifatici Clorurati Cancerogeni, Alifatici Clorurati non Cancerogeni, Composti Inorganici		Progetto Operativo di Bonifica in Corso	212524	441417	4524312

fonte: http://burc.regione.campania.it

Allegato 2

Tabella 2
Anagrafe dei Siti da Bonificare

Codice	Denominazione	Indirizzo	Comune	Prov.	Proprietà	Tipologia sito	Contaminanti			Iter Procedurale	Superficie (m^2)	coord_X	coord_Y
							Suolo	Acque sotterranee	Acque Superficiali / Sedimenti				
3049N170	P.V.C. Q8 n.7247	Via Galileo Ferraris n.172	Napoli	NA	Privata	Punto Vendita Carburanti	Idrocarburi e Aromatici	Metalli e Metalloidi, Aromatici, Idrocarburi e MTBE		Progetto Definitivo di Bonifica Suoli e Messa in Sicurezza Falda in Corso	1140	440883	4521960
3049N258	Impianto di depurazione San Giovanni a Teduccio	Via Boccaperti, 24	Napoli	NA	Pubblica	Impianto Trattamento Rifiuti	Metalli e Metalloidi, Idrocarburi e IPA	Metalli e Metalloidi, Idrocarburi, Alifatici Clorurati Cancerogeni, Alifatici Clorurati non Cancerogeni, Alifatici Alogenati Cancerogeni		Analisi di Rischio Approvata	26678	442045	4519774
3049N273	Ex I.C.M.	Via Nuova delle Brecce 175	Napoli	NA	Pubblica	Attività Dismessa	Idrocarburi, Metalli e Metalloidi, Aromatici	Idrocarburi, Metalli e Metalloidi		Analisi di Rischio Approvata	23213	441357	4522865
3049N283	Ex Cirio	Via Signorini - Quartiere San Giovanni a Teduccio	Napoli	NA	Pubblica	Attività Dismessa		Metalli e Metalloidi, IPA, Alifatici Clorurati Cancerogeni, Alifatici Clorurati non Cancerogeni, PCB, Composti Inorganici		Progetto Definitivo di Bonifica Approvato	60684	441437	4520899
3049N284	Area dell'Agenzia del Demanio (Ex Caserma Pattison)	Via E. Gianturco	Napoli	NA	Pubblica	Attività Dismessa	Metalli e Metalloidi, PCB e IPA	Idrocarburi, Alifatici Clorurati Cancerogeni, IPA, Metalli e Metalloidi, Composti Inorganici		Analisi di Rischio Approvata	13589	439880	4521729
3049N291	Darsena di Levante	Porto di Napoli - Bocca di levante	Napoli	NA	Pubblica	Area Portuale	Metalli e Metalloidi, IPA	IPA e PCB	Metalli e Metalloidi, IPA, PCB e Idrocarburi	Progetto Definitivo di Bonifica in Corso	119706	440683	4520701
3049N293	Auchan (ex I.C.N. SpA)	Via Argine n 380	Napoli	NA	Privata	Centro Commerciale		Metalli e Metalloidi		Progetto Definitivo di Bonifica Approvato	52963	442020	4522374
3049N294	I.C.N. SpA Area Distribuzione Carburanti	Via Argine 380	Napoli	NA	Privata	Punto Vendita Carburanti	Idrocarburi	Metalli e Metalloidi		Progetto Definitivo di Bonifica Eseguito	7935	441935	4522391

fonte: http://burc.regione.campania.it

Allegato 2

Tabella 2
Anagrafe dei Siti da Bonificare

Codice	Denominazione	Indirizzo	Comune	Prov.	Proprietà	Tipologia sito	Contaminanti			Iter Procedurale	Superficie (m^2)	coord_X	coord_Y
							Suolo	Acque sotterranee	Acque Superficiali / Sedimenti				
3049N300	Fico Costruzioni Srl	Via Marina dei Gigli 22	Napoli	NA	Privata	Attività Dismessa	Idrocarburi e IPA	Metalli e Metalloidi, Idrocarburi, Alifatici Clorurati Cancerogeni, Alifatici Clorurati non Cancerogeni e Aromatici		Progetto Definitivo di Bonifica Presentato	11828	440495	4521108
3049N301	Vigliena Nuova Srl	Via Vigliena 35	Napoli	NA	Privata	Attività Dismessa	IPA	Metalli e Metalloidi, Alifatici Clorurati Cancerogeni e Alifatici Clorurati non Cancerogeni		Progetto Definitivo di Bonifica Suoli Approvato/Analisi di Rischio falda Approvata/Monitoraggio	3671	440891	4520857
3049N412	P.V.C. Esso n. 6629	Via G. Ferraris, 128	Napoli	NA	Privata	Punto Vendita Carburanti	Metalli e Metalloidi, Idrocarburi, Piombo Tetraetile	Metalli e Metalloidi, Idrocarburi, IPA, Aromatici,MTBE		Progetto Unico di Bonifica in corso	2011	440117	4522276
3049N487	Fondali S. Giovanni	Quartiere S. Giovanni	Napoli	NA	Pubblica	Fondali marini			Metalli e Metalloidi, IPA	Bonifica in corso	896355	441783	4519674
3049N493	Arenile S. Giovanni	Quartiere San Giovanni a Teduccio	Napoli	NA	Pubblica	Arenile	Metalli e Metalloidi, IPA			Bonifica in corso	64634	441883	4519942
3049N494	Area Marina Portuale	Area Marina Portuale	Napoli	NA	Pubblica	Area Portuale			Idrocarburi, PCB, Metalli e Metalloidi, Composti Organostannici, IPA	Progetto Definitivo di Bonifica Approvato	2432110	438700	4521013
3049N500	Area Marino Costiera esterna al Porto	Area Marino Costiera esterna al Porto	Napoli	NA	Pubblica	Fondali marini			Metalli e Metalloidi, IPA, Composti Organostannici, Idrocarburi	Progetto Preliminare di Bonifica Approvato	9829327	439738	4519249
3049N503	Centro di Accoglienza (Ex ANMIL)	Via delle Industrie 41	Napoli	NA	Pubblica	Centro di Accoglienza	Metalli e Metalloidi, Idrocarburi	Metalli e Metalloidi, Idrocarburi, Alifatici Clorurati Cancerogeni		Progetto Definitivo di Bonifica Suoli Approvato	4230	441491	4522562
3049N509	Caren Srl	Via Ponte dei Francesi 35	Napoli	NA	Privata	Attività Produttiva	Metalli e Metalloidi, IPA, Idrocarburi	Metalli e Metalloidi, Alifatici Clorurati Cancerogeni		Progetto Definitivo di Bonifica Suoli Approvato	3530	440457	4521205

fonte: http://burc.regione.campania.it

Allegato 2

Tabella 2
Anagrafe dei Siti da Bonificare

Codice	Denominazione	Indirizzo	Comune	Prov.	Proprietà	Tipologia sito	Contaminanti			Iter Procedurale	Superficie (m^2)	coord_X	coord_Y
							Suolo	Acque sotterranee	Acque Superficiali / Sedimenti				
3049N511	Colinvest Srl	Via B. Brin da n.77 a 93	Napoli	NA	Privata	Attività Dismessa	Metalli e Metalloidi, Idrocarburi, IPA	Metalli e Metalloidi, Idrocarburi, Aromatici e Alifatici Clorurati Cancerogeni		Analisi di Rischio Approvata	811	439392	4521979
3049N515	Simer Sas	Via F. Imparato	Napoli	NA	Privata	Attività Dismessa	Metalli e Metalloidi, Idrocarburi, IPA, Diossine e Furani e PCB	Metalli e Metalloidi, Alifatici Clorurati Cancerogeni e Alifatici Clorurati non Cancerogeni		Analisi di Rischio Approvata	7674	441067	4521337
3056C505	Anas SpA - S.S. n. 268	S.S. n. 268, dal Km 0+750 al Km 0+950	Pollena Trocchia	NA	Privata	Abbandono di Rifiuti in Scavo	Metalli e Metalloidi,IPA e Idrocarburi			Progetto di Messa in Sicurezza Permanente Approvato	1500	446984	4524702
3057A511	Leonardo SpA (Ex Alenia Aeronautica SpA)	Viale dell'Aeronautica	Pomigliano d'Arco	NA	Privata	Attività Produttiva	Metalli e Metalloidi	Metalli e Metalloidi, Alifatici Clorurati Cancerogeni, Alifatici Clorurati non Cancerogeni, Alifatici Alogenati Cancerogeni		Progetto di Messa in Sicurezza Operativa in Corso	392520	448573	4529594
3057A543	Avio S.p.A	Zona ASI	Pomigliano d'Arco	NA	Privata	Industria a Rischio Incidente Rilevante	Metalli e Metalloidi, Idrocarburi	Metalli e Metalloidi, Alifatici Clorurati Cancerogeni		Attuazione MISE/Progetto Operativo di Bonifica Falda in Corso	192400	449252	4529816
3058V509	Area Fergos (Ex Aticarta)	Via Campo d'Aviazione	Pompei	NA	Privata	Attività Produttiva		Metalli e Metalloidi, Alifatici Clorurati Cancerogeni, Alifatici Clorurati non Cancerogeni, IPA, Alifatici Alogenati Cancerogeni		Progetto Definitivo di Bonifica Approvato	91102	458030	4510175
3059V002	Arenile Portici	Nei Pressi di Viale I Camaggio	Portici	NA	Pubblica	Arenile	Metalli e Metalloidi, Idrocarburi, IPA e Fitofarmaci			Analisi di Rischio Approvata	83075	443396	4518592
3060A509	Prysmian SpA	Via Annecchino 93 - Loc. Arco Felice	Pozzuoli	NA	Privata	Attività Produttiva	Idrocarburi	Metalli e Metalloidi, IPA, Idrocarburi		Bonifica In Corso	77893	424480	4520567

fonte: http://burc.regione.campania.it

Allegato 2

Tabella 2
Anagrafe dei Siti da Bonificare

Codice	Denominazione	Indirizzo	Comune	Prov.	Proprietà	Tipologia sito	Contaminanti			Iter Procedurale	Superficie (m^2)	coord_X	coord_Y
							Suolo	Acque sotterranee	Acque Superficiali / Sedimenti				
3060A511	Waterfront Flegreo SpA (Finmeccanica - Ex Sofer)	Via Fasano	Pozzuoli	NA	Privata	Attività Produttiva	Metalli e Metalloidi, Idrocarburi, IPA	Metalli e Metalloidi, Composti Inorganici, IPA, Aromatici, Idrocarburi, Alifatici Clorurati Cancerogeni		Progetto Operativo di Bonifica Presentato	146088	424954	4520461
3060A554	P.V.C. Esso n. 6428	Loc. Licola Via Domitiana Km 50,8	Pozzuoli	NA	Privata	Punto Vendita Carburanti	Idrocarburi	ETBE, Idrocarburi, Aromatici		Progetto Unico di Bonifica in corso	1092	420744	4524726
3060A558	Spiaggia antistante Stabilimento Prysmian	Via Annecchino, spiaggia delle Monachelle	Pozzuoli	NA	Privata	Sversamento su Suolo	IPA e Idrocarburi			Progetto Operativo di Bonifica in Corso	4000	424477	4520453
3060A559	Ex Deposito Pol Zona Cimitero (parcheggio di interscambio)	Zona Cimitero	Pozzuoli	NA	Pubblica	Stoccaggio Idrocarburi Dismesso	Metalli e Metalloidi, Idrocarburi, IPA	Metalli e Metalloidi, Idrocarburi		Progetto di Messa in Sicurezza Permanente Approvato	94146	425362	4521035
3064V031	Arenile Ercolano	Nei Pressi di Via Marittima	Ercolano	NA	Pubblica	Arenile	Metalli e Metalloidi, Idrocarburi e IPA			Rimozione Suolo Contaminato	13478	445036	4516410
3064V503	P.V.C. Total Fina Elf Italia n.1914	Via Panoramica 2	Ercolano	NA	Privata	Punto Vendita Carburanti	Idrocarburi e Aromatici			Progetto Preliminare di Bonifica Approvato	165	445518	4517705
3064V558	Firema Trasporti (ex Officine Fiore)	Piazzetta Achille Consiglio	Ercolano	NA	Privata	Attività Produttiva		Metalli e Metalloidi, Alifatici Clorurati Cancerogeni e Alifatici Clorurati non Cancerogeni		Progetto Definitivo di Bonifica Approvato	18198	444408	4517302
3082V022	Discarica Abusiva Loc. Campitelli (ex area Nuovo Liceo Scientifico - Loc. Campitelli)	Loc. Campitelli - Via Benedetto Croce	Terzigno	NA	Pubblica	Abbandono di Rifiuti in Cava	Metalli e Metalloidi, Idrocarburi e IPA	Metalli e Metallodi, Alifatici Clorurati Cancerogeni		Progetto di Messa in Sicurezza Permanente Presentato	9500	456846	4518373

fonte: http://burc.regione.campania.it

Allegato 2

Tabella 2
Anagrafe dei Siti da Bonificare

Codice	Denominazione	Indirizzo	Comune	Prov.	Proprietà	Tipologia sito	Contaminanti			Iter Procedurale	Superficie (m^2)	coord_X	coord_Y
							Suolo	Acque sotterranee	Acque Superficiali / Sedimenti				
3083V009	Arenile Torre Annunziata	Nei Pressi di Via Speranza	Torre Annunziata	NA	Pubblica	Arenile	Metalli e Metalloidi, IPA			Rimozione suolo contaminato	190864	453834	4511038
3083V500	Apreamare (Area Ex Deriver)	Via Terragneta/Via Saline	Torre Annunziata	NA	Privata	Attività Produttiva	Metalli e Metalloidi	Metalli e Metalloidi, Composti Inorganici, Aromatici, IPA, Alifatici Alogenati Cancerogeni, PCB, Alifatici Clorurati non Cancerogeni, Alifatici Clorurati Cancerogeni		Progetto Preliminare di Bonifica Approvato	122439	454693	4510542
3083V502	Irgen re Pompei Srl - Pompei Tech World (Ex Vega Tecnotubi e Ex ASI)	Via Plinio/Via castriota	Torre Annunziata	NA	Privata	Attività Dismessa	Metalli e Metalloidi, IPA, Idrocarburi	Metalli e Metalloidi, Composti Inorganici, Alifatici Clorurati Cancerogeni		Bonificato - Certificazione di avvenuta bonifica (Nota Regione Prot. 723812 del 15/11/18)	190000	455256	4510925
3083V539	Ex Aquila	Traversa Andolfi	Torre Annunziata	NA	Privata	Attività Dismessa		Metalli e Metalloidi, Alifatici Clorurati Cancerogeni, Idrocarburi		Bonifica in corso	39658	455264	4511579
3083V546	Isecold	Via Molo di Levante	Torre Annunziata	NA	Privata	Attività Produttiva	Idrocarburi, Metalli e Metalloidi	Alifatici Clorurati Cancerogeni, Composti Inorganici, Metalli e Metalloidi e Idrocarburi		Bonificato - Certificazione di avvenuta bonifica del 22/01/2019	6133	453686	4511240
3083V566	P.V.C. Esso Est 6650 (Tirreno carburanti)	Autostrada A3 Lato Est	Torre Annunziata	NA	Privata	Punto Vendita Carburanti	Idrocarburi, Aromatici e Piombo Tetraetile	Idrocarburi, IPA, Aromatici e Piombo Tetraetile		Progetto Unico di Bonifica Approvato/Monitoraggio	1000	455510	4511363
3083V567	Area Demaniale c/o Isecold	Area Portuale Torre Annunziata	Torre Annunziata	NA	Pubblica	Attività Produttiva	Metalli e Metalloidi, Idrocarburi	Metalli e Metalloidi,Composti Inorganici, Idrocarburi e Alifatici Clorurati Cancerogeni		Bonificato - Certificazione di avvenuta bonifica del 22/01/2019	9768	453770	4511187

fonte: http://burc.regione.campania.it

Allegato 2

Tabella 2
Anagrafe dei Siti da Bonificare

Codice	Denominazione	Indirizzo	Comune	Prov.	Proprietà	Tipologia sito	Contaminanti			Iter Procedurale	Superficie (m^2)	coord_X	coord_Y
							Suolo	Acque sotterranee	Acque Superficiali / Sedimenti				
3084V020	Arenile Torre del Greco	Nei Pressi di Via Litoranea	Torre del Greco	NA	Pubblica	Arenile	Metalli e Metalloidi, IPA, Idrocarburi			Rimozione suolo contaminato	94006	447436	4514011
4002C001	Discarica Loc. Tufara	Loc. Tufara	Altavilla Irpina	AV	Pubblica	Discarica Comunale	Metalli e Metalloidi	Metalli e Metalloidi		Progetto di Messa in Sicurezza Permanente Eseguito	1847	480177	4539569
4003C001	Discarica Loc. Frascineta	Loc. Frascineta	Andretta	AV	Pubblica	Discarica Comunale	Metalli e Metalloidi	Metalli e Metalloidi		Progetto di Messa in Sicurezza Permanente Eseguito/Monitoraggio	11934	529582	4530367
4005C002	Discarica Loc. Fosso Madonna dell'Arco	Loc. Fosso Madonna dell'Arco	Ariano Irpino	AV	Pubblica	Discarica Comunale	IPA, Metalli e Metalloidi, Idrocarburi e PCB	IPA, Metalli e Metalloidi, Composti Inorganici, Alifatici Clorurati Cancerogeni e Alifatici Clorurati non Cancerogeni		Analisi di Rischio Approvata	3414	507707	4556343
4005C503	Sversamento SS. 90 Loc. Camporeale	Loc. Camporeale	Ariano Irpino	AV	Privata	Sversamento su Suolo	Idrocarburi, Aromatici	Idrocarburi, Aromatici, MTBE		Progetto Definitivo di Bonifica Eseguito	936	513163	4563659
4008C502	Ex Stabilimento Isochimica	Loc. Pianodardine	Avellino	AV	Privata	Attività Dismessa	Metalli e Metalloidi, Amianto	Metalli e Metalloidi, Idrocarburi, Alifatici Clorurati Cancerogeni		Progetto di Messa in Sicurezza Permanente Approvato	40603	484873	4530587
4008C504	P.V.C. Esso n.6717	Piazza Garibaldi - Kennedy	Avellino	AV	Privata	Punto Vendita Carburanti	Idrocarburi e Aromatici	MTBE		Progetto Unico di Bonifica Eseguito/Monitoraggio	302	482469	4529533
4008C508	Impianto Stir Loc. Piano d'Ardine (Irpiniambiente SpA)	Loc. Pianodardine	Avellino	AV	Pubblica	Impianto TMB		Metalli e Metalloidi, Composti Inorganici e Alifatici Clorurati Cancerogeni		Progetto di Messa in Sicurezza Permanente Approvato	75290	485628	4532483
4008C511	Area di Piazza Castello	Piazza Castello	Avellino	AV	Pubblica	Abbandono di Rifiuti in Scavo	Metalli e Metalloidi, IPA e Idrocarburi			Progetto di Messa in Sicurezza Permanente Eseguito/Monitoraggio	5370	483105	4529404
4008C512	P.V.C. Esso n.6770	Via Due Principati	Avellino	AV	Privata	Punto Vendita Carburanti	MTBE, Idrocarburi e Aromatici	MTBE, Idrocarburi e Aromatici		Bonifica in corso	1299	482871	4528563
4019C001	Discarica Loc. Fontanelle	Loc. Fontanelle	Carife	AV	Pubblica	Discarica Comunale		Metalli e Metalloidi, Composti Inorganici		Progetto di Messa in Sicurezza Permanente Eseguito	4381	517589	4542555

fonte: http://burc.regione.campania.it

Tabella 2
Anagrafe dei Siti da Bonificare

Codice	Denominazione	Indirizzo	Comune	Prov.	Proprietà	Tipologia sito	Contaminanti			Iter Procedurale	Superficie (m^2)	coord_X	coord_Y
							Suolo	Acque sotterranee	Acque Superficiali / Sedimenti				
4020C001	Discarica Loc. Pietra Piccola	Loc. Pietra Piccola	Casalbore	AV	Pubblica	Discarica Comunale	Aromatici, Metalli e Metalloidi	Metalli e Metalloidi, Composti Inorganici		Progetto di Messa in Sicurezza Permanente in Corso	3229	503976	4566587
4029C001	Discarica Loc.Serri/Faiti - Pastenate	loc.Serri/Faito - Pastenate	Contrada	AV	Pubblica	Discarica Comunale	Metalli e Metalloidi			Progetto di Messa in Sicurezza Permanente Approvato	8879	482673	4523383
4035C001	Discarica Loc. Schiera di Celio	Loc. Scheda di Celio	Frigento	AV	Pubblica	Discarica Comunale		Metalli e Metalloidi, Composti Inorganici		Progetto di Messa in Sicurezza Permanente Eseguito	5888	512391	4538325
4041C502	Erg Wind 4 Srl e Enel Dis SpA	Area Industriale "Calaggio"	Lacedonia	AV	Privata	Attività Produttiva	Idrocarburi	Idrocarburi		Bonificato - Certificazione di avvenuta bonifica del 22.08.2019	13800	531683	4547173
4045C001	Discarica Loc. Molara	Loc. Molara	Luogosano	AV	Pubblica	Discarica Comunale		Metalli e Metalloidi, Composti Inorganici		Progetto di Messa in Sicurezza Permanente Eseguito	2302	497862	4536656
4047C001	Discarica Loc. Torre - San Nereo	Loc. Torre - San Nereo	Marzano di Nola	AV	Pubblica	Discarica Comunale	Metalli e Metalloidi			Progetto di Messa in Sicurezza Permanente Eseguito	1691	464017	4527245
4050C500	P.V.C. Q8 n.7528	Via Colori 44	Mirabella Eclano	AV	Privata	Punto Vendita Carburanti	Idrocarburi e Aromatici	ETBE, Composti Inorganici, Metalli e Metalloidi, Piombo Tetraetile, Idrocarburi, Aromatici e MTBE		Bonifica in corso	490	499740	4543674
4050C501	P.V.C. Agip n. 8254	S.S. 90 – Loc. Passo di Mirabella	Mirabella Eclano	AV	Privata	Punto Vendita Carburanti	Idrocarburi e Aromatici	Idrocarburi, Aromatici, MTBE e ETBE		Bonificato	3197	501602	4544830
4054C007	Discarica Loc. Fenestrelle	Loc. Fenestrelle	Monteforte Irpino	AV	Pubblica	Discarica Comunale		Metalli e Metalloidi		Progetto di Messa in Sicurezza Permanente Approvato	6885	478241	4525503
4055C001	Discarica Loc. S. Antonio	Loc. S. Antonio	Montefredane	AV	Pubblica	Discarica Comunale	Metalli e Metalloidi	Metalli e Metalloidi		Progetto di Messa in Sicurezza Permanente in Corso	1958	483399	4535426
4058C501	Loc. Bosco dei Morroni S.P. 220	Loc. Bosco dei Morroni S.P. 220	Montemarano	AV	Privata	Sversamento su Suolo	Idrocarburi e Aromatici			Bonifica in corso	298	499348	4526956

fonte: http://burc.regione.campania.it

Allegato 2

Tabella 2
Anagrafe dei Siti da Bonificare

Codice	Denominazione	Indirizzo	Comune	Prov.	Proprietà	Tipologia sito	Contaminanti			Iter Procedurale	Superficie (m^2)	coord_X	coord_Y
							Suolo	Acque sotterranee	Acque Superficiali / Sedimenti				
4060C001	Discarica Loc. Aia Forcella	Loc. Aia Forcella	Monteverde	AV	Pubblica	Discarica Comunale	PCB	Metalli e Metalloidi, Azoto Ammoniacale		Progetto di Messa in Sicurezza Permanente Eseguito	3395	545604	4537690
4066C001	Discarica Loc. Embrici	Loc. Embrici	Nusco	AV	Pubblica	Discarica Comunale	Metalli e Metalloidi	Metalli e Metalloidi, IPA, Aromatici, Composti Inorganici		Progetto di Messa in Sicurezza Permanente Eseguito	10738	507286	4524934
4090C001	Discarica Loc. Contrada Cesine	Loc. Contrada Cesine	Sant'Angelo all'Esca	AV	Pubblica	Discarica Comunale		Metalli e Metalloidi, Composti Inorganici		Progetto di Messa in Sicurezza Permanente Eseguito	13680	498875	4540820
4096C001	Discarica Loc. Pustarza	Loc. Pustarza	Savignano Irpino	AV	Pubblica	Discarica Comunale	Metalli e Metalloidi, Fitofarmaci	Metalli e Metalloidi, Composti Inorganici e Aromatici		Progetto di Messa in Sicurezza Permanente Approvato	14680	517500	4561501
4107C001	Discarica Loc. Contrada Estrecine	Loc. Contrada Estrecine	Taurasi	AV	Pubblica	Discarica Comunale	Metalli e Metalloidi	Metalli e Metalloidi, Composti Inorganici		Progetto di Messa in Sicurezza Permanente Approvato	2510	497064	4538082
4116C001	Discarica Loc. Contrada Chiaire	Loc. Contrada Chiaire	Venticano	AV	Pubblica	Discarica Comunale	Metalli e Metalloidi	Metalli e Metalloidi, Composti Inorganici		Progetto di Messa in Sicurezza Permanente Eseguito	3195	492424	4543407
4117C002	Discarica Loc. Formulano	Loc. Formulano	Villamaina	AV	Pubblica	Discarica Comunale		Metalli e Metalloidi, Composti Inorganici		Progetto di Messa in Sicurezza Permanente Eseguito	3990	506860	4534365
5002C001	Discarica Loc. Vallone Gorgo	Loc. Vallone Gorgo	Agropoli	SA	Pubblica	Discarica Comunale	Metalli e Metalloidi	Metalli e Metalloidi, Idrocarburi, PCB		Progetto di Messa in Sicurezza Permanente in Corso	7650	503566	4464790
5002C500	P.V.C. Esso n.7013	Via Risorgimento	Agropoli	SA	Privata	Punto Vendita Carburanti	Aromatici, Idrocarburi	Aromatici, Idrocarburi e MTBE		Progetto Unico di Bonifica Approvato	1526	499716	4466911
5007S006	Svincolo S.S. 268	Loc. Via Tora e Via Campia	Angri	SA	Privata	Abbandono di Rifiuti in Scavo		Metalli e Metalloidi		Progetto di Messa in Sicurezza Permanente in Corso	37872	461956	4510028
5009C001	Discarica Loc. S. Maria Portaroba - Vrecciale	Loc. S. Maria Portaroba - Vrecciale	Ascea	SA	Pubblica	Discarica Comunale		Metalli e Metalloidi, Composti Inorganici		Progetto di Messa in Sicurezza Permanente Approvato	13613	516464	4446186
5013C002	Discarica Comunale Loc. Cariti	Loc. Cariti	Baronissi	SA	Pubblica	Discarica Comunale	Metalli e Metalloidi			Progetto di Messa in Sicurezza Permanente Eseguito	8410	479977	4511973

fonte: http://burc.regione.campania.it

Allegato 2

Tabella 2
Anagrafe dei Siti da Bonificare

Codice	Denominazione	Indirizzo	Comune	Prov.	Proprietà	Tipologia sito	Contaminanti			Iter Procedurale	Superficie (m^2)	coord_X	coord_Y
							Suolo	Acque sotterranee	Acque Superficiali / Sedimenti				
5014C517	Stazione ferroviaria di Battipaglia - Lotto Ovest e Est	Via Ferroviaria	Battipaglia	SA	Pubblica	Abbandono Incontrollato di Rifiuti	Composti Inorganici, Metalli e Metalloidi	Composti Inorganici, Metalli e Metalloidi		Progetto Definitivo di Bonifica Approvato	10230	499028	4494730
5015C001	Discarica Loc. Macchie	Loc. Macchie	Bellosguardo	SA	Pubblica	Discarica Comunale	Metalli e Metalloidi, Idrocarburi	Metalli e Metalloidi, Idrocarburi		Progetto di Messa in Sicurezza Permanente Eseguito	1807	524079	4474529
5016S001	Discarica Loc. Salto	Loc Salto	Bracigliano	SA	Pubblica	Discarica Comunale	Metalli e Metalloidi	Composti Inorganici		Analisi di Rischio Approvata	6700	476125	4520246
5017C500	Chemiplastica Specialties (Ex Chimeco SpA)	Area Industriale	Buccino	SA	Privata	Attività Produttiva		Metalli e Metalloidi		Bonificato - Certificazione di avvenuta bonifica prot.111203 del 26/05/2017	17479	531396	4493868
5019C001	Discarica Loc . S. Giovanni	Loc. S. Giovanni	Caggiano	SA	Pubblica	Discarica Comunale	Metalli e Metalloidi, Idrocarburi	Metalli e Metalloidi, Composti Inorganici		Progetto di Messa in Sicurezza Permanente Eseguito	1591	542342	4491033
5022C501	EX P.V.C. IP N. 41168	A2 “Autostrada del Mediterraneo”, km 42+705	Campagna	SA	Privata	Punto Vendita Carburanti Dismesso		Idrocarburi, Aromatici, MTBE, ETBE		Progetto Operativo di Bonifica Approvato	16772	515336	4496969
5024C001	Discarica Loc. Vallone del Carmine	Loc. Vallone del Carmine	Cannalonga	SA	Pubblica	Discarica Comunale	Metalli e Metalloidi	Metalli e Metalloidi		Progetto di Messa in Sicurezza Permanente in Corso	11595	525934	4456329
5025C501	P.V.C. Esso n. 7021	Loc. Capaccio Scalo - Via Nazionale 9	Capaccio	SA	Privata	Punto Vendita Carburanti	Idrocarburi, Aromatici	Idrocarburi, Aromatici		Bonificato - Certificazione di avvenuta bonifica n.74396 del 5/10/2020	678	501040	4478476
5031C001	Discarica Loc. Bosco	Loc. Piano Melaino Torricella ex Bosco	Castellabate	SA	Pubblica	Discarica Comunale	Idrocarburi, Metalli e Metalloidi	Metalli e Metalloidi		Progetto di Messa in Sicurezza Permanente in Corso	22873	494942	4455335
5031C500	S.S. 267 Km 11+350	S.S. 267 Km 11+350	Castellabate	SA	Pubblica	Sversamento su Suolo	Idrocarburi, Aromatici, MTBE	Aromatici, MTBE		Bonificato - Certificazione di avvenuta bonifica del 27.07.2005	97	500317	4462717
5032C501	P.V.C. Eni n. S2010 (Ex P.V.C n.18973)	Via Nazionale - Frazione Casalvelino Scalo	Castelnuovo Cilento	SA	Privata	Punto Vendita Carburanti	Idrocarburi, Aromatici	Idrocarburi, Aromatici, Metalli e Metalloidi		Bonificato - Certificazione di avvenuta bonifica del 29.05.2017	40	513540	4449967

fonte: http://burc.regione.campania.it

Allegato 2

Tabella 2
Anagrafe dei Siti da Bonificare

Codice	Denominazione	Indirizzo	Comune	Prov.	Proprietà	Tipologia sito	Contaminanti			Iter Procedurale	Superficie (m^2)	coord_X	coord_Y
							Suolo	Acque sotterranee	Acque Superficiali / Sedimenti				
5037C001	Discarica "Cannetiello"	Frazione S. Pietro - Loc. Cannetiello	Cava de' Tirreni	SA	Pubblica	Discarica Comunale	Metalli e Metalloidi, Idrocarburi			Progetto di Messa in Sicurezza Permanente in Corso	16502	477715	4506758
5037S502	P.V.C. Q8 n.7953	Piazza Santa Maria dell'Olmo	Cava de' Tirreni	SA	Privata	Punto Vendita Carburanti	Idrocarburi, Aromatici			Bonificato - Certificazione di avvenuta bonifica del 24.10.2005	53	475554	4505073
5038C001	Discarica Loc. Pizzirro	Loc. Pizzirro	Celle di Bulgheria	SA	Pubblica	Discarica Comunale	Metalli e Metalloidi	Metalli e Metalloidi		Progetto di Messa in Sicurezza Permanente in Corso	3588	530797	4440107
5039C001	Discarica Loc. Canneto	Loc. Canneto	Centola	SA	Pubblica	Discarica Comunale	Metalli e Metalloidi, Idrocarburi	Metalli e Metalloidi, Composti Inorganici		Progetto di Messa in Sicurezza Permanente Eseguito	4581	528378	4438586
5040C001	Discarica Loc. Iorio	Loc. Iorio	Ceraso	SA	Pubblica	Discarica Comunale	Metalli e Metalloidi	Metalli e Metalloidi, Composti Inorganici, Alifatici Clorurati Cancerogeni		Progetto di Bonifica e Messa in Sicurezza Permanente Approvato	13500	518535	4447750
5043C500	P.V.C. Esso n.7016	Loc. Bagni di Contursi - Via Nazionale 30	Colliano	SA	Privata	Punto Vendita Carburanti	Aromatici, Idrocarburi	Aromatici, Idrocarburi, MTBE		Bonificato - Certificazione di avvenuta bonifica (Nota Regione Prot.n.546366 del 29/08/18)	449	521274	4504464
5048C001	Discarica comunale Loc. Cerabona	Loc. Cerabona	Corleto Monforte	SA	Pubblica	Discarica Comunale	Metalli e Metalloidi, Idrocarburi			Progetto di Bonifica e Messa in Sicurezza Permanente Presentato	1800	531477	4477409
5050C008	Sversamento Gasolio in Località Corno d'oro SS 18 Km 78.800	Località Corno d'oro SS 18 Km 78.800	Eboli	SA	Privata	Sversamento su Suolo	Idrocarburi, Aromatici	Metalli e Metalloidi		Bonificato - Certificazione di avvenuta bonifica del 12.02.2014	2219	498907	4490597
5054C001	Discarica Loc. Castinatelli	Loc. Castinatelli	Futani	SA	Pubblica	Discarica Comunale	Metalli e Metalloidi	Metalli e Metalloidi, Composti Inorganici		Progetto di Messa in Sicurezza Permanente Eseguito	2604	526645	4443558
5056C002	Discarica La Marca	Loc. Sardone	Giffoni Valle Piana	SA	Privata	Discarica Privata	Metalli e Metalloidi	Metalli e Metalloidi, Composti Inorganici		Progetto di Messa in Sicurezza Permanente Eseguito	97626	490006	4502090

fonte: http://burc.regione.campania.it

Allegato 2

Tabella 2
Anagrafe dei Siti da Bonificare

Codice	Denominazione	Indirizzo	Comune	Prov.	Proprietà	Tipologia sito	Contaminanti			Iter Procedurale	Superficie (m^2)	coord_X	coord_Y
							Suolo	Acque sotterranee	Acque Superficiali / Sedimenti				
5057C001	Discarica Loc. Cupone	Loc. Cupone	Gioi	SA	Pubblica	Discarica Comunale		Metalli e Metalloidi		Progetto di Messa in Sicurezza Permanente Eseguito	1095	519148	4460090
5058C002	Discarica Loc. Arzanelli	Loc. Arzanelli	Giungano	SA	Pubblica	Discarica Comunale	Metalli e Metalloidi	Metalli e Metalloidi, Alifatici Clorurati Cancerogeni, Fenoli Clorurati		Progetto di Messa in Sicurezza Permanente Eseguito	1719	510229	4471122
5060C001	Discarica Loc. Torretta	Loc. Torretta	Laureana Cilento	SA	Pubblica	Discarica Comunale	Metalli e Metalloidi	Metalli e Metalloidi		Progetto di Messa in Sicurezza Permanente Eseguito	1288	504061	4461534
5065C001	Discarica Loc. Lavanghe	Loc. Lavanghe	Magliano Vetere	SA	Pubblica	Discarica Comunale	Metalli e Metalloidi, Aromatici	Metalli e Metalloidi		Progetto di Messa in Sicurezza Permanente Eseguito	2599	519344	4466667
5069C001	Discarica comunale Loc. Retara	Loc. Retara	Moio della Civitella	SA	Pubblica	Discarica Comunale	Metalli e Metalloidi	Metalli e Metalloidi, Composti Inorganici		Progetto di Messa in Sicurezza Permanente Approvato	628	523375	4455966
5070C001	Discarica Loc. Chiaie Romane	Loc. Chiaie Romane	Montano Antilia	SA	Pubblica	Discarica Comunale	Metalli e Metalloidi, Idrocarburi	Metalli e Metalloidi, Composti Inorganici, Alifatici Clorurati non Cancerogeni, Alifatici Clorurati Cancerogeni		Progetto di Messa in Sicurezza Permanente Eseguito	2471	533102	4442119
5071C001	Discarica Loc. Zoppi	Loc. Zoppi	Montecorice	SA	Pubblica	Discarica Comunale	Metalli e Metalloidi	Metalli e Metalloidi		Progetto di Messa in Sicurezza Permanente Eseguito	11901	500635	4455897
5072C002	Discarica Troisi	Loc. Colle Barone	Montecorvino Pugliano	SA	Privata	Discarica Consortile	Metalli e Metalloidi			Progetto di Messa in Sicurezza Permanente Approvato	326860	495784	4500110
5080C001	Discarica Loc. Chiusa Fucilicchio	Loc. Chiusa Fucilicchio	Novi Velia	SA	Pubblica	Discarica Comunale	Metalli e Metalloidi, Idrocarburi	Alifatici Clorurati non Cancerogeni, Composti Inorganici		Progetto di Messa in Sicurezza Permanente Eseguito	2516	524781	4451673
5081C001	Discarica Loc. Selva	Loc. Selva - Frazione Finocchito	Ogliastro Cilento	SA	Pubblica	Discarica Comunale	Metalli e Metalloidi	Metalli e Metalloidi		Progetto di Messa in Sicurezza Permanente in Corso	2259	506054	4468118
5083C001	Discarica Loc. Serra	Loc. Serra	Oliveto Citra	SA	Pubblica	Discarica Comunale	Metalli e Metalloidi			Progetto di Messa in Sicurezza Permanente Eseguito	726	515076	4503271

fonte: http://burc.regione.campania.it

Allegato 2

Tabella 2
Anagrafe dei Siti da Bonificare

Codice	Denominazione	Indirizzo	Comune	Prov.	Proprietà	Tipologia sito	Contaminanti			Iter Procedurale	Superficie (m^2)	coord_X	coord_Y
							Suolo	Acque sotterranee	Acque Superficiali / Sedimenti				
5088S001	Discarica Loc. Torretta	Via Amalfitana	Pagani	SA	Privata	Discarica Comunale	Idrocarburi, Metalli e Metalloidi, Diossine e Furani			Analisi di Rischio Approvata	23800	467333	4508713
5090C502	Telecom Italia SpA	Via Wenner	Pellezzano	SA	Privata	Attività Produttiva	Idrocarburi, Aromatici	Idrocarburi, Aromatici		Progetto Operativo di Bonifica Eseguito /Monitoraggio in corso	3897	481010	4505059
5097C507	P.V.C. Agip n. 54761	Loc. San Giacomo - SS 19 Ter	Polla	SA	Privata	Punto Vendita Carburanti	Idrocarburi, Metalli e Metalloidi	Idrocarburi, Aromatici, MTBE Metalli e Metalloidi, Alifatici Clorurati non Cancerogeni		Bonifica in corso	1302	541996	4486015
5099C500	P.V.C. Q8	Corso Italia 80	Pontecagnano Faiano	SA	Privata	Punto Vendita Carburanti	Idrocarburi	Idrocarburi, Aromatici		Bonificato - Certificazione di avvenuta bonifica del 11.10.2006	689	489714	4499157
5107C001	Discarica Loc. Mortella	Loc. Mortella	Roccagloriosa	SA	Pubblica	Discarica Comunale	Metalli e Metalloidi	Metalli e Metalloidi, Composti Inorganici		Progetto di Messa in Sicurezza Permanente in Corso	18532	539441	4438588
5112C001	Discarica Loc. S.Pietro - Carifi	Loc. S.Pietro - Carifi	Rutino	SA	Pubblica	Discarica Comunale	Metalli e Metalloidi	Metalli e Metalloidi		Progetto di Messa in Sicurezza Permanente Approvato	1314	508750	4460981
5113C001	Discarica Loc. Schiavi	Loc. Schiavi	Sacco	SA	Pubblica	Discarica Comunale	Metalli e Metalloidi, Alifatici Alogenati Cancerogeni	Metalli e Metalloidi, Alifatici Clorurati Cancerogeni		Progetto di Messa in Sicurezza Permanente Eseguito	1124	531773	4468669
5114C001	Discarica Loc. S. Angelo	Loc. S. Angelo	Sala Consilina	SA	Pubblica	Discarica Comunale	Metalli e Metalloidi, Idrocarburi			Progetto di Messa in Sicurezza Permanente in Corso	14843	553782	4468382
5114C509	P.V.C. Eni n.18929	APS Sala Consilina Ovest	Sala Consilina	SA	Privata	Punto Vendita Carburanti	Idrocarburi	Idrocarburi, Aromatici		Bonifica in corso	13832	549210	4472123
5114C510	P.V.C. Eni n.18928	Autostrada SA/RC	Sala Consilina	SA	Privata	Punto Vendita Carburanti	Idrocarburi	Idrocarburi, Aromatici		Bonifica in corso	13039	549339	4472157
5115C001	Discarica Loc. Fasana	Loc. Fasana	Salento	SA	Pubblica	Discarica Comunale		Metalli e Metalloidi		Progetto di Messa in Sicurezza Permanente Eseguito	913	512952	4456530
5116C509	Glaverbel Italy SpA	Loc. Fuorni	Salerno	SA	Privata	Attività Produttiva	Metalli e Metalloidi, Idrocarburi	Metalli e Metalloidi		Bonificato - Certificazione di avvenuta bonifica del 21.01.2004	201020	487383	4499509

fonte: http://burc.regione.campania.it

Allegato 2

Tabella 2
Anagrafe dei Siti da Bonificare

Codice	Denominazione	Indirizzo	Comune	Prov.	Proprietà	Tipologia sito	Contaminanti			Iter Procedurale	Superficie (m^2)	coord_X	coord_Y
							Suolo	Acque sotterranee	Acque Superficiali / Sedimenti				
5116C524	Ex P.V.C. Q8 n.7960	Porto di Salerno Molo 3 Gennaio	Salerno	SA	Privata	Punto Vendita Carburanti Dismesso	Idrocarburi	Idrocarburi, IPA		Progetto Unico di Bonifica Approvato	183	478638	4503023
5116C525	P.V.C. Esso n.7002	Via Baratta 165	Salerno	SA	Privata	Punto Vendita Carburanti	Idrocarburi	Metalli e Metalloidi, Idrocarburi, Aromatici e MTBE		Progetto Unico di Bonifica Approvato	394	480983	4503287
5116C526	P.V.C. Esso n.7058	Angolo Via Prudente Via S. Giovanni Bosco	Salerno	SA	Privata	Punto Vendita Carburanti	Idrocarburi, Aromatici	Idrocarburi, Aromatici		Bonificato - Certificazione avvenuta bonifica del 22/05/2019	874	480718	4503720
5118C503	P.V.C. Tamoil n. 8348	Via Tora Loc. Pezzano	San Cipriano Picentino	SA	Privata	Punto Vendita Carburanti	Idrocarburi, Aromatici	Idrocarburi, Aromatici, MTBE		Bonificato - Certificazione di avvenuta bonifica del 24/07/2014	259	488986	4505409
5122S500	P.V.C. Tamoil n.8349	Piazza Amendola	San Marzano sul Sarno	SA	Privata	Punto Vendita Carburanti	Idrocarburi	Metalli e Metalloidi		Bonificato - Certificazione di avvenuta bonifica del 20.02.2007	458	465014	4514022
5124C001	Discarica Loc. Sferracavallo	Loc. Sferracavallo	San Mauro La Bruca	SA	Pubblica	Discarica Comunale		Metalli e Metalloidi		Progetto di Messa in Sicurezza Permanente Eseguito	2006	526262	4441532
5125C001	Discarica Loc. Pastena / Loc. Canali	Loc. Pastena / Loc. Canali	San Pietro al Tanagro	SA	Pubblica	Discarica Comunale	Idrocarburi	Metalli e Metalloidi		Progetto di Messa in Sicurezza Permanente Eseguito	2900	542103	4477217
5127C001	Discarica Loc. Margiotta	Loc. Margiotta	Santa Marina	SA	Pubblica	Discarica Comunale	Metalli e Metalloidi	Metalli e Metalloidi, Composti Inorganici		Progetto di Messa in Sicurezza Permanente Eseguito	5974	544913	4437485
5128C003	Ex Discarica Comunale Loc. Varco del Caprio	Loc. Varco del Caprio	Sant'Angelo Fasanella	SA	Pubblica	Discarica Comunale	Metalli e Metalloidi, Idrocarburi			Analisi di Rischio Approvata	750	531127	4481863
5129C001	Discarica comunale Loc. Difesa	Loc. Difesa	Sant'Arsenio	SA	Pubblica	Discarica Comunale	Metalli e Metalloidi	Metalli e Metalloidi		Progetto di Messa in Sicurezza Permanente Eseguito	5704	541885	4480001
5130S532	P.V.C. Q8 n. 8018	Via G. Pepe, 54 SS 367	Sant'Egidio del Monte Albino	SA	Privata	Punto Vendita Carburanti	Idrocarburi e IPA			Progetto Unico di Bonifica Eseguito	300	465181	4511601

fonte: http://burc.regione.campania.it

Allegato 2

Tabella 2
Anagrafe dei Siti da Bonificare

Codice	Denominazione	Indirizzo	Comune	Prov.	Proprietà	Tipologia sito	Contaminanti			Iter Procedurale	Superficie (m^2)	coord_X	coord_Y
							Suolo	Acque sotterranee	Acque Superficiali / Sedimenti				
5132S517	P.V.C. Adinolfi (Ex Ip n.47898)	Via Provinciale Sarno - Nocera, 67 -SP 6	San Valentino Torio	SA	Privata	Punto Vendita Carburanti	Idrocarburi	Metalli e Metalloidi		Progetto Unico di Bonifica in Corso	3000	468067	4515157
5134C002	Discarica Loc. Giammarone	Loc. Giammarone	Sapri	SA	Pubblica	Discarica Comunale	Metalli e Metalloidi, Idrocarburi	Metalli e Metalloidi, Composti Inorganici		Progetto di Messa in Sicurezza Permanente in Corso	3828	557195	4435674
5135S001	Discarica Loc. Cappella di Siano	Loc. Cappella di Siano	Sarno	SA	Pubblica	Discarica Comunale	Metalli e Metalloidi, Idrocarburi			Progetto di Messa in Sicurezza Permanente Eseguito	5442	471770	4517779
5135S558	Ex P.V.C. Esso n. 7014	Via Tortora	Sarno	SA	Pubblica	Punto Vendita Carburanti	Idrocarburi, IPA			Bonifica in corso/Monitoraggio in corso	44	467919	4517895
5141C001	Discarica Loc. Montagna di Mercato	Loc. Montagna di Mercato	Sessa Cilento	SA	Pubblica	Discarica Comunale	Metalli e Metalloidi	Metalli e Metalloidi		Progetto di Messa in Sicurezza Permanente in Corso	3036	503536	4456817
5144C001	Discarica Loc. Mazzapuoti	Loc. Mazzapuoti	Stella Cilento	SA	Pubblica	Discarica Comunale	Metalli e Metalloidi	Metalli e Metalloidi, Alifatici Clorurati Cancerogeni		Progetto di Messa in Sicurezza Permanente in Corso	1879	509994	4454794
5145C001	Discarica Loc. Diestro	Loc. Diestro	Stio	SA	Pubblica	Discarica Comunale		Metalli e Metalloidi, Composti Inorganici, IPA		Progetto di Messa in Sicurezza Permanente Eseguito	2529	521855	4460569
5146C001	Discarica Loc. Sella del Corticato	Loc. Sella del Corticato	Teggiano	SA	Pubblica	Discarica Comunale	Metalli e Metalloidi	Metalli e Metalloidi, Alifatici Alogenati Cancerogeni		Progetto di Messa in Sicurezza Permanente Eseguito	21097	537459	4471685
5147C001	Discarica Loc. Puglisi	Loc. Puglisi	Torchiara	SA	Pubblica	Discarica Comunale	Metalli e Metalloidi, Idrocarburi	Metalli e Metalloidi		Progetto di Messa in Sicurezza Permanente Eseguito	636	505748	4462953
5149C001	Discarica Loc. S. Biase	Loc. S. Biase	Torre Orsaia	SA	Pubblica	Discarica Comunale	Metalli e Metalloidi	Metalli e Metalloidi, Composti Inorganici		Progetto di Messa in Sicurezza Permanente Approvato	4417	539675	4441761
5150C001	Discarica Loc. Tempe	Loc. Tempe	Tortorella	SA	Pubblica	Discarica Comunale		Metalli e Metalloidi, Composti Inorganici		Progetto di Messa in Sicurezza Permanente Eseguito	2243	553750	4443157
5154C003	Discarica Loc. Ficarrole	Loc. Ficarrole	Vallo della Lucania	SA	Pubblica	Discarica Comunale	Metalli e Metalloidi	Metalli e Metalloidi, Composti Inorganici		Progetto di Messa in Sicurezza Permanente Eseguito	9713	521440	4451219
5154C500	P.V.C. Q8 n.7986	P.zza Santa Caterina	Vallo della Lucania	SA	Privata	Punto Vendita Carburanti	Idrocarburi e Aromatici			Progetto Definitivo di Bonifica Eseguito	287	522860	4453472

fonte: http://burc.regione.campania.it

Allegato 2

Tabella 2
Anagrafe dei Siti da Bonificare

Codice	Denominazione	Indirizzo	Comune	Prov.	Proprietà	Tipologia sito	Contaminanti			Iter Procedurale	Superficie (m^2)	coord_X	coord_Y
							Suolo	Acque sotterranee	Acque Superficiali / Sedimenti				
5156C500	P.V.C. Esso n.7127	Loc. Villa a Mare SS 18 Km 214+480	Vibonati	SA	Privata	Punto Vendita Carburanti	Idrocarburi, Aromatici	Idrocarburi, Aromatici e MTBE		Bonifica in corso/Monitoraggio in corso	1484	552086	4435989
5158C500	Cabina Telecom	Via Pascoli	Bellizzi	SA	Privata	Sversamento su Suolo	Idrocarburi			Progetto Definitivo di Bonifica Approvato	1239	495632	4496493
4038C501	Ex P.V.C. Q8 Kupit n. 7490	Ex S.S. 91 Km 2+284	Grottaminarda	AV	Privata	Punto Vendita Carburanti Dismesso		Idrocarburi, Aromatici, ETBE e MTBE		Progetto Unico di Bonifica Approvato	625	507252	4546264
4008C513	Investire Immobiliare SGR S.p.A. (Loc. Tagliamento)	Via Tagliamento/Via M. Nicoletti/Via Fratelli Bisogno	Avellino	AV	Privata	Area Residenziale	Idrocarburi e Aromatici	Idrocarburi, Aromatici,IPA, Metalli e Metalloidi, Alifatici Clorurati Cancerogeni e Alifatici Clorurati non Cancerogeni		Progetto Unico di Bonifica Eseguito	100	481845	4529537
3049C636	Linea Metropolitana 1 Tratta CD - Capodichino	Via Nuova Poggioreale	Napoli	NA	Privata	Area Ferroviaria	Idrocarburi			Progetto Operativo di Bonifica Approvato	350	440296	4524162

fonte: http://burc.regione.campania.it

Allegato 2

Tabella 2.A
"Anagrafe dei Siti da Bonificare con interventi non conclusi"

Codice	Denominazione	Indirizzo	Comune	Prov.	Proprietà	Tipologia sito	Contaminanti			Iter Procedurale	Superficie (m^2)	coord_X	coord_Y
							Suolo	Acque sotterranee	Acque Superficiali / Sedimenti				
1008C500	P.V.C. Esso n.6928	Via Ceraselle, 156	Caianello	CE	Privata	Punto Vendita Carburanti	Metalli e Metalloidi, Idrocarburi	Idrocarburi, MTBE,ETBE e Aromatici		Progetto Unico di Bonifica in corso	3970	424455	4573151
1022A047	Discarica Lo Uttaro	Loc. Lo Uttaro	Caserta	CE	Pubblica	Discarica Consortile		Metalli e Metalloidi		Progetto Preliminare di Messa in Sicurezza Permanente Approvato	17851	445689	4544099
1027A020	Cava Castigliola (Laghetto 1)	Loc. Mezzagni - Canale Tamerici - via U. Saba	Castel Volturno	CE	Privata	Cava Dismessa	Fitofarmaci, IPA e Idrocarburi	Metalli e Metalloidi, IPA	Metalli e Metalloidi, IPA, Fitofarmaci, PCB, Metalli e Metalloidi, Idrocarburi	Analisi e Valutazione del Rischio Approvata/Monitoraggio	67712	414186	4538881
1027A030	Discarica Sogeri	Loc. Bortolotto	Castel Volturno	CE	Privata	Discarica Privata	Metalli e Metalloidi	Metalli e Metalloidi		Progetto di Messa in Sicurezza Permanente in Corso	120663	413028	4547344
1042A502	Ex P.V.C. Q8 n.7718	Loc. Brezza S.P. S'Andrea	Grazzanise	CE	Privata	Punto Vendita Carburanti Dismesso	Idrocarburi, Metalli e Metallodi e Aromatici	Metalli e Metalloidi, MTBE, Idrocarburi e Aromatici		Progetto Definitivo di Bonifica Approvato	202	425181	4551208
1048A009	Cava Monti	Via E. Scarpetta - loc. Masseria Monti	Maddaloni	CE	Privata	Abbandono di Rifiuti in Cava	Metalli e Metalloidi, Alifatici Clorurati Cancerogeni, Idrocarburi, Diossine e Furani	Metalli e Metalloidi, Alifatici Clorurati Cancerogeni		Analisi di Rischio Presentata	29705	446208	4541984
1049A019	Loc. Sacchi	Loc. Sacchi	Marcianise	CE	Pubblica	Ex Abbandono di Rifiuti	Metalli e Metalloidi, Fitofarmaci, Alifatici Clorurati Cancerogeni e Aromatici	Metalli e Metalloidi, PCB		Analisi di Rischio Approvata	7646	440466	4541244
1049A511	Eco-bat SpA	Via Casapuzzano - Zona Industriale	Marcianise	CE	Privata	Attività Produttiva	Metalli e Metalloidi	Metalli e Metalloidi, Composti Inorganici e Alifatici Clorurati Cancerogeni		Bonifica In corso	88756	440541	4540535

fonte: http://burc.regione.campania.it

Allegato 2

Tabella 2.A
"Anagrafe dei Siti da Bonificare con interventi non conclusi"

Codice	Denominazione	Indirizzo	Comune	Prov.	Proprietà	Tipologia sito	Contaminanti			Iter Procedurale	Superficie (m^2)	coord_X	coord_Y
							Suolo	Acque sotterranee	Acque Superficiali / Sedimenti				
1049A540	Nokia Solutions & Networks S.p.A. (Siemens Mobile Comunications SpA)	Via Fratelli Kennedy 124	Marcianise	CE	Privata	Attività Produttiva	Metalli e Metalloidi, Alifatici Clorurati Cancerogeni	Metalli e Metalloidi, Alifatici Clorurati Cancerogeni, Alifatici Clorurati non Cancerogeni, Idrocarburi e PCB		Bonifica In corso	100481	440230	4541792
1049A695	P.V.C. Esso n.6912	Via SS 87 Km 19 + 200	Marcianise	CE	Privata	Punto Vendita Carburanti	Metalli e Metalloidi, Idrocarburi, Aromatici	Idrocarburi, Aromatici		Progetto Definitivo di Bonifica Falda Approvato/Variante Progetto Unico di Bonifica Approvata	2041	443265	4540911
1049A696	P.V.C. Esso n.6929	SS 265 Km 34	Marcianise	CE	Privata	Punto Vendita Carburanti		Metalli e Metalloidi, Alifatici Clorurati Cancerogeni, Aromatici, Idrocarburi, MTBE e ETBE		Progetto Unico di Bonifica Approvato	2330	439330	4543142
1052A500	P.V.C. ENI n.8422	S.S. 7 Quater "Domitiana", km 17+600	Mondragone	CE	Privata	Punto Vendita Carburanti	Idrocarburi e Aromatici	Idrocarburi		Progetto Unico di Bonifica Approvato	1550	405703	4552461
1053A006	Discarica Loc. S.Giorgio	Loc. San Giorgio	Orta di Atella	CE	Pubblica	Discarica Comunale	Metalli e Metalloidi	Metalli e Metalloidi, Composti Inorganici		Analisi di Rischio Approvata	4092	439804	4535760
1059C001	Discarica Loc. S.Felice	Loc. S.Felice	Pietravairano	CE	Pubblica	Discarica Comunale		Metalli e Metalloidi		Progetto di Messa in Sicurezza Permanente Presentato	2947	431223	4573119
1083A502	Ex Mattatoio Comunale	Via Jan Palach	Santa Maria Capua Vetere	CE	Pubblica	Attività Dismessa	Metalli e Metalloidi, Idrocarburi, PCB, Diossine e Furani	Metalli e Metalloidi, Composti Inorganici		Analisi di Rischio Approvata	4057	437728	4548820
1084A029	Discarica Parco Saurino 1	Loc. Parco Saurino	Santa Maria La Fossa	CE	Pubblica	Discarica Consortile	Metalli e Metalloidi, Idrocarburi	Metalli e Metalloidi e Alifatici Clorurati Cancerogeni		Progetto di Messa in Sicurezza Permanente in Corso	37020	427988	4544938
1084A030	Discarica Parco Saurino 2	Loc. Parco Saurino	Santa Maria La Fossa	CE	Pubblica	Discarica Consortile	Metalli e Metalloidi, Idrocarburi	Metalli e Metalloidi e Alifatici Clorurati Cancerogeni		Progetto di Messa in Sicurezza Permanente in Corso	94808	427983	4545222
1084A033	Loc. S. Antonio	Loc. S. Antonio	Santa Maria La Fossa	CE	Pubblica	Ex Abbandono di Rifiuti	Idrocarburi, Metalli e Metallodi	Metalli e Metalloidi, Diossine e Furani		Analisi di Rischio Approvata	11925	426650	4549660

fonte: http://burc.regione.campania.it

Allegato 2

Tabella 2.A
"Anagrafe dei Siti da Bonificare con interventi non conclusi"

Codice	Denominazione	Indirizzo	Comune	Prov.	Proprietà	Tipologia sito	Contaminanti			Iter Procedurale	Superficie (m^2)	coord_X	coord_Y
							Suolo	Acque sotterranee	Acque Superficiali / Sedimenti				
1088A503	P.V.C. Total 1978	Viale Trieste	Sessa Aurunca	CE	Privata	Punto Vendita Carburanti	Metalli e Metalloidi, Aromatici e Idrocarburi			Progetto Operativo di Bonifica Presentato	256	410301	4564829
1092A500	P.V.C. EG Italia SpA (ex Esso n.6902)	SS 7 Bis, Km 13,553	Teverola	CE	Privata	Punto Vendita Carburanti	Idrocarburi, Metalli e Metallodi, Aromatici	Metalli e Metalloidi,Idrocarburi, Aromatici, MTBE, Alifatici Clorurati Cancerogeni, Alifatici Clorurati non Cancerogeni, Clorobenzeni		Progetto Unico di Bonifica in corso	1152	433373	4537605
1099A006	Discarica Cuponi di Sagliano	Loc. Cuponi di Sagliano	Villa Literno	CE	Privata	Discarica Abusiva	Metalli e Metalloidi, Fenoli non Clorurati, Idrocarburi, Diossine e Furani	Metalli e Metalloidi, Composti Inorganici, Idrocarburi e Alifatici Clorurati Cancerogeni		Progetto di Messa in Sicurezza Permanente Approvato	10059	423734	4537544
1099A007	Discarica Masseria Annunziata	Loc. Masseria Annunziata	Villa Literno	CE	Privata	Discarica Abusiva	Metalli e Metalloidi, Idrocarburi, PCB, IPA e Fenoli Clorurati	Metalli e Metalloidi, Idrocarburi, Composti inorganici		Progetto di Messa in Sicurezza Permanente Approvato	30289	423556	4537684
1101A007	Discarica Comunale Loc. Renella	Località Renella (Contrada Cancellone)	Falciano del Massico	CE	Pubblica	Discarica Comunale	Metalli e Metalloidi, Diossine e Furani, Alifatici Clorurati Cancerogeni	Metalli e Metalloidi, Composti Inorganici, Idrocarburi		Analisi di Rischio Approvata	6757	413889	4553489
1102A001	Discarica Comunale Loc. Polledrara	Loc. Polledrara	Cellole	CE	Pubblica	Discarica Comunale	Metalli e Metalloidi, Aromatici, Alifatici Clorurati Cancerogeni, Alifatici Alogenati Cancerogeni, Diossina e Furani	Metalli e Metalloidi		Analisi di Rischio Approvata	6493	402434	4560092
1103A501	Ex FS Stazione Albanova	Loc. Albanova - Via Orazio	Casapesenna	CE	Pubblica	Abbandono di Rifiuti in Scavo	Metalli e Metalloidi, Idrocarburi, Alifatici Clorurati Cancerogeni			Progetto Definitivo di Bonifica Approvato	23000	426662	4538654

fonte: http://burc.regione.campania.it

Allegato 2

Tabella 2.A
"Anagrafe dei Siti da Bonificare con interventi non conclusi"

Codice	Denominazione	Indirizzo	Comune	Prov.	Proprietà	Tipologia sito	Contaminanti			Iter Procedurale	Superficie (m^2)	coord_X	coord_Y
							Suolo	Acque sotterranee	Acque Superficiali / Sedimenti				
2004C001	Discarica Via Cardagneta	Via Cardagneta	Apollosa	BN	Pubblica	Discarica Comunale	Metalli e Metalloidi	Metalli e Metalloidi, Composti Inorganici		Progetto di Messa in Sicurezza Permanente Approvato	7312	474306	4550242
2008C002	Discarica Loc. Piano Borea	Loc. Piano Borea	Benevento	BN	Pubblica	Discarica Consortile		Metalli e Metalloidi, Composti Inorganici		Progetto di Messa in Sicurezza Permanente Approvato	158000	482838	4557587
2008C008	Area Fetto presso P.V.C. Esso n.0374	Via Paolella	Benevento	BN	Privata	Sversamento su Suolo	Idrocarburi, Piombo Tetraetile, Aromatici, IPA	Idrocarburi, IPA, Aromatici, MTBE		Progetto Operativo di Bonifica in Corso	4122	483309	4552671
2008C508	P.V.C. Esso n.0374	Via Paolella	Benevento	BN	Privata	Punto Vendita Carburanti	Idrocarburi, Aromatici	Idrocarburi, IPA, Aromatici, Piombo tetraetile e MTBE		Progetto Operativo di Bonifica in Corso	1391	483270	4552659
2011C001	Ex Discarica comunale Loc. Cerreto	Loc. Cerreto	Buonalbergo	BN	Pubblica	Discarica Comunale	Idrocarburi	Metalli e Metalloidi, Composti Inorganici		Progetto di Messa in Sicurezza Permanente Approvato	4013	497138	4559516
2013C001	Discarica Loc. Aia Cecilia	Loc. Aia Cecilia	Campolattaro	BN	Pubblica	Discarica Comunale		Metalli e Metalloidi, Composti Inorganici		Progetto di Messa in Sicurezza Permanente in Corso	1439	477957	4570793
2014C001	Discarica Loc. Santa Maria	Loc. Santa Maria	Campoli del Monte Taburno	BN	Pubblica	Discarica Comunale	Ammine Aromatiche e PCB	Metalli e Metalloidi		Progetto di Messa in Sicurezza Permanente approvato	3073	471372	4552841
2015C005	Discarica Loc. Largo Croce	Loc. Largo Croce	Casalduni	BN	Pubblica	Discarica Comunale	Metalli e Metalloidi	Metalli e Metalloidi, IPA		Progetto di Messa in Sicurezza Permanente Approvato	5480	474610	4567803
2022C501	Area PIP Loc. Stretto di Barba	Loc. Stretto di Barba	Ceppaloni	BN	Pubblica	Abbandono Incontrollato di rifiuti		Composti Inorganici, Metalli e Metalloidi		Progetto Definitivo di Bonifica Approvato	46891	480850	4544073
2024C001	Discarica Loc. Forne	Loc. Forne	Circello	BN	Pubblica	Discarica Comunale	Fenoli non Clorurati, Metalli e Metalloidi	Metalli e Metalloidi, Fenoli Clorurati, Composti Inorganici, Alifatici Clorurati Cancerogeni e Alifatici Clorurati non Cancerogeni		Progetto di Messa in Sicurezza Permanente Approvato	4668	483157	4576796

fonte: http://burc.regione.campania.it

Allegato 2

Tabella 2.A
"Anagrafe dei Siti da Bonificare con interventi non conclusi"

Codice	Denominazione	Indirizzo	Comune	Prov.	Proprietà	Tipologia sito	Contaminanti			Iter Procedurale	Superficie (m^2)	coord_X	coord_Y
							Suolo	Acque sotterranee	Acque Superficiali / Sedimenti				
2025C001	Discarica Loc. Acqua Solfatara	Loc. Acqua Solfatara	Colle Sannita	BN	Pubblica	Discarica Comunale	Metalli e Metalloidi	Metalli e Metalloidi, Alifatici Clorurati Cancerogeni, Composti Inorganici, Fenoli Clorurati		Progetto di Messa in Sicurezza Permanente in Corso	2554	487486	4580169
2043C001	Discarica Loc.Tora Badia	Loc.Tora Badia	Montesarchio	BN	Pubblica	Discarica Comunale	Idrocarburi, Metalli e Metalloidi	Metalli e Metalloidi, Aromatici, Composti Inorganici		Progetto di Messa in Sicurezza Permanente Approvato	1666	472028	4545846
2046C002	Discarica Loc. Bosco Cacciarano	Loc. Bosco Cacciarano	Pago Veiano	BN	Pubblica	Discarica Comunale	Metalli e Metalloidi	Metalli e Metalloidi, Composti Inorganici, Alifatici Clorurati non Cancerogeni		Progetto di Messa in Sicurezza Permanente in Corso	3247	487626	4566221
2047C001	Discarica Loc. Bosco Caccelle	Loc. Bosco Caccelle	Pannarano	BN	Pubblica	Discarica Comunale	Metalli e Metalloidi	Metalli e Metalloidi, Composti Inorganici		Progetto di Messa in Sicurezza Permanente Approvato	7198	475726	4539309
2051C001	Discarica Loc. Salde - Cavere	Loc. Salde - Cavere	Pietraroja	BN	Pubblica	Discarica Comunale	Metalli e Metalloidi	Metalli e Metalloidi, IPA		Progetto di Messa in Sicurezza Permanente in Corso	19904	462747	4577528
2057C001	Discarica Loc. Serra Pastore	Loc. Serra Pastore	San Bartolomeo in Galdo	BN	Pubblica	Discarica Consortile	Metalli e Metallodi	Metalli e Metallodi, Composti Inorganici		Progetto di Messa in Sicurezza Permanente in Corso	24384	500220	4587622
2057C003	Area della Discarica loc. Serra Pastore - Area Valle	Loc. Serra Pastore	San Bartolomeo in Galdo	BN	Pubblica/Privata	Area a Valle	Metalli e Metalloidi	Metalli e Metalloidi, IPA, Composti Inorganici		Analisi di Rischio Approvata	31669	500119	4587705
2063C001	Discarica Loc. Defenzola	Loc. Defenzola	San Lupo	BN	Pubblica	Discarica Comunale	Metalli e Metalloidi, Alifatici Clorurati Cancerogeni	Metalli e Metalloidi, Composti Inorganici		Progetto di Messa in Sicurezza Permanente in Corso	3353	471091	4566085
2064C501	Centro Olio Benevento 3	Località Contrada Crocelle	San Marco dei Cavoti	BN	Privata	Attività Dismessa	Idrocarburi, Metalli e Metalloidi	Metalli e Metalloidi		Bonifica in corso	40787	488606	4574641
2075C001	Discarica Loc. Paodone	Loc. Paodone	Tocco Caudio	BN	Pubblica	Discarica Comunale		Metalli e Metalloidi, Composti Inorganici		Progetto di Bonifica con Messa in Sicurezza Approvato	4427	470484	4550155
2077C001	Discarica Loc. Monte Cappella	Loc. Monte Cappella	Vitulano	BN	Pubblica	Discarica Comunale	Metalli e Metalloidi			Progetto di Messa in Sicurezza Permanente Approvato	14991	468147	4559293

fonte: http://burc.regione.campania.it

Allegato 2

Tabella 2.A
"Anagrafe dei Siti da Bonificare con interventi non conclusi"

Codice	Denominazione	Indirizzo	Comune	Prov.	Proprietà	Tipologia sito	Contaminanti			Iter Procedurale	Superficie (m^2)	coord_X	coord_Y
							Suolo	Acque sotterranee	Acque Superficiali / Sedimenti				
2078C001	Discarica Comunale e Consortile Loc. Pianella Nocecchia	Loc. Pianella Nocecchia	Sant'Arcangelo Trimonte	BN	Pubblica	Discarica Comunale	Metalli e Metalloidi	Metalli e Metalloidi, Composti Inorganici		Progetto di Messa in Sicurezza Permanente Approvato	9238	493839	4557931
3001A526	Immobiliare Area Srl (Ex Avio S.p.a)	Loc. Calabricito	Acerra	NA	Privata	Attività Produttiva	PCB e Idrocarburi	Alifatici Clorurati Cancerogeni		Progetto di Messa in Sicurezza Operativa in Corso	198419	450352	4538844
3006A005	Porto di Baia	Porto di Baia	Bacoli	NA	Pubblica	Area Portuale	Metalli e Metalloidi, PCB		Metalli e Metalloidi, PCB e IPA	Progetto Definitivo di Bonifica Approvato	54907	422265	4518480
3006A504	Leonardo (Selex e M.B.D.A)	Via Giulio Cesare 105	Bacoli	NA	Privata	Attività Produttiva	Metalli e Metalloidi, IPA e Idrocarburi	Metalli e Metalloidi, Alifatici Clorurati Cancerogeni, Alifatici Clorurati non Cancerogeni e Aromatici		Bonifica in corso/Monitoraggio	111321	420433	4518657
3011A507	P.P.G. Industrie italia S.p.A.	ASI Caivano S.S.87 Km 16460	Caivano	NA	Privata	Industria a Rischio Incidente Rilevante	Metalli e Metalloidi, Aromatici, idrocarburi, PCB totali	Metalli e Metalloidi, Alifatici Clorurati Cancerogeni, Alifiatici Clorurati non Cancerogeni, Composti Inorganici		Progetto Operativo di Bonifica in Corso	190300	441573	4537673
3011A530	Trw Steering Wheel System Srl (Prop. Tea Srl e affittuario Proteg SpA)	ASI Caivano	Caivano	NA	Privata	Attività Produttiva		Alifatici Clorurati Cancerogeni, Alifatici Clorurati non Cancerogeni		Analisi di Rischio Approvata	8360	441410	4538366
3011A598	Ex ICIF Srl	S.S. Sannitica Km 13,400	Caivano	NA	Privata	Attività Dismessa		Metalli e Metalloidi, Alifatici Clorurati Cancerogeni		Progetto Definitivo di Bonifica Approvato	21770	441632	4534863
3014C501	P.V.C. Eni n. 8105	Loc. Due Golfi - Via Mulo	Capri	NA	Privata	Punto Vendita Carburanti	Metalli e Metalloidi, IPA, Idrocarburi e Aromatici	Aromatici, Idrocarburi, IPA, ETBE e MTBE		Progetto Operativo di Bonifica in Corso	57	435411	4489070

fonte: http://burc.regione.campania.it

Allegato 2

Tabella 2.A
"Anagrafe dei Siti da Bonificare con interventi non conclusi"

Codice	Denominazione	Indirizzo	Comune	Prov.	Proprietà	Tipologia sito	Contaminanti			Iter Procedurale	Superficie (m^2)	coord_X	coord_Y
							Suolo	Acque sotterranee	Acque Superficiali / Sedimenti				
3017C507	Exide Italia Srl	Via Benevento, 40	Casalnuovo di Napoli	NA	Privata	Attività Dismessa	Metalli e metalloidi, Fitofarmaci	Metalli e Metalloidi, Composti Inorganici, Alifatici Clorurati Cancerogeni e Alifatici Clorurati non Cancerogeni		Progetto Definitivo di Bonifica Suolo Eseguito/Bonifica Falda in Corso	109278	445327	4529874
3018A500	Autostrada Na-Ba A-16 Km 20+200 Cict Coop Srl	Autostrada NA-BA A16 Km 20+200	Casamarciano	NA	Privata	Sversamento su Suolo	Metalli e Metalloidi, Idrocarburi e Aromatici			Progetto di Messa in Sicurezza Permanente Approvato\Piano di Caratterizzazione Presentato	477	461964	4532005
3019C501	P.V.C. Erg NA 072	Piazza Antonio Manzi	Casamicciola Terme	NA	Privata	Punto Vendita Carburanti	Idrocarburi, Aromatici, MTBE e Piombo Tetraetile	Idrocarburi, Aromatici e MTBE		Progetto Operativo di Bonifica Approvato/Monitoraggio	372	407953	4511467
3023C526	Metro-fim SpA	Via Circumvallazione Esterna 8° Traversa	Casoria	NA	Privata	Abbandono di Rifiuti in Scavo	Metalli e Metalloidi, Alifatici Clorurati Cancerogeni, Alifatici Clorurati non Cancerogeni, Idrocarburi e Aromatici	Metalli e Metalloidi, Alifatici Clorurati Cancerogeni,Alifatici Clorurati non Cancerogeni, PCB		Rimozione Suolo Contaminato/ Progetto di Messa in Sicurezza Falda in Corso	22286	442348	4527257
3023C528	Alenia Aermacchi	S.S. Sannitica 87, Km 8,7	Casoria	NA	Privata	Attività Dismessa	Idrocarburi	Metalli e Metalloidi, Composti Inorganici e Alifatici Clorurati Cancerogeni		Messa in Sicurezza Operativa Falda - Fase 1 in corso	104806	440362	4530322
3024V010	Arenile Castellammare di Stabia	Nei Pressi di Corso Giuseppe Garibaldi	Castellammare di Stabia	NA	Pubblica	Arenile	Metalli e Metalloidi, Idrocarburi			Rimozione Suolo Contaminato/Indagini Preliminari Eseguite	158957	456173	4505417
3025A500	P.V.C. TotalErg (ex Total Italia n.1138)	SS. 162 Km 3+300	Castello di Cisterna	NA	Privata	Punto Vendita Carburanti	Aromatici e Idrocarburi	Aromatici, Idrocarburi e MTBE		Progetto Operativo di Bonifica Presentato	7142	450184	4531794
3034A012	Discariche Masseria del Pozzo - Schiavi	Loc. Masseria del Pozzo - Schiavi	Giugliano in Campania	NA	Pubblica	Discarica Consortile		Metalli e Metalloidi, Aromatici, Alifatici Clorurati Cancerogeni, Alifatici Clorurati non Cancerogeni, Idrocarburi		Progetto di Messa in Sicurezza Permanente in Corso	334038	425638	4533209

fonte: http://burc.regione.campania.it

Allegato 2

Tabella 2.A
"Anagrafe dei Siti da Bonificare con interventi non conclusi"

Codice	Denominazione	Indirizzo	Comune	Prov.	Proprietà	Tipologia sito	Contaminanti			Iter Procedurale	Superficie (m^2)	coord_X	coord_Y
							Suolo	Acque sotterranee	Acque Superficiali / Sedimenti				
3034A044	Novambiente S.r.l	Loc. Masseria del Pozzo - Schiavi	Giugliano in Campania	NA	Privata	Discarica Privata	Idrocarburi, Metalli e Metalloidi	Metalli e Metalloidi, composti inorganici, IPA, Piombo Tetraetile, Alifatici clorurati cancerogeni e non, Alifatici alogenati cancerogeni, Clorobenzeni.		Progetto di Messa in Sicurezza Permanente in Corso	47090	425557	4532890
3034A045	Loc. San Giuseppiello	Via Masseria del Pozzo	Giugliano in Campania	NA	Privata	Spandimento su Suolo	Metalli e Metalloidi, Idrocarburi	Metalli e Metallodi, Alifatici Clorurati Cancerogeni, Alifatici Clorurati non Cancerogeni		Bonifica Suolo in Corso/Monitoraggio Falda	35196	424425	4533171
3049B003	Basi 15 Srl (Ex Cementir SpA)	Via Coroglio	Napoli	NA	Privata	Attività Dismessa	Metalli e Metalloidi, Idrocarburi e IPA	Metalli e Metalloidi, Composti Inorganici e Alifatici Clorurati Cancerogeni e Alifatici Clorurati non Cancerogeni		Analisi di Rischio Approvata e Progetto Definitivo di Bonifica Falda in Corso	72528	430638	4517138
3049B004	Fondazione I.D.I.S. Città della Scienza	Via Coroglio, 104	Napoli	NA	Privata	Attività Museale e Ricreativa	Metalli e Metalloidi, IPA	Metalli e Metalloidi, Idrocarburi, Aromatici, IPA e Alifatici Clorurati non Cancerogeni		Progetto Definitivo di Bonifica in Corso	65000	430357	4517405
3049B013	Area industriale ex Ilva - ex Italsider	Via Coroglio 49	Napoli	NA	Pubblica	Attività Dismessa	Metalli e Metalloidi, Idrocarburi, IPA e PCB	Metalli e Metalloidi, Idrocarburi, IPA e PCB		Bonifica Falda in corso e Analisi di Rischio Presentata	1628243	430787	4518035
3049B021	Fondali Bagnoli Coroglio	Area Marino-Costiera prospiciente il SIN Bagnoli-Coroglio	Napoli	NA	Pubblica	Fondali Marini			Metalli e Metalloidi, IPA, PCB e Idrocarburi	Progetto Preliminare di Bonifica Approvato/Piano di Caratterizzazione Integrativo Eseguito	13736462	428332	4517036
3049B022	Area Colmata Bagnoli	Via Coroglio	Napoli	NA	Pubblica	Area Colmata	Metalli e Metalloidi, IPA e Idrocarburi	Metalli e Metalloidi, IPA		Progetto Preliminare di Rimozione Approvato/Piano di Caratterizzazione Integrativo in Corso	226547	429949	4517886

fonte: http://burc.regione.campania.it

Allegato 2

Tabella 2.A
"Anagrafe dei Siti da Bonificare con interventi non conclusi"

Codice	Denominazione	Indirizzo	Comune	Prov.	Proprietà	Tipologia sito	Contaminanti			Iter Procedurale	Superficie (m^2)	coord_X	coord_Y
							Suolo	Acque sotterranee	Acque Superficiali / Sedimenti				
3049B039	Ex P.V.C. Esso n. 6467	Via Agnano Astroni	Napoli	NA	Privata	Punto Vendita Carburanti Dismesso	Metalli e Metalloidi, Aromatici,Fenoli non clorurati, Idrocarburi e IPA	Metalli e Metalloidi, Idrocarburi, Aromatici, IPA, MTBE e ETBE		Progetto Unico di Bonifica Approvato	840	429654	4520232
3049B043	Ex Eternit	Via Coroglio	Napoli	NA	Pubblica	Attività Dismessa	Metalli e Metalloidi, PCB, Diossine e Furani, Idrocarburi, IPA, Amianto	Metalli e Metalloidi		Bonifica Falda in Corso	158139	431173	4518067
3049C527	P.V.C. Esso n. 6574	Via C. De Meis	Napoli	NA	Privata	Punto Vendita Carburanti	Idrocarburi e Aromatici	MTBE e IPA		Progetto Unico di Bonifica Approvato	1500	443478	4522408
3049C532	Ex P.V.C. Q8 n.7084	Via C. Colombo (ex via Marina altezza ingresso Porto)	Napoli	NA	Privata	Punto Vendita Carburanti Dismesso	Idrocarburi e Aromatici	Idrocarburi, Aromatici e MTBE		Bonifica in corso	618	437263	4521211
3049C612	Galleria Artificiale Napoli – Poggioreale	Centro Direzionale - Via Ausilio	Napoli	NA	Privata	Sversamento	Idrocarburi	Idrocarburi		Bonifica in corso	1731	439648	4523714
3049C615	Ex P.V.C. Esso n.6666	Via delle Repubbliche Marinare 292	Napoli	NA	Privata	Punto Vendita Carburanti	Metalli e Metalloidi, Aromatici e Idrocarburi	Aromatici, IPA, Idrocarburi, MTBE e ETBE		Progetto Unico di Bonifica Approvato	100	442379	4520695
3049C620	Area Via Vesuvio	Via Vesuvio	Napoli	NA	Pubblica	Stoccaggio di Terre da Scavo	Metalli e Metalloidi, Idrocarburi e IPA	Metalli e Metalloidi		Progetto Definitivo di Bonifica Suoli Approvato	44316	440090	4523410
3049N000	Aedilia Sviluppo 1 Srl (Ex Deposito Eni di Napoli)	Via Brecce a Sant'Erasmo, 72	Napoli	NA	Privata	Attività Dismessa	Metalli e Metalloidi, Aromatici, Piombo Tetraetile e Idrocarburi	Metalli e Metalloidi, Clorobenzeni e Alifatici Clorurati Cancerogeni		Progetto Definitivo di Bonifica Approvato/Monitoraggio Falda in Corso	73928	440207	4521828
3049N001	Italgas (ex Napoletana gas SpA - Area ex Gasometro)	Via B. Brin, 12	Napoli	NA	Privata	Attività Produttiva	Metalli e Metalloidi, Aromatici, IPA, Idrocarburi	Metalli e Metalloidi, Aromatici, IPA, Idrocarburi, Alifatici Clorurati Cancerogeni, MTBE		Progetto di Bonifica Fase I in corso	28349	439324	4522103

fonte: http://burc.regione.campania.it

Allegato 2

Tabella 2.A
"Anagrafe dei Siti da Bonificare con interventi non conclusi"

Codice	Denominazione	Indirizzo	Comune	Prov.	Proprietà	Tipologia sito	Contaminanti			Iter Procedurale	Superficie (m^2)	coord_X	coord_Y
							Suolo	Acque sotterranee	Acque Superficiali / Sedimenti				
3049N003	Agip Petroli Deposito Costiero SpA	Via Ferrante Imparato, 260	Napoli	NA	Privata	Stoccaggio Idrocarburi	Metalli e Metalloidi, Piombo Tetraetile, Aromatici e Idrocarburi	Metalli e Metalloidi, Idrocarburi, Piombo Tetraetile, Aromatici, PCB, MTBE, IPA Alifatici Clorurati Cancerogeni, Alifatici Clorurati non Cancerogeni e Clorobenzeni		Progetto Preliminare di Bonifica Approvato/Monitoraggio e MISE Falda in Corso/Analisi di Rischio Presentata	57158	440921	4522133
3049N004	Deposito Benit	Via G. Ferraris, 170	Napoli	NA	Privata	Stoccaggio Idrocarburi	Metalli e Metalloidi, Idrocarburi e IPA	Metalli e Metalloidi, Composti Inorganici, Idrocarburi e Aromatici		Progetto di Messa in Sicurezza Operativa Approvato	52874	440801	4521867
3049N006	Krc Stabilimento	Via Nuova delle Brecce n. 205	Napoli	NA	Privata	Industria a Rischio Incidente Rilevante	Metalli e Metalloidi, Idrocarburi, Aromatici e IPA	Metalli e Metalloidi, Aromatici e Composti Inorganici		Bonifica in Corso	932747	441785	4523249
3049N008	Magnaghi Aerospace SpA	Via G. Ferraris, 76	Napoli	NA	Privata	Attività Produttiva	Metallii e Metalloidi	Metalli e Metalloidi, Alifatici Clorurati Cancerogeni		Analisi di Rischio Approvata/Progetto operativo di bonifica area galvanica Approvato	23291	439769	4522220
3049N009	Centrale Tirreno Power	Stradone Vigliena, 9	Napoli	NA	Privata	Attività Produttiva	Metalli e Metalloidi, Idrocarburi IPA, Alifatici Clorurati Cancerogeni e PCB	Metalli e Metalloidi, Composti Inorganici, Idrocarburi, IPA, Alifatici Clorurati Cancerogeni e Alifatici Clorurati non Cancerogeni		Progetto Definitivo di Bonifica Presentato	115120	440855	4520736
3049N012	Petrolifera Italiana Srl (ex Goil Petroli SpA - Agip Fuel SpA)	Via delle Industrie, 41	Napoli	NA	Privata	Industria a Rischio Incidente Rilevante	Idrocarburi	Metalli e Metalloidi, Idrocarburi, Alifatici Clorurati Cancerogeni, Alifatici Clorurati non Cancerogeni, Fenoli Clorurati, IPA		Progetto Operativo di Bonifica in Corso/Analisi di Rischio Presentata	5991	441437	4522418
3049N014	Ex Sol SpA Gas Tecnici	Via Brecce a Sant'Erasmo, 105	Napoli	NA	Privata	Attività Dismessa	Metalli e Metalloidi, IPA	Metalli e Metalloidi, IPA, Alifatici Clorurati Cancerogeni		Analisi di Rischio Approvata/Monitoraggio	3043	439929	4521827

fonte: http://burc.regione.campania.it

Allegato 2

Tabella 2.A
"Anagrafe dei Siti da Bonificare con interventi non conclusi"

Codice	Denominazione	Indirizzo	Comune	Prov.	Proprietà	Tipologia sito	Contaminanti			Iter Procedurale	Superficie (m^2)	coord_X	coord_Y
							Suolo	Acque sotterranee	Acque Superficiali / Sedimenti				
3049N022	Icmi ind. Cantieri Metallurgici Italiana SpA	Via Ferrante Imparato, 501	Napoli	NA	Privata	Attività Produttiva	Metalli e Metalloidi,PCB, Clorobenzeni, Idrocarburi e IPA	Metalli e Metalloidi e Alifatici Clorurati Cancerogeni		Bonifica in corso/Monitoraggio	214181	441006	4523635
3049N029	ex Eti Enti Tabacchi Italiani, Etinera, Aams e Ex Monopolio di Stato	Via G. Ferraris, 273	Napoli	NA	Privata	Attività Dismessa	Metalli e Metalloidi,PCB, Idrocarburi e IPA	Metalli e Metalloidi, Composti Inorganici		Progetto di Messa in Sicurezza Permanente Approvato	148231	440473	4522327
3049N152	PCMA SpA (ex Magneti Marelli - Ergom)	Via D. De Roberto, 71	Napoli	NA	Privata	Attività Produttiva	Metalli e Metalloidi, Idrocarburi, Aromatici	Metalli e Metalloidi, Alifatici Clorurati Cancerogeni, Alifatici Clorurati non Cancerogeni, Composti Inorganici		Progetto Operativo di Bonifica in Corso	212524	441417	4524312
3049N170	P.V.C. Q8 n.7247	Via Galileo Ferraris n.172	Napoli	NA	Privata	Punto Vendita Carburanti	Idrocarburi e Aromatici	Metalli e Metalloidi, Aromatici, Idrocarburi e MTBE		Progetto Definitivo di Bonifica Suoli e Messa in Sicurezza Falda in Corso	1140	440883	4521960
3049N258	Impianto di depurazione San Giovanni a Teduccio	Via Boccaperti, 24	Napoli	NA	Pubblica	Impianto Trattamento Rifiuti	Metalli e Metalloidi, Idrocarburi e IPA	Metalli e Metalloidi, Idrocarburi, Alifatici Clorurati Cancerogeni, Alifatici Clorurati non Cancerogeni, Alifatici Alogenati Cancerogeni		Analisi di Rischio Approvata	26678	442045	4519774
3049N273	Ex I.C.M.	Via Nuova delle Brecce 175	Napoli	NA	Pubblica	Attività Dismessa	Idrocarburi, Metalli e Metalloidi, Aromatici	Idrocarburi, Metalli e Metalloidi		Analisi di Rischio Approvata	23213	441357	4522865
3049N283	Ex Cirio	Via Signorini - Quartiere San Giovanni a Teduccio	Napoli	NA	Pubblica	Attività Dismessa		Metalli e Metalloidi, IPA, Alifatici Clorurati Cancerogeni, Alifatici Clorurati non Cancerogeni, PCB, Composti Inorganici		Progetto Definitivo di Bonifica Approvato	60684	441437	4520899

fonte: http://burc.regione.campania.it

Allegato 2

Tabella 2.A
"Anagrafe dei Siti da Bonificare con interventi non conclusi"

Codice	Denominazione	Indirizzo	Comune	Prov.	Proprietà	Tipologia sito	Contaminanti			Iter Procedurale	Superficie (m^2)	coord_X	coord_Y
							Suolo	Acque sotterranee	Acque Superficiali / Sedimenti				
3049N284	Area dell'Agenzia del Demanio (Ex Caserma Pattison)	Via E. Gianturco	Napoli	NA	Pubblica	Attività Dismessa	Metalli e Metalloidi, PCB e IPA	Idrocarburi, Alifatici Clorurati Cancerogeni, IPA, Metalli e Metalloidi, Composti Inorganici		Analisi di Rischio Approvata	13589	439880	4521729
3049N291	Darsena di Levante	Porto di Napoli - Bocca di levante	Napoli	NA	Pubblica	Area Portuale	Metalli e Metalloidi, IPA	IPA e PCB	Metalli e Metalloidi, IPA, PCB e Idrocarburi	Progetto Definitivo di Bonifica in Corso	119706	440683	4520701
3049N293	Auchan (ex I.C.N. SpA)	Via Argine n 380	Napoli	NA	Privata	Centro Commerciale		Metalli e Metalloidi		Progetto Definitivo di Bonifica Approvato	52963	442020	4522374
3049N300	Fico Costruzioni Srl	Via Marina dei Gigli 22	Napoli	NA	Privata	Attività Dismessa	Idrocarburi e IPA	Metalli e Metalloidi, Idrocarburi, Alifatici Clorurati Cancerogeni, Alifatici Clorurati non Cancerogeni e Aromatici		Progetto Definitivo di Bonifica Presentato	11828	440495	4521108
3049N301	Vigliena Nuova Srl	Via Vigliena 35	Napoli	NA	Privata	Attività Dismessa	IPA	Metalli e Metalloidi, Alifatici Clorurati Cancerogeni e Alifatici Clorurati non Cancerogeni		Progetto Definitivo di Bonifica Suoli Approvato/Analisi di Rischio falda Approvata/Monitoraggio	3671	440891	4520857
3049N412	P.V.C. Esso n. 6629	Via G. Ferraris, 128	Napoli	NA	Privata	Punto Vendita Carburanti	Metalli e Metalloidi, Idrocarburi, Piombo Tetraetile	Metalli e Metalloidi, Idrocarburi, IPA, Aromatici,MTBE		Progetto Unico di Bonifica in corso	2011	440117	4522276
3049N487	Fondali S. Giovanni	Quartiere S. Giovanni	Napoli	NA	Pubblica	Fondali marini			Metalli e Metalloidi, IPA	Bonifica in corso	896355	441783	4519674
3049N493	Arenile S. Giovanni	Quartiere San Giovanni a Teduccio	Napoli	NA	Pubblica	Arenile	Metalli e Metalloidi, IPA			Bonifica in corso	64634	441883	4519942
3049N494	Area Marina Portuale	Area Marina Portuale	Napoli	NA	Pubblica	Area Portuale			Idrocarburi, PCB, Metalli e Metalloidi, Composti Organostannici, IPA	Progetto Definitivo di Bonifica Approvato	2432110	438700	4521013

fonte: http://burc.regione.campania.it

Allegato 2

Tabella 2.A
"Anagrafe dei Siti da Bonificare con interventi non conclusi"

Codice	Denominazione	Indirizzo	Comune	Prov.	Proprietà	Tipologia sito	Contaminanti			Iter Procedurale	Superficie (m^2)	coord_X	coord_Y
							Suolo	Acque sotterranee	Acque Superficiali / Sedimenti				
3049N500	Area Marino Costiera esterna al Porto	Area Marino Costiera esterna al Porto	Napoli	NA	Pubblica	Fondali marini			Metalli e Metalloidi, IPA, Composti Organostannici, Idrocarburi	Progetto Preliminare di Bonifica Approvato	9829327	439738	4519249
3049N503	Centro di Accoglienza (Ex ANMIL)	Via delle Industrie 41	Napoli	NA	Pubblica	Centro di Accoglienza	Metalli e Metalloidi, Idrocarburi	Metalli e Metalloidi, Idrocarburi, Alifatici Clorurati Cancerogeni		Progetto Definitivo di Bonifica Suoli Approvato	4230	441491	4522562
3049N509	Caren Srl	Via Ponte dei Francesi 35	Napoli	NA	Privata	Attività Produttiva	Metalli e Metalloidi, IPA, Idrocarburi	Metalli e Metalloidi, Alifatici Clorurati Cancerogeni		Progetto Definitivo di Bonifica Suoli Approvato	3530	440457	4521205
3049N511	Colinvest Srl	Via B. Brin da n.77 a 93	Napoli	NA	Privata	Attività Dismessa	Metalli e Metalloidi, Idrocarburi, IPA	Metalli e Metalloidi, Idrocarburi, Aromatici e Alifatici Clorurati Cancerogeni		Analisi di Rischio Approvata	811	439392	4521979
3049N515	Simer Sas	Via F. Imparato	Napoli	NA	Privata	Attività Dismessa	Metalli e Metalloidi, Idrocarburi, IPA, Diossine e Furani e PCB	Metalli e Metalloidi, Alifatici Clorurati Cancerogeni e Alifatici Clorurati non Cancerogeni		Analisi di Rischio Approvata	7674	441067	4521337
3056C505	Anas SpA - S.S. n. 268	S.S. n. 268, dal Km 0+750 al Km 0+950	Pollena Trocchia	NA	Privata	Abbandono di Rifiuti in Scavo	Metalli e Metalloidi,IPA e Idrocarburi			Progetto di Messa in Sicurezza Permanente Approvato	1500	446984	4524702
3057A511	Leonardo SpA (Ex Alenia Aeronautica SpA)	Viale dell'Aeronautica	Pomigliano d'Arco	NA	Privata	Attività Produttiva	Metalli e Metalloidi	Metalli e Metalloidi, Alifatici Clorurati Cancerogeni, Alifatici Clorurati non Cancerogeni, Alifatici Alogenati Cancerogeni		Progetto di Messa in Sicurezza Operativa in Corso	392520	448573	4529594
3057A543	Avio S.p.A	Zona ASI	Pomigliano d'Arco	NA	Privata	Industria a Rischio Incidente Rilevante	Metalli e Metalloidi, Idrocarburi	Metalli e Metalloidi, Alifatici Clorurati Cancerogeni		Attuazione MISE/Progetto Operativo di Bonifica Falda in Corso	192400	449252	4529816

fonte: http://burc.regione.campania.it

Allegato 2

Tabella 2.A
"Anagrafe dei Siti da Bonificare con interventi non conclusi"

Codice	Denominazione	Indirizzo	Comune	Prov.	Proprietà	Tipologia sito	Contaminanti			Iter Procedurale	Superficie (m^2)	coord_X	coord_Y
							Suolo	Acque sotterranee	Acque Superficiali / Sedimenti				
3058V509	Area Fergos (Ex Aticarta)	Via Campo d'Aviazione	Pompei	NA	Privata	Attività Produttiva		Metalli e Metalloidi, Alifatici Clorurati Cancerogeni, Alifatici Clorurati non Cancerogeni, IPA, Alifatici Alogenati Cancerogeni		Progetto Definitivo di Bonifica Approvato	91102	458030	4510175
3059V002	Arenile Portici	Nei Pressi di Viale I Camaggio	Portici	NA	Pubblica	Arenile	Metalli e Metalloidi, Idrocarburi, IPA e Fitofarmaci			Analisi di Rischio Approvata	83075	443396	4518592
3060A509	Prysmian SpA	Via Annecchino 93 - Loc. Arco Felice	Pozzuoli	NA	Privata	Attività Produttiva	Idrocarburi	Metalli e Metalloidi, IPA, Idrocarburi		Bonifica In Corso	77893	424480	4520567
3060A511	Waterfront Flegreo SpA (Finmeccanica - Ex Sofer)	Via Fasano	Pozzuoli	NA	Privata	Attività Produttiva	Metalli e Metalloidi, Idrocarburi, IPA	Metalli e Metalloidi, Composti Inorganici, IPA, Aromatici, Idrocarburi, Alifatici Clorurati Cancerogeni		Progetto Operativo di Bonifica Presentato	146088	424954	4520461
3060A554	P.V.C. Esso n. 6428	Loc. Licola Via Domitiana Km 50,8	Pozzuoli	NA	Privata	Punto Vendita Carburanti	Idrocarburi	ETBE, Idrocarburi, Aromatici		Progetto Unico di Bonifica in corso	1092	420744	4524726
3060A558	Spiaggia antistante Stabilimento Prysmian	Via Annecchino, spiaggia delle Monachelle	Pozzuoli	NA	Privata	Sversamento su Suolo	IPA e Idrocarburi			Progetto Operativo di Bonifica in Corso	4000	424477	4520453
3060A559	Ex Deposito Pol Zona Cimitero (parcheggio di interscambio)	Zona Cimitero	Pozzuoli	NA	Pubblica	Stoccaggio Idrocarburi Dismesso	Metalli e Metalloidi, Idrocarburi, IPA	Metalli e Metalloidi, Idrocarburi		Progetto di Messa in Sicurezza Permanente Approvato	94146	425362	4521035
3064V503	P.V.C. Total Fina Elf Italia n.1914	Via Panoramica 2	Ercolano	NA	Privata	Punto Vendita Carburanti	Idrocarburi e Aromatici			Progetto Preliminare di Bonifica Approvato	165	445518	4517705

fonte: http://burc.regione.campania.it

Allegato 2

Tabella 2.A
"Anagrafe dei Siti da Bonificare con interventi non conclusi"

Codice	Denominazione	Indirizzo	Comune	Prov.	Proprietà	Tipologia sito	Contaminanti			Iter Procedurale	Superficie (m^2)	coord_X	coord_Y
							Suolo	Acque sotterranee	Acque Superficiali / Sedimenti				
3064V558	Firema Trasporti (ex Officine Fiore)	Piazzetta Achille Consiglio	Ercolano	NA	Privata	Attività Produttiva		Metalli e Metalloidi, Alifatici Clorurati Cancerogeni e Alifatici Clorurati non Cancerogeni		Progetto Definitivo di Bonifica Approvato	18198	444408	4517302
3082V022	Discarica Abusiva Loc. Campitelli (ex area Nuovo Liceo Scientifico - Loc. Campitelli)	Loc. Campitelli - Via Benedetto Croce	Terzigno	NA	Pubblica	Abbandono di Rifiuti in Cava	Metalli e Metalloidi, Idrocarburi e IPA	Metalli e Metallodi, Alifatici Clorurati Cancerogeni		Progetto di Messa in Sicurezza Permanente Presentato	9500	456846	4518373
3083V500	Apreamare (Area Ex Deriver)	Via Terragneta/Via Saline	Torre Annunziata	NA	Privata	Attività Produttiva	Metalli e Metalloidi	Metalli e Metalloidi, Composti Inorganici, Aromatici, IPA, Alifatici Alogenati Cancerogeni, PCB, Alifatici Clorurati non Cancerogeni, Alifatici Clorurati Cancerogeni		Progetto Preliminare di Bonifica Approvato	122439	454693	4510542
3083V539	Ex Aquila	Traversa Andolfi	Torre Annunziata	NA	Privata	Attività Dismessa		Metalli e Metalloidi, Alifatici Clorurati Cancerogeni, Idrocarburi		Bonifica in corso	39658	455264	4511579
3083V566	P.V.C. Esso Est 6650 (Tirreno carburanti)	Autostrada A3 Lato Est	Torre Annunziata	NA	Privata	Punto Vendita Carburanti	Idrocarburi, Aromatici e Piombo Tetraetile	Idrocarburi, IPA, Aromatici e Piombo Tetraetile		Progetto Unico di Bonifica Approvato/Monitoraggio	1000	455510	4511363
4005C002	Discarica Loc. Fosso Madonna dell'Arco	Loc. Fosso Madonna dell'Arco	Ariano Irpino	AV	Pubblica	Discarica Comunale	IPA, Metalli e Metalloidi, Idrocarburi e PCB	IPA, Metalli e Metalloidi, Composti Inorganici, Alifatici Clorurati Cancerogeni e Alifatici Clorurati non Cancerogeni		Analisi di Rischio Approvata	3414	507707	4556343
4008C502	Ex Stabilimento Isochimica	Loc. Pianodardine	Avellino	AV	Privata	Attività Dismessa	Metalli e Metalloidi, Amianto	Metalli e Metalloidi, Idrocarburi, Alifatici Clorurati Cancerogeni		Progetto di Messa in Sicurezza Permanente Approvato	40603	484873	4530587

fonte: http://burc.regione.campania.it

Allegato 2

Tabella 2.A
"Anagrafe dei Siti da Bonificare con interventi non conclusi"

Codice	Denominazione	Indirizzo	Comune	Prov.	Proprietà	Tipologia sito	Contaminanti			Iter Procedurale	Superficie (m^2)	coord_X	coord_Y
							Suolo	Acque sotterranee	Acque Superficiali / Sedimenti				
4008C508	Impianto Stir Loc. Piano d'Ardine (Irpiniambiente SpA)	Loc. Pianodardine	Avellino	AV	Pubblica	Impianto TMB		Metalli e Metalloidi, Composti Inorganici e Alifatici Clorurati Cancerogeni		Progetto di Messa in Sicurezza Permanente Approvato	75290	485628	4532483
4008C512	P.V.C. Esso n.6770	Via Due Principati	Avellino	AV	Privata	Punto Vendita Carburanti	MTBE, Idrocarburi e Aromatici	MTBE, Idrocarburi e Aromatici		Bonifica in corso	1299	482871	4528563
4020C001	Discarica Loc. Pietra Piccola	Loc. Pietra Piccola	Casalbore	AV	Pubblica	Discarica Comunale	Aromatici, Metalli e Metalloidi	Metalli e Metalloidi, Composti Inorganici		Progetto di Messa in Sicurezza Permanente in Corso	3229	503976	4566587
4029C001	Discarica Loc.Serri/Faiti - Pastenate	loc.Serri/Faito - Pastenate	Contrada	AV	Pubblica	Discarica Comunale	Metalli e Metalloidi			Progetto di Messa in Sicurezza Permanente Approvato	8879	482673	4523383
4050C500	P.V.C. Q8 n.7528	Via Colori 44	Mirabella Eclano	AV	Privata	Punto Vendita Carburanti	Idrocarburi e Aromatici	ETBE, Composti Inorganici, Metalli e Metalloidi, Piombo Tetraetile, Idrocarburi, Aromatici e MTBE		Bonifica in corso	490	499740	4543674
4054C007	Discarica Loc. Fenestrelle	Loc. Fenestrelle	Monteforte Irpino	AV	Pubblica	Discarica Comunale		Metalli e Metalloidi		Progetto di Messa in Sicurezza Permanente Approvato	6885	478241	4525503
4055C001	Discarica Loc. S. Antonio	Loc. S. Antonio	Montefredane	AV	Pubblica	Discarica Comunale	Metalli e Metalloidi	Metalli e Metalloidi		Progetto di Messa in Sicurezza Permanente in Corso	1958	483399	4535426
4058C501	Loc. Bosco dei Morroni S.P. 220	Loc. Bosco dei Morroni S.P. 220	Montemarano	AV	Privata	Sversamento su Suolo	Idrocarburi e Aromatici			Bonifica in corso	298	499348	4526956
4096C001	Discarica Loc. Pustarza	Loc. Pustarza	Savignano Irpino	AV	Pubblica	Discarica Comunale	Metalli e Metalloidi, Fitofarmaci	Metalli e Metalloidi, Composti Inorganici e Aromatici		Progetto di Messa in Sicurezza Permanente Approvato	14680	517500	4561501
4107C001	Discarica Loc. Contrada Estrecine	Loc. Contrada Estrecine	Taurasi	AV	Pubblica	Discarica Comunale	Metalli e Metalloidi	Metalli e Metalloidi, Composti Inorganici		Progetto di Messa in Sicurezza Permanente Approvato	2510	497064	4538082
5002C001	Discarica Loc. Vallone Gorgo	Loc. Vallone Gorgo	Agropoli	SA	Pubblica	Discarica Comunale	Metalli e Metalloidi	Metalli e Metalloidi, Idrocarburi, PCB		Progetto di Messa in Sicurezza Permanente in Corso	7650	503566	4464790

fonte: http://burc.regione.campania.it

Allegato 2

Tabella 2.A
"Anagrafe dei Siti da Bonificare con interventi non conclusi"

Codice	Denominazione	Indirizzo	Comune	Prov.	Proprietà	Tipologia sito	Contaminanti			Iter Procedurale	Superficie (m^2)	coord_X	coord_Y
							Suolo	Acque sotterranee	Acque Superficiali / Sedimenti				
5002C500	P.V.C. Esso n.7013	Via Risorgimento	Agropoli	SA	Privata	Punto Vendita Carburanti	Aromatici, Idrocarburi	Aromatici, Idrocarburi e MTBE		Progetto Unico di Bonifica Approvato	1526	499716	4466911
5007S006	Svincolo S.S. 268	Loc. Via Tora e Via Campia	Angri	SA	Privata	Abbandono di Rifiuti in Scavo		Metalli e Metalloidi		Progetto di Messa in Sicurezza Permanente in Corso	37872	461956	4510028
5009C001	Discarica Loc. S. Maria Portaroba - Vrecciale	Loc. S. Maria Portaroba - Vrecciale	Ascea	SA	Pubblica	Discarica Comunale		Metalli e Metalloidi, Composti Inorganici		Progetto di Messa in Sicurezza Permanente Approvato	13613	516464	4446186
5014C517	Stazione ferroviaria di Battipaglia - Lotto Ovest e Est	Via Ferroviaria	Battipaglia	SA	Pubblica	Abbandono Incontrollato di Rifiuti	Composti Inorganici, Metalli e Metalloidi	Composti Inorganici, Metalli e Metalloidi		Progetto Definitivo di Bonifica Approvato	10230	499028	4494730
5016S001	Discarica Loc. Salto	Loc Salto	Bracigliano	SA	Pubblica	Discarica Comunale	Metalli e Metalloidi	Composti Inorganici		Analisi di Rischio Approvata	6700	476125	4520246
5022C501	EX P.V.C. IP N. 41168	A2 “Autostrada del Mediterraneo”, km 42+705	Campagna	SA	Privata	Punto Vendita Carburanti Dismesso		Idrocarburi, Aromatici, MTBE, ETBE		Progetto Operativo di Bonifica Approvato	16772	515336	4496969
5024C001	Discarica Loc. Vallone del Carmine	Loc. Vallone del Carmine	Cannalonga	SA	Pubblica	Discarica Comunale	Metalli e Metalloidi	Metalli e Metalloidi		Progetto di Messa in Sicurezza Permanente in Corso	11595	525934	4456329
5031C001	Discarica Loc. Bosco	Loc. Piano Melaino Torricella ex Bosco	Castellabate	SA	Pubblica	Discarica Comunale	Idrocarburi, Metalli e Metalloidi	Metalli e Metalloidi		Progetto di Messa in Sicurezza Permanente in Corso	22873	494942	4455335
5037C001	Discarica “Cannetiello”	Frazione S. Pietro - Loc. Cannetiello	Cava de' Tirreni	SA	Pubblica	Discarica Comunale	Metalli e Metalloidi, Idrocarburi			Progetto di Messa in Sicurezza Permanente in Corso	16502	477715	4506758
5038C001	Discarica Loc. Pizzirro	Loc. Pizzirro	Celle di Bulgheria	SA	Pubblica	Discarica Comunale	Metalli e Metalloidi	Metalli e Metalloidi		Progetto di Messa in Sicurezza Permanente in Corso	3588	530797	4440107
5040C001	Discarica Loc. Iorio	Loc. Iorio	Ceraso	SA	Pubblica	Discarica Comunale	Metalli e Metalloidi	Metalli e Metalloidi, Composti Inorganici, Alifatici Clorurati Cancerogeni		Progetto di Bonifica e Messa in Sicurezza Permanente Approvato	13500	518535	4447750

fonte: http://burc.regione.campania.it

Allegato 2

Tabella 2.A
"Anagrafe dei Siti da Bonificare con interventi non conclusi"

Codice	Denominazione	Indirizzo	Comune	Prov.	Proprietà	Tipologia sito	Contaminanti			Iter Procedurale	Superficie (m^2)	coord_X	coord_Y
							Suolo	Acque sotterranee	Acque Superficiali / Sedimenti				
5048C001	Discarica comunale Loc. Cerabona	Loc. Cerabona	Corleto Monforte	SA	Pubblica	Discarica Comunale	Metalli e Metalloidi, Idrocarburi			Progetto di Bonifica e Messa in Sicurezza Permanente Presentato	1800	531477	4477409
5069C001	Discarica comunale Loc. Retara	Loc. Retara	Moio della Civitella	SA	Pubblica	Discarica Comunale	Metalli e Metalloidi	Metalli e Metalloidi, Composti Inorganici		Progetto di Messa in Sicurezza Permanente Approvato	628	523375	4455966
5072C002	Discarica Troisi	Loc. Colle Barone	Montecorvino Pugliano	SA	Privata	Discarica Consortile	Metalli e Metalloidi			Progetto di Messa in Sicurezza Permanente Approvato	326860	495784	4500110
5081C001	Discarica Loc. Selva	Loc. Selva - Frazione Finocchito	Ogliastro Cilento	SA	Pubblica	Discarica Comunale	Metalli e Metalloidi	Metalli e Metalloidi		Progetto di Messa in Sicurezza Permanente in Corso	2259	506054	4468118
5088S001	Discarica Loc. Torretta	Via Amalfitana	Pagani	SA	Privata	Discarica Comunale	Idrocarburi, Metalli e Metalloidi, Diossine e Furani			Analisi di Rischio Approvata	23800	467333	4508713
5097C507	P.V.C. Agip n. 54761	Loc. San Giacomo - SS 19 Ter	Polla	SA	Privata	Punto Vendita Carburanti	Idrocarburi, Metalli e Metalloidi	Idrocarburi, Aromatici, MTBE Metalli e Metalloidi, Alifatici Clorurati non Cancerogeni		Bonifica in corso	1302	541996	4486015
5107C001	Discarica Loc. Mortella	Loc. Mortella	Roccagloriosa	SA	Pubblica	Discarica Comunale	Metalli e Metalloidi	Metalli e Metalloidi, Composti Inorganici		Progetto di Messa in Sicurezza Permanente in Corso	18532	539441	4438588
5112C001	Discarica Loc. S.Pietro - Carifi	Loc. S.Pietro - Carifi	Rutino	SA	Pubblica	Discarica Comunale	Metalli e Metalloidi	Metalli e Metalloidi		Progetto di Messa in Sicurezza Permanente Approvato	1314	508750	4460981
5114C001	Discarica Loc. S. Angelo	Loc. S. Angelo	Sala Consilina	SA	Pubblica	Discarica Comunale	Metalli e Metalloidi, Idrocarburi			Progetto di Messa in Sicurezza Permanente in Corso	14843	553782	4468382
5114C509	P.V.C. Eni n.18929	APS Sala Consilina Ovest	Sala Consilina	SA	Privata	Punto Vendita Carburanti	Idrocarburi	Idrocarburi, Aromatici		Bonifica in corso	13832	549210	4472123
5114C510	P.V.C. Eni n.18928	Autostrada SA/RC	Sala Consilina	SA	Privata	Punto Vendita Carburanti	Idrocarburi	Idrocarburi, Aromatici		Bonifica in corso	13039	549339	4472157
5116C524	Ex P.V.C. Q8 n.7960	Porto di Salerno Molo 3 Gennaio	Salerno	SA	Privata	Punto Vendita Carburanti Dismesso	Idrocarburi	Idrocarburi, IPA		Progetto Unico di Bonifica Approvato	183	478638	4503023

fonte: http://burc.regione.campania.it

Allegato 2

Tabella 2.A
"Anagrafe dei Siti da Bonificare con interventi non conclusi"

Codice	Denominazione	Indirizzo	Comune	Prov.	Proprietà	Tipologia sito	Contaminanti			Iter Procedurale	Superficie (m^2)	coord_X	coord_Y
							Suolo	Acque sotterranee	Acque Superficiali / Sedimenti				
5116C525	P.V.C. Esso n.7002	Via Baratta 165	Salerno	SA	Privata	Punto Vendita Carburanti	Idrocarburi	Metalli e Metalloidi, Idrocarburi, Aromatici e MTBE		Progetto Unico di Bonifica Approvato	394	480983	4503287
5128C003	Ex Discarica Comunale Loc. Varco del Caprio	Loc. Varco del Caprio	Sant'Angelo Fasanella	SA	Pubblica	Discarica Comunale	Metalli e Metalloidi, Idrocarburi			Analisi di Rischio Approvata	750	531127	4481863
5132S517	P.V.C. Adinolfi (Ex Ip n.47898)	Via Provinciale Sarno - Nocera, 67 -SP 6	San Valentino Torio	SA	Privata	Punto Vendita Carburanti	Idrocarburi	Metalli e Metalloidi		Progetto Unico di Bonifica in Corso	3000	468067	4515157
5134C002	Discarica Loc. Giammarone	Loc. Giammarone	Sapri	SA	Pubblica	Discarica Comunale	Metalli e Metalloidi, Idrocarburi	Metalli e Metalloidi, Composti Inorganici		Progetto di Messa in Sicurezza Permanente in Corso	3828	557195	4435674
5135S558	Ex P.V.C. Esso n. 7014	Via Tortora	Sarno	SA	Pubblica	Punto Vendita Carburanti	Idrocarburi, IPA			Bonifica in corso/Monitoraggio in corso	44	467919	4517895
5141C001	Discarica Loc. Montagna di Mercato	Loc. Montagna di Mercato	Sessa Cilento	SA	Pubblica	Discarica Comunale	Metalli e Metalloidi	Metalli e Metalloidi		Progetto di Messa in Sicurezza Permanente in Corso	3036	503536	4456817
5144C001	Discarica Loc. Mazzapuoti	Loc. Mazzapuoti	Stella Cilento	SA	Pubblica	Discarica Comunale	Metalli e Metalloidi	Metalli e Metalloidi, Alifatici Clorurati Cancerogeni		Progetto di Messa in Sicurezza Permanente in Corso	1879	509994	4454794
5149C001	Discarica Loc. S. Biase	Loc. S. Biase	Torre Orsaia	SA	Pubblica	Discarica Comunale	Metalli e Metalloidi	Metalli e Metalloidi, Composti Inorganici		Progetto di Messa in Sicurezza Permanente Approvato	4417	539675	4441761
5156C500	P.V.C. Esso n.7127	Loc. Villa a Mare SS 18 Km 214+480	Vibonati	SA	Privata	Punto Vendita Carburanti	Idrocarburi, Aromatici	Idrocarburi, Aromatici e MTBE		Bonifica in corso/Monitoraggio in corso	1484	552086	4435989
5158C500	Cabina Telecom	Via Pascoli	Bellizzi	SA	Privata	Sversamento su Suolo	Idrocarburi			Progetto Definitivo di Bonifica Approvato	1239	495632	4496493
4038C501	Ex P.V.C. Q8 Kupit n. 7490	Ex S.S. 91 Km 2+284	Grottaminarda	AV	Privata	Punto Vendita Carburanti Dismesso		Idrocarburi, Aromatici, ETBE e MTBE		Progetto Unico di Bonifica Approvato	625	507252	4546264
3049C636	Linea Metropolitana 1 Tratta CD - Capodichino	Via Nuova Poggioreale	Napoli	NA	Privata	Area Ferroviaria	Idrocarburi			Progetto Operativo di Bonifica Approvato	350	440296	4524162

fonte: http://burc.regione.campania.it

Allegato 2

Tabella 2.B
"Anagrafe dei Siti con Progetti di Bonifica conclusi"

Codice	Denominazione	Indirizzo	Comune	Prov.	Proprietà	Tipologia sito	Contaminanti			Iter Procedurale	Superficie (m^2)	coord_X	coord_Y
							Suolo	Acque sotterranee	Acque Superficiali / Sedimenti				
1001C011	Discarica Loc. Ravone	Loc. Ravone	Ailano	CE	Pubblica	Discarica Comunale	Metalli e Metalloidi	Metalli e Metalloidi,Composti Inorganici, Aromatici, Azoto Nitroso, Azoto Ammoniacale		Progetto di Messa in Sicurezza Permanente Eseguito	3177	433459	4581477
1009C504	Palo Enel Via Scafa	Via Scafa	Caiazzo	CE	Privata	Sversamento su Suolo	Idrocarburi			Bonificato (DD n.24 del 8.02.12)	1	447842	4557191
1015A502	Capua Bioservices SpA (ex Patheon Capua e DSM Capua)	SS Appia 46/48	Capua	CE	Privata	Attività Produttiva	Metalli e Metalloidi	Metalli e Metalloidi		Rimozione Suolo Contaminato (Parere Tecnico Arpac 29/PE/2016)	126670	434148	4549746
1022A044	Discarica Graftech	ASI Caserta - Viale delle Industrie	Caserta	CE	Privata	Discarica Privata	IPA, Idrocarburi	Metalli e Metalloidi		Progetto di Messa in Sicurezza Permanente Eseguito	11136	445063	4544672
1022A505	Ex Graftech SpA	ASI Caserta - Viale delle Industrie 2	Caserta	CE	Privata	Attività Produttiva	Metalli e Metalloidi, Idrocarburi e IPA	Metalli e Metalloidi		Suolo Bonificato/Monitoraggio	243349	445185	4545054
1041C001	Discarica Loc. Petrito - Colle Ducito	Loc. Petrito - Colle Ducito	Gioia Sannitica	CE	Pubblica	Discarica Comunale	Metalli e Metalloidi	Metalli e Metalloidi, Alifatici Clorurati Cancerogeni		Progetto di Messa in Sicurezza Permanente Eseguito/Monitoraggio	13340	451006	4571627
1049A517	Area Ex Saffa	ASI Marcianise	Marcianise	CE	Pubblica	Attività Dismessa	Idrocarburi	Idrocarburi		Rimozione Suolo Contaminato (Restituzione usi legittimi dal MATTM - 14.06.05)	228113	436109	4542736
1052A511	P.V.C. Esso n.6922	S.S. Domitiana Km 17+ 800	Mondragone	CE	Privata	Punto Vendita Carburanti		Idrocarburi, Metalli e Metalloidi, Aromatici		Progetto Unico di Bonifica Eseguito	1089	406470	4551592
1055C501	P.V.C. Esso Italia n. 6909	SS. Appia 7 Km 194+300	Pastorano	CE	Privata	Punto Vendita Carburanti	Aromatici e Idrocarburi	Metalli e Metalloidi, Aromatici e Idrocarburi		Bonificato - Validazione collaudo bonifica Arpac N. 154/TF/12	2616	429806	4557412
1085C500	Palo Enel Loc. Casa Reale Carditello	Loc. Casa Reale Carditello	San Tammaro	CE	Privata	Sversamento su Suolo	Idrocarburi			Bonificato (DD n.25 del 8.02.12)	9	432202	4545833

fonte: http://burc.regione.campania.it

Allegato 2

Tabella 2.B
"Anagrafe dei Siti con Progetti di Bonifica conclusi"

Codice	Denominazione	Indirizzo	Comune	Prov.	Proprietà	Tipologia sito	Contaminanti			Iter Procedurale	Superficie (m^2)	coord_X	coord_Y
							Suolo	Acque sotterranee	Acque Superficiali / Sedimenti				
1085C501	Palo Enel Loc. Quartone Carditello	Loc. Quartone Carditello	San Tammaro	CE	Privata	Sversamento su Suolo	Idrocarburi			Bonificato (DD n.26 del 8.02.12)	2	433051	4545059
1091C504	P.V.C.Tamoil n. 4819	SS 6 KM 181+500	Teano	CE	Privata	Punto Vendita Carburanti	Aromatici e Idrocarburi	Aromatici, Idrocarburi e MTBE		Bonificato - Certificazione di avvenuta bonifica del 29.01.2014	1495	425039	4565339
2001C001	Discarica Loc. Via Monticello	Loc. Via Monticello	Airola	BN	Pubblica	Discarica Comunale		Metalli e Metalloidi, Alifatici Clorurati Cancerogeni e Alifatici Clorurati non Cancerogeni		Progetto di Messa in Sicurezza Permanente Eseguito/Monitoraggio	4425	463956	4546471
2001C500	Prosider Sas	Via Caracciano Zona PIP	Airola	BN	Privata	Impianto Trattamento Rifiuti	Idrocarburi			Bonificato - Certificazione di avvenuta bonifica del 15.04.2010	6583	463126	4543795
2003C001	Discarica Contrada Calvano	Loc. Calvano	Apice	BN	Pubblica	Discarica Comunale	Metalli e Metalloidi	Metalli e Metalloidi, Composti Inorganici		Progetto di Messa in Sicurezza Permanente Eseguito/Monitoraggio	2679	495840	4550311
2003C002	Area ex Sito di Stoccaggio Provvisorio adiacente alla discarica (C/da Calvano, foglio n.42, particella n.182)	C/da Calvano	Apice	BN	Pubblica	Sito di Stoccaggio Provvisorio	Metalli e Metalloidi			Progetto Definitivo di Bonifica Eseguito	1730	495875	4550341
2007C001	Discarica Contrada Serra	Contrada Serra	Baselice	BN	Pubblica	Discarica Comunale	Metalli e Metalloidi	Metalli e Metalloidi, Composti Inorganici, Alifatici Clorurati Cancerogeni		Progetto di Messa in Sicurezza Permanente Eseguito/Monitoraggio	1272	497686	4580969
2008C001	Discarica Ponte Valentino lotto 1 e lotto 2	Ponte Valentino	Benevento	BN	Pubblica	Discarica Comunale		Metalli e Metalloidi		Progetto di Messa in Sicurezza Permanente Eseguito/Monitoraggio	42482	484925	4554800

fonte: http://burc.regione.campania.it

Allegato 2

Tabella 2.B
"Anagrafe dei Siti con Progetti di Bonifica conclusi"

Codice	Denominazione	Indirizzo	Comune	Prov.	Proprietà	Tipologia sito	Contaminanti			Iter Procedurale	Superficie (m^2)	coord_X	coord_Y
							Suolo	Acque sotterranee	Acque Superficiali / Sedimenti				
2012C001	Discarica Loc. Fruscio	Loc. Fruscio	Calvi	BN	Pubblica	Discarica Comunale	Metalli e Metalloidi	Metalli e Metalloidi, Clorobenzeni, Ammine Aromatiche		Progetto di Messa in Sicurezza Permanente Eseguito	17573	491816	4549834
2015C002	Discarica Loc. Capitorto	Loc. Capitorto	Casalduni	BN	Pubblica	Discarica Comunale	Metalli e Metalloidi, Aromatici	Metalli e Metalloidi, Composti Inorganici, Aromatici, Alifatici Clorurati Cancerogeni e IPA		Progetto di Messa in Sicurezza Permanente Eseguito	31835	473837	4565910
2016C001	Discarica Loc. Mar dei Grilli	Loc. Mar dei Grilli	Castelfranco in Miscano	BN	Pubblica	Discarica Comunale	Metalli e Metalloidi	Metalli e Metalloidi, Composti Inorganici, Aromatici		Progetto di Messa in Sicurezza Permanente Eseguito	3823	507547	4571658
2017C001	Discarica Loc. Campo della Corte	Loc. Campo della Corte	Castelpagano	BN	Pubblica	Discarica Comunale	Metalli e Metalloidi	Metalli e Metalloidi, Alifatici Clorurati Cancerogeni e Alifatici Clorurati non Cancerogeni, Aromatici, Fenoli Clorurati		Progetto di Messa in Sicurezza Permanente Eseguito/Monitoraggio	3667	483094	4583438
2018C001	Discarica Loc. S. Mauro	Loc. S. Mauro	Castelpoto	BN	Pubblica	Discarica Comunale	Metalli e Metalloidi, Ammine Aromatiche, Alifatici Clorurati Cancerogeni			Progetto di Messa in Sicurezza Permanente Eseguito	1919	475004	4552847
2018C002	Discarica Loc. Cavarena	Loc. Cavarena	Castelpoto	BN	Pubblica	Discarica Comunale		Metalli e Metalloidi		Progetto di Messa in Sicurezza Permanente Eseguito	9182	473695	4553016
2020C001	Discarica Loc. Lama Grande	Loc. Lama Grande	Castelvetere in Val Fortore	BN	Pubblica	Discarica Comunale	Metalli e Metalloidi, Alifatici Clorurati Cancerogeni	Metalli e Metalloidi		Progetto Definitivo di Bonifica Eseguito	38616	495838	4588411
2021C001	Discarica Loc. San Vito	Loc. San Vito	Cautano	BN	Pubblica	Discarica Comunale	Fenoli non Clorurati, Metalli e Metalloidi			Bonificato - Certificazione di avvenuta bonifica del 31.08.2018	11269	469126	4555739
2022C500	P.V.C. IP n.8335	Strada provinciale Ciardelli	Ceppaloni	BN	Privata	Punto Vendita Carburanti	Idrocarburi e Aromatici	Idrocarburi, Aromatici, Metalli e Metallodi, MTBE		Progetto Definitivo di Bonifica Eseguito	129	478321	4543652

fonte: http://burc.regione.campania.it

Allegato 2

Tabella 2.B
"Anagrafe dei Siti con Progetti di Bonifica conclusi"

Codice	Denominazione	Indirizzo	Comune	Prov.	Proprietà	Tipologia sito	Contaminanti			Iter Procedurale	Superficie (m^2)	coord_X	coord_Y
							Suolo	Acque sotterranee	Acque Superficiali / Sedimenti				
2024C500	Area Pozzo Circello 1	Loc. Ciciarella	Circello	BN	Privata	Attività Estrattiva Dismessa	Idrocarburi, Metalli e Metalloidi	Metalli e Metalloidi		Bonificato - Certificazione di avvenuta bonifica del 08.05.2008	30722	483908	4577151
2025C500	Area Pozzo Castelpagano 1-2	Loc. Impiso - Strada comunale Colle Sannita - Castel vetere	Colle Sannita	BN	Privata	Attività Estrattiva Dismessa	Idrocarburi	Idrocarburi, Metalli e Metalloidi		Bonificato - Certificazione di avvenuta bonifica del 19.09.2017	8534	487627	4581071
2026C001	Discarica Loc. Battitelle	Loc. Battitelle	Cusano Mutri	BN	Pubblica	Discarica Comunale	Metalli e Metalloidi	Metalli e Metalloidi, IPA		Progetto di Messa in Sicurezza Permanente Eseguito	11140	460463	4573985
2028C001	Discarica Loc. Fosse della neve	Loc. Fosso delle Nevi	Durazzano	BN	Pubblica	Discarica Comunale	Metalli e Metalloidi			Progetto di Messa in Sicurezza Permanente Eseguito/Monitoraggio	5319	455862	4544391
2030C500	P.V.C. IP Service n.8082	Via Roma	Foglianise	BN	Privata	Punto Vendita Carburanti	Idrocarburi e Aromatici			Bonificato - Certificazione di avvenuta bonifica del 21.03.2007	140	472094	4557144
2031C001	Discarica Loc. Via Pisciarello Reaglia	Loc. Via Pisciarello Reaglia	Foiano di Val Fortore	BN	Pubblica	Discarica Comunale	Metalli e Metalloidi	Metalli e Metalloidi, Composti Inorganici		Progetto di Messa in Sicurezza Permanente Eseguito/Monitoraggio	6372	498641	4578210
2034C001	Discarica Loc. Piante delle Terre	Loc. Piante delle Terre	Fragneto Monforte	BN	Pubblica	Discarica Comunale	Metalli e Metallodi	Metalli e Metallodi		Progetto di Messa in Sicurezza Permanente Eseguito	1676	480183	4565142
2036C001	Discarica Loc. Iardino	Loc. Iardino	Ginestra degli Schiavoni	BN	Pubblica	Discarica Comunale	Metalli e Metalloidi, Aromatici	Metalli e Metalloidi, Alifatici Clorurati Cancerogeni e Alifatici Clorurati non Cancerogeni, Composti Inorganici, Fenoli Clorurati		Progetto di Messa in Sicurezza Permanente Eseguito	1250	503270	4569911
2039C002	Discarica Loc. Scarrupi	Loc. Scarrupi	Melizzano	BN	Pubblica	Discarica Comunale	Metalli e Metalloidi, Idrocarburi	Metalli e Metalloidi, Alifatici Clorurati Cancerogeni, IPA		Progetto di Messa in Sicurezza Permanente Eseguito	2774	457799	4558349
2042C001	Discarica Loc. Toppo Pagliano	Loc. Toppo Pagliano	Montefalcone di Valfortore	BN	Pubblica	Discarica Comunale	Metalli e Metallodi	Metalli e Metallodi, Composti Inorganici		Progetto di Messa in Sicurezza Permanente Eseguito	10208	501723	4576437

fonte: http://burc.regione.campania.it

Allegato 2

Tabella 2.B
"Anagrafe dei Siti con Progetti di Bonifica conclusi"

Codice	Denominazione	Indirizzo	Comune	Prov.	Proprietà	Tipologia sito	Contaminanti			Iter Procedurale	Superficie (m^2)	coord_X	coord_Y
							Suolo	Acque sotterranee	Acque Superficiali / Sedimenti				
2043C500	Ex P.V.C. Api	S.S.7 Via Appia Km 246+376	Montesarchio	BN	Privata	Punto Vendita Carburanti	Idrocarburi, Aromatici, Metalli e Metallodi	Idrocarburi, Aromatici, MTBE		Bonificato - Certificazione di avvenuta bonifica prot.53693 del 16.07.14	409	469853	4545689
2050C001	Ex Discarica Comunale località lame	Località Lame	Pesco Sannita	BN	Pubblica	Discarica Comunale		Composti Inorganici e IPA		Progetto Definitivo di Bonifica Eseguito	2800	483817	4565676
2052C001	Discarica Loc. S. Giuseppe Cannavino	Loc. S. Giuseppe Cannavino	Pietrelcina	BN	Pubblica	Discarica Comunale	Metalli e Metalloidi	Metalli e Metalloidi, Composti Inorganici		Progetto di Messa in Sicurezza Permanente Eseguito/Monitoraggio	14324	487544	4562058
2052C501	Area Pozzi Benevento 1 Sud	Loc. Tappa Barrata - Strada Statale Pietrelcina	Pietrelcina	BN	Privata	Attività Estrattiva Dismessa	Idrocarburi, Metalli e Metalloidi	Metalli e Metalloidi		Bonificato - Certificazione di avvenuta bonifica del 08.04.2005	14553	486593	4562253
2053C001	Discarica Loc. Vado della Lota	Loc. Vado della Lota	Ponte	BN	Pubblica	Discarica Comunale		Composti Inorganici		Progetto di Messa in Sicurezza Permanente Eseguito	12447	475458	4565351
2055C001	Discarica Loc. Marrucaro	Loc. Marrucaro	Puglianello	BN	Pubblica	Discarica Comunale		Metalli e Metalloidi		Progetto Definitivo di Bonifica Eseguito	4423	453223	4562863
2058C001	Discarica Tranfaglia Loc. S. Giovanni	Loc. Via S. Giovanni	San Giorgio del Sannio	BN	Pubblica	Discarica Comunale		Metalli e Metalloidi, Composti Inorganici		Progetto di Messa in Sicurezza Permanente Eseguito/Monitoraggio	1506	488268	4550095
2064C001	Discarica Loc. Ciavolano	Loc. Ciavolano	San Marco dei Cavoti	BN	Pubblica	Discarica Comunale		Metalli e Metalloidi, Composti Inorganici		Progetto di Messa in Sicurezza Permanente Eseguito/Monitoraggio	3955	490831	4572926
2064C500	Area Pozzo Benevento 2	Via Padulo - Loc. Fonte Canale	San Marco dei Cavoti	BN	Privata	Attività Estrattiva Dismessa	Idrocarburi, Metalli e Metalloidi			Bonificato - Certificazione di avvenuta bonifica del 23.11.2005	18728	487706	4576428
2069C001	Discarica Loc. Chiusa Barricelli	Loc. Chiusa Barricelli	Santa Croce del Sannio	BN	Pubblica	Discarica Comunale	Metalli e Metalloidi	Metalli e Metalloidi, Alifatici Clorurati Cancerogeni e Alifatici Clorurati non Cancerogeni		Progetto di Messa in Sicurezza Permanente Eseguito/Monitoraggio	2187	478152	4582780

fonte: http://burc.regione.campania.it

Allegato 2

Tabella 2.B
"Anagrafe dei Siti con Progetti di Bonifica conclusi"

Codice	Denominazione	Indirizzo	Comune	Prov.	Proprietà	Tipologia sito	Contaminanti			Iter Procedurale	Superficie (m^2)	coord_X	coord_Y
							Suolo	Acque sotterranee	Acque Superficiali / Sedimenti				
2070C001	Discarica Loc. Palmentana	Loc. Palmentana	Sant'Agata de' Goti	BN	Pubblica	Discarica Comunale	Aromatici, Idrocarburi, Metalli e Metalloidi	Metalli e Metalloidi, Composti Inorganici		Progetto di Messa in Sicurezza Permanente Eseguito/Monitoraggio	6374	456524	4549882
2072C001	Discarica Loc. Valle	Loc. Valle	Sassinoro	BN	Pubblica	Discarica Comunale	Metalli e Metalloidi Idrocarburi			Progetto di Messa in Sicurezza Permanente Eseguito/Monitoraggio	1198	472167	4580512
2073C001	Discarica Loc. C.da Volla	Loc. C.da Volla	Solopaca	BN	Pubblica	Discarica Comunale	Metalli e Metalloidi	Metalli e Metalloidi	tolti idrocarburi totali valore sotto CSC	Progetto di Messa in Sicurezza Permanente Eseguito	10070	465300	4561738
2076C001	Discarica Loc. Pezza Pagliara	Loc. Pezza Pagliara	Torrecuso	BN	Pubblica	Discarica Comunale		Metalli e Metalloidi, Composti Inorganici		Progetto di Messa in Sicurezza Permanente Eseguito	12800	474799	4560113
3011A628	Area T.A.V. Ex Petergrass	Strada Provinciale Sant'Arcangelo - Contrada I Peschiera	Caivano	NA	Privata	Abbandono Incontrollato di rifiuti		Metalli e Metalloidi, Alifatici Clorurati Cancerogeni		Progetto Definitivo di Bonifica Eseguito	7496	444156	4535914
3019C500	Ex P.V.C.Agip n. 8100	Piazza Marina	Casamicciola Terme	NA	Privata	Punto Vendita Carburanti	Idrocarburi e Aromatici	Metalli e Metalloidi, Idrocarburi		Progetto Definitivo di Bonifica Eseguito/Monitoraggio	42	407596	4511446
3034A021	Discarica Ex Resit (Cava Z, Cava X)	Località Scafarea	Giugliano in Campania	NA	Privata	Discarica Consortile	Metalli e Metalloidi, Idrocarburi, IPA, Aromatici	Metalli e Metalloidi, Aromatici, Idrocarburi, Alifatici Clorurati Cancerogeni, Alifatici Clorurati non Cancerogeni, IPA		Progetto di Messa in Sicurezza Permanente Eseguito	60287	424867	4533385
3049B017	Arenili Bagnoli - Coroglio	Via Pozzuoli	Napoli	NA	Pubblica	Arenile	Metalli e Metalloidi, IPA	Metalli e Metalloidi, Idrocarburi		Bonifica con Misure di Messa in Sicurezza Eseguita	40229	430281	4517028
3049B033	3T Srl	Viale J.F.Kennedy, 148	Napoli	NA	Privata	Impianto Trattamento Rifiuti Dismesso	Metalli e Metalloidi, PCB, Diossine e Furani	Metalli e Metalloidi		Progetto Operativo di Bonifica Eseguito	1958	430519	4519135
3049B035	La Cariatide S.r.l	Traversa Cavalleggeri d'Aosta 31	Napoli	NA	Privata	Attività Produttiva	Metalli e Metalloidi, IPA e Idrocarburi	Metalli e Metalloidi, Idrocarburi		Progetto Definitivo di Bonifica Suoli Eseguito	780	431419	4518568

fonte: http://burc.regione.campania.it

Allegato 2

Tabella 2.B
"Anagrafe dei Siti con Progetti di Bonifica conclusi"

Codice	Denominazione	Indirizzo	Comune	Prov.	Proprietà	Tipologia sito	Contaminanti			Iter Procedurale	Superficie (m^2)	coord_X	coord_Y
							Suolo	Acque sotterranee	Acque Superficiali / Sedimenti				
3049C016	Piazzale Tecchio	Piazzale Tecchio Fuorigrotta Napoli	Napoli	NA	Pubblica	Area sociale	Idrocarburi, IPA e PCB			Bonificato - Certificazione di avvenuta bonifica del 12.12.2007	5213	431902	4519676
3049C619	Area Ferraro	Via Sartania	Napoli	NA	Privata	Deposito Giudiziario	Metalli e Metalloidi, Idrocarburi, IPA e PCB			Bonificato - Certificazione di avvenuta bonifica del 08.11.2016	16817	429478	4522251
3049C624	P.V.C. Esso n.6489	Via Consalvo 109/C	Napoli	NA	Privata	Punto Vendita Carburanti	Idrocarburi, Aromatici, IPA e Metalli e Metalloidi			Progetto Unico di Bonifica Eseguito/Monitoraggio Soilgas in corso	127	433052	4520457
3049N294	I.C.N. SpA Area Distribuzione Carburanti	Via Argine 380	Napoli	NA	Privata	Punto Vendita Carburanti	Idrocarburi	Metalli e Metalloidi		Progetto Definitivo di Bonifica Eseguito	7935	441935	4522391
3064V031	Arenile Ercolano	Nei Pressi di Via Marittima	Ercolano	NA	Pubblica	Arenile	Metalli e Metalloidi, Idrocarburi e IPA			Rimozione Suolo Contaminato	13478	445036	4516410
3083V009	Arenile Torre Annunziata	Nei Pressi di Via Speranza	Torre Annunziata	NA	Pubblica	Arenile	Metalli e Metalloidi, IPA			Rimozione suolo contaminato	190864	453834	4511038
3083V502	Irgen re Pompei Srl - Pompei Tech World (Ex Vega Tecnotubi e Ex ASI)	Via Plinio/Via castriota	Torre Annunziata	NA	Privata	Attività Dismessa	Metalli e Metalloidi, IPA, Idrocarburi	Metalli e Metalloidi, Composti Inorganici, Alifatici Clorurati Cancerogeni		Bonificato - Certificazione di avvenuta bonifica (Nota Regione Prot. 723812 del 15/11/18)	190000	455256	4510925
3083V546	Isecold	Via Molo di Levante	Torre Annunziata	NA	Privata	Attività Produttiva	Idrocarburi, Metalli e Metalloidi	Alifatici Clorurati Cancerogeni, Composti Inorganici, Metalli e Metalloidi e Idrocarburi		Bonificato - Certificazione di avvenuta bonifica del 22/01/2019	6133	453686	4511240
3083V567	Area Demaniale c/o Isecold	Area Portuale Torre Annunziata	Torre Annunziata	NA	Pubblica	Attività Produttiva	Metalli e Metalloidi, Idrocarburi	Metalli e Metalloidi,Composti Inorganici, Idrocarburi e Alifatici Clorurati Cancerogeni		Bonificato - Certificazione di avvenuta bonifica del 22/01/2019	9768	453770	4511187

fonte: http://burc.regione.campania.it

Allegato 2

Tabella 2.B
"Anagrafe dei Siti con Progetti di Bonifica conclusi"

Codice	Denominazione	Indirizzo	Comune	Prov.	Proprietà	Tipologia sito	Contaminanti			Iter Procedurale	Superficie (m^2)	coord_X	coord_Y
							Suolo	Acque sotterranee	Acque Superficiali / Sedimenti				
3084V020	Arenile Torre del Greco	Nei Pressi di Via Litoranea	Torre del Greco	NA	Pubblica	Arenile	Metalli e Metalloidi, IPA, Idrocarburi			Rimozione suolo contaminato	94006	447436	4514011
4002C001	Discarica Loc. Tufara	Loc. Tufara	Altavilla Irpina	AV	Pubblica	Discarica Comunale	Metalli e Metalloidi	Metalli e Metalloidi		Progetto di Messa in Sicurezza Permanente Eseguito	1847	480177	4539569
4003C001	Discarica Loc. Frascineta	Loc. Frascineta	Andretta	AV	Pubblica	Discarica Comunale	Metalli e Metalloidi	Metalli e Metalloidi		Progetto di Messa in Sicurezza Permanente Eseguito/Monitoraggio	11934	529582	4530367
4005C503	Sversamento SS. 90 Loc. Camporeale	Loc. Camporeale	Ariano Irpino	AV	Privata	Sversamento su Suolo	Idrocarburi, Aromatici	Idrocarburi, Aromatici, MTBE		Progetto Definitivo di Bonifica Eseguito	936	513163	4563659
4008C504	P.V.C. Esso n.6717	Piazza Garibaldi - Kennedy	Avellino	AV	Privata	Punto Vendita Carburanti	Idrocarburi e Aromatici	MTBE		Progetto Unico di Bonifica Eseguito/Monitoraggio	302	482469	4529533
4008C511	Area di Piazza Castello	Piazza Castello	Avellino	AV	Pubblica	Abbandono di Rifiuti in Scavo	Metalli e Metalloidi, IPA e Idrocarburi			Progetto di Messa in Sicurezza Permanente Eseguito/Monitoraggio	5370	483105	4529404
4019C001	Discarica Loc. Fontanelle	Loc. Fontanelle	Carife	AV	Pubblica	Discarica Comunale		Metalli e Metalloidi, Composti Inorganici		Progetto di Messa in Sicurezza Permanente Eseguito	4381	517589	4542555
4035C001	Discarica Loc. Schiera di Celio	Loc. Scheda di Celio	Frigento	AV	Pubblica	Discarica Comunale		Metalli e Metalloidi, Composti Inorganici		Progetto di Messa in Sicurezza Permanente Eseguito	5888	512391	4538325
4041C502	Erg Wind 4 Srl e Enel Dis SpA	Area Industriale "Calaggio"	Lacedonia	AV	Privata	Attività Produttiva	Idrocarburi	Idrocarburi		Bonificato - Certificazione di avvenuta bonifica del 22.08.2019	13800	531683	4547173
4045C001	Discarica Loc. Molara	Loc. Molara	Luogosano	AV	Pubblica	Discarica Comunale		Metalli e Metalloidi, Composti Inorganici		Progetto di Messa in Sicurezza Permanente Eseguito	2302	497862	4536656
4047C001	Discarica Loc. Torre - San Nereo	Loc. Torre - San Nereo	Marzano di Nola	AV	Pubblica	Discarica Comunale	Metalli e Metalloidi			Progetto di Messa in Sicurezza Permanente Eseguito	1691	464017	4527245
4050C501	P.V.C. Agip n. 8254	S.S. 90 – Loc. Passo di Mirabella	Mirabella Eclano	AV	Privata	Punto Vendita Carburanti	Idrocarburi e Aromatici	Idrocarburi, Aromatici, MTBE e ETBE		Bonificato	3197	501602	4544830

fonte: http://burc.regione.campania.it

Allegato 2

Tabella 2.B
"Anagrafe dei Siti con Progetti di Bonifica conclusi"

Codice	Denominazione	Indirizzo	Comune	Prov.	Proprietà	Tipologia sito	Contaminanti			Iter Procedurale	Superficie (m^2)	coord_X	coord_Y
							Suolo	Acque sotterranee	Acque Superficiali / Sedimenti				
4060C001	Discarica Loc. Aia Forcella	Loc. Aia Forcella	Monteverde	AV	Pubblica	Discarica Comunale	PCB	Metalli e Metalloidi, Azoto Ammoniacale		Progetto di Messa in Sicurezza Permanente Eseguito	3395	545604	4537690
4066C001	Discarica Loc. Embrici	Loc. Embrici	Nusco	AV	Pubblica	Discarica Comunale	Metalli e Metalloidi	Metalli e Metalloidi, IPA, Aromatici, Composti Inorganici		Progetto di Messa in Sicurezza Permanente Eseguito	10738	507286	4524934
4090C001	Discarica Loc. Contrada Cesine	Loc. Contrada Cesine	Sant'Angelo all'Esca	AV	Pubblica	Discarica Comunale		Metalli e Metalloidi, Composti Inorganici		Progetto di Messa in Sicurezza Permanente Eseguito	13680	498875	4540820
4116C001	Discarica Loc. Contrada Chiaire	Loc. Contrada Chiaire	Venticano	AV	Pubblica	Discarica Comunale	Metalli e Metalloidi	Metalli e Metalloidi, Composti Inorganici		Progetto di Messa in Sicurezza Permanente Eseguito	3195	492424	4543407
4117C002	Discarica Loc. Formulano	Loc. Formulano	Villamaina	AV	Pubblica	Discarica Comunale		Metalli e Metalloidi, Composti Inorganici		Progetto di Messa in Sicurezza Permanente Eseguito	3990	506860	4534365
5013C002	Discarica Comunale Loc. Cariti	Loc. Cariti	Baronissi	SA	Pubblica	Discarica Comunale	Metalli e Metalloidi			Progetto di Messa in Sicurezza Permanente Eseguito	8410	479977	4511973
5015C001	Discarica Loc. Macchie	Loc. Macchie	Bellosguardo	SA	Pubblica	Discarica Comunale	Metalli e Metalloidi, Idrocarburi	Metalli e Metalloidi, Idrocarburi		Progetto di Messa in Sicurezza Permanente Eseguito	1807	524079	4474529
5017C500	Chemiplastica Specialties (Ex Chimeco SpA)	Area Industriale	Buccino	SA	Privata	Attività Produttiva		Metalli e Metalloidi		Bonificato - Certificazione di avvenuta bonifica prot.111203 del 26/05/2017	17479	531396	4493868
5019C001	Discarica Loc . S. Giovanni	Loc. S. Giovanni	Caggiano	SA	Pubblica	Discarica Comunale	Metalli e Metalloidi, Idrocarburi	Metalli e Metalloidi, Composti Inorganici		Progetto di Messa in Sicurezza Permanente Eseguito	1591	542342	4491033
5025C501	P.V.C. Esso n. 7021	Loc. Capaccio Scalo - Via Nazionale 9	Capaccio	SA	Privata	Punto Vendita Carburanti	Idrocarburi, Aromatici	Idrocarburi, Aromatici		Bonificato - Certificazione di avvenuta bonifica n.74396 del 5/10/2020	678	501040	4478476
5031C500	S.S. 267 Km 11+350	S.S. 267 Km 11+350	Castellabate	SA	Pubblica	Sversamento su Suolo	Idrocarburi, Aromatici, MTBE	Aromatici, MTBE		Bonificato - Certificazione di avvenuta bonifica del 27.07.2005	97	500317	4462717
5032C501	P.V.C. Eni n. S2010 (Ex P.V.C n.18973)	Via Nazionale - Frazione Casalvelino Scalo	Castelnuovo Cilento	SA	Privata	Punto Vendita Carburanti	Idrocarburi, Aromatici	Idrocarburi, Aromatici, Metalli e Metalloidi		Bonificato - Certificazione di avvenuta bonifica del 29.05.2017	40	513540	4449967

fonte: http://burc.regione.campania.it

Allegato 2

Tabella 2.B
"Anagrafe dei Siti con Progetti di Bonifica conclusi"

Codice	Denominazione	Indirizzo	Comune	Prov.	Proprietà	Tipologia sito	Contaminanti			Iter Procedurale	Superficie (m^2)	coord_X	coord_Y
							Suolo	Acque sotterranee	Acque Superficiali / Sedimenti				
5037S502	P.V.C. Q8 n.7953	Piazza Santa Maria dell'Olmo	Cava de' Tirreni	SA	Privata	Punto Vendita Carburanti	Idrocarburi, Aromatici			Bonificato - Certificazione di avvenuta bonifica del 24.10.2005	53	475554	4505073
5039C001	Discarica Loc. Canneto	Loc. Canneto	Centola	SA	Pubblica	Discarica Comunale	Metalli e Metalloidi, Idrocarburi	Metalli e Metalloidi, Composti Inorganici		Progetto di Messa in Sicurezza Permanente Eseguito	4581	528378	4438586
5043C500	P.V.C. Esso n.7016	Loc. Bagni di Contursi - Via Nazionale 30	Colliano	SA	Privata	Punto Vendita Carburanti	Aromatici, Idrocarburi	Aromatici, Idrocarburi, MTBE		Bonificato - Certificazione di avvenuta bonifica (Nota Regione Prot.n.546366 del 29/08/18)	449	521274	4504464
5050C008	Sversamento Gasolio in Località Corno d'oro SS 18 Km 78.800	Località Corno d'oro SS 18 Km 78.800	Eboli	SA	Privata	Sversamento su Suolo	Idrocarburi, Aromatici	Metalli e Metalloidi		Bonificato - Certificazione di avvenuta bonifica del 12.02.2014	2219	498907	4490597
5054C001	Discarica Loc. Castinatelli	Loc. Castinatelli	Futani	SA	Pubblica	Discarica Comunale	Metalli e Metalloidi	Metalli e Metalloidi, Composti Inorganici		Progetto di Messa in Sicurezza Permanente Eseguito	2604	526645	4443558
5056C002	Discarica La Marca	Loc. Sardone	Giffoni Valle Piana	SA	Privata	Discarica Privata	Metalli e Metalloidi	Metalli e Metalloidi, Composti Inorganici		Progetto di Messa in Sicurezza Permanente Eseguito	97626	490006	4502090
5057C001	Discarica Loc. Cupone	Loc. Cupone	Gioi	SA	Pubblica	Discarica Comunale		Metalli e Metalloidi		Progetto di Messa in Sicurezza Permanente Eseguito	1095	519148	4460090
5058C002	Discarica Loc. Arzanelli	Loc. Arzanelli	Giungano	SA	Pubblica	Discarica Comunale	Metalli e Metalloidi	Metalli e Metalloidi, Alifatici Clorurati Cancerogeni, Fenoli Clorurati		Progetto di Messa in Sicurezza Permanente Eseguito	1719	510229	4471122
5060C001	Discarica Loc. Torretta	Loc. Torretta	Laureana Cilento	SA	Pubblica	Discarica Comunale	Metalli e Metalloidi	Metalli e Metalloidi		Progetto di Messa in Sicurezza Permanente Eseguito	1288	504061	4461534
5065C001	Discarica Loc. Lavanghe	Loc. Lavanghe	Magliano Vetere	SA	Pubblica	Discarica Comunale	Metalli e Metalloidi, Aromatici	Metalli e Metalloidi		Progetto di Messa in Sicurezza Permanente Eseguito	2599	519344	4466667

fonte: http://burc.regione.campania.it

Allegato 2

Tabella 2.B
"Anagrafe dei Siti con Progetti di Bonifica conclusi"

Codice	Denominazione	Indirizzo	Comune	Prov.	Proprietà	Tipologia sito	Contaminanti			Iter Procedurale	Superficie (m^2)	coord_X	coord_Y
							Suolo	Acque sotterranee	Acque Superficiali / Sedimenti				
5070C001	Discarica Loc. Chiaie Romane	Loc. Chiaie Romane	Montano Antilia	SA	Pubblica	Discarica Comunale	Metalli e Metalloidi, Idrocarburi	Metalli e Metalloidi, Composti Inorganici, Alifatici Clorurati non Cancerogeni, Alifatici Clorurati Cancerogeni		Progetto di Messa in Sicurezza Permanente Eseguito	2471	533102	4442119
5071C001	Discarica Loc. Zoppi	Loc. Zoppi	Montecorice	SA	Pubblica	Discarica Comunale	Metalli e Metalloidi	Metalli e Metalloidi		Progetto di Messa in Sicurezza Permanente Eseguito	11901	500635	4455897
5080C001	Discarica Loc. Chiusa Fucilicchio	Loc. Chiusa Fucilicchio	Novi Velia	SA	Pubblica	Discarica Comunale	Metalli e Metalloidi, Idrocarburi	Alifatici Clorurati non Cancerogeni, Composti Inorganici		Progetto di Messa in Sicurezza Permanente Eseguito	2516	524781	4451673
5083C001	Discarica Loc. Serra	Loc. Serra	Oliveto Citra	SA	Pubblica	Discarica Comunale	Metalli e Metalloidi			Progetto di Messa in Sicurezza Permanente Eseguito	726	515076	4503271
5090C502	Telecom Italia SpA	Via Wenner	Pellezzano	SA	Privata	Attività Produttiva	Idrocarburi, Aromatici	Idrocarburi, Aromatici		Progetto Operativo di Bonifica Eseguito /Monitoraggio in corso	3897	481010	4505059
5099C500	P.V.C. Q8	Corso Italia 80	Pontecagnano Faiano	SA	Privata	Punto Vendita Carburanti	Idrocarburi	Idrocarburi, Aromatici		Bonificato - Certificazione di avvenuta bonifica del 11.10.2006	689	489714	4499157
5113C001	Discarica Loc. Schiavi	Loc. Schiavi	Sacco	SA	Pubblica	Discarica Comunale	Metalli e Metalloidi, Alifatici Alogenati Cancerogeni	Metalli e Metalloidi, Alifatici Clorurati Cancerogeni		Progetto di Messa in Sicurezza Permanente Eseguito	1124	531773	4468669
5115C001	Discarica Loc. Fasana	Loc. Fasana	Salento	SA	Pubblica	Discarica Comunale		Metalli e Metalloidi		Progetto di Messa in Sicurezza Permanente Eseguito	913	512952	4456530
5116C509	Glaverbel Italy SpA	Loc. Fuorni	Salerno	SA	Privata	Attività Produttiva	Metalli e Metalloidi, Idrocarburi	Metalli e Metalloidi		Bonificato - Certificazione di avvenuta bonifica del 21.01.2004	201020	487383	4499509
5116C526	P.V.C. Esso n.7058	Angolo Via Prudente Via S. Giovanni Bosco	Salerno	SA	Privata	Punto Vendita Carburanti	Idrocarburi, Aromatici	Idrocarburi, Aromatici		Bonificato - Certificazione avvenuta bonifica del 22/05/2019	874	480718	4503720
5118C503	P.V.C. Tamoil n. 8348	Via Tora Loc. Pezzano	San Cipriano Picentino	SA	Privata	Punto Vendita Carburanti	Idrocarburi, Aromatici	Idrocarburi, Aromatici, MTBE		Bonificato - Certificazione di avvenuta bonifica del 24/07/2014	259	488986	4505409

fonte: http://burc.regione.campania.it

Allegato 2

Tabella 2.B
"Anagrafe dei Siti con Progetti di Bonifica conclusi"

Codice	Denominazione	Indirizzo	Comune	Prov.	Proprietà	Tipologia sito	Contaminanti			Iter Procedurale	Superficie (m^2)	coord_X	coord_Y
							Suolo	Acque sotterranee	Acque Superficiali / Sedimenti				
5122S500	P.V.C. Tamoil n.8349	Piazza Amendola	San Marzano sul Sarno	SA	Privata	Punto Vendita Carburanti	Idrocarburi	Metalli e Metalloidi		Bonificato - Certificazione di avvenuta bonifica del 20.02.2007	458	465014	4514022
5124C001	Discarica Loc. Sferracavallo	Loc. Sferracavallo	San Mauro La Bruca	SA	Pubblica	Discarica Comunale		Metalli e Metalloidi		Progetto di Messa in Sicurezza Permanente Eseguito	2006	526262	4441532
5125C001	Discarica Loc. Pastena / Loc. Canali	Loc. Pastena / Loc. Canali	San Pietro al Tanagro	SA	Pubblica	Discarica Comunale	Idrocarburi	Metalli e Metalloidi		Progetto di Messa in Sicurezza Permanente Eseguito	2900	542103	4477217
5127C001	Discarica Loc. Margiotta	Loc. Margiotta	Santa Marina	SA	Pubblica	Discarica Comunale	Metalli e Metalloidi	Metalli e Metalloidi, Composti Inorganici		Progetto di Messa in Sicurezza Permanente Eseguito	5974	544913	4437485
5129C001	Discarica comunale Loc. Difesa	Loc. Difesa	Sant'Arsenio	SA	Pubblica	Discarica Comunale	Metalli e Metalloidi	Metalli e Metalloidi		Progetto di Messa in Sicurezza Permanente Eseguito	5704	541885	4480001
5130S532	P.V.C. Q8 n. 8018	Via G. Pepe, 54 SS 367	Sant'Egidio del Monte Albino	SA	Privata	Punto Vendita Carburanti	Idrocarburi e IPA			Progetto Unico di Bonifica Eseguito	300	465181	4511601
5135S001	Discarica Loc. Cappella di Siano	Loc. Cappella di Siano	Sarno	SA	Pubblica	Discarica Comunale	Metalli e Metalloidi, Idrocarburi			Progetto di Messa in Sicurezza Permanente Eseguito	5442	471770	4517779
5145C001	Discarica Loc. Diestro	Loc. Diestro	Stio	SA	Pubblica	Discarica Comunale		Metalli e Metalloidi, Composti Inorganici, IPA		Progetto di Messa in Sicurezza Permanente Eseguito	2529	521855	4460569
5146C001	Discarica Loc. Sella del Corticato	Loc. Sella del Corticato	Teggiano	SA	Pubblica	Discarica Comunale	Metalli e Metalloidi	Metalli e Metalloidi, Alifatici Alogenati Cancerogeni		Progetto di Messa in Sicurezza Permanente Eseguito	21097	537459	4471685
5147C001	Discarica Loc. Puglisi	Loc. Puglisi	Torchiara	SA	Pubblica	Discarica Comunale	Metalli e Metalloidi, Idrocarburi	Metalli e Metalloidi		Progetto di Messa in Sicurezza Permanente Eseguito	636	505748	4462953
5150C001	Discarica Loc. Tempe	Loc. Tempe	Tortorella	SA	Pubblica	Discarica Comunale		Metalli e Metalloidi, Composti Inorganici		Progetto di Messa in Sicurezza Permanente Eseguito	2243	553750	4443157
5154C003	Discarica Loc. Ficarrole	Loc. Ficarrole	Vallo della Lucania	SA	Pubblica	Discarica Comunale	Metalli e Metalloidi	Metalli e Metalloidi, Composti Inorganici		Progetto di Messa in Sicurezza Permanente Eseguito	9713	521440	4451219
5154C500	P.V.C. Q8 n.7986	P.zza Santa Caterina	Vallo della Lucania	SA	Privata	Punto Vendita Carburanti	Idrocarburi e Aromatici			Progetto Definitivo di Bonifica Eseguito	287	522860	4453472

fonte: http://burc.regione.campania.it

Allegato 2

Tabella 2.B
"Anagrafe dei Siti con Progetti di Bonifica conclusi"

Codice	Denominazione	Indirizzo	Comune	Prov.	Proprietà	Tipologia sito	Contaminanti			Iter Procedurale	Superficie (m^2)	coord_X	coord_Y
							Suolo	Acque sotterranee	Acque Superficiali / Sedimenti				
4008C513	Investire Immobiliare SGR S.p.A. (Loc. Tagliamento)	Via Tagliamento/Via M. Nicoletti/Via Fratelli Bisogno	Avellino	AV	Privata	Area Residenziale	Idrocarburi e Aromatici	Idrocarburi, Aromatici,IPA, Metalli e Metalloidi, Alifatici Clorurati Cancerogeni e Alifatici Clorurati non Cancerogeni		Progetto Unico di Bonifica Eseguito	100	481845	4529537

fonte: http://burc.regione.campania.it

Allegato 2

Tabella 2c VCR

Codice	Denominazione	indirizzo	Comune	Prov.	Proprietà	Tipologia sito	Iter Procedurale	Punteggio
1102A001	Discarica Comunale Loc. Polledrara	Loc. Polledrara	Cellole	CE	Pubblica	Discarica Comunale	Analisi di Rischio Approvata	65
1101A007	Discarica Comunale Loc. Renella	Località Renella (Contrada Cancellone)	Falciano del Massico	CE	Pubblica	Discarica Comunale	Analisi di Rischio Approvata	64
5016S001	Discarica Loc. Salto	Loc Salto	Bracigliano	SA	Pubblica	Discarica Comunale	Analisi di Rischio Approvata	60
4005C002	Discarica Loc. Fosso Madonna dell'Arco	Loc. Fosso Madonna dell'Arco	Ariano Irpino	AV	Pubblica	Discarica Comunale	Analisi di Rischio Approvata	56
5048C001	Discarica comunale Loc. Cerabona	Loc. Cerabona	Corleto Monforte	SA	Pubblica	Discarica Comunale	Progetto di Bonifica e Messa in Sicurezza Permanente Presentato	52
1059C001	Discarica Loc. S.Felice	Loc. S.Felice	Pietravairano	CE	Pubblica	Discarica Comunale	Progetto di Messa in Sicurezza Permanente Presentato	46
1053A006	Discarica Loc. S.Giorgio	Loc. San Giorgio	Orta di Atella	CE	Pubblica	Discarica Comunale	Analisi di Rischio Approvata	42
5128C003	Ex Discarica Comunale Loc. Varco del Caprio	Loc. Varco del Caprio	Sant'Angelo Fasanella	SA	Pubblica	Discarica Comunale	Analisi di Rischio Approvata	39

fonte: http://burc.regione.campania.it

Codice	Denominazione	indirizzo	Comune	Prov.	Proprietà	Tipologia sito	Iter Procedurale	Punteggio
3049N258	Impianto di depurazione San Giovanni a Teduccio	Via Boccaperti, 24	Napoli	NA	Pubblica	Impianto Trattamento Rifiuti	Analisi di Rischio Approvata	5,06E+05
3049N273	Ex I.C.M.	Via Nuova delle Brecce 175	Napoli	NA	Pubblica	Attività Dismessa	Analisi di Rischio Approvata	2,12E+05
3049N300	Fico Costruzioni Srl	Via Marina dei Gigli 22	Napoli	NA	Privata	Attività Dismessa	Progetto Definitivo di Bonifica Presentato	7,04E+04
3049N000	Aedilia Sviluppo 1 Srl (Ex Deposito Eni di Napoli)	Via Brecce a Sant'Erasmo, 72	Napoli	NA	Privata	Attività Dismessa	Progetto Definitivo di Bonifica Approvato/Monitoraggio Falda in Corso	4,91E+04
3049N004	Deposito Benit	Via G. Ferraris, 170	Napoli	NA	Privata	Stoccaggio Idrocarburi	Progetto di Messa in Sicurezza Operativa Approvato	4,68E+04
3060A511	Waterfront Flegreo SpA (Finmeccanica - Ex Sofer)	Via Fasano	Pozzuoli	NA	Privata	Attività Produttiva	Progetto Operativo di Bonifica Presentato	4,66E+04
3049N029	ex Eti Enti Tabacchi Italiani, Etinera, Aams e Ex Monopolio di Stato	Via G. Ferraris, 273	Napoli	NA	Privata	Attività Dismessa	Progetto di Messa in Sicurezza Permanente Approvato	3,43E+04
3049N293	Auchan (ex I.C.N. SpA)	Via Argine n 380	Napoli	NA	Privata	Centro Commerciale	Progetto Definitivo di Bonifica Approvato	1,19E+04
3082V022	Discarica Abusiva Loc. Campitelli (ex area Nuovo Liceo Scientifico - Loc. Campitelli)	Loc. Campitelli - Via Benedetto Croce	Terzigno	NA	Pubblica	Abbandono di Rifiuti in Cava	Progetto di Messa in Sicurezza Permanente Presentato	7,31E+03
3049N003	Agip Petroli Deposito Costiero SpA	Via Ferrante Imparato, 260	Napoli	NA	Privata	Stoccaggio Idrocarburi	Progetto Preliminare di Bonifica Approvato/Monitoraggio e MISE Falda in Corso/Analisi di Rischio Presentata	4,53E+03
3011A598	Ex ICIF Srl	S.S. Sannitica Km 13,400	Caivano	NA	Privata	Attività Dismessa	Progetto Definitivo di Bonifica Approvato	3,45E+03
1083A502	Ex Mattatoio Comunale	Via Jan Palach	Santa Maria Capua Vetere	CE	Pubblica	Attività Dismessa	Analisi di Rischio Approvata	1,09E+03
3049N283	Ex Cirio	Via Signorini - Quartiere San Giovanni a Teduccio	Napoli	NA	Pubblica	Attività Dismessa	Progetto Definitivo di Bonifica Approvato	1,06E+03
3058V509	Area Fergos (Ex Aticarta)	Via Campo d'Aviazione	Pompei	NA	Privata	Attività Produttiva	Progetto Definitivo di Bonifica Approvato	1,04E+03
1049A019	Loc. Sacchi	Loc. Sacchi	Marcianise	CE	Pubblica	Ex Abbandono di Rifiuti	Analisi di Rischio Approvata	9,20E+02
3083V500	Apreamare (Area Ex Deriver)	Via Terragneta/Via Saline	Torre Annunziata	NA	Privata	Attività Produttiva	Progetto Preliminare di Bonifica Approvato	9,09E+02
3064V558	Firema Trasporti (ex Officine Fiore)	Piazzetta Achille Consiglio	Ercolano	NA	Privata	Attività Produttiva	Progetto Definitivo di Bonifica Approvato	5,42E+02
3049C620	Area Via Vesuvio	Via Vesuvio	Napoli	NA	Pubblica	Stoccaggio di Terre da Scavo	Progetto Definitivo di Bonifica Suoli Approvato	2,61E+02
3049N014	Ex Sol SpA Gas Tecnici	Via Brecce a Sant'Erasmo, 105	Napoli	NA	Privata	Attività Dismessa	Analisi di Rischio Approvata/Monitoraggio	7,53E+01
3049N008	Magnaghi Aerospace SpA	Via G. Ferraris, 76	Napoli	NA	Privata	Attività Produttiva	Analisi di Rischio Approvata/Progetto operativo di bonifica area galvanica Approvato	5,64E+01
3049N509	Caren Srl	Via Ponte dei Francesi 35	Napoli	NA	Privata	Attività Produttiva	Progetto Definitivo di Bonifica Suoli Approvato	5,02E+01
3060A559	Ex Deposito Pol Zona Cimitero (parcheggio di interscambio)	Zona Cimitero	Pozzuoli	NA	Pubblica	Stoccaggio Idrocarburi Dismesso	Progetto di Messa in Sicurezza Permanente Approvato	4,37E+01
1084A033	Loc. S. Antonio	Loc. S. Antonio	Santa Maria La Fossa	CE	Pubblica	Ex Abbandono di Rifiuti	Analisi di Rischio Approvata	3,44E+01
5002C500	P.V.C. Esso n.7013	Via Risorgimento	Agropoli	SA	Privata	Punto Vendita Carburanti	Progetto Unico di Bonifica Approvato	3,22E+01
5014C517	Stazione ferroviaria di Battipaglia - Lotto Ovest e Est	Via Ferroviaria	Battipaglia	SA	Pubblica	Abbandono Incontrollato di Rifiuti	Progetto Definitivo di Bonifica Approvato	3,18E+01
3049N511	Colinvest Srl	Via B. Brin da n.77 a 93	Napoli	NA	Privata	Attività Dismessa	Analisi di Rischio Approvata	3,05E+01
1049A696	P.V.C. Esso n.6929	SS 265 Km 34	Marcianise	CE	Privata	Punto Vendita Carburanti	Progetto Unico di Bonifica Approvato	2,88E+01
3049C615	Ex P.V.C. Esso n.6666	Via delle Repubbliche Marinare 292	Napoli	NA	Privata	Punto Vendita Carburanti	Progetto Unico di Bonifica Approvato	1,40E+01
5022C501	EX P.V.C. IP N. 41168	A2 "Autostrada del Mediterraneo", km 42+705	Campagna	SA	Privata	Punto Vendita Carburanti Dismesso	Progetto Operativo di Bonifica Approvato	1,38E+01
3019C501	P.V.C. Erg NA 072	Piazza Antonio Manzi	Casamicciola Terme	NA	Privata	Punto Vendita Carburanti	Progetto Operativo di Bonifica Approvato/Monitoraggio	4,75E+00
4038C501	Ex P.V.C. Q8 Kupit n. 7490	Ex S.S. 91 Km 2+284	Grottaminarda	AV	Privata	Punto Vendita Carburanti Dismesso	Progetto Unico di Bonifica Approvato	4,70E+00
5116C525	P.V.C. Esso n.7002	Via Baratta 165	Salerno	SA	Privata	Punto Vendita Carburanti	Progetto Unico di Bonifica Approvato	3,64E+00
5116C524	Ex P.V.C. Q8 n.7960	Porto di Salerno Molo 3 Gennaio	Salerno	SA	Privata	Punto Vendita Carburanti Dismesso	Progetto Unico di Bonifica Approvato	2,98E+00
3049N515	Simer Sas	Via F. Imparato	Napoli	NA	Privata	Attività Dismessa	Analisi di Rischio Approvata	2,94E+00
3083V566	P.V.C. Esso Est 6650 (Tirreno carburanti)	Autostrada A3 Lato Est	Torre Annunziata	NA	Privata	Punto Vendita Carburanti	Progetto Unico di Bonifica Approvato/Monitoraggio	2,48E+00
3011A530	Trw Steering Wheel System Srl (Prop. Tea Srl e affittuario Proteg SpA)	ASI Caivano	Caivano	NA	Privata	Attività Produttiva	Analisi di Rischio Approvata	2,11E+00
2057C003	Area della Discarica loc. Serra Pastore -Area Valle	Loc. Serra Pastore	San Bartolomeo in Galdo	BN	Pubblica/Privata	Area a Valle	Analisi di Rischio Approvata	1,68E+00

fonte: http://burc.regione.campania.it

Tabella 2d ARGIA

Codice	Denominazione	indirizzo	Comune	Prov.	Proprietà	Tipologia sito	Iter Procedurale	Punteggio
3049N284	Area dell'Agenzia del Demanio (Ex Caserma Pattison)	Via E. Gianturco	Napoli	NA	Pubblica	Attività Dismessa	Analisi di Rischio Approvata	1,47E+00
1042A502	Ex P.V.C. Q8 n.7718	Loc. Brezza S.P. S'Andrea	Grazzanise	CE	Privata	Punto Vendita Carburanti Dismesso	Progetto Definitivo di Bonifica Approvato	6,66E-01
3049N009	Centrale Tirreno Power	Stradone Vigliena, 9	Napoli	NA	Privata	Attività Produttiva	Progetto Definitivo di Bonifica Presentato	6,57E-01
3049N301	Vigliena Nuova Srl	Via Vigliena 35	Napoli	NA	Privata	Attività Dismessa	Progetto Definitivo di Bonifica Suoli Approvato/Analisi di Rischio falda Approvata/Monitoraggio	1,24E-01
3049C527	P.V.C. Esso n. 6574	Via C. De Meis	Napoli	NA	Privata	Punto Vendita Carburanti	Progetto Unico di Bonifica Approvato	9,49E-02
1052A500	P.V.C. ENI n.8422	S.S. 7 Quater “Domitiana”, km 17+600	Mondragone	CE	Privata	Punto Vendita Carburanti	Progetto Unico di Bonifica Approvato	7,66E-02
4008C508	Impianto Stir Loc. Piano d'Ardine (Irpiniambiente SpA)	Loc. Pianodardine	Avellino	AV	Pubblica	Impianto TMB	Progetto di Messa in Sicurezza Permanente Approvato	3,01E-02
3018A500	Autostrada Na-Ba A-16 Km 20+200 Cict Coop Srl	Autostrada NA-BA A16 Km 20+200	Casamarciano	NA	Privata	Sversamento su Suolo	Progetto di Messa in Sicurezza Permanente Approvato\Piano di Caratterizzazione Presentato	7,94E-03
1103A501	Ex FS Stazione Albanova	Loc. Albanova - Via Orazio	Casapesenna	CE	Pubblica	Abbandono di Rifiuti in Scavo	Progetto Definitivo di Bonifica Approvato	4,59E-03
3049B039	Ex P.V.C. Esso n. 6467	Via Agnano Astroni	Napoli	NA	Privata	Punto Vendita Carburanti Dismesso	Progetto Unico di Bonifica Approvato	1,23E-03
3025A500	P.V.C. TotalErg (ex Total Italia n.1138)	SS. 162 Km 3+300	Castello di Cisterna	NA	Privata	Punto Vendita Carburanti	Progetto Operativo di Bonifica Presentato	2,68E-04
1049A695	P.V.C. Esso n.6912	Via SS 87 Km 19 + 200	Marcianise	CE	Privata	Punto Vendita Carburanti	Progetto Definitivo di Bonifica Falda Approvato/Variante Progetto Unico di Bonifica Approvata	1,08E-04
3049N503	Centro di Accoglienza (Ex ANMIL)	Via delle Industrie 41	Napoli	NA	Pubblica	Centro di Accoglienza	Progetto Definitivo di Bonifica Suoli Approvato	7,78E-05
1088A503	P.V.C. Total 1978	Viale Trieste	Sessa Aurunca	CE	Privata	Punto Vendita Carburanti	Progetto Operativo di Bonifica Presentato	1,21E-05
3064V503	P.V.C. Total Fina Elf Italia n.1914	Via Panoramica 2	Ercolano	NA	Privata	Punto Vendita Carburanti	Progetto Preliminare di Bonifica Approvato	8,78E-06
5158C500	Cabina Telecom	Via Pascoli	Bellizzi	SA	Privata	Sversamento su Suolo	Progetto Definitivo di Bonifica Approvato	1,89E-07

fonte: http://burc.regione.campania.it

Allegato 3

Tabella 3

Elenco recante il Censimento dei Siti Potenzialmente Contaminati (CSPC locali)

Codice	Denominazione	Indirizzo	Comune	Prov.	Proprietà	Tipologia sito	Contaminanti			Iter Procedurale	Superficie (m^2)	coord_X	coord_Y
							Suolo	Acque sotterranee	Acque Superficiali / Sedimenti				
1002C004	Discarica Loc. Lungere	Loc. Lungere	Alife	CE	Pubblica	Discarica Comunale	Idrocarburi, Metalli e Metalloidi, IPA	Metalli e Metalloidi, Alifatici Clorurati Cancerogeni		Piano di Caratterizzazione Eseguito	14120	443314	4571713
1010C015	Area di Discarica Pozzi-Ginori	Località Lanzi	Calvi Risorta	CE	Privata	Discarica Abusiva		PCB, Idrocarburi totali		Indagini Preliminari Eseguite	383624	426483	4559021
1011C001	Discarica Loc. Monticello	Loc. Monticello	Camigliano	CE	Pubblica	Discarica Comunale	Metalli e Metalloidi	Metalli e Metalloidi, Composti Inorganici		Piano di Caratterizzazione Eseguito	3703	433806	4560461
1014C001	Discarica Loc. Santo Ianni	Loc. Santo Ianni	Capriati al Volturno	CE	Pubblica	Discarica Comunale		Metalli e Metalloidi		Piano di Caratterizzazione Eseguito	23686	426029	4593174
1015C500	Associazione Sportiva Dilettantistica (ASD) Tiro a Volo Falco	Via Sarzana n. 5 Fraz. Sant'Angelo in Formis	Capua	CE	Privata	Attività Ricreativa	Metalli e Metalloidi, idrocarburi, PCB, IPA			Piano di Caratterizzazione Eseguito	39000	439103	4553687
1020C001	Terreno Agricolo loc. Casertano	Loc. Casertano	Casaluce	CE	Privata	Area Agricola	Metalli e Metalloidi, IPA			Indagini Preliminari Eseguite	40000	432087	4540713
1027C001	Porto Turistico Pinetamare	Loc Coppola Pinetamare	Castel Volturno	CE	Privata	Area Portuale			Metalli e Metalloidi, IPA, Idrocarburi, Diossine e Furani	Piano di Caratterizzazione Eseguito	559806	414351	4536751
1027C002	Oasi dei Variconi	Loc. Foce del Fiume Volturno	Castel Volturno	CE	Pubblica	Parco	Metalli e Metallodi, Idrocarburi			Piano di Caratterizzazione Presentato	48000	410273	4541378
1027C003	Spiaggia libera presso lido Bikini	loc. foce del Fiume Volturno	Castel Volturno	CE	Pubblica	Arenile	Metalli e Metalloidi			Piano di Caratterizzazione Presentato	8400	410562	4540797
1027C004	Foce dei Regi Lagni	Loc. Foce dei Regi Lagni	Castel Volturno	CE	Pubblica	Arenile	Metalli e Metalloidi			Piano di Caratterizzazione Presentato	60000	413182	4537608
1038C001	Discarica Comunale Loc. Valle delle Conche	Loc. Valle delle Conche	Gallo Matese	CE	Pubblica	Discarica Comunale	Metalli e Metalloidi			Indagini Preliminari Eseguite	4700	432997	4591735
1040C001	Discarica Loc. Marotta	Loc. Marotta	Giano Vetusto	CE	Pubblica	Discarica Comunale	Composti Inorganici, Fitofarmaci	Metalli e Metalloidi		Piano di Caratterizzazione Eseguito	2425	433108	4560952

fonte: http://burc.regione.campania.it

Allegato 3

Tabella 3

Elenco recante il Censimento dei Siti Potenzialmente Contaminati (CSPC locali)

Codice	Denominazione	Indirizzo	Comune	Prov.	Proprietà	Tipologia sito	Contaminanti			Iter Procedurale	Superficie (m^2)	coord_X	coord_Y
							Suolo	Acque sotterranee	Acque Superficiali / Sedimenti				
1049C501	Ring Verde	Via Trentola 47	Marcianise	CE	Pubblica	Parco	Metalli e Metalloidi, Idrocarburi	Metalli e Metalloidi, Composti Inorganici		Piano di Caratterizzazione Eseguito	12917	440448	4540930
1057C503	P.V.C. Esso n.6911	SS. 158 Km 3+571	Piedimonte Matese	CE	Privata	Punto Vendita Carburanti	Idrocarburi			Progetto Unico di Bonifica Presentato	2472	446916	4577490
1058C001	Discarica Loc. Pelatello	Loc. Pelatello	Pietramelara	CE	Pubblica	Discarica Comunale		Metalli e Metalloidi		Analisi di Rischio Approvata	2511	431925	4571132
1071C001	Discarica Loc. Marconi	Loc. Marconi	Roccaromana	CE	Pubblica	Discarica Comunale	Metalli e Metalloidi	Metalli e Metalloidi		Piano di Caratterizzazione in Corso	3302	433848	4570272
1076C001	Discarica Loc. "Grotte"	Loc. "Grotte"	San Gregorio Matese	CE	Pubblica	Discarica Comunale		Aromatici, Metalli e Metalloidi, Alifatici Clorurati Cancerogeni e Alifatici Clorurati non Cancerogeni		Piano di Caratterizzazione Eseguito	369	447018	4582107
1088C500	Interport Srl	Km. 158.400 Via Appia	Sessa Aurunca	CE	Privata	Attività Produttiva	Idrocarburi			Indagini Preliminari Eseguite/ Attuazione MISE	0	0	0
1088C501	Centrale Elettronucleare Garigliano	Loc. Foce del Fiume Garigliano - SS Appia Km 160 + 400	Sessa Aurunca	CE	Pubblica	Attività Produttiva		Alifatici Clorurati Cancerogeni		Analisi di Rischio Approvata/Monitoraggio	15000	402362	4568075
1091C506	P.V.C. Q8 (ex TotalErg n.I010003 e Ex IP Teano Ovest n. 5727)	Autostrada Teano Ovest	Teano	CE	Privata	Punto Vendita Carburanti	Aromatici, Idrocarburi	Aromatici, Idrocarburi e MTBE		Progetto Unico di Bonifica Presentato	7291	423914	4565102
1091C508	P.V.C. Erg Petroli SpA 040	Autostrada A1 Napoli Milano	Teano	CE	Privata	Punto Vendita Carburanti	Idrocarburi			Attuazione MISE/Piano di Caratterizzazione in corso	8916	424033	4565244
1091C509	Sidoil Snc	Loc. Santa Croce	Teano	CE	Privata	Attività Produttiva	Idrocarburi, Metalli e Metallodi, Aromatici	Idrocarburi, Metalli e Metalloidi		Piano di Caratterizzazione Eseguito	4022	423690	4565306
1095C001	Discarica Loc. S. Giuseppe o Pizzo Monte Sant'Angelo	Loc. S. Giuseppe o Pizzo Monte Sant'Angelo	Vairano Patenora	CE	Pubblica	Discarica Comunale		Metalli e Metalloidi, Alifatici Clorurati Cancerogeni		Piano di Caratterizzazione Eseguito	6359	425684	4575138

fonte: http://burc.regione.campania.it

Allegato 3

Tabella 3

Elenco recante il Censimento dei Siti Potenzialmente Contaminati (CSPC locali)

Codice	Denominazione	Indirizzo	Comune	Prov.	Proprietà	Tipologia sito	Contaminanti			Iter Procedurale	Superficie (m^2)	coord_X	coord_Y
							Suolo	Acque sotterranee	Acque Superficiali / Sedimenti				
2001C005	Loc. Contrada Cortedona	Loc. Contrada Cortedona	Airola	BN	Privata	Abbandono Incontrollato di Rifiuti	Metalli e Metalloidi			Indagini Preliminari Eseguite	10000	465008	4544524
2004C002	Discarica Loc. Calione	Loc. Calione	Apollosa	BN	Privata	Discarica Privata		Metalli e Metalloidi		Piano di Caratterizzazione Approvato	12250	474975	4550182
2008C501	Trenitalia SpA	Via Val Fortore, 7	Benevento	BN	Privata	Attività Produttiva	Idrocarburi			Attuazione MISE/Piano di Caratterizzazione Presentato	16800	481314	4554258
2008C502	P.V.C. Esso 6818	Via delle Puglie, 25	Benevento	BN	Privata	Punto Vendita Carburanti	Metalli e Metalloidi			Progetto Unico di Bonifica Presentato	2458	481301	4553031
2034C500	Sito di Stoccaggio Loc. Toppa Infuocata	Loc. Toppa Infuocata	Fragneto Monforte	BN	Pubblica	Sito di Stoccaggio Balle	Metalli e Metalloidi, Idrocarburi e Diossine e Furani	Metalli e Metalloidi, Idrocarburi e Composti Inorganici		Analisi di Rischio Presentata	32000	476510	4565038
2037C500	P.V.C. Tamoil n.8320	Via Municipio	Guardia Sanframondi	BN	Privata	Punto Vendita Carburanti	Idrocarburi, Aromatici	Idrocarburi, Aromatici, IPA, MTBE		Attuazione MISE falda / Piano di Caratterizzazione Presentato	400	466913	4567123
2043C002	Stoccaggio definitivo Fos e Sovvalli Regionale Loc. tre ponti	Loc. tre ponti	Montesarchio	BN	Pubblica	Discarica Consortile	Idrocarburi			Piano di Caratterizzazione Approvato	62000	473393	4545321
2044C500	Piccirillo Loc. Sferracavallo	Loc. Sferracavallo	Morcone	BN	Privata	Abbandono Incontrollato di Rifiuti	Metalli e Metalloidi			Indagini Preliminari Eseguite	0	473169	4580632
2044C501	Prm Steel Nails Srl	Loc. Piana Morcone Area PIP	Morcone	BN	Privata	Attività Produttiva	Idrocarburi	Idrocarburi		Piano di Caratterizzazione Presentato	4000	473710	4578087
2052C500	P.V.C. Esso n. 6803	SS 212 Km 8+700	Pietrelcina	BN	Privata	Punto Vendita Carburanti	Idrocarburi	Idrocarburi, Aromatici e MTBE		Analisi di Rischio Approvata/Monitoraggio	469	485894	4559848
2053C500	Ex Stabilimento Axxon Chimica Italia Srl	Contrada Piana	Ponte	BN	Privata	Attività Dismessa	Idrocarburi			Indagini Preliminari Eseguite	600	474629	4562564

fonte: http://burc.regione.campania.it

Allegato 3

Tabella 3

Elenco recante il Censimento dei Siti Potenzialmente Contaminati (CSPC locali)

Codice	Denominazione	Indirizzo	Comune	Prov.	Proprietà	Tipologia sito	Contaminanti			Iter Procedurale	Superficie (m^2)	coord_X	coord_Y
							Suolo	Acque sotterranee	Acque Superficiali / Sedimenti				
2054C001	Discarica comunale Loc. Carpineto	Loc. Carpineto	Pontelandolfo	BN	Pubblica	Discarica Comunale		Metalli e Metalloidi		Piano di Caratterizzazione Approvato	400	471711	4573302
2057C002	Discarica Comunale Loc. Taglianaso	Loc. Taglianaso	San Bartolomeo in Galdo	BN	Pubblica	Discarica Comunale	Metalli e Metalloidi			Indagini Preliminari Eseguite	5290	505019	4584093
2062C002	Discarica Comunale Loc. Laurete	Loc. Laurete	San Lorenzo Maggiore	BN	Pubblica	Discarica Comunale	Metalli e Metalloidi, Composti Inorganici	Metalli e Metalloidi, Composti Inorganici		Indagini Preliminari Eseguite	5500	470097	4563714
2066C001	Discarica Comunale Fondovalle	Loc. Fondovalle	San Nazzaro	BN	Privata	Discarica Comunale	Metalli e Metalloidi			Analisi di Rischio Presentata	500	487451	4544747
2073C500	P.V.C. Tamoil n. 8323	Strada Provinciale Frasso Telesina	Solopaca	BN	Privata	Punto Vendita Carburanti	Idrocarburi, Aromatici			Analisi di Rischio Presentata	480	463104	4560674
2073C501	Deposito Soia Srl Società Olearia Industrie Affini	Contrada S. Aitoro - Via Scalo Ferroviario	Solopaca	BN	Privata	Attività Produttiva		Metalli e Metalloidi, Idrocarburi		Indagini Preliminari Eseguite	1000	463747	4561930
2074C001	Discarica Comunale Loc. Sotto la Ripa	Loc. Sotto la Ripa	Telese Terme	BN	Pubblica	Discarica Comunale		Metalli e Metalloidi		Piano di Caratterizzazione Approvato	2600	457718	4560721
2076C500	Ecolead Srl	Località Torre Palazzo	Torrecuso	BN	Privata	Impianto Trattamento Rifiuti		Metalli e Metalloidi		Piano di Caratterizzazione Eseguito	4400	478132	4560083
2078C002	Discarica Regionale di Sant'Arcangelo Trimonte	Loc. Pianella Nocecchia	Sant'Arcangelo Trimonte	BN	Pubblica	Discarica Comunale		Metalli e Metalloidi, Composti Inorganici		Piano di Caratterizzazione Eseguito	70000	493717	4557988
3002C002	Discarica Loc. S. Maria la Nova	Loc. S. Maria la Nova - Scafatella	Afragola	NA	Pubblica	Discarica Comunale	Metalli e Metalloidi, IPA e Idrocarburi	Metalli e Metalloidi, Composti Inorganici		Analisi di Rischio Presentata	44185	444889	4530974
3005C004	Fondo Palladino	Via Abate Traversa di via Graziano	Arzano	NA	Privata	Area Agricola	Metalli e Metalloidi, IPA			Indagini Preliminari Eseguite	617	437857	4530493
3005C502	Cartofer Srl	Viale delle Industrie	Arzano	NA	Privata	Autodemolitore	Idrocarburi			Piano di Caratterizzazione Presentato	9942	438711	4530235

fonte: http://burc.regione.campania.it

Allegato 3

Tabella 3

Elenco recante il Censimento dei Siti Potenzialmente Contaminati (CSPC locali)

Codice	Denominazione	Indirizzo	Comune	Prov.	Proprietà	Tipologia sito	Contaminanti			Iter Procedurale	Superficie (m^2)	coord_X	coord_Y
							Suolo	Acque sotterranee	Acque Superficiali / Sedimenti				
3011C001	Fondo Agricolo Eredi Rosano	Località Ponte delle Tavole	Caivano	NA	Privata	Area Agricola	Metalli e Metalloidi, Diossine e PCB			Indagini Preliminari Eseguite	0	444606	4537740
3014C500	S.I.P.P.I.C SpA Centrale Elettrica	Via Acquaviva, 6	Capri	NA	Privata	Attività Produttiva	Idrocarburi			Analisi di Rischio Approvata/Monitoraggio	4644	435597	4489622
3017C011	Anm SpA (Ex Colussi)	Via Napoli	Casalnuovo di Napoli	NA	Privata	Attività Produttiva		Metalli e Metalloidi, Alifatici Clorurati Cancerogeni, Alifatici Alogenati Cancerogeni		Piano di Caratterizzazione Eseguito	32000	444121	4528403
3020C001	Area ex Sito di Stoccaggio Provvisorio RSU	Via Siracusa	Casandrino	NA	Pubblica	Sito di Stoccaggio RSU	Metalli e Metalloidi, IPA e Idrocarburi			Indagini Preliminari Eseguite	16350	437218	4530081
3021C505	Schneider Electric Industrie Italia SpA	Corso Italia 113/115	Casavatore	NA	Privata	Attività Produttiva	Idrocarburi			Attuazione MISE/Indagini Preliminari	60983	438643	4527444
3023C004	Area R.F.I.- Loc. Cimiliarco	Loc. Cimiliarco	Casoria	NA	Privata	Abbandono di Rifiuti in Scavo	Idrocarburi, Aromatici	Metalli e Metalloidi, Alifatici Clorurati Cancerogeni		Indagini Preliminari Eseguite	7301	442417	4527233
3023C522	P.V.C. Esso 657-107371	Via Principe di Piemonte 38	Casoria	NA	Privata	Punto Vendita Carburanti	Metalli e Metalloidi, Idrocarburi, IPA, Aromatici			Piano di Caratterizzazione Approvato	800	439825	4528153
3023C523	Gestione Immobiliare Palladino S.r.l. (Ex Tubi Bon)	Via Padula 43	Casoria	NA	Privata	Attività Dismessa		Amianto		Attuazione MISE/Piano di Caratterizzazione Approvato	43996	440955	4528123
3023C529	PVC Esso n.6541	SS 7Bis Km 34+923 (Via Nazionale delle Puglie)	Casoria	NA	Privata	Punto Vendita Carburanti	Idrocarburi			Indagini Preliminari Eseguite/Progetto Unico di Bonifica Presentato	6050	443534	4527513
3030C002	Area agricola Di Periodo Rocco	Via Tavernola	Crispano	NA	Privata	Area Agricola	Metalli e Metalloidi, PCB			Indagini Preliminari Eseguite	10686	440506	4534724

fonte: http://burc.regione.campania.it

Allegato 3

Tabella 3

Elenco recante il Censimento dei Siti Potenzialmente Contaminati (CSPC locali)

Codice	Denominazione	Indirizzo	Comune	Prov.	Proprietà	Tipologia sito	Contaminanti			Iter Procedurale	Superficie (m^2)	coord_X	coord_Y
							Suolo	Acque sotterranee	Acque Superficiali / Sedimenti				
3030C003	Loc. Via tavernola 2	Loc. Via tavernola 2	Crispano	NA	Privata	Abbandono Incontrollato di Rifiuti	Metalli e Metallodi, IPA, PCB e Idrocarburi			Indagini Preliminari Eseguite	0	440413	4535074
3030C500	Franzese Rocco	Via Provinciale	Crispano	NA	Privata	Attività Produttiva	Metalli e Metalloidi, Idrocarburi			Piano di Caratterizzazione Approvato	10964	439975	4533186
3031C001	Discarica Loc. Punta Caruso	Loc. Punta Caruso	Forio	NA	Pubblica	Discarica Comunale		Metalli e Metalloidi		Piano di Caratterizzazione Approvato	12000	404123	4512498
3035C502	P.V.C. Erg	Piazza Amendola 4	Gragnano	NA	Privata	Punto Vendita Carburanti	Idrocarburi			Attuazione MISE/Indagini Preliminari	89	459402	4504521
3038C500	Ex P.V.C. Esso n.6517	Piazza S.Girardi	Lacco Ameno	NA	Privata	Punto Vendita Carburanti Dismesso	Idrocarburi, Aromatici	Idrocarburi, Aromatici e IPA		Progetto Unico di Bonifica Presentato	200	406439	4511796
3044C001	Fondo Agricolo Le Tore	Via Spirito	Massa Lubrense	NA	Privata	Sversamento su Suolo	Metalli e Metalloidi, IPA			Piano di Caratterizzazione Presentato	30	443719	4494962
3049C021	Discarica loc. Chiaiano (Ex Cava del Poligono)	Loc. Via Cupa del Cane	Napoli	NA	Pubblica	Discarica Comunale	Metalli e Metalloidi	Metalli e Metalloidi, Composti Inorganici		Rimozione hot spot /Monitoraggio Falda	17000	432414	4526122
3049C528	P.V.C.Q8 n. 7231	Via Cassiodoro	Napoli	NA	Privata	Punto Vendita Carburanti	Idrocarburi, Aromatici, Metalli e Metalloidi	Idrocarburi, Aromatici, IPA, Metalli e Metalloidi		Attuazione MISE / Piano di Caratterizzazione Eseguito	150	432571	4520855
3049C529	P.V.C. Esso n. 6465 - 107355	Via Epomeo, 267	Napoli	NA	Privata	Punto Vendita Carburanti	IPA, Metalli e Metalloidi			Progetto Unico di Bonifica Presentato	1150	432438	4521941
3049C530	Ex P.V.C. Tamoil n.6161	Viale U. Maddalena	Napoli	NA	Privata	Punto Vendita Carburanti Dismesso	Idrocarburi, Aromatici			Attuazione MISE/Piano di Caratterizzazione Approvato	180	439629	4524625
3049C598	P.V.C. Esso n.6583	Via Caserta al Bravo angolo con Via Nuova Tempio	Napoli	NA	Privata	Punto Vendita Carburanti	Idrocarburi, Aromatici			Progetto Unico di Bonifica Presentato	1500	439034	4526398
3049C601	P.V.C. Q8 n. 7115	Via Nuova Poggioreale	Napoli	NA	Privata	Punto Vendita Carburanti		Idrocarburi		Piano di caratterizzazione Approvato	70	439907	4523996
3049C602	P.V.C. Q8 n. 7174	Via Foria 134	Napoli	NA	Privata	Punto Vendita Carburanti	Idrocarburi, Metalli e Metalloidi	Metalli e Metalloidi		Attuazione MISE/Piano di Caratterizzazione Eseguito	80	437718	4523290

fonte: http://burc.regione.campania.it

Allegato 3

Tabella 3

Elenco recante il Censimento dei Siti Potenzialmente Contaminati (CSPC locali)

Codice	Denominazione	Indirizzo	Comune	Prov.	Proprietà	Tipologia sito	Contaminanti			Iter Procedurale	Superficie (m^2)	coord_X	coord_Y
							Suolo	Acque sotterranee	Acque Superficiali / Sedimenti				
3049C603	R.F.I SpA (Smistamento impianto ferroviario)	Via F. Imparato	Napoli	NA	Privata	Attività Produttiva	Metalli e Metalloidi	Metalli e Metalloidi, IPA e Alifatici Clorurati Cancerogeni		Piano di Caratterizzazione Eseguito	620000	440594	4522918
3049C604	Ex P.V.C. Esso n. 6519	Via O. Salomone 38	Napoli	NA	Privata	Punto Vendita Carburanti Dismesso	Idrocarburi			Progetto Unico di Bonifica Presentato	1560	439737	4524816
3049C607	Ex P.V.C. Esso n° 6561	Via C. Colombo 20 - Angolo via Melisurgo	Napoli	NA	Privata	Punto Vendita Carburanti Dismesso	IPA, Metalli e Metalloidi	Idrocarburi, IPA, Aromatici, MTBE e ETBE		Progetto Unico di Bonifica Presentato	167	437240	4521293
3049C610	Ex P.V.C. Q8 n.7033	Via Mergellina	Napoli	NA	Pubblica	Punto Vendita Carburanti Dismesso	Idrocarburi, Aromatici	Idrocarburi		Attuazione MISE/Piano di Caratterizzazione Approvato	0	434130	4519429
3049C613	Ex P.V.C. Esso n.6521	Via Arenaccia 2, 4 angolo via Calata Ponte di Casanova	Napoli	NA	Privata	Punto Vendita Carburanti Dismesso	Idrocarburi, Metalli e Metalloidi, IPA			Progetto Unico di Bonifica Presentato	400	438561	4523182
3049C614	P.V.C. Total n.2681	Via Repubbliche Marinare 365	Napoli	NA	Privata	Punto Vendita Carburanti	Idrocarburi			Attuazione MISE/Indagini Preliminari	500	442631	4520451
3049C616	Circumvesuviana Srl	Corso Garibaldi	Napoli	NA	Privata	Attività Produttiva	Idrocarburi	Idrocarburi		Piano di Caratterizzazione Presentato	1900	438374	4522266
3049C621	Area Via Gianturco e Via da Sessa	bretella di collegamento tra via Gianturco e via da Sessa	Napoli	NA	Pubblica	Abbandono di Rifiuti in Scavo	Idrocarburi, IPA			Indagini Preliminari Eseguite	3250	439948	4523064
3049C622	Maritecnica SpA	Varco Marinella n.6, Molo 32	Napoli	NA	Pubblica	Attività Produttiva	Idrocarburi			Piano di Caratterizzazione Approvato	10000	438459	4521680
3049C623	Area Portuale di Napoli - Banchina di Levante del Molo Carmine	Molo Carmine	Napoli	NA	Pubblica	Area Portuale		Metalli e Metalloidi		Analisi di Rischio Approvata / Monitoraggio in corso	15000	438376	4521580

fonte: http://burc.regione.campania.it

Allegato 3

Tabella 3

Elenco recante il Censimento dei Siti Potenzialmente Contaminati (CSPC locali)

Codice	Denominazione	Indirizzo	Comune	Prov.	Proprietà	Tipologia sito	Contaminanti			Iter Procedurale	Superficie (m^2)	coord_X	coord_Y
							Suolo	Acque sotterranee	Acque Superficiali / Sedimenti				
3049C625	P.V.C. Esso n.6755	Via Argine 875	Napoli	NA	Privata	Punto Vendita Carburanti	IPA e Metalli e Metalloidi			Progetto Unico di Bonifica Presentato	900	443742	4523474
3049C626	Area Ferroviaria GDA1	Stazione Ferroviaria di Napoli Centrale	Napoli	NA	Pubblica	Area Ferroviaria	Metalli e Metalloidi e IPA	Metalli e Metalloidi, Alifatici Clorurati Cancerogeni		Analisi di Rischio Approvata / Monitoraggio Falda	6000	439240	4522579
3049C627	P.V.C. Q8 n.7071	Via Foria Angolo Via Tenore	Napoli	NA	Privata	Punto Vendita Carburanti	Idrocarburi	Metalli e Metalloidi		Indagini Preliminari Eseguite	186	437805	4523443
3049C628	Skytanking - Aeroporto di Capodichino	Via Lindbergh	Napoli	NA	Pubblica	Aeroporto	Idrocarburi, Aromatici			Indagini Preliminari Eseguite	18076	440679	4526149
3049C629	Ex P.V.C. Eni n. 59357	Via Masoni 175-179	Napoli	NA	Privata	Punto Vendita Carburanti Dismesso	Idrocarburi			Progetto Unico di Bonifica Presentato	85	438049	4525066
3049C633	Area Ferroviaria GDA2	Stazione Ferroviaria di Napoli Centrale	Napoli	NA	Pubblica	Area Ferroviaria	Metalli e Metalloidi, Fitofarmaci	Metalli, Alifatici Clorurati Cancerogeni e IPA		Analisi di Rischio Approvata / Monitoraggio Falda	220	439792	4522840
3049C634	Ex Centro Sportivo Paolo Minopoli	Via Nassirya (ex Via Vicinale Festignano), 2	Napoli	NA	Privata	Attività Ricreativa	Metalli e Metalloidi, IPA, PCB			Piano di Caratterizzazione Eseguito	15150	431446	4518164
3052C001	Discarica consortile Loc. Pirucchi	Località Pirucchi	Palma Campania	NA	Pubblica	Discarica Consortile		Metalli e Metalloidi, Composti Inorganici, Alifatici Clorurati Cancerogeni, Aromatici e Idrocarburi totali		Monitoraggio Pozzi Spia/Piano di Caratterizzazione Approvato	38700	461296	4522117
3052C002	Discarica Iovino	Loc. Balle	Palma Campania	NA	Privata	Discarica Privata		Metalli e Metalloidi, Composti Inorganici, Aromatici e Clorobenzeni		Monitoraggio Pozzi Spia/Piano di Caratterizzazione Approvato	42700	461310	4522300

fonte: http://burc.regione.campania.it

Allegato 3

Tabella 3

Elenco recante il Censimento dei Siti Potenzialmente Contaminati (CSPC locali)

Codice	Denominazione	Indirizzo	Comune	Prov.	Proprietà	Tipologia sito	Contaminanti			Iter Procedurale	Superficie (m^2)	coord_X	coord_Y
							Suolo	Acque sotterranee	Acque Superficiali / Sedimenti				
3052C006	Strada a scorrimento veloce collegamento Vallo di Lauro con A30 Lotto I e II	Località Vallo di Lauro - Palma C./Nola	Palma Campania	NA	Pubblica	Abbandono di Rifiuti in Scavo	Idrocarburi			Piano di Caratterizzazione Eseguito/Rimozione hot spot	30	461926	4526627
3052C500	Transider	Loc. Noveschi	Palma Campania	NA	Privata	Autodemolitore	PCB			Attuazione MISE/Indagini Preliminari	40000	461677	4519918
3052C503	Ex P.V.C. Erg NA 113	Via Trieste	Palma Campania	NA	Privata	Punto Vendita Carburanti Dismesso	Idrocarburi, MTBE, Aromatici e IPA			Analisi di Rischio Presentata	220	461913	4524219
3056C004	Discarica comunale Loc. Carcavone	Loc. Carcavone	Pollena Trocchia	NA	Pubblica	Discarica Comunale	Metalli, IPA, Idrocarburi, PCB			Piano di Caratterizzazione Approvato	32400	448290	4522000
3056C503	Garage Garibaldi	Via G. Garibaldi 225	Pollena Trocchia	NA	Privata	Attività Produttiva	Idrocarburi, IPA, Metalli e Metalloidi			Indagini Preliminari Eseguite	6000	446738	4523685
3060C001	Arenile Ex Sofer	Via Fasano	Pozzuoli	NA	Pubblica	Arenile	Metalli e Metalloidi, Idrocarburi e IPA			Piano di Caratterizzazione in Corso	2800	424671	4520458
3066C004	Ditta Sepe Giuseppe	Via Giuliani	San Gennaro Vesuviano	NA	Privata	Abbandono Incontrollato di Rifiuti	Metalli e Metalloidi, IPA, Idrocarburi e PCB			Indagini Preliminari Eseguite	300	460304	4522015
3066C005	Loc. Pozzo Pagnotto	Loc. Pozzo Pagnotto	San Gennaro Vesuviano	NA	Non nota	Area Contaminata da Diossina	Diossine e Furani			Indagini Preliminari Eseguite	0	460000	4522500
3066C501	Alfaferrometalli Sas	Via Cupa di Miano	San Gennaro Vesuviano	NA	Privata	Autodemolitore	Metalli e Metalloidi, Idrocarburi			Piano di Caratterizzazione Eseguito	4000	459005	4519657
3066C503	P.V. Q8 N.7124	Piazza Margherita	San Gennaro Vesuviano	NA	Privata	Punto Vendita Carburanti	IPA			Analisi di Rischio Presentata	330	460256	4523372
3068C506	P.V.C. AR (Ex Q8 n.7244)	Via Provinciale Zabatta	San Giuseppe Vesuviano	NA	Privata	Punto Vendita Carburanti	Idrocarburi			Attuazione MISE/Analisi di Rischio Presentata	700	456780	4520280
3073C501	P.V.C. Total (Auto petroli srl)	Via Galileo Galilei	Sant'Antimo	NA	Privata	Punto Vendita Carburanti	Idrocarburi			Indagini Preliminari Eseguite	0	436442	4532466
3073C503	Ex Distilleria F.lli Palma	Via G. Marconi 28	Sant'Antimo	NA	Privata	Attività Dismessa	Metalli e Metalloidi			Piano di Caratterizzazione Approvato	5500	436103	4532802

fonte: http://burc.regione.campania.it

Allegato 3

Tabella 3

Elenco recante il Censimento dei Siti Potenzialmente Contaminati (CSPC locali)

Codice	Denominazione	Indirizzo	Comune	Prov.	Proprietà	Tipologia sito	Contaminanti			Iter Procedurale	Superficie (m^2)	coord_X	coord_Y
							Suolo	Acque sotterranee	Acque Superficiali / Sedimenti				
3074C500	D'Auria Francesco	Via Fosso del Mulino 9	Sant'Antonio Abate	NA	Privata	Attività Dismessa	Metalli e Metalloidi, Idrocarburi			Piano di Caratterizzazione Approvato	1450	460609	4509158
3076C001	Area Attrezzata Antistante Scuola Elementale	Via Luigi Cosimo Miccoli	Saviano	NA	Pubblica	Attività Dismessa	Metalli e Metalloidi			Piano di Caratterizzazione Presentato	3500	458622	4529400
3078C002	Discarica Comunale Cava Pallarito	Loc. Pallarito	Serrara Fontana	NA	Privata	Discarica Comunale	Idrocarburi			Indagini Preliminari Eseguite	0	0	0
3079C007	Discarica Loc. Bosco (Fungaia)	Loc. Bosco - Via II traversa Bosco n.15	Somma Vesuviana	NA	Privata	Discarica Privata		Composti Inorganici, Metalli e Metalloidi		Monitoraggio Pozzi Spia	45000	454315	4522791
3079C509	Di Marzo Antonio e Figli	Via Mele	Somma Vesuviana	NA	Privata	Impianto Trattamento Rifiuti	Metalli e Metalloidi, Idrocarburi, PCB			Indagini Preliminari Eseguite	8000	451052	4526624
3080C501	P.V.C. totalfina Elf Italia n.1313	Corso Italia	Sorrento	NA	Privata	Punto Vendita Carburanti	Idrocarburi, Aromatici			Analisi di Rischio Presentata	1000	448011	4497561
3089C509	Ex Nuova Sacelit	Via Lufrano	Volla	NA	Privata	Attività Dismessa	Amianto, Idrocarburi, Metalli e Metalloidi	Metalli e Metallodi, MTBE, Alifatici Clorurati Cancerogeni, Alifatici Clorurati non Cancerogeni		Attuazione MISE / Piano di Caratterizzazione Eseguito	160000	445063	4525450
3089C512	Cotragep	Via Palazziello 1	Volla	NA	Privata	Attività Produttiva		Metalli e Metalloidi, MTBE		Monitoraggio/Piano di Caratterizzazione Approvato	3000	444574	4526484
3089C514	Manna Antonio Sas	Via Palazziello	Volla	NA	Privata	Attività Produttiva		Metalli e Metalloidi, MTBE		Monitoraggio/Piano di Caratterizzazione Approvato	2000	444616	4526361
3089C515	Colonna Rita	Stradina privata con accesso da Via Palazziello	Volla	NA	Privata	Area Agricola	Metalli e Metalloidi	Metalli e Metalloidi, Composti Inorganici		Analisi di Rischio Approvata/Monitoraggio	6152	443508	4525813
4006C500	Urciuoli Antonio (C.E.R.V.U.)	Contrada Giacchi Zona D - Via Giacchi 4	Atripalda	AV	Privata	Autodemolitore	Metalli e metalloidi			Piano di Caratterizzazione Approvato	6580	484077	4528059

fonte: http://burc.regione.campania.it

Allegato 3

Tabella 3

Elenco recante il Censimento dei Siti Potenzialmente Contaminati (CSPC locali)

Codice	Denominazione	Indirizzo	Comune	Prov.	Proprietà	Tipologia sito	Contaminanti			Iter Procedurale	Superficie (m^2)	coord_X	coord_Y
							Suolo	Acque sotterranee	Acque Superficiali / Sedimenti				
4010C001	Discarica Comunale Loc. Fontana Vecchia	Loc. Fontana Vecchia	Baiano	AV	Pubblica	Discarica Comunale	Metalli e Metalloidi			Indagini Preliminari Eseguite	40000	468271	4531411
4011C001	Discarica Comunale Loc. Piano dell'Aglio	Loc. Piano dell'Aglio	Bisaccia	AV	Pubblica	Discarica Comunale	Metalli e Metalloidi, Idrocarburi	Metalli e Metalloidi, Composti Inorganici, Idrocarburi, IPA		Piano di Caratterizzazione Approvato	51800	531183	4540904
4035C003	S.S. 303 al Km. 8+800	S.S. 303 al Km. 8+800	Frigento	AV	Privata	Sversamento su Suolo	Idrocarburi			Piano di Caratterizzazione Approvato	0	0	0
4052C002	Discarica Comunale Loc. Costa Caranzi	Loc. Costa Caranzi	Montecalvo Irpino	AV	Pubblica	Discarica Comunale		Composti Inorganici		Piano di Caratterizzazione Approvato	4900	503771	4562054
4057C001	Discarica Comunale Loc. Mortale	Strada Comunale Mortale -Tauri - Loc. Aspra	Montella	AV	Pubblica	Discarica Comunale	Metalli e Metalloidi, Idrocarburi			Piano di Caratterizzazione Presentato	10800	500970	4523157
4059C001	Discarica Comunale Loc. Bosco Lomba	Loc. Bosco Lomba	Montemiletto	AV	Pubblica	Discarica Comunale	Metalli e Metalloidi	Metalli e Metalloidi		Indagini Preliminari Eseguite	8300	491706	4536843
4064C001	Discarica Loc. Santa Cristina	Loc. S.Cristina	Moschiano	AV	Pubblica	Discarica Comunale	Metalli e Metalloidi	Metalli e Metalloidi		Indagini Preliminari Eseguite	12000	473272	4524839
4098C001	Discarica Comunale Loc. Contrada Arenaccia	Loc. Contrada Arenaccia	Senerchia	AV	Pubblica	Discarica Comunale	Metalli e Metalloidi	Metalli e Metalloidi, Composti Inorganici		Piano di Caratterizzazione Approvato	3000	517509	4510833
4100C001	Discarica Comunale Loc. Tuoro	Loc. Tuoro	Sirignano	AV	Pubblica	Discarica Comunale	Metalli e Metalloidi			Indagini Preliminari Eseguite	1100	468268	4533758
4118C001	Discarica Comunale Loc. Costa Vaccaro	Loc. Costa Vaccaro	Villanova del Battista	AV	Pubblica	Discarica Comunale		Metalli e Metalloidi, Composti Inorganici		Piano di Caratterizzazione Presentato	1640	516140	4553977
5012C001	Discarica Comunale Loc. Ponte Stiddi	Loc. Ponte Stiddi	Auletta	SA	Pubblica	Discarica Comunale	Idrocarburi			Indagini Preliminari Eseguite	5000	536677	4489018
5014C516	Ex P.V.C. Q8	S.S. 18 Loc. Traverna delle Rose	Battipaglia	SA	Privata	Punto Vendita Carburanti Dismesso	Idrocarburi			Attuazione MISE/Indagini Preliminari	1485	498648	4493103

fonte: http://burc.regione.campania.it

Allegato 3

Tabella 3

Elenco recante il Censimento dei Siti Potenzialmente Contaminati (CSPC locali)

Codice	Denominazione	Indirizzo	Comune	Prov.	Proprietà	Tipologia sito	Contaminanti			Iter Procedurale	Superficie (m^2)	coord_X	coord_Y
							Suolo	Acque sotterranee	Acque Superficiali / Sedimenti				
5033C001	Discarica Comunale Loc. Masseria Megaro	Loc. Masseria Megaro	Castelnuovo di Conza	SA	Pubblica	Discarica Comunale	Metalli e Metalloidi	Metalli e Metalloidi, Composti Inorganici		Piano di Caratterizzazione Approvato	800	527588	4520395
5036C001	Discarica Piano delle Fosse	Loc. Piano delle Fosse	Castiglione del Genovesi	SA	Pubblica	Discarica Comunale	Metalli e Metalloidi, PCB e Idrocarburi			Piano di Caratterizzazione Approvato	3000	486714	4508714
5050C507	Sito di Stoccaggio Balle Loc. Coda di Volpe	Loc. Coda di Volpe	Eboli	SA	Pubblica	Sito di Stoccaggio Balle				Piano di Caratterizzazione Approvato	12700	496016	4482194
5055C001	Discarica comunale Loc. S. Angelo	Loc. S. Angelo	Giffoni Sei Casali	SA	Pubblica	Discarica Comunale	Metalli e Metalloidi			Piano di Caratterizzazione Approvato	1500	491048	4509937
5066C001	Loc. Montecorvo	Loc. Montecorvo	Maiori	SA	Privata	Sversamento su Suolo	Metalli e Metalloidi, Idrocarburi			Indagini Preliminari Eseguite	0	470124	4499743
5072C505	P.V.C. Italiana Petroli SpA NI003010 (già TotalErg spa e ex Total Fina Elf n. 3010)	SS 18 Km 69+800 Bivio Pratole	Montecorvino Pugliano	SA	Privata	Punto Vendita Carburanti	Idrocarburi , Aromatici	Idrocarburi , Aromatici		Progetto Unico di Bonifica Presentato	225	494462	4496912
5074C500	Enel Utrc	Via Orto delle Castagne	Monteforte Cilento	SA	Privata	Attività Produttiva	Idrocarburi			Attuazione MISE/Indagini Preliminari	65	516671	4468247
5082C001	Discarica Loc. Bucito	Loc. Bucito	Olevano sul Tusciano	SA	Pubblica	Discarica Comunale	Metalli e Metalloidi			Piano di Caratterizzazione Eseguito	800	502380	4501987
5086C001	Discarica comunale Loc. Varo della Forca	Loc. Varo della Forca	Ottati	SA	Pubblica	Discarica Comunale	Metalli e Metalloidi, Idrocarburi			Piano di Caratterizzazione Approvato	2350	525030	4481336
5087C502	P.V.C. Agip n. 8979	S.S. 19 Località Scalo	Padula	SA	Privata	Punto Vendita Carburanti	Idrocarburi, Aromatici, Metalli e Metalloidi			Attuazione MISE / Piano di Caratterizzazione Eseguito	1800	555167	4460635
5091C001	Discarica Comunale Loc. Cafaro Difesa	Loc. Cafaro Difesa	Perdifumo	SA	Pubblica	Discarica Comunale	Metalli e Metalloidi, Idrocarburi			Piano di Caratterizzazione Approvato	1100	499438	4457103

fonte: http://burc.regione.campania.it

Allegato 3

Tabella 3

Elenco recante il Censimento dei Siti Potenzialmente Contaminati (CSPC locali)

Codice	Denominazione	Indirizzo	Comune	Prov.	Proprietà	Tipologia sito	Contaminanti			Iter Procedurale	Superficie (m^2)	coord_X	coord_Y
							Suolo	Acque sotterranee	Acque Superficiali / Sedimenti				
5110C001	Discarica Comunale Loc. Palazzo	Loc. Palazzo	Romagnano al Monte	SA	Pubblica	Discarica Comunale	Metalli e Metalloidi			Indagini Preliminari Eseguite	300	537180	4497211
5111C001	Discarica comunale Loc. Difesa	Loc. Difesa	Roscigno	SA	Pubblica	Discarica Comunale	Metalli e Metalloidi	Composti Inorganici, Alifatici Clorurati non Cancerogeni		Piano di Caratterizzazione Approvato	3500	528939	4471107
5114C002	Loc. Piazzale alla Via Ischia	Loc. Piazzale alla Via Ischia	Sala Consilina	SA	Privata	Area Agricola	Idrocarburi			Piano di Caratterizzazione Presentato	1800	550461	4469201
5116C510	Trenitalia SpA (Ex Posto di manutenzione corrente rotabili)	Via Mazzara, 1	Salerno	SA	Privata	Attività Produttiva	Idrocarburi			Piano di Caratterizzazione Presentato	18000	480653	4502966
5116C528	P.V.C. Esso n.7028	Via Lungomare Colombo, 2	Salerno	SA	Privata	Punto Vendita Carburanti	Idrocarburi			Progetto Unico di Bonifica Presentato	1020	482358	4501513
5131C001	Discarica Comunale Loc. Copparelle	Loc. Copparelle	Santomenna	SA	Pubblica	Discarica Comunale	Metalli e Metalloidi, Idrocarburi			Piano di Caratterizzazione Approvato	0	0	0
5140C001	Loc. Pagliarone	Loc. Pagliarone	Serre	SA	Pubblica/Privata	Abbandono Incontrollato di Rifiuti	Metalli e Metallodi			Piano di Caratterizzazione Eseguito	50000	511027	4493376
5140C002	Discarica Macchia Soprana	Loc. Macchia Soprana	Serre	SA	Pubblica	Discarica Consortile		Metalli e Metallodi		Piano di Caratterizzazione Approvato	10000	516444	4495040
5146C501	F.lli Cancro Import Export Srl	Loc. Bucariello	Teggiano	SA	Privata	Attività Produttiva	Metalli e Metallodi			Piano di Caratterizzazione Approvato	2000	544423	4475153
5148C001	Discarica Comunale Loc. Stregara	Loc. Stregara	Torraca	SA	Pubblica	Discarica Comunale	Metalli e Metallodi	Metalli e Metallodi		Piano di Caratterizzazione Approvato	1800	554027	4438072
2008C509	Leonardo SpA Divisione Elicotteri	Strada Statale 90 bis, Contrada Ponte Valentino, Z2	Benevento	BN	Privata	Attività Produttiva		Alifatici Clorurati Cancerogeni, Metalli e Metalloidi		Attuazione MISE/Piano di Caratterizzazione Eseguito	35800	486532	4555438

fonte: http://burc.regione.campania.it

Allegato 3

Tabella 3

Elenco recante il Censimento dei Siti Potenzialmente Contaminati (CSPC locali)

Codice	Denominazione	Indirizzo	Comune	Prov.	Proprietà	Tipologia sito	Contaminanti			Iter Procedurale	Superficie (m^2)	coord_X	coord_Y
							Suolo	Acque sotterranee	Acque Superficiali / Sedimenti				
3083C001	Ferrovie dello Stato - Casa Cantoniera	Via San Fermo, 14	Torre Annunziata	NA	Privata	Area Residenziale	Metalli e Metalloidi, Idrocarburi e IPA	Metalli e Metalloidi		Progetto Unico di Bonifica Presentato	400	454338	4510979
2060C002	Ex Macello Comunale	Via Parrilli	San Leucio del Sannio	BN	Pubblica	Attività Dismessa	Aromatici, Metalli e Metalloidi			Indagini Preliminari Eseguite	2100	480011	4546468
2060C004	Ex Discarica Comunale Loc. Iodice	Loc. Iodice	San Leucio del Sannio	BN	Pubblica	Discarica Comunale	Metalli e Metalloidi, Aromatici e Idrocarburi			Indagini Preliminari Eseguite	1500	478832	4547452
4032C503	Loc. Campo pozzi (consorzio bonifica Ufita)	Zona ASI	Flumeri	AV	Pubblica	Altro		Alifatici Clorurati Cancerogeni		Piano di Caratterizzazione Approvato	2424600	510298	4545817
3035C503	Ex P.V.C. Q8 n.7253	P.zza G. Marconi (ex San Leone)	Gragnano	NA	Privata	Punto Vendita Carburanti Dismesso	Metalli e Metalloidi e Idrocarburi			Analisi di Rischio Presentata	100	459681	4504661
3049C635	P.V.C. Q8 n.7196	Via Caravaggio 170	Napoli	NA	Privata	Punto Vendita Carburanti	Metalli e Metalloidi			Analisi di Rischio Presentata	400	433178	4520774
4079C001	Parco Eolico R04	Contrada Carmasciano - Località Monte Forcuso	Rocca San Felice	AV	Privata	Area Agricola	Metalli e Metalloidi			Piano di Caratterizzazione Approvato	4900	514474	4535838
2059C001	Ex Discarica Comunale Loc. Gregara	Loc. Gregara	San Giorgio la Molara	BN	Pubblica	Discarica Comunale	Metalli e Metalloidi e Idrocarburi	Composti Inorganici, Metalli e Metalloidi		Piano di Caratterizzazione Presentato	11000	493867	4569257
2008C510	Deposito San Chirico (Ex CA Eni n. 8326)	S.S. 212 Km 3 +335 - Loc. San Chirico	Benevento	BN	Privata	Attività Dismessa	Idrocarburi	Idrocarburi, Aromatici e IPA		Analisi di Rischio Presentata	10000	482114	4557508
3060C500	Enel Distribuzione SpA - Cabina Primaria Pozzuoli	Via Fascione	Pozzuoli	NA	Privata	Attività Produttiva	Metalli e Metalloidi			Piano di Caratterizzazione Presentato	15500	424845	4521260
3049C637	Ex PVC Agip n. 8034	Corso Meridionale	Napoli	NA	Privata	Punto Vendita Carburanti Dismesso	Metalli e Metalloidi			Analisi di Rischio Presentata	140	438698	4522840

fonte: http://burc.regione.campania.it

Allegato 3

Tabella 3

Elenco recante il Censimento dei Siti Potenzialmente Contaminati (CSPC locali)

Codice	Denominazione	Indirizzo	Comune	Prov.	Proprietà	Tipologia sito	Contaminanti			Iter Procedurale	Superficie (m^2)	coord_X	coord_Y
							Suolo	Acque sotterranee	Acque Superficiali / Sedimenti				
3049C638	Ex PVC Agip n. 8055	Viale J. F. Kennedy 30/34	Napoli	NA	Privata	Punto Vendita Carburanti Dismesso	Idrocarburi e IPA			Attuazione MISE / Indagini Preliminari Eseguite	770	431680	4519421
3049C639	Ex PVC ENI/Agip n.8132	Via Giambattista Ruoppolo, 18	Napoli	NA	Privata	Punto Vendita Carburanti Dismesso	Idrocarburi e IPA			Analisi di Rischio Presentata	50	434878	4522456
1091C510	Ex PVC Italiana Petroli (ex Total Erg) n.I001891	Loc. Maiorisi, S.S. 7	Teano	CE	Privata	Punto Vendita Carburanti Dismesso	Idrocarburi e Aromatici	Idrocarburi, Aromatici, MTBE e ETBE		Progetto Unico di Bonifica Presentato	1500	418648	4561271
4103C500	Ex PVC Eni/Agip n.8225	S.S. 7 bis	Sperone	AV	Privata	Punto Vendita Carburanti Dismesso	Idrocarburi e IPA			Progetto Definitivo di Bonifica Presentato	2000	467190	4533537
3047C001	Area Parco Torrefumo	Loc. Torrefumo	Monte di Procida	NA	Pubblica	Parco	Amianto, Idrocarburi, Metalli e Metalloidi			Indagini Preliminari Eseguite	36000	419919	4515821
3049C022	Ex Cava Suarez - Società Edilcamaldoli Sansone Srl	Via Tommaso De Amicis	Napoli	NA	Privata	Cava Dismessa	IPA			Indagini Preliminari Eseguite	66000	434712	4524909
3057C001	Area Località Masseria Castello (F.8 P.124-515-516-517)	Via Eduardo Scarpetta, 31	Pomigliano D'Arco	NA	Privata	Cava Dismessa	Metalli e Metallodi, Idrocarburi	Metalli e Metallodi, Composti Inorganici, Idrocarburi		Piano di Caratterizzazione in Corso	24200	450338	4527640
2049C002	Discarica Località Magardi	Località Magardi	Paupisi	BN	Pubblica	Discarica Comunale		Metalli e Metalloidi		Indagini Preliminari Eseguite	2900	471540	4561878
2008C009	Area Vasta - Pozzi località Pezzapiana e Campo Mazzoni	Rione Ferrovia	Benevento	BN	Pubblica/Privata	Altro		Alifatici Clorurati Cancerogeni		Piano di Caratterizzazione Approvato	0	480510	4554373

fonte: http://burc.regione.campania.it

Allegato 4

Tabella 4.1

Elenco recante il Censimento dei Siti Potenzialmente Contaminati nel SIN "Napoli Orientale" (CSPC SIN NO)

Codice	Denominazione	Indirizzo	Comune	Prov.	Proprietà	Tipologia sito	Contaminanti			Iter Procedurale	Superficie (m^2)	coord_X	coord_Y
							Suolo	Acque sotterranee	Acque Superficiali / Sedimenti				
3049N002	Polis 4 (ex Q8 Quaser Srl Divisione Centro Sud)	Via delle Repubbliche Marinare, 7	Napoli	NA	Privata	Attività Produttiva	Idrocarburi	Metalli e Metalloidi, Alifatici Clorurati Cancerogeni		Analisi di Rischio Presentata/Monitoraggio Falda	4707	441198	4521876
3049N005	Deposito Sonatrach Raffineria Italiana Srl (Ex Esso Deposito Carburanti)	Via Nuova delle Brecce, 127	Napoli	NA	Privata	Industria a Rischio Incidente Rilevante	Idrocarburi, Aromatici	Metalli e Metalloidi, Idrocarburi, Aromatici, IPA e Composti Inorganici		Analisi di Rischio Presentata/Monitoraggio Falda	132587	441164	4522960
3049N010	Son SpA	Via Nuova delle Brecce, 240	Napoli	NA	Privata	Attività Produttiva				Piano di Caratterizzazione Approvato	16578	441587	4522646
3049N011	Ged Immobiliare (ex Son SpA)	Via G. Ferraris, 144	Napoli	NA	Privata	Attività Produttiva		Metalli e Metalloidi		Piano di Caratterizzazione Eseguito	4189	440373	4522165
3049N013	Moccia Irme SpA	Via delle Repubbliche Marinare,109	Napoli	NA	Privata	Attività Produttiva				Piano di Caratterizzazione Approvato	3770	441838	4521644
3049N015	Energas SpA (Ex Cleam Srl Q8 LP Gas)	Via Argine, 259.	Napoli	NA	Privata	Industria a Rischio Incidente Rilevante		Metalli e Metalloidi, Alifatici Clorurati Cancerogeni		Analisi di Rischio Sanitaria Approvata/Monitoraggio	24704	441343	4522171
3049N016	Italcost Srl Gas liquidi e compressi	Via D. De Roberto, 41	Napoli	NA	Privata	Industria a Rischio Incidente Rilevante		Metalli e Metalloidi, Alifatici Clorurati Cancerogeni		Analisi di Rischio Presentata/Monitoraggio Falda	104032	440925	4524173
3049N017	Engycalor (Ex Mediterranea Iciom)	Via Argine, 161/163	Napoli	NA	Privata	Attività Produttiva	Idrocarburi, Alifatici Clorurati Cancerogeni, IPA	Metalli e Metalloidi, Alifatici Clorurati Cancerogeni		Analisi di Rischio Presentata	11880	440637	4521741
3049N018	Petrolchimica Partenopea Butan Gas	Via Argine, 245	Napoli	NA	Privata	Industria a Rischio Incidente Rilevante		Metalli e Metalloidi, IPA e Alifatici Clorurati Cancerogeni		Piano di Caratterizzazione Eseguito	80154	441266	4522365

fonte: http://burc.regione.campania.it

Allegato 4

Tabella 4.1

Elenco recante il Censimento dei Siti Potenzialmente Contaminati nel SIN "Napoli Orientale" (CSPC SIN NO)

Codice	Denominazione	Indirizzo	Comune	Prov.	Proprietà	Tipologia sito	Contaminanti			Iter Procedurale	Superficie (m^2)	coord_X	coord_Y
							Suolo	Acque sotterranee	Acque Superficiali / Sedimenti				
3049N019	Petronas Lubricants Italy SpA (area produttiva + area a verde)	Via D. De Roberto, 80	Napoli	NA	Privata	Attività Produttiva	Metalli e Metalloidi, Idrocarburi	Metalli e Metalloidi, Idrocarburi, Aromatici, IPA, Alifatici Clorurati Cancerogeni, Alifatici Clorurati non Cancerogeni		Analisi di Rischio Presentata/Monitoraggio Falda	50697	441640	4523918
3049N020	Domogas Srl Neapolis Immobiliare	Via Nuova delle Brecce,194	Napoli	NA	Privata	Attività Produttiva				Piano di Caratterizzazione Approvato	5252	441395	4522670
3049N021	Whirlpool Emea SpA	Via Argine, 310.	Napoli	NA	Privata	Attività produttiva	Idrocarburi, Diossine Furani	Metalli e Metalloidi, PCB, Alifatici Clorurati Cancerogeni, Alifatici Clorurati non Cancerogeni, IPA, Fenoli Clorurati		Analisi di Rischio Presentata	54975	441769	4522178
3049N023	Partenopea Logistica Sas	Via L. Volpicella,163	Napoli	NA	Privata	Attività Produttiva				In attesa di indagine	979	441944	4521992
3049N024	Adriano Gomba & C.	Via L. Volpicella, 222	Napoli	NA	Privata	Attività Produttiva				Piano di Caratterizzazione Approvato	4113	442217	4521863
3049N025	Cespa Costruzioni Elettromeccaniche	Via L. Volpicella, 141/145	Napoli	NA	Privata	Attività Produttiva				In attesa di indagine	2402	441852	4521950
3049N026	Colella Industria SpA Lavorazione Legno	Via delle Repubbliche Marinare, 40	Napoli	NA	Privata	Attività Produttiva				Piano di Caratterizzazione Approvato	3748	441362	4521766
3049N027	Com.Bas Srl	Via L. Volpicella, 267	Napoli	NA	Privata	Attività Produttiva				In attesa di indagine	6684	442321	4521999
3049N030	Mecfond SpA	Via E. Gianturco, 23	Napoli	NA	Privata	Attività Produttiva		Idrocarburi, Metalli e Metalloidi, Alifatici Clorurati Cancerogeni		Piano di Caratterizzazione Eseguito/Monitoraggio Falda	53824	439697	4522024
3049N031	Com Cavi SpA	Via Nuova delle Brecce, 322	Napoli	NA	Privata	Attività Produttiva		Metalli e Metalloidi		Piano di Caratterizzazione Eseguito	6364	442162	4522763
3049N032	Coan SpA	Via F. Imparato, 431	Napoli	NA	Privata	Attività Produttiva				In attesa di indagine	3264	440916	4522967

fonte: http://burc.regione.campania.it

Allegato 4

Tabella 4.1

Elenco recante il Censimento dei Siti Potenzialmente Contaminati nel SIN "Napoli Orientale" (CSPC SIN NO)

Codice	Denominazione	Indirizzo	Comune	Prov.	Proprietà	Tipologia sito	Contaminanti			Iter Procedurale	Superficie (m^2)	coord_X	coord_Y
							Suolo	Acque sotterranee	Acque Superficiali / Sedimenti				
3049N033	R.F.I. SpA Museo di Pietrarsa ed area FS	Via Pietrarsa	Napoli	NA	Privata	Attività Dismessa				In attesa di indagine	40813	442701	4519259
3049N034	Saom Srl Oleificio	Via Brecce a Sant'Erasmo, 185	Napoli	NA	Privata	Attività Produttiva				In attesa di indagine	1487	440273	4522210
3049N035	F.lli Bourelly Snc	Via delle Repubbliche Marinare, 1	Napoli	NA	Privata	Attività Produttiva				Piano di Caratterizzazione Approvato	421	441132	4521861
3049N037	Selezione Auto SpA	Via delle Repubbliche Marinare, 2	Napoli	NA	Privata	Attività Produttiva		Metalli e Metalloidi		Piano di Caratterizzazione Eseguito	6363	441159	4521795
3049N038	Starcom Srl	Via S. Barbato, 12	Napoli	NA	Privata	Attività Produttiva				In attesa di indagine	1886	441240	4521753
3049N039	Centro Mercato Due (Ex Snia Viscosa)	Via F. Imparato, 198	Napoli	NA	Privata	Attività Produttiva				In attesa di indagine	48781	440998	4521647
3049N040	2 M	Via Nuova delle Brecce, 356	Napoli	NA	Privata	Attività Produttiva				In attesa di indagine	2071	442277	4522823
3049N042	Saldogas Srl	Via Argine, 127	Napoli	NA	Privata	Attività Produttiva	Idrocarburi	Alifatici Clorurati Cancerogeni, Metalli e Metalloidi		Piano di Caratterizzazione Eseguito	4176	440551	4521668
3049N045	Eurofrigo Srl (Ex Sagit SpA)	Via Brecce a Sant'Erasmo, 165	Napoli	NA	Privata	Attività Produttiva				Piano di Caratterizzazione Approvato	3271	440215	4522220
3049N046	Colella legnami SpA	Via Argine, 268	Napoli	NA	Privata	Attività Produttiva				In attesa di indagine	22057	441469	4522072
3049N047	ENI Agip Petroli SpA (Deposito GPL)	Via Nuova Brecce, 282	Napoli	NA	Privata	Industria a Rischio Incidente Rilevante		Metalli e Metalloidi, Alifatici Clorurati Cancerogeni,Alifatici Clorurati non Cancerogeni, MTBE, Idrocarburi		Analisi di Rischio Presentata/Monitoraggio Falda	46753	442023	4522709
3049N048	Fox Bit Srl	Via E. Gianturco, 31	Napoli	NA	Privata	Attività Produttiva				In attesa di indagine	770	439952	4522056

fonte: http://burc.regione.campania.it

Allegato 4

Tabella 4.1

Elenco recante il Censimento dei Siti Potenzialmente Contaminati nel SIN "Napoli Orientale" (CSPC SIN NO)

Codice	Denominazione	Indirizzo	Comune	Prov.	Proprietà	Tipologia sito	Contaminanti			Iter Procedurale	Superficie (m^2)	coord_X	coord_Y
							Suolo	Acque sotterranee	Acque Superficiali / Sedimenti				
3049N049	Mars Srl S.C.Arl	Via E. Gianturco, 31	Napoli	NA	Privata	Attività Produttiva				In attesa di indagine	946	439927	4522026
3049N050	Vigliena 2001 Srl	Via Innominata, 1	Napoli	NA	Privata	Attività Produttiva				Piano di Caratterizzazione Approvato	5970	441154	4520648
3049N051	Centrimpresa SpA	Via E. Gianturco, 31/C	Napoli	NA	Privata	Attività Produttiva		Metalli e Metalloidi		Piano di Caratterizzazione Eseguito	21664	439884	4522096
3049N053	La Nuova Lince (Ex Feltrinelli)	Via Brecce a Sant'Erasmo, 114	Napoli	NA	Privata	Attività Produttiva				In attesa di indagine	3080	440315	4522114
3049N054	Giudice Srl (Ex Feltrinelli)	Via Brecce a Sant'Erasmo, 112/114	Napoli	NA	Privata	Attività Produttiva				Piano di Caratterizzazione Approvato	2551	440313	4522006
3049N055	IFI Sud Srl (Ex Feltrinelli)	Via Brecce a Sant'Erasmo, 112/114	Napoli	NA	Privata	Attività Produttiva				Piano di Caratterizzazione Approvato	3741	440365	4522057
3049N056	Ditta Figliolini (Ex Feltrinelli)	Via Brecce a Sant'Erasmo, 112/114	Napoli	NA	Privata	Attività Produttiva				In attesa di indagine	3056	440341	4522088
3049N057	Trasporti Esposito (Ex Feltrinelli)	Via Brecce a Sant'Erasmo, 112/114	Napoli	NA	Privata	Attività Produttiva				In attesa di indagine	1809	440254	4522104
3049N059	Ex Gallinoro Sas	Via F. Imparato, 160	Napoli	NA	Privata	Attività Dismessa				In attesa di indagine	1888	441078	4521392
3049N060	Renault Organizzazione Napoli Est	Via E. Gianturco, 23/B	Napoli	NA	Privata	Attività Produttiva				In attesa di indagine	3072	439900	4521989
3049N061	Immobiliare Chantal	Via L. Volpicella, 232	Napoli	NA	Privata	Attività Produttiva				In attesa di indagine	3357	442264	4521861
3049N062	T.Transport Srl	Via B. Brin, 69/A	Napoli	NA	Privata	Attività Produttiva		Metalli e Metalloidi, Alifatici Clorurati Cancerogeni		Accordo di Programma Bonifica Falda	21032	439552	4522101
3049N064	Moccia Irme SpA (Metropolitana di Napoli)	Via G. Ferraris, 101	Napoli	NA	Privata	Attività Produttiva				Piano di Caratterizzazione Approvato	3789	439652	4522338

fonte: http://burc.regione.campania.it

Allegato 4

Tabella 4.1

Elenco recante il Censimento dei Siti Potenzialmente Contaminati nel SIN "Napoli Orientale" (CSPC SIN NO)

Codice	Denominazione	Indirizzo	Comune	Prov.	Proprietà	Tipologia sito	Contaminanti			Iter Procedurale	Superficie (m^2)	coord_X	coord_Y
							Suolo	Acque sotterranee	Acque Superficiali / Sedimenti				
3049N065	Molinari Spedizioni	Via E. Gianturco, 80/ 82.	Napoli	NA	Privata	Attività Produttiva				In attesa di indagine	4982	440059	4522110
3049N066	Minale Giocattoli Srl	Via G. Ferraris, 127	Napoli	NA	Privata	Attività Produttiva				Piano di Caratterizzazione Approvato	3000	439772	4522358
3049N067	Cantiere Navale Partenope Sas	Via Innominata, 57	Napoli	NA	Privata	Attività Produttiva				In attesa di indagine	11582	441297	4520382
3049N069	Palescandolo SpA	Via B. Brin, 41	Napoli	NA	Privata	Attività Produttiva				In attesa di indagine	2928	439672	4522377
3049N070	Aermec Sud Sas	Via B. Brin, 5/A	Napoli	NA	Privata	Attività Produttiva				Piano di Caratterizzazione Approvato	5527	439768	4522592
3049N072	Cipartex Srl	Via C. di Tocco, 44	Napoli	NA	Privata	Attività Produttiva				In attesa di indagine	245	439794	4522529
3049N073	Prota Pasquale & Figlio Srl	Via C. di Tocco, 70/74	Napoli	NA	Privata	Attività Produttiva				In attesa di indagine	864	439759	4522509
3049N074	Galleria Brin	Via B. Brin, 64	Napoli	NA	Privata	Attività Produttiva				In attesa di indagine	1345	439280	4521976
3049N075	Ex Cereria Castaldi	Via B. Brin, 79	Napoli	NA	Privata	Attività Dismessa				In attesa di indagine	1166	439445	4521988
3049N076	Varie Gomme Srl	Via B. Brin ,3/A	Napoli	NA	Privata	Attività Produttiva				Piano di Caratterizzazione Approvato	5325	439850	4522704
3049N077	Ute.Mac.Sud Sas	Via Molise, 13	Napoli	NA	Privata	Attività Produttiva				In attesa di indagine	3902	439951	4522411
3049N078	Immobiliare Fortunio Srl (ex Metalli del Sud Srl)	Via delle Repubbliche Marinare, 88	Napoli	NA	Privata	Attività Dismessa				Piano di Caratterizzazione Approvato	4267	441471	4521664
3049N079	F.lli Brosco Snc	Via C. di Tocco, 68	Napoli	NA	Privata	Attività Produttiva				In attesa di indagine	1167	439919	4522482
3049N080	Dpr Srl Gestione Servizi Assicurativi	Via E. Gianturco, 93	Napoli	NA	Privata	Attività Produttiva				In attesa di indagine	924	440045	4522439
3049N083	Citroen Stellauto s.n.c	Via Brecce a Sant'Erasmo, 129	Napoli	NA	Privata	Attività Produttiva				In attesa di indagine	1503	440068	4521960

fonte: http://burc.regione.campania.it

Allegato 4

Tabella 4.1

Elenco recante il Censimento dei Siti Potenzialmente Contaminati nel SIN "Napoli Orientale" (CSPC SIN NO)

Codice	Denominazione	Indirizzo	Comune	Prov.	Proprietà	Tipologia sito	Contaminanti			Iter Procedurale	Superficie (m^2)	coord_X	coord_Y
							Suolo	Acque sotterranee	Acque Superficiali / Sedimenti				
3049N084	Gelati Delizioso Snc	Via Figurelle in San Giovanni a Teduccio, 26	Napoli	NA	Privata	Attività Produttiva				In attesa di indagine	4912	441706	4521423
3049N085	Franzosini Sud Srl	Via delle Repubbliche Marinare,109	Napoli	NA	Privata	Attività Produttiva				Piano di Caratterizzazione Approvato	12465	441868	4521554
3049N087	Autostrade Meridionali SpA	Asse Autostradale (sede legale Centro Direzionale, 107 - Isola A/7)	Napoli	NA	Privata	Attività Produttiva				Piano di Caratterizzazione Presentato	2577	439202	4522428
3049N088	Tavassi Alfonso Spedizioni	Via G. Ferraris, 148	Napoli	NA	Privata	Attività Produttiva				In attesa di indagine	5151	440451	4522110
3049N089	Il Mercato Edile	Via E. Gianturco, 53/A	Napoli	NA	Privata	Attività Produttiva				In attesa di indagine	3655	439982	4522188
3049N090	Si.Ge.Co ed altri	Via B. Brin, 3	Napoli	NA	Privata	Attività Produttiva	Metalli e Metalloidi	Metalli, Alifatici Clorurati Cancerogeni e Alifatici Alogenati Cancerogeni		Piano di Caratterizzazione Eseguito/Indagini Integrative presentate	27710	439981	4522635
3049N091	Sgambati Andrea Sas	Via B. Brin, 3/A.	Napoli	NA	Privata	Attività Produttiva				In attesa di indagine	1828	439834	4522642
3049N092	Italmatic Srl (Distributori automatici)	Via B. Brin, 3/I	Napoli	NA	Privata	Attività Produttiva				In attesa di indagine	2687	439758	4522637
3049N093	Linea Em	Via B. Brin, 32	Napoli	NA	Privata	Attività Produttiva				In attesa di indagine	794	439653	4522415
3049N095	Pa.Mi. Tex 2000 Srl	Via C. di Tocco, 44	Napoli	NA	Privata	Attività Produttiva				In attesa di indagine	348	439764	4522539
3049N096	Lorenzo Produzione Borse	Via Molise, 1	Napoli	NA	Privata	Attività Produttiva				In attesa di indagine	1909	440029	4522410
3049N097	Imasaf Briosce Sas	Via Brecce a Sant'Erasmo, 127	Napoli	NA	Privata	Attività Produttiva				In attesa di indagine	594	440061	4521943

fonte: http://burc.regione.campania.it

Allegato 4

Tabella 4.1

Elenco recante il Censimento dei Siti Potenzialmente Contaminati nel SIN "Napoli Orientale" (CSPC SIN NO)

Codice	Denominazione	Indirizzo	Comune	Prov.	Proprietà	Tipologia sito	Contaminanti			Iter Procedurale	Superficie (m^2)	coord_X	coord_Y
							Suolo	Acque sotterranee	Acque Superficiali / Sedimenti				
3049N101	I.C.M. S.r.l Unipersonale (Ex Prain Srl)	Via delle Repubbliche Marinare, 70	Napoli	NA	Privata	Attività Produttiva				In attesa di indagine	1166	441412	4521724
3049N103	Vitolo Raffaele Srl	Via G. Ferraris, 70	Napoli	NA	Privata	Attività Produttiva				Piano di Caratterizzazione Approvato	2412	439543	4522247
3049N104	Enel (Enel Terna)	Via G. Ferraris, 59	Napoli	NA	Privata	Attività Produttiva	Metalli e Metalloidi, Idrocarburi e IPA	Metalli e Metalloidi		Piano di Caratterizzazione Eseguito	38556	439422	4522411
3049N105	Enel	Via C. di Tocco, 24	Napoli	NA	Privata	Attività Produttiva				In attesa di indagine	6773	439884	4522579
3049N106	Darsena Petroli	Calata Vigliena (Pontile Vigliena)	Napoli	NA	Privata	Attività Produttiva				Piano di Caratterizzazione Presentato	56563	440259	4520917
3049N107	Ellemme Impianti SpA	Via B. Brin, 3/A	Napoli	NA	Privata	Attività Produttiva				In attesa di indagine	354	439891	4522638
3049N108	Lillo SpA (Md Discount)	Corso S. Giovanni a Teduccio, 551	Napoli	NA	Privata	Attività Produttiva				In attesa di indagine	2532	441811	4520159
3049N109	Ex Italgrani SpA	Via E. Gianturco, 15	Napoli	NA	Privata	Attività Dismessa				In attesa di indagine	3684	439838	4521879
3049N110	Poste Italiane C.M.P. Napoli	Via G. Ferraris, 66	Napoli	NA	Privata	Attività Produttiva	IPA,Idrocarburi, PCB	IPA, Idrocarburi, Metalli e Metalloidi, PCB, Alifatici Clorurati Cancerogeni, Clorobenzeni		Piano di Caratterizzazione Eseguito	68811	439259	4522191
3049N111	Cantiere Navale - Nuova Perna	Strada Boccaperti, 3	Napoli	NA	Privata	Attività Produttiva				In attesa di indagine	847	441710	4520124
3049N113	Energas (ex F.lli Bourelly Snc)	Via Argine, 291	Napoli	NA	Privata	Attività Produttiva		Metalli e Metalloidi, Alifatici Clorurati Cancerogeni		Analisi di Rischio Approvata/Monitoraggio	6912	441455	4522207
3049N114	F.lli Bourelly Snc	Traversa Fossitelli	Napoli	NA	Privata	Attività Produttiva				In attesa di indagine	701	442223	4522283
3049N118	S.B.G. Gevi SpA	Via Argine, 509	Napoli	NA	Privata	Attività Produttiva				In attesa di indagine	8705	442471	4522814

fonte: http://burc.regione.campania.it

Allegato 4

Tabella 4.1

Elenco recante il Censimento dei Siti Potenzialmente Contaminati nel SIN "Napoli Orientale" (CSPC SIN NO)

Codice	Denominazione	Indirizzo	Comune	Prov.	Proprietà	Tipologia sito	Contaminanti			Iter Procedurale	Superficie (m^2)	coord_X	coord_Y
							Suolo	Acque sotterranee	Acque Superficiali / Sedimenti				
3049N120	Circumvesuviana Servizio Autolinee	Via G. Ferraris, 62/64	Napoli	NA	Privata	Attività Produttiva		Metalli e Metalloidi, Alifatici Clorurati Cancerogeni,Alifatici Clorurati non Cancerogeni, MTBE		Piano di Caratterizzazione Eseguito	6420	439103	4522360
3049N121	Officina Meccanica e Riparazione Balestre di Quagliero Ciro	Via F. Imparato, 493	Napoli	NA	Privata	Attività Produttiva				In attesa di indagine	3128	440903	4523274
3049N122	Enel Magazzino	Via Ponte dei Granili, 24/32	Napoli	NA	Privata	Attività Produttiva				In attesa di indagine	13875	440344	4521392
3049N123	Didiesse Aromantika (Ex Fiat Fiore)	Via L. Volpicella,151	Napoli	NA	Privata	Attività Produttiva				In attesa di indagine	2096	441594	4521701
3049N124	O' Squadro di V. Pistilli	Via delle Repubbliche Marinare,109	Napoli	NA	Privata	Attività Produttiva				In attesa di indagine	2219	441780	4521610
3049N125	Gevi	Via Nuova delle Brecce, 350	Napoli	NA	Privata	Attività Produttiva				In attesa di indagine	4970	442215	4522797
3049N126	Mira Trasporti	Via Nuova delle Brecce 381	Napoli	NA	Privata	Attività Produttiva				In attesa di indagine	843	442390	4522832
3049N127	De Fonzo M. & C. Sas	Via Nuova delle Brecce, 380	Napoli	NA	Privata	Attività Produttiva				In attesa di indagine	268	442402	4522841
3049N128	I.M.P.A. Srl	Via Argine, 475/477	Napoli	NA	Privata	Attività Produttiva				Piano di Caratterizzazione Approvato	11493	442252	4522702
3049N129	Sal.Fa.Pa (Ex Cofi)	Via Vicinale Rondinella	Napoli	NA	Privata	Attività Produttiva				In attesa di indagine	149	442385	4522698
3049N130	American Gomme	Via F. Imparato, 251	Napoli	NA	Privata	Attività Produttiva				In attesa di indagine	643	441032	4522084

fonte: http://burc.regione.campania.it

Allegato 4

Tabella 4.1

Elenco recante il Censimento dei Siti Potenzialmente Contaminati nel SIN "Napoli Orientale" (CSPC SIN NO)

Codice	Denominazione	Indirizzo	Comune	Prov.	Proprietà	Tipologia sito	Contaminanti			Iter Procedurale	Superficie (m^2)	coord_X	coord_Y
							Suolo	Acque sotterranee	Acque Superficiali / Sedimenti				
3049N131	Corimav	Via F. Imparato, 255	Napoli	NA	Privata	Attività Produttiva				In attesa di indagine	3442	441041	4522131
3049N132	Mec Light Italia	Via F. Imparato, 495	Napoli	NA	Privata	Attività Produttiva				In attesa di indagine	7900	440948	4523263
3049N133	I.S.A. Srl Trasporto containers	Via F. Imparato ,435	Napoli	NA	Privata	Attività Produttiva				In attesa di indagine	2777	440924	4523040
3049N134	Ponta Srl	Via F. Imparato, 447.	Napoli	NA	Privata	Attività Produttiva				In attesa di indagine	1907	440924	4522877
3049N135	E.M. Frigo Milk Srl	Via F. Imparato, 363/364.	Napoli	NA	Privata	Attività Produttiva				Piano di Caratterizzazione Approvato	3308	440944	4522776
3049N136	Officine G. Giordano	Via F. Imparato, 447	Napoli	NA	Privata	Attività Produttiva				Piano di Caratterizzazione Approvato	6232	440907	4523211
3049N137	F.I.M.E. snc	Via Traccia a Poggioreale, 542-568.	Napoli	NA	Privata	Attività Produttiva				In attesa di indagine	6281	440729	4523821
3049N138	Suolettificio Gifral	Via Traccia a Poggioreale, 671C.	Napoli	NA	Privata	Attività Produttiva				In attesa di indagine	2674	440766	4524221
3049N139	Gemar Frigo Sas	Via Traccia a Poggioreale, 609	Napoli	NA	Privata	Attività Produttiva				Piano di Caratterizzazione Approvato	15397	440814	4524152
3049N140	Fagioli SpA (Ex Fumagalli Trasporti)	Via D. De Roberto, 84	Napoli	NA	Privata	Attività Produttiva	Metalli e Metalloidi, IPA, PCB, Idrocarburi	Composti Inorganici, IPA		Analisi di Rischio Presentata	9327	441789	4524026
3049N141	Norap Srl	Via D. De Roberto,79/81	Napoli	NA	Privata	Attività Produttiva				In attesa di indagine	17762	441646	4524164
3049N142	Migliaccio Logistic Group Srl	Via Vicinale Galeoncello, 35	Napoli	NA	Privata	Attività Produttiva				In attesa di indagine	3116	441618	4524270
3049N143	Cises SpA Filiale di Napoli	Via D. De Roberto, 35	Napoli	NA	Privata	Attività Produttiva				In attesa di indagine	3683	441647	4524292
3049N146	Sogeri (Molitrans Srl Trasporti - EDE Auto – B.D. Cars)	Via D. De Roberto, 67	Napoli	NA	Privata	Attività Produttiva		Metalli e Metalloidi, Idrocarburi, IPA, Alifatici Clorurati Cancerogeni		Analisi di Rischio Presentata	6552	441173	4524050

fonte: http://burc.regione.campania.it

Allegato 4

Tabella 4.1

Elenco recante il Censimento dei Siti Potenzialmente Contaminati nel SIN "Napoli Orientale" (CSPC SIN NO)

Codice	Denominazione	Indirizzo	Comune	Prov.	Proprietà	Tipologia sito	Contaminanti			Iter Procedurale	Superficie (m^2)	coord_X	coord_Y
							Suolo	Acque sotterranee	Acque Superficiali / Sedimenti				
3049N147	G.E.T. Srl Trasporti	Via D. De Roberto, 65	Napoli	NA	Privata	Attività Produttiva		Metalli e Metalloidi, Alifatici Clorurati Cancerogeni, Composti Inorganici		Analisi di Rischio Presentata	9344	441107	4524043
3049N149	Complesso Neapolis	Via D. De Roberto	Napoli	NA	Privata	Attività Produttiva				In attesa di indagine	40770	441289	4523863
3049N150	Europe Assistance Soccorso Stradale	Via T. Fasano	Napoli	NA	Privata	Attività Produttiva				In attesa di indagine	3025	441625	4524337
3049N151	Sky Motors Srl (Ex Bra.Bo Sas)	Via T. Fasano, 4	Napoli	NA	Privata	Attività Produttiva				In attesa di indagine	1209	440901	4523067
3049N153	Bidiemme Srl	Via D. De Roberto, 67	Napoli	NA	Privata	Attività Produttiva				In attesa di indagine	209	441200	4524017
3049N154	Start Arredo	Via T. Fasano, 1	Napoli	NA	Privata	Attività Produttiva				In attesa di indagine	91	441202	4524022
3049N155	F.lli Scaramuzza	Via T. Fasano, 19	Napoli	NA	Privata	Attività Produttiva				In attesa di indagine	48938	441109	4524272
3049N156	Autocarrozzeria Cerasuolo Vincenzo	Via T. Fasano, 7	Napoli	NA	Privata	Attività Produttiva				In attesa di indagine	377	441204	4524032
3049N157	Sarmetal Snc	Via Provinciale delle Brecce, 51	Napoli	NA	Privata	Attività Produttiva				Piano di Caratterizzazione Approvato	22331	442276	4523553
3049N158	Metal 2000 Snc	Via Vicinale Rondinella, 16	Napoli	NA	Privata	Attività Produttiva				Piano di Caratterizzazione Presentato	946	442330	4522732
3049N159	Dantino Srl	Via Vicinale Rondinella, 16	Napoli	NA	Privata	Attività Produttiva				Piano di Caratterizzazione Presentato	800	442321	4522741
3049N160	Bullonsider Srl	Via Vicinale Rondinella ,16	Napoli	NA	Privata	Attività Produttiva				Piano di Caratterizzazione Presentato	753	442316	4522750
3049N161	Metal Protec	Via Vicinale Rondinella, 2	Napoli	NA	Privata	Attività Produttiva				In attesa di indagine	799	442370	4522714

fonte: http://burc.regione.campania.it

Allegato 4

Tabella 4.1

Elenco recante il Censimento dei Siti Potenzialmente Contaminati nel SIN "Napoli Orientale" (CSPC SIN NO)

Codice	Denominazione	Indirizzo	Comune	Prov.	Proprietà	Tipologia sito	Contaminanti			Iter Procedurale	Superficie (m^2)	coord_X	coord_Y
							Suolo	Acque sotterranee	Acque Superficiali / Sedimenti				
3049N162	Società C.U.N.E. Sas	Via Vicinale Rondinella, 2	Napoli	NA	Privata	Attività Produttiva				In attesa di indagine	3238	442329	4522698
3049N163	F.lli Castiglione	Via Argine Trav. Rondinella, 3/5	Napoli	NA	Privata	Attività Produttiva				In attesa di indagine	12081	442399	4522780
3049N164	P.V.C. Q8	Via delle Repubbliche Marinare, 7/11	Napoli	NA	Privata	Punto Vendita Carburanti				In attesa di indagine	157	441200	4521847
3049N165	P.V.C. Erg	Via F. Imparato, 251/255	Napoli	NA	Privata	Punto Vendita Carburanti				In attesa di indagine	33	441026	4522068
3049N166	P.V.C. Api	Via F. Imparato, 439	Napoli	NA	Privata	Punto Vendita Carburanti	Metalli e Metalloidi, Idrocarburi, Aromatici			Attuazione MISE/Piano di Caratterizzazione Approvato	714	440886	4523103
3049N167	Industrie Esso-O.S.A.	Via F. Imparato, 455	Napoli	NA	Privata	Stoccaggio Idrocarburi	Metalli e Metalloidi, Idrocarburi, IPA	Metalli e Metalloidi, Alifatici Clorurati Cancerogeni, Alifatici Ckorurati non Cancerogeni		Piano di Caratterizzazione Eseguito	193	440862	4523216
3049N168	P.V.C. Erg	Via D. De Roberto, 55	Napoli	NA	Privata	Punto Vendita Carburanti				In attesa di indagine	2455	441134	4523944
3049N169	Ex P.V.C. Eni-Agip n. 54720	Via G. Ferraris, 168 (Angolo Camionabile del Porto)	Napoli	NA	Privata	Punto Vendita Carburanti Dismesso	Aromatici, Idrocarburi e Piombo tetraetile			Analisi di Rischio Approvata/Monitoraggio	487	440775	4522008
3049N173	P.V.C. Erg	Via Reggia dei Portici, 87	Napoli	NA	Privata	Punto Vendita Carburanti				In attesa di indagine	19	439964	4521527
3049N174	P.V.C. IP 6049	Via Reggia dei Portici , 69	Napoli	NA	Privata	Punto Vendita Carburanti	Metalli e Metalloidi, IPA	Metalli, Alifatici Clorurati Cancerogeni, IPA, Alifatici Clorurati non Cancerogeni		Piano di Caratterizzazione Eseguito	104	439872	4521570
3049N175	P.V.C. Esso	Via Reggia dei Portici, 46	Napoli	NA	Privata	Punto Vendita Carburanti				Piano di Caratterizzazione Approvato	149	439806	4521600
3049N176	P.V.C. IP	Via E. Gianturco, 78	Napoli	NA	Privata	Punto Vendita Carburanti				In attesa di indagine	107	440009	4522100

fonte: http://burc.regione.campania.it

Allegato 4

Tabella 4.1

Elenco recante il Censimento dei Siti Potenzialmente Contaminati nel SIN "Napoli Orientale" (CSPC SIN NO)

Codice	Denominazione	Indirizzo	Comune	Prov.	Proprietà	Tipologia sito	Contaminanti			Iter Procedurale	Superficie (m^2)	coord_X	coord_Y
							Suolo	Acque sotterranee	Acque Superficiali / Sedimenti				
3049N200	Europa Color Srl	Via L. Volpicella, 125	Napoli	NA	Privata	Attività Produttiva				In attesa di indagine	1523	441809	4521887
3049N201	Condominio Napoli Est (Ex Snia Viscosa)	Via F. Imparato, 190	Napoli	NA	Privata	Attività Dismessa				In attesa di indagine	76654	440778	4521578
3049N202	Sviluppo Discount SpA	Via L. Volpicella, 12	Napoli	NA	Privata	Attività Produttiva				Piano di Caratterizzazione Approvato	1940	441448	4521503
3049N203	Dress Manifatture Srl	Via S. Barbato, 8	Napoli	NA	Privata	Attività Produttiva				Piano di Caratterizzazione Approvato	300	441180	4521732
3049N204	Ferrara Trasporti Srl	Via L. Volpicella, 84	Napoli	NA	Privata	Attività Produttiva				In attesa di indagine	2574	441669	4521663
3049N205	Chimical Express Srl	Via L. Volpicella, 194	Napoli	NA	Privata	Attività Produttiva				Piano di Caratterizzazione Presentato	19299	442064	4521698
3049N206	Magnacca Doc Srl	Via L. Volpicella, 199	Napoli	NA	Privata	Attività Produttiva				In attesa di indagine	4998	442124	4521821
3049N208	Società Socib S.p.A/CocaCola Italia	Via B. Brin, 3/I	Napoli	NA	Privata	Attività Produttiva	Metalli e Metalloidi, Idrocarburi, IPA	Metalli e Metalloidi, Composti Inorganici, IPA, Alifatici Clorurati Cancerogeni		Piano di Caratterizzazione Eseguito	4153	439777	4522685
3049N209	Enel Terna	Loc. Scassone	Napoli	NA	Privata	Attività Produttiva				Piano di Caratterizzazione Approvato	1047	442028	4521950
3049N210	Enel Terna	Loc. Rione Villa	Napoli	NA	Privata	Attività Produttiva				Piano di Caratterizzazione Approvato	1183	441988	4521396
3049N211	Gimbo Srl (Ex Feltrinelli)	Via Brecce a Sant'Erasmo, 112/114	Napoli	NA	Privata	Attività Produttiva				Piano di Caratterizzazione Approvato	3535	440290	4522120
3049N212	Colorificio Sammarinese	Via L. Volpicella, 125	Napoli	NA	Privata	Attività Produttiva				In attesa di indagine	1970	441827	4521844
3049N213	Igienica Meridionale	Via delle Repubbliche Marinare	Napoli	NA	Privata	Attività Produttiva				In attesa di indagine	3270	441257	4521882
3049N214	Saces Srl	Via S. Barbato, 30	Napoli	NA	Privata	Attività Produttiva				In attesa di indagine	1590	438973	4522188
3049N215	Saces Srl (Ex Mapei)	Via S. Barbato	Napoli	NA	Privata	Attività Produttiva				In attesa di indagine	9829	441329	4521915

fonte: http://burc.regione.campania.it

Allegato 4

Tabella 4.1

Elenco recante il Censimento dei Siti Potenzialmente Contaminati nel SIN "Napoli Orientale" (CSPC SIN NO)

Codice	Denominazione	Indirizzo	Comune	Prov.	Proprietà	Tipologia sito	Contaminanti			Iter Procedurale	Superficie (m^2)	coord_X	coord_Y
							Suolo	Acque sotterranee	Acque Superficiali / Sedimenti				
3049N216	Auto accessori nazionali ed esteri Ingrosso e dettaglio	Via delle Repubbliche Marinare, 35	Napoli	NA	Privata	Attività Produttiva				In attesa di indagine	236	441317	4521836
3049N217	Iclag	Via Stefano Barbato , 19	Napoli	NA	Privata	Attività Produttiva				In attesa di indagine	1101	441457	4521886
3049N218	C.i.d.a.s. Sas	Traversa AIA Tonda, 30	Napoli	NA	Privata	Attività Produttiva				In attesa di indagine	2937	441559	4521829
3049N219	Euromacchine Srl	Traversa AIA Tonda, 54	Napoli	NA	Privata	Attività Produttiva				In attesa di indagine	3569	441615	4521764
3049N220	Autosoccorso Vesuvio di Autiero Maria Sas	Contrada AIA Tonda, 40	Napoli	NA	Privata	Attività Produttiva				In attesa di indagine	230	441631	4521718
3049N221	Autosoccorso Express	Via L. Volpicella, 51	Napoli	NA	Privata	Attività Produttiva				In attesa di indagine	860	441646	4521713
3049N222	F.lli Castiglione	Via L. Volpicella, 163	Napoli	NA	Privata	Attività Produttiva				In attesa di indagine	4156	441932	4521949
3049N223	Dataprint Srl	Via L. Volpicella,163	Napoli	NA	Privata	Attività Produttiva				In attesa di indagine	1369	441971	4521942
3049N224	S.e.t. Trasporti Partenope Sas	Via delle Repubbliche Marinare, 122	Napoli	NA	Privata	Attività Produttiva				In attesa di indagine	5884	441581	4521568
3049N225	Smean L.t.d. Srl	Corso Arnaldo Lucci, 122/124	Napoli	NA	Privata	Attività Produttiva				In attesa di indagine	11362	441630	4521812
3049N226	Tremante Sas	Strada Comunale dell'Oliva, 2/B	Napoli	NA	Privata	Attività Produttiva				In attesa di indagine	742	442798	4522085
3049N227	Incomar Sud	Via Detta Nominale, 18	Napoli	NA	Privata	Attività Produttiva				In attesa di indagine	2097	440618	4521063
3049N228	Nuova Siderna	Via Comunale Ottaviano, 108/B	Napoli	NA	Privata	Attività Produttiva				In attesa di indagine	2878	441795	4520074

fonte: http://burc.regione.campania.it

Allegato 4

Tabella 4.1

Elenco recante il Censimento dei Siti Potenzialmente Contaminati nel SIN "Napoli Orientale" (CSPC SIN NO)

Codice	Denominazione	Indirizzo	Comune	Prov.	Proprietà	Tipologia sito	Contaminanti			Iter Procedurale	Superficie (m^2)	coord_X	coord_Y
							Suolo	Acque sotterranee	Acque Superficiali / Sedimenti				
3049N229	Aedilia Sviluppo 1 Srl (ex Mercurio Sud Srl)	Via Brecce a Sant'Erasmo, 114	Napoli	NA	Privata	Attività Produttiva	Amianto, diossine, PCB, Metalli e Metalloidi, IPA, Idrocarburi	Metalli e Metalloidi, Alifatici Clorurati Cancerogeni, Aromatici		Piano di Caratterizzazione Eseguito	93456	440441	4521897
3049N231	Salotti De Riso	Via Reggia dei Portici, 135	Napoli	NA	Privata	Attività Produttiva				In attesa di indagine	857	439985	4521528
3049N232	Menzione Marmi dal 1880 Srl	Via Traccia a Poggioreale, 519	Napoli	NA	Privata	Attività Produttiva				In attesa di indagine	4379	440845	4523556
3049N234	Sacelit Napoli Srl	Via Santa Maria di Costantinopoli alle Mosche, 9	Napoli	NA	Privata	Attività Produttiva	Metalli e Metalloidi, IPA, PCB, Idrocarburi	Metalli e Metalloidi, IPA, Alifatici Clorurati Cancerogeni, Alifatici Clorurati non Cancerogeni		Piano di Caratterizzazione Eseguito	2032	439624	4522593
3049N236	Centro Servizi Ermes Srl	Via C. di Tocco, 20	Napoli	NA	Privata	Attività Produttiva	Metalli e Metalloidi	Metalli e Metalloidi, Alifatici Clorurati Cancerogeni e Alogenati Cancerogeni		Piano di Caratterizzazione Eseguito	2205	439713	4522516
3049N237	Serranfer Snc	Via Santa Maria di Costantinopoli alle Mosche, 40	Napoli	NA	Privata	Attività Produttiva				In attesa di indagine	4079	439626	4522668
3049N239	C.I.B.F. Elettronica Snc	Via G. Ferraris, 185/187	Napoli	NA	Privata	Attività Produttiva				In attesa di indagine	1326	440014	4522379
3049N241	Rivedilan Srl (Edilan)	Via C. di Tocco, 13	Napoli	NA	Privata	Attività Produttiva				In attesa di indagine	178	439949	4522485
3049N242	New Press Sas	Via B. Brin, 3/A	Napoli	NA	Privata	Attività Produttiva				In attesa di indagine	1880	439873	4522648
3049N243	Ambrosino Srl	Via Sannio, 31/33	Napoli	NA	Privata	Attività Produttiva				In attesa di indagine	2603	439919	4522209
3049N244	Safoser 2000 Srl	Via Sannio, 9	Napoli	NA	Privata	Attività Produttiva				In attesa di indagine	583	439983	4522250
3049N246	Siervoplast	Strettola Sant'Anna alle Paludi, 49	Napoli	NA	Privata	Attività Produttiva				Piano di Caratterizzazione Approvato	1406	439118	4522266
3049N248	Planet Auto Srl	Via S. Brun, 11	Napoli	NA	Privata	Attività Produttiva				In attesa di indagine	624	438923	4522360

fonte: http://burc.regione.campania.it

Allegato 4

Tabella 4.1

Elenco recante il Censimento dei Siti Potenzialmente Contaminati nel SIN "Napoli Orientale" (CSPC SIN NO)

Codice	Denominazione	Indirizzo	Comune	Prov.	Proprietà	Tipologia sito	Contaminanti			Iter Procedurale	Superficie (m^2)	coord_X	coord_Y
							Suolo	Acque sotterranee	Acque Superficiali / Sedimenti				
3049N249	Napoli Stampi Srl (ex Avir SpA)	Via Nuova Brecce, 40	Napoli	NA	Privata	Attività Produttiva	Metalli e Metalloidi, Idrocarburi,IPA, PCB e Fenoli non Clorurati	Metalli e Metalloidi, Idrocarburi, Alifatici Clorurati Cancerogeni e Alifatici Clorurati non Cancerogeni		Piano di Caratterizzazione Eseguito	14332	441137	4522421
3049N251	Deposito A.S.I.A.	Via L. Volpicella, 315	Napoli	NA	Pubblica	Impianto Trattamento Rifiuti				In attesa di indagine	5569	440990	4521351
3049N253	Area abbandonata "Via G. Ferraris"	Via G. Ferraris	Napoli	NA	Pubblica	Area incolta		Composti Inorganici, Idrocarburi, Metalli e Metalloidi, Ammoniaca, Alifatici Clorurati Cancerogeni, Cloruri e Nitrati		Analisi di Rischio Approvata	1073	440342	4522255
3049N259	Deposito ANM "Stella Polare" Corso Arnaldo Lucci n°1"	Corso Arnaldo Lucci, 1	Napoli	NA	Pubblica	Attività Produttiva				Piano di Caratterizzazione Approvato	8458	439155	4522031
3049N260	Officina Comunale Brin	Via B. Brin	Napoli	NA	Pubblica	Attività Produttiva	Idrocarburi e IPA	Composti Inorganici, Metalli e Metalloidi,Aromatici, Idrocarburi, IPA, Azoto Ammoniacale, Alifatici Clorurati Cancerogeni, Alifatici Clorurati non Cancerogeni, Alifatici Alogenati Cancerogeni		Analisi di Rischio Approvata	7104	439278	4522009
3049N262	Officine e depositi "Via Pazzigno/Ponte dei Francesi"	Via Nuova Pazzigno	Napoli	NA	Pubblica	Attività Produttiva		Metalli e Metalloidi, IPA, Idrocarburi, Alifatici Alogenati Cancerogeni		Analisi di Rischio Approvata	7971	440435	4521419

fonte: http://burc.regione.campania.it

Allegato 4

Tabella 4.1

Elenco recante il Censimento dei Siti Potenzialmente Contaminati nel SIN "Napoli Orientale" (CSPC SIN NO)

Codice	Denominazione	Indirizzo	Comune	Prov.	Proprietà	Tipologia sito	Contaminanti			Iter Procedurale	Superficie (m^2)	coord_X	coord_Y
							Suolo	Acque sotterranee	Acque Superficiali / Sedimenti				
3049N263	Capannoni industriali Via Pazzigno	Via Pazzigno	Napoli	NA	Pubblica	Attività Produttiva		Metalli e Metalloidi, Composti Inorganici, IPA, Idrocarburi, Alifatici Clorurati Cancerogeni, Alifatici Clorurati non Cancerogeni, Alifatici Alogenati Cancerogeni, Clorobenzeni, Azoto Ammoniacale		Analisi di Rischio Approvata	11222	440556	4521422
3049N265	Capannoni industriali Via Murelle a Pazzigno	Via Murelle a Pazzigno	Napoli	NA	Pubblica	Attività Produttiva		Alifatici Clorurati non Cancerogeni,Metalli e Metallodi, IPA, Alifatici Clorurati Cancerogeni, Alifatici Alogenati Cancerogeni		Analisi di Rischio Approvata	6900	440873	4521364
3049N277	Depositi ANM Corso S. Giovanni a Teduccio	Corso S. Giovanni a Teduccio, 319/349	Napoli	NA	Pubblica	Attività Produttiva				Piano di Caratterizzazione Approvato	8601	441409	4520569
3049N279	Ex Corradini	Via Innominata detta Vigliena 54 / Via Boccaperti 1	Napoli	NA	Pubblica	Attività Dismessa				Piano di Caratterizzazione Approvato	46623	441448	4520370
3049N281	Ministero delle Infrastrutture e dei Trasporti (MCTC)	Via Argine, 422	Napoli	NA	Pubblica	Attività Produttiva		Metalli e Metalloidi, Idrocarburi, Alifatici Clorurati Cancerogeni, IPA,Alifatici Clorurati non Cancerogeni		Analisi di Rischio Approvata	38753	442342	4522559
3049N288	Arenile San Giovanni	Via Vigliena	Napoli	NA	Pubblica	Arenile	IPA	Metalli e Metalloidi, Idrocarburi, Alifatici Clorurati Cancerogeni		Piano di Caratterizzazione Eseguito	17700	441206	4520461

fonte: http://burc.regione.campania.it

Allegato 4

Tabella 4.1

Elenco recante il Censimento dei Siti Potenzialmente Contaminati nel SIN "Napoli Orientale" (CSPC SIN NO)

Codice	Denominazione	Indirizzo	Comune	Prov.	Proprietà	Tipologia sito	Contaminanti			Iter Procedurale	Superficie (m^2)	coord_X	coord_Y
							Suolo	Acque sotterranee	Acque Superficiali / Sedimenti				
3049N290	Ex Complesso Industriale Cirio Eurolat	Stradone Vigliena 23	Napoli	NA	Pubblica	Attività Dismessa	Metalli e Metalloidi, Idrocarburi e IPA	IPA, Idrocarburi, Metalli e Metalloidi, Composti Inorganici, Alifatici Clorurati Cancerogeni,Alifatici Clorurati non Cancerogeni, Alifatici Alogenati Cancerogeni,Cloruri, PCB e Ammoniaca		Analisi di Rischio Approvata	16060	440462	4521034
3049N292	Impianto di Depurazione Napoli Est	Via D. De Roberto, 1	Napoli	NA	Pubblica	Impianto Trattamento Rifiuti	Metalli e Metalloidi	Metalli e Metalloidi, IPA, MTBE		Piano di Caratterizzazione Eseguito / Concluso procedimento per matrice Suolo	403391	442221	4523907
3049N295	Ex P.V.C. Esso n.6659	Via delle Repubbliche Marinare angolo Via L. Volpicella	Napoli	NA	Privata	Punto Vendita Carburanti Dismesso	Metalli e Metalloidi, Idrocarburi, Aromatici	Metalli e Metalloidi, Idrocarburi, Alifatici Clorurati Cancerogeni, IPA, Aromatici		Progetto Unico di Bonifica Presentato	2935	441636	4521642
3049N297	P.V.C. Esso - OSA n. 3871	Via G. Ferraris Ingresso Autostrada	Napoli	NA	Privata	Punto Vendita Carburanti				In attesa di indagine	461	438977	4522385
3049N298	P.V.C. Esso n.6645	Via delle Repubbliche Marinare - S. Giovanni Ingresso Autostrada	Napoli	NA	Privata	Punto Vendita Carburanti		IPA, Metalli e Metalloidi, Alifatici Clorurati Cancerogeni		Analisi di Rischio Presentata	615	441155	4521887
3049N299	Ex Soc.Gioci. Sas	Via Vigliena, 3	Napoli	NA	Privata	Attività Dismessa				Piano di Caratterizzazione Approvato	2773	440777	4520905
3049N302	Ex Alfa Romeo	Via delle Repubbliche Marinare, 124	Napoli	NA	Privata	Attività Dismessa				In attesa di indagine	13307	441645	4521514
3049N303	Annone Ferro Tubi SpA (Ex Veglia Kienzle)	Via L. Volpicella, 251	Napoli	NA	Privata	Attività Produttiva				In attesa di indagine	10033	442261	4521983

fonte: http://burc.regione.campania.it

Tabella 4.1

Elenco recante il Censimento dei Siti Potenzialmente Contaminati nel SIN "Napoli Orientale" (CSPC SIN NO)

Codice	Denominazione	Indirizzo	Comune	Prov.	Proprietà	Tipologia sito	Contaminanti			Iter Procedurale	Superficie (m^2)	coord_X	coord_Y
							Suolo	Acque sotterranee	Acque Superficiali / Sedimenti				
3049N304	Avomar Srl	Via Francesco Saverio Granata, 20	Napoli	NA	Privata	Attività Produttiva				In attesa di indagine	2462	441226	4521365
3049N305	Metalglass	Via Murelle, 37/A	Napoli	NA	Privata	Attività Produttiva				In attesa di indagine	4137	440659	4521390
3049N306	F.lli Casillo Srl	Corso S. Giovanni a Teduccio, 129	Napoli	NA	Privata	Attività Produttiva				In attesa di indagine	8155	440987	4520903
3049N307	Tecnomec Sas	Via Murelle, 37/B	Napoli	NA	Privata	Attività Produttiva				In attesa di indagine	3605	440618	4521350
3049N308	Circumvesuviana (Stazione S. Giovanni a Teduccio)	Via F. Imparato, 170	Napoli	NA	Privata	Attività Produttiva				In attesa di indagine	16436	440968	4521444
3049N309	Bellarosa Materiali Edili	Via Murelle, 86	Napoli	NA	Privata	Attività Produttiva				In attesa di indagine	1128	440761	4521417
3049N310	Nadema Plast	Via Murelle, 74	Napoli	NA	Privata	Attività Produttiva				In attesa di indagine	742	440734	4521423
3049N311	Imballplast SpA	Via Nuova Pazzigno, 55	Napoli	NA	Privata	Attività Produttiva				Piano di Caratterizzazione Presentato	29166	440759	4521304
3049N312	Ex CMN Costruzioni Metalmeccaniche Napoletane	Via L. Volpicella, 234	Napoli	NA	Privata	Attività Dismessa				In attesa di indagine	14008	442333	4521848
3049N313	Spotlight Advertising Srl(Autoparcheggio King Sas)	Via B. Brin, 28/30	Napoli	NA	Privata	Attività Produttiva				In attesa di indagine	7780	439581	4522454
3049N314	Gruppo S.A.M.I.R. Global Service Srl	Via B. Brin, 26	Napoli	NA	Privata	Attività Produttiva				In attesa di indagine	2486	439637	4522521
3049N315	Garage Marino	Via B. Brin	Napoli	NA	Privata	Attività Produttiva				In attesa di indagine	1776	439659	4522582

fonte: http://burc.regione.campania.it

Allegato 4

Tabella 4.1

Elenco recante il Censimento dei Siti Potenzialmente Contaminati nel SIN "Napoli Orientale" (CSPC SIN NO)

Codice	Denominazione	Indirizzo	Comune	Prov.	Proprietà	Tipologia sito	Contaminanti			Iter Procedurale	Superficie (m^2)	coord_X	coord_Y
							Suolo	Acque sotterranee	Acque Superficiali / Sedimenti				
3049N316	Car Blind Snc	Via Santa Maria di Costantinopoli alle Mosche	Napoli	NA	Privata	Attività Produttiva				In attesa di indagine	1439	439718	4522696
3049N317	Bosch Car Service	Via B. Brin, 9/E/F	Napoli	NA	Privata	Attività Produttiva				In attesa di indagine	432	439704	4522562
3049N318	Deposito A.S.I.A.	Strada Comunale dell'Oliva	Napoli	NA	Privata	Attività Produttiva				In attesa di indagine	23119	442525	4522105
3049N319	Lombardi Trasporti Sas	Via Brecce a Sant'Erasmo, 143	Napoli	NA	Privata	Attività Produttiva				In attesa di indagine	3469	440112	4522050
3049N320	Gambardella Materiali Edili	Via Irpinia, 5	Napoli	NA	Privata	Attività Produttiva				In attesa di indagine	563	440064	4522047
3049N321	Racca	Via Brecce a Sant'Erasmo , 145	Napoli	NA	Privata	Attività Produttiva				In attesa di indagine	2196	440161	4522077
3049N322	Polycavi Srl	Via Traversa delle Brecce, 15	Napoli	NA	Privata	Attività Produttiva				In attesa di indagine	3128	440349	4521663
3049N323	S.Giovanni Market Sas Di Miele Carla & C.	Via Traversa delle Brecce, 7	Napoli	NA	Privata	Attività Produttiva				In attesa di indagine	4524	440360	4521614
3049N324	Costruzioni Immobiliari Sas	Via Vicinale Rondinella, 24	Napoli	NA	Privata	Attività Produttiva				In attesa di indagine	3884	442301	4522781
3049N325	Mecsud	Viale delle Industrie, 33	Napoli	NA	Privata	Attività Produttiva				In attesa di indagine	387	441481	4522398
3049N326	Ex Lips	Via Comunale Ottaviano	Napoli	NA	Privata	Attività Dismessa				In attesa di indagine	1219	441193	4521273
3049N327	Tefin	Viale delle Industrie, 33	Napoli	NA	Privata	Attività Produttiva				In attesa di indagine	543	441481	4522384

fonte: http://burc.regione.campania.it

Allegato 4

Tabella 4.1

Elenco recante il Censimento dei Siti Potenzialmente Contaminati nel SIN "Napoli Orientale" (CSPC SIN NO)

Codice	Denominazione	Indirizzo	Comune	Prov.	Proprietà	Tipologia sito	Contaminanti			Iter Procedurale	Superficie (m^2)	coord_X	coord_Y
							Suolo	Acque sotterranee	Acque Superficiali / Sedimenti				
3049N328	Mercitalia Logistics SpA (exTecno Pref - Truglio Trasporti e Intercarrier)	Via Reggia dei Portici, 77/129	Napoli	NA	Privata	Attività Produttiva				Piano di Caratterizzazione Approvato	72000	440103	4521602
3049N329	Calicot Srl	Via Reggia dei Portici, 69/75	Napoli	NA	Privata	Attività Produttiva				In attesa di indagine	3610	439864	4521640
3049N330	Officina Meccanica Menci	Via Argine, 230	Napoli	NA	Privata	Attività Produttiva				In attesa di indagine	2389	441132	4521992
3049N331	Ex Simet	Via L. Volpicella, 17	Napoli	NA	Privata	Attività Dismessa				In attesa di indagine	20469	441357	4521691
3049N332	Stazione F.F.S.S. San Giovanni	Corso S. Giovanni a Teduccio, 323	Napoli	NA	Privata	Attività Produttiva				In attesa di indagine	6218	441633	4520295
3049N333	Electra	Corso S. Giovanni a Teduccio, 21	Napoli	NA	Privata	Attività Produttiva				In attesa di indagine	2198	441324	4520604
3049N334	Ex Mefarm Meridionale Farmaceutica	Via Detta Innominata, 12	Napoli	NA	Privata	Attività Dismessa				In attesa di indagine	3391	441088	4520709
3049N335	Sacelit	Via Stradone Vigliena, 37	Napoli	NA	Privata	Attività Produttiva				In attesa di indagine	3120	440869	4520833
3049N336	Jannone	Via Nominale	Napoli	NA	Privata	Attività Produttiva				In attesa di indagine	10411	440658	4521103
3049N337	Vitekna Distribuzione Srl	Viale delle Industrie, 33	Napoli	NA	Privata	Attività Produttiva				In attesa di indagine	2454	441508	4522343
3049N338	Ex Sofaci e Vicfao	Via Ponte dei Granili, 1/C	Napoli	NA	Privata	Attività Dismessa				In attesa di indagine	4204	440409	4521343
3049N339	Ex Pezzella	Via Comunale Ottaviano	Napoli	NA	Privata	Attività Dismessa				In attesa di indagine	1283	441238	4521319

fonte: http://burc.regione.campania.it

Allegato 4

Tabella 4.1

Elenco recante il Censimento dei Siti Potenzialmente Contaminati nel SIN "Napoli Orientale" (CSPC SIN NO)

Codice	Denominazione	Indirizzo	Comune	Prov.	Proprietà	Tipologia sito	Contaminanti			Iter Procedurale	Superficie (m^2)	coord_X	coord_Y
							Suolo	Acque sotterranee	Acque Superficiali / Sedimenti				
3049N340	King Cars	Via F. Imparato, 35	Napoli	NA	Privata	Attività Produttiva				In attesa di indagine	2997	441211	4521070
3049N341	F.lli Bellotti	Via F. Imparato, 35	Napoli	NA	Privata	Attività Produttiva				In attesa di indagine	352	441192	4521113
3049N342	Jannone Arm SpA	Via Nuova Villa, 35	Napoli	NA	Privata	Attività Produttiva				In attesa di indagine	25250	441294	4521054
3049N343	Meridional Car Officina Meccanica Barone	Via Nuova Villa, 104	Napoli	NA	Privata	Attività Produttiva				In attesa di indagine	2335	441478	4521058
3049N344	Star Marine	Via Nuova Villa, 96	Napoli	NA	Privata	Attività Produttiva				In attesa di indagine	3603	441497	4521009
3049N345	Smart	Via S. Barbato, 12	Napoli	NA	Privata	Attività Produttiva				In attesa di indagine	5555	441193	4521671
3049N346	Ex Colorificio Incora	Via S. Barbato 8A	Napoli	NA	Privata	Attività Dismessa				In attesa di indagine	5852	441253	4521691
3049N347	Enel Cabina di Smaltimento	Via Raffaele Testa, 33	Napoli	NA	Privata	Attività Produttiva				In attesa di indagine	1841	441153	4521578
3049N348	Immobildia S.rl	Via delle Repubbliche Marinare angolo Via L. Volpicella	Napoli	NA	Privata	Attività Produttiva		Metalli e Metalloidi, MTBE, Alifatici Clorurati Cancerogeni e Alifatici Clorurati non Cancerogeni		Piano di Caratterizzazione Eseguito	2569	441508	4521627
3049N349	Concessionaria Lexus e Toyota Ex Acciaierie del Sud	Via delle Repubbliche Marinare, 67/69	Napoli	NA	Privata	Attività Produttiva				In attesa di indagine	24522	441482	4521790
3049N350	Ex Conserve Pierno	Via L. Volpicella, 96	Napoli	NA	Privata	Attività Dismessa				In attesa di indagine	4355	441731	4521696
3049N351	Renders	Via delle Repubbliche Marinare, 107	Napoli	NA	Privata	Attività Produttiva				In attesa di indagine	6742	441741	4521641
3049N352	Bibite Euro Distribuzioni	Via L. Volpicella, 178	Napoli	NA	Privata	Attività Produttiva				In attesa di indagine	9517	441980	4521805

fonte: http://burc.regione.campania.it

Tabella 4.1

Elenco recante il Censimento dei Siti Potenzialmente Contaminati nel SIN "Napoli Orientale" (CSPC SIN NO)

Codice	Denominazione	Indirizzo	Comune	Prov.	Proprietà	Tipologia sito	Contaminanti			Iter Procedurale	Superficie (m^2)	coord_X	coord_Y
							Suolo	Acque sotterranee	Acque Superficiali / Sedimenti				
3049N353	Deposito Liguori Editore e Sito Residenziale (ex Ingrosso Bibite Futura)	Incrocio Via Volpicella e Via Pasquale Cicarelli	Napoli	NA	Privata	Attività Produttiva				Piano di Caratterizzazione Approvato	7500	442710	4521949
3049N354	P.V.C. Tamoil	Via L. Volpicella, 204	Napoli	NA	Privata	Punto Vendita Carburanti				Piano di Caratterizzazione Presentato	92	442063	4521883
3049N355	Centro Rondinella	Via L. Volpicella, 125	Napoli	NA	Privata	Attività Produttiva				In attesa di indagine	1777	441789	4521930
3049N356	C.I.F.E.M. Srl	Via E. Gianturco,11/E	Napoli	NA	Privata	Attività Produttiva				In attesa di indagine	4774	439777	4521766
3049N357	Ex F.Inco Mut Srl	Via Luigi Galvani, 4	Napoli	NA	Privata	Attività Dismessa				In attesa di indagine	1341	439713	4521737
3049N358	Sacim	Via E. Gianturco, 42/B	Napoli	NA	Privata	Attività Produttiva				In attesa di indagine	1591	439950	4521919
3049N359	Circumvesuviana Stazione Gianturco	Via E. Gianturco, 32	Napoli	NA	Privata	Attività Produttiva				In attesa di indagine	313	439916	4521892
3049N360	Radio Service Srl (Ex Feltrinelli)	Via Brecce a Sant'Erasmo, 112	Napoli	NA	Privata	Attività Produttiva				In attesa di indagine	6946	440243	4522045
3049N361	Simon Service	Via Brecce a Sant'Erasmo, 120	Napoli	NA	Privata	Attività Produttiva				In attesa di indagine	1978	440329	4522171
3049N362	E.S.I.A Ecologia Sicurezza Igiene Alimentare	Via G. Ferraris, 146	Napoli	NA	Privata	Attività Produttiva				In attesa di indagine	3462	440418	4522141
3049N363	Kalorgas	Trav. Via Nuova delle Brecce	Napoli	NA	Privata	Stoccaggio Idrocarburi				In attesa di indagine	5721	441415	4522514
3049N364	Astucci Lotti	Via G. Ferraris, 130	Napoli	NA	Privata	Attività Produttiva				Piano di Caratterizzazione Presentato	1090	440147	4522258
3049N365	Sud Import di Parlati	Via G. Ferraris, 140	Napoli	NA	Privata	Attività Produttiva				In attesa di indagine	1108	440240	4522238

fonte: http://burc.regione.campania.it

Allegato 4

Tabella 4.1

Elenco recante il Censimento dei Siti Potenzialmente Contaminati nel SIN "Napoli Orientale" (CSPC SIN NO)

Codice	Denominazione	Indirizzo	Comune	Prov.	Proprietà	Tipologia sito	Contaminanti			Iter Procedurale	Superficie (m^2)	coord_X	coord_Y
							Suolo	Acque sotterranee	Acque Superficiali / Sedimenti				
3049N366	Contiello Luigi Snc	Via G. Ferraris, 140/C	Napoli	NA	Privata	Attività Produttiva				In attesa di indagine	586	440287	4522231
3049N367	S.A.C.A Snc	Via B. Brin, 48 E	Napoli	NA	Privata	Attività Produttiva				In attesa di indagine	1370	439451	4522087
3049N368	C.T.P.	Via Sannio, 19	Napoli	NA	Privata	Attività Produttiva				In attesa di indagine	1987	439958	4522228
3049N369	Ceramiche Covone Srl	Via Sannio, 22	Napoli	NA	Privata	Attività Produttiva				In attesa di indagine	2900	439890	4522265
3049N370	Ceramiche Covone Srl Deposito	Via Calabria, 3/C	Napoli	NA	Privata	Attività Produttiva				In attesa di indagine	2530	439857	4522194
3049N371	Centro Distribuzione Latte Berna	Via L. Volpicella, 15	Napoli	NA	Privata	Attività Produttiva				In attesa di indagine	10612	441375	4521592
3049N372	P.V.Carburante Rossetti Fuel Srl (Ex Erg)	Via E. Gianturco	Napoli	NA	Privata	Punto Vendita Carburanti		Metalli e Metalloidi, Alifatici Clorurati Cancerogeni		Analisi di Rischio Presentata	2753	440108	4522511
3049N373	Tan Company Sas	Via C. di Tocco, 44	Napoli	NA	Privata	Attività Produttiva				In attesa di indagine	1310	439733	4522550
3049N374	Centro Commerciale In costruzione	Via Reggia dei Portici	Napoli	NA	Privata	Attività Dismessa				In attesa di indagine	9266	439988	4521687
3049N375	Autoparking King	Via E. Gianturco, 3	Napoli	NA	Privata	Attività Produttiva				In attesa di indagine	3923	439732	4521703
3049N376	Centro Commerciale	Corso Nicolangelo Protopisani	Napoli	NA	Privata	Attività Produttiva				In attesa di indagine	8982	441401	4520806
3049N377	Ingrosso Bibite	Via Irpinia	Napoli	NA	Privata	Attività Produttiva				In attesa di indagine	1254	440099	4522020
3049N378	Arin	Via C. di Tocco, 44	Napoli	NA	Privata	Attività Produttiva				In attesa di indagine	585	439837	4522529
3049N379	Officina meccanica	Via F. Imparato, 71	Napoli	NA	Privata	Attività Produttiva				In attesa di indagine	3038	441192	4521158
3049N380	Piaggio Concessionaria	Via G. Ferraris, 43	Napoli	NA	Privata	Attività Produttiva				In attesa di indagine	2185	439312	4522353
3049N381	Mondo Ufficio Deposito	Via C. di Tocco, 44	Napoli	NA	Privata	Attività Produttiva				In attesa di indagine	376	439844	4522510

fonte: http://burc.regione.campania.it

Allegato 4

Tabella 4.1

Elenco recante il Censimento dei Siti Potenzialmente Contaminati nel SIN "Napoli Orientale" (CSPC SIN NO)

Codice	Denominazione	Indirizzo	Comune	Prov.	Proprietà	Tipologia sito	Contaminanti			Iter Procedurale	Superficie (m^2)	coord_X	coord_Y
							Suolo	Acque sotterranee	Acque Superficiali / Sedimenti				
3049N382	Gruppo Ergom	Via Molise, 7	Napoli	NA	Privata	Attività Produttiva				In attesa di indagine	468	439994	4522427
3049N383	Europcar	Via C. di Tocco, 13	Napoli	NA	Privata	Attività Produttiva				In attesa di indagine	874	439976	4522488
3049N384	Cinemercato Ingrosso	Via E. Gianturco, 106	Napoli	NA	Privata	Attività Produttiva				In attesa di indagine	15133	440155	4522646
3049N385	Caserma Guardia di Finanza	Via E. Gianturco, 100	Napoli	NA	Pubblica	Attività Produttiva				In attesa di indagine	16738	440243	4522616
3049N386	Ferrovie dello Stato	Via E. Gianturco, 106	Napoli	NA	Privata	Attività Produttiva				In attesa di indagine	13368	440173	4522731
3049N387	F.lli Gravina Metalli	Via Strettola Sant'Anna alle Paludi, 47	Napoli	NA	Privata	Attività Produttiva				In attesa di indagine	2913	439081	4522285
3049N388	Deposito (Ex Feltrinelli Legnami)	Via G. Ferraris	Napoli	NA	Privata	Attività Produttiva				In attesa di indagine	8365	439404	4522350
3049N389	Pertinenza FS	Via Santa Maria di Costantinopoli alle Mosche	Napoli	NA	Privata	Attività Produttiva				In attesa di indagine	8804	439520	4522554
3049N390	P.V.C. Agip Gpl	Via Argine, 473	Napoli	NA	Privata	Punto Vendita Carburanti				In attesa di indagine	8089	442132	4522589
3049N391	P.V.C. Q8	Via Argine, 425	Napoli	NA	Privata	Punto Vendita Carburanti				In attesa di indagine	194	442061	4522501
3049N392	P.V.C. IP	Via Argine, 425	Napoli	NA	Privata	Punto Vendita Carburanti				In attesa di indagine	520	441953	4522448
3049N393	Viking ed altri	Via Nuova delle Brecce, 214	Napoli	NA	Privata	Attività Produttiva				In attesa di indagine	14991	441478	4522646
3049N394	Dantese Centro Cucine Componibili	Via Nuova delle Brecce, 55	Napoli	NA	Privata	Attività Produttiva				In attesa di indagine	223	441157	4522705
3049N395	Campania Recuperi	Via Nuova delle Brecce, 53	Napoli	NA	Privata	Impianto Trattamento Rifiuti				In attesa di indagine	6278	441042	4522709
3049N396	Ex S.A.E.	Via F. Imparato	Napoli	NA	Privata	Attività Dismessa				In attesa di indagine	54139	441167	4523324
3049N397	Ex Vebar	Via Argine	Napoli	NA	Privata	Attività Dismessa				In attesa di indagine	7654	441224	4522057

fonte: http://burc.regione.campania.it

Allegato 4

Tabella 4.1

Elenco recante il Censimento dei Siti Potenzialmente Contaminati nel SIN "Napoli Orientale" (CSPC SIN NO)

Codice	Denominazione	Indirizzo	Comune	Prov.	Proprietà	Tipologia sito	Contaminanti			Iter Procedurale	Superficie (m^2)	coord_X	coord_Y
							Suolo	Acque sotterranee	Acque Superficiali / Sedimenti				
3049N398	Mastantuoni Enzo & Scognamiglio	Via Sorrento, 19	Napoli	NA	Privata	Attività Produttiva				In attesa di indagine	11470	441364	4521201
3049N399	F.lli Puglia (ex IMEL 2000)	Strada Comunale dell'Oliva, 1	Napoli	NA	Privata	Attività Produttiva	Metalli e Metalloidi, Idrocarburi e IPA	Metalli e Metalloidi, Aromatici, Alifatici Clorurati Cancerogeni, Alifatici Clorurati non Cancerogeni		Analisi di Rischio Presentata	4130	442839	4522193
3049N400	Sud Containers Srl	Strada Comunale Fossitelli	Napoli	NA	Privata	Attività Produttiva				In attesa di indagine	45206	442129	4522290
3049N401	Centro Revisioni Auto	Via Murelle	Napoli	NA	Privata	Attività Produttiva				In attesa di indagine	586	440710	4521427
3049N402	Pertinenza Condominio Via delle Industrie 33	Via delle Industrie, 33	Napoli	NA	Privata	Attività Produttiva				In attesa di indagine	1524	441535	4522357
3049N403	CG Carpenteria Metallica	Via F.S. Granata, 32	Napoli	NA	Privata	Attività Produttiva				In attesa di indagine	929	441339	4521452
3049N404	Fabbrica Confetti	Via delle Repubbliche Marinare	Napoli	NA	Privata	Attività Produttiva				In attesa di indagine	1954	441434	4521703
3049N405	Magazzini Deposito Bnl (Ex ipla)	Via S. Barbato	Napoli	NA	Privata	Attività Produttiva				In attesa di indagine	1728	441363	4521845
3049N406	Made	Via S. Barbato	Napoli	NA	Privata	Attività Produttiva				In attesa di indagine	8122	441514	4521918
3049N407	Ex TMA Srl	Via Provinciale delle Brecce	Napoli	NA	Privata	Attività Dismessa				In attesa di indagine	3582	442327	4523717
3049N408	Ex Montedison	Via Nuova delle Brecce	Napoli	NA	Privata	Attività Dismessa				In attesa di indagine	33829	441193	4522614
3049N409	P.V.C. Esso n.6622	Via G. Ferraris - Ingresso Autostrada A3	Napoli	NA	Privata	Punto Vendita Carburanti	Idrocarburi	Metalli e Metalloidi, Alifatici Clorurati non Cancerogeni e Alifatici Colurati Cancerogeni		Progetto Unico di Bonifica Presentato	395	439176	4522423
3049N410	Sigeco e altri	Via B. Brin, 78	Napoli	NA	Privata	Attività Produttiva				In attesa di indagine	6834	439495	4521953

fonte: http://burc.regione.campania.it

Allegato 4

Tabella 4.1

Elenco recante il Censimento dei Siti Potenzialmente Contaminati nel SIN "Napoli Orientale" (CSPC SIN NO)

Codice	Denominazione	Indirizzo	Comune	Prov.	Proprietà	Tipologia sito	Contaminanti			Iter Procedurale	Superficie (m^2)	coord_X	coord_Y
							Suolo	Acque sotterranee	Acque Superficiali / Sedimenti				
3049N411	R.C.P. Sas	Via Nuova delle Brecce, 176	Napoli	NA	Privata	Attività Produttiva				In attesa di indagine	755	441339	4522689
3049N413	Ney Way Deposito	Via G. Ferraris	Napoli	NA	Privata	Attività Produttiva				In attesa di indagine	3820	439709	4522367
3049N414	Cdb Acque Minerali	Via Vicinale Tierzo, 1 Bis	Napoli	NA	Privata	Attività Produttiva				In attesa di indagine	5869	442477	4522890
3049N415	Officine Lubrano	Via Stefano Barbato	Napoli	NA	Privata	Attività Produttiva				In attesa di indagine	1990	441424	4521949
3049N416	IN.E.CO.GAS srl	Via Argine, 461	Napoli	NA	Privata	Stoccaggio Idrocarburi	IPA e Metalli e Metalloidi	Metalli e Metalloidi, Idrocarburi, Alifatici Clorurati Cancerogeni, Alifatici Clorurati non Cancerogeni		Analisi di Rischio Presentata	8488	442208	4522645
3049N417	Simer sas (Garage)	Via S. Brun, 21	Napoli	NA	Privata	Attività Dismessa				Piano di Caratterizzazione Approvato	1826	438993	4522349
3049N418	Caffè Partenope	Viale delle Industrie, 33	Napoli	NA	Privata	Attività Produttiva				In attesa di indagine	3414	441530	4522387
3049N419	Cabina Enel	Via S. Barbato	Napoli	NA	Privata	Attività Produttiva				In attesa di indagine	538	441260	4521796
3049N420	Ex Pirelli	Via G. Ferraris, 35	Napoli	NA	Privata	Attività Dismessa				In attesa di indagine	8652	439245	4522401
3049N421	Ex Palescandolo	Via Figurelle in San Giovanni a Teduccio	Napoli	NA	Privata	Attività Dismessa				In attesa di indagine	10958	441548	4521417
3049N422	3L Piscine	Via delle Repubbliche Marinare	Napoli	NA	Privata	Attività Produttiva				In attesa di indagine	1902	441967	4521564
3049N423	Re.Ma	Via Figurelle, 33	Napoli	NA	Privata	Attività Produttiva				In attesa di indagine	847	441981	4521525
3049N424	Paskà	Viale delle Industrie, 33	Napoli	NA	Privata	Attività Produttiva				In attesa di indagine	3896	441512	4522427
3049N425	Carimpex	Via C. di Tocco, 44	Napoli	NA	Privata	Attività Produttiva				In attesa di indagine	247	439785	4522532
3049N426	Istradio Sas	Via C. di Tocco, 44	Napoli	NA	Privata	Attività Produttiva				In attesa di indagine	313	439805	4522526

fonte: http://burc.regione.campania.it

Allegato 4

Tabella 4.1

Elenco recante il Censimento dei Siti Potenzialmente Contaminati nel SIN "Napoli Orientale" (CSPC SIN NO)

Codice	Denominazione	Indirizzo	Comune	Prov.	Proprietà	Tipologia sito	Contaminanti			Iter Procedurale	Superficie (m^2)	coord_X	coord_Y
							Suolo	Acque sotterranee	Acque Superficiali / Sedimenti				
3049N427	Arin	Via C. di Tocco	Napoli	NA	Privata	Attività Produttiva				In attesa di indagine	4161	439861	4522543
3049N428	Autofficina Salvati	Via Provinciale delle Brecce	Napoli	NA	Privata	Attività Produttiva				In attesa di indagine	2518	442292	4523712
3049N429	Condominio Via Gianturco	Via E. Gianturco	Napoli	NA	Privata	Attività Produttiva				In attesa di indagine	47764	440367	4522566
3049N430	Baxi SpA	Via delle Industrie,19	Napoli	NA	Privata	Attività Produttiva				In attesa di indagine	1555	441530	4522304
3049N431	TNC Gold (ex S.I.R. Srl)	Via G. Ferraris 136 e Via E. Gianturco, 90b	Napoli	NA	Privata	Attività Produttiva				In attesa di indagine	20000	440114	4522143
3049N432	Ex C.C. Ferra Snc	Via F. Imparato	Napoli	NA	Privata	Attività Dismessa				In attesa di indagine	1187	440961	4522603
3049N433	De Vivo	Via Pazzigno	Napoli	NA	Privata	Attività Produttiva				In attesa di indagine	1070	440561	4521309
3049N434	CE SpA	Via L. Volpicella, 163	Napoli	NA	Privata	Attività Produttiva				In attesa di indagine	1449	441907	4521929
3049N435	Condominio Brecce	Via Provinciale delle Brecce, 51/A	Napoli	NA	Privata	Attività Produttiva				In attesa di indagine	5124	442344	4523618
3049N436	De Falco – Pisano	Via Comunale Tierzo, 20	Napoli	NA	Privata	Attività Produttiva		Metalli e Metalloidi		Piano di Caratterizzazione Eseguito	7081	442373	4523316
3049N437	Engineering e Building Srl	Via G. Garibaldi	Napoli	NA	Privata	Attività Dismessa				In attesa di indagine	2544	441261	4520702
3049N438	Erretti	Via delle Industrie	Napoli	NA	Privata	Attività Produttiva				In attesa di indagine	2026	441528	4522321
3049N439	Ex Seva	Via F. Imparato, 109	Napoli	NA	Privata	Attività Dismessa				In attesa di indagine	3263	441182	4521307
3049N440	FBC	Via L. Volpicella, 125	Napoli	NA	Privata	Attività Produttiva				In attesa di indagine	12190	441681	4521872
3049N441	D'Amato Bags Sas	Via Brecce a Sant'Erasmo, 61	Napoli	NA	Privata	Attività Produttiva				In attesa di indagine	2378	439689	4521813

fonte: http://burc.regione.campania.it

Allegato 4

Tabella 4.1

Elenco recante il Censimento dei Siti Potenzialmente Contaminati nel SIN "Napoli Orientale" (CSPC SIN NO)

Codice	Denominazione	Indirizzo	Comune	Prov.	Proprietà	Tipologia sito	Contaminanti			Iter Procedurale	Superficie (m^2)	coord_X	coord_Y
							Suolo	Acque sotterranee	Acque Superficiali / Sedimenti				
3049N442	Alliance Healthcare Italia SpA	Via L. Volpicella, 32	Napoli	NA	Privata	Attività Produttiva		Metalli e Metalloidi, Composti Inorganici e Alifatici Clorurati Cancerogeni		Analisi di Rischio Approvata/Monitoraggio	9336	441521	4521520
3049N443	Giordano	Via F. Imparato	Napoli	NA	Privata	Attività Produttiva				In attesa di indagine	6538	440919	4523123
3049N444	HM Service	Via Provinciale delle Brecce, 40/A	Napoli	NA	Privata	Attività Produttiva				In attesa di indagine	3886	442254	4523702
3049N445	Imbal Planet ed Altri	Via F. Imparato	Napoli	NA	Privata	Attività Produttiva				In attesa di indagine	31259	440986	4522924
3049N446	C.R.T. Ricambi Motori Industriali e Marini	Via Argine	Napoli	NA	Privata	Attività Produttiva				In attesa di indagine	9196	441596	4522116
3049N447	Compagnia di Navigazione	Via Argine	Napoli	NA	Privata	Attività Produttiva				In attesa di indagine	1677	441494	4522236
3049N448	Imminzi	Trav. Via Nuova delle Brecce	Napoli	NA	Privata	Attività Dismessa				In attesa di indagine	1663	441400	4522580
3049N449	Carmasud	Via Ravello	Napoli	NA	Privata	Attività Produttiva				In attesa di indagine	876	441646	4520991
3049N450	Stampi Sud Impianti	Via Nuova Villa	Napoli	NA	Privata	Attività Produttiva				In attesa di indagine	11173	441564	4521051
3049N451	Vetrerie Meccaniche Ricciardi	Via F. Imparato	Napoli	NA	Privata	Attività Produttiva				In attesa di indagine	44174	441103	4522199
3049N452	Deposito Monti	Via E. Gianturco	Napoli	NA	Privata	Attività Produttiva				In attesa di indagine	404	439751	4521682
3049N453	Iulano Trasporti	Via Vicinale Tierzo	Napoli	NA	Privata	Attività Produttiva				In attesa di indagine	13737	442465	4523088
3049N454	Ex Deposito Scaramuzza	Via Traccia a Poggioreale	Napoli	NA	Privata	Attività Dismessa				In attesa di indagine	1817	440706	4524119
3049N455	Circumvesuviana	Via F. Imparato	Napoli	NA	Privata	Attività Produttiva				In attesa di indagine	95	441132	4521408

fonte: http://burc.regione.campania.it

Allegato 4

Tabella 4.1

Elenco recante il Censimento dei Siti Potenzialmente Contaminati nel SIN "Napoli Orientale" (CSPC SIN NO)

Codice	Denominazione	Indirizzo	Comune	Prov.	Proprietà	Tipologia sito	Contaminanti			Iter Procedurale	Superficie (m^2)	coord_X	coord_Y
							Suolo	Acque sotterranee	Acque Superficiali / Sedimenti				
3049N456	Salmet	Via Figurelle in San Giovanni a Teduccio, 30	Napoli	NA	Privata	Attività Produttiva				In attesa di indagine	2365	441657	4521433
3049N457	Tecnomeccanica Industriale Sas	Via Stefano Barbato	Napoli	NA	Privata	Attività Produttiva				In attesa di indagine	2836	441476	4521972
3049N458	Adamo Condizionamenti	Via Figurelle, 33	Napoli	NA	Privata	Attività Produttiva				In attesa di indagine	949	441907	4521476
3049N459	Autocar Snc	Via Figurelle, 33	Napoli	NA	Privata	Attività Produttiva				In attesa di indagine	957	441947	4521503
3049N460	GTS Sas	Via F. Imparato - Rione Villa	Napoli	NA	Privata	Attività Produttiva	Metalli e Metalloidi			Indagini Preliminari Eseguite	10939	441243	4521175
3049N461	Parcheggio (Ex Pezzella)	Via Comunale Ottaviano, 108B	Napoli	NA	Privata	Attività Dismessa				In attesa di indagine	6483	441279	4521264
3049N462	M.e O. Costruzioni	Via Nuova delle Brecce, 172	Napoli	NA	Privata	Attività Produttiva				In attesa di indagine	504	441309	4522691
3049N463	Vendita Uova e Galline Scala	Via Murelle	Napoli	NA	Privata	Attività Produttiva				In attesa di indagine	1223	440909	4521406
3049N464	Mediterranea Music Factory	Via Argine, 327	Napoli	NA	Privata	Attività Produttiva				In attesa di indagine	373	441517	4522210
3049N465	Motortecnica Sud	Via Ponte dei Granili	Napoli	NA	Privata	Attività Produttiva				In attesa di indagine	3850	440497	4521289
3049N466	Micheletti e Grieco	Via Argine	Napoli	NA	Privata	Attività Produttiva				In attesa di indagine	3683	441438	4522331
3049N467	Reale Srl	Via delle Industrie	Napoli	NA	Privata	Attività Produttiva				In attesa di indagine	4739	441542	4522257
3049N468	S.G.I. Sas	Via L. Volpicella	Napoli	NA	Privata	Attività Produttiva				In attesa di indagine	2023	442352	4522001
3049N469	Edili Sa.Gi	Via L. Volpicella	Napoli	NA	Privata	Attività Produttiva				In attesa di indagine	1359	441871	4521851
3049N470	Deposito Sita (De Micco Immacolata)	Via Tavernola a Casa Vecchia	Napoli	NA	Privata	Attività Produttiva				Piano di Caratterizzazione Presentato	4122	442005	4522070

fonte: http://burc.regione.campania.it

Allegato 4

Tabella 4.1

Elenco recante il Censimento dei Siti Potenzialmente Contaminati nel SIN "Napoli Orientale" (CSPC SIN NO)

Codice	Denominazione	Indirizzo	Comune	Prov.	Proprietà	Tipologia sito	Contaminanti			Iter Procedurale	Superficie (m^2)	coord_X	coord_Y
							Suolo	Acque sotterranee	Acque Superficiali / Sedimenti				
3049N471	Centro Revisioni	Via delle Repubbliche Marinare	Napoli	NA	Privata	Attività Produttiva				In attesa di indagine	256	441399	4521799
3049N472	Eco Edil Campania Srl	Via Tavernola a Casa Vecchia	Napoli	NA	Privata	Attività Produttiva				In attesa di indagine	2200	442078	4522087
3049N473	Ex Cartiera	Via Tavernola a Casa Vecchia	Napoli	NA	Privata	Attività Dismessa				In attesa di indagine	8424	442120	4521953
3049N474	Sagifi SpA	Via E. Gianturco, 32	Napoli	NA	Privata	Attività Produttiva				In attesa di indagine	611	439728	4521775
3049N475	Saimo Avandero Spedizioni	Via F. Imparato	Napoli	NA	Privata	Attività Produttiva				In attesa di indagine	4759	441053	4522422
3049N476	Scognamiglio	Via L. Volpicella, 335	Napoli	NA	Privata	Attività Produttiva				In attesa di indagine	7578	442696	4522050
3049N477	Sirio	Via Argine	Napoli	NA	Privata	Attività Produttiva				In attesa di indagine	2218	441468	4522280
3049N478	Condominio Via De Roberto 44	Via D. De Roberto, 44	Napoli	NA	Privata	Attività Produttiva				In attesa di indagine	44256	441457	4523890
3049N479	Aree Residenziali, Sociali e Agricole (Ambiti: Ansaldo - Cirio - Corradini - Serre Pazzigno - Tabacchi - Zona Franca - Fiat - Mecfound)	Napoli Orientale	Napoli	NA	Pubblica	Aree Residenziali, Sociali ed Agricole	Metalli e Metalloidi, IPA, PCB, Idrocarburi, Fenoli Clorurati, Piombo Tetraetile, Aromatici, Alifatici Clorurati Cancerogeni	Metalli e Metalloidi, Idrocarburi, Aromatici, IPA, Alifatici Clorurati Cancerogeni, MTBE, Alifatici Clorurati non Cancerogeni		Analisi di Rischio Approvata	1033827	441012	4522430
3049N489	Aldo Mastellone & C. SRL	Via L. Volpicella, 100	Napoli	NA	Privata	Attività Produttiva		Composti Inorganici, Metalli e Metalloidi, Alifatici Clorurati Cancerogeni e Alifatici Clorurati non Cancerogeni		Analisi di Rischio Presentata/Monitoraggio Falda	794	441741	4521711

fonte: http://burc.regione.campania.it

Allegato 4

Tabella 4.1

Elenco recante il Censimento dei Siti Potenzialmente Contaminati nel SIN "Napoli Orientale" (CSPC SIN NO)

Codice	Denominazione	Indirizzo	Comune	Prov.	Proprietà	Tipologia sito	Contaminanti			Iter Procedurale	Superficie (m^2)	coord_X	coord_Y
							Suolo	Acque sotterranee	Acque Superficiali / Sedimenti				
3049N490	Della Noce	Corso Arnaldo Lucci, 84-88	Napoli	NA	Privata	Attività Produttiva	Metalli e Metalloidi, IPA, Idrocarburi	Metalli e Metalloidi, Alifatici Clorurati Cancerogeni e Alifatici Clorurati non Cancerogeni		Piano di Caratterizzazione Eseguito	450	438950	4522210
3049N491	Tecno In	II Trav. Strettola S.Anna alle Paludi	Napoli	NA	Privata	Attività Produttiva		Metalli e Metalloidi, Idrocarburi e Alifatici Clorurati Cancerogeni		Piano di Caratterizzazione Eseguito	1970	439100	4522327
3049N492	Cipa	Via traversa B. Brin 79	Napoli	NA	Privata	Attività Produttiva		Metalli e Metallodi, Idrocarburi		Piano di Caratterizzazione Eseguito	481	439434	4521978
3049N495	P.V.C. Total	Via G. Ferraris	Napoli	NA	Privata	Punto Vendita Carburanti				In attesa di indagine	215	440067	4522336
3049N496	P.V.C. Q8	Via E. Gianturco	Napoli	NA	Privata	Punto Vendita Carburanti				In attesa di indagine	111	440100	4522378
3049N497	Ala Immobiliare Srl	Via delle Repubbliche Marinare, 41/43	Napoli	NA	Privata	Attività Produttiva	Metalli e Metalloidi, IPA	Metalli e Metallodi		Piano di Caratterizzazione Eseguito	649	441337	4521836
3049N498	Immobilsud Srl - area Hotel Tiberio Palace	Via G. Ferraris, 159	Napoli	NA	Privata	Attività Produttiva	Metalli e Metalloidi, Idrocarburi, IPA, Alifatici Clorurati Cancerogeni	Metalli e Metalloidi, IPA, Alifatici Clorurati Cancerogeni e Alifatici Clorurati non Cancerogeni		Piano di Caratterizzazione Eseguito	22744	439800	4522419
3049N499	P.V.C. Esso-Osa	Via F. Imparato 451 / Traccia a poggioreale	Napoli	NA	Privata	Punto Vendita Carburanti				Piano di Caratterizzazione Approvato	235	440862	4523215
3049N502	Centro di Accoglienza	Via Argine, 325	Napoli	NA	Pubblica	Attività Dismessa	Metalli e Metalloidi, IPA, Idrocarburi	Metalli e Metalloidi, Alifatici Clorurati Cancerogeni		Piano di Caratterizzazione Eseguito	503	441579	4522234
3049N504	Metalmax Srl	Via L. Volpicella, 172	Napoli	NA	Privata	Impianto Trattamento Rifiuti				Piano di Caratterizzazione Presentato	3922	441941	4521771
3049N505	Malinconico Giovanni e Agostino	Via Traversa Abbeveratoio 75 - ex Via Cupa Terzi, 2	Napoli	NA	Privata	Attività Produttiva				Piano di Caratterizzazione Approvato	9500	442486	4522451
3049N506	Mulino Costruzioni Srl	Via F. Imparato, 29	Napoli	NA	Privata	Attività Dismessa	Metalli e Metalloidi, Idrocarburi	Metalli e Metalloidi		Analisi di Rischio Approvata/Monitoraggio	1810	441189	4521007

fonte: http://burc.regione.campania.it

Allegato 4

Tabella 4.1

Elenco recante il Censimento dei Siti Potenzialmente Contaminati nel SIN "Napoli Orientale" (CSPC SIN NO)

Codice	Denominazione	Indirizzo	Comune	Prov.	Proprietà	Tipologia sito	Contaminanti			Iter Procedurale	Superficie (m^2)	coord_X	coord_Y
							Suolo	Acque sotterranee	Acque Superficiali / Sedimenti				
3049N507	Elettrodotto -CP Castelluccia - Terna Rete Italia SpA	Via del Macello	Napoli	NA	Privata	Elettrodotto				Piano di Caratterizzazione In corso	1100	441353	4524009
3049N508	Elettrodotto -SE Napoli Levante - Terna Rete Italia SpA	Via Poruno Gaetano	Napoli	NA	Privata	Elettrodotto				Piano di Caratterizzazione In corso	2300	440860	4522997
3049N512	Mirko Esposito	Via L. Volpicella,139	Napoli	NA	Privata	Attività Produttiva				Piano di Caratterizzazione Approvato	2900	441857	4521903
3049N513	P.V.C. Tamoil N.6158	Via Reggia di Portici 21/23	Napoli	NA	Privata	Punto Vendita Carburanti				In attesa di indagine	62	439697	4521659
3049N514	Emiliana Srl	Via L. Volpicella, 285	Napoli	NA	Privata	Area Agricola				Piano di Caratterizzazione In corso	2745	442422	4521978
3049N516	Ditta Leopoldo Salvatore	Via E. Gianturco, 54a	Napoli	NA	Privata	Attività Produttiva				Piano di Caratterizzazione Presentato	568	439999	4522019
3049N517	Ditta Tuoro Lucio	Via E. Gianturco, 1	Napoli	NA	Privata	Impianto Trattamento Rifiuti				In attesa di indagine	293	439745	4521653
3049N518	Area ubicata in Via Gianturco 44, 46, 48 e 50	Via E. Gianturco, 44-50	Napoli	NA	Privata	Attività Dismessa	Metalli e Metalloidi, IPA, Idrocarburi	Metalli e Metalloidi,Alifatici Clorurati Cancerogeni		Analisi di Rischio Approvata/Monitoraggio	2932	439989	4521958
3049N519	Area Sottostante Oleodotto KRC	Via Nuova delle Brecce	Napoli	NA	Privata	Condotta				Piano di Caratterizzazione in Corso	4567	441391	4522447
3049N520	Nodo Ferroviario KRC	Via Nuova delle Brecce	Napoli	NA	Privata	Area Ferroviaria	Metalli e Metalloidi, IPA			Analisi di Rischio Presentata	991	440982	4522597
3049N521	Area Esterna al Deposito Benit	Via Argine	Napoli	NA	Privata	Deposito				Piano di Caratterizzazione in Corso	1444	440689	4521907
3049N522	EX Silsa Srl	Via B. Brin 15	Napoli	NA	Privata	Attività Dismessa	Metalli e Metalloidi, IPA, Idrocarburi, Diossine e Furani	Metalli e Metalloidi e Alifatici Clorurati Cancerogeni		Analisi di Rischio Presentata	3252	439686	4522666

fonte: http://burc.regione.campania.it

Allegato 4

Tabella 4.1

Elenco recante il Censimento dei Siti Potenzialmente Contaminati nel SIN "Napoli Orientale" (CSPC SIN NO)

Codice	Denominazione	Indirizzo	Comune	Prov.	Proprietà	Tipologia sito	Contaminanti			Iter Procedurale	Superficie (m^2)	coord_X	coord_Y
							Suolo	Acque sotterranee	Acque Superficiali / Sedimenti				
3049N523	Ditta Mosca Salvatore e Figli fu Giovanni Srl	Via Figurelle 36A	Napoli	NA	Privata	Impianto Trattamento Rifiuti	Idrocarburi e Metalli e Metalloidi	Metalli e Metalloidi, IPA, Alifatici Clorurati Cancerogeni e Alifatici Clorurati non Cancerogeni		Analisi di Rischio Presentata	1400	441558	4521437
3049N524	Italgas (Ex Officina del Gas di Napoli)	Via G. Ferraris	Napoli	NA	Privata	Attività Produttiva				Piano di Caratterizzazione Approvato	5200	439247	4522293
3049N525	Sig.ra Albano/Cuccoro	Via Oliva 2/E	Napoli	NA	Privata	Attività Dismessa				Piano di Caratterizzazione Approvato	1580	442779	4522190
3049N526	IPI S.p.A	Via Brecce a S. Erasmo, 123	Napoli	NA	Privata	Attività Dismessa				Piano di Caratterizzazione Presentato	8076	440007	4521896
3049N527	Sig.ra Furino Maria	Strada Comunale dell'Olivo	Napoli	NA	Privata	Area incolta				Piano di Caratterizzazione Presentato	600	442706	4522265

fonte: http://burc.regione.campania.it

Allegato 4

Tabella 4.2

Elenco recante il Censimento dei Siti Potenzialmente Contaminati nel SIN "Bagnoli-Coroglio" (CSPC SIN BC)

Codice	Denominazione	Indirizzo	Comune	Prov.	Proprietà	Tipologia sito	Contaminanti			Iter Procedurale	Superficie (m^2)	coord_X	coord_Y
							Suolo	Acque sotterranee	Acque Superficiali / Sedimenti				
3049B007	Cavone degli Sbirri - Ex Discarica Italsider	Via Vicinale	Napoli	NA	Privata	Abbandono di Rifiuti in Cava					48442	430716	4521688

fonte: http://burc.regione.campania.it

Allegato 4-bis

Tabella 4-bis.1

Elenco Censimento dei Siti Potenzialmente Contaminati nell'ex SIN "Litorale Domitio Flegreo ed Agro Aversano" (CSPC Ex SIN LDFAA)

Codice	Denominazione	Indirizzo	Comune	Prov.	Proprietà	Tipologia sito	Contaminanti			Iter Procedurale	Superficie (m^2)	coord_X	coord_Y
							Suolo	Acque sotterranee	Acque Superficiali / Sedimenti				
1004A500	P.V.C. IP n.48153	Via Maddalena	Arienzo	CE	Privata	Punto Vendita Carburanti				In attesa di indagine	250	457338	4541884
1005A502	S.A.I.M. Snc Verniciatura Elettrostatica	Viale Europa, 173	Aversa	CE	Privata	Attività Produttiva				In attesa di indagine	693	431624	4537788
1005A503	Uni.Com. S.p.A (Ex Texas)	Via Gramsci, 80	Aversa	CE	Privata	Attività Dismessa				In attesa di indagine	11256	433720	4534786
1005A513	Eurogas Sas	SS 7 Bis Variante	Aversa	CE	Privata	Attività Produttiva				In attesa di indagine	2477	433927	4535746
1005A518	Enel Distribuzione	Via Cirigliano	Aversa	CE	Privata	Attività Produttiva				In attesa di indagine	14466	433384	4534622
1005A519	C.T.P. Petroli S.r.l	Piazza Magenta	Aversa	CE	Privata	Stoccaggio Idrocarburi				In attesa di indagine	4383	432793	4536107
1005A520	Bmw M.Car. Srl	Via F. Saporito, 55	Aversa	CE	Privata	Attività Produttiva				In attesa di indagine	8555	433269	4537555
1005A521	Marino Autodemolizioni	Viale Europa, 59	Aversa	CE	Privata	Autodemolitore				In attesa di indagine	4983	432691	4537499
1005A522	Cereria F.lli Copersino s.n.c.	Via G.B. Vico, 42	Aversa	CE	Privata	Autodemolitore				In attesa di indagine	1320	433673	4534526
1005A523	Calcestruzzi Aversana di Tulipano S.r.l	Viale dell'Industria	Aversa	CE	Privata	Autodemolitore				In attesa di indagine	5049	433901	4534622
1005A524	Ex De.Vo.	Via Vito di Jasi	Aversa	CE	Privata	Attività Dismessa				In attesa di indagine	3925	433464	4534693
1005A525	Ditta Galoppo	Via Ludovico Ariosto	Aversa	CE	Privata	Stoccaggio Idrocarburi				In attesa di indagine	972	433784	4537012
1005A526	Capone	Viale Olimpico	Aversa	CE	Privata	Autodemolitore				In attesa di indagine	4143	432679	4537253
1005A527	Rammairone Pasquale	V.Le Kennedy	Aversa	CE	Privata	Autodemolitore				In attesa di indagine	3763	431701	4537769
1005A528	P.V.C. 8444 Eni	V.Le Kennedy	Aversa	CE	Privata	Punto Vendita Carburanti				In attesa di indagine	6000	433498	4534606
1005A529	P.V.C. 7732 Q8	Via Di Iasi	Aversa	CE	Privata	Punto Vendita Carburanti	Idrocarburi			Piano di Caratterizzazione Eseguito	1700	433345	4534875

fonte: http://burc.regione.campania.it

Allegato 4-bis

Tabella 4-bis.1

Elenco Censimento dei Siti Potenzialmente Contaminati nell'ex SIN "Litorale Domitio Flegreo ed Agro Aversano" (CSPC Ex SIN LDFAA)

Codice	Denominazione	Indirizzo	Comune	Prov.	Proprietà	Tipologia sito	Contaminanti			Iter Procedurale	Superficie (m^2)	coord_X	coord_Y
							Suolo	Acque sotterranee	Acque Superficiali / Sedimenti				
1005A530	P.V.C. 8152 Tamoil	Via Di Iasi	Aversa	CE	Privata	Punto Vendita Carburanti				In attesa di indagine	200	453349	4535000
1005A531	P.V.C. Esso 6901	Via Jasi, 5	Aversa	CE	Privata	Punto Vendita Carburanti				In attesa di indagine	330	433363	4535489
1005A532	P.V.C. Q8 7756	Via F. Saporito	Aversa	CE	Privata	Punto Vendita Carburanti				In attesa di indagine	10	433361	4536556
1005A533	P.V.C. DG di Grazia (ex Q8)	V.Le Europa, 1	Aversa	CE	Privata	Punto Vendita Carburanti				In attesa di indagine	300	432798	4537216
1005A534	P.V.C. Q8 7759	V.Le Europa, 25	Aversa	CE	Privata	Punto Vendita Carburanti				In attesa di indagine	736	431256	4537934
1005A535	P.V.C. Agip n.18475	V.Le Europa	Aversa	CE	Privata	Punto Vendita Carburanti				In attesa di indagine	3000	431795	4537708
1005A536	P.V.C. IP n.41145 (ex Api)	Via Michele de Chiara, 14	Aversa	CE	Privata	Punto Vendita Carburanti				In attesa di indagine	160	432659	4536188
1005A538	P.V.C. Q8 (ex IP)	Via Madonna dell'Olio (SP1)	Aversa	CE	Privata	Punto Vendita Carburanti				In attesa di indagine	950	434666	4535769
1005A539	P.V.C. Q8	Via S. Michele S.P. Aversa Cesa	Aversa	CE	Privata	Punto Vendita Carburanti				In attesa di indagine	2717	434000	4535218
1005A540	Ex P.V.C. 8324 Tamoil	P.zza Magenta Angolo Via Orazio	Aversa	CE	Privata	Punto Vendita Carburanti Dismesso	Idrocarburi			Progetto Unico di Bonifica Presentato	150	432905	4535996
1005A541	P.V.C. TotalErg (ex Total)	Via Antonio Gramsci, 17/20	Aversa	CE	Privata	Punto Vendita Carburanti				In attesa di indagine	2000	433613	4534200
1012A500	Bio. Fert. S.r.l.	Località Piana Tronara	Cancello ed Arnone	CE	Privata	Impianto Trattamento Rifiuti				In attesa di indagine	8743	416292	4540783
1012A501	P.V.C. IP (ex Api)	Via Provinciale per Capella Reale - SP21 Via Roma	Cancello ed Arnone	CE	Privata	Punto Vendita Carburanti				In attesa di indagine	1800	417395	4548880
1012A503	P.V.C. Agip n. 18468	Via S. Maria A Cubito	Cancello ed Arnone	CE	Privata	Punto Vendita Carburanti				In attesa di indagine	4135	419671	4545692

fonte: http://burc.regione.campania.it

Allegato 4-bis

Tabella 4-bis.1

Elenco Censimento dei Siti Potenzialmente Contaminati nell'ex SIN "Litorale Domitio Flegreo ed Agro Aversano" (CSPC Ex SIN LDFAA)

Codice	Denominazione	Indirizzo	Comune	Prov.	Proprietà	Tipologia sito	Contaminanti			Iter Procedurale	Superficie (m^2)	coord_X	coord_Y
							Suolo	Acque sotterranee	Acque Superficiali / Sedimenti				
1013A500	Ex M. Car. S.r.l.	SS Sannitica, 87 Km 22,3	Capodrise	CE	Privata	Attività Dismessa				In attesa di indagine	5788	443156	4543597
1013A501	Cavel Srl (ex Comel)	SS Sannitica, 87 Km 22,2	Capodrise	CE	Privata	Attività Produttiva				In attesa di indagine	4477	443157	4543544
1013A502	Reggia Calcestruzzi Sud Srl	SS Sannitica, 87 Km 22,4	Capodrise	CE	Privata	Attività Produttiva				In attesa di indagine	9314	443162	4543456
1013A504	My.Toy. Srl Mitsubischi	SS Sannitica, 87 Km 22,3	Capodrise	CE	Privata	Attività Produttiva				In attesa di indagine	9067	443165	4543250
1013A505	Ex Maresi S.r.l.	SS Sannitica, 87 Km 22,1	Capodrise	CE	Privata	Attività Dismessa				In attesa di indagine	11025	443176	4543168
1013A506	Tartaglione Antonio	Trav. Arciprete Acconcia	Capodrise	CE	Privata	Attività Produttiva				In attesa di indagine	1042	440712	4543880
1013A507	P.V.C.	Strada Provinciale Portico Marcianise	Capodrise	CE	Privata	Punto Vendita Carburanti				In attesa di indagine	0	0	0
1013A508	P.V.C.	Via Giannini 77/79	Capodrise	CE	Privata	Punto Vendita Carburanti				In attesa di indagine	0	0	0
1013A509	P.V.C. 18424 Agip	Via Retella - Capodrise	Capodrise	CE	Privata	Punto Vendita Carburanti				In attesa di indagine	263	441890	4543812
1013A510	P.V.C.	Via F.lli Bandiera 9	Capodrise	CE	Privata	Punto Vendita Carburanti				In attesa di indagine	0	0	0
1013A511	P.V.C. Q8 Pontillo Service S.r.l.	Via Ponteselice S.N.C.	Capodrise	CE	Privata	Punto Vendita Carburanti				In attesa di indagine	1862	440647	4544506
1015A027	Cava Sant'Angelo in Formis	Loc. Grotta Perciata	Capua	CE	Privata	Cava Dismessa				In attesa di indagine	100315	439093	4553265
1015A028	Cava San Iorio	Loc. Colonia	Capua	CE	Privata	Cava Dismessa				In attesa di indagine	6070	438122	4553188
1015A029	Cava Costa Lucarelli	Loc. Sant'Angelo in Formis	Capua	CE	Privata	Cava Dismessa				In attesa di indagine	39407	437575	4552683
1015A030	Cava Pisciariello	Loc. Cioffi	Capua	CE	Privata	Cava Dismessa				In attesa di indagine	37572	438057	4552410

fonte: http://burc.regione.campania.it

Allegato 4-bis

Tabella 4-bis.1

Elenco Censimento dei Siti Potenzialmente Contaminati nell'ex SIN "Litorale Domitio Flegreo ed Agro Aversano" (CSPC Ex SIN LDFAA)

Codice	Denominazione	Indirizzo	Comune	Prov.	Proprietà	Tipologia sito	Contaminanti			Iter Procedurale	Superficie (m^2)	coord_X	coord_Y
							Suolo	Acque sotterranee	Acque Superficiali / Sedimenti				
1015A031	Cava Monte Tifata	Loc. Villani	Capua	CE	Privata	Cava Dismessa				In attesa di indagine	30602	438184	4551861
1015A032	Cava Via Sarzana	Loc. Grotta dei Corvi	Capua	CE	Privata	Cava Dismessa				In attesa di indagine	17564	437851	4551330
1015A033	Cava Grotta dei Corvi	Loc. Sant'Angelo in Formis	Capua	CE	Privata	Cava Dismessa				In attesa di indagine	12748	437800	4551035
1015A034	Cava Via Vecchia San Prisco	Loc. S. Iorio - Sant'Angelo in Formis	Capua	CE	Privata	Cava Dismessa				In attesa di indagine	19661	437317	4552969
1015A035	Cava Rione Casa	Loc. Sant'Angelo in Formis	Capua	CE	Privata	Cava Dismessa				In attesa di indagine	11065	436978	4552108
1015A036	Cava Purgatorio-Formis	Loc. Masseria Buonaugurio	Capua	CE	Privata	Abbandono di Rifiuti in Cava		Aromatici, Metalli e Metalloidi, Acetone, Ammoniaca e Composti Inorganici		Monitoraggio/Piano di Caratterizzazione Approvato	89949	435662	4553205
1015A037	Cava Fiumana	Loc. Parco dei Fiumi	Capua	CE	Privata	Cava Dismessa				In attesa di indagine	6839	428612	4549751
1015A038	Cava Fiumana	Loc. Parco dei Fiumi	Capua	CE	Privata	Cava Dismessa				In attesa di indagine	21401	428491	4549773
1015A039	Cava Loc. Grotta dei Corvi	Loc. Grotta dei Corvi	Capua	CE	Privata	Cava Dismessa				In attesa di indagine	3688	434990	4551205
1015A040	Cava Loc. Ansa Fiume Volturno	Loc. Ansa Fiume Volturno	Capua	CE	Privata	Cava Dismessa				In attesa di indagine	853	437622	4551574
1015A041	Cava Rione Casa II	Loc. Cava in Formis	Capua	CE	Privata	Cava Dismessa				In attesa di indagine	9549	437139	4552026
1015A500	P.V.C. Total n. 1756	S.S.7 Km 199+550	Capua	CE	Privata	Punto Vendita Carburanti		MTBE		Indagini Preliminari Eseguite	2311	432883	4552250
1015A501	Cappelletti Luciano	Loc. Sant'Angelo in Formis	Capua	CE	Privata	Autodemolitore				In attesa di indagine	2355	437139	4550936
1015A505	Co.Ge.Ver. srl (Ex zuccherificio)	Via Santa Maria la Fossa	Capua	CE	Pubblica	Attività Dismessa				In attesa di indagine	120059	432982	4550527
1015A506	Ex Scatolificio	Via Giardini	Capua	CE	Privata	Attività Dismessa				In attesa di indagine	9198	433266	4551137

fonte: http://burc.regione.campania.it

Allegato 4-bis

Tabella 4-bis.1

Elenco Censimento dei Siti Potenzialmente Contaminati nell'ex SIN "Litorale Domitio Flegreo ed Agro Aversano" (CSPC Ex SIN LDFAA)

Codice	Denominazione	Indirizzo	Comune	Prov.	Proprietà	Tipologia sito	Contaminanti			Iter Procedurale	Superficie (m^2)	coord_X	coord_Y
							Suolo	Acque sotterranee	Acque Superficiali / Sedimenti				
1015A507	Ex Calcestruzzo Statuto	Via Santa Maria la Fossa	Capua	CE	Privata	Attività Dismessa				In attesa di indagine	42847	432539	4550035
1015A508	Bilmac Marmi Srl	Via Galatina, 12	Capua	CE	Privata	Attività Produttiva				In attesa di indagine	22228	438940	4553550
1015A509	C.I.R.A. SpA	Via Maiorise	Capua	CE	Privata	Attività Produttiva	Aromatici			Attuazione MISE/Piano di Caratterizzazione Approvato	1558277	430481	4552693
1015A510	Sito di stoccaggio Loc. Frascale	Via Brezza, Loc. Frascale	Capua	CE	Privata	Sito di Stoccaggio Provvisorio		Composti Inorganici		Attuazione MISE/Piano di Caratterizzazione Approvato	130578	428570	4552399
1015A511	P.V.C. Eni 11003648 Pv n.8413	Via Porta Roma, S.S. Km 200+200	Capua	CE	Privata	Punto Vendita Carburanti				In attesa di indagine	1968	432886	4551595
1015A512	P.V.C. Q8	Via Porta Roma, S.S. Km 201+200	Capua	CE	Privata	Punto Vendita Carburanti				In attesa di indagine	2000	432887	4551597
1015A514	Ex P.V.C. Q8	Via Libertà - Quadrivio S. Angelo In Formis	Capua	CE	Privata	Punto Vendita Carburanti Dismesso				In attesa di indagine	415	437070	4552288
1015A516	P.V.C. Shell (Gas Auto)	S.S. 264 Km 24+700	Capua	CE	Privata	Punto Vendita Carburanti				In attesa di indagine	1584	432769	4550080
1015A517	P.V.C. Q8 n. 7707	Via Napoli S.S. Km 200+100	Capua	CE	Privata	Punto Vendita Carburanti	Idrocarburi	Metalli e Metalloidi, Alifatici Clorurati Cancerogeni, Aromatici, MTBE e ETBE		Attuazione MISE/Piano di Caratterizzazione Eseguito	1921	434120	4550342
1015A518	P.V.C. Ewa Oil S.r.l.	Via Provinciale Per Gravilli Loc. Acquariccia	Capua	CE	Privata	Punto Vendita Carburanti				In attesa di indagine	0	0	0
1015A519	P.V.C. Q8 e ZGAS	Via Galatina In S. Angelo In Formis	Capua	CE	Privata	Punto Vendita Carburanti				In attesa di indagine	1600	437287	4553136
1015A520	P.V.C.	Via S. Tammaro	Capua	CE	Privata	Punto Vendita Carburanti				In attesa di indagine	0	0	0

fonte: http://burc.regione.campania.it

Allegato 4-bis

Tabella 4-bis.1

Elenco Censimento dei Siti Potenzialmente Contaminati nell'ex SIN "Litorale Domitio Flegreo ed Agro Aversano" (CSPC Ex SIN LDFAA)

Codice	Denominazione	Indirizzo	Comune	Prov.	Proprietà	Tipologia sito	Contaminanti			Iter Procedurale	Superficie (m^2)	coord_X	coord_Y
							Suolo	Acque sotterranee	Acque Superficiali / Sedimenti				
1015A521	P.V.C. Api	Via S. Maria Capua Vetere S.S Km 903+370	Capua	CE	Privata	Punto Vendita Carburanti				In attesa di indagine	0	0	0
1015A522	P.V.C. Esso (ex Ewa Oil S.r.l.)	Via Galatina N° 56	Capua	CE	Privata	Punto Vendita Carburanti				In attesa di indagine	761	437140	4551090
1015A523	P.V.C. Api n.41129	S.S. 7 Km 203+374	Capua	CE	Privata	Punto Vendita Carburanti				In attesa di indagine	2927	435102	4549650
1015A524	Ex Mattatoio Comunale	Via Martiri di Nassiria	Capua	CE	Pubblica	Attività Dismessa				In attesa di indagine	2702	435493	4551180
1015A526	Ex Cartuccificio	Via Santa Maria la Fossa	Capua	CE	Pubblica	Attività Dismessa				In attesa di indagine	156034	433208	4550251
1016A500	Arpaia Marmi Sud Srl	ASI Aversa Nord - Via Consortile	Carinaro	CE	Privata	Attività Produttiva				In attesa di indagine	5397	434195	4539545
1016A502	Marcon Srl	ASI Aversa Nord - strada consortile	Carinaro	CE	Privata	Attività Produttiva				In attesa di indagine	7000	0	0
1016A505	Whirlpool (ex Indesit SpA e ex Merloni Elettrodomestici SpA)	S.S. Appia Km. 15,400 - 7 bis (Zona ASI Aversa Nord)	Carinaro	CE	Privata	Attività Produttiva		Metalli e Metalloidi, Alifatici Clorurati Cancerogeni, Alifatici Clorurati non Cancerogeni		Analisi di Rischio Approvata/Monitoraggio	120434	435426	4540404
1016A506	La.Me. Srl	ASI Aversa Nord	Carinaro	CE	Privata	Attività Produttiva				In attesa di indagine	0	0	0
1016A507	Edil Costruzioni & C. Sas	ASI Aversa Nord	Carinaro	CE	Privata	Attività Produttiva				In attesa di indagine	0	0	0
1016A510	Tecnocart Srl	ASI Aversa Nord	Carinaro	CE	Privata	Attività Produttiva				In attesa di indagine	0	0	0
1016A511	Comit Srl	ASI Aversa Nord - Via Consortile	Carinaro	CE	Privata	Attività Produttiva				In attesa di indagine	6363	434306	4539582
1016A513	D'Alessio Srl	ASI Aversa Nord	Carinaro	CE	Privata	Attività Produttiva				In attesa di indagine	0	0	0
1016A514	Gi.Pi	ASI Aversa Nord	Carinaro	CE	Privata	Attività Produttiva				In attesa di indagine	0	0	0

fonte: http://burc.regione.campania.it

Allegato 4-bis

Tabella 4-bis.1

Elenco Censimento dei Siti Potenzialmente Contaminati nell'ex SIN "Litorale Domitio Flegreo ed Agro Aversano" (CSPC Ex SIN LDFAA)

Codice	Denominazione	Indirizzo	Comune	Prov.	Proprietà	Tipologia sito	Contaminanti			Iter Procedurale	Superficie (m^2)	coord_X	coord_Y
							Suolo	Acque sotterranee	Acque Superficiali / Sedimenti				
1016A517	Carisma Calzature	ASI Aversa Nord	Carinaro	CE	Privata	Attività Produttiva				In attesa di indagine	0	0	0
1016A520	Calzaturificio Capriccio	ASI Aversa Nord	Carinaro	CE	Privata	Attività Produttiva				In attesa di indagine	0	0	0
1016A521	Decom Srl	ASI Aversa Nord	Carinaro	CE	Privata	Attività Produttiva				In attesa di indagine	0	0	0
1016A523	De Cristofaro Made in Italy	Zona ASI Aversa Nord	Carinaro	CE	Privata	Attività Produttiva				In attesa di indagine	5000	0	0
1016A526	A.C.E.S.T.R.O. Costruzioni Srl	SS 7 BIS KM 12,500 - zona ASI - Aversa Nord	Carinaro	CE	Privata	Attività Produttiva				In attesa di indagine	2800	434138	4539048
1016A527	Fustellificio Aversano Srl	Zona ASI Aversa Nord - strada consortile	Carinaro	CE	Privata	Attività Produttiva				In attesa di indagine	4612	435338	4539091
1016A528	F.lli De Vivo Suolificio	ASI Aversa Nord	Carinaro	CE	Privata	Attività Produttiva				In attesa di indagine	0	0	0
1016A530	General Macchine	ASI Aversa Nord	Carinaro	CE	Privata	Attività Produttiva				In attesa di indagine	0	0	0
1016A531	Liccardo Vittorio Srl	ASI Aversa Nord	Carinaro	CE	Privata	Attività Produttiva				In attesa di indagine	0	434140	4539756
1016A532	Società Consortile per Azione Unica	ASI Aversa Nord	Carinaro	CE	Privata	Attività Produttiva				In attesa di indagine	0	0	0
1016A533	Alcas Italia Sas	Zona ASI - Aversa Nord	Carinaro	CE	Privata	Attività Produttiva				In attesa di indagine	2400	435866	4540621
1016A534	Cartotecnica Campana	ASI Aversa Nord	Carinaro	CE	Privata	Attività Produttiva				In attesa di indagine	0	0	0
1016A535	Mericaps Srl	ASI Aversa Nord	Carinaro	CE	Privata	Attività Produttiva				In attesa di indagine	0	0	0
1016A536	Norman Service Srl	ASI Aversa Nord	Carinaro	CE	Privata	Attività Produttiva				In attesa di indagine	7799	434695	4540562
1016A537	Scatolificio F.lli Baldi	ASI Aversa Nord	Carinaro	CE	Privata	Attività Produttiva				In attesa di indagine	0	0	0
1016A538	Adiramef Srl	Zona Industriale	Carinaro	CE	Privata	Attività Produttiva				In attesa di indagine	4985	435736	4540608

fonte: http://burc.regione.campania.it

Allegato 4-bis

Tabella 4-bis.1

Elenco Censimento dei Siti Potenzialmente Contaminati nell'ex SIN "Litorale Domitio Flegreo ed Agro Aversano" (CSPC Ex SIN LDFAA)

Codice	Denominazione	Indirizzo	Comune	Prov.	Proprietà	Tipologia sito	Contaminanti			Iter Procedurale	Superficie (m^2)	coord_X	coord_Y
							Suolo	Acque sotterranee	Acque Superficiali / Sedimenti				
1016A539	Il Pennello	ASI Aversa Nord	Carinaro	CE	Privata	Attività Produttiva				In attesa di indagine	0	0	0
1016A540	Elettromeccanica Sibem Srl	ASI Aversa Nord	Carinaro	CE	Privata	Attività Produttiva				In attesa di indagine	0	0	0
1016A541	F.lli Schiavone	ASI Aversa Nord	Carinaro	CE	Privata	Attività Produttiva				In attesa di indagine	5000	0	0
1016A542	Nuova Sogimez Srl	ASI Aversa Nord	Carinaro	CE	Privata	Attività Produttiva				In attesa di indagine	0	0	0
1016A543	Profil Serrande Srl	ASI Aversa Nord	Carinaro	CE	Privata	Attività Produttiva				In attesa di indagine	0	0	0
1016A544	D'Ambra Srl	ASI Aversa Nord	Carinaro	CE	Privata	Attività Produttiva				In attesa di indagine	6100	435793	4540694
1016A545	T.E.L. Iminti Srl	ASI Aversa Nord	Carinaro	CE	Privata	Attività Produttiva				In attesa di indagine	0	0	0
1016A546	Start line Srl	ASI Aversa Nord	Carinaro	CE	Privata	Attività Produttiva				In attesa di indagine	0	0	0
1016A547	Star Daniel	ASI Aversa Nord	Carinaro	CE	Privata	Attività Produttiva				In attesa di indagine	0	0	0
1016A548	Sanans Srl	ASI Aversa Nord	Carinaro	CE	Privata	Attività Produttiva				In attesa di indagine	0	0	0
1016A549	Dega SpA	ASI Aversa Nord	Carinaro	CE	Privata	Attività Produttiva				In attesa di indagine	0	0	0
1016A550	Mareco SpA	ASI Aversa Nord	Carinaro	CE	Privata	Attività Produttiva				In attesa di indagine	0	0	0
1016A551	P.V.C. Agip n.18466	S.S.7 Bis Km 12+500	Carinaro	CE	Privata	Punto Vendita Carburanti				In attesa di indagine	3700	434088	4538930
1016A552	P.V.C. Faddimm S.r.l.	Via S.Salvatore (Carinaro-Gricignano)	Carinaro	CE	Privata	Punto Vendita Carburanti				In attesa di indagine	580	434756	4536804
1016A553	P.V.C. Eni	S.S.265 Dei Ponti Di Valle Km 37+0.29	Carinaro	CE	Privata	Punto Vendita Carburanti				In attesa di indagine	0	0	0
1016A554	C.M.T. Srl Minuterie Tornite	Via Petrarca, 45	Carinaro	CE	Privata	Attività Produttiva				In attesa di indagine	0	0	0

fonte: http://burc.regione.campania.it

Allegato 4-bis

Tabella 4-bis.1

Elenco Censimento dei Siti Potenzialmente Contaminati nell'ex SIN "Litorale Domitio Flegreo ed Agro Aversano" (CSPC Ex SIN LDFAA)

Codice	Denominazione	Indirizzo	Comune	Prov.	Proprietà	Tipologia sito	Contaminanti			Iter Procedurale	Superficie (m^2)	coord_X	coord_Y
							Suolo	Acque sotterranee	Acque Superficiali / Sedimenti				
1017A010	Cava Loc. Colle Castelluccio	Loc. Colle Castelluccio	Carinola	CE	Privata	Cava Dismessa				In attesa di indagine	55327	412588	4560708
1017A011	Cava Masseria Starza I	Loc. Masseria Starza	Carinola	CE	Privata	Cava Dismessa				In attesa di indagine	12574	412794	4559989
1017A012	Cava Masseria Starza II	Loc. Masseria Sant'Andrea	Carinola	CE	Privata	Cava Dismessa				In attesa di indagine	2127	413041	4559644
1017A013	Cava Cesa/Forma	Loc. Abitato Croce di Casale	Carinola	CE	Privata	Cava Dismessa				In attesa di indagine	104567	417127	4562046
1017A501	P.V.C. Repsol (ex IP)	Via Rio Persico	Carinola	CE	Privata	Punto Vendita Carburanti				In attesa di indagine	750	417578	4558712
1017A503	P.V.C. Tamoil	Via Appia 1	Carinola	CE	Privata	Punto Vendita Carburanti				In attesa di indagine	400	414096	4564695
1017A504	P.V.C. Ewa	Casale Di Carinola	Carinola	CE	Privata	Punto Vendita Carburanti				In attesa di indagine	20	416379	4563705
1018A003	Ine.Co.Ma	Loc. M.te Cupo	Casagiove	CE	Privata	Cava Dismessa				In attesa di indagine	122479	441896	4548913
1018A004	Cave Alte	Loc. M.te Cupo	Casagiove	CE	Privata	Cava Dismessa				In attesa di indagine	6108	441485	4548985
1018A005	Cava Rio San Giovanni	Loc. Ovest M.te Cupo	Casagiove	CE	Privata	Cava Dismessa				In attesa di indagine	6961	441449	4549056
1018A006	Cava Savarese	Loc. Savarese	Casagiove	CE	Privata	Cava Dismessa				In attesa di indagine	12028	441494	4548624
1018A007	Cava Croce Santa	Loc. Croce Santa	Casagiove	CE	Privata	Cava Dismessa				In attesa di indagine	153117	440727	4549414
1018A008	Cava loc. Casasavarese	Loc. Casasavarese	Casagiove	CE	Privata	Cava Dismessa				In attesa di indagine	15192	440949	4548781
1018A500	Ex Pastificio Sibillo	Via Nazionale Appia	Casagiove	CE	Privata	Attività Dismessa				In attesa di indagine	6014	442523	4546989
1018A501	Ex Si.Ge. Elettrom	Via Recalone II Tratto	Casagiove	CE	Privata	Attività Dismessa				In attesa di indagine	26425	442341	4546570
1018A502	Zagami Biagio	Via Recalone	Casagiove	CE	Privata	Autodemolitore				In attesa di indagine	2237	441790	4546502
1018A503	C.M.T. & co.	Via Tifata	Casagiove	CE	Privata	Impianto Trattamento Rifiuti				In attesa di indagine	2956	441193	4547735
1018A505	F.lli Antonucci	Via Recalone	Casagiove	CE	Privata	Impianto Trattamento Rifiuti				In attesa di indagine	8771	441765	4547023

fonte: http://burc.regione.campania.it

Allegato 4-bis

Tabella 4-bis.1

Elenco Censimento dei Siti Potenzialmente Contaminati nell'ex SIN "Litorale Domitio Flegreo ed Agro Aversano" (CSPC Ex SIN LDFAA)

Codice	Denominazione	Indirizzo	Comune	Prov.	Proprietà	Tipologia sito	Contaminanti			Iter Procedurale	Superficie (m^2)	coord_X	coord_Y
							Suolo	Acque sotterranee	Acque Superficiali / Sedimenti				
1018A506	P.T.L.V. S.r.l.	ASI Caserta - Loc. Pontefelice	Casagiove	CE	Privata	Impianto Trattamento Rifiuti				In attesa di indagine	0	0	0
1018A507	Tifata Gas 2000	Via Recalone	Casagiove	CE	Privata	Stoccaggio Idrocarburi				In attesa di indagine	4697	441785	4546884
1018A508	P.V.C. Agip n. 8456	Via Nazionale Appia Km 211+430	Casagiove	CE	Privata	Punto Vendita Carburanti				In attesa di indagine	2345	442031	4547120
1018A511	P.V.C. Q8	Via Tifata	Casagiove	CE	Privata	Punto Vendita Carburanti				In attesa di indagine	2990	441316	4547977
1018A512	P.V.C. Api	Via Passionisti 22	Casagiove	CE	Privata	Punto Vendita Carburanti				In attesa di indagine	210	442973	4547561
1018A513	P.V.C.	Via Pontillo 32	Casagiove	CE	Privata	Punto Vendita Carburanti				In attesa di indagine	0	0	0
1018A514	P.V.C. Gas auto	Via Delle Lenze 1	Casagiove	CE	Privata	Punto Vendita Carburanti				In attesa di indagine	1880	441224	4547588
1018A515	P.V.C. Q8 di D'agostino Anna Maria	Via Nazionale Appia Km 221+754	Casagiove	CE	Privata	Punto Vendita Carburanti				In attesa di indagine	960	442349	4547092
1019A500	Aversana Petroli S.r.l.	SP Villa Literno	Casal di Principe	CE	Privata	Industria a Rischio Incidente Rilevante				In attesa di indagine	17447	424838	4540045
1019A501	Eco 2000 s.a.s.	Via Vaticale	Casal di Principe	CE	Privata	Impianto Trattamento Rifiuti				In attesa di indagine	5567	427818	4542196
1019A502	Ditta Schiavone Olga S.r.l.	SP Villa Literno	Casal di Principe	CE	Privata	Stoccaggio Idrocarburi				In attesa di indagine	9227	424919	4540036
1019A503	Fabbrica vernici	Via Vaticale	Casal di Principe	CE	Privata	Attività Produttiva				In attesa di indagine	1543	427635	4541001
1019A504	So.Coop.Vi.Ma. Infissi a.r.l.	Via Vecchia di Vico	Casal di Principe	CE	Privata	Attività Produttiva				In attesa di indagine	1916	424650	4540302
1019A505	P.V.C. Agip 18469 Aversana Petroli	Corso Umberto I 659	Casal di Principe	CE	Privata	Punto Vendita Carburanti				In attesa di indagine	1291	424920	4540095
1019A506	P.V.C. Agip/Eni	Corso Umberto, 406	Casal di Principe	CE	Privata	Punto Vendita Carburanti				In attesa di indagine	50	426055	4539908

fonte: http://burc.regione.campania.it

Allegato 4-bis

Tabella 4-bis.1

Elenco Censimento dei Siti Potenzialmente Contaminati nell'ex SIN "Litorale Domitio Flegreo ed Agro Aversano" (CSPC Ex SIN LDFAA)

Codice	Denominazione	Indirizzo	Comune	Prov.	Proprietà	Tipologia sito	Contaminanti			Iter Procedurale	Superficie (m^2)	coord_X	coord_Y
							Suolo	Acque sotterranee	Acque Superficiali / Sedimenti				
1019A508	P.V.C. Shell I19008 - Albanova Carburanti srl	Via Vaticale, 146	Casal di Principe	CE	Privata	Punto Vendita Carburanti				In attesa di indagine	950	427082	4540396
1019A509	P.V.C.	Corso Umberto	Casal di Principe	CE	Privata	Punto Vendita Carburanti				In attesa di indagine	0	0	0
1020A500	So.Co.A Srl (Ex La Casalucese)	Prov. Casaluce - Carditello	Casaluce	CE	Privata	Attività Produttiva				In attesa di indagine	21794	432546	4540357
1020A502	P.V.C. Shell n. 19030	Via Circonvallazione 83	Casaluce	CE	Privata	Punto Vendita Carburanti				In attesa di indagine	800	432078	4539108
1021A007	Cava Via San GiovanniI	Loc. Versante SE Croce Santa	Casapulla	CE	Privata	Cava Dismessa				In attesa di indagine	22713	440933	4549023
1021A008	Cava Masseria Monaco	Masseria Monaco	Casapulla	CE	Privata	Cava Dismessa				In attesa di indagine	42487	440817	4548821
1021A009	Cava Vicinale Menditto	Loc. Vicinale Menditto	Casapulla	CE	Privata	Cava Dismessa				In attesa di indagine	97364	440499	4548903
1021A500	D'Agostino Concetta	Via San Giovanni, 4	Casapulla	CE	Privata	Autodemolitore dismesso				In attesa di indagine	3100	441114	4548360
1021A501	Cartofer s.n.c.	Via Apia Antica, 26	Casapulla	CE	Privata	Impianto Trattamento Rifiuti				In attesa di indagine	1639	440519	4546938
1021A502	Carrozzeria D'albore	Via Appia Antica	Casapulla	CE	Privata	Attività Produttiva				In attesa di indagine	5850	440616	4547089
1021A503	Carrozzeria Lerra (Zito)	Via Appia Antica	Casapulla	CE	Privata	Attività Produttiva				In attesa di indagine	1139	440806	4546869
1021A504	Ditta Albino Santo	Via Salvo D'acquisto	Casapulla	CE	Privata	Attività Produttiva				In attesa di indagine	11503	439770	4546728
1021A505	P.V.C. Tamoil Italia S.p.A.	Via S. Giovanni	Casapulla	CE	Privata	Punto Vendita Carburanti				In attesa di indagine	1245	441102	4548407
1021A506	P.V.C. 7737 Q8 S.p.A.	SS 7	Casapulla	CE	Privata	Punto Vendita Carburanti	Metalli e Metalloidi	Metalli e Metalloidi		Piano di Caratterizzazione Eseguito	1861	440934	4547146
1021A507	Ex P.V.C. n.7784 Q8	Via Salvo D'acquisto	Casapulla	CE	Privata	Punto Vendita Carburanti Dismesso				In attesa di indagine	270	439731	4547356
1021A508	P.V.C. TotalErg (ex Erg n.60074)	Via Nazionale Appia	Casapulla	CE	Privata	Punto Vendita Carburanti				Piano di Caratterizzazione in Corso	1600	440129	4547240

fonte: http://burc.regione.campania.it

Allegato 4-bis

Tabella 4-bis.1

Elenco Censimento dei Siti Potenzialmente Contaminati nell'ex SIN "Litorale Domitio Flegreo ed Agro Aversano" (CSPC Ex SIN LDFAA)

Codice	Denominazione	Indirizzo	Comune	Prov.	Proprietà	Tipologia sito	Contaminanti			Iter Procedurale	Superficie (m^2)	coord_X	coord_Y
							Suolo	Acque sotterranee	Acque Superficiali / Sedimenti				
1021A510	Tifata Gas	Via San Giovanni	Casapulla	CE	Privata	Stoccaggio Idrocarburi				In attesa di indagine	3563	440519	4548366
1022A018	Discarica Ecologica Meridionale	Loc. Uttaro	Caserta	CE	Privata	Discarica Privata		Metalli e Metalloidi, Alifatici Clorurati non Cancerogeni		Piano di Caratterizzazione Eseguito	64554	445660	4544299
1022A019	Discarica Acsa CE 3	Loc. Uttaro	Caserta	CE	Pubblica	Discarica Consortile		Metalli e Metalloidi, Alifatici Clorurati non Cancerogeni		Piano di Caratterizzazione Eseguito	22125	445829	4544278
1022A024	Loc.Saudine Frazione Tredici	Loc. Saudine	Caserta	CE	Privata	Abbandono di Rifiuti in Scavo				In attesa di indagine	2507	445757	4545380
1022A027	Sito di stoccaggio provvisorio "Panettone" Loc. Lo Uttaro	Loc. Uttaro	Caserta	CE	Pubblica	Sito di Stoccaggio Provvisorio				Attuazione MISE/Piano di Caratterizzazione Approvato	3976	445795	4544478
1022A028	Cava Fusco	Loc. Caserta Vecchia	Caserta	CE	Privata	Cava Dismessa				In attesa di indagine	7009	446291	4549712
1022A029	Cava De Lucia II	Loc. San Leucio	Caserta	CE	Privata	Cava Dismessa				In attesa di indagine	7183	442186	4549788
1022A030	Cava Stazione	Loc. Stazione FFSS	Caserta	CE	Privata	Cava Dismessa				In attesa di indagine	39824	444924	4544548
1022A031	Cava Torrione (ex Cava Mastroianni)	Loc. Masseria Torrione	Caserta	CE	Privata	Cava Dismessa		Metalli e Metalloidi, Composti Inorganici		Piano di Caratterizzazione Eseguito	61410	445831	4543966
1022A032	Cava Dell'Aquila G.	Loc. Puccianiello	Caserta	CE	Privata	Cava Dismessa				In attesa di indagine	40570	444459	4549632
1022A033	Cava Eredi dell'Aquila	Loc. Puccianiello	Caserta	CE	Privata	Cava Dismessa				In attesa di indagine	12192	444249	4549692
1022A034	Cava De Lucia II	Loc. Puccianiello - Cappuccini	Caserta	CE	Privata	Cava Dismessa				In attesa di indagine	22368	444692	4549354
1022A035	Cava Santa Lucia II	Loc. Santa Lucia	Caserta	CE	Privata	Cava Dismessa				In attesa di indagine	9495	446410	4547623
1022A036	Cava Villa Santoro	Loc. Villa Santoro	Caserta	CE	Privata	Cava Dismessa				In attesa di indagine	3035	448654	4545897
1022A037	Cava Sovrapioppi	Loc. Monte Calvi	Caserta	CE	Privata	Cava Dismessa				In attesa di indagine	8261	448483	4547043

fonte: http://burc.regione.campania.it

Allegato 4-bis

Tabella 4-bis.1

Elenco Censimento dei Siti Potenzialmente Contaminati nell'ex SIN "Litorale Domitio Flegreo ed Agro Aversano" (CSPC Ex SIN LDFAA)

Codice	Denominazione	Indirizzo	Comune	Prov.	Proprietà	Tipologia sito	Contaminanti			Iter Procedurale	Superficie (m^2)	coord_X	coord_Y
							Suolo	Acque sotterranee	Acque Superficiali / Sedimenti				
1022A038	Cava Viale Lincoln II Tr. II	Viale Lincoln II Tratto	Caserta	CE	Privata	Cava Dismessa				In attesa di indagine	33430	445061	4545947
1022A039	Cava Viale Lincoln II Tratto	Viale Lincoln II Tratto	Caserta	CE	Privata	Cava Dismessa				In attesa di indagine	12036	444869	4545933
1022A040	Cava Molino Militare	Loc. San Benedetto	Caserta	CE	Privata	Cava Dismessa				In attesa di indagine	30186	444727	4546138
1022A041	Cava Via Ferrarecce	Loc. San Benedetto	Caserta	CE	Privata	Cava Dismessa				In attesa di indagine	13090	444866	4546408
1022A042	Cava Santuario	Loc. Santa Lucia	Caserta	CE	Privata	Cava Dismessa				In attesa di indagine	4135	446419	4547556
1022A043	Cava Santa Lucia	Loc. Grotte di Santa Lucia	Caserta	CE	Privata	Cava Dismessa				In attesa di indagine	3051	446274	4547574
1022A045	Cava Masseria delle Cintrangole	Loc. Uttaro	Caserta	CE	Privata	Cava Dismessa				In attesa di indagine	14771	445167	4544252
1022A046	Cava Cocozza	Loc. Caserta Vecchia	Caserta	CE	Privata	Cava Dismessa				In attesa di indagine	8894	446282	4549850
1022A500	Ex So.Fo.Me	ASI Caserta - Loc. Uttaro - Viale delle Industrie	Caserta	CE	Privata	Attività Dismessa				In attesa di indagine	224088	445525	4544818
1022A501	Agroplastica Srl	Via Pozzillo - Loc. Ponteselice	Caserta	CE	Privata	Attività Produttiva				In attesa di indagine	11631	443024	4546388
1022A503	D.L.M. Elettronica	ASI Caserta - Loc. Uttaro	Caserta	CE	Privata	Attività Produttiva				In attesa di indagine	0	0	0
1022A504	Ipco sud	ASI Caserta - Loc. Pontefelice	Caserta	CE	Privata	Impianto Trattamento Rifiuti				In attesa di indagine	0	0	0
1022A506	Poliplast	ASI Caserta - Loc. Pontefelice	Caserta	CE	Privata	Attività Produttiva				In attesa di indagine	0	0	0

fonte: http://burc.regione.campania.it

Allegato 4-bis

Tabella 4-bis.1

Elenco Censimento dei Siti Potenzialmente Contaminati nell'ex SIN "Litorale Domitio Flegreo ed Agro Aversano" (CSPC Ex SIN LDFAA)

Codice	Denominazione	Indirizzo	Comune	Prov.	Proprietà	Tipologia sito	Contaminanti			Iter Procedurale	Superficie (m^2)	coord_X	coord_Y
							Suolo	Acque sotterranee	Acque Superficiali / Sedimenti				
1022A507	Biowatt	ASI Caserta - Loc. Uttaro	Caserta	CE	Privata	Attività Produttiva				In attesa di indagine	0	0	0
1022A508	Macrotec	ASI Caserta - Loc. Pontefelice	Caserta	CE	Privata	Attività Produttiva				In attesa di indagine	3868	443080	4546361
1022A509	Des S.r.l.	Loc. S. Clemente	Caserta	CE	Privata	Impianto Trattamento Rifiuti				In attesa di indagine	3802	447394	4545519
1022A510	Enel Distribuzione SpA Unità Territoriale Rete Campania	Via Domenico Mondo 21	Caserta	CE	Privata	Attività Produttiva				In attesa di indagine	21144	443040	4546504
1022A511	Metal Carta dI Evangelista F.E R.	Viale Lincoln, 134	Caserta	CE	Privata	Attività Produttiva				In attesa di indagine	1982	445013	4546068
1022A512	C.R. Ecology (Romano Carlo)	ASI Caserta - Loc. Uttaro	Caserta	CE	Privata	Impianto Trattamento Rifiuti				In attesa di indagine	0	0	0
1022A513	Ecologia Feola	ASI Caserta - Loc. Uttaro	Caserta	CE	Privata	Impianto Trattamento Rifiuti				In attesa di indagine	0	0	0
1022A514	Air liquide italia	Via Appia Antica, Loc. Uttaro Zona ASI	Caserta	CE	Privata	Industria a Rischio Incidente Rilevante				In attesa di indagine	33000	0	0
1022A516	Ex Fonderia Paduano	ASI Caserta - Loc. Uttaro	Caserta	CE	Privata	Attività Dismessa				In attesa di indagine	0	0	0
1022A517	Ex Mondial Tab	ASI Caserta - Loc. Uttaro	Caserta	CE	Privata	Attività Dismessa				In attesa di indagine	0	0	0
1022A518	Ex Saint Gobain	ASI Caserta - Loc. Uttaro	Caserta	CE	Privata	Attività Dismessa				In attesa di indagine	391578	444850	4545225
1022A519	Ex Setificio Cicala	Via Amalfi	Caserta	CE	Privata	Attività Dismessa				In attesa di indagine	4196	443909	4548777

fonte: http://burc.regione.campania.it

Allegato 4-bis

Tabella 4-bis.1

Elenco Censimento dei Siti Potenzialmente Contaminati nell'ex SIN "Litorale Domitio Flegreo ed Agro Aversano" (CSPC Ex SIN LDFAA)

Codice	Denominazione	Indirizzo	Comune	Prov.	Proprietà	Tipologia sito	Contaminanti			Iter Procedurale	Superficie (m^2)	coord_X	coord_Y
							Suolo	Acque sotterranee	Acque Superficiali / Sedimenti				
1022A520	Firema Trasporti SpA	Loc. Pontefelice - Via provinciale Appia 8/10	Caserta	CE	Privata	Attività Produttiva				In attesa di indagine	312945	442680	4545937
1022A521	Moccia	Via Galatina - S. Clemente	Caserta	CE	Privata	Attività Produttiva				In attesa di indagine	115909	447140	4546109
1022A522	Sito di trasferenza Acsa/CE3	ASI Caserta - Loc. Uttaro	Caserta	CE	Privata	Impianto Trattamento Rifiuti		Metalli e Metalloidi, Alifatici Clorurati non Cancerogeni		Piano di Caratterizzazione Eseguito	10423	445891	4544271
1022A523	Sie Consult	ASI Caserta - Loc. Pontefelice	Caserta	CE	Privata	Attività Produttiva				In attesa di indagine	0	0	0
1022A524	Mecarm	ASI Caserta - Loc. Pontefelice	Caserta	CE	Privata	Attività Produttiva				In attesa di indagine	10777	442827	4546269
1022A525	Cer	ASI Caserta - Loc. Pontefelice	Caserta	CE	Privata	Attività Produttiva				In attesa di indagine	0	0	0
1022A526	Impresud S.r.l.	ASI Caserta - Loc. Uttaro	Caserta	CE	Privata	Impianto Trattamento Rifiuti				In attesa di indagine	0	0	0
1022A527	Elind	ASI Caserta - Loc. Pontefelice	Caserta	CE	Privata	Attività Produttiva				In attesa di indagine	0	0	0
1022A529	Malatesta S.r.l.	Loc. S. Clemente	Caserta	CE	Privata	Impianto Trattamento Rifiuti				In attesa di indagine	6421	446581	4545730
1022A531	Deposito Giudiziario Telese	Via Appia Km 217	Caserta	CE	Privata	Deposito Giudiziario				In attesa di indagine	1636	446577	4545787
1022A532	Officina meccanica Russo	ASI Caserta - Loc. Pontefelice	Caserta	CE	Privata	Attività Produttiva				In attesa di indagine	0	0	0
1022A533	Idromodul Srl	Via Enrico Mattei 42	Caserta	CE	Privata	Attività Produttiva				In attesa di indagine	9672	443019	4545688
1022A534	F.lli Nigro	ASI Caserta - Loc. Uttaro	Caserta	CE	Privata	Stoccaggio Idrocarburi				In attesa di indagine	0	0	0

fonte: http://burc.regione.campania.it

Allegato 4-bis

Tabella 4-bis.1

Elenco Censimento dei Siti Potenzialmente Contaminati nell'ex SIN "Litorale Domitio Flegreo ed Agro Aversano" (CSPC Ex SIN LDFAA)

Codice	Denominazione	Indirizzo	Comune	Prov.	Proprietà	Tipologia sito	Contaminanti			Iter Procedurale	Superficie (m^2)	coord_X	coord_Y
							Suolo	Acque sotterranee	Acque Superficiali / Sedimenti				
1022A535	Edf Srl	ASI Caserta - Loc. Uttaro	Caserta	CE	Privata	Attività Produttiva				In attesa di indagine	0	0	0
1022A536	I.Ge.Co. industriale Srl	ASI Caserta - Loc. Uttaro	Caserta	CE	Privata	Attività Produttiva				In attesa di indagine	0	0	0
1022A537	La Mar	ASI Caserta - Loc. Pontefelice	Caserta	CE	Privata	Attività Produttiva				In attesa di indagine	0	0	0
1022A538	ilfi	ASI Caserta - Loc. Uttaro	Caserta	CE	Privata	Attività Produttiva				In attesa di indagine	0	0	0
1022A539	P.V.C. Agip n.8468	Via Tescione	Caserta	CE	Privata	Punto Vendita Carburanti				In attesa di indagine	2503	443806	4548430
1022A540	P.V.C. TotalErg - NI001935 (ex totalfina)	Viale Alberto Beneduce	Caserta	CE	Privata	Punto Vendita Carburanti				In attesa di indagine	160	444664	4547176
1022A541	P.V.C. Q8	Via Gabriele Fusco - Loc. Mezzano	Caserta	CE	Privata	Punto Vendita Carburanti				In attesa di indagine	770	445256	4549622
1022A542	P.V.C. Agip	Via Appia - Km 212+152	Caserta	CE	Privata	Punto Vendita Carburanti				In attesa di indagine	0	0	0
1022A544	P.V.C. Esso n.6903	Viale Vittorio Veneto	Caserta	CE	Privata	Punto Vendita Carburanti				In attesa di indagine	1031	443749	4546753
1022A545	P.V.C. Eni n. 8495	Via Ferrarecce	Caserta	CE	Privata	Punto Vendita Carburanti				In attesa di indagine	1285	444350	4546317
1022A546	P.V.C. Agip n.8418	Via Unità Italia	Caserta	CE	Privata	Punto Vendita Carburanti				In attesa di indagine	518	444689	4546995
1022A547	P.V.C. Q8	Via Appia - Centurano	Caserta	CE	Privata	Punto Vendita Carburanti				In attesa di indagine	400	445951	4547088
1022A548	P.V.C. Tamoil	Via Appia Antica	Caserta	CE	Privata	Punto Vendita Carburanti				In attesa di indagine	0	0	0
1022A549	P.V.C. Agip n.8432	Viale della Libertà	Caserta	CE	Privata	Punto Vendita Carburanti				In attesa di indagine	3333	443527	4546389
1022A550	P.V.C. IP (Ex Q8 e API)	Via Ruggiero	Caserta	CE	Privata	Punto Vendita Carburanti				In attesa di indagine	150	445132	4548008

fonte: http://burc.regione.campania.it

Allegato 4-bis

Tabella 4-bis.1

Elenco Censimento dei Siti Potenzialmente Contaminati nell'ex SIN "Litorale Domitio Flegreo ed Agro Aversano" (CSPC Ex SIN LDFAA)

Codice	Denominazione	Indirizzo	Comune	Prov.	Proprietà	Tipologia sito	Contaminanti			Iter Procedurale	Superficie (m^2)	coord_X	coord_Y
							Suolo	Acque sotterranee	Acque Superficiali / Sedimenti				
1022A551	Ex P.V.C. Agip n. 54601	Via Roma	Caserta	CE	Privata	Punto Vendita Carburanti Dismesso		Alifatici Clorurati Cancerogeni		Piano di Caratterizzazione Eseguito	894	444096	4546762
1022A552	P.V.C. Agip	Via per Tuoro	Caserta	CE	Privata	Punto Vendita Carburanti				In attesa di indagine	0	0	0
1022A553	P.V.C. Q8 n.8100	Variante Anas	Caserta	CE	Privata	Punto Vendita Carburanti	Metalli e Metalloidi	Metalli e Metalloidi		Piano di Caratterizzazione Eseguito	3300	446305	4545368
1022A554	P.V.C. Q8 n.8103	Viale delle Industrie	Caserta	CE	Privata	Punto Vendita Carburanti				In attesa di indagine	3500	445961	4544586
1022A555	P.V.C. Agip n.8478	Viale Douhet S.S 7 Km 212+152	Caserta	CE	Privata	Punto Vendita Carburanti				In attesa di indagine	1523	442736	4547017
1022A556	Ex Mattatoio Comunale	Loc. Lo Uttaro	Caserta	CE	Pubblica	Attività Dismessa				In attesa di indagine	21349	446003	4544325
1027A001	Cava D'Aniello (Laghetto 19)	Loc. Via Canale Occidentale (I)	Castel Volturno	CE	Privata	Cava Dismessa			Metalli e Metallodi, IPA, Fitofarmaci, Diossine e Furani	Valutazione del Rischio Approvata / Monitoraggio	24747	412178	4542191
1027A002	Cava Reccia (Laghetto 18)	Loc. Via Canale Occidentale (II)	Castel Volturno	CE	Privata	Cava Dismessa			Metalli e Metallodi, Fitofarmaci	Valutazione del Rischio Approvata / Monitoraggio	37841	412339	4542304
1027A003	Cava Costigliola (Laghetto 14)	Loc. Fossa Piena (I)	Castel Volturno	CE	Privata	Cava Dismessa			Metalli e Metalloidi, Fitofarmaci	Valutazione del Rischio Approvata / Monitoraggio	160108	412935	4541565
1027A004	Cava Corvino Domenico (Laghetto 13)	Loc. Fossa Piena (II)	Castel Volturno	CE	Privata	Cava Dismessa			Metalli e Metalloidi,Fitofarmaci	Valutazione del Rischio Approvata / Monitoraggio	81109	412560	4541570
1027A006	Cava Capoluongo (Laghetto 12)	Loc. Fossa Piena - strada vicinale Fossa Piena (II)	Castel Volturno	CE	Privata	Cava Dismessa			Fitofarmaci	Valutazione del Rischio Approvata / Monitoraggio	7982	412388	4541440
1027A007	Cava Corvino (Laghetto 15)	Loc. Caramone	Castel Volturno	CE	Privata	Cava Dismessa			Metalli e Metalloidi, Fitofarmaci, Diossine e Furani	Valutazione del Rischio Approvata / Monitoraggio	112370	413216	4541175

fonte: http://burc.regione.campania.it

Allegato 4-bis

Tabella 4-bis.1

Elenco Censimento dei Siti Potenzialmente Contaminati nell'ex SIN "Litorale Domitio Flegreo ed Agro Aversano" (CSPC Ex SIN LDFAA)

Codice	Denominazione	Indirizzo	Comune	Prov.	Proprietà	Tipologia sito	Contaminanti			Iter Procedurale	Superficie (m^2)	coord_X	coord_Y
							Suolo	Acque sotterranee	Acque Superficiali / Sedimenti				
1027A008	Cava Corvino Stanislao (Laghetto 21)	Loc. Strada Canale Occidentale	Castel Volturno	CE	Privata	Cava Dismessa	Metalli e Metalloidi, Fitofarmaci, IPA, Idrocarburi, Alifatici Clorurati non Cancerogeni, PCB	Metalli e Metalloidi, Idrocarburi, Alifatici Clorurati non Cancerogeni	Metalli e Metalloidi, Fitofarmaci	Analisi e Valutazione del Rischio Approvata/Monitoraggio	7818	413628	4541227
1027A011	Cava Diana (Laghetto 10)	Loc. Fossa Piena - strada Caramone	Castel Volturno	CE	Privata	Cava Dismessa		Composti Inorganici	Metalli e Metalloidi, Fitofarmaci	Valutazione del Rischio Approvata / Monitoraggio	6392	412972	4540968
1027A012	Cava Baiano (Laghetto 7)	Loc. Mezzagni - strada Fiumitiello II (II tratto)	Castel Volturno	CE	Privata	Cava Dismessa			Metalli e Metalloidi, Diossine e Furani	Valutazione del Rischio Approvata / Monitoraggio	136545	413363	4540864
1027A013	Cava piccola De Rosa (Laghetto 3)	Loc. Mezzagni (I)	Castel Volturno	CE	Privata	Cava Dismessa			Metalli e Metalloidi, Fitofarmaci	Valutazione del Rischio Approvata / Monitoraggio	28784	413625	4540757
1027A014	Cava grande De Rosa (Laghetto 4)	Loc. Mezzagni (II)	Castel Volturno	CE	Privata	Cava Dismessa	Metalli e Metalloidi Fitofarmaci, Idrocarburi	Alifatici Clorurati Cancerogeni e Alifatici Clorurati non Cancerogeni	Metalli e Metalloidi, IPA, Fitofarmaci	Analisi e Valutazione del Rischio Approvata/Monitoraggio	83667	413655	4540388
1027A015	Cava Natale (Laghetto 5)	Loc. Mezzagni - Via Monsieur Pierre (I)	Castel Volturno	CE	Privata	Cava Dismessa	Idrocarburi	Metalli e Metalloidi, Composti Inorganici	Metalli e Metalloidi, Fitofarmaci	Analisi e Valutazione del Rischio Approvata/Monitoraggio	105007	413959	4540356
1027A016	Area Resort (Laghetti 8 e 9)	Loc. Mezzagni - Via Fiumitello	Castel Volturno	CE	Privata	Cava Dismessa	Metalli e Metalloidi, Fitofarmaci, Diossine e Furani, Idrocarburi, Composti Inorganici	Metalli e Metalloidi, Composti Inorganici	Metalli e Metalloidi, Fitofarmaci, Diossine e Furani	Analisi e Valutazione del Rischio Approvata/Monitoraggio	105905	413851	4539933
1027A019	Cava Peduto (Laghetto 6)	Loc. Mezzagni - strada Fiumitiello secondo	Castel Volturno	CE	Privata	Cava Dismessa	Metalli e Metallodi, Idrocarburi, Composti Inorganici	Metalli e Metalloidi, Composti Inorganici	Metalli e Metalloidi,Fitofarmaci, Diossine e Furani	Analisi e Valutazione del Rischio Approvata/Monitoraggio	48595	413809	4539509
1027A021	Cava Leonetti (Laghetto 2)	Loc. Casino del Re - via Potenza	Castel Volturno	CE	Privata	Cava Dismessa			Metalli e Metalloidi, Fitofarmaci	Valutazione del Rischio Approvata / Monitoraggio	9599	414554	4538651

fonte: http://burc.regione.campania.it

Allegato 4-bis

Tabella 4-bis.1

Elenco Censimento dei Siti Potenzialmente Contaminati nell'ex SIN "Litorale Domitio Flegreo ed Agro Aversano" (CSPC Ex SIN LDFAA)

Codice	Denominazione	Indirizzo	Comune	Prov.	Proprietà	Tipologia sito	Contaminanti			Iter Procedurale	Superficie (m^2)	coord_X	coord_Y
							Suolo	Acque sotterranee	Acque Superficiali / Sedimenti				
1027A022	Cava Lago Allocca (Laghetto 19)	Loc. Martinenza	Castel Volturno	CE	Privata	Cava Dismessa			Metalli e Metalloidi	Valutazione del Rischio Approvata / Monitoraggio	16348	414535	4538240
1027A023	Cava Baiano (Laghetto 20)	Loc. Via Domitiana	Castel Volturno	CE	Privata	Cava Dismessa	Metalli e Metalloidi, IPA, Fitofarmaci, Idrocarburi	IPA, Composti Inorganici	Metalli e Metalloidi, IPA, Fitofarmaci, PCB	Analisi e Valutazione del Rischio Approvata/Monitoraggio	73411	415118	4537428
1027A025	Cava Montella Sebastiano (Laghetto 23)	Loc. Mezzagni	Castel Volturno	CE	Privata	Cava Dismessa	IPA, Idrocarburi, PCB	Metalli e Metalloidi,Alifatici Clorurati Cancerogeni	Metalli e Metalloidi, Fitofarmaci, Diossine e Furani	Analisi e Valutazione del Rischio Approvata/Monitoraggio	9669	414623	4539438
1027A026	Cava Lazzari (Laghetto 24)	Loc. Mazzafarro (I)	Castel Volturno	CE	Privata	Cava Dismessa				In attesa di indagine	58051	414926	4546298
1027A027	Cava Natale Corvino (Laghetto 16)	Loc. Fiume Morto (I)	Castel Volturno	CE	Privata	Cava Dismessa				In attesa di indagine	22830	413199	4543977
1027A028	Cava Granillo (Laghetto 17)	Loc. Fiume Morto (II)	Castel Volturno	CE	Privata	Cava Dismessa				In attesa di indagine	138445	414764	4545127
1027A029	Discarica Comunale Loc. Bortolotto	Loc. Bortolotto	Castel Volturno	CE	Pubblica	Discarica Comunale		Metalli e Metalloidi, IPA, Alifatici Clorurati non Cancerogeni, Alifatici Clorurati Cancerogeni		Indagini Preliminari Eseguite	47728	412962	4547185
1027A044	Cava Di Somma (Laghetto 32)	Loc. Fossa Piena - strada Fiumitiello II secondo tratto	Castel Volturno	CE	Privata	Cava Dismessa			Metalli e Metalloidi, Fitofarmaci	Valutazione del Rischio Approvata / Monitoraggio	16470	414689	4537619
1027A060	Cava Diana Gabriele (Laghetto 25)	Loc. Casella Coppola	Castel Volturno	CE	Privata	Cava Dismessa			Metalli e Metalloidi	Valutazione del Rischio Approvata / Monitoraggio	5152	413860	4541232
1027A062	Cava Golia Angelina (Laghetto 27)	Loc. Caramone	Castel Volturno	CE	Privata	Cava Dismessa	Fitofarmaci, Metalli e Metalloidi, IPA, Idrocarburi	Metalli e Metalloidi, Alifatici Clorurati Cancerogeni	Fitofarmaci	Analisi e Valutazione del Rischio Approvata/Monitoraggio	9076	412983	4540692
1027A063	Cava La Piana (Laghetto 28)	Loc. La Piana	Castel Volturno	CE	Privata	Cava Dismessa				In attesa di indagine	12358	415666	4542353

fonte: http://burc.regione.campania.it

Allegato 4-bis

Tabella 4-bis.1

Elenco Censimento dei Siti Potenzialmente Contaminati nell'ex SIN "Litorale Domitio Flegreo ed Agro Aversano" (CSPC Ex SIN LDFAA)

Codice	Denominazione	Indirizzo	Comune	Prov.	Proprietà	Tipologia sito	Contaminanti			Iter Procedurale	Superficie (m^2)	coord_X	coord_Y
							Suolo	Acque sotterranee	Acque Superficiali / Sedimenti				
1027A064	Cava Mazzafarro	Loc. C. Mazzafarro	Castel Volturno	CE	Privata	Cava Dismessa				In attesa di indagine	107112	413323	4548872
1027A069	Arenile Castel Volturno	Arenile	Castel Volturno	CE	Pubblica	Arenile				In attesa di indagine	2174554	415624	4534467
1027A073	Aree Agricole laghetti di Castel Volturno	Laghetti di Castel Volturno	Castel Volturno	CE	Privata	Area Agricola	Composti Inorganici, IPA, PCB, Fitofarmaci, Idrocarburi	Composti Inorganici,Alifatici Clorurati Cancerogeni, Alifatici Clorurati non Cancerogeni		Valutazione del Rischio Approvata / Monitoraggio	0	0	0
1027A074	Lago Allocca II (Laghetto B)	Via Matera	Castel Volturno	CE	Privata	Cava Dismessa			Metalli e Metalloidi, Fitofarmaci, Diossine e Furani e PCB	Piano di Caratterizzazione Eseguito	1825	414649	4538315
1027A075	Canali	Laghetti di Castel Volturno	Castel Volturno	CE	Privata	Corso d'Acqua Superficiale			Metalli e Metalloidi, Diossine e Furani, Fitofarmaci, IPA	Piano di Caratterizzazione Eseguito	148185	416639	4535239
1027A505	Unaterra Sas	Via Centauro, 367	Castel Volturno	CE	Privata	Attività Produttiva				In attesa di indagine	6559	413921	4543071
1027A506	Ecologia Euroambiente (Ex La Castellana)	Loc. Tre Pizzi SS Km3+100	Castel Volturno	CE	Privata	Impianto Trattamento Rifiuti				In attesa di indagine	16245	413341	4543246
1027A507	Società Asfalti 2000	Strada Statale 264	Castel Volturno	CE	Privata	Attività Produttiva				In attesa di indagine	21562	414272	4544104
1027A508	Beton Express Arl	Loc. Tre Pizzi	Castel Volturno	CE	Privata	Attività Produttiva				In attesa di indagine	2683	412972	4543105
1027A509	Capannoni Industriali Del Prete	Loc. La Risaia	Castel Volturno	CE	Privata	Attività Produttiva				In attesa di indagine	62061	413782	4546035
1027A511	Ecologia Volturina	Via Domitiana Km 29+500	Castel Volturno	CE	Privata	Impianto Trattamento Rifiuti				In attesa di indagine	5983	411431	4542177
1027A512	Ne.Vi. Srl	Via Domitiana Km 30	Castel Volturno	CE	Privata	Attività Produttiva				In attesa di indagine	3260	412419	4541074
1027A514	Ditta Geo Ambiente S.r.l.	Loc. Tre Pizzi	Castel Volturno	CE	Privata	Impianto Trattamento Rifiuti				In attesa di indagine	7715	413376	4543179
1027A515	Autodemolitore	Via Potenza	Castel Volturno	CE	Privata	Autodemolitore				In attesa di indagine	13333	415039	4538410
1027A516	Farmaceutici Denifarm Srl	Frazione Coppola Pinetamare	Castel Volturno	CE	Privata	Attività Produttiva				In attesa di indagine	2078	413371	4539401

fonte: http://burc.regione.campania.it

Allegato 4-bis

Tabella 4-bis.1

Elenco Censimento dei Siti Potenzialmente Contaminati nell'ex SIN "Litorale Domitio Flegreo ed Agro Aversano" (CSPC Ex SIN LDFAA)

Codice	Denominazione	Indirizzo	Comune	Prov.	Proprietà	Tipologia sito	Contaminanti			Iter Procedurale	Superficie (m^2)	coord_X	coord_Y
							Suolo	Acque sotterranee	Acque Superficiali / Sedimenti				
1027A517	Ditta Ambrosca Vincenzo	Strada Statale 7 Quater	Castel Volturno	CE	Privata	Attività Produttiva				In attesa di indagine	17576	414944	4536744
1027A518	Ditta Pedana Pasquale Renato	Strada Statale 7 Quater	Castel Volturno	CE	Privata	Attività Produttiva				In attesa di indagine	8963	414874	4536882
1027A519	Pavalmar Srl	Viale Darsena	Castel Volturno	CE	Privata	Attività Produttiva				In attesa di indagine	2039	414566	4536674
1027A521	P.V.C. Total	SS 7 bis	Castel Volturno	CE	Privata	Punto Vendita Carburanti				In attesa di indagine	0	0	0
1027A522	P.V.C. Agip	SS Domitiana	Castel Volturno	CE	Privata	Punto Vendita Carburanti				In attesa di indagine	0	0	0
1027A524	P.V.C. Monte Shell	SS Domitiana	Castel Volturno	CE	Privata	Punto Vendita Carburanti				In attesa di indagine	0	0	0
1027A525	P.V.C. Agip	SS Domitiana Km 32	Castel Volturno	CE	Privata	Punto Vendita Carburanti				In attesa di indagine	0	0	0
1027A526	P.V.C. Q8 n.7726	SS Domitiana Km 31+850	Castel Volturno	CE	Privata	Punto Vendita Carburanti	Idrocarburi	Idrocarburi, Metalli e Metalloidi		Analisi di Rischio Presentata	1100	412788	4540071
1027A527	PVC Total Erg NI002001	Loc. Scalzone vicino Albergo -Via Domitiana Km 34,200	Castel Volturno	CE	Privata	Punto Vendita Carburanti				In attesa di indagine	750	414026	4538018
1027A528	P.V.C. IP	Villaggio Coppola	Castel Volturno	CE	Privata	Punto Vendita Carburanti				In attesa di indagine	0	0	0
1027A529	P.V.C. Agip	Villaggio Coppola	Castel Volturno	CE	Privata	Punto Vendita Carburanti				In attesa di indagine	934	414952	4536281
1027A531	P.V.C. IP	SS Domitiana	Castel Volturno	CE	Privata	Punto Vendita Carburanti				In attesa di indagine	0	0	0
1027A532	P.V.C. Q8	SS Domitiana	Castel Volturno	CE	Privata	Punto Vendita Carburanti				In attesa di indagine	0	0	0
1027A533	PVC TotalErg - NI001846 (ex Total)	Via Domitiana SS Km 42+831	Castel Volturno	CE	Privata	Punto Vendita Carburanti				In attesa di indagine	1400	417842	4530503
1027A534	P.V.C. Shell	SS Domitiana Km 31+000	Castel Volturno	CE	Privata	Punto Vendita Carburanti				In attesa di indagine	0	0	0

fonte: http://burc.regione.campania.it

Allegato 4-bis

Tabella 4-bis.1

Elenco Censimento dei Siti Potenzialmente Contaminati nell'ex SIN "Litorale Domitio Flegreo ed Agro Aversano" (CSPC Ex SIN LDFAA)

Codice	Denominazione	Indirizzo	Comune	Prov.	Proprietà	Tipologia sito	Contaminanti			Iter Procedurale	Superficie (m^2)	coord_X	coord_Y
							Suolo	Acque sotterranee	Acque Superficiali / Sedimenti				
1027A537	P.V.C. IP - 41091 (ex Api)	Via Nuova, 46-SS 264 Km 1734	Castel Volturno	CE	Privata	Punto Vendita Carburanti				In attesa di indagine	1700	411714	4543299
1027A538	P.V.C. Q8 N. 7638 (Carburante e Gas)	SS 7 Quater Km 30+800	Castel Volturno	CE	Privata	Punto Vendita Carburanti				In attesa di indagine	4980	413262	4541676
1028A008	Cava Rione Mobilia	Loc. Rione Mobilia	Cervino	CE	Privata	Cava Dismessa				In attesa di indagine	20215	453738	4542852
1028A009	Cava Vigliotti	Loc. Li Prospi	Cervino	CE	Privata	Cava Dismessa				In attesa di indagine	1022	452385	4543790
1028A010	Cava San Marciano	Loc. Razzano	Cervino	CE	Privata	Cava Dismessa				In attesa di indagine	2658	452416	4543009
1028A011	Cava Forchie	Loc. Moschilli	Cervino	CE	Privata	Cava Dismessa				In attesa di indagine	3220	453047	4542509
1029A501	Edil Trasporti s.n.c	Via San Girolamo	Cesa	CE	Privata	Impianto Trattamento Rifiuti				In attesa di indagine	7059	436248	4534678
1029A502	Autorenato s.n.c. di Foggia Rosa & C	Via 1 Maggio, 28	Cesa	CE	Privata	Autodemolitore				In attesa di indagine	1747	435126	4534475
1029A503	P.V.C. Q8	Via Atellana (SP Aversa - Caivano)	Cesa	CE	Privata	Punto Vendita Carburanti				In attesa di indagine	460	435295	4535533
1029A504	P.V.C.	Strada Provinciale Aversa Caivano	Cesa	CE	Privata	Punto Vendita Carburanti				In attesa di indagine	0	0	0
1032A500	Gaffoil s.n.c.	SS Appia, Km 208,5	Curti	CE	Privata	Industria a Rischio Incidente Rilevante				In attesa di indagine	11451	439398	4547759
1032A501	Pepe Carburanti (ex Api)	Via Ventriglia	Curti	CE	Privata	Punto Vendita Carburanti				In attesa di indagine	375	439001	4547262
1032A502	P.V.C. Q8 n. 7709	Via Appia	Curti	CE	Privata	Punto Vendita Carburanti				In attesa di indagine	900	439386	4547685
1036A010	Loc.Scarrupata	Loc. Scarrupata	Francolise	CE	Privata	Abbandono di Rifiuti in Scavo				In attesa di indagine	3584	419503	4558472
1036A011	Cava F. Savone di Teano II	Loc. Calena	Francolise	CE	Privata	Cava Dismessa				In attesa di indagine	1813	420539	4560025
1036A012	Cava Giardiniello III	SS7 Km 185	Francolise	CE	Privata	Cava Dismessa				In attesa di indagine	10967	421429	4559093
1036A013	Cava Sbardella	Loc. Masseria Casino	Francolise	CE	Privata	Cava Dismessa				In attesa di indagine	8839	421687	4559254

fonte: http://burc.regione.campania.it

Allegato 4-bis

Tabella 4-bis.1

Elenco Censimento dei Siti Potenzialmente Contaminati nell'ex SIN "Litorale Domitio Flegreo ed Agro Aversano" (CSPC Ex SIN LDFAA)

Codice	Denominazione	Indirizzo	Comune	Prov.	Proprietà	Tipologia sito	Contaminanti			Iter Procedurale	Superficie (m^2)	coord_X	coord_Y
							Suolo	Acque sotterranee	Acque Superficiali / Sedimenti				
1036A014	Cava Giardiniello II	Loc. Monte Telefono	Francolise	CE	Privata	Cava Dismessa				In attesa di indagine	4738	421230	4559537
1036A015	Cava Giardiniello I	Loc. Giardiniello	Francolise	CE	Privata	Cava Dismessa				In attesa di indagine	2100	421137	4559647
1036A016	Cava Monte Masiello	Loc. Cava di Pietra	Francolise	CE	Privata	Cava Dismessa				In attesa di indagine	15467	421764	4559975
1036A017	Cava Monte della Torre	Loc. Masseria Sardaiola	Francolise	CE	Privata	Cava Dismessa				In attesa di indagine	5626	421475	4560131
1036A018	Cava 61036/NA	AD e Centro Storico	Francolise	CE	Privata	Cava Dismessa				In attesa di indagine	3641	420950	4559973
1036A019	Cava Scalpellini	AD e del Centro Abitato	Francolise	CE	Privata	Cava Dismessa				In attesa di indagine	2770	421217	4560036
1036A020	Cava Calcarella	AD e Centro Abitato	Francolise	CE	Privata	Cava Dismessa				In attesa di indagine	31510	421093	4560007
1036A021	Cava F. Savone di Teano I	Loc. AD Est Centro Abitato	Francolise	CE	Privata	Cava Dismessa				In attesa di indagine	20134	420335	4560143
1036A500	Ex Industria Acqua Calena	Loc. Calena II	Francolise	CE	Privata	Attività Dismessa				In attesa di indagine	3854	420301	4559921
1036A501	Co.Ser. Srl	Loc. Valle Annunziata	Francolise	CE	Privata	Attività Produttiva				In attesa di indagine	12970	422171	4557746
1036A502	Deltafina S.p.A	Via Appia Km 185+600	Francolise	CE	Privata	Attività Produttiva				In attesa di indagine	42033	422383	4559062
1036A503	P.V.C. IP (ex Api)	SS Appia	Francolise	CE	Privata	Punto Vendita Carburanti				In attesa di indagine	920	422478	4558869
1036A504	P.V.C Eni (ex Repsol, ex Shell)	Via Provinciale Sparanise - Mondragone	Francolise	CE	Privata	Punto Vendita Carburanti				In attesa di indagine	1352	423752	4558711
1036A505	P.V.C. Q8	Via Provinciale Sparanise - Mondragone	Francolise	CE	Privata	Punto Vendita Carburanti				In attesa di indagine	0	0	0
1036A506	P.V.C. IP	Via Brezza	Francolise	CE	Privata	Punto Vendita Carburanti				In attesa di indagine	75	419502	4554740
1036A507	P.V.C.	Via Brezza	Francolise	CE	Privata	Punto Vendita Carburanti				In attesa di indagine	0	0	0

fonte: http://burc.regione.campania.it

Tabella 4-bis.1

Elenco Censimento dei Siti Potenzialmente Contaminati nell'ex SIN "Litorale Domitio Flegreo ed Agro Aversano" (CSPC Ex SIN LDFAA)

Codice	Denominazione	Indirizzo	Comune	Prov.	Proprietà	Tipologia sito	Contaminanti			Iter Procedurale	Superficie (m^2)	coord_X	coord_Y
							Suolo	Acque sotterranee	Acque Superficiali / Sedimenti				
1036A508	P.V.C.	SS Appia	Francolise	CE	Privata	Punto Vendita Carburanti				In attesa di indagine	0	0	0
1037A002	Loc. Starza del Conte	Loc. Starza del Conte	Frignano	CE	Privata	Abbandono di Rifiuti in Scavo				In attesa di indagine	0	0	0
1037A023	Cave Lanciacarro	Loc. Lanciacarro	Frignano	CE	Privata	Cava Dismessa				In attesa di indagine	8403	431149	4541763
1037A024	Cava Starza del Castello	Loc. Stennardi	Frignano	CE	Privata	Cava Dismessa				In attesa di indagine	10897	431057	4539957
1037A500	Ex Agria S.p.A.	Via San Lazzaro	Frignano	CE	Privata	Attività Dismessa				In attesa di indagine	27283	431242	4539014
1037A501	Tesoriello Matteo	Via G. Mameli	Frignano	CE	Privata	Attività Produttiva				In attesa di indagine	836	431334	4538596
1037A502	Buon Pane Autotrasportatore	Via della Libertà	Frignano	CE	Privata	Attività Produttiva				In attesa di indagine	1955	430939	4539415
1037A503	Autocarrozzeria La Perfetta F.lli Rurale	Via Campo Sportivo	Frignano	CE	Privata	Attività Produttiva				In attesa di indagine	1030	431648	4538911
1037A504	Diana Arredamenti	Via della Libertà	Frignano	CE	Privata	Attività Produttiva				In attesa di indagine	2608	430936	4539447
1037A505	Ex A.E. Maiello S.r.l.	Corso Italia	Frignano	CE	Privata	Attività Dismessa				In attesa di indagine	2033	431689	4539272
1037A506	P.V.C.	Corso Italia, 48	Frignano	CE	Privata	Punto Vendita Carburanti				In attesa di indagine	0	0	0
1037A507	P.V.C.	Corso Italia, 26	Frignano	CE	Privata	Punto Vendita Carburanti				In attesa di indagine	0	0	0
1037A508	P.V.C.	Via Limitone	Frignano	CE	Privata	Punto Vendita Carburanti				In attesa di indagine	0	0	0
1037A509	P.V.C.	Via Matteotti 14	Frignano	CE	Privata	Punto Vendita Carburanti				In attesa di indagine	0	0	0
1037A510	P.V.C.	Via Limitone	Frignano	CE	Privata	Punto Vendita Carburanti				In attesa di indagine	0	0	0
1037A511	P.V.C.	Via Limitone	Frignano	CE	Privata	Punto Vendita Carburanti				In attesa di indagine	0	0	0
1037A512	P.V.C.	Via Limitone	Frignano	CE	Privata	Punto Vendita Carburanti				In attesa di indagine	0	0	0
1037A513	P.V.C.	Via Limitone	Frignano	CE	Privata	Punto Vendita Carburanti				In attesa di indagine	0	0	0

fonte: http://burc.regione.campania.it

Allegato 4-bis

Tabella 4-bis.1

Elenco Censimento dei Siti Potenzialmente Contaminati nell'ex SIN "Litorale Domitio Flegreo ed Agro Aversano" (CSPC Ex SIN LDFAA)

Codice	Denominazione	Indirizzo	Comune	Prov.	Proprietà	Tipologia sito	Contaminanti			Iter Procedurale	Superficie (m^2)	coord_X	coord_Y
							Suolo	Acque sotterranee	Acque Superficiali / Sedimenti				
1037A514	P.V.C.	Via Limitone	Frignano	CE	Privata	Punto Vendita Carburanti				In attesa di indagine	0	0	0
1037A515	P.V.C. Tamoil	SS 265 Km 42,966	Frignano	CE	Privata	Punto Vendita Carburanti				In attesa di indagine	3500	431854	4538446
1042A003	Discarica comunale Loc. Monacelle	Loc. Monacelle (Bosco Alto)	Grazzanise	CE	Pubblica	Discarica Comunale				In attesa di indagine	2672	421662	4547783
1042A004	Azienda De Laurentis	Loc. La Mazzarella, SS 264	Grazzanise	CE	Privata	Spandimento su Suolo				In attesa di indagine	4451	422012	4547824
1042A013	Cava Masseria Vecchia	Loc. Lontro degli Schiavi	Grazzanise	CE	Privata	Cava Dismessa				In attesa di indagine	81650	423865	4550383
1042A500	Nuova Diana Gas	Strada per Brezza	Grazzanise	CE	Privata	Industria a Rischio Incidente Rilevante				In attesa di indagine	26184	423925	4551722
1042A503	Ripo Beton Snc	Strada del Medico	Grazzanise	CE	Privata	Attività Produttiva				In attesa di indagine	11523	421975	4545989
1042A504	F.lli Baracca (Aeroporto di Caserta - Grazzanise)	Strada del Medico	Grazzanise	CE	Pubblica	Altro				In attesa di indagine	1613393	422936	4545837
1042A505	Costamp Sas	Via San Marco	Grazzanise	CE	Privata	Attività Produttiva				In attesa di indagine	7187	425527	4552259
1042A506	ERSAC (Impianto di Depurazione)	Borgo Appio	Grazzanise	CE	Pubblica	Impianto Trattamento Rifiuti				In attesa di indagine	3313	420863	4551736
1042A507	P.V.C. Q8	SS 264	Grazzanise	CE	Privata	Punto Vendita Carburanti				In attesa di indagine	0	0	0
1042A508	Ex P.V.C. Total Fina Elf	Loc. Brezza di Grazzanise	Grazzanise	CE	Privata	Punto Vendita Carburanti Dismesso				In attesa di indagine	0	0	0
1042A509	P.V.C. Q8 n.7715	Via Cesare Battisti 9	Grazzanise	CE	Privata	Punto Vendita Carburanti	Metalli e Metalloidi, Idrocarburi	Metalli e Metalloidi, Idrocarburi e Alifatici Clorurati non Cancerogeni		Attuazione MISE / Piano di Caratterizzazione Eseguito	197	425027	4549248
1042A510	P.V.C. Q8	Via S. Andrea Loc. Brezza	Grazzanise	CE	Privata	Punto Vendita Carburanti				In attesa di indagine	0	0	0
1042A511	P.V.C. Q8	Sp1	Grazzanise	CE	Privata	Punto Vendita Carburanti				In attesa di indagine	0	0	0

fonte: http://burc.regione.campania.it

Allegato 4-bis

Tabella 4-bis.1

Elenco Censimento dei Siti Potenzialmente Contaminati nell'ex SIN "Litorale Domitio Flegreo ed Agro Aversano" (CSPC Ex SIN LDFAA)

Codice	Denominazione	Indirizzo	Comune	Prov.	Proprietà	Tipologia sito	Contaminanti			Iter Procedurale	Superficie (m^2)	coord_X	coord_Y
							Suolo	Acque sotterranee	Acque Superficiali / Sedimenti				
1042A512	P.V.C.	Via C.Battisti 38	Grazzanise	CE	Privata	Punto Vendita Carburanti				In attesa di indagine	0	0	0
1042A513	P.V.C.	Via S. Andrea	Grazzanise	CE	Privata	Punto Vendita Carburanti				In attesa di indagine	0	0	0
1042A514	P.V.C. TotalErg	Via Oberdan 8	Grazzanise	CE	Privata	Punto Vendita Carburanti				In attesa di indagine	14	424653	4549196
1042A515	P.V.C.	Via Cesare Battisti 22	Grazzanise	CE	Privata	Punto Vendita Carburanti				In attesa di indagine	0	0	0
1042A516	P.V.C.	Via Guglielmo Oberdan	Grazzanise	CE	Privata	Punto Vendita Carburanti				In attesa di indagine	0	0	0
1042A517	P.V.C.	Via S. Andrea 21	Grazzanise	CE	Privata	Punto Vendita Carburanti				In attesa di indagine	0	0	0
1042A518	P.V.C.	Via C. Battisti 31	Grazzanise	CE	Privata	Punto Vendita Carburanti				In attesa di indagine	0	0	0
1043A005	Cava Loc. Saraghelle Via Larga (2)	Loc. Saraghelle - Via Larga	Gricignano d'Aversa	CE	Privata	Cava Dismessa				In attesa di indagine	5071	435706	4538978
1043A501	Malvin Srl	ASI Aversa Nord	Gricignano d'Aversa	CE	Privata	Attività Produttiva				In attesa di indagine	15057	436839	4540188
1043A502	R.E.S.I.T. Srl	ASI Aversa Nord	Gricignano d'Aversa	CE	Privata	Attività Produttiva				In attesa di indagine	0	0	0
1043A504	Meccanica Potenza Srl	Via Ferrovia dello Stato - Zona ASI	Gricignano d'Aversa	CE	Privata	Attività Produttiva				In attesa di indagine	8104	436378	4540479
1043A506	Nicola Di Girolamo	Via San Salvatore	Gricignano d'Aversa	CE	Privata	Attività Produttiva				In attesa di indagine	2050	435743	4537526
1043A507	Calcestruzzi Ce.Te.Co. SpA	Loc. San Vincenzo	Gricignano d'Aversa	CE	Privata	Attività Produttiva				In attesa di indagine	30778	437082	4539151
1043A508	Housing Office WareHouse	ASI Aversa Nord	Gricignano d'Aversa	CE	Privata	Attività Produttiva				In attesa di indagine	0	0	0
1043A509	Bortone infissi	ASI Aversa Nord	Gricignano d'Aversa	CE	Privata	Attività Produttiva				In attesa di indagine	0	0	0
1043A510	Ellegi cucine Srl	ASI Aversa Nord	Gricignano d'Aversa	CE	Privata	Attività Produttiva				In attesa di indagine	0	0	0
1043A511	Siamoto	ASI Aversa Nord	Gricignano d'Aversa	CE	Privata	Attività Produttiva				In attesa di indagine	0	0	0

fonte: http://burc.regione.campania.it

Allegato 4-bis

Tabella 4-bis.1

Elenco Censimento dei Siti Potenzialmente Contaminati nell'ex SIN "Litorale Domitio Flegreo ed Agro Aversano" (CSPC Ex SIN LDFAA)

Codice	Denominazione	Indirizzo	Comune	Prov.	Proprietà	Tipologia sito	Contaminanti			Iter Procedurale	Superficie (m^2)	coord_X	coord_Y
							Suolo	Acque sotterranee	Acque Superficiali / Sedimenti				
1043A513	Ex Sisa Cedi Campania	Zona ASI	Gricignano d'Aversa	CE	Privata	Attività Dismessa				In attesa di indagine	105000	0	0
1043A514	Ex MD	ASI Aversa Nord	Gricignano d'Aversa	CE	Privata	Attività Dismessa				In attesa di indagine	0	0	0
1043A515	MC Roger	ASI Aversa Nord	Gricignano d'Aversa	CE	Privata	Attività Produttiva				In attesa di indagine	0	0	0
1043A516	Patricello Cavi Srl	ASI Aversa Nord	Gricignano d'Aversa	CE	Privata	Attività Produttiva				In attesa di indagine	0	0	0
1043A517	Bollicine	ASI Aversa Nord	Gricignano d'Aversa	CE	Privata	Attività Produttiva				In attesa di indagine	0	0	0
1043A518	Industria Colori ilpen Srl	ASI Aversa Nord	Gricignano d'Aversa	CE	Privata	Attività Produttiva				In attesa di indagine	0	0	0
1043A519	Meccanica Tre Md Snc	ASI Aversa Nord	Gricignano d'Aversa	CE	Privata	Attività Produttiva				In attesa di indagine	0	0	0
1043A520	Primalinea Snc	ASI Aversa Nord	Gricignano d'Aversa	CE	Privata	Attività Produttiva				In attesa di indagine	0	0	0
1043A521	Romeo Srl	ASI Aversa Nord	Gricignano d'Aversa	CE	Privata	Attività Produttiva				In attesa di indagine	0	0	0
1043A522	Sotto Stazione Enel	ASI Aversa Nord	Gricignano d'Aversa	CE	Privata	Attività Produttiva				In attesa di indagine	0	0	0
1043A523	Omtm	ASI Aversa Nord	Gricignano d'Aversa	CE	Privata	Attività Produttiva				In attesa di indagine	0	0	0
1043A524	Bertona Pasqualina Srl	ASI Aversa Nord	Gricignano d'Aversa	CE	Privata	Attività Produttiva				In attesa di indagine	0	0	0
1043A526	Impreco	ASI Aversa Nord	Gricignano d'Aversa	CE	Privata	Attività Produttiva				In attesa di indagine	0	0	0
1043A527	Coop Agricola "Il Frutteto"	ASI Aversa Nord	Gricignano d'Aversa	CE	Privata	Attività Produttiva				In attesa di indagine	0	0	0
1043A528	Frigo Caserta Srl	ASI Aversa Nord	Gricignano d'Aversa	CE	Privata	Attività Produttiva				In attesa di indagine	0	0	0
1043A529	Mec Sud Mangimi Srl	ASI Aversa Nord	Gricignano d'Aversa	CE	Privata	Attività Produttiva				In attesa di indagine	0	0	0
1043A530	Air liquide SpA	Via della Stazione, 2 ASI	Gricignano d'Aversa	CE	Privata	Attività Produttiva				In attesa di indagine	12800	0	0
1043A531	Andromeda Futura Sas	ASI Aversa Nord	Gricignano d'Aversa	CE	Privata	Attività Produttiva				In attesa di indagine	0	0	0

fonte: http://burc.regione.campania.it

Allegato 4-bis

Tabella 4-bis.1

Elenco Censimento dei Siti Potenzialmente Contaminati nell'ex SIN "Litorale Domitio Flegreo ed Agro Aversano" (CSPC Ex SIN LDFAA)

Codice	Denominazione	Indirizzo	Comune	Prov.	Proprietà	Tipologia sito	Contaminanti			Iter Procedurale	Superficie (m^2)	coord_X	coord_Y
							Suolo	Acque sotterranee	Acque Superficiali / Sedimenti				
1043A532	Ditec Srl	ASI Aversa Nord	Gricignano d'Aversa	CE	Privata	Attività Produttiva				In attesa di indagine	0	0	0
1043A533	Caleido	ASI Aversa Nord	Gricignano d'Aversa	CE	Privata	Attività Produttiva				In attesa di indagine	0	0	0
1043A534	P.V.C.	Via Provinciale Gricignano-Cesa	Gricignano d'Aversa	CE	Privata	Punto Vendita Carburanti				In attesa di indagine	0	0	0
1043A535	P.V.C. Tamoil	Via Aversa 103	Gricignano d'Aversa	CE	Privata	Punto Vendita Carburanti				In attesa di indagine	130	434916	4536779
1043A536	P.V.C. Q8	Corso Umberto I 75	Gricignano d'Aversa	CE	Privata	Punto Vendita Carburanti				In attesa di indagine	300	435459	4536551
1043A537	P.V.C. IP (ex API)	Via S.Antonio Abate 116	Gricignano d'Aversa	CE	Privata	Punto Vendita Carburanti				In attesa di indagine	530	435455	4537456
1043A539	Ecoplus SpA	Zona ASI - Loc Cesina	Gricignano d'Aversa	CE	Privata	Attività Produttiva				In attesa di indagine	0	0	0
1046A500	P.V.C. AP (ex Esso)	Via Libertà, 57	Lusciano	CE	Privata	Punto Vendita Carburanti				In attesa di indagine	2730	431644	4534792
1046A501	P.V.C. IP (ex API)	Via Libertà, 41	Lusciano	CE	Privata	Punto Vendita Carburanti				In attesa di indagine	512	431834	4534690
1046A502	P.V.C. IP	Via Libertà , 38	Lusciano	CE	Privata	Punto Vendita Carburanti				In attesa di indagine	665	430135	4535251
1047A500	Caricchia Giovanna	Via Starzolelle	Macerata Campania	CE	Privata	Impianto Trattamento Rifiuti				In attesa di indagine	2545	439366	4546587
1047A501	De Matteis Girolamo s.n.c.	Via Elena, 117	Macerata Campania	CE	Privata	Impianto Trattamento Rifiuti				In attesa di indagine	11172	438399	4546532
1047A502	Bi2F di Farina Umberto	Via Garibaldi	Macerata Campania	CE	Privata	Impianto Trattamento Rifiuti				In attesa di indagine	242	439168	4546362
1047A503	Ex Mattatoio Comunale	Via Martiri di Cefalonia	Macerata Campania	CE	Pubblica	Attività Dismessa				In attesa di indagine	8481	439839	4546446
1047A504	P.V.C TotalErg (ex Q8 n.7648)	Via Prolungamento Garibaldi 65	Macerata Campania	CE	Privata	Punto Vendita Carburanti				In attesa di indagine	350	439506	4546403
1047A505	P.V.C. Q8	Via Martiri di Cefalonia	Macerata Campania	CE	Privata	Punto Vendita Carburanti				In attesa di indagine	320	439714	4546059

fonte: http://burc.regione.campania.it

Allegato 4-bis

Tabella 4-bis.1

Elenco Censimento dei Siti Potenzialmente Contaminati nell'ex SIN "Litorale Domitio Flegreo ed Agro Aversano" (CSPC Ex SIN LDFAA)

Codice	Denominazione	Indirizzo	Comune	Prov.	Proprietà	Tipologia sito	Contaminanti			Iter Procedurale	Superficie (m^2)	coord_X	coord_Y
							Suolo	Acque sotterranee	Acque Superficiali / Sedimenti				
1048A024	Cava Via Ponte Carolino	Loc. Torre Superiore	Maddaloni	CE	Privata	Cava Dismessa				In attesa di indagine	58272	449211	4543472
1048A026	Cava Madonna di Loreto	Loc. Madonna di Loreto	Maddaloni	CE	Privata	Cava Dismessa				In attesa di indagine	64827	446283	4543514
1048A027	Cava Balzarano Via Napoli	Loc. Mass. Giannelli - Via Napoli	Maddaloni	CE	Privata	Cava Dismessa				In attesa di indagine	20006	446837	4542495
1048A028	Cava Via Cornato-Sbota	Loc. Masseria S. Maria	Maddaloni	CE	Privata	Cava Dismessa				In attesa di indagine	31524	446491	4542713
1048A030	Cava Migliaresi	Loc. Migliaresi	Maddaloni	CE	Privata	Cava Dismessa				In attesa di indagine	9334	448758	4540974
1048A031	Cava Via Calabricito	Loc. Crocevia dei Monaci	Maddaloni	CE	Privata	Cava Dismessa				In attesa di indagine	111881	448636	4540542
1048A032	Cava Via Canmcello 79	Loc. Santa Sofia	Maddaloni	CE	Privata	Cava Dismessa				In attesa di indagine	187255	449171	4540307
1048A033	Cava Via Monica	Loc. Perrone	Maddaloni	CE	Privata	Cava Dismessa				In attesa di indagine	53243	449894	4540590
1048A034	Cava Via Lamia 40	Loc. Monte Decoro - S. Antonio	Maddaloni	CE	Privata	Cava Dismessa				In attesa di indagine	6014	451993	4541991
1048A035	Cava Via Lamia 4	Loc. Sirettola	Maddaloni	CE	Privata	Cava Dismessa				In attesa di indagine	16800	449630	4541718
1048A036	Cava Via Carrarone 101	Loc. Crocevia dei Monaci	Maddaloni	CE	Privata	Cava Dismessa				In attesa di indagine	19177	448109	4540795
1048A037	Cava Via Cancello 220-250	Loc. Santa Sofia	Maddaloni	CE	Privata	Cava Dismessa				In attesa di indagine	7509	449294	4540524
1048A038	Cava Via Cancello 256-266	Loc. Santa Sofia	Maddaloni	CE	Privata	Cava Dismessa				In attesa di indagine	23221	449491	4540436
1048A039	Cava Via Cancello 282-284	Loc. Crocevia dei Monaci	Maddaloni	CE	Privata	Cava Dismessa				In attesa di indagine	51647	449072	4540779
1048A040	Cava Via Lima 14	Loc. Perrone	Maddaloni	CE	Privata	Cava Dismessa				In attesa di indagine	12131	450406	4540511
1048A041	Cava Via Lamia 19	Loc. Perrone	Maddaloni	CE	Privata	Cava Dismessa				In attesa di indagine	22720	450624	4539779
1048A042	Cava Via Ponte Tavano 1	Loc. Perrone	Maddaloni	CE	Privata	Cava Dismessa				In attesa di indagine	59502	450944	4539784
1048A044	Cava Via Collepuoti	Loc. Carbonese	Maddaloni	CE	Privata	Cava Dismessa				In attesa di indagine	13471	453095	4541188

fonte: http://burc.regione.campania.it

Allegato 4-bis

Tabella 4-bis.1

Elenco Censimento dei Siti Potenzialmente Contaminati nell'ex SIN "Litorale Domitio Flegreo ed Agro Aversano" (CSPC Ex SIN LDFAA)

Codice	Denominazione	Indirizzo	Comune	Prov.	Proprietà	Tipologia sito	Contaminanti			Iter Procedurale	Superficie (m^2)	coord_X	coord_Y
							Suolo	Acque sotterranee	Acque Superficiali / Sedimenti				
1048A045	Cava Maddaloni Superiore II	Loc. Stazione di Maddaloni Sup.	Maddaloni	CE	Privata	Cava Dismessa				In attesa di indagine	5452	449082	4544118
1048A046	Cava Maddaloni Superiore 6	Loc. Stazione di Maddaloni Sup.	Maddaloni	CE	Privata	Cava Dismessa				In attesa di indagine	15275	449167	4543979
1048A047	Cava Via Rapillo	Loc. C. Baffone	Maddaloni	CE	Privata	Cava Dismessa				In attesa di indagine	39654	450462	4543127
1048A048	Cava Via Lima 16	Loc. Perrone	Maddaloni	CE	Privata	Cava Dismessa				In attesa di indagine	21428	450520	4540168
1048A049	Cava Via Pintime 31	Via Pintime, 31	Maddaloni	CE	Privata	Cava Dismessa				In attesa di indagine	6366	448037	4544137
1048A050	Cava Via Starzalunga II	Via Starzalunga	Maddaloni	CE	Privata	Cava Dismessa				In attesa di indagine	7222	447761	4541201
1048A051	Cava Loc.Via Starzalunga	Via Starzalunga	Maddaloni	CE	Privata	Cava Dismessa				In attesa di indagine	16003	447634	4541333
1048A052	Cava Via Lamia 19	Loc. Perrone	Maddaloni	CE	Privata	Cava Dismessa				In attesa di indagine	22775	450465	4539709
1048A053	Cava Via Ponte Tavano 2	Loc. Perrone	Maddaloni	CE	Privata	Cava Dismessa				In attesa di indagine	47005	450801	4539916
1048A054	Cava Balzarano	Loc. Masseria Giannelli	Maddaloni	CE	Privata	Cava Dismessa				In attesa di indagine	23692	446963	4542303
1048A055	Cava Grotta	Loc. Grotta	Maddaloni	CE	Privata	Cava Dismessa				In attesa di indagine	19378	448356	4543517
1048A056	Cava c.da Balzarano Monti	Loc. Masseria Monti	Maddaloni	CE	Privata	Cava Dismessa				In attesa di indagine	34562	446700	4542187
1048A502	Riccio Michele	Via Campolongo, 104	Maddaloni	CE	Privata	Autodemolitore				In attesa di indagine	3051	447721	4544210
1048A505	Cementir	Via Libertà	Maddaloni	CE	Privata	Attività Produttiva				In attesa di indagine	170968	447637	4545042
1048A506	Ida Cioffi Import Export	Via Caudina, II Tratto	Maddaloni	CE	Privata	Impianto Trattamento Rifiuti				In attesa di indagine	892	450296	4542185
1048A507	F.lli Esposito s.a.s.	Via Appia, 102	Maddaloni	CE	Privata	Impianto Trattamento Rifiuti				In attesa di indagine	752	447753	4543361
1048A509	Ex Face Standard	Via Libertà	Maddaloni	CE	Privata	Attività Dismessa				In attesa di indagine	16123	447215	4543883
1048A510	MF componenti (ex Alcatel)	Via Libertà	Maddaloni	CE	Privata	Attività Produttiva				In attesa di indagine	31427	447129	4543943
1048A511	Savastano Gennaro	SS 265, Via Feudo	Maddaloni	CE	Privata	Autodemolitore				In attesa di indagine	2597	449608	4542651

fonte: http://burc.regione.campania.it

Allegato 4-bis

Tabella 4-bis.1

Elenco Censimento dei Siti Potenzialmente Contaminati nell'ex SIN "Litorale Domitio Flegreo ed Agro Aversano" (CSPC Ex SIN LDFAA)

Codice	Denominazione	Indirizzo	Comune	Prov.	Proprietà	Tipologia sito	Contaminanti			Iter Procedurale	Superficie (m^2)	coord_X	coord_Y
							Suolo	Acque sotterranee	Acque Superficiali / Sedimenti				
1048A512	Calce Mazzei	SS Sannitica 265	Maddaloni	CE	Privata	Attività Produttiva				In attesa di indagine	6851	445327	4541163
1048A513	Di Lorenzo Alfonso	SS 265	Maddaloni	CE	Privata	Autodemolitore				In attesa di indagine	1115	449575	4542819
1048A514	P.V.C. Eni	Via Libertà	Maddaloni	CE	Privata	Punto Vendita Carburanti				In attesa di indagine	0	0	0
1048A515	P.V.C. TotalErg	Via Provinciale Per Cancello	Maddaloni	CE	Privata	Punto Vendita Carburanti				In attesa di indagine	0	0	0
1048A516	P.V.C. Q8 n.7728	SS Appia Km 244.296	Maddaloni	CE	Privata	Punto Vendita Carburanti	Metalli e Metalloidi, Idrocarburi	Metalli e Metalloidi		Piano di Caratterizzazione Eseguito	3880	451733	4541690
1048A517	P.V.C. Total	SS 265 Km 24.850	Maddaloni	CE	Privata	Punto Vendita Carburanti				In attesa di indagine	957	446568	4541755
1048A518	P.V.C. Eni	SS 7 Km 225.837	Maddaloni	CE	Privata	Punto Vendita Carburanti				In attesa di indagine	4200	452955	4541713
1048A519	P.V.C. CE 014 Erg (n.60079)	Via Libertà	Maddaloni	CE	Privata	Punto Vendita Carburanti				Piano di Caratterizzazione in Corso	2682	447724	4544152
1048A522	Ex P.V.C. Esso n.6930	Via Napoli (SS 265 Km 25.132)	Maddaloni	CE	Privata	Punto Vendita Carburanti Dismesso		Metalli e Metalloidi, Alifatici Clorurati Cancerogeni, Aromatici		Progetto Unico di Bonifica Presentato	7092	446317	4541677
1048A523	P.V.C. IP Service S.r.l.	SS 265 Km 25.802	Maddaloni	CE	Privata	Punto Vendita Carburanti				In attesa di indagine	0	0	0
1048A524	P.V.C. Q8	Via Ficucella Contrada Pigna	Maddaloni	CE	Privata	Punto Vendita Carburanti				In attesa di indagine	2000	448639	4539901
1048A525	P.V.C. Metano	Via Ficucella	Maddaloni	CE	Privata	Punto Vendita Carburanti				In attesa di indagine	0	0	0
1048A526	P.V.C.	Via Appia 318	Maddaloni	CE	Privata	Punto Vendita Carburanti				In attesa di indagine	0	0	0
1048A527	P.V.C. Eni n.18454	Ss 7 Km 218.180 – Località Castagna	Maddaloni	CE	Privata	Punto Vendita Carburanti				In attesa di indagine	4500	447443	4544850
1048A528	P.V.C. Agip n. 59338	Via Caudina 66 (Ss 7 Appia Km 220.800)	Maddaloni	CE	Privata	Punto Vendita Carburanti Dismesso				In attesa di indagine	1479	448262	4542931
1048A529	P.V.C. Esso	Ss 7 Appia Km 220.500	Maddaloni	CE	Privata	Punto Vendita Carburanti				In attesa di indagine	0	0	0

fonte: http://burc.regione.campania.it

Allegato 4-bis

Tabella 4-bis.1

Elenco Censimento dei Siti Potenzialmente Contaminati nell'ex SIN "Litorale Domitio Flegreo ed Agro Aversano" (CSPC Ex SIN LDFAA)

Codice	Denominazione	Indirizzo	Comune	Prov.	Proprietà	Tipologia sito	Contaminanti			Iter Procedurale	Superficie (m^2)	coord_X	coord_Y
							Suolo	Acque sotterranee	Acque Superficiali / Sedimenti				
1048A530	P.V.C. Api n.41141	Ss 265 Appia Km 24+548	Maddaloni	CE	Privata	Punto Vendita Carburanti				In attesa di indagine	1084	447690	4541629
1048A531	Ex P.V.C. Esso	Via Cancello 296	Maddaloni	CE	Privata	Punto Vendita Carburanti Dismesso				In attesa di indagine	0	0	0
1048A532	P.V.C. Agip n.54615	Via Nazionale, 156 Messercola	Maddaloni	CE	Privata	Punto Vendita Carburanti				In attesa di indagine	5071	452953	4541726
1048A533	P.V.C. Agip n.8426	Via Libertà	Maddaloni	CE	Privata	Punto Vendita Carburanti				In attesa di indagine	3500	447957	4543053
1049A001	Discarica Loc. S.Veneranda	Loc. S.Veneranda	Marcianise	CE	Pubblica	Discarica Comunale	Metalli e Metalloidi	Metalli e Metalloidi, Alifatici Alogenati Cancerogeni, Alifatici Clorurati Cancerogeni, IPA, Idrocarburi Totali		Attuazione MISE/Analisi di Rischio Presentata	6706	438627	4540629
1049A060	Loc. Via Ponteselice Loc. Pozzillo (Area ASI)	Loc. Via Ponteselice Loc. Pozzillo (Area ASI)	Marcianise	CE	Privata	Abbandono incontrollato di rifiuti	Metalli e Metalloidi			Indagini Preliminari Eseguite	300	0	0
1049A063	Loc. Palmentata II	Loc. Palmentata	Marcianise	CE	Non nota	Area Contaminata da Diossina	Diossina e Furani			Indagini Preliminari Eseguite	791	438892	4540917
1049A064	Loc. Palmentata I	Loc. Palmentata	Marcianise	CE	Non nota	Area Contaminata da Diossina	Diossina e Furani			Indagini Preliminari Eseguite	1001	438916	4540895
1049A065	Loc. Sacchi II	Loc. Sacchi	Marcianise	CE	Non nota	Area Contaminata da Diossina	Diossina e Furani			Indagini Preliminari Eseguite	287	440718	4541333
1049A066	Loc. San Martino	Loc. S. Martino	Marcianise	CE	Non nota	Area Contaminata da Diossina	Diossine e Furani			Indagini Preliminari Eseguite	2546	439041	4543860
1049A068	Lotto di terreno Eurocostruzioni Metalliche	Loc. Ceraso - Zona ASI	Marcianise	CE	Privata	Abbandono incontrollato di rifiuti		Metalli e Metalloidi		Indagini Preliminari Eseguite	2527	441093	4539670
1049A500	Prochin Italia Srl	ASI Marcianise sud	Marcianise	CE	Privata	Attività Produttiva				In attesa di indagine	24201	440828	4539991

fonte: http://burc.regione.campania.it

Allegato 4-bis

Tabella 4-bis.1

Elenco Censimento dei Siti Potenzialmente Contaminati nell'ex SIN "Litorale Domitio Flegreo ed Agro Aversano" (CSPC Ex SIN LDFAA)

Codice	Denominazione	Indirizzo	Comune	Prov.	Proprietà	Tipologia sito	Contaminanti			Iter Procedurale	Superficie (m^2)	coord_X	coord_Y
							Suolo	Acque sotterranee	Acque Superficiali / Sedimenti				
1049A501	Getra SpA	Zona ASI - S.S. 265, km 28	Marcianise	CE	Privata	Attività Produttiva				In attesa di indagine	0	0	0
1049A504	Linea Metalli (ex Metalli Sud)	ASI Marcianise	Marcianise	CE	Privata	Attività Produttiva				In attesa di indagine	0	0	0
1049A508	Sol S.p.A.	Agglomerato Svil. Ind. Consorzio ASI	Marcianise	CE	Privata	Industria a Rischio Incidente Rilevante				In attesa di indagine	2000	0	0
1049A510	De Filippo Antonio (Car Service)	Via della Pace	Marcianise	CE	Privata	Impianto Trattamento Rifiuti	Metalli e Metalloidi, Idrocarburi			Indagini Preliminari Eseguite	6310	441779	4542103
1049A513	Leghe Leggere Srl	ASI Marcianise	Marcianise	CE	Privata	Attività Produttiva				In attesa di indagine	0	0	0
1049A521	Almet Srl	ASI Marcianise	Marcianise	CE	Privata	Attività Produttiva				In attesa di indagine	0	0	0
1049A522	Alba Metal Srl	ASI Marcianise	Marcianise	CE	Privata	Attività Produttiva		Metalli e Metalloidi		Indagini Preliminari Eseguite	4894	440860	4539860
1049A529	B.D. Bulloneria	Zona industriale ASI Marcianise	Marcianise	CE	Privata	Attività Produttiva				In attesa di indagine	6992	441597	4540051
1049A531	Turnover Srl	Zona ASI - località Casale	Marcianise	CE	Privata	Attività Produttiva				In attesa di indagine	10000	0	0
1049A536	Feritre	ASI Marcianise	Marcianise	CE	Privata	Attività Produttiva				In attesa di indagine	0	0	0
1049A537	Fars Srl	ASI Marcianise	Marcianise	CE	Privata	Attività Produttiva				In attesa di indagine	0	0	0
1049A538	Dalmesse Srl	ASI Marcianise	Marcianise	CE	Privata	Attività Produttiva				In attesa di indagine	0	0	0
1049A539	Diellecolor Srl	ASI Marcianise	Marcianise	CE	Privata	Attività Produttiva				In attesa di indagine	0	0	0
1049A541	De. Com. Srl	ASI Marcianise	Marcianise	CE	Privata	Attività Produttiva				In attesa di indagine	24981	441501	4540085
1049A543	Compagnia Trasporti Voluminosi	ASI Marcianise	Marcianise	CE	Privata	Attività Produttiva				In attesa di indagine	0	0	0

fonte: http://burc.regione.campania.it

Allegato 4-bis

Tabella 4-bis.1

Elenco Censimento dei Siti Potenzialmente Contaminati nell'ex SIN "Litorale Domitio Flegreo ed Agro Aversano" (CSPC Ex SIN LDFAA)

Codice	Denominazione	Indirizzo	Comune	Prov.	Proprietà	Tipologia sito	Contaminanti			Iter Procedurale	Superficie (m^2)	coord_X	coord_Y
							Suolo	Acque sotterranee	Acque Superficiali / Sedimenti				
1049A544	Cristalleria F.lli Fumo	ASI Marcianise	Marcianise	CE	Privata	Attività Produttiva				In attesa di indagine	5471	0	0
1049A545	Co.El.Mo. Srl	ASI Marcianise	Marcianise	CE	Privata	Attività Produttiva				In attesa di indagine	0	0	0
1049A546	Colonna Sas	ASI Marcianise	Marcianise	CE	Privata	Attività Produttiva		Metalli e Metalloidi, Composti Inoranici e Alifatici Clorurati Cancerogeni		Indagini Preliminari Eseguite	4200	442784	4540091
1049A548	Col.Tar. Sud Sas	ASI Marcianise	Marcianise	CE	Privata	Attività Produttiva				In attesa di indagine	0	0	0
1049A549	Colmegna Sud Srl	Zona industriale	Marcianise	CE	Privata	Attività Produttiva				In attesa di indagine	8933	442115	4539585
1049A550	Cisi Campania	ASI Marcianise	Marcianise	CE	Privata	Attività Produttiva				In attesa di indagine	0	0	0
1049A551	Carpanterie Campane	ASI Marcianise	Marcianise	CE	Privata	Attività Produttiva				In attesa di indagine	9829	444105	4541141
1049A552	Cavi Sistem Srl	S.S. 87 Km 21.200 Zona ASI	Marcianise	CE	Privata	Attività Produttiva				In attesa di indagine	4161	0	0
1049A553	Calabrese Trasporti & Co. Srl	ASI Marcianise	Marcianise	CE	Privata	Attività Produttiva				In attesa di indagine	0	0	0
1049A557	Metal Costruzioni	ASI Marcianise	Marcianise	CE	Privata	Attività Produttiva				In attesa di indagine	0	0	0
1049A559	Marconi Sud	ASI Marcianise	Marcianise	CE	Privata	Attività Produttiva				In attesa di indagine	0	0	0
1049A560	Laezza SpA	ASI Marcianise	Marcianise	CE	Privata	Attività Produttiva				In attesa di indagine	0	0	0
1049A564	Italmek Srl	ASI Marcianise	Marcianise	CE	Privata	Attività Produttiva				In attesa di indagine	0	0	0
1049A566	Icimendue	Zona ASI Marcianise Sud	Marcianise	CE	Privata	Attività Produttiva				In attesa di indagine	24022	0	0
1049A568	Italsuole Srl	ASI Marcianise	Marcianise	CE	Privata	Attività Produttiva				In attesa di indagine	0	0	0
1049A569	G.M.S. Snc	ASI Marcianise	Marcianise	CE	Privata	Attività Produttiva				In attesa di indagine	0	0	0
1049A570	Tecnoplastica Srl	ASI Marcianise	Marcianise	CE	Privata	Attività Produttiva				In attesa di indagine	0	0	0

fonte: http://burc.regione.campania.it

Allegato 4-bis

Tabella 4-bis.1

Elenco Censimento dei Siti Potenzialmente Contaminati nell'ex SIN "Litorale Domitio Flegreo ed Agro Aversano" (CSPC Ex SIN LDFAA)

Codice	Denominazione	Indirizzo	Comune	Prov.	Proprietà	Tipologia sito	Contaminanti			Iter Procedurale	Superficie (m^2)	coord_X	coord_Y
							Suolo	Acque sotterranee	Acque Superficiali / Sedimenti				
1049A571	Sopas Sas	ASI Marcianise	Marcianise	CE	Privata	Attività Produttiva				In attesa di indagine	0	0	0
1049A572	Ecorec S.r.l.	ASI Marcianise	Marcianise	CE	Privata	Attività Dismessa				In attesa di indagine	0	0	0
1049A573	Socib S.p.A	ASI Marcianise	Marcianise	CE	Privata	Attività Produttiva				In attesa di indagine	0	0	0
1049A575	Ex Sigam S.r.l.	ASI Marcianise	Marcianise	CE	Privata	Attività Dismessa				In attesa di indagine	10000	0	0
1049A577	Sabel Srl	ASI Marcianise	Marcianise	CE	Privata	Attività Produttiva				In attesa di indagine	0	0	0
1049A578	Tnd Costruzioni Elettroniche	ASI Marcianise	Marcianise	CE	Privata	Attività Produttiva				In attesa di indagine	0	0	0
1049A580	Pavimental SpA	ASI Marcianise	Marcianise	CE	Privata	Attività Produttiva				In attesa di indagine	0	0	0
1049A581	Vanetta SpA	Zona ASI - Strada per Casapuzzano	Marcianise	CE	Privata	Attività Produttiva	Metalli e Metalloidi	Metalli e Metalloidi		Piano di Caratterizzazione in Corso	0	0	0
1049A582	So.Me.Zing Srl	ASI Marcianise	Marcianise	CE	Privata	Attività Produttiva				In attesa di indagine	0	0	0
1049A584	Vivisol Napoli S.r.l.	Agglomerato Industriale Zona ASI	Marcianise	CE	Privata	Stoccaggio Idrocarburi				In attesa di indagine	3000	0	0
1049A585	V.B.V. Meridional Manager	ASI Marcianise	Marcianise	CE	Privata	Attività Produttiva				In attesa di indagine	0	0	0
1049A588	Sca Sud	ASI Marcianise	Marcianise	CE	Privata	Attività Produttiva				In attesa di indagine	0	0	0
1049A589	Roxicem	ASI Marcianise	Marcianise	CE	Privata	Attività Produttiva				In attesa di indagine	0	0	0
1049A593	Pan Elektra	ASI Marcianise	Marcianise	CE	Privata	Attività Produttiva				In attesa di indagine	0	0	0
1049A594	Produzioni industriali Toro Srl	ASI Marcianise	Marcianise	CE	Privata	Attività Produttiva				In attesa di indagine	0	0	0
1049A595	Natural Diet Italia	ASI Marcianise	Marcianise	CE	Privata	Attività Produttiva				In attesa di indagine	0	0	0
1049A596	Men Film Srl	ASI Marcianise	Marcianise	CE	Privata	Attività Produttiva				In attesa di indagine	6488	0	0

fonte: http://burc.regione.campania.it

Allegato 4-bis

Tabella 4-bis.1

Elenco Censimento dei Siti Potenzialmente Contaminati nell'ex SIN "Litorale Domitio Flegreo ed Agro Aversano" (CSPC Ex SIN LDFAA)

Codice	Denominazione	Indirizzo	Comune	Prov.	Proprietà	Tipologia sito	Contaminanti			Iter Procedurale	Superficie (m^2)	coord_X	coord_Y
							Suolo	Acque sotterranee	Acque Superficiali / Sedimenti				
1049A597	Men Contact Srl	ASI Marcianise	Marcianise	CE	Privata	Attività Produttiva				In attesa di indagine	0	0	0
1049A598	De.Mi. S.r.l.	ASI Marcianise	Marcianise	CE	Privata	Impianto Trattamento Rifiuti				In attesa di indagine	0	0	0
1049A601	Plastic 2001 Sas	Via Fratelli Cairoli	Marcianise	CE	Privata	Attività Produttiva				In attesa di indagine	1652	439201	4543183
1049A602	Usf Italia S.p.A. (Impianto di Depurazione)	Loc. Carbone I	Marcianise	CE	Pubblica	Impianto Trattamento Rifiuti				In attesa di indagine	409382	437509	4541095
1049A603	Sito di stoccaggio balle c/o impianto di depurazione	Presso impianto di depurazione Area Casertana - Marcianise	Marcianise	CE	Privata	Sito di Stoccaggio Balle		Metalli e Metalloidi		Piano di Caratterizzazione Presentato	21159	437574	4540756
1049A605	Ditta Orlando Elpidio	Via Cappellone	Marcianise	CE	Privata	Impianto Trattamento Rifiuti				In attesa di indagine	3856	439789	4542403
1049A606	A.G.S. Tecna	ASI Marcianise	Marcianise	CE	Privata	Attività Produttiva				In attesa di indagine	0	0	0
1049A607	Auto Vei SpA	ASI Marcianise	Marcianise	CE	Privata	Attività Produttiva				In attesa di indagine	0	0	0
1049A608	Ale Trans Srl	ASI Marcianise	Marcianise	CE	Privata	Attività Produttiva				In attesa di indagine	0	0	0
1049A609	Autotrasporti la Futura	ASI Marcianise	Marcianise	CE	Privata	Attività Produttiva				In attesa di indagine	0	0	0
1049A610	Barsanti Trasporti Srl	ASI Marcianise	Marcianise	CE	Privata	Attività Produttiva				In attesa di indagine	0	0	0
1049A611	C.E.M.A.T. SpA	ASI Marcianise	Marcianise	CE	Privata	Attività Produttiva				In attesa di indagine	0	0	0
1049A613	Cavalieri Trasporti Sdr Sud Srl	ASI Marcianise Via Nuova Fabbrica S.S. 265 Km 27.200	Marcianise	CE	Privata	Attività Produttiva				In attesa di indagine	14319	444593	4541625
1049A614	Ce.Di.S. SpA	ASI Marcianise	Marcianise	CE	Privata	Attività Produttiva				In attesa di indagine	25000	0	0

fonte: http://burc.regione.campania.it

Allegato 4-bis

Tabella 4-bis.1

Elenco Censimento dei Siti Potenzialmente Contaminati nell'ex SIN "Litorale Domitio Flegreo ed Agro Aversano" (CSPC Ex SIN LDFAA)

Codice	Denominazione	Indirizzo	Comune	Prov.	Proprietà	Tipologia sito	Contaminanti			Iter Procedurale	Superficie (m^2)	coord_X	coord_Y
							Suolo	Acque sotterranee	Acque Superficiali / Sedimenti				
1049A615	Co.Tra. Sud Srl	ASI Marcianise	Marcianise	CE	Privata	Attività Produttiva				In attesa di indagine	0	0	0
1049A616	De Giorgio Trasporti Srl	ASI Marcianise	Marcianise	CE	Privata	Attività Produttiva				In attesa di indagine	0	0	0
1049A617	Dhl Solutions SpA	ASI Marcianise	Marcianise	CE	Privata	Attività Produttiva				In attesa di indagine	0	0	0
1049A618	Europa Transit Srl	ASI Marcianise	Marcianise	CE	Privata	Attività Produttiva				In attesa di indagine	0	0	0
1049A619	Fercam	ASI Marcianise	Marcianise	CE	Privata	Attività Produttiva				In attesa di indagine	0	0	0
1049A620	Gestione Servizi Italia	ASI Marcianise	Marcianise	CE	Privata	Attività Produttiva				In attesa di indagine	0	0	0
1049A621	Il Trasporto di Maiorino	ASI Marcianise	Marcianise	CE	Privata	Attività Produttiva				In attesa di indagine	0	0	0
1049A622	Pluriservice Srl	S.S. 265 Km 27+200	Marcianise	CE	Privata	Attività Produttiva				In attesa di indagine	8000	0	0
1049A623	Susa SpA	ASI Marcianise	Marcianise	CE	Privata	Attività Produttiva				In attesa di indagine	0	0	0
1049A624	Tnt Logistics Italia	ASI Marcianise	Marcianise	CE	Privata	Attività Produttiva				In attesa di indagine	0	0	0
1049A625	Trasfiv Trasporti Speciali	ASI Marcianise	Marcianise	CE	Privata	Attività Produttiva				In attesa di indagine	0	0	0
1049A626	Trasvetro SpA	ASI Marcianise	Marcianise	CE	Privata	Attività Produttiva				In attesa di indagine	0	0	0
1049A627	Del.Be.Sa. s.n.c.	ASI Marcianise	Marcianise	CE	Privata	Impianto Trattamento Rifiuti				In attesa di indagine	0	0	0
1049A628	Ecocampania S.r.l.	ASI Marcianise	Marcianise	CE	Privata	Impianto Trattamento Rifiuti				In attesa di indagine	0	0	0
1049A630	Siip	ASI Marcianise	Marcianise	CE	Privata	Attività Produttiva				In attesa di indagine	0	0	0
1049A631	Campania Cart Srl	ASI Marcianise	Marcianise	CE	Privata	Attività Produttiva				In attesa di indagine	0	0	0
1049A632	Prefabbricati D.L. SpA	ASI Marcianise	Marcianise	CE	Privata	Attività Produttiva				In attesa di indagine	0	0	0
1049A633	Edil Plast Srl	ASI Marcianise	Marcianise	CE	Privata	Attività Produttiva				In attesa di indagine	0	0	0

fonte: http://burc.regione.campania.it

Allegato 4-bis

Tabella 4-bis.1

Elenco Censimento dei Siti Potenzialmente Contaminati nell'ex SIN "Litorale Domitio Flegreo ed Agro Aversano" (CSPC Ex SIN LDFAA)

Codice	Denominazione	Indirizzo	Comune	Prov.	Proprietà	Tipologia sito	Contaminanti			Iter Procedurale	Superficie (m^2)	coord_X	coord_Y
							Suolo	Acque sotterranee	Acque Superficiali / Sedimenti				
1049A634	I.Me.Co. Sas	ASI Marcianise	Marcianise	CE	Privata	Attività Produttiva				In attesa di indagine	0	0	0
1049A635	Mondo SpA	ASI Marcianise	Marcianise	CE	Privata	Attività Produttiva				In attesa di indagine	0	0	0
1049A636	Seal Gomma Sud Srl	ASI Marcianise	Marcianise	CE	Privata	Attività Produttiva				In attesa di indagine	0	0	0
1049A637	Sitel	ASI Marcianise	Marcianise	CE	Privata	Attività Produttiva				In attesa di indagine	0	0	0
1049A638	Comeri International Srl	ASI Marcianise	Marcianise	CE	Privata	Attività Produttiva				In attesa di indagine	0	0	0
1049A639	Costam Service Srl	ASI Marcianise	Marcianise	CE	Privata	Attività Produttiva				In attesa di indagine	0	0	0
1049A640	Comet Sud	ASI Marcianise	Marcianise	CE	Privata	Attività Produttiva				In attesa di indagine	0	0	0
1049A642	European Die Casting	ASI Marcianise	Marcianise	CE	Privata	Attività Produttiva				In attesa di indagine	0	0	0
1049A643	Eurosvi Italia Srl	ASI Marcianise	Marcianise	CE	Privata	Attività Produttiva				In attesa di indagine	0	0	0
1049A644	Fondazione Il Tarì	ASI Marcianise	Marcianise	CE	Privata	Attività Produttiva				In attesa di indagine	0	0	0
1049A645	Hebro Elettrica	ASI Marcianise	Marcianise	CE	Privata	Attività Produttiva				In attesa di indagine	0	0	0
1049A646	Imeca Srl	ASI Marcianise	Marcianise	CE	Privata	Attività Produttiva				In attesa di indagine	0	0	0
1049A647	L.M.L. Sas	ASI Marcianise	Marcianise	CE	Privata	Attività Produttiva				In attesa di indagine	0	0	0
1049A648	Metano Sud	ASI Marcianise	Marcianise	CE	Privata	Attività Produttiva				In attesa di indagine	0	0	0
1049A649	Sacet	ASI Marcianise	Marcianise	CE	Privata	Attività Produttiva				In attesa di indagine	0	0	0
1049A650	Siderurgia Dario Srl	ASI Marcianise	Marcianise	CE	Privata	Attività Produttiva				In attesa di indagine	14616	443525	4541602
1049A651	Vestrut Srl	ASI Marcianise	Marcianise	CE	Privata	Attività Produttiva				In attesa di indagine	0	0	0
1049A653	Conservificio GM Srl	ASI Marcianise S.S. 87 Km19	Marcianise	CE	Privata	Attività Produttiva				In attesa di indagine	4766	443830	4541068

fonte: http://burc.regione.campania.it

Allegato 4-bis

Tabella 4-bis.1

Elenco Censimento dei Siti Potenzialmente Contaminati nell'ex SIN "Litorale Domitio Flegreo ed Agro Aversano" (CSPC Ex SIN LDFAA)

Codice	Denominazione	Indirizzo	Comune	Prov.	Proprietà	Tipologia sito	Contaminanti			Iter Procedurale	Superficie (m^2)	coord_X	coord_Y
							Suolo	Acque sotterranee	Acque Superficiali / Sedimenti				
1049A654	DR Unao Srl	ASI Marcianise	Marcianise	CE	Privata	Attività Produttiva				In attesa di indagine	0	0	0
1049A655	Framan Drive International	ASI Marcianise	Marcianise	CE	Privata	Attività Produttiva				In attesa di indagine	0	0	0
1049A656	Zeta Immobiliari Srl	ASI Marcianise	Marcianise	CE	Privata	Attività Produttiva				In attesa di indagine	0	0	0
1049A657	Le.Gio.	ASI Marcianise	Marcianise	CE	Privata	Attività Produttiva				In attesa di indagine	9900	0	0
1049A658	Industrie detergenti Caiazzo Srl	SS 87 km 21,200 Zona Industriale ASI Marcianise	Marcianise	CE	Privata	Attività Produttiva				In attesa di indagine	10494	443610	4541194
1049A659	Cubex Srl	ASI Marcianise	Marcianise	CE	Privata	Attività Produttiva				In attesa di indagine	0	0	0
1049A660	Trasmecam SpA	ASI Marcianise	Marcianise	CE	Privata	Attività Produttiva				In attesa di indagine	17568	442115	4539471
1049A661	Bulloneria Metallica Srl	ASI Marcianise	Marcianise	CE	Privata	Attività Produttiva				In attesa di indagine	0	0	0
1049A662	Carmes SpA	ASI Marcianise	Marcianise	CE	Privata	Attività Produttiva				In attesa di indagine	0	0	0
1049A663	Edil Dupont Srl	ASI Marcianise	Marcianise	CE	Privata	Attività Produttiva				In attesa di indagine	0	0	0
1049A664	Maia SpA	ASI Marcianise	Marcianise	CE	Privata	Attività Produttiva				In attesa di indagine	0	0	0
1049A665	Meccanica e sistemi Srl	ASI Marcianise	Marcianise	CE	Privata	Attività Produttiva				In attesa di indagine	0	0	0
1049A666	Men's Clothing Srl	ASI Marcianise	Marcianise	CE	Privata	Attività Produttiva				In attesa di indagine	0	0	0
1049A668	Omb Officine Meccaniche Boiano Srl	S.S 8 + Km 19 Zona ASI	Marcianise	CE	Privata	Attività Produttiva				In attesa di indagine	7104	443493	4540984
1049A669	Production SpA	ASI Marcianise	Marcianise	CE	Privata	Attività Produttiva				In attesa di indagine	7500	0	0
1049A670	Snibeg (Coca Cola) Srl	ASI Marcianise	Marcianise	CE	Privata	Attività Produttiva		Alifatici Clorurati Cancerogeni		Indagini Preliminari Eseguite	0	0	0

fonte: http://burc.regione.campania.it

Allegato 4-bis

Tabella 4-bis.1

Elenco Censimento dei Siti Potenzialmente Contaminati nell'ex SIN "Litorale Domitio Flegreo ed Agro Aversano" (CSPC Ex SIN LDFAA)

Codice	Denominazione	Indirizzo	Comune	Prov.	Proprietà	Tipologia sito	Contaminanti			Iter Procedurale	Superficie (m^2)	coord_X	coord_Y
							Suolo	Acque sotterranee	Acque Superficiali / Sedimenti				
1049A671	Tornomatic Srl	ASI Marcianise	Marcianise	CE	Privata	Attività Produttiva				In attesa di indagine	0	0	0
1049A672	Barecchia Srl	S.S. 265, Km 28	Marcianise	CE	Privata	Attività Produttiva				In attesa di indagine	9000	0	0
1049A673	Imei Srl	ASI Marcianise	Marcianise	CE	Privata	Attività Produttiva				In attesa di indagine	0	0	0
1049A674	Ixfin Srl	ASI Marcianise	Marcianise	CE	Privata	Attività Produttiva				In attesa di indagine	0	0	0
1049A675	Jabil Circuit Italia	ASI Marcianise	Marcianise	CE	Privata	Attività Produttiva				In attesa di indagine	0	0	0
1049A677	Simel Service Sas	ASI Marcianise	Marcianise	CE	Privata	Attività Produttiva				In attesa di indagine	0	0	0
1049A678	Stel Sud Srl	ASI Marcianise	Marcianise	CE	Privata	Attività Produttiva				In attesa di indagine	0	0	0
1049A679	Stia Impianti Srl	ASI Marcianise	Marcianise	CE	Privata	Attività Produttiva				In attesa di indagine	0	0	0
1049A680	Xfire System Srl	ASI Marcianise	Marcianise	CE	Privata	Attività Produttiva				In attesa di indagine	0	0	0
1049A681	Prepoint Srl	ASI Marcianise	Marcianise	CE	Privata	Attività Produttiva				In attesa di indagine	0	0	0
1049A682	V.B.F. Engeering Srl	ASI Marcianise	Marcianise	CE	Privata	Attività Produttiva				In attesa di indagine	0	0	0
1049A683	Consorzio Angedisa	ASI Marcianise	Marcianise	CE	Privata	Attività Produttiva				In attesa di indagine	0	0	0
1049A684	P.V.C. Esso	SS Sannitica 87 Km.18+885	Marcianise	CE	Privata	Punto Vendita Carburanti				In attesa di indagine	0	0	0
1049A685	P.V.C. 7791 Q8	Via S.Giuliano, 197	Marcianise	CE	Privata	Punto Vendita Carburanti	Metalli e Metalloidi, Idrocarburi	Metalli e Metalloidi, Idrocarburi, Aromatici, MTBE		Attuazione MISE/Piano di Caratterizzazione Eseguito	50	440420	4542091
1049A687	P.V.C. Ex Agip 18452	Via 25 Aprile	Marcianise	CE	Privata	Punto Vendita Carburanti Dismesso				In attesa di indagine	1095	442434	4541730
1049A688	P.V.C. Agip n.18451	Via Kennedy	Marcianise	CE	Privata	Punto Vendita Carburanti				In attesa di indagine	1013	440850	4541965
1049A689	P.V.C. Ex Agip petroli 8429	Viale Europa, 10	Marcianise	CE	Privata	Punto Vendita Carburanti				In attesa di indagine	1253	442324	4543097

fonte: http://burc.regione.campania.it

Allegato 4-bis

Tabella 4-bis.1

Elenco Censimento dei Siti Potenzialmente Contaminati nell'ex SIN "Litorale Domitio Flegreo ed Agro Aversano" (CSPC Ex SIN LDFAA)

Codice	Denominazione	Indirizzo	Comune	Prov.	Proprietà	Tipologia sito	Contaminanti			Iter Procedurale	Superficie (m^2)	coord_X	coord_Y
							Suolo	Acque sotterranee	Acque Superficiali / Sedimenti				
1049A690	P.V.C. Erg	Via R.Musone, 47	Marcianise	CE	Privata	Punto Vendita Carburanti				In attesa di indagine	407	441493	4543125
1049A691	P.V.C. Esso n.2044	Via Santella Snc	Marcianise	CE	Privata	Punto Vendita Carburanti				In attesa di indagine	3000	442585	4542431
1049A692	P.V.C. Q8 n.7666	Via Martin Luther King	Marcianise	CE	Privata	Punto Vendita Carburanti	Metalli e Metalloidi	Metalli e Metalloidi, Alifatici Clorurati Cancerogeni		Piano di Caratterizzazione Eseguito	1547	439740	4542655
1049A693	P.V.C. IP (ex Api)	Via M. Luther King 236	Marcianise	CE	Privata	Punto Vendita Carburanti				In attesa di indagine	600	439702	4543046
1049A694	P.V.C. Agip n.18432	Via Leonardo Da Vinci S.N.C.	Marcianise	CE	Privata	Punto Vendita Carburanti				In attesa di indagine	2272	440372	4541598
1049A697	P.V.C. Eni n.18461	Via 25 Aprile Loc Groia	Marcianise	CE	Privata	Punto Vendita Carburanti				In attesa di indagine	4610	442290	4541768
1049A698	P.V.C. Gas Auto	Via SS 7 Bis Km 7,600	Marcianise	CE	Privata	Punto Vendita Carburanti				In attesa di indagine	3666	435627	4542894
1049A699	P.V.C. Gas Metano 18470	Via 25 Aprile Loc Groia	Marcianise	CE	Privata	Punto Vendita Carburanti				In attesa di indagine	0	0	0
1049A700	Nuova Deri Sud & Re Srl	Zona ASI Nord	Marcianise	CE	Privata	Attività Produttiva				In attesa di indagine	0	0	0
1049A702	Campania Calce	ASI Marcianise	Marcianise	CE	Privata	Attività Produttiva				In attesa di indagine	0	0	0
1049A704	LEA (Ex Ecologia Iavazzi Srl)	Zona ASI Loc. Ceraso	Marcianise	CE	Privata	Attività Produttiva		Alifatici Clorurati Cancerogeni e Metalli e Metalloidi		Piano di Caratterizzazione Eseguito	7070	441285	4539649
1052A002	Loc.Fontana del Ciesco	Loc. Fontana del Ciesco	Mondragone	CE	Privata	Abbandono di Rifiuti in Scavo				In attesa di indagine	3834	409134	4553707
1052A010	Cava Loc.Vecchio Macello - Stercolillo	Loc. Vecchio Macello - Stercolillo	Mondragone	CE	Privata	Cava Dismessa				In attesa di indagine	1529	407457	4550019
1052A022	Cava San Sebastiano	Loc. San Sebastiano	Mondragone	CE	Privata	Cava Dismessa				In attesa di indagine	14780	406152	4554349
1052A024	Cava Triglione I	Loc. Via del Triglione	Mondragone	CE	Privata	Cava Dismessa				In attesa di indagine	5981	407582	4553128
1052A025	Cava Triglione II	Loc. Via del Triglione	Mondragone	CE	Privata	Cava Dismessa				In attesa di indagine	21434	407798	4553040

fonte: http://burc.regione.campania.it

Allegato 4-bis

Tabella 4-bis.1

Elenco Censimento dei Siti Potenzialmente Contaminati nell'ex SIN "Litorale Domitio Flegreo ed Agro Aversano" (CSPC Ex SIN LDFAA)

Codice	Denominazione	Indirizzo	Comune	Prov.	Proprietà	Tipologia sito	Contaminanti			Iter Procedurale	Superficie (m^2)	coord_X	coord_Y
							Suolo	Acque sotterranee	Acque Superficiali / Sedimenti				
1052A026	Cava Triglione III	Loc. Via del Triglione	Mondragone	CE	Privata	Cava Dismessa				In attesa di indagine	18684	407997	4552986
1052A027	Cava Cantarella I	Loc. Cantarella	Mondragone	CE	Privata	Cava Dismessa				In attesa di indagine	8044	408263	4553098
1052A029	Cava San Mauro	Loc. Cantarella	Mondragone	CE	Privata	Cava Dismessa				In attesa di indagine	12095	408636	4553211
1052A030	Cava San Mauro	Loc. San Mauro	Mondragone	CE	Privata	Cava Dismessa				In attesa di indagine	9775	408163	4555251
1052A031	Cava Cantarella II	Loc. Cantarella	Mondragone	CE	Privata	Cava Dismessa				In attesa di indagine	9863	408537	4553228
1052A032	Cava Pescopagano I	Loc. Pescopagano	Mondragone	CE	Privata	Cava Dismessa				In attesa di indagine	46541	408692	4547450
1052A033	Cava Pescopagano II	Loc. Pescopagano	Mondragone	CE	Privata	Cava Dismessa				In attesa di indagine	20982	408874	4546880
1052A034	Cava Pescopagano III	Loc. Pescopagano	Mondragone	CE	Privata	Cava Dismessa				In attesa di indagine	30848	409133	4547127
1052A035	Cava Pescopagano IV	Loc. Pescopagano	Mondragone	CE	Privata	Cava Dismessa				In attesa di indagine	22791	409093	4546442
1052A036	Cava Pescopagano V	Loc. Pescopagano	Mondragone	CE	Privata	Cava Dismessa				In attesa di indagine	25960	409274	4546575
1052A038	Arenile Mondragone	Arenile	Mondragone	CE	Pubblica	Arenile				In attesa di indagine	651846	406245	4551070
1052A501	Di.Ra. Srl	Via Domitiana Km 25,406	Mondragone	CE	Privata	Attività Produttiva				In attesa di indagine	116835	410384	4545361
1052A502	Nuova Diana Gas S.r.l.	SC Casella Chianese	Mondragone	CE	Privata	Industria a Rischio Incidente Rilevante				In attesa di indagine	11757	409831	4549669
1052A503	Petrinium estrazioni s.r.l.	Loc. Incaldana	Mondragone	CE	Privata	Abbandono di Rifiuti in Cava	Metalli e Metalloidi			Piano di Caratterizzazione Eseguito	69868	406658	4553761
1052A504	Autodemolitore in cava S. Mauro	SP Falciano-Mondragone	Mondragone	CE	Privata	Autodemolitore				In attesa di indagine	6567	408638	4553313
1052A505	P.V.C. Agip	S.S. Domitiana Km 17+ 650	Mondragone	CE	Privata	Punto Vendita Carburanti				In attesa di indagine	0	0	0

fonte: http://burc.regione.campania.it

Allegato 4-bis

Tabella 4-bis.1

Elenco Censimento dei Siti Potenzialmente Contaminati nell'ex SIN "Litorale Domitio Flegreo ed Agro Aversano" (CSPC Ex SIN LDFAA)

Codice	Denominazione	Indirizzo	Comune	Prov.	Proprietà	Tipologia sito	Contaminanti			Iter Procedurale	Superficie (m^2)	coord_X	coord_Y
							Suolo	Acque sotterranee	Acque Superficiali / Sedimenti				
1052A507	P.V.C. Gas Auto Sud	Strada Comunale di Bonifica Mondragone - Castel Volturno	Mondragone	CE	Privata	Punto Vendita Carburanti				In attesa di indagine	1770	409010	4548188
1052A508	P.V.C. Q8 n.7711	S.S. Domitiana Volturno Km 18+ 102	Mondragone	CE	Privata	Punto Vendita Carburanti	Metalli e Metalloidi, Idrocarburi	Metalli e Metalloidi, Aromatici, Alifatici Clorurati Cancerogeni e MTBE		Attuazione MISE/Piano di Caratterizzazione Eseguito	1355	406271	4551879
1052A509	P.V.C. Erg CE 011 (n.60075)	S.S. Domitiana Volturno Km 19+ 425	Mondragone	CE	Privata	Punto Vendita Carburanti				Piano di Caratterizzazione in Corso	700	406459	4551594
1052A510	P.V.C. Agip	S.S. Domitiana Gar. Km 17	Mondragone	CE	Privata	Punto Vendita Carburanti				In attesa di indagine	0	0	0
1052A512	P.V.C. Tamoil n. 8153	S.S. Domitiana Volturno Km 25+ 400	Mondragone	CE	Privata	Punto Vendita Carburanti				In attesa di indagine	1500	410040	4545748
1052A513	P.V.C. Fina	S.S. Dominitiana Gar. Km 17+ 450	Mondragone	CE	Privata	Punto Vendita Carburanti				In attesa di indagine	0	0	0
1052A514	P.V.C. Q8 n.7724	Via Stazione	Mondragone	CE	Privata	Punto Vendita Carburanti	Metalli e Metalloidi, Idrocarburi			Analisi di Rischio Presentata	700	408359	4552054
1053A500	Parcuoio Recupero Rifiuti	Loc. San Pancrazio	Orta di Atella	CE	Privata	Impianto Trattamento Rifiuti				In attesa di indagine	4407	440153	4537401
1053A501	Dipiùdi Ambiente S.p.A.	SP Succivo - Marcianise	Orta di Atella	CE	Pubblica	Impianto Trattamento Rifiuti				In attesa di indagine	216542	440330	4538408
1053A502	P.V.C. Zeta Gas S.p.A.	SP Orta - Marcianise	Orta di Atella	CE	Privata	Punto Vendita Carburanti				In attesa di indagine	10878	439533	4538070
1053A503	Eurocompost S.r.l.	Via Viggiano	Orta di Atella	CE	Privata	Impianto Trattamento Rifiuti				In attesa di indagine	19663	440059	4535929
1053A505	Celax	Via Rossini	Orta di Atella	CE	Privata	Attività Produttiva				In attesa di indagine	1257	439240	4534673
1053A506	Ex Leanza	Via Martiri Atellani	Orta di Atella	CE	Privata	Attività Dismessa				In attesa di indagine	5663	439113	4534686
1053A507	Cicatiello Legnami	Via Astragata	Orta di Atella	CE	Privata	Attività Produttiva				In attesa di indagine	16819	438041	4536548

fonte: http://burc.regione.campania.it

Allegato 4-bis

Tabella 4-bis.1

Elenco Censimento dei Siti Potenzialmente Contaminati nell'ex SIN "Litorale Domitio Flegreo ed Agro Aversano" (CSPC Ex SIN LDFAA)

Codice	Denominazione	Indirizzo	Comune	Prov.	Proprietà	Tipologia sito	Contaminanti			Iter Procedurale	Superficie (m^2)	coord_X	coord_Y
							Suolo	Acque sotterranee	Acque Superficiali / Sedimenti				
1053A508	Color it	Via Verdi	Orta di Atella	CE	Privata	Attività Produttiva				In attesa di indagine	2054	438958	4535237
1053A509	P.V.C. Agip	Via Martiri Atellani 100	Orta di Atella	CE	Privata	Punto Vendita Carburanti				In attesa di indagine	0	0	0
1053A510	P.V.C. Total Fina	Via Martiri Atellani 220	Orta di Atella	CE	Privata	Punto Vendita Carburanti				In attesa di indagine	0	0	0
1053A511	P.V.C. TotalErg (ex TotalFina)	Strada 7 Bis Direzione Nola-Villa Literno	Orta di Atella	CE	Privata	Punto Vendita Carburanti				In attesa di indagine	3770	439087	4536234
1054A502	I.T.E. S.r.l.	Via Tre Ponti	Parete	CE	Privata	Impianto Trattamento Rifiuti Dismesso				In attesa di indagine	15392	427560	4534267
1054A506	P.V.C. IP	Via Vittorio Emanuele, 137	Parete	CE	Privata	Punto Vendita Carburanti				In attesa di indagine	65	429964	4534199
1054A507	P.V.C. Q8	S.P. Parete Giugliano / Via P.Togliatti 7	Parete	CE	Privata	Punto Vendita Carburanti				In attesa di indagine	0	0	0
1054A508	P.V.C. Api n.41156	Via Salvo D'Acquisto, 10	Parete	CE	Privata	Punto Vendita Carburanti				In attesa di indagine	800	430136	4535252
1054A509	P.V.C. Q8 7704	Via Marconi, 134	Parete	CE	Privata	Punto Vendita Carburanti				In attesa di indagine	0	0	0
1054A511	P.V.C. CP Petroli (ex Q8)	Via S. D'acquisto 23	Parete	CE	Privata	Punto Vendita Carburanti				In attesa di indagine	360	430039	4535244
1062A502	Co.Ma.Fer.	Area PIP	Portico di Caserta	CE	Privata	Attività Produttiva				In attesa di indagine	2823	439125	4544369
1062A503	T.N.D Elettronica Srl	Area PIP	Portico di Caserta	CE	Privata	Attività Produttiva				In attesa di indagine	3070	439241	4544308
1062A504	Tornitura Sud Meccanica di precisione	Area PIP	Portico di Caserta	CE	Privata	Attività Produttiva				In attesa di indagine	1472	439171	4544295
1062A505	Gravina Antonio	Area PIP	Portico di Caserta	CE	Privata	Attività Produttiva				In attesa di indagine	1451	439136	4544255
1062A506	Trematerra	Area PIP	Portico di Caserta	CE	Privata	Attività Produttiva				In attesa di indagine	2242	439177	4544368
1062A507	Ventriglia Trasporti	Area PIP	Portico di Caserta	CE	Privata	Attività Produttiva				In attesa di indagine	3681	439241	4544363

fonte: http://burc.regione.campania.it

Allegato 4-bis

Tabella 4-bis.1

Elenco Censimento dei Siti Potenzialmente Contaminati nell'ex SIN "Litorale Domitio Flegreo ed Agro Aversano" (CSPC Ex SIN LDFAA)

Codice	Denominazione	Indirizzo	Comune	Prov.	Proprietà	Tipologia sito	Contaminanti			Iter Procedurale	Superficie (m^2)	coord_X	coord_Y
							Suolo	Acque sotterranee	Acque Superficiali / Sedimenti				
1062A508	P.V.C. IP n. 48119	Via A. Volta	Portico di Caserta	CE	Privata	Punto Vendita Carburanti				In attesa di indagine	420	439710	4545574
1062A509	P.V.C. Agip n.18474	Via F.lli Rosselli S.C.	Portico di Caserta	CE	Privata	Punto Vendita Carburanti				In attesa di indagine	492	439733	4544571
1062A510	Piccirillo Petroli Srl	Via Gorizia 5/7	Portico di Caserta	CE	Privata	Stoccaggio Idrocarburi				In attesa di indagine	0	439631	4545384
1067A500	Industria Calce Casertana	Via Appia Antica	Recale	CE	Privata	Attività Produttiva				In attesa di indagine	21902	441607	4546225
1067A502	P.V.C. Agip	Via Roma Loc. Baraccone	Recale	CE	Privata	Punto Vendita Carburanti				In attesa di indagine	0	0	0
1074A500	P.V.C. Esso n. 6951	Corso Umberto I, 46	San Cipriano d'Aversa	CE	Privata	Punto Vendita Carburanti				In attesa di indagine	50	427318	4539650
1074A501	P.V.C. Q8 7748	Corso Umberto I, 199	San Cipriano d'Aversa	CE	Privata	Punto Vendita Carburanti				In attesa di indagine	45	427829	4539423
1074A502	P.V.C. IP (ex API)	Via Acquario	San Cipriano d'Aversa	CE	Privata	Punto Vendita Carburanti				In attesa di indagine	1092	425489	4538921
1074A503	P.V.C.	Via Acquario	San Cipriano d'Aversa	CE	Privata	Punto Vendita Carburanti				In attesa di indagine	0	0	0
1075A003	Cava Ventrone	Loc. Tavernole	San Felice a Cancello	CE	Privata	Cava Dismessa				In attesa di indagine	37837	455070	4539595
1075A004	Cava Monticello Volpone	Loc. Monticello Volpone	San Felice a Cancello	CE	Privata	Cava Dismessa				In attesa di indagine	6011	453718	4539838
1075A007	Cava Tavernola	Loc. Masseria Spena	San Felice a Cancello	CE	Privata	Cava Dismessa				In attesa di indagine	33601	455355	4539717
1075A008	Cava Piedarienzo	Loc. Il Castellotto	San Felice a Cancello	CE	Privata	Cava Dismessa				In attesa di indagine	13370	457069	4540497
1075A009	Cava Via Muro nuovo Monticello	Via S. Marco - Loc. Angeloni	San Felice a Cancello	CE	Privata	Cava Dismessa				In attesa di indagine	13201	453477	4540310
1075A010	Cava Cancello Scalo I	Loc. Pozzelle	San Felice a Cancello	CE	Privata	Cava Dismessa				In attesa di indagine	30747	451678	4538541
1075A011	Cava Cancello Scalo II	Loc. Cancello Scalo	San Felice a Cancello	CE	Privata	Cava Dismessa				In attesa di indagine	15117	451624	4538159
1075A012	Cava Cancello Scalo III	Loc. Il Casone	San Felice a Cancello	CE	Privata	Cava Dismessa				In attesa di indagine	6207	452620	4537374
1075A013	Cava Staglio	Loc. Porca Franca	San Felice a Cancello	CE	Privata	Cava Dismessa				In attesa di indagine	3973	459033	4538732

fonte: http://burc.regione.campania.it

Allegato 4-bis

Tabella 4-bis.1

Elenco Censimento dei Siti Potenzialmente Contaminati nell'ex SIN "Litorale Domitio Flegreo ed Agro Aversano" (CSPC Ex SIN LDFAA)

Codice	Denominazione	Indirizzo	Comune	Prov.	Proprietà	Tipologia sito	Contaminanti			Iter Procedurale	Superficie (m^2)	coord_X	coord_Y
							Suolo	Acque sotterranee	Acque Superficiali / Sedimenti				
1075A014	Cava Via Cave	Via Cave	San Felice a Cancello	CE	Privata	Cava Dismessa				In attesa di indagine	1399	457216	4539699
1075A015	Cava Via Monticello Volpone	Loc. Monticello Volpone	San Felice a Cancello	CE	Privata	Cava Dismessa				In attesa di indagine	5449	454003	4539825
1075A500	Gagliardi Pellegrino	Loc. Monticello Volpone	San Felice a Cancello	CE	Privata	Autodemolitore				In attesa di indagine	6553	454775	4540306
1075A502	Edil Piscitelli	Loc. Monticello Volpone	San Felice a Cancello	CE	Privata	Impianto Trattamento Rifiuti				In attesa di indagine	7438	454861	4540320
1075A503	Eco Sistem S.r.l.	Via Tavernola 55	San Felice a Cancello	CE	Privata	Impianto Trattamento Rifiuti				In attesa di indagine	12798	455513	4539815
1075A504	Ditta De Lucia Tommaso	Via Ferrovia, 2	San Felice a Cancello	CE	Privata	Impianto Trattamento Rifiuti				In attesa di indagine	14251	456225	4540336
1075A505	Cantone Petroli	Via Polvica, 77	San Felice a Cancello	CE	Privata	Stoccaggio Idrocarburi				In attesa di indagine	4677	454826	4537112
1075A506	Monda Agricoltura Srl	Via Maddaloni	San Felice a Cancello	CE	Privata	Attività Produttiva		Alifatici Clorurati Cancerogeni		Indagini Preliminari Eseguite	23004	451163	4538647
1075A507	P.V.C. Tamoil n.8155	Piazza Castromarcello	San Felice a Cancello	CE	Privata	Punto Vendita Carburanti				In attesa di indagine	0	451296	4538284
1075A508	P.V.C. Agip	Loc. Tavernole SS 162 Km 17+911	San Felice a Cancello	CE	Privata	Punto Vendita Carburanti				In attesa di indagine	0	0	0
1075A509	P.V.C. Gas auto	Via Polvica	San Felice a Cancello	CE	Privata	Punto Vendita Carburanti				In attesa di indagine	1080	453602	4537124
1075A510	P.V.C. IP (ex API)	Via Abatemarco	San Felice a Cancello	CE	Privata	Punto Vendita Carburanti				In attesa di indagine	212	457062	4540894
1075A511	P.V.C.Eni Basilicata (ex IP)	Via Circumvallazione	San Felice a Cancello	CE	Privata	Punto Vendita Carburanti				In attesa di indagine	120	456948	4540932
1075A512	P.V.C. Goil (ex Ewa)	Via Circumvallazione	San Felice a Cancello	CE	Privata	Punto Vendita Carburanti				In attesa di indagine	520	456655	4540593
1077A500	P.V.C. IP	Corso Europa, 293	San Marcellino	CE	Privata	Punto Vendita Carburanti				In attesa di indagine	180	429677	4538612
1077A501	P.V.C. IP	Corso Europa, 52	San Marcellino	CE	Privata	Punto Vendita Carburanti				In attesa di indagine	200	430531	4538280
1077A502	P.V.C. IP	Via Roma, 140	San Marcellino	CE	Privata	Punto Vendita Carburanti				In attesa di indagine	0	0	0
1077A503	P.V.C. IP	Corso Italia, 170	San Marcellino	CE	Privata	Punto Vendita Carburanti				In attesa di indagine	152	430660	4537587

fonte: http://burc.regione.campania.it

Tabella 4-bis.1

Elenco Censimento dei Siti Potenzialmente Contaminati nell'ex SIN "Litorale Domitio Flegreo ed Agro Aversano" (CSPC Ex SIN LDFAA)

Codice	Denominazione	Indirizzo	Comune	Prov.	Proprietà	Tipologia sito	Contaminanti			Iter Procedurale	Superficie (m^2)	coord_X	coord_Y
							Suolo	Acque sotterranee	Acque Superficiali / Sedimenti				
1077A504	P.V.C. Esso n.6908	Viale Kennedy 1	San Marcellino	CE	Privata	Punto Vendita Carburanti	Idrocarburi			Indagini Preliminari Eseguite	184	430805	4538066
1077A505	P.V.C. Q8	Viale Kennedy, 46	San Marcellino	CE	Privata	Punto Vendita Carburanti				In attesa di indagine	956	431257	4537934
1077A506	P.V.C. Tamoil	Via Roma 148	San Marcellino	CE	Privata	Punto Vendita Carburanti				In attesa di indagine	522	429872	4537472
1078A008	Cava San Nicola	Via Appia	San Nicola La Strada	CE	Privata	Cava Dismessa				In attesa di indagine	59065	444187	4544638
1078A009	Cava Via SS Cosma e Damiano	Via Santissimi Cosma e Damiano	San Nicola La Strada	CE	Privata	Cava Dismessa				In attesa di indagine	18110	444113	4544995
1078A010	Ex Cava in uso Saint Gobain	Loc. Uttaro	San Nicola La Strada	CE	Privata	Cava Dismessa		Metalli e Metalloidi		Monitoraggio/Piano di Caratterizzazione Approvato	34330	444570	4544617
1078A501	D.& M. S.r.l.	Via Retella	San Nicola La Strada	CE	Privata	Impianto Trattamento Rifiuti				In attesa di indagine	11380	442860	4543909
1078A502	Daniele Giovanni S.r.l.	Via Buonarroti, 30	San Nicola La Strada	CE	Privata	Impianto Trattamento Rifiuti				In attesa di indagine	2690	442913	4545013
1078A503	Russo Enrico	Via Retella	San Nicola La Strada	CE	Privata	Autodemolitore				In attesa di indagine	6413	442864	4544029
1078A504	Ex Mattatoio Comunale	Via Vicinale Trivicillo	San Nicola La Strada	CE	Pubblica	Attività Dismessa	Diossine e Furani, Alifatici Clorurati Cancerogeni	Metalli e Metalloidi, Composti Inorganici		Analisi di Rischio Approvata	2587	444628	4545062
1078A505	Transcatab	ASI Caserta - Loc. Pontefelice	San Nicola La Strada	CE	Privata	Attività Produttiva				In attesa di indagine	0	0	0
1078A506	Fontana Centro	ASI Caserta - Loc. Pontefelice	San Nicola La Strada	CE	Privata	Attività Produttiva				In attesa di indagine	0	0	0
1078A507	P.V.C. Agip 18472	Viale Carlo III / Ss 87 Km 22.880	San Nicola La Strada	CE	Privata	Punto Vendita Carburanti				In attesa di indagine	1871	443229	4543929
1078A508	P.V.C. Agip n.8488	Viale Carlo III / Ss 87 Km 22.245	San Nicola La Strada	CE	Privata	Punto Vendita Carburanti				In attesa di indagine	2041	443275	4543304
1078A509	P.V.C. Esso n.0402	Via Appia	San Nicola La Strada	CE	Privata	Punto Vendita Carburanti				In attesa di indagine	520	444425	4544599

fonte: http://burc.regione.campania.it

Allegato 4-bis

Tabella 4-bis.1

Elenco Censimento dei Siti Potenzialmente Contaminati nell'ex SIN "Litorale Domitio Flegreo ed Agro Aversano" (CSPC Ex SIN LDFAA)

Codice	Denominazione	Indirizzo	Comune	Prov.	Proprietà	Tipologia sito	Contaminanti			Iter Procedurale	Superficie (m^2)	coord_X	coord_Y
							Suolo	Acque sotterranee	Acque Superficiali / Sedimenti				
1078A510	P.V.C. Q8	Via Bronzetti	San Nicola La Strada	CE	Privata	Punto Vendita Carburanti				In attesa di indagine	42	443931	4544412
1078A511	P.V.C. Q8	Via Appia	San Nicola La Strada	CE	Privata	Punto Vendita Carburanti				In attesa di indagine	2820	445056	4544194
1078A512	ADS Agip S. Nicola Est n.54613	Autosole Direzione NA-MI Km 737	San Nicola La Strada	CE	Privata	Punto Vendita Carburanti				In attesa di indagine	12915	443090	4544532
1078A513	P.V.C. Erg	Autosole Direzione NA-MI Km 737	San Nicola La Strada	CE	Privata	Punto Vendita Carburanti				In attesa di indagine	5301	443006	4544433
1078A514	P.V.C.	Via Pizzo Pilato	San Nicola La Strada	CE	Privata	Punto Vendita Carburanti				In attesa di indagine	0	0	0
1078A515	P.V.C.	Piazza Parrocchia	San Nicola La Strada	CE	Privata	Punto Vendita Carburanti				In attesa di indagine	0	0	0
1081A006	Cava Masseria Vignarella	Loc. Masseria Vignarella	San Prisco	CE	Privata	Cava Dismessa				In attesa di indagine	331761	439116	4550446
1081A007	Cava Masseria Valenziano	Loc. Masseria Valenziano	San Prisco	CE	Privata	Cava Dismessa				In attesa di indagine	8260	438426	4550673
1081A008	Cava Masseria Valenziano II	Loc. Masseria Valenziano	San Prisco	CE	Privata	Cava Dismessa				In attesa di indagine	8469	438323	4550674
1081A009	Cava Masseria De Bonis	Loc. Masseria De Bonis	San Prisco	CE	Privata	Cava Dismessa				In attesa di indagine	37310	437983	4550736
1081A010	Cava Starzone	Loc. Starzone	San Prisco	CE	Privata	Cava Dismessa				In attesa di indagine	7988	439058	4549587
1081A011	Cava Croce Santa	Loc. Croce Santa	San Prisco	CE	Privata	Cava Dismessa				In attesa di indagine	95625	440389	4549288
1081A500	Calcestruzzi SpA Deposito Gasolio	Via San Giovanni	San Prisco	CE	Privata	Attività Produttiva				In attesa di indagine	4471	440099	4548785
1081A501	Casertano Conglomerati	Via San Giovanni	San Prisco	CE	Privata	Attività Produttiva				In attesa di indagine	22527	440390	4548465
1081A502	Tifata Plastica	Via San Giovanni	San Prisco	CE	Privata	Attività Produttiva				In attesa di indagine	4308	440333	4548599
1081A503	Ex Deposito De Felice	Loc. Stazza	San Prisco	CE	Privata	Attività Dismessa				In attesa di indagine	991	438814	4549031
1081A504	P.V.C. Ewa	Viale Trieste 7	San Prisco	CE	Privata	Punto Vendita Carburanti				In attesa di indagine	109	439034	4548352

fonte: http://burc.regione.campania.it

Allegato 4-bis

Tabella 4-bis.1

Elenco Censimento dei Siti Potenzialmente Contaminati nell'ex SIN "Litorale Domitio Flegreo ed Agro Aversano" (CSPC Ex SIN LDFAA)

Codice	Denominazione	Indirizzo	Comune	Prov.	Proprietà	Tipologia sito	Contaminanti			Iter Procedurale	Superficie (m^2)	coord_X	coord_Y
							Suolo	Acque sotterranee	Acque Superficiali / Sedimenti				
1082A004	Cava Finocchiaro I	Loc. Finocchiaro - Fraz. Rosciano	Santa Maria a Vico	CE	Privata	Cava Dismessa				In attesa di indagine	7644	456405	4542403
1082A005	Cava Finocchiaro	Loc. Finocchiaro - Fraz. Rosciano	Santa Maria a Vico	CE	Privata	Cava Dismessa				In attesa di indagine	9352	456428	4542613
1082A006	Cava Balletta	Loc. Mustilli	Santa Maria a Vico	CE	Privata	Cava Dismessa	Idrocarburi, Metalli e Metalloidi			Indagini Preliminari Eseguite	31433	454284	4540742
1082A500	Nobilgas S.r.l.	Via San Marco, 133	Santa Maria a Vico	CE	Privata	Stoccaggio Idrocarburi				In attesa di indagine	11286	453587	4540454
1082A501	Ex Agrumaria Sud	Corso E. De Nicola, 27	Santa Maria a Vico	CE	Privata	Attività Dismessa				In attesa di indagine	4644	453859	4540855
1082A502	Ex Cirio - Polenghi - De Rica S.p.A.	Via Novanese -SP	Santa Maria a Vico	CE	Privata	Attività Dismessa				In attesa di indagine	35600	456522	4541866
1082A503	P.M. Calzature	Via Appia, 280	Santa Maria a Vico	CE	Privata	Attività Produttiva				In attesa di indagine	303	454687	4541828
1082A504	Arbiter Snc	Via Stadio	Santa Maria a Vico	CE	Privata	Attività Produttiva				In attesa di indagine	7568	456597	4542016
1082A505	Arredo casa	Via Mandre, 44	Santa Maria a Vico	CE	Privata	Attività Produttiva				In attesa di indagine	874	454956	4542324
1082A506	Impianto Trattamento Rifiuti Loc. Pezza	Loc. Pezza	Santa Maria a Vico	CE	Pubblica	Impianto Trattamento Rifiuti	Metalli e Metalloidi, Idrocarburi, Diossine e Furani	Alifatici Clorurati Cancerogeni, Composti Inorganici		Piano di Caratterizzazione Eseguito	10358	454073	4540617
1082A507	P.V.C. Totalerg (ex Erg CE 015 n.60077)	SS Appia Km 226+745	Santa Maria a Vico	CE	Privata	Punto Vendita Carburanti				Piano di Caratterizzazione in Corso	1800	454028	4541757
1082A508	P.V.C. Nobile Petroli sas	Via Nazionale 328	Santa Maria a Vico	CE	Privata	Punto Vendita Carburanti				In attesa di indagine	0	0	0
1082A509	P.V.C.	Via San Marco 32	Santa Maria a Vico	CE	Privata	Punto Vendita Carburanti				In attesa di indagine	0	0	0
1082A510	P.V.C. Tamoil (ex IP)	Via S.Marco 13	Santa Maria a Vico	CE	Privata	Punto Vendita Carburanti				In attesa di indagine	290	453837	4540762
1082A511	P.V.C.	Via Appia 543	Santa Maria a Vico	CE	Privata	Punto Vendita Carburanti				In attesa di indagine	0	0	0

fonte: http://burc.regione.campania.it

Allegato 4-bis

Tabella 4-bis.1

Elenco Censimento dei Siti Potenzialmente Contaminati nell'ex SIN "Litorale Domitio Flegreo ed Agro Aversano" (CSPC Ex SIN LDFAA)

Codice	Denominazione	Indirizzo	Comune	Prov.	Proprietà	Tipologia sito	Contaminanti			Iter Procedurale	Superficie (m^2)	coord_X	coord_Y
							Suolo	Acque sotterranee	Acque Superficiali / Sedimenti				
1083A030	Eredi De Rosa	Loc. Melaino	Santa Maria Capua Vetere	CE	Privata	Abbandono incontrollato di rifiuti	Metalli e Metalloidi	Metalli e Metalloidi		Indagini Preliminari Eseguite	4713	434437	4543530
1083A032	Cava Santella	Loc. Santella	Santa Maria Capua Vetere	CE	Privata	Cava Dismessa				In attesa di indagine	4588	438271	4549046
1083A500	Gaffoil	Via Anfiteatro, 102	Santa Maria Capua Vetere	CE	Privata	Industria a Rischio Incidente Rilevante				In attesa di indagine	4231	436948	4548152
1083A503	Ex Mulino Parisi Pastificio	Via Caserta	Santa Maria Capua Vetere	CE	Privata	Attività Dismessa				In attesa di indagine	9090	438636	4547977
1083A505	Consorzio Geo Eco S.p.A.	SS Appia	Santa Maria Capua Vetere	CE	Pubblica	Impianto Trattamento Rifiuti				In attesa di indagine	30870	436081	4544257
1083A506	Impianto STIR	SS Appia	Santa Maria Capua Vetere	CE	Privata	Impianto Trattamento Rifiuti				In attesa di indagine	61908	436202	4544438
1083A507	Isola Ecologica	Via San Giovanni	Santa Maria Capua Vetere	CE	Pubblica	Impianto Trattamento Rifiuti				In attesa di indagine	6533	436468	4548514
1083A508	Mz Costruzioni	Via Napoli	Santa Maria Capua Vetere	CE	Privata	Attività Produttiva				In attesa di indagine	14029	436620	4544757
1083A510	Mercas	SS 7 Bis	Santa Maria Capua Vetere	CE	Privata	Autodemolitore dismesso				In attesa di indagine	3598	435570	4542997
1083A511	Mattucci Roberto	Trav. Polveriera Vecchia	Santa Maria Capua Vetere	CE	Privata	Autodemolitore				In attesa di indagine	14178	437980	4549863
1083A513	Fervec Srl	Viale Kennedy, 13/21	Santa Maria Capua Vetere	CE	Privata	Attività Produttiva				In attesa di indagine	2662	438155	4548024
1083A514	Ex Ventoplast S.r.l	Via Melorio, 21	Santa Maria Capua Vetere	CE	Privata	Attività Dismessa				In attesa di indagine	2146	437953	4547601
1083A515	Accessmedia Finmek	Via del Lavoro	Santa Maria Capua Vetere	CE	Privata	Attività Produttiva				In attesa di indagine	157330	435968	4548759
1083A516	Ciarmiello Prefabbicati	Via del Lavoro	Santa Maria Capua Vetere	CE	Privata	Attività Produttiva				In attesa di indagine	5709	436537	4548483

fonte: http://burc.regione.campania.it

Allegato 4-bis

Tabella 4-bis.1

Elenco Censimento dei Siti Potenzialmente Contaminati nell'ex SIN "Litorale Domitio Flegreo ed Agro Aversano" (CSPC Ex SIN LDFAA)

Codice	Denominazione	Indirizzo	Comune	Prov.	Proprietà	Tipologia sito	Contaminanti			Iter Procedurale	Superficie (m^2)	coord_X	coord_Y
							Suolo	Acque sotterranee	Acque Superficiali / Sedimenti				
1083A517	Beton Caserta	SS 7 Bis, Km 7	Santa Maria Capua Vetere	CE	Privata	Attività Produttiva				In attesa di indagine	49422	436130	4543516
1083A518	P.V.C. Agip n.8437	Via del Lavoro	Santa Maria Capua Vetere	CE	Privata	Punto Vendita Carburanti				In attesa di indagine	1421	436335	4548813
1083A521	P.V.C. Q8 n.7706	Via Anfiteatro 102	Santa Maria Capua Vetere	CE	Privata	Punto Vendita Carburanti				In attesa di indagine	700	437007	4548151
1083A522	P.V.C. Q8	Via Galatina, 141	Santa Maria Capua Vetere	CE	Privata	Punto Vendita Carburanti				In attesa di indagine	900	437306	4548863
1083A523	P.V.C. TotalErg	Via SS 7 Km 205+364	Santa Maria Capua Vetere	CE	Privata	Punto Vendita Carburanti				In attesa di indagine	918	436423	4548725
1083A524	P.V.C. Total	Via Nazionale Appia (SS7 Km 7+009)	Santa Maria Capua Vetere	CE	Privata	Punto Vendita Carburanti				In attesa di indagine	2600	435886	4543492
1083A525	P.V.C. Esso (ex Ewa Oil S.p.A.)	Via Giovanni Paolo I	Santa Maria Capua Vetere	CE	Privata	Punto Vendita Carburanti				In attesa di indagine	4035	438248	4548832
1083A526	P.V.C. Q8	Piazza Mazzini	Santa Maria Capua Vetere	CE	Privata	Punto Vendita Carburanti				In attesa di indagine	0	0	0
1083A527	P.V.C. IP	Via Giuseppe Avezzana	Santa Maria Capua Vetere	CE	Privata	Punto Vendita Carburanti				In attesa di indagine	60	438169	4547220
1083A528	P.V.C.	Via Unità D'italia	Santa Maria Capua Vetere	CE	Privata	Punto Vendita Carburanti				In attesa di indagine	0	0	0
1083A529	P.V.C.	Piazza Mazzini	Santa Maria Capua Vetere	CE	Privata	Punto Vendita Carburanti				In attesa di indagine	0	0	0
1084A002	Discarica Comunale Loc. Ferraro 1	Via Bosco	Santa Maria La Fossa	CE	Pubblica	Discarica Comunale	Idrocarburi	Metalli e Metalloidi, Composti Inorganici		Analisi di Rischio Approvata/Monitoraggio	470	426080	4548322
1084A006	Discarica Comunale Loc. Ferraro 2	Via Bosco	Santa Maria La Fossa	CE	Pubblica	Discarica Comunale	Idrocarburi	Metalli e Metalloidi, Composti Inorganici		Analisi di Rischio Approvata/Monitoraggio	180	426040	4548299

fonte: http://burc.regione.campania.it

Allegato 4-bis

Tabella 4-bis.1

Elenco Censimento dei Siti Potenzialmente Contaminati nell'ex SIN "Litorale Domitio Flegreo ed Agro Aversano" (CSPC Ex SIN LDFAA)

Codice	Denominazione	Indirizzo	Comune	Prov.	Proprietà	Tipologia sito	Contaminanti			Iter Procedurale	Superficie (m^2)	coord_X	coord_Y
							Suolo	Acque sotterranee	Acque Superficiali / Sedimenti				
1084A031	Loc Via Cancelone Ex Cava Capys	Via Cancelone	Santa Maria La Fossa	CE	Pubblica	Abbandono di Rifiuti in Cava				In attesa di indagine	1457	428059	4549171
1084A035	Sito di Stoccaggio Provvisorio Loc. Ferrandelle	Loc. Ferrandelle	Santa Maria La Fossa	CE	Pubblica	Sito di Stoccaggio Provvisorio		Metalli e Metalloidi, Composti Inorganici		Attuazione MISE/Piano di Caratterizzazione Eseguito	320107	428944	4546689
1084A500	Ex Opificio Capys	Via Cancellone	Santa Maria La Fossa	CE	Privata	Attività Dismessa				In attesa di indagine	14847	427882	4549132
1084A501	Opificio Co.Bit. Sud	Via Vaticano	Santa Maria La Fossa	CE	Privata	Attività Produttiva				In attesa di indagine	12261	428798	4545670
1084A502	La Marcopolo Engineering S.r.l.	Loc. Parco Saurino	Santa Maria La Fossa	CE	Privata	Stoccaggio Idrocarburi				In attesa di indagine	16151	428386	4544951
1084A503	Sito di stoccaggio Loc. Pozzo Bianco	Loc. Pozzo Bianco	Santa Maria La Fossa	CE	Privata	Sito di Stoccaggio Balle				In attesa di indagine	39113	427405	4544844
1084A504	P.V.C. Agip n.8470	S.S. 264 Km 17+025	Santa Maria La Fossa	CE	Privata	Punto Vendita Carburanti				In attesa di indagine	1056	425568	4549241
1084A505	P.V.C. Agip	S.P. 333 Km 17+025	Santa Maria La Fossa	CE	Privata	Punto Vendita Carburanti				In attesa di indagine	0	0	0
1085A001	Discarica Comunale Loc. Casone	Loc. Casone	San Tammaro	CE	Pubblica	Discarica Comunale	Idrocarburi, Aromatici	Composti Inorganici, Idrocarburi e Ammoniaca		Indagini Preliminari Eseguite	21571	433711	4546275
1085A002	Discarica Comunale Maruzzella (I) e (II)	Loc. Maruzzella	San Tammaro	CE	Pubblica	Discarica Comunale		Metalli e Metalloidi, Composti Inorganici		Piano di Caratterizzazione Eseguito	117064	429499	4545874
1085A015	Sito di trasferenza gestito CE/2 (Consorzio Comuni Bacino SA/2)	Loc. Maruzzella	San Tammaro	CE	Pubblica	Impianto Trattamento Rifiuti		Metalli e Metalloidi, Composti Inorganici		Piano di Caratterizzazione Eseguito	245316	429777	4545979
1085A021	Discarica Comunale Maruzzella (III)	Loc. Maruzzella	San Tammaro	CE	Pubblica	Discarica Comunale		Metalli e Metalloidi, Composti Inorganici		Piano di Caratterizzazione Eseguito	164621	429751	4545652
1085A500	Eredi D'Amore Pasquale	SS 7 Bis	San Tammaro	CE	Privata	Autodemolitore				In attesa di indagine	3663	434544	4549121

fonte: http://burc.regione.campania.it

Allegato 4-bis

Tabella 4-bis.1

Elenco Censimento dei Siti Potenzialmente Contaminati nell'ex SIN "Litorale Domitio Flegreo ed Agro Aversano" (CSPC Ex SIN LDFAA)

Codice	Denominazione	Indirizzo	Comune	Prov.	Proprietà	Tipologia sito	Contaminanti			Iter Procedurale	Superficie (m^2)	coord_X	coord_Y
							Suolo	Acque sotterranee	Acque Superficiali / Sedimenti				
1085A502	Franchini Eduardo	Via Nazionale Appia Km 5,200	San Tammaro	CE	Privata	Autodemolitore				In attesa di indagine	7186	435651	4545195
1085A505	Eredi Pirro Angelo s.a.s.	Area PIP, Lotto 9	San Tammaro	CE	Privata	Autodemolitore				In attesa di indagine	1511	435210	4546825
1085A506	Eredi D'Amore Pasquale	Area PIP, Lotto 3	San Tammaro	CE	Privata	Autodemolitore				In attesa di indagine	3014	435046	4546885
1085A507	Società S.G. Fermet S.r.l.	Area PIP, Lotto 6,8	San Tammaro	CE	Privata	Impianto Trattamento Rifiuti				In attesa di indagine	3009	435142	4546857
1085A508	Franchini Eduardo	Area PIP, Lotto 7	San Tammaro	CE	Privata	Autodemolitore				In attesa di indagine	1451	435175	4546815
1085A509	Alfatronic	Area PIP, Lotto 11A	San Tammaro	CE	Privata	Attività Produttiva				In attesa di indagine	8258	435166	4546943
1085A510	Ex AC.M.S. S.p.A.	SS 7 Bis	San Tammaro	CE	Privata	Attività Dismessa				In attesa di indagine	18718	435345	4546359
1085A511	Co.I.Ma.	Area PIP, Lotto 13	San Tammaro	CE	Privata	Attività Produttiva				In attesa di indagine	3091	435018	4547003
1085A512	Vigliano	Area PIP, Lotto 14	San Tammaro	CE	Privata	Attività Produttiva				In attesa di indagine	2944	435016	4547056
1085A513	Tecno Consul Service	SS 7 Bis	San Tammaro	CE	Privata	Attività Produttiva				In attesa di indagine	3134	434912	4547963
1085A514	Autodemolitore Eredi Pirro	Area PIP, Lotto 2	San Tammaro	CE	Privata	Autodemolitore				In attesa di indagine	1347	435038	4546839
1085A515	Beton Campania Srl	Via S. Antonio	San Tammaro	CE	Privata	Attività Produttiva				In attesa di indagine	92404	432376	4545134
1085A516	Overic	Area PIP, Lotto 4	San Tammaro	CE	Privata	Attività Produttiva				In attesa di indagine	4128	435033	4546933
1085A517	Mingione Guido	Area PIP, Lotto 8,18Bis	San Tammaro	CE	Privata	Attività Produttiva				In attesa di indagine	1399	435149	4547072
1085A518	P.V.C.	Via Nazionale Appia Case Sparse	San Tammaro	CE	Privata	Punto Vendita Carburanti				In attesa di indagine	0	0	0
1085A519	P.V.C.	Via Nazionale Appia 150	San Tammaro	CE	Privata	Punto Vendita Carburanti				In attesa di indagine	0	0	0
1085A520	P.V.C.	Via Nazionale I Traversa	San Tammaro	CE	Privata	Punto Vendita Carburanti				In attesa di indagine	0	0	0
1085A521	P.V.C.	Circumvallazione 17	San Tammaro	CE	Privata	Punto Vendita Carburanti				In attesa di indagine	20	435395	4547294

fonte: http://burc.regione.campania.it

Allegato 4-bis

Tabella 4-bis.1

Elenco Censimento dei Siti Potenzialmente Contaminati nell'ex SIN "Litorale Domitio Flegreo ed Agro Aversano" (CSPC Ex SIN LDFAA)

Codice	Denominazione	Indirizzo	Comune	Prov.	Proprietà	Tipologia sito	Contaminanti			Iter Procedurale	Superficie (m^2)	coord_X	coord_Y
							Suolo	Acque sotterranee	Acque Superficiali / Sedimenti				
1085A522	P.V.C.	Via Nazionale SS 7 Bis	San Tammaro	CE	Privata	Punto Vendita Carburanti				In attesa di indagine	0	0	0
1085A523	P.V.C.	Via Circumvallazione 44	San Tammaro	CE	Privata	Punto Vendita Carburanti				In attesa di indagine	0	0	0
1087A501	P.V.C. IP	Via Martiri Atellani 13	Sant'Arpino	CE	Privata	Punto Vendita Carburanti				In attesa di indagine	0	437995	4534745
1087A502	P.V.C. Mobil	Via Martiri Atellani 123	Sant'Arpino	CE	Privata	Punto Vendita Carburanti				In attesa di indagine	655	436881	4534836
1087A503	P.V.C. API	Via Alessandro Volta 66	Sant'Arpino	CE	Privata	Punto Vendita Carburanti				In attesa di indagine	0	437197	4533526
1087A505	P.V.C. Esso	Via A. De Gasperi 41	Sant'Arpino	CE	Privata	Punto Vendita Carburanti				In attesa di indagine	0	436835	4534540
1087A508	P.V.C. IES	Via G.Marconi 54	Sant'Arpino	CE	Privata	Punto Vendita Carburanti				In attesa di indagine	234	436353	4533031
1088A007	Discarica A.B. & F.	Loc. La Selva	Sessa Aurunca	CE	Privata	Discarica Privata				Piano di Caratterizzazione Approvato	11576	412028	4568452
1088A016	Cava Lipaoli	Loc. Frantoio	Sessa Aurunca	CE	Privata	Cava Dismessa				In attesa di indagine	29044	410226	4570495
1088A017	Cava Rongolise	Loc. Masseria Fontanelle	Sessa Aurunca	CE	Privata	Cava Dismessa				In attesa di indagine	10258	408979	4568272
1088A018	Cava Masseria Traforo	Loc. Masseria Traforo	Sessa Aurunca	CE	Privata	Cava Dismessa				In attesa di indagine	5925	408506	4568129
1088A019	Cava Madonna del Ponte	Loc. Madonna del Ponte	Sessa Aurunca	CE	Privata	Cava Dismessa				In attesa di indagine	5729	411092	4565275
1088A020	Cava Loc.Vallone Grande	Loc.Vallone Grande	Sessa Aurunca	CE	Privata	Cava Dismessa				In attesa di indagine	5431	410613	4564761
1088A021	Cava Cerquello	Loc. Ponte Cammorelle	Sessa Aurunca	CE	Privata	Cava Dismessa				In attesa di indagine	8054	411930	4564034
1088A022	Cava Piedimonte Massicano	Loc. Piedimonte Massicano	Sessa Aurunca	CE	Privata	Cava Dismessa				In attesa di indagine	2721	408646	4560536
1088A023	Cava Masseria Pozzilli	Loc. Masseria Pozzilli	Sessa Aurunca	CE	Privata	Cava Dismessa				In attesa di indagine	1803	407273	4558592
1088A024	Cava 61088/12		Sessa Aurunca	CE	Privata	Cava Dismessa				In attesa di indagine	5487	406721	4558264

fonte: http://burc.regione.campania.it

Allegato 4-bis

Tabella 4-bis.1

Elenco Censimento dei Siti Potenzialmente Contaminati nell'ex SIN "Litorale Domitio Flegreo ed Agro Aversano" (CSPC Ex SIN LDFAA)

Codice	Denominazione	Indirizzo	Comune	Prov.	Proprietà	Tipologia sito	Contaminanti			Iter Procedurale	Superficie (m^2)	coord_X	coord_Y
							Suolo	Acque sotterranee	Acque Superficiali / Sedimenti				
1088A025	Cava San Sebastiano	Loc. Masseria San Sebastiano	Sessa Aurunca	CE	Privata	Cava Dismessa				In attesa di indagine	4035	406155	4558142
1088A026	Cava Molara	Loc. Monte Cicoli	Sessa Aurunca	CE	Privata	Cava Dismessa				In attesa di indagine	4341	403905	4555859
1088A027	Cava Loc.Canale Grande	Loc.Canale Grande	Sessa Aurunca	CE	Privata	Cava Dismessa				In attesa di indagine	3573	404708	4556741
1088A028	Cava Marzulli	Strada Teano - Corbara	Sessa Aurunca	CE	Privata	Cava Dismessa				In attesa di indagine	4232	411426	4564863
1088A029	Cava Corbara	Strada Teano - Corbara	Sessa Aurunca	CE	Privata	Cava Dismessa				In attesa di indagine	8692	412639	4565316
1088A030	Cava Pinincio	Pinincio - Frazione Aulpi	Sessa Aurunca	CE	Privata	Cava Dismessa				In attesa di indagine	11321	407415	4569337
1088A032	Azienda agricola Eredi Ubaldo Gentile	Via Stazione n. 7	Sessa Aurunca	CE	Privata	Spandimento su Suolo				In attesa di indagine	0	408980	4568276
1088A033	Arenile Sessa Aurunca	Arenile	Sessa Aurunca	CE	Pubblica	Arenile				In attesa di indagine	372466	398865	4561739
1088A500	Sibelco - Sasifo SpA	Stazione Ferroviaria	Sessa Aurunca	CE	Privata	Attività Produttiva		Metalli e Metalloidi, Fitofarmaci, Composti Inorganici		Indagini Preliminari Eseguite	15026	405906	4561035
1088A505	Ditta Cleprin Srl	Via Casamare	Sessa Aurunca	CE	Privata	Attività Produttiva				In attesa di indagine	13346	402086	4564625
1088A506	Tecno vernici Srl	Stazione Ferroviaria	Sessa Aurunca	CE	Privata	Attività Produttiva				In attesa di indagine	2720	405657	4561275
1088A507	Incora SpA	Stazione Ferroviaria	Sessa Aurunca	CE	Privata	Attività Produttiva				In attesa di indagine	6187	406257	4560676
1088A508	Covertec (Ex Mercato Ortofrutticolo)	SP 125 Via Scalo Ferroviario	Sessa Aurunca	CE	Privata	Attività Produttiva				In attesa di indagine	25411	405441	4561264
1088A509	Morteo SpA	Località Quintola	Sessa Aurunca	CE	Privata	Attività Produttiva				In attesa di indagine	58466	405669	4560857
1088A510	P.V.C. Total	Viale Oleandri Baia Domitia	Sessa Aurunca	CE	Privata	Punto Vendita Carburanti				In attesa di indagine	1260	400268	4560805
1088A511	P.V.C. Agip	Bivio Garigliano	Sessa Aurunca	CE	Privata	Punto Vendita Carburanti				In attesa di indagine	0	0	0

fonte: http://burc.regione.campania.it

Allegato 4-bis

Tabella 4-bis.1

Elenco Censimento dei Siti Potenzialmente Contaminati nell'ex SIN "Litorale Domitio Flegreo ed Agro Aversano" (CSPC Ex SIN LDFAA)

Codice	Denominazione	Indirizzo	Comune	Prov.	Proprietà	Tipologia sito	Contaminanti			Iter Procedurale	Superficie (m^2)	coord_X	coord_Y
							Suolo	Acque sotterranee	Acque Superficiali / Sedimenti				
1088A512	P.V.C. Q8	Carano Via Provinciale	Sessa Aurunca	CE	Privata	Punto Vendita Carburanti				In attesa di indagine	121	408640	4562188
1088A513	P.V.C.	Strada Provinciale Per Fasani	Sessa Aurunca	CE	Privata	Punto Vendita Carburanti				In attesa di indagine	0	0	0
1088A514	P.V.C.	S.S. Appia	Sessa Aurunca	CE	Privata	Punto Vendita Carburanti				In attesa di indagine	0	0	0
1088A515	P.V.C. Q8	S.S. 430 Km 24+310	Sessa Aurunca	CE	Privata	Punto Vendita Carburanti				In attesa di indagine	2604	404453	4570432
1088A516	P.V.C. ESSO n. 3243 (ex Ip/Agip)	Loc. S.Agata	Sessa Aurunca	CE	Privata	Punto Vendita Carburanti				In attesa di indagine	820	410712	4564512
1088A517	P.V.C. Agip	S.S. 430	Sessa Aurunca	CE	Privata	Punto Vendita Carburanti				In attesa di indagine	0	0	0
1088A518	P.V.C.	Lauro Via Lauro Sessa	Sessa Aurunca	CE	Privata	Punto Vendita Carburanti				In attesa di indagine	0	0	0
1088A519	P.V.C.	S.S. Domitiana	Sessa Aurunca	CE	Privata	Punto Vendita Carburanti				In attesa di indagine	0	0	0
1088A520	P.V.C. Tiberina Petroli	S.P. Sessa Aurunca, Mignano	Sessa Aurunca	CE	Privata	Punto Vendita Carburanti				In attesa di indagine	743	410616	4564580
1088A521	P.V.C. Esso	Scalo Ferroviario	Sessa Aurunca	CE	Privata	Punto Vendita Carburanti				In attesa di indagine	0	0	0
1088A522	P.V.C.	S.S. Appia	Sessa Aurunca	CE	Privata	Punto Vendita Carburanti				In attesa di indagine	0	0	0
1088A523	P.V.C. EWA Oil S.p.A	Loc. Quintana scalo F.S Frazione Piedimonte Sessa Aurunca	Sessa Aurunca	CE	Privata	Punto Vendita Carburanti				In attesa di indagine	360	405805	4561188
1088A526	P.V.C. IP (ex PVC Esso)	SP Sessa - Mignano Km 171+750	Sessa Aurunca	CE	Privata	Punto Vendita Carburanti				In attesa di indagine	2500	410713	4564512
1090A004	Cava Loc. Astragata	Loc. Astragata	Succivo	CE	Privata	Cava Dismessa				In attesa di indagine	3534	438463	4539718
1090A015	Cava Segiano	Masseria la Vedova	Succivo	CE	Privata	Cava Dismessa				In attesa di indagine	7687	437395	4536985
1090A016	Loc. Parcu	Loc. Parco Grande	Succivo	CE	Non nota	Area Contaminata da Diossina	Diossina e Furani			Indagini Preliminari Eseguite	12456	437899	4540082

fonte: http://burc.regione.campania.it

Allegato 4-bis

Tabella 4-bis.1

Elenco Censimento dei Siti Potenzialmente Contaminati nell'ex SIN "Litorale Domitio Flegreo ed Agro Aversano" (CSPC Ex SIN LDFAA)

Codice	Denominazione	Indirizzo	Comune	Prov.	Proprietà	Tipologia sito	Contaminanti			Iter Procedurale	Superficie (m^2)	coord_X	coord_Y
							Suolo	Acque sotterranee	Acque Superficiali / Sedimenti				
1090A500	Autodemolitore Loc. S.Pietro	Loc. S.Pietro	Succivo	CE	Privata	Autodemolitore				In attesa di indagine	17684	438154	4537126
1090A501	P.V.C. IP	Corso Sicilia, 28	Succivo	CE	Privata	Punto Vendita Carburanti				In attesa di indagine	200	437583	4535335
1090A502	P.V.C. API n.41152	Via Marconi, 5	Succivo	CE	Privata	Punto Vendita Carburanti				In attesa di indagine	180	437775	4535269
1090A503	P.V.C. Esso (ex Agip Stazione Le Monde)	S.S.7Bis/Var Km15+700	Succivo	CE	Privata	Punto Vendita Carburanti				In attesa di indagine	3500	437003	4537452
1090A504	P.V.C.	Via Bellini	Succivo	CE	Privata	Punto Vendita Carburanti				In attesa di indagine	0	0	0
1092A501	G.N. Cucine Srl	Via Consortile Zona ASI - Aversa Nord	Teverola	CE	Privata	Attività Produttiva				In attesa di indagine	4100	0	0
1092A502	Ex Pastificio Chirico	Via Roma, 324	Teverola	CE	Privata	Attività Dismessa				In attesa di indagine	9465	433427	4538621
1092A503	Graziano e Co.	Via Dietro Corte, 2	Teverola	CE	Privata	Stoccaggio Idrocarburi				In attesa di indagine	2056	433669	4538667
1092A504	Bru.Vin. Cars Srl	ASI Aversa Nord	Teverola	CE	Privata	Attività Produttiva				In attesa di indagine	8964	433846	4539585
1092A505	Reav - Rettifica Motori	ASI Aversa Nord	Teverola	CE	Privata	Attività Produttiva				In attesa di indagine	3582	434003	4539438
1092A506	C.T.P. Napoli	ASI Aversa Nord	Teverola	CE	Privata	Attività Produttiva				In attesa di indagine	42651	434510	4539966
1092A507	Do.Vi.Ma. Srl	ASI Aversa Nord	Teverola	CE	Privata	Attività Produttiva				In attesa di indagine	0	0	0
1092A508	Gros Trasport	ASI Aversa Nord	Teverola	CE	Privata	Attività Produttiva				In attesa di indagine	0	0	0
1092A509	S.I.C.A.S. Srl	ASI Aversa Nord	Teverola	CE	Privata	Attività Produttiva				In attesa di indagine	0	0	0
1092A510	Barbato Beniamino	ASI Aversa Nord	Teverola	CE	Privata	Impianto Trattamento Rifiuti				In attesa di indagine	0	0	0
1092A511	Lucicav Srl	ASI Aversa Nord	Teverola	CE	Privata	Attività Produttiva				In attesa di indagine	0	0	0

fonte: http://burc.regione.campania.it

Allegato 4-bis

Tabella 4-bis.1

Elenco Censimento dei Siti Potenzialmente Contaminati nell'ex SIN "Litorale Domitio Flegreo ed Agro Aversano" (CSPC Ex SIN LDFAA)

Codice	Denominazione	Indirizzo	Comune	Prov.	Proprietà	Tipologia sito	Contaminanti			Iter Procedurale	Superficie (m^2)	coord_X	coord_Y
							Suolo	Acque sotterranee	Acque Superficiali / Sedimenti				
1092A512	Roland Snc	ASI Aversa Nord	Teverola	CE	Privata	Attività Produttiva				In attesa di indagine	0	0	0
1092A513	Star Group Srl	ASI Aversa Nord	Teverola	CE	Privata	Attività Produttiva				In attesa di indagine	0	0	0
1092A514	Delmer Srl	ASI Aversa Nord	Teverola	CE	Privata	Attività Produttiva				In attesa di indagine	5223	0	0
1092A515	Mondial Grafica	ASI Aversa Nord	Teverola	CE	Privata	Attività Produttiva				In attesa di indagine	0	0	0
1092A516	F.lli Palmenta Srl	ASI Aversa Nord	Teverola	CE	Privata	Attività Produttiva				In attesa di indagine	0	0	0
1092A517	Arcobaleno	ASI Aversa Nord	Teverola	CE	Privata	Attività Produttiva				In attesa di indagine	0	0	0
1092A518	Società Sepe Domenico & F.lli	ASI Aversa Nord	Teverola	CE	Privata	Attività Produttiva				In attesa di indagine	6499	433971	4539402
1092A519	Giusta Srl	ASI Aversa Nord	Teverola	CE	Privata	Attività Produttiva				In attesa di indagine	0	0	0
1092A520	P.M.S. Lavorazione	ASI Aversa Nord	Teverola	CE	Privata	Attività Produttiva				In attesa di indagine	0	0	0
1092A521	Chirico Luciano SpA	ASI Aversa Nord	Teverola	CE	Privata	Attività Produttiva				In attesa di indagine	0	0	0
1092A522	Ecofrutta	ASI Aversa Nord	Teverola	CE	Privata	Attività Produttiva				In attesa di indagine	6714	434663	4540500
1092A523	Euroittica Srl	ASI Aversa Nord	Teverola	CE	Privata	Attività Produttiva				In attesa di indagine	7927	434516	4540525
1092A524	Acroterio Srl	ASI Aversa Nord	Teverola	CE	Privata	Attività Produttiva				In attesa di indagine	0	0	0
1092A525	Brudetti Simer SpA	ASI Aversa Nord	Teverola	CE	Privata	Attività Produttiva				In attesa di indagine	0	0	0
1092A526	Sepma SpA	ASI Aversa Nord	Teverola	CE	Privata	Attività Produttiva				In attesa di indagine	0	0	0
1092A527	Fesol	ASI Aversa Nord	Teverola	CE	Privata	Attività Produttiva				In attesa di indagine	0	0	0
1092A528	Di Chiara International Srl	ASI Aversa Nord	Teverola	CE	Privata	Attività Produttiva				In attesa di indagine	0	0	0
1092A529	Italmolle	ASI Aversa Nord	Teverola	CE	Privata	Attività Produttiva				In attesa di indagine	0	0	0

fonte: http://burc.regione.campania.it

Allegato 4-bis

Tabella 4-bis.1

Elenco Censimento dei Siti Potenzialmente Contaminati nell'ex SIN "Litorale Domitio Flegreo ed Agro Aversano" (CSPC Ex SIN LDFAA)

Codice	Denominazione	Indirizzo	Comune	Prov.	Proprietà	Tipologia sito	Contaminanti			Iter Procedurale	Superficie (m^2)	coord_X	coord_Y
							Suolo	Acque sotterranee	Acque Superficiali / Sedimenti				
1092A530	D.M.A. Srl	ASI Aversa Nord	Teverola	CE	Privata	Attività Produttiva				In attesa di indagine	0	0	0
1092A531	Euromarble Srl	ASI Aversa Nord	Teverola	CE	Privata	Attività Produttiva				In attesa di indagine	6521	434218	4540252
1092A532	Grassia Pavimenti	ASI Aversa Nord	Teverola	CE	Privata	Attività Produttiva				In attesa di indagine	0	0	0
1092A534	Siderach Sas	ASI Aversa Nord	Teverola	CE	Privata	Attività Produttiva				In attesa di indagine	0	0	0
1092A536	P.V.C. IP n. 41928 (ex API) Barbato Petroli sas	Via Provinciale Teverola - Casaluce, 19	Teverola	CE	Privata	Punto Vendita Carburanti				In attesa di indagine	600	433266	4538880
1092A537	P.V.C. Total	Via Appia SS. 7bis Km.12,00	Teverola	CE	Privata	Punto Vendita Carburanti				In attesa di indagine	0	0	0
1092A538	P.V.C.Q8 n.7797	Via Appia SS. 7bis Km.11+096	Teverola	CE	Privata	Punto Vendita Carburanti		Metalli e Metalloidi		Piano di Caratterizzazione Eseguito	2300	433996	4539954
1092A539	P.V.C. Agip n.8461	Via SS. 7 Km.11+401	Teverola	CE	Privata	Punto Vendita Carburanti				In attesa di indagine	1500	433880	4539733
1092A540	Indesit S.p.A	S. S. Appia Km. 15,400 - 7 bis (Zona ASI Aversa Nord)	Teverola	CE	Privata	Attività Produttiva		Metalli e Metalloidi, Alifatici Clorurati Cancerogeni, Alifiatici Clorurati non Cancerogeni		Analisi di Rischio Approvata/Monitoraggio	265655	435040	4540452
1092A541	Set Srl	Zona ASI Aversa Nord	Teverola	CE	Privata	Attività Produttiva		Metalli e Metalloidi, Alifatici Clorurati cancerogeni		Indagini Preliminari Eseguite/Monitoraggio	118358	435188	4539996
1094A500	RFG S.r.l.	Via De Nicola, 24	Trentola e Ducenta	CE	Privata	Impianto Trattamento Rifiuti				In attesa di indagine	11011	429074	4535973
1094A501	Cosma S.p.A.	Via Romaniello, 200	Trentola e Ducenta	CE	Privata	Impianto Trattamento Rifiuti				In attesa di indagine	5031	430181	4535711
1094A502	Fierro Francesca (Centro Demolizione Autoveicoli)	SP Trentola Ischitella	Trentola e Ducenta	CE	Privata	Autodemolitore				In attesa di indagine	5986	428523	4536317
1094A504	Di Caprio Srl	Via Larga	Trentola e Ducenta	CE	Privata	Attività Produttiva				In attesa di indagine	25478	429323	4536664

fonte: http://burc.regione.campania.it

Allegato 4-bis

Tabella 4-bis.1

Elenco Censimento dei Siti Potenzialmente Contaminati nell'ex SIN "Litorale Domitio Flegreo ed Agro Aversano" (CSPC Ex SIN LDFAA)

Codice	Denominazione	Indirizzo	Comune	Prov.	Proprietà	Tipologia sito	Contaminanti			Iter Procedurale	Superficie (m^2)	coord_X	coord_Y
							Suolo	Acque sotterranee	Acque Superficiali / Sedimenti				
1094A505	Fabozi	Via Roma, 275	Trentola e Ducenta	CE	Privata	Stoccaggio Idrocarburi				In attesa di indagine	4008	431824	4536607
1094A506	P.V.C. Esso n. 6938	Via IV Novembre, 168	Trentola e Ducenta	CE	Privata	Punto Vendita Carburanti				In attesa di indagine	500	429965	4536423
1094A507	P.V.C. IP	Via Cottolengo, 25	Trentola e Ducenta	CE	Privata	Punto Vendita Carburanti				In attesa di indagine	153	431502	4536214
1094A508	P.V.C. Esso n.3844 (ex API e ex IP)	Via Nunziale S.Antonio, 74/76	Trentola e Ducenta	CE	Privata	Punto Vendita Carburanti				In attesa di indagine	1156	431894	4536759
1094A509	P.V.C. Esso n. 3835 (Ex API ex IP)	Via Roma, 275	Trentola e Ducenta	CE	Privata	Punto Vendita Carburanti				In attesa di indagine	166	431848	4536562
1094A510	P.V.C. Esso n. 3845 (Ex IP ex API)	Strada Provinciale Trentola Ischitella	Trentola e Ducenta	CE	Privata	Punto Vendita Carburanti				In attesa di indagine	4223	428081	4536314
1094A511	P.V.C.	Via S.Dalì, 15	Trentola e Ducenta	CE	Privata	Punto Vendita Carburanti				In attesa di indagine	0	0	0
1098A031	Cava San Francesco I tratto	Loc. San Francesco I tratto	Villa di Briano	CE	Privata	Cava Dismessa				In attesa di indagine	21932	429810	4540635
1098A032	Cava Starza della Maddalena III	Loc. Starza della Maddalena	Villa di Briano	CE	Privata	Cava Dismessa				In attesa di indagine	18576	428487	4540562
1098A033	Cava Camposanto Vecchio I	Loc. Camposanto Vecchio	Villa di Briano	CE	Privata	Cava Dismessa				In attesa di indagine	9172	429259	4540819
1098A034	Cava San Francesco III tratto	Loc. S. Francesco III Tratto	Villa di Briano	CE	Privata	Cava Dismessa				In attesa di indagine	27868	429822	4540462
1098A035	Cava San Francesco II tratto	Loc. S. Francesco II Tratto	Villa di Briano	CE	Privata	Cava Dismessa				In attesa di indagine	28679	429692	4541209
1098A036	Cava San Francesco IV tratto	Loc. S. Francesco IV Tratto	Villa di Briano	CE	Privata	Cava Dismessa				In attesa di indagine	9263	429810	4540717
1098A500	P.V.C.	Via Provinciale	Villa di Briano	CE	Privata	Punto Vendita Carburanti				In attesa di indagine	0	0	0
1098A501	P.V.C.	Via Primavera 8	Villa di Briano	CE	Privata	Punto Vendita Carburanti				In attesa di indagine	0	0	0

fonte: http://burc.regione.campania.it

Allegato 4-bis

Tabella 4-bis.1

Elenco Censimento dei Siti Potenzialmente Contaminati nell'ex SIN "Litorale Domitio Flegreo ed Agro Aversano" (CSPC Ex SIN LDFAA)

Codice	Denominazione	Indirizzo	Comune	Prov.	Proprietà	Tipologia sito	Contaminanti			Iter Procedurale	Superficie (m^2)	coord_X	coord_Y
							Suolo	Acque sotterranee	Acque Superficiali / Sedimenti				
1098A502	P.V.C. Q8 n.7722	Strada Statale 7 Bis Dir.Km.4+700	Villa di Briano	CE	Privata	Punto Vendita Carburanti	Idrocarburi			Piano di Caratterizzazione Eseguito	4300	429271	4541028
1099A018	Loc. Via Giardino (I) - (Ecoleader)	Loc. Giardino	Villa Literno	CE	Privata	Abbandono incontrollato di rifiuti				In attesa di indagine	8311	417262	4537691
1099A058	Terreno Agricolo Ranieri Libero Giuseppe Francesco	Via Manna	Villa Literno	CE	Privata	Spandimento su Suolo				In attesa di indagine	4500	0	0
1099A059	Terreno Agricolo Musto Aniello	Loc. Parco Università via S. Maria a Cubito	Villa Literno	CE	Privata	Spandimento su Suolo				In attesa di indagine	0	0	0
1099A060	Terreno Agricolo Maisto Francesco	Località Quarto di Mezzo	Villa Literno	CE	Privata	Spandimento su Suolo				In attesa di indagine	5000	0	0
1099A061	Terreno Agricolo Diana Tammaro	Località Terrumo	Villa Literno	CE	Privata	Spandimento su Suolo				In attesa di indagine	11200	420456	4535006
1099A062	Terreno Agricolo Di Lauro Luigi	Località Manna - Via Delle dune	Villa Literno	CE	Privata	Spandimento su Suolo				In attesa di indagine	5000	0	0
1099A063	Terreno Agricolo Falcone Gaudenzio	Località Val di corvo - Va di Calvero	Villa Literno	CE	Privata	Spandimento su Suolo				In attesa di indagine	4380	415747	4539103
1099A064	Terreno Agricolo Diana Raffaele	Località S. Sossio	Villa Literno	CE	Privata	Spandimento su Suolo				In attesa di indagine	3800	418116	4537404
1099A500	Emmepi Autodemolizioni s.r.l. (ex Cotugno Pietro)	Via Santa Maria a Cubito 13	Villa Literno	CE	Privata	Autodemolitore				In attesa di indagine	37743	417866	4534158
1099A501	S.I.S.E.R. s.a.s Servizi Ecologia	Loc. Iazzone	Villa Literno	CE	Privata	Impianto Trattamento Rifiuti				In attesa di indagine	9660	416411	4540094

fonte: http://burc.regione.campania.it

Allegato 4-bis

Tabella 4-bis.1

Elenco Censimento dei Siti Potenzialmente Contaminati nell'ex SIN "Litorale Domitio Flegreo ed Agro Aversano" (CSPC Ex SIN LDFAA)

Codice	Denominazione	Indirizzo	Comune	Prov.	Proprietà	Tipologia sito	Contaminanti			Iter Procedurale	Superficie (m^2)	coord_X	coord_Y
							Suolo	Acque sotterranee	Acque Superficiali / Sedimenti				
1099A502	Impianto di Frantumazione e vagliatura inerti	Parco Sogliatelle	Villa Literno	CE	Privata	Impianto Trattamento Rifiuti				In attesa di indagine	13125	417120	4534711
1099A503	Fermetalli	Via delle Dune	Villa Literno	CE	Privata	Impianto Trattamento Rifiuti				In attesa di indagine	4548	416936	4538997
1099A504	Sito di stoccaggio Loc. Lo Spesso	Loc. Lo Spesso	Villa Literno	CE	Privata	Sito di Stoccaggio Balle		Metalli e Metalloidi		Piano di Caratterizzazione Approvato	662682	421821	4535017
1099A505	Impianto di depurazione di Regi Lagni	Loc. Quarto di Basso	Villa Literno	CE	Pubblica	Impianto Trattamento Rifiuti				In attesa di indagine	427028	417018	4540263
1099A506	CTP Petroli S.r.l	Via Aversa	Villa Literno	CE	Privata	Stoccaggio Idrocarburi				In attesa di indagine	2080	422522	4540539
1099A507	CDL Carburanti	Via Aversa	Villa Literno	CE	Privata	Stoccaggio Idrocarburi				In attesa di indagine	768	422503	4540562
1099A508	Sig.ra Cecere Rachele (gruppo Polo Tecnologico della Nautica - ex area Mirabella S.p.A.)	Loc. San Sossio	Villa Literno	CE	Privata	Impianto Trattamento Rifiuti	IPA, Metalli e Metallodi, Idrocarburi	IPA, Metalli e Metalloidi, Composti Inorganici		Piano di Caratterizzazione Presentato	188156	416508	4536479
1099A509	Falcone Giuseppe	Via Manna	Villa Literno	CE	Privata	Impianto Trattamento Rifiuti				In attesa di indagine	4967	416956	4538948
1099A510	Autodemolitore zona Parco Sogliatelle	Parco Soglietelle	Villa Literno	CE	Non nota	Autodemolitore dismesso				In attesa di indagine	10100	416923	4534692
1099A511	P.V.C. Q8	Corso Umberto I° 7	Villa Literno	CE	Privata	Punto Vendita Carburanti				In attesa di indagine	30	422402	4540545
1099A512	P.V.C. Total	Corso Umberto I° 280	Villa Literno	CE	Privata	Punto Vendita Carburanti				In attesa di indagine	0	0	0
1099A513	P.V.C. API	Corso Umberto I° 225	Villa Literno	CE	Privata	Punto Vendita Carburanti				In attesa di indagine	0	0	0
1099A514	P.V.C.	Corso Umberto I°	Villa Literno	CE	Privata	Punto Vendita Carburanti				In attesa di indagine	0	0	0

fonte: http://burc.regione.campania.it

Allegato 4-bis

Tabella 4-bis.1

Elenco Censimento dei Siti Potenzialmente Contaminati nell'ex SIN "Litorale Domitio Flegreo ed Agro Aversano" (CSPC Ex SIN LDFAA)

Codice	Denominazione	Indirizzo	Comune	Prov.	Proprietà	Tipologia sito	Contaminanti			Iter Procedurale	Superficie (m^2)	coord_X	coord_Y
							Suolo	Acque sotterranee	Acque Superficiali / Sedimenti				
1099A515	P.V.C. Q8	Via Delle Dune 7	Villa Literno	CE	Privata	Punto Vendita Carburanti				In attesa di indagine	726	419014	4539346
1099A516	P.V.C. Q8	Via Vittorio Emanuele 3	Villa Literno	CE	Privata	Punto Vendita Carburanti				In attesa di indagine	481	411863	4540310
1099A517	P.V.C. Esso	Via Aversa 34	Villa Literno	CE	Privata	Punto Vendita Carburanti				In attesa di indagine	0	0	0
1099A518	P.V.C. Tamoil n.7238	SS 7 Bis Km 14+850	Villa Literno	CE	Privata	Punto Vendita Carburanti				In attesa di indagine	7636	419357	4541262
1099A519	P.V.C. GPL Aversana Petroli	Via delle Dune Loc. Vate Corvo	Villa Literno	CE	Privata	Punto Vendita Carburanti				In attesa di indagine	0	0	0
1099A520	P.V.C.	Strada 7 Bis Direzione Km 14+850	Villa Literno	CE	Privata	Punto Vendita Carburanti				In attesa di indagine	0	0	0
1099A521	P.V.C.	Corso Umberto I	Villa Literno	CE	Privata	Punto Vendita Carburanti				In attesa di indagine	0	0	0
1099A522	Ex Mirabella SpA	Via veneto - Loc. San Sossio	Villa Literno	CE	Privata	Attività Dismessa	Idrocarburi, IPA	Metalli e Metalloidi, Composti Inorganici		Indagini Preliminari Eseguite	103000	416788	4536645
1101A009	Cava Grottolelle	Loc. Caprareccia	Falciano del Massico	CE	Privata	Cava Dismessa				In attesa di indagine	8063	411128	4556903
1101A500	Ecologia e Meccanica	Via Direttissima, 40	Falciano del Massico	CE	Privata	Attività Produttiva				In attesa di indagine	6250	412052	4556334
1101A501	Ecolet 2000 (Ecla Sas)	Loc. Contrada Cesque	Falciano del Massico	CE	Privata	Attività Produttiva				In attesa di indagine	172852	410181	4555590
1101A502	Comas Sas	Via Cappella Reale	Falciano del Massico	CE	Privata	Attività Produttiva				In attesa di indagine	6457	415295	4551589
1101A503	P.V.C. Esso n.3247 (ex IP ex Agip)	Via Orazio 22 - SP56	Falciano del Massico	CE	Privata	Punto Vendita Carburanti				In attesa di indagine	645	411502	4557029
1101A504	P.V.C. Q8 n.7640	Via Crocelle	Falciano del Massico	CE	Privata	Punto Vendita Carburanti				Piano di Caratterizzazione in Corso	3470	413019	4559301
1102A008	Discarica Comunale La Pescara	Loc. La Pescara	Cellole	CE	Pubblica	Discarica Comunale	Metalli e Metalloidi, Idrocarburi	Metalli e Metalloidi		Indagini Preliminari Eseguite	3753	402858	4563975
1102A010	Arenile Cellole	Arenile	Cellole	CE	Pubblica	Arenile				In attesa di indagine	328377	401787	4558372

fonte: http://burc.regione.campania.it

Allegato 4-bis

Tabella 4-bis.1

Elenco Censimento dei Siti Potenzialmente Contaminati nell'ex SIN "Litorale Domitio Flegreo ed Agro Aversano" (CSPC Ex SIN LDFAA)

Codice	Denominazione	Indirizzo	Comune	Prov.	Proprietà	Tipologia sito	Contaminanti			Iter Procedurale	Superficie (m^2)	coord_X	coord_Y
							Suolo	Acque sotterranee	Acque Superficiali / Sedimenti				
1102A500	Zannini Pasquale s.n.c.	Loc. Guarnelle	Cellole	CE	Privata	Impianto Trattamento Rifiuti				In attesa di indagine	8777	404968	4561013
1102A503	P.V.C. Erg	Piazza Aldo Moro	Cellole	CE	Privata	Punto Vendita Carburanti				In attesa di indagine	308	403843	4561911
1102A504	P.V.C. Q8	Piazza Aldo Moro	Cellole	CE	Privata	Punto Vendita Carburanti				In attesa di indagine	684	403786	4561841
1102A505	P.V.C. Agip n..55476	Via Domitiana Km 6+11	Cellole	CE	Privata	Punto Vendita Carburanti				In attesa di indagine	4645	401513	4562035
1102A506	P.V.C. Agip	Via Domitiana Km 6+114 Lato Destro	Cellole	CE	Privata	Punto Vendita Carburanti				In attesa di indagine	0	0	0
1102A507	P.V.C. G.P.L.	Via Domitiana Km 2+650 Lato Sinistro	Cellole	CE	Privata	Punto Vendita Carburanti				In attesa di indagine	3835	399278	4564656
1103A500	Diana Petroli	Via A. Petrillo, 181-183	Casapesenna	CE	Privata	Stoccaggio Idrocarburi				In attesa di indagine	2273	428188	4538159
1103A503	P.V.C. IP	Piazza Agostino Petrillo	Casapesenna	CE	Privata	Punto Vendita Carburanti				In attesa di indagine	250	427166	4538304
1104A008	Discarica Migliore Carolina	Loc. Torrione	San Marco Evangelista	CE	Privata	Discarica Privata				In attesa di indagine	27659	445458	4543792
1104A012	Cava in Loc.Grieco	Loc.Grieco	San Marco Evangelista	CE	Privata	Cava Dismessa				In attesa di indagine	15690	446006	4542059
1104A013	Cava Loc. Masseria Foresta	Masseria Foresta	San Marco Evangelista	CE	Privata	Cava Dismessa				In attesa di indagine	28913	445890	4543267
1104A014	Cava Loc. Sapienza	Via Sapienza	San Marco Evangelista	CE	Privata	Cava Dismessa				In attesa di indagine	18408	444761	4543518
1104A015	Cava Loc. Via S. Liuzio	Loc. S. Liuzio	San Marco Evangelista	CE	Privata	Cava Dismessa				In attesa di indagine	14026	445752	4543380
1104A016	Cava Loc. Cupa	Loc. Cupa	San Marco Evangelista	CE	Privata	Cava Dismessa				In attesa di indagine	24526	445964	4542324
1104A017	Cava Loc. Masseria Torrioni	Loc. Masseria Torrione	San Marco Evangelista	CE	Privata	Cava Dismessa				In attesa di indagine	30943	445415	4543579
1104A018	Cava c/o cava Torrioni	Loc. Torrione	San Marco Evangelista	CE	Privata	Cava Dismessa				In attesa di indagine	23587	445489	4543400

fonte: http://burc.regione.campania.it

Allegato 4-bis

Tabella 4-bis.1

Elenco Censimento dei Siti Potenzialmente Contaminati nell'ex SIN "Litorale Domitio Flegreo ed Agro Aversano" (CSPC Ex SIN LDFAA)

Codice	Denominazione	Indirizzo	Comune	Prov.	Proprietà	Tipologia sito	Contaminanti			Iter Procedurale	Superficie (m^2)	coord_X	coord_Y
							Suolo	Acque sotterranee	Acque Superficiali / Sedimenti				
1104A020	Discarica Loc. Cetrangolo	Loc. Masseria Torrione	San Marco Evangelista	CE	Privata	Discarica Privata				In attesa di indagine	28164	445525	4543587
1104A502	Vernall Srl Verniciature industriali	Via Fabbriche	San Marco Evangelista	CE	Privata	Attività Produttiva				In attesa di indagine	3016	444727	4541753
1104A503	Italiana Trasformazione Polimeri SpA (ex 3M Italia SpA)	ASI Marcianise	San Marco Evangelista	CE	Privata	Attività Produttiva				In attesa di indagine	0	0	0
1104A504	I.Ge.Co. Industriale Srl (Fonderia)	SS 87 Km 21,700	San Marco Evangelista	CE	Privata	Attività Produttiva				In attesa di indagine	4504	443547	4542799
1104A505	Co.Pro. SpA	ASI Marcianise	San Marco Evangelista	CE	Privata	Attività Produttiva				In attesa di indagine	0	0	0
1104A506	Artec Srl	ASI Marcianise	San Marco Evangelista	CE	Privata	Attività Produttiva				In attesa di indagine	3276	443881	4542297
1104A507	S.E.M. S.p.A.	ASI Marcianise	San Marco Evangelista	CE	Privata	Impianto Trattamento Rifiuti				In attesa di indagine	0	0	0
1104A510	Co.Me.Z Srl	Via Fabbriche	San Marco Evangelista	CE	Privata	Attività Produttiva				In attesa di indagine	5840	444685	4541752
1104A511	Meccanica Zitiello	Via Fabbriche	San Marco Evangelista	CE	Privata	Attività Produttiva				In attesa di indagine	2221	444767	4541785
1104A512	Capannoni Dismessi via fabbrica	Via Fabbriche	San Marco Evangelista	CE	Privata	Attività Dismessa				In attesa di indagine	8375	444900	4541854
1104A513	Trasporti Miccolo	SS 265-Via Sannitica	San Marco Evangelista	CE	Privata	Attività Produttiva				In attesa di indagine	3349	444706	4541831
1104A514	Mobil Service Srl	SS 265-Via Sannitica	San Marco Evangelista	CE	Privata	Attività Produttiva				In attesa di indagine	6814	444690	4541073
1104A515	Eliporto Protezione Civile	SS 265-Via Sannitica	San Marco Evangelista	CE	Pubblica	Attività Produttiva				In attesa di indagine	28484	444798	4541139
1104A516	Ce.Di SpA	SS 265-Via Sannitica	San Marco Evangelista	CE	Privata	Attività Produttiva				In attesa di indagine	2332	444900	4541118
1104A517	MT Trasporti	SS 265-Via Sannitica	San Marco Evangelista	CE	Privata	Attività Produttiva				In attesa di indagine	3259	444913	4541323

fonte: http://burc.regione.campania.it

Allegato 4-bis

Tabella 4-bis.1

Elenco Censimento dei Siti Potenzialmente Contaminati nell'ex SIN "Litorale Domitio Flegreo ed Agro Aversano" (CSPC Ex SIN LDFAA)

Codice	Denominazione	Indirizzo	Comune	Prov.	Proprietà	Tipologia sito	Contaminanti			Iter Procedurale	Superficie (m^2)	coord_X	coord_Y
							Suolo	Acque sotterranee	Acque Superficiali / Sedimenti				
1104A518	Ditta loc. S.S. 265	SS 265-Via Sannitica	San Marco Evangelista	CE	Privata	Attività Dismessa				In attesa di indagine	2895	444911	4541258
1104A519	Quality Control	SS 265-Via Sannitica	San Marco Evangelista	CE	Privata	Attività Produttiva				In attesa di indagine	2958	444901	4541188
1104A520	Stemi Srl	SS 265-Via Sannitica	San Marco Evangelista	CE	Privata	Attività Produttiva				In attesa di indagine	15167	444958	4541223
1104A521	Ex Ve. Ri. Car. S.r.l.	Via Fabbriche	San Marco Evangelista	CE	Privata	Attività Dismessa				In attesa di indagine	3061	444765	4541732
1104A522	San Marco Conglomerati Srl	Loc. Tagliatelle	San Marco Evangelista	CE	Privata	Attività Produttiva				In attesa di indagine	17676	444297	4542297
1104A523	Car Sud Service Sas	SS 265-Via Sannitica	San Marco Evangelista	CE	Privata	Attività Produttiva				In attesa di indagine	2614	445266	4541260
1104A524	MTA Stampaggi	SS 265-Via Sannitica	San Marco Evangelista	CE	Privata	Attività Produttiva				In attesa di indagine	1467	445281	4541318
1104A525	Iltro	SS 265-Via Sannitica	San Marco Evangelista	CE	Privata	Attività Produttiva				In attesa di indagine	2551	445252	4541317
1104A526	I.T.E.L. SpA	SS 265-Via Sannitica	San Marco Evangelista	CE	Privata	Attività Produttiva				In attesa di indagine	14987	445328	4541360
1104A527	C.T.S Spedizioni Internazionali	SS 265-Via Sannitica	San Marco Evangelista	CE	Privata	Attività Produttiva				In attesa di indagine	5033	445394	4541344
1104A528	Scatolificio F.lli Varriale Srl	SS 265-Via Sannitica	San Marco Evangelista	CE	Privata	Attività Produttiva				In attesa di indagine	5991	445385	4541586
1104A529	Deca Plast	SS 265-Via Sannitica	San Marco Evangelista	CE	Privata	Attività Produttiva				In attesa di indagine	1387	445389	4541488
1104A530	XFire Sistem	SS 265-Via Sannitica	San Marco Evangelista	CE	Privata	Attività Produttiva				In attesa di indagine	3154	445391	4541433
1104A531	Nestlè	SS 265-Via Sannitica	San Marco Evangelista	CE	Privata	Attività Produttiva				In attesa di indagine	12785	445547	4541414
1104A532	Biogas S.r.l.	Loc. Centrangolo	San Marco Evangelista	CE	Privata	Impianto Trattamento Rifiuti				In attesa di indagine	15763	445461	4543907
1104A533	C.T.V. Srl	ASI Marcianise	San Marco Evangelista	CE	Privata	Attività Produttiva				In attesa di indagine	0	0	0
1104A534	Boccardi Antonio	ASI Marcianise	San Marco Evangelista	CE	Privata	Attività Produttiva				In attesa di indagine	0	0	0
1104A535	Mec San Srl	ASI Marcianise	San Marco Evangelista	CE	Privata	Attività Produttiva				In attesa di indagine	0	0	0

fonte: http://burc.regione.campania.it

Allegato 4-bis

Tabella 4-bis.1

Elenco Censimento dei Siti Potenzialmente Contaminati nell'ex SIN "Litorale Domitio Flegreo ed Agro Aversano" (CSPC Ex SIN LDFAA)

Codice	Denominazione	Indirizzo	Comune	Prov.	Proprietà	Tipologia sito	Contaminanti			Iter Procedurale	Superficie (m^2)	coord_X	coord_Y
							Suolo	Acque sotterranee	Acque Superficiali / Sedimenti				
1104A536	Bifrigo Srl	ASI Marcianise	San Marco Evangelista	CE	Privata	Attività Produttiva				In attesa di indagine	0	0	0
1104A537	Rea Srl	ASI Marcianise	San Marco Evangelista	CE	Privata	Attività Produttiva				In attesa di indagine	0	0	0
1104A538	Temac 2 Srl	ASI Marcianise	San Marco Evangelista	CE	Privata	Attività Produttiva				In attesa di indagine	0	0	0
1104A539	Worthington SpA	S.S. Sannitica 87 Km 19	San Marco Evangelista	CE	Privata	Attività Produttiva				In attesa di indagine	17923	443683	4540966
1104A541	Quaranta SpA	ASI Marcianise	San Marco Evangelista	CE	Privata	Attività Produttiva				In attesa di indagine	0	0	0
1104A543	P.V.C.	Via Tripoli 32	San Marco Evangelista	CE	Privata	Punto Vendita Carburanti				In attesa di indagine	0	0	0
1104A544	P.V.C.	Via Cantone 47	San Marco Evangelista	CE	Privata	Punto Vendita Carburanti				In attesa di indagine	0	0	0
1104A545	P.V.C.	Via Cantone 5	San Marco Evangelista	CE	Privata	Punto Vendita Carburanti				In attesa di indagine	0	0	0
1104A546	P.V.C.Tamoil n.5390	Viale della Liberta' 53	San Marco Evangelista	CE	Privata	Punto Vendita Carburanti				In attesa di indagine	345	444127	4542960
1104A547	P.V.C. Q8	Strada Statale 265 - Km.26+307	San Marco Evangelista	CE	Privata	Punto Vendita Carburanti				In attesa di indagine	1748	445193	4541225
1104A548	P.V.C.	Viale della Liberta' 53	San Marco Evangelista	CE	Privata	Punto Vendita Carburanti				In attesa di indagine	0	0	0
1104A549	P.V.C. Agip	Strada Statale 265	San Marco Evangelista	CE	Privata	Punto Vendita Carburanti				In attesa di indagine	0	0	0
1506A001	Regi Lagni	Regi Lagni	Sito Regionale	CE	Pubblica	Corso d'Acqua Superficiale	Diossina e Furani, Metalli e Metalloidi, PCB, IPA, Idrocarburi, Fitofarmaci	Metalli e Metalloidi, Composti Inorganici, Alifatici Clorurati Cancerogeni, Fitofarmaci		Piano di Caratterizzazione Eseguito	0	414012	4538196
1506A002	Fondali Litorale Domitio Flegreo ed Agro Aversano	Fondali	Sito Regionale	CE	Pubblica	Fondali marini				In attesa di indagine	0	414200	4535056

fonte: http://burc.regione.campania.it

Tabella 4-bis.1
Elenco Censimento dei Siti Potenzialmente Contaminati nell'ex SIN "Litorale Domitio Flegreo ed Agro Aversano" (CSPC Ex SIN LDFAA)

Codice	Denominazione	Indirizzo	Comune	Prov.	Proprietà	Tipologia sito	Contaminanti			Iter Procedurale	Superficie (m^2)	coord_X	coord_Y
							Suolo	Acque sotterranee	Acque Superficiali / Sedimenti				
3001A004	Loc. Pantano - Masseria Onorato	Loc. Pantano	Acerra	NA	Privata	Abbandono di Rifiuti in Scavo				In attesa di indagine	2800	447916	4536830
3001A007	Loc.Contrada Curcio	Contrada Sperduto - S.P. Acerra-Gaudello ex 162	Acerra	NA	Privata	Abbandono di Rifiuti in Scavo				Piano di Caratterizzazione Approvato	20000	450034	4535440
3001A013	Discarica Abusiva Contrada Calabricito	Loc. Calabricito	Acerra	NA	Privata	Discarica Abusiva	Metalli e Metalloidi, Diossine e Furani	Composti Inorganici, Metalli e Metalloidi, Alifatici Clorurati Cancerogeni		Piano di Caratterizzazione Approvato	5000	449951	4538189
3001A035	Canale Gorgone	Canale Gorgone	Acerra	NA	Pubblica	Abbandono in Area Acquatica				In attesa di indagine	0	445229	4538890
3001A039	Loc.Sannareto	SP Caivano - Gaudello	Acerra	NA	Privata	Spandimento su Suolo	Metalli e Metalloidi			Indagini Preliminari Eseguite	0	446730	4534920
3001A040	Loc. Sannareto	Loc. Sannareto	Acerra	NA	Privata	Spandimento su Suolo				In attesa di indagine	0	445085	4535070
3001A041	Contrada Lenza-Sciavone	Contrada Lenza Schiavone	Acerra	NA	Privata	Spandimento su Suolo	Metalli e Metalloidi, PCB			Indagini Preliminari Eseguite	0	448725	4537090
3001A500	Rieco S.r.l.	Via Mulino Vecchio	Acerra	NA	Privata	Impianto Trattamento Rifiuti				In attesa di indagine	10000	447065	4534268
3001A501	Betoproject	Loc. Pantano	Acerra	NA	Privata	Attività Produttiva				In attesa di indagine	0	446810	4536926
3001A502	Franza Francesco	Loc. Pantano	Acerra	NA	Privata	Attività Produttiva				In attesa di indagine	0	447392	4537061
3001A503	Ilmas Sud	Loc. Pantano	Acerra	NA	Privata	Attività Produttiva				In attesa di indagine	0	446922	4536880
3001A504	Pellini S.r.l.	Via Tappia, 35	Acerra	NA	Privata	Impianto Trattamento Rifiuti				In attesa di indagine	0	444986	4533208
3001A505	Ex Merisid	Loc. Pantano	Acerra	NA	Privata	Attività Dismessa				In attesa di indagine	0	0	0
3001A506	Stamplast Srl	Loc. Pantano	Acerra	NA	Privata	Attività Produttiva				In attesa di indagine	0	447066	4536915
3001A507	Ros.Ma Ecologica S.r.l	Contrada Curcio - Via dei Sanniti 95	Acerra	NA	Privata	Autodemolitore		Alifatici Clorurati non Cancerogeni		Piano di Caratterizzazione Eseguito	2775	450033	4535541
3001A508	Tardi Vincenzo	Contrada Gaudiello, 1	Acerra	NA	Privata	Attività Produttiva				In attesa di indagine	0	450983	4536906
3001A509	Campania Soccorso	Via Palermo	Acerra	NA	Privata	Attività Produttiva				In attesa di indagine	0	447641	4530518
3001A510	Sud Car	Contrada Pietro del Galdo	Acerra	NA	Privata	Attività Produttiva				In attesa di indagine	0	0	0

fonte: http://burc.regione.campania.it

Allegato 4-bis

Tabella 4-bis.1

Elenco Censimento dei Siti Potenzialmente Contaminati nell'ex SIN "Litorale Domitio Flegreo ed Agro Aversano" (CSPC Ex SIN LDFAA)

Codice	Denominazione	Indirizzo	Comune	Prov.	Proprietà	Tipologia sito	Contaminanti			Iter Procedurale	Superficie (m^2)	coord_X	coord_Y
							Suolo	Acque sotterranee	Acque Superficiali / Sedimenti				
3001A512	P.G. Plastica	Via Pastore	Acerra	NA	Privata	Attività Produttiva				In attesa di indagine	500	446671	4533992
3001A513	Sommarco Salvatore	Corso Italia, 91	Acerra	NA	Privata	Attività Produttiva				In attesa di indagine	0	446439	4531619
3001A514	Ngp SpA (Ex Montefibre)	Contrada Pagliarone	Acerra	NA	Privata	Attività Produttiva		Metalli e Metalloidi, Alifatici Clorurati Cancerogeni		Piano di Caratterizzazione Approvato	996402	447258	4536071
3001A515	Tufano Carmine	Contrada Curcio	Acerra	NA	Privata	Autodemolitore				In attesa di indagine	0	449907	4535464
3001A516	Selvaggi Enrico	Via Scarlatti 14	Acerra	NA	Privata	Attività Produttiva				In attesa di indagine	1500	447603	4532478
3001A517	Icim Conglomerati Acerra Srl	via Varignano 10	Acerra	NA	Privata	Attività Produttiva				In attesa di indagine	10000	450277	4534448
3001A518	Ital Ambiente S.r.l.	Zona Industriale ASI - Strada Pantano	Acerra	NA	Privata	Impianto Trattamento Rifiuti		Metalli e Metalloidi, Amianto		Piano di Caratterizzazione Eseguito	22264	447030	4536750
3001A519	Italmetal s.a.s.	Via Spinello, 1	Acerra	NA	Privata	Impianto Trattamento Rifiuti				In attesa di indagine	0	449649	4532849
3001A520	Zito Recupero Plastica s.a.s.	Via Volturno, 61	Acerra	NA	Privata	Impianto Trattamento Rifiuti				In attesa di indagine	4754	445042	4533174
3001A521	Tecnoplast S.r.l.	Via Varignano	Acerra	NA	Privata	Impianto Trattamento Rifiuti				In attesa di indagine	0	451013	4534612
3001A522	Tecnofeed	Contrada Mulino Vecchio	Acerra	NA	Privata	Impianto Trattamento Rifiuti				In attesa di indagine	0	0	0
3001A523	Fermetal s.a.s.	Loc. Pantano	Acerra	NA	Privata	Impianto Trattamento Rifiuti		Metalli e Metalloidi		Piano di Caratterizzazione Approvato	4780	447182	4536999
3001A524	T.D. Srl	Contrada Pagliarone	Acerra	NA	Privata	Attività Produttiva				In attesa di indagine	0	0	0
3001A525	Pellini Srl	Contrada Lenza Schiavone	Acerra	NA	Privata	Attività Produttiva				In attesa di indagine	0	448145	4538386
3001A527	P.V.C. Shell	Via Pioppitelli	Acerra	NA	Privata	Punto Vendita Carburanti				In attesa di indagine	0	446329	4534120
3001A528	P.V.C. Agip - ENI n.IT59353	Via Benevento	Acerra	NA	Privata	Punto Vendita Carburanti				In attesa di indagine	0	446036	4530910
3001A529	P.V.C. Shell	Corso Vittorio Emanuele II	Acerra	NA	Privata	Punto Vendita Carburanti				In attesa di indagine	0	447920	4533256

fonte: http://burc.regione.campania.it

Allegato 4-bis

Tabella 4-bis.1

Elenco Censimento dei Siti Potenzialmente Contaminati nell'ex SIN "Litorale Domitio Flegreo ed Agro Aversano" (CSPC Ex SIN LDFAA)

Codice	Denominazione	Indirizzo	Comune	Prov.	Proprietà	Tipologia sito	Contaminanti			Iter Procedurale	Superficie (m^2)	coord_X	coord_Y
							Suolo	Acque sotterranee	Acque Superficiali / Sedimenti				
3001A530	P.V.C. Esso	SS7 km 24.500	Acerra	NA	Privata	Punto Vendita Carburanti				In attesa di indagine	0	445413	4535927
3001A531	P.V.C. Tamoil	SS 162	Acerra	NA	Privata	Punto Vendita Carburanti				In attesa di indagine	0	450566	4535963
3001A532	P.V.C. Agip - ENI n.IT8013	Corso Italia, 122	Acerra	NA	Privata	Punto Vendita Carburanti				In attesa di indagine	0	446792	4532254
3001A533	P.V.C. IP	Corso della Resistenza 150	Acerra	NA	Privata	Punto Vendita Carburanti				In attesa di indagine	0	446698	4533115
3001A534	SUD OIL ex P.V.C. Api	SS 7 Bis	Acerra	NA	Privata	Punto Vendita Carburanti				In attesa di indagine	0	451890	4534731
3001A535	Fresal	Strada Statale 162	Acerra	NA	Privata	Attività Produttiva				In attesa di indagine	0	450659	4535967
3001A536	Ex F.lli Costa	Loc. Marchese	Acerra	NA	Privata	Attività Dismessa				In attesa di indagine	0	446148	4531566
3001A537	Scrim	Strada Provinciale Pomigliano-Acerra	Acerra	NA	Privata	Attività Produttiva				In attesa di indagine	0	447721	4531307
3001A539	Sideralba SpA	Loc. Pantano	Acerra	NA	Privata	Attività Produttiva				In attesa di indagine	0	447846	4536897
3001A540	Ecologia italiana S.r.l.	Loc. Pantano Zona ASI	Acerra	NA	Privata	Impianto Trattamento Rifiuti				In attesa di indagine	5088	447079	4536813
3001A541	Icaa Srl	Loc. Pantano	Acerra	NA	Privata	Attività Produttiva				In attesa di indagine	19000	447536	4537122
3001A542	Trans chemicals Srl	Via Mulino Vecchio	Acerra	NA	Privata	Attività Produttiva				In attesa di indagine	0	447339	4535342
3001A543	Delfino SpA (ex Knorr)	Contrada Pagliarone	Acerra	NA	Privata	Attività Produttiva				In attesa di indagine	0	449572	4536717
3001A544	Acerplastica Srl F.lli Marchese	Via Epifania	Acerra	NA	Privata	Attività Produttiva				In attesa di indagine	2490	446280	4533810
3001A545	Terracciano Sabato	Contrada Area di Settembre	Acerra	NA	Privata	Attività Produttiva				In attesa di indagine	0	446579	4530500
3001A546	Pan Oil	Via Mulino Vecchio	Acerra	NA	Privata	Stoccaggio Idrocarburi				In attesa di indagine	0	447384	4535341
3001A547	P.V.C. Q8	Via Sannereto 67	Acerra	NA	Privata	Punto Vendita Carburanti				In attesa di indagine	0	446337	4534420
3001A548	BIOS	Loc. Sannereto	Acerra	NA	Privata	Impianto Trattamento Rifiuti				In attesa di indagine	0	446815	4534640

fonte: http://burc.regione.campania.it

Allegato 4-bis

Tabella 4-bis.1

Elenco Censimento dei Siti Potenzialmente Contaminati nell'ex SIN "Litorale Domitio Flegreo ed Agro Aversano" (CSPC Ex SIN LDFAA)

Codice	Denominazione	Indirizzo	Comune	Prov.	Proprietà	Tipologia sito	Contaminanti			Iter Procedurale	Superficie (m^2)	coord_X	coord_Y
							Suolo	Acque sotterranee	Acque Superficiali / Sedimenti				
3001A549	Ecotrasporti	Via Volturno 61	Acerra	NA	Privata	Attività Produttiva				In attesa di indagine	0	445051	4533180
3001A550	Pro.S.It SpA	Zona Industriale	Acerra	NA	Privata	Attività Produttiva		Metalli e Metalloidi, Azoto Ammoniacale		Piano di Caratterizzazione Approvato	25000	0	0
3001A551	Eurometal	Zona ASI, Loc Pantano	Acerra	NA	Privata	Impianto Trattamento Rifiuti				In attesa di indagine	9636	447583	4536854
3001A552	Edil Disa	Zona ASI, Loc Pantano	Acerra	NA	Privata	Attività Produttiva				In attesa di indagine	4776	0	0
3001A553	Meridional Laundry Srl	Zona ASI, Loc Pantano	Acerra	NA	Privata	Attività Produttiva				In attesa di indagine	4803	446985	4537236
3001A554	Eco.Drin Srl	ASI Loc. Pantano	Acerra	NA	Privata	Impianto Trattamento Rifiuti				In attesa di indagine	5156	447077	4537213
3001A555	Consorzio ASI (Area 1 - Ex Montefibre)	Contrada Pagliarone	Acerra	NA	Privata	Attività Produttiva		Alifatici Clorurati Cancerogeni, Metalli e Metalloidi		Piano di Caratterizzazione Approvato	90000	447161	4535584
3001A556	Consorzio ASI (Area 2 - Ex Montefibre)	Contrada Pagliarone	Acerra	NA	Privata	Area incolta		Alifatici Clorurati Cancerogeni, Metalli e Metalloidi		Piano di Caratterizzazione Approvato	91500	447423	4535673
3001A557	Consorzio ASI (Area 3 - Ex Montefibre)	Contrada Pagliarone	Acerra	NA	Privata	Attività Dismessa		Alifatici Clorurati Cancerogeni, Metalli e Metalloidi		Piano di Caratterizzazione Approvato	105000	447777	4535763
3006A001	Lago Miseno	Loc. Miseno	Bacoli	NA	Pubblica	Area Lacuale				In attesa di indagine	456000	421739	4516196
3006A004	Lago Fusaro	Loc. Fusaro	Bacoli	NA	Pubblica	Area Lacuale				In attesa di indagine	999000	420319	4519543
3006A006	Arenile Bacoli	Arenile	Bacoli	NA	Pubblica	Arenile				In attesa di indagine	254874	422345	4515523
3006A500	Vingas s.r.l.	Viale Olimpico	Bacoli	NA	Privata	Industria a Rischio Incidente Rilevante				In attesa di indagine	6643	420839	4517235
3006A502	Testa sas	Centro Ittico Campano	Bacoli	NA	Privata	Deposito Giudiziario				In attesa di indagine	7354	419656	4518577
3006A503	Pozzolana Flegrea S.r.l.	Via Castello, 20B	Bacoli	NA	Privata	Impianto Trattamento Rifiuti	Metalli e Metalloidi	Metalli e Metalloidi		Indagini Preliminari Eseguite	22198	422294	4517920
3006A506	Officine Meccaniche Navali di Esposito & C. Sas	Via Scotto, 2	Bacoli	NA	Privata	Attività Produttiva				In attesa di indagine	1907	421726	4518707

fonte: http://burc.regione.campania.it

Allegato 4-bis

Tabella 4-bis.1

Elenco Censimento dei Siti Potenzialmente Contaminati nell'ex SIN "Litorale Domitio Flegreo ed Agro Aversano" (CSPC Ex SIN LDFAA)

Codice	Denominazione	Indirizzo	Comune	Prov.	Proprietà	Tipologia sito	Contaminanti			Iter Procedurale	Superficie (m^2)	coord_X	coord_Y
							Suolo	Acque sotterranee	Acque Superficiali / Sedimenti				
3006A507	Cantiere Navale Basilio Postiglione Srl	Via Lucullo, 4	Bacoli	NA	Privata	Attività Produttiva				In attesa di indagine	16133	421797	4518712
3006A508	O.M.L.I.N. Off. Mecc. lavori ind. e nav. Srl	Via Lucullo, 49	Bacoli	NA	Privata	Attività Produttiva				In attesa di indagine	11187	422009	4518731
3006A509	Cantieri di Baia SpA	Via Lucullo, 45	Bacoli	NA	Privata	Attività Produttiva				In attesa di indagine	25793	421952	4518646
3006A510	Ex Cooperativa Avino	Via Fusaro	Bacoli	NA	Privata	Attività Dismessa				In attesa di indagine	15030	420251	4518674
3006A511	Fiart Mare SpA	Via Lucullo, 61	Bacoli	NA	Privata	Attività Produttiva				In attesa di indagine	38216	422019	4518550
3006A512	G.C.E. Generali Costruzioni Elettroniche Srl	Parco del Quarantennale,46	Bacoli	NA	Privata	Attività Produttiva				In attesa di indagine	6740	419803	4518592
3006A513	Scamar Nautica Partenopea di Scamardella M. & C. Sas	Parco del Quarantennale,44	Bacoli	NA	Privata	Attività Produttiva				In attesa di indagine	6806	419707	4518503
3006A514	La Baia Srl	Parco del Quarantennale	Bacoli	NA	Privata	Attività Produttiva	Idrocarburi	Idrocarburi		Piano di Caratterizzazione Eseguito	1982	419718	4518589
3006A515	Centrale Enel Bacoli	Parco del Quarantennale	Bacoli	NA	Privata	Attività Produttiva				In attesa di indagine	5049	419807	4518710
3006A516	P.V.C. IP n.43503 (ex Agip n.60 - 161)	Via Lucullo, 61	Bacoli	NA	Privata	Punto Vendita Carburanti				In attesa di indagine	0	421829	4518834
3006A517	P.V.C. Q8	Via Cuma Loc.Fusaro	Bacoli	NA	Privata	Punto Vendita Carburanti				In attesa di indagine	1000	420775	4519632
3006A518	P.V.C. Esso n. 2983	Via Risorgimento	Bacoli	NA	Privata	Punto Vendita Carburanti				In attesa di indagine	522	422124	4516760
3006A519	P.V.C.TotalErg NI0033332 (ex Total)	Via Giulio Cesare	Bacoli	NA	Privata	Punto Vendita Carburanti				In attesa di indagine	400	419996	4518141

fonte: http://burc.regione.campania.it

Allegato 4-bis

Tabella 4-bis.1

Elenco Censimento dei Siti Potenzialmente Contaminati nell'ex SIN "Litorale Domitio Flegreo ed Agro Aversano" (CSPC Ex SIN LDFAA)

Codice	Denominazione	Indirizzo	Comune	Prov.	Proprietà	Tipologia sito	Contaminanti			Iter Procedurale	Superficie (m^2)	coord_X	coord_Y
							Suolo	Acque sotterranee	Acque Superficiali / Sedimenti				
3006A520	P.V.C. Esso	Via Lungolago	Bacoli	NA	Privata	Punto Vendita Carburanti				In attesa di indagine	276	0	0
3006A521	P.V.C.Tamoil n.4629	Viale Olimpico	Bacoli	NA	Privata	Punto Vendita Carburanti				In attesa di indagine	650	420727	4517713
3006A522	P.V.C. Tamoil n.8329	Viale Vanvitelli - Via Fusaro 110	Bacoli	NA	Privata	Punto Vendita Carburanti				In attesa di indagine	250	420931	4519143
3006A523	P.V.C. Agip "C.I.P.P. Petroli S.r.l"	Via Giulio Cesare (Ex Via Fusaro) n° 258	Bacoli	NA	Privata	Punto Vendita Carburanti				In attesa di indagine	960	419975	4518150
3006A524	P.V.C. Agip Petroli S.p.A. Di G. Paparone	Via Miseno 129	Bacoli	NA	Privata	Punto Vendita Carburanti				In attesa di indagine	2600	422276	4516178
3006A525	P.V.C. IP n. 41159 (ex Api)	Via Castello	Bacoli	NA	Privata	Punto Vendita Carburanti				In attesa di indagine	216	422365	4517747
3006A526	P.V.C. Esso Di Rimauro Francesco	Piazzale Amedeo Maiuri 444	Bacoli	NA	Privata	Punto Vendita Carburanti				In attesa di indagine	276	421438	4516369
3010A500	Teknica S.r.l. (Ex Comesa-Ex coop.Agricola Rinascita)	Via Padula	Brusciano	NA	Privata	Attività Dismessa				In attesa di indagine	4949	451316	4531491
3010A501	Amog Srl	Via Padula	Brusciano	NA	Privata	Attività Produttiva				In attesa di indagine	35491	451128	4531448
3010A502	Delta Mikron	Via Padula	Brusciano	NA	Privata	Attività Produttiva				In attesa di indagine	2531	451009	4531660
3010A503	Emmepi	Via Variante 7 Bis	Brusciano	NA	Privata	Attività Produttiva				In attesa di indagine	2654	451721	4531231
3010A504	Ex Mattatoio Comunale	Via Ammendola	Brusciano	NA	Pubblica	Attività Dismessa				In attesa di indagine	238	452015	4530485
3010A505	Mecar	Prolungamento via Tirone	Brusciano	NA	Privata	Attività Produttiva				In attesa di indagine	11815	451250	4532654
3010A506	Ex SMA	Via Madonna Stella, 4	Brusciano	NA	Privata	Attività Dismessa				In attesa di indagine	573	451032	4528584
3010A507	P.V.C. Total	Via Cucca	Brusciano	NA	Privata	Punto Vendita Carburanti				In attesa di indagine	0	452172	4530342

fonte: http://burc.regione.campania.it

Allegato 4-bis

Tabella 4-bis.1

Elenco Censimento dei Siti Potenzialmente Contaminati nell'ex SIN "Litorale Domitio Flegreo ed Agro Aversano" (CSPC Ex SIN LDFAA)

Codice	Denominazione	Indirizzo	Comune	Prov.	Proprietà	Tipologia sito	Contaminanti			Iter Procedurale	Superficie (m^2)	coord_X	coord_Y
							Suolo	Acque sotterranee	Acque Superficiali / Sedimenti				
3010A508	P.V.C. Esso	Via Variante 7 Bis	Brusciano	NA	Privata	Punto Vendita Carburanti				In attesa di indagine	0	451166	4530885
3010A509	Meccanica Campana	Via Barsanti	Brusciano	NA	Privata	Attività Produttiva				In attesa di indagine	2390	451158	4531050
3011A002	Discarica Loc. S. Arcangelo	Loc. S. Arcangelo	Caivano	NA	Pubblica	Discarica Comunale				In attesa di indagine	7481	443809	4536177
3011A044	Fondo Agricolo Amico Antonio	Via Comunale Lavarone	Caivano	NA	Privata	Spandimento su Suolo	Metalli e Metalloidi, PCB			Indagini Preliminari Eseguite	2740	441471	4536916
3011A045	Sito di Stoccaggio Loc. Pascarola	Loc. Pascarola	Caivano	NA	Privata	Sito di Stoccaggio Balle				Piano di Caratterizzazione in corso	184934	441381	4538863
3011A047	Loc. SP 131 – Zona ASI	Loc. SP 131	Caivano	NA	Non nota	Area Contaminata da Diossina	Diossine e Furani			Indagini Preliminari Eseguite	0	442175	4537632
3011A501	Magneti Marelli	loc. Pascarola - zona ASI	Caivano	NA	Privata	Attività Produttiva				In attesa di indagine	65000	0	0
3011A502	A.P.O.P.A.	ASI Caivano	Caivano	NA	Privata	Attività Produttiva				In attesa di indagine	10677	440629	4537465
3011A503	Petrini 1822 SpA	ASI Caivano	Caivano	NA	Privata	Attività Produttiva				In attesa di indagine	37500	441425	4538030
3011A504	Lear Corporation Italia Srl	ASI Caivano	Caivano	NA	Privata	Attività Produttiva				In attesa di indagine	131213	440907	4536847
3011A505	F.O.M. SpA	ASI Caivano	Caivano	NA	Privata	Attività Produttiva				In attesa di indagine	48962	441361	4537356
3011A506	Nuova N.C.P. SpA	Zona industriale Loc. Pascarola	Caivano	NA	Privata	Attività Produttiva				In attesa di indagine	14427	441871	4537327
3011A509	Mapekol Srl	ASI Caivano	Caivano	NA	Privata	Attività Produttiva				In attesa di indagine	10193	441846	4537247
3011A510	Silpa SpA	Zona ASI -Loc. Pascarola - S.S. 87 km 16,550	Caivano	NA	Privata	Attività Produttiva				In attesa di indagine	20200	0	0
3011A511	Oma Srl	Zona ASI -Loc. Pascarola - S.S. 87 km 16,460	Caivano	NA	Privata	Attività Produttiva				In attesa di indagine	7591	442068	4538060
3011A512	Mi.So. Srl	Zona ASI Loc. Pascarola S.S.87 Km 16460	Caivano	NA	Privata	Attività Produttiva				In attesa di indagine	9754	441906	4537408

fonte: http://burc.regione.campania.it

Allegato 4-bis

Tabella 4-bis.1

Elenco Censimento dei Siti Potenzialmente Contaminati nell'ex SIN "Litorale Domitio Flegreo ed Agro Aversano" (CSPC Ex SIN LDFAA)

Codice	Denominazione	Indirizzo	Comune	Prov.	Proprietà	Tipologia sito	Contaminanti			Iter Procedurale	Superficie (m^2)	coord_X	coord_Y
							Suolo	Acque sotterranee	Acque Superficiali / Sedimenti				
3011A513	Officine Campane Srl	Zona ASI Loc. Pascarola	Caivano	NA	Privata	Attività Produttiva				In attesa di indagine	8595	441823	4537178
3011A514	Piscopo Srl Resine termoplastiche	Zona ASI Loc. Pascarola	Caivano	NA	Privata	Attività Produttiva				In attesa di indagine	0	0	0
3011A515	Edi.Me. Edizioni Meridionali S.p.A	Zona ASI - Loc. Pascarola - Via Provinciale	Caivano	NA	Privata	Attività Produttiva				In attesa di indagine	36115	0	0
3011A516	Ben Vautier SpA	ASI Caivano - Loc. Pascarola	Caivano	NA	Privata	Attività Produttiva				In attesa di indagine	12619	440656	4537759
3011A517	Promec Srl	Zona ASI - Loc. Pascarola	Caivano	NA	Privata	Attività Produttiva				In attesa di indagine	0	0	0
3011A518	Proteg SpA	Zona ASI - Via Piave	Caivano	NA	Privata	Attività Produttiva	Idrocarburi	Idrocarburi		Piano di Caratterizzazione Eseguito	23400	441400	4538483
3011A519	Fratelli D'Aniello s.n.c	Zona ASI - Loc. Pascarola - via Sogliano	Caivano	NA	Privata	Attività Produttiva				In attesa di indagine	0	0	0
3011A520	Nuovo Mollificio Campano Srl	Zona ASI Loc. Pascarola	Caivano	NA	Privata	Attività Produttiva				In attesa di indagine	7056	441040	4538576
3011A521	Ergom Automotive SpA	Zona ASI -Loc. Pascarola	Caivano	NA	Privata	Attività Produttiva				In attesa di indagine	29000	0	0
3011A522	Tre.Ti Srl	ASI Caivano	Caivano	NA	Privata	Attività Produttiva				In attesa di indagine	21226	441136	4537318
3011A523	Italblok Sas	Zona ASI -Loc. Pascarola	Caivano	NA	Privata	Attività Produttiva				In attesa di indagine	9485	441741	4537982
3011A524	Glassflake Europe SpA	ASI Caivano	Caivano	NA	Privata	Attività Produttiva				In attesa di indagine	5000	0	0
3011A525	I.S.L.A. Srl (Ex La Nuova Sorgente Srl)	Zona ASI -Loc. Pascarola	Caivano	NA	Privata	Attività Produttiva				In attesa di indagine	7886	441535	4538409
3011A526	Foro.Med SpA	Zona ASI Loc. Pascarola S.S. Km 16,460	Caivano	NA	Privata	Attività Produttiva				In attesa di indagine	6526	441240	4538483

fonte: http://burc.regione.campania.it

Tabella 4-bis.1

Elenco Censimento dei Siti Potenzialmente Contaminati nell'ex SIN "Litorale Domitio Flegreo ed Agro Aversano" (CSPC Ex SIN LDFAA)

Codice	Denominazione	Indirizzo	Comune	Prov.	Proprietà	Tipologia sito	Contaminanti			Iter Procedurale	Superficie (m^2)	coord_X	coord_Y
							Suolo	Acque sotterranee	Acque Superficiali / Sedimenti				
3011A527	Chimpex Industriale SpA	Zona ASI -Loc. Pascarola	Caivano	NA	Privata	Attività Produttiva				In attesa di indagine	24223	441239	4538351
3011A528	Redaelli Tecnasud SpA	Zona ASI -Loc. Pascarola	Caivano	NA	Privata	Attività Produttiva				In attesa di indagine	119030	441404	4538030
3011A529	Effequattro S.p.a (Cirio del Monte Italia SpA)	Zona ASI -Loc. Pascarola	Caivano	NA	Privata	Attività Produttiva				In attesa di indagine	158552	440936	4537673
3011A531	Angelino Lorenzo Srl	ASI Caivano	Caivano	NA	Privata	Attività Produttiva				In attesa di indagine	0	0	0
3011A532	Applicazioni termoplastiche SpA	ASI Caivano	Caivano	NA	Privata	Attività Produttiva				In attesa di indagine	0	0	0
3011A533	C.A.D. Srl	SP Gaudiello, 112	Caivano	NA	Privata	Attività Produttiva				In attesa di indagine	29345	442776	4534193
3011A534	C.& C. S.r.l.	SS Sannitica 87, Km 15,35	Caivano	NA	Privata	Impianto Trattamento Rifiuti				In attesa di indagine	20239	442023	4536949
3011A535	A.Co.Fer.	ASI Caivano	Caivano	NA	Privata	Attività Produttiva				In attesa di indagine	0	0	0
3011A536	Fisia	ASI Caivano	Caivano	NA	Privata	Impianto Trattamento Rifiuti				In attesa di indagine	0	0	0
3011A537	Del Fran S.r.l.	Zona ASI -Loc. Pascarola	Caivano	NA	Privata	Autodemolitore				In attesa di indagine	19620	442113	4538135
3011A540	Frames Sara Sas	ASI Caivano	Caivano	NA	Privata	Attività Produttiva				In attesa di indagine	6448	441957	4537563
3011A541	Fresystem Srl	ASI Caivano	Caivano	NA	Privata	Attività Produttiva				In attesa di indagine	20800	441402	4538242
3011A542	Garage del Sole dI Franzese F. & C. s.n.c.	Via Guardapede	Caivano	NA	Privata	Deposito Giudiziario				In attesa di indagine	4161	440572	4535635
3011A543	Guida Srl	Via Gaudiello	Caivano	NA	Privata	Attività Produttiva				In attesa di indagine	41579	443022	4534195
3011A545	Ico Sud Srl	ASI Caivano	Caivano	NA	Privata	Attività Produttiva				In attesa di indagine	0	0	0
3011A546	I.C.S. Industria Carni del Sud Srl.	Zona ASI -Loc. Pascarola	Caivano	NA	Privata	Attività Produttiva				In attesa di indagine	15948	441740	4538531
3011A547	Igea SpA	ASI Caivano	Caivano	NA	Privata	Attività Produttiva				In attesa di indagine	0	0	0

fonte: http://burc.regione.campania.it

Allegato 4-bis

Tabella 4-bis.1

Elenco Censimento dei Siti Potenzialmente Contaminati nell'ex SIN "Litorale Domitio Flegreo ed Agro Aversano" (CSPC Ex SIN LDFAA)

Codice	Denominazione	Indirizzo	Comune	Prov.	Proprietà	Tipologia sito	Contaminanti			Iter Procedurale	Superficie (m^2)	coord_X	coord_Y
							Suolo	Acque sotterranee	Acque Superficiali / Sedimenti				
3011A549	Dipiùdì Ambiente S.p.A.-Imp. Di Depurazione Loc.Omomorto	Contrada Omomorto	Caivano	NA	Pubblica	Impianto Trattamento Rifiuti				In attesa di indagine	237951	444766	4535778
3011A551	Inco Srl	Zona Industriale Caivano Loc. Pascarola	Caivano	NA	Privata	Attività Produttiva				In attesa di indagine	8430	441083	4538650
3011A552	I.P.F. Srl	ASI Caivano	Caivano	NA	Privata	Attività Produttiva				In attesa di indagine	0	0	0
3011A553	King Shoes Srl	ASI Caivano	Caivano	NA	Privata	Attività Produttiva				In attesa di indagine	0	0	0
3011A554	L.M.S. Srl	ASI Caivano	Caivano	NA	Privata	Attività Produttiva				In attesa di indagine	0	0	0
3011A555	La.Co.Met Srl	ASI Caivano	Caivano	NA	Privata	Attività Produttiva				In attesa di indagine	0	0	0
3011A556	Lattoneria F.lli Silvestre Srl	ASI Caivano	Caivano	NA	Privata	Attività Produttiva				In attesa di indagine	0	0	0
3011A557	La.Me.Sud Sas	SS Sannitica 87	Caivano	NA	Privata	Attività Produttiva				In attesa di indagine	1885	442743	4538460
3011A558	L.E.M. Linea Ecologica Mangia s.nc. Di Pietro e M.	ASI Caivano	Caivano	NA	Privata	Attività Produttiva				In attesa di indagine	11340	441143	4537473
3011A559	Mery Car S.r.l. S.G.A.	SS Sannitica 87,Km 15,7	Caivano	NA	Privata	Autodemolitore				In attesa di indagine	20292	442016	4536191
3011A561	Mefer Srl	ASI Caivano	Caivano	NA	Privata	Attività Produttiva				In attesa di indagine	0	0	0
3011A565	Officine Partenopee	ASI Caivano	Caivano	NA	Privata	Attività Produttiva				In attesa di indagine	0	0	0
3011A568	Massaro Giuseppe	Via Gaudiello	Caivano	NA	Privata	Autodemolitore dismesso				In attesa di indagine	9848	443077	4533979
3011A569	Plana Systre Srl	ASI Caivano	Caivano	NA	Privata	Attività Produttiva				In attesa di indagine	0	0	0
3011A571	Sideralba SpA	ASI Caivano	Caivano	NA	Privata	Attività Produttiva				In attesa di indagine	0	0	0
3011A574	S.M.C. Marmi e Graniti	ASI Caivano	Caivano	NA	Privata	Attività Produttiva				In attesa di indagine	0	0	0

fonte: http://burc.regione.campania.it

Allegato 4-bis

Tabella 4-bis.1

Elenco Censimento dei Siti Potenzialmente Contaminati nell'ex SIN "Litorale Domitio Flegreo ed Agro Aversano" (CSPC Ex SIN LDFAA)

Codice	Denominazione	Indirizzo	Comune	Prov.	Proprietà	Tipologia sito	Contaminanti			Iter Procedurale	Superficie (m^2)	coord_X	coord_Y
							Suolo	Acque sotterranee	Acque Superficiali / Sedimenti				
3011A575	System Impianti Srl	ASI Caivano	Caivano	NA	Privata	Attività Produttiva				In attesa di indagine	0	0	0
3011A576	Solmet Srl	ASI Caivano	Caivano	NA	Privata	Attività Produttiva				In attesa di indagine	0	0	0
3011A580	Tunnel SpA	ASI Caivano	Caivano	NA	Privata	Attività Produttiva				In attesa di indagine	0	0	0
3011A581	Ultragas	SP Gaudiello	Caivano	NA	Privata	Industria a Rischio Incidente Rilevante	Metalli e Metalloidi	Metalli e Metalloidi		Piano di Caratterizzazione Eseguito	32471	443584	4533831
3011A586	Rullo Gaetano	Via Donadio	Caivano	NA	Privata	Deposito Giudiziario				In attesa di indagine	10728	442407	4537438
3011A587	Delta Chimica S.r.l.	SS Sannitica 87	Caivano	NA	Privata	Impianto Trattamento Rifiuti				In attesa di indagine	3313	442695	4538728
3011A588	Metal- Rec. S.r.l.	SS Sannitica 87	Caivano	NA	Privata	Impianto Trattamento Rifiuti				In attesa di indagine	3755	442712	4538694
3011A589	Pro.Im S.r.l	SP Gaudiello, 112	Caivano	NA	Privata	Impianto Trattamento Rifiuti				In attesa di indagine	20031	442889	4534209
3011A590	Spoleto Metalli	SS Sannitica 87	Caivano	NA	Privata	Impianto Trattamento Rifiuti				In attesa di indagine	3560	442687	4538468
3011A591	Impianto STIR Loc. ASI Pascarola	ASI Pascarola	Caivano	NA	Privata	Impianto Trattamento Rifiuti				In attesa di indagine	96697	440965	4538950
3011A592	Falegnameria Mugione	SS Sannitica 87	Caivano	NA	Privata	Attività Produttiva				In attesa di indagine	7071	441879	4536552
3011A593	Tecnal S.p.A	SS Sannitica 87, Km 17500	Caivano	NA	Privata	Impianto Trattamento Rifiuti				In attesa di indagine	8999	442621	4538081
3011A594	Max Plastic	SS Sannitica 87	Caivano	NA	Privata	Impianto Trattamento Rifiuti				In attesa di indagine	2499	441746	4535613
3011A595	Italiana Imballaggi	SS Sannitica 87	Caivano	NA	Privata	Impianto Trattamento Rifiuti				In attesa di indagine	2294	441705	4535832
3011A596	Vetreria Partenopea Srl	SS Sannitica 87	Caivano	NA	Privata	Attività Produttiva				In attesa di indagine	26065	441827	4535274
3011A597	Ex Petergrass s.n.c.	S.P. Sant'Arcangelo	Caivano	NA	Privata	Attività Dismessa				In attesa di indagine	13885	444153	4535913
3011A599	Tecno Pompe	ASI Caivano	Caivano	NA	Privata	Attività Produttiva				In attesa di indagine	0	0	0
3011A600	Tartaglione Antonio	ASI Caivano	Caivano	NA	Privata	Attività Produttiva				In attesa di indagine	0	0	0
3011A601	Angelino S.r.l	ASI Caivano	Caivano	NA	Privata	Impianto Trattamento Rifiuti				In attesa di indagine	0	0	0

fonte: http://burc.regione.campania.it

Allegato 4-bis

Tabella 4-bis.1

Elenco Censimento dei Siti Potenzialmente Contaminati nell'ex SIN "Litorale Domitio Flegreo ed Agro Aversano" (CSPC Ex SIN LDFAA)

Codice	Denominazione	Indirizzo	Comune	Prov.	Proprietà	Tipologia sito	Contaminanti			Iter Procedurale	Superficie (m^2)	coord_X	coord_Y
							Suolo	Acque sotterranee	Acque Superficiali / Sedimenti				
3011A602	Di Gennaro S.p.A.	ASI Caivano	Caivano	NA	Privata	Impianto Trattamento Rifiuti		Composti Inorganici, Alifatici Clorurati Cancerogeni		Indagini Preliminari Eseguite	43485	441682	4537336
3011A603	IGI. CA. S.p.A.	ASI Caivano	Caivano	NA	Privata	Impianto Trattamento Rifiuti				In attesa di indagine	0	0	0
3011A604	Conceria Vesuvio Sas	ASI Caivano	Caivano	NA	Privata	Attività Produttiva				In attesa di indagine	0	0	0
3011A605	Expopell Srl	ASI Caivano	Caivano	NA	Privata	Attività Produttiva				In attesa di indagine	0	0	0
3011A606	Nuova Expo Pell Sas	Zona Industriale Pascarola Caivano	Caivano	NA	Privata	Attività Produttiva				In attesa di indagine	17683	441896	4538012
3011A607	D&D Carton	ASI Caivano	Caivano	NA	Privata	Attività Produttiva				In attesa di indagine	0	0	0
3011A608	Eurolegno Srl	ASI Caivano	Caivano	NA	Privata	Attività Produttiva				In attesa di indagine	0	0	0
3011A609	Riccardi SpA	ASI Caivano	Caivano	NA	Privata	Attività Produttiva				In attesa di indagine	0	0	0
3011A610	A. Marino	ASI Caivano	Caivano	NA	Privata	Attività Produttiva				In attesa di indagine	0	0	0
3011A611	Elle Metal Srl	ASI Caivano	Caivano	NA	Privata	Attività Produttiva				In attesa di indagine	36829	441190	4538162
3011A612	Impiantistica Srl	ASI Caivano	Caivano	NA	Privata	Attività Produttiva				In attesa di indagine	0	0	0
3011A613	Rovetta Acciai e Metalli SpA	Loc Pascarola	Caivano	NA	Privata	Attività Produttiva				In attesa di indagine	7970	440773	4538369
3011A614	Gba Srl	ASI Caivano	Caivano	NA	Privata	Attività Produttiva				In attesa di indagine	0	0	0
3011A615	Ge.Cam	ASI Caivano	Caivano	NA	Privata	Attività Produttiva				In attesa di indagine	0	0	0
3011A616	L.C. Service Srl	ASI Caivano	Caivano	NA	Privata	Attività Produttiva				In attesa di indagine	0	0	0
3011A617	Ocima Srl	ASI Caivano	Caivano	NA	Privata	Attività Produttiva				In attesa di indagine	0	0	0
3011A618	Tm Tecnomeccanica Srl	ASI Caivano	Caivano	NA	Privata	Attività Produttiva				In attesa di indagine	0	0	0
3011A619	Del Bo Srl	ASI Caivano	Caivano	NA	Privata	Attività Produttiva				In attesa di indagine	0	0	0
3011A620	Aarb Srl	ASI Caivano	Caivano	NA	Privata	Attività Produttiva				In attesa di indagine	0	0	0
3011A621	Sa.Ve.Da.	ASI Caivano	Caivano	NA	Privata	Attività Produttiva				In attesa di indagine	0	0	0
3011A622	P.V.C. TotalErg NI001735	Via Vittorio Imbriani, 7	Caivano	NA	Privata	Punto Vendita Carburanti				In attesa di indagine	80	441219	4534242

fonte: http://burc.regione.campania.it

Allegato 4-bis

Tabella 4-bis.1

Elenco Censimento dei Siti Potenzialmente Contaminati nell'ex SIN "Litorale Domitio Flegreo ed Agro Aversano" (CSPC Ex SIN LDFAA)

Codice	Denominazione	Indirizzo	Comune	Prov.	Proprietà	Tipologia sito	Contaminanti			Iter Procedurale	Superficie (m^2)	coord_X	coord_Y
							Suolo	Acque sotterranee	Acque Superficiali / Sedimenti				
3011A623	P.V.C.	Corso Umberto I	Caivano	NA	Privata	Punto Vendita Carburanti				In attesa di indagine	0	0	0
3011A624	P.V.C.	Via Caboto, 11	Caivano	NA	Privata	Punto Vendita Carburanti				In attesa di indagine	0	0	0
3011A625	P.V.C. ENI n. 8109	Corso Umberto Km 12 901	Caivano	NA	Privata	Punto Vendita Carburanti				In attesa di indagine	1300	441670	4534396
3011A626	P.V.C.	Via Cirillo 46	Caivano	NA	Privata	Punto Vendita Carburanti				In attesa di indagine	0	0	0
3011A627	Enel Distribuzione SpA Zona Napoli 1	SS 418 Loc. Regi Lagni	Caivano	NA	Privata	Attività Produttiva	PCB			Attuazione MISE/Piano di Caratterizzazione Approvato	18369	442927	4538038
3011A629	P.V.C. Erg (Eurofrozen)	S.S. Sannitica Km 17+618	Caivano	NA	Privata	Punto Vendita Carburanti				In attesa di indagine	4418	442128	4536804
3013A500	Orm & C. Vap Srl	Via Croce San Nicola	Camposano	NA	Privata	Attività Produttiva				In attesa di indagine	1952	460514	4534026
3013A501	P.V.C. IP (Ex Api)	Via Provinciale	Camposano	NA	Privata	Punto Vendita Carburanti				In attesa di indagine	260	461091	4533836
3013A502	P.V.C. Q8 n. 7302	Via Provinciale	Camposano	NA	Privata	Punto Vendita Carburanti				In attesa di indagine	756	461037	4533733
3013A503	P.V.C. Erg NA 186	Via Provinciale	Camposano	NA	Privata	Punto Vendita Carburanti				In attesa di indagine	0	460952	4533539
3018A001	Cava Loc.S.S.7 bis - 1° tratto	SS 7 Bis	Casamarciano	NA	Privata	Cava Dismessa				In attesa di indagine	21255	462881	4532796
3018A002	Cava Loc.S.S.7 bis-2° tratto	SS 7 Bis	Casamarciano	NA	Privata	Cava Dismessa				In attesa di indagine	6089	462603	4532723
3018A003	Cava Loc.S.S.7 bis - 3° tratto	SS 7 Bis	Casamarciano	NA	Privata	Cava Dismessa				In attesa di indagine	55656	462515	4532543
3018A004	Cava S.S.7 bis - 4° tratto (adiacente distributore Q8)	SS 7 Bis	Casamarciano	NA	Privata	Cava Dismessa				In attesa di indagine	19287	462333	4532456
3018A005	Cava Loc.Campocavallo - 1° tratto	Loc.Campocavallo	Casamarciano	NA	Privata	Cava Dismessa				In attesa di indagine	17143	462132	4532262

fonte: http://burc.regione.campania.it

Allegato 4-bis

Tabella 4-bis.1

Elenco Censimento dei Siti Potenzialmente Contaminati nell'ex SIN "Litorale Domitio Flegreo ed Agro Aversano" (CSPC Ex SIN LDFAA)

Codice	Denominazione	Indirizzo	Comune	Prov.	Proprietà	Tipologia sito	Contaminanti			Iter Procedurale	Superficie (m^2)	coord_X	coord_Y
							Suolo	Acque sotterranee	Acque Superficiali / Sedimenti				
3018A006	Cava Loc. Sassone	Via Provinciale	Casamarciano	NA	Privata	Cava Dismessa				In attesa di indagine	27462	462438	4532137
3018A019	Isola Ecologica	Loc. Gescal	Casamarciano	NA	Pubblica	Impianto Trattamento Rifiuti				In attesa di indagine	1047	461349	4531223
3018A020	Cava Loc. Cupatelle	Loc. Cupatelle	Casamarciano	NA	Privata	Cava Dismessa				In attesa di indagine	2368	463970	4532267
3018A021	Cava Saviano Anna	Strada Provinciale per Casamarciano	Casamarciano	NA	Privata	Cava Dismessa				In attesa di indagine	21837	462737	4532194
3018A022	Cava Loc. Olivella	Loc. Olivella	Casamarciano	NA	Privata	Cava Dismessa				In attesa di indagine	14861	462950	4532299
3018A501	Demoli Ferro s.a.s. (Ex Guida Michele)	Via Nazionale delle Puglie	Casamarciano	NA	Privata	Autodemolitore				In attesa di indagine	2769	462707	4532739
3018A502	Ex Autocarrozzeria Isernia	Via Circumvallazione	Casamarciano	NA	Privata	Attività Dismessa				In attesa di indagine	824	462836	4532493
3018A503	Dima Gas S.r.l.	Via Provinciale	Casamarciano	NA	Privata	Stoccaggio Idrocarburi				In attesa di indagine	3073	462574	4532185
3018A504	Ex Edil Prefabricati	Via Cupatelle	Casamarciano	NA	Privata	Attività Dismessa				In attesa di indagine	20069	463812	4532669
3018A505	Edil Calcestruzzi	Loc. Olivella	Casamarciano	NA	Privata	Attività Produttiva				In attesa di indagine	4796	463303	4532681
3018A506	Ex La Ponderosa S.r.l.	Via Cupatelle	Casamarciano	NA	Privata	Attività Dismessa				In attesa di indagine	18819	463789	4532593
3018A507	Monteforte Maria	Via della Repubblica,11	Casamarciano	NA	Privata	Spandimento su Suolo				In attesa di indagine	169	462244	4531200
3018A508	Ex Sud Avicola S.n.c.	Via Provinciale	Casamarciano	NA	Privata	Attività Dismessa				In attesa di indagine	13800	462651	4532312
3018A509	P.V.C. Agip n.18020	Via Seminario	Casamarciano	NA	Privata	Punto Vendita Carburanti				In attesa di indagine	1300	461781	4531037
3018A510	Ex P.V.C.	Via Circumvallazione	Casamarciano	NA	Privata	Punto Vendita Carburanti Dismesso				In attesa di indagine	300	462277	4531688
3018A511	P.V.C. Q8 n. 7262	Strada Statale Nazionale delle Puglie	Casamarciano	NA	Privata	Punto Vendita Carburanti				In attesa di indagine	1700	462303	4532562

fonte: http://burc.regione.campania.it

Allegato 4-bis

Tabella 4-bis.1

Elenco Censimento dei Siti Potenzialmente Contaminati nell'ex SIN "Litorale Domitio Flegreo ed Agro Aversano" (CSPC Ex SIN LDFAA)

Codice	Denominazione	Indirizzo	Comune	Prov.	Proprietà	Tipologia sito	Contaminanti			Iter Procedurale	Superficie (m^2)	coord_X	coord_Y
							Suolo	Acque sotterranee	Acque Superficiali / Sedimenti				
3025A002	Loc. Passariello	Loc. Passariello	Castello di Cisterna	NA	Pubblica	Abbandono di Rifiuti in Scavo				In attesa di indagine	10678	451104	4528250
3025A501	Samagas S.r.l.	Via Selva, 102	Castello di Cisterna	NA	Privata	Industria a Rischio Incidente Rilevante				In attesa di indagine	12670	450205	4528853
3025A503	L.M.P. Sas	Via Madonelle	Castello di Cisterna	NA	Privata	Attività Produttiva				In attesa di indagine	10799	450357	4528237
3025A504	S.M.A. GAS S.r.l.	Via Selva, 224	Castello di Cisterna	NA	Privata	Stoccaggio Idrocarburi				In attesa di indagine	3431	450163	4528730
3025A505	Di Maio Colori Sas	Via Padula	Castello di Cisterna	NA	Privata	Attività Produttiva				In attesa di indagine	3010	450537	4530132
3025A506	Romana Chimici S.p.A.	Via Kennedy	Castello di Cisterna	NA	Privata	Industria a Rischio Incidente Rilevante		Alifatici Clorurati Cancerogeni, Alifatici Clorurati non Cancerogeni		Piano di Caratterizzazione Eseguito	5832	449829	4529669
3025A507	Dario Domenico	Via Madonna delle Grazie 8	Castello di Cisterna	NA	Privata	Autodemolitore		Idrocarburi, Solfuri		Indagini Preliminari Eseguite	1080	450899	4530846
3025A508	La Vignale Immobiliare Deposito Merci Ipercoop	Via Passariello	Castello di Cisterna	NA	Privata	Attività Produttiva				In attesa di indagine	54034	450666	4528066
3025A509	Tufano Autocarrozzeria	Via Madonelle	Castello di Cisterna	NA	Privata	Attività Produttiva				In attesa di indagine	6340	450659	4527689
3025A510	Officina maccanica Beneduce Giovanni O.M.B.	Via Madonelle	Castello di Cisterna	NA	Privata	Attività Produttiva				In attesa di indagine	951	450432	4528133
3025A511	Ro.Re car s.n.c	Contrada Cutone, 26	Castello di Cisterna	NA	Privata	Attività Produttiva				In attesa di indagine	2050	450396	4528422
3025A512	Granato Francesco (Renault)	Via Padula, 98	Castello di Cisterna	NA	Privata	Attività Produttiva				In attesa di indagine	4791	450597	4530454
3025A513	Co.Sit Srl e Insit Srl	Via Sandro Pertini	Castello di Cisterna	NA	Privata	Attività Produttiva				In attesa di indagine	4272	450714	4530152
3025A514	Ar.Ter Srl	Via Padula, 56-58	Castello di Cisterna	NA	Privata	Attività Produttiva				In attesa di indagine	4721	450562	4530261
3025A515	Barone Trasporti	Via Padula	Castello di Cisterna	NA	Privata	Attività Produttiva				In attesa di indagine	4813	450659	4530379

fonte: http://burc.regione.campania.it

Allegato 4-bis

Tabella 4-bis.1

Elenco Censimento dei Siti Potenzialmente Contaminati nell'ex SIN "Litorale Domitio Flegreo ed Agro Aversano" (CSPC Ex SIN LDFAA)

Codice	Denominazione	Indirizzo	Comune	Prov.	Proprietà	Tipologia sito	Contaminanti			Iter Procedurale	Superficie (m^2)	coord_X	coord_Y
							Suolo	Acque sotterranee	Acque Superficiali / Sedimenti				
3025A516	Se.L.C.A. Srl	Via Kennedy	Castello di Cisterna	NA	Privata	Attività Produttiva				In attesa di indagine	19588	449677	4529898
3025A517	Ben.Tra Petroli S.r.l	Via Sandro Pertini	Castello di Cisterna	NA	Privata	Stoccaggio Idrocarburi				In attesa di indagine	2435	450222	4530324
3025A518	Paka ging Srl	Via Sandro Pertini	Castello di Cisterna	NA	Privata	Attività Produttiva				In attesa di indagine	8666	450249	4530205
3025A520	P.V.C. Agip n.55345 di Romano Antonio s.n.c	Via S.S. 7 Bis	Castello di Cisterna	NA	Privata	Punto Vendita Carburanti				In attesa di indagine	1200	449681	4529432
3025A521	P.V.C.	Via Variante 7 Bis S.S Km. 42, 510	Castello di Cisterna	NA	Privata	Punto Vendita Carburanti				In attesa di indagine	0	0	0
3027A003	Isola Ecologica	Via Taverna Nova	Cicciano	NA	Pubblica	Impianto Trattamento Rifiuti				In attesa di indagine	2356	458818	4535397
3027A500	Memoter	Via Taverna Nova - Bosco Fangone	Cicciano	NA	Privata	Attività Produttiva				In attesa di indagine	17588	458790	4535266
3027A501	Ditta Casoria Stefano	Via Marconi, 8	Cicciano	NA	Privata	Stoccaggio Idrocarburi				In attesa di indagine	520	461050	4534593
3027A502	Moviter Casoria	Traversa Via Taverna Nova	Cicciano	NA	Privata	Attività Produttiva		Metalli e Metalloidi, Alifatici Clorurati Cancerogeni		Attuazione MISE/Piano di Caratterizzazione Presentato	7348	458338	4534966
3027A503	Pastificio Carmine Russo	Via Nola, 62	Cicciano	NA	Privata	Attività Produttiva				In attesa di indagine	19994	461179	4534429
3027A504	P.V.C. IP di Mascolo	Via Nola, 61	Cicciano	NA	Privata	Punto Vendita Carburanti				In attesa di indagine	0	461077	4534631
3027A505	P.V.C. Q8	Via Nola	Cicciano	NA	Privata	Punto Vendita Carburanti				In attesa di indagine	0	461097	4534369
3028A001	Loc.Via Roma II Traversa Privata	Via Roma II Traversa Privata	Cimitile	NA	Privata	Spandimento su Suolo				In attesa di indagine	251	460245	4532498
3028A500	Mg Motor Gas	Via Pietro Nenni, 7/C	Cimitile	NA	Privata	Attività Produttiva				In attesa di indagine	1971	459616	4532423

fonte: http://burc.regione.campania.it

Allegato 4-bis

Tabella 4-bis.1

Elenco Censimento dei Siti Potenzialmente Contaminati nell'ex SIN "Litorale Domitio Flegreo ed Agro Aversano" (CSPC Ex SIN LDFAA)

Codice	Denominazione	Indirizzo	Comune	Prov.	Proprietà	Tipologia sito	Contaminanti			Iter Procedurale	Superficie (m^2)	coord_X	coord_Y
							Suolo	Acque sotterranee	Acque Superficiali / Sedimenti				
3028A501	Valentino Alessandra Autotrasporti	Via S. Donato	Cimitile	NA	Privata	Attività Produttiva				In attesa di indagine	1855	460062	4532654
3028A502	Ex Eredi Tanzillo	Via Macello	Cimitile	NA	Privata	Attività Dismessa				In attesa di indagine	7519	460096	4532510
3028A503	Trinchese Pasquale	Via Roma II Trav. Privata	Cimitile	NA	Privata	Attività Produttiva				In attesa di indagine	274	460231	4532501
3028A504	Ex F.lli Lombardi	Via F.lli Mercogliano	Cimitile	NA	Privata	Attività Dismessa				In attesa di indagine	3641	460330	4532379
3028A505	P.V.C. Tamoil	Via Roma	Cimitile	NA	Privata	Punto Vendita Carburanti				In attesa di indagine	0	460475	4532611
3029A500	Ex Ditta F.lli Santorelli	Via Nola	Comiziano	NA	Privata	Attività Dismessa				In attesa di indagine	6998	462129	4533584
3029A501	Ditta DL Trasporto Srl	Via Macello, 8	Comiziano	NA	Privata	Attività Produttiva				In attesa di indagine	2050	461543	4532530
3029A502	Centro Auto	Via Macello, 9	Comiziano	NA	Privata	Attività Produttiva				In attesa di indagine	2080	461563	4532506
3029A503	Ditta Euro Asfalti Srl (Deposito)	Via Macello,11	Comiziano	NA	Privata	Attività Produttiva				In attesa di indagine	1719	461568	4532484
3029A504	Ditta Apostolico e Tanagro	SP per Risigliano - località Campo	Comiziano	NA	Privata	Attività Produttiva		Metalli e Metalloidi, Composti Inorganici e Alifatici Clorurati non Cancerogeni		Piano di Caratterizzazione Approvato	180300	461455	4533246
3029A505	Gestione Governativa Circumvesuviana	SP per Risigliano	Comiziano	NA	Privata	Attività Produttiva				In attesa di indagine	11783	461790	4533458
3029A506	P.V.C. Total	SS 7 Bis Km 10	Comiziano	NA	Privata	Punto Vendita Carburanti				In attesa di indagine	0	461456	4532393
3029A507	P.V.C. Tamoil	SP per Schiava, 18	Comiziano	NA	Privata	Punto Vendita Carburanti				In attesa di indagine	0	462637	4533355
3034A002	Cava Loc. Via Domitiana (II)	Via Domitiana	Giugliano in Campania	NA	Pubblica	Cava Dismessa				In attesa di indagine	52209	419500	4526790
3034A003	Lago Patria	Loc. Lago Patria	Giugliano in Campania	NA	Pubblica	Area Lacuale			Metalli e Metalloidi, PCB, IPA, Fitofarmaci, Diossine e Furani	Piano di Caratterizzazione Eseguito	2242848	418562	4532057

fonte: http://burc.regione.campania.it

Allegato 4-bis

Tabella 4-bis.1

Elenco Censimento dei Siti Potenzialmente Contaminati nell'ex SIN "Litorale Domitio Flegreo ed Agro Aversano" (CSPC Ex SIN LDFAA)

Codice	Denominazione	Indirizzo	Comune	Prov.	Proprietà	Tipologia sito	Contaminanti			Iter Procedurale	Superficie (m^2)	coord_X	coord_Y
							Suolo	Acque sotterranee	Acque Superficiali / Sedimenti				
3034A004	Cava Loc. Via Domitiana (III)	Via Domitiana	Giugliano in Campania	NA	Pubblica	Cava Dismessa				In attesa di indagine	33266	419919	4526591
3034A005	Cava Loc.Licola Via Domitiana	Via Domitiana	Giugliano in Campania	NA	Pubblica	Cava Dismessa				In attesa di indagine	20466	419247	4528679
3034A018	Cava Neos (Cava Zaccaria – Settecainati)	Loc. Zaccaria – Settecainati	Giugliano in Campania	NA	Privata	Cava Dismessa				In attesa di indagine	337304	424358	4528821
3034A023	Discarica Fibe S.p.A in Loc. Giuliani	Loc. Giuliani	Giugliano in Campania	NA	Privata	Discarica Privata	Metalli e Metalloidi, Idrocarburi, IPA, Aromatici	Metalli e Metalloidi, Aromatici, Idrocarburi,Alifatici Clorurati Cancerogeni, Alifatici Clorurati non Cancerogeni, Clorobenzeni		Piano di Caratterizzazione Eseguito/Monitoraggio pozzi spia	51387	425686	4533928
3034A060	Cava Loc. Palazzole	Loc. Palazzole	Giugliano in Campania	NA	Privata	Cava Dismessa				In attesa di indagine	19835	423731	4527812
3034A061	Cava Loc. Schemonaca	Loc. Schemonaca	Giugliano in Campania	NA	Privata	Cava Dismessa				In attesa di indagine	60159	423368	4526435
3034A062	Cava Loc. Recapito I	Loc. Recapito	Giugliano in Campania	NA	Privata	Cava Dismessa				In attesa di indagine	285010	420799	4527019
3034A063	Cava Loc. Recapito II	Loc. Recapito	Giugliano in Campania	NA	Privata	Cava Dismessa				In attesa di indagine	259593	420736	4526072
3034A064	Cava Loc. Mandetto	Loc. Mandetto	Giugliano in Campania	NA	Privata	Cava Dismessa				In attesa di indagine	7006	425416	4529570
3034A065	Cava loc. San Nullo II	Loc. S. Nullo	Giugliano in Campania	NA	Privata	Cava Dismessa				In attesa di indagine	25231	422162	4526214
3034A066	Cava Loc. San Nullo I	Loc. S. Nullo	Giugliano in Campania	NA	Privata	Cava Dismessa				In attesa di indagine	42346	422370	4526390
3034A067	Cava Loc. SS Domitiana	SS Domitiana	Giugliano in Campania	NA	Pubblica	Cava Dismessa				In attesa di indagine	110921	419347	4527609
3034A069	Cava Loc. San Nullo III	Loc. San Nullo	Giugliano in Campania	NA	Privata	Cava Dismessa				In attesa di indagine	158706	421303	4525722
3034A076	Cava E.Sa.Co. S.r.l.	Via Ripuaria, 29	Giugliano in Campania	NA	Privata	Cava Dismessa				In attesa di indagine	20322	424597	4530394

fonte: http://burc.regione.campania.it

Allegato 4-bis

Tabella 4-bis.1

Elenco Censimento dei Siti Potenzialmente Contaminati nell'ex SIN "Litorale Domitio Flegreo ed Agro Aversano" (CSPC Ex SIN LDFAA)

Codice	Denominazione	Indirizzo	Comune	Prov.	Proprietà	Tipologia sito	Contaminanti			Iter Procedurale	Superficie (m^2)	coord_X	coord_Y
							Suolo	Acque sotterranee	Acque Superficiali / Sedimenti				
3034A080	Discarica Cava Bianco	Loc. Settecainati	Giugliano in Campania	NA	Privata	Discarica Privata		Metalli e Metalloidi, Alifatici Clorurati non Cancerogeni, Composti Inorganici		Monitoraggio/Piano di Caratterizzazione Eseguito	23528	424181	4528633
3034A084	Arenile Giugliano in Campania	Arenile	Giugliano in Campania	NA	Pubblica	Arenile				In attesa di indagine	375156	418674	4527459
3034A085	Cava Settecainati	Loc. Settecainati Via Zaccaria	Giugliano in Campania	NA	Privata	Cava Dismessa				In attesa di indagine	6122	422955	4528401
3034A086	Cava Riccio	Via Circumvallazione Esterna di Napoli	Giugliano in Campania	NA	Privata	Cava Dismessa				In attesa di indagine	11615	424938	4531231
3034A087	Cava Licola Domitiana 4	Via Domitiana	Giugliano in Campania	NA	Privata	Cava Dismessa				In attesa di indagine	4471	419442	4527327
3034A088	Cava Licola Domitiana 7	Via Domitiana	Giugliano in Campania	NA	Privata	Cava Dismessa				In attesa di indagine	64929	417388	4533196
3034A500	Discarica Pozzolana Flegrea	SP Grotta dell'Olmo	Giugliano in Campania	NA	Privata	Discarica Privata		Metalli e Metalloidi, IPA		Indagini preliminari Eseguite/Monitoraggio pozzi spia	109147	423588	4528532
3034A502	G.D. Recycling Srl	Zona ASI Giugliano / Qualiano	Giugliano in Campania	NA	Privata	Attività Produttiva		Composti Inorganici		Piano di Caratterizzazione Eseguito	35300	426120	4523400
3034A503	Fireworks S.r.l.	Via Vicinale S. Juliano	Giugliano in Campania	NA	Privata	Industria a Rischio Incidente Rilevante				In attesa di indagine	16113	424619	4534192
3034A504	Lavernova Sas	Zona ASI Giugliano / Qualiano	Giugliano in Campania	NA	Privata	Attività Produttiva				In attesa di indagine	7801	425255	4532137
3034A505	Domenicone G. & C. Srl	Zona ASI Giugliano / Qualiano	Giugliano in Campania	NA	Privata	Attività Produttiva				In attesa di indagine	0	0	0
3034A506	F.lli De Maria Snc	Zona ASI Giugliano / Qualiano	Giugliano in Campania	NA	Privata	Attività Produttiva				In attesa di indagine	13231	425471	4532219
3034A507	Cuomo Lavanderia Industriale Leo Sas	Zona ASI Giugliano / Qualiano	Giugliano in Campania	NA	Privata	Attività Produttiva				In attesa di indagine	9639	425581	4532161

fonte: http://burc.regione.campania.it

Allegato 4-bis

Tabella 4-bis.1

Elenco Censimento dei Siti Potenzialmente Contaminati nell'ex SIN "Litorale Domitio Flegreo ed Agro Aversano" (CSPC Ex SIN LDFAA)

Codice	Denominazione	Indirizzo	Comune	Prov.	Proprietà	Tipologia sito	Contaminanti			Iter Procedurale	Superficie (m^2)	coord_X	coord_Y
							Suolo	Acque sotterranee	Acque Superficiali / Sedimenti				
3034A509	Leonardo (ex Selex Sistemi Integrati SpA)	Zona ASI Giugliano / Qualiano - Via Circumvallazione Esterna di Napoli	Giugliano in Campania	NA	Privata	Attività Produttiva		Metalli e Metalloidi, Idrocarburi, PCB, Composti Inorganici, Alifatici Clorurati Cancerogeni e Alifatici Clorurati non Cancerogeni		Analisi di Rischio Approvata/Monitoraggio	156227	425879	4531719
3034A511	New FaDem Srl	Viale Ferrovia dello Stato - Zona ASI-Giugliano	Giugliano in Campania	NA	Privata	Attività Produttiva				In attesa di indagine	11395	426006	4531921
3034A512	Inchem International SpA	Via della Ferrovia dello Stato Zona ASI Giugliano / Qualiano	Giugliano in Campania	NA	Privata	Attività Produttiva				In attesa di indagine	8521	425874	4532162
3034A514	De Luca Domenico	Via Selva Piccola, 17	Giugliano in Campania	NA	Privata	Deposito Giudiziario				In attesa di indagine	6588	430864	4531498
3034A515	R.G.R. 2000 S.r.l.	Via Vicinale Scuotto	Giugliano in Campania	NA	Privata	Deposito Giudiziario				In attesa di indagine	33603	422709	4526494
3034A516	F.lli Esposito Elia e Giuseppe	Via Vicinale Scuotto	Giugliano in Campania	NA	Privata	Deposito Giudiziario				In attesa di indagine	26746	422809	4526251
3034A518	Granata Raffaele	Via Masseria Vecchia, 13	Giugliano in Campania	NA	Privata	Deposito Giudiziario				In attesa di indagine	45970	421953	4526708
3034A519	Panico Vincenzo	Via S. Francesco a Patria	Giugliano in Campania	NA	Privata	Deposito Giudiziario				In attesa di indagine	8025	424029	4531701
3034A520	Cavaliere Angelo (ex Ostinato Pasquale)	Zona ASI Giugliano / Qualiano	Giugliano in Campania	NA	Privata	Autodemolitore				In attesa di indagine	0	0	0
3034A522	Iazzetta Concetta	SS 7Bis, Km 18.400	Giugliano in Campania	NA	Privata	Impianto Trattamento Rifiuti				In attesa di indagine	315	433950	4533010
3034A523	Industria Italiana alcool (Euralcool MB Srl)	Zona ASI Giugliano / Qualiano	Giugliano in Campania	NA	Privata	Attività Produttiva				In attesa di indagine	29015	425531	4531601

fonte: http://burc.regione.campania.it

Allegato 4-bis

Tabella 4-bis.1

Elenco Censimento dei Siti Potenzialmente Contaminati nell'ex SIN "Litorale Domitio Flegreo ed Agro Aversano" (CSPC Ex SIN LDFAA)

Codice	Denominazione	Indirizzo	Comune	Prov.	Proprietà	Tipologia sito	Contaminanti			Iter Procedurale	Superficie (m^2)	coord_X	coord_Y
							Suolo	Acque sotterranee	Acque Superficiali / Sedimenti				
3034A524	Ex Granillo Pietro (Eu.Sa. esilizia S.r.l.)	Via Domitiana, Km 48	Giugliano in Campania	NA	Privata	Impianto Trattamento Rifiuti				In attesa di indagine	26677	420091	4526053
3034A525	LICA.FER srl	Via Vicinale Scuotto,3	Giugliano in Campania	NA	Privata	Autodemolitore				In attesa di indagine	37154	422773	4526115
3034A527	Mig. Ferro s.a.s.	Via Ripuaria, 39	Giugliano in Campania	NA	Privata	Autodemolitore				In attesa di indagine	15960	424313	4529549
3034A528	Impianto STIR Loc. Ponte Riccio	Loc. Ponte Riccio	Giugliano in Campania	NA	Privata	Impianto Trattamento Rifiuti		Alifatici Clorurati Cancerogeni, Composti Inorganici		Analisi di Rischio Presentata	75608	424894	4532302
3034A529	Ex Cementificio	Via Madonna del Pantano	Giugliano in Campania	NA	Privata	Attività Dismessa				In attesa di indagine	11780	420582	4525766
3034A530	Ecologica Agizza	Via Madonna del Pantano	Giugliano in Campania	NA	Privata	Impianto Trattamento Rifiuti				In attesa di indagine	1864	420425	4525775
3034A531	Es.A.Co. S.r.l.	Via Ripuaria, 29	Giugliano in Campania	NA	Privata	Impianto Trattamento Rifiuti				In attesa di indagine	7741	424636	4530284
3034A532	Spemi Srl	Via S. Francesco a Patria	Giugliano in Campania	NA	Privata	Attività Produttiva				In attesa di indagine	6859	422958	4531772
3034A533	Tecnocem Srl	Via S. Maria a Cubito	Giugliano in Campania	NA	Privata	Attività Produttiva				In attesa di indagine	20973	425752	4533656
3034A535	Albano Carolina	Loc. Fondo Annunziata	Giugliano in Campania	NA	Privata	Attività Produttiva				In attesa di indagine	8886	424552	4533082
3034A536	Lusy Gas S.r.l.	Via S.Caterina da Siena	Giugliano in Campania	NA	Privata	Stoccaggio Idrocarburi				In attesa di indagine	5890	432994	4532440
3034A537	Piscopo	Via San Nullo, 186 Bis	Giugliano in Campania	NA	Privata	Deposito Giudiziario				In attesa di indagine	11974	421939	4526346
3034A538	Emmetre Srl - Industrie Chimiche	SS 7 Bis, Km 10,200	Giugliano in Campania	NA	Privata	Attività Produttiva				In attesa di indagine	2730	434279	4532228
3034A539	Concessionaria Opel	Via San Francesco a Patria	Giugliano in Campania	NA	Privata	Attività Produttiva				In attesa di indagine	44891	422202	4531559
3034A540	Zetagraph Srl	Via San Francesco a Patria	Giugliano in Campania	NA	Privata	Attività Produttiva				In attesa di indagine	16361	422877	4531799

fonte: http://burc.regione.campania.it

Allegato 4-bis

Tabella 4-bis.1

Elenco Censimento dei Siti Potenzialmente Contaminati nell'ex SIN "Litorale Domitio Flegreo ed Agro Aversano" (CSPC Ex SIN LDFAA)

Codice	Denominazione	Indirizzo	Comune	Prov.	Proprietà	Tipologia sito	Contaminanti			Iter Procedurale	Superficie (m^2)	coord_X	coord_Y
							Suolo	Acque sotterranee	Acque Superficiali / Sedimenti				
3034A541	Ex Autodemolitore loc. S.Caterina	Via S. Caterina da Siena	Giugliano in Campania	NA	Privata	Autodemolitore dismesso				In attesa di indagine	2331	432865	4532469
3034A542	Sito di Stoccaggio Loc.Giuliani	Loc. Giuliani	Giugliano in Campania	NA	Privata	Sito di Stoccaggio Balle		Alifatici Clorurati Cancerogeni, Alifatici Clorurati non Cancerogeni, Aromatici, Metalli e Metalloidi, Idrocarburi		Piano di Caratterizzazione Eseguito	36486	425725	4533748
3034A543	Sito di Stoccaggio Fibe S.p.A	Loc. Ponte Riccio	Giugliano in Campania	NA	Privata	Sito di Stoccaggio Balle		Composti Inorganici		Piano di Caratterizzazione Eseguito	95731	424780	4532728
3034A544	New Production Leather	zona ASI Giugliano / Qualiano	Giugliano in Campania	NA	Privata	Attività Produttiva				In attesa di indagine	11349	424703	4532070
3034A545	Cornici Luciano Snc	zona ASI Giugliano / Qualiano	Giugliano in Campania	NA	Privata	Attività Produttiva				In attesa di indagine	2588	424835	4531903
3034A546	Giunta Srl	zona ASI Giugliano / Qualiano	Giugliano in Campania	NA	Privata	Attività Produttiva				In attesa di indagine	6109	426023	4532032
3034A547	Ital-Cof Snc	Via Circumvallazione Esterna Loc. Ponte Riccio Zona ASI	Giugliano in Campania	NA	Privata	Attività Produttiva				In attesa di indagine	2201	425965	4532043
3034A548	Ex Mericor	Zona ASI Giugliano / Qualiano	Giugliano in Campania	NA	Privata	Attività Dismessa				In attesa di indagine	7893	424970	4532122
3034A549	Sitim cornici Sas	Zona ASI Giugliano / Qualiano	Giugliano in Campania	NA	Privata	Attività Produttiva				In attesa di indagine	4683	426034	4532094
3034A550	Systemarine	Zona ASI Giugliano / Qualiano	Giugliano in Campania	NA	Privata	Attività Produttiva				In attesa di indagine	3141	426049	4532140
3034A551	Fra. Ma. Plast.	Zona ASI Giugliano / Qualiano	Giugliano in Campania	NA	Privata	Attività Produttiva				In attesa di indagine	6154	425457	4532128
3034A552	Life Corn	Zona ASI Giugliano / Qualiano	Giugliano in Campania	NA	Privata	Attività Produttiva				In attesa di indagine	8374	425237	4532325
3034A553	Qs Holding S.p.A	Zona ASI Giugliano / Qualiano	Giugliano in Campania	NA	Privata	Attività Produttiva				In attesa di indagine	5345	425853	4532050
3034A554	Quality Sound SpA	Zona ASI Giugliano / Qualiano	Giugliano in Campania	NA	Privata	Attività Produttiva				In attesa di indagine	5125	425863	4532098
3034A555	Silti Sud Srl	Zona ASI Giugliano / Qualiano	Giugliano in Campania	NA	Privata	Attività Produttiva				In attesa di indagine	6802	425175	4532197

fonte: http://burc.regione.campania.it

Allegato 4-bis

Tabella 4-bis.1

Elenco Censimento dei Siti Potenzialmente Contaminati nell'ex SIN "Litorale Domitio Flegreo ed Agro Aversano" (CSPC Ex SIN LDFAA)

Codice	Denominazione	Indirizzo	Comune	Prov.	Proprietà	Tipologia sito	Contaminanti			Iter Procedurale	Superficie (m^2)	coord_X	coord_Y
							Suolo	Acque sotterranee	Acque Superficiali / Sedimenti				
3034A556	Euros Srl	Zona ASI Giugliano / Qualiano	Giugliano in Campania	NA	Privata	Attività Produttiva				In attesa di indagine	10399	425232	4531823
3034A557	Fonderia F.lli Zaniello Sas	Zona ASI Giugliano / Qualiano	Giugliano in Campania	NA	Privata	Attività Produttiva				In attesa di indagine	5913	424994	4531938
3034A558	Ricciolino Ctmg	Zona ASI Giugliano / Qualiano	Giugliano in Campania	NA	Privata	Attività Produttiva				In attesa di indagine	20483	425088	4531982
3034A559	Bionectar	Zona ASI Giugliano / Qualiano	Giugliano in Campania	NA	Privata	Attività Produttiva				In attesa di indagine	29356	425597	4531777
3034A560	Into - Mac Srl	Zona ASI Giugliano / Qualiano	Giugliano in Campania	NA	Privata	Attività Produttiva				In attesa di indagine	6554	425169	4532101
3034A561	Fismet Srl	Zona ASI Giugliano / Qualiano	Giugliano in Campania	NA	Privata	Attività Produttiva				In attesa di indagine	11490	424948	4532016
3034A562	Ocet SpA	Zona ASI Giugliano / Qualiano	Giugliano in Campania	NA	Privata	Attività Produttiva				In attesa di indagine	6276	425262	4532208
3034A563	Co.Imm.Coelna Immobiliari	Zona ASI Giugliano / Qualiano	Giugliano in Campania	NA	Privata	Attività Produttiva				In attesa di indagine	18169	424756	4531968
3034A564	Gamma Conglomerati Srl	Zona ASI Giugliano / Qualiano	Giugliano in Campania	NA	Privata	Attività Produttiva				In attesa di indagine	14900	425345	4532351
3034A565	Mc Edilizia e Marmi Srl	Zona ASI Giugliano / Qualiano	Giugliano in Campania	NA	Privata	Attività Produttiva				In attesa di indagine	21691	425471	4532363
3034A566	Cantieri Navali Nettuno S.r.l.	Via Vicinale Recapito	Giugliano in Campania	NA	Privata	Deposito Giudiziario				In attesa di indagine	18520	420747	4526615
3034A567	P.V.C. Agip	Corso Campano, 118	Giugliano in Campania	NA	Privata	Punto Vendita Carburanti				In attesa di indagine	0	0	0
3034A568	P.V.C. Eni n. 54622	Via Circumvallazione Esterna	Giugliano in Campania	NA	Privata	Punto Vendita Carburanti				In attesa di indagine	2700	418502	4530389
3034A569	P.V.C. Agip	Via Variante Domitiana Km.48,250 (Direzione Napoli)	Giugliano in Campania	NA	Privata	Punto Vendita Carburanti				In attesa di indagine	0	0	0
3034A570	P.V.C. ENI n.28042	Via Variante Domitiana Km.46,150	Giugliano in Campania	NA	Privata	Punto Vendita Carburanti				In attesa di indagine	3245	421256	4529324

fonte: http://burc.regione.campania.it

Allegato 4-bis

Tabella 4-bis.1

Elenco Censimento dei Siti Potenzialmente Contaminati nell'ex SIN "Litorale Domitio Flegreo ed Agro Aversano" (CSPC Ex SIN LDFAA)

Codice	Denominazione	Indirizzo	Comune	Prov.	Proprietà	Tipologia sito	Contaminanti			Iter Procedurale	Superficie (m^2)	coord_X	coord_Y
							Suolo	Acque sotterranee	Acque Superficiali / Sedimenti				
3034A571	P.V.C. Esso n.6447	Via Circumvallazione	Giugliano in Campania	NA	Privata	Punto Vendita Carburanti	Metalli e Metalloidi	Metalli e Metalloidi		Piano di Caratterizzazione Eseguito	1568	419355	4531719
3034A573	P.V.C. Q8	Corso Campano Altezza Agenzia Enel	Giugliano in Campania	NA	Privata	Punto Vendita Carburanti				In attesa di indagine	0	0	0
3034A574	P.V.C. Q8 n.7146	Corso Campano, Angolo bivio 400	Giugliano in Campania	NA	Privata	Punto Vendita Carburanti	Metalli e Metalloidi			Piano di Caratterizzazione Eseguito	400	432066	4531183
3034A575	P.V.C. Q8 7308	Corso Campano 494	Giugliano in Campania	NA	Privata	Punto Vendita Carburanti				In attesa di indagine	260	431583	4531174
3034A576	P.V.C. Q8	Via della Resistenza, 54	Giugliano in Campania	NA	Privata	Punto Vendita Carburanti				In attesa di indagine	300	432302	4531370
3034A577	P.V.C. Q8	Corso Campano, 128	Giugliano in Campania	NA	Privata	Punto Vendita Carburanti				In attesa di indagine	0	0	0
3034A578	Guarino Petroli	Corso Campano, 538	Giugliano in Campania	NA	Privata	Punto Vendita Carburanti				In attesa di indagine	300	431151	4531018
3034A580	P.V.C. Union fuel (ex Shell n.51047)	Via San Francesco a Patria	Giugliano in Campania	NA	Privata	Punto Vendita Carburanti				In attesa di indagine	1600	426320	4531459
3034A581	P.V.C. Shell di Migliaccio Agostino	Via S.Nullo, 105	Giugliano in Campania	NA	Privata	Punto Vendita Carburanti				In attesa di indagine	960	422795	4526919
3034A582	P.V.C. Erg n.175	Via Aniello Palumbo	Giugliano in Campania	NA	Privata	Punto Vendita Carburanti				In attesa di indagine	30	432622	4530872
3034A583	P.V.C. Tamoil n.4707	Via Arco S.Antonio 103	Giugliano in Campania	NA	Privata	Punto Vendita Carburanti				In attesa di indagine	500	431030	4532777
3034A584	P.V.C. Tamoil n.4844	Via Marchesella	Giugliano in Campania	NA	Privata	Punto Vendita Carburanti				In attesa di indagine	300	431689	4530524
3034A585	P.V.C. Tamoil	Via Circumvallazione Esterna Km.12,50	Giugliano in Campania	NA	Privata	Punto Vendita Carburanti				In attesa di indagine	0	0	0
3034A586	P.V.C. Tamoil n.7154	Ss 162 Asse Mediano Km 12,4	Giugliano in Campania	NA	Privata	Punto Vendita Carburanti				In attesa di indagine	2200	432512	4532555
3034A587	P.V.C. Tamoil (ex Agip)	Via Circumvallazione Esterna, 140	Giugliano in Campania	NA	Privata	Punto Vendita Carburanti				In attesa di indagine	0	0	0

fonte: http://burc.regione.campania.it

Allegato 4-bis

Tabella 4-bis.1

Elenco Censimento dei Siti Potenzialmente Contaminati nell'ex SIN "Litorale Domitio Flegreo ed Agro Aversano" (CSPC Ex SIN LDFAA)

Codice	Denominazione	Indirizzo	Comune	Prov.	Proprietà	Tipologia sito	Contaminanti			Iter Procedurale	Superficie (m^2)	coord_X	coord_Y
							Suolo	Acque sotterranee	Acque Superficiali / Sedimenti				
3034A588	P.V.C. TotalErg (ex Totalfina)	Via A.M.Pirozzi, 49	Giugliano in Campania	NA	Privata	Punto Vendita Carburanti				In attesa di indagine	493	432309	4530707
3034A589	Ditta Amato Pasquale	Via S.S. Appia km. 18+700	Giugliano in Campania	NA	Privata	Attività Produttiva		Composti Inorganici		Indagini Preliminari Eseguite	0	0	0
3034A590	Ditta Tulipano Nicola	S.S. Appia Km 18.400	Giugliano in Campania	NA	Privata	Attività Produttiva		Metalli e Metalloidi, Composti Inorganici		Indagini Preliminari Eseguite	0	0	0
3034A591	Sito di Stoccaggio Taverna del Re	Loc. Taverna del Re	Giugliano in Campania	NA	Privata	Sito di Stoccaggio Balle	Metalli e Metallodi			Piano di Caratterizzazione Approvato	667727	421995	4534367
3034A592	Multi Project S.r.l.	Zona ASI	Giugliano in Campania	NA	Privata	Abbandono di Rifiuti in Scavo				In attesa di indagine	10000	425622	4532351
3034A593	LICA.FER srl	Zona Industriale Giugliano - Qualiano, Loc. Ponte Riccio	Giugliano in Campania	NA	Privata	Impianto Trattamento Rifiuti				In attesa di indagine	5950	425379	4532115
3034A596	Terna	Via Circumvallazione Esterna, località Ponte Riccio	Giugliano in Campania	NA	Privata	Centrale distribuzione energia elettrica				In attesa di indagine	109000	424011	4530735
3042A500	Ex Deposito Fitofarmaci "Agrimonda"	Via XI Settembre	Mariglianella	NA	Privata	Attività Dismessa	Metalli e Metalloidi, Composti Inorganici, Idrocarburi, Diossine e Furani, Fitofarmaci, IPA,	Metalli e Metalloidi, Composti Inorganici, Aromatici, Alifatici Clorurati non Cancerogeni		Piano di Caratterizzazione Approvato	2000	453130	4531602
3042A502	Az Vetro	Via Nazionale delle Puglie	Mariglianella	NA	Privata	Attività Produttiva				In attesa di indagine	10687	452242	4531630
3042A503	Borrone Chemical Tankes	Via Quasimodo	Mariglianella	NA	Privata	Attività Produttiva				In attesa di indagine	16400	452117	4532167
3042A504	Ambiente Sicuro Srl (ex Di Maio)	Via XI Settembre	Mariglianella	NA	Privata	Impianto Trattamento Rifiuti				In attesa di indagine	9109	451560	4531464
3042A505	Imc	Via Variante 7 Bis	Mariglianella	NA	Privata	Attività Produttiva				In attesa di indagine	4503	451998	4531467

fonte: http://burc.regione.campania.it

Allegato 4-bis

Tabella 4-bis.1

Elenco Censimento dei Siti Potenzialmente Contaminati nell'ex SIN "Litorale Domitio Flegreo ed Agro Aversano" (CSPC Ex SIN LDFAA)

Codice	Denominazione	Indirizzo	Comune	Prov.	Proprietà	Tipologia sito	Contaminanti			Iter Procedurale	Superficie (m^2)	coord_X	coord_Y
							Suolo	Acque sotterranee	Acque Superficiali / Sedimenti				
3042A506	Nuova Sapa	Via Selva, 23	Mariglianella	NA	Privata	Attività Produttiva				In attesa di indagine	6039	452116	4529573
3042A507	Special Tools	Via Variante	Mariglianella	NA	Privata	Attività Produttiva				In attesa di indagine	1423	452113	4531511
3042A508	Terotecnologie	Via Selva	Mariglianella	NA	Privata	Attività Produttiva				In attesa di indagine	5648	452394	4529874
3042A509	Ex Pannone	Via Selva	Mariglianella	NA	Privata	Attività Dismessa				In attesa di indagine	1620	452442	4529779
3042A510	P.V.C. Q8	Via SS 7 Bis, Km 44,84	Mariglianella	NA	Privata	Punto Vendita Carburanti				In attesa di indagine	0	452239	4531486
3042A511	P.V.C. Esso	Via Marconi	Mariglianella	NA	Privata	Punto Vendita Carburanti				In attesa di indagine	0	452964	4530560
3042A512	Coppola Petroli	Via S. Quasimodo, 12	Mariglianella	NA	Privata	Attività Produttiva				In attesa di indagine	2822	452116	4532321
3042A513	R.C. Gas Srl	Via S. Quasimodo	Mariglianella	NA	Privata	Attività Produttiva				In attesa di indagine	4167	452125	4532270
3043A005	Area Comunale in Via Spione (EX Proprietà Sasso)	Via Spione	Marigliano	NA	Pubblica	Attività Dismessa				In attesa di indagine	747	453700	4530835
3043A011	Loc. Torretta Tre Ponti Asse FFSS Nola Interporto	Loc. Torretta Tre Ponti	Marigliano	NA	Privata	Abbandono incontrollato di rifiuti	Metalli e Metalloidi			Indagini Preliminari Eseguite	2546	455022	4535453
3043A012	Loc. Masseria Verduzzo	Loc. Masseria Verduzzi	Marigliano	NA	Privata	Abbandono di Rifiuti in Scavo				In attesa di indagine	885	454429	4528809
3043A016	Loc. Via Lagniuolo	Via Lagniuolo	Marigliano	NA	Non nota	Area Contaminata da Diossina	Diossina e Furani			Indagini Preliminari Eseguite	10000	454975	4532439
3043A500	Notaro Luigina	Via Ponte dei Cani	Marigliano	NA	Privata	Autodemolitore				In attesa di indagine	2225	452864	4533386
3043A501	Perna Ecologia S.r.l.	Via Selva, 25	Marigliano	NA	Privata	Impianto Trattamento Rifiuti				In attesa di indagine	3800	454011	4528427
3043A503	Azzurra Ecologica Sas	Traversa Padre Pio	Marigliano	NA	Privata	Attività Produttiva				In attesa di indagine	2467	453023	4528545
3043A504	So. Fer.	Via Ponte dei Cani	Marigliano	NA	Privata	Attività Produttiva				In attesa di indagine	2979	453379	4532757
3043A505	Ex Celko Chemical	Via Ponte dei Cani	Marigliano	NA	Privata	Attività Dismessa				In attesa di indagine	2065	453236	4533225

fonte: http://burc.regione.campania.it

Allegato 4-bis

Tabella 4-bis.1

Elenco Censimento dei Siti Potenzialmente Contaminati nell'ex SIN "Litorale Domitio Flegreo ed Agro Aversano" (CSPC Ex SIN LDFAA)

Codice	Denominazione	Indirizzo	Comune	Prov.	Proprietà	Tipologia sito	Contaminanti			Iter Procedurale	Superficie (m^2)	coord_X	coord_Y
							Suolo	Acque sotterranee	Acque Superficiali / Sedimenti				
3043A506	Impianto di Depurazione Area Nolana	Via Nuova del Bosco	Marigliano	NA	Privata	Impianto Trattamento Rifiuti				In attesa di indagine	197175	455032	4534909
3043A507	Euroglass-Meridional Glass	Via Sentina, 4	Marigliano	NA	Privata	Attività Produttiva				In attesa di indagine	3995	454612	4532552
3043A508	Fer Sistem - Metalfer	Via Nuova del Bosco	Marigliano	NA	Privata	Attività Produttiva				In attesa di indagine	8101	454523	4532730
3043A509	Gin Ambi	Via Nuova del Bosco	Marigliano	NA	Privata	Attività Produttiva				In attesa di indagine	16274	454504	4532599
3043A510	Igeco	Via Vittorio Veneto	Marigliano	NA	Privata	Attività Produttiva				In attesa di indagine	21262	453026	4529601
3043A511	Impresir	Via Antica del Bosco	Marigliano	NA	Privata	Attività Produttiva				In attesa di indagine	8428	453927	4532667
3043A512	Italchem	Via Ponte dei Cani	Marigliano	NA	Privata	Attività Produttiva				In attesa di indagine	3908	453178	4533208
3043A513	La Tecnica Sud	Via Ponte dei Cani, 83	Marigliano	NA	Privata	Attività Produttiva				In attesa di indagine	2548	453278	4533236
3043A514	Perna	Via Ponte delle Tavole	Marigliano	NA	Privata	Impianto Trattamento Rifiuti				In attesa di indagine	12936	456212	4531552
3043A516	P.V.C. Agip (ENI n. 28054)	Via Tre Ponti	Marigliano	NA	Privata	Punto Vendita Carburanti				In attesa di indagine	0	455182	4534328
3043A517	P.V.C. Agip	Corso Umberto I, 583	Marigliano	NA	Privata	Punto Vendita Carburanti				In attesa di indagine	0	454864	4530474
3043A518	P.V.C. Area di servizio Tre Ponti Est Tamoil 8712	A30	Marigliano	NA	Privata	Punto Vendita Carburanti				In attesa di indagine	0	455498	4533503
3043A519	P.V.C. Ewa	Corso Campana	Marigliano	NA	Privata	Punto Vendita Carburanti				In attesa di indagine	0	453122	4530852
3043A520	P.V.C. RC Gas	Via XII Settembre 2007	Marigliano	NA	Privata	Punto Vendita Carburanti				In attesa di indagine	0	453026	4531818
3043A521	P.V.C. Tamoil	Corso Umberto I, 117	Marigliano	NA	Privata	Punto Vendita Carburanti				In attesa di indagine	0	453545	4530665
3043A523	Sito di stoccaggio Loc. Boscofangone	Via Nuova del Bosco	Marigliano	NA	Pubblica	Sito di Stoccaggio Balle		Metalli e Metalloidi, Composti Inorganici		Piano di Caratterizzazione Approvato	32180	454810	4535028
3045A500	Dima Legno	Via Melitiello	Melito di Napoli	NA	Privata	Attività Produttiva				In attesa di indagine	1990	436102	4530178
3045A501	New Cta Srl	Via San Vito 38/39	Melito di Napoli	NA	Privata	Attività Produttiva				In attesa di indagine	2080	434352	4530118

fonte: http://burc.regione.campania.it

Allegato 4-bis

Tabella 4-bis.1

Elenco Censimento dei Siti Potenzialmente Contaminati nell'ex SIN "Litorale Domitio Flegreo ed Agro Aversano" (CSPC Ex SIN LDFAA)

Codice	Denominazione	Indirizzo	Comune	Prov.	Proprietà	Tipologia sito	Contaminanti			Iter Procedurale	Superficie (m^2)	coord_X	coord_Y
							Suolo	Acque sotterranee	Acque Superficiali / Sedimenti				
3045A502	R e D plastic Srl	SP Colonne di Giugliano,7	Melito di Napoli	NA	Privata	Attività Produttiva				In attesa di indagine	4790	434519	4531052
3045A503	Ossigas Srl	Via Circumvallazione Esterna	Melito di Napoli	NA	Privata	Attività Produttiva				In attesa di indagine	10838	435333	4528937
3045A504	Omes	Via Melitiello, 57	Melito di Napoli	NA	Privata	Attività Produttiva				In attesa di indagine	1892	436139	4530177
3045A505	Starbox Italia Srl	Via Edison, 21/22	Melito di Napoli	NA	Privata	Attività Produttiva				In attesa di indagine	4485	436134	4530113
3045A506	Cafè do Brasil	Via Appia Km 22	Melito di Napoli	NA	Privata	Attività Produttiva				In attesa di indagine	11311	436066	4529432
3045A507	American Laundry Ospedaliera S.p.a	Via Circumvallazione Esterna	Melito di Napoli	NA	Privata	Attività Produttiva				In attesa di indagine	16615	435654	4528731
3045A508	Or.Ca. Srl	Via Melitiello	Melito di Napoli	NA	Privata	Attività Produttiva				In attesa di indagine	4798	436061	4530122
3045A509	Vetreria F.lli Taranto Snc	Via Melitiello	Melito di Napoli	NA	Privata	Attività Produttiva				In attesa di indagine	5868	436058	4530205
3045A510	Ex Mattatoio Comunale	Corso Europa	Melito di Napoli	NA	Pubblica	Attività Dismessa	Diossina e Furani, Aromatici, Idrocarburi, Alifatici Clorurati Cancerogeni	Metalli e Metalloidi, Alifatici Clorurati Cancerogeni		Analisi di Rischio Presentata	1470	434803	4529944
3045A511	Ex Grace - Darex	Via Generale dalla Chiesa	Melito di Napoli	NA	Pubblica	Attività Dismessa				In attesa di indagine	41067	434929	4530246
3045A512	Calzaturificio Moda Europa SpA	Via Circumvallazione Esterna	Melito di Napoli	NA	Privata	Attività Produttiva				In attesa di indagine	1887	435549	4528817
3045A513	P.V.C. Agip n.56048	Ss 7 Bis Km 22,144	Melito di Napoli	NA	Privata	Punto Vendita Carburanti				In attesa di indagine	700	435633	4529691
3045A514	P.V.C.	Via Circumvallazione Esterna	Melito di Napoli	NA	Privata	Punto Vendita Carburanti				In attesa di indagine	0	0	0
3045A515	P.V.C.	Via Circumvallazione Esterna	Melito di Napoli	NA	Privata	Punto Vendita Carburanti				In attesa di indagine	0	0	0

fonte: http://burc.regione.campania.it

Allegato 4-bis

Tabella 4-bis.1

Elenco Censimento dei Siti Potenzialmente Contaminati nell'ex SIN "Litorale Domitio Flegreo ed Agro Aversano" (CSPC Ex SIN LDFAA)

Codice	Denominazione	Indirizzo	Comune	Prov.	Proprietà	Tipologia sito	Contaminanti			Iter Procedurale	Superficie (m^2)	coord_X	coord_Y
							Suolo	Acque sotterranee	Acque Superficiali / Sedimenti				
3045A516	P.V.C.	Via Circumvallazione Esterna, 9	Melito di Napoli	NA	Privata	Punto Vendita Carburanti				In attesa di indagine	0	0	0
3045A517	P.V.C. Total	S.S.7 Bis Km 22,600	Melito di Napoli	NA	Privata	Punto Vendita Carburanti				In attesa di indagine	0	0	0
3047A002	Arenile Monte di Procida	Arenile	Monte di Procida	NA	Pubblica	Arenile				In attesa di indagine	25323	419325	4516482
3047A500	P.V.C. Esso "O.S.A. S.p.A"	Via Panoramica	Monte di Procida	NA	Privata	Punto Vendita Carburanti				In attesa di indagine	500	420679	4516311
3047A501	Nuova Fuel Calor S.r.l.	Via Provinciale Torregaveta 5	Monte di Procida	NA	Privata	Punto Vendita Carburanti				In attesa di indagine	100	420052	4517088
3050A001	Loc. Boscofangone (area Regi Lagni-Alenia)	Loc. Boscofangone	Nola	NA	Pubblica	Spandimento su Suolo				In attesa di indagine	1480	454443	4535712
3050A026	Discarica Loc. Piazzola di Nola	Loc. Piazzolla di Nola	Nola	NA	Privata	Discarica Privata				In attesa di indagine	44592	456425	4525935
3050A032	Lotto 62 ASI Ma S.r.L	Zona Industriale - Boscofangone	Nola	Na	Privata	Abbandono incontrollato di rifiuti	Metalli e Metalloidi			Indagini Preliminari Eseguite	10444	456520	4535356
3050A058	Cava Loc.Foresta	Loc.Foresta	Nola	NA	Privata	Cava Dismessa				In attesa di indagine	34516	461890	4530922
3050A059	Cava Loc.Scarvalti 1	Loc.Scarvalti	Nola	NA	Privata	Cava Dismessa				In attesa di indagine	15470	463763	4528595
3050A060	Cava Loc.Scarvalti 2	Loc.Scarvalti	Nola	NA	Privata	Cava Dismessa				In attesa di indagine	11405	463523	4529102
3050A500	Glamour s.a.s.	Via Taranto	Nola	NA	Privata	Autodemolitore				In attesa di indagine	8783	458446	4531454
3050A501	UGC La Marca (Ex Europa Trasporti)	Via Feudo, 145/E	Nola	NA	Privata	Autodemolitore				In attesa di indagine	1641	460165	4529164
3050A502	Nola Ferrometalli Sud s.a.s.	Loc. Pagliarelle Via Polveriera 16/B	Nola	NA	Privata	Autodemolitore				In attesa di indagine	16601	458591	4531037

fonte: http://burc.regione.campania.it

Allegato 4-bis

Tabella 4-bis.1

Elenco Censimento dei Siti Potenzialmente Contaminati nell'ex SIN "Litorale Domitio Flegreo ed Agro Aversano" (CSPC Ex SIN LDFAA)

Codice	Denominazione	Indirizzo	Comune	Prov.	Proprietà	Tipologia sito	Contaminanti			Iter Procedurale	Superficie (m^2)	coord_X	coord_Y
							Suolo	Acque sotterranee	Acque Superficiali / Sedimenti				
3050A503	C.B.S. S.r.l.	Via Marigliano	Nola	NA	Privata	Impianto Trattamento Rifiuti				In attesa di indagine	4453	454434	4536382
3050A505	Tema SpA	Zona ASI Nola - Marigliano	Nola	NA	Privata	Attività Produttiva				In attesa di indagine	34463	455262	4535766
3050A507	F.lli Esposito	Via Polveriera	Nola	NA	Privata	Impianto Trattamento Rifiuti				In attesa di indagine	8254	458449	4530901
3050A508	Viscolo Giovanni	Rione Don Prospero	Nola	NA	Privata	Impianto Trattamento Rifiuti				In attesa di indagine	852	461374	4527260
3050A510	A. Abete Srl	Zona ASI Nola - Marigliano	Nola	NA	Privata	Attività Produttiva				In attesa di indagine	13024	456302	4535662
3050A512	Alfieri Tommaso	SS 7 Bis	Nola	NA	Privata	Attività Produttiva				In attesa di indagine	11792	458160	4531342
3050A513	Auto Saba	Via Boscofangone	Nola	NA	Privata	Attività Produttiva				In attesa di indagine	3513	458446	4531898
3050A514	Autotrasporti Gruppo Simonetti	Via Nola - San Gennaro	Nola	NA	Privata	Attività Produttiva				In attesa di indagine	60048	460129	4528790
3050A515	Boffa Arredamenti Srl	Zona ASI Nola - Marigliano	Nola	NA	Privata	Attività Produttiva				In attesa di indagine	21390	455654	4535900
3050A516	Busto Cartotecnica Srl	Zona ASI Nola - Marigliano	Nola	NA	Privata	Attività Produttiva				In attesa di indagine	20822	455417	4536296
3050A517	Circumvesuviana Srl	Via Stazione di Nola	Nola	NA	Privata	Attività Produttiva				In attesa di indagine	2705	460078	4530963
3050A518	Concessionaria Fiat	Via Roma, 30	Nola	NA	Privata	Attività Produttiva				In attesa di indagine	5395	460250	4530985
3050A519	Data Office Srl	Zona ASI Nola - Marigliano	Nola	NA	Privata	Attività Produttiva				In attesa di indagine	4958	456334	4535523
3050A520	Ex Arcoplast-Plastica S.r.l.	Via Nazionale delle Puglie	Nola	NA	Privata	Attività Dismessa				In attesa di indagine	4765	459055	4531906
3050A521	Ex Asfalti Nocerino	SS 7 Bis	Nola	NA	Privata	Attività Dismessa				In attesa di indagine	24071	458314	4531267
3050A522	Ex Caserma 48° Reggimento	Piazza d'Armi	Nola	NA	Pubblica	Attività Dismessa				In attesa di indagine	42509	460690	4531080

fonte: http://burc.regione.campania.it

Allegato 4-bis

Tabella 4-bis.1

Elenco Censimento dei Siti Potenzialmente Contaminati nell'ex SIN "Litorale Domitio Flegreo ed Agro Aversano" (CSPC Ex SIN LDFAA)

Codice	Denominazione	Indirizzo	Comune	Prov.	Proprietà	Tipologia sito	Contaminanti			Iter Procedurale	Superficie (m^2)	coord_X	coord_Y
							Suolo	Acque sotterranee	Acque Superficiali / Sedimenti				
3050A523	Ex Mattatoio Comunale	Traversa Via Saviano	Nola	NA	Pubblica	Attività Dismessa				In attesa di indagine	3570	459323	4529884
3050A524	Ex Vetreria Masullo	Via Polveriera	Nola	NA	Privata	Attività Dismessa				In attesa di indagine	6025	459698	4530687
3050A525	Fenap Officine Riunite Srl	Zona ASI Nola - Marigliano	Nola	NA	Privata	Attività Produttiva				In attesa di indagine	2340	455883	4536093
3050A526	Fonderia d'Arte 2000	Zona ASI Nola - Marigliano	Nola	NA	Privata	Attività Produttiva				In attesa di indagine	4750	455305	4535815
3050A527	Geven Srl	Zona ASI Nola - Marigliano	Nola	NA	Privata	Attività Produttiva				In attesa di indagine	28188	456432	4535604
3050A528	I.M.T.L. Srl	Zona ASI Nola - Marigliano	Nola	NA	Privata	Attività Produttiva				In attesa di indagine	6548	455197	4535901
3050A529	I.Ve.Ri. Srl	Zona ASI Nola - Marigliano	Nola	NA	Privata	Attività Produttiva				In attesa di indagine	8500	456014	4535646
3050A530	Imparplast	Via Boscofangone	Nola	NA	Privata	Attività Produttiva				In attesa di indagine	26380	456524	4536183
3050A531	Impianti Industriali Arcari Snc	Zona ASI Nola - Marigliano	Nola	NA	Privata	Attività Produttiva				In attesa di indagine	5498	455629	4536100
3050A532	Industrie Alimentari Miele Srl	Zona ASI Nola - Marigliano	Nola	NA	Privata	Attività Produttiva				In attesa di indagine	7888	455851	4535973
3050A533	Irim	Via Nazionale delle Puglie, 78	Nola	NA	Privata	Attività Produttiva				In attesa di indagine	6778	460670	4531981
3050A534	Lafer Srl	Zona ASI Nola - Marigliano	Nola	NA	Privata	Attività Produttiva				In attesa di indagine	9661	455403	4536114
3050A535	Lavasud	SS 7 Bis	Nola	NA	Privata	Attività Produttiva				In attesa di indagine	1715	457588	4531552
3050A536	Ludoil	Via Taranto	Nola	NA	Privata	Stoccaggio Idrocarburi				In attesa di indagine	1931	458585	4531454
3050A537	Manfredi Cars	Via San Paolo Belsito	Nola	NA	Privata	Attività Produttiva				In attesa di indagine	2455	460927	4530200

fonte: http://burc.regione.campania.it

Allegato 4-bis

Tabella 4-bis.1

Elenco Censimento dei Siti Potenzialmente Contaminati nell'ex SIN "Litorale Domitio Flegreo ed Agro Aversano" (CSPC Ex SIN LDFAA)

Codice	Denominazione	Indirizzo	Comune	Prov.	Proprietà	Tipologia sito	Contaminanti			Iter Procedurale	Superficie (m^2)	coord_X	coord_Y
							Suolo	Acque sotterranee	Acque Superficiali / Sedimenti				
3050A538	Medial Srl	Zona ASI Nola - Marigliano	Nola	NA	Privata	Attività Produttiva				In attesa di indagine	18135	455320	4536180
3050A539	Mercogliano Srl	Via Variante 7 Bis, 93 Km 53,000	Nola	NA	Privata	Attività Produttiva				In attesa di indagine	10410	460670	4531771
3050A540	Meridstamp Srl	Zona ASI Nola - Marigliano	Nola	NA	Privata	Attività Produttiva				In attesa di indagine	8330	455267	4535958
3050A541	Miranda Cars	SS 7 Bis	Nola	NA	Privata	Attività Produttiva				In attesa di indagine	10173	458225	4531568
3050A542	Mondoplast Srl	Zona ASI Nola - Marigliano	Nola	NA	Privata	Attività Produttiva				In attesa di indagine	9250	456127	4535437
3050A543	Motonautica Vesuviana	Via Vesuvio, 25	Nola	NA	Privata	Attività Produttiva				In attesa di indagine	6101	456310	4524056
3050A544	Nuova CLC Sas	Zona ASI Nola - Marigliano	Nola	NA	Privata	Attività Produttiva				In attesa di indagine	7414	455937	4536060
3050A545	Nusco Legno	SS 7 Bis, Km 50,000	Nola	NA	Privata	Attività Produttiva				In attesa di indagine	13249	458214	4531343
3050A546	Nusco Porte	SS 7 Bis, Km 50,500	Nola	NA	Privata	Attività Produttiva				In attesa di indagine	16808	458011	4531352
3050A547	Oleodinamica Irpina Srl	Zona ASI Nola - Marigliano	Nola	NA	Privata	Attività Produttiva				In attesa di indagine	8989	455057	4535909
3050A548	Palescandolo Lavorazioni siderurgiche Srl	Zona ASI Nola - Marigliano	Nola	NA	Privata	Attività Produttiva				In attesa di indagine	25677	455504	4536034
3050A549	Pastificio Ferrara Srl	Loc. Polvica di Nola - Zona ASI Nola - Marigliano	Nola	NA	Privata	Attività Produttiva	PCB	Composti Inorganici, Metalli e Metalloidi		Piano di Caratterizzazione Eseguito	74060	455296	4536356
3050A550	Piattaforma Ecologica	Via Feudo	Nola	NA	Pubblica/Privata	Impianto Trattamento Rifiuti				In attesa di indagine	2726	460138	4529214
3050A551	Russo Mangimi	Via Nazionale delle Puglie	Nola	NA	Privata	Attività Produttiva				In attesa di indagine	14083	458163	4531588

fonte: http://burc.regione.campania.it

Allegato 4-bis

Tabella 4-bis.1

Elenco Censimento dei Siti Potenzialmente Contaminati nell'ex SIN "Litorale Domitio Flegreo ed Agro Aversano" (CSPC Ex SIN LDFAA)

Codice	Denominazione	Indirizzo	Comune	Prov.	Proprietà	Tipologia sito	Contaminanti			Iter Procedurale	Superficie (m^2)	coord_X	coord_Y
							Suolo	Acque sotterranee	Acque Superficiali / Sedimenti				
3050A552	S.I.P. SpA	Zona ASI Nola - Marigliano	Nola	NA	Privata	Attività Produttiva				In attesa di indagine	17771	456168	4535854
3050A553	Siral S.p.A:	Zona ASI Nola - Marigliano	Nola	NA	Privata	Attività Produttiva				In attesa di indagine	14782	455845	4535690
3050A554	Snie	SS 7 Bis	Nola	NA	Privata	Attività Produttiva				In attesa di indagine	10279	457971	4531551
3050A555	Società Olma	Via Boscofangone, Loc. Facente	Nola	NA	Privata	Attività Produttiva				In attesa di indagine	2637	458210	4532216
3050A556	Società Cantone Energia S.r.l.	Via Boscofangone	Nola	NA	Privata	Industria a Rischio Incidente Rilevante				In attesa di indagine	13380	457972	4531649
3050A557	Sottostazione Enel	Via Boscofangone	Nola	NA	Privata	Attività Produttiva				In attesa di indagine	19278	457611	4532652
3050A558	Speedy Srl	Zona ASI Nola - Marigliano	Nola	NA	Privata	Attività Produttiva				In attesa di indagine	5645	456518	4535346
3050A559	Staveco	Via Nola	Nola	NA	Pubblica	Attività Produttiva				In attesa di indagine	171373	461086	4529559
3050A560	Tecno Meccanica Sud Snc	Zona ASI Nola - Marigliano	Nola	NA	Privata	Attività Produttiva				In attesa di indagine	5078	455579	4536138
3050A561	Texer SpA	Zona ASI Nola - Marigliano	Nola	NA	Privata	Attività Produttiva				In attesa di indagine	8683	455757	4536052
3050A562	Vitale Domenico Srl	Zona ASI Nola - Marigliano	Nola	NA	Privata	Attività Produttiva				In attesa di indagine	39456	455997	4535898
3050A563	Redoil Italia SpA	Zona ASI Nola - Marigliano	Nola	NA	Privata	Attività Produttiva				In attesa di indagine	4504	455197	4536081
3050A564	L.M.F. Srl	Zona ASI Nola - Marigliano	Nola	NA	Privata	Attività Produttiva				In attesa di indagine	11516	455814	4536116
3050A565	P.V.C. ERG	Via Circumvallazione	Nola	NA	Privata	Punto Vendita Carburanti				In attesa di indagine	0	459515	4529671
3050A566	P.V.C. ERG	SS 7 Bis	Nola	NA	Privata	Punto Vendita Carburanti				In attesa di indagine	0	458089	4531617
3050A567	P.V.C. Esso	Via Mario de Sena	Nola	NA	Privata	Punto Vendita Carburanti				In attesa di indagine	0	459854	4530930

fonte: http://burc.regione.campania.it

Allegato 4-bis

Tabella 4-bis.1

Elenco Censimento dei Siti Potenzialmente Contaminati nell'ex SIN "Litorale Domitio Flegreo ed Agro Aversano" (CSPC Ex SIN LDFAA)

Codice	Denominazione	Indirizzo	Comune	Prov.	Proprietà	Tipologia sito	Contaminanti			Iter Procedurale	Superficie (m^2)	coord_X	coord_Y
							Suolo	Acque sotterranee	Acque Superficiali / Sedimenti				
3050A568	P.V.C. Esso n.6758	Via Polvica,102	Nola	NA	Privata	Punto Vendita Carburanti	Idrocarburi e IPA			Progetto Unico di Bonifica Presentato	471	454418	4537049
3050A569	P.V.C. IP	Via Feudo	Nola	NA	Privata	Punto Vendita Carburanti				In attesa di indagine	0	460088	4529542
3050A570	P.V.C. IP	Via Circumvallazione	Nola	NA	Privata	Punto Vendita Carburanti				In attesa di indagine	0	460891	4530137
3050A571	P.V.C. Q8	Via San Paolo Belsito	Nola	NA	Privata	Punto Vendita Carburanti				In attesa di indagine	0	460718	4530221
3050A572	P.V.C. Q8	Piazza Ferrovia	Nola	NA	Privata	Punto Vendita Carburanti				In attesa di indagine	0	460105	4530346
3050A573	P.V.C. Q8	Via Costantinopoli	Nola	NA	Privata	Punto Vendita Carburanti				In attesa di indagine	0	458696	4524965
3050A574	P.V.C. Q8	Via Castellammare	Nola	NA	Privata	Punto Vendita Carburanti				In attesa di indagine	0	458847	4525711
3050A575	P.V.C. Q8	Via degli Albertini	Nola	NA	Privata	Punto Vendita Carburanti				In attesa di indagine	0	458872	4524488
3050A576	P.V.C. ERG	CIS Nola	Nola	NA	Privata	Punto Vendita Carburanti				In attesa di indagine	0	456789	4533723
3050A577	P.V.C. Q8	Interporto Campano	Nola	NA	Privata	Punto Vendita Carburanti				In attesa di indagine	0	456874	4534489
3050A578	P.V.C. Q8	Via delle Repubbliche	Nola	NA	Privata	Punto Vendita Carburanti				In attesa di indagine	0	461428	4530437
3050A579	P.V.C. Q8	Via Taranto	Nola	NA	Privata	Punto Vendita Carburanti				In attesa di indagine	0	458646	4531379
3050A580	P.V.C. Shell	Via Fonseca	Nola	NA	Privata	Punto Vendita Carburanti				In attesa di indagine	0	460678	4530722
3050A581	P.V.C. Tamoil	Via San Gennaro	Nola	NA	Privata	Punto Vendita Carburanti				In attesa di indagine	0	460379	4525838
3050A584	P.V.C. Total	Piazza Ferrovia	Nola	NA	Privata	Punto Vendita Carburanti				In attesa di indagine	0	460130	4530374
3050A585	P.V.C. IP	Via Marche	Nola	NA	Privata	Punto Vendita Carburanti				In attesa di indagine	0	458860	4523145
3050A586	P.V.C. Agip	Via Palma	Nola	NA	Privata	Punto Vendita Carburanti				In attesa di indagine	0	461632	4528001
3050A587	P.V.C. Agip	Via Francesco Napolitano	Nola	NA	Privata	Punto Vendita Carburanti				In attesa di indagine	0	460326	4531315

fonte: http://burc.regione.campania.it

Allegato 4-bis

Tabella 4-bis.1

Elenco Censimento dei Siti Potenzialmente Contaminati nell'ex SIN "Litorale Domitio Flegreo ed Agro Aversano" (CSPC Ex SIN LDFAA)

Codice	Denominazione	Indirizzo	Comune	Prov.	Proprietà	Tipologia sito	Contaminanti			Iter Procedurale	Superficie (m^2)	coord_X	coord_Y
							Suolo	Acque sotterranee	Acque Superficiali / Sedimenti				
3050A588	P.V.C. Api	Via Saviano	Nola	NA	Privata	Punto Vendita Carburanti				In attesa di indagine	0	459959	4530144
3050A589	P.V.C. Api	SS 7 Bis	Nola	NA	Privata	Punto Vendita Carburanti				In attesa di indagine	0	459916	4531472
3050A590	P.V.C. Cantone	Via Capua	Nola	NA	Privata	Punto Vendita Carburanti				In attesa di indagine	0	457441	4534137
3050A591	P.V.C. Erg	Via Renzullo	Nola	NA	Privata	Punto Vendita Carburanti				In attesa di indagine	0	460328	4530896
3057A001	Area ubicata in Via Masarda	Via Mansarda	Pomigliano d'Arco	NA	Privata	Abbandono di Rifiuti in Scavo	PCB, Metalli e Metalloidi			Piano di Caratterizzazione Approvato	9521	449124	4527849
3057A500	P.V.C. IP	Via Passariello	Pomigliano d'Arco	NA	Privata	Punto Vendita Carburanti				In attesa di indagine	1250	450167	4528331
3057A502	Si.Ro	Loc. Masseria Cotone	Pomigliano d'Arco	NA	Privata	Deposito Giudiziario	Metalli e Metalloidi			Indagini Preliminari Eseguite	14937	449766	4527828
3057A503	Fiat Group Automobiles SpA	via Ex Aeroporto, zona ASI	Pomigliano d'Arco	NA	Privata	Attività Produttiva		Composti Inorganici e Alifatici Clorurati Cancerogeni, Metalli e Metalloidi.		Piano di Caratterizzazione Approvato	2101015	449005	4530887
3057A506	Ca.Ma.Ro. s.a.s.	Via Vicinale Vecchiullo	Pomigliano d'Arco	NA	Privata	Deposito Giudiziario				In attesa di indagine	15760	447461	4528053
3057A507	Car.Pal Srl	Via Masseria Chiavettieri	Pomigliano d'Arco	NA	Privata	Attività Produttiva				In attesa di indagine	6728	446573	4527976
3057A508	Caiazzo s.a.s.	Via del Casotto	Pomigliano d'Arco	NA	Privata	Impianto Trattamento Rifiuti				In attesa di indagine	6252	446636	4528142
3057A510	Murano	Via Nazionale delle Puglie	Pomigliano d'Arco	NA	Privata	Attività Produttiva				In attesa di indagine	35887	446153	4528037
3057A512	G. & C. Sas	Via Passariello, 82	Pomigliano d'Arco	NA	Privata	Attività Produttiva				In attesa di indagine	338	449517	4528433
3057A513	Motortecno s.a.s	Via Nazionale delle Puglie	Pomigliano d'Arco	NA	Privata	Autodemolitore				In attesa di indagine	4019	446955	4528581
3057A514	Renault Truck	Via Nazionale delle Puglie	Pomigliano d'Arco	NA	Privata	Attività Produttiva				In attesa di indagine	11789	446978	4528380
3057A515	Motortecno	Via del Casotto	Pomigliano d'Arco	NA	Privata	Autodemolitore				In attesa di indagine	20025	446836	4528134

fonte: http://burc.regione.campania.it

Allegato 4-bis

Tabella 4-bis.1

Elenco Censimento dei Siti Potenzialmente Contaminati nell'ex SIN "Litorale Domitio Flegreo ed Agro Aversano" (CSPC Ex SIN LDFAA)

Codice	Denominazione	Indirizzo	Comune	Prov.	Proprietà	Tipologia sito	Contaminanti			Iter Procedurale	Superficie (m^2)	coord_X	coord_Y
							Suolo	Acque sotterranee	Acque Superficiali / Sedimenti				
3057A516	Romano Autogas Srl	Via Passariello, 130	Pomigliano d'Arco	NA	Privata	Attività Produttiva				In attesa di indagine	11391	450032	4528311
3057A517	Evilsud	Via Nazionale delle Puglie	Pomigliano d'Arco	NA	Privata	Attività Produttiva				In attesa di indagine	10980	447021	4528654
3057A518	Pastificio Russo	Via Nazionale delle Puglie	Pomigliano d'Arco	NA	Privata	Attività Produttiva				In attesa di indagine	18534	447142	4528666
3057A519	Pneuservice 2000	Via Nazionale delle Puglie	Pomigliano d'Arco	NA	Privata	Attività Produttiva				In attesa di indagine	5032	447465	4528647
3057A521	Ex Mondo	Via Principe di Piemonte	Pomigliano d'Arco	NA	Privata	Attività Dismessa				In attesa di indagine	5492	447840	4529062
3057A522	Co.me.sa. Srl	Via Pratola	Pomigliano d'Arco	NA	Privata	Attività Produttiva				In attesa di indagine	7243	447434	4529833
3057A523	Ex Ima	Viale Impero	Pomigliano d'Arco	NA	Privata	Attività Dismessa				In attesa di indagine	15652	449463	4529539
3057A524	De Vizia Transfert S.p.A.	Viale Impero	Pomigliano d'Arco	NA	Privata	Impianto Trattamento Rifiuti				In attesa di indagine	3697	449706	4529649
3057A525	Amp Sas	Via Passariello, 82	Pomigliano d'Arco	NA	Privata	Attività Produttiva				In attesa di indagine	1623	449519	4528466
3057A526	Gestioni Industriali Srl	Contrada Fornaro	Pomigliano d'Arco	NA	Privata	Attività Produttiva				In attesa di indagine	19772	450508	4527171
3057A527	Pastore Elena	Via Emilia	Pomigliano d'Arco	NA	Privata	Attività Produttiva				In attesa di indagine	7995	448682	4527744
3057A528	Ex Edil Novi	Via Palmese	Pomigliano d'Arco	NA	Privata	Attività Dismessa				In attesa di indagine	7342	447664	4528233
3057A529	Tufano Luigi & C. Sas	Via Roma	Pomigliano d'Arco	NA	Privata	Attività Produttiva				In attesa di indagine	647	448822	4529143
3057A530	D'avino	Via Genova	Pomigliano d'Arco	NA	Privata	Attività Produttiva				In attesa di indagine	2705	449076	4528837
3057A531	Pomigliano Ambiente	SP Acerra - Pomigliano	Pomigliano d'Arco	NA	Privata	Impianto Trattamento Rifiuti				In attesa di indagine	12197	448161	4529784
3057A532	Pomigliano Ambiente (impianto di Compostaggio)	SP Acerra - Pomigliano	Pomigliano d'Arco	NA	Privata	Impianto Trattamento Rifiuti				In attesa di indagine	17378	448274	4530104
3057A533	Romano e Co. Distillerie	Via Giusto	Pomigliano d'Arco	NA	Privata	Attività Produttiva				In attesa di indagine	7359	447297	4528201

fonte: http://burc.regione.campania.it

Tabella 4-bis.1

Elenco Censimento dei Siti Potenzialmente Contaminati nell'ex SIN "Litorale Domitio Flegreo ed Agro Aversano" (CSPC Ex SIN LDFAA)

Codice	Denominazione	Indirizzo	Comune	Prov.	Proprietà	Tipologia sito	Contaminanti			Iter Procedurale	Superficie (m^2)	coord_X	coord_Y
							Suolo	Acque sotterranee	Acque Superficiali / Sedimenti				
3057A534	Calzaturificio De Giuseppe	Loc. Masseria Cotone	Pomigliano d'Arco	NA	Privata	Attività Produttiva				In attesa di indagine	3742	450036	4528099
3057A535	Bolt	Loc. Masseria Cotone	Pomigliano d'Arco	NA	Privata	Attività Produttiva				In attesa di indagine	12001	450138	4528073
3057A536	Loc. Masseria Cotone	Loc. Masseria Cotone	Pomigliano d'Arco	NA	Privata	Attività Produttiva				In attesa di indagine	1392	450175	4527953
3057A537	Emil Gen Snc	Loc. Masseria Cotone	Pomigliano d'Arco	NA	Privata	Attività Produttiva				In attesa di indagine	1519	450220	4528124
3057A538	Novellini SpA (Ex Grg Plastiche Snc)	Via Passariello	Pomigliano d'Arco	NA	Privata	Attività Produttiva				In attesa di indagine	10694	450092	4528202
3057A539	Punto Vendita GPL (Eco Trading)	Via Vesuviana	Pomigliano d'Arco	NA	Privata	Stoccaggio Idrocarburi				In attesa di indagine	12357	449694	4527811
3057A540	Ma.Fo.	Via Masseria Chiavettieri	Pomigliano d'Arco	NA	Privata	Attività Produttiva				In attesa di indagine	2134	446107	4527491
3057A541	Elasis SpA	ASI Pomigliano D'Arco Via ex Aeroporto	Pomigliano d'Arco	NA	Privata	Attività Produttiva				In attesa di indagine	100000	447021	4528655
3057A542	Tiberina Pomigliano Srl	Via Strada Comunale del Cimitero - Zona ASI	Pomigliano d'Arco	NA	Privata	Attività Produttiva		Composti Inorganici		Piano di Caratterizzazione Approvato	47425	0	0
3057A544	V. La Gatta Srl	Via ex Aeroporto - Zona ASI	Pomigliano d'Arco	NA	Privata	Attività Produttiva				In attesa di indagine	16500	0	0
3057A545	Edison SpA	ASI Pomigliano D'Arco	Pomigliano d'Arco	NA	Privata	Attività Produttiva				In attesa di indagine	0	0	0
3057A546	Consorzio il Sole	ASI Pomigliano D'arco Via strada Comunale del Cimitero	Pomigliano d'Arco	NA	Privata	Attività Produttiva		Composti Inorganici		Piano di Caratterizzazione Approvato	130000	449494	4529924
3057A548	P.V.C. IP (Soc Mercurio S.r.l)	Via Roma (Ex S.S. 7 bis km 40,845)	Pomigliano d'Arco	NA	Privata	Punto Vendita Carburanti				In attesa di indagine	70	448987	4529250
3057A549	P.V.C. Q8	Via Roma	Pomigliano d'Arco	NA	Privata	Punto Vendita Carburanti				In attesa di indagine	0	0	0

fonte: http://burc.regione.campania.it

Allegato 4-bis

Tabella 4-bis.1

Elenco Censimento dei Siti Potenzialmente Contaminati nell'ex SIN "Litorale Domitio Flegreo ed Agro Aversano" (CSPC Ex SIN LDFAA)

Codice	Denominazione	Indirizzo	Comune	Prov.	Proprietà	Tipologia sito	Contaminanti			Iter Procedurale	Superficie (m^2)	coord_X	coord_Y
							Suolo	Acque sotterranee	Acque Superficiali / Sedimenti				
3057A550	P.V.C. Agip Petroli n.18132	Via Passariello	Pomigliano d'Arco	NA	Privata	Punto Vendita Carburanti				In attesa di indagine	646	449250	4528575
3057A551	P.V.C. IP	Via Passariello	Pomigliano d'Arco	NA	Privata	Punto Vendita Carburanti				In attesa di indagine	0	0	0
3057A552	P.V.C. Total FINA	Strada Provinciale Pomigliano Sant'anastasia	Pomigliano d'Arco	NA	Privata	Punto Vendita Carburanti				In attesa di indagine	0	0	0
3057A553	P.V.C. Agip S.A.I.F. S.r.l.	Via Abate Felice Toscano	Pomigliano d'Arco	NA	Privata	Punto Vendita Carburanti				In attesa di indagine	2000	448527	4528443
3057A554	P.V.C . Agip n.8164	Via Nazionale delle Puglie	Pomigliano d'Arco	NA	Privata	Punto Vendita Carburanti				In attesa di indagine	3422	447666	4528829
3057A555	P.V.C. Shell	Via Principe Di Piemonte 170	Pomigliano d'Arco	NA	Privata	Punto Vendita Carburanti				In attesa di indagine	0	0	0
3057A556	P.V.C. Shell n.51039 Area di servizio Vesuvio Sud	A16 Na Ba	Pomigliano d'Arco	NA	Privata	Punto Vendita Carburanti				Attuazione MISE/Piano di Caratterizzazione Approvato	15000	447162	4528021
3057A557	P.V.C. Agip	Autostarda Bari Napoli	Pomigliano d'Arco	NA	Privata	Punto Vendita Carburanti				In attesa di indagine	0	0	0
3057A558	P.V.C.	Autostarda Bari Napoli	Pomigliano d'Arco	NA	Privata	Punto Vendita Carburanti				In attesa di indagine	0	0	0
3057A559	P.V.C. Eni Stazione di servizio	Via Nazionale Delle Pugli 529	Pomigliano d'Arco	NA	Privata	Punto Vendita Carburanti				In attesa di indagine	0	0	0
3057A560	P.V.C. Agip	Via Roma	Pomigliano d'Arco	NA	Privata	Punto Vendita Carburanti				In attesa di indagine	0	0	0
3057A561	P.V.C.	Via Passariello 14	Pomigliano d'Arco	NA	Privata	Punto Vendita Carburanti				In attesa di indagine	0	0	0
3057A562	P.V.C API n. 41154	Via San Pietro 111	Pomigliano d'Arco	NA	Privata	Punto Vendita Carburanti				In attesa di indagine	1130	447884	4528290

fonte: http://burc.regione.campania.it

Allegato 4-bis

Tabella 4-bis.1

Elenco Censimento dei Siti Potenzialmente Contaminati nell'ex SIN "Litorale Domitio Flegreo ed Agro Aversano" (CSPC Ex SIN LDFAA)

Codice	Denominazione	Indirizzo	Comune	Prov.	Proprietà	Tipologia sito	Contaminanti			Iter Procedurale	Superficie (m^2)	coord_X	coord_Y
							Suolo	Acque sotterranee	Acque Superficiali / Sedimenti				
3057A563	Ex P.V.C. Q8 n.7129	Via Roma 111	Pomigliano d'Arco	NA	Privata	Punto Vendita Carburanti Dismesso	Metalli e Metalloidi,IPA, Idrocarburi, Aromatici e Piombo Tetraetile	Metalli e Metalloidi, Alifatici Clorurati Cancerogeni		Analisi di Rischio Presentata	100	448213	4529084
3057A564	P.V.C. Q8 n.7064	Via Mauro Leone 115	Pomigliano d'Arco	NA	Privata	Punto Vendita Carburanti	Metalli e Metalloidi	Metalli e Metalloidi, Alifatici Clorurati Cancerogeni		Piano di Caratterizzazione Eseguito	1200	449437	4529364
3057A565	P.V.C. Agip	S.S. 7 Bis Km 39,304	Pomigliano d'Arco	NA	Privata	Punto Vendita Carburanti				In attesa di indagine	0	0	0
3057A566	P.V.C. Dima s.n.c.	Via Principe di Piemonte	Pomigliano d'Arco	NA	Privata	Punto Vendita Carburanti				In attesa di indagine	0	0	0
3057A567	P.V.C.	Via Nazionale delle Puglie S.S. 7	Pomigliano d'Arco	NA	Privata	Punto Vendita Carburanti				In attesa di indagine	0	0	0
3057A568	P.V.C.	Via Mauro Leone 125	Pomigliano d'Arco	NA	Privata	Punto Vendita Carburanti				In attesa di indagine	0	0	0
3057A569	P.V.C.	Via Roma Km 40+485	Pomigliano d'Arco	NA	Privata	Punto Vendita Carburanti				In attesa di indagine	0	0	0
3057A570	P.V.C. Tre Ponti s.a.s.	Via Mauro Leone 125	Pomigliano d'Arco	NA	Privata	Punto Vendita Carburanti				In attesa di indagine	0	0	0
3057A571	P.V.C. TotalErg	Via Passariello	Pomigliano d'Arco	NA	Privata	Punto Vendita Carburanti				In attesa di indagine	615	450166	4528336
3057A572	P.V.C. ADS n.8713 Vesuvio Nord	Autostrada A16 Napoli - Canosa	Pomigliano d'Arco	NA	Privata	Punto Vendita Carburanti				In attesa di indagine	20000	447148	4528093
3057A573	Fenice S.p.A. Impianto T.A.R.	Viale Impero c/o Stabilimento Avio S.p.A.	Pomigliano d'Arco	NA	Privata	Impianto Trattamento Rifiuti	Metalli e Metalloidi			Piano di Caratterizzazione Approvato	80	449366	4529948
3060A012	Cava Loc.Cofanara-S.Vito	Loc. Cofanara - S. Vito	Pozzuoli	NA	Privata	Cava Dismessa				In attesa di indagine	13103	426584	4522175
3060A015	Lago Lucrino	Lago Lucrino	Pozzuoli	NA	Pubblica	Area Lacuale				In attesa di indagine	69538	422438	4520204
3060A016	Lago d'Averno	Lago d'Averno	Pozzuoli	NA	Pubblica	Area Lacuale				In attesa di indagine	549094	422116	4521270
3060A017	Arenile Pozzuoli	Arenile	Pozzuoli	NA	Pubblica	Arenile				In attesa di indagine	263212	424068	4520439
3060A500	Tizzano Vincenzo	Via Rione Toiano	Pozzuoli	NA	Privata	Autodemolitore				In attesa di indagine	1643	423240	4522385

fonte: http://burc.regione.campania.it

Allegato 4-bis

Tabella 4-bis.1

Elenco Censimento dei Siti Potenzialmente Contaminati nell'ex SIN "Litorale Domitio Flegreo ed Agro Aversano" (CSPC Ex SIN LDFAA)

Codice	Denominazione	Indirizzo	Comune	Prov.	Proprietà	Tipologia sito	Contaminanti			Iter Procedurale	Superficie (m^2)	coord_X	coord_Y
							Suolo	Acque sotterranee	Acque Superficiali / Sedimenti				
3060A501	FRA.RA.FER. di Restivo F. & Co. s.a.s.	Via Campiglione, 56/57	Pozzuoli	NA	Privata	Autodemolitore				In attesa di indagine	1534	425589	4521787
3060A502	Trincone	Via Fascione,1	Pozzuoli	NA	Privata	Impianto Trattamento Rifiuti				In attesa di indagine	3278	425017	4521109
3060A503	Teco S.r.l.	Via Monte Barbato,1 Bis	Pozzuoli	NA	Privata	Impianto Trattamento Rifiuti				In attesa di indagine	1954	425018	4520981
3060A504	Stopfire SpA	Via Campana, 227	Pozzuoli	NA	Privata	Attività Produttiva				In attesa di indagine	7491	425739	4523145
3060A507	Italrecuperi s.n.c. dI Moccia Pasquale & C.	SP Pianura - Loc. S.Martino	Pozzuoli	NA	Privata	Autodemolitore				In attesa di indagine	8337	426645	4523984
3060A508	Nuova Fuel Calor S.r.l.	Via Montagna Spaccata,15	Pozzuoli	NA	Privata	Stoccaggio Idrocarburi				In attesa di indagine	6161	426752	4524107
3060A510	Prelios (Ex Stabilimento Olivetti)	Via Campi Flegrei	Pozzuoli	NA	Privata	Attività Dismessa				In attesa di indagine	159763	424677	4521017
3060A512	Ba.Co.Gas. S.r.l.	Via Montagna Spaccata,15	Pozzuoli	NA	Privata	Stoccaggio Idrocarburi				In attesa di indagine	1729	426692	4524110
3060A513	Ex Stabilimento Gecom	Via Campana,223	Pozzuoli	NA	Privata	Attività Dismessa				In attesa di indagine	24442	425688	4522841
3060A514	Impianto Ctp Pozzuoli	Via Campana, 5	Pozzuoli	NA	Privata	Attività Produttiva				In attesa di indagine	5892	425505	4521514
3060A516	Impianto di depurazione Cuma	SP Pozzuoli - Giugliano	Pozzuoli	NA	Pubblica	Impianto Trattamento Rifiuti				In attesa di indagine	289892	421266	4524813
3060A517	Enel Distribuzione SpA	Via A. De Curtis, 19	Pozzuoli	NA	Privata	Attività Produttiva	Idrocarburi			Piano di Caratterizzazione Eseguito	13552	424008	4525476
3060A518	Autotrasporti SpA	SP Pianura - Loc. S.Martino	Pozzuoli	NA	Privata	Attività Produttiva				In attesa di indagine	19186	426397	4524115
3060A519	Napoletana Caffè	SP Pianura - Loc. S.Martino	Pozzuoli	NA	Privata	Attività Produttiva				In attesa di indagine	3927	426266	4524119

fonte: http://burc.regione.campania.it

Allegato 4-bis

Tabella 4-bis.1

Elenco Censimento dei Siti Potenzialmente Contaminati nell'ex SIN "Litorale Domitio Flegreo ed Agro Aversano" (CSPC Ex SIN LDFAA)

Codice	Denominazione	Indirizzo	Comune	Prov.	Proprietà	Tipologia sito	Contaminanti			Iter Procedurale	Superficie (m^2)	coord_X	coord_Y
							Suolo	Acque sotterranee	Acque Superficiali / Sedimenti				
3060A520	Publiprogram Srl	SP Pianura - Loc. S.Martino	Pozzuoli	NA	Privata	Attività Produttiva				In attesa di indagine	4605	426218	4523911
3060A521	Druck Sud Srl	SP Pianura - Loc. S.Martino	Pozzuoli	NA	Privata	Attività Produttiva				In attesa di indagine	5894	426492	4524041
3060A522	CrioGas Srl	SP Pianura - Loc. S.Martino	Pozzuoli	NA	Privata	Attività Produttiva				In attesa di indagine	8714	426547	4523986
3060A523	D'Orta SpA	SP Pianura - Loc. S.Martino	Pozzuoli	NA	Privata	Attività Produttiva				In attesa di indagine	8761	426509	4523743
3060A524	We e Sea Srl	SP Pianura - Loc. S.Martino	Pozzuoli	NA	Privata	Attività Produttiva				In attesa di indagine	1398	426591	4523807
3060A525	F.lli Cinque Sas	SP Pianura - Loc. S.Martino	Pozzuoli	NA	Privata	Attività Produttiva				In attesa di indagine	1154	426623	4523800
3060A526	Hydra Srl	SP Pianura - Loc. S.Martino	Pozzuoli	NA	Privata	Attività Produttiva				In attesa di indagine	2866	426591	4523758
3060A527	Elettro. Nav. Srl Unipersonale	SP Pianura - Loc. S.Martino	Pozzuoli	NA	Privata	Attività Produttiva				In attesa di indagine	2031	426523	4523615
3060A528	Conam SpA	SP Pianura - Loc. S.Martino	Pozzuoli	NA	Privata	Attività Produttiva				In attesa di indagine	4499	426315	4523659
3060A529	Erma Srl	SP Pianura - Loc. S.Martino	Pozzuoli	NA	Privata	Attività Produttiva				In attesa di indagine	3267	426188	4523786
3060A530	Linde Medicale Srl	SP Pianura - Loc. S.Martino	Pozzuoli	NA	Privata	Attività Produttiva				In attesa di indagine	852	426191	4523815
3060A531	Impianto di Depurazione Provincia di Napoli	SP Pianura - Loc. S.Martino	Pozzuoli	NA	Pubblica	Impianto Trattamento Rifiuti				In attesa di indagine	2402	426208	4523871
3060A532	Comefi Srl	SP Pianura - Loc. S.Martino	Pozzuoli	NA	Privata	Attività Produttiva				In attesa di indagine	499	426261	4523767

fonte: http://burc.regione.campania.it

Allegato 4-bis

Tabella 4-bis.1

Elenco Censimento dei Siti Potenzialmente Contaminati nell'ex SIN "Litorale Domitio Flegreo ed Agro Aversano" (CSPC Ex SIN LDFAA)

Codice	Denominazione	Indirizzo	Comune	Prov.	Proprietà	Tipologia sito	Contaminanti			Iter Procedurale	Superficie (m^2)	coord_X	coord_Y
							Suolo	Acque sotterranee	Acque Superficiali / Sedimenti				
3060A533	Ariola - Tagliaferri	SP Pianura - Loc. S.Martino	Pozzuoli	NA	Privata	Attività Produttiva				In attesa di indagine	2732	426296	4523753
3060A534	Sabin Srl	SP Pianura - Loc. S.Martino	Pozzuoli	NA	Privata	Attività Produttiva				In attesa di indagine	1398	426335	4523753
3060A535	LSD Srl	SP Pianura - Loc. S.Martino	Pozzuoli	NA	Privata	Attività Produttiva				In attesa di indagine	4098	426294	4523800
3060A536	Star Gas. Srl	SP Pianura - Loc. S.Martino	Pozzuoli	NA	Privata	Attività Produttiva				In attesa di indagine	2436	426547	4523914
3060A537	P.V.C. Agip n.28053	Via Campana, 224	Pozzuoli	NA	Privata	Punto Vendita Carburanti				In attesa di indagine	1700	425794	4522795
3060A538	P.V.C. Agip n.18061	Via Artiaco	Pozzuoli	NA	Privata	Punto Vendita Carburanti				In attesa di indagine	150	425461	4520920
3060A539	P.V.C. Eni n.55608	Via Miliscola/Lucrino, 508/A	Pozzuoli	NA	Privata	Punto Vendita Carburanti				In attesa di indagine	1200	422362	4520030
3060A540	P.V.C. Agip	Via Solfatara	Pozzuoli	NA	Privata	Punto Vendita Carburanti				In attesa di indagine	0	0	0
3060A542	P.V.C. Agip n.18078	Via Solfatara (ex Via Domitiana Km 58+500)	Pozzuoli	NA	Privata	Punto Vendita Carburanti				In attesa di indagine	400	426944	4520027
3060A543	P.V.C. Tamoil n. 4765	Via Campi Flegrei	Pozzuoli	NA	Privata	Punto Vendita Carburanti				In attesa di indagine	300	424084	4520820
3060A544	Ex P.V.C. Tamoil n.4854	Via Campana 81	Pozzuoli	NA	Privata	Punto Vendita Carburanti Dismesso				In attesa di indagine	300	425517	4521344
3060A545	P.V.C. Tamoil n. 8163	SS 7 Km 53+489 (Via Domitiana Via Montenuovo Licola Patria)	Pozzuoli	NA	Privata	Punto Vendita Carburanti				In attesa di indagine	300	421631	4522206
3060A546	Ex P.V.C. Tamoil n. 8340	Corso Umberto I	Pozzuoli	NA	Privata	Punto Vendita Carburanti Dismesso	Idrocarburi			Progetto Unico di Bonifica Presentato/Monitoraggio Falda	120	426169	4519275

fonte: http://burc.regione.campania.it

Allegato 4-bis

Tabella 4-bis.1

Elenco Censimento dei Siti Potenzialmente Contaminati nell'ex SIN "Litorale Domitio Flegreo ed Agro Aversano" (CSPC Ex SIN LDFAA)

Codice	Denominazione	Indirizzo	Comune	Prov.	Proprietà	Tipologia sito	Contaminanti			Iter Procedurale	Superficie (m^2)	coord_X	coord_Y
							Suolo	Acque sotterranee	Acque Superficiali / Sedimenti				
3060A547	P.V.C. Q8 n.7342	Via Campi Flegrei 10	Pozzuoli	NA	Privata	Punto Vendita Carburanti	Metalli e Metalloidi, idrocarburi, IPA	Metalli e Metalloidi		Piano di Caratterizzazione Eseguito	1200	425440	4520369
3060A548	P.V.C. Q8 n.7132	SS7 Domitiana Km 53+390	Pozzuoli	NA	Privata	Punto Vendita Carburanti	Metalli e Metalloidi, Idrocarburi	Metalli e Metalloidi		Piano di Caratterizzazione Eseguito	4000	422894	4522759
3060A549	P.V.C. TotalErg NI001892	Via Fasano (Ex Via Miliscola) 34	Pozzuoli	NA	Privata	Punto Vendita Carburanti				In attesa di indagine	30	425581	4520144
3060A550	P.V.C. Totalerg NI004137	Via Campi Flegrei Km 57+300	Pozzuoli	NA	Privata	Punto Vendita Carburanti				In attesa di indagine	900	425009	4520646
3060A551	P.V.C. Esso n. 3857 (ex EWA OIL)	Corso Nicola Terracciano	Pozzuoli	NA	Privata	Punto Vendita Carburanti				In attesa di indagine	50	426153	4519775
3060A552	P.V.C. Ewa Oil	Via Miliscola Loc.Lucrino	Pozzuoli	NA	Privata	Punto Vendita Carburanti				In attesa di indagine	510	422280	4519978
3060A553	P.V.C. Ex Esso	Via Miliscola - Loc. Lucrino	Pozzuoli	NA	Privata	Punto Vendita Carburanti				In attesa di indagine	378	423398	4520449
3060A555	P.V.C. Esso	Via M.L. Patria - Campo Sportivo	Pozzuoli	NA	Privata	Punto Vendita Carburanti				In attesa di indagine	300	423751	4521029
3060A556	P.V.C. Quaranta Giuliano	Via Monteruscello, 46	Pozzuoli	NA	Privata	Punto Vendita Carburanti				In attesa di indagine	1200	423727	4524503
3060A557	P.V.C. Nuova Fuel Calor S.r.l. (agip n. 28049)	Via Provinciale Pianura	Pozzuoli	NA	Privata	Punto Vendita Carburanti				In attesa di indagine	4500	426723	4524067
3060A560	Ex Deposito Pol Zona Celle	Zona Celle	Pozzuoli	NA	Pubblica	Stoccaggio Idrocarburi Dismesso	Metalli e Metalloidi, Idrocarburi, IPA	Metalli e Metalloidi,Alifatici Clorurati Cancerogeni		Attuazione MISE Falda/Piano di Caratterizzazione Eseguito	94734	426154	4520426
3060A561	Ex Deposito Pol Zona Vecchia delle Vigne (A)	Zona Vecchia delle Vigne	Pozzuoli	NA	Pubblica	Stoccaggio Idrocarburi Dismesso	Idrocarburi, PCB, Metalli e Metalloidi	Idrocarburi, Metalli e Metalloidi		Attuazione MISE Falda/Piano di Caratterizzazione Eseguito	28415	426564	4520547

fonte: http://burc.regione.campania.it

Allegato 4-bis

Tabella 4-bis.1

Elenco Censimento dei Siti Potenzialmente Contaminati nell'ex SIN "Litorale Domitio Flegreo ed Agro Aversano" (CSPC Ex SIN LDFAA)

Codice	Denominazione	Indirizzo	Comune	Prov.	Proprietà	Tipologia sito	Contaminanti			Iter Procedurale	Superficie (m^2)	coord_X	coord_Y
							Suolo	Acque sotterranee	Acque Superficiali / Sedimenti				
3060A562	Ex Deposito Pol Zona Vecchia delle Vigne (B) Area piazzola di carico autocisterne	Zona Vecchia delle Vigne	Pozzuoli	NA	Pubblica	Stoccaggio Idrocarburi Dismesso				Attuazione MISE Falda/Piano di Caratterizzazione Approvato	4217	426707	4520332
3060A563	Ex Deposito Pol Zona Gallerie e Cunicoli	Zona Vecchia delle Vigne	Pozzuoli	NA	Pubblica	Stoccaggio Idrocarburi Dismesso	Idrocarburi, IPA, Metalli e Metalloidi,PCB	IPA, Composti Inorganici e Metalli e Metalloidi e Alifatici Clorurati Cancerogeni		Piano di Caratterizzazione Eseguito	0	425850	4520135
3060A564	Ex Colorama Srl	Via IV PisciarelliI ,32	Pozzuoli	NA	Privata	Attività Produttiva		Metalli e Metalloidi, Idrocarburi		Piano di Caratterizzazione Approvato	2777	428461	4520630
3062A008	Cava Igemar	Loc. Maioni	Qualiano	NA	Privata	Cava Dismessa				In attesa di indagine	10342	425508	4529637
3062A500	R.I.A.G. Srl	Zona ASI Giugliano / Qualiano	Qualiano	NA	Privata	Attività Produttiva				In attesa di indagine	0	425139	4531700
3062A501	Stabilimento G.R.S. Chemical Tecnologies Srl	Zona ASI Giugliano / Qualiano Loc. Ponte Riccio	Qualiano	NA	Privata	Attività Produttiva	Idrocarburi			Attuazione MISE/Piano di Caratterizzazione Presentato	11636	425276	4531711
3062A502	Impe S.p.A.Industria Meridionale Poliuretani Espansi	Zona ASI Giugliano / Qualiano	Qualiano	NA	Privata	Industria a Rischio Incidente Rilevante				In attesa di indagine	17500	425041	4531734
3062A503	Ba.Co.Gas S.r.l.	Circum.ne Esterna	Qualiano	NA	Privata	Industria a Rischio Incidente Rilevante	Idrocarburi			Piano di Caratterizzazione Eseguito	6552	425219	4531432
3062A505	De Vita Maria e Figli s.n.c.	Circum.ne Esterna 124	Qualiano	NA	Privata	Impianto Trattamento Rifiuti	Idrocarburi			Indagini Preliminari Eseguite	2836	425640	4531368
3062A506	Mafer	Circum.ne Esterna 126	Qualiano	NA	Privata	Autodemolitore				In attesa di indagine	12714	425471	4531380
3062A507	Artmetal s.a.s.	Circum.ne Esterna, 174	Qualiano	NA	Privata	Autodemolitore				In attesa di indagine	4303	425381	4531426
3062A508	Igemar Conglomerati Cementi Srl	Loc. Maioni	Qualiano	NA	Privata	Attività Produttiva				In attesa di indagine	13178	425565	4529527

fonte: http://burc.regione.campania.it

Allegato 4-bis

Tabella 4-bis.1

Elenco Censimento dei Siti Potenzialmente Contaminati nell'ex SIN "Litorale Domitio Flegreo ed Agro Aversano" (CSPC Ex SIN LDFAA)

Codice	Denominazione	Indirizzo	Comune	Prov.	Proprietà	Tipologia sito	Contaminanti			Iter Procedurale	Superficie (m^2)	coord_X	coord_Y
							Suolo	Acque sotterranee	Acque Superficiali / Sedimenti				
3062A509	Ital Moto Srl	Circum.ne Esterna	Qualiano	NA	Privata	Attività Produttiva				In attesa di indagine	4005	427027	4531326
3062A510	Ex Chianese	Via San Francesco a Patria	Qualiano	NA	Privata	Attività Dismessa				In attesa di indagine	12100	426934	4531257
3062A511	ART Metal 2	Circum.ne Esterna, 76	Qualiano	NA	Privata	Autodemolitore				In attesa di indagine	4504	427044	4531388
3062A512	Ex Marigliano	Via Avv. Antonio Palumbo	Qualiano	NA	Privata	Attività Dismessa				In attesa di indagine	3111	427708	4531138
3062A513	Autorecupero s.a.s	Via Ripuaria	Qualiano	NA	Privata	Autodemolitore				In attesa di indagine	2209	427230	4529833
3062A514	Eurogas S.r.l.	Via S. francesco a Patria	Qualiano	NA	Privata	Stoccaggio Idrocarburi				In attesa di indagine	2983	426298	4531462
3062A515	Esa SpA	Zona ASI Giugliano / Qualiano	Qualiano	NA	Privata	Attività Produttiva				In attesa di indagine	9791	425126	4531802
3062A516	P.V.C. Q8	Via S. Maria A Cubito, 302	Qualiano	NA	Privata	Punto Vendita Carburanti				In attesa di indagine	200	428512	4530464
3062A517	P.V.C.	Strada Provinciale Campana	Qualiano	NA	Privata	Punto Vendita Carburanti				In attesa di indagine	0	0	0
3062A518	P.V.C. Eni n.28060	Via S. Maria A Cubito	Qualiano	NA	Privata	Punto Vendita Carburanti				In attesa di indagine	1560	428253	4530835
3062A519	P.V.C. Q8	Strada Provinciale Circum. Esterna	Qualiano	NA	Privata	Punto Vendita Carburanti				In attesa di indagine	4605	426527	4531372
3062A520	P.V.C.	Via Circumvallazione Esterna	Qualiano	NA	Privata	Punto Vendita Carburanti				In attesa di indagine	0	0	0
3062A521	P.V.C. Gesim (ex Q8)	Via S. Maria A Cubito, 252	Qualiano	NA	Privata	Punto Vendita Carburanti				In attesa di indagine	126	428564	4530385
3062A522	P.V.C. Q8 n. 7005	Via Ripuaria, 57	Qualiano	NA	Privata	Punto Vendita Carburanti				In attesa di indagine	1904	425685	4530243
3062A523	P.V.C. Esso n. 2072 Partenopea Petroli S.r.l.	Viia Campana 331	Qualiano	NA	Privata	Punto Vendita Carburanti				In attesa di indagine	445	428141	4529593
3063A003	Ex Cava Gambardella	Loc. Via Spinelli	Quarto	NA	Pubblica	Cava Dismessa				In attesa di indagine	16596	424228	4525974

fonte: http://burc.regione.campania.it

Allegato 4-bis

Tabella 4-bis.1

Elenco Censimento dei Siti Potenzialmente Contaminati nell'ex SIN "Litorale Domitio Flegreo ed Agro Aversano" (CSPC Ex SIN LDFAA)

Codice	Denominazione	Indirizzo	Comune	Prov.	Proprietà	Tipologia sito	Contaminanti			Iter Procedurale	Superficie (m^2)	coord_X	coord_Y
							Suolo	Acque sotterranee	Acque Superficiali / Sedimenti				
3063A009	Cava Loc.Contrada Spinelli	Loc.Contrada Spinelli	Quarto	NA	Privata	Cava Dismessa				In attesa di indagine	41836	424318	4526381
3063A010	Cava Loc. Don G. Russolillo	Loc. Don G. Russolillo	Quarto	NA	Privata	Cava Dismessa				In attesa di indagine	14193	427216	4524552
3063A500	Espeko S.r.l.	Via Fermi, 1	Quarto	NA	Privata	Impianto Trattamento Rifiuti				In attesa di indagine	3430	424729	4525677
3063A501	Epsilon 2000 - Becam Srl (ex Edilcemento Srl)	Via Masullo, 47	Quarto	NA	Privata	Attività Produttiva				In attesa di indagine	15846	425415	4525237
3063A502	Cava I M E C s.a.s	Via Mommsen,1	Quarto	NA	Privata	Cava Dismessa				In attesa di indagine	9512	424670	4526554
3063A503	Liccarblok s.a.s.	Via Spinelli - Bridisi, 10	Quarto	NA	Privata	Impianto Trattamento Rifiuti				In attesa di indagine	24721	424806	4527070
3063A504	Ex Cementificio	Via Marmolito	Quarto	NA	Pubblica	Attività Dismessa				In attesa di indagine	13252	426933	4527252
3063A505	Sepsa SpA	Via Consolare Campana, 10	Quarto	NA	Privata	Attività Produttiva				In attesa di indagine	88789	426572	4525991
3063A506	Dichem Srl	Via Masullo, II Traversa	Quarto	NA	Privata	Attività Produttiva				In attesa di indagine	9897	425624	4525634
3063A507	Adiramef Srl	Via Casalanno, 166	Quarto	NA	Privata	Attività Produttiva				In attesa di indagine	7548	426109	4526096
3063A508	P.V.C. Totalerg NI003396 (ex Total)	Via Campana, 249	Quarto	NA	Privata	Punto Vendita Carburanti				In attesa di indagine	448	426024	4525410
3063A509	P.V.C. Tamoil n° 4769	Via Campana, 126	Quarto	NA	Privata	Punto Vendita Carburanti				In attesa di indagine	800	425746	4526517
3063A510	P.V.C. Roil Petroli (ex Q8)	Via Campana, 291	Quarto	NA	Privata	Punto Vendita Carburanti				In attesa di indagine	176	426039	4525322
3063A511	P.V.C. Eni n.18024	Via Campana, 300	Quarto	NA	Privata	Punto Vendita Carburanti				In attesa di indagine	360	426022	4525309
3063A512	P.V.C. Shell n. I51087	Corso Italia, 132	Quarto	NA	Privata	Punto Vendita Carburanti				In attesa di indagine	160	427731	4525634
3063A513	P.V.C .Esso n.6493	Corso Italia, 358	Quarto	NA	Privata	Punto Vendita Carburanti	Idrocarburi e IPA	IPA		Progetto Unico di Bonifica Presentato	300	426504	4525556

fonte: http://burc.regione.campania.it

Allegato 4-bis

Tabella 4-bis.1

Elenco Censimento dei Siti Potenzialmente Contaminati nell'ex SIN "Litorale Domitio Flegreo ed Agro Aversano" (CSPC Ex SIN LDFAA)

Codice	Denominazione	Indirizzo	Comune	Prov.	Proprietà	Tipologia sito	Contaminanti			Iter Procedurale	Superficie (m^2)	coord_X	coord_Y
							Suolo	Acque sotterranee	Acque Superficiali / Sedimenti				
3065A001	Cava Loc. Difesa (I)- Frazione Polvica	Loc. Difesa - Frazione Polvica	Roccarainola	NA	Privata	Abbandono di Rifiuti in Cava	Metalli e Metalloidi, Idrocarburi, Aromatici	Composti Inorganici, Metalli e Metalloidi		Piano di Caratterizzazione Approvato	60200	458586	4536387
3065A002	Cava D'ascoli	Loc. Difesa II	Roccarainola	NA	Privata	Cava Dismessa				In attesa di indagine	14853	458292	4536714
3065A006	Cava Co.Ge.Na.	Loc. Signorine di Pollica I	Roccarainola	NA	Privata	Cava Dismessa				In attesa di indagine	13794	457586	4537048
3065A012	Loc. Fiume	Loc. Fiume	Roccarainola	NA	Pubblica	Sito di Stoccaggio Provvisorio	Idrocarburi, Metalli e Metalloidi			Piano di Caratterizzazione Eseguito	589	462668	4535042
3065A013	Cava Loc. Vallone del Rio	Via Roma, 10	Roccarainola	NA	Privata	Cava Dismessa				In attesa di indagine	73099	463423	4536028
3065A500	Azienda Ipain SpA	SP Cicciano - Cancello	Roccarainola	NA	Privata	Attività Produttiva				In attesa di indagine	14257	457884	4536430
3065A501	P.V.C. Agip	Via Madonnelle	Roccarainola	NA	Privata	Punto Vendita Carburanti				In attesa di indagine	0	461265	4535819
3065A502	P.V.C. Q8	Via Madonnelle	Roccarainola	NA	Privata	Punto Vendita Carburanti				In attesa di indagine	0	461266	4535941
3065A503	Ex Industria De Blasio Brothers	Via Renola, 1	Roccarainola	NA	Privata	Attività Dismessa				In attesa di indagine	15489	461602	4535571
3065A504	Ex Depuratore	Via Renola	Roccarainola	NA	Pubblica	Impianto Trattamento Rifiuti Dismesso				In attesa di indagine	1322	461046	4535770
3069A500	Vasche di Depurazione	Via Macello	San Paolo Bel Sito	NA	Pubblica	Impianto Trattamento Rifiuti				In attesa di indagine	839	461436	4529235
3069A501	P.V.C. Tamoil	Via per Nola	San Paolo Bel Sito	NA	Privata	Punto Vendita Carburanti				In attesa di indagine	0	461615	4529504
3075A002	Deposito Giudiziario Loc. Pagliarelle	Loc. Pagliarelle	San Vitaliano	NA	Privata	Autodemolitore				In attesa di indagine	9259	457446	4531819
3075A004	Loc. San Vitaliano	San Vitaliano	San Vitaliano	NA	Pubblica	Area Contaminata da Diossina	Diossina e Furani			Indagini Preliminari Eseguite	10000	456682	4531470
3075A500	Ecologia Bruscino S.r.l.	Via Ponte delle Tavole	San Vitaliano	NA	Privata	Impianto Trattamento Rifiuti				In attesa di indagine	9600	456284	4531397

fonte: http://burc.regione.campania.it

Allegato 4-bis

Tabella 4-bis.1

Elenco Censimento dei Siti Potenzialmente Contaminati nell'ex SIN "Litorale Domitio Flegreo ed Agro Aversano" (CSPC Ex SIN LDFAA)

Codice	Denominazione	Indirizzo	Comune	Prov.	Proprietà	Tipologia sito	Contaminanti			Iter Procedurale	Superficie (m^2)	coord_X	coord_Y
							Suolo	Acque sotterranee	Acque Superficiali / Sedimenti				
3075A501	Italmetalli S.r.l.	Via Quaranta Moggia	San Vitaliano	NA	Privata	Impianto Trattamento Rifiuti				In attesa di indagine	65855	456790	4531378
3075A503	Gommificio del Sole Sas	Via Ponte delle Tavole	San Vitaliano	NA	Privata	Attività Produttiva				In attesa di indagine	5782	456466	4531361
3075A504	Orticalca	Via Nazionale delle Puglie	San Vitaliano	NA	Privata	Autodemolitore				In attesa di indagine	1813	457622	4531407
3075A505	Ambiente S.r.l.	Via Ponte delle Tavole	San Vitaliano	NA	Privata	Impianto Trattamento Rifiuti		Alifatici Clorurati Cancerogeni		Attuazione MISE/Piano di Caratterizzazione Eseguito	7800	456332	4531297
3075A507	Albano Domenico	Via Marconi, 10	San Vitaliano	NA	Privata	Attività Produttiva				In attesa di indagine	1887	456946	4531474
3075A508	Erre CI Plast	Via Marconi	San Vitaliano	NA	Privata	Attività Produttiva				In attesa di indagine	4564	456927	4531267
3075A509	Ex Lavanderia Industriale Iris	Via Nazionale	San Vitaliano	NA	Privata	Attività Dismessa				In attesa di indagine	1776	456665	4531270
3075A510	Menichini - ATM	Via Ponte delle Tavole	San Vitaliano	NA	Privata	Attività Produttiva				In attesa di indagine	16231	456436	4531222
3075A511	Redoil	Via Nazionale	San Vitaliano	NA	Privata	Attività Produttiva				In attesa di indagine	15336	456457	4531079
3075A512	Slov	Via Ponte delle Tavole	San Vitaliano	NA	Privata	Attività Produttiva				In attesa di indagine	4038	456301	4531661
3075A513	Co.Vis Sas	Via Nazionale	San Vitaliano	NA	Privata	Attività Produttiva		Metalli e Metalloidi		Attuazione MISE/Piano di Caratterizzazione Approvato	28498	456624	4531370
3075A514	P.V.C. Q8 n. 7263	Via Nazionale delle Puglie - SS 7Bis Km48+354	San Vitaliano	NA	Privata	Punto Vendita Carburanti	Idrocarburi, Aromatici	ETBE		Progetto Unico di Bonifica Presentato	591	456286	4530894
3075A515	Ex P.V.C. Shell	Via Nazionale	San Vitaliano	NA	Privata	Punto Vendita Carburanti Dismesso				In attesa di indagine	0	457416	4531402
3075A516	P.V.C. Esso	Via Cancello	San Vitaliano	NA	Privata	Punto Vendita Carburanti				In attesa di indagine	0	455631	4530395

fonte: http://burc.regione.campania.it

Allegato 4-bis

Tabella 4-bis.1

Elenco Censimento dei Siti Potenzialmente Contaminati nell'ex SIN "Litorale Domitio Flegreo ed Agro Aversano" (CSPC Ex SIN LDFAA)

Codice	Denominazione	Indirizzo	Comune	Prov.	Proprietà	Tipologia sito	Contaminanti			Iter Procedurale	Superficie (m^2)	coord_X	coord_Y
							Suolo	Acque sotterranee	Acque Superficiali / Sedimenti				
3076A013	Fondo Agricolo Sig. Angelo Caliendo	Via Traversa S. Paolino Loc. Santacroce	Saviano	NA	Privata	Area agricola	Idrocarburi, Metalli e Metalloidi, IPA, PCB			Indagini Preliminari Eseguite	950	456700	4527374
3076A500	Nolanplastica	Via Ponte Sirico, 54	Saviano	NA	Privata	Attività Produttiva				In attesa di indagine	13822	457739	4529444
3076A502	Isola Ecologica Loc.S. Erasmo	Via delle Madonnelle	Saviano	NA	Pubblica	Impianto Trattamento Rifiuti				In attesa di indagine	8550	459036	4529922
3076A503	Ex Mattatoio Comunale	Via Ponte Sirico	Saviano	NA	Pubblica	Attività Dismessa				In attesa di indagine	1943	458029	4529383
3076A504	Ferrometalli S.r.l.	Via Torre Masseria Trocchia	Saviano	NA	Privata	Impianto Trattamento Rifiuti				In attesa di indagine	9786	459161	4526960
3076A506	Segmenti Industriali	Via Tappia	Saviano	NA	Privata	Attività Produttiva				In attesa di indagine	17254	457184	4526353
3076A507	So.Ve.Gas.	Via Francesco D'Assisi	Saviano	NA	Privata	Industria a Rischio Incidente Rilevante				In attesa di indagine	7568	459639	4526917
3076A508	Utm	Via Minichini	Saviano	NA	Privata	Attività Produttiva				In attesa di indagine	73973	458358	4530615
3076A509	P.V.C. Q8	Via Torre	Saviano	NA	Privata	Punto Vendita Carburanti				In attesa di indagine	0	458839	4527945
3076A510	P.V.C. Total	Corso Italia	Saviano	NA	Privata	Punto Vendita Carburanti				In attesa di indagine	0	458793	4529106
3076A511	P.V.C. Q8	Via Fressuriello	Saviano	NA	Privata	Punto Vendita Carburanti				In attesa di indagine	0	458022	4528145
3076A512	Tecos	Via Aliperti	Saviano	NA	Privata	Punto Vendita Carburanti				In attesa di indagine	0	456862	4527128
3076A513	Les	Via Parrocchia Sirico	Saviano	NA	Privata	Punto Vendita Carburanti				In attesa di indagine	0	457980	4529384
3077A500	Ex ERI Italia S.r.l.	Via Cerqua, Loc. Sant'Antonio	Scisciano	NA	Privata	Attività Dismessa				In attesa di indagine	20131	457289	4529944
3077A501	Cogeri	Via Cerqua, Loc. Sant'Antonio	Scisciano	NA	Privata	Attività Produttiva				In attesa di indagine	8218	457457	4529796
3077A502	Palma Petroli	Via Spartimento	Scisciano	NA	Privata	Stoccaggio Idrocarburi				In attesa di indagine	5633	455608	4528560

fonte: http://burc.regione.campania.it

Allegato 4-bis

Tabella 4-bis.1

Elenco Censimento dei Siti Potenzialmente Contaminati nell'ex SIN "Litorale Domitio Flegreo ed Agro Aversano" (CSPC Ex SIN LDFAA)

Codice	Denominazione	Indirizzo	Comune	Prov.	Proprietà	Tipologia sito	Contaminanti			Iter Procedurale	Superficie (m^2)	coord_X	coord_Y
							Suolo	Acque sotterranee	Acque Superficiali / Sedimenti				
3077A503	Serin	Via Garibaldi	Scisciano	NA	Privata	Attività Produttiva				In attesa di indagine	2061	457440	4529701
3077A504	P.V.C. Ewa	Via Garibaldi	Scisciano	NA	Privata	Punto Vendita Carburanti				In attesa di indagine	1159	457417	4529575
3077A505	P.V.C. Esso (ex IP)	Via Spartimento	Scisciano	NA	Privata	Punto Vendita Carburanti				In attesa di indagine	661	455561	4526715
3077A506	Ex P.V.C.	Via Camaldoli	Scisciano	NA	Privata	Punto Vendita Carburanti Dismesso				In attesa di indagine	0	456136	4529349
3085A001	Discarica loc. Schiava Paenzano I	SP Per Visciano	Tufino	NA	Pubblica	Discarica Consortile		Metalli e Metalloidi, Alifatici Clorurati Cancerogeni, Alifatici Clorurati non Cancerogeni		Piano di Caratterizzazione Presentato	76320	464347	4532714
3085A002	Discarica loc. Schiava Paenzano II	SP Per Visciano	Tufino	NA	Pubblica	Discarica Consortile		Metalli e Metalloidi, Alifatici Clorurati Cancerogeni, Alifatici Clorurati non Cancerogeni		Piano di Caratterizzazione Presentato	85687	464005	4532517
3085A003	Discarica Loc.Campo Galeota	IV Traversa Peluso	Tufino	NA	Privata	Discarica Privata				In attesa di indagine	52185	463698	4533416
3085A005	Discarica Loc.Epitaffio - Valle	Via Epitaffio	Tufino	NA	Privata	Discarica Privata				In attesa di indagine	70047	463102	4533482
3085A009	Cava Maddaloni - Pisciscelli	Via Epitaffio	Tufino	NA	Privata	Cava Dismessa				In attesa di indagine	106386	463437	4533117
3085A010	Cava Epitaffio	Via Epitaffio	Tufino	NA	Privata	Cava Dismessa				In attesa di indagine	14463	463126	4533166
3085A500	Impianto STIR	SP per Visciano	Tufino	NA	Pubblica	Impianto Trattamento Rifiuti				In attesa di indagine	82414	464696	4532648
3085A501	Ex Eredi Falco Raucci Tommaso	Via S. Bartolomeo	Tufino	NA	Privata	Attività Dismessa				In attesa di indagine	6240	463304	4533769
3085A502	Ga.Mo. Terra	Via Epitaffio, 3	Tufino	NA	Privata	Attività Produttiva				In attesa di indagine	19142	463227	4533184
3085A503	Malta calcestruzzi Srl	Via Epitaffio -Via Palazzo dei Conti	Tufino	NA	Privata	Attività Produttiva				In attesa di indagine	11891	463795	4533222
3085A504	Omt Snc	Via Epitaffio (Contrada Cesina)	Tufino	NA	Privata	Attività Produttiva				In attesa di indagine	2321	463201	4533060

fonte: http://burc.regione.campania.it

Allegato 4-bis

Tabella 4-bis.1

Elenco Censimento dei Siti Potenzialmente Contaminati nell'ex SIN "Litorale Domitio Flegreo ed Agro Aversano" (CSPC Ex SIN LDFAA)

Codice	Denominazione	Indirizzo	Comune	Prov.	Proprietà	Tipologia sito	Contaminanti			Iter Procedurale	Superficie (m^2)	coord_X	coord_Y
							Suolo	Acque sotterranee	Acque Superficiali / Sedimenti				
3085A505	P.V.C. Q8	Via Provinciale per Roccarainola	Tufino	NA	Privata	Punto Vendita Carburanti				In attesa di indagine	0	462917	4534886
3085A506	S.I.A.P.	Via Palazzo dei Conti, 1	Tufino	NA	Privata	Attività Produttiva	Metalli e Metalloidi			Indagini Preliminari Eseguite	7829	463607	4533630
3087A001	Cava Tambaro	Via Bologna	Villaricca	NA	Privata	Cava Dismessa				In attesa di indagine	42028	426050	4529005
3087A002	Fosso del Carmine (Cava A)	Loc. Fosso del Carmine	Villaricca	NA	Privata	Cava Dismessa				In attesa di indagine	15844	428665	4529259
3087A003	Fosso del Carmine (Cava B)	Loc. Fosso del Carmine	Villaricca	NA	Privata	Cava Dismessa				In attesa di indagine	5952	428561	4529381
3087A005	Terreno Interessato da Abbandono di Rifiuti	Corso Italia	Villaricca	NA	Privata	Spandimento su Suolo				In attesa di indagine	10849	430136	4530070
3087A006	Al.Ma S.r.l.	Via Venezia,1 - Loclità Scalzapecora	Villaricca	NA	Privata	Discarica Privata				In attesa di indagine	76347	426834	4529510
3087A009	Discarica Cava Riconta	Loc. Scalazapecora	Villaricca	NA	Pubblica	Discarica Pubblica	Metalli e Metalloidi, Fitofarmaci	Metalli e Metalloidi, Composti Inorganici		Analisi di Rischio Presentata	18937	425689	4529441
3087A013	Cava Tafuri	Via Trieste	Villaricca	NA	Privata	Cava Dismessa				In attesa di indagine	22470	425511	4529321
3087A015	Cava Granata	Loc. Maioni	Villaricca	NA	Privata	Spandimento su Suolo				In attesa di indagine	0	0	0
3087A500	Ideal Plastic Srl	Corso Italia, 133	Villaricca	NA	Privata	Attività Produttiva				In attesa di indagine	4969	430890	4530091
3087A501	Trin.Car.	Via Palermo, 5	Villaricca	NA	Privata	Autodemolitore				In attesa di indagine	10146	429768	4529426
3087A502	Baiano Giovanni	Via Marcheselle, 176	Villaricca	NA	Privata	Deposito Giudiziario				In attesa di indagine	1690	430923	4530555
3087A503	M.C. Plast	Corso Italia, 159A	Villaricca	NA	Privata	Attività Produttiva				In attesa di indagine	662	430179	4529921
3087A504	Palmieri Cristina	Via Palermo, 42	Villaricca	NA	Privata	Attività Produttiva				In attesa di indagine	721	429468	4529368
3087A505	Tecfi Srl	Via Alfieri, 22	Villaricca	NA	Privata	Attività Produttiva				In attesa di indagine	2827	432466	4529727
3087A506	Martino Gennaro	Via Palermo, 9	Villaricca	NA	Privata	Autodemolitore				In attesa di indagine	1268	429695	4529419

fonte: http://burc.regione.campania.it

Allegato 4-bis

Tabella 4-bis.1

Elenco Censimento dei Siti Potenzialmente Contaminati nell'ex SIN "Litorale Domitio Flegreo ed Agro Aversano" (CSPC Ex SIN LDFAA)

Codice	Denominazione	Indirizzo	Comune	Prov.	Proprietà	Tipologia sito	Contaminanti			Iter Procedurale	Superficie (m^2)	coord_X	coord_Y
							Suolo	Acque sotterranee	Acque Superficiali / Sedimenti				
3087A507	Cofrin Coop Srl	Corso Europa, 524	Villaricca	NA	Privata	Attività Produttiva				In attesa di indagine	3194	430635	4530328
3087A508	Comes SpA	Corso Italia, 153	Villaricca	NA	Privata	Attività Produttiva				In attesa di indagine	8256	429987	4530041
3087A509	Original Birth SpA	Corso Europa, 394	Villaricca	NA	Privata	Attività Produttiva				In attesa di indagine	9964	430697	4530242
3087A510	F.lli Di Maria Sas	Via della Libertà, 304	Villaricca	NA	Privata	Attività Produttiva				In attesa di indagine	6678	430305	4530341
3087A511	Pozziello Evoluzione in legno Srl	Corso Italia, 137B	Villaricca	NA	Privata	Attività Produttiva				In attesa di indagine	14792	430372	4530332
3087A512	Ebanisteria Srl	Corso Europa, 192	Villaricca	NA	Privata	Attività Produttiva				In attesa di indagine	6879	430751	4530232
3087A513	Ecowatt Srl Servizi Ecologici (ex Al.Ma. S.r.l.)	Via Ripuaria 20	Villaricca	NA	Privata	Impianto Trattamento Rifiuti		Metalli e Metalloidi, Fenoli, Alifatici Clorurati non Cancerogeni		Indagini Preliminari Eseguite	8371	427214	4529751
3087A514	R.I.C.O. s.a.s.	Via Bologna, 4	Villaricca	NA	Privata	Stoccaggio Idrocarburi				In attesa di indagine	3473	426616	4529042
3087A515	Ex Mattatoio Comunale	Traversa Corso Italia	Villaricca	NA	Pubblica	Attività Dismessa	Diossine e Furani, Idrocarburi, Metalli e Metalloidi	Metalli e Metalloidi		Analisi di Rischio Presentata	4884	430653	4529776
3087A516	P.V.C. Esso n. 6461	Via Enrico Fermi	Villaricca	NA	Privata	Punto Vendita Carburanti				In attesa di indagine	700	432309	4530117
3087A517	P.V.C. Esso n.6457	Via Consolare Campana, 369	Villaricca	NA	Privata	Punto Vendita Carburanti				Piano di Caratterizzazione Eseguito	1000	426492	4528781
3087A518	P.V.C. Tamoil n.8341	Corso Europa 70/A	Villaricca	NA	Privata	Punto Vendita Carburanti				In attesa di indagine	450	432233	4529875
3087A519	P.V.C. Tamoil n.4843	Via Campana 315	Villaricca	NA	Privata	Punto Vendita Carburanti				In attesa di indagine	1000	426671	4528869
3087A520	P.V.C. Agip	Via Torino	Villaricca	NA	Privata	Punto Vendita Carburanti				In attesa di indagine	0	425473	4528409
3087A521	P.V.C. Agip	Via Circumvallazione Esterna	Villaricca	NA	Privata	Punto Vendita Carburanti				In attesa di indagine	0	0	0
3087A522	P.V.C.ALS (ex Shell)	Corso Europa	Villaricca	NA	Privata	Punto Vendita Carburanti				In attesa di indagine	900	431284	4530120

fonte: http://burc.regione.campania.it

Allegato 4-bis

Tabella 4-bis.1

Elenco Censimento dei Siti Potenzialmente Contaminati nell'ex SIN "Litorale Domitio Flegreo ed Agro Aversano" (CSPC Ex SIN LDFAA)

Codice	Denominazione	Indirizzo	Comune	Prov.	Proprietà	Tipologia sito	Contaminanti			Iter Procedurale	Superficie (m^2)	coord_X	coord_Y
							Suolo	Acque sotterranee	Acque Superficiali / Sedimenti				
3087A523	P.V.C. Total Fina	Via della Liberta	Villaricca	NA	Privata	Punto Vendita Carburanti				In attesa di indagine	0	0	0
3087A524	P.V.C. Agip	Via della Libertà	Villaricca	NA	Privata	Punto Vendita Carburanti				In attesa di indagine	0	0	0
3088A500	P.V.C. Total	Via Iannicelli	Visciano	NA	Privata	Punto Vendita Carburanti				In attesa di indagine	0	464563	4530298
3001A559	New Green Fuel Srl (Area 1 - Ex Montefibre)	Contrada Pagliarone	Acerra	NA	Privata	Area incolta		Alifatici Clorurati Cancerogeni, Composti Inorganici e Metalli e Metalloidi		Analisi di Rischio Approvata/Monitoraggio	43400	447228	4535503
3001A560	Tony Costruzioni	Zona ASI	Acerra	NA	Privata	Attività Produttiva				In attesa di indagine	5350	447165	4536735
3001A561	CTM S.r.l. (ex Montefibre)	Zona ASI	Acerra	NA	Privata	Attività Produttiva		Metalli e Metalloidi		Piano di Caratterizzazione Eseguito	10886	447312	4535881
1082A512	Opera Impianti Srl	Via Campo Sportivo, 22 (ex via torre 8/bis)	Santa Maria a Vico	CE	Privata	Attività Produttiva				In attesa di indagine	2200	456522	4541866

fonte: http://burc.regione.campania.it

Allegato 4-bis

Tabella 4-bis.2
Elenco recante il Censimento dei Siti Potenzialmente Contaminati nell'ex SIN "Aree del Litorale Vesuviano" (CSPC Ex SIN ALV)

Codice	Denominazione	Indirizzo	Comune	Prov.	Proprietà	Tipologia sito	Contaminanti			Iter Procedurale	Superficie (m^2)	coord_X	coord_Y
							Suolo	Acque sotterranee	Acque Superficiali / Sedimenti				
1506V001	Fondali Litorale Vesuviano	Fondali Litorale Vesuviano	----------	NA	Pubblica	Fondali Marini			Metalli e Metalloidi, Composti Organostannici, IPA e PCB	Piano di Caratterizzazione Eseguito	71870395	448819	4511131
3008V007	Cava Villa Cerardelli	Loc. Villa Cerardelli	Boscoreale	NA	Privata	Cava Dismessa				In attesa di indagine	96514	455347	4515158
3024V009	Cava Pozzano	Loc. Pozzano	Castellammare di Stabia	NA	Privata	Cava Dismessa				In attesa di indagine	220494	453275	4503870
3024V500	Ex Aranciata Faito	Via Pioppaino	Castellammare di Stabia	NA	Privata	Attività Dismessa				In attesa di indagine	13843	457082	4507413
3024V502	Ex Nuova Daunia	Via dei Mugnai	Castellammare di Stabia	NA	Privata	Attività Dismessa				In attesa di indagine	8989	456156	4506920
3024V503	Ex Fabbrica Cirio	Via Napoli	Castellammare di Stabia	NA	Privata	Attività Dismessa				In attesa di indagine	28686	456401	4506302
3024V504	Avis SpA	Via Traversa Cantieri Mercantili	Castellammare di Stabia	NA	Privata	Attività produttiva				In attesa di indagine	83719	455965	4507591
3024V505	Centro Hobby Self Service V.M.& Figli	Corso A. De Gasperi	Castellammare di Stabia	NA	Privata	Attività produttiva				In attesa di indagine	4796	455929	4507285
3024V507	Ex Italgrani -Molini di Stabia	Via Napoli	Castellammare di Stabia	NA	Privata	Attività Dismessa				In attesa di indagine	29526	455598	4508693
3024V508	Ex Silos Casillo	Via Schito	Castellammare di Stabia	NA	Privata	Attività Dismessa				In attesa di indagine	14148	456037	4508965
3024V509	Ex Deposito Marchese Andrea	Via Ripuaria	Castellammare di Stabia	NA	Privata	Attività Dismessa				In attesa di indagine	29405	455996	4509133
3024V510	Ex Officine Giusso	Via Schito, 185	Castellammare di Stabia	NA	Privata	Attività Dismessa				In attesa di indagine	2646	456127	4509033
3024V511	Ex Arium	Via Ripuaria	Castellammare di Stabia	NA	Privata	Attività Dismessa				In attesa di indagine	9320	456018	4509321
3024V512	Aprea Mare	Corso A. De Gasperi	Castellammare di Stabia	NA	Privata	Attività produttiva				In attesa di indagine	4878	456062	4506908
3024V513	Stabia Gas	Via Napoli	Castellammare di Stabia	NA	Privata	Stoccaggio Idrocarburi		IPA, Alifatici Clorurati Cancerogeni		Analisi di Rischio Approvata/Monitoraggio	5911	455750	4508715

fonte: http://burc.regione.campania.it

Allegato 4-bis

Tabella 4-bis.2

Elenco recante il Censimento dei Siti Potenzialmente Contaminati nell'ex SIN "Aree del Litorale Vesuviano" (CSPC Ex SIN ALV)

Codice	Denominazione	Indirizzo	Comune	Prov.	Proprietà	Tipologia sito	Contaminanti			Iter Procedurale	Superficie (m^2)	coord_X	coord_Y
							Suolo	Acque sotterranee	Acque Superficiali / Sedimenti				
3024V516	Della Monica Ciro e Figli Snc	Corso A. De Gasperi	Castellammare di Stabia	NA	Privata	Impianto Trattamento Rifiuti				In attesa di indagine	7975	455847	4507539
3024V517	P.V.C. Esso Italiana	Via Matteotti	Castellammare di Stabia	NA	Privata	Punto Vendita Carburanti	Idrocarburi			Indagini Preliminari Eseguite	100	456391	4505691
3024V518	Italgas reti SpA (Ex Napoletanagas Gasometro)	Via Gasometro 2	Castellammare di Stabia	NA	Privata	Attività Dismessa	Metalli e Metalloidi, Idrocarburi, IPA, Aromatici	IPA, Alifatici Clorurati Cancerogeni, Alifatici Clorurati non Cancerogeni,		Analisi di Rischio Presentata	7831	456281	4506625
3024V520	Amita Vincenzo	Trav. Tavernola	Castellammare di Stabia	NA	Privata	Impianto Trattamento Rifiuti				In attesa di indagine	3309	456898	4506494
3024V521	Cannavale Giovanni Battista Rottami	Corso A. De Gasperi	Castellammare di Stabia	NA	Privata	Impianto Trattamento Rifiuti				In attesa di indagine	1056	456258	4506555
3024V522	Cannavale Giovanni Battista Rottami	Via Napoli	Castellammare di Stabia	NA	Privata	Impianto Trattamento Rifiuti				In attesa di indagine	8829	455936	4508320
3024V523	Caskal	Corso A. De Gasperi	Castellammare di Stabia	NA	Privata	Attività produttiva				In attesa di indagine	3015	456008	4507068
3024V524	Cesarano Marmi	Via Napoli	Castellammare di Stabia	NA	Privata	Attività produttiva				In attesa di indagine	10212	456369	4506441
3024V525	Consorzio Cosmarina 4	Corso A. De Gasperi	Castellammare di Stabia	NA	Privata	Attività produttiva				In attesa di indagine	3296	456027	4507014
3024V526	Crowne Plaza (Ex Cementificio)	SS Sorrentina	Castellammare di Stabia	NA	Privata	Attività produttiva	Metalli e Metalloidi, IPA e Idrocarburi	Metalli e Metalloidi, Idrocarburi		Piano di Caratterizzazione Eseguito	22014	453580	4504243
3024V527	De Lucis	Via Ripuaria	Castellammare di Stabia	NA	Privata	Attività produttiva				In attesa di indagine	11475	456039	4509429
3024V528	Deposito Multiservizi	Via Ripuaria	Castellammare di Stabia	NA	Privata	Impianto Trattamento Rifiuti				In attesa di indagine	12335	456119	4509353
3024V529	Depuratore Foce Sarno	Via Napoli	Castellammare di Stabia	NA	Pubblica	Impianto Trattamento Rifiuti				In attesa di indagine	83000	455766	4508352
3024V530	Di Piu' Dimensione Digitale	Trav. Via Napoli	Castellammare di Stabia	NA	Privata	Attività produttiva				In attesa di indagine	15269	456062	4508541
3024V531	EL.CA. Elettromeccanica Campana	Via Ripuaria	Castellammare di Stabia	NA	Privata	Attività produttiva				In attesa di indagine	9120	455838	4508850

fonte: http://burc.regione.campania.it

Allegato 4-bis

Tabella 4-bis.2

Elenco recante il Censimento dei Siti Potenzialmente Contaminati nell'ex SIN "Aree del Litorale Vesuviano" (CSPC Ex SIN ALV)

Codice	Denominazione	Indirizzo	Comune	Prov.	Proprietà	Tipologia sito	Contaminanti			Iter Procedurale	Superficie (m^2)	coord_X	coord_Y
							Suolo	Acque sotterranee	Acque Superficiali / Sedimenti				
3024V532	Elettromeccanica	Via Ripuaria	Castellammare di Stabia	NA	Privata	Attività produttiva				In attesa di indagine	4563	456226	4509492
3024V533	Eurogalvanica	Via Ripuaria	Castellammare di Stabia	NA	Privata	Attività produttiva				In attesa di indagine	6081	455859	4508905
3024V534	Ex Cementificio	Corso A. De Gasperi	Castellammare di Stabia	NA	Privata	Attività Dismessa				In attesa di indagine	1287	456081	4506792
3024V535	Marina di Stabia SpA (Ex CMC)	Corso A. De Gasperi	Castellammare di Stabia	NA	Privata	Attività Dismessa				In attesa di indagine	146552	455530	4508021
3024V536	Acqua della Madonna	Via Brin	Castellammare di Stabia	NA	Privata	Attività produttiva				In attesa di indagine	829	455469	4504544
3024V537	Asl NA 35	Corso A. De Gasperi	Castellammare di Stabia	NA	Pubblica	Attività produttiva				In attesa di indagine	2750	456231	4506309
3024V538	Autocarrozzeria Starace	Via Napoli	Castellammare di Stabia	NA	Privata	Attività produttiva				In attesa di indagine	1381	456445	4506743
3024V539	Autofficina	Trav. Via Napoli	Castellammare di Stabia	NA	Privata	Attività produttiva				In attesa di indagine	2164	455871	4508731
3024V540	Barbella Deposito 1	Corso A. De Gasperi	Castellammare di Stabia	NA	Privata	Attività produttiva				In attesa di indagine	4085	455907	4507369
3024V541	Barbella Deposito 2	Corso A. De Gasperi	Castellammare di Stabia	NA	Privata	Attività produttiva				In attesa di indagine	6685	456153	4506612
3024V542	Brancaccio Materassi	Corso A. De Gasperi	Castellammare di Stabia	NA	Privata	Attività produttiva				In attesa di indagine	6123	456241	4506247
3024V543	Brico Store (Ex area industriale)	Corso A. De Gasperi	Castellammare di Stabia	NA	Privata	Attività produttiva				In attesa di indagine	2547	456243	4506370
3024V544	Ex Conceria Ravone	Via Trav. Cantieri Mercantili	Castellammare di Stabia	NA	Privata	Attività Dismessa				In attesa di indagine	1862	456291	4506787
3024V545	Ex Deposito Sali e Tabacchi	Via Bonito	Castellammare di Stabia	NA	Pubblica	Attività Dismessa				In attesa di indagine	9600	455649	4504695
3024V546	Ex Distilleria Rega	Via Annunziatella	Castellammare di Stabia	NA	Privata	Attività produttiva				In attesa di indagine	738	456853	4506690
3024V548	Ex Ussorio	Via Schito	Castellammare di Stabia	NA	Privata	Attività Dismessa				In attesa di indagine	1587	456192	4508969

fonte: http://burc.regione.campania.it

Allegato 4-bis

Tabella 4-bis.2

Elenco recante il Censimento dei Siti Potenzialmente Contaminati nell'ex SIN "Aree del Litorale Vesuviano" (CSPC Ex SIN ALV)

Codice	Denominazione	Indirizzo	Comune	Prov.	Proprietà	Tipologia sito	Contaminanti			Iter Procedurale	Superficie (m^2)	coord_X	coord_Y
							Suolo	Acque sotterranee	Acque Superficiali / Sedimenti				
3024V549	Ex Vetreria Zurolo	Corso A. De Gasperi	Castellammare di Stabia	NA	Privata	Attività Dismessa				In attesa di indagine	2973	456094	4506843
3024V550	Fabbrica Bulloni	Via Schito	Castellammare di Stabia	NA	Privata	Attività produttiva				In attesa di indagine	8183	456008	4509012
3024V551	Falegnameria industriale	Via Ripuaria	Castellammare di Stabia	NA	Privata	Attività produttiva				In attesa di indagine	2588	455716	4508757
3024V552	Feroma	Via Ripuaria	Castellammare di Stabia	NA	Privata	Attività produttiva				In attesa di indagine	4593	455976	4509298
3024V553	Stabilimento Fincantieri SpA	Via Bonito	Castellammare di Stabia	NA	Privata	Attività produttiva	IPA, Metalli e Metalloidi,Idrocarburi	Metalli e Metalloidi		Analisi di Rischio Approvata/Monitoraggio	231346	454997	4504735
3024V554	Fondazione Maria Fanelli	Corso A. De Gasperi	Castellammare di Stabia	NA	Privata	Attività produttiva				In attesa di indagine	982	455505	4508569
3024V555	Gaeta Mario	Via San Benedetto	Castellammare di Stabia	NA	Privata	Attività produttiva				In attesa di indagine	3597	456979	4508282
3024V556	Honda Svea Srl	Via Napoli	Castellammare di Stabia	NA	Privata	Attività produttiva				In attesa di indagine	7868	456305	4506839
3024V557	Ice Cementi	Via Ripuaria	Castellammare di Stabia	NA	Privata	Attività produttiva				In attesa di indagine	6961	456240	4509424
3024V559	Italcementi Group Calcestruzzi SpA	Via Ripuaria	Castellammare di Stabia	NA	Privata	Attività produttiva		Metalli e Metalloidi		Analisi di Rischio Approvata/Monitoraggio	7488	455888	4508936
3024V560	Leggero Emilio (Ex area industriale)	Corso A. De Gasperi	Castellammare di Stabia	NA	Privata	Attività produttiva				In attesa di indagine	2679	455886	4507429
3024V562	Meccanica Russo	Via Napoli	Castellammare di Stabia	NA	Privata	Attività produttiva				In attesa di indagine	9710	456046	4508085
3024V563	Meridbulloni	Corso A. De Gasperi	Castellammare di Stabia	NA	Privata	Attività produttiva				In attesa di indagine	34825	455532	4508379
3024V564	Nautica South	Corso A. De Gasperi	Castellammare di Stabia	NA	Privata	Attività produttiva				In attesa di indagine	21731	455429	4508654
3024V565	Noveco	Via Napoli	Castellammare di Stabia	NA	Privata	Attività produttiva				In attesa di indagine	14753	455814	4508615
3024V566	Officina Alfa Romeo	Via Napoli	Castellammare di Stabia	NA	Privata	Attività produttiva				In attesa di indagine	15053	455860	4508492

fonte: http://burc.regione.campania.it

Allegato 4-bis

Tabella 4-bis.2

Elenco recante il Censimento dei Siti Potenzialmente Contaminati nell'ex SIN "Aree del Litorale Vesuviano" (CSPC Ex SIN ALV)

Codice	Denominazione	Indirizzo	Comune	Prov.	Proprietà	Tipologia sito	Contaminanti			Iter Procedurale	Superficie (m^2)	coord_X	coord_Y
							Suolo	Acque sotterranee	Acque Superficiali / Sedimenti				
3024V567	Oleificio Candela	Corso A. De Gasperi	Castellammare di Stabia	NA	Privata	Attività produttiva				In attesa di indagine	2517	455991	4507117
3024V568	Polo Interforze (Ex Area Industriale)	Corso A. De Gasperi	Castellammare di Stabia	NA	Privata	Attività produttiva				In attesa di indagine	13275	456199	4506434
3024V569	Scarano Infissi	II Trav. Via Schito	Castellammare di Stabia	NA	Privata	Attività produttiva				In attesa di indagine	1106	456318	4507414
3024V570	Schettino Officine	Via Napoli	Castellammare di Stabia	NA	Privata	Attività produttiva				In attesa di indagine	4549	456382	4506624
3024V571	Stilema Fire Cars	Via Napoli	Castellammare di Stabia	NA	Privata	Attività produttiva				In attesa di indagine	9233	456022	4508177
3024V572	Ecochimica Stingo Srl	Via Ripuaria	Castellammare di Stabia	NA	Privata	Attività produttiva				In attesa di indagine	27798	456136	4509518
3024V573	Tecnometal	II Trav. Via Schito	Castellammare di Stabia	NA	Privata	Attività produttiva				In attesa di indagine	1426	456338	4507623
3024V574	Vegar	Corso A. De Gasperi	Castellammare di Stabia	NA	Privata	Attività produttiva				In attesa di indagine	5368	455973	4507182
3024V575	Wellness (Ex Industria Tessile)	Corso A. De Gasperi	Castellammare di Stabia	NA	Privata	Attività produttiva				In attesa di indagine	185	456280	4506242
3024V576	Castelgas	II Trav. Via Schito	Castellammare di Stabia	NA	Privata	Stoccaggio Idrocarburi				In attesa di indagine	0	456535	4507655
3024V577	P.V.C. Agip	Via Annunziatella	Castellammare di Stabia	NA	Privata	Punto Vendita Carburanti				In attesa di indagine	0	456849	4506819
3024V578	P.V.C. Agip n. 8182	Viale Europa 87	Castellammare di Stabia	NA	Privata	Punto Vendita Carburanti	Metalli e Metalloidi, IPA, MTBE	ETBE,Aromatici, MTBE,IPA		Analisi di Rischio Approvata/Monitoraggio	2000	456875	4505771
3024V579	P.V.C. Q8	Corso A. De Gasperi	Castellammare di Stabia	NA	Privata	Punto Vendita Carburanti				In attesa di indagine	0	456315	4505883
3024V580	P.V.C. Q8	Via Cosenza, 287	Castellammare di Stabia	NA	Privata	Punto Vendita Carburanti				In attesa di indagine	270	457340	4506198
3024V581	P.V.C. Q8 n.7208	Viale Europa, 154	Castellammare di Stabia	NA	Privata	Punto Vendita Carburanti	Metalli e Metalloidi	Metalli e Metalloidi		Progetto Unico di Bonifica Presentato	500	456839	4505802
3024V582	P.V.C. Agip	Via Panoramica	Castellammare di Stabia	NA	Privata	Punto Vendita Carburanti				In attesa di indagine	0	455059	4504356

fonte: http://burc.regione.campania.it

Allegato 4-bis

Tabella 4-bis.2

Elenco recante il Censimento dei Siti Potenzialmente Contaminati nell'ex SIN "Aree del Litorale Vesuviano" (CSPC Ex SIN ALV)

Codice	Denominazione	Indirizzo	Comune	Prov.	Proprietà	Tipologia sito	Contaminanti			Iter Procedurale	Superficie (m^2)	coord_X	coord_Y
							Suolo	Acque sotterranee	Acque Superficiali / Sedimenti				
3024V583	P.V.C. Erg	Via Tavernola	Castellammare di Stabia	NA	Privata	Punto Vendita Carburanti				In attesa di indagine	0	456784	4506235
3024V584	P.V.C. Shell	Via Napoli	Castellammare di Stabia	NA	Privata	Punto Vendita Carburanti				In attesa di indagine	0	456055	4507789
3024V585	P.V.C. Total Fina	Piazza Fontana Grande	Castellammare di Stabia	NA	Privata	Punto Vendita Carburanti				In attesa di indagine	0	455584	4504630
3024V586	Ex P.V.C. Esso	Piazza C. Colombo	Castellammare di Stabia	NA	Privata	Punto Vendita Carburanti Dismesso	Idrocarburi			Piano di Caratterizzazione Presentato	100	455801	4504775
3024V587	Ex P.V.C. Agip	Piazza Monumento	Castellammare di Stabia	NA	Privata	Punto Vendita Carburanti Dismesso				In attesa di indagine	0	456219	4505152
3024V588	Ex P.V.C. Agip	Corso V. Emanuele	Castellammare di Stabia	NA	Privata	Punto Vendita Carburanti Dismesso				In attesa di indagine	0	456317	4505561
3024V590	Ex P.V.C. Agip	Viale Europa	Castellammare di Stabia	NA	Privata	Punto Vendita Carburanti Dismesso				In attesa di indagine	0	456793	4506225
3024V591	Ex P.V.C. Agip	Viale Europa	Castellammare di Stabia	NA	Privata	Punto Vendita Carburanti Dismesso				In attesa di indagine	0	456791	4506235
3024V592	Ex P.V.C. Agip	Via Cosenza	Castellammare di Stabia	NA	Privata	Punto Vendita Carburanti Dismesso				In attesa di indagine	0	457250	4506084
3024V593	Ex P.V.C. Agip	Piazza Fontana Grande	Castellammare di Stabia	NA	Privata	Punto Vendita Carburanti Dismesso				In attesa di indagine	0	455569	4504610
3024V594	"Istituto Santa Croce"	Via Salita S.Croce,23	Castellammare di Stabia	NA	Privata	Sversamento su Suolo				In attesa di indagine	2703	456281	4504884
3024V595	Piombiera Rottami	Via Piombiera	Castellammare di Stabia	NA	Privata	Impianto Trattamento Rifiuti				In attesa di indagine	1898	455803	4509291
3024V596	Azienda Stabiese Mobilità SpA	Via Napoli 346	Castellammare di Stabia	NA	Pubblica	Attività produttiva				In attesa di indagine	14752	455780	4508618
3058V500	Deposito ACI 116	Via Vigna S. Antonio	Pompei	NA	Privata	Attività produttiva				In attesa di indagine	2180	455974	4510527
3058V501	Meridional G.P.L Srl	Via Spinelli, 28	Pompei	NA	Privata	Industria a Rischio Incidente Rilevante				In attesa di indagine	4092	458243	4513229

fonte: http://burc.regione.campania.it

Allegato 4-bis

Tabella 4-bis.2

Elenco recante il Censimento dei Siti Potenzialmente Contaminati nell'ex SIN "Aree del Litorale Vesuviano" (CSPC Ex SIN ALV)

Codice	Denominazione	Indirizzo	Comune	Prov.	Proprietà	Tipologia sito	Contaminanti			Iter Procedurale	Superficie (m^2)	coord_X	coord_Y
							Suolo	Acque sotterranee	Acque Superficiali / Sedimenti				
3058V502	Ex P.V.C. Esso Italiana	Casello Autostradale A3 N.6628	Pompei	NA	Privata	Punto Vendita Carburanti Dismesso	Idrocarburi, Aromatici			Piano di Caratterizzazione Eseguito	100	456393	4510139
3058V503	Piedepalumbo Pasquale	Via Ripuaria, 105	Pompei	NA	Privata	Attività produttiva				In attesa di indagine	1675	456907	4509729
3058V504	Casciello Michele	Via Grotta II	Pompei	NA	Privata	Attività produttiva				In attesa di indagine	5247	457040	4512477
3058V505	Avino Pasquale	Via I Trav. Spinelli	Pompei	NA	Privata	Attività produttiva				In attesa di indagine	973	458073	4512901
3058V506	Auto SI Srl - Concessionaria Citroen	Via Plinio	Pompei	NA	Privata	Attività produttiva				In attesa di indagine	3762	455886	4511011
3058V507	Concessionaria Opel Officina	Via Plinio	Pompei	NA	Privata	Attività produttiva				In attesa di indagine	1894	456011	4510890
3058V508	Di Massa Conserve I	Via Nolana, 386	Pompei	NA	Privata	Attività produttiva				In attesa di indagine	6014	457435	4512930
3058V510	Ex Ciprialimenti	Via Ripuaria	Pompei	NA	Privata	Attività Dismessa				In attesa di indagine	17719	457021	4509758
3058V511	Scatolplastic Troiano Srl (Ex Fonderia Supino)	Via Capone, 65	Pompei	NA	Privata	Attività produttiva				In attesa di indagine	5584	458811	4511305
3058V512	Ex Iceneritore	Via Civita	Pompei	NA	Privata	Impianto Trattamento Rifiuti Dismesso				In attesa di indagine	5653	456527	4512475
3058V513	Ex Lavanderia Industriale Ricciardi	Via Grotta II	Pompei	NA	Privata	Attività Dismessa				In attesa di indagine	960	457001	4512708
3058V514	Ex Macello Comunale	Via Macello	Pompei	NA	Pubblica	Attività Dismessa				In attesa di indagine	2000	458324	4510130
3058V515	Fabbrica Laterizi Gargiulo	Via Molinelle	Pompei	NA	Privata	Attività produttiva				In attesa di indagine	8801	458646	4509193
3058V516	Edil Marchese (Fabbrica Pavimenti Marchese)	Via Don Gennarino Carotenuto n.64 - SS 145	Pompei	NA	Privata	Attività produttiva				Piano di Caratterizzazione Presentato	9118	456363	4509860
3058V517	Falanga Pallets Srl	Via C. Giuliana	Pompei	NA	Privata	Attività produttiva				In attesa di indagine	3052	456336	4512517

fonte: http://burc.regione.campania.it

Allegato 4-bis

Tabella 4-bis.2

Elenco recante il Censimento dei Siti Potenzialmente Contaminati nell'ex SIN "Aree del Litorale Vesuviano" (CSPC Ex SIN ALV)

Codice	Denominazione	Indirizzo	Comune	Prov.	Proprietà	Tipologia sito	Contaminanti			Iter Procedurale	Superficie (m^2)	coord_X	coord_Y
							Suolo	Acque sotterranee	Acque Superficiali / Sedimenti				
3058V518	Falegnameria Casciello Bernardo Srl	Via Astolelle III Trav.	Pompei	NA	Privata	Attività produttiva				In attesa di indagine	7655	458178	4510281
3058V519	Gaeta Mario	Via Ponte Nuovo	Pompei	NA	Privata	Autodemolitore				In attesa di indagine	5235	456436	4510024
3058V520	Gevi	Via Nolana	Pompei	NA	Privata	Attività produttiva				In attesa di indagine	4292	457400	4512783
3058V521	Giaquinto Conserve Sas	Via Mariconda	Pompei	NA	Privata	Attività produttiva				In attesa di indagine	2513	459211	4509773
3058V522	Impianto di Depurazione	Via Macello	Pompei	NA	Pubblica	Impianto Trattamento Rifiuti				In attesa di indagine	2600	458316	4510164
3058V523	Impianto di Depurazione II	Via Aldo Moro	Pompei	NA	Pubblica	Impianto Trattamento Rifiuti				In attesa di indagine	1200	457355	4509940
3058V524	Industria Edilizia Verdolina Srl	Via Molinelle	Pompei	NA	Privata	Attività produttiva				In attesa di indagine	9175	458349	4509755
3058V525	La Pompeiana	Via Acqua Salsa	Pompei	NA	Privata	Attività produttiva				In attesa di indagine	2108	458582	4510871
3058V526	Lavanderia Industriale Langella Sas	Via Campo Sportivo, 32	Pompei	NA	Privata	Attività produttiva				In attesa di indagine	1525	458456	4510753
3058V527	Lavanderia Industriale Malafronte & C. Srl	Via Messigno	Pompei	NA	Privata	Attività produttiva				In attesa di indagine	1542	458240	4509276
3058V528	Nolana Conserve	Via Nolana, 501	Pompei	NA	Privata	Attività produttiva				In attesa di indagine	6574	457333	4513004
3058V529	Numas Vernici	Via Grotta II	Pompei	NA	Privata	Attività produttiva				In attesa di indagine	3948	457000	4512551
3058V530	Officina Ferro	Via Molinelle	Pompei	NA	Privata	Attività produttiva				In attesa di indagine	570	458560	4508887
3058V531	Parking Plinio	Via Plinio	Pompei	NA	Privata	Deposito Giudiziario				In attesa di indagine	6877	456708	4510730
3058V532	Ricciardi Lavanderia	Via Nolana, 86	Pompei	NA	Privata	Attività produttiva				In attesa di indagine	407	457743	4511494
3058V533	Sablok	Via Messigno	Pompei	NA	Privata	Attività produttiva				In attesa di indagine	4169	458331	4508607

fonte: http://burc.regione.campania.it

Allegato 4-bis

Tabella 4-bis.2

Elenco recante il Censimento dei Siti Potenzialmente Contaminati nell'ex SIN "Aree del Litorale Vesuviano" (CSPC Ex SIN ALV)

Codice	Denominazione	Indirizzo	Comune	Prov.	Proprietà	Tipologia sito	Contaminanti			Iter Procedurale	Superficie (m^2)	coord_X	coord_Y
							Suolo	Acque sotterranee	Acque Superficiali / Sedimenti				
3058V534	Serrapica Falegnameria	Via Ripuaria	Pompei	NA	Privata	Attività produttiva				In attesa di indagine	1176	457867	4509936
3058V535	Vetreria Serrapica	Via Ripuaria	Pompei	NA	Privata	Attività produttiva				In attesa di indagine	979	457856	4509870
3058V536	Zeno Falegnamerie	Via Nolana	Pompei	NA	Privata	Attività produttiva				In attesa di indagine	6079	457513	4512220
3058V537	Autofficina Longobardi	Via Vigna S.Antonio	Pompei	NA	Privata	Attività produttiva				In attesa di indagine	1650	455930	4510766
3058V538	Autofficina Mtct di Raffaele Ruocco	Via Molinelle	Pompei	NA	Privata	Attività produttiva				In attesa di indagine	1054	458431	4509399
3058V539	Artistical BM Srl	Via Mariconda, 6	Pompei	NA	Privata	Attività produttiva				In attesa di indagine	1208	459165	4509778
3058V540	P.V.C. Agip	Via Plinio	Pompei	NA	Privata	Punto Vendita Carburanti				In attesa di indagine	0	456838	4510828
3058V541	P.V.C. Api	Via Nolana	Pompei	NA	Privata	Punto Vendita Carburanti				In attesa di indagine	0	457686	4511595
3058V542	P.V.C. Italiana petroli n.46930 (ex P.V.C. n.070 Erg e totalerg)	Viale Mazzini,48	Pompei	NA	Privata	Punto Vendita Carburanti	Idrocarburi, Metalli e Metalloidi, Aromatici			Progetto Unico di Bonifica Presentato	250	457825	4510710
3058V543	P.V.C. Q8	Viale Mazzini	Pompei	NA	Privata	Punto Vendita Carburanti				In attesa di indagine	0	457507	4510705
3058V545	P.V.C. Total Fina	via Plinio	Pompei	NA	Privata	Punto Vendita Carburanti				In attesa di indagine	0	456703	4510798
3059V500	Ex Kerasav	Via Madonnelle	Portici	NA	Privata	Attività Dismessa				In attesa di indagine	35856	445547	4518886
3059V501	3M Snc	Via Bosco Catene	Portici	NA	Privata	Autodemolitore				In attesa di indagine	6155	445716	4518515
3059V502	Beni Srl	Via Cardano 30/F	Portici	NA	Privata	Attività produttiva				In attesa di indagine	6577	445446	4519313
3059V503	Ex P.V.C. Q8 n. 7165	Corso Garibaldi	Portici	NA	Privata	Punto Vendita Carburanti	Idrocarburi e Aromatici			Analisi di Rischio Presentata/Monitoraggio Falda	50	443283	4519034
3059V504	P.V.C. Esso	Viale Leonardo Da Vinci	Portici	NA	Privata	Punto Vendita Carburanti				In attesa di indagine	0	444380	4518933

fonte: http://burc.regione.campania.it

Allegato 4-bis

Tabella 4-bis.2

Elenco recante il Censimento dei Siti Potenzialmente Contaminati nell'ex SIN "Aree del Litorale Vesuviano" (CSPC Ex SIN ALV)

Codice	Denominazione	Indirizzo	Comune	Prov.	Proprietà	Tipologia sito	Contaminanti			Iter Procedurale	Superficie (m^2)	coord_X	coord_Y
							Suolo	Acque sotterranee	Acque Superficiali / Sedimenti				
3059V505	P.V.C. Ip	Viale L. Da Vinci - Piazzale Vanvitelli	Portici	NA	Privata	Punto Vendita Carburanti				In attesa di indagine	0	444500	4518617
3059V506	P.V.C. Ewa	Via Diaz n° 7	Portici	NA	Privata	Punto Vendita Carburanti				In attesa di indagine	0	443500	4518770
3059V507	P.V.C. Agip	Via Diaz n° 43-45	Portici	NA	Privata	Punto Vendita Carburanti				In attesa di indagine	0	444002	4518929
3059V508	P.V.C. Ewa	Via A. Diaz n° 57	Portici	NA	Privata	Punto Vendita Carburanti				In attesa di indagine	0	444177	4518931
3059V509	P.V.C. Ip	Via Maritima	Portici	NA	Privata	Punto Vendita Carburanti				In attesa di indagine	0	444274	4517521
3059V510	P.V.C. Tamoil n. 8162	Piazza Poli	Portici	NA	Privata	Punto Vendita Carburanti				In attesa di indagine	0	445038	4518999
3059V511	Ex P.V.C. Tamoil 8339	Via Libertà n° 276	Portici	NA	Privata	Punto Vendita Carburanti Dismesso	Metalli e Metalloidi e Idrocarburi			Progetto Definitivo di Bonifica Presentato	200	445070	4518872
3059V512	Ex P.V.C. TotalErg NI006091	Via Libertà n° 264	Portici	NA	Privata	Punto Vendita Carburanti Dismesso	Idrocarburi e IPA			Analisi di Rischio Presentata	20	444980	4518816
3059V513	P.V.C. Q8	Via Libertà n° 175	Portici	NA	Privata	Punto Vendita Carburanti				In attesa di indagine	0	444722	4518651
3059V514	P.V.C. Ip (TI.A. sas)	Corso Garibaldi n° 342	Portici	NA	Privata	Punto Vendita Carburanti				In attesa di indagine	0	443192	4519100
3059V515	P.V.C. Esso (Società Osa)	Corso garibaldi n° 206	Portici	NA	Privata	Punto Vendita Carburanti				In attesa di indagine	0	443380	4518950
3059V516	Ex P.V.C. Esso n.6648	Corso Garibaldi n° 149	Portici	NA	Privata	Punto Vendita Carburanti Dismesso	IPA, Idrocarburi e Aromatici	IPA, MTBE, Idrocarburi		Analisi di Rischio Approvata/Monitoraggio Falda e Soil gas	0	443746	4518618
3059V517	Costruzioni metalliche Srl	Via Bosco Catene	Portici	NA	Privata	Attività produttiva				In attesa di indagine	773	445803	4518418
3059V518	P.V.C Q8 - 7095	Porto Granatello	Portici	NA	Privata	Punto Vendita Carburanti	Idrocarburi, Metalli e Metalloidi, IPA	Metalli e Metalloidi, Alifatici Clorurati Cancerogeni		Analisi di Rischio Presentata	100	443939	4517717

fonte: http://burc.regione.campania.it

Allegato 4-bis

Tabella 4-bis.2

Elenco recante il Censimento dei Siti Potenzialmente Contaminati nell'ex SIN "Aree del Litorale Vesuviano" (CSPC Ex SIN ALV)

Codice	Denominazione	Indirizzo	Comune	Prov.	Proprietà	Tipologia sito	Contaminanti			Iter Procedurale	Superficie (m^2)	coord_X	coord_Y
							Suolo	Acque sotterranee	Acque Superficiali / Sedimenti				
3064V002	Loc. Via Viulo (I) - Parco Nazionale del Vesuvio	Loc. Via Viulo	Ercolano	NA	Pubblica	Ex Abbandono di Rifiuti	Metalli e Metalloidi, Idrocarburi			Indagini Preliminari Eseguite	135	448008	4518183
3064V006	Discarica Privata Ammendola e Formisano	Loc. Novelle e Scappa	Ercolano	NA	Privata	Discarica Privata		Metalli e Metalloidi, Idrocarburi, Composti Inorganici		Indagini Preliminari Eseguite	350000	447973	4520493
3064V024	Cava Novelle Scappa 2	Loc. Novelle e Scappa	Ercolano	NA	Privata	Abbandono di Rifiuti in Cava	Idrocarburi			Indagini Preliminari Eseguite	11777	447783	4520122
3064V025	Cava Cupa Viola	Loc. Cupa Viola	Ercolano	NA	Privata	Cava Dismessa	Idrocarburi, Metalli e Metalloidi, IPA			Indagini Preliminari Eseguite	175692	446604	4520351
3064V026	Cava Castelluccio 2	Contrada Castelluccio	Ercolano	NA	Privata	Cava Dismessa				In attesa di indagine	12198	447737	4520742
3064V027	Cava Novelle Castelluccio 3	Loc. Novelle Castelluccio	Ercolano	NA	Privata	Cava Dismessa				In attesa di indagine	16762	447518	4520668
3064V028	Cava Castelluccio 4	Contrada Focone	Ercolano	NA	Privata	Cava Dismessa				In attesa di indagine	25764	447198	4520200
3064V029	Cava (ex Fiengo) Castelluccio 1	Contrada Castelluccio	Ercolano	NA	Privata	Abbandono di Rifiuti in Cava	Metalli e Metalloidi, Idrocarburi, IPA, Diossine e Furani			Indagini Preliminari Eseguite	114228	447363	4520427
3064V500	Ex Concerie	Via Marittima, 43	Ercolano	NA	Privata	Attività Dismessa				In attesa di indagine	4676	444964	4516612
3064V501	Conceria Di Cardo Vincenzo & Figli	Via Marittima, 35	Ercolano	NA	Privata	Attività produttiva				In attesa di indagine	3222	444910	4516729
3064V502	Essegi Tannery Srl	Via Macello, 8-12	Ercolano	NA	Privata	Attività produttiva				In attesa di indagine	1685	444608	4517012
3064V523	Lamery	Via G. Semmola, 86	Ercolano	NA	Privata	Impianto Trattamento Rifiuti				In attesa di indagine	574	446104	4518715
3064V527	Nocerino Domenico Sas	Via Cupa Viola, 34	Ercolano	NA	Privata	Impianto Trattamento Rifiuti				In attesa di indagine	681	446492	4520544
3064V534	P.V.C. Q8 n. 7167	Via Ulivi	Ercolano	NA	Privata	Punto Vendita Carburanti				Piano di Caratterizzazione in Corso	485	445708	4518361

fonte: http://burc.regione.campania.it

Allegato 4-bis

Tabella 4-bis.2

Elenco recante il Censimento dei Siti Potenzialmente Contaminati nell'ex SIN "Aree del Litorale Vesuviano" (CSPC Ex SIN ALV)

Codice	Denominazione	Indirizzo	Comune	Prov.	Proprietà	Tipologia sito	Contaminanti			Iter Procedurale	Superficie (m^2)	coord_X	coord_Y
							Suolo	Acque sotterranee	Acque Superficiali / Sedimenti				
3064V535	P.V.C. Q8	Via S.B. Cozzolino	Ercolano	NA	Privata	Punto Vendita Carburanti				In attesa di indagine	685	446902	4517240
3064V536	P.V.C. Unoil (ex Esso)	Via B. Cozzolino	Ercolano	NA	Privata	Punto Vendita Carburanti				In attesa di indagine	726	446570	4518389
3064V537	Eco Trading Area (P.V.C. Gpl)	Via B. Cozzolino 65	Ercolano	NA	Privata	Punto Vendita Carburanti				In attesa di indagine	1270	446582	4518311
3064V538	P.V.C. Tamoil	Via G. Semola	Ercolano	NA	Privata	Punto Vendita Carburanti				In attesa di indagine	390	446352	4518852
3064V539	P.V.C. Ip	Via S. B. Cozzolino	Ercolano	NA	Privata	Punto Vendita Carburanti				In attesa di indagine	250	445748	4519715
3064V540	Ex P.V.C. Agip n. 18134	Via B. Cozzolino 98	Ercolano	NA	Privata	Punto Vendita Carburanti Dismesso	Idrocarburi, Metalli e Metalloidi			Analisi di Rischio Presentata	580	446045	4519093
3064V541	P.V.C. Q8 7337	Via B. Cozzolino	Ercolano	NA	Privata	Punto Vendita Carburanti	Idrocarburi, Metalli e Metalloidi, IPA			Piano di Caratterizzazione Eseguito	825	445835	4520227
3064V542	P.V.C. Esso 6657	Via panoramica 97	Ercolano	NA	Privata	Punto Vendita Carburanti	Idrocarburi, Metalli e Metalloidi			Piano di Caratterizzazione Eseguito	830	445790	4517879
3064V543	P.V.C. Ip Saif	Via Panoramica	Ercolano	NA	Privata	Punto Vendita Carburanti				In attesa di indagine	330	445676	4517754
3064V544	P.V.C. Eni n. 18188	Via Panoramica 250	Ercolano	NA	Privata	Punto Vendita Carburanti	Idrocarburi, Metalli e Metalloidi, IPA			Piano di Caratterizzazione Eseguito	200	445733	4518205
3064V545	P.V.C. Erg NA064	Piazza Colonna	Ercolano	NA	Privata	Punto Vendita Carburanti				In attesa di indagine	100	445065	4517513
3064V546	P.V.C. Tamoil	Corso Resina 3	Ercolano	NA	Privata	Punto Vendita Carburanti				In attesa di indagine	0	444669	4517903
3064V547	P.V.C. Q8 n. 7294	Via Gabriele D'annunzio	Ercolano	NA	Privata	Punto Vendita Carburanti Dismesso	Metalli e Metalloidi	Metalli e Metalloidi, Alifatici Clorurati Cancerogeni		Piano di Caratterizzazione Eseguito	250	445557	4516220
3064V548	P.V.C. Ip	Corso Resina 384	Ercolano	NA	Privata	Punto Vendita Carburanti				In attesa di indagine	30	445823	4516502
3064V549	P.V.C. Agip	Corso Resina	Ercolano	NA	Privata	Punto Vendita Carburanti				In attesa di indagine	100	445644	4516725
3064V550	P.V.C. Total Fina	Via Marconi	Ercolano	NA	Privata	Punto Vendita Carburanti				In attesa di indagine	200	445472	4517095

fonte: http://burc.regione.campania.it

Allegato 4-bis

Tabella 4-bis.2

Elenco recante il Censimento dei Siti Potenzialmente Contaminati nell'ex SIN "Aree del Litorale Vesuviano" (CSPC Ex SIN ALV)

Codice	Denominazione	Indirizzo	Comune	Prov.	Proprietà	Tipologia sito	Contaminanti			Iter Procedurale	Superficie (m^2)	coord_X	coord_Y
							Suolo	Acque sotterranee	Acque Superficiali / Sedimenti				
3064V551	P.V.C. Agip/Total	Via Marconi	Ercolano	NA	Privata	Punto Vendita Carburanti				In attesa di indagine	130	445602	4517201
3064V552	Bolina Meccanica di Precisione	Via Viola, 37	Ercolano	NA	Privata	Attività produttiva				In attesa di indagine	6673	446042	4520232
3064V553	Campania Forniture Srl	Via S. Vito, 157	Ercolano	NA	Privata	Attività produttiva				In attesa di indagine	1344	447240	4519419
3064V554	Cantiere Nautico Ercolano Snc	Via Tironcelli, 38	Ercolano	NA	Privata	Attività produttiva				In attesa di indagine	3879	447071	4516731
3064V555	Ditta Cozzolino Giulio	Via Benedetto Cozzolino, 84	Ercolano	NA	Privata	Autodemolitore				In attesa di indagine	2094	445808	4519656
3064V556	Edil Nocerino	Via Benedetto Cozzolino,Trav. Cimitero	Ercolano	NA	Privata	Impianto Trattamento Rifiuti				In attesa di indagine	7513	446061	4519349
3064V557	Ex Macello Comunale	Via Macello	Ercolano	NA	Pubblica	Attività Dismessa				In attesa di indagine	852	444574	4517039
3064V559	F.lli Summonte Sas (ex fabbrica esplosivi)	Via Trentola II	Ercolano	NA	Privata	Attività Dismessa				In attesa di indagine	598	446101	4518118
3064V560	F.lli Palumbo	Via Benedetto Cozzolino, 92/C	Ercolano	NA	Privata	Deposito Giudiziario				In attesa di indagine	8017	445982	4519293
3064V562	Lipel Srl	Via Marittima, 3	Ercolano	NA	Privata	Attività produttiva				In attesa di indagine	642	444656	4517003
3064V563	Polielle Srl	Via Patacca, 3	Ercolano	NA	Privata	Attività produttiva				In attesa di indagine	6107	445659	4520724
3064V564	Pro.Sit	Via Farina	Ercolano	NA	Privata	Attività produttiva				In attesa di indagine	4718	445514	4520441
3064V565	Sates	Via Benedetto Cozzolino, 37 Bis	Ercolano	NA	Privata	Attività produttiva				In attesa di indagine	7590	445873	4519294
3064V566	Satipel Srl	Via Marittima, 1	Ercolano	NA	Privata	Attività produttiva				In attesa di indagine	632	444626	4517031
3064V567	Autotrasporti Mauro Vincenzo	Via Trentola II	Ercolano	NA	Privata	Attività produttiva	Idrocarburi, Metalli e Metalloidi,PCB			Piano di Caratterizzazione Approvato	2152	446753	4518214

fonte: http://burc.regione.campania.it

Allegato 4-bis

Tabella 4-bis.2

Elenco recante il Censimento dei Siti Potenzialmente Contaminati nell'ex SIN "Aree del Litorale Vesuviano" (CSPC Ex SIN ALV)

Codice	Denominazione	Indirizzo	Comune	Prov.	Proprietà	Tipologia sito	Contaminanti			Iter Procedurale	Superficie (m^2)	coord_X	coord_Y
							Suolo	Acque sotterranee	Acque Superficiali / Sedimenti				
3067V500	Ex C.O.N.E. (I.T.C.)	Via Botteghelle	San Giorgio a Cremano	NA	Privata	Attività Dismessa		Idrocarburi, Metalli e Metalloidi, Alifatici Clorurati Cancerogeni		Piano di Caratterizzazione Eseguito	15909	443365	4519767
3067V501	Ex I.P. I. Cartotecnica	Via Manzoni	San Giorgio a Cremano	NA	Privata	Attività Dismessa				In attesa di indagine	4467	444393	4521283
3067V502	Ex S.C.I.C.C.A.	Via Bernabò, 5	San Giorgio a Cremano	NA	Privata	Attività Dismessa				In attesa di indagine	4618	445158	4521070
3067V503	Ex S.I.A.M.M.	Via Marconi	San Giorgio a Cremano	NA	Privata	Attività Dismessa				In attesa di indagine	7801	443584	4520285
3067V505	Fisc SpA (Ex Sautto e Liberale)	Contrada Castagnola	San Giorgio a Cremano	NA	Privata	Attività Dismessa				In attesa di indagine	93442	442792	4519851
3067V506	Agripetroli	Via Tufarelli, 91/93	San Giorgio a Cremano	NA	Privata	Industria a Rischio Incidente Rilevante				In attesa di indagine	3110	444934	4521757
3067V507	Ditta Novellino Franco	Via Carceri Vecchie, 6	San Giorgio a Cremano	NA	Privata	Autodemolitore				In attesa di indagine	559	442642	4519832
3067V510	Co.Fer.Met. Sas	Via Carceri Vecchie, 10	San Giorgio a Cremano	NA	Privata	Impianto Trattamento Rifiuti				In attesa di indagine	7767	442616	4519722
3067V512	Azzurra Sas	Via Carceri Vecchie, 14	San Giorgio a Cremano	NA	Privata	Attività produttiva				In attesa di indagine	2291	442597	4519644
3067V513	CCM Srl	Via Carceri Vecchie, 65	San Giorgio a Cremano	NA	Privata	Attività produttiva				In attesa di indagine	3822	442590	4519674
3067V514	Colirus Sas	Via Cupa Mannini, 31/33	San Giorgio a Cremano	NA	Privata	Attività produttiva				In attesa di indagine	934	442824	4519621
3067V515	Colorificio Partenopeo	Via San Giorgio Vecchio, 142	San Giorgio a Cremano	NA	Privata	Attività produttiva				In attesa di indagine	933	444999	4520224
3067V516	Dalia Alfredo	Via Pagliare, 16	San Giorgio a Cremano	NA	Privata	Attività produttiva				In attesa di indagine	386	443592	4520755
3067V517	Gabriele	Via Carceri Vecchie	San Giorgio a Cremano	NA	Privata	Attività produttiva				In attesa di indagine	1400	442798	4519760
3067V518	Maranpetroli S.r.l	Via Tufarelli, 94	San Giorgio a Cremano	NA	Privata	Stoccaggio Idrocarburi				In attesa di indagine	989	445015	4521620

fonte: http://burc.regione.campania.it

Allegato 4-bis

Tabella 4-bis.2

Elenco recante il Censimento dei Siti Potenzialmente Contaminati nell'ex SIN "Aree del Litorale Vesuviano" (CSPC Ex SIN ALV)

Codice	Denominazione	Indirizzo	Comune	Prov.	Proprietà	Tipologia sito	Contaminanti			Iter Procedurale	Superficie (m^2)	coord_X	coord_Y
							Suolo	Acque sotterranee	Acque Superficiali / Sedimenti				
3067V519	Mares Srl	Via Tufarelli II Traversa, 70	San Giorgio a Cremano	NA	Privata	Attività produttiva				In attesa di indagine	5219	444777	4521859
3067V520	S.M.I. Srl	Via Tufarelli II Traversa, 70	San Giorgio a Cremano	NA	Privata	Attività produttiva				In attesa di indagine	4137	444805	4521862
3067V521	Scala Massimo	Via San Giorgio Vecchio, 166	San Giorgio a Cremano	NA	Privata	Attività produttiva				In attesa di indagine	4317	445113	4520448
3067V522	Tra.Ge.Mar	Via Tufarelli, 98	San Giorgio a Cremano	NA	Privata	Attività produttiva				In attesa di indagine	1276	445037	4521692
3067V523	P.V.C. Q8	Via Manzoni 124	San Giorgio a Cremano	NA	Privata	Punto Vendita Carburanti				In attesa di indagine	0	444577	4521009
3067V524	P.V.C. Api	Via Manzoni	San Giorgio a Cremano	NA	Privata	Punto Vendita Carburanti				In attesa di indagine	0	444748	4520653
3067V525	P.V.C. Ewa / Q8	Via Manzoni	San Giorgio a Cremano	NA	Privata	Punto Vendita Carburanti				In attesa di indagine	0	444577	4521100
3067V526	P.V.C. Q8	Via Gianturco	San Giorgio a Cremano	NA	Privata	Punto Vendita Carburanti				In attesa di indagine	0	444542	4520459
3067V527	P.V.C. Osa/Esso	Via Largo Arso	San Giorgio a Cremano	NA	Privata	Punto Vendita Carburanti				In attesa di indagine	0	443510	4519645
3067V528	P.V.C. Total Fina	Via Manzoni	San Giorgio a Cremano	NA	Privata	Punto Vendita Carburanti				In attesa di indagine	0	444689	4520754
3067V529	P.V.C. Agip Petroli	Via Gianturco	San Giorgio a Cremano	NA	Privata	Punto Vendita Carburanti				In attesa di indagine	0	444605	4520267
3082V003	Cava Ranieri	Via Marconi	Terzigno	NA	Privata	Abbandono di Rifiuti in Cava				In attesa di indagine	15000	457499	4516939
3082V006	Discarica Sa.Ri. Srl	Via Nespole della Monica - loc. Pietra Rossa	Terzigno	NA	Privata	Discarica Privata		Metalli e Metalloidi, Idrocarburi, Composti Inorganici		Monitoraggio/Piano di Caratterizzazione Approvato	141000	454820	4516247
3082V007	Cava Pozzelle I	Loc Pozzelle	Terzigno	NA	Privata	Discarica Privata				In attesa di indagine	81655	454633	4516439
3082V008	Cava Pozzelle 2	Loc Pozzelle	Terzigno	NA	Privata	Cava Dismessa				In attesa di indagine	41781	454490	4516781

fonte: http://burc.regione.campania.it

Allegato 4-bis

Tabella 4-bis.2

Elenco recante il Censimento dei Siti Potenzialmente Contaminati nell'ex SIN "Aree del Litorale Vesuviano" (CSPC Ex SIN ALV)

Codice	Denominazione	Indirizzo	Comune	Prov.	Proprietà	Tipologia sito	Contaminanti			Iter Procedurale	Superficie (m^2)	coord_X	coord_Y
							Suolo	Acque sotterranee	Acque Superficiali / Sedimenti				
3082V009	Cava Pozzelle 3	Via Nespole della Monica	Terzigno	NA	Privata	Cava Dismessa	Metalli e Metalloidi, IPA	Metalli e Metalloidi, Composti Inorganici, Alifatici Clorurati non Cancerogeni e Alifatici Alogenati Cancerogeni		Piano di Caratterizzazione Eseguito	42916	454538	4516119
3082V010	Cava Pozzelle 4	Loc. Pozzelle , C.da Pietra Rossa	Terzigno	NA	Privata	Cava Dismessa				In attesa di indagine	30000	454786	4516954
3082V011	Cava Bosco Mauro 1	Loc. Bosco Mauro	Terzigno	NA	Privata	Cava Dismessa				In attesa di indagine	11073	455041	4518108
3082V012	Cava Bosco Mauro 2	Loc. Bosco Mauro	Terzigno	NA	Privata	Cava Dismessa				In attesa di indagine	42000	455182	4517902
3082V013	Cava Caposecchi 1 (Cava Perillo)	Via Mezerri	Terzigno	NA	Privata	Cava Dismessa				In attesa di indagine	44000	457176	4516298
3082V014	Cava Calamone 1 (Mauro Borde)	Località Calamone	Terzigno	NA	Privata	Cava Dismessa				In attesa di indagine	10000	456723	4515458
3082V015	Cava Calamone 2	Loc.Calamone	Terzigno	NA	Privata	Cava Dismessa				In attesa di indagine	15700	456592	4515249
3082V016	Cava Calamone	Loc. Calamone	Terzigno	NA	Privata	Cava Dismessa				In attesa di indagine	9000	456827	4515626
3082V017	Cava Caposecchi 2 (Cava Perillo2)	Via Marconi	Terzigno	NA	Privata	Cava Dismessa				In attesa di indagine	58000	457615	4516619
3082V018	Cava Lavarella	Loc. Lavarella	Terzigno	NA	Privata	Cava Dismessa				In attesa di indagine	6000	455488	4516858
3082V021	Sito di stoccaggio Loc. Nespole della Monica	Via Pizzo Nespole della Monica	Terzigno	NA	Privata	Sito di Stoccaggio Balle				In attesa di indagine	1564	454883	4516046
3082V029	Cava Pozzelle 5 (Cava Vitiello)	Via Nespole della Monica - Loc. Pozzelle	Terzigno	NA	Privata	Cava Dismessa				In attesa di indagine	339456	455056	4516363

fonte: http://burc.regione.campania.it

Allegato 4-bis

Tabella 4-bis.2

Elenco recante il Censimento dei Siti Potenzialmente Contaminati nell'ex SIN "Aree del Litorale Vesuviano" (CSPC Ex SIN ALV)

Codice	Denominazione	Indirizzo	Comune	Prov.	Proprietà	Tipologia sito	Contaminanti			Iter Procedurale	Superficie (m^2)	coord_X	coord_Y
							Suolo	Acque sotterranee	Acque Superficiali / Sedimenti				
3082V501	Ditta Perillo Pasquale	Via Mauro Borde	Terzigno	NA	Privata	Impianto Trattamento Rifiuti				In attesa di indagine	14004	457018	4515706
3082V503	Gestione Industriale Stella	Via Mauro Borde	Terzigno	NA	Privata	Attività produttiva				In attesa di indagine	8966	456627	4515967
3082V506	Perillo Michele	Via Marconi	Terzigno	NA	Privata	Attività produttiva				In attesa di indagine	8534	457559	4516662
3082V512	Metal Carps	Via Carpiti	Terzigno	NA	Privata	Attività produttiva				In attesa di indagine	3365	456050	4514843
3083V006	Loc. Affluente Sarno	Via Piombiera	Torre Annunziata	NA	Pubblica	Abbandono in Area Acquatica				In attesa di indagine	0	455893	4509409
3083V501	Area Ex Deriver Zona Demaniale	Via Saline	Torre Annunziata	NA	Pubblica	Attività Dismessa		Alifatici Clorurati Cancerogeni,Metalli e Metalloidi, Idrocarburi		Piano di Caratterizzazione Eseguito	64808	454574	4510353
3083V508	Ex Macello comunale	Via Largo Macello	Torre Annunziata	NA	Pubblica	Attività Dismessa				In attesa di indagine	2888	453805	4511279
3083V510	Novartis Farma (Ex Ciba Geigy)	SP Schiti, 131	Torre Annunziata	NA	Privata	Attività produttiva		Metalli e Metalloidi, Composti Inorganici, Alifatici Clorurati Cancerogeni		Analisi di Rischio Approvata/Monitoraggio	208014	455611	4509114
3083V511	Ex Ilva Pali Dalmine Industries SpA	Via Terragneta, 90	Torre Annunziata	NA	Privata	Attività Dismessa				In attesa di indagine	11989	455268	4510224
3083V512	Ex Dalmine Sud	Loc. Rovigliano	Torre Annunziata	NA	Pubblica	Attività Dismessa				In attesa di indagine	71000	454887	4509809
3083V513	Sud Engineering Srl - ex Trenitalia Officine	Via Castriota, 108	Torre Annunziata	NA	Privata	Attività produttiva				In attesa di indagine	12305	455500	4510558
3083V514	Soc. Formare Srl (ex Metecno Industrie SpA)	Via Solferino	Torre Annunziata	NA	Privata	Attività produttiva				In attesa di indagine	38194	455158	4509946
3083V515	Ditta De Simone Maria	Via Roma	Torre Annunziata	NA	Privata	Stoccaggio Idrocarburi				In attesa di indagine	5756	454340	4511126
3083V517	Ex Finsider Cimi Montubi	Via Giovanni Pascoli	Torre Annunziata	NA	Privata	Attività Dismessa				In attesa di indagine	55810	454265	4510783

fonte: http://burc.regione.campania.it

Allegato 4-bis

Tabella 4-bis.2

Elenco recante il Censimento dei Siti Potenzialmente Contaminati nell'ex SIN "Aree del Litorale Vesuviano" (CSPC Ex SIN ALV)

Codice	Denominazione	Indirizzo	Comune	Prov.	Proprietà	Tipologia sito	Contaminanti			Iter Procedurale	Superficie (m^2)	coord_X	coord_Y
							Suolo	Acque sotterranee	Acque Superficiali / Sedimenti				
3083V520	Cometav s.c.a.r.l	Via Castriota, 80-82	Torre Annunziata	NA	Privata	Attività produttiva				In attesa di indagine	6060	455162	4510790
3083V521	Adeca S.r.l	Via Castriota, 32-34	Torre Annunziata	NA	Privata	Attività produttiva				In attesa di indagine	2275	454947	4510895
3083V522	Autodemolitore	SP Schiti	Torre Annunziata	NA	Privata	Autodemolitore				In attesa di indagine	820	455529	4510153
3083V524	C.S.	Via Solferino	Torre Annunziata	NA	Privata	Attività produttiva				In attesa di indagine	23711	455095	4510134
3083V525	Calcestruzzi Capuano Sas	Via Terranieta	Torre Annunziata	NA	Privata	Attività produttiva				In attesa di indagine	9464	455123	4510526
3083V526	Cantiere Nautico ipeven	Via Marconi	Torre Annunziata	NA	Privata	Attività produttiva				In attesa di indagine	2520	453123	4511612
3083V527	Cantiere navale L'Ancora	Via Piombiera	Torre Annunziata	NA	Privata	Attività produttiva				In attesa di indagine	7729	455847	4509351
3083V528	Area Ex Pastificio Gallo F.lli Casillo	Via Vittorio Veneto	Torre Annunziata	NA	Privata	Attività Dismessa	Metalli e Metalloidi			Piano di Caratterizzazione Eseguito	10585	454226	4512065
3083V529	Cellublock uno Srl	Via Solferino	Torre Annunziata	NA	Privata	Attività produttiva				In attesa di indagine	22782	455164	4509510
3083V530	Centro Yma	Via Castriota	Torre Annunziata	NA	Privata	Attività produttiva				In attesa di indagine	13656	455657	4510416
3083V531	Circumvesuviana	Via Plinio	Torre Annunziata	NA	Privata	Attività produttiva				In attesa di indagine	10344	455112	4511155
3083V532	Damiano Motors SpA	Via Terragneta, 21	Torre Annunziata	NA	Privata	Attività produttiva				In attesa di indagine	28861	455222	4510426
3083V533	Dan SpA	Via Vittorio Veneto	Torre Annunziata	NA	Privata	Attività produttiva				In attesa di indagine	6834	454562	4511717
3083V534	Deposito Camion	Via Piombiera	Torre Annunziata	NA	Privata	Attività produttiva				In attesa di indagine	2333	455813	4509487
3083V535	Deposito Giudiziario	Via Piombiera	Torre Annunziata	NA	Privata	Deposito Giudiziario				In attesa di indagine	12118	455781	4509582
3083V536	Dilplast	Viale Manfredi	Torre Annunziata	NA	Privata	Attività produttiva				In attesa di indagine	9412	454716	4510971
3083V537	Edil Tecno sud	Via Penniniello, 13	Torre Annunziata	NA	Privata	Attività produttiva				In attesa di indagine	1388	455153	4511760

fonte: http://burc.regione.campania.it

Allegato 4-bis

Tabella 4-bis.2

Elenco recante il Censimento dei Siti Potenzialmente Contaminati nell'ex SIN "Aree del Litorale Vesuviano" (CSPC Ex SIN ALV)

Codice	Denominazione	Indirizzo	Comune	Prov.	Proprietà	Tipologia sito	Contaminanti			Iter Procedurale	Superficie (m^2)	coord_X	coord_Y
							Suolo	Acque sotterranee	Acque Superficiali / Sedimenti				
3083V538	EL.CI	Via Terragneta	Torre Annunziata	NA	Privata	Attività produttiva				In attesa di indagine	966	454406	4511022
3083V540	Ex Pastificio adiacente Scavi Oplonti	Via Murat	Torre Annunziata	NA	Privata	Attività Dismessa				In attesa di indagine	689	453770	4511891
3083V541	Ex Scac	Via Terragneta	Torre Annunziata	NA	Privata	Attività Dismessa				In attesa di indagine	33167	454939	4510644
3083V542	F.S. Trenitalia	Piazza Risorgimento	Torre Annunziata	NA	Privata	Attività produttiva				In attesa di indagine	9834	454947	4510783
3083V543	Ferroplastica Srl	Via Piombiera	Torre Annunziata	NA	Privata	Attività produttiva				In attesa di indagine	2490	455829	4509430
3083V544	I.F.A. Srl	Via Solferino, 4	Torre Annunziata	NA	Privata	Attività produttiva				In attesa di indagine	10743	454988	4510034
3083V545	Ilva Pali Dalmine SpA	Via Terragneta, 53	Torre Annunziata	NA	Privata	Attività produttiva				In attesa di indagine	50481	455389	4510261
3083V547	Me.Rov.Srl	Via Terranieta , 25	Torre Annunziata	NA	Privata	Attività produttiva				In attesa di indagine	2840	455072	4510548
3083V548	Metalfer sud SpA	Via Terragneta	Torre Annunziata	NA	Privata	Attività produttiva				In attesa di indagine	50673	455100	4510227
3083V549	Nuova T.M.T	Via Castriota, 86	Torre Annunziata	NA	Privata	Attività produttiva				In attesa di indagine	1232	455210	4510758
3083V550	Officine FS	Via Terragneta, 4	Torre Annunziata	NA	Privata	Attività produttiva				In attesa di indagine	34970	454310	4510896
3083V551	Officine Torresi Srl	Via Terragneta, 90	Torre Annunziata	NA	Privata	Attività produttiva				In attesa di indagine	3717	455138	4510353
3083V552	Ex Pastificio Passeggia	Via Commercio	Torre Annunziata	NA	Privata	Attività Dismessa				In attesa di indagine	2797	453994	4511643
3083V553	Pastificio La Rocca	Via Mazzini	Torre Annunziata	NA	Privata	Attività Produttiva				In attesa di indagine	330	453965	4511802
3083V554	Ex Pastificio Vitagliano	Corso Vittorio Emanuele III	Torre Annunziata	NA	Privata	Attività Dismessa				In attesa di indagine	1182	454104	4511520
3083V557	P.V.C. Agip	Via V. Veneto	Torre Annunziata	NA	Privata	Punto Vendita Carburanti				In attesa di indagine	0	454912	4511143
3083V558	P.V.C. Agip	Corso Umberto I 254	Torre Annunziata	NA	Privata	Punto Vendita Carburanti				In attesa di indagine	0	451997	4512324

fonte: http://burc.regione.campania.it

Allegato 4-bis

Tabella 4-bis.2

Elenco recante il Censimento dei Siti Potenzialmente Contaminati nell'ex SIN "Aree del Litorale Vesuviano" (CSPC Ex SIN ALV)

Codice	Denominazione	Indirizzo	Comune	Prov.	Proprietà	Tipologia sito	Contaminanti			Iter Procedurale	Superficie (m^2)	coord_X	coord_Y
							Suolo	Acque sotterranee	Acque Superficiali / Sedimenti				
3083V559	P.V.C. Api	Via V. Veneto 114	Torre Annunziata	NA	Privata	Punto Vendita Carburanti				In attesa di indagine	0	454530	4511629
3083V560	P.V.C. Butan Gas	Via E. Ercole	Torre Annunziata	NA	Privata	Punto Vendita Carburanti				In attesa di indagine	0	455818	4510128
3083V561	P.V.C. Esso	Via Vigne S. Antonio	Torre Annunziata	NA	Privata	Punto Vendita Carburanti				In attesa di indagine	0	455868	4510844
3083V562	P.V.C. Esso	Corso Umberto I 246	Torre Annunziata	NA	Privata	Punto Vendita Carburanti				In attesa di indagine	0	452103	4512278
3083V563	P.V.C. Esso	Via V. Veneto 342	Torre Annunziata	NA	Privata	Punto Vendita Carburanti				In attesa di indagine	0	454669	4511478
3083V564	P.V.C. Esso	Via V. Veneto	Torre Annunziata	NA	Privata	Punto Vendita Carburanti				In attesa di indagine	0	453746	4512159
3083V568	A.& C. Motors (ex area di pertinenza Beton Torre)	Via Ercole	Torre Annunziata	NA	Privata	Attività Produttiva				In attesa di indagine	7000	455751	4509753
3084V011	Ex discarica - ex Porcilaia	Loc. Montagnelle	Torre del Greco	NA	Privata	Discarica Privata				In attesa di indagine	21000	452162	4515390
3084V012	Cava Via Ruggiero	Via Ruggiero	Torre del Greco	NA	Privata	Cava Dismessa				In attesa di indagine	11346	450006	4516066
3084V013	Cava Villa Inglese 6	Loc. Villa Inglese	Torre del Greco	NA	Privata	Cava Dismessa				In attesa di indagine	11560	451145	4512145
3084V014	Cava Villa Inglese 2	Loc. Villa Inglese	Torre del Greco	NA	Privata	Cava Dismessa				In attesa di indagine	103754	450908	4512493
3084V016	Cava Villa Inglese 4	Loc. Villa Inglese	Torre del Greco	NA	Privata	Cava Dismessa				In attesa di indagine	33253	450716	4511620
3084V017	Cava Villa Inglese 5	Loc. Villa Inglese	Torre del Greco	NA	Privata	Cava Dismessa				In attesa di indagine	103053	450822	4512026
3084V018	Cava Villa Inglese 1	Loc. Villa Inglese	Torre del Greco	NA	Privata	Cava Dismessa				In attesa di indagine	45750	451025	4511837
3084V019	Cava dietro ai Camaldoli	Loc. dietro ai Camaldoli	Torre del Greco	NA	Privata	Cava Dismessa				In attesa di indagine	14507	449738	4515535
3084V500	Wisco (Ex Capannoni Trenitalia)	Viale Europa, S.M. La Bruna	Torre del Greco	NA	Privata	Attività Dismessa	IPA, Idrocarburi	Metalli e Metalloidi, Composti Inorganici		Progetto Definitivo Suoli e Analisi di Rischio Presentati	6000	450332	4511994

fonte: http://burc.regione.campania.it

Allegato 4-bis

Tabella 4-bis.2

Elenco recante il Censimento dei Siti Potenzialmente Contaminati nell'ex SIN "Aree del Litorale Vesuviano" (CSPC Ex SIN ALV)

Codice	Denominazione	Indirizzo	Comune	Prov.	Proprietà	Tipologia sito	Contaminanti			Iter Procedurale	Superficie (m^2)	coord_X	coord_Y
							Suolo	Acque sotterranee	Acque Superficiali / Sedimenti				
3084V501	Ex Produzioni ceramiche Gestioni Industriali Srl	Via Pino a due Cime	Torre del Greco	NA	Privata	Attività Dismessa				In attesa di indagine	4647	451147	4513112
3084V502	Tonzino	Via Giovanni XXIII, 1	Torre del Greco	NA	Privata	Autodemolitore				In attesa di indagine	7471	450187	4513758
3084V503	Fratelli Balsamo Srl	Viale Europa, 7	Torre del Greco	NA	Privata	Autodemolitore				In attesa di indagine	63445	450575	4512154
3084V504	Centro Demolizione e Rottamazione "De Dilectis Pasquale"	Via Cappella Nuova, Traversa Crocifisso, 14	Torre del Greco	NA	Privata	Autodemolitore				In attesa di indagine	1189	450591	4514612
3084V505	Bruno Tras.Ferr. Snc	Villa Prota	Torre del Greco	NA	Privata	Autodemolitore				In attesa di indagine	6816	449766	4512441
3084V506	Edil Cava S.M. La Bruna	Via Campanariello, 19	Torre del Greco	NA	Privata	Cava Dismessa				In attesa di indagine	78734	450811	4512045
3084V507	Trenitalia SpA	Loc. Santa Maria la Bruna	Torre del Greco	NA	Privata	Attività Produttiva				In attesa di indagine	172000	450425	4511750
3084V508	Castal Sud Srl	Via Nuove Vigne, Loc. Leopardi	Torre del Greco	NA	Privata	Impianto Trattamento Rifiuti				In attesa di indagine	2468	450925	4513236
3084V509	CTR Sud (Centro Trasformazione Rottami Sud) Snc	Via Paiarone, 6	Torre del Greco	NA	Privata	Impianto Trattamento Rifiuti				In attesa di indagine	5501	451422	4512054
3084V513	Bticino SpA	Via dell'Industria	Torre del Greco	NA	Privata	Attività Produttiva		Metalli e Metalloidi		Piano di Caratterizzazione Eseguito	49247	450496	4513863
3084V514	Cantiere Comena	Via Spiaggia del Porto	Torre del Greco	NA	Privata	Attività Produttiva				In attesa di indagine	571	446147	4515362
3084V515	Cantiere Navale Donato Mattia	Via Spiaggia del Porto	Torre del Greco	NA	Privata	Attività Produttiva				In attesa di indagine	539	446173	4515344
3084V516	Cantiere Navale F.lli Falanga Snc	Via Spiaggia del Porto	Torre del Greco	NA	Privata	Attività Produttiva				In attesa di indagine	826	446259	4515297

fonte: http://burc.regione.campania.it

Allegato 4-bis

Tabella 4-bis.2

Elenco recante il Censimento dei Siti Potenzialmente Contaminati nell'ex SIN "Aree del Litorale Vesuviano" (CSPC Ex SIN ALV)

Codice	Denominazione	Indirizzo	Comune	Prov.	Proprietà	Tipologia sito	Contaminanti			Iter Procedurale	Superficie (m^2)	coord_X	coord_Y
							Suolo	Acque sotterranee	Acque Superficiali / Sedimenti				
3084V517	Cantiere Navale Nautica Massa Sas	Via Spiaggia del Porto	Torre del Greco	NA	Privata	Attività Produttiva				In attesa di indagine	592	446290	4515096
3084V518	Cantiere Navale Palomba Eredi Srl	Via Spiaggia del Porto	Torre del Greco	NA	Privata	Attività Produttiva				In attesa di indagine	1135	446290	4515275
3084V519	Cantiere Navale Torrese Srl	Via Spiaggia del Porto	Torre del Greco	NA	Privata	Attività Produttiva				In attesa di indagine	5191	446111	4515377
3084V520	Depuratore Comunale	Zona Villa Inglese, S.M. la Bruna	Torre del Greco	NA	Pubblica	Impianto Trattamento Rifiuti				In attesa di indagine	4000	449955	4511938
3084V521	Depuratore S.Giuseppe alle Paludi	Via S. Giuseppe alle Paludi	Torre del Greco	NA	Pubblica	Impianto Trattamento Rifiuti				In attesa di indagine	12000	446792	4514759
3084V522	Enzo Borrelli Srl	Via Nazionale, 389	Torre del Greco	NA	Privata	Attività Produttiva				In attesa di indagine	3509	448805	4513982
3084V523	Eredi Longobardi	Via Nuova Trecase	Torre del Greco	NA	Privata	Impianto Trattamento Rifiuti				In attesa di indagine	5880	451107	4513393
3084V524	Ex Macello comunale	Via Calastro	Torre del Greco	NA	Pubblica	Attività Dismessa				In attesa di indagine	3480	445989	4515588
3084V525	G.M. Snc	Via da Sopra i Camaldoli	Torre del Greco	NA	Privata	Attività Produttiva				In attesa di indagine	706	450007	4515250
3084V526	Gea Gas	Via Carbolillo, 32	Torre del Greco	NA	Privata	Industria a Rischio Incidente Rilevante				In attesa di indagine	6838	450810	4511557
3084V527	Le due Sorelle	I Vico San Vito, 11M	Torre del Greco	NA	Privata	Attività Produttiva				In attesa di indagine	645	448093	4513739
3084V528	Mas.Pa Srl	Via Nuova Trecase	Torre del Greco	NA	Privata	Attività Produttiva				In attesa di indagine	1661	451101	4513302
3084V529	Ex Molini Meridionali Marzoli	Via Calastro	Torre del Greco	NA	Pubblica	Attività Dismessa				In attesa di indagine	15694	446049	4515487
3084V530	Nautica Stanislao	Via Lamaria, Contrada Ruospo	Torre del Greco	NA	Privata	Attività Produttiva				In attesa di indagine	609	449410	4515225
3084V531	Nuova Lavanderia Pino Srl	Via Cancello dei Monaci, 8	Torre del Greco	NA	Privata	Attività Produttiva				In attesa di indagine	1042	449660	4513632

fonte: http://burc.regione.campania.it

Allegato 4-bis

Tabella 4-bis.2

Elenco recante il Censimento dei Siti Potenzialmente Contaminati nell'ex SIN "Aree del Litorale Vesuviano" (CSPC Ex SIN ALV)

Codice	Denominazione	Indirizzo	Comune	Prov.	Proprietà	Tipologia sito	Contaminanti			Iter Procedurale	Superficie (m^2)	coord_X	coord_Y
							Suolo	Acque sotterranee	Acque Superficiali / Sedimenti				
3084V532	Pastificio Dota Srl	Via Nazionale, 900	Torre del Greco	NA	Privata	Attività Produttiva				In attesa di indagine	1966	451244	4512676
3084V533	Porcellane Tecniche Meridionali Srl	Via G. Leopardi, 16	Torre del Greco	NA	Privata	Attività Produttiva				In attesa di indagine	5490	450653	4513653
3084V534	R.D.R. Srl	Viale Sardegna	Torre del Greco	NA	Privata	Attività Produttiva				In attesa di indagine	763	448871	4514090
3084V535	P.V.C. Agip	Piazzale Leopardi	Torre del Greco	NA	Privata	Punto Vendita Carburanti				In attesa di indagine	0	450824	4512841
3084V536	P.V.C. Agip	Viale Campania	Torre del Greco	NA	Privata	Punto Vendita Carburanti				In attesa di indagine	0	447317	4514754
3084V537	P.V.C. Agip	Molo Levante Porto	Torre del Greco	NA	Privata	Punto Vendita Carburanti				In attesa di indagine	0	446243	4515175
3084V538	P.V.C. API	Viale Campania	Torre del Greco	NA	Privata	Punto Vendita Carburanti				In attesa di indagine	0	447545	4514595
3084V539	P.V.C. Esso	Via Nazionale, 18	Torre del Greco	NA	Privata	Punto Vendita Carburanti				In attesa di indagine	0	447610	4514790
3084V540	P.V.C. Esso n. 6668	Via Nazionale, 395	Torre del Greco	NA	Privata	Punto Vendita Carburanti	Idrocarburi			Progetto Unico di Bonifica Presentato	672	448941	4513927
3084V541	P.V.C. Esso 6646	Via Circumvallazione 134-136	Torre del Greco	NA	Privata	Punto Vendita Carburanti	Idrocarburi, Aromatici			Progetto Unico di Bonifica Approvato/Monitoraggio Soilgas	100	446985	4515598
3084V542	P.V.C. Esso	Viale del Commercio	Torre del Greco	NA	Privata	Punto Vendita Carburanti				In attesa di indagine	0	445876	4515915
3084V543	P.V.C. Esso	Via G. Marconi, 43	Torre del Greco	NA	Privata	Punto Vendita Carburanti				In attesa di indagine	0	447014	4516064
3084V544	P.V.C. Gea Gas	Via Prota	Torre del Greco	NA	Privata	Punto Vendita Carburanti				In attesa di indagine	0	451741	4511939
3084V545	P.V.C. Ip / Saif	Via A. De Gasperi, 96	Torre del Greco	NA	Privata	Punto Vendita Carburanti				In attesa di indagine	0	447663	4514479
3084V546	P.V.C. Ip / Saif	Via Nazionale, 621	Torre del Greco	NA	Privata	Punto Vendita Carburanti				In attesa di indagine	0	449808	4513439
3084V547	P.V.C. M/Shell	Via Nazionale, 576	Torre del Greco	NA	Privata	Punto Vendita Carburanti				In attesa di indagine	0	450593	4512979
3084V548	P.V.C.	Molo Ponente Porto	Torre del Greco	NA	Privata	Punto Vendita Carburanti				In attesa di indagine	0	446013	4515310

fonte: http://burc.regione.campania.it

Allegato 4-bis

Tabella 4-bis.2

Elenco recante il Censimento dei Siti Potenzialmente Contaminati nell'ex SIN "Aree del Litorale Vesuviano" (CSPC Ex SIN ALV)

Codice	Denominazione	Indirizzo	Comune	Prov.	Proprietà	Tipologia sito	Contaminanti			Iter Procedurale	Superficie (m^2)	coord_X	coord_Y
							Suolo	Acque sotterranee	Acque Superficiali / Sedimenti				
3084V549	P.V.C. Q 8	Via Litoranea, 29	Torre del Greco	NA	Privata	Punto Vendita Carburanti				In attesa di indagine	0	449413	4512132
3084V550	P.V.C. Q 8	Via A. De Gasperi, 138	Torre del Greco	NA	Privata	Punto Vendita Carburanti				In attesa di indagine	0	448194	4513478
3084V551	P.V.C. Q 8	Via Nazionale, 257	Torre del Greco	NA	Privata	Punto Vendita Carburanti				In attesa di indagine	0	448353	4514327
3084V552	P.V.C. Q8 n.7159	Via Nazionale, 200	Torre del Greco	NA	Privata	Punto Vendita Carburanti				Piano di Caratterizzazione Eseguito	300	448252	4514410
3084V553	P.V.C. Q8 n. 7000	Via G. Marconi	Torre del Greco	NA	Privata	Punto Vendita Carburanti	Idrocarburi			Piano di Caratterizzazione Approvato	150	447112	4516182
3084V554	P.V.C. Tamoil	Viale Europa, 27	Torre del Greco	NA	Privata	Punto Vendita Carburanti				In attesa di indagine	0	450416	4512221

fonte: http://burc.regione.campania.it

Allegato 4-bis

Tabella 4-bis.3
Elenco recante il Contaminati nell'ex SIN "Bacino Idrografico del fiume Sarno" (CSPC Ex SIN Sarno)

Codice	Denominazione	Indirizzo	Comune	Prov.	Proprietà	Tipologia sito	Contaminanti			Iter Procedurale	Superficie (m^2)	coord_X	coord_Y
							Suolo	Acque sotterranee	Acque Superficiali / Sedimenti				
3008S500	P.V.C. IP-Api	Via Marra 175	Boscoreale	NA	Privata	Punto Vendita Carburanti				In attesa di indagine	500	461725	4514758
3008S501	P.V.C. Total Erg	Via Marra 302	Boscoreale	NA	Privata	Punto Vendita Carburanti				In attesa di indagine	1300	462001	4515340
3035S500	F. D. F.lli di Massa	Via della Visitazione n. 76	Gragnano	NA	Privata	Attività Produttiva				In attesa di indagine	3518	459035	4506454
3035S501	P.V.C. Q8 7215	Via Madonna delle Grazie 143	Gragnano	NA	Privata	Punto Vendita Carburanti	Idrocarburi, Aromatici,MTBE			Attuazione MISE/Piano di Caratterizzazione Approvato	800	458461	4506641
3035S503	Liguori Pastificio dal 1820 SpA	Via dei Pastai 50	Gragnano	NA	Privata	Attività Produttiva				In attesa di indagine	19325	458796	4506439
3035S504	Pastificio dei Campi Srl	Via dei Campi 50	Gragnano	NA	Privata	Attività Produttiva				In attesa di indagine	4531	458944	4506375
3039S500	Ex Macello Vuolo	Via Mulino 13	Lettere	NA	Privata	Attività Dismessa				In attesa di indagine	423	461562	4506161
3055S500	Napoletana Calor Srl	Via Palma	Poggiomarino	NA	Privata	Industria a Rischio Incidente Rilevante				In attesa di indagine	3623	462557	4518117
3055S501	P.V.C. Q8	Via Nuova S. Marzano	Poggiomarino	NA	Privata	Punto Vendita Carburanti				In attesa di indagine	100	461683	4516248
3055S502	P.V.C. Ip	S. P. San Giuseppe - Striano	Poggiomarino	NA	Privata	Punto Vendita Carburanti				In attesa di indagine	600	462206	4519654
3055S503	P.V.C. Longas	Via Palma - SP 267	Poggiomarino	NA	Privata	Punto Vendita Carburanti				In attesa di indagine	2000	462563	4518057
3055S504	Sito di Stoccaggio loc. Siscara	Loc. Siscara	Poggiomarino	NA	Pubblica	Sito di Stoccaggio Provvisorio				In attesa di indagine	1144	462196	4516882
3055S505	F.lli Napolitano	Via XXV Aprile	Poggiomarino	NA	Privata	Attività Produttiva				In attesa di indagine	3858	462092	4515846
3055S506	Felice Conserve Srl	Via San Marzano	Poggiomarino	NA	Privata	Attività Produttiva				In attesa di indagine	9594	462900	4515616
3055S507	Italverde	Via XXIV Maggio	Poggiomarino	NA	Privata	Attività Produttiva				In attesa di indagine	1713	462012	4517312
3055S508	Ex Auricchio Giuseppina	Via Fontanelle	Poggiomarino	NA	Privata	Attività Dismessa				In attesa di indagine	2630	462708	4516353

fonte: http://burc.regione.campania.it

Allegato 4-bis

Tabella 4-bis.3

Elenco recante il Contaminati nell'ex SIN "Bacino Idrografico del fiume Sarno" (CSPC Ex SIN Sarno)

Codice	Denominazione	Indirizzo	Comune	Prov.	Proprietà	Tipologia sito	Contaminanti			Iter Procedurale	Superficie (m^2)	coord_X	coord_Y
							Suolo	Acque sotterranee	Acque Superficiali / Sedimenti				
3055S509	Ex Oro Rosso	Via San Marzano	Poggiomarino	NA	Privata	Attività Dismessa				In attesa di indagine	5026	463188	4515633
3055S510	Ditta Bifulco Lorenzo Salvatore	Loc. Percoche	Poggiomarino	NA	Privata	Attività Dismessa				In attesa di indagine	6163	462010	4519027
3055S511	F.lli Mariniello Srl	Via Cimitero	Poggiomarino	NA	Privata	Attività Produttiva				In attesa di indagine	11944	461976	4518143
3074S500	Calpa Demolizioni	Via S. Maria la Carità, 286	Sant'Antonio Abate	NA	Privata	Attività Dismessa				In attesa di indagine	507	460604	4507976
3074S501	Ex Isola Ecologica	Via Lenze	Sant'Antonio Abate	NA	Pubblica	Attività Dismessa				In attesa di indagine	669	460648	4508851
3074S502	P.V.C. Eni n. 28065	Via Scafati - SP 103	Sant'Antonio Abate	NA	Privata	Punto Vendita Carburanti				In attesa di indagine	0	461119	4508564
3074S503	P.V.C. Shell I51048	Via Stabia 65	Sant'Antonio Abate	NA	Privata	Punto Vendita Carburanti				In attesa di indagine	0	460963	4507510
3074S504	P.V.C. Tamoil n.4803	Via S.M. la Carità	Sant'Antonio Abate	NA	Privata	Punto Vendita Carburanti				In attesa di indagine	0	460474	4507805
3074S505	P.V.C. TotalErg (ex Erg)	Via Stabia 110 (SP 14)	Sant'Antonio Abate	NA	Privata	Punto Vendita Carburanti				In attesa di indagine	0	460473	4507188
3074S506	D'Auria Francesco	Via Casa d'Auria	Sant'Antonio Abate	NA	Privata	Attività Dismessa				In attesa di indagine	1452	461562	4508483
3074S507	La Torrente S.r.l.(Ex Rosanova)	Via Casa D'Auria 128	Sant'Antonio Abate	NA	Privata	Attività Dismessa				In attesa di indagine	12910	461439	4508428
3074S508	Ex Acme	Via Casavatore	Sant'Antonio Abate	NA	Privata	Attività Dismessa				In attesa di indagine	11631	462074	4508423
3074S509	La Torrente S.r.l.(Ex Rosanova)	Via Paludicelle 23	Sant'Antonio Abate	NA	Privata	Attività Produttiva				In attesa di indagine	10425	461894	4508632
3074S510	Conserve Manfuso S.r.l.	Via Buonconsiglio	Sant'Antonio Abate	NA	Privata	Attività Produttiva				In attesa di indagine	5219	462789	4508384
3074S512	La Dorotea S.r.l.	Via Scafati 264	Sant'Antonio Abate	NA	Privata	Attività Produttiva				In attesa di indagine	12984	461023	4508955
3074S513	Pelati Sud s.a.s	Via Lenze 3	Sant'Antonio Abate	NA	Privata	Attività Produttiva				In attesa di indagine	7491	460776	4508514
3074S514	La Marnese	Via Giovanni Falcone 66	Sant'Antonio Abate	NA	Privata	Attività Produttiva				In attesa di indagine	11856	460700	4508368

fonte: http://burc.regione.campania.it

Allegato 4-bis

Tabella 4-bis.3
Elenco recante il Contaminati nell'ex SIN "Bacino Idrografico del fiume Sarno" (CSPC Ex SIN Sarno)

Codice	Denominazione	Indirizzo	Comune	Prov.	Proprietà	Tipologia sito	Contaminanti			Iter Procedurale	Superficie (m^2)	coord_X	coord_Y
							Suolo	Acque sotterranee	Acque Superficiali / Sedimenti				
3074S515	Tecnica del Vetro (Ex Cam)	Via Casoni Marna	Sant'Antonio Abate	NA	Privata	Attività Dismessa				In attesa di indagine	4288	460692	4508215
3074S516	La Contadina S.r.l.	Via S.Maria la Carità 107	Sant'Antonio Abate	NA	Privata	Attività Produttiva				In attesa di indagine	8853	461043	4507796
3074S517	Ex Campania	Via Croce Gragnano 74	Sant'Antonio Abate	NA	Privata	Attività Dismessa				In attesa di indagine	7842	459830	4507517
3074S518	La Casareccia & C. Snc	Via Stabia, 468	Sant'Antonio Abate	NA	Privata	Attività Produttiva				In attesa di indagine	8828	460174	4507179
3074S519	AR Industrie Alimentari S.p.A.	Via Buonconsiglio	Sant'Antonio Abate	NA	Privata	Attività Produttiva				In attesa di indagine	54188	463083	4508583
3074S520	AR Industrie Alimentari S.p.A.	Via Battimelli, 25	Sant'Antonio Abate	NA	Privata	Attività Produttiva				In attesa di indagine	42805	462425	4508751
3074S521	Conservati del Sole S.r.l. (Ex Procon)	Via San Francesco, 8	Sant'Antonio Abate	NA	Privata	Attività Produttiva				In attesa di indagine	11313	463006	4508385
3074S522	Marotta Emilio	Via Casavarone, 69	Sant'Antonio Abate	NA	Privata	Attività Produttiva				In attesa di indagine	7299	462169	4508475
3074S523	Sefa S.r.l.	Via Casa Attanasio, 306	Sant'Antonio Abate	NA	Privata	Attività Produttiva				In attesa di indagine	9726	461321	4508404
3074S524	Igiene Urbana S.r.l.	Via Lenze, 10	Sant'Antonio Abate	NA	Privata	Attività Produttiva				In attesa di indagine	6191	460673	4508945
3074S525	Ex System Box	Via Casoni Marna, 80	Sant'Antonio Abate	NA	Privata	Attività Dismessa				In attesa di indagine	19619	460522	4508413
3074S526	Deposito La Fabbrica della pasta di Gragnano	Via Casoni Marna, 10	Sant'Antonio Abate	NA	Privata	Attività Dismessa				In attesa di indagine	1825	460675	4508287
3074S527	Giordano Petroli S.p.a	Via Casoni Marna, 79	Sant'Antonio Abate	NA	Privata	Stoccaggio Idrocarburi				In attesa di indagine	1107	460621	4508301
3074S528	Ex Rosanova S.p.a.	Via Marna	Sant'Antonio Abate	NA	Privata	Attività Dismessa				In attesa di indagine	14271	461043	4508144
3074S529	Ex Abagnale	Via Paolo Borsellino	Sant'Antonio Abate	NA	Privata	Attività Dismessa				In attesa di indagine	7432	461184	4508268
3074S530	Eurorida s.a.s.	Via Paolo Borsellino, 34	Sant'Antonio Abate	NA	Privata	Attività Produttiva				In attesa di indagine	2794	461263	4508170

fonte: http://burc.regione.campania.it

Allegato 4-bis

Tabella 4-bis.3
Elenco recante il Contaminati nell'ex SIN "Bacino Idrografico del fiume Sarno" (CSPC Ex SIN Sarno)

Codice	Denominazione	Indirizzo	Comune	Prov.	Proprietà	Tipologia sito	Contaminanti			Iter Procedurale	Superficie (m^2)	coord_X	coord_Y
							Suolo	Acque sotterranee	Acque Superficiali / Sedimenti				
3074S531	Ex Industria Conserviera Palumbo	Via Paolo Borsellino	Sant'Antonio Abate	NA	Privata	Attività Dismessa				In attesa di indagine	2743	461319	4508063
3074S532	IN.C.E.B. Sud S. Luigi S.r.l	Via Casa Iovine - Traversa	Sant'Antonio Abate	NA	Privata	Attività Produttiva				In attesa di indagine	3499	461691	4509381
3074S533	Ex Conserve Manfuso	Via Croce Gragnano	Sant'Antonio Abate	NA	Privata	Attività Dismessa				In attesa di indagine	2999	459813	4507794
3074S534	La Torrente Srl (Ex Dais)	Via Casa D'Auria	Sant'Antonio Abate	NA	Privata	Attività Produttiva				In attesa di indagine	4212	461497	4508350
3074S535	Sottostazione Elettrica (Cabina Primaria Lettere)	Via Nocera, 34	Sant'Antonio Abate	NA	Privata	Attività Produttiva				In attesa di indagine	11702	462175	4508609
3074S536	Mattia Trasporti Srl	Via Lenze, 11	Sant'Antonio Abate	NA	Privata	Attività Dismessa				In attesa di indagine	13389	460671	4508760
3074S537	Gpn Servizi Ecologici Ambientali	Via Lenze	Sant'Antonio Abate	NA	Privata	Attività Produttiva				In attesa di indagine	1794	460623	4509102
3074S538	Area Trattamento Fanghi	Prolungamento Via Ponte Vecchio	Sant'Antonio Abate	NA	Pubblica	Impianto Trattamento Rifiuti				In attesa di indagine	14371	459878	4509041
3074S539	Depuratore Consortile Medio Sarno	Prolungamento Via Fosso del Mulino	Sant'Antonio Abate	NA	Pubblica	Impianto Trattamento Rifiuti				In attesa di indagine	106043	460060	4509397
3074S540	Trasport Frigo Abatese	Via Buonconsiglio, 253	Sant'Antonio Abate	NA	Privata	Attività Produttiva				In attesa di indagine	4325	462525	4508344
3074S541	Co.Fer.aL Snc	Via Casavarone	Sant'Antonio Abate	NA	Privata	Attività Produttiva				In attesa di indagine	1201	462077	4508412
3074S542	Pms	Via Casa D'Auria, 196	Sant'Antonio Abate	NA	Privata	Attività Produttiva				In attesa di indagine	3604	461489	4508858
3074S543	Ecoplastica Abatese Srl	Via Casoni Marna, 8	Sant'Antonio Abate	NA	Privata	Impianto Trattamento Rifiuti				In attesa di indagine	1105	460683	4508258
3074S544	Sistem Trans Srl	Via Casoni Marna, 6	Sant'Antonio Abate	NA	Privata	Attività Produttiva				In attesa di indagine	5024	460725	4508165

fonte: http://burc.regione.campania.it

Allegato 4-bis

Tabella 4-bis.3

Elenco recante il Contaminati nell'ex SIN "Bacino Idrografico del fiume Sarno" (CSPC Ex SIN Sarno)

Codice	Denominazione	Indirizzo	Comune	Prov.	Proprietà	Tipologia sito	Contaminanti			Iter Procedurale	Superficie (m^2)	coord_X	coord_Y
							Suolo	Acque sotterranee	Acque Superficiali / Sedimenti				
3074S545	P.V.C. Uso Agricolo	Via Casa Aniello	Sant'Antonio Abate	NA	Privata	Punto Vendita Carburanti				In attesa di indagine	60	461641	4508163
3074S546	Ex P.V.C. Ewa	Via Roma	Sant'Antonio Abate	NA	Privata	Punto Vendita Carburanti				In attesa di indagine	500	460830	4509236
3081S500	Perilcar s.a.s.	Via Poggiomarino, 22	Striano	NA	Privata	Autodemolitore				In attesa di indagine	5478	462727	4518243
3081S501	P.V.C. Ip n.40935 Angioina Est (ex Esso n.6948)	Autostrada A30 Km 33 Direzione CE	Striano	NA	Privata	Punto Vendita Carburanti		Idrocarburi, Aromatici, IPA		Progetto Unico di Bonifica Presentato	10000	463565	4519847
3081S502	P.V.C. Reposol	Via Poggiomarino	Striano	NA	Privata	Punto Vendita Carburanti				In attesa di indagine	300	462568	4517749
3081S503	P.V.C. Ludoil Energia	Via Poggiomarino, 37	Striano	NA	Privata	Punto Vendita Carburanti				In attesa di indagine	800	463228	4518006
3081S504	P.V.C. Eni/Agip n. 57256 (ex Q8 n. 7378) "Angiolina Ovest"	Autostrada A30 CE-SA Km33+576 Direzione SA	Striano	NA	Privata	Punto Vendita Carburanti	Idrocarburi			Analisi di Rischio Presentata	40000	463602	4519639
3081S505	P.V.C. Total n. 2089	Piazza D'Anna, 16	Striano	NA	Privata	Punto Vendita Carburanti				In attesa di indagine	100	463961	4518200
3081S506	I.Da.V SpA	Via le Vecchie II, 2	Striano	NA	Privata	Attività Produttiva				In attesa di indagine	78941	465328	4518150
3081S507	Agriconserve Rega Soc. Coop. Agricola	Via Foce, 180	Striano	NA	Privata	Attività Produttiva				In attesa di indagine	9980	465083	4519010
3081S508	Soviero Francesco Srl	Via Palma, 77	Striano	NA	Privata	Attività Produttiva				In attesa di indagine	3328	464030	4518660
3081S509	Isola Ecologica	Via Fusaro	Striano	NA	Pubblica	Attività Produttiva				In attesa di indagine	2708	464079	4519466
3090S500	P.V.C. Q8	Via Scafati, 19 - SP 59	Santa Maria la Carità	NA	Privata	Punto Vendita Carburanti				In attesa di indagine	200	458800	4507921
3090S501	P.V.C. Total Erg (Esso)	Via Scafati, 283 - SP 59	Santa Maria la Carità	NA	Privata	Punto Vendita Carburanti				In attesa di indagine	400	458967	4509003

fonte: http://burc.regione.campania.it

Allegato 4-bis

Tabella 4-bis.3
Elenco recante il Contaminati nell'ex SIN "Bacino Idrografico del fiume Sarno" (CSPC Ex SIN Sarno)

Codice	Denominazione	Indirizzo	Comune	Prov.	Proprietà	Tipologia sito	Contaminanti			Iter Procedurale	Superficie (m^2)	coord_X	coord_Y
							Suolo	Acque sotterranee	Acque Superficiali / Sedimenti				
3090S502	P.V.C. Shell I51045	Via Scafati, 223 - SP59	Santa Maria la Carità	NA	Privata	Punto Vendita Carburanti				In attesa di indagine	1200	458890	4508757
3090S503	P.V.C. Dma	Via Petraro, 227	Santa Maria la Carità	NA	Privata	Punto Vendita Carburanti				In attesa di indagine	500	458385	4507766
3090S504	P.V.C. Repsol	Via Petraro, 357 - SP 314	Santa Maria la Carità	NA	Privata	Punto Vendita Carburanti				In attesa di indagine	250	457884	4507321
3090S505	P.V.C. Shell n. I51021 Gi.Ma s.a.s	Via Madonna delle Grazie, 238 - SP14	Santa Maria la Carità	NA	Privata	Punto Vendita Carburanti				In attesa di indagine	0	458253	4506609
3090S506	Ex Conserviera AL.VI. Sas	Via Scafati, 16	Santa Maria la Carità	NA	Privata	Attività Dismessa				In attesa di indagine	5832	458886	4508061
3090S507	Enel Distribuzione Spa	Via Bardascini, Traversa Enel	Santa Maria la Carità	NA	Privata	Attività Produttiva	Metalli e Metalloidi			Indagini Preliminari Eseguite	25236	458201	4507261
3090S508	Ex Conserviera Mascolo Salvatore	Via Bardascino	Santa Maria la Carità	NA	Privata	Attività Dismessa				In attesa di indagine	1100	458256	4507052
3090S509	Solea Srl	Via Scafati, 158	Santa Maria la Carità	NA	Privata	Attività Produttiva				In attesa di indagine	3311	458924	4508342
3090S510	Conserve Raimo Srl	Via Scafati, 259	Santa Maria la Carità	NA	Privata	Attività Produttiva				In attesa di indagine	4970	458839	4508867
4034S001	Cava De Angelis	Via Provinciale San Nicola	Forino	AV	Privata	Cava Dismessa				In attesa di indagine	12600	479380	4522728
4034S502	P.V.C. TotalErg n. 1540	Via Annunziata	Forino	AV	Privata	Punto Vendita Carburanti				In attesa di indagine	1300	479002	4523146
4034S503	P.V.C. Ip n. 43882	Via due Principati	Forino	AV	Privata	Punto Vendita Carburanti				In attesa di indagine	1000	479221	4523120
4034S504	De Angelis	Via Provinciale San Nicola	Forino	AV	Privata	Attività Produttiva				In attesa di indagine	11303	479525	4522829
4034S505	Ditta F.lli Pescatori Srl	Via Mazzini	Forino	AV	Privata	Attività Produttiva				In attesa di indagine	3969	479642	4523968

fonte: http://burc.regione.campania.it

Allegato 4-bis

Tabella 4-bis.3

Elenco recante il Contaminati nell'ex SIN "Bacino Idrografico del fiume Sarno" (CSPC Ex SIN Sarno)

Codice	Denominazione	Indirizzo	Comune	Prov.	Proprietà	Tipologia sito	Contaminanti			Iter Procedurale	Superficie (m^2)	coord_X	coord_Y
							Suolo	Acque sotterranee	Acque Superficiali / Sedimenti				
4034S507	Centro Rottami 4M Srl	Via Annunziata 87	Forino	AV	Privata	Impianto Trattamento Rifiuti				In attesa di indagine	6998	479086	4523336
4034S508	Ex Mattatoio	Via Annunziata	Forino	AV	Pubblica	Attività Dismessa				In attesa di indagine	2259	478560	4523263
4034S509	Centro Raccolta Raee	Valle Ficucella	Forino	AV	Pubblica	Impianto Trattamento Rifiuti				In attesa di indagine	1325	475473	4522761
4101S001	Discarica Comunale Loc. Scorza	Loc. Scorza	Solofra	AV	Pubblica	Discarica Comunale				In attesa di indagine	5800	487564	4518478
4101S500	Ex Corcosol SpA	Via Consolazione Zona industriale di Solofra	Solofra	AV	Privata	Attività Dismessa				Piano di Caratterizzazione In Corso	23106	484807	4519901
4101S501	Russo Carmela	Via S. Andrea 15	Solofra	AV	Privata	Autodemolitore				In attesa di indagine	7740	486529	4520912
4101S504	P.V.C. Q8 n. 7561	Via Nuova ASI I Trav.	Solofra	AV	Privata	Punto Vendita Carburanti				In attesa di indagine	800	486225	4520215
4101S508	Ex Conceria Juliani Snc	Via Melito	Solofra	AV	Privata	Attività Dismessa				In attesa di indagine	18835	485727	4520846
4101S509	Effepi	Via Cioppo San Vito	Solofra	AV	Pubblica	Attività Dismessa				In attesa di indagine	1433	485907	4520473
4101S510	Carmen Srl	Via Misericordia	Solofra	AV	Privata	Attività Produttiva				In attesa di indagine	1119	486623	4520269
4101S511	Giordan Pel	Via Sambuco	Solofra	AV	Privata	Attività Produttiva				In attesa di indagine	1073	486563	4520284
4101S512	MC^2 (Ex Conceria Covino Antonio)	Via Selva Piana	Solofra	AV	Privata	Attività Produttiva				In attesa di indagine	2364	485699	4519761
4101S513	Ex D'Urso Pellegrino & Maria	Via Turci	Solofra	AV	Privata	Attività Dismessa				In attesa di indagine	2260	487690	4520451
4101S514	Conceria Sabazia Srl	Via Celentane	Solofra	AV	Privata	Attività Produttiva				In attesa di indagine	2413	485898	4520248
4101S515	Conceria Parmigiano Srl	Via Selvapiana	Solofra	AV	Privata	Attività Produttiva				In attesa di indagine	892	485820	4519836
4101S516	Der Color Srl	Via Selvapiana 33	Solofra	AV	Privata	Attività Produttiva				In attesa di indagine	182	486006	4519890
4101S517	Only Frank Srl	Via Melito	Solofra	AV	Privata	Attività Produttiva				In attesa di indagine	2418	485650	4520536

fonte: http://burc.regione.campania.it

Allegato 4-bis

Tabella 4-bis.3

Elenco recante il Contaminati nell'ex SIN "Bacino Idrografico del fiume Sarno" (CSPC Ex SIN Sarno)

Codice	Denominazione	Indirizzo	Comune	Prov.	Proprietà	Tipologia sito	Contaminanti			Iter Procedurale	Superficie (m^2)	coord_X	coord_Y
							Suolo	Acque sotterranee	Acque Superficiali / Sedimenti				
4101S518	Ex Vignola	Via Cioppo San Vito	Solofra	AV	Privata	Attività Dismessa				In attesa di indagine	3142	486025	4520491
4101S519	Cerim Snc	Via Selvapiana	Solofra	AV	Privata	Attività Produttiva				In attesa di indagine	3478	486022	4520082
4101S521	Ex Conceria Tirrena	Via Consolazione	Solofra	AV	Privata	Attività Dismessa				In attesa di indagine	6327	485119	4519921
4101S524	Euro 3 Srl	Via Carpisani	Solofra	AV	Privata	Attività Produttiva				In attesa di indagine	2045	485061	4520313
4101S525	Ex Conceria Sant'Antonio	Via Balsami	Solofra	AV	Privata	Attività Dismessa				In attesa di indagine	4125	487511	4519483
4101S526	Ex Conceria D'Urso Adamo 1912	Via L. Landolfi	Solofra	AV	Privata	Attività Dismessa				In attesa di indagine	2257	487382	4519661
4101S527	Ex Conceria Bixio	Via Starza Novella	Solofra	AV	Privata	Attività Dismessa				In attesa di indagine	1681	486747	4519708
4101S528	Ex Conceria Diana Snc	Via Sambuco	Solofra	AV	Privata	Attività Dismessa				In attesa di indagine	3473	486511	4520314
4101S529	Natural Pelli Srl	Via Masserie 55	Solofra	AV	Privata	Attività Produttiva				In attesa di indagine	719	485869	4519889
4101S531	Ex Effeggi	Via Umberto I	Solofra	AV	Privata	Attività Dismessa				In attesa di indagine	1033	485474	4520602
4101S534	Ex Lavanderia Industriale	via Selvapiana	Solofra	AV	Privata	Attività Dismessa				In attesa di indagine	574	486026	4519917
4101S538	Ex Giliberti Michele	Via Annunziata 21	Solofra	AV	Privata	Attività Dismessa				In attesa di indagine	438	487657	4520333
4101S539	Ex Santa Lucia Snc	Via San Gaetano 75	Solofra	AV	Privata	Attività Dismessa				In attesa di indagine	4678	487509	4520310
4101S540	Ex La Rinascente Snc	Via Santa Lucia 55	Solofra	AV	Privata	Attività Dismessa				In attesa di indagine	1136	487519	4520187
4101S543	Campania Snc	Via Campi 26	Solofra	AV	Privata	Attività Produttiva				In attesa di indagine	1184	487320	4519568
4101S545	Ex Conceria La Meridionale	Via G. Maffei	Solofra	AV	Privata	Attività Dismessa				In attesa di indagine	3536	487030	4520305

fonte: http://burc.regione.campania.it

Allegato 4-bis

Tabella 4-bis.3

Elenco recante il Contaminati nell'ex SIN "Bacino Idrografico del fiume Sarno" (CSPC Ex SIN Sarno)

Codice	Denominazione	Indirizzo	Comune	Prov.	Proprietà	Tipologia sito	Contaminanti			Iter Procedurale	Superficie (m^2)	coord_X	coord_Y
							Suolo	Acque sotterranee	Acque Superficiali / Sedimenti				
4101S546	De Vita Umberto ed Antonio Snc	Via Delle Magnolie	Solofra	AV	Privata	Attività Produttiva				In attesa di indagine	484	487236	4519672
4101S547	Lettieri Sigismondo Srl	Via Toppolo 16	Solofra	AV	Privata	Attività Dismessa	Metalli e Metalloidi			Indagini Preliminari Eseguite	1150	487070	4519571
4101S548	Ex G.P.C. Sas	Via M. Napoli 3	Solofra	AV	Privata	Attività Dismessa				In attesa di indagine	10141	486873	4519703
4101S549	Ex Conceria Patrizia di Del Piano Luigi & C. Snc	Via Principe Amedeo	Solofra	AV	Pubblica	Attività Dismessa				In attesa di indagine	2947	486804	4520338
4101S550	Im.PeL Srl	Via Pozzillo 7	Solofra	AV	Privata	Attività Produttiva				In attesa di indagine	3249	486668	4520447
4101S551	Ex Carten's and Leather Srl	Via Toro Sottano - Municipio	Solofra	AV	Privata	Attività Dismessa				In attesa di indagine	21658	486599	4520435
4101S553	Ex Roma di Maffei Mario	Via Sanbuco 10 -22	Solofra	AV	Pubblica	Attività Dismessa				In attesa di indagine	2380	486519	4520362
4101S556	Alfa Snc	Via Sambuco 47	Solofra	AV	Privata	Attività Produttiva				In attesa di indagine	5137	486372	4520306
4101S558	Marcello di De Maio Marcello	Via Selvapiana	Solofra	AV	Privata	Attività Produttiva				In attesa di indagine	2603	485852	4519781
4101S562	Ex Fratelli Buongiorno	Via Selvapiana	Solofra	AV	Privata	Attività Dismessa				In attesa di indagine	1930	485953	4519927
4101S563	Arena Angelo	Via Selvapiana	Solofra	AV	Privata	Attività Produttiva				In attesa di indagine	1657	485958	4519957
4101S565	Carter Srl	Via Arco Torre	Solofra	AV	Privata	Attività Produttiva				In attesa di indagine	2406	485851	4520025
4101S566	Ex Cantiere Tannery	Via Arco Torre	Solofra	AV	Privata	Attività Dismessa				In attesa di indagine	844	485879	4520035
4101S567	Officina della concia	Via Starza	Solofra	AV	Privata	Attività Produttiva				In attesa di indagine	1224	486088	4520226
4101S568	Ex Conceria Angelastro	Via Starza Novella	Solofra	AV	Privata	Attività Dismessa				In attesa di indagine	1364	486051	4520211
4101S569	Leather Tania Gruppo Dafer Srl	Via Starza Novella	Solofra	AV	Privata	Attività Produttiva				In attesa di indagine	2120	485990	4520222

fonte: http://burc.regione.campania.it

Allegato 4-bis

Tabella 4-bis.3
Elenco recante il Contaminati nell'ex SIN "Bacino Idrografico del fiume Sarno" (CSPC Ex SIN Sarno)

Codice	Denominazione	Indirizzo	Comune	Prov.	Proprietà	Tipologia sito	Contaminanti			Iter Procedurale	Superficie (m^2)	coord_X	coord_Y
							Suolo	Acque sotterranee	Acque Superficiali / Sedimenti				
4101S570	TLC Tecnology Leather And Chemical Sas	Via Celentane	Solofra	AV	Privata	Attività Produttiva				In attesa di indagine	3167	485949	4520237
4101S574	Conceria sud di Grimaldi Francesco & C. Snc	Via Selvapiana	Solofra	AV	Privata	Attività Produttiva				In attesa di indagine	2086	485754	4519940
4101S575	Ex Giordani Romano	Via Selvapiana	Solofra	AV	Privata	Attività Dismessa				In attesa di indagine	5008	485709	4519917
4101S576	Guarino Massimo Srl	Via Settepani	Solofra	AV	Privata	Attività Produttiva				In attesa di indagine	2454	485680	4519867
4101S577	Coonceria R & R di Pepe Raffaele & C. Snc	Via Arco Torre	Solofra	AV	Privata	Attività Produttiva				In attesa di indagine	3718	485700	4519886
4101S581	La Timor Srl	Via Masserie 29	Solofra	AV	Privata	Attività Produttiva				In attesa di indagine	2752	485617	4519592
4101S584	D.P.M. Srl	Via Consolazione	Solofra	AV	Privata	Attività Produttiva				In attesa di indagine	1896	485520	4519766
4101S585	Sud Express Snc	Via Bussola	Solofra	AV	Privata	Attività Produttiva				In attesa di indagine	5439	485567	4519825
4101S588	Ralf & Martini I. Srl	Via Nuova ASI	Solofra	AV	Privata	Attività Produttiva				In attesa di indagine	13737	485589	4519946
4101S589	Ex De Maio G. & F.lli	Via Consolazione	Solofra	AV	Pubblica	Attività Dismessa				In attesa di indagine	5928	485541	4520041
4101S591	Ex Conceria dell'Irpina	Via Carpisani 27	Solofra	AV	Privata	Attività Dismessa				In attesa di indagine	1592	485608	4520101
4101S595	La Nuova Consolazione Snc	Via Consolazione	Solofra	AV	Privata	Attività Produttiva				In attesa di indagine	1939	485475	4520106
4101S596	Ex De.Na.Se	Via Celentane 11	Solofra	AV	Privata	Attività Dismessa				In attesa di indagine	1775	485504	4520080
4101S599	Ex Arena Angelo	Via Consolazione	Solofra	AV	Privata	Attività Dismessa				In attesa di indagine	1349	485480	4519902
4101S600	Ex Conceria Atlantica	Via Bussola	Solofra	AV	Privata	Attività Dismessa				In attesa di indagine	2262	485504	4519866

fonte: http://burc.regione.campania.it

Allegato 4-bis

Tabella 4-bis.3

Elenco recante il Contaminati nell'ex SIN "Bacino Idrografico del fiume Sarno" (CSPC Ex SIN Sarno)

Codice	Denominazione	Indirizzo	Comune	Prov.	Proprietà	Tipologia sito	Contaminanti			Iter Procedurale	Superficie (m^2)	coord_X	coord_Y
							Suolo	Acque sotterranee	Acque Superficiali / Sedimenti				
4101S601	Ex Conceria San Michele	Via P.le Turci	Solofra	AV	Pubblica	Attività Dismessa				In attesa di indagine	2730	485488	4519827
4101S602	Ex C.S.L. Tannery	Via Bussola	Solofra	AV	Privata	Attività Dismessa				In attesa di indagine	2445	485447	4519859
4101S604	F.lli Guarino di Donato Snc	Via Consolazione 5	Solofra	AV	Privata	Attività Produttiva				In attesa di indagine	23224	485384	4520071
4101S606	Conceria Tre Stelle Srl	Via Celentane	Solofra	AV	Privata	Attività Produttiva				In attesa di indagine	5562	485353	4520232
4101S607	Suntannery Srl	Via Celentane	Solofra	AV	Privata	Attività Produttiva				In attesa di indagine	4575	485296	4520229
4101S609	Guarino Antonio	Via Consolazione	Solofra	AV	Privata	Attività Produttiva				In attesa di indagine	10729	485329	4519923
4101S610	Tranfurs	Via Consolazione	Solofra	AV	Privata	Attività Produttiva				In attesa di indagine	1531	485290	4519968
4101S611	Ex Lemafer	Via Carpisani	Solofra	AV	Privata	Attività Dismessa				In attesa di indagine	2637	484738	4520257
4101S614	Ex Conceria Santa Teresa Snc	Via Consolazione 6	Solofra	AV	Privata	Attività Dismessa				In attesa di indagine	3122	485198	4520061
4101S615	New Leather Srl	Via Consolazione 70	Solofra	AV	Privata	Attività Produttiva				In attesa di indagine	1521	485162	4520015
4101S616	Ex Irpinia Skins Sas	Via Consolazione 70	Solofra	AV	Privata	Attività Dismessa				In attesa di indagine	1035	485163	4520049
4101S617	Ex Marcon Srl	Via Consolazione 70	Solofra	AV	Privata	Attività Dismessa				In attesa di indagine	1264	485163	4520081
4101S618	Del Soccorso Snc	Via Celentane	Solofra	AV	Privata	Attività Produttiva				In attesa di indagine	6665	485156	4520181
4101S620	MAD Snc F.lli Mongiello	Via Consolazione	Solofra	AV	Privata	Attività Produttiva				In attesa di indagine	3871	485127	4520030
4101S623	Ex Conceria MCS F.lli Guarino	Via Consolazione 20	Solofra	AV	Privata	Attività Dismessa				In attesa di indagine	21209	485001	4520017
4101S625	A. S. Conceria Srl	Via Consolazione	Solofra	AV	Privata	Attività Produttiva				In attesa di indagine	2352	484951	4519943
4101S628	Irpel	Via Consolazione	Solofra	AV	Privata	Attività Produttiva				In attesa di indagine	4825	484900	4520041

fonte: http://burc.regione.campania.it

Allegato 4-bis

Tabella 4-bis.3
Elenco recante il Contaminati nell'ex SIN "Bacino Idrografico del fiume Sarno" (CSPC Ex SIN Sarno)

Codice	Denominazione	Indirizzo	Comune	Prov.	Proprietà	Tipologia sito	Contaminanti			Iter Procedurale	Superficie (m^2)	coord_X	coord_Y
							Suolo	Acque sotterranee	Acque Superficiali / Sedimenti				
4101S630	Ex Conceria il Girasole Sas	Via Consolazione	Solofra	AV	Privata	Attività Dismessa				In attesa di indagine	2931	484833	4519971
4101S632	Conceria G.E.F Srl	Via Consolazione	Solofra	AV	Privata	Attività Produttiva				In attesa di indagine	5026	484546	4519718
4101S634	Ex Giliberti Nunziante Snc	Via San Vito	Solofra	AV	Pubblica	Attività Dismessa				In attesa di indagine	6725	486125	4520450
4101S635	Ex Conceria Colandrea	Via Cioppo San Vito	Solofra	AV	Privata	Attività Dismessa				In attesa di indagine	1897	486121	4520391
4101S636	Colorpel Srl	Via Consolazione	Solofra	AV	Privata	Attività Produttiva				In attesa di indagine	2421	486080	4520352
4101S637	S.T. Leather Srl	Via Cioppo San Vito	Solofra	AV	Privata	Attività Produttiva				In attesa di indagine	2924	486038	4520350
4101S641	Freccia Dell'Irpina Snc	Via San Vito	Solofra	AV	Privata	Attività Produttiva				In attesa di indagine	3136	485892	4520532
4101S642	Dusolco Srl	Via San Vito	Solofra	AV	Privata	Attività Produttiva				In attesa di indagine	2337	485875	4520456
4101S646	Manatwork Srl	Via San Vito 28	Solofra	AV	Privata	Attività Produttiva				In attesa di indagine	3926	485690	4520396
4101S647	M.A.B. Srl	Via Cioppo San Vito 30	Solofra	AV	Privata	Attività Produttiva				In attesa di indagine	4766	485660	4520463
4101S654	L.R. Srl Leather Production	Via Carpisani	Solofra	AV	Privata	Attività Produttiva				In attesa di indagine	3027	484583	4520331
4101S659	Doc Italian Leather Tannery Srl	Via Carpisani	Solofra	AV	Privata	Attività Produttiva				In attesa di indagine	2205	485088	4520329
4101S660	Dever Srl	Via Carpisani	Solofra	AV	Privata	Attività Produttiva				In attesa di indagine	4411	485132	4520343
4101S662	Italian Tannery International Srl	Via Selvapiana	Solofra	AV	Pubblica	Attività Produttiva				In attesa di indagine	1678	485349	4520406
4101S664	Conceria Solofra Amica Srl	Via Carpisani	Solofra	AV	Privata	Attività Produttiva				In attesa di indagine	4713	485410	4520400
4101S666	Axel Srl	Via Umberto I	Solofra	AV	Privata	Attività Produttiva				In attesa di indagine	2621	485529	4520563
4121S503	P.V.C. TotalErg (ex Erg n. AV 025)	Via Roma 6 - SS 88 km 18.500	Montoro	AV	Privata	Punto Vendita Carburanti				In attesa di indagine	1500	479763	4519138

fonte: http://burc.regione.campania.it

Allegato 4-bis

Tabella 4-bis.3
Elenco recante il Contaminati nell'ex SIN "Bacino Idrografico del fiume Sarno" (CSPC Ex SIN Sarno)

Codice	Denominazione	Indirizzo	Comune	Prov.	Proprietà	Tipologia sito	Contaminanti			Iter Procedurale	Superficie (m^2)	coord_X	coord_Y
							Suolo	Acque sotterranee	Acque Superficiali / Sedimenti				
4121S504	P.V.C. Esso	Via Leone 11	Montoro	AV	Privata	Punto Vendita Carburanti				In attesa di indagine	10000	481090	4518512
4121S505	P.V.C. Agip n. 08223	Via P. Ascolese n.18	Montoro	AV	Privata	Punto Vendita Carburanti				In attesa di indagine	700	480855	4517780
4121S507	Donniacuo Sabatino	Via Ruglio	Montoro	AV	Privata	Attività Produttiva				In attesa di indagine	6998	481315	4519563
4121S508	Ex Azzurra SpA	Via Starzagrande 1	Montoro	AV	Privata	Attività Dismessa				In attesa di indagine	6267	479919	4517973
4121S509	M.L.S. Montefusco Srl	Via Ferriera	Montoro	AV	Privata	Attività Produttiva				In attesa di indagine	2846	479653	4517361
4121S516	Torello Trasporto Srl	Via Ariella	Montoro	AV	Privata	Attività Produttiva				In attesa di indagine	15908	481064	4520229
4121S517	Ex Alexia (Ex Vital Skins)	Via Ferriera 9	Montoro	AV	Privata	Attività Dismessa				In attesa di indagine	4428	479926	4517275
4121S518	Autotrasporti Donniacuo Snc	Via Vernuccio 2	Montoro	AV	Privata	Attività Produttiva				In attesa di indagine	1028	480907	4519233
4121S519	Officina Meccanica Torello	Via Padula	Montoro	AV	Privata	Attività Produttiva				In attesa di indagine	7266	480816	4520568
4121S520	Officine Meccaniche Donniacuo Carmine	Via Ruglio 4	Montoro	AV	Privata	Attività Produttiva				In attesa di indagine	1037	481272	4519570
4121S522	Gran Service Srl	Via E. De Amicis 3	Montoro	AV	Privata	Attività Produttiva				In attesa di indagine	5537	479916	4519323
4121S527	Ex mattatoio Comunale	S.P. 104	Montoro	AV	Pubblica	Attività Dismessa				In attesa di indagine	2040	482450	4518454
4121S528	Ex Depuratore Comunale	Contrada Vignalonga	Montoro	AV	Pubblica	Attività Dismessa				In attesa di indagine	1835	482668	4518660
4121S530	P.V.C. Shell n. 10048026	S.P. 5 Loc. Chiusa	Montoro	AV	Privata	Punto Vendita Carburanti				In attesa di indagine	3500	484350	4519484
4121S531	P.V.C. Q8 n. 7532	S.P. 18 Loc. Torchiati	Montoro	AV	Privata	Punto Vendita Carburanti				In attesa di indagine	800	483485	4519048
4121S532	Ex P.V.C. Esso	Via Municipio	Montoro	AV	Privata	Punto Vendita Carburanti				In attesa di indagine	300	483371	4518739
4121S533	Ex P.V.C. Caserta Anna	Via Roma loc. San Pietro	Montoro	AV	Privata	Punto Vendita Carburanti				In attesa di indagine	100	481890	4518867

fonte: http://burc.regione.campania.it

Allegato 4-bis

Tabella 4-bis.3
Elenco recante il Contaminati nell'ex SIN "Bacino Idrografico del fiume Sarno" (CSPC Ex SIN Sarno)

Codice	Denominazione	Indirizzo	Comune	Prov.	Proprietà	Tipologia sito	Contaminanti			Iter Procedurale	Superficie (m^2)	coord_X	coord_Y
							Suolo	Acque sotterranee	Acque Superficiali / Sedimenti				
5007S003	Discarica Via S. Lucia	Via Santa Lucia	Angri	SA	Pubblica	Discarica Comunale	Metalli e Metalloidi, Idrocarburi	Metalli e Metalloidi		Piano di Caratterizzazione Approvato	13000	464833	4510627
5007S004	Loc. Via Orta Longa	Via Orta Longa	Angri	SA	Privata	Abbandono incontrollato di rifiuti				In attesa di indagine	9600	462764	4513134
5007S500	Pompeian Gas s.a.s.	Via San Sebastiano, 16	Angri	SA	Privata	Industria a Rischio Incidente Rilevante				In attesa di indagine	3826	462983	4510047
5007S503	Agro Ecologia S.r.l.	Via delle Fontane	Angri	SA	Privata	Impianto Trattamento Rifiuti				In attesa di indagine	3655	463119	4510698
5007S505	Campania Plastica S.r.l.	Via Salice	Angri	SA	Privata	Attività Produttiva				In attesa di indagine	10357	462685	4510244
5007S507	Logistik Am Srl	Via Semetelle, 78	Angri	SA	Privata	Attività Produttiva				In attesa di indagine	6534	463770	4510395
5007S508	G.M. Corporation SpA (Ex Manzo Conserve)	Via Semetelle, 46	Angri	SA	Privata	Attività Dismessa				In attesa di indagine	7832	463885	4510419
5007S509	AR Industrie Alimentari S.p.A.	Corso Vittorio Emanuele, 23	Angri	SA	Privata	Attività Produttiva				In attesa di indagine	65991	463973	4510213
5007S511	A.R. (Ex Spineta)	Corso Vittorio Emanuele	Angri	SA	Privata	Attività Dismessa				In attesa di indagine	36906	464259	4510586
5007S514	Euro Pneus	Area PIP, Lotto 11	Angri	SA	Privata	Impianto Trattamento rifiuti				In attesa di indagine	3427	463831	4510990
5007S515	Mediterranea Foodplastic Packaging	Area PIP, Lotto 4	Angri	SA	Privata	Attività Produttiva				In attesa di indagine	4289	463858	4511265
5007S521	Ex Longombardi & C.	Via Nazionale, 42	Angri	SA	Privata	Attività Dismessa				In attesa di indagine	7424	462925	4510862
5007S522	Cafa Sud	Via Nazionale	Angri	SA	Privata	Attività Produttiva				In attesa di indagine	2278	463301	4510869
5007S523	Bamy Monouso Srl (Ex Paparella)	Via Orta Loreto	Angri	SA	Privata	Attività Dismessa				In attesa di indagine	5823	464090	4512265
5007S525	S.E.A. S.r.l.	Loc. Taurano - Area PIP, Lotto 1	Angri	SA	Privata	Impianto Trattamento rifiuti				In attesa di indagine	17087	463378	4512466

fonte: http://burc.regione.campania.it

Allegato 4-bis

Tabella 4-bis.3
Elenco recante il Contaminati nell'ex SIN "Bacino Idrografico del fiume Sarno" (CSPC Ex SIN Sarno)

Codice	Denominazione	Indirizzo	Comune	Prov.	Proprietà	Tipologia sito	Contaminanti			Iter Procedurale	Superficie (m^2)	coord_X	coord_Y
							Suolo	Acque sotterranee	Acque Superficiali / Sedimenti				
5007S526	Ex La Mediterranea	Via Orta Longa	Angri	SA	Privata	Attività Dismessa				In attesa di indagine	24610	462203	4512277
5007S527	I.C.M. Sud Srl	Via Salice	Angri	SA	Privata	Attività Produttiva				In attesa di indagine	8065	462397	4510175
5007S528	F.C.R. Import Export	Via Orta Longa	Angri	SA	Privata	Attività Produttiva				In attesa di indagine	16261	462582	4511232
5007S529	Catania Francesco	Via Semetelle, 42	Angri	SA	Privata	Attività Produttiva				In attesa di indagine	2686	463935	4510426
5007S530	Eulogio &C. Srl	Via Salice	Angri	SA	Privata	Attività Produttiva				In attesa di indagine	10072	462313	4510533
5007S532	Filippo Tortora e Figlio	Via del Maio	Angri	SA	Privata	Attività Dismessa				In attesa di indagine	2956	463265	4510084
5007S533	Autotrasporti Somma Pasquale	Via Fontana	Angri	SA	Privata	Attività Produttiva				In attesa di indagine	5027	463477	4510524
5007S536	A.T.P. Srl Avanzate Tecnologie di Potrusione	Via Casa Pagano, 34	Angri	SA	Privata	Attività Produttiva				In attesa di indagine	13588	462300	4509730
5007S537	Longombardi Rosario	Via Campia	Angri	SA	Privata	Impianto Trattamento Rifiuti				In attesa di indagine	2780	462535	4509739
5007S538	Gruppo AR (Ex Vaccaro)	Via Campia, 35	Angri	SA	Privata	Attività Produttiva				In attesa di indagine	35518	462703	4509623
5007S540	La Gotica Srl	Via Papa Giovanni XXIII	Angri	SA	Privata	Attività Produttiva				In attesa di indagine	18385	463486	4509360
5007S541	Vaccaro Spa	Via dei Goti	Angri	SA	Privata	Attività Produttiva				In attesa di indagine	10966	463645	4509233
5007S542	Ex La Suprema	Via dei Goti, 172	Angri	SA	Pubblica	Attività Dismessa				In attesa di indagine	5774	462926	4509178
5007S543	Angri Ecoservizi	Via Stabia, 77	Angri	SA	Privata	Impianto Trattamento Rifiuti				In attesa di indagine	3766	462671	4509084
5007S544	Eredi D'Ancunzo Eliodoro	Via Adriana, 30	Angri	SA	Privata	Attività Produttiva				In attesa di indagine	7502	464662	4509624
5007S545	Ex Trasporti Fontana Srl	Via Satriano, 29	Angri	SA	Pubblica	Attività Dismessa				In attesa di indagine	3945	463436	4509088
5007S546	Autotrasporti Verrone	Via Dante Alighieri	Angri	SA	Privata	Attività Produttiva				In attesa di indagine	4420	464438	4510533
5007S548	Palo Giuseppe	Via Pontoni II, 9	Angri	SA	Privata	Autodemolitore				In attesa di indagine	9787	463376	4511063

fonte: http://burc.regione.campania.it

Tabella 4-bis.3
Elenco recante il Contaminati nell'ex SIN "Bacino Idrografico del fiume Sarno" (CSPC Ex SIN Sarno)

Codice	Denominazione	Indirizzo	Comune	Prov.	Proprietà	Tipologia sito	Contaminanti			Iter Procedurale	Superficie (m^2)	coord_X	coord_Y
							Suolo	Acque sotterranee	Acque Superficiali / Sedimenti				
5007S549	Trasporti Rossella 84 S.C.A.R.L.	Via Petaccia, 30	Angri	SA	Privata	Attività Produttiva				In attesa di indagine	6440	464168	4511668
5007S550	Eurocom Srl	Via Santa Maria, 150/8	Angri	SA	Privata	Attività Produttiva				In attesa di indagine	11353	463648	4511938
5007S551	Novi Domenico	Via Orta Longa	Angri	SA	Privata	Attività Dismessa				In attesa di indagine	4770	462711	4511338
5007S552	Canguro Soc. coop	Via Orta Corcia, 37	Angri	SA	Privata	Attività Produttiva				In attesa di indagine	3243	462702	4512318
5007S553	Loreto Trasporti	Via Orta Corcia	Angri	SA	Privata	Attività Produttiva				In attesa di indagine	4033	462896	4511296
5007S554	Martin Design Srl	Via Nazionale Traversa Pepe, 190	Angri	SA	Privata	Attività Produttiva				In attesa di indagine	1225	463974	4510838
5007S555	De Martino Giovanni	Via Nazionale Traversa Rivigliano, 34	Angri	SA	Privata	Attività Produttiva				In attesa di indagine	1987	462920	4510782
5007S556	Parten frigo Srl	Via Nazionale Traversa Rivigliano	Angri	SA	Privata	Attività Produttiva				In attesa di indagine	3790	462828	4510836
5007S557	Esse Sistemi & Co	Via D'Amelio	Angri	SA	Privata	Attività Dismessa				In attesa di indagine	3230	463659	4509870
5007S558	Ge.Vi. Sas	Via Campia	Angri	SA	Privata	Attività Produttiva				In attesa di indagine	3065	462020	4509651
5007S559	Ex Aci D'Antuono	Via dei Goti	Angri	SA	Privata	Attività Dismessa				In attesa di indagine	1744	463561	4509327
5007S560	Deposito giudiziario Pincar	Via Orta Longa, 22	Angri	SA	Privata	Attività Produttiva				In attesa di indagine	1901	462617	4511106
5007S561	Fontana Antonietta	Via Adriana	Angri	SA	Privata	Attività Produttiva				In attesa di indagine	4270	464778	4509671
5007S565	P.V.C. Esso n. 0197	Via dei Goti, 298	Angri	SA	Privata	Punto Vendita Carburanti				In attesa di indagine	700	462304	4502805
5007S567	P.V.C. Total Erg n. 01410	Via Brigadiere D'Anna	Angri	SA	Privata	Punto Vendita Carburanti				In attesa di indagine	600	464095	4509441
5007S568	P.V.C. Agip n. 8996	Via Adriana	Angri	SA	Privata	Punto Vendita Carburanti				In attesa di indagine	400	464348	4509552
5007S569	P.V.C. Esso n. 0828	Via Nazionale, 398	Angri	SA	Privata	Punto Vendita Carburanti				In attesa di indagine	1300	464711	4510878
5007S570	P.V.C. Pompean Gas	Via Salice	Angri	SA	Privata	Punto Vendita Carburanti				In attesa di indagine	1000	462973	4510099

fonte: http://burc.regione.campania.it

Tabella 4-bis.3
Elenco recante il Contaminati nell'ex SIN "Bacino Idrografico del fiume Sarno" (CSPC Ex SIN Sarno)

Codice	Denominazione	Indirizzo	Comune	Prov.	Proprietà	Tipologia sito	Contaminanti			Iter Procedurale	Superficie (m^2)	coord_X	coord_Y
							Suolo	Acque sotterranee	Acque Superficiali / Sedimenti				
5007S571	Ex P.V.C. Esso	Via dei Goti	Angri	SA	Privata	Punto Vendita Carburanti				In attesa di indagine	100	463347	4509223
5007S572	P.V.C. Star Oil n. 8048 (ex Q8 n. 8048)	Via Murelle	Angri	SA	Privata	Punto Vendita Carburanti				In attesa di indagine	100	463923	4509579
5007S573	P.V.C. Agip n. 8931	Via Nazionale, 199	Angri	SA	Privata	Punto Vendita Carburanti				In attesa di indagine	150	464096	4510925
5007S574	Ex P.V.C. Mobil Oil	Via Nazionale	Angri	SA	Privata	Punto Vendita Carburanti				In attesa di indagine	100	463995	4510914
5007S575	Ex P.V.C. Q8	Piazza San Giovanni	Angri	SA	Privata	Punto Vendita Carburanti				In attesa di indagine	100	463809	4509737
5007S576	Ex P.V.C. Agip	Piazza Don Enrico Smaldone	Angri	SA	Privata	Punto Vendita Carburanti				In attesa di indagine	100	464123	4510192
5007S577	P.V.C. Shell	Via Salice	Angri	SA	Privata	Punto Vendita Carburanti				In attesa di indagine	400	462468	4510366
5007S578	P.V.C. Esse Petroli Snc	Via Campia	Angri	SA	Privata	Punto Vendita Carburanti				In attesa di indagine	2300	463009	4509899
5007S579	P.V.C. Q8 n. 7945	Via Papa Giovanni XXIII, 145	Angri	SA	Privata	Punto Vendita Carburanti				In attesa di indagine	500	463305	4510097
5007S580	Fondo Agricolo di Giannantonio Luigi	Loc. Taurano	Angri	SA	Privata	Area Agricola	Metalli e Metalloidi			Piano di Caratterizzazione Approvato	11400	463280	4512674
5016S502	Sito di stoccaggio Via Cimitero	Traversa Via Francesco D'Amato	Bracigliano	SA	Pubblica	Sito di Stoccaggio Provvisorio				In attesa di indagine	1808	474810	4518473
5020S500	Isola Ecologica	SP 24 A	Calvanico	SA	Pubblica	Impianto Trattamento Rifiuti				In attesa di indagine	735	484214	4513739
5034S001	Cava Apostolico	Via Crocinola, Loc. Campanile dell'Orco	Castel San Giorgio	SA	Privata	Abbandono di Rifiuti in Cava	Metalli e Metalloidi, PCB, Idrocarburi,IPA			Piano di Caratterizzazione Eseguito	30000	470155	4513382
5034S002	Discarica Loc. Paterno Lavatio	Via Paterno	Castel San Giorgio	SA	Pubblica	Discarica Comunale				In attesa di indagine	11000	472253	4514918

fonte: http://burc.regione.campania.it

Allegato 4-bis

Tabella 4-bis.3
Elenco recante il Contaminati nell'ex SIN "Bacino Idrografico del fiume Sarno" (CSPC Ex SIN Sarno)

Codice	Denominazione	Indirizzo	Comune	Prov.	Proprietà	Tipologia sito	Contaminanti			Iter Procedurale	Superficie (m^2)	coord_X	coord_Y
							Suolo	Acque sotterranee	Acque Superficiali / Sedimenti				
5034S003	Aree loc. Palmeto	Loc. Palmeto	Castel San Giorgio	SA	Pubblica	Area Agricola	Metalli e Metalloidi			Indagini Preliminari Eseguite	900000	473553	4513143
5034S503	Socob S.r.l.	Via Rosario Livatino	Castel San Giorgio	SA	Privata	Attività Dismessa				In attesa di indagine	9818	471806	4513209
5034S504	Gianplast Immobiliare S.r.l.	Via Rosario Livatino	Castel San Giorgio	SA	Privata	Attività Produttiva				In attesa di indagine	7699	471308	4513177
5034S506	Mia Trasporti	Via Luigi Guerrasio	Castel San Giorgio	SA	Privata	Attività Produttiva				In attesa di indagine	929	474357	4513520
5034S507	Cima S.r.l.	Via Piave, 199	Castel San Giorgio	SA	Privata	Attività Produttiva				In attesa di indagine	7946	473222	4514380
5034S508	Isola Ecologica	Via Luigi Guerrasio	Castel San Giorgio	SA	Pubblica	Impianto Trattamento Rifiuti				In attesa di indagine	1843	474107	4513424
5034S509	Novelli Gomme S.r.l	Via Crocinola	Castel San Giorgio	SA	Privata	Impianto Trattamento rifiuti				In attesa di indagine	10345	471322	4513385
5034S510	Cittarella Alfonso	Via Crocinola	Castel San Giorgio	SA	Privata	Attività Produttiva				In attesa di indagine	16442	471182	4513458
5034S511	Lameg Sas	Via Palmiro Togliatti, 102	Castel San Giorgio	SA	Privata	Attività Produttiva				In attesa di indagine	10325	470919	4513315
5034S512	Europress S.r.l.	Via Giliberto Petti	Castel San Giorgio	SA	Privata	Attività Produttiva				In attesa di indagine	7607	472219	4513144
5034S513	S.I.M.I. Sas	Via Camillo Alfano	Castel San Giorgio	SA	Privata	Attività Produttiva				In attesa di indagine	5481	472826	4513533
5034S514	Cipp Sud	Via Piave, 199/I	Castel San Giorgio	SA	Privata	Impianto Trattamento Rifiuti				In attesa di indagine	6613	473257	4514292
5034S515	I.L. Can. S.r.l.	Via Giliberto Petti	Castel San Giorgio	SA	Privata	Attività Produttiva				In attesa di indagine	6747	472061	4513195
5034S516	S.E.I. (Società Europea Imballaggi)	Via Rosario Livatino, 24	Castel San Giorgio	SA	Privata	Attività Produttiva				In attesa di indagine	14475	471977	4513233
5034S517	Ex S.I.L.P.A.	Via Pietro Fimiani, 211	Castel San Giorgio	SA	Privata	Attività Dismessa				In attesa di indagine	20148	471121	4513132
5034S519	Motonautica Daniele	Via Palmiro Togliatti	Castel San Giorgio	SA	Privata	Attività Produttiva				In attesa di indagine	2945	470887	4513259
5034S521	Ceramiche Il Pavone S.r.l.	Via Piave, 193	Castel San Giorgio	SA	Privata	Attività Produttiva				In attesa di indagine	7193	473308	4514274

fonte: http://burc.regione.campania.it

Allegato 4-bis

Tabella 4-bis.3
Elenco recante il Contaminati nell'ex SIN "Bacino Idrografico del fiume Sarno" (CSPC Ex SIN Sarno)

Codice	Denominazione	Indirizzo	Comune	Prov.	Proprietà	Tipologia sito	Contaminanti			Iter Procedurale	Superficie (m^2)	coord_X	coord_Y
							Suolo	Acque sotterranee	Acque Superficiali / Sedimenti				
5034S522	C.P.C. Compagnia Prodotti Conservati S.p.A.	Via Giliberto Petti	Castel San Giorgio	SA	Privata	Attività Produttiva				In attesa di indagine	67256	472768	4513280
5034S523	Calispa S.p.a.	Via Riccardo Ciancio	Castel San Giorgio	SA	Privata	Attività Produttiva				In attesa di indagine	25793	473472	4513639
5034S524	Padovani Group e Best Pack	Via Riccardo Ciancio	Castel San Giorgio	SA	Privata	Attività Produttiva				In attesa di indagine	18871	473506	4513394
5034S525	Cava Trans	Via Riccardo Ciancio	Castel San Giorgio	SA	Privata	Attività Produttiva				In attesa di indagine	4257	473706	4513431
5034S526	Lodato Gennaro & C. S.p.a.	Via Sandro Pertini, 15-17	Castel San Giorgio	SA	Privata	Attività Produttiva				In attesa di indagine	50331	475032	4514158
5034S527	Ex Depuratore	Via Rizzi	Castel San Giorgio	SA	Pubblica	Impianto Trattamento Rifiuti Dismesso				In attesa di indagine	2262	472390	4513444
5034S529	Di Leo Nobile S.p.a.	Via San Salvatore, 28	Castel San Giorgio	SA	Privata	Attività Produttiva				In attesa di indagine	15565	475419	4514512
5034S530	Costantinopoli Snc	Via Tenente Bruno Lombardi	Castel San Giorgio	SA	Privata	Attività Produttiva				In attesa di indagine	8326	475760	4514444
5034S531	Napoletano Logistica	Via Giliberto Petti	Castel San Giorgio	SA	Privata	Attività Produttiva				In attesa di indagine	11528	472501	4513232
5034S532	Gruppo Trasporti Campania	Via Camillo Alfano	Castel San Giorgio	SA	Privata	Attività Produttiva				In attesa di indagine	7044	472851	4513487
5034S533	Consorzio L'Annunziata	Via Ferrovia	Castel San Giorgio	SA	Privata	Attività Produttiva				In attesa di indagine	4381	474217	4513509
5034S534	Soglia Spedizione S.r.l.	Via Tenente Bruno Lombardi	Castel San Giorgio	SA	Privata	Attività Produttiva				In attesa di indagine	2094	475584	4514315
5034S535	P.V.C. IP n. 43585	Via Tenente Bruno Lombardi	Castel San Giorgio	SA	Privata	Punto Vendita Carburanti				In attesa di indagine	1000	475537	4514408
5034S536	P.V.C. Tamoil n. 7452	Via Guerrasio Luigi	Castel San Giorgio	SA	Privata	Punto Vendita Carburanti				In attesa di indagine	1500	474285	4514233
5034S537	P.V.C. Ip	Via Guerrasio Luigi	Castel San Giorgio	SA	Privata	Punto Vendita Carburanti				In attesa di indagine	30	474260	4513564

fonte: http://burc.regione.campania.it

Allegato 4-bis

Tabella 4-bis.3

Elenco recante il Contaminati nell'ex SIN "Bacino Idrografico del fiume Sarno" (CSPC Ex SIN Sarno)

Codice	Denominazione	Indirizzo	Comune	Prov.	Proprietà	Tipologia sito	Contaminanti			Iter Procedurale	Superficie (m^2)	coord_X	coord_Y
							Suolo	Acque sotterranee	Acque Superficiali / Sedimenti				
5034S540	P.V.C. Torino Petroli	Via Dante Alighieri, 38	Castel San Giorgio	SA	Privata	Punto Vendita Carburanti				In attesa di indagine	1000	473043	4513647
5034S541	P.V.C. Ip n. 46501	Via Trieste, 52	Castel San Giorgio	SA	Privata	Punto Vendita Carburanti				In attesa di indagine	1000	472620	4514108
5037S002	Discarica Abusiva Area Vallone Lupo	Via Aniello Vitale - Loc. Caselle Inferiore	Cava de' Tirreni	SA	Pubblica	Abbandono di Rifiuti in Scavo				In attesa di indagine	250	475335	4508188
5037S500	Autodemolitore Trapanese	Via XXV Luglio, 203	Cava de' Tirreni	SA	Privata	Autodemolitore				In attesa di indagine	1028	474366	4507980
5037S503	Se.Ri. Srl	Via Gaudio Maiori	Cava de' Tirreni	SA	Privata	Impianto Trattamento Rifiuti				In attesa di indagine	3266	474408	4507320
5037S511	Ex P.V.C Ip	Viale Marconi	Cava de' Tirreni	SA	Privata	Punto Vendita Carburanti	Idrocarburi			Indagini Preliminari Eseguite	0	475007	4505889
5037S513	Ex P.V.C. Q8 n. 8084	Viale Crispi	Cava de' Tirreni	SA	Privata	Punto Vendita Carburanti				In attesa di indagine	0	475154	4505546
5037S515	P.V.C. Ip n. 49272	Via Gino Palumbo, 27	Cava de' Tirreni	SA	Privata	Punto Vendita Carburanti				In attesa di indagine	400	474985	4506565
5037S516	P.V.C. TotalErg n. SA 092	Viale Giovanni Palatucci, 47	Cava de' Tirreni	SA	Privata	Punto Vendita Carburanti				In attesa di indagine	400	474607	4506629
5037S517	P.V.C. Q8	Via G. Vitale	Cava de' Tirreni	SA	Privata	Punto Vendita Carburanti				In attesa di indagine	700	474771	4508172
5037S518	P.V.C. Api-Ip n. 47032	Via XXV Luglio	Cava de' Tirreni	SA	Privata	Punto Vendita Carburanti				In attesa di indagine	1600	473924	4508497
5037S519	P.V.C. Shell	Via XXV Luglio, Loc. San Giuseppe al Pozzo	Cava de' Tirreni	SA	Privata	Punto Vendita Carburanti				In attesa di indagine	1700	474337	4507968
5037S521	P.V.C. Esso n. 0829	Via XXV Luglio, 65	Cava de' Tirreni	SA	Privata	Punto Vendita Carburanti				In attesa di indagine	1200	475161	4506627
5037S522	P.V.C. TotalErg n. 31173	Via XXV Luglio	Cava de' Tirreni	SA	Privata	Punto Vendita Carburanti				In attesa di indagine	2500	475179	4506424
5037S523	P.V.C. Eni n. 08970	Corso Principe Amedeo	Cava de' Tirreni	SA	Privata	Punto Vendita Carburanti				In attesa di indagine	1000	475414	4505598

fonte: http://burc.regione.campania.it

Allegato 4-bis

Tabella 4-bis.3
Elenco recante il Contaminati nell'ex SIN "Bacino Idrografico del fiume Sarno" (CSPC Ex SIN Sarno)

Codice	Denominazione	Indirizzo	Comune	Prov.	Proprietà	Tipologia sito	Contaminanti			Iter Procedurale	Superficie (m^2)	coord_X	coord_Y
							Suolo	Acque sotterranee	Acque Superficiali / Sedimenti				
5037S531	Ex Arti Grafiche di Emilio Di Mauro Spa	Via XXV Luglio, 48	Cava de' Tirreni	SA	Privata	Attività Produttiva				In attesa di indagine	13373	475188	4506187
5037S533	Ma.Vi. Srl	Via Ugo Foscolo	Cava de' Tirreni	SA	Privata	Attività Produttiva				In attesa di indagine	6277	474334	4506972
5037S534	Isola Ecologica	Via Angeloni	Cava de' Tirreni	SA	Pubblica	Impianto Trattamento Rifiuti				In attesa di indagine	2123	474159	4507343
5037S536	Ortosud Snc	Via Petraro Santo Stefano	Cava de' Tirreni	SA	Privata	Attività Produttiva				In attesa di indagine	2268	474325	4507452
5037S538	Pancrazio SpA	Via Angeloni, 1	Cava de' Tirreni	SA	Privata	Attività Produttiva				In attesa di indagine	17284	474200	4507551
5037S540	Ar.Ce.A	Via Gaudio Maiori	Cava de' Tirreni	SA	Privata	Attività Produttiva				In attesa di indagine	3336	474269	4507797
5037S547	Igomer	Via XXV Luglio	Cava de' Tirreni	SA	Privata	Attività Produttiva				In attesa di indagine	3422	474232	4508237
5037S548	Smora Armortizzatori	Via XXV Luglio	Cava de' Tirreni	SA	Privata	Attività Dismessa				In attesa di indagine	3665	474045	4508267
5037S549	La Rossa Srl	Via XXV Luglio	Cava de' Tirreni	SA	Privata	Attività Produttiva				In attesa di indagine	5139	474176	4508306
5037S554	Ex D.D.M.	Via XXV Luglio - Angolo Corso Mazzini	Cava de' Tirreni	SA	Privata	Attività Dismessa				In attesa di indagine	6931	474791	4506749
5037S557	Cstp	Via Arte e Mestieri	Cava de' Tirreni	SA	Privata	Attività Produttiva				In attesa di indagine	12723	474299	4508636
5037S559	Cava Ceram	Via Arte e Mestieri	Cava de' Tirreni	SA	Privata	Attività Produttiva				In attesa di indagine	2764	474501	4508430
5037S560	Zilling Design Srl	Via Arte e Mestieri	Cava de' Tirreni	SA	Privata	Attività Produttiva				In attesa di indagine	1438	475007	4507851
5037S562	Lamerti Petroli SpA	Via Flaminio Rispoli	Cava de' Tirreni	SA	Privata	Stoccaggio Idrocarburi				In attesa di indagine	2167	474902	4508853
5047S500	P.V.C. Ip n. 6561	Via Esterna Chiunzi	Corbara	SA	Privata	Punto Vendita Carburanti				In attesa di indagine	0	465979	4508002
5047S501	Sito di Stoccaggio Provvisorio Loc. Acquapendente	Loc. Acquapendente	Corbara	SA	Privata	Sito di Stoccaggio Provvisorio				In attesa di indagine	3768	465962	4507370

fonte: http://burc.regione.campania.it

Tabella 4-bis.3
Elenco recante il Contaminati nell'ex SIN "Bacino Idrografico del fiume Sarno" (CSPC Ex SIN Sarno)

Codice	Denominazione	Indirizzo	Comune	Prov.	Proprietà	Tipologia sito	Contaminanti			Iter Procedurale	Superficie (m^2)	coord_X	coord_Y
							Suolo	Acque sotterranee	Acque Superficiali / Sedimenti				
5052S500	Rafsteel (Ex Metalsedi Srl)	Via Nuova Consortile - Via Cupa di Pattano 7	Fisciano	SA	Privata	Impianto Trattamento Rifiuti				In attesa di indagine	8646	480699	4515623
5052S502	P.V.C. Q8 n. 7987	Via Strada Provinciale	Fisciano	SA	Privata	Punto Vendita Carburanti				In attesa di indagine	250	480514	4513766
5052S507	Ceramiche Artistiche De Maio Srl	Via Cervito, 33	Fisciano	SA	Privata	Attività Produttiva				In attesa di indagine	12121	480879	4514764
5052S508	Italian Can Srl	Via Cervito, 23	Fisciano	SA	Privata	Attività Produttiva				In attesa di indagine	3252	480804	4514601
5052S510	Nuova Dolciaria Crispo Srl	Via Nuova Consortile, 76	Fisciano	SA	Privata	Attività Produttiva				In attesa di indagine	14310	480806	4515603
5052S513	Ansalone Centro Servizi Snc	Uscita Autostradale raccordo AV - SA	Fisciano	SA	Privata	Attività Produttiva				In attesa di indagine	16081	482130	4511794
5052S514	Frigo Trans Srl	Via Provinciale	Fisciano	SA	Privata	Attività Produttiva				In attesa di indagine	12522	481027	4512620
5052S516	Ex Saint Gobain Abrasives SpA	Via delle Industrie, 18	Fisciano	SA	Privata	Attività Dismessa				In attesa di indagine	12636	480666	4515094
5052S519	Centrale Termica Università	Via Giovanni Paolo II	Fisciano	SA	Privata	Attività Produttiva				In attesa di indagine	11981	482501	4513794
5052S520	Napoli Trans Srl	Via Strada Provinciale	Fisciano	SA	Privata	Attività Produttiva				In attesa di indagine	7168	481125	4512742
5052S521	Ex Vetroresina 2000	Via Nuova Consortile	Fisciano	SA	Privata	Attività Dismessa				In attesa di indagine	3812	480282	4515267
5052S523	Stiem SpA	Via delle Industrie, 5	Fisciano	SA	Privata	Attività Produttiva				In attesa di indagine	6173	480530	4515008
5052S524	C.P.C.	Via Nuova Consortile, 24	Fisciano	SA	Privata	Attività Produttiva				In attesa di indagine	9218	480932	4515318
5052S525	Ex Comesa Sud	Via Mandrizzo	Fisciano	SA	Privata	Attività Dismessa				In attesa di indagine	9319	480706	4515377
5052S526	Coraggio Bitumi Srl	Via Polcareccia	Fisciano	SA	Privata	Attività Produttiva				In attesa di indagine	11892	480363	4515931
5052S529	Alfa Ossigeno Srl	Via delle Industrie, 3	Fisciano	SA	Privata	Attività Produttiva				In attesa di indagine	11524	480359	4514960

fonte: http://burc.regione.campania.it

Allegato 4-bis

Tabella 4-bis.3

Elenco recante il Contaminati nell'ex SIN "Bacino Idrografico del fiume Sarno" (CSPC Ex SIN Sarno)

Codice	Denominazione	Indirizzo	Comune	Prov.	Proprietà	Tipologia sito	Contaminanti			Iter Procedurale	Superficie (m^2)	coord_X	coord_Y
							Suolo	Acque sotterranee	Acque Superficiali / Sedimenti				
5052S534	Trans Memoli Srl	Via Giovanni Paolo II	Fisciano	SA	Privata	Attività Produttiva				In attesa di indagine	7861	481623	4514189
5052S536	Ex Idaf	Via Cervito	Fisciano	SA	Privata	Attività Dismessa				In attesa di indagine	94449	480496	4514634
5067S001	Loc. Pandola	Via dei Normanni - Via delle Puglie	Mercato San Severino	SA	Privata	Area Agricola	Idrocarburi, IPA			Indagini Preliminari Eseguite	50000	479794	4515618
5067S002	Area agricola loc. S. Angelo	Via Ponte Nuovo	Mercato San Severino	SA	Privata	Area Agricola				In attesa di indagine	34000	477187	4513962
5067S004	Sito di stoccaggio provvisorio Via LaViano	Via Laviano	Mercato San Severino	SA	Pubblica	Sito di Stoccaggio Provvisorio				In attesa di indagine	0	0	0
5067S502	Centro Rottamazione Irno Srl	Via Codola, 5	Mercato San Severino	SA	Privata	Autodemolitore				In attesa di indagine	10474	477661	4514203
5067S506	T.A.I. Srl	Via Molina del Pagano, 7	Mercato San Severino	SA	Privata	Stoccaggio Idrocarburi				In attesa di indagine	13401	478634	4514199
5067S509	P.V.C. Fuel n. SA 312063	Via Codola, 15	Mercato San Severino	SA	Privata	Punto Vendita Carburanti				In attesa di indagine	10000	477460	4514219
5067S510	P.V.C. Fuel n. 5026	Via Macello, 3	Mercato San Severino	SA	Privata	Punto Vendita Carburanti				In attesa di indagine	0	479074	4514414
5067S515	Isola Ecologica	Via Oliva, 3	Mercato San Severino	SA	Pubblica	Impianto Trattamento Rifiuti				In attesa di indagine	25081	476303	4513998
5067S517	Cogei Srl (Depuratore)	Via Seminarco - Frazione Costa	Mercato San Severino	SA	Privata	Impianto Trattamento Rifiuti				In attesa di indagine	117584	476050	4514079
5067S518	Autoservizi Califano	Via Macello	Mercato San Severino	SA	Privata	Attività Produttiva				In attesa di indagine	2862	479080	4514362
5067S519	Ex Cometa sud	Via San Rocco, 36 - Loc. Pandola	Mercato San Severino	SA	Privata	Attività Dismessa				In attesa di indagine	12860	480054	4515863
5067S520	Salvati Gennaro & C.	Via Madonna del Soccorso	Mercato San Severino	SA	Privata	Impianto Trattamento Rifiuti Dismesso				In attesa di indagine	4572	480213	4515682

fonte: http://burc.regione.campania.it

Allegato 4-bis

Tabella 4-bis.3

Elenco recante il Contaminati nell'ex SIN "Bacino Idrografico del fiume Sarno" (CSPC Ex SIN Sarno)

Codice	Denominazione	Indirizzo	Comune	Prov.	Proprietà	Tipologia sito	Contaminanti			Iter Procedurale	Superficie (m^2)	coord_X	coord_Y
							Suolo	Acque sotterranee	Acque Superficiali / Sedimenti				
5067S521	Ex Viviano Pirotecnica	Via Volto Cellaro	Mercato San Severino	SA	Privata	Attività Dismessa				In attesa di indagine	20562	477332	4513400
5067S522	Pecos SpA	Frazione Bivio Rosso, 86	Mercato San Severino	SA	Privata	Attività Produttiva				In attesa di indagine	30049	474430	4513196
5067S525	Italcop Sas	Via Pizzone, 14	Mercato San Severino	SA	Privata	Attività Produttiva				In attesa di indagine	8803	479931	4515662
5067S526	Ex Stile	Via Pioppi, 4	Mercato San Severino	SA	Privata	Attività Dismessa				In attesa di indagine	11033	479510	4514604
5067S527	Compagnia Mercantile d'Oltremare	Via Faraldo, 1	Mercato San Severino	SA	Privata	Attività Produttiva				In attesa di indagine	14585	479603	4514476
5067S528	Costruzioni Edili Stradali	Via Corticelle	Mercato San Severino	SA	Privata	Impianto Trattamento Rifiuti				In attesa di indagine	3177	479736	4513672
5067S529	Loc. Via Laviano	Via Laviano	Mercato San Severino	SA	Pubblica	Attività Dismessa				In attesa di indagine	3953	480354	4512804
5078S003	Vasca Laminazione	Loc. Cicalesi	Nocera Inferiore	SA	Pubblica	Vasca Laminazione				In attesa di indagine	30000	468591	4512554
5078S004	Cava Marina	Loc. Fiano - Lavorate	Nocera Inferiore	SA	Pubblica	Cava Dismessa				In attesa di indagine	8500	470683	4515340
5078S005	Stoccaggio balle "Beton Cave"	Via Santacroce	Nocera Inferiore	SA	Privata	Sito di Stoccaggio Balle				In attesa di indagine	2530	470749	4509541
5078S500	Milione Umberto	Via Montalbino, 25	Nocera Inferiore	SA	Privata	Autodemolitore				In attesa di indagine	2080	470224	4509705
5078S502	Agotech Srl	Via Santacroce	Nocera Inferiore	SA	Privata	Impianto Trattamento Rifiuti				In attesa di indagine	4381	470869	4509657
5078S504	Novocips Snc	Via del Parco, 44	Nocera Inferiore	SA	Privata	Impianto Trattamento Rifiuti				In attesa di indagine	3349	470003	4511427
5078S508	Califano Mario	Via Villanova	Nocera Inferiore	SA	Privata	Impianto Trattamento Rifiuti				In attesa di indagine	10769	469713	4512424
5078S509	Giordan Ferro	Via Zeccagnuolo, 31	Nocera Inferiore	SA	Privata	Impianto Trattamento Rifiuti				In attesa di indagine	1173	467200	4513759

fonte: http://burc.regione.campania.it

Tabella 4-bis.3
Elenco recante il Contaminati nell'ex SIN "Bacino Idrografico del fiume Sarno" (CSPC Ex SIN Sarno)

Codice	Denominazione	Indirizzo	Comune	Prov.	Proprietà	Tipologia sito	Contaminanti			Iter Procedurale	Superficie (m^2)	coord_X	coord_Y
							Suolo	Acque sotterranee	Acque Superficiali / Sedimenti				
5078S510	CDS Centro Deposito (Ex Spinelli e ex Gambardella)	Via D'Alessandro	Nocera Inferiore	SA	Privata	Attività Dismessa				In attesa di indagine	16392	469206	4511005
5078S511	Plastica Gambardella Srl	Via Santa Maria al Palo	Nocera Inferiore	SA	Privata	Attività Produttiva				In attesa di indagine	2672	468610	4512512
5078S512	Ex In.Co.Me Srl	Via Petrarca, 28	Nocera Inferiore	SA	Privata	Attività Dismessa				In attesa di indagine	18597	470718	4512249
5078S513	Ex Genius Srl (Ex Gelav)	Via Santacroce, 22	Nocera Inferiore	SA	Privata	Attività Dismessa				In attesa di indagine	3461	470889	4509884
5078S514	Pibiesse (Ex Cartiera del Mezzogiorno)	Via Santa Maria al Palo	Nocera Inferiore	SA	Privata	Attività Dismessa				In attesa di indagine	1862	468545	4512883
5078S516	Vepral SpA	Loc. Fosso Imperatore	Nocera Inferiore	SA	Privata	Attività Produttiva				Piano di Caratterizzazione Approvato	31000	468060	4514219
5078S517	Ex Euroresina Srl	Loc. Fosso Imperatore	Nocera Inferiore	SA	Privata	Attività Dismessa				In attesa di indagine	57997	468057	4514390
5078S518	Trasporti Mancuso Srl	Via Montalbino, 5	Nocera Inferiore	SA	Privata	Attività Produttiva				In attesa di indagine	5876	470253	4509656
5078S520	Starwash	Loc. Fosso Imperatore	Nocera Inferiore	SA	Privata	Attività Produttiva				In attesa di indagine	14731	467941	4514061
5078S522	Eurobox Srl	Loc. Fosso Imperatore	Nocera Inferiore	SA	Privata	Attività Produttiva				In attesa di indagine	12436	468220	4514050
5078S524	Nocerina Beton Srl	Via San Mauro Sarno	Nocera Inferiore	SA	Privata	Attività Produttiva				In attesa di indagine	10124	468272	4514182
5078S525	Ciesse Srl	Loc. Fosso Imperatore	Nocera Inferiore	SA	Privata	Attività Produttiva				In attesa di indagine	7514	467416	4514344
5078S527	Interspar (Ex Buscetto)	Via Atzori	Nocera Inferiore	SA	Privata	Attività Dismessa				In attesa di indagine	2594	470106	4510090
5078S529	Deposito Giudiziario	Via Zeccagnuolo, 25	Nocera Inferiore	SA	Privata	Autodemolitore				In attesa di indagine	4108	467231	4513882
5078S530	Ex Italnatura Srl	Via Atzori, 232	Nocera Inferiore	SA	Privata	Attività Dismessa				In attesa di indagine	2051	468817	4510165

fonte: http://burc.regione.campania.it

Allegato 4-bis

Tabella 4-bis.3

Elenco recante il Contaminati nell'ex SIN "Bacino Idrografico del fiume Sarno" (CSPC Ex SIN Sarno)

Codice	Denominazione	Indirizzo	Comune	Prov.	Proprietà	Tipologia sito	Contaminanti			Iter Procedurale	Superficie (m^2)	coord_X	coord_Y
							Suolo	Acque sotterranee	Acque Superficiali / Sedimenti				
5078S531	Ex Galano	Via Atzori-Via Pironti	Nocera Inferiore	SA	Privata	Attività Dismessa				In attesa di indagine	14000	470625	4510140
5078S532	Ex Mcm	Via Napoli	Nocera Inferiore	SA	Privata	Attività Dismessa				In attesa di indagine	42533	468788	4510665
5078S533	Ex Di Florio	Via Napoli	Nocera Inferiore	SA	Privata	Attività Dismessa				In attesa di indagine	4532	468985	4510685
5078S534	Ex Silvestri Raffaele e Figli	Via Atzori	Nocera Inferiore	SA	Privata	Attività Dismessa				In attesa di indagine	11860	468918	4510157
5078S536	Ex De Mariniis	Via F.lli Buscetto	Nocera Inferiore	SA	Privata	Attività Dismessa				In attesa di indagine	7169	470758	4511601
5078S537	Deposito Temporaneo di rifiuti	Via Variante SS 266	Nocera Inferiore	SA	Pubblica	Sito di Stoccaggio Provvisorio				In attesa di indagine	7854	470782	4513156
5078S538	Indemar	Via Variante SS 266	Nocera Inferiore	SA	Privata	Impianto Trattamento Rifiuti				In attesa di indagine	68152	470569	4513068
5078S539	Mex Oil Srl	Via F.lli Buscetto	Nocera Inferiore	SA	Privata	Stoccaggio Idrocarburi				In attesa di indagine	4188	470918	4512059
5078S540	P.V.C. Eni	Via Villanova, 163	Nocera Inferiore	SA	Privata	Punto Vendita Carburanti				In attesa di indagine	300	469097	4512608
5078S541	P.V.C. Total Erg	Via Napoli, 112	Nocera Inferiore	SA	Privata	Punto Vendita Carburanti				In attesa di indagine	800	468946	4510739
5078S542	P.v.C. Erg	Via Falcone, 21	Nocera Inferiore	SA	Privata	Punto Vendita Carburanti				In attesa di indagine	800	470405	4511059
5078S544	P.V.C. Petrolchimica Sud Srl (ex Q8)	Via N. B. Grimaldi, 76	Nocera Inferiore	SA	Privata	Punto Vendita Carburanti				In attesa di indagine	500	468756	4510512
5078S545	P.V.C. Agip n. 28920	Via Padula	Nocera Inferiore	SA	Privata	Punto Vendita Carburanti				In attesa di indagine	5500	467580	4513662
5078S546	P.V.C. Ip n. 49159	Via Provinciale Nocera - Sarno, 136	Nocera Inferiore	SA	Privata	Punto Vendita Carburanti				In attesa di indagine	700	468460	4513788
5078S547	P.V.C. Ip n. 44005	Via Gabiola, 58	Nocera Inferiore	SA	Privata	Punto Vendita Carburanti				In attesa di indagine	300	468620	4510444
5078S548	P.V.C. Ip n. 43739	Via Villanova, 114	Nocera Inferiore	SA	Privata	Punto Vendita Carburanti				In attesa di indagine	100	469589	4512130

fonte: http://burc.regione.campania.it

Allegato 4-bis

Tabella 4-bis.3
Elenco recante il Contaminati nell'ex SIN "Bacino Idrografico del fiume Sarno" (CSPC Ex SIN Sarno)

Codice	Denominazione	Indirizzo	Comune	Prov.	Proprietà	Tipologia sito	Contaminanti			Iter Procedurale	Superficie (m^2)	coord_X	coord_Y
							Suolo	Acque sotterranee	Acque Superficiali / Sedimenti				
5078S549	P.V.C. Q8 n. 8087	Via Falcone, 95	Nocera Inferiore	SA	Privata	Punto Vendita Carburanti				In attesa di indagine	400	470441	4511494
5078S550	P.V.C. Ip n. 43769	Via Petrarca, 43	Nocera Inferiore	SA	Privata	Punto Vendita Carburanti				In attesa di indagine	600	470657	4512469
5078S552	P.V.C. Facom Gas	Via Petrarca, 47	Nocera Inferiore	SA	Privata	Punto Vendita Carburanti				In attesa di indagine	2500	470697	4512608
5078S554	P.V.C. Ip n. 44160	Via Atzori, 271	Nocera Inferiore	SA	Privata	Attività Produttiva				In attesa di indagine	1600	469205	4510004
5078S555	De Vivo Gas Srl	Via Villanova, 120	Nocera Inferiore	SA	Privata	Stoccaggio Idrocarburi				In attesa di indagine	2006	469668	4512203
5078S556	Vasche Decantazione	Loc. Fosso Imperatore	Nocera Inferiore	SA	Privata	Impianto Trattamento Rifiuti				In attesa di indagine	426	467854	4514502
5078S558	Isola Ecologica	Loc. Fosso Imperatore	Nocera Inferiore	SA	Pubblica	Impianto Trattamento Rifiuti				In attesa di indagine	1845	467436	4514093
5079S502	Ex Fics Srl	Via Nazionale, 85	Nocera Superiore	SA	Privata	Attività Dismessa				In attesa di indagine	3410	473697	4508805
5079S505	Vetroplastica Villani SpA	Via Taverne	Nocera Superiore	SA	Privata	Impianto Trattamento Rifiuti				In attesa di indagine	23294	472881	4510528
5079S506	P.V.C Q8 n. 8037	Via San Pietro, 104	Nocera Superiore	SA	Privata	Punto Vendita Carburanti				In attesa di indagine	500	471603	4510615
5079S509	P.V.C . Ip Carrieri Fulvio	Via della Libertà, 73	Nocera Superiore	SA	Privata	Punto Vendita Carburanti				In attesa di indagine	200	473579	4509609
5079S511	P.V.C Q8 n. 8082 Dema.Gi	Via Nazionale, 331 - S.S. 18 km 40 + 793	Nocera Superiore	SA	Privata	Punto Vendita Carburanti				In attesa di indagine	2200	472581	4509693
5079S514	P.V.C Q8	Via V. Russo	Nocera Superiore	SA	Privata	Punto Vendita Carburanti				In attesa di indagine	100	472620	4510217
5079S516	Torino Vincenzo Prodotti petroliferi SpA	Via Indipendenza, 103	Nocera Superiore	SA	Privata	Stoccaggio Idrocarburi				In attesa di indagine	4418	473664	4510644
5079S517	Ex Conserviera Se.Fa Srl	Via Kennedy, 32	Nocera Superiore	SA	Privata	Attività Dismessa				In attesa di indagine	1379	472912	4510406

fonte: http://burc.regione.campania.it

Allegato 4-bis

Tabella 4-bis.3

Elenco recante il Contaminati nell'ex SIN "Bacino Idrografico del fiume Sarno" (CSPC Ex SIN Sarno)

Codice	Denominazione	Indirizzo	Comune	Prov.	Proprietà	Tipologia sito	Contaminanti			Iter Procedurale	Superficie (m^2)	coord_X	coord_Y
							Suolo	Acque sotterranee	Acque Superficiali / Sedimenti				
5079S519	F.lli D'Acunzi Srl Industria conserve alimentari	Via Porta Romana, 83	Nocera Superiore	SA	Privata	Attività Produttiva				In attesa di indagine	3991	471252	4510613
5079S520	Ex Mattatoio Bevilacqua	Via Porta Romana, 122	Nocera Superiore	SA	Privata	Attività Dismessa				In attesa di indagine	1061	471150	4510696
5079S521	Ex Triplasm Lavorazione Plastica	Via Lamia	Nocera Superiore	SA	Privata	Attività Dismessa				In attesa di indagine	6633	472411	4509534
5079S524	Ex Conserviera G 3 Srl	Via Garibaldi	Nocera Superiore	SA	Privata	Attività Dismessa				In attesa di indagine	4853	472839	4511028
5079S527	Attianese SpA	Via Nazionale	Nocera Superiore	SA	Privata	Attività Produttiva				In attesa di indagine	31385	473172	4509222
5079S528	Ex distilleria La Materdomini (Fezza Orlando)	Via Nazionale, 259	Nocera Superiore	SA	Privata	Attività Dismessa				In attesa di indagine	4644	473035	4509372
5079S531	Cantieri Nautici Lamberti Srl	Via Pareti, 20	Nocera Superiore	SA	Privata	Attività Produttiva				In attesa di indagine	3381	470957	4509765
5079S532	Ecopiazzola di Trasbordo	Via Lamia, 246	Nocera Superiore	SA	Pubblica	Sito di Stoccaggio Provvisorio				In attesa di indagine	3572	472667	4509378
5079S533	Sito di Stoccaggio Sedimenti Fiume Sarno e Cavaiolo	Via Lamia, 246	Nocera Superiore	SA	Pubblica	Sito di Stoccaggio Provvisorio				In attesa di indagine	31604	472690	4509341
5079S534	Ex Flesso Flab Srl	Via Indipendenza, 46	Nocera Superiore	SA	Privata	Attività Dismessa				In attesa di indagine	4704	473609	4510417
5079S535	Con.Sar Srl	Via Indipendenza, 91	Nocera Superiore	SA	Privata	Attività Produttiva				In attesa di indagine	2442	473626	4510678
5079S536	Ex Distilleria Sasriv SpA	Via Materdomini, 2	Nocera Superiore	SA	Privata	Attività Dismessa				In attesa di indagine	28706	473525	4511238

fonte: http://burc.regione.campania.it

Allegato 4-bis

Tabella 4-bis.3

Elenco recante il Contaminati nell'ex SIN "Bacino Idrografico del fiume Sarno" (CSPC Ex SIN Sarno)

Codice	Denominazione	Indirizzo	Comune	Prov.	Proprietà	Tipologia sito	Contaminanti			Iter Procedurale	Superficie (m^2)	coord_X	coord_Y
							Suolo	Acque sotterranee	Acque Superficiali / Sedimenti				
5079S538	Ex Mattatoio For. Carni Sud Srl	Via Trieste, 90	Nocera Superiore	SA	Privata	Attività Dismessa				In attesa di indagine	2200	471159	4510511
5079S539	Ex Mercantile Acciai Srl	Via Pareti - Zona Industriale	Nocera Superiore	SA	Privata	Attività Dismessa				In attesa di indagine	5810	471071	4509833
5079S540	Citarella Srl - Cobit (bitumi)	Via Alveo Santacroce	Nocera Superiore	SA	Privata	Attività Produttiva				In attesa di indagine	7133	471045	4509551
5088S002	Cava Loc. Torretta	Loc. Torretta	Pagani	SA	Privata	Cava Dismessa				In attesa di indagine	14521	467408	4508779
5088S500	Dinagas Srl	Via Filettine, 151	Pagani	SA	Privata	Industria a Rischio Incidente Rilevante				In attesa di indagine	20596	466696	4512136
5088S504	Eco Sider Srl	Via Olivella, 46	Pagani	SA	Privata	Impianto Trattamento Rifiuti				In attesa di indagine	1551	468200	4510691
5088S507	La Fermental Srl	Traversa Via Torraca	Pagani	SA	Privata	Impianto Trattamento Rifiuti				In attesa di indagine	2906	467270	4511282
5088S508	Piccolo Bonaventura	II Traversa Macinati	Pagani	SA	Privata	Impianto Trattamento Rifiuti				In attesa di indagine	526	467740	4511300
5088S510	Villani Francesco	Via A. De Gasperi	Pagani	SA	Privata	Impianto Trattamento Rifiuti				In attesa di indagine	717	467297	4510828
5088S511	Ex P.V.C. Q8	Piazza Municipio	Pagani	SA	Pubblica	Punto Vendita Carburanti				In attesa di indagine	0	467872	4510060
5088S512	Ex P.V.C. Fina	Viale Trieste, 53	Pagani	SA	Privata	Punto Vendita Carburanti				In attesa di indagine	0	467681	4510297
5088S513	Ex P.V.C. Texaco	Via Marconi, 87	Pagani	SA	Pubblica	Punto Vendita Carburanti				In attesa di indagine	0	467180	4510245
5088S514	Ex P.V.C. Agip	Piazza Sant'Alfonso, 6	Pagani	SA	Privata	Punto Vendita Carburanti				In attesa di indagine	0	467027	4510287
5088S515	Ex P.V.C. Agip	Incrocio Via A. De Gasperi - Sant'Erasmo	Pagani	SA	Privata	Punto Vendita Carburanti				In attesa di indagine	0	466761	4510814
5088S516	Ex P.V.C. Total	Via Santa Chiara, 26	Pagani	SA	Privata	Punto Vendita Carburanti				In attesa di indagine	0	468503	4510158
5088S517	Ex P.V.C. Texaco	Via Santa Chiara, 58	Pagani	SA	Privata	Punto Vendita Carburanti				In attesa di indagine	0	468613	4510187
5088S519	P.V.C. Total Bieffe	Via Tramontano	Pagani	SA	Privata	Punto Vendita Carburanti				In attesa di indagine	0	468263	4509993

fonte: http://burc.regione.campania.it

Allegato 4-bis

Tabella 4-bis.3

Elenco recante il Contaminati nell'ex SIN "Bacino Idrografico del fiume Sarno" (CSPC Ex SIN Sarno)

Codice	Denominazione	Indirizzo	Comune	Prov.	Proprietà	Tipologia sito	Contaminanti			Iter Procedurale	Superficie (m^2)	coord_X	coord_Y
							Suolo	Acque sotterranee	Acque Superficiali / Sedimenti				
5088S520	P.V.C. Q8 n.8068	Via Tramontano	Pagani	SA	Privata	Punto Vendita Carburanti				In attesa di indagine	0	467686	4509765
5088S521	Ex P.V.C. Q8 n.8007	Via San Domenico, 98	Pagani	SA	Privata	Punto Vendita Carburanti				In attesa di indagine	0	466447	4510142
5088S522	P.V.C. Q8 n.8085	Via Cesarano	Pagani	SA	Privata	Punto Vendita Carburanti				In attesa di indagine	0	467156	4510723
5088S523	P.V.C. Q8 n.8049	Via Filettine, 88	Pagani	SA	Privata	Punto Vendita Carburanti				In attesa di indagine	0	466977	4511624
5088S524	P.V.C. Agip IT28934	Via Taurano, 128	Pagani	SA	Privata	Punto Vendita Carburanti				In attesa di indagine	0	465588	4511649
5088S525	P.V.C. Conad	Via A. De Gasperi	Pagani	SA	Privata	Punto Vendita Carburanti				In attesa di indagine	0	466079	4511057
5088S526	P.V.C. Esso n.3240	Via Mangioni, 1	Pagani	SA	Privata	Punto Vendita Carburanti				In attesa di indagine	0	467860	4511157
5088S527	P.V.C. Q8 n. 8040	Via Olivella	Pagani	SA	Privata	Punto Vendita Carburanti				In attesa di indagine	0	468051	4510739
5088S529	P.V.C. Q8 n.7969	Via Nazionale - SS. 18 KM. 36+450 Loc. S. Chiara	Pagani	SA	Privata	Punto Vendita Carburanti				In attesa di indagine	0	468536	4510292
5088S530	Salumi Sorrentino	Via Taurano, 40	Pagani	SA	Privata	Attività Produttiva				In attesa di indagine	9212	466822	4511098
5088S531	Sorrentino Alimentari	Via Romano, 15-17	Pagani	SA	Privata	Attività Produttiva				In attesa di indagine	5697	466744	4511162
5088S533	Ex Alcatel	Via A. De Gasperi	Pagani	SA	Privata	Attività Dismessa				In attesa di indagine	22268	466791	4510927
5088S534	Commerciale Export Srl	Via Madonna di Fatima, 138	Pagani	SA	Privata	Attività Produttiva				In attesa di indagine	3803	465742	4513025
5088S536	Ex Conserviera Bifolco-Ex Euroimbal	Via A. De Gasperi	Pagani	SA	Privata	Attività Dismessa				In attesa di indagine	7697	466503	4510873
5088S537	Ex Smir	Via Traversa Taurano	Pagani	SA	Privata	Attività Dismessa				In attesa di indagine	11747	466163	4511108

fonte: http://burc.regione.campania.it

Allegato 4-bis

Tabella 4-bis.3
Elenco recante il Contaminati nell'ex SIN "Bacino Idrografico del fiume Sarno" (CSPC Ex SIN Sarno)

Codice	Denominazione	Indirizzo	Comune	Prov.	Proprietà	Tipologia sito	Contaminanti			Iter Procedurale	Superficie (m^2)	coord_X	coord_Y
							Suolo	Acque sotterranee	Acque Superficiali / Sedimenti				
5088S538	Alisud Industrie Alimentari SpA	Via San Domenico, 100	Pagani	SA	Privata	Attività Produttiva				In attesa di indagine	2357	466406	4510155
5088S539	Ex Conserviera Pecoraro	Via Cesarano	Pagani	SA	Privata	Attività Dismessa				In attesa di indagine	11549	467292	4510723
5088S540	Ex Conserviera Sant'Erasmo	Via Sant'Erasmo	Pagani	SA	Privata	Attività Dismessa				In attesa di indagine	13615	466952	4510740
5088S542	Ex Sorrentino Vincenzo	Via Caduti di Superga, 12	Pagani	SA	Privata	Attività Dismessa				In attesa di indagine	18015	468168	4510319
5088S543	Ex Conserviere Del Forno	Via Carmine, 55	Pagani	SA	Privata	Attività Dismessa				In attesa di indagine	10640	468182	4510179
5088S544	Prisco Sergio	Via A. De Gasperi	Pagani	SA	Privata	Attività Produttiva				In attesa di indagine	867	467222	4510830
5088S545	Ex Cirio SpA	Via Verdi	Pagani	SA	Privata	Attività Dismessa				In attesa di indagine	16755	467558	4510697
5088S546	Ex Sider Pagani Srl	Via A. De Gasperi, 50	Pagani	SA	Privata	Impianto Trattamento Rifiuti Dismesso				In attesa di indagine	1366	467586	4510901
5088S547	Realpomo Srl	Via San Rocco, 2	Pagani	SA	Privata	Attività Produttiva				In attesa di indagine	3900	467703	4510992
5088S548	Ex S.I.P.S.	Via Flaucinola	Pagani	SA	Non nota	Attività Dismessa				In attesa di indagine	16841	465937	4512142
5088S549	Ex Ditta La Leva (La Patrizia)	Via Filettine	Pagani	SA	Privata	Attività Dismessa				In attesa di indagine	1920	467018	4512019
5088S550	Da. Fer.	Via Vicinale Filettine	Pagani	SA	Privata	Attività Produttiva				In attesa di indagine	1660	467381	4511705
5088S551	Ex Ditta Tamburello	Via Fontana, V Traversa	Pagani	SA	Privata	Attività Dismessa				In attesa di indagine	6751	466661	4514462
5088S553	Area Comune di Pagani (ex Fatme-Ericsson)	Via Madonna di Fatima, 2 - Via Filettine	Pagani	SA	Privata	Attività Dismessa				In attesa di indagine	10000	466933	4511769
5108S001	Cava Torino Salvatore	Via San Pasquale	Roccapiemonte	SA	Privata	Cava Dismessa				In attesa di indagine	16000	471900	4512658

fonte: http://burc.regione.campania.it

Allegato 4-bis

Tabella 4-bis.3
Elenco recante il Contaminati nell'ex SIN "Bacino Idrografico del fiume Sarno" (CSPC Ex SIN Sarno)

Codice	Denominazione	Indirizzo	Comune	Prov.	Proprietà	Tipologia sito	Contaminanti			Iter Procedurale	Superficie (m^2)	coord_X	coord_Y
							Suolo	Acque sotterranee	Acque Superficiali / Sedimenti				
5108S002	Area Agricola Via Savasta	Via Savasta	Roccapiemonte	SA	Privata	Area Agricola	Metalli e Metalloidi			Indagini Preliminari Eseguite	2400	473892	4513017
5108S501	Ex mattatoio Comunale	Via della Fratellanza	Roccapiemonte	SA	Pubblica	Attività Dismessa				In attesa di indagine	3099	473230	4512719
5108S504	Piazzola di Stoccaggio RSU	Via Pizzo Acuto	Roccapiemonte	SA	Pubblica	Attività Dismessa				In attesa di indagine	940	472900	4512009
5108S508	Ex P.V.C. Torino Andrea	Via della Pace, 39	Roccapiemonte	SA	Privata	Punto Vendita Carburanti				In attesa di indagine	160	472369	4512816
5108S509	P.V.C. Ip n. 43625	Via della Libertà, 63	Roccapiemonte	SA	Privata	Punto Vendita Carburanti				In attesa di indagine	250	474077	4512111
5108S510	P.V.C. Ip n. 47556	Via della Libertà	Roccapiemonte	SA	Privata	Punto Vendita Carburanti				In attesa di indagine	40	474050	4512044
5122S001	Discarica Comunale Loc. Masseria Tortora	Via Ugo Foscolo	San Marzano sul Sarno	SA	Pubblica	Discarica Comunale				In attesa di indagine	3000	464331	4514822
5122S502	P.V.C. Shell n. 75026	Via Termine Bianco, 93	San Marzano sul Sarno	SA	Privata	Punto Vendita Carburanti				In attesa di indagine	1800	465824	4513416
5122S504	Ex La Meridiana	Via Traversa Ugo Foscolo	San Marzano sul Sarno	SA	Privata	Attività Dismessa				In attesa di indagine	8463	464805	4514438
5122S506	La Nuova Marzanese	Via Ugo Foscolo	San Marzano sul Sarno	SA	Privata	Attività Produttiva				In attesa di indagine	8043	465028	4514134
5122S507	La Palmierina Srl	Via Pendino, 117	San Marzano sul Sarno	SA	Privata	Attività Produttiva				In attesa di indagine	6677	465463	4514270
5122S510	Stoccaggio Frazione Monomateriale da R.D.	Viale Roma	San Marzano sul Sarno	SA	Privata	Sito di Stoccaggio				In attesa di indagine	3976	464614	4514359
5130S500	Tedesco Alfonso	Via Ugo Foscolo, 73	Sant'Egidio del Monte Albino	SA	Privata	Autodemolitore				In attesa di indagine	657	466437	4510089
5130S503	Ruotolo Andrea & Co. Snc	Via della Rinascita	Sant'Egidio del Monte Albino	SA	Privata	Impianto Trattamento Rifiuti				In attesa di indagine	1896	465225	4510655

fonte: http://burc.regione.campania.it

Tabella 4-bis.3
Elenco recante il Contaminati nell'ex SIN "Bacino Idrografico del fiume Sarno" (CSPC Ex SIN Sarno)

Codice	Denominazione	Indirizzo	Comune	Prov.	Proprietà	Tipologia sito	Contaminanti			Iter Procedurale	Superficie (m^2)	coord_X	coord_Y
							Suolo	Acque sotterranee	Acque Superficiali / Sedimenti				
5130S504	CRR Centro Recupero e Riciclaggio	Via della Rinascita	Sant'Egidio del Monte Albino	SA	Privata	Impianto Trattamento Rifiuti				In attesa di indagine	4526	465180	4510630
5130S505	Alice - Ex Gambardella	Via G. Pepe	Sant'Egidio del Monte Albino	SA	Privata	Attività Dismessa				In attesa di indagine	4711	465194	4511074
5130S506	Aquila Trasporti	Via Orta Loreto	Sant'Egidio del Monte Albino	SA	Privata	Attività Produttiva				In attesa di indagine	2226	464078	4512519
5130S507	Ex Femat	Via Cimitero	Sant'Egidio del Monte Albino	SA	Privata	Attività Dismessa				In attesa di indagine	1936	466593	4509497
5130S509	Depuratore Comprensoriale	Loc. Taurana	Sant'Egidio del Monte Albino	SA	Pubblica	Impianto Trattamento Rifiuti				In attesa di indagine	70387	463822	4512605
5130S510	Area Comunale Via Orta Loreto	Via Orta Loreto	Sant'Egidio del Monte Albino	SA	Pubblica	Sito di Stoccaggio Provvisorio				In attesa di indagine	2230	464077	4512483
5130S511	Mcm Ex Centro Conserve Sud	Via Giuseppe Mazzini, 198	Sant'Egidio del Monte Albino	SA	Privata	Attività Dismessa				In attesa di indagine	9631	463999	4512506
5130S513	National Conserve Sud	Via Giuseppe Mazzini	Sant'Egidio del Monte Albino	SA	Privata	Attività Produttiva				In attesa di indagine	11165	464401	4512205
5130S515	La Regina del Pomodoro Srl	Via Quarto, 44	Sant'Egidio del Monte Albino	SA	Privata	Attività Produttiva				In attesa di indagine	7111	464896	4510995
5130S517	S. Armando Srl	Via Albanese, 12	Sant'Egidio del Monte Albino	SA	Privata	Attività Produttiva				In attesa di indagine	3274	465769	4511164
5130S519	Area Via Cimitero	Via Cimitero, 24	Sant'Egidio del Monte Albino	SA	Privata	Sito di Stoccaggio Provvisorio				In attesa di indagine	2614	466565	4509642
5130S520	Condea Srl Ex Condea	Via I Luglio	Sant'Egidio del Monte Albino	SA	Privata	Attività Dismessa				In attesa di indagine	23133	465319	4509805

fonte: http://burc.regione.campania.it

Allegato 4-bis

Tabella 4-bis.3

Elenco recante il Contaminati nell'ex SIN "Bacino Idrografico del fiume Sarno" (CSPC Ex SIN Sarno)

Codice	Denominazione	Indirizzo	Comune	Prov.	Proprietà	Tipologia sito	Contaminanti			Iter Procedurale	Superficie (m^2)	coord_X	coord_Y
							Suolo	Acque sotterranee	Acque Superficiali / Sedimenti				
5130S521	Carmine Tagliamonte & C. Srl	Via I Luglio, 13	Sant'Egidio del Monte Albino	SA	Privata	Attività Produttiva				In attesa di indagine	7394	465441	4509719
5130S522	Ex La Belinda	Via Nazionale	Sant'Egidio del Monte Albino	SA	Privata	Attività Dismessa				In attesa di indagine	4974	465610	4510797
5130S523	Ex Pepe Giuseppe	Via Nazionale	Sant'Egidio del Monte Albino	SA	Privata	Attività Dismessa				In attesa di indagine	680	465630	4510832
5130S524	Area Via Della Rinascita	Via della Rinascita	Sant'Egidio del Monte Albino	SA	Pubblica	Impianto Trattamento Rifiuti				In attesa di indagine	3311	465328	4510658
5130S525	Gamma Ex Menna	Via Nazionale, 20	Sant'Egidio del Monte Albino	SA	Privata	Attività Dismessa				In attesa di indagine	1330	465845	4510934
5130S526	Ex Attaniese	Via Nazionale	Sant'Egidio del Monte Albino	SA	Privata	Attività Dismessa				In attesa di indagine	5176	465125	4510843
5130S528	Interdepositi Ex Gambardella	Via G. Pepe	Sant'Egidio del Monte Albino	SA	Privata	Attività Dismessa				In attesa di indagine	8483	465196	4510996
5130S529	Trafer Sud Ex Menna	Via Nazionale, 20	Sant'Egidio del Monte Albino	SA	Privata	Attività Dismessa				In attesa di indagine	1180	465830	4510935
5130S530	Interbig Srl	Via Albanese, D/13	Sant'Egidio del Monte Albino	SA	Privata	Attività Produttiva				In attesa di indagine	5247	465883	4511250
5130S531	P.V.C. totalErg	Viale degli Aranci	Sant'Egidio del Monte Albino	SA	Privata	Punto Vendita Carburanti				In attesa di indagine	1000	465059	4509586
5130S533	P.V.C. Total Erg NI002988 (ex Total)	Via Nazionale 160 - SS18 km 32.947	Sant'Egidio del Monte Albino	SA	Privata	Punto Vendita Carburanti				In attesa di indagine	600	465329	4510882
5130S534	P.V.C. Q8 n. 7988	Viale Kennedy, 25 - SP2	Sant'Egidio del Monte Albino	SA	Privata	Punto Vendita Carburanti				In attesa di indagine	300	465978	4509772

fonte: http://burc.regione.campania.it

Allegato 4-bis

Tabella 4-bis.3
Elenco recante il Contaminati nell'ex SIN "Bacino Idrografico del fiume Sarno" (CSPC Ex SIN Sarno)

Codice	Denominazione	Indirizzo	Comune	Prov.	Proprietà	Tipologia sito	Contaminanti			Iter Procedurale	Superficie (m^2)	coord_X	coord_Y
							Suolo	Acque sotterranee	Acque Superficiali / Sedimenti				
5132S501	Ex Demolitore Vergati (Ver. Car.)	Via Provinciale Sarno - Nocera	San Valentino Torio	SA	Privata	Attività Dismessa				In attesa di indagine	1554	468161	4514969
5132S504	Ex mattatoio Comunale	Via Sottosanti	San Valentino Torio	SA	Pubblica	Attività Dismessa				In attesa di indagine	3036	466374	4516583
5132S505	Ex Conserviera Santa Maria Delle Grazie	Piazza Spera	San Valentino Torio	SA	Privata	Attività Dismessa				In attesa di indagine	3812	466394	4515971
5132S506	Ex Conserviera La Prosperina	Via Curti	San Valentino Torio	SA	Privata	Attività Dismessa				In attesa di indagine	2384	466746	4515695
5132S507	Ex Conserviera Tramontano	Via Cap. Ruggiero	San Valentino Torio	SA	Privata	Attività Dismessa				In attesa di indagine	7477	466000	4515625
5132S509	Ex Autodemolitore Frigenti Francesco	Via Diaz	San Valentino Torio	SA	Privata	Attività Dismessa				In attesa di indagine	10765	466879	4515359
5132S511	Ex Autodemolitore Martorelli	Via Zeccagnuolo	San Valentino Torio	SA	Privata	Attività Dismessa				In attesa di indagine	4258	467153	4515123
5132S512	Trasporti Amatrudo Srl	Via Zeccagnuolo	San Valentino Torio	SA	Privata	Attività Produttiva				In attesa di indagine	12997	467183	4514779
5132S513	Elvea (ex conserviera Italcon)	Via Diaz	San Valentino Torio	SA	Privata	Attività Produttiva				In attesa di indagine	4828	467118	4515267
5132S515	P.V.C. Q8	Via Vetice	San Valentino Torio	SA	Privata	Punto Vendita Carburanti				In attesa di indagine	1500	465739	4515790
5132S516	Ex P.V.C. Tamoli	Piazza Giovanni Amendola, 7	San Valentino Torio	SA	Privata	Attività Dismessa				In attesa di indagine	100	466368	4515784
5132S519	P.V.C. Total (Ip)	Via Sottosanti, 44	San Valentino Torio	SA	Privata	Punto Vendita Carburanti				In attesa di indagine	150	466386	4516134
5132S520	P.V.C. Agip	Via Canzanelli	San Valentino Torio	SA	Privata	Punto Vendita Carburanti				In attesa di indagine	2000	466365	4515361

fonte: http://burc.regione.campania.it

Allegato 4-bis

Tabella 4-bis.3

Elenco recante il Contaminati nell'ex SIN "Bacino Idrografico del fiume Sarno" (CSPC Ex SIN Sarno)

Codice	Denominazione	Indirizzo	Comune	Prov.	Proprietà	Tipologia sito	Contaminanti			Iter Procedurale	Superficie (m^2)	coord_X	coord_Y
							Suolo	Acque sotterranee	Acque Superficiali / Sedimenti				
5135S004	Castaldo (Logistica Sasped Srl)	Via Ingegno, Lotto 29	Sarno	SA	Privata	Abbandono incontrollato di rifiuti				In attesa di indagine	3000	466100	4518831
5135S005	Fondo Agricolo	Loc. Valloni San Chirico San Tuoro	Sarno	SA	Privata	Area Agricola	Metalli e Metalloidi, Idrocarburi			Indagini Preliminari Eseguite	0	467880	4519738
5135S006	Fondo Agricolo	Loc. Valloni San Chirico San Tuoro	Sarno	SA	Privata	Area Agricola	Metalli e Metalloidi, Idrocarburi			Indagini Preliminari Eseguite	0	467889	4519808
5135S007	Cava Buonaiuto	Vallone Santa Lucia	Sarno	SA	Privata	Cava Dismessa				In attesa di indagine	23000	469720	4517827
5135S008	Cava I.P.A.	Località Vallone Monaco, Via Mura D'Arce	Sarno	SA	Privata	Cava Dismessa				In attesa di indagine	59000	465388	4520605
5135S502	Ecoplast Sas	Via Santa Maria della Foce, 10	Sarno	SA	Privata	Impianto Trattamento Rifiuti				In attesa di indagine	5139	465915	4520224
5135S506	P.V.C. TotalErg	Via Striano, 7	Sarno	SA	Privata	Punto Vendita Carburanti				In attesa di indagine	450	466892	4518326
5135S507	P.V.C. Esso n.3486	Via Sarno - Striano - SP74	Sarno	SA	Privata	Punto Vendita Carburanti				In attesa di indagine	900	465638	4517628
5135S509	P.V.C. Ip n. 41080 (ex Api)	Via Vecchia Lavorate Centro	Sarno	SA	Privata	Punto Vendita Carburanti				In attesa di indagine	400	470336	4515556
5135S510	P.V.C. Q8 n. 7369	Piazza Marconi, 5	Sarno	SA	Privata	Punto Vendita Carburanti				In attesa di indagine	200	467945	4517936
5135S513	Fasolino Domenico	Via Vecchia Lavorate, 79	Sarno	SA	Privata	Attività Produttiva				In attesa di indagine	5610	469892	4516292
5135S514	Ex Mattatoio	Via Acquarossa	Sarno	SA	Pubblica	Attività Dismessa				In attesa di indagine	5298	468209	4517036
5135S515	Transmoter	Traversa Bonaiuto - Via strada Siano	Sarno	SA	Privata	Attività Produttiva				In attesa di indagine	16647	465993	4517409
5135S516	Logistica A.G.M. Trasporti	Via Acquarossa	Sarno	SA	Privata	Attività Produttiva				In attesa di indagine	3314	468159	4517112

fonte: http://burc.regione.campania.it

Allegato 4-bis

Tabella 4-bis.3
Elenco recante il Contaminati nell'ex SIN "Bacino Idrografico del fiume Sarno" (CSPC Ex SIN Sarno)

Codice	Denominazione	Indirizzo	Comune	Prov.	Proprietà	Tipologia sito	Contaminanti			Iter Procedurale	Superficie (m^2)	coord_X	coord_Y
							Suolo	Acque sotterranee	Acque Superficiali / Sedimenti				
5135S517	Europa Trasporti Srl	Via Quattrofuni, 21	Sarno	SA	Privata	Attività Produttiva				In attesa di indagine	2461	469616	4516779
5135S518	Ex Francomme	Via Pioppazze	Sarno	SA	Privata	Attività Dismessa				In attesa di indagine	4994	469007	4517000
5135S519	Termoplast Srl	Via Vecchia Lavorate, 1	Sarno	SA	Privata	Attività Produttiva				In attesa di indagine	10000	469256	4516855
5135S520	Agri.Con. Srl	Via Vecchia Lavorate, 50	Sarno	SA	Privata	Attività Produttiva				In attesa di indagine	19348	470056	4515739
5135S521	Rominella Srl	Via Nuova Lavorate	Sarno	SA	Privata	Attività Produttiva				In attesa di indagine	4282	469354	4515370
5135S523	Autotrasporti Giordan Mario	Via Saltimatti	Sarno	SA	Privata	Attività Produttiva				In attesa di indagine	4159	468059	4516483
5135S525	In. DaL. Srl	Via Saltimatti, 2	Sarno	SA	Privata	Attività Dismessa				In attesa di indagine	3929	468163	4516712
5135S526	Damiano Mancuso Da.Ma. SpA	Via Provinciale Amendola, 205	Sarno	SA	Privata	Attività Produttiva				In attesa di indagine	43828	468088	4516179
5135S527	Soc. Cooperativa	Via San Valentino, 158	Sarno	SA	Privata	Attività Produttiva				In attesa di indagine	961	466615	4516644
5135S528	Serena Trasporti	Via San Valentino, 87	Sarno	SA	Privata	Attività Produttiva				In attesa di indagine	5304	467375	4517131
5135S529	Autodemolizione di Alfredo Costabile	Via Sarno - Palma	Sarno	SA	Privata	Attività Produttiva				In attesa di indagine	37045	466275	4519435
5135S530	Hellenic Cargo Service Srl	Via Foce, 6	Sarno	SA	Privata	Attività Produttiva				In attesa di indagine	7219	466435	4519595
5135S531	Mediterranea Srl	Via Foce, 6	Sarno	SA	Privata	Attività Produttiva				In attesa di indagine	4976	466511	4519518
5135S532	Ecosistem Srl	Via Ingegno, Area PIP	Sarno	SA	Privata	Impianto Trattamento Rifiuti Dismesso				In attesa di indagine	3556	466286	4518635
5135S533	Transferrara Srl	Via Sarno - Striano, 107	Sarno	SA	Privata	Attività Produttiva				In attesa di indagine	2667	465561	4517597

fonte: http://burc.regione.campania.it

Allegato 4-bis

Tabella 4-bis.3

Elenco recante il Contaminati nell'ex SIN "Bacino Idrografico del fiume Sarno" (CSPC Ex SIN Sarno)

Codice	Denominazione	Indirizzo	Comune	Prov.	Proprietà	Tipologia sito	Contaminanti			Iter Procedurale	Superficie (m^2)	coord_X	coord_Y
							Suolo	Acque sotterranee	Acque Superficiali / Sedimenti				
5135S534	Tecno Eletric Srl	Via Ingegno, Lotto 3, Area PIP	Sarno	SA	Privata	Attività Produttiva				In attesa di indagine	5218	466039	4519312
5135S535	Express Autotrasporti Sas	Via Ingegno, Lotto 37, Area PIP	Sarno	SA	Privata	Attività Produttiva				In attesa di indagine	3457	466231	4518659
5135S536	Società Cooperative Le Vie	Contrada San Lorenzo, Area PIP	Sarno	SA	Privata	Attività Produttiva				In attesa di indagine	788	466124	4518742
5135S537	L.C.G.	Via Ingegno, Area PIP	Sarno	SA	Privata	Attività Produttiva				In attesa di indagine	4258	466377	4518699
5135S539	Gioia Srl	Via Ingegno, 5 Area PIP	Sarno	SA	Privata	Attività Dismessa				In attesa di indagine	2912	466460	4518712
5135S545	Nunziata Tecnologie Agroalimentare Srl	Via Ingegno, Lotto 14-18, Area PIP	Sarno	SA	Privata	Attività Produttiva				In attesa di indagine	6604	466040	4519103
5135S547	Ipo Export	Via Nuova Lavorate, 372	Sarno	SA	Privata	Attività Produttiva				In attesa di indagine	3775	469502	4515261
5135S548	Autofficina Nappi & Figli	Via San Valentino, 179	Sarno	SA	Privata	Attività Produttiva				In attesa di indagine	4836	466777	4516618
5135S549	Ortofrutticola F.lli Cerrato Srl	Via San Valentino, 102	Sarno	SA	Privata	Attività Produttiva				In attesa di indagine	6242	467107	4517149
5135S550	Amendola Franco	Via Sarno-Palma, 197	Sarno	SA	Privata	Attività Produttiva				In attesa di indagine	5183	464543	4520223
5135S551	So.I.Ge.A. Srl	Via Ingegno, Lotto 64, Area PIP	Sarno	SA	Privata	Impianto Trattamento Rifiuti				In attesa di indagine	11760	465586	4519136
5135S552	Angelo Rega Srl	Via Ingegno, Lotto 16, Area PIP	Sarno	SA	Privata	Attività Produttiva				In attesa di indagine	6272	465986	4519134
5135S554	Lanzetta c.m.l	Via Sarno-Palma, 111	Sarno	SA	Privata	Attività Produttiva				In attesa di indagine	2205	466314	4519310
5135S555	F.lli Gigi Snc	Via Sarno-Palma	Sarno	SA	Privata	Attività Produttiva				In attesa di indagine	3730	466546	4519281
5135S556	Gigi Luigi	Via Sarno-Palma, 136	Sarno	SA	Privata	Attività Produttiva				In attesa di indagine	5913	465668	4519761

fonte: http://burc.regione.campania.it

Allegato 4-bis

Tabella 4-bis.3

Elenco recante il Contaminati nell'ex SIN "Bacino Idrografico del fiume Sarno" (CSPC Ex SIN Sarno)

Codice	Denominazione	Indirizzo	Comune	Prov.	Proprietà	Tipologia sito	Contaminanti			Iter Procedurale	Superficie (m^2)	coord_X	coord_Y
							Suolo	Acque sotterranee	Acque Superficiali / Sedimenti				
5135S557	S.A.R.I.M. Srl Ecologia e Ambiente	Via Sarno-Striano, 16	Sarno	SA	Privata	Attività Produttiva				In attesa di indagine	1311	467112	4518249
5137S502	S.E.A. Srl	Via Torino, 18	Scafati	SA	Privata	Impianto Trattamento Rifiuti				In attesa di indagine	7063	460618	4512246
5137S503	Italforme Srl	Via Diaz, 23	Scafati	SA	Privata	Impianto Trattamento Rifiuti				In attesa di indagine	2097	459693	4510739
5137S506	Merck Srl (ex Italblock)	Via Galileo Ferraris	Scafati	SA	Privata	Impianto Trattamento Rifiuti				In attesa di indagine	28476	459940	4509785
5137S508	Clean Sud Srl	Via Sant'Antonio Abate, 150	Scafati	SA	Privata	Attività Produttiva				In attesa di indagine	6172	460508	4509841
5137S509	L'Igiene Urbana (Deposito Automezzi)	Via Galileo Ferraris	Scafati	SA	Privata	Attività Produttiva				In attesa di indagine	9964	460216	4509726
5137S510	Area Trattamento Fanghi	Via Pasquale Vitiello	Scafati	SA	Privata	Impianto Trattamento Rifiuti				In attesa di indagine	12157	459197	4510530
5137S511	CREA (Ex E.T.I.)	Via Pasquale Vitiello	Scafati	SA	Pubblica	Attività Produttiva				In attesa di indagine	121311	458674	4510316
5137S512	Autodemolitore Abusivo	Via Berardinetti I, Traversa Baracconi	Scafati	SA	Privata	Impianto Trattamento Rifiuti				In attesa di indagine	895	460525	4513550
5137S513	Fer.Tor	Via Manzoni, Traversa Vicinale Chiavazzo	Scafati	SA	Privata	Impianto Trattamento Rifiuti				In attesa di indagine	3915	462230	4510741
5137S516	Fer Gas Srl	Via Tricino, 47	Scafati	SA	Privata	Stoccaggio Idrocarburi				In attesa di indagine	3278	459886	4512550
5137S517	M.N. World Srl	Via Tricino, 72	Scafati	SA	Privata	Attività Produttiva				In attesa di indagine	1099	459930	4512618
5137S519	Ex I.C.A. Srl	Via Passanti, 93	Scafati	SA	Privata	Attività Dismessa				In attesa di indagine	8278	459647	4511972
5137S520	C.P.A. Srl	Via F. Cozzolino, 80	Scafati	SA	Privata	Attività Produttiva				In attesa di indagine	2572	459134	4510695
5137S521	Faiella Dott. Giuseppe	Via Faiello	Scafati	SA	Privata	Attività Produttiva				In attesa di indagine	22217	460628	4511176

fonte: http://burc.regione.campania.it

Allegato 4-bis

Tabella 4-bis.3

Elenco recante il Contaminati nell'ex SIN "Bacino Idrografico del fiume Sarno" (CSPC Ex SIN Sarno)

Codice	Denominazione	Indirizzo	Comune	Prov.	Proprietà	Tipologia sito	Contaminanti			Iter Procedurale	Superficie (m^2)	coord_X	coord_Y
							Suolo	Acque sotterranee	Acque Superficiali / Sedimenti				
5137S522	Formificio Meridionale	Via Dante Alighieri, Vicinale Giardino	Scafati	SA	Privata	Attività Produttiva				In attesa di indagine	8787	460805	4510909
5137S523	Di Lallo Snc	Via Dante Alighieri, 35	Scafati	SA	Privata	Attività Produttiva				In attesa di indagine	3023	460651	4511074
5137S524	Ex De. Con.	Via Faiello	Scafati	SA	Privata	Attività Produttiva				In attesa di indagine	2682	460500	4511180
5137S526	Sito di Stoccaggio (Ex Copmes)	Via GB Casciello	Scafati	SA	Pubblica	Sito di Stoccaggio Provvisorio				In attesa di indagine	26524	458879	4512457
5137S527	Consorzio Co.In (Ex Alcatel)	Via Domenico Catalano, 88	Scafati	SA	Privata	Attività Produttiva				In attesa di indagine	109221	458769	4512351
5137S528	Color Annunziata Srl	Via GB Casciello	Scafati	SA	Privata	Attività Produttiva				In attesa di indagine	2290	459153	4512137
5137S529	Autotrasportatore	Via Orta Longa	Scafati	SA	Privata	Attività Produttiva				In attesa di indagine	4268	462499	4513146
5137S530	Mitica (Ex Izzo)	Via Poggiomarino, 191	Scafati	SA	Privata	Attività Produttiva				In attesa di indagine	1914	461104	4513383
5137S532	Eurogas Srl	Via Lo Porto - Traversa Fusaro	Scafati	SA	Privata	Stoccaggio Idrocarburi				In attesa di indagine	2316	462867	4513781
5137S533	Lavanderia Industriale San Pio	Via Nuova San Marzano	Scafati	SA	Privata	Attività Produttiva				In attesa di indagine	2656	463663	4514733
5137S534	Cri Smar (Ex Remaplast)	Via Nuova San Marzano, 50	Scafati	SA	Privata	Attività Produttiva				In attesa di indagine	1492	463634	4514724
5137S535	Ex Pomitalia Srl	Via Nuova San Marzano	Scafati	SA	Privata	Attività Dismessa				In attesa di indagine	20191	463496	4514850
5137S537	La Regina Di San Marzano	Via Nuova San Marzano, 14	Scafati	SA	Privata	Attività Produttiva				In attesa di indagine	28574	463362	4515072
5137S538	Deposito A.L. Srl (Ex Romano Luigi)	Via Nuova San Marzano, 33	Scafati	SA	Privata	Attività Dismessa				In attesa di indagine	17683	463302	4515255

fonte: http://burc.regione.campania.it

Tabella 4-bis.3
Elenco recante il Contaminati nell'ex SIN "Bacino Idrografico del fiume Sarno" (CSPC Ex SIN Sarno)

Codice	Denominazione	Indirizzo	Comune	Prov.	Proprietà	Tipologia sito	Contaminanti			Iter Procedurale	Superficie (m^2)	coord_X	coord_Y
							Suolo	Acque sotterranee	Acque Superficiali / Sedimenti				
5137S539	Covit Srl (ex Arte Carta Italia - Ex Cartiera)	Via Galileo Ferraris, 12	Scafati	SA	Privata	Attività Dismessa				In attesa di indagine	9460	459921	4509988
5137S540	Dgm Srl	Via Galileo Ferraris, 5	Scafati	SA	Privata	Attività Produttiva				In attesa di indagine	1580	460080	4509974
5137S541	Ex E.T.I.	Via Diaz	Scafati	SA	Pubblica	Attività Dismessa				In attesa di indagine	17709	459568	4510926
5137S542	Ex Cartiera F.lli Santarpino	Via G. Di Vittorio, 10	Scafati	SA	Privata	Attività Dismessa				In attesa di indagine	5972	460238	4510178
5137S543	Iris Srl (Ex Sirga)	Via De Filippo, 38	Scafati	SA	Privata	Attività Produttiva				In attesa di indagine	1019	459748	4510536
5137S544	D.N.G. Srl (Ex D'Angolo)	Via De Filippo, 36	Scafati	SA	Privata	Attività Dismessa				In attesa di indagine	28839	459826	4510539
5137S545	Expon Srl	Via Santa Maria la Carità, 18	Scafati	SA	Privata	Attività Produttiva				In attesa di indagine	42131	459446	4510392
5137S550	Ecocentro	Via Diaz	Scafati	SA	Pubblica	Impianto Trattamento Rifiuti				In attesa di indagine	3264	459560	4510713
5137S552	Industria Imballaggi Riciclabili Srl	Via Madonnelle	Scafati	SA	Privata	Impianto Trattamento Rifiuti				In attesa di indagine	18782	460747	4511867
5137S553	Conserve Martina Sas	Corso Trieste, 330-338	Scafati	SA	Privata	Attività Produttiva				In attesa di indagine	3197	460971	4512126
5137S554	Autodemolitore	Via Catalano	Scafati	SA	Privata	Autodemolitore				In attesa di indagine	1853	458951	4512351
5137S556	Coppola SpA	Via Galileo Ferraris	Scafati	SA	Privata	Attività Produttiva				In attesa di indagine	8473	460029	4509755
5137S557	Cmd Carpenterie	Via Sant'Antonio Abate, Trav Morlicchio, 10	Scafati	SA	Privata	Attività Produttiva				In attesa di indagine	2198	460030	4510587
5137S558	Inghilterra Raffaele	Via Sant'Antonio Abate, Trav Morlicchio, 10	Scafati	SA	Privata	Attività Produttiva				In attesa di indagine	2904	460085	4510590

fonte: http://burc.regione.campania.it

Tabella 4-bis.3
Elenco recante il Contaminati nell'ex SIN "Bacino Idrografico del fiume Sarno" (CSPC Ex SIN Sarno)

Codice	Denominazione	Indirizzo	Comune	Prov.	Proprietà	Tipologia sito	Contaminanti			Iter Procedurale	Superficie (m^2)	coord_X	coord_Y
							Suolo	Acque sotterranee	Acque Superficiali / Sedimenti				
5137S559	Sud Capsule Srl	Via Sant'Antonio Abate, Trav Morlicchio, 10	Scafati	SA	Privata	Attività Produttiva				In attesa di indagine	7450	460083	4510540
5137S561	Mecsud (ex Nuova Comafer Srl)	Via Galileo Ferraris, 11	Scafati	SA	Privata	Attività Produttiva				In attesa di indagine	1670	459990	4509921
5137S562	D.V.V. Plast Srl	Via Galileo Ferraris, 10	Scafati	SA	Privata	Attività Produttiva				In attesa di indagine	4016	460014	4509866
5137S564	Parcheggio Camion	Via De Risi	Scafati	SA	Privata	Attività Produttiva				In attesa di indagine	2719	459683	4510199
5137S565	San Paolina Srl	Via Dante Alighieri, 149	Scafati	SA	Privata	Attività Produttiva				In attesa di indagine	10724	461307	4511083
5137S566	La Formica Srl	Via Orta Longa, Trav. R. Lancia	Scafati	SA	Privata	Attività Produttiva				In attesa di indagine	17056	462290	4511508
5137S567	Ex Euroforme Srl	Via Capone	Scafati	SA	Privata	Attività Dismessa				In attesa di indagine	4354	459007	4511670
5137S568	Autotrasportatore F.lli Bencivenga	Via Capone, 75	Scafati	SA	Privata	Attività Produttiva				In attesa di indagine	1622	458806	4511640
5137S570	Autotrasportatore	Via Orta Longa	Scafati	SA	Privata	Attività Produttiva				In attesa di indagine	6335	462145	4512025
5137S571	Acanfora Srl	Via Passanti, 239	Scafati	SA	Privata	Attività Produttiva				In attesa di indagine	12813	459443	4512623
5137S572	Autodemolizioni Annunziata Romeo	Via Sant'Antonio Abate, 211	Scafati	SA	Privata	Attività Produttiva				In attesa di indagine	3071	460563	4509977
5137S574	P.V. Pegaso Carburanti	Via Annunziata	Scafati	SA	Privata	Punto Vendita Carburanti				In attesa di indagine	0	461529	4513597
5137S577	PVC Q8 n.8903	Via Bonifica, 61	Scafati	SA	Privata	Punto Vendita Carburanti				In attesa di indagine	150	458599	4510143
5137S578	P.V.C. Ip n. 42205 (ex Api)	Via Santa Maria la Carità - SP397	Scafati	SA	Privata	Punto Vendita Carburanti				In attesa di indagine	800	459437	4510132
5137S579	P.V.C. Ip n. 47328	Via Sant'Antonio Abate - SP134	Scafati	SA	Privata	Punto Vendita Carburanti				In attesa di indagine	500	460370	4510337

fonte: http://burc.regione.campania.it

Allegato 4-bis

Tabella 4-bis.3

Elenco recante il Contaminati nell'ex SIN "Bacino Idrografico del fiume Sarno" (CSPC Ex SIN Sarno)

Codice	Denominazione	Indirizzo	Comune	Prov.	Proprietà	Tipologia sito	Contaminanti			Iter Procedurale	Superficie (m^2)	coord_X	coord_Y
							Suolo	Acque sotterranee	Acque Superficiali / Sedimenti				
5137S580	P.V.C. Erg	Via Martiri D'Ungheria	Scafati	SA	Privata	Punto Vendita Carburanti				In attesa di indagine	80	459571	4511333
5137S581	P.V.C. Agip (Eni n. IT8973)	Via A. De Gasperi, 31	Scafati	SA	Privata	Punto Vendita Carburanti				In attesa di indagine	800	460292	4511680
5137S582	PVC Agip (Eni - IT28932)	Via Fosso Bagni, 61 Incrocio Via Terze	Scafati	SA	Privata	Punto Vendita Carburanti				In attesa di indagine	1800	460940	4511846
5137S583	P.V.C. Esso	Via Passanti, 274	Scafati	SA	Privata	Punto Vendita Carburanti				In attesa di indagine	0	459292	4512884
5137S586	PVC Acanfora Petroli Srl	Via Poggiomarino, 304 - SP21	Scafati	SA	Privata	Punto Vendita Carburanti				In attesa di indagine	800	461487	4514125
5137S588	Sopritendenza Archeologica	Via Pasquale Vitiello	Scafati	SA	Pubblica	Attività Produttiva				In attesa di indagine	7300	459033	4510495
5142S001	Loc. Madonna del Carmine	Loc. Madonna del Carmine	Siano	SA	Pubblica	Abbandono di Rifiuti in Scavo				In attesa di indagine	3200	475199	4517588
5142S500	Facom Gas Srl	Viale Kennedy, 20	Siano	SA	Privata	Industria a Rischio Incidente Rilevante				In attesa di indagine	12369	475076	4516137
5142S501	P.V.C. Q8 n. 8047	Viale Europa, 93	Siano	SA	Privata	Punto Vendita Carburanti				In attesa di indagine	300	474575	4516900
5142S502	P.V.C. Erg n. SA 045	Via Zambrano, 166	Siano	SA	Privata	Punto Vendita Carburanti				In attesa di indagine	70	474593	4516014

fonte: http://burc.regione.campania.it

Allegato 4-bis

Tabella 4-bis.4
Elenco recante il Censimento dei Siti Potenzialmente Contaminati nell'ex SIN "Pianura" (CSPC Ex SIN Pianura)

Codice	Denominazione	Indirizzo	Comune	Prov.	Proprietà	Tipologia sito	Contaminanti			Iter Procedurale	Superficie (m^2)	coord_X	coord_Y
							Suolo	Acque sotterranee	Acque Superficiali / Sedimenti				
3049P001	Cava Loc. Spadari	Loc. Quartiere Pianura	Napoli	NA	Pubblica	Abbandono di Rifiuti in Cava				In attesa di indagine	140000	428712	4523467
3049P002	Discarica Ex Di.Fra.Bi	Loc. Pisani	Napoli	NA	Privata	Discarica Privata				In attesa di indagine	243000	427294	4522766
3049P003	Discarica loc. Senga	Loc. Senga	Napoli	NA	Pubblica	Discarica Comunale				In attesa di indagine	481000	427190	4523492
3049P004	Discarica Ex C.I.T.E.T.	Loc. Casella Pisani quartiere Pianura	Napoli	NA	Privata	Discarica Comunale				In attesa di indagine	49000	428578	4522900
3049P005	Cava Loc. Casella Pisani	Loc. Casella Pisani	Napoli	NA	Pubblica/Privata	Abbandono di Rifiuti in Cava	IPA, Metalli e Metalloidi,PCB, Diossine e Furani	Metalli e Metalloidi, Idrocarburi		Piano di Caratterizzazione Eseguito	18000	427492	4523816

fonte: http://burc.regione.campania.it

Allegato 4-bis

Tabella 4-bis.5
Elenco recante il Censimento dei Siti sub-perimetrati non più ricadenti nel SIN "Bagnoli-Coroglio" (CSPC Ex SIN Bagnoli-Coroglio)

Codice	Denominazione	Indirizzo	Comune	Prov.	Proprietà	Tipologia sito	Contaminanti			Iter Procedurale	Superficie (m^2)	coord_X	coord_Y
							Suolo	Acque sotterranee	Acque Superficiali / Sedimenti				
3049B000	Ex R.F.I. Rete Ferroviaria Italiana	Loc. Campi Flegrei	Napoli	NA	Privata	Attività Dismessa	IPA, Metalli e Metalloidi, Idrocarburi	Metalli e Metalloidi, Idrocarburi		Piano di Caratterizzazione Eseguito	340000	432017	4519240
3049B002	Deposito Autobus Cavalleggeri D'Aosta	Via Cavalleggeri d'Aosta 33	Napoli	NA	Pubblica	Attività Produttiva				In attesa di indagine	32000	431180	4518618
3049B005	Terme di Agnano SpA	Via Agnano Astroni, 24	Napoli	NA	Privata	Attività Ricreativa				In attesa di indagine	717910	430048	4519868
3049B006	Ippodromi e Città SpA	Via Raffaele Ruggiero	Napoli	NA	Privata	Attività Ricreativa				In attesa di indagine	6658	429978	4520832
3049B008	La Rocca Autodemolizioni	Via Vicinale Micca, 19	Napoli	NA	Privata	Autodemolitore				In attesa di indagine	50236	429936	4521504
3049B009	Avicoltura	Via Circumvallazione dell'Antico Lago di Agnano	Napoli	NA	Privata	Attività Produttiva				In attesa di indagine	4586	430709	4520753
3049B010	Parteno Signal	Via Cavone degli Sbirri	Napoli	NA	Privata	Attività Produttiva				In attesa di indagine	2210	430402	4521339
3049B011	Enel distribuzione SpA DTR Campania Zona ASI NA	Via Agnano	Napoli	NA	Privata	Attività Produttiva	Metalli e Metalloidi, Idrocarburi	Metalli e Metalloidi, Alifatici Clorurati Cancerogeni, Alifatici Clorurati non Cancerogeni		Analisi di Rischio Presentata	18000	429257	4520797
3049B012	Poligoni Area	Via Cupa del poligono	Napoli	NA	Privata	Attività Ricreativa				In attesa di indagine	22185	432059	4518560
3049B014	Iovino Antonio Salfer Sas	Via Augusto Righi	Napoli	NA	Privata	Autodemolitore	Metalli e Metalloidi, PCB, IPA			Piano di Caratterizzazione Eseguito	1240	429011	4520492
3049B015	Base U.S. Naval support activity Naples	Via Scarfoglio Loc. Agnano	Napoli	NA	Privata	Punto Vendita Carburanti Dismesso				In attesa di indagine	50	428979	4520143
3049B016	Centro Autodemolizione Amato Vincenzo	Via Scarfoglio 5/N	Napoli	NA	Privata	Autodemolitore				In attesa di indagine	742	429310	4520220

fonte: http://burc.regione.campania.it

Allegato 4-bis

Tabella 4-bis.5

Elenco recante il Censimento dei Siti sub-perimetrati non più ricadenti nel SIN "Bagnoli-Coroglio" (CSPC Ex SIN Bagnoli-Coroglio)

Codice	Denominazione	Indirizzo	Comune	Prov.	Proprietà	Tipologia sito	Contaminanti			Iter Procedurale	Superficie (m^2)	coord_X	coord_Y
							Suolo	Acque sotterranee	Acque Superficiali / Sedimenti				
3049B019	P.V.C. 7202 Q8	Viale della Liberazione	Napoli	NA	Privata	Punto Vendita Carburanti				In attesa di indagine	90	430201	4519230
3049B020	Area alloggi Caserma "Cesare Battisti"	Via della Caserma di Cavalleria	Napoli	NA	Privata	Attività Dismessa	Metalli e Metalloidi, Diossine e Furani	Metalli, Idrocarburi, Aromatici		Piano di Caratterizzazione Eseguito	2500	431217	4518455
3049B023	Aree Residenziali, Sociali e Agricole (Ambiti: Agnano - Pisciarelli - Nato - Diocleziano - Bagnoli - Cavalleggeri - Coroglio)	Loc. Bagnoli - Coroglio	Napoli	NA	Pubblica	Aree Residenziali, Sociali ed Agricole	Metalli e Meatalloidi, IPA, Idrocarburi, PCB	Metalli e Metalloidi, Idrocarburi, Aromatici, PCB, IPA, Composti Inorganici e Ammoniaca		Analisi di Rischio Approvata	3941904	430000	4520799
3049B031	Linea 6 Metropolitana di Napoli Tratta Mostra/Campegna	Tratta Mostra-Campegna - via campegna	Napoli	NA	Privata	Abbandono incontrollato di rifiuti				In attesa di indagine	96278	432124	4518755
3049B032	Do.Vi Srl	Via Nuova Agnano	Napoli	NA	Privata	Punto Vendita Carburanti Dismesso				In attesa di indagine	6000	430462	4519135
3049B036	P.V.C. Total n. 45091 (Tiberina Petroli srl)	Via della Liberazione	Napoli	NA	Privata	Punto Vendita Carburanti				In attesa di indagine	250	430059	4519183
3049B037	Villa Adele Srl	Via Cincinnato 70 già Via Campegna 130	Napoli	NA	Privata	Attività Dismessa				In attesa di indagine	3042	431700	4518565
3049B038	Immobiliare Mediterranea - Area Via Barbagallo (Virgin Active)	Via Barbagallo	Napoli	NA	Privata	Attività Ricreativa	Metalli e Metalloidi	Metalli e Metalloidi		Piano di Caratterizzazione Eseguito	6000	430629	4519427

fonte: http://burc.regione.campania.it

Allegato 4-bis

Tabella 4-bis.5

Elenco recante il Censimento dei Siti sub-perimetrati non più ricadenti nel SIN "Bagnoli-Coroglio" (CSPC Ex SIN Bagnoli-Coroglio)

Codice	Denominazione	Indirizzo	Comune	Prov.	Proprietà	Tipologia sito	Contaminanti			Iter Procedurale	Superficie (m^2)	coord_X	coord_Y
							Suolo	Acque sotterranee	Acque Superficiali / Sedimenti				
3049B040	Linea 6 Metropolitana di Napoli Tratta Campegna/Porta del Parco	Via Campegna	Napoli	NA	Privata	Abbandono incontrollato di rifiuti				In attesa di indagine	3510	431879	4518561
3049B041	Quartier Generale NATO JFC Naples	Via della Liberazione	Napoli	NA	Privata	Ex Area Militare	Metalli e Metalloidi, Idrocarburi e IPA	Metalli e Metalloidi		Analisi di Rischio Approvata/Monitoraggio Soilgas	210745	429696	4519234

fonte: http://burc.regione.campania.it

Allegato 5

Tabella 5
Censimento dei Siti in Attesa di Indagini

Codice	Denominazione	Indirizzo	Comune	Prov.	Proprietà	Tipologia sito	Iter Procedurale
1001C500	Eco Global Service Srl	Via Molino, 2	Ailano	CE	Privata	Attività Produttiva	In attesa di indagine
1002C501	Melillo Raffaele	Via Scafa	Alife	CE	Privata	Attività Produttiva	In attesa di indagine
1002C502	Ge.Rn. Italia Sas	Zona ind. ASI, Loc. Poste	Alife	CE	Privata	Attività Produttiva	In attesa di indagine
1002C503	Metalfer Sas	Via Parazzetto - Zona ASI	Alife	CE	Privata	Impianto Trattamento Rifiuti	In attesa di indagine
1003C004	Discarica Comunale Loc. Fraolise	Loc. Fraolise	Alvignano	CE	Pubblica	Discarica Comunale	In attesa di indagine
1003C005	Loc. Strada comunale Alifani	Loc. Strada Comunale Alifani	Alvignano	CE	Pubblica	Abbandono di Rifiuti in Scavo	In attesa di indagine
1003C501	Fertilandia Sas	Loc. Sagliutella	Alvignano	CE	Privata	Attività Produttiva	In attesa di indagine
1007C500	Guarino Salvatore	Loc. Ferranzano	Bellona	CE	Privata	Autodemolitore	In attesa di indagine
1007C501	Ilside	SS 264, Fraz. Triflisco	Bellona	CE	Privata	Impianto Trattamento Rifiuti	In attesa di indagine
1007C502	Eco Terra Srl	Loc. Trillisco - Contrada Ferranzano	Bellona	CE	Privata	Attività Produttiva	In attesa di indagine
1009C500	Autovolturno SpA	Via S.S. 158 Km. 96,600	Caiazzo	CE	Privata	Attività Produttiva	In attesa di indagine
1009C501	Baby sud		Caiazzo	CE	Privata	Attività Dismessa	In attesa di indagine
1009C502	Demanio (Lavorazione inerti fluviali)	Loc. Santa Cristina - Maschioni	Caiazzo	CE	Privata	Attività Produttiva	In attesa di indagine
1009C503	C.M.T.	Loc. S. Cristina - Maschioni (II)	Caiazzo	CE	Privata	Impianto Trattamento Rifiuti	In attesa di indagine
1010C002	Cava Loc. Monticello	Loc. Monticello	Calvi Risorta	CE	Privata	Cava Dismessa	In attesa di indagine
1010C500	Ciancio Vincenzo	Via SS Casilina Km 184,400	Calvi Risorta	CE	Privata	Autodemolitore	In attesa di indagine
1010C501	La Vittoria Srl	Via Circumvallazione - Loc. Capozzola	Calvi Risorta	CE	Privata	Attività Produttiva	In attesa di indagine
1010C502	Eco 2000	S.S. Appia km 189+200	Calvi Risorta	CE	Privata	Attività Produttiva	In attesa di indagine
1010C503	Moccia Irme SpA	Località Costa di Mirabella - Via Carceri	Calvi Risorta	CE	Privata	Attività Produttiva	In attesa di indagine

fonte: http://burc.regione.campania.it

Allegato 5

Tabella 5
Censimento dei Siti in Attesa di Indagini

Codice	Denominazione	Indirizzo	Comune	Prov.	Proprietà	Tipologia sito	Iter Procedurale
1023C500	M.T.D. Service Snc	Via Roma, 79	Castel Campagnano	CE	Privata	Attività Produttiva	In attesa di indagine
1026C500	Ind. Calce di Francesco Vozza Srl	Loc. Lenze	Castel Morrone	CE	Privata	Attività Produttiva	In attesa di indagine
1026C501	Sud Imballi Sas	Loc. Balzi - Via Taverna Vecchia	Castel Morrone	CE	Privata	Attività Produttiva	In attesa di indagine
1033C001	Discarica Comunale Loc. Cappella	Loc. Cappella	Dragoni	CE	Pubblica	Discarica Comunale	In attesa di indagine
1045C001	Discarica Comunle Loc. Cesco Cupo	Loc. Cesco Cupo	Liberi	CE	Pubblica	Discarica Comunale	In attesa di indagine
1050C500	De Iorio Florindo	Loc. Sarcioni	Marzano Appio	CE	Privata	Attività Produttiva	In attesa di indagine
1055C500	Ex Ceramica Vavid	SP 141 - Spartimento - Ceraso	Pastorano	CE	Privata	Attività Dismessa	In attesa di indagine
1055C502	Casilina Metalli Sas	S.S. Casilina km 192	Pastorano	CE	Privata	Attività Produttiva	In attesa di indagine
1056C500	Monte S.Croce-Calcari	S.Croce-Calcari	Piana di Monte Verna	CE	Privata	Attività Produttiva	In attesa di indagine
1057C002	Ex art. 13 Loc. Via Canneto (Adiacente mattatoio)	Via Canneto	Piedimonte Matese	CE	Pubblica	Sito di Stoccaggio Provvisorio	In attesa di indagine
1057C500	Ex Manifatture del Matese SpA	S.P. 331 Km 3	Piedimonte Matese	CE	Privata	Attività Dismessa	In attesa di indagine
1057C501	Puglia Maria	Via SS 158 dir.Sud - Strada Provinciale 331	Piedimonte Matese	CE	Privata	Autodemolitore	In attesa di indagine
1057C502	Se.Ri. Srl	Via Canneto	Piedimonte Matese	CE	Privata	Attività Produttiva	In attesa di indagine
1058C501	Nocerino Vincenzo	Via Pantano	Pietramelara	CE	Privata	Autodemolitore	In attesa di indagine
1060C001	Discarica Comunale Loc. Cauciano	Loc. Cauciano	Pignataro Maggiore	CE	Pubblica	Discarica Comunale	In attesa di indagine
1061C500	Ricciardi Srl	Loc. Campaniello	Pontelatone	CE	Privata	Attività Produttiva	In attesa di indagine
1063C002	Cava Carena Scarafone	Strada per Centrale Enel	Prata Sannita	CE	Pubblica	Cava Dismessa	In attesa di indagine
1064C001	Discarica Comunale Loc. Starzelle	Loc. Starzelle	Pratella	CE	Pubblica	Discarica Comunale	In attesa di indagine

fonte: http://burc.regione.campania.it

Allegato 5

Tabella 5
Censimento dei Siti in Attesa di Indagini

Codice	Denominazione	Indirizzo	Comune	Prov.	Proprietà	Tipologia sito	Iter Procedurale
1065C500	Cava Taverna-Calcare	Loc. Taverna	Presenzano	CE	Privata	Cava Dismessa	In attesa di indagine
1065C501	Cava San Rocco-Calcare	Loc. S. Rocco	Presenzano	CE	Privata	Cava Dismessa	In attesa di indagine
1065C502	M.C. Group Molise Congl.ti SpA	Loc. Pratole	Presenzano	CE	Privata	Attività Produttiva	In attesa di indagine
1065C503	Comp.Eco. 2001 Srl	Via Vicinale Moracone	Presenzano	CE	Privata	Attività Produttiva	In attesa di indagine
1079C500	Vecchiarino Bruno & G. Sas	Via Riaine, 7	San Pietro Infine	CE	Privata	Attività Produttiva	In attesa di indagine
1089C001	Cava Loc. Calce Idrata	S.P. per Francolise	Sparanise	CE	Pubblica	Cava Dismessa	In attesa di indagine
1089C500	Gra.Mar. Srl	Statale Appia 7/bis km 188,1	Sparanise	CE	Privata	Attività Produttiva	In attesa di indagine
1091C500	Pirotecnica Teanese Srl	Loc. Crocelle	Teano	CE	Privata	Attività Produttiva	In attesa di indagine
1091C501	Casertano Salvatore	Loc. Torricelle	Teano	CE	Privata	Autodemolitore	In attesa di indagine
1091C502	Edil Pio	Loc. Cantina	Teano	CE	Privata	Attività Produttiva	In attesa di indagine
1091C505	P.V.C. Q8 7781	Teano Est Autostrada A1	Teano	CE	Privata	Punto Vendita Carburanti	In attesa di indagine
1093C001	Cava Vallicelle	Loc. Vallicelle	Tora e Piccilli	CE	Privata	Cava Dismessa	In attesa di indagine
1095C500	Cava cod. 61095/05		Vairano Patenora	CE	Privata	Cava Dismessa	In attesa di indagine
1095C501	Cava Loc.Patenara	Via Patenara	Vairano Patenora	CE	Privata	Cava Dismessa	In attesa di indagine
1095C502	Cava cod.61095/02	Contrada Pizzomonte	Vairano Patenora	CE	Privata	Cava Dismessa	In attesa di indagine
1095C503	Cava cod. 61095/03	Via Patenara	Vairano Patenora	CE	Privata	Cava Dismessa	In attesa di indagine
1095C504	Cava cod. 61095/01	Contrada Voltore	Vairano Patenora	CE	Privata	Cava Dismessa	In attesa di indagine
1095C505	Cava cod. 61095/06		Vairano Patenora	CE	Privata	Cava Dismessa	In attesa di indagine
1095C506	Cava cod. 61095/07	Loc. Marzaniello	Vairano Patenora	CE	Privata	Cava Dismessa	In attesa di indagine
1095C507	Cava cod. 61095/08	Loc. Carelli	Vairano Patenora	CE	Privata	Cava Dismessa	In attesa di indagine
1095C508	Cava cod. 61095/09	Loc. Collecaverin	Vairano Patenora	CE	Privata	Cava Dismessa	In attesa di indagine
1096C001	Ex Discarica Comunale Loc. Ariole	Loc. Ariole	Valle Agricola	CE	Pubblica	Discarica Comunale	In attesa di indagine
2003C500	Festa Giovanni	Via Ferrovia - Loc. Falcetti	Apice	BN	Privata	Autodemolitore	In attesa di indagine

fonte: http://burc.regione.campania.it

Allegato 5

Tabella 5
Censimento dei Siti in Attesa di Indagini

Codice	Denominazione	Indirizzo	Comune	Prov.	Proprietà	Tipologia sito	Iter Procedurale
2003C501	M.L.S. Snc	Contrada S.Lucia	Apice	BN	Privata	Impianto Trattamento Rifiuti	In attesa di indagine
2004C500	Eco Service Sannita	S.S. Appia Km. 255	Apollosa	BN	Privata	Impianto Trattamento Rifiuti	In attesa di indagine
2007C500	Azienda Agricola "Contrada Chiaia"	Contrada Chiaia	Baselice	BN	Privata	Attività Produttiva	In attesa di indagine
2008C504	F.lli Forgione Snc	Via Nazionale - Zona PIP	Benevento	BN	Privata	Autodemolitore	In attesa di indagine
2015C500	Impianto Stir Loc. zona industriale	Zona Industriale	Casalduni	BN	Pubblica	Impianto Trattamento Rifiuti	In attesa di indagine
2026C002	Cava Castelluccio	Loc. Cava Castelluccio	Cusano Mutri	BN	Pubblica	Cava Dismessa	In attesa di indagine
2048C500	Napolitano Pasquale	Via Nazionale Appia	Paolisi	BN	Privata	Autodemolitore	In attesa di indagine
2054C002	Cava di Pontelandolfo	Località Lombardara	Pontelandolfo	BN	Pubblica	Cava Dismessa	In attesa di indagine
2057C500	Plastik Forte	Via Taglianaso, 5	San Bartolomeo in Galdo	BN	Privata	Attività Produttiva	In attesa di indagine
2061C500	Edil di Cerbo	Viale della Rimembranza, 32	San Lorenzello	BN	Privata	Attività Produttiva	In attesa di indagine
2070C500	Suppa Angelo	Via Sanquinito	Sant'Agata de' Goti	BN	Privata	Autodemolitore	In attesa di indagine
2070C501	Libardi Antonio	Via Bagnoli, 77	Sant'Agata de' Goti	BN	Privata	Autodemolitore	In attesa di indagine
2071C500	C.B.C. Srl	Contrada San Marcello	Sant'Angelo a Cupolo	BN	Privata	Attività Produttiva	In attesa di indagine
2074C501	Ex Cetel	Via S. Agatella	Telese Terme	BN	Privata	Attività Dismessa	In attesa di indagine
3002C501	Ver.Fer. Srl	3° Traversa Saggese, 4	Afragola	NA	Privata	Impianto Trattamento Rifiuti	In attesa di indagine
3002C502	Metal Co.Ba. Sas	IV Traversa Saggese, 7/9	Afragola	NA	Privata	Impianto Trattamento Rifiuti	In attesa di indagine
3002C503	Italiana Recuperi	Via Cirillo, 47	Afragola	NA	Privata	Impianto Trattamento Rifiuti	In attesa di indagine
3002C504	Eurobroker's	Via Saggese, 6	Afragola	NA	Privata	Attività Produttiva	In attesa di indagine
3002C505	Edil.Cem. Sas	Via Traversa Cinquevie, 10	Afragola	NA	Privata	Attività Produttiva	In attesa di indagine
3002C506	De Rosa Antonio	Via Nunziatella, 90	Afragola	NA	Privata	Attività Produttiva	In attesa di indagine
3003C500	Medaglia Matteo	Località Fiubana	Agerola	NA	Privata	Attività Produttiva	In attesa di indagine
3003C502	Fusco Gaetano	Via Ponte, 2	Agerola	NA	Privata	Attività Produttiva	In attesa di indagine

fonte: http://burc.regione.campania.it

Allegato 5

Tabella 5
Censimento dei Siti in Attesa di Indagini

Codice	Denominazione	Indirizzo	Comune	Prov.	Proprietà	Tipologia sito	Iter Procedurale
3003C503	Cuomo Lucia	Via Punta Fenile, 38	Agerola	NA	Privata	Attività Produttiva	In attesa di indagine
3004C500	Vittorio Pontecorvo Snc	Via Tommaso de Tommaso, 64b	Anacapri	NA	Privata	Attività Produttiva	In attesa di indagine
3004C501	De Turris Mario	Via Nuova del Faro, 84	Anacapri	NA	Privata	Attività Produttiva	In attesa di indagine
3005C500	Ecocart Srl	Via dell'Agnolo, 19	Arzano	NA	Privata	Attività Produttiva	In attesa di indagine
3005C501	Del. Eco Srl	Loc. Sette Re, Zona ASI	Arzano	NA	Privata	Impianto Trattamento Rifiuti	In attesa di indagine
3005C503	F.A.N. Europe Lighting	Via Tavernola, 37	Arzano	NA	Privata	Attività Produttiva	In attesa di indagine
3005C504	Pedato Domenico	Via Rettifilo al Bravo, 249	Arzano	NA	Privata	Attività Produttiva	In attesa di indagine
3005C505	Autofficina Pargas	Via Atellana 29	Arzano	NA	Privata	Attività Produttiva	In attesa di indagine
3005C507	Latempa Metalli Sas	Via Rettifilo al Bravo,15	Arzano	NA	Privata	Attività Produttiva	In attesa di indagine
3005C508	L'Arzanese Srl	Via Circumvallazione,137	Arzano	NA	Privata	Impianto Trattamento Rifiuti	In attesa di indagine
3005C509	Edil Trasporti Snc	Corso Salvatore D'Amato S.C.	Arzano	NA	Privata	Attività Produttiva	In attesa di indagine
3005C510	Eco Italia Pneumatici Sas	Via Rettifilo al Bravo - Masseria Agnolo	Arzano	NA	Privata	Attività Produttiva	In attesa di indagine
3005C511	Caporale Snc	Via Tavernola, 3	Arzano	NA	Privata	Attività Produttiva	In attesa di indagine
3005C512	C.L.I.P. Sas	Via A. Pecchia, 211	Arzano	NA	Privata	Impianto Trattamento Rifiuti	In attesa di indagine
3005C513	Aprile Anna	Via B. Croce, 50	Arzano	NA	Privata	Attività Produttiva	In attesa di indagine
3005C514	Itb Srl	Corso D'Amato n. 77	Arzano	NA	Privata	Attività Produttiva	In attesa di indagine
3007C001	Discarica Comunale Cava Pallarito	Loc. Cava Pallarito	Barano d'Ischia	NA	Pubblica/Privata	Discarica Comunale	In attesa di indagine
3012C500	Ecologica sud	Viale della Resistenza, 122	Calvizzano	NA	Privata	Impianto Trattamento Rifiuti	In attesa di indagine
3012C501	Smalt Eco Srl	Viale della Resistenza, 122	Calvizzano	NA	Privata	Attività Produttiva	In attesa di indagine

fonte: http://burc.regione.campania.it

Allegato 5

Tabella 5
Censimento dei Siti in Attesa di Indagini

Codice	Denominazione	Indirizzo	Comune	Prov.	Proprietà	Tipologia sito	Iter Procedurale
3014C502	La nuova Forza Edile Snc	Via Provinciale Marina Grande, 117	Capri	NA	Privata	Attività Produttiva	In attesa di indagine
3014C503	Porta Costruzioni Srl	Via Provinciale per Anacapri, 21	Capri	NA	Privata	Attività Produttiva	In attesa di indagine
3014C504	Salvia Salvatore	Via Provinciale Marina Grande, 141	Capri	NA	Privata	Attività Produttiva	In attesa di indagine
3015C500	Iserniauto Sas	Via Sansonetti, 44	Carbonara di Nola	NA	Privata	Autodemolitore	In attesa di indagine
3016C500	Barra Arcangelo	Via S. Eufemia Angolo C. Italia	Cardito	NA	Privata	Autodemolitore	In attesa di indagine
3016C501	S.E.M. Srl/Del Fran	Via Milano, 1	Cardito	NA	Privata	Autodemolitore	In attesa di indagine
3016C502	Granfer Snc	Via S. Eufemia, 37	Cardito	NA	Privata	Autodemolitore	In attesa di indagine
3016C503	Barra Michele	Via Taverna, 57	Cardito	NA	Privata	Attività Produttiva	In attesa di indagine
3016C504	M.B. Argenti Sas	Strada 1° Masseria Lombardi, 32/34	Cardito	NA	Privata	Attività Produttiva	In attesa di indagine
3016C505	S.E.A. Srl	Corso Cesare Battisti, 151-157	Cardito	NA	Privata	Attività Produttiva	In attesa di indagine
3016C506	Sorrentex due Srl	Via Palizzi, 1	Cardito	NA	Privata	Attività Produttiva	In attesa di indagine
3017C500	Liquigas	Via Giovanni Falcone, 25	Casalnuovo di Napoli	NA	Privata	Attività Produttiva	In attesa di indagine
3017C501	Italia Combustibili Srl	Via Nazionale delle Puglie, 65	Casalnuovo di Napoli	NA	Privata	Attività Produttiva	In attesa di indagine
3017C502	Ra.M.Oil SpA	Via Filichito - Tavernova 16/A	Casalnuovo di Napoli	NA	Privata	Attività Produttiva	In attesa di indagine
3017C503	Ce.Pi.Mo. Sas	Via Strettola alla Fontana	Casalnuovo di Napoli	NA	Privata	Autodemolitore	In attesa di indagine
3017C504	Cennamo Elia & C. Snc	Via Comunale delle Puglie 13/14	Casalnuovo di Napoli	NA	Privata	Autodemolitore	In attesa di indagine

fonte: http://burc.regione.campania.it

Allegato 5

Tabella 5
Censimento dei Siti in Attesa di Indagini

Codice	Denominazione	Indirizzo	Comune	Prov.	Proprietà	Tipologia sito	Iter Procedurale
3017C505	Marafer	Via Nazionale delle Puglie - Rione Fico, 83	Casalnuovo di Napoli	NA	Privata	Autodemolitore	In attesa di indagine
3017C506	Vesuviana Metalli Srl	Via Nazionale delle Puglie Km 35,600	Casalnuovo di Napoli	NA	Privata	Impianto Trattamento Rifiuti	In attesa di indagine
3017C508	International Srl	Via Nazionale delle Puglie Km 35,925	Casalnuovo di Napoli	NA	Privata	Attività Produttiva	In attesa di indagine
3017C509	Copas Sas	Via S. Giuliano	Casalnuovo di Napoli	NA	Privata	Attività Produttiva	In attesa di indagine
3017C510	Ricicla Sas	Via Nazionale delle Puglie, 188	Casalnuovo di Napoli	NA	Privata	Attività Produttiva	In attesa di indagine
3017C511	Rudy S.r.L (Ex Covermax Srl)	Via S. Giuliano/Via Strettola	Casalnuovo di Napoli	NA	Privata	Attività Produttiva	In attesa di indagine
3020C500	Coelta Srl	Viale Agrigento, 12	Casandrino	NA	Privata	Attività Produttiva	In attesa di indagine
3020C501	Alario Armando	Via Napoli, 130	Casandrino	NA	Privata	Attività Produttiva	In attesa di indagine
3020C502	Sirti SpA	Via Napoli, 125	Casandrino	NA	Privata	Attività Produttiva	In attesa di indagine
3021C500	Metaltessile Snc	Corso Italia, 68-69	Casavatore	NA	Privata	Autodemolitore	In attesa di indagine
3021C502	Italfua Srl	Via L. Da Vinci, 20	Casavatore	NA	Privata	Attività Produttiva	In attesa di indagine
3021C503	Autogas Meridionale SpA	Viale delle Industrie	Casavatore	NA	Privata	Attività Produttiva	In attesa di indagine
3021C506	Tlem	Via Traversa Rossa	Casavatore	NA	Privata	Attività Produttiva	In attesa di indagine
3023C500	Panariello Ciro	Via G. Pascoli	Casoria	NA	Privata	Autodemolitore	In attesa di indagine
3023C501	Dess Sas	Via Quattro Giornate, 5	Casoria	NA	Privata	Autodemolitore	In attesa di indagine
3023C502	Lidia Di Gaudiero Maria Grazia	Via Circumvallazione Esterna Angolo Via Cava	Casoria	NA	Privata	Autodemolitore	In attesa di indagine
3023C503	Marafer	Via Circumvallazione Esterna	Casoria	NA	Privata	Autodemolitore	In attesa di indagine
3023C504	Pigno Giuseppe	Via Cava, 1	Casoria	NA	Privata	Autodemolitore	In attesa di indagine

fonte: http://burc.regione.campania.it

Allegato 5

Tabella 5
Censimento dei Siti in Attesa di Indagini

Codice	Denominazione	Indirizzo	Comune	Prov.	Proprietà	Tipologia sito	Iter Procedurale
3023C505	Campania Macero	Via Traversa Russo SS Sannitica, 87	Casoria	NA	Privata	Impianto Trattamento Rifiuti	In attesa di indagine
3023C507	Ex Montefibre	Via Boccaccio	Casoria	NA	Privata	Attività Dismessa	In attesa di indagine
3023C508	Alfarano Raffaele Srl	Via Garibaldi, 14	Casoria	NA	Privata	Attività Produttiva	In attesa di indagine
3023C509	Almet Srl	Via Garibaldi, 14	Casoria	NA	Privata	Attività Produttiva	In attesa di indagine
3023C510	Autodemolizioni Giuseppe Spigno	Via Michelangelo, 18	Casoria	NA	Privata	Autodemolitore	In attesa di indagine
3023C511	Transider Sud Srl	Via Diaz, 102	Casoria	NA	Privata	Attività Produttiva	In attesa di indagine
3023C512	Gentile Gaetano	Via S. Rocco, 21	Casoria	NA	Privata	Attività Produttiva	In attesa di indagine
3023C513	La Campania Macero Srl	SS Sannitica, 87 Traversa Russo Km 8.540	Casoria	NA	Privata	Attività Produttiva	In attesa di indagine
3023C514	La Napoletana Stracci Snc	Via Indipendenza, 23	Casoria	NA	Privata	Attività Produttiva	In attesa di indagine
3023C515	Trasformet Srl Unipersonale	Via G. Pascoli, II Traversa	Casoria	NA	Privata	Attività Produttiva	In attesa di indagine
3023C516	Metal Srl	Via Garibaldi, 14	Casoria	NA	Privata	Attività Produttiva	In attesa di indagine
3023C517	Metallurgica Meridionale Srl	Via G. Pascoli, II Traversa	Casoria	NA	Privata	Attività Produttiva	In attesa di indagine
3023C518	Redermet Srl	Via G. Pascoli, II Traversa	Casoria	NA	Privata	Attività Produttiva	In attesa di indagine
3023C519	Sidermet Sas	Via IV Novembre, 47 - SS 87 Km 8,540	Casoria	NA	Privata	Attività Produttiva	In attesa di indagine
3023C520	So.Co.Edil. Srl	Via P. Nenni 3° Traversa, 61/63	Casoria	NA	Privata	Attività Produttiva	In attesa di indagine
3023C521	T.P.S. Technical Printer Service Sas	Via Padula, 1 Angolo Cittadella	Casoria	NA	Privata	Attività Produttiva	In attesa di indagine
3023C524	Imi Sud Srl (Ex Carrino e Ads Srl)	Via Diaz 102	Casoria	NA	Privata	Attività Produttiva	In attesa di indagine
3023C527	T.A.V. R.F.I.	Corso Novara, 10	Casoria	NA	Privata	Attività Produttiva	In attesa di indagine

fonte: http://burc.regione.campania.it

Allegato 5

Tabella 5
Censimento dei Siti in Attesa di Indagini

Codice	Denominazione	Indirizzo	Comune	Prov.	Proprietà	Tipologia sito	Iter Procedurale
3026C500	Fran.Fer Srl	Viale G. Marconi	Cercola	NA	Privata	Autodemolitore	In attesa di indagine
3026C501	Icla (Ex Fondedile)	Via Argine	Cercola	NA	Privata	Attività Produttiva	In attesa di indagine
3026C502	Italtex Sas	Via Valente, 19	Cercola	NA	Privata	Attività Produttiva	In attesa di indagine
3026C503	John's Furs 2 Sas	Viale G. Marconi, 29	Cercola	NA	Privata	Attività Produttiva	In attesa di indagine
3026C504	Pezzamificio Ruggitex	Viale G. Marconi, 26	Cercola	NA	Privata	Attività Produttiva	In attesa di indagine
3026C505	Agangi Tessile	Via Monteoliveto, 37	Cercola	NA	Privata	Attività Produttiva	In attesa di indagine
3026C506	Centro Ecologico Belfiore Srl	Via Travi, 28	Cercola	NA	Privata	Attività Produttiva	In attesa di indagine
3030C501	Capone Salvatore	Via della Repubblica, 3	Crispano	NA	Privata	Attività Produttiva	In attesa di indagine
3030C502	Cennamo Biagio	Via Matteotti, 13	Crispano	NA	Privata	Attività Produttiva	In attesa di indagine
3030C503	Clotheng	Via S. Barbara 1° Traversa	Crispano	NA	Privata	Attività Produttiva	In attesa di indagine
3030C504	Cosentino Franco	Via Gramsci, 3	Crispano	NA	Privata	Attività Produttiva	In attesa di indagine
3030C505	F.lli Esposito Sas	Via Frattapiccola	Crispano	NA	Privata	Attività Produttiva	In attesa di indagine
3030C506	Grimal Fer Sas	Via Provinciale Crispano - Frattamaggiore, 67	Crispano	NA	Privata	Attività Produttiva	In attesa di indagine
3030C507	Ital Tex Sas	Via L. Da Vinci	Crispano	NA	Privata	Attività Produttiva	In attesa di indagine
3030C508	Orefice Vincenzo	Via Napoli, 13	Crispano	NA	Privata	Attività Produttiva	In attesa di indagine
3030C509	Pa.Fo. Sas	Via Frattapiccola	Crispano	NA	Privata	Attività Produttiva	In attesa di indagine
3030C510	Pagano Rosaria	Via Giovanni XXIII, 1	Crispano	NA	Privata	Attività Produttiva	In attesa di indagine
3030C511	Pellino Angelo	Via Madonnella, 23	Crispano	NA	Privata	Attività Produttiva	In attesa di indagine
3030C512	Pezzamificio Crispino Srl	Via Foscolo Angolo Via Genova	Crispano	NA	Privata	Attività Produttiva	In attesa di indagine
3030C513	Tessipalma Sas	Via A. Moro, 9	Crispano	NA	Privata	Attività Produttiva	In attesa di indagine
3030C514	Capasso Nicola	Via Pizzo delle Canne, 17	Crispano	NA	Privata	Attività Produttiva	In attesa di indagine

fonte: http://burc.regione.campania.it

Allegato 5

Tabella 5
Censimento dei Siti in Attesa di Indagini

Codice	Denominazione	Indirizzo	Comune	Prov.	Proprietà	Tipologia sito	Iter Procedurale
3031C500	F.lli Calise	Via G. Mazzarella	Forio	NA	Privata	Autodemolitore	In attesa di indagine
3032C500	Plug and Play Sas	Via P. M. Vergara, 191	Frattamaggiore	NA	Privata	Attività Produttiva	In attesa di indagine
3033C500	Commet Srl	Via Sacco e Vanzetti, 5	Frattaminore	NA	Privata	Autodemolitore	In attesa di indagine
3033C501	Ce.Saf. Sas	Via IV Novembre, 62	Frattaminore	NA	Privata	Attività Produttiva	In attesa di indagine
3033C502	Capasso Umberto	Via Spagnolo - Fabbricato Sciarra	Frattaminore	NA	Privata	Attività Produttiva	In attesa di indagine
3036C500	Sofer Sas	Località Trivio della Maddalena	Grumo Nevano	NA	Privata	Autodemolitore	In attesa di indagine
3036C501	Salvatore Francesco & C. Snc	Via Mazzini, 9	Grumo Nevano	NA	Privata	Attività Produttiva	In attesa di indagine
3036C502	Capasso Ciro	Via G. Verdi, 7	Grumo Nevano	NA	Privata	Attività Produttiva	In attesa di indagine
3038C501	Cavi Enel	Zona a ridosso dell'Area Protetta "Regno di Nettuno"	Lacco Ameno	NA	Privata	Sversamento in Area Acquatica	In attesa di indagine
3039C500	Paolillo Antonio	Corso Vittorio Emanuele Traversa Campo Sportivo	Lettere	NA	Privata	Attività Produttiva	In attesa di indagine
3041C003	Loc. Via fuori Agnano c/o eremo di Pietra Spaccata	Loc. Via fuori Agnano c/o eremo di Pietraspaccata	Marano di Napoli	NA	Pubblica	Sversamento in Area Acquatica	In attesa di indagine
3041C006	Loc. Coree di Sotto	Via Coree di Sotto	Marano di Napoli	NA	Privata	Abbandono di Rifiuti in Scavo	In attesa di indagine
3044C500	Vianaccia Srl	Via Pontone a Sant'Agata, 4/A	Massa Lubrense	NA	Privata	Attività Produttiva	In attesa di indagine
3044C501	Autodemolizione Celentano Giuseppe	Via Reola	Massa Lubrense	NA	Privata	Autodemolitore	In attesa di indagine
3048C002	Loc. Via della Resistenza	Via della Resistenza	Mugnano di Napoli	NA	Pubblica	Abbandono di Rifiuti in Scavo	In attesa di indagine
3048C500	Pirofer Snc	Via G. Gentile, 27	Mugnano di Napoli	NA	Privata	Autodemolitore	In attesa di indagine
3048C501	Licafer Snc	Via C. Colombo	Mugnano di Napoli	NA	Privata	Autodemolitore	In attesa di indagine

fonte: http://burc.regione.campania.it

Allegato 5

Tabella 5
Censimento dei Siti in Attesa di Indagini

Codice	Denominazione	Indirizzo	Comune	Prov.	Proprietà	Tipologia sito	Iter Procedurale
3048C502	Brina Antonietta	Corso Italia, 100	Mugnano di Napoli	NA	Privata	Autodemolitore	In attesa di indagine
3048C503	Gemacri due Srl	Via Don Minzoni, 19	Mugnano di Napoli	NA	Privata	Attività Produttiva	In attesa di indagine
3049C500	Wormald Italiana SpA	Via Pietro Raimondi	Napoli	NA	Privata	Impianto Trattamento Rifiuti	In attesa di indagine
3049C503	Ecopartenope	Via Padula 5	Napoli	NA	Privata	Impianto Trattamento Rifiuti	In attesa di indagine
3049C504	Anca Plastica	Via Cannola al Trivio 24	Napoli	NA	Privata	Impianto Trattamento Rifiuti	In attesa di indagine
3049C506	Margarita Carlo	Via Casoria, 38	Napoli	NA	Privata	Autodemolitore	In attesa di indagine
3049C507	Nasti Salvatore	Via Santa Maria alle Catene alle Fontanelle	Napoli	NA	Privata	Attività Produttiva	In attesa di indagine
3049C508	Ciliberti Gaetano	Via Circum.Esterna Km 1	Napoli	NA	Privata	Autodemolitore	In attesa di indagine
3049C509	Lugima Sas	Via U. Masoni	Napoli	NA	Privata	Autodemolitore	In attesa di indagine
3049C510	Ostinato Salvatore	Via Vicinale Spadari, 13	Napoli	NA	Privata	Autodemolitore	In attesa di indagine
3049C511	Sacco Antonio	Via Camillo Tutini 4/bis	Napoli	NA	Privata	Autodemolitore	In attesa di indagine
3049C512	Palmieri Giuseppe	Via Vicinale Romano 1	Napoli	NA	Privata	Autodemolitore	In attesa di indagine
3049C513	Demauto Sas	Via Circumv. Esterna	Napoli	NA	Privata	Autodemolitore	In attesa di indagine
3049C514	Sidercar Sas	Via Montagna Spaccata 472	Napoli	NA	Privata	Autodemolitore	In attesa di indagine
3049C515	Sibilo Rosa	Via U. Masoni 182	Napoli	NA	Privata	Autodemolitore	In attesa di indagine
3049C516	Ciga Cars Srl	Via Taddeo Da Sessa C.D. IS C6	Napoli	NA	Privata	Autodemolitore	In attesa di indagine
3049C517	Cavagnoli Salvatore	Via S.Maria Del Pianto	Napoli	NA	Privata	Autodemolitore	In attesa di indagine
3049C518	Barlese Cristoforo	Via R.Marfella, Ang.Ianfolla	Napoli	NA	Privata	Autodemolitore	In attesa di indagine
3049C520	F.lli di Vicino Snc	Via Caserta al Bravo 200	Napoli	NA	Privata	Autodemolitore	In attesa di indagine

fonte: http://burc.regione.campania.it

Allegato 5

Tabella 5
Censimento dei Siti in Attesa di Indagini

Codice	Denominazione	Indirizzo	Comune	Prov.	Proprietà	Tipologia sito	Iter Procedurale
3049C521	Giordano Sandro	Via Cimitero 40	Napoli	NA	Privata	Autodemolitore	In attesa di indagine
3049C522	Ferrautoricambi Sas	Via Domenico Padula 85	Napoli	NA	Privata	Autodemolitore	In attesa di indagine
3049C523	Ditta Meola Anna	Vicoletto S. Gennaro dei Poveri	Napoli	NA	Privata	Autodemolitore	In attesa di indagine
3049C524	Ditta Pace	Via S. Maria del Pianto	Napoli	NA	Privata	Deposito Giudiziario	In attesa di indagine
3049C525	P.V.C. Erg	Piazza F. Coppola	Napoli	NA	Privata	Punto Vendita Carburanti	In attesa di indagine
3049C533	P.V.C. Esso	Corso Amedeo di Savoia Tondo	Napoli	NA	Privata	Punto Vendita Carburanti	In attesa di indagine
3049C534	Verde Giuseppe	Via A. C. De Meis, 249	Napoli	NA	Privata	Attività Produttiva	In attesa di indagine
3049C535	Aprile Antonio	Calata Capodichino, 220	Napoli	NA	Privata	Attività Produttiva	In attesa di indagine
3049C536	Armando Orlanducci & F.lli Snc	Via Luigi Tammaro, 25	Napoli	NA	Privata	Attività Produttiva	In attesa di indagine
3049C537	Autotrasporti Tran Sas	Via Botteghelle Traversa Chicco	Napoli	NA	Privata	Attività Produttiva	In attesa di indagine
3049C538	Capuozzo Maria Rosaria	Via S. Cosmo Fuori Porta Nolana, 91/93	Napoli	NA	Privata	Attività Produttiva	In attesa di indagine
3049C539	Luongo Carlo & C.	Via Vicinale Cannola, 6	Napoli	NA	Privata	Attività Produttiva	In attesa di indagine
3049C540	Carrese Srl	Via Cupa del Segretario, 95	Napoli	NA	Privata	Attività Produttiva	In attesa di indagine
3049C541	Cascone Francesco	Via F. Imparato, 89	Napoli	NA	Privata	Attività Produttiva	In attesa di indagine
3049C542	De.An. Srl	Via Janfolla, 324	Napoli	NA	Privata	Attività Produttiva	In attesa di indagine
3049C543	Di Dio Giovanni & C. Sas	Via Agnano agli Astroni, 130	Napoli	NA	Privata	Attività Produttiva	In attesa di indagine
3049C544	Bara Raffaele	Via Chianche alla Loggia, 3	Napoli	NA	Privata	Attività Produttiva	In attesa di indagine
3049C545	Bitumitalia Srl	Via Provincia Botteghelle di portici, 19	Napoli	NA	Privata	Attività Produttiva	In attesa di indagine

fonte: http://burc.regione.campania.it

Allegato 5

Tabella 5
Censimento dei Siti in Attesa di Indagini

Codice	Denominazione	Indirizzo	Comune	Prov.	Proprietà	Tipologia sito	Iter Procedurale
3049C546	C.R.M. Srl	Via Gerusalemme Liberata	Napoli	NA	Privata	Attività Produttiva	In attesa di indagine
3049C547	C.S.M. Sas	Via Botteghelle, 139	Napoli	NA	Privata	Attività Produttiva	In attesa di indagine
3049C549	Vdc Alfarano Srl	Piazza Arabia, 10	Napoli	NA	Privata	Attività Produttiva	In attesa di indagine
3049C551	Sud Trasporti Sas	Via S. Maria delle Catene alle Fontanelle, 26	Napoli	NA	Privata	Attività Produttiva	In attesa di indagine
3049C552	Ecomotori Sas	Via Montagna Spaccata,421	Napoli	NA	Privata	Attività Produttiva	In attesa di indagine
3049C553	Edil Cassiodoro	Via Cassiodoro, 4/B	Napoli	NA	Privata	Attività Produttiva	In attesa di indagine
3049C554	Edil Gi.Vi.Co. Sas	Via Selva Cafaro, 72	Napoli	NA	Privata	Attività Produttiva	In attesa di indagine
3049C555	S.I.O.M.I. Srl	Testata Molo Carmine - Lato Ponente Interno 1 - Porto	Napoli	NA	Privata	Attività Produttiva	In attesa di indagine
3049C556	Edil Terracina Srl	Via Terracina, 30	Napoli	NA	Privata	Attività Produttiva	In attesa di indagine
3049C557	Edil sud Sas	Via Pigna, 57	Napoli	NA	Privata	Attività Produttiva	In attesa di indagine
3049C560	Di Lorenzo Srl	Via Comunale Tierzo, 13	Napoli	NA	Privata	Attività Produttiva	In attesa di indagine
3049C561	Di Gennaro SpA	Via Cimitero, 33 - Secondigliano	Napoli	NA	Privata	Attività Produttiva	In attesa di indagine
3049C562	Solombrino Giuseppe	Via Arenaccia,179	Napoli	NA	Privata	Attività Produttiva	In attesa di indagine
3049C563	Ecorottami Snc	Via Montagna Spaccata , 586	Napoli	NA	Privata	Impianto Trattamento Rifiuti	In attesa di indagine
3049C564	Edil Falco Sas	Via Padula, 111	Napoli	NA	Privata	Attività Produttiva	In attesa di indagine
3049C565	Edil Romeo Sas	Via Fuorigrotta, 3	Napoli	NA	Privata	Attività Produttiva	In attesa di indagine
3049C566	Edil Rosano	Via Cupa Principe - Quartiere San Pietro a Patierno	Napoli	NA	Privata	Cava Dismessa	In attesa di indagine

fonte: http://burc.regione.campania.it

Allegato 5

Tabella 5
Censimento dei Siti in Attesa di Indagini

Codice	Denominazione	Indirizzo	Comune	Prov.	Proprietà	Tipologia sito	Iter Procedurale
3049C567	Edilcap Sas	Via Consalvo, 92	Napoli	NA	Privata	Attività Produttiva	In attesa di indagine
3049C568	Emiddio Petrilli	Via Botteghelle, 139	Napoli	NA	Privata	Attività Produttiva	In attesa di indagine
3049C569	Enobranc di Snc	Via Bartolo Longo, 346	Napoli	NA	Privata	Attività Produttiva	In attesa di indagine
3049C570	Eurometal Srl	Via Cupa Sant'Aniello,42	Napoli	NA	Privata	Attività Produttiva	In attesa di indagine
3049C571	F.lli Pace Sas	Via Murelle, 13	Napoli	NA	Privata	Attività Produttiva	In attesa di indagine
3049C572	Solombrini Antonio	Via Nuova del Campo, 21	Napoli	NA	Privata	Attività Produttiva	In attesa di indagine
3049C573	Free Service	Via Benedetto Brin, 9/A	Napoli	NA	Privata	Attività Produttiva	In attesa di indagine
3049C574	G.A.M. Sas	Via Ulisse Prota Giurleo, 52/C	Napoli	NA	Privata	Attività Produttiva	In attesa di indagine
3049C575	Graffè Mario	Via F. Imparato, 15	Napoli	NA	Privata	Attività Produttiva	In attesa di indagine
3049C576	I.G.S. Informatica Global Service Sas	Via Nino Bixio - II Traversa, 57	Napoli	NA	Privata	Attività Produttiva	In attesa di indagine
3049C577	Idealfer Snc	Via Taverna Rossa, 11	Napoli	NA	Privata	Attività Produttiva	In attesa di indagine
3049C578	Intercomex Sas	Via Villa Bisignano - VI Traversa	Napoli	NA	Privata	Attività Produttiva	In attesa di indagine
3049C579	Isme Srl	Via Comunale Tierzo, 15	Napoli	NA	Privata	Attività Produttiva	In attesa di indagine
3049C580	Ma.Dem Sas	Via Stadera, 37	Napoli	NA	Privata	Attività Produttiva	In attesa di indagine
3049C581	Italia Metalli Srl	Via Argine, 504	Napoli	NA	Privata	Attività Produttiva	In attesa di indagine
3049C582	La. Pi. Sas	Via Madonnelle, 95	Napoli	NA	Privata	Attività Produttiva	In attesa di indagine
3049C584	Maione Metalli Srl	Via Salvatore Fergola, 5	Napoli	NA	Privata	Attività Produttiva	In attesa di indagine
3049C585	Marasca Maria	Via G. Jannelli - Traversa Acquedotto Campano, 51	Napoli	NA	Privata	Attività Produttiva	In attesa di indagine

fonte: http://burc.regione.campania.it

Allegato 5

Tabella 5
Censimento dei Siti in Attesa di Indagini

Codice	Denominazione	Indirizzo	Comune	Prov.	Proprietà	Tipologia sito	Iter Procedurale
3049C587	Melpau Sas	Via Provinciale Melitiello	Napoli	NA	Privata	Attività Produttiva	In attesa di indagine
3049C589	Simont SpA	Molo 39-Interno Porto	Napoli	NA	Privata	Attività Produttiva	In attesa di indagine
3049C590	Obemaier Anna	Via Contieri, 4	Napoli	NA	Privata	Attività Produttiva	In attesa di indagine
3049C591	Raspaolo Giuseppe	Via Ulisse Prota Giurleo, 54/54 A	Napoli	NA	Privata	Attività Produttiva	In attesa di indagine
3049C592	Salfer Sas	Via Augusto Righi,64	Napoli	NA	Privata	Attività Produttiva	In attesa di indagine
3049C594	Relpei	Via Giuseppe Occhialini, 6	Napoli	NA	Privata	Attività Produttiva	In attesa di indagine
3049C595	Rescigno Metalli Sas	Strada di Casavatore, 32/34	Napoli	NA	Privata	Attività Produttiva	In attesa di indagine
3049C596	Rigenera Service	Via Tasso, 480/70	Napoli	NA	Privata	Attività Produttiva	In attesa di indagine
3049C597	Rosano Giovanna	Via Stadera a Poggioreale, 81	Napoli	NA	Privata	Attività Produttiva	In attesa di indagine
3049C618	Edil Lomastro	Via Santa Maria del Piano 110	Napoli	NA	Privata	Attività Produttiva	In attesa di indagine
3051C500	Farogas Srl	Via Sommese	Ottaviano	NA	Privata	Attività Produttiva	In attesa di indagine
3051C501	So.Mo.Ter. Sas	Via Cacciabella - Loc. Bosco del Gaudio	Ottaviano	NA	Privata	Attività Produttiva	In attesa di indagine
3051C502	Ecopolimeri Srl	Via Ferrovia dello Stato, 71	Ottaviano	NA	Privata	Attività Produttiva	In attesa di indagine
3051C503	Autotrasporti Ruotolo Snc	Via Sarno - Frazione San Gennarello	Ottaviano	NA	Privata	Attività Produttiva	In attesa di indagine
3052C003	Cava Loc. Via Novesche	Loc. Via Novesche	Palma Campania	NA	Privata	Cava Dismessa	In attesa di indagine
3052C004	Cava Loc. Cupa Miano	Loc. Cupa Miano	Palma Campania	NA	Privata	Cava Dismessa	In attesa di indagine
3052C501	Lincar Gas Srl	Via Pascarola - Zona industriale	Palma Campania	NA	Privata	Attività Produttiva	In attesa di indagine
3052C504	Sidertrans Sas	Contrada Noveschi	Palma Campania	NA	Privata	Attività Produttiva	In attesa di indagine
3053C500	Porzio leonardo	Via S. Liborio, 128	Piano di Sorrento	NA	Privata	Autodemolitore	In attesa di indagine
3053C501	Finalco SpA	Via Casa Rosa, 44	Piano di Sorrento	NA	Privata	Attività Produttiva	In attesa di indagine

Allegato 5

Tabella 5
Censimento dei Siti in Attesa di Indagini

Codice	Denominazione	Indirizzo	Comune	Prov.	Proprietà	Tipologia sito	Iter Procedurale
3056C501	La Vesuviana Snc	Via Cupa del Pittore, 26/28	Pollena Trocchia	NA	Privata	Attività Produttiva	In attesa di indagine
3056C502	MPS Recuperi Sas	Via Pistone, 96	Pollena Trocchia	NA	Privata	Attività Produttiva	In attesa di indagine
3056C504	Borrelli Iolanda	Via Guindazzi	Pollena Trocchia	NA	Privata	Deposito Giudiziario	In attesa di indagine
3061C500	Procida Gas Snc	Via Faro, 8	Procida	NA	Privata	Attività Produttiva	In attesa di indagine
3061C501	Persico-Scotto Snc	Via Libertà, 7	Procida	NA	Privata	Attività Produttiva	In attesa di indagine
3066C003	Loc. Via Cupa Miano	Loc. Via Cupa Miano	San Gennaro Vesuviano	NA	Privata	Abbandono di Rifiuti in Scavo	In attesa di indagine
3066C500	Ditta Festa Orlando	Loc. Ruocchi	San Gennaro Vesuviano	NA	Privata	Autodemolitore	In attesa di indagine
3066C502	MetaL Gold Srl Unipersonale	Via Poggiomarino, 5	San Gennaro Vesuviano	NA	Privata	Attività Produttiva	In attesa di indagine
3068C005	Loc. Piano del Principe	SS 268 del Vesuvio Loc. Piano del Principe (area ANAS)	San Giuseppe Vesuviano	NA	Privata	Abbandono di Rifiuti al Suolo	In attesa di indagine
3068C500	Alfaferrometalli	Via Mucettoli, 6	San Giuseppe Vesuviano	NA	Privata	Impianto Trattamento Rifiuti	In attesa di indagine
3068C501	Italmetalli Sud Srl	Via Scudieri	San Giuseppe Vesuviano	NA	Privata	Attività Produttiva	In attesa di indagine
3068C502	Transider Sud Srl	Contrada Noveschi	San Giuseppe Vesuviano	NA	Privata	Autodemolitore	In attesa di indagine
3068C503	Camofer Snc	Via Beneficio C.Da Muscettoli	San Giuseppe Vesuviano	NA	Privata	Autodemolitore	In attesa di indagine
3068C504	Vesuviana Car	Via Vasca al Pianillo, 52	San Giuseppe Vesuviano	NA	Privata	Attività Produttiva	In attesa di indagine
3068C505	Viscofer Sas	Via Piano del Principe, 2	San Giuseppe Vesuviano	NA	Privata	Attività Produttiva	In attesa di indagine
3070C001	F.lli Mondola Srl	Via Figliola, 40/42	San Sebastiano al Vesuvio	NA	Privata	Attività Produttiva	In attesa di indagine
3070C002	Green Fur Sas	Via degli Astronauti,98	San Sebastiano al Vesuvio	NA	Privata	Attività Produttiva	In attesa di indagine
3070C003	Lan. Tex. Snc	Via Figliola, 40	San Sebastiano al Vesuvio	NA	Privata	Attività Produttiva	In attesa di indagine
3070C004	M. A. V. Srl	Via Figliola, 40/42	San Sebastiano al Vesuvio	NA	Privata	Attività Produttiva	In attesa di indagine

fonte: http://burc.regione.campania.it

Allegato 5

Tabella 5
Censimento dei Siti in Attesa di Indagini

Codice	Denominazione	Indirizzo	Comune	Prov.	Proprietà	Tipologia sito	Iter Procedurale
3070C005	S.I.M. Plas. Srl	Via delle Industrie, 28	San Sebastiano al Vesuvio	NA	Privata	Attività Produttiva	In attesa di indagine
3070C006	Sannino Giovanni	Via Figliola, 42	San Sebastiano al Vesuvio	NA	Privata	Attività Produttiva	In attesa di indagine
3070C500	Padre Pio Srl	Via Figliola, 40	San Sebastiano al Vesuvio	NA	Privata	Autodemolitore	In attesa di indagine
3071C500	Vinaccia Maria Sas	Via San Martino, 27	Sant'Agnello	NA	Privata	Attività Produttiva	In attesa di indagine
3072C005	Loc. Zazzera Ammendolara	Loc. Zazzera Ammendolara	Sant'Anastasia	NA	Privata	Abbandono di Rifiuti in Scavo	In attesa di indagine
3072C011	Cava Leanza	Loc. Olivella Via Zazzera	Sant'Anastasia	NA	Privata	Cava Dismessa	In attesa di indagine
3072C500	Gif.Fer Srl	Via Pomigliano, 134	Sant'Anastasia	NA	Privata	Autodemolitore	In attesa di indagine
3072C501	Corderia Napoletana SpA	Via Pomigliano, 12	Sant'Anastasia	NA	Privata	Attività Produttiva	In attesa di indagine
3072C502	EdiL Rosano	Contrada Macedonia	Sant'Anastasia	NA	Privata	Attività Produttiva	In attesa di indagine
3072C503	Eurotessile Srl	Via Somma, 74	Sant'Anastasia	NA	Privata	Attività Produttiva	In attesa di indagine
3072C504	Imentex Sas	Via Parpetola Barone, 2 Sub 1	Sant'Anastasia	NA	Privata	Attività Produttiva	In attesa di indagine
3073C500	DemoL.Fer Sas	Via Lecce, 14	Sant'Antimo	NA	Privata	Autodemolitore	In attesa di indagine
3073C502	Caruso Gennaro	Corso Europa 18	Sant'Antimo	NA	Privata	Autodemolitore	In attesa di indagine
3079C500	Area industriale "ex Simmons"	Via delle Industrie	Somma Vesuviana	NA	Pubblica	Attività Dismessa	In attesa di indagine
3079C501	Rottamazione Rea Raffaele Snc	Via Cimitero 9	Somma Vesuviana	NA	Privata	Autodemolitore	In attesa di indagine
3079C502	Ecosuma	Via Pomigliano	Somma Vesuviana	NA	Privata	Impianto Trattamento Rifiuti	In attesa di indagine
3079C503	Ecologia Campania Sas	Contrada Malatesta - Via Cupa di Nola, 153	Somma Vesuviana	NA	Privata	Impianto Trattamento Rifiuti	In attesa di indagine
3079C504	Edilizia 2000 Srl	Via S. Teresa	Somma Vesuviana	NA	Privata	Attività Produttiva	In attesa di indagine
3079C505	More Max Sas	Via Costantinopoli, 18	Somma Vesuviana	NA	Privata	Attività Produttiva	In attesa di indagine
3079C506	Vesuviana Alluminio Sas	Via Marigliano, 26	Somma Vesuviana	NA	Privata	Attività Produttiva	In attesa di indagine
3079C507	Vesuviana Trasporti Sas	Via Starza della Regina, 26	Somma Vesuviana	NA	Privata	Attività Produttiva	In attesa di indagine

fonte: http://burc.regione.campania.it

Allegato 5

Tabella 5
Censimento dei Siti in Attesa di Indagini

Codice	Denominazione	Indirizzo	Comune	Prov.	Proprietà	Tipologia sito	Iter Procedurale
3080C502	Fiorentino Tommaso e Figli Snc	Via San Renato, 24	Sorrento	NA	Privata	Attività Produttiva	In attesa di indagine
3082C005	Cava Loc. Contrada Via Piano del Principe	Loc. Contrada Via Piano del Principe	Terzigno	NA	Privata	Cava Dismessa	In attesa di indagine
3082C501	Ex Macello	Corso L. Enaudi	Terzigno	NA	Pubblica	Attività Dismessa	In attesa di indagine
3086C500	Com. EdiL Snc	Frazione Moiano - Via R. Bosco, 505	Vico Equense	NA	Privata	Attività Produttiva	In attesa di indagine
3086C501	ForediL Snc	Via R. Bosco,952	Vico Equense	NA	Privata	Attività Produttiva	In attesa di indagine
3086C502	C.A.F. Edil	Via Avellino	Vico Equense	NA	Privata	Attività Produttiva	In attesa di indagine
3089C500	Caccavallo Luigi Srl	Via Torino, 28	Volla	NA	Privata	Autodemolitore	In attesa di indagine
3089C501	Langella Mario	Via Palazziello	Volla	NA	Privata	Impianto Trattamento Rifiuti	In attesa di indagine
3089C502	Buo.Fer.Met. Sas	Via Torino, 22	Volla	NA	Privata	Attività Produttiva	In attesa di indagine
3089C503	Calcestruzzi San Raffaele Srl	Via Palazziello	Volla	NA	Privata	Attività Produttiva	In attesa di indagine
3089C504	Eurovetro Meridionale Snc	Via Palazziello, 5	Volla	NA	Privata	Attività Produttiva	In attesa di indagine
3089C505	Italpezzami Snc	Via Montanino, 16	Volla	NA	Privata	Attività Produttiva	In attesa di indagine
3089C506	Tecnomotor Sas	Via Lufrano, 80	Volla	NA	Privata	Attività Produttiva	In attesa di indagine
3089C507	Giovanni Oliviero	Via Lufrano, 68	Volla	NA	Privata	Attività Produttiva	In attesa di indagine
3089C508	La Prosider	Via D. Alighieri	Volla	NA	Privata	Attività Produttiva	In attesa di indagine
3089C510	Serin Sas	Via Palazziello 100	Volla	NA	Privata	Autodemolitore	In attesa di indagine
3089C511	Saccla S.r.l	Via Palazziello n°1	Volla	NA	Privata	Stoccaggio Idrocarburi	In attesa di indagine
3089C513	T.C.L. Srl	Via Palazziello 1	Volla	NA	Privata	Attività Produttiva	In attesa di indagine
4002C500	Alcagas	Localita' Bosco Del Monaco	Altavilla Irpina	AV	Privata	Attività Produttiva	In attesa di indagine
4005C500	Macchione Giuseppe	Contrada Camporeale	Ariano Irpino	AV	Privata	Autodemolitore	In attesa di indagine
4005C502	Italrecuperi (Ex S.M.A.E.)	Loc. Difesa Grande	Ariano Irpino	AV	Privata	Attività Dismessa	In attesa di indagine
4006C502	Irpinia Recuperi	Via Tufarole 72	Atripalda	AV	Privata	Attività Produttiva	In attesa di indagine

fonte: http://burc.regione.campania.it

Allegato 5

Tabella 5
Censimento dei Siti in Attesa di Indagini

Codice	Denominazione	Indirizzo	Comune	Prov.	Proprietà	Tipologia sito	Iter Procedurale
4006C503	G.S. Service	Via Spineta	Atripalda	AV	Privata	Attività Produttiva	In attesa di indagine
4007C001	Pianzano-sito n.1	Loc. Pianzano	Avella	AV	Privata	Attività Produttiva	In attesa di indagine
4007C002	Sito n. 3	Loc. Bucalone e La Santa	Avella	AV	Non nota	Attività Produttiva	In attesa di indagine
4007C500	Ferriara Val Sabbia	Via Calcara di Visciano	Avella	AV	Privata	Impianto Trattamento Rifiuti	In attesa di indagine
4008C500	Denso Thermal Systems SpA.	Via Pianodardine	Avellino	AV	Privata	Attività Produttiva	In attesa di indagine
4008C501	Me.Re.S.Srl.	Via Pianodardine	Avellino	AV	Privata	Attività Produttiva	In attesa di indagine
4008C506	P.V.C. Ex Sap	Corso Vittorio Emanuele	Avellino	AV	Privata	Punto Vendita Carburanti	In attesa di indagine
4008C509	Co.Bi.Em	Via Pianodardine, 2	Avellino	AV	Privata	Attività Produttiva	In attesa di indagine
4008C510	Eco - Resolution Srl	Contrada Cesine	Avellino	AV	Privata	Impianto Trattamento Rifiuti	In attesa di indagine
4011C500	Bonavitacola Giuseppe	Contrada Piano dei Monaci	Bisaccia	AV	Privata	Autodemolitore	In attesa di indagine
4012C001	Loc. Maleprandi	Loc. Maleprandi	Bonito	AV	Privata	Sversamento in Area Acquatica	In attesa di indagine
4019C002	Cava Loc. Palchi di Giannetta	Loc. Palchi di Giannetta	Carife	AV	Pubblica	Cava Dismessa	In attesa di indagine
4023C500	Eureka Service	Zona PIP - Bosco Baiano	Castelfranci	AV	Privata	Attività Produttiva	In attesa di indagine
4025C500	Imbal Center Snc	Via Cardito	Cervinara	AV	Privata	Attività Produttiva	In attesa di indagine
4030C001	Loc. C.da Piano S. Vito	Loc. Contrada Piano S. Vito	Conza della Campania	AV	Pubblica	Abbandono di Rifiuti in Scavo	In attesa di indagine
4031C004	Loc. Via Circumvallazione	Loc. Via Circumvallazione	Domicella	AV	Privata	Abbandono di Rifiuti in Scavo	In attesa di indagine
4032C500	Fenice SpA	Valle Ufita	Flumeri	AV	Privata	Impianto Trattamento Rifiuti	In attesa di indagine
4032C501	Campione Sas	Via Valle Ufita, Zona ASI	Flumeri	AV	Privata	Impianto Trattamento Rifiuti	In attesa di indagine
4032C502	Mar.Con.Bit	Valle Ufita - Zona Industriale	Flumeri	AV	Privata	Attività Produttiva	In attesa di indagine
4035C500	Ciampi Giuseppe	Via Confine, 42	Frigento	AV	Privata	Attività Produttiva	In attesa di indagine
4038C500	Italplast	Contrada Pezza Marchese	Grottaminarda	AV	Privata	Attività Produttiva	In attesa di indagine
4041C501	Viscovo Vincenzo	Rione Vittoria, 17	Lacedonia	AV	Privata	Attività Produttiva	In attesa di indagine

fonte: http://burc.regione.campania.it

Allegato 5

Tabella 5
Censimento dei Siti in Attesa di Indagini

Codice	Denominazione	Indirizzo	Comune	Prov.	Proprietà	Tipologia sito	Iter Procedurale
4044C500	Europlast	Contrada Cerrete - Zona Industriale	Lioni	AV	Privata	Attività Produttiva	In attesa di indagine
4046C500	Irm Srl	Localita' Piano - Zona PIP	Manocalzati	AV	Privata	Autodemolitore	In attesa di indagine
4046C501	Miglialo Giuseppe	Via Variante Est, 31	Manocalzati	AV	Privata	Autodemolitore	In attesa di indagine
4051C001	Discarica Comunale Loc. Strada Pannizza	Strada Pannizza	Montaguto	AV	Pubblica	Discarica Comunale	In attesa di indagine
4052C001	Loc. Fosso Palumbo	C.da Fosso Palumbo	Montecalvo Irpino	AV	Pubblica	Abbandono di Rifiuti in Scavo	In attesa di indagine
4054C500	Capone Srl	Via Nazionale 7/bis Km 75+402	Monteforte Irpino	AV	Privata	Attività Produttiva	In attesa di indagine
4055C500	Dentice Pantaleone	Zona Ind. Arcella	Montefredane	AV	Privata	Impianto Trattamento Rifiuti	In attesa di indagine
4055C501	Novolegno	Frazione di Arcella	Montefredane	AV	Privata	Attività Produttiva	In attesa di indagine
4057C002	Loc. S.S. 368 Montella - Lago Laceno	Loc. S.S. 368 Montella - Lago Laceno	Montella	AV	Privata	Abbandono di Rifiuti in Scavo	In attesa di indagine
4057C500	Plastimontella Srl	Località Baruso, Zona PIP	Montella	AV	Privata	Attività Produttiva	In attesa di indagine
4058C500	Porfido Costruzioni Snc	Loc. Pezze	Montemarano	AV	Privata	Attività Produttiva	In attesa di indagine
4059C500	S.H.I.N.E.	Località Cardogna	Montemiletto	AV	Privata	Attività Produttiva	In attesa di indagine
4065C001	Discarica Loc. Fossa	Loc. Fossa - faitiello - Difesa - Vallone San Pietro	Mugnano del Cardinale	AV	Pubblica	Discarica Comunale	In attesa di indagine
4066C501	Vetroarredo Sediver SpA (ex Dielvedal)	Area Industriale F2, Via Santa Lucia 50	Nusco	AV	Privata	Attività Produttiva	In attesa di indagine
4075C001	Sito di Stoccaggio Provvisorio Loc. Saudelle	Via Saudelle di Sotto	Pratola Serra	AV	Privata	Sito di Stoccaggio Provvisorio	In attesa di indagine
4075C500	Autodemolizione ECO Srl (Ex Valente Giovanni)	via Ponte Sabato 13	Pratola Serra	AV	Privata	Autodemolitore	In attesa di indagine

fonte: http://burc.regione.campania.it

Allegato 5

Tabella 5
Censimento dei Siti in Attesa di Indagini

Codice	Denominazione	Indirizzo	Comune	Prov.	Proprietà	Tipologia sito	Iter Procedurale
4081C500	I.C. Calcestruzzi Irpini	Località Malepasso - Via Pianodardine, 19	Salza Irpina	AV	Privata	Attività Produttiva	In attesa di indagine
4086C500	Eurofer	Via Ramiera	San Potito Ultra	AV	Privata	Attività Produttiva	In attesa di indagine
4089C500	Andreone Marbles Srl	Piano Insediamenti Produttivi	Sant'Andrea di Conza	AV	Privata	Attività Produttiva	In attesa di indagine
4092C500	Ricicloro	Via Bartolomei, Area 167	Sant'Angelo dei Lombardi	AV	Privata	Attività Produttiva	In attesa di indagine
4099C500	De Fiam	Fraz. Pascarola - Zona Industriale	Serino	AV	Privata	Impianto Trattamento Rifiuti	In attesa di indagine
4099C501	Ecologic System	Via Fontanelle, 60	Serino	AV	Privata	Attività Produttiva	In attesa di indagine
4104C500	Agrotab S.C. a. R.L.	Via Serradenzita, 31	Sturno	AV	Privata	Attività Produttiva	In attesa di indagine
4105C500	De Vito Aniello	Loc. Campo	Summonte	AV	Privata	Autodemolitore	In attesa di indagine
5003C500	Dipogas Srl	Via Bisceglie Matinella	Albanella	SA	Privata	Attività Produttiva	In attesa di indagine
5003C501	Agricola Imballaggi Srl	SP 11 Km 2+400 - Loc. Matinella	Albanella	SA	Privata	Impianto Trattamento Rifiuti	In attesa di indagine
5010C501	Metalfer	SS 19 Contrada Fiego	Atena Lucana	SA	Privata	Autodemolitore	In attesa di indagine
5010C502	M.A.R. Srl	Contrada Maglianello	Atena Lucana	SA	Privata	Attività Produttiva	In attesa di indagine
5010C503	Chemical Plast Srl	Via Fuorchi	Atena Lucana	SA	Privata	Attività Produttiva	In attesa di indagine
5014C500	Caputo Nicola	SS 19 Km 2	Battipaglia	SA	Privata	Autodemolitore	In attesa di indagine
5014C501	Cgs Arl	Zona Industriale - Via Bosco Fili	Battipaglia	SA	Privata	Impianto Trattamento Rifiuti	In attesa di indagine
5014C502	Ecorab	Viale Spagna	Battipaglia	SA	Privata	Impianto Trattamento Rifiuti	In attesa di indagine
5014C504	Ex P.V.C. Q8	Piazza della Repubblica	Battipaglia	SA	Privata	Punto Vendita Carburanti Dismesso	In attesa di indagine
5014C505	Comune	Via Plava	Battipaglia	SA	Privata	Attività Dismessa	In attesa di indagine
5014C506	Bitmoil Srl	Via Spagna - Zona A.S.I.	Battipaglia	SA	Privata	Attività Produttiva	In attesa di indagine
5014C507	I.P.I. Sud Plast Srl	Via Spineta, n. 26	Battipaglia	SA	Privata	Attività Produttiva	In attesa di indagine
5014C508	I.Co. Inerti Srl	Loc. Serroni	Battipaglia	SA	Privata	Attività Produttiva	In attesa di indagine

fonte: http://burc.regione.campania.it

Allegato 5

Tabella 5
Censimento dei Siti in Attesa di Indagini

Codice	Denominazione	Indirizzo	Comune	Prov.	Proprietà	Tipologia sito	Iter Procedurale
5014C509	Eco Service Rigenerazioni	Via Gramsci, n. 14	Battipaglia	SA	Privata	Attività Produttiva	In attesa di indagine
5014C510	Co.Me.G. Srl	Via Spineta - Zona Industriale	Battipaglia	SA	Privata	Impianto Trattamento Rifiuti	In attesa di indagine
5014C511	Ri Ba Sud Srl	Via Bosco Filli - Zona Industriale	Battipaglia	SA	Privata	Attività Produttiva	In attesa di indagine
5014C512	Inerti Adinolfi Srl	Via Della Pace - Loc. Castelluccia	Battipaglia	SA	Privata	Attività Produttiva	In attesa di indagine
5014C514	Marigliano Bernardo	Via Avellino, 9	Battipaglia	SA	Privata	Attività Produttiva	In attesa di indagine
5014C515	Nappi Sud Servizi per Aziende	S.S. 18 Var. n. 54	Battipaglia	SA	Privata	Impianto Trattamento Rifiuti	In attesa di indagine
5014C518	Ecopneur	Via Etruria	Battipaglia	SA	Privata	Autodemolitore	In attesa di indagine
5014C520	New Rigeneral Plas Srl	Via Spineta 28	Battipaglia	SA	Privata	Attività Produttiva	In attesa di indagine
5014C521	Loc. Via Plava (c/o costruendo parcheggio)	Loc. Via Plava	Battipaglia	SA	Pubblica	Attività Dismessa	In attesa di indagine
5014C522	Sito di stoccaggio di Balle	Zona Industriale	Battipaglia	SA	Non nota	Sito di Stoccaggio Balle	In attesa di indagine
5021C005	Loc. Frazione Licusati - Loc. Massede (I)	Loc. Frazione Licusati	Camerota	SA	Privata	Abbandono di Rifiuti in Scavo	In attesa di indagine
5022C500	Guarnieri Liberato	Contrada Pezzarotonda	Campagna	SA	Privata	Autodemolitore	In attesa di indagine
5025C002	Loc. Ponte Barrizzi	Via Brecciale	Capaccio	SA	Privata	Spandimento su Suolo	In attesa di indagine
5025C500	Car.Fer. Sas	S.S. 18 Km 94	Capaccio	SA	Privata	Autodemolitore	In attesa di indagine
5032C500	S.A.O. Srl Società Agricola Olearia	Via Nazionale, n. 64 - Fraz. Vallo Scalo	Castelnuovo Cilento	SA	Privata	Attività Produttiva	In attesa di indagine
5042C001	Discarica Loc. Coste delle Olivelle	Loc. Coste delle Olivelle	Cicerale	SA	Pubblica	Discarica Comunale	In attesa di indagine
5046C500	Cgs Arl	Localita' Area Industriale	Contursi Terme	SA	Privata	Impianto Trattamento Rifiuti	In attesa di indagine

fonte: http://burc.regione.campania.it

Allegato 5

Tabella 5
Censimento dei Siti in Attesa di Indagini

Codice	Denominazione	Indirizzo	Comune	Prov.	Proprietà	Tipologia sito	Iter Procedurale
5050C001	Discarica Consortile Loc. Grataglie-Catelluccio	Loc. Grataglie	Eboli	SA	Privata	Discarica Consortile	In attesa di indagine
5050C003	Cava Loc. Gianfelice	Loc. Gianfelice	Eboli	SA	Non nota	Cava Dismessa	In attesa di indagine
5050C500	Reppuccia Gerardo	Via Epitaffio	Eboli	SA	Privata	Autodemolitore	In attesa di indagine
5050C501	Prosapio Antonio	Contrada Papa Leone, Bivio S. Cecilia	Eboli	SA	Privata	Autodemolitore	In attesa di indagine
5050C502	Busillo Angelo	Contrada S. Andrea - Via Statale, 91	Eboli	SA	Privata	Autodemolitore	In attesa di indagine
5050C503	Rosamilio Gennaro	Contrada Prata, 713	Eboli	SA	Privata	Autodemolitore	In attesa di indagine
5050C504	Ellepigas Sud	Via Bosco Fili	Eboli	SA	Privata	Attività Produttiva	In attesa di indagine
5050C505	Vivai Sele Snc	Loc. Ionta	Eboli	SA	Privata	Attività Produttiva	In attesa di indagine
5050C506	Maiorano Liberato	Loc. Fontana del Fico	Eboli	SA	Privata	Attività Produttiva	In attesa di indagine
5056C500	Di Maio Francesco	Via S. Maria a Vico, n. 7	Giffoni Valle Piana	SA	Privata	Attività Produttiva	In attesa di indagine
5056C501	Bottiglieri Mario	Contrada S. Andrea - Via Statale, 91	Giffoni Valle Piana	SA	Privata	Autodemolitore	In attesa di indagine
5060C500	Ecam Srl	Via Contrada Archi, n. 15	Laureana Cilento	SA	Privata	Attività Produttiva	In attesa di indagine
5072C500	Palo Antonio	SS 18 Km 67.200	Montecorvino Pugliano	SA	Privata	Autodemolitore	In attesa di indagine
5072C504	Elettrogas Srl	Loc. Parapoti	Montecorvino Pugliano	SA	Privata	Attività Produttiva	In attesa di indagine
5073C500	Sarun	Via Volta delle Vigne	Montecorvino Rovella	SA	Privata	Autodemolitore	In attesa di indagine
5075C500	Panificio Rago Snc	Via V. Marone	Monte San Giacomo	SA	Privata	Attività Produttiva	In attesa di indagine
5077C500	Calcestruzzi Srl	Loc. Forcuta	Morigerati	SA	Privata	Attività Produttiva	In attesa di indagine
5081C500	Consorzio per la costituzione e la gestione degli impianti di smaltimento di RSU	Via Malagenia, n. 13	Ogliastro Cilento	SA	Privata	Attività Produttiva	In attesa di indagine
5081C501	Polixil Srl	C.da Ficocelle - Zona Industriale	Ogliastro Cilento	SA	Privata	Attività Produttiva	In attesa di indagine
5083C500	CGS Arl	Zona Industriale	Oliveto Citra	SA	Privata	Attività Produttiva	In attesa di indagine

fonte: http://burc.regione.campania.it

Allegato 5

Tabella 5
Censimento dei Siti in Attesa di Indagini

Codice	Denominazione	Indirizzo	Comune	Prov.	Proprietà	Tipologia sito	Iter Procedurale
5083C501	Calzaretta Davide	Loc. Vazza	Oliveto Citra	SA	Privata	Attività Produttiva	In attesa di indagine
5087C500	Deporgas	Contrada Fabbriche	Padula	SA	Privata	Industria a Rischio Incidente Rilevante	In attesa di indagine
5087C501	Ultragas	Loc. Volta Del Cammino	Padula	SA	Privata	Attività Produttiva	In attesa di indagine
5089C500	Cgs Arl	Località Sperlonga, Zona Industriale	Palomonte	SA	Privata	Impianto Trattamento Rifiuti	In attesa di indagine
5090C500	Cartesar SpA	Via delle Fratte, n. 2 - Loc. Lago Grillo - Fraz. Coperchia	Pellezzano	SA	Privata	Attività Produttiva	In attesa di indagine
5090C501	Printer Italia Ecologic System	Via F. Wenner, n. 12	Pellezzano	SA	Privata	Attività Produttiva	In attesa di indagine
5097C500	Metalfer	Strada Vicinale Malaspina - Loc. S. Antuono	Polla	SA	Privata	Attività Produttiva	In attesa di indagine
5097C501	Pistone Srl	Via Fornaci, 52	Polla	SA	Privata	Autodemolitore	In attesa di indagine
5097C504	Co.Bit. SpA.	SS 19 - Loc. Cangito	Polla	SA	Privata	Attività Produttiva	In attesa di indagine
5098C001	Discarica Loc. Lauri	Loc. Lauri	Pollica	SA	Pubblica	Discarica Comunale	In attesa di indagine
5099C501	Aser SpA	Via Siscaritolo	Pontecagnano Faiano	SA	Privata	Impianto Trattamento Rifiuti	In attesa di indagine
5099C502	S.A.R.I.M. Srl	Via A. Vespucci	Pontecagnano Faiano	SA	Privata	Attività Produttiva	In attesa di indagine
5099C503	Hitech Polymers Srl	Via Censimento, n. 24	Pontecagnano Faiano	SA	Privata	Attività Produttiva	In attesa di indagine
5101C500	Vibroadriatica Srl	Via Terzo di Mezzo	Postiglione	SA	Privata	Attività Produttiva	In attesa di indagine
5106C500	Fontegas	Via Nazionale,125 – Loc. Fonte	Roccadaspide	SA	Privata	Attività Produttiva	In attesa di indagine
5114C500	Dinagas Srl	Via Filettine, 127	Sala Consilina	SA	Privata	Attività Produttiva	In attesa di indagine
5114C501	Tafuri Mario	Via Quarto Querce	Sala Consilina	SA	Privata	Impianto Trattamento Rifiuti	In attesa di indagine
5114C502	Tafuri Mario	Loc. Macchia Dell'Aspide	Sala Consilina	SA	Privata	Autodemolitore	In attesa di indagine
5114C503	Tafuri Mario	Via Madonne Delle Grazie, 15	Sala Consilina	SA	Privata	Autodemolitore	In attesa di indagine

fonte: http://burc.regione.campania.it

Allegato 5

Tabella 5
Censimento dei Siti in Attesa di Indagini

Codice	Denominazione	Indirizzo	Comune	Prov.	Proprietà	Tipologia sito	Iter Procedurale
5114C504	Barrese Nicola	Contrada Godelmo	Sala Consilina	SA	Privata	Autodemolitore	In attesa di indagine
5114C505	Alfano Domenico	Via Viscigliete	Sala Consilina	SA	Privata	Autodemolitore	In attesa di indagine
5114C506	Mastandrea F.	C.da Barra	Sala Consilina	SA	Privata	Autodemolitore	In attesa di indagine
5114C507	Pone Ciro	Via Mura Rosse, n. 6	Sala Consilina	SA	Privata	Attività Produttiva	In attesa di indagine
5114C508	Sito di Trasferenza	Loc. S. Giovanni	Sala Consilina	SA	Non nota	Impianto Trattamento Rifiuti	In attesa di indagine
5116C500	Sol SpA.	Via Firmio Leonzio, 2	Salerno	SA	Privata	Attività Produttiva	In attesa di indagine
5116C501	Bruno Gracceva & F.lli Snc	Via Fangarielli	Salerno	SA	Privata	Attività Produttiva	In attesa di indagine
5116C503	Di Florio Felice	Via Ostaglio - Fraz. T. Russi	Salerno	SA	Privata	Autodemolitore	In attesa di indagine
5116C504	Garofalo Esposito Raffaele	Via Icace Francesco	Salerno	SA	Privata	Autodemolitore	In attesa di indagine
5116C505	Parisi Enrico	Via Ostaglio - Loc.Torre	Salerno	SA	Privata	Autodemolitore	In attesa di indagine
5116C506	Irs	Via Nuova Consal. - Zona Industriale	Salerno	SA	Privata	Autodemolitore	In attesa di indagine
5116C507	Ecomont	Via Scavata Caserosse	Salerno	SA	Privata	Impianto Trattamento Rifiuti	In attesa di indagine
5116C508	Trirena Sas	Molo Manfredi, 7	Salerno	SA	Privata	Impianto Trattamento Rifiuti	In attesa di indagine
5116C512	P.V.C. Esso	Via Francesco Prudente	Salerno	SA	Privata	Punto Vendita Carburanti	In attesa di indagine
5116C513	Solaria P. Scrl	Via Mecio Gracco, 2 - Zona Industriale	Salerno	SA	Privata	Attività Produttiva	In attesa di indagine
5116C514	Dilaplast SpA	Via D. Cioffi - Zona Industriale	Salerno	SA	Privata	Attività Produttiva	In attesa di indagine
5116C516	De Martino Gennaro	Loc. Ostaglio	Salerno	SA	Privata	Attività Produttiva	In attesa di indagine
5116C517	Italcementi Fabbriche Riunite Cemento SpA.	Via Siglia - Loc. Fuorni	Salerno	SA	Privata	Attività Produttiva	In attesa di indagine
5116C518	Mauro Benedetti SpA.	Via dei Carri, n. 10	Salerno	SA	Privata	Attività Produttiva	In attesa di indagine
5116C519	Salerno Pulita SpA.	Via Amato - Zona Industriale	Salerno	SA	Privata	Attività Produttiva	In attesa di indagine

fonte: http://burc.regione.campania.it

Allegato 5

Tabella 5
Censimento dei Siti in Attesa di Indagini

Codice	Denominazione	Indirizzo	Comune	Prov.	Proprietà	Tipologia sito	Iter Procedurale
5116C520	C.P.M. - Costruzioni Prefabbricati Meridionali Srl	Via Terre Risaie - Trav. Tiberio Claudio Felice, 5 - Zona Industriale	Salerno	SA	Privata	Attività Produttiva	In attesa di indagine
5116C521	A.G.V. Sas	Via L. Guercio, 406	Salerno	SA	Privata	Attività Produttiva	In attesa di indagine
5118C500	Petrolchimica Sud	Zona Industriale - Fraz. Campigliano	San Cipriano Picentino	SA	Privata	Attività Produttiva	In attesa di indagine
5118C501	Futura San Cipriano Srl	Loc. Casalino	San Cipriano Picentino	SA	Privata	Attività Produttiva	In attesa di indagine
5118C502	Consorzio dei Comuni del Bacino SA2	Loc. Campigliano	San Cipriano Picentino	SA	Privata	Attività Produttiva	In attesa di indagine
5119C500	Basm Sas	Loc. Hangar-Tempa Del Forno S.C.	San Giovanni a Piro	SA	Privata	Attività Produttiva	In attesa di indagine
5119C501	Iannuzzi Raffaele	C.da Torretta - Fraz. Bosco	San Giovanni a Piro	SA	Privata	Attività Produttiva	In attesa di indagine
5120C500	Autozero	Via Forlusiello	San Gregorio Magno	SA	Privata	Autodemolitore	In attesa di indagine
5127C500	Giudice Donato	Contrada Salice	Santa Marina	SA	Privata	Autodemolitore	In attesa di indagine
5129C501	Agrifunghi Scrl	Via Vicinale - Loc. Campo	Sant'Arsenio	SA	Privata	Attività Produttiva	In attesa di indagine
5136C500	Consorzio Caseifici Scrl	Via Molinella - Fraz. Silla	Sassano	SA	Privata	Attività Produttiva	In attesa di indagine
5140C500	Bevilacqua Angelo	Via Nazionale - Loc. Pagliarone	Serre	SA	Privata	Autodemolitore	In attesa di indagine
5140C501	Gol-Fer	C.da Ionta	Serre	SA	Privata	Attività Produttiva	In attesa di indagine
5143C500	Der.Em Sas	Loc. San Licandro	Sicignano degli Alburni	SA	Privata	Autodemolitore	In attesa di indagine

fonte: http://burc.regione.campania.it

Codice	Prov	Comune	Area (mq)	Parametri critici nel suolo	Parametro borderline nel suolo	Indagine geo-magnetometrica	Presenza di Rifiuti	Coltura campionata – Conformità	Prescrizioni
ID1F1P293	Na	Acerra	1542	-	-	Positivo	NO	Cavolfiore – Conforme	m
ID1F1P291	Na	Acerra	388	-	diossine	Positivo	NO	Non campionabile	m
ID1F1P292	Na	Acerra	573	rame, zinco, diossine	-	Positivo	SI	Non campionabile	r, m, a, p
ID1F1P290	Na	Acerra	690	piombo, antimonio, rame, diossine	-	Positivo	NO	Non campionabile	m, a, p
ID1F1P289	Na	Acerra	232	rame, zinco, C>12, diossine	-	Positivo	SI	Non campionabile	r, m, a, p
ID1F1P285	Na	Acerra	445	-	diossine	Positivo	NO	Non campionabile	m
ID2F4P216	Na	Acerra	5086	diossine	-	Parzialmente eseguito (neg)	SI	Non campionabile	r, a, p
ID1F1P286	Na	Acerra	2536	-	indeno(1,2,3 cd-pirene)	Positivo	NO	Non campionabile	m
ID45F4P2A	Na	Acerra	56.452	piombo, IPA, C>12	-	non prevista	NO	Patate – conforme	a, p
ID45F4P2B	Na	Acerra		piombo, C>12, IPA, diossine, PCB	-	non prevista	NO	Patate – conforme	a, p
ID45F4P2C	Na	Acerra		piombo, antimonio, C>12, IPA, diossine, PCB	-	non prevista	NO	Patate – conforme	a, p
ID45F4P2D	Na	Acerra		piombo, antimonio, C>12, IPA, diossine	-	non prevista	NO	Patate – conforme	a, p
ID45F4P2E	Na	Acerra		C>12, IPA	diossine	non prevista	NO	Patate – conforme	a, p
ID45F4P2F	Na	Acerra		IPA	C>12	non prevista	NO	Patate – conforme	a, p
ID3F3P118	Na	Caivano	3481	-	-	Positivo	SI	Non campionabile	r, m
ID3F3P89A	Na	Caivano	29.284	-	-	Positivo	NO	Non campionabile	m
ID3F3P89B	Na	Caivano		-	-	Positivo	NO	Non campionabile	m
ID3F3P89C	Na	Caivano		-	-	Positivo	NO	Non campionabile	m
ID3F3P25	Na	Caivano	1037	diossine	-	Positivo	SI	Non campionabile	r, m, a, p
ID3F3P9	Na	Caivano	6589	-	-	Positivo	SI	Non campionabile	r, m
ID64F7P5A	Na	Caivano	12237	-	-	Non prevista	SI (interrati)	Prato spontaneo – conforme	m,a
ID64F7P5B	Na	Caivano	15633	Diossine	C>12, Benzo(a)pirene	Non prevista	SI (interrati)	Prato spontaneo – conforme	m,a

fonte: http://burc.regione.campania.it

Codice	Prov	Comune	Area (mq)	Parametri critici nel suolo	Parametro borderline nel suolo	Indagine geo-magnetometrica	Presenza di Rifiuti	Coltura campionata – Conformità	Prescrizioni
ID47F8P68	Na	Caivano	8432	Antimonio, Cadmio, Piombo, Rame, Zinco, Diossine	C>12, Benzo(a)pireneArsenico	Non prevista	Si/Parzialmente	Non campionabile	a, p, m, r
ID4F27P20	Na	Giugliano in Campania	3193	Non campionabile	-	Non eseguito	Si interrati	Non campionabile	m, a
ID70F41P151	Na	Giugliano in Campania	3436	Rame, Diossine	TI	Non prevista	NO	Non previsto	a,p
IDB15F7P919	Na	S. Gennaro V.	1371	Rame, Diossine	_	Non prevista	NO	Non campionabile	a,p
IDB3F5P5107B	Ce	S.M. la Fossa	10337	-	_	Non prevista	SI (interrati)	Non campionabile	r, m, a
ID87F1P189	Na	Saviano	3730	Cromo, C>12	-	Non prevista	NO	Frutta a guscio - conforme	a,p
ID6F1P5692	Ce	Succivo	17	Non campionabile	-	Negativo	Si interrati	Prato spontaneo – conforme	m, a
ID6F1P6003	Ce	Succivo	365	Non campionabile	-	Negativo	Si interrati	Prato spontaneo – conforme	m, a
ID6F1P144	Ce	Succivo	1091	Parzialmente non campionabile	-	Non eseguito	Si interrati	Prato spontaneo – conforme	m, a
ID6F1P5710	Ce	Succivo	379	Non campionabile	-	Negativo	Si interrati	Prato spontaneo – conforme	m, a
ID6F1P6002	Ce	Succivo	387	diossine	-	Negativo	SI	Prato spontaneo – conforme	r, a, p
ID6F1P436	Ce	Succivo	2217	-	-	Negativo	SI (interrati)	Prato spontaneo – conforme	m, a
ID6F1P5689	Ce	Succivo	218	antimonio, rame, diossine	-	Negativo	SI	Prato spontaneo – conforme	r, a, p
ID6F1P480	Ce	Succivo	46	Non campionabile	-	Negativo	Si interrati	Prato spontaneo – conforme	m, a
ID6F1P146	Ce	Succivo	1473	diossine	-	Negativo	SI	Prato spontaneo – Non conforme	r, a, p
ID6F1P5712	Ce	Succivo	164	Non campionabile	-	Negativo	Si interrati	Prato spontaneo – conforme	m, a
ID6F1P6001	Ce	Succivo	356	diossine	-	Negativo	SI	Prato spontaneo – superamento del limite d'azione	r, a, p
ID6F1P242	Ce	Succivo	1365	-	-	Negativo	SI (interrati)	Prato spontaneo – conforme	m, a

fonte: http://burc.regione.campania.it

Codice	Prov	Comune	Area (mq)	Parametri critici nel suolo	Parametro borderline nel suolo	Indagine geo-magnetometrica	Presenza di Rifiuti	Coltura campionata – Conformità	Prescrizioni
ID6F1P147	Ce	Succivo	591	-	diossine	Negativo	SI (interrati)	Prato spontaneo – Non conforme	m, a
ID6F1P6004	Ce	Succivo	355	diossine	-	Negativo	SI	Prato spontaneo – Non conforme	r, a, p
ID6F1P417	Ce	Succivo	113	Diossine	-	Non prevista	NO	Non previsto	a,p
ID6F1P145	Ce	Succivo	1890	Non campionabile	-	Negativo	Si interrati	Prato spontaneo – conforme	m, a
ID6F1P5815	Ce	Succivo	254	Non campionabile	-	Negativo	Si interrati	Prato spontaneo – conforme	m, a
ID7 -130 F46P235	Ce	Villa Literno	9882	DDT, Benzo(a)pirene	-	Positivo	NO	Non campionabile	m
ID7F46P379	Ce	Villa Literno	6450	-	-	Positivo	NO	Prato spontaneo – conforme	m
ID7F46P236	Ce	Villa Literno	13577	Non campionabile	-	Positivo	Si interrati	Prato spontaneo – conforme	m, a
ID14F5P133	Ce	Villa Literno	4434	piombo, antimonio e indenopirene*	-	non prevista	NO	Non campionabile	a, p
ID36F46P5077	Ce	Villa Literno	779	-	-	non prevista	SI (interrati)	Prato spontaneo – conforme	m, a
ID50F15P5138	Ce	Villa Literno	2279	DDT *	-	Positivo	NO	Prato spontaneo – conforme	m, a
ID51F15P368	Ce	Villa Literno	3324	non campionabile	non campionabile	Non eseguita	SI - In Rilevato	Prato spontaneo – conforme	a,r
ID51F15P367	Ce	Villa Literno	3492	IPA, C>12	DDT	Non eseguita	SI - Interrati	Prato spontaneo – conforme	m,a,r
ID51F15P106	Ce	Villa Literno	7952	non campionabile	non campionabile	Positivo	SI - Discarica Abusiva	Prato spontaneo – conforme	m, r, a
ID51F15P305	Ce	Villa Literno	8768	non campionabile	non campionabile	Positivo	SI - Interrati	Prato spontaneo – conforme	m, r, a
ID51F15P370	Ce	Villa Literno	3513	-	Diossine -Benzo a-pirene	Positivo	NO	Prato spontaneo – conforme	m
ID50F15P246	Ce	Villa Literno	948	non campionabile	non campionabile	Positivo	SI - In Rilevato	Prato spontaneo – conforme	m, r
ID50F15P5136	Ce	Villa Literno	993	non campionabile	non campionabile	Positivo	SI - In Rilevato	Prato spontaneo – conforme	m, r
ID50F15P5137	Ce	Villa Literno	2135	-	-	Positivo	SI - In Rilevato	Prato spontaneo – conforme	m,r

fonte: http://burc.regione.campania.it

Codice	Prov	Comune	Area (mq)	Parametri critici nel suolo	Parametro borderline nel suolo	Indagine geo-magnetometrica	Presenza di Rifiuti	Coltura campionata – Conformità	Prescrizioni
ID51F15P107	Ce	Villa Literno	5540	non campionabile	non campionabile	Non eseguita	SI - Interrati	Prato spontaneo – conforme	m,a,r
ID50F15P5142	Ce	Villa Literno	2167	-	-	Positivo	SI - In Rilevato	Prato spontaneo – conforme	m,r
ID50F15P5144	Ce	Villa Literno	1279	-	-	Positivo	SI - In Rilevato	Prato spontaneo – conforme	m,r
ID50F15P5143	Ce	Villa Literno	1438	-	-	Positivo	SI - In Rilevato	Prato spontaneo – conforme	m,r
ID51F15P369	Ce	Villa Literno	3548	non campionabile	non campionabile	Non eseguita	SI - Interrati	Prato spontaneo – conforme	m,a,r
ID51F15P371	Ce	Villa Literno	3772	-	Diossine (3,4), Benzo-a-pirene, DDT	Positivo	SI - In Rilevato	Prato spontaneo – conforme	m, a, r
ID50F15P5141	Ce	Villa Literno	2149	-	-	Positivo	SI	Prato spontaneo – conforme	m, r
ID99F5P301	Ce	Villa Literno	4491	Cromo, Rame, Zinco, C>12	Diossine	Non prevista	NO	Prato spontaneo – conforme	a, p
ID111F15P5232	Ce	Villa Literno	3123	-	-	Non prevista	SI	Prato spontaneo – conforme	a, r,m
ID98F5P334	Ce	Villa Literno	4406	Cromo, Zinco, C>12	-	Non prevista	NO	Non campionabile	a, p
ID100F2P20	Ce	Villa Literno	4312	Cromo, Rame	-	Non prevista	NO	Prato spontaneo – conforme	a, p
ID101F2P54	Ce	Villa Literno	5066	Cromo, Idrocarburi	Zinco	Non prevista		Arato	a, p
ID97F2P30	Ce	Villa Literno	4265	Cromo	C>12	Non prevista		Prato spontaneo – conforme	a,p
ID14F5P132	Ce	Villa Literno	4249	Antimonio - Piombo - C>12	-	Non prevista	NO	Prato spontaneo – conforme	a,p
ID14F5P134	Ce	Villa Literno	4531	Antimonio - Piombo	benzo(a)pirene	Non prevista	NO	Prato spontaneo – conforme	a,p

fonte: http://burc.regione.campania.it

Delibera della Giunta Regionale n. 636 del 29/12/2020

Dipartimento 50 - GIUNTA REGIONALE DELLA CAMPANIA

Direzione Generale 7 - DIREZIONE GENERALE PER LE POLITICHE AGRICOLE, ALIMENTARI E FORESTALI

U.O.D. 4 - Ufficio Centrale Foreste e Caccia

Oggetto dell'Atto:

MODIFICA CALENDARIO VENATORIO 202072021 (DGR N. 322 DEL 30.06.2020). APPROVAZIONE VARIAZIONE: "RIMODULAZIONE DEI PERIODI VENABILI ANCHE OLTRE I TERMINI FISSATI NEL CALENDARIO VENATORIO ATTUALMENTE IN VIGORE PER QUELLE SPECIE PER LE QUALI LA NORMATIVA NAZIONALE LO PREVEDE (L. N. 157/92, ART. 18)". (ALLEGATO)

Alla stregua dell'istruttoria compiuta dalla Direzione Generale e delle risultanze e degli atti tutti richiamati nelle premesse che seguono, costituenti istruttoria a tutti gli effetti di legge, nonché dell'espressa dichiarazione di regolarità della stessa resa dal Direttore a mezzo di sottoscrizione della presente

PREMESSO che:

a. la L. 11.2.1992 n. 157 "*Norme per la protezione della fauna selvatica omeoterma e per il prelievo venatorio*", all'articolo 18 dispone, tra l'altro, in merito alle specie cacciabili ed all'arco temporale massimo per tale attività su ciascuna specie, nonché in merito alle competenze regionali per l'emanazione dei calendari venatori;
b. l'art 24, comma 1, Legge Regionale 9 agosto 2012, n. 26 "*Norme per la protezione della fauna selvatica e disciplina dell'attività venatoria in Campania*" - come modificata dalla Legge Regionale del 6 settembre 2013, n. 12 - stabilisce che la Giunta Regionale, sentito l'Istituto Superiore per la Protezione e la Ricerca Ambientale (ISPRA) e il CTFVR, pubblica il calendario venatorio regionale ed il regolamento relativo all'intera annata venatoria, per i periodi e per le specie previste, con la indicazione del numero massimo dei capi da abbattere per ciascuna giornata di caccia;
c. ai sensi e per gli effetti delle previsioni di cui all'articolo 24, comma 1, della L.R. n. 26/2012, come modificata dalla Legge Regionale n. 12/2013, è stato convocato il C.T.F.V.R. per il 18 marzo 2020 per acquisirne il parere sulla proposta di calendario venatorio regionale 2020/2021;
d. la suddetta proposta di calendario venatorio 2020/2021 è stata modificata, alla luce delle osservazioni trasmesse dai componenti del succitato Comitato ed è stata poi inviata all'ISPRA, con nota n. 186576 del 08.04.2020, ai sensi e per gli effetti dell'articolo 18, commi 2 e 4, della L. n. 157/1992 e l'ISPRA ha rassegnato il proprio parere in data 12/06/2020, giusta nota prot. n. 25293;
e. ai sensi e per gli effetti delle previsioni di cui all'articolo 24, comma 1, della L.R. n. 26/2012, come modificata dalla Legge Regionale n. 12/2013, è stato convocato il C.T.F.V.R. per il 26 giugno 2020, per acquisirne le valutazioni sul parere rilasciato dall'ISPRA sulla proposta di calendario venatorio regionale 2020/2021 sottoposta a detto Istituto;
f. la Giunta regionale della Campania con Delibera n. 322 del 30.06.2020 ad oggetto "*Art. 24, comma 1, L.R. 26/2012 e smi. Approvazione calendario venatorio per l'annata venatoria 2020/2021*", (pub. BURC n. 138 del 8 luglio 2020) ha provveduto ad approvare il calendario venatorio per l'annata 2020/2021;

RILEVATO che:

a. l'Ordinanza del Ministro della Salute del 13 novembre 2020 *"Ulteriori misure urgenti in materia di contenimento e gestione dell'emergenza epidemiologica da COVID-19*" (G.U. Serie Generale n. 284 del 14/11/2020), all'art 1, ha disposto l'applicazione alla Regione Campania delle misure di contrasto a tale epidemia, di cui all'art. 3 del DPCM 3 novembre 2020, afferenti allo scenario 4, ovvero valevoli per le zone classificate come "rosse", laddove si evidenzia un rischio molto alto di diffusione dell'epidemia;
b. l'Ordinanza del Ministro della Salute, datata 27/11/2020 "*Ulteriori misure urgenti in materia di contenimento e gestione dell'emergenza epidemiologica da COVID-19*" (G.U. Serie Generale n. 296 del 28-11-2020), ha esteso la qualificazione della Campania quale zona rossa fino al 3 dicembre 2020;
c. l'Ordinanza del 5 dicembre 2020 "*Ulteriori misure urgenti in materia di contenimento e gestione dell'emergenza epidemiologica da COVID-19. Modifica della classificazione delle Regioni Campania, Toscana, Valle d'Aosta e della Provincia autonoma di Bolzano*", a firma del Ministro della Salute, all'art. 1 ha disposto **l'inserimento della Regione Campania nelle zone cosiddette "arancioni"**, disponendo all'uopo la cessazione degli effetti di cui

all'art. 3 del decreto del Presidente del Consiglio dei Ministri 3 novembre 2020 e l'applicazione invece, delle misure di cui all'art. 2 del decreto del Presidente del Consiglio dei Ministri 3 dicembre 2020, recante uno "scenario di tipo 3" e con un livello di rischio epidemiologico classificato "alto";

CONSIDERATO che:

a. a seguito dei diversi provvedimenti sopra richiamati, adottati nella necessità di contenere l'andamento epidemiologico dei contagi da COVID-19, è stata interdetta in modo categorico la possibilità di proseguire l'attività venatoria sull'intero territorio della regione Campania;
b. per l'effetto della cospicua riduzione delle giornate venabili, determinatasi a seguito delle disposizioni assunte per contenere l'epidemia da Covid-19, rispetto all'originaria previsione recata dal calendario venatorio 2020-2021, approvato giusto D.G.R. n. 322/2020, i competenti Uffici regionali della Direzione Generale per le Politiche Agricole, Alimentari e Forestali (50 07 00), hanno approfondito le relative problematiche, elaborando la propria motivata proposta di modifica al calendario venatorio 2020/2021, prevedendo la rimodulazione dei periodi venabili anche oltre i termini fissati nel calendario venatorio attualmente in vigore (DGR n. 322 del 30.06.2020), in ragione delle notevoli limitazioni subite dai cacciatori campani ed esclusivamente per quelle specie per le quali la normativa nazionale lo consente (L n. 157/92, art. 18);
c. ai sensi e per gli effetti delle previsioni di cui all'articolo 24, comma 1, della L.R. n. 26/2012, come modificata dalla Legge Regionale n. 12/2013, la proposta di modifica del calendario venatorio 2020/2021 è stata inviata, il giorno 10.12.2020, ai componenti del C.T.F.V.R. (Cfr. nota prot. n. 0588348 del 10.12.2020), allo scopo di acquisirne il parere, ma tale C.T.F.V.R. non ha avuto luogo, in ottemperanza alle disposizioni recate dal D.P.C.M. 08.03.2020 e dall'Ordinanza del Presidente della Giunta Regionale della Campania n. 8 del giorno 8.03.2020 e ss.mm. e ii.(in materia di contenimento dell'emergenza da pandemia da COVID-19);
d. la suddetta proposta di modifica del calendario venatorio 2020/2021, in data 10.12.2020, è stata poi inviata all'ISPRA, con nota prot. n. 0587420 del 09.12.2020, ai sensi e per gli effetti dell'articolo 18, commi 2 e 4, della L. 157/1992;
e. l'ISPRA ha rilasciato il proprio motivato parere in data 24/12/2020, prot. n. 60834, acquisita agli atti della D.G. per le Politiche Agricole, Alimentari e Forestali in data 28.12.2020, prot. n. 0619270, nel quale, dopo attento esame, ha espresso parere positivo circa la maggioranza delle scelte prospettate, e, manifestando, invece, il proprio sfavorevole avviso su talune altre perché discordanti rispetto alle indicazioni riportate nel documento "Guida per la stesura dei calendari venatori";
f. i competenti Uffici regionali hanno esaminato le osservazioni presentate dall'ISPRA e approfondito le relative problematiche elaborando, all'esito del supplemento di istruttoria svolta, l'aggiornata proposta di modifica del calendario venatorio della regione Campania annata 2020-2021, che è del tutto in linea con conforme al parere succitato, rassegnato dall'ISPRA;

TENUTO CONTO che:

a. l'art. 1, comma 2, della Legge n. 157/92 "*Norme per la protezione della fauna selvatica omeoterma e per il prelievo venatorio*" stabilisce che "*l'esercizio dell'attività venatoria è consentito purché non contrasti con l'esigenza di conservazione della fauna selvatica e non arrechi danno effettivo alle produzioni agricole*", condizioni poste a riferimento per la proposta di modifica presentata;
b. l'art.18, comma 2, della Legge 157/92 e s.m.i. stabilisce la possibilità, per determinate specie in relazione alle situazioni ambientali delle diverse realtà territoriali, di autorizzare l'apertura anticipata della caccia al 1° settembre;

c. il medesimo art. 18, comma 2, della L 157/92, come modificato dalla L. 96/2010, prevede inoltre la possibilità per le Regioni di posticipare, non oltre la prima decade di febbraio, i termini per alcune specie, tenendo conto del parere dell'ISPRA;

RITENUTO, pertanto,

a. di dover approvare la proposta di modifica al calendario venatorio 2020/2021, allegata alla presente, prevedendo la modifica dei periodi venabili anche oltre i termini fissati nel calendario attualmente in vigore (DGR n. 322 del 30.06.2020), in ragione esclusivamente del recupero delle giornate non usufruite dai cacciatori campani, soltanto per quelle specie per le quali la normativa nazionale lo consente (L. n. 157/92, art. 18) e l'ISPRA ha fornito il proprio positivo parere;
b. di dover prevedere la massima divulgazione della modifica al calendario venatorio per l'annata 2020-2021, mediante la pubblicazione nella sezione Amministrazione Trasparente del sito istituzionale della Regione Campania, nonché sul sito dedicato, di cui all'indirizzo informatico: www.campaniacaccia.it;

PROPONE e la Giunta, in conformità, a voti unanimi

D E L I B E R A

per le motivazioni espresse in narrativa, che si intendono integralmente trascritte ed approvate nel seguente dispositivo:

1. di approvare la modifica al calendario venatorio regionale 2020/2021, allegato al presente provvedimento di cui forma parte integrante e sostanziale, prevedendo la rimodulazione dei periodi venabili anche oltre i termini fissati nel calendario venatorio attualmente in vigore (DGR n. 322 del 30.06.2020), in ragione esclusivamente del recupero delle giornate non usufruite dai cacciatori campani, soltanto per quelle specie per le quali la normativa nazionale lo consente (L. n. 157/92, art. 18) e l'ISPRA ha fornito il proprio positivo parere;
2. di demandare alla Direzione Generale per le Politiche Agricole, Alimentari e Forestali (50 07 04) la divulgazione della modifica del calendario venatorio regionale approvato con il presente provvedimento per la stagione 2020-2021;
3. di trasmettere il presente provvedimento alla Direzione Generale per le Politiche Agricole, Alimentari e Forestali (50 07 00), all'Ufficio competente per la pubblicazione nella sezione Amministrazione Trasparente del sito istituzionale della Regione Campania ed al BURC (Ufficio Staff del Capo di Gabinetto – 40 01 01), per quanto di rispettiva competenza, nonché di demandare alle strutture regionali competenti la pubblicazione, con la massima sollecitudine, della modifica del calendario venatorio approvato con il presente atto sul sito specifico per il settore faunistico-venatorio regionale: www.campaniacaccia.it e sul sito istituzionale del portale regionale per l'Agricoltura della Regione Campania.

Allegato

Modifica Calendario Venatorio 2020/2021 (DGR n. 322 del 30.06.2020).
REGIONE CAMPANIA
"*rimodulazione dei periodi venabili anche oltre i termini fissati nel calendario venatorio attualmente in vigore per quelle specie per le quali la normativa nazionale lo prevede (L. n. 157/92, art. 18)*".

La modifica del calendario venatorio 2020/2021, di cui la DGR n. 322 del 30.06.2020, prevede, in funzione delle limitazioni subite dai cacciatori campani, una rimodulazione dei periodi venabili anche oltre i termini fissati nel calendario attualmente in vigore, esclusivamente per quelle specie per le quali la normativa nazionale lo consente (L. n. 157/92, art. 18).

Modifiche

a. al paragrafo **"*Apertura*",** nel capoverso "Specie cacciabili **dal 20 settembre 2020 al 30 gennaio 2021:** fagiano (*Phasianus colchicus*) per questa specie, dal 30 novembre solo in presenza di piani di prelievo elaborati dagli A.T.C." **sostituire co**n "Specie cacciabili **dal 20 settembre 2020 al 31 gennaio 2021:** fagiano (*Phasianus colchicus*) per questa specie, dal 30 novembre solo in presenza di piani di prelievo elaborati dagli A.T.C.";
b. al paragrafo **"*Apertura*",** nel capoverso "Specie cacciabili **dal 1 ottobre 2020 al 30 gennaio 2021**: volpe (*Vulpes vulpes*), per tale specie la caccia deve essere effettuata con le seguenti modalità:
   b.1 dal 1° ottobre al 30 dicembre 2020 con e senza l'ausilio del cane da seguita ed anche in battuta;
   b.2 dal 2 gennaio al 30 gennaio 2021 senza l'ausilio del cane da seguita;
   b.3 gli Uffici competenti dal 2 gennaio al 30 gennaio 2021, autorizzano la caccia alla volpe con l'ausilio del cane da seguita in apposite battute, definendo entro il 30 novembre 2020 le zone in cui possono essere svolte e il relativo regolamento di assegnazione. Il rilascio di dette autorizzazione è previsto entro il 15 dicembre 2020" **sostituire con** "Specie cacciabili **dal 1° ottobre 2020 al 31 gennaio 2021**: volpe (*Vulpes vulpes*);
c. al paragrafo **"*Apertura*",** nel capoverso "Specie cinghiale (*Sus scrofa*) **dal 1° ottobre 2020 al 31 dicembre 2020, esclusivamente in battute autorizzate.** Fermo restando il numero massimo di giornate, che per la stagione venatoria 2020/2021 sono pari a **34**, l'effettiva fruizione delle giornate di caccia alla specie cinghiale (Sus scrofa) viene così modulata:
   In forma collettiva in squadre autorizzate è consentita:

MESE	GIORNI	N. GIORNATE
OTTOBRE Giovedi-sabato-domenica	1, 3, 4, 8, 10, 11, 15, 17, 18, 22, 24, 25, 29 e 31	14
NOVEMBRE Giovedì-sabato-domenica (dal 1-15) Giovedì - domenica (fino al 30)	1, 5, 7, 8, 12, 14, 15, 19, 22, 26, e 29	11
DICEMBRE Giovedi-domenica	3, 6, 10, 13, 17, 20, 24, 27 e 31	9
	TOTALE GIORNATE	**34**

Sostituire con "Specie cinghiale (*Sus scrofa*) **dal 1° ottobre 2020 al 31 dicembre 2020, con proroga per recupero fino al 31 gennaio 2021, esclusivamente in battute autorizzate con l'ausilio del cane da seguita**. Fermo restando il numero massimo di giornate, che per la stagione venatoria 2020/2021

sono pari a **35**, l'effettiva fruizione delle giornate di caccia alla specie cinghiale (Sus scrofa) viene così rimodulata:
In forma collettiva in squadre autorizzate è consentita:

MESE	GIORNI	N. GIORNATE
OTTOBRE Giovedi-sabato-domenica	1, 3, 4, 8, 10, 11, 15, 17, 18, 22, 24, 25, 29 e 31	14
NOVEMBRE 2020 Giovedì-sabato-domenica (dal 1-15)	1, 5, 7, 8, 12 e 14	6
DICEMBRE 2020 giovedì-domenica	13, 17, 20, 24, 27 e 31	6
GENNAIO 2021 giovedì – domenica	3, 7, 10, 14, 17, 21, 24, 28 e 31	9
	TOTALE GIORNATE	**35**

d. al paragrafo "***Apertura***", nel capoverso "Specie cacciabili **dal 1° ottobre 2020 al 30 gennaio 2021**: tordo bottaccio (*Turdus philomelos),* cesena (*Turdus pilaris*) e tordo sassello (*Turdus iliacus*), **sostituire con** "Specie cacciabili **dal 1° ottobre 2020 al 31 gennaio 2021**: tordo bottaccio (*Turdus philomelos),* cesena (*Turdus pilaris*) e tordo sassello (*Turdus iliacus*);
e. al paragrafo "***Apertura***", nel capoverso "Specie cacciabili **dal 1° ottobre 2020 al 30 gennaio 2021**: alzavola (*Anas crecca*), canapiglia (*Anas strepera*), codone (*Anas acuta*), folaga (*Fulica atra*), porciglione (*Rallus acquaticus*), germano reale (*Anas platyrhynchos*), gallinella d'acqua (*Gallinula chloropus*), marzaiola (*Anas querquedula*), fischione (*Anas penepole*), mestolone (*Anas clypeata*), **sostituire con** "Specie cacciabili **dal 1 ottobre 2020 al 31 gennaio 2021**: alzavola (*Anas crecca*), canapiglia (*Anas strepera*), codone (*Anas acuta*), folaga (*Fulica atra*), porciglione (*Rallus acquaticus*), germano reale (*Anas platyrhynchos*), gallinella d'acqua (*Gallinula chloropus*), marzaiola (*Anas querquedula*), fischione (*Anas penepole*), mestolone (*Anas clypeata*);
f. nel paragrafo "**Indicazioni relative alle aree "Natura 2000**" nel capoverso "**dal 1 ottobre 2020 al 31 dicembre 2020** Specie cinghiale (*Sus scrofa*)**, esclusivamente in battute autorizzate**", **sostituire con** "**dal 1 ottobre 2020 al 31 dicembre 2021, con proroga per recupero fino al 31 gennaio 2021** Specie cinghiale (*Sus scrofa*)**, esclusivamente in battute autorizzate con l'ausilio del cane da seguita;**
g. nel paragrafo "**Battute di caccia al cinghiale**", nel capoverso "Le battute di caccia al cinghiale sono disciplinate in apposito regolamento regionale che individua le procedure di formazione delle squadre, la ripartizione del territorio in aree vocate e le modalità di assegnazione delle stesse, nel periodo stabilito da questo calendario esclusivamente nei giorni di **giovedì** e **domenica** e, dal **1 ottobre al 15 novembre 2020, oltre ai giorni di giovedì e domenica anche il sabato**", **sostituire con** "Le battute di caccia al cinghiale sono disciplinate in apposito regolamento regionale che individua le procedure di formazione delle squadre, la ripartizione del territorio in aree vocate e le modalità di assegnazione delle stesse, nel periodo stabilito da questo calendario esclusivamente nei giorni di **giovedì** e **domenica** e, dal **1 ottobre al 14 novembre 2020, oltre ai giorni di giovedì e domenica anche il sabato"**;
h. nel paragrafo "**Prescrizioni – Battute di caccia al cinghiale**" il capoverso "Non è permesso ai cacciatori iscritti nelle squadre per la caccia al cinghiale esercitare altri tipi di caccia nelle giornate autorizzate per le battute" **viene eliminato**.

Delibera della Giunta Regionale n. 622 del 29/12/2020

Dipartimento 50 - GIUNTA REGIONALE DELLA CAMPANIA

Direzione Generale 8 - DIREZIONE GENERALE PER LA MOBILITA'

U.O.D. 4 - Demanio marittimo portuale

Oggetto dell'Atto:

ESTENSIONE DELLA DURATA DELLE CONCESSIONI DEMANIALI MARITTIME. INDIRIZZI APPLICATIVI.

fonte: http://burc.regione.campania.it

Alla stregua dell'istruttoria compiuta dalla Direzione Generale e delle risultanze e degli atti tutti richiamati nelle premesse che seguono, costituenti istruttoria a tutti gli effetti di legge, nonché dell'espressa dichiarazione di regolarità della stessa resa dal Direttore a mezzo di sottoscrizione della presente

PREMESSO che

a. il combinato disposto degli artt. 42 del D. Lgs. 30 marzo 1999, n. 96 e dell'art. 105, comma 2, lett. l), D. Lgs. n. 112/1998, stabilisce in capo ai Comuni l'esercizio delle funzioni amministrative sul demanio marittimo, ad eccezione degli ambiti rientranti nei porti di rilevanza regionale ed interregionale;
b. la legge della Regione Campania 28 marzo 2002, n. 3, all'art. 6, comma 1, lett. c) ha attribuito alla Regione, tra l'altro, funzioni programmatorie ed amministrative in materia di reti, impianti e servizi marittimi, ivi compresi i porti di rilievo regionale ed interregionale;
c. con la Delibera di Giunta regionale n. 1047 del 19 giugno 2008, è stato approvato l'elenco ricognitivo dei *"Porti di rilevanza regionale ed interregionale ai sensi dell'art. 6 della legge regionale n. 3/2002"*;
d. l'articolo 1, comma 18, del decreto legge 30 dicembre 2009, n. 194, convertito nella legge 25/2010 - come modificato dall'art. 34 *duodecies*, del D.L. 18.10.2012, n. 179, inserito in sede di conversione dalla L. n. 221/2012, nonché dall'articolo 1, comma 547 della legge n. 228/2012 e dall'articolo 1, comma 291 della legge n. 147/2013 - ha stabilito che *"nelle more del procedimento di revisione del quadro normativo in materia di rilascio delle concessioni di beni demaniali marittimi, lacuali e fluviali con finalità turistico-ricreative, ad uso pesca, acquacoltura ed attività produttive ad essa connesse e sportive, nonché quelli destinati a porti turistici, approdi e punti di ormeggio dedicati alla nautica da diporto"* il termine di durata delle indicate concessioni in essere al 31.12.2009 e in scadenza entro il 31 dicembre 2015 è prorogato fino al 31 dicembre 2020;
e. la predetta proroga ha dato luogo a rinvii pregiudiziali alla Corte di giustizia dell'Unione europea, decisi con la sentenza del 14 luglio 2016, nelle cause riunite C-458/14 (*Promoimpresa srl*) e C-67/15 (*Mario Melis e altri*), la quale, oltre a confermare che le concessioni demaniali marittime di cui alle predette cause rientrano, in linea di principio, nel campo di applicazione dell'art. 12 della Direttiva 2006/123/CE (cd. "Direttiva servizi"), ha ritenuto: che l'art. 12 di tale Direttiva deve essere interpretato nel senso che osta a una normativa nazionale "*che prevede la proroga automatica delle autorizzazioni demaniali marittime e lacuali in essere per attività turistico-ricreative, in assenza di qualsiasi procedura di selezione tra i potenziali candidati*"; che l'articolo 49 TFUE deve essere interpretato nel senso che osta a una normativa nazionale *"che consente una proroga automatica delle concessioni demaniali pubbliche in essere per attività turistico-ricreative, nei limiti in cui tali concessioni presentano un interesse transfrontaliero certo";*
f. l'art. 24, comma 3-*septies*, del decreto Legge n.113/2016 *("Misure finanziarie urgenti per gli Enti territoriali e il territorio"*), convertito dalla legge n. 160/2016, ha disposto che *"Nelle more della revisione e del riordino della materia in conformità ai principi di derivazione europea, per garantire certezza alle situazioni giuridiche in atto e assicurare l'interesse pubblico all'ordinata gestione del demanio senza soluzione di continuità, conservano validità i rapporti già instaurati e pendenti in base all'articolo 1, comma 18, del decreto-legge 30 dicembre 2009, n. 194, convertito, con modificazioni, dalla legge 26 febbraio 2010, n. 25"*;

PREMESSO, altresì, che

a. la legge 30 dicembre 2018, n. 145 (*"Bilancio di previsione dello Stato per l'anno finanziario 2019 e bilancio pluriennale per il triennio 2019-2021"*), all'articolo 1, commi 675 ss. ha previsto:
   - ai commi da 675 a 677: *"al fine di tutelare, valorizzare e promuovere il bene demaniale delle coste italiane (…), in un'ottica di armonizzazione delle normative europee"*, entro centoventi giorni dall'entrata in vigore della legge, l'adozione di un decreto del Presidente del Consiglio con cui dovranno essere "*fissati i termini e le modalità per la generale revisione del sistema delle concessioni demaniali marittime"*;
   - ai commi 680 e 681 che *"I princìpi ed i criteri tecnici ai fini dell'assegnazione delle concessioni sulle aree demaniali marittime sono definiti"* con un ulteriore decreto del Presidente del Consiglio dei ministri, da adottarsi successivamente alle attività di cui ai commi 676 ss. e che, sulla base di tali princìpi e criteri tecnici saranno *"assegnate le aree concedibili ma prive di concessioni in essere alla data di entrata in vigore della presente legge"*;

- al comma 682: *"Le concessioni disciplinate dal comma 1 dell'articolo 01 del decreto-legge 5 ottobre 1993, n. 400, convertito, con modificazioni, dalla legge 4 dicembre 1993, n. 494, vigenti alla data di entrata in vigore della presente legge hanno una durata, con decorrenza dalla data di entrata in vigore della presente legge, di anni quindici. Al termine del predetto periodo, le disposizioni adottate con il decreto di cui al comma 677, rappresentano lo strumento per individuare le migliori procedure da adottare per ogni singola gestione del bene demaniale"*;
- al comma 683: *"Al fine di garantire la tutela e la custodia delle coste italiane affidate in concessione, quali risorse turistiche fondamentali del Paese, e tutelare l'occupazione e il reddito delle imprese in grave crisi per i danni subiti dai cambiamenti climatici e dai conseguenti eventi calamitosi straordinari, le concessioni di cui al comma 682, vigenti alla data di entrata in vigore del decreto-legge 31 dicembre 2009, n. 194, convertito, con modificazioni, dalla legge 26 febbraio 2010, n. 25, nonché quelle rilasciate successivamente a tale data a seguito di una procedura amministrativa attivata anteriormente al 31 dicembre 2009 e per le quali il rilascio è avvenuto nel rispetto dell'articolo 18 del decreto del Presidente della Repubblica 15 febbraio 1952, n. 328, o il rinnovo è avvenuto nel rispetto dell'articolo 02 del decreto-legge 5 ottobre 1993, n. 400, convertito, con modificazioni, dalla legge 4 dicembre 1993, n. 494, hanno una durata, con decorrenza dalla data di entrata in vigore della presente legge, di anni quindici. Al termine del predetto periodo, le disposizioni adottate con il decreto di cui al comma 677 rappresentano lo strumento per individuare le migliori procedure da adottare per ogni singola gestione del bene demaniale"*;

b. l'ambito applicativo di cui all'art. 1, commi 682 e 683 della citata legge n. 145/2018 fa riferimento all'articolo 1, comma 1, del decreto legge 5 ottobre 1993 n. 400, convertito con modificazioni dalla legge n. 494/1993, il quale ha disposto, nell'ambito delle concessioni demaniali marittime di cui al Codice della navigazione, che le stesse possano essere rilasciate, oltre che per servizi pubblici e per servizi e attività portuali e produttive, anche per l'esercizio delle attività di cui alle lettere da a) a f), così integrando la disciplina del Codice di settore con l'individuazione di alcune tipologie di concessione a scopo turistico-ricreativo, come peraltro confermato dall'interpretazione autentica di cui all'art. 13, co. 1, della legge 8.7.2003, n. 172;

PRESO ATTO che con decreti dirigenziali n. 10 del 25.2.2019 e n. 40 del 28.6.2019 della Direzione Generale per la Mobilità, è stato disposto in via cautelativa, ai sensi dell'art. 7, comma 2, della Legge 7 agosto 1990, n. 241 - rispettivamente fino al 30.6.2019 e fino al 31.12.2019 - la sospensione dei procedimenti già in corso, avviati ad istanza di parte e quelli da avviare volti ad ottenere il rinnovo dei titoli concessori, per il tempo strettamente necessario a risolvere le questioni interpretative connesse alla materia delle concessioni demaniali, dando altresì atto che, per il periodo oggetto di sospensione, avrebbero continuato a produrre effetti i provvedimenti regionali concessori rilasciati in ambito portuale in corso di rinnovo;

PRESO ATTO, altresì, che

a. durante l'intero periodo di sospensione di cui ai predetti decreti dirigenziali non è stato emanato il decreto del Presidente del Consiglio dei Ministri di cui all'art. 1, comma 675, della citata legge n. 145/18, relativo alla definizione dei termini e delle modalità per la generale revisione del sistema delle concessioni demaniali, né è stata adottata alcuna circolare interpretativa condivisa da parte dei Ministeri competenti e diretta a fornire indirizzi univoci in ordine alle fattispecie di concessioni rientranti nelle ipotesi di cui all'art. 1, commi 682 e 683 della predetta legge;
b. il Consiglio di Stato, con sentenza n. 7874/2019, pronunciandosi su di un ricorso in ottemperanza ad esso sottoposto, ha ritenuto, tra l'altro, che "*la disapplicazione (rectius, non applicazione) della norma nazionale confliggente con il diritto eurounitario, a maggior ragione se tale contrasto è stato accertato dalla Corte di giustizia UE, costituisca un obbligo per lo Stato membro in tutte le sue articolazioni e, quindi, anche per l'apparato amministrativo e per i suoi funzionari, qualora sia chiamato ad applicare la norma interna contrastante con il diritto eurounitario"* e che pertanto *"anche la più recente proroga legislativa automatica delle concessioni demaniali in essere fino al 2033, provocata dall'articolo unico, comma 683, l. 30 dicembre 2018, n. 145 (…) è coinvolta, con le conseguenze del caso, nel ragionamento giuridico sopra esposto (…)"*;

RILEVATO che

a. il decreto legge 19 maggio 2020, n. 34, convertito dalla legge 17 luglio 2020 n. 77, all'articolo 182, comma 2, prevede che: *«2. Fermo restando quanto disposto nei riguardi dei concessionari*

dall'articolo 1, commi 682 e seguenti, della legge 30 dicembre 2018, n. 145, per le necessità di rilancio del settore turistico e al fine di contenere i danni, diretti e indiretti, causati dall'emergenza epidemiologica da COVID-19, le amministrazioni competenti non possono avviare o proseguire, a carico dei concessionari che intendono proseguire la propria attività mediante l'uso di beni del demanio marittimo, lacuale e fluviale, i procedimenti amministrativi per la devoluzione delle opere non amovibili, di cui all'articolo 49 del codice della navigazione, per il rilascio o per l'assegnazione, con procedure di evidenza pubblica, delle aree oggetto di concessione alla data di entrata in vigore della legge di conversione del presente decreto. L'utilizzo dei beni oggetto dei procedimenti amministrativi di cui al periodo precedente da parte dei concessionari è confermato verso pagamento del canone previsto dall'atto di concessione e impedisce il verificarsi della devoluzione delle opere. Le disposizioni del presente comma non si applicano quando la devoluzione, il rilascio o l'assegnazione a terzi dell'area sono stati disposti in ragione della revoca della concessione oppure della decadenza del titolo per fatto e colpa del concessionario»;

b. il decreto legge 14 agosto 2020, n. 104, convertito dalla legge 13 ottobre 2020, n. 126, all'articolo 100, comma 1, ha stabilito che: *"Le disposizioni di cui all'articolo 1, commi 682 e 683, della legge 30 dicembre 2018, n. 145, si applicano anche alle concessioni lacuali e fluviali, ivi comprese quelle gestite dalle società sportive iscritte al registro Coni di cui al decreto legislativo 23 luglio 1999 n. 242, nonché alle concessioni per la realizzazione e la gestione di strutture dedicate alla nautica da diporto, inclusi i punti d'ormeggio, nonché ai rapporti aventi ad oggetto la gestione di strutture turistico-ricreative in aree ricadenti nel demanio marittimo per effetto di provvedimenti successivi all'inizio dell'utilizzazione";*

RILEVATO, altresì, che

a. la legge del 27 novembre 2020, n. 159 di conversione del decreto-legge 7 ottobre 2020, n. 125, recante misure urgenti connesse con la proroga della dichiarazione dello stato di emergenza epidemiologica da COVID-19 e per la continuità operativa del sistema di allerta COVID, nonché per l'attuazione della direttiva (UE) 2020/739 del 3 giugno 2020. (20G00182), ha introdotto, dopo l'articolo 3 del citato decreto legge, l'art. 3-bis, rubricato "Proroga degli effetti di atti amministrativi in scadenza";
b. il richiamato art. 3 bis stabilisce quanto segue: "*All'articolo 103 del decreto-legge 17 marzo 2020, n. 18, convertito, con modificazioni, dalla legge 24 aprile 2020, n. 27, sono apportate le seguenti modificazioni:*

a) al comma 2, le parole: "il 31 luglio 2020" sono sostituite dalle seguenti: "la data della dichiarazione di cessazione dello stato di emergenza epidemiologica da COVID-19";

b) dopo il comma 2-quinquies è inserito il seguente:

"2-sexies. Tutti i certificati, attestati, permessi, concessioni, autorizzazioni e atti abilitativi comunque denominati, di cui al comma 2, scaduti tra il 1° agosto 2020 e la data di entrata in vigore della legge di conversione del decreto-legge 7 ottobre 2020, n. 125, e che non sono stati rinnovati, si intendono validi e sono soggetti alla disciplina di cui al medesimo comma 2".

TENUTO CONTO che

a. la Conferenza delle Regioni e delle Province autonome - alla luce della predetta normativa, connessa anche alla straordinarietà dell'evento pandemico, nonché delle pronunce giurisprudenziali intervenute con riferimento alla legge 145/2018 - in data 23.11.2020 ha approvato all'unanimità un "ordine del giorno" con il quale è stato chiesto al Governo *"l'emanazione entro e non oltre e il 30 novembre 2020, nelle forme ritenute opportune, di uno o più atti che chiariscano in via definitiva la piena vigenza del regime di proroga e di portata applicativa della disciplina a tutte le concessioni demaniali marittime e delle acque interne";*
b. lo scorso 3 dicembre 2020 la Commissione europea ha inviato una lettera di costituzione in mora all'Italia in merito al rilascio di autorizzazioni relative all'uso del demanio marittimo per il turismo balneare e i servizi ricreativi (concessioni balneari), in quanto lo Stato italiano non ha dato attuazione a quanto stabilito dalla Corte di giustizia con la sentenza del 14 luglio 2016 e da allora ha ulteriormente prorogato le autorizzazioni vigenti fino alla fine del 2033 e ha vietato alle autorità locali di avviare o proseguire procedimenti pubblici di selezione per l'assegnazione di concessioni, violando il diritto dell'Unione. La Commissione ritiene che la normativa italiana, oltre a essere incompatibile con il diritto dell'UE, sia in contrasto con la sostanza della sentenza della CGUE, crei incertezza giuridica per i servizi turistici balneari, scoraggi gli investimenti in un settore fondamentale per l'economia italiana e già duramente colpito dalla pandemia di coronavirus e causi infine una perdita di reddito potenzialmente significativa per le autorità locali italiane.

CONSIDERATO che

a. l'avvio della procedura di infrazione da parte della Commissione europea, comunicato il 3.12.2020 con la decisione di inviare allo Stato italiano una lettera di costituzione in mora - per il contrasto della disciplina vigente in materia di concessioni per il turismo balneare ed i servizi ricreativi con la sentenza CGUE del 14 luglio 2016 e per l'incompatibilità con il diritto dell'Unione europea - ha determinato una situazione di assoluta precarietà della normativa attualmente in vigore, che nei prossimi mesi sarà verosimilmente oggetto di modifica e/o di integrazioni o chiarimenti;
b. il decreto legge n. 18/2020, convertito dalla legge n. 27/2020, prevede che le concessioni conservano validità per i novanta giorni successivi alla dichiarazione di cessazione dello stato di emergenza dovuto alla crisi epidemiologica da Covid-19, il cui termine è attualmente fissato al 31 gennaio 2021;
c. come più volte chiarito dalla Corte costituzionale (*ex multis*, sent. n. 1/2019), la durata delle concessioni di beni demaniali marittimi, anche rispetto al tema della proroga, attiene alla materia della concorrenza, la cui disciplina è riservata alla competenza esclusiva del legislatore statale, in quanto i criteri e le modalità di affidamento delle concessioni di beni del demanio marittimo devono necessariamente essere stabiliti nel rispetto dei principi eurounitari di libera concorrenza e di libertà di stabilimento, corrispondenti ad ambiti riservati alla competenza esclusiva statale *ex* art. 117, 2° comma, lettera e) della Costituzione;

CONSIDERATO, altresì, che

a. sulla base delle circostanze di fatto e di diritto esposte in narrativa, emerge la volontà del legislatore – manifestatasi fin dalla legge n. 145/2018 (art. 1, commi 682 e 683) e successivamente confermata, in senso ampliativo e su nuovi presupposti, dal decreto legge n. 34/2020, convertito dalla legge n. 77/2020 (art. 182, comma 2) e dal decreto legge n. 104/2020, convertito dalla legge n. 126/2020 (art. 100, comma 1) – di estendere, quantunque transitoriamente, la durata delle "*concessioni disciplinate dal comma 1 dell'articolo 01 del decreto-legge 5 ottobre 1993, n. 400, convertito, con modificazioni, dalla legge 4 dicembre 1993, n. 494"* oltre che delle concessioni turistico-ricreative di cui all'articolo 100, comma 1, del citato decreto legge n. 104/2020, convertito dalla legge n. 126/2020;
b. l'avvio della procedura formale di infrazione da parte della Commissione europea in data 3.12.2020 impone necessariamente allo Stato italiano l'adozione di un intervento sulla normativa vigente e una revisione della disciplina dell'intera materia delle concessioni demaniali marittime;
c. l'estensione della validità delle concessioni in essere (attualmente fino al 3.5.2020) consente la prudenziale adozione, da parte dell'Amministrazione regionale, di un provvedimento che prenda atto che le concessioni demaniali marittime vigenti alla data di entrata in vigore della legge 145/2018 conservano la loro validità, anche in ragione di quanto stabilito dal decreto legge n. 18/2020, convertito dalla legge n. 27/2020, per i novanta giorni successivi alla dichiarazione di cessazione dello stato di emergenza da Covid-19 e, pertanto, ad oggi, fino al 3 maggio 2021, così da permettere agli enti ed agli operatori interessati di agire sulla base di procedimenti improntati a regole chiare, certe ed uniformi, a presidio del principio di legalità ed a garanzia della certezza delle situazioni giuridiche, nell'interesse pubblico all'ordinata gestione del demanio marittimo senza soluzione di continuità e nel rispetto dei principi di imparzialità, trasparenza e pubblicità;

RITENUTO di dover dettare, per le motivazioni sopra indicate, primi indirizzi applicativi in merito alle concessioni demaniali marittime;

VISTI

a. Il Codice della Navigazione;
b. il decreto legislativo 31 marzo 1998, n. 112;
c. il decreto legislativo 30 marzo 1999, n. 96;
d. la legge della Regione Campania 28 marzo 2002, n. 3;
e. la delibera di Giunta regionale n. 1047 del 19 giugno 2008;
f. il decreto legge 30 dicembre 2009, n. 194, convertito dalla legge 25/2010 e s.m.i.;
g. il decreto legge 24 giugno 2016, n. 113, convertito dalla legge 7 agosto 2016, n. 160;
h. la legge 30 dicembre 2018, n. 145, articolo 1, commi 675 ss.;
i. i decreti dirigenziali n. 10 del 25.2.2019 e n. 40 del 28.6.2019;
j. il decreto legge 19 maggio 2020, n. 34, convertito dalla legge 17 luglio 2020 n. 77;
k. il decreto legge 14 agosto 2020, n. 104, convertito dalla legge 13 ottobre 2020, n. 126;
l. il decreto legge 17 marzo 2020, n. 18, convertito dalla legge 24 aprile 2020, n. 27;
m. la legge 27 novembre 2020, n. 159, di conversione del decreto-legge 7 ottobre 2020, n. 125;

PROPONE e la Giunta, in conformità, a voto unanime

DELIBERA

per le motivazioni espresse in narrativa, che si intendono integralmente richiamate

1. di prendere atto che le concessioni demaniali marittime vigenti alla data di entrata in vigore della legge 145/2018 conservano la loro validità, anche in ragione di quanto stabilito dal decreto legge n. 18/2020, convertito dalla legge n. 27/2020, per i novanta giorni successivi alla dichiarazione di cessazione dello stato di emergenza da Covid-19 e pertanto, ad oggi, fino al 3 maggio 2021;
2. di demandare alla competente Direzione generale per la Mobilità, nelle more della definizione della procedura d'infrazione avviata dalla Commissione europea ovvero della revisione e/o delle modifiche alla disciplina settoriale, la ricognizione delle tipologie di concessioni in essere negli ambiti portuali di competenza regionale, anche ai fini di un riordino delle funzioni amministrative nella predetta materia alla luce dei principi di sussidiarietà, differenziazione e adeguatezza;
3. di riservarsi di fornire ulteriori indirizzi applicativi, entro la scadenza del periodo di cui al punto 1., sulla base delle determinazioni che, *medio tempore*, saranno eventualmente assunte dal legislatore statale;
4. di trasmettere la presente delibera al Gabinetto del Presidente della Giunta regionale, alla Direzione Generale per la Mobilità e ai competenti Uffici per la pubblicazione sul sito istituzionale della Regione e sul BURC.

fonte: http://burc.regione.campania.it

Delibera della Giunta Regionale n. 639 del 29/12/2020

Dipartimento 50 - GIUNTA REGIONALE DELLA CAMPANIA

Direzione Generale 11 - DG PER L'ISTRUZIONE LA FORMAZIONE, IL LAVORO E LE POLITICHE GIOVANILI

U.O.D. 1 - UOD Istruzione

Oggetto dell'Atto:

DIMENSIONAMENTO DELLA RETE SCOLASTICA E PROGRAMMAZIONE DELL'OFFERTA FORMATIVA. ANNO SCOLASTICO 2021/2022 - INTEGRAZIONI.

fonte: http://burc.regione.campania.it

Alla stregua dell'istruttoria compiuta dalla Direzione Generale e delle risultanze e degli atti tutti richiamati nelle premesse che seguono, costituenti istruttoria a tutti gli effetti di legge, nonché dell'espressa dichiarazione di regolarità della stessa resa dal Direttore a mezzo di sottoscrizione della presente

PREMESSO CHE

- **a.** la Legge costituzionale n. 3/2001 "*Modifiche al Titolo V della parte seconda della Costituzione*" riconosce alle Regioni una competenza concorrente e esclusiva nelle politiche educative e formative;
- **b.** l'art. 64 del D.L. n. 112/2008, convertito in Legge 6 agosto 2008, n. 133, ha previsto la predisposizione di un piano programmatico di interventi e misure finalizzati ad un più razionale utilizzo delle risorse umane e strumentali disponibili e la conseguente adozione di uno o più regolamenti, ai sensi dell'art. 17, comma 2, della Legge 23 agosto 1988, n. 400;
- **c.** il DPR 20 marzo 2009 n. 81, avente ad oggetto "*norme per la riorganizzazione della rete scolastica ed il razionale ed efficace utilizzo delle risorse umane della scuola, ai sensi dell'art. 64, comma 4, del D.L. n. 112/2008, convertito con modificazioni dalla legge n.133/2008*", ha definito criteri e parametri relativi al dimensionamento delle istituzioni autonome e dettato disposizioni per la definizione degli organici e la formazione delle classi nelle scuole e istituti di ogni ordine e grado;
- **d.** la sentenza della Corte Costituzionale n. 200/2009, ha dichiarato l'illegittimità costituzionale dell'art. 64, comma 4, lettere f-bis) e f-ter) del D.L. 112/2008 ritenendo che *"la definizione di criteri, tempi e modalità per la determinazione e l'articolazione dell'azione di ridimensionamento della rete scolastica*" nonchè la previsione di specifiche misure finalizzate alla riduzione del disagio degli utenti nel caso di "*chiusura o accorpamento degli istituti scolastici aventi sede nei piccoli comuni"* sia di competenza delle Regioni e degli Enti Locali e non dello Stato, confermando con ciò la competenza esclusiva regionale in materia di programmazione della rete scolastica;
- **e.** con DD.PP.RR. del 15 marzo 2010, nn. 87, 88, 89 è stato effettuato il riordino della scuola secondaria di secondo grado;
- **f.** le Leggi 15 luglio 2011, n. 111 e 12 novembre 2011, n. 183, nel dettare disposizioni per la stabilizzazione finanziaria, hanno fissato nuovi limiti e previsto una diversa acquisizione dell'autonomia scolastica per le istituzioni scolastiche di infanzia e I ciclo e quelle del II ciclo;
- **g.** la Legge 7 aprile 2014, n. 56 "*Funzioni fondamentali delle Province/Città Metropolitane*" conferma, quale funzione fondamentale delle stesse, la programmazione della rete scolastica nel rispetto della programmazione regionale;
- **h.** la sentenza della Corte Costituzionale n. 147 del 7 giugno 2012 ha dichiarato l'illegittimità costituzionale dell'art. 19, comma 4, del D.L. n. 98/2011, convertito con modificazioni dalla Legge n. 111/2011, sancendo la non obbligatorietà di aggregazione della scuola dell'infanzia, la scuola primaria e la scuola secondaria di primo grado in istituti comprensivi;
- **i.** il DL n. 104/2013, convertito dalla legge 8 novembre 2013 n. 128, all'art. 12 prevede, a decorrere dall'anno scolastico 2014/2015, i criteri per la definizione del contingente organico dei dirigenti scolastici e dei direttori dei servizi generali e amministrativi e la sua distribuzione tra le regioni con decreto del Ministero dell'istruzione, dell'università e della ricerca, di concerto con il Ministro dell'economia e delle finanze, fermi restando gli obiettivi finanziari di cui ai commi 5 e 5bis dell'art.19 del DL n. 98/2011, convertito dalla legge n. 111/2011;
- **j.** il Decreto Legislativo n. 61 del 13 aprile 2017, in coerenza con gli obiettivi e le finalità individuati dalla legge 107/2015, disciplina la revisione dei percorsi dell'istruzione professionale, in raccordo con quelli dell'istruzione e formazione professionale, attraverso la ridefinizione degli indirizzi e il potenziamento delle attività didattiche laboratoriali;

CONSIDERATO che

- **a.** spettano alla Regione le competenze circa la definizione degli indirizzi di programmazione e l'approvazione dei piani regionali di organizzazione della rete scolastica e dell'offerta formativa di tutto il sistema di istruzione e formazione;
- **b.** spetta alle Amministrazioni Provinciali e Comunali proporre, in attuazione delle rispettive competenze programmatorie, in coerenza con gli indirizzi e i criteri regionali, l'organizzazione della rete scolastica, espressione delle specifiche esigenze educative e formative del territorio e della connotazione territoriale della domanda;
- **c.** spetta alle Amministrazioni Provinciali avanzare proposte in materia di offerta formativa;

d. la Giunta Regionale approva annualmente l'organizzazione della rete scolastica e il piano dell'offerta formativa sulla base dei piani provinciali;

PRESO ATTO

a. che, con DGR n. 212 del 20 maggio 2019 sono state approvate le "Linee guida di dimensionamento della rete scolastica e di programmazione dell'offerta formativa – A.S. 2020/2021", modificate - con D.D. n.40 del 2/11/2020 - esclusivamente per la parte relativa alla tempistica e cronoprogramma;

b. che con D.G.R. 589 del 16 dicembre 2020 è stato approvato il Piano di dimensionamento della rete scolastica, alla luce dei Piani trasmessi dalle Province ad eccezione del della Città Metropolitana di Napoli - ivi comprese le proposte di organizzazione della rete scolastica trasmesse da parte dei Comuni che insistono sul loro territorio - ed il Piano dell'offerta formativa relativo a nuovi indirizzi di studio, opzioni ed articolazioni degli Istituti Secondari di II grado;

c. che successivamente all'approvazione della menzionata DGR n.589/2020 sono pervenuti il Piano di dimensionamento della Città Metropolitana di Napoli e altre istanze relative a nuovi corsi serali, indirizzi di studio, opzioni ed articolazioni degli Istituti Secondari di II grado;

d. che sono state svolte interlocuzioni ed incontri in videoconferenza con gli uffici regionali, a cui sono stati invitate le parti sociali e l'Ufficio Scolastico Regionale, nel rispetto di quanto previsto dalle Linee Guida di cui alla DGR 212 del 20 maggio 2019;

e. che sulla base dell'istruttoria svolta, i competenti uffici della Direzione generale per l'Istruzione, la Formazione il Lavoro e le Politiche Giovanili hanno proposto di adottare modifiche alla organizzazione della rete scolastica per l'A.s. 2021/2022;

RILEVATO

a. che si propone di dovere confermare l'organizzazione della rete scolastica approvata con DGR n.589/2020, non essendo pervenute nuove richieste;
b. che si propone, altresì, di autorizzare, ad integrazione della DGR n.589/2020, i nuovi corsi serali richiesti delle istituzioni scolastiche nella cui offerta formativa risultino già presenti gli indirizzi di studio richiesti;
c. che si propone, altresì, di autorizzare i nuovi indirizzi richiesti delle istituzioni scolastiche ad integrazione di quanto approvato con DGR n.589/2020;
d. che in riferimento alle proposte pervenute coerenti con le linee guida ma, per le quali non sussiste competenza regionale, si propone di supportarne l'iter per il riconoscimento attraverso specifica e separata comunicazione all'Ufficio Scolastico regionale;

RITENUTO

a. di dover confermare l'organizzazione della rete scolastica approvata con DGR n.589/2020 come da Allegato A, parte integrante e sostanziale del presente provvedimento, subordinandone l'attivazione alle necessarie integrazioni e/o modifiche di organico;
b. di dover approvare, ad aggiornamento ed integrazione della DGR n.589/2020, l'attivazione dei nuovi indirizzi di studio, opzioni ed articolazioni degli stessi, negli Istituti Secondari di II grado, come riportato nell'Allegato B, parte integrante e sostanziale del presente provvedimento, subordinandone l'attivazione alla effettiva disponibilità di organico;
c. di dover approvare, per l'A.S. 2021/2022 ad aggiornamento ed integrazione della DGR n.589/2020, i corsi serali di cui all'Allegato C, parte integrante e sostanziale del presente provvedimento, subordinandone l'attivazione alla effettiva disponibilità di organico;
d. di dover stabilire che gli istituti scolastici non inclusi in allegato conservano lo status attribuito con precedenti provvedimenti di organizzazione della rete scolastica;

PRECISATO che la presente deliberazione non comporta implicazioni di natura finanziaria sia di entrata sia di spesa e dalla stessa non deriva alcun onere a carico del Bilancio regionale;

VISTI

a. la Legge 15 marzo 1997, n. 59;
b. il DPR 18 giugno 1998, n. 233;
c. il D. Lgs. 112/98;

d. i DD.PP.RR. del 15 marzo 2010, nn. 87, 88, 89 con i quali è stato effettuato il riordino della scuola secondaria di secondo grado;
e. la L. 183/2011;
f. il DL n. 104/2013, convertito dalla legge 8 novembre 2013 n. 128;
g. la L. 7 aprile 2014 n. 56;
h. il D. Lgs. n. 61 del 13 aprile 2017;
i. la DGR n. 212 del 20/05/2019;
j. il D.D. n.40 del 2/11/2020;

PROPONE e la Giunta in conformità a voti unanimi

D E L I B E R A

per le motivazioni e considerazioni svolte in premessa, che qui si intendono integralmente richiamate:

1) di confermare l'organizzazione della rete scolastica approvata con DGR n.589/2020 come da Allegato A, parte integrante e sostanziale del presente provvedimento, subordinandone l'attivazione alle necessarie integrazioni e/o modifiche di organico;
2) di approvare, ad aggiornamento ed integrazione della DGR n.589/2020, l'attivazione dei nuovi indirizzi di studio, opzioni ed articolazioni degli stessi, negli Istituti Secondari di II grado, come riportato nell'Allegato B, parte integrante e sostanziale del presente provvedimento, subordinandone l'attivazione alla effettiva disponibilità di organico;
3) di approvare, per l'A.S. 2021/2022, i corsi serali di cui all'Allegato C, parte integrante e sostanziale del presente provvedimento, subordinandone l'attivazione alla effettiva disponibilità di organico;
4) di stabilire che gli istituti scolastici non inclusi in allegato conservano lo status attribuito con precedenti provvedimenti di organizzazione della rete scolastica;
5) di inviare il presente provvedimento alla Direzione Generale per l'Istruzione, la Formazione il Lavoro e le Politiche Giovanili, all'Ufficio Scolastico Regionale, per il tramite della Direzione e per gli adempimenti di competenza, al BURC per la pubblicazione e all'ufficio competente per la pubblicazione nella sezione trasparenza del sito istituzionale della Regione Campania.

ALLEGATO "A" - ORGANIZZAZIONE DELLA RETE a.s. 2021/2022

N.	PROV	COMUNI	ESTREMI DEL PROVVEDIMENTO AMMINISTRATIVO	RICHIESTA
1	NA	NAPOLI		SCORPORO DELL'ISTITUTO CASELLI-DE SANCTIS E ACCORPAMENTO DELL'ISTITUTO DE SANCTIS ALL'ISTITUTO BERNINI DI NAPOLI
2	SA	SALERNO	NOTA SCUOLA N. 1237 DEL 9/11/20VERBALE COLLEGIO DOCENTI N. 6 DEL 6/11/20; VERBALE DEL COMMISSARIO STRAORDINARIO N. 4 DEL 6/11/20	ATTRIBUZIONE CODICE MECCANOGRAFICO SCUOLA INFANZIA PLESSO GATTO
3	SA	MONTECORVINO PUGLIANO	NOTA SCUOLA N. 7052 DEL 6/11/20; VERBALE CONSIGLIO DI ISTITUTO N. 14 DEL 21/09/20	ATTRIBUZIONE CODICE MECCANOGRAFICO ALLA SCUOLA INFANZIA SECONDARIA DI PRIMO GRADO PLESSO DI VIA VENETO-BIVIO PRATOLE
4	SA	BARONISSI	DELIBERA GIUNTA COMUNALE N. 260 DEL 27/11/2020	ATTRIBUZIONE ALLA DIREZIONE DIDATTICA STATALE DEL COMUNE DI BARONISSI DELLA SCUOLA PRIMARIA G. FALCONE DI SARAGNANO E ALL'I.C. AUTONOMIA 82 DELLA SCUOLA PRIMARIA S. MARIA DELLE GRAZIE DI SAVA, E DELLE SCUOLE DELL'INFANZIA ROCCO SANTORO DI CAPRECANO E FERDINANDO VOLPE DI ORIGNANO
5	SA	BATTIPAGLIA	DELIBERA DI GC N. 207 DEL 20/11/2020	ATTRIBUZIONE CODICE MECCANOGRAFICO AL PLESSO GIOVANNI XXIII DELL'I.C. F. FIORENTINO

fonte: http://burc.regione.campania.it

ALLEGATO "B" - OFFERTA FORMATIVA a.s. 2021/2022

N.	PROV	COMUNI	ISTITUTO	ESTREMI DEL PROVVEDIMENTO AMMINISTRATIVO	RICHIESTA
1	AV	AVELLA MUGNANO DEL CARDINALE LAURO	ISIS NOBILE- AMUNDSEN	DECRETO PRESIDENTE PROVINCIA DI AVELLINO N. 100 DEL 20/11/20; DELIBERA COLLEGIO DOCENTI N. 4 DEL 8/10/20; VERBALE CONSIGLIO DI ISTITUTO DEL 6/10/20	1) LICEO SCIENZE UMANE PRESSO LA SEDE DI MUGNANO DEL CARDINALE 2) LICEO SCIENZE UMANE PRESSO LA SEDE DI LAURO
2	AV	SOLOFRA	ISIS RONCA DI SOLOFRA	DECRETO PRESIDENTE PROVINCIA DI AVELLINO N. 100 DEL 20/11/20	NUOVO PERCORSO DI ISTRUZIONE PROFESSIONALE INDIRIZZO DI STUDIO: ISTITUTO PROFESSIONALE SERVIZI PER LA SANITA' ED ASSISTENZA SOCIALE PRESSO LE SEDI DI MONTORO E SOLOFRA
3	BN	SANT'AGATA DE' GOTI	IIS ALFONSO MARIA DE' LIGUORI	VERBALE CONSIGLIO DI ISTITUTO N. 259 DEL 9/09/20; VERBALE COLLEGIO DOCENTI N. 3 DEL 6/11/20	ARTICOLAZIONE TELECOMUNICAZIONI INERENTE INDIRIZZO INFORMATICA
4	CE	PIEDIMONTE MATESE	ITCG DE FRANCHIS	DECRETO PRESIDENTE PROVINCIA DI CASERTA N. 295 DEL 19/11/2020; NOTA SCUOLA PROT. N. 5275 DEL 9/11/2020; RICHIAMATE DELIBERA CONSIGLIO DI ISTITUTO DEL 15/09/20 VERBALE N. 51; DELIBERA COLLEGIO DOCENTI DEL 15/09/20 VERBALE N. 74	ARTI AUSILIARIE DELLE PROFESSIONI SANITARIE: OTTICO
5	CE	PIEDIMONTE MATESE	ITCG DE FRANCHIS	DECRETO PRESIDENTE PROVINCIA DI CASERTA N. 295 DEL 19/11/20	ATTIVAZIONE INDIRIZZO SERVIZI CULTURALI E DELLO SPETTACOLO PRESSO LA SEDE DI ALIFE
6	CE	SANTA MARIA CAPUA VETERE	ISIS RIGHI NERVI	DECRETO PRESIDENTE PROVINCIA DI CASERTA N. 295 DEL 19/11/20	GRAFICA E AUDIOVISIVO MULTI MEDIALE DEL LICEO ARTISTICO
7	CE	VAIRANO PATENORA	ISI MARCONI	DECRETO PRESIDENTE PROVINCIA DI CASERTA N. 295 DEL 19/11/2020	ATTIVAZIONE PRESSO IL CENTRO IPIA MAT SEDE CENTRALE OPZIONE MANUTENZIONE MEZZI DI TRASPORTO
8	CE	AVERSA	ISIS MATTEI	DECRETO PRESIDENTE PROVINCIA DI CASERTA N. 295 DEL 19/11/2020	ATTIVAZIONE ARTICOLAZIONE SISTEMI INFORMATIVI AZIENDALI
9	CE	SANTA MARIA A VICO	ISISS E. MAJORANA- V. BACHELET	DELIBERA COLLEGIO DOCENTI N. 58 DEL 27/10/2020; DELIBERA CONSIGLIO DI ISTITUTO N. 6 DEL 13/10/2020	1) ARTICOLAZIONE ENERGIA PER INDIRIZZO DI STUDI DI MECCANICA E MECCATRONICA 2) INDIRIZZO SERVIZI PER LA SANITA' E L'ASSISTENZA SOCIALE PER L'ISTITUTO PROFESSIONALE
10	CE	CASERTA	LICEO ARTISTICO STATALE S. LEUCIO	DECRETO PRESIDENTE PROVINCIA DI CASERTA N. 295 DEL 19/11/2020;DELIBERA COLLEGIO DOCENTI N. 15 DEL 18/09/20; DELIBERA CONSIGLIO DI ISTITUTO N. 6 DEL 21/09/20	AUDIOVISIVO E MULTIMEDIALE PER IL CORSO DIURNO
11	CE	MONDRAGONE	IIS N. STEFANELLI	NOTA SCUOLA N. 9776 DEL 21/12/2020; DELIBERA DEL CONSIGLIO DI ISTITUTO N. 57/4 DEL 18/12/2020	INDIRIZZO PROFESSIONALE SERVIZI PER LA SANITA' E L'ASSISTENZA SOCIALE
12	CE	CASERTA	ISIS FERRARIS	DECRETO PRESIDENTE PROVINCIA DI CASERTA N. 295 DEL 19/11/2020; DELIBERA DI GIUNTA COMUNE DI CAPUA N. 122 DEL 06/11/2020; NOTA SCUOLA PROT. N. 16257 DEL 20/11/2020	ATTIVAZIONE DI UNA SEZIONE DISTACCATA DELL'INDIRIZZO ALBERGHIERO DELL'ISIS FERRARIS DI CASERTA PRESSO IL COMUNE DI CAPUA
13	CE	ISIS FALCO	CAPUA	DECRETO PRESIDENTE PROVINCIA DI CASERTA N. 295 DEL 19/11/2020; DELIBERA COLLEGIO DOCENTI N. 53 DEL 29/10/2020; DELIBERA CONSIGLIO DI ISTITUTO N. 92 DEL 05/11/2020; RICHIAMATA NEL DECRETO PROVINCIA DG COMUNE DI GRAZZANISE N. 17 DEL 6/11/20	ATTIVAZIONE INDIRIZZO AGRARIA AGROALIMENTARE AGROINDUSTRIA ARTICOLAZIONE "PRODUZIONI E TRASFORMAZIONI" E "GESTIONE DELL'AMBIENTE E DEL TERRITORIO" PER LA SEDE STACCATA DI GRAZZANISE
14	NA	ISCHIA BARANO D'ISCHIA	LICEO STATALE ISCHIA	DGC N. 108 - 19/11/2020 BARANO D'ISCHIA; DGC N. 114 - 25/11/2020 FORIO; DELIBERE DEL COLLEGIO DOCENTI NN. 35 E 37 DEL 7/10/2020; DELIBERE CONSIGLIO DI ISTITUTO NN. 24 E 26 DELL'8/10/2020	1) LICEO ARTISTICO; 2) LICEO MUSICALE
15	NA	POMIGLIANO D'ARCO	ITIS BARSANTI	VERBALE DEL COLLEGIO DOCENTI N. 15 DEL 23/09/2020; VERBALE DEL CONSIGLIO DI ISTITUTO N. 1 DEL 23/09/2020	ARTICOLAZIONE AUTOMAZIONE PER L'INDIRIZZO ELETTRONICA ED ELETTROTECNICA;
16	NA	TORRE ANNUNZIATA	IIS MARCONI GALILEI	VERBALE CONSIGLIO DI ISTITUTO N. 5 DEL 16/07/2020; VERBALE COLLEGIO DOCENTI N. 8 DEL 17/07/2020	CHIMICA MATERIALI E BIOTECNOLOGIE ARTICOLAZIONE BIOTECNOLOGIE SANITARIE ITBS PER L'IT
17	NA	NAPOLI	IIS CASELLI	DELIBERAZIONE DEL SINDACO DELLA CITTA' METROPOLITANA DI NAPOLI N. 233 DEL 23/12/2020; VERBALE COLLEGIO DOCENTI N. 3 DEL 4/11/20; VERBALE CONSIGLIO DI ISTITUTO N. 3 DEL 9/11/20	1) LICEO SCIENZE UMANE, 2) INDIRIZZO DESIGN, CURVATURA ARTE DELLA MODA E CURVATURA ARTE DEI METALLI PER IL LA; 3) INDIRIZZO ARCHITETTURA AMBIENTE PER IL LA
18	NA	SORRENTO	ISTITUTO POLISPECIALISTICO S. PAOLO	DELIBERA CONSIGLIO DI ISTITUTO N. 21 DEL 09/11/2020; DELIBERA COLLEGIO DOCENTI N. 20 DEL 15/01/2020	1. INDIRIZZO SERVIZI PER LA SANITA' E L'ASSISTENZA SOCIALE PER L'ISTITUTO PROFESSIONALE 2. INDIRIZZO INFORMATICA E TELECOMUNICAZIONI CON ARTICOLAZIONE INFORMATICA PER L'ISTITUTO TECNICO SETTORE TECNOLOGICO
19	NA	SANT'ANASTASIA	IISS LUCA PACIOLI	VERBALE DEL COLLEGIO DEI DOCENTI N. 3 DEL 6/11/2020; VERBALE DEL CONSIGLIO DI ISTITUO N. 9 DEL 6/11/2020	INDIRIZZO SERVIZI PER LA SANITA' E L'ASSISTENZA SOCIALE PER IL PROFESSIONALE
20	NA	NAPOLI	IPSEOA ROSSINI	VERBALE COLLEGIO DOCENTI N. 3 DEL 27/10/2020; VERBALE CONSIGLIO DI ISTITUTO N. 1 DEL 7/10/2020	SERVIZI CULTURALI E DELLO SPETTACOLO
21	NA	FRATTAMAGGIORE	IIS FILANGIERI	VERBALE DEL COLLEGIO DOCENTI N. 11 DEL 17/07/2020; VERBALE DEL CONSIGLIO DI ISTITUTO N. 7 DEL 23/07/2020	INDIRIZZO AFM ARTICOLAZIONE RELAZIONI INTERNAZIONALI PER IL MARKETING PER L'ISTITUTO TECNICO SETTORE ECONOMICO
22	NA	NAPOLI	ITE CARUSO	DELIBERA DEL COLLEGIO DOCENTI N. 6 DEL 4/09/2020	SCIENZE UMANE OPZIONE ECONOMICO-SOCIALE
23	NA	GIUGLIANO IN CAMPANIA	I.S. G. MARCONI	DELIBERAZIONE DEL SINDACO DELLA CITTA' METROPOLITANA DI NAPOLI N. 233 DEL 23/12/2020; NOTA SCUOLA N. 12969 DEL 4/12/2020; DELIBERA DEL CONSIGLIO DI ISTITUTO N. 3 DEL 27/11/2020; DELIBERA COLLEGIO DOCENTI N. 5 DEL 27/11/2020	INDIRIZZO INFORMATICA E TELECOMUNICAZIONI CON ARTICOLAZIONE INFORMATICA E TELECOMUNICAZIONI PER L'ISTITUTO TECNICO, SETTORE TECNOLOGICO
24	NA	ERCOLANO	IIS A. TILGHER	DELIBERAZIONE DEL SINDACO DELLA CITTA' METROPOLITANA DI NAPOLI N. 233 DEL 23/12/2020	LICEO CLASSICO
25	NA	NOLA	IS LEONE NOBILE	DELIBERAZIONE DEL SINDACO DELLA CITTA' METROPOLITANA DI NAPOLI N. 233 DEL 23/12/2021	ARTICOLAZIONE INDUSTRIA OPZIONE ARREDI E FORNITURA DI INTERNI SU CORSO DI PRODUZIONI INDUSTRIALI E ARTIGIANALI
26	NA	POZZUOLI	IS MAJORANA	DELIBERAZIONE DEL SINDACO DELLA CITTA' METROPOLITANA DI NAPOLI N. 233 DEL 23/12/2022	DESIGN DEL TESSUTO E DELLA MODA
27	NA	NAPOLI	IIS DUCA DI BUONVICINO	DELIBERAZIONE DEL SINDACO DELLA CITTA' METROPOLITANA DI NAPOLI N. 233 DEL 23/12/2023	INDIRIZZO SERVIZI CULTURALI E DELLO SPETTACOLO
28	SA	NOCERA INFERIORE	IPSEOA DOMENICO REA	DECRETO PRESIDENTE PROVINCIA DI SALERNO N. 148 DEL 19/11/20; NOTA SCUOLA N. 8599 DEL 6/11/20; DELIBERA COLLEGIO DOCENTI N. 41 DEL 5/11/20; DELIBERA DEL CONSIGLIO DI ISTITUTO N. 28 DEL 5/11/2020	AGRARIA AGROALIMENTARE AGROINDUSTRIA
29	SA	SAPRI	IIS LEONARDO DA VINCI	DECRETO PRESIDENTE PROVINCIA DI SALERNO N. 148 DEL 19/11/20; NOTA SCUOLA N. 2922 DEL 6/11/20; DELIBERA DI CONSIGLIO DI ISTITUTO N. 2 DEL 18/09/2020; DELIBERA COLLEGIO DOCENTI N. 3 DEL 5/10/20	CONFERMA DI UN CORSO IT 13 ISTITUTO TECNICO -SETTORE MERCEOLOGICO INDIRIZZO INFORMATICA E TELECOMUNICAZIONI CON ARTICOLAZIONE INFORMATICA
30	SA	MONTECORVINO ROVELLA	IIS GIANCAMILLO GLORIOSO	DECRETO PRESIDENTE PROVINCIA DI SALERNO N. 148 DEL 19/11/20; DELIBERA DI GIUNTA COMUNALE N. 142 DEL 28/10/2020;VERBALE DEL CONSIGLIO DI ISTITUTO DEL 22/10/2020	ATTIVAZIONE DI UNA SEZIONE DI LICEO LINGUISTICO PRESSO L'IIS G. GLORIOSO DI MONTECORVINO ROVELLA
31	SA	CONTURSI TERME	ISIS E. CORBINO	VERBALE DI DELIBERA DI GIUNTA COMUNALE N. 85 DEL 12/11/2020;VERBALE CONSIGLIO DI ISTITUTO N. 2 DEL 27/11/2020; VERBALE COLLEGIO DOCENTI N. 3 DEL 09/11/2020	ISTITUTO TECNICO AFM ARTICOLAZIONE SIA (SISTEMI INFORMATIVI AZIENDALI)

fonte: http://burc.regione.campania.it

ALLEGATO "C" - CORSI SERALI a.s. 2021/2022

N.	PROV	COMUNE	ISTITUTO	ESTREMI DEL PROVVEDIMENTO AMMINISTRATIVO	RICHIESTA
1	AV	ARIANO IRPINO	IIS DE GRUTTOLA	NOTA SCUOLA DEL 09/11/2020; DELIBERA DI GIUNTA COMUNALE DI ARIANO IRPINO N. 24 DEL 12/11/2020	ATTIVAZIONE CORSO SERALE AD INDIRIZZO "SERVIZI PER L'AGRICOLTURA E LO SVILUPPOO RURALE"
2	AV	SOLOFRA	ISIS RONCA DI SOLOFRA	DECRETO PRESIDENTE PROVINCIA DI AVELLINO N. 100 DEL 20/11/20	NUOVO PERCORSO DI ISTRUZIONE PROFESSIONALE INDIRIZZO DI STUDIO: ISTITUTO PROFESSIONALE ENOGASTRONOMIA E OSPITALITA' ALBERGHIERA CORSO SERALE PRESSO SEDE DI MONTORO
3	BN	SANT'AGATA DE' GOTI	IIS ALFONSO MARIA DE' LIGUORI	VERBALE CONSIGLIO DI ISTITUTO N. 259 DEL 9/09/20; VERBALE COLLEGIO DOCENTI N. 3 DEL 6/11/20	CORSO SERALE INDIRIZZO CAT
4	BN	SAN BARTOLOMEO IN GALDO	IIS MEDI LIVATINO	DELIBERA DI GIUNTA COMUNALE DI SAN BARTOLOMEO IN GALDO N°57DEL 06/11/2020; VERBALE CONSIGLIO DI ISTITUTO N. 4 DEL 2/07/20; VERBALE COLLEGIO DOCENTI N. 7 DEL 19/06/20	AGRICOLTURA, SVILUPPO RURALE, VALORIZZAZIONE DEI PRODOTTI DEL TERRITORIO GESTIONE RISORSE FORESTALI E MONTANE
5	BN	BENEVENTO	ISTITUTO SUPERIORE PALMIERI RAMPONE POLO	VERBALE CONSIGLIO DI ISTITUTO N. 14 DEL 9/11/20; VERBALE COLLEGIO DOCENTI N. 116 DEL 7/11/20	INDUSTRIA E ARTIGIANATO PER IL MADE IN ITALY DECLINAZIONE "MODA"
6	BN	MORCONE	IIS DON PEPPINO DIANA	DELIBERAZIONE DEL PRESIDENTE DELLA PROVINCIA DI BENEVENTO N. 282 DELL11/12/2020	ENOGASTRONOMIA ED OSPITALITA' ALBERGHIERA
7	CE	VAIRANO PATENORA	ISI MARCONI	DECRETO PRESIDENTE PROVINCIA DI CASERTA N. 295 DEL 19/11/2020	ATTIVAZIONE CORSO SERALE IPIA MAT MEZZI DI TRASPORTO
8	CE	CASERTA	LICEO ARTISTICO STATALE S. LEUCIO	DECRETO PRESIDENTE PROVINCIA DI CASERTA N. 295 DEL 19/11/2020;DELIBERA COLLEGIO DOCENTI N. 15 DEL 18/09/20; DELIBERA CONSIGLIO DI ISTITUTO N. 6 DEL 21/09/20	AUDIOVISIVO E MULTIMEDIALE CORSO SERALE
9	CE	SANTA MARIA CAPUA VETERE	ISIS RIGHI NERVI	DECRETO PRESIDENTE PROVINCIA DI CASERTA N. 295 DEL 19/11/20	1)CORSI SERALI AL LICEO ARTISTICO 2) CORSO SERALE PER MANUTENZIONE E ASSISTENZA TECNICA
10	NA	NAPOLI	ISIS DUCA DEGLI ABRUZZI	VERBALE COLLEGIO DOCENTI N. 157 DEL 4/09/2020; VERBALE CONSIGLIO DI ISTITUTO N. 86 DEL 17/09/2020	CORSO SERALE PER INDIRIZZI GIA' ATTIVATI
11	NA	NAPOLI	CASELLI	VERBALE COLLEGIO DOCENTI N. 3 DEL 4/11/20; VERBALE CONSIGLIO DI ISTITUTO N. 3 DEL 9/11/20	CORSO SERALE TECNICO BIOTECNOLOGICO OPZIONE AMBIENTALE E OPZIONE SOCIO SANITARIO
12	NA	NAPOLI	IS MELISSA BASSI	VERBALI CONSIGLIO DI ISTITUTO E DEL COLLEGIO DOCENTI DEL 30/06/2020	CORSO SERALE INDIRIZZO PROFESSIONALE SERVIZI PER LA SANITA' E ASSITENZA SOCIALE
13	NA	NAPOLI	ITE CARUSO	DELIBERA DEL COLLEGIO DOCENTI N. 6 DEL 4/09/20	IPSEOA ARTICOLAZIONI: 1) ENOGASTRONOMIA; 2) SERVIZI DI SALA E VENDITA
14	NA	SAN GIORGIO A CREMANO	ISIS ROCCO SCOTELLARO	DELIBERA DEL COLLEGIO DOCENTI N. 6 DEL 12/06/2020; DELIBERA DEL CONSIGLIO DI ISTITUTO N. 3 DEL 13/07/2020	CORSO SERALE OPERATORI SERVIZI SOCIO-SANITARI
15	NA	CASTELLAMMARE DI STABIA	IIS VITRUVIO	DELIBERA CONSIGLIO DI ISTITUTO N. 8 DEL 28/08/2020; DELIBERA COLLEGIO DOCENTI N- 2 DEL 11/09/2020	ATTIVAZIONE CORSO SERALE COSTRUZIONE AMBIENTE E TERRITORIO EX GEOMETRA
16	NA	GIUGLIANO IN CAMPANIA	I.S. G. MARCONI	DELIBERAZIONE DEL SINDACO DELLA CITTA' METROPOLITANA DI NAPOLI N. 233 DEL 23/12/2020; NOTA SCUOLA N. 12969 DEL 4/12/2020; DELIBERA DEL CONSIGLIO DI ISTITUTO N. 3 DEL 27/11/2020; DELIBERA COLLEGIO DOCENTI N. 5 DEL 27/11/2020	CORSO SERALE INDIRIZZO INFORMATICA E TELECOMUNICAZIONI CON ARTICOLAZIONE INFORMATICA E TELECOMUNICAZIONI PER L'ISTITUTO TECNICO, SETTORE TECNOLOGICO
17	NA	SAN GENNARO VESUVIANO	IIS CARAVAGGIO	DELIBERAZIONE DEL SINDACO DELLA CITTA' METROPOLITANA DI NAPOLI N. 233 DEL 23/12/2023	CORSO SERALE ISTITUTO PROFESSIONALE SERVIZI PER L'AGRICOLTURA E LO SVILUPPO RURALE
18	NA	NAPOLI	IPSEOA FERRAIOLI	DELIBERAZIONE DEL SINDACO DELLA CITTA' METROPOLITANA DI NAPOLI N. 233 DEL 23/12/2023	CORSO SERALE IPSEOA
19	NA	NAPOLI	IPSEOA CAVALCANTI	DELIBERAZIONE DEL SINDACO DELLA CITTA' METROPOLITANA DI NAPOLI N. 233 DEL 23/12/2023	CORSO SERALE IPSEOA
20	NA	NAPOLI	IIS ARCHIMEDE	DELIBERAZIONE DEL SINDACO DELLA CITTA' METROPOLITANA DI NAPOLI N. 233 DEL 23/12/2023	SERALE TURISTICO E GRAFICA E COMUNICAZIONE
21	SA	SAPRI	IIS LEONARDO DA VINCI	DECRETO PRESIDENTE PROVINCIA DI SALERNO N. 148 DEL 19/11/20; NOTA SCUOLA N. 2922 DEL 6/11/20; DELIBERA DI CONSIGLIO DI ISTITUTO N. 2 DEL 18/09/2020; DELIBERA COLLEGIO DOCENTI N. 3 DEL 5/10/20	1) SETTORE TECNOLOGICO CAT(ITCA) 2) IPIA PER IL MADE IN ITALY PRODUZIONI TESSILI SARTORIALI IP 13
22	SA	SALERNO	IPSEOA VIRTUOSO	DECRETO PRESIDENTE PROVINCIA DI SALERNO N. 148 DEL 19/11/20; DELIBERA COLLEGIO DOCENTI N. 45 E CONSIGLIO DI ISTITUTO N. 36 DEL 9/11/2020	ATTIVAZIONE PERCORSO DI II LIVELLO (EX CORSO SERALE) INDIRIZZO ENOGASTRONOMIA SETTORE CUCINA
23	SA	MONTESANO S. MARCELLANA	COMUNE DI MONTESANO S. MARCELLANA	DECRETO PRESIDENTE PROVINCIA DI SALERNO N. 148 DEL 19/11/20; RICHESTA DEL COMUNE PROT. 1164 DEL 12/11/2020	ATTIVAZIONE CORSO SERALE ALL'INTERNO DELL'ISTITUTO TECNICO PER IL TURISMO
24	SA	ROCCADASPIDE	IS PARMENIDE	DECRETO PRESIDENTE PROVINCIA N. 148 DEL 19/11/20; DELIBERA DI CONSIGLIO DI ISTITUTO N° 19 DEL 9/11/2020; DELIBERA COLLEGIO DOCENTI N. 56 DEL 9/11/20	ATTIVAZIONE PERCORSO DI II LIVELLO (EX CORSO SERALE) INDIRIZZO ENOGASTRONOMIA SETTORE CUCINA

fonte: http://burc.regione.campania.it

Delibera della Giunta Regionale n. 637 del 29/12/2020

Dipartimento 50 - GIUNTA REGIONALE DELLA CAMPANIA

Direzione Generale 12 - Direzione Generale per le politiche culturali e turismo

U.O.D. 92 - STAFF - progr. sistema turistico funzioni di supporto tecnico-amminis.

Oggetto dell'Atto:

ESTENSIONE DELLA DURATA DELLE CONCESSIONI DEMANIALI AD USO TURISTICO RICREATIVO. INDIRIZZI APPLICATIVI.

fonte: http://burc.regione.campania.it

Alla stregua dell'istruttoria compiuta dalla Direzione Generale e delle risultanze e degli atti tutti richiamati nelle premesse che seguono, costituenti istruttoria a tutti gli effetti di legge, nonché dell'espressa dichiarazione di regolarità della stessa resa dal Direttore a mezzo di sottoscrizione della presente

PREMESSO che

a. le concessioni demaniali marittime hanno ad oggetto l'occupazione e l'uso, anche esclusivo, di beni facenti parte del demanio necessario dello Stato (articolo 822, comma 1, c.c.), dietro la corresponsione di un canone;
b. Il Regolamento per l'esecuzione del Codice della Navigazione di cui al D.P.R. 15 febbraio 1952, n. 328 disciplina, tra l'altro, le concessioni demaniali marittime;
c. il D.P.R. del 24.07.1977 n. 616 art. 59 ha disposto la delega alle Regioni delle funzioni amministrative sul demanio marittimo per finalità turistiche e ricreative;
d. il D.L. del 5.10.1993 n. 400, convertito con modificazioni dalla L. n. 494 del 4.12.1993 ha recato "Disposizioni per la determinazione dei canoni relativi a concessioni demaniali marittime" sulla base del quale i canoni annui relativi alle concessioni demaniali marittime, con decorrenza dal 1° gennaio 1995, sono aggiornati annualmente;
e. la L. 15 marzo 1997 n. 59 "*Delega al Governo per il conferimento di funzioni e compiti alle regioni ed enti locali, per la riforma della Pubblica Amministrazione e per la semplificazione amministrativa*" ed il successivo D.L. 31 marzo 1998 n. 112 "*Conferimento di funzioni e compiti amministrativi dello Stato alle Regioni e agli Enti locali, in attuazione del capo I della Legge 15 marzo 1997 n. 59*" hanno contemplato il definitivo e generale conferimento alle Regioni ed agli enti locali di tutte le funzioni relative al rilascio di concessioni di beni del demanio marittimo;
f. ai sensi del combinato disposto degli artt. 40, 41 e 42 del D. L. n. 96 del 30 marzo 1999 e dell'art. 105, comma 2, lettera l), del D. L. 31 marzo 1998 n. 112, i Comuni esercitano le funzioni amministrative sul demanio marittimo, ad eccezione degli ambiti rientranti nei porti di rilevanza regionale ed interregionale;
g. la legge della Regione Campania 28 marzo 2002, n. 3, all'art. 6, comma 1, lett. c) ha attribuito alla Regione, tra l'altro, funzioni programmatorie ed amministrative in materia di reti, impianti e servizi marittimi, ivi compresi i porti di rilievo regionale ed interregionale;
h. con D.G.R. n. 1971 del 2001 sono stati forniti indirizzi operativi per le funzioni in materia di concessioni demaniali marittime di cui ai citati D.L. n. 112/98 e 96/99;
i. l'art. 12, paragrafo 2, della Direttiva 2006/123/CE, emanata il 12 dicembre 2006 dal Parlamento europeo e dal Consiglio (cd. "Direttiva Bolkestein"), recepito dall'art. 16, comma 4, del D.L. 26 marzo 2010, n. 59, ha lo scopo primario di garantire la libertà di stabilimento e condizioni non discriminatorie nel rilascio delle concessioni, nel rispetto del principio di imparzialità;
j. con D.G.R. n. 395 del 2006 sono state approvate le "*Linee guida per l'esercizio delle funzioni amministrative in materia di demanio marittimo*";
k. l'art. 34-*duodecies* del D.L. 18.10.2012, n. 179, convertito, con modificazioni, dalla L. 17.12.2012, n. 221, ha posticipato al 31.12.2020 il termine per la proroga previsto dall'art. 1, comma 18, del D.L. 30.12.2009, n. 194, convertito dalla L. 26.02.2010, n. 25, per le concessioni demaniali aventi finalità turistico - ricreative e per quelle destinate alla nautica da diporto;
l. con Delibera n. 828 del 28/12/2017 la Giunta Regionale ha dettagliato, anche a fini ricognitivi e nelle more dell'attuazione di quanto previsto dai commi 38 e 39, art. 1, L.R. n. 16/2014, le competenze di carattere organizzativo relative alle aree demaniali marittime site sul territorio campano, assegnandole alle diverse Direzioni Generali in ragione delle rispettive attribuzioni e precisando che rientra nella competenza della DG Politiche Culturali e Turismo il monitoraggio delle concessioni dei beni del demanio marittimo ad uso turistico ricreativo nonché l'accertamento relativo alla riscossione della sovrimposta regionale, di cui all'art. 1, comma 115 della L.R. n. 5/2013;
m. l'articolo 1, comma 18, del decreto legge 30 dicembre 2009, n. 194, convertito nella legge 25/2010 - come modificato dall'art. 34 *duodecies*, del D.L. 18.10.2012, n. 179, inserito in sede di conversione dalla L. n. 221/2012, nonché dall'articolo 1, comma 547 della legge n. 228/2012 e dall'articolo 1, comma 291 della legge n. 147/2013 - ha stabilito che *"nelle more del procedimento di revisione del quadro normativo in materia di rilascio delle concessioni di beni demaniali marittimi, lacuali e fluviali con finalità turistico-ricreative, ad uso pesca, acquacoltura ed attività produttive ad essa connesse e sportive, nonché quelli destinati a porti turistici, approdi e punti di ormeggio dedicati alla nautica da diporto"* il termine di durata delle indicate concessioni in essere al 31.12.2009 e in scadenza entro il 31 dicembre 2015 è prorogato fino al 31 dicembre 2020;
n. la predetta proroga ha dato luogo a rinvii pregiudiziali alla Corte di giustizia dell'Unione europea, decisi con la sentenza del 14 luglio 2016, nelle cause riunite C-458/14 (*Promoimpresa srl*) e C-67/15 (*Mario Melis e altri*), la quale, oltre a confermare che le concessioni demaniali marittime di cui alle predette cause rientrano, in linea di principio, nel campo di applicazione dell'art. 12 della Direttiva 2006/123/CE (cd. "Direttiva servizi"), ha ritenuto: che l'art. 12 di tale Direttiva deve essere interpretato nel senso che osta a

una normativa nazionale "*che prevede la proroga automatica delle autorizzazioni demaniali marittime e lacuali in essere per attività turistico-ricreative, in assenza di qualsiasi procedura di selezione tra i potenziali candidati*"; che l'articolo 49 TFUE deve essere interpretato nel senso che osta a una normativa nazionale *"che consente una proroga automatica delle concessioni demaniali pubbliche in essere per attività turistico-ricreative, nei limiti in cui tali concessioni presentano un interesse transfrontaliero certo"*;

- l'art. 24, comma 3-*septies*, del decreto Legge n.113/2016 *("Misure finanziarie urgenti per gli Enti territoriali e il territorio"*), convertito dalla legge n. 160/2016, ha disposto che *"Nelle more della revisione e del riordino della materia in conformità ai principi di derivazione europea, per garantire certezza alle situazioni giuridiche in atto e assicurare l'interesse pubblico all'ordinata gestione del demanio senza soluzione di continuità, conservano validità i rapporti già instaurati e pendenti in base all'articolo 1, comma 18, del decreto-legge 30 dicembre 2009, n. 194, convertito, con modificazioni, dalla legge 26 febbraio 2010, n. 25*";

PREMESSO, altresì, che:

a. la legge 30 dicembre 2018, n. 145 (*"Bilancio di previsione dello Stato per l'anno finanziario 2019 e bilancio pluriennale per il triennio 2019-2021"*), all'articolo 1, commi 675 ss. ha previsto:
   - ai commi da 675 a 677: *"al fine di tutelare, valorizzare e promuovere il bene demaniale delle coste italiane (…), in un'ottica di armonizzazione delle normative europee"*, entro centoventi giorni dall'entrata in vigore della legge, l'adozione di un decreto del Presidente del Consiglio con cui dovranno essere "*fissati i termini e le modalità per la generale revisione del sistema delle concessioni demaniali marittime"*;
   - ai commi 680 e 681 che *"I princìpi ed i criteri tecnici ai fini dell'assegnazione delle concessioni sulle aree demaniali marittime sono definiti"* con un ulteriore decreto del Presidente del Consiglio dei ministri, da adottarsi successivamente alle attività di cui ai commi 676 ss. e che, sulla base di tali princìpi e criteri tecnici saranno *"assegnate le aree concedibili ma prive di concessioni in essere alla data di entrata in vigore della presente legge"*;
   - al comma 682: *"Le concessioni disciplinate dal comma 1 dell'articolo 01 del decreto-legge 5 ottobre 1993, n. 400, convertito, con modificazioni, dalla legge 4 dicembre 1993, n. 494, vigenti alla data di entrata in vigore della presente legge hanno una durata, con decorrenza dalla data di entrata in vigore della presente legge, di anni quindici. Al termine del predetto periodo, le disposizioni adottate con il decreto di cui al comma 677, rappresentano lo strumento per individuare le migliori procedure da adottare per ogni singola gestione del bene demaniale"*;
   - al comma 683: *"Al fine di garantire la tutela e la custodia delle coste italiane affidate in concessione, quali risorse turistiche fondamentali del Paese, e tutelare l'occupazione e il reddito delle imprese in grave crisi per i danni subiti dai cambiamenti climatici e dai conseguenti eventi calamitosi straordinari, le concessioni di cui al comma 682, vigenti alla data di entrata in vigore del decreto-legge 31 dicembre 2009, n. 194, convertito, con modificazioni, dalla legge 26 febbraio 2010, n. 25, nonché quelle rilasciate successivamente a tale data a seguito di una procedura amministrativa attivata anteriormente al 31 dicembre 2009 e per le quali il rilascio è avvenuto nel rispetto dell'articolo 18 del decreto del Presidente della Repubblica 15 febbraio 1952, n. 328, o il rinnovo è avvenuto nel rispetto dell'articolo 02 del decreto-legge 5 ottobre 1993, n. 400, convertito, con modificazioni, dalla legge 4 dicembre 1993, n. 494, hanno una durata, con decorrenza dalla data di entrata in vigore della presente legge, di anni quindici. Al termine del predetto periodo, le disposizioni adottate con il decreto di cui al comma 677 rappresentano lo strumento per individuare le migliori procedure da adottare per ogni singola gestione del bene demaniale*";

b. l'ambito applicativo di cui all'art. 1, commi 682 e 683 della citata legge n. 145/2018 fa riferimento all'articolo 1, comma 1, del decreto legge 5 ottobre 1993 n. 400, convertito con modificazioni dalla legge n. 494/1993, il quale ha disposto, nell'ambito delle concessioni demaniali marittime di cui al Codice della navigazione, che le stesse possano essere rilasciate, oltre che per servizi pubblici e per servizi e attività portuali e produttive, anche per l'esercizio delle attività di cui alle lettere da a) a f), così integrando la disciplina del Codice di settore con l'individuazione di alcune tipologie di concessione a scopo turistico-ricreativo, come peraltro confermato dall'interpretazione autentica di cui all'art. 13, co. 1, della legge 8.7.2003, n. 172;

PRESO ATTO che

a. a oggi, il decreto del Presidente del Consiglio dei Ministri di cui all'art. 1, comma 675, della citata legge n. 145/18, relativo alla definizione dei termini e delle modalità per la generale revisione del sistema delle concessioni demaniali, non è stato emanato, né è stata adottata alcuna circolare interpretativa condivisa da parte dei Ministeri competenti e diretta a fornire indirizzi univoci in ordine alle fattispecie di concessioni rientranti nelle ipotesi di cui all'art. 1, commi 682 e 683 della predetta legge;
b. il Consiglio di Stato, con sentenza n. 7874/2019, pronunciandosi su di un ricorso in ottemperanza ad esso sottoposto, ha ritenuto, tra l'altro, che "*la disapplicazione (rectius, non applicazione) della norma nazionale confliggente con il diritto eurounitario, a maggior ragione se tale contrasto è stato accertato dalla Corte di giustizia UE, costituisca un obbligo per lo Stato membro in tutte le sue articolazioni e, quindi, anche per l'apparato amministrativo e per i suoi funzionari, qualora sia chiamato ad applicare la norma interna contrastante con il diritto eurounitario"* e che pertanto *"anche la più recente proroga legislativa automatica delle concessioni demaniali in essere fino al 2033, provocata dall'articolo unico, comma 683, l. 30 dicembre 2018, n. 145 (…) è coinvolta, con le conseguenze del caso, nel ragionamento giuridico sopra esposto (…)"*;

c. a conclusioni analoghe giunge la giurisprudenza dei Tribunali amministrativi regionali dovendosi richiamare, al riguardo, TAR Campania Salerno Sec. II 10.2.2020 n. 221 : "[…]*l'operatività delle proroghe disposte dal legislatore nazionale non può che essere esclusa in ossequio alla pronuncia del 2016 del giudice euro-unitario, comportante la disapplicazione dell'art. 1, comma 18, D.L. n. 194/2009 e dell'art. 34 duodecies D.L. 179/2012 di talché la proroga legale delle concessioni demaniali in assenza di gara non può avere cittadinanza nel nostro ordinamento*";
d. la Ragioneria dello Stato ha reso un parere in data 6 luglio 2020, sul comma 2 art. 182 del D.L. 19 maggio 2020 n. 34 convertito in L. 17 luglio 2020 n. 77, nel quale sottolinea "[...] il *contrasto con i principi di tutela della concorrenza e libertà di stabilimento sanciti dal diritto europeo, potendo suscitare per questo l'avvio di procedure di infrazione potenzialmente foriere di maggiori oneri a carico della finanza pubblica"*;

RILEVATO che

a. il decreto-legge 19 maggio 2020, n. 34, convertito dalla legge 17 luglio 2020 n. 77, all'articolo 182, comma 2, prevede che: *«2. Fermo restando quanto disposto nei riguardi dei concessionari dall'articolo 1, commi 682 e seguenti, della legge 30 dicembre 2018, n. 145, per le necessità di rilancio del settore turistico e al fine di contenere i danni, diretti e indiretti, causati dall'emergenza epidemiologica da COVID-19, le amministrazioni competenti non possono avviare o proseguire, a carico dei concessionari che intendono proseguire la propria attività mediante l'uso di beni del demanio marittimo, lacuale e fluviale, i procedimenti amministrativi per la devoluzione delle opere non amovibili, di cui all'articolo 49 del codice della navigazione, per il rilascio o per l'assegnazione, con procedure di evidenza pubblica, delle aree oggetto di concessione alla data di entrata in vigore della legge di conversione del presente decreto. L'utilizzo dei beni oggetto dei procedimenti amministrativi di cui al periodo precedente da parte dei concessionari è confermato verso pagamento del canone previsto dall'atto di concessione e impedisce il verificarsi della devoluzione delle opere. Le disposizioni del presente comma non si applicano quando la devoluzione, il rilascio o l'assegnazione a terzi dell'area sono stati disposti in ragione della revoca della concessione oppure della decadenza del titolo per fatto e colpa del concessionario»;*
b. il decreto legge 14 agosto 2020, n. 104, convertito dalla legge 13 ottobre 2020, n. 126, all'articolo 100, comma 1, ha stabilito che: *"Le disposizioni di cui all'articolo 1, commi 682 e 683, della legge 30 dicembre 2018, n. 145, si applicano anche alle concessioni lacuali e fluviali, ivi comprese quelle gestite dalle società sportive iscritte al registro Coni di cui al decreto legislativo 23 luglio 1999 n. 242, nonché alle concessioni per la realizzazione e la gestione di strutture dedicate alla nautica da diporto, inclusi i punti d'ormeggio, nonché ai rapporti aventi ad oggetto la gestione di strutture turistico-ricreative in aree ricadenti nel demanio marittimo per effetto di provvedimenti successivi all'inizio dell'utilizzazione";*

RILEVATO, altresì, che

a. la legge del 27 novembre 2020, n. 159 di conversione del decreto-legge 7 ottobre 2020, n. 125, recante misure urgenti connesse con la proroga della dichiarazione dello stato di emergenza epidemiologica da COVID-19 e per la continuità operativa del sistema di allerta COVID, nonché per l'attuazione della direttiva (UE) 2020/739 del 3 giugno 2020. (20G00182), ha introdotto, dopo l'articolo 3 del citato decreto legge, l'art. 3-bis, rubricato "Proroga degli effetti di atti amministrativi in scadenza";
b. il richiamato art. 3 bis stabilisce quanto segue: "*All'articolo 103 del decreto-legge 17 marzo 2020, n. 18, convertito, con modificazioni, dalla legge 24 aprile 2020, n. 27, sono apportate le seguenti modificazioni:*
a) al comma 2, le parole: "il 31 luglio 2020" sono sostituite dalle seguenti: "la data della dichiarazione di cessazione dello stato di emergenza epidemiologica da COVID-19";
b) dopo il comma 2-quinquies è inserito il seguente:
"2-sexies. Tutti i certificati, attestati, permessi, concessioni, autorizzazioni e atti abilitativi comunque denominati, di cui al comma 2, scaduti tra il 1° agosto 2020 e la data di entrata in vigore della legge di conversione del decreto-legge 7 ottobre 2020, n. 125, e che non sono stati rinnovati, si intendono validi e sono soggetti alla disciplina di cui al medesimo comma 2";

TENUTO CONTO che

a. la Conferenza delle Regioni e delle Province autonome - alla luce della predetta normativa, connessa anche alla straordinarietà dell'evento pandemico, nonché delle pronunce giurisprudenziali intervenute con riferimento alla legge 145/2018 - in data 23.11.2020 ha approvato all'unanimità un "ordine del giorno" con il quale è stato chiesto al Governo *"l'emanazione entro e non oltre e il 30 novembre 2020, nelle forme ritenute opportune, di uno o più atti che chiariscano in via definitiva la piena vigenza del regime di proroga e di portata applicativa della disciplina a tutte le concessioni demaniali marittime e delle acque interne";*
b. lo scorso 3 dicembre 2020 la Commissione europea ha inviato una lettera di costituzione in mora all'Italia in merito al rilascio di autorizzazioni relative all'uso del demanio marittimo per il turismo balneare e i servizi ricreativi (concessioni balneari), in quanto lo Stato italiano non ha dato attuazione a quanto stabilito dalla Corte di giustizia con la sentenza del 14 luglio 2016 e da allora ha ulteriormente prorogato le autorizzazioni vigenti fino alla fine del 2033 e ha vietato alle autorità locali di avviare o proseguire procedimenti pubblici di selezione per l'assegnazione di concessioni, violando il diritto dell'Unione. La Commissione ritiene che la normativa italiana, oltre a essere incompatibile con il diritto dell'UE, sia in contrasto con la sostanza della sentenza della CGUE, crei incertezza giuridica per i servizi turistici balneari, scoraggi gli investimenti in un settore fondamentale per l'economia italiana e già duramente

colpito dalla pandemia di coronavirus e causi infine una perdita di reddito potenzialmente significativa per le autorità locali italiane.

CONSIDERATO che

a. l'avvio della procedura di infrazione da parte della Commissione europea, comunicato il 3.12.2020 con la decisione di inviare allo Stato italiano una lettera di costituzione in mora - per il contrasto della disciplina vigente in materia di concessioni per il turismo balneare ed i servizi ricreativi con la sentenza CGUE del 14 luglio 2016 e per l'incompatibilità con il diritto dell'Unione europea - ha determinato una situazione di assoluta precarietà della normativa attualmente in vigore, che nei prossimi mesi sarà verosimilmente oggetto di modifica e/o di integrazioni o chiarimenti;
b. a tal fine gli uffici hanno richiesto all'Avvocatura regionale, con nota del 27 novembre prot. 2020.566348, un parere sugli effetti applicativi delle disposizioni di cui ai commi da 675 a 685, art. 1, L. 145 del 30 dicembre 2019, così come reiterati dal comma 2, art. 182, D.L. n. 34 del 19 maggio 2020, convertito in L. 17 luglio 2020 n. 77;
c. il decreto-legge n. 18/2020, convertito dalla legge n. 27/2020, prevede che le concessioni conservano validità per i novanta giorni successivi alla dichiarazione di cessazione dello stato di emergenza dovuto alla crisi epidemiologica da Covid-19, il cui termine è attualmente fissato al 31 gennaio 2021;
d. come più volte chiarito dalla Corte costituzionale (*ex multis*, sent. n. 1/2019), la durata delle concessioni di beni demaniali marittimi, anche rispetto al tema della proroga, attiene alla materia della concorrenza, la cui disciplina è riservata alla competenza esclusiva del legislatore statale, in quanto i criteri e le modalità di affidamento delle concessioni di beni del demanio marittimo devono necessariamente essere stabiliti nel rispetto dei principi eurounitari di libera concorrenza e di libertà di stabilimento, corrispondenti ad ambiti riservati alla competenza esclusiva statale *ex* art. 117, 2° comma, lettera e) della Costituzione;

CONSIDERATO, altresì, che

a. sulla base delle circostanze di fatto e di diritto esposte in narrativa, emerge la volontà del legislatore – manifestatasi fin dalla legge n. 145/2018 (art. 1, commi 682 e 683) e successivamente confermata, in senso ampliativo e su nuovi presupposti, dal decreto legge n. 34/2020, convertito dalla legge n. 77/2020 (art. 182, comma 2) e dal decreto legge n. 104/2020, convertito dalla legge n. 126/2020 (art. 100, comma 1) – di estendere, quantunque transitoriamente, la durata delle "concessioni disciplinate dal comma 1 dell'articolo 01 del decreto-legge 5 ottobre 1993, n. 400, convertito, con modificazioni, dalla legge 4 dicembre 1993, n. 494" oltre che delle concessioni turistico-ricreative di cui all'articolo 100, comma 1, del citato decreto legge n. 104/2020, convertito dalla legge n. 126/2020;
b. l'avvio della procedura formale di infrazione da parte della Commissione europea in data 3.12.2020 impone necessariamente allo Stato italiano l'adozione di un intervento sulla normativa vigente e una revisione della disciplina dell'intera materia delle concessioni demaniali ad uso turistico ricreativo;
c. l'estensione della validità delle concessioni in essere (attualmente fino al 3.5.2020) consente la prudenziale adozione, da parte dell'Amministrazione regionale, di un provvedimento che prenda atto che le concessioni demaniali ad uso turistico ricreativo vigenti alla data di entrata in vigore della legge 145/2018 conservano la loro validità, anche in ragione di quanto stabilito dal decreto legge n. 18/2020, convertito dalla legge n. 27/2020, per i novanta giorni successivi alla dichiarazione di cessazione dello stato di emergenza da Covid-19 e, pertanto, ad oggi, fino al 3 maggio 2021, così da permettere agli enti ed agli operatori interessati di agire sulla base di procedimenti improntati a regole chiare, certe ed uniformi, a presidio del principio di legalità ed a garanzia della certezza delle situazioni giuridiche, nell'interesse pubblico all'ordinata gestione del demanio marittimo senza soluzione di continuità e nel rispetto dei principi di imparzialità, trasparenza e pubblicità;

RITENUTO di dover dettare, per le motivazioni sopra elencate, primi indirizzi applicativi in merito alle concessioni demaniali marittime;

VISTI

a. Il Regolamento per l'esecuzione del Codice della Navigazione di cui al D.P.R. 15 febbraio 1952, n.328;
b. il D.P.R. Del 24 luglio 1977 n. 616;
c. il D.L. Del 5 ottobre 1993 n.400, convertito con modificazioni dal comma 1, art. 1, L. n. 494 del 4 dicembre 1993;
d. la L. 15 marzo 1997 n. 59;
e. il D.L. 31 marzo 1998 n. 112;
f. il D.L. 26 marzo 2010, n. 59;
g. il D.L. 18 ottobre 2012, n. 179, convertito, con modificazioni, dalla L. 17 dicembre 2012, n. 221;
h. la L. 30 dicembre 2018, n. 145, "*Bilancio di previsione dello Stato per l'anno finanziario 2019 e bilancio pluriennale per il triennio 2019-2021*";
i. il D.L. 17 marzo 2020, n. 18 (Cura Italia), convertito in L. 24 aprile 2020 n. 27;
j. il D.L. n. 34 del 19 maggio 2020, convertito in L. 17 luglio 2020 n. 77;
k. il D.L. n. 125 del 7 ottobre 2020 convertito in L. 27 novembre 2020, n. 159;
l. il DPCM del 24 ottobre 2020;
m. la D.G.R. n. 828 del 28 dicembre 2017.

PROPONE e la Giunta, in conformità, a voto unanime,

DELIBERA

per le motivazioni indicate in narrativa, che si intendono riportate integralmente richiamate

a. di prendere atto che le concessioni demaniali ad uso turistico ricreativo vigenti alla data di entrata in vigore della legge 145/2018 conservano la loro validità, anche in ragione di quanto stabilito dal decreto legge n. 18/2020, convertito dalla legge n. 27/2020, per i novanta giorni successivi alla dichiarazione di cessazione dello stato di emergenza da Covid-19 e pertanto, ad oggi, fino al 3 maggio 2021;
b. di riservarsi di fornire ulteriori indirizzi applicativi, entro la scadenza del periodo di cui al punto 1., sulla base delle determinazioni che, medio tempore, saranno eventualmente assunte dal legislatore statale;
c. di trasmettere il presente atto, per quanto di competenza, al Capo di Gabinetto del Presidente della Giunta Regionale, alla Direzione Generale per le politiche culturali e il turismo, alla Direzione Generale per le entrate e politiche tributarie, alla Direzione Generale Governo del Territorio, al BURC.

fonte: http://burc.regione.campania.it



Delibera della Giunta Regionale n. 562 del 10/12/2020

Dipartimento 60 - Uffici speciali

Direzione Generale 9 - Uff. del federalismo e dei sistemi territoriali e della sicurezza integrata

Oggetto dell'Atto:

FONDAZIONE POL.I.S. - DETERMINAZIONI

fonte: http://burc.regione.campania.it

Alla stregua dell'istruttoria compiuta dalla Direzione Generale e delle risultanze e degli atti tutti richiamati nelle premesse che seguono, costituenti istruttoria a tutti gli effetti di legge, nonché dell'espressa dichiarazione di regolarità della stessa resa dal Direttore a mezzo di sottoscrizione della presente

PREMESSO che

a. con deliberazione n. 2352 del 29/12/2007 la Giunta Regionale ha promosso la costituzione della Fondazione denominata "Pol.I.S. – Politiche Integrate per la Sicurezza" con l'obiettivo di sviluppare un polo di riferimento per la promozione e sperimentazione di nuove tipologie d'intervento nei diversi segmenti della sicurezza delle città, approvando, tra l'altro, il relativo schema di statuto;
b. nell'ambito delle azioni attuative e del perseguimento delle finalità e degli obiettivi delle disposizioni citate, la Regione Campania, ha costituito - con atto redatto in Napoli, il 3 giugno 2008, Rep. n. 29486, Raccolta n. 7628 – la "Fondazione Pol.I.S. - Politiche Integrate per la Sicurezza", con sede presso la Giunta Regionale della Campania, persona giuridica privata senza scopi di lucro;
c. con atto del notaio Maria Francesca Bottino del 25 giugno 2014 venivano recepite le modifiche statutarie disposte con atto giuntale n. 90 del 28/3/2014 al punto 2) del deliberato;

PREMESSO altresì che

d. con la deliberazione n.171 del 28/3/2019, recante: "Fondazione partecipate e/o vigilate dalla Regione Campania. Attuazione art. 3, comma 3, della Legge Regionale, n. 38", la Giunta Regionale della Campania, nell'approvare il piano di razionalizzazione delle fondazioni regionali o a partecipazione regionale ha, tra le altre disposizioni, stabilito di prendere atto della ricognizione delle Fondazioni partecipate dalla Regione Campania, riducendole "ratione materiae" nella competenza delle Direzione Generali, demandando alle stesse l'eventuale proposizione di modifiche degli statuti che si ritenessero necessarie per armonizzarli alle disposizioni in materia di controllo strategico-gestionale e di controllo analogo sulle fondazioni, in sostanza col predetto atto la Fondazione Polis è stato sottoposto al controllo analogo dell'Us09;
e. ai sensi dell'art. 6 dello Statuto della Fondazione, il Responsabile protempore dell'Ufficio Speciale per il federalismo è componente del Consiglio di Amministrazione della Fondazione;
f. ai sensi dell'art. 11.5 del predetto Statuto è previsto il Coordinamento Operativo costituito di quattro membri che è presieduto e coordinato dal Segretario generale ed ha lo scopo di garantire un collegamento funzionale tra le azioni e le attività promosse dalla Regione Campania, dagli altri enti pubblici o privati in materia di legalità e sicurezza;
g. ai sensi dell'art. 16 del predetto Statuto è previsto il Collegio dei Revisori dei Conti prevedendo che lo stesso è composto di tre membri effettivi e due supplenti che durano in carica tre anni, nominati con decreto della Giunta regionale della Campania;

RILEVATO che l'Ufficio Speciale per il Federalismo e dei Sistemi territoriali e della sicurezza integrata, all'esito della competente istruttoria, ha proposto le seguenti modifiche statutarie:

a. espungere all'Art.6 – punto 1 la parte in cui prevede fra i componenti del Consiglio di Amministrazione "il rappresentante della Regione individuato nel responsabile protempore dell'Ufficio speciale per il Federalismo o un suo delegato" e sostituendola con "un esperto designato dal Presidente o dall'Assessore alle Politiche integrate di sicurezza e legalità in rappresentanza della Regione", avendo rilevato coincidenza tra "controllore" e "controllato";
b. l'eliminazione del Coordinamento Operativo costituito di quattro membri, attribuendo le relative funzioni al Segretario Generale;
c. la previsione del Revisore Unico dei Conti in sostituzione del Collegio dei Revisori dei Conti;

CONSIDERATO che

a. per effetto delle modifiche introdotte con la deliberazione n.171 del 28/3/2019, recante: "Fondazione partecipate e/o vigilate dalla Regione Campania. Attuazione art. 3, comma 3, della Legge Regionale, n. 38", occorre apportare le modifiche allo Statuto della Fondazione Pol.I.S.;

b. le modifiche proposte, su cui si è espressa l'Avvocatura regionale con parere prot.n.583998 del 7/12/2020, sono idonee all'esigenza di superare le condizioni di criticità gestionali e a garantire un più efficace funzionamento della Fondazione in parola e l'utile perseguimento delle finalità statutarie, in conformità alla disciplina vigente in tema di Enti di diritto privato partecipati dalla Pubblica Amministrazione;

RITENUTO
di dover, pertanto, approvare le modifiche allo Statuto Pol.I.S., come formulate nell'allegato al presente atto;

VISTI
- l'art.3 della legge regionale n. 38/2017;
- il vigente Statuto della Fondazione Pol.I.S.;
- il DPGR 22 settembre 2003, n. 619 Regolamento concernente la materia delle persone giuridiche private;
- la DGR n.171/2019;

PROPONE, e la Giunta in conformità, a voto unanime,

DELIBERA

per i motivi espressi in narrativa che qui si intendono integralmente riportati e confermati:

1. di approvare le modifiche allo Statuto della Fondazione Pol.I.S. allegate al presente provvedimento per formarne parte integrante e sostanziale;
2. di dare mandato al presidente della fondazione Pol.I.S. per ogni attività utile a garantire l'applicazione delle modifiche statutarie;
3. di trasmettere il presente provvedimento alla fondazione Pol.I.S., agli Uffici di Gabinetto del Presidente della Giunta regionale, alla Direzione Generale per le Politiche Culturali ed il Turismo, all'Ufficio speciale per il controllo e la vigilanza su enti e società partecipate, nonché, per la pubblicazione, al BURC e alla sezione Casa di Vetro del portale istituzionale.

-

fonte: http://burc.regione.campania.it

MODIFICHE STATUTARIE FONDAZIONE POL.I.S.

TESTO VIGENTE	TESTO MODIFICATO
Articolo 5 Organi della Fondazione 5.1 Sono organi della Fondazione: - il Consiglio di Amministrazione; - il Presidente - il Segretario generale; - il Coordinamento operativo; - il Comitato Scientifico; - il Collegio dei Revisori dei conti.	Articolo 5 Organi della Fondazione 5.1 Sono organi della Fondazione: - il Consiglio di Amministrazione; - il Presidente - il Segretario generale; - il Comitato Scientifico; - **il Revisore dei conti**
Articolo 6 Consiglio di Amministrazione 6.1 Il Consiglio di Amministrazione è il massimo organo di amministrazione e guida della Fondazione e può essere composto da un numero massimo di sette membri. Fino a quando la Regione Campania rimarrà unico fondatore, i componenti saranno cinque e cioè: il Presidente, il Vice Presidente, il rappresentante della Regione individuato nel responsabile pro tempore dell'Ufficio Speciale per il Federalismo o suo delegato, il Presidente del Coordinamento dei familiari delle Vittime Innocenti di reato della Campania, il Referente dell'Associazione LIBERA in Campania. Nel caso in cui, ai sensi dell'ultimo comma dell'articolo 1, quali fondatori intervenissero Province o Comuni, i nuovi fondatori nomineranno un rappresentante delle Province ed un rappresentante dei comuni, che entreranno a far parte del Consiglio. 6.2 I componenti del Consiglio di Amministrazione durano in carica 5 (cinque) anni e possono essere confermati. 6.3 Il Presidente ed il vice Presidente sono nominati dalla Giunta Regionale della Campania su proposta del Presidente della Regione Campania. 6.4 I componenti del Consiglio di Amministrazione hanno diritto solo ad un rimborso delle spese sostenute per ragioni dell'Ufficio. 6.5 Non sono ammissibili né deleghe, né designazioni sostitutive per singole sedute o gruppi di sedute del Consiglio di amministrazione	Articolo 6 Consiglio di Amministrazione 6.1 Il Consiglio di Amministrazione è il massimo organo di amministrazione e guida della Fondazione e può essere composto da un numero massimo di sette membri. Fino a quando la Regione Campania rimarrà unico fondatore, i componenti saranno cinque e cioè: il Presidente, il Vice Presidente, **un esperto designato dal Presidente o dall'Assessore alle Politiche integrate di sicurezza e legalità in rappresentanza della Regione,** il Presidente del Coordinamento dei familiari delle Vittime Innocenti di reato della Campania, il Referente dell'Associazione LIBERA in Campania. Nel caso in cui, ai sensi dell'ultimo comma dell'articolo 1, quali fondatori intervenissero Province o Comuni, i nuovi fondatori nomineranno un rappresentante delle Province ed un rappresentante dei comuni, che entreranno a far parte del Consiglio. 6.2 I componenti del Consiglio di Amministrazione durano in carica 5 (cinque) anni e possono essere confermati. 6.3 Il Presidente ed il vice Presidente sono nominati dalla Giunta Regionale della Campania su proposta del Presidente della Regione Campania. 6.4 I componenti del Consiglio di Amministrazione hanno diritto solo ad un rimborso delle spese sostenute per ragioni dell'Ufficio. 6.5 Non sono ammissibili né deleghe, né designazioni sostitutive per singole sedute o gruppi di sedute del Consiglio di amministrazione
Articolo 11 Segretario Generale e Coordinamento operativo Segretario Generale 11.1 Le deliberazioni del Consiglio di Amministrazione vengono istruite e attuate dal Segretario Generale che si avvale del Coordinamento operativo.	Articolo 11 Segretario Generale 11.1 Le deliberazioni del Consiglio di Amministrazione vengono istruite e attuate dal Segretario Generale. 11.2 Il Segretario Generale è, quindi, responsabile di tutte le attività programmate.

11.2 Il Segretario Generale è, quindi, responsabile di tutte le attività programmate. 11.3 Il Segretario Generale è nominato dal Consiglio di amministrazione nell'ambito di una terna proposta dal Presidente della Giunta Regionale e viene scelto tra persone aventi specifica esperienza nei settori di attività della Fondazione. Il Consiglio di Amministrazione fissa anche il compenso, di entità contenuta, conformemente alle finalità della fondazione, e la tipologia di rapporto lavorativo da instaurare. 11.4 Il segretario Generale in particolare sovraintende alle attività operative della Fondazione, cura l'attuazione delle delibere del Consiglio di Amministrazione, sovrintende e coordina il personale della fondazione. Il Coordinamento Operativo 11.5 Il Coordinamento operativo si compone di quattro membri. E' presieduto e coordinato dal Segretario generale della Fondazione; ne fa parte di diritto il Dirigente della UOD politiche di Sicurezza della Regione Campania, gli altri due membri che durano in carica quattro anni vengono nominati dal Consiglio di Amministrazione tra un rappresentante del Coordinamento dei Familiari delle Vittime Innocenti di reato della Campania e un esperto in materia di gestione dei beni confiscati alla camorra. Il Coordinatore Operativo ha lo scopo di garantire un collegamento funzionale tra le azioni e le attività promosse dalla Regione Campania, dagli altri enti pubblici e privati in materia di legalità e sicurezza. Il Coordinamento operativo ha altresì lo scopo di coadiuvare le attività affidate al Segretario generale. Il Coordinamento Operativo si riunisce su convocazione del segretario generale; a ciascun componente del Coordinamento possono essere affidati e delegati dal Segretario generale compiti specifici nell'ambito delle attività promosse dalla fondazione. Ai componenti del Coordinamento Operativo verrà riconosciuto un rimborso delle spese sostenute in ragione del proprio ufficio.	11.3 Il Segretario Generale è nominato dal Consiglio di amministrazione nell'ambito di una terna proposta dal Presidente della Giunta Regionale e viene scelto tra persone aventi specifica esperienza nei settori di attività della Fondazione. Il Consiglio di Amministrazione fissa anche il compenso, di entità contenuta, conformemente alle finalità della fondazione, e la tipologia di rapporto lavorativo da instaurare. 11.4 Il segretario Generale in particolare sovraintende alle attività operative della Fondazione, cura l'attuazione delle delibere del Consiglio di Amministrazione, sovrintende e coordina il personale della fondazione **e garantisce un collegamento funzionale tra le azioni e le attività promosse dalla Regione Campania, dagli altri enti pubblici o privati in materia di legalità e sicurezza**.
Articolo 16 Collegio dei Revisori dei conti 16.1 Il Collegio dei Revisori dei conti è composto di tre membri effettivi e due supplenti che durano in carica tre anni, nominati con decreto del Presidente della Giunta Regionale della Campania. 16.2 I membri del Collegio devono possedere i requisiti professionali di cui agli artt. 2393 e segg. del Codice civile e ad essi si applicano le cause di	Articolo 16 **Revisore dei conti** 16.1 **Il Revisore dei conti dura in carica tre anni ed è nominato con decreto del Presidente della Giunta regionale della Campania**. 16.2 **Il Revisore dei conti** deve possedere i requisiti professionali di cui agli artt. 2393 e segg. del Codice civile e ad essi si applicano le cause di

decadenza e ineleggibilità di cui all'art. 2399 del Codice civile. 16.3 Il Collegio dei Revisori dei conti provvede al riscontro della gestione economico-finanziaria, accerta la regolare tenuta delle scritture contabili, esprime il proprio parere sui bilanci preventivi e consuntivi mediante apposite relazioni da depositarsi almeno cinque giorni prima delle scadenze fissate per l'approvazione. 16.4 La remunerazione dei Revisori dei conti è stabilita in base ai minimi delle tariffe professionali.	decadenza e ineleggibilità di cui all'art. 2399 del Codice civile. 16.3 **Il Revisore dei conti** provvede al riscontro della gestione economica-finanziaria, accerta la regolare tenuta delle scritture contabili, esprime il proprio parere sui bilanci preventivi e consuntivi mediante apposite relazioni da depositarsi almeno cinque giorni prima delle scadenze fissate per l'approvazione. 16.4 La remunerazione del **Revisore** dei conti è stabilita in base ai minimi delle tabelle professionali.
Articolo 18 Libri 18.1 La Fondazione, oltre i libri previsti come obbligatori dalla normativa fiscale, deve tenere i seguenti ulteriori libri: - Libro dei Verbali del Consiglio di Amministrazione; - Libro dei Verbali del Comitato Esecutivo (se nominato); - Libro del Comitato Tecnico Scientifico. 18.2 I libri devono avere pagine numerate ed essere vidimati ai sensi della legge.	Articolo 18 Libri 18.1 La Fondazione, oltre i libri previsti come obbligatori dalla normativa fiscale, deve tenere i seguenti ulteriori libri: - Libro dei Verbali del Consiglio di Amministrazione; - Libro del Comitato Tecnico Scientifico. 18.2 I libri devono avere pagine numerate ed essere vidimati ai sensi di legge.

fonte: http://burc.regione.campania.it

Decreto Presidente Giunta n. 189 del 30/12/2020

Dipartimento 60 - Uffici speciali

Direzione Generale 10 - Uff. speciale per il controllo e la vigilanza su enti e società partecipate

Oggetto dell'Atto:

APPROVAZIONE DEL PIANO DI RAZIONALIZZAZIONE PERIODICA DELLE PARTECIPAZIONI SOCIETARIE REGIONALI PER L'ANNO 2020 E DELLA RELAZIONE SULL'ATTUAZIONE DELLE MISURE PREVISTE NEL PIANO ADOTTATO NEL 2019, REDATTI AI SENSI DELL'ART.20 D.LGS. 175/2016

IL PRESIDENTE

PREMESSO che

a) ai sensi dell'art. 20 (Razionalizzazione periodica delle partecipazioni pubbliche), comma 1, del D.Lgs 19/8/2016, n. 175 (Testo Unico Società Partecipate, TUSP di seguito) le amministrazioni pubbliche effettuano annualmente, con proprio provvedimento, un'analisi dell'assetto complessivo delle società in cui detengono partecipazioni, dirette o indirette, predisponendo, ove ricorrano i presupposti (cfr. successivo comma 2), un piano di riassetto per la loro razionalizzazione, fusione o soppressione, anche mediante messa in liquidazione o cessione;

b) il comma 3 del medesimo articolo dispone che il provvedimento è adottato entro il 31 dicembre di ogni anno ed è trasmesso con le modalità di cui all'articolo 17 del decreto-legge n. 90 del 2014, convertito, con modificazioni, dalla legge di conversione 11 agosto 2014, n. 114 e reso disponibile alla struttura di cui all'articolo 15 e alla sezione di controllo della Corte dei conti competente ai sensi dell'articolo 5, comma 4, del TUSP;

c) a completamento di tale adempimento le medesime amministrazioni devono approvare, entro il 31 dicembre, una relazione sull'attuazione delle misure previste dal precedente piano di razionalizzazione, ai sensi dell'art. 20, comma 4, del TUSP;

CONSIDERATO che

a) con decreto del Presidente della Giunta regionale n. 1 del 2/1/2020 è stato approvato il Piano di razionalizzazione periodica per l'anno 2019, relativo alle società partecipate dalla Regione Campania al 31/12/2018;

b) con DGR n. 1 del 8/1/2020 la Giunta ha condiviso il Piano di razionalizzazione periodica, le misure di razionalizzazione, con le variabili di riordino in esso contenute e gli indirizzi assunti per darne attuazione;

RILEVATO che

a) in data 21/11/2019 sul portale del MEF sono state pubblicate Linee Guida, di concerto con la Corte dei conti, per la redazione dei provvedimenti da adottare ai sensi dell'art. 20 del TUSP, con allegati schemi-tipo per la redazione dei provvedimenti;

b) in data 26/11/2020 sul portale del MEF sono state pubblicate le schede di rilevazione aggiornate, utilizzabili per la relazione sull'attuazione del precedente piano di razionalizzazione e per la revisione periodica delle partecipazioni;

c) nelle Linee Guida, ai fini della definizione del perimetro delle società indirette, si chiarisce che sono da prendere in considerazione quelle detenute da una pubblica amministrazione per il tramite di una società o di altro organismo a controllo pubblico da parte della medesima, senza limitazione di partecipazione e si precisa, inoltre, che la nozione di organismo "tramite" non comprende gli enti che rientrano nell'ambito soggettivo di applicazione del TUSP ai sensi dell'articolo 2, comma 1, lett. a), del medesimo Testo unico, come i consorzi di cui all'art. 31 del TUEL e le aziende speciali di

cui all'art. 114 del TUEL, che dovranno procedere ad adottare un autonomo provvedimento di razionalizzazione periodica delle partecipazioni pubbliche detenute;

d) il competente Ufficio Speciale Controllo e vigilanza su enti e società partecipate, sulla scorta delle menzionate Linee Guida pubblicate dal MEF, ha predisposto il documento di razionalizzazione periodica delle partecipazioni societarie detenute direttamente o indirettamente dalla Regione e la relazione sull'attuazione delle misure previste nel piano di razionalizzazione adottato nel 2019;

PRESO ATTO che

a) i menzionati documenti includono anche le partecipazioni risalenti alla Regione per effetto della soppressione dell'ex Ente Regionale di Sviluppo Agricolo in Campania (ERSAC) disposta con LR 1/2007, ancorché non tutte le società abbiano provveduto alla formalizzazione delle scritture connesse al subentro della Regione nei rapporti giuridici di diritto pubblico e privato;

RITENUTO di

a) dovere approvare, ai sensi dell'articolo 20 comma 4 del TUSP l'allegata relazione sull'attuazione delle misure previste nel piano di razionalizzazione adottato nel 2019 con DPGR n. 1/2020 (allegato 1);

b) dovere approvare, ai sensi e per le finalità di cui all'articolo 20 comma 1 del TUSP, l'allegato documento di razionalizzazione periodica delle partecipazioni societarie detenute direttamente o indirettamente dalla Regione (allegato 2);

c) dovere presentare i suindicati documenti alla Giunta regionale ai sensi dell'articolo 51, lettera e), dello Statuto della Regione Campania, a mente del quale la Giunta regionale "sovrintende, nel rispetto dei principi generali deliberati dal Consiglio, all'ordinamento ed alla gestione di enti, agenzie, aziende, società e consorzi, anche interregionali, comunque dipendenti o partecipati in forma maggioritaria dalla Regione e verifica la rispondenza dei risultati dell'attività amministrativa e della gestione agli indirizzi impartiti";

d) dovere demandare all'Ufficio Speciale Controllo e vigilanza su enti e società partecipate, l'invio dei documenti allegati alla struttura del MEF competente per il controllo e il monitoraggio sull'attuazione del TUSP e alla Corte dei Conti Sezione regionale di controllo ai sensi dell'art. 20, commi 3 e 4 dello stesso Testo unico nonché, in raccordo con le Direzioni Generali competenti *ratione materiae*, le attività amministrative conseguenti all'approvazione del piano di razionalizzazione periodica delle partecipazioni societarie per l'anno 2020;

VISTI

a) il D.Lgs. 175/2016 e ss.mm.ii;

b) il DPGR n. 1/2020 di approvazione del Piano di razionalizzazione periodica delle società partecipate dalla Regione Campania, adottato nel 2019;

c) le Linee Guida Dipartimento del Tesoro - Corte dei Conti, pubblicate dal MEF in data 21/11/2019;

d) lo Statuto regionale e, in particolare, l'art. 51, comma 1;

Alla stregua dell'istruttoria compiuta dall'Ufficio Speciale, delle risultanze e degli atti tutti richiamati nelle premesse, costituenti istruttoria a tutti gli effetti di legge, nonché dell'espressa dichiarazione di regolarità della stessa resa dal Responsabile dell'Ufficio a mezzo di sottoscrizione del presente atto,

DECRETA

1) di approvare, ai sensi dell'articolo 20 comma 4 del TUSP, la relazione sull'attuazione delle misure previste nel piano di razionalizzazione per l'anno 2019 adottato con DPGR n. 1/2020 allegata al presente decreto per formarne parte integrante e sostanziale (allegato 1);

2) di approvare, ai sensi dell'articolo 20 comma 1 del TUSP, il Piano di razionalizzazione periodica delle partecipazioni societarie della Regione Campania per l'anno 2020, allegato al presente decreto per formarne parte integrante e sostanziale (allegato 2);

3) di demandare all'Ufficio Speciale Controllo e vigilanza su enti e società partecipate:

- gli adempimenti finalizzati a sottoporre gli allegati documenti alla Giunta regionale, ai sensi dell'articolo 51, lettera e), dello Statuto della Regione Campania;

- l'invio della relazione sull'attuazione delle misure previste nel piano dell'anno precedente e del Piano di razionalizzazione periodica delle partecipazioni societarie alla struttura del MEF competente per il controllo e il monitoraggio sull'attuazione del TUSP, attraverso l'applicativo Partecipazioni del Portale Tesoro e alla Corte dei Conti Sezione regionale di controllo, ai sensi dell'art. 20, commi 3 e 4 dello stesso Testo unico;

- in raccordo con le Direzioni Generali competenti *ratione materiae*, le attività amministrative conseguenti all'approvazione del presente provvedimento;

4) di disporre la pubblicazione del presente provvedimento sul BURC.

De Luca

Decreto Presidente Giunta n. 192 del 31/12/2020

Dipartimento 50 - GIUNTA REGIONALE DELLA CAMPANIA

Direzione Generale 10 - DIREZIONE GENERALE PER L'UNIVERSITA', LA RICERCA E L'INNOVAZIONE

U.O.D. 1 - Università - Accademie - Conservatori e diritto allo studio

Oggetto dell'Atto:

NOMINA COMMISSARIO AD ACTA - ADISURC - ART. 2 COMMA 4 L.R. 12/2016 E S.M.I.

IL PRESIDENTE

PREMESSO che

a. la Regione Campania ha disciplinato gli interventi per la concreta realizzazione, in ambito regionale, del diritto allo studio universitario adeguando la normativa regionale al decreto legislativo 29 marzo 2012, n. 68 con la legge regionale 18 maggio 2016, n. 12 "*Misure per potenziare e rendere effettivo il diritto allo studio universitario", pubblicata sul BURC n. 32 del 23/05/2016*;
b. la citata legge regionale, così come modificata dalla L.R. 10 del 31/03/2017, pubblicata sul BURC n. 28 del 31/03/2017, per migliorare e rendere più efficaci le misure di sostegno per il diritto allo studio, coniugandole con esigenze di economicità, efficienza ed efficacia nella gestione dei servizi e benefici per gli studenti, istituisce, in luogo delle sette ADISU ex L.R. 21/2002, l'Azienda per il diritto allo studio della Regione Campania (ADISURC) con sede legale e amministrativa a Napoli, per i servizi e benefici in favore degli studenti di cui all'art. 1, comma 3, iscritti alle istituzioni di cui allo stesso comma 3, aventi sede legale nella Regione Campania;
c. ai sensi dell'art. 4 della L.R. 12/2016 sono organi dell' ADISURC: il Presidente, il Consiglio di Amministrazione, il Collegio dei Revisori legali dei conti;
d. ai sensi del comma 2 dell'art. 4 della L.R. 12/2016, il Presidente dell'ADISURC è nominato dal Presidente della Giunta Regionale d'intesa con il Comitato regionale di coordinamento della Università della Campania (CUR);
e. ai sensi dell'art. 5 della L.R. 12/2016, il Consiglio di Amministrazione dell'ADISURC è nominato dal Presidente della Giunta Regionale ed è così composto:
    - Presidente;
    - due rappresentanti dell'Università eletti dal CUR;
    - due rappresentanti degli studenti eletti in concomitanza delle elezioni del Consiglio Nazionale degli Studenti Universitari (CNSU);

RILEVATO che con nota prot. n. 12954/2020 del 30.12.2020, avente ad oggetto "*Consiglio di Amministrazione dell'ADISURC – conferma della situazione di criticità gestionale e richiesta di intervento*", il Presidente del Consiglio di Amministrazione dell'Adisurc, facendo seguito alle precedenti comunicazioni di pari oggetto - prot. n. 8335/2020 del 16.9.2020, prot. n. 10583/2020 del 30.10.2020 e prot. n. 12026/2020 del 1.12.2020 - ha comunicato che ancora oggi permane la situazione di stallo amministrativo determinata dalla mancanza del numero legale alle convocazioni del Consiglio di amministrazione e che non può intervenire in sostituzione su atti di carattere programmatorio e per adottare tempestivamente gli atti per gestire l'azienda per l'esercizio 2021 quali l'aggiornamento dello schema di bilancio del triennio 2021-2023 né adottare l'autorizzazione all'esercizio provvisorio, per cui chiede al Presidente della Giunta regionale di applicare le disposizioni dell'art. 2, comma 4, della legge regionale n. 12/2016 e ss.mm.ii. per i seguenti atti:

- adozione programma biennale 2021-2022 degli acquisti di forniture e servizi dell'ADISURC;
- adozione del programma triennale 2021-2023 e dell'elenco annuale 2021 dei lavori pubblici dell'ADISURC,
- approvazione piano di attività 2021,
- approvazione bilancio di previsione 2021-2023 e relativi allegati;
- autorizzazione esercizio provvisorio del Bilancio dell'azienda per l'anno finanziario 2021;

VISTO l'art. 2 comma 4 della legge regionale n. 12/2016 e ss.mm.ii. che dispone: "*La Regione, nell'esercizio delle funzioni di vigilanza, richiede l'acquisizione di atti e di documenti, dispone le verifiche e le ispezioni per accertare il regolare funzionamento dell'ADISURC ed in caso di inerzia o ritardo nell'adozione di atti obbligatori da parte degli organi dell'ADISURC, previa diffida a provvedere, esercita il potere sostitutivo tramite le proprie strutture o la nomina di un commissario ad acta";*

VISTO l'art. 5, comma 12, della legge regionale n. 12/2016 e ss.mm.ii che dispone: "*La Giunta regionale, ai sensi dell'articolo 2, provvede a nominare un commissario ad acta per l'adozione di specifici atti per i quali è stata accertata l'inerzia del CdA a provvedere nei termini assegnati.";*

RAVVISATO

a. di dover provvedere ai sensi del comma 4 dell'art. 2 della legge regionale 12/2016 e ss.mm.ii., come richiesto e con urgenza attesa l'indifferibilità per l'adozione di atti essenziali per la gestione in continuità dell'azienda per l'esercizio 2021, alla nomina di un commissario *ad acta* limitatamente alla adozione degli atti obbligatori per legge e specificamente per l'approvazione del bilancio di previsione 2021-2023 e relativi allegati e/o autorizzazione all'esercizio provvisorio del bilancio dell'azienda per l'anno finanziario 2021, sottoponendo alla prima seduta di Giunta regionale la ratifica del presente atto;
b. di individuare quale commissario *ad acta*, ai sensi del comma 4 dell'art. 2 della legge n. 12/2016 e ss.mm.ii il dott. Mario Vasco dirigente di ruolo della Regione Campania, responsabile dell'Ufficio speciale per il controllo e la vigilanza su enti e società partecipate, in possesso delle specifiche competenze maturate in una pluriennale esperienza dirigenziale, quale dirigente apicale di Direzione Generale e dell'Ufficio speciale per il controllo e la vigilanza su enti e società partecipate, anche nella specifica materia della contabilità e bilanci;

RITENUTO, pertanto, di procedere alla nomina del dott. Mario Vasco, dirigente di ruolo della Regione Campania, responsabile dell'Ufficio speciale per il controllo e la vigilanza su enti e società partecipate quale commissario *ad acta*, ai sensi del comma 4 dell'art. 2 della legge regionale n. 12/2016 e ss.mm.ii per l'adozione degli atti urgenti sopra individuati;

Alla stregua dell'istruttoria compiuta dalla Direzione Generale per l'Università, la Ricerca e l'Innovazione

DECRETA

1. di nominare, il dott. Mario Vasco, dirigente di ruolo della Regione Campania, commissario *ad acta* ai sensi del comma 4 dell'art. 2 della legge regionale n. 12/2016 e ss.mm.ii, per l'adozione, previo accertamento dei presupposti di legge, del bilancio di previsione 2021-2023 e relativi allegati, da sottoporre all'approvazione della Giunta regionale, in conformità alle previsioni della legge regionale n. 12/2016 e ss.mm.ii e/o autorizzazione all'esercizio provvisorio del bilancio dell'azienda per l'anno finanziario 2021;

2. di precisare che l'incarico è svolto a titolo gratuito;

3. di precisare che il presente atto sarà sottoposto alla prima seduta utile di Giunta regionale per la competente ratifica;

4. di disporre la notifica del presente decreto agli interessati;

5. di inviare il presente decreto al Capo di Gabinetto del Presidente, alla Direzione Generale per l'Università, la Ricerca e l'Innovazione, per gli adempimenti di competenza, e alla Segreteria di Giunta ai fini della pubblicazione sul Bollettino Ufficiale della Regione Campania (B.U.R.C.).

De Luca

Decreto Dirigenziale n. 1 del 04/01/2021

Dipartimento 50 - GIUNTA REGIONALE DELLA CAMPANIA

Direzione Generale 11 - DG PER L'ISTRUZIONE LA FORMAZIONE, IL LAVORO E LE POLITICHE GIOVANILI

U.O.D. 92 - STAFF - Funzioni di supporto tecnico-amministrativo

Oggetto dell'Atto:

DECRETO DIRIGENZIALE N. 5 DEL 30-12-2020-INTEGRAZIONI

IL DIRIGENTE

PREMESSO

- che con Decreto Legislativo n.276\2003 e ss. mm. ii. veniva conferito alle Regioni la competenza dell'Accreditamento degli operatori pubblici e privati per l'erogazione dei servizi al lavoro negli ambiti regionali di riferimento, anche mediante l'utilizzo di risorse pubbliche, nonché la partecipazione attiva alla rete dei servizi;
- che con Legge Regionale n. 14 del 18.11.2009 veniva approvato il nuovo Testo Unico della normativa della Regione Campania in materia di Lavoro e Formazione Professionale per la promozione della qualità del lavoro;
- che con D.G.R. n. 242 del 22.7.2013 veniva approvato il " *Nuovo modello operativo di accreditamento degli operatori pubblici e privati per l'erogazione dei servizi di Istruzione e Formazione Professionale e dei Servizi per il Lavoro";*
- che la citata D.G.R. n. 242 del 22.7.2013, ai sensi della Legge Regionale 14/09 e del Regolamento attuativo n.9/09, all'art. 3, stabiliva che presso l'ARLAS era costituito l'Elenco Regionale dei soggetti che erogano servizi di Istruzione e Formazione Professionale e dei Servizi per il Lavoro;

CONSIDERATO

a) che ai sensi dell'art. 1 della Legge Regionale 18 gennaio 2016, n. 1, è stata disposta la soppressione dell'ARLAS;
b) che ai sensi del comma 2, art. 1, della suindicata L.R. n. 1/16, a decorrere dalla data di entrata in vigore della stessa, le funzioni di competenza dell'ARLAS vengono esercitate dalla struttura amministrativa competente della Giunta Regionale;
c) che con D.D. n. 35 del 24.2.2016 sono state assegnate all'Unità Operativa Dirigenziale 03 Controlli e Vigilanza, della Direzione Generale per l'Istruzione, la Formazione, il Lavoro e le Politiche Giovanili, le competenze e le funzioni precedentemente assegnate all'ARLAS ora in liquidazione inerenti le procedure di accreditamento degli Organismi di Istruzione, Formazione e Lavoro, poi confluite nello Staff 92 Funzioni di supporto tecnico amministrativo della medesima Direzione;

Considerato altresì,

a) che il Commissario Liquidatore dell'ARLAS con nota prot. N.1256 del 30.12.2020, acquisita agli atti dello Staff 92 Funzioni di supporto tecnico amministrativo al prot 621966 del 30/12/2020, ha trasmesso gli elenchi aggiornati al 29.12.2020 così come di seguito indicato:

- Allegato A - elenco degli Operatori che erogano Servizi per il lavoro - Sez. C - **Accreditati** per conferma dei requisiti o per conclusione istruttoria documentale;
- Allegato B - elenco degli Operatori che erogano Servizi per il lavoro – Sez. C- **Accreditati in modalità provvisoria** per domanda consegnata**,** in istruttoria, in integrazione o in variazione;

- Allegato C- elenco degli Operatori che erogano Servizi per il lavoro Sez. C **Non Accreditati** per rinuncia, per mancata consegna delle variazioni alla domanda o delle integrazioni richieste in fase istruttoria sollecitate anche a mezzo Pec;

b) che l'istruttoria documentale è stata effettuata dal personale in servizio presso Arlas in liquidazione ex L.R. n.1\2016, i cui esiti sono stati trasmessi con la nota indicata al precedente punto a);

c) che con D.D. n. 5 del 30/12/2020 si è preso atto degli elenchi, aggiornati al 29.12.2020, trasmessi dall'ARLAS in Liquidazione con nota prot. n.1256 del 30.12.2020, acquisita agli atti dallo Staff 92 Funzioni di supporto tecnico amministrativo con prot. N. 621966 del30.12.2020;

d) per mero errore materiale al decreto n. 5 del 30/12/2020 non sono stati allegati gli allegati A,B e C di cui al punto a);

RITENUTO

Necessario integrare il D.D. n. 5 del 30/12/2020 allegando allo stesso gli elenchi di seguito riportati:

- elenco degli Operatori che erogano Servizi per il lavoro - Sez. C - **Accreditati** per conferma dei requisiti o per conclusione istruttoria documentale;
- elenco degli Operatori che erogano Servizi per il lavoro – Sez. C- **Accreditati in modalità provvisoria** per domanda consegnata**,** in istruttoria, in integrazione o in variazione;

- elenco degli Operatori che erogano Servizi per il lavoro Sez. C **Non Accreditati** per rinuncia, per mancata consegna delle variazioni alla domanda o delle integrazioni richieste in fase istruttoria, sollecitate anche a mezzo pec;

V**ISTO**

- il Dgls n.276/03 e ss.mm.ii.
- la L.R. n.14/09 e ss.mm.ii.
- la D.G.R. n. 242 del 22.7.2013
- la L.R. 1/2016
- D.D. 35/16 e s.m.i.

Alla stregua dell'istruttoria documentale compiuta dagli uffici dell'ARLAS in liquidazione i cui esiti sono stati trasmessi con nota prot. n.1256 del 30.12.2020 acquisita agli atti dallo Staff - 501192 in data al prot. n. 621966 del 30/12/2020

DECRETA

per tutto quanto espresso in narrativa, che qui si intende integralmente riportato:

1) di integrare il D.D. n. 5 del 30/12/2020 allegando allo stesso gli elenchi di seguito riportati:

- elenco degli Operatori che erogano Servizi per il lavoro - Sez. C - **Accreditati** per conferma dei requisiti o per conclusione istruttoria documentale;
- elenco degli Operatori che erogano Servizi per il lavoro – Sez. C- **Accreditati in modalità provvisoria** per domanda consegnata**,** in istruttoria, in integrazione o in variazione;

- elenco degli Operatori che erogano Servizi per il lavoro Sez. C **Non Accreditati** per rinuncia, per mancata consegna delle variazioni alla domanda o delle integrazioni richieste in fase istruttoria, sollecitate anche a mezzo pec;

2) di trasmettere il presente provvedimento per opportuna conoscenza e \o per quanto di rispettiva competenza agli Assessori al Lavoro, all'Istruzione, alla Formazione, alle UU.OO.DD Istruzione, Formazione e Lavoro della DG. 54.11, alla U.O.D Bollettino Ufficiale per la pubblicazione sul BURC specificando che la stessa ha effetto di notifica agli interessati.

N.	Denominazione Operatore	Cod. Ente	Codice domanda	Attività	Stato Accreditamento	Indirizzo Sede Legale	Indirizzo Sede Operativa	Cap	Comune	Prov	Legale Rappresentante
1	E. I. T. D. SCARL	00016/07/04	16-2-4	Aut. Anpal Ope legis ex art. 6	Accreditato	Via Vicinale S. Maria del Pianto n1 - Complesso INAIL Torre 6- 80143 Napoli	Via Vicinale S. Maria del Pianto n1 - Complesso INAIL Torre 6 - Napoli	80143	Napoli	Na	Giuseppe Anepeta
2	A.C.I.I.E.F. Associazione Culturale Italiana Informazione E Formazione	00037/07/04	37-1-2	Aut. Anpal Ope legis ex art. 6	Accreditato	Via San Giacomo 15 - 80133 Napoli	via Padre Raimondo Sorrentino, 29 (Via Cecilia Rocca snc) - Sant'Anastasia	80048	Sant'Anastasia	Na	Dolores Cuomo
3	CENTRO STUDI PER LA FORMAZIONE CAMPANIA SVILUPPO	00090/09/04	90-2-3	Aut. Anpal Ope legis ex art. 6	Accreditato	Piazza Garibaldi, n. 26 - 80142 Napoli	Piazza Garibaldi, n. 26 Napoli	80142	Napoli	Na	Anna Canzanella
4	Associazione Cultura e Formazione	00112/09/04	112-2-1	Aut. Anpal Ope legis ex art. 6	Accreditato	Via S.Antonio Abate, 162/172 - 84018 Scafati	Via S.Antonio Abate, 162/172 - Scafati	84018	Scafati	Sa	Francesco Esposito
5	COSVITEC SOC. CONS. A R.L	00143/10/04	143-2-1	Aut. Anpal Ope legis ex art. 6	Accreditato	Via Galileo Ferraris, 171 - 80142 Napoli	Via Galileo Ferraris, 171 - Napoli	80142	Napoli	Na	Antonietta Palumbo
5	COSVITEC SOC. CONS. A R.L	00143/10/04	143-2-4	4. Ricerca e selezione del personale (Aut. Anpal Prov prot. 39/0002325) 5. Supporto alla ricollocazione professionale (Aut. Anpal Prov. prot. 39/0002425)	Accreditato	Via Galileo Ferraris, 171 - 80142 Napoli	Via Galileo Ferraris, 171 - Napoli	80142	Napoli	Na	Antonietta Palumbo
6	Fondazione Alario per Elea Velia ONLUS	00150/10/04	150-2-5	Aut. Ministeriale Ope legis ex art. 6	Accreditato	viale Parmenide snc - fraz. Marina- 84046 Ascea (Sa)	viale Parmenide snc - fraz. Marina- Ascea	84046	Ascea	Sa	Marcello D'aiuto
7	Uniconsul s.r.l.	00165/10/04	165-2-6	4. Ricerca e selezione del personale (Aut. Anpal TI prot. 39/0015550) 5. Supporto alla ricollocazione professionale (Aut. Anpal Prov. prot.39/0011639)	Accreditato	Via Caduti di Superga, 18/20 84016 Pagani (SA)	Via Caduti di Superga, 18/20 - Pagani	84016	Pagani	Sa	Alfonso Marrazzo
8	Consulta Regionale degli Handicappati ONLUS	00203/11/04	203-2-3	Aut. Anpal Ope legis ex art. 6	Accreditato	Via Don Bosco 4/F - 80141 Napoli	via Pietravalle, 10 Napoli	80131	Napoli	Na	Pietro Carucci
9	ERFAP UIL CAMPANIA	00249/12/04	249-2-4	Aut. Anpal Ope legis ex art. 6	Accreditato	Piazzale Immacolatella nuova n. 5 - 80133, Napoli	Piazzale Immacolatella nuova n. 5 - Napoli	80133	Napoli	Na	Andrea Lanzetta
10	Ente di Formazione Professionale Assofram s.r.l.	00265/12/04	265-2-1	4. Ricerca e selezione del personale (Aut. Anpal. Prov. 0000072 del 09/05/2019)	Accreditato	Via Principe di Piemonte, 131 – 80026 Casoria (Na)	Via Principe di Piemonte, 131 Casoria	80026	Casoria	Na	Raffaele Pagano
10	Ente di Formazione Professionale Assofram s.r.l.	00265/12/04	265-2-1	4. Ricerca e selezione del personale (Aut. Anpal. Prov. 0000072 del 09/05/2019)	Accreditato	Via Principe di Piemonte, 131 – 80026 Casoria (Na)	Via Vicinale s. Maria del Pianto Torre 1 Napoli	80143	Napoli	Na	Raffaele Pagano
11	CENTRO FORMAZIONE E SICUREZZA IN EDILIZIA DELLA PROVINCIA DI BENEVENTO (CFS di Benevento)	00270/12/04	270-2-1	Aut. Anpal Ope legis ex art. 6	Accreditato	Via Maria Pacifico, snc - 82100 Benevento	Via Maria Pacifico, snc Benevento	82100	Benevento	Bn	Albano della Porta
12	Espansione s.r.l.	00272/12/04	272-2-3	4. Ricerca e selezione del personale (Aut. Anpal Prov. prot. 39/0005443)	Accreditato	Via Cesare Uva 3 - 83100, Avellino	Via Cesare Uva 3, Avellino	83100	Avellino	Av	Sergio Antonio Bolognese
13	ASSO.EFA	00289/12/04	289-2-5	Aut. Anpal Ope legis ex art. 6	Accreditato	Via Antonio Amato 20/22 - 84131 Salerno	Via Antonio Amato 20/22 - Salerno	840131	Salerno	Sa	Lucia Cipriano
14	GiCo Societa' Cooperativa sociale	00292/01/05	292-2-4	Aut. Anpal Ope legis ex art. 6	Accreditato	Via Ambra n. 41 bis - 81038 Trentola Ducenta (Ce)	Via Ambra n.41 bis - Trentola Ducenta	81038	Trentola-Ducenta	Ce	Antonio Cantile

fonte: http://burc.regione.campania.it

N.	Denominazione Operatore	Cod. Ente	Codice domanda	Attività	Stato Accreditamento	Indirizzo Sede Legale	Indirizzo Sede Operativa	Cap	Comune	Prov	Legale Rappresentante
15	ADIM SRL	00329/01/05	329-2-4	4. Ricerca e selezione del personale (Aut. Prot. Anpal 0000007 del 14/01/2020) 5. Supporto alla ricollocazione professionale (Aut. Anpal prov. Prot 0000151 del 07/12/2018)	Accreditato	via Calabria, 56 – 00187 Roma	Via Nuova Poggioreale, 61 C.P. Inail Torre 7 – Napoli	80143	Napoli	Na	Rosanna Gorga
15	ADIM SRL	00329/01/05	329-2-4	4. Ricerca e selezione del personale (Aut. Prot. Anpal 0000007 del 14/01/2020) 5. Supporto alla ricollocazione professionale (Aut. Anpal prov. Prot 0000151 del 07/12/2018)	Accreditato	via Calabria, 56 – 00187 Roma	via dello Sport - Pietrelcina	82020	Pietrelcina	Bn	Rosanna Gorga
15	ADIM SRL	00329/01/05	329-2-4	4. Ricerca e selezione del personale (Aut. Prot. Anpal 0000007 del 14/01/2020) 5. Supporto alla ricollocazione professionale (Aut. Anpal prov. Prot 0000151 del 07/12/2018)	Accreditato	via Calabria, 56 – 00187 Roma	Via Fontananuova, 68 Ariano Irpino	83031	Ariano Irpino	Av	Rosanna Gorga
15	ADIM SRL	00329/01/05	329-2-4	4. Ricerca e selezione del personale (Aut. Prot. Anpal 0000007 del 14/01/2020) 5. Supporto alla ricollocazione professionale (Aut. Anpal prov. Prot 0000151 del 07/12/2018)	Accreditato	via Calabria, 56 – 00187 Roma	Piazza Domenico Pica, Sant'Arsenio (Sa)	84037	Sant'Arsenio	Sa	Rosanna Gorga
16	generazione vincente academy s.r.l.	00366/01/05	366-1-5	4. Ricerca e selezione del personale (Aut. Anpal TI prot. 16611) 5. Supporto alla ricollocazione professionale (Aut. Anpal Prov. prot. 39/0007521)	Accreditato	Centro Direzionale, Is. E1 - 80143, Napoli	Centro Direzionale, Is. E1 - Napoli	80143	Napoli	Na	Alfredo Amoroso
17	A.S.C.E.N.	00457/03/05	457-2-2	Aut. Anpal Ope legis ex art. 6	Accreditato	Piazza Aldo Moro, 23/24 81100 Caserta	Piazza Aldo Moro, 23/24 81100 Caserta	81100	Caserta	Ce	Carmine Palladino
18	Istituto di Istruzione superiore "Isis Andrea Torrente"	00491/03/05	491-2-3	Aut. Anpal Ope legis ex art. 6	Accreditato	via Duca D'Aosta 63/G - 80026, Casoria (Na)	via Duca D'Aosta 63/G - Casoria (Na)	80026	Casoria	Na	Giovanni De Rosa
19	Magistra Formazione	00498/03/05	498-2-3	Aut. Anpal Ope legis ex art. 6	Accreditato	Via G Porzio Centro Direzionale is B/3 n.16 80143 Napoli	Via G Porzio Centro Direzionale is B/3 n.16 80143 Napoli	80143	Napoli	Na	Carmela Andreozzi
20	Consul Service Soc. Coop.	00516/04/05	516-2-4	Aut. Anpal Ope legis ex art. 6	Accreditato	Via Conte Carlo di Castelmola 14 - 80133, Napoli	Via Conte Carlo di Castelmola n. 14 Napoli	80133	Napoli	Na	Claudio Esposito
21	Time Vision soc. coop. a.r.l.	00520/04/05	520-2-6	4. Ricerca e selezione del personale (Aut. Anpal prov. Prot. 0000050 del 08/04/2019) 5. Supporto alla ricollocazione professionale (Aut. Anpal Prov. Prot. 000050 del 08/04/2019)	Accreditato	Corso A. de Gasperi, 169 - Castellammare di Stabia	Corso A. de Gasperi, 169 - Castellammare di Stabia	80053	Castellammare di Stabia	Na	Bartolo Esposito
21	Time Vision soc. coop. a.r.l.	00520/04/05	520-2-6	4. Ricerca e selezione del personale (Aut. Anpal prov. Prot. 0000050 del 08/04/2019) 5. Supporto alla ricollocazione professionale (Aut. Anpal Prov. Prot. 000050 del 08/04/2019)	Accreditato	Corso A. de Gasperi, 169 80053 - Castellammare di Stabia	Centro Direzionale di Napoli Isola E edificio E5, primo piano, scala C Napoli	80143	Napoli	Na	Bartolo Esposito

fonte: http://burc.regione.campania.it

N.	Denominazione Operatore	Cod. Ente	Codice domanda	Attività	Stato Accreditamento	Indirizzo Sede Legale	Indirizzo Sede Operativa	Cap	Comune	Prov	Legale Rappresentante
22	CENTRO PER LA FORMAZIONE E SICUREZZA IN EDILIZIA DELLA PROVINCIA DI AVELLINO	00526/04/05	526-2-1	Aut. Anpal Ope legis ex art. 6	Accreditato	Via San Lorenzo, 1 – 83042 Atripalda (Av)	Via San Lorenzo, 1 – Atripalda	83042	Atripada	Av	Edoardo De Vito
23	Gesfor s.r.l.	00545/04/05	545-2-13	1. Somministrazione di lavoro di tipo generalista (Aut. Anpal provv. Prot 0000196 del 07/11/2019) 4. Ricerca e selezione del personale (Aut. Anpal del 04/10/2016) 5. Supporto alla ricollocazione professionale (Aut. Anpal del 05/10/2016)	Accreditato	Via Cesare Augusto, 25 - 80078 Pozzuoli (Na)	Gesfor APL Vico San Leonardo n. 1/A - Pozzuoli	80078	Pozzuoli	Na	Crescenzo Testa
23	Gesfor s.r.l.	00545/04/05	545-2-13	1. Somministrazione di lavoro di tipo generalista (Aut. Anpal provv. Prot 0000196 del 07/11/2019) 4. Ricerca e selezione del personale (Aut. Anpal del 04/10/2016) 5. Supporto alla ricollocazione professionale (Aut. Anpal del 05/10/2016)	Accreditato	Via Cesare Augusto, 25 - 80078 Pozzuoli (Na)	GESFOR CE APL Via Leonetti, 27 - Caserta	81100	Caserta	Ce	Crescenzo Testa
23	Gesfor s.r.l.	00545/04/05	545-2-13	1. Somministrazione di lavoro di tipo generalista (Aut. Anpal provv. Prot 0000196 del 07/11/2019) 4. Ricerca e selezione del personale (Aut. Anpal del 04/10/2016) 5. Supporto alla ricollocazione professionale (Aut. Anpal del 05/10/2016)	Accreditato	Via Cesare Augusto, 25 - 80078 Pozzuoli (Na)	GESFOR BN APL Contrada Piano Cappelle, 129 - Benevento	82100	Benevento	Bn	Crescenzo Testa
23	Gesfor s.r.l.	00545/04/05	545-2-13	1. Somministrazione di lavoro di tipo generalista (Aut. Anpal provv. Prot 0000196 del 07/11/2019) 4. Ricerca e selezione del personale (Aut. Anpal del 04/10/2016) 5. Supporto alla ricollocazione professionale (Aut. Anpal del 05/10/2016)	Accreditato	Via Cesare Augusto, 25 - 80078 Pozzuoli (Na)	GESFOR NA APL Via G.Porzio isola G8 - Napoli	80143	Napoli	Na	Crescenzo Testa
23	Gesfor s.r.l.	00545/04/05	545-2-13	1. Somministrazione di lavoro di tipo generalista (Aut. Anpal provv. Prot 0000196 del 07/11/2019) 4. Ricerca e selezione del personale (Aut. Anpal del 04/10/2016) 5. Supporto alla ricollocazione professionale (Aut. Anpal del 05/10/2016)	Accreditato	Via Cesare Augusto, 25 - 80078 Pozzuoli (Na)	GESFOR APL SALERNO VIA LEONARDO DA VINCI CENTRO DIREZIONALE AREA 7 - Pontecagnano Faiano (Sa)	84098	Pontecagnano Faiano	Sa	Crescenzo Testa

fonte: http://burc.regione.campania.it

N.	Denominazione Operatore	Cod. Ente	Codice domanda	Attività	Stato Accreditamento	Indirizzo Sede Legale	Indirizzo Sede Operativa	Cap	Comune	Prov	Legale Rappresentante
23	Gesfor s.r.l.	00545/04/05	545-2-13	1. Somministrazione di lavoro di tipo generalista (Aut. Anpal provv. Prot 0000196 del 07/11/2019) 4. Ricerca e selezione del personale (Aut. Anpal del 04/10/2016) 5. Supporto alla ricollocazione professionale (Aut. Anpal del 05/10/2016)	Accreditato	Via Cesare Augusto, 25 - 80078 Pozzuoli (Na)	GESFOR APL SAPRI Via Cagliari, 1 – Sapri	84073	Sapri	Sa	Crescenzo Testa
23	Gesfor s.r.l.	00545/04/05	545-2-13	1. Somministrazione di lavoro di tipo generalista (Aut. Anpal provv. Prot 0000196 del 07/11/2019) 4. Ricerca e selezione del personale (Aut. Anpal del 04/10/2016) 5. Supporto alla ricollocazione professionale (Aut. Anpal del 05/10/2016)	Accreditato	Via Cesare Augusto, 25 - 80078 Pozzuoli (Na)	GESFOR APL AVELLINO Via Tagliamento, 32 – Avellino	83100	Avellino	Av	Crescenzo Testa
23	Gesfor s.r.l.	00545/04/05	545-2-13	1. Somministrazione di lavoro di tipo generalista (Aut. Anpal provv. Prot 0000196 del 07/11/2019) 4. Ricerca e selezione del personale (Aut. Anpal del 04/10/2016) 5. Supporto alla ricollocazione professionale (Aut. Anpal del 05/10/2016)	Accreditato	Via Cesare Augusto, 25 - 80078 Pozzuoli (Na)	GESFOR APL ACERRA Via Napoli, 33 – Acerra	80011	Acerra	Na	Crescenzo Testa
23	Gesfor s.r.l.	00545/04/05	545-2-13	1. Somministrazione di lavoro di tipo generalista (Aut. Anpal provv. Prot 0000196 del 07/11/2019) 4. Ricerca e selezione del personale (Aut. Anpal del 04/10/2016) 5. Supporto alla ricollocazione professionale (Aut. Anpal del 05/10/2016)	Accreditato	Via Cesare Augusto, 25 - 80078 Pozzuoli (Na)	GESFOR APL SANNIO Via Croce Rossa, 25 - Benevento	82100	Benevento	Bn	Crescenzo Testa
23	Gesfor s.r.l.	00545/04/05	545-2-13	1. Somministrazione di lavoro di tipo generalista (Aut. Anpal provv. Prot 0000196 del 07/11/2019) 4. Ricerca e selezione del personale (Aut. Anpal del 04/10/2016) 5. Supporto alla ricollocazione professionale (Aut. Anpal del 05/10/2016)	Accreditato	Via Cesare Augusto, 25 - 80078 Pozzuoli (Na)	GESFOR APL NOLA Via SS 7 bis II trav. n. 16 Nola	80035	Nola	Na	Crescenzo Testa

fonte: http://burc.regione.campania.it

N.	Denominazione Operatore	Cod. Ente	Codice domanda	Attività	Stato Accreditamento	Indirizzo Sede Legale	Indirizzo Sede Operativa	Cap	Comune	Prov	Legale Rappresentante
23	Gesfor s.r.l.	00545/04/05	545-2-13	1. Somministrazione di lavoro di tipo generalista (Aut. Anpal provv. Prot 0000196 del 07/11/2019) 4. Ricerca e selezione del personale (Aut. Anpal del 04/10/2016) 5. Supporto alla ricollocazione professionale (Aut. Anpal del 05/10/2016)	Accreditato	Via Cesare Augusto, 25 - 80078 Pozzuoli (Na)	Corso Italia, 331/333 – Sorrento	80067	Sorrento	Na	Crescenzo Testa
24	PIEMMEI NAPOLI PER LA FORMAZIONE	00576/04/05	576-2-1	Aut. Anpal Ope legis ex art. 6	Accreditato	via Sant'Aspreno, 13 - 80133 Napoli	via Sant'Aspreno, 13 - Napoli	80133	Napoli	Na	Francesco Cacciapuoti
25	Didactica.it	00578/04/05	578-2-1	Aut. Anpal Ope legis ex art. 6	Accreditato	Via Vicinale S.M del Pianto - - Centro polifunzionale Ed.1 – 80143 Napoli	Via Vicinale S.M del Pianto - - Centro polifunzionale Ed.1 – Napoli	80143	Napoli	Na	Giorgio Improta
26	CONSVIP Scarl	00581/04/05	581-2-2	3. Intermediazione - Associazione senza fini di lucro dedicata alla tutela del lavoro e della disabilità, alle attività imprenditoriali e ai percorsi formativi 4. Ricerca e selezione del personale (Aut. Anpal prov. prot. 0000084 del 28/05/2019)	Accreditato	Via Nuova Poggioreale, Torre 6 n 61 - 80143 Napoli	Via Nuova Poggioreale, Torre 6 n 61 - Napoli	80143	Napoli	Na	Raffaele Fabbrocini
27	Associazione In.Fo.Gio'	00614/04/05	614-2-4	Aut. Anpal Ope legis ex art. 6	Accreditato	Via P. Mercalli, 1 - 80023 Caivano (Na)	Via P. Mercalli, 1 - Caivano (Na)	80023	Caivano	Na	Demitry Senofonte
28	Selefor	00640/05/05	640-2-4	4. Ricerca e selezione del personale (Aut. Anpal TI prot. 39/1045)	Accreditato	Via G. Porzio Centro Direzionale Is. G7 ed.B int.43 Napoli	Via Nazionale, snc - Omignano	84060	Omignano	Sa	Sandra Maragno
28	Selefor	00640/05/05	640-2-4	4. Ricerca e selezione del personale (Aut. Anpal TI prot. 39/1045)	Accreditato	Via G. Porzio Centro Direzionale Is. G7 ed.B int.43 Napoli	Via G. Porzio Centro Direzionale Is. G7 ed.B int.43 Napoli	80143	Napoli	Na	Sandra Maragno
29	ASSOCIAZIONE LOGOS FORMAZIONE	00686/05/05	686-2-1	Aut. Anpal Ope legis ex art. 6	Accreditato	via Cilea, 183 – 80133 Napoli	Via Dell'Archeologia, 54 Parco dei Fiori Scala C Aversa	81031	Aversa	Ce	Maria Rosaria Manco
30	AIM FORMAZIONE S.C. ARL	00689/05/05	689-2-3	Aut. Anpal Ope legis ex art. 6	Accreditato	Via G. Pica, 62 - 80142 Napoli	Via G. Pica, 62 - Napoli	80142	Napoli	Na	Teresa Lettieri
31	ENTE DI FORMAZIONE PROFESSIONALE MAXWELL	00695/05/05	695-2-1	Aut. Anpal Ope legis ex art. 6	Accreditato	VIA G.A. CAMPANO, 103/105 – 80145 Napoli	VIA G.A. CAMPANO, 103/105 - Napoli	80145	Napoli	Na	Salvatore Iommelli
32	META Consorzio per lo sviluppo della formazione, dell'innovazione e del management	00718/06/05	718-2-5	Aut. Anpal Ope legis ex art. 6	Accreditato	Via Carducci, 29 - 80018 Napoli	Via Carducci n.29 - Napoli	80018	Napoli	Na	Michele De Sio
32	META Consorzio per lo sviluppo della formazione, dell'innovazione e del management	00718/06/06	718-2-5	Aut. Anpal Ope legis ex art. 6	Accreditato	Via Carducci, 29 - 80018 Napoli	Discesa Coroglio, 9 Napoli	80123	Napoli	Na	Michele De Sio
33	Formamentis Srl	00737/06/05	737-2-6	3. Intermediazione (Aut. Anpal del 11/09/2017	Accreditato	Via Barberini, 67 Roma	Via Leonardo Da Vinci 17/A Pontecagnano Faiano	84098	Pontecagnano Faiano	Sa	Giuseppe Melara

fonte: http://burc.regione.campania.it

N.	Denominazione Operatore	Cod. Ente	Codice domanda	Attività	Stato Accreditamento	Indirizzo Sede Legale	Indirizzo Sede Operativa	Cap	Comune	Prov	Legale Rappresentante
33	Formamentis Srl	00737/06/05	737-2-6	3. Intermediazione (Aut. Anpal del 11/09/2017	Accreditato	Via Barberini, 67 Roma	Via G. Porzio,4 Centro Direzionale Is. B3 Napoli	80143	Napoli	Av	Giuseppe Melara
34	APL-Lavoro S.r.l. Agenzia per il lavoro Training & Working - PROGETTO EUROPA	00749/07/05	749-2-5	4. Ricerca e selezione del personale (Aut. Anpal Prov. prot. 39/0009360) 5. Supporto alla ricollocazione professionale (Aut. Anpal Prov. prot. 39/0009361)	Accreditato	Via Giovanni Porzio 4 Palazzo Edilres - 80143 Napoli	Via Giovanni Porzio 4, Palazzo Edilres - Napoli	80143	Napoli	Na	Luigi Sauro
34	APL-Lavoro S.r.l. Agenzia per il lavoro Training & Working - PROGETTO EUROPA	00749/07/05	749-2-5	4. Ricerca e selezione del personale (Aut. Anpal Prov. prot. 39/0009360) 5. Supporto alla ricollocazione professionale (Aut. Anpal Prov. prot. 39/0009361)	Accreditato	Via Giovanni Porzio 4 Palazzo Edilres - 80143 Napoli	Via Roma n.17 Caserta	81100	Caserta	Ce	Luigi Sauro
34	APL-Lavoro S.r.l. Agenzia per il lavoro Training & Working - PROGETTO EUROPA	00749/07/05	749-2-5	4. Ricerca e selezione del personale (Aut. Anpal Prov. prot. 39/0009360) 5. Supporto alla ricollocazione professionale (Aut. Anpal Prov. prot. 39/0009361)	Accreditato	Via Giovanni Porzio 4 Palazzo Edilres - 80143 Napoli	Via Palestro n.11 Salerno	84127	Salerno	Sa	Luigi Sauro
35	FDC-Federazione Commercialisti della Campania	00773/07/05	773-2-4	Aut. Anpal Ope legis ex art. 6	Accreditato	Via Santa Lucia, 20 - 80132 Napoli	Centro Direzionale, Is. E5 Napoli	80143	Napoli	Na	Giuseppe Varriale
36	APIFOR	00809/09/05	809-2-1	Aut. Anpal Intermediazione ope legis ex art. 6	Accreditato	Via Cappello Vecchio, snc - 84131 Salerno	Via Cappello Vecchio, snc - Salerno	84131	Salerno	Sa	Nicola Falcone
37	Centro Studi per la Programmazione e lo Sviluppo	00812/09/05	812-2-2	Aut. Anpal Ope legis ex art. 6	Accreditato	Piazza Amendola, 12 – 84014 Nocera Inferiore (Sa)	Via Isaia Gabola, 15 bis Nocera Inferiore	84014	Nocera Inferiore	SA	Mario Ferrentino
38	Istituto campano per la formazione professionale	00828/10/05	828-2-4	Aut. Anpal Ope legis ex art. 6	Accreditato	Via Achille Grassi n 23 - 82016 Montesarchio (Bn)	Via Achille Grassi n. 23 Montesarchio	82016	Montesarchio	Bn	Luisa Castaldo
39	Dedalus cooperativa sociale	00824/10/05	824-2-6	4. Ricerca e selezione del personale (Aut. Anpal. Prov. Prot. 0000091 del 05/06/2019) 5. Supporto alla ricollocazione professionale (Aut. Anpal. Prov. Prot. 0000091 del 05/06/2019	Accreditato	Via Vicinale Santa Maria del Pianto Torre 1 - 80143 Napoli	Officine Gomitoli Piazza E. De Nicola, 46 – Napoli	80139	Napoli	Na	Elena De Filippo
40	Intelliform S.p.A	00837/11/05	837-2-4	4. Ricerca e selezione del personale (Aut. Anpal. Del 18.06.2013) 5. Supporto alla ricollocazione professionale (Aut. Anpal Prov. Prot. 0000047 del 08/04/2019)	Accreditato	Via G. B. Morgagni 28 - 20129 Milano	Via della Costituzione 1, Centro Direzionale Is. F1 -Napoli	80143	Napoli	Na	Giovanni Sorvillo
41	Società Cooperativa Sociale Formland	00893/01/06	893-2-2	4. Ricerca e selezione del personale (Aut. Anpal Prov. Prot. 0000146 del 06/08/2019) 5. Supporto alla ricollocazione professionale (Aut. Anpal Prov. Prot. 0000146 del 06/08/2019)	Accreditato	Via Piano, 23 – 80070 Barano d'Ischia(Na)	Via Antica Consolare Campana 133/135 Qualiano	80019	Qualiano	Na	Annalisa Ricciardiello

fonte: http://burc.regione.campania.it

N.	Denominazione Operatore	Cod. Ente	Codice domanda	Attività	Stato Accreditamento	Indirizzo Sede Legale	Indirizzo Sede Operativa	Cap	Comune	Prov	Legale Rappresentante
42	C.S.I. FormActions s.r.l.	00966/04/06	966-2-1	4. Ricerca e selezione del personale (Aut. Anpal. Prov. Prot. 0000213 del 04/12/2019)	Accreditato	Via Melito Iangano- c/o Centro ASI , 9 – 83029 Solofra (Av)	Via Melito Iangano- c/o Centro ASI, 9 – Solofra (Av)	83029	Solofra	Av	Fabio Capuano
43	Alfa Forma srl	01053/07/06	1053-2-3	4. Ricerca e selezione del personale (Aut. Anpal Prov. prot. 39/0007367) 5. Supporto alla ricollocazione professionale (Aut. Anpal Prov. prot. 39/0007372)	Accreditato	Via Principe Amedeo, 6 - 80053 Castellammare di Stabia (Na)	Via Principe Amedeo, 6 - Castellammare di Stabia	80053	Castellammare di Stabia	Na	Margherita Alfano
44	P.S.B. Srl	01404/11/06	1404-2-8	3. Intermediazione (Aut. ANPAL del 07/07/2017)	Accreditato	Viale Campi Flegrei, 41 - 80124 Napoli	Viale Campi Flegrei, 41 - Napoli	80124	Napoli	Na	Afonso Santillo
44	P.S.B. Srl	01404/11/07	1404-2-8	3. Intermediazione (Aut. ANPAL del 07/07/2017)	Accreditato	Viale Campi Flegrei, 41 - 80124 Napoli	Via Cardito 203, Ariano Irpino	83031	Ariano Irpino	Av	Afonso Santillo
44	P.S.B. Srl	01404/11/06	1404-2-8	3. Intermediazione (Aut. ANPAL del 07/07/2017)	Accreditato	Viale Campi Flegrei, 41 - 80124 Napoli	Via Nizza - Salerno	84100	Salerno	SA	Afonso Santillo
44	P.S.B. Srl	01404/11/07	1404-2-8	3. Intermediazione (Aut. ANPAL del 07/07/2017)	Accreditato	Viale Campi Flegrei, 41 - 80124 Napoli	Via Medina, 5 – Napoli	80100	Napoli	Na	Afonso Santillo
44	P.S.B. Srl	01404/11/07	1404-2-8	3. Intermediazione (Aut. ANPAL del 07/07/2017)	Accreditato	Viale Campi Flegrei, 41 - 80124 Napoli	Via Fratelli Cervi, 3 - Lusciano	81030	Lusciano	Ce	Afonso Santillo
44	P.S.B. Srl	01404/11/07	1404-2-8	3. Intermediazione (Aut. ANPAL del 07/07/2017)	Accreditato	Viale Campi Flegrei, 41 - 80124 Napoli	Via G. Puccini I traversa, 5 - Camposano	80030	Camposano	Na	Afonso Santillo
45	Consorzio Noesis	01405/11/06	1405-2-2	Aut. Anpal Ope legis ex art. 6	Accreditato	Via Guantai Nuovi, 30 - 80100 Napoli	Via On. F. Napolitano, 25 – Nola	80035	Nola	Na	Maurizio Catalano
46	Voltform srl	01512/02/07	1512-2-1	Aut. Anpal Ope legis ex art. 6	Accreditato	Via Rossini (P.co Santa Croce) Capodrise – 81020 Caserta	Via Bugnano I traversa 6 Orta Di Atella	81030	Orta di Atella	Ce	Teresa Martellone
47	Confcommercio Campania	01563/06/07	1563-2-1	Aut. Anpal Intermediazione ope legis ex art. 6	Accreditato	Via Medina, 40 – 80133 Napoli	Via Medina, 40 – Napoli	80133	Napoli	Na	Giacomo Errico
48	ASFEL S.r.l.	01619/01/08	1619-2-1	4. Ricerca e selezione del personale (Aut. Anpal Prov. Prot. 0000043 del 03/04/2018) 5. supporto alla ricollocazione professionale (Aut. Anpal Prov. Prot. 0000043 del 03/04/2018)	Accreditato	Via Salvatore di Giacomo 2 – 84012 Angri (Sa)	Via Salvatore di Giacomo 2 – 84012 Angri (Sa)	84012	Angri	SA	Vincenzo Marino
49	Mathesis s.r.l.	01640/02/08	1640-2-1	4. Ricerca e selezione del personale (Aut. Anpal Prov. Prot. 0000059 del 16/05/2018)	Accreditato	Corso Aldo Moro - Traversa via dei Ramari, 11 Parco delle Rose – 81055 Santa Maria Capua Vetere (Ce)	Corso Aldo Moro - Traversa via dei Ramari, 11 Parco delle Rose – Santa Maria Capua Vetere	81055	Santa Maria Capua Vetere	Ce	Arcangelo Pariso
50	Pform s.r.l.	01685/12/08	1685-2-2	4. Ricerca e selezione del personale (Aut. Anpal Prov. prot. 39/0019386) 5. Supporto alla ricollocazione professionale (Aut. Anpal Prov. prot. 39/0019397)	Accreditato	via San Leonardo 52, - 84131 Salerno	viale Parmenide snc - fraz. Marina - Ascea	84046	Ascea	Sa	Alfonso Domenico Esposito
51	AMI TRAINING Soc. Coop. Soc	01751/12/09	1751-2-4	Aut. Anpal Ope legis ex art. 6	Accreditato	Via Cagliari, 4 - 80031 Brusciano (Na)	Viale della Pace, 64 - Brusciano	80031	Brusciano	Na	Antonio Albarano

fonte: http://burc.regione.campania.it

N.	Denominazione Operatore	Cod. Ente	Codice domanda	Attività	Stato Accreditamento	Indirizzo Sede Legale	Indirizzo Sede Operativa	Cap	Comune	Prov	Legale Rappresentante
52	C.S.F. CENTRO SERVIZI E FORMAZIONE srl	01761/01/10	1761-2-3	4. Ricerca e selezione del personale (Aut. Prov. del 14/07/202016) 5. Supporto alla ricollocazione professionale (Aut. Prov. del 14/07/202016)	Accreditato	Via Signorelli, 27 - 80017 Melito di Napoli (Na)	Via Signorelli, 27 Melito di Napoli	80017	Melito di Napoli	Na	Tommaso Marrone
53	I.R.Fo.M. Societa' Cooperativa	01767/02/10	1767-1-4	Aut. Anpal Ope legis ex art. 6	Accreditato	Via Port'arsa 67, - 82100 Benevento	Contrada Ponte Valentino - Benevento	82100	Benevento	Bn	Maria Luisa Callisto
54	CONSULT SOCIETA' COOPERATIVA	01769/03/10	1769-2-3	4. Ricerca e selezione del personale (Aut. Anpal Prov. prot. 39/0007369)	Accreditato	via Stabia, 474 - 80057 Sant'Antonio Abate (Na)	via Stabia, 474 - Sant'Antonio Abate	80057	Sant'Antonio Abate	Na	Antonio Di Nola
55	DEAFORM SRL	01790/07/10	1790-2-2	4. Ricerca e selezione del personale (Aut. Anpal Prov. Prot. 0000068 del 08/05/2019)	Accreditato	Via dell'Industria 136 – 84092 Bellizzi (Sa)	Via Copernico, 51/55 – Bellizzi	84092	Bellizzi	SA	Daniele Camicia
56	MCG Consulting	01801/09/10	1801-2-1	4. Ricerca e selezione del personale (Aut. Anpal Provv del 09/03/2017) 5.Supporto alla ricollocazione professionale (Aut. Anpal Provv del 09/03/2017)	Accreditato	Via G. Pastore, 32 - 84131 Salerno	Via G. Pastore, 32 - Salerno	84131	Salerno	Sa	Giacomo Bancone
57	BEMORE SNC	01821/12/10	1821-2-1	4. Ricerca e selezione del personale (Autorizzazione in via provvisoria prot. ANPAL/0010410 del 18/10/2018)	Accreditato	via Cinthia pco San Paolo is. 25 – 80125 Napoli	via Cinthia pco San Paolo is. 25 – Napoli	80125	Napoli	Na	Maria Giaccari
58	Socrates soc.coop	01832/01/11	1832-2-1	Aut. Anpal Ope legis ex art. 6	Accreditato	Via A. de Marsico - 84036 Sala Consilina (Sa)	Via Alfredo de Marsico (ex via San Rocco n 12) - Sala Consilina	84036	Sala Consilina	Sa	Caterina Di Bisceglie
59	PERCORSI PER CRESCERE ONLUS SOCIETA COOPERATIVA	01856/05/11	1856-2-4	Aut. Anpal Ope legis ex art. 6	Accreditato	Via Roma, 260 - 81036 San Cipriano D'aversa (Ce)	Via Fratelli Cervi, 3 Lusciano	81030	Lusciano	Ce	Salvatore Galeone
60	Associazione R.I.F.O.R.MA	01860/05/11	1860-1-3	Aut. Anpal Ope legis ex art. 6	Accreditato	Via Sant'Aspreno n. 13 - 80133 Napoli	Via sant'aspreno n. 13 - Napoli	80133	Napoli	Na	Gianpiero Falco
61	NEXT GROUP SRL	01869/06/11	1869-2-1	Soggetti Privati - Autorizzazione in via provvisoria prot. ANPAL/0003265 del 26/04/2018	Accreditato	Via Sant'aspreno n. 13 - 80133 Napoli	Via Fratelli Maristi, 2 – Giugliano in Campania	80014	Giugliano in Campania	Na	Francesco Cacciapuoti
62	ASSOCIAZIONE CULTURALE A.S.C.C.O. ISTITUTO DI FORMAZIONE VINCENZO RICCIARDI	01874/07/11	1874-2-1	Aut. Anpal Ope legis ex art. 6	Accreditato	rciaco/Starza, snc – 81013 Piana di Caiazz	Loc. Arciaco/Starza, snc – Piana di Caiazzo	81013	Piana di Caiazzo	Ce	Beatrice Mirto
63	CERTFORM S.C.A.R.L.	01946/09/12	1946-2-1	4. Ricerca e selezione del personale (aut. Anpal 0000019 del 19/02/2019) 5. Supporto alla ricollocazione professionale (aut. Anpal. 0000133 del 30/07/2019)	Accreditato	Via Vicinale cioffi, snc - 84018 Scafati (Sa)	Via Vicinale cioffi, snc - Scafati	84018	Scafati	Sa	Eliodoro Mascolo
63	CERTFORM S.C.A.R.L.	01946/09/12	1946-2-3	Aut. Anpal Ope legis ex art. 6	Accreditato	Via Vicinale cioffi, snc - 84018 Scafati (Sa)	Via Vicinale cioffi, snc - Scafati	84018	Scafati	Sa	Eliodoro Mascolo
64	LA GIRELLA - SOCIETA' COOPERATIVA SOCIALE A MUTUALITA' PREVALENTE - ONLUS	01970/01/13	1970-2-1	4. Ricerca e selezione del personale (aut. Anpal prov. 0000127 del 16/07/2019)	Accreditato	Via G. Carducci, 24/30 - 83100 Avellino	I Traversa Via Carducci Avellino	83100	Avellino	Av	Filomena Giliberti
65	Fondazione Cultura & Innovazione	02050/07/13	2050-2-3	Aut. Anpal Ope legis ex art. 6	Accreditato	Via G. Porzio, 4 - 80143 Napoli	Via Emanuele Gianturco n.31- Napoli	80100	Napoli	Na	Riccardo Iuzzolino
66	generazione vincente S.p.A.	02108/07/13	2108-1-4	1. Somministrazione di lavoro di tipo generalista (Aut. Anpal TI prot. 1110/SG)	Accreditato	Centro Direzionale di Napoli Isola E7, 80143 Napoli	Via Don Bosco, 40/ 42 Caserta	81100	Caserta	Ce	Michele Amoroso

fonte: http://burc.regione.campania.it

N.	Denominazione Operatore	Cod. Ente	Codice domanda	Attività	Stato Accreditamento	Indirizzo Sede Legale	Indirizzo Sede Operativa	Cap	Comune	Prov	Legale Rappresentante
66	generazione vincente S.p.A.	02108/07/13	2108-1-4	1. Somministrazione di lavoro di tipo generalista (Aut. Anpal TI prot. 1110/SG)	Accreditato	Centro Direzionale di Napoli Isola E7, 80143 Napoli	Via Partenio, 52 Avellino	83100	Avellino	Av	Michele Amoroso
66	generazione vincente S.p.A.	02108/07/13	2108-1-4	1. Somministrazione di lavoro di tipo generalista (Aut. Anpal TI prot. 1110/SG)	Accreditato	Centro Direzionale di Napoli Isola E7, 80143 Napoli	Centro Direzionale di Napoli Isola E7, Napoli	80143	Napoli	Na	Michele Amoroso
67	Tempi Moderni S.p.A.	02110/08/13	2110-1-8	1. Somministrazione di lavoro di tipo generalista (Aut. Anpal TI prot. 0007802)	Accreditato	viale Immacolata di Lourdes, 29 - 31015 Conegliano (Tv)	Via Galileo Galilei, 15/17 Caserta	81100	Caserta	Ce	Raffaele Capone
67	Tempi Moderni S.p.A.	02110/08/13	2110-1-8	1. Somministrazione di lavoro di tipo generalista (Aut. Anpal TI prot. 0007802)	Accreditato	viale Immacolata di Lourdes, 29 - 31015 Conegliano (Tv)	Via Antiniana, 2G IS.2 – Pozzuoli	80078	Pozzuoli	Na	Raffaele Capone
68	Manpower S.r.l	02111/09/13	2111-2-8	1.Somministrazione di lavoro di tipo generalista (Aut. Anpal TI prot. 1116/SG)	Accreditato	Via Gioacchino Rossini 6/8, 20122 Milano	Via Santi Martiri Salernitali, n.15 Salerno	84123	Salerno	Sa	Riccardo Barberis
68	Manpower S.r.l	02111/09/13	2111-2-8	1.Somministrazione di lavoro di tipo generalista (Aut. Anpal TI prot. 1116/SG)	Accreditato	Via Gioacchino Rossini 6/8, 20122 Milano	Via San Carlo, 150 Caserta	81100	Caserta	Ce	Riccardo Barberis
68	Manpower S.r.l	02111/09/13	2111-2-8	1. Somministrazione di lavoro di tipo generalista (Aut. Anpal TI prot. 1116/SG)	Accreditato	Via Gioacchino Rossini 6/8, 20122 Milano	Via de Pretis, 51 Napoli	80100	Napoli	Na	Riccardo Barberis
69	WINTIME S.P.A	02155/12/13	2155-2-5	1.Somministrazione di lavoro di tipo generalista (Aut. Anpal TI prot. 0003507)	Accreditato	via Molise 7/9, 80142 Napoli	via Molise, 7/9 - Napoli	80142	Napoli	Na	Roberto Ferraro
70	QUANTA S.p.A.	02163/01/14	2163-1-2	1.Somministrazione di lavoro di tipo generalista (Aut. Anpal Prot. 1103-SG del 26/11/2004)	Accreditato	Via Assietta, 19 20161 Milano	Via Vincenzo Schiavo, 7 Salerno	84128	Salerno	Sa	Sandro Di Nardo
70	QUANTA S.p.A.	02163/01/14	2163-1-2	1.Somministrazione di lavoro di tipo generalista (Aut. Anpal Prot. 1103-SG del 26/11/2004)	Accreditato	Via Assietta, 19 20161 Milano	Via Medina 40 Napoli	80133	Napoli	Na	Sandro Di Nardo
71	DAFOR S.r.l.	02187/02/14	2187-2-1	4. Ricerca e selezione del personale (Aut. Anpal. Prov. Prot. 0000039 del 09/03/2020)	Accreditato	Via E. Montale, 1 - 84091 Battipaglia (Sa)	Via S. Margherita, 13 Centola	84051	Centola	Sa	Antonello Paonessa
72	C.F.T. Campania Formazione e Lavoro	02190/03/14	2190-2-3	Aut. Anpal Ope legis ex art. 6	Accreditato	Via Luigi Carbone 30, 80044 Ottaviano (Na)	Via Luigi Carbone 30, Ottaviano	80044	Ottaviano	Na	Rossana Bifulco
73	Gi Group S.p.A	02203/04/14	2203-1-13	1.Somministrazione di lavoro di tipo generalista (Aut. Anpal TI prot. 1101/SG)	Accreditato	Piazza IV Novembre 5 - 20124 Milano	Via G. Porzio, Isola B5 Torre Francesco Napoli	80143	Napoli	Na	Maurizio Mirri
73	Gi Group S.p.A	02203/04/14	2203-1-13	1.Somministrazione di lavoro di tipo generalista (Aut. Anpal TI prot. 1101/SG)	Accreditato	Piazza IV Novembre 5 - 20124 Milano	Parco Gabriella , Via Giotto 34 - Caserta	81100	Caserta	Ce	Maurizio Mirri
73	Gi Group S.p.A	02203/04/14	2203-1-13	1.Somministrazione di lavoro di tipo generalista (Aut. Anpal TI prot. 1101/SG)	Accreditato	Piazza IV Novembre 5 - 20124 Milano	Via SS Martiri Salernitani, 15 - Salerno	84123	Salerno	Sa	Maurizio Mirri

fonte: http://burc.regione.campania.it

N.	Denominazione Operatore	Cod. Ente	Codice domanda	Attività	Stato Accreditamento	Indirizzo Sede Legale	Indirizzo Sede Operativa	Cap	Comune	Prov	Legale Rappresentante
73	Gi Group S.p.A	02203/04/14	2203-1-13	1.Somministrazione di lavoro di tipo generalista (Aut. Anpal TI prot. 1101/SG)	Accreditato	Piazza IV Novembre 5 - 20124 Milano	Via Mascagni angolo via Verdi - Pomigliano D'Arco	80038	Pomigliano D'arco	Na	Maurizio Mirri
74	APS SannioIrpinia LAB	02208/04/14	2208-1-9	Aut. Anpal Ope legis ex art. 6	Accreditato	Via Casali Interni, 83 -83018 San Martino Valle Caudina (Av)	Via Nazionale Appia snc - Roccabascerana	83016	Roccabascerana	Av	Daniela Miele
74	APS SannioIrpinia LAB	02208/04/14	2208-1-9	Aut. Anpal Ope legis ex art. 6	Accreditato	Via Casali Interni, 83 -83018 San Martino Valle Caudina (Av)	Via Appia, 29 - Ceppaloni	82014	Ceppaloni	Bn	Daniela Miele
74	APS SannioIrpinia LAB	02208/04/14	2208-1-9	Aut. Anpal Ope legis ex art. 6	Accreditato	Via Casali Interni, 83 -83018 San Martino Valle Caudina (Av)	Via Benevento, 91- Montesarchio	82016	Montesarchio	Bn	Daniela Miele
75	AEM NAPOLI - ASSOCIAZIONE EMOTIONAL MANAGER	02216/05/14	2216-1-5	Aut. Anpal Ope legis ex art. 6	Accreditato	Via G. Porzio n°4, Centro Direzionale Isola A3, scala B int.311 - 80143 Napoli	Via G. Porzio n°4, Centro direzionale Isola A3 sc B int.311 - Napoli	80143	Napoli	Na	Ugo D'Avanzo
76	FONDAZIONE CONSULENTI PER IL LAVORO	02221/05/14	2221-1-7	Aut. Anpal Ope legis ex art. 6	Accreditato	Via Cristoforo Colombo 456 - 00145 Roma	Via Alcide De Gasperi 55 - Napoli	80133	Napoli	Na	Vincenzo Silvestri
76	FONDAZIONE CONSULENTI PER IL LAVORO	02221/05/14	2221-1-7	Aut. Anpal Ope legis ex art. 6	Accreditato	Via Cristoforo Colombo, 456 - 00145 Roma	Via Benevento, 119-121 Casalnuovo di Napoli	80013	Casalnuovo di Napoli	Na	Vincenzo Silvestri
77	AMILI - ASSOCIAZIONE MULTISERVIZI IMPRESA E LAVORO ITALIA	02226/06/14	2226-2-4	Aut. Anpal Ope legis ex art. 6	Accreditato	Via Pietro Micca, 2 - 81100 Caserta	Via Pietro Micca, 2 - Caserta	81100	Caserta	Ce	Giorgio Nugnes
77	AMILI - ASSOCIAZIONE MULTISERVIZI IMPRESA E LAVORO ITALIA	02226/06/14	2226-2-4	Aut. Anpal Ope legis ex art. 6	Accreditato	Via Pietro Micca, 2 - 81100 Caserta	via Salvo D'Acquisto, snc – Trentola Ducenta	81038	Trentola-Ducenta	Ce	Giorgio Nugnes
78	ADECCO ITALIA S.P.A	02237/07/14	2237-1-5	1.Somministrazione di lavoro di tipo generalista (Aut. Anpal TI prot. 1100/SG)	Accreditato	Via Tolmezzo, 15 - 20123 Milano	Via Sant'Antonio da Padova, 42/44 - Caserta	81100	Caserta	Ce	Andrea Alberico Malacrida
78	ADECCO ITALIA S.P.A	02237/07/14	2237-1-5	1. Somministrazione di lavoro di tipo generalista (Aut. Anpal TI prot. 1100/SG)	Accreditato	Via Tolmezzo, 15 - 20123 Milano	Piazza Libertà, 32 - Avellino	83100	Avellino	Av	Andrea Alberico Malacrida
78	ADECCO ITALIA S.P.A	02237/07/14	2237-1-5	1.Somministrazione di lavoro di tipo generalista (Aut. Anpal TI prot. 1100/SG)	Accreditato	Via Tolmezzo, 15 - 20123 Milano	Via Locatelli, 23 - Pomigliano D'arco	80038	Pomigliano D'arco	Na	Andrea Alberico Malacrida
78	ADECCO ITALIA S.P.A	02237/07/14	2237-1-5	1.Somministrazione di lavoro di tipo generalista (Aut. Anpal TI prot. 1100/SG)	Accreditato	Via Tolmezzo, 15 - 20123 Milano	Via Grimoaldo Re, n.d. - Benevento	82100	Benevento	Bn	Andrea Alberico Malacrida
78	ADECCO ITALIA S.P.A	02237/07/14	2237-1-5	1.Somministrazione di lavoro di tipo generalista (Aut. Anpal TI prot. 1100/SG)	Accreditato	Via Tolmezzo, 15 - 20123 Milano	Via Luigi Guercio, 285/287 Salerno	84100	Salerno	Sa	Andrea Alberico Malacrida
79	Mobility Hirpinia Labor S.r.l.	02252/07/14	2252-1-1	4. Ricerca e selezione del personale (Aut. Anpal. Prov. Prot. 0000010 Del 05/02/2019)	Accreditato	Via Fontana Angelica, 1 – 83031 Ariano Irpino (Av)	Via Molini Trevico	83058	Trevico	Av	Maria Grazia Solimine

fonte: http://burc.regione.campania.it

N.	Denominazione Operatore	Cod. Ente	Codice domanda	Attività	Stato Accreditamento	Indirizzo Sede Legale	Indirizzo Sede Operativa	Cap	Comune	Prov	Legale Rappresentante
80	Noesi Evolution S.R.L. unipersonale	02273/08/14	2273-2-2	4. Ricerca e selezione del personale (Aut. Anpal. Prot. 0000104 del 04/07/2019)	Accreditato	Via Vittoria Colonna, 14 – 80121 Napoli	Via Nazionale delle Puglie, 283 – San Vitaliano	80030	San Vitaliano	Na	Ciro Ciaccio
81	Create Connections	02285/09/14	2285-1-3	Aut. Anpal Ope legis ex art. 6	Accreditato	Via A. Vespucci, 9 - 80142 Napoli	Via Amerigo Vespucci, 9 - Napoli	80142	Napoli	Na	Giovanni Amoroso
82	fepropec claai	02286/09/14	2286-2-4	Aut. Anpal Ope legis ex art. 6	Accreditato	Via Arena, 8 Loc. S. Benedetto - 81100 Caserta	Viale Lamberti, 7/9/11/13 - Caserta	81100	Caserta	Ce	Bonifacio Antonio Di Donato
83	DA.DIF. CONSULTING SRL	02293/09/14	2293-1-11	4. Ricerca e selezione del personale (Aut. Anpal del 25/07/2017) 5. Supporto alla ricollocazione professionale (Aut. Anpal del 25/07/2017)	Accreditato	CENTRO DIREZIONALE DI NAPOLI, ISOLA E7 - 5° PIANO - 80143 Napoli	CENTRO DIREZIONALE DI NAPOLI, ISOLA E7 - 5° PIANO - 80143 Napoli	80143	Napoli	Na	Ugo D'Avanzo
83	DA.DIF. CONSULTING SRL	02293/09/14	2293-1-11	4. Ricerca e selezione del personale (Aut. Anpal del 25/07/2017) 5. Supporto alla ricollocazione professionale (Aut. Anpal del 25/07/2017)	Accreditato	CENTRO DIREZIONALE DI NAPOLI, ISOLA E7 - 5° PIANO - 80143 Napoli	Corso Secondigliano, 166 - Napoli	80144	Napoli	Na	Ugo D'Avanzo
83	DA.DIF. CONSULTING SRL	02293/09/14	2293-1-11	4. Ricerca e selezione del personale (Aut. Anpal del 25/07/2017) 5. Supporto alla ricollocazione professionale (Aut. Anpal del 25/07/2017)	Accreditato	CENTRO DIREZIONALE DI NAPOLI, ISOLA E7 - 5° PIANO - 80143 Napoli	Via Sant' Angelo, 310 Mirabella Eclano	83036	Mirabella Eclano	AV	Ugo D'Avanzo
83	DA.DIF. CONSULTING SRL	02293/09/14	2293-1-11	4. Ricerca e selezione del personale (Aut. Anpal del 25/07/2017) 5. Supporto alla ricollocazione professionale (Aut. Anpal del 25/07/2017)	Accreditato	CENTRO DIREZIONALE DI NAPOLI, ISOLA E7 - 5° PIANO - 80143 Napoli	Via Case Rosse, n.19/B Salerno	84131	SALERNO	Sa	Ugo D'Avanzo
83	DA.DIF. CONSULTING SRL	02293/09/14	2293-1-11	4. Ricerca e selezione del personale (Aut. Anpal del 25/07/2017) 5. Supporto alla ricollocazione professionale (Aut. Anpal del 25/07/2017)	Accreditato	CENTRO DIREZIONALE DI NAPOLI, ISOLA E7 - 5° PIANO - 80143 Napoli	Piazza del Corso, 5 - Nocera Inferiore	84014	Nocera Inferiore	SA	Ugo D'Avanzo
83	DA.DIF. CONSULTING SRL	02293/09/14	2293-1-11	4. Ricerca e selezione del personale (Aut. Anpal del 25/07/2017) 5. Supporto alla ricollocazione professionale (Aut. Anpal del 25/07/2017)	Accreditato	CENTRO DIREZIONALE DI NAPOLI, ISOLA E7 - 5° PIANO - 80143 Napoli	Corso Trieste, 291 - Caserta	81100	Caserta	Ce	Ugo D'Avanzo
83	DA.DIF. CONSULTING SRL	02293/09/14	2293-1-11	4. Ricerca e selezione del personale (Aut. Anpal del 25/07/2017) 5. Supporto alla ricollocazione professionale (Aut. Anpal del 25/07/2017)	Accreditato	CENTRO DIREZIONALE DI NAPOLI, ISOLA E7 - 5° PIANO - 80143 Napoli	Via On. F. Napolitano - Trav. Priv. Russo, n.37 – Nola	80035	Nola	Na	Ugo D'Avanzo
83	DA.DIF. CONSULTING SRL	02293/09/15	2293-1-11	4. Ricerca e selezione del personale (Aut. Anpal del 25/07/2017) 5. Supporto alla ricollocazione professionale (Aut. Anpal del 25/07/2017)	Accreditato	CENTRO DIREZIONALE DI NAPOLI, ISOLA E7 - 5° PIANO - 80143 Napoli	Via Diaz, 91 – Aversa	81031	Aversa	Ce	Ugo D'Avanzo

fonte: http://burc.regione.campania.it

N.	Denominazione Operatore	Cod. Ente	Codice domanda	Attività	Stato Accreditamento	Indirizzo Sede Legale	Indirizzo Sede Operativa	Cap	Comune	Prov	Legale Rappresentante
83	DA.DIF. CONSULTING SRL	02293/09/15	2293-1-11	4. Ricerca e selezione del personale (Aut. Anpal del 25/07/2017) 5. Supporto alla ricollocazione professionale (Aut. Anpal del 25/07/2017)	Accreditato	CENTRO DIREZIONALE DI NAPOLI, ISOLA E7 - 5° PIANO - 80143 Napoli	via per Nola, 11 – San Paolo Belsito	80030	San Paolo Belsito		Ugo D'Avanzo
83	DA.DIF. CONSULTING SRL	02293/09/15	2293-1-11	4. Ricerca e selezione del personale (Aut. Anpal del 25/07/2017) 5. Supporto alla ricollocazione professionale (Aut. Anpal del 25/07/2017)	Accreditato	CENTRO DIREZIONALE DI NAPOLI, ISOLA E7 - 5° PIANO - 80143 Napoli	via Libertà, 656 – Villaricca	80010	Villaricca	Na	Ugo D'Avanzo
83	DA.DIF. CONSULTING SRL	02293/09/15	2293-1-11	4. Ricerca e selezione del personale (Aut. Anpal del 25/07/2017) 5. Supporto alla ricollocazione professionale (Aut. Anpal del 25/07/2017)	Accreditato	CENTRO DIREZIONALE DI NAPOLI, ISOLA E7 - 5° PIANO - 80143 Napoli	via Gioberti, 5 – Acerra	80011	Acerra	Na	Ugo D'Avanzo
83	DA.DIF. CONSULTING SRL	02293/09/15	2293-1-11	4. Ricerca e selezione del personale (Aut. Anpal del 25/07/2017) 5. Supporto alla ricollocazione professionale (Aut. Anpal del 25/07/2017)	Accreditato	CENTRO DIREZIONALE DI NAPOLI, ISOLA E7 - 5° PIANO - 80143 Napoli	Via D. Cirillo, 45 - Caivano	80023	Caivano	Na	Ugo D'Avanzo
84	ASSOCIAZIONE DI PROMOZIONE SOCIALE CHIRONE	02300/09/14	2300-1-2	Aut. Anpal Ope legis ex art. 6	Accreditato	Via Volturno n.10 - 81039 Villa Literno (Ce)	Via Gran Bretagna snc, Parco Aveco piano terra Santa Maria Capua Vetere	81055	Santa Maria Capua Vetere	Ce	Katia Di Santo
84	ASSOCIAZIONE DI PROMOZIONE SOCIALE CHIRONE	02300/09/14	2300-1-2	Aut. Anpal Ope legis ex art. 6	Accreditato	Via Volturno n.10 - 81039 Villa Literno (Ce)	Via Felice Terracciano 233 - Pomigliano D'arco	80038	Pomigliano D'arco	Na	Katia Di Santo
84	ASSOCIAZIONE DI PROMOZIONE SOCIALE CHIRONE	02300/09/14	2300-1-2	Aut. Anpal Ope legis ex art. 6	Accreditato	Via Volturno n.10 - 81039 Villa Literno (Ce)	Via Pescatori n. 123, - Avellino	83100	Avellino	Av	Katia Di Santo
84	ASSOCIAZIONE DI PROMOZIONE SOCIALE CHIRONE	02300/09/14	2300-1-2	Aut. Anpal Ope legis ex art. 6	Accreditato	Via Volturno n.10 - 81039 Villa Literno (Ce)	Via Merano, n.2 Santa Maria Capua Vetere	81055	Santa Maria Capua Vetere	Ce	Katia Di Santo
84	ASSOCIAZIONE DI PROMOZIONE SOCIALE CHIRONE	02300/09/14	2300-1-2	Aut. Anpal Ope legis ex art. 6	Accreditato	Via Volturno n.10 - 81039 Villa Literno (Ce)	Via Mons. Tonino Bello n.3 - San Valentino Torio	84010	San Valentino Torio	Sa	Katia Di Santo
84	ASSOCIAZIONE DI PROMOZIONE SOCIALE CHIRONE	02300/09/14	2300-1-2	Aut. Anpal Ope legis ex art. 6	Accreditato	Via Volturno n.10 - 81039 Villa Literno (Ce)	Via degli Olmi n.8 - Trentola-Ducenta	81038	Trentola-Ducenta	Ce	Katia Di Santo
85	HUMANGEST SPA	02329/10/14	2329-2-3	1.Somministrazione di lavoro di tipo generalista (Aut. Anpal TI prot. 0022415)	Accreditato	Via Vomano, 6 - 65129 Pescara	Via Unità italiana, 41/43 - Caserta	81100	Caserta	Ce	Barbara Garofoli
85	HUMANGEST SPA	02329/10/14	2329-2-3	1.Somministrazione di lavoro di tipo generalista (Aut. Anpal TI prot. 0022415)	Accreditato	Via Vomano, 6 - 65129 Pescara	Via G. Porzio, n. 4 – Centro Direzionale Isola F/12 Napoli	80143	Napoli	Na	Barbara Garofoli
86	AMESCI	02335/10/14	2335-1-3	Aut. Anpal Ope legis ex art. 6	Accreditato	Centro direzionale, via G. Porzio Isola E3 - Napoli	Centro direzionale, via G. Porzio Isola E3 - Napoli	80143	Napoli	Na	Enrico Maria Borrelli
87	WAC - Welcome Agenzia di Comunicazione e Lavoro Società Cooperativa	02348/11/14	2348-2-7	Aut. Anpal Ope legis ex art. 6	Accreditato	via P. Greco, 6 - 83100 Avellino	via P. Greco, 6 - Avellino	83100	Avellino	Av	Raffaele D'Elia

fonte: http://burc.regione.campania.it

N.	Denominazione Operatore	Cod. Ente	Codice domanda	Attività	Stato Accreditamento	Indirizzo Sede Legale	Indirizzo Sede Operativa	Cap	Comune	Prov	Legale Rappresentante
88	Unione Provinciale Artigiani e Piccole Imprese Benevento - Aderente a Claai Nazionale	02354/11/14	2354-1-4	Aut. Anpal Ope legis ex art. 6	Accreditato	Via Almerico Meomartini, 80 - 82100 Benevento	Via Almerico Meomartini, 80 - Benevento	82100	Benevento	Bn	Antonio Campese
89	CARPE DIEM	02364/11/14	2364-2-4	Aut. Anpal Ope legis ex art. 6	Accreditato	Via Ferrarecce, 82- 81100 Caserta	Via Ferrarecce, 82- 81100 Caserta	81100	Caserta	Ce	Clemente Golino
90	Orienta spa	02372/12/14	2372-1-2	1.Somministrazione di lavoro di tipo generalista (Aut. Anpal TI prot.1106/SG)	Accreditato	Viale Luigi Schiavonetti , 270/300 - 00173 Roma	via Giovanni Porzio 4 - centro direzionale - Napoli	80143	Napoli	Na	Giuseppe Biazzo
90	Orienta spa	02372/12/14	2372-1-2	1.Somministrazione di lavoro di tipo generalista (Aut. Anpal TI prot.1106/SG)	Accreditato	Viale Luigi Schiavonetti , 270/300 - 00173 Roma	Via Nazionale, 4 - Torrette di Mercogliano	83013	Mercogliano	Av	Giuseppe Biazzo
91	ASSOCIAZIONE EXPOITALY	02402/02/15	2402-1-4	Aut. Anpal Ope legis ex art. 6	Accreditato	Via Cimaglia, 8 - 80059 Torre del Greco (Na)	Via Cimaglia, 8 - Torre del Greco (Na)	80059	Torre del Greco	Na	Antonio Altiero
92	Assist Srl	02404/02/15	2404-1-3	5. Supporto alla ricollocazione professionale (Aut. Anpal TI prot. 19179)	Accreditato	Corso Buenos Aires, 45 -20124 Milano	Via Toledo 292 - Napoli	80132	Napoli	Na	Fabio Vastarelli
92	Assist Srl	02404/02/15	2404-1-3	5. Supporto alla ricollocazione professionale (Aut. Anpal TI prot. 19179)	Accreditato	Corso Buenos Aires, 45 -20124 Milano	Via Palatucci, 17- Battipaglia	84091	Battipaglia	Sa	Fabio Vastarelli
93	Synergie Italia Agenzia per il lavoro S.p.a	02409/02/15	2409-1-7	1.Somministrazione di lavoro di tipo generalista (Aut. Anpal TI prot.1207/SG)	Accreditato	Via Pisa, n.29 - 10152 Torino	Via Santi Martiri Salernitani, 15 - Salerno	84123	Salerno	Sa	Giuseppe Garesio
93	Synergie Italia Agenzia per il lavoro S.p.a	02409/02/15	2409-1-7	1.Somministrazione di lavoro di tipo generalista (Aut. Anpal TI prot.1207/SG)	Accreditato	Via Pisa, n.29 - 10152 Torino	Via Ponte di Tappia n. 47 – Napoli	80143	Napoli	Na	Giuseppe Garesio
93	Synergie Italia Agenzia per il lavoro S.p.a	02409/02/15	2409-1-7	1.Somministrazione di lavoro di tipo generalista (Aut. Anpal TI prot.1207/SG)	Accreditato	Via Pisa, n.29 - 10152 Torino	Via Gasparri, 18 - Caserta	81100	Caserta	Ce	Giuseppe Garesio
94	M.C.S. Academy srl	02415/03/15	2415-2-4	4. Ricerca e selezione del personale (Aut. Anpal 134 del 31/10/2018) 5. Supporto alla ricollocazione professionale (Aut. Prov. del 19/07/2017.)	Accreditato	C.da Campo Reale- Area Pip snc- Ariano Irpino (Av)	C.da Campo Reale- Area Pip snc- Ariano Irpino (Av)	83031	Ariano Irpino	Av	Scauzillo Gabriele
94	M.C.S. Academy srl	02415/03/15	2415-2-4	4. Ricerca e selezione del personale (Aut. Anpal 134 del 31/10/2018) 5. Supporto alla ricollocazione professionale (Aut. Prov. del 19/07/2017.)	Accreditato	C.da Campo Reale- Area Pip snc- 83031 Ariano Irpino (Av)	Via Cardito, 202 – Ariano Irpino	83031	Ariano Irpino	Av	Scauzillo Gabriele
95	VIRVELLE S.R.L.	02448/04/15	2448-2-3	4. Ricerca e selezione del personale (Aut. Provv. Del 24/10/2016) 5. Supporto alla ricollocazione professionale (Aut. Prov. Prot anpal/12830 del 6/12/2017)	Accreditato	Corso Vittorio Emanuele, 94 - 84122 Salerno	Corso Vittorio Emanuele, 94 - Salerno	84122	SALERNO	Sa	Luca Senatore
96	I.N.F.A.P. CAMPANIA	02449/04/15	2449-2-1	Aut. Anpal Ope legis ex art. 6	Accreditato	Viale Europa 63 – Torre del Greco (Na)	I.N.F.A.P. Regione Campania 2 Via Parmenide, 8 – Salerno	84131	Salerno	Sa	Rosario Pinto
97	Coordinamento F.A.I.	02457/04/15	2457-1-3	Aut. Anpal Ope legis ex art. 6	Accreditato	Via Poggioreale, 11- Centro Polif. INAIL Torre - 80143 Napoli	Via Poggioreale, 11- Centro Polif. INAIL Torre - Napoli	80143	Napoli	Na	Felice Santoriello
98	FORM RETAIL S.R.L.	02464/04/15	2464-2-1	3. Intermediazione (Aut. Prov. Del 14/07/2016)	Accreditato	Piazza dei Martiri, 30 – 80121 Napoli	Via Galliano, 10 - Afragola	80021	Afragola	Na	Tommaso Isernia
98	FORM RETAIL S.R.L.	02464/04/15	2464-2-1	3. Intermediazione (Aut. Prov. Del 14/07/2016)	Accreditato	Piazza dei Martiri, 30 – 80121 Napoli	Via Cappella Vecchia, 8 – Napoli	80121	Napoli	Na	Tommaso Isernia
99	Ass. Oggilavoro	02489/06/15	2489-2-1	Aut. Anpal Ope legis ex art. 6	Accreditato	Corso A. de Gasperi, 169 80053 - Castellammare di Stabia	Corso A. de Gasperi, 169 - Castellammare di Stabia	80053	Castellammare di Stabia	Na	Bartolo Esposito

fonte: http://burc.regione.campania.it

N.	Denominazione Operatore	Cod. Ente	Codice domanda	Attività	Stato Accreditamento	Indirizzo Sede Legale	Indirizzo Sede Operativa	Cap	Comune	Prov	Legale Rappresentante
100	Power giob srl	02506/07/15	2506-1-4	4. Ricerca e selezione del personale (Autorizzazione del 22/09/2017) 5. Supporto alla ricollocazione professionale (Aut. Anpal Prot 0000160 del 07/12/2018)	Accreditato	Via Bardascini, 72 - 80050 Santa Maria La Carità (Na)	via statale 145, n. 39 - Pompei	80045	Pompei	Na	Ciro Nicolò Del Sorbo
100	Power giob srl	02506/07/15	2506-1-4	4. Ricerca e selezione del personale (Autorizzazione del 22/09/2017) 5. Supporto alla ricollocazione professionale (Aut. Anpal Prot 0000160 del 07/12/2018)	Accreditato	Via Bardascini, 72 - 80050 Santa Maria La Carità (Na)	Via Belvedere, 33 - Battipaglia (Sa)	84091	Battipaglia	Sa	Ciro Nicolò Del Sorbo
100	Power giob srl	02506/07/15	2506-1-4	4. Ricerca e selezione del personale (Autorizzazione del 22/09/2017) 5. Supporto alla ricollocazione professionale (Aut. Anpal Prot 0000160 del 07/12/2018)	Accreditato	Via Bardascini, 72 - 80050 Santa Maria La Carità (Na)	Via San Leonardo, 120 Traversa Migliaro – Salerno	80126	Salerno	Sa	Ciro Nicolò Del Sorbo
100	Power giob srl	02506/07/15	2506-1-4	4. Ricerca e selezione del personale (Autorizzazione del 22/09/2017) 5. Supporto alla ricollocazione professionale (Aut. Anpal Prot 0000160 del 07/12/2018)	Accreditato	Via Bardascini, 72 - 80050 Santa Maria La Carità (Na)	Via Emanuele Gianturco, 92 – Napoli	80100	Napoli	Na	Ciro Nicolò Del Sorbo
100	Power giob srl	02506/07/15	2506-1-4	4. Ricerca e selezione del personale (Autorizzazione del 22/09/2017) 5. Supporto alla ricollocazione professionale (Aut. Anpal Prot 0000160 del 07/12/2018)	Accreditato	Via Bardascini, 72 - 80050 Santa Maria La Carità (Na)	Via Carlo III, presso Reggia Palace - San Nicola la Strada	81020	San Nicola La Strada	Ce	Ciro Nicolò Del Sorbo
100	Power giob srl	02506/07/15	2506-1-4	4. Ricerca e selezione del personale (Autorizzazione del 22/09/2017) 5. Supporto alla ricollocazione professionale (Aut. Anpal Prot 0000160 del 07/12/2018)	Accreditato	Via Bardascini, 72 - 80050 Santa Maria La Carità (Na)	Largo Rosa Gaetani Ispani1- Ispani (Sa)	84050	Ispani	Sa	Ciro Nicolò Del Sorbo
101	PERSEO S.P.A. IMPRESA SOCIALE	02527/09/15	2527-2-1	4. Ricerca e selezione del personale (Aut. Anpal Prov. Prot. 0000070 del 01/06/2018) 5. Supporto alla ricollocazione professionale (Aut. Anpal Prov. Prot. 0000070 del 01/06/2018)	Accreditato	Via Antonio Amato 20/22 - 84131 Salerno	Via Antonio Amato 20/22 - 84131 Salerno	84131	Salerno	Sa	Salvatore Salzillo
102	BRIDGE SRL	02574/12/15	2574-2-1	4. Ricerca e selezione del personale (Aut. Anpal Prov) 5. Supporto alla ricollocazione professionale (Aut. Anpal Prov.)	Accreditato	Via Domenico Fontana,135 b - 80128 Napoli	Via Domenico Fontana,135 - Napoli	80128	Napoli	Na	Anna Raiola
103	Inversione di marcia A.P.S.	02584/01/16	2584-1-2	Aut. Anpal Ope legis ex art. 6	Accreditato	Via della Pace, 9 - 81033 Casal di Principe (CE)	Via della Pace, 9 Casal di Principe	81033	Casal di Principe	Ce	Antonio Coppola

fonte: http://burc.regione.campania.it

N.	Denominazione Operatore	Cod. Ente	Codice domanda	Attività	Stato Accreditamento	Indirizzo Sede Legale	Indirizzo Sede Operativa	Cap	Comune	Prov	Legale Rappresentante
104	SLAB ITALIA SRL	02585/01/16	2585-2-2	4. Ricerca e selezione del personale (Aut. Anpal Prov. Prot. 0000044 del 06/04/2018) 5. Supporto alla ricollocazione professionale (Aut. Anpal Prov. Prot. 0000044 del 06/04/2018)	Accreditato	Via degli Orseolo 46 – 00148 Roma	Corso A. de Gasperi, 285 - Castellammare di Stabia	80053	Castellammare di Stabia	Na	Luigi D'Oriano
104	SLAB ITALIA SRL	02585/01/16	2585-2-2	4. Ricerca e selezione del personale (Aut. Anpal Prov. Prot. 0000044 del 06/04/2018) 5. Supporto alla ricollocazione professionale (Aut. Anpal Prov. Prot. 0000044 del 06/04/2018)	Accreditato	Via degli Orseolo 46 – 00148 Roma	Via Roma, 125 Battipaglia	84091	Battipaglia	Sa	Luigi D'Oriano
105	TM Consulting srl	02589/01/16	2589-1-3	4. Ricerca e selezione del personale (Aut. Anpal Prov. prot. 39/0000982) 5. Supporto alla ricollocazione professionale (Aut. Anpal Prov. prot. 39/0000984)	Accreditato	Via Antiniana 2/G isolato 2 – 80078 Pozzuoli (Na)	Via Galileo Galilei, 17 Caserta	80078	Caserta	Ce	Claudia Ciotola
105	TM Consulting srl	02589/01/16	2589-1-3	4. Ricerca e selezione del personale (Aut. Anpal Prov. prot. 39/0000982) 5. Supporto alla ricollocazione professionale (Aut. Anpal Prov. prot. 39/0000984)	Accreditato	Via Antiniana 2/G isolato 2 - 80078 Pozzuoli (Na)	Via Antiniana, 2G IS.2 – Pozzuoli	80078	Pozzuoli	Na	Claudia Ciotola
106	Associazione Studi e Ricerche Economiche Kompetere	02601/02/16	2601-1-3	Aut. Anpal Ope legis ex art. 6	Accreditato	Via Don Giovanni Minzoni, 17 - 80026 Casoria (NA)	Via Don Giovanni Minzoni, 17 - Casoria	80026	Casoria	Na	Riccardo Musto
107	4 M.A.N. CONSULTING S.R.L.	02606/03/16	2606-2-1	4. Ricerca e selezione del personale Autorizzazione del 24/01/2017	Accreditato	Via Castellammare 148 - 80054 Gragnano (Na)	Via Ferrante Imparato, 495 – Napoli	80146	Napoli	Na	Roberto Castaldo
108	Associazione di promozione sociale Carpe Diem	02607/03/16	2607-1-3	Aut. Anpal Ope legis ex art. 6	Accreditato	Via San Gennaro, 6 - 82100 Benevento	Via San Gennaro, 6 Benevento	82100	Benevento	Bn	Ada Di Dio
109	FORMACERT	02615/03/16	2615-2-1	Aut. Anpal Ope legis ex art. 6	Accreditato	Area Asi via Consortile snc – 81032 Carinaro (Ce)	Area Asi via Consortile snc – Carinaro (Ce)	81032	Carinaro	Ce	Diego Venanzoni
110	PROFESSIONAL ADR S.R.L.	02622/04/16	2622-1-1	4: Ricerca e selezione del personale (Aut. Provv. del 07/07/2016)	Accreditato	via Trabucco, 7 - 81031 Aversa (Ce)	via Trabucco, 7 - Aversa (Ce)	81031	Aversa	Ce	Luigi Schiavone
110	PROFESSIONAL ADR S.R.L.	02622/04/16	2622-1-1	4: Ricerca e selezione del personale (Aut. Provv. del 07/07/2016)	Accreditato	via Trabucco, 7 - 81031 Aversa (Ce)	Via Santa Maria di Costantinopoli alle Mosche, 29 - Napoli	80142	Napoli	Na	Luigi Schiavone
111	CONSORZIO MATRIX	02631/04/16	2631-2-1	4. Ricerca e selezione del personale (Aut. Anpal Prov. Prot. 0000077 del 27/05/2019) 5. Supporto alla ricollocazione professionale (Aut. Anpal Prov. Prot. 0000077 del 27/05/2019)	Accreditato	Via Nuova San Leone, 3 – 80054 Gragnano	Via Nuova San Leone, 3 – Gragnano	80054	Gragnano	Na	Vincenzo Martone
112	AGR CONSULTING SRL	02639/05/16	2639-2-1	4. Ricerca e selezione del personale (Aut. Anpal Prov. Prot. 0000043 del 08/04/2019) 5. Supporto alla ricollocazione professionale (Aut. Anpal Prov. Prot. 0000043 del 08/04/2019)	Accreditato	Via Carmine Turco, 4 – 84091 Battipaglia (Sa)	Via Carmine Turco, 4 – Battipaglia (Sa)	84091	Battipaglia	SA	Katiuschia Fiammenghi

fonte: http://burc.regione.campania.it

N.	Denominazione Operatore	Cod. Ente	Codice domanda	Attività	Stato Accreditamento	Indirizzo Sede Legale	Indirizzo Sede Operativa	Cap	Comune	Prov	Legale Rappresentante
113	Isco adr srl	02646/05/16	2646-2-4	3. Intermediazione (Aut. Anpal prov)	Accreditato	Via Belli, 47 - 83042 Atripalda	Via Belli, 47 Atripalda	83042	Atripada	Av	Gennaro Pirozzi
113	Isco adr srl	02646/05/16	2646-2-4	3. Intermediazione (Aut. Anpal prov)	Accreditato	Via Belli, 47 - 83042 Atripalda	Via Toledo, 156 Napoli	80120	Napoli	Na	Gennaro Pirozzi
113	Isco adr srl	02646/05/17	2646-2-4	3. Intermediazione (Aut. Anpal prov)	Accreditato	Via Belli, 47 - 83042 Atripalda	Via dei Longobardi, Benevento	84100	Benevento	Bn	Gennaro Pirozzi
113	Isco adr srl	02646/05/16	2646-2-4	3. Intermediazione (Aut. Anpal prov)	Accreditato	Via Belli, 47 - 83042 Atripalda	Via Alfredo Nobel nr. 2 – Aversa	81031	Aversa	Ce	Gennaro Pirozzi
113	Isco adr srl	02646/05/16	2646-2-4	3. Intermediazione (Aut. Anpal prov)	Accreditato	Via Belli, 47 - 83042 Atripalda	Via Fioretti nr. 2 - Avellino	83100	Avellino	Av	Gennaro Pirozzi
113	Isco adr srl	02646/05/16	2646-2-4	3. Intermediazione (Aut. Anpal prov)	Accreditato	Via Belli, 47 - 83042 Atripalda	via Copernico 53 Bellizzi (SA)	84092	Bellizzi	SA	Gennaro Pirozzi
114	SmartJob Spa	02649/06/16	2649-1-4	3. Intermediazione (Aut. Anpal prov. 0007924)	Accreditato	Via Volpicella, 344 - 80147 Napoli	Viale Lamberti, Caserta	81100	Caserta	Ce	Giuseppe Di Donato
114	SmartJob Spa	02649/06/16	2649-1-4	3. Intermediazione (Aut. Anpal prov 0007924)	Accreditato	Via Volpicella, 344 - 80147 Napoli	Via Almerico Meomartini, 80 Benevento	82100	Benevento	Bn	Giuseppe Di Donato
114	SmartJob Spa	02649/06/16	2649-1-4	3. Intermediazione (Aut. Anpal prov 0007924)	Accreditato	Via Volpicella, 344 - 80147 Napoli	Via Michelangelo Diana – San Cipriano di Aversa	81036	San Cipriano di Aversa	Ce	Giuseppe Di Donato
114	SmartJob Spa	02649/06/16	2649-1-4	3. Intermediazione (Aut. Anpal prov 0007924)	Accreditato	Via Volpicella, 344 - 80147 Napoli	via G.Porzio Centro Direzionale Isola G.1 - Napoli	80143	Napoli	Na	Giuseppe Di Donato
115	SKILLS CONSULTING SRL	02651/06/16	'2651-2-1	4.Ricerca e selezione del personale (Aut. Anpal Provv. Prot. 0000206 del 21/11/2019) 5.supporto alla ricollocazione del personale (Aut. Anpal Provv. Prot. 0000206 del 21/11/2019)	Accreditato	Via Aldo Moro - 84081 Baronissi (Sa)	Via Aldo Moro - Baronissi (Sa)	84081	Baronissi	Sa	Vincenzo Vietri
116	Gruppo Lombardo	02656/06/16	2656-1-4	4.Ricerca e selezione del personale (Aut. Anpal provv. Prot. 39/0014080 del 28/09/2016) 5.supporto alla ricollocazione del personale (Aut. Anpal provv. Prot. 39/001433 del 28/09/2016)	Accreditato	P.tta Settembrini, 12 -80139 Napoli	P.tta Settembrini, 12 - Napoli	80139	Napoli	Na	Stefania Scognamiglio
116	Gruppo Lombardo	02656/06/16	2656-1-4	4.Ricerca e selezione del personale (Aut. Anpal provv. Prot. 39/0014080 del 28/09/2016) 5.supporto alla ricollocazione del personale (Aut. Anpal provv. Prot. 39/001433 del 28/09/2016)	Accreditato	P.tta Settembrini, 12 - 80139 Napoli	Viale San Francesco D'Assisi, 26 - Avellino	83100	Avellino	Av	Stefania Scognamiglio
117	JOB GROUP SRL	02682/09/16	2682-1-1	1.Somministrazione di lavoro di tipo generalista (Aut. Provv. del 12/07/2016)	Accreditato	Via Robert Baden-Powell, 2- 10024 Moncalieri (To)	Via Monticello 12 - Airola	82011	Airola	Bn	Amalia Ruggiero
117	JOB GROUP SRL	02682/09/16	2682-1-1	1.Somministrazione di lavoro di tipo generalista (Aut. Provv. del 12/07/2016)	Accreditato	Via Robert Baden-Powell, 2- 10024 Moncalieri (To)	Via Paul Harris, 21 - Caserta	81100	Caserta	Ce	Amalia Ruggiero

fonte: http://burc.regione.campania.it

N.	Denominazione Operatore	Cod. Ente	Codice domanda	Attività	Stato Accreditamento	Indirizzo Sede Legale	Indirizzo Sede Operativa	Cap	Comune	Prov	Legale Rappresentante
118	Mestieri Campania Consorzio di Cooperative Sociali Società Cooperativa Sociale	02691/09/16	2691-1-4	4. Ricerca e selezione del personale 5. Supporto alla ricollocazione professionale	Accreditato	Via Madonna di Fatima, 21 -Salerno	Via Madonna di Fatima, 21 -Salerno	84129	Salerno	Sa	Giovanpaolo Gaudino
118	Mestieri Campania Consorzio di Cooperative Sociali Società Cooperativa Sociale	02691/09/16	2691-1-4	4. Ricerca e selezione del personale 5. Supporto alla ricollocazione professionale	Accreditato	Via Madonna di Fatima, 21 -Salerno	Viale dei Bersaglieri, 32/b - Caserta	81100	Caserta	Ce	Giovanpaolo Gaudino
118	Mestieri Campania Consorzio di Cooperative Sociali Società Cooperativa Sociale	02691/09/16	2691-1-4	4. Ricerca e selezione del personale 5. Supporto alla ricollocazione professionale	Accreditato	Via Madonna di Fatima, 21 -Salerno	Via dei Longobardi, 19 - Benevento	82100	Benevento	Bn	Giovanpaolo Gaudino
118	Mestieri Campania Consorzio di Cooperative Sociali Società Cooperativa Sociale	02691/09/16	2691-1-4	4. Ricerca e selezione del personale 5. Supporto alla ricollocazione professionale	Accreditato	Via Madonna di Fatima, 21 -Salerno	Via Provinciale Botteghelle di Portici, 139 - Napoli	80147	Napoli	Na	Giovanpaolo Gaudino
118	Mestieri Campania Consorzio di Cooperative Sociali Società Cooperativa Sociale	02691/09/16	2691-1-4	4. Ricerca e selezione del personale 5. Supporto alla ricollocazione professionale	Accreditato	Via Madonna di Fatima, 21 -Salerno	Vico Scalciccia, 15 bis - Napoli	80142	Napoli	Na	Giovanpaolo Gaudino
118	Mestieri Campania Consorzio di Cooperative Sociali Società Cooperativa Sociale	02691/09/16	2691-1-4	4. Ricerca e selezione del personale 5. Supporto alla ricollocazione professionale	Accreditato	Via Madonna di Fatima, 21 -Salerno	Corso Vittorio Emanuele II n 76 - Avellino	83100	Avellino	Av	Giovanpaolo Gaudino
118	Mestieri Campania Consorzio di Cooperative Sociali Società Cooperativa Sociale	02691/09/16	2691-1-4	4. Ricerca e selezione del personale 5. Supporto alla ricollocazione professionale	Accreditato	Via Madonna di Fatima, 21 -Salerno	Via Colonnette, 1 – Benevento	82100	Benevento	Bn	Giovanpaolo Gaudino
119	CONFEDERAZIONE GENERALE EUROPEA DATORIALE	02708/10/16	2708-1-2	Aut. Anpal Ope legis ex art. 6	Accreditato	Via San Sovino, 265 B - 10151 Torino	Corso Alcide de Gasperi, 285 - Castellammare di Stabia	80053	Castellammare di Stabia	Na	Luigi D'Oriano
120	ISTITUTO SA.DRA. S.R.L.	02722/01/17	2722-2-1	4. Ricerca e selezione del personale (Aut. Anpal Prov. 0000177 del 04/10/2019) 5. Supporto alla ricollocazione professionale (Aut. Anpal Prov. 0000177 del 04/10/2019)	Accreditato	centro direzionale, Isola G5 - 80100 Napoli	centro direzionale, Isola G5 - 80100 Napoli	80100	Napoli	Na	Ivana Sacco
121	C'è Form Srl	02751/02/17	2751-2-2	4.Ricerca e selezione del personale (Aut. Anpal 0000197 del 15/11/2019)	Accreditato	Via Amerigo Vespucci, 9 – Napoli	Via Amerigo Vespucci, 9 – Napoli	80142	Napoli	Na	Vincenzo De Mattia
122	Step s.r.l.	02795/05/17	2795-2-1	4.Ricerca e selezione del personale (Aut. ANPAL provv. 0000113 del 16/07/2019)	Accreditato	Via G.Porzio, CDN is G2 - Napoli	Via G. Porzio CDN, Isola G2 - 4° Piano - Napoli	80143	Napoli	Na	Massimo Saldi
123	ASSOCIAZIONE CSF SOCIAL	02803/06/17	2803-1-1	Aut. Anpal Ope legis ex art. 6	Accreditato	Via Signorelli, 25 A - 80017 Melito di Napoli (Na)	Via Signorelli, 25 A Melito di Napoli (Na)	80017	Melito di Napoli	Na	Valentina Mauro
124	Associazione Scuola Progetto Futuro e Volontariato	02813/08/17	2813-2-1	Aut. Anpal Ope legis ex art. 6	Accreditato	Via Giulio Natta, 6 – 80126 Napoli	Via Vietri, 21 Avellino	83100	Avellino	Av	Giuseppina Sirico
125	KOMPETERE SRL	02832/10/17	2832-1-1	4: Ricerca e selezione del personale (Aut. Anpal Prov. 0010350 del 18/10/2018)	Accreditato	Traversa Michelengelo, 16 - 80026 Casoria	Via Don Minzoni, 12 Casoria	80026	Casoria	Na	Massimiliano Musto
125	KOMPETERE SRL	02832/10/17	2832-1-1	4: Ricerca e selezione del personale (Aut. Anpal Prov. 0010350 del 18/10/2018)	Accreditato	Traversa Michelengelo, 16 - 80026 Casoria	Via Roma, 29 Solopaca	82036	Solopaca	Bn	Massimiliano Musto
126	UNIONE IMPRENDITORI E DATORI DOMESTICI	02865/03/18	2865-2-1	Aut. Anpal Ope legis ex art. 6	Accreditato	Via di san Basilio 41 00142 Roma	Via F. Renella, 113 Caserta	81100	Caserta	Ce	Antonella Natale

fonte: http://burc.regione.campania.it

N.	Denominazione Operatore	Cod. Ente	Codice domanda	Attività	Stato Accreditamento	Indirizzo Sede Legale	Indirizzo Sede Operativa	Cap	Comune	Prov	Legale Rappresentante
127	JOB LINK SRL	02868/04/18	2868-1-1	4: Ricerca e selezione del personale (Aut. ANPAL prov. prot. 0000158 del 07/12/2018) 5: Supporto alla ricollocazione professionale (Aut. ANPAL prov. prot. 0000158 del 07/12/2018)	Accreditato	Via Epomeo, 496 - 80126 Napoli	Via G.Porzio Isola A3 Napoli	80141	Napoli	Na	Giuseppina Sirico
127	JOB LINK SRL	02868/04/18	2868-1-1	4: Ricerca e selezione del personale (Aut. ANPAL prov. prot. 0000158 del 07/12/2018) 5: Supporto alla ricollocazione professionale (Aut. ANPAL prov. prot. 0000158 del 07/12/2018)	Accreditato	Via Epomeo, 496 - 80126 Napoli	Via Vietri, 21 Avellino	83100	Avellino	Av	Giuseppina Sirico
128	Gemini Srl	02873/04/18	2873-1-2	4. Ricerca e selezione del personale (Aut. Anpal Prov. 0000053 del 26/04/2018) 5. Supporto alla ricollocazione professionale (Aut. Anpal Prov. 0000053 del 26/04/2018)	Accreditato	Via Trebazio, 1 - 84040 Casal Velino (Sa)	Via Trebazio, 1 Casal Velino	84040	Casal Velino	SA	Ignazio Maritato
128	Gemini Srl	02873/04/18	2873-1-2	4. Ricerca e selezione del personale (Aut. Anpal Prov. 0000053 del 26/04/2018) 5. Supporto alla ricollocazione professionale (Aut. Anpal Prov. 0000053 del 26/04/2018)	Accreditato	Via Trebazio, 1 - 84040 Casal Velino (Sa)	Via Camillo Cucca, 21 – Brusciano	80031	Brusciano	Na	Ignazio Maritato
128	Gemini Srl	02873/04/18	2873-1-2	4. Ricerca e selezione del personale (Aut. Anpal Prov. 0000053 del 26/04/2018) 5. Supporto alla ricollocazione professionale (Aut. Anpal Prov. 0000053 del 26/04/2018)	Accreditato	Via Trebazio, 1 - 84040 Casal Velino (Sa)	Corso Garibaldi, 18 Baiano	83022	Baiano	Av	Ignazio Maritato
129	ETJCA SPA	02905/08/18	2905-1-1	1: Somministrazione di lavoro di tipo generalista (Aut. Anpal del 23/02/2005)	Accreditato	Corso Sempione, 39 – 20145 Milano	Via G. Porzio Isola E2 Napoli	80143	Napoli	Na	Guido Crivellin
129	ETJCA SPA	02905/08/18	2905-1-1	1: Somministrazione di lavoro di tipo generalista (Aut. Anpal del 23/02/2005)	Accreditato	Corso Sempione, 39 – 20145 Milano	Via Luigi Guercio, 197 Salerno	84134	Salerno	Sa	Guido Crivellin
130	DURING AGENZIA PER IL LAVORO SPA	02911/09/18	2911-1-2	Sezione 1: Somministrazione di lavoro di tipo generalista (Aut. Del 13/12/2004)	Accreditato	Via Cavalli, 42 – 10138 Torino	C.so Umberto I 187 Caivano (Na)	80023	Caivano	Na	Giovanni Quatera
130	DURING AGENZIA PER IL LAVORO SPA	02911/09/18	2911-1-2	Sezione 1: Somministrazione di lavoro di tipo generalista (Aut. Del 13/12/2004)	Accreditato	Via Cavalli, 42 – 10138 Torino	Via Fulvio Renella, snc Caserta	81100	Caserta	Ce	Giovanni Quatera
130	DURING AGENZIA PER IL LAVORO SPA	02911/09/18	2911-1-2	Sezione 1: Somministrazione di lavoro di tipo generalista (Aut. Del 13/12/2004)	Accreditato	Via Cavalli, 42 – 10138 Torino	Via G.Porzio, Isola A2 – cdn Napoli	80143	Napoli	Na	Giovanni Quatera
130	DURING AGENZIA PER IL LAVORO SPA	02911/09/18	2911-1-2	Sezione 1: Somministrazione di lavoro di tipo generalista (Aut. Del 13/12/2004)	Accreditato	Via Cavalli, 42 – 10138 Torino	Via San Leonardo, 52 Salerno	84131	Salerno	Sa	Giovanni Quatera

fonte: http://burc.regione.campania.it

N.	Denominazione Operatore	Cod. Ente	Codice domanda	Attività	Stato Accreditamento	Indirizzo Sede Legale	Indirizzo Sede Operativa	Cap	Comune	Prov	Legale Rappresentante
131	CARPE DIEM S.R.L	02913/09/18	2913-2-1	4: Ricerca e selezione del personale (Aut. Anpal prov. prot. 0000152 del 07/12/2018) 5: Supporto alla ricollocazione professionale (Aut. Anpal prov. prot. 0000152 del 07/12/2018)	Accreditato	Via Ferrarecce, 82- 81100 Caserta	Via Ferrarecce, 82- Caserta	81100	Caserta	Ce	Emilia Dora
131	CARPE DIEM S.R.L	02913/09/18	2913-2-1	4: Ricerca e selezione del personale (Aut. Anpal prov. prot. 0000152 del 07/12/2018) 5: Supporto alla ricollocazione professionale (Aut. Anpal prov. prot. 0000152 del 07/12/2018)	Accreditato	Via Ferrarecce, 82- 81100 Caserta	Via Sarno, 195 – Ottaviano	80044	Ottaviano	Na	Emilia Dora
132	Projenia Società Cooperativa	02916/09/18	2916-1-1	Aut. Anpal Ope legis ex art. 6	Accreditato	Via Casali Interni, 56 - 83018 San Martino Valle Caudina (Av)	Via Marchetiello, 6 Montesarchio	82016	Montesarchio	Bn	Luca Mauriello
133	LABOR LINE S.R.L.	02917/09/18	2917-1-1	Soggetti privati - Autorizzazione Anpal in via provvisoria del 13/04/2017	Accreditato	Via Loggia dei Pisani, 25 – 80133 Napoli	Piazza Bovio, 22 - Napoli	80133	Napoli	Na	Gabriele Fasano
133	LABOR LINE S.R.L.	02917/09/18	2917-1-1	Soggetti privati – Autorizzazione Anpal in via provvisoria del 13/04/2017	Accreditato	Via Loggia dei Pisani, 25 – 80133 Napoli	Via Rivarano 16/a – Monteforte Irpino	83024	Monteforte Irpino	Av	Gabriele Fasano
134	ASSOEFA LAVORO	02922/09/18	2922-1-2	4: Ricerca e selezione del personale (Aut. Anpal prov. prot. 0000110 del 24/09/2018) 5: Supporto alla ricollocazione professionale (Aut. Anpal prov. Prot. 0000110 del 24/09/2018)	Accreditato	Via Antonio Amato 20/22 - 84131 Salerno	Via Antonio Amato 20/22 sc. A - Salerno	84131	Salerno	SA	Alfonso Muoio
134	ASSOEFA LAVORO	02922/09/18	2922-1-2	4: Ricerca e selezione del personale (Aut. Anpal prov. prot. 0000110 del 24/09/2018) 5: Supporto alla ricollocazione professionale (Aut. Anpal prov. Prot. 0000110 del 24/09/2018)	Accreditato	Via Antonio Amato 20/22 - 84131 Salerno	Via Lungocalore Manfredi di Svevia, 15 Benevento	82100	Benevento	Bn	Alfonso Muoio
135	ASSOCIAZIONE DI PROMOZIONE SOCIALE GIOVANIMENTOR	02924/10/18	2924-1-1	Aut. Anpal Ope legis ex art. 6	Accreditato	Via Roma, 28/C - 81027 San Felice a Cancello (Ce)	Via Roma, 28/C - San Felice a Cancello (Ce)	81027	San Felice a Cancello	Ce	Agostino Nostrale
136	Demetra Lavoro Società Cooperativa Sociale ETS	02925/10/18	2925-1-1	4: Ricerca e selezione del personale (Aut. Anpal prov. prot. 0000145 del 06/12/2018) 5: Supporto alla ricollocazione professionale (Aut. Anpal prov. prot. 0000145 del 06/12/2018)	Accreditato	Via Polveriera, 412 – 80035 Nola (Na)	Via Polveriera, 412 - Nola	80035	Nola	Na	Vincenzo Menichino

fonte: http://burc.regione.campania.it

N.	Denominazione Operatore	Cod. Ente	Codice domanda	Attività	Stato Accreditamento	Indirizzo Sede Legale	Indirizzo Sede Operativa	Cap	Comune	Prov	Legale Rappresentante
136	Demetra Lavoro Società Cooperativa Sociale ETS	02925/10/18	2925-1-1	4: Ricerca e selezione del personale (Aut. Anpal prov. prot. 0000145 del 06/12/2018) 5. Supporto alla ricollocazione professionale (Aut. Anpal prov. prot. 0000145 del 06/12/2018)	Accreditato	Via Polveriera, 412 – 80035 Nola (Na)	Via Santa Maria a Cubito - Villa Literno	81039	Villa Literno	Ce	Vincenzo Menichino
137	APS Palearia	02958/01/19	2958-1-1	Aut. Anpal Intermediazione ope legis ex art. 6	Accreditato	Via Fontana, snc – 82010 San Nicola Manfredi (Bn)	Piazza Roma, snc – Calvi	82018	Calvi	Bn	Angelo Calabrese
138	FORMANET SRL	02967/02/19	2967-1-2	4: Ricerca e selezione del personale (Aut. Anpal prov. prot. 0000016 del 05/02/2019 5. Supporto alla ricollocazione professionale (Aut. Anpal prov. Prot. 0000016 del 05/02/2019	Accreditato	Via Loggia dei Pisani, 25 – 80133 Napoli	Viale Europa, 34 – Pollena Trocchia	80040	Pollena Trocchia	Na	Domenico Perna
138	FORMANET SRL	02967/02/19	2967-1-2	4: Ricerca e selezione del personale (Aut. Anpal prov. prot. 0000016 del 05/02/2019 5. Supporto alla ricollocazione professionale (Aut. Anpal prov. Prot. 0000016 del 05/02/2019	Accreditato	Via Loggia dei Pisani, 25 – 80133 Napoli	Viale Kennedy – Aversa	81031	Aversa	Ce	Domenico Perna
138	FORMANET SRL	02967/02/19	2967-1-2	4: Ricerca e selezione del personale (Aut. Anpal prov. prot. 0000016 del 05/02/2019) 5. Supporto alla ricollocazione professionale (Aut. Anpal prov. Prot. 0000016 del 05/02/2019)	Accreditato	Via Loggia dei Pisani, 25 – 80133 Napoli	Centro Direzionale, Is. F3 Napoli	84030	Napoli	Na	Domenico Perna
139	AMALTEA LAB S.R.L.	02968/02/19	2968-1-2	4: Ricerca e selezione del personale (Aut. Anpal prov. Prot. 0000011 del 05/02/2019 5. Supporto alla ricollocazione professionale (Aut. Anpal prov. Prot. 0000011 del 05/02/2019	Accreditato	Via Goffredo Malaterra, 13 – 80136 Napoli	Via Goffredo Malaterra, 13 – Napoli	80136	Napoli	Na	Marco Costa
139	AMALTEA LAB S.R.L.	02968/02/19	2968-1-2	4: Ricerca e selezione del personale (Aut. Anpal prov. Prot. 0000011 del 05/02/2019 5.Supporto alla ricollocazione professionale (Aut. Anpal prov. Prot. 0000011 del 05/02/2019	Accreditato	Via Goffredo Malaterra, 13 – 80136 Napoli	Via Giosuè Carducci snc – Orta di Atella (Ce)	81030	Ortella di Atella	Ce	Marco Costa
140	GESFOR FORMAZIONE COOPERATIVA DI PRODUZIONE E LAVORO S.C.A R.L.	02987/03/19	2987-2-1	Aut. Anpal Ope legis ex art. 6	Accreditato	Via Cesare Augusto, 25 - 80078 Pozzuoli (Na)	Via Cesare Augusto, 25 - Pozzuoli (Na)	80078	Pozzuoli	Na	Crescenzo Testa
141	Associazione Enir	03004/04/19	3004-1-1	Aut. Anpal Ope legis ex art. 6	Accreditato	Via Vincenzo Belli – 83042 Atripalda (Av)	Via Vincenzo Belli – Atripalda (Av)	83042	Atripalda	Av	Gianluca Carullo
142	FMTS LAVORO S.R.L	03015/05/19	3015-1-2	1: Somministrazione di lavoro di tipo generalista (Aut. Anpal prov. prot. 0000100 del 07/09/2018)	Accreditato	Via Leonardo Da Vinci 17/A – 84098 Pontecagnano Faiano (Sa)	Via Leonardo Da Vinci 17/A – Pontecagnano Faiano (Sa)	84098	Pontecagnano Faiano	Sa	Giuseppe Melara
142	FMTS LAVORO S.R.L	03015/05/19	3015-1-2	1: Somministrazione di lavoro di tipo generalista (Aut. Anpal prov. prot. 0000100 del 07/09/2018)	Accreditato	Via Leonardo Da Vinci 17/A – 84098 Pontecagnano Faiano (Sa)	Via Moccia, 100 Avellino	83100	Avellino	Av	Giuseppe Melara

fonte: http://burc.regione.campania.it

N.	Denominazione Operatore	Cod. Ente	Codice domanda	Attività	Stato Accreditamento	Indirizzo Sede Legale	Indirizzo Sede Operativa	Cap	Comune	Prov	Legale Rappresentante
142	FMTS LAVORO S.R.L	03015/05/19	3015-1-2	1: Somministrazione di lavoro di tipo generalista (Aut. Anpal prov. prot. 0000100 del 07/09/2018)	Accreditato	Via Leonardo Da Vinci 17/A – 84098 Pontecagnano Faiano (Sa)	Via XX Settembre, 83 San Nicola La Strada	81020	San Nicola La Strada	Av	Giuseppe Melara
143	BACT SERVIZI S.r.l. Unipersonale	03052/09/19	3052-1-2	4: Ricerca e selezione del personale (Aut. Anpal prov. Prot. 0000119 del 16/07/2019) 5. Supporto alla ricollocazione professionale (Aut. Anpal prov. Prot. 0000119 del 16/07/2019)	Accreditato	Via Armando Diaz, 58 - 80134 Napoli	Via Armando Diaz, 58 - Napoli	80134	Napoli	Na	Aniello Di Vuolo
143	BACT SERVIZI S.r.l. Unipersonale	03052/09/19	3052-1-2	4: Ricerca e selezione del personale (Aut. Anpal prov. Prot. 0000119 del 16/07/2019) 5. Supporto alla ricollocazione professionale (Aut. Anpal prov. Prot. 0000119 del 16/07/2019)	Accreditato	Via Armando Diaz, 58 - 80134 Napoli	Contrada Piano Cappelle Benevento	82100	Benevento	Bn	Aniello Di Vuolo
144	CAT SERVIZI ALLE IMPRESE S.R.L.	03055/09/19	3055-2-1	4: Ricerca e selezione del personale (Aut. Anpal prov. Prot. 0000013 del 30/01/2020) 5. Supporto alla ricollocazione professionale (Aut. Anpal prov. Prot. 0000013 del 30/01/2020)	Accreditato	Via Moccia, 100 - 83100 Avellino	Via Moccia, 100 Avellino	83100	Avellino	Av	Gerardo Santoli
145	METIS S.R.L.	03063/10/19	3063-2-1	Aut. Anpal Ope legis ex art. 6	Accreditato	G.PORZIO, N.4 – LOTTO 1 H (oggi Isola G lotto 1) Centro Direzionale - 80143 Napoli	G.PORZIO, N.4 – LOTTO 1 H (oggi Isola G lotto 1) - Centro Direzionale Napoli	80143	Napoli	Na	Giovanna Mascolo
146	CREDICI S.R.L.	03141/04/20	3141-1-1	3. Intermediazione (Aut. Anpal prov. prot. 0000043 del 18/03/2020)	Accreditato	Viale Città d'Europa, 679 - 00144 Roma	via Salvo D'Acquisto, snc – Trentola Ducenta	81038	Trentola Ducenta	Ce	Leonardo Maiolica
146	CREDICI S.R.L.	03141/04/20	3141-1-1	3. Intermediazione (Aut. Anpal prov. prot. 0000043 del 18/03/2020)	Accreditato	Viale Città d'Europa, 679 - 00144 Roma	Via Pietro Micca, 2 - Caserta	81100	Caserta	Ce	Leonardo Maiolica
146	CREDICI S.R.L.	03141/04/20	3141-1-1	3. Intermediazione (Aut. Anpal prov. prot. 0000043 del 18/03/2020)	Accreditato	Viale Città d'Europa, 679 - 00144 Roma	Via S.Antonio Abate, 8 Gricignano di Aversa	81030	Gricignano di Aversa	Ce	Leonardo Maiolica
146	CREDICI S.R.L.	03141/04/20	3141-1-1	3. Intermediazione (Aut. Anpal prov. prot. 0000043 del 18/03/2020)	Accreditato	Viale Città d'Europa, 679 - 00144 Roma	Centro Direzionale via G. Porzio, 4 - Napoli	80143	Napoli	Na	Leonardo Maiolica
147	BCM s.r.l.	03160/06/20	3160-1-1	4: Ricerca e selezione del personale (Aut. Anpal prov. Prot. 0000031 del 28/02/2020) 5. Supporto alla ricollocazione professionale (Aut. Anpal prov. Prot. 0000031 del 28/02/2020)	Accreditato	Via Lepanto, 84 - 80045 Pompei (Na)	Via Vittorio Emanuele III, 34 - Pompei	80045	Pompei	Na	Serena Solimeno
147	BCM s.r.l.	03160/06/20	3160-1-1	4: Ricerca e selezione del personale (Aut. Anpal prov. Prot. 0000031 del 28/02/2020) 5. Supporto alla ricollocazione professionale (Aut. Anpal prov. Prot. 0000031 del 28/02/2020)	Accreditato	Via Lepanto, 84 - 80045 Pompei (Na)	Corso Elea, 234 - Ascea	84046	Ascea	Sa	Serena Solimeno

fonte: http://burc.regione.campania.it

N.	Denominazione Operatore	Cod. Ente	Codice domanda	Attività	Stato Accreditamento	Indirizzo Sede Legale	Indirizzo Sede Operativa	Cap	Comune	Prov	Legale Rappresentante
148	JOB SPACE SRL	03172/08/20	3172-1-1	4: Ricerca e selezione del personale (Aut. Anpal prov. prot. 0000159 del 07/12/2018) 5. Supporto alla ricollocazione professionale (Aut. Anpal prov. prot. 0000159 del 07/12/2018)	Accreditato	Via Antiniana, 59 – 80078 Pozzuoli (Na)	Via Antiniana, 59 – Pozzuoli (Na)	80078	Pozzuoli	Na	Luisa Paola Telese
148	JOB SPACE SRL	03172/08/20	3172-1-1	4: Ricerca e selezione del personale (Aut. Anpal prov. prot. 0000159 del 07/12/2018) 5. Supporto alla ricollocazione professionale (Aut. Anpal prov. prot. 0000159 del 07/12/2018)	Accreditato	Via Antiniana, 59 – 80078 Pozzuoli (Na)	via Rione San Pietro, snc - Ariano Irpino	83031	Ariano Irpino	Av	Luisa Paola Telese

fonte: http://burc.regione.campania.it

Elenco Regionale degli operatori ACCREDITATI PROVVISORI che erogano servizi per il lavoro aggiornato al 29.12.2020

N.	Denominazione Operatore	Cod. Ente	Codice domanda	Attività	Stato Accreditamento	Indirizzo Sede Legale	Indirizzo Sede Operativa	Cap	Comune	Prov	Legale Rappresentante
1	CERTFORM S.C.A.R.L.	01946/09/12	1946-2-4	4. Ricerca e selezione del personale (aut. Anpal 0000019 del 19/02/2019) 5. Supporto alla ricollocazione professionale (aut. Anpal. 0000133 del 30/07/2019)	Accreditato Provvisorio	Via Vicinale Cioffi, snc - 84018 Scafati (Sa)	Via Roma, 612 - Sant'Antonio Abate	80057	Sant'Antonio Abate	Na	Eliodoro Mascolo
2	Noesi Evolution S.R.L. unipersonale	02273/08/14	2273-2-3	4. Ricerca e selezione del personale (Aut. Anpal. Prot. 0000104 del 04/07/2019)	Accreditato Provvisorio	Via Vittoria Colonna, 14 – 80121 Napoli	Corso Frascatoli, 19 - San Vitaliano	80030	San Vitaliano	Na	Ciro Ciaccio
3	2 POWER Srl	02683/09/16	2683-2-1	4. Ricerca e selezione del personale 5. Supporto alla ricollocazione professionale	Accreditato Provvisorio	Viale Europa, 314 - 81031 Aversa	Viale Europa, 314 - Aversa	81031	Aversa	Ce	Giacomo Diana
4	CARPE DIEM S.R.L	02913/09/18	2913-2-2	4: Ricerca e selezione del personale (Aut. Anpal prov. prot. 0000152 del 07/12/2018) 5. Supporto alla ricollocazione professionale (Aut. Anpal prov. prot. 0000152 del 07/12/2018)	Accreditato Provvisorio	Via Ferrarecce, 82- 81100 Caserta	Via Santa Chiara, 14 S1 - Caserta	81100	Caserta	Ce	Emilia Dora
5	UPGRADE FORMAZIONE SRL	03103/01/20	3103-2-1	4: Ricerca e selezione del personale (Aut. Anpal prov. Prot. 0000088 del 07/07/2020) 5. Supporto alla ricollocazione professionale (Aut. Anpal prov. Prot. 0000088 del 07/07/2020)	Accrditato Provvisorio	Via Salvator Allende, 43L - 84081 Barosnissi (Sa)	Via Salvator Allende, 43L - Barosnissi (Sa)	84081	Baronissi	Sa	Alfonso Scafuri
6	Dr. Job Spa	03200/12/20	3200-1-1	4. Ricerca e selezione del personale (Aut. Anpal prov. Prot ANPAL/0010201) 5. Supporto alla ricollocazione professionale (Aut. Anpal prov. Prot ANPAL/0010201)	Accreditato Provvisorio	Via Michelangelo, 108 - 81031 Aversa (Ce)	Via Michelangelo, 108 - Aversa (Ce)	81031	Aversa	Ce	Nicola Martino
6	Dr. Job Spa	03200/12/20	3200-1-1	4. Ricerca e selezione del personale (Aut. Anpal prov. Prot ANPAL/0010201) 5. Supporto alla ricollocazione professionale (Aut. Anpal prov. Prot ANPAL/0010201)	Accreditato Provvisorio	Via Michelangelo, 108 - 81031 Aversa (Ce)	Via Boscofangone SN - Cis isola 6, torre 6 piano 3, n 623 e 624	80035	Nola	Na	Nicola Martino

fonte: http://burc.regione.campania.it

Elenco regionale degli operatori NON ACCREDITATI ai servizi per il lavoro aggiornato al 29.12.2020

N.	Denominazione Operatore	Cod. Ente	Codice domanda	Attività	Stato Accreditamento	Indirizzo Sede Legale	Indirizzo Sede Operativa	Cap	Comune	Prov	Legale Rappresentante
1	Manpower S.r.l	02111/09/13	2111-2-8	1. Somministrazione di lavoro di tipo generalista (Aut. Anpal TI prot. 1116/SG)	Sede operativa Non Accreditata	Via Gioacchino Rossini 6/8, 20122 Milano	Via del Pomerio, 39-41 Benevento	82100	Benevento	Bn	Riccardo Barberis
2	RANDSTAD ITALIA S.P.A	02200/03/14	2200-2-7	1. Somministrazione di lavoro di tipo generalista (Aut. Anpal TI prot. 0001102)	Non Accreditato per riuncia	Via Roberto Lepetit 8/10, 20124 Milano	Via Giovanni Porzio, 4 Isola F/3 Napoli	80143	Napoli	Na	Marco Ceresa
2	RANDSTAD ITALIA S.P.A	02200/03/14	2200-2-7	1.Somministrazione di lavoro di tipo generalista (Aut. Anpal TI prot. 0001102)	Non Accreditato per riuncia	Via Roberto Lepetit 8/10, 20124 Milano	Corso Vittorio Emanuele 57, Salerno	84124	Salerno	Sa	Marco Ceresa
2	RANDSTAD ITALIA S.P.A	02200/03/14	2200-2-7	1. Somministrazione di lavoro di tipo generalista (Aut. Anpal TI prot. 0001102)	Non Accreditato per riuncia	Via Roberto Lepetit 8/10, 20124 Milano	Via Giovanni Porzio, Torre Saverio, Isola C1 Centro Direzionale	80143	Napoli	Na	Marco Ceresa
3	LAVORO.DOC S.P.A.	02325/10/14	2325-2-5	1.Somministrazione di lavoro di tipo generalista (Aut. Anpal TI prot. 8567)	Non Accreditato per mancanza di requisiti	Via A. Moro snc c/o. "IL GRANAIO"- 84098 PONTECAGNANO FAIANO (Sa)	Via Luigi Amabile, 25p-25q Avellino	83100	Avellino	Av	Alfonso Magliacano
3	LAVORO.DOC S.P.A.	02325/10/14	2325-2-5	1.Somministrazione di lavoro di tipo generalista (Aut. Anpal TI prot. 8567)	Non Accreditato per mancanza di requisiti	Via A. Moro snc c/o. "IL GRANAIO"- 84098 PONTECAGNANO FAIANO (Sa)	Via A. Moro c.c. "IL GRANAIO" PONTECAGNANO FAIANO	84098	Pontecagnano Faiano	Sa	Alfonso Magliacano
3	LAVORO.DOC S.P.A.	02325/10/14	2325-2-5	1.Somministrazione di lavoro di tipo generalista (Aut. Anpal TI prot. 8567)	Non Accreditato per mancanza di requisiti	Via A. Moro snc c/o. "IL GRANAIO"- 84098 PONTECAGNANO FAIANO (Sa)	Piazzetta Settembrini, 12 - Napoli	80139	Napoli	Na	Alfonso Magliacano

fonte: http://burc.regione.campania.it

Decreto Dirigenziale n. 9 del 29/12/2020

Dipartimento 50 - GIUNTA REGIONALE DELLA CAMPANIA

Direzione Generale 11 - DG PER L'ISTRUZIONE LA FORMAZIONE, IL LAVORO E LE POLITICHE GIOVANILI

U.O.D. 8 - Servizio territoriale provinciale Salerno

Oggetto dell'Atto:

APPROVAZIONE DELL'AVVISO PUBBLICO PER L'ASSUNZIONE A TEMPO DETERMINATO AL CONSIGLIO PER LA RICERCA IN AGRICOLTURA E L'ANALISI DELL'ECONOMIA AGRARIA (CREA) SEDE DI BATTIPAGLIA MEDIANTE AVVIAMENTO A SELEZIONE AI SENSI DELL'ART.16 DELLA LEGGE N.56 DEL 28/02/1987 E SS.MM.II., DI OTTO UNITA' DI PERSONALE CON PROFILO PROFESSIONALE DI OPERAI AGRICOLI SPECIALIZZATI COD.ISTAT 6.4.1.4.0 - 1 AREA II LIVELLO SALARIALE

IL DIRIGENTE

Premesso che

- ai sensi del combinato disposto dell'art. 16 legge 56/87 e dell'art. 35 comma 1 lett. B) del D.lgs 165/2001, sono previsti avviamenti a selezione presso Pubbliche Amministrazioni di lavoratori da inquadrare nei livelli retributivi - funzionali per i quali è richiesto il solo requisito della scuola dell'obbligo, fatti salvi eventuali ulteriori requisiti per specifiche professionalità;
- il paragrafo 25 e segg. dell'allegato alla delibera di Giunta regionale della Campania n. 2104 del 19/11/2004 disciplina la procedura che i Centri per l'Impiego devono adottare per tale tipologia di selezioni;

Considerato che

- il Consiglio per la Ricerca in Agricoltura e l'Analisi dell'Economia Agraria (CREA), sede di Battipaglia, con nota prot. 93615 del 04/12/2020, acquisita agli atti con protocollo CPI/2020/136030 del 07/12/2020 e successiva integrazione prot. 98219 del 21/12/2020, acquisita agli atti in pari data con protocollo n.CPI/140821, ha richiesto l'avviamento a selezione ai sensi dell'art. 16 legge 56/87 di otto (8) unità di operai agricoli specializzati – codice ISTAT 6.4.1.4.0 - 1ª area II livello salariale da assumere a tempo determinato per minimo 150 giornate, di cui:

  - **n. cinque (5) unità di operaio agricolo specializzato** con le seguenti competenze:
    1. applicare tecniche di lavorazione del terreno per predisporre il terreno all'opera (p.e., vangare, fresare, movimento terra);
    2. effettuare interventi di concimazione seguendo i dosaggi e le indicazioni d'uso dei concimi verificandone gli effetti;
    3. applicare tecniche e metodi di programmazione e gestione dell'irrigazione e del drenaggio;
    4. adottare semenzai e/o piantonai.

  - **n. tre (3) unità di operaio agricolo specializzato, in possesso del "Certificato di abilitazione all'acquisto e utilizzo dei prodotti fitosanitari"[1], rilasciato ai sensi *del Piano di Azione nazionale per l'uso sostenibile dei prodotti fitosanitari* adottato con DM 22/01/2014** del MiPAAF, e con le seguenti competenze:
    1. applicare tecniche di lavorazione del terreno per predisporre il terreno all'opera (p.e., vangare, fresare, movimento terra);
    2. effettuare interventi di concimazione seguendo i dosaggi e le indicazioni d'uso dei concimi verificandone gli effetti;
    3. applicare tecniche e metodi di programmazione e gestione dell'irrigazione e del drenaggio;
    4. adottare semenzai e/o piantonai;
    5. applicare trattamenti di cura e prevenzione tradizionali e/o biologici.

- come previsto dal paragrafo 25 e segg. dell'allegato alla delibera di Giunta Regionale della Campania n. 2104 del 19/11/2004 il Centro per l'Impiego territorialmente competente per la procedura è quello di Battipaglia, individuato in base alla sede dell'Amministrazione richiedente;

[1] http://www.agricoltura.regione.campania.it/formazione/formazione_patentino.html

Preso atto che

- l'art. 1014 del Dlgs 66/2010 prevede la riserva di posti nella misura del 30% nelle assunzioni delle Pubbliche Amministrazioni per coloro che abbiano prestato servizio militare senza demerito in ferma prefissata ed in ferma breve;

Ritenuto

- di dover indire i seguenti Avvisi per l'assunzione alle dipendenze del Consiglio per la Ricerca in Agricoltura e l'Analisi dell'Economia Agraria (CREA), sede di Battipaglia, a tempo determinato per minimo 150 giornate, mediante avviamento a selezione ai sensi dell'art. 16 della legge 56/87, di:

  - **n. cinque (5) unità di operaio agricolo specializzato** – codice ISTAT 6.4.1.4.0 - **1ª area II livello salariale**, con le seguenti competenze:
    1. applicare tecniche di lavorazione del terreno per predisporre il terreno all'opera (p.e., vangare, fresare, movimento terra);
    2. effettuare interventi di concimazione seguendo i dosaggi e le indicazioni d'uso dei concimi verificandone gli effetti;
    3. applicare tecniche e metodi di programmazione e gestione dell'irrigazione e del drenaggio;
    4. adottare semenzai e/o piantonai.

  - **n. tre (3) unità di operaio agricolo specializzato** – codice ISTAT 6.4.1.4.0 - **1ª area II livello salariale**, **in possesso del "Certificato di abilitazione all'acquisto, conservazione e utilizzo dei prodotti fitosanitari",** *",* rilasciato ai sensi *del Piano di Azione nazionale per l'uso sostenibile dei prodotti fitosanitari* adottato con DM 22/01/2014 del MiPAAF**,** con le seguenti competenze:
    1. applicare tecniche di lavorazione del terreno per predisporre il terreno all'opera (p.e., vangare, fresare, movimento terra);
    2. effettuare interventi di concimazione seguendo i dosaggi e le indicazioni d'uso dei concimi verificandone gli effetti;
    3. applicare tecniche e metodi di programmazione e gestione dell'irrigazione e del drenaggio;
    4. adottare semenzai e/o piantonai;
    5. applicare trattamenti di cura e prevenzione tradizionali e/o biologici.

- di specificare che le competenze dei candidati saranno accertate dal CREA in sede di prova selettiva;
- di dover indicare i requisiti per partecipare al detto avviamento a selezione, le modalità di partecipazione agli Avvisi de quo e i criteri di selezione;
- di dover adottare una procedura online per la presentazione delle domande e i relativi allegati accessibile sul portale regionale di Cliclavoro Campania all'indirizzo **https://cliclavoro.lavorocampania.it/Pagine/Login.aspx,** previo accreditamento al portale;
- di definire che il periodo di presentazione delle domande e i relativi allegati è da lunedì 25/01/2021 ore 9.00 a venerdì 29/01/2021 ore 17.00;
- di dover approvare gli Avvisi de quo (allegato 1 e 2) con gli acclusi allegati;

VISTI

- l'art. 16 della legge 56/87;
- l'art. 35, comma 1 let. B), del D.Lgs 165/2001;
- la D.G.R.C. n. 2104 del 19/11/2004;
- l'art. 1014 del D.Lgs n. 66/2010.

Alla stregua dell'istruttoria compiuta dal Centro per l'Impiego di Battipaglia, responsabile del procedimento, incardinato nella UOD 501108 e della dichiarazione di regolarità resa dal dirigente della medesima a mezzo del presente atto,

DECRETA

per tutto quanto esposto in narrativa, che qui si intende integralmente ripetuto e trascritto:

- di approvare gli Avvisi Pubblici – allegati 1e 2 - per l'assunzione alle dipendenze del Consiglio per la Ricerca in Agricoltura e l'Analisi dell'Economia Agraria (CREA), sede di Battipaglia, a tempo determinato per minimo 150 giornate, mediante avviamento a selezione ai sensi dell'art. 16 della legge 56/87, di otto (8) unità, di cui:

  - **n. cinque (5) unità di operaio agricolo specializzato** – codice ISTAT 6.4.1.4.0 - **1ª area II livello salariale**, con le seguenti competenze:
    1. applicare tecniche di lavorazione del terreno per predisporre il terreno all'opera (p.e., vangare, fresare, movimento terra);
    2. effettuare interventi di concimazione seguendo i dosaggi e le indicazioni d'uso dei concimi verificandone gli effetti;
    3. applicare tecniche e metodi di programmazione e gestione dell'irrigazione e del drenaggio;
    4. adottare semenzai e/o piantonai;

  - **n. tre (3) unità di operaio agricolo specializzato** – codice ISTAT 6.4.1.4.0 - **1ª area II livello salariale**, **in possesso del "Certificato di abilitazione all'acquisto e utilizzo dei prodotti fitosanitari[2]"**, rilasciato ai sensi *del Piano di Azione nazionale per l'uso sostenibile dei prodotti fitosanitari* adottato con DM 22/01/2014 del MiPAAF**,** con le seguenti competenze:
    1. applicare tecniche di lavorazione del terreno per predisporre il terreno all'opera (p.e., vangare, fresare, movimento terra);
    2. effettuare interventi di concimazione seguendo i dosaggi e le indicazioni d'uso dei concimi verificandone gli effetti;
    3. applicare tecniche e metodi di programmazione e gestione dell'irrigazione e del drenaggio;
    4. adottare semenzai e/o piantonai;
    5. applicare trattamenti di cura e prevenzione tradizionali e/o biologici.
- di specificare che le competenze dei candidati saranno accertate dal CREA in sede di prova selettiva;
- di dare atto che gli Avvisi de quo elencano i requisiti, le modalità di partecipazione e i criteri di selezione;
- di specificare che i requisiti devono essere posseduti dai partecipanti alla data di pubblicazione sul BURC del presente atto;

[2] http://www.agricoltura.regione.campania.it/formazione/formazione_patentino.html

- di disporre una procedura online per la presentazione delle domande e i relativi allegati accessibile sul portale regionale di cliclavoro Campania all'indirizzo **https://cliclavoro.lavorocampania.it/Pagine/Login.aspx**.
- di specificare che l'accesso alla predetta procedura online sarà possibile previa registrazione e accreditamento dei candidati partecipanti agli Avvisi de quo;
- di disporre che il periodo di presentazione delle domande e dei relativi allegati è da lunedì 25/01/2021 ore 9.00 a venerdì 29/01/2021 ore 17.00;
- di disporre la pubblicazione del presente atto, ivi compresi gli allegati, sul sito internet istituzionale della Regione Campania nella sezione "Amministrazione trasparente" - sottosezione "Bandi di Concorso" e nella sezione "Lavoro e sviluppo";
- che la pubblicazione delle graduatorie e tutti gli atti afferenti alla presente procedura di avviamento sarà effettuata sul sito internet istituzionale della Regione Campania nella sezione "Amministrazione trasparente"- sottosezione "Bandi di concorso", nella sezione "Lavoro e sviluppo" e nel Centro per l'impiego competente territorialmente;
- di dare atto che la fattispecie non rientra tra quelle soggette agli obblighi di pubblicazione di cui agli artt. 26 e 27 del decreto legislativo n°33 del 14 marzo 2013, bensì alle forme di pubblicità previste dall'articolo 23 del medesimo Decreto;
- di trasmettere il presente atto all'Assessore al Lavoro della Regione Campania, all'ufficio della Segreteria di Giunta per il seguito di competenza, alla Direzione Generale Istruzione, Formazione, Lavoro e Politiche giovanili per la pubblicazione nella sezione "lavoro" del portale istituzionale e al competente ufficio per la pubblicazione sul BURC e nella sezione relativa alla L.R. n. 23 del 28/07/2017 "Regione Campania Casa di vetro".

Il dirigente
dott. Maurizio Coppola

Giunta Regionale della Campania
Direzione Generale Istruzione, Formazione, Lavoro e Politiche Giovanili
UOD Servizio Territoriale Provinciale SALERNO - 50.11.08
Centro per l'Impiego di BATTIPAGLIA
cpibattipaglia@regione.campania.it
cpibattipaglia@pec.regione.campania.it

Allegato 1 - D.D. del

AVVISO AL PUBBLICO

Avviamento a selezione, ai sensi dell'art. 16 legge 56/87, al Consiglio per la Ricerca in Agricoltura e l'Analisi dell'Economia Agraria, (CREA) sede di Battipaglia di cinque (5) unità di operai agricoli specializzati – codice ISTAT 6.4.1.4.0 - 1ª area II livello salariale da assumere a tempo determinato per minimo 150 giornate, con le seguenti competenze:

1. applicare tecniche di lavorazione del terreno per predisporre il terreno all'opera (p.e., vangare, fresare, movimento terra);
2. effettuare interventi di concimazione seguendo i dosaggi e le indicazioni d'uso dei concimi verificandone gli effetti;
3. applicare tecniche e metodi di programmazione e gestione dell'irrigazione e del drenaggio;
4. adottare semenzai e/o piantonai.

Visti:

- il combinato disposto dell'art. 16 legge 56//87 e dell'art. 35 comma 1 lett. B) del D.lgs 165/2001, relativo ad avviamenti presso Pubbliche Amministrazioni di lavoratori da inquadrare nei livelli retributivi - funzionali per i quali è richiesto il solo requisito della scuola dell'obbligo, fatti salvi eventuali ulteriori requisiti per specifiche professionalità;
- il paragrafo 25 e segg. dell'allegato alla delibera di Giunta regionale della Campania n. 2104 del 19/11/2004, che disciplina la procedura che i Centri per l'Impiego devono adottare per tale tipologia di selezioni;
- l'art. 1014 del Dlgs 66/2010, che stabilisce la riserva di posti nella misura del 30% nelle assunzioni delle Pubbliche Amministrazioni per coloro che abbiano prestato servizio militare senza demerito in ferma prefissata ed in ferma breve;
- la richiesta di avviamento a selezione ai sensi dell'art. 16 della legge 56/87, trasmessa dal Consiglio per la Ricerca in Agricoltura e l'Analisi dell'Economia Agraria (CREA), sede di Battipaglia con nota prot. 93615 del 04/12/2020, inviata in pari data al Centro Impiego di Battipaglia a mezzo posta certificata e acquisita al protocollo CPI/2020/136030 del 07/12/2020 e la nota integrativa port. 98219 del 21/12/2020, acquisita in pari data agli atti del CPI di Battipaglia con il numero di protocollo CPI/140821

E' indetta

procedura di selezione ai sensi dell'art. 16, legge n. 56/87, finalizzata all'avviamento alle dipendenze del Consiglio per la Ricerca in Agricoltura e l'Analisi dell'Economia Agraria (CREA) sede di Battipaglia **di**

fonte: http://burc.regione.campania.it

cinque (5) unità di operaio agricolo specializzato – codice ISTAT 6.4.1.4.0 - 1ª area II livello salariale da assumere a tempo determinato per minimo 150 giornate, con le seguenti competenze:

1. applicare tecniche di lavorazione del terreno per predisporre il terreno all'opera (p.e., vangare, fresare, movimento terra);
2. effettuare interventi di concimazione seguendo i dosaggi e le indicazioni d'uso dei concimi verificandone gli effetti;
3. applicare tecniche e metodi di programmazione e gestione dell'irrigazione e del drenaggio;
4. adottare semenzai e/o piantonai.

Le competenze dei candidati saranno accertate dal CREA in sede di prova selettiva.

Requisiti

Possono presentare domanda di partecipazione alla selezione gli utenti che alla data di pubblicazione del presente avviso sono in possesso dei seguenti requisiti:

- essere in possesso dei requisiti generali previsti per l'accesso al pubblico impiego di cui all'art. 2 del DPR 487/94;
- essere iscritti in un Centro per l'Impiego. Gli Iscritti al Centro per l'Impiego di Battipaglia avranno titolo all'attribuzione dei due punti supplementari ai sensi del paragrafo 25, p.8 dell'allegato alla delibera della Giunta regionale della Campania n. 2104/2004;
- aver reso dichiarazione di disponibilità entro la data di pubblicazione del presente Avviso ed essere, quindi, in tale data, in possesso dello stato di disoccupazione ai sensi dell'art. 19 D.Lgs 150/2015;
- aver assolto la scuola dell'obbligo (licenza media inferiore o licenza elementare se conseguita antecedentemente all'entrata in vigore della legge 1859 del 31/12/1962);
- essere in possesso dell'attestazione comprovante la qualifica di "operatore agricolo", richiesta dall'Ente richiedente;
- è consentita la partecipazione anche a soggetti occupati, ma la priorità verrà comunque data ai soggetti in stato di disoccupazione ai sensi della delibera regionale 2104/2004;
- cittadinanza italiana o in uno degli Stati dell'Unione Europea;
- età non inferiore agli anni 18;
- idoneità fisica all'impiego;
- godimento dei diritti politici;
- assenza di condanne penali e/o di procedimenti penali pendenti o in corso, non essere stati interdetti o sottoposti a misure che comportano l'esclusione, secondo le norme vigenti, dalla nomina agli impieghi pubblici.

Tutti gli elementi che concorrono alla formazione della graduatoria dovranno essere posseduti dai candidati alla data di pubblicazione del presente avviso.

Domanda e termini di presentazione

I soggetti in possesso dei requisiti, che intendono candidarsi, dovranno presentare online le domande e i relativi allegati di partecipazione **dalle ore 9.00 di lunedì 25/01/2021 alle ore 17.00 di venerdì 29/01/2021** tramite il portale regionale di cliclavoro Campania all'indirizzo **https://cliclavoro.lavorocampania.it/Pagine/Login.aspx,** previo accreditamento al portale.

Le domande pervenute con modalità o tempi diversi da quelli ivi indicati non saranno prese in considerazione.

fonte: http://burc.regione.campania.it

Sul portale di cliclavoro Campania è, altresì, possibile consultare il manuale d'uso per il cittadino per l'inoltro della candidatura ex art. 16 lege 56/87 per la partecipazione al presente Avviso.

Alla domanda di partecipazione dovrà essere allegata la seguente documentazione:

- attestazione ISEE in corso di validità afferente i redditi del nucleo familiare del candidato. Agli utenti che non presenteranno l'attestazione ISEE verranno sottratti, ai sensi dell'art. 25 comma 8 della Delibera regionale 2104/2004, n. 25 punti ai fini della graduatoria;
- certificazione di invalidità per i componenti del nucleo familiare fiscalmente a carico con una percentuale di disabilità superiore al 66%;
- documenti che attestino il possesso della qualifica di: "operatore agricolo";
- copia documento di riconoscimento;
- eventuale documentazione attestante precedenti esperienze lavorative con la stessa qualifica presso l'Amministrazione richiedente.

Il candidato dovrà scannerizzare in un unico file PDF la copia del documento di riconoscimento e la copia dell'attestato di qualifica. Nel quadro recante la voce "documento di identità" il candidato compilerà i campi inserendo i soli dati del documento di riconoscimento e allegherà il file PDF unico, precedentemente scannerizzato, contenete il documento di riconoscimento e l'attestato di qualifica.

Nella domanda di partecipazione il candidato dovrà inoltre dichiarare ai sensi del DPR 445/2000:

- la data in cui ha reso la dichiarazione di immediata disponibilità, ai sensi del D.lgs 150/2015;
- lo stato occupazionale del coniuge o convivente more uxorio;
- la propria situazione familiare, come rilevabile dallo stato di famiglia, con le persone da considerare a carico;
- eventuali condizioni di invalidità dei familiari a carico di cui al punto precedente.

La mancata presentazione del documento di riconoscimento determinerà l'esclusione del candidato dalla presente selezione.

Sulle autocertificazioni rese dagli utenti saranno effettuate le relative verifiche di legge. Le dichiarazioni false o incomplete determineranno tutte le conseguenze previste dal Codice penale nonché la decadenza dai benefici eventualmente acquisiti in relazione alla presente procedura.

Criteri per la formulazione delle graduatorie

Per tutte le domande relative al presente Avviso inviate online attraverso il portale cliclavoro Campania al Centro per l'Impiego di Battipaglia, saranno formulate le graduatorie secondo i criteri e i punteggi previsti dall'art. 25, comma 8, dell'allegato alla delibera di Giunta regionale 2104/2004.
Il Centro per l'Impiego di Battipaglia provvederà alla formulazione e approvazione delle graduatorie.

Contenuti, modalità e esiti dello svolgimento delle prove di selezione da parte dell'Ente richiedente

L'Amministrazione richiedente provvederà ad effettuare la procedura di selezione ai sensi dell'art. 26 della delibera di Giunta regionale 2104/2004 e comunicherà al centro per l'Impiego di Battipaglia, competente territorialmente, l'esito della stessa e delle eventuali rinunce delle persone avviate a selezione. Come specificato dall'Amministrazione richiedente, le prove di selezione consisteranno nella verifica del possesso delle competenze richieste.

fonte: http://burc.regione.campania.it

Notifica agli interessati

La pubblicazione delle graduatorie e di tutti gli atti afferenti alla presente procedura di avviamento saranno effettuate sul sito internet istituzionale della Regione Campania, nella sezione "Amministrazione trasparente" sottosezione "Bandi di concorso", nella sezione Lavoro e Sviluppo e nel Centro per l'Impiego di Battipaglia.
Tale pubblicazione avrà valore di notifica per gli interessati.
I candidati avverso la graduatoria potranno proporre istanza di riesame/rettifica entro dieci (10) giorni dalla pubblicazione. Decorso il periodo per la consegna delle istanze di riesame/rettifica e in assenza di istanze da parte dei candidati, le graduatorie approvate con il presente atto assumono l'efficacia per il successivo avviamento a selezione. In caso di accoglimento di una o più delle istanze di riesame/rettifica, si provvederà alla pubblicazione delle graduatorie revisionate, adottando le modalità riportate nel primo capoverso del presente paragrafo. I nominativi dei candidati per i quali la posizione nella graduatoria sarà stata revisionata d'ufficio o su istanza di parte, saranno indicati in grassetto.

Ai sensi della vigente normativa avverso le predette graduatorie sono ammessi ricorsi in sede amministrativa e giurisdizionale.
A seguito della pubblicazione delle graduatorie, il Centro per l'Impiego di Battipaglia provvederà a comunicare all'Amministrazione richiedente i nominativi inseriti in graduatoria.
L'Ufficio Responsabile del procedimento è il Centro per l'Impiego di Battipaglia.
Avverso il presente Avviso è possibile ricorrere al TAR entro i termini previsti dalla normativa vigente.

Informativa trattamento dei dati personali

I dati personali conferiti dai partecipanti sono obbligatori per partecipare al presente avviso e saranno trattati in accordo all'informativa sulla privacy allegata al presente avviso, ai sensi del Reg. UE 679/2016 (Regolamento Generale sulla Protezione dei Dati) e del DLgs 196/2003 e ssmmii. Ai sensi dell'art. 13 del reg UE 2016/679 è possibile contattare il DPO al seguente indirizzo e-mail: dpo@regione.campania.it.
In ossequio ai principi di trasparenza, minimizzazione, pertinenza e limitazione dei dati personali a quanto necessario rispetto alle finalità, le graduatorie e tutti gli atti afferenti alla presente procedura riporteranno per ciascuna candidatura il codice identificativo generato dal sistema informatico in fase di presentazione della domanda di partecipazione all'Avviso.

il Responsabile del CPI
Renato Malangone
firmato

il Dirigente
Dott. Maurizio Coppola

fonte: http://burc.regione.campania.it

Giunta Regionale della Campania
Direzione Generale Istruzione, Formazione, Lavoro e Politiche Giovanili
UOD Servizio Territoriale Provinciale SALERNO - 50.11.08
Centro per l'Impiego di BATTIPAGLIA
cpibattipaglia@regione.campania.it
cpibattipaglia@pec.regione.campania.it

Allegato 2 - D.D. del

AVVISO AL PUBBLICO

Avviamento a selezione, ai sensi dell'art. 16 legge 56/87, al Consiglio per la Ricerca in Agricoltura e l'Analisi dell'Economia Agraria, (CREA) sede di Battipaglia di tre (3) unità di operai agricoli specializzati – codice ISTAT 6.4.1.4.0 - 1ª area II livello salariale da assumere a tempo determinato per minimo 150 giornate, in possesso del "Certificato di abilitazione all'acquisto e utilizzo dei prodotti fitosanitari"[1], rilasciato ai sensi del *Piano di Azione nazionale per l'uso sostenibile dei prodotti fitosanitari* adottato con DM 22/01/2014 del MiPAAF, con le seguenti competenze:

1. applicare tecniche di lavorazione del terreno per predisporre il terreno all'opera (p.e., vangare, fresare, movimento terra);
2. effettuare interventi di concimazione seguendo i dosaggi e le indicazioni d'uso dei concimi verificandone gli effetti;
3. applicare tecniche e metodi di programmazione e gestione dell'irrigazione e del drenaggio;
4. adottare semenzai e/o piantonai;
5. applicare trattamenti di cura e prevenzione tradizionali e/o biologici.

Visti:

- il combinato disposto dell'art. 16 legge 56//87 e dell'art. 35 comma 1 lett. B) del D.lgs 165/2001, relativo ad avviamenti presso Pubbliche Amministrazioni di lavoratori da inquadrare nei livelli retributivi - funzionali per i quali è richiesto il solo requisito della scuola dell'obbligo, fatti salvi eventuali ulteriori requisiti per specifiche professionalità;
- il paragrafo 25 e segg. dell'allegato alla delibera di Giunta regionale della Campania n. 2104 del 19/11/2004, che disciplina la procedura che i Centri per l'Impiego devono adottare per tale tipologia di selezioni;
- l'art. 1014 del Dlgs 66/2010, che stabilisce la riserva di posti nella misura del 30% nelle assunzioni delle Pubbliche Amministrazioni per coloro che abbiano prestato servizio militare senza demerito in ferma prefissata ed in ferma breve;
- la richiesta di avviamento a selezione ai sensi dell'art. 16 della legge 56/87, trasmessa dal Consiglio per la Ricerca in Agricoltura e l'Analisi dell'Economia Agraria (CREA), sede di Battipaglia con nota prot. 93615 del 04/12/2020, inviata in pari data al Centro Impiego di Battipaglia a mezzo posta certificata e acquisita al protocollo CPI/2020/136030 del 07/12/2020 e la nota integrativa port. 98219 del 21/12/2020, acquisita in pari data agli atti del CPI di Battipaglia con il numero di protocollo CPI/140821.

[1] http://www.agricoltura.regione.campania.it/formazione/formazione_patentino.html

fonte: http://burc.regione.campania.it

E' indetta

procedura di selezione ai sensi dell'art. 16, legge n. 56/87, finalizzata all'avviamento alle dipendenze del Consiglio per la Ricerca in Agricoltura e l'Analisi dell'Economia Agraria (CREA) sede di Battipaglia di **tre (3) unità di operai agricoli specializzati – codice ISTAT 6.4.1.4.0 - 1ª area II livello salariale da assumere a tempo determinato, in possesso del "Certificato di abilitazione all'acquisto e utilizzo dei prodotti fitosanitari", rilasciato ai sensi del** ***Piano di Azione nazionale per l'uso sostenibile dei prodotti fitosanitari adottato con*** **DM 22/01/2014 del MiPAAF per minimo 150 giornate,** con le seguenti competenze:

1. applicare tecniche di lavorazione del terreno per predisporre il terreno all'opera (p.e., vangare, fresare, movimento terra);
2. effettuare interventi di concimazione seguendo i dosaggi e le indicazioni d'uso dei concimi verificandone gli effetti;
3. applicare tecniche e metodi di programmazione e gestione dell'irrigazione e del drenaggio;
4. adottare semenzai e/o piantonai;
5. applicare trattamenti di cura e prevenzione tradizionali e/o biologici.

Le competenze dei candidati saranno accertate dal CREA in sede di prova selettiva.

Requisiti

Possono presentare domanda di partecipazione alla selezione gli utenti che alla data di pubblicazione del presente avviso sono in possesso dei seguenti requisiti:

- essere in possesso dei requisiti generali previsti per l'accesso al pubblico impiego di cui all'art. 2 del DPR 487/94;
- essere iscritti in un Centro per l'Impiego. Gli Iscritti al Centro per l'Impiego di Battipaglia avranno titolo all'attribuzione dei due punti supplementari ai sensi del paragrafo 25, p.8 dell'allegato alla delibera della Giunta regionale della Campania n. 2104/2004;
- aver reso dichiarazione di disponibilità entro la data di pubblicazione del presente Avviso ed essere, quindi, in tale data, in possesso dello stato di disoccupazione ai sensi dell'art. 19 D.Lgs 150/2015;
- aver assolto la scuola dell'obbligo (licenza media inferiore o licenza elementare se conseguita antecedentemente all'entrata in vigore della legge 1859 del 31/12/1962);
- essere in possesso dell'attestazione comprovante la qualifica di "operatore agricolo", richiesta dall'Ente richiedente;
- è consentita la partecipazione anche a soggetti occupati, ma la priorità verrà comunque data ai soggetti in stato di disoccupazione ai sensi della delibera regionale 2104/2004;
- cittadinanza italiana o in uno degli Stati dell'Unione Europea;
- età non inferiore agli anni 18;
- idoneità fisica all'impiego;
- godimento dei diritti politici;
- assenza di condanne penali e/o di procedimenti penali pendenti o in corso, non essere stati interdetti o sottoposti a misure che comportano l'esclusione, secondo le norme vigenti, dalla nomina agli impieghi pubblici.

Tutti gli elementi che concorrono alla formazione della graduatoria dovranno essere posseduti dai candidati alla data di pubblicazione del presente avviso.

fonte: http://burc.regione.campania.it

Domanda e termini di presentazione

I soggetti in possesso dei requisiti, che intendono candidarsi, dovranno presentare online le domande e i relativi allegati di partecipazione **dalle ore 9.00 di lunedì 25/01/2021 alle ore 17.00 di venerdì 29/01/2021** tramite il portale regionale di cliclavoro Campania all'indirizzo **https://cliclavoro.lavorocampania.it/Pagine/Login.aspx,** previo accreditamento al portale.

Le domande pervenute con modalità o tempi diversi da quelli ivi indicati non saranno prese in considerazione.
Sul portale di cliclavoro Campania è, altresì, possibile consultare il manuale d'uso per il cittadino per l'inoltro della candidatura ex art. 16 lege 56/87 per la partecipazione al presente Avviso.

Alla domanda di partecipazione dovrà essere allegata la seguente documentazione:

- attestazione ISEE in corso di validità afferente i redditi del nucleo familiare del candidato. Agli utenti che non presenteranno l'attestazione ISEE verranno sottratti, ai sensi dell'art. 25 comma 8 della Delibera regionale 2104/2004, n. 25 punti ai fini della graduatoria;
- certificazione di invalidità per i componenti del nucleo familiare fiscalmente a carico con una percentuale di disabilità superiore al 66%;
- documenti che attestino il possesso della qualifica di: "operaio agricolo specializzato";
- copia del "Certificato di abilitazione all'acquisto, conservazione e utilizzo dei prodotti fitosanitari", rilasciato ai sensi *del Piano di Azione nazionale per l'uso sostenibile dei prodotti fitosanitari, DM 22/01/2014*;
- copia documento di riconoscimento;
- eventuale documentazione attestante precedenti esperienze lavorative con la stessa qualifica presso l'Amministrazione richiedente.

Il candidato dovrà scannerizzare in un unico file PDF la copia del documento di riconoscimento e la copia dell'attestato di qualifica. Nel quadro recante la voce "documento di identità" il candidato compilerà i campi inserendo i soli dati del documento di riconoscimento e allegherà il file PDF unico, precedentemente scannerizzato, contenete il documento di riconoscimento e l'attestato di qualifica.

Nella domanda di partecipazione il candidato dovrà inoltre dichiarare ai sensi del DPR 445/2000:

- la data in cui ha reso la dichiarazione di immediata disponibilità, ai sensi del Dlgs 150/2015;
- lo stato occupazionale del coniuge o convivente more uxorio;
- la propria situazione familiare, come rilevabile dallo stato di famiglia, con le persone da considerare a carico;
- eventuali condizioni di invalidità dei familiari a carico di cui al punto precedente.

La mancata presentazione del documento di riconoscimento determinerà l'esclusione del candidato dalla presente selezione.

Sulle autocertificazioni rese dagli utenti saranno effettuate le relative verifiche di legge. Le dichiarazioni false o incomplete determineranno tutte le conseguenze previste dal Codice penale nonché la decadenza dai benefici eventualmente acquisiti in relazione alla presente procedura.

Criteri per la formulazione delle graduatorie

Per tutte le domande relative al presente Avviso inviate online attraverso il portale cliclavoro Campania al Centro per l'Impiego di Battipaglia, saranno formulate le graduatorie secondo i criteri e i punteggi previsti dall'art. 25, comma 8, dell'allegato alla delibera di Giunta regionale 2104/2004.

fonte: http://burc.regione.campania.it

Il Centro per l'Impiego di Battipaglia provvederà alla formulazione e approvazione delle graduatorie.

Contenuti, modalità e esiti dello svolgimento delle prove di selezione da parte dell'Ente richiedente

L'Amministrazione richiedente provvederà ad effettuare la procedura di selezione ai sensi dell'art. 26 della delibera di Giunta regionale 2104/2004 e comunicherà al centro per l'Impiego di Battipaglia, competente territorialmente, l'esito della stessa e delle eventuali rinunce delle persone avviate a selezione. Come specificato dall'Amministrazione richiedente, le prove di selezione consisteranno nella verifica del possesso delle competenze richieste.

Notifica agli interessati

La pubblicazione delle graduatorie e di tutti gli atti afferenti alla presente procedura di avviamento saranno effettuate sul sito internet istituzionale della Regione Campania, nella sezione "Amministrazione trasparente" sottosezione "Bandi di concorso", nella sezione Lavoro e Sviluppo e nel Centro per l'Impiego di Battipaglia.
Tale pubblicazione avrà valore di notifica per gli interessati.
I candidati avverso la graduatoria potranno proporre istanza di riesame/rettifica entro dieci (10) giorni dalla pubblicazione. Decorso il periodo per la consegna delle istanze di riesame/rettifica e in assenza di istanze da parte dei candidati, le graduatorie approvate con il presente atto assumono l'efficacia per il successivo avviamento a selezione. In caso di accoglimento di una o più delle istanze di riesame/rettifica, si provvederà alla pubblicazione delle graduatorie revisionate, adottando le modalità riportate nel primo capoverso del presente paragrafo. I nominativi dei candidati per i quali la posizione nella graduatoria sarà stata revisionata d'ufficio o su istanza di parte, saranno indicati in grassetto.

Ai sensi della vigente normativa avverso le predette graduatorie sono ammessi ricorsi in sede amministrativa e giurisdizionale.
A seguito della pubblicazione delle graduatorie, il Centro per l'Impiego di Battipaglia provvederà a comunicare all'Amministrazione richiedente i nominativi inseriti in graduatoria.
L'Ufficio Responsabile del procedimento è il Centro per l'Impiego di Battipaglia.
Avverso il presente Avviso è possibile ricorrere al TAR entro i termini previsti dalla normativa vigente.

Informativa trattamento dei dati personali

I dati personali conferiti dai partecipanti sono obbligatori per partecipare al presente avviso e saranno trattati in accordo all'informativa sulla privacy allegata al presente avviso, ai sensi del Reg. UE 679/2016 (Regolamento Generale sulla Protezione dei Dati) e del DLgs 196/2003 e ssmmii. Ai sensi dell'art. 13 del reg UE 2016/679 è possibile contattare il DPO al seguente indirizzo e-mail: dpo@regione.campania.it.
In ossequio ai principi di trasparenza, minimizzazione, pertinenza e limitazione dei dati personali a quanto necessario rispetto alle finalità, le graduatorie e tutti gli atti afferenti alla presente procedura riporteranno per ciascuna candidatura il codice identificativo generato dal sistema informatico in fase di presentazione della domanda di partecipazione all'Avviso.

il Responsabile del CPI
Renato Malangone
firmato

il Dirigente
Dott. Maurizio Coppola

fonte: http://burc.regione.campania.it

Allegato 3

INFORMATIVA PER IL TRATTAMENTO DEI DATI PERSONALI

Ai sensi e per gli effetti degli artt. 13 e 14 del Regolamento (UE) 2016/679 (Regolamento Generale sulla Protezione dei Dati), delle disposizioni attuative di cui al d.lgs. 30 giugno 2003, n. 196, come modificato ed integrato dal d.lgs. 10 agosto 2018, n. 101, e della DGR n. 466 del 17/07/2018.

***

Con la presente Le forniamo le seguenti informazioni relative al trattamento, di seguito analiticamente descritto, che verrà effettuato in relazione ai Suoi dati personali, nonché ai diritti che potrà in qualsiasi momento esercitare, ai sensi della disciplina vigente.

TITOLARE DEL TRATTAMENTO, DELEGATI AL TRATTAMENTO

Art.13, par.1, lett. a e art. 14, par. 1, lett. a del Regolamento (ue) 2016/679 e DGR n. 466 del 17/07/2018

Conformemente a quanto previsto dal Regolamento (UE) 2016/679, Titolare del Trattamento è la Giunta Regionale della Regione Campania, con sede legale in Napoli, alla Via Santa Lucia n. 81.
Il Dott. Maurizio Coppola, dirigente delle UOD 50.11.08 (*nel seguito per brevità "Titolare"*), con sede in Salerno, via G. Clark, 103 – 84131 – Salerno – Tel. 089/3079159 – Email: uod.501108@regione.campania.it – PEC: uod.501108@pec.regione.campania.it, in qualità di Titolare Delegato al trattamento ai sensi della D. G. R. C. n. 466 del 17.07.2018, Le rilascia le informazioni relative al trattamento che verrà effettuato, di seguito analiticamente descritto, in relazione ai Suoi dati personali o a quelli del soggetto del quale Lei esercita la rappresentanza legale, nonché ai diritti che potrà in qualsiasi momento esercitare.
I Suoi dati saranno trattati secondo i principi di liceità, correttezza, trasparenza, sicurezza e riservatezza. Il trattamento sarà svolto in forma prevalentemente non automatizzata, nel rispetto di quanto previsto dall'art. 32 del GDPR 2016/679, ad opera di soggetti appositamente incaricati e in ottemperanza a quanto previsto dall'art. 29 GDPR 2016/ 679.
I dati personali che trattiamo vengono acquisiti e conservati nei supporti di memorizzazione dei *personal computer* in uso alle Persone autorizzate al trattamento e sono protetti da misure di sicurezza garantite dalla Direzione Generale per Università, Ricerca e Innovazione. L'accesso a tali mezzi del trattamento è consentito solo a soggetti incaricati direttamente dal Titolare. Tale accesso è strettamente personale e avviene mediante l'utilizzo di credenziali di autenticazione unicamente in possesso dei singoli utenti. I dati personali sono inoltre conservati anche su supporti cartacei, adeguatamente custoditi e protetti da indebiti accessi da parte di soggetti non a ciò autorizzati.

DATA PROTECTION OFFICER

Art.13, par.1, lett. b e art.14, par.1, lett. b del Regolamento (UE) 2016/679

Le rendiamo noti, inoltre, i dati di contatto del Responsabile della Protezione Dati: nominativo Ascione Eduardo, nomina con D. P. G. R. C. n. 78 del 25/05/2018, e-mail dpo@regione.campania.it.

FINALITÀ SPECIFICHE DEL TRATTAMENTO DEI DATI PERSONALI

Art.13, par.1, lett. c e *art.14, par.1, lett. c* del Regolamento (UE) 2016/679

I dati personali da Lei forniti, o in uso presso U.O.D. 50.11.08, sono necessari per dar seguito all'istruttoria finalizzata alla formulazione della graduatoria per l'avviamento a selezione presso il Consiglio per la Ricerca in Agricoltura e l'Analisi dell'Economia Agraria, (CREA) sede di Battipaglia di n. otto (8) operai agricoli specializzati di colture miste, (1° area II livello salariale) da assumere con contratto a tempo determinato per minimo 150 giornate lavorative, di cui ai seguenti avvisi:

fonte: http://burc.regione.campania.it

- **n. 5 unità che hanno svolto attività lavorativa con la qualifica di operaio agricolo specializzato di colture miste**, con le seguenti competenze:

    1. applicare tecniche di lavorazione del terreno per predisporre il terreno all'opera (p.e., vangare, fresare, movimento terra);
    2. effettuare interventi di concimazione seguendo i dosaggi e le indicazioni d'uso dei concimi verificandone gli effetti;
    3. applicare tecniche e metodi di programmazione e gestione dell'irrigazione e del drenaggio;
    4. adottare semenzai e/o piantonai.

- **n. 3 unità che hanno svolto attività lavorativa con la qualifica di operai agricoli specializzati di colture miste**, **in possesso del "Certificato di abilitazione all'acquisto, conservazione e utilizzo dei prodotti fitosanitari", rilasciato ai sensi del Piano di Azione nazionale per l'uso sostenibile dei prodotti fitosanitari, DM 22/01/2014, (1° area II livello salariale),** con le seguenti competenze:

    1. applicare tecniche di lavorazione del terreno per predisporre il terreno all'opera (p.e, vangare, fresare, movimento terra);
    2. effettuare interventi di concimazione seguendo i dosaggi e le indicazioni d'uso dei concimi verificandone gli effetti;
    3. applicare tecniche e metodi di programmazione e gestione dell'irrigazione e del drenaggio;
    4. adottare semenzai e/o piantonai;
    5. applicare trattamenti di cura e prevenzione tradizionali e/o biologici.

Gli stessi potranno essere registrati in archivi, sia cartacei sia informatici, e trattati con modalità strettamente necessarie a far fronte alle finalità sopra indicate.

BASE GIURIDICA

Art.13, par.1, lett. c e *art.14, par.1, lett. c* del Regolamento (UE) 2016/679 e *artt 2- ter e 2-sexies* del d.lgs. 30 giugno 2003, n. 196, come modificato ed integrato dal D.Lgs 10 agosto 2018, n. 101

Il trattamento dei Suoi dati personali per la finalità di cui alla precedente lett. a) si fonda sulla base legittima prevista dal Regolamento (UE) 2016/679 all'art. 6, par. 1, lett. c *("il trattamento è necessario per adempiere un obbligo legale al quale è soggetto il titolare del trattamento")* e all'art. 6, par. 1, lett. e*) ("il trattamento è necessario per l'esecuzione di un compito di interesse pubblico o connesso all'esercizio di pubblici poteri di cui è investito il titolare del trattamento)*, nonché sulle previsioni dell'art. 2-ter del d.lgs. 30 giugno 2003, n. 196, come modificato ed integrato dal D.Lgs 10 agosto 2018, n. 101.
Il trattamento delle particolari categorie di dati di cui agli articoli 9 e 10 del Regolamento è effettuato altresì sulla base delle previsioni di cui all'articolo 2-sexies del D.Lgs. 30 giugno 2003, n. 196, come modificato ed integrato del D.Lgs 10 agosto 2018, n. 101.

NATURA E CATEGORIA DEI DATI PERSONALI TRATTATI

Artt.4, 9 e 10 del Regolamento (UE) 2016/679

Costituiscono oggetto di trattamento i seguenti dati personali, da Lei forniti o acquisiti con le modalità riportate in precedenza, inerenti l'erogazione della prestazione richiesta:

fonte: http://burc.regione.campania.it

a. Dati comuni identificativi (es. nome, cognome, indirizzo fisico, nazionalità, provincia e comune di residenza, telefono fisso e/o mobile, fax, codice fiscale, indirizzo/i, e-mail, codice IBAN);
b. Categorie particolari di dati personali, ai sensi degli articoli 9 e 10 del Regolamento, relativi eventualmente a particolari condizioni di salute o relativi all'esistenza di condanne penali/procedimenti disciplinari, necessari per l'espletamento dell'avviso pubblico riguardanti le categorie protette (es. verbale invalidità civile).

MANCATA COMUNICAZIONE DEI DATI PERSONALI E CONSEGUENZE DEL RIFIUTO

Art.13, par.2, lett. e del Regolamento (UE) 2016/679/UE

Il conferimento dei Suoi dati personali relativi alle finalità sopra indicate al punto a) ha natura obbligatoria (in quanto indispensabile ai fini dell'adempimento delle finalità istituzionali cui è preposto il *Titolare*); senza di esso, il *Titolare* non può dar luogo all'esecuzione dei suoi compiti con pregiudizio per l'erogazione delle prestazioni connesse.

DESTINATARI (o CATEGORIE di DESTINARI) DI DATI PERSONALI

Art.13, par.1, lett. e art.14, par.1, lett. e del Regolamento (UE) 2016/679

I Suoi dati personali non saranno diffusi. Potranno essere trattati solo dal responsabile del trattamento o da dipendenti, collaboratori e consulenti che hanno ricevuto specifiche ed adeguate istruzioni ed apposite autorizzazioni.
La categoria di destinatari cui potranno essere comunicati i suoi dati personali sono: il Consiglio per la Ricerca in Agricoltura e l'Analisi dell'Economia Agraria (CREA) sede di Battipaglia e tutte le amministrazioni pubbliche coinvolte nel procedimento de quo e per la verifica delle dichiarazioni dei candidati.

DURATA DEL TRATTAMENTO - PERIODO DI CONSERVAZIONE DEI DATI

Art.13, par.2, lett. a e *art.14, par.1, lett. a* del Regolamento (UE) 2016/679

Nel rispetto dei principi di liceità, limitazione delle finalità e minimizzazione dei dati, ai sensi dell'art. 5 Regolamento (UE) 2016/679, i Suoi dati personali saranno conservati per tutta la durata delle attività finalizzate alla realizzazione dei compiti istituzionali della U. O. D. 501108-Servizio territoriale provinciale di Salerno e del Centro per l'impiego di Salerno; i dati personali potranno essere conservati per periodi più lunghi per essere trattati esclusivamente a fini di archiviazione nel pubblico interesse, di ricerca scientifica o storica o a fini statistici, conformemente all'articolo 89, paragrafo 1, del Regolamento 2016/679/UE.
A prescindere dalla determinazione dell'interessato alla loro rimozione, i dati personali saranno in ogni caso conservati secondo i termini previsti dalla vigente normativa e/o dai regolamenti nazionali, al fine esclusivo di garantire gli adempimenti specifici, propri delle attività di competenza del *Titolare*.
Sono fatti salvi i casi in cui si dovessero far valere in giudizio questioni afferenti le attività di competenza del *Titolare*, nel qual caso i dati personali dell'Interessato, esclusivamente quelli necessari per tali finalità, saranno trattati per il tempo indispensabile al loro perseguimento.

DIRITTI DELL'INTERESSATO

Art.13, par.2, lett. b e *art.14, par.2, lett. c* del Regolamento (UE) 2016/679 e della DGR n. 466 del 17/07/2018

Le comunichiamo che potrà esercitare i diritti di cui al Reg. (UE) 2016/679, di seguito analiticamente descritti:
- **Diritto di accesso** *ex* art. 15
Ha diritto di ottenere, dal Titolare del trattamento, la conferma dell'esistenza o meno di un trattamento di dati personali relativo ai Suoi dati, di conoscerne il contenuto e l'origine, verificarne l'esattezza ed in tal

fonte: http://burc.regione.campania.it

caso, di ottenere l'accesso ai suddetti dati. In ogni caso ha diritto di ricevere una copia dei dati personali oggetto di trattamento.

- **Diritto di rettifica** *ex* art. 16

Ha diritto di ottenere, dal Titolare del trattamento, l'integrazione, l'aggiornamento nonché la rettifica dei Suoi dati personali senza ingiustificato ritardo.

- **Diritto alla cancellazione** *ex* art. 17

Ha diritto di ottenere, dal Titolare del trattamento, la cancellazione dei dati personali che La riguardano, senza ingiustificato ritardo, nei casi in cui ricorra una delle ipotesi previste dall'art. 17 (dati personali non più necessari rispetto alle finalità per cui sono stati raccolti o trattati, revoca del consenso ed insussistenza di altro fondamento giuridico per il trattamento, dati personali trattati illecitamente, esercizio del diritto di opposizione, ecc.).

- **Diritto di limitazione del trattamento** *ex* art. 18

Ha diritto di ottenere, dal Titolare, la limitazione del trattamento dei dati personali nei casi espressamente previsti dal Regolamento, ovvero quando: contesta l'esattezza dei dati, il trattamento è illecito e chiede che ne sia meramente limitato l'utilizzo, i dati sono necessari per l'accertamento, l'esercizio o la difesa di un diritto in sede giudiziaria o si è opposto al trattamento per motivi legittimi.

Se il trattamento è limitato, i dati personali saranno trattati solo con il Suo esplicito consenso. Il Titolare è tenuto ad informarla prima che la limitazione sia revocata.

- **Diritto alla portabilità dei dati** *ex* art. 20

Qualora il trattamento sia effettuato con mezzi automatizzati, ha garantito il diritto alla portabilità dei dati personali che la riguardano, qualora il trattamento si basi sul consenso o su un contratto, nonché la trasmissione diretta degli stessi ad altro titolare di trattamento, ove tecnicamente fattibile.

- **Diritto di opposizione** *ex* art. 21

Ha diritto di opporsi in qualsiasi momento, per motivi connessi alla sua situazione particolare, al trattamento di dati personali che lo riguardano. Verrà, comunque, effettuato dal Titolare del trattamento un bilanciamento tra i Suoi interessi ed i motivi legittimi cogenti per procedere al trattamento (tra cui, ad esempio, accertamento, esercizio e difesa di un diritto in sede giudiziaria, ecc.).

Le richieste per l'esercizio dei suindicati diritti vanno rivolte direttamente a:

Centro per l'Impiego di Battipaglia – Email: cpibattipaglia@regione.campania.it e PEC: cpibattipaglia@pec.regione.campania.it.

La informiamo, inoltre, che può proporre **reclamo** motivato al Garante per la Protezione dei Dati Personali (art. 57, par. 1, lett. f, Reg. 679/2016) ai sensi delle disposizioni di cui al Capo I, Titolo I, Parte III del D.Lgs. 101/2018:

- via e-mail, all'indirizzo: garante@gpdp.it **/** urp@gpdp.it
- via fax: 06 696773785
- oppure via posta, al Garante per la Protezione dei Dati Personali, che ha sede in Roma (Italia), Piazza di Montecitorio n. 121, cap 00186

ovvero alternativamente mediante ricorso all'Autorità Giudiziaria ai sensi dell'articolo 140-bis del D.Lgs. 101/2018.

PROCESSO DECISIONALE AUTOMATIZZATO

Art.13, par.2, lett. f e *art.14, par.2, lett. g* del Regolamento (UE) 2016/679 e della DGR n. 466 del 17/07/2018

Il trattamento sarà svolto in forma prevalentemente automatizzata, nel rispetto di quanto previsto dall'art. 32 del Regolamento (UE) 2016/679, ad opera di soggetti appositamente incaricati e in ottemperanza a quanto previsto dall'art. 29 del Regolamento (UE) 2016/679.

fonte: http://burc.regione.campania.it

Decreto Dirigenziale n. 5 del 30/12/2020

Dipartimento 50 - GIUNTA REGIONALE DELLA CAMPANIA

Direzione Generale 11 - DG PER L'ISTRUZIONE LA FORMAZIONE, IL LAVORO E LE POLITICHE GIOVANILI

U.O.D. 92 - STAFF - Funzioni di supporto tecnico-amministrativo

Oggetto dell'Atto:

ACCREDITAMENTO DEGLI OPERATORI PUBBLICI E PRIVATI CHE EROGANO SERVIZI PER IL LAVORO-PRESA D'ATTO ELENCHI AI SENSI DELLA D.G.R. N. 242/2013- SEZ C

IL DIRIGENTE

PREMESSO

- che con Decreto Legislativo n.276\2003 e ss. mm. ii. veniva conferito alle Regioni la competenza dell'Accreditamento degli operatori pubblici e privati per l'erogazione dei servizi al lavoro negli ambiti regionali di riferimento, anche mediante l'utilizzo di risorse pubbliche, nonché la partecipazione attiva alla rete dei servizi;
- che con Legge Regionale n. 14 del 18.11.2009 veniva approvato il nuovo Testo Unico della normativa della Regione Campania in materia di Lavoro e Formazione Professionale per la promozione della qualità del lavoro;
- che con D.G.R. n. 242 del 22.7.2013 veniva approvato il " *Nuovo modello operativo di accreditamento degli operatori pubblici e privati per l'erogazione dei servizi di Istruzione e Formazione Professionale e dei Servizi per il Lavoro";*
- che la citata D.G.R. n. 242 del 22.7.2013, ai sensi della Legge Regionale 14/09 e del Regolamento attuativo n.9/09, all'art. 3, stabiliva che presso l'ARLAS era costituito l'Elenco Regionale dei soggetti che erogano servizi di Istruzione e Formazione Professionale e dei Servizi per il Lavoro;

CONSIDERATO

a) che ai sensi dell'art. 1 della Legge Regionale 18 gennaio 2016, n. 1, è stata disposta la soppressione dell'ARLAS;
b) che ai sensi del comma 2, art. 1, della suindicata L.R. n. 1/16, a decorrere dalla data di entrata in vigore della stessa, le funzioni di competenza dell'ARLAS vengono esercitate dalla struttura amministrativa competente della Giunta Regionale;
c) che con D.D. n. 35 del 24.2.2016 sono state assegnate all'Unità Operativa Dirigenziale 03 Controlli e Vigilanza, della Direzione Generale per l'Istruzione, la Formazione, il Lavoro e le Politiche Giovanili, le competenze e le funzioni precedentemente assegnate all'ARLAS ora in liquidazione inerenti le procedure di accreditamento degli Organismi di Istruzione, Formazione e Lavoro, poi confluite nello Staff 92 Funzioni di supporto tecnico amministrativo della medesima Direzione;

Considerato altresì,

a) che il Commissario Liquidatore dell'ARLAS con nota prot. N.1256 del 30.12.2020, acquisita agli atti dello Staff 92 Funzioni di supporto tecnico amministrativo al prot 621966 del 30/12/2020, ha trasmesso gli elenchi aggiornati al 29.12.2020 così come di seguito indicato:

- Allegato A - elenco degli Operatori che erogano Servizi per il lavoro - Sez. C - **Accreditati** per conferma dei requisiti o per conclusione istruttoria documentale;
- Allegato B - elenco degli Operatori che erogano Servizi per il lavoro – Sez. C- **Accreditati in modalità provvisoria** per domanda consegnata**,** in istruttoria, in integrazione o in variazione;
- Allegato C- elenco degli Operatori che erogano Servizi per il lavoro Sez. C **Non Accreditati** per rinuncia, per mancata consegna delle variazioni alla domanda o delle integrazioni richieste in fase istruttoria sollecitate anche a mezzo Pec

b) che l'istruttoria documentale è stata effettuata dal personale in servizio presso Arlas in liquidazione ex L.R. n.1\2016, i cui esiti sono stati trasmessi con la nota indicata al precedente punto a);

RITENUTO

di prendere atto, nelle more della definizione di un nuovo sistema di accreditamento degli Organismi di Istruzione e Formazione Professionale e dei Servizi per il Lavoro, degli elenchi (aggiornati al 29.12.2020) trasmessi dal Commissario Liquidatore dell' Arlas ex L.R. n.1/2016 con nota prot. n.1256 del 30.12.2020, acquisita agli atti dallo Staff – 50.11.92 in data prot n. 621966 del 30/12/2020 di seguito indicati:

a) Allegato - A - elenco degli Operatori che erogano Servizi per il lavoro Sez. C **Accreditati** per conferma dei requisiti o per conclusione istruttoria documentale;

b) Allegato - B- elenco degli Operatori che erogano Servizi per il lavoro Sez. C **Accreditati in modalità provvisoria**, per domanda consegnata, in istruttoria, in integrazione o in variazione;

c)Allegato -C- elenco degli Operatori che erogano Servizi per il lavoro Sez. C **Non Accreditati** per rinuncia, per mancata consegna delle variazioni alla domanda o delle integrazioni richieste in fase istruttoria, sollecitate anche a mezzo Pec

VISTO

- il Dgls n.276/03 e ss.mm.ii.
- la L.R. n.14/09 e ss.mm.ii.
- la D.G.R. n. 242 del 22.7.2013
- la L.R. 1/2016
- D.D. 35/16 e s.m.i.

Alla stregua dell'istruttoria documentale compiuta dagli uffici dell'ARLAS in liquidazione i cui esiti sono stati trasmessi con nota prot. n.1256 del 30.12.2020 acquisita agli atti dallo Staff - 501192 in data al prot. n. 621966 del 30/12/2020

DECRETA

per tutto quanto espresso in narrativa, che qui si intende integralmente riportato:

1) di prendere atto degli elenchi, aggiornati al 29.12.2020, trasmessi dall'ARLAS in Liquidazione con nota prot. n.1256 del 30.12.2020, acquisita agli atti dallo Staff 92 Funzioni di supporto tecnico amministrativo con prot. N. 621966 del 30.12.2020, di seguito indicati, che allegati al presente atto ne formano parte integrante e sostanziale:

a) Allegato A - elenco degli Operatori che erogano Servizi per il lavoro Sez. C **Accreditat**i per conferma dei requisiti o per conclusione istruttoria documentale;

b) Allegato B - elenco degli Operatori che erogano Servizi per il lavoro Sez. C **Accreditati in modalità provvisoria**, per domanda consegnata, in istruttoria, in integrazione o in variazione;

c) Allegato C- elenco degli Operatori che erogano Servizi per il lavoro Sez. C **Non Accreditati** per rinuncia, per mancata consegna delle variazioni alla domanda o delle integrazioni richieste in fase istruttoria sollecitate anche a mezzo Pec

2) di trasmettere il presente provvedimento per opportuna conoscenza e \o per quanto di rispettiva competenza agli Assessori al Lavoro, all'Istruzione, alla Formazione, alle UU.OO.DD Istruzione, Formazione e Lavoro della DG. 54.11, alla U.O.D Bollettino Ufficiale per la pubblicazione sul BURC specificando che la stessa ha effetto di notifica agli interessati.

Decreto Dirigenziale n. 172 del 28/12/2020

Direzione Generale 10 - Università, Ricerca e Innovazione

Oggetto dell'Atto:

POR FESR CAMPANIA 2014/2020 ASSE I O.S. 1.2 - PROGRAMMA MULTIREGIONALE DI SOSTEGNO AL PIANO STRATEGICO SPACE ECONOMY DEL MISE. PIANO "MIRROR GOV/SAT/COM" - APPROVAZIONE SCHEMA DI ACCORDO PER L'INNOVAZIONE PROGETTO "TECNOLOGIE INNOVATIVE DI TEST" CON SOCIETÀ CAPOFILA CO.RI.S.T.A.

fonte: http://burc.regione.campania.it

PREMESSO che:

- con il Regolamento (UE) n. 1303 del 17 dicembre 2013, il Parlamento e il Consiglio europeo hanno approvato le disposizioni comuni sul Fondo europeo di sviluppo regionale, sul Fondo sociale europeo, sul Fondo di coesione, sul Fondo europeo agricolo per lo sviluppo rurale e sul Fondo europeo per gli affari marittimi e la pesca e le disposizioni generali sul Fondo europeo di sviluppo regionale, sul Fondo sociale europeo, sul Fondo di coesione e sul Fondo europeo per gli affari marittimi e la pesca, abrogando il regolamento (CE) n.1083/2006 del Consiglio;
- con Delibera n. 731 del 13 novembre 2018 la Giunta regionale ha preso atto della versione del Programma Operativo Regionale Campania FESR 2014/2020 approvato con Decisione C(2018) 2283 finale del 17 aprile 2018;
- con Decisione n. C(2020) 5382 final del 04/08/2020 è stata approvata la riprogrammazione del POR Campania FESR 2014-2020 di cui l'AdG ha preso atto con DD n. 686 del 09/09/2020;
- il Regolamento (UE) n. 651/2014 della Commissione del 17 giugno 2014, pubblicato nella Gazzetta Ufficiale dell'Unione europea L 187 del 26 giugno 2014, Regolamento GBER, dichiara alcune categorie di aiuti compatibili con il mercato interno in applicazione degli articoli 107 e 108 del trattato sul funzionamento dell'Unione europea;
- con Deliberazione n. 278 del 14 giugno 2016, la Giunta Regionale ha approvato il Sistema di gestione e controllo del POR Campania FESR 2014-2020;
- la Deliberazione di Giunta Regionale n. 91 del 30 dicembre 2016 che approva il documento "Strategia regionale di ricerca e innovazione per la specializzazione intelligente" (RIS3) per la Regione Campania;

PREMESSO, altresì, che:

- il Piano strategico Space Economy, iniziativa promossa dalla Presidenza del Consiglio dei Ministri, per il tramite della Cabina di Regia dello "Spazio", è finalizzato alla definizione di una politica organica nazionale nel settore spaziale;
- tale Piano è ricompreso all'interno del Piano operativo imprese e competitività FSC 2014-2020 (di cui alla Delibera CIPE n. 52 del 1° dicembre 2016, assegnando il ruolo di amministrazione capofila al Ministero dello sviluppo economico ed, in particolare, responsabilità attuativa alla Direzione generale per la politica industriale, la competitività e le Piccole e medie imprese;
- il Piano Operativo di Dettaglio del Programma "Mirror GovSatCom", nel seguito POD, è volto a sostenere la realizzazione del sistema satellitare per telecomunicazioni istituzionali Ital-GovSatCom, di qui in avanti sistema Ital-GovsatCom, ed in particolare, al paragrafo 5, illustra la modalità realizzativa del Piano Multi-Regionale, nel seguito PMR, di aiuti alla ricerca e sviluppo, che costituisce la prima iniziativa di attuazione del Piano strategico Space Economy;
- il POR FESR 2014/2020 con il quale la Regione Campania ha previsto, nell'ambito Asse I Ricerca, sviluppo tecnologico e innovazione, le seguenti Azioni:

• Azione 1.2.1 "Azioni di sistema per il sostegno alla partecipazione degli attori dei territori a piattaforme di concertazione e reti nazionali di specializzazione tecnologica, come i Cluster Tecnologici Nazionali, e progetti finanziati con altri programmi europei per la ricerca e l'innovazione (come Horizon 2020)";
• Azione 1.2.2 "Supporto alla realizzazione di progetti complessi di attività di ricerca e sviluppo su poche aree tematiche di rilievo e all'applicazione di soluzioni tecnologiche funzionali alla realizzazione delle strategie di S3";

CONSIDERATO che:

- il Decreto del Ministro dello Sviluppo Economico 24 maggio 2017, pubblicato nella GURI del 18 agosto 2017, n. 192, ha denominato gli accordi sottoscritti dal Ministero con le Regioni, le Province Autonome, le altre amministrazioni pubbliche eventualmente interessate e i soggetti proponenti, "*Accordi per l'innovazione*";
- il Decreto del Direttore Generale del Ministero dello Sviluppo Economico, Direzione Generale per gli incentivi alle imprese 25 ottobre 2017, pubblicato nella GURI del 31 ottobre 2017, n. 255, definisce i termini e le modalità per la concessione ed erogazione delle agevolazioni sugli interventi disciplinati dal Decreto del Ministro dello Sviluppo Economico 24 maggio 2017;
- il Decreto del Ministro dello Sviluppo Economico 2 marzo 2018, pubblicato nella Gazzetta Ufficiale n. 157 del 9 luglio 2018, ha definito le procedure per la concessione e l'erogazione delle agevolazioni nell'ambito di accordi sottoscritti dal Ministero dello Sviluppo Economico con le Regioni e le Province autonome sottoscrittrici del Protocollo d'Intesa per l'attuazione del Programma Mirror GovSatCom, finalizzato alla realizzazione del sistema Ital-GovSatCom, prevedendo, al punto 5 dell'art. 2, che le agevolazioni possano essere concesse secondo la procedura valutativa negoziale, ai sensi dell'art. 6, del Decreto le-

gislativo 31 marzo 1998, n. 123 e del Decreto del Ministro dello Sviluppo Economico 24 maggio 2017 che ha definito le procedure per la concessione e l'erogazione delle agevolazioni in favore di progetti di ricerca e sviluppo di rilevanza strategica per il sistema produttivo, realizzati nell'ambito di accordi stipulati dal Ministero dello Sviluppo Economico con altre amministrazioni pubbliche e con le imprese interessate;

- il Decreto del Direttore Generale per gli incentivi alle imprese 26 settembre 2019, pubblicato nella GURI dell'8 ottobre 2019, n. 236, ha individuato le modalità di attuazione dell'intervento agevolativo definito dal Decreto ministeriale 2 marzo 2018, delineando le procedure per la concessione ed erogazione delle agevolazioni in favore dei progetti di ricerca e sviluppo realizzati nell'ambito di accordi sottoscritti dal Ministero con le Regioni e le Province autonome sottoscrittrici del Protocollo d'intesa per l'attuazione del programma "Mirror GovSatCom" (Accordi di innovazione per la Space Economy);
- la Smart Strategy Specialisation (S3) della Regione Campania ha ribadito il settore dell'AEROSPAZIO quale settore di innovazione industriale su cui si concentreranno gli interventi di ricerca e innovazione relativi alla programmazione 2014/2020;
- con DGR n. 157 del 20/03/2018, Regione Campania ha approvato la partecipazione al Programma di cooperazione Multiregionale (PMR) del Piano Strategico nazionale della Space Economy, di cui alla Delibera CIPE n. 52 del 1 dicembre 2016, destinando alla stessa € 16.000.000,00, a valere prioritariamente sul POR FESR 2014-20 – Asse I Obiettivo Specifico 1.2, e approvando lo Schema di Protocollo di Intesa per l'attuazione del Piano multiregionale di aiuti alla ricerca e sviluppo del Programma "Mirror GovSatCom", firmato e acquisito agli atti regionali rif. n. 7 del 10/04/2018;
- con DGR n. 315 del 9 luglio 2019, la Regione Campania ha destinato ulteriori € 4.000.000,00, ad integrazione delle risorse già programmate con DGR n. 157 del 20/03/2018, a valere sul POR FESR 2014-2020 - Asse I Obiettivo Specifico 1.2 e stabilito che le economie maturate dal MISE con la succitata DGR n. 157/2018 andranno ad aggiungersi allo stanziamento fino a concorrenza di € 10.000.000,00;
- con Decreto Dirigenziale n. 731 del 13/10/2020, l'Autorità di Gestione del FESR Campania 2014-2020 ha disposto l'ampliamento della delega dell'Organismo Intermedio MiSE all'esercizio dei compiti e delle funzioni previsti per l'attuazione della Delibera di Giunta Regionale n. 157 del 20/03/2018 e ssmmii, in particolare relativamente agli obiettivi realizzativi del "Programma Mirror GovSatCom", attraverso l'esercizio delle funzioni di selezione, gestione, trattamento delle domande di rimborso, controllo e attestazione delle spese rendicontate dai beneficiari a valere sull'Asse I O.S 1.2 Azioni 1.2.2 del POR Campania FESR 2014-2020 una volta garantita la coerenza con i criteri di selezione approvati ed il rispetto degli obiettivi e delle azioni del programma, già in capo al Mise in qualità di Organismo Intermedio dell'Asse III - Competitività del sistema produttivo del POR Campania FESR 2014-2020;
- con medesimo atto è stato approvato lo schema del Secondo Atto Aggiuntivo alla Convenzione del 15 novembre 2018, finalizzato a disciplinare la delega delle suddette funzioni a valere sull'Asse I O.S 1.2 Azioni 1.2.2 del POR Campania FESR 2014-2020, sottoscritta tra le parti in data 24 novembre 2020;
- l'intervento in favore di progetti di ricerca e sviluppo realizzati nell'ambito di accordi sottoscritti dal Ministero dello Sviluppo Economico con le Regioni e le Province autonome sottoscrittrici del Protocollo d'intesa per l'attuazione del Programma "Mirror GovSatCom" è stato registrato in data 31 luglio 2018 con il regime di aiuto n. SA.51781;

RILEVATO che:

- con comunicazione del 26 novembre 2019, registrata con prot. reg n. 2020.00722725 del 28/11/2019, avente ad oggetto "Incentivi Programma Space Economy - Accordi di innovazione per la Space Economy di cui al DM 2 agosto 2018 – Elenco proposte progettuali", il MiSE ha comunicato che, ai sensi dell'articolo 3 del citato decreto 26 settembre 2019, in data 15 ottobre 2019 è stato aperto lo sportello per la presentazione delle proposte progettuali a valere sul decreto ministeriale 2 marzo 2018 e che sono pervenute n. 9 proposte progettuali per un importo totale di investimenti proposti pari a 74,76 milioni di euro;
- con comunicazione del 22 gennaio 2020, registrata con prot. reg n. 2020.0047256 del 23/01/2020, avente ad oggetto "AEROSPAZIO: trasmissione nota Thales Alenia Space su situazione ItalGovSatCom e Piano Multiregionale" è stato riportato in allegato l'elenco delle proposte progettuali presentate a valere sul Decreto Ministeriale 2 marzo 2018 con indicazione delle tematiche di riferimento e della relativa Tipologia, dei Soggetti Proponenti coinvolti, delle Dimensioni e delle Sedi Operative di esecuzione delle attività, nonché la tabella con il dettaglio delle agevolazioni concedibili divisi tra Ministero, Regioni e Provincia Autonoma coinvolti;
- nella succitata comunicazione la Regione Campania risulta coinvolta nella proposta progettuale denominata "Tecnologie innovative di test", presentata dalla società capofila CO.RI.S.T.A.;

DATO ATTO che il Ministero dello Sviluppo Economico, in qualità di Organismo Intermedio, ha fornito le istruzioni per l'utilizzo di una piattaforma informatica dedicata, denominata "Fondo Crescita Sostenibile", che consente di riscontrare la documentazione di progetto, lo stato dell'istruttoria e di scaricare lo schema di Accordo

per l'Innovazione, registrato agli atti della Regione Campania con prot. PG/2020//060490 del 17/12/2020, da compilare e firmare tra Ministero dello Sviluppo Economico, la Regione Campania e le società CO.RI.S.T.A. e i soggetti co-proponenti Medinok S.p.A., Next Ingegneria dei Sistemi S.p.A. e Techno System Development (TSD) per la realizzazione del progetto "*Tecnologie innovative di test"*, la cui quota di cofinanziamento a carico della Regione Campania, come si evince dal quadro economico, è pari a € 1.397.531,94, per un valore complessivo di progetto di € 5.278.366,00;

RITENUTO di:

- dover provvedere all'approvazione dello schema di Accordo di Innovazione per la Space Economy per disciplinare i rapporti tra il Ministero dello Sviluppo Economico, la Regione Campania e le società CO.RI.S.T.A. e i soggetti co-proponenti Medinok S.p.A., Next Ingegneria dei Sistemi S.p.A. e Techno System Development (TSD) per la realizzazione del progetto "*Tecnologie innovative di test"*, come formulato nell'allegato (Allegato A) che forma parte integrante e sostanziale del presente provvedimento;
- dover prendere atto che le agevolazioni massime concedibili a carico della Regione Campania a favore del progetto "*Tecnologie innovative di test"* saranno pari a € 1.397.531,94, su un totale di costi progettuali di € 5.278.366,00;
- stabilire che il trasferimento delle risorse regionali al MISE, di cui all'art. 7 dello Schema di Accordo per l'Innovazione per lo Space Economy (Allegato A), avverrà secondo le seguenti modalità:
- il 30% del contributo regionale, entro trenta giorni dal decreto di concessione, emesso dal Ministero dello Sviluppo Economico nel rispetto delle disposizioni presenti nell'Accordo e nel rispetto dei principi di ammissibilità e coerenza della spesa a valere sul POR FESR 2014-2020 e della normativa nazionale e comunitaria di riferimento;
- I successivi trasferimenti avverranno entro trenta giorni dalla comunicazione del Mise alla Regione Campania dell'esito positivo delle verifiche condotte sulla rendicontazione delle spese presentate dai Beneficiari nel rispetto dei principi di ammissibilità della spesa a valere sul POR FESR 2014-2020 e della normativa nazionale e comunitaria di riferimento;
- precisare che il contributo sarà concesso ai beneficiari con decreto del Mise nel rispetto delle disposizioni presenti nell'Accordo e nel rispetto dei principi di ammissibilità e coerenza della spesa a valere sul POR FESR 2014-2020 e della normativa nazionale e comunitaria di riferimento;
- precisare che il cofinanziamento FESR, in virtù della Decisione Comunitaria n. C (2015) 8578, è riferito per il 75% quota di cofinanziamento comunitario, per il 17,5% quota di cofinanziamento nazionale e per il 7,5% quota di cofinanziamento regionale;

VISTI

- la legislazione comunitaria, nazionale e regionale;
- la Legge 7 agosto 1990 n. 241;
- il D.Lgs 33/2013;
- il DPGR n. 273 del 30/12/2016 e ss.mm.ii.;
- il DPGRC n. 172 del 26/11/2019;
- la DGR n. 3 del 14/01/2020;
- la DGR n. 317 del 23/06/2020;
- il DD n. 499 del 25/06/2020;
- la DGR n. 481 del 03/11/2020;
- il DD n. 754 del 05/11/2020.

Alla stregua dell'istruttoria dal Responsabile del Procedimento, nonché dell'espressa dichiarazione di regolarità resa dal Responsabile dell'Obiettivo Specifico 1.2

DECRETA

per le motivazioni ed i riferimenti espressi in narrativa, che qui si intendono integralmente riportati:

1. di provvedere all'approvazione dello schema di Accordo di Innovazione per la Space Economy per disciplinare i rapporti tra il Ministero dello Sviluppo Economico, la Regione Campania e le società CO.RI.S.T.A. e i soggetti co-proponenti Medinok S.p.A., Next Ingegneria dei Sistemi S.p.A. e Techno System Development (TSD) per la realizzazione del progetto "*Tecnologie innovative di test"*, come formulato nell'allegato (Allegato A) che forma parte integrante e sostanziale del presente provvedimento;
2. di prendere atto che le agevolazioni massime concedibili a carico della Regione Campania a favore del progetto "*Tecnologie innovative di test"* saranno pari a € 1.397.531,94, su un totale di costi progettuali di € 5.278.366,00;
3. di stabilire che il trasferimento delle risorse regionali al MISE, di cui all'art. 7 dello Schema di Accordo

per l'Innovazione per lo Space Economy (Allegato A), avverrà secondo le seguenti modalità:

- il 30% del contributo regionale, entro trenta giorni dal decreto di concessione, emesso dal Ministero dello Sviluppo Economico nel rispetto delle disposizioni del presente Accordo e nel rispetto dei principi di ammissibilità e coerenza della spesa a valere sul POR FESR 2014-2020 e della normativa nazionale e comunitaria di riferimento;
- I successivi trasferimenti avverranno entro trenta giorni dalla comunicazione del Mise alla Regione Campania dell'esito positivo delle verifiche condotte sulla rendicontazione delle spese presentate dai Beneficiari nel rispetto dei principi di ammissibilità della spesa a valere sul POR FESR 2014-2020 e della normativa nazionale e comunitaria di riferimento";

4. di precisare che il contributo sarà concesso ai beneficiari con decreto del Mise nel rispetto delle disposizioni presenti nell'Accordo e nel rispetto dei principi di ammissibilità e coerenza della spesa a valere sul POR FESR 2014-2020 e della normativa nazionale e comunitaria di riferimento;
5. di precisare che il cofinanziamento FESR, in virtù della Decisione Comunitaria n. C (2015) 8578, è riferito per il 75% quota di cofinanziamento comunitario, per il 17,5% quota di cofinanziamento nazionale e per il 7,5% quota di cofinanziamento regionale;
6. di dare atto che la fattispecie in questione è tra quelle soggette alla pubblicazione in attuazione del disposto dell'art. 23 del D. Lgs. 33/2013;
7. di trasmettere il presente atto, per quanto di competenza e per opportuna conoscenza:

- al Presidente della Giunta Regionale per il tramite del Capo di Gabinetto;
- al Responsabile della Programmazione Unitaria;
- all'Autorità di Gestione del POR FESR 2014-2020;
- all'Assessore Ricerca, Innovazione e Start up;
- al BURC per la pubblicazione.

Il Dirigente STAFF 501093
(Dott.ssa Annalisa De Simone)

ACCORDO PER L' INNOVAZIONE

FRA

IL MINISTERO DELLO SVILUPPO ECONOMICO

LA REGIONE CAMPANIA

E

CONSORZIO DI RICERCA SU SISTEMI DI TELESENSORI AVANZATI (CO.RI.S.T.A.)

MEDINOK S.P.A.

NEXT INGEGNERIA DEI SISTEMI S.P.A.

TECHNO SYSTEM DEVELOPMENT (TSD)

di seguito anche indicati collettivamente come le "Parti"

PREMESSO CHE

Il decreto-legge 22 giugno 2012, n. 83, convertito, con modificazioni, dalla legge 7 agosto 2012, n. 134, recante "Misure urgenti per la crescita del Paese" stabilisce, all'articolo 23, che il Fondo speciale rotativo di cui all'articolo 14 della legge 17 febbraio 1982, n. 46, istituito presso il Ministero dello sviluppo economico, assume la denominazione di "Fondo per la crescita sostenibile" ed è destinato, sulla base di obiettivi e priorità periodicamente stabiliti e nel rispetto dei vincoli derivanti dall'appartenenza all'ordinamento comunitario, al finanziamento di programmi e interventi con un impatto significativo in ambito nazionale sulla competitività dell'apparato produttivo, con particolare riguardo alla promozione di progetti di ricerca, sviluppo e innovazione di rilevanza strategica per il rilancio della competitività del sistema produttivo, anche tramite il consolidamento dei centri e delle strutture di ricerca e sviluppo delle imprese;

VISTO

- il decreto del Ministro dello sviluppo economico, di concerto con il Ministro dell'economia e delle finanze, 8 marzo 2013, pubblicato nella *Gazzetta Ufficiale* della Repubblica Italiana, Serie Generale del 16 maggio 2013, n. 113, con il quale, in applicazione dell'articolo 23, comma 3 del

fonte: http://burc.regione.campania.it

predetto decreto-legge n. 83 del 2012, sono state individuate le priorità, le forme e le intensità massime di aiuto concedibili nell'ambito del Fondo per la crescita sostenibile;

- il Regolamento (UE) n. 651/2014 della Commissione, del 17 giugno 2014, pubblicato nella G.U.U.E. L 187 del 26 giugno 2014, che dichiara alcune categorie di aiuti compatibili con il mercato interno in applicazione degli articoli 107 e 108 del Trattato e, in particolare, l'articolo 25 che stabilisce le condizioni per ritenere compatibili con il mercato interno ed esenti dall'obbligo di notifica gli aiuti a progetti di ricerca e sviluppo;

- il documento recante "Strategia Nazionale di Specializzazione Intelligente dell'Italia";

- la nota Ares (2016)1730825 - 12/04/2016 della Commissione europea che formalizza, con riferimento al documento della "Strategia Nazionale di Specializzazione Intelligente dell'Italia", il soddisfacimento, a livello nazionale, della condizionalità ex ante 1.1: "Ricerca e innovazione: esistenza di una strategia di specializzazione intelligente nazionale" in linea con il Programma di Riforma Nazionale, relativamente ai programmi Operativi nazionali "Ricerca e Innovazione" 2014-2020 e "Imprese e Competitività" 2014-2020;

- la Delibera CIPE n. 52 del 1 dicembre 2016 che approva il Piano operativo imprese e competitività FSC 2014-2020, che ricomprende al suo interno il "Piano a stralcio Space Economy", quale prima realizzazione del piano strategico per l'attuazione della Strategia Nazionale di Specializzazione Intelligente relativamente alla sub area "Space Economy" della tematica nazionale "Aerospazio e Difesa", attribuendo al Ministero dello sviluppo economico il ruolo di Amministrazione centrale capofila per questa sub-area tematica;

- la Direttiva del Ministro dello sviluppo economico 14 aprile 2017 recante indicazioni per il contrasto dei fenomeni di delocalizzazione;

- la Direttiva del Ministro per la Coesione territoriale e il Mezzogiorno in materia di attuazione della "Strategia Nazionale di Specializzazione Intelligente" adottata il 10 maggio 2017;

- il decreto-legge 12 luglio 2018, n. 87, convertito in legge, con modificazioni, dall'articolo 1, comma 1, della legge 9 agosto 2018, n. 96, recante, all'articolo 5, disposizioni per il contrasto alla delocalizzazione delle imprese italiane o estere operanti sul territorio nazionale e che hanno ottenuto dallo Stato aiuti per investimenti produttivi e, all'articolo 6, disposizioni a tutela dell'occupazione nelle imprese beneficiarie di aiuti;

fonte: http://burc.regione.campania.it

- il regime di aiuto n. SA.51781, registrato in data 31 luglio 2018, inerente all'intervento in favore di progetti di ricerca e sviluppo realizzati nell'ambito di accordi sottoscritti dal Ministero dello sviluppo economico con le regioni e le province autonome sottoscrittrici del Protocollo d'intesa per l'attuazione del Programma "Mirror GovSatCom";

- il decreto del Ministro dello sviluppo economico 24 maggio 2017, pubblicato nella *Gazzetta Ufficiale* della Repubblica italiana del 18 agosto 2017, n. 192, che provvede a ridefinire le procedure per la concessione ed erogazione delle agevolazioni, previste dal decreto del Ministro dello sviluppo economico 1° aprile 2015, a favore dei progetti di ricerca e sviluppo realizzati nell'ambito di accordi sottoscritti dal Ministero con le Regioni, le Province autonome, le altre amministrazioni pubbliche eventualmente interessate e i soggetti proponenti;

- il decreto del Direttore generale per gli incentivi alle imprese 25 ottobre 2017, pubblicato nella *Gazzetta Ufficiale* della Repubblica italiana del 31 ottobre 2017, n. 255, che definisce i termini e le modalità per la concessione ed erogazione delle agevolazioni sugli interventi disciplinati dal decreto del Ministro dello sviluppo economico del 24 maggio 2017;

- il Protocollo d'intesa per l'attuazione del Piano multiregionale di aiuti alla ricerca e sviluppo del Programma "Mirror GovSatCom", approvato dalla Conferenza delle Regioni e delle Province Autonome in data 15 febbraio 2018, sottoscritto in data 21 febbraio 2018 dal Ministero dello sviluppo economico e successivamente dalle Regioni Abruzzo, Basilicata, Campania, Emilia Romagna, Lazio, Lombardia, Piemonte, Puglia, Sardegna, Toscana, Umbria, Valle D'Aosta e della Provincia autonoma di Trento;

- il decreto del Ministro dello sviluppo economico 2 marzo 2018, pubblicato nella *Gazzetta Ufficiale* della Repubblica italiana del 9 luglio 2018, n. 157, che definisce le procedure per la concessione ed erogazione di agevolazioni nell'ambito di accordi sottoscritti dal Ministero dello sviluppo economico con le Regioni e le Province autonome sottoscrittrici del Protocollo d'intesa per l'attuazione del Programma Mirror GovSatCom e con le imprese che realizzano le attività di ricerca e sviluppo definite nel progetto di massima sottoscritto dall'operatore economico aggiudicatario del Partenariato per l'innovazione, finalizzato alla realizzazione del sistema Ital-GovSatCom;

- l'articolo 2, comma 3, del predetto decreto ministeriale 2 marzo 2018 che destina alla misura una dotazione finanziaria massima pari a euro 100.000.000,00 *(centomilioni/00)*, di cui:

fonte: http://burc.regione.campania.it

a) euro 42.120.134,66 (*quarantaduemilionicentoventimilacentotrentaquattro/66*) messe a disposizione dal Ministero dello sviluppo economico a valere sulle risorse dell'Asse I del PO FSC Imprese e Competitività 2014-2020 per il finanziamento delle attività di ricerca industriale e sviluppo sperimentale svolte nei territori delle Regioni e delle Province autonome sottoscrittrici del Protocollo d'intesa per l'attuazione del Programma "Mirror GovSatCom;

b) euro 57.879.865,34 (*cinquantasettemilioniottocentosettantanovemilaottocentosessanta cinque/34*), a valere sulle risorse messe a disposizione dalle Regioni e dalle Province autonome per il finanziamento delle attività di ricerca industriale e sviluppo sperimentale svolte sui propri territori, ripartiti secondo quanto riportato nella seguente Tabella:

REGIONE/ PROVINCIA AUTONOMA	DOTAZIONE MASSIMA REGIONALE (€)	DOTAZIONE MASSIMA PO FSC "IMPRESE E COMPETITIVITA'"(€)	DOTAZIONE MASSIMA COMPLESSIVA (€)
ABRUZZO	€ 10.000.000,00	€ 7.277.165,28	€ 17.277.165,28
BASILICATA	€ 1.500.000,00	€ 1.091.574,79	€ 2.591.574,79
CAMPANIA	€ 16.000.000,00	€ 11.643.464,45	€ 27.643.464,45
EMILIA ROMAGNA	€ 416.666,67	€ 303.215,22	€ 719.881,89
LAZIO	€ 9.000.000,00	€ 6.549.448,75	€ 15.549.448,75
LOMBARDIA	€ 663.532,00	€ 482.863,20	€ 1.146.395,20
PIEMONTE	€ 750.000,00	€ 545.787,40	€ 1.295.787,40
PUGLIA	€ 11.800.000,00	€ 8.587.055,03	€ 20.387.055,03
SARDEGNA	€ 833.333,33	€ 606.430,44	€ 1.439.763,77
TOSCANA	€ 416.666,67	€ 303.215,22	€ 719.881,89
UMBRIA	€ 833.000,00	€ 606.187,87	€ 1.439.187,87
VAL D'AOSTA	€ 1.500.000,00	€ 1.091.574,79	€ 2.591.574,79
TRENTO	€ 4.166.666,67	€ 3.032.152,20	€ 7.198.818,87
TOTALE	€ 57.879.865,34	€ 42.120.134,66	€ 100.000.000,00

- il decreto del Direttore generale per gli incentivi alle imprese 26 settembre 2019, pubblicato nella *Gazzetta Ufficiale* della Repubblica italiana dell'8 ottobre 2019, n. 236, che individua le modalità di attuazione dell'intervento agevolativo definito dal decreto ministeriale 2 marzo 2018, che ha delineato le procedure per la concessione ed erogazione delle agevolazioni in favore dei progetti di ricerca e sviluppo realizzati nell'ambito di accordi sottoscritti dal Ministero con le

fonte: http://burc.regione.campania.it

Regioni e le Province autonome sottoscrittrici del Protocollo d'intesa per l'attuazione del programma "Mirror GovSatCom" (Accordi di innovazione per la Space Economy);

- la domanda presentata in data 11 novembre 2019, con la quale il Consorzio di Ricerca su Sistemi di Telesensori Avanzati (CO.RI.S.T.A.) ha trasmesso la proposta progettuale,modificata in data 27 ottobre 2020, inerente il settore applicativo "Space Economy", denominata ***"Tecnologie Innovative di Test"***, da realizzare insieme ai soggetti co-proponenti Medinok S.p.A, Next Ingegneria dei Sistemi S.p.A. e Techno System Development (TSD), individuando puntualmente gli investimenti in attività di ricerca e sviluppo che intende realizzare nei siti di Napoli, Volla (NA) e Pozzuoli (NA) per un importo previsto di euro 5.550.721,00 *(cinquemilionicinquecento cinquantamilasettecentoventuno/00);*

- la dichiarazione rilasciata dall'ASI in data 24 ottobre 2019 attestante la funzionalità e la coerenza della proposta progettuale con gli obiettivi realizzativi del "Programma Mirror GovSatCom";

- la positiva valutazione della proposta progettuale effettuata dal Consiglio nazionale delle ricerche (CNR), organismo di ricerca facente parte del raggruppamento temporaneo di operatori economici, costituitosi con atto del 23 ottobre 2014 e convenzionato con il Ministero in data 29 ottobre 2014 (Soggetto gestore del Fondo per la crescita sostenibile), acquisita in data 18 dicembre 2019;

- la nota inviata, a mezzo posta elettronica certificata, in data 28 febbraio 2020, con la quale il Ministero, sentite le Regioni e le altre amministrazioni pubbliche coinvolte nell'Accordo, ha comunicato al consorzio capofila CO.RI.S.T.A. le agevolazioni massime concedibili a sostegno della proposta progettuale denominata "***Tecnologie Innovative di Test***";

- la nota inviata, a mezzo posta elettronica certificata, in data gg/mm/aaaa, con la quale il consorzio capofila CO.RI.S.T.A. ha condiviso quanto comunicato dal Ministero;

- l'articolo 53, comma 16-ter, del decreto legislativo 30 marzo 2001, n. 165, così come integrato dalla legge 6 novembre 2012, n. 190, che prevede che i dipendenti che, negli ultimi tre anni di servizio, hanno esercitato poteri autoritativi o negoziali per conto delle pubbliche amministrazioni non possono svolgere, nei tre anni successivi alla cessazione del rapporto di pubblico impiego, attività lavorativa o professionale presso i soggetti privati destinatari dell'attività della pubblica amministrazione svolta attraverso i medesimi poteri. I contratti conclusi e gli incarichi conferiti in violazione di quanto previsto dal presente comma sono nulli ed è fatto divieto ai soggetti privati che li hanno conclusi o conferiti di contrattare con le

fonte: http://burc.regione.campania.it

pubbliche amministrazioni per i successivi tre anni ed è prevista la restituzione dei compensi eventualmente percepiti e accertati ad essi riferiti.

CONSIDERATO CHE

- le risorse disponibili per la concessione delle agevolazioni di cui al decreto del Ministro dello sviluppo economico 2 marzo 2018 sono sufficienti alla copertura delle agevolazioni concedibili alle società proponenti in relazione agli investimenti in attività di ricerca e sviluppo che intendono realizzare;

- il Ministero dello sviluppo economico e la Regione Campania hanno approfondito i temi proposti e le possibili ricadute sui territori interessati;

- la Delibera di Giunta Regionale n. 157 del 20/03/2018 che stabilisce la partecipazione della Regione Campania al Programma di cooperazione Multiregionale (PMR) del piano strategico nazionale della Space Economy, di cui alla Delibera CIPE n. 52 del 1 dicembre 2016, al fine di sostenere progetti di ricerca e sviluppo da parte delle imprese aventi proprie unità operative sul territorio regionale e che risulteranno impegnate nello sviluppo di applicazioni/tecnologie, servizi e prodotti innovativi nei rispettivi campi dell'Osservazione della Terra, della Navigazione/Comunicazione satellitare e dell'Esplorazione spaziale;

- la succitata Delibera che programma risorse pari a € 16.000.000,00 quale cofinanziamento del piano generale strategico nazionale della Space Economy, a valere prioritariamente sul POR FESR 2014-20-Asse 1 Obiettivo Specifico 1.2;

- il Protocollo d'Intesa veniva firmato ed acquisito agli atti regionali rif. n. 7 del 10/04/2018;

- la Deliberazione n. 315 del 09/07/2019 che destina ulteriori € 4.000.000,00, ad integrazione delle risorse già programmate con Delibera di Giunta Regionale n. 157 del 20/03/2018, quale cofinanziamento del piano generale strategico nazionale della Space Economy, a valere sul POR FESR 2014-20-Asse I Obiettivo Specifico 1.2;

- in data 15 novembre 2018 è stata sottoscritta tra la Regione Campania e il MiSE-DGIAI la Convenzione per l'espletamento delle funzioni di Organismo Intermedio nell'ambito dell'Asse III - Competitività del sistema produttivo del POR Campania FESR 2014-2020, ai sensi dell'art.

fonte: http://burc.regione.campania.it

123 del regolamento (UE) n. 1303/2013, come integrata e modificata con atto aggiuntivo sottoscritto in data 15 aprile 2019;

- con il Decreto Dirigenziale n. 731 del 13/10/2020, l'Autorità di Gestione del FESR Campania 2014-2020 ha disposto l'ampliamento della delega dell'Organismo Intermedio MiSE all'esercizio dei compiti e delle funzioni previsti per l'attuazione della Delibera di Giunta Regionale n. 157 del 20/03/2018 e ssmmii, in particolare relativamente agli obiettivi realizzativi del "Programma Mirror GovSatCom", attraverso l'esercizio delle funzioni di selezione, gestione, trattamento delle domande di rimborso, controllo e attestazione delle spese rendicontate dai beneficiari a valere sull'Asse I O.S 1.2 Azioni 1.2.2 del POR Campania FESR 2014-2020 una volta garantita la coerenza con i criteri di selezione approvati ed il rispetto degli obiettivi e delle azioni del programma, già in capo al Mise in qualità di Organismo Intermedio dell'Asse III - Competitività del sistema produttivo del POR Campania FESR 2014-2020;

- con medesimo atto è stato approvato lo schema del Secondo Atto Aggiuntivo alla Convenzione del 15 novembre 2018, finalizzato a disciplinare la delega delle suddette funzioni a valere sull'Asse I O.S 1.2 Azioni 1.2.2 del POR Campania FESR 2014-2020, sottoscritto tra le parti in data 24 novembre 2020;

- con Decreto Dirigenziale n. 138 del 24/11/2020, la Regione Campania ha approvato lo schema di Accordo di Innovazione del progetto **"*Tecnologie Innovative di Test"*** presentato dalla società capofila CO.RI.S.T.A da realizzare insieme ai soggetti co-proponenti Medinok S.p.A., Next Ingegneria dei Sistemi S.p.A. e Techno System Development (TSD), prendendo atto del contributo di cofinanziamento regionale pari a € 1.397.531,94 (*unmilionetrecentonovantasettemilacinquecentotrentuno*/94);

- il Ministero dello sviluppo economico, stipulando il presente Accordo, intende impegnarsi a cofinanziare la realizzazione del programma di investimenti in attività di ricerca e sviluppo denominato **"*Tecnologie Innovative di Test"*** promosso dal consorzio capofila CO.RI.S.T.A. concedendo a quest'ultima ed alle altre società co-proponenti agevolazioni nella forma del contributo alla spesa, per un importo complessivo pari ad euro 1.017.001,46 *(unmilionediciassettemilauno/46)*;

- il consorzio capofila CO.RI.S.T.A. e i soggetti co-propone Medinok S.p.A., Next Ingegneria dei Sistemi S.p.A. e Techno System Development (TSD)nti, in conformità alle disposizioni previste

fonte: http://burc.regione.campania.it

all'articolo 53, comma 16-ter, del decreto legislativo 30 marzo 2001, n. 165, così come integrato dalla legge 6 novembre 2012 n. 190, dichiarano di non aver affidato, a decorrere dall'entrata in vigore della citata norma, incarichi o lavori retribuiti e si obbligano a non affidare, anche a seguito della sottoscrizione del presente Accordo incarichi, di natura autonoma o subordinata, a ex dipendenti del Ministero dello sviluppo economico o della Regione Campania che, negli ultimi tre anni di servizio, hanno esercitato poteri autoritativi o negoziali per conto dello stesso Ministero, della Regione o della Provincia che non possono svolgere, nei tre anni successivi alla cessazione del rapporto di pubblico impiego, attività lavorativa o professionale presso i soggetti privati destinatari dell'attività della pubblica amministrazione svolta attraverso i medesimi poteri;

- il Ministero dello sviluppo economico, la Regione Campania, il consorzio capofila CO.RI.S.T.A. e i soggetti co-proponenti Medinok S.p.A., Next Ingegneria dei Sistemi S.p.A. e Techno System Development (TSD) (congiuntamente, le "Parti"), manifestano la volontà di sottoscrivere un Accordo di innovazione (di seguito "Accordo") per dare attuazione agli obiettivi e agli interventi indicati.

Tutto ciò premesso, le Parti:

CONVENGONO E STIPULANO QUANTO SEGUE

Articolo 1

(Premesse)

1. Le Premesse e gli allegati formano parte integrante e sostanziale del presente Accordo.

Articolo 2

(Finalità dell'Accordo)

1. Con il presente Accordo il Ministero dello sviluppo economico e la Regione Campania si propongono di sostenere, mediante la concessione di agevolazioni, il programma di investimenti in attività di ricerca e sviluppo, denominato ***"Tecnologie Innovative di Test"***, promosso dal consorzio capofila CO.RI.S.T.A., da realizzare insieme ai soggetti co-proponenti Medinok S.p.A., Next Ingegneria dei Sistemi S.p.A. e Techno System Development (TSD), presso le unità produttive di Napoli, Volla (NA) e Pozzuoli (NA), finalizzato allo sviluppo di

fonte: http://burc.regione.campania.it

proposizioni innovative e descritto nella Proposta progettuale presentata in data 11 novembre 2019.

Articolo 3

(Progetti ammissibili e agevolazioni concedibili)

1. La concessione delle agevolazioni previste dal presente Accordo è subordinata:
   a) alla presentazione della domanda, da parte del consorzio capofila CO.RI.S.T.A., secondo le modalità indicate all'articolo 4, comma 1;
   b) alla valutazione positiva del progetto di ricerca e sviluppo secondo i criteri stabiliti all'articolo 5, del decreto del Direttore generale per gli incentivi alle imprese 26 settembre 2019;
   c) alla verifica del rispetto di tutti gli adempimenti previsti all'articolo 7, comma 1, lett. *d)*.
2. Le agevolazioni, fatto salvo quanto previsto al comma 1, sono concesse – nel rispetto dei limiti delle intensità massime di aiuto, comprensive delle eventuali maggiorazioni, stabiliti dagli articoli 4 e 25 del regolamento (UE) n. 651/2014 – nella forma del contributo diretto alla spesa, fino a un importo massimo di euro 2.414.533,40.
3. La prima erogazione può essere disposta a titolo di anticipazione, nel limite massimo del 30% del totale delle agevolazioni concesse, esclusivamente previa presentazione di fideiussione bancaria o polizza assicurativa.

Articolo 4

(Procedura di accesso alle agevolazioni e criteri di valutazione)

1. La domanda di accesso alle agevolazioni deve essere presentata al Soggetto gestore del Fondo per la crescita sostenibile entro 2 mesi dalla data di sottoscrizione del presente Accordo, secondo le modalità previste all'articolo 5 del decreto del Direttore generale per gli incentivi alle imprese 26 settembre 2019 citato nelle premesse.
2. Ai fini della valutazione del progetto, sono adottate le modalità istruttorie previste all'articolo 5 del decreto del Direttore generale per gli incentivi alle imprese del 26 settembre 2019.

Articolo 5

(Quadro finanziario dell'accordo)

fonte: http://burc.regione.campania.it

1. Per quanto di competenza del Ministero dello sviluppo economico, si provvederà alla valutazione ed al finanziamento del progetto di ricerca e sviluppo presentato dal consorzio capofila CO.RI.S.T.A., ed alla successiva gestione dei progetti approvati.

2. Per quanto di competenza della Regione Campania, si provvederà al cofinanziamento del suddetto progetto di ricerca e sviluppo agevolato dal Ministero dello sviluppo economico, utilizzando risorse finanziarie programmate con Delibera di Giunta Regionale n. 157 del 20/03/2018 e con Delibera di Giunta Regionale n. 315 del 09/07/2019, a valere sul POR FESR CAMPANIA 2014-20 – Asse I Obiettivo Specifico 1.2.;

3. Il costo previsto per la realizzazione del progetto di ricerca e sviluppo ammonta ad euro 5.550.721,00 (*cinquemilionicinquecentocinquantamilasettecentoventuno/00*) e le relative agevolazioni massime concedibili ammontano ad euro 2.414.533,40 *(duemilioniquattrocentoquattordicimilacinquecentotrentatre/40)* secondo la ripartizione di seguito indicata:

Soggetto proponente	**Regione interessata**	**Costo totale del progetto**	**Contributo Regione**	**%**	**Contributo Mise**	**%**	**Totale agevolazione**
CO.RI.S.T.A.	Campania	1.927.063,00	390.384,42	20,26%	284.087,63	14,74%	674.472,05
MEDINOK	Campania	400.625,00	104.346,79	26,05%	75.934,46	18,95%	180.281,25
NEXT	Campania	630.928,00	164.331,51	26,05%	119.586,09	18,95%	283.917,60
TECHNO SYSTEM DEVELOPMENT	Campania	2.319.750,00	738.469,22	31,83%	537.393,28	23,17%	1.275.862,50
Totale		**5.278.366,00**	**1.397.531,94**		**1.017.001,46**		**2.414.533,40**

- **CO.RI.STA.:**
  - Mise: 14,74% per i costi agevolabili delle attività di ricerca industriale;
  - Regione Campania: 20,26% per i costi agevolabili delle attività di ricerca industriale.
- **Medinok:**
  - Mise: 18,95% per i costi agevolabili delle attività di ricerca industriale;
  - Regione Campania: 26,05% per i costi agevolabili delle attività di ricerca industriale.
- **Next:**
  - Mise: 18,95% per i costi agevolabili delle attività di ricerca industriale;
  - Regione Campania: 26,05% per i costi agevolabili delle attività di ricerca industriale.
- **TSD:**
  - Mise: 23,17% per i costi agevolabili delle attività di ricerca industriale e di sviluppo sperimentale;
  - Regione Campania: 31,83% per i costi agevolabili delle attività di ricerca industriale e di sviluppo sperimentale.

fonte: http://burc.regione.campania.it

4. Le risorse finanziarie messe a disposizione dal Ministero dello sviluppo economico graveranno sulle risorse rese disponibili con decreto del Ministro dello sviluppo economico 2 marzo 2018 citato nelle premesse.

Articolo 6

(Condizioni per il mantenimento delle agevolazioni)

1. Fatte salve le ulteriori disposizioni di revoca previste dalla normativa applicabile, l'impresa decade dal beneficio ricevuto qualora, nei 3 anni successivi alla data di conclusione del progetto agevolato per le piccole e medie imprese proponenti, ovvero nei 5 anni successivi alla data di conclusione del progetto agevolato per i soggetti di grande dimensione, si verifichi la cessazione dell'attività economica dell'impresa beneficiaria nell'unità produttiva interessata dalla realizzazione del progetto, o nel caso in cui tale attività sia rilocalizzata al di fuori del territorio di competenza dell'amministrazione sottoscrittrice.

2. Le Parti pubbliche del presente Accordo si riservano di valutare il mantenimento o meno delle agevolazioni nel caso in cui, nei 3 anni successivi alla data di conclusione del progetto agevolato per le piccole e medie imprese proponenti, ovvero nei 5 anni successivi alla data di conclusione del progetto agevolato per i soggetti di grande dimensione, l'impresa beneficiaria riduca i livelli occupazionali e/o la capacità produttiva, in misura tale da incidere significativamente sul raggiungimento degli obiettivi connessi alle ricadute economiche e industriali del progetto agevolato nell'ambito dell'Accordo. In ogni caso, ai sensi dell'art. 6 del decreto legge 12 luglio 2018, n.87, convertito, con modificazioni dalla legge 9 agosto 2018, n. 96, l'impresa decade dal beneficio qualora, fuori dei casi riconducibili al giustificato motivo oggettivo, riduca in misura superiore al 50 per cento i livelli occupazionali degli addetti all'attività agevolata ai sensi del presente accordo nei cinque anni successivi alla data di completamento dell'investimento; qualora la riduzione di tali livelli sia superiore al 10 per cento, il beneficio è ridotto in misura proporzionale alla riduzione del livello occupazionale.

Articolo 7

(Impegni dei soggetti sottoscrittori)

1. Le Parti del presente Accordo, nello svolgimento delle attività di propria competenza, si impegnano a:

fonte: http://burc.regione.campania.it

a) rispettare i termini, le condizioni e la tempistica concordati ed indicati nel presente Accordo;

b) utilizzare forme di immediata collaborazione e di stretto coordinamento;

c) procedere periodicamente alla verifica dell'adempimento delle obbligazioni derivanti dall'Accordo e, se necessario, proporre gli eventuali aggiornamenti al Comitato tecnico dell'Accordo di cui al successivo articolo 8;

- il 30% del contributo regionale, entro trenta giorni dal decreto di concessione, emesso dal Ministero dello Sviluppo Economico nel rispetto delle disposizioni del presente Accordo e nel rispetto dei principi di ammissibilità e coerenza della spesa a valere sul POR FESR 2014-2020 e della normativa nazionale e comunitaria di riferimento;

- I successivi trasferimenti avverranno entro trenta giorni dalla comunicazione del Mise alla Regione Campania dell'esito positivo delle verifiche condotte sulla rendicontazione delle spese presentate dai Beneficiari nel rispetto dei principi di ammissibilità della spesa a valere sul POR FESR 2014-2020 e della normativa nazionale e comunitaria di riferimento;

2. Il Ministero dello Sviluppo Economico (e il soggetto gestore da esso incaricato), in particolare, si impegna a svolgere ai sensi dell'articolo 123, paragrafo 6, del regolamento (UE) n. 1303/2013, in qualità di Organismo Intermedio, i compiti dell'Autorità di Gestione specificati nell'atto convenzionale di delega, nel rispetto del principio di riduzione degli oneri amministrativi a seguito di verifica della sua capacità di svolgere i compiti delegati e l'esistenza di procedure di rendicontazione;

3. Il cofinanziamento regionale è vincolato alla valutazione definitiva del progetto di ricerca e sviluppo e all'esito favorevole dell'istruttoria condotta dal MiSE sulla coerenza con i criteri di selezione e con gli obiettivi e le azioni del Programma (POR FESR 2014/2020 - Asse 1- O.S 1.2 – Azione 1.2.2), nel rispetto degli obblighi scaturenti dall'atto di delega, di cui al punto sopra, con conseguente eventuale restituzione della somma eccedente già trasferita al Ministero dello sviluppo economico. Le modalità di gestione dell'iniziativa sono quelle definite dai decreti istitutivi ed implicano la responsabilità del procedimento, anche per la parte di agevolazione regionale, in capo al Ministero dello Sviluppo Economico che ne assume la piena titolarità. In particolare, in relazione a quanto stabilito dal decreto interministeriale 31 maggio 2017, n. 115, "Regolamento recante la disciplina per il

fonte: http://burc.regione.campania.it

funzionamento del Registro nazionale degli aiuti di Stato", gli obblighi di trasmissione al Registro nazionale aiuti (RNA) delle informazioni e dei dati individuati dal Regolamento per il funzionamento del RNA, previsti dall'articolo 2, comma 2 del decreto direttoriale 28 luglio 2017, sono in capo al Ministero dello Sviluppo Economico in quanto soggetto concedente.

4. L'eventuale rimodulazione delle quote di cofinanziamento del POR FESR Campania 2014-2020 dovrà essere comunicata formalmente alla Regione Campania che provvederà a prenderne atto, ai fini dell'eventuale adesione, sempre nei limiti della dotazione finanziaria massima stabilita per il cofinanziamento del Piano generale strategico nazionale della Space Economy in relazione al programma Mirror GovSatCom, a valere sul POR FESR 2014-2020 Asse I Obiettivo Specifico 1.2;
5. Coerentemente con la proposta progettuale presentata, le imprese si impegnano al rispetto del livello occupazionale necessario alla realizzazione degli obiettivi previsti nella stessa.
6. Le società proponenti si impegnano a realizzare le attività di ricerca e sviluppo previste nella proposta progettuale oggetto del presente Accordo nel termine di 36 mesi dalla data di avvio ovvero in tempi più brevi ove reso necessario dalla normativa di riferimento per il cofinanziamento con risorse europee, pena la revoca delle agevolazioni.

Articolo 8

(Comitato tecnico dell'Accordo)

1. Con decreto del Direttore generale per gli incentivi alle imprese è istituito un Comitato Tecnico per l'attuazione, il coordinamento ed il monitoraggio degli interventi di cui al presente Accordo.

2. Il Comitato tecnico è composto dai rappresentanti del Ministero dello sviluppo economico, delle Regioni e delle Province autonome interessate ed ha il compito di:

   - monitorare l'avanzamento delle attività e valutare le azioni necessarie per il raggiungimento degli obiettivi dei diversi Accordi;
   - valutare le eventuali variazioni del singolo Accordo, coinvolgendo nel confronto, di volta in volta, le imprese interessate, fermo restando che sono ammissibili solo le variazioni che siano approvate all'unanimità dalle parti pubbliche;

fonte: http://burc.regione.campania.it

- verificare annualmente lo stato di attuazione delle attività indicate nei diversi Accordi, predisponendo un'apposita relazione generale.

3. Il Comitato si riunisce almeno due volte all'anno e comunque tutte le volte che il Presidente lo riterrà opportuno e/o dietro richiesta di ciascuna Parte.

Articolo 9

(Durata dell'Accordo)

1. Il presente Accordo ha durata fino 31 dicembre 2023, ovvero fino al completamento delle attività e comunque non oltre i termini ultimi previsti dalle normative inerenti alle fonti di finanziamento del presente Accordo.

Articolo 10

(Disposizioni generali e finali)

1. Il presente Accordo è vincolante per i soggetti sottoscrittori.

2. Previa approvazione del Comitato Tecnico di cui al precedente articolo 8, possono aderire all'Accordo altri soggetti pubblici la cui partecipazione ed azione sia necessaria o comunque opportuna per la compiuta realizzazione delle attività e degli interventi previsti dal presente Accordo.

3. Le Parti si obbligano a compiere tutti gli atti necessari alla sua esecuzione.

Il presente Accordo sarà trasmesso alla Corte dei Conti per la prescritta registrazione.

Il presente Accordo è sottoscritto con firme digitali ai sensi del decreto legislativo 7 marzo 2005, n. 82, e successive modifiche.

Ministero dello sviluppo economico

Il Direttore generale degli incentivi alle imprese

Giuseppe Bronzino

---

fonte: http://burc.regione.campania.it

Regione Campania

Direzione Generale per l'Università, la Ricerca e l'Innovazione

Vito Merola

CO.RI.S.T.A.

…….

MEDINOK S.P.A.

…….

NEXT INGEGNERIA DEI SISTEMI S.P.A.

…….

TECHNO SYSTEM DEVELOPMENT

…….

---

fonte: http://burc.regione.campania.it

Decreto Dirigenziale n. 569 del 28/12/2020

Dipartimento 50 - GIUNTA REGIONALE DELLA CAMPANIA

Direzione Generale 2 - Direzione Generale per lo sviluppo economico e le attività produttive

U.O.D. 3 - Energia, efficientamento e risparmio energetico, Green Economy, Bioeconomia

Oggetto dell'Atto:

AUTORIZZAZIONE UNICA DI CUI ALL'ART. 12 DEL D.LGS N. 387/2003. APPROVAZIONE SCHEMA DI DOMANDA, SOGLIE DI RIFERIMENTO, CONTENUTI MINIMI DEL PROGETTO ED ELENCO ENTI COINVOLTI

IL DIRIGENTE

PREMESSO che

a) con Decreto Legislativo 29 dicembre 2003 n. 387 (G.U. 31 gennaio 2004, n. 25. S.O.) viene data attuazione alla Direttiva 2001/77/CE relativa alla promozione dell'energia elettrica prodotta da fonti energetiche rinnovabili nel mercato interno dell'elettricità;
b) il comma 1 dell'articolo 12 del Decreto Legislativo 29 dicembre 2003 n. 387 dichiara di pubblica utilità, indifferibili ed urgenti gli impianti alimentati da fonti rinnovabili, nonché le opere connesse e le infrastrutture indispensabili alla costruzione e all'esercizio degli stessi, autorizzate ai sensi del comma 3 del medesimo Decreto;
c) il comma 3 dello stesso articolo 12 sottopone ad una autorizzazione unica, nell'ambito di una Conferenza di servizi convocata dalla Regione, la costruzione e l'esercizio degli impianti di produzione di energia elettrica alimentati da fonti rinnovabili, gli interventi di modifica, potenziamento, rifacimento totale o parziale e riattivazione, come definiti dalla normativa vigente, nonché le opere connesse e le infrastrutture indispensabili alla costruzione e all'esercizio degli impianti stessi;
d) il comma 4 del richiamato articolo 12 dispone che l'autorizzazione è rilasciata a seguito di un procedimento unico, al quale partecipano tutte le Amministrazioni interessate, svolto nel rispetto dei principi di semplificazione e con le modalità stabilite dalla legge 7 agosto 1990, n. 241 e successive modificazioni e integrazioni;
e) lo stesso comma 4 stabilisce che l'autorizzazione costituisce titolo a costruire ed esercire l'impianto in conformità al progetto approvato;
f) con DM 10/9/2010, pubblicato sulla Gazzetta Ufficiale, serie generale, n° 219 del 18/9/2010, il MISE ha emanato le "Linee guida per il procedimento di cui all'articolo 12 del decreto legislativo 29 dicembre 2003, n. 387 per l'autorizzazione alla costruzione e all'esercizio di impianti di produzione di elettricità da fonti rinnovabili nonché linee guida tecniche per gli impianti stessi" (d'ora in poi Linee Guida Nazionali) in applicazione del citato comma 10 dell'art. 12 del D.lgs. N°387/03;
g) con DD. n. 50/2011, pubblicato sul BURC n. 14/2011, sono stati dettati i criteri per la uniforme applicazione delle "Linee guida per il procedimento di cui all'art. 12 del D. Lgs 387/03 per l'autorizzazione alla costruzione ed esercizio di impianti di produzione di energia da fonte rinnovabile, nonché linee guida tecniche per gli impianti stessi emanate con DM (MISE) 10/9/2010 pubblicato sulla G.U. n. 219 del 18/9/2010;
h) con il suddetto decreto 50/2011 ACG12/Sett04/Serv03 è stato approvato lo schema di domanda di autorizzazione unica, di varianti, di voltura, di integrazione del progetto, per la realizzazione di impianti di produzione di energia elettrica da fonti rinnovabili e delle relative opere ed infrastrutture, ai sensi del combinato disposto dei punti 18.6, 13.1 e 14.3 delle Linee guida nazionali;
i) con D.D. n. 420/2011 ACG12/Sett04/Serv03, pubblicato sul BURC n. 62/2011 è stato, tra l'altro, approvato un nuovo schema di domanda in sostituzione di quello approvato con D.D. n. 50/2011;
j) con D.D. 516/2011 AGC 12/Sett04/Serv.03 sono stati forniti i criteri procedurali per la autorizzazione alla costruzione e all'esercizio di impianti di produzione di elettricità da fonti rinnovabili;
k) la Giunta Regionale con deliberazione n. 48/2014 ad oggetto "Revoca della DGR 1642/09 e disciplina di dettaglio della procedura di cui all'art. 12 del D.Lgs. 387/2003" ha, tra l'altro, dettato una Disciplina di dettaglio della procedura di cui all'art. 12 del D.Lgs. 387/2003;
l) con D.D. n. 810/2014 della U.O.D. 04 "Energia e Carburanti" della D.G. 02 "Sviluppo Economico e Attività Produttive", pubblicato sul BURC n. 66/2014 è stato approvato l'aggiornamento dello schema di domanda in sostituzione di quello approvato con D.D. n. 50/2011;

ATTESO che

a) con Delibera di Giunta Regionale n. 295/2016, pubblicata sul BURC n. 52 del 01/08/2016, è entrato in vigore il nuovo ordinamento per cui le competenze della UOD "Energia e Carburanti" sono confluite nella UOD "Energia, Efficientamento e risparmio energetico, Green Economy e Bioeconomia";

CONSIDERATO che

a) per effetto della citata deliberazione n. 295/2016 è cambiata la denominazione degli uffici regionali indicati nell'elenco di cui al citato D.D. n. 810/2014, nonché dell'ufficio a cui indirizzare la domanda di cui all'allegato A del D.D. n.810/2014;

CONSIDERATO, altresì, che

a) per gli impianti sottoposti al Provvedimento Autorizzatorio Unico Regionale ai sensi dell'art. 27 bis del D.lgs 152/06 e ss.mm.ii., la procedura di Autorizzazione Unica ai sensi dell'art. 12 del Dlgs 387/03 diventa endoprocedimento del PAUR e pertanto l'Autorità competente è lo Staff 501792 Tecnico Amministrativo -Valutazioni Ambientali;

RICHIAMATI

a) il DPGR. n. 81 del 17/06/2020 e la DGR n. 287 del 09/06/2020 con i quali è stato conferito alla dott.ssa Maria Antonietta D'Urso l'incarico di responsabile ad interim della Direzione Generale "50.02 - Sviluppo Economico e Attività Produttive";
b) il DPGR n. 12 del 16 gennaio 2020 con il quale è stato conferito l'incarico di Dirigente della U.O.D. 50.02.03 "Energia efficientamento e risparmio energetico, Green Economy e Bioeconomia" all' Arch. Francesca De Falco;
c) il Decreto Dirigenziale n. 172 del 17/02/2015 con il quale il Direttore Generale allo Sviluppo Economico e AA.PP. ha, tra l'altro, attribuito i poteri di emissione dei provvedimenti finali nelle materie di competenza delle UU.OO.DD. di cui si compone la Direzione Generale Sviluppo economico ed attività produttive ai dirigenti delle UU.OO.DD. medesime;
d) il Decreto Dirigenziale n. 29 del 20/06/2017 con il quale il Direttore Generale allo Sviluppo Economico e AA.PP. ha previsto, tra l'altro, che "*restano attribuiti a ciascun dirigente i procedimenti riconducibili ratione materiae alla responsabilità della struttura ordinamentale cui è preposto, con competenza all'adozione dei relativi atti finali, come pure quelli discendenti dalle previsioni di atti di programmazione o di organizzazione dell'Ente, ivi comprese quelle del piano della performance*";

RITENUTO di dover

1. adeguare alla DGR n. 295/2016 e alle sopraggiunte modifiche normative lo schema di domanda di cui all'allegato A del DD n. 810/2014 ;
2. adeguare la tabella di cui all'allegato b) al DD n. 810/2016 per le modifiche ordinamentali sopraggiunte a seguito della Delibera di Giunta Regionale n. 295/201;
3. esplicitare le soglie di riferimento per l'Autorizzazione Unica ai sensi dell'art. 12 del D.Lgs n. 387/2003;
4. elencare i contenuti minimi del progetto definitivo da allegare alla domanda di autorizzazione unica.

VISTI

1. la Direttiva 2001/77/CE ed il Decreto legislativo di attuazione n. 387 del 29 dicembre 2003;
2. la Direttiva 2009/28/CE ed il Decreto legislativo di attuazione n. 28 del 3 marzo 2011;
3. il Decreto del Ministero dello sviluppo economico del 10 settembre 2010;
4. Regolamento n. 12 "Ordinamento amministrativo della Giunta Regionale della Campania", pubblicato sul BURC n. 77 del 16/12/2011 e ss.mm.ii.;
5. la Delibera di Giunta Regionale n. 295/2014 e ss.mm.ii. di approvazione dell'articolazione delle strutture ordinamentali;
6. la Delibera di Giunta Regionale n. 680/2017 di recepimento delle disposizioni in materia di Valutazione di Impatto Ambientale di cui al D.Lgs 104/2017 e prime misure organizzative.

Alla stregua dell'istruttoria compiuta dalla UOD 03 della DIREZIONE GENERALE PER LO SVILUPPO ECONOMICO E LE ATTIVITA' PRODUTTIVE e delle risultanze e degli atti tutti richiamati nelle premesse, costituenti istruttoria a tutti gli effetti di legge, nonché dell'espressa dichiarazione di regolarità della stessa resa dal Dirigente medesimo,

DECRETA

per i motivi ed i riferimenti espressi in narrativa, che qui si intendono integralmente riportati:

1. di **stabilire** che:

1.1. le domande di Autorizzazione Unica, di varianti, per la realizzazione di impianti di produzione di energia elettrica da fonti rinnovabili e delle relative opere ed infrastrutture di competenza regionale, ai sensi del combinato disposto dei punti 13.1 e 14.3 delle Linee guida nazionali, devono essere prodotte su modello conforme a quello in allegato A, al presente decreto per formarne parte integrante e sostanziale, che sostituisce quello precedentemente adottato con DD 810/2014;

1.2. le domande di voltura delle Autorizzazione Unica per la realizzazione e gestione di impianti di produzione di energia elettrica da fonti rinnovabili e delle relative opere ed infrastrutture di competenza regionale, ai sensi del combinato disposto dei punti 13.1 e 14.3 delle Linee guida nazionali, devono essere prodotte su modello conforme a quello in allegato B, al presente decreto per formarne parte integrante e sostanziale, che sostituisce l'allegato A precedentemente adottato con DD 810/2014;

1.3. le soglie di riferimento per gli impianti da sottoporre ad Autorizzazione Unica sono quelle indicate nell'allegato A-01 al presente decreto per farne parte integrante e sostanziale;

1.4. i contenuti minimi del progetto definitivo da allegare alla Domanda di Autorizzazione Unica sono quelli indicati nell'allegato A-02 al presente decreto per farne parte integrante e sostanziale;

1.5. le amministrazioni invitate a partecipare alla conferenza di servizi per esprimersi sugli interessi affidati alla propria tutela, sono individuati in via esemplificativa, nella tabella allegato A-03 al presente decreto per formarne parte integrante e sostanziale, che sostituisce quello precedentemente adottato con DD 810/2014;

2. **di inviare** copia del presente atto Settore Stampa Documentazione ed informazione per la pubblicazione sul BURC, al Webmaster per la pubblicazione sul sito istituzionale www.regione.campania.it, all'Assessore allo Sviluppo Economico e Attività Produttive, all'Assessore alla Semplificazione Amministrativa, all'Autorità competente in materia di Valutazione di impatto ambientale, alla Segreteria di Giunta per gli adempimenti consequenziali, alla sezione Casa di Vetro del sito internet http://www.regione.campania.it/regione/it/la-tua-campania/regione-casa-di-vetro.

Maria Antonietta D'Urso

Allegato A

DOMANDA DI RILASCIO DELL'AUTORIZZAZIONE UNICA PER LA COSTRUZIONE E L'ESERCIZIO DI UN IMPIANTO DI PRODUZIONE DI ENERGIA DA FONTI RINNOVABILI (art. 12 del D.Lgs 29 dicembre 2003, n. 387)	**MARCA DA BOLLO**

SPAZIO PER PROTOCOLLO

Regione Campania
D.G. 50.02 per lo Sviluppo Economico e le AA.PP.
U.O.D. 03 Energia, efficientamento e risparmio energetico, Green Economy e Bioeconomia
Centro Direzionale is. A6 – 80143, Napoli

Oggetto: Domanda ai sensi del D.Lgs. 29/12/2003 n. 387 art. 12 comma 3 e s.m.i.

Proponente: _____

Sede legale in _____ (___)

Sede impianto in _____ (___)

Il/la sottoscritto/a _____, nato/a _____(___), il _____, residente in_____(___), alla via _____ n°___ CAP_____, C.F. _____, in qualità di proponente ovvero rappresentante legale della società _____ avente sede legale nel Comune di _____(___), alla via _____ n°___ CAP_____, C.F./P.IVA _____, iscritta alla CCIAA di _____, con n°_____, con codice ATECO_____Tel. _____, PEC _____, con riferimento alla realizzazione e l'esercizio di un impianto di produzione di :

☐ **Energia Elettrica** ☐ **Biometano** (Spuntare le caselle di interesse) e delle relative opere ed infrastrutture ricadente nel/i comune/i di:

COMUNE *(prov.)*	**Fog.**	**Particelle**	**I**	**OC**		**COMUNE** *(prov.)*	**Fog.**	**Particelle**	**I**	**OC**

Fog. - Part.: Indicare i dati catastali; **I**: Spuntare se trattasi di comune in cui ricade l'impianto; **OC**: Spuntare se trattasi di comune in cui ricade opera connessa; Spuntare entrambe se ricade tanto l'impianto quanto l'opera connessa.

CHIEDE

☐ Il rilascio dell'Autorizzazione Unica (ai sensi dell'art. 12 D.Lgs. n. 387/2003)
☐ La presa d'atto di varianti non sostanziali relativamente al progetto autorizzato con DD _____ del _____
☐ Il rilascio dell'A.U. (ai sensi dell'art. 12 D.Lgs. n. 387/2003) per varianti al progetto autorizzato con DD _____ del _____

A tal fine, **DICHIARA**

che la produzione di ☐ **Energia Elettrica** ☐ **Biometano** (Spuntare le caselle di interesse) è da fonte rinnovabile di tipo:

☐ EOLICO	☐ FOTOVOLTAICO	☐ IDROELETTRICO	☐ BIOMASSA	☐ GEOTERMICO	☐ ALTRO *(specificare)* _____

fonte: http://burc.regione.campania.it

Spuntare le caselle di interesse **Per le soglie di riferimento per cui vige il regime obbligatorio dell'Autorizzazione Unica, si rinvia all'allegato A-01 alla presente domanda.**

DICHIARA, altresì,

ai sensi degli articoli 46 e 47 del D.P.R. n. 445/2000 e consapevole delle sanzioni penali previste dall'art.76 del D.P.R. n.445/2000 per le ipotesi di falsità in atti e dichiarazioni mendaci ivi indicate:

1) che la potenza nominale in progetto è pari a _____ MWt e/o _____ Mwe e/o _____ nmc/h, e che l'intervento insiste sui suoli descritti nei certificati urbanistici allegati (sub lett F) alla presente domanda ed eventualmente su strade pubbliche così come meglio precisato negli elaborati progettuali;

2) di essere legittimato in quanto:

Proprietario del terreno interessato dall'insediamento produttivo in oggetto e dalle infrastrutture ad esse connesse.	☐
Titolare di altro diritto reale o personale di godimento compatibile con la realizzazione e la gestione dell'impianto, delle opere connesse e delle infrastrutture di cui al D.Lgs. n. 387/2003, per l'intera durata minima del provvedimento autorizzatorio oggetto della presente istanza.	☐
Richiedente l'attivazione della procedura di espropriazione per pubblica utilità disciplinata dal D.P.R. n. 327/01, rispetto alle aree necessarie alla realizzazione delle opere e delle infrastrutture connesse all'impianto, di cui all'allegato particellare di esproprio.	☐
Spuntare le caselle di interesse	

3) che i documenti, allegati in formato digitale alla presente istanza, sono conformi a quelli detenuti in originale dal proponente presso la propria sede;

4) che le notizie riportate nella domanda e nei relativi allegati rispondono alla realtà di fatto. In essI, pertanto, non sono riportati dati ed informazioni non veritieri;

5) di allegare la documentazione e gli elaborati, così come descritti e dettagliati nelle seguenti tabelle, su supporto informatico, debitamente firmati digitalmente e congiuntamente dal proponente e, per le specifiche competenze, dai tecnici abilitati nonché redattori dei singoli elaborati:

CONTENUTO DELLA DOCUMENTAZIONE(1)	**DENOM. ALLEGATO**
Progetto definitivo dell'iniziativa(2) comprensivo delle opere per la connessione alla rete, delle altre infrastrutture previste, della dismissione dell'impianto e del ripristino dello stato dei luoghi(3).	**A**
Nel caso di impianti alimentati a biomassa e di impianti fotovoltaici: Documentazione da cui risulti la disponibilità dell'area interessata dalla realizzazione dell'impianto e delle opere connesse, corredata da idoneo titolo autorizzativo alla costruzione e, nel caso in cui sia necessario, esclusivamente per la realizzazione delle opere connesse, della richiesta di dichiarazione di pubblica utilità e di apposizione del vincolo preordinato all'esproprio, comprensiva della documentazione riportante l'estensione, i confini ed i dati catastali delle aree interessate nonché del piano particellare. (4)	**B**
Nel caso degli impianti diversi da quelli della lettera B: Documentazione da cui risulti la disponibilità dell'area interessata dalla realizzazione dell'impianto e delle opere connesse, corredata da idoneo titolo autorizzativo alla costruzione, ovvero, nel caso in cui sia necessario, la richiesta di dichiarazione di pubblica utilità dei lavori e delle opere e di apposizione del vincolo preordinato all'esproprio, comprensiva della documentazione riportante l'estensione, i confini ed i dati catastali delle aree interessate nonché del piano particellare. (4)	**C**
Per gli impianti idroelettrici: Concessione di derivazione d'acqua per uso idroelettrico, qualora già acquisita.	**D**
Preventivo per la connessione redatto dal gestore della rete elettrica nazionale o della rete di distribuzione secondo le disposizioni di cui agli artt. 6 e 19 della Delibera AEEG ARG/elt99/08 e successive disposizioni in materia, esplicitamente accettato dal proponente; al preventivo dovranno essere allegati gli elaborati necessari al rilascio dell'autorizzazione degli impianti di rete per la connessione, predisposti dal gestore di rete competente (ovvero suo incaricato), nonché gli elaborati relativi agli eventuali impianti di utenza per la connessione, predisposti dal proponente. Entrambi i predetti elaborati sono comprensivi di tutti gli schemi utili alla definizione della connessione.	**E**
Certificato di destinazione urbanistica rilasciato dal comune/dai comuni in cui avrà sede l'impianto, estratto dei mappali con attestazione dei vincoli territoriali e sovraterritoriali esistenti e delle norme d'uso del piano paesaggistico regionale (ove esistente) in riferimento alle aree interessate dall'intervento e, ove prescritta, la relazione paesaggistica di cui al DPCM 12 dicembre 2005.	**F**
Provvedimento di Verifica di Assoggettabilità alla Valutazione di Impatto Ambientale (ove prevista). (5)	**G**
Impegno alla corresponsione all'atto di avvio dei lavori di una cauzione a garanzia della esecuzione degli interventi di dismissione e delle opere di messa in pristino, da versare a favore dell'amministrazione procedente mediante fideiussione bancaria o assicurativa secondo l'importo stabilito in via generale dalle Regioni o dalle Province delegate	**H**

fonte: http://burc.regione.campania.it

in proporzione al valore delle opere di rimessa in pristino o delle misure di reinserimento o recupero ambientale; la cauzione è stabilita in favore dell'amministrazione che sarà tenuta ad eseguire le opere di rimessa in pristino o le misure di reinserimento o recupero ambientale in luogo del soggetto inadempiente; tale cauzione è rivalutata sulla base del tasso di inflazione programmata ogni 5 anni.	
Relazione che il gestore di rete rende disponibile al produttore, nel caso in cui il preventivo per la connessione comprenda una stazione di raccolta potenzialmente asservibile a più impianti e le opere in esso individuate siano soggette a valutazione di impatto ambientale, redatta sulla base delle richieste di connessione di impianti ricevute dall'azienda in riferimento all'area in cui è prevista la localizzazione dell'impianto, comprensiva dell'istruttoria di cui al punto 3.1 del DM 10/09/2010, corredata dei dati e delle informazioni utilizzati, da cui devono risultare, oltre alle alternative progettuali di massima e le motivazioni di carattere elettrico, le considerazioni operate al fine di ridurre l'estensione complessiva e contenere l'impatto ambientale delle infrastrutture di rete.	**I**
Copia della comunicazione effettuata alla Soprintendenza ai sensi del punto 13.3 del DM 10/09/2010 ove prevista.	**K**
Elenco delle coordinate in formato UTM WGS-84 delle opere puntuali costituenti l'impianto proposto incluse le relative opere connesse.	**UTM**
Shapefiles in formato WGS84 dell'intervento proposto comprensivo delle opere connesse.	**SHAPEFILES**
Nel caso di impianti di produzione di energia rinnovabile da fonte Eolica copia dell'avvenuto versamento degli oneri istruttori e dichiarazione che quest'ultimi risultano pari alla misura fissa dello 0,03% dell'importo dell'investimento come può evincersi dal computo metrico estimativo allegato alla documentazione tecnica di progetto	**ONERI**
Copia del documento del dichiarante, in corso di validità.	**DOCUMENTO**

NOTE E PRECISAZIONI
(1) Gli elaborati dovranno essere contenuti all'interno di singole cartelle opportunamente nominate con le sigle indicate nella colonna "**DENOM. ALLEGATO**". **(2**) Per le nuove Autorizzazioni Uniche i contenuti minimi del progetto definitivo dovranno essere quelli descritti nell'allegato **A-02** alla presente domanda. **(3**) Per gli impianti idroelettrici, il ripristino è da intendersi come adozione di misure di reinserimento e recupero ambientale. **(4)** Documentazione da aggiornare, a cura del proponente, nel caso di modifiche apportate al progetto durante la fase istruttoria. **(5)** Per i progetti da sottoporre a Verifica di Assoggettabilità, Valutazione di Impatto Ambientale e Valutazione di Incidenza si rinvia all'allegato **A-01** alla presente domanda. **N.B.:** Qualora uno o più dei sopra descritti allegati non siano previsti, o meglio, non siano pertinenti alla particolare tecnologia utilizzata, ometterne la presentazione. Per le varianti sostanziali e non sostanziali e per le integrazioni progettuali produrre ed allegare unicamente i documenti variati con evidenziazione delle modifiche apportate.

6) Di essere il legale rappresentante/amministratore unico di società che non versa in stato di fallimento, di liquidazione coatta amministrativa, di amministrazione controllata o di concordato preventivo e che non registra, a suo carico, procedimenti pendenti volti a dichiarare tali situazioni.

7) La copia in formato elettronico della documentazione allegata all'istanza è conforme alla copia cartacea ed è stata predisposta con i contenuti minimi dell'allegato A-02;

8) di essere informato che l'Amministrazione si riterrà libera di consentire l'accesso del pubblico sia mediante visione che estrazione di copia alla documentazione progettuale depositata, nonché di diffondere nell'ambito del sito istituzionale dell'Ente, la documentazione predetta.

9) di aver provveduto in data ..... alla richiesta di non rendere pubblica parte della documentazione presentata, con accoglimento/rigetto da parte dell'Autorità competente con nota n..... del .....

(Qualora ne ricorra il caso, ossia per le aree interessate dall'opera, per le quali non dispone di alcun titolo valido)

RICHIEDO L'EMANAZIONE DEGLI ATTI DEL PROCEDIMENTO ESPROPRIATIVO, NECESSARI ALL'APPOSIZIONE DEI SEGUENTI VINCOLI:

☐ (per gli impianti diversi da quelli di cui al punto c) dell'art.13 D.M. 10 Settembre 2010), per l'impianto:

- ☐ esproprio,
- ☐ servitù di passaggio[1],

[1] Si precisa che per la costituzione della servitù coattiva di passaggio, è necessario che il soggetto proponente sia titolare di un diritto reale di godimento sul fondo intercluso, in favore del quale si costituisce la servitù di passaggio

fonte: http://burc.regione.campania.it

- ☐ servitù di condotta,
- ☐ servitù di elettrodotto interrato;
- ☐ servitù di elettrodotto, linea elettrica aerea;
- ☐ occupazione temporanea delle aree di cantiere,

sui mappali _____

_____

☐ per le opere e infrastrutture connesse (cabine, elettrodotti, condotte, etc.):

- ☐ esproprio,
- ☐ servitù di passaggio[1],
- ☐ servitù di condotta,
- ☐ servitù di elettrodotto interrato;
- ☐ servitù di elettrodotto, linea elettrica aerea;
- ☐ occupazione temporanea delle aree di cantiere,

sui mappali _____

_____

A tal fine allego il Piano Particellare di Esproprio delle aree interessate dall'apposizione del vincolo ablativo con espressa menzione delle proprietà interessate e dei relativi recapiti.

A tal proposito dichiaro la mia disponibilità

- ☐ a farmi carico delle attività di supporto agli adempimenti di competenza dell'Autorità espropriante, mettendo a disposizione un tecnico abilitato, per provvedere, oltre alle attività previste per legge in capo al proponente/beneficiario (determinazione delle indennità, pagamento e versamento al M.E.F., trascrizione e voltura, partecipazione alle procedure di immissione nel possesso), anche a quelle connesse all'avvio del procedimento, registrazione dei decreti e tutte le altre comunicazioni e notifiche di legge;
- ☐ ad assumermi ogni onere e carico relativo all'eventuale contenzioso instaurato dai proprietari gravati dalla procedura coattiva;
- ☐ a farmi carico di tutte le spese correlate all'esproprio (comunicazioni, notifiche, pubblicità, registrazione, voltura, trascrizione del Decreto di esproprio…).

Premettendo di essere a conoscenza delle sanzioni penali previste dall'art. 76 del D.P.R. n. 445/2000 e s.m.i. per le ipotesi di falsità in atti e dichiarazioni mendaci

DICHIARO

quanto segue, a titolo sostitutivo dell'atto di notorietà ai sensi dell'art. 47 del D.P.R. 445/2000 e s.m.i.

- ☐ di avere verificato presso gli enti proprietari la classificazione dei beni pubblici e che pertanto quanto esposto nel Piano Particellare e nel Piano delle Occupazioni Beni Pubblici corrisponde a quanto riscontrato presso i medesimi.
- ☐ di avere effettuato la verifica dell'insussistenza di usi civici sui terreni interessati dal progetto

Contestualmente all'Autorizzazione a costruire ed esercire ex art. 12 D.Lgs 387/2003 e ss.mm.ii.

<u>Richiedo</u>

- ☐ Concessione a derivare
- ☐ Nulla osta idraulico ai sensi del R.D. 523/1904

fonte: http://burc.regione.campania.it

- ☐ Autorizzazione Integrata Ambientale di cui al D. Lgs. n. 59/2005
- ☐ Autorizzazione per interventi in zone sottoposte a vincolo paesaggistico-ambientale ai sensi del D. Lgs. 42/04 e ss.mm.ii.
- ☐ Autorizzazione per interventi di modificazione e/o trasformazione del suolo in zone sottoposte a vincolo idrogeologico.
- ☐ Valutazione di incidenza, in quanto opera ricadente in area naturale protetta denominata ……
- ☐ Nulla osta dell'Ente Gestore dell'Area Protetta denominata ……..
- ☐ Permesso di costruire ai sensi del D.P.R. 380/01 e s.m.i.
- ☐ Nulla osta del Ministero dello Sviluppo Economico - Dipartimento per le comunicazioni
- ☐ Autorizzazione preventiva per la progettazione anti-sismica ai sensi dell'art. 94 del D.Lgs 380/01
- ☐ Autorizzazione alle emissioni in atmosfera ai sensi dell'art. 269, D. Lgs. 152/06
- ☐ Autorizzazione agli scarichi ai sensi dell'art. 124 del D. Lgs. 152/06
- ☐ Autorizzazione alla gestione dei rifiuti ai sensi dell'art. 208 del D. Lgs. 152/06
- ☐ Autorizzazione allo spandimento fanghi di depurazione in agricoltura ex. D.Lgs. 99/92
- ☐ Comunicazione all'utilizzazione agronomica degli effluenti di allevamento ai sensi dell'art. 112 D.Lgs. 152/06
- ☐ Parere di conformità alla normativa antincendio ai sensi dell'art. 2 del D.P.R. 37/98 e s.m.i. da parte del Comando Prov. Vigili del Fuoco
- ☐ Concessione di occupazione temporanea/permanente di suolo pubblico, appartenente al demanio:

  (Così come risulta dal Piano delle occupazioni beni pubblici)

  - ☐ Statale
  - ☐ Regionale
  - ☐ Provinciale
  - ☐ Comunale
- ☐ Concessione di occupazione e utilizzi delle aree e delle relative pertinenze appartenenti al demanio idrico (Così come risulta dal Piano delle occupazioni beni pubblici)
  - ☐ Statale
  - ☐ Regionale
  - ☐ Comunale
- ☐ Altro:

La presente istanza equivale a consenso al trattamento, alla comunicazione e alla diffusione dei dati relativi, effettuati dall'Autorità Competente in adempimento alle proprie funzioni istituzionali e conformemente al D.Lgs. 30 giugno 2003, n. 196 "Codice in materia di protezione dei dati personali" e ss.mm. e ii.

Allegati alla domanda:
A-01 – Soglie di riferimento per cui vige il regime obbligatorio dell'Autorizzazione Unica;
A-02 – Contenuti minimi del progetto definitivo;
A-03 – Elenco indicativo dei soggetti/enti da coinvolgere nel processo autorizzativo e relative competenze.

Luogo e Data

Timbro e Firma
(Legale Rappresentante)

fonte: http://burc.regione.campania.it

I titoli abilitativi per gli interventi di costruzione, esercizio, modifica, potenziamento, rifacimento totale o parziale e riattivazione degli impianti di produzione di energia elettrica alimentati da fonte rinnovabile (impianti FER), nonché le relative opere ed infrastrutturazione e connessione di detti impianti alla rete nazionale di trasporto e distribuzione dell'energia elettrica sono suddivisi in:

1. Comunicazione di inizio lavori per attività in Edilizia Libera (CEL), di cui all'art. 6 del d.p.r. 380/2001 e al punto 12 delle Linee Guida Nazionali;
2. Procedura Abilitativa Semplificata (PAS), di cui all'art. 6 comma 1 del d. lgs. 28/2011;
3. Autorizzazione Unica (AU), di cui all'art. 12 comma 3 del d. lgs. 387/2003.

INTERVENTI SOGGETTI AD AUTORIZZAZIONE UNICA

La Regione è il referente per il rilascio dell'Autorizzazione Unica per gli impianti di potenza non inferiore a:

- EOLICO a: 60 kW
- FOTOVOLTAICO: 50 kW esclusi gli impianti fotovoltaici su tetto di qualsiasi potenza
- IDROELETTRICO: 100 kW
- BIOMASSE: 200 kW
- BIOGAS: 250 kW
- IMPIANTI GEOTERMICI di qualsiasi potenza.

Per gli impianti da sottoporre a Verifica di Assoggettabilità a Valutazione di Impatto Ambientale, ai sensi del D.lgs 152/06 e ss.mm.ii. l'istanza di Autorizzazione Unica potrà essere presentata e di conseguenza protocollata solo se corredata dal Decreto di Verifica di Assoggettabilità a V.I.A. emesso dall'Autorità Competente – Giunta Regionale della Campania Direzione Generale Ciclo integrato delle acque e dei rifiuti, Valutazioni e autorizzazioni ambientali Staff 501792 Tecnico Amministrativo - Valutazioni Ambientali della Regione Campania.

Rientrano nella disciplina della Verifica di Assoggettabilità a VIA le seguenti tipologie di impianti:

- EOLICO: Impianti > 1 MW
- FOTOVOLTAICO: Impianti > 1 MW
- IDROELETTRICO: Impianti > 100 kW - Derivazioni > 200 l/s
- BIOMASSE: Impianti > 50 MWt
- GEOTERMICO: Permessi di ricerca

Per le seguenti tipologie di impianti:

- EOLICO: Impianti > 0,500 MW
- FOTOVOLTAICO: Impianti > 0,500 MW
- IDROELETTRICO: Impianti > 50 kW - Derivazioni > 100 l/s
- BIOMASSE: Impianti > 25 MWt

è necessario che il proponente verifichi le condizioni del Decreto del Ministero dell'Ambiente e della Tutela del Territorio e del Mare n. 52 del 30 marzo 2015 "Linee guida per la verifica di Assoggettabilità a Valutazione di Impatto Ambientale dei progetti di competenza delle regioni e province autonome, previsto dall'articolo 15 del decreto-legge 24 giugno 2014, n. 91, convertito, con modificazioni, dalla legge 11 agosto

fonte: http://burc.regione.campania.it

2014, n. 116. (15A02720)". Qualora l'impianto ricada negli "ulteriori criteri" di cui all'Allegato del su citato DM 52/2015, l'istanza di Autorizzazione Unica potrà essere presentata e di conseguenza protocollata solo se corredata dal Decreto di Verifica di Assoggettabilità a VIA emesso dall'Autorità Competente – Giunta Regionale della Campania Direzione Generale Ciclo integrato delle acque e dei rifiuti, Valutazioni e autorizzazioni ambientali Staff 501792 Tecnico Amministrativo - Valutazioni Ambientali della Regione Campania.
Nel caso di esclusione da Assoggettabilità a V.I.A. il progetto depositato per la procedura di Autorizzazione Unica recepisce le prescrizioni dell'esito della verifica.

Rientrano nella disciplina dell'art. 27 bis del D.lgs 152/06 e ss.mm.ii. e quindi sottoposti al provvedimento Autorizzatorio Unico Regionale:

- Gli impianti che a seguito della Verifica sono stati Assoggettati a VIA con Decreto emesso dall'Autorità Competente - Decreto di Verifica di Assoggettabilità a VIA emesso dall'Autorità Competente – Giunta Regionale della Campania Direzione Generale Ciclo integrato delle acque e dei rifiuti, Valutazioni e autorizzazioni ambientali Staff 501792 Tecnico Amministrativo - Valutazioni Ambientali della Regione Campania
- EOLICO: Impianti > 1 MW sulla terraferma ubicati nelle aree tutelate ai sensi dell'articolo 142 del D.lgs. 42/2004 e per il cui procedimento è prevista la partecipazione obbligatoria del rappresentante del Ministero per i Beni e le Attività Culturali.
- BIOMASSE: Impianti > 150 MWt
- GEOTERMICO: Concessioni di coltivazione

Per tali impianti la procedura di Autorizzazione Unica ai sensi dell'art. 12 del Dlgs 387/03 diventa endoprocedimento del Provvedimento Autorizzatorio Unico Regionale e pertanto l'istanza non va presentata alla Giunta Regionale della Campania Direzione Generale Sviluppo Economico e Attività Produttive - U.O.D. 500203 Energia, efficientamento e risparmio energetico, Green Economy e Bioeconomia.
L'esito negativo del procedimento di Valutazione di Impatto Ambientale determina il diniego dell'Autorizzazione Unica di cui all'art. 12 del D. lgs. 387/2003.

Ai sensi del D.P.R. 8 settembre 1997, n. 357 "Regolamento recante attuazione della direttiva 92/43/CEE relativa alla conservazione degli habitat naturali e seminaturali, nonché della flora e della fauna selvatiche" qualora l'impianto di produzione di energia alimentato da fonti rinnovabili possa determinare effetti sui siti NATURA 2000, a prescindere dalla sua localizzazione interna o esterna al sito potenzialmente impattato, il progetto dell'impianto è sottoposto a valutazione degli effetti potenzialmente arrecati.

fonte: http://burc.regione.campania.it

CONTENUTI MINIMI DEL PROGETTO DEFINITIVO

Alla domanda di Autorizzazione Unica si deve allegare il progetto definitivo dell'impianto, comprensivo delle opere per la connessione alla rete e delle altre infrastrutture indispensabili previste nonché dei lavori di dismissione dell'impianto e per il ripristino dei luoghi in condizioni del tutto analoghe alla situazione antecedente all'installazione dell'impianto.

Per livello progettuale definitivo, ai fini dell'avvio della procedura di Autorizzazione Unica, si fa riferimento agli articoli dal 24 al 32 del D.P.R. 5 ottobre 2010, n. 207.

La documentazione progettuale relativa agli impianti autorizzabili con l'Autorizzazione Unica deve essere prodotta sia in un unico formato cartaceo originale che in formato digitale indirizzato alla Giunta Regionale della Campania - Direzione Generale Sviluppo Economico e Attività Produttive U.O.D. Energia, efficientamento e risparmio energetico, Green Economy e Bioeconomia (500203).

La U.O.D. Energia, efficientamento e risparmio energetico, Green Economy e Bioeconomia (500203) mette a disposizione, per consultazione, degli altri Enti che partecipano al procedimento la documentazione digitale sul sito http://sid2017.sviluppocampania.it/Pagine/Home-Portale.aspx.

n.	Descrizione elaborato	Contenuti minimi
01	Relazione generale	Criteri scelte progettuali, inserimento sul territorio, caratteristiche dei materiali, criteri di progettazione strutture e impianti, sicurezza funzionalità e economia di gestione.
		Aspetti relativi a geologia, topografia, idrologia, idrogeologia, strutture e geotecnica, interferenze, espropri, paesaggio, ambiente, immobili di interesse storico artistico e archeologico, indagini e studi.
		Relazione descrittiva delle opere.
		Idoneità reti esterne servizi.
		Interferenze con reti aeree e sotterranee ed eventuali soluzioni.
02	Relazione tecnica	Dati generali del proponente.
		I criteri di inserimento dell'impianto nel territorio
		La descrizione della scelta tecnologica (per le biomasse i processi termochimici e/o biochimici) e le caratteristiche della fonte utilizzata con analisi della producibilità attesa, ovvero delle modalità di approvvigionamento. Provenienza della risorsa utilizzata (Biomasse). Caratteristiche anemometriche del sito, modalità e durata dei rilievi (non inferiore ad un anno), risultanze sulle ore equivalenti annue di funzionamento ovvero certificazione di tecnico abilitato che attesti i dati presunti di vento stimati e di avvenuta istallazione dell'anemometro (Eolico)
		Descrizione dell'intervento, delle fasi realizzative, dei tempi e delle modalità di esecuzione dei complessivi lavori previsti, del piano di dismissione degli impianti e di ripristino dello stato dei luoghi. Misure di reinserimento e recupero ambientale proposte (Idroelettrico).
		Computo metrico estimativo dell'impianto

fonte: http://burc.regione.campania.it

		Stima della vita utile dell'impianto, la descrizione delle modalità di dismissione e di smaltimento del materiale utilizzato contenente un computo metrico/stima dei costi di dismissione dell'impianto e di ripristino dello stato dei luoghi ovvero, nel caso di impianti idroelettrici, delle misure di reinserimento e recupero ambientale proposte. La descrizione delle modalità di ripristino dello stato dei luoghi deve tenere conto del rispetto della vocazione propria del territorio.
		Impegno alla dismissione dell'impianto, allo smaltimento del materiale di risulta dell'impianto e al ripristino dello stato dei luoghi nel rispetto della vocazione propria del territorio attraverso il versamento di una cauzione a garanzia degli interventi di dismissione dell'impianto e delle opere connesse. La cauzione è prestata mediante fideiussione bancaria o assicurativa di importo parametrato ai costi di dismissione dell'impianto e delle opere di ripristino dei luoghi. Sono esclusi gli impianti idroelettrici che restano disciplinati dalle disposizioni di cui agli articoli 25 e 30 del T.U. 1775/1933.
		Il calcolo dei proventi annui derivanti dalla valorizzazione dell'energia prodotta dall'impianto. Per il calcolo si considerano il valore degli incentivi vigenti e la producibilità annua dell'impianto;
		Analisi delle possibili ricadute sociali, occupazionali ed economiche dell'intervento a livello locale per gli impianti di potenza superiore ad 1 MW.
03	Relazioni specialistiche	Relazione geologica con planimetria con ubicazione indagini geologiche corredata di: carta geologica in scala 1:5.000; carta geomorfologica in scala 1:5.000; carta dei dissesti in atto e quiescenti in scala 1:5.000.
		Relazione idrologica, idrogeologica e idraulica corredata di: carta idrogeologica e della vulnerabilità in scala 1:5.000
		Relazione sulle strutture descrivente le tipologie strutturali, gli schemi e i modelli di calcolo. Per interventi su opere esistenti occorre valutare lo stato di fatto dell'immobile
		Relazione delle indagini geognostiche, relazione geotecnica e strutturale per le opere di fondazione. Le relazioni geotecnica e strutturale definiscono, alla luce di specifiche indagini geognostiche, il modello geotecnico del volume del terreno di fondazione influenzato dai manufatti e illustrano gli stati limite previsti dalla normativa tecnica di settore riferiti all'interazione tra i manufatti e il terreno. Se l'area sede dell'impianto è classificata zona sismica, la relazione geotecnica comprende le analisi effettuate per valutare la risposta sismica locale sulla stabilità dei manufatti;
		Calcolo della gittata massima in caso di rottura accidentale degli elementi (Eolico)
		Relazione acustica sottoscritta da un tecnico abilitato contenente l'attestazione del rispetto dei limiti massimi di inquinamento acustico rispetto ai recettori sensibili

fonte: http://burc.regione.campania.it

		presenti nell'area dell'impianto.
		Relazione elettromagnetica sottoscritta da un tecnico abilitato contenente l'attestazione del rispetto dei limiti massimi di inquinamento elettromagnetico rispetto ai recettori sensibili presenti nell'area dell'impianto.
		Relazione di valutazione della capacità d'uso dei suoli mediante indagine pedologica sito specifica ai sensi del DD n. 69 del 01/07/2020 (Biomasse)
		Relazione faunistica e floristica. Per gli impianti a biomassa la relazione faunistica deve contenere un capitolo specifico relativo all'ornitologia.
		Relazione archeologica ove previsto
		Relazione tecnico-impiantistica
04	Rilievo topografico	
05	Rilievo fotografico	Documentazione fotografica attestante le condizioni del sito prima dell'intervento e planimetria indicante i punti di scatto
06	Elaborati grafici	Cartografia di inquadramento territoriale dell'impianto oggetto di autorizzazione prodotta su base C.T.R. in scala 1:10.000. La cartografia dovrà riportare, oltre al perimetro dell'impianto, i confini e le distanze dal perimetro dell'impianto dei recettori ambientali eventualmente presenti nelle aree interessate, quali aree naturali protette, parchi regionali, riserve naturali, siti di Rete Natura 2000, ZPS, SIC, aree soggette a vincoli (paesaggistico, idrogeologico (RD 3267/23), fasce ed aree PAI, fasce di rispetto del reticolo idrico (r.d. 523/1904), aree di inedificabilità per rischio idrogeologico individuate da specifici provvedimenti, e tutti gli altri vincoli presenti. Sono inoltre necessarie le distanze delle abitazioni dal perimetro di impianto. Per gli impianti eolici nella cartografia dovranno essere riportati gli aerogeneratori esistenti nel raggio di 1 Km. Per gli impianti a biomassa e gli impianti di produzione di biometano nella cartografia dovranno essere indicati gli aeroporti, gli aeroporti minori e le aviosuperfici più vicine e la relativa distanza dagli impianti di progetto.
		Stralcio strumento urbanistico con ubicazione dell'impianto oggetto di autorizzazione e stralcio delle N.T.A..
		Planimetria in scala non inferiore a 1:500 con indicazione strade e costruzioni confinanti.
		Planimetria con un numero adeguato (minimo due) sezioni trasversali e longitudinali in scala uguale o superiore a 1:200 per le altezze e 1:2.000 per le lunghezze indicanti i profili significativi dell'intervento in relazione al terreno, alle strade, agli edifici prima e dopo la realizzazione. Indicazione delle quote altimetriche con riferimento al piano campagna originario e alla sistemazione dopo l'intervento contenenti, anche, gli sterri e i riporti per l'area di impianto e per le piste/strade

fonte: http://burc.regione.campania.it

		di accesso all'impianto.
		Elaborati grafici che illustrino il progetto strutturale: disegni debitamente quotati dei vari componenti, apparecchiature e strutture di sostegno, completi dei particolari di montaggio, della posizione delle varie apparecchiature, degli ingombri, ecc. In particolare, i disegni dovranno comprendere visioni planimetriche e sezioni di tutte le strutture con la disposizione delle apparecchiature relative ai vari impianti (scala 1:100 e 1:50), i percorsi dei cavidotti con sezione tipo e particolari di ancoraggio (scala 1:100 e 1:10) e i particolari tipo dell'esecuzione degli impianti (scala 1:20);
		Schemi funzionali e dimensionamento di massima dei singoli impianti interni e esterni.
		Planimetrie e sezioni con indicazione dei tracciati principali delle reti esterne e localizzazione delle centrali con indicazione del rispetto delle norme di sicurezza
		Planimetria di dettaglio riguardante le distanze tra gli aereogeneratori di progetto e quelli esistenti e/o autorizzati (Eolico)
07	Piano particellare di esproprio ove previsto	Estratto mappa catastale in scala 1:2000 con l'individuazione dei mappali interessati e visure delle proprietà risultanti alla data di presentazione dell'istanza
		Predisposizione degli avvisi dell'avvio del procedimento ai sensi dell'art. 11 del DPR 327/2001.
08	Altri documenti allegati al progetto	Autocertificazione camerale.
		Riscontro della domanda di allacciamento presentata al Gestore della rete interessato, e preventivo per la connessione, accettato dal proponente
		Copia della carta di identità del proponente, o di altro documento di identificazione in corso di validità (scansione elettronica del documento)
		Per gli impianti alimentati a biomassa e gli impianti fotovoltaici, copie dei titoli di proprietà, possesso o disponibilità delle aree interessate dal progetto che documentino la disponibilità dell'area interessata dalla realizzazione dell'impianto e delle opere connesse (copia conforme titoli registrati quali, ad esempio, i diritti reali di superficie e di usufrutto, contratti preliminari registrati, contratti registrati di proprietà o di affitto del suolo medesimo) nel caso in cui sia necessaria, la richiesta di dichiarazione di pubblica utilità delle opere connesse e di apposizione del vincolo preordinato all' esproprio, corredata dalla documentazione riportante l'estensione, i confini ed i dati catastali delle aree interessate ed il piano particellare
		Dichiarazione sostitutiva di atto notorio a firma congiunta del titolare della società e del progettista con la quale si attesta che non sussistono interferenze di nessuna natura con gli impianti eolici realizzati tali da determinare interferenze che possano ridurre le capacità produttive

fonte: http://burc.regione.campania.it

		degli altri impianti (Eolici)
		Per gli impianti idroelettrici, concessione di derivazione d'acqua per uso idroelettrico
		Dichiarazione di composizione societaria e acquisizione documentazione antimafia. Ai sensi dell'art. 15 della l. 12 novembre 2011, n. 183 l'Amministrazione procedente può acquisire d'ufficio, presso la Prefettura territorialmente competente, le informazioni atte ad accertare la non sussistenza nei confronti del richiedente l'Autorizzazione Unica delle cause di divieto, decadenza o sospensione, di cui all'art. 67 d. lgs. 159/2011. L'Amministrazione procedente provvede a utilizzare, qualora operanti, con la Prefettura forme di consultazione diretta delle informazioni necessarie
		Relazione paesistica, ovvero, per gli impianti eolici superiori a 20 kw gli elaborati previsti dalla Delibera di Giunta Regionale n. 532 del 04/10/2016
		Certificati ISO 9001 e ISO 14001, obbligatori per gli impianti di produzione di biometano da FORSU e facoltativi per gli altri impianti.
		Per gli impianti eolici, ricevuta di pagamento degli oneri istruttori pari allo 0,03% dell'importo dell'investimento per la costruzione dell'impianto e del relativo impianto per la connessione alla rete di trasmissione/distribuzione dell'energia elettrica.
		L'istanza è inoltre corredata della specifica documentazione eventualmente richiesta dalle normative di settore di volta in volta rilevanti per l'ottenimento di autorizzazioni, concessioni, nulla osta o atti di assenso comunque denominati che confluiscono nel procedimento di Autorizzazione Unica
		Il progetto, in relazione alle caratteristiche tecniche ed all'ubicazione del medesimo, contiene l'elenco di autorizzazioni, valutazioni, pareri, assensi espressi o di silenzi assensi comunque denominati e l'indicazione delle relative Amministrazioni preposte, necessari per la realizzazione e l'esercizio dell'impianto Per Amministrazioni interessate si intendono tutte le amministrazioni pubbliche che a diverso titolo e per specifica competenza normativa e territoriale sono tenute a rilasciare, nell'ambito del procedimento di Autorizzazione Unica, un'autorizzazione, valutazione, parere, assenso espresso o di silenzio assenso comunque denominato nei riguardi della realizzazione e dell'esercizio dell'impianto e del relativo impianto di connessione alla rete di distribuzione o di trasmissione dell'energia elettrica.

fonte: http://burc.regione.campania.it

A-03 – ELENCO INDICATIVO DEI SOGGETTI E DEGLI ENTI DA COINVOLGERE NEL PROCESSO AUTORIZZATIVO E RELATIVE COMPETENZE

Num	ENTE/AMMINISTRAZIONE	INDIRIZZO PEC	COMPETENZA	COMPETENZA DETTAGLIATA	NOTE
01	**AERONAUTICA MILITARE - TERZA REGIONE AEREA UFFICIO TERRITORIO E PATRIMONIO**	aeroscuoleaeroregione3@postacert.difesa.it	Verifica interferenze flusso aereo militare; Verifica opere di connessione alla rete elettrica aerea	Nulla osta delle Forze Armate (Esercito, Marina, Aeronautica) per le servitù militari e per la sicurezza del volo a bassa quota solo se necessario e solo nel caso di impianti ubicati in prossimità di zone sottoposte a vincolo militare; Nulla osta per la sicurezza al volo, ai sensi del R.D. 30 marzo 1942, n. 327 (non richiesto per impianti fotovoltaici);	
02	**ANAS Spa - Compartimento della Viabilità per la Campania**	anas.campania@postacert.stradeanas.it	Verifica interferenze dei lavori con aree e/o strade di interesse compartimentale		
03	**ARPAC – AG. REG. PROTEZIONE AMBIENTALE CAMPANIA DIPARTIMENTO PROVINCIALE**	direzionegenerale.arpac@pec.arpacampania.it arpac.dipartimentoavellino@pec.arpacampania.it arpac.dipartimentobenevento@pec.arpacampania.it arpac.dipartimentocaserta@pec.arpacampania.it arpac.dipartimentonapoli@pec.arpacampania.it arpac.dipartimentosalerno@pec.arpacampania.it	monitoraggi ambientali; qualità dell'area; campi elettromagnetici	Pareri di competenza relativamente: • autorizzazione alle emissioni in atmosfera prevista dalla parte quinta D. Lgs 152/06; • autorizzazione alla gestione dei rifiuti ai sensi della parte quarta del D. Lgs 152/06; • verifica di coerenza con i limiti alle emissioni sonore rilasciata dall'amministrazione competente ai sensi della L 447/95 e smi; • autorizzazione agli scarichi rilasciata dall'autorità competente ai sensi del D. Lgs 152/06; • parere di compatibilità elettromagnetica ai sensi della L. 36/01 e del DPCM 8/7/03	DIPARTIMENTO PROVINCIALE DI COMPETENZA
04	**ASL - Azienda Sanitaria Locale**	direzionegenerale@aslav2.it mail@aslcaserta1.it direzione.generale@pec.aslbenevento.it aslnapoli1centro@pec.aslna1centro.it direzionestrategica@aslnapoli2nord.it protocollo@pec.aslnapoli3sud.it direzionegenerale@aslsalerno2.it	Verifica condizioni igienico-sanitarie	Rilascio del parere igienico-sanitario per le attività edilizie, per gli aspetti riguardanti la sicurezza della collettività e dei singoli derivanti dal funzionamento di macchine ed impianti, per la salubrità e la sicurezza dei luoghi di lavoro (antinfortunistica), per la prevenzione nel caso l'intervento abbia interazioni o rischi sulla salute umana o rischi biologici, chimici e fisici sull'ambiente	PROVINCIA DI COMPETENZA
05	**AUTORITA' DI BACINO DISTRETTUALE NAZIONALE**	protocollo@pec.distrettoappenninomeridionale.it	Compatibilità Idraulica e idrogeologica	Conformità ai Piani di Bacino, ai Piani Stralcio e ai Piani di Gestione, ove previsto	

fonte: http://burc.regione.campania.it

	CONSORZI DI BONIFICA	consorzioauruncodibonificainliquidazione@pec.net consorziopaestum2@pec.it protocollo@pec.bonificasarno.it bonifica.ufita@pec.it concagnano@pec.it legale@pec.consorziobonificanapoli.it bonificadestrasele@pec.it consorziovelia@pec.it cdbvolturno@interfreepec.it	Attraversamenti canali	Autorizzazione ai sensi del r.d. 368/1904 nel caso l'intervento preveda attraversamenti di canali di bonifica di competenza del Consorzio	
06	**COMANDO MARITTIMO SUD DI TARANTO**	marina.sud@postacert.difesa.it	Nulla osta marittimo militare	Nulla osta delle Forze Armate (Esercito, Marina, Aeronautica) per le servitù militari solo se necessario e solo nel caso di impianti ubicati in prossimità di zone sottoposte a vincolo militare.	
07	**COMANDO PROVINCIALE DEI VIGILI DEL FUOCO DELLA PROVINCIA**	com.avellino@cert.vigilfuoco.it com.benevento@cert.vigilfuoco.it com.caserta@cert.vigilfuoco.it com.napoli@cert.vigilfuoco.it com.salerno@cert.vigilfuoco.it	Conformità alla normativa prevenzione incendi	Parere di conformità del progetto alla normativa di prevenzione incendi, di cui all'articolo 2 del DPR 12 gennaio 1998, n. 37, ovvero dichiarazione di non assoggettabilità alla certificazione di prevenzione incendi ai sensi del D.M. Interno 16/02/82 e D.P.R. 26/05/59 n° 689;	PROVINCIA DI COMPETENZA
08	**COMANDO RFC REGIONALE CAMPANIA UFFICIO AFFARI GENERALI**	comfopsud@postacert.difesa.it	Sminamento ordigni bellici	Nulla osta delle Forze Armate (Esercito, Marina, Aeronautica) per le servitù militari solo se necessario e solo nel caso di impianti ubicati in prossimità di zone sottoposte a vincolo militare.	

fonte: http://burc.regione.campania.it

09	**COMUNE**	-	Urbanistica ed edilizia (L.R. n. 16/2004, DPR 380/2001); aspetti igienico sanitari; aspetti ambientali generici (es. acustica); salute e sicurezza dei cittadini; AUA; attraversamenti idraulici dei corsi d'acqua del reticolo minore (r. d. 523/1904); autorizzazione allo scarico in corpo idrico superficiale con riferimento alla quantità (r. d. 523/1904) Autorizzazioni paesaggistiche (se delegato)	Autorizzazione Paesaggistica, ai sensi dell'Art. 146 del D.Lgs 42/04, per i poteri conferitigli dalla LR 10/82 e s.m.i, e DGR 1122 del 19 giugno 2009, ovvero attestazione di assenza vincoli ex D.Lgs 42/04, In caso di particelle vincolate paesaggisticamente; Nulla osta all'attraversamento, all'uso delle strade di competenza ed alla verifica delle fasce di rispetto, ai sensi del D.Lgs 285/92 (Codice della strada) e s.m.i., ove previsto; Permesso a costruire di cui al DPR 380 del 2001 e smi ; Autorizzazione agli scarichi rilasciata ai sensi del decreto legislativo n. 152/2006 (NB: La legge Regionale n.4 del 15 marzo 2011 pubblicata sul BURC n.18 del 16 marzo 2011, art.1 comma 250, individua nei Comuni l'autorità competente al rilascio delle autorizzazioni allo scarico in corpo idrico e su suolo) ove previsto;	COMUNE DI COMPETENZA
10	**COMUNITA' MONTANA**	cmmontesantacroce@pec.it protocollo@pec.cmzonamatese.gov.it co.montemaggiore@pec.it comtammaro@pec.it cmtaburno@pcert.it postmaster@pec.cmfortore.net protocollo.cmparteniovallodilauro@pec.it protocollocmufita@pec.it protocollo@cmaltairpinia.it cmterminiocervialto@pec.it affarigenerali.cmirnosolofrana@pec.it comunita@pec.cm-montipicentini.sa.it protocollo.cmtanagro@asmepec.it info@pec.comunitamontanaalburni.it protocollo@pec.cmcalore.it posta@pec.montvaldiano.it cm.gelbison@legalmail.it info@pec.cmbussento.it		Nulla Osta idrogeologico ai sensi del R.D. del 30/12/1923 n°3267 e della Legge Regionale n° 11/96 art. 23, ove previsto; Autorizzazione al taglio degli alberi prevista ai sensi della L. 8/8/85 n.431; R.D. 20/12/23 n. 3267; L.R. 7/5/96 n.11; L.R. 28/2/87 n.13 ove previsto;	DI COMPETENZA

fonte: http://burc.regione.campania.it

11	**DIREZIONE OPERAZIONI NAPOLI BLOCCO TECNICO ENAC - ENAV - CAAV**	protocollo@pec.enac.gov.it;	Verifica interferenze flusso aereo civile	Nulla osta per la sicurezza al volo, ai sensi del R.D. 30 marzo 1942, n. 327 (non richiesto per impianti fotovoltaici);	
12	**ENTE PARCO**	parcomatese@pec.it; parcotaburno@pcert.it; amministrazione.parcosarno@asmepec.it;"parcocampiflegrei@pec.it"; pec@pec.parcometropolitanocollinenapoli.it; certificata@pec.parcodiroccamonfina.it; info@pec.parcoregionalemontipicentini.it; parcoregionaledeimontilattari@asmepec.it; amministrazione@parcopartenio.it; parco.cilentodianoealburni@pec.it; epnv@pec.it; parcocampiflegrei@pec.it; parcomatese@pec.it; parcopartenio@pec.it; parcoregionaledeimontilattari@asmepec.it; info@pec.parcoregionalemontipicentini.it; amministrazione.parcosarno@asmepec.it; certificata@pec.parcodiroccamonfina.it; parcotaburno@pcert.it; pec@pec.parcometropolitanocollinenapoli.it; tna38781@pec.carabinieri.it; isoladivivara@pec.it; cittametropolitana.na@pec.it; parcoregionaledeimontilattari@asmepec.it; enterisvolturnolicolafalciano@pcert.postecert.it; segretario.enteriservefoceseletanagro@asmepec.it; amppuntacampanella@pec.it; postacertificata.direzione@pec.nettunoamp.it; protocollo.falcianodelmassico@asmepec.it; comune.castellabate@pec.it; parco.cilentodianoealburni@pec.it; mbac-pa-fleg@mailcert.beniculturali.it; info@pec.areamarinaprotettagaiola.it; enpv@pec.it; amministrazione@pec.comune.cavadetirreni.sa.it		Nulla osta di competenza dell'Ente di gestione dell'area protetta di cui alla legge 6 dicembre 1991 n. 394, su richiesta del Settore Regionale Politiche del Territorio;	
13	**SNAM Rete Gas SpA**	distrettosocc@pec.snamretegas.it	Connessioni alla rete	Benestare sul progetto con la soluzione tecnica fornita dal Gestore di Rete, in merito alla realizzazione dell'opera di connessione, per la rispondenza tecnica ai requisiti indicati nel Codice di Rete;	O ALTRI CONCESSIONARI DELLA RETE DI DISTRIBUZIONE
14	**ENEL distribuzione**	eneldistribuzione@pec.enel.it	Connessioni alla rete	Benestare sul progetto con la soluzione tecnica fornita dal Gestore di Rete, in merito alla realizzazione dell'opera di connessione, per la rispondenza tecnica ai requisiti indicati nel Codice di Rete;	

fonte: http://burc.regione.campania.it

15	**Ente Idrico Campano**	protocollo@pec.enteidricocampano.it	Verifica scarichi in pubblica fognatura	autorizzazione agli scarichi in pubblica fognatura rilasciata ai sensi del decreto legislativo 3 aprile 2006, n. 152 e ss.mm.ii.	ENTE TERRITORIALE DI COMPETENZA
16	**MIBACT Segretariato Regionale MiBACT per la Campania**	mbac-sr-cam@mailcert.beniculturali.it	Vincoli archeologici e paesaggistici	Parere di Competenza ex D.Lgs 42/04, nel caso in cui sussista uno dei seguenti casi: Dichiarazione del Comune attestante la presenza di aree sottoposte a tutela ai sensi del D.Lgs 22 gennaio 2004, n. 42 e s.m.i., (Impianto soggetto ad Autorizzazione Paesaggistica, ai sensi dell'Art. 146 del D.Lgs 42/04, per i poteri conferitigli dalla LR 10/82 e s.m.i, e DGR 1122 del 19 giugno 2009); Impianti localizzati in aree contermini a quelle sottoposte a tutela ai sensi del decreto legislativo 22 gennaio 2004, n. 42; In queste ipotesi il Ministero esercita unicamente in sede di Conferenza dei Servizi, i poteri previsti dall'articolo 152 di detto decreto secondo la definizione data nel punto 14.9 delle Linee Guida Nazionali; si considerano localizzati in aree contermini gli impianti eolici ricadenti nell'ambito distanziale di cui al punto b) del paragrafo 3.1 e al punto e) del paragrafo 3.2 dell'allegato 4; Nei casi in cui la Soprintendenza verifichi che l'impianto ricade in aree interessate da procedimenti di tutela ovvero da procedure di accertamento della sussistenza di beni archeologici in itinere alla data di presentazione dell'istanza di autorizzazione unica;	
17	**Soprintendenza Archeologica, Belle Arti e Paesaggio provinciale**	mbac-sabap-na@mailcert.beniculturali.it mbac-sabap-na-met@mailcert.beniculturali.it mbac-sabap-ce@mailcert.beniculturali.it mbac-sabap-sa@mailcert.beniculturali.it			PROVINCIA DI COMPETENZA
18	**Ministero delle Infrastrutture e dei Trasporti Direzione Generale Territoriale per il Centro Sud U.S.T.I.F. Campania**	ustif-napoli@pec.mit.gov.it	Verifica interferenze con sistemi di pubblico trasporto ad impianti fissi	Nulla osta circa le eventuali interferenze con le reti fisse	

fonte: http://burc.regione.campania.it

19	**Ministero dello Sviluppo Economico - Comunicazioni Ispettorato Territoriale della Campania - Interferenze Elettriche**	dgat.div12.ispcmp@pec.mise.gov.it		Nulla osta ai sensi dell'articolo 95 del D.Lgs. n. 259 del 2003 e TU 1775/33	
20	**PREFETTURA**	protocollo.prefav@pec.interno.it protocollo.prefbn@pec.interno.it protocollo.prefce@pec.interno.it protocollo.prefna@pec.interno.it protocollo.prefsa@pec.interno.it	Raccordo pareri resi dagli organi statali		COMUNE DI COMPETENZA
21	**PROVINCIA**	provincia.avellino@legalmail.it protocollogenerale@pec.provinciabenevento.it protocollo@pec.provincia.caserta.it cittametropolitana.na@pec.it archiviogenerale@pec.provincia.salerno.it	Approvazione studio compatibilità idraulica; Concessioni di scavo su strade provinciali Rumore	Nulla osta all'attraversamento, all'uso delle strade di competenza ed alla verifica delle fasce di rispetto, ai sensi del D.Lgs 285/92 (Codice della strada) e s.m.i., ove previsto; Autorizzazione all'emungimento di falde idriche o concessione di derivazione di acque superficiali, ai sensi del RD n. 1775/33 e D.Lgs 152/06, ove prevista; Approvazione studio di compatibilità (quando richiesto da Autorità di Bacino) Verifica di coerenza con i limiti alle emissioni sonore rilasciata dall'amministrazione competente ai sensi della L 447/95 e smi;	PROVINCIA DI COMPETENZA
22	**Regione Campania - Direzione Generale per il Governo del Territorio, Lavori Pubblici e la Protezione civile Staff91 Staff di supporto tecnico organizzativo**	dg5009.staff91@pec.regione.campania.it	Cave e miniere	Nulla Osta per autorizzazione all'attraversamento del demanio idrico (R.D. 25. 07.1904 n.523 - R.D.11.12.1933 n.1775, R.D.1285/1920 - D.Lgs 112/98 – D.Lgs 96/99 e s.m.i.), ove previsto; Nulla Osta per autorizzazione all'impianto delle linee elettriche, ai sensi dell'art. 111 del R.D. 11.12.1933 n. 1775 e s.m.i., degli artt. 87, 88 e 106 del D.P.R. 24.07.1977 n. 616; Nulla osta minerario relativo all'interferenza dell'impianto e delle relative linee di collegamento alla rete elettrica, con le attività minerarie ai sensi dell'art. 120 del R.D. n. 1775/1933. Nulla osta circa l'eventuale interessamento di aree Parco, Riserve Naturali o Natura 2000	

fonte: http://burc.regione.campania.it

23	**Regione Campania - Direzione Generale per il Governo del Territorio 09 Pianificazione territoriale – Pianificazione paesaggistica – Funzioni in materia di paesaggio. Urbanistica. Antiabusivismo UOD01**	dg5009.uod01@pec.regione.campania.it	Autorizzazioni paesaggistiche	Dichiarazione di irrilevanza paesaggistica dei corsi d'acqua pubblici ed autorizzazioni paesaggistiche in surroga	
24	**Regione Campania - Direzione Generale per i Lavori Pubblici e la Protezione Civile 18 - Genio civile; presidio protezione civile UOD 03 04 05 06 07 08**	uod.501803@pec.regione.campania.it uod.501804@pec.regione.campania.it uod.501805@pec.regione.campania.it uod501806@pec.regione.campania.it uod.501807@pec.regione.campania.it uod.501808@pec.regione.campania.it	Opere connesse, progetto strutturale	Nulla osta sismico ai sensi della legge 2 febbraio 1974, n. 64 e successivi provvedimenti attuativi;	PROVINCIA DI COMPETENZA
25	**Regione Campania - Direzione Generale 5017 Ciclo integrato delle acque e dei rifiuti - Valutazioni e Autorizzazioni Ambientali - Autorizzazioni ambientali e rifiuti UOD 05 06 07 08 09**	uod.501705@pec.regione.campania.it uod.501706@pec.regione.campania.it uod.501707@pec.regione.campania.it uod.501708@pec.regione.campania.it uod.501709@pec.regione.campania.it	AIA; Autorizzazione alle emissioni in atmosfera	Autorizzazione Integrata Ambientale ai sensi della Parte seconda-Titolo III bis del D.lgs 152/06 e ss.mm.ii. Autorizzazione ai sensi dell'art 269 del D.lgs 152/06 e ss.mm.ii. Autorizzazione alla gestione dei rifiuti ai sensi del decreto legislativo 3 aprile 2006, n. 152 e successive modificazioni;	UOD della PROVINCIA DI COMPETENZA
26	**Regione Campania - Direzione Generale 5017 Ciclo integrato delle acque e dei rifiuti - Valutazioni e Autorizzazioni Ambientali - STAFF 92 Tecnico Amministrativo - Valutazioni Ambientali**	staff.501792@pec.regione.campania.it	Valutazioni ambientali: VIA, VI, VAS	Pareri ambientali nei procedimenti autorizzatori di competenza regionale VIA, VAS, VI	

fonte: http://burc.regione.campania.it

27	**Regione Campania - Direzione Generale per le Politiche Agricole, Alimentari e Forestali 07 - Servizio territoriale provinciale UOD 10 11 12 13 14**	uod.500710@pec.regione.campania.it uod.500711@pec.regione.campania.it uod.500712@pec.regione.campania.it uod.500713@pec.regione.campania.it uod.500714@pec.regione.campania.it	Verifica impianti di vigneti		UOD della PROVINCIA DI COMPETENZA
28	**Regione Campania - Direzione Generale per le Politiche Agricole, Alimentari e Forestali 07 - Ufficio Centrale Foreste e Caccia (Usi Civici) UOD 04**	uod.500704@pec.regione.campania.it	Usi civici	Attestazione di non interessamento di particelle soggette ad Usi Civici, ovvero mutamento di destinazione d'uso temporaneo o definitivo dei terreni gravati da usi civici di cui alla legge n. 1766 del 1927 e smi	
29	**Regione Campania - Direzione Generale per le Politiche Agricole, Alimentari e Forestali n.07 - Tutela della qualità, tracciabilità dei prodotti agricoli e zootecnici servizi di sviluppo agricolo UOD06**	uod.500706@pec.regione.campania.it	Valutazione relazione pedologica	Parere in merito alla valorizzazione delle tradizioni agroalimentari locali (anche rispetto alle produzioni agroalimentari di qualità) e alla tutela della biodiversità (anche rispetto alla capacità d'uso dei suoli) nonché al patrimonio culturale e del paesaggio rurale di cui alla legge 5 marzo 2001, n. 57, articoli 7 e 8, nonché ai sensi del D.Lgs 18 maggio 2001, n. 228, cosi come previsto al comma 7 dell'Art12 del D.lgs 387/03.	

fonte: http://burc.regione.campania.it

Allegato B

COMUNICAZIONE CONGIUNTA DI VOLTURA DI IMPIANTO DI PRODUZIONE DI ENERGIA DA FONTI RINNOVABILI (art. 12 del D.Lgs 29 dicembre 2003, n. 387)	**MARCA DA BOLLO**

SPAZIO PER PROTOCOLLO

Regione Campania
D.G. 50.02 per lo Sviluppo Economico e le AA.PP.
U.O.D. 03 Energia, efficientamento e risparmio energetico, Green Economy e Bioeconomia
Centro Direzionale is. A6 – 80143, Napoli

Impianto per la produzione di energia da fonte rinnovabile _____ sito nel Comune di_____Prov._____CAP_____via_____ _____di potenza nominale _____ autorizzato con Provvedimento n._____del ___/___/_____

IMPRESA CEDENTE

Il sottoscritto (cognome e nome)_____

nato il (data di nascita) ___/___/_____a (Comune)_____

Prov./Stato estero _____

e residente/domiciliato per la carica nel Comune di_____Prov._____

CAP_____via_____n._____

tel_____Fax _____

PEC _____

C.F. _____

in qualità di (Legale Rappresentante, Titolare, Amministratore, Altro[1])_____

della Ditta/Ente/Società (denominazione) _____

con sede legale nel Comune di _____Prov. _____

CAP_____via_____n._____

P.IVA _____

titolare dell'Autorizzazione Unica n._____ del n.___/___/_____

[1] Specificare

fonte: http://burc.regione.campania.it

Congiuntamente a

IMPRESA SUBENTRANTE

Il sottoscritto (cognome e nome)_____

nato il (data di nascita) ___/___/_____a (Comune)_____

Prov./Stato estero _____

e residente/domiciliato per la carica nel Comune di_____Prov._____

CAP_____via_____n._____

tel_____Fax _____

PEC _____

C.F. _____

in qualità di (Legale Rappresentante, Titolare, Amministratore, Altro[2])_____

della Ditta/Ente/Società (denominazione) _____

con sede legale nel Comune di _____Prov. _____

CAP_____via_____n._____

P.IVA _____

Comunicano

Che il giorno ___/___/_____ a seguito di:

☐ contratto di cessione di Azienda

☐ contratto di fusione di Azienda

☐ altro contratto _____

sottoscritto in presenza del Notaio dott. _____

e registrato all'Ufficio del Registro di _____

in data ___/___/_____al n._____l'impresa_____

è subentrata all'impresa_____nella titolarità

dell'Autorizzazione Unica rilasciata con provvedimento n. _____ del ___/___/_____ per:

☐la costruzione e l'esercizio ☐gestione ☐altro *(specificare)* _____

A tal fine, ai sensi degli artt. 46,47 del D.P.R. n. 445/2000 e consapevole delle sanzioni penali previste dall'art. 76 del D.P.R. n. 445/2000 per le ipotesi di falsità in atti e dichiarazioni mendaci ivi indicate.

2 Specificare.

fonte: http://burc.regione.campania.it

L'impresa cedente dichiara

1. di consegnare all'impresa subentrante l'intera documentazione progettuale approvata come definitiva dalla Conferenza dei Servizi in data ___/___/_____ ed autorizzata con Provvedimento di Autorizzazione n. _____del ___/___/_____di cui si chiede la voltura;
2. che nella succitata documentazione non sono state effettuate né previste variazioni e/o modifiche all'impianto autorizzato.

L'impresa subentrante dichiara

3. di possedere i requisiti prescritti in materia di autorizzazione unica dalla normativa nazionale e regionale, e di voler subentrare in tutti gli obblighi e diritti di cui al provvedimento di cui chiede la voltura;
4. di voler subentrare in tutti gli obblighi e diritti di cui all'autorizzazione n._____ del ___/___/_____ (e relativi allegati);
5. di impegnarsi ad adempiere a tutte le prescrizioni contenute nel suddetto atto di autorizzazione;
6. di fornire idonea documentazione comprovante i titoli necessari alla voltura, incluse le garanzie finanziarie da prestare a favore dell'Ente preposto ai fini della dismissione dell'impianto;
7. di essere consapevole che eventuali integrazioni documentali potranno essere richieste dall'Ufficio competente, qualora si rendessero necessarie al completamento dell'iter di voltura;
8. di impegnarsi a comunicare senza ritardo ogni variazione dei dati contenuti nella presente comunicazione;
9. di eleggere domicilio per l'invio delle comunicazioni presso

il Comune di _____Prov. _____

CAP_____via_____n._____

tel_____Fax _____

PEC _____

C.F. _____

Si allegano[3]

- copia conforme del/dei contratto/i definitivo/i attestanti la disponibilità delle aree interessate dal progetto, in capo all'impresa subentrante (con relativo/i atto/i di trascrizione nei registri immobiliari);
- copia integrale dell'atto notarile di trasferimento del diritto;
- la documentazione richiesta dal Codice Antimafia (D.Lgs. 06.09.2011 n. 159 e s.m.i.);
- fotocopia del documento di identità in corso di validità del/dei titolare/i o del/dei rappresentante/i legale/i

[3] Tutti gli elaborati/relazioni vanno presentati in formato pdf con firma digitale del/dei proponente/i della seguente documentazione.

fonte: http://burc.regione.campania.it

dell'impresa subentrante;

- idonea garanzia finanziaria da prestare a favore dell'Ente preposto ai fini della dismissione dell'impianto, di valore pari alla garanzia già prestata dall'impresa cedente; nel caso di subentro in una garanzia esistente, dovrà essere allegata idonea attestazione prodotta dal garante in merito al subentro stesso;

Le imprese autorizzano inoltre

L'Amministrazione Procedente a trattare i dati personali contenuti in tale istanza e nella documentazione tecnica ed amministrativa che ne forma parte sostanziale ed integrante, per finalità meramente istituzionali in osservanza delle disposizioni del D.Lgs. n. 196/03 e s.m.i.

In fede

Luogo e data _____

Il Legale Rappresentante o Titolare Impresa Cedente *(timbro e firma)*

_____

Il Legale Rappresentante o Titolare Impresa Subentrante (*timbro e firma)*

_____

fonte: http://burc.regione.campania.it

Decreto Dirigenziale n. 805 del 28/12/2020

Dipartimento 50 - GIUNTA REGIONALE DELLA CAMPANIA

Direzione Generale 5 - Direzione Generale per le politiche sociali e socio-sanitarie

U.O.D. 1 - Terzo settore servizio civile e sport

Oggetto dell'Atto:

DD 431 DEL 4.9.2020 SS.MM.II - AVVISO PUBBLICO PER IL COFINANZIAMENTO DI PROGETTI PRESENTATI DA ORGANIZZAZIONI DI VOLONTARIATO E ASSOCIAZIONI DI PROMOZIONE SOCIALE ISCRITTE NEI REGISTRI REGIONALI AI SENSI DEGLI ARTT. 72 E 73 DEL D. LGS 3 LUGLIO 2017, N. 117 (CODICE DEL TERZO SETTORE). APPROVAZIONE GRADUATORIA.

IL DIRIGENTE

PREMESSO CHE

a) con Decreto Dirigenziale n. 431 del 4/09/2020 così come integrato dal successivo decreto dirigenziale n. 512 del 16 ottobre 2020, la UOD 50.05.01 (Terzo settore, Servizio civile e Sport) ha approvato, sulla base degli Accordi di programma 2018,2019 e 2020 stipulati fra il MLPS e la Regione Campania (Direzione generale per le Politiche sociali e sociosanitarie e sulla DGR n.326 del 30/06/2020 di programmazione delle risorse, l'Avviso pubblico (d'ora in poi: Avviso) per il cofinanziamento di progetti e iniziative presentati da organizzazioni di volontariato e associazioni di promozione sociale iscritte nei registri regionali ai sensi degli artt. 72 e 73 del D. Lgs 3 luglio 2017, n. 117 (Codice del Terzo settore);
b) con Decreto Dirigenziale n. 737 del 4/12/2020 (numero di preimpegno 6200000210) la UOD 50.05.01 ha provveduto, in relazione al sopracitato D.D. n. 431/2020, ad effettuare la prenotazione dell'impegno della spesa per € 641.917,72 a valere sul capitolo U06022, che presenta sufficiente capienza, giusta variazione compensativa di cui al decreto dirigenziale n. 436 del 9/9/2020;
c) con Decreto Dirigenziale n. DD n. 736 del 4/12/2020 (numero di preimpegno 6200000211) ha provveduto, in relazione al sopracitato D.D. n. 431/2020, ad effettuare la prenotazione dell'impegno della spesa per euro 3.042.435,74 a valere sul capitolo U07916, che presenta sufficiente capienza, giusta DD n. 699 del 26/11/2020;
d) con Decreto Dirigenziale n.658 del 15/11/2020, in riferimento all'Accordo di Programma 2018, si è provveduto all'accertamento dell'importo di € 1.393.184,00 (€ 814.515,27 provvisorio di entrata 13551/2019 ed € 578.668,73 provvisorio di entrata 13552/2019) imputandolo al capitolo di entrata E01201;
e) con decreto direttoriale n. 708 del 3 novembre 2020 la Direzione generale per le Politiche Sociali e Socio-sanitarie ha provveduto a costituire la Commissione di valutazione (d'ora in poi: Commissione) di cui all'articolo 13 dell'Avviso;

RILEVATO CHE
sono pervenute, complessivamente, n. 327 proposte progettuali;

VISTA
la nota prot. n. 0616159 del 23/12/2020 con la quale la Commissione ha comunicato alla UOD 50.05.01 la chiusura dei lavori;

PRESO ATTO
del verbale di chiusura dei lavori con il quale la Commissione ha approvato la graduatoria relativa a n. 327 proposte progettuali, costituita da quattro allegati: progetti ammessi e finanziabili (**Allegato A);** progetti ammessi e non finanziabili per esaurimento risorse (**Allegato B);** progetti non ammessi al finanziamento per punteggio inferiore a 65 (**Allegato C**); progetti esclusi dalla valutazione (**Allegato D**);

ACCERTATO CHE
i lavori della Commissione si sono svolti nel rispetto della normativa vigente;

RITENUTO, pertanto
opportuno e necessario far proprie le determinazioni della Commissione e conseguentemente:
a) approvare la graduatoria finale delle 327 proposte progettuali presentate da organizzazioni di volontariato iscritte nei registri regionali e da associazioni di promozione sociale iscritte nei registri nazionale e regionali, ai sensi degli artt. 72 e 73 del D. Lgs 3 luglio 2017, n. 117 (Codice del Terzo settore), formata dai seguenti quattro allegati, facenti parte sostanziale e integrante del presente atto:
Allegato A) 105 progetti ammessi e finanziabili;
Allegato B) 119 progetti ammessi e non finanziabili per esaurimento fondi;
Allegato C) 59 progetti non ammessi al finanziamento per punteggio inferiore a 65;
Allegato D) 44 progetti esclusi dalla valutazione;

b) rinviare a successivi atti l'impegno della spesa, per l'Esercizio Finanziario 2020, a valere sui capitoli di spesa 7916 e 6022 che presentano sufficiente capienza, giusta variazione compensativa di cui al decreto dirigenziale n. 436 del 9/9/2020 e accertamento di entrata di cui al D.D. n. n. 699 del 26/11/2020, e sul capitolo E01201, giusta accertamento di cui al D.D. n. 658 del 15/11/2020;

VISTI

a) gli artt. 72 e 73 del D. Lgs 3 luglio 2017, n. 117 (Codice del Terzo settore);
b) il decreto dirigenziale n. 431 del 4/09/2020;
c) il decreto dirigenziale n. n. 512 del 16/10/2020;
d) il decreto dirigenziale n. 736 del 4/12/2020;
e) il decreto dirigenziale n. 737 del 4/12/2020;
f) il decreto direttoriale n. 708 del 3/11/ 2020
g) la L.R. n. 37 del 5/12/2017 – Principi e strumenti della programmazione ai fini dell'ordinamento contabile regionale;
h) la L.R. n. 60 del 29/12/2018 - Disposizioni per la formazione del bilancio di previsione per il triennio 2019 - 2021 della Regione Campania - Legge di stabilità 2019;
i) la L.R. n. 61 del 29/12/2018 - Bilancio di previsione finanziario per il triennio 2019-2021 della Regione Campania;
j) la deliberazione di Giunta regionale n. 5 del 8/1/2019 - Approvazione Documento Tecnico di Accompagnamento al Bilancio di Previsione Finanziario della Regione Campania per il triennio 2019-2021;
k) la deliberazione di Giunta regionale n. 25 del 22/1/2019 - Approvazione del Bilancio Gestionale 2019 – 2021. Indicazioni gestionali;
l) a D.G.R. n. 612 del 29/10/2011 di approvazione del Regolamento n. 12, "Ordinamento Amministrativo della Giunta Regionale della Campania", pubblicato sul BURC n.77 del 16/12/2011;
m) la D.G.R.C. n. 237 del 28/4/2017 di conferimento dell'incarico di Responsabile della U.O.D. Terzo Settore, Servizio Civile e Sport alla Dott.ssa Beatrice Zeuli presso la Direzione Generale per le Politiche Sociali e Sociosanitarie pubblicato sul BURC n.35 del 02/05/2017, e il D.P.G.R. n.121 del 8/5/2017 di formalizzazione del predetto incarico, pubblicato sul BURC n.39 del 15/5/2017;
n) la Delibera di G.R. n.199 del 21/4/2020 e il D.P.G.R. n. 72 del 8/6/2020 con i quali è stato conferito alla Dott.ssa Maria Somma, tra l'altro, l'incarico ad interim di Direttore Generale della Direzione Generale 500500 – Politiche Sociali e Socio-Sanitarie;

Preso atto:

che all'interno del fascicolo è presente la dichiarazione relativa all'obbligo di astensione in caso di conflitto di interesse ai sensi dell'art. 6/bis della Legge 241/1990 e dell'art.6 co.2 D.P.R. 62/2013;

Alla stregua dell'istruttoria compiuta dagli uffici dell'U.O.D. 01 "Terzo Settore, Servizio Civile e Sport" – DG 50.05, nonché dell'espressa dichiarazione di regolarità resa dal Dirigente della medesima U.O.D.;

DECRETA

Per i motivi espressi in premessa che qui si intendono tutti integralmente confermati, quali parte integrante e sostanziale del presente provvedimento:

1. di **approvare la graduatoria delle 327 proposte progettuali** presentate da organizzazioni di volontariato iscritte nei registri regionali e da associazioni di promozione sociale iscritte nei registri nazionale e regionali, ai sensi degli artt. 72 e 73 del D. Lgs 3 luglio 2017, n. 117 (Codice del Terzo settore), formata dai seguenti quattro allegati, facenti parte sostanziale e integrante del presente atto:

Allegato A) 105 progetti ammessi e finanziabili; **Allegato B**) **119** progetti ammessi e non finanziabili per esaurimento fondi; **Allegato C**) **59** progetti non ammessi al finanziamento per punteggio inferiore a 65; **Allegato D**) 44 progetti esclusi dalla valutazione;

2. di **rinviare** a successivi atti l'impegno della spesa, per l'Esercizio Finanziario 2020, a valere sui capitoli di spesa 6022 e 7916 che presentano sufficiente capienza, giusta variazione compensativa di cui al decreto dirigenziale n. 436 del 9/9/2020 e accertamento di entrata di cui al D.D. n. n. 699 del 26/11/2020;

3. di **comunicare** che avverso il presente atto è esperibile ricorso amministrativo e/o giurisdizionale - nei termini e nei modi previsti dalla legge n. 1034/71, come modificata dalla legge n. 205/2000 - decorrenti dalla data di pubblicazione dello stesso sul Bollettino Ufficiale della Regione Campania;

4. **di trasmettere** il presente atto, per quanto di rispettiva competenza:
   a) all'U.D.C.P. – Segreteria di Giunta – Ufficio Affari Generali – Archiviazione Decreti Dirigenziali (40-03-03);
   b) all'Assesore al Ramo;
   c) alla Direzione generale per le Politiche Sociali e Socio-sanitarie (50.00.00);
   d) alla UOD "Bollettino ufficiale" (40-03-05) per la pubblicazione sul BURC.

ZEULI

GIUNTA REGIONALE DELLA CAMPANIA - COFINANZIAMENTO PROGETTI PRESENTATI DA ORGANIZZAZIONI DI VOLONTARIATO E DI PROMOZIONE SOCIALE - BANDO TERZO SETTORE 2020 - GRADUATORIA - ALLEGATO A

PROGETTI AMMESSI A FINANZIAMENTO

Num. prog.	ID progetto	NOME PROGETTO	ENTE PROPONENTE/ REFERENTE ATS	PR	*PUNTEGGI*	AMMESSO
1	65	Aut-onomi - Percorso mirato all'inclusione sociale	Aps Endas Regione Campania	NA	89	Ammesso e finanziabile
2	129	A casa te lo porto io	Aps Spazio Sociale	NA	89	Ammesso e finanziabile
3	277	Irpinia Terra Viva: turismo responsabile per un territorio di qualità	Aps Terra Viva Project	AV	89	Ammesso e finanziabile
4	83	Muoviamoci insieme	Aps Unione Italiana dei Ciechi e degli Ipovedenti	NA	88,5	Ammesso e finanziabile
5	320	Casca il mondo, resta la terra	Odv L'Oasi Parco Ambientale Natura Viva	CE	88	Ammesso e finanziabile
6	55	Coltivare il futuro	Aps Pro loco di Cimitile	NA	87	Ammesso e finanziabile
7	286	Ti devi voler bene	Odv P.A.I.D.E.I.A.	NA	87	Ammesso e finanziabile
8	299	Insieme per il cuore	Odv Carmine Speranza	SA	87	Ammesso e finanziabile
9	94	Real Connection	Odv Sagapò	NA	86	Ammesso e finanziabile
10	163	MelInCammino	Aps Pro Loco Ortodonico Cilento	SA	86	Ammesso e finanziabile
11	27	Metalli preziosi	Odv L'opera di un altro	SA	85	Ammesso e finanziabile
12	38	Facciamo rete contro il Covid- La cultura del volontariato come strumento di azione sociale	Odv Movimento Famiglie	NA	85	Ammesso e finanziabile
13	66	Progetto Im-Pari	Odv App Young	NA	84,5	Ammesso e finanziabile
14	64	Responsabili della Salute Collettiva	Aps Cittadinanzattiva Campania	NA	84	Ammesso e finanziabile
15	179	Le labbra del tempo	Aps Marelù	NA	84	Ammesso e finanziabile
16	78	Semi d'inclusione - SE.D.I.	Odv Torre dei Giovani - TdG	NA	83	Ammesso e finanziabile
17	12	BiblioBike	Aps San Bonaventura	NA	82	Ammesso e finanziabile
18	167	Help Care	Odv Insieme per Rinascere	SA	82	Ammesso e finanziabile
19	88	Green Salute - Semino, Curo e Diffondo Benessere	Aps Comunità Mamre	NA	81	Ammesso e finanziabile

fonte: http://burc.regione.campania.it

20	125	Finger crossed: #andrà tuttobene	APS Comitato don Peppe Diana	CE	81	Ammesso e finanziabile
21	169	# Ricomincl-amo insieme. Verso nuovi stili di vita contro il Covid 19 - per le famiglie con persone con spettro autistico	Odv La città adattabile - Napoli per l'autismo	NA	81	Ammesso e finanziabile
22	264	Sportello Antiviolenza 4.0 - Percorsi di accoglienza e sostegno delle donne e dei bambini vittime di violenza	Odv Eco Culturale solidale La Fenice Vulcanica	NA	81	Ammesso e finanziabile
23	68	Alzheimer caffè Benevento	Aps Progetto Vita	BN	80,5	Ammesso e finanziabile
24	157	S.O.S. ragazze #Nessunesclusa	Aps P&P Accademy	NA	80,5	Ammesso e finanziabile
25	234	Casa don Chisciotte	Aps Nova Koine'	NA	80,5	Ammesso e finanziabile
26	228	Pro.Sa - Promuovere Salute: Approcci integrati e servizi per bisogni sociali emergenti	Aps AICS Comitato Provinciale di Salerno	SA	80	Ammesso e finanziabile
27	85	Con-tatto e Indipendenza	Odv La Casa sulla Roccia - Centro di Solidarietà	AV	79,5	Ammesso e finanziabile
28	119	Apprendiamo includendo	Aps Carpe Diem di Benevento	BN	79,5	Ammesso e finanziabile
29	31	L'arte degli insuperabili	Odv Pubblica Assistenza Sturno	AV	79	Ammesso e finanziabile
30	84	Don't Stop the Game!	Aps Osservatorio sui minori	SA	79	Ammesso e finanziabile
31	118	Play different? Insieme si può!	Aps Adotta il tuo paese	BN	79	Ammesso e finanziabile
32	173	Autonomia oltre i confini!	Odv Andare Oltre	NA	79	Ammesso e finanziabile
33	248	PLICO - PLay, Intercultura, Creatività, Orti. Spazi educativi tra digitale e territorio	Aps Spaccio Culturale	CE	79	Ammesso e finanziabile
34	211	L'educazione ai tempi del Covid	Aps ARCOBALENO	NA	78,5	Ammesso e finanziabile
35	53	Vitamine Relazionali	Odv Solidarietà Cervinese	CE	78	Ammesso e finanziabile
36	200	Generazione Social - Interventi di prevenzione formazione e contrasto al cyber-bullismo	Odv OS...ARE	NA	78	Ammesso e finanziabile
37	92	S.F.I.D.E.	Odv Mad.Ora Famiglia e Minori	SA	77	Ammesso e finanziabile

38	187	O.R.A. in gioco	Aps O.R.A. Opportunità Responsabilità Azione	NA	77	Ammesso e finanziabile
39	188	Reumacenter: centro malattie reumatiche croniche e fibromialgia	Odv Empatiamoci Pet	NA	77	Ammesso e finanziabile
40	189	#Xkè noi veliamo! E rispettiamo il mare	Aps Centro Italiano per l'Ambiente e la Cultura	NA	77	Ammesso e finanziabile
41	8	ASSo - Azioni di Sviluppo Sostenibile	Aps S.A.R.A.	NA	76,5	Ammesso e finanziabile
42	20	AttivAzione: nuovi percorsi di utilità sociale	Odv Officine periferiche	NA	76	Ammesso e finanziabile
43	43	Proseguire insieme: RelAzioni a catena!	Aps Pro Loco San Martino Valle Caudina	AV	76	Ammesso e finanziabile
44	95	Smart Assistance	Odv Banca del Tempo	NA	76	Ammesso e finanziabile
45	73	Volontari per comunità sostenibili	Odv Centro di Documentazione di Napoli	NA	75,5	Ammesso e finanziabile
46	122	Giovani per il clima	Aps Legambiente Campania Onlus	NA	75,5	Ammesso e finanziabile
47	185	I Fuori-classe di Napoli	Aps L'Agorà Partenopea	NA	75,5	Ammesso e finanziabile
48	191	Mont'oro & Sapori	Aps Pro Loco Città di Montoro	AV	75,5	Ammesso e finanziabile
49	271	Il corpo di D.A.F.N.E: danza, alimentazione, fotografia, nutrizione, emozioni	Aps Centro di Alimentazione Consapevole	NA	75,5	Ammesso e finanziabile
50	37	Entanglement… la rete che connette	Aps Perlatecnica	CE	75	Ammesso e finanziabile
51	161	Connettiamo le distanze	Odv ADA Associazione per i diritti degli anziani di Avellino	AV	75	Ammesso e finanziabile
52	177	Memo Salute	Misericordia del Partenio	AV	75	Ammesso e finanziabile
53	44	Liberiamoci - Prevenzione e Contrasto dell'usura e del sovraindebitamento	Aps Movimento Difesa del Cittadino	AV	74,5	Ammesso e finanziabile
54	77	La fucina	Odv Famiglie in gioco	SA	74,5	Ammesso e finanziabile
55	160	Irpinia?Sostenibile!	Aps Acli Taverna Paradiso	AV	74,5	Ammesso e finanziabile

56	175	RigenerAzione Urbana	Aps Eiraionos	NA	74,5	Ammesso e finanziabile
57	222	LAB - Laboratorio per la valorizzazione delle buone pratiche	Odv Legambiente Arzano circolo Piccole e grandi iniziative	NA	74,5	Ammesso e finanziabile
58	227	Free to fly	Odv Figli in Famiglia	NA	74,5	Ammesso e finanziabile
59	276	The Housing Solver - La coabitazione ai tempi della globalizzazione	Aps Attivamente	SA	74,5	Ammesso e finanziabile
60	318	Freedom: evoluzione al femminile	Aps A.D.A.C.S. CAMPANIA -Associazione per la Diffusione dell'Arte, della Cultura e dello Sport	NA	74,5	Ammesso e finanziabile
61	325	Emozioni flegree	Acisb	NA	74,5	Ammesso e finanziabile
62	7	Prevenzione seno donna	Odv ALTS - Associazione per la Lotta ai Tumori del Seno	NA	74	Ammesso e finanziabile
63	13	Inclusimondo	Odv Shalom-Progetto Famiglia	NA	74	Ammesso e finanziabile
64	30	Per-corsi Vitali	Aps Teatro Popolare Montorese	AV	74	Ammesso e finanziabile
65	82	Change	Aps Il Didrammo	SA	74	Ammesso e finanziabile
66	137	Rofrano Future Map - Rimettiamoci in cammino	Aps Gazania	SA	74	Ammesso e finanziabile
67	155	Tully Talks	Odv Codici Campania	NA	74	Ammesso e finanziabile
68	156	ComunicAzioni ravvicinate del Terzo Settore	Aps DIGITALmente - per lo sviluppo del digitale	NA	74	Ammesso e finanziabile
69	194	Un p@niere per te	Aps Le Viole di Partenope	NA	74	Ammesso e finanziabile
70	195	Itinerari Torresi	Odv Club del Volontario	NA	74	Ammesso e finanziabile
71	205	GreeNApp - applicazione per device su mappatura e tutela dei giardini e parchi pubblici del Comune di Napoli	Aps Premio GreenCare	NA	74	Ammesso e finanziabile
72	223	Anziani al Centro 2	OdV Falchi Monteforte	AV	74	Ammesso e finanziabile
73	224	Principi e regine. Piano di sostegno a figli e madri in disagio	Aps Progetto Famiglia	SA	74	Ammesso e finanziabile

74	284	Scuole speciali	Odv Genitori Autismo Ischia	NA	74	Ammesso e finanziabile
75	321	Cum-Vivere - La Tavola dell'Armonia	Odv Vita	AV	74	Ammesso e finanziabile
76	47	I Percorsi delle idee	Aps Assoutenti Campania	NA	73,5	Ammesso e finanziabile
77	89	Caffe Alzheimer 3.0	Odv TAM - TIENI A MENTE	NA	73,5	Ammesso e finanziabile
78	90	La voce della Legalità	Aps Associazione per la difesa e l'orientamento dei consumatori - ADOC Napoli e Campania	NA	73,5	Ammesso e finanziabile
79	219	ONI Campania	Aps Frontiera Sud	SA	73,5	Ammesso e finanziabile
80	233	Polo culturale Rufoli - Innovo e lavoro	Odv Humus	SA	73,5	Ammesso e finanziabile
81	54	Nessuno escluso - inserimento lavorativo per giovani disabili	Aps A.I.A.S. Casoria	NA	73	Ammesso e finanziabile
82	70	G.E.N.T.E. dell'Irpinia 2.0 - Giovani esperti nel territorio per l'empowerment dell'Irpinia	Aps Pro Loco Compsa	AV	73	Ammesso e finanziabile
83	71	DYSLEXIA 4.0	Aps C.S.N. Centro Studi Nappi	BN	73	Ammesso e finanziabile
84	74	Una città che dipinge: Laboratorio di pittura per ragazzi autistici	Aps Una città che…	NA	73	Ammesso e finanziabile
85	79	Servizio e Solidarietà	Odv Assofelix	NA	73	Ammesso e finanziabile
86	107	Volontariato 2.0: rispondere ai bisogni della popolazione LGBTQI+ ai tempi del Covid-19	Aps Scuola Progetto Futuro e Volontariato	NA	73	Ammesso e finanziabile
87	109	I.D.e A. Invalidità Disabilità e Assistenza	Aps ANMIL Associazione nazionale mutilati e invalidi del lavoro	NA	73	Ammesso e finanziabile
88	146	Sportello Dinamiche LGBTQI	Aps Vesuvio Hub	NA	73	Ammesso e finanziabile
89	162	The life competence skills ... keys to growing together (Le abilità di competenza della vita ... le chiavi per crescere insieme)	Aps ONMIC Promozione Multiculturale per l'Inclusione e la Cittadinanza Attiva	SA	73	Ammesso e finanziabile
90	168	Seminare valori per costruire active citi-zenship	Odv Onmic di Salerno	SA	73	Ammesso e finanziabile
91	180	Fermenti - percorsi di partecipa-zione inclusiva alla vita economica, sociale e democratica dei giovani	Aps Piccoli Passi Grandi Sogni	NA	73	Ammesso e finanziabile

92	182	Naturalia. Ambiente e umanità	Aps Distretto turistico Sele-Picentini	SA	73	Ammesso e finanziabile
93	192	Teatro Clown Sociale diffuso	Odv Quelli dell'83	NA	73	Ammesso e finanziabile
94	197	Job Info Desk - Un network per l' inclusione lavorativa dei migranti.	OdV Donne dell'Est	NA	73	Ammesso e finanziabile
95	215	Insieme ri-usciamo	Odv AVOG Associazione Donguanelliana	NA	73	Ammesso e finanziabile
96	220	Uniti a sostegno della fragilità sociale	Odv Gruppo Volontari Protezione civile Primo Soccorso Irpinia Valle Irno Pubblica Assistenza Pro Civis Montoro	AV	73	Ammesso e finanziabile
97	241	La Bacchetta Magica	Odv MARIPOSA	NA	73	Ammesso e finanziabile
98	251	Arte: trasformare il disagio in bellezza	Aps Dhea Sport	NA	73	Ammesso e finanziabile
99	274	Prendiamocene cura	Odv G.G.P. Solo per Amore	NA	73	Ammesso e finanziabile
100	278	I bisogni della cura: dalla tra-scrittura alla rinascita psico-fisico	Aps Amdos Mercogliano	AV	73	Ammesso e finanziabile
101	283	La cordata	Aps Acli Provinciale di Napoli	NA	73	Ammesso e finanziabile
102	288	Lago di Campolattaro Oasi Sostenibile ed Interattiva	ODV WWF Sannio	BN	73	Ammesso e finanziabile
103	292	EsplorAzione: percorsi educativi e culturali per la promozione della cittadinanza attiva e la valorizzazione del territorio	Aps Festival della Filosofia in Magna Grecia	SA	73	Ammesso e finanziabile
104	301	#scampia360gradi	Odv Non uno di meno	NA	73	Ammesso e finanziabile
105	326	Agricoltura e progettazione sociale sui terreni sottratti all'illegalità	Aps Centro Nazionale Sportivo Fiamma Comitato Regione Campania	NA	73	Ammesso e finanziabile

GIUNTA REGIONALE DELLA CAMPANIA - COFINANZIAMENTO PROGETTI PRESENTATI DA ORGANIZZAZIONI DI VOLONTARIATO E DI PROMOZIONE SOCIALE - BANDO TERZO SETTORE 2020 - GRADUATORIA - ALLEGATO B

PROGETTI AMMESSI MA NON FINANZIABILI PER ESAURIMENTO FONDI

Num. prog.	ID progetto	NOME PROGETTO	ENTE PROPONENTE/ REFERENTE ATS	PR	*PUNTEGGI*	AMMESSO
1	29	Il Cantiere dei Diritti e delle Opportunità	Odv CANTIERE GIOVANI	NA	72	Ammesso ma non finanziabile
2	48	Trentinara Vivi e Gusta - Agricoltura sostenibile e territorio	Aps Trentinara	SA	72	Ammesso ma non finanziabile
3	62	G.O.T.E. - Giovani operatori del turismo esperienziale	Aps Pro Loco Caiazzo Nino Marcuccio	CE	72	Ammesso ma non finanziabile
4	101	Matti per la natura II - percorsi di formazione e inclusione nella Riserva	Aps Nakote	NA	72	Ammesso ma non finanziabile
5	131	GO UP! Storie di successo e di empowerment - Sportello lavoro LGBT+	Aps Apple Pie: l'amore merita LGBT+	AV	72	Ammesso ma non finanziabile
6	159	Re-start: health, sport, food and safety	Aps CSI Comitato di Salerno	SA	72	Ammesso ma non finanziabile
7	165	Social Green: Agricoltura, Salute e Solidarietà	Odv L'isola che non c'è	BN	72	Ammesso ma non finanziabile
8	174	Be the change	Aps Legambiente Circolo Ancel Keys Torchiara - Alto Cilento	SA	72	Ammesso ma non finanziabile
9	208	Non è mai troppo tardi	Odv Campo dei fiori	NA	72	Ammesso ma non finanziabile
10	217	Ripartenza +	Odv Croce Rossa Italiana Comitato di Benevento	BN	72	Ammesso ma non finanziabile
11	236	Wonder - il prodigio sport per disabili ed anziani	Odv Di.Vo. Disabili e Volontari	NA	72	Ammesso ma non finanziabile
12	281	Con il Tuo Aiuto… Andrà tutto bene	Odv VivaMente	NA	72	Ammesso ma non finanziabile
13	312	P' campa' cient' ann	Odv Gruppo Donatori di Sangue Fratres di Conza della Campania	AV	72	Ammesso ma non finanziabile
14	314	Inside	Odv Confraternita Misericordia di Sant'Angelo dei Lombardi	AV	72	Ammesso ma non finanziabile
15	59	Un Paese è per tutti - Persone - Luoghi - Comunità	Odv Ente Premio Sele d'Oro	SA	71,5	Ammesso ma non finanziabile
16	2	Co-Istruire	Aps Moby Dick	SA	71	Ammesso ma non finanziabile
17	32	A chance to start over: the art of moving	Odv Gli amici di Eleonora	NA	71	Ammesso ma non finanziabile
18	65	Un Buon Inizio: percorsi di accompagnamento dalla gravidanza ai primi 1000 giorni di vita del bambino	Aps Pianoterra Onlus	NA	71	Ammesso ma non finanziabile
19	112	STRA.TE.GI.A. (Strada, Teatro, Gioco, Animazione)	Odv A.F.C.A.D.	SA	71	Ammesso ma non finanziabile
20	127	Meetdem	Aps Amnesia	NA	71	Ammesso ma non finanziabile
21	149	Cicerone - Comportamenti sICuri pER cOmuNità rEsilienti	Aps Institute for Sustainable Society and Innovation	NA	71	Ammesso ma non finanziabile

fonte: http://burc.regione.campania.it

22	193	Amici della Solidarietà	Odv Circolo Associativao Amici di Laviano	SA	71	Ammesso ma non finanziabile
23	308	Educampus	Aps Maestra Sara	AV	71	Ammesso ma non finanziabile
24	204	Niche's Academy	Aps Più A.R.I. (azioni relazioni iniziative)	AV	70,5	Ammesso ma non finanziabile
25	285	Cittadini Lontani	Aps AICS Comitato Regionale Campania	NA	70,5	Ammesso ma non finanziabile
26	6	Re. So. Mi. Rete solidale a protezione dei minori	Odv Innovazioni sociali	NA	70	Ammesso ma non finanziabile
27	16	Hub L.A.C. - Laboratori Arcobaleno di Comunità	Odv Rain Arcigay Caserta	CE	70	Ammesso ma non finanziabile
28	40	L'Arte Irritata	Odv Agorà	SA	70	Ammesso ma non finanziabile
29	60	FeedEx -Fronteggiare la povertà in tempo di covid	Odv L'Abbraccio	SA	70	Ammesso ma non finanziabile
30	91	Cilento Agroecology - Agroecologia e sistemi alimentari sostenibili	Aps ARF ART (Associazione per la Ricerca e la Formazione sul restauro dei beni artistici e storici del territorio)	NA	70	Ammesso ma non finanziabile
31	108	Area di movimento - Cantiere educativo della Valle Caudina	Aps Kairos Psicologia	BN	70	Ammesso ma non finanziabile
32	110	Bus Sociale .....in viaggio con Arcobaleno!!!	Odv Arcobaleno della vita	NA	70	Ammesso ma non finanziabile
33	111	Il talento giovane al servizio delle eccellenze irpine	Aps Artis Suavitas	AV	70	Ammesso ma non finanziabile
34	113	Il coraggio della solidarietà	Odv Filotea	SA	70	Ammesso ma non finanziabile
35	114	Filiera solidale	Odv Geofilos Atella	CE	70	Ammesso ma non finanziabile
36	132	Quartiere Stella e Quartieri Spagnoli insieme per l'educazione dei giovani	Aps Traparentesi	NA	70	Ammesso ma non finanziabile
37	133	Ecologia della mente nell'anziano fragile	Aps Il prossimo e il futuro	NA	70	Ammesso ma non finanziabile
38	210	Una presenza che accompagna: orientamenti pedagogici per le famiglie in cui vive una persona con disabilità complessa o con pluriminorazione psicosensoriale	Aps Movimento Apostolico Ciechi	SA	70	Ammesso ma non finanziabile
39	213	Generazioni Solidali	Odv ADA Associazione per i diritti degli anziani di Benevento	BN	70	Ammesso ma non finanziabile
40	231	Un'officina per il futuro	Aps Khipu	SA	70	Ammesso ma non finanziabile
41	235	Aiuto alla vita	Odv Il bambinello	SA	70	Ammesso ma non finanziabile
42	237	Alice nella Napoli delle meraviglie	Odv E.L.F.A.N.Educazione Lavoro Famiglia a Napoli	NA	70	Ammesso ma non finanziabile
43	239	E_tour	Aps Ignis	SA	70	Ammesso ma non finanziabile
44	240	Call center Covid	Odv Gi.Vi.	SA	70	Ammesso ma non finanziabile
45	309	Ambientando insieme	Aps Delphino Training Center	NA	70	Ammesso ma non finanziabile

46	319	SuperAbili	Odv Croce Rossa Italiana Comitato Alto Casertano e Matesino	CE	70	Ammesso ma non finanziabile
47	50	Non ho paura di crescere - Housing sociale	Aps A.C.F.F.A.D.I.R. - Associazione ambito campano famiglie con figli affetti da disturbo intellettivo e relazionale	CE	69,5	Ammesso ma non finanziabile
48	97	S.O.Steniamoci a Km 0	Odv Insieme si può	NA	69,5	Ammesso ma non finanziabile
49	203	Wonderland: la valle del Cervaro raccontata dai bambini	Odv U.N.A. (uomo natura animali)	AV	69,5	Ammesso ma non finanziabile
50	225	Music inclusion	Aps Panta Rei Centro Culturale ed Artistico	AV	69,5	Ammesso ma non finanziabile
51	253	Correlazioni	Aps Svt	NA	69,5	Ammesso ma non finanziabile
52	11	Ready to restart - emergency just in time	Odv Confraternita di Misericordia di Chiusano di San Domenico	AV	69	Ammesso ma non finanziabile
53	72	Nessuno resta in-dietro: creare reti inclusive nell'era post-Covid19	Odv Associazione Malati e Trapiantati di Organo A.T.O.M.	NA	69	Ammesso ma non finanziabile
54	238	Camminiamo insieme	Odv Soccorso Sociale	SA	69	Ammesso ma non finanziabile
55	242	DistUrbArti - distopie urbane artistiche	Aps Samb e Diop Aps	NA	69	Ammesso ma non finanziabile
56	244	Stupefatto	Odv Centro Ozanam	NA	69	Ammesso ma non finanziabile
57	269	Charity	Aps Don Pietro Ottena	NA	69	Ammesso ma non finanziabile
58	273	Al Centro della Periferia	Aps 4 Raw City Sound	NA	69	Ammesso ma non finanziabile
59	306	SELF.ie (Storia Educativa di Laboratori e Formazione, Inclusione e Empowerment)	Aps Macroverso (associazione per il benessere psicologico)	SA	69	Ammesso ma non finanziabile
60	317	T.E.A.M.	Odv Le ali della solidarietà	NA	69	Ammesso ma non finanziabile
61	324	CreiAMO e ti aiutiAMO	Aps Oplontorum	NA	69	Ammesso ma non finanziabile
62	4	I fiori nel grano	Aps Ecopotea	AV	68	Ammesso ma non finanziabile
63	18	SWDS - Sport Winners Drive Safely	Aps Comitato Provinciale Opes Caserta	CE	68	Ammesso ma non finanziabile
64	45	Edu-Lab Il cento c'è...!	Odv Don Tonino Bello	AV	68	Ammesso ma non finanziabile
65	121	trasportABILI	Odv Rafiki	SA	68	Ammesso ma non finanziabile
66	176	Mosaico: Tessere di Comunità	Aps Rareca	SA	68	Ammesso ma non finanziabile
67	214	Talenti in passerella (non solo bella)	Aps C.T.G. A.G.A.Pe.	SA	68	Ammesso ma non finanziabile
68	245	Coltiviamo integrazione	Aps Terra dei Rotensi	SA	68	Ammesso ma non finanziabile
69	252	Terre di Mezzo	Aps Pro Loco Alta Irpinia - Sant'Angelo dei Lombardi	AV	68	Ammesso ma non finanziabile
70	289	VcomeVIDA	Odv Veliare	SA	68	Ammesso ma non finanziabile

71	304	ConTatto	Odv Il faro	AV	68	Ammesso ma non finanziabile
72	322	Contagi-amo il futuro	Odv G.E.Z.A. Guardie Ambientali del Mediterraneo	SA	68	Ammesso ma non finanziabile
73	33	Salus - Solidarietà Autonomia Libertà Unione Salute	Odv Nuova solidarietà	NA	67,5	Ammesso ma non finanziabile
74	190	I care. Ben-Essere e Salute	Aps Cassiopea	BN	67,5	Ammesso ma non finanziabile
75	100	Atella di Tutti	Odv Istituto di Studi Atellani	NA	67	Ammesso ma non finanziabile
76	141	Spazio Donna Web	Odv Spazio Donna	CE	67	Ammesso ma non finanziabile
77	158	No, grazie… faccio da me! Esperimenti di vita indipendente	La Bottega dei Semplici Pensieri	NA	67	Ammesso ma non finanziabile
78	164	Città Pulite, Cittadini Sani	Odv Nemeton	NA	67	Ammesso ma non finanziabile
79	198	We Help	Odv P.A. - L.A.R.A.B.A.	BN	67	Ammesso ma non finanziabile
80	266	Goal	Odv Mettiamoci in gioco	AV	67	Ammesso ma non finanziabile
81	311	Agricoltura Sociale Sostenibile: abilità, cultura, alimentazione e salute (A.S.So)	Aps Agronomi senza frontiere Campania	BN	67	Ammesso ma non finanziabile
82	93	Integrability	Aps Protezione Civile e Pubblica Assistenza Etruria	SA	66,5	Ammesso ma non finanziabile
83	267	Inclusione e Disabilità	Aps AICS Comitato Provinciale di Napoli	NA	66,5	Ammesso ma non finanziabile
84	5	PR.I.S.M.A. Promuovere Innovazione Sociale per Minori e Adulti	Aps Coordinamento genitori democratici	NA	66	Ammesso ma non finanziabile
85	10	Chioccio(L@)nd: la terra delle chiocciole	Odv Consulta Regionale degli Handicapatti	NA	66	Ammesso ma non finanziabile
86	57	La cura della terra, la terra come cura	Aps A.I.D.A.	NA	66	Ammesso ma non finanziabile
87	63	ComposTiamo: da rifiuto a bene comune	Odv Comitato Città Viva	CE	66	Ammesso ma non finanziabile
88	142	Careneeders	Odv Ombraluce	SA	66	Ammesso ma non finanziabile
89	143	Istruzione & co	Aps Kinderheit	SA	66	Ammesso ma non finanziabile
90	153	Un Avatar per amico	Associazione Oncologia Pediatrica E Neuroblastoma - OPEN	SA	66	Ammesso ma non finanziabile
91	209	Maschere tradizionali del carnevale italiano	Odv Pan di Zucchero	BN	66	Ammesso ma non finanziabile
92	230	Turismo sociale esperenziale	Aps Eurosarrastri	SA	66	Ammesso ma non finanziabile
93	232	L'Ulivo Verdeggiante	Odv C.E.R.T. Nuova Vita	NA	66	Ammesso ma non finanziabile
94	275	Aggiungi un pasto a tavola	Odv Società di San Vincenzo de Paolo Consiglio Centrale di Napoli	NA	66	Ammesso ma non finanziabile
95	323	Archeoinclusione	Aps Gruppo archeologico dei Campi Flegrei	NA	66	Ammesso ma non finanziabile
96	35	C.A.Re. - Cittadinanza Attiva in Rete	Patatrac Aps	CE	65,5	Ammesso ma non finanziabile

97	102	Vediamoci chiaro	Odv Fraternità di Misericordia di Avellino	AV	65,5	Ammesso ma non finanziabile
98	207	Dogana Lab	Aps Pro Loco La Spiga	AV	65,5	Ammesso ma non finanziabile
99	270	Dai patti ai Fatti - Artigiani di comunità	Odv Comitato per Villa Giaquinto	CE	65,5	Ammesso ma non finanziabile
100	300	Diamoci una mano	Aps Il picchio	CE	65,5	Ammesso ma non finanziabile
101	14	Esercizi di Cura	Aps Mediterraneo Comune	BN	65	Ammesso ma non finanziabile
102	15	Oltre l'ascolto	Odv Omnes Simul	SA	65	Ammesso ma non finanziabile
103	24	Mappa della solidarietà	Aps Dialogos	NA	65	Ammesso ma non finanziabile
104	41	Investire sulle nuove generazioni per un futuro migliore	Aps Sguardi nuovi	NA	65	Ammesso ma non finanziabile
105	56	Re-start	Odv Pubblica Assistenza Caposele	AV	65	Ammesso ma non finanziabile
106	67	APP: Accogliere, Proteggere, Promuovere	Odv Invos	NA	65	Ammesso ma non finanziabile
107	75	Globalità dei Linguaggi per una globalità degli interventi	OdV Vulenno Vula'	NA	65	Ammesso ma non finanziabile
108	99	Un aiuto per anziani e disabili	Aps I Bar Academy	NA	65	Ammesso ma non finanziabile
109	115	"Community Food and Well-Being"	Aps Fhenix	NA	65	Ammesso ma non finanziabile
110	117	C.O.S.I' - Creative Open Space Intergenerazionale.	Odv Si Teverola	CE	65	Ammesso ma non finanziabile
111	140	Carpe Diem On Demand	Aps Carpe Diem di Caserta	CE	65	Ammesso ma non finanziabile
112	147	Creta amore e fantasia	Odv Impegno e solidarietà	SA	65	Ammesso ma non finanziabile
113	184	Una rete che unisce	Aps Koinokalo	NA	65	Ammesso ma non finanziabile
114	196	La Speranza non è una briciola	Odv Il Coraggio di Briciola	CE	65	Ammesso ma non finanziabile
115	202	Organizzazione percorsi clinici assistenziali sul territorio del comune di San Nicola Manfredi e Solopaca, con attività domiciliari per la realizzazione di una campagna di Telemedicina e test rapidi (tampone naso-faringeo), per fronteggiare il rischio di una seconda ondata di epidemia da Covid-19	Odv House Hospital	CE	65	Ammesso ma non finanziabile
116	221	C.O.V.I.D.: Comunità Operativa Verso l' Inclusione e la Dignità umana	Odv Anima Associazione Nazionale Italiana Minori e Anziani	NA	65	Ammesso ma non finanziabile
117	261	S.T.E.P. - Scuola TErritorio e sPort educativo	Aps Associazione di promozione sociale d'arte contadina Michele Russo	NA	65	Ammesso ma non finanziabile
118	293	Insieme più che mai	Odv Confraternita di Misericordia Cava de' Tirreni	SA	65	Ammesso ma non finanziabile
119	296	A.B.C… Alimentiamo il Bene Comune	Odv Rinascita Sociale	NA	65	Ammesso ma non finanziabile

GIUNTA REGIONALE DELLA CAMPANIA - COFINANZIAMENTO PROGETTI PRESENTATI DA ORGANIZZAZIONI DI VOLONTARIATO E DI PROMOZIONE SOCIALE - BANDO TERZO SETTORE 2020 - GRADUATORIA - ALLEGATO C

PROGETTI NON AMMESSI A FINANZIAMENTO

Num. prog.	ID progetto	NOME PROGETTO	ENTE PROPONENTE/ REFERENTE ATS	PR	*PUNTEGGI*	NON AMMESSO
1	225	Spazio Post Scuola	Aps Terra Narrante	AV	64	Non ammissibile a finanziamento (punteggio inferiore a 65)
2	226	ColtiViviamo	Aps AUSS - Architettura e Urbanistica Sostenibili	SA	63	Non ammissibile a finanziamento (punteggio inferiore a 65)
3	227	Salviamo il nostro pianeta	Odv A.N.E.A. Associazione Nazionale Energia e Ambiente	NA	62,5	Non ammissibile a finanziamento (punteggio inferiore a 65)
4	228	Coccoli@moci! No alla Violenza	Odv Felicita	SA	62	Non ammissibile a finanziamento (punteggio inferiore a 65)
5	229	Over Human Surgery	Odv Noi per te Volontariato Oncologia e Cure Palliative	SA	62	Non ammissibile a finanziamento (punteggio inferiore a 65)
6	230	App - Prendiamo	Odv Il Bambino Incompreso	BN	61,5	Non ammissibile a finanziamento (punteggio inferiore a 65)
7	231	Per Aspera ad Astra	Aps Mente&Corpo	AV	61	Non ammissibile a finanziamento (punteggio inferiore a 65)
8	232	La scuola è per tutti	Odv Insieme Per la Vita	NA	60	Non ammissibile a finanziamento (punteggio inferiore a 65)
9	233	Accogliere Diversamente	Odv Lume	SA	60	Non ammissibile a finanziamento (punteggio inferiore a 65)
10	234	Se fossi te	Aps La casa dei Cristallini	NA	60	Non ammissibile a finanziamento (punteggio inferiore a 65)
11	235	La Storia come prevenzione: il Covid19 e le epidemie del passato	Aps Il Faro di Ippocrate	NA	60	Non ammissibile a finanziamento (punteggio inferiore a 65)
12	236	EmpaTheatre	Aps La Ribalta	SA	59	Non ammissibile a finanziamento (punteggio inferiore a 65)
13	237	Stop violenza	Aps Associazione Terra Viva	NA	58	Non ammissibile a finanziamento (punteggio inferiore a 65)
14	238	L' Orto di Chicca	Aps Musicalmente	SA	58	Non ammissibile a finanziamento (punteggio inferiore a 65)
15	239	PePi Liternum	Odv Protezione Civile Villa Literno	CE	58	Non ammissibile a finanziamento (punteggio inferiore a 65)

16	240	#Città aperta	Aps Tarita	SA	58	Non ammissibile a finanziamento (punteggio inferiore a 65)
17	241	@WeCare (@Costruire @Azioni @Responsabili @Educative)	Aps Comitato zonale Anspi di Salerno	SA	57	Non ammissibile a finanziamento (punteggio inferiore a 65)
18	242	Crescendo musicale	Aps Artem e Musicam	BN	57	Non ammissibile a finanziamento (punteggio inferiore a 65)
19	243	Il punto solidale	Odv P.A. Pubblica Assistenza	SA	57	Non ammissibile a finanziamento (punteggio inferiore a 65)
20	244	Aiutiamoci a proteggerci	Aps Pro Loco Atripaldese	AV	56	Non ammissibile a finanziamento (punteggio inferiore a 65)
21	245	Green Up!	Odv Siamoinsieme	NA	56	Non ammissibile a finanziamento (punteggio inferiore a 65)
22	246	Coltivarte	Odv Generazione Libera	CE	56	Non ammissibile a finanziamento (punteggio inferiore a 65)
23	247	FuoriClasse!	Odv Priscilla	NA	56	Non ammissibile a finanziamento (punteggio inferiore a 65)
24	248	Meet	Odv La Tenda Centro di solidarietà	SA	56	Non ammissibile a finanziamento (punteggio inferiore a 65)
25	249	SocialMente Europa	Odv Croce Gialla Soccorso Volontario	SA	55,5	Non ammissibile a finanziamento (punteggio inferiore a 65)
26	250	C'è ancora chi pensa a te!	Odv Centro sociale polivalente Laila (Centro Laila)	CE	55	Non ammissibile a finanziamento (punteggio inferiore a 65)
27	251	Disabilità e famiglie: accoglienza, sostegno e autonomia	Aps Vesuvio Free Minds	NA	55	Non ammissibile a finanziamento (punteggio inferiore a 65)
28	252	Maestro Asino	Aps Maestro Asino	SA	55	Non ammissibile a finanziamento (punteggio inferiore a 65)
29	253	Diamo Punti all'Ambiente	Aps Hester Ambiente	NA	55	Non ammissibile a finanziamento (punteggio inferiore a 65)
30	254	Il distanziamento che unisce	Odv S. Ottone Frangipane	AV	55	Non ammissibile a finanziamento (punteggio inferiore a 65)
31	255	Un orto per la vita	Aps Il cortile di Cerere	CE	55	Non ammissibile a finanziamento (punteggio inferiore a 65)
32	256	Campania Ecofestival 2021	Aps Campania Ecofestival	SA	54	Non ammissibile a finanziamento (punteggio inferiore a 65)
33	257	La spesa a casa	Odv Pro natura E&L Napoli	NA	54	Non ammissibile a finanziamento (punteggio inferiore a 65)

34	258	Parco Città - Quando la natura e il sistema urbano si incontrano	Odv Comitato Zonale A.N.S.P.I. Benevento	BN	54	Non ammissibile a finanziamento (punteggio inferiore a 65)
35	259	Suoni e colori solidali	Odv I ragazzi di San Rocco	SA	54	Non ammissibile a finanziamento (punteggio inferiore a 65)
36	260	La Sentinella Salva Vita	Odv Associazione Italiana Lotta al Melanoma Amici di Gabriella Pomposelli	SA	54	Non ammissibile a finanziamento (punteggio inferiore a 65)
37	261	Sorgo in Borgo	Odv IrpiniAltruista	AV	54	Non ammissibile a finanziamento (punteggio inferiore a 65)
38	262	Terrattiva 3.0 - aperitivi tematici su smartrural e agricoltura sostenibile per una nuova idea di territorio	Aps Pro_muovere	AV	54	Non ammissibile a finanziamento (punteggio inferiore a 65)
39	263	Aiutiamoci	Odv Il Cireneo	BN	54	Non ammissibile a finanziamento (punteggio inferiore a 65)
40	264	Eca lab - Laboratori Edu-cre-attivi	Odv Gramigna	BN	54	Non ammissibile a finanziamento (punteggio inferiore a 65)
41	265	Inclusione ed integrazione sociale per tutti	Aps Pro loco città di Caserta	CE	53,5	Non ammissibile a finanziamento (punteggio inferiore a 65)
42	266	Abili al computer	Aps Vita attiva	NA	53	Non ammissibile a finanziamento (punteggio inferiore a 65)
43	267	Rete Solidale	Odv Unicamentearte	NA	53	Non ammissibile a finanziamento (punteggio inferiore a 65)
44	268	Spazio Arcobaleno	Aps Il solco - Germogli di resilienza	SA	53	Non ammissibile a finanziamento (punteggio inferiore a 65)
45	269	V.I.T.A.	Odv Croce Rossa Italiana - Comitato di Salerno	SA	52	Non ammissibile a finanziamento (punteggio inferiore a 65)
46	270	S.M.A.R.T. - Sport, Movimento, Alimentazione, Relazione, Tolleranza	Aps Vesevo Lab	NA	51	Non ammissibile a finanziamento (punteggio inferiore a 65)
47	271	#MisTorellaInSoccorso	Aps Pro Loco Candriano	AV	51	Non ammissibile a finanziamento (punteggio inferiore a 65)
48	272	Nonno tecnologico	Aps Iniziative sociali	NA	50	Non ammissibile a finanziamento (punteggio inferiore a 65)
49	273	Noi per voi	Aps Le ali della vita	SA	50	Non ammissibile a finanziamento (punteggio inferiore a 65)
50	274	Progetto IM.PRO.N.T.A. Imparare promuovere nuove tecniche di aiuto	Aps A.R.L.I. Associazione Regionale Leucemie Infantili	NA	50	Non ammissibile a finanziamento (punteggio inferiore a 65)

51	275	Inclusiva-mente	Aps Happy Planet	CE	50	Non ammissibile a finanziamento (punteggio inferiore a 65)
52	276	Attacca Bottone	Aps L'Astronave a pedali	SA	49	Non ammissibile a finanziamento (punteggio inferiore a 65)
53	277	Famiglie al centro	Odv Ujamaa	SA	49	Non ammissibile a finanziamento (punteggio inferiore a 65)
54	278	CamminiAMO e ti aiutiAMO	Aps Camminare Insieme	NA	49	Non ammissibile a finanziamento (punteggio inferiore a 65)
55	279	Centro servizi per l'inclusione sociale	Odv Comitato per il Centro Sociale	CE	48	Non ammissibile a finanziamento (punteggio inferiore a 65)
56	280	A Door Always Open - Sportello d'Ascolto Psicologico	Aps Pro Loco Avellino	AV	48	Non ammissibile a finanziamento (punteggio inferiore a 65)
57	281	Cooperazione sanitaria	Aps Mai soli	SA	46	Non ammissibile a finanziamento (punteggio inferiore a 65)
58	282	Crescendo e conoscendo insieme	Odv Unitalsi Sezione Campana - Sede operativa di Caserta	CE	40	Non ammissibile a finanziamento (punteggio inferiore a 65)
59	283	The house of pet therapy	Aps Irpina Sagittario A.I.S.C.R.E.	AV	35	Non ammissibile a finanziamento (punteggio inferiore a 65)

GIUNTA REGIONALE DELLA CAMPANIA - COFINANZIAMENTO PROGETTI PRESENTATI DA ORGANIZZAZIONI DI VOLONTARIATO E DI PROMOZIONE SOCIALE - BANDO TERZO SETTORE 2020 - GRADUATORIA - ALLEGATO D

PROGETTI ESCLUSI DALLA VALUTAZIONE

Num. prog.	ID progetto	NOME PROGETTO	ENTE PROPONENTE/ REFERENTE ATS	PR	*PUNTEGGI*	ESCLUSO
1	3	Orti Ins-orti	Aps Altro Modo Flegreo	NA	//	Escluso dalla valutazione
2	17	AscolTIAMOci	Associazione Io X Benevento	BN	//	Escluso dalla valutazione
3	21	Attività di sostegno alla popolazione del Comune di Ariano Irpino per le necessità correlate alla pandemia Covid19	Odv Panacea	AV	//	Escluso dalla valutazione
4	22	Visionary Days - Campania	Visionary	NA	//	Escluso dalla valutazione
5	23	Sportello pilota di solidarietà Exodus	Fondazione Antiusura Exodus '94	NA	//	Escluso dalla valutazione
6	26	Palestra Verde - Natura e Sport, per l'Inserimento Sociale delle Fasce Deboli	Odv Volontariato Sannio	BN	//	Escluso dalla valutazione
7	28	Yoga della risata anti Covid 19	Odv Il Pozzo dei Desideri Napoletano	NA	//	Escluso dalla valutazione
8	39	Sportello Telematico	Odv La Grotta di Guizzo Azzurro	NA	//	Escluso dalla valutazione
9	51	COSTRUTTIVAmentis	Odv Forma Mentis	SA	//	Escluso dalla valutazione
10	61	Che film, la vita!	Aps La Principessa Azzurra	NA	//	Escluso dalla valutazione
11	80	Dalla terra promessa alla terra permessa	Odv Mo.V.I. (Movimento di Volontariato Italiano) - Federazione Regionale della Campania	SA	//	Escluso dalla valutazione
12	86	RDSS Rete Dinamica dei Servizi Sociali	Aps Anmic	NA	//	Escluso dalla valutazione
13	87	SOStenibili	Aps Forza dei Consumatori	AV	//	Escluso dalla valutazione
14	98	Alia	Associazione Casa Diritti	NA	//	Escluso dalla valutazione
15	103	Donati la prevenzione	Odv Avis Casoria	NA	//	Escluso dalla valutazione
16	106	Questa è la mia terra… Cervinara	Aps Pro Loco Cervinara	AV	//	Escluso dalla valutazione
17	120	Il coraggio dall'anonimato	Odv Emergenza legalità	SA	//	Escluso dalla valutazione
18	123	Possibili sentieri	Odv Amici di Iole	NA	//	Escluso dalla valutazione

19	124	Emporio Solidale 3R: Recupero, Riciclo e Ridistribuzione	Odv L'Albero della Vita	CE	//	Escluso dalla valutazione
20	126	Famiglie che si dissociano	Odv Risvegli	NA	//	Escluso dalla valutazione
21	128	Viviamo alla pari, contro la violenza: è una questione di cultura	Odv Croce Rossa Italiana Comitato Agropoli e del Cilento	SA	//	Escluso dalla valutazione
22	130	In Mensa Mente L'intelligenza ospitale	Odv Aiuto	SA	//	Escluso dalla valutazione
23	136	"A.I.D.A."Accogliere Integrare Donare Accompagnare	Odv La risposta	NA	//	Escluso dalla valutazione
24	151	Sportello sociale	Odv CRI Croce Rossa Italiana Comitato di Napoli	NA	//	Escluso dalla valutazione
25	171	Nessuno resti indietro	Odv Salva 72	NA	//	Escluso dalla valutazione
26	178	Nessuno escluso - lotta all'emarginazione sociale	Odv I have a dream	BN	//	Escluso dalla valutazione
27	206	Insieme andrà tutto bene	Odv Vela Centro Servizi Sociali	SA	//	Escluso dalla valutazione
28	212	Goccia a goccia	Aps UISP Comitato Regionale Campania	NA	//	Escluso dalla valutazione
29	216	Backstage	Aps Avionica	AV	//	Escluso dalla valutazione
30	243	Je sto vicino a te	Odv Volontari interforze e cittadini	CE	//	Escluso dalla valutazione
31	246	Nessuno escluso	Odv Associazione nazionale No Aids	SA	//	Escluso dalla valutazione
32	260	Help#StopCovid	Odv Aios Associazione Italiana Operatori del Soccorso	AV	//	Escluso dalla valutazione
33	265	DigiCare	Aps Arci Servizio Civile Salerno	SA	//	Escluso dalla valutazione
34	272	Vado a vivere da solo Oh Oh! Co-housing per persone con disabilità grave	Aps Mo.v.i.ca Movimento per la vita indipendente delle persone con disabilità	SA	//	Escluso dalla valutazione
35	280	Same direction	Aps AOS Associazione Operatori della Solidarietà	SA	//	Escluso dalla valutazione
36	290	NuovaMente Solidali	Odv Soccorso Volontari Ost. Rita Gagliardi	AV	//	Escluso dalla valutazione

37	295	Solofood	Odv CENTRO SPERANZA	NA	//	Escluso dalla valutazione
38	297	AgriCultura	Aps South Land	SA	//	Escluso dalla valutazione
39	302	Alla ricerca della salute sostenibile	Odv Avis Provinciale Avellino	AV	//	Escluso dalla valutazione
40	307	Camminando insieme	Odv Fraternita di Misericordia di Atripalda	AV	//	Escluso dalla valutazione
41	313	I nuovi bisogni all'alba della fase post emergenziale Covid	Odv G.O.P.I. Gruppo Operativo Primo Intervento	SA	//	Escluso dalla valutazione
42	315	Una marcia in più	Aps Nemeca	NA	//	Escluso dalla valutazione
43	316	L'Unpli alla ricerca delle tradizioni	Aps Comitato Provinciale Unpli Avellino	AV	//	Escluso dalla valutazione
44	327	80 - 2001	Associazione Club 2001	NA	//	Escluso dalla valutazione

fonte: http://burc.regione.campania.it

Decreto Dirigenziale n. 102 del 29/12/2020

Dipartimento 50 - GIUNTA REGIONALE DELLA CAMPANIA

Direzione Generale 5 - Direzione Generale per le politiche sociali e socio-sanitarie

U.O.D. 91 - STAFF - Funzioni di suporto tecnico - operativo

Oggetto dell'Atto:

AVVISO PER MANIFESTAZIONE DI INTERESSE "INTERVENTI IN ATTUAZIONE DELLA DELIBERA DI GIUNTA REGIONALE N. 528 DEL 25 NOVEMBRE 2020. ANNUALITA' 2020". AMMISSIONE, GRADUATORIA, IMPEGNO.

IL DIRIGENTE

Premesso che

a) la Legge regionale 30 dicembre 2019, n. 28 recante “Bilancio di previsione finanziario per il triennio 2020- 2022 della Regione Campania” ha stanziato, per l'anno 2020, la quota di € 150.000,00 per il finanziamento degli interventi di cui alla L.R. 23 dicembre 1986, n. 41 e ss. mm.;
b) la Giunta Regionale con propria Deliberazione del 28 luglio 2020, n. 402 recante “Variazione al Bilancio Gestionale 2020/2022” ha stanziato, per l'anno 2020, la quota ulteriore di € 50.000,00 sul capitolo 7801, missione 12 programma 2, per ASSOCIAZIONI REGIONALI PER LA TUTELA DEI CITTADINI MUTILATI, INVALIDI, HANDICAPPATI;
c) con D. G. R. n. 528 del 25/11/2020 la Giunta Regionale incrementato di ulteriori euro 75.000,00 l'importo da assegnare per il finanziamento di interventi a favore di associazioni che operano per la tutela di cittadini con disabilità, prelevando tale somma da quanto programmato con DGR 405 del 28/07/2020 su capitolo 7837, missione 12, programma 7 per un totale complessivo di euro 275.000,00
d) la medesima DGR n. 528 del 25/11/2020 stabilisce che la quota pari a euro 55.000,00 corrispondente all'aliquota del 20% dello stanziamento regionale sia destinata Enti, fondazioni regionali o federazioni tra essi, che operi a favore dei cittadini portatori di handicap e ne abbia fatto regolare istanza in applicazione del criterio della preferenza, nell’assegnazione del contributo, delle istanze che propongono la progettazione di almeno un progetto individuale che favorisca la vita indipendente e la collaborazione nella sua realizzazione, in collaborazione e concerto con l'Ambito territoriale di riferimento, a favore di uno o più persone con disabilità, purchè non beneficiarie di interventi affini. Il progetto in parola deve prevedere una o più delle seguenti macro-aree di riferimento: assistenza personale; supporto all'abitare in autonomia (sperimentazione di housing e co-housing sociale); inclusione sociale e relazionale (compresi orientamento al lavoro, tirocini formativi, attività sportive, attività artigianali, attività culturali); trasporto sociale; domotica; programmi di accrescimento della consapevolezza, di abilitazione e di sviluppo delle competenze per la gestione della vita quotidiana e per il raggiungimento del maggior livello di autonomia possibile;
e) con D.D. n. 84 del 07/12/2020 la Regione Campania ha approvato l'Avviso per la Manifestazione di interesse “Interventi in attuazione della Delibera di Giunta Regionale n. 528 del 25 novembre 2020. Annualità 2020 e i relativi allegati (A e B)”;
f) con D. D. n. 86 del 07/12/2020, la Regione Campania ha provveduto a prenotare l'impegno della somma complessiva di euro 55.000,00, quale contributo destinato a Enti, Fondazioni o federazioni tra essi come previsto dalla L.R. n. 15 del 06/04/1995, a valere sulle risorse del capitolo di spesa U07837 del bilancio gestionale 2020

Premesso altresì che

a) con D.D. n. 99 del 18/12/2020 è stata nominata, ai sensi dell'art 5, comma 2 della Manifestazione di interesse di cui al D.D. n. 84 del 07/12/2020, una apposita Commissione di valutazione per l’individuazione del soggetto ammesso a contributo;
b) in seguito all'approvazione del D.D. n. 84 del 07/12/2020, sono pervenute le istanze di venti enti;
c) la Commissione di cui al D.D. n. 99 del 18/12/2020 ha esaminato le istanze dei soggetti summenzionati, stilando per ognuno di essi una scheda di ammissibilità/ inammissibilità e una scheda di valutazione;

Ritenuto pertanto

α) di dover prendere atto dell'esito dei lavori della Commissione nominata con Decreto Dirigenziale n. 99 del 18/12/2020 agli atti della Direzione Generale;

β) di dover approvare, per l'effetto, l'elenco dei soggetti ammissbili e non ammissibili di cui all'allegato A e dei soggetti ammessi ordinati secondo l'ordine di graduatoria di cui all'allegato B al presente provvedimento per formarne parte integrante e sostanziale;

χ) di dover assegnare il contributo di cui all'Avviso per la Manifestazione di interesse "Interventi in attuazione della Delibera di Giunta Regionale n. 528 del 25 novembre 2020. Annualità 2020" in favore dei primi due soggetti collocati in posizione utile nell'allegato B al presente provvedimento;

δ) di dover impegnare l'importo di € 24.719,60 a favore di MO.V.I.CA APS, con sede legale in Via Poseidonia, 15 CAP 84046, Ascea (SA), C. F. 93025780656 e l'importo di € 24.719,60 a favore di Fondazione ANFFAS Salerno Giovanni caressa Onlus, con sede legale in Via del Tonnazzo, 83, 84131, Salerno, C. F. 95123610651, per un totale di € 49.439,20 a valere sulle risorse in conto competenza del capitolo 7837 del bilancio gestionale 2020 che presenta sufficiente disponibilità;

ε) di dover indicare, ai sensi del Dlgs n 118/2011, la seguente transazione elementare:

Cap	Missione	Prog.	Titolo	Macroag.	V livello piano dei conti	Cofog	Cod. ue	Ricorrenti	Perimetro Sanità	Importo da impegnare
7837	**12**	**7**	**1**	**104**	**1.04.04.01.001**	**10.9**	**8**	**4**	**3**	**€ 49.439,20**

φ) di dover stabilire ai fini dell'applicazione del principio di competenza economica, che l'impegno di cui al precedente punto, presenta la seguente competenza economica 01/01/2020-31/12/2020;

γ) di dover attestare ai fini dell'impegno, che sono maturati i requisiti di liquidabilità ed esigibilità nel corso dell'esercizio finanziario 2020, in ossequio al principio contabile della competenza finanziaria rafforzata (D.Lgs. 118/2011).

Visti

- la normativa indicata in premessa;
- la L.R. n. 37 del 05 dicembre 2017 – Principi e strumenti della programmazione ai fini dell'ordinamento contabile regionale;
- il Regolamento Regionale n. 5 del del 07 giugno 2018 - Regolamento di Contabilità regionale in attuazione dell'articolo 10 della legge regionale 5 dicembre 2017, n. 37;
- la L.R. n. 28 del 30 dicembre 2019 - Bilancio di previsione finanziario per il triennio 2020-2022 della Regione Campania;
- la Deliberazione di Giunta Regionale n. 694 del 30 dicembre 2019 – Approvazione Documento Tecnico di Accompagnamento al Bilancio di previsione 2020-2022;
- la Deliberazione di Giunta Regionale n. 7 del 15 gennaio 2020 – Approvazione Bilancio Gestionale 2020-2022 della Regione Campania – Indicazioni gestionali;
- il D. P. n. 114 del 04/08/2020 che conferisce l'incarico di Dirigente dello staff 50.05.91 alla dr.ssa Marina Rinaldi;

Alla stregua dell'istruttoria compiuta dal funzionario in p.o. (D.D. n. 154 del 21/05/2019) della Direzione Generale Politiche Sociali e Socio-Sanitarie nonché dell'espressa dichiarazione di regolarità resa dal Dirigente dello Staff tecnico Operativo

D E C R E T A

Per le motivazioni in premessa che qui si intendono integralmente riportate e trascritte:

1. di prendere atto dell'esito dei lavori della Commissione nominata con Decreto Dirigenziale n. 99 del 18/12/2020 agli atti della Direzione Generale;
2. di approvare, per l'effetto, l'elenco dei soggetti ammissbili e non ammissibili di cui all'allegato A e dei soggetti ammessi ordinati secondo l'ordine di graduatoria di cui all'allegato B al presente provvedimento per formarne parte integrante e sostanziale;;
3. di dover assegnare il contributo di cui all'Avviso per la Manifestazione di interesse "Interventi in attuazione della Delibera di Giunta Regionale n. 528 del 25 novembre 2020. Annualità 2020" in favore dei primi due soggetti collocati in posizione utile nell'allegato B al presente provvedimento;
4. di dover impegnare l'importo di € 24.719,60 a favore di MO.V.I.CA APS, con sede legale in Via Poseidonia, 15 CAP 84046, Ascea (SA), C. F. 93025780656 e l'importo di € 24.719,60 a favore di Fondazione ANFFAS Salerno Giovanni caressa Onlus, con sede legale in Via del Tonnazzo, 83, 84131, Salerno, C. F. 95123610651, per un totale di € 49.439,20 a valere sulle risorse in conto competenza del capitolo 7837 del bilancio gestionale 2020 che presenta sufficiente disponibilità;
5. di indicare, ai sensi del Dlgs n 118/2011, la seguente transazione elementare:

Cap	Missione	Prog.	Titolo	Macroag.	V livello piano dei conti	Cofog	Cod.ue	Ricorrenti	Perimetro Sanità	Importo da impegnare
7837	**12**	**7**	**1**	**104**	**1.04.04.01.001**	**10.9**	**8**	**4**	**3**	**€ 49.439,20**

6. di stabilire ai fini dell'applicazione del principio di competenza economica, che l'impegno di cui al precedente punto, presenta la seguente competenza economica 01/01/2020-31/12/2020;
7. di attestare ai fini dell'impegno, che sono maturati i requisiti di liquidabilità ed esigibilità nel corso dell'esercizio finanziario 2020, in ossequio al principio contabile della competenza finanziaria rafforzata (D.Lgs. 118/2011);
8. di rinviare a successivi provvedimenti la liquidazione delle somme spettanti e ogni ulteriore adempimento amministrativo;
9. di trasmettere il presente atto, ai fini della pubblicazione ai sensi del D. Lgs. 33/2013 di cui agli artt. 26 e 27;
10. di rispettare le prescrizioni in materia di privacy ex Regolamento UE 2016/679 GDPR
11. di inviare copia del presente atto:

1) allo STAFF Funzioni di supporto tecnico-operativo – Gestione e coordinamento dei procedimenti di spesa e del riconoscimento dei debiti fuori bilancio (50 13 93) per il prosieguo di competenza; -
2) alla Segreteria di Giunta - Registrazione Atti Monocratici - Archiviazione Decreti Dirigenziali;
3) all'Ufficio competente per la pubblicazione nella sezione Trasparenza del sito istituzionale della regione Campania ai sensi dell'art. 5 della L.R. n. 23/ 2017, nel rispetto delle indicazioni di cui alla nota prot. reg. 0007503/UDCP/GAB/CG del 22/03/2019U.

Il Direttore dello Staff Tecnico Operativo
Dott.ssa Marina Rinaldi



ALLEGATO DATI CONTABILI

AVVISO PER MANIFESTAZIONE DI INTERESSE "Interventi in attuazione della Delibera di Giunta Regionale n. 528 del 25 novembre 2020. Annualità 2020". Ammissione, graduatoria, impegno.

Ese.	Cap.	Tit.	Mis/Prg	M.Agg.	Cofog	V° Livello	UE	Ric.	San.	Comp.Eco.	Mesi	Conf.Pre.	Importo
2020	U07837	1	1207	104	10.9	U.1.04.04.01.001	8	4	3	01.01.2020	12	6200000213	49.439,20 €
												TOT. :	49.439,20 €

fonte: http://burc.regione.campania.it



ALLEGATO BENEFICIARI

Soggetto	CF/P.IVA	Res./Sede Leg.	Dati Anagrafici	CIG	CUP	SURF	Importo
FONDAZIONE SALERNUM ANFFASONLUS	CF: 95123610651	VIA DEL TONNAZZO 83,SALERNO (SA)		NA	NA	NA	24.719,60 €
MO.V.I.CA APS	CF: 93025780656	Via Poseidonia, 15,Ascea (SA)		NA	NA	NA	24.719,60 €
				N. BENEFICIARI: 2		TOT.:	49.439,20 €

fonte: http://burc.regione.campania.it

ALLEGATO BENEFICIARI

Capitolo U07837_001		
Soggetto	**CF/P.IVA**	**Importo 2020**
FONDAZIONE SALERNUM ANFFASONLUS	**CF: 95123610651**	**24.719,60 €**
MO.V.I.CA APS	**CF: 93025780656**	**24.719,60 €**

fonte: http://burc.regione.campania.it

ALLEGATO DICHIARAZIONI

Con la sottoscrizione del presente allegato si da atto espressamente che:

**** Tutti gli impegni indicati sono assunti nel rispetto del principio della competenza finanziaria potenziata con imputazione, pertanto, all#esercizio finanziario in cui l#obbligazione viene a scadenza secondo le modalità previste dal principio applicato della contabilità finanziaria di cui all'allegato n. 4/2 e nel rispetto di quanto previsto dall#art. 56 del Dlgs n. 118/2011.***

**** In relazione alla spesa di cui al presente provvedimento sono stati regolarmente assolti tutti obblighi in materia di pubblicità, trasparenza e diffusione di informazioni da parte delle pubbliche amministrazioni previsti dal DLgs n. 33/2013.***

**** In relazione al presente provvedimento non sussiste alcun obbligo in materia di informativa sulla privacy ai sensi dell#art. 13 del Regolamento UE n. 2016/679 (GDPR).***

fonte: http://burc.regione.campania.it

Allegato A)

AVVISO PER MANIFESTAZIONE DI INTERESSE AVVISO PER MANIFESTAZIONE DI INTERESSE
Interventi in attuazione della Delibera di Giunta Regionale n. 528 del 25 novembre 2020.
Annualità 2020.

Elenco enti ammissibili e non ammissibili

Soggetto	Ammissibile	Non ammissibile	Motivazioni
Associazione "ANVESS"		X	La proposta non è stata assemblata e trasmessa in un unico file pdf (art. 4 Avv. Pub.)
"Il Cantico" Cooperativa Sociale		X	La proposta non è stata assemblata e trasmessa in un unico file pdf (art. 4 Avv. Pub.)
"MOVI"	X		
"ANGSA Campania"	X		
"ANPVI" Onlus	X		
"CSI" Salerno		X	La proposta non è stata assemblata e trasmessa in un unico file pdf (art. 4 Avv. Pub.)
Comune di Meta		X	Il soggetto proponente non è né una fondazione né un ente del terzo settore né una federazione (art. 3 Avv. Pub.)
"CSM Service!		X	Istanza pervenuta oltre le ore 24:00 del 17 dicembre

fonte: http://burc.regione.campania.it

			2020 (art. 4 Avv. Pub.)
“Il Tulipano” Coop. Sociale Onlus	X		
“Il Raggio di Sole”	X		
“UICSA” APS	X		
“Il Girasole” Coop. Soc. _1	X		
“Il Girasole” Coop. Soc. _2	X		
“Micolorodiblu” Onlus	X		
“Laboratorio Sociale” Coop. Soc.	X		
“Un Tetto per tutti” Coop. Soc.	X		
“ONMIC” APS	X		
“Una speranza” OdV	X		
“UILDM” Saviano	X		
Fondazione “ANFFAS”	X		

fonte: http://burc.regione.campania.it

Allegato B)

AVVISO PER MANIFESTAZIONE DI INTERESSE
Interventi in attuazione della Delibera di Giunta Regionale n. 528 del 25 novembre 2020.
Annualità 2020.

Graduatoria

Soggetto	Punteggio
"MOVI" (prot. reg. n. 603056 del 17/12/2020)	86
"Fondazione ANFFAS" (prot. reg. n.605750 del 18/12/2020)	86
"Micolorodiblu" Onlus (prot. reg. n. 604898 del 17/12/2020)	79
"Il Tulipano" (prot. reg. n. 603099 del 17/12/2020)	66
"Il Girasole" _1 (prot. reg. n. 603131 del 17/12/2020)	66
"Il Girasole" _2 (prot. reg. n. 603136 del 17/12/2020)	66
"Un tetto per tutti" (prot. reg. n. 605302 del 17/12/2020)	65
"ANPVI" Onlus (prot. reg. n. 597653 del 15/12/2020)	61
"Laboratorio sociale" (prot. reg. n. 605776 del 18/12/2020)	60
"ONMIC" (prot. reg. n. 605724 del 18/12/2020)	57
"ANGSA" Campania (prot. reg. n. 599625 del 15/12/2020)	55
"UILDM" (prot. reg. n. 605724 del 18/12/2020)	49
"Raggio di sole" (prot. reg. n. 603117 del 17/12/2020)	48
"UICSA" (prot. reg. n. 603107 del 17/12/2020)	47
"Una speranza" (prot. reg. n. 605796 del 18/12/2020)	44

fonte: http://burc.regione.campania.it

Decreto Dirigenziale n. 328 del 28/12/2020

Dipartimento 50 - GIUNTA REGIONALE DELLA CAMPANIA

Direzione Generale 7 - DIREZIONE GENERALE PER LE POLITICHE AGRICOLE, ALIMENTARI E FORESTALI

U.O.D. 5 - Ufficio Centrale Pesca ed Acquacoltura

Oggetto dell'Atto:

APPROVAZIONE DOCUMENTO TECNICO DEI REQUISITI PER L'ISCRIZIONE ALL'ALBO DELLE ASSOCIAZIONE DI PESCA SPORTIVA E AMBIENTALISTE DI CUI ALLA DGR N.225 DEL 27.05.2019.

LA DIRIGENTE

PREMESSO che:

a) la L.R. n. 17 del 23/11/2013 - "*Norme per l'esercizio della Pesca, la Tutela, la Protezione e l'Incremento della Fauna Ittica in tutte le acque interne della Regione Campania*" – disciplina le funzioni di pianificazione generale e di regolamentazione dell'esercizio della pesca e dell'acquacoltura nelle acque interne, perseguendo l'obiettivo generale di garantire la tutela della biodiversità degli ambienti acquatici, declinando all'articolo 2 le competenze esercitate dalla Regione che svolge funzioni di vigilanza, indirizzo, coordinamento e pianificazione per assicurare l'unitarietà amministrativa e tecnica in materia di gestione delle acque interne e le competenze esercitate dalle Province a cui spettano le funzioni amministrative sulla disciplina della pesca, dell'acquicoltura nonché la gestione delle acque interne;

b) per effetto della Legge Regionale 9 novembre 2015 n. 14, sono state riallocate presso la Regione Campania, tra le altre, le funzioni riconducibili alla materia della pesca;

c) la L.R. n. 17 del 23/11/2013 all'art.8 "Albo regionale delle associazioni di pesca sportiva e di interesse alla protezione dei bacini idrici e alla ricostituzione del patrimonio ittico" ha istituito l'albo delle associazioni di pesca sportiva e quelle ambientaliste riconosciute ai sensi del dell'art.13 l.n.349/86 di interesse alla protezione dei bacini idrici e alla ricostituzione del patrimonio ittico della Regione;

CONSIDERATO che:

a) il riordino istituzionale delle funzioni amministrative in materia di pesca nelle acque interne ed il necessario adeguamento delle norme regolamentari al nuovo assetto delle competenze amministrative per la complessità della materia sta richiedendo tempi lunghi e che, pertanto, si sta procedendo in deroga con l'emissione della D.G.R. n.225 del 27/05/2019 che ha approvato *"Indirizzi operativi"* allo scopo di consentire l'ordinato svolgimento delle attività di pesca nelle acque interne e la correlata tutela del patrimonio;

b) nelle more della revisione della L.R. n. 17 del 23/11/2013 "*Norme per l'esercizio della Pesca, la Tutela, la Protezione e l'Incremento della Fauna Ittica in tutte le acque interne della Regione Campania*" e della adozione dei provvedimenti attuativi, la suddetta D.G.R. n.225 del 27/05/2019 ha conferito operatività ad alcune disposizioni della L.R. 17/2013, riguardanti in particolare il rilascio delle licenze di pesca, l'attivazione dell' Albo regionale delle associazioni di pesca sportiva e di interesse alla protezione dei bacini idrici e alla ricostituzione del patrimonio ittico, il rilascio di nuove concessioni, le attività di ripopolamento per soli fini agonistici con materiale autoctono, le attività agonistiche di pesca sportiva, l'attivazione delle guardie ittiche volontarie per scopi di sorveglianza ittica e ambientale;

c) l'ufficio competente in materia di pesca e acquacoltura della Direzione Generale Politiche agricole alimentari e forestali nel dare attuazione alle disposizioni della D.G.R. n.225 del 27/05/2019, in questa sede, ha definito i criteri per consentire l'iscrizione delle associazioni al suddetto albo;

Viste, pertanto, le richieste e i suggerimenti che provengono dagli organismi associativi che operano sul territorio, si definiscono i requisiti per iscrivere all'albo le associazioni di pesca sportiva e ambientaliste come riportato nell'allegato documento tecnico;

DECRETA

1. di approvare, nelle more della revisione della L.R. n. 17 del 23/11/2013 "*Norme per l'esercizio della Pesca, la Tutela, la Protezione e l'Incremento della Fauna Ittica in tutte le acque interne della Regione Campania*" e nel rispetto delle disposizioni di legge nonché della D.G.R. n.225 del

27/05/2019, il documento tecnico allegato e parte integrante al presente provvedimento che detta i requisiti per l'iscrizione all'albo delle associazioni di pesca sportiva e quelle ambientaliste riconosciute ai sensi del dell'art.13 l.n.349/86 di interesse alla protezione dei bacini idrici e alla ricostituzione del patrimonio ittico della Regione, come previsto dall'art.8 della l.r.n.17 del 23/11/2013;

2. di dare atto che dal presente provvedimento non derivano oneri finanziari a carico del bilancio regionale;

3. di trasmettere il presente atto all'Ufficio di Gabinetto, alla Direzione Generale per le politiche agricole, alimentari e forestali, all'ufficio competente per la Sezione Trasparenza del Sito Istituzionale della Regione Campania ai sensi dell'art.12 del d.lgs. n.33/2013 e al BURC per la pubblicazione.

Maria PASSARI

DOCUMENTO TECNICO RELATIVO AI REQUISITI PER L'ISCRIZIONE DELLE ASSOCIAZIONI DI PESCA SPORTIVA E AMBIENTALISTE NELL'ALBO REGIONALE ISTITUITO CON ART.8 DELLA LEGGE REGIONALE 23 NOVEMBRE 2013, N. 17

Art. 1
Oggetto

1. Il presente documento disciplina le procedure di iscrizione e di cancellazione delle associazioni di pesca sportiva e ambientaliste di interesse alla protezione dei bacini idrici e alla ricostituzione del patrimonio ittico nell'Albo regionale istituito dall'art.8 della legge regionale 23 novembre 2013, n. 17 (Norme per l'esercizio della pesca, la tutela, la protezione e l'incremento della fauna ittica in tutte le acque interne della Regione Campania).

Art. 2
Requisiti per l'iscrizione all'Albo regionale

1. Hanno diritto ad iscriversi nell'albo regionale le associazioni di pesca sportiva e quelle ambientaliste riconosciute ai sensi dell'art.13 l.n.349/86, costituite con atto pubblico o scrittura privata registrata, che operino da almeno un anno nell'ambito del territorio regionale, e che abbiano svolto per almeno tre anni, a carattere continuativo, almeno una delle seguenti attività: attività a tutela degli ecosistemi e dell'ambiente relativi alle acque interne, di tutela e ricostituzione del patrimonio acquatico e di promozione dell'attività di pesca sportiva sostenibile.
2. Lo Statuto deve contenere i seguenti elementi essenziali:
    a. la denominazione;
    b. l'oggetto sociale dal quale si evincano le funzioni previste all'art.8 della L.r.n.17 del 23/11/2013;
    c. l'attribuzione della rappresentanza legale dell'associazione;
    d. l'assenza di fini di lucro e la previsione che i proventi delle attività non possano essere divisi tra gli associati, anche in forma indiretta;
    e. le norme sull'ordinamento interno ispirato a principi di democrazia ed uguaglianza dei diritti degli associati con la previsione dell'elettività e gratuità delle cariche associative;
    f. i criteri di ammissione e di esclusione degli associati e i loro diritti e obblighi;
    g. l'obbligo di redazione del rendiconto economico - finanziario annuale, nonché le modalità di approvazione dello stesso da parte degli organi statutari;
    h. le modalità di scioglimento dell'associazione;
    i. l'obbligo di devoluzione del patrimonio residuo in caso di scioglimento, cessazione o estinzione, dopo la liquidazione, a fini di utilità sociale.

Art. 3
Procedure per l'iscrizione

1. Ai fini dell'iscrizione nell'albo regionale il legale rappresentante dell'associazione di cui sopra, presenta alla UOD competente per territorio della Regione Campania (gli indirizzi sono riportati nella nota a fine documento), apposita istanza secondo il modello disponibile sul sito http://www.agricoltura.regione.campania.it/fishing/pesca-acque-interne.html, sottoscritta nelle forme previste dall' articolo 38 del decreto del Presidente della Repubblica 28 dicembre 2000, n. 445 (Disposizioni legislative in materia di documentazione amministrativa), corredata dalla seguente documentazione:
    a) Copia dell'atto costitutivo corredato da dichiarazione di conformità ai sensi degli articoli 19 e 19 bis del DPR 445/2000;
    b) copia dello statuto dell'associazione corredato da dichiarazione di conformità ai sensi degli articoli 19 e 19 bis del DPR 445/2000;
    c) elenco nominativo delle persone che ricoprono cariche associative e numero di associati;
    d) relazione dettagliata sull'attività svolta dall'associazione con la specifica indicazione dell'ambito territoriale di attività, dei fini di cui al precedente art.2 co.1 da cui risultino almeno tre anni continuativi di attività effettiva nell'ambito regionale;
    e) documentazione probante la suddetta attività;
    f) copia dell'ultimo rendiconto economico- finanziario approvato;
    g) copia del codice fiscale;
    h) copia del documento d'identità del rappresentante legale.

2. Il provvedimento di accoglimento o diniego è adottato dal dirigente della UOD territorialmente competente entro il termine di novanta giorni dal ricevimento della istanza.
3. Ai sensi del decreto del Presidente della Repubblica 24 novembre 1971, n.1199 (Semplificazione dei procedimenti in materia di ricorsi amministrativi), avverso i provvedimenti di diniego della domanda di iscrizione e i provvedimenti di cancellazione è ammesso il ricorso in via amministrativa al dirigente della UOD 500705 - Ufficio centrale Pesca e Acquacoltura - entro il termine di trenta giorni dalla notifica del provvedimento.
4. Ai sensi del decreto legislativo 2 luglio 2010, n. 104 (Attuazione dell'articolo 44 della legge 18 giugno 2009, n. 69, recante delega al governo per il riordino del processo amministrativo) avverso i provvedimenti di diniego della iscrizione e il provvedimento di cancellazione è ammesso, in ogni caso, ricorso al tribunale amministrativo regionale entro il termine di sessanta giorni dalla notifica del provvedimento.

Art. 4
Effetti dell'iscrizione

1. L'iscrizione nell'albo è condizione necessaria
   - per organizzare corsi di formazione per aspiranti guardie ittiche volontarie e corsi di aggiornamento per agenti di vigilanza;
   - per essere assegnatarie di concessione di piscicoltura come previsto all'art.14 co.1 della L.r.n.17 del 23/11/2013;
2. L'amministrazione competente può stipulare convenzioni con le associazioni iscritte all'albo per affidare loro le attività come riportato all'art.13 della L.r.n.17 del 23/11/2013;
3. Le convenzioni sono stipulate nel rispetto dei principi di pubblicità e trasparenza;

Art. 5
Comunicazione delle modifiche e adempimenti annuali

1. Le associazioni iscritte nell'albo regionale comunicano alla UOD competente per territorio della Regione Campania (gli indirizzi sono riportati nella nota a fine documento) le modifiche dello statuto, il trasferimento della sede, le variazioni del nominativo del legale rappresentante e delle persone che ricoprono cariche associative. La comunicazione deve avvenire tempestivamente e comunque entro il termine di trenta giorni dall'evento.
2. Le associazioni iscritte nell'albo trasmettono, entro il 30 giugno di ogni anno, copia del rendiconto economico - finanziario dell'anno precedente e la relazione sintetica delle attività svolte.
3. La mancata comunicazione delle modifiche o il mancato rispetto degli adempimenti annuali sono motivo di cancellazione dall'albo.
4. Il termine per la conclusione del procedimento istruttorio di verifica delle modifiche e delle variazioni è di sessanta giorni, decorsi i quali le modifiche e le variazioni si intendono registrate.
5. Nel caso in cui le modifiche o le variazioni comportano la perdita dei requisiti di associazione di pesca sportiva e/o ambientaliste, il dirigente avvia il procedimento di cancellazione dall'albo ai sensi dell'articolo 6 del presente regolamento.

Art. 6
Procedure per la revisione e la cancellazione

1. Gli uffici regionali provvedono alla revisione periodica delle associazioni iscritte, al fine della verifica della permanenza dei requisiti previsti per l'iscrizione.
2. Sono cancellate dall'albo, con provvedimento espresso del dirigente della UOD competente per territorio della Regione Campania (gli indirizzi sono riportati nella nota[i] a fine documento), le associazioni che:
   a) presentano espressa richiesta mediante loro legale rappresentante;
   b) perdono i requisiti per l'iscrizione;
   c) non comunicano le modifiche intervenute successivamente alla iscrizione di cui all'articolo 5, comma 1;
   d) non ottemperano agli adempimenti annuali.
3. L'avvio del procedimento di cancellazione, se non avviene ad istanza di parte, è comunicato agli interessati ai sensi dell'articolo 7 della legge 7 agosto 1990, n. 241 (Nuove norme in materia di procedimento amministrativo e di diritto di accesso ai documenti amministrativi). Il termine per la conclusione del procedimento è di novanta giorni.

Art. 7
Modalità di tenuta dell'albo

1. L'albo regionale è articolato nelle seguenti sezioni, corrispondenti ai diversi ambiti diintervento:
   - Sezione a) nella quale sono iscritte le associazioni piscatorie;
   - Sezione b) nella quale sono iscritte le associazioni ambientaliste riconosciute ai sensi dell'art.13 della L.349/86;
2. L'articolazione in sezioni ha esclusivamente finalità anagrafiche e non limita gli effetti prodotti dall'iscrizione all'albo.
3. Nell'albo unico regionale sono annotati gli elementi essenziali dell'associazione, la descrizione sintetica dell'oggetto sociale, la sede, l'anno di costituzione, i nominativi di chi ricopre cariche di rappresentanza o direttive, le modifiche intervenute, gli estremi del provvedimento di iscrizione e di cancellazione. All'atto dell'iscrizione alle associazioni è attribuito un numero progressivo di identificazione che corrisponde al collegato fascicolo contente la documentazione.

Art. 8
Pubblicità dell'Albo

1. L'albo e i relativi documenti sono pubblici (http://www.agricoltura.regione.campania.it/fishing/pesca-acque-interne.html).

Riferimenti normativi: "L.R. n.17 del 23 novembre 2013 e successive modifiche ed integrazioni".

[i] *UOD Servizio Territoriale Provinciale di Avellino*
Centro Direzionale Collina Liquorini - 83100 Avelino
pec: uod.500710@pec.regione.campania.it

UOD Servizio Territoriale Provinciale di Benevento
Piazza E. Gramazio (Santa Colomba) - 82100 Benevento
pec: uod.500711@pec.regione.campania.it

UOD Servizio Territoriale Provinciale di Caserta
Viale Carlo III c/o ex CIAPI – 81020 San Nicola La Strada (CE)
pec: uod.500712@pec.regione.campania.it

UOD Servizio Territoriale Provinciale di Napoli
via Porzio – Centro Direzionale Is. A6 – 80143 Napoli
pec: uod.500713@pec.regione.campania.it

UOD Servizio Territoriale Provinciale di Salerno
Via Generale Clark, 103 – 84100 Salerno
pec: uod.500714@pec.regione.campania.it

Decreto Dirigenziale n. 329 del 28/12/2020

Dipartimento 50 - GIUNTA REGIONALE DELLA CAMPANIA

Direzione Generale 7 - DIREZIONE GENERALE PER LE POLITICHE AGRICOLE, ALIMENTARI E FORESTALI

U.O.D. 5 - Ufficio Centrale Pesca ed Acquacoltura

Oggetto dell'Atto:

APPROVAZIONE DEL DOCUMENTO TECNICO DEI REQUISITI PER IL RICONOSCIMENTO DELLE GUARDIE GIURATE VOLONTARIE IN MATERIA ITTICA DI CUI ALLA DGR N. 225 DEL 27.05.2019.

LA DIRIGENTE

PREMESSO che:

- la L.R. n. 17 del 23/11/2013 - "*Norme per l'esercizio della Pesca, la Tutela, la Protezione e l'Incremento della Fauna Ittica in tutte le acque interne della Regione Campania*" – disciplina le funzioni di pianificazione generale e di regolamentazione dell'esercizio della pesca e dell'acquacoltura nelle acque interne, perseguendo l'obiettivo generale di garantire la tutela della biodiversità degli ambienti acquatici, declinando all'articolo 2 le competenze esercitate dalla Regione che svolge funzioni di vigilanza, indirizzo, coordinamento e pianificazione per assicurare l'unitarietà amministrativa e tecnica in materia di gestione delle acque interne e le competenze esercitate dalle Province a cui spettano le funzioni amministrative sulla disciplina della pesca, dell'acquicoltura nonché la gestione delle acque interne;

- per effetto della Legge Regionale 9 novembre 2015 n. 14, sono state riallocate presso la Regione Campania, tra le altre, le funzioni riconducibili alla materia della pesca;

- la L.R. n. 17 del 23/11/2013 all'art.27 e successive modifiche "Sorveglianza Ittica e ambientale, le guardie ittiche volontarie" ha istituito la Guardia Ittica Volontaria per potenziare la vigilanza sull'osservanza e sul rispetto della norma;

CONSIDERATO che:

- il riordino istituzionale delle funzioni amministrative in materia di pesca nelle acque interne ed il necessario adeguamento delle norme regolamentari al nuovo assetto delle competenze amministrative per la complessità della materia sta richiedendo tempi lunghi e che, pertanto, si sta procedendo in deroga con l'emissione di provvedimenti quali la D.G.R. n.225 del 27/05/2019 che ha approvato *"Indirizzi operativi"* allo scopo di consentire l'ordinato svolgimento delle attività di pesca nelle acque interne e la correlata tutela del patrimonio;

- l'ufficio competente in materia di pesca e acquacoltura della Direzione Generale Politiche agricole alimentari e forestali deve procedere con propri provvedimenti a dare attuazione alla suddetta DGR in linea con le disposizioni di cui alla L.R. n. 17 del 23/11/2013, in particolare, in questa sede, definire i requisiti per il riconoscimento delle Guardie giurate ittiche volontarie;

Viste, pertanto, le richieste e i suggerimenti che provengono dagli organismi associativi che operano sul territorio, si definiscono i requisiti per il riconoscimento delle Guardie giurate ittiche volontarie come riportato nell'allegato documento;

DECRETA

1. di approvare, nelle more della revisione della L.R. n. 17 del 23/11/2013 "*Norme per l'esercizio della Pesca, la Tutela, la Protezione e l'Incremento della Fauna Ittica in tutte le acque interne della Regione Campania*" e nel rispetto delle disposizioni di legge, il documento allegato e parte integrante al presente provvedimento che detta i requisiti per il riconoscimento delle Guardie giurate Ittiche volontarie come previsto dall'art.27 della l.r.n.17 del 23/11/2013;
2. di dare atto che dal presente provvedimento non derivano oneri finanziari a carico del bilancio regionale;
3. di trasmettere il presente atto all'Ufficio di Gabinetto, alla Direzione Generale per le politiche agricole, alimentari e forestali, all'ufficio competente per la Sezione Trasparenza del Sito Istituzionale della Regione Campania e al BURC per la pubblicazione.

MARIA PASSARI

Allegato

REQUISITI PER IL RICONOSCIMENTO DELLA QUALIFICAZIONE GIURIDICA DI GUARDIA GIURATA ITTICA VOLONTARIA PER LA SORVEGLIANZA IN MATERIA DI TUTELA DELLA FAUNA ITTICA

Art. 1 Finalità e ambito di applicazione

1. Il presente documento si applica al procedimento amministrativo teso al riconoscimento della qualifica di Guardia Giurata Ittica Volontaria, successivamente indicata come G.G.V., ai sensi dell'art. 31 del Testo Unico delle Leggi della Pesca, approvato con R.D. 8/10/1931 n. 1604 e dell'art. 27 della L.R.n.17 del 23/11/2013.
2. Il riconoscimento può essere rilasciato a seguito di procedimento istruttorio che accerti la verifica dell'esistenza di presupposti di legittimità, condizioni o accertamenti meramente tecnici, nonché valutazioni in ordine alla opportunità a rilasciare il provvedimento finale.

Art. 2 Requisiti per il riconoscimento della qualifica di G.G.V.

1. La qualifica di G.G.V. può essere concessa, su richiesta, a coloro che siano in possesso di specifiche attestazioni di idoneità conseguite a seguito della partecipazione ad un corso di formazione ed al superamento di un esame finale, ai sensi della vigente normativa nazionale e regionale e dei disposti della D.G.R. 27/05/2019 n. 225.
2. In caso di primo rilascio si procede con il corso di formazione della durata di 60 ore; in caso di rinnovo, ovvero dopo i due anni di validità della qualifica, si procede con il corso di aggiornamento della durata di 40 ore.
3. Il soggetto per il quale viene richiesto il riconoscimento deve inoltre, in attuazione di quanto stabilito dall'art. 138 del Testo Unico delle Leggi di Pubblica Sicurezza approvato con R.D. 18/6/1931 n. 773 (di seguito T.U.L.P.S.), possedere i seguenti requisiti:
    a) essere cittadino italiano o di uno Stato membro dell'Unione europea;
    b) avere raggiunto la maggiore età;
    c) essere in possesso di titolo di studio della scuola dell'obbligo;
    d) non avere riportato condanna per delitto;
    e) essere persona di buona condotta morale;

Nella valutazione del requisito della buona condotta, si terranno presenti i seguenti elementi:

- eventuali pendenze penali;
- condanne definitive per la commissione di contravvenzioni penali in violazione delle normative regolanti la pesca e la salvaguardia dell'ambiente anche se estinte a seguito di oblazione;
- informazioni di polizia fornite dall'Autorità di Pubblica Sicurezza.

fonte: http://burc.regione.campania.it

4. Il venire meno nel periodo di validità del riconoscimento del possesso di uno dei requisiti suddetti deve essere immediatamente comunicato alla Regione Campania dall'interessato o dalla Associazione di appartenenza o dall'Ente autorizzato, non appena ne abbia avuto conoscenza.

Art. 3 Modalità per l'attivazione del procedimento

1. La richiesta per il riconoscimento della qualifica di G.G.V. può essere avanzata, dai soggetti previsti dall'art. 27 co.9 della L.R.n.17 del 23/11/2013.

2. La richiesta deve essere indirizzata alla UOD competente per territorio della Regione Campania (gli indirizzi sono riportati nella nota a fine documento) e sottoscritta dal rappresentante legale del soggetto richiedente e, per presa visione e accettazione, dall'aspirante guardia.

3. La domanda dovrà contenere i dati anagrafici di entrambi i richiedenti.

4. Le Associazioni di appartenenza e/o gli Enti autorizzati devono provvedere a stipulare un'apposita polizza assicurativa infortuni a favore delle Guardie impegnate nei servizi di vigilanza per tutta la durata dei medesimi, nonché alla stipula di altra polizza di responsabilità civile verso terzi per i danni eventualmente provocati dalle G.G.V. a causa ed in occasione dell'attività svolta.

5. Alla richiesta devono essere allegati:
   a) una dichiarazione sostitutiva di certificazione, ai sensi degli artt. 46 e 47 del D.P.R. 28/12/2000 n. 445, sottoscritta dall'aspirante guardia, effettuata su moduli predisposti e accompagnata dalla fotocopia di un documento di identità valido, attestante il possesso dei requisiti di cui al precedente art.3 lett. a), b), c) e d), unitamente alla mancata conoscenza di essere sottoposti a procedimento penale; per il punto relativo al requisito della buona condotta, procede direttamente l'ufficio competente;
   b) attestato di idoneità professionale rilasciato dall'Associazione/Ente di appartenenza;
   c) attestato di partecipazione al corso di formazione.

6. La richiesta sarà completata d'ufficio con l'accertamento dei requisiti per il riconoscimento della qualifica di G.G.V. in materia ittica mediante acquisizione delle certificazioni e qualsiasi altra documentazione ritenuta idonea allo scopo.

Art. 4 Decorrenza del termine iniziale del procedimento e Irregolarità dell'istanza e incompletezza della documentazione

1. Il termine iniziale del procedimento decorre dalla data di ricevimento dell'istanza da presentarsi al Protocollo Generale dell'Ente.

2. Qualora l'istanza sia irregolare o incompleta, il responsabile del procedimento applica

fonte: http://burc.regione.campania.it

le disposizioni di cui alla Legge 7 agosto 1990, n. 241, comunicando al richiedente le cause di irregolarità o incompletezza.

3. In tal caso il termine iniziale decorre dalla data di ricevimento dell'istanza regolare e completa.

Art. 5 Termine finale e sospensione per l'acquisizione di informazioni

1. Il procedimento si conclude con un provvedimento espresso di riconoscimento della nomina a G.G.V., oppure di rigetto, nel termine di 90 giorni decorrenti dall'inizio dello stesso.
2. La richiesta ad un organo di altra pubblica Amministrazione che venga chiamato nel corso dell'istruttoria a fornire informazioni dovute per legge, quale requisito di buona condotta, determina che il termine fissato per la conclusione del procedimento è sospeso per il tempo occorrente all'acquisizione dell'informativa necessaria.
3. Il termine finale può essere prorogato per straordinarie e motivate esigenze imposte dallo svolgimento dell'istruttoria. In tal caso il responsabile fornisce apposita comunicazione all'interessato, anche per il tramite dell'associazione o chi ne abbia fatto istanza, motivando le ragioni della proroga e il termine nuovo entro cui verrà adottato l'atto.

Art. 6 Riconoscimento della qualifica di G.G.V. e relativa validità temporale

1. Il riconoscimento della qualifica di G.G.V. ha validità di anni due dalla data del rilascio, come previsto dall'art. 138 del R.D. 18/06/1931, n. 773 (T.U.L.P.S.).
2. È istituito il registro su supporto informatico delle G.G.V. in materia ittica della Regione Campania formato e gestito dall'Ufficio Centrale della Pesca e dell'Acquacoltura della Regione Campania, contenente tutte le informazioni necessarie e indispensabili per la funzionalità del coordinamento.
3. Alle G.G.V. viene rilasciato a cura della UOD competente per territorio della Regione Campania (gli indirizzi sono riportati nella nota a fine documento), il decreto di nomina, numero di iscrizione all'elenco del registro informatico della Regione Campania, attestante la qualificazione conseguita, l'Associazione o Ente di appartenenza e le materie di competenza.
4. La sospensione, la revoca o la scadenza del decreto di nomina a guardia volontaria comporta l'obbligo della sospensione o cancellazione dal Registro informatico.
5. Successivamente al rilascio del decreto di prima nomina, la G.G.V. in materia ittica deve prestare obbligatoriamente giuramento dinanzi al Sindaco del Comune di residenza ai sensi dell'art.231 del D. Lgs. 19/02/1998 n° 51. Del verbale di tale giuramento deve essere trasmessa copia alla UOD competente per territorio della Regione Campania (gli indirizzi sono riportati nella nota a fine documento) e conservato nel fascicolo della Guardia.

fonte: http://burc.regione.campania.it

Art. 7 Verifica della sussistenza del requisito della buona condotta

1. La verifica della sussistenza dei requisiti per la conferma della nomina a G.G.V., ai sensi dell'art. 2, è demandata al responsabile del procedimento e viene effettuata mediante acquisizione dei certificati ovvero con altra documentazione ritenuta idonea.
2. Qualora nel corso del biennio venga accertata la perdita temporanea o permanente di almeno uno dei requisiti soggettivi necessari per il rilascio del riconoscimento è disposta la sospensione o revoca della qualifica di G.G.V. ai sensi del successivo art. 8.
3. La Regione Campania e/o l'ufficio regionale competente per provincia, si riserva, comunque e in ogni tempo, qualora ne rilevi la necessità, ogni forma di accertamento sui comportamenti, dotati o meno di rilievo penale, che consentano di valutare il requisito di buona condotta delle G.G.V.

Art. 8 Sospensione o revoca del riconoscimento della qualifica

1. La perdita temporanea di almeno uno dei requisiti previsti per il riconoscimento comporta la sospensione della qualifica di G.G.V.
2. La perdita definitiva di almeno uno dei requisiti necessari per il rilascio del riconoscimento comporta la revoca della qualifica stessa.
3. La revoca è altresì disposta nel caso in cui sia accertata la falsità delle dichiarazioni rese in sede di riconoscimento o rinnovo della nomina. In tal caso a carico del soggetto sono attivati i provvedimenti previsti dalla vigente normativa.
4. La UOD territorialmente competente, qualora riceva segnalazioni inerenti violazioni di qualsiasi genere e natura compiute dalle G.G.V. durante l'espletamento dei propri compiti, deve effettuare gli opportuni accertamenti e, dopo aver sentito l'interessato, può, nel caso sussistano i presupposti ed in considerazione della gravità dell'abuso commesso, disporre:
    a) la sospensione della qualifica di G.G.V. per un periodo fino ad un anno;
    b) la revoca immediata della qualifica.
5. La revoca del riconoscimento è altresì disposta dall'ufficio regionale competente per provincia su richiesta del soggetto proponente o su dimissione volontaria della G.G.V.
6. In entrambi i casi riportati al comma 5, l'interessato non può ottenere un nuovo riconoscimento prima che siano trascorsi dodici mesi dalla data di approvazione del provvedimento di revoca e la nuova richiesta di riconoscimento dovrà essere presentata secondo le modalità di cui all'art. 3.
7. Qualora, inoltre, la guardia volontaria si dimetta dall'associazione per la quale esercita la vigilanza, deve consegnare il provvedimento di riconoscimento all'Ufficio preposto al procedimento e astenersi dall'esercitare la vigilanza dal momento delle dimissioni.
8. Analoga disposizione si applica nel caso in cui venga espulsa dall'associazione ovvero nel caso in cui i responsabili di questa chiedano la revoca della sua nomina.
9. Il responsabile dell'Associazione è tenuto a comunicare all'Ufficio preposto al procedimento le motivazioni dell'espulsione o della richiesta di revoca, da valutarsi per

fonte: http://burc.regione.campania.it

eventuale successiva istanza presentata da altra Associazione per la medesima guardia.

10. All'eventuale istanza presentata da diversa associazione per la guardia dimessasi, va allegata copia delle dimissioni.

Art. 9 Rinnovo

1. Il rinnovo biennale del riconoscimento della qualificazione giuridica a G.G.V. è effettuato dall'ufficio regionale competente per provincia mediante nuovo decreto di nomina, previa istanza da parte dell'Associazione o Ente autorizzato, completa degli allegati di cui all'art. 3 comma 5 lett. a), d) ed e) del presente documento.
2. L'istanza di rinnovo va presentata 90 giorni prima della scadenza.
3. Per ottenere il rinnovo, la G.G.V. deve aver effettuato almeno 150 ore di servizio effettivo nel biennio di validità del decreto in scadenza, nei termini previsti dalle norme vigenti, attestate dall'associazione o Ente di appartenenza che ha inoltrato la richiesta di primo riconoscimento della suddetta qualifica.

Art. 10 Controlli sull'operato delle G.G.V.

1. Le associazioni devono verificare che il comportamento delle guardie a loro assegnate sia improntato al rispetto della legge e alla massima correttezza, impedendo ogni eventuale tentativo di abusare del titolo oggetto del presente regolamento.
2. Le guardie possono esercitare la vigilanza soltanto nel territorio della Regione Campania e, durante il servizio, devono essere munite di:
   - provvedimento di riconoscimento della nomina a G.G.V.;
   - tesserino personale rilasciato dall'associazione di appartenenza recante il logo e la sigla della stessa;
   - documento d'identità.
3. Le guardie devono indossare divise/uniformi soltanto in seguito ad approvazione della Prefettura territorialmente competente come previsto dall'art.254 del Regolamento di esecuzione del TULPS come modificato dal DPR 4 agosto 2008 n. 153 e secondo le procedure fissate dall'art. 230 dello stesso regolamento.
4. Le Uniformi devono essere identificative del tipo di vigilanza (ittica) che la G.G.V. è autorizzata ad espletare ed idonee a rendere riconoscibili le guardie rispetto ai corpi di polizia professionali (Polizia di stato, Carabinieri, G.d.F., Corpo Forestale dello Stato, ecc…), per evitare che vi sia commistione di ruoli e di funzioni.
5. Nell'espletamento dei singoli servizi di vigilanza autorizzata dalle G.G.V., le stesse dovranno indossare uniformi approvate dalla Prefettura competente per territorio, per la specifica attività da esercitare (sia essa vigilanza ittica). Si noti che l'utilizzo di uniformi non approvate dal Prefetto, determina un comportamento abusivo, violativo dell'art. 254 del Regolamento di esecuzione del TULPS, rilevante ai fini del possesso del requisito di buona condotta di cui all'art. 138, n. 5 del TULPS.

fonte: http://burc.regione.campania.it

6. Questa uniforme - così come i distintivi e/o nastri a strappo e gli accessori - proprio per non ingenerare confusione nel cittadino, non deve essere utilizzata per l'espletamento di funzioni diverse, in particolare quando il volontario non opera quale G.G.V. ittica.
7. A nessuna G.G.V. addetta alla vigilanza ittica è consentito l'uso di una pettorina con la scritta "Polizia Giudiziaria" (circolare Ministero Interno n. 557/PAS.10758.10089.D.(1) del 22/01/2007), né l'uso della palina segnaletica di intimidazione dell'alt - il cui uso è consentito unicamente al personale che esercita funzioni di polizia stradale (art. 12 C.d.S. non include le guardie volontarie ittico – venatorie) – né, tanto meno, l'uso delle manette, oggetti impiegati dagli operatori di polizia. Analogo discorso vale per i dispostivi acustici e luminosi, il cui uso è consentito soltanto nelle ipotesi di cui all'art. 177 del Codice della Strada. Si noti che l'utilizzo di segni distintivi dei corpi di polizia, in presenza di situazioni idonee ad indurre in errore il cittadino sulla qualifica di chi opera, sono giudicate giurisprudenza penale inquadrabili nelle fattispecie di cui all'art. 497 ter c.p. (Detenzione illecita di segni distintivi, contrassegni e documenti di identificazione in uso a Corpi di Polizia, ovvero oggetti o documenti che ne simulano la funzione) e dell'art.498 c.p. (Usurpazione di titoli).
8. L'Amministrazione regionale coordina l'attività delle G.G.V., fatte salve le attività di vigilanza e di controllo svolte dalle G.G.V. su iniziativa e disposizione delle Associazioni di appartenenza.
9. Le Associazioni sono tenute ad inviare, in via collaborativa, all'Ufficio Pesca della Regione Campania:
    - con cadenza semestrale, relazioni sull'attività svolta dai propri agenti;
    - con cadenza trimestrale, gli ordini di servizio osservati dagli agenti nel trimestre precedente.

Art.11 Poteri e compiti delle G.G.V.

1. le G.G.V. ittiche esercitano esclusivamente la vigilanza e sorveglianza sulla pesca nelle acque interne (fiumi e laghi) ai sensi dell'art.31del R.D. 31/10/1931 n°1604.
2. Le G.G.V. possono compiere tutti gli accertamenti previsti dalla legislazione nazionale e regionale.
3. Nello svolgimento della propria attività le Guardie volontarie sono tenute ad osservare scrupolosamente le modalità previste nel presente regolamento.
4. Le Guardie volontarie sono inoltre tenute a rispettare le seguenti disposizioni:
    a) prestare il proprio servizio con diligenza;
    b) rivolgersi all'utenza durante i servizi qualificandosi con chiarezza ed esibendo comunque il tesserino di riconoscimento;
    c) effettuare le contestazioni nel rispetto della legge, compilando in modo chiaro e completo i rapporti di servizio e ogni altro eventuale atto previsto.
5. È fatto divieto di richiedere o accettare compensi di qualsiasi natura per l'attività di vigilanza svolta in qualità di Guardia volontaria, ad eccezione e comunque esclusivamente a titolo di rimborso, da parte dell'associazione di appartenenza, delle spese sostenute dalle Guardie nell'ambito del servizio svolto.

fonte: http://burc.regione.campania.it

Art.12 Provvedimento di conclusione del procedimento

1. Il provvedimento di conclusione del procedimento assume la forma di Decreto del Dirigente della UOD competente per territorio della Regione Campania (gli indirizzi sono riportati nella nota a fine documento) della Direzione Generale delle Politiche Agricole Alimentari e Forestali della Regione Campania, in aderenza al dettato dell'art.107 del D.Lgs 14/08/2000 n°267.

Art.13 Responsabile del Procedimento

1. Ufficio preposto agli accertamenti e valutazioni istruttorie del presente procedimento è l'Ufficio Pesca della UOD competente per territorio (gli indirizzi sono riportati nella nota a fine documento) della Direzione Generale delle Politiche Agricole Alimentari e Forestali della Regione Campania.
2. Il nominativo del responsabile del procedimento è comunicato periodicamente, per serie di procedimenti, ai responsabili delle associazioni o ai diretti interessati.
3. Il responsabile svolge le funzioni indicate nell'art. 6 della L. 07/08/1990 n°241 e dalle altre leggi che ne determinano le attribuzioni, ivi compresi i compiti attinenti all'applicazione della normativa sulle dichiarazioni sostitutive di certificazione di cui al D.P.R. 28/12/2000 n°445.
4. Il responsabile invia periodicamente gli elenchi delle G.G.V. riconosciute, come stabilito nel presento documento, alle autorità di Pubblica Sicurezza (Questure e/o Prefetture).

Art.14 Partecipazione al procedimento e accesso agli atti.

1. Le modalità di partecipazione al procedimento e di accesso agli atti sono delineate dalla L. n°241 del 07/08/1990 e dal vigente Regolamento regionale sull'Accesso agli atti.
2. Gli interessati possono presentare memorie scritte, documentazione aggiuntiva o rettificativa, addurre osservazioni e pareri, nel rispetto delle esigenze di celerità e snellezza del procedimento.

Art. 14 Norma transitoria

1. Le G.G.V. già in possesso del relativo titolo dovranno presentare istanza di rinnovo secondo le modalità stabilite dal presente documento.

Art. 15 Norma di rinvio, abrogazione e entrata in vigore

1. Per quanto non previsto dal presente documento, si applicano le vigenti disposizioni di legge.

fonte: http://burc.regione.campania.it

2. Il presente documento entra in vigore decorsi 15 giorni dalla pubblicazione sul Burc.

Disposizioni finali

1. La Regione Campania è esonerata, nei confronti delle G.G.V. e delle Associazioni di appartenenza da ogni altro e qualsiasi obbligo, onere o responsabilità che non sia espressamente richiamato nel presente documento o previsto dalla normativa vigente.
2. Le funzioni svolte dalle G.G.V. non danno titolo ad alcuna forma di retribuzione e, per quanto attiene all'attività disciplinata dal presente documento, la qualifica di G.G.V. non presuppone, non si qualifica e non costituisce, a nessun titolo, forma di rapporto di lavoro subordinato, autonomo o di contenuto patrimoniale con la Regione Campania.
3. Le Associazioni di appartenenza delle G.G.V. sono responsabili degli obblighi previsti dal D.Lgs. n. 81/2008 e s.m.i. "Testo Unico sulla salute e sicurezza sul lavoro".

---

[i] *UOD Servizio Territoriale Provinciale di Avellino*
Centro Direzionale Collina Liquorini - 83100 Avelino
pec:uod.500710@pec.regione.campania.it

UOD Servizio Territoriale Provinciale di Benevento
Piazza E. Gramazio (Santa Colomba) –
82100 Benevento
pec: uod.500711@pec.regione.campania.it

UOD Servizio Territoriale Provinciale di Caserta
Viale Carlo III c/o ex CIAPI –
81020 San Nicola La Strada (CE)
pec: uod.500712@pec.regione.campania.it

UOD Servizio Territoriale Provinciale di Napoli
via Porzio – Centro Direzionale Is. A6 – 80143 Napoli
pec: uod.500713@pec.regione.campania.it

UOD Servizio Territoriale Provinciale di Salerno Via
Generale Clark, 103 – 84100 Salerno
pec: uod.500714@pec.regione.campania.it

fonte: http://burc.regione.campania.it

Decreto Dirigenziale n. 349 del 30/12/2020

Dipartimento 50 - GIUNTA REGIONALE DELLA CAMPANIA

Direzione Generale 7 - DIREZIONE GENERALE PER LE POLITICHE AGRICOLE, ALIMENTARI E FORESTALI

Oggetto dell'Atto:

DECRETO LEGISLATIVO 27 MAGGIO 1999 N. 165 - DECRETO MINISTERIALE 27 MARZO 2008 - DRD 241-2017 E SMI. DRD N. 154 DEL 31.07.2020, CAA UIPA S.R.L. - C.F. E P.I. 04492190618 - ABILITAZIONE SEDE OPERATIVA - REGIONE CALABRIA - COMUNE DI REGGIO CALABRIA (RC)

IL DIRETTORE

alla stregua dell'istruttoria svolta dallo *STAFF - Funzioni di supporto tecnico amministrativo - 500792*

Premesso che

a. con D.G.R. n.612/2011 è stato approvato il Regolamento n. 12 "Ordinamento amministrativo della Giunta Regionale della Campania";
b. con D.G.R. n. 478/2012 la Giunta Regionale, in attuazione di quanto previsto dal citato Regolamento, ha approvato, tra l'altro, l'articolazione delle strutture ordinamentali sulla base delle competenze da svolgere;
c. con delibere di Giunta nn. 493, 535 e 594/2016 si è provveduto alla modifica del regolamento n. 12/2011 e ss.mm.ii., intervenendo, tra l'altro, in ordine alla rimodulazione o soppressione di talune strutture;
d. con D.G.R. n. 619 del 8/11/2016, pubblicata sul BURC n. 76 del 15 novembre 2016, è stata modificata, in parte, l'articolazione delle strutture ordinamentali di cui alla citata D.G.R. 478/2012;

VISTO il Decreto legislativo n.33/2013 concernente "Riordino della disciplina riguardante gli obblighi di pubblicità e trasparenza e diffusione delle informazioni da parte delle pubbliche amministrazioni" ed in particolare gli art. 23 e art. 26;

VISTO il Piano Triennale di Prevenzione della Corruzione e della Trasparenza 2020-2022 approvato con D.R.G.C. n. 69 del 11.02.2020 in particolare l'allegato IV sezione "**AMMINISTRAZIONE TRASPARENTE - ELENCO DEGLI OBBLIGHI DI PUBBLICAZIONE";**

VISTO il Decreto legislativo 27 maggio 1999, n. 165, recante soppressione dell'A.I.M.A. e istituzione dell'Agenzia per le erogazioni in agricoltura (Ag.E.A.), a norma dell'articolo 11 della legge 15 marzo 1997, n. 59, modificato dal Decreto legislativo 15 giugno 2000, n. 188, e in particolare l'articolo 3-bis del suddetto Decreto, che disciplina l'attività dei «Centri autorizzati di assistenza agricola»;

VISTO il Decreto del Ministro delle politiche agricole alimentari e forestali del 27 marzo 2008, «Riforma dei centri autorizzati di assistenza agricola» pubblicato sulla G.U. n. 106 del 7 maggio 2008, che abroga il Decreto Ministeriale del 27 marzo 2001;

VISTO l'art.2, comma 5 – septies, legge 26 febbraio 2011 n. 10 di conversione del decreto legge 29 dicembre 2010 n.225 concernente l'Adeguamento dei Centri Autorizzati di Assistenza Agricola (C.A.A.) alle disposizioni del Decreto Ministeriale 27 marzo 2008;

VISTO il Decreto legislativo 21 maggio 2018, n. 74 e smi, recante "Riorganizzazione dell'Agenzia per le erogazioni in agricoltura - AGEA e per il riordino del sistema dei controlli nel settore agroalimentare, in attuazione dell'articolo 15, della legge 28 luglio 2016, n. 154 e in particolare l'articolo 6 del suddetto Decreto, che disciplina l'attività dei «Centri autorizzati di assistenza agricola;

VISTA la deliberazione R.C. n. 498 del 20 marzo 2009 "Area Generale Di Coordinamento Sviluppo Attività Settore Primario" – Recepimento del Decreto del Ministero delle politiche agricole alimentari e forestali del 27 marzo 2008 in materia di Riforma dei Centri autorizzati di Assistenza Agricola (CAA) e approvazione delle "Linee di indirizzo per l'autorizzazione allo svolgimento delle attività dei Centri di Assistenza Agricola (CAA)";

VISTO il DRD n. 164 del 29 aprile 2009 con il quale sono state approvate le "Modalità operative relative ai requisiti minimi di garanzia, funzionamento e vigilanza delle sedi operative C.A.A. della Regione Campania" e la relativa modulistica in merito all'attività dei Centri di Assistenza Agricola (C.A.A.) nel territorio della Regione Campania;

VISTO il DRD n. 241 del 16 ottobre 2017 avente ad oggetto approvazione dei "requisiti minimi di garanzia e funzionamento richiesti per lo svolgimento dell'attività di centri autorizzati di assistenza agricola (C.A.A.) nel territorio della regione Campania" – e relativa modulistica; come modificato dai DRD n. 325 del 18 settembre 2018 e DRD 99 del 21 maggio 2020;

VISTA l'istanza presentata in data 22.09.2020 ed acquisita al protocollo generale con n. 2020. 0435069 del 22.09.2020, dalla società CAA UIPA Srl – C.F. e P.I. 04492190618, avente sede legale in Caserta alla Via Arena, 37, di apertura nuova sede operativa, avente il seguente indirizzo:

Regione **Calabria**
Comune **REGGIO CALABRIA (RC)**
Via **San Pietro, 32**;

VISTA la nota prot. n. 2020.0444612 del 25/09/2020, con la quale è stato avviato il procedimento amministrativo a favore della Società CAA UIPA Srl, chiedendo alla Regione Calabria, ai sensi del sopra richiamato Decreto Ministeriale 27 Marzo 2008, se esistano motivi ostativi alla abilitazione della sede operativa in argomento;

PRESO ATTO del parere emesso dalla Regione Calabria di cui alla comunicazione prot.389790/SIAR del 27/11/2020, acquisita agli atti con prot. 2020.0570710 del 30/11/2020, con esito positivo;

VISTO IL DRD del 31/07/2020 n. 154 con il quale il **CAA UIPA Srl –** C.F. e P.I. **04492190618** è stato autorizzato allo svolgimento dell'attività di Centro Autorizzato di Assistenza;

TENUTO CONTO che la Regione Campania potrà revocare l'autorizzazione allo svolgimento delle attività di Centro Autorizzato di Assistenza Agricola nei casi previsti e secondo le procedure indicate dal D.M. 27 marzo 2008;

PRESO ATTO della attività istruttoria svolta dalla UOD/STAFF 50.07.92, giusto verbale del 29/12/2020 prot. 2020.0620550 del 29/12/2020, dalla quale risulta l'esito positivo alla sussistenza dei requisiti minimi di garanzia e funzionamento previsti dal D.M. 27 marzo 2008;

RITENUTO, da quanto sopra riportato, che ricorrono le condizioni per abilitare la sede operativa della società CAA UIPA Srl – C.F. e P.I. 04492190618, avente sede legale in Caserta alla Via Arena, 37, autorizzata allo svolgimento dell'attività di Centro Autorizzato di Assistenza Agricola, con la denominazione di CAA UIPA S.r.l, con DRD n. 154 del 31/07/2020;

DECRETA

per le motivazioni espresse in narrativa che si intendono di seguito integralmente riportate:

1. di autorizzare l'abilitazione della seguente sede operativa del **CAA UIPA Srl –** C.F. e P.I. **04492190618:**

   Regione **Calabria**
   Comune **REGGIO CALABRIA (RC)**
   Via **San Pietro, 32**;

Il **CAA UIPA Srl** può operare, ai sensi e per gli effetti dell'art. 6 del decreto legislativo 21 maggio 2018, n. 74, come modificato e integrato dal decreto legislativo 4 ottobre 2019, n. 116, previa stipula di apposita convenzione.

Restano confermate le prescrizioni e le condizioni impartite con il DRD 154 del 31/07/2020.

Avverso il presente atto è ammissibile, alternativamente:

ricorso giurisdizionale al T.A.R. nel termine perentorio di 60 giorni dalla data di notificazione o di comunicazione in via amministrativa dell'atto o da quando l'interessato ne abbia avuto piena conoscenza;

ricorso straordinario al Presidente della Repubblica, limitatamente ai motivi di legittimità, nel termine perentorio di 120 giorni dalla data di notificazione o di comunicazione in via amministrativa dell'atto o da quando l'interessato ne abbia avuto piena conoscenza.

Non ricorrono le condizioni di cui al D.lgs. n. 33/2013, art. 26

Il presente decreto è trasmesso:

per la pubblicazione sul Bollettino Ufficiale anche ai fini degli adempimenti ex Decreto Legislativo 14 marzo 2013, n. 33 (art. 23)

al sito istituzionale nella sezione Amministrazione Trasparente

all'Organismo pagatore – Agea
alla Regione Calabria
al CAA UIPA srl
all'Assessore alle Attività produttive e alla Ricerca Scientifica, in attuazione della direttiva del Presidente n. 2019-0007503/UDCP/GAB/CG del 22.3.2019;
alla Segreteria di Giunta per l'archiviazione.

Diasco

Decreto Dirigenziale n. 352 del 30/12/2020

Dipartimento 50 - GIUNTA REGIONALE DELLA CAMPANIA

Direzione Generale 7 - DIREZIONE GENERALE PER LE POLITICHE AGRICOLE, ALIMENTARI E FORESTALI

Oggetto dell'Atto:

PROGRAMMA DI SVILUPPO RURALE CAMPANIA 2014/2020 - APPROVAZIONE DELLE DISPOSIZIONI GENERALI PER L'ATTUAZIONE DELLE MISURE NON CONNESSE ALLA SUPERFICIE E/O AGLI ANIMALI (VERSIONE 3.2)

IL DIRETTORE

PREMESSO che:

a) la Commissione Europea con Decisione n. C(2015) 8315 del 20 novembre 2015 ha approvato il Programma di Sviluppo Rurale (PSR) della Regione Campania per il periodo 2014/2020 (CCI 2014IT06RDRP019) – ver 1.3;

b) con Deliberazione n. 565 del 24/11/2015 la Giunta Regionale ha preso atto della citata Decisione della Commissione Europea;

c) con successiva Decisione C(2017) 1383 del 22/02/2017 la Commissione Europea ha approvato la modifica del PSR per il periodo 2014/2020 – ver. 2.2;

d) con Deliberazione n. 134 del 14/03/2017 la Giunta Regionale ha preso atto dell'approvazione della modifica del PSR – ver. 2.2;

e) con successiva Decisione C(2017) 7529 del 08/11/2017 la Commissione Europea ha approvato la modifica del PSR per il periodo 2014/2020 – ver 3.0;

f) con Deliberazione n. 715 del 21/11/2017 la Giunta Regionale ha preso atto dell'approvazione della modifica del PSR – ver. 3.0;

g) con successiva Decisione C(2018) 1284 del 26/02/2018 la Commissione Europea ha approvato la modifica del PSR per il periodo 2014/2020– ver 4.1;

h) con Deliberazione n. 138 del 13/03/2018 la Giunta Regionale ha preso atto dell'approvazione della modifica del PSR – ver. 4.1;

i) con successiva Decisione C(2018) 4814 del 16/07/2018 la Commissione Europea ha approvato la modifica del PSR per il periodo 2014/2020 – ver 5.0;

j) con Deliberazione n. 496 del 02/08/2018 la Giunta Regionale ha preso atto dell'approvazione della modifica del PSR – ver. 5.0;

k) con successiva Decisione C(2018) 6039 del 12/09/2018 la Commissione Europea ha approvato la modifica del PSR per il periodo 2014/2020 – ver 6.1;

l) con Deliberazione n. 600 del 02/10/2018 la Giunta Regionale ha preso atto dell'approvazione della modifica del PSR – ver. 6.1;

m) con successiva Decisione C(2020) 1909 del 24/03/2020 la Commissione Europea ha approvato la modifica del PSR per il periodo 2014/2020 – ver 7.1;

n) con Deliberazione n. 168 del 31/03/2020 la Giunta Regionale ha preso atto dell'approvazione della modifica del PSR – ver. 7.1;

o) con successiva Decisione C(2020) 6153 del 02/09/2020 la Commissione Europea ha approvato la modifica del PSR per il periodo 2014/2020 – ver 8.1;

p) con DGR n. 461 del 15/09/2020 la Giunta Regionale ha preso atto dell'approvazione della modifica del Programma di Sviluppo Rurale della Regione Campania (PSR)

2014/2020 -Ver 8.1;

q) con DGR n. 28 del 26/01/2016 è stato approvato, in via definitiva, ai sensi dell'art. 56 dello Statuto, il Regolamento Regionale 15 dicembre 2011 n. 12 (Ordinamento amministrativo della Giunta regionale della Campania) con cui è stata istituita la Direzione Generale Politiche Agricole Alimentari e Forestali, la quale, tra l'altro, svolge le funzioni di autorità di gestione FEASR;

r) con DGR n. 236 del 26/04/2017 e successivo DPGR n. 70 del 02/05/2017 è stato conferito al dott. Filippo Diasco l'incarico di Direttore Generale per le Politiche Agricole, Alimentari e Forestali;

s) con DPGR n. 243 del 30/11/2015 è stato istituito il Comitato di Sorveglianza del Programma di Sviluppo Rurale della Campania 2014/2020;

VISTO:

a) il Reg. (UE) 1303/2013 del Parlamento Europeo e del Consiglio del 17 dicembre 2013 recante disposizioni comuni sul Fondo europeo di sviluppo regionale, sul Fondo sociale europeo, sul Fondo di coesione, sul Fondo europeo agricolo per lo sviluppo rurale e sul Fondo europeo per gli affari marittimi e la pesca e disposizioni generali sul Fondo europeo di sviluppo regionale, sul Fondo sociale europeo, sul Fondo di coesione e sul Fondo europeo per gli affari marittimi e la pesca, e che abroga il regolamento (CE) n. 1083/2006 del Consiglio;

b) il Reg. (UE) n. 1305/2013 del Parlamento Europeo e del Consiglio del 17 dicembre 2013 sul sostegno allo Sviluppo Rurale da parte del Fondo Europeo Agricolo per lo Sviluppo Rurale (FEASR) e che abroga il Reg. /CE) n. 1698/2005 del Consiglio che, tuttavia, continua ad applicarsi (art. 88, comma 2 del Reg. (UE) 1305/2013) agli interventi realizzati nell'ambito dei Programmi approvati dalla Commissione ai sensi del medesimo Regolamento anteriormente al 1° gennaio 2014;

c) il Reg. (UE) n. 1306/2013 del Parlamento Europeo e del Consiglio del 17 dicembre 2013 su finanziamento, gestione e monitoraggio della politica agricola comune, che abroga i regolamenti del Consiglio (CEE) n. 352/78, (CE) n. 165/94, (CE) n. 2799/98, (CE) n. 814/2000, (CE) n. 1290/2005 e (CE) n. 485/2008;

d) il Regolamento (UE) N. 1307/2013 del Parlamento Europeo e del Consiglio del 17 dicembre 2013 recante norme sui pagamenti diretti agli agricoltori nell'ambito dei regimi di sostegno previsti dalla politica agricola comune e che abroga il regolamento (CE) n. 637/2008 del Consiglio e il regolamento (CE) n. 73/2009 del Consiglio;

e) il Reg. (UE) n. 1310/2013 del Parlamento Europeo e del Consiglio del 17 dicembre 2013 che stabilisce alcune disposizioni transitorie sul sostegno allo sviluppo rurale da parte del Fondo Europeo Agricolo per lo Sviluppo Rurale (FEASR) per quanto concerne l'anno 2014;

f) il Regolamento delegato (UE) N. 907/2014 della Commissione dell'11 marzo 2014 che integra il regolamento (UE) n. 1306/2013 del Parlamento europeo e del Consiglio per

quanto riguarda gli organismi pagatori e altri organismi, la gestione finanziaria, la liquidazione dei conti, le cauzioni e l'uso dell'euro;

g) il Regolamento di esecuzione (UE) N. 834/2014 della Commissione del 22 luglio 2014 che stabilisce norme per l'applicazione del quadro comune di monitoraggio e valutazione della politica agricola comune;

h) il Regolamento di esecuzione (UE) N. 908/2014 della Commissione del 6 agosto 2014 recante modalità di applicazione del regolamento (UE) n. 1306/2013 del Parlamento europeo e del Consiglio per quanto riguarda gli organismi pagatori e altri organismi, la gestione finanziaria, la liquidazione dei conti, le norme sui controlli, le cauzioni e la trasparenza;

i) il Regolamento delegato (UE) N. 639/2014 della Commissione del 11 marzo 2014 che integra il regolamento (UE) n. 1307/2013 del Parlamento europeo e del Consiglio recante norme sui pagamenti diretti agli agricoltori nell'ambito dei regimi di sostegno previsti dalla politica agricola comune e che modifica l'allegato X di tale regolamento;

j) il Regolamento delegato (UE) N. 640/2014 della Commissione del 11 marzo 2014 che integra il regolamento (UE) n. 1306/2013 del Parlamento europeo e del Consiglio per quanto riguarda il sistema integrato di gestione e di controllo e le condizioni per il rifiuto o la revoca di pagamenti nonché le sanzioni amministrative applicabili ai pagamenti diretti, al sostegno allo sviluppo rurale e alla condizionalità;

k) il Regolamento delegato (UE) N. 807/2014 della Commissione del 11 marzo 2014 che integra talune disposizioni del regolamento (UE) n. 1305/2013 del Parlamento europeo e del Consiglio sul sostegno allo sviluppo rurale da parte del Fondo europeo agricolo per lo sviluppo rurale (FEASR) e che introduce disposizioni transitorie e abroga il regolamento (CE) n. 1974/2006 che, tuttavia, continua ad applicarsi ad operazioni attuate a norma dei programmi approvati dalla Commissione ai sensi del regolamento (CE) n. 1698/2005 entro il 1° gennaio 2014;

l) il Regolamento di esecuzione (UE) N. 808/2014 della Commissione del 17 luglio 2014 recante modalità di applicazione del regolamento (UE) n. 1305/2013 del Parlamento europeo e del Consiglio sul sostegno allo sviluppo rurale da parte del Fondo europeo agricolo per lo sviluppo rurale (FEASR);

m) il Regolamento di esecuzione (UE) N. 809/2014 della Commissione del 17 luglio 2014 recante modalità di applicazione del regolamento (UE) n. 1306/2013 del Parlamento europeo e del Consiglio per quanto riguarda il sistema integrato di gestione e di controllo, le misure di sviluppo rurale e la condizionalità;

n) il Regolamento (UE) n. 2017/2393 del Parlamento europeo e del Consiglio del 13 dicembre 2017 che modifica i regolamenti (UE) n. 1305/2013 sul sostegno allo sviluppo rurale da parte del Fondo europeo agricolo per lo sviluppo rurale (FEASR), (UE) n. 1306/2013 sul finanziamento, sulla gestione e sul monitoraggio della politica agricola comune, (UE) n. 1307/2013 recante norme sui pagamenti diretti agli agricoltori nell'ambito dei regimi di sostegno previsti dalla politica agricola comune, (UE) n. 1308/2013 recante organizzazione comune dei mercati dei prodotti agricoli e (UE) n. 652/2014 che fissa le disposizioni per la gestione delle spese relative alla filiera

alimentare, alla salute e al benessere degli animali, alla sanità delle piante e al materiale riproduttivo vegetale;

DATO ATTO che:

a) con DRD n° 22 del 06/02/2017 sono stati approvati il "Modello organizzativo dei Soggetti Attuatori" e le procedure per la gestione delle domande di sostegno del PSR 2014/2020;

b) con DRD n. 47 del 03.08.2017 è stato approvato il Manuale delle procedure per la gestione delle domande di sostegno delle misure non connesse alla superficie e/o agli animali – versione 2.0;

c) con DRD n. 106 del 20.04.2018 è stato approvato il Manuale delle procedure per la gestione delle domande di sostegno delle misure non connesse alla superficie e/o agli animali – versione 3.0;

d) con DRD n. 231 del 05.10.2017 è stato approvato il Manuale delle procedure per la gestione delle domande di pagamento delle misure non connesse alla superficie e/o agli animali – versione 1.0;

e) con Decreto Regionale Dirigenziale n° 423 del 30/10/2018 sono state approvate le disposizioni regionali per l'applicazione delle riduzioni ed esclusioni per le inadempienze dei beneficiari rispetto agli impegni delle Misure non connesse alla superficie e/o agli animali – versione 2.0, che aggiornano la versione 1.0 approvata con DRD n. 21 del 23/06/2017;

RILEVATO che:

a) con Decreto Regionale Dirigenziale (DRD) n° 38 del 28/07/2016 sono state approvate le Disposizioni Generali per l'attuazione delle misure del PSR 2014/2020 che prevedono aiuti non connessi alla superficie e/o agli animali;

b) con DRD n. 6 del 09/06/2017 sono state approvate le Disposizioni Generali per l'attuazione delle misure del PSR 2014/2020 che prevedono aiuti non connessi alla superficie e/o agli animali - versione 2.0.;

c) con DRD n. 31 del 14/07/2017 è stata approvata la modifica delle Disposizioni Generali per l'attuazione delle misure del PSR 2014/2020 che prevedono aiuti non connessi alla superficie e/o agli animali – versione 2.1;

d) con DRD n. 97 del 13/04/2019 è stata approvata la modifica delle Disposizioni Generali per l'attuazione delle misure del PSR 2014/2020 che prevedono aiuti non connessi alla superficie e/o agli animali – versione 3.0;

e) con DRD n. 189 del 17/11/2019 è stata approvata la modifica delle Disposizioni Generali per l'attuazione delle misure del PSR 2014/2020 che prevedono aiuti non connessi alla superficie e/o agli animali – versione 3.1;

TENUTO CONTO delle misure di semplificazione in favore dei beneficiari delle misure non connesse alla superficie e/o agli animali del PSR Campania 2014/2020 adottate, in considerazione dell'emergenza epidemiologica da COVID-19, con i Decreti Regionali

Dirigenziali n. 76 del 02/04/2020 e n. 84 del 17/04/2020, nonché del parere dell'Ufficio speciale Avvocatura, trasmesso con nota prot. 542391 del 16/11/2020;

VISTO

a) il Regolamento (UE) n. 2020/460 del Parlamento europeo e del Consiglio del 30 marzo 2020, che modifica i regolamenti (UE) n. 1301/2013, (UE) n. 1303/2013 e (UE) n. 508/2014 per quanto riguarda misure specifiche volte a mobilitare gli investimenti nei sistemi sanitari degli Stati membri e in altri settori delle loro economie in risposta all'epidemia di COVID-19 (Iniziativa di investimento in risposta al coronavirus);

b) il Regolamento (UE) n. 2020/532 della Commissione del 16 aprile 2020 recante deroga, in relazione all'anno 2020, ai regolamenti di esecuzione (UE) n. 809/2014, (UE) n. 180/2014, (UE) n. 181/2014, (UE) 2017/892, (UE) 2016/1150, (UE) 2018/274, (UE) 2017/39, (UE) 2015/1368 e (UE) 2016/1240 per quanto riguarda taluni controlli amministrativi e in loco applicabili nel settore della politica agricola comune;

c) il Regolamento (UE) n. 2020/558 del Parlamento europeo e del Consiglio del 23 aprile 2020, che modifica i regolamenti (UE) n. 1301/2013 e (UE) n. 1303/2013 per quanto riguarda misure specifiche volte a fornire flessibilità eccezionale nell'impiego dei fondi strutturali e di investimento europei in risposta all'epidemia di COVID-19;

d) il Regolamento (UE) n. 2020/872 del Parlamento europeo e del Consiglio del 24 giugno 2020, che modifica il regolamento (UE) n. 1305/2013 per quanto riguarda una misura specifica volta a fornire un sostegno temporaneo eccezionale nell'ambito del Fondo europeo agricolo per lo sviluppo rurale (FEASR) in risposta all'epidemia di COVID-19;

e) il Regolamento (UE) n. 2020/1009 della Commissione, del 10 luglio 2020, che modifica i regolamenti di esecuzione (UE) n. 808/2014 e (UE) n. 809/2014 per quanto riguarda alcune misure per rispondere alla crisi causata dalla pandemia di COVID-19;

f) il Regolamento (UE) n. 2020/2008 della Commissione del 8 dicembre 2020, che modifica i regolamenti (UE) n. 702/2014, (UE) n. 717/2014 e (UE) n. 1388/2014 per quanto riguarda il loro periodo di applicazione e altri adeguamenti pertinenti;

g) il Decreto del Ministro delle Politiche Agricole, Alimentari e Forestali del 10 marzo 2020 n. 2588, relativo alla "Disciplina del regime di condizionalità ai sensi del regolamento (UE) n. 1306/2013 e delle riduzioni ed esclusioni per inadempienze dei beneficiari dei pagamenti diretti e dei programmi di sviluppo rurale", pubblicato in Gazzetta Ufficiale n. 113 del 04/05/2020;

h) il Decreto Legislativo 14 marzo 2013 n. 33 - Riordino della disciplina riguardante il diritto di accesso civico e gli obblighi di pubblicità, trasparenza e diffusione di informazioni da parte delle pubbliche amministrazioni;

RITENUTO necessario aggiornare le Disposizioni Generali (versione 3.1) approvate con DRD n. 189 del 17/11/2019, al fine di renderle coerenti con le principali modifiche normative intervenute a livello comunitario e nazionale che impattano sull'attuazione del PSR, di recepire all'interno del documento specifiche disposizioni di dettaglio già impartite dall'AdG, nonché con le indicazioni fornite dell'Ufficio speciale Avvocatura;

PRESO ATTO del Documento predisposto dalla Unità Operativa Dirigenziale Supporto alla Programmazione ed alla Gestione di Programmi ed interventi previsti dalla Politica Agricola Comune (UOD 50.07.01) ad oggetto "Disposizioni Generali – Misure non connesse alla superficie e/o agli animali – Versione 3.2";
RITENUTO che tale documento risponda alle predette esigenze di aggiornamento delle Disposizioni Generali (versione 3.1) approvate con DRD n. 189 del 17/11/2019;

DECRETA

per le motivazioni in premessa, che qui si intendono integralmente riportate e trascritte:

1. di approvare il Documento predisposto dalla UOD 50.07.01 ad oggetto "Disposizioni Generali – Misure non connesse alla superficie e/o agli animali – Versione 3.2" che, allegato al presente provvedimento, ne forma parte integrante e sostanziale;

2. di incaricare la UOD 50.07.06 della divulgazione del documento "Disposizioni Generali – Misure non connesse alla superficie e/o agli animali – Versione 3.2", anche attraverso il sito web della Regione, sezione "PSR 2014/2020 _ Documentazione Ufficiale";

3. di dare atto che per il presente provvedimento sussistono gli obblighi di pubblicazione sul sito internet istituzionale della Giunta e del Consiglio in una apposita sottosezione della sezione Amministrazione trasparente (Regione casa di vetro), ai sensi dell'art. 27, comma 6 ter, della L.R. 19 gennaio 2009, n. 1 come modificata ed integrata con L.R. 28 luglio 2017, n. 23;

4. di dare atto che per il presente provvedimento sussistono gli obblighi di pubblicazione, pubblicità, trasparenza e diffusione di informazioni sul sito internet istituzionale della Giunta Regionale della Campania nella sottosezione sovvenzioni, contributi, sussidi, vantaggi economici - Criteri e modalità, della Sezione Amministrazione Trasparente ai sensi dell'articolo 26, comma 1 del D.lgs n. 33/2013;

5. di trasmettere il presente decreto:

   5.1 al Capo di Gabinetto del Presidente della Giunta Regionale;

   5.2 all'Assessore all'Agricoltura;

   5.3 al Responsabile della Programmazione Unitaria Regionale della Campania;

   5.4 alle UOD della Direzione Generale 50.07 centrali e provinciali;

   5.5 alla UOD 50.07.06 anche per la pubblicazione sul sito internet dell'Assessorato all'Agricoltura della Regione Campania, sezione "PSR 2014/2020 Documentazione Ufficiale";

   5.6 alla Segreteria Tecnica del Comitato di Sorveglianza del PSR Campania 2014-2020;

   5.7 ad AGEA - Organismo Pagatore;

   5.8 al BURC per la pubblicazione.

DIASCO

Fondo europeo agricolo per lo sviluppo rurale: *l'Europa investe nelle zone rurali*

UNIONE EUROPEA

REGIONE CAMPANIA

Assessorato Agricoltura

REGIONE CAMPANIA

PROGRAMMA DI SVILUPPO RURALE 2014-2020

PSR 14·20 Campania

DISPOSIZIONI ATTUATIVE GENERALI

MISURE NON CONNESSE ALLA SUPERFICIE E/O AGLI ANIMALI

(versione 3.2)

fonte: http://burc.regione.campania.it

Indice

1. **Glossario e definizioni** 6
2. **Riferimenti normativi** 12
3. **Zonizzazione del territorio** 26
   - 3.1. Classificazione del territorio regionale nel PSR 2014-2020 26
   - 3.2. Zone soggette a vincoli naturali o ad altri vincoli specifici - art. 32, Reg. (UE) 1305/2013 26
   - 3.3. Sensibilità ambientali 27
   - 3.4. Aree interne 27
   - 3.5. Aree LEADER 28
4. **Ubicazione degli interventi** 28
5. **Forme di sostegno e Modalità di accesso al Programma** 28
   - 5.1. Forme di sostegno 28
   - 5.2. Modalità di accesso 28
   - 5.3. Strumenti finanziari 29
6. **Sistemi Informativi** 30
   - 6.1. Sistema Informativo Agricolo Nazionale (SIAN) 30
   - 6.2. Sistema Verificabilità e Controllabilità delle Misure (VCM) 30
   - 6.3. Sistema di Monitoraggio Agricolo Regionale (SISMAR) 30
7. **Campo di applicazione** 31
8. **Requisiti generali** 33
   - 8.1. Fascicolo aziendale 33
     - *8.1.1. Contenuto del fascicolo* 33
     - *8.1.2. Costituzione e aggiornamento del Fascicolo aziendale* 33
     - *8.1.3. Piano di coltivazione* 34
   - 8.2. Appalti pubblici 34
     - *8.2.1. Acquisti in rete* 35
     - *8.2.2. Affidamenti in house* 36
     - *8.2.3. Lavori in amministrazione diretta* 36
   - 8.3. Aiuti di stato 36
   - 8.4. Valutazioni Ambientali 37
   - 8.5. Condizionalità 38
9. **Modalità di presentazione delle Domande per le Misure non connesse alla superficie** 38
   - 9.1. Modalità di presentazione delle Domande 38
   - 9.2. Tipologia e termini per la presentazione delle Domande 39
   - 9.3. Elenco dei Soggetti Attuatori competenti per le Misure non connesse alla superficie 40
10. **Dematerializzazione e semplificazione** 40
    - 10.1. Posta Elettronica Certificata (PEC) 41
    - 10.2. Firma elettronica 41

fonte: http://burc.regione.campania.it

10.3. Sportello Unico Regionale Attività Produttive (SURAP) 41
11. Tracciabilità 41
11.1. Codice Unico di Progetto (CUP) 41
11.2. Codice Identificativo di Gara (CIG) 42
12. Ammissibilità e valutazione 42
12.1. Affidabilità del richiedente 43
12.1.1. Documentazione antimafia 44
12.1.2. Imprese in difficoltà e destinatarie di ordini di recupero pendenti 45
12.2. Operazioni sui beni immobili 46
12.3. Piano Aziendale 47
12.4. Ammissibilità delle Spese 47
12.4.1. Spese per Investimenti 49
12.4.1.1. Acquisto di beni immobili 49
12.4.1.2. Casi di inammissibilità 50
12.4.2. Spese di gestione 51
12.4.3. Spese generali 51
12.4.3.1. Incentivi per funzioni tecniche 52
12.4.4. IVA ed altre imposte 53
12.4.5. Contributi in natura 53
12.5. Criteri di selezione 54
13. Controlli Amministrativi sulla Domanda di Sostegno 54
13.1. Ricevibilità delle Domande di Sostegno 55
13.2. Istruttoria tecnico-amministrativa delle Domande di Sostegno 56
13.2.1. Documentazione incompleta 57
13.2.2. Ragionevolezza dei costi 57
13.2.2.1. Ragionevolezza dei costi per i Beneficiari Privati 58
13.2.2.1.1. Ragionevolezza delle spese generali 60
13.2.2.2. Ragionevolezza dei costi per i Beneficiari Pubblici 62
13.2.3. Correzione di errori palesi 65
13.3. Valutazione delle Domande di Sostegno e Graduatoria 67
13.3.1. Graduatoria Unica Regionale 67
13.3.2. Graduatoria Provinciale provvisoria e Graduatoria Regionale definitiva 68
13.4. Revisione delle Domande di Sostegno per la tipologia di intervento 19.2.1 69
14. Concessione dei benefici 70
14.1. Provvedimento di concessione 70
14.2. Proroghe 72
14.3. Varianti 73
14.3.1. Beneficiari privati 73

fonte: http://burc.regione.campania.it

14.3.2. Beneficiari pubblici 75
14.4. Subentro (cambio) del Beneficiario 76
14.4.1. Cessione di azienda 76
14.4.2. Decesso del Beneficiario 78
14.4.3. Incapacità di lunga durata del Beneficiario 78
15. Domande di Pagamento 78
15.1. Presentazione delle domande 78
15.2. Domanda di Pagamento per Anticipazione 79
15.3. Domande di Pagamento per SAL e Saldo 80
15.3.1. Acconti (SAL) 80
15.3.2. Conclusione delle operazioni e Saldo 81
15.4. Rendicontazione delle spese 82
15.4.1. Rimborso dei costi ammissibili effettivamente sostenuti e pagati 82
15.4.2. Contributi in natura - Lavori in economia 84
15.5. Erogazione di Premi e/o aiuti forfettari 84
15.6. Controlli amministrativi sulle Domande di Pagamento 85
16. Impegni e obblighi 88
16.1. Stabilità delle operazioni 88
16.2. Inizio lavori 89
16.3. Altri obblighi del Beneficiario 89
16.3.1. PEC 89
16.3.2. Rispetto del cronoprogramma 90
16.3.3. Conto Corrente dedicato e comunicazione IBAN 90
16.3.4. Obblighi in materia di adempimenti contabili 91
16.3.5. Rispetto della normativa sugli appalti 93
16.3.6. Rispetto della normativa sugli aiuti di stato 93
16.3.7. Controlli e conservazione della documentazione 94
16.3.8. Monitoraggio 94
16.3.9. Comunicazione variazioni 94
16.3.10. Informazione e pubblicità 94
16.4. Recesso (rinuncia) dagli impegni 95
16.5. Cause di forza maggiore e circostanze eccezionali 96
17. Controlli e sanzioni 97
17.1. Controlli amministrativi 97
17.2. Controlli in loco 97
17.3. Controlli ex post 98
17.4. Sanzioni, riduzioni, esclusioni 99
18. Accesso agli atti e Responsabile del procedimento 100

fonte: http://burc.regione.campania.it

19. Ricorsi e reclami 100
19.1. Istanza di riesame **100**
19.2. Ricorso straordinario al Presidente della Repubblica **101**
19.3. Ricorso al TAR **101**
19.4. Ricorso al giudice ordinario **102**
20. Informativa sul trattamento dei dati personali 102
21. Disposizioni specifiche per la Misura 16 e per i beneficiari in forma collettiva 109
21.1. Requisiti Generali **109**
21.1.1. Fascicolo Aziendale e legami associativi 109
21.1.2. Appalti pubblici e Aiuti di stato 110
21.1.3. Individuazione del partenariato da parte di Enti pubblici 111
21.2. Modalità di presentazione delle Domande di Sostegno **111**
21.3. Beneficiari ammissibili, requisiti di affidabilità **112**
21.3.1. Forme di Partenariato 112
21.3.2. Affidabilità del richiedente 112
21.3.2.1. Condizioni generali 112
21.3.2.2. Documentazione antimafia 113
21.3.2.3. Imprese in difficoltà 113
21.4. Ammissibilità delle spese e Ragionevolezza dei costi **113**
21.5. Concessione dei benefici **114**
21.5.1. Provvedimento di concessione 114
21.6. Domande di Pagamento **115**
21.6.1. Domande di Pagamento per Anticipazione 115
21.7. Modifica della Composizione del Partenariato **116**
21.8. Impegni e obblighi specifici **116**

fonte: http://burc.regione.campania.it

Premessa

Il Programma di Sviluppo Rurale (PSR) 2014-2020 della Regione Campania è stato approvato dalla Commissione Europea con Decisione di Esecuzione C(2015) 8315 del 20/11/2015. Con la successiva Decisione C(2017) 1383 del 22/02/2017 è stata approvata la versione 2.2 del PSR, con Decisione di Esecuzione C(2017) 7529 del 08/11/2017 la versione 3.0, con Decisione di Esecuzione C(2018) 1284 del 26/02/2018 la versione 4.1, con Decisione di Esecuzione C(2018) 4814 del 16/07/2018 è stata approvata la versione 5.0, con Decisione di Esecuzione C(2018) 6039 del 12/09/2018 la versione 6.1 e con Decisione di Esecuzione C(2020 1909 del 24/03/2020 è stata approvata la versione 7.1. Infine, con Decisione di Esecuzione della Commissione Europea C (2020) 6153 del 02/09/2020 è stata approvata la versione 8.1 e con DGR. n. 461 del 15/09/2020 la Giunta Regionale ha presto atto di tale ultima approvazione.

Il PSR si articola in Misure, Sotto-misure, Tipologie di Intervento ed Azioni. In tale quadro, si possono distinguere due categorie di Misure:

- **Misure connesse alla superficie e/o agli animali**, che riguardano premi e indennità erogate sulla base delle superfici e delle coltivazioni praticate (e/o del numero di capi allevati);
- **Misure non connesse alla superficie e/o agli animali**, che riguardano la realizzazione di progetti di investimenti materiali e immateriali, le azioni di formazione, informazione, consulenza e cooperazione e l'erogazione di aiuti forfettari non parametrati alle superficie e/o al numero di capi allevati.

Con il presente documento si dettano le disposizioni comuni per l'accesso alle Misure / Sotto-misure / Tipologie di intervento / Azioni non connesse alla superficie e/o agli animali del PSR 2014-2020 della Campania, disciplinando, in particolare, le condizioni di ammissione al sostegno ed integrando le istruzioni operative dell'Organismo Pagatore AgEA per l'ammissione al pagamento.

Le presenti Disposizioni aggiornano la precedente versione 3.1, approvata con DRD n. 189 del 07 novembre 2019, recependo l'evoluzione normativa intercorsa.

1. Glossario e definizioni

AgEA: Agenzia per le Erogazioni in Agricoltura, con funzione di Organismo Pagatore (OP) per il Programma di Sviluppo Rurale (PSR) 2014-2020 della Regione Campania.

Agricoltore in attività: La disciplina dell'agricoltore in attività è stabilita dall'art. 9 del Reg. (UE) n. 1307/2013, come modificato dal Reg. (UE) n. 2017/2393 (regolamento omnibus), dagli artt. 10 e ss. del Reg. (UE) n. 639/2014, dall'art. 3 del D.M. 7 giugno 2018 n. 5465 e recepita da AgEA con circolare 2018.49236 dell'8 giugno 2018.

In particolare, sono considerati agricoltori in attività i soggetti di cui all'articolo 4, paragrafo 1, lettera a) del Reg. (UE) n. 1307/2013, che dimostrano uno dei seguenti requisiti:

a) iscrizione all'INPS come coltivatori diretti, imprenditori agricoli professionali, coloni o mezzadri;

fonte: http://burc.regione.campania.it

b) possesso della partita IVA attiva in campo agricolo, con dichiarazione annuale IVA, ovvero con comunicazione delle operazioni rilevanti ai fini IVA, relativa all'anno precedente la presentazione della domanda UNICA, dalla quale risulti lo svolgimento dell'attività agricola. Per le aziende con superfici agricole ubicate, in misura maggiore al cinquanta per cento, in zone montane e/o svantaggiate ai sensi della regolamentazione dell'Unione europea, nonché per gli agricoltori che iniziano l'attività agricola nell'anno di domanda, è sufficiente il possesso della partita IVA attiva in campo agricolo;

Le disposizioni di cui sopra non si applicano alle persone fisiche e giuridiche che hanno percepito, nell'anno precedente, pagamenti diretti per un ammontare massimo di:

a) euro cinquemila per le aziende le cui superfici agricole sono, in misura maggiore al cinquanta per cento, ubicate nelle zone svantaggiate e/o di montagna ai sensi della regolamentazione dell'Unione europea;
b) euro milleduecentocinquanta negli altri casi.

Per le disposizioni attuative di dettaglio si rimanda, comunque, al DM 5465/2018 e alla già citata circolare 2018.49236 dell'8 giugno 2018.

Autorità di Gestione (**AdG**): Soggetto responsabile dell'efficace, l'efficiente e la corretta gestione e attuazione del PSR e ottempera a tutti gli obblighi previsti dal primo paragrafo dell'art. 66 del Reg. (UE) n. 1305/2013. L'Autorità di Gestione del PSR Campania 2014-2020 è individuata nel Dirigente della Direzione Generale per le Politiche Agricole, Alimentari e Forestali della Regione Campania.

Beneficiario: soggetto titolare di una Domanda di Sostegno che risulta finanziabile ed ammessa a finanziamento.

Calamità naturale: Evento naturale, di tipo biotico o abiotico, che causa gravi turbative dei sistemi di produzione agricola o dei complessi forestali, con conseguenti danni economici rilevanti per il settore agricolo o forestale – ai sensi dell'art. 2 del Reg. (UE) n. 1305/2013;

Capofila: nell'ambito di quei progetti che prevedono l'accesso a beneficiari in forma collettiva, è il soggetto individuato attraverso l'accordo tra i partner quale soggetto operante in rappresentanza degli altri membri del partenariato.

Codice Unico di Identificazione delle Aziende Agricole (**CUAA**): codice fiscale dell'azienda agricola (ovvero, del soggetto titolare del fascicolo aziendale in caso di soggetti diversi dagli agricoltori), da indicare in ogni comunicazione o Domanda trasmessa agli uffici della Pubblica Amministrazione.

Conto Corrente dedicato: c/c bancario o postale, intestato o co-intestato al Beneficiario, dedicato alla gestione dei movimenti finanziari relativi alle misure del PSR. Il Beneficiario dovrà utilizzare questo conto sia per effettuare tutti i pagamenti relativi a una Domanda di Sostegno, sia per ricevere il relativo contributo. L'utilizzo del conto corrente dedicato permetterà la tracciabilità dei flussi finanziari.

Domanda di Sostegno: domanda per la concessione del sostegno o per la partecipazione ad un determinato regime di aiuto in materia di Sviluppo Rurale.

Domanda di Pagamento: domanda presentata da un Beneficiario titolare di Domanda di Sostegno ammissibile e destinatario di un provvedimento di concessione, al fine di ottenere il pagamento.

fonte: http://burc.regione.campania.it

Epizoozie: Malattie riportate nell'elenco delle epizoozie stilato dall'Organizzazione Mondiale per la Salute Animale e/o nell'Allegato della Decisione 2009/470/CE del Consiglio – ai sensi dell'art. 2 del Reg. (UE) n. 1305/2013.

Evento catastrofico: Evento imprevisto, di tipo biotico o abiotico, provocato dall'azione umana, che causa gravi turbative dei sistemi di produzione agricola o dei complessi forestali, con conseguenti danni economici rilevanti per il settore agricolo o forestale – ai sensi dell'art. 2 del Reg. (UE) n. 1305/2013.

Fascicolo aziendale: il fascicolo aziendale è l'insieme delle informazioni relative ai soggetti tenuti all'iscrizione all'Anagrafe, controllate e certificate dagli Organismi Pagatori con le informazioni residenti nelle banche dati della Pubblica Amministrazione e, in particolare, del SIAN – ivi comprese quelle del Sistema Integrato di Gestione e Controllo (SIGC).

Filiera corta: ai sensi dell'art. 11, par. 1 del Reg. delegato (UE) n. 807/2014, la Filiera corta è una filiera nell'ambito della quale, nel passaggio del bene tra produttore primario e consumatore finale, non è implicato più di un intermediario.

Foresta: Ai fini del PSR, si definisce foresta un terreno avente un'estensione superiore a 0,5 ettari, caratterizzato dalla presenza di alberi di altezza superiore a 5 metri e da una copertura della volta superiore al 10 %, o di alberi che possono raggiungere queste soglie *in situ*, e che non comprende i terreni ad uso prevalentemente agricolo o urbanistico – come stabilito dall'art. 2 del Reg. (UE) n. 1305/2013.

FEASR: Fondo Europeo Agricolo per lo Sviluppo Rurale, disciplinato dal Reg. (UE) n. 1305/2013. Al fine di garantire maggiori possibilità di integrazione, nel 2014-2020, tutti i Fondi strutturali e di investimento europei, compreso il FEASR, concentrano il loro sostegno sul raggiungimento degli obiettivi principali della strategia "Europa 2020" e sono coordinati nell'ambito del Quadro Strategico Comune (QSC) e, a livello nazionale, dall'Accordo di Partenariato (AdP – approvato con decisione di esecuzione della Commissione del 29/10/2014 CCI 2014IT16M8PA001).

Giovane agricoltore: una persona di età non superiore a 40 anni al momento della presentazione della Domanda di Sostegno, che possiede adeguate qualifiche e competenze professionali e che si insedia per la prima volta in un'azienda agricola in qualità di capo azienda; l'insediamento può avvenire individualmente o insieme ad altri agricoltori, indipendentemente dalla sua forma giuridica – ai sensi dell'art. 2, lettera n), del Reg. (UE) 1305/2013, come modificato dal Reg. (UE) n. 2393/2017.

Gruppi di Azione Locale (**GAL**): Forme di partenariati pubblico-privato sul piano locale, riconosciuti dall'AdG nell'ambito della Misura 19 ("Sostegno allo sviluppo locale LEADER – SLTP: Sviluppo Locale di Tipo Partecipativo"), ai sensi dell'articolo 35 del Reg. (UE) n. 1303/2013.

Gruppi Operativi (**GO**): ai sensi dell'art. 56 del Reg. (UE) n. 1305/2013, nell'ambito del Partenariato europeo per l'innovazione in materia di produttività e sostenibilità dell'agricoltura (PEI), i GO sono gruppi di cooperazione costituiti da soggetti interessati (quali agricoltori, ricercatori, consulenti e imprenditori del settore agroalimentare) pertinenti ai fini del conseguimento degli obiettivi del PEI.

I GO adottano il proprio regolamento interno, tale da garantire trasparenza nel funzionamento e nel processo decisionale ed evitare conflitti di interessi. Le funzioni dei GO sono disciplinate dall'art. 57 del Reg. (UE) n. 1305/2013.

fonte: http://burc.regione.campania.it

Impresa in difficoltà: Ai sensi dell'art. 2 del Reg. (UE) n. 702/2014, si definisce Impresa in difficoltà un'impresa che soddisfa almeno una delle seguenti circostanze:

a) nel caso di società a responsabilità limitata (diverse dalle PMI costituitesi da meno di tre anni), qualora abbia perso più della metà del capitale sociale sottoscritto a causa di perdite cumulate;

b) nel caso di società in cui almeno alcuni soci abbiano la responsabilità illimitata per i debiti della società (diverse dalle PMI costituitesi da meno di tre anni), qualora abbia perso più della metà dei fondi propri, quali indicati nei conti della società, a causa di perdite cumulate;

c) qualora l'impresa sia oggetto di procedura concorsuale per insolvenza, o soddisfi le condizioni previste dal diritto nazionale per l'apertura nei suoi confronti di una tale procedura su richiesta dei suoi creditori;

d) qualora l'impresa abbia ricevuto un aiuto per il salvataggio e non abbia ancora rimborsato il prestito o revocato la garanzia, o abbia ricevuto un aiuto per la ristrutturazione e sia ancora soggetta a un piano di ristrutturazione;

e) nel caso di un'impresa diversa da una PMI, qualora, negli ultimi due anni: i) il rapporto debito / patrimonio netto contabile dell'impresa sia stato superiore a 7,5 e; ii) il quoziente di copertura degli interessi dell'impresa (EBITDA / interessi) sia stato inferiore a 1,0;

La condizione di impresa in difficoltà non rileva ai fini dell'applicazione del Reg. (UE) n. 702/2014 (che dichiara compatibili con il mercato interno, in applicazione degli articoli 107 e 108 del Trattato sul Funzionamento dell'Unione Europea – TFUE – alcune categorie di aiuti nei settori agricolo e forestale e nelle zone rurali, e che abroga il Reg. (CE) n. 1857/2006) per ovviare ai danni arrecati da calamità naturali, avversità atmosferiche, epizoozie e organismi nocivi ai vegetali, incendi, eventi catastrofici – cfr. art. 1, paragrafo 6, del Reg. (UE) n. 702/2014.

Mercato locale: ai sensi dell'art 11, par. 2, lett. b) del Reg. delegato (UE) 807/2014, il Mercato locale è un mercato di vendita diretta al pubblico di prodotti agricoli, anche trasformati, basato sulla logica della filiera corta, oppure un mercato dove si commercializzano prodotti agricoli, anche trasformati, in un raggio massimo di 75 chilometri dall'azienda agricola di origine del prodotto, all'interno del quale devono avvenire le attività di produzione, trasformazione e vendita al consumatore finale.

MiPAAF: Ministero delle Politiche Agricole, Alimentari e Forestali.

Misure, Sotto-misure e Tipologie di intervento: Coerentemente all'art. 6 del Reg. (UE) n. 1305/2013 e all'Accordo di Partenariato, il PSR Campania 2014-2020 attua una strategia intesa a realizzare le Priorità dell'Unione in materia di sviluppo rurale. A tal fine, il Programma è articolato in una serie di Misure, selezionate tra quelle contenute al titolo III del Reg. (UE) n. 1305/2013.

A loro volta, le Misure del PSR sono articolate in Sotto-misure, Tipologie di intervento e Azioni. Le Misure / Sotto-misure / Tipologie di intervento del PSR concorrono alla realizzazione delle Priorità e delle Focus Area (come definite nell'ambito del presente Paragrafo).

Organismo Pagatore (**OP**): Rappresenta, nel rispetto delle condizioni di cui all'art. 7 del Reg. (UE) n. 1306/2013, il soggetto responsabile della legittimità, regolarità e corretta contabilizzazione dei pagamenti. Per il PSR Campania 2014-2020 l'OP è rappresentato da AgEA.

fonte: http://burc.regione.campania.it

Partenariato Europeo per l'Innovazione in materia di produttività e sostenibilità dell'agricoltura (**PEI**): nell'ambito delle iniziative prioritarie individuate dall'UE per stimolare crescita e innovazione nell'ambito della strategia Europa 2020, ai sensi dell'art. 55 del Reg. (UE) 1305/2013, il PEI persegue le seguenti finalità: a) promuovere l'uso efficiente delle risorse, la redditività, la produttività, la competitività, la riduzione delle emissioni, il rispetto del clima e la resilienza climatica nel settore agricolo e forestale, lavorando per sistemi di produzione agro-ecologici e operando in armonia con le risorse naturali da cui dipendono agricoltura e silvicoltura; b) contribuire all'approvvigionamento regolare e sostenibile di prodotti alimentari, mangimi e biomateriali, inclusi sia quelli esistenti che quelli nuovi; c) migliorare i metodi di tutela dell'ambiente, mitigazione dei cambiamenti climatici e adattamento ad essi; d) gettare ponti tra ricerca e tecnologie di punta, da un lato, ed agricoltori, gestori forestali, comunità rurali, imprese, ONG e servizi di consulenza, dall'altro.

Per realizzare i propri obiettivi, il PEI: i) crea valore aggiunto, favorendo una maggiore connessione tra ricerca e pratica agricola, incoraggiando un'applicazione più diffusa delle misure d'innovazione disponibili; ii) si adopera affinché le soluzioni innovative siano messe in pratica su più vasta scala e in tempi più brevi; iii) informa la comunità scientifica sul fabbisogno di ricerca del settore agricolo.

PMI: La categoria delle PMI comprende le Micro imprese, le Piccole imprese e le Medie imprese, come definite nell'ambito dell'art. 2 dell'Allegato I al Reg. (UE) n. 702/2014. In particolare:

a) *Micro impresa*: Impresa che occupa meno di 10 persone e realizza un fatturato annuo e/o un totale di bilancio annuo non superiore a 2 milioni di euro – ai sensi del paragrafo 3 del suddetto articolo;

b) *Piccola impresa*: Impresa che occupa meno di 50 persone e realizza un fatturato annuo, oppure un totale di bilancio annuo, non superiore a 10 milioni di euro – ai sensi del paragrafo 2 del suddetto articolo;

c) *Media impresa*: Impresa che occupa meno di 250 persone, e che realizza un fatturato annuo non superiore a 50 milioni di euro e/o un totale di bilancio annuo non superiore a 43 milioni di euro – ai sensi del paragrafo 1 del suddetto articolo.

Priorità e Focus Area: Al fine di concorrere all'attuazione degli obiettivi della strategia dell'Unione Europea per una crescita intelligente, sostenibile e inclusiva ("strategia Europa 2020"), in coerenza con l'art. 5 del Reg. (UE) n. 1305/2013 e con l'Accordo di Partenariato, il PSR Campania 2014-2020 persegue sei Priorità in materia di sviluppo rurale, le quali, a loro volta, si articolano in Focus Area. Tutte le Priorità e le Focus Area del PSR contribuiscono alla realizzazione dei seguenti obiettivi trasversali: i) Innovazione; ii) Ambiente; iii) Mitigazione dei cambiamenti climatici.

Il quadro sinottico delle Priorità / Focus Area e delle Misure / Sotto-misure / Tipologie di intervento del PSR 2014-2020 è consultabile on-line al seguente indirizzo:

- http://www.agricoltura.regione.campania.it/psr_2014_2020/psr.html

Prodotti DOP (**Denominazione di Origine Protetta**): I prodotti DOP si contraddistinguono in quanto: i) sono originari di una specifica zona geografica; ii) presentano caratteristiche essenzialmente o esclusivamente dovute a un particolare ambiente geografico, inclusi i fattori naturali e umani; iii) vengono prodotti e trasformati esclusivamente in una delimitata zona geografica.

La categoria comunitaria dei prodotti DOP ricomprende la classificazione nazionale dei prodotti DOC (Denominazione di Origine Controllata) e DOCG (Denominazione di Origine Controllata e Garantita).

fonte: http://burc.regione.campania.it

L'elenco dei prodotti DOP, DOC e DOCG della Regione Campania (e relativi disciplinari di produzione) sono disponibili ai seguenti indirizzi:

- http://www.agricoltura.regione.campania.it/tipici/indice.htm
- http://www.agricoltura.regione.campania.it/viticoltura/vini.htm

Prodotti fitosanitari: Le sostanze attive e i preparati contenenti una o più sostanze attive, presentati nella forma in cui sono forniti all'utilizzatore e destinati a: i) proteggere i vegetali o i prodotti vegetali da tutti gli organismi nocivi alle piante e ai prodotti vegetali, o a prevenirne l'azione; ii) favorire o regolare i processi vitali dei vegetali, con esclusione dei fertilizzanti; iii) conservare i prodotti vegetali, con esclusione dei conservanti disciplinati da particolari disposizioni; iv) eliminare le piante indesiderate; v) eliminare parti di vegetali, frenare o evitare un loro indesiderato accrescimento.

Prodotti IGP (**Indicazione Geografica Protetta**): Le specialità IGP si contraddistinguono in quanto: i) sono originarie di una specifica zona geografica; ii) presentano una determinata qualità, reputazione o altre caratteristiche che possono essere attribuite ad uno specifico territorio; iii) vengono almeno prodotte e/o trasformate in una delimitata zona geografica.

L'elenco dei prodotti IGP della Campania (con i relativi disciplinari di produzione) è disponibile al seguente indirizzo: http://www.agricoltura.regione.campania.it/tipici/indice.htm

Prodotti STG (**Specialità Tradizionali Garantite**): Questa certificazione si rivolge a prodotti agricoli e alimentari che abbiano una 'specificità' legata al metodo di produzione o alla composizione legata alla tradizione di una zona, ma che non vengano prodotti necessariamente solo in tale zona.

L'elenco dei prodotti STG della Campania (ed i relativi disciplinari di produzione) è disponibile al seguente indirizzo: http://www.agricoltura.regione.campania.it/tipici/indice.htm

Produzione Standard (**PS**): Rappresenta il valore monetario della produzione agricola lorda "franco azienda". Esso è pari alla somma del valore del prodotto principale (o dei prodotti principali) e del prodotto secondario (o dei prodotti secondari). Tali valori vengono calcolati moltiplicando la produzione per unità per il prezzo "franco azienda". Non sono compresi l'IVA, le imposte sui prodotti e i pagamenti diretti.

Progetto pilota: progetto a carattere sperimentale, il cui obiettivo è quello di testare, applicare e/o adottare i risultati della ricerca che presentano caratteristiche di unicità, originalità, esemplarità.

Registro Nazionale Aiuti (RNA): L'art. 52 della Legge n. 234/2012, al fine di garantire il rispetto dei divieti di cumulo e degli obblighi di trasparenza e di pubblicità previsti dalla normativa europea e nazionale in materia di aiuti di Stato, ha istituito il "Registro nazionale degli aiuti di Stato" (RNA). La stessa Legge 234/2012 (art. 52 comma 5) ha stabilito che il monitoraggio delle informazioni relative agli aiuti di Stato nei settori agricolo e forestale, notificati o esentati dall'obbligo di notifica, è assicurato attraverso la piena integrazione e interoperabilità del RNA con i registri già esistenti per i settori dell'agricoltura (SIAN) e pesca (SIPA). Ad oggi, quindi, per poter correttamente adempiere agli obblighi di legge, è necessario che la singola Autorità responsabile degli aiuti nel settore agricolo, si accrediti sia sul RNA-MiSE che sul SIAN-MiPAAF, che nel loro complesso costituiscono il Registro. La disciplina del funzionamento del RNA, con la definizione delle modalità operative per la raccolta, la gestione e il controllo dei dati e delle informazioni relativi agli aiuti, ai sensi dell'art. 52, comma 6, della Legge n. 234/2012, è stata adottata con il Decreto n. 115 del 31 maggio 2017. Detto decreto, all'art. 6 rubricato "*Aiuti nei settori agricoltura e pesca*", riprendendo quanto disposto dalla Legge

fonte: http://burc.regione.campania.it

n. 234/2012 stabilisce, tra l'altro, che le informazioni relative agli aiuti nei settori agricoltura e pesca continuano ad essere contenute nei registri SIAN e SIPA, che assicurano, per il settore agricolo e forestale e nelle zone rurali e per il settore della pesca e dell'acquacoltura, la registrazione dei regimi di aiuti e degli aiuti *ad hoc*, nonché degli aiuti individuali.

SIAN: Sistema Informativo Agricolo Nazionale.

SISMAR: Sistema di Monitoraggio Agricolo Regionale.

Sistema VCM: Sistema per la Verificabilità e Controllabilità delle Misure.

Soggetto Attuatore: struttura dell'Autorità di Gestione, centrale o decentrata, competente per la presa in carico e la gestione delle Domande di Sostegno e delle Domande di Pagamento. Per la sottomisura 19.2 e solo per le domande di sostegno, i soggetti attuatori sono i GAL.

Superficie (**aziendale**)**:**

a) Superficie Agricola Utilizzata (SAU): L'insieme dei terreni investiti a seminativi, orti familiari, prati permanenti e pascoli, coltivazioni legnose agrarie e castagneti da frutto. Essa costituisce la superficie investita ed effettivamente utilizzata in coltivazioni propriamente agricole. È esclusa la superficie investita a funghi in grotte, sotterranei o appositi edifici;

b) Superficie Agraria non utilizzata: Insieme dei terreni dell'azienda agricola non utilizzati a scopi agricoli per una qualsiasi ragione (di natura economica, sociale o altra), ma suscettibili di essere utilizzati a scopi agricoli mediante l'intervento di mezzi normalmente disponibili presso un'azienda agricola. Sono esclusi i terreni a riposo;

c) Superficie Totale (SAT): Area complessiva dei terreni dell'azienda agricola formata dalla Superficie Agricola Utilizzata (SAU), da quella coperta da arboricoltura da legno, dai boschi, dalla superficie agraria non utilizzata, nonché da altra superficie;

d) Altra Superficie: Aree occupate da fabbricati, cortili, strade poderali, fossi, canali, cave, terre sterili, rocce, parchi, giardini ornamentali, etc. Sono comprese anche le superfici delle grotte, dei sotterranei e degli appositi edifici destinati alla coltivazione dei funghi.

SUAP: Sportello Unico Attività Produttive.

SURAP: Sportello Unico Regionale Attività Produttive.

Unità Operative Dirigenziali (**UOD**) rappresentano le strutture amministrative di livello dirigenziale in cui si articolano le Direzioni Generali della Regione Campania.

2. Riferimenti normativi

Normativa comunitaria:

- Regolamento (UE) n. 1303/2013 del Parlamento Europeo e del Consiglio del 17 dicembre 2013, recante disposizioni comuni sul Fondo europeo di sviluppo regionale, sul Fondo sociale europeo, sul Fondo di coesione, sul Fondo europeo agricolo per lo sviluppo rurale e sul Fondo europeo per gli affari marittimi e la pesca e disposizioni generali sul Fondo europeo di

fonte: http://burc.regione.campania.it

sviluppo regionale, sul Fondo sociale europeo, sul Fondo di coesione e sul Fondo europeo per gli affari marittimi e la pesca, e che abroga il Reg. (CE) n. 1083/2006 del Consiglio;

- Regolamento (UE) n. 1305/2013 del Parlamento Europeo e del Consiglio del 17 dicembre 2013, sul sostegno allo sviluppo rurale da parte del Fondo europeo agricolo per lo sviluppo rurale (FEASR) e che abroga il regolamento (CE) n. 1698/2005 del Consiglio;
- Regolamento (UE) n. 1306/2013 del Parlamento Europeo e del Consiglio del 17 dicembre 2013, sul finanziamento, sulla gestione e sul monitoraggio della politica agricola comune e che abroga i regolamenti del Consiglio (CEE) n. 352/78, (CE) n. 165/94, (CE) n. 2799/98, (CE) n. 814/2000, (CE) n. 1290/2005 e (CE) n. 485/2008;
- Regolamento (UE) n. 1307/2013 del Parlamento Europeo e del Consiglio del 17 dicembre 2013, recante norme sui pagamenti diretti agli agricoltori nell'ambito dei regimi di sostegno previsti dalla politica agricola comune e che abroga il regolamento (CE) n. 637/2008 del Consiglio e il regolamento (CE) n. 73/2009 del Consiglio;
- Regolamento (UE) n. 1308/2013 del Parlamento Europeo e del Consiglio del 17 dicembre 2013, recante organizzazione comune dei mercati dei prodotti agricoli e che abroga i regolamenti (CEE) n. 922/72, (CEE) n. 234/79, (CE) n. 1037/2001 e (CE) n. 1234/2007 del Consiglio;
- Regolamento (UE) n. 1310/2013 del Parlamento Europeo e del Consiglio del 17 dicembre 2013, che stabilisce alcune disposizioni transitorie sul sostegno allo sviluppo rurale da parte del Fondo europeo agricolo per lo sviluppo rurale (FEASR), modifica il regolamento (UE) n. 1305/2013 del Parlamento europeo e del Consiglio per quanto concerne le risorse e la loro distribuzione in relazione all'anno 2014 e modifica il regolamento (CE) n. 73/2009 del Consiglio e i regolamenti (UE) n. 1307/2013, (UE) n. 1306/2013 e (UE) n. 1308/2013 del Parlamento europeo e del Consiglio per quanto concerne la loro applicazione nel 2014;
- Regolamento (UE) n. 360/2012 della Commissione del 25 aprile 2012, sull'applicazione degli articoli 107 e 108 del trattato sul funzionamento dell'Unione Europea agli aiuti «de minimis» concessi ad imprese che forniscono servizi di interesse economico generale;
- Regolamento (UE) n. 1407/2013 della Commissione del 18 dicembre 2013, sull'applicazione degli articoli 107 e 108 del Trattato di funzionamento dell'Unione Europea agli aiuti «de minimis»;
- Regolamento (UE) n. 1408/2013 della Commissione del 18 dicembre 2013, sull'applicazione degli articoli 107 e 108 del Trattato sul funzionamento dell'Unione Europea agli aiuti «de minimis» nel settore agricolo;
- Regolamento di esecuzione (UE) n. 184/2014 della Commissione del 25 febbraio 2014, che stabilisce, conformemente al regolamento (UE) n. 1303/2013 del Parlamento europeo e del Consiglio, i termini e le condizioni applicabili al sistema elettronico di scambio di dati fra gli Stati membri e la Commissione, e che adotta, a norma del Reg. (UE) n. 1299/2013 del Parlamento europeo e del Consiglio, la nomenclatura delle categorie di intervento per il sostegno del Fondo europeo di sviluppo regionale nel quadro dell'obiettivo «Cooperazione territoriale europea»;
- Regolamento di esecuzione (UE) n. 215/2014 della Commissione del 7 marzo 2014, che stabilisce norme di attuazione del regolamento (UE) n. 1303/2013 del Parlamento europeo

fonte: http://burc.regione.campania.it

e del Consiglio, per quanto riguarda le metodologie per il sostegno in materia di cambiamenti climatici, la determinazione dei target intermedi e dei target finali nel quadro di riferimento dell'efficacia dell'attuazione e la nomenclatura delle categorie di intervento per i fondi strutturali e di investimento europei;

- Regolamento delegato (UE) n. 240/2014 della Commissione del 7 gennaio 2014, recante un codice europeo di condotta sul partenariato nell'ambito dei fondi SIE;
- Regolamento delegato (UE) n. 480/2014 della Commissione del 3 marzo 2014, che integra il regolamento (UE) n. 1303/2013 del Parlamento europeo e del Consiglio;
- Regolamento delegato (UE) n. 639/2014 della Commissione dell'11 marzo 2014, che integra il regolamento (UE) n. 1307/2013 del Parlamento europeo e del Consiglio, recante norme sui pagamenti diretti agli agricoltori nell'ambito dei regimi di sostegno previsti dalla politica agricola comune, e che modifica l'Allegato X di tale regolamento;
- Regolamento delegato (UE) n. 640/2014 della Commissione dell'11 marzo 2014, che integra il regolamento (UE) 1306/2013 del Parlamento europeo e del Consiglio per quanto riguarda il sistema integrato di gestione e di controllo e le condizioni per il rifiuto o la revoca di pagamenti, nonché le sanzioni amministrative applicabili ai pagamenti diretti, al sostegno allo sviluppo rurale e alla condizionalità;
- Regolamento (UE) n. 651/2014 della Commissione del 17 giugno 2014, che dichiara alcune categorie di aiuti compatibili con il mercato interno in applicazione degli articoli 107 e 108 del trattato sul funzionamento dell'Unione europea;
- Regolamento (UE) n. 702/2014 della Commissione del 25 giugno 2014, che dichiara compatibili con il mercato interno, in applicazione degli articoli 107 e 108 del trattato sul funzionamento dell'Unione europea, alcune categorie di aiuti nel settore agricolo e nel settore forestale e nelle zone rurali e che abroga il regolamento (CE) n. 1857/2006 della Commissione;
- Regolamento delegato (UE) n. 807/2014 della Commissione del 11 marzo 2014, che integra talune disposizioni del Reg. (UE) n. 1305/2013 del Parlamento europeo e del Consiglio sul sostegno allo sviluppo rurale da parte del Fondo europeo agricolo per lo sviluppo rurale e che introduce disposizioni transitorie, come modificato dal Reg. (UE) n. 2019/94;
- Regolamento di esecuzione (UE) n. 808/2014 della Commissione del 17 luglio 2014, recante modalità di applicazione del regolamento (UE) n. 1305/2013 del Parlamento europeo e del Consiglio sul sostegno allo sviluppo rurale da parte del Fondo europeo agricolo per lo sviluppo rurale, come modificato dai Reg. (UE) n. 2016/669, n. 2016/1997, n. 2018/1077, n. 2019/936 e n. 2020/1009;
- Regolamento di esecuzione (UE) n. 809/2014 della Commissione del 17 luglio 2014, recante modalità di applicazione del regolamento (UE) n. 1306/2013 del Parlamento europeo e del Consiglio per quanto riguarda il sistema integrato di gestione e di controllo, le misure di sviluppo rurale e la condizionalità, come modificato dai Regg. (UE) 2333/2015, 1394/2016, 1172/2017, 1242/2017, 2018/701, 2018/709, 2018/746, 2019/766, 2019/936, 2019/1804, 2020/501, 2020/532 e 2020/1009;

fonte: http://burc.regione.campania.it

- Regolamento di esecuzione (UE) n. 834/2014 della Commissione dell'11 marzo 2014, che integra il Reg. (UE) n 1306/2013 che stabilisce norme per l'applicazione del quadro comune di monitoraggio e valutazione della politica agricola comune;

- Regolamento delegato (UE) n. 907/2014 della Commissione del 11 marzo 2014, che integra il Reg. (UE) n. 1306/2013 del Parlamento europeo e del Consiglio per quanto riguarda gli organismi pagatori e altri organismi, la gestione finanziaria, la liquidazione dei conti, le cauzioni e l'uso dell'euro;

- Regolamento di esecuzione (UE) n. 908/2014 della Commissione del 6 agosto 2014, recante modalità di applicazione del regolamento (UE) n. 1306/2013 del Parlamento europeo e del Consiglio per quanto riguarda gli organismi pagatori e altri organismi, la gestione finanziaria, la liquidazione dei conti, le norme sui controlli, le cauzioni e la trasparenza;

- Regolamento di esecuzione (UE) n. 964/2014 della Commissione dell'11 settembre 2014, recante modalità di applicazione del Reg. (UE) n. 1303/2013 del Parlamento europeo e del Consiglio per quanto concerne i termini e le condizioni uniformi per gli strumenti finanziari;

- Regolamento delegato (UE) n. 1383/2015 della Commissione del 28 maggio 2015, che modifica il Regolamento (UE) n. 639/2014 per quanto riguarda le condizioni di ammissibilità relative agli obblighi di identificazione e registrazione degli animali per il sostegno accoppiato previsti dal regolamento (UE) n. 1307/2013 del Parlamento europeo e del Consiglio;

- Regolamento di esecuzione (UE) n. 2333/2015 della Commissione del 14 dicembre 2015, che modifica il regolamento di esecuzione (UE) n. 809/2014 della Commissione recante modalità di applicazione del regolamento (UE) n. 1306/2013 del Parlamento europeo e del Consiglio per quanto riguarda il sistema integrato di gestione e di controllo, le misure di sviluppo rurale e la condizionalità;

- Regolamento di esecuzione (UE) n. 2016/669 della Commissione del 28 aprile 2016 che modifica il regolamento di esecuzione (UE) n. 808/2014 per quanto riguarda la modifica e il contenuto dei programmi di sviluppo rurale, la pubblicità di questi programmi e i tassi di conversione in unità di bestiame adulto;

- Regolamento delegato (UE) n. 2016/1393 del 4 maggio 2016 che modifica il regolamento delegato (UE) n. 640/2014 che integra il regolamento (UE) n. 1306/2013 del Parlamento europeo e del Consiglio per quanto riguarda il sistema integrato di gestione e controllo e le condizioni per il rifiuto o la revoca di pagamenti nonché le sanzioni amministrative applicabili ai pagamenti diretti, al sostegno allo sviluppo rurale e alla condizionalità;

- Regolamento di esecuzione (UE) n. 2016/1394 della Commissione del 16 agosto 2016 che modifica il regolamento di esecuzione (UE) n. 809/2014 recante modalità di applicazione del regolamento (UE) n. 1306/2013 del Parlamento europeo e del Consiglio per quanto riguarda il sistema integrato di gestione e controllo, le misure di sviluppo rurale e la condizionalità;

- Regolamento (UE) n. 2017/2393 del Parlamento europeo e del Consiglio del 13 dicembre 2017 che modifica i regolamenti (UE) n. 1305/2013 sul sostegno allo sviluppo rurale da parte del Fondo europeo agricolo per lo sviluppo rurale (FEASR), (UE) n. 1306/2013 sul finanziamento, sulla gestione e sul monitoraggio della politica agricola comune, (UE) n. 1307/2013 recante norme sui pagamenti diretti agli agricoltori nell'ambito dei regimi di sostegno previsti dalla politica agricola comune, (UE) n. 1308/2013 recante organizzazione comune dei mercati dei prodotti agricoli e (UE) n. 652/2014 che fissa le disposizioni per la

fonte: http://burc.regione.campania.it

gestione delle spese relative alla filiera alimentare, alla salute e al benessere degli animali, alla sanità delle piante e al materiale riproduttivo vegetale;

- Regolamento (UE) n. 1046/2018 che stabilisce le regole finanziarie applicabili al bilancio generale dell'Unione, che modifica i regolamenti (UE) n. 1296/2013, (UE) n. 1301/2013, (UE) n. 1303/2013, (UE) n. 1304/2013, (UE) n. 1309/2013, (UE) n. 1316/2013, (UE) n. 223/2014, (UE) n. 283/2014 e la decisione n. 541/2014/UE e abroga il Reg. (UE, Euratom) n. 966/2012;
- Regolamento (UE) n. 2019/289 della Commissione del 19 febbraio 2019, che modifica il Reg. (UE) n. 702/2014 che dichiara compatibili con il mercato interno, in applicazione degli articoli 107 e 108 del trattato sul funzionamento dell'Unione europea, alcune categorie di aiuti nei settori agricolo e forestale e nelle zone rurali;
- Regolamento (UE) n. 2019/316 della Commissione del 21 febbraio 2019, che modifica il Reg. (UE) n. 1408/2013 relativo all'applicazione degli articoli 107 e 108 del trattato sul funzionamento dell'Unione europea agli aiuti "de minimis" nel settore agricolo;
- Regolamento (UE) n. 2020/460 del Parlamento europeo e del Consiglio del 30 marzo 2020, che modifica i Reg. (UE) n. 1301/2013, (UE) n. 1303/2013 e (UE) n. 508/2014 per quanto riguarda misure specifiche volte a mobilitare gli investimenti nei sistemi sanitari degli Stati membri e in altri settori delle loro economie in risposta all'epidemia di COVID-19 (Iniziativa di investimento in risposta al coronavirus);
- Regolamento (UE) n. 2020/532 della Commissione del 16 aprile 2020 recante deroga, in relazione all'anno 2020, ai Reg. (UE) n. 809/2014, (UE) n. 180/2014, (UE) n. 181/2014, (UE) 2017/892, (UE) 2016/1150, (UE) 2018/274, (UE) 2017/39, (UE) 2015/1368 e (UE) 2016/1240 per quanto riguarda taluni controlli amministrativi e in loco applicabili nel settore della politica agricola comune;
- Regolamento (UE) n. 2020/558 del Parlamento europeo e del Consiglio del 23 aprile 2020, che modifica i Reg. (UE) n. 1301/2013 e n. 1303/2013 per quanto riguarda misure specifiche volte a fornire flessibilità eccezionale nell'impiego dei fondi strutturali e di investimento europei in risposta all'epidemia di COVID-19;
- Regolamento (UE) n. 2020/872 del Parlamento europeo e del Consiglio del 24 giugno 2020, che modifica il regolamento (UE) n. 1305/2013 per quanto riguarda una misura specifica volta a fornire un sostegno temporaneo eccezionale nell'ambito del Fondo europeo agricolo per lo sviluppo rurale (FEASR) in risposta all'epidemia di COVID-19;
- Regolamento (UE) n. 2020/1009 della Commissione, del 10 luglio 2020, che modifica i Reg. (UE) n. 808/2014 e (UE) n. 809/2014 per quanto riguarda alcune misure per rispondere alla crisi causata dalla pandemia di COVID-19;
- Regolamento (UE) n. 2020/2008 della Commissione del 8 dicembre 2020, che modifica i regolamenti (UE) n. 702/2014, (UE) n. 717/2014 e (UE) n. 1388/2014 per quanto riguarda il loro periodo di applicazione e altri adeguamenti pertinenti;
- Regolamento (UE) 2020/2220 del Parlamento Europeo e del Consiglio del 23 dicembre 2020 che stabilisce alcune disposizioni transitorie relative al sostegno da parte del Fondo europeo agricolo per lo sviluppo rurale (FEASR) e del Fondo europeo agricolo di garanzia (FEAGA) negli anni 2021 e 2022 e che modifica i Reg. (UE) n. 1305/2013, (UE) n. 1306/2013 e (UE) n. 1307/2013 per quanto riguarda le risorse e l'applicazione negli anni 2021 e 2022 e il Reg.

fonte: http://burc.regione.campania.it

(UE) n. 1308/2013 per quanto riguarda le risorse e la distribuzione di tale sostegno in relazione agli anni 2021 e 2022;

- Regolamento (CE) n. 1760/2000 del Parlamento europeo e del Consiglio del 17 luglio 2000, che istituisce un sistema di identificazione e registrazione dei bovini e relativo all'etichettatura delle carni bovine e dei prodotti a base di carni bovine e che abroga il Reg. (CE) n. 820/97 del Consiglio;
- Regolamento (CE) n. 1082/2003 della Commissione del 23 giugno 2003, che stabilisce modalità di applicazione del Reg. (CE) n. 1760/2000 per quanto riguarda il livello minimo dei controlli da eseguire nel contesto del sistema di identificazione e registrazione dei bovini;
- Regolamento (CE) n. 21/2004 del Consiglio del 17 dicembre 2003, che istituisce un sistema di identificazione e di registrazione degli animali delle specie ovina e caprina e che modifica il Reg. (CE) n. 1782/2003 e le direttive 92/102/CEE e 64/432/CEE e successive modifiche;
- Regolamento (CE) n. 834/2007 del Consiglio del 28 giugno 2007, relativo alla produzione biologica ed etichettatura dei prodotti biologici, che abroga il regolamento (CEE) n. 2092/91;
- Regolamento (CE) n. 491/2009 del Consiglio del 25 maggio 2009, che modifica il Reg. (UE) n. 1234/2007 recante organizzazione comune dei mercati agricoli e disposizioni specifiche per taluni prodotti agricoli (regolamento unico OCM);
- Regolamento (CE) n. 607/2009 della Commissione del 14 luglio 2009, recante modalità di applicazione del Reg. (CE) n. 479/2008 del Consiglio per quanto riguarda le denominazioni di origine protette e le indicazioni geografiche protette, le menzioni tradizionali, l'etichettatura e la presentazione di determinati prodotti vitivinicoli;
- Regolamento (UE) n. 1151/2012 del Parlamento europeo e del Consiglio del 21 novembre 2012 sui regimi di qualità dei prodotti agricoli e alimentari;
- Regolamento di esecuzione (UE) n. 392/2013 della Commissione del 29 aprile 2013, che modifica il Regolamento (CE) n. 889/2008 per quanto riguarda il sistema di controllo per la produzione biologica;
- Regolamento (UE) 2016/679 del Parlamento europeo e del Consiglio del 27 aprile 2016 relativo alla protezione delle persone fisiche con riguardo al trattamento dei dati personali, nonché alla libera circolazione di tali dati e che abroga la direttiva 95/46/ce (regolamento generale sulla protezione dei dati);
- Direttiva 75/268/CEE del Consiglio, del 28 aprile 1975, sull'agricoltura di montagna e di talune zone svantaggiate;
- Direttiva 91/676/CEE del Consiglio, del 12 dicembre 1991, relativa alla protezione delle acque dall'inquinamento provocato dai nitrati provenienti da fonti agricole;
- Direttiva 2009/147/CE del Parlamento europeo e del Consiglio, del 30 novembre 2009, concernente la conservazione degli uccelli selvatici;
- Direttiva 92/43/CEE del Consiglio, del 21 maggio 1992, relativa alla conservazione degli habitat naturali e semi-naturali e della flora e della fauna selvatica;
- Direttiva 2014/24/Ue del Parlamento Europeo e del Consiglio del 26 febbraio 2014 sugli appalti pubblici e che abroga la direttiva 2004/18/CE;

fonte: http://burc.regione.campania.it

- Decisone della Commissione C(2013) 9527 del 19 dicembre 2013 relativa alla fissazione e all'approvazione degli orientamenti per la determinazione delle rettifiche finanziarie che la Commissione deve applicare alle spese finanziate dall'Unione nell'ambito della gestione concorrente in caso di mancato rispetto delle norme in materia di appalti pubblici;
- Comunicazione della Commissione Europea C(2020) 1863 del 20 marzo 2020, che introduce il "Quadro temporaneo per le misure di aiuto di Stato a sostegno dell'economia nell'attuale emergenza del COVID-19";
- Comunicazione della Commissione Europea C(2020) 2215 del 4 aprile 2020, che introduce la "Modifica del quadro temporaneo per le misure di aiuto di Stato a sostegno dell'economia nell'attuale emergenza del COVID-19";
- Comunicazione della Commissione Europea C(2020) 3156 del 8 maggio 2020, che introduce la seconda "Modifica del quadro temporaneo per le misure di aiuto di Stato a sostegno dell'economia nell'attuale emergenza del COVID-19";
- Comunicazione della Commissione Europea C(2020) 4509 del 2 luglio 2020, recante "Terza modifica del quadro temporaneo per le misure di aiuto di Stato a sostegno dell'economia nell'attuale emergenza della COVID-19";

Normativa nazionale:

- D.P.R. del 13 marzo 1976, n. 448 (G.U. del 3 luglio 1976, n. 173) – "Esecuzione della convenzione relativa alle zone umide d'importanza internazionale, soprattutto come habitat degli uccelli acquatici, firmata a Ramsar il 2 febbraio 1971";
- Legge del 23 dicembre 1986, n. 898 – "Conversione in legge, con modificazioni, del D.L. 27 ottobre 1986, n. 701, recante misure urgenti in materia di controlli degli aiuti comunitari alla produzione dell'olio di oliva – Sanzioni amministrative e penali in materia di aiuti comunitari nel settore agricolo";
- D.P.R. dell'11 febbraio 1987, n. 184 (G.U. del 15 maggio 1987, n. 111) – "Esecuzione del protocollo di emendamento della convenzione internazionale, di Ramsar del 2 febbraio 1971 sulle zone umide di importanza internazionale, adottato a Parigi il 3 dicembre 1982";
- Legge del 7 agosto 1990, n. 241 (G.U. del 18 agosto 1990) e ss.mm. ii. – "Nuove norme in materia di procedimento amministrativo e diritto di accesso ai documenti amministrativi";
- Legge del 6 dicembre 1991, n. 394 – "Legge quadro sulle aree protette";
- Legge del 7 marzo 1996, n. 109 (G.U. n. 58 del 9 marzo 1996) – "Disposizioni in materia di gestione e destinazione di beni sequestrati o confiscati. Modifiche alla legge 31 maggio 1965, n. 575, e all'articolo 3 della legge 23 luglio 1991, n. 223. Abrogazione dell'articolo 4 del decreto-legge 14 giugno 1989, n. 230, convertito con modificazioni dalla legge 4 agosto 1989, n. 282" e ss.mm.ii;
- D. Lgs. del 30 aprile 1998, n. 173 (G.U. n. 129 del 5 giugno 1998) – "Disposizioni in materia di contenimento dei costi di produzione e per il rafforzamento strutturale delle imprese agricole, a norma dell'articolo 55, commi 14 e 15, della Legge 27 dicembre 1997, n. 449";

fonte: http://burc.regione.campania.it

- D.P.R. del 1 dicembre 1999, n. 503 (GU n. 305 del 30 dicembre 1999) – "Regolamento recante norme per l'istituzione della Carta dell'agricoltore e del pescatore e dell'anagrafe delle aziende agricole, in attuazione dell'art. 14, comma 3, del D.Lgs. 30 aprile 1998, n. 173";
- D.P.R. del 28 dicembre 2000, n. 445 e ss.mm.ii. – "Testo unico delle disposizioni legislative e regolamentari in materia di documentazione amministrativa (Testo A)";
- D.P.R. del 8 giugno 2001, n. 327 e ss.mm.ii. – "Testo unico delle disposizioni legislative e regolamentari in materia di espropriazione per pubblica utilità";
- D. Lgs. del 18 maggio 2001, n. 228 (G.U. n. 137 del 15 giugno 2001) – "Orientamento e modernizzazione del settore agricolo, a norma dell'articolo 7 della Legge 5 marzo 2001, n. 57";
- Legge del 16 gennaio 2003, n. 3 (G.U. del 20 gennaio 2003, n. 15) – "Disposizioni ordinamentali in materia di pubblica amministrazione";
- D. Lgs. del 30 giugno 2003, n. 196 (G.U. n. 174 del 29 luglio 2003) – "Codice in materia di protezione dei dati personali", che ha modificato la Legge 31 dicembre 1996, n. 676: "Delega al Governo in materia di tutela delle persone e di altri soggetti rispetto al trattamento dei dati personali";
- D. Lgs. del 7 marzo 2005, n. 82 (G.U. n. 112 del 16 maggio 2005) e ss.mm.ii. – "C.A.D. - Codice dell'Amministrazione Digitale";
- Decreto-Legge 9 settembre 2005, n. 182 (G.U. n. 212 del 12 settembre 2005) – "Interventi urgenti in agricoltura e per gli organismi pubblici del settore, nonché per contrastare andamenti anomali dei prezzi nelle filiere agroalimentari" convertito, con modificazioni, nella Legge 11 novembre 2005, n. 231 (G.U. n. 263 dell'11 novembre 2005) recante "Interventi urgenti in agricoltura e per organismi pubblici del settore, nonché per contrastare andamenti anomali dei prezzi nelle filiere agroalimentari;
- Legge n. 266 del 23 dicembre 2005 (G.U. n. 302 del 29 dicembre 2005) – "Disposizioni per la formazione del bilancio annuale e pluriennale dello Stato (legge finanziaria 2006)";
- D.P.R. del 12 aprile 2006, n. 184 (G.U. n. 114 del 18 maggio 2006) – "Regolamento recante la disciplina in materia di accesso ai documenti amministrativi";
- D. Lgs. del 3 aprile 2006, n. 152 – "Norme in materia ambientale" (G.U. n. 88 del 14 aprile 2006 -Supplemento Ordinario n. 96) e successive modificazioni;
- D.L. del 3 ottobre 2006, n. 262 – "Disposizioni urgenti in materia tributaria e finanziaria (articoli in materia di catasto e pubblicità immobiliare) convertito, con modificazioni, dalla Legge del 24 novembre 2006, n. 286, e modificato dall'art. 339 della Legge del 27 dicembre 2006, n. 296 - "Disposizioni per la formazione del bilancio annuale e pluriennale dello Stato (legge finanziaria 2007)", pubblicata nella Gazzetta Ufficiale n. 299 del 27 dicembre 2006;
- Legge 24 dicembre 2007, n. 244 – "Disposizioni per la formazione del bilancio annuale e pluriennale dello Stato (Legge finanziaria 2008) (Gazzetta Ufficiale numero 300 del 28 dicembre 2007) come modificata dal Decreto Legislativo 201 del 2011;
- D. Lgs. 9 aprile 2008, n. 81 – "Attuazione dell'articolo 1 della legge 3 agosto 2007, n. 123, in materia di tutela della salute e della sicurezza nei luoghi di lavoro" (G.U. Serie Generale n.101 del 30-4-2008 - Suppl. Ordinario n. 108)";

fonte: http://burc.regione.campania.it

- D. Lgs. 27 gennaio 2010, n. 11 (G.U. n. 36 del 13 febbraio 2010) “Attuazione della Direttiva 2007/64/CE, relativa ai servizi di pagamento nel mercato interno, recante modifica delle direttive 97/7/CE, 2002/65/CE, 2005/60/CE, 2006/48/CE, e che abroga la Direttiva 97/5/CE”;
- Legge 13 agosto 2010, n. 136 - “Piano straordinario contro le mafie, nonché delega al Governo in materia di normativa antimafia”;
- D. Lgs. del 30 dicembre 2010, n. 235 - (G.U. del 10 gennaio 2011, n. 6) – “Modifiche ed integrazioni al D. Lgs. 7 marzo 2005, n. 82, recante Codice dell’Amministrazione Digitale, a norma dell’articolo 33 della legge 18 giugno 2009, n. 69”;
- D.P.C.M. del 22 luglio 2011 (G.U. del 16 novembre 2011, n. 267) – “Comunicazioni con strumenti informatici tra imprese e amministrazioni pubbliche, ai sensi dell’articolo 5-bis del Codice dell’amministrazione digitale, di cui al D. Lgs. del 7 marzo 2005, n. 82 e successive modificazioni”;
- D. Lgs. 6 settembre 2011, n. 159 e ss.mm.ii. - “Codice delle leggi antimafia e delle misure di prevenzione, nonché nuove disposizioni in materia di documentazione antimafia, a norma degli articoli 1 e 2 della Legge 13 agosto 2010, n. 136”;
- D.L. del 9 febbraio 2012, n. 5 – “Disposizioni urgenti in materia di semplificazione e di sviluppo”;
- Legge 6 novembre 2012, n. 190 (G.U. n. 265 del 13 novembre 2012) – “Disposizioni per la prevenzione e repressione della corruzione e dell’illegalità nella pubblica amministrazione”;
- D. Lgs. del 15 novembre 2012, n. 218 – “Disposizioni integrative e correttive al D. Lgs. del 6 settembre 2011, n. 159, recante codice delle leggi antimafia e delle misure di prevenzione, nonché nuove disposizioni in materia di documentazione antimafia, a norma degli articoli 1 e 2, della Legge 13 agosto 2010, n. 136”;
- D. Lgs. del 14 marzo 2013, n. 33 (G.U. n. 80 del 5 aprile 2013) – “Riordino della disciplina riguardante gli obblighi di pubblicità, trasparenza e diffusione di informazioni da parte delle pubbliche amministrazioni”;
- D. Lgs. del 18 aprile 2016, n. 50 (G. U. n. 91 del 19 aprile 2016) – “Attuazione delle Direttive 2014/23/UE, 2014/24/UE e 2014/25/UE sull’aggiudicazione dei contratti di concessione, sugli appalti pubblici e sulle procedure d’appalto degli enti erogatori nei settori dell’acqua, dell’energia, dei trasporti e dei servizi postali, nonché per il riordino della disciplina vigente in materia di contratti pubblici relativi a lavori, servizi e forniture”;
- D. Lgs. del 19 aprile 2017, n. 56 (G.U. n. 103 del 05 maggio 2017) – “Disposizioni integrative e correttive al decreto legislativo 18 aprile 2016, n. 50”;
- Legge del 27 dicembre 2017, n. 205 (G.U. Serie Generale n. 302 del 29/12/2017 - Suppl. Ordinario n. 62) – “Bilancio di previsione dello Stato per l’anno finanziario 2018 e bilancio pluriennale per il triennio 2018-2020”;
- Legge del 1 dicembre 2018, n. 132 – “Conversione in legge, con modificazioni, del decreto-legge 4 ottobre 2018, n. 113, recante disposizioni urgenti in materia di protezione internazionale e immigrazione, sicurezza pubblica, nonché misure per la funzionalità del Ministero dell’interno e l’organizzazione e funzionamento dell’Agenzia nazionale per l’amministrazione e destinazione dei beni sequestrati e confiscati alla criminalità organizzata. Delega al

fonte: http://burc.regione.campania.it

Governo in materia di riordino dei ruoli e delle carriere del personale delle Forze di polizia e delle Forze armate";

- Decreto-legge 18 aprile 2019, n. 32, recante "Disposizioni urgenti per il rilancio del settore dei contratti pubblici, per l'accelerazione degli interventi infrastrutturali, di rigenerazione urbana e di ricostruzione a seguito di eventi sismici" (c.d. Sblocca-cantieri), convertito con modificazioni dalla legge 14 giugno 2019, n. 55;
- Legge 28 febbraio 2020, n. 8 (G.U. Serie Generale n.51 del 29-02-2020 - Suppl. Ordinario n. 10), recante "Conversione in legge, con modificazioni, del decreto-legge 30 dicembre 2019, n. 162, recante disposizioni urgenti in materia di proroga di termini legislativi, di organizzazione delle pubbliche amministrazioni, nonché di innovazione tecnologica";
- Legge del 5 marzo 2020, n. 13 (G.U. Serie Generale n. 61 del 09/03/2020) – "Conversione in legge, con modificazioni, del decreto-legge n. 6 del 23 febbraio 2020, recante misure urgenti in materia di contenimento e gestione dell''emergenza epidemiologica da COVID-19";
- Legge del 24 aprile 2020, n. 27 (G.U. Serie Generale n. 110 del 29/04/2020 - Suppl. Ordinario n. 16) del 24/04/2020 – "Conversione del decreto-legge n. 18 del 17 marzo 2020, recante misure di potenziamento del Servizio sanitario nazionale e di sostegno economico per famiglie, lavoratori e imprese connesse all'emergenza epidemiologica da COVID-19. Proroga dei termini per l'adozione di decreti legislativi";
- Legge del 22 maggio 2020, n. 35 (G.U. Serie Generale 132 del 23 maggio 2020) "Conversione in legge, con modificazioni, del decreto-legge 25 marzo 2020, n. 19, recante misure urgenti per fronteggiare l'emergenza epidemiologica da COVID-19";
- Legge del 17 luglio 2020, n. 77 (G.U. Serie Generale n. 180 del 18 luglio 2020 - Suppl. Ordinario n. 25) – "Conversione in legge, con modificazioni, del decreto-legge 19 maggio 2020, n. 34, recante misure urgenti in materia di salute, sostegno al lavoro e all'economia, nonché di politiche sociali connesse all'emergenza epidemiologica da COVID-19";
- Legge del 11 settembre 2020, n. 120 (G.U. Serie Generale n. 228 del 14 settembre 2020 - Suppl. Ordinario n. 33) – "Conversione in legge, con modificazioni, del decreto-legge 16 luglio 2020, n. 76, recante misure urgenti per la semplificazione e l'innovazione digitale";
- Decreto del Ministero dell'Economia e delle Finanze del 3 aprile 2013, n. 55 – "Regolamento in materia di emissione, trasmissione e ricevimento della fattura elettronica da applicarsi alle amministrazioni pubbliche ai sensi dell'articolo 1, commi da 209 a 213, della legge 24 dicembre 2007, n. 244" (GU Serie Generale n.118 del 22/05/2013);
- Circolare interpretativa del Ministero dell'Economia e delle Finanze, numero 1/DF del 9 marzo 2015;
- D.P.C.M. del 30 ottobre 2014, n. 193 (G.U. n. 4 del 7 gennaio 2015) – "Regolamento recante disposizioni concernenti modalità di funzionamento, accesso, consultazione e collegamento con il CED, di cui all'articolo 8 della Legge 1 aprile 1981, n. 121, della Banca dati nazionale unica della documentazione antimafia, istituita ai sensi dell'articolo 96 del D. Lgs. 6 settembre 2011, n. 159";
- Decreto del Ministero dell'Ambiente e della Tutela del Territorio e del Mare del 27 aprile 2010 (G.U. del 31 maggio 2010, n. 115) – "Approvazione dello schema aggiornato relativo al

fonte: http://burc.regione.campania.it

VI Elenco ufficiale delle aree protette, ai sensi del combinato disposto dell'articolo 3, comma 4, lettera c), della Legge 6 dicembre 1994, n. 394, e dell'articolo 7, comma 1, del D. Lgs. 28 agosto 1997, n. 281";

- Decreto del Ministro delle Politiche Agricole, Alimentari e Forestali del 12 gennaio 2015, n. 162, relativo alla "Semplificazione della gestione della PAC";
- Decreto del Ministero della Giustizia del 17 giugno 2016 (G.U. n. 174 del 27 luglio 2016) – "Approvazione delle tabelle dei corrispettivi commisurati al livello qualitativo delle prestazioni di progettazione adottato ai sensi dell'art. 24, comma 8, del decreto legislativo n. 50 del 2016";
- Decreto del Ministro delle Politiche Agricole, Alimentari e Forestali del 25 gennaio 2017, n. 2490, relativo alla "Disciplina del regime di condizionalità ai sensi del regolamento (UE) n. 1306/2013 e delle riduzioni ed esclusioni per inadempienze dei beneficiari dei pagamenti diretti e dei programmi di sviluppo rurale";
- Decreto del Ministro delle Politiche Agricole, Alimentari e Forestali del 18 gennaio 2018 n. 1867, relativo alla "Disciplina del regime di condizionalità ai sensi del regolamento (UE) n. 1306/2013 e delle riduzioni ed esclusioni per inadempienze dei beneficiari dei pagamenti diretti e dei programmi di sviluppo rurale", pubblicato sulla Gazzetta Ufficiale n. 80 del 06/04/2018;
- D.P.R. del 5 febbraio 2018, n. 22 (GU n. 71 del 26 marzo 2018) – "Regolamento recante i criteri sull'ammissibilità delle spese per i programmi cofinanziati dai Fondi strutturali di investimento europei (SIE) per il periodo di programmazione 2014/2020".
- Decreto del Ministro delle Politiche Agricole, Alimentari e Forestali del 7 giugno 2018 n. 5465 ad oggetto "Disposizioni nazionali di applicazione del regolamento (UE) n. 1307/2013 del Parlamento europeo e del Consiglio, del 17 dicembre 2013";
- Decreto del Ministro delle Politiche Agricole, Alimentari, Forestali del 22 ottobre 2018 n. 10255, recante "Criteri generali per l'applicazione delle riduzioni ed esclusioni per mancato rispetto delle regole sugli appalti pubblici in coerenza con le linee guida contenute nell'All. della decisione della Commissione C(2013) 9527 del 19 dicembre 2013", pubblicato sulla Gazzetta Ufficiale n. 71 del 25/03/2019;
- Decreto del Ministro delle Politiche Agricole, Alimentari e Forestali del 17 gennaio 2019 n. 497, relativo alla "Disciplina del regime di condizionalità ai sensi del regolamento (UE) n. 1306/2013 e delle riduzioni ed esclusioni per inadempienze dei beneficiari dei pagamenti diretti e dei programmi di sviluppo rurale", pubblicato sulla Gazzetta Ufficiale n. 72 del 26/03/2019;
- Decreto del Ministero delle Politiche Agricole, Alimentari e Forestali del 06 giugno 2019 n. 6093 – approvazione delle "Linee guida sull'ammissibilità delle spese relative allo sviluppo rurale 2014-2020";
- Decreto del Ministro delle Politiche Agricole, Alimentari e Forestali del 10 marzo 2020 n. 2588, relativo alla "Disciplina del regime di condizionalità ai sensi del regolamento (UE) n. 1306/2013 e delle riduzioni ed esclusioni per inadempienze dei beneficiari dei pagamenti diretti e dei programmi di sviluppo rurale", pubblicato in Gazzetta Ufficiale n. 113 del 04/05/2020;

fonte: http://burc.regione.campania.it

- Decreto del Ministro delle Politiche Agricole, Alimentari e Forestali del 8 giugno 2020 n. 6277, relativo alla "Adozione della metodologia per l'identificazione delle aree soggette a vincoli naturali significativi diverse dalle aree montane e relativi elenchi".

Normativa regionale:

- Legge Regionale del 01 settembre 1993, n. 33 (BURC n. 39 del 06 settembre 1993) – "Istituzione di Parchi e riserve naturali in Campania";
- Legge Regionale del 07 maggio 1996, n. 11 (BURC n. 29 del 21 maggio 1996) – "Delega in materia di economia, bonifica montana e difesa del suolo" e ss.mm.ii.;
- D.G.R. del 18 febbraio 2003, n. 700 (BURC n. 12 del 17 marzo 2003) – "Individuazione delle zone vulnerabili ai nitrati di origine agricola";
- Regolamento della Giunta Regionale della Campania del 31/07/2006, n. 2 – "Regolamento per l'accesso agli atti amministrativi";
- Legge Regionale del 27 febbraio 2007, n. 3 (BURC n. 15 del 19 marzo 2007) – "Disciplina dei lavori pubblici, dei servizi e delle forniture in Campania";
- Legge Regionale del 21 maggio 2012, n. 12 (BURC n. 34 del 28 maggio 2012) – "Disposizioni legislative per la semplificazione degli adempimenti amministrativi in agricoltura";
- D.G.R. del 1 dicembre 2014, n. 600 (BURC n. 4 del 19 gennaio 2015) – "Strategia Aree Interne - Determinazioni";
- Legge Regionale del 14 ottobre 2015, n. 11 (BURC n. 60 del 14 ottobre 2015) – "Misure urgenti per semplificare, razionalizzare e rendere più efficiente l'apparato amministrativo, per migliorare i servizi ai cittadini e favorire l'attività di impresa (Legge di semplificazione 2015)";
- D.G.R. del 22 marzo 2016, n. 124 (BURC n. 21 del 4 aprile 2016) – "Individuazione Aree Interne";
- Legge Regionale del 31 marzo 2017, n. 10 (BURC n. 28 del 31 marzo 2017) – "Misure per l'efficientamento dell'azione amministrativa e l'attuazione degli obiettivi fissati dal DEFR 2017 - Collegato alla stabilità regionale per il 2017";
- D.G.R. del 27 novembre 2017, n. 734 (BURC n. 89 del 11 dicembre 2017) – "Approvazione convenzione tra Regione Campania – DG Politiche Agricole Alimentari e Forestali – e Centri di Assistenza Agricola (CAA) per la disciplina degli aspetti organizzativi delle attività svolte in attuazione della L.R. del 21 maggio 2012, n. 12";
- D.G.R. del 5 dicembre 2017 n. 762 (BURC n. 89 del 11 dicembre 2017) – "Approvazione della delimitazione delle zone Vulnerabili da nitrati di origine agricola" che modifica la D.G.R. del 18 febbraio 2003, n. 700 (BURC n. 12 del 17 marzo 2003) – "Individuazione delle zone vulnerabili ai nitrati di origine agricola";
- D.G.R. del 19 dicembre 2017, n. 795 (BURC n. 5 del 18 gennaio 2018) – "Approvazione Misure di conservazione dei SIC (Siti di Interesse Comunitario) per la designazione delle ZSC (Zone Speciali di Conservazione) della rete Natura 2000 della Regione Campania";

fonte: http://burc.regione.campania.it

- D.G.R. del 17 marzo 2020, n. 144 (BURC n. 49 del 23 marzo 2020) – "Ulteriori misure a favore delle imprese connesse all'attuale gestione dell'emergenza epidemiologica da COVID-19";
- D.R.D. del 02 aprile 2020, n. 76 – "Programma di Sviluppo Rurale Campania 2014/2020 - Misure non connesse alla superficie e/o agli animali. Emergenza COVID-19. Ulteriori misure di semplificazione delle procedure a favore dei beneficiari del PSR in attuazione della DGR n. 144 del 17/03/2020";
- D.R.D. del 17 aprile 2020, n. 84 – "Programma di Sviluppo Rurale Campania 2014/2020 - Misure non connesse alla superficie e/o agli animali. Emergenza COVID-19. Ulteriori misure di semplificazione delle procedure a favore dei beneficiari del PSR in materia di sottoscrizione delle Domande e svolgimento dei controlli amministrativi in situ, dei controlli in loco e dei controlli ex post".

AgEA – Circolari e Istruzioni operative/applicative:

- Circolare ACIU.2014.91 del 21 febbraio 2014: "Obbligo di comunicazione dell'indirizzo di posta elettronica certificata per i produttori agricoli";
- Circolare ACIU.2015.141 del 20 marzo 2015: "Riforma PAC – D.M. 12 gennaio 2015 n. 162 relativo alla semplificazione della gestione della PAC 2014 - 2020 - Piano di Coltivazione";
- Circolare UMU/2015.749 del 30 aprile 2015 - Istruzioni operative n. 25: "D.M. 15 gennaio 2015, n. 162 - Istruzioni operative per la costituzione ed aggiornamento del Fascicolo Aziendale, nonché definizione di talune modalità di controllo previste dal SIGC di competenza dell'Organismo Pagatore AgEA";
- Circolare ACIU.343.2015 del 23 luglio 2015, ad oggetto: "Riforma PAC - Integrazione alla circolare ACIU.2015.141 del 20 marzo 2015 - Piano di coltivazione";
- Circolare ACIU.2015.425 del 29 settembre 2015: "Criteri di mantenimento delle superfici in uno stato idoneo al pascolo o alla coltivazione";
- Circolare ACIU.2015.569 del 23 dicembre 2015: "Criteri di mantenimento delle superfici in uno stato idoneo al pascolo o alla coltivazione – Integrazione alla Circolare ACIU.2015.425 del 29 settembre 2015";
- Circolare ACIU.2016.35 del 20 gennaio 2016: "Criteri di mantenimento delle superfici in uno stato idoneo al pascolo o alla coltivazione – Integrazione alla Circolare ACIU.2015.569 del 23 dicembre 2015";
- Circolare ACIU.2016.120 del 1 marzo 2016: "Riforma PAC - Domanda di aiuto basata su strumenti geospaziali. Integrazioni e modifiche alla nota AGEA Prot. ACIU.2005.210 del 20 aprile 2005 e s.m.i. in materia di fascicolo aziendale e titoli di conduzione delle superfici";
- Circolare ACIU.2016.161 del 18 marzo 2016: "Criteri di mantenimento delle superfici in uno stato idoneo al pascolo o alla coltivazione – Integrazione alla Circolare ACIU.2015.569 del 23 dicembre 2015";
- Circolare AGEA.2016.16382 del 7 luglio 2016: "Procedura per la gestione del fascicolo aziendale in caso di decesso del titolare";

fonte: http://burc.regione.campania.it

- Circolare ORPUM.2017.0072787 del 26 settembre 2017, ad oggetto: “Reg. (UE) 1305/2013 – Sviluppo Rurale – Procedura gestione garanzie programmazione 2014-2020”;
- Circolare AGEA.82630 del 30 ottobre 2017, avente ad oggetto: “Criteri di mantenimento delle superfici agricole in uno stato idoneo al pascolo o alla coltivazione – modificazioni ed integrazioni alla circolare AGEA prot. n. ACIU.2015.569 del 23 dicembre 2015”;
- Circolare AGEA.6100.2018 del 26 gennaio 2018, ad oggetto: “Chiarimento verifica requisito agricoltore attivo”;
- Circolare ORPUM.2018.0004464 del 22 gennaio 2018 – Istruzioni Operative n. 3, aventi ad oggetto: “Istruzioni operative relative alle modalità di acquisire della documentazione antimafia ai sensi del D.lgs. 6 novembre 2011, n. 159 e ss.mm.ii. – Procedura per la verifica antimafia”;
- Circolare AGEA.4435 del 22 gennaio 2018 - “Procedura per l’acquisizione delle certificazioni antimafia di cui al D.lgs. 6 novembre 2011, n. 159 e ss.mm.ii.”;
- Circolare AGEA.9638 del 08 febbraio 2018 - “Nota integrativa alla circolare AgEA prot. n. 4435 del 22 gennaio 2018 in materia di procedura per l’acquisizione delle certificazioni antimafia di cui al D.lgs. 6 novembre 2011, n. 159 e ss.mm.ii.”;
- Circolare AGEA 2018.49236 dell’8 giugno 2018 – “Agricoltore in attività - Reg. (UE) n. 2017/2393 (regolamento omnibus) e DM 7 giugno 2018 n. 5465 – modificazione della circolare AGEA prot. n. ACIU.2016.121 del 1° marzo 2016”;
- Nota ORPUM.0001325 del 08 gennaio 2019 ad oggetto “Obbligo di acquisizione della documentazione antimafia”;
- Circolare ORPUM.2010.0072514 del 19 settembre 2019 ad oggetto “Reg. (UE) 1305/2013 – Sviluppo Rurale – Procedura gestione garanzie programmazione 2014-2020. Integrazione Istruzioni operative n. 39 del 26-09-2017 – presentazione appendici”;
- Circolare AGEA – Area Coordinamento prot. n. 12575.2020 del 17 febbraio 2020 ad oggetto “Ulteriori chiarimenti alla circolare AGEA prot. n. 4435 del 22 gennaio 2018 e successive modificazioni e integrazioni in materia di procedura per l’acquisizione della documentazione antimafia”;
- Circolare AGEA – Area Coordinamento prot. n. 0024085.2020 del 31 marzo 2020 ad oggetto “Situazioni eccezionali per lo stato di emergenza a seguito della pandemia derivante dal COVID-19. Attività concernenti la campagna 2020”;
- Circolare ORPUM.0025841 del 09 aprile 2020 ad oggetto “Istruzioni Operative n. 23 – Emergenza sanitaria COVID-19 – Disposizioni per l’anno 2020”;
- Circolare ORPUM.0026151 del 10 aprile 2020 ad oggetto “Istruzioni Operative n. 25 – PSR 2014-2020 – Istruzioni operative per l’esecuzione dei controlli amministrativi in situ, dei controlli in loco e dei controlli ex post durante l’emergenza sanitaria da COVID-19 – Misure non connesse alle superfici e agli animali”;
- Circolare AGEA – Area Coordinamento prot. n. 36273.2020 del 28 maggio 2020 ad oggetto “Acquisizione della documentazione antimafia – modifiche normative introdotte per l’emergenza COVID-19”.

fonte: http://burc.regione.campania.it

3. Zonizzazione del territorio

3.1. Classificazione del territorio regionale nel PSR 2014-2020

Nell'ambito del PSR 2014-2020 (Allegato 1: "Classificazione delle aree rurali della Campania per la programmazione 2014-2020"), il territorio regionale è stato classificato in 4 Macroaree:

A. Poli urbani;
B. Aree rurali ad agricoltura intensiva;
C. Aree rurali intermedie;
D. Aree rurali con problemi complessivi di sviluppo.

La ripartizione dei comuni della Campania nell'ambito delle 4 Macroaree regionali è disponibile al seguente indirizzo: http://www.agricoltura.regione.campania.it/psr_2014_2020/psr.html

3.2. Zone soggette a vincoli naturali o ad altri vincoli specifici - art. 32, Reg. (UE) 1305/2013

Ai sensi dell'art. 32 del Reg. (UE) n. 1305/2013, le zone soggette a vincoli naturali o ad altri vincoli specifici sono classificate come segue:

A. **Zone montane** (art. 32, par. 2), caratterizzate da una notevole limitazione delle possibilità di utilizzazione delle terre e da un notevole aumento dei costi di produzione, dovuti i) alle difficili condizioni climatiche; ii) all'esistenza, nella maggior parte del territorio, di forti pendii;

B. **Zone soggette a vincoli naturali significativi**, diverse dalle zone montane (art. 32, par. 3), se almeno il 60 % della superficie agricola soddisfa almeno uno dei criteri elencati nell'Allegato III del Reg. (UE) n. 1305/2013. Con Decreto del Ministro delle Politiche Agricole, Alimentari e Forestali n. 6277 del 08/06/2020, è stata adottata la metodologia per l'identificazione delle aree soggette a vincoli naturali significativi, diverse dalle aree montane, in applicazione dell'art. 32 del Regolamento (UE) n. 1305/2013, ed i relativi elenchi, attualmente in corso di recepimento nell'ambito della modifica del PSR.

C. **Zone soggette a vincoli specifici** (art. 32, par. 4), diverse da quelle menzionate ai precedenti punti, nelle quali gli interventi sul territorio sono necessari ai fini della conservazione o del miglioramento dell'ambiente naturale, della salvaguardia dello spazio rurale, del mantenimento del potenziale turistico o della protezione costiera.

L'elenco dei Comuni della Regione Campania e dei fogli di mappa interessati è riportato nell'allegato 1 del PSR Campania 2014-2020 ed è consultabile al seguente indirizzo:

- http://www.agricoltura.regione.campania.it/psr_2014_2020/psr.html

fonte: http://burc.regione.campania.it

3.3. Sensibilità ambientali

Le sensibilità ambientali della Regione Campania sono state identificate dall'Autorità Ambientale sulla base di una specifica analisi di impatto del PSR 2007-2013 rispetto agli obiettivi di sostenibilità ambientale. In particolare, sono state definite 8 principali sensibilità ambientali:

1) Aree sensibili in relazione al Rischio idrogeologico;
2) Aree sensibili in relazione al Rischio di inquinamento;
3) Aree sensibili in relazione agli Asset naturalistici;
4) Aree sensibili in relazione ai Cambiamenti Climatici - dimensione socio-economica;
5) Aree sensibili in relazione ai Cambiamenti Climatici - dimensione ambientale;
6) Aree sensibili in relazione alla Qualità dell'Aria;
7) Aree sensibili in relazione alla Qualità delle Risorse idriche sotterranee;
8) Aree sensibili in relazione alla Qualità delle Risorse idriche superficiali.

L'elenco dettagliato dei singoli comuni interessati dalle diverse sensibilità ambientali è disponibile sul sito internet della Regione Campania a cui si rimanda:

- http://www.agricoltura.regione.campania.it/PSR_2014_2020/psr.html

3.4. Aree interne

Le Aree Interne sono riconducibili a quella parte di territorio caratterizzata da significativa distanza dai centri di offerta di servizi essenziali. Nell'ambito della Strategia Nazionale Aree Interne, la Campania ha identificato le Aree Interne della Regione in funzione: i) dell'analisi, a scala comunale, degli indicatori statistici di contesto adottati a livello nazionale per l'individuazione delle Aree Interne; ii) della valutazione qualitativa di approfondimento legata alla conoscenza diretta del territorio (fase di ascolto).

Come risultato di tale procedura, sono state individuate quattro "Aree progetto", la cui perimetrazione, con l'accluso elenco dei Comuni – tutti ricadenti in area C e D secondo la classificazione delle aree rurali della Campania per il 2014-2020 – è stata approvata con D.G.R. n. 600 del 01/12/2014. Le quattro aree selezionate sono le seguenti:

- Area 1 – Cilento Interno;
- Area 2 – Vallo di Diano;
- Area 3 – Alta Irpinia;
- Area 4 – Tammaro Titerno.

La ripartizione dei comuni della Campania nell'ambito delle "Aree progetto" regionali è disponibile al seguente indirizzo:

- http://www.agricoltura.regione.campania.it/psr_2014_2020/psr.html

fonte: http://burc.regione.campania.it

Con la suddetta D.G.R. n. 600 del 01/12/2014, è stata individuata l'Area interna "Alta Irpinia" come prima area pilota per la Campania. La successiva D.G.R. n. 124 del 22/03/2016 individua, invece, l'Area interna "Vallo di Diano" come seconda area pilota e, contestualmente, quali ulteriori aree pilota della Regione Campania le Aree interne "Cilento Interno" e "Tammaro Titerno".

3.5. Aree LEADER

Le aree ammissibili della Misura 19 – Reg. (UE) n. 1305/2013, artt. 42-44 – sono individuate in coerenza con gli indirizzi formulati nell'Accordo di Partenariato per l'Italia 2014-2020 (AdP). In particolare, in Campania l'ambito territoriale di ogni singolo GAL sarà così costituito da:

- aree LEADER: zone / territori costituiti esclusivamente dai Comuni classificati come appartenenti alla Macroaree C e D della territorializzazione del PSR sulla quale operano i GAL. I comuni classificati come appartenenti alle Macroaree A e B non possono essere interessati alla strategia LEADER;
- la popolazione dovrà essere minimo di 30 mila abitanti e non superiore ai 150 mila, per dare l'opportunità ad ogni singolo partenariato di spingere all'aggregazione territoriale e avere a disposizione maggiore massa critica in termini di risorse umane, finanziarie ed economiche in grado di sostenere una strategia di sviluppo duratura.

4. Ubicazione degli interventi

Le operazioni ammissibili a finanziamento a valere sulle varie Misure / Sotto-misure / Tipologie di intervento / Azioni del PSR devono essere ubicate nella Regione Campania. Nell'ambito dei singoli bandi sono eventualmente definite le zone ammissibili e/o le aree prioritarie di intervento.

5. Forme di sostegno e Modalità di accesso al Programma

5.1. Forme di sostegno

Nell'ambito del PSR Campania 2014-2020, coerentemente a quanto indicato nell'art. 66 del Reg. (UE) n. 1303/2013, il sostegno può assumere una delle seguenti forme, o una combinazione delle stesse:

- Sovvenzioni;
- Strumenti finanziari.

5.2. Modalità di accesso

Il PSR sarà attuato mediante tre tipologie di strumenti:

- Progetti individuali, attivabili da un singolo Beneficiario a carico delle singole Misure / Sotto-misure / Tipologie di intervento / Azioni;

fonte: http://burc.regione.campania.it

- Progetti integrati, attivabili da un singolo beneficiario, pubblico o privato, a carico di Misure diverse;
- Progetti collettivi, attivabili da più beneficiari, pubblici o privati, a carico di Misure singole o di pacchetti di Misure.

Allo stato attuale, nell'ambito dei progetti integrati / progetti collettivi, sono individuati:

Tipologia di progetto	Tipologie di intervento coinvolte
Progetto Integrato Giovani	• **6.1.1** "Riconoscimento del premio per giovani agricoltori che per la prima volta si insediano come capo azienda agricola" • **4.1.2** "Investimenti per il ricambio generazionale nelle aziende agricole e l'inserimento di giovani agricoltori qualificati"
Progetto collettivo per lo Sviluppo Rurale	• **7.6.1** "Conservazione, restauro e riqualificazione del patrimonio architettonico dei borghi rurali e di singoli elementi su piccola scala in aree rurali, nonché azioni di sensibilizzazione in materia di ambiente - Operazione B1) Riqualificazione del patrimonio culturale rurale" • **6.4.2** "Creazione e sviluppo di attività extra-agricole nelle aree rurali"
Progetto collettivo di Filiera	• **16.4.1** "Cooperazione orizzontale e verticale per creazione, sviluppo e promozione di filiere corte e mercati locali" • **4.1.1** "Supporto per gli investimenti nelle aziende agricole" • **4.2.1** "Trasformazione, commercializzazione e sviluppo dei prodotti agricoli nell'aziende agro-industriali"

In generale, per l'accesso al sostegno a valere sulle Misure non connesse alla superficie e/o agli animali è prevista la presentazione di una Domanda di Sostegno e di una o più Domande di Pagamento (anticipazione, SAL, saldo finale). La selezione e la gestione delle Domande di Sostegno sono di competenza dell'AdG, mentre le Domande di Pagamento sono competenza dell'Organismo Pagatore (OP) AgEA, che delega parte dei procedimenti amministrativi di propria competenza alla Regione, sulla base della convenzione stipulata in data 20 giugno 2018.

La presentazione delle Domande, sia di Sostegno che di Pagamento, avviene mediante il Sistema Informativo Agricolo Nazionale (SIAN), previa costituzione del "fascicolo aziendale".

5.3. Strumenti finanziari

Il PSR prevede la possibilità di ricorrere agli strumenti finanziari quale ulteriore forma di sostegno per i beneficiari. In questo senso, la base giuridica di riferimento è rappresentata dalle disposizioni previste dal Regolamento (UE) n. 1303/2013 e dal Regolamento (UE) n. 480/2014.

Sulla base della "*Valutazione ex ante degli Strumenti Finanziari Fondi Strutturali 2014-2020 – Fondo Multiregionale di Garanzia per l'Agricoltura e l'Agroindustria supportato dal FEASR"* del 7 dicembre 2016, aggiornata il 19 giugno 2017, predisposto dall'Ufficio Speciale NVVIP (Nucleo di Valutazione e Verifica degli Investimenti Pubblici) ai sensi dell'articolo 37 del Reg. (UE) n. 1303/2013, sono state individuate le Tipologie di intervento da supportare anche attraverso lo strumento finanziario del Fondo di garanzia gestito dal FEI (Fondo Europeo degli Investimenti). In particolare:

- **4.1.1** "Supporto per gli investimenti nelle aziende agricole";
- **4.2.1** "Trasformazione, commercializzazione e sviluppo dei prodotti agricoli nelle aziende agro-industriali".

fonte: http://burc.regione.campania.it

Nel caso di sostegno attraverso lo strumento finanziario del Fondo di garanzia, sono di applicazione specifiche condizioni di accesso e specifiche modalità attuative, per il dettaglio delle quali si rimanda ai singoli bandi e alle "Linee guida sull'ammissibilità delle spese relative allo sviluppo rurale 2014-2020", approvate con Decreto del Ministero delle Politiche Agricole, Alimentari e Forestali del 06 giugno 2019 n. 6093.

6. Sistemi Informativi

6.1. Sistema Informativo Agricolo Nazionale (SIAN)

La gestione degli interventi relativi a tutte le misure è supportata mediante apposita procedura informatica, accessibile via Internet, utilizzando le funzionalità on-line messe a disposizione da AgEA sul portale SIAN (www.sian.it), secondo le modalità definite dai relativi manuali. Il SIAN consente al Beneficiario l'inserimento delle Domande di Sostegno e delle Domande di Pagamento, e all'Autorità di Gestione la gestione delle stesse, l'autorizzazione al pagamento dei contributi ed il monitoraggio dell'andamento del PSR.

6.2. Sistema Verificabilità e Controllabilità delle Misure (VCM)

Il VCM è un sistema informativo reso disponibile da AgEA in risposta agli obblighi delineati dall'art. 62 del Reg CE 1305 / 2013 che richiede di eseguire una serie di controlli sulle misure. In particolare viene richiesto di verificare la controllabilità delle Misure attraverso una valutazione ex-ante ed in itinere della controllabilità delle misure previste per la programmazione 2014-2020.

Il Sistema VCM raccoglie, quindi, le principali informazioni necessarie a definire le caratteristiche e le modalità di controllo delle Misure afferenti al PSR.

6.3. Sistema di Monitoraggio Agricolo Regionale (SISMAR)

Il SISMAR è uno strumento sviluppato a supporto delle attività di analisi, valutazione, monitoraggio e controllo del PSR Campania 2014-2020. Il sistema è stato progettato per funzionare sia come sistema autonomo, basato sul conferimento manuale dei dati da parte degli utenti, sia come sistema integrato in grado di dialogare ed inter-operare (acquisendo e registrando dati) con altri sistemi informativi e, in particolare, con il SIAN.

Nell'ottica di "integrare", "rafforzare" e di "rendere più efficace ed efficiente" il processo di gestione delle informazioni quali-quantitative relative all'attuazione del programma e ai risultati prodotti, il sistema consente la registrazione e la gestione dei dati connessi al monitoraggio fisico, finanziario e procedurale degli interventi, ed, in particolare:

- la registrazione e la gestione di tutto il patrimonio informativo integrativo, non acquisibile da altri sistemi informativi e comprendente l'insieme degli indicatori aggiuntivi definiti dall'AdG Regionale;
- l'elaborazione delle tabelle di monitoraggio da predisporre per la redazione del Rapporto Annuale di Attuazione (RAA);

fonte: http://burc.regione.campania.it

- l'ulteriore attività di reportistica sviluppata per consentire la diffusione delle informazioni ai vari livelli interessati.

7. Campo di applicazione

Le presenti Disposizioni generali si applicano alle seguenti Sotto-misure del PSR Campania 2014-2020:

- **3.1**, "Sostegno alla nuova adesione a regimi di qualità";
- **3.2**, "Sostegno per attività di informazione e promozione svolte da associazioni di produttori nel mercato interno";
- **4.1**, "Sostegno agli investimenti nelle aziende agricole";
- **4.2**, "Sostegno a investimenti a favore della trasformazione, della commercializzazione e/o dello sviluppo dei prodotti agricoli";
- **4.3**, "Sostegno agli investimenti nell'infrastruttura necessaria allo sviluppo, ammodernamento e adeguamento dell'agricoltura e silvicoltura";
- **4.4**, "Sostegno a investimenti non produttivi connessi all'adempimento degli obiettivi agro-climatico-ambientali";
- **5.1**, "Sostegno a investimenti in azioni di prevenzione volte a ridurre le conseguenze di probabili calamità naturali, avversità atmosferiche ed eventi catastrofici";
- **5.2**, "Sostegno a investimenti per il ripristino dei terreni agricoli e del potenziale produttivo danneggiati da calamità naturali, avversità atmosferiche ed eventi catastrofici";
- **6.1**, "Aiuti all'avviamento di imprese per i giovani agricoltori";
- **6.2**, "Aiuti all'avviamento di attività imprenditoriali per attività extra-agricole nelle zone rurali";
- **6.4**, "Sostegno a investimenti nella creazione e nello sviluppo di attività extra-agricole";
- **7.1**, "Sostegno per la stesura e l'aggiornamento di piani di sviluppo dei comuni situati nelle zone rurali e dei servizi comunali di base, nonché di piani di tutela e di gestione dei siti Natura 2000 e di altre zone ad alto valore naturalistico";
- **7.2**, "Sostegno a investimenti finalizzati alla creazione, miglioramento o espansione di ogni tipo di infrastruttura su piccola scala, compresi gli investimenti nelle energie rinnovabili e nel risparmio energetico";
- **7.3**, "Sostegno per l'installazione, miglioramento ed espansione di infrastrutture a banda larga e di infrastrutture passive per la banda larga, nonché la fornitura di accesso alla banda larga e ai servizi di pubblica amministrazione online";
- **7.4**, "Sostegno a investimenti finalizzati all'introduzione, miglioramento o espansione di servizi di base a livello locale per la popolazione rurale, comprese le attività culturali e ricreative, e della relativa infrastruttura";
- **7.5**, "Sostegno a investimenti di fruizione pubblica in infrastrutture ricreative, informazioni turistiche e infrastrutture turistiche su piccola scala";
- **7.6**, "Sostegno per studi/investimenti relativi alla manutenzione, restauro e riqualificazione del patrimonio culturale e naturale dei villaggi, del paesaggio rurale e dei siti ad alto valore naturalistico, nonché azioni di sensibilizzazione in materia di ambiente";
- **8.1**, "Sostegno alla forestazione / all'imboschimento" (limitatamente ai costi di impianto);
- **8.3**, "Sostegno alla prevenzione dei danni arrecati alle foreste da incendi, calamità naturali ed eventi catastrofici";

fonte: http://burc.regione.campania.it

- **8.4**, “Sostegno al ripristino delle foreste danneggiate da incendi, calamità naturali ed eventi catastrofici”;
- **8.5**, “Sostegno agli investimenti destinati ad accrescere la resilienza e il pregio ambientale degli ecosistemi forestali”;
- **8.6**, “Sostegno agli investimenti in tecnologie silvicole e nella trasformazione, mobilitazione e commercializzazione dei prodotti delle foreste”;
- **9.1**, “Costituzione di associazioni ed organizzazioni di produttori nei settori agricolo e forestale”;
- **10.2**, “Sostegno per la conservazione, l’uso e lo sviluppo sostenibili delle risorse genetiche in agricoltura”;
- **15.2**, “Sostegno per la salvaguardia e la valorizzazione delle risorse genetiche forestali”;
- **16.1**, “Sostegno per la costituzione e la gestione dei gruppi operativi del PEI in materia di produttività e sostenibilità dell’agricoltura”;
- **16.3**, “Cooperazione tra piccoli operatori per organizzare processi di lavoro in comune e condividere impianti e risorse, nonché per lo sviluppo/la commercializzazione del turismo”;
- **16.4**, “Sostegno alla cooperazione di filiera, sia orizzontale che verticale, per la creazione e lo sviluppo di filiere corte e mercati locali e sostegno ad attività promozionali a raggio locale connesse allo sviluppo delle filiere corte e dei mercati locali”;
- **16.5**, “Sostegno per azioni congiunte per la mitigazione del cambiamento climatico e l’adattamento ad esso e sostegno per approcci comuni ai progetti e alle pratiche ambientali in corso”;
- **16.6**, “Sostegno alla cooperazione di filiera per l’approvvigionamento sostenibile di biomasse da utilizzare nella produzione di alimenti e di energia e nei processi industriali”;
- **16.7**, “Sostegno per strategie di sviluppo locale di tipo non partecipativo”;
- **16.8**, “Sostegno alla stesura di piani di gestione forestale o di strumenti equivalenti”;
- **16.9**, “Agricoltura sociale, educazione alimentare ed ambientale in aziende agricole, cooperazione con soggetti pubblici / privati”;
- **21.1**, “Sostegno temporaneo eccezionale a favore di agricoltori e PMI particolarmente colpiti dalla crisi di COVID-19”.

Sono fatte salve le ulteriori disposizioni specifiche dettate dai singoli bandi e rinvenienti nelle schede di misura approvate.

Le presenti Disposizioni generali, inoltre, si applicano alle seguenti Misure del PSR 2014-2020, fatte salve ulteriori disposizioni specifiche, approvate o in corso di approvazione:

- **M19**, “Sostegno allo sviluppo locale LEADER (SLTP - sviluppo locale di tipo partecipativo)” – disposizioni attuative specifiche approvate con Decreto Regionale Dirigenziale n. 19 del 20 maggio 2016 pubblicato nel Bollettino Ufficiale della Regione Campania numero 32 del 23/05/2016;
- **M20**, “Assistenza Tecnica”.

Inoltre, per le Misure 01 e 02 sono di applicazione apposite disposizioni.

fonte: http://burc.regione.campania.it

8. Requisiti generali

8.1. Fascicolo aziendale

8.1.1. Contenuto del fascicolo

Il fascicolo aziendale, modello cartaceo ed elettronico (DPR 503/99, art. 9, comma 1) riepilogativo dei dati aziendali, è stato istituito nell'ambito dell'anagrafe delle aziende (D.Lgs. n. 173/98, art. 14, comma 3) per i fini di semplificazione ed armonizzazione. Il fascicolo aziendale cartaceo è l'insieme della documentazione probante le informazioni relative alla consistenza aziendale dell'impresa ed è allineato al fascicolo aziendale elettronico.

Il fascicolo aziendale deve essere redatto rispetto a tutti i soggetti pubblici e privati, identificati dal CUAA, esercenti attività agricola, agroalimentare, forestale e della pesca, che intrattengono a qualsiasi titolo rapporti amministrativi e/o finanziari con la Pubblica Amministrazione centrale o regionale nel rispetto delle disposizioni di cui all'art. 14 del D. Lgs. n. 173/98, all'art. 9 del D.P.R. n. 503/99 e delle Circolari AgEA.

In particolare, il fascicolo contiene le informazioni costituenti il patrimonio produttivo dell'azienda agricola reso in forma dichiarativa e sottoscritto dall'agricoltore, come specificato dalla circolare AgEA n. 25 del 30 aprile 2015 (nota UMU.2015.749).

Per i soggetti diversi dagli agricoltori, viene costituito un fascicolo semplificato, il cui contenuto informativo e documentale obbligatorio è limitato alle informazioni anagrafiche e, ove pertinenti ai procedimenti attivati, le informazioni relative al patrimonio produttivo dell'azienda, in funzione sia del soggetto richiedente che dei procedimenti attivati; sono fatte salve le ulteriori disposizioni specifiche dettate dai singoli bandi.

La predisposizione del fascicolo aziendale, validato dal Beneficiario attraverso la sottoscrizione della "scheda fascicolo" (D.M. del 12 gennaio 2015, n. 162, art. 3), è propedeutica alla presentazione delle Domande di Sostegno e delle Domande di Pagamento.

8.1.2. Costituzione e aggiornamento del Fascicolo aziendale

All'atto della presentazione della Domande, in coerenza con le richiamate disposizioni di AgEA, il potenziale Beneficiario deve garantire che il fascicolo aziendale elettronico sia costituito, aggiornato e validato. Deve garantire, inoltre, che siano aggiornati e validati il piano di coltivazione e, se del caso, la consistenza zootecnica nella Banca Dati Centralizzata dell'OP AgEA.

A tal fine, il potenziale Beneficiario potrà rivolgersi, previa sottoscrizione di un mandato, ad uno dei seguenti soggetti:

- Centro di Assistenza Agricola (CAA) autorizzato;
- Organismo Pagatore AgEA – via Palestro, 81 – 00185 Roma;
- Sportelli AgEA territoriali abilitati, i cui indirizzi sono disponibili sul sito internet istituzionale (www.agea.gov.it);
- UOD – Servizi Territoriali Provinciali (STP) della Campania – territorialmente competenti (limitatamente agli Enti pubblici).

fonte: http://burc.regione.campania.it

8.1.3. Piano di coltivazione

Ai sensi del D.M. del 12 gennaio 2015 n. 162 del Ministero delle Politiche Agricole Alimentari e Forestali, il Piano di coltivazione è il "documento univocamente identificato all'interno del fascicolo aziendale elettronico, contenente la pianificazione dell'uso del suolo dell'intera azienda dichiarato e sottoscritto dall'agricoltore". Il contenuto minimo del Piano è indicato nell'Allegato A, sezione a.1), del citato D.M., nonché dal par. 3 delle Istruzioni Operative n. 9 (Circolare ORPUM.0013837) del 20 febbraio 2020.

L'art. 9, paragrafo 3, del D.M. n. 162/2015 prevede che l'aggiornamento del Piano di coltivazione aziendale sia condizione di ammissibilità per le Misure di aiuto unionali, nazionali e regionali basate sulle superfici e costituisca la base per l'effettuazione delle verifiche connesse.

La compilazione del Piano di coltivazione deve essere effettuata secondo le modalità stabilite:

- nella Circolare AgEA ACIU.2015.141 del 20 marzo 2015 e ss.mm.ii,
- nelle Istruzioni Operative n. 25 (Circolare UMU/2015.749) del 30 aprile 2015, concernenti "Costituzione e aggiornamento del Fascicolo aziendale";
- nelle Istruzioni Operative n. 9 (Circolare ORPUM.0013837) del 20 febbraio 2020, concernenti "D.M. 15 gennaio 2015, n. 162 – Fascicolo aziendale – Integrazione alle IO n. 25 del 30 aprile 2015".

8.2. Appalti pubblici

Gli appalti pubblici sono affidati nel rispetto delle normative comunitarie e nazionali vigenti, e in particolare della Direttiva Comunitaria n. 24/2014/UE e del D. Lgs n. 50/2016 e ss.mm.ii.

L'affidamento e l'esecuzione di lavori, servizi e forniture avvengono nel rispetto dei principi enunciati dall'articolo 30, comma 1, del D. Lgs. n. 50/2016 e, in particolare, nel rispetto dei principi di economicità, efficacia, tempestività, correttezza, libera concorrenza, non discriminazione, trasparenza, proporzionalità, pubblicità, e del principio di rotazione.

Sono tenuti al rispetto delle norme in materia di appalti pubblici, le amministrazioni dello Stato, gli enti pubblici territoriali, gli altri enti pubblici non economici, gli organismi di diritto pubblico, le associazioni, unioni, consorzi, comunque denominati, costituiti da detti soggetti. Per semplicità di esposizione, i soggetti di cui al presente capoverso sono denominati nell'ambito del presente documento "Enti Pubblici".

Ai sensi dell'art. 1, comma 2, del D. Lgs n. 50/2016, sono altresì tenuti al rispetto delle citate norme, pena la decadenza dal contributo, i soggetti privati, qualora si tratti di aggiudicare: i) contratti relativi ad appalti di lavori di importo superiore ad 1 milione di euro, sovvenzionati direttamente in misura superiore al 50% da amministrazioni aggiudicatrici, laddove tali appalti comportino lavori di genio civile di cui all'Allegato I del decreto o lavori di edilizia relativi a ospedali, impianti sportivi, ricreativi e per il tempo libero, edifici scolastici e universitari e edifici destinati a funzioni pubbliche; ii) appalti di servizi di importi pari o superiori alle soglie di cui all'articolo 35 del predetto decreto, sovvenzionati direttamente in misura superiore al 50% da amministrazioni aggiudicatrici, allorché

fonte: http://burc.regione.campania.it

tali appalti siano connessi all'appalto di lavori di cui al punto i). Per tale fattispecie, in aggiunta alle presenti disposizioni, si rimanda alle "Linee guida per i beneficiari privati tenuti al rispetto della normativa in materia di appalti pubblici" approvate con DRD n. 90 del 08 maggio 2020.

Le disposizioni del codice si applicano ai lavori, servizi e forniture con modalità differenti in base alle soglie di rilevanza comunitaria definite dall'articolo 35 del D. Lgs. n. 50/2016 e successive modificazioni, e periodicamente rideterminate con provvedimento della Commissione Europea, che trova diretta applicazione alla data di entrata in vigore a seguito della pubblicazione nella Gazzetta Ufficiale dell'Unione Europea.

Restano fermi gli obblighi di utilizzo degli strumenti di acquisto (di cui all'art. 3 co. 1 lett. cccc) del Codice) e di negoziazione (di cui all'art. 3 comma 1 lett. bbbb del Codice) anche telematici, previsti in materia di contenimento della spesa (cfr. Par. 8.2.1).

Per l'affidamento di lavori, servizi e forniture le Stazioni Appaltanti scelgono la procedura cui attenersi secondo quanto disposto e disciplinato dalla norma vigente al momento dell'avvio delle procedure di affidamento.

Per l'affidamento degli incarichi relativi ai servizi attinenti all'architettura e all'ingegneria e gli altri servizi tecnici, come definiti all'articolo 3 lett. vvvv) del Codice, è sempre fatta salva la possibilità di adottare le procedure ordinarie.

Le Stazioni appaltanti possono inoltre ricorrere all'affidamento diretto per lavori, servizi e forniture nel rispetto delle soglie e condizioni previste dal d.lgs. 50/2016 e ss.mm.ii.

Nel periodo di emergenza da COVID-19, per le procedure indette nel periodo compreso tra il 17/07/2020 e il 11/09/2020, è di applicazione la disciplina sostitutiva di cui all'art. 1 del decreto-legge n. 76 del 16 luglio 2020. Per le procedure indette a partire dal 12/09/2020 e fino alla data del 31/12/2021, è di applicazione la disciplina sostitutiva di cui all'art. 1 della Legge n. 120 del 11/09/2020, di conversione del decreto-legge n. 76/2020, in deroga all'art. 36 comma 2 e 157 comma 2 del Codice dei contratti.

In ogni caso, per tutti gli affidamenti di importo inferiore a 40.000,00 euro, o comunque inferiore alle soglie previste per gli affidamenti diretti dalla normativa dettata durante il periodo di emergenza da COVID-19, qualora si procedesse con un affidamento diretto, per le regole del PSR, è necessario acquisire almeno 3 preventivi di spesa per avere un parametro di raffronto in ordine alla congruità dei prezzi offerti, nonché alla garanzia della qualità e al contemperamento dell'economicità della prestazione resa.

8.2.1. Acquisti in rete

Nel rispetto di quanto previsto dalle vigenti disposizioni in materia di contenimento della spesa, le stazioni appaltanti possono procedere attraverso un mercato elettronico che consenta acquisti telematici basati su un sistema che attua procedure di scelta del contraente interamente gestite per via elettronica.

fonte: http://burc.regione.campania.it

Nella Sezione II (Capo I, Titolo III) del D. Lgs. n. 50/2016 (articoli dal 54 al 58) contenente norme in materia di utilizzo di tecniche e strumenti per gli appalti elettronici e aggregati, nonché nella normativa del Programma per la razionalizzazione degli acquisti, vengono disciplinati gli strumenti, i termini minimi per la ricezione delle domande di partecipazione e delle offerte, nonché lo svolgimento delle relative procedure.

8.2.2. Affidamenti in house

Una stazione appaltante che volesse affidare in house un contratto relativo a servizi disponibili sul mercato in regime di concorrenza, deve effettuare preventivamente una valutazione di congruità economica dell'offerta dei soggetti in house, dando conto, nella motivazione del provvedimento di affidamento, delle ragioni del mancato ricorso al mercato, nonché dei benefici per la collettività della forma di gestione prescelta, al fine di garantire efficienza, economicità e qualità del servizio ed un ottimale impiego di risorse pubbliche.

La stazione appaltante, inoltre, dovrà provvedere ad iscriversi, previa domanda, nell'apposito elenco istituito presso l'ANAC, ai sensi e secondo le modalità definite all'art. 192, comma 1, del D. Lgs. n. 50/2016.

Tutti gli atti connessi agli affidamenti diretti in house, sono sottoposti al regime di pubblicità di cui al comma 3 dell'art. 192 del D. Lgs. n. 50/2016.

Le società in house, possibili destinatarie di detti affidamenti diretti, devono rispettare i requisiti prescritti dall'articolo 5 del D. Lgs. n. 50/2016 e ss.mm.ii.

8.2.3. Lavori in amministrazione diretta

Gli Enti pubblici possono realizzare direttamente alcune operazioni, ascrivibili alla categoria dei lavori in amministrazione diretta di importo inferiore ad € 150.000,00, ai sensi dell'art. 36, comma 2, lett. a) e b), e nel rispetto dei principi enunciati dagli artt. 30, comma 1, 34 e 42 del D.lgs. n. 50/2016 e ss.mm.ii. In questo caso, sono ammissibili a finanziamento anche le operazioni eseguite direttamente da enti pubblici, i quali, anziché rivolgersi ad un'impresa organizzata, si assumono l'onere di realizzare, in tutto o in parte, le opere connesse ad investimenti fisici avvalendosi di personale e mezzi propri. Affinché le relative spese possano essere considerate ammissibili, l'ente pubblico che le sostiene adotta ogni iniziativa volta a garantire la massima trasparenza nelle fasi di progettazione e realizzazione degli interventi, nonché di contabilizzazione delle spese sostenute.

8.3. Aiuti di stato

Per tutte le Misure che non rientrano nel campo di applicazione dell'art. 42 del TFUE, così come previsto nel Capitolo 13 del Programma, saranno di applicazione:

- i regimi esentati ai sensi del Reg. (UE) 702/2014 della Commissione, che dichiara compatibili con il mercato interno, in applicazione degli artt. 107 e 108 del TFUE, alcune categorie di aiuti nei settori agricolo e forestale e nelle zone rurali;

fonte: http://burc.regione.campania.it

- i regimi esentati ai sensi del Reg. (UE) 651/2014 della Commissione, che dichiara alcune categorie di aiuti compatibili con il mercato interno in applicazione degli articoli 107 e 108 del trattato sul funzionamento dell'Unione europea;
- i regimi notificati ai sensi degli Orientamenti dell'Unione europea per gli aiuti di Stato nei settori agricolo e forestale e nelle zone rurali 2014-2020;
- il *de minimis*, ai sensi del Regolamento (CE) n. 1407/2013 del 18/12/2013 sull'applicazione degli articoli 107 e 108 del TFUE agli aiuti *de minimis*;

I singoli bandi specificano il regime applicabile e la relativa documentazione da produrre in relazione allo stesso. In ogni caso, si specifica che la disciplina del *de minimis*, ai sensi del citato Reg. (UE) n. 1407/2013, elenca i settori, le attività o le tipologie di aiuti esclusi dall'ambito applicativo del regolamento. In particolare, il regolamento comunitario si applica, come sancito dall'articolo 1, agli aiuti concessi alle imprese di qualsiasi settore, ad esclusione:

a) delle imprese operanti nel settore della pesca e dell'acquacoltura;
b) delle imprese operanti della produzione primaria dei prodotti agricoli;
c) delle imprese operanti nel settore della trasformazione e commercializzazione di prodotti agricoli qualora l'importo dell'aiuto sia fissato in base al prezzo o al quantitativo di tali prodotti acquistati da produttori primari o immessi sul mercato dalle imprese interessate, ovvero qualora l'aiuto sia subordinato al fatto di venire parzialmente o interamente trasferito a produttori primari;
d) degli aiuti per le attività connesse all'esportazione verso paesi terzi o Stati membri o direttamente collegati ai quantitativi esportati;
e) degli aiuti subordinati all'impiego di prodotti nazionali rispetto a quelli di importazione.

Tuttavia, all'articolo 1, paragrafo 2, del Reg. (UE) n. 1407/2013, viene chiarito che nel caso in cui un'impresa operante nei settori di cui alle lettere a), b) o c) svolga anche attività rientranti nel campo di applicazione del suddetto Reg. (UE) n. 1407/2013 (come per molte misure del PSR 2014/2020), la regola del *de minimis* si applica agli aiuti concessi in relazione a queste ultime attività, a condizione che sia garantita la separazione delle attività o la distinzione dei costi.

8.4. Valutazioni Ambientali

La Valutazione di Impatto Ambientale (VIA) ha lo scopo di accertare preventivamente la compatibilità ambientale di determinati progetti di opere e interventi. I criteri per determinare quale opera possa recare un impatto tale da richiedere una procedura di VIA, sono stabiliti dalla normativa pertinente.

Ai sensi dell'art. 45, paragrafo 1, del Reg. (UE) n. 1305/2013, laddove prevista dalla normativa ambientale in materia, la concessione del finanziamento nell'ambito dei progetti di investimento, deve essere preceduta dalla Valutazione di Impatto Ambientale (VIA).

A tal fine, il provvedimento di VIA o di non assoggettabilità a VIA deve essere preventivamente acquisito e presentato a corredo della Domanda di Sostegno, anche nel caso di soggetto pubblico che presenti un progetto definitivo.

fonte: http://burc.regione.campania.it

In merito alla Valutazione di Incidenza (VI) – che ha lo scopo di accertare preventivamente se determinati Piani / Programmi o Progetti possano avere un'incidenza significativa sui Siti di Importanza Comunitaria (SIC), sui proposti Siti di Importanza Comunitaria (pSIC), sulle Zone Speciali di Conservazione (ZSC) e sulle Zone di Protezione Speciali (ZPS) a prescindere dalla localizzazione del Piano / Programma o Progetto all'interno o all'esterno del sito stesso – il provvedimento di esclusione dalla Valutazione di Incidenza appropriata o il provvedimento favorevole di Valutazione di Incidenza appropriata, deve essere acquisito preventivamente e presentato a corredo della Domanda di Sostegno, anche nel caso di soggetto pubblico che presenti un progetto definitivo.In caso di mancata presentazione della VIA e/o della VI a corredo della Domanda di Sostegno, il tecnico progettista dichiara ed attesta, con le opportune modalità, la motivazione della non inclusione.

La normativa pertinente, le procedure e la modulistica predisposta dalla Regione Campania, inerenti alla Valutazione di Impatto Ambientale ed alla Valutazione d'Incidenza sono reperibili sul sito "Valutazioni ambientali: VAS-VIA-VI" della Regione Campania, al seguente indirizzo:

- http://viavas.regione.campania.it/

8.5. Condizionalità

Il Reg. (UE) n. 1306/2013 prevede il rispetto dell'insieme dei requisiti di condizionalità, in materia di ambiente, sanità pubblica, salute degli animali e delle piante e igiene e benessere degli animali, che vanno sotto il nome di Criteri di Gestione Obbligatori (CGO), nonché dell'insieme degli obblighi relativi al mantenimento in Buone Condizioni Agronomiche e Ambientali (BCAA) dei terreni agricoli, compresi quelli non più destinati a fini produttivi.

L'elenco dei CGO e delle BCAA è contenuto nell'Allegato II del Reg. (UE) n. 1306/2013. A livello nazionale, le regole di condizionalità sono disciplinate dal D.M. n. 2588 del 10 marzo 2020 del Ministero delle Politiche Agricole, Alimentari, Forestali.

La Deliberazione di Giunta Regionale di recepimento della normativa nazionale (di norma, a cadenza annuale) riporta la normativa regionale rilevante rispetto ai CGO ed alle BCAA previsti dal Reg. (UE) 1306/13 e dal vigente Decreto Ministeriale in materia di Condizionalità, precisando gli eventuali impegni specifici previsti dalla stessa. Inoltre, elenca i corpi idrici ed il loro stato ecologico e chimico, le Zone di Protezione Speciale (ZPS) e i Siti di Importanza Comunitaria (SIC) ricadenti nel territorio regionale.

Il provvedimento regionale è consultabile sul sito internet della Regione Campania, all'indirizzo:

- http://agricoltura.regione.campania.it/riforma_pac/pac-home.htm

9. Modalità di presentazione delle Domande per le Misure non connesse alla superficie

9.1. Modalità di presentazione delle Domande

Le Domande di Sostegno e le Domande di Pagamento devono essere presentate per via telematica, tramite la compilazione della domanda informatizzata presente sul portale SIAN, previa costituzione

fonte: http://burc.regione.campania.it

/ aggiornamento del "fascicolo aziendale". Ai fini della presentazione delle Domande di Sostegno e delle Domande di Pagamento, il Beneficiario potrà ricorrere ad una delle seguenti modalità:

- presentazione per il tramite di un Centro di Assistenza Agricola (CAA) accreditato dall'OP AgEA, previo conferimento di un mandato;
- presentazione per il tramite di un libero professionista, munito di opportuna delega per la presentazione della Domanda appositamente conferita dal Beneficiario, accreditato alla fruizione dei servizi dalla Regione, attraverso il "responsabile regionale delle utenze" presso la UOD 50 07 06;
- presentazione in proprio, come utente qualificato.

L'utente abilitato (CAA, libero professionista, utente qualificato), una volta completata la fase di compilazione della Domanda, effettua la stampa del modello da sistema contrassegnato con un numero univoco (*barcode*) e – previa sottoscrizione da parte del richiedente – procede attraverso il SIAN con il rilascio telematico della Domanda al competente Soggetto Attuatore, unitamente alla documentazione tecnico / amministrativa richiesta dal bando in formato PDF. La sottoscrizione della Domanda da parte del richiedente è effettuata con firma elettronica mediante codice OTP, secondo le modalità stabilite da AgEA e disponibili sul sito:

- http://www.agricoltura.regione.campania.it/PSR_2014_2020/psr.html

La data di rilascio telematico della Domanda è attestata dalla data di trasmissione tramite portale SIAN, ed è trascritta nella ricevuta di avvenuta presentazione consegnata dall'utente abilitato al richiedente. I singoli bandi stabiliscono i termini per il rilascio (presentazione) delle domande.

In forza alla L.R. del 21/05/2012 n. 12, prima del rilascio della Domanda sul SIAN, i CAA verificano la completezza della documentazione che correda la Domanda di Sostegno degli utenti assistiti, e procedono alla compilazione della specifica *check-list* definita dall'Amministrazione Regionale; la check-list compilata è trasmessa a corredo della Domanda di Sostegno, unitamente a tutta la documentazione prevista dal bando.

9.2. Tipologia e termini per la presentazione delle Domande

Sul portale SIAN, le Domande si distinguono, a seconda della finalità, in:

- Domanda di Sostegno;
- Domanda di Variante progettuale;
- Domanda di Variante di progetto per cambio localizzazione degli investimenti;
- Domanda di Variante per cambio beneficiario;
- Domanda di Pagamento per Anticipazione;
- Domanda di Pagamento per Acconto (Stato di Avanzamento Lavori);
- Domanda di Pagamento per Saldo.

fonte: http://burc.regione.campania.it

I termini per la presentazione delle Domande sono stabiliti dai singoli bandi di misura e/o dai cronoprogrammi approvati. In ogni caso, come meglio specificato nel Par. 13.1, sono irricevibili le Domande di Sostegno rilasciate sul portale SIAN oltre i termini stabiliti dai singoli bandi.

Sul SIAN, inoltre, sono presenti le Domande di rettifica, le Domande di rinuncia totale e le Domande di variante per ribasso d'asta.

9.3. Elenco dei Soggetti Attuatori competenti per le Misure non connesse alla superficie

Di seguito, si riportano i Soggetti Attuatori di riferimento per le Misure non connesse alle superfici e/o agli animali:

UOD competente	Indirizzo e recapiti
UOD 10 - Servizio Territoriale Provinciale di Avellino	**Indirizzo**: Centro Direzionale Collina Liguorini - 83100 Avellino **Telefono**: 0825 765555 **PEC**: uod.500710@pec.regione.campania.it
UOD 11 - Servizio Territoriale Provinciale di Benevento	**Indirizzo**: Piazza E. Gramazio (Santa Colomba) - 82100 Benevento **Telefono**: 0824 364303 - 0824 364251 **PEC**: uod.500711@pec.regione.campania.it
UOD 12 - Servizio Territoriale Provinciale di Caserta	**Indirizzo**: Viale Carlo III, c/o ex CIAPI - 81020 San Nicola La Strada (CE) **Telefono**: 0823 554219 **PEC**: uod.500712@pec.regione.campania.it
UOD 13 - Servizio Territoriale Provinciale di Napoli	**Indirizzo**: Centro Direzionale di Napoli, is. A6 – 80143 Napoli **Telefono**: 081 7967272 - 081 7967273 **PEC**: uod.500713@pec.regione.campania.it
UOD 14 - Servizio Territoriale Provinciale di Salerno	**Indirizzo**: Via Generale Clark,103 - 84131 Salerno **Telefono**: 089 3079215 - 089 2589103 **PEC**: uod.500714@pec.regione.campania.it
UOD 02 - Ufficio Centrale Supporto alle Imprese del settore agro-alimentare	**Indirizzo**: Centro Direzionale di Napoli, is. A6 – 80143 Napoli **Telefono**: 081 7967425 **PEC**: uod.500702@pec.regione.campania.it
UOD 03 - Infrastrutture rurali ed aree interne	**Indirizzo**: Centro Direzionale di Napoli, is. A6 – 80143 Napoli **Telefono**: 081 7967723 **PEC**: uod.500703@pec.regione.campania.it
UOD 06 - Tutela della qualità, tracciabilità dei prodotti agricoli e zootecnici – servizi di sviluppo agricolo	**Indirizzo**: Centro Direzionale di Napoli, is. A6 – 80143 Napoli **Telefono**: 081 7967304 - 081 7967302 **PEC**: uod.500706@pec.regione.campania.it

N.B.: Eventuali modifiche ed aggiornamenti relativi alle denominazioni, indirizzi e recapiti delle UOD Soggetti Attuatori, saranno resi disponibili sul sito istituzionale della Regione Campania.

In relazione alla Misura 19.2, e solo per le Domande di Sostegno dei Beneficiari dei Gruppi di Azione Locale (GAL), i Soggetti Attuatori sono i GAL. Tutte le informazioni sono disponibili all'indirizzo: www.agricoltura.regione.campania.it.

10. Dematerializzazione e semplificazione

Per quanto riguarda le informazioni contenute nel fascicolo aziendale elettronico, che saranno acquisibili direttamente attraverso procedura informatizzata, non si richiede documentazione da allegare alla Domanda.

fonte: http://burc.regione.campania.it

10.1. Posta Elettronica Certificata (PEC)

Lo scambio di tutte le altre informazioni e documenti deve avvenire attraverso posta elettronica certificata (PEC), in particolare, nei seguenti casi:

- per richiedere informazioni alla Pubblica Amministrazione;
- per inviare comunicazioni o trasmettere documentazione alla Pubblica Amministrazione;
- per ricevere documenti, informazioni e comunicazioni dalla Pubblica Amministrazione.

La trasmissione del documento informatico per via telematica, effettuata mediante PEC, equivale, nei casi consentiti dalla legge, alla notificazione per mezzo della posta. La data e l'ora di trasmissione e di ricezione di un documento informatico trasmesso mediante posta elettronica certificata sono opponibili ai terzi se conformi alle disposizioni di legge.

Il Beneficiario comunica il proprio indirizzo di PEC con la compilazione della Domanda di Sostegno e/o di Pagamento e comunica tempestivamente ogni eventuale variazione.

10.2. Firma elettronica

Per l'utilizzo della firma elettronica in ambito SIAN, si rimanda alle specifiche istruzioni operative di AgEA.

10.3. Sportello Unico Regionale Attività Produttive (SURAP)

Ai sensi della Legge Regionale n. 11 del 14 ottobre 2015, è istituito lo Sportello Unico Regionale per le Attività Produttive (SURAP) presso la D.G. per lo Sviluppo Economico e le Attività Produttive della Regione Campania. Il SURAP svolge funzione informativa, di supporto, assistenza e consulenza alle imprese, e di messa in rete degli Sportelli Unici per le Attività Produttive (SUAP) territorialmente competenti.

I riferimenti e i punti di contatto del SURAP sono resi disponibili sul sito internet della Regione Campania (www.regione.campania.it).

11. Tracciabilità

11.1. Codice Unico di Progetto (CUP)

Il CUP è obbligatorio per tutti i progetti che ricevono finanziamenti pubblici. In particolare, per il FEASR il CUP è richiesto per tutti i progetti che presentano un atto di concessione giuridicamente vincolante. Esso resta comunque valido anche dopo la "chiusura" del progetto e deve essere riportato su tutti i documenti amministrativi e contabili, cartacei ed informatici, relativi al progetto.

fonte: http://burc.regione.campania.it

In particolare, il CUP deve essere richiesto dall'Autorità di Gestione preliminarmente all'emissione del Provvedimento di concessione. Il CUP deve essere indicato nel Provvedimento di concessione e deve essere riportato su tutti i documenti amministrativi e contabili, cartacei ed informatici, relativi al progetto.

Per le misure che prevedono beneficiari pubblici il CUP va richiesto dalla stazione appaltante e, successivamente, comunicato all' Autorità di Gestione, che provvederà ad associare il codice alla Domanda di Sostegno. Per i beneficiari privati selezionati con i bandi dei Gruppi di Azione Locale saranno i GAL a richiedere il CUP prima di emettere i Provvedimento di concessione.

11.2. Codice Identificativo di Gara (CIG)

Il Codice Identificativo di Gara (CIG) è un codice alfanumerico generato attraverso il Sistema Informativo di Monitoraggio delle Gare (SIMOG) dell'Autorità Nazionale Anticorruzione (ANAC), ed assolve sostanzialmente alle seguenti funzioni:

- tracciabilità (individuazione univoca) dei flussi finanziari di ciascuna Stazione Appaltante per gli affidamenti di lavori, servizi e forniture (ai sensi della Legge del 13 agosto 2010, n. 136), indipendentemente dalla procedura di selezione del contraente adottata, e dall'importo dell'affidamento stesso;
- adempimento degli obblighi di comunicazione delle informazioni all'Osservatorio Contratti Pubblici, di cui all'art. 213, comma 9, del D.Lgs. n. 50 del 18 aprile 2016 (nuovo Codice dei contratti) e alle relative deliberazioni dell'AVCP/ANAC, al fine di consentire l'identificazione univoca delle gare, dei loro lotti e dei contratti.

Il CIG deve essere richiesto a cura del responsabile del procedimento (RUP) dei beneficiari pubblici e dei GAL prima della procedura di individuazione del contraente, attraverso il SIMOG e secondo le modalità operative previste dall'ANAC. Il RUP provvede al perfezionamento del codice identificativo di gara entro 90 giorni dalla richiesta con l'inserimento nel sistema SIMOG dei dati relativi alla procedura di affidamento.

Per il periodo di emergenza sanitaria, l'ANAC ha stabilito che, fino a nuova comunicazione, il termine per il perfezionamento del CIG è portato da 90 a 150 giorni.

Laddove previsto dalla normativa, le Stazioni Appaltanti possono ottenere il CIG in modalità semplificata (SmartCig).

12. Ammissibilità e valutazione

Le informazioni di dettaglio inerenti i Beneficiari ammissibili, i requisiti di ammissibilità, le cause di inammissibilità, la documentazione a corredo delle Domanda di Sostegno ed i criteri di selezione relativi alle singole Tipologie di intervento sono puntualmente indicati nei bandi, a cui si rimanda. In aggiunta, valgono le seguenti disposizioni generali.

fonte: http://burc.regione.campania.it

12.1. Affidabilità del richiedente

Fatte salve le ulteriori disposizioni previste nei bandi attuativi, le condizioni minime di affidabilità per il richiedente (soggetto privato) coincidono con il:

1) non avere subito condanne, con sentenza passata in giudicato o decreto penale divenuto irrevocabile, per delitti, consumati o tentati, di cui agli articoli 416, 416-bis, 640 co. 2 n. 1 e 640-bis, 648-bis, 648-ter e 648-ter.1 del codice penale o per reati contro la Pubblica Amministrazione o per ogni altro delitto da cui derivi, quale pena accessoria, l'incapacità di contrattare con la Pubblica Amministrazione;
2) (in caso di società e di associazioni, anche prive di personalità giuridica) non avere subito sanzione interdittiva a contrarre con la Pubblica Amministrazione, di cui all'art. 9, comma 2, lettera c), del D. Lgs. n. 231/2001;
3) non essere oggetto di procedure concorsuali ovvero in stato di fallimento, di liquidazione coatta, di concordato preventivo, e/o di non essere in presenza di un procedimento in corso per la dichiarazione di una di tali situazioni;
4) non aver commesso gravi infrazioni debitamente accertate alle norme in materia di salute e sicurezza sul lavoro, di cui al D. Lgs. n. 81/2008, tali da determinare la commissione di reati penalmente rilevanti;
5) non avere subito condanne, con sentenza passata in giudicato o decreto penale divenuto irrevocabile, per reati di frode o di sofisticazione di prodotti alimentari di cui al Titolo VI capo II e Titolo VIII capo II del Codice Penale e di cui agli artt. 5, 6 e 12 della Legge n. 283/1962 (laddove previsto nel bando).

I soggetti tenuti al rispetto delle suddette condizioni, sono indicati nei modelli di dichiarazione sostitutiva allegati ai bandi attuativi.

Ulteriore condizione di affidabilità, relativa anche ai soggetti pubblici, è quella di non essere stato, negli ultimi 2 anni, oggetto di revoca di benefici precedentemente concessi nell'ambito della stessa Tipologia d'intervento del PSR 2014-2020, ovvero della corrispondente Misura del PSR 2007-2013, non determinati da espressa volontà di rinuncia, ad eccezione dei casi in cui sia ancora in corso un contenzioso. Inoltre, è considerato non affidabile (e, quindi, non ammissibile) il soggetto che abbia subito una revoca parziale o totale del contributo concesso nell'ambito del PSR 2014-2020, ovvero del PSR 2007-2013, e che non abbia ancora interamente restituito l'importo dovuto.

Si fa presente che per le Misure che richiamano la normativa sugli appalti pubblici (Misure 01, 02 e 20), valgono le condizioni di affidabilità di cui all'art. 80 del D. Lgs. n. 50/2016.

Infine, ai fini dell'ammissibilità delle imprese alle Misure / Tipologie di Intervento che prevedono la realizzazione di investimenti produttivi, in sede di concessione delle agevolazioni sarà verificata la regolarità contributiva del richiedente ai sensi dell'art. 31, comma 8-quater della Legge n. 98 del 09/08/2013 attraverso l'acquisizione del DURC. Si specifica che, in tutti i casi, AgEA, in qualità di OP, provvederà in sede di pagamento alla compensazione dei contributi previdenziali dovuti.

fonte: http://burc.regione.campania.it

12.1.1. Documentazione antimafia

Ai sensi di quanto disposto dal D.Lgs. n. 159/2011, come modificato dalla Legge n. 161 del 17 ottobre 2017 e, successivamente, dalla Legge n. 27 del 24 aprile 2020, per le erogazioni di importo superiore ai 150.000 euro si procede all'acquisizione dell'informativa antimafia.

Tuttavia, ai sensi di quanto disposto dall' art. 91 comma 1-bis del D.lgs 159/2011, novellato dalla richiamata Legge n. 161 del 17 ottobre 2017, ~~e~~ dalla Legge n. 172 del 4 dicembre 2017 e dalla Legge n. 27 del 24 aprile 2020, l'informazione antimafia è sempre prevista nelle ipotesi di concessione di terreni agricoli demaniali che ricadono nell'ambito dei regimi di sostegno previsti dalla politica agricola comune, a prescindere dal loro valore complessivo, nonché su tutti i terreni agricoli, a qualunque titolo acquisiti, che usufruiscono di fondi europei o statali per un importo superiore a 5.000 euro.

La legge 27 dicembre 2017, n. 205 (Legge di bilancio 2018), all'art.1, comma 1142, ha escluso dalla sottoposizione alle verifiche antimafia i titolari di terreni agricoli che usufruiscono di fondi europei in relazione alle domande di contributi presentate prima del 19 novembre 2017, data di entrata in vigore della riforma del codice antimafia. Lo stesso comma ha poi stabilito che le disposizioni di cui agli artt. 83, comma 3-bis e 91, comma 1-bis del codice antimafia non trovano applicazione, limitatamente ai terreni agricoli che usufruiscono di fondi europei per importi non superiori a 25.000 euro, fino al 31 dicembre 2018. In seguito, la Legge 1 dicembre 2018, n. 132 (Legge di bilancio 2019), ha prorogato al 31 dicembre 2019 il termine previsto dall'art. 1, comma 1142, della predetta Legge 205/2017. Inoltre, la Legge n. 8 del 28 febbraio 2020, relativa alla conversione del decreto-legge 30 dicembre 2019 n. 162 (cd. decreto "mille proroghe") ha prorogato al 31 dicembre 2020 il termine stabilito dell'art. 1, comma 1142 della predetta Legge n. 205/2017.

Pertanto, fino al 31 dicembre 2020 l'obbligo dell'acquisizione dell'informazione antimafia non si applica alle domande di aiuto aventi ad oggetto terreni agricoli a qualunque titolo acquisiti che usufruiscono di fondi europei per importi non superiori a 25.000 euro.

Per le Domande di Sostegno valutate ammissibili, la verifica sarà avviata tramite l'accesso alla Banca Dati Nazionale unica per la documentazione Antimafia (B.D.N.A.), istituita ai sensi dell'art. 96 del D. Lgs. n. 159/2011, prima della sottoscrizione della concessione, e dovrà concludersi entro la liquidazione della Domanda di Pagamento, salvo le ipotesi di concessione corrisposta sotto condizione risolutiva ai sensi dell'art. 92, comma 3 del D. Lgs. n. 159/2011.

L'art. 78, comma 1-sexies, del decreto-legge 17 marzo 2020, n. 18, convertito con modificazioni dalla legge 24 aprile 2020, n. 27 stabilisce che "Le condizioni restrittive, disposte a seguito dell'insorgenza e della diffusione del virus COVID-19, integrano i casi di urgenza di cui al comma 3 dell'articolo 92 del codice di cui al decreto legislativo 6 settembre 2011, n. 159, ai fini del pagamento degli aiuti previsti dalla politica agricola comune e nazionali, per la durata del periodo emergenziale e comunque non oltre il 31 dicembre 2020".

A tal fine, il Beneficiario è tenuto a fornire idonee dichiarazioni sostitutive di certificazione di iscrizione alla Camera di Commercio e di certificazione familiari conviventi, nonché comunicare tempestivamente l'eventuale modifica dei dati dichiarati. I soggetti sottoposti alla verifica antimafia sono indicati all' art. 85 del D.lgs. n. 159/2011.

fonte: http://burc.regione.campania.it

Nel caso del GAL quale Soggetto Attuatore (Misura 19.2), la verifica della documentazione antimafia non sarà eseguita dal GAL, ma dalle Unità Operative Dirigenziali (UOD) Servizi Territoriali Provinciali competenti per territorio.

Il certificato non è comunque richiesto, ai sensi del citato D. Lgs. n. 159/2011, "per i rapporti fra i soggetti pubblici" (esenzione per Ente pubblico).

Per le ulteriori istruzioni operative, si rimanda alle Circolari AgEA n. 4435 del 22 gennaio 2018, ORPUM n. 4464 del 22 gennaio 2018, AgEA n. 9638 del 08 febbraio 2018, ORPUM n. 1325 del 08 gennaio 2019, AgEA n. 12575 del 17 febbraio 2020 e AgEA n. 36273 del 28 maggio 2020, nonché alle eventuali ulteriori istruzioni dell'Organismo Pagatore.

12.1.2. Imprese in difficoltà e destinatarie di ordini di recupero pendenti

Le Misure che non rientrano nel campo di applicazione dell'articolo 42 del TFUE possono essere soggette al Reg. (UE) n. 702/2014 della Commissione, che dichiara compatibili con il mercato interno, in applicazione degli artt. 107 e 108 del TFUE, alcune categorie di aiuti nei settori agricolo e forestale e nelle zone rurali, oppure agli Orientamenti dell'Unione europea per gli aiuti di stato nei settori agricolo e forestale e nelle zone rurali 2014-2020, oppure al Reg. (UE) n. 651/2014, oppure alla Comunicazione della Commissione "Quadro temporaneo per le misure di aiuto di Stato a sostegno dell'economia nell'attuale emergenza del COVID-19".

Per gli effetti, per le Tipologie 4.2.1 (limitatamente ai prodotti ottenuti dalla trasformazione non elencati nell' Allegato I del TFUE), 4.3.1, 7.2.2, 8.1.1, 8.3.1, 8.4.1, 8.5.1, 8.6.1, 15.2.1, 16.1.1, 16.7.1 azione B e 16.8.1 non sono ammesse ai benefici:

- le imprese destinatarie di un ordine di recupero pendente a seguito di una precedente decisione della Commissione che dichiara gli aiuti illegittimi e incompatibili con il mercato interno;
- le imprese in difficoltà, così come definite dall'art. 2, punto 14, del Reg. (UE) n. 702/2014.

Pertanto, le imprese che richiedono i benefici a valere sulle suddette Misure, dovranno integrare la Domanda di Sostegno con:

- dichiarazione sostitutiva dell'atto di notorietà resa ai sensi dell'art. 47 e art. 38 del D.P.R. 28 dicembre 2000, n. 445, attestante che l'impresa non è destinataria di un ordine di recupero pendente per gli aiuti illegittimi e incompatibili con il mercato interno;
- dichiarazione sostitutiva dell'atto di notorietà resa dal legale rappresentante del soggetto partecipante ai sensi dell'art. 47 e art. 38 del D.P.R. 28 dicembre 2000, n. 445, attestante che l'impresa non si trova nella condizione di "impresa in difficoltà" ai sensi dell'art 2, punto 14) del Regolamento n. 702/2014 della Commissione del 25 giugno 2014.

Per quanto riguarda la Misura 21, il cui regime è stato notificato ai sensi della Comunicazione della Commissione "Quadro temporaneo per le misure di aiuto di Stato a sostegno dell'economia nell'attuale emergenza del COVID-19", le imprese destinatarie di un ordine di recupero pendente a seguito di una precedente decisione della Commissione che dichiara gli aiuti illegittimi e incompati-

fonte: http://burc.regione.campania.it

bili con il mercato interno sono ammissibili, ma l'erogazione è decurtata dell'aiuto illegittimo non ancora restituito. Inoltre, non sono ammesse le imprese che erano in difficoltà al 31/12/2019, ad esclusione delle micro-imprese e piccole imprese, purché non soggette a procedure concorsuali per insolvenza ai sensi del diritto nazionale e che non abbiano ricevuto aiuti per il salvataggio o aiuti per la ristrutturazione. Analoghe disposizioni si applicano per tutti i regimi notificati ai sensi della Comunicazione della Commissione "Quadro temporaneo per le misure di aiuto di Stato a sostegno dell'economia nell'attuale emergenza del COVID-19".

Con riferimento alle Misure 01 e 02, ed in particolare alle tipologie di intervento 1.1.1, 1.2.1, 1.3.1, 2.1.1 e 2.3.1, per le operazioni i cui destinatari del servizio non rientrano nel campo di applicazione dell'art. 42 del TFUE, operanti come imprese nel settore forestale o microimprese o piccole e medie imprese in zone rurali, non sono ammesse ai benefici della Misura le operazioni nelle quali i soggetti destinatari del servizio sono:

- imprese destinatarie di un ordine di recupero pendente a seguito di una precedente decisione della Commissione che dichiara gli aiuti illegittimi e incompatibili con il mercato interno;
- imprese in difficoltà, così come definite dall'art. 2, punto 14, del Reg. (UE) n. 702/2014.

Infine, ulteriori specifiche limitazioni inerenti all'accesso ai benefici per le imprese in difficoltà o destinatarie di ordini di recupero pendenti possono essere previste nei singoli bandi, cui si rimanda.

Per la definizione di impresa in difficoltà si rimanda al glossario (cfr. Par. 1).

Le imprese che richiedono i benefici a valere sulle Misure di cui al presente paragrafo dovranno integrare la Domanda di Sostegno con una dichiarazione sulla dimensione aziendale così come definita dalla Raccomandazione 2003/361/CE del 6 maggio 2003.

12.2. Operazioni sui beni immobili

I beneficiari, per le operazioni sui beni immobili, devono essere proprietari o titolari di altro diritto reale coerente con la tipologia di operazione finanziata oppure titolari di diritto personale di godimento, con esclusione del comodato d'uso, con espressa facoltà di eseguire miglioramenti, addizioni e trasformazioni.

Nel caso di beni confiscati alle mafie sono da considerarsi ammissibili le forme di concessione dei beni immobili previste dalla Legge n. 109/96 e ss.mm.ii.

In ogni caso, la disponibilità giuridica dei beni immobili deve essere assicurata per un periodo sufficiente a garantire il rispetto del vincolo di destinazione. Sono fatte salve eventuali prescrizioni specifiche più restrittive contenute nelle singole Schede di Misura del PSR.

In tutti i casi in cui il Beneficiario non è proprietario del bene immobile oggetto dell'intervento, oppure nei casi di comproprietà, è richiesta, in sede di presentazione della Domanda, una espressa autorizzazione scritta da parte di tutti i comproprietari / proprietari che, qualora non inserita nel contratto, deve essere esplicitata dagli stessi con apposita autorizzazione ai sensi della normativa vigente.

fonte: http://burc.regione.campania.it

Nel caso il Beneficiario debba acquisire le aree oggetto dell'intervento (esproprio, occupazione temporanea, servitù, ecc.) ai sensi del D.P.R. 327/2001 (Testo Unico sugli espropri) e ss.mm.ii., gli atti progettuali a corredo della Domanda di Sostegno dovranno essere comprensivi della procedura di avvenuta apposizione del vincolo di pubblica utilità.

Nel caso in cui il sostegno sia comunque riferibile all'uso di un immobile (ad esempio, perché destinato, anche solo parzialmente, a interventi sullo stesso, o perché sede strumentale all'attività oggetto di sostegno), l'immobile, secondo quanto previsto dagli art. 24 e ss. del D.P.R. n. 380/2001 e ss.mm.ii. deve risultare già agibile qualora la Domanda di Sostegno non preveda interventi rilevanti ai fini dell'agibilità; qualora la Domanda di Sostegno preveda, invece, interventi rilevanti ai fini dell'agibilità, l'immobile dovrà risultare agibile all'esito degli interventi.

12.3. Piano Aziendale

L'accesso alle tipologie d'intervento 6.1.1, 6.2.1 e 9.1.1 è subordinato alla presentazione di un Piano Aziendale, la cui presentazione rappresenta condizione di ammissibilità al finanziamento.

I bandi disciplinano i contenuti del Piano e le relative disposizioni attuative.

12.4. Ammissibilità delle Spese

Per la determinazione dell'ammissibilità ed eleggibilità delle spese, il riferimento è rappresentato dal Documento del MiPAAF "Linee guida sull'ammissibilità delle spese relative allo sviluppo rurale 2014-2020", come da Intesa sancita in Conferenza Stato-Regioni nella seduta del 9 maggio 2019 approvato con DM n. 6093 del 06 giugno 2019. Il documento è reperibile sul sito internet del MiPAAF.

Sono ammissibili soltanto le spese:

1) sostenute per interventi previsti dal Programma e valutati secondo i criteri di selezione in esso previsti (art. 60 del Reg. (UE) n. 1305/2013);
2) sostenute da un beneficiario e pagate dall'organismo pagatore tra il 1 gennaio 2014 e il 31 dicembre 2023 (art. 65, paragrafo 2, del Reg. (UE) n. 1303/2013);
3) sostenute dopo la presentazione di una domanda all'autorità competente (art. 60, paragrafo 2, del Reg. (UE) n. 1305/2013);
4) relative a lavori o attività non portate materialmente a termine prima della presentazione della Domanda di Sostegno (art. 65, paragrafo 6, del Reg. (UE) n. 1303/2013);
5) quietanzate prima della scadenza dei termini per la realizzazione fisica e finanziaria dell'operazione.

Il punto 3) non si applica:

- alle spese generali di cui all'art 45 del Reg. (UE) n. 1305/2013, par. 2, lettera c) – ai sensi dell'art. 60, par. 2, del Reg (UE) n. 1305/13 – solo per gli investimenti relativi alle misure che rientrano nel campo di applicazione dell'articolo 42 TFUE e solo per le spese effettuate nei 24 mesi antecedenti alla presentazione della Domanda e, comunque successivamente alla

fonte: http://burc.regione.campania.it

data del 20 novembre 2015; per gli effetti, per le sole tipologie d'intervento che prevedono investimenti e che non sono soggette ai regimi sugli aiuti di stato, è possibile riconoscere le spese generali, collegate alle lettere a) e b) dell'art. 45, paragrafo 2, del Reg (UE) n. 1305/13, anche qualora le stesse siano state sostenute prima della presentazione della Domanda di Sostegno, entro il limite dei 24 mesi e, comunque successivamente al 20 novembre 2015;

- alle spese connesse a misure di emergenza dovute a calamità naturali, eventi catastrofici, avversità atmosferiche o cambiamenti bruschi e significativi delle condizioni socio-economiche sostenute dal beneficiario dopo il verificarsi dell'evento e, comunque, successivamente al 1 gennaio 2016.

Per le Tipologie di Intervento 19.1.1, 19.3.1 e 19.4.1 della Misura 19 – "Sviluppo locale di tipo partecipativo – Leader" le regole di ammissibilità dei costi sono definite nell'ambito dei bandi, in coerenza a quanto stabilito nelle Schede di Misura.

I punti 1), 3) e 5) non si applicano alla Misura 20 – "Assistenza Tecnica".

Inoltre, per la Tipologia di Intervento 16.1.1., l'ammissibilità delle spese decorre dall'approvazione della graduatoria.

In deroga all'art. 65, paragrafo 9, del Reg. (UE) n. 1303/2013 – ai sensi dell'art. 60, paragrafo 1, del Reg. (UE) n. 1305/2013 – in casi di emergenza dovuti a calamità naturali, eventi catastrofici, avversità atmosferiche o cambiamenti bruschi e significativi delle condizioni socio-economiche, l'ammissibilità delle spese conseguenti alla modifica del Programma decorre dalla data in cui si è verificato l'evento. Inoltre, ai sensi del Reg (UE) n. 2020/460, che modifica il Reg (UE) n. 1303/2013, in deroga al paragrafo 9 del citato articolo 65, le spese per le operazioni volte a promuovere le capacità di risposta alle crisi nel contesto dell'epidemia di COVID-19 sono ammissibili a decorrere dal 1 febbraio 2020.

Non sono ammissibili al sostegno del FEASR le operazioni portate materialmente a termine o completamente attuate prima che la Domanda di Sostegno nell'ambito del PSR sia presentata dal Beneficiario all'Autorità di Gestione, a prescindere dal fatto che tutti i relativi pagamenti siano stati effettuati dal Beneficiario (art. 65 del Reg. (UE) n. 1303/2013).

Per le Tipologie di Intervento notificate ai sensi degli Orientamenti dell'Unione europea per gli aiuti di Stato o esentate ai sensi del Reg. (UE) n. 702/2014 o del Reg. (UE) n. 651/2014, l'avvio dei lavori relativi al progetto o all'attività deve avvenire obbligatoriamente dopo la presentazione della domanda di sostegno, al fine di garantire l'effetto di incentivazione.

Per "avvio dei lavori del progetto o dell'attività" si intende, ai sensi del Reg. (UE) n. 702/2014, la data di inizio delle attività o dei lavori di costruzione relativi all'investimento, oppure la data del primo impegno giuridicamente vincolante ad ordinare attrezzature o impiegare servizi o di qualsiasi altro impegno che renda irreversibile il progetto o l'attività, a seconda di quale condizione si verifichi prima. L'acquisto di terreno e i lavori preparatori, quali la richiesta di permessi o la realizzazione di studi di fattibilità, non sono considerati come avvio dei lavori o dell'attività.

In ogni caso, non è consentito corrispondere l'aiuto a soggetti differenti dal diretto Beneficiario, come indicato nei provvedimenti di concessione del contributo (divieto di cessione del credito).

Non sono ammissibili i deprezzamenti, le passività, gli interessi passivi e gli interessi di mora.

fonte: http://burc.regione.campania.it

12.4.1. Spese per Investimenti

Per quanto riguarda gli investimenti, sono ammissibili, ai sensi dell'articolo 45 del Reg. (UE) n. 1305/2013, le seguenti voci di spesa:

a) costruzione, acquisizione o miglioramento di beni immobili.
b) acquisto di nuovi macchinari e attrezzature fino a copertura del valore di mercato del bene;
c) spese generali collegate alle spese di cui alle lettere a) e b), come onorari di architetti, ingegneri e consulenti, compensi per consulenze in materia di sostenibilità ambientale ed economica, inclusi studi di fattibilità. Gli studi di fattibilità rimangono spese ammissibili anche quando, in base ai loro risultati, non sono effettuate spese a titolo delle lettere a) e b).
d) investimenti immateriali: acquisizione o sviluppo di programmi informatici e acquisizione di brevetti, licenze, diritti d'autore, marchi commerciali;
e) costi di elaborazione di piani di gestione forestale e loro equivalenti.

12.4.1.1. Acquisto di beni immobili

In relazione al punto a), le spese relative all'acquisto di terreni – ivi incluse le indennità di esproprio per pubblica utilità – sono ammissibili nei limiti del 10% del costo totale dell'operazione considerata, se sono rispettate le seguenti condizioni:

- presenza di attestazione da parte di un tecnico qualificato indipendente o di un organismo debitamente autorizzato, con cui si dimostri che il prezzo di acquisto non sia superiore al valore di mercato; nel caso in cui il prezzo di acquisto sia superiore, l'importo massimo ammissibile è pari a quello di mercato.
- esistenza di un nesso diretto tra l'acquisto del terreno e gli obiettivi dell'operazione e di un periodo minimo di destinazione.

Inoltre, nei casi di espropri, occupazioni temporanee di aree, servitù, ai sensi del DPR n. 327/2001 e ss.mm.ii (Testo Unico sugli espropri), laddove è prevista la liquidazione delle indennità ai proprietari espropriati, saranno riconosciute unicamente le indennità corrisposte dalla stazione appaltante, mentre gli oneri accessori (spese di registrazione / trascrizione, ecc.) graveranno sulla voce "spese generali" del quadro economico approvato.

Sempre in relazione al punto a), l'acquisto di un immobile, ad esclusione degli impianti e delle attrezzature mobili di pertinenza, costituisce una spesa ammissibile purché funzionale alle finalità dell'operazione in questione, e sempre a condizione che:

- il progetto presentato dimostri l'esistenza di un nesso diretto tra l'acquisto dell'immobile e gli obiettivi dell'operazione, nonché di un periodo minimo di destinazione compatibile con la normativa comunitaria;
- il progetto presentato dimostri che l'acquisto di immobili già costruiti sia motivato dalla necessità di ridurre il consumo di suolo;

fonte: http://burc.regione.campania.it

- il progetto presentato sia corredato dall'attestazione da parte di un tecnico qualificato indipendente o di un organismo debitamente autorizzato, con cui si dimostri che il prezzo di acquisto non sia superiore al valore di mercato e che l'immobile sia conforme alla normativa urbanistica ed edilizia vigente, nonché alle disposizioni dettate a tutela del paesaggio e degli altri eventuali vincoli gravanti sull'area interessata;
- gli immobili oggetto di intervento non abbiano già beneficiato di finanziamento pubblico nel corso dei 10 anni precedenti la Domanda di Sostegno;
- il valore degli immobili non superi il 50% del valore complessivo degli investimenti;
- il valore degli immobili non superi il valore di acquisto o costruzione iniziale, decurtato delle eventuali quote di ammortamento contabile già maturate;
- tra il cedente e l'acquirente del bene non sussista legame societario (proprietà di quote societarie o presenza attuale o passata di medesimi soci tra le società) e/o di parentela (fino al terzo grado). Il vincolo sussiste anche tra coniugi.

12.4.1.2. Casi di inammissibilità

Non è ammissibile:

- l'acquisto di materiale e attrezzature usate, se non diversamente specificato nella scheda Misura e, quindi, nel bando;
- l'esecuzione di investimenti di mera sostituzione – si definiscono "investimenti di mera sostituzione" quegli investimenti finalizzati alla mera sostituzione di macchinari o fabbricati esistenti, o parti degli stessi, con edifici o macchinari nuovi e aggiornati, senza aumentare la capacità di produzione di oltre il 25% o senza modificare sostanzialmente la natura della produzione o della tecnologia utilizzata. Non rientra tra gli investimenti di mera sostituzione la demolizione completa dei fabbricati di un'impresa che abbiano almeno 30 anni di vita, e la loro sostituzione con fabbricati moderni, né il recupero completo dei fabbricati aziendali. Il recupero è considerato completo se il suo costo ammonta almeno al 50% del valore del nuovo fabbricato;
- l'acquisto dei terreni per un importo superiore al 10% del totale delle spese ammissibili dell'operazione se non completamente escluso dalla scheda misura (art. 69 del Reg. (UE) n. 1303/2013);
- effettuare investimenti finanziati con contratti di locazione finanziaria;
- effettuare investimenti realizzati al fine di ottemperare a requisiti comunitari obbligatori.

Nel caso di investimenti agricoli, inoltre, ai sensi dell'articolo 45, par. 3, del Reg. (UE) n. 1305/2013, non sono ammissibili al sostegno agli investimenti: i) l'acquisto di diritti di produzione agricola; ii) l'acquisto di diritti all'aiuto; iii) l'acquisto di animali; iv) l'acquisto di piante annuali e la loro messa a dimora. Tuttavia, nel caso di ripristino del potenziale produttivo agricolo danneggiato da calamità naturali o da eventi catastrofici (di cui alla Sotto-misura 5.2), le spese per l'acquisto di animali possono essere considerate ammissibili.

fonte: http://burc.regione.campania.it

12.4.2. Spese di gestione

Se il bando di attuazione ammette a contributo le spese di gestione, ai sensi dell'art. 61 del Reg (UE) n. 1305/2013 sono ammissibili le seguenti categorie di spesa:

a) spese di funzionamento;
b) spese di personale;
c) spese di formazione;
d) spese di pubbliche relazioni;
e) spese finanziarie;
f) spese di rete.

Le spese di personale di cui al punto b) sono i costi derivanti da un contratto tra un datore di lavoro e un lavoratore o costi per servizi prestati da personale esterno (a condizione che tali costi siano chiaramente identificabili).

Per il personale dipendente e parasubordinato, il costo ammissibile comprende le retribuzioni lorde previste dai CCNL, o dai contratti integrativi aziendali, versate al personale a compenso del lavoro prestato in relazione all'operazione. Nella retribuzione lorda sono compresi i costi relativi alle tasse ed ai contributi previdenziali a carico dei lavoratori. Rientrano nel costo del personale dipendente e parasubordinato anche gli oneri contributivi e sociali, nonché gli oneri differiti a carico del datore di lavoro.

Ai fini della determinazione del costo ammissibile, il costo del personale deve essere rapportato all'effettivo numero di ore di impiego del lavoratore nell'ambito del progetto. La tariffa oraria del personale coinvolto nelle attività progettuali viene, di norma, espressa in termini di "costo medio orario" del lavoro, derivante dal costo annuo lordo diviso per 1.720 ore, ai sensi dell'articolo 68 del Reg (UE) n. 1303/2013.

Oltre ai costi relativi al personale interno, possono essere ammissibili anche i costi inerenti alle risorse umane non legate da un rapporto di lavoro dipendente, ma coinvolte attraverso contratti di lavoro autonomo e collaborazioni o prestazioni occasionali, per attività di carattere specialistico direttamente riferibili al progetto.

Gli studi sono ammissibili solo se correlati a uno specifico intervento del programma o agli obiettivi specifici dello stesso.

12.4.3. Spese generali

Le spese generali sono ammissibili quando direttamente collegate all'operazione finanziata e necessarie per la sua preparazione o esecuzione.

Le spese generali collegate agli investimenti materiali di cui alle lettere a) e b) dell'art. 45, par. 2, del Regolamento (UE) n. 1305/2013, come onorari di architetti, ingegneri, consulenti, compensi per consulenze in materia di sostenibilità ambientale ed economica, inclusi studi di fattibilità, sono ammissibili entro limiti specifici.

fonte: http://burc.regione.campania.it

In particolare, l'ammontare delle spese generali collegate alle spese per costruzione, acquisizione o miglioramento di beni immobili, di cui al citato punto a), è determinato entro i seguenti limiti:

- un massimo del 10% per un importo fino a 500.000,00 euro;
- un massimo del 5% sulla parte eccedente i 500.000,00 euro e fino ad 1.000.000,00;
- un massimo del 2,5% sulla parte eccedente 1.000.000,00 euro.

Relativamente alle spese per acquisto di nuovi macchinari e attrezzature, di cui al precedente punto b), invece, le spese generali sono riconosciute fino ad un massimo del 5%.

Per le Misure o gli interventi che non prevedono investimenti materiali di cui alle lettere a) e b) dell'art. 45 del Reg. (UE) n. 1305/2013, le spese generali possono essere riconosciute fino ad un massimo del 5%.

In tutti i casi, nell'ambito delle spese generali rientrano, sempre nel rispetto dei massimali suddetti e comunque solo qualora direttamente connesse all'operazione finanziata e necessarie per la sua preparazione / esecuzione, anche le spese bancarie e legali, quali parcelle per consulenze legali, parcelle notarili, spese per consulenza tecnica e finanziaria, spese per la tenuta di conto corrente dedicato, nonché le spese per le azioni informative e pubblicitarie di cui al Par. 16.3.10. Sono inoltre ammissibili le spese per garanzie fideiussorie di cui agli articoli 45 e 63 del Reg. (UE) n. 1305/2013.

Per la determinazione della ragionevolezza delle spese generali, si rimanda al Paragrafo 13.2.2 e relativi sotto-paragrafi.

12.4.3.1. Incentivi per funzioni tecniche

In relazione alle spese generali, nel caso di Enti pubblici, gli incentivi per le funzioni tecniche sono riconoscibili secondo quanto prescritto dal D. Lgs. n. 50/2016 e ss.mm.ii.

Affinché tali spese siano ammissibili, la rendicontazione deve consentire di individuare e di ripercorrere il lavoro svolto in riferimento alla specifica attività svolta.

Le spese sono ammissibili a condizione che:

- l'Ente beneficiario si sia dotato di un proprio regolamento interno aggiornato per gli effetti del D. Lgs. n. 50/2016 e ss.mm.ii.;
- il personale sia stato individuato con apposito provvedimento;
- il provvedimento indichi, per ciascuna unità, la durata (che non potrà essere superiore alla durata temporale di realizzazione del progetto), le mansioni ricoperte e l'obiettivo previsto;
- le attività siano state svolte nel rispetto dei tempi preventivati;
- le ore di lavoro svolte dal personale individuato siano supportate da relazioni illustrative del risultato raggiunto e delle attività realizzate;
- l'incentivo sia stato corrisposto solo previa verifica da parte del dirigente responsabile della struttura competente, del buon esito della specifica attività effettivamente svolta dal dipendente e della sua stretta attinenza all'incarico per il quale è previsto l'incentivo;
- il relativo pagamento sia supportato dalla documentazione probante ed evidenziato nella busta paga del dipendente.

fonte: http://burc.regione.campania.it

12.4.4. IVA ed altre imposte

Ai sensi dell'art. 69, par. 3, punto c) del Reg. (UE) n. 1303/2013, l'IVA non è ammissibile salvo i casi in cui non sia recuperabile ai sensi della normativa nazionale. L'IVA che sia comunque recuperabile, non può essere considerata ammissibile anche ove non venga effettivamente recuperata dal beneficiario finale. In relazione all'IVA non recuperabile il Ministero dell'Economia e delle Finanze – Dipartimento della Ragioneria Generale dello Stato – ha fornito chiarimenti in merito alle modalità di applicazione dell'articolo 69 del Regolamento (UE) n. 1303/2013 in materia di ammissibilità a contributo dell'IVA, con nota n. 90084 del 22/11/2016, pubblicata al seguente indirizzo:

- http://www.agricoltura.regione.campania.it/psr_2014_2020/psr.html

Ogni altro tributo e onere fiscale, previdenziale e assicurativo funzionale alle operazioni oggetto di finanziamento, costituisce spesa ammissibile nei limiti in cui non sia recuperabile dal beneficiario, ovvero nel caso in cui rappresenti un costo per quest'ultimo.

Infine, in base alla nota protocollo RTD/A/4/IMSR/MB/VM/ (2007) Adonis D/567923 del 10 gennaio 2008 della Direzione Generale Ricerca della Commissione europea, l'IRAP è esclusa dai costi ammissibili al cofinanziamento dei fondi europei, come indicato nelle "Linee guida sull'ammissibilità delle spese relative allo Sviluppo Rurale 2014/2020". Tuttavia, con nota n. 9084726 del 02/09/2020, il MiPAAF ha chiarito che, in linea con quanto stabilito dal DPR 22 del 5 febbraio 2018, l'IRAP può essere considerata ammissibile nelle seguenti casistiche:

- quando riguarda Enti non commerciali (ENC) di cui all'art. 3, co. 1, lett. e), del D.lgs. n. 446/1997, che esercitano attività non commerciale in via esclusiva, per i quali la determinazione del valore della produzione netta è disciplinata dall'articolo 10 del citato decreto;
- quando riguarda le Amministrazioni Pubbliche di cui all'articolo 1, comma 2, del D.lgs. n. 29 del 03/02/1993, di cui all'articolo 3, comma 1, lettera e-bis), del D.lgs. 446/1997, come definite dall'articolo 1, comma 2, del D.lgs n. 165/2001 (ivi comprese tutte le amministrazioni dello Stato, le istituzioni universitarie, gli enti locali, etc.), per le quali la determinazione del valore della produzione netta è disciplinata dall'articolo 10 del D.lgs. 446/1997; sempre che dette Amministrazioni non siano impegnate, nell'ambito del progetto, in attività configurabile come commerciale;
- quando la base imponibile IRAP, come previsto dalla legislazione vigente per i soggetti passivi sopra richiamati, sia calcolata, per le attività non commerciali, esclusivamente con il metodo retributivo, ossia determinata dall'ammontare delle retribuzioni erogate al personale dipendente, dei redditi assimilati a quelli di lavoro dipendente e dei compensi erogati per collaborazione coordinata e continuativa, nonché per attività di lavoro autonomo non esercitate abitualmente.

12.4.5. Contributi in natura

I contributi in natura, di cui all'articolo 69 del Reg. (UE) n. 1303/2013 sotto forma di forniture di opere, beni, servizi, terreni e immobili senza pagamento in denaro giustificato da fatture o da

fonte: http://burc.regione.campania.it

documenti di valore probatorio equivalente, sono considerati ammissibili solo se previsti dallo specifico bando ed alle seguenti condizioni:

- il sostegno pubblico a favore dell'operazione che comprende contributi in natura non supera il totale delle spese ammissibili al termine dell'operazione, esclusi i contributi in natura;
- il valore attribuito ai contributi in natura non supera i costi generalmente accettati sul mercato in questione;
- il valore e la fornitura dei contributi in natura possono essere valutati e verificati in modo indipendente.

Nel caso di terreni o immobili, il valore, è certificato da un esperto qualificato e indipendente o un organismo debitamente autorizzato e non supera il limite del 10 % della spesa totale ammissibile.

Nel caso di contributi in natura sotto forma di prestazione di lavoro non retribuita, il valore della prestazione è stabilito tenendo conto del tempo di lavoro trascorso e verificato il tasso di remunerazione per una prestazione di lavoro equivalente. Tale fattispecie include i così detti *Lavori in Economia.*

In ogni caso i singoli bandi dettano le disposizioni di dettaglio.

12.5. Criteri di selezione

Ai sensi dell'art. 49, paragrafo 2, del Reg. (UE) n. 1305/2013, è previsto che gli interventi siano selezionati conformemente ai criteri di selezione del PSR e secondo una procedura trasparente e adeguatamente documentata. I Criteri di Selezione del PSR Campania 2014-2020, presentati al Comitato di Sorveglianza, sono stati approvati con DRD n. 15 del 04/05/2016 e ss.mm.ii.

A tal fine, l'ammissibilità delle operazioni selezionate viene subordinata al raggiungimento del punteggio minimo, come riportato nei criteri di selezione richiamati nei singoli bandi attuativi, cui si rimanda. Fanno eccezione le tipologie d'intervento 5.2.1 e 8.4.1, per le quali, a norma del Reg. (UE) n. 2393/2017, si applicheranno i criteri di selezione solo qualora la dotazione finanziaria del bando non sia sufficiente a finanziare tutte le Domande ammissibili.

Inoltre, laddove la classificazione del territorio regionale rappresenti un elemento per l'attribuzione dei punteggi in fase di valutazione delle domande (esempio localizzazione in aree Natura 2000, aree svantaggiate ecc.), al fine di garantire la parità di trattamento tra i partecipanti, è di applicazione la classificazione vigente alla data di pubblicazione del bando.

13. Controlli Amministrativi sulla Domanda di Sostegno

Ai sensi dell'articolo 48, paragrafo 2, del Reg. (UE) n. 809/2014, i controlli amministrativi sulle Domande di Sostegno garantiscono la conformità dell'operazione con gli obblighi applicabili stabiliti dalla legislazione UE e nazionale e dal PSR, compresi quelli in materia di appalti pubblici, aiuti di Stato e altre norme e requisiti obbligatori. Tali controlli comprendono in particolare la verifica dei seguenti elementi:

fonte: http://burc.regione.campania.it

- l'ammissibilità del beneficiario;
- i criteri di ammissibilità, gli impegni e gli altri obblighi inerenti all'operazione per cui si chiede il sostegno;
- il rispetto dei criteri di selezione, laddove applicabili;
- l'ammissibilità dei costi dell'operazione, compresa la conformità alla categoria di costi o al metodo di calcolo da utilizzare quando l'operazione o parte di essa rientra nel campo d'applicazione dell'articolo 67, paragrafo 1, lettere b), c) e d), del Reg. (UE) n. 1303/2013;
- per i costi reali di cui all'articolo 67, paragrafo 1, lettera a), del Reg. (UE) n. 1303/2013, esclusi i contributi in natura e gli ammortamenti, una verifica della ragionevolezza dei costi dichiarati; tuttavia per le operazioni con costi ammissibili fino a 5.000 euro, la ragionevolezza dei costi può essere stabilita da un progetto di bilancio approvato ex ante dall'AdG.

I controlli amministrativi, inoltre, comprendono le verifiche volte ad evitare doppi finanziamenti a valere su altri regimi nazionali o unionali, anche con riferimento ai periodi di programmazione precedenti. I singoli bandi individuano le modalità e le condizioni specifiche che demarcano gli aiuti riconoscibili dal PSR rispetto a quelli riferibili agli altri regimi.

Ai fini dei controlli amministrativi, il trattamento delle Domande di Sostegno prevede le seguenti fasi:

- verifica di ricevibilità;
- istruttoria tecnico-amministrativa (verifica di ammissibilità);
- valutazione (attribuzione del punteggio sulla base dei criteri di selezione);
- revisione della Domanda di Sostegno per la tipologia di intervento 19.2.1.

13.1. Ricevibilità delle Domande di Sostegno

I Soggetti Attuatori competenti per materia e/o per territorio prendono in carico le istanze ed effettuano l'istruttoria di ricevibilità formale delle Domande. La ricevibilità formale delle Domande è accertata mediante la verifica della:

- presentazione entro i termini previsti (per presentazione si intende il rilascio della Domanda sul SIAN, secondo le modalità indicate nel Paragrafo 9.1);
- sottoscrizione dell'istanza (con codice OTP).

Sono dichiarate irricevibili le Domande per cui sia verificata una o più delle seguenti circostanze:

- presentazione oltre i termini stabiliti;
- mancato rilascio sul SIAN;
- mancanza della firma digitale (con codice OTP) del richiedente.

In caso di esito negativo della verifica di ricevibilità, l'istanza è dichiarata non ricevibile; l'avvenuta esclusione dell'istanza è comunicata al beneficiario via PEC. Il Beneficiario può far pervenire, entro 10 giorni solari dalla consegna della comunicazione di non ricevibilità, le proprie osservazioni eventualmente corredate da documentazione (cfr., Par. 19.1).

fonte: http://burc.regione.campania.it

In caso di esito positivo, l'istanza è dichiarata ricevibile ed è avviata al controllo di ammissibilità.

13.2. Istruttoria tecnico-amministrativa delle Domande di Sostegno

Le Domande ricevibili sono sottoposte a istruttoria tecnico-amministrativa, attraverso l'esame degli elementi di ordine soggettivo e oggettivo presenti nelle Domande e/o negli atti a corredo.

Nell'ambito di tale istruttoria è prevista la verifica:

- della completezza e della pertinenza della documentazione prevista dal bando ed allegata alla Domanda;
- del rispetto delle condizioni di ammissibilità previste dal bando;
- del rispetto di ogni altra condizione di ammissibilità, degli impegni e degli altri obblighi, nonché di eventuali limiti e divieti, definiti nei singoli bandi;
- della ragionevolezza dei costi e della conformità di essi rispetto all'operazione che si vuole realizzare, sia tramite l'eventuale impiego di prezziari, sia attraverso la verifica dei preventivi per ciascun lavoro / fornitura / servizio da acquisire e delle motivazioni della scelta del preventivo selezionato, secondo le modalità descritte nel successivo Paragrafo 13.2.2.

Le verifiche descritte, se previsto dal bando di attuazione, possono essere integrate da una visita sul luogo dell'operazione (c.d., *sopralluogo preventivo*).

Il possesso di alcuni requisiti soggettivi ed oggettivi di ammissibilità deve essere dimostrato dal richiedente tramite le dichiarazioni di cui al DPR n. 445/2000 (art. 46 – Dichiarazioni sostitutive di certificazioni e art. 47 – Dichiarazioni sostitutive dell'atto di notorietà). Ciascuna dichiarazione, ai sensi del citato DPR, deve essere sottoscritta dall'interessato e corredata da copia fotostatica di un documento di identità o di riconoscimento in corso di validità. La necessità di allegare copia del documento alle autodichiarazioni non sussiste solo se le stesse sono sottoscritte in modalità digitale.

La veridicità delle autodichiarazioni è verificata nell'ambito dell'istruttoria tecnico-amministrativa attraverso acquisizione d'ufficio delle informazioni oggetto delle dichiarazioni stesse, nonché di tutti i dati e i documenti che siano eventualmente in possesso delle Pubbliche Amministrazioni.

Al fine di accelerare i tempi d'istruttoria, in continuità con quanto previsto dalla DGR n. 139/2018 (BURC n. 26 del 29/03/2018), il Provvedimento di concessione può essere emanato, prima del completamento delle verifiche di veridicità sulle autocertificazioni, sotto specifica condizione risolutiva. In tal caso, comunque, il termine per il completamento delle verifiche di veridicità delle autocertificazioni non può andare oltre la chiusura dell'istruttoria relativa alla prima Domanda di Pagamento.

Nel caso in cui dai controlli conclusi successivamente scaturisse la non veridicità del contenuto dell'autocertificazione si applicherà l'art. 75 del DPR n. 445/2000, con la decadenza del dichiarante dai benefici eventualmente conseguenti dal Provvedimento di concessione emanato sulla base della dichiarazione non veritiera.

Comunque, nel caso in cui ne ricorrano gli estremi, si provvederà alla denuncia all'Autorità Giudiziaria, ai sensi dell'art. 76 del DPR n. 445/2000.

fonte: http://burc.regione.campania.it

In caso di esito positivo dell'istruttoria tecnico-amministrativa, si procederà alla valutazione della Domanda.

In caso di esito negativo dell'istruttoria tecnico-amministrativa, l'istanza viene dichiarata non ammissibile a valutazione; l'avvenuta esclusione dell'istanza è comunicata al Beneficiario mediante PEC. Il Beneficiario può far pervenire, entro 10 giorni solari dalla consegna della comunicazione di non ammissibilità, richiesta di riesame (cfr., Par. 19.1). Gli esiti del riesame saranno recepiti in sede di Graduatoria (cfr. par. 13.3.1, 13.3.2 e 19.1). Si precisa che, ai sensi dell'art. 10 bis della Legge n. 241/90, come espressamente indicato nel Manuale delle procedure per la gestione delle Domande di Sostegno, il Soggetto Attuatore competente, in caso di esito negativo del riesame, comunica all'interessato i motivi del mancato accoglimento dell'istanza di riesame.

Il sostegno è rifiutato integralmente se non sono rispettati i criteri di ammissibilità. Qualora il rispetto di uno dei criteri di ammissibilità venisse meno dopo l'ammissione a finanziamento, il sostegno è revocato integralmente.

Inoltre, ai sensi dell' articolo 35 del Reg. (UE) n. 640/2014, il sostegno verrà rifiutato o revocato, integralmente o parzialmente, se non sono rispettati gli impegni previsti dal PSR oppure, laddove pertinente, se non sono rispettati gli altri obblighi stabiliti dalla normativa dell'Unione o dalla legislazione nazionale, ovvero previsti dal PSR (in particolare, per quanto riguarda appalti pubblici, aiuti di Stato e altri requisiti e norme obbligatorie), come meglio definito nei successivi Paragrafi 14.1, 16 e 17.3.

Una volta conclusa la verifica di ammissibilità, si procede alla valutazione delle Domande (cfr. Par. 13.3).

13.2.1. Documentazione incompleta

La documentazione tecnica e amministrativa indicata nel bando deve essere presentata all'atto della Domanda; qualora sia verificata la mancanza o la incompletezza anche di uno solo dei documenti previsti, la Domanda è considerata non ammissibile al sostegno.

Qualora nel corso dell'istruttoria tecnica e amministrativa risulti necessaria l'acquisizione di documentazione esplicativa, il Soggetto Attuatore competente richiederà per mezzo PEC di far pervenire tale documentazione entro un termine non superiore a 7 giorni solari dalla data di consegna della PEC, trascorsi i quali è disposta la non ammissibilità della Domanda.

13.2.2. Ragionevolezza dei costi

Nell'ambito dell'istruttoria tecnico-amministrativa della Domanda di Sostegno, è previsto uno specifico momento di verifica della ragionevolezza dei costi e della conformità degli stessi rispetto all'operazione e alle prescrizioni del bando.

L'elemento chiave della ragionevolezza dei costi è la sana gestione finanziaria richiesta dai regolamenti finanziari dell'UE e, in particolare, l'applicazione del principio di economicità.

fonte: http://burc.regione.campania.it

La verifica sulla ragionevolezza dei costi e sulla conformità degli stessi rispetto all'operazione e alle prescrizioni del bando, potrà determinare, nei casi di esito negativo, il rifiuto integrale o parziale del sostegno.

La verifica della ragionevolezza dei costi non è prevista per le ipotesi di

- somme forfettarie di cui all'articolo 19, paragrafo 1, lettera a), punti i) e ii) del Reg. (UE) n. 1305/2013 (Tipologie d'intervento 6.1.1, ~~e~~ 6.2.1 e 21.1.1);
- finanziamento a tasso forfettario di cui all'articolo 27 del Reg. (UE) n. 1305/2013 (Tipologia d'intervento 9.1.1);
- costi semplificati di cui all'articolo 68, paragrafo 1, lettera b) del Reg. (UE) n. 1303/2013 in riferimento alle spese di funzionamento (costi indiretti) per le tipologie d'intervento 10.2.1, 16.1.1 e 16.9.1, nonché per la tipologia 7.3.1;
- tabelle standard dei costi unitari di cui all'art. 67 del Reg. (UE) 1303/2013, comma 1, lett. b), conformemente a quanto previsto dallo stesso articolo al comma 5, lett. b), per la Tipologia di intervento 2.3.1, nell'eventualità di contratti in house o di accordi / convenzioni tra PA (in questo caso saranno presi quale riferimento i costi standard definiti nell'ambito del POR FSE approvato dalla Commissione Europea con Decisione n. C(2015) 5085/F1 del 20 luglio 2015 e ss.mm.ii. per tipologie analoghe di operazioni e beneficiari).

13.2.2.1. Ragionevolezza dei costi per i Beneficiari Privati

Nel caso in cui il Beneficiario sia un soggetto privato ed il progetto non ricada nell'ambito di applicazione del D. Lgs. del 18 aprile 2016, n. 50, ai fini della determinazione della ragionevolezza dei costi relativi all'acquisto di beni materiali e immateriali, è adottata una selezione del prodotto da acquistare basata sull'esame di almeno tre preventivi di spesa confrontabili.

Le offerte devono essere indipendenti (fornite da almeno tre ditte in concorrenza), comparabili e competitive. Le offerte, inoltre, devono essere accompagnate da una apposita relazione, redatta e sottoscritta dal tecnico progettista che:

- illustri, per ogni bene oggetto di richiesta di contributo, le caratteristiche essenziali e quelle opzionali;
- rappresenti il metodo adottato per la scelta delle ditte alle quali è stata richiesta la relativa offerta;
- attesti la congruità di tutte le offerte pervenute;
- specifichi i motivi della scelta dell'offerta.

Alla relazione dovrà, inoltre, essere allegato un prospetto di raffronto dei preventivi.

I preventivi, devono necessariamente:

- riportare la dettagliata e completa descrizione dei beni proposti (ditta produttrice se diversa dalla ditta offerente, modello, caratteristiche tecniche principali) e il loro prezzo unitario (sono esclusi preventivi "a corpo");
- riportare i seguenti dati essenziali:

fonte: http://burc.regione.campania.it

a) ragione sociale e partita IVA, numero offerta e/o data, indirizzo della sede legale e/o amministrativa;
b) tempi di consegna/collaudo (se del caso) del bene oggetto di fornitura;
c) prezzo dell'offerta e modalità di pagamento;
d) data, luogo di sottoscrizione del preventivo e firma leggibile;

- essere in corso di validità. I preventivi devono riportare espressamente la durata di validità dell'offerta e dovranno essere stati emessi da non più di tre mesi antecedenti la data di presentazione della Domanda di Sostegno;
- essere rilasciati da ditte che non abbiano il medesimo rappresentante legale / socio di maggioranza;
- essere rilasciati da ditte che non fanno capo ad uno stesso gruppo;
- essere rilasciati da ditte la cui sede amministrativa o legale non abbiano lo stesso indirizzo;
- essere rilasciati da ditte che svolgono attività compatibile con l'oggetto dell'offerta.

I preventivi dovranno essere acquisiti dal richiedente tramite la propria casella di posta elettronica certificata, ovvero su quella del tecnico delegato indicato nella Domanda di Sostegno. Alla Domanda di Sostegno andranno quindi allegati i preventivi unitamente alla copia della PEC dalla quale risulti la data di arrivo di ciascun preventivo.

A partire dal 7 agosto 2020 AgEA ha reso disponibile sul SIAN un applicativo per la richiesta dei preventivi *on-line* e per la costituzione di un archivio di fornitori. Per i bandi pubblicati a partire dal 16 ottobre 2020, è obbligatorio utilizzare l'applicativo *on-line* per la richiesta dei preventivi.

L'assenza di tre preventivi validi ai sensi di quanto sopra richiamato determina la non ammissibilità a contributo della relativa spesa, sino alla non ammissibilità della domanda di sostegno, qualora ne ricorrano le condizioni. Per attrezzature e/o beni afferenti ad impianti/processi innovativi e/o altamente specializzati, per cui non è possibile reperire tre differenti offerte tra loro comparabili, è necessario presentare una specifica relazione tecnica a firma del tecnico progettista che illustri la scelta del bene ed i motivi di unicità del preventivo proposto e attesti l'impossibilità di individuare altre ditte concorrenti.

Per i lavori il Beneficiario acquisisce tre preventivi i quali dovranno essere basati sui prezzari ufficiali regionali vigenti al momento della presentazione della Domanda di Sostegno, corredati di offerte scontate. La percentuale di sconto applicata sul prezzo totale, deve essere la medesima per ciascuna voce del computo metrico. Le offerte devono essere accompagnate da un'apposita relazione, redatta e sottoscritta dal tecnico progettista che specifichi i motivi della scelta dell'offerta.

Per opere non previste nei prezzari di riferimento dovrà essere prodotto lo specifico nuovo prezzo (NP) attraverso una dettagliata analisi dei costi. I singoli bandi ne disciplinano i criteri.

Anche per quanto concerne la fornitura di servizi, al fine di garantire la ragionevolezza dei costi, la qualità del servizio e l'affidabilità del fornitore, è necessario acquisire tre offerte di preventivo prodotte da ditte in concorrenza. Le suddette tre offerte devono contenere, ove pertinenti, informazioni puntuali sul fornitore (elenco delle attività eseguite, curricula delle pertinenti figure professionali della struttura o in collaborazione esterna), sulla modalità di esecuzione del progetto (piano di lavoro, figure professionali da utilizzare, tempi) e sui costi di realizzazione.

fonte: http://burc.regione.campania.it

Ove non sia possibile disporre di 3 offerte, nella relazione tecnica preliminare deve essere attestata l'impossibilità di individuare altri soggetti concorrenti in grado di fornire i servizi oggetto del finanziamento, dopo aver effettuato un'accurata indagine di mercato. In tal caso, per dimostrare la congruità dei costi, si può fare riferimento ai parametri relativi al costo orario / giornaliero di analoga figura professionale ricavati dalle quotazioni di mercato desumibili dalle tariffe adottate a livello regionale o nazionale.

In ogni caso, il prezzo del bene e/o servizio acquistato, o dei lavori realizzati, non potrà superare l'importo dell'offerta prescelta, restando a totale carico del Beneficiario qualunque eventuale maggiorazione di spesa.

Qualora il bando ammetta le spese per il personale, ai fini delle verifiche di ragionevolezza dei costi, il beneficiario presenta, in allegato alla domanda di sostegno, un "Piano dei fabbisogni", che contiene l'analisi delle esigenze attraverso la quale il beneficiario giustifica, dal punto di vista quali quantitativo, il personale che prevede di impiegare sul progetto, indicando le figure professionali previste, il relativo impiego temporale ed il costo in base alle tabelle retributive del CCNL di riferimento, quando applicabile, con evidenza del costo orario. La tariffa oraria del personale deriva dal costo annuo lordo diviso per 1.720 ore. Il piano dei fabbisogni dovrà essere previsto, quale allegato alla domanda di sostegno, in tutti i bandi pubblicati dopo il 16 ottobre 2020 che ammettono le spese per il personale.

Nel caso in cui il Beneficiario sia un soggetto privato e il progetto ricada nell'ambito di applicazione del D. Lgs. del 18 aprile 2016, n. 50, si applicano le disposizioni di cui al Paragrafo 13.2.2.2.

Infine, per dimostrare la ragionevolezza delle spese generali, si rimanda a quanto previsto nel sotto-paragrafo seguente (13.2.2.1.1).

13.2.2.1.1. Ragionevolezza delle spese generali

Nell'ambito delle spese generali, ai fini della valutazione della ragionevolezza delle spese tecniche di cui all'art. 45, paragrafo 2, lettera c), del Reg. (UE) n. 1305/2013, l'individuazione della spesa ammissibile deve avvenire sulla base dei criteri previsti dal Decreto del Ministero della Giustizia n. 143 del 31/10/2013 e ss.mm.ii – tabelle dei corrispettivi approvate con DM 17 giugno 2016. Il compenso per la prestazione dei professionisti è stabilito tenendo conto dei seguenti parametri:

- il costo economico delle singole categorie componenti l'opera;
- il parametro base che si applica al costo economico delle singole categorie componenti l'opera;
- la complessità della prestazione;
- la specificità della prestazione.

L'importo relativo alle spese generali calcolato sulla base dei citati Decreti del Ministero della Giustizia sarà riconosciuto ammissibile nei seguenti limiti:

- per costruzione, acquisizione o miglioramento di beni immobili, di cui all'art. 45, par. 2, punto a) del Reg. (UE) n. 1305/2013:
    - un massimo del 10% per un importo fino a 500.000,00 euro;

fonte: http://burc.regione.campania.it

- un massimo del 5% sulla parte eccedente i 500.000,00 euro e fino ad 1.000.000,00;
- un massimo del 2,5% sulla parte eccedente 1.000.000,00 euro.

- per acquisto di nuovi macchinari e attrezzature, di cui all'art. 45, par. 2, punto b) del Reg. (UE) n. 1305/2013, invece, le spese generali sono riconosciute fino ad un massimo del 5%.

Inoltre, sempre ai fini della valutazione della ragionevolezza delle spese tecniche, il richiedente dovrà presentare tre preventivi di spesa confrontabili. I preventivi devono essere indipendenti (forniti da almeno tre professionisti / società in concorrenza), comparabili e competitivi. Solo per le spese tecniche relative ai bandi pubblicati prima del 16 ottobre 2020 i preventivi possono non essere acquisiti via PEC.

I preventivi devono essere accompagnati da una apposita relazione, sottoscritta dal Beneficiario e presentata a corredo della Domanda di Sostegno, che specifichi il metodo adottato per la scelta dei professionisti ed includa un prospetto di raffronto tra i preventivi presentati.

Nei preventivi, pena la loro esclusione, i tecnici dovranno riportare la descrizione dettagliata e completa dei servizi proposti, esplicitando le attività necessarie alla progettazione ed esecuzione dell'intervento (produzione di elaborati, indagini, analisi, studi, relazioni, rilievi, direzione lavori, sicurezza, ecc.) e dovranno esplicitare i criteri di calcolo utilizzati per la formulazione dell'offerta con un livello di dettaglio sufficiente a consentire la verifica, in fase di istruttoria, della correttezza della procedura adottata. Per i bandi pubblicati a partire dal 16 ottobre 2020, il beneficiario dovrà allegare alla domanda di sostegno il prospetto di calcolo effettuato ai sensi del DM 17 giugno 2016.

Nei preventivi, inoltre, pena la loro esclusione, dovranno essere riportati i seguenti dati essenziali:

- ragione sociale e partita IVA, numero offerta e/o data, indirizzo della sede legale e/o amministrativa;
- modalità e tempi di erogazione dei servizi oggetto di offerta, suddividendoli nelle fasi di progettazione ed esecuzione (quest'ultima comprensiva delle attività di chiusura lavori e verifica di regolare esecuzione);
- modalità di pagamento;
- data, luogo di sottoscrizione del preventivo e firma leggibile;
- durata di validità dell'offerta (i preventivi devono essere stati emessi da non più di 24 mesi dalla data di presentazione della Domanda di Sostegno e, comunque, successivamente al 20 novembre 2015).

Anche quando le spese tecniche sono riferite a personale interno, ai fini della verifica della ragionevolezza dei costi, occorre fare riferimento al DM del 17 giugno 2016 e ss.mm.ii. Pertanto, per i bandi pubblicati a partire dal 16 ottobre 2020, il beneficiario dovrà allegare alla domanda di sostegno, in aggiunta al Piano dei fabbisogni (all'interno del quale i costi sono parametrati rispetto al CCNL applicabile), anche il prospetto di calcolo utilizzato per l'applicazione del suddetto DM.

Alla conclusione dell'operazione, l'importo delle spese generali riconosciute in sede del Provvedimento di concessione sarà riparametrato proporzionalmente alle realizzazioni effettive ed alle spese realmente sostenute ed ammesse in sede di istruttoria della Domanda di Pagamento, come precisato nel successivo Par. 15.3.2.

fonte: http://burc.regione.campania.it

Per le operazioni che non prevedono investimenti materiali di cui alle lettere a) e b) del suddetto articolo 45, le spese generali sono riconosciute nei limiti previsti dal Paragrafo 12.4.3. Per tali fattispecie i singoli bandi disciplinano tipologie, modalità e condizioni di ammissibilità di tali spese. Resta fermo l'obbligo per il richiedente di acquisire e presentare almeno tre preventivi di spesa confrontabili in caso di acquisizione di beni e servizi, come specificato nel precedente Paragrafo 13.2.2.1.

13.2.2.2. Ragionevolezza dei costi per i Beneficiari Pubblici

Per le Misure che prevedono beneficiari pubblici dovranno essere osservate le regole indicate nel presente paragrafo ai fini della ragionevolezza dei costi.

Le spese generali sono ammissibili entro i massimali previsti al paragrafo 12.4.3, che per semplicità di lettura si riportano di seguito.

In particolare, l'ammontare delle spese generali collegate alle spese per costruzione, acquisizione o miglioramento di beni immobili, di cui all'art. 45, par. 2, punto a) del Reg. (UE) n. 1305/2013 è così determinato:

- un massimo del 10% per un importo fino a 500.000,00 euro;
- un massimo del 5% sulla parte eccedente i 500.000,00 euro e fino ad 1.000.000,00;
- un massimo del 2,5% sulla parte eccedente 1.000.000,00 euro.

Relativamente alle spese per acquisto di nuovi macchinari e attrezzature, di cui all'art. 45, par. 2, punto b) del Reg. (UE) n. 1305/2013, invece, le spese generali sono riconosciute fino a un massimo del 5%.

Per le Misure o gli interventi che non prevedono investimenti materiali di cui alle lettere a) e b) dell'art. 45 del Reg. (UE) n. 1305/2013, le spese generali possono essere riconosciute fino ad un massimo del 5%.

A conclusione dell'operazione l'importo delle spese generali riconosciute in sede di provvedimento di concessione sarà riparametrato proporzionalmente alle realizzazioni effettive ed alle spese realmente sostenute ed ammesse in sede di istruttoria della Domanda di Pagamento, come precisato nel successivo Par. 15.3.2.

N.B.: alla luce della modifica introdotta nel capitolo 8.1 del PSR versione 7.1, l'ammontare delle spese generali è calcolato in riferimento all'importo ammesso a contributo nella fase di concessione, che costituisce base d'asta, considerato al lordo del ribasso.

Per servizi tecnici, di ingegneria e di architettura

Sono riconosciute a contributo esclusivamente le spese tecniche direttamente collegate alle opere finanziate. Le spese tecniche per servizi di ingegneria e architettura, sostenute ma non previste nella stima di cui ai successivi punti, non saranno ammesse a contributo e l'inosservanza delle presenti

fonte: http://burc.regione.campania.it

disposizioni ne comporterà il mancato riconoscimento anche laddove già sostenute dalla stazione appaltante.

In considerazione della possibilità di ammettere al finanziamento le spese per le attività di progettazione – e, quindi, onorari di ingegneri, architetti e consulenti ai sensi dell'art. 60 del Reg. (UE) n. 1305/2013 – tali spese sono ammissibili a contributo a condizione che la selezione del progettista esterno sia avvenuta nel rispetto delle procedure previste dal D.Lgs. n. 50/2016, in un periodo non antecedente ai 24 mesi dalla data di presentazione della Domanda di sostegno, ma, comunque successivo alla data del 20/11/2015. Per i servizi tecnici affidati prima dell'entrata in vigore del D. Lgs. n. 50/2016, e sempre successivamente alla data del 20 novembre 2015, sono di applicazione le procedure di affidamento previste dal D. Lgs. n. 163/2006.

Ai fini della determinazione dell'importo del corrispettivo da porre a base di gara per l'affidamento all'esterno dei servizi di ingegneria, architettura, servizi tecnici, o di supporto al Responsabile Unico del Procedimento (RUP) o di Direzione Lavori (DLL), (anche precedenti alla Domanda di Sostegno) l'ente, consapevole dell'ammissibilità delle spese generali collegate agli investimenti entro i limiti specifici previsti dal PSR Campania 2014-2020, deve far riferimento ai criteri fissati nel Decreto del 17 giugno 2016 del Ministero della Giustizia e successive modifiche e integrazioni, in base ai servizi complessivi da acquisire. Per motivi di trasparenza e correttezza, in ogni caso, l'ente deve riportare nella documentazione di gara, il procedimento adottato per il calcolo dei compensi posti a base di gara, inteso come elenco dettagliato delle prestazioni e dei relativi corrispettivi. La predetta stima dovrà essere trasmessa al competente Soggetto Attuatore a corredo della Domanda di Sostegno, (ovvero, a corredo della documentazione trasmessa ai fini delle verifiche propedeutiche alla rimodulazione del contributo, nei casi di servizi tecnici affidati dopo la presentazione della Domanda di Sostegno).

La procedura di scelta del contraente varierà in base all'importo del contratto da affidare, nel rispetto del principio di concorrenza, ossia di confronto tra offerte, per garantire la massima partecipazione tra gli operatori economici; gli enti pubblici, a tal fine, sono tenuti a seguire le procedure di appalto in modo tale da ottenere il prezzo più vantaggioso e, contemporaneamente, assicurare equità e trasparenza.

Come già indicato nel Par. 8.2, nel caso di incarichi di importo inferiore ai 40.000 euro, o comunque inferiore alle soglie previste per gli affidamenti diretti dalla normativa dettata durante il periodo emergenziale da COVID-19, in ipotesi di affidamento diretto, l'ente dovrà comunque espletare una preliminare indagine esplorativa di mercato ed un confronto competitivo delle offerte prodotte da almeno tre operatori economici.

Anche nel caso dei beneficiari pubblici, se previsto dai bandi, è possibile riconoscere le spese tecniche del personale interno. Anche in questo caso, in aggiunta al DM 17 giugno 2016, per la verifica di ragionevolezza occorre fare riferimento ai CCNL, che definiscono i limiti entro cui la spesa è ammissibile. Per il riconoscimento degli incentivi per le funzioni tecniche, il beneficiario dovrà allegare alla domanda di sostegno, oltre a quanto previsto al precedente paragrafo 12.4.3.1 anche il Piano dei fabbisogni.

fonte: http://burc.regione.campania.it

Per lavori, servizi e forniture

Per la redazione dei progetti di opere pubbliche da porre a base di gara, al fine di definire il costo per i lavori e/o l'acquisizione di beni, servizi o forniture, si utilizza quale riferimento, il Prezzario delle Opere Pubbliche della Regione Campania. Tale Prezzario è aggiornato con cadenza annuale in ottemperanza alla normativa vigente.

Il Prezzario contiene prezzi unitari medi standardizzati e corrispondenti alle valutazioni di mercato esistenti nella Regione Campania, distinti per categorie di opere, ciascuno inteso come "massimale" della voce di costo indicata nei computi metrici. Per singoli costi o lavorazioni non previste nei prezzari di riferimento, dovrà essere prodotto lo specifico nuovo prezzo (NP) attraverso una dettagliata analisi dei costi secondo le modalità utilizzate dalla Regione per la formazione dei prezzi del citato Tariffario.

Nella determina a contrarre che dà avvio al procedimento, oltre alla indicazione dell'interesse pubblico che si intende soddisfare, alle caratteristiche delle opere, dei beni e dei servizi che si intendono acquisire, deve essere indicato l'importo massimo stimato dell'affidamento, la procedura che si intende seguire con una sintetica indicazione delle ragioni, i criteri per la selezione degli operatori economici e delle offerte in comparazione, nonché le principali condizioni contrattuali.

Per l'affidamento di lavori, servizi e forniture le Stazioni Appaltanti scelgono la procedura attenendosi a quanto disposto e disciplinato dalla norma vigente al momento dell'avvio delle procedure di affidamento.

Inoltre, ai fini del Programma di Sviluppo Rurale, nella ipotesi di affidamento diretto di importo inferiore a 40.000 euro, o comunque inferiore alle soglie previste per gli affidamenti diretti dalla normativa dettata durante il periodo emergenziale da COVID-19, l'ente dovrà espletare una preliminare indagine esplorativa di mercato ed un confronto competitivo delle offerte prodotte da almeno tre operatori economici.

L'affidamento avviene utilizzando uno dei criteri previsti dall'art. 95 del D.Lgs. n. 50/2016, ovvero: i) "criterio del prezzo più basso", quando applicabile; ii) "criterio dell'offerta economicamente più vantaggiosa" (OEV). In questo ultimo caso, il Beneficiario è tenuto a garantire il miglior rapporto tra qualità e prezzo. Inoltre, i criteri di aggiudicazione dell'offerta devono essere oggettivi e pertinenti a natura, oggetto e caratteristiche del contratto, e devono essere strettamente riconducibili a quelli indicati al comma 6 dell'articolo 95; devono, inoltre, essere coerenti con gli obiettivi della Tipologia di Intervento e compatibili con le spese ammissibili previste dai singoli bandi.

La scelta di privilegiare la qualità rispetto al prezzo non può prescindere dal rispetto del principio di economicità dell'intervento ed è perseguibile solo attraverso una giusta ponderazione che valorizzi adeguatamente l'elemento prezzo evitando che la stessa sia sbilanciata in favore dell'elemento qualità.

Pertanto, in caso di OEV, la stazione appaltante che applicherà un punteggio per gli aspetti qualitativi non superiore a 70 punti percentuali, potrà beneficiare di anticipazione sino al 50% dell'importo rimodulato, anziché del 35% come meglio precisato al Paragrafo 15.2. Resta fermo, inoltre, che i criteri devono essere pertinenti alla natura e alle caratteristiche dell'oggetto del contratto.

fonte: http://burc.regione.campania.it

Se i lavori sono realizzati con personale interno (lavori in amministrazione diretta, di cui al par. 8.2.3 delle presenti Disposizioni), ai fini della ragionevolezza, oltre al pertinente CCNL, i parametri di riferimento sono stabiliti dai vigenti Prezzari indicati nei bandi. Anche in questo caso, per i bandi pubblicati a partire dal 16 ottobre 2020, il beneficiario è tenuto ad allegare alla domanda di sostegno, il piano dei fabbisogni.

Per l'affidamento delle attività di consulenza

Per l'affidamento delle attività di consulenza, assimilate alle prestazioni d'opera intellettuale, e che non rientrano nelle categorie dei servizi di ingegneria, la selezione dell'operatore privato soggiace comunque all'obbligo di espletamento di una procedura comparativa, al fine di rispettare i principi generali dell'azione amministrativa in materia di imparzialità, trasparenza e adeguata motivazione onde rendere possibile la decifrazione della congruità della scelta posta in atto rispetto al bisogno dell'ente. La predetta scelta avverrà in seguito ad apposita indagine di mercato previa pubblicazione di opportuno avviso pubblico, secondo quanto prescritto dall' art. 7 co. 6 e 6-bis del D. Lgs. n. 165/2001. In merito alla determinazione degli importi massimi dell'attività di consulenza, laddove applicabile, si fa riferimento alla Circolare 2 febbraio 2009, n. 2, del Ministero del Lavoro, della Salute e delle Politiche Sociali.

Anche per attività di consulenza prestata da Società e di importo inferiore ad euro 40.000,00, o comunque inferiore alle soglie previste per gli affidamenti diretti dalla normativa dettata durante il periodo emergenziale da COVID-19, l'ente dovrà comunque espletare una preliminare indagine esplorativa di mercato ed un confronto competitivo delle offerte prodotte da almeno tre operatori economici.

13.2.3. Correzione di errori palesi

Ai sensi dell'art. 4 del Regolamento di esecuzione (UE) n. 809/2014 della Commissione, in casi di errori palesi riconosciuti dall'autorità competente le domande di sostegno e/o le domande di pagamento e gli eventuali documenti giustificativi forniti dal beneficiario possono essere corretti e adeguati in qualsiasi momento dopo essere stati presentati.

È possibile riconoscere errori palesi solo se possono essere individuati agevolmente durante un controllo amministrativo delle informazioni contenute nelle domande e/o negli allegati e comunque si considera errore palese quello rilevabile dall'Amministrazione sulla base delle ordinarie attività istruttorie. Il concetto di "errore palese" non può essere, quindi, applicato in maniera sistematica, ma deve tenere conto degli elementi del singolo caso sulla base di una valutazione complessiva e, purché, il beneficiario abbia agito in buona fede.

Il Beneficiario può chiedere la correzione di errori palesi commessi nella compilazione di una domanda, intesi come errori relativi a fatti, stati o condizioni posseduti alla data di presentazione della domanda stessa e desumibili da atti, elenchi o altra documentazione in possesso di AGEA, dell'ufficio istruttore o del richiedente.

Di seguito, si indicano talune tipologie di errori che possono essere considerati come errori palesi e per i quali, si può pertanto procedere alla correzione:

fonte: http://burc.regione.campania.it

a. meri errori di trascrizione:
   - errori materiali di compilazione della domanda e/o degli allegati;
   - incompleta compilazione di parti della domanda e/o degli allegati;
   - errati riferimenti del conto corrente;

b. errori individuati a seguito di un controllo di coerenza:
   - incongruenze nei dati indicati nella stessa domanda;
   - incongruenze nei dati presenti nella domanda e nei relativi allegati.

Gli errori determinati dal risultato di controlli incrociati delle Domande di Sostegno / Pagamento con banche dati esterne non possono essere considerati automaticamente o sistematicamente come errori palesi, ma devono essere valutati caso per caso.

Si considerano in ogni caso non sanabili le Domande che non presentano caratteristiche adeguate per stabilirne la ricevibilità e l'ammissibilità.

Il beneficiario può chiedere la correzione di errori palesi inviando una richiesta via PEC, debitamente sottoscritta, alla UOD competente. Alla richiesta deve essere allegato il documento di identità del richiedente in corso di validità, nonché l'eventuale documentazione necessaria al "riconoscimento dell'errore palese". A seguito di istruttoria puntuale, qualora ne ricorrano le condizioni, la UOD competente provvede al "riconoscimento dell'errore palese" e ne informa il beneficiario.

Qualora l'errore sia stato commesso nella compilazione della Domanda di Sostegno, la UOD competente autorizza il richiedente a rilasciare sul SIAN la Domanda di rettifica ai sensi dell'art. 4 del Reg. (UE) 809/2014 (correzione di errori palesi), indicando puntualmente tutte le correzioni da effettuare sulla Domanda iniziale. In nessun caso è autorizzata la sostituzione degli allegati alla Domanda iniziale.

A seguito del rilascio della Domanda di rettifica, la competente UOD accerta:

- che le modifiche alla Domanda iniziale abbiano riguardato esclusivamente le correzioni precedentemente autorizzate;
- che gli allegati alla Domanda iniziale non siano stati modificati.

Le Domande di rettifica per le quali anche una sola di tali verifiche abbia dato esito negativo, sono irricevibili. Sono irricevibili anche le Domande di rettifica presentate successivamente alla scadenza dei bandi, senza preventiva autorizzazione regionale.

Qualora il riconoscimento dell'errore palese riguardi un allegato alla domanda di sostegno iniziale, la UOD competente ne tiene conto nel proseguo dell'istruttoria. In nessun caso può essere autorizzata la sostituzione dell'allegato originario tramite Domanda di rettifica sul SIAN.

fonte: http://burc.regione.campania.it

13.3. Valutazione delle Domande di Sostegno e Graduatoria

Fatte salve le eccezioni previste dall'articolo 49 del Reg. (UE) n. 1305/2013, l'ammissibilità delle operazioni selezionate è sempre subordinata al raggiungimento di un punteggio minimo, in base ai criteri di selezione definiti nei bandi di attuazione. In caso di mancato raggiungimento del punteggio minimo, l'istanza non sarà ammessa a finanziamento.

13.3.1. Graduatoria Unica Regionale

In fase di prima applicazione, la selezione delle operazioni è stata effettuata con le modalità indicate nel presente paragrafo.

Per le Domande non ammissibili per mancato raggiungimento del punteggio minimo, l'avvenuta esclusione dell'istanza è comunicata all'interessato mediante PEC. L'interessato può far pervenire, entro 10 giorni solari dalla consegna della comunicazione di non ammissibilità per mancato conseguimento del punteggio minimo, richiesta di riesame (cfr. Par. 19.1).

Per le Domande che hanno raggiunto il punteggio minimo, invece, si procede alla redazione della Graduatoria Unica Regionale in via definitiva. All'esito della Graduatoria, previa verifica della capienza finanziaria, saranno identificate: i) le Domande ammissibili e finanziabili; ii) le Domande ammissibili ma non finanziabili (per esaurimento delle risorse).

La Graduatoria Unica Regionale definitiva è approvata con apposito provvedimento e pubblicata sul Bollettino Ufficiale della Regione Campania (BURC) e sul sito internet della Regione Campania, al seguente indirizzo:

- http://www.agricoltura.regione.campania.it/PSR_2014_2020/psr.html

La pubblicazione ha valore di notifica *erga omnes*. Dalla pubblicazione della Graduatoria definitiva sul Bollettino Ufficiale della Regione Campania, gli interessati possono produrre, entro 10 giorni, una richiesta di riesame del punteggio o del contributo assegnato in autotutela.

All'esito di tutti i riesami, di cui al presente Paragrafo ed al Paragrafo 13.2, le istanze istruite positivamente sono ammissibili a contributo nel caso in cui il punteggio totale attribuito sia uguale o superiore al punteggio attribuito all'ultima Domanda di Sostegno finanziabile, sia nel caso di dotazione sufficiente, sia nel caso di esaurimento della dotazione finanziaria del bando. Qualora, a seguito di tale valutazione, vi fosse ancora dotazione finanziaria sufficiente, le istanze istruite positivamente a seguito dei riesami sono ammissibili a contributo in base al punteggio conseguito, che, comunque, deve essere uguale o superiore al punteggio minimo stabilito dal bando.

L'esito del riesame verrà recepito con un successivo atto confermativo, adottato con apposito provvedimento. Dalla pubblicità dell'atto confermativo inizieranno nuovamente a decorrere i termini per eventuali ricorsi giurisdizionali (cfr. Cap. 19).

L'Amministrazione regionale, allo scopo di garantire l'immediato avvio delle attività e, allo stesso tempo, di garantire la soddisfazione delle Domande riammesse, si avvarrà della dotazione finanziaria della specifica Misura.

fonte: http://burc.regione.campania.it

13.3.2. Graduatoria Provinciale provvisoria e Graduatoria Regionale definitiva

In deroga a quanto regolato al precedente paragrafo, limitatamente ai bandi per i quali è stato attivato l'intero importo della dotazione finanziaria, è d'applicazione l'adozione di una Graduatoria Provinciale provvisoria, che individua:

i) le Domande ammissibili;
ii) le Domande non ammissibili per mancato raggiungimento del punteggio minimo;
iii) le Domande non ammissibili a valutazione.

Inoltre, viene adottato e pubblicato l'elenco definitivo delle Domande non ricevibili.

Per le Domande non ammissibili per mancato raggiungimento del punteggio minimo, l'avvenuta esclusione dell'istanza è comunicata all'interessato mediante PEC. L'interessato può far pervenire, entro dieci giorni solari dalla consegna della comunicazione di non ammissibilità, richiesta di riesame (cfr. Par. 19.1). Gli esiti del riesame saranno recepiti in sede di Graduatoria definitiva.

Entro dieci giorni solari dalla pubblicazione della Graduatoria Provinciale provvisoria sul BURC, per le istanze inserite nell'elenco delle domande ammissibili, gli interessati possono produrre istanza di riesame del punteggio o del contributo ammesso. Anche in questo caso gli esiti del riesame saranno recepiti in sede di Graduatoria definitiva.

In ogni caso, si precisa che, ai sensi dell'art. 10 bis della Legge n. 241/90, come espressamente indicato nel Manuale delle procedure per la gestione delle Domande di Sostegno, il Soggetto Attuatore competente, in caso di esito negativo del riesame, comunica all'interessato i motivi del mancato accoglimento dell'istanza di riesame.

All'esito di tutti i riesami si provvede all'adozione e pubblicazione della Graduatoria Unica Regionale definitiva, che individua:

i) le Domande ammissibili e finanziabili;
ii) le Domande ammissibili ma non finanziabili per esaurimento della dotazione finanziaria del bando;
iii) le Domande non ammissibili per il mancato raggiungimento del punteggio minimo;
iv) le Domande non ammissibili a valutazione.

N.B: Analoga procedura è applicabile alle tipologie d'intervento gestite dalle UOD centrali in qualità di Soggetti Attuatori (c.d. Misure a titolarità), per le quali è prevista l'adozione di una Graduatoria Regionale provvisoria e di una Graduatoria Regionale definitiva, nonché per gli ulteriori bandi, eventualmente individuati dall'Autorità di Gestione, per i quali si rende necessario un accentramento delle funzioni / attività e, conseguentemente, l'adozione di una Graduatoria Regionale provvisoria e di una Graduatoria Regionale definitiva.

Per ragioni di urgenza, come previsto dalla DGR n. 139/2018, la procedura per l'adozione della Graduatoria Provinciale provvisoria può essere estesa a tutti i bandi aperti a partire da giugno 2017.

fonte: http://burc.regione.campania.it

Inoltre, per consentire un'accelerazione dell'avvio delle operazioni, si prevede la possibilità di autorizzare il finanziamento delle istanze "immediatamente finanziabili" inserite nella Graduatoria Provinciale / Regionale provvisoria. A tal fine, l'Autorità di Gestione emette specifico nulla osta con proprio provvedimento.

Più in particolare, in caso di dotazione finanziaria sufficiente a coprire tutte le richieste pervenute, sono "immediatamente finanziabili" tutte le Domande ammissibili inserite nella Graduatoria provvisoria (salvo il caso in cui l'interessato abbia prodotto istanza di riesame).

Invece, in caso di dotazione finanziaria non sufficiente a coprire tutte le richieste pervenute, sono "immediatamente finanziabili" le Domande ammissibili inserite nella Graduatoria provvisoria e alle quali sia stato attribuito un punteggio pari o superiore ad un "punteggio soglia" (salvo il caso in cui l'interessato abbia prodotto istanza di riesame – cfr. Paragrafo 19.1 delle presenti disposizioni). Tale "punteggio soglia" viene individuato preliminarmente dall'Autorità di Gestione, sulla base di una stima prudenziale che tenga conto della dotazione finanziaria del bando, dell'importo complessivamente richiesto e dei punteggi attribuiti in autovalutazione / valutazione.

Anche in questo caso, a partire dalla pubblicazione della Graduatoria provvisoria, gli interessati possono produrre istanza di riesame del punteggio o del contributo ammesso entro 10 giorni solari. All'esito di tutti i riesami, che dovranno essere conclusi entro i successivi 30 giorni, si provvede all'adozione e pubblicazione della Graduatoria Regionale definitiva, che individua:

i) le Domande ammissibili e già finanziate;
ii) le Domande ammissibili e finanziabili;
iii) le Domande ammissibili ma non finanziabili per esaurimento della dotazione finanziaria del bando;
iv) le Domande non ammissibili per mancato raggiungimento del punteggio minimo;
v) le Domande non ammissibili a valutazione.

Avverso il provvedimento che adotta la Graduatoria Regionale Definitiva è possibile esperire ricorso al TAR o ricorso straordinario al Presidente della Repubblica.

Con specifiche disposizioni dell'Autorità di Gestione saranno individuati i bandi interessati dalla suddetta procedura, nonché gli eventuali "punteggi soglia".

In caso di esaurimento della dotazione finanziaria del bando, laddove dovessero rendersi disponibili "economie" (ad es. a seguito di rinunce, minori realizzazioni, ribassi d'asta), l'Autorità di Gestione dispone l'eventuale scorrimento della graduatoria regionale, previa valutazione di fattibilità ed opportunità.

13.4. Revisione delle Domande di Sostegno per la tipologia di intervento 19.2.1

La revisione svolta ai sensi dell'art. 60, par. 1, del Reg.(UE) n. 809/2014 ha l'obiettivo di verificare l'attendibilità degli esiti della fase istruttoria gestita dal GAL ed è uno strumento per valutare il rischio di un'anomala gestione della stessa.

fonte: http://burc.regione.campania.it

Si avvia con la conclusione della fase istruttoria delle istanze istruite positivamente dal GAL e si conclude con l'approvazione degli esiti da parte della UOD STP competente per territorio.

Chiuso positivamente il processo di revisione, il GAL approva la graduatoria e concede i benefici.

14. Concessione dei benefici

14.1. Provvedimento di concessione

A favore dei titolari delle iniziative selezionate ed autorizzate al finanziamento, il Soggetto Attuatore competente adotta il Provvedimento di concessione dell'aiuto (DICA) e invita il beneficiario, a mezzo PEC, a presentarsi entro un congruo termine presso la sede del Soggetto Attuatore per ricevere e sottoscrivere la DICA. La mancata sottoscrizione del provvedimento di concessione entro tale termine, comporta l'attivazione della procedura di decadenza dall'aiuto (rinuncia implicita).

Il Provvedimento indica i presupposti della concessione e i termini della medesima, e precisa le condizioni e gli obblighi al cui rispetto il Beneficiario è tenuto, in relazione al bando di riferimento, nonché degli impegni assunti con la presentazione della Domanda.

I Provvedimenti di concessione specificano:

- numero identificativo della Domanda di Sostegno (*barcode*) attribuito dal SIAN;
- il Codice Unico di Progetto (CUP) ed eventuale CIG;
- il nominativo del Beneficiario e la ragione sociale;
- il codice fiscale o P.IVA;
- la spesa ammessa a finanziamento;
- il contributo concesso;
- le date limite per l'avvio e la conclusione degli interventi.

Il Provvedimento di concessione riporta, inoltre:

- prescrizioni e obblighi derivanti dal procedimento istruttorio;
- obblighi e limiti derivanti dai vincoli di stabilità delle operazioni – art. 71 del Reg. (UE) n. 1303/2013 – nonché dagli impegni ex-post successivi al pagamento del saldo finale, con indicazione della loro durata;
- tempistica di realizzazione e termine entro il quale le operazioni dovranno essere ultimate, in coerenza con il cronoprogramma previsto dal bando. Dovrà essere specificato che il mancato rispetto delle scadenze previste, nel caso in cui non sia intervenuta una proroga autorizzata, comporta l'applicazione di riduzioni / esclusioni (nella misura stabilita nel vigente documento contenente le Disposizioni regionali in materia di riduzioni, esclusioni e sanzioni) sino alla decadenza totale e la revoca del contributo;
- obbligo di comunicare, entro 15 giorni solari dalla data di sottoscrizione del Provvedimento di concessione, le coordinate (IBAN) del conto corrente bancario o postale dedicato, intestato o co-intestato al Beneficiario; in caso di Enti pubblici e Organismi di diritto pubblico, obbligo di comunicazione degli estremi del conto di tesoreria entro 15 giorni solari dalla data di sottoscrizione del Provvedimento di rimodulazione del contributo;

fonte: http://burc.regione.campania.it

- obblighi in materia di adempimenti contabili del destinatario finale, compreso l'obbligo di effettuare i pagamenti a favore dei creditori esclusivamente tramite le modalità indicate al Par. 16.3.4 delle presenti Disposizioni, a valere sul suddetto conto corrente dedicato (ovvero, conto di tesoreria), nonché l'obbligo di registrare in un sistema contabile distinto o secondo un apposito codice contabile tutti i pagamenti relativi all'intervento;
- obblighi in materia di informazione e pubblicità;
- obblighi concernenti gli adempimenti connessi al monitoraggio fisico e finanziario degli interventi;
- obbligo di comunicazione circa l'avvenuto inizio dei lavori / attività;
- obbligo di comunicare l'eventuale nominativo del direttore dei lavori e del responsabile della sicurezza del cantiere;
- obbligo di conservare la documentazione amministrativo-contabile relativa all'intervento per tutta la durata dell'impegno e, comunque, per almeno cinque anni qualora l'impegno abbia una durata inferiore, nonché di rendere la stessa disponibile al personale delle competenti autorità incaricate dello svolgimento delle verifiche / audit;
- obbligo di collaborare per consentire alle competenti autorità regionali, nazionali e comunitarie l'espletamento delle attività istruttorie e di controllo;
- i riferimenti inerenti il sistema dei controlli e la misura delle riduzioni, delle esclusioni e delle sanzioni applicabili;
- i riferimenti per la presentazione delle Domande di Pagamento (anticipo, acconti e saldo), conformemente a quanto previsto da AgEA e dalle presenti Disposizioni;
- i riferimenti per la presentazione della Domanda di proroga o variante.

Inoltre il provvedimento deve riportare le indicazioni del foro competente e le eventuali condizioni risolutive.

Inoltre, per gli aiuti di stato concessi a valere sul PSR 2014-2020 in forza di un regime notificato o esentato e per le Misure che sono attuate in regime *de minimis* generale, il Provvedimento di concessione riporta sia l'avvenuto inserimento delle informazioni nel registro informatico (RNA / SIAN), sia l'avvenuta interrogazione dello stesso.

L'indicazione dell'avvenuto inserimento delle informazioni nel Registro e l'avvenuta interrogazione dello stesso si ottiene inserendo, per le misure che si configurano come aiuti, sia che si tratti di misure gestite esclusivamente sul RNA che sul SIAN, i codici CAR e COR (COVAR) all'interno dei provvedimenti di concessione. La mancata tracciatura dei suddetti codici rende l'atto di concessione privo di efficacia giuridica. Le modalità operative per il corretto utilizzo del registro sono state definite con apposito provvedimento dell'AdG:

http://www.agricoltura.regione.campania.it/PSR_2014_2020/pdf/manualeaiuti_ver_1_2.pdf

Nel caso di Enti pubblici, il contributo concesso è rideterminato a seguito dell'esperimento delle procedure di gara (cfr Paragrafo 13.2.2.2). A tale proposito, il Beneficiario provvede al rilascio sul portale SIAN di una Domanda di "variante per ribasso d'asta", allegando la determina a contrarre, gli atti di gara, il verbale di aggiudicazione, il relativo provvedimento di approvazione e l'eventuale ulteriore documentazione prevista dai bandi attuativi.

fonte: http://burc.regione.campania.it

Nelle ipotesi di affidamento di servizi e forniture su piattaforma elettronica, le Stazioni appaltanti allegano alla "Domanda di variante per ribasso d'asta" la determina a contrarre, nella quale è definita l'esigenza che intendono soddisfare, le caratteristiche dei beni / servizi che intendono conseguire, lo strumento che intendono adoperare. Trasmettono altresì il contratto stipulato con le forme e la pubblicità previste nel comma 14 dell'art. 32 del D.lgs n. 50/2016 e la determina di affidamento del bene / servizio che recepisce il contratto.

In ogni caso i beneficiari pubblici sono tenuti a compilare e trasmettere preventivamente la check-list di autovalutazione per la verifica della procedura di appalto[1].

Qualora sia strettamente necessario procedere da parte del beneficiario pubblico all'espletamento di più procedure di gara in momenti diversi, il beneficiario può presentare più "Domande di variante per ribasso d'asta" o, in alternativa, un'unica "Domande di variante per ribasso d'asta" una volta espletate tutte le procedure. Ad ogni "Domande di variante per ribasso d'asta" dovranno essere allegate le pertinenti *check-list* di autovalutazione e la relativa documentazione richiesta dalle presenti disposizioni e dal bando.

All'esito dei controlli sulla documentazione trasmessa dal beneficiario, il contributo concesso può essere confermato, rimodulato o revocato. Le somme che si rendessero eventualmente disponibili nella fase di aggiudicazione dei lavori a seguito di ribassi d'asta non potranno, pertanto, essere utilizzate per l'esecuzione di ulteriori lavori o per coprire lievitazioni di costi rispetto ai lavori già aggiudicati.

Il Provvedimento di concessione, sottoscritto dal Beneficiario interessato, è corredato dal quadro economico eventualmente revisionato e, se del caso, dal computo metrico degli investimenti e interventi approvato. In caso di Beneficiari pubblici, inoltre, è notificato il Provvedimento di rimodulazione ovvero di conferma ovvero di revoca.

Come previsto dalla normativa comunitaria di riferimento, dal vigente Decreto Ministeriale in materia di condizionalità e di riduzioni ed esclusioni per inadempienze dei beneficiari dei programmi di sviluppo rurale, nonché dalle specifiche Disposizioni regionali in materia di riduzioni, esclusioni e sanzioni, qualora il Beneficiario contravvenga agli impegni assunti e/o agli obblighi previsti dalle presenti Disposizioni e dal bando, e riportati nel Provvedimento di concessione / rimodulazione, sarà sanzionato, previo contraddittorio.

14.2. Proroghe

Le proroghe, se previste dai bandi, sono provvedimenti eccezionali e possono essere concesse solamente in presenza di motivazioni oggettive, non imputabili alla volontà del Beneficiario e per cause non prevedibili usando l'ordinaria diligenza. Esse possono riguardare sia l'inizio che la fine delle operazioni. Le richieste di proroga devono pervenire via PEC, nelle more dell'adeguamento del SIAN.

[1] Le check-list di autovalutazione sono trasmesse in allegato alla Domanda di variante per ribasso d'asta relativamente alle procedure espletate prima della rimodulazione. Le check list relative alle fasi successive (variante in corso d'opera, esecuzione del contratto ecc.) sono trasmesse in allegato alle pertinenti Domande di variante e di pagamento.

fonte: http://burc.regione.campania.it

Nella richiesta vanno esposte dettagliatamente le motivazioni a sostegno della medesima, che per essere ritenute valide, non devono essere imputabili a negligenze del richiedente. L'istanza di proroga dovrà essere obbligatoriamente accompagnata da una dettagliata relazione tecnica sulle particolari circostanze verificatesi e sulle azioni intraprese per ridurre comunque al minimo possibile i tempi di realizzazione degli investimenti.

Il Soggetto Attuatore, ricevuta la richiesta, valuta se concedere o meno la proroga. La concessione avviene, comunque, attraverso l'emanazione di un apposito provvedimento; nel caso di mancata concessione della proroga, l'esito negativo viene comunicato al Beneficiario per iscritto.

La durata massima della proroga è stabilita in coerenza con il cronoprogramma e deve essere richiesta entro il termine per l'ultimazione delle operazioni, pena l'applicazione di riduzioni / esclusioni previste nel vigente documento contenente le Disposizioni regionali in materia di riduzioni, esclusioni e sanzioni.

Relativamente alle tipologie di intervento 6.1.1 e 6.2.1 e 9.1.1, non sono concesse proroghe per la realizzazione del Piano Aziendale, che deve essere realizzato tassativamente entro i termini stabiliti dal decreto di concessione.

14.3. Varianti

14.3.1. Beneficiari privati

Le varianti degli interventi finanziati, se non escluse dal bando, sono possibili esclusivamente in casi eccezionali e per motivi oggettivamente giustificati, riconducibili a:

- condizioni sopravvenute e non prevedibili utilizzando l'ordinaria diligenza;
- cause di forza maggiore, come definite al Paragrafo 16.5;
- opportunità di natura tecnica.

Nel rispetto di tale condizione, sono considerate varianti, in particolare: cambio di beneficiario, cambio di sede dell'investimento, modifiche tecniche sostanziali delle operazioni approvate, cambio di fornitore.

La Domanda di variante, rilasciata attraverso il SIAN e corredata della necessaria documentazione illustrativa e degli atti tecnici giustificativi, viene presentata dal Beneficiario al Soggetto Attuatore competente, il quale ne effettua l'istruttoria, pronunciandosi sull'eventuale ammissibilità.

Possono essere autorizzate varianti ai progetti a condizione che le modifiche proposte:

- non contrastino con le finalità generali del PSR e con le prescrizioni normative applicabili (comprese le presenti disposizioni ed i bandi di attuazione);
- non modifichino gli obiettivi originariamente prefissati, inclusi i criteri e le condizioni che hanno reso l'iniziativa finanziabile (condizioni di ammissibilità, impegni ed altri obblighi);
- non influiscano sul punteggio attribuito alla Domanda in fase di valutazione;
- non comportino, fatte salve le cause di forza maggiore, una riduzione della spesa superiore al 40% rispetto alla spesa ammessa in sede di Provvedimento di concessione.

fonte: http://burc.regione.campania.it

Qualora la variante approvata dal Soggetto Attuatore comporti un incremento del costo totale dell'investimento ammesso cui la stessa si riferisce, la parte eccedente l'importo originario resta a totale carico del Beneficiario, ma costituirà parte integrante dell'oggetto delle verifiche che saranno realizzate anche ai fini dell'accertamento finale tecnico-amministrativo sulla regolare esecuzione dell'intervento.

Le varianti in corso d'opera non richieste e, pertanto, non preventivamente approvate, qualora siano comunque realizzate, comportano l'applicazione di riduzioni / esclusioni (nella misura stabilita nel vigente documento contenente le Disposizioni regionali in materia di riduzioni, esclusioni e sanzioni), fermo restando che l'approvazione della variante e l'ammissibilità della relativa spesa restano subordinate al rispetto dei requisiti indicati nei capoversi precedenti.

Relativamente alle Tipologie di Intervento 6.1.1 e 6.2.1, Il Piano di Sviluppo Aziendale potrà essere oggetto di revisione, previa istanza del Beneficiario, da effettuarsi una sola volta, entro e non oltre i termini stabiliti dal bando e dal Provvedimento individuale di concessione del premio di insediamento; il soggetto Attuatore competente per territorio effettua l'istruttoria e, se del caso, approva le modifiche proposte in relazione alla rispondenza con gli obiettivi prefissati.

Con riferimento alla tipologia 19.2.1, la richiesta di variante istruita positivamente dal GAL è sottoposta a procedura di revisione da parte della UOD-STP competente per territorio prima della definitiva approvazione, ai sensi dell'art. 60, par. 1, del Reg.(UE) n. 809/2014, limitatamente ai casi in cui la Domanda di Sostegno iniziale sia stata già sottoposta a revisione.

In ogni caso, non sono considerate varianti le modifiche di dettaglio o soluzioni tecniche migliorative contenute in una limitata percentuale di spesa, come definita dai singoli bandi ovvero da specifiche disposizioni attuative, e che:

- introducano variazioni migliorative rispetto a quanto preventivato in termini di sostenibilità ambientale, efficienza energetica, salute e sicurezza sul luogo di lavoro, ferme restando le altre caratteristiche tecniche e funzionali delle opere e dei beni previsti nel progetto;
- non comportino la necessità di acquisire nuovi pareri, autorizzazioni, nulla osta ed atti di assenso comunque denominati;
- siano autorizzate dalla Direzione Lavori;
- non modifichino in aumento gli importi associati ai singoli sotto-interventi previsti nel quadro economico approvato e presente sul SIAN;
- garantiscano comunque il rispetto di tutte le condizioni di ammissibilità, degli impegni ed altri obblighi;
- non alterino le finalità e il punteggio del progetto originario.

Inoltre, il cambio fornitore / prestatore d'opera non è considerato variante qualora:

- sussista una palese identificazione del bene oggetto di fornitura;
- il bene oggetto di fornitura / servizio corrisponda per caratteristiche tecniche e qualitative a quello originariamente identificato nel preventivo presentato a corredo della Domanda di Sostegno ed ammesso in sede di istruttoria;

fonte: http://burc.regione.campania.it

- garantisca comunque il rispetto di tutte le condizioni di ammissibilità, degli impegni ed altri obblighi;
- non alteri le finalità e il punteggio del progetto originario;
- non comporti aumento di spesa.

Per entrambe le fattispecie (modifiche di dettaglio e cambio fornitore) il beneficiario dovrà inviare via PEC preventiva comunicazione alla competente UOD (al più tardi in fase di presentazione della domanda di saldo), allegando i nuovi preventivi di spesa, conformi e confrontabili con quelli originari, la documentazione tecnico – economica eventualmente prevista e la relazione tecnica giustificativa redatta dal tecnico progettista, la quale attesti la congruità delle offerte, il rispetto dei requisiti richiesti e specifichi le motivazioni poste a base della modifica. Alla relazione dovrà essere allegato il nuovo quadro economico e, se del caso, l'autorizzazione del Direttore dei lavori. Se previsto dalla normativa, inoltre, resta in capo al beneficiario / direttore dei lavori, l'obbligo di comunicare le variazioni agli altri Enti competenti.

Qualora all'esito delle verifiche, anche effettuate in fase di saldo, risulti che non è rispettato anche uno solo dei requisiti indicati, la modifica non sarà approvata e la relativa spesa non sarà ammissibile. In caso di mancato riscontro delle predette condizioni, qualora la modifica sia comunque realizzata, sarà di applicazione quanto previsto nei casi di variante non preventivamente approvata, inclusa l'applicazione delle eventuali riduzioni / esclusioni / revoche previste in caso di mancata richiesta di variante e/o di parziale realizzazione delle operazioni.

14.3.2. Beneficiari pubblici

Per quanto riguarda le operazioni realizzate da Enti Pubblici ed Organismi di diritto pubblico, le varianti in corso d'opera, nel caso delle opere e dei lavori pubblici, potranno essere ammesse esclusivamente qualora ricorrano le circostanze espressamente individuate dall'art. 106 del D. Lgs. n. 50/2016, nei limiti stabiliti dalle presenti Disposizioni e dai bandi di attuazione.

Sono considerate varianti in corso d'opera quelle scaturite dalla necessità di modifica determinata da circostanze impreviste ed imprevedibili al momento dell'approvazione del progetto.

Le varianti in corso d'opera riconoscibili a contributo, se in aumento, non possono eccedere lo stanziamento fissato per la voce "imprevisti" del quadro economico e devono essere contenute nel limite del 5% dell'importo dei lavori da contratto. Restano a carico del Beneficiario somme eccedenti la percentuale indicata, in quanto non recuperabili dalle altre voci del quadro economico.

Le varianti in corso d'opera devono essere preventivamente approvate dal Soggetto Attuatore, che acquisisce la documentazione tecnica unitamente al quadro di raffronto economico e, laddove necessario, pareri, nulla osta, autorizzazioni, concessioni ulteriori ed eventuale atto di sottomissione sottoscritto dalla ditta esecutrice.

Non sono ammissibili varianti in corso d'opera che, fatte salve le cause di forza maggiore:

- comportino una riduzione della spesa superiore al 40% rispetto alla spesa ammessa in sede di Provvedimento di concessione / rimodulazione;
- modifichino radicalmente le caratteristiche del progetto;

fonte: http://burc.regione.campania.it

- alterino il punteggio attribuito in fase di istruttoria.

Le varianti in corso d'opera non sono autorizzate nei casi in cui determinino una modifica della funzionalità e/o della finalità dell'iniziativa progettuale, nonché degli obiettivi e/o delle condizioni di ammissibilità della tipologia di intervento e/o del punteggio attribuito alla Domanda in fase di valutazione.

Analoghe disposizioni si applicano alle eventuali varianti progettuali presentate dal beneficiario dopo la sottoscrizione del Provvedimento di concessione e prima dell'espletamento delle procedure di gara.

Le varianti in corso d'opera non richieste e, pertanto, non preventivamente approvate, qualora siano comunque realizzate, comportano l'applicazione di riduzioni / esclusioni (nella misura stabilita nel vigente documento contenente le Disposizioni regionali in materia di riduzioni, esclusioni e sanzioni), fermo restando che l'approvazione della variante e l'ammissibilità della relativa spesa restano subordinate al rispetto dei requisiti indicati nei capoversi precedenti.

Inoltre, qualora la variante non preventivamente autorizzata comporti il verificarsi di una delle predette condizioni di non ammissibilità delle varianti, si procederà alla revoca parziale o totale del contributo concesso, nonché all'eventuale restituzione delle somme eventualmente già erogate, maggiorate degli interessi legali.

14.4. Subentro (cambio) del Beneficiario

Il cambio del beneficiario, con conseguente trasferimento degli impegni, può verificarsi:

- per cambiamento dell'assetto proprietario o cessione dell'attività;
- per incapacità di lunga durata del Beneficiario;
- per decesso del Beneficiario.

Il subentro è ammesso purché si confermino le condizioni di ammissibilità, incluso il rispetto del punteggio minimo previsto dal bando, già verificati in capo al beneficiario iniziale.

La richiesta di subentro viene presentata attraverso l'apposita domanda presente sul SIAN (variante per cambio beneficiario). Nei casi di subentro per cause di forza maggiore (decesso o incapacità di lunga durata del Beneficiario), la richiesta di subentro deve essere preceduta dalla comunicazione ai sensi dell'art. 4 del Reg (UE) n. 640/2014.

14.4.1. Cessione di azienda

Successivamente all'emanazione del Provvedimento di concessione e prima del pagamento del saldo, il Beneficiario di una misura ad investimento può cedere totalmente o parzialmente la sua azienda ad un altro soggetto, e quest'ultimo può subentrare purché sia in possesso dei requisiti di ammissibilità e dei requisiti di valutazione necessari al mantenimento del medesimo punteggio attribuito alla Domanda in fase di valutazione. Analoghe disposizioni si applicano anche qualora la

fonte: http://burc.regione.campania.it

cessione intervenga nel periodo che intercorre tra la data di presentazione della Domanda ed il Provvedimento di concessione. In quest'ultimo caso, il subentro è ammesso purché si confermino le condizioni di ammissibilità ed il punteggio verificati in capo al richiedente iniziale.

Il subentrante è tenuto, pertanto, a notificare al Soggetto Attuatore competente le variazioni intervenute entro il termine di 30 giorni solari dal perfezionamento della transazione, nonché a costituire il fascicolo aziendale. Inoltre il subentrante deve impegnarsi con apposita dichiarazione a mantenere gli impegni assunti per il periodo vincolativo dal beneficiario originale. Qualora il subentrante non dimostri il possesso dei requisiti di ammissibilità aziendale previsti nelle norme attuative della misura/tipologia di azione o non intenda assumersi gli impegni del cedente, viene avviata nei confronti del cedente medesimo la procedura di revoca ed il recupero delle somme eventualmente erogate.

In caso di cambiamento dell'assetto proprietario (ad esempio nel caso in cui vi sia cambio della natura giuridica di una società, una società che ne incorpora un'altra, oppure il beneficiario singolo diventa beneficiario in forma societaria) o di cessione dell'attività ad altro soggetto, il subentrante deve produrre tutta la documentazione necessaria affinché il Soggetto Attuatore competente possa valutare l'entità e le modalità di tali cambiamenti, ed in particolare:

- Domanda di variante per cambio beneficiario attestante la modifica / cessione avvenuta;
- Scheda di validazione del fascicolo aziendale;
- Certificato della camera di commercio aggiornato (se pertinente);
- Statuto o regolamento interno aggiornato (se pertinente);
- Dichiarazione ed eventuale documentazione attestante che i cambiamenti intervenuti non influiscono sull'ammissione a finanziamento e sui relativi criteri adottati in fase di selezione (la dichiarazione va presentata se il contenuto della stessa non è già previsto nella Domanda di Variante per cambio beneficiario);
- Dichiarazione che verranno rispettati gli impegni assunti in sede di finanziamento da parte del subentrante e, in generale, quanto previsto nei bandi e negli atti relativi al finanziamento ovvero dichiarazione di impegno a sottoscrivere gli impegni previsti nel provvedimento di concessione (la dichiarazione va presentata se il contenuto della stessa non è già previsto nella Domanda di Variante per cambio beneficiario);
- Eventuali dichiarazioni dei soci o deliberazioni degli organi societari che si impegnano a rispettare gli impegni previsti dal bando (se pertinente);
- Contratti di cessione o subentro (se pertinenti) / documentazione attestante la cessione in locazione dell'attività per il periodo di vincolo (in caso di cessione dell'attività per locazione di opere finanziate attraverso una misura ad investimento);
- Eventuale ulteriore documentazione specifica prevista dai bandi ai fini dell'ammissibilità e valutazione.

Nel caso di cessione di azienda o di un ramo della stessa successivamente al saldo dell'operazione, e comunque durante il periodo vincolativo, il cessionario deve presentare al Soggetto Attuatore competente la Domanda di Variante per cambio beneficiario indicante come Beneficiario la propria azienda e con allegata copia dell'atto di cessione. Con tale domanda il cessionario sottoscrive anche gli impegni in essere durante il periodo vincolativo. Ad ogni modo, eventuali violazioni degli obblighi prescritti durante il periodo vincolativo determineranno l'avvio del procedimento di decadenza nei confronti del Beneficiario originario.

fonte: http://burc.regione.campania.it

14.4.2. Decesso del Beneficiario

Fermo restando che il decesso del Beneficiario rappresenta una causa di forza maggiore, l'erede può fare richiesta di subentro. In tal caso, è condizione necessaria che il soggetto designato come erede provveda alla costituzione o aggiornamento del fascicolo aziendale. Inoltre, l'erede dovrà presentare al competente Soggetto Attuatore tutta la documentazione idonea ad attestare la sua posizione, e cioè:

- Dichiarazione sostitutiva attestante il decesso del beneficiario;
- Documentazione idonea ad attestare la linea ereditaria (successione);
- In caso di coeredi, consenso di tutti i coeredi al nuovo beneficiario a subentrare;
- Dichiarazione di impegno del subentrante a rispettare le prescrizioni, gli obblighi e gli impegni previsti dalle disposizioni, ecc.;
- Se del caso, titolo di possesso dei beni relativi all'investimento previsto;
- Scheda di validazione del fascicolo aziendale.

Con l'accoglimento dell'istanza da parte del Soggetto Attuatore, l'erede assume tutti i diritti e gli obblighi del titolare deceduto.

14.4.3. Incapacità di lunga durata del Beneficiario

In caso di incapacità professionale di lunga durata del Beneficiario, dovrà essere prodotta la documentazione attestante tale incapacità. Attraverso detta documentazione dovrà essere provata l'impossibilità del Beneficiario di continuare l'attività e di portare a termine gli impegni assunti in sede di partecipazione al bando (solo in questo caso potrà essere identificata come causa di forza maggiore).

15. Domande di Pagamento

15.1. Presentazione delle domande

Le Domande di Pagamento sono riconducibili alle seguenti tipologie:

- Domande di Pagamento per Anticipazione;
- Domande di Pagamento per Acconto (SAL);
- Domande di Pagamento per Saldo.

La presentazione di una Domanda di Pagamento per Saldo è sempre obbligatoria ai fini della chiusura delle operazioni.

Le Domande di Pagamento possono essere presentate solo dai Beneficiari titolari di una Domanda di Sostegno ammissibile e destinatari di un Provvedimento di concessione. La presentazione avviene

fonte: http://burc.regione.campania.it

per via telematica per il tramite dei CAA o dei professionisti abilitati o, in alternativa, in proprio (utente qualificato).

Per le modalità di presentazione delle Domande di Pagamento si rimanda al Par. 9.2.

15.2. Domanda di Pagamento per Anticipazione

I Beneficiari del sostegno agli investimenti sia materiali che immateriali di cui all' art. 45 del Reg (UE) n. 1305/2013, ai fini della realizzazione degli interventi ammessi a contributo, possono richiedere anticipazioni a fronte di presentazione di adeguata garanzia (bancaria o equivalente), nel rispetto di quanto disposto dall'art. 63, par. 1, del Reg. (UE) n. 1305/2013.

Le "*Linee guida sull'ammissibilità delle spese relative allo sviluppo rurale 2014-2020*" del MiPAAFT, forniscono un elenco indicativo delle Sotto-misure del PSR che possono prevedere operazioni di investimento e per le quali, pertanto, se non diversamente previsto dai bandi, è possibile richiedere l'anticipazione ai sensi dell'art. 45 del Reg (UE) n. 1305/2013.

L'ammontare di tale anticipo non può superare il 50% del contributo pubblico spettante per l'investimento stesso. Nel caso di Enti Pubblici, l'ammontare di tale anticipo non può superare il 50% del contributo pubblico, rimodulato dopo l'appalto ed al netto della voce Imprevisti, solo qualora il Beneficiario abbia applicato in sede gara un punteggio non superiore a 70 punti percentuali per gli aspetti qualitativi o nel caso abbia fatto ricorso al criterio del prezzo più basso; nel caso in cui, invece, il Beneficiario applichi un punteggio superiore a 70 punti percentuali per gli aspetti qualitativi, l'ammontare massimo dell'anticipo non potrà superare il 35% del contributo pubblico, rimodulato dopo l'appalto e sempre al netto della voce Imprevisti.

Qualora, in casi del tutto eccezionali, il beneficiario decida di presentare la domanda di anticipo prima che siano espletate tutte le procedure di gara, sarà possibile riconoscere l'anticipo solo ed esclusivamente in relazione agli importi rimodulati a seguito delle gare espletate. In nessun caso è possibile presentare più di una domanda di anticipo.

Ai fini dell'attuazione della Sotto-misura 19.4 il GAL può richiedere un'anticipazione limitata al 50% del contributo pubblico delle spese di gestione e di animazione, ai sensi dell'art. 42, par. 2, del Reg. (UE) n. 1305/2013.

Per "adeguata garanzia", nel caso dei Beneficiari privati, si intende una garanzia fideiussoria, bancaria o assicurativa, che deve essere emessa da parte di soggetti autorizzati. Nel caso dei Beneficiari pubblici, si considera equivalente alla garanzia fideiussoria uno strumento fornito quale garanzia da una pubblica autorità, a condizione che tale autorità si impegni a versare l'importo coperto dalla garanzia se il diritto all'anticipo non è stato riconosciuto. Le istruzioni operative n. 39 del 26/09/2017 e n. 49 del 19/09/2019 dell'OP AgEA, alle quali si rimanda, definiscono la procedura per la gestione delle garanzie nell'ambito della programmazione 2014/2020 e forniscono i modelli di garanzia e di dichiarazione di impegno resi disponibili sul SIAN.

In tutti i casi, la garanzia deve essere emessa a favore dell'OP AgEA e deve corrispondere al 100% dell'importo anticipato. L'importo anticipato, nel caso dei Beneficiari pubblici, è commisurato all'importo rideterminato a seguito dei ribassi d'asta.

fonte: http://burc.regione.campania.it

La garanzia fideiussoria è svincolata solo a seguito dell'accertamento delle spese effettivamente sostenute e della regolare esecuzione degli interventi previsti, a condizione che dette spese siano superiori all'anticipo erogato.

Nel caso in cui l'intervento si concluda con un pagamento complessivo inferiore all'importo approvato, laddove non ricorrono gli estremi per la revoca del contributo ed anche a seguito di variante approvata, si procede al recupero degli interessi maturati sulla parte eccedente l'anticipo pagato (cfr. Esempio 1 nel seguente box). Tuttavia, se si tratta di Enti pubblici, poiché l'anticipo erogato non matura interessi in quanto depositato su conti infruttiferi, la restituzione degli interessi non sarà dovuta, come stabilito dalle vigenti "*Linee guida sull'ammissibilità delle spese relative allo sviluppo rurale 2014-2020*".

Esempio 1	
a) Importo del contributo approvato	**100.000**
b) Anticipo richiesto / erogato	(100.000 * 50%) = **50.000**
c) Importo delle spese rendicontate a saldo	**90.000**
d) Anticipo "corretto"	(90.000 * 50%) = **45.000**
e) Importo sul quale sono calcolati gli interessi maturati	(50.000 - 45.000) = **5.000**

Inoltre, nel caso in cui l'intervento si concluda con un pagamento complessivo inferiore rispetto all'importo dell'anticipo erogato, si procede a recuperare gli importi erogati in eccesso, maggiorati degli interessi maturati.

15.3. Domande di Pagamento per SAL e Saldo

I singoli bandi di attuazione specificano la documentazione tecnica / amministrativa da presentare a corredo delle Domande di Pagamento per i singoli SAL e per il Saldo.

15.3.1. Acconti (SAL)

Per le Misure che non prevedono l'erogazione di Premi, l'entità dell'acconto è stabilita in rapporto alla spesa sostenuta per l'avanzamento nella realizzazione dell'operazione.

L'importo minimo di spesa giustificata deve essere pari almeno al 20% dell'importo totale della spesa ammessa in sede di concessione o di rimodulazione del contributo.

In attuazione della DGR n. 139/2018 ed a testimonianza dell'avvenuto avvio delle operazioni, è possibile presentare la prima Domanda di acconto per un importo anche inferiore.

L'importo massimo riconoscibile in acconto, compreso l'eventuale importo già accordato in anticipo, non può superare il 90% del contributo totale concesso / rimodulato.

In attuazione del DRD n. 76 del 02/04/2020, al fine di garantire maggiore liquidità ai beneficiari nel periodo di emergenza COVID:

fonte: http://burc.regione.campania.it

- è consentita la presentazione delle Domande di pagamento per Stati Avanzamento Lavori (SAL) anche per importi inferiori al 20%, in deroga all'importo minimo di spesa giustificata previsto al presente paragrafo, fermo restando che l'importo massimo riconoscibile in acconto, compreso l'eventuale importo già accordato in anticipo, non può superare il 90% del contributo totale concesso / rimodulato;

- in fase di SAL, è consentito ammettere a contributo anche i pagamenti riferiti a fatture di acconto sulla base di contratti di fornitura / ordini per macchinari o per la realizzazione di opere. Le fatture di acconto dovranno essere completamente saldate e quietanzate, a fronte di un contratto debitamente sottoscritto. In tale ipotesi, alla Domanda di Pagamento per SAL, in aggiunta a quanto già previsto dalle presenti Disposizioni Generali e dai singoli bandi, dovranno essere allegate le fatture quietanziate relative ai pagamenti in acconto, nonché: i) l'elenco descrittivo degli interventi in corso di completamento e delle relative spese sostenute; ii) la copia dei contratti / ordini, relativi a lavori, servizi e forniture, in base ai quali si è dato corso ai pagamenti delle fatture di acconto; iii) una dichiarazione del beneficiario, ai sensi dell'art. 47 del D.P.R. 28 dicembre 2000, n. 445, attestante che le spese portate a rendiconto sono tutte riferite agli investimenti e/o alle opere previste dal progetto finanziato.

15.3.2. Conclusione delle operazioni e Saldo

La Domanda di Pagamento per Saldo deve essere presentata al competente Soggetto Attuatore entro il termine previsto dal Provvedimento individuale di concessione / proroga. La presentazione della Domanda oltre il termine prescritto comporta l'applicazione di riduzioni / esclusioni nella misura stabilita nel vigente documento contenente le Disposizioni regionali in materia di riduzioni, esclusioni e sanzioni.

A conclusione dell'operazione, il Beneficiario presenta la Domanda di Pagamento per Saldo al Soggetto Attuatore competente, corredata di tutta la documentazione tecnica, amministrativa e contabile prevista dai singoli bandi. Per conclusione dell'operazione, si intende la conclusione di ogni attività fisica e finanziaria prevista dal progetto finanziato, sia essa attinente ai lavori, che ai servizi, che alle forniture.

In particolare, il completamento degli investimenti relativi ai lavori è attestato dalla presentazione della Dichiarazione di fine lavori. Per gli Enti Pubblici, inoltre, è richiesta la presentazione dello Stato finale, del Certificato di ultimazione lavori, del Certificato di regolare esecuzione ovvero di Collaudo e del Provvedimento di approvazione della regolare esecuzione / collaudo, dal quale risulti l'accertamento in loco finalizzato alla verifica dell'effettiva realizzazione dell'opera.

Il saldo può essere concesso solo dopo la verifica dell'effettiva conclusione delle attività e/o dei lavori, in coerenza con quanto previsto dal Provvedimento di concessione del finanziamento; nel caso degli investimenti, le verifiche devono accertare anche l'effettiva realizzazione e funzionalità dell'investimento (anche a seguito dell'accertamento *in situ*). Nei casi di interventi su beni immobili rilevanti ai fini dell'agibilità dell'immobile, sia per i beneficiari pubblici che per i beneficiari privati, è necessario acquisire il certificato di agibilità come previsto al Par. 12.2.

fonte: http://burc.regione.campania.it

Qualora, a completamento delle operazioni, si generino economie di spesa, i Beneficiari non sono autorizzati al loro utilizzo.

Maggiori costi rispetto alla spesa ammessa e approvata con il Provvedimento di concessione / rimodulazione / variante restano a totale carico del Beneficiario, ancorché soggetti alle verifiche del competente Soggetto Attuatore.

In caso di operazioni realizzate solo parzialmente rispetto all'iniziativa progettuale approvata, ai fini dell'ammissibilità delle spese, dovrà essere valutata la funzionalità di quanto realizzato ed il conseguimento degli obiettivi prefissati. Qualora sia riscontrato che l'intervento realizzato parzialmente non costituisca un lotto funzionale, sono avviate le procedure per la pronuncia della decadenza totale e per la revoca della concessione del contributo, nonché per la restituzione delle somme eventualmente già erogate, maggiorate degli interessi legali.

Se il lotto è funzionale e il progetto rispetta gli obiettivi originariamente prefissati, è possibile riconoscere ed ammettere le spese effettivamente sostenute, eseguendo eventuali compensazioni con anticipi o acconti precedentemente erogati ed applicando la rideterminazione dell'importo delle spese generali, commisurandole, nel rispetto dei limiti percentuali definiti nel provvedimento di concessione / rimodulazione / variante, alle spese effettivamente sostenute e rendicontate.

Inoltre, nel caso di operazioni realizzate solo parzialmente rispetto al progetto approvato, si applica la rideterminazione, proporzionale alle spese effettivamente rendicontate, per tutte le voci di spesa che prevedono una percentuale massima rispetto alla spesa totale ammissibile (es. acquisto terreni, acquisto immobili ecc.).

In ogni caso, non è mai ammissibile una riduzione della spesa sostenuta e rendicontata maggiore del 40%, rispetto alla spesa ammessa.

15.4. Rendicontazione delle spese

15.4.1. Rimborso dei costi ammissibili effettivamente sostenuti e pagati

Ai sensi dell'art. 67, paragrafo 1, lettera a) del Reg. (UE) n. 1303/2013, le sovvenzioni possono assumere la forma del rimborso dei costi ammissibili effettivamente sostenuti e pagati, unitamente, se del caso, a contributi in natura e ammortamenti.

Ai sensi dell'art. 131, paragrafo 2, del Reg. (UE) n. 1303/2013, le spese ammissibili contenute in una Domanda di Pagamento sono giustificate da fatture quietanzate o da documenti contabili di valore probatorio equivalente. Per documento contabile avente forza probante equivalente si intende, nei casi in cui le norme fiscali e contabili non rendano pertinente l'emissione di fattura, ogni documento comprovante che la scrittura contabile rifletta fedelmente la realtà, in conformità alla normativa vigente in materia di contabilità.

Nel caso del rimborso dei costi ammissibili effettivamente sostenuti e pagati attraverso fatture debitamente quietanzate, queste dovranno:

- riportare la chiara e completa descrizione dei materiali, dei beni e dei servizi a cui le stesse si riferiscono;

fonte: http://burc.regione.campania.it

- risultare chiaramente riferibili al progetto finanziato – indicando il riferimento al PSR Campania 2014-2020, la Misura ed il titolo del progetto – ai preventivi – che verranno nelle stesse esplicitamente richiamati – o ai computi metrici esibiti;
- riportare obbligatoriamente i dati di identificazione di macchine e attrezzature acquistate;
- riportare il CUP e, quando applicabile, il CIG.

Ogni fattura, inoltre, dovrà essere accompagnata da apposita liberatoria rilasciata dal venditore / creditore. Al fine di evitare doppi finanziamenti dello stesso investimento, oltre a verificare la presenza del CUP e del CIG, il Soggetto Attuatore, all'esito positivo dell'istruttoria della Domanda di Pagamento, provvede ad annullare le fatture (limitatamente alle fatture emesse prima del 1 gennaio 2019), o gli altri documenti contabili di valore probatorio equivalente, ponendo un timbro che riporti il riferimento al PSR 2014-2020 e alla relativa Misura / Sottomisura / Tipologia di intervento (nel caso di ammissibilità parziale del titolo di spesa, va indicato l'ammontare della spesa ammessa a contributo).

Nel caso degli Enti pubblici, la documentazione a sostegno della rendicontazione delle spese deve essere costituita da:

- fatture e/o altri documenti contabili di valore probatorio equivalente;
- provvedimento di liquidazione, mandato, quietanza e liberatoria.

Gli Enti pubblici (e, in particolare, i soggetti puntualmente indicati nella Circolare interpretativa del MEF n. 1/DF del 9 marzo 2015) sono tenuti, ai sensi della Legge n. 244 del 24 dicembre 2007 e ss.mm.ii., ad accettare fatture esclusivamente in formato elettronico. Inoltre, la Legge n. 205 del 27 dicembre 2017, in luogo del previgente regime opzionale, ha previsto l'obbligo di emettere fatture esclusivamente in formato elettronico attraverso il Sistema di Interscambio per le cessioni di beni e le prestazioni di servizi effettuate tra soggetti residenti o stabiliti nel territorio dello Stato, a partire dal 1 gennaio 2019. Sono esonerati dal predetto obbligo coloro che rientrano nel regime forfettario agevolato o che continuano ad applicare il regime fiscale di vantaggio.

In caso di fatture elettroniche, durante la fase di istruttoria della Domanda di Pagamento non è possibile la timbratura delle relative fatture[2]. Ai fini della verifica dell'originale delle fatture elettroniche, queste dovranno essere presentate dal Beneficiario, alternativamente, nelle seguenti forme:

[2] La Conferenza Stato-Regioni del 05/11/2020 ha espresso l'intesa sull'addendum alle "Linee guida sull'ammissibilità delle spese relative allo sviluppo rurale 2014-2020". Tale addendum prevede un'integrazione al paragrafo 3.17, relativa ad alcune specificazioni sulle condizioni di eleggibilità della spesa documentata da fattura elettronica. In particolare, la condizione per l'eleggibilità della spesa documentata da fattura elettronica è rappresentata dall'inserimento del CUP relativo ad un numero univoco di domanda riferito ad una specifica operazione o sottomisura del PSR di appartenenza, o da scritture equipollenti. A titolo di indicazione di scrittura equipollente, si riporta di seguito la seguente: "*PSR … Tipo di operazione … bando di cui alla Delibera … n. domanda …*".Tutte le fatture emesse a partire dal 1 gennaio 2021, se prive di CUP, non saranno più considerate ammissibili, fatte salve le fatture emesse prima della presentazione della domanda di sostegno, e relative: i) alle spese di cui all'art. 45 paragrafo 2 lettera c) del reg. (UE) 1305/2013, per gli investimenti relativi alle misure che rientrano nel campo di applicazione dell'art.42 TFUE; ii) alle spese connesse a misure di emergenza dovute a calamità naturali, eventi catastrofici, avversità atmosferiche o cambiamenti bruschi e significativi delle condizioni socio-economiche sostenute dopo il verificarsi dell'evento. Tali fatture devono, in ogni caso, risultare chiaramente riferibili al progetto finanziato e riportare un'adeguata scrittura equipollente.

fonte: http://burc.regione.campania.it

- file xml, firmato digitalmente dal fornitore;
- copia analogica del documento informatico corredata da apposita attestazione di conformità all'originale, ai sensi del D. Lgs. n. 82 del 07 marzo 2005 e ss.mm.ii., e del D.P.R. n. 445 del 28 dicembre 2000 e ss.mm.ii., ovvero copia cartacea con timbro recante "copia conforme all'originale" e firma dell'incaricato.

15.4.2. Contributi in natura - Lavori in economia

I contributi in natura, inclusi i lavori in economia, sono rendicontati nelle forme e nei modi indicati nei singoli bandi di attuazione, laddove previsti.

15.5. Erogazione di Premi e/o aiuti forfettari

La normativa dell'UE non prevede esclusivamente la determinazione del sostegno a fronte della presentazione di fatture o di documenti probatori equivalenti. A tal proposito, si rimanda alle regole generali sui costi semplificati, previste dall'articolo 67, par. 1, lett. b), c), d) ed e), e dagli articoli 68, 68-bis e 68-ter del Reg. (UE) n. 1303/2013.

Inoltre, ai sensi del Reg. (UE) n. 1305/2013, in riferimento alle Misure non connesse alle superfici, il PSR individua le seguenti ulteriori tipologie:

- Somme forfettarie (premi) per aiuti all'avviamento di imprese per: i) giovani agricoltori (Sotto-misura 6.1); ii) attività extra-agricole nelle zone rurali (Sotto-misura 6.2) – ai sensi dell'art. 19, paragrafo 1, lettera a), punti i) e ii) del Reg. (UE) n. 1305/2013;
- Finanziamento a tasso forfettario, per la costituzione di associazioni e organizzazioni di produttori (Misura 9) – ai sensi dell'art. 27 del Reg. (UE) n. 1305/2013;
- Somme forfettarie per il sostegno temporaneo eccezionale a favore di agricoltori e PMI particolarmente colpiti dalla crisi di COVID-19 (Sotto-misura 21.1) - ai sensi dell'art. 39 ter del Reg. (UE) n. 1305/2013, così come modificato dal Reg. (UE) n. 2020/872.

Per tali forme di sostegno, gli importi indicati nella Domanda di Pagamento sono i costi calcolati sulla base applicabile.

Nel merito, per quanto attiene al pagamento del premio di insediamento, previsto per le tipologie di intervento 6.1.1 e 6.2.1, esso sarà erogato in due *tranches*:

- una prima *tranche*, pari al 60% del premio spettante, sarà liquidabile successivamente al Provvedimento di concessione del premio e previa comunicazione di avvio del Piano di Sviluppo Aziendale (PSA), che dovrà avvenire entro i termini stabiliti dal bando e dal Provvedimento di concessione stesso;
- una seconda *tranche*, pari al 40% del premio spettante, sarà liquidabile successivamente alla verifica della completa e della corretta realizzazione del PSA (che nel caso della tipologia 6.1.1 comprende il progetto di investimento) e del raggiungimento di tutti i requisiti previsti, da effettuare entro i termini stabiliti dal bando e/o dal Provvedimento di concessione.

fonte: http://burc.regione.campania.it

Nel caso della tipologia 6.1.1, il pagamento della prima *tranche* è subordinato alla presentazione di apposita garanzia fidejussoria bancaria o assicurativa emessa a favore di AgEA. La garanzia deve essere rilasciata per un importo pari al 100% dell'importo concesso e dovrà avere efficacia fino a all'autorizzazione allo svincolo. Le istruzioni operative n. 39 del 26/09/2017 di AgEA, come integrate dalle Istruzioni Operative n. 49 del 19/09/2019 di AgEA, a cui si rimanda, definiscono la procedura per la gestione delle garanzie e forniscono i modelli di garanzia resi disponibili sul SIAN.

Per quanto attiene alla tipologia di intervento 9.1.1, il pagamento del premio avviene in 5 *tranches* annuali degressive; anche in questo caso il pagamento dell'ultima *tranche* è subordinato alla verifica della completa e della corretta realizzazione del Piano Aziendale.

Per le Tipologie di intervento 7.3.1, 10.2.1, 16.1.1 e 16.9.1 per le spese di funzionamento (costi indiretti) si fa ricorso all'opzione prevista dall' articolo 68 paragrafo 1) lettera b del reg (UE) 1303/2013 il quale prevede che tale categoria sia calcolata in termini forfettari nella misura del 15% del costo diretto ammissibile per il personale rendicontato in domanda di pagamento.

Infine, relativamente alla Tipologia di intervento 2.3.1, nell'eventualità di contratti in *house* o di accordi / convenzioni tra pubbliche Amministrazioni, si potrà fare riferimento alla determinazione delle tabelle standard dei costi unitari di cui all'art. 67 del Reg. (UE) 1303/2013, comma 1, lett. b), conformemente a quanto previsto dallo stesso articolo al comma 5, lett. b). In questo caso saranno presi quale riferimento i costi standard definiti nell'ambito del Programma Operativo Regionale FSE approvato dalla Commissione Europea con Decisione C(2015) 5085/F1 del 20 luglio 2015 e ss.mm.ii. per tipologie analoghe di operazioni e beneficiari.

15.6. Controlli amministrativi sulle Domande di Pagamento

Ai sensi dell'articolo 48, paragrafo 3, del Reg. (UE) n. 809/2014, i controlli amministrativi sulle Domande di Pagamento comprendono, nella misura in cui sia pertinente per la domanda presentata, la verifica:

- della conformità dell'operazione completata con l'operazione per la quale è stata accolta la Domanda di Sostegno, compresa la verifica degli impegni, degli altri obblighi e di quelle condizioni di ammissibilità che sono soggette a possibili cambiamenti durante l'attuazione dell'operazione;
- dei costi sostenuti e dei pagamenti effettuati (tranne se si applicano le ipotesi di costi semplificati di cui al paragrafo 15.5 delle presenti disposizioni).

I controlli amministrativi comprendono le verifiche volte ad evitare doppi finanziamenti a valere su altri regimi nazionali o unionali, anche con riferimento a periodi di programmazione precedenti. I singoli bandi individuano le modalità e le condizioni specifiche che demarcano gli aiuti riconoscibili dal PSR rispetto a quelli riferibili agli altri regimi.

I controlli amministrativi sulle operazioni connesse agli investimenti comprendono, inoltre, almeno una visita sul luogo dell'operazione sovvenzionata o del relativo investimento (c.d., *visita in situ)* per verificare la realizzazione dell'investimento stesso, da effettuarsi prima dell'erogazione del saldo. La visita sul luogo dell'operazione non è obbligatoria qualora l'operazione sia compresa nel campione selezionato per il controllo in loco (cfr., Par. 17.2), da svolgere a norma dell'art. 49 del Reg. (UE) n.

fonte: http://burc.regione.campania.it

809/2014 – in tale caso, il controllo in loco include anche le verifiche che di norma vengono effettuate durante la visita sul luogo dell'operazione).

Nell'ambito delle misure di semplificazione delle procedure in risposta all'emergenza COVID 19, con DRD n. 76 del 02/04/2020, è stato stabilito che:

- nel caso delle operazioni non connesse agli investimenti ai sensi dell'art. 45 del Reg (UE) n. 1305/2013, non saranno effettuate visite sul luogo dell'operazione sovvenzionata (visite in situ), ancorché previste dai bandi;

- nel caso delle operazioni connesse agli investimenti ai sensi dell'art. 45 del Reg (UE) n. 1305/2013, non saranno effettuate visite sul luogo dell'operazione sovvenzionata (visite in situ) in fase di anticipo e SAL, bensì le stesse saranno effettuate in fase di saldo.

Ai sensi del par. 5 dell'articolo 48 del Reg (UE) n. 809/2014, per ragioni debitamente giustificate, è possibile stabilire le condizioni entro le quali non ricorre l'obbligo di effettuare tali visite sul luogo dell'operazione, in caso di investimenti di piccola entità e/o in caso vi sia un rischio limitato di mancato rispetto delle condizioni di ammissibilità del sostegno o di mancata realizzazione dell'investimento. A tal fine con DRD n. 76 del 02/04/2020 sono stati definiti di piccola entità gli investimenti di importo inferiore a 25.000 euro, per i quali non ricorre l'obbligo di effettuare la visita in situ, fatta salva la consegna da parte del beneficiario di adeguata documentazione fotografica attestante la realizzazione dell'operazione. Inoltre, con DRD n. 84 del 17/04/2020, è stato stabilito che, sono considerate operazioni con rischio limitato di mancato rispetto delle condizioni di ammissibilità del sostegno o di mancata realizzazione dell'investimento, per le quali non ricorre l'obbligo di effettuare la visita in situ, le fattispecie di seguito elencate:

- acquisto di macchine immatricolate o comunque registrate ufficialmente presso enti terzi;

- investimenti immateriali come descritti dall'articolo 45, paragrafo 2, lettere d) ed e) del Reg. (UE) n. 1305/2013, cioè acquisizione o sviluppo di programmi informatici e acquisizione di brevetti, licenze, diritti d'autore, marchi commerciali, elaborazione di piani di gestione forestale e loro equivalenti.

In queste fattispecie, il controllo viene eseguito mediante prove documentali a dimostrazione degli investimenti effettuati.

La decisione di non effettuare la visita sul luogo dell'operazione, e le relative motivazioni, formano oggetto di registrazione sul SIAN.

In coerenza con quanto previsto dall'Organismo Pagatore AgEA con le Istruzioni Operative n. 25 del 10 aprile 2020, con DRD n. 84 del 17/04/2020 sono state definite le modalità alternative equivalenti per lo svolgimento delle visite in situ in situazione di emergenza COVID-19, come previsto dal Reg (UE) n. 2020/532.

Se le visite in situ non possono essere eseguite in modalità alternativa equivalente, in quanto non possono essere sostituite da prove documentali pertinenti a causa delle limitazioni degli spostamenti imposte dai provvedimenti restrittivi emanati per fronteggiare l'emergenza COVID-

fonte: http://burc.regione.campania.it

19, o anche a causa della complessità del progetto o per altre cause di forza maggiore previste dall'art. 4 del Reg. (UE) n. 640/2014, le visite in situ saranno eseguite con procedura ordinaria, (cioè effettuando la visita in situ presso il luogo di realizzazione dell'operazione) al termine del periodo emergenziale, anche dopo il pagamento del saldo finale.

Le Istruzioni operative dell'AdG per lo svolgimento delle visite in situ in applicazione del DRD n. 84 del 17/04/2020, sono disponibili sul sito internet del PSR al seguente link:

http://www.agricoltura.regione.campania.it/psr_2014_2020/PSR_documentazione.html

Il trattamento delle Domande di Pagamento prevede le seguenti fasi:

- istruttoria tecnico-amministrativa (verifica della conformità dell'operazione e dei costi);
- revisione delle Domande di Pagamento;
- predisposizione dell'elenco di liquidazione.

I pagamenti sono calcolati in funzione degli importi risultati ammissibili nel corso dell'istruttoria tecnico-amministrativa. In particolare, ai sensi dell'art. 63, par. 1, del Reg. (UE) n. 809/2014, il Soggetto Attuatore competente esamina la Domanda di Pagamento ricevuta dal Beneficiario e stabilisce gli importi ammissibili al sostegno, determinando:

a) l'importo cui il Beneficiario ha diritto sulla base della Domanda di Pagamento e nei limiti del Provvedimento di concessione / rideterminazione del contributo;
b) l'importo cui il Beneficiario ha diritto dopo un esame dell'ammissibilità delle spese riportate nella Domanda di Pagamento.

Se l'importo esposto nella Domanda di Pagamento, di cui alla lettera a), supera per più del 10% l'importo accertato a seguito della verifica di ammissibilità delle spese, di cui alla lettera b), si applica una sanzione amministrativa sull'importo di cui alla lettera b). L'importo della sanzione corrisponde alla differenza tra i due importi, ma non va oltre la revoca totale del sostegno. Tuttavia, non si applicano sanzioni se il Beneficiario dimostra in modo soddisfacente di non essere responsabile dell'inclusione dell'importo non ammissibile; a tal fine, il Beneficiario trasmette al competente Soggetto Attuatore la necessaria documentazione probante, entro i termini stabiliti dallo stesso.

Tale sanzione si applica *mutatis mutandis* alle spese non ammissibili rilevate durante i controlli in loco di cui al par. 17.2 delle presenti disposizioni.

Nel caso in cui l'istruttoria che determini la non ammissibilità (totale o parziale) della Domanda di Pagamento, prima della conclusione del procedimento, si provvede ad inviare al Beneficiario un preavviso di non ammissibilità, come previsto dall'art. 10-bis della Legge n. 241/1990 e ss.mm.ii., nell'ambito del quale sono indicate: i) le motivazioni della non ammissibilità; ii) il termine per far pervenire eventuali memorie e/o controdeduzioni, che corrisponde a 10 giorni solari dalla data di consegna della comunicazione.

In caso di istruttoria che determini l'ammissibilità della Domanda di Pagamento, invece, si procede alla definizione del lotto di pagamento, alla revisione delle Domande di Pagamento, nonché alla

fonte: http://burc.regione.campania.it

predisposizione degli elenchi di liquidazione. Gli elenchi di liquidazione così predisposti sono trasmessi all'Organismo Pagatore AgEA.

L'erogazione del contributo ai Beneficiari compete all'Organismo Pagatore AgEA.

16. Impegni e obblighi

Come previsto dall'art. 35 del Reg (UE) n. 640/2014, dal vigente Decreto Ministeriale recante la disciplina del regime di condizionalità ai sensi del Reg. (UE) n. 1306/2013 e delle riduzioni ed esclusioni per inadempienze dei beneficiari dei pagamenti diretti e dei programmi di sviluppo rurale, nonché dalle specifiche Disposizioni regionali in materia di riduzioni, esclusioni e sanzioni, qualora il Beneficiario contravvenga agli impegni assunti e/o agli obblighi previsti dalle presenti disposizioni generali di attuazione delle Misure non connesse alla superficie e/o dal bando, sarà sanzionato, previo contraddittorio, come dettagliato nel Par. 17.4 del presente documento.

16.1. Stabilità delle operazioni

Il periodo di stabilità degli investimenti in infrastrutture o investimenti produttivi previsto dall'art. 71, paragrafo 1, del Reg. (UE) n. 1303/2013 è fissato in 5 anni dal pagamento finale al beneficiario. Il citato articolo, in particolare, prevede che per tali tipologie di investimenti, il contributo del FEASR debba essere restituito dal Beneficiario qualora, entro il suddetto termine dal pagamento finale, sia verificata una tra le seguenti condizioni:

- cessazione o rilocalizzazione di un'attività produttiva al di fuori della Regione Campania;
- cambio di proprietà di un'infrastruttura che procuri un vantaggio indebito ad un'impresa o ad un ente pubblico;
- modifica sostanziale che alteri la natura, gli obiettivi e/o le condizioni di attuazione dell'operazione, con il risultato di comprometterne gli obiettivi originari.

Sono fatte salve eventuali prescrizioni più restrittive contenute nei singoli bandi.

La sostituzione, esclusivamente in autofinanziamento, di beni mobili oggetto di contributo con altri beni aventi caratteristiche, capacità e valore almeno corrispondenti a quelli dei beni sostituiti può essere ammessa, previa acquisizione del parere positivo del Soggetto Attuatore competente, esclusivamente nei seguenti casi:

- modifiche normative e di standard produttivi pubblici e/o privati cui il beneficiario aderisce o adeguamenti per l'adesione a certificazioni ISO e/o EMAS che rendono necessaria la sostituzione;
- esigenze di tutela e/o di miglioramento dell'ambiente e della sicurezza sul lavoro o adeguamento alle normative sulla sicurezza sul lavoro;
- esigenza di sostituzione degli impianti, macchinari ed attrezzature non più efficienti sotto l'aspetto tecnico-economico con altri che consentano un miglioramento di processo e di prodotto nonché degli standard qualitativi riconosciuti a livello unionale e nazionale;
- guasti che compromettano la funzionalità dei beni oggetto di contributo;

fonte: http://burc.regione.campania.it

- sostituzione di impianti e di macchinari con altri che consentano un risparmio idrico o energetico di almeno il 10% dei consumi a livello del processo complessivo.

In ogni caso tutti gli impegni a carico del bene sostituito sono trasferiti al bene che sostituisce, per il rimanente periodo di impegno. Tale spostamento non dovrà comportare un indebito vantaggio, derivante dall'applicazione di condizioni o criteri di selezione più favorevoli (ad esempio, maggiore tasso di aiuto o priorità di selezione per localizzazione in zona svantaggiata).

Qualora, per esigenze imprenditoriali, un impianto fisso o un macchinario oggetto di finanziamento necessiti di essere spostato, durante il periodo di stabilità, dall'insediamento produttivo ove lo stesso è stato installato ad un altro sito appartenente allo stesso beneficiario e sempre ricadente nel territorio della Regione Campania, il Beneficiario stesso ne deve dare preventiva comunicazione all'Ufficio competente. In ogni caso, non è consentita la ricollocazione dei beni al di fuori del territorio della Regione Campania, pena la revoca del contributo concesso per i beni ricollocati ed il contestuale recupero delle somme già erogate.

16.2. Inizio lavori

Laddove applicabile, il Beneficiario è tenuto a comunicare al Soggetto Attuatore, nelle modalità e termini indicati nel Decreto di concessione e/o nei bandi:

- l'avvenuto inizio dei lavori, trasmettendo contestualmente il Verbale di consegna e di inizio dei lavori;
- l'eventuale nominativo del direttore dei lavori e del responsabile della sicurezza del cantiere.

Il Beneficiario pubblico trasmette, inoltre, il contratto di appalto registrato. È ritenuto nullo il contratto redatto in difformità da quanto disposto dalla Legge 136/10 in materia di obblighi di tracciabilità dei flussi finanziari (evidenza degli estremi dei conti correnti, partita IVA, codice fiscale).

16.3. Altri obblighi del Beneficiario

I singoli bandi disciplinano gli obblighi del Beneficiario in relazione alle specifiche finalità degli interventi. Tutti i Beneficiari delle Misure del PSR sono comunque tenuti all'osservanza degli obblighi descritti nei seguenti paragrafi.

16.3.1. PEC

Come già indicato nel Paragrafo 10.1, Il Beneficiario è obbligato a comunicare il proprio indirizzo di PEC e a mantenerlo in esercizio per tutta la durata dell'impegno. La mancata attivazione della PEC da parte del Beneficiario, così come il mancato mantenimento in esercizio della stessa, nonché la mancata comunicazione di eventuali variazioni, comporta l'applicazione delle riduzioni, esclusioni e sanzioni (nella misura stabilita nel vigente documento contenente le Disposizioni regionali in materia di riduzioni, esclusioni e sanzioni).

fonte: http://burc.regione.campania.it

16.3.2. Rispetto del cronoprogramma

Il Provvedimento di concessione, in coerenza con quanto stabilito dai bandi, specifica la tempistica per la realizzazione degli interventi ed i termini entro i quali dovranno essere ultimati. Sempre in coerenza con il bando, il Provvedimento prescrive, altresì, i termini ultimi per la presentazione delle Domande di Pagamento. Il mancato rispetto delle scadenze previste comporta l'applicazione delle riduzioni, esclusioni e sanzioni (nella misura stabilita nel vigente documento contenente le Disposizioni regionali in materia di riduzioni, esclusioni e sanzioni).

16.3.3. Conto Corrente dedicato e comunicazione IBAN

Il Beneficiario comunica, entro 15 giorni solari dalla data della sottoscrizione del Provvedimento di concessione, le coordinate del Conto Corrente bancario o postale dedicato, intestato o co-intestato al Beneficiario stesso, sul quale egli intende siano accreditate le somme a lui spettanti in relazione alla realizzazione dell'iniziativa finanziata. Il Conto Corrente dedicato, pertanto, costituisce l'unico riferimento strumentale per la movimentazione di tutte le risorse finanziarie necessarie alla realizzazione dell'iniziativa, siano esse pubbliche o private, e la base documentale per l'esecuzione di accertamenti e controlli da parte dei soggetti competenti. In caso di Enti pubblici e Organismi di diritto pubblico, l'obbligo di comunicazione entro 15 giorni solari degli estremi del conto di tesoreria decorre dalla data di sottoscrizione del Provvedimento di rimodulazione del contributo.

Per tutte le Misure, ogni richiedente l'aiuto deve indicare obbligatoriamente, nell'apposita sezione della Domanda di Pagamento, il codice IBAN. Il Beneficiario ha altresì l'obbligo di indicare ogni eventuale variazione e/o modifica nella intestazione del codice IBAN nella Domanda, nonché nel proprio fascicolo aziendale, al fine di consentire la regolare predisposizione dei pagamenti entro i termini prescritti da ciascun regime di sostegno.

Per quanto attiene alle spese sostenute dopo la presentazione di una Domanda di Sostegno, ma prima della assegnazione del CUP, è consentito che la movimentazione finanziaria sia avvenuta attraverso un conto corrente, intestato o co-intestato al Beneficiario, differente dal conto corrente dedicato, a patto che il pagamento sia stato effettuato esclusivamente tramite lo strumento del bonifico bancario o postale, ovvero con altri strumenti di pagamento idonei a consentire la piena tracciabilità delle operazioni. Tale previsione si applica anche alle spese generali relative agli investimenti di cui all'art. 45 del Regolamento (UE) n. 1305/2013, par. 2, lett. c), sostenute prima della presentazione della Domanda di Sostegno (ma comunque, entro i 24 mesi precedenti la data della presentazione della domanda, e, in ogni caso, successivamente al 20 novembre 2015) e alle spese connesse a misure di emergenza dovute a calamità naturali, eventi catastrofici, avversità atmosferiche o cambiamenti bruschi e significativi delle condizioni socio-economiche sostenute dal beneficiario dopo il verificarsi dell'evento e, comunque, successivamente al 1 gennaio 2016, nei casi previsti dal bando.

Inoltre, nella descrizione del giroconto, con il quale si traccia l'uscita dal conto dedicato verso il conto utilizzato per questi pagamenti, deve essere riportato il CUP e gli altri elementi richiesti per i pagamenti previsti nel presente documento (Par. 15.4). Inoltre, ciascuna operazione di giroconto si deve riferire ad una singola operazione e deve essere corredata di tutti gli elementi che consentano una facile identificazione della spesa.

fonte: http://burc.regione.campania.it

16.3.4. Obblighi in materia di adempimenti contabili

Il Beneficiario ha l'obbligo di mantenere un sistema contabile distinto o un apposito codice contabile per tutte le transazioni relative all'intervento (ad es. codice progetto nelle causali di pagamento / fatture).

Tutti i documenti amministrativi e contabili relativi al progetto (fatture, causali di pagamento, ecc.), cartacei ed informatici, inoltre, dovranno obbligatoriamente indicare il CUP.

Da tale obbligo sono esclusi i documenti relativi:

- alle spese generali sostenute prima della presentazione della Domanda di Sostegno (e comunque, entro i 24 mesi precedenti alla data della presentazione della Domanda e, in ogni caso, successivamente al 20 novembre 2015) laddove previsto dal bando, e purché le stesse siano documentate e presentate al Soggetto Attuatore contestualmente alla Domanda di Sostegno;
- alle spese connesse a misure di emergenza dovute a calamità naturali, eventi catastrofici, avversità atmosferiche o cambiamenti bruschi e significativi delle condizioni socio-economiche sostenute dal beneficiario dopo il verificarsi dell'evento e, comunque, successivamente al 1 gennaio 2016, nei casi previsti dai bandi e purché le stesse siano documentate e presentate al Soggetto Attuatore contestualmente alla Domanda di Sostegno;
- alle spese sostenute nel periodo tra la Domanda di Sostegno ed il Provvedimento di concessione, laddove ammesso dai bandi. In questo caso, comunque, è possibile richiedere il CUP anche prima del provvedimento di concessione.

Nel rispetto della tracciabilità delle operazioni finanziarie connesse alla realizzazione degli interventi, e per dimostrare l'avvenuto pagamento delle spese inerenti al progetto approvato, il Beneficiario deve effettuare il pagamento di tutte le spese sostenute per la realizzazione del progetto esclusivamente attraverso le seguenti modalità:

- Bonifico o ricevuta bancaria (Riba). Il beneficiario deve produrre la ricevuta del bonifico, la Riba o altra documentazione equiparabile, con riferimento a ciascun documento di spesa rendicontato. Tale documentazione, rilasciata dall'istituto di credito, deve essere allegata al pertinente documento di spesa. Nel caso in cui il bonifico sia disposto tramite "home banking", il beneficiario del contributo è tenuto a produrre la stampa dell'operazione dalla quale risulti la data ed il numero della transazione eseguita, oltre alla descrizione della causale dell'operazione a cui la stessa fa riferimento, nonché la stampa dell'estratto conto riferito all'operazione o qualsiasi altro documento che dimostra l'avvenuta transazione.
- Assegno. Tale modalità può essere accettata, purché l'assegno sia sempre emesso con la dicitura "non trasferibile" e il beneficiario produca l'estratto conto rilasciato dall'istituto di credito di appoggio riferito all'assegno con il quale è stato effettuato il pagamento e, possibilmente, la fotocopia dell'assegno emesso. Nel caso di pagamenti effettuati con assegni circolari e/o bancari, è obbligatorio allegare copia della "traenza" del pertinente titolo rilasciata dall'istituto di credito.

fonte: http://burc.regione.campania.it

- Carta di credito e/o bancomat. Tale modalità può essere accettata, purché il beneficiario produca l'estratto conto rilasciato dall'istituto di credito di appoggio riferito all'operazione con il quale è stato effettuato il pagamento. Non sono ammessi pagamenti tramite carte prepagate.
- Bollettino postale effettuato tramite conto corrente postale. Tale modalità di pagamento deve essere documentata dalla copia della ricevuta del bollettino, unitamente all'estratto conto in originale. Nello spazio della causale devono essere riportati i dati identificativi del documento di spesa di cui si dimostra il pagamento, quali: nome del destinatario del pagamento, numero e data della fattura pagata, tipo di pagamento (acconto o saldo);
- Vaglia postale. Tale forma di pagamento può essere ammessa a condizione che sia effettuata tramite conto corrente postale e sia documentata dalla copia della ricevuta del vaglia postale e dall'estratto del conto corrente in originale. Nello spazio della causale devono essere riportati i dati identificativi del documento di spesa di cui si dimostra il pagamento, quali: nome del destinatario del pagamento, numero e data della fattura pagata, tipo di pagamento (acconto o saldo);
- MAV (bollettino di Pagamento Mediante Avviso). Tale forma è un servizio di pagamento effettuato mediante un bollettino che contiene le informazioni necessarie alla banca del creditore (banca assuntrice) e al creditore stesso per la riconciliazione del pagamento. Esso viene inviato al debitore, che lo utilizza per effettuare il pagamento presso la propria banca (banca esattrice).
- Pagamenti effettuati tramite il modello F24 relativo ai contributi previdenziali, ritenute fiscali e oneri sociali. In sede di rendicontazione, deve essere fornita copia del modello F24 con la ricevuta dell'Agenzia delle Entrate relativa al pagamento o alla accertata compensazione o il timbro dell'ente accettante il pagamento (Banca, Poste).

Non sono ammessi in nessun caso e per nessun importo pagamenti con modalità differenti.

Nel caso di spese rendicontate per le attività svolte dal personale dipendente deve essere prodotta la busta paga del dipendente che ha svolto l'attività e apposito prospetto riepilogativo (time-sheet) del tempo impiegato sottoscritto dal dipendente stesso e dal competente responsabile; sono ammissibili anche i relativi oneri riflessi purché giustificati con apposita documentazione.

Tutti i documenti ed i giustificativi di spesa devono essere riportati in un elenco ordinato che permetta di effettuare agevolmente la ricerca delle spese dell'operazione e ne consenta quindi il controllo. Questo elenco deve riportare i dati che individuano i documenti di spesa ed i documenti di pagamento.

Gli originali di tali documenti devono essere conservati per tutto il periodo dell'impegno e, qualora l'impegno abbia durata inferiore, per un periodo di almeno 5 anni; deve inoltre essere assicurata la pronta reperibilità degli originali entro due giorni lavorativi dalla richiesta, in caso di eventuali controlli successivi.

fonte: http://burc.regione.campania.it

16.3.5. Rispetto della normativa sugli appalti

I beneficiari pubblici sono tenuti a compilare e trasmettere la check-list di autovalutazione fornita dall'Organismo Pagatore AgEA per una preliminare autovalutazione della procedura di appalto.

Il rispetto della normativa sugli appalti pubblici è sempre oggetto di verifica da parte dei Soggetti Attuatori. L'accertamento è effettuato sulla base di specifiche e dettagliate liste di controllo, finalizzate ad accertare il rispetto delle norme applicabili.

Il mancato rispetto della normativa in materia di appalti pubblici da parte dei soggetti Beneficiari comporta l'applicazione di riduzioni finanziarie, fino ai casi di revoca totale del provvedimento di concessione dei contributi e restituzione delle somme eventualmente già liquidate maggiorate degli interessi previsti.

I criteri generali per l'applicazione delle riduzioni ed esclusioni per il mancato rispetto delle regole sugli appalti pubblici sono definite nell'ambito del D.M. n. 10255 del 22/10/2018, in coerenza con le linee guida contenute nell'Allegato alla Decisione della Commissione n. C(2013) 9527 del 19 dicembre 2013, ex art. 21 del D.M. n. 1867 del 18/01/2018. Le vigenti Disposizioni regionali in materia di riduzioni, esclusioni e sanzioni recepiscono tali criteri.

Inoltre con DRD n. 53 del 05/03/2020 sono state approvate le tabelle di dettaglio contenenti le riduzioni applicabili in caso di mancato rispetto sulle norme degli appalti. Tali tabelle sono pubblicate sul sito internet del PSR Campania al seguente link:

http://www.agricoltura.regione.campania.it/psr_2014_2020/PSR_documentazione.html

16.3.6. Rispetto della normativa sugli aiuti di stato

Per le Misure che non rientrano nel campo di applicazione dell'articolo 42 del TFUE e soggette all'applicazione del Reg. (UE) n. 1407/2013 (*de minimis*), (6.2.1, 6.4, 16.3.1, 16.5.1, 16.6.1, 16.7.1 azione A e 16.9.1) l'impresa deve dichiarare, alternativamente, di non aver beneficiato nell'esercizio finanziario in corso e nei due esercizi finanziari precedenti di aiuti a titolo *de minimis*, oppure di aver beneficiato nell'esercizio finanziario in corso e nei due esercizi finanziari precedenti di aiuti a titolo *de minimis* per un importo complessivo entro i limiti previsti dalla normativa vigente in materia.

In caso di Domanda di Sostegno presentata da più soggetti, la dichiarazione di cui sopra deve essere resa da ciascun componente. Per il relativo controllo si rimanda a quanto previsto dall'art. 6 del Reg. 1407/2013.

Si precisa che, dal mese di agosto 2020, tale dichiarazione non è più obbligatoria, in quanto la verifica può essere effettuata direttamente attraverso la consultazione del registro Registro Nazionale Aiuti (RNA). Pertanto, nei bandi delle suddette misure, pubblicati successivamente all'adozione delle presenti disposizioni, dovrà essere inserita la specifica informativa, disponibile sul sito internet del PSR, e dovrà essere precisato che si provvederà d'ufficio al controllo del massimale *de minimis*.

Le imprese che operano nei settori della pesca e dell'acquacoltura, nella produzione primaria dei prodotti agricoli e/o nel settore della trasformazione e commercializzazione di prodotti agricoli (come definiti nel Par. 8.3) e, contemporaneamente, operano nei settori che rientrano nel campo di applicazione del Reg. (UE) n. 1407/2013, è fatto obbligo di mantenere un sistema di contabilità

fonte: http://burc.regione.campania.it

separato atto a dimostrare che i costi per le attività esercitate nei settori esclusi dall'applicazione del Regolamento *de minimis* non beneficiano di detti aiuti in regime *de minimis*.

16.3.7. Controlli e conservazione della documentazione

Il Beneficiario deve collaborare per consentire alle competenti autorità regionali, nazionali e comunitarie l'espletamento delle attività istruttorie e di controllo, nonché fornire ogni documento utile ai fini dell'accertamento e consentire l'accesso al personale ai fini dei controlli.

Il Beneficiario, a tal fine, deve assicurare la conservazione delle Domande di Sostegno e di Pagamento in originale e di tutta la documentazione tecnica, amministrativa e contabile relativa all'intervento per tutta la durata dell'impegno e, qualora l'impegno abbia durata inferiore, per un periodo di almeno 5 anni.

16.3.8. Monitoraggio

Il Beneficiario ha l'obbligo di rendere disponibili i dati di monitoraggio relativi all'avanzamento fisico, finanziario e procedurale dell'operazione richiesti dal Soggetto Attuatore e dalle altre Autorità regionali, nazionali e comunitarie coinvolte nell'attuazione, monitoraggio, controllo e valutazione del Programma.

16.3.9. Comunicazione variazioni

Il Beneficiario deve comunicare al Soggetto Attuatore, tempestivamente e per iscritto, eventuali variazioni nella posizione di "Beneficiario", nonché, in generale, ogni variazione delle informazioni e dei dati dichiarati nella Domanda e/o nei relativi allegati, fermo restando quanto previsto in materia di cessione di azienda (Par. 14.4).

16.3.10. Informazione e pubblicità

Il Beneficiario deve rispettare le norme in materia di informazione e pubblicità previste dal Reg. (UE) n. 808/2014 (ai sensi dell'art. 13 e dell'Allegato III), come modificato dal Reg. (UE) n. 669/2016.

In particolare, tutte le azioni di informazione e di comunicazione a cura del Beneficiario devono fare riferimento al sostegno del FEASR all'operazione riportando:

- l'emblema dell'Unione;
- un riferimento al sostegno da parte del FEASR.

Durante l'attuazione di un'operazione, il Beneficiario deve informare il pubblico sul sostegno ottenuto dal FEASR

a) fornendo, sul sito web per uso professionale del beneficiario, ove questo esista, una breve descrizione dell'operazione che consenta di evidenziare il nesso tra l'obiettivo del sito web

fonte: http://burc.regione.campania.it

e il sostegno di cui beneficia l'operazione, in proporzione al livello del sostegno, compresi finalità e risultati, ed evidenziando il sostegno finanziario ricevuto dall'Unione;

b) collocando, per le operazioni che non rientrano nell'ambito della lettera c) che beneficiano di un sostegno pubblico totale superiore a 50 000 EUR, almeno un poster (formato minimo A3) o una targa con informazioni sul progetto, che evidenzino il sostegno finanziario dell'Unione, in un luogo facilmente visibile al pubblico. Tale obbligo non si applica per operazioni che non comportano un investimento nel caso in cui, a causa della natura delle operazioni finanziate, non sia possibile individuare una sede idonea per il poster o la targa. Una targa informativa deve essere affissa presso le sedi dei gruppi di azione locale finanziati da Leader;

c) esponendo, in un luogo facilmente visibile al pubblico, un cartellone temporaneo di dimensioni rilevanti per ogni operazione che consista nel finanziamento di infrastrutture o di operazioni di costruzione per le quali il sostegno pubblico complessivo supera 500 000 EUR.

Entro tre mesi dal completamento di un'operazione, il beneficiario espone una targa permanente o un cartellone pubblicitario di notevoli dimensioni in un luogo facilmente visibile al pubblico per ogni operazione che soddisfi i seguenti criteri:

i. sostegno pubblico complessivo per l'intervento che supera 500 000 EUR;

ii. operazione consistente nell'acquisto di un bene materiale, ovvero nel finanziamento di un'infrastruttura, ovvero di operazioni di costruzione.

Il cartellone indica il nome e il principale obiettivo dell'operazione e mette in evidenza il sostegno finanziario dell'Unione.

I cartelloni, i poster, le targhe e i siti web recano una descrizione del progetto/dell'intervento e i seguenti elementi:

a) emblema dell'Unione Europea, in conformità con gli standard grafici presentati sul portale web dell'UE (http://europa.eu/abc/symbols/emblem/download_en.htm), unitamente alla seguente indicazione del ruolo dell'Unione:

«*Fondo europeo agricolo per lo sviluppo rurale: l'Europa investe nelle zone rurali*»;

b) per la Misura 19, anche il logo di LEADER.

Queste informazioni occupano almeno il 25% dello spazio del cartellone, della targa o della pagina web.

16.4. Recesso (rinuncia) dagli impegni

Il recesso dagli impegni assunti con la Domanda e con la sottoscrizione del Provvedimento di concessione, è possibile in qualsiasi momento del periodo d'impegno. L'istanza di rinuncia deve essere presentata via PEC dal beneficiario al competente Soggetto Attuatore.

fonte: http://burc.regione.campania.it

Non è ammessa la rinuncia nel caso in cui l'ufficio istruttore abbia comunicato al Beneficiario la presenza di irregolarità nella Domanda o nel caso in cui sia stata avviata la procedura per la pronunzia della decadenza dagli aiuti. La rinuncia non è, altresì, consentita qualora al Beneficiario sia stato comunicato lo svolgimento di un controllo in loco.

Se la rinuncia interviene prima dell'adozione del provvedimento di concessione del contributo non è prevista nessuna penalizzazione o sanzione a carico del richiedente, che non viene inserito nella graduatoria regionale.

La rinuncia avvenuta dopo l'adozione del Provvedimento di concessione del contributo, comporta la decadenza totale dall'aiuto, il recupero delle somme già erogate, maggiorate degli interessi legali e l'applicazione, nei casi previsti, delle specifiche penalizzazioni e sanzioni. Sono fatte salve le cause di forza maggiore di cui al successivo paragrafo.

Sulla base della richiesta di rinuncia avvenuta a mezzo PEC, il Soggetto Attuatore competente verifica che siano rispettate le condizioni per la presentazione della Domanda di rinuncia sul SIAN.

16.5. Cause di forza maggiore e circostanze eccezionali

Ai sensi dell'art. 2, paragrafo 2, del Reg. (UE) n. 1306/2013, la "forza maggiore" e le "circostanze eccezionali" possono essere, in particolare, riconosciute nei seguenti casi:

a) il decesso del beneficiario;
b) l'incapacità professionale di lunga durata del beneficiario;
c) una calamità naturale grave che colpisce seriamente l'azienda;
d) la distruzione fortuita dei fabbricati aziendali adibiti all'allevamento;
e) un'epizoozia o una fitopatia che colpisce la totalità o una parte del patrimonio zootecnico o delle colture del beneficiario;
f) l'esproprio della totalità o di una parte consistente dell'azienda se tale esproprio non poteva essere previsto alla data di presentazione della domanda.

In caso di cause di forza maggiore o circostanze eccezionali riconosciute, il Beneficiario non è tenuto alla restituzione (né parziale, né totale) degli importi percepiti in relazione agli interventi realizzati, né si applica alcuna sanzione.

Ai sensi dell'art. 4 del Reg (UE) n. 640/2014, i casi di forza maggiore e le circostanze eccezionali, unitamente alla relativa documentazione probante, devono essere comunicati al Soggetto Attuatore competente per iscritto (via PEC nelle more dell'adeguamento del SIAN), entro 15 giorni lavorativi dalla data in cui il Beneficiario (o il suo rappresentante) sia in condizione di farlo, pena il mancato riconoscimento della causa di forza maggiore. In ogni caso, l'eventuale riconoscimento della causa di forza maggiore è subordinato all'espletamento delle necessarie attività di verifica da parte degli Uffici competenti.

fonte: http://burc.regione.campania.it

17. Controlli e sanzioni

Ai fini della corretta implementazione del sistema di attività di controllo del PSR occorre far riferimento alle disposizioni in merito contenute nel quadro regolamentare definito a livello europeo – e, in particolare, il Reg. (UE) n. 1306/2013, il Reg. (UE) n. 640/2014 ed il Reg. (UE) n. 809/2014.

17.1. Controlli amministrativi

Il sistema istituito dalla Regione Campania in applicazione di quanto disposto dall'art. 58, par. 2, del Reg. (UE) n. 1306/2013 comprende l'esecuzione di controlli amministrativi sulle Domande di Sostegno e di Pagamento, come definito nei Paragrafi 13 e 15.6 delle presenti Disposizioni. Ai sensi dell'art. 24 del Reg. (UE) n. 809/2014, tali controlli sono svolti al fine di verificare:

- l'esattezza e la completezza dei dati contenuti nella Domanda di Sostegno, nella Domanda di Pagamento o in altra dichiarazione;
- il rispetto di tutti i criteri di ammissibilità, degli impegni e degli altri obblighi inerenti al regime di aiuto e/o alla misura di sostegno di cui trattasi, nonché le condizioni in base alle quali l'aiuto e/o il sostegno o l'esenzione da tali obblighi sono concessi.

In riferimento alle Misure non connesse alle superfici e/o agli animali, così come stabilito dall'art. 48 del suddetto Regolamento, tutte le Domande di Sostegno e tutte le Domande di Pagamento, nonché le dichiarazioni presentate dai Beneficiari o da terzi allo scopo di ottemperare ai requisiti richiesti, sono sottoposte a controlli amministrativi che riguardano tutti gli elementi che è possibile e appropriato verificare mediante tale tipo di controlli.

Come precisato nel Par. 13 delle presenti Disposizioni, ai sensi dell'art. 48, paragrafo 2, del Reg. (UE) n. 809/2014, i controlli amministrativi sulle Domande di Sostegno garantiscono la conformità dell'operazione agli obblighi applicabili stabiliti dalla legislazione UE / nazionale e dal PSR, compresi quelli in materia di appalti pubblici, aiuti di Stato e altre norme e requisiti obbligatori.

I controlli amministrativi sulle Domande di Pagamento, come indicato nel Par. 15.6 delle presenti Disposizioni, comprendono, nella misura in cui sia pertinente per la Domanda presentata, la verifica:

- della conformità dell'operazione completata con l'operazione per la quale era stata accolta la domanda di sostegno;
- dei costi sostenuti e dei pagamenti effettuati, tranne se si applica una delle forme o dei metodi di cui all'art. 67, paragrafo 1, lettere b), c), d) o e) del Reg (UE) n. 1303/2013.

17.2. Controlli in loco

Ai sensi dell'art. 51 del Reg. (UE) n. 809/2014:

- i controlli in loco verificano che l'operazione sia stata attuata in conformità delle norme applicabili e coprono tutti i criteri di ammissibilità, gli impegni e gli altri obblighi relativi alle condizioni per la concessione del sostegno che è possibile controllare al momento della visita

fonte: http://burc.regione.campania.it

e che non hanno formato oggetto di controlli amministrativi. Essi garantiscono che l'operazione possa beneficiare di un sostegno del FEASR;

- i controlli in loco verificano l'esattezza dei dati dichiarati dal beneficiario raffrontandoli con i documenti giustificativi. Ciò comprende una verifica dell'esistenza di documenti, contabili o di altro tipo, a corredo delle Domande di Pagamento e, se necessario, un controllo sull'esattezza dei dati in essa contenuti sulla base dei dati o dei documenti commerciali tenuti da terzi;
- i controlli in loco verificano che la destinazione o la prevista destinazione dell'operazione corrisponda a quella descritta nella Domanda di Sostegno e per la quale il sostegno è stato concesso.

Ai sensi degli articoli 49 e 50 dello stesso Regolamento, i controlli in loco sulle operazioni approvate sono organizzati sulla base di un idoneo campione e, per quanto possibile, eseguiti prima del versamento del saldo per una data operazione. La spesa oggetto dei controlli in loco è pari ad almeno il 5% della spesa co-finanziata dal FEASR, che non riguardi operazioni per le quali sono stati richiesti solo anticipi, pagata ogni anno civile dall'OP AgEA. Il campione di operazioni approvate da sottoporre a controllo tiene conto, in particolare:

a) dell'esigenza di controllare operazioni di vario tipo e di varie dimensioni;
b) degli eventuali fattori di rischio identificati dai controlli nazionali o unionali;
c) del contributo del tipo di operazione al rischio di errore nell'attuazione del programma di sviluppo rurale;
d) della necessità di mantenere un equilibrio tra le misure e tipi di operazioni;
e) dell'obbligo di un campionamento casuale che comprende tra il 30 e il 40 % della spesa.

In coerenza con quanto previsto dall'Organismo Pagatore AgEA con le Istruzioni Operative n. 25 del 10 aprile 2020, con DRD n. 84 del 17/04/2020 sono state definite le modalità alternative equivalenti per lo svolgimento dei controlli in loco in situazione di emergenza COVID-19, come previsto dal Reg (UE) 2020/532.

Le Istruzioni operative dell'AdG per lo svolgimento dei controlli in loco, in applicazione del DRD n. 84 del 17/04/2020, sono disponibili sul sito internet del PSR al seguente link:

http://www.agricoltura.regione.campania.it/psr_2014_2020/PSR_documentazione.html

Per l'anno civile 2020, il campione di controllo per i controlli in loco copre almeno il 3% delle spese di cui all'art. 46 del Reg. (UE) n. 809/2014 e cofinanziate dal FEASR che non riguardi operazioni per le quali sono stati richiesti solo anticipi.

17.3. Controlli ex post

Come stabilito dall'art. 52 del Reg. (UE) n. 809/2014, l'Autorità competente realizza i controlli ex post sulle operazioni connesse agli investimenti al fine di verificare il rispetto degli impegni contemplati dall'art. 71 del Reg. (UE) n. 1303/2013 (Stabilità delle operazioni) o descritti nel PSR.

fonte: http://burc.regione.campania.it

Ai sensi del par. 2 del suddetto art. 52, tali controlli coprono, per ogni anno civile, almeno l'1% della spesa FEASR per le operazioni di investimento ancora subordinate agli impegni di cui al precedente capoverso e per le quali è stato pagato il saldo a carico del FEASR.

A tal fine, il campione delle operazioni da sottoporre ai controlli ex post si basa su un'analisi dei rischi e dell'impatto finanziario delle varie operazioni / Tipologie di intervento / Sotto-misure / Misure. Una percentuale compresa tra il 20% e il 25% del campione è selezionata a caso.

In coerenza con quanto previsto dall'Organismo Pagatore AgEA con le Istruzioni Operative n. 25 del 10 aprile 2020 e con il DRD n. 84 del 17/04/2020, in situazione di emergenza COVID-19, come previsto dal Reg (UE) 2020/532, la visita ex post può essere effettuata con modalità alternativa equivalenti.

Per l'anno civile 2020, il campione di controllo per i controlli ex-post copre almeno lo 0,6% della spesa FEASR per le operazioni di investimento al fine di verificare il rispetto degli impegni di cui all'art. 71 del Reg. (UE) n. 1303/2013 o descritti nel Programma di Sviluppo Rurale.

17.4. Sanzioni, riduzioni, esclusioni

Le disposizioni applicabili in materia di violazioni, riduzioni e sanzioni sono sancite nei seguenti provvedimenti:

- Legge n. 898/1986 "Sanzioni amministrative e penali in materia di aiuti comunitari nel settore agricolo";
- Regolamento (UE) n. 1306/2013 sul finanziamento, sulla gestione e sul monitoraggio della politica agricola comune;
- Regolamento delegato (UE) n. 640/2014, che integra il Reg. (UE) 1306/2013 del Parlamento europeo e del Consiglio per quanto riguarda il sistema integrato di gestione e di controllo e le condizioni per il rifiuto o la revoca di pagamenti nonché le sanzioni amministrative applicabili ai pagamenti diretti, al sostegno allo sviluppo rurale e alla condizionalità;
- Regolamento di esecuzione (UE) n. 809/2014 recante modalità di applicazione del Reg. (UE) n. 1306/2013;
- Decreto Ministeriale recante la disciplina del regime di condizionalità ai sensi del Reg. (UE) n. 1306/2013 e delle riduzioni ed esclusioni per inadempienze dei beneficiari dei pagamenti diretti e dei programmi di sviluppo rurale.

In aggiunta alla sanzione prevista dall'art. 63 del Reg (UE) 809/2014, per l'applicazione di riduzioni, esclusioni e sanzioni, si rimanda allo specifico documento approvato con DRD n. 423 del 30/10/2018 e, per gli appalti pubblici, alle tabelle approvate con DRD n. 53 del 05/03/2020.

fonte: http://burc.regione.campania.it

18. Accesso agli atti e Responsabile del procedimento

Il Beneficiario può richiedere l'accesso ai documenti amministrativi ai sensi della Legge n. 241 del 7 agosto 1990 e ss.mm.ii., del D.P.R. n. 184/2006 e del Regolamento della Giunta Regionale della Campania n. 2 del 31 luglio 2006 ("Regolamento per l'accesso agli atti amministrativi").

Ai sensi e per gli effetti della Legge 7 agosto 1990, n. 241, i Responsabili dei procedimenti sono individuati nei Dirigenti delle UOD della Direzione Generale per le Politiche Agricole, Alimentari e Forestali della Regione Campania, Soggetti Attuatori competenti al trattamento delle Domande di Sostegno / Pagamento.

I riferimenti dei Dirigenti delle UOD della Direzione Generale per le Politiche Agricole, Alimentari e Forestali della Regione Campania sono disponibili al seguente indirizzo:

- http://www.regione.campania.it/imprese/it/regione/d-g-politiche-agricole-alimentari-e-forestali

19. Ricorsi e reclami

Nell'ambito dei reclami vanno annoverate le eventuali istanze di riesame delle Domande di Sostegno, avanzate dai potenziali Beneficiari. Nell'ambito dei ricorsi vengono invece ricompresi i mezzi di impugnazione a disposizione del richiedente (con ripartizione della giurisdizione tra giudice amministrativo e ordinario). La Regione Campania può eventualmente impugnare le decisioni dell'Autorità giudiziaria in un secondo grado di giudizio.

19.1. Istanza di riesame

AI sensi dell'art. 10 bis della L. 241/90, così come introdotto dalla L. 15/05 e modificato dalla L. 180/11, l'ufficio regionale competente, prima della formale adozione di un provvedimento negativo, comunica tempestivamente all'istante un "preavviso di diniego", indicando i motivi che ostano all'accoglimento della domanda stessa.

Nel caso sia d'applicazione la procedura che prevede l'approvazione della Graduatoria Unica Regionali di cui al par. 13.3.1 delle presenti disposizioni, entro il termine di 10 giorni dal ricevimento di tale comunicazione, l'istante ha diritto di far pervenire al competente Soggetto Attuatore, per iscritto, le proprie osservazioni, eventualmente corredate da documentazione. In particolare, in riferimento alla fase della verifica di ricevibilità e di ammissibilità, nonché per le Domande non ammissibili per mancato raggiungimento del punteggio minimo, il termine dei 10 giorni per l'istanza di riesame decorre a partire dalla data di consegna delle relative comunicazioni, così come esplicitato nei Paragrafi 13.1, 13.2 e 13.3.1.

Dell'eventuale mancato accoglimento di tali osservazioni è data ragione nella motivazione del provvedimento finale adottato dal Soggetto Attuatore competente; rispetto a tale provvedimento il richiedente ha la possibilità di impugnare l'atto direttamente attraverso i mezzi del ricorso straordinario al Presidente della Repubblica o, in alternativa, del ricorso al TAR.

fonte: http://burc.regione.campania.it

A partire dalla data di pubblicazione della Graduatoria definitiva sul BURC, inoltre, gli interessati possono far pervenire, nel termine di 10 giorni solari, istanza di riesame in autotutela della propria posizione. All'esito del riesame in autotutela, l'Amministrazione adotterà un atto confermativo, dalla pubblicazione del quale inizieranno nuovamente a decorrere i termini per l'impugnazione attraverso i mezzi del ricorso straordinario al Presidente della Repubblica o, in alternativa, del ricorso al TAR.

Nel caso sia d'applicazione la procedura che prevede l'approvazione della Graduatoria Provinciale provvisoria di cui al par. 13.3.2 delle presenti disposizioni, il termine di 10 giorni solari per la presentazione delle istanze di riesame decorre dalla data di ricezione del preavviso di diniego, nel quale viene specificato che l'istanza non ammissibile sarà inserita nella sezione delle domande non ammissibili incluse nella Graduatoria Provinciale provvisoria e che l'esito del riesame sarà recepito nel provvedimento di approvazione della Graduatoria Regionale Definitiva.

Invece, il termine di 10 giorni per la presentazione delle istanze di riesame sul punteggio assegnato o sul contributo ammesso, decorre dalla pubblicazione sul BURC della Graduatoria Provinciale provvisoria.

In ogni caso, si precisa che, ai sensi dell'art. 10 bis della Legge n. 241/90, come espressamente indicato nel Manuale delle procedure per la gestione delle Domande di Sostegno, il Soggetto Attuatore competente, in caso di esito negativo del riesame, comunica all'interessato i motivi del mancato accoglimento dell'istanza di riesame.

All'esito di tutti i riesami l'Autorità di Gestione adotta la Graduatoria Regionale Definitiva, dalla pubblicazione della quale decorrono i termini per l'impugnazione attraverso i mezzi del ricorso straordinario al Presidente della Repubblica o, in alternativa, del ricorso al TAR.

19.2. Ricorso straordinario al Presidente della Repubblica

Avverso l'atto definitivo di diniego, in alternativa al ricorso al TAR, è sempre esperibile il ricorso straordinario al Presidente della Repubblica, che si propone nel termine di 120 giorni solari dalla data della notifica, pubblicazione o piena conoscenza dell'atto che si vuole impugnare.

Il ricorso viene presentato secondo quanto disposto dagli artt. 8 e successivi del D.P.R. 1199/71 e ss.mm.ii., e viene deciso su parere vincolante del Consiglio di Stato.

19.3. Ricorso al TAR

In alternativa al Ricorso straordinario al Presidente della Repubblica, il richiedente, avverso l'atto definitivo di diniego, può sempre esperire ricorso al TAR, nel termine di 60 giorni solari dalla comunicazione, pubblicazione o piena conoscenza dell'atto che si vuole impugnare.

Il ricorso, completo di tutti gli elementi indicati nell'art. 40 del Codice del processo amministrativo, deve essere notificato all'Amministrazione competente ed almeno ad un controinteressato, e deve essere successivamente depositato ai sensi degli articoli 41 e successivi del Codice del processo amministrativo, approvato con D. Lgs. n. 104/2010 e ss.mm.ii.

fonte: http://burc.regione.campania.it

Appartiene alla giurisdizione del giudice amministrativo la fase relativa alla legittimità della procedura ad evidenza pubblica; ne discende che, con i rimedi fin qui esaminati, andranno esperite le impugnazioni per contestazioni relative al provvedimento di non ricevibilità, non ammissibilità, non finanziabilità della domanda.

Con la conclusione del procedimento amministrativo e l'emissione del relativo provvedimento di concessione al sostegno, si entra nella fase relativa alla esecuzione del rapporto negoziale.

19.4. Ricorso al giudice ordinario

Tutte le controversie ed impugnazioni che dovessero sorgere tra le parti successivamente alla data di sottoscrizione del Provvedimento di concessione, aventi ad oggetto decadenza e/o riduzioni per inadempimenti del Beneficiario, appartengono alla giurisdizione del Giudice Ordinario. Il foro competente è determinato in funzione della sede del Soggetto Attuatore – presso la quale si procederà alla sottoscrizione del Provvedimento di concessione – e, comunque, secondo le norme del Codice di Procedura Civile.

20. Informativa sul trattamento dei dati personali

I dati forniti dai beneficiari nelle diverse fasi procedurali sono trattati nel rispetto della normativa vigente e, in particolare, del Decreto Legislativo n. 196/2003 ("Codice in materia di protezione dei dati personali") e del Regolamento (UE) n. 2016/679 relativo alla protezione delle persone fisiche con riguardo al trattamento dei dati personali, nonché alla libera circolazione di tali dati (di seguito GDPR).

Il GDPR garantisce che il trattamento dei dati personali si svolga nel rispetto dei diritti e delle libertà fondamentali delle persone fisiche, con particolare riferimento alla riservatezza ed al diritto di protezione dei dati personali.

Di seguito si riporta l'Informativa per il trattamento dei dati personali da parte dell'Autorità di Gestione del PSR Campania 2014-2020. In sede di rilascio delle Domande il beneficiario dichiara di aver preso visione dell'informativa sul trattamento dei dati personali ai sensi ai sensi degli artt. 13 e 14 del Regolamento UE 2016/679 (GDPR).

***

INFORMATIVA PER IL TRATTAMENTO DEI DATI PERSONALI

Ai sensi e per gli effetti degli artt. 13 e 14 del Regolamento (UE) 2016/679 (Regolamento Generale sulla Protezione dei Dati), delle disposizioni attuative di cui al D.Lgs. 30 giugno 2003, n. 196, come modificato ed integrato dal D. Lgs 10 agosto 2018, n. 101, e della DGR n. 466 del 17/07/2018.

***

fonte: http://burc.regione.campania.it

Con la presente si forniscono le informazioni relative al trattamento, di seguito analiticamente descritto, che verrà effettuato in relazione ai dati personali, nonché ai diritti che potrà in qualsiasi momento esercitare, ai sensi della disciplina vigente.

TITOLARE DEL TRATTAMENTO, DELEGATI AL TRATTAMENTO

Art.13, par.1, lett.a e art. 14, par. 1, lett. a del Regolamento (UE) 2016/679 e DGR n. 466 del 17/07/2018

Conformemente a quanto previsto dal Regolamento (UE) 2016/679, Titolare del Trattamento è la Giunta Regionale della Regione Campania, con sede legale in Napoli, alla Via Santa Lucia n. 81.

Ai sensi della DGR n. 466 del 17/07/2018, i Dirigenti delegati (nel seguito per brevità "Titolari") al trattamento dei dati personali nello svolgimento dell'incarico ricevuto, sono il Direttore Generale pro-tempore ed i Dirigenti pro-tempore delle strutture di Staff e Unità Operative Dirigenziali (UOD) della Direzione Generale per le Politiche Agricole, Alimentari e Forestali, secondo le competenze ad esse attribuite dall' ordinamento della Giunta Regionale e secondo quanto previsto dal Programma di Sviluppo Rurale della Campania, dalle relative disposizioni attuative regionali e dai manuali delle procedure, reperibili sul sito web:

http://www.agricoltura.regione.campania.it/psr_2014_2020/psr.html.

- **50 07 00 - Direzione Generale per le Politiche agricole, alimentari e forestali – Autorità di Gestione del PSR**
  Indirizzo: Centro Direzionale is. A6 – 80143
  Telefono: 081 7967517 - 081 7967519 - 081 7967520
  Mail: dg.500700@regione.campania.it - Pec: dg.500700@pec.regione.campania.it

- **50 07 91 - STAFF - Funzioni di supporto tecnico-operativo**
  Indirizzo: Centro Direzionale is. A6 - 80143 Napoli
  Telefono: 081 7967302 - 081 7967304
  Pec: staff.500791@pec.regione.campania.it

- **50 07 92 - STAFF - Funzioni di supporto tecnico-amministrativo**
  Indirizzo: Centro Direzionale is. A6 - 80143 Napoli
  Telefono: 081 7967683
  Pec: staff.500792@pec.regione.campania.it

- **50 07 01 - UOD Ufficio Di Supporto alla Programmazione ed alla Gestione di Programmi ed Interventi Previsti dalla Politica Agricola Comune**
  Indirizzo: Centro Direzionale is. A6 – 80143 Napoli
  Telefono: 081 7967250
  Pec: uod.500701@pec.regione.campania.it

- **50 07 02 - UOD Ufficio Centrale Supporto alle Imprese del settore agro-alimentare**
  Indirizzo: Centro Direzionale is. A6 – 80143 Napoli
  Telefono: 081 7967425
  Pec: uod.500702@pec.regione.campania.it

- **50 07 03 - UOD Infrastrutture Rurali ed Aree Interne**
  Indirizzo: Centro Direzionale is. A6 – 80143 Napoli

fonte: http://burc.regione.campania.it

Telefono: 081 7967440
Pec: uod.500703@pec.regione.campania.it

- **50 07 04 - UOD Ufficio centrale foreste e caccia**
  Indirizzo: Centro Direzionale is. A6 – 80143 Napoli
  Telefono: 081 7967751
  Pec: uod.500704@pec.regione.campania.it

- **50 07 06 - UOD Tutela della qualità, tracciabilità dei prodotti agricoli e zootecnici servizi di sviluppo agricolo**
  Indirizzo: Centro Direzionale is. A6 – 80143 Napoli
  Telefono: 081 7967221
  Pec: uod.500706@pec.regione.campania.it

- **50 07 08 - UOD Ufficio Centrale di Controllo**
  Indirizzo: Centro Direzionale is. A6 – 80143 Napoli
  Telefono: 081 7967799
  Pec: uod.500708@pec.regione.campania.it

- **50 07 09 - UOD Ufficio Centrale della Gestione Economico-Contabile e Finanziaria**
  Indirizzo: Centro Direzionale is. A6 – 80143 Napoli
  Telefono: 081 7966806
  Pec: uod.500709@pec.regione.campania.it

- **50 07 10 - UOD Servizio territoriale provinciale Avellino**
  Indirizzo: Centro Direzionale Collina Liquorini – 83100 Avelino
  Telefono: 0825 765675
  Pec: uod.500710@pec.regione.campania.it

- **50 07 11 - UOD Servizio territoriale provinciale Benevento**
  Indirizzo: Piazza E. Gramazio (Santa Colomba) – 82100 Benevento
  Telefono: 0824 364303
  Pec: uod.500711@pec.regione.campania.it

- **50 07 12 - UOD Servizio territoriale provinciale Caserta**
  Indirizzo: Viale Carlo III, c/o ex CIAPI – 81020 San Nicola La Strada (CE)
  Telefono: 0823 554382
  Pec: uod.500712@pec.regione.campania.it

- **50 07 13 - UOD Servizio territoriale provinciale Napoli**
  Indirizzo: Centro Direzionale di Napoli, is. A6 – 80143 Napoli
  Telefono: 081 7967272 - 0817967273
  Pec: uod.500713@pec.regione.campania.it

- **50 07 14 - UOD Servizio territoriale provinciale Salerno**
  Indirizzo: Via Generale Clark,103 - 84100 Salerno
  Telefono: 089 2589103 - 089 3079215
  Pec: uod.500714@pec.regione.campania.it

fonte: http://burc.regione.campania.it

Con la presente sono rilasciate Le informazioni relative al trattamento che verrà effettuato in relazione ai Suoi dati personali o a quelli del soggetto del quale Lei esercita la rappresentanza legale, nonché ai diritti che potrà in qualsiasi momento esercitare.

I Suoi dati saranno trattati secondo i principi di liceità, correttezza, trasparenza, sicurezza e riservatezza. Il trattamento sarà svolto mediante elaborazioni elettroniche (o comunque automatizzate), ovvero mediante trattamenti manuali, nel rispetto di quanto previsto dall'art. 32 del GDPR 2016/679, ad opera di soggetti appositamente incaricati e in ottemperanza a quanto previsto dall'art. 29 GDPR 2016/679.

I dati personali trattati, da Lei forniti direttamente, o acquisiti attraverso il portale SIAN, anche tramite la consultazione del fascicolo aziendale, ovvero acquisiti tramite altri uffici della Giunta regionale, o altre Pubbliche Amministrazioni competenti *ratione materiae*, ovvero tramite banche dati esterne in uso presso la Direzione Generale per le Politiche Agricole, Alimentari e Forestali vengono conservati nei supporti di memorizzazione dei *personal computer* in uso alle Persone autorizzate al trattamento e sono protetti da misure di sicurezza garantite dalla Direzione Generale per la Ricerca Scientifica. Inoltre, i dati trattati sono memorizzati nel Sistema di Monitoraggio Agricolo Regionale (SISMAR), nel rispetto della normativa vigente in tema di sicurezza.

L'accesso a tali mezzi del trattamento è consentito solo a soggetti incaricati direttamente dal Titolare. Tale accesso è strettamente personale e avviene mediante l'utilizzo di credenziali di autenticazione unicamente in possesso dei singoli utenti.

I dati personali sono infine conservati anche su supporti cartacei, adeguatamente custoditi e protetti da indebiti accessi da parte di soggetti non a ciò autorizzati.

RESPONSABILE DELLA PROTEZIONE DATI

Art.13, par.1, lett. b e art.14, par.1, lett. b del Regolamento (UE) 2016/679

Le rendiamo noti, inoltre, i dati di contatto del Responsabile della Protezione Dati: nominativo Ascione Eduardo, nomina con D.P.G.R.C. n. 78 del 25/05/2018 tel. 0817962413, e-mail dpo@regione.campania.it.

FINALITÀ SPECIFICHE DEL TRATTAMENTO DEI DATI PERSONALI

Art.13, par.1, lett. c e *art.14, par.1, lett. c* del Regolamento (UE) 2016/679

I dati personali trattati sono necessari ai fini dell'attuazione del Programma di Sviluppo Rurale (PSR) della Regione Campania e, in particolare, per le finalità connesse e strumentali allo svolgimento delle seguenti attività:

- costituzione e aggiornamento del fascicolo aziendale, raccolta delle domande di sostegno e di pagamento;
- controlli amministrativi e istruttoria delle domande di sostegno, inclusa la gestione delle graduatorie e la concessione del sostegno;
- controlli amministrativi e istruttoria delle domande di pagamento, inclusa la gestione delle eventuali garanzie e l'autorizzazione al pagamento;
- controlli in loco ed ex post;
- istruttoria dei debiti derivanti da irregolarità e gestione del contenzioso;
- monitoraggio e valutazione del programma;
- gestione regionale delle utenze SIAN;

fonte: http://burc.regione.campania.it

- adempimento di altre disposizioni comunitarie e nazionali;
- obblighi di ogni altra natura comunque connessi alle finalità di cui ai precedenti punti, ivi incluse richieste di dati da parte di altre amministrazioni pubbliche ai sensi nella normativa vigente.

BASE GIURIDICA

Art.13, par.1, lett.c e *art.14, par.1, lett.c* del Regolamento (UE) 2016/679 e *artt 2- ter e 2-sexies* del D.Lgs. 30 giugno 2003, n. 196, come modificato ed integrato dal D. Lgs 10 agosto 2018, n. 101

Il trattamento dei Suoi dati personali per la finalità di cui al paragrafo precedente si fonda sulla base legittima prevista dal Regolamento (UE) 2016/679 all'art. 6, par. 1, lett. c *("il trattamento è necessario per adempiere un obbligo legale al quale è soggetto il titolare del trattamento")* e all'art. 6, par. 1, lett. e*) ("il trattamento è necessario per l'esecuzione di un compito di interesse pubblico o connesso all'esercizio di pubblici poteri di cui è investito il titolare del trattamento)*, nonché sulle previsioni dell'art. 2-ter del D.Lgs. 30 giugno 2003, n. 196, come modificato ed integrato dal D. Lgs 10 agosto 2018, n. 101.

Il trattamento delle particolari categorie di dati di cui agli articoli 9 e 10 del Regolamento è effettuato altresì sulla base delle previsioni di cui all'articolo 2-sexies del D.Lgs. 30 giugno 2003, n. 196, come modificato ed integrato dal D. Lgs 10 agosto 2018, n. 101.

NATURA E CATEGORIA DEI DATI PERSONALI TRATTATI

Artt.4, 9 e 10 del Regolamento (UE) 2016/679

Costituiscono oggetto di trattamento i seguenti dati personali, da Lei forniti o acquisiti con le modalità riportate in precedenza, inerenti all'erogazione della prestazione richiesta):

a. Dati comuni identificativi (es. nome, cognome, indirizzo fisico, nazionalità, provincia e comune di residenza, telefono fisso e/o mobile, fax, codice fiscale, indirizzo/i, e-mail, codice IBAN, ecc.), nonché dati patrimoniali e reddituali;
b. Categorie particolari di dati personali, ai sensi degli articoli 9 e 10 del Regolamento, relativi eventualmente a particolari condizioni di salute o relativi all'esistenza di condanne penali o reati, necessari per la concessione, liquidazione, modifica e revoca di contributi a valere sul PSR Campania, nonché ai fini delle connesse attività di controllo ed ispettive.

MANCATA COMUNICAZIONE DEI DATI PERSONALI E CONSEGUENZE DEL RIFIUTO

Art.13, par.2, lett.e del Regolamento (UE) 2016/679/UE

Il conferimento dei Suoi dati personali relativi alle finalità sopra indicate ha natura obbligatoria (in quanto indispensabile ai fini dell'adempimento delle finalità istituzionali cui è preposto il *Titolare*); senza di esso, il *Titolare* non può dar luogo all'esecuzione dei suoi compiti con pregiudizio per l'erogazione delle prestazioni connesse.

DESTINATARI (o CATEGORIE DI DESTINARI) DI DATI PERSONALI

Art.13, par.1, lett. e ed *art.14, par.1, lett. e* del Regolamento (UE) 2016/679

fonte: http://burc.regione.campania.it

I Suoi dati personali non saranno diffusi. Potranno essere trattati solo dai responsabili del trattamento o da dipendenti, collaboratori e consulenti che hanno ricevuto specifiche e adeguate istruzioni ed apposite autorizzazioni.

Le categorie di destinatari cui potranno essere comunicati i suoi dati sono le seguenti:

- Istituzioni competenti dell'Unione Europea ed Autorità Giudiziarie e di Pubblica Sicurezza, in adempimento a disposizioni comunitarie e nazionali;
- Amministrazioni pubbliche competenti *ratione materiae* per l'espletamento dell'attività istituzionali (es. Commissione Europea, MiPAAFT, MEF, INPS, Prefetture, Enti locali, Camere di Commercio, ecc.);
- altri Uffici dell'Amministrazione regionale coinvolti nei procedimenti di competenza delle strutture della Direzione generale afferenti al PSR (es. Programmazione Unitaria, Struttura di missione per i controlli POR FESR, ecc.);
- soggetti terzi ai quali la Regione Campania o AgEA affidano talune attività, o parte di esse, funzionali alla gestione/attuazione/controllo del PSR (es. SIN Spa, Assistenza Tecnica del PSR, ecc.).

I dati sono in ogni caso trasmessi all'Organismo Pagatore AgEA, prevalentemente attraverso il portale SIAN, per lo svolgimento di funzioni e compiti ad essa attribuiti dalla normativa comunitaria e nazionale, nonché dalla apposita convenzione stipulata tra la Regione Campania e l'Organismo Pagatore.

Alcuni dati sono resi pubblici ai sensi delle vigenti disposizioni comunitarie e nazionali in materia di trasparenza.

In nessun caso i dati personali dell'interessato saranno trasferiti ad altri soggetti terzi in Italia e all'Estero, se non nei casi specificamente previsti dal diritto nazionale o dell'Unione europea.

DURATA DEL TRATTAMENTO - PERIODO DI CONSERVAZIONE DEI DATI

Art.13, par.2, lett. a e *art.14, par.1, lett. a* del Regolamento (UE) 2016/679

Nel rispetto dei principi di liceità, limitazione delle finalità e minimizzazione dei dati, ai sensi dell'art. 5 Regolamento (UE) 2016/679, i Suoi dati personali saranno conservati per tutta la durata delle attività finalizzate alla realizzazione dei compiti istituzionali della Direzione Generale per le Politiche Agricole, Alimentari e Forestali; i dati personali potranno essere conservati per periodi più lunghi per essere trattati esclusivamente a fini di archiviazione nel pubblico interesse, di ricerca scientifica o storica o a fini statistici, conformemente all'articolo 89, paragrafo 1, del Regolamento (UE) 2016/679.

A prescindere dalla determinazione dell'interessato alla loro rimozione, i dati personali saranno in ogni caso conservati secondo i termini previsti dalla vigente normativa e/o dai regolamenti nazionali, al fine esclusivo di garantire gli adempimenti specifici, propri delle attività di competenza del *Titolare*.

Sono fatti salvi i casi in cui si dovessero far valere in giudizio questioni afferenti alle attività di competenza del *Titolare*, nel qual caso i dati personali dell'Interessato, esclusivamente quelli necessari per tali finalità, saranno trattati per il tempo indispensabile al loro perseguimento.

DIRITTI DELL'INTERESSATO

fonte: http://burc.regione.campania.it

Art.13, par.2, lett.b e *art.14, par.2, lett.c* del Regolamento (UE) 2016/679 e della DGR n. 466 del 17/07/2018

Le comunichiamo che potrà esercitare i diritti di cui al Regolamento (UE) 2016/679, di seguito analiticamente descritti:

- **Diritto di accesso** *ex* art. 15

  Ha diritto di ottenere, dal Titolare del trattamento, la conferma dell'esistenza o meno di un trattamento di dati personali relativo ai Suoi dati, di conoscerne il contenuto e l'origine, verificarne l'esattezza ed in tal caso, di ottenere l'accesso ai suddetti dati. In ogni caso ha diritto di ricevere una copia dei dati personali oggetto di trattamento.

- **Diritto di rettifica** *ex* art. 16

  Ha diritto di ottenere, dal Titolare del trattamento, l'integrazione, l'aggiornamento nonché la rettifica dei Suoi dati personali senza ingiustificato ritardo.

- **Diritto alla cancellazione** *ex* art. 17

  Ha diritto di ottenere, dal Titolare del trattamento, la cancellazione dei dati personali che La riguardano, senza ingiustificato ritardo, nei casi in cui ricorra una delle ipotesi previste dall'art. 17 (dati personali non più necessari rispetto alle finalità per cui sono stati raccolti o trattati, revoca del consenso ed insussistenza di altro fondamento giuridico per il trattamento, dati personali trattati illecitamente, esercizio del diritto di opposizione, ecc.).

- **Diritto di limitazione del trattamento** *ex* art. 18

  Ha diritto di ottenere, dal Titolare, la limitazione del trattamento dei dati personali nei casi espressamente previsti dal Regolamento, ovvero quando: contesta l'esattezza dei dati, il trattamento è illecito e chiede che ne sia meramente limitato l'utilizzo, i dati sono necessari per l'accertamento, l'esercizio o la difesa di un diritto in sede giudiziaria o si è opposto al trattamento per motivi legittimi.

  Se il trattamento è limitato, i dati personali saranno trattati solo con il Suo esplicito consenso. Il Titolare è tenuto ad informarla prima che la limitazione sia revocata.

- **Diritto alla portabilità dei dati** *ex* art. 20

  Qualora il trattamento sia effettuato con mezzi automatizzati, ha garantito il diritto alla portabilità dei dati personali che la riguardano, qualora il trattamento si basi sul consenso o su un contratto, nonché la trasmissione diretta degli stessi ad altro titolare di trattamento, ove tecnicamente fattibile.

- **Diritto di opposizione** *ex* art. 21

  Ha diritto di opporsi in qualsiasi momento, per motivi connessi alla sua situazione particolare, al trattamento di dati personali che lo riguardano. Verrà, comunque, effettuato dal Titolare del trattamento un bilanciamento tra i Suoi interessi ed i motivi legittimi cogenti per procedere al trattamento (tra cui, ad esempio, accertamento, esercizio e difesa di un diritto in sede giudiziaria, ecc.).

Le richieste per l'esercizio dei suindicati diritti vanno rivolte direttamente alla Direzione Generale per le Politiche Agricole, Alimentari e Forestali, che provvederà al successivo inoltro alla struttura

fonte: http://burc.regione.campania.it

interessata della Direzione, individuata come delegata dal titolare ai sensi della DGR sopra richiamata.

e-mail: dg.500700@regione.campania.it - Pec: dg.500700@pec.regione.campania.it

La informiamo, inoltre, che può proporre **reclamo** motivato al Garante per la Protezione dei Dati Personali (art. 57, par. 1, lett. f, Reg. 679/2016) ai sensi delle disposizioni di cui al Capo I, Titolo I, Parte III del D. Lgs. 101/2018:

- via e-mail, all'indirizzo: garante@gpdp.it / urp@gdpd.it
- via fax: 06 696773785
- oppure via posta, al Garante per la Protezione dei Dati Personali, che ha sede in Roma (Italia), Piazza di Monte Citorio n. 121, cap 00186

ovvero, alternativamente, mediante ricorso all'Autorità Giudiziaria ai sensi dell'articolo 140-bis del D. Lgs. 101/2018.

PROCESSO DECISIONALE AUTOMATIZZATO

Art.13, par.2, lett. f e *art.14, par.2, lett. g* del Regolamento (UE) 2016/679 e della DGR n. 466 del 17/07/2018

Il trattamento sarà svolto mediante elaborazioni elettroniche (o comunque automatizzate), ovvero mediante trattamenti manuali, nel rispetto di quanto previsto dall'art. 32 del Regolamento (UE) 2016/679, ad opera di soggetti appositamente incaricati e in ottemperanza a quanto previsto dall'art. 29 del Regolamento (UE) 2016/679.

21. Disposizioni specifiche per la Misura 16 e per i beneficiari in forma collettiva

Con riferimento alla Misura 16, ad integrazione delle disposizioni generali definite nei precedenti paragrafi, e fatte salve le ulteriori prescrizioni contenute nei singoli bandi attuativi, si applicano le disposizioni riportate nella presente sezione.

Ai sensi dell'art. 35 del Reg. (UE) n. 1305/2013, il sostegno nell'ambito della Misura 16 è concesso al fine di incentivare ogni forma di cooperazione tra almeno due soggetti.

Le disposizioni di cui al presente capitolo si applicano, laddove pertinenti, alle operazioni realizzate da beneficiari in forma collettiva.

21.1. Requisiti Generali

21.1.1. Fascicolo Aziendale e legami associativi

Come già anticipato nel precedente Paragrafo 8.1, in via propedeutica alla presentazione della Domanda di Sostegno e/o della Domanda di Pagamento, il "fascicolo aziendale" dovrà essere aperto / aggiornato / validato rispetto a tutti i soggetti, pubblici e privati, identificati dal CUAA.

fonte: http://burc.regione.campania.it

Pertanto, nel caso di: i) partenariati costituendi tra soggetti pubblici e/o privati; ii) partenariati tra soggetti pubblici e/o privati già costituiti in una forma priva di soggettività giuridica (che, quindi, non assumono autonomi oneri fiscali e sociali), ciascun componente del partenariato deve predisporre / aggiornare / validare il proprio "fascicolo aziendale" ai fini della presentazione della Domanda, secondo le modalità già indicate nei precedenti Paragrafi 8.1.1 e 8.1.2.

Inoltre, con riferimento al soggetto capofila, è necessario che questi provveda attraverso il CAA ad indicare nel proprio "fascicolo aziendale" tutti i soggetti appartenenti al partenariato. Il soggetto capofila dovrà, quindi, prima della presentazione della Domanda di Sostegno, presentare al CAA il documento probante l'Accordo (Statuto, Atto Costitutivo, Accordo di Partenariato, ecc.) che dovrà contenere la lista dei soci / partner. Su tale base il CAA dovrà provvedere a:

- inserire nel "fascicolo aziendale" del soggetto capofila il documento che prova la tipologia di Accordo e la delega al soggetto capofila stesso (ogni variazione relativa alla tipologia di Accordo, al documento presentato inizialmente al CAA o alla delega al capofila comporta un aggiornamento del fascicolo e la produzione di una nuova scheda di validazione);
- associare al "fascicolo aziendale" del soggetto capofila i fascicoli aziendali dei soci/partner (ogni variazione relativa ai soci comporterà un aggiornamento del fascicolo e la produzione di una nuova scheda di validazione, che riporta al suo interno la lista dei soci e l'indicazione del soggetto capofila).

Nel caso in cui, invece, il partenariato determini la nascita di un nuovo soggetto giuridico, distinto dai singoli associati per quanto attiene adempimenti fiscali ed oneri sociali (es. società consortile), questo dovrà costituirsi prima della presentazione della Domanda di Sostegno e il nuovo soggetto dovrà provvedere, per il tramite dei propri organi rappresentativi, alla costituzione / aggiornamento / validazione di un proprio "fascicolo aziendale". Qualora per esigenze relative all'istruttoria si renda necessario acquisire informazioni relative ai singoli soci, sarà necessario associare al "fascicolo aziendale" della società anche i fascicoli aziendali dei soci. In tal caso, i singoli bandi ne specificano condizioni e modalità.

21.1.2. Appalti pubblici e Aiuti di stato

Ove applicabili, i singoli soggetti componenti il partenariato sono tenuti al rispetto della normativa sugli appalti pubblici e sugli aiuti di stato.

Per la normativa sugli appalti pubblici, si rimanda a quanto esposto nel Paragrafo 8.2 delle presenti Disposizioni generali.

Per la normativa relativa agli aiuti di Stato si specifica che, nell'ambito della Misura 16, le tipologie di intervento 16.1 (limitatamente ad alcune operazioni), 16.7 azione B (limitatamente ad alcune operazioni) e 16.8 rientrano nel campo di applicazione degli Orientamenti dell'UE, che non ammettono ai benefici le imprese in difficoltà e le imprese destinatarie di un ordine di recupero pendente. Ad integrazione di quanto già esposto nel precedente Paragrafo 12.1.2, tutte le imprese raggruppate non devono ricadere nelle predette condizioni di esclusione.

Le tipologie di intervento 16.3.1, 16.5.1, 16.6.1, 16.7.1 azione A e 16.9.1 sono sottoposte al Reg. 1407/2013, relativo all'applicazione degli articoli 107 e 108 del TFUE agli aiuti *de minimis*. Per tali

fonte: http://burc.regione.campania.it

tipologie, posto che l'aiuto concesso all'ATI/ATS debba essere imputato pro quota all'impresa raggruppata, effettiva beneficiaria del Sostegno, è rispetto alla stessa, singolarmente considerata, che valgono i criteri di "impresa unica", le implicazioni delle ipotesi di fusione e scissione, il rispetto dell'importo di cui all'art. 3, co. 2, del Reg. 1407/2013. Pertanto, ogni impresa singolarmente considerata, costituenda o costituita in ATI/ATS, dovrà rispettare i requisiti di cui al predetto regolamento e rendere la relativa dichiarazione.

21.1.3. Individuazione del partenariato da parte di Enti pubblici

In caso di partecipazione al Partenariato da parte di Enti pubblici, è necessario un atto deliberativo dell'organo esecutivo che ne disponga l'adesione e ne approvi i relativi impegni, previa verifica della coerenza con gli indirizzi e gli obiettivi programmatici assunti dall'Ente pubblico e dell'utilità per l'eventuale territorio amministrato.

Nel caso in cui l'Ente pubblico intenda attivare forme di cooperazione con soggetti privati, nella costituzione del partenariato dovrà essere garantito il rispetto delle vigenti normative comunitarie e nazionali in materia di Partenariato Pubblico-Privato.

Per la Tipologia di Intervento 16.1.1 si rimanda alle specifiche disposizioni del bando attuativo.

21.2. Modalità di presentazione delle Domande di Sostegno

Le Domande di Sostegno devono essere presentate secondo le modalità indicate nel precedente Paragrafo 9, previa costituzione / aggiornamento / validazione del "fascicolo aziendale". Fatte salve le ulteriori previsioni del bando, la Domanda deve essere presentata sulla base di un accordo tra i soggetti componenti il partenariato – aggregati secondo le modalità e le forme giuridiche previste dalla normativa applicabile (cfr., Paragrafo 21.3.1 del presente documento).

In caso di partenariati già costituiti, il capofila, nella persona del rappresentante legale, presenta la Domanda di Sostegno in nome e per conto di tutti i partner (c.d. "Domanda di accesso individuale con creazione dei legami associativi"). In tal caso, il richiedente, pena la non ammissibilità della Domanda, deve allegare alla stessa la copia dell'atto costitutivo e del mandato speciale con rappresentanza conferitogli, in coerenza con quanto previsto dalla normativa vigente e di quanto ulteriormente precisato nel bando attuativo.

Nel caso di partenariati non ancora costituiti, qualora ammesso dai bandi, la Domanda deve essere presentata dal soggetto designato a capofila. In tal caso, quindi, il soggetto capofila, pena la non ammissibilità della Domanda, deve allegare alla stessa la dichiarazione congiunta di impegno a costituirsi nella forma di ATI / ATS ed a conferire mandato speciale con rappresentanza al soggetto designato quale capofila, in caso di ammissione a finanziamento. Al capofila, inoltre, deve essere conferito mandato a presentare la Domanda. In fase di attuazione dell'operazione, fatte salve le ulteriori disposizioni del bando, la costituzione del partenariato darà luogo ad una forma associativa priva di soggettività giuridica, che agirà per mezzo del mandatario.

Qualora previsto dai bandi, in alternativa alla "Domanda di accesso individuale con creazione dei legami associativi", la procedura di presentazione della Domanda potrà prevedere una "Domanda

fonte: http://burc.regione.campania.it

di accesso collettivo" che leghi tra loro le singole Domande di Sostegno afferenti a ciascun partner. In tal caso, sono previsti i seguenti step:

- il soggetto capofila presenta la "Domanda di accesso collettivo", all'interno della quale sono indicate le singole attività previste nell'ambito del progetto ed individuati i singoli partner responsabili dell'attuazione di ogni attività;
- i singoli partner, successivamente all'apertura della "Domanda di accesso collettivo", presentano individualmente una Domanda di Sostegno per la realizzazione dell'attività di propria competenza, riconducibile alla "Domanda di accesso collettivo" di cui al punto precedente.

Qualora i soggetti cooperanti volessero costituirsi in una forma associativa dotata di una propria soggettività giuridica (ad esempio, società consortile), se ammesso dal bando, la costituzione dovrà avvenire prima della presentazione della Domanda di Sostegno. Quest'ultima sarà presentata dal nuovo soggetto per mezzo dei legali rappresentanti.

21.3. Beneficiari ammissibili, requisiti di affidabilità

Le informazioni di dettaglio inerenti i Beneficiari ammissibili, i requisiti di ammissibilità, le cause di inammissibilità, la documentazione a corredo delle Domande di Sostegno ed i criteri di selezione relativi alle singole Tipologie di intervento sono puntualmente indicati nei bandi, a cui si rimanda. Ad integrazione di quanto esposto nel precedente Paragrafo 12, inoltre, con specifico riferimento alla Misura 16, valgono le seguenti disposizioni.

21.3.1. Forme di Partenariato

La Misura 16 ha l'obiettivo di incoraggiare gli operatori a lavorare insieme, promuovendone l'integrazione attraverso accordi di partenariato da sviluppare intorno ad un'idea. Le diverse forme di partenariato contemplate dalla Misura 16 dettagliate, anche rispetto ai tempi di costituzione, all'interno dei bandi, sono:

Gruppi Operativi, Associazioni riconosciute, ATI / ATS, Organizzazioni di Produttori, Consorzi anche sotto forma di Società Consortili, Reti d'impresa, Società Cooperative e le forme di associazione tra Enti pubblici e/o tra Enti pubblici e soggetti privati quali Protocolli d'intesa, Accordi di Partenariato, Convenzioni, Consorzi, Accordi di programma, Unioni di Comuni, Comunità Montane, Città Metropolitane, Enti Parco, Province / Enti di Area Vasta.

21.3.2. Affidabilità del richiedente

21.3.2.1. Condizioni generali

Per i soggetti aggregati attraverso le diverse tipologie di partenariato previste dai singoli bandi, ad integrazione di quanto previsto nel precedente Paragrafo 12.1, si specifica che, in caso di raggruppamenti non ancora costituiti, a prescindere dalla forma dagli stessi prescelta per la

fonte: http://burc.regione.campania.it

successiva costituzione, i requisiti minimi di affidabilità devono sussistere in capo a tutti i soggetti costituenti il raggruppamento.

Saranno, pertanto, gli stessi, direttamente o, trattandosi di persone giuridiche, attraverso i propri rappresentanti legali, a rendere le dovute dichiarazioni.

21.3.2.2. Documentazione antimafia

Tutto quanto specificato nel precedente Paragrafo 12.1.1 è di applicazione alla Misura 16.

N.B: La documentazione antimafia deve riferirsi a tutti i soggetti indicati all'art. 85 del D.lgs. n. 159/2011.

21.3.2.3. Imprese in difficoltà

Ad integrazione di quanto specificato nel precedente Paragrafo 12.1.2, per le Sotto-misure 16.1 e 16.7 azione B per le operazioni che non rientrano nel campo di applicazione dell'art. 42 TFUE, e per la Sotto-misura 16.8, in presenza di partenariati costituiti o non ancora costituiti, il requisito del non ricadere nella ipotesi di "impresa in difficoltà" deve riguardare tutte le imprese private, consorziate o consorziande, costituite o costituende in raggruppamenti temporanei o rete d'impresa o aderenti, con atto formale vincolante, a Protocolli d'Intesa pubblico-privati.

21.4. Ammissibilità delle spese e Ragionevolezza dei costi

In aggiunta a quanto previsto nel precedente Paragrafo 12.4, ai sensi dell'art. 35, par. 5, del Reg. (UE) n. 1305/2013, sono ammissibili nell'ambito della presente Misura i seguenti elementi di costo:

a) il costo degli studi sulla zona interessata, studi di fattibilità, stesura di piani aziendali, di piani di gestione forestale o di documenti equivalenti ed elaborazione di strategie di sviluppo locale diverse da quella prevista all'articolo 33 del Reg. (UE) n. 1303/2013;

b) il costo dell'animazione della zona interessata al fine di rendere fattibile un progetto territoriale collettivo o un progetto che sarà attuato da un gruppo operativo PEI in materia di produttività e sostenibilità dell'agricoltura di cui all'art. 56 del medesimo regolamento;

c) i costi di esercizio della cooperazione;

d) i costi diretti di specifici progetti legati all'attuazione di un piano aziendale, di un piano ambientale, di un piano di gestione forestale o di un documento equivalente, di una strategia di sviluppo locale diversa da quella prevista all'articolo 33 del Reg. (UE) n. 1303/2013 o di costi diretti di altre azioni finalizzate all'innovazione, compresi gli esami;

e) i costi delle attività promozionali.

I singoli bandi individuano le specifiche voci di spesa riconducibili ai predetti elementi di costo.

In caso di attuazione di un piano aziendale o di un piano ambientale o di un piano di gestione forestale o di un documento equivalente, o di una strategia di sviluppo, il bando potrà prevedere

fonte: http://burc.regione.campania.it

che il sostegno sia erogato o sotto forma di sovvenzione globale a copertura dei costi della cooperazione e dei costi dei progetti realizzati, oppure che siano finanziati esclusivamente i costi di cooperazione e che si ricorra ad altre Misure o ad altri fondi UE per sovvenzionare i progetti. Qualora il sostegno sia versato in forma di importo globale e il progetto attuato rientri in una Tipologia d'Intervento contemplata da un'altra Misura del PSR, si applica l'importo massimo o l'aliquota massima del sostegno previsto per tale Tipologia.

Inoltre, ai sensi dell'art. 48 del Reg. (UE) n. 809/2014, come modificato dal Reg. (UE) 2017/1242, per le operazioni sostenute nell'ambito della Misura 16, qualora previsto dal bando, la verifica della ragionevolezza dei costi può essere effettuata in sede di controlli amministrativi sulle domande di pagamento.

21.5. Concessione dei benefici

21.5.1. Provvedimento di concessione

Ad integrazione di quanto specificato nel precedente Paragrafo 14.1, per i Progetti di cooperazione il Provvedimento di concessione deve essere sottoscritto dai soggetti già costituiti e, pertanto, il beneficiario agirà: i) attraverso i propri organi di rappresentanza legale, qualora la cooperazione abbia generato un soggetto giuridico che, come già indicato nei Paragrafi 21.1.1 e successivi, deve costituirsi prima dell'apertura del Fascicolo Aziendale e della presentazione della Domanda di Sostegno; ii) oppure, attraverso il capofila già munito di mandato di rappresentanza, qualora la cooperazione generi un'ATI/ATS.

Entro la data stabilita dal singolo bando, i beneficiari non ancora costituiti, devono, procedere alla costituzione in ATI/ATS, come indicato nell'atto di impegno allegato alla Domanda di Sostegno.

I Provvedimenti di concessione del contributo adottati dalle competenti strutture regionali, successivi alla formale approvazione delle graduatorie di ammissibilità delle operazioni, dovranno specificare, tra l'altro:

- il soggetto mandatario, il legale rappresentante e tutti i soggetti componenti il partenariato;
- il codice fiscale o P.IVA del soggetto capofila, il codice fiscale o partita IVA del nuovo soggetto giuridico.

Con riferimento agli impegni e agli obblighi riportati nel Provvedimento di concessione, come elencati nel precedente Paragrafo 14.1, si precisa che gli stessi devono essere rispettati, in ogni caso, da parte di tutti i soggetti associati, in qualsiasi forma siano essi costituiti.

Resta di competenza esclusiva del soggetto capofila / rappresentante legale:

- l'obbligo di comunicazione circa l'avvenuto inizio delle attività/ lavori;
- l'obbligo di comunicare l'eventuale nominativo del Direttore Tecnico / Direttore dei Lavori e Responsabile della sicurezza del cantiere;
- la presentazione della domanda di proroga o di variante.

fonte: http://burc.regione.campania.it

21.6. Domande di Pagamento

Le Domande di Pagamento devono essere presentate secondo le modalità indicate nei precedenti Paragrafi 9 e 15, previo l'eventuale aggiornamento del "fascicolo aziendale" e sulla base di una Domanda di Sostegno ammessa a finanziamento.

Laddove per la presentazione della Domanda di Sostegno il bando abbia previsto la procedura di "Domanda di accesso individuale con creazione dei legami associativi" (cfr. Par. 21.2), e fatte salve le ulteriori disposizioni del bando:

- nel caso di ATI / ATS, la Domanda di Pagamento dovrà essere presentata dal soggetto capofila del partenariato in nome e per conto di tutti i partner, sulla base del mandato speciale con rappresentanza a lui conferito. Il capofila, pertanto, assume il ruolo di referente dell'amministrazione per la rendicontazione delle spese sostenute per la realizzazione del progetto, nonché di soggetto che percepisce le erogazioni del contributo da parte dell'OP AgEA, di cui è tenuto a ripartire gli importi tra i partner.
- nel caso in cui il partenariato sia costituito in una forma giuridica dotata di autonoma soggettività, la Domanda di Pagamento è presentata da tale soggetto attraverso i propri organi rappresentativi.

Laddove per la presentazione della Domanda di Sostegno il bando abbia previsto la procedura con "Domanda di accesso collettivo" (cfr Par. 21.2), i singoli partner presentano individualmente le Domande di Pagamento relative alle operazioni di propria competenza. Il capofila coordina comunque l'attività di rendicontazione.

Salvo diversi ed ulteriori dettagli forniti dall'OP AgEA, nel caso in cui sia il capofila a presentare la Domanda di Pagamento (a seguito del ricevimento delle rendicontazioni dei singoli partner, complete della relativa documentazione giustificativa), è il capofila stesso ad acquisire i pagamenti dall'OP AgEA. Questi ultimi sono effettuati sul conto corrente intestato al capofila. Il capofila ripartisce le somme ricevute dall'OP AgEA entro i termini stabiliti nell'accordo di cooperazione, sulla base delle spese effettivamente sostenute e rendicontate da ciascuno dei partner.

Nel caso in cui i singoli partner presentino individualmente la propria Domanda di Pagamento, essi riceveranno il pagamento direttamente dall'OP AgEA, in conformità al piano finanziario previsto dall'operazione.

21.6.1. Domande di Pagamento per Anticipazione

Ai sensi dell'articolo 45, paragrafo 4, del Reg. (UE) n. 1305/2013, le anticipazioni possono essere richieste esclusivamente nell'ambito di operazioni che prevedono la realizzazione di investimenti.

Pertanto, non è ammessa la possibilità di richiedere anticipazioni per quelle Tipologie di intervento che finanziano solo i costi della cooperazione.

fonte: http://burc.regione.campania.it

21.7. Modifica della Composizione del Partenariato

In linea di principio, non è consentita una modifica della composizione del partenariato, in quanto lo stesso deve garantire:

- il rispetto delle finalità generali del PSR e delle prescrizioni normative applicabili;
- il mantenimento dei requisiti di ammissibilità verificati in sede di Domanda di Sostegno, compreso il punteggio ottenuto, per tutta la durata dell'intervento;
- il rispetto di condizioni e impegni assunti con l'atto di concessione, ivi compresi quelli previsti per il periodo successivo all'ultimazione del progetto.

Fatte salve le specifiche disposizioni dei bandi è tuttavia possibile, in alcune ipotesi ed a certe condizioni, una modifica della composizione del partenariato.

Non è mai possibile la modifica del soggetto capofila, ad eccezione del verificarsi di cause di forza maggiore (come già previste e disciplinate nel precedente Paragrafo 16.5). Inoltre, non è ammissibile una modifica della composizione del partenariato in riduzione, ma esclusivamente in sostituzione, salve diverse disposizioni dei bandi.

In tutte le altre ipotesi, la sostituzione di un componente del Partenariato deve essere comunque giustificata da circostanze eccezionali e sottoposta alla preventiva valutazione ed approvazione del competente Soggetto Attuatore.

Il soggetto in sostituzione, che verrà sottoposto alle verifiche di affidabilità/ammissibilità da parte del competente Soggetto Attuatore, dovrà possedere caratteristiche analoghe al soggetto sostituito e assumere tutti gli impegni ed obblighi che erano in capo allo stesso.

In ogni caso, inoltre, il Partenariato modificato, nel suo insieme, deve comunque garantire tutti i requisiti verificati in sede di istruttoria, compreso il punteggio ottenuto.

21.8. Impegni e obblighi specifici

Fatto salvo quanto già previsto nel precedente Capitolo 16 (e relativi sotto-paragrafi), nonché nei singoli bandi attuativi, nell'ambito della Misura 16 tutti i soggetti appartenenti al partenariato sono tenuti a garantire individualmente il rispetto di tutti gli impegni e di tutti gli obblighi assunti con la sottoscrizione, per il tramite del legale rappresentante / mandatario, del Provvedimento di concessione.

Laddove applicabile, inoltre, il soggetto capofila – in quanto operante in rappresentanza degli altri membri del partenariato:

- è il referente del progetto per quanto riguarda tutti i rapporti con il Soggetto Attuatore, l'OP AgEA e le ulteriori autorità regionali, nazionali e comunitarie a vario titolo competenti per l'espletamento delle attività istruttorie / di audit;
- è tenuto ad informare i partner a seguito delle comunicazioni intervenute con i predetti soggetti;

fonte: http://burc.regione.campania.it

- facilita la realizzazione delle pertinenti attività di audit e controllo (documentale e in loco) da parte delle autorità competenti, coordinando la predisposizione della documentazione necessaria da parte dei singoli partner;
- garantisce il coordinamento complessivo del progetto, anche dal punto di vista finanziario, e dell'attività di rendicontazione delle attività realizzate.

Parallelamente, quando applicabile, i singoli partner:

- sono tenuti ad informare tempestivamente il capofila di qualunque evento che possa pregiudicare l'attuazione dell'operazione, nonché dello stato di attuazione e dei risultati delle attività a loro carico, inclusa la quantificazione degli eventuali indicatori secondo le modalità e la tempistica previste dai bandi;
- si rendono disponibili per l'espletamento delle attività di audit e controllo (documentale e in loco) da parte delle autorità competenti.

fonte: http://burc.regione.campania.it

Decreto Dirigenziale n. 167 del 30/12/2020

Dipartimento 50 - GIUNTA REGIONALE DELLA CAMPANIA

Direzione Generale 7 - DIREZIONE GENERALE PER LE POLITICHE AGRICOLE, ALIMENTARI E FORESTALI

U.O.D. 10 - Servizio territoriale provinciale Avellino

Oggetto dell'Atto:

APPROVAZIONE DEL PIANO DI GESTIONE FORESTALE DEI BENI SILVO-PASTORALI - SIG. FAVATI GIANCARLO - COMUNE DI AVELLINO, FOGLIO N. 28, PARTICELLA N. 102 E FOGLIO N. 29 PARTICELLE N. 63, 64 E 80. TRIENNIO 2021/2024.

IL DIRIGENTE

PREMESSO che:

- i beni silvo-pastorali di proprietà privata come stabilito dalla L. R. n. 11/96 e ss.mm.ii., modificata ed integrata dal Regolamento regionale n. 3/2017 e ss.mm.ii, devono essere utilizzati e governati in conformità ad appositi Piani di Assestamento Forestale denominati *"Piani di Gestione Forestale" (P.G.F.)*;
- ai sensi dell'art. 87, comma 4 del suddetto Regolamento, l'istruttoria tecnica dei *"Piani di Gestione Forestale" (P.G.F.)* dei soggetti privati, la verifica e la loro approvazione definitiva è in capo ai competenti Servizi Territoriali Provinciali della Direzione Generale per le Politiche Agricole, Alimentari e Forestali;

CONSIDERATO che

- il Sig. Favati Giancarlo nato a ***OMISSIS*** il ***OMISSIS ed ivi residente alla Via ***OMISSIS*** ***OMIS - Codice Fiscale ***OMISSIS*** ** - con istanza del 13/12/2019, acquisita il 16/12/2020 al Protocollo regionale con n. 2019.0765232, ha chiesto di procedere alla redazione del Piano di Gestione Forestale per i terreni boscati di proprietà siti in agro del comune di Avellino al foglio n. 28, particella n. 102 e foglio n. 29, particelle n. 63, 64 e 80;
- con nota del 20/01/2020, protocollo n. 2020.0035947 questo Servizio Territoriale Provinciale ha espresso il "nulla osta" all'avvio dei lavori concedendo tre mesi per la redazione della prima stesura del Piano di Gestione Forestale (P.G.F.);
- con pec del 03/08/2020 acquisita Protocollo regionale n. 2020.0371282 del 05/08/2020 il Sig. Favati Giancarlo ha trasmesso la bozza del Piano di Gestione Forestale (P.G.F.);
- i tecnici incaricati del sopralluogo, effettuato in data 28/08/2020 - verbale n. 2020.0415845 del 11/09/2020 - esprimevano parere favorevole alla prima stesura in bozza del Piano di Gestione Forestale;
- questo Servizio Territoriale Provinciale in conformità a quanto previsto dal Regolamento regionale n. 3/2017 e ss.mm.ii. con nota del 11/09/2020, protocollo n. 2020.0416182 ha espresso parere favorevole all'approvazione della bozza del Piano di Gestione Forestale presentato dal Sig. Favati Giancarlo per i terreni boscati siti in agro del comune di Cesinali (AV), foglio n. 28, particella n. 102 e foglio n. 29, particelle n. 63, 64 e 80;
- con nota del 11/12/2020, acquisita in pari data al protocollo regionale n. 2020.0591952, il Sig. Favati Giancarlo ha trasmesso la versione definitiva del Piano di Gestione Forestale con periodo di vigenza aggiornato al triennio 2021/2024;
- a seguito dell'istruttoria effettuata dai tecnici incaricati è stato espresso parere favorevole all'approvazione del Piano di Gestione Forestale (P.G.F.);
- il Piano di Gestione Forestale del Sig. Favati Giancarlo è stato depositato con la pertinente documentazione presso questo Servizio Territoriale Provinciale in formato digitale a causa del superamento dei limiti dimensionali consentiti dalla soglia di capienza dell'applicativo informatico e- Grammata (D.D.D.);

RITENUTO per quanto sopra esposto, di approvare, ai sensi del Titolo III del Regolamento regionale n. 3/2017 e ss.mm.ii. il Piano di Gestione Forestale (P.G.F.) proposto dal Sig. Favati Giancarlo nato a ***OMISSIS*** ***OMISSIS*** ed ivi residente alla Via ***OMISSIS*** ***OMIS - Codice Fiscale

OMISSIS ** - per il triennio 2021/2024, per i terreni boscati di proprietà siti in agro del Comune di Avellino al foglio n. 28, particella n. 102 e foglio n. 29, particelle n. 63, 64 e 80;
Alla stregua dell'istruttoria effettuata dal Servizio Territoriale Provinciale di Avellino (UOD 50.07.10),

DECRETA

per le motivazioni espresse in narrativa che si intendono integralmente richiamate e trascritte nel presente provvedimento di:

- approvare ai sensi del Titolo III del Regolamento regionale n. 3/2017 e ss.mm.ii. il Piano di Gestione Forestale (P.G.F.) proposto dal Sig. Favati Giancarlo nato a ***OMISSIS*** ***OMISSIS*** ed ivi residente alla Via ***OMISSIS*** ***OMISS - Codice Fiscale ***OMISSIS*** ** - per il triennio 2021/2024, per i terreni boscati di proprietà siti in agro del comune di Avellino al foglio n. 28, particella n. 102 e foglio n. 29, particelle n. 63, 64 e 80;

- stabilire che il suddetto Piano di Gestione Forestale è depositato con la pertinente documentazione presso questo Servizio Territoriale Provinciale in formato digitale a causa del superamento dei limiti dimensionali consentiti dalla soglia di capienza dell'applicativo informatico e- Grammata (D.D.D.);

- stabilire che il Piano di Gestione Forestale del Sig. Favati Giancarlo costituisce, ancorché redatto in forma semplificata, ai sensi dell'art. 87, comma 6 del Regolamento regionale n. 3/2017 e ss.mm.ii. "Atto regolamentare generale di prescrizione di massima";

- notificare il presente provvedimento al Sig. Favati Giancarlo e all'Amministrazione Provinciale di Avellino;

- dare pubblicità al presente decreto mediante pubblicazione sul BURC anche ai fini dell'assolvimento degli adempimenti previsti dalla legge regionale n. 23 del 28/07/2017 "Regione Campania Casa di Vetro". Legge annuale di semplificazione;

- trasmettere il presente provvedimento, per via telematica a:
  - ✓ Direttore Generale della D.G. per le Politiche Agricole, Alimentari e Forestali 50.07.00;
  - ✓ Dirigente dell'Ufficio Centrale Foreste e Caccia (UOD 50.07.04);
  - ✓ UDCP Segreteria di Giunta – Ufficio V – Bollettino Ufficiale, per la pubblicazione integrale sul BURC.

TOTO

REGIONE CAMPANIA

Decreto Dirigenziale n. 183 del 22/12/2020

Direzione Generale 8 - Mobilità

Oggetto dell'Atto:

D. Lgs. 30/04/1992, n. 285 e D.P.R. 16/12/1992 n. 495. Comune di Sessa Aurunca (CE). Declassificazione di tratti delle SS.PP. n. 288 e n. 302.

fonte: http://burc.regione.campania.it

IL DIRIGENTE

PREMESSO che

a. Con D.lgs. n. 285 del 30/4/1992 e ss. mm. ii è stato adottato il nuovo “codice della strada”;

b. l’articolo 2 del citato D.lgs. definisce e classifica le strade in base alle caratteristiche costruttive,tecniche e funzionali;

c. il comma 5 del predetto articolo, in particolare, stabilisce che per le esigenze di carattere amministrativo e con riferimento all’uso e alle tipologie dei collegamenti svolti, le strade, si distinguono in statali, regionali, provinciali, comunali, secondo criteri predefiniti;

d. in particolare, ai sensi del comma 6 del predetto articolo, sono strade “Provinciali” quelle che allacciano al capoluogo di provincia capoluoghi dei singoli comuni della rispettiva provincia o più capoluoghi di comuni tra loro, ovvero quando allacciano alla rete statale o regionale i capoluoghi di comune; sono “Comunali” quando congiungono il capoluogo del comune con le sue frazioni o le frazioni fra loro, ovvero congiungono il capoluogo, tra l’altro, con la stazione ferroviaria, tranviaria o automobilistica, o con le località che sono sede di essenziali servizi interessanti la collettività comunale; le strade vicinali sono assimilate alle strade comunali;

e. ai sensi del combinato disposto dell’art 2 comma 9 del D.lgs. n. 295/92 e dell’art. 3 comma 3 del D.P.R. n. 495/92, quando le strade non statali non corrispondono più all'uso e alle tipologie di collegamento previste sono declassificate con decreto del Presidente della Giunta regionale, su proposta dei competenti organi regionali o delle province o dei comuni interessati per territorio e con lo stesso decreto, sono nuovamente classificate;

f. ai sensi dell'art. 4, comma 3, del DPR 495/92, la realizzazioni di varianti che non alterano i capisaldi del tracciato della strada, i tratti residuali perdono di diritto la loro classificazione di strada provinciale e vengono trasferiti obbligatoriamente ai Comuni interessati.

PREMESSO altresì che:

a. con D.lgs. n. 112/98 sono state conferite alle regioni le funzioni amministrative sulle strade non rientranti nella rete autostradale e stradale nazionale, nonché le funzioni di programmazione e coordinamento della rete viaria;

b. con D.G. R n. 612 del 29/10/2011 e ss. mm. ii., è stato approvato il Regolamento n. 12 “Ordinamento amministrativo della Giunta Regionale della Campania”, pubblicato sul BURC n. 77 del 16/12/2011;

c. con DGR n. 478 del 10/9/2012, modificata con DGR n. 619 del 8/11/2016 sono state declinate le funzioni demandate, in via generale, ai dirigenti delle strutture amministrative dicui all’art. 6 del Regolamento n. 12 del 2011 ed approvata l’articolazione delle strutture sulla base delle competenze da svolgere;

d. in particolare, la predetta delibera ha attribuito alla UOD 07 della DG Mobilità, tra le altre, le funzioni relative alla classificazione e declassificazione delle strade ai sensi della normativa citata in premessa;

fonte: http://burc.regione.campania.it

CONSIDERATO che:

a. con Delibera di C.P. n. 78 in data 15/02/1977, la strada n. 288 “Moscariello” e la strada n. 302 “Derola”, vennero classificate provinciali;

b. con nota prot. n. 54352 del 13/10/2017 la Provincia di Caserta ha chiesto, ai sensi dell'art. 2, c. 9, del D. Lgs. 30/04/1992 n.285, la declassificazione di tratti delle SS.PP. sopra indicate da provinciale a comunale di Sessa Aurunca, in quanto gli stessi non hanno più le caratteristiche di strade provinciali indicate dall'art. 2, comma 6, lett. “C”, del D. Lgs. 30/04/1992, n. 285;

e. con la medesima nota la Provincia ha trasmesso le Deliberazioni del Consiglio Provinciale n. 29 e n. 30 del 28/09/2017, unitamente alle planimetrie dei luoghi con l'indicazione dei tratti di strade da declassificare, così identificate:

S.P. n. 288 “Moscariello”, tratto ricadente nel territorio del Comune di Sessa Aurunca (CE) che inizia “Dalla Strada S. Girolamo e termina sulla SS. 7 – Domiziana – Cellole – SS.7“ della lunghezza complessiva di km 1+332, così come indicata dalla planimetria trasmessa con nota prot. n. 54352 del 13/10/2017;

S.P. n. 302 “Derola”, tratto ricadente nel territorio del Comune di Sessa Aurunca (CE) che inizia “Dalla Strada S. Girolamo e termina sulla SS. 7 – Sorbello – FF.SS. Cellole” della lunghezza complessiva di Km 1+795, così come indicata dalla planimetria trasmessa con nota prot. n. 54352 del 13/10/2017;

d. con nota prot. 397581 del 01/09/2020, è stato chiesto al Comune di Sessa Aurunca (CE) di formulare eventuali osservazioni in merito alla richiesta della Provincia di Caserta circa la declassificazione dei tratti di strada sopra indicati, ai sensi dell'art. 4, comma 2, del D.P.R. n. 495 e dell'art. 3, comma 3, del medesimo D.P.R.;

e. non sono pervenute osservazioni in merito alle citate declassificazioni, nel termine prescritto, da parte del Comune interessato.

VISTA

α. la Deliberazione del Consiglio Provinciale della Provincia di Caserta n. 29 e n. 30 del 28/09/2017;

RITENUTO

a. di poter procedere alla declassificazione dei seguenti tratti di strada indicati, in esito alla richiesta della Provincia di Caserta di cui alla nota prot. n. 54352 del 13/10/2017, in quanto non aventi più le caratteristiche di strade provinciali indicate dall'art. 2, comma 6, lett. “C”, del D. Lgs. 30/04/1992, n. 285, bensì quelle statuite dalla lett. “D” dello stesso comma:

S.P. n. 288 “ Moscariello ” che inizia “ Dalla Strada S. Girolamo e termina sulla SS. 7 – Domiziana – Cellole – SS.7 “ si sviluppa dal km 0+ 000 al Km 1+332 venne classificata provinciale così come indicata dalla planimetria trasmessa con nota prot. n. 54352 del 13/10/2017;

S.P. n. 302 “Derola” ricadente nel Comune di Sessa Aurunca (CE), inizia “Dalla Strada S. Girolamo e termina sulla SS. 7 – Sorbello – FF.SS. Cellole” si sviluppa dal Km 0+000 al Km

1+795 venne classificata provinciale così come indicata dalla planimetria trasmessa con nota prot. n. 54352 del 13/10/2017;

VISTI

a. Il D. Lgs. 30/04/1992, n. 285, concernente il Nuovo Codice della Strada;
b. Il D.P.R. 16/12/1992 n. 495, concernente il Regolamento di Esecuzione e di Attuazione del Nuovo Codice della Strada;
c. le Deliberazioni del Consiglio Provinciale n. 26 e 27 del 28/09/2017.

Alla stregua dell'istruttoria compiuta dalla UOD 07 e delle risultanze e degli atti richiamati in premessa costituenti istruttoria a tutti gli effetti di legge, la cui regolarità è attestata dal Responsabile del Procedimento a mezzo dell'invio del presente atto alla firma del dirigente

D E C R E T A

per le motivazioni esposte in narrativa, che qui si intendono integralmente riportate e trascritte:

1. ai sensi del combinato disposto dell'art. 2, c. 9 del D. Lgs. 30/04/1992 n. 285 e dell'art. 3, comma 3, del D.P.R. 16/12/1992, n. 495, di declassificare da provinciale a comunale le arterie di seguito indicate, come da planimetrie allegate, costituente parte integrante del presente decreto:

   S.P. n. 288 " Moscariello " che inizia " Dalla Strada S. Girolamo e termina sulla SS. 7 – Domiziana – Cellole – SS.7 " si sviluppa dal km 0+ 000 al Km 1+332 venne classificata provinciale, così come indicata dalla planimetria trasmessa con nota prot. n. 54352 del 13/10/2017;

   S.P. n. 302 "Derola" ricadente nel Comune di Sessa Aurunca (CE), inizia "Dalla Strada S. Girolamo e termina sulla SS. 7 – Sorbello – FF.SS. Cellole" si sviluppa dal Km 0+000 al Km 1+795 venne classificata provinciale, così come indicata dalla planimetria trasmessa con nota prot. n. 54352 del 13/10/2017;

2. di disporre la pubblicazione del presente decreto sul Bollettino Ufficiale della Regione Campania ai fini della decorrenza degli effetti della declassificazione, ai sensi dell'art 3 comma 5 del DPR n. 495/1992;

3. di incaricare il Responsabile del Procedimento di procedere, entro sessanta giorni dalla predetta pubblicazione sul BURC, alla trasmissione del presente decreto all'Ispettorato Generale per la Circolazione e la sicurezza stradale per la registrazione nell'archivio nazionale delle strade;

4. di trasmettere copia del presente decreto alla Provincia di Caserta ed al Comune di Sessa Aurunca(CE) per il seguito di competenza.

Il Dirigente ad Interim
Dott. Fortunato Polizio

Documento firmato da:
FORTUNATO POLIZIO
30.12.2020 13:01:44 UTC

fonte: http://burc.regione.campania.it

REGIONE CAMPANIA

Decreto Dirigenziale n. 184 del 22/12/2020

Direzione Generale 8 - Mobilità

Oggetto dell'Atto:

D. Lgs. 30/04/1992, n. 285 e D.P.R. 16/12/1992 n. 495. Declassificazione del 2° tratto della S.P. n. 45, da provinciale a comunale di Casapulla (CE).

fonte: http://burc.regione.campania.it

IL DIRIGENTE

PREMESSO che

a. con D.lgs. n. 285 del 30/4/1992 e ss. mm. ii è stato adottato il nuovo “codice della strada”;

b. l’articolo 2 del citato D.lgs. definisce e classifica le strade in base alle caratteristiche costruttive,tecniche e funzionali;

c. il comma 5 del predetto articolo, in particolare, stabilisce che per le esigenze di carattere amministrativo e con riferimento all’uso e alle tipologie dei collegamenti svolti, le strade, si distinguono in statali, regionali, provinciali, comunali, secondo criteri predefiniti;

d. in particolare, ai sensi del comma 6 del predetto articolo, sono strade “Provinciali” quelle che allacciano al capoluogo di provincia capoluoghi dei singoli comuni della rispettiva provincia o più capoluoghi di comuni tra loro, ovvero quando allacciano alla rete statale o regionale i capoluoghi di comune; sono “Comunali” quando congiungono il capoluogo del comune con le sue frazioni o le frazioni fra loro, ovvero congiungono il capoluogo, tra l’altro, con la stazione ferroviaria, tranviaria o automobilistica, o con le località che sono sede di essenziali servizi interessanti la collettività comunale; le strade vicinali sono assimilate alle strade comunali;

e. ai sensi del combinato disposto dell’art 2 comma 9 del D.lgs. n. 295/92 e dell’art. 3 comma 3 del D.P.R. n. 495/92, quando le strade non statali non corrispondono più all'uso e alle tipologie di collegamento previste sono declassificate con decreto del Presidente della Giunta regionale, su proposta dei competenti organi regionali o delle province o dei comuni interessati per territorio e con lo stesso decreto, sono nuovamente classificate;

PREMESSO altresì che:

a. con D.lgs. n. 112/98 sono state conferite alle regioni le funzioni amministrative sulle strade non rientranti nella rete autostradale e stradale nazionale, nonché le funzioni di programmazione e coordinamento della rete viaria;

b. con D.G. R n. 612 del 29/10/2011 e ss. mm. ii., è stato approvato il Regolamento n. 12 “Ordinamento amministrativo della Giunta Regionale della Campania”, pubblicato sul BURC n. 77 del 16/12/2011;

c. con DGR n. 478 del 10/9/2012, modificata con DGR n. 619 del 8/11/2016 sono state declinate le funzioni demandate, in via generale, ai dirigenti delle strutture amministrative di cui all’art. 6 del Regolamento n. 12 del 2011 ed approvata l’articolazione delle strutture sulla base delle competenze da svolgere;

d. in particolare, la predetta delibera ha attribuito alla UOD 07 della DG Mobilità, tra le altre, le funzioni relative alla classificazione e declassificazione delle strade ai sensi della normativa citata in premessa;

CONSIDERATO che:

a. con DM 15/05/1957 la strada “Casagiove – Casapulla – San Prisco“, sita nel territorio della provincia di Caserta, è stata classificata provinciale;

b. con nota prot. n. 54412 del 13/10/2017 la Provincia di Caserta ha chiesto, ai sensi dell'art. 2, c. 6 lettera C , del D. Lgs. n.289/92, la declassificazione del 2° tratto della S.P. n. 45, da provinciale a comunale di Casapulla (CE), in quanto il tratto di strada in argomento non ha più le caratteristiche di strada provinciale indicate dall'art. 2, comma 6, lett. “C”, del D. Lgs. 30/04/1992, n. 285, bensì quelle statuite dalla lett. “D” dello stesso comma;

c. con la medesima nota la Provincia ha trasmesso la Deliberazione del Consiglio Provinciale n. 23 del 28/09/2017, unitamente alla planimetria dei luoghi con l'indicazione della strada da declassificare, così identificata:

SP. n. 45 “Casagiove – Casapulla – San Prisco” - 2° tratto, con inizio dal confine del Comune di San Prisco (intersezione con stradina, lato dx direzione Casagiove) e fine al confine con il Comune di Casagiove (alveo presso distributore carburanti), della lunghezza di Km 0+700 circa, così come indicato dalla planimetria trasmessa con la nota prot. n. 54412 del 13/10/2017;

d. con nota prot. 0402224 del 03/09/2017, è stato chiesto al Comune di Casapulla di formulare eventuali osservazioni in merito alla richiesta della Provincia di Caserta circa la declassificazione del tratto di strada indicato, ai sensi dell'art. 4, comma 2, del D.P.R. n. 495 e dell'art. 3, comma 3, del medesimo D.P.R.;

e. non sono pervenute osservazioni in merito alla citata declassificazione, nel termine prescritto ed oltre, da parte del Comune di Casapulla.

VISTA

a. la Deliberazione del Consiglio Provinciale di Caserta n. 23 del 28/09/2017;

RITENUTO

a. di poter procedere alla declassificazione del seguente tratto di strada, in esito alla richiesta della Provincia di Caserta di cui alla nota prot. n. 54412 del 13/10/2017, in quanto lo stesso tratto non presenta più le caratteristiche di strada provinciale indicate dall'art. 2, comma 6, lett. “C”, del D. Lgs. 30/04/1992, n. 285, bensì quelle statuite dalla lett. “D” dello stesso comma:

SP. n. 45 “Casagiove – Casapulla – San Prisco” - 2° tratto, con inizio dal confine del Comune di San Prisco (intersezione con stradina, lato dx direzione Casagiove) e fine al confine con il Comune di Casagiove (alveo presso distributore carburanti), della lunghezza di Km 0+700 circa, così come indicato dalla planimetria trasmessa con la nota prot. n. 54412 del 13/10/2017;

VISTI

a. il D. Lgs. 30/04/1992, n. 285, concernente il Nuovo Codice della Strada;

b. il D.P.R. 16/12/1992 n. 495, concernente il Regolamento di Esecuzione e di Attuazione del Nuovo Codice della Strada;

c. la Deliberazione del Consiglio Provinciale n. 23 del 28/09/2017.

Alla stregua dell'istruttoria compiuta dalla UOD 07 e delle risultanze e degli atti richiamati in premessa costituenti istruttoria a tutti gli effetti di legge, la cui regolarità è attestata dal Responsabile del Procedimento a mezzo dell'invio del presente atto alla firma del dirigente

D E C R E T A

per le motivazioni esposte in narrativa, che qui si intendono integralmente riportate e trascritte:

1. ai sensi del combinato disposto dell'art. 2, c. 9 del D. Lgs. 30/04/1992 n. 285 e dell'art. 3, comma 3, del D.P.R. 16/12/1992, n. 495, di declassificare da provinciale a comunale l'arteria di seguito indicata, come da planimetria allegata, costituente parte integrante del presente decreto:

   SP. n. 45 "Casagiove – Casapulla – San Prisco" - 2° tratto, con inizio dal confine del Comune di San Prisco (intersezione con stradina, lato dx direzione Casagiove) e fine al confine con il Comune di Casagiove (alveo presso distributore carburanti), della lunghezza di Km 0+700 circa, così come indicato dalla planimetria trasmessa con la nota prot. n. 54412 del 13/10/2017;

2. di disporre la pubblicazione del presente decreto sul Bollettino Ufficiale della Regione Campania ai fini della decorrenza degli effetti della declassificazione, ai sensi dell'art 3 comma 5 del DPR n. 495/1992;

3. di incaricare il Responsabile del Procedimento di procedere, entro sessanta giorni dalla predetta pubblicazione sul BURC, alla trasmissione del presente decreto all'Ispettorato Generale per la Circolazione e la sicurezza stradale per la registrazione nell'archivio nazionale delle strade;

4. di trasmettere copia del presente decreto alla Provincia di Caserta ed al Comune di Casapulla (CE) per il seguito di competenza.

Il Dirigente ad Interim
Dott. Fortunato Polizio

Documento firmato da:
FORTUNATO POLIZIO
30.12.2020 12:59:05 UTC

fonte: http://burc.regione.campania.it

Decreto Dirigenziale n. 185 del 22/12/2020

Direzione Generale 8 - Mobilità

Oggetto dell'Atto:

D. Lgs. 30/04/1992, n. 285 e D.P.R. 16/12/1992 n. 495. Declassificazione delle SS.PP. n. 221 Via Carangi e n. 294 Guarusi, da provinciale a comunale di Carinola.

fonte: http://burc.regione.campania.it

IL DIRIGENTE

PREMESSO che

a. con D.lgs. n. 285 del 30/4/1992 e ss. mm. ii è stato adottato il nuovo “codice della strada”;

b. l’articolo 2 del citato D.lgs. definisce e classifica le strade in base alle caratteristiche costruttive,tecniche e funzionali;

c. il comma 5 del predetto articolo, in particolare, stabilisce che per le esigenze di carattere amministrativo e con riferimento all’uso e alle tipologie dei collegamenti svolti, le strade, si distinguono in statali, regionali, provinciali, comunali, secondo criteri predefiniti;

d. in particolare, ai sensi del comma 6 del predetto articolo, sono strade “Provinciali” quelle che allacciano al capoluogo di provincia capoluoghi dei singoli comuni della rispettiva provincia o più capoluoghi di comuni tra loro, ovvero quando allacciano alla rete statale o regionale i capoluoghi di comune; sono “Comunali” quando congiungono il capoluogo del comune con le sue frazioni o le frazioni fra loro, ovvero congiungono il capoluogo, tra l’altro, con la stazione ferroviaria, tranviaria o automobilistica, o con le località che sono sede di essenziali servizi interessanti la collettività comunale; le strade vicinali sono assimilate alle strade comunali;

e. ai sensi del combinato disposto dell’art 2 comma 9 del D.lgs. n. 295/92 e dell’art. 3 comma 3 del D.P.R. n. 495/92, quando le strade non statali non corrispondono più all'uso e alle tipologie di collegamento previste sono declassificate con decreto del Presidente della Giunta regionale, su proposta dei competenti organi regionali o delle province o dei comuni interessati per territorio e con lo stesso decreto, sono nuovamente classificate;

PREMESSO altresì che:

a. Con D.lgs. n. 112/98 sono state conferite alle regioni le funzioni amministrative sulle strade non rientranti nella rete autostradale e stradale nazionale, nonché le funzioni di programmazione e coordinamento della rete viaria;

b. con D.G. R n. 612 del 29/10/2011 e ss. mm. ii., è stato approvato il Regolamento n. 12 “Ordinamento amministrativo della Giunta Regionale della Campania”, pubblicato sul BURC n. 77 del 16/12/2011;

c. con DGR n. 478 del 10/9/2012, modificata con DGR n. 619 del 8/11/2016 sono state declinate le funzioni demandate, in via generale, ai dirigenti delle strutture amministrative di cui all’art. 6 del Regolamento n. 12 del 2011 ed approvata l’articolazione delle strutture sulla base delle competenze da svolgere;

d. in particolare, la predetta delibera ha attribuito alla UOD 07 della DG Mobilità, tra le altre, le funzioni relative alla classificazione e declassificazione delle strade ai sensi della normativa citata in premessa;

CONSIDERATO che:

a. con DM 24/07/1960 e con D.G.R. 26/05/1980 le strade denominate ”via Carangi” e “Guarusi“ site nel territorio della provincia di Caserta, vennero rispettivamente classificate come strade provinciali;

fonte: http://burc.regione.campania.it

b. con nota prot. n. 54345 del 13/10/2017 la Provincia di Caserta ha chiesto, ai sensi dell'art. 2, c. 9, del D. Lgs. 30/04/1992 n. 285, la declassificazione delle SS.PP. n. 221 “Via Carangi” e n. 294 “Guarusi”, da provinciale a comunale di Carinola, in quanto i tratti di strada in argomento non hanno più le caratteristiche di strade provinciali indicate dall'art. 2, comma 6, lett. “C”, del D. Lgs. 30/04/1992, n. 285, bensì quelle statuite dalla lett. “D” dello stesso comma;

c. con la medesima nota la Provincia ha trasmesso le Deliberazioni del Consiglio Provinciale n. 26 e n. 27 del 28/09/2017, unitamente alle planimetrie dei luoghi con l'indicazione delle strade da declassificare, così identificate:

SP. 221 “Via Carangi” ricadente nel Comune di Carinola (CE), con inizio dalla Provinciale Carinola e fine alla Provinciale Mondragone Primo Tratto, della lunghezza di km 6+100, così come indicata dalla planimetria trasmessa con nota prot. n. 54345 del 13/10/2017;

SP. 294 “Guarusi “ ricadente nel Comune di Carinola (CE), con inizio dalla S.S. 7 Appia in località Croce Di Casale e fine alla Provinciale Carinola in località S. Croce, della lunghezza di km 2+500, così come indicata dalla planimetria trasmessa con nota prot. n. 54345 del 13/10/2017;

d. con nota prot. 397204 del 01/09/2020, è stato chiesto al Comune di Carinola (CE) di formulare eventuali osservazioni in merito alla richiesta della Provincia di Caserta circa la declassificazione dei tratti di strade sopra indicati, ai sensi dell'art. 4, comma 2, del D.P.R. n. 495 e dell'art. 3, comma 3, del medesimo D.P.R.;

e. non sono pervenute osservazioni in merito alle citate richieste di declassificazione, nel termine prescritto ed oltre, da parte del Comune di Carinola.

VISTA

a. le Deliberazioni del Consiglio Provinciale di Caserta n. 26 e n. 27 del 28/09/2017;

RITENUTO

a. di poter procedere alla declassificazione dei seguenti tratti di strada indicati, in esito alla richiesta della Provincia di Caserta di cui alla nota prot. n. 54345 del 13/10/2017, in quanto gli stessi tratti non presentano più le caratteristiche di strade provinciali indicate dall'art. 2, comma 6, lett. “C”, del D. Lgs. 30/04/1992, n. 285, bensì quelle statuite dalla lett. “D” dello stesso comma:

SP. 221 “Via Carangi” ricadente nel Comune di Carinola (CE), con inizio dalla Provinciale Carinola e fine alla Provinciale Mondragone Primo Tratto, della lunghezza di km 6+100,così come indicata dalla planimetria trasmessa con nota prot. n. 54345 del 13/10/2017;

SP. 294 “ Guarusi “ ricadente nel Comune di Carinola (CE), con inizio dalla S.S. 7 Appia in località Croce Di Casale e fine alla Provinciale Carinola in località S. Croce, della lunghezza di km 2+500, così come indicata dalla planimetria trasmessa con nota prot. n. 54345 del 13/10/2017;

VISTI

a. il D. Lgs. 30/04/1992, n. 285, concernente il Nuovo Codice della Strada;

b. il D.P.R. 16/12/1992 n. 495, concernente il Regolamento di Esecuzione e di Attuazione del Nuovo Codice della Strada;

c. le Deliberazioni del Consiglio Provinciale n. 26 e 27 del 28/09/2017.

Alla stregua dell'istruttoria compiuta dalla UOD 07 e delle risultanze e degli atti richiamati in premessa costituenti istruttoria a tutti gli effetti di legge, la cui regolarità è attestata dal Responsabile del Procedimento a mezzo dell'invio del presente atto alla firma del dirigente

D E C R E T A

per le motivazioni esposte in narrativa, che qui si intendono integralmente riportate e trascritte:

1. ai sensi del combinato disposto dell'art. 2, c. 9 del D. Lgs. 30/04/1992 n. 285 e dell'art. 3, comma 3, del D.P.R. 16/12/1992, n. 495, di declassificare da provinciale a comunale i tratti di strada di seguito indicati, come da planimetria allegata, costituente parte integrante del presente decreto:

   SP. 221 "Via Carangi" ricadente nel Comune di Carinola (CE), con inizio dalla Provinciale Carinola e fine alla Provinciale Mondragone Primo Tratto, della lunghezza di km 6+100,così come indicata dalla planimetria trasmessa con nota prot. n. 54345 del 13/10/2017;

   SP. 294 " Guarusi " ricadente nel Comune di Carinola (CE), con inizio dalla S.S. 7 Appia in località Croce Di Casale e fine alla Provinciale Carinola in località S. Croce, della lunghezza di km 2+500, così come indicata dalla planimetria trasmessa con nota prot. n. 54345 del 13/10/2017;

2. di disporre la pubblicazione del presente decreto sul Bollettino Ufficiale della Regione Campania ai fini della decorrenza degli effetti della declassificazione, ai sensi dell'art 3 comma 5 del DPR n. 495/1992;

3. di incaricare il Responsabile del Procedimento di procedere, entro sessanta giorni dalla predetta pubblicazione sul BURC, alla trasmissione del presente decreto all'Ispettorato Generale per la Circolazione e la sicurezza stradale per la registrazione nell'archivio nazionale delle strade;

4. di trasmettere copia del presente decreto alla Provincia di Caserta ed al Comune di Carinola (CE) per il seguito di competenza.

Il Dirigente ad Interim
Dott. Fortunato Polizio

Documento firmato da:
FORTUNATO POLIZIO
30.12.2020 13:01:58 UTC



Decreto Dirigenziale n. 187 del 23/12/2020

Direzione Generale 8 - Mobilità

Oggetto dell'Atto:

D.lgs. n. 285 del 30/4/1992 e D.P.R. n. 495/1992. Comune di Sessa Aurunca (CE). Declassificazione da provinciale a comunale, di un tratto della SS.PP. n. 283.

fonte: http://burc.regione.campania.it

IL DIRIGENTE

PREMESSO che

a. Con D.lgs. n. 285 del 30/4/1992 e ss. mm. ii è stato adottato il nuovo “codice della strada”;

b. l’articolo 2 del citato D.lgs. definisce e classifica le strade in base alle caratteristiche costruttive,tecniche e funzionali;

c. il comma 5 del predetto articolo, in particolare, stabilisce che per le esigenze di carattere amministrativo e con riferimento all’uso e alle tipologie dei collegamenti svolti, le strade, si distinguono in statali, regionali, provinciali, comunali, secondo criteri predefiniti;

d. in particolare, ai sensi del comma 6 del predetto articolo, sono strade “Provinciali” quelle che allacciano al capoluogo di provincia capoluoghi dei singoli comuni della rispettiva provincia o più capoluoghi di comuni tra loro, ovvero quando allacciano alla rete statale o regionale i capoluoghi di comune; sono “Comunali” quando congiungono il capoluogo del comune con le sue frazioni o le frazioni fra loro, ovvero congiungono il capoluogo, tra l’altro, con la stazione ferroviaria, tranviaria o automobilistica, o con le località che sono sede di essenziali servizi interessanti la collettività comunale; le strade vicinali sono assimilate alle strade comunali;

e. ai sensi del combinato disposto dell’art 2 comma 9 del D.lgs. n. 295/92 e dell’art. 3 comma 3 del D.P.R. n. 495/1992, quando le strade non statali non corrispondono più all'uso e alle tipologie di collegamento previste sono declassificate con decreto del Presidente della Giunta regionale, su proposta dei competenti organi regionali o delle province o dei comuni interessati per territorio e con lo stesso decreto, sono nuovamente classificate;

f. ai sensi dell'art. 4, comma 1 e 2, del DPR 495/92, per variazioni di itinerario o per varianti alle strade esistenti, si rende necessario il trasferimento di strade o tratti di esse, fra gli enti proprietari.

PREMESSO altresì che:

a. con D.lgs. n. 112/98 sono state conferite alle regioni le funzioni amministrative sulle strade non rientranti nella rete autostradale e stradale nazionale, nonché le funzioni di programmazione e coordinamento della rete viaria;

b. con D.G. R n. 612 del 29/10/2011 e ss. mm. ii., è stato approvato il Regolamento n. 12 “Ordinamento amministrativo della Giunta Regionale della Campania”, pubblicato sul BURC n. 77 del 16/12/2011;

c. con DGR n. 478 del 10/9/2012, modificata con DGR n. 619 del 8/11/2016 sono state declinate le funzioni demandate, in via generale, ai dirigenti delle strutture amministrative dicui all’art. 6 del Regolamento n. 12 del 2011 ed approvata l’articolazione delle strutture sulla base delle competenze da svolgere;

d. in particolare, la predetta delibera ha attribuito alla UOD 07 della DG Mobilità, tra le altre, le funzioni relative alla classificazione e declassificazione delle strade ai sensi della normativa citata in premessa;

fonte: http://burc.regione.campania.it

CONSIDERATO che:

a. con DM 31/10/1974 la strada n. 283 “SS. 7 – Sorbello – FF.SS. Cellole”, con capisaldi “dalla SS.7 presso la località S. Agata per gli abitanti di Avezzano e Sorbello e termine sulla strada Provinciale Piedimonte Cellole a m 60 dalla stazione FF.SS. di Sessa Cellole”, è stata classificata provinciale e si sviluppa interamente nel Comune di Sessa Aurunca (CE) per un’estesa chilometrica di km 6+600;

b. con nota prot. n. 54352 del 13/10/2017 la Provincia di Caserta ha chiesto, tra l'altro, la declassificazione da provinciale a comunale, di un tratto della SS.PP. n. 283 “ SS. 7 – F.SS. Cellole”, ricadente nel territorio del Comune di Sessa Aurunca (CE), ai sensi dell'art. 2, comma 6, lett. C, del D. Lgs n. 285/1992;

c. con la medesima nota la Provincia ha trasmesso, tra l'altro, la Deliberazione del Consiglio Provinciale n. 28, del 28/09/2017, unitamente alla planimetria dei luoghi con l'indicazione della strada da declassificare, così identificata:

SS. PP. n. 283 “SS. 7 – Sorbello - FF.SS. Cellole” , tratto ricadente nel Comune di Sessa Aurunca, con inizio dall'incrocio (escluso) insistente sulla direttrice principale della SS. 7 – Sorbello - FF.SS. Cellole”, attraverso il quale si accede direttamente all'abitato di Avezzano e successivamente si raggiunge l'abitato di Sorbello, e fine all'incrocio (escluso) del predetto tronco stradale con la direttrice principale della “SS. 7 – Sorbello - FF.SS. Cellole”, per una lunghezza di km 0+800, così come indicata dalla planimetria trasmessa con nota prot. n. 54352 del 13/10/2017;

d. Nella delibera n. 28/2017 all'allegato 1, è specificato che lungo il tracciato nei pressi dell'abitato di Avezzano la strada si divide in due tronchi che si ricongiungono alla fine dell'abitato di Sorbello e che gli stessi, non alterando i capisaldi finali, rappresentano l'uno percorso stradale in variante all'altro.

d. con nota prot. 397581 del 01/09/2020, è stato chiesto al Comune di Sessa Aurunca (CE) di formulare eventuali osservazioni in merito alla richiesta della Provincia di Caserta circa la declassificazione del tratto di strada sopra indicato, ai sensi dell'art. 4, comma 2, del D.P.R. n. 495 e dell'art. 3, comma 3, del medesimo D.P.R.;

e. non sono pervenute osservazioni in merito alle citate declassificazioni, nel termine prescritto, da parte del Comune interessato;

f. con nota prot. n. 47620 del 03/12/2020 la Provincia di Caserta ha chiarito che la declassificazione del tratto di strada in esame, viene richiesta ai sensi dell'art. 4, comma 1 e 2 , del DPR 495/92.

VISTA

α. la Deliberazione del Consiglio Provinciale di Caserta n. 28 del 28/09/2017;

RITENUTO

a. di poter procedere alla declassificazione dei seguente tratto di strada, in esito alla richiesta della Provincia di Caserta di cui alla nota prot. n. 54352 del 13/10/2017 e successiva nota prot n. 47620 del 03/12/2020, in quanto il tratto in esame, non possiede più le caratteristiche di strada provinciale individuate dall'art. 2, comma 6, lett. C, del D. Lgs n. 285/1992, bensì quelle delle strade Comunali individuate dal c. 6, lett. D, del medesimo articolo 2.

SS. PP. n. 283 "SS. 7 – Sorbello - FF.SS. Cellole" , tratto ricadente nel Comune di Sessa Aurunca, con inizio dall'incrocio (escluso) insistente sulla direttrice principale della SS. 7 – Sorbello - FF.SS. Cellole", attraverso il quale si accede direttamente all'abitato di Avezzano e successivamente si raggiunge l'abitato di Sorbello, e fine all'incrocio (escluso) del predetto tronco stradale con la direttrice principale della "SS. 7 – Sorbello - FF.SS. Cellole", per una lunghezza di km 0+800, così come indicata dalla planimetria trasmessa con nota prot. n. 54352 del 13/10/2017;

VISTI

a. Il D. Lgs. 30/04/1992, n. 285, concernente il Nuovo Codice della Strada;
b. Il D.P.R. 16/12/1992 n. 495, concernente il Regolamento di Esecuzione e di Attuazione del Nuovo Codice della Strada;

Alla stregua dell'istruttoria compiuta dalla UOD 07 e delle risultanze e degli atti richiamati in premessa costituenti istruttoria a tutti gli effetti di legge, la cui regolarità è attestata dal Responsabile del Procedimento a mezzo dell'invio del presente atto alla firma del dirigente

D E C R E T A

per le motivazioni esposte in narrativa, che qui si intendono integralmente riportate e trascritte:

1. ai sensi del combinato disposto dell'art. 2, c. 9 del D. Lgs. 30/04/1992 n. 285 e dell'art. 3, comma 3, del D.P.R. 16/12/1992, n. 495, di declassificare da provinciale a comunale le arterie di seguito indicate, come da planimetrie allegate, costituente parte integrante del presente decreto:

   SS. PP. n. 283 "SS. 7 – Sorbello - FF.SS. Cellole" , tratto ricadente nel Comune di Sessa Aurunca, con inizio dall'incrocio (escluso) insistente sulla direttrice principale della SS. 7 – Sorbello - FF.SS. Cellole", attraverso il quale si accede direttamente all'abitato di Avezzano e successivamente si raggiunge l'abitato di Sorbello, e fine all'incrocio (escluso) del predetto tronco stradale con la direttrice principale della "SS. 7 – Sorbello - FF.SS. Cellole", per una lunghezza di km 0+800, così come indicata dalla planimetria trasmessa con nota prot. n. 54352 del 13/10/2017;

2. di disporre la pubblicazione del presente decreto sul Bollettino Ufficiale della Regione Campania ai fini della decorrenza degli effetti della declassificazione, ai sensi dell'art 3 comma 5 del DPR n. 495/1992;

3. di incaricare il Responsabile del Procedimento di procedere, entro sessanta giorni dalla predetta pubblicazione sul BURC, alla trasmissione del presente decreto all'Ispettorato Generale per la Circolazione e la sicurezza stradale per la registrazione nell'archivio nazionale delle strade;

4. di trasmettere copia del presente decreto alla Provincia di Caserta ed al Comune di Sessa Aurunca(CE) per il seguito di competenza.

Il Dirigente ad Interim
Dott. Fortunato Polizio

Documento firmato da:
FORTUNATO POLIZIO
30.12.2020 13:01:26
UTC fonte: http://burc.regione.campania.it

fonte: http://burc.regione.campania.it

Decreto Dirigenziale n. 79 del 30/12/2020

Dipartimento 50 - GIUNTA REGIONALE DELLA CAMPANIA

Direzione Generale 8 - DIREZIONE GENERALE PER LA MOBILITA'

U.O.D. 4 - Demanio marittimo portuale

Oggetto dell'Atto:

PORTO DI BAIA. COMUNE DI BACOLI. AFFIDAMENTO CONCESSIONE DEMANIALE MARITTIMA. REVOCA PROCEDURA PARACONCORSUALE INDETTA CON AVVISO PUBBLICATO SUL BURC DEL 9 OTTOBRE 2017.

PORTO DI BAIA. COMUNE DI BACOLI. AFFIDAMENTO CONCESSIONE DEMANIALE MARITTIMA. REVOCA PROCEDURA PARACONCORSUALE INDETTA CON AVVISO PUBBLICATO SUL BURC DEL 9 OTTOBRE 2017.

IL DIRIGENTE

PREMESSO che

a. con atto n. 53 del 13/11/2014 è stata rilasciata alla società Cantieri di Baia spa Mericraft concessione demaniale marittima per l'occupazione di un'area all'interno del porto di Baia con superficie complessiva pari a mq. 26.317, allo scopo di mantenere un cantiere navale, scaduta il 31.12.2015;

b. a seguito della pubblicazione sul Bollettino Ufficiale della Regione Campania del 9 ottobre 2017 è stata avviata la procedura paraconcorsuale per il rinnovo della citata concessione demaniale per quarantotto mesi (4 anni);

c. con il suddetto avviso gli operatori economici del mercato di riferimento sono stati sollecitati a presentare entro 15 giorni dalla citata pubblicazione istanze in concorrenza o osservazioni, secondo le modalità indicate nel Decreto Dirigenziale n° 25 del 27.04.2011 pubblicato sul B.u.r.c. n. 27 del 02.05. 2011.

d. nel termine di 15 giorni dalla pubblicazione sono pervenute 7 domande concorrenti;

DATO ATTO che

a. nelle more dell'avvio delle successive fasi della procedura paraconcorsuale di cui trattasi, si sono verificate vicende giuridiche che hanno interessato l'area demaniale oggetto del procedimento di rinnovo, di cui è stata data puntuale comunicazione agli operatori economici interessati alla procedura;
b. in particolare, l'area demaniale è stata interessata da provvedimenti di sgombero per occupazione abusiva, la cui esecuzione è ancora in itinere;
c. la medesima area è stata, altresì, interessata da provvedimenti dell'Autorità giudiziaria di natura cautelare, ad oggi ancora in essere;

CONSIDERATO che

a. i predetti provvedimenti hanno reso indisponibile l'area demaniale marittima in argomento, con conseguente impossibilità, per l'ente concedente, di proseguire nelle attività paraconcorsuali per la individuazione dell'operatore economico cui affidare in concessione il bene pubblico;
b. il decorso del tempo, unitamente alla abusiva occupazione dell'area, hanno determinato il deterioramento delle strutture ricadenti nell'area di cui trattasi;
c. il ripristino dello stato dei luoghi, nonché la ripresa dell'attività cui è destinata la area suddetta (cantieristica navale) necessitano di ingenti investimenti i cui tempi di ammortamento potrebbero rivelarsi non compatibili con i 4 anni di durata del titolo concessorio;

TENUTO CONTO altresì che con DGR n. 685 del 30 dicembre 2019 pubblicata sul B.U.R.C. n. 3 del 13 gennaio 2020 il sito in questione è stato inserito nella tabella 4 bis.1 relativa al Censimento dei siti potenzialmente contaminati nell'ex SIN (Siti Interesse Nazionale "Litorale Domitio Flegreo ed Agro Aversano""";

EVIDENZIATO che le attuali situazioni di diritto e di fatto incidono in maniera sostanziale sugli elementi dell'avviso pubblico di cui al BURC del 9/10/2017, che non risulta più idoneo a perseguire l'interesse pubblico socio-economico sotteso alla procedura paraconcorsuale di cui trattasi, per mutamento degli elementi di base sui quali è stato determinato l'agire dell'Amministrazione;

RITENUTO pertanto, ai sensi dell'art. 21 *quinquies* comma 1 della L. n. 241/90 ed alla stregua di una nuova valutazione dell'interesse pubblico sotteso al rilascio del titolo concessorio sull'area demaniale marittima in argomento, che sussistano i presupposti per la revoca della procedura paraconcorsuale attivata con l'avviso pubblico di cui al BURC del 9/10/2017;

CONSIDERATO che

a. la procedura paraconcorsuale non si è conclusa con provvedimento di aggiudicazione e che, pertanto, rientra nel potere discrezionale dell'Amministrazione disporre la revoca del bando di gara e degli atti successivi, laddove sussistano concreti motivi di interesse pubblico tali da rendere inopportuna o anche solo da sconsigliare, la prosecuzione della gara (cfr. Consiglio di Stato sez. V, 09/11/2018, n.6323; Consiglio di Stato sez. V, 04/12/2017, n.5689; Consiglio di Stato sez. III, 07/07/2017, n.3359; Cons. Stato, VI, 6 maggio 2013, n. 2418; in termini, Cons. Stato, IV, 12 gennaio 2016, n. 67;)
b. in ossequio ad un pacifico e consolidato orientamento giurisprudenziale, nel procedimento finora espletato si è formata - in capo agli operatori economici che hanno manifestato interesse - una mera aspettativa non qualificata alla conclusione del procedimento, che non comporta, tra l'altro, l'inoltro agli interessati di specifica comunicazione di avvio del procedimento;
c. rientra nel potere discrezionale dell'Amministrazione la possibilità di procedere alla revoca di una procedura ad evidenza pubblica allorché questa non risponda più alle esigenze dell'Amministrazione e sussista un interesse pubblico, concreto e attuale alla ridefinizione degli atti divenuti inopportuni**;**

RITENUTO

a. necessario dover procedere alla revoca, ai sensi e per gli effetti dell'art. 21-*quinquies,* Legge 7 agosto 1990, n.241, dell'avviso pubblicato sul BURC del 9 ottobre 2017, relativo alla procedura

paraconconsorsuale per l'affidamento di concessione demaniale su un'area demaniale marittima all'interno del porto di Baia con superficie complessiva pari a mq. 26.317, per il mantenimento di un cantiere navale;

b. di dover dare atto che la revoca della procedura paraconcorsuale interviene in una fase antecedente all'aggiudicazione provvisoria, in cui non si sono consolidate le posizioni dei concorrenti stessi e non è maturato alcun vincolo giuridicamente perfezionato;
c. di dover stabilire che si procederà all'indizione di una nuova procedura paraconcorsuale per l'affidamento dell'area demaniale marittima di cui trattasi;

Alla stregua dell'istruttoria compiuta dalla UOD 50 08 04 e della attestazione di regolarità della stessa resa dal Responsabile del Procedimento a mezzo dell'invio del presente decreto alla firma del Dirigente

D E C R E T A

per le motivazioni che precedono e che si intendono espressamente richiamate

1. di revocare, ai sensi e per gli effetti dell'art. 21-*quinquies* L. 7 agosto 1990, n.241, la procedura paraconcorsuale indetta con avviso pubblicato sul BURC del 9 ottobre 2017 per l'affidamento di concessione demaniale, per mesi 48, di area demaniale marittima all'interno del porto di Baia con superficie complessiva pari a mq. 26.317 per il mantenimento di un cantiere navale (ex Cantieri di Baia spa Mericraft);
2. di dare atto che la revoca della gara interviene in una fase antecedente all'aggiudicazione provvisoria, in cui non si sono consolidate le posizioni dei concorrenti stessi e non è maturato alcun vincolo giuridicamente perfezionato;
3. di stabilire che si procederà all'indizione di una nuova procedura paraconcorsuale per l'affidamento dell'area demaniale marittima di cui trattasi;
4. di disporre la notifica del presente provvedimento agli operatori economici che hanno manifestato interesse, mediante posta elettronica certificata;
5. di disporre la pubblicazione del presente provvedimento sul Bollettino Ufficiale della Regione Campania.

DI GRADO

Decreto Dirigenziale n. 93 del 29/12/2020

Dipartimento 50 - GIUNTA REGIONALE DELLA CAMPANIA

Direzione Generale 12 - Direzione Generale per le politiche culturali e turismo

U.O.D. 91 - STAFF - Funzioni di supporto tecnico-operativo

Oggetto dell'Atto:

D.D. N. 78 DEL 13.11.2020 DI APPROVAZIONE DELL'AVVISO PUBBLICO "FINANZIAMENTO PER SOSTENERE LE INIZIATIVE DEGLI ENTI LOCALI E DEGLI ENTI GESTORI DI BENI MONUMENTALI DIRETTE A GARANTIRE UN'ADEGUATA ILLUMINAZIONE AI MONUMENTI". PRESA D'ATTO DEI LAVORI, APPR OVAZIONE ELENCHI E IMPEGNO SPESA .

IL DIRIGENTE

PREMESSO CHE :

a. la Regione Campania, nel riconoscere la valenza del patrimonio culturale per lo sviluppo economico e occupazionale del territorio regionale, è da tempo impegnata nella programmazione di interventi di promozione e valorizzazione dei beni culturali;

b. con la L.R. 30 dicembre 2019, n. 27 "Disposizioni per la formazione del bilancio di previsione finanziario per il triennio 2020-2022 della Regione Campania - Legge di stabilità regionale per il 2020" la Regione ha autorizzato il sostegno degli interventi di valorizzazione dei monumenti regionali nonché per assicurare una migliore sicurezza urbana;

c. la precitata L.R. n. 27 del 30/12/2019, all'art. 1, comma 11, per favorire i predetti interventi di valorizzazione, prevede uno stanziamento di euro 300.000,00 per l'anno 2020 nell'ambito della Missione 5, Programma 2, Titolo 1 del bilancio di previsione finanziario per il triennio 2020-2022;

d. con DGR n. 7 del 15 gennaio 2020, in ottemperanza a quanto disposto dalla legge regionale sopra precisata, sono stati assegnati alla D.G. 50.12 "Direzione Generale per le Politiche Culturali e il Turismo", i capitoli di nuova istituzione, affinché provvedesse per il seguito di competenza e tra questi anche il capitolo U05025 relativo al fondo volto a finanziare iniziative degli enti locali e degli enti gestori di beni monumentali diretti a garantire un'adeguata illuminazione ai monumenti;

e. con D.G.R. n. 89 del 19 febbraio 2020 è stata assegnata allo Staff 50.12.91 la titolarità del predetto cap. U05025;

DATO ATTO CHE :

a. con D.D. n. 78 del 13/11/2020 il Dirigente dell'Ufficio di Staff 50.12.91 ha approvato, ai sensi dell'articolo 1, comma 11 della legge regionale 30 dicembre 2019, n. 27, l'Avviso Pubblico "Finanziamento per sostenere le iniziative degli enti locali e degli enti gestori di beni monumentali dirette a garantire un'adeguata illuminazione ai monumenti"

b. con il medesimo decreto dirigenziale n.78/2020 è stata effettuata la prenotazione di impegno della spesa di € 300.000,00 sul cap. di spesa U05025 a titolarità Staff 50.12.91 sull'esercizio finanziario 2020 a valere sulle risorse appostate con per il finanziamento delle proposte progettuali beneficiarie dei fondi di cui alla L.R. n. 27/2019, all'art. 1, comma 11

c. con D.D. n. 91 del 09/12/2020, il Dirigente dell'Ufficio di Staff 50.12.91 ha costituito il Gruppo di Lavoro per la valutazione delle proposte progettuali dell'Avviso pubblico di cui al D.D. n. 78 del 13/11/2020 e ha nominato i relativi componenti, individuati tra il personale regionale con specifiche competenze;

RILEVATO CHE:

a. il Responsabile del Procedimento, come disposto dall'art. 9 dell'Avviso, ha effettuato l'istruttoria formale per la verifica dell'ammissibilità alla valutazione di merito delle proposte progettuali pervenute;

b. il Responsabile del Procedimento, con nota prot. n. 597003 del 14/12/2020, ha trasmesso al Presidente del Gruppo di Lavoro l'elenco delle proposte progettuali ammesse a valutazione e l'elenco delle proposte progettuali escluse dalla valutazione con specificazione dei motivi di esclusione;

c. il Gruppo di Lavoro di cui al decreto dirigenziale n. 91 del 09/12/2020 ha effettuato, ai sensi dell'art. 10 dell'Avviso, la valutazione delle proposte progettuali ammesse alla valutazione;

d. in esito alla predetta valutazione, il Segretario della Commissione, con nota prot. n. 603359 del 17/12/2020 ha trasmesso al Dirigente dell'Ufficio di Staff 50.12.91 gli esiti del Gruppo di Lavoro con i relativi allegati;

RITENUTO, pertanto, di :

a. dover prendere atto :

a.1 degli esiti dell' "istruttoria formale" effettuata, ai sensi dell'art. 9 dell'Avviso, per la verifica dell'ammissibilità delle proposte progettuali alla "valutazione di merito";

a.2 degli esiti del Gruppo di Lavoro che, ai sensi dell'art. 10 dell'Avviso, ha effettuato la valutazione delle proposte progettuali ammesse alla "valutazione di merito";

b. dover provvedere, come disposto dall'art. 11 comma 3 dell'Avviso, all'approvazione:

b.1 della la graduatoria definitiva delle operazioni ammesse a contributo (all. A), che è parte integrante e sostanziale del presente provvedimento;

b.2 dell'elenco delle operazioni non ammesse a contributo, con indicazione delle relative motivazioni (all. B) che è parte integrante e sostanziale del presente provvedimento;

c. dover impegnare la somma complessiva di € 122.559,62, per il finanziamento delle proposte progettuali degli Enti Beneficiari, così come dettagliato nel precitato allegato A, a valere sul cap. U05025 del Bilancio Gestionale 2020 a titolarità della UOD 91 Staff caratterizzato ai fini della contabilità economica-patrimoniale dai seguenti elementi identificativi della transazione elementare:

codificazione di transazione elementare della spesa									
CAP	**Missione**	**Programma**	**TIT DPCM**	**Macro Aggr.**	**IV livello piano dei conti**		**Codice UE**	**Ricorrenti**	**Perim. sanità**
U05025	5	2	1	104	U1.04.01.02.000		8	4	3

d. dover precisare, ai fini dell'applicazione del principio di competenza economica, che l'impegno assunto con il presente atto su cui è imputata la liquidazione in argomento presenta la seguente competenza economica: 01/01/2020 – 31/12/2020;

e. dover precisare, che la spesa derivante dal presente atto è liquidabile nel corrente esercizio finanziario;

f. dover precisare altresì , che il presente provvedimento non è soggetto a pubblicazione ai sensi degli artt. 26 e 27 del D. Lgs. n. 33/2013;

VISTO :

a. il D.P.G.R. n. 64 del 28.04.2017 di conferimento dell'incarico di Direttore Generale della Direzione Generale per le Politiche Culturali e il Turismo;

b. il D.P.G.R. n. 86 del 05.05.2017 di conferimento dell'incarico di Responsabile dello Staff 50.12.91 "Funzioni di supporto tecnico operativo" presso la Direzione Generale per le Politiche Culturali e il Turismo;

c. la Legge Regionale n. 27 del 30 dicembre 2019 "Disposizioni per la formazione del Bilancio di Previsione Finanziario per il triennio 2020 - 2022 della Regione Campania - Legge di Stabilità regionale 2020";

d. la deliberazione di Giunta Regionale n. 7 del 15 gennaio 2020 di approvazione Bilancio Gestionale per gli anni 2020/2022;

e. la Delibera della Giunta Regionale n. 89 del 19 febbraio 2020;

f. la Delibera di Giunta Regionale n. 467 del 28/10/2020 - Incarichi dirigenziali – Determinazioni;

ALLA STREGUA dell'istruttoria compiuta dallo Staff '91 della Direzione Generale per le Politiche Culturali e il Turismo, nonché dell'espressa dichiarazione di regolarità della stessa resa dal Dirigente;

DECRETA

per le motivazioni espresse in premessa e che qui si intendono integralmente riportate,

1. di prendere atto :

1.1 degli esiti dell' "istruttoria formale" effettuata, ai sensi dell'art. 9 dell'Avviso, per la verifica dell'ammissibilità delle proposte progettuali alla "valutazione di merito";

1.2 degli esiti del Gruppo di Lavoro che, ai sensi dell'art. 10 dell'Avviso, ha effettuato la valutazione delle proposte progettuali ammesse alla "valutazione di merito";

2. di provvedere, come disposto dall'art. 11 comma 3 dell'Avviso, all'approvazione:

2.1 della la graduatoria definitiva delle operazioni ammesse a contributo (all. A), che è parte integrante e sostanziale del presente provvedimento;

2.2 dell'elenco delle operazioni non ammesse, con indicazione delle relative motivazioni (all. B) che è parte integrante e sostanziale del presente provvedimento;

3. di impegnare la somma complessiva di € 122.559,62, per il finanziamento delle proposte progettuali degli Enti Beneficiari, così come dettagliato nel precitato allegato A, a valere sul cap. U05025 del Bilancio Gestionale 2020 a titolarità della UOD 91 Staff caratterizzato ai fini della contabilità economica-patrimoniale dai seguenti elementi identificativi della transazione elementare:

codificazione di transazione elementare della spesa									
CAP	**Missione**	**Programma**	**TIT DPCM**	**Macro Aggr.**	**IV livello piano dei conti**		**Codice UE**	**Ricorrenti**	**Perim. sanità**
U05025	5	2	1	104	U1.04.01.02.000		8	4	3

4. di precisare, ai fini dell'applicazione del principio di competenza economica, che l'impegno assunto con il presente atto su cui è imputata la liquidazione in argomento presenta la seguente competenza economica: 01/01/2020 – 31/12/2020;

5. di precisare, che la spesa derivante dal presente atto è liquidabile nel corrente esercizio finanziario;

6. di incaricare la "Direzione Generale per le Risorse Finanziarie" - UOD "Gestione delle Spese Regionali" della registrazione del sopraindicato impegno complessivo;

7. di dare atto che il presente provvedimento non è soggetto agli obblighi di cui agli artt. 26 e 27

del D. Lgs. n. 33/2013;

8. di inviare il presente atto:

per gli adempimenti di competenza:

- all'UOD Gestione delle Spese Regionali (50-13-93);
- all'UDCP - Segreteria di Giunta - Archiviazione Decreti Dirigenziali (40-03);

per opportuna conoscenza:

- alla Direzione Generale per le Politiche Culturali e il Turismo (50-12);

per la pubblicazione, che avrà valore di notifica a tutti gli effetti di legge:

- sul BURC;
- sul portale della Regione Campania, nella sezione "Regione Casa di Vetro".

MUROLO



ALLEGATO DATI CONTABILI

D.D. n. 78 del 13.11.2020 di approvazione dell'Avviso pubblico "Finanziamento per sostenere le iniziative degli enti locali e degli enti gestori di beni monumentali dirette a garantire un'adeguata illuminazione ai monumenti". Presa d'atto dei lavori, approvazione elenchi e impegno spesa .

Ese.	Cap.	Tit.	Mis/Prg	M.Agg.	Cofog	V° Livello	UE	Ric.	San.	Comp.Eco.	Mesi	Conf.Pre.	Importo
2020	U05025	1	0502	104	08.2	U.1.04.01.02.003	8	4	3	01.01.2020	12	6200000194	122.559,62 €
												TOT. :	122.559,62 €

fonte: http://burc.regione.campania.it



ALLEGATO BENEFICIARI

Soggetto	CF/P.IVA	Res./Sede Leg.	Dati Anagrafici	CIG	CUP	SURF	Importo
COMUNE DI GESUALDO	CF: 81001430644	VIA MUNICIPIO,GESUALDO (AV)		NA	NA	NA	24.000,00 €
COMUNE DI PIANO DI SORRENTO	CF: 00385130638	PIAZZA D COTA SNC,PIANO DI SORRENTO (NA)		NA	NA	NA	29.998,26 €
COMUNE DI ROSCIGNO	CF: 82002290656	PIAZZA S RESCINITI,ROSCIGNO (SA)		NA	NA	NA	3.761,36 €
COMUNE DI SANTA MARIA A VICO	CF: 80004570612	PIAZZA ROMA,SANTA MARIA A VICO (CE)		NA	NA	NA	30.000,00 €
COMUNE DOMICELLA	CF: 80008690648	PIAZZA VINCENZO FERRANTE,DOMICELLA (AV)		NA	NA	NA	18.000,00 €
COMUNE MONTECORVINO PUGLIANO	CF: 00555180652	VIA ROMA,MONTECORVINO PUGLIANO (SA)		NA	NA	NA	16.800,00 €
				N. BENEFICIARI: 6		TOT.:	122.559,62 €

fonte: http://burc.regione.campania.it

ALLEGATO BENEFICIARI

Capitolo U05025_003		
Soggetto	**CF/P.IVA**	**Importo 2020**
COMUNE DI GESUALDO	**CF: 81001430644**	**24.000,00 €**
COMUNE DI PIANO DI SORRENTO	**CF: 00385130638**	**29.998,26 €**
COMUNE DI ROSCIGNO	**CF: 82002290656**	**3.761,36 €**
COMUNE DI SANTA MARIA A VICO	**CF: 80004570612**	**30.000,00 €**
COMUNE DOMICELLA	**CF: 80008690648**	**18.000,00 €**
COMUNE MONTECORVINO PUGLIANO	**CF: 00555180652**	**16.800,00 €**

fonte: http://burc.regione.campania.it



ALLEGATO DICHIARAZIONI

Con la sottoscrizione del presente allegato si da atto espressamente che:

**** Tutti gli impegni indicati sono assunti nel rispetto del principio della competenza finanziaria potenziata con imputazione, pertanto, all#esercizio finanziario in cui l#obbligazione viene a scadenza secondo le modalità previste dal principio applicato della contabilità finanziaria di cui all'allegato n. 4/2 e nel rispetto di quanto previsto dall#art. 56 del Dlgs n. 118/2011.***

**** La spesa di cui al presente provvedimento non rientra tra quelle soggette agli obblighi in materia di pubblicità, trasparenza e diffusione di informazioni da parte delle pubbliche amministrazioni previsti dal DLgs n. 33/2013.***

**** In relazione al presente provvedimento non sussiste alcun obbligo in materia di informativa sulla privacy ai sensi dell#art. 13 del Regolamento UE n. 2016/679 (GDPR).***

fonte: http://burc.regione.campania.it

Avviso pubblico relativo al fondo a sportello per sostenere iniziative degli enti locali e degli enti gestori di beni monumentali diretti a garantire un'adeguata illuminazione ai monumenti

L.R. n. 27/2019 - Legge di stabilità 2020 Art. 1 c.11 e 12

ALLEGATO A
ELENCO DELLE PROPOSTE PROGETTUALI AMMESSE A CONTRIBUTO

n. progressivo	Ente proponente	Titolo proposta progettuale	Data e ora PEC	Protocollo generale	Costo totale	Importo a carico Ente proponente	Importo contributo
1	Comune di Domicella	Illuminazione Artistica del complesso della BADIA DI DOMICELLA" (Ex chiesa abbaziale di S. Maria delle Grazie).	30/11/2020 - 09:00	n. 573480 del 01/12/2020	30.000,00 €	12.000,00 €	18.000,00 €
7	Comune di Santa Maria a Vico	Tempo di Luce	01/12/2020 - 09.04	n. 573558 del 01/12/2020	50.000,00 €	20.000,00 €	30.000,00 €
8	Comune di Gesualdo	Illuminazione esterna al Castello Monumentale medioevale del comune di Gesualdo completo di linea di alimentazione elettrica	01/12/2020 - 13.28	n. 573565 del 01/12/2020	40.000,00 €	16.000,00 €	24.000,00 €
13	Comune di Piano di Sorrento	Intervento di illuminazione smart del giardino storico del complesso monumentale di Villa Fondi De Sangro	04/12/2020 - 11:46	n. 581297 del 04/12/2020	49.997,10 €	19.998,84 €	29.998,26 €
14	Comune di Montecorvino Pugliano	Realizzazione e adeguamento di impianti di illuminazione architettonica esterna che utilizzano tecnologie innovative ad alta efficienza energetica in grado di garantire la salvaguardia, la valorizzazione,del patrimonio artistico-monumentale. Convento di Santa Maria della Misericordia - Casa Comunale.	04/12/2020 - 14:12	582134 del 04/12/2020	28.000,00 €	11.200,00 €	16.800,00 €
28	Comune di Roscigno	Illuminazione dei Beni monumentali ubicati in piazza Silvio Resciniti nel Comune di Roscigno	07/12/2020 - 15:17	588201 del 09/12/2020	6.268,93 €	2.507,57 €	3.761,36 €

Avviso pubblico relativo al fondo a sportello per sostenere iniziative degli enti locali e degli enti gestori di beni monumentali diretti a garantire un'adeguata illuminazione ai monumenti

L.R. n. 27/2019 - Legge di stabilità 2020 Art. 1 c.11 e 12

ALLEGATO B
ELENCO DELLE PROPOSTE PROGETTUALI NON AMMESSE A CONTRIBUTO

n. progressivo	Ente proponente	Titolo proposta progettuale	Data e ora PEC	Protocollo generale	MOTIVI DI ESCLUSIONE
2	Comune di Mondragone	Adeguamento dell'Illuminazione monumentale della Torre dell'orologio ed efficientamento della pubblica illuminazione esistente in Piazza Umbero I per la sicurezza urbana".	30/11/2020- 09:15	n. 573501 del 01/12/2020	**Art. 7 comma 12 lett. a-b-f -g- i**
3	Fondazione Real Sito di Carditello	"Illuminazione artistica monumentale del Real Sito di Carditello"	30/11/2020 - 11:43	n. 573513 del 01/12/2020	**Art. 7 comma 12 lett. b - c**
4	Comune di San Potito Sannitico	Intervento per l'adeguamento dell'illuminazione al Monumento dei caduti ubicato alla Piazza della Vittoria del Comune di San Potito Sannitico"	01/12/2020 - 09:00	n. 573521 del 01/12/2020	**Art. 5 comma 1**
5	Comune di Bucciano	Progetto per l'illuminazione architettonica esterna del Santuario di Maria SS. a Monte Taburno	01/12/2020 - 09:00	n. 573530 del 01/12/2020	**Art. 7 comma 12 lett. b**
6	Comune di San Martino Valle Caudina	Lavori di realizzazione impianto di illuminazione Beni monuentali comunali	01/12/2020 - 09:00	n. 573552 del 01/12/2020	**Art. 7 comma 12 lett. b**
9	Comune di Ischia	Sotto una nuova luce . La Torre di Guevara e la sua suggestione (non riportata istanza)	02/12/2020 - 16:18	n. 576538 del 02/12/2020	**Art. 7 comma 12 lett. a - b** **Art. 8 comma 1 p.4**
10	Comune di Gioia Sannitica	Intervento per l'adeguamento dell'impianto di illuminazione architettonica esterna del Castello Mediavale, ubicato alla fraz. Caselle del Comune di Gioia Sannitica.	02/12/2020 - 18:43	n. 577618 del 03/12/2020	**Art. 7 comma 12 lett. b - i**
11	Comune di Pignataro Maggiore	"Riqualificazione dell'illuminazione del monumento ai Caduti della 1^ e 2^ Guerra mondiale"	03/12/2020 - 16:30	n. 579244 del 04/12/2020	**Art. 7 comma 12 lett. b**
12	Comune di Mugnano del Cardinale	Illuminiamoci	03/12/2020 - 16:50	n. 579276 del 04/12/2020	**Art. 7 comma 12 lett. b ; c ; g**
15	Comune di Olevano sul Tusciano	Efficientamento impianto di illuminazione della Grotta di San Michele.	04/12/2020 - 15:06	n. 582137 del 04/12/2020	**Art. 7 comma 12 lett. b**

n. progressivo	Ente proponente	Titolo proposta progettuale	Data e ora PEC	Protocollo generale	MOTIVI DI ESCLUSIONE
16	Comune di Saviano	Adeguamento, Efficientamento del comlesso dei beni monumentali di iazza Vittoria con incremento della sicurezza urbana dell'area.	04/12/2020 - 15:47	n. 582142 del 04/12/2020	**Art. 7 comma 12 lett. b -g**
17	Comune di Piana di Monte Verna	Lavori di riqualificazione dell'illuminazione della lapide commemorativa ai Caduti della 1^ e 2^ Guerra mondiale posta sul palazzo comunale (ex sede municipale) di Via Frumale	04/12/2020 - 16:27	n. 582145 del 04/12/2020	**Art. 7 comma 12 lett. b**
18	Comune di Polla	"Le bellezze di Polla attraverso la luce". Realizzazione imianti di illuminazione artistica dei Beni Culturali	04/12/2020 - 19:31	n. 582971 del 07/12/2020	**Art. 7 comma 12 lett. b -f**
19	Comune di Flumeri	"Lavori er la salvaguardia e la valorizzazione del atrimonio artistico-ambientale comunale - Illuminazione del muraglione San Rocco e del monumento ai caduti con tecnologia ad alta efficienza.	05/12/2020 . 16:35	n. 583066 del 07/12/2020	**Art. 7 comma 12 lett. b -f**
20	Comune di Caivano	"Illuminazione Castello medievale - Comune di Caivano"	07/12/2020 - 09:45	n. 583153 del 07/12/2020	**Art. 7 comma 12 lett. b- i**
21	Comune di San Marcellino	Illuminazione ad alto efficientamento energetico del centro storico al fine di esaltare la bellezza dei Beni monumentali	07/12/2020 - 10:18	n. 583441 del 07/12/2020	**Art. 7 comma 12 lett. b- g**
22	Comune di Roccarainola	Illuminare la Chiesetta di Santa Lucia	07/12/2020 - 12:00	n. 588148 del 09/12/2020	**Art. 7 comma 12 lett. b**
23	Comune di Pontecagnano Faiano	Intervento di valorizzazione artistica dei Beni monumentali resenti nell'area di Via R.sanzio diretto a garantire un'adeguata illuminazione ad efficienza energetica e migliore sicurezza urbana	07/12/2020 - 12:11	n. 588152 del 09/12/2020	**Art. 7 comma 12 lett. b - g**
24	Comune di Mercogliano	Manutenzione straordinaria illuminotecnica dell'impianto esistente del complesso monumentale "Castello di Mercogliano".	07/12/2020 - 12:49	588159 del 09/12/2020	**Art. 5 comma 1**
25	Comune di Arienzo	Riqualificazione illuminotecnica del centro storico	07/12/2020 - 13:03	n. 588176 del 09/12/2020	**Art. 7 comma 12 lett. b- g**
26	Comune di Volturara Irpina	Valorizzazione dei Beni Monumentali attraverso interventi di illuminazione improntati al risparmio, all'efficienza energetica e alla sostenibilità dei territori, siti nel territorio del Comune di Volturara	07/12/2020 - 13:40	n. 588167 del 09/12/2020	**Art. 7 comma 12 lett. b - f -i**

n. progressivo	Ente proponente	Titolo proposta progettuale	Data e ora PEC	Protocollo generale	MOTIVI DI ESCLUSIONE
27	Associazione “i Sedili di Napoli" – ONLUS	Progetto illuminotecnico Chiesa Santa Maria Stella Maris in Napoli	07/12/2020 - 14:01	n. 588194 del 09/12/2020	**Art. 7 comma 12 lett. b- c-i**
29	MiBACT Archio di Stato Napoli	Progetto di illuminazione ingresso Grande Archiv	07/12/2020 - 15:28	n. 588215 del 09/12/2020	**Art. 7 comma 12 lett. b -h**
30	Comune di Cetara	Intervento di valorizzazione della casa comunale di Cetara”	07/12/2020 - 17:05	n. 588218 del 09/12/2020	**Art. 7 comma 12 lett. i**
31	Comune di Caposele	M’illumino meglio. San Vito sotto una nuova luce	07/12/2020 - 17:18	n. 588222 del 09/12/2020	**Art. 7 comma 12 lett. b - g -i**
32	Comune di Cellole	Richiesta di concessione contributi per sostenere iniziative degli enti locali e degli enti gestori di beni monumentali diretti a garantire un’adeguata illuminazione ai monumenti L.R. n. 27/2019 - Legge di stabilità 2020 Art. 1 c.11 e	07/12/2020 - 17:20	n. 588226 del 09/12/2020	**Art. 7 comma 12 lett. b - d--e- f- g - i**
33	Comune di Castelvetere sul Calore	Sistemazione dell'illuminazione monumentale della fontana dello Zoppo	07/12/2020 - 17:58	n. 588230 del 09/12/2020	**Art. 7 comma 12 lett. b**
34	Comune di Gioi	Convento di San Francesco illuminazioane delle facciate e del sagrato	07/12/2020 - 18:59	n. 588242 del 09/12/2020	**Art. 7 comma 12 lett. b- c -g**
35	Comune di Montoro	Illuminazione del Parco dell'Angelo di Montoro	07/12/2020 - 19:21	n. 588246 del 09/12/2020	**Art. 7 comma 12 lett. g**
36	Comune di Amorosi	Restauro e Valorizzazione finalizzato all’illuminazione dell’Ossario Monumentale dell’ex. Cimitero Storico in Via Calore,	07/12/2020 - 19:29	n. 588303 del 09/12/2020	**Art. 7 comma 12 lett. b**
37	Comune di Santa Maria Caupa Vetere	Illuminazione dell'Arco di Adriano	07/12/2020 - 18:54 07/12/2020 - 22:10 07/12/2020 - 22:14 07/12/2020 - 22:22	nn. 588238 / 588304 / 588306 / 588307 del 09/12/2020	**Art. 7 comma 12 lett. b - g**
38	Comune di Vietri sul Mare	Progetto di Fattibilità Tecnica ed Economica: “La Torre a Marina e i suoi avvistamenti”	07/12/2020 - 23:46	n. 588308 del 09/12/2020	**Art. 7 comma 12 lett. b- i**
39	Comune di Maiori	Progetto di Fattibilità Tecnica ed Economica: “Architectural lighting – Il Palazzo e i suoi Giardini”	07/12/2020 - 23:51	n. 588310 del 09/12/2020	**Art. 7 comma 12 lett. b - c- i**

Decreto Dirigenziale n. 118 del 30/12/2020

Dipartimento 50 - GIUNTA REGIONALE DELLA CAMPANIA

Direzione Generale 12 - Direzione Generale per le politiche culturali e turismo

U.O.D. 1 - Promozione e valorizzazione dei musei e delle biblioteche

Oggetto dell'Atto:

RETTIFICA D.D. N° 84 DEL 30/11/2020 - AMMISSIONE ISTANZA DI CONTRIBUTO - EX D.D. N° 5 DEL 17/02/2020 - CONSORZIO DI BONIFICA VALLO DI DIANO E ASSUNZIONE IMPEGNO DI SPESA E.F. 2020.

IL DIRIGENTE

PREMESSO che la UOD 50.12.01 ”Promozione e Valorizzazione dei Musei e delle Biblioteche” della 50.12 “Direzione Generale per le Politiche Culturali e il Turismo”:

a) con Decreto Dirigenziale n° 84 del 30/11/2020 rubricato "*Rettifica e integrazione del Decreto Dirigenziale n° 42 del 28/09/2020 di approvazione delle graduatorie di legittimità e merito per l'assegnazione dei contributi ai musei di E.L. e di interesse locale. Istanza di riesame Consorzio di Bonifica Vallo di Diano e Tanagro di Sala Consilina*" si è proceduto a riammettere l’istanza di contributo presentata dal Consorzio di Bonifica Vallo di Diano Tanagro di Sala Consilina, risultata precedentemente esclusa con l’approvazione della graduatoria (D.D. n° 42 del 28/09/2020), a seguito di analisi dell’istanza di riesame presentata, modificando e integrando l'allegato C - Rettificato *(*Elenco rettificato relativo ai Progetti di Valorizzazione del complessivo Comparto Museale e dei Sistemi Museali - ex art. 3 comma 3 dell'Avviso Pubblico - ammessi a valutazione di merito) e l'allegato 2 - Rettificato (Elenco rettificato relativo alle istanze escluse dalla valutazione di merito per motivi di inammissibilità di cui al DD n. 42/2020);
b) con il succitato decreto si è proceduto contestualmente ad assumere l’impegno di spesa sul cap. 5011 a favore del Consorzio di Bonifica Vallo di Diano/Tanagro di Sala Consilina (C.F. 83002270656) per la realizzazione del succitato progetto, il cui contributo assegnabile risulta essere pari a € 5.600,00 a fronte di un costo totale del progetto “ritenuto ammissibile” pari a € 8.000,00 di cui alla Graduatoria C;

CONSIDERATO CHE

a) la Direzione Generale per le Risorse Finanziarie - UOD 50.13.93 “*Funzioni di supporto tecnico/operativo - Gestione e coordinamento dei procedimenti di spesa e del riconoscimento dei debiti fuori bilancio*” ha considerato improcedibile l’assunzione del corrispondente impegno di spesa sul Cap. 5011, in quanto la natura giuridica del beneficiario, nella fattispecie specifica del Consorzio di bonifica, risultava non compatibile con il V livello del piano dei conti di cui al Decreto legislativo 23 giugno 2011, n. 118, richiamato all’interno del decreto dirigenziale n° 84/2020:

DATO ATTO che

a) La natura giuridica e funzionale specifica dell’Ente beneficiario in parola, quale il “Consorzio di Bonifica Vallo di Diano/Tanagro di Sala Consilina”, risulta essere quella di un Ente pubblico economico assimilabile, in base ai recenti e consolidati orientamenti della giurisprudenza, alle Unioni di Enti locali o, comunque, agli Enti Locali;
b) Il Consorzio di Bonifica Vallo di Diano/Tanagro di Sala Consilina (C.F. 83002270656) per la realizzazione del progetto denominato “*Lo scenario ambientale e paesaggistico nell’opera del consorzio di bonifica vallo di diano-tanagro - patrimonio culturale del territorio regionale Ricerca, convegno, mostra, atti*”, ha richiesto il contributo pari a € 5.600,00 a fronte di un costo totale del progetto “ritenuto ammissibile” pari a € 8.000,00 di cui alla Graduatoria C;
c) risulta opportuno assegnare il contributo mediante l’impegno delle disponibilità finanziarie disponibili sul cap.5006 (Spese Correnti per gli Enti Locali) a favore del Consorzio di Bonifica Vallo di Diano/Tanagro di Sala Consilina (C.F. 83002270656) per la realizzazione del progetto denominato “*Lo scenario ambientale e paesaggistico nell’opera del consorzio di bonifica vallo di diano-tanagro - patrimonio culturale del territorio regionale Ricerca, convegno, mostra, atti*”, essendo l’istanza in parola collocata in posizione utile in graduatoria, fino ad esaurimento dei fondi disponibili sul competente capitoli di spesa 5006 corrispondenti a **€ 4.260,21**;
d) risulta opportuno assumere l’impegno di spesa sul cap.5006 (Spese Correnti per gli Enti Locali) a favore del Consorzio di Bonifica Vallo di Diano/Tanagro di Sala Consilina (C.F. 83002270656) il cui contributo assegnabile in base alle disponibilità finanziarie è pari a **€ 4.260,21** rispetto al maggior contributo richiesto pari a € 5.600,00;

RITENUTO, quindi, di dover
e) Rettificare il Decreto Dirigenziale n° 84 del 30/11/2020 rubricato "*Rettifica e integrazione del Decreto Dirigenziale n° 42 del 28/09/2020 di approvazione delle graduatorie di legittimità e merito per l'assegnazione dei contributi ai musei di E.L. e di interesse locale. Istanza di riesame Consorzio di Bonifica Vallo di Dia-*

no e Tanagro di Sala Consilina", limitatamente all'erronea imputazione contabile del contributo assegnabile operata sul Cap. 5011, disponendo con la presente rettifica, la corretta imputazione contabile del contributo assegnabile al Consorzio di bonifica in parola sul Cap. 5006 (Spese Correnti per gli Enti Locali), in quanto la natura giuridica del beneficiario risulta compatibile con il cap. 5006 e il corrispondente V livello del piano dei conti di cui al Decreto legislativo 23 giugno 2011, n. 118;

f) approvare l'**allegato C – II Rettifica** *(Elenco rettificato relativo ai Progetti di Valorizzazione del complessivo Comparto Museale e dei Sistemi Museali - ex art. 3 comma 3 dell'Avviso Pubblico - ammessi a valutazione di merito)* che, formando parte sostanziale ed integrante del presente atto sostituisce l'allegato C - Rettificato del DD. n. 84/2020.

RILEVATO

g) di dover assumere l'impegno di spesa sul cap.5006 a favore del Consorzio di Bonifica Vallo di Diano/Tanagro di Sala Consilina (C.F. 83002270656) per la realizzazione del succitato progetto, il cui contributo assegnabile, in base alle disponibilità finanziarie sul competente capitolo di spesa, è pari a **€ 4.260,21** rispetto al maggior contributo richiesto pari a € 5.600,00;

h) di dover procedere, pertanto, ad **impegnare** sul cap. 5006 - esercizio finanziario 2020 - la somma complessiva di **€ 4.260,21** a favore del Consorzio di Bonifica Vallo di Diano/Tanagro di Sala Consilina (C.F. 83002270656) per la realizzazione del progetto denominato "*Lo scenario ambientale e paesaggistico nell'opera del consorzio di bonifica vallo di diano-tanagro - patrimonio culturale del territorio regionale Ricerca, convegno, mostra, atti*", indicando, ai sensi del Decreto legislativo 23 giugno 2011, n. 118, ss.mm.ii, la corrispondente transazione elementare presente all'interno dell'Allegato SAP generato all'interno della procedura amministrativo-contabile, che forma parte integrante e sostanziale del presente provvedimento;

i) di dover far decadere la precedente assunzione di impegno sul cap. 5011, disposta con Decreto dirigenziale n° 84 del 30/11/2020 in quanto non compatibile con la natura giuridica e funzionale dell'ente in parola;

j) di stabilire, ai fini dell'applicazione del principio di competenza economica, che l'impegno di cui al presente atto presentano la seguente **competenza economica: 19/03/2020-31/12/2020;**

k) di attestare che l'esigibilità dell'obbligazione giuridica derivante dall'assegnazione dei predetti finanziamenti a valere sul cap. 5006 è imputabile all'esercizio finanziario 2020;

PRECISATO

che l'erogazione dei contributi assegnati sono subordinati all'acquisizione, da parte di questa UOD 50.12.01, della prescritta documentazione delle spese sostenute per l'iniziativa ammessa a finanziamento secondo quanto stabilito dell'Avviso Pubblico in parola, in particolare agli artt. 17 e 18;

DATO ATTO che contestualmente alla data di adozione del presente atto si provvede, per le concessioni di importo superiore a Euro 1.000,00, alla pubblicazione ai sensi degli artt. 26 e 27 del Decreto legislativo 33/2013;

VERIFICATI

a) l'operato del Gruppo di lavoro che si è svolto secondo i criteri ed i parametri specificati negli Avvisi medesimi, secondo le ulteriori modalità indicate nel sopra ricordato decreto dirigenziale n. 5/2020 e nel rispetto delle più generali norme che disciplinano il procedimento amministrativo;
b) l'insussistenza di conflitto di interessi per ciascuno dei componenti del gruppo di lavoro
c) l'insussistenza di motivi ostativi all'adozione del presente provvedimento;

RITENUTO, infine, di dover confermare in ogni altra sua parte il sopra citato decreto dirigenziale D.D. n° 84 del 30/11/2020;

VISTO il decreto dirigenziale n°84 del 30/11/2020

VISTI

1) il Decreto Legislativo n° 118/2011 e ss.mm.ii.;

2) Il Regolamento regionale 7 giugno 2018, n° 5, rubricato "*Regolamento di contabilità regionale della Regione Campania, approvato in attuazione dell'articolo 10 della legge regionale 5 dicembre 2017, n. 37";*
3) la Legge regionale n° 12/2005 "*Norme in materia di musei e di raccolte di Enti Locali e di interesse locale*";
4) il Regolamento di attuazione alla legge regionale, n° 5/2006;
5) la Deliberazione di Giunta Regionale n° 755 del 05/12/2017 di approvazione del Piano triennale 2018-2020;
6) il Consiglio Regionale, con legge regionale n° 28 del 30 dicembre 2019, ha approvato il bilancio di previsione finanziario per il triennio 2020-2022 della Regione Campania;
7) la Deliberazione Giunta Regionale n° 7 del 15/01/2020 di approvazione del bilancio gestionale 2020-2022;
8) la Deliberazione Giunta Regionale n° 467 del 28/10/2020 di conferimento degli incarichi dirigenziali

Alla stregua dell'istruttoria compiuta dall'UOD 50.12.01 "Promozione e valorizzazione di musei e biblioteche", nonché dell'espressa dichiarazione di regolarità della stessa resa dal Dirigente della medesima UOD

DECRETA

Per tutto quanto esposto in narrativa che qui si intende integralmente ripetuto e trascritto:

1) **di rettificare** il Decreto Dirigenziale n° 84 del 30/11/2020 rubricato "*Rettifica e integrazione del Decreto Dirigenziale n° 42 del 28/09/2020 di approvazione delle graduatorie di legittimità e merito per l'assegnazione dei contributi ai musei di E.L. e di interesse locale. Istanza di riesame Consorzio di Bonifica Vallo di Diano e Tanagro di Sala Consilina*", limitatamente all'erronea imputazione contabile del contributo assegnabile operata sul Cap. 5011, disponendo con la presente rettifica, la corretta imputazione contabile del contributo assegnabile al Consorzio di bonifica in parola sul Cap. 5006 (Spese Correnti per gli Enti Locali), in quanto la natura giuridica del beneficiario risulta compatibile con il cap. 5006 e il corrispondente V livello del piano dei conti, di cui al Decreto legislativo 23 giugno 2011, n. 118;

2) **di approvare e rettificare** l'**allegato C – II Rettifica** *(Elenco rettificato relativo ai Progetti di Valorizzazione del complessivo Comparto Museale e dei Sistemi Museali - ex art. 3 comma 3 dell'Avviso Pubblico - ammessi a valutazione di merito)* che, formando parte sostanziale ed integrante del presente atto, sostituisce l'allegato C - Rettificato del DD. n. 84/2020.

3) **di assegnare il contributo** pari a **€ 4.260,21** a favore del Consorzio di Bonifica Vallo di Diano/Tanagro di Sala Consilina (C.F. 83002270656) sul cap. 5006 – esercizio finanziario 2020 - per la realizzazione del progetto denominato "*Lo scenario ambientale e paesaggistico nell'opera del consorzio di bonifica vallo di diano-tanagro - patrimonio culturale del territorio regionale Ricerca, convegno, mostra, atti*", di cui alla Graduatoria C - II Rettifica;

4) di **impegnare** la somma complessiva pari a **€ 4.260,21** sul cap. 5006 - esercizio finanziario 2020 - a favore del Consorzio di Bonifica Vallo di Diano/Tanagro di Sala Consilina (C.F. 83002270656) per la realizzazione del progetto denominato "*Lo scenario ambientale e paesaggistico nell'opera del consorzio di bonifica vallo di diano-tanagro - patrimonio culturale del territorio regionale Ricerca, convegno, mostra, atti*", indicando, ai sensi del Decreto legislativo 23 giugno 2011, n. 118, ss.mm.ii, la corrispondente transazione elementare presente all'interno dell'Allegato SAP generato all'interno della procedura amministrativo-contabile, che forma parte integrante e sostanziale del presente provvedimento;

5) **di far decadere** la precedente assunzione di impegno sul cap. 5011, disposta con Decreto dirigenziale n° 84 del 30/11/2020 in quanto non compatibile con la natura giuridica e funzionale dell'ente in parola;

6) **di confermare** il Decreto Dirigenziale n° 84 del 30/11/2020 in tutte le restanti parti;

7) **di stabilire**, ai fini dell'applicazione del principio di competenza economica, che gli impegni di cui al presente atto presentano la seguente **competenza economica: 19/03/2020-31/12/2020;**

8) **di attestare** che l'esigibilità dell'obbligazione giuridica derivante dall'assegnazione del predetto finanziamento a valere sul cap. 5006 è imputabile all'esercizio finanziario 2020;

9) **di dare atto** che avverso al presente provvedimento è ammesso ricorso al TAR Campania entro 60 giorni dalla sua conoscenza o, in alternativa, ricorso Straordinario al Capo dello Stato entro 120 giorni.

10) **di trasmettere** il presente atto:

10.1 alla Direzione Generale per le Risorse Finanziarie - UOD 50.13.93 "*Funzioni di supporto tecnico/operativo - Gestione e coordinamento dei procedimenti di spesa e del riconoscimento dei debiti fuori bilancio*" per tutti gli adempimenti consequenziali;
10.2 alla D.G. 50.12 "Direzione Generale per le Politiche Culturali e il Turismo";
10.3 alla Segreteria di Giunta per il seguito di competenza e all'Ufficio Affari generali, servizi di supporto e Bollettino ufficiale della Regione Campania (40-01-13) per la relativa pubblicazione.

Il Dirigente dell'UOD 01
"Promozione e valorizzazione di musei
e biblioteche"
dott.ssa Anita Florio



ALLEGATO DATI CONTABILI

Rettifica D.D. n° 84 del 30/11/2020 - Ammissione istanza di contributo - ex D.D. n° 5 del 17/02/2020 - Consorzio di Bonifica Vallo di Diano e assunzione impegno di spesa E.F. 2020.

Ese.	Cap.	Tit.	Mis/Prg	M.Agg.	Cofog	V° Livello	UE	Ric.	San.	Comp.Eco.	Mesi	Conf.Pre.	Importo
2020	U05006	1	0502	104	08.2	U.1.04.01.02.018	8	4	3	19.03.2020	09		4.260,21 €
												TOT. :	4.260,21 €

fonte: http://burc.regione.campania.it



ALLEGATO BENEFICIARI

Soggetto	CF/P.IVA	Res./Sede Leg.	Dati Anagrafici	CIG	CUP	SURF	Importo
CONSORZIO DI BONIFICA INTEGRALE VALLO DI DIANO	CF: 83002270656	VIA MEZZACAPO 39,SALA CONSILINA (SA)		NA	NA	NA	4.260,21 €
				N. BENEFICIARI: 1		TOT.:	4.260,21 €

fonte: http://burc.regione.campania.it

ALLEGATO BENEFICIARI

Capitolo U05006_018		
Soggetto	**CF/P.IVA**	**Importo 2020**
CONSORZIO DI BONIFICA INTEGRALE VALLO DI DIANO	CF: 83002270656	4.260,21 €

fonte: http://burc.regione.campania.it



ALLEGATO DICHIARAZIONI

Con la sottoscrizione del presente allegato si da atto espressamente che:

**** Tutti gli impegni indicati sono assunti nel rispetto del principio della competenza finanziaria potenziata con imputazione, pertanto, all#esercizio finanziario in cui l#obbligazione viene a scadenza secondo le modalità previste dal principio applicato della contabilità finanziaria di cui all'allegato n. 4/2 e nel rispetto di quanto previsto dall#art. 56 del Dlgs n. 118/2011.***

**** In relazione alla spesa di cui al presente provvedimento sono stati regolarmente assolti tutti obblighi in materia di pubblicità, trasparenza e diffusione di informazioni da parte delle pubbliche amministrazioni previsti dal DLgs n. 33/2013.***

**** In relazione al presente provvedimento sono stati regolarmente assolti gli obblighi in materia di informativa sulla privacy previsti dall#art. 13 del Regolamento UE n. 2016/679 (GDPR).***

fonte: http://burc.regione.campania.it

ALLEGATO C - II Rettifica - Cap 5006 "Graduatoria C"	***D.D. n° 5 del 17/02/2020 e ss.mm.ii***

Graduatoria di Merito, ex art. 14, comma 1, lett. d), lett. e) su cui sono previste le due riserve di fondi ex art. 11, comma 2 e comma 3

Interventi di cui all'art. 4, comma 2 - Progetti presentati dai "Sistemi Museali" riconosciuti

N°	Soggetto Richiedente	Comune	Museo	Capitolo	Punteggio
1	**Comune di Caserta**	**CASERTA**	**Sistema Museale Terra di Lavoro**	**5006**	**47**

Interventi di cui all'art. 4, comma 3 - Progetti di Valorizzazione del "Complessivo patrimonio Museale Campano"

N°	Soggetto Richiedente	Comune	Museo	Capitolo	Punteggio
1	**Associazione Culturale e Ricreativa Puck TeaTré**	**Avellino**	//	5013	**47**
2	**Fondazione MIdA - Musei Integrati dell'Ambiente**	**Pertosa**	Musei Integrati dell'Ambiente	5013	**45**
3	**Associazione Culturale Terre di Campania**	**Marigliano**	//	5013	**39**
4	**Associazone Culturale Circuito**	**Pomigliano D'Arco**	//	5013	**35**
5	**Associazione "La Voce delle Voci" Onlus**	**Napoli**	//	5013	**34**
6	**Comune di Eboli**	**Eboli**	//	5006	**31**
7	**Consorzio di Bonifica Vallo di Diano e Tanagro**	**Sala Consilina**	//	5006	**26**
8	**Associazione Nartea**	**Napoli**	//	5013	**25**

"Graduatoria C" - Elenco dei soggetti Idonei e Finanziabili, nonché dei Soggetti Idonei ma Non Finanziabili, articolati per capitoli di competenza in base alla rispettiva natura giuridica secondo il punteggio conseguito nella graduatoria generale di merito

Interventi di cui all'art. 4, comma 2 - Progetti presentati dai "Sistemi Museali" riconosciuti

N°	Soggetto Richiedente	Comune	Museo	Capitolo	Finalità	PUNTEGGIO	Contributo Assegnabile	NOTE
1	**Comune di Caserta**	**Caserta**	**Sistema Museale Terra di Lavoro**	**5006**	**Incontro al nostro pubblico: aprirsi al globale, radicarsi nel locale**	**47**	**10.000,00**	**IDONEO E FINANZIABILE**

*Soggetti giuridici di **Ente Locale** di cui al **CAPITOLO 5006***

Interventi di cui all'art. 4, comma 3 - Progetti di Valorizzazione del "Complessivo patrimonio Museale Campano"

N°	Soggetto Richiedente	Comune	Museo	Finalità	PUNTEGGIO	Contributo Assegnabile	NOTE		
1	**Comune di Eboli**	**Eboli**	//	EMAp-Eboli MUSEOAPERTO. Il racconto del territorio e dei suoi elementi come risorsa	**31**	**10.000,00**	**IDONEO E FINANZIABILE**		
2	**Consorzio di Bonifica Vallo di Diano e Tanagro**	**Sala Consilina**	//	Lo scenario ambientale e paesaggistico nell'opera del consorzio di bonifica vallo di diano-tanagro - patrimonio culturale del territorio regionale Ricerca, convegno, mostra, atti	**26**	**4.260,21**	**IDONEO E FINANZIABILE CON I RESTI DEL FONDO**	**1.339,79**	**IDONEO NON FINANZIABILE PER CARENZA DI FONDI**

*Soggetti giuridici di **Interesse Locale** di cui al **CAPITOLO 5013***

Interventi di cui all'art. 4, comma 3 - Progetti di Valorizzazione del "Complessivo patrimonio Museale Campano"

N°	Soggetto Richiedente	Comune	Museo	Finalità	PUNTEGGIO	Contributo Assegnabile	NOTE
1	**Associazione Culturale e Ricreativa Puck TeaTré**	**Avellino**	//	CAMPANIA JONES	**47**	**8.300,00**	**IDONEO E FINANZIABILE**
2	**Fondazione MIdA - Musei Integrati dell'Ambiente**	**Pertosa**	Musei Integrati dell'Ambiente	Cultural landscape. Itinerari storio-culturali nel Sud della Campania	**45**	**10.000,00**	**IDONEO E FINANZIABILE**
3	**Associazione Culturale Terre di Campania**	**Marigliano**	//	Campania, castelli come musei	**39**	**10.000,00**	**IDONEO E FINANZIABILE**
4	**Associazone Culturale Circuito**	**Pomigliano D'Arco**	//	"Mucanet" Museo della Campania in network	**35**	**10.000,00**	**IDONEO NON FINANZIABILE**
5	**Associazione "La Voce delle Voci" Onlus**	**Napoli**	//	I MIRACOLI DELLA CAMPANIA SACRA	**34**	**5.500,00**	**IDONEO NON FINANZIABILE**
6	**Associazione Nartea**	**Napoli**	//	La storia va in scena	**25**	**9.996,00**	**IDONEO NON FINANZIABILE**

Allegato alla domanda d'ammissione all'Avviso pubblico per l'accesso ai contributi a sostegno degli interventi e delle attività finalizzati allo sviluppo, promozione e valorizzazione dei musei di ente locale e di interesse locale - Anno 2020

FORMAT ABSTRACT PROGETTO

Denominazione soggetto giuridico proponente	CONSORZIO DI BONIFICA INTEGRALE VALLO DI DIANO E TANAGRO
Titolare di Museo ☐ **SI'** ☒ **NO**	*(in caso affermativo, specificare denominazione)*
Istanza ai sensi dell'art. 3, co. 1	☐ **Lett. a)** ☐ **Lett. b)** ☒ **Lett. c)**
Titolo progetto	LO SCENARIO AMBIENTALE E PAESAGGISTICO NELL'OPERA DEL CONSORZIO DI BONIFICA VALLO DI DIANO-TANAGRO - PATRIMONIO CULTURALE DEL TERRITORIO REGIONALE RICERCA, CONVEGNO, MOSTRA, ATTI.
Tipologia/ambito d'intervento	ART. 4, COMMA 3, AMBITO DI INTERVENTO: CONVEGNI ED ATTI, RICERCHE SPECIFICHE RIGUARDANTI IL PATRIMONIO DEL TERRITORIO DI PERTINENZA, MOSTRA.
Sedi di attuazione	CONSORZIO BONIFICA VALLO DI DIANO-TANAGRO
Descrizione sintetica del progetto *descrivere i punti salienti dell'intera attività progettuale (max 1500 caratteri)*	Visto il valore assoluto ravvisabile nell'inestimabile patrimonio idraulico-irriguo-ambientale-culturale-turistico, il Consorzio di Bonifica vuole proporre un'attenta analisi, che darà luogo ad una serie di attività ravvisabili in: convegno, focus, esposizione e pubblicazione degli atti e dell'inventario. I risultati evidenzieranno come: • l'azione di valorizzazione non potrà prescindere da quella della tutela e della gestione dei beni in questione: per la peculiarità e i caratteri rivestiti, i beni e le opere amministrati dal Consorzio sono tra i siti d'interesse unico e importante della Campania. • Le azioni di sviluppo e di promozione non potranno prescindere da quello che è lo sviluppo integrato e integrale del settore ambientale-culturale-turistico dell'area di riferimento inclusa in un'area ancora più vasta e identificabile con i grandi attrattori turistici della Campania (Certosa di Padula e Grotte di Pertosa-Auletta). • Le realtà in essere necessariamente dovranno essere associate a quello che sono le regolari attività istituzionali e culturali e ambientali • svolte dall'Ente e rivolte essenzialmente a pubblico interessato alle problematiche del settore.

fonte: http://burc.regione.campania.it

Obiettivi di progetto *riportare un elenco dei principali obiettivi specifici di progetto (max 700 caratteri)*	RECUPERO DEL FONDO FOTOGRAFICO E CARTACEO STUDIATI, ATTIVAZIONE DEI PERCORSI DI RECUPERO E CONOSCENZA STORICO ARTISTICI SOSTENIBILITÀ, RIQUALIFICAZIONE, VALORIZZAZIONE DEL TERRITORIO ATTRAVERSO LA LETTURA DEI DOCUMENTI FOTOGRAFICI E CARTACEI
Beneficiari del progetto (stakeholders)	L'intervento proposto, in prospettiva, avrà come beneficiari i fruitori dei beni ambientali e paesaggistici del territorio (turisti, studiosi, ricercatori), i cittadini del territorio del Vallo di Diano e della regione tutta. Visitatori e turisti italiani e stranieri.
Attività di progetto. *descrivere brevemente e con molta chiarezza le attività previste dal progetto (max 900 caratteri)*	1. Attività di studio e di ricerca; 2. Convegno in cui si presenteranno i risultati della ricerca; 3. Mostra fotografica e documentale; 4. Atti del convegno e della ricerca 5. Inventario e sommario della documentazione cartacea
Risultati attesi *descrivere in modo puntuale gli output di progetto, ovvero le realizzazioni (risorse, strumenti, metodologie, strutture) utilizzabili al termine del progetto ed eventualmente "esportabili" in altri contesti (max 900 caratteri)*	L'azione di ricerca, di studio e di tutela che si intende promuovere consegnerebbe al futuro una significativa testimonianza dell'impegno e del rispetto per il passato. Creazione di un vero e proprio percorso culturale "alternativo" ai tradizionali percorsi guidati. Sviluppo integrato e integrale dell'area di riferimento all'interno di zona ancora più vasta e identificabile con i grandi attrattori turistici della Campania.

fonte: http://burc.regione.campania.it

Cronoprogramma

ATTIVITÀ					
Insediamento comitato scientifico					
Segreteria organizzativa					
Convegno Esposizione					
Ricerca documentale					
Pubblicazione e presentazione Atti del convegno					
Rendicontazione					

Quadro economico- finanziario analitico, con indicazione del costo totale del progetto, del contributo richiesto e della quota di compartecipazione

QUADRO ECONOMICO FINANZIARIO		
Lunch Convegno		400,00
Ricerca documentale		3.000,00
Esposizione documentale	Realizzazione e allestimento mostra foto+cartografia	2.100,00
Atti del convegno		2.500,00
	TOTALE	**8.000,00**
Contributo Regione Campania	70 %	
Compartecipazione Consorzio di Bonifica	30%	

fonte: http://burc.regione.campania.it

REGIONE CAMPANIA

Decreto Dirigenziale n. 603 del 23/12/2020

Dipartimento 60 - Uffici speciali

Direzione Generale 6 - Grandi Opere

U.O.D. 91 - STAFF - Funzioni di supporto tecnico-operativo

Oggetto dell'Atto:

IMPIANTO EOLICO DELLA POTENZA DI 28,8 MW UBICATO NEL COMUNE DI CASALBORE (AV) CON OPERE CONNESSE NEI COMUNI DI CASALBORE (AV), MONTECALVO IRPINO (AV) ED ARIANO IRPINO (AV) AUTORIZZATO CON D.D. N. 87 DEL 10.02.2012, D.D. N. 695 DEL 28.12.2012, D.D. N. 50 DEL 16.04.2018 E D.D. N. 19 DEL 17.01.2020. DECRETO DI ESPROPRIO/ASSERVIMENTO E DI OCCUPAZIONE TEMPORANEA, CON DETERMINAZIONE URGENTE DELL'INDENNITA' PROVVISORIA, AI SENSI DELL'ART. 22 DEL D.P.R. N.327/01 E SS.MM.II., DEI BENI RICADENTI NELLE AREE DEI COMUNI DI CASALBORE (AV), MONTECALVO IRPINO (AV) ED ARIANO

IL DIRIGENTE

PREMESSO che

a. con D.G.R. n. 482 del 24.07.2018 è stato approvato lo schema di regolamento recante "*Modifiche al Regolamento regionale 15 dicembre 2011, n. 12 (Ordinamento amministrativo della Giunta Regionale della Campania)*", disponendo l'aggiunta del comma 2.bis all'articolo 33;
b. con Regolamento n. 10 del 30.10.2018 "*Modifiche al regolamento regionale 15 dicembre 2011, n. 12*" pubblicato nel BURC n. 79 del 30/10/2018, sono attribuite all'Ufficio Speciale 60.06.00 "Centrale Acquisti, Procedure di finanziamento di progetti relativi ad infrastrutture, Progettazione" le funzioni di Autorità Espropriante ai sensi del Decreto del Presidente della Repubblica 8 giugno 2001 n. 327 (Testo unico delle disposizioni legislative e regolamentari in materia di espropriazione per pubblica utilità);
c. con Legge Regionale n. 16 del 07.08.2019, al fine di garantire la realizzazione e il completamento delle opere pubbliche strategiche di interesse regionale, è stato, tra l'altro, disposto che, alla data di entrata in vigore della medesima legge - data di pubblicazione sul BURC (n. 47 del 07.08.2019) - l'Ufficio Speciale "*Centrale Acquisti, Procedure di finanziamento di progetti relativi ad infrastrutture, Progettazione*" è ridenominato Ufficio speciale "*Grandi Opere*";
d. con D.G.R. n. 498 del 16.10.2019 è stato, tra l'altro, definito l'assetto dell'indicato Ufficio Speciale "*Grandi Opere*", attribuendo le funzioni di Autorità Espropriante della Regione Campania, ai sensi del D.P.R. n.327/01 e ss.mm.ii., alla UOD 60.06.91 STAFF- Funzioni di supporto tecnico operativo

PREMESSO altresì che

a. con Decreto Legislativo 29 Dicembre 2003 n. 387 (G.U. 31 gennaio 2004, n. 25. S.O.) viene data attuazione alla Direttiva 2001/77/CE relativa alla promozione dell'energia elettrica prodotta da fonti energetiche rinnovabili nel mercato interno dell'elettricità;
b. il comma 1 dell'articolo 12 del Decreto Legislativo 29 Dicembre 2003 n. 387 dichiara di pubblica utilità, indifferibili ed urgenti gli impianti alimentati da fonti rinnovabili, nonché le opere connesse e le infrastrutture indispensabili alla costruzione e all'esercizio degli stessi, autorizzate ai sensi del comma 3 del medesimo Decreto;
c. il comma 3 dello stesso articolo 12 sottopone ad una Autorizzazione Unica, nell'ambito di una Conferenza di servizi convocata dalla Regione, la costruzione e l'esercizio degli impianti di produzione di energia elettrica alimentati da fonti rinnovabili, gli interventi di modifica, potenziamento, rifacimento totale o parziale e riattivazione, come definiti dalla normativa vigente, nonché le opere connesse e le infrastrutture indispensabili alla costruzione e all'esercizio degli impianti stessi;
d. il comma 4 del richiamato articolo 12 dispone che l'Autorizzazione è rilasciata a seguito di un procedimento unico, al quale partecipano tutte le Amministrazioni interessate, svolto nel rispetto dei principi di semplificazione e con le modalità stabilite dalla legge 7 agosto 1990, n. 241 e successive modificazioni e integrazioni;
e. lo stesso comma 4 stabilisce che l'Autorizzazione costituisce titolo a costruire ed esercire l'impianto in conformità al progetto approvato;
f. con D.M. 10/9/2010, pubblicato sulla Gazzetta Ufficiale, serie generale, n. 219 del 18/09/2010, il MISE ha emanato le "*Linee guida per il procedimento di cui all'articolo 12 del decreto legislativo 29 dicembre 2003, n. 387 per l'autorizzazione alla costruzione e all'esercizio di impianti di produzione di elettricità da fonti rinnovabili nonché linee guida tecniche per gli impianti stessi*" (d'ora in poi Linee Guida Nazionali) in applicazione del citato comma 10 dell'art. 12 del D.lgs. n.387/03;
g. con D.D. 516/2011 AGC 12/Sett04/Serv.03 sono stati forniti i criteri procedurali per la autorizzazione alla costruzione e all'esercizio di impianti di produzione di elettricità da fonti rinnovabili;
h. la Giunta Regionale con deliberazione n. 325/2013 ha dettato una Disciplina di completamento in materia di autorizzazioni energetiche;
i. la Giunta Regionale con deliberazione n. 48/2014 ad oggetto "*Revoca della DGR 1642/09 e disciplina di dettaglio della procedura di cui all'art. 12 del D.Lgs. 387/2003*" ha, tra l'altro, dettato una Disciplina di dettaglio della procedura di cui all'art. 12 del D.Lgs.387/2003;
j. la Giunta Regionale della Campania con Deliberazione n. 716 del 21/11/2017 ha revocato la D.G.R. n. 325 dell'8/8/2013, emanando nuovi indirizzi in materia di impianti per la produzione di energia da

fonte rinnovabile.

DATO ATTO che

a. in data 01/06/2011, con Decreto Dirigenziale n. 372/2011 la Regione Campania – A.G.C.5, Settore 2, ha espresso parere favorevole di compatibilità ambientale, su conforme giudizio della Commissione V.I.A., espresso nella seduta del 24/07/2007, in merito al progetto "I*mpianto eolico composto da 30 aerogeneratori per una potenza complessiva di 60 MW" da realizzarsi nelle loc. Ponticello, Piana delle Rose, Frascino, Fontana Murata, La Tagliata, Fontana Villanella, Viale le Lame, Masseria Lepere, Viale del Fievo, San Salvatore, Monte Calvello, Gaeta e Pietrosilvio nel Comune di Casalbore (AV)*", proposto dalla Soc. ***OMISSIS*** ***OMISSIS*** ***OMISSIS*** ***OMISSIS*** ***OMISSIS*** ***OMIS;
b. il 7/09/2011, con atto notarile n. 5998 del 12/09/2011 il progetto in parole è stato volturato a favore della Società ***OMISSIS*** ***OMISSIS*** ***OMISSIS*** ***OMISSIS*** ***OMISSIS*** ***OMISSIS*** ***OMISSIS*** ***OMISSIS*** ***OMISSIS*** ***O;
c. con Decreto Dirigenziale n.87 del 10.02.2012 dell'A.G.C. 12 Area Generale di Coordinamento Sviluppo Economico, come integrato con D.D. 665 del 28.12.2012, è stata, tra l'altro, rilasciata in favore della Società ***OMISSIS*** ***OMIS l'Autorizzazione alla costruzione e all'esercizio di un impianto di produzione di energia elettrica mediante tecnologia eolica della potenza di 48 MW, ubicato nel Comune di Casalbore (AV), ai sensi dell'art. 12 del Decreto Legislativo 29 Dicembre 2003 n. 387;
d. la Direzione Generale Sviluppo Economico e Attività Produttive – UOD 50.02.04, ricorrendo le condizioni di cui all'art.11 co.2 del D.P.R. n. 327/01, ha provveduto, mediante Avviso pubblicato all'albo pretorio dei Comuni interessati, sul BURC n.70 del 24.10.2016 e su due quotidiani *Corriere della Sera* edizione del 21.10.2016 e *Corriere del Mezzogiorno* edizione del 22.10.2016, ai sensi degli artt.7 e 8 della Legge 241/90 e degli artt. 11 e 16 del D.P.R. n. 327/01, a dare comunicazione agli interessati:
    - dell'avvio del procedimento di approvazione, mediante Conferenza dei Servizi, del progetto di variante;
    - dell'avvio del procedimento di apposizione del vincolo preordinato all'esproprio e/o asservimento;
    - del deposito degli atti e documenti progettuali presso la D.G. Sviluppo Economico ed Attività Produttive – UOD 50.02.04;
e. con Decreto Dirigenziale n. 50 del 16.04.2018 della Direzione Generale Sviluppo Economico ed Attività Produttive – UOD 50.02.03 è stata, tra l'altro, autorizzata la variante sostanziale al progetto per la costruzione e l'esercizio di un "*Impianto per la produzione di energia elettrica, con tecnologia eolica, da realizzarsi nel Comune di Casalbore (AV) in località La Tagliata, Fontana Murata, Piano delle Rose e Pagliarone*", autorizzato con il citato D.D. n. 87 del 10/02/2012, come proposta dalla ***OMISSIS*** ***OMISSI;
f. con Decreto Dirigenziale n. 19 del 17.01.2020 della Direzione Generale Sviluppo Economico ed Attività Produttive è stato, tra l'altro,
    - preso atto, ai sensi e per gli effetti dell'art. 12 del D.Lgs. 387/2003, della variante non sostanziale al progetto per la costruzione e l'esercizio di un "*parco eolico e relative opere connesse, ubicato nel Comune di Casalbore (AV), in località "La Tagliata, Fontana Murata, Piano delle Rose e Pagliarone*", proposto dalla ***OMISSIS*** ***OMIS;
    - dichiarata la pubblica utilità, indifferibilità ed urgenza dell'impianto, delle opere connesse e delle infrastrutture indispensabili alla costruzione e all'esercizio dello stesso, ai sensi dell'art.12 comma 1 del Decreto Legislativo n.387 del 2003;
    - disposta l'apposizione del vincolo preordinato all'esproprio e/o all'asservimento ai sensi e con gli effetti di cui all'art.10 co.1 del D.P.R. n.327/01 sulle aree interessate ivi indicate;
g. con raccomandate A/R, ai sensi dell'art. 17 co. 2 del D.P.R. n. 327/01, al proprietario di ciascun bene interessato è stata data comunicazione:
    - che con il citato D.D. n.50/2018 e successivo D.D. n. 19/2020 è stato autorizzato, ai sensi dell'art. 12 del D.Lgs n.387/2003 e ss.mm.ii., il progetto definitivo di cui trattasi e dichiarata la pubblica utilità, indifferibilità ed urgenza;

- che sui beni interessati dalle opere in progetto è stato apposto il vincolo preordinato all'esproprio e/o asservimento;
- della possibilità, per le ditte proprietarie, di visionare gli atti progettuali presso i Comuni interessati e presso la UOD 50.02.03 e della possibilità di fornire ogni utile elemento per determinare il valore da attribuire all'area ai fini della liquidazione della indennità di esproprio;
- che la società ***OMISSIS*** ***OMIS ha chiesto l'attivazione del procedimento espropriativo dei beni immobili occorrenti alla realizzazione dell'intervento di che trattasi con le modalità di cui all'art. 22 del D.P.R. n.327/01;

h. le suddette comunicazioni sono state altresì rese con *Avviso* prot. n.0296094 del 24.06.2020 della Direzione Generale Sviluppo Economico e Attività Produttive – UOD 50.02.03, pubblicato all'Albo pretorio dei Comuni di Casalbore (AV), Montecalvo Irpino (AV) ed Ariano Irpino (AV) -come da rispettive relate di avvenuta pubblicazione rilasciate dai medesimi Comuni- e sui quotidiani *Il Mattino* edizione locale di Avellino e *Il Mattino* edizione nazionale del 21.07.2020;

i. la società ***OMISSIS*** ***OMIS ha provveduto alla predisposizione dei frazionamenti catastali delle aree interessate da esproprio, al momento in fase di approvazione da parte della competente Agenzia del territorio

CONSIDERATO che

α. con nota prot. n. 474698 del 12/10/2020 il dirigente della UOD 50.02.03, Responsabile Unico del Procedimento, in riferimento all'intervento in oggetto, ha trasmesso all'Autorità Espropriante la documentazione della ***OMISSIS*** ***OMISS di seguito indicata:

- piano particellare di esproprio descrittivo, corredato della relativa relazione di stima;
- copia della richiesta della ***OMISSIS*** ***OMIS ai Comuni interessati di pubblicazione, presso i rispettivi Albi pretori, dell'Avviso prot. n. 296094 del 24.06.2020, emesso dalla Regione Campania, ai sensi dell'art.17 co.2 del D.P.R. n.327/01;

β. l'Autorità Espropriante, con nota prot. n. 533005 del 11/11/2020, ha richiesto alla UOD 50.02.03, di integrare la documentazione di cui alla citata nota prot. 474698/2020;

χ. alla suddetta richiesta di integrazione documentale, è stato dato parziale riscontro direttamente dalla ***OMISSIS*** ***OMISSIS*** * a mezzo pec. del 24/11/2020, acquisita al protocollo regionale n. 562591 del 26/11/2020 che ha provveduto a trasmettere la seguente documentazione integrativa:

- Avviso di avvio del procedimento 2016 e relative pubblicazioni agli Albi pretori comunali, sul BURC e sui quotidiani (nazionale e locale);
- Avviso ai sensi dell'art.17 co.2 del D.P.R. n. 327/01 e relative pubblicazioni agli Albi pretori comunali e sui quotidiani (nazionale e locale);

δ. previa istruttoria della documentazione agli atti, l'Autorità Espropriante, per le vie brevi, ha richiesto alla ***OMISSIS*** ***OMISSIS*** *, di integrare ulteriormente la documentazione già trasmessa, a cui la stessa ha dato riscontro con mail del 15-16-17 e 18 dicembre 2020, trasmettendo i documenti di seguito elencati:

- decreti dirigenziali nn.87/2012, 665/2012, 50/2018 e 19/2020;
- certificato di destinazione urbanistica dei beni interessati ricadenti nel Comune di Casalbore;
- piano particellare grafico di esproprio di progetto;
- osservazioni pervenute a seguito dell'Avviso/comunicazioni ai sensi dell'art. 17 co.2 del D.P.R. n.327/01 e relativi riscontri

DARE ATTO che

a. il vincolo preordinato all'esproprio è stato disposto con Decreto Dirigenziale n. 19 del 17.01.2020;

b. con D.D. n.87/2012, D.D. n. 665/2012, D.D. n. 50/2018 e D.D. n.19/2020, è stata rilasciata in favore della Società ***OMISSIS*** ***OMIS l'Autorizzazione Unica alla costruzione e all'esercizio dell' *"Impianto eolico della potenza di 28,8 MW ubicato nel Comune di Casalbore (AV) con opere connesse nei Comuni di Casalbore (AV), Montecalvo Irpino (AV) ed Ariano Irpino (AV)"*, il cui rilascio, in base all'art.12 comma 1 del Decreto Legislativo n.387 del 2003, equivale a dichiarazione di pubblica utilità, indifferibilità ed urgenza;

c. con lettera raccomandata con avviso di ricevimento e con Avviso pubblicato agli Albi pretori dei Comuni interessati e sui quotidiani (nazionale e locale) è stata data comunicazione ai proprietari catastali della data di avvenuta efficacia del provvedimento che ha dichiarato la pubblica utilità dell'intervento, con invito contestuale di comunicare ogni elemento utile ai fini della determinazione della stima dei beni, ed è stata data altresì comunicazione di avvio del procedimento di determinazione urgente dell'indennità, ai sensi dell'art. 22 del D.P.R. n.327/2001;

d. a seguito della suddetta comunicazione, sono pervenute:

   - due richieste di accesso agli atti da parte, rispettivamente, della sig.ra ***OMISSIS*** ***OMIS e di ***, riscontrate direttamente dalla Società ***OMISSIS*** ***OMIS alla UOD 50.02.03;

   - sei note di invito- diffida delle ditte: ***OMISSIS*** ***OMISSIS*** ***OMISSIS*** ***OMISSIS*** ***OMISSIS*** ***OMISSIS*** ***OMISSIS*** ***, per il tramite dello Studio Legale avv. ***OMISSIS*** **, direttamente riscontrate dalla Società ***OMISSIS*** ***OMIS;

e. l'attivazione dell'art. 22 del D.P.R. n. 327/2001 e ss.mm.ii. che disciplina il procedimento d'urgenza per la determinazione dell'indennità provvisoria, prevedendo che il decreto di esproprio possa essere emesso sulla base della determinazione urgente dell'indennità di espropriazione, è stata richiesta dalla Società ***OMISSIS*** ***OMIS e condivisa dalla D.G. 50.02.00 – UOD 50.02.03, giusto prot. n. 296094 del 24.06.2020, atteso il numero superiore a 50 dei destinatari del procedimento espropriativo;

f. ai fini della determinazione dell'indennità, ai sensi dell'art. 22 co.1 del D.P.R. n. 327/2001, la determinazione urgente dell'indennità di espropriazione è eseguita "*senza particolari indagini o formalità*", ratificando, per l'effetto, le indennità di cui al Piano Particellare di esproprio Descrittivo (N. ELABORATO 18-001-PPE_01) di progetto, approvato con il citato D.D. n. 19/2020

RITENUTO

α. di dover espropriare/asservire e occupare temporaneamente, a favore della Società ***OMISSIS*** ***OMISSIS*** ***OMISSIS*** ***OMISSIS*** ***OMISSIS*** ***OMISSIS*** ***OMISSIS*** ***OMISSIS*** ***OMISSIS*** ***OMISSIS*** ***OMI, i beni interessati dal procedimento espropriativo per la realizzazione e l'esercizio dell' "*Impianto eolico della potenza di 28,8 MW ubicato nel Comune di Casalbore (AV) con opere connesse nei Comuni di Casalbore (AV), Montecalvo Irpino (AV) ed Ariano Irpino (AV)"* autorizzato con D.D. n. 87 del 10.02.2012, D.D. n. 695 del 28.12.2012, D.D. n. 50 del 16.04.2018 e D.D. n. 19 del 17.01.2020, come individuati nel Piano particellare di esproprio grafico e descrittivo di progetto (N. ELABORATO 18-001-PPE_01 e N. ELABORATO 18-001-PPE_02) e sinteticamente riportati nella Tabella "*Beni Espropriati/Asserviti/Occupati temporaneamente*" (All.01) e negli stralci catastali grafici di progetto (All.02_A ÷ All.02_V) -la cui scala di rappresentazione grafica è da considerarsi puramente indicativa- che, allegati al presente provvedimento, ne costituiscono parte integrante e sostanziale;

β. di dover ratificare, ai fini della determinazione in via d'urgenza delle indennità di esproprio, asservimento e/o occupazione temporanea degli immobili di proprietà privata, quelle indicate nel Piano particellare di esproprio descrittivo di progetto (N. ELABORATO 18-001-PPE_01), per l'importo comples-

sivo di € 349.379,33, determinate, rispettivamente, ai sensi degli artt. 36, 44 e 50 del D.P.R. n. 327/2001 e s.m.i., come riportate nell'allegato (All.01) al presente provvedimento. Ai sensi delle vigenti norme in materia, sono suscettibili di indennizzo i fabbricati, i manufatti e le opere di urbanizzazione, legittimamente realizzate, e le essenze arboree di pregio insistenti sul fondo asservito, rimossi e non ripristinati al termine dei lavori. Detti elementi, rilevati e verbalizzati nello stato di consistenza, sono indennizzati ai sensi degli artt.32 – 38 del citato Testo Unico per le espropriazioni, in base al loro valore venale, tenuto conto dello stato di manutenzione in cui versano;

χ. di dover disporre il passaggio del diritto di proprietà e l'imposizione di servitù dei suddetti immobili in favore del beneficiario nello stato di fatto e di diritto in cui si trovano, con ogni accessione, accessorio, pertinenza, servitù legalmente costituita, attiva e passiva;

δ. di dover disporre che sulle aree oggetto di servitù di cavidotto interrato il Beneficiario può svolgere tutte le operazioni necessarie alla collocazione, all'uso, alla sorveglianza e alla manutenzione degli impianti, garantendo, a tal fine, l'accesso alle stesse con mezzi e personale. Sulle medesime aree è fatto divieto al proprietario di edificare, piantumare alberature di alto fusto o alterare la situazione morfologica dei luoghi e svolgere attività che possono portare pregiudizio o compromettere le opere realizzate;

ε. di dover disporre che sulle aree individuate dalla proiezione al suolo delle pale eoliche degli aerogeneratori sia imposta la servitù di sorvolo per gli effetti indotti al suolo dall'impianto;

φ. di dover dare atto che il presente decreto è sottoposto alla condizione sospensiva che sia successivamente notificato nelle forme degli atti processuali civili, ai sensi dell'art. 23 co. 1 lett. g), con un avviso contenente l'indicazione del luogo, del giorno, dell'ora in cui è prevista l'esecuzione dello stesso, almeno sette giorni prima di essa, ed eseguito mediante l'immissione in possesso da parte dell'indicato beneficiario, ai sensi dell'art. 23 co. 1 lett. h).

I suddetti adempimenti saranno tutti a cura e spese della Società ***OMISSIS*** ***OMIS, che provvederà, pertanto, alle notifiche e alla redazione contestuale dei verbali di immissione in possesso e di consistenza.

Lo stato di consistenza e il verbale di immissione saranno redatti in contraddittorio con l'espropriato o, nel caso di assenza o di rifiuto, con la presenza di almeno due testimoni che non siano dipendenti della Società Beneficiaria dell'espropriazione e/o dell'Autorità Espropriante. Potranno partecipare alle operazioni i titolari di diritti reali o personali sul bene.

Tutte le operazioni di immissione in possesso devono essere effettuate sotto la responsabilità di un unico coordinatore, al quale il soggetto beneficiario conferisce l'incarico di Responsabile delle Operazioni, nonché da uno o più tecnici abilitati ad eseguire i rilievi topografici. Chiunque, a qualunque titolo, partecipa alle operazioni di immissione in possesso, in nome e\o per conto del soggetto beneficiario, dev'essere munito di delega conferitagli da quest'ultimo.

I verbali di stato di consistenza ed immissione in possesso devono essere redatti in più copie del medesimo originale, delle quali una è consegnata, contestualmente alla immissione in possesso, alla ditta proprietaria se presente alle operazioni.

Nei verbali di stato di consistenza e di immissione in possesso è riportato, in modo chiaro ed intelligibile, l'effettivo stato dei luoghi, corredato di ogni indicazione utile alla puntuale quantificazione di eventuali danni a cose, colture e\o essenze arboree.

I verbali di stato di consistenza e di immissione in possesso sono firmati dal Responsabile delle Operazioni, dai tecnici che hanno eseguito i rilievi e dalla ditta proprietaria o, in difetto, dai testimoni.
Il soggetto beneficiario è tenuto a trasmettere all'Autorità espropriante, entro e non oltre trenta (30) giorni solari consecutivi dalle operazioni di immissione in possesso, i seguenti atti: a) esemplari originali dei verbali di stato di consistenza e di immissione in possesso; b) copia del conferimento di incarico di Responsabile delle operazioni; c) il rilievo dei picchettamenti eseguiti sia in formato cartaceo sia in formato digitale non modificabile e, per ognuno di essi, l'indicazione delle coordinate WGS84; d) documentazione fotografica - in formato JPG - dello stato dei luoghi al momento dell'immissione in possesso delle aree -nella denominazione dei file immagini deve essere indicato il comune, il foglio ed il mappale dell'area fotografata-.
La mancata o incompleta trasmissione degli atti elencati rende nulle le operazioni di immissione in possesso.
Qualunque abuso commesso durante le operazioni di cui al presente decreto ricade nell'esclusiva responsabilità degli esecutori delle operazioni e\o del Soggetto beneficiario.
L'Autorità Espropriante si riserva la facoltà di effettuare, mediante propri Funzionari, il controllo contestuale o ex post delle operazioni de quo; i costi di dette verifiche e di tutte le altre azioni di controllo e monitoraggio, ai sensi del comma 186, art. 1 della L.R. 5/2013, saranno a carico della Società ***OMISSIS*** ***OMIS, in quanto soggetto beneficiario.
Il proprietario del bene può comunicare alla Società ***OMISSIS*** ***OMIS e/o all'Autorità Espropriante che condivide la determinazione della indennità di espropriazione. La relativa dichiarazione è irrevocabile, e dovrà pervenire entro il termine perentorio di trenta giorni dall'immissione in possesso.
Ricevuta dall'espropriato la comunicazione di condivisione dell'indennità e la documentazione comprovante la piena e libera disponibilità del bene, la Società ***OMISSIS*** ***OMIS disporrà il pagamento dell'indennità di espropriazione nel termine di sessanta giorni. Decorso tale termine al proprietario saranno dovuti gli interessi nella misura del tasso legale.
In caso di silenzio all'offerta dell'indennità da parte del proprietario e/o in caso di mancata espressa condivisione dell'indennità, entro il termine di trenta giorni dall'immissione in possesso, le relative somme saranno depositate, nei trenta (30) giorni successivi, presso il M.E.F. a cura del beneficiario del procedimento ablativo. L'espropriato potrà chiedere la nomina dei tecnici, ai sensi dell'art. 21 del D.P.R. n. 327/01 e, se non condivide la relazione finale, potrà proporre opposizione alla stima.
In assenza dell'istanza del proprietario, la Società ***OMISSIS*** ***OMIS chiederà la determinazione dell'indennità alla commissione provinciale prevista dall'art. 41 del D.P.R. n. 327/2001, che provvederà entro il termine di trenta giorni.

ϒ. di dove disporre che la Società ***OMISSIS*** ***OMIS provveda tempestivamente alla restituzione, in favore dei legittimi proprietari, delle aree occupate e non più necessarie alla realizzazione dell'opera pubblica e/o delle aree asservite, previa comunicazione –a mezzo raccomandata con ricevuta di ritorno- concernente l'indicazione del luogo, del giorno e dell'ora in cui è prevista l'esecuzione della citata operazione, almeno sette giorni prima di essa, e mediante redazione del relativo Verbale di restituzione, che la Società ***OMISSIS*** ***OMIS avrà cura di trasmettere tempestivamente all'Autorità espropriante;

η. di dover disporre che il Beneficiario dell'espropriazione ***OMISSIS*** ***OMISSIS*** *** provveda, a propria cura e spese, alla registrazione, trascrizione e voltura catastale del presente provvedimento,

entro i termini previsti per legge, i cui oneri sono quantificati, ai sensi dell'articolo 10 del Decreto legislativo 14 marzo 2011, n. 23 come modificato dall'art.26, comma 1, del decreto-legge 12 settembre 2013, n. 104, convertito, con modificazioni, dalla legge 8 novembre 2013, n. 128, e dall'articolo 1, comma 905, della legge 28 dicembre 2015, n. 208 (legge di stabilita 2016), come segue:

- per l'imposta di registro, ai sensi dell'art. 1 della Tariffa Parte I del TUR (D.P.R. n. 131 del 26.04.1986: l'aliquota proporzionale nella misura del 15% prevista per gli atti traslativi a titolo oneroso della proprietà di beni immobili in genere ed atti traslativi o costitutivi di diritti reali immobiliari di godimento, compresi la rinuncia pure e semplice agli stessi, i provvedimenti di espropriazione per pubblica utilità ed i trasferimenti coattivi; e comunque non inferiore a 1.000 euro;
- per imposta ipotecaria e catastale: la misura fissa di 50 euro cadauna;

ι. di dover prendere atto che tutti gli atti del procedimento in oggetto, propedeutici all'emissione del presente provvedimento, sono stati attuati dalla UOD 50.02.03 e, pertanto, permangono nella relativa esclusiva responsabilità;

φ. di dover precisare che il presente provvedimento costituisce l'atto conclusivo del procedimento ablativo, avviato su istanza di parte, facendo salve le istruttorie, le disposizioni e le prescrizioni di cui ai richiamati decreti emessi dalla D.G. 50.02.00, non oggetto di disamina del presente provvedimento;

κ. di dover disporre che chiunque si opponesse od in alcun modo creasse ostacolo alle predette operazioni, ovvero rimuovesse i segnali apposti dalla ***OMISSIS*** ***OMISSIS*** *, incorrerà nella sanzione amministrativa prevista dalla legge, salvo le maggiori pene stabilite dal codice penale nel caso di reato maggiore;

λ. di dover prevedere l'ausilio della forza pubblica in caso di resistenza passiva alla presa di possesso;

μ. di dover trasmettere, ai sensi dell'art. 23 comma 5 del D.P.R. 327/2001, entro cinque giorni dalla data di emissione del presente Decreto, un estratto dello stesso per la relativa pubblicazione nel BURC;

ν. di dover provvedere alla pubblicazione di un estratto del presente Decreto Dirigenziale, all'Albo Pretorio dei Comuni di Casalbore (AV), Montecalvo Irpino (AV) ed Ariano Irpino (AV), e sul sito informatico della Regione Campania, www.regione.campania.it per quindici (15) giorni consecutivi;

ο. di dover stabilire che la Società ***OMISSIS*** ***OMIS provveda ad indicare in calce al presente decreto la data dell'immissione in possesso ed a trasmettere copia del relativo verbale all'ufficio per i registri immobiliari, per la relativa annotazione;

π. di dover stabilire altresì che la ***OMISSIS*** ***OMISSIS*** * provveda, dopo l'esecuzione del presente provvedimento, a trasmetterne copia all'Autorità Espropriante, unitamente a copia dei verbali di immissione in possesso e alle ricevute di avvenuta registrazione e trascrizione;

θ. di dover precisare che la Società ***OMISSIS*** ***OMIS, quale soggetto beneficiario dell'esproprio – a pena di revoca dell'Autorizzazione Unica ad essa conferita - è obbligata al pagamento di ogni onere e magistero, quali indennità, parcelle, rimborsi e spese comunque denominate, afferenti -direttamente o indirettamente- alla procedura ablativa di cui al presente atto, compreso eventuali oneri per ritardata registrazione e/o trascrizione del presente provvedimento;

ρ. di dover precisare, altresì che chiunque dovesse opporsi all'esecuzione del presente decreto, o ostacolarne l'attuazione, incorrerà nelle relative sanzioni di legge

VISTI

a. il D.P.R. n. 8 giugno 2001, n. 327 e ss.mm.ii;
b. la D.G.R. n. 482 del 24.07.2018;
c. il D.Lgs n. 387 del 29.12.2003
d. tutti gli atti richiamati in narrativa

Alla stregua dell'istruttoria, compiuta dall'Autorità Espropriante UOD 60.06.91, con il coordinamento del funzionario Coordinatore dell'Autorità espropriante della Regione Campania, di cui al D.D. n.261 del 03.07.2020, nonché dell'espressa dichiarazione di regolarità resa dal Dirigente di STAFF

DECRETA

per i motivi indicati in premessa e che si intendono integralmente riportati:

1. di espropriare/asservire e occupare temporaneamente, a favore della Società ***OMISSIS*** ***OMISSIS*** ***OMISSIS*** ***OMISSIS*** ***OMISSIS*** ***OMISSIS*** ***OMISSIS*** ***OMISSIS*** ***OMISSIS*** ***OMISSIS*** ***OMIS i beni interessati dal procedimento espropriativo per la realizzazione e l'esercizio dell' "Impianto eolico della potenza di 28,8 MW ubicato nel Comune di Casalbore (AV) con opere connesse nei Comuni di Casalbore (AV), Montecalvo Irpino (AV) ed Ariano Irpino (AV)" autorizzato con D.D. n. 87 del 10.02.2012, D.D. n. 695 del 28.12.2012, D.D. n. 50 del 16.04.2018 e D.D. n. 19 del 17.01.2020, come individuati nel Piano particellare di esproprio grafico e descrittivo di progetto (N. ELABORATO 18-001-PPE_01 e N. ELABORATO 18-001-PPE_02) e sinteticamente riportati nella Tabella "Beni Espropriati/Asserviti/Occupati temporaneamente" (All.01) e negli stralci catastali grafici di progetto (All.02_A ÷ All.02_V) -la cui scala di rappresentazione grafica è da considerarsi puramente indicativa- che, allegati al presente provvedimento, ne costituiscono parte integrante e sostanziale;
2. di ratificare, ai fini della determinazione in via d'urgenza delle indennità di esproprio, asservimento e/o occupazione temporanea degli immobili di proprietà privata, quelle indicate nel Piano particellare di esproprio descrittivo di progetto (N. ELABORATO 18-001-PPE_01), per l'importo complessivo di € 349.379,33, determinate, rispettivamente, ai sensi degli artt. 36, 44 e 50 del D.P.R. n. 327/2001 e s.m.i., come riportate nell'allegato (All.01) al presente provvedimento. Ai sensi delle vigenti norme in materia, sono suscettibili di indennizzo i fabbricati, i manufatti e le opere di urbanizzazione, legittimamente realizzate, e le essenze arboree di pregio insistenti sul fondo asservito, rimossi e non ripristinati al termine dei lavori. Detti elementi, rilevati e verbalizzati nello stato di consistenza, sono indennizzati ai sensi degli artt.32 – 38 del citato Testo Unico per le espropriazioni, in base al loro valore venale, tenuto conto dello stato di manutenzione in cui versano;
3. di disporre il passaggio del diritto di proprietà e l'imposizione di servitù dei suddetti immobili in favore del beneficiario nello stato di fatto e di diritto in cui si trovano, con ogni accessione, accessorio, pertinenza, servitù legalmente costituita, attiva e passiva;
4. di disporre che sulle aree oggetto di servitù di cavidotto interrato il Beneficiario può svolgere tutte le operazioni necessarie alla collocazione, all'uso, alla sorveglianza e alla manutenzione degli impianti, garantendo, a tal fine, l'accesso alle stesse con mezzi e personale. Sulle medesime aree è fatto divieto al proprietario di edificare, piantumare alberature di alto fusto o alterare la situazione morfologica dei luoghi e svolgere attività che possono portare pregiudizio o compromettere le opere realizzate;

5. di disporre che sulle aree individuate dalla proiezione al suolo delle pale eoliche degli aerogeneratori sia imposta la servitù di sorvolo per gli effetti indotti al suolo dall'impianto;
6. di dare atto che il presente decreto è sottoposto alla condizione sospensiva che sia successivamente notificato nelle forme degli atti processuali civili, ai sensi dell'art. 23 co. 1 lett. g), con un avviso contenente l'indicazione del luogo, del giorno, dell'ora in cui è prevista l'esecuzione dello stesso, almeno sette giorni prima di essa, ed eseguito mediante l'immissione in possesso da parte dell'indicato beneficiario, ai sensi dell'art. 23 co. 1 lett. h).

   I suddetti adempimenti saranno tutti a cura e spese della Società ***OMISSIS*** ***OMIS, che provvederà, pertanto, alle notifiche e alla redazione contestuale dei verbali di immissione in possesso e di consistenza.

   Lo stato di consistenza e il verbale di immissione saranno redatti in contraddittorio con l'espropriato o, nel caso di assenza o di rifiuto, con la presenza di almeno due testimoni che non siano dipendenti della Società Beneficiaria dell'espropriazione e/o dell'Autorità Espropriante. Potranno partecipare alle operazioni i titolari di diritti reali o personali sul bene.

   Tutte le operazioni di immissione in possesso devono essere effettuate sotto la responsabilità di un unico coordinatore, al quale il soggetto beneficiario conferisce l'incarico di Responsabile delle Operazioni, nonché da uno o più tecnici abilitati ad eseguire i rilievi topografici. Chiunque, a qualunque titolo, partecipa alle operazioni di immissione in possesso, in nome e\o per conto del soggetto beneficiario, dev'essere munito di delega conferitagli da quest'ultimo.

   I verbali di stato di consistenza ed immissione in possesso devono essere redatti in più copie del medesimo originale, delle quali una è consegnata, contestualmente alla immissione in possesso, alla ditta proprietaria se presente alle operazioni.

   Nei verbali di stato di consistenza e di immissione in possesso è riportato, in modo chiaro ed intelligibile, l'effettivo stato dei luoghi, corredato di ogni indicazione utile alla puntuale quantificazione di eventuali danni a cose, colture e\o essenze arboree.

   I verbali di stato di consistenza e di immissione in possesso sono firmati dal Responsabile delle Operazioni, dai tecnici che hanno eseguito i rilievi e dalla ditta proprietaria o, in difetto, dai testimoni.

   Il soggetto beneficiario è tenuto a trasmettere all'Autorità espropriante, entro e non oltre trenta (30) giorni solari consecutivi dalle operazioni di immissione in possesso, i seguenti atti: a) esemplari originali dei verbali di stato di consistenza e di immissione in possesso; b) copia del conferimento di incarico di Responsabile delle operazioni; c) il rilievo dei picchettamenti eseguiti sia in formato cartaceo sia in formato digitale non modificabile e, per ognuno di essi, l'indicazione delle coordinate WGS84; d) documentazione fotografica - in formato JPG - dello stato dei luoghi al momento dell'immissione in possesso delle aree -nella denominazione dei file immagini deve essere indicato il comune, il foglio ed il mappale dell'area fotografata-.

   La mancata o incompleta trasmissione degli atti elencati rende nulle le operazioni di immissione in possesso.

   Qualunque abuso commesso durante le operazioni di cui al presente decreto ricade nell'esclusiva responsabilità degli esecutori delle operazioni e\o del Soggetto beneficiario.

   L'Autorità Espropriante si riserva la facoltà di effettuare, mediante propri Funzionari, il controllo contestuale o ex post delle operazioni de quo; i costi di dette verifiche e di tutte le altre azioni di

controllo e monitoraggio, ai sensi del comma 186, art. 1 della L.R. 5/2013, saranno a carico della Società ***OMISSIS*** ***OMISS in quanto soggetto beneficiario.

Il proprietario del bene può comunicare alla Società ***OMISSIS*** ***OMIS e/o all'Autorità Espropriante che condivide la determinazione della indennità di espropriazione. La relativa dichiarazione è irrevocabile, e dovrà pervenire entro il termine perentorio di trenta giorni dall'immissione in possesso. Ricevuta dall'espropriato la comunicazione di condivisione dell'indennità e la documentazione comprovante la piena e libera disponibilità del bene, la Società ***OMISSIS*** ***OMIS disporrà il pagamento dell'indennità di espropriazione nel termine di sessanta giorni. Decorso tale termine al proprietario saranno dovuti gli interessi nella misura del tasso legale.

In caso di silenzio all'offerta dell'indennità da parte del proprietario e/o in caso di mancata espressa condivisione dell'indennità, entro il termine di trenta giorni dall'immissione in possesso, le relative somme saranno depositate, nei trenta (30) giorni successivi, presso il M.E.F. a cura del beneficiario del procedimento ablativo. L'espropriato potrà chiedere la nomina dei tecnici, ai sensi dell'art. 21 del D.P.R. n. 327/01 e, se non condivide la relazione finale, potrà proporre opposizione alla stima.

In assenza dell'istanza del proprietario, la Società ***OMISSIS*** ***OMIS chiederà la determinazione dell'indennità alla commissione provinciale prevista dall'art. 41 del D.P.R. n. 327/2001, che provvederà entro il termine di trenta giorni.

7. di disporre che la Società ***OMISSIS*** ***OMIS provveda tempestivamente alla restituzione, in favore dei legittimi proprietari, delle aree occupate e non più necessarie alla realizzazione dell'opera pubblica e/o delle aree asservite, previa comunicazione –a mezzo raccomandata con ricevuta di ritorno- concernente l'indicazione del luogo, del giorno e dell'ora in cui è prevista l'esecuzione della citata operazione, almeno sette giorni prima di essa, e mediante redazione del relativo Verbale di restituzione, che la Società ***OMISSIS*** ***OMIS avrà cura di trasmettere tempestivamente all'Autorità espropriante;
8. di disporre che il Beneficiario dell'espropriazione ***OMISSIS*** ***OMISSIS*** *** provveda, a propria cura e spese, alla registrazione, trascrizione e voltura catastale del presente provvedimento, entro i termini previsti per legge, i cui oneri sono quantificati, ai sensi dell'articolo 10 del Decreto legislativo 14 marzo 2011, n. 23 come modificato dall'art.26, comma 1, del decreto-legge 12 settembre 2013, n. 104, convertito, con modificazioni, dalla legge 8 novembre 2013, n. 128, e dall'articolo 1, comma 905, della legge 28 dicembre 2015, n. 208 (legge di stabilita 2016), come segue:
    - per l'imposta di registro, ai sensi dell'art. 1 della Tariffa Parte I del TUR (D.P.R. n. 131 del 26.04.1986: l'aliquota proporzionale nella misura del 15% prevista per gli atti traslativi a titolo oneroso della proprietà di beni immobili in genere ed atti traslativi o costitutivi di diritti reali immobiliari di godimento, compresi la rinuncia pure e semplice agli stessi, i provvedimenti di espropriazione per pubblica utilità ed i trasferimenti coattivi; e comunque non inferiore a 1.000 euro;
    - per imposta ipotecaria e catastale: la misura fissa di 50 euro cadauna;
9. di prendere atto che tutti gli atti del procedimento in oggetto, propedeutici all'emissione del presente provvedimento, sono stati attuati dalla UOD 50.02.03 e, pertanto, permangono nella relativa esclusiva responsabilità;

10. di precisare che il presente provvedimento costituisce l'atto conclusivo del procedimento ablativo avviato su istanza di parte facendo salve le istruttorie, le disposizioni e le prescrizioni di cui ai richiamati decreti emessi dalla D.G. 50.02.00, non oggetto di disamina del presente provvedimento;
11. di disporre che chiunque si opponesse od in alcun modo creasse ostacolo alle predette operazioni, ovvero rimuovesse i segnali apposti dalla Società ***OMISSIS*** ***OMIS, incorrerà nella sanzione amministrativa prevista dalla legge, salvo le maggiori pene stabilite dal codice penale nel caso di reato maggiore;
12. di prevedere l'ausilio della forza pubblica in caso di resistenza passiva alla presa di possesso;
13. di trasmettere, ai sensi dell'art. 23 comma 5 del D.P.R. 327/2001, entro cinque giorni dalla data di emissione del presente Decreto, un estratto dello stesso per la relativa pubblicazione nel BURC;
14. di provvedere alla pubblicazione di un estratto del presente Decreto Dirigenziale, all'Albo Pretorio dei Comuni di Casalbore (AV), Montecalvo Irpino (AV) ed Ariano Irpino (AV), e sul sito informatico della Regione Campania, www.regione.campania.it per quindici (15) giorni consecutivi;
15. di stabilire che la Società ***OMISSIS*** ***OMIS provveda ad indicare in calce al presente decreto la data dell'immissione in possesso ed a trasmettere copia del relativo verbale all'ufficio per i registri immobiliari, per la relativa annotazione;
16. di stabilire altresì che la Società ***OMISSIS*** ***OMIS provveda, dopo l'esecuzione del presente provvedimento, a trasmetterne copia all'Autorità Espropriante, unitamente a copia dei verbali di immissione in possesso e alle ricevute di avvenuta registrazione e trascrizione;
17. di precisare che la Società ***OMISSIS*** ***OMISS quale soggetto beneficiario dell'esproprio – a pena di revoca dell'Autorizzazione Unica ad essa conferita - è obbligata al pagamento di ogni onere e magistero, quali indennità, parcelle, rimborsi e spese comunque denominate, afferenti -direttamente o indirettamente- alla procedura ablativa di cui al presente atto, compreso eventuali oneri per ritardata registrazione e/o trascrizione del presente provvedimento;
18. di precisare, altresì che chiunque dovesse opporsi all'esecuzione del presente decreto, o ostacolarne l'attuazione, incorrerà nelle relative sanzioni di legge;
19. di dare atto che la fattispecie oggetto del presente provvedimento non rientra tra quelle soggette all'obbligo di pubblicazione previsto dal D.Lgs. n.33 del 14.03.2013;
20. di dare atto che in relazione al presente provvedimento non sussiste alcun obbligo in materia di informativa sulla privacy ai sensi dell'art. 13 del Regolamento UE n. 2016/679 (GDPR);
21. di dare atto che in relazione al presente procedimento non sussistono ai sensi dell'art.6 bis della L 241/90, così come integrata con L. 190/2012, situazioni di conflitto di interessi, in atto o potenziali, in capo a tutti i titolari degli uffici competenti ad adottare i pareri, le valutazioni tecniche, gli atti endoprocedimentali ed il provvedimento finale;
22. di inviare il presente atto, per quanto di rispettiva competenza:
    - al Gabinetto del Presidente;
    - alla Segreteria di Giunta;
    - alla ***OMISSIS*** ***OMISS per gli adempimenti conseguenziali;
    - alla Direzione Generale Sviluppo Economico e Attività Produttive;
    - al Responsabile Unico del Procedimento arch. ***OMISSIS*** ***OMISSIS*** ***OMISSIS***

- al BURC per la pubblicazione.

Contro il presente decreto di esproprio è possibile ricorrere al Tribunale amministrativo regionale della Campania, entro il termine di sessanta giorni, decorrenti dalla data di notificazione del presente provvedimento.
In alternativa al ricorso giurisdizionale, è possibile presentare ricorso straordinario al Presidente della Repubblica entro il termine di centoventi giorni, decorrente dalla data di notificazione.

ALLEGATO 01 - TABELLA BENI ESPROPRIATI / ASSERVITI / OCCUPATI TEMPORANEAMENTE

COMUNE DI CASALBORE (AV)

ORDINE	N° INTESTATI	DITTA CATASTALE	TITOLO	CODICE FISCALE	FOGLIO	P.lla	Porz	Provvisorio - proposto	SUPERFICIE			Superficie da occupare m²				Indennita' Provvisoria in Euro				
									HA	A	CA	Area di esproprio (m²)	Area di servitù di cavidotto interrato (m²)	Area di servitù di sorvolo (m²)	Area di occupazione temporanea (m²)	Indennita' per area di esproprio	Indennita' per area di servitù di cavidotto interrato	Indennita' per area di servitù di sorvolo	Indennita' per area di occupazione temporanea	Indennita' Totale in Euro
1	1	COMUNE DI CASALBORE con sede in CASALBORE (AV)			1	160			30	56	75	0	0	0	2445	€ 0,00	€ 0,00	€ 0,00	€ 407,50	€ 407,50
2	1	COMUNE DI CASALBORE con sede in CASALBORE (AV)			1	162			21	52	30	0	0	0	2700	€ 0,00	€ 0,00	€ 0,00	€ 450,00	€ 450,00
3	1	COMUNE DI CASALBORE			2	6			0	68	60	0	0	0	1190	€ 0,00	€ 0,00	€ 0,00	€ 198,33	€ 198,33
4	1	PATREVITA Rita			4	20		b-AAB	00	95	80	295	0	0	430	€ 590,00	€ 0,00	€ 0,00	€ 71,67	€ 661,67
5	1 2 3	PADREVITA Nicola PATREVITA Antonio ZAMPARELLI Elena; FU INNOCENZO			4	30	AA AB		00 02	01 31	04 11	0	320	0	460	€ 0,00	€ 640,00	€ 0,00	€ 76,67	€ 716,67
6	1 2	COMUNE DI CASALBORE PATREVITA Laura; ROSANNA			4	65		b-AAD	00	89	30	75	0	25	130	€ 150,00	€ 0,00	€ 25,00	€ 21,67	€ 196,67
7	1 2	COMUNE DI CASALBORE NIGRO Michelina			4	68		b-AAF	01	34	60	205	0	0	170	€ 410,00	€ 0,00	€ 0,00	€ 28,33	€ 438,33
8	1 2	PADREVITA Nicola ZAMPARELLI Elena; FU INNOCENZO			4	93			01	51	75	0	1075	0	960	€ 0,00	€ 2.150,00	€ 0,00	€ 160,00	€ 2.310,00
9	1 2	PATREVITA Antonio ZAMPARELLI Elena; Fu Innocenzo			4	94			02	20	50	0	315	0	440	€ 0,00	€ 630,00	€ 0,00	€ 73,33	€ 703,33
10	1 2	COMUNE DI CASALBORE NIGRO Michelina			4	102		b-AAH	00	46	80	155	0	0	220	€ 310,00	€ 0,00	€ 0,00	€ 36,67	€ 346,67
11	1 2	COMUNE DI CASALBORE PATREVITA Leonardo			4	159	AA AB		00 00	28 02	0 00	0	0	330	0	€ 0,00	€ 0,00	€ 330,00	€ 0,00	€ 330,00
12	1	PATREVITA Rita			4	168		b-AAL	01	17	69	75	0	0	120	€ 150,00	€ 0,00	€ 0,00	€ 20,00	€ 170,00
13	1	COMUNE DI CASALBORE			5	73			00	41	10	0	0	165	0	€ 0,00	€ 0,00	€ 165,00	€ 0,00	€ 165,00
14	1	COMUNE DI CASALBORE			5	75			01	02	40	0	0	65	0	€ 0,00	€ 0,00	€ 65,00	€ 0,00	€ 65,00
15	1	COMUNE DI CASALBORE			5	99			01	01	20	0	0	295	0	€ 0,00	€ 0,00	€ 295,00	€ 0,00	€ 295,00
16	1 2	CAPOZZI Fenicola COMUNE DI CASALBORE			5	102		a-AAA	00	69	00	775	0	0	820	€ 1.550,00	€ 0,00	€ 0,00	€ 136,67	€ 1.686,67
17	1 2	COMUNE DI CASALBORE LAMPARELLI Grazia			5	103			00	35	30	0	0	2630	0	€ 0,00	€ 0,00	€ 2.630,00	€ 0,00	€ 2.630,00
18	1 2 3 4 5	FASANO Federica FASANO Luca FASANO Piero LO CONTE Giuseppe LO CONTE Maria Antonietta			5	104		b-AAD	00	78	80	645	0	0	355	€ 1.290,00	€ 0,00	€ 0,00	€ 59,17	€ 1.349,17
19	1	LUONGO Michele			5	105		a-AAE	00	38	60	3200	0	675	210	€ 6.400,00	€ 0,00	€ 675,00	€ 35,00	€ 7.110,00
20	1 2	COMUNE DI CASALBORE LUONGO Alessandro; FU DOMENICO			5	106		b-AAH	00	37	10	2970	0	745	205	€ 5.940,00	€ 0,00	€ 745,00	€ 34,17	€ 6.719,17
21	1 2 3 4 5	BRUNO Antonia Fu Domenico COMUNE DI CASALBORE RESCE Rosa Di Michele SPINA Anna SPINA Rolando			5	107		a-AAI	00	74	20	1420	395	0	880	€ 2.840,00	€ 790,00	€ 0,00	€ 146,67	€ 3.776,67
22	1 2	COMUNE DI CASALBORE MARTUCCI Maria			5	113			01	45	30	0	0	1150	0	€ 0,00	€ 0,00	€ 1.150,00	€ 0,00	€ 1.150,00
23	1	MARTUCCI Maria			5	114	AA AB		0 0	62 68	24 46	0	0	140	0	€ 0,00	€ 0,00	€ 140,00	€ 0,00	€ 140,00
24	1 2 3 4	PALMA Rosina SPINA Antonina SPINA Antonio SPINA Innocenzo			5	115			01	02	20	0	230	0	310	€ 0,00	€ 460,00	€ 0,00	€ 51,67	€ 511,67
25	1 2	COMUNE DI CASALBORE LAMPARELLI Mario			5	157		a-AAM	00	85	20	1265	0	0	685	€ 2.530,00	€ 0,00	€ 0,00	€ 114,17	€ 2.644,17
26	1 2	COMUNE DI CASALBORE LAMPARELLI Emilia			5	268	AA AB		00 00	07 08	87 85	0	40	0	60	€ 0,00	€ 80,00	€ 0,00	€ 10,00	€ 90,00
27	1 2	COMUNE DI CASALBORE LAMPARELLI Carmela			5	269	AA AB		00 00	07 08	87 85	0	40	0	55	€ 0,00	€ 80,00	€ 0,00	€ 9,17	€ 89,17
28	1 2	COMUNE DI CASALBORE LAMPARELLI Elena			5	270	AA AB		00 00	07 08	87 85	0	40	0	50	€ 0,00	€ 80,00	€ 0,00	€ 8,33	€ 88,33
29	1 2	BARIONOVI Cristina SAPIGNOLI Gianluca			5	271			00	28	38	0	55	0	70	€ 0,00	€ 110,00	€ 0,00	€ 11,67	€ 121,67
30	1 2	COMUNE DI CASALBORE GAMBAROTA Alfonso			5	325			01	69	26	0	215	0	285	€ 0,00	€ 430,00	€ 0,00	€ 47,50	€ 477,50

fonte: http://burc.regione.campania.it

ORDINE	N° INTESTATI	DITTA CATASTALE	TITOLO	CODICE FISCALE	FOGLIO	P.lla	Porz	Provvisorio - proposto	SUPERFICIE			Superficie da occupare m²				Indennita' Provvisoria in Euro				
									HA	A	CA	Area di esproprio (m²)	Area di servitù di cavidotto interrato (m²)	Area di servitù di sorvolo (m²)	Area di occupazione temporanea (m²)	Indennita' per area di esproprio	Indennita' per area di servitù di cavidotto interrato	Indennita' per area di servitù di sorvolo	Indennita' per area di occupazione temporanea	Indennita' Totale in Euro
31	1	GAMBAROTA Alfonso			5	328			01	42	38	0	330	0	400	€ 0,00	€ 660,00	€ 0,00	€ 66,67	€ 726,67
32	1	MASELLA Mariano			5	330			00	49	97	0	125	0	165	€ 0,00	€ 250,00	€ 0,00	€ 27,50	€ 277,50
33	1 2	COMUNE DI CASALBORE SPINA Antonio			5	333			00	94	17	455	305	0	855	€ 910,00	€ 610,00	€ 0,00	€ 142,50	€ 1.662,50
34	1	COMUNE DI CASALBORE			6	1		b-AAB	02	13	40	395	0	0	275	€ 790,00	€ 0,00	€ 0,00	€ 45,83	€ 835,83
35	1	NIGRO Alida			6	3		b-AAH	00	70	50	105	0	3770	150	€ 210,00	€ 0,00	€ 3.770,00	€ 25,00	€ 4.005,00
36	1	COMUNE DI CASALBORE			6	22		a-AAE	00	61	90	325	0	0	305	€ 650,00	€ 0,00	€ 0,00	€ 50,83	€ 700,83
37	1	COMUNE DI CASALBORE			6	26			00	66	80	0	160	0	185	€ 0,00	€ 320,00	€ 0,00	€ 30,83	€ 350,83
38	1	COMUNE DI CASALBORE			6	29			01	34	90	0	475	0	445	€ 0,00	€ 950,00	€ 0,00	€ 74,17	€ 1.024,17
39	1	COMUNE DI CASALBORE			6	33			00	66	00	0	265	0	235	€ 0,00	€ 530,00	€ 0,00	€ 39,17	€ 569,17
40	1	TUTOLO Verdiano			6	34	AA AB	b-AAJ d-AAL	00 00	96 03	68 32	1560	0	0	600	€ 3.120,00	€ 0,00	€ 0,00	€ 100,00	€ 3.220,00
41	1	COMUNE DI CASALBORE			6	36	AA AB		00 00	31 39	92 28	0	290	0	250	€ 0,00	€ 580,00	€ 0,00	€ 41,67	€ 621,67
42	1	COMUNE DI CASALBORE			6	37	AA AB		00 00	64 03	44 96	0	285	0	245	€ 0,00	€ 570,00	€ 0,00	€ 40,83	€ 610,83
43	1	COMUNE DI CASALBORE			6	39			00	69	20	0	265	0	230	€ 0,00	€ 530,00	€ 0,00	€ 38,33	€ 568,33
44	1	COMUNE DI CASALBORE			6	41	AA AB AC		00 00 00	05 59 06	80 09 81	0	290	0	255	€ 0,00	€ 580,00	€ 0,00	€ 42,50	€ 622,50
45	1	COMUNE DI CASALBORE			6	43			00	42	10	0	0	595	0	€ 0,00	€ 0,00	€ 595,00	€ 0,00	€ 595,00
46	1	SALVATORE Loana			6	44	AA AB	b-AAT	00 00	44 25	00 80	440	330	0	530	€ 880,00	€ 660,00	€ 0,00	€ 88,33	€ 1.628,33
47	1	SALVATORE Alberto			6	45			00	04	20	50	10	0	30	€ 100,00	€ 20,00	€ 0,00	€ 5,00	€ 125,00
48	1	COMUNE DI CASALBORE			6	62			00	70	90	0	210	0	305	€ 0,00	€ 420,00	€ 0,00	€ 50,83	€ 470,83
49	1	COMUNE DI CASALBORE			6	63			00	68	90	0	115	0	210	€ 0,00	€ 230,00	€ 0,00	€ 35,00	€ 265,00
50	1 2 3	COMUNE DI CASALBORE MARAVIGLIA Giuseppe;FU VITO MARAVIGLIA Luigi;FU VITO			6	64			00	71	30	0	85	0	200	€ 0,00	€ 170,00	€ 0,00	€ 33,33	€ 203,33
51	1	SALVATORE Roberto			6	119		a-AAA	00	21	14	630	0	0	295	€ 1.260,00	€ 0,00	€ 0,00	€ 49,17	€ 1.309,17
52	1	BELPERIO Reparata			6	120	AA AB	a-AAC	00 00	95 76	06 04	2445	0	0	1225	€ 4.890,00	€ 0,00	€ 0,00	€ 204,17	€ 5.094,17
53	1 2	SPINA Eugenio SPINA Marialuisa			6	126	AA AB	b-AAG	00 00	00 81	35 35	720	0	0	395	€ 1.440,00	€ 0,00	€ 0,00	€ 65,83	€ 1.505,83
54	1	SALVATORE Roberto			6	127		a-AAH	00	29	80	1070	0	0	650	€ 2.140,00	€ 0,00	€ 0,00	€ 108,33	€ 2.248,33
55	1	DE VIZIO Giovanni			6	133			00	75	30	0	0	120	0	€ 0,00	€ 0,00	€ 120,00	€ 0,00	€ 120,00
56	1	COMUNE DI CASALBORE			6	135			00	60	10	0	545	0	480	€ 0,00	€ 1.090,00	€ 0,00	€ 80,00	€ 1.170,00
57	1	SALVATORE Maria			6	144			01	25	20	0	1075	0	970	€ 0,00	€ 2.150,00	€ 0,00	€ 161,67	€ 2.311,67
58	1	BARBIANI Liliana			6	145			01	02	40	0	580	570	695	€ 0,00	€ 1.160,00	€ 570,00	€ 115,83	€ 1.845,83
59	1	SALVATORE Loana			6	146		a-AAC	01	13	30	105	0	1035	110	€ 210,00	€ 0,00	€ 1.035,00	€ 18,33	€ 1.263,33
60	1	SALVATORE Maria			6	147			00	15	60	0	10	0	10	€ 0,00	€ 20,00	€ 0,00	€ 1,67	€ 21,67
61	1	SALVATORE Alberto			6	148	AA AB AC		00 00 00	09 04 65	70 37 83	0	530	0	600	€ 0,00	€ 1.060,00	€ 0,00	€ 100,00	€ 1.160,00
62	1	BARBIANI Liliana			6	149			00	82	50	0	200	0	190	€ 0,00	€ 400,00	€ 0,00	€ 31,67	€ 431,67
63	1	SALVATORE Alberto			6	174		a-AAK	00	72	86	110	0	0	400	€ 220,00	€ 0,00	€ 0,00	€ 66,67	€ 286,67
64	1	RESCE Nicola			6	383			00	00	20	0	5	0	15	€ 0,00	€ 10,00	€ 0,00	€ 2,50	€ 12,50
65	1	RESCE Nicola			6	393	AA AB		00 00	07 00	00 40	0	255	0	70	€ 0,00	€ 510,00	€ 0,00	€ 11,67	€ 521,67
66	1	RESCE Nicola			6	394	AA AB		00 00	15 34	00 10	0	415	0	695	€ 0,00	€ 830,00	€ 0,00	€ 115,83	€ 945,83
67	1	RESCE Nicola			6	395			00	01	40	0	5	0	40	€ 0,00	€ 10,00	€ 0,00	€ 6,67	€ 16,67
68	1 2	RESCE Lucio RESCE Nicola			6	412	AA AB	a-AAM c-AAO	01 02	08 55	00 67	6605	725	2950	2420	€ 13.210,00	€ 1.450,00	€ 2.950,00	€ 403,33	€ 18.013,33
69	1 2	RESCE Lucio RESCE Nicola			6	413		b-AAR	00	13	74	120	0	1240	155	€ 240,00	€ 0,00	€ 1.240,00	€ 25,83	€ 1.505,83

fonte: http://burc.regione.campania.it

ORDINE	N° INTESTATI	DITTA CATASTALE	TITOLO	CODICE FISCALE	FOGLIO	P.lla	Porz	Provvisorio - proposto	SUPERFICIE			Superficie da occupare m²				Indennita' Provvisoria in Euro				
									HA	A	CA	Area di esproprio (m²)	Area di servitù di cavidotto interrato (m²)	Area di servitù di sorvolo (m²)	Area di occupazione temporanea (m²)	Indennita' per area di esproprio	Indennita' per area di servitù di cavidotto interrato	Indennita' per area di servitù di sorvolo	Indennita' per area di occupazione temporanea	Indennita' Totale in Euro
70	1 2	RESCE Lucio RESCE Nicola			6	414	AA		00	01	00	0	0	112	0	€ 0,00	€ 0,00	€ 112,00	€ 0,00	€ 112,00
71	1	RESCE Nicola			6	446	AA		03	00	40	0	360	910	600	€ 0,00	€ 720,00	€ 910,00	€ 100,00	€ 1.730,00
72	1 2	RESCE Lucio RESCE Nicola			6	447			02	49	74	2190	0	0	805	€ 4.380,00	€ 0,00	€ 0,00	€ 134,17	€ 4.514,17
73	1 2	RESCE Lucio RESCE Nicola			6	448			00	62	80	0	0	850	0	€ 0,00	€ 0,00	€ 850,00	€ 0,00	€ 850,00
74	1 2 3 4 5 6	GAMBAROTA Vittoria RESCE Alessia RESCE Ivan Felice RESCE Nicola RESCE Vincenzo RESCE Vincenzo			6	456			00	00	92	0	92	0	0	€ 0,00	€ 184,00	€ 0,00	€ 0,00	€ 184,00
75	1	RESCE Nicola			6	475			02	41	18	45	485	485	920	€ 90,00	€ 970,00	€ 485,00	€ 153,33	€ 1.698,33
76	1	RESCE Nicola			6	476			00	26	00	0	195	0	185	€ 0,00	€ 390,00	€ 0,00	€ 30,83	€ 420,83
77	1 2 3 4 5 6	GAMBAROTA Vittoria RESCE Alessia RESCE Ivan Felice RESCE Nicola RESCE Vincenzo RESCE Vincenzo			6	479			00	00	80	0	25	0	30	€ 0,00	€ 50,00	€ 0,00	€ 5,00	€ 55,00
78	1	RESCE Alessia			6	480			00	13	95	0	5	0	30	€ 0,00	€ 10,00	€ 0,00	€ 5,00	€ 15,00
79	1 2 3 4 5 16	GAMBAROTA Vittoria RESCE Alessia RESCE Ivan Felice RESCE Nicola RESCE Vincenzo RESCE Vincenzo			6	483			00	01	66	0	75	0	50	€ 0,00	€ 150,00	€ 0,00	€ 8,33	€ 158,33
80	1	RESCE Alessia			6	484			00	00	30	0	20	0	15	€ 0,00	€ 40,00	€ 0,00	€ 2,50	€ 42,50
81	1	RESCE Nicola			6	485			00	01	51	0	5	0	15	€ 0,00	€ 10,00	€ 0,00	€ 2,50	€ 12,50
82	1 2 3 4 5 6	GAMBAROTA Vittoria RESCE Alessia RESCE Ivan Felice RESCE Nicola RESCE Vincenzo RESCE Vincenzo			6	495			00	04	69	0	445	0	0	€ 0,00	€ 890,00	€ 0,00	€ 0,00	€ 890,00
83	1	TUTOLO Amedeo			6	602	AA AB		01 00	81 07	38 20	6520	0	2770	1190	€ 13.040,00	€ 0,00	€ 2.770,00	€ 198,33	€ 16.008,33
84	1	TUTOLO Carmelinda			6	603	AA AB		01 00	96 04	67 20	4055	0	0	2200	€ 8.110,00	€ 0,00	€ 0,00	€ 366,67	€ 8.476,67
85	ENTE URBANO - Vedi sottostante elenco proprietari al Catasto Fabbricati : 1 2 3 4 5	TUTOLO Adriana TUTOLO Claudia TUTOLO Amedeo TUTOLO Carmelinda TUTOLO Verdiano			6	604			00	32	98	440	0	0	190	€ 880,00	€ 0,00	€ 0,00	€ 31,67	€ 911,67
86	1	TUTOLO Amedeo			6	606			00	11	02	65	0	0	140	€ 130,00	€ 0,00	€ 0,00	€ 23,33	€ 153,33
87	1	TUTOLO Verdiano			6	610			01	58	68	5475	135	4270	775	€ 10.950,00	€ 270,00	€ 4.270,00	€ 129,17	€ 15.619,17
88	1	TUTOLO Verdiano			6	611	AA AB		00 00	30 03	00 32	0	0	635	0	€ 0,00	€ 0,00	€ 635,00	€ 0,00	€ 635,00
89	1	SPINA Antonina			6	660		a-AAM b-AAN	01	10	06	465	0	0	885	€ 930,00	€ 0,00	€ 0,00	€ 147,50	€ 1.077,50
90	1	SPINA Elena			6	664			00	02	40	20	0	0	20	€ 40,00	€ 0,00	€ 0,00	€ 3,33	€ 43,33
91	1	SPINA Elena			6	665			01	01	69	210	0	0	240	€ 420,00	€ 0,00	€ 0,00	€ 40,00	€ 460,00
92	1 2 3	PARADISO Maria Grazia PARADISO Michelina PARADISO Modestino			7	13		a-AAA	00	49	80	310	0	0	95	€ 620,00	€ 0,00	€ 0,00	€ 15,83	€ 635,83

fonte: http://burc.regione.campania.it

ORDINE	N° INTESTATI	DITTA CATASTALE	TITOLO	CODICE FISCALE	FOGLIO	P.lla	Porz	Provvisorio - proposto	SUPERFICIE			Superficie da occupare m²				Indennita' Provvisoria in Euro				
									HA	A	CA	Area di esproprio (m²)	Area di servitù di cavidotto interrato (m²)	Area di servitù di sorvolo (m²)	Area di occupazione temporanea (m²)	Indennita' per area di esproprio	Indennita' per area di servitù di cavidotto interrato	Indennita' per area di servitù di sorvolo	Indennita' per area di occupazione temporanea	Indennita' Totale in Euro
93	1 2 3 4 5	COMUNE DI CASALBORE DE BLASIO Augusta Maria DE BLASIO Marco DE BLASIO Mariella DE BLASIO Michela			7	16	AA AB	b-AAD	00	50	00	1980	0	215	500	€ 3.960,00	€ 0,00	€ 215,00	€ 83,33	€ 4.258,33
94	1 2	COMUNE DI CASALBORE PATREVITA Veronica			7	17		a-AAF	01	28	40	3545	0	3900	475	€ 7.090,00	€ 0,00	€ 3.900,00	€ 79,17	€ 11.069,17
95	1 2	COMUNE DI CASALBORE PATREVITA Veronica			7	20			01	25	60	0	0	15	0	€ 0,00	€ 0,00	€ 15,00	€ 0,00	€ 15,00
96	1	NIGRO Tonino			7	23	AA AB		00 00	15 52	00 60	0	0	1210	0	€ 0,00	€ 0,00	€ 1.210,00	€ 0,00	€ 1.210,00
97	1	CAPOZZI Giovambattista			7	27			00	10	20	0	0	35	0	€ 0,00	€ 0,00	€ 35,00	€ 0,00	€ 35,00
98	1	SPINA Domenica Antonietta			7	54			01	48	70	3600	565	1030	5200	€ 7.200,00	€ 1.130,00	€ 1.030,00	€ 866,67	€ 10.226,67
99	1	CAPOZZI Giovambattista			7	89			01	23	60	0	0	970	0	€ 0,00	€ 0,00	€ 970,00	€ 0,00	€ 970,00
100	1 2	NIGRO Vincenzo PADREVITA Rosa			7	100		a-AAH	00	44	00	675	0	0	300	€ 1.350,00	€ 0,00	€ 0,00	€ 50,00	€ 1.400,00
101	1	SPINA Nicolina			7	113		a-AAA	01	69	60	510	0	0	675	€ 1.020,00	€ 0,00	€ 0,00	€ 112,50	€ 1.132,50
102	1	PADREVITA Flavia			7	119		a-AAJ	03	93	00	475	0	0	200	€ 950,00	€ 0,00	€ 0,00	€ 33,33	€ 983,33
103	1	SALVATORE Eva			7	134		a-AAC	00	44	90	2520	0	0	100	€ 5.040,00	€ 0,00	€ 0,00	€ 16,67	€ 5.056,67
104	1	SALVATORE Ginevra			7	140		a-AAE	00	39	40	2240	0	0	70	€ 4.480,00	€ 0,00	€ 0,00	€ 11,67	€ 4.491,67
105	1 2 3	CROCE Carmela CROCE Ginevra CROCE Luciano			7	141		a-AAG	00	38	90	1455	0	0	80	€ 2.910,00	€ 0,00	€ 0,00	€ 13,33	€ 2.923,33
106	1 2	MANSERRA Arcangela SALVATORE Michela			7	142		b-AAL	00	40	70	780	0	0	105	€ 1.560,00	€ 0,00	€ 0,00	€ 17,50	€ 1.577,50
107	1	DE VITO Filomena			7	225		b-AAN	01	00	80	3065	0	1690	290	€ 6.130,00	€ 0,00	€ 1.690,00	€ 48,33	€ 7.868,33
108	1	GAGLIARDI Antonio			7	226			01	00	90	2840	0	890	260	€ 5.680,00	€ 0,00	€ 890,00	€ 43,33	€ 6.613,33
109	1	PATREVITA Marisa			7	288 (ex 126)			01	04	70	0	0	85	0	€ 0,00	€ 0,00	€ 85,00	€ 0,00	€ 85,00
110	1	CAPOZZI Roberto			8	142	AA AB		00	36 08	28 82	0	230	0	300	€ 0,00	€ 460,00	€ 0,00	€ 50,00	€ 510,00
111	1 2 3 4 5	COCCO Emilia COCCO Vincenzo;FU LUIGI COMUNE DI CASALBORE GAMBAROTA Vincenzo SPINA Angela			8	143			00	98	40	0	260	0	360	€ 0,00	€ 520,00	€ 0,00	€ 60,00	€ 580,00
112	1	CAPOZZI Roberto			8	165			00	03	70	0	45	0	60	€ 0,00	€ 90,00	€ 0,00	€ 10,00	€ 100,00
113	1	CORSO Damiano			8	240			00	31	18	0	120	0	170	€ 0,00	€ 240,00	€ 0,00	€ 28,33	€ 268,33
114	1	GAMBAROTA Silvio			8	241	AA AB		01 00	44 00	23 07	0	370	0	650	€ 0,00	€ 740,00	€ 0,00	€ 108,33	€ 848,33
115	1	CORSO Damiano			8	242			01	54	20	0	705	0	1025	€ 0,00	€ 1.410,00	€ 0,00	€ 170,83	€ 1.580,83
116	1	SPINA Olga			8	378			01	28	43	0	495	0	670	€ 0,00	€ 990,00	€ 0,00	€ 111,67	€ 1.101,67
117	1 2	CORSO Giancarlo CORSO Giuseppe			9	40			00	02	80	0	100	0	145	€ 0,00	€ 200,00	€ 0,00	€ 24,17	€ 224,17
118	1 2	CORSO Giancarlo CORSO Giuseppe			9	41	AA AB		00 00	05 01	61 29	0	215	0	285	€ 0,00	€ 430,00	€ 0,00	€ 47,50	€ 477,50
119	1 2	CORSO Giancarlo DE MATTEIS Nicola;FU LEOPOLDO			9	42			00	00	83	0	5	0	50	€ 0,00	€ 10,00	€ 0,00	€ 8,33	€ 18,33
120	1 2	CORSO Giancarlo CORSO Giuseppe			9	50	AA AB		00 00	09 10	00 30	0	150	0	145	€ 0,00	€ 300,00	€ 0,00	€ 24,17	€ 324,17
121	1 2	CORSO Giancarlo CORSO Giuseppe			9	58			00	92	00	0	55	0	445	€ 0,00	€ 110,00	€ 0,00	€ 74,17	€ 184,17
122	1 2	CORSO Giancarlo CORSO Giuseppe			9	69			00	18	80	0	25	0	135	€ 0,00	€ 50,00	€ 0,00	€ 22,50	€ 72,50
123	1 2	COMUNE DI CASALBORE CORSO Domenico Di Filippo			9	72			00	07	30	0	265	0	275	€ 0,00	€ 530,00	€ 0,00	€ 45,83	€ 575,83
124	1 2	CORSO Giancarlo CORSO Giuseppe			9	114			05	91	20	0	250	0	320	€ 0,00	€ 500,00	€ 0,00	€ 53,33	€ 553,33
125	1 2	CORSO Giancarlo CORSO Giuseppe			9	116			02	45	20	0	930	0	1010	€ 0,00	€ 1.860,00	€ 0,00	€ 168,33	€ 2.028,33
126	1 2	CORSO Giancarlo CORSO Giuseppe			9	227	AA AB		00 05	60 01	00 72	0	2910	0	3160	€ 0,00	€ 5.820,00	€ 0,00	€ 526,67	€ 6.346,67
127	1 2	CORSO Giancarlo CORSO Giuseppe			9	230			00	24	80	0	410	0	690	€ 0,00	€ 820,00	€ 0,00	€ 115,00	€ 935,00
128	 1 2 3	ENTE URBANO - Vedi sottostante elenco proprietari al Catasto Fabbricati : CORSO Giancarlo CORSO Giuseppe MUCCILLO Rosa			9	231			00	29	52	0	250	0	0	€ 0,00	€ 500,00	€ 0,00	€ 0,00	€ 500,00
129	1 2	DE VITO Alessandro ISGRO` Tindara			10	59		b-AAH	00	35	75	325	0	0	170	€ 650,00	€ 0,00	€ 0,00	€ 28,33	€ 678,33

fonte: http://burc.regione.campania.it

ORDINE	N° INTESTATI	DITTA CATASTALE	TITOLO	CODICE FISCALE	FOGLIO	P.lla	Porz	Provvisorio - proposto	SUPERFICIE			Superficie da occupare m²				Indennita' Provvisoria in Euro				
									HA	A	CA	Area di esproprio (m²)	Area di servitù di cavidotto interrato (m²)	Area di servitù di sorvolo (m²)	Area di occupazione temporanea (m²)	Indennita' per area di esproprio	Indennita' per area di servitù di cavidotto interrato	Indennita' per area di servitù di sorvolo	Indennita' per area di occupazione temporanea	Indennita' Totale in Euro
130	1	FRATTOLILLO Nicola			10	95			00	24	30	0	0	930	0	€ 0,00	€ 0,00	€ 930,00	€ 0,00	€ 930,00
131	1	PATREVITA Leonardo			10	112		a-AAA	00	44	80	230	0	0	160	€ 460,00	€ 0,00	€ 0,00	€ 26,67	€ 486,67
132	1	CRISTINI Rinaldo			10	118	AA AB		01 00	50 44	00 80	0	0	2490	2250	€ 0,00	€ 0,00	€ 2.490,00	€ 375,00	€ 2.865,00
133	1	PADREVITA Michele			10	119		a-AAC	00	33	20	55	0	0	50	€ 110,00	€ 0,00	€ 0,00	€ 8,33	€ 118,33
134	1	PATREVITA Leonardo			10	120	AA AB	b-AAF	00 00	05 26	72 08	825	0	0	315	€ 1.650,00	€ 0,00	€ 0,00	€ 52,50	€ 1.702,50
135	1	LA FALCE Michele			10	138			01	33	60	0	0	1795	0	€ 0,00	€ 0,00	€ 1.795,00	€ 0,00	€ 1.795,00
136	1	LA FALCE Michele			10	139			00	35	70	0	0	550	0	€ 0,00	€ 0,00	€ 550,00	€ 0,00	€ 550,00
137	1	PARADISO Giuseppe			10	152		a-AAA	00	03	75	100	0	0	105	€ 200,00	€ 0,00	€ 0,00	€ 17,50	€ 217,50
138	1	PATREVITA Flavia			10	195			00	54	20	0	0	0	750	€ 0,00	€ 0,00	€ 0,00	€ 125,00	€ 125,00
139	1	DE VITO Alessandro			10	196		a-AAC	00	35	90	130	0	0	125	€ 260,00	€ 0,00	€ 0,00	€ 20,83	€ 280,83
140	1	SPINA Emiliana			10	226	AA AB	b-AAI	00 00	55 00	22 90	2675	0	10	245	€ 5.350,00	€ 0,00	€ 10,00	€ 40,83	€ 5.400,83
141	1	SPINA Floriana			10	228		a-AAM	00	84	92	25	0	1690	70	€ 50,00	€ 0,00	€ 1.690,00	€ 11,67	€ 1.751,67
142	1	SPINA Emiliana			10	229		b-AAP	00	54	88	3910	0	1295	440	€ 7.820,00	€ 0,00	€ 1.295,00	€ 73,33	€ 9.188,33
143	1	PADREVITA Michele			10	358			00	50	91	670	0	0	235	€ 1.340,00	€ 0,00	€ 0,00	€ 39,17	€ 1.379,17
144	1	PADREVITA Antonio			10	359			00	83	69	790	0	0	250	€ 1.580,00	€ 0,00	€ 0,00	€ 41,67	€ 1.621,67
145	1	PADREVITA Antonio			10	360			00	80	70	2730	0	685	445	€ 5.460,00	€ 0,00	€ 685,00	€ 74,17	€ 6.219,17
146	1	PADREVITA Michele			10	361			00	82	32	5090	0	1730	540	€ 10.180,00	€ 0,00	€ 1.730,00	€ 90,00	€ 12.000,00
147	1 2 3 4	PATREVITA Ernesto PATREVITA Laura Rosanna PATREVITA Nicola Antonio PATREVITA Rita			10	384		a-AAE	00	26	23	35	0	0	35	€ 70,00	€ 0,00	€ 0,00	€ 5,83	€ 75,83
148	1	SALVATORE Roberto			13	116	AA AB	a-AAA	00 00	23 40	22 38	70	0	0	310	€ 140,00	€ 0,00	€ 0,00	€ 51,67	€ 191,67
149	1 2	BARBATO Maria GAGLIARDI Sebastiano			14	1		a-AAA	00	80	20	245	0	0	130	€ 490,00	€ 0,00	€ 0,00	€ 21,67	€ 511,67
150	1 2	BARBATO Maria GAGLIARDI Sebastiano			14	13		a-AAC	00	85	20	260	0	0	110	€ 520,00	€ 0,00	€ 0,00	€ 18,33	€ 538,33
151	1	STISCIA Antonio			17	82	A B		01 00	00 19	00 00	0	270	0	305	€ 0,00	€ 540,00	€ 0,00	€ 50,83	€ 590,83
152	1	STISCIA Antonio			17	83	AA AB		00 00	70 39	32 18	0	0	0	40	€ 0,00	€ 0,00	€ 0,00	€ 6,67	€ 6,67
153	1	STISCIA Fedela			17	173			00	75	00	0	385	0	395	€ 0,00	€ 770,00	€ 0,00	€ 65,83	€ 835,83
154	1	STISCIA Grazia			17	174			00	71	00	0	625	0	610	€ 0,00	€ 1.250,00	€ 0,00	€ 101,67	€ 1.351,67

ORDINE	N° INTESTATI	DITTA CATASTALE	TITOLO	CODICE FISCALE	FOGLIO	P.lla	Porz	Provvisorio - proposto	SUPERFICIE			Superficie da occupare m²				Indennita' Provvisoria in Euro				
									HA	A	CA	Area di esproprio (m²)	Area di servitù di cavidotto interrato (m²)	Area di servitù di sorvolo (m²)	Area di occupazione temporanea (m²)	Indennita' per area di esproprio	Indennita' per area di servitù di cavidotto interrato	Indennita' per area di servitù di sorvolo	Indennita' per area di occupazione temporanea	Indennita' Totale in Euro
COMUNE DI MONTECALVO IRPINO (AV)																				
155	1	MARTINO Franco			5	22	AA AB		01 01	30 07	25 21	0	1300	0	1785	€ 0,00	€ 2.600,00	€ 0,00	€ 297,50	€ 2.897,50
156	1	MARTINO Franco			5	23			00	29	22	0	970	0	660	€ 0,00	€ 1.940,00	€ 0,00	€ 110,00	€ 2.050,00
157	1	MARTINO Franco			5	25			00	06	75	0	225	0	140	€ 0,00	€ 450,00	€ 0,00	€ 23,33	€ 473,33
158	1	MARRA Maria Assunta			5	55			00	29	38	0	650	0	770	€ 0,00	€ 1.300,00	€ 0,00	€ 128,33	€ 1.428,33
159	 1 2	CORTE - comune a p.lle 25 e 26 del foglio 6 - Vedi sottostante elenco proprietari : PEPE Emilio PEPE Emilio			6	23			00	02	95	0	10	0	15	€ 0,00	€ 20,00	€ 0,00	€ 2,50	€ 22,50
160	1	PEPE Emilio			6	34			00	48	45	0	195	0	385	€ 0,00	€ 390,00	€ 0,00	€ 64,17	€ 454,17
161	1	PEPE Antonio			6	35			01	02	90	0	415	0	820	€ 0,00	€ 830,00	€ 0,00	€ 136,67	€ 966,67
162	1 2 3	PEPE Antonio PEPE Emilio PEPE Giacomino			6	36			00	10	65	0	1065	0	0	€ 0,00	€ 2.130,00	€ 0,00	€ 0,00	€ 2.130,00
163	1 2	BELPERIO Antonietta D`AGOSTINO Maria			6	88			00	01	64	0	10	0	15	€ 0,00	€ 20,00	€ 0,00	€ 2,50	€ 22,50
164	1	VERRILLI Anna Filomena			6	114	AA AB		05 02	99 00	29 10	0	2630	0	3160	€ 0,00	€ 5.260,00	€ 0,00	€ 526,67	€ 5.786,67
165	1 2	PEPE Antonio UCCI Luisa			6	133			00	66	04	0	265	0	525	€ 0,00	€ 530,00	€ 0,00	€ 87,50	€ 617,50
166	1	BELPERIO Antonietta			6	147	AA AB		4 1	77 02	77 31	0	945	0	1825	€ 0,00	€ 1.890,00	€ 0,00	€ 304,17	€ 2.194,17
167	1 2	CASTALDO Antonella CASTALDO Chiara			8	4			07	11	20	0	1820	0	2415	€ 0,00	€ 3.640,00	€ 0,00	€ 402,50	€ 4.042,50
168	1 2	FINELLI Antonetta MARRA Guido			8	8			07	15	40	0	210	0	425	€ 0,00	€ 420,00	€ 0,00	€ 70,83	€ 490,83
169	1	PEPE Antonio			8	11			03	36	40	0	715	0	750	€ 0,00	€ 1.430,00	€ 0,00	€ 125,00	€ 1.555,00
170	1	CONSORZIO DI BONIFICA DELL`UFITA			8	16			00	04	40	0	320	0	25	€ 0,00	€ 640,00	€ 0,00	€ 4,17	€ 644,17
171	1	STISCIA Emilia			11	2			02	12	90	0	850	0	605	€ 0,00	€ 1.700,00	€ 0,00	€ 100,83	€ 1.800,83
172	1	STISCIA Fedela			11	11			03	46	50	0	1075	0	1265	€ 0,00	€ 2.150,00	€ 0,00	€ 210,83	€ 2.360,83
173	1	SICILIANO Teresinella			11	12			01	22	50	0	660	0	660	€ 0,00	€ 1.320,00	€ 0,00	€ 110,00	€ 1.430,00
174	1	SICILIANO Teresinella			11	13			05	26	90	0	1635	0	2510	€ 0,00	€ 3.270,00	€ 0,00	€ 418,33	€ 3.688,33
175	1 2 3 4 5 6 7	CACCESE Alfonso;FU ERMENELGILDO CACCESE Ermenegildo CACCESE Giulio;FU ALFONSO CACCESE Maria;FU ALFONSO FRANCO Domenico;FU MICHELE PIZZILLO Emanuele PIZZILLO Luigi			11	17			00	60	20	0	750	0	25	€ 0,00	€ 1.500,00	€ 0,00	€ 4,17	€ 1.504,17
176	1	ENTE FERROVIE DELLO STATO			11	18			00	18	50	0	185	0	45	€ 0,00	€ 370,00	€ 0,00	€ 7,50	€ 377,50
177	1	SICILIANO Teresinella			11	21			00	30	30	0	50	0	230	€ 0,00	€ 100,00	€ 0,00	€ 38,33	€ 138,33
178	1	SICILIANO Teresinella			11	22			00	74	69	0	70	0	275	€ 0,00	€ 140,00	€ 0,00	€ 45,83	€ 185,83
179	1	SICILIANO Teresinella			11	39			03	37	60	0	920	0	820	€ 0,00	€ 1.840,00	€ 0,00	€ 136,67	€ 1.976,67
180	1	RUSSO Antonia			11	66			08	28	90	0	2005	0	2460	€ 0,00	€ 4.010,00	€ 0,00	€ 410,00	€ 4.420,00
181	1 2	PIZZILLO Emanuele PIZZILLO Luigi			11	105			00	02	90	0	195	0	0	€ 0,00	€ 390,00	€ 0,00	€ 0,00	€ 390,00
182	1 2	PIZZILLO Emanuele PIZZILLO Luigi			11	106			00	04	20	0	420	0	0	€ 0,00	€ 840,00	€ 0,00	€ 0,00	€ 840,00
183	1 2	PIZZILLO Emanuele PIZZILLO Luigi			11	108			00	01	70	0	170	0	0	€ 0,00	€ 340,00	€ 0,00	€ 0,00	€ 340,00
184	1 2	PIZZILLO Emanuele PIZZILLO Luigi			11	117			00	23	00	0	145	0	260	€ 0,00	€ 290,00	€ 0,00	€ 43,33	€ 333,33
185	1	ENTE FERROVIE DELLO STATO			12	14			00	09	50	0	10	0	0	€ 0,00	€ 20,00	€ 0,00	€ 0,00	€ 20,00
186	1	ENTE FERROVIE DELLO STATO			12	22			00	34	00	0	465	0	125	€ 0,00	€ 930,00	€ 0,00	€ 20,83	€ 950,83
187	1	SICILIANO Teresinella			12	24			00	10	20	0	75	0	165	€ 0,00	€ 150,00	€ 0,00	€ 27,50	€ 177,50
188	1	FONDAZIONE ROSA CRISTINI			12	25	AA AB		03 00	70 5	27 13	0	1350	0	1650	€ 0,00	€ 2.700,00	€ 0,00	€ 275,00	€ 2.975,00
189	1	FONDAZIONE ROSA CRISTINI			12	26	AA AB		03 00	16 00	68 52	0	90	0	110	€ 0,00	€ 180,00	€ 0,00	€ 18,33	€ 198,33
190	1 2	AZIENDA NAZIONALE AUTONOMA DELLE STRADE DEMANIO DELLO STATO			12	61			00	15	90	0	325	0	400	€ 0,00	€ 650,00	€ 0,00	€ 66,67	€ 716,67

fonte: http://burc.regione.campania.it

ORDINE	N° INTESTATI	DITTA CATASTALE	TITOLO	CODICE FISCALE	FOGLIO	P.lla	Porz	Provvisorio - proposto	SUPERFICIE			Superficie da occupare m²				Indennita' Provvisoria in Euro				
									HA	A	CA	Area di esproprio (m²)	Area di servitù di cavidotto interrato (m²)	Area di servitù di sorvolo (m²)	Area di occupazione temporanea (m²)	Indennita' per area di esproprio	Indennita' per area di servitù di cavidotto interrato	Indennita' per area di servitù di sorvolo	Indennita' per area di occupazione temporanea	Indennita' Totale in Euro
COMUNE DI ARIANO IRPINO (AV)																				
191	1	CAMPO EOLICO ARIANO - CEA S.R.L.			2	161			00	90	70	0	0	0	435	€ 0,00	€ 0,00	€ 0,00	€ 72,50	€ 72,50
192	1	CIASULLO Filomena Di Giovanni			2	830			01	53	23	0	685	0	130	€ 0,00	€ 1.370,00	€ 0,00	€ 21,67	€ 1.391,67
	2	FORMATO Giovanna Fu Antonio																		
	3	GAMBACORTA Francesco Antonio																		
	4	GAMBACORTA Mariano																		
	5	GAMBACORTA Michele																		
	6	GUARDABASCIO Giovanni																		
	7	GUARDABASCIO Giuseppe																		
	8	MELITO Angiolina Fu Matteo																		
	9	MELITO Francesco Fu Matteo																		
	10	MELITO Luigi Fu Matteo																		
	11	MELITO Maria Fu Matteo																		
	12	MELITO Nicolina Fu Matteo																		
193	1	CIASULLO Filomena			2	834		a-AAA	02	01	66	3160	0	0	3670	€ 6.320,00	€ 0,00	€ 0,00	€ 611,67	€ 6.931,67
194	1	E2I ENERGIE SPECIALI S.R.L.			2	844 (ex 159)			03	50	00	0	140	0	170	€ 0,00	€ 280,00	€ 0,00	€ 28,33	€ 308,33
195	1	CAMPO EOLICO ARIANO - CEA S.R.L.			2	845 (ex 159)			01	30	14	0	445	0	750	€ 0,00	€ 890,00	€ 0,00	€ 125,00	€ 1.015,00
196	1	BILOTTA Giuseppina			6	28	AA		09	51	86	0	2100	0	2900	€ 0,00	€ 4.200,00	€ 0,00	€ 483,33	€ 4.683,33
	2	GAMBACORTA Francesco Antonio																		
	3	GAMBACORTA Maria																		
	4	GAMBACORTA Maria Antonietta																		
	5	GAMBACORTA Mariano																		
	6	GAMBACORTA Mario																		
	7	GAMBACORTA Michele																		
	8	GAMBACORTA Michele																		
	9	GAMBACORTA Nicola																		
	10	POLLASTRONE Giorgia					AB		00	70	94									
	11	POLLASTRONE Leonardo																		
	12	POLLASTRONE Paolo																		
197	1	BANCA POPOLARE PUGLIESE - SOCIETA' COOPERATIVA PER AZIONI			6	31	AA AB AC		04 01 00	11 30 60	30 41 19	0	2565	0	3000	€ 0,00	€ 5.130,00	€ 0,00	€ 500,00	€ 5.630,00
198	1	BANCA POPOLARE PUGLIESE - SOCIETA' COOPERATIVA PER AZIONI			6	32	AA AB		01 00	12 61	23 21	0	445	0	535	€ 0,00	€ 890,00	€ 0,00	€ 89,17	€ 979,17
199	1	BANCA POPOLARE PUGLIESE - SOCIETA' COOPERATIVA PER AZIONI			6	115			00	15	00	0	190	0	250	€ 0,00	€ 380,00	€ 0,00	€ 41,67	€ 421,67
200	1	BANCA POPOLARE PUGLIESE - SOCIETA' COOPERATIVA PER AZIONI			6	248			00	17	30	0	105	0	150	€ 0,00	€ 210,00	€ 0,00	€ 25,00	€ 235,00

Totale Euro	€ 349.379,33

fonte: http://burc.regione.campania.it

REGIONE CAMPANIA

Provincia di Avellino

Comune di Casalbore

CLIENTE

C&C TRE ENERGY S.r.l.

PROGETTO

PROGETTO PER LA REALIZZAZIONE DI UN IMPIANTO EOLICO DELLA POTENZA DI 28,8MW AUTORIZZATO CON D.D. N.87 DEL 10/02/2012, D.D. N.665 DEL 28/12/2012, D.D. N.50 DEL 16/04/2018 E D.D. N.19 DEL 17/01/2020 UBICATO NEL COMUNE DI CASALBORE (AV) CON OPERE CONNESSE NEI COMUNI DI CASALBORE, MONTECALVO IRPINO E ARIANO IRPINO (AV)

TITOLO

PIANO PARTICELLARE DI ESPROPRIO GRAFICO

PROGETTAZIONE

PLC SYSTEM

ORDINE DEGLI INGEGNERI DELLA PROVINCIA DI AVELLINO
DOTT. ING. SARNATARO FABIO
SEZIONE A
N° ISCRIZ. 13446

N° ELABORATO	FORMATO	CODIFICA COMMITTENTE	
18-0001-PPE_02			

00	14/05/2020		S. Salese	M. De Rosa	F. Sarnataro
REV.	DATA	DESCRIZIONE	REDATTO	VERIFICATO	APPROVATO

fonte: http://burc.regione.campania.it

Vis. tel.(0.90 euro)

28-Set-2016 17:32:21
Prot. n. T294822/2016



Scala originale: 1:2000
Dimensione cornice: 776.000 x 552.000 metri

Comune: CASALBORE
Foglio: 2


N=47300

E=4300

1 Particella: 6

fonte: http://burc.regione.campania.it

Vis. tel.(0.90 euro)

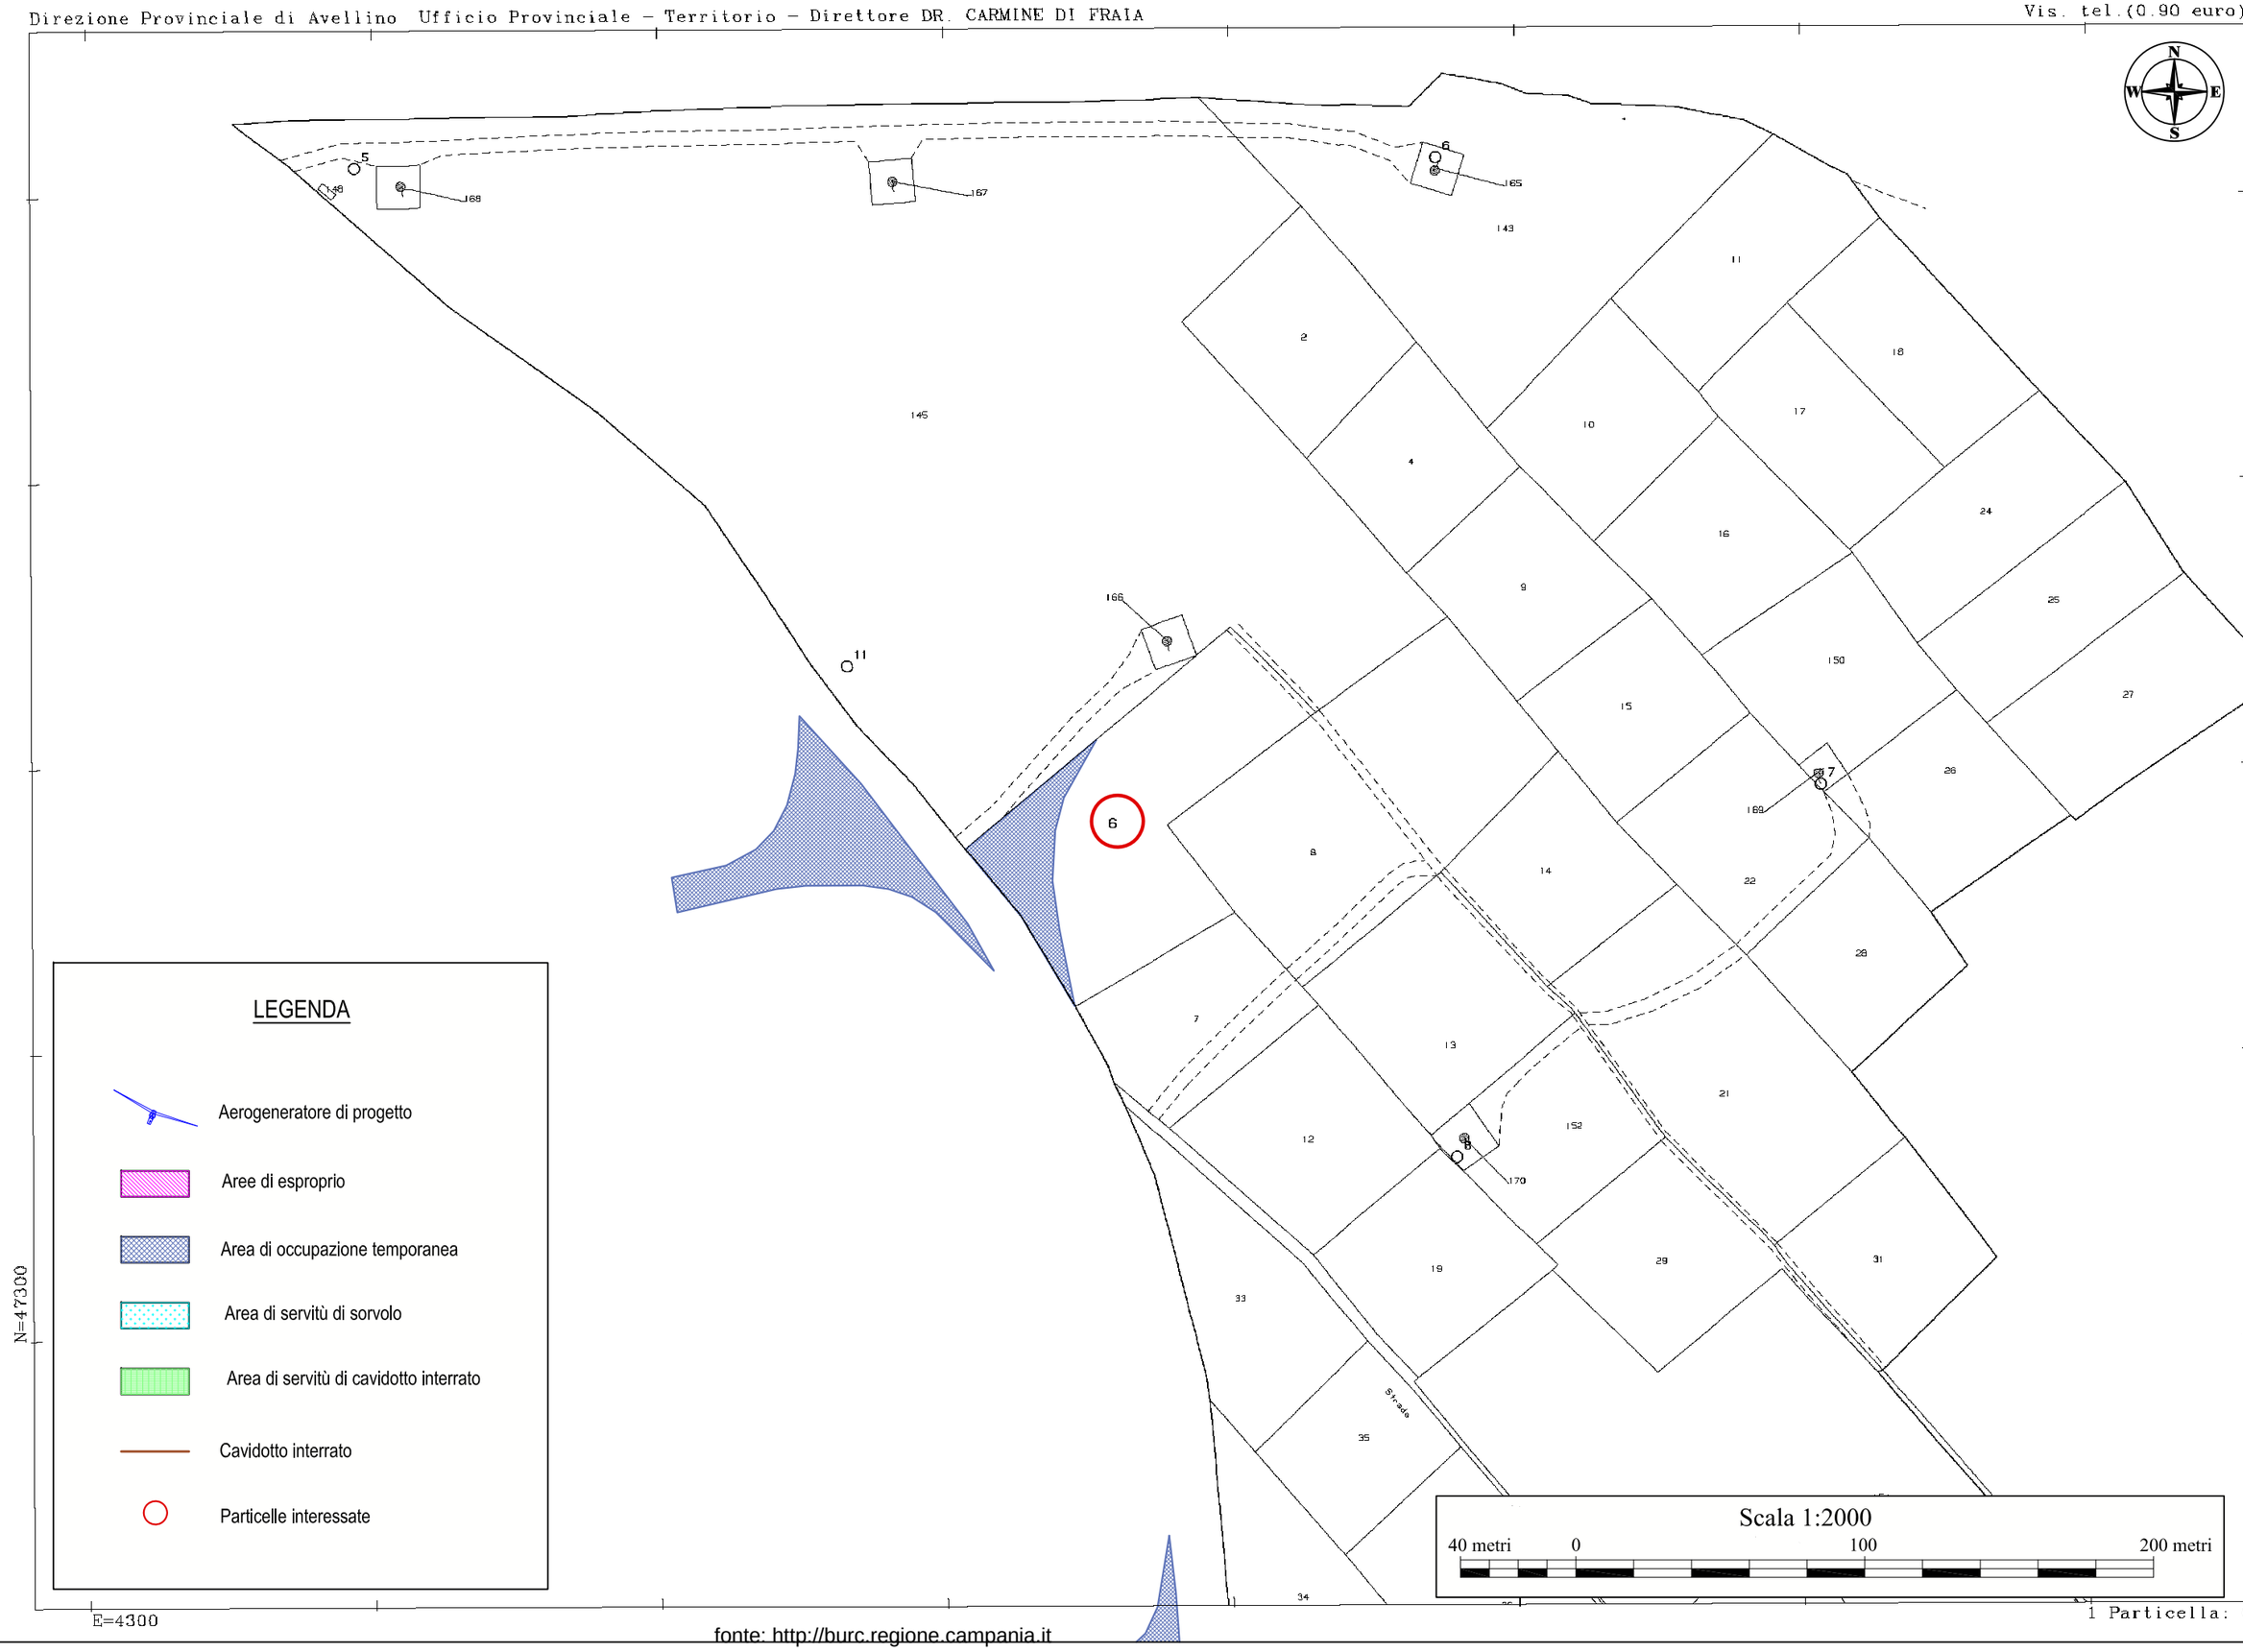

28-Set-2016 17:32:21
Prot. n. T294822/2016
Scala originale: 1:2000
Dimensione cornice: 776.000 x 552.000 metri
Comune: CASALBORE
Foglio: 2
1 Particella: 6

fonte: http://burc.regione.campania.it

Vis. tel.(0.90 euro)

28-Set-2016 17:33:59
Prot. n. T295623/2016



Scala originale: 1:2000
Dimensione cornice: 776.000 x 552.000 metri

Comune: CASALBORE
Foglio: 1

1 Particella: 4

fonte: http://burc.regione.campania.it

Vis. tel.(0.90 euro)

28-Set-2016 17:33:59
Prot. n. T295623/2016

LEGENDA

- Aerogeneratore di progetto
- Aree di esproprio
- Area di occupazione temporanea
- Area di servitù di sorvolo
- Area di servitù di cavidotto interrato
- Cavidotto interrato
- Particelle interessate

N
W E
S

157
4
160
167
168
169
171
2
3

Scala 1:2000
40 metri 0 100 200 metri

N=47200
E=3900

Scala originale: 1:2000
Dimensione cornice: 776.000 x 552.000 metri

Comune: CASALBORE
Foglio: 1

1 Particella: 4

fonte: http://burc.regione.campania.it

Vis. tel.(0.90 euro)

28-Set-2016 17:33:5
Prot. n. T295179/2016

comunale

170

172

5

162

171

3

4

173

41

40

60

42

151

152

9

viafinale

Strada

Scala originale: 1:2000
Dimensione cornice: 776.000 x 552.000 metri

Comune: CASALBORE
Foglio: 1

E=4200

N=47300

1 Particella: 162

fonte: http://burc.regione.campania.it

Vis. tel.(0.90 euro)

28-Set-2016 17:33:5
Prot. n. T295179/2016

LEGENDA

- Aerogeneratore di progetto
- Aree di esproprio
- Area di occupazione temporanea
- Area di servitù di sorvolo
- Area di servitù di cavidotto interrato
- Cavidotto interrato
- Particelle interessate

comunale

Strada

Scala originale: 1:2000
Dimensione cornice: 776.000 x 552.000 metri

Scala 1:2000
40 metri 0 100 200 metri

Comune: CASALBORE
Foglio: 1
Particella: 162


E=4200

N=47300

fonte: http://burc.regione.campania.it


Direzione Provinciale di Avellino Ufficio Provinciale – Territorio – Direttore DR. CARMINE DI FRAIA

Vis. tel.(0.90 euro)

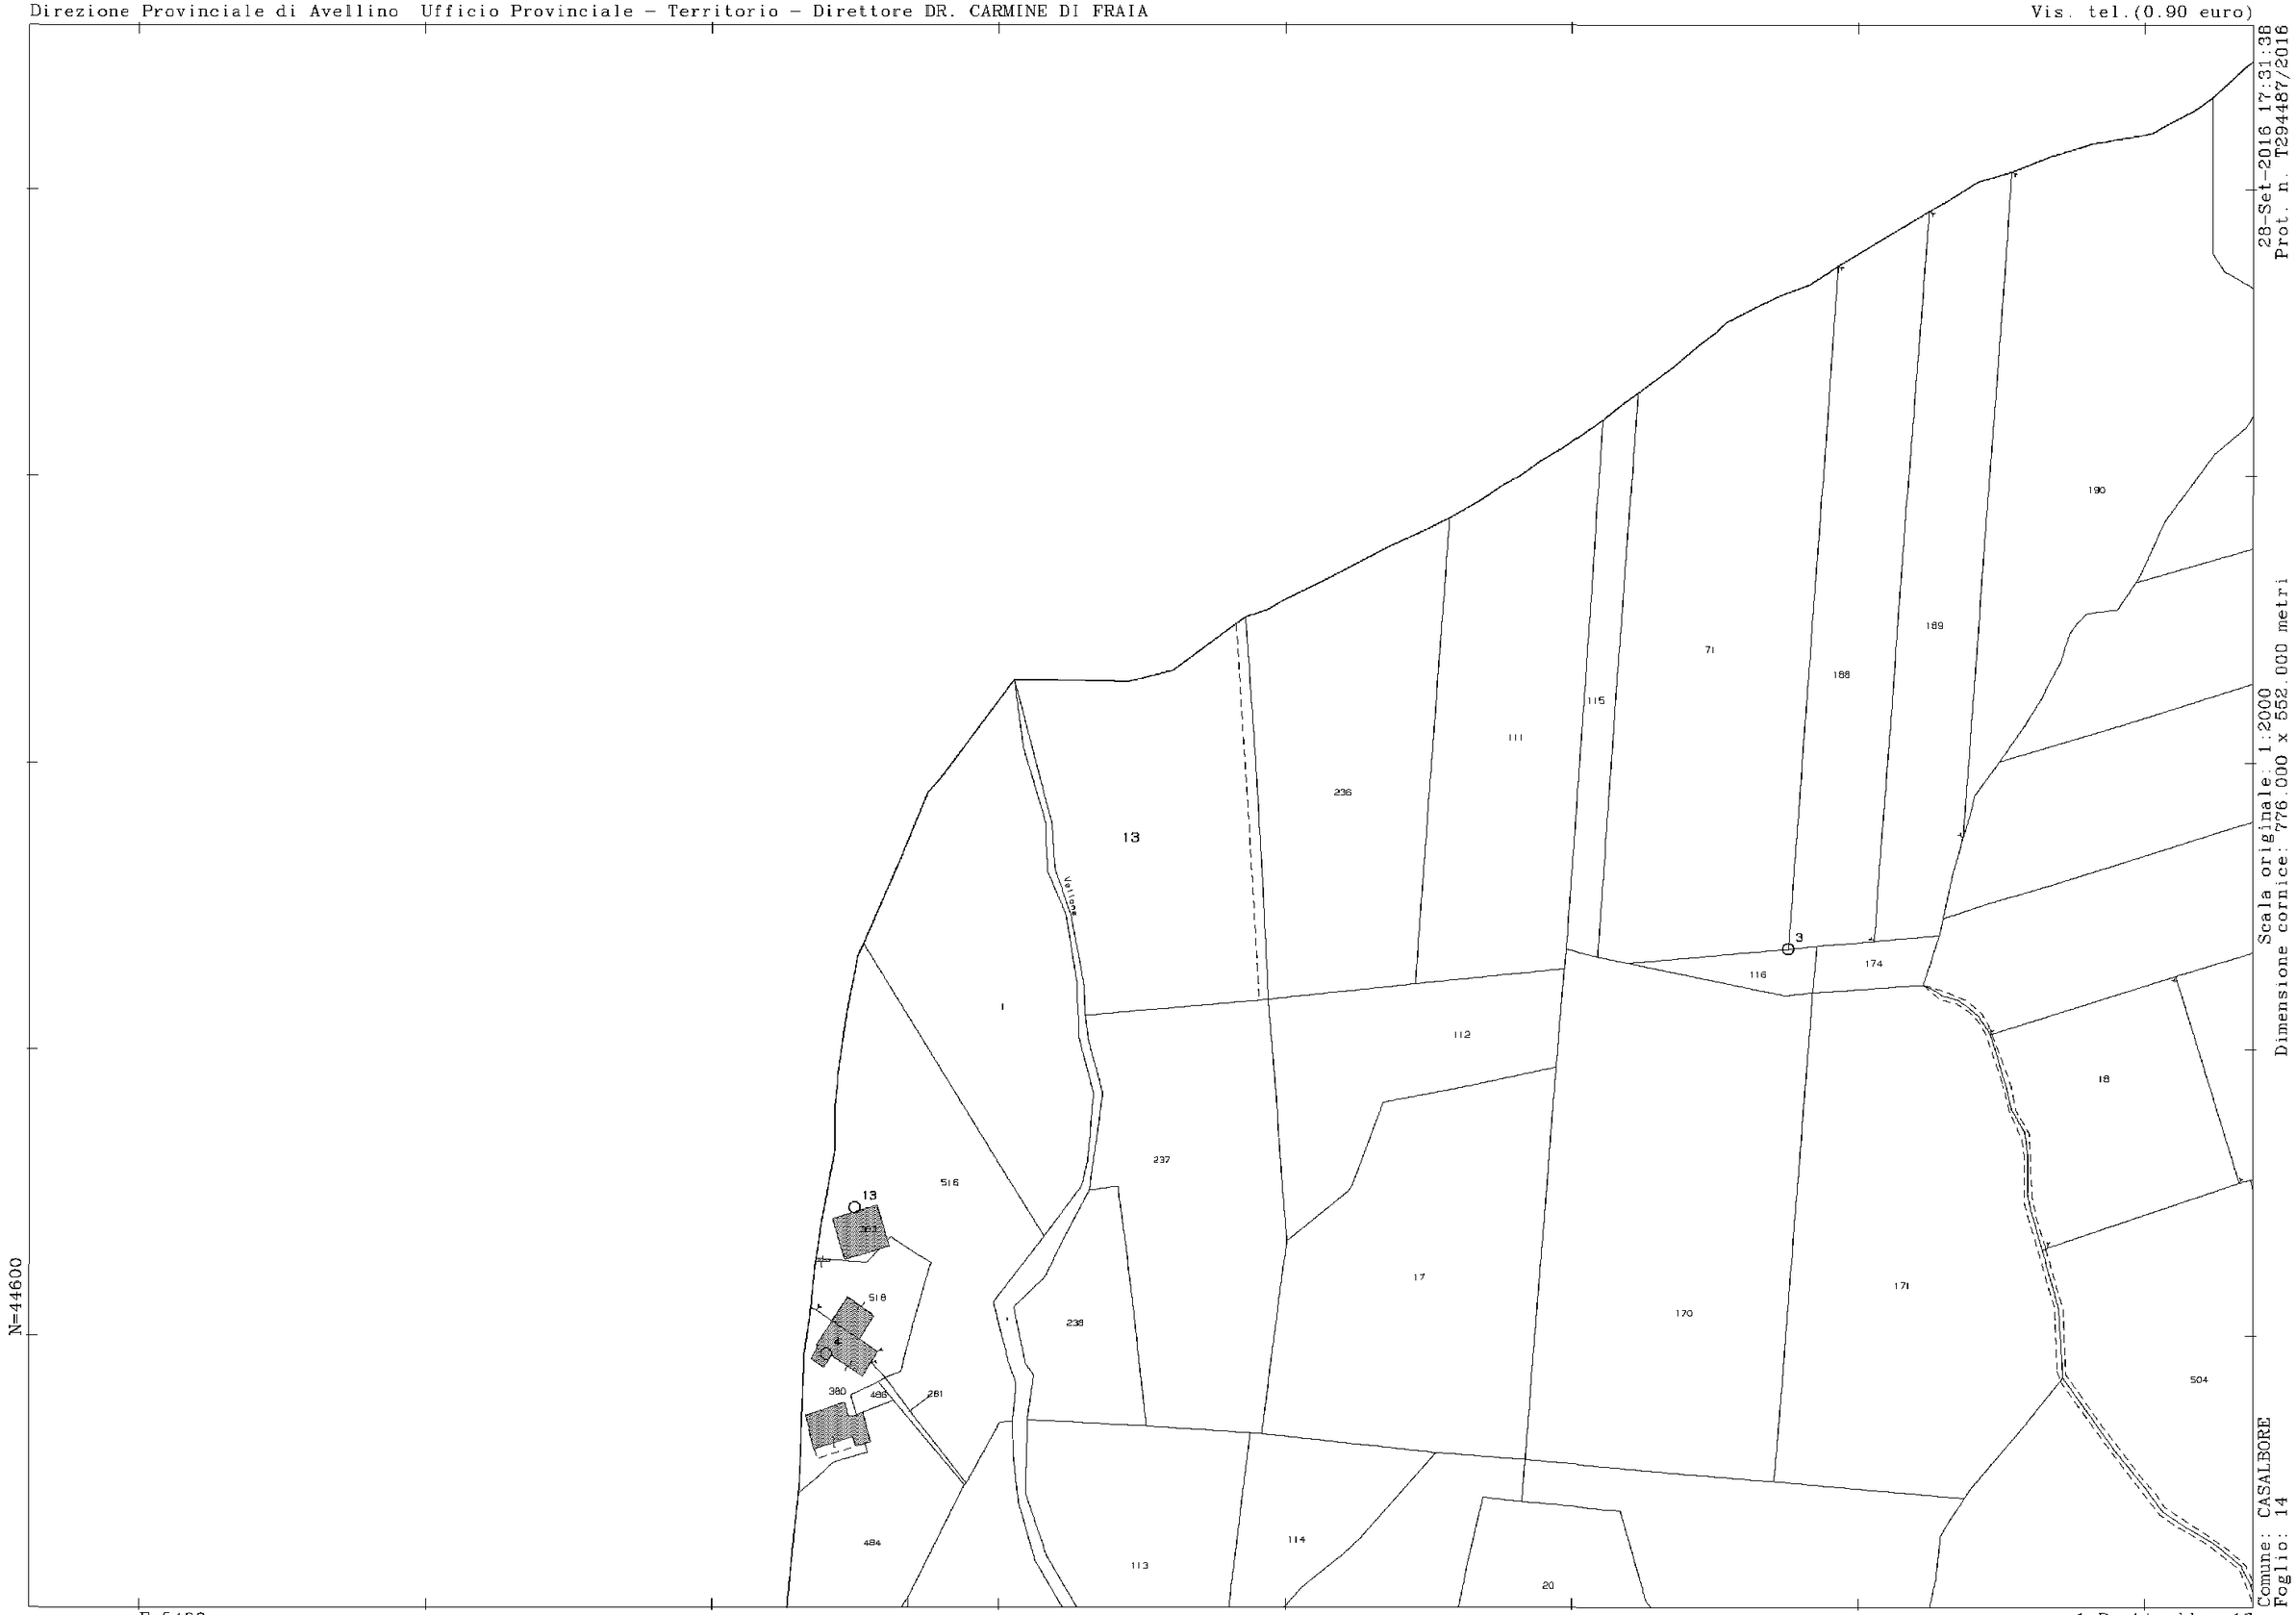

fonte: http://burc.regione.campania.it

28-Set-2016 17:31:38
Prot. n. T294487/2016

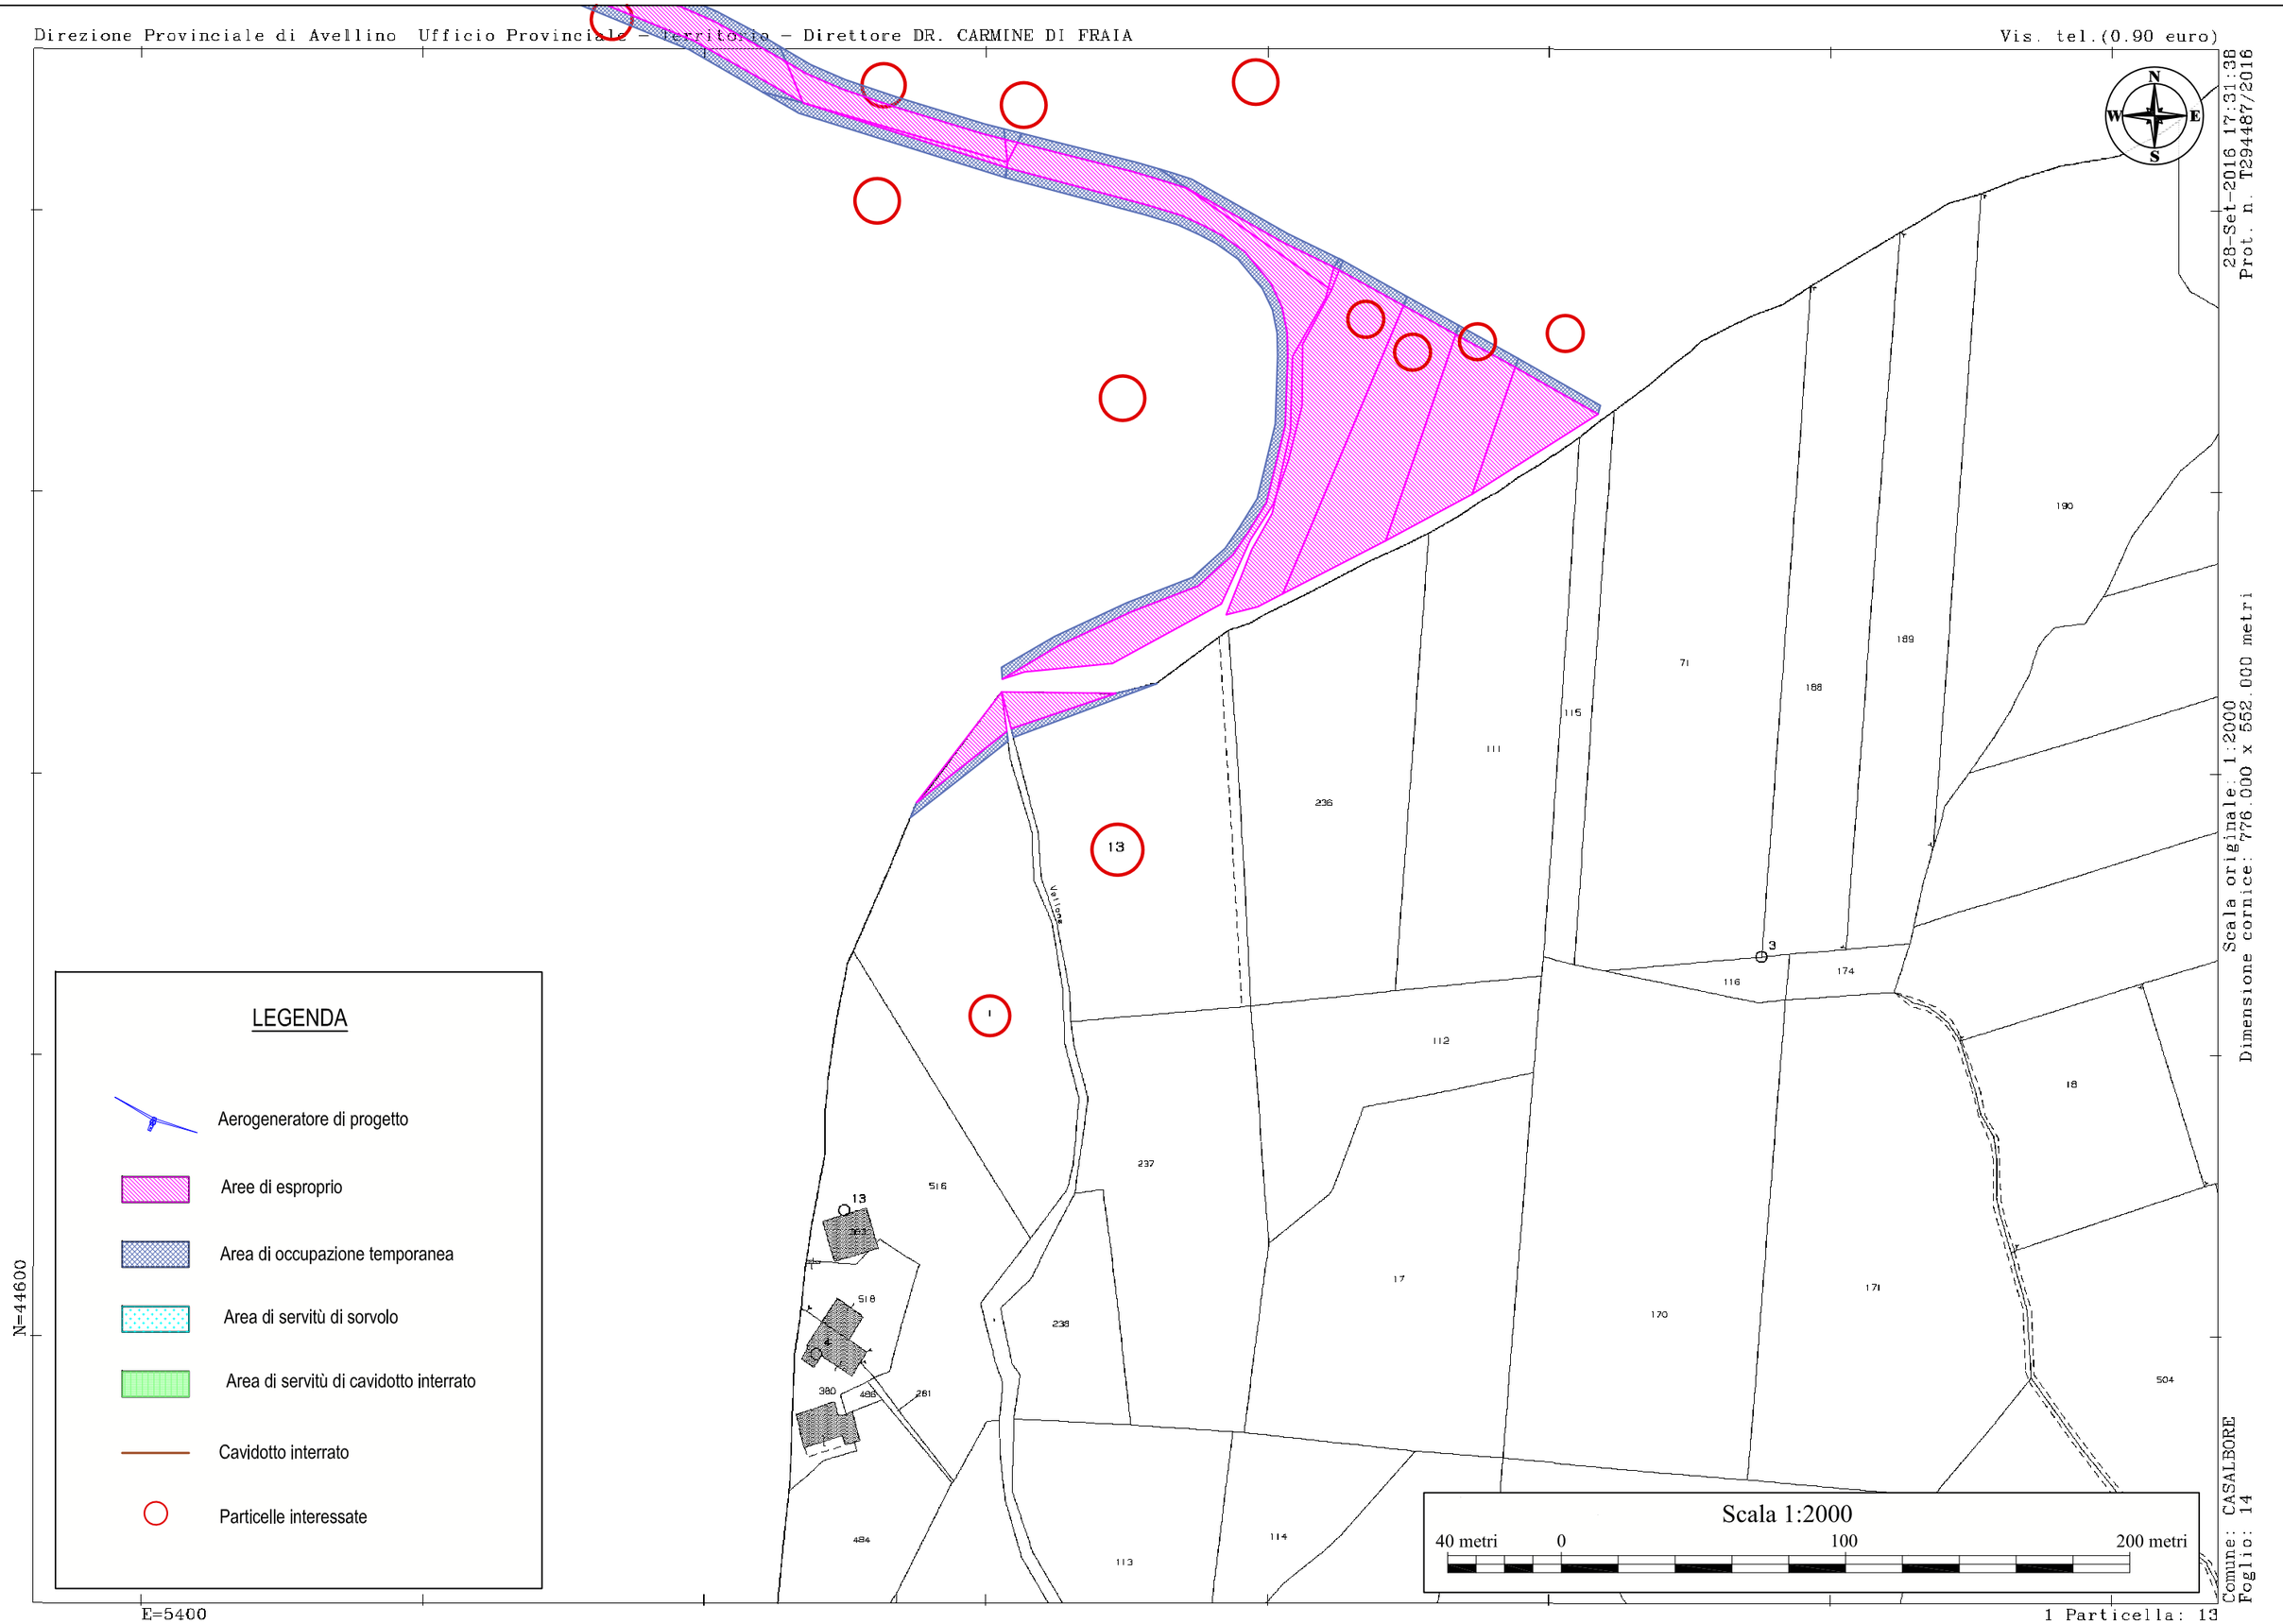

Scala originale: 1:2000
Dimensione cornice: 776.000 x 552.000 metri

Comune: CASALBORE
Foglio: 14

1 Particella: 13

fonte: http://burc.regione.campania.it

Visura telematica(0.90 euro)



25-Mar-2014 17:11
Prot. n. T273897/2014

Scala originale: 1:2000
Dimensione cornice: 776.000 x 552.000 metri


Comune: CASALBORE
Foglio: 7

N=44700

E=5500

Visura telematica(0.90 euro)

25 Mar 2014 17:11
Prot. n. T273897/2014

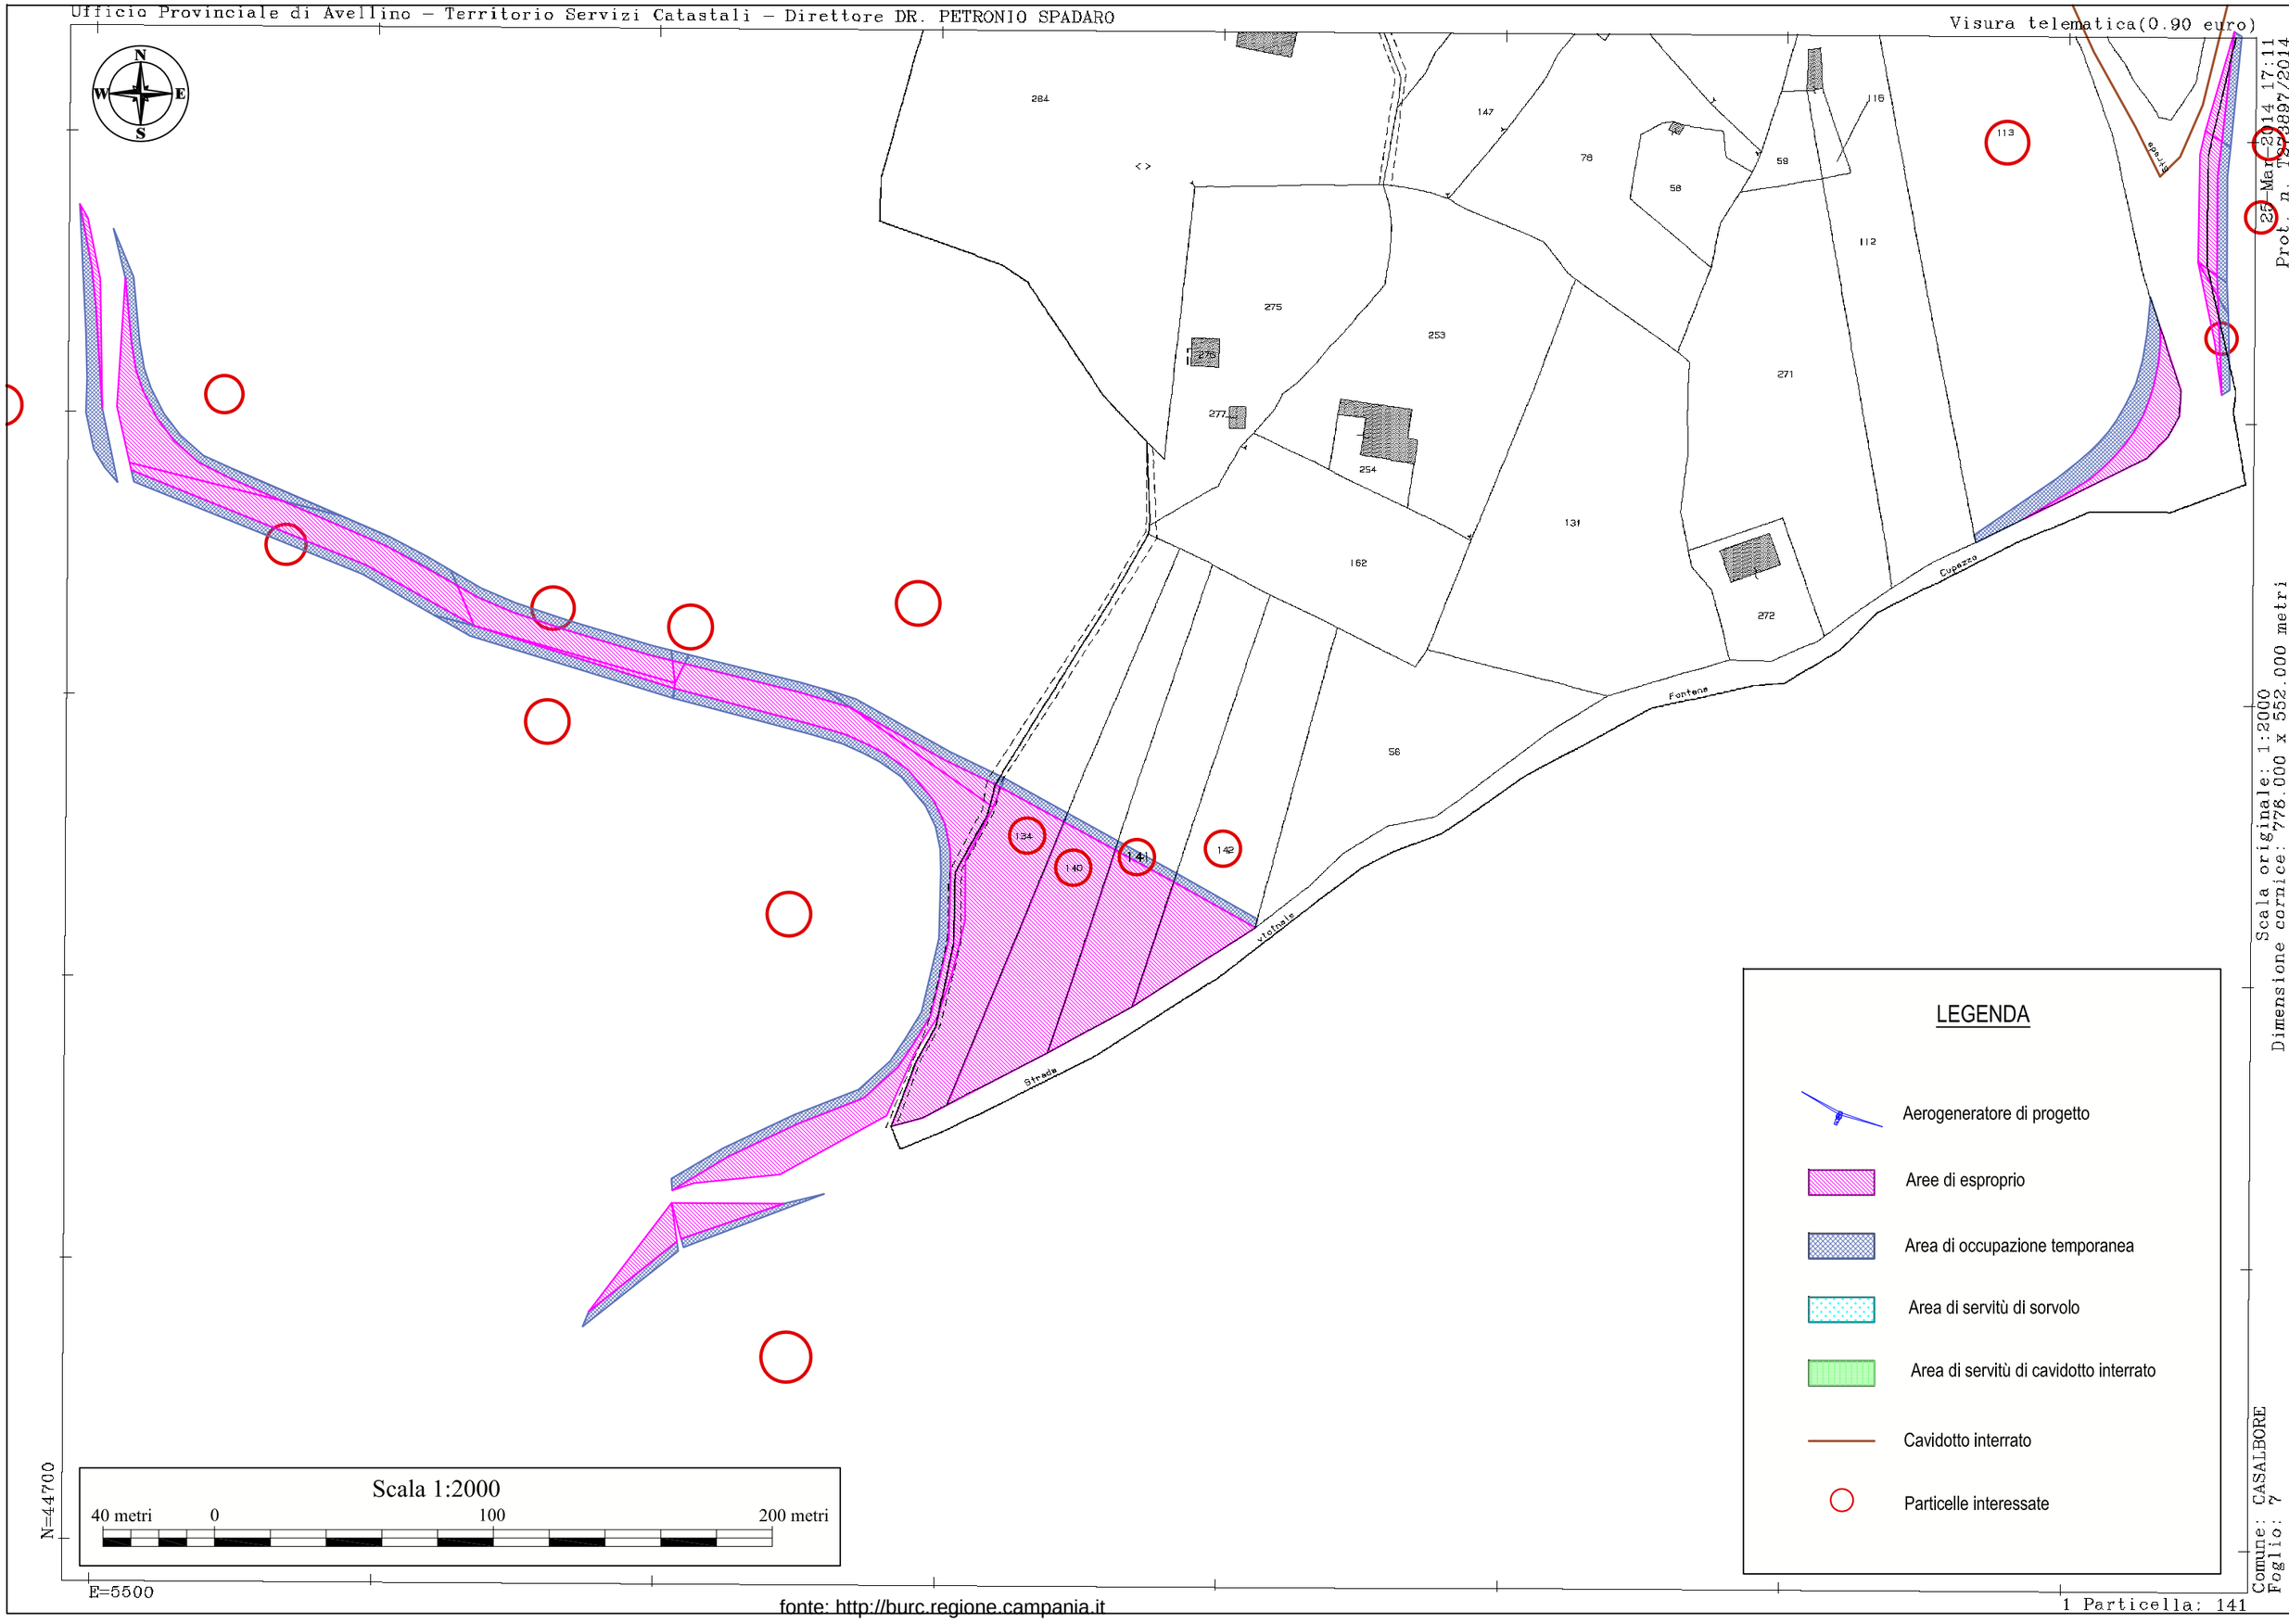

Scala 1:2000

40 metri 0 100 200 metri

N=4470O

E=5500


LEGENDA

- Aerogeneratore di progetto
- Aree di esproprio
- Area di occupazione temporanea
- Area di servitù di sorvolo
- Area di servitù di cavidotto interrato
- Cavidotto interrato
- Particelle interessate

Scala originale: 1:2000
Dimensione cornice: 778.000 x 552.000 metri

Comune: CASALBORE
Foglio: 7

fonte: http://burc.regione.campania.it

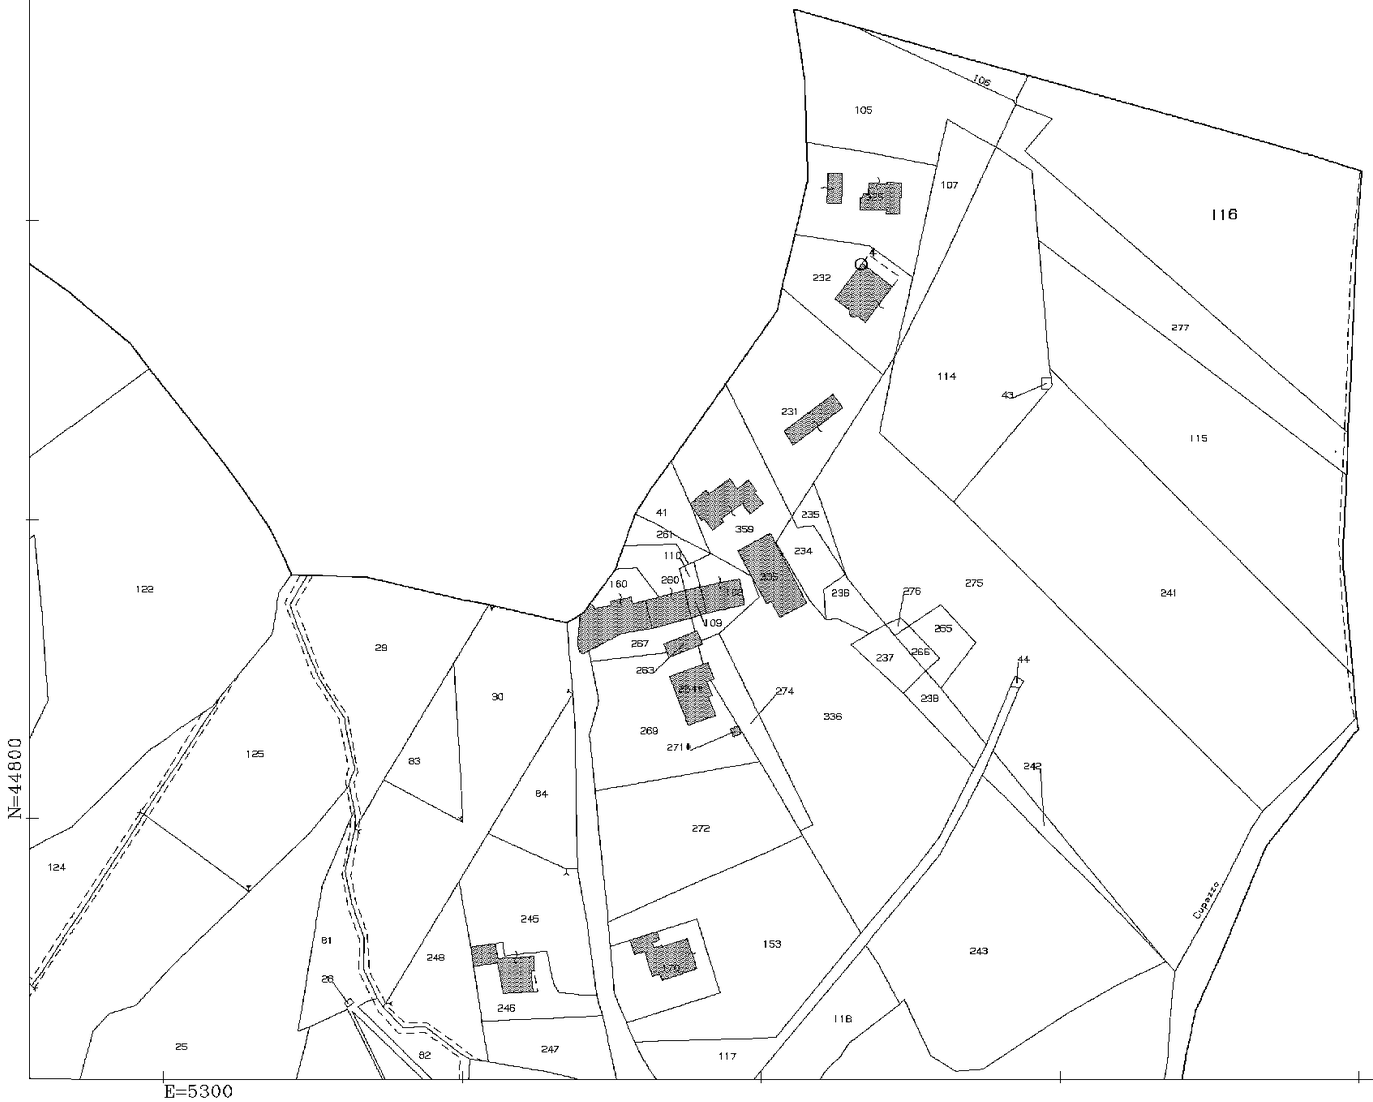


Scala originale: 1:2000
Dimensione cornice: 776.000 x 552.000 metri

Comune: CASALBORE
Foglio: 13

1 Particella: 116

26-Mar-2014 10:34
Prot. n. T75874/2014

fonte: http://burc.regione.campania.it

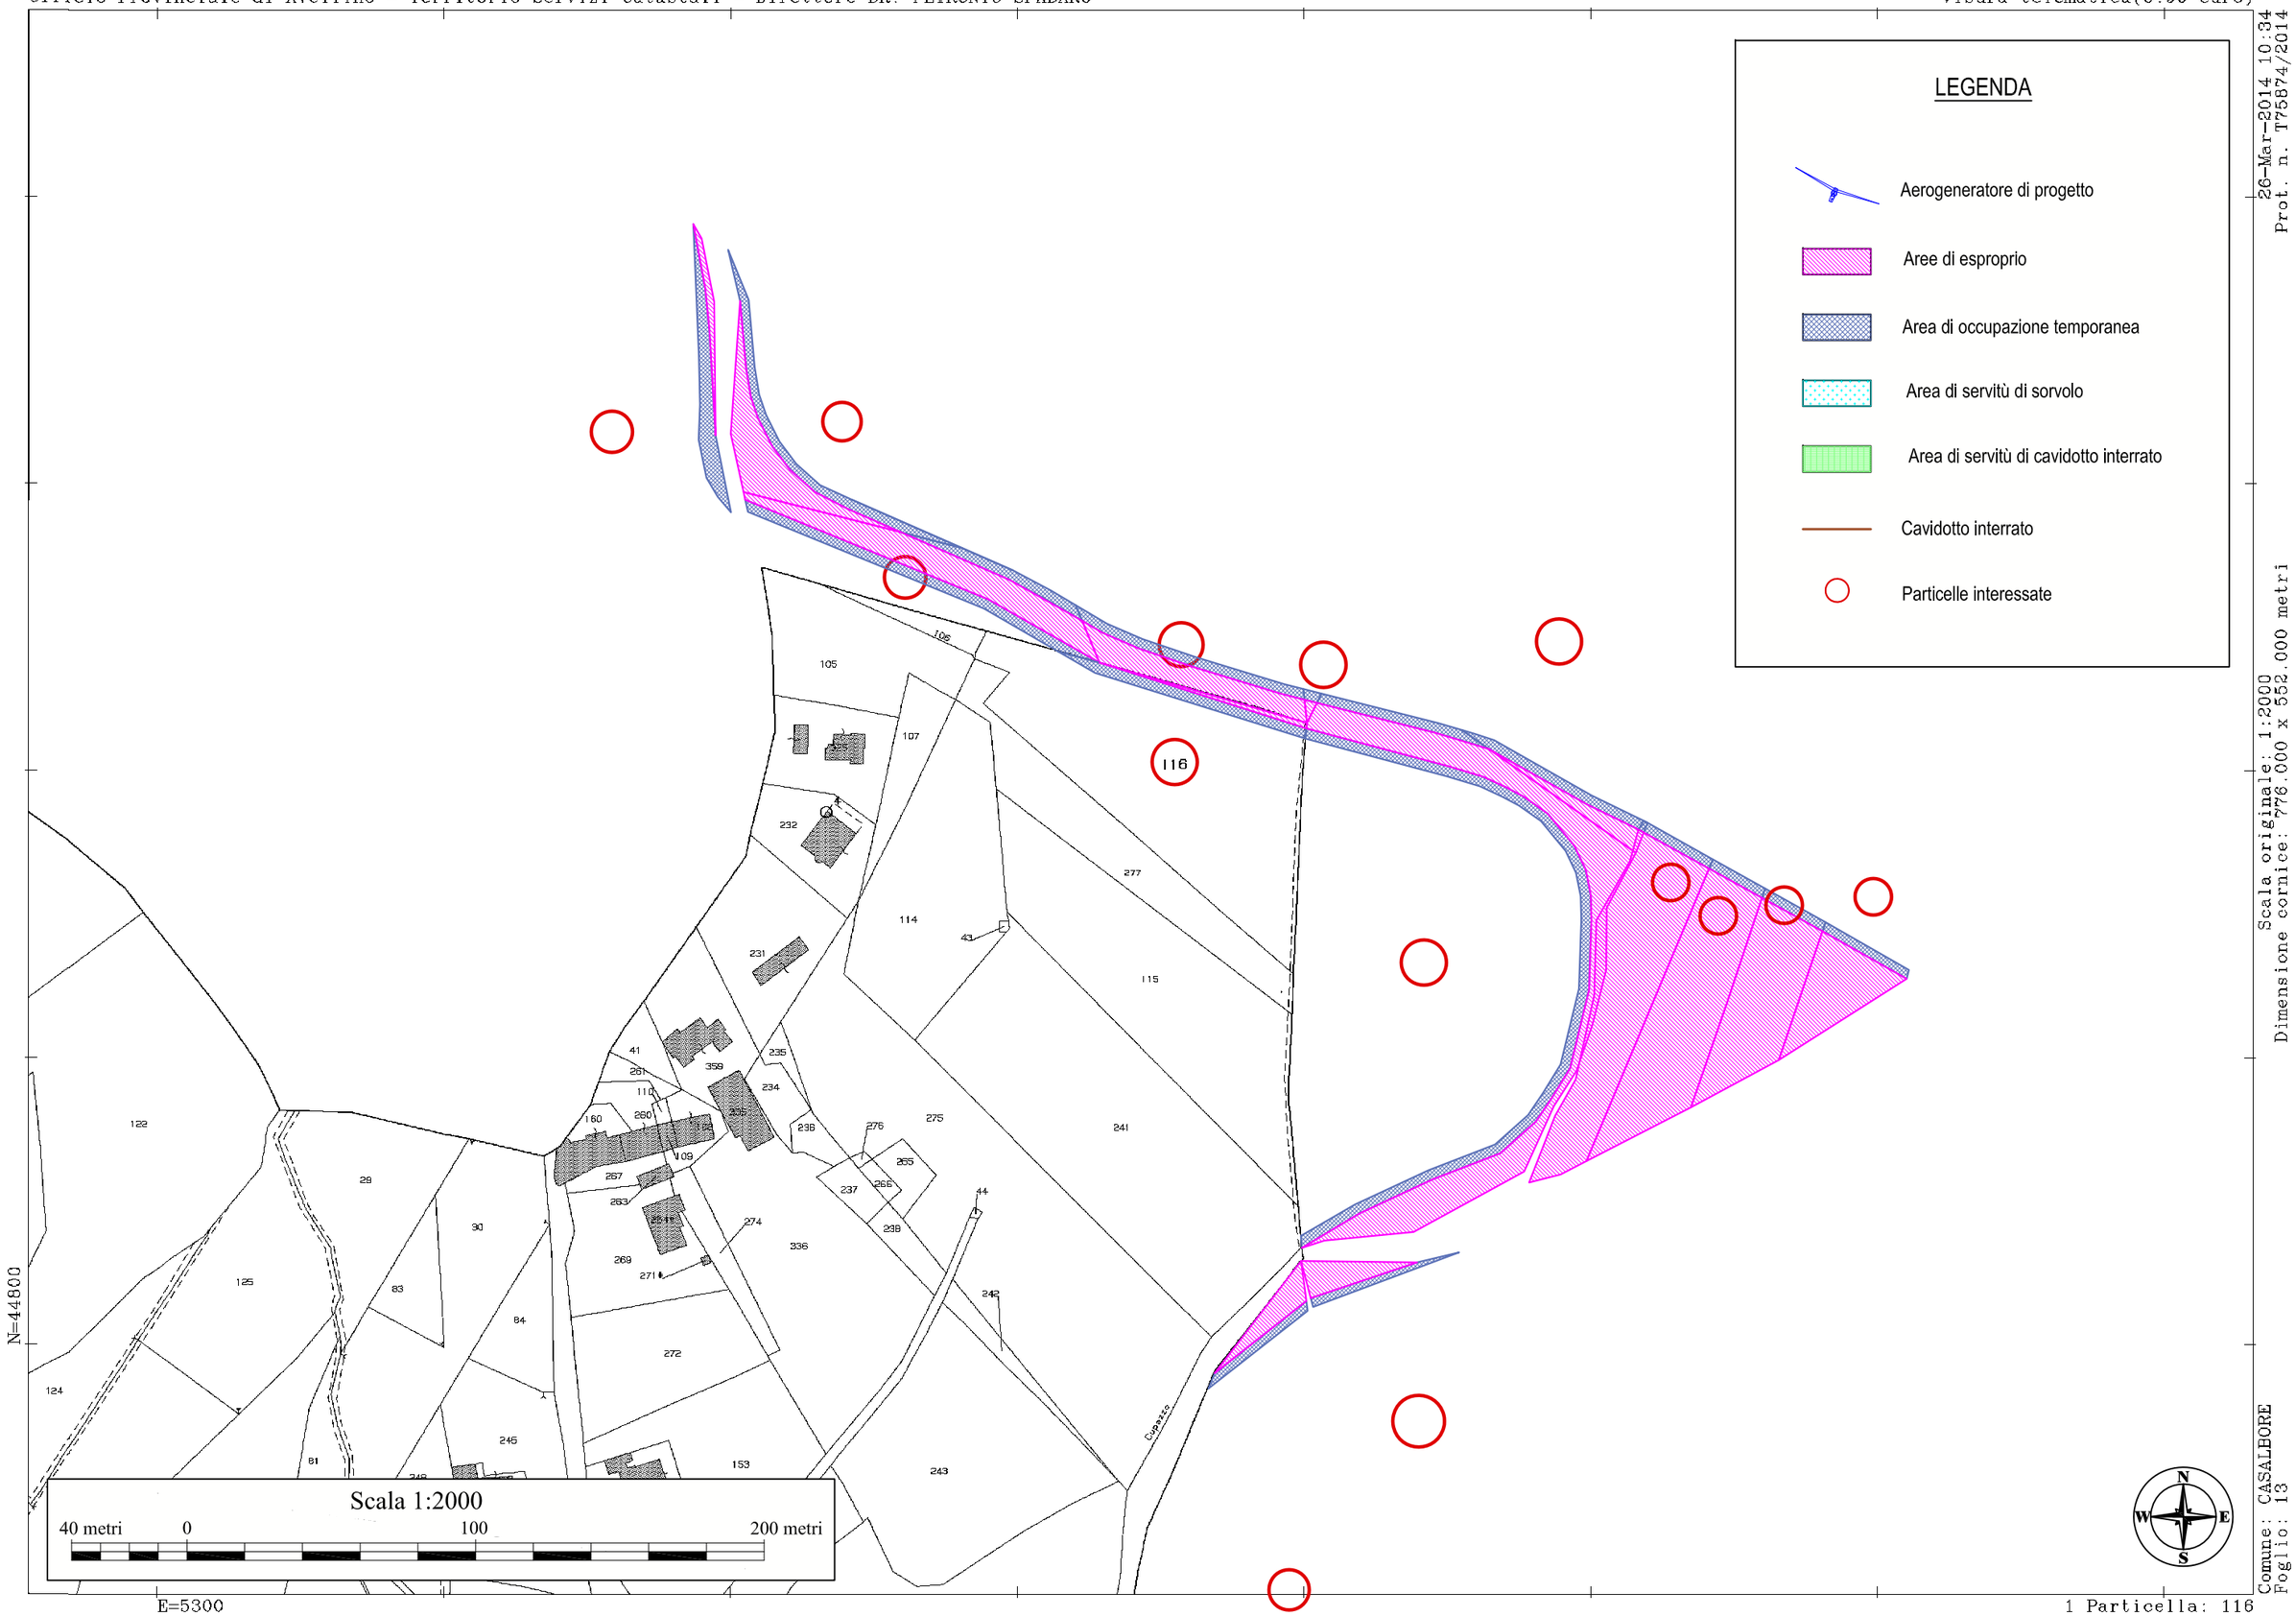

26-Mar-2014 10:34
Prot. n. T75874/2014

Scala originale: 1:2000
Dimensione cornice: 776.000 x 552.000 metri

Comune: CASALBORE
Foglio: 13

1 Particella: 116

fonte: http://burc.regione.campania.it




25-Mar-2014 16:59
Prot. n. T266972/2014

Scala originale: 1:2000
Dimensione cornice: 776.000 x 552.000 metri

Comune: CASALBORE
Foglio: 6

1 Particella: 120

fonte: http://burc.regione.campania.it

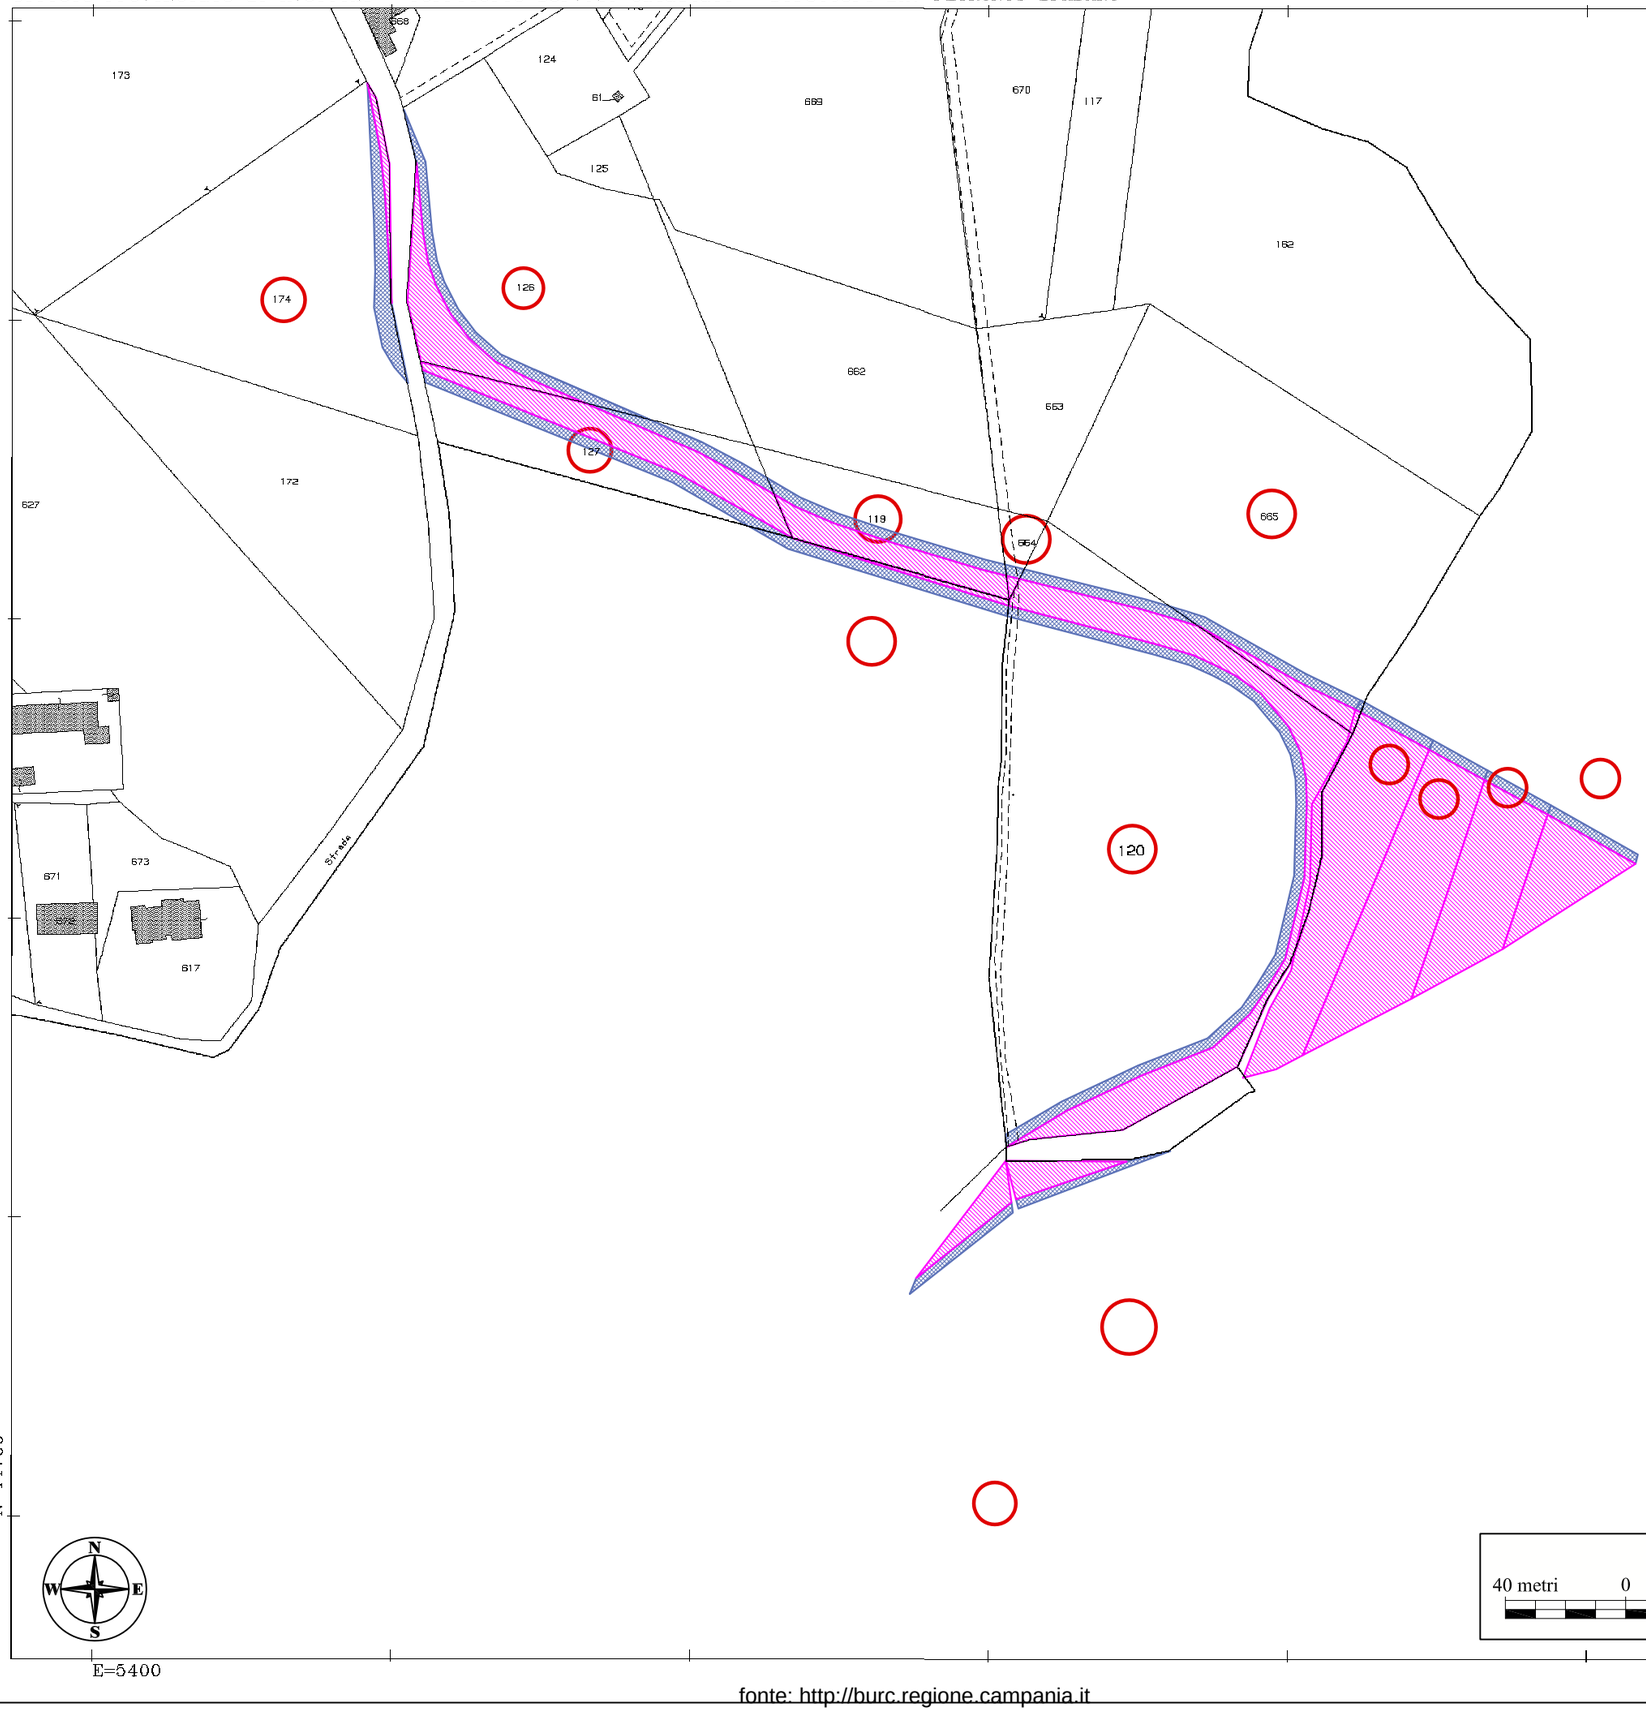

LEGENDA

- Aerogeneratore di progetto
- Aree di esproprio
- Area di occupazione temporanea
- Area di servitù di sorvolo
- Area di servitù di cavidotto interrato
- Cavidotto interrato
- Particelle interessate

Scala 1:2000

40 metri 0 100 200 metri

25-Mar-2014 16:59
Prot. n. T266972/2014

Scala originale: 1:2000
Dimensione cornice: 276.000 x 552.000 metri

Comune: CASALBORE
Foglio: 6

1 Particella: 120

fonte: http://burc.regione.campania.it

Visura telematica(0.90 euro)

25-Mar-2014 17:00
Prot. n. T287931/2014

Scala originale: 1:2000
Dimensione cornice: 776.000 x 552.000 metri

Comune: CASALBORE
Foglio: 6

1 Particella: 660

N=45100

E=5200

fonte: http://burc.regione.campania.it

Visura telematica(0.90 euro)

25-Mar-2014 17:00
Prot. n. T287931/2014

9

LEGENDA

- Aerogeneratore di progetto
- Aree di esproprio
- Area di occupazione temporanea
- Area di servitù di sorvolo
- Area di servitù di cavidotto interrato
- Cavidotto interrato
- Particelle interessate

Scala originale: 1:2000
Dimensione cornice: 776.000 x 552.000 metri

Comune: CASALBORE
Foglio: 6

Scala 1:2000
40 metri 0 100 200 metri

N=45100
E=5200

1 Particella: 660

fonte: http://burc.regione.campania.it

Vis. tel.(0.90 euro)



25-Mar-2020 17:47:33
Prot. n. T130034/2020

fonte: http://burc.regione.campania.it

25-Mar-2020 17:47:33
Prot. n. T130034/2020

LEGENDA

- Aerogeneratore di progetto
- Aree di esproprio
- Area di occupazione temporanea
- Area di servitù di sorvolo
- Area di servitù di cavidotto interrato
- Cavidotto interrato
- Particelle interessate

8

9

Scala 1:2000
40 metri 0 100 200 metri

N=45500

E=4600

Scala originale: 1:2000
Dimensione cornice: 776.000 x 552.000 metri

Comune: CASALBORE
Foglio: 6

1 Particella: 464

fonte: http://burc.regione.campania.it



26-Mar-2014 16:41
Prot. n. T256831/2014

Scala originale: 1:2000
Dimensione cornice: 776.000 x 552.000 metri

Comune: CASALBORE
Foglio: 5

fonte: http://burc.regione.campania.it

Scala 1:2000

40 metri 0 100 200 metri

14

25-Mar-2014 16:41
Prot. n. T256881/2014

Scala originale: 1:2000
Dimensione cornice: 776.000 x 552.000 metri

LEGENDA

- Aerogeneratore di progetto
- Aree di esproprio
- Area di occupazione temporanea
- Area di servitù di sorvolo
- Area di servitù di cavidotto interrato
- Cavidotto interrato
- Particelle interessate


Comune: CASALBORE
Foglio: 5

N=45300

E=4600

1 Particella: 328

fonte: http://burc.regione.campania.it

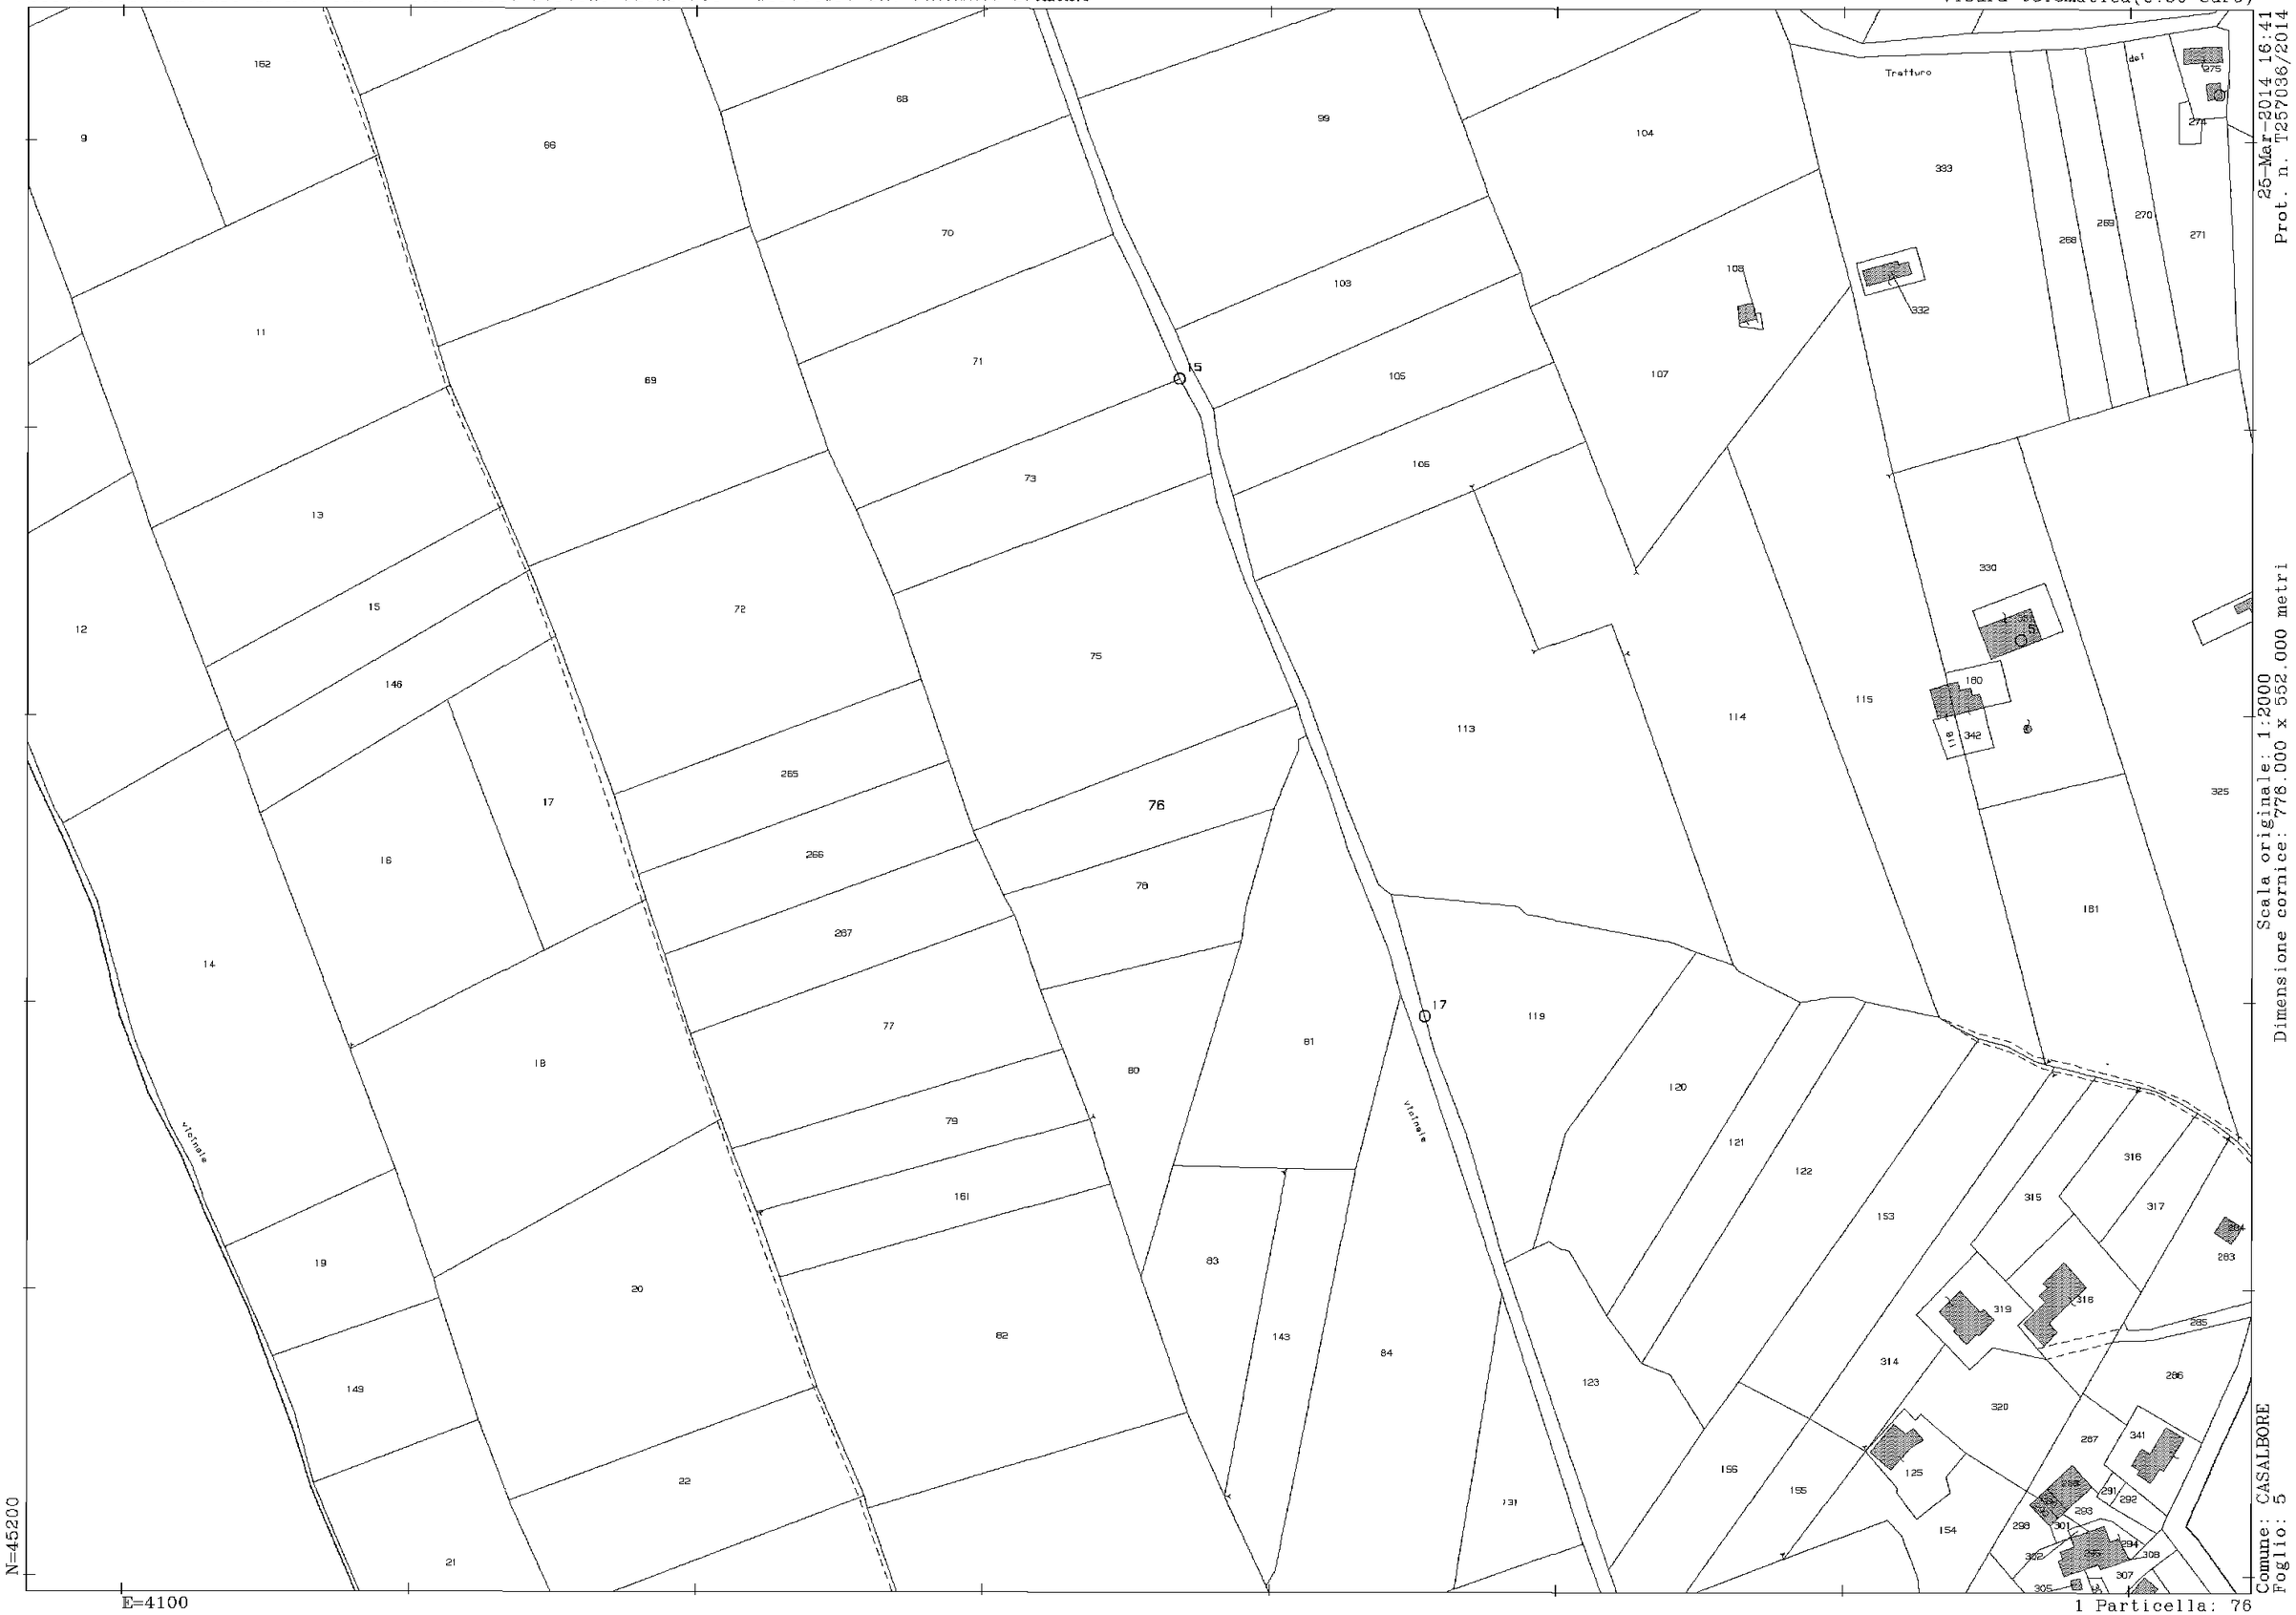

Scala originale: 1:2000
Dimensione cornice: 778.000 x 552.000 metri

Comune: CASALBORE
Foglio: 5

25-Mar-2014 16:41
Prot. n. T257036/2014

1 Particella: 76

fonte: http://burc.regione.campania.it

Visura telematica(0.90 euro)

25-Mar-2014 16:41
Prot. n. T257036/2014

LEGENDA

- Aerogeneratore di progetto
- Aree di esproprio
- Area di occupazione temporanea
- Area di servitù di sorvolo
- Area di servitù di cavidotto interrato
- Cavidotto interrato
- Particelle interessate

14


Scala originale: 1:2000
Dimensione cornice: 778.000 x 552.000 metri

Scala 1:2000
40 metri 0 100 200 metri

N=45200
E=4100

Comune: CASALBORE
Foglio: 5
1 Particella: 76


fonte: http://burc.regione.campania.it

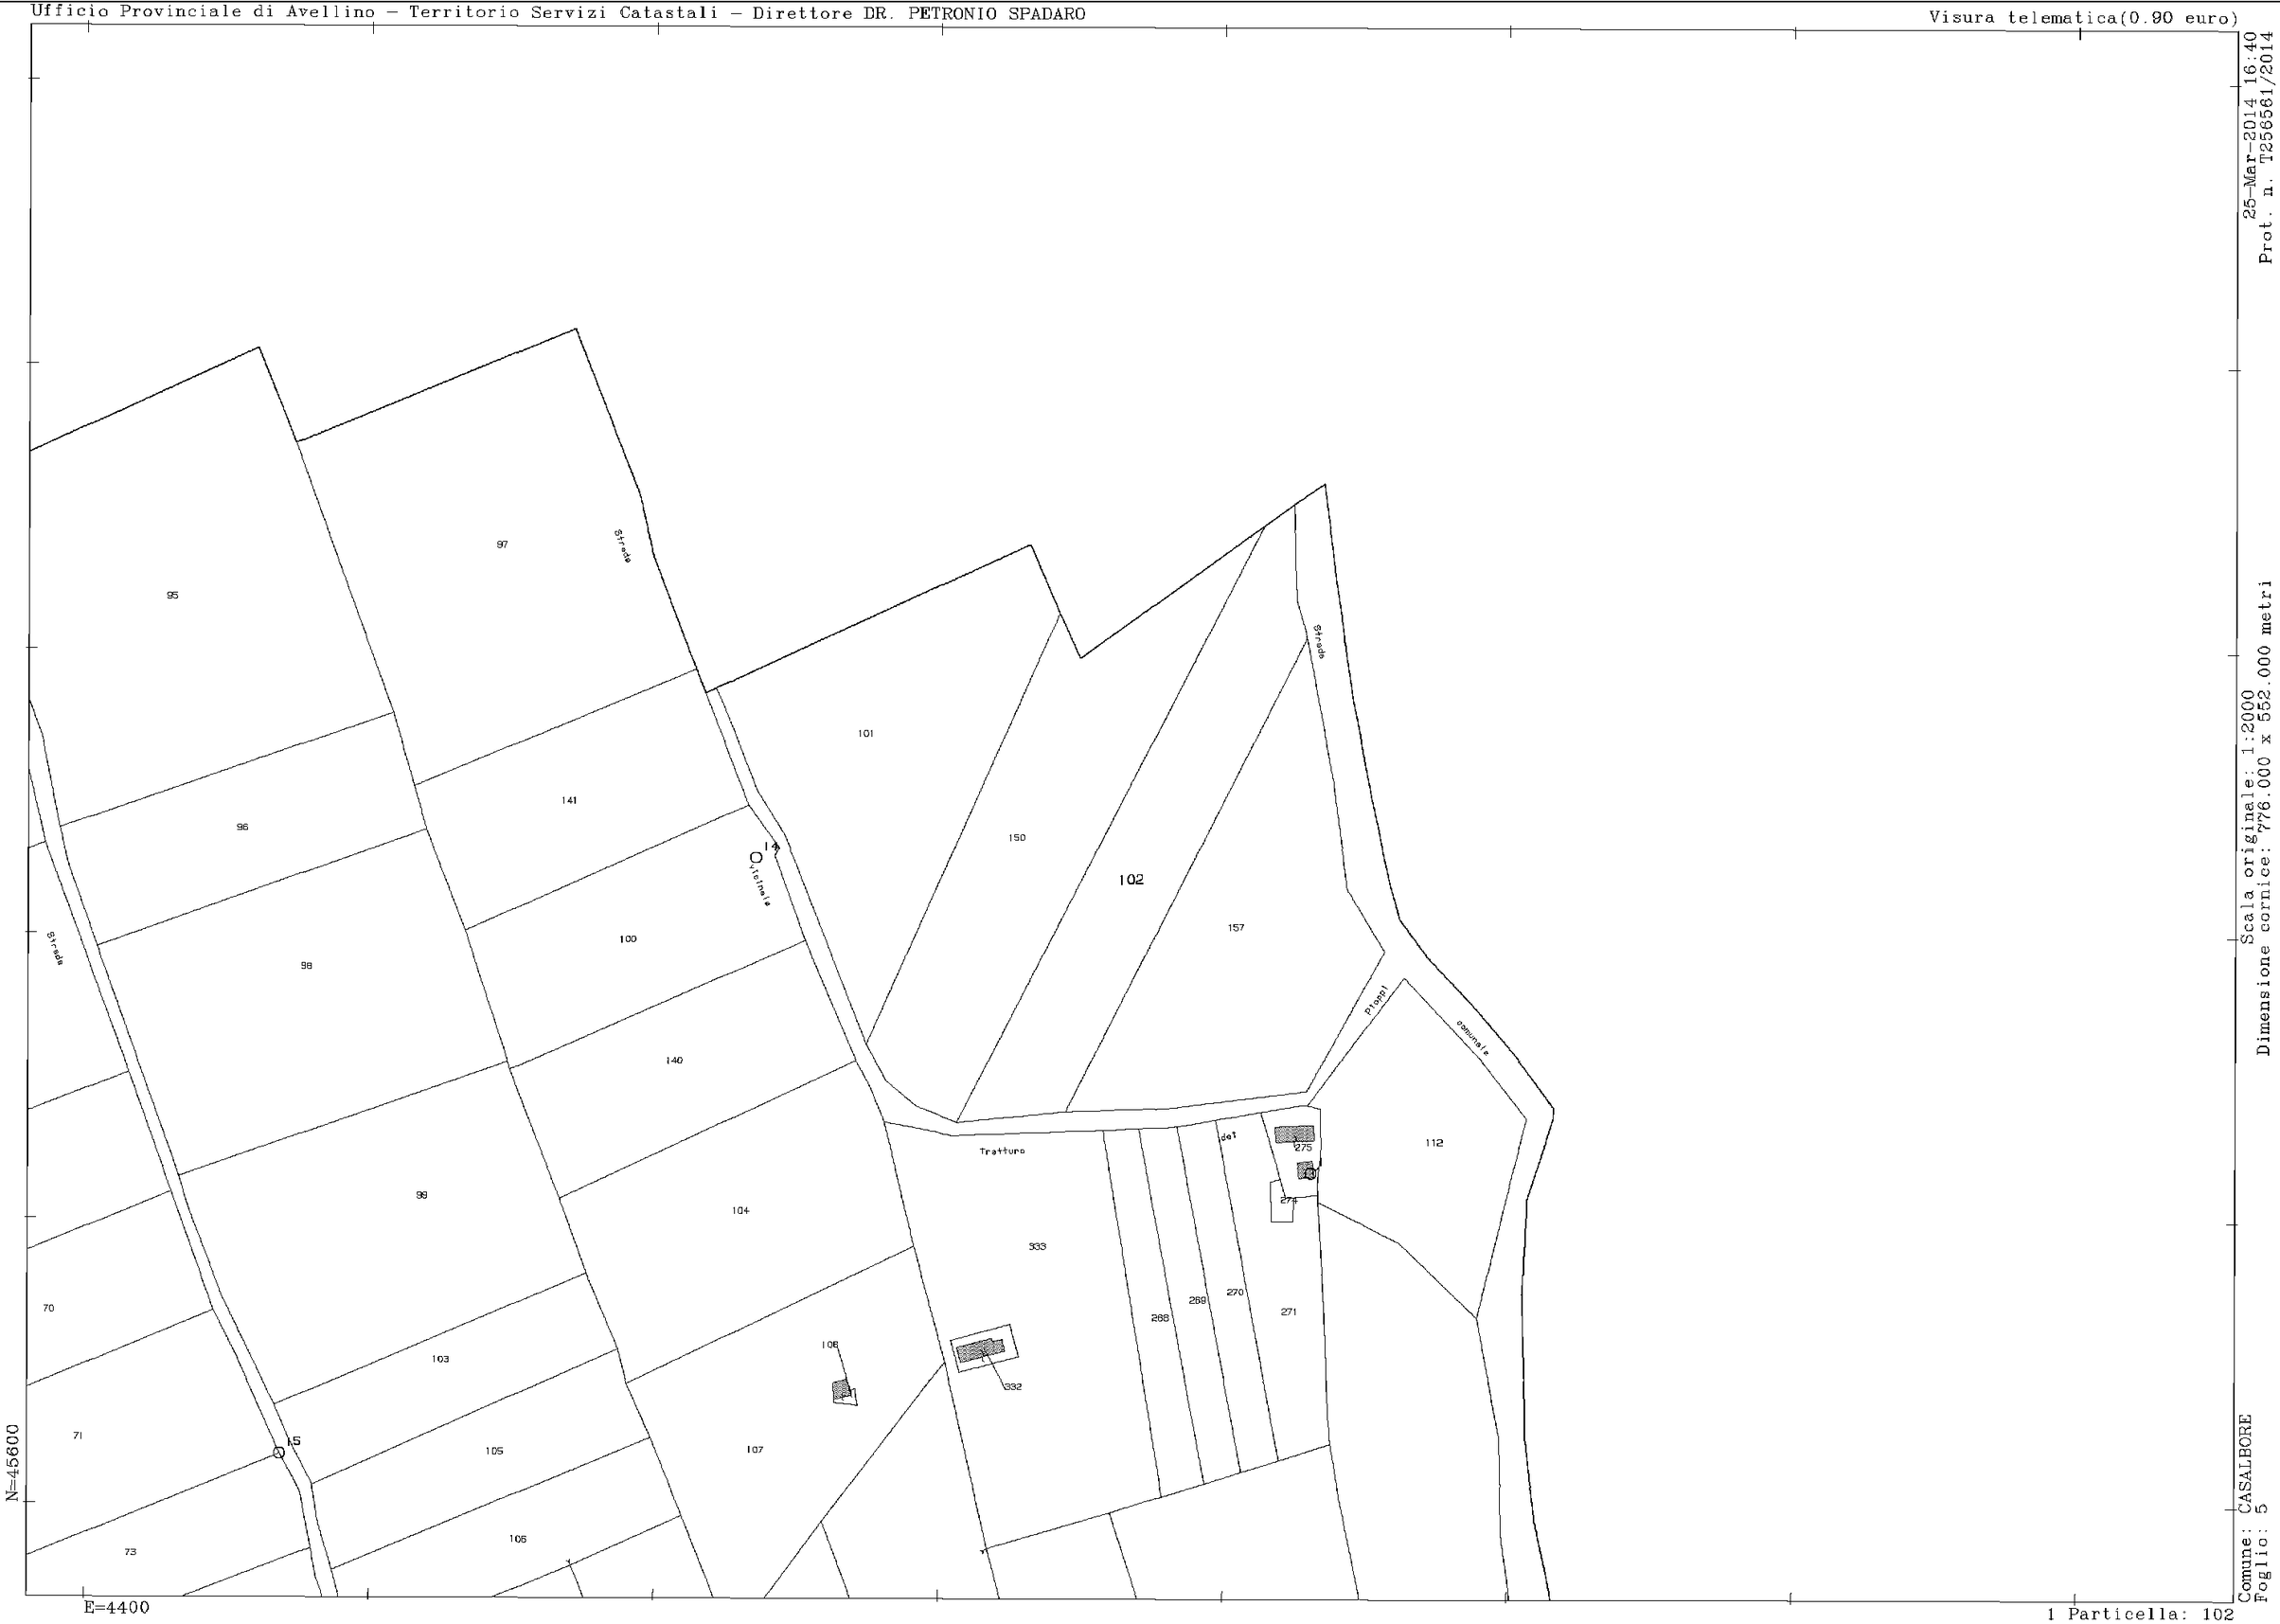

fonte: http://burc.regione.campania.it

LEGENDA

- Aerogeneratore di progetto
- Aree di esproprio
- Area di occupazione temporanea
- Area di servitù di sorvolo
- Area di servitù di cavidotto interrato
- Cavidotto interrato
- Particelle interessate

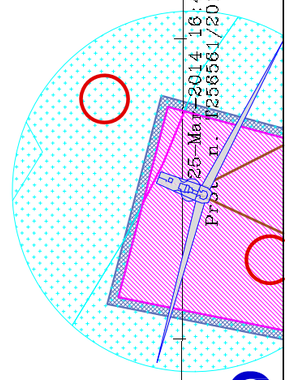

8

14

Strada

Strada

Strada

Provinciale

Trattura

Piazzale

Comunale

101

102

141

96

98

100

140

150

157

712

99

104

333

275

274

268

269

270

271

106

332

103

105

107

108

70

71

73

5

N=45600

E=4400

Scala 1:2000

40 metri 0 100 200 metri

Scala originale: 1:2000
Dimensione cornice: 776.000 x 552.000 metri


Comune: CASALBORE
Foglio: 5

1 Particella: 102

fonte: http://burc.regione.campania.it

Direzione Provinciale di Avellino Ufficio Provinciale - Territorio - Direttore DR.SSA MAIETTA LUISA MARIA

Vis. tel.(0.90 euro)

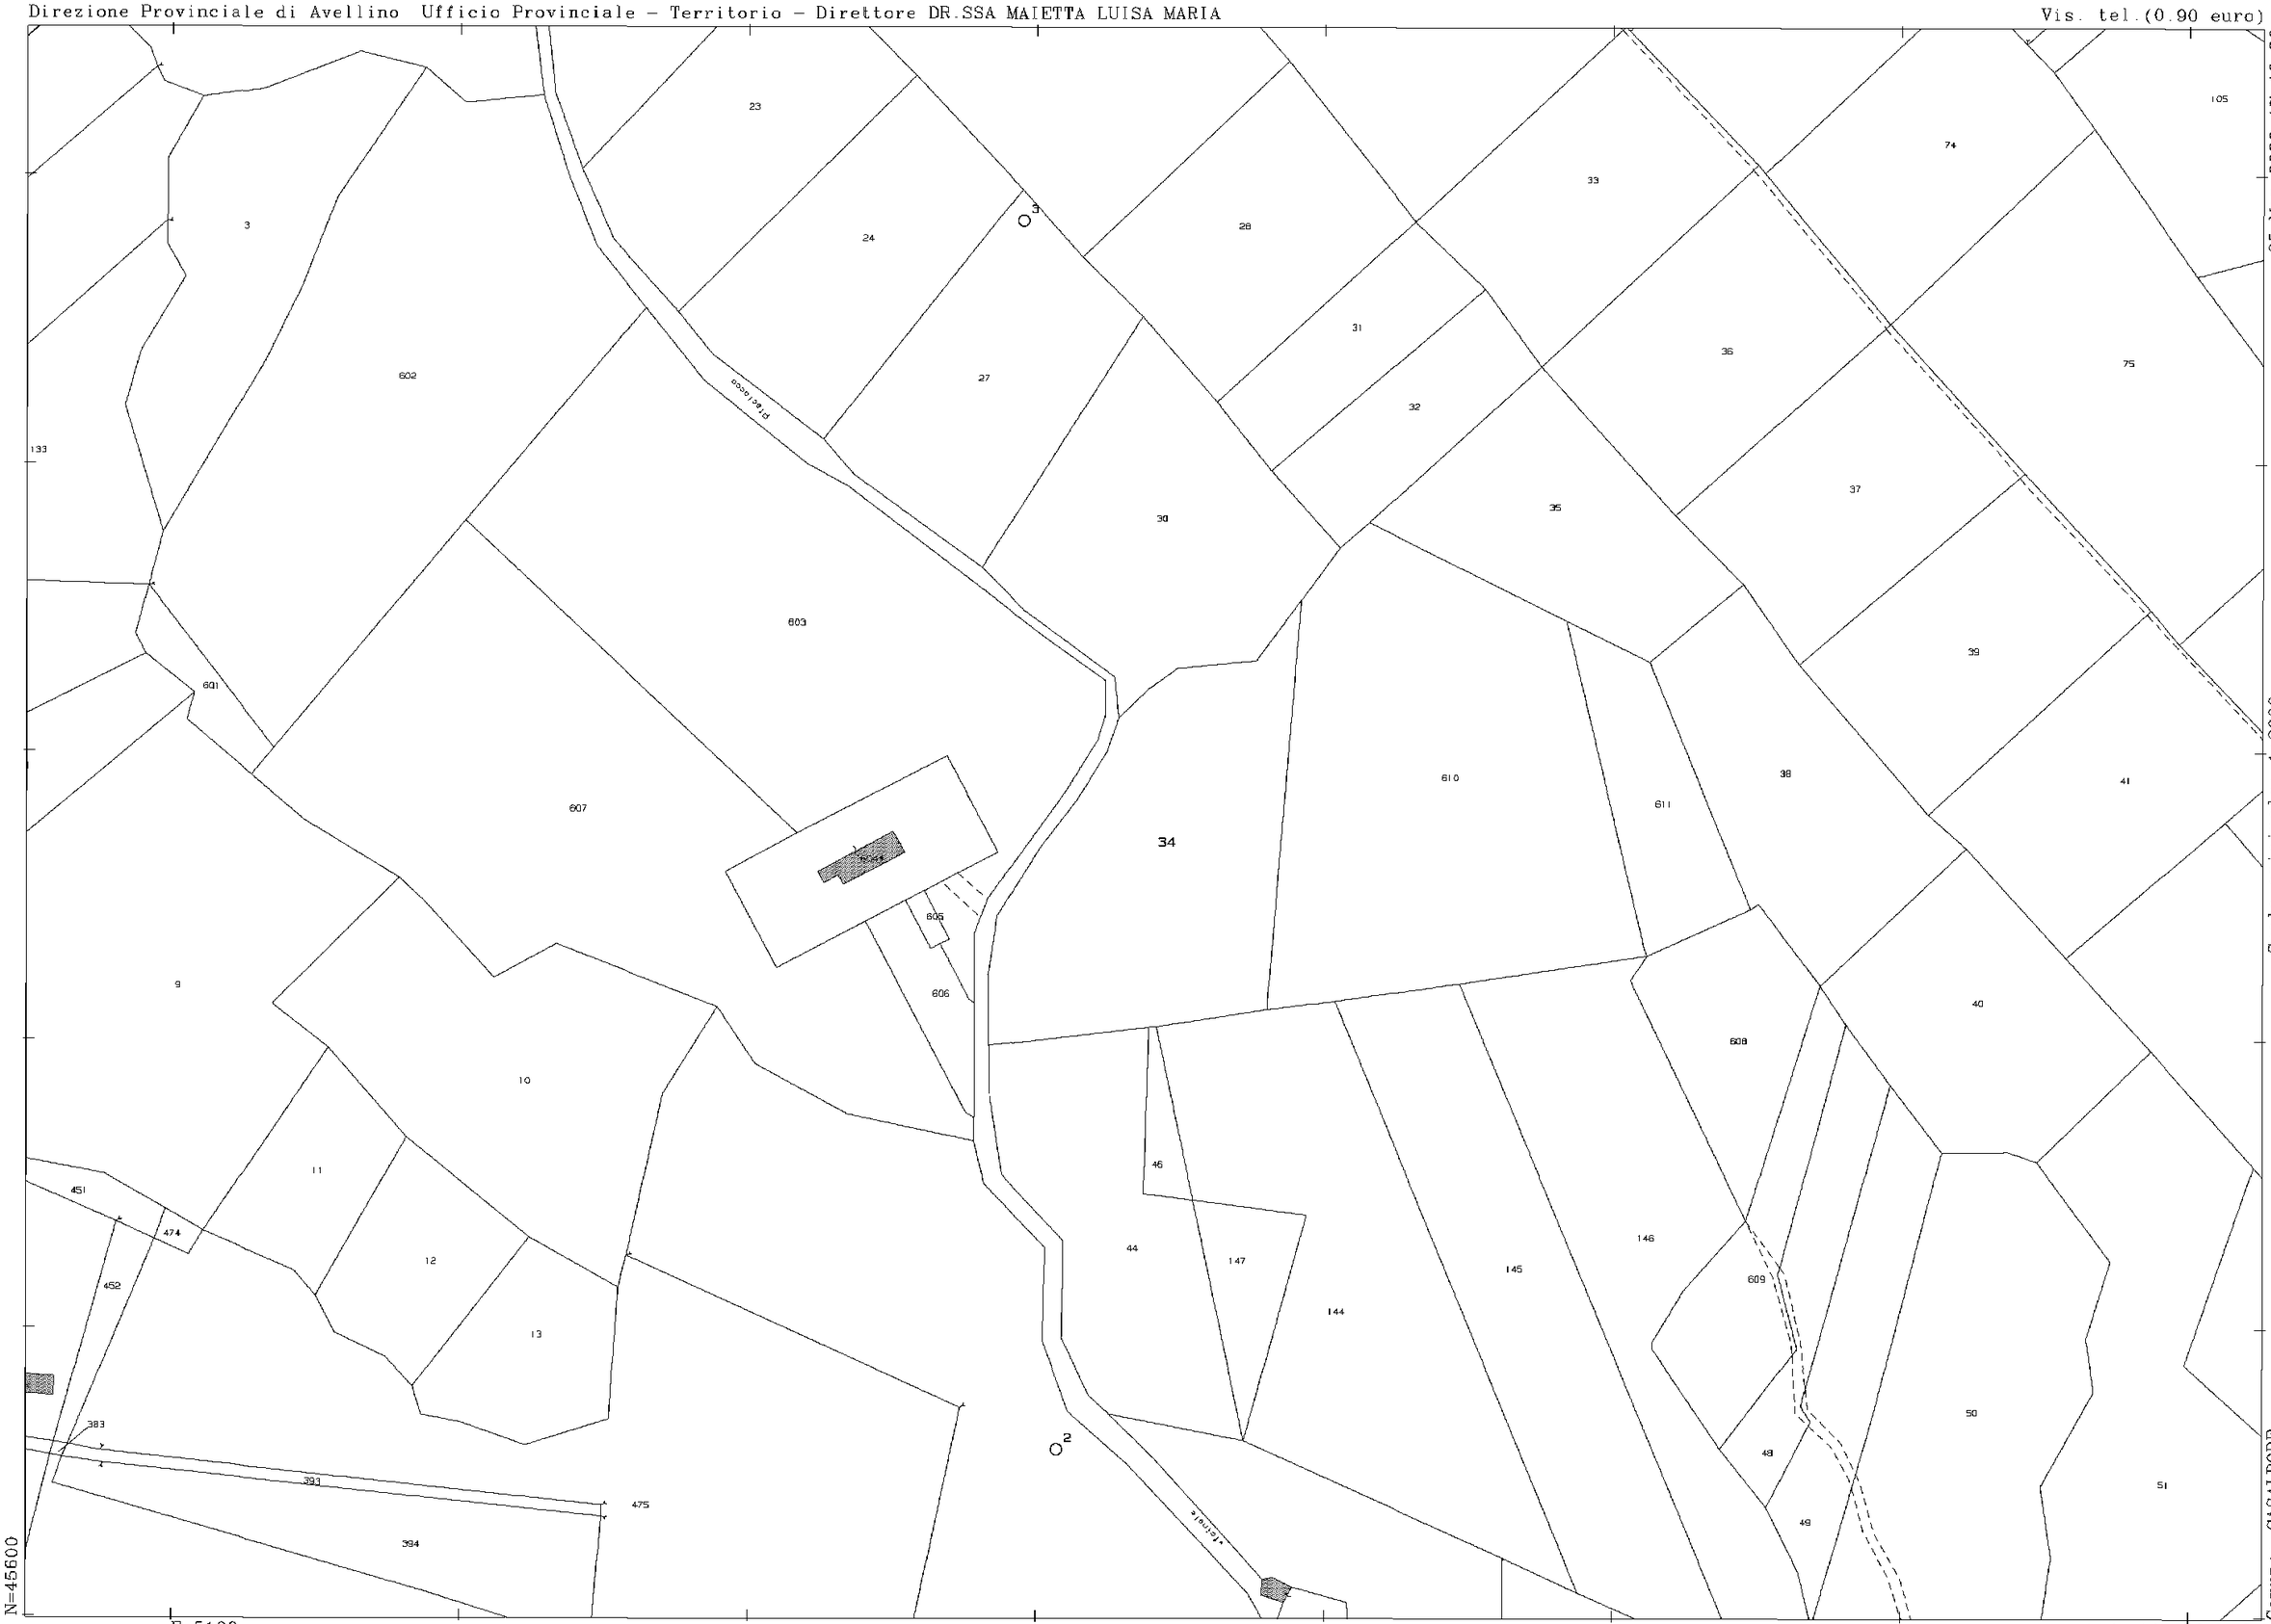

fonte: http://burc.regione.campania.it

Direzione Provinciale di Avellino Ufficio Provinciale – Territorio – Direttore DR.SSA MAIETTA LUISA MARIA

Vis. tel.(0.90 euro)

Scala 1:2000

40 metri 0 100 200 metri

25-Mar-2020 17:46:36
Prot. n. TI29879/2020

Scala originale: 1:2000
Dimensione cornice: 776.000 x 552.000 metri

8

13

34

LEGENDA

- Aerogeneratore di progetto
- Aree di esproprio
- Area di occupazione temporanea
- Area di servitù di sorvolo
- Area di servitù di cavidotto interrato
- Cavidotto interrato
- Particelle interessate


Comune: CASALBORE
Foglio: 6

1 Particella: 34

N=45600

E=5100

fonte: http://burc.regione.campania.it

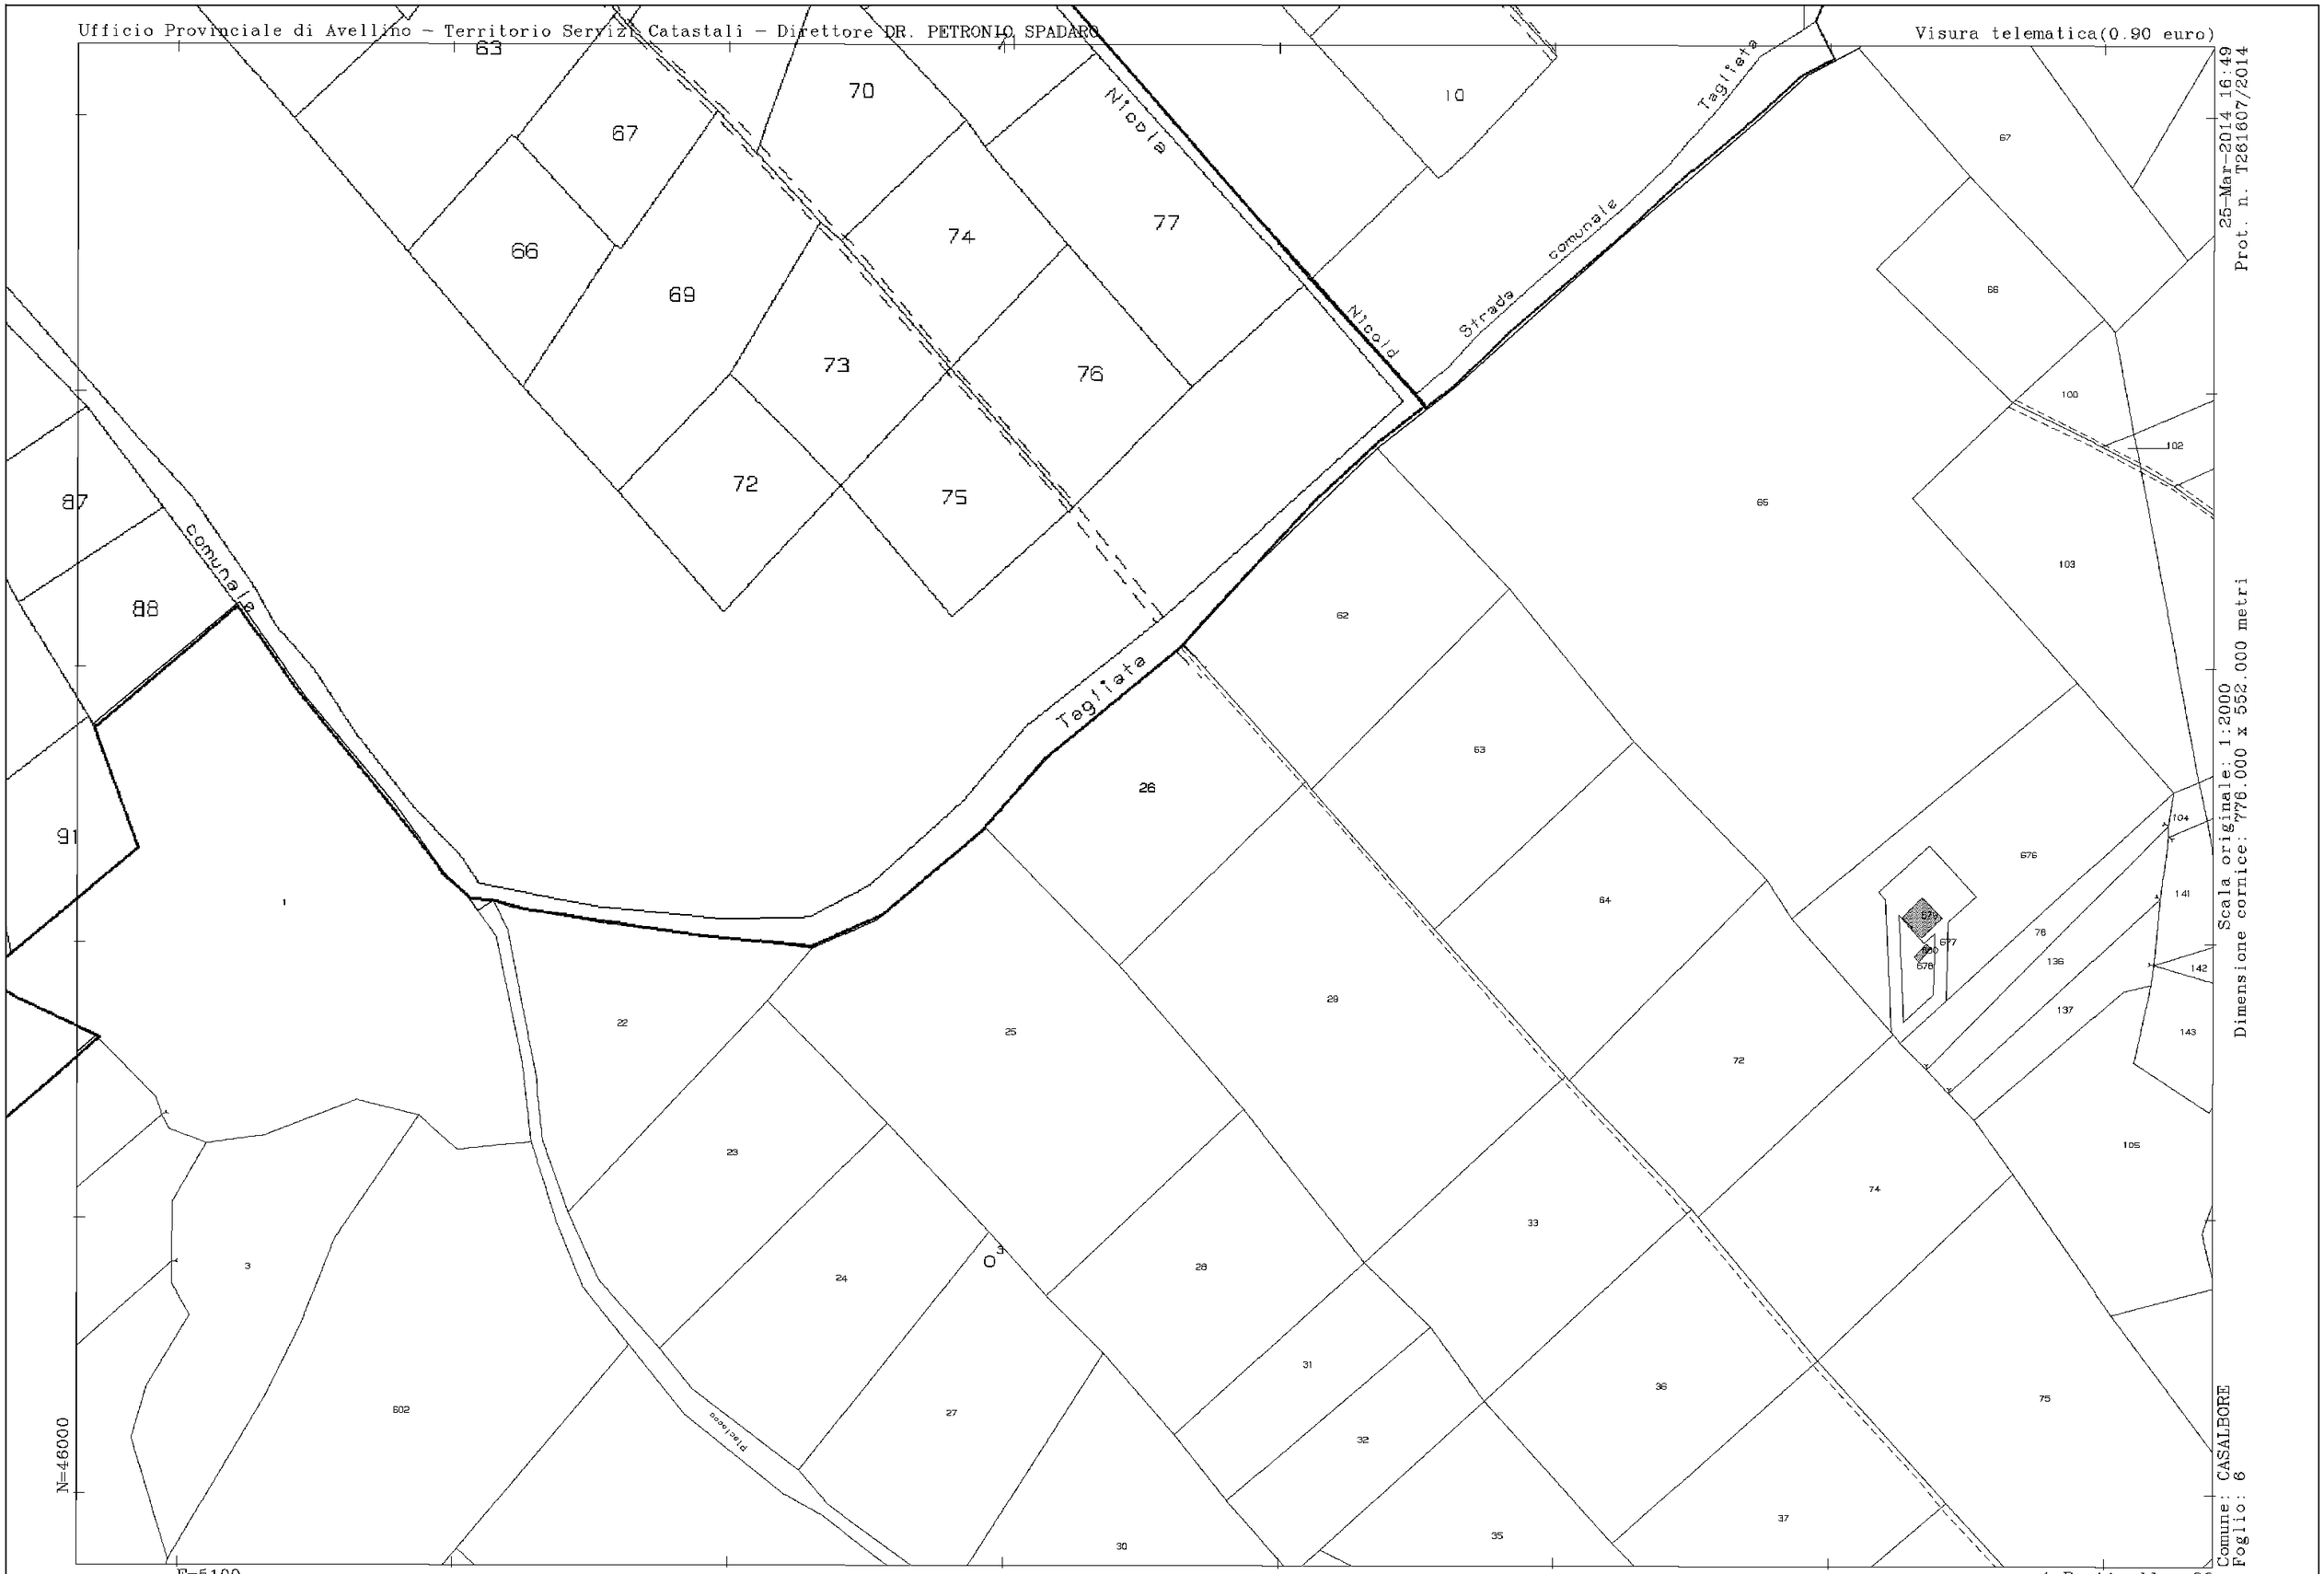

Scala originale: 1:2000
Dimensione cornice: 776.000 x 552.000 metri
Comune: CASALBORE
Foglio: 6

25-Mar-2014 16:49
Prot. n. T261607/2014

fonte: http://burc.regione.campania.it

Ufficio Provinciale di Avellino - Territorio Servizi Catastali - Direttore DR. PETRONIO SPADARO
Visura telematica(0.90 euro)
25-Mar-2014 16:49
Prot. n. T261607/2014

Scala 1:2000

40 metri 0 100 200 metri

LEGENDA

- Aerogeneratore di progetto
- Aree di esproprio
- Area di occupazione temporanea
- Area di servitù di sorvolo
- Area di servitù di cavidotto interrato
- Cavidotto interrato
- Particelle interessate

Scala originale: 1:2000
Dimensione cornice: 776.000 x 552.000 metri

Comune: CASALBORE
Foglio: 6

N=46000
E=5100

1 Particella: 26

fonte: http://burc.regione.campania.it



Scala originale: 1:2000
Dimensione cornice: 776.000 x 552.000 metri
Comune: CASALBORE
Foglio: 6

25-Mar-2014 16:50
Prot. n. T261793/2014

fonte: http://burc.regione.campania.it

25-Mar-2014 16:50
Prot. n. T261793/2014

LEGENDA

- Aerogeneratore di progetto
- Aree di esproprio
- Area di occupazione temporanea
- Area di servitù di sorvolo
- Area di servitù di cavidotto interrato
- Cavidotto interrato
- Particelle interessate

Scala originale: 1:2000
Dimensione cornice: 776.000 x 552.000 metri


Comune: CASALBORE
Foglio: 6

Scala 1:2000
40 metri 0 100 200 metri

N=46000
E=5500

1 Particella: 104

fonte: http://burc.regione.campania.it

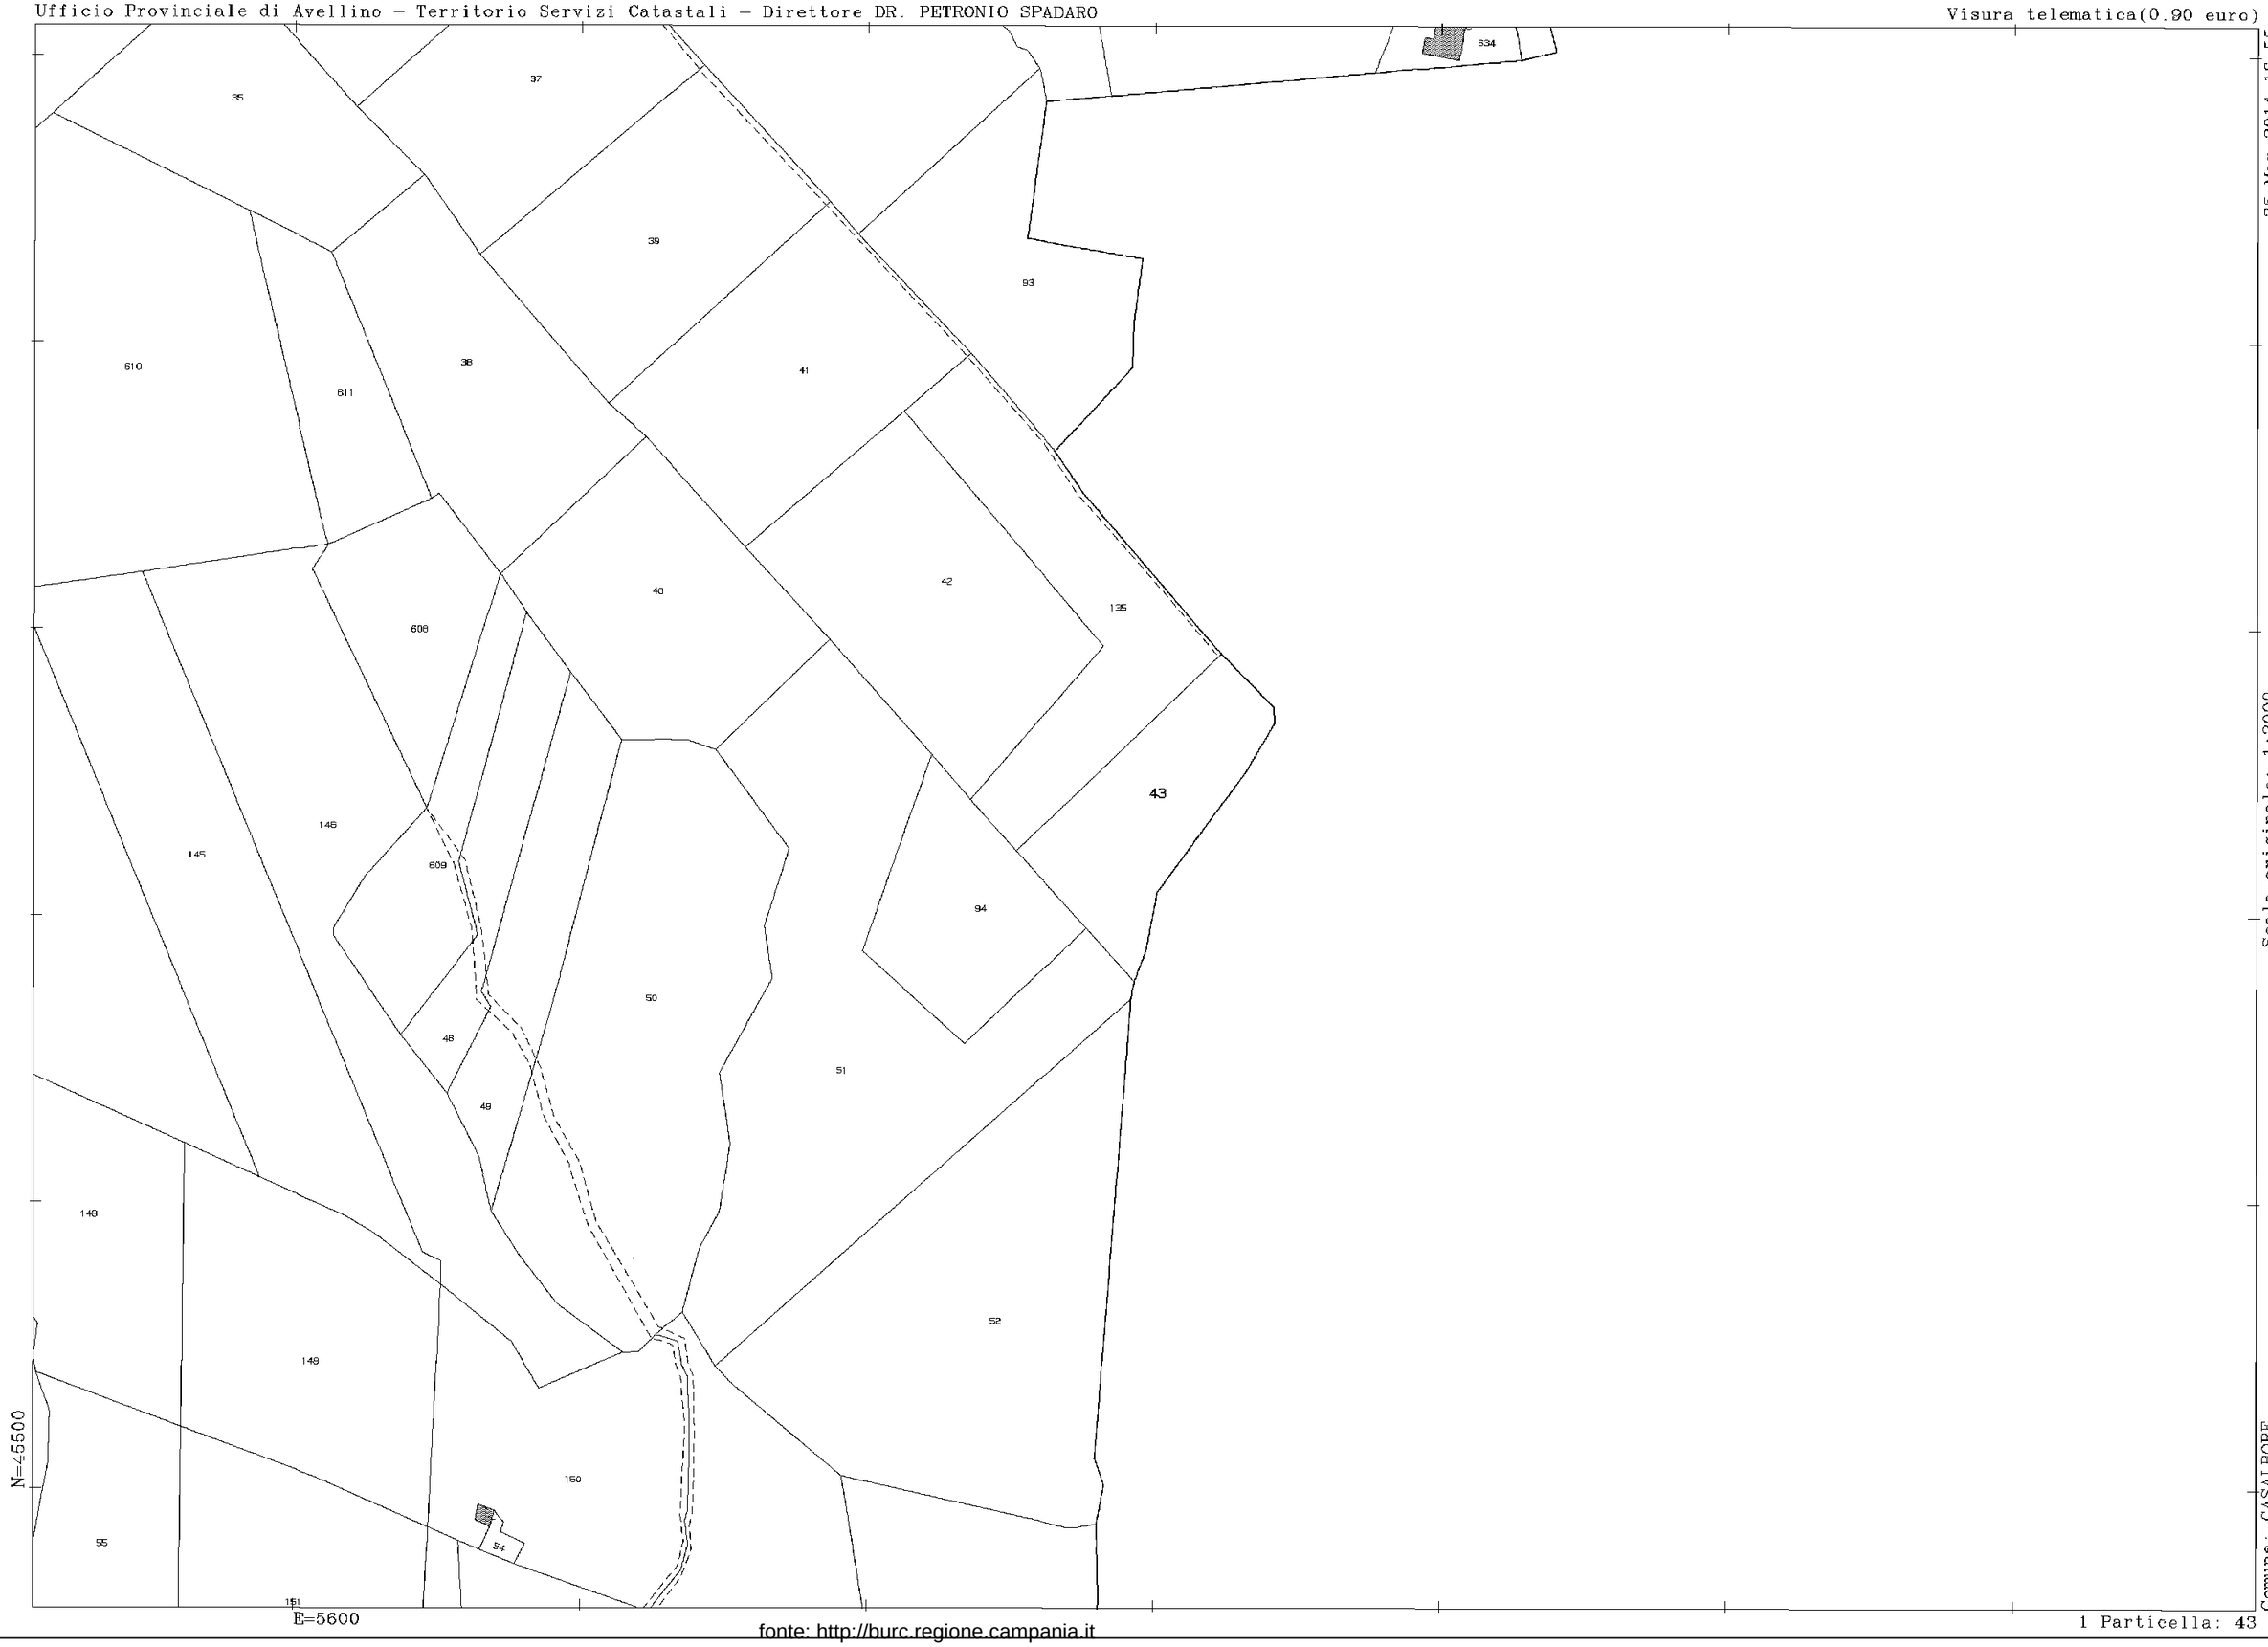

25-Mar-2014 16:55
Prot. n. T265123/2014

Scala originale: 1:2000
Dimensione cornice: 776.000 x 552.000 metri

Comune: CASALBORE
Foglio: 6

1 Particella: 43

fonte: http://burc.regione.campania.it

Ufficio Provinciale di Avellino – Territorio Servizi Catastali – Direttore DR. PETRONIO SPADARO

Visura telematica(0.90 euro)

13

21

LEGENDA

- Aerogeneratore di progetto
- Aree di esproprio
- Area di occupazione temporanea
- Area di servitù di sorvolo
- Area di servitù di cavidotto interrato
- Cavidotto interrato
- Particelle interessate

Scala 1:2000

40 metri 0 100 200 metri

N=4550

E=5600

25-Mar-2014 16:55
Prot. n. T265123/2014

Scala originale: 1:2000
Dimensione cornice: 776.000 x 552.000 metri

Comune: CASALBORE
Foglio: 6

1 Particella: 43

fonte: http://burc.regione.campania.it

Vis. tel.(0.90 euro)

25-Mar-2020 17:34:20
Prot. n. T127756/2020



Scala originale: 1:2000
Dimensione cornice: 776.000 x 552.000 metri

Comune: CASALBORE
Foglio: 7

N=45700

E=5800

1 Particella: 121

fonte: http://burc.regione.campania.it

Vis. tel.(0.90 euro)

25-Mar-2020 17:34:20
Prot. n. T127756/2020

Scala 1:2000

40 metri 0 100 200 metri

LEGENDA

- Aerogeneratore di progetto
- Aree di esproprio
- Area di occupazione temporanea
- Area di servitù di sorvolo
- Area di servitù di cavidotto interrato
- Cavidotto interrato
- Particelle interessate

Scala originale: 1:2000
Dimensione cornice: 776.000 x 552.000 metri

N=45700

E=5800

21

1 Particella: 121

Comune: CASALBORE
Foglio: 5

fonte: http://burc.regione.campania.it

Vis. tel.(0.90 euro)

25-Mar-2020 17:35:48
Prot. n. T128040/2020



Scala originale: 1:2000
Dimensione cornice: 776.000 x 552.000 metri

Comune: CASALBORE
Foglio: 7

1 Particella: 226

fonte: http://burc.regione.campania.it

Direzione Provinciale di Avellino Ufficio Provinciale – Territorio – Direttore DR.SSA MAIETTA LUISA MARIA

Vis. tel.(0.90 euro)

Scala 1:2000

40 metri 0 100 200 metri

25-Mar-2020 17:35:48
Prot. n. T128040/2020

Scala originale: 1:2000
Dimensione cornice: 776.000 x 552.000 metri

21

LEGENDA

- Aerogeneratore di progetto
- Aree di esproprio
- Area di occupazione temporanea
- Area di servitù di sorvolo
- Area di servitù di cavidotto interrato
- Cavidotto interrato
- Particelle interessate

N=45400

E=5700

Comune: CASALBORE
Foglio: 7

1 Particella: 226

fonte: http://burc.regione.campania.it

Vis. tel.(0.90 euro)

25-Mar-2020 17:36:54
Prot. n. T128244/2020



Scala originale: 1:2000
Dimensione cornice: 776.000 x 552.000 metri

Comune: CASALBORE
Foglio: 7

fonte: http://burc.regione.campania.it

Vis. tel.(0.90 euro)

25-Mar-2020 17:36:54
Prot. n. T128244/2020

21

23

Scala originale: 1:2000
Dimensione cornice: 776.000 x 552.000 metri

Comune: CASALBORE
Foglio: 7

Scala 1:2000
40 metri 0 100 200 metri

N=45200

E=5900

1 Particella: 114

N

W E

S

LEGENDA

- Aerogeneratore di progetto
- Aree di esproprio
- Area di occupazione temporanea
- Area di servitù di sorvolo
- Area di servitù di cavidotto interrato
- Cavidotto interrato
- Particelle interessate

fonte: http://burc.regione.campania.it




fonte: http://burc.regione.campania.it

Visura telematica(0.90 euro)

26-Mar-2014 10:07
Prot. n. T57417/2014

LEGENDA

- Aerogeneratore di progetto
- Aree di esproprio
- Area di occupazione temporanea
- Area di servitù di sorvolo
- Area di servitù di cavidotto interrato
- Cavidotto interrato
- Particelle interessate

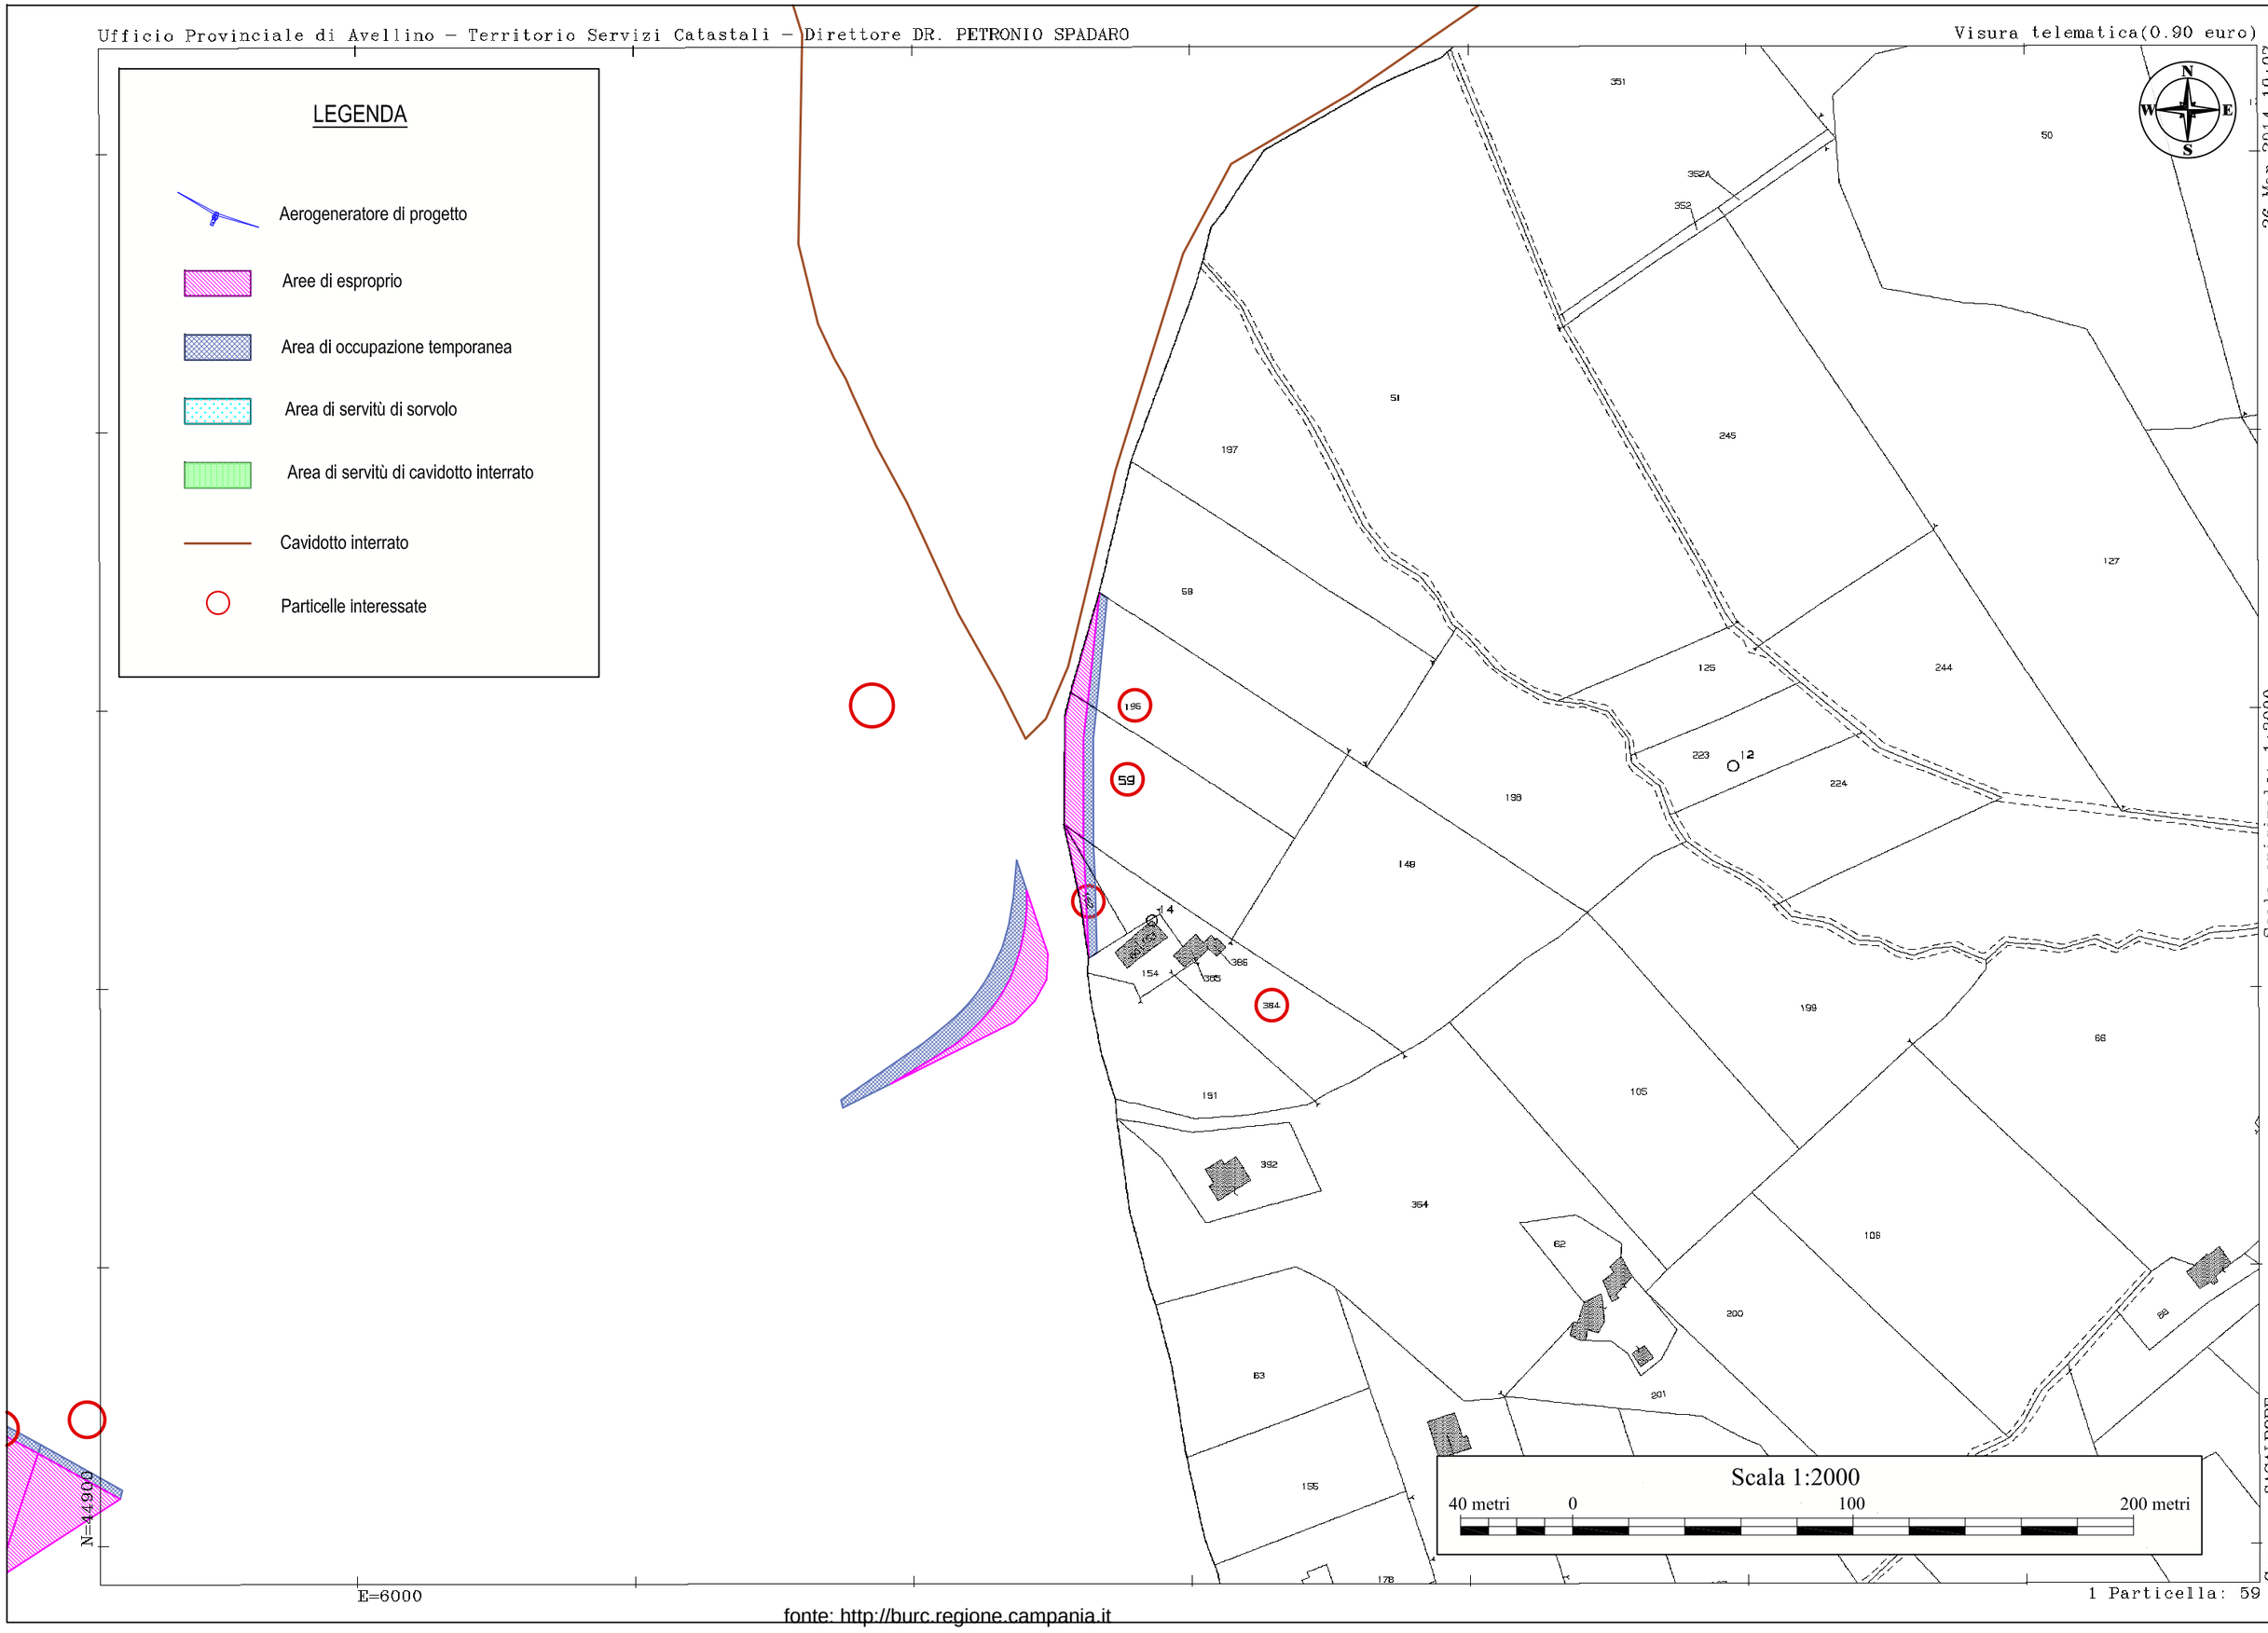

Scala originale: 1:2000
Dimensione cornice: 776.000 x 552.000 metri

Comune: CASALBORE
Foglio: 10

N=4490

E=6000

1 Particella: 59

fonte: http://burc.regione.campania.it



26-Mar-2014 10:07
Prot. n. T57693/2014

Scala originale: 1:2000
Dimensione cornice: 776.000 x 552.000 metri

Comune: CASALBORE
Foglio: 10

1 Particella: 229

fonte: http://burc.regione.campania.it

Visura telematica(0.90 euro)

26-Mar-2014 10:07
Prot. n. T57693/2014

LEGENDA

- Aerogeneratore di progetto
- Aree di esproprio
- Area di occupazione temporanea
- Area di servitù di sorvolo
- Area di servitù di cavidotto interrato
- Cavidotto interrato
- Particelle interessate

23

N=45400

E=6200


Scala 1:2000
40 metri 0 100 200 metri

Scala originale: 1:2000
Dimensione cornice: 778.000 x 552.000 metri

Comune: CASALBORE
Foglio: 10

1 Particella: 229

fonte: http://burc.regione.campania.it

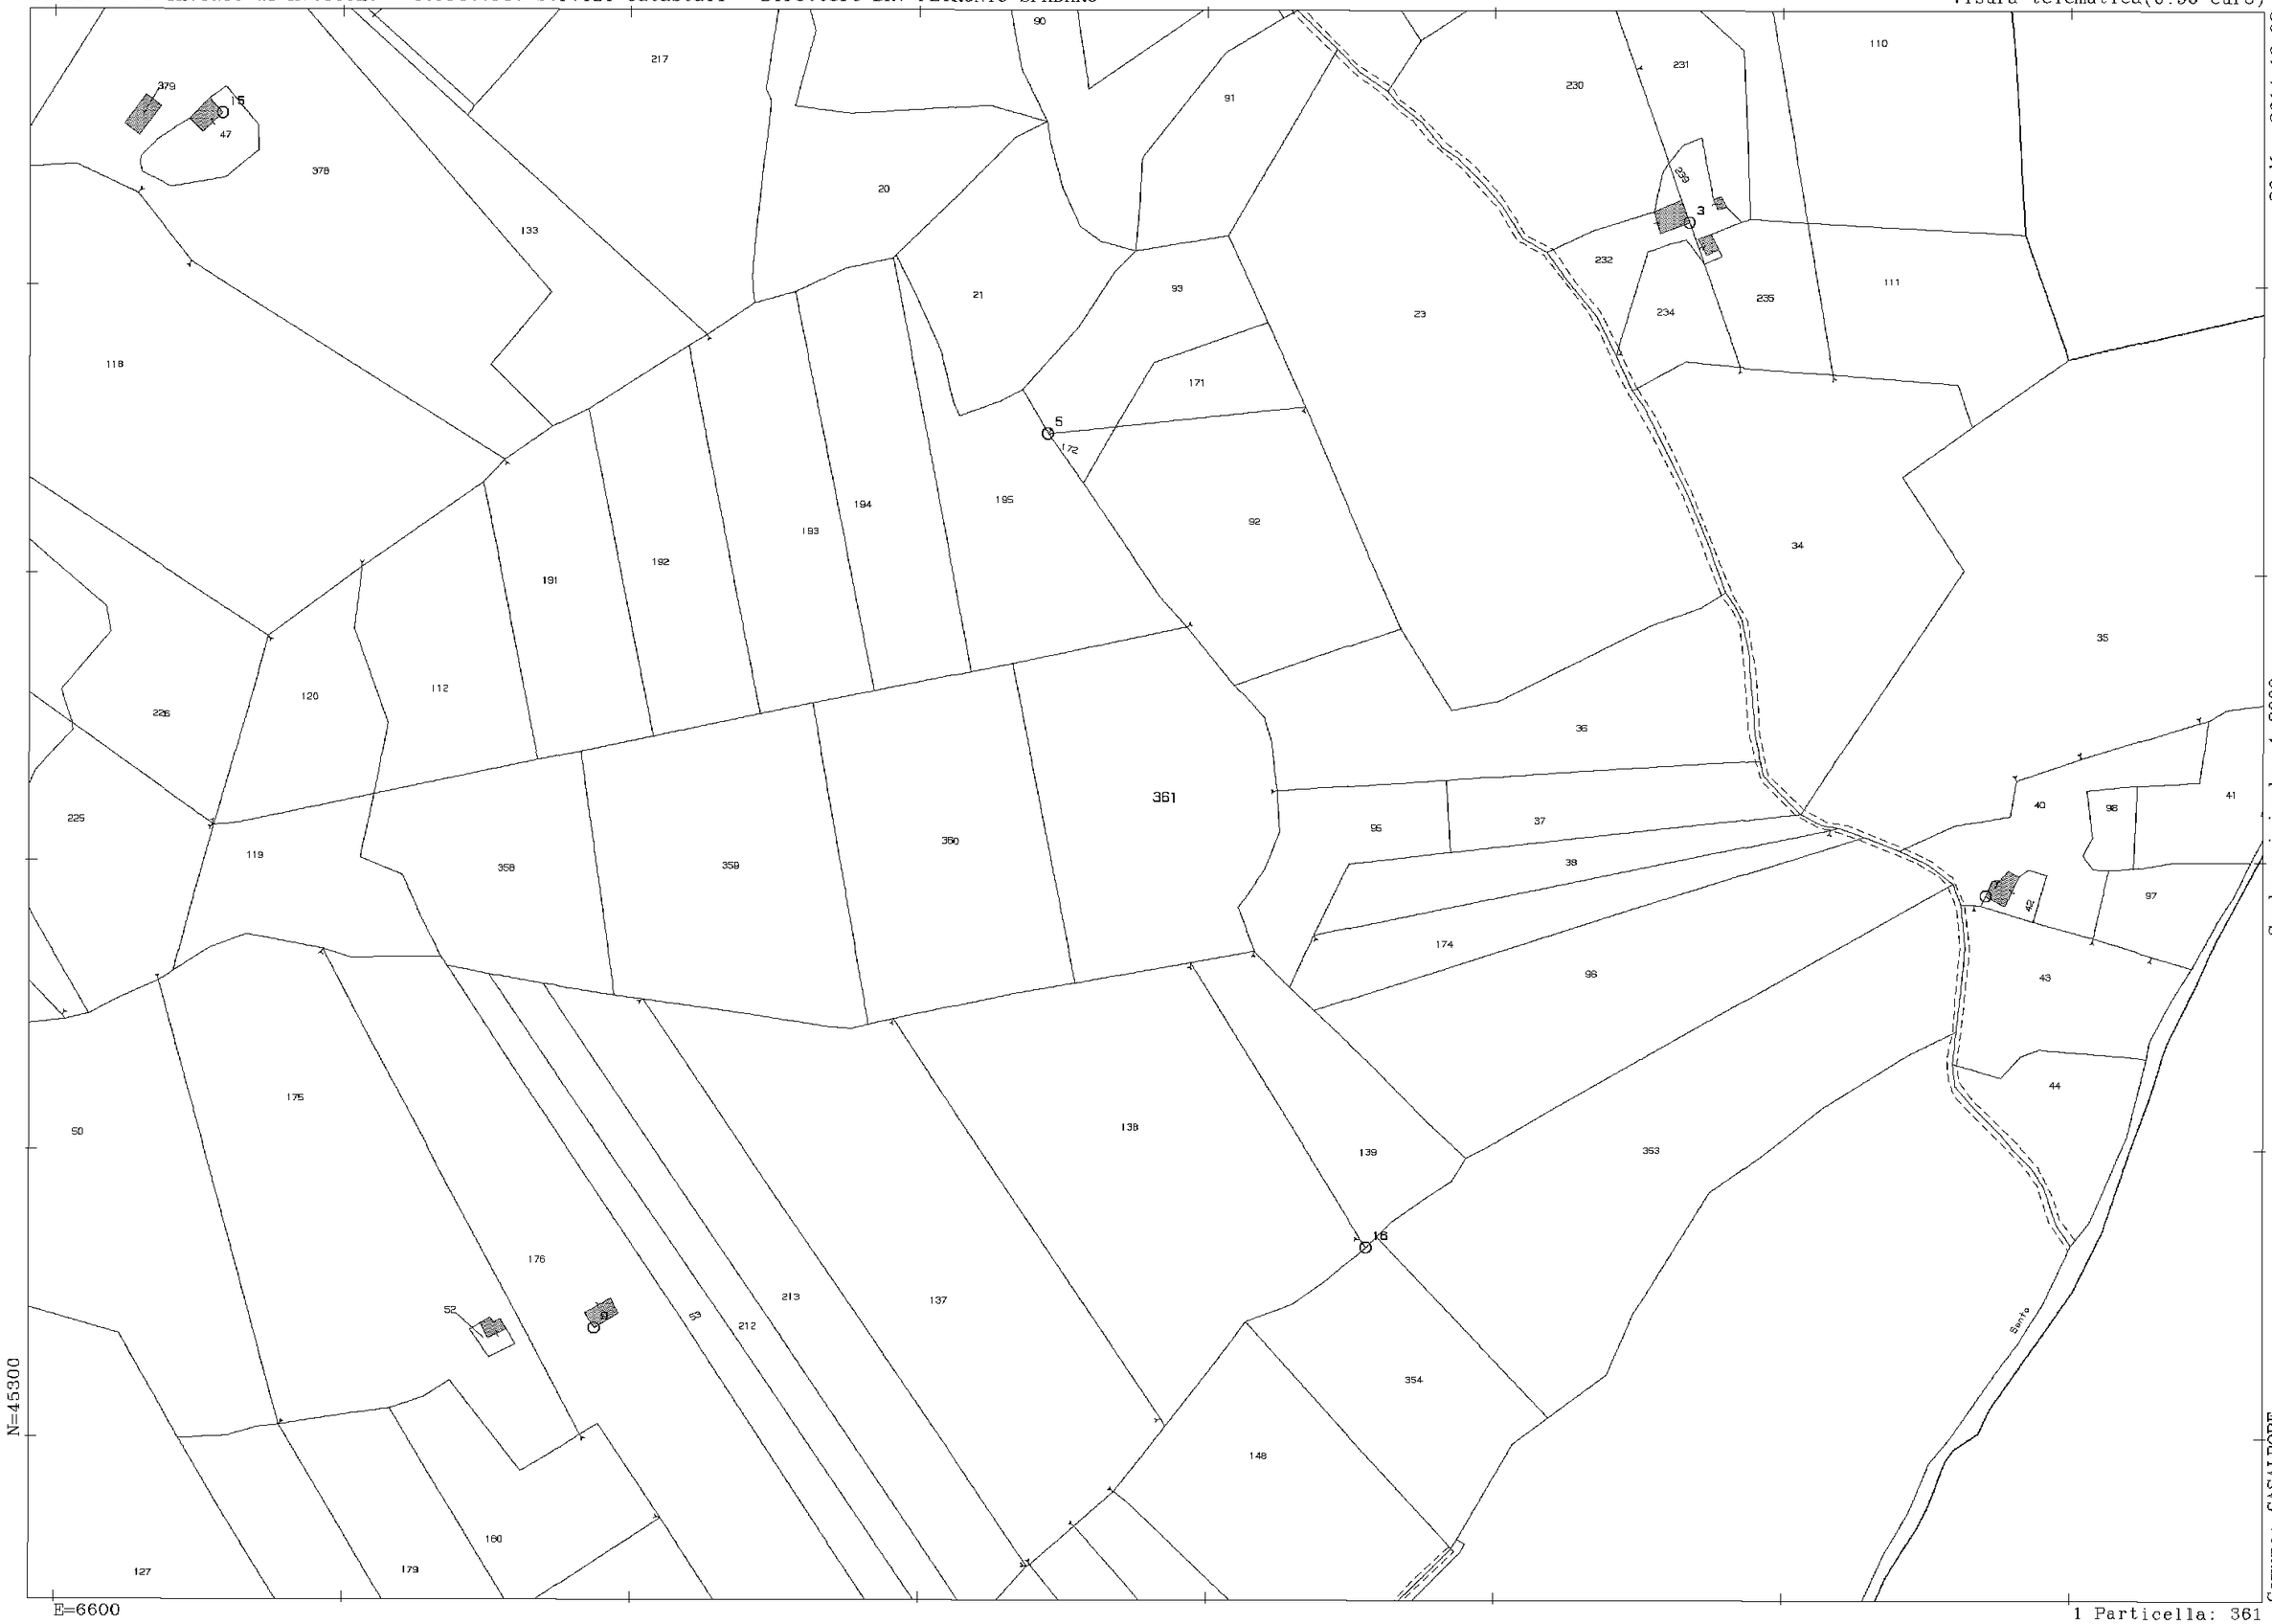

26-Mar-2014 10:08
Prot. n. T58288/2014
Scala originale: 1:2000
Dimensione cornice: 776.000 x 552.000 metri
Comune: CASALBORE
Foglio: 10
1 Particella: 361
fonte: http://burc.regione.campania.it

26-Mar-2014 10:08
Prot. n. T58288/2014

LEGENDA

- Aerogeneratore di progetto
- Aree di esproprio
- Area di occupazione temporanea
- Area di servitù di sorvolo
- Area di servitù di cavidotto interrato
- Cavidotto interrato
- Particelle interessate

23

17

Scala 1:2000

40 metri 0 100 200 metri

N=45300

E=6600

Scala originale: 1:2000
Dimensione cornice: 776.000 x 552.000 metri

Comune: CASALBORE
Foglio: 10

1 Particella: 361

fonte: http://burc.regione.campania.it

Vallone
Nicola
Taglista
Strada comunale
Nicola
Taglista
N=46300
E=5500
9
8
71
10
77
74
76
68
67
101
69
66
70
100
102
65
99
103
62
71
77
63
138
26
104

Scala originale: 1:2000
Dimensione cornice: 776.000 x 552.000 metri
25-Mar-2014 16:48
Prot. n. T281024/2014
Comune: CASALBORE
Foglio: 6
1 Particella: 68

fonte: http://burc.regione.campania.it

Visura telematica(0.90 euro)

25-Mar-2014 16:48
Prot. n. T281024/2014

LEGENDA

- Aerogeneratore di progetto
- Aree di esproprio
- Area di occupazione temporanea
- Area di servitù di sorvolo
- Area di servitù di cavidotto interrato
- Cavidotto interrato
- Particelle interessate

Vallone
Tagliata
Nicola
Strada comunale
Nicola
Tagliata
71
77
76
8
10
68
67
101
69
66
70
100
102
65
99
103
71
77
62
63
25
104
N=46300
E=5500

Scala 1:2000
40 metri 0 100 200 metri

Scala originale: 1:2000
Dimensione cornice: 778.000 x 552.000 metri

Comune: CASALBORE
Foglio: 6

1 Particella: 68

fonte: http://burc.regione.campania.it

Ufficio Provinciale di Avellino – Territorio Servizi Catastali – Direttore DR. PETRONIO SPADARO

Visura telematica(0.90 euro)

25-Mar-2014 15:58
Prot. n. T232550/2014

Scala originale: 1:2000
Dimensione cornice: 776.000 x 552.000 metri

Comune: CASALBORE
Foglio: 4

1 Particella: 29

fonte: http://burc.regione.campania.it


Ufficio Provinciale di Avellino – Territorio Servizi Catastali – Direttore DR. PETRONIO SPADARO

Visura telematica(0.90 euro)

25-Mar-2014 15:58
Prot. n. T232550/2014

LEGENDA

- Aerogeneratore di progetto
- Aree di esproprio
- Area di occupazione temporanea
- Area di servitù di sorvolo
- Area di servitù di cavidotto interrato
- Cavidotto interrato
- Particelle interessate

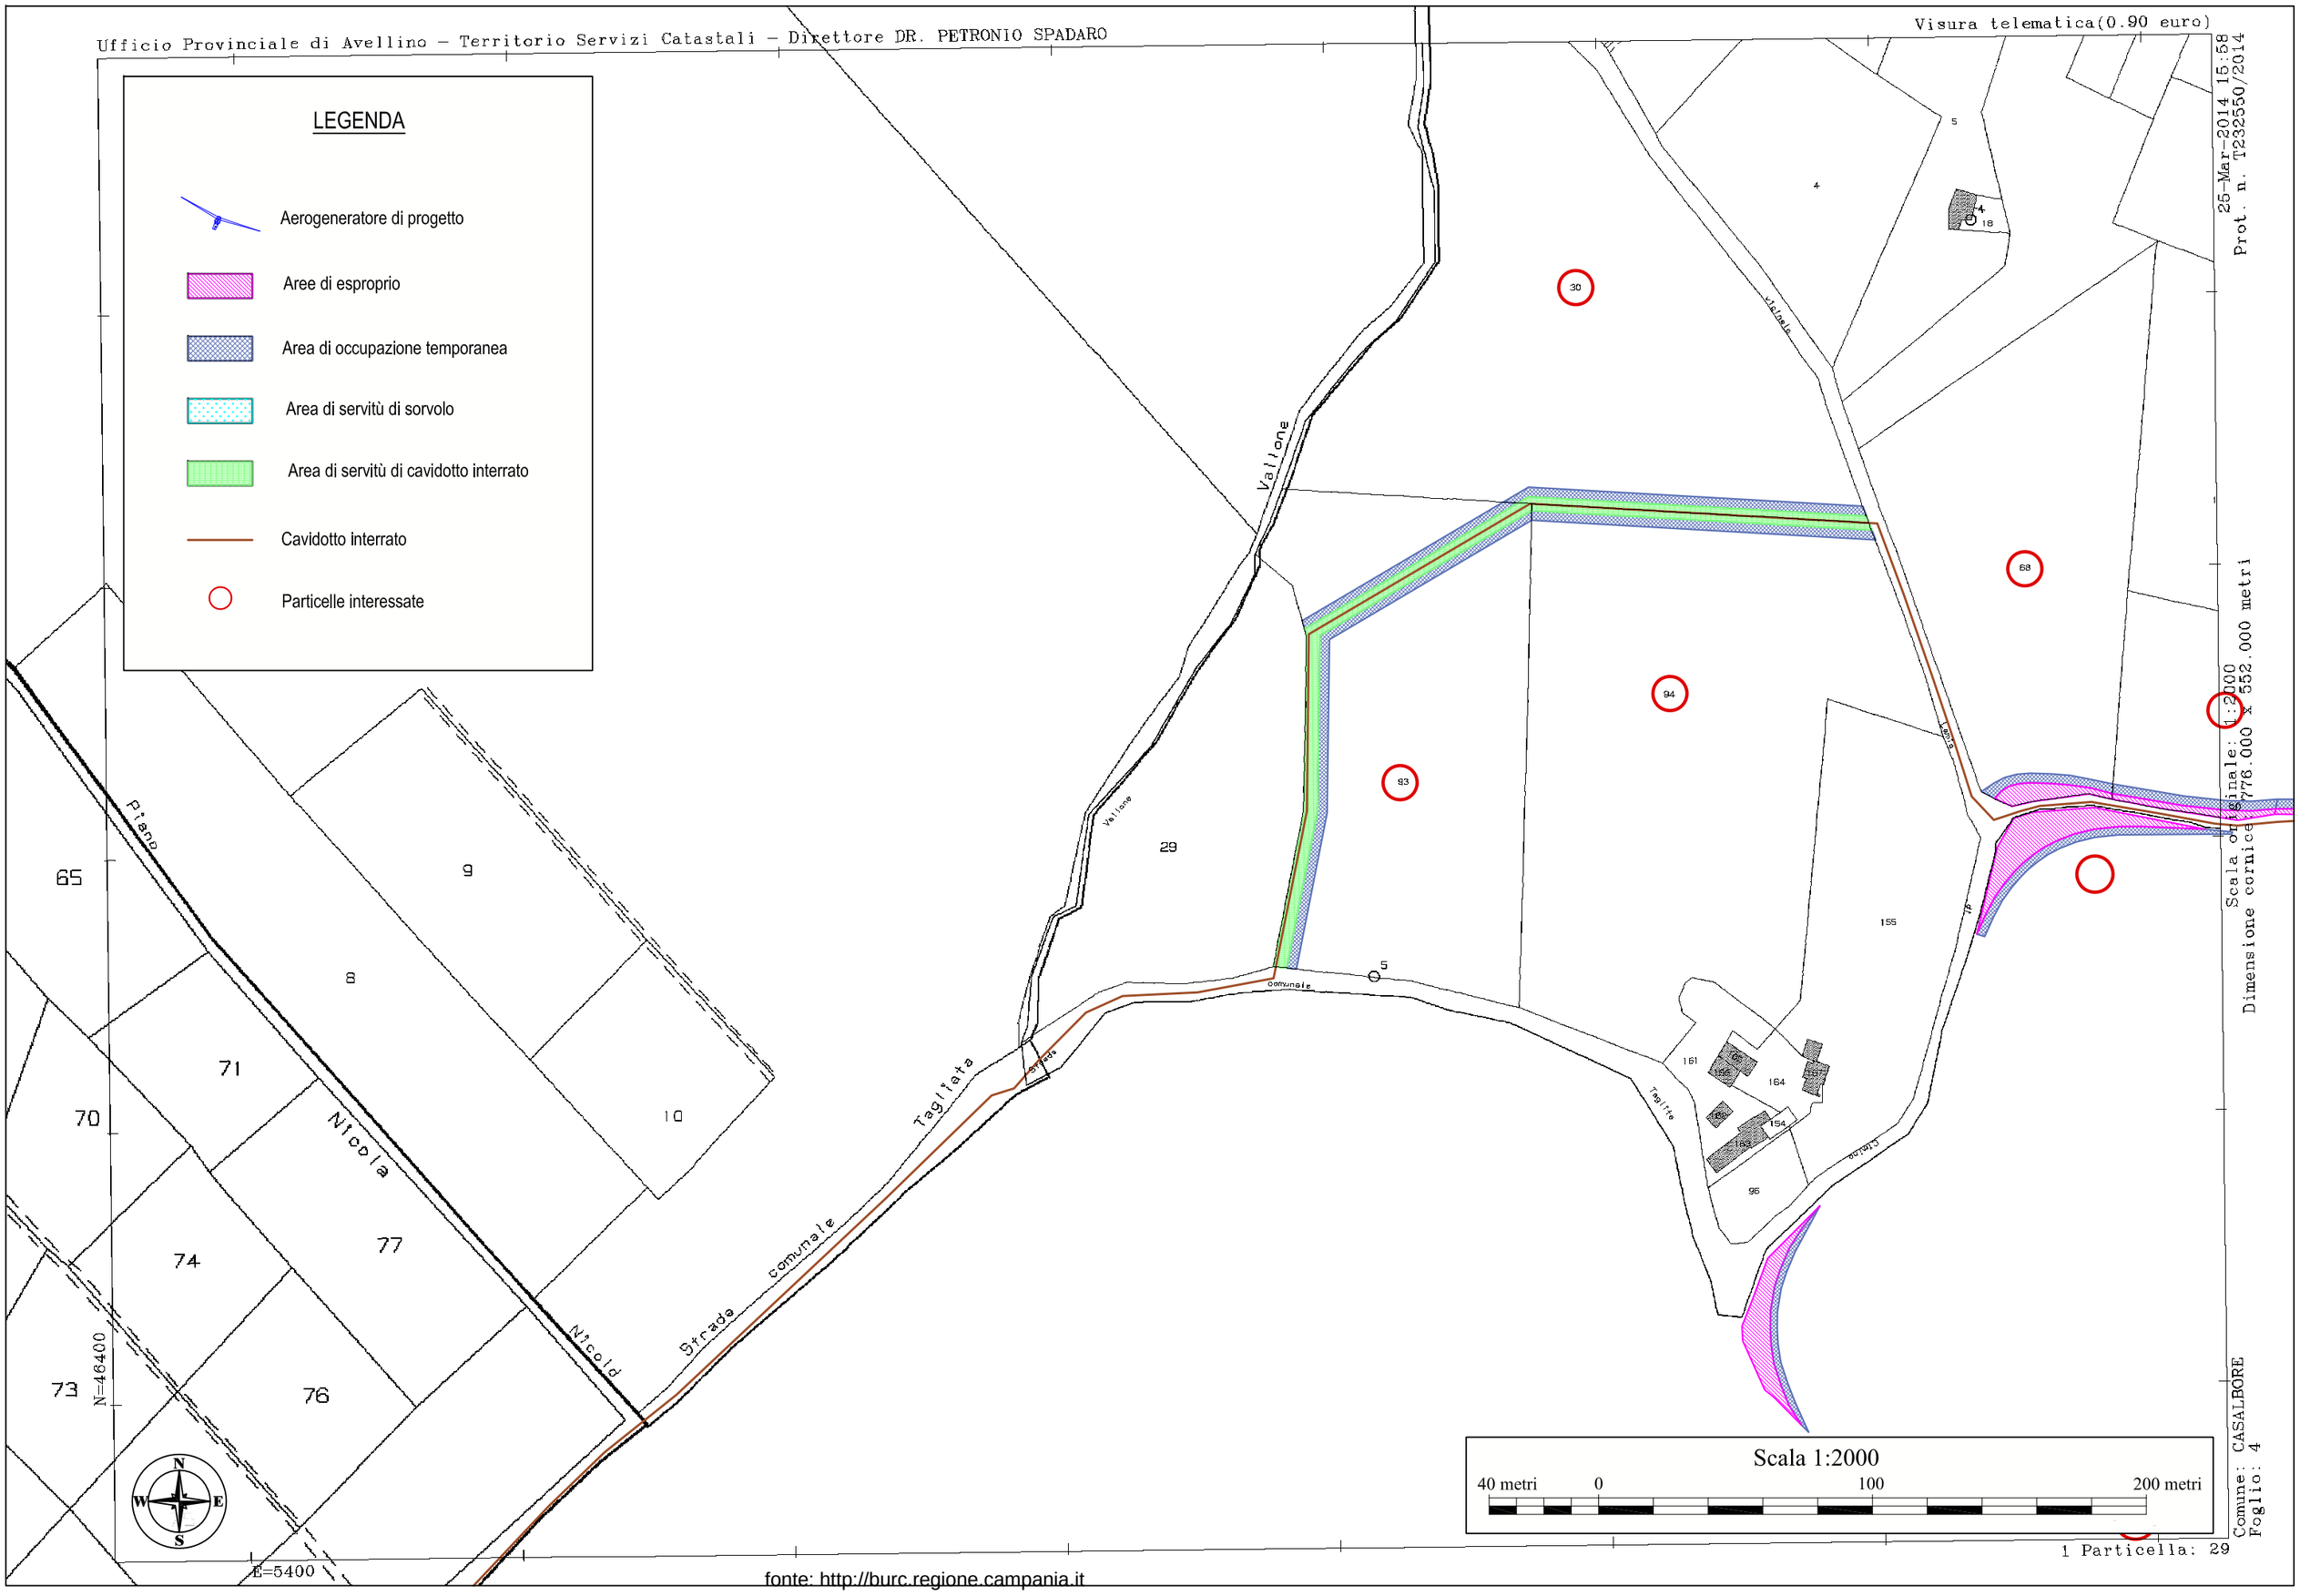


Scala originale: 1:2000
Dimensione cornice: 778.000 x 552.000 metri

Comune: CASALBORE
Foglio: 4
1 Particella: 29

fonte: http://burc.regione.campania.it

Vis. tel.(0.90 euro)

5-Mag-2020 18:5:10
Prot. n. T213776/2020

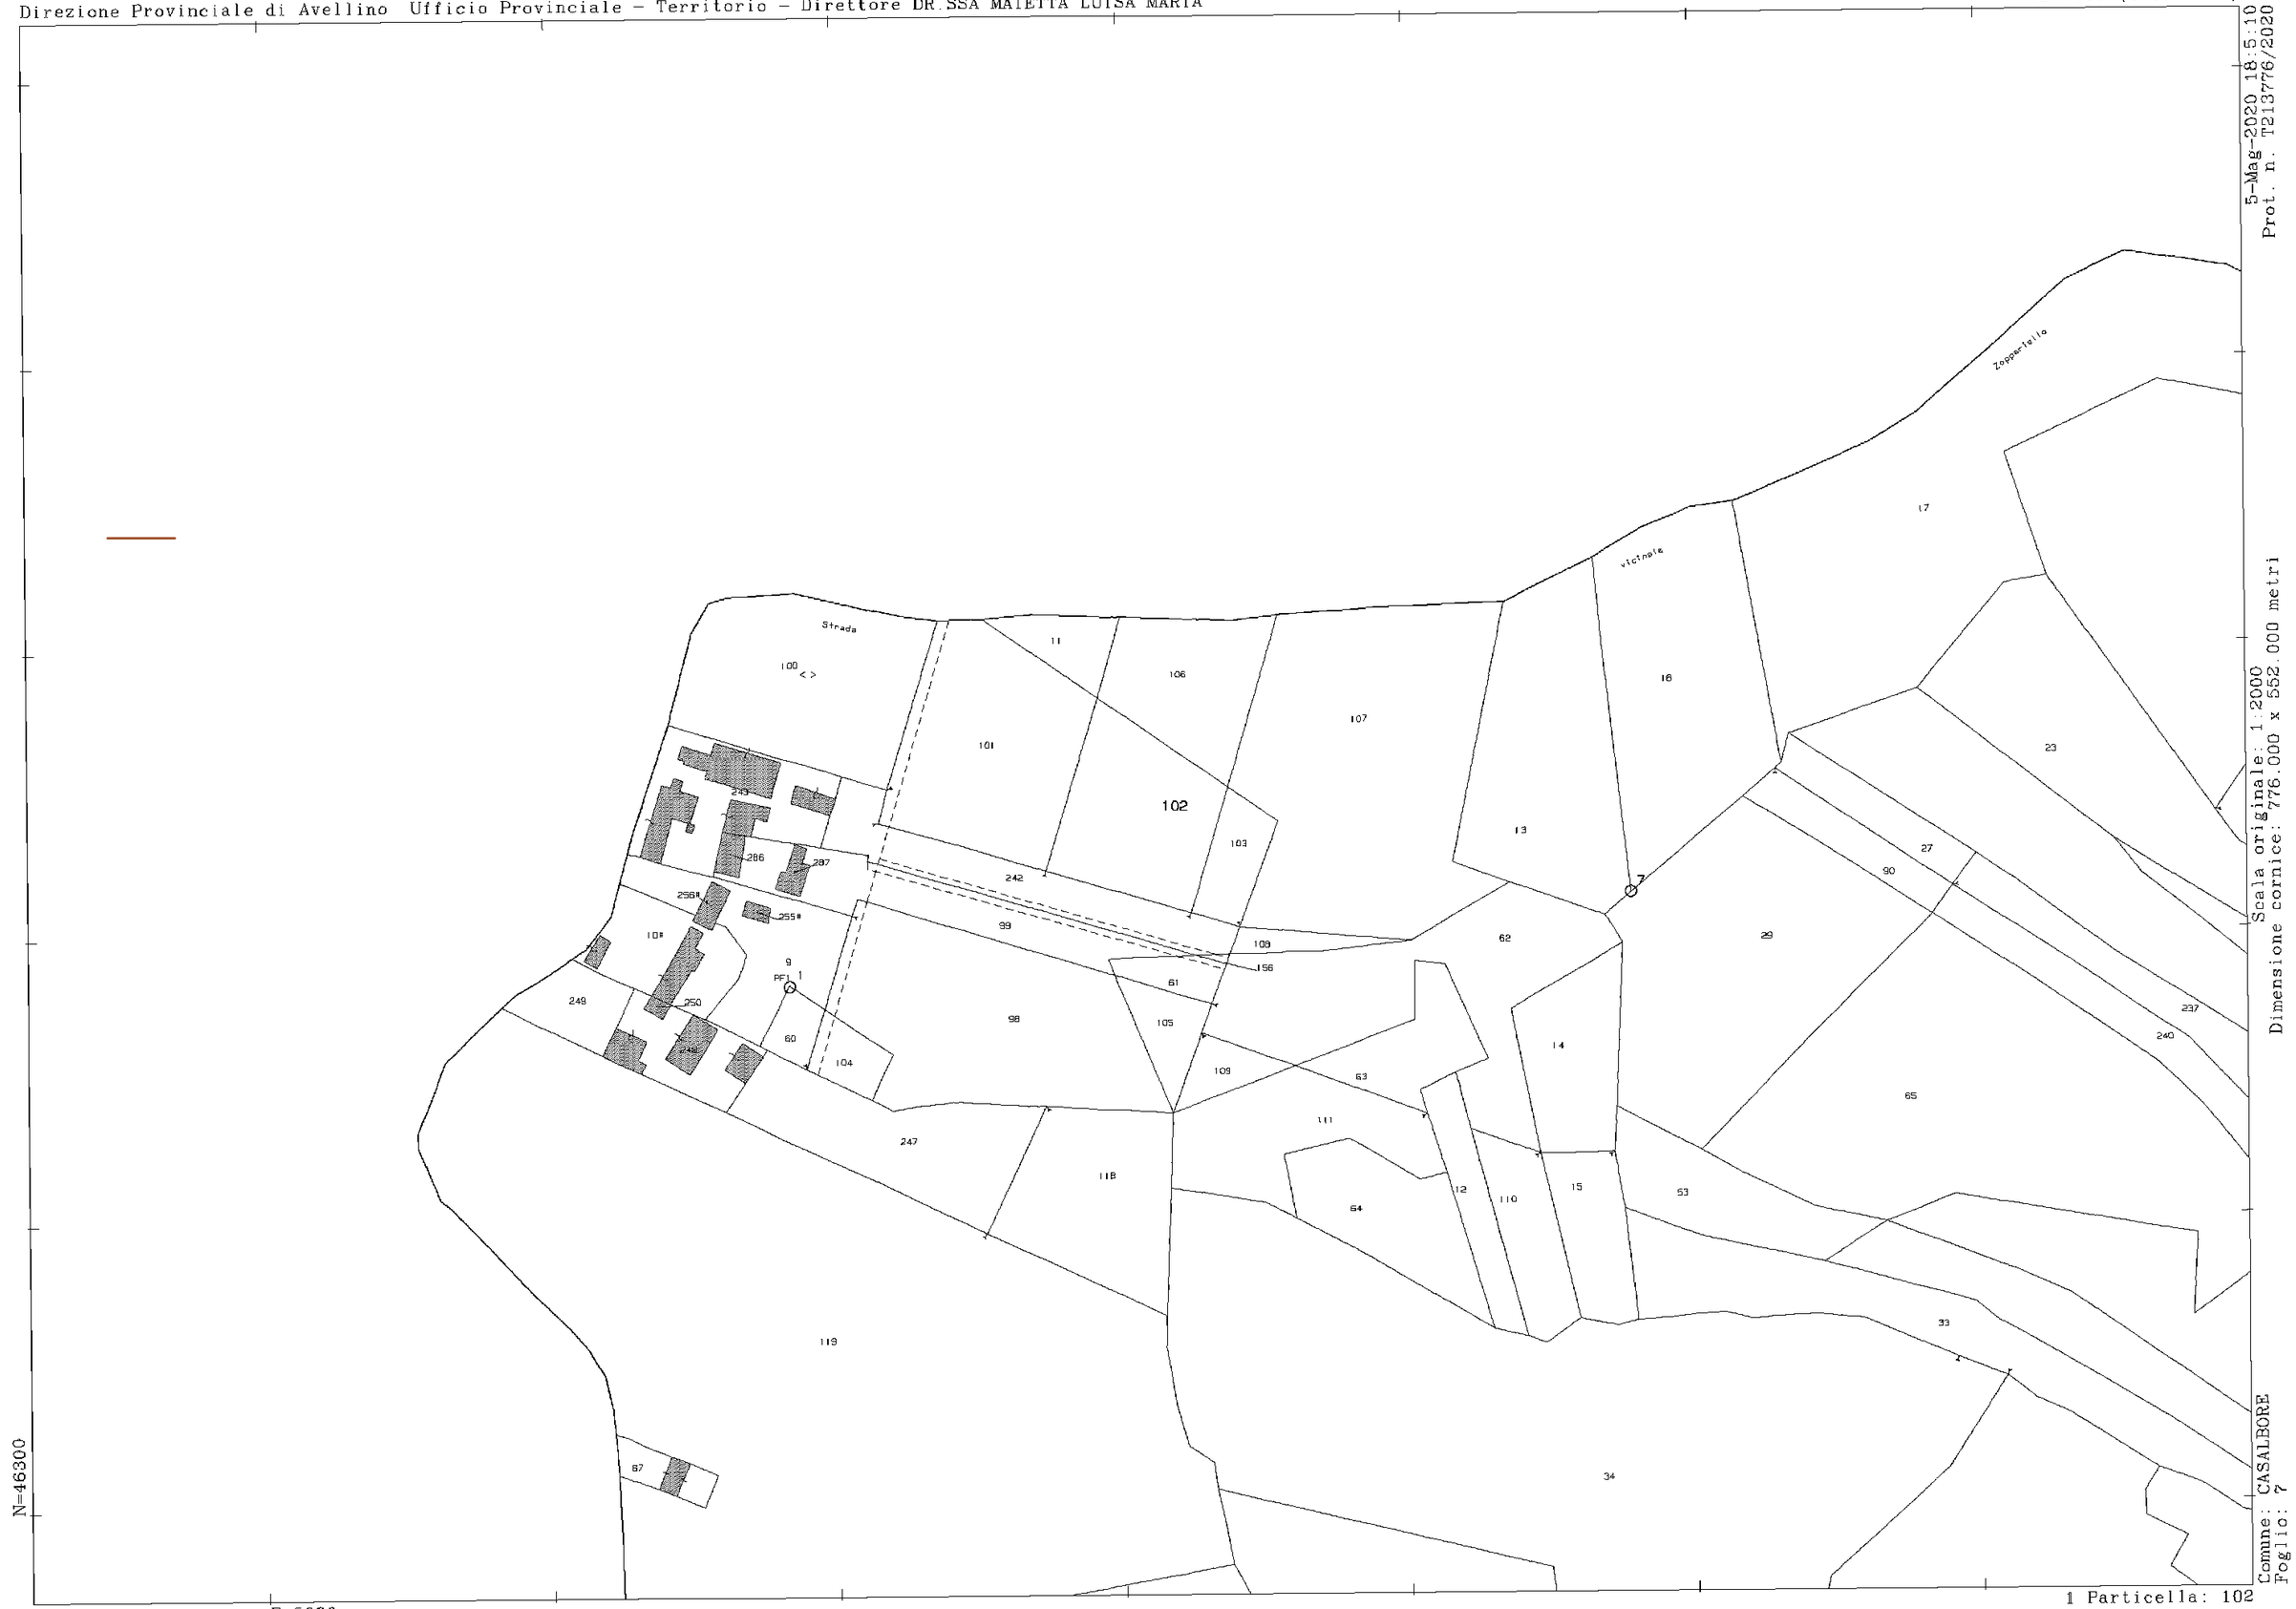

Scala originale: 1:2000
Dimensione cornice: 776.000 x 552.000 metri

Comune: CASALBORE
Foglio: 7

1 Particella: 102

fonte: http://burc.regione.campania.it

Direzione Provinciale di Avellino Ufficio Provinciale – Territorio – Direttore DR.SSA MAIETTA LUISA MARIA

Vis. tel.(0.90 euro)

5-Mag-2020 18:5.10
Prot. n. T213776/2020

Scala originale: 1:2000
Dimensione cornice: 776.000 x 552.000 metri

Comune: CASALBORE
Foglio: 7

1 Particella: 102

18

N=46300

E=5900

Scala 1:2000
40 metri 0 100 200 metri

LEGENDA

- Aerogeneratore di progetto
- Aree di esproprio
- Area di occupazione temporanea
- Area di servitù di sorvolo
- Area di servitù di cavidotto interrato
- Cavidotto interrato
- Particelle interessate

fonte: http://burc.regione.campania.it

Ufficio Provinciale di Avellino – Territorio Servizi Catastali – Direttore DR. PETRONIO SPADARO

Visura telematica(0.90 euro)

25-Mar-2014 15:58
Prot. n. T232809/2014

Scala originale: 1:2000
Dimensione cornice: 776.000 x 552.000 metri

Comune: CASALBORE
Foglio: 4

1 Particella: 65

N=46500

E=6000

fonte: http://burc.regione.campania.it

Ufficio Provinciale di Avellino – Territorio Servizi Catastali – Direttore DR. PETRONIO SPADARO

Visura telematica(0.90 euro)

25-Mar-2014 15:58
Prot. n. T232809/2014

LEGENDA

- Aerogeneratore di progetto
- Aree di esproprio
- Area di occupazione temporanea
- Area di servitù di sorvolo
- Area di servitù di cavidotto interrato
- Cavidotto interrato
- Particelle interessate

Scala originale: 1:2000
Dimensione cornice: 776.000 x 552.000 metri

Comune: CASALBORE
Foglio: 4
Particelle: 65

Scala 1:2000
40 metri 0 100 200 metri

N=46500


E=6000

18

fonte: http://burc.regione.campania.it

Visura telematica(0.90 euro)

26-Mar-2014 9:30
Prot. n. T33576/2014

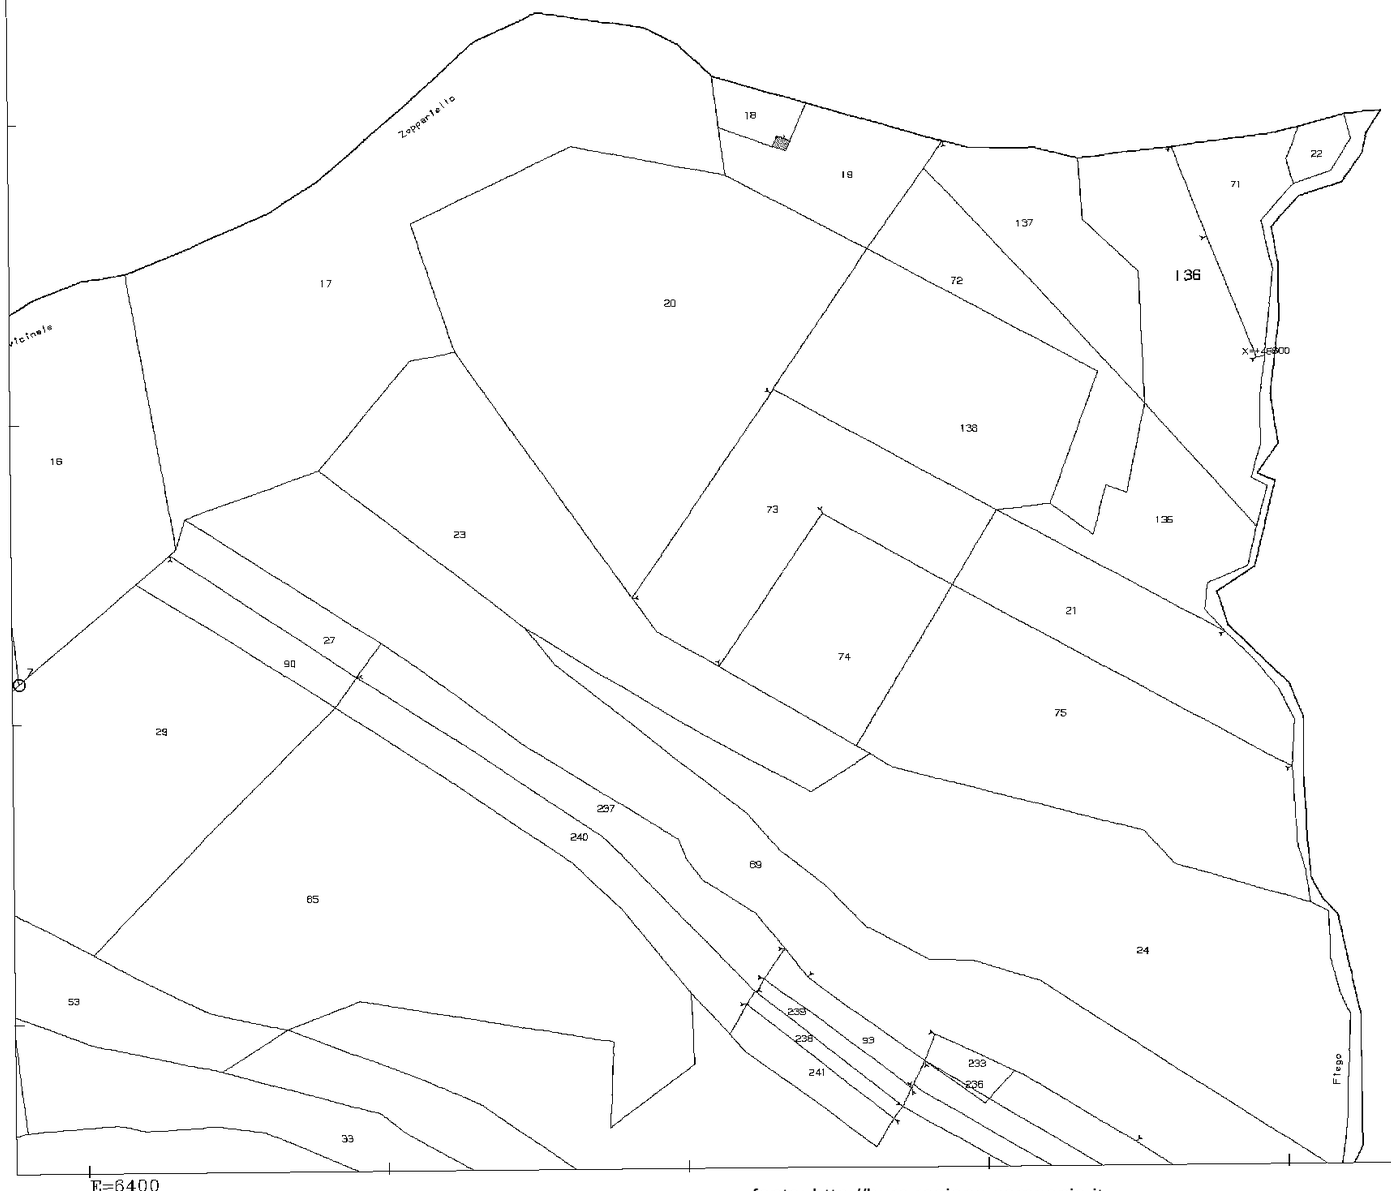

Scala originale: 1:2000
Dimensione cornice: 776.000 x 552.000 metri

Comune: CASALBORE
Foglio: 7

1 Particella: 136

fonte: http://burc.regione.campania.it

Visura telematica(0.90 euro)

26-Mar-2014 9:30
Prot. n. T33576/2014

Scala 1:2000

40 metri 0 100 200 metri

18

Zoppariello

Fiego

X=46600

E=6400

N

S

W

E

LEGENDA

- Aerogeneratore di progetto
- Aree di esproprio
- Area di occupazione temporanea
- Area di servitù di sorvolo
- Area di servitù di cavidotto interrato
- Cavidotto interrato
- Particelle interessate

Scala originale: 1:2000
Dimensione cornice: 776.000 x 552.000 metri

Comune: CASALBORE
Foglio: 7

1 Particella: 136

fonte: http://burc.regione.campania.it



25-Mar-2014 16:06
Prot. n. T236962/2014

Scala originale: 1:2000
Dimensione cornice: 776.000 x 552.000 metri

Comune: CASALBORE
Foglio: 4

N=46600

E=6600

1 Particella: 91


fonte: http://burc.regione.campania.it

Visura telematica(0.90 euro)

25-Mar-2014 16:06
Prot. n. T236962/2014

LEGENDA

- Aerogeneratore di progetto
- Aree di esproprio
- Area di occupazione temporanea
- Area di servitù di sorvolo
- Area di servitù di cavidotto interrato
- Cavidotto interrato
- Particelle interessate

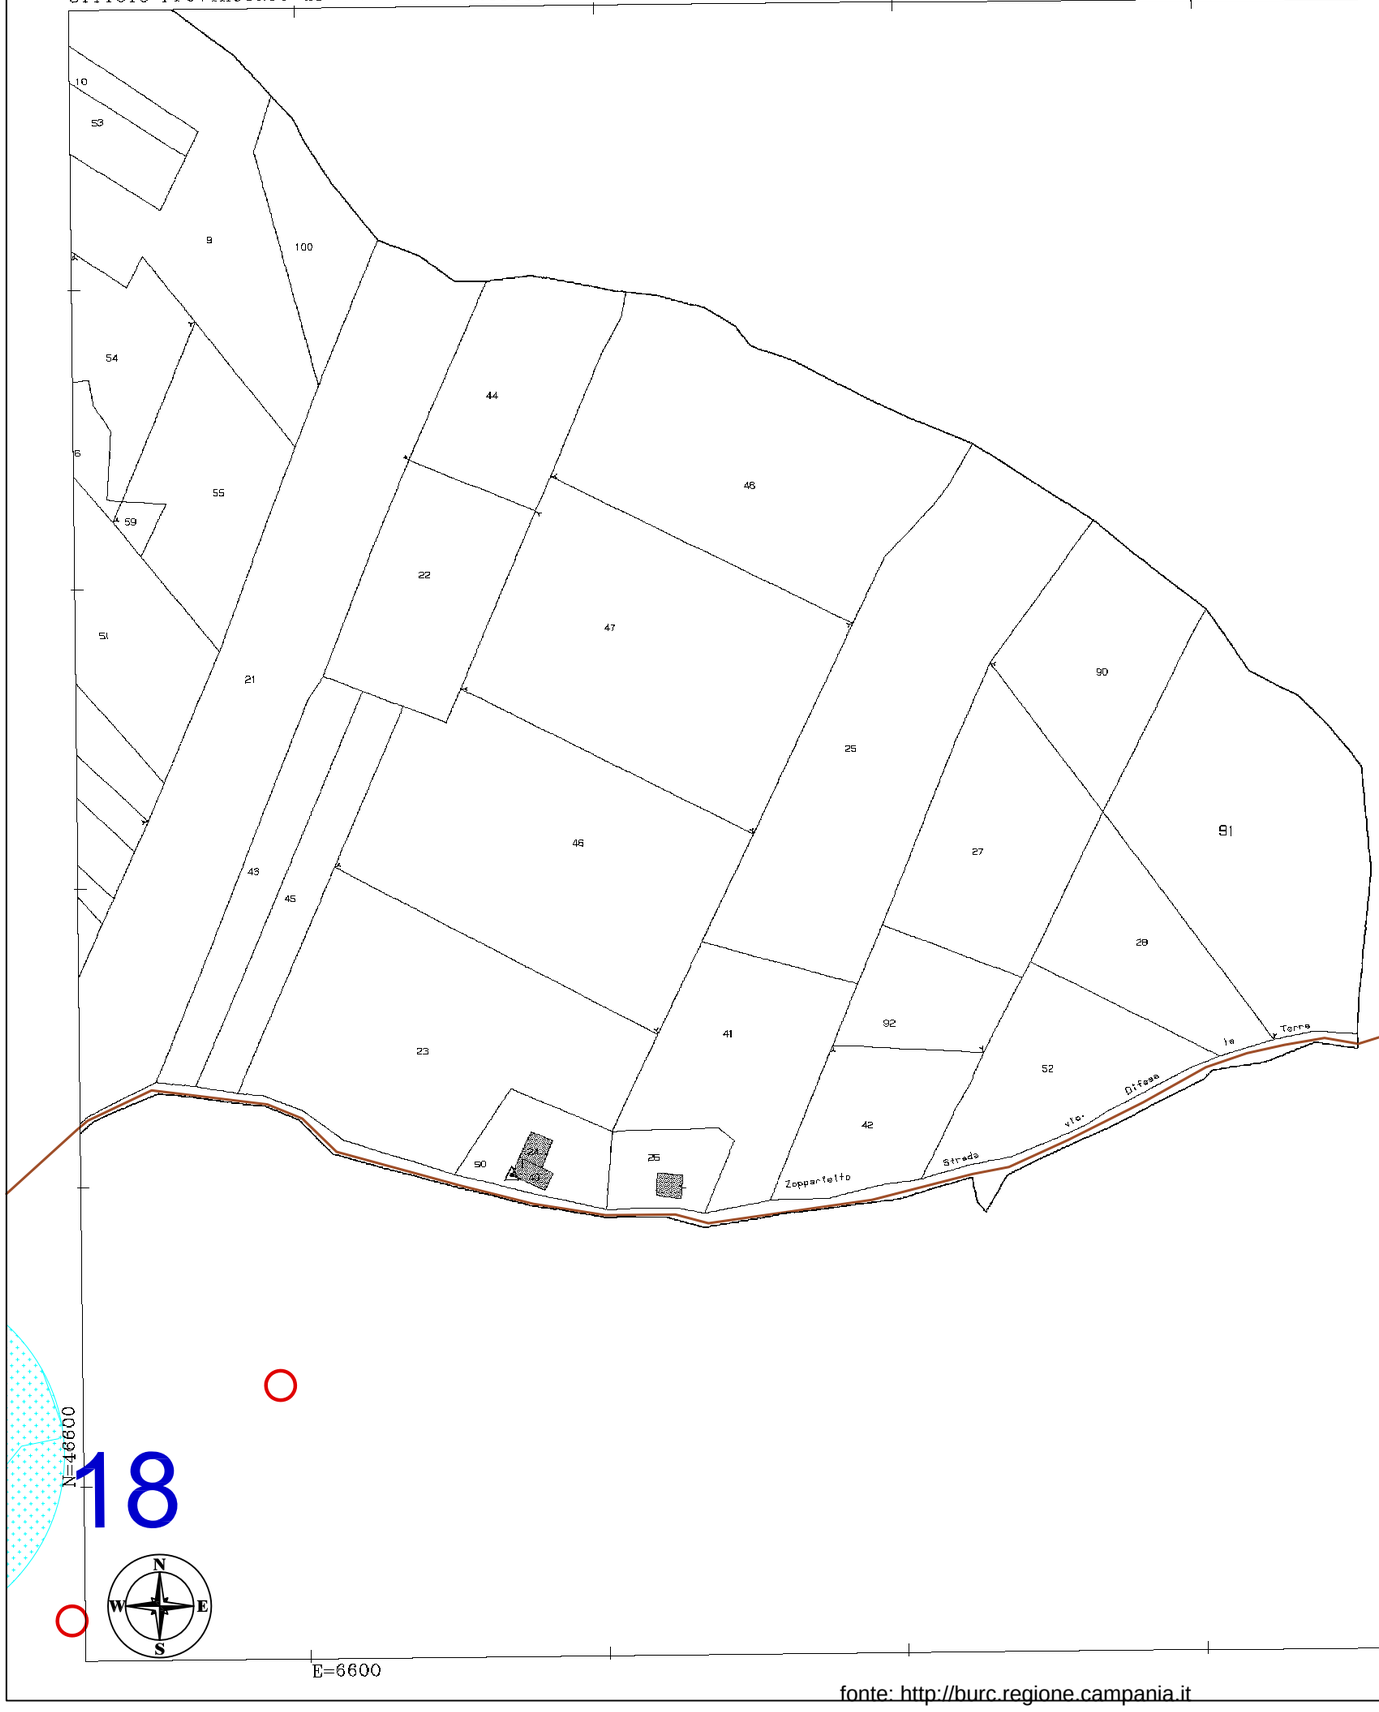

Scala 1:2000
40 metri 0 100 200 metri

Scala originale: 1:2000
Dimensione cornice: 776.000 x 552.000 metri

Comune: CASALBORE
Foglio: 4

1 Particella: 91

fonte: http://burc.regione.campania.it



fonte: http://burc.regione.campania.it

Visura telematica(0.90 euro)

Scala 1:2000

40 metri 0 100 200 metri

N W E S

26-Mar-2014 9:35
Prot. n. T36640/2014

Scala originale: 1:2000
Dimensione cornice: 776.000 x 552.000 metri

LEGENDA

- Aerogeneratore di progetto
- Aree di esproprio
- Area di occupazione temporanea
- Area di servitù di sorvolo
- Area di servitù di cavidotto interrato
- Cavidotto interrato
- Particelle interessate

N=46500

E=6600

Strada

Fiego

del

Lago

vicinale

Comune: CASALBORE
Foglio: 8

1 Particella: 3

fonte: http://burc.regione.campania.it



26-Mar-2014 9:35
Prot. n. T37052/2014
Scala originale: 1:2000
Dimensione cornice: 776.000 x 552.000 metri
Comune: CASALBORE
Foglio: 8

fonte: http://burc.regione.campania.it

26-Mar-2014 9:35
Prot. n. T37052/2014

LEGENDA

- Aerogeneratore di progetto
- Aree di esproprio
- Area di occupazione temporanea
- Area di servitù di sorvolo
- Area di servitù di cavidotto interrato
- Cavidotto interrato
- Particelle interessate

Scala originale: 1:2000
Dimensione cornice: 776.000 x 552.000 metri

Scala 1:2000
40 metri 0 100 200 metri

N=46200
E=7100

Comune: CASALBORE
Foglio: 8
Particella: 21

fonte: http://burc.regione.campania.it

Visura telematica(0.90 euro)

26-Mar-2014 9:36
Prot. n. T37407/2014

Scala originale: 1:2000
Dimensione cornice: 776.000 x 552.000 metri


Comune: CASALBORE
Foglio: 8

N=46000

E=7300

1 Particella: 153

fonte: http://burc.regione.campania.it

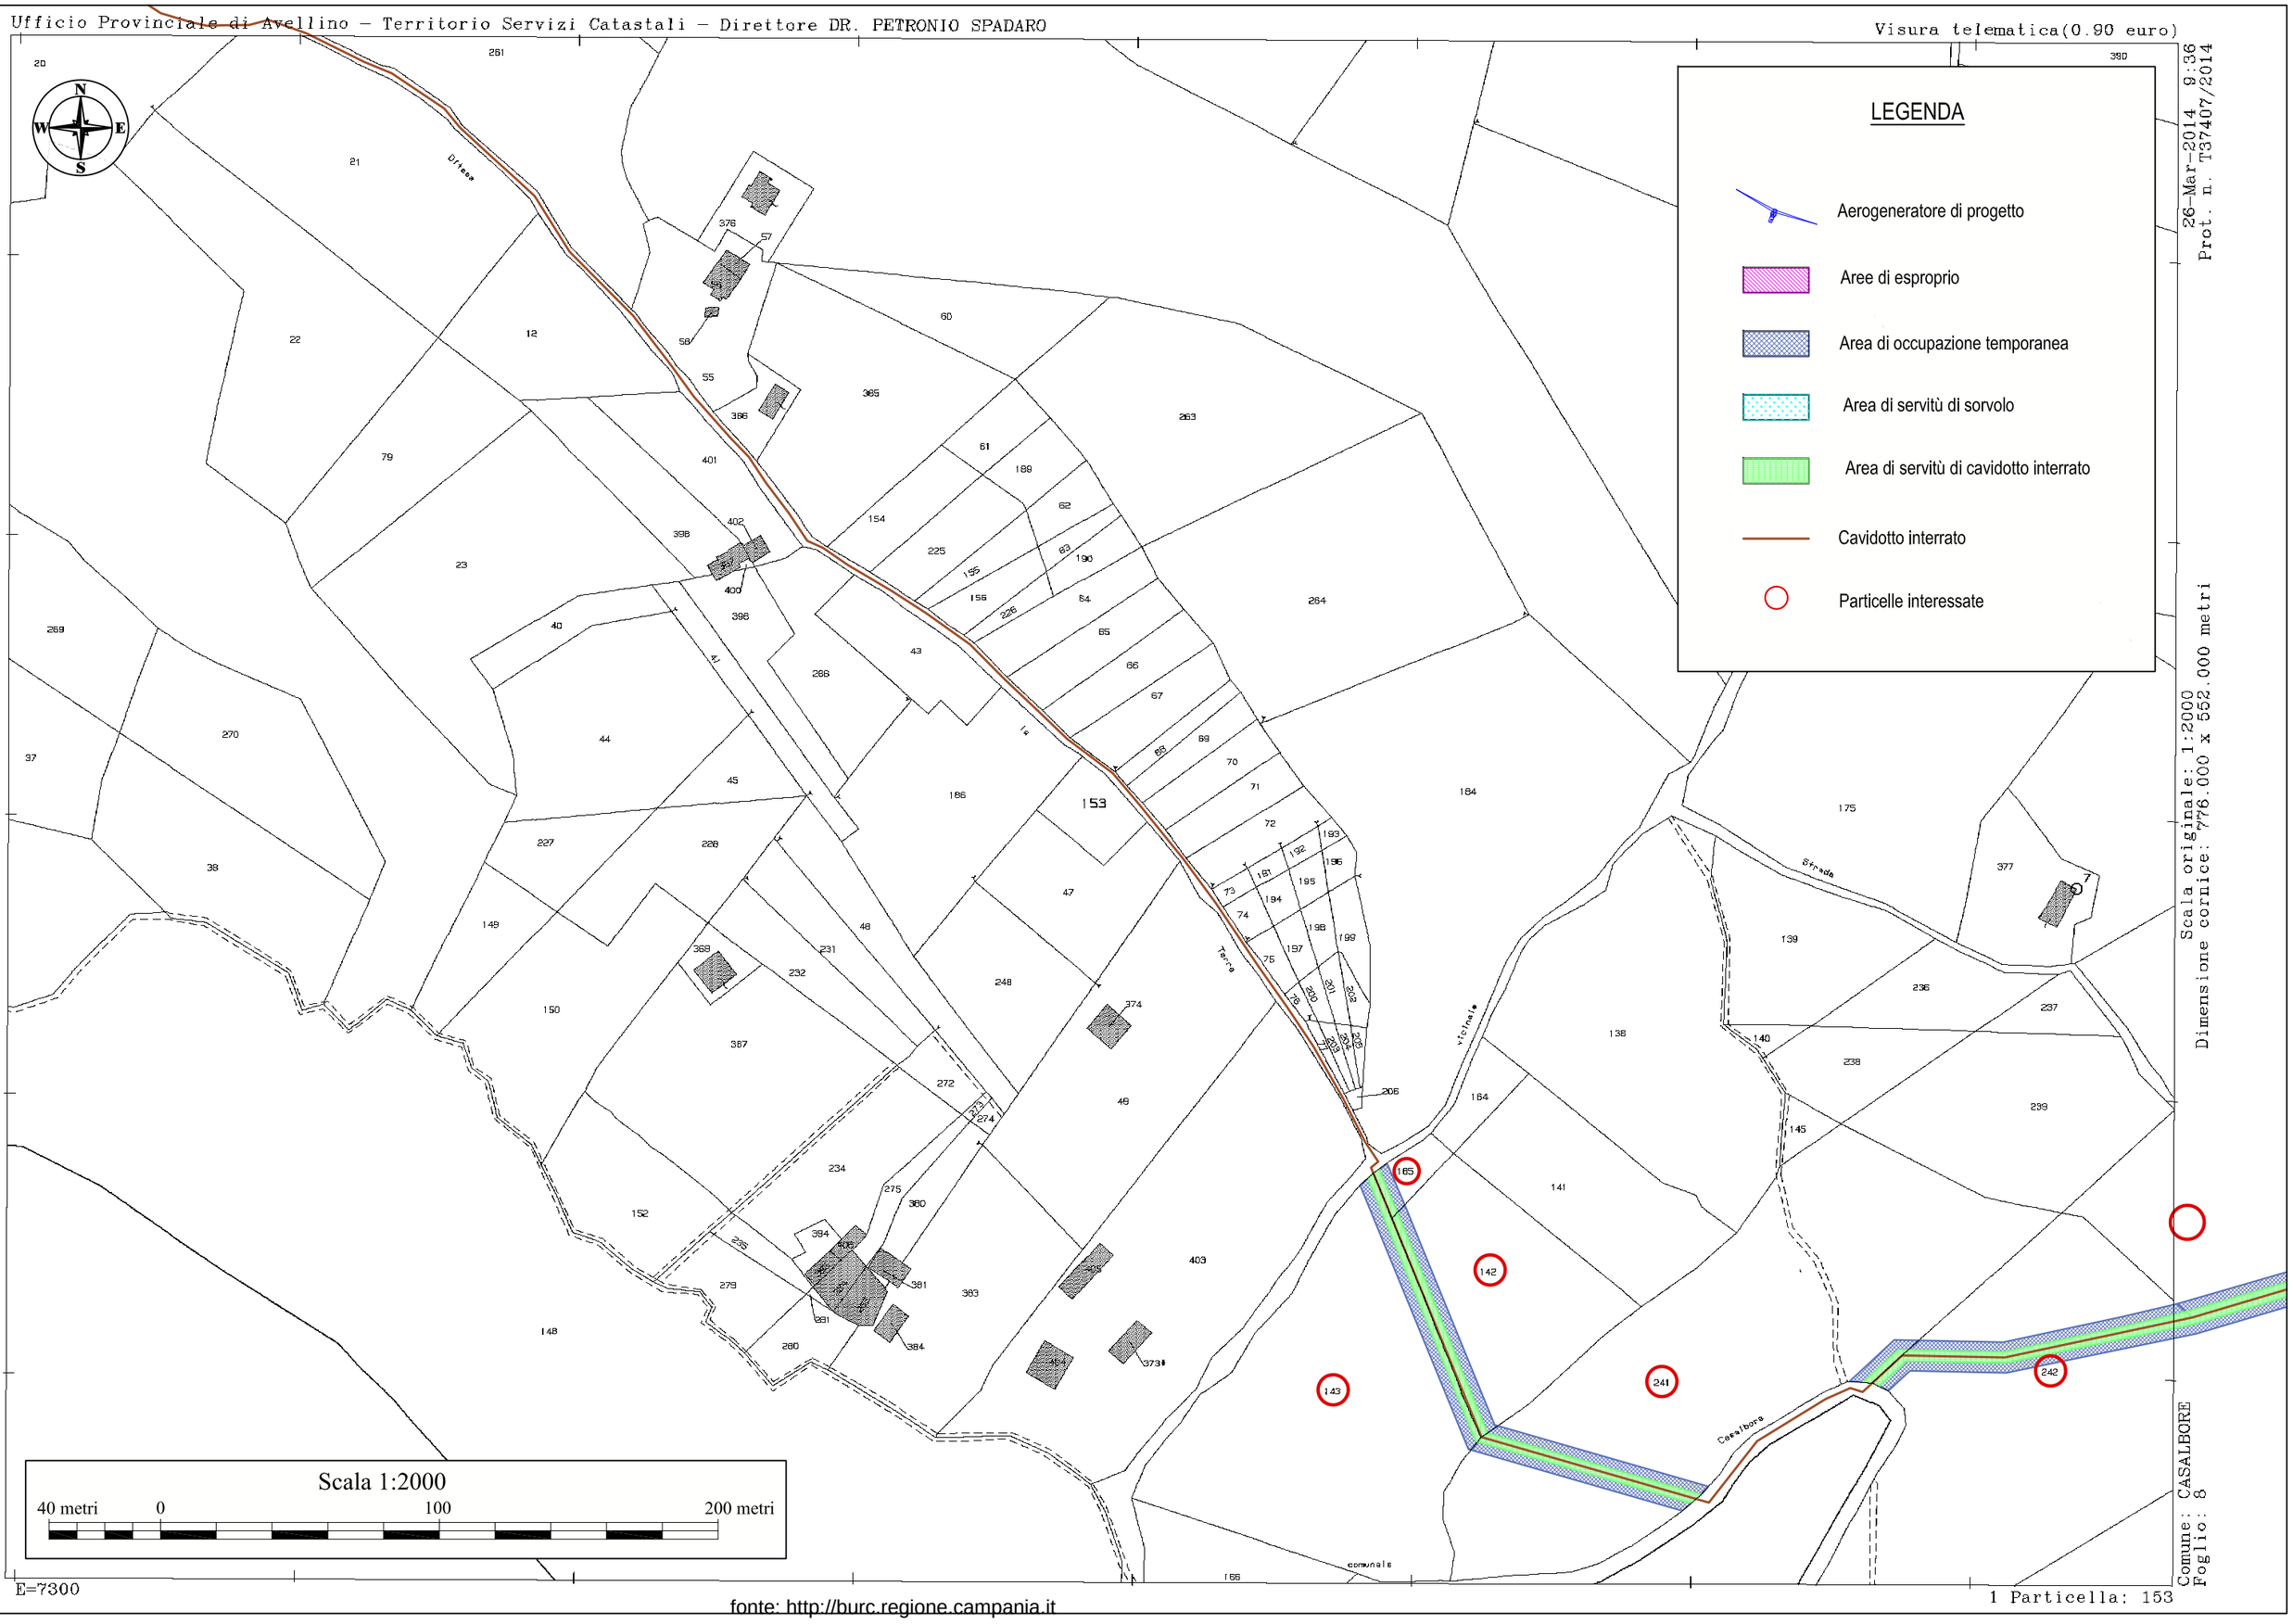

26-Mar-2014 9:36
Prot. n. T37407/2014
Scala originale: 1:2000
Dimensione cornice: 776.000 x 552.000 metri
Comune: CASALBORE
Foglio: 8

fonte: http://burc.regione.campania.it

Visura telematica(0.90 euro)

26-Mar-2014 9:37
Prot. n. T37817/2014

Scala originale: 1:2000
Dimensione cornice: 776.000 x 552.000 metri

Comune: CASALBORE
Foglio: 8

N=45700

E=7800

1 Particella: 378

fonte: http://burc.regione.campania.it

Visura telematica(0.90 euro)

26-Mar-2014 9:37
Prot. n. T37817/2014

LEGENDA

- Aerogeneratore di progetto
- Aree di esproprio
- Area di occupazione temporanea
- Area di servitù di sorvolo
- Area di servitù di cavidotto interrato
- Cavidotto interrato
- Particelle interessate

Scala originale: 1:2000
Dimensione cornice: 776.000 x 552.000 metri

Comune: CASALBORE
Foglio: 8

Scala 1:2000
40 metri 0 100 200 metri

N=45700
E=7800

1 Particella: 378

fonte: http://burc.regione.campania.it

Vis. tel.(0.90 euro)
3-Ott-2016 17:16:54
Prot. n. T280737/2016



fonte: http://burc.regione.campania.it

Vis. tel.(0.90 euro)

3-Ott-2016 17:16:54
Prot. n. T280737/2016

LEGENDA

- Aerogeneratore di progetto
- Aree di esproprio
- Area di occupazione temporanea
- Area di servitù di sorvolo
- Area di servitù di cavidotto interrato
- Cavidotto interrato
- Particelle interessate

Scala originale: 1:2000
Dimensione cornice: 776.000 x 552.000 metri

Comune: CASALBORE
Foglio: 16

Scala 1:2000
40 metri 0 100 200 metri

N=45600

E=8000

1 Particella: 131

fonte: http://burc.regione.campania.it




26-Mar-2014 9:46
Prot. n. T44124/2014

Scala originale: 1:2000
Dimensione cornice: 776.000 x 552.000 metri

Comune: CASALBORE
Foglio: 9

1 Particella: 50

fonte: http://burc.regione.campania.it

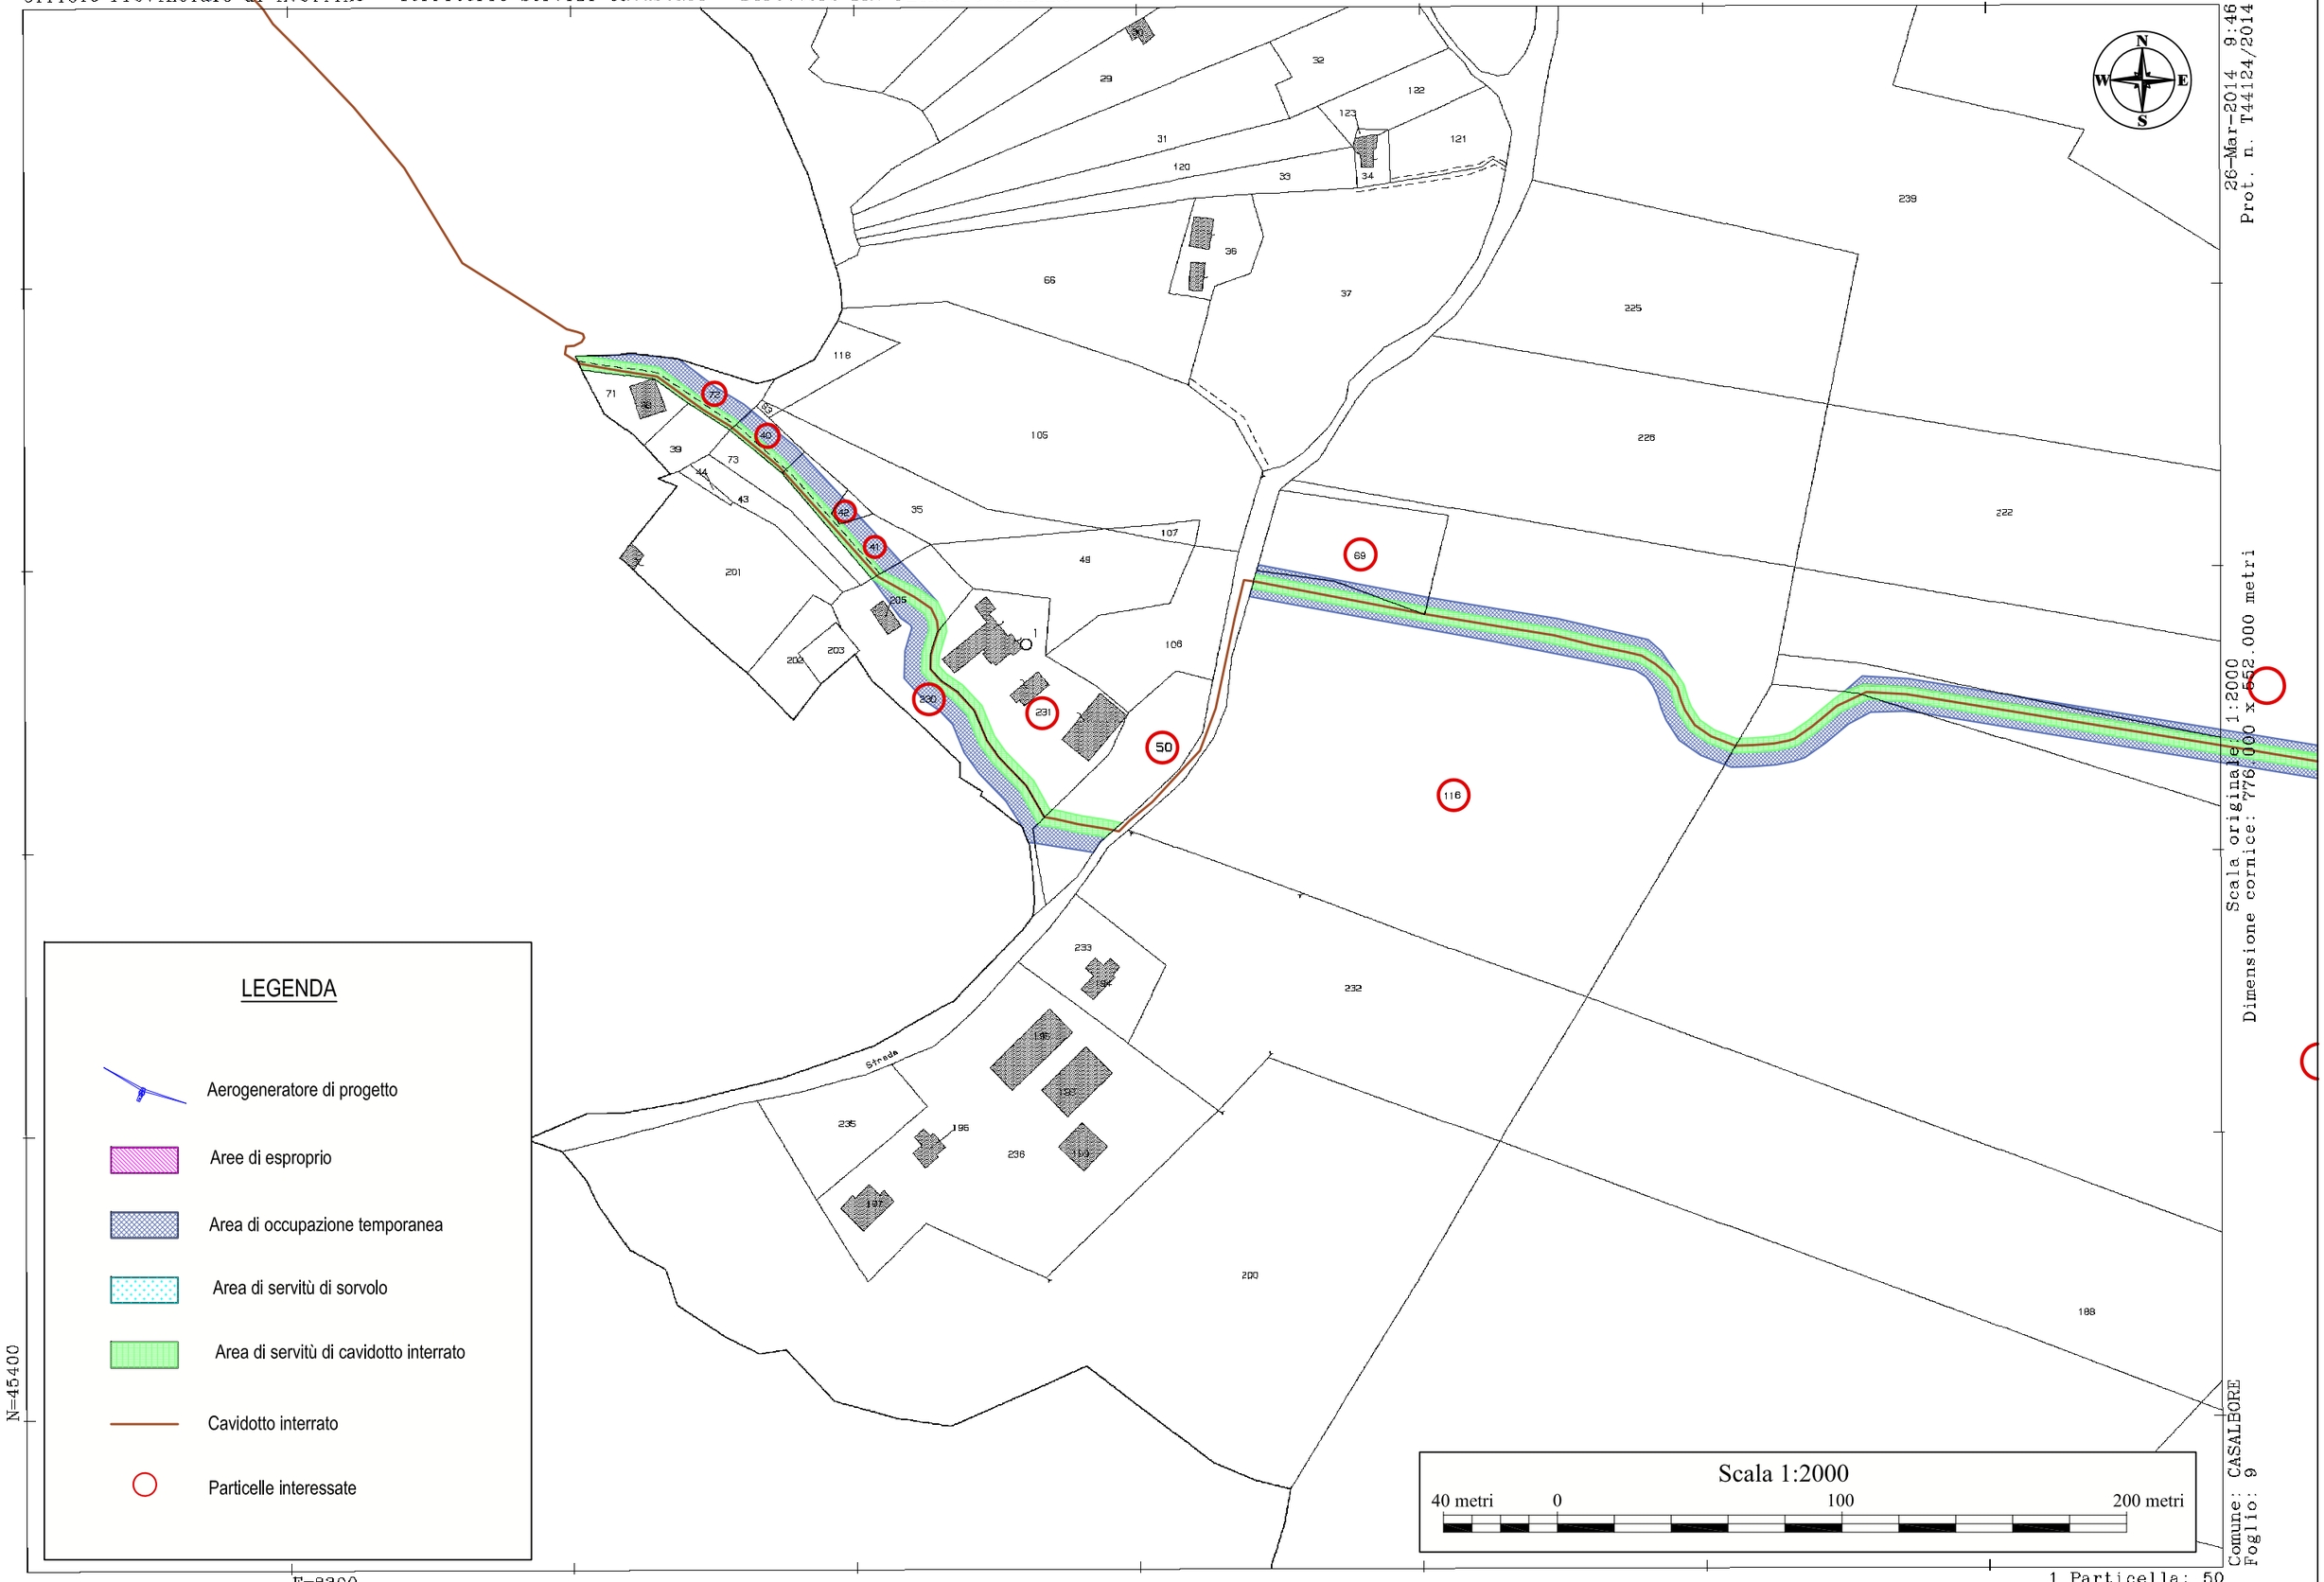

fonte: http://burc.regione.campania.it

Visura telematica(0.90 euro)



26-Mar-2014 9:47
Prot. n. T44457/2014

Scala originale: 1:2000
Dimensione cornice: 776.000 x 552.000 metri

Comune: CASALBORE
Foglio: 9

1 Particella: 227

fonte: http://burc.regione.campania.it

Visura telematica(0.90 euro)

26-Mar-2014 9:47
Prot. n. T44457/2014

Scala 1:2000

40 metri 0 100 200 metri

225 226 222 223 224 228

6 58 114 68 190 191 59 227 1 3

Torrente

Gaeta

S.Elena

Borgo

comunale

LEGENDA

- Aerogeneratore di progetto
- Aree di esproprio
- Area di occupazione temporanea
- Area di servitù di sorvolo
- Area di servitù di cavidotto interrato
- Cavidotto interrato
- Particelle interessate

N=45300

E=8800

N W E S

Scala originale: 1:2000
Dimensione cornice: 776.000 x 552.000 metri


Comune: CASALBORE
Foglio: 9

1 Particella: 227

fonte: http://burc.regione.campania.it

Visura telematica(0.90 euro)

26-Mar-2014 10:37
Prot. n. T78007/2014

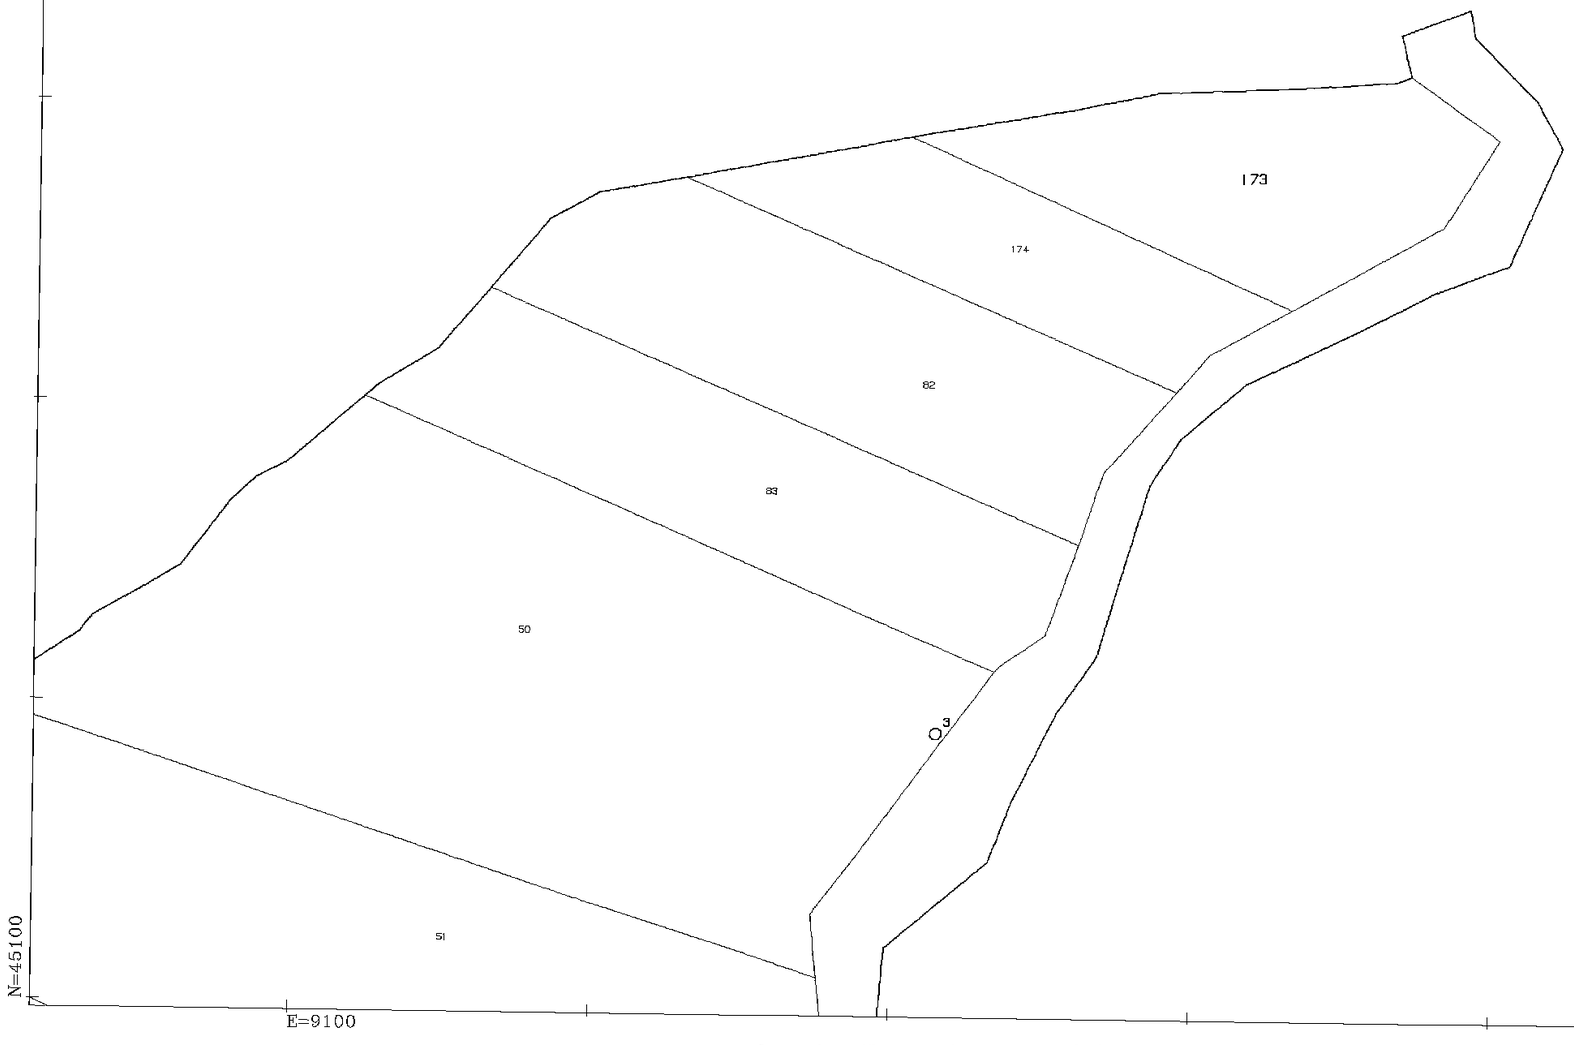

Scala originale: 1:2000
Dimensione cornice: 776.000 x 552.000 metri

Comune: CASALBORE
Foglio: 17

1 Particella: 173

fonte: http://burc.regione.campania.it


Ufficio Provinciale di Avellino – Territorio Servizi Catastali – Direttore DR. PETRONIO SPADARO

Visura telematica(0.90 euro)

26-Mar-2014 10:37
Prot. n. T78007/2014

LEGENDA

- Aerogeneratore di progetto
- Aree di esproprio
- Area di occupazione temporanea
- Area di servitù di sorvolo
- Area di servitù di cavidotto interrato
- Cavidotto interrato
- Particelle interessate

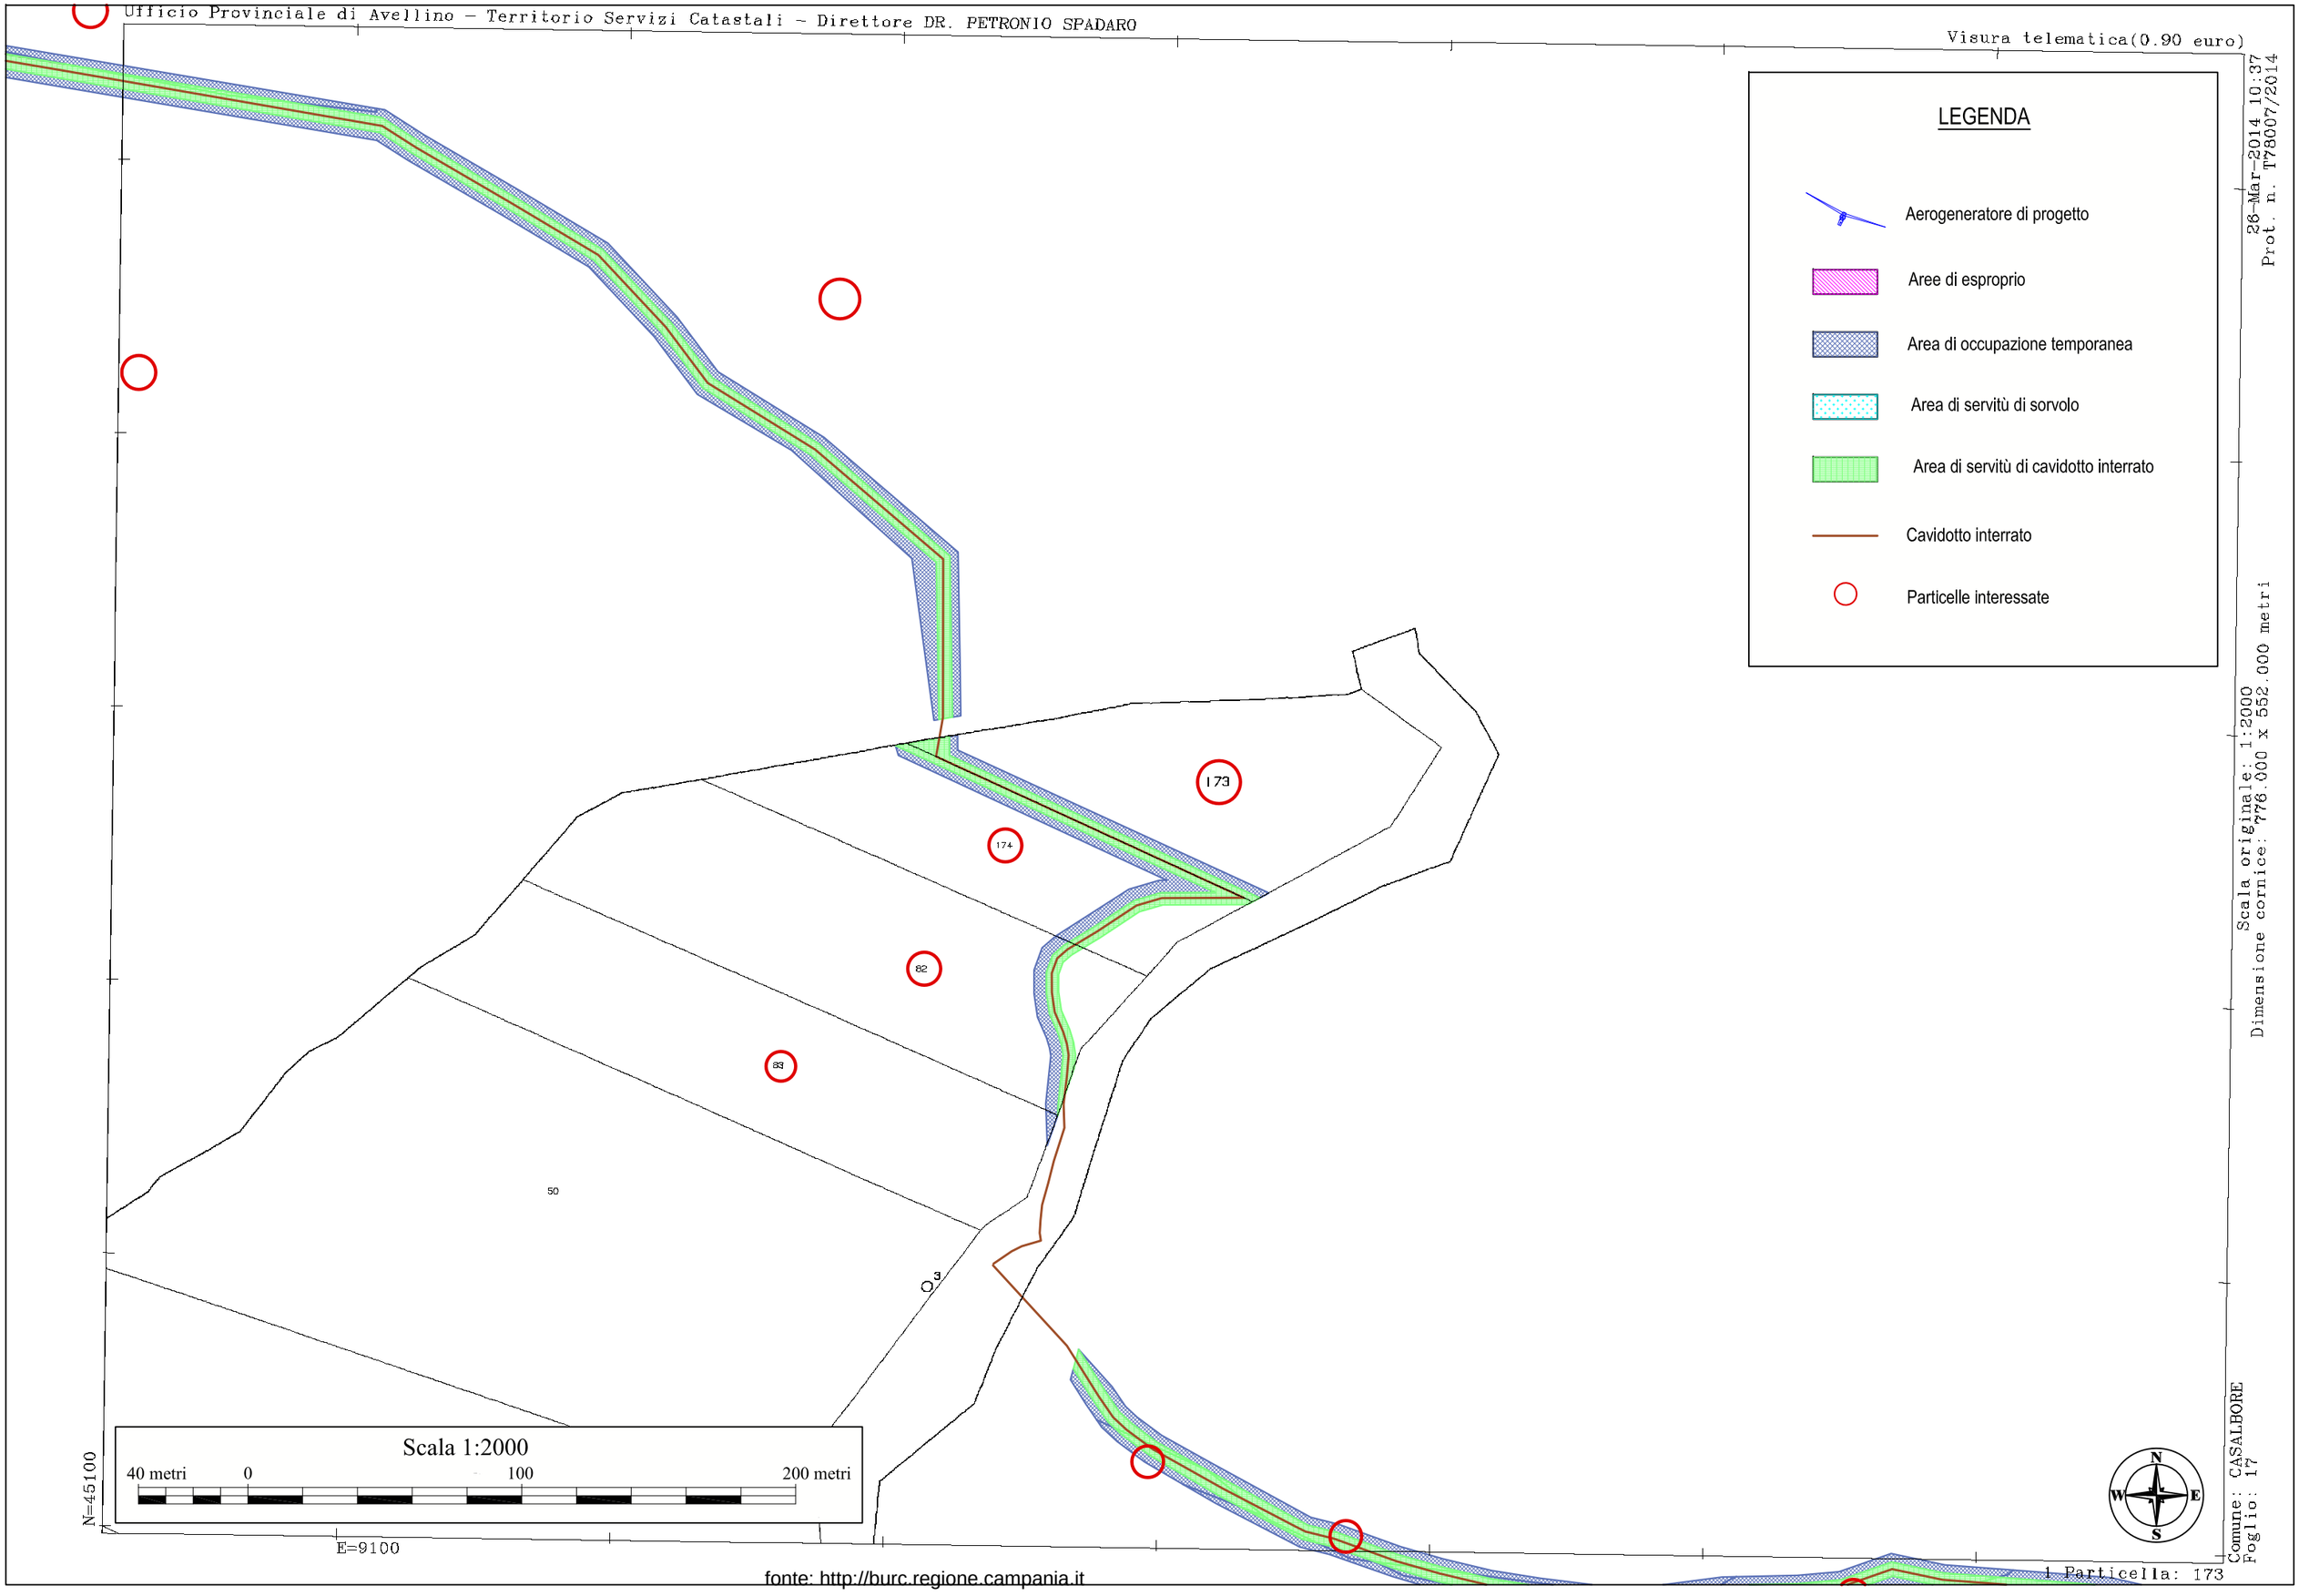


Scala originale: 1:2000
Dimensione cornice: 776.000 x 552.000 metri

Comune: CASALBORE
Foglio: 17

1 Particella: 173

fonte: http://burc.regione.campania.it

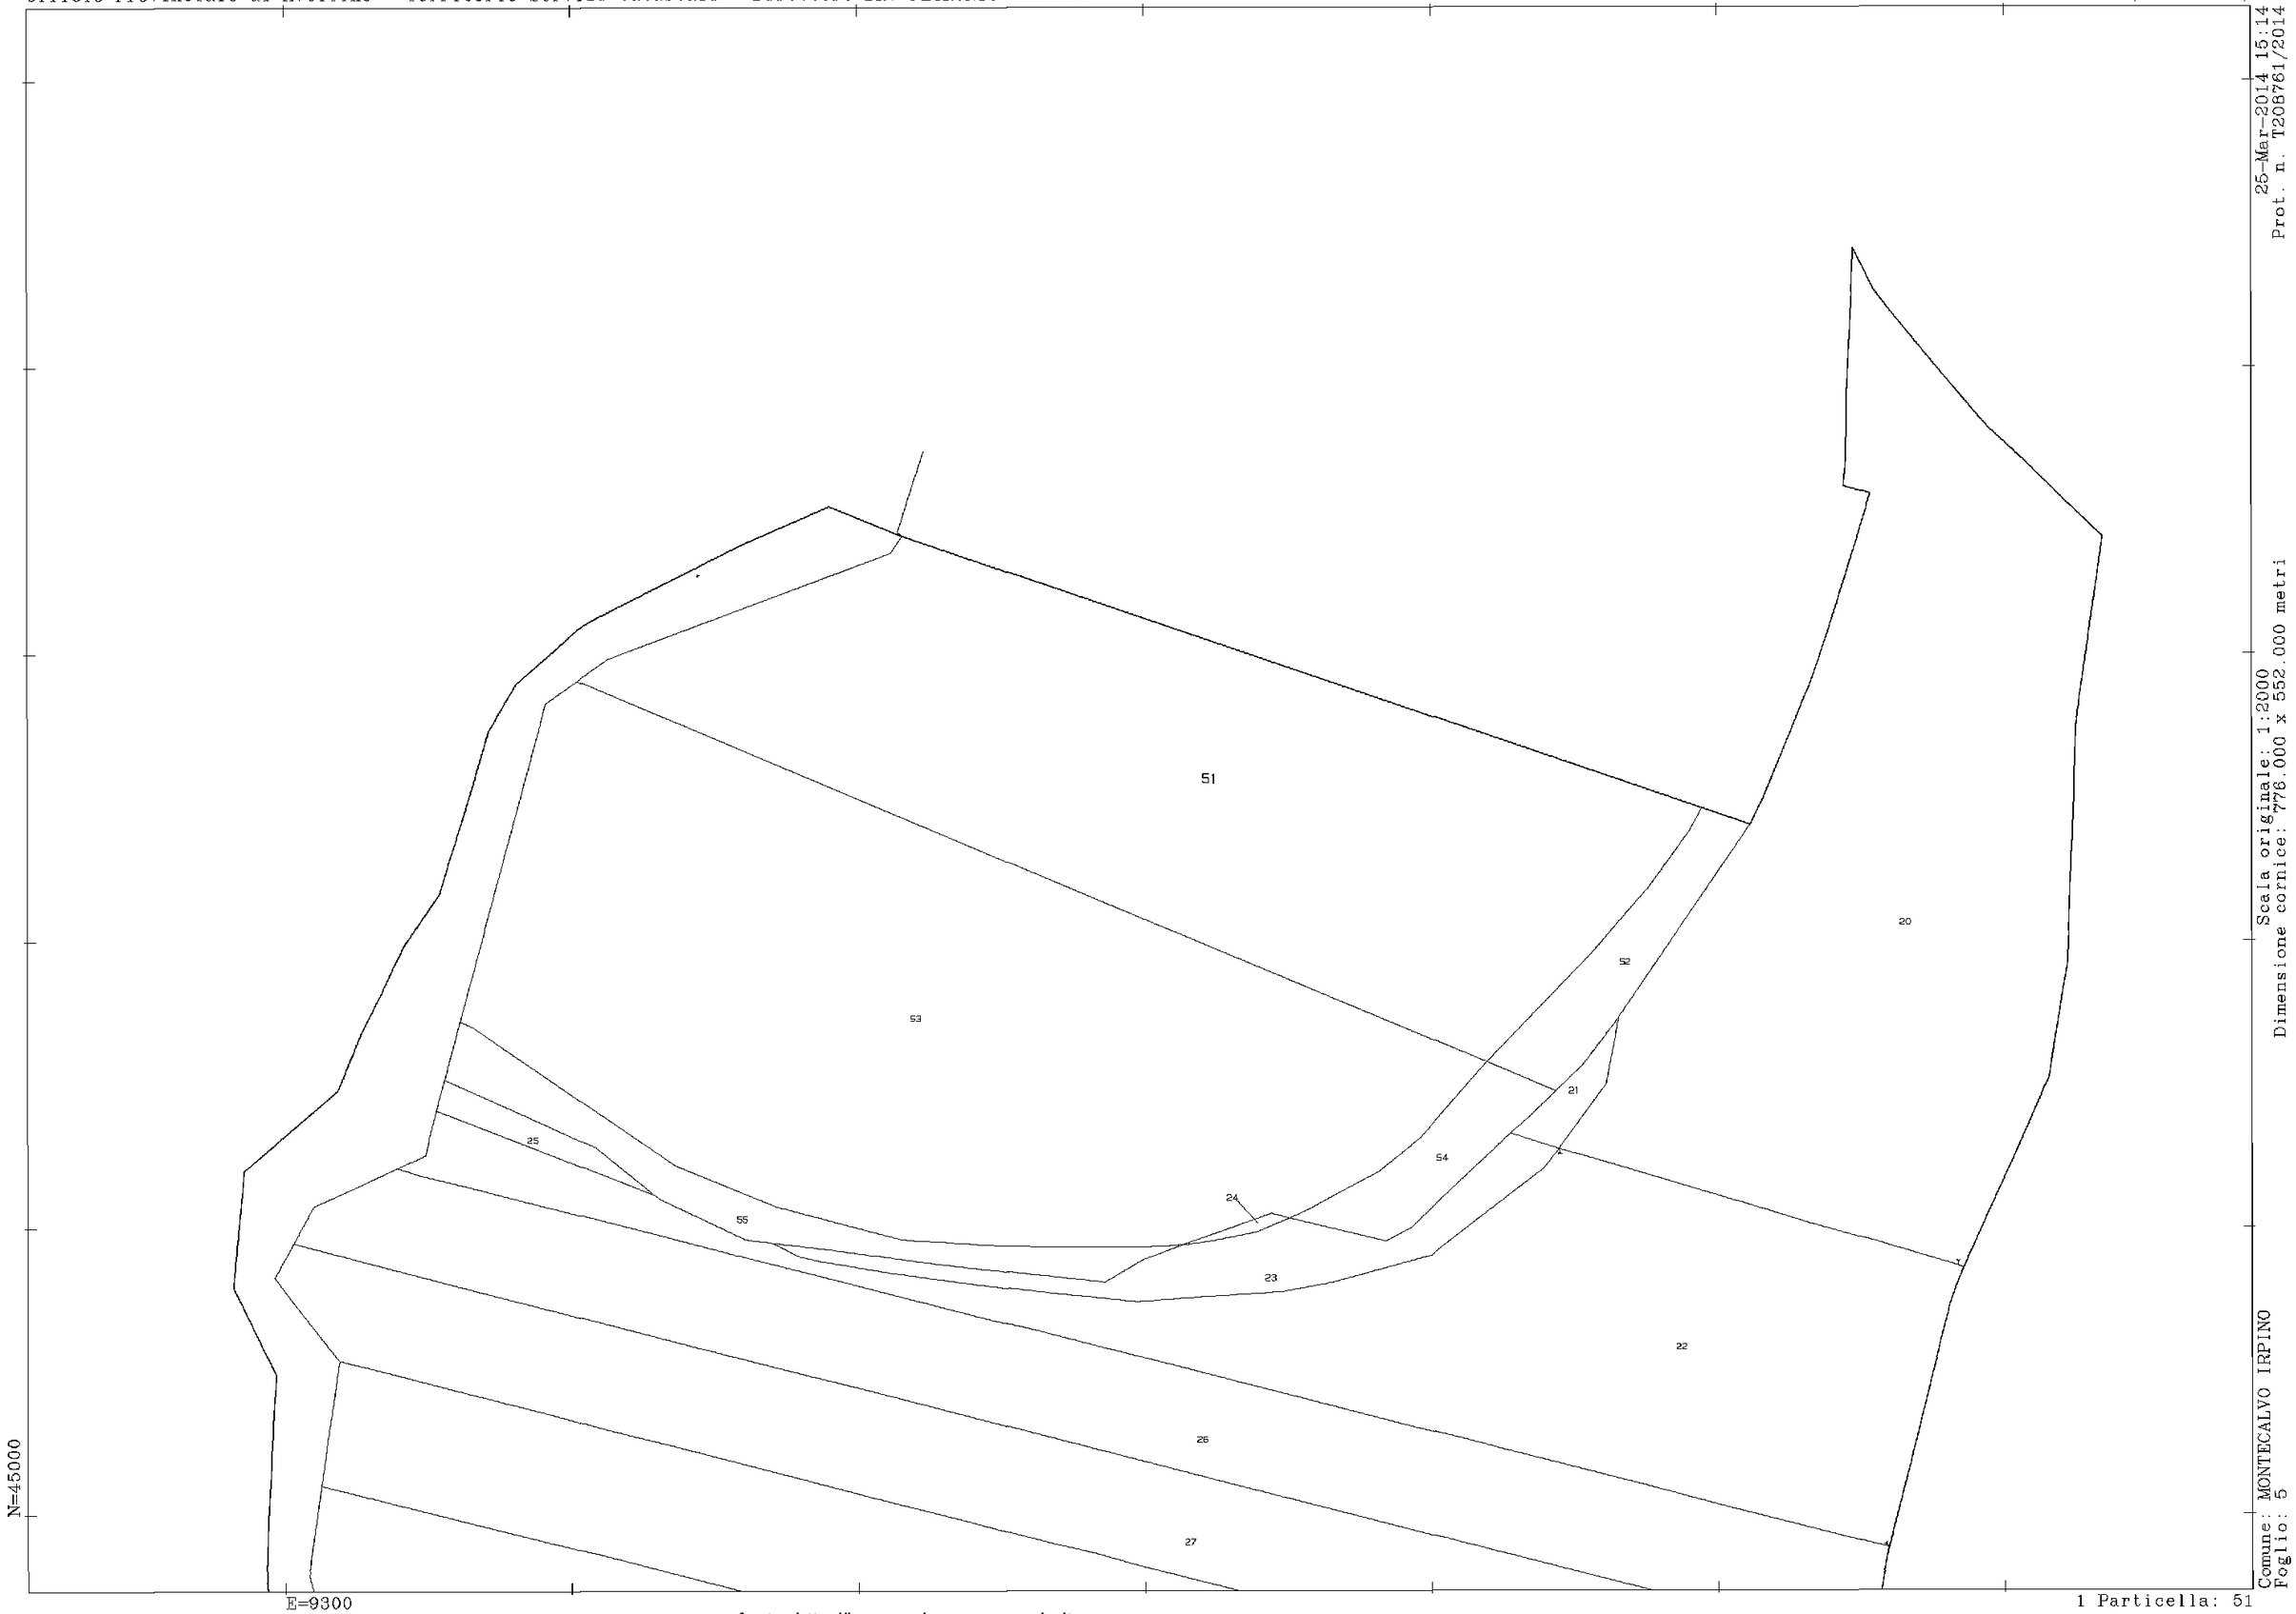

25-Mar-2014 15:14
Prot. n. T208761/2014

Scala originale: 1:2000
Dimensione cornice: 776.000 x 552.000 metri

Comune: MONTECALVO IRPINO
Foglio: 5

1 Particella: 51

fonte: http://burc.regione.campania.it

Visura telematica(0.90 euro)

25-Mar-2014 15:14
Prot. n. T208761/2014

N W E S

LEGENDA

- Aerogeneratore di progetto
- Aree di esproprio
- Area di occupazione temporanea
- Area di servitù di sorvolo
- Area di servitù di cavidotto interrato
- Cavidotto interrato
- Particelle interessate

51 53 52 20 21 54 24 26 27

25 55 23 22

Scala 1:2000
40 metri 0 100 200 metri

N=4500
E=9300

Scala originale: 1:2000
Dimensione cornice: 776.000 x 552.000 metri

Comune: MONTECALVO IRPINO
Foglio: 5

1 Particella: 51

fonte: http://burc.regione.campania.it

Visura telematica(0.90 euro)

25-Mar-2014 15:16
Prot. n. T210129/2014

Scala originale: 1:2000
Dimensione cornice: 776.000 x 552.000 metri

Comune: MONTECALVO IRPINO
Foglio: 6

1 Particella: 114

N=44600

E=9800

fonte: http://burc.regione.campania.it

Visura telematica(0.90 euro)

25-Mar-2014 15:16
Prot. n. T210129/2014

Scala 1:2000

40 metri 0 100 200 metri

Scala originale: 1:2000
Dimensione cornice: 776.000 x 552.000 metri

Comune: MONTECALVO IRPINO
Foglio: 6

1 Particella: 114

LEGENDA

- Aerogeneratore di progetto
- Aree di esproprio
- Area di occupazione temporanea
- Area di servitù di sorvolo
- Area di servitù di cavidotto interrato
- Cavidotto interrato
- Particelle interessate

fonte: http://burc.regione.campania.it

Visura telematica(0.90 euro)

25-Mar-2014 15:18
Prot. n. T210865/2014



Scala originale: 1:2000
Dimensione cornice: 776.000 x 552.000 metri

Comune: MONTECALVO IRPINO
Foglio: 6

fonte: http://burc.regione.campania.it

Visura telematica(0.90 euro)

25-Mar-2014 15:18
Prot. n. T210865/2014

Scala 1:2000

40 metri 0 100 200 metri

LEGENDA

- Aerogeneratore di progetto
- Aree di esproprio
- Area di occupazione temporanea
- Area di servitù di sorvolo
- Area di servitù di cavidotto interrato
- Cavidotto interrato
- Particelle interessate

N=44400

E=10000

1 Particella: 223

Scala originale: 1:2000
Dimensione cornice: 776.000 x 552.000 metri

Comune: MONTECALVO IRPINO
Foglio: 6

fonte: http://burc.regione.campania.it

Visura telematica(0.90 euro)

25-Mar-2014 15:18
Prot. n. T211044/2014

Scala originale: 1:2000
Dimensione cornice: 776.000 x 552.000 metri

Comune: MONTECALVO IRPINO
Foglio: 6

N=44100


E=10500

1 Particella: 35

fonte: http://burc.regione.campania.it

Ufficio Provinciale di Avellino – Territorio Servizi Catastali – Direttore DR. PETRONIO SPADARO

Visura telematica(0.90 euro)

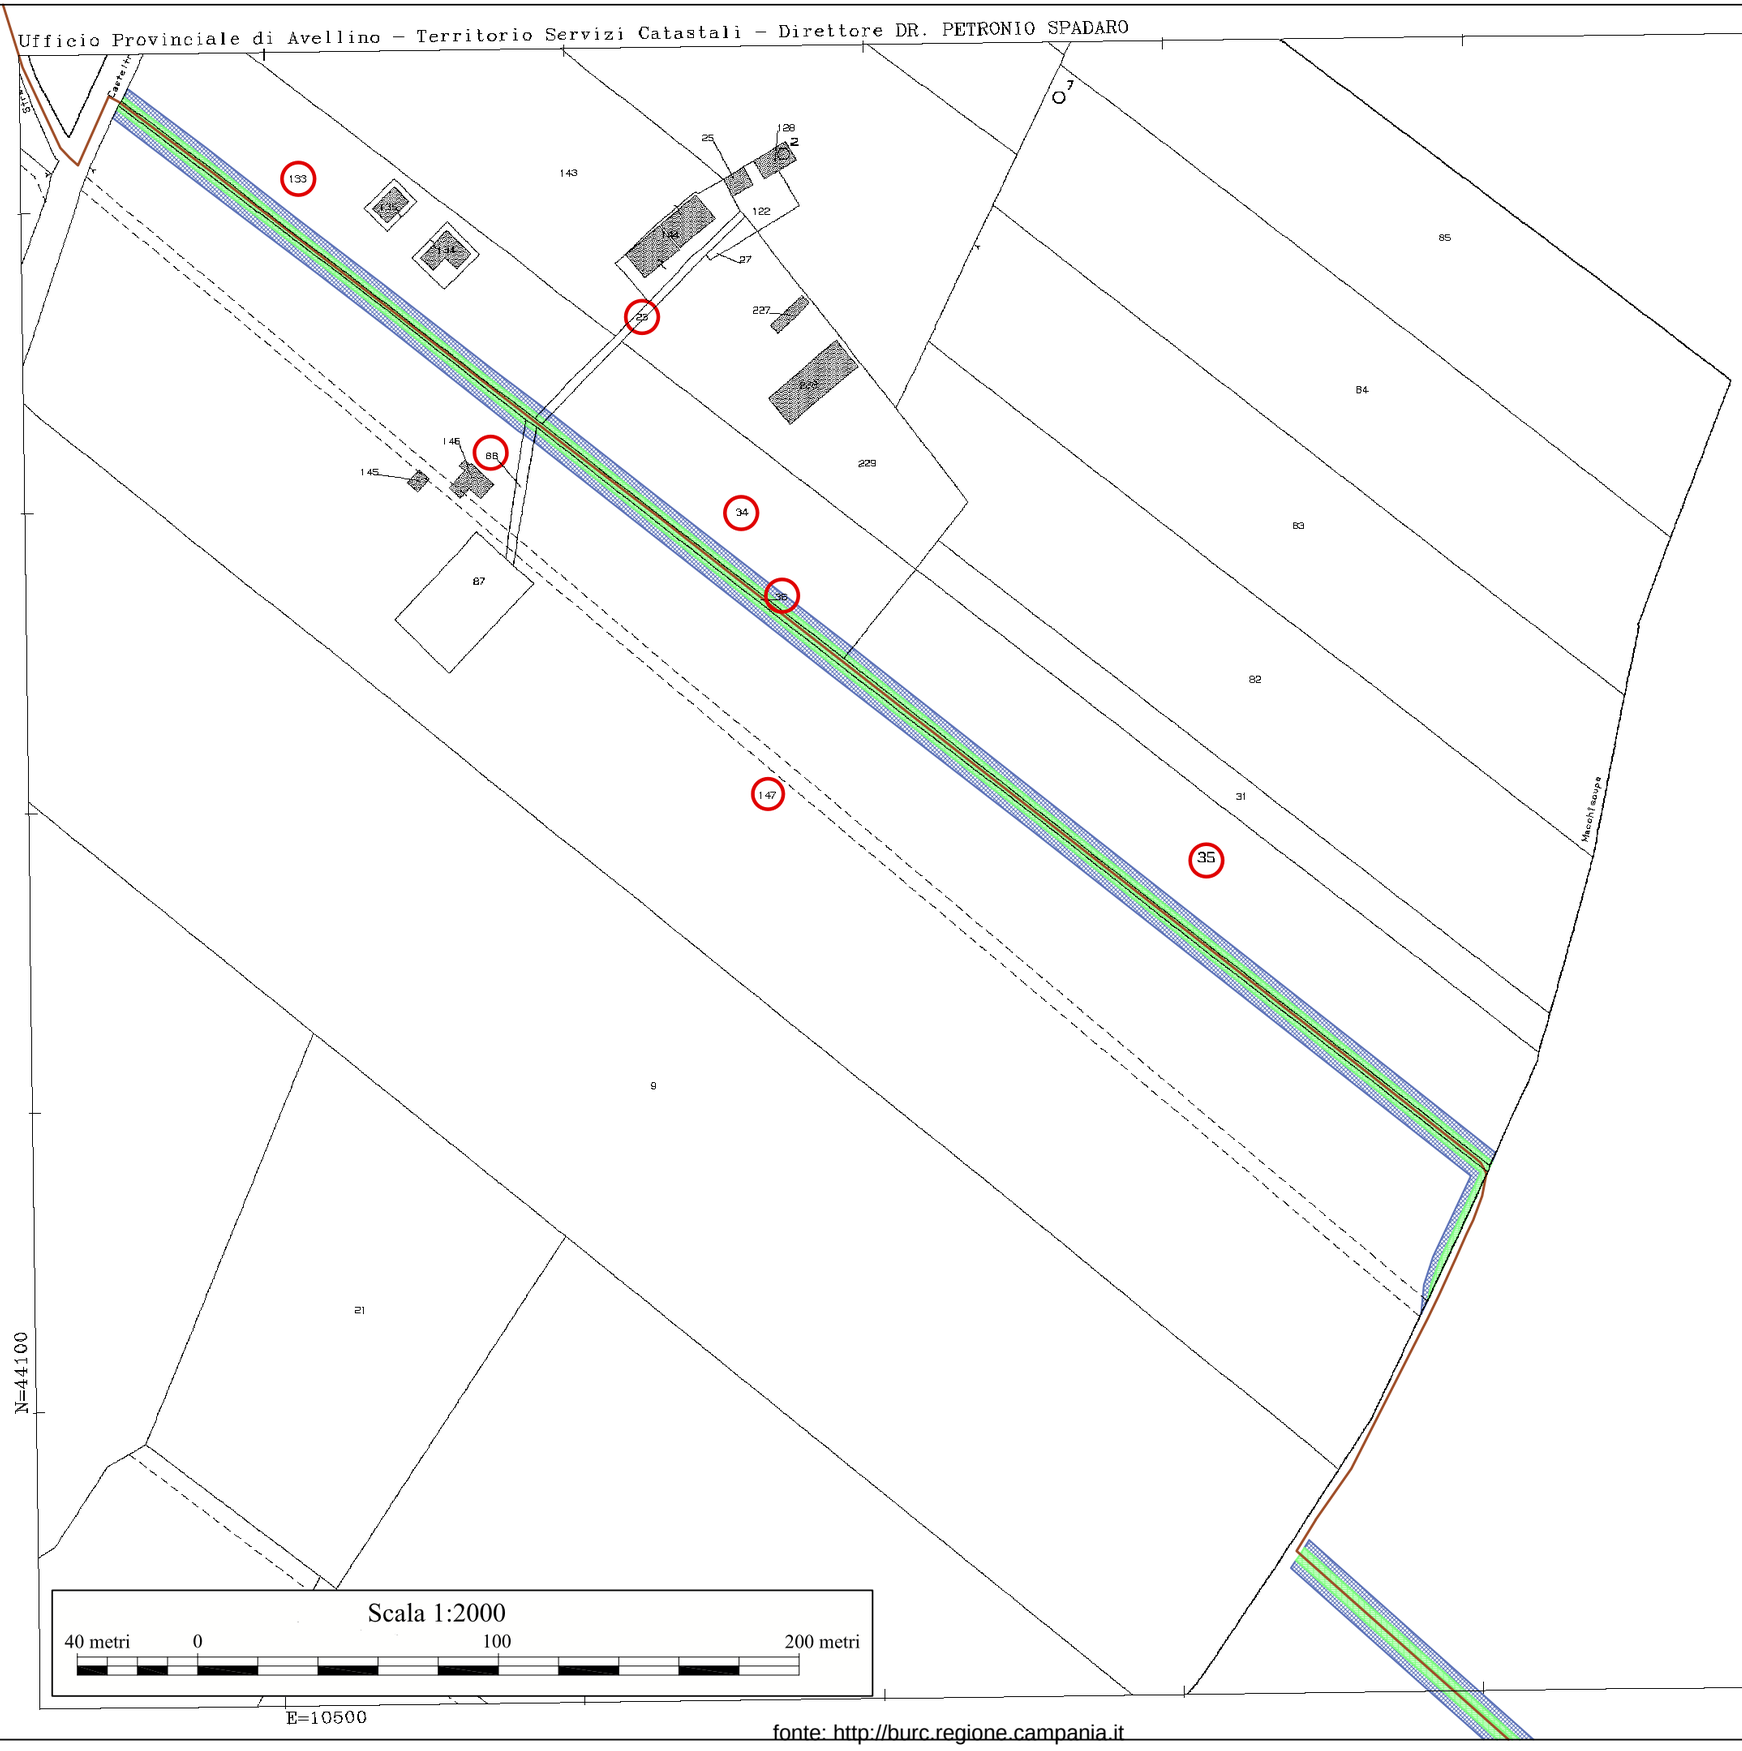

25-Mar-2014 15:18
Prot. n. T211044/2014


Scala originale: 1:2000
Dimensione cornice: 776.000 x 552.000 metri

Comune: MONTECALVO IRPINO
Foglio: 6

1 Particella: 35

fonte: http://burc.regione.campania.it

Visura telematica(0.90 euro)

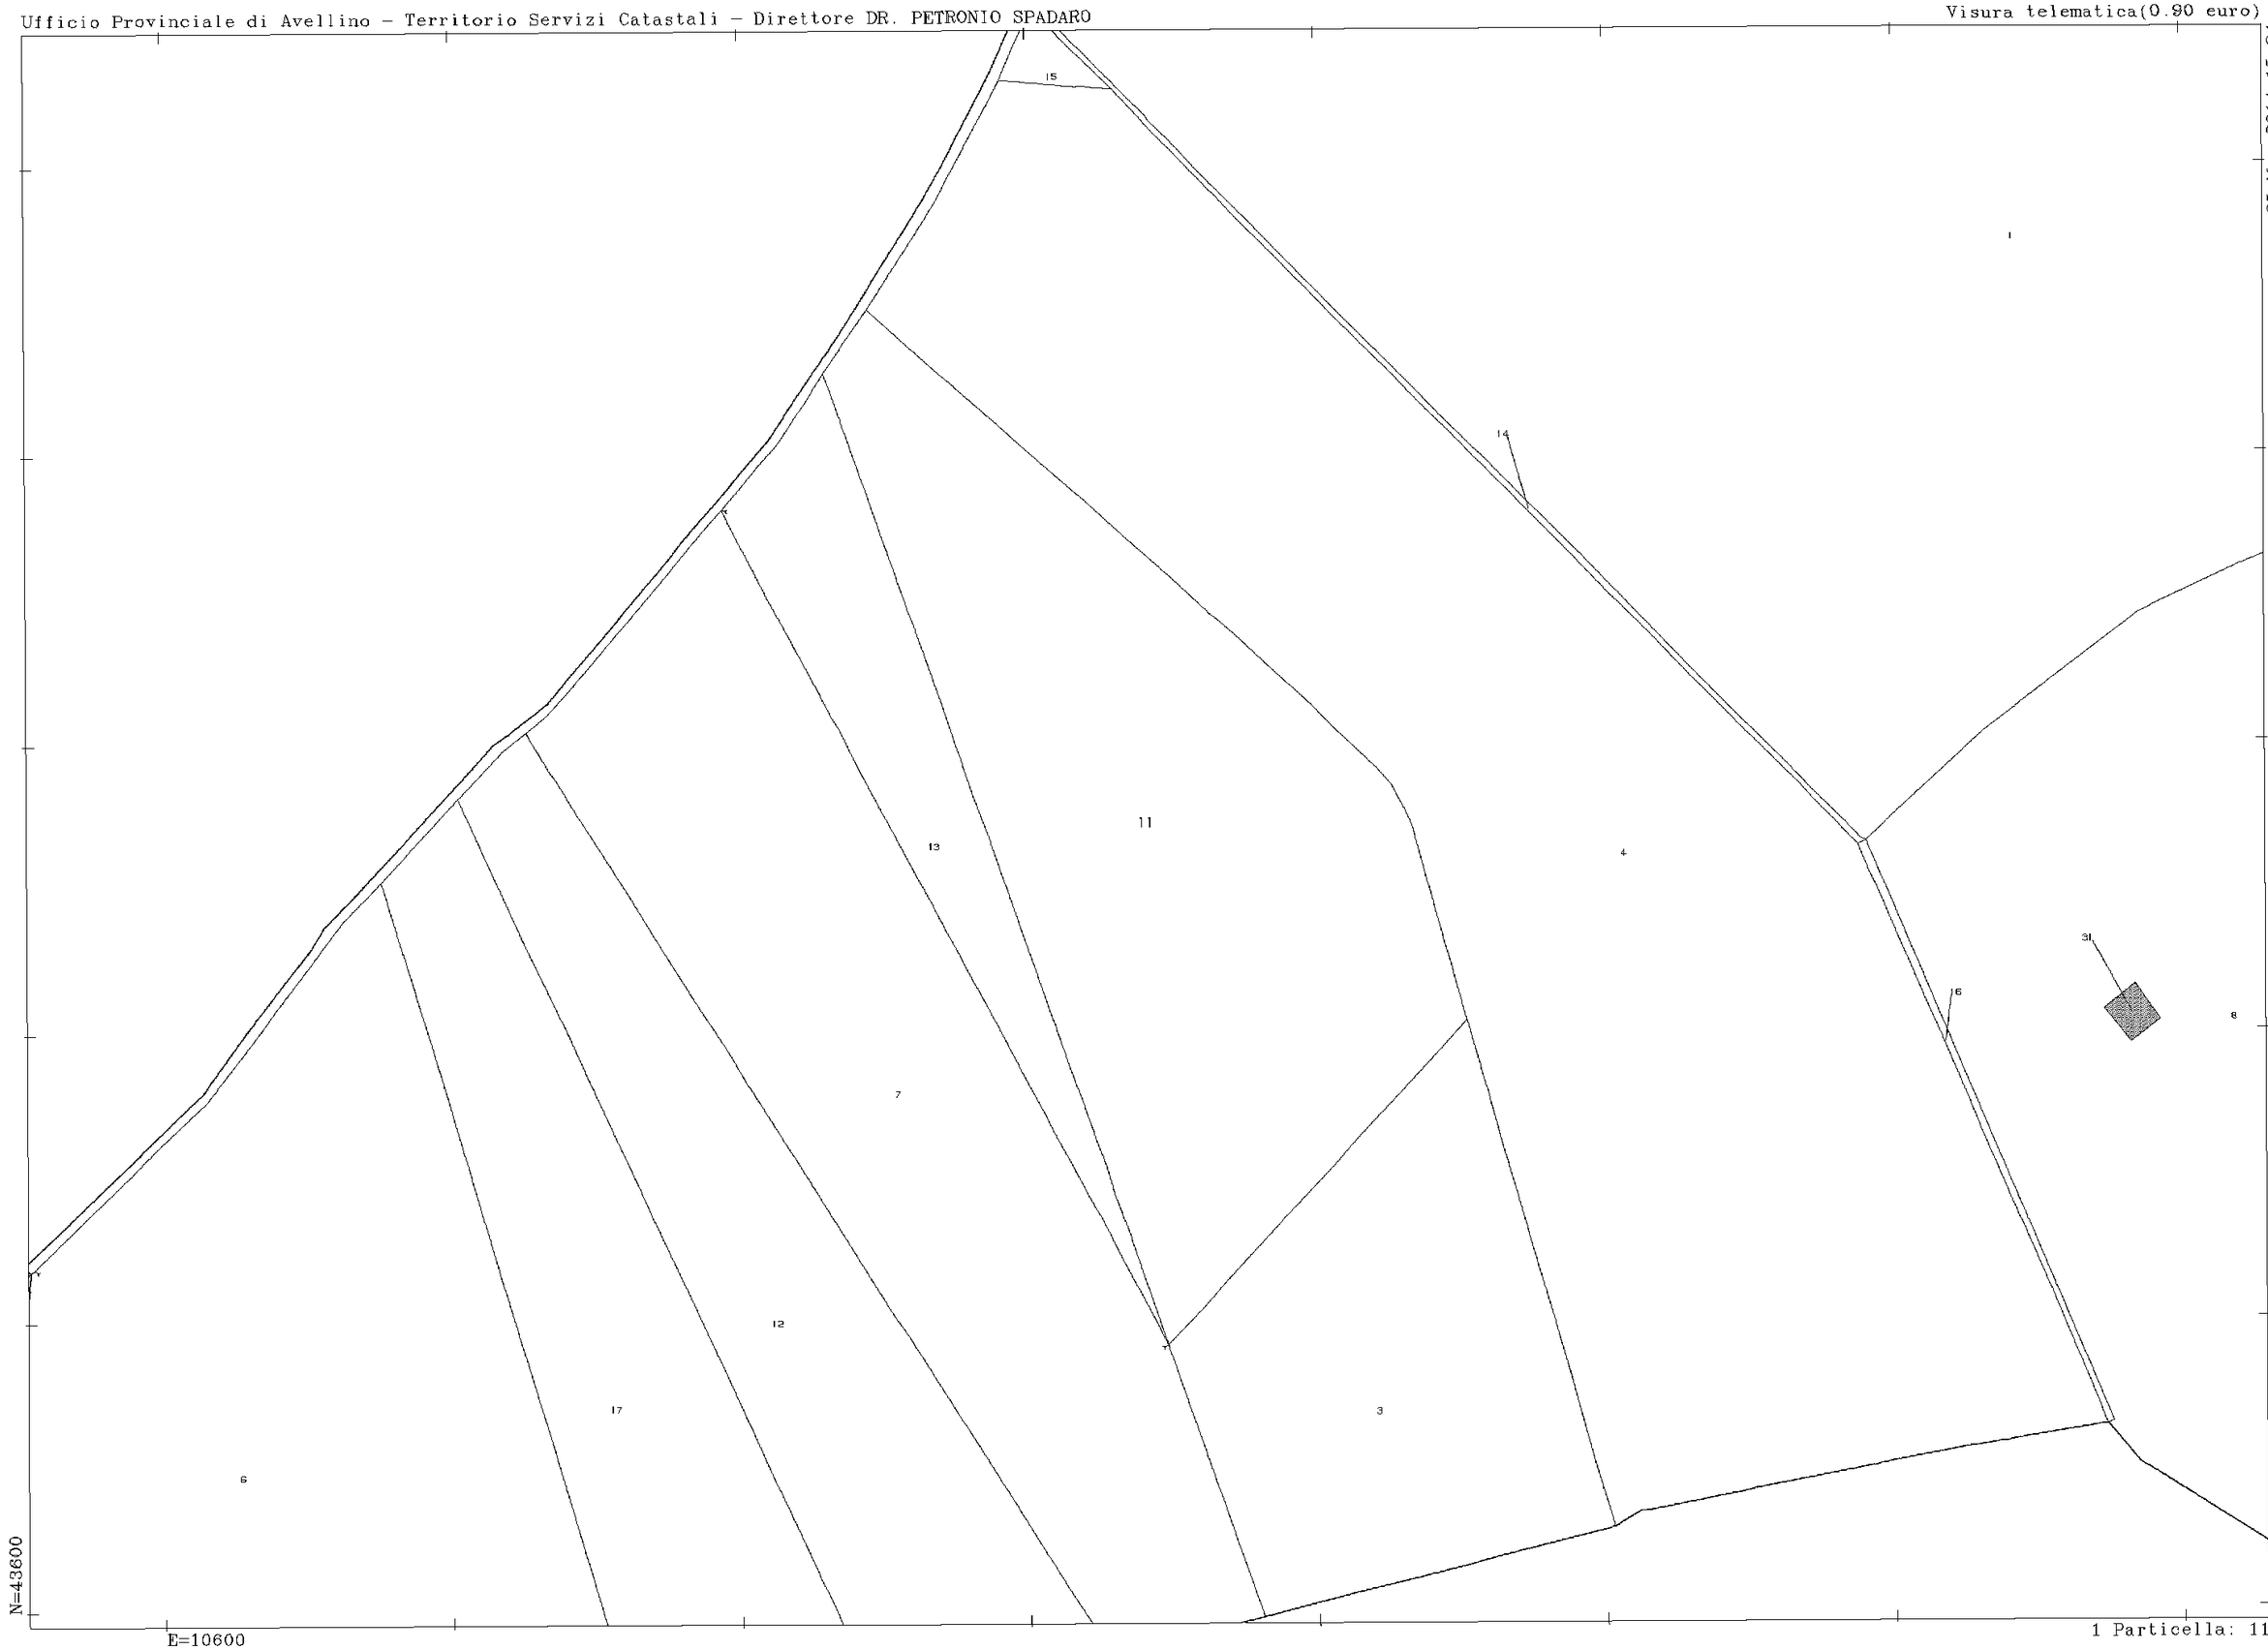

25-Mar-2014 15:24
Prot. n. T213846/2014

Scala originale: 1:2000
Dimensione cornice: 776.000 x 552.000 metri

Comune: MONTECALVO IRPINO
Foglio: 8

fonte: http://burc.regione.campania.it

Visura telematica(0.90 euro)

25-Mar-2014 15:24
Prot. n. T213846/2014

Scala 1:2000

40 metri 0 100 200 metri

Scala originale: 1:2000
Dimensione cornice: 776.000 x 552.000 metri

Comune: MONTECALVO IRPINO
Foglio: 8

LEGENDA

- Aerogeneratore di progetto
- Aree di esproprio
- Area di occupazione temporanea
- Area di servitù di sorvolo
- Area di servitù di cavidotto interrato
- Cavidotto interrato
- Particelle interessate

N=43600


E=10600

1 Particella: 11

fonte: http://burc.regione.campania.it

Visura telematica(0.90 euro)

25-Mar-2014 15:23
Prot. n. T213469/2014

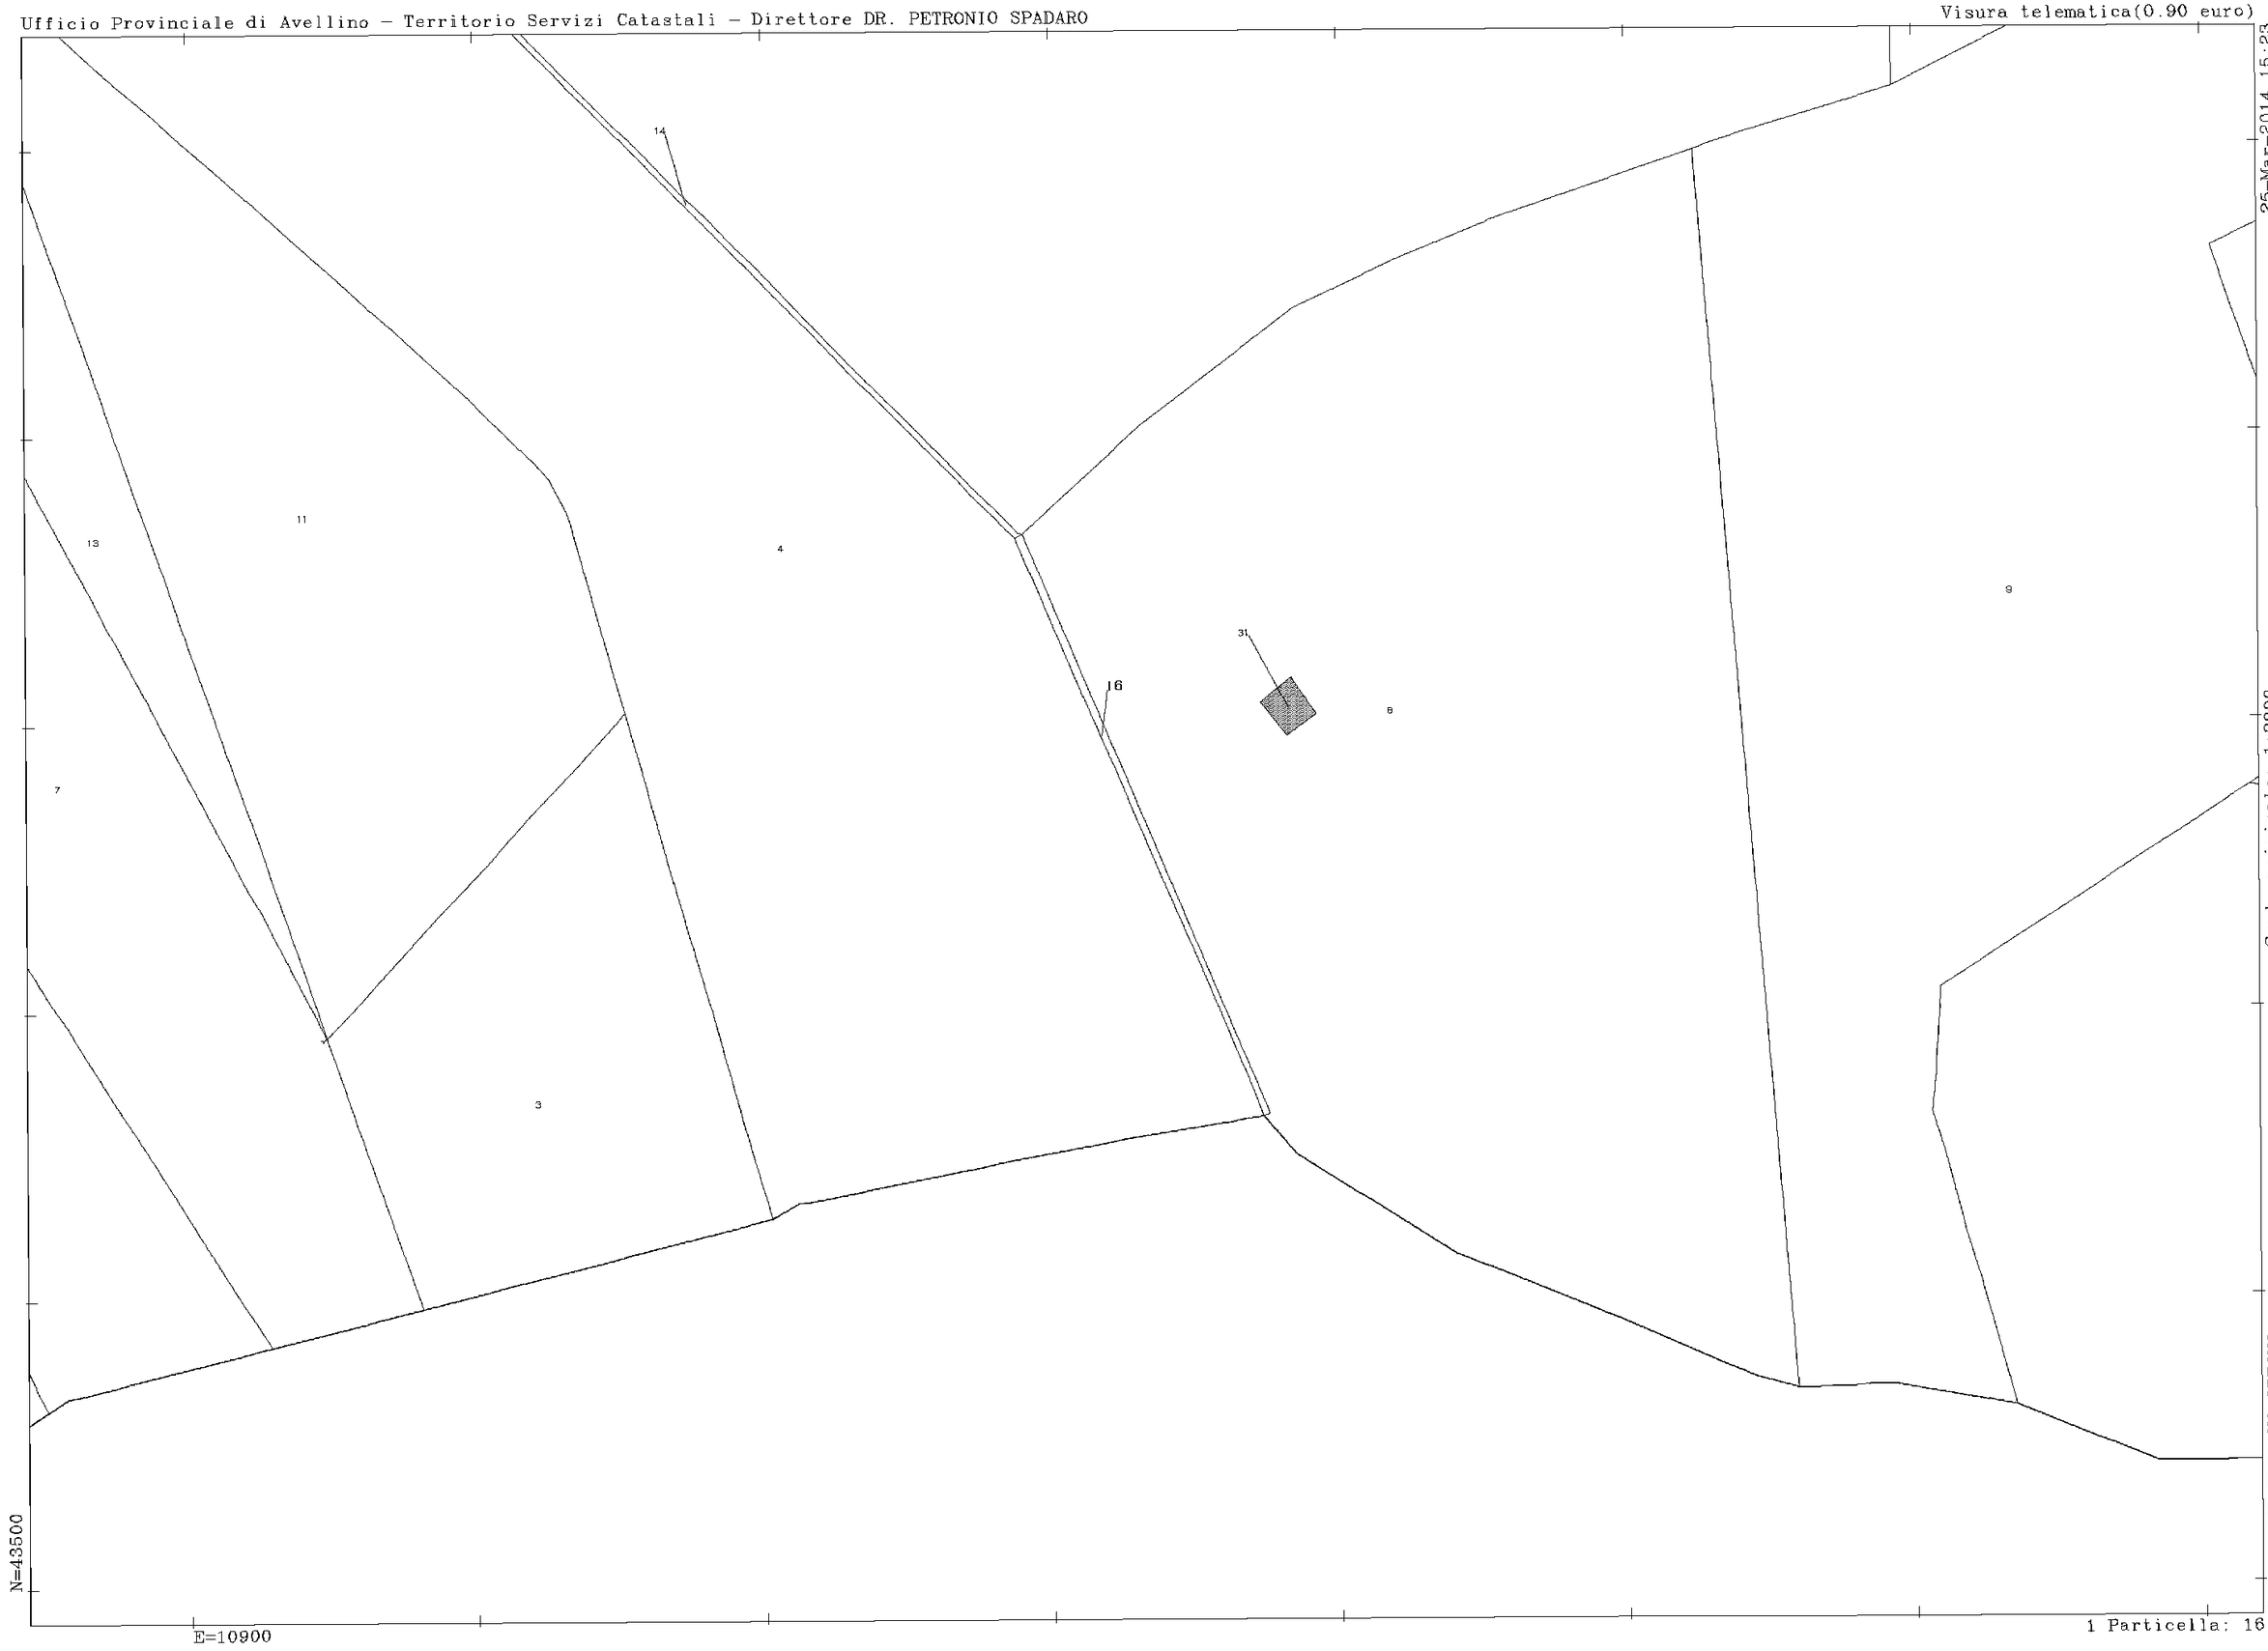

Scala originale: 1:2000
Dimensione cornice: 778.000 x 552.000 metri

Comune: MONTECALVO IRPINO
Foglio: 8

fonte: http://burc.regione.campania.it

Ufficio Provinciale di Avellino – Territorio Servizi Catastali – Direttore DR. PETRONIO SPADARO

Visura telematica(0.90 euro)

25-Mar-2014 15:23
Prot. n. T213469/2014

LEGENDA

- Aerogeneratore di progetto
- Aree di esproprio
- Area di occupazione temporanea
- Area di servitù di sorvolo
- Area di servitù di cavidotto interrato
- Cavidotto interrato
- Particelle interessate

14
13
11
4
16
31
6
7
3

Scala originale: 1:2000
Dimensione cornice: 776.000 x 552.000 metri

Comune: MONTECALVO IRPINO
Foglio: 8

Scala 1:2000
40 metri 0 100 200 metri


N=43500
E=10900

1 Particella: 16

fonte: http://burc.regione.campania.it

Vis. tel.(0.90 euro)

3-Ott-2016 17:18:18
Prot. n. T281463/2016

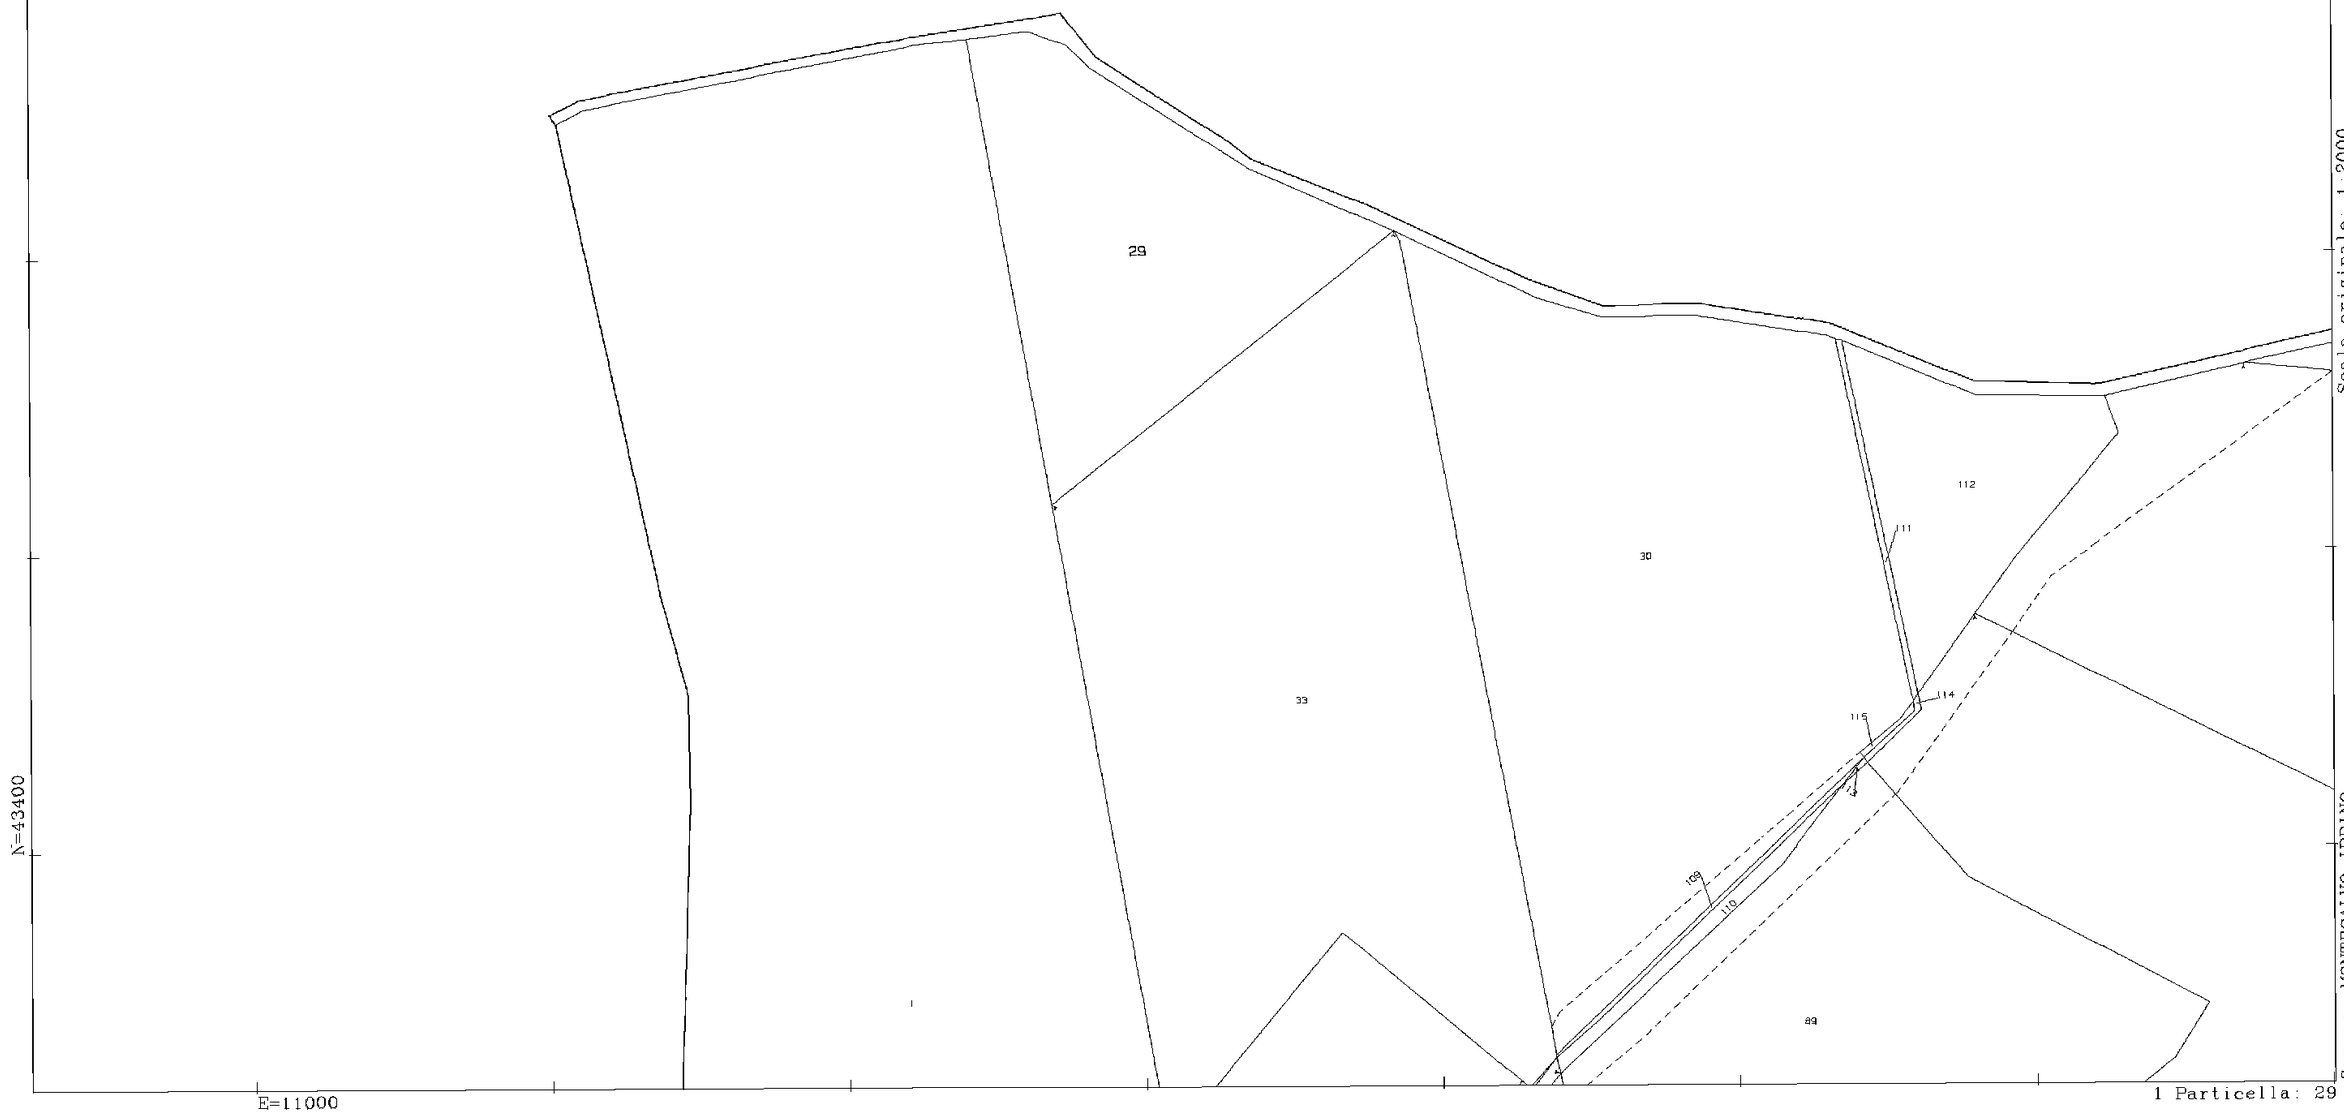


Scala originale: 1:2000
Dimensione cornice: 776.000 x 552.000 metri

Comune: MONTECALVO IRPINO
Foglio: 12

fonte: http://burc.regione.campania.it

Vis. tel.(0.90 euro)

3-Ott-2016 17:18:18
Prot. n. T281463/2016

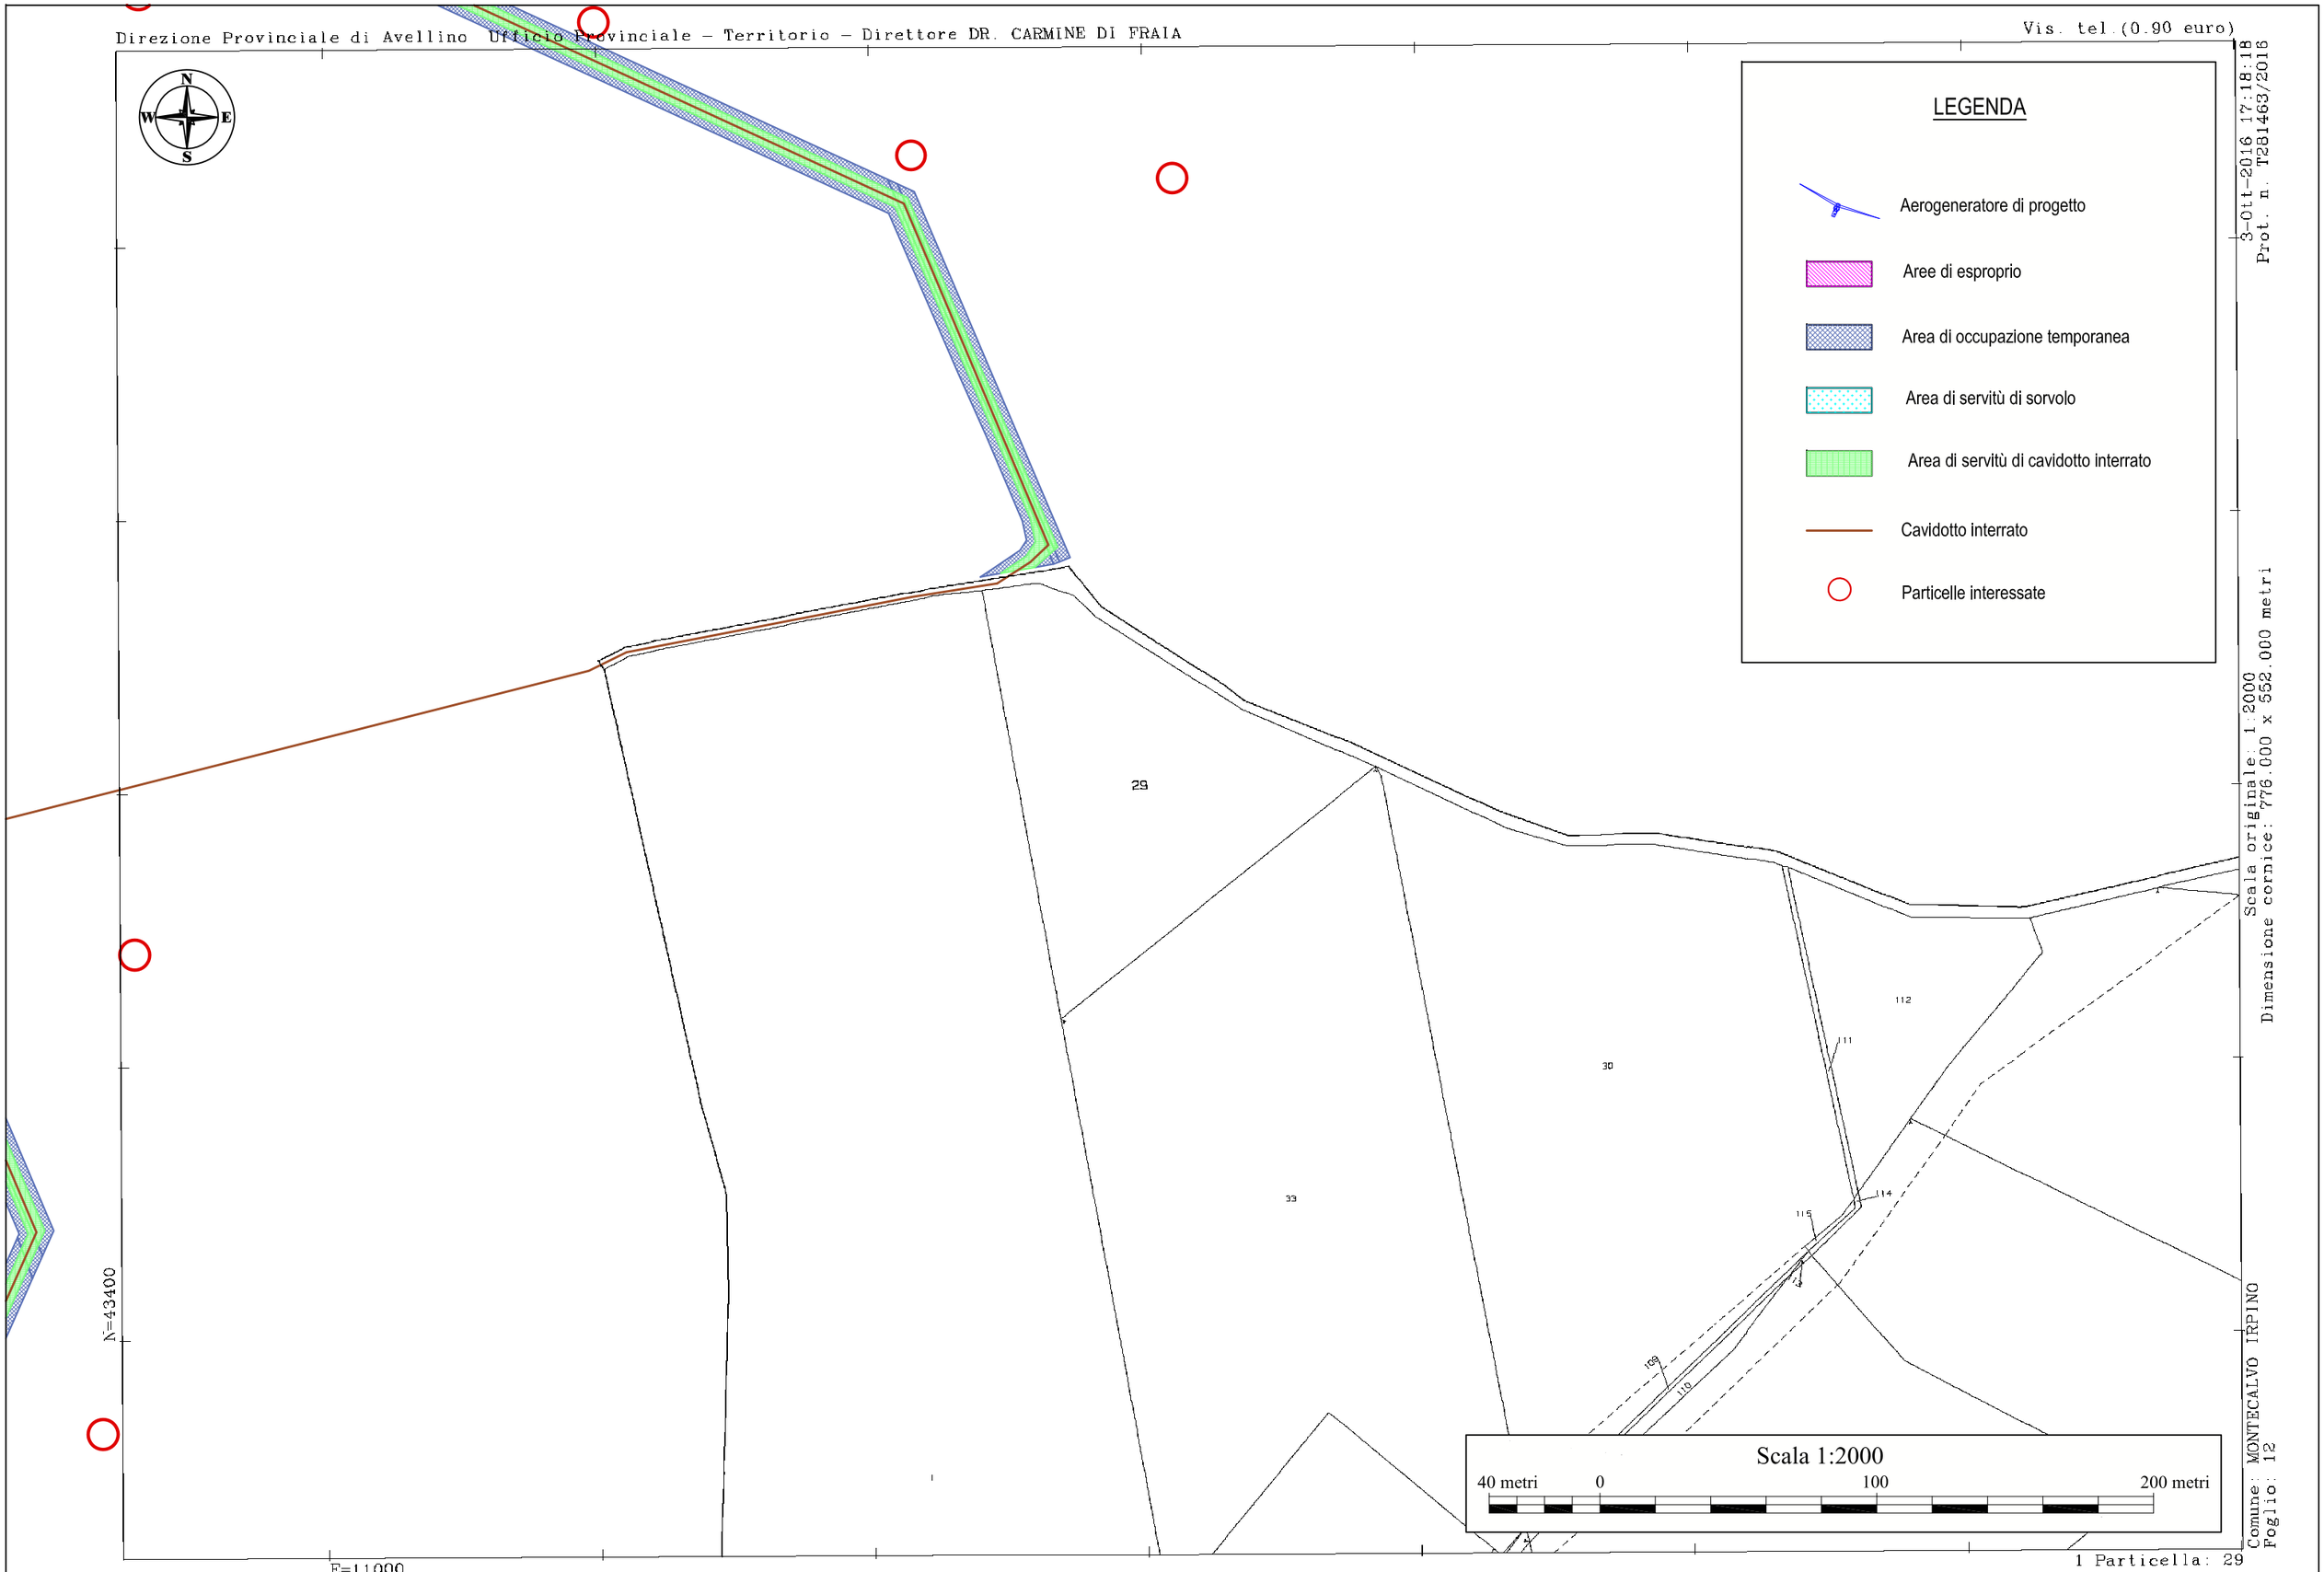


Scala originale: 1:2000
Dimensione cornice: 776.000 x 552.000 metri

Comune: MONTECALVO IRPINO
Foglio: 12

1 Particella: 29

fonte: http://burc.regione.campania.it

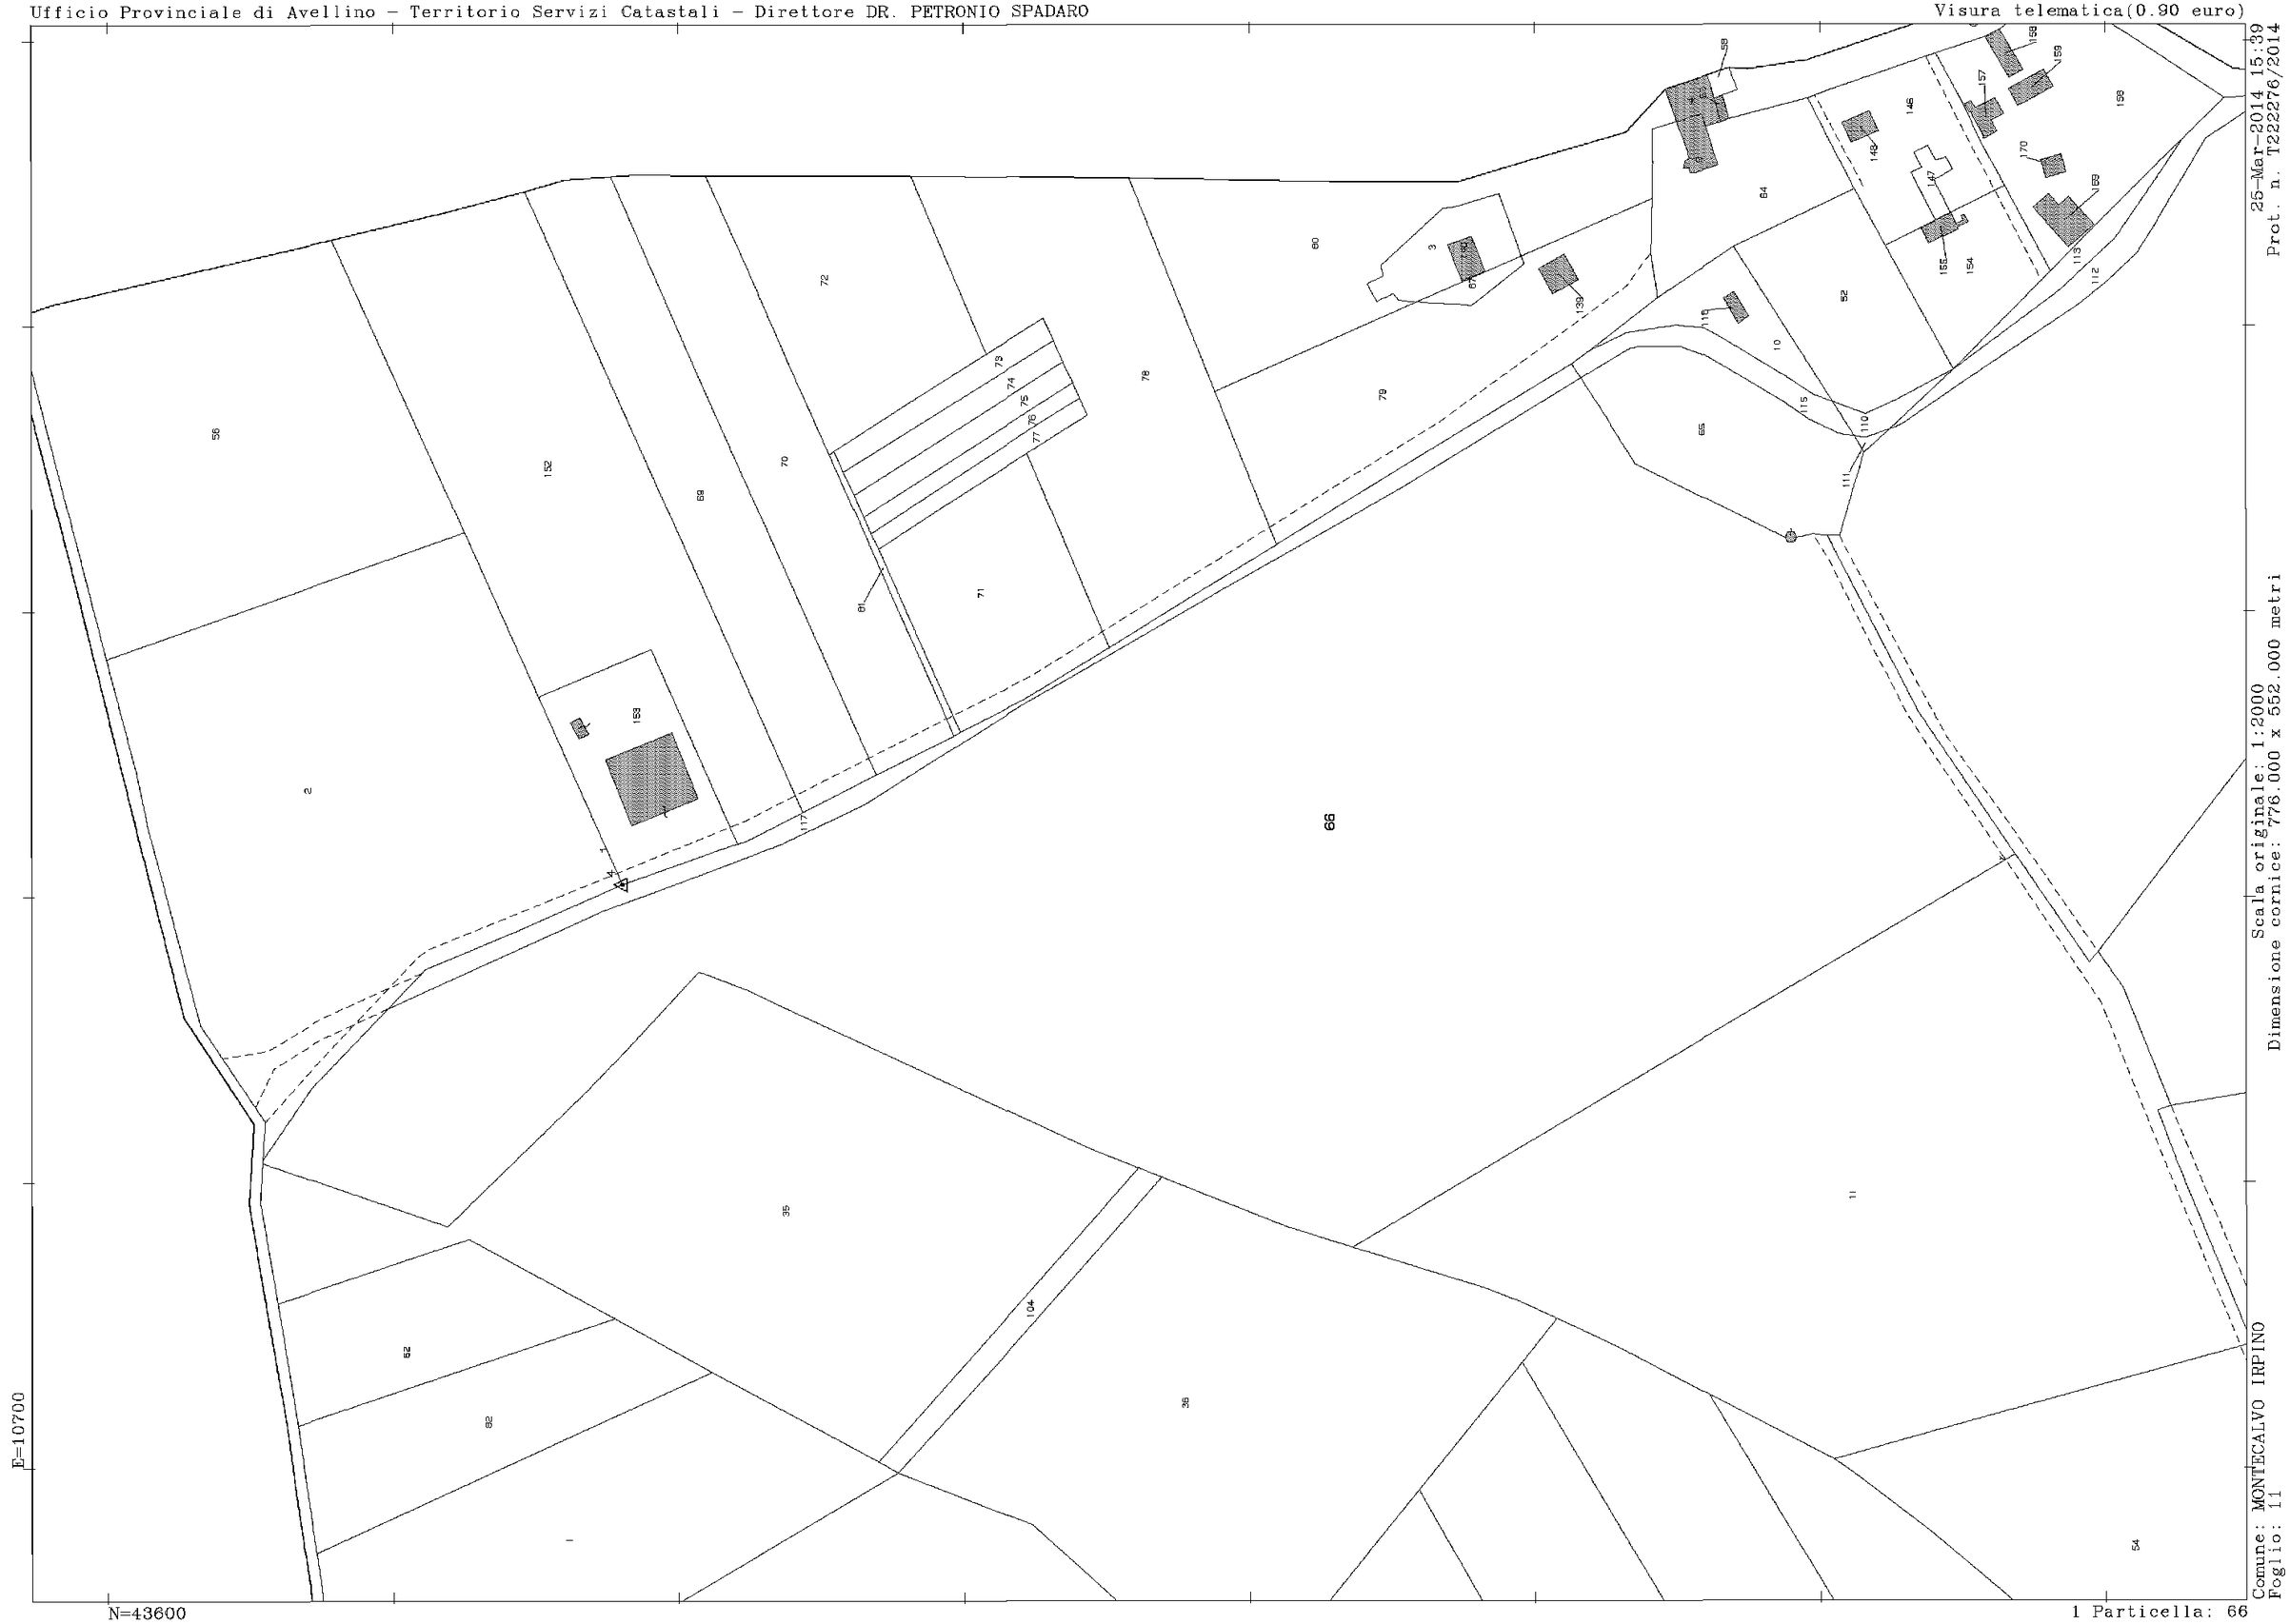

25-Mar-2014 15:39
Prot. n. T222276/2014

Scala originale: 1:2000
Dimensione cornice: 776.000 x 552.000 metri

Comune: MONTECALVO IRPINO
Foglio: 11

1 Particella: 66

fonte: http://burc.regione.campania.it

Visura telematica(0.90 euro)

25-Mar-2014 15:39
Prot. n. T222276/2014

LEGENDA

- Aerogeneratore di progetto
- Aree di esproprio
- Area di occupazione temporanea
- Area di servitù di sorvolo
- Area di servitù di cavidotto interrato
- Cavidotto interrato
- Particelle interessate

Scala originale: 1:2000
Dimensione cornice: 776.000 x 552.000 metri

Comune: MONTECALVO IRPINO
Foglio: 11

Scala 1:2000
40 metri 0 100 200 metri

E=10700

N=43600

1 Particella: 66

fonte: http://burc.regione.campania.it

Visura telematica(0.90 euro)




25-Mar-2014 15:40
Prot. n. T222735/2014

Scala originale: 1:2000
Dimensione cornice: 776.000 x 552.000 metri

Comune: MONTECALVO IRPINO
Foglio: 11


1 Particella: 12

fonte: http://burc.regione.campania.it

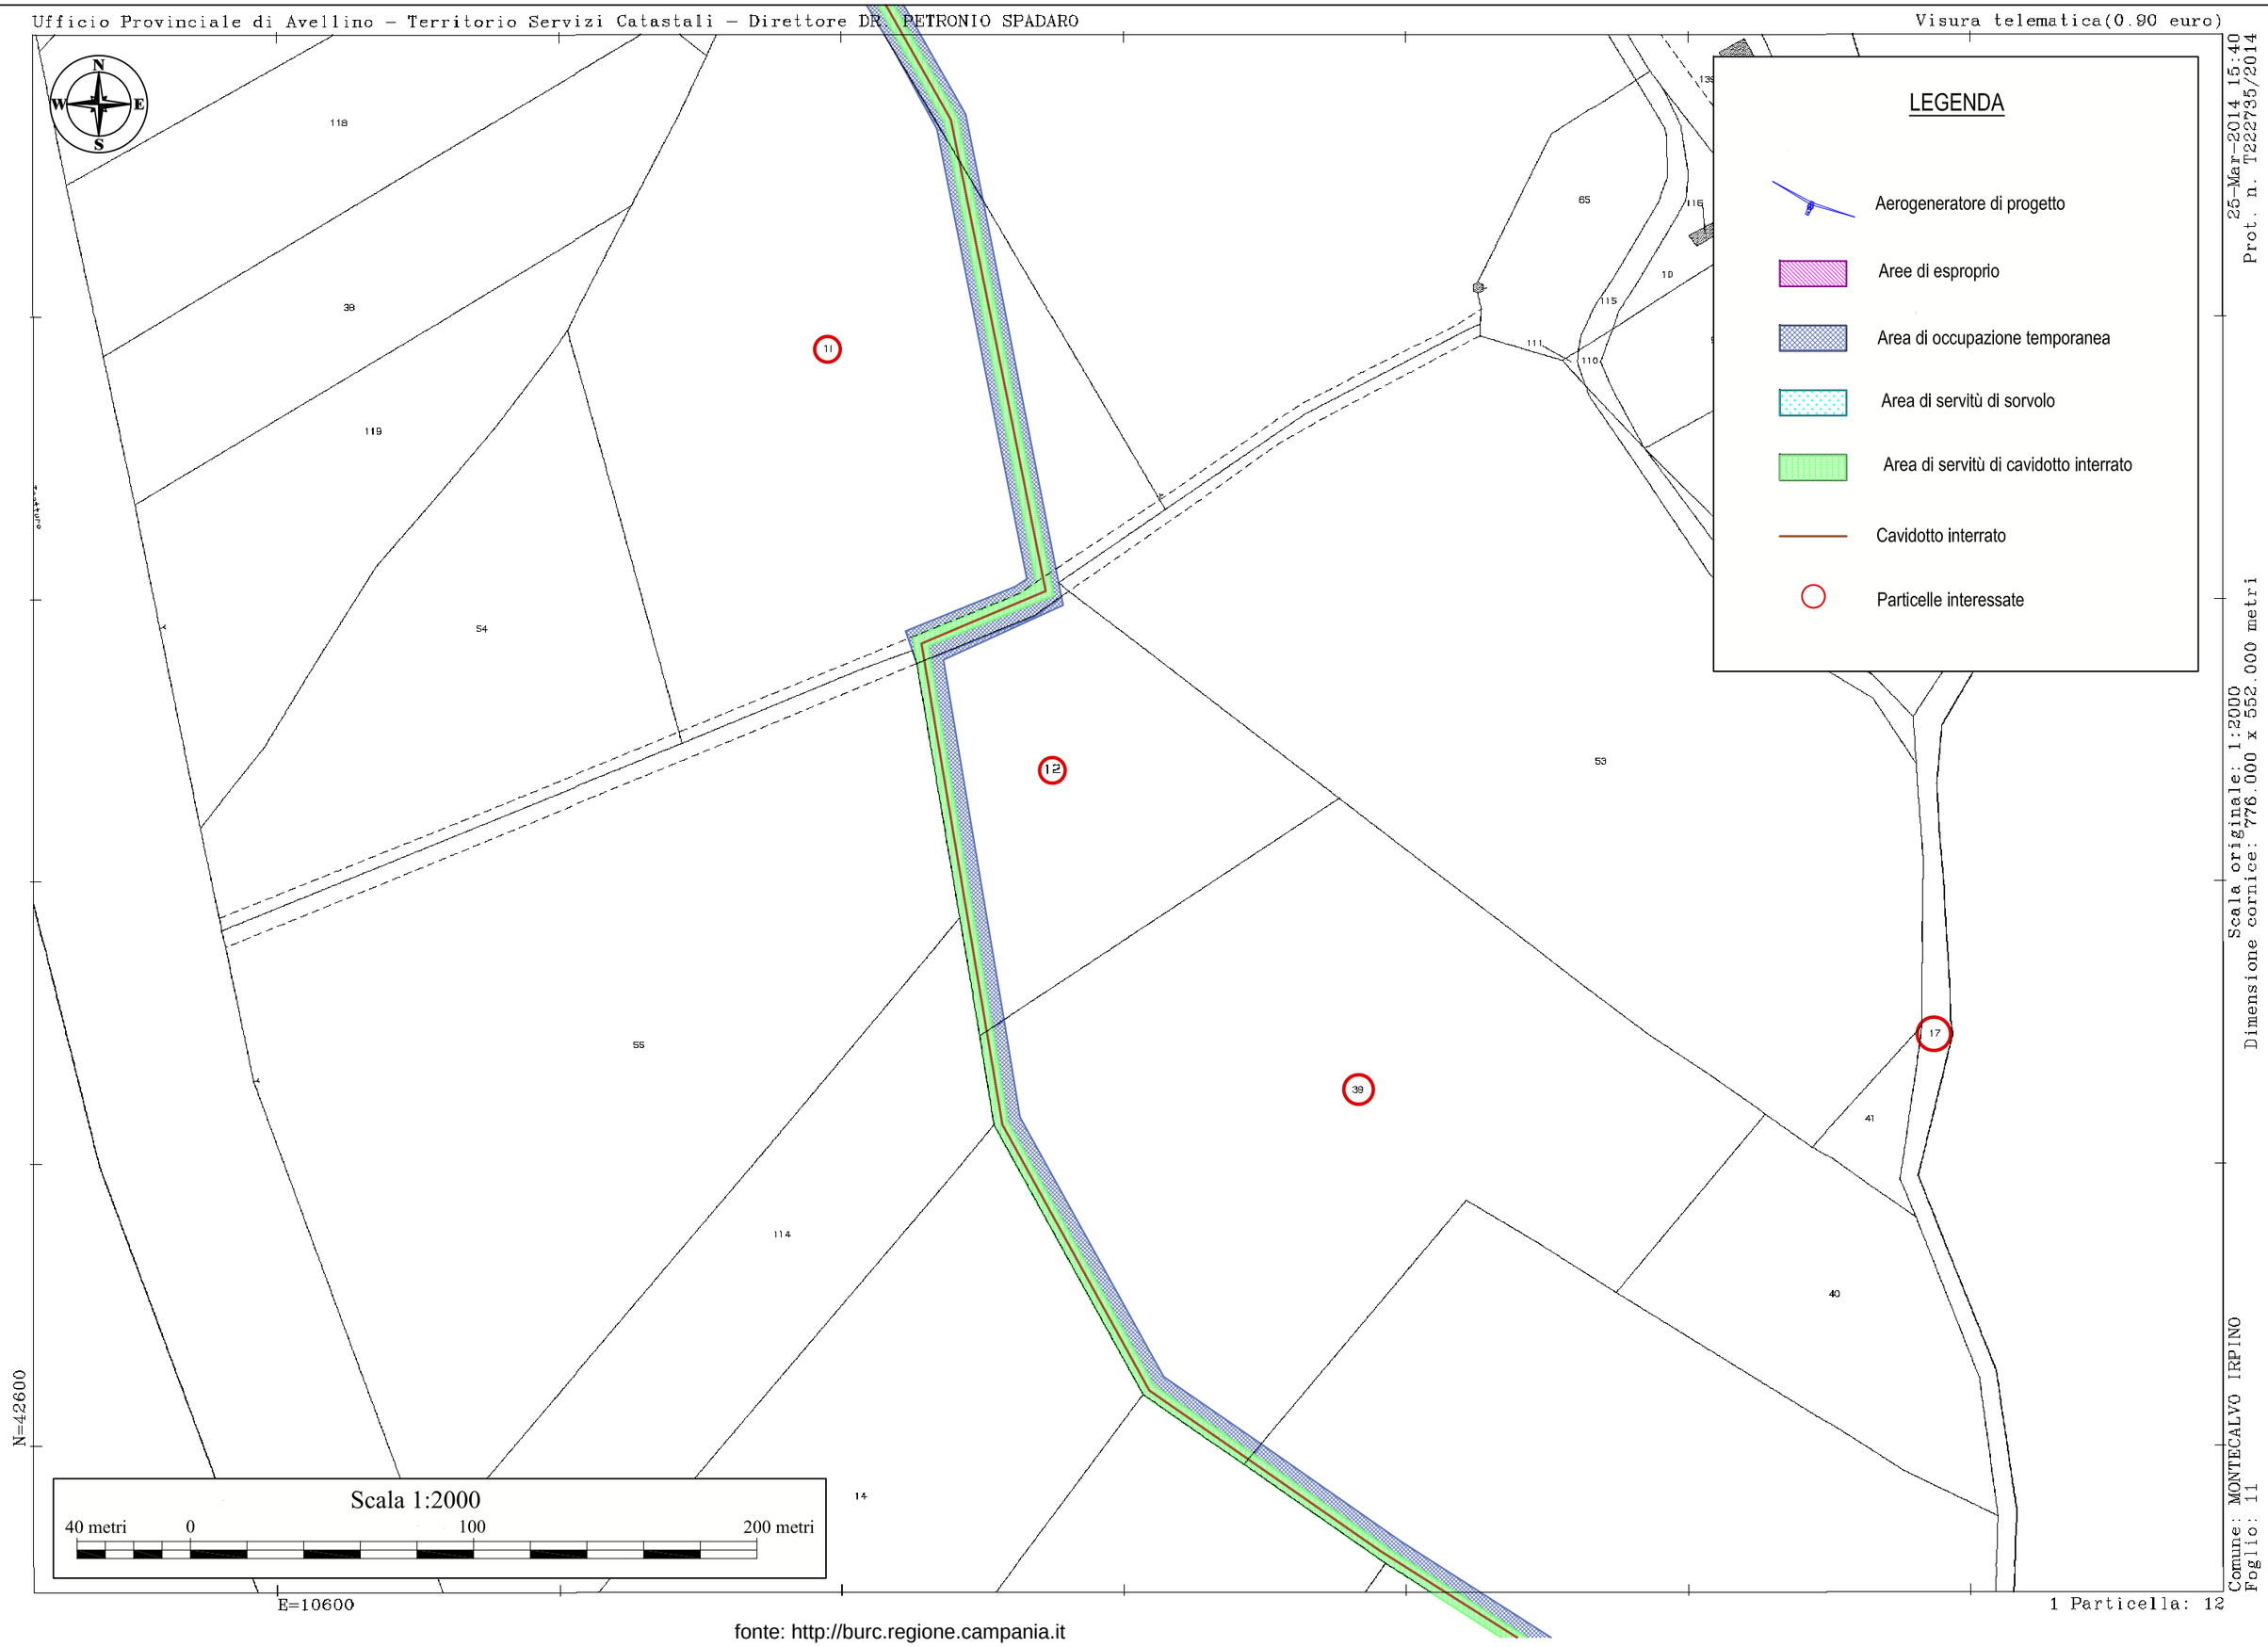

25-Mar-2014 15:40
Prot. n. T222735/2014
Scala originale: 1:2000
Dimensione cornice: 776.000 x 552.000 metri
Comune: MONTECALVO IRPINO
Foglio: 11
1 Particella: 12

fonte: http://burc.regione.campania.it

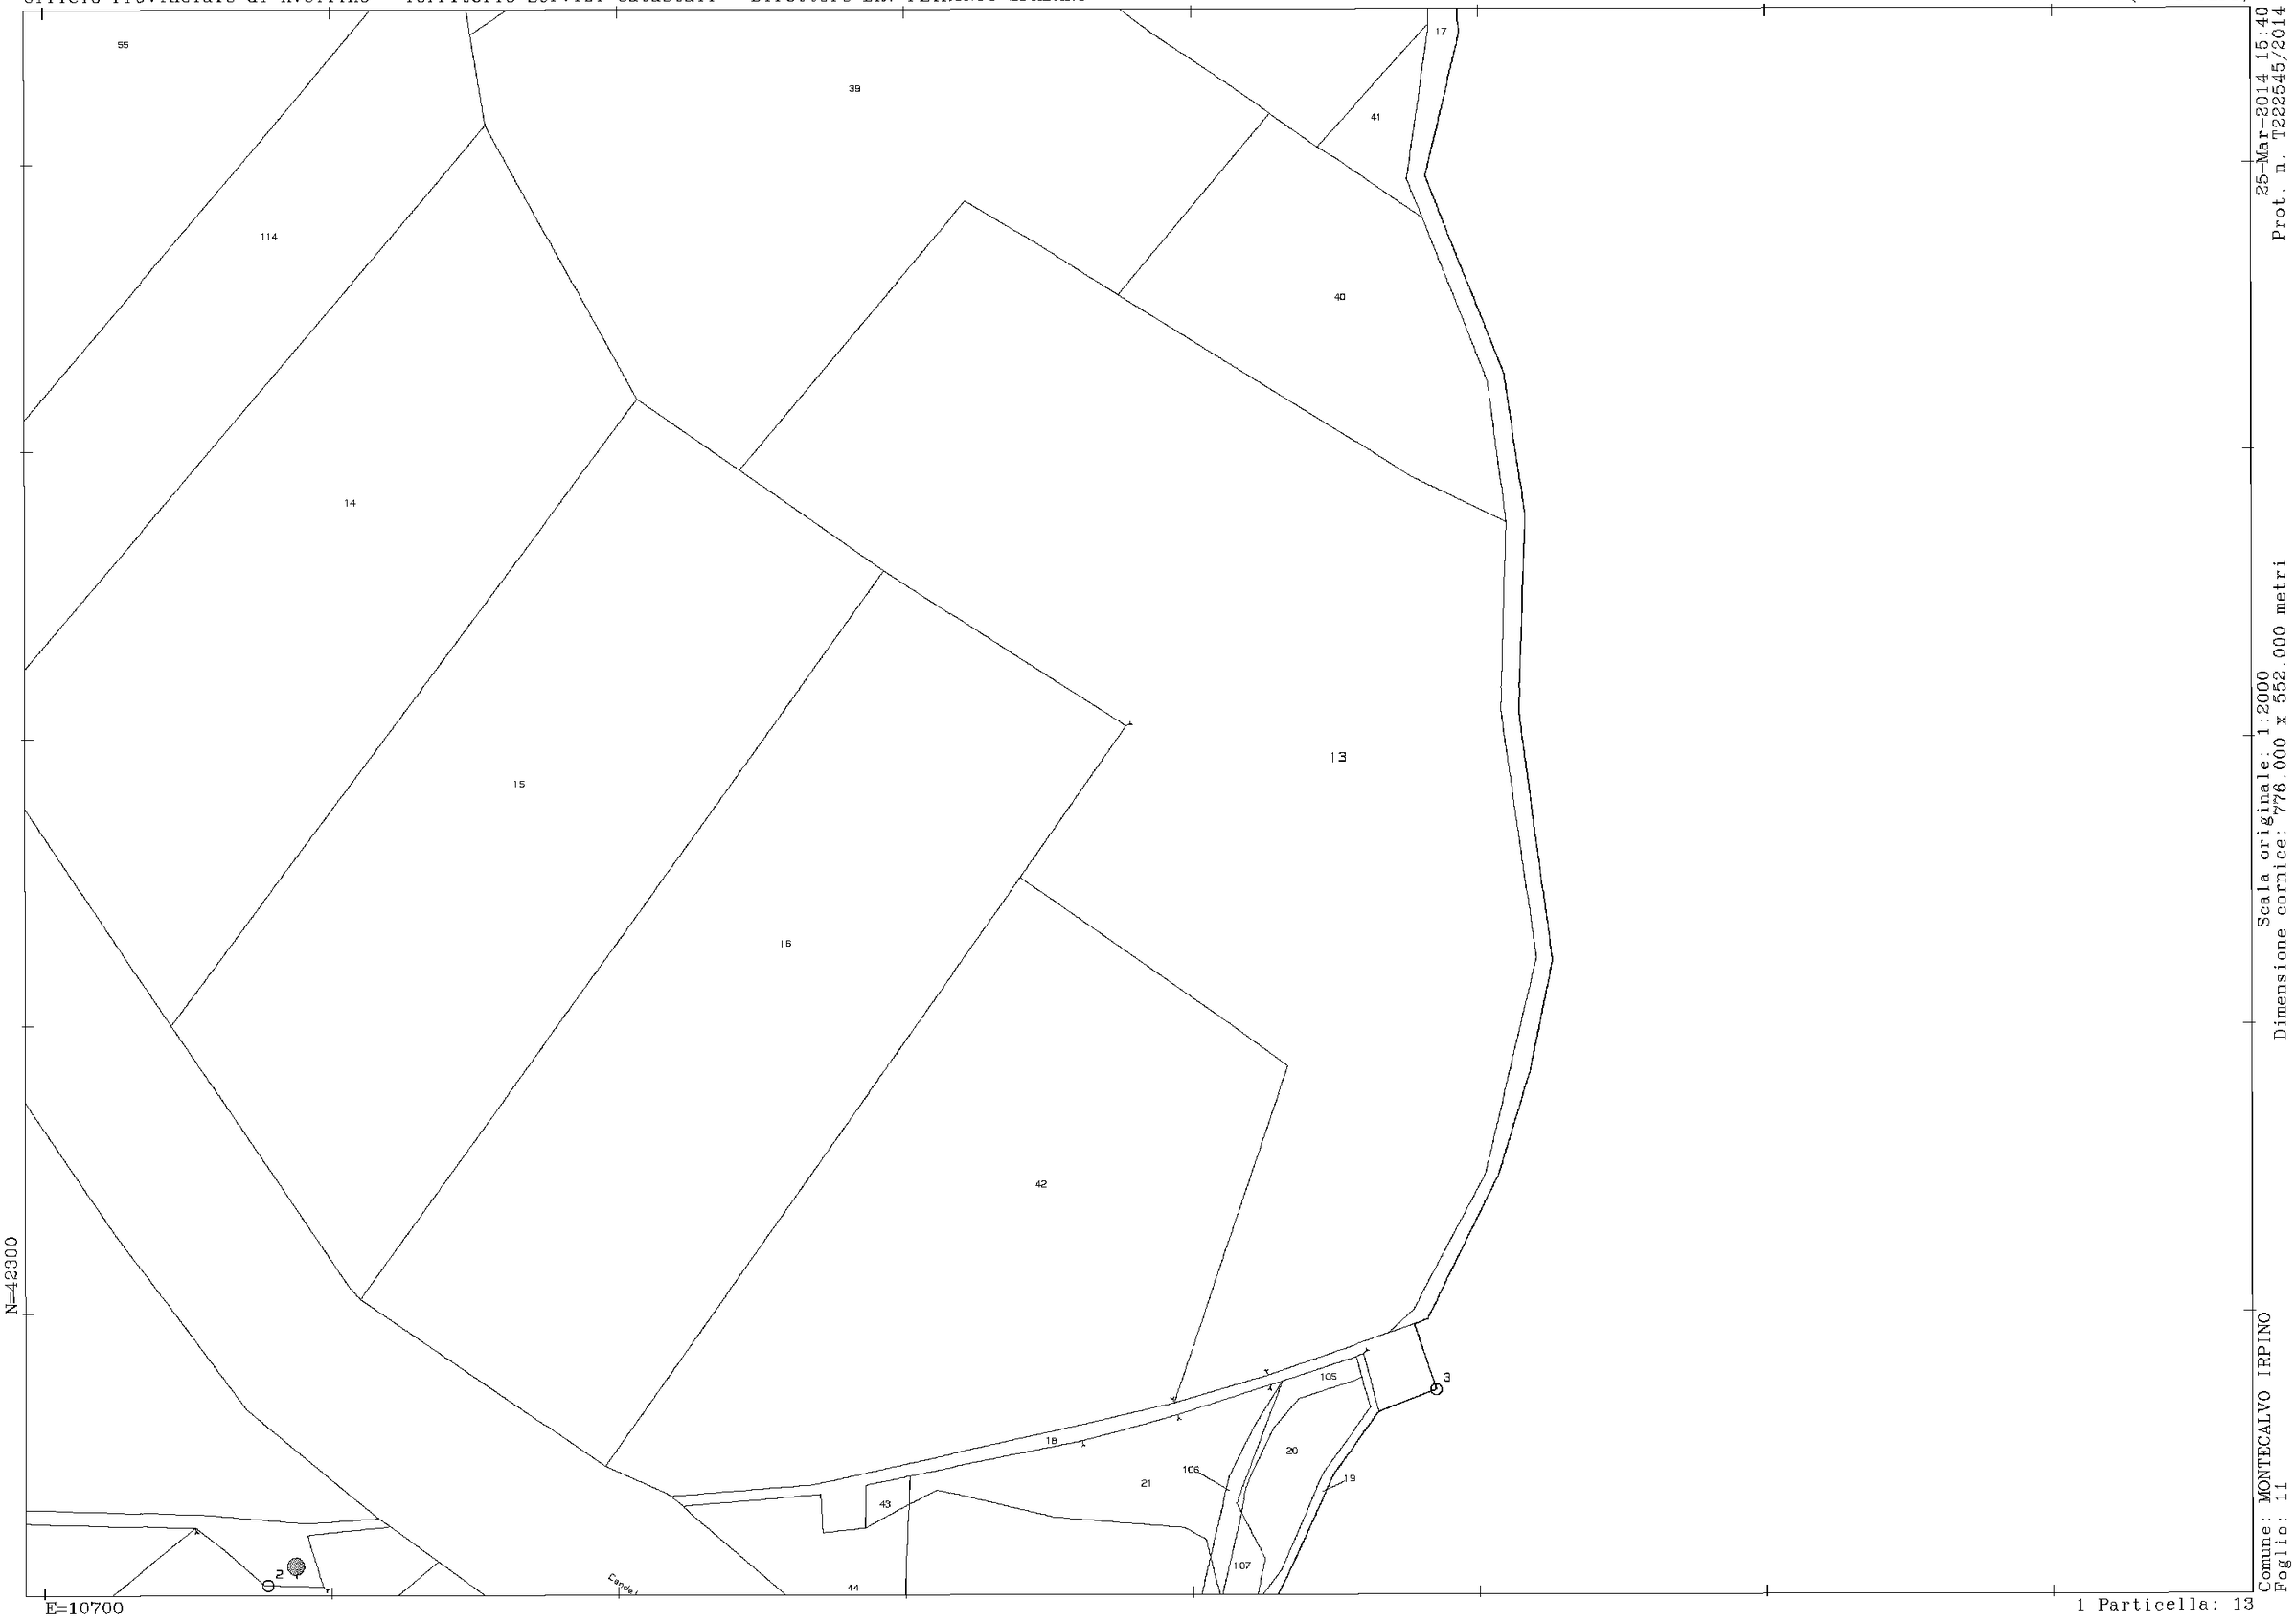

fonte: http://burc.regione.campania.it

Visura telematica(0.90 euro)

25-Mar-2014 15:40
Prot. n. T222545/2014

LEGENDA

- Aerogeneratore di progetto
- Aree di esproprio
- Area di occupazione temporanea
- Area di servitù di sorvolo
- Area di servitù di cavidotto interrato
- Cavidotto interrato
- Particelle interessate

Scala originale: 1:2000
Dimensione cornice: 776.000 x 552.000 metri

Comune: MONTECALVO IRPINO
Foglio: 11

1 Particella: 13

N=42300

E=10700

Scala 1:2000
40 metri 0 100 200 metri

fonte: http://burc.regione.campania.it




25-Mar-2014 15:45
Prot. n. T225228/2014

Scala originale: 1:2000
Dimensione cornice: 776.000 x 552.000 metri

Comune: MONTECALVO IRPINO
Foglio: 11

fonte: http://burc.regione.campania.it

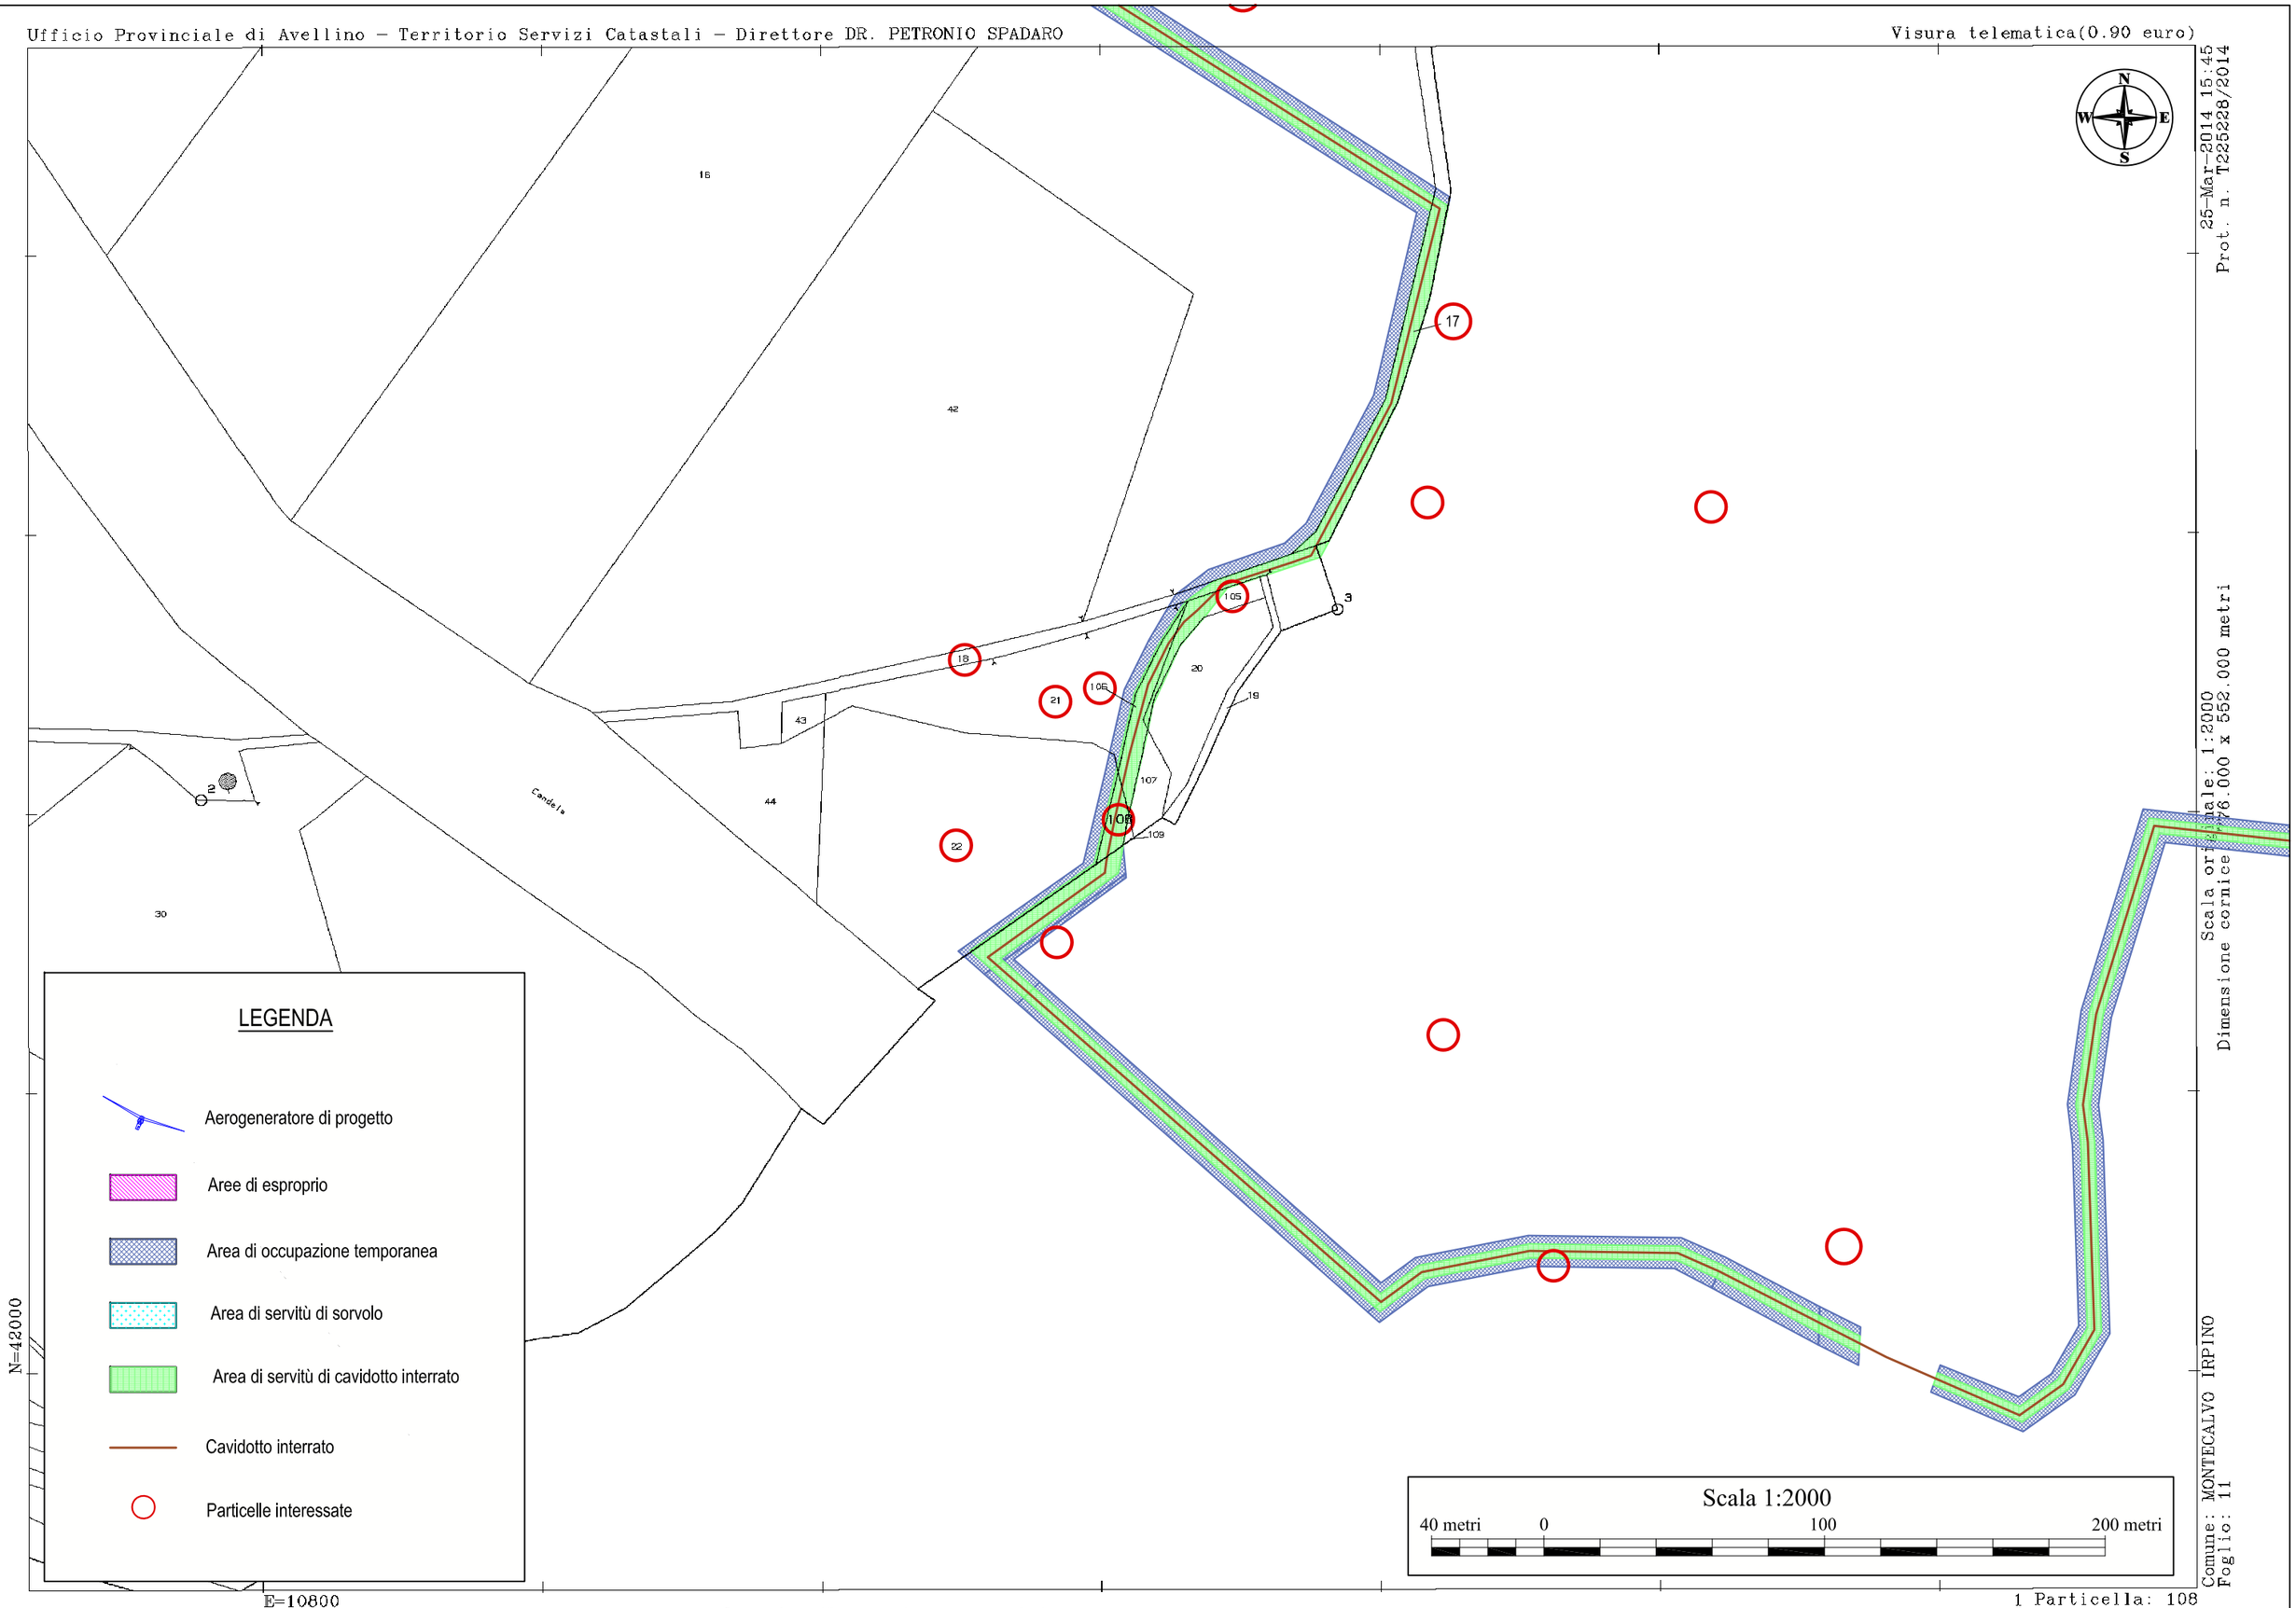

25-Mar-2014 15:45
Prot. n. T225228/2014

Scala originale: 1:2000
Dimensione cornice: 276.000 x 552.000 metri

Comune: MONTECALVO IRPINO
Foglio: 11

fonte: http://burc.regione.campania.it


Visura telematica(0.90 euro)



25-Mar-2014 15:48
Prot. n. T227135/2014
Scala originale: 1:2000
Dimensione cornice: 776.000 x 552.000 metri
Comune: MONTECALVO IRPINO
Foglio: 12

fonte: http://burc.regione.campania.it

25-Mar-2014 15:48
Prot. n. T227135/2014

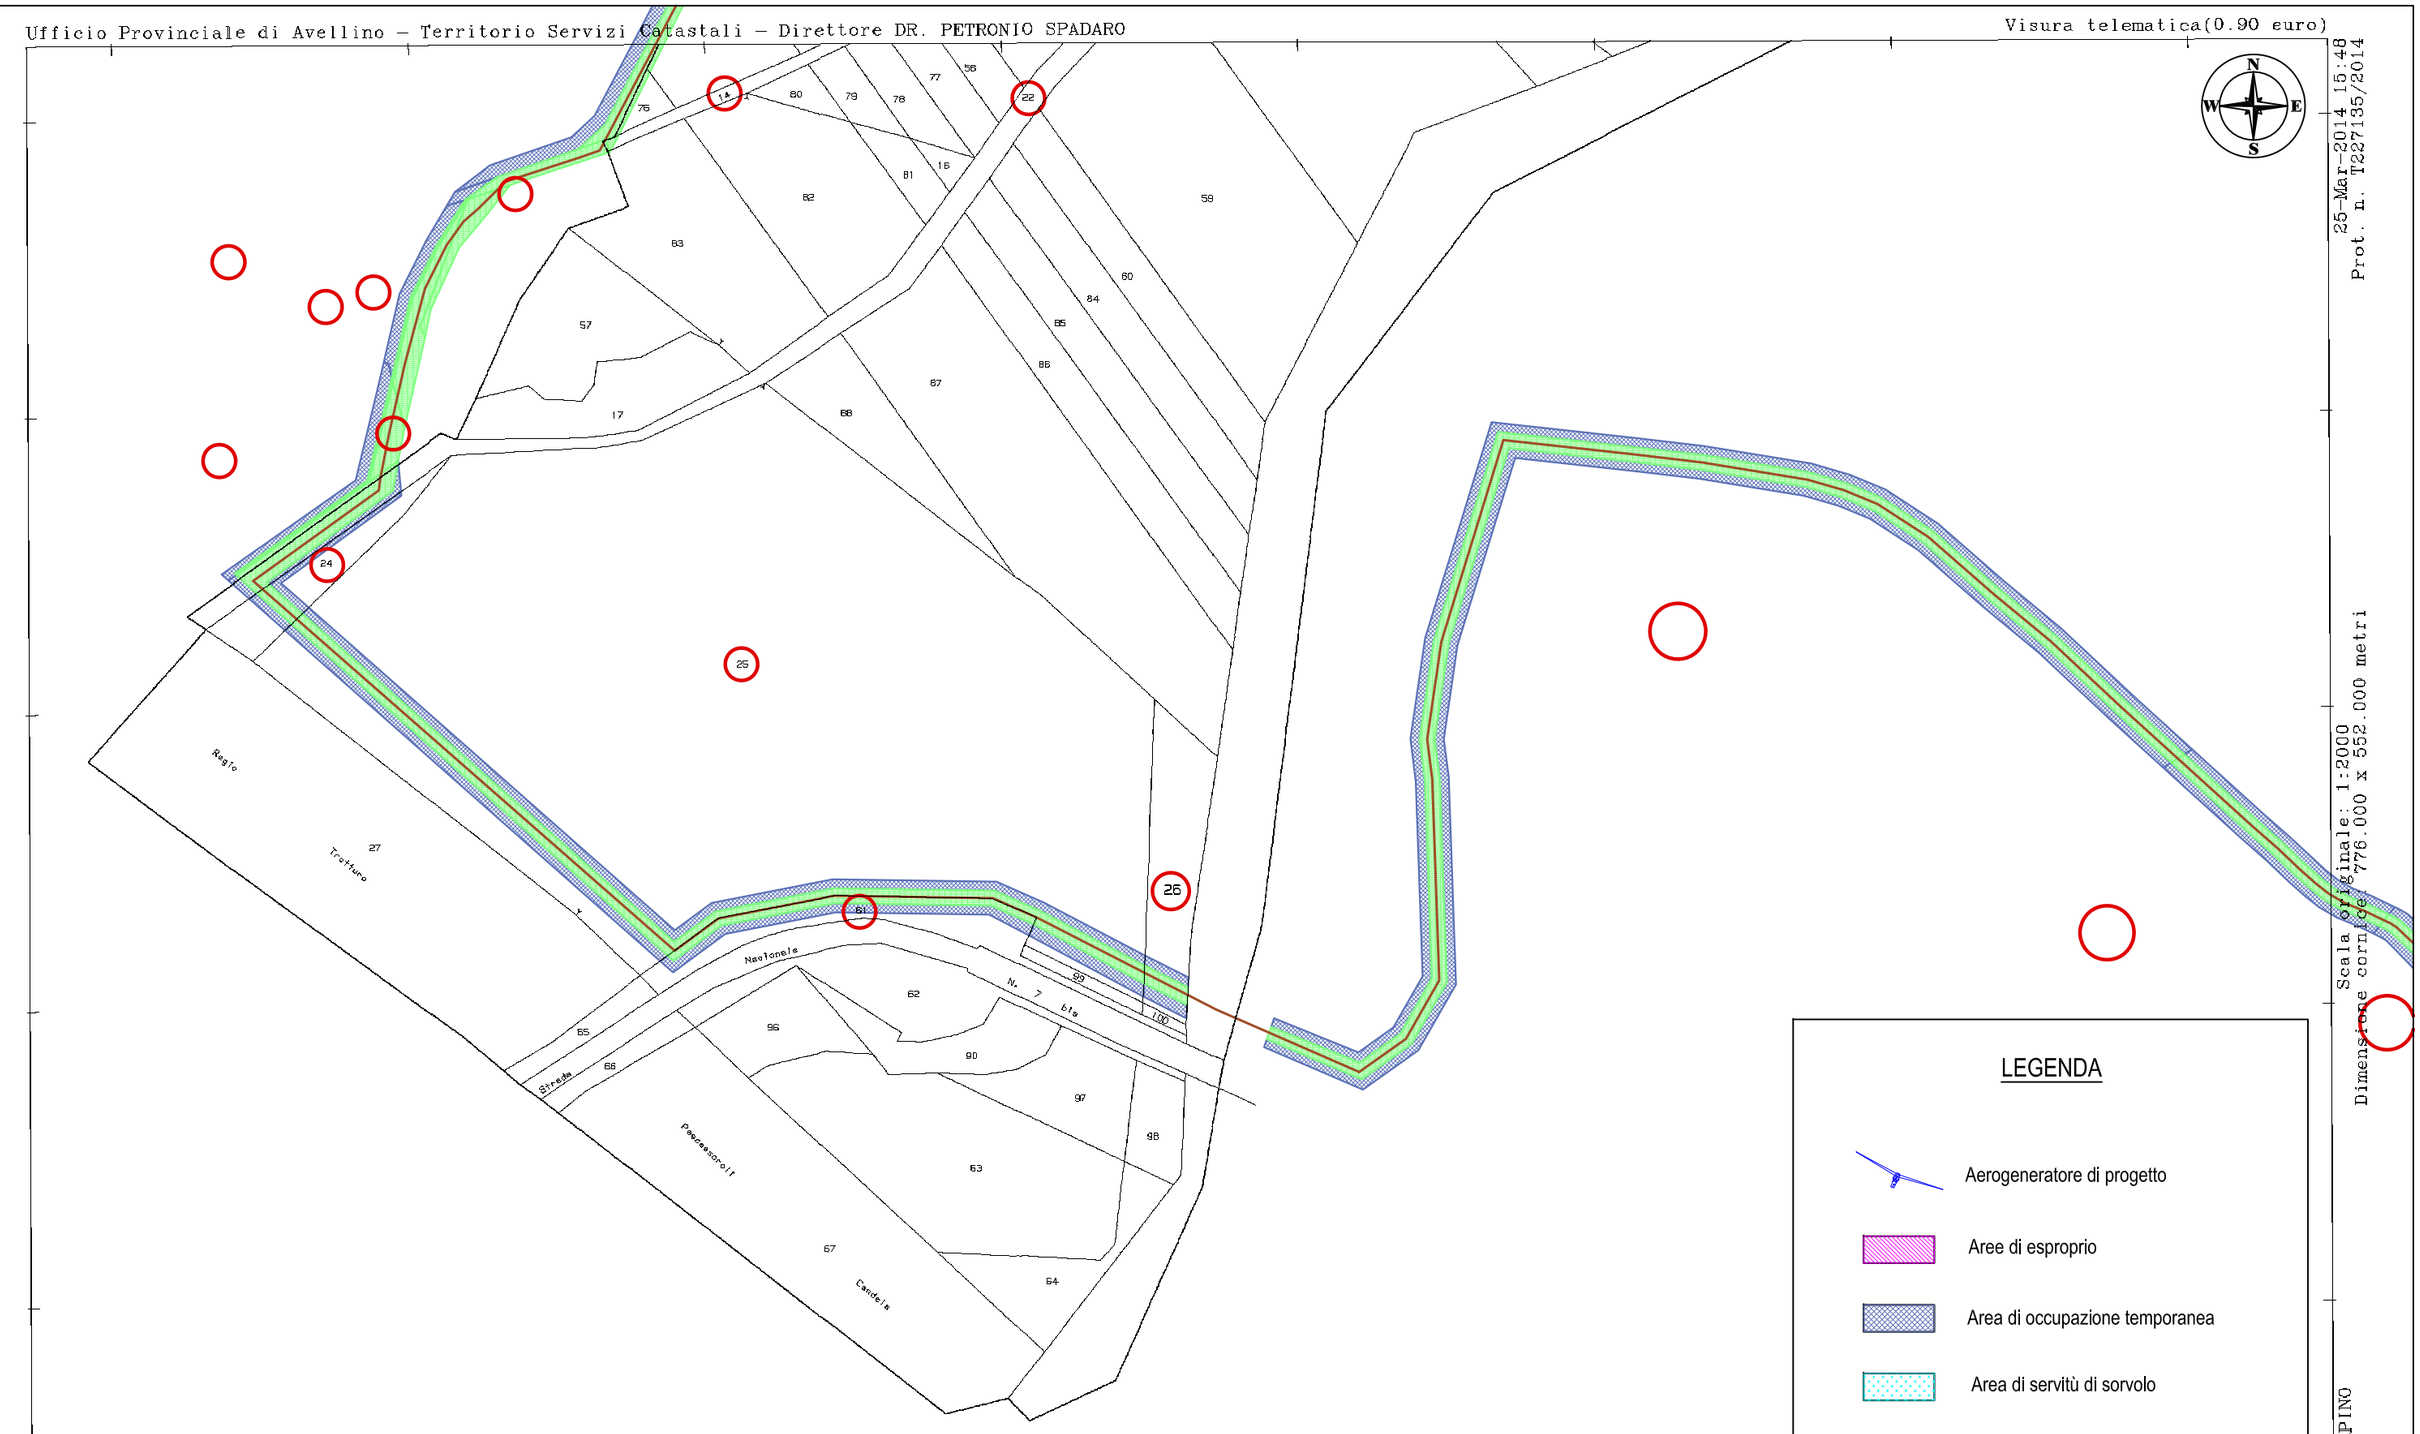

Scala originale: 1:2000
Dimensione cornice: 776.000 x 552.000 metri

fonte: http://burc.regione.campania.it



25-Mar-2014 15:05
Prot. n. T204697/2014

Scala originale: 1:4000
Dimensione cornice: 1552.000 x 1104.000 metri

Comune: ARIANO IRPINO
Foglio: 6

N=41600
E=10800

1 Particella: 31

fonte: http://burc.regione.campania.it

Ufficio Provinciale di Avellino – Territorio Servizi Catastali – Direttore DR. PETRONIO SPADARO

Visura telematica(0.90 euro)

25-Mar-2014 15:05
Prot. n. T204697/2014

Scala originale: 1:4000
Dimensione cornice: 1552.000 x 1104.000 metri

Comune: ARIANO IRPINO
Foglio: 6

N=41600

E=10800

1 Particella: 31

LEGENDA

- Aerogeneratore di progetto
- Aree di esproprio
- Area di occupazione temporanea
- Area di servitù di sorvolo
- Area di servitù di cavidotto interrato
- Cavidotto interrato
- Particelle interessate

Scala 1:4000

80 metri 0 200 400 metri

fonte: http://burc.regione.campania.it

Visura telematica(0.90 euro)

25-Mar-2014 15:06
Prot. n. T205141/2014

Scala originale: 1:4000
Dimensione cornice: 1552.000 x 1104.000 metri

Comune: ARIANO IRPINO
Foglio: 6

N=41900

E=11700

1 Particella: 20

fonte: http://burc.regione.campania.it

Visura telematica(0.90 euro)

25-Mar-2014 15:06
Prot. n. T205141/2014

Scala 1:4000
80 metri 0 200 400 metri

Scala originale: 1:4000
Dimensione cornice: 1552.000 x 1104.000 metri

Comune: ARIANO IRPINO
Foglio: 6

LEGENDA

- Aerogeneratore di progetto
- Aree di esproprio
- Area di occupazione temporanea
- Area di servitù di sorvolo
- Area di servitù di cavidotto interrato
- Cavidotto interrato
- Particelle interessate

N=41900


E=11700

1 Particella: 20

fonte: http://burc.regione.campania.it

Visura telematica(0.90 euro)

25-Mar-2014 15:06
Prot. n. T205297/2014

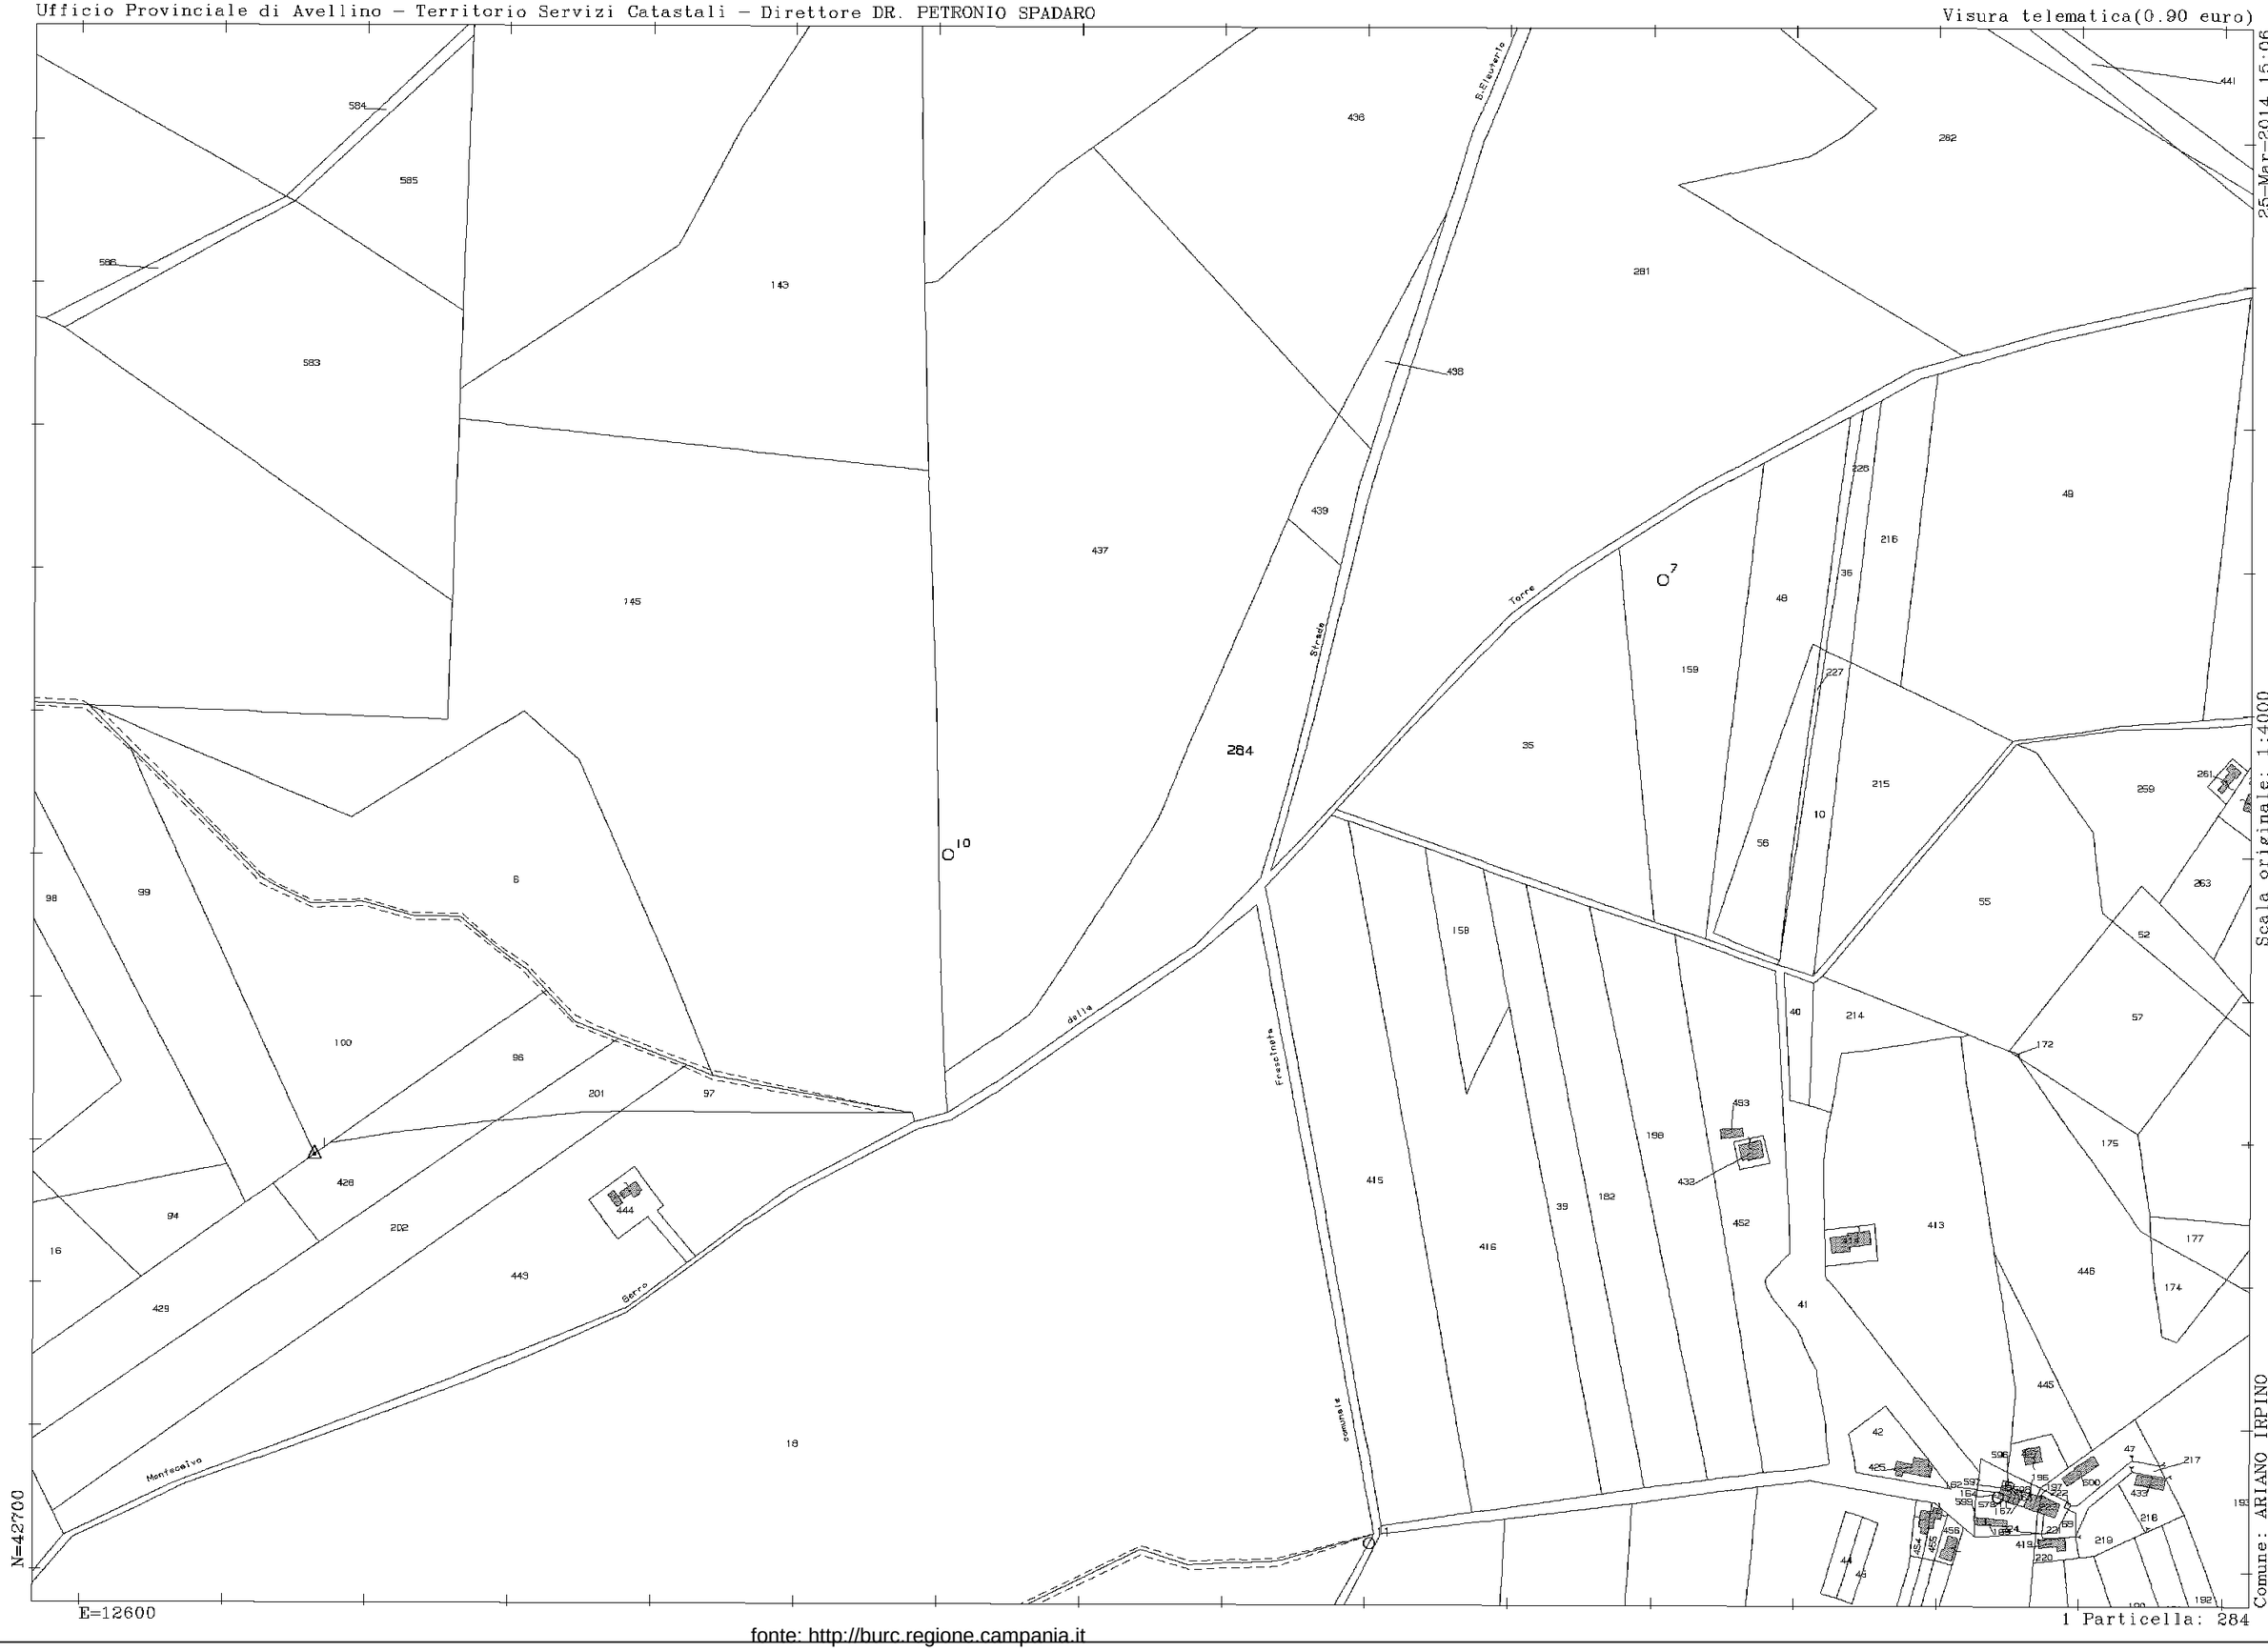

Scala originale: 1:4000
Dimensione cornice: 1552.000 x 1104.000 metri

Comune: ARIANO IRPINO
Foglio: 6

1 Particella: 284

fonte: http://burc.regione.campania.it

LEGENDA

- Aerogeneratore di progetto
- Aree di esproprio
- Area di occupazione temporanea
- Area di servitù di sorvolo
- Area di servitù di cavidotto interrato
- Cavidotto interrato
- Particelle interessate

N
W
E
S


Scala 1:4000
80 metri 0 200 400 metri

N=42700
E=12600

Scala originale: 1:4000
Dimensione cornice: 1552.000 x 1104.000 metri
Comune: ARIANO IRPINO
Foglio: 6

1 Particella: 284

fonte: http://burc.regione.campania.it

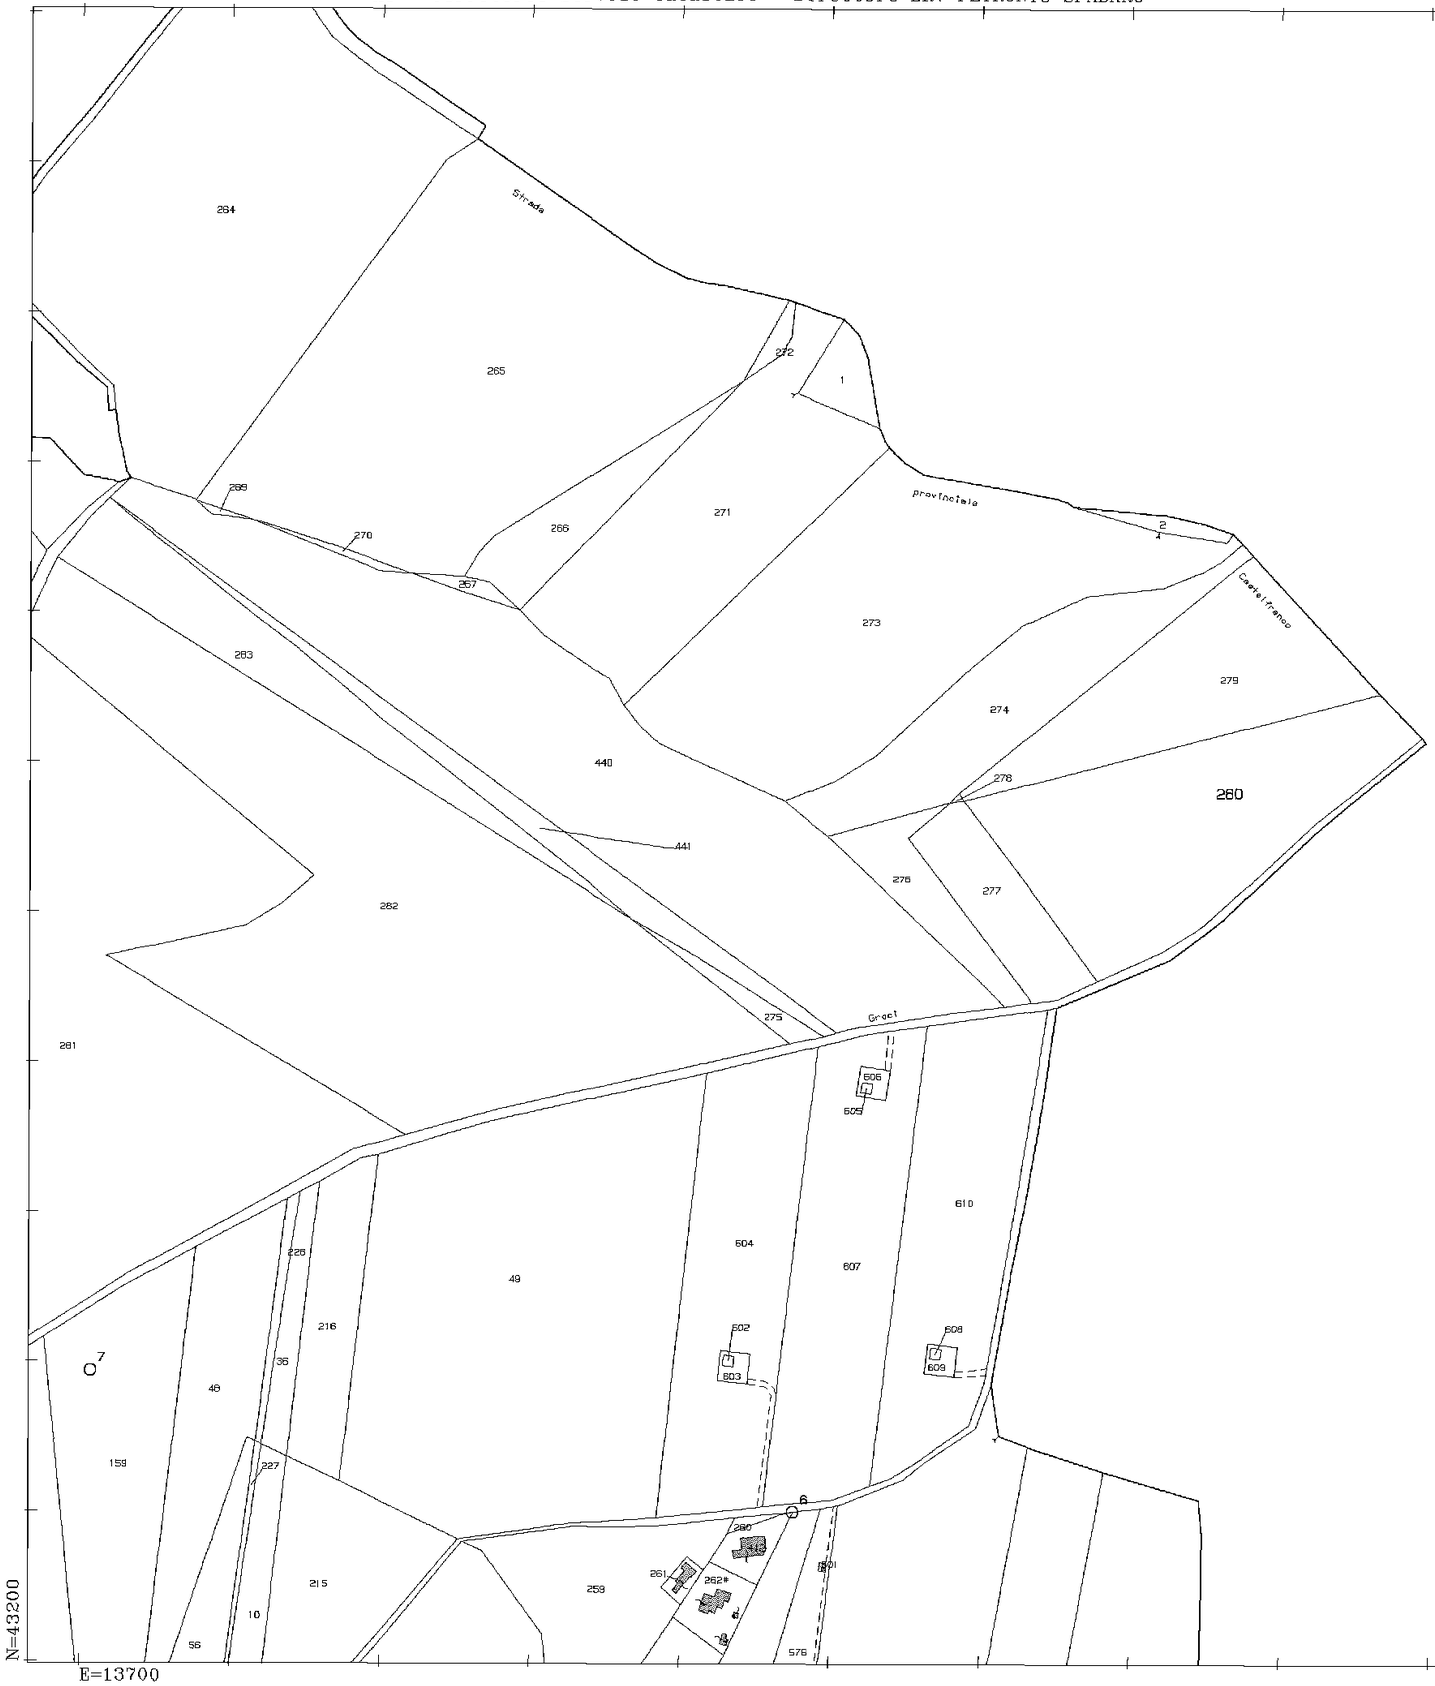

fonte: http://burc.regione.campania.it

Visura telematica(0.90 euro)

25-Mar-2014 15:07
Prot. n. T205556/2014

Scala 1:4000

80 metri 0 200 400 metri

Strada

Provinciale

Casetta Franco

264 265 272 1 269 270 266 271 2 257 273 279 274 263 440 278 280 441 276 277 282 275 281 606 605 610 604 607 49 602 608 603 609 226 216 36 46 159 227 215 10 55 258 261 262 576

N=43200

E=13700

LEGENDA

- Aerogeneratore di progetto
- Aree di esproprio
- Area di occupazione temporanea
- Area di servitù di sorvolo
- Area di servitù di cavidotto interrato
- Cavidotto interrato
- Particelle interessate
- Cavidotto 150 kV interrato

Scala originale: 1:4000
Dimensione cornice: 1552.000 x 1104.000 metri

Comune: ARIANO IRPINO
Foglio: 6

1 Particella: 280

fonte: http://burc.regione.campania.it

Vis. tel.(0.90 euro)

B-Mag-2020 12:0:8
Prot. n. T95979/2020

SANT' ELEUTERIO

73

816

817

818

820

821

831

54

95

60

53

Comunale

Torrente

834

819

14

166

835

815

813

836

23

822

823

182

187

Serra della

Montecalvo

Comunale

833

24

11

19

832

Strada

17

16

Castelfranco

825

Strada

N=43600

E=13900

Scala originale: 1:4000
Dimensione cornice: 1552.000 x 1104.000 metri


Comune: ARIANO IRPINO
Foglio: 2

1 Particella: 819

fonte: http://burc.regione.campania.it

LEGENDA

- Aerogeneratore di progetto
- Aree di esproprio
- Area di occupazione temporanea
- Area di servitù di sorvolo
- Area di servitù di cavidotto interrato
- Cavidotto interrato
- Particelle interessate
- Cavidotto 150 kV interrato

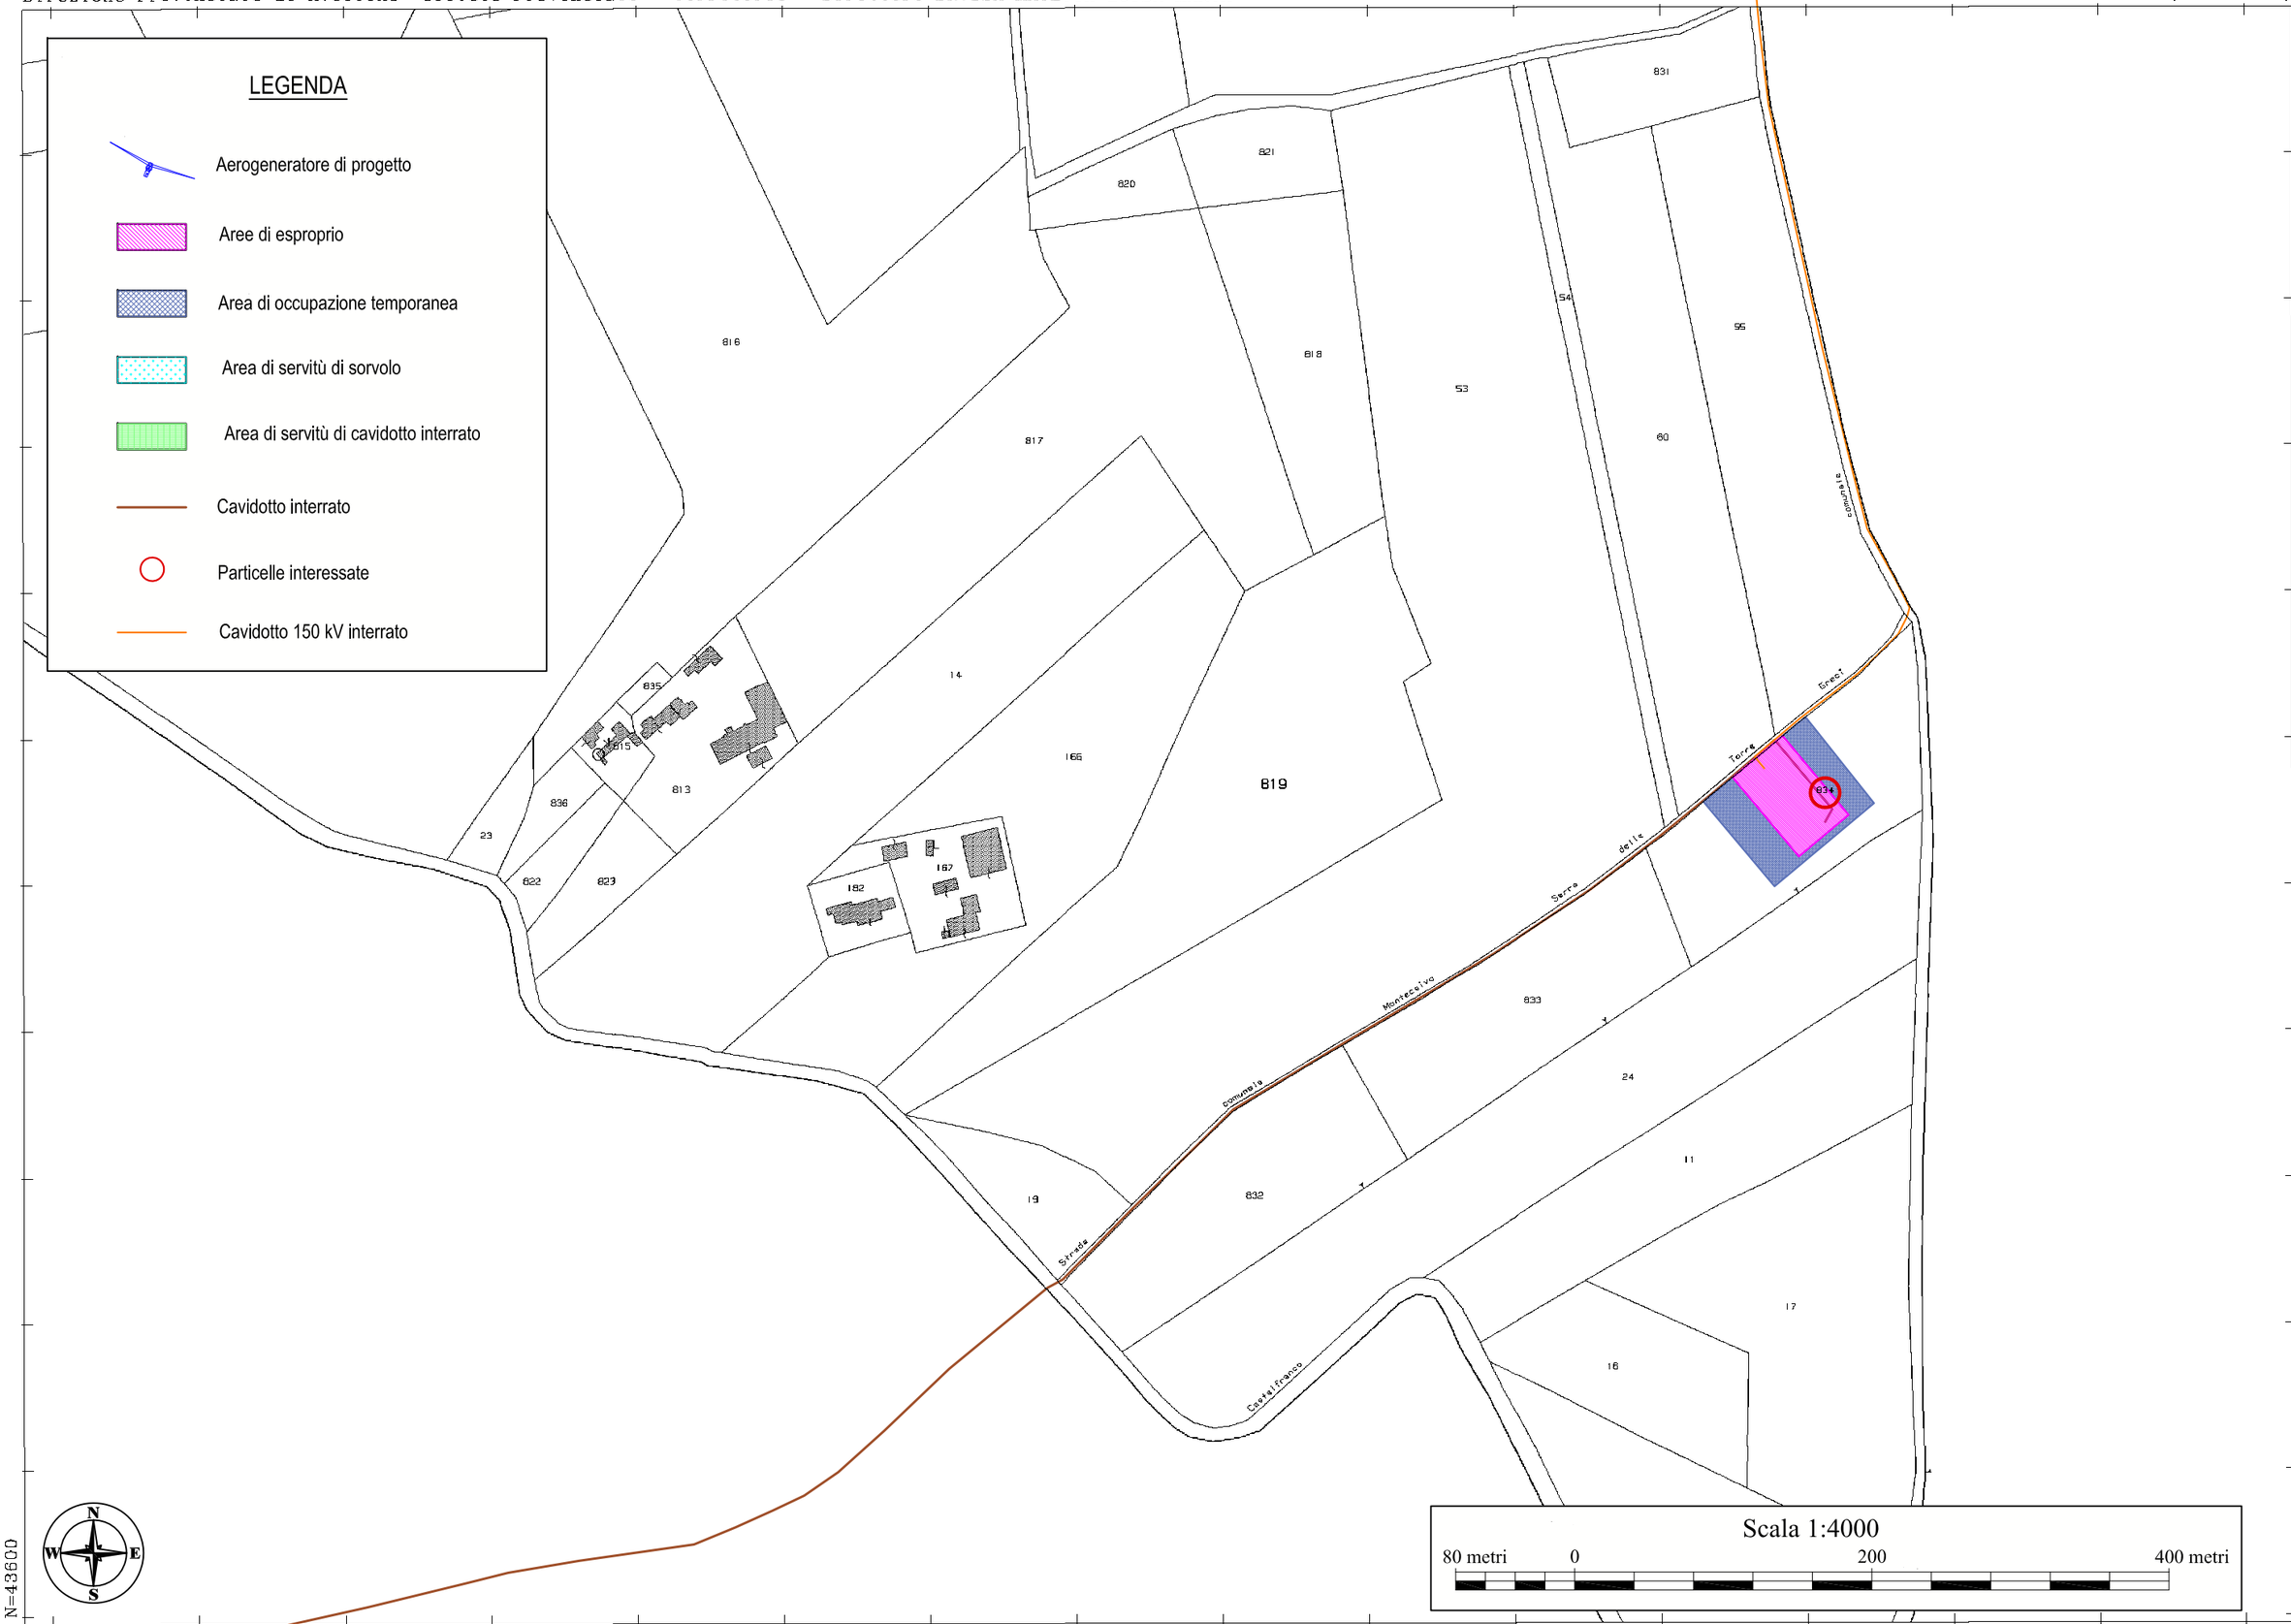

fonte: http://burc.regione.campania.it

B-Mag-2020 12:0:8
Prot. n. T95979/2020

Scala originale: 1:4000
Dimensione cornice: 1552.000 x 1104.000 metri

Comune: ARIANO IRPINO
Foglio: 2

Vis. tel.(0.90 euro)



30-Mar-2020 9:42:30
Prot. n. T16321/2020

Scala originale: 1:4000
Dimensione cornice: 1552.000 x 1104.000 metri

Comune: ARIANO IRPINO
Foglio: 2

fonte: http://burc.regione.campania.it



LEGENDA

- Aerogeneratore di progetto
- Aree di esproprio
- Area di occupazione temporanea
- Area di servitù di sorvolo
- Area di servitù di cavidotto interrato
- Cavidotto interrato
- Particelle interessate
- Cavidotto 150 kV interrato

Scala 1:4000

80 metri 0 200 400 metri

30-Mar-2020 9:42:30
Prot. n. T16321/2020

Scala originale: 1:4000
Dimensione cornice: 1552.000 x 1104.000 metri

Comune: ARIANO IRPINO
Foglio: 2

fonte: http://burc.regione.campania.it

Vis. tel.(0.90 euro)



Scala originale: 1:4000
Dimensione cornice: 1552.000 x 1104.000 metri

30-Mar-2020 10.22.39
Prot. n. T28183/2020

Comune: ARIANO IRPINO
Foglio: 2

1 Particella: 841

fonte: http://burc.regione.campania.it

Vis. tel.(0.90 euro)

30-Mar-2020 10:22:39
Prot. n. T28183/2020

LEGENDA

- Aerogeneratore di progetto
- Aree di esproprio
- Area di occupazione temporanea
- Area di servitù di sorvolo
- Area di servitù di cavidotto interrato
- Cavidotto interrato
- Particelle interessate
- Cavidotto 150 kV interrato

N W E S

Scala 1:4000
80 metri 0 200 400 metri

N=46300
E=13500

Scala originale: 1:4000
Dimensione cornice: 1552.000 x 1104.000 metri

Comune: ARIANO IRPINO
Foglio: 2

1 Particella: 841

fonte: http://burc.regione.campania.it

GIUNTA REGIONALE DELLA CAMPANIA - Direzione Generale per la Mobilità - Unità Operativa Dirigenziale 50 08 04.

Porto di Casamicciola - Comune di Casamicciola Terme (Na) - Pubblicazione avviso - Istanza di variazione della concessione demaniale marittima n. 26/2020 - Richiedente : Sig. D'Abundo Emanuele (Società Medmar Navi S.p.A.)

IL DIRIGENTE U.O.D.

VISTI :

- l'art. 24 del Regolamento del Codice della Navigazione;
- l'art. 18 del d.P.R. 15 febbraio 1952, n° 328;
- gli artt. 8,9 e 10 legge 7 agosto 1990, n° 241 e s.m.i.;
- la legge 16/03/2001 n° 88;
- il Decreto Dirigenziale n° 133 del 05/10/2010;
- il Decreto Dirigenziale n° 25 del 27/04/2011;
- la Delibera di G.R.C. del 17/05/2002, n° 2000;
- la Delibera di G.R.C. del 30/09/2004 n° 1806;
- la Delibera di G:R:C: del 19/06/2008, n° 1047

RENDE NOTO

- che, con istanza acquisita al protocollo con il n° 0597921 del 15/12/2020 il Sig. D'Abundo Emanuele in qualità di Legale Rappresentante della Società Medmar Navi S.p.A. *...omissis...*, titolare della concessione n. 26/2020, con validità al 31/12/2021 di mq. 20,00 rilasciata allo scopo di occupare uno specchio acqueo per mantenere n. 2 corpi morti, da adibire all'ormeggio in sicurezza delle navi della Società, ha richiesto alla Regione Campania, Direzione Generale per la Mobilità, Unità Operativa Dirigenziale 4, ai sensi dell'art. 24 Reg. C.N., una variazione senza modifica alcuna della superficie assentita in concessione. Tale variazione consiste nello spostamento dello specchio acqueo già in concessione e nella sostituzione dei n. 2 corpi morti con una boa collegata ad un'ancora ad alto potere ancorante;
- che l'area oggetto della variazione è situata nel Porto di Casamicciola - Comune di Casamicciola Terme (Na);
- che la durata della concessione demaniale marittima è fino al 31/12/2021;
- che l'istanza è depositata presso la Regione Campania, Direzione Generale per la Mobilità, Unità Operativa Dirigenziale 4, Centro Direzionale di Napoli, Isola C/3, Napoli 21° piano, tel. 081 7969556 email : marilena.marra@regione.campania.it;
- che entro 15 giorni dalla data di pubblicazione del presente Avviso sul BURC, possono essere presentate osservazioni alla Regione Campania, Direzione Generale per la Mobilità, Unità Operativa Dirigenziale 4, Centro Direzionale di Napoli, Isola C/3, Napoli, secondo le modalità indicate nel Decreto Dirigenziale n° 25 del 27.04.2011 pubblicato sul B.U.R.C. n. 27 del 02.05.2011.

Dott.ssa Maria Sofia Di Grado

COMUNE DI VOLTURARA IRPINA

Provincia di Avellino

****

ORIGINALE

VERBALE del CONSIGLIO COMUNALE

n. **29** del **27-11-2020**

OGGETTO : Esame ed approvazione nuovo Statuto Comunale.

L'anno **duemilaventi** il giorno **ventisette** del mese di **novembre** alle ore **18:00**, nella Sala delle Adunanze consiliari del Palazzo Municipale.

A seguito di invito diramato dal Sindaco, si è riunito il Consiglio Comunale in seduta ordinaria in prima convocazione.

Dei consiglieri comunali sono presenti n. **13** e assenti sebbene invitati n**. 0** come segue :

cognome	nome	Pres ass.	cognome	nome	Pres. Ass.
MANGANARO NADIA		P	DEL PERCIO EMILIO		P
LOMAZZO DOMENICO MICHELE		P	CERRONE ANTONIO		P
SARNO MARINO		P	DI MEO GENUINO		P
PASQUALE KATIA		P	MEO DIEGO		P
MONZIONE LUCA		P	MEO MARIO		P
FEO VITTORIO		P	MONZIONE ANTONELLO		P
SARNO ENRICO		P			

Partecipa il Segretario Comunale **Dott.ssa Simona Accomando**

Il Presidente, constatato che gli intervenuti sono in numero legale, dichiara aperta la riunione ed invita i convocati a deliberare sull'argomento indicato in oggetto.

fonte: http://burc.regione.campania.it

- Il sindaco/presidente : *la passata amministrazione conferì l'incarico ad una commissione di quattro esperti per la redazione di un nuovo Statuto Comunale, essendo quello precedente obsoleto rispetto alla normativa vigente, colgo l'occasione per ringraziare i membri della commissione nelle persone di : dr.ssa Carmelina Spagnuolo - avv. Ferdinando Di Meo – avv. Giuseppe Nardiello e il dr. Gianluca Gallo*.
- Marino Sarno - capogruppo "Il Sole" : *il nuovo statuto è adeguato alla vigente normativa, la commissione ha impiegato 4 anni e finalmente si è giunti alla conclusione.*

  La nostra dichiarazione di voto è favorevole.
- I consiglieri di minoranza nella persona di Mario Meo e Diego Meo, chiedono di rimandare il punto all'o.d.g., ponendo tale richiesta a votazione, in considerazione della necessità che la seduta sia pubblica.
- Marino Sarno - capogruppo "Il Sole" : *la gente ha problemi più importanti*.

Si pone a votazione la richiesta della minoranza di stralciare il presento punto all'o.d.g.

Votanti n. 13 con voti n. 9 contrari e n. 4 favorevoli

La proposta viene bocciata di passa alla trattazione del presente argomento

Introduce l'argomento l'avv. Ferdinando Di Meo, facente parte della commissione Statuto con breve relazione : *esprimo il mio personale ringraziamento per la redazione dello statuto alla dr.ssa Spagnuolo, che è una miniera di esperienza e di cultura pubblica. Abbiamo dovuto decidere se riscriverlo di nuovo o di ripercorrere il vecchio canovaccio : abbiamo conservato la vecchia struttura adeguandola alla nuova normativa*.

Se ponete attenzione vedete che siamo stati molto attenti a non richiamare leggi o norme specifiche, in modo da creare una adeguamento automatico dello Statuto.

Lo Statuto è elemento centrale dell'Ente, abbiamo, cercato di creare uno strumento adeguato e abbiamo ampliato il contesto di democrazia, ampliando gli strumenti di partecipazione dei cittadini e della minoranza.

- Marino Sarno - capogruppo "Il Sole" : *ringrazio tutta la commissione a nome del consiglio odierno e dell'amministrazione precedente, la commissione ha lavorato con attenzione e con professionalità*.

*Questo nostro Statuto sarà attuale per molto tempo. Chiedo all'assemblea di mettere ai voti il seguente emendamento che riguarda la riformulazione del comma 3 art. 20 nel seguente modo "**il presidente del consiglio, sentiti eventualmente i capogruppo, formula su proposta del Sindaco l'ordine del giorno del consiglio, lo convoca e ne presiede i lavori, secondo le norme del regolamento del consiglio comunale**"*

Votazione : n. 9 favorevoli e n. 4 contrari

L'emendamento viene approvato

- Meo Mario – *noi non possiamo approvare oggi lo Statuto, in quanto nello stesso è più volte richiamato il regolamento del consiglio. Ma dove ? ne abbiamo più volte richiesto copia senza ottenere risposta alcuna*
- Interviene il segretario comunale : *lo statuto è l'ossatura giuridica dell'ente comunale, da questo nascono tutti gli altri atti che non possono contenere previsioni contrarie. Il regolamento verrà ad essere approvato successivamente sulla falsa riga costruita appunto dallo Statuto*.
- Mario Meo – *allora lo vogliamo leggere tutto punto per punto*

fonte: http://burc.regione.campania.it

- Diego Meo – *lo Statuto in essere prevede all'art. 93 che debba essere approvato in seduta pubblica, non abbiamo avuto il tempo di studiare i documenti, li abbiamo avuti solo ieri, vogliamo leggerlo punto per punto e capire dove è il regolamento al quale si fa riferimento.*

- Marino Sarno – *vi ricordo che c'è la diretta facebook e quindi la seduta è pubblica*.
- Interviene il segretario comunale : *vi ricordo che siamo in piena emergenza epidemiologica, dunque vi invito ad essere brevi e circostanziati negli interventi. Per poter discutere ogni articolo dello statuto occorre una buona lettura del TUEL e delle leggi o norme in esso richiamate* .
- Genuino Di Meo – capogruppo "Nuova Primavera" : propongo due emendamenti :
  - art. 4 - inserire come paesi confinanti con Volturara Irpina : "Serino – Santo Stefano e Montella
  - art. 5 comma 1 – inserire dopo ….. corvo in volo "*con in basso un invaso d'acqua"* specificando che l'art. 5 comma 1 viene cosi rimodulato : "*il comune, negli atti e nel gonfalone, si identifica con il nome "Comune di Volturara Irpina" e con lo stemma "Tiglio su tre colli con corvo in volo con in basso un invaso d'acqua", che è l'emblema tradizionale riconosciuto*;

Si pongono a votazioni tutti gli emendamenti presentati ed vengono approvati all'unanimità

Interviene il consigliere di minoranza Diego Meo : vi ricordo che non avete voluto leggere lo Statuto

IL CONSIGLIO COMUNALE

Premesso:

- che il vigente statuto comunale è stato approvato con deliberazione del C.C. n. 54 del 10/09/1991 e modificato con deliberazione del C.C. n. 58 del 22/10/1991, a seguito richiesta di chiarimenti da parte del CO.RE.CO, ed approvato nella seduta del 06.11.1991 con prot. n. 21926;
- che successivamente alla sua adozione sono state emanate delle disposizioni in materia di autonomia ed ordinamento di enti locali contenute nel D. Lgs. 18/08/2000, n. 267 e s.m.i;

Preso atto delle numerose e sostanziali modifiche da apportare al testo dello statuto comunale attualmente vigente;

Ravvisata pertanto l'opportunità di approvare un nuovo testo dello statuto comunale, procedendo all'abrogazione di quello vigente;

Visto l'art. 6 del D. Lgs. 18/08/2000, n. 267, in particolare i commi 4 e 5 che testualmente recitano:
"c.4. Gli statuti sono deliberati dai rispettivi consigli con il voto favorevole dei due terzi dei consiglieri assegnati. Qualora tale maggioranza non venga raggiunta, la votazione è ripetuta in successive sedute da tenersi entro trenta giorni e lo statuto è approvato se ottiene per due volte il voto favorevole della maggioranza assoluta dei consiglieri assegnati. Le disposizioni di cui al presente comma si applicano anche alle modifiche statutarie.

fonte: http://burc.regione.campania.it

c.5. Dopo l'espletamento del controllo da parte del competente organo regionale, lo statuto è pubblicato nel bollettino ufficiale della Regione, affisso all'albo pretorio dell'ente per trenta giorni consecutivi ed inviato al Ministero dell'Interno per essere inserito nella raccolta ufficiale degli statuti. Lo statuto entra in vigore decorsi trenta giorni dalla sua affissione all'albo pretorio dell'ente:"

Visto ed esaminato il nuovo testo dello statuto, costituito da n. 92 articoli, allegato quale parte integrante e sostanziale del presente atto;

Visto il parere favorevole in ordine alla sola regolarità tecnica reso, ai sensi dell'art. 49 , c.1,del D. Lgs. 267/2000, dal Responsabile del servizio amministrativo;

Con votazione palese, per alzata di mano che dà il seguente esito:

presenti 13 – con voti n. 9 favorevoli e n. 4 astenuti

DELIBERA

- Di **approvare, a maggioranza qualificata, il nuovo statuto del Comune di VOLTURARA IRPINA**, cosi come emendato, costituito da n. 92 articoli, allegato al presente provvedimento quale parte integrante e sostanziale, dando atto che contestualmente è abrogato il precedente statuto, approvato con la delibera del C.C. n. 54 del 10/09/1991 e modificato con deliberazione del C.C. n. 58 del 22/10/1991, che cessa la propria efficacia con l'entrata in vigore del nuovo statuto;

- Di dare atto che, ad avvenuta esecutività della presente delibera, lo Statuto, ai sensi dell'art. 6, c. 5 del D. Lgs. 267/2000, sarà affisso all'Albo Pretorio per 30 giorni consecutivi, sarà pubblicato nel Bollettino Ufficiale della Regione Campania e sarà inviato al Ministero dell'Interno per essere inserito nella raccolta ufficiale degli statuti.

- Di dare atto altresì che, ai sensi dell'art. 6, e 5, del D. Lgs. 267/2000, lo statuto entrerà in vigore decorsi trenta giorni dalla sua affissione all'albo pretorio del Comune.

fonte: http://burc.regione.campania.it

PARERE DI Regolarita' tecnica - AA.GG

Si esprime parere di regolarità tecnica attestante la regolarità e la correttezza dell'azione amministrativa , ai sensi dell'articolo 147 – bis, comma 1, del vigente Decreto Legislativo n. 267/2000, sul presente atto.

Data: 16-12-2020

Il Responsabile del Servizio Finanziario
Rag. Cieri Giuseppe

fonte: http://burc.regione.campania.it

Approvato e sottoscritto

IL PRESIDENTE
NADIA MANGANARO

IL SEGRETARIO COMUNALE
Dott.ssa Simona Accomando

==========

ATTESTATO DI PUBBLICAZIONE

Che la presente deliberazione viene pubblicata **all'albo pretorio on line** di questo Comune per quindici giorni consecutivi a partire dalla data odierna, **al n. 610** cosi come prescritto dall'art. 124, comma 1, del D. Lgs. n. 267/2000;

Volturara Irpina, li 16-12-2020

Il Responsabile della pubblicazione
Sig. Giacomo Monzione

Si certifica che la presente delibera è divenuta :

0 - **immediatamente eseguibile** (art. 134, comma 4, del D.Lgvo n. 267/2000)

0 - **esecutiva** decorsi 10 giorni dalla pubblicazione

0 - **efficace** dopo 15 giorni dalla pubblicazione

Volturara Irpina, li 16-12-2020

Il Segretario Comunale
Dott.ssa Simona Accomando

fonte: http://burc.regione.campania.it

STATUTO DEL

COMUNE DI VOLTURARA IRPINA
Provincia di Avellino

fonte: http://burc.regione.campania.it

INDICE

Preambolo storico

TITOLO I
PRINCIPI ED ELEMENTI COSTITUTIVI
ART. 1
Principi fondamentali
ART. 2
Finalità generali
ART. 3
Programmazione e forme di cooperazione
ART. 4
Territorio e sede comunale
ART. 5
Stemma
ART. 6
Albo pretorio online
ART. 7
Funzioni
ART. 8
Servizi alla persona
ART. 9
Assetto ed dell'utilizzazione del territorio
ART. 10
Ambiente
ART. 11
Sviluppo economico
ART. 12
Cultura

TITOLO II
ORGANI DEL COMUNE, ORGANIZZAZIONE ED ATTRIBUZIONI
ART. 13
Organi
ART. 14
Consiglio Comunale
ART. 15
Competenze del Consiglio
ART. 16
Presidenza del Consiglio Comunale
ART. 17
Elezione del Presidente del Consiglio Comunale
ART. 18
Entrata in carica dei consiglieri
ART. 19
Cessazione e decadenza della carica
ART. 20
Convocazione del Consiglio Comunale
ART. 21
Consiglieri comunali
ART. 22
Gruppi consiliari
ART. 23

Commissioni consiliari
ART. 24
Commissioni consiliari non permanenti
ART. 25
Tutela delle minoranze consiliari
ART. 26
Delibere consiliari d'urgenza
ART. 27
Regolamento di funzionamento del Consiglio Comunale
ART. 28
Giunta Comunale
ART.29
Nomina della Giunta Comunale
ART. 30
Composizione della Giunta Comunale
ART. 31
Competenze della Giunta Comunale
ART. 32
Funzionamento della Giunta Comunale
ART. 33
Deliberazioni degli organi collegiali
ART. 34
Verbalizzazione delle sedute del Consiglio e della Giunta
ART. 35
Proposte di deliberazioni
ART. 36
Pubblicazione ed esecutività delle deliberazioni
ART. 37
Sindaco
ART. 38
Attribuzioni di amministrazione
ART. 39
Attribuzioni di vigilanza
ART. 40
Attribuzioni di organizzazione
ART. 41
Attribuzione del Sindaco nelle funzioni di competenza statale
ART. 42
Ordinanze contingibili ed urgenti
ART. 43
Dimissioni, impedimento, rimozione, decadenza, sospensione o decesso del Sindaco
ART. 44
Vicesindaco
ART. 45
Mozione di sfiducia
TITOLO III
PARTECIPAZIONE
ART. 46
Estensione dei diritti partecipativi
ART. 47
Forme di partecipazione
ART. 48
Referendum consultivo
ART. 49
Consultazione della popolazione

ART. 50
Assemblee popolari
ART. 51
Libere forme associative e consulte tematiche
ART. 52
Iniziativa popolare
ART. 53
Interrogazioni
ART. 54
Petizioni
ART. 55
Proposte
ART. 56
Diritto di accesso
ART. 57
Diritto di informazione
ART. 58
Intervento nel procedimento amministrativo
ART. 59
Sostegno alle libere associazioni
ART. 60
Cittadinanza attiva
ART. 61
Diritto ad un livello minimo di prestazioni
TITOLO IV
ORDINAMENTO DEGLI UFFICI
ART. 62
Principi strutturali ed organizzativi degli uffici
ART. 63
Personale
ART. 64
Struttura
ART. 65
Attività gestionale
ART. 66
Demanio e patrimonio

TITOLO V
BENI E SERVIZI
ART. 67
Dei servizi pubblici locali
ART. 68
Forme di gestione dei servizi
ART. 69
Società a prevalente capitale pubblico
ART. 70
Aziende speciali
ART. 71
Amministratori delle aziende
ART. 72
Prestazioni di carattere sociale
ART. 73
Istituzioni per i servizi
ART. 74
Organi delle istituzioni

ART. 75
Concessione di servizi

TITOLO VI
ORDINAMENTO CONTABILE E CONTROLLO INTERNO
ART. 76
Regolamento di contabilità
ART. 77
Documenti contabili
ART. 78
Attività di revisione
ART. 79
Revisore dei conti
ART. 80
Durata dell'incarico e cause di cessazione
ART. 81
Incompatibilità ed ineleggibilità dei revisori
ART. 82
Controllo di gestione
ART. 83
Attività contrattuale

TITOLO VII
ARTICOLAZIONE TERRITORIALE
ART. 84
Organizzazione sovracomunale
ART. 85
Cooperazione
ART. 86
Convenzioni
ART. 87
Unione di comuni
ART. 88
Consorzi
ART. 89
Accordi di programma

TITOLO VIII
NORME FINALI
ART. 90
Statuto
ART. 91
Regolamenti
ART. 92
Adeguamento a leggi ed altre norme sopravvenute

Preambolo storico

Volturara Irpina è posizionata sull'Appennino meridionale italiano, precisamente, sulla catena dei Monti Picentini, ai piedi del massiccio del Monte Terminio. Si sviluppa su di un altopiano carsico a circa 700 mt s.l.m., interamente circondato da monti; è il bacino embrifero più importante del Sud Italia ed il suo territorio si estende per 32 chilometri quadrati.

Secondo alcuni studiosi, il toponimo potrebbe derivare dall'aggettivo "Volutata", cioè circondata dai monti. Secondo altri deriverebbe da "Beterale" o "Veterales", ossia, rovina, casale, distrutto e riedificato. Non mancano, per altro, altre teorie in fase di studio.

Il clima è di tipo temperato, anche se con inverni rigidi. I 1.750 millimetri di precipitazioni annue, rendono Volturara uno dei paesi più piovosi dell'Irpinia.

La temperatura media nel corso dell'anno si aggira tra i 10 ed i 16 gradi, mentre le minime variano tra 0 e –3 gradi, con punte fino a –15 nelle zone di alta montagna.

Le origini del popolo che ha abitato questi luoghi strategici, a cavallo tra il mare e le terre interne, si perdono tra le innumerevoli narrazioni orali e le poche testimonianze archeologiche. Il luogo è stato certamente abitato da popolazioni Sannite che amavano vivere sui monti, gli Irpini.

Volturara la troviamo menzionata per la prima volta in un testo del noto analista e storico Padre Alessandro Di Meo, in cui, citando un documento del 797, si dice che il paese era dislocato a sud della Valle del Dragone, nei pressi dell'ancora noto casale di S. Marco. [P. Alessandro Di Meo , Vol. 3, pag. 204 di Annali]

Il territorio, infatti, cominciò il suo popolamento al tempo di Augusto, con alcuni coloni inviati dalle autorità romane. I documenti narrano del ritrovamento in quest'area di lapidi sepolcrali di quell'epoca. A seguito poi di una peste, che spopolò il casale, la popolazione si dedicò allo sfruttamento della montagna e si portò verso i costoni dei monti a nord della Valle del Dragone, mentre altri si diressero verso le colline a sud che sovrastano la Valle del Dragone.

Territorio tanto strategico che Annibale il Carteginese, durante la Seconda Guerra Punica, scelse di attraversare la strada Sabbe Maioris, per evitare il massiccio del Terminio ed i Sanniti dalla parte di Benevento, e riparare verso la costa, come testimonia il nome di un passo ed un documento Angioino del 1272 [R. Di Meo, Storia di Volturara Irpina, pag. 17]. Lo stesso passo fu percorso nel 1520 dai Lanzichenecchi, che distrussero un insediamento in località Serra.

L'abitato è dominato dal Castello del Monte Sant'Angelo, comunemente noto come Castello di San Michele, per via della chiesa dedicata al Santo, assai caro ai Longobardi, fatta costruire nel 1730.

Il nucleo originale è certamente anteriore all'848, epoca della divisione del Principato di Salerno e di Benevento tra i principi Siconolfo e Radelchi. Il castello era una torre di avvistamento che faceva parte di un più ampio e complesso sistema di segnalazione e difesa. Infatti, si hanno notizie della sua esistenza al tempo dei Romani. Nel castello è ancora visibile un nucleo centrale e più antico, che sicuramente si prestava bene a tale scopo. [R. Roberto Di Meo, Storia di Volturara Irpina, pag. 107]

Il punto più alto del territorio è una delle vette del Monte Terminio [1.806 mt] (nome latino che sta ad indicare le tre vette che lo compongono), dalla quale è possibile osservare il Golfo di Salerno e parte del Golfo di Napoli. Il comprensorio, per la sua particolarità paesaggistica e naturalistica, fa parte del Parco Regionale dei Monti Picentini.

Il punto più basso invece è la quota di 667 mt, e coincide con la Piana del Dragone. La sua estensione è di circa 1.800 ettari; una parte di essa nei mesi invernali è inondata, a formare una sorta di invaso che raccoglie l'acqua piovana che scende dai diversi affluenti montani. L'acqua defluisce poi lentamente attraverso l'inghiottitoio naturale della Bocca del Dragone, alimentando le sorgenti di Cassano e Serino. Anche per l'acqua, quindi, un punto strategico, di raccolta e di approvvigionamento, per gran parte del Mezzogiorno d'Italia.

Giuseppe Garibaldi disse a riguardo: "La bonifica del Dragone e la viabilità sono la vita o la morte di Volturara, come l'infezione malarica nelle province meridionali è causa di degenerazione e di disagio economico". Oggi è ovvio pensare che l'acqua è un bene prezioso, ed è un dovere preservarla e tenerla limpida e pura, lì dove nasce, ovvero, nel più grande bacino embrifero del Sud Italia, la Piana del Dragone.

Una parte di questo territorio, proprio per la sua umidità e fertilità, produce patate e fagioli, particolarmente apprezzati per le qualità organolettiche.

Il pascolo bovino permette una buona produzione di formaggi freschi, quali scamorze e bocconcini, o stagionati, con il provolone podolico.

Nella parte montana invece, e fino a 1.200 mt, si trovano castagneti da frutto che producono un'ottima varietà di castagna, "la Palommina Rossa", così denominata per il suo colore chiaro e la sua forma affusolata; attualmente questo comprensorio rientra nella cosiddetta castagna D.O.C. di Montella.
Storicamente è ancora importante citare le grandi manovre che l'Esercito Italiano svolse sul territorio nel 1936, alla presenza del Re d'Italia, di Benito Mussolini, del Ministro degli esteri giapponese e di diverse autorità nazionali, che videro sfilare circa sessantaquattromila uomini in assetto da guerra. A ricordo fu innalzato un monolite ancora presente in località Toppolo Reale.
Importante menzionare la Chiesa Madre, dedicata a San Nicola di Bari, la cui prima edificazione è del 1500. Ristrutturata ed ampliata successivamente, oggi è a tre navate, con torre campanaria in particolare assetto pendente. Maestosa e imponente si erge nella piazza principale, a ricordo della devozione e degli scambi commerciali con la terra di Puglia, dove i cittadini rimasero colpiti dai miracoli e dal culto per il Santo in Bari.
Il paese è facilmente raggiungibile da Avellino e da tutti i centri della Campania, attraverso l'autostrada Napoli-Canosa, uscita Avellino Est, proseguendo attraverso l'Ofantina SS7 Bis, direzione Lioni, con uscita Volturara Irpina.

TITOLO I
PRINCIPI ED ELEMENTI COSTITUTIVI

ART. 1
Principi fondamentali

1. Il Comune di Volturara Irpina è ente autonomo locale che rappresenta, secondo i principi della Costituzione e delle leggi dello Stato, la popolazione insediata sul suo territorio, ne cura gli interessi e ne promuove lo sviluppo.
2. L'autonomia della comunità volturarese si attua in forme corrispondenti alle sue peculiarità locali, alle sue dimensioni territoriali e demografiche, alle caratteristiche della sua tipicità amministrativa, ai connotati della sua identità sociale, culturale ed economica, alla specificità ed originalità della sua storia municipale, della sua tradizione, dei suoi costumi.
3. L'autogoverno si realizza attraverso i poteri e gli istituti di cui al presente Statuto.
4. Il Comune è dotato anche di autonomia impositiva e finanziaria, nell'ambito delle leggi e del coordinamento della finanza pubblica.
5. Il Comune di Volturara Irpina ha personalità giuridica, può proporre azioni e può stare in giudizio per la difesa dei propri diritti ed interessi.

ART. 2
Finalità generali

1. Il Comune di Volturara Irpina è un ente territoriale autonomo a competenza generale, il quale, ispirandosi ai valori ed agli obiettivi della Costituzione Italiana: a) contribuisce, nel suo ambito e per quanto rientrante nelle sue competenze, allo sviluppo di una coscienza europea, anche attraverso convegni e iniziative culturali; b) rende effettivo il diritto alla partecipazione politica ed amministrativa, garantendo un'informazione completa ed accessibile sull'attività svolta direttamente dal Comune o dalle strutture cui comunque esso partecipa; c) ispira la propria azione al principio di sussidiarietà orizzontale e di collaborazione con le istanze sociali ed economiche, favorendo la crescita sostenibile e la diffusione dell'iniziativa dei cittadini, singoli e associati, per lo svolgimento di attività di interesse generale e di cura dei beni comuni, tramite l'azione dei cittadini, come fulcro della vita democratica; d) promuove lo sviluppo ed il progresso di tutti coloro che abitano ed operano sul territorio, come singole persone e come associazioni, e la loro partecipazione alle attività sociali ed economiche della comunità; e) cura gli interessi comuni e pubblici di tutti coloro che abitano ed operano sul territorio, al fine di consentire pari opportunità di vita e di ruolo nella società, favorendo ciò anche con interventi diretti alle persone più deboli, per condizione fisica, psichica, età od origine, tutelando in particolare la famiglia, sia con la valorizzazione sociale della maternità e dell'infanzia, sia con il sostegno ai genitori nell'educazione e cura dei figli, in tutti i modi, anche tramite i servizi sociali ed educativi; f) salvaguarda il territorio della comunità, sia adottando ogni misura atta a tutelare e valorizzare il verde ed a difendere e conservare l'ambiente naturale da inquinamenti e da ogni altra forma di degrado, sia attuando programmi, infrastrutture e servizi per la tutela delle acque, del patrimonio boschivo, del suolo e del sottosuolo e del

patrimonio zootecnico; g) riconosce l'acqua quale patrimonio dell'umanità e lo status dell'acqua come bene comune pubblico, nonché, riconosce l'accesso all'acqua come diritto fondamentale; h) attua politiche di risparmio idrico e di rispetto degli equilibri ecologici, coordinando la propria azione con gli enti territorialmente competenti; i) tutela il patrimonio archeologico, storico ed architettonico; l) incoraggia e favorisce ogni forma di sport, promuovendo l'associazionismo e l'aggregazione giovanile; m) promuove ed incentiva lo sviluppo della cultura in tutte le sue espressioni, rispettando la tradizione e valorizzando la memoria storica.
2. Il Comune favorisce, inoltre, ogni iniziativa atta a promuovere per le donne pari opportunità in sede di inserimento nelle attività economiche e nelle formazioni sociali. Assicura condizioni di pari opportunità tra donne e uomini, anche garantendo, secondo la normativa vigente, la presenza di entrambi i sessi nella Giunta e negli organi collegiali non elettivi, nonché negli organi collegiali degli enti, delle aziende e delle istituzioni da esso dipendenti. Agli organi delle società, delle aziende e delle istituzioni, controllate o costituite dal Comune, si applicano le disposizioni concernenti la parità di accesso prevista dalle leggi e dai regolamenti vigenti applicabili ai comuni.
3. Per il miglior svolgimento dei suoi compiti, il Comune di Volturara Irpina promuove e partecipa alle intese tra enti locali che abbiano comuni interessi territoriali di natura sociale, culturale ed economica, ed inoltre riconosce e valorizza le organizzazioni di volontariato e di cooperazione come soggetti originali di sviluppo ed organizzazione della propria comunità.

ART. 3
Programmazione e forme di cooperazione

1. Il Comune persegue le proprie finalità adottando il metodo e gli strumenti della programmazione e della pianificazione.
2. Il Comune concorre alla determinazione degli obbiettivi contenuti nei programmi dello Stato e della Regione Campania, avvalendosi dell'apporto delle formazioni sociali, economiche, sindacali e culturali operanti nel suo territorio.
3. I rapporti con gli altri enti territoriali sono informati ai principi della cooperazione, complementarietà e sussidiarietà tra le diverse sfere di autonomia.
4. Al fine di conseguire una maggiore economicità e qualità dei servizi, il Comune può esercitare le proprie funzioni tramite convenzione, consorzio e unione, secondo quanto previsto dalla normativa vigente.
5. Il Comune coopera con la Regione e con gli altri enti locali, per realizzare un efficiente sistema delle autonomie locali.

ART 4
Territorio e sede comunale

1. Il territorio comunale si estende per 32,76 chilometri quadrati, e confina con i comuni di Castelvetere sul Calore, Chiusano San Domenico, Montemarano, Salza Irpina, Sorbo Serpico, Serino, Santo Stefano e Montella.
2. Il palazzo civico, sede comunale, ha sede in Piazza Roma.
3. Le adunanze degli organi elettivi collegiali si svolgono nella sede comunale. In casi del tutto eccezionali e per particolari esigenze, sono consentite riunioni anche fuori dalla propria sede, solo secondo le modalità previste da apposto regolamento comunale.

ART. 5
Stemma

1. Il Comune, negli atti e nel gonfalone, si identifica con il nome "Comune di Volturara Irpina" e con lo stemma "Tiglio su tre colli con corvo in volo con in basso un invaso d'acqua", che è l'emblema tradizionale riconosciuto.
2. Lo schema del gonfalone e dello stemma sono allegati allo Statuto.
3. L'uso e la riproduzione di tali simboli sono consentiti solo secondo le norme e le modalità previste da apposito regolamento comunale.

ART. 6
Albo pretorio on line

1. Sul sito web del Comune è riservata un'apposita pagina da destinare ad Albo Pretorio on line, per la pubblicazione, avente effetto di pubblicità legale, degli atti e degli avvisi previsti dalla legge, dallo Statuto e dai regolamenti, secondo le modalità stabilite dalla normativa vigente.
2. Della pubblicazione on line deve essere garantita l'integrità, l'accessibilità e la facilità di lettura, anche attraverso la consultazione degli originali presso gli uffici di segreteria.
3. Il Segretario Comunale, o il dipendente dallo stesso delegato, cura la pubblicazione degli atti, avvalendosi di un messo comunale, e, su attestazione di quest'ultimo, ne certifica l'avvenuta pubblicazione.

ART. 7
Funzioni

1. Il Comune ha il potere di operare liberamente, nel rispetto della normativa vigente, in tutti i campi che riguardano gli interessi della comunità.
2. Con riguardo agli interessi di cui non dispone, il Comune ha il potere di esternazione e di rappresentanza nei confronti degli altri soggetti istituzionali. Con riguardo ai poteri di cui direttamente dispone, il Comune svolge funzioni politiche, normative, di governo, impositive, finanziarie e di amministrazione.
3. Il Comune è titolare di funzioni proprie ed esercita, altresì, secondo le leggi statali e regionali, le funzioni attribuite o delegate dallo Stato e dalla Regione. Esercita le funzioni amministrative che riguardano la popolazione ed il territorio comunale, comprese prestazioni, servizi ed opere, precipuamente nei settori organici dei servizi sociali, dell'assetto ed utilizzazione del territorio e dello sviluppo economico, nel rispetto della normativa vigente.

ART. 8
Servizi alla persona

1. Il Comune concorre alla realizzazione di un sistema globale ed integrato di sicurezza e di tutela attiva alla persona, capace di affrontare ogni forma di bisogno e di disagio sociale, per il tramite del Piano Sociale di Zona, e comunque, in tutte le forme e gli strumenti previsti dalla legislazione vigente. Il Comune svolge tutte le funzioni amministrative relative all'organizzazione ed all'erogazione dei servizi di assistenza; opera per l'attuazione di un efficiente servizio di protezione sociale a favore della persona ed a supporto della famiglia, articolando l'assistenza con particolare riferimento ai bisogni degli anziani, alla tutela della maternità, dei minori, degli inabili, degli immigrati, degli ex detenuti, dei non abbienti e degli emarginati in genere, anche attraverso l'istituzione di apposite strutture e servizi.
2. Il Comune provvede ad organizzare ed a gestire, in forma diretta e indiretta, secondo la programmazione consiliare, i propri servizi educativi per l'infanzia e le proprie scuole dell'infanzia, tenendo conto dei provvedimenti stabiliti dalle norme sulla parità scolastica e favorendone la qualificazione. Assicura l'assistenza scolastica, la realizzazione del diritto allo studio, nonché, provvede all'assolvimento dei compiti in materia di istruzione fissati dalle leggi dello Stato, in particolare, in materia di edilizia scolastica di competenza, con i relativi servizi di gestione.
3. Al Comune spettano le funzioni, esercitate attraverso le strutture del servizio sanitario nazionale, concernenti la prevenzione e l'assistenza sanitaria, al fine della promozione, del mantenimento e del recupero dello stato di benessere fisico e psichico del cittadino, nonché, l'igiene pubblica e l'assistenza veterinaria. Il Comune esercita le funzioni sanitarie demandategli dalla legge vigente e che comunque non siano di competenza dello Stato o della Regione.
4. Nei limiti delle proprie competenze, il Comune adotta ogni tipo di misura e di intervento per migliorare le condizioni di vita dei portatori di handicap, al fine di consentire il loro pieno inserimento.

ART. 9
Assetto ed dell'utilizzazione del territorio

1. Il Comune provvede alla pianificazione urbanistica, alla gestione del territorio comunale ed alla disciplina dell'attività edilizia, nel rispetto delle normative nazionali e regionali, nonché dei regolamenti comunali.
2. Il Comune promuove ed attua, in coordinamento con gli Enti sovracomunali, un organico assetto del territorio, assecondandone le specificità e le vocazioni naturali, al fine di assicurare un ordinato sviluppo degli insediamenti abitativi, degli impianti produttivi, delle infrastrutture e delle opere di interesse pubblico. Attua una politica di conservazione e recupero del patrimonio edilizio pubblico e privato, con particolare riferimento agli edifici ed alle opere di interesse storico ed artistico.

3. Il Comune realizza opere pubbliche ed interventi di infrastrutturazione, primaria e secondaria, in rapporto alle esigenze ed alle caratteristiche del territorio comunale, in tutte le sue articolazioni.

ART. 10
Ambiente

1. Il Comune assume, come suo compito e funzione primaria, quello della protezione e della conservazione del patrimonio naturalistico e paesaggistico del suo territorio. Tutte le azioni, le attività, i programmi e le iniziative attraverso cui si estrinseca l'attiva amministrativa dell'Ente o sulle quali il Comune esercita funzioni di coordinamento o di controllo, devono essere informate al rispetto di tale compito primario, verificandone, in via preventiva, il prevedibile impatto ambientale e paesaggistico.
2. Il Comune coordina con gli altri comuni e con gli enti sovracomunali le proprie iniziative per la tutela e la valorizzazione del territorio e del paesaggio, con particolare riferimento al delicato equilibrio idrogeologico del bacino di cui il suo territorio è parte essenziale.
3. Il Comune, comunque, anche in assenza di iniziative sovracomunali, individua, con propri provvedimenti, le aree da sottoporre a particolare tutela, le attività economiche compatibili con il territorio, le più adeguate forme di valorizzazione dello stesso, i soggetti e gli strumenti più efficaci di gestione degli interventi.

ART. 11
Sviluppo economico

1. Il Comune individua nella vocazione turistica del territorio, nel pieno rispetto della natura, l'asse portante del processo di sviluppo economico. Il sostegno alle attività economiche, singole od associate, tese alla valorizzazione turistica, è, unitamente all'implementazione dell'attività agricola e dell'allevamento, la scelta prioritaria per l'attività dell'Ente in campo economico.
2. Il Comune favorisce l'utilizzo del patrimonio edilizio preesistente per lo sviluppo dell'attività ricettiva, in modo diffuso sul territorio, con particolare riferimento al centro storico ed alle zone rurali. Adotta iniziative volte ad incentivare l'avvio e la diffusione di iniziative, in forma individuale od associata, che attraverso la promozione delle bellezze naturali del territorio e della conoscenza delle tipicità gastronomiche, agricole ed artigianali, possano costituire elemento di attrazione per lo sviluppo del turismo.
3. Nei limiti delle proprie competenze, cura il coordinamento delle attività economiche a carattere locale, che possono avere effetti diretti ed indiretti sullo sviluppo economico e turistico del territorio, promuovendo ogni iniziativa volta a favorire l'affermazione, la diffusione e la conoscenza della sua vocazione ricettiva, attraverso l'inserimento delle strutture e delle iniziative esistenti od avviate, in un circuito locale, regionale, nazionale ed internazionale.
4. Il Comune adotta iniziative volte a favorire lo sviluppo del turismo, anche attraverso il mantenimento ed il rafforzamento dei contatti e dei legami con le comunità e le popolazioni di origine volturarese emigrate all'estero, promuovendo la conoscenza nelle nuove generazioni delle peculiarità e dell'attrattività del territorio. Opera per favorire il reinsediamento sul territorio dei cittadini volturaresi emigrati.
5. Il Comune promuove la valorizzazione dell'agricoltura e dei suoi prodotti tipici, sia favorendo l'insediamento di attività agro-turistiche, in forma individuale, familiare od associata, sia mediante il miglioramento dei servizi sul territorio, raccordandosi alle scelte ed alle azioni degli enti sovracomunali. Determina, eventualmente in coordinamento con i comuni cointeressati e con gli altri enti competenti, forme programmate e sostenibili di utilizzazione del proprio patrimonio boschivo, nel rispetto delle finalità e dei compiti di cui all'art. 10.
6. Il Comune, nel rispetto della legislazione vigente e coordinandosi con gli altri enti competenti, si dota di strumenti normativi e di pianificazione, tesi a favorire, anche attraverso aree attrezzate, il sostegno logistico e lo sviluppo dei servizi, l'insediamento e l'ammodernamento delle attività economiche di natura industriale, artigianale e commerciale, in una visione unitaria dello sviluppo del territorio, nel pieno rispetto delle sue specificità.

ART. 12
Cultura

1. Il Comune favorisce l'esercizio e lo sviluppo delle attività di natura o di rilievo culturale, e, in forma diretta, ovvero, in forma indiretta, sostenendo forme di associazionismo o di volontariato, promuove la diffusione e l'affermazione di iniziative di sostegno ai cittadini a carattere socio-culturale.

2. Assume, in questo ambito, come precipua ed irrinunciabile priorità, quella della dotazione di strutture finalizzate, o, comunque, fruibili a scopi culturali e sociali, a vantaggio delle fasce più giovani della popolazione, anche attraverso forme associative.
3. Incoraggia le iniziative di divulgazione che mirino a favorire la conoscenza delle specificità ambientali e paesaggistiche del territorio. Valorizza le attività tese al recupero della memoria delle tradizioni culturali e sociali locali.

TITOLO II
ORGANI DEL COMUNE, ORGANIZZAZIONE ED ATTRIBUZIONI

ART. 13
Organi

1. Sono organi di governo del Comune: il Consiglio, la Giunta ed il Sindaco.

ART. 14
Consiglio Comunale

1. Il Consiglio Comunale determina l'indirizzo politico-amministrativo e ne controlla l'attuazione, adottando gli atti fondamentali previsti dalla normative vigente.
2. Il Consiglio, costituito in conformità alla legge, ha autonomia organizzativa e funzionale.
3. Il funzionamento del Consiglio Comunale, nel quadro dei principi stabiliti dallo statuto, è disciplinato dal regolamento, approvato a maggioranza assoluta. Il regolamento prevede, in particolare, le modalità per la convocazione, nonché, per la presentazione e la discussione delle proposte. Il regolamento indica, altresì, il numero dei consiglieri necessario per la validità delle sedute, prevedendo che in ogni caso debba esservi la presenza di almeno un terzo dei consiglieri assegnati per legge all'ente, senza computare a tale fine il Sindaco.

ART. 15
Competenze del Consiglio

1. Il Consiglio Comunale esplica la propria attività attraverso atti di indirizzo, atti fondamentali ed atti di controllo.
2. Il Consiglio esprime l'indirizzo politico-amministrativo in atti, quali risoluzioni ed ordini del giorno, contenenti obiettivi, principi e criteri informativi delle attività dell'Ente. Le delibere programmatiche e di indirizzo devono contenere tutti gli elementi atti ad identificare compiutamente l'oggetto della decisione, con particolare riferimento ai mezzi finanziari, agli strumenti attuativi, ai fini proposti, non limitandosi ad avere caratteri di massima.
3. Il Consiglio Comunale esercita le potestà e le competenze previste dalla legislazione vigente.
4. Il Consiglio Comunale, inoltre: a) approva i regolamenti di competenza dello stesso ed adotta lo Statuto dell'Ente, delle aziende speciali e delle istituzioni; b) stabilisce i criteri generali sull'ordinamento degli uffici e dei servizi; c) approva il documento unico di programmazione, i piani finanziari, i programmi triennali e l'elenco annuale dei lavori pubblici, i bilanci annuali e pluriennali e relative variazioni, il rendiconto, i piani territoriali ed urbanistici, i programmi annuali e pluriennali per la loro attuazione, eventuali deroghe ad essi, nonché, i pareri da rendere per dette materie; e) approva convenzioni tra comuni, nonché, la costituzione e modificazione di forme associative tra comuni, nonché tra enti costituiti o controllati dal Comune; f) provvede all'istituzione ed alla determinazione dei compiti e delle modalità di funzionamento degli organismi di partecipazione; g) approva ed adotta le delibere relative all'organizzazione dei pubblici servizi, costituzione di istituzioni e aziende speciali, concessione dei pubblici servizi, partecipazione dell'Ente a società di capitali, affidamento a terzi di attività, servizi e beni di proprietà comunale mediante convenzione; h) approva l'istituzione e l'ordinamento dei tributi, la disciplina generale delle tariffe per la fruizione di beni e servizi, gli indirizzi da osservare da parte delle aziende pubbliche e degli enti dipendenti, sovvenzionati o sottoposti a vigilanza; i) approva la contrazione di mutui ed aperture di credito non previsti in atti fondamentali del Consiglio, nonché l'emissione di prestiti obbligazionari, nelle forme e nei limiti previsti dalla legislazione vigente; l) approva gli indirizzi per la designazione, la nomina e la revoca di rappresentanti del Comune presso enti, aziende ed istituzioni, nonché, designa e revoca i propri rappresentanti presso enti, aziende ed istituzioni, definendo gli indirizzi per l'espletamento dei loro incarichi. In entrambi i casi, il Consiglio può approvare un regolamento, il quale deve prevedere i criteri e

le modalità di rendicontazione e di informazione al Comune sull'attività svolta dai rappresentanti; m) censura l'operato della Giunta e ne richiede la modifica degli atti, anche se assunti nell'ambito delle proprie specifiche competenze, qualora ne rilevi il contrasto con gli indirizzi politici e programmatici dallo stesso espressi; n) nomina e revoca i rappresentanti del Consiglio presso enti, aziende ed istituzioni, secondo le disposizioni della lett. l), in quanto applicabili.
5. Nelle materie previste dal presente articolo, la Giunta non può adottare deliberazioni in via d'urgenza, salvo che per gli atti che comportino variazioni di bilancio. Le delibere adottate in via di urgenza devono comunque essere sottoporre a ratifica del consiglio nei sessanta giorni successivi, a pena di decadenza.

ART. 16
Presidenza del Consiglio Comunale

1. La presidenza del Consiglio Comunale è attribuita ad un Consigliere, eletto nella prima seduta del Consiglio.
2. Il Presidente convoca, presiede e coordina le sedute consiliari. Egli rappresenta l'intero Consiglio Comunale.
3. È compito del Presidente assicurare un'adeguata e preventiva informazione ai gruppi consiliari e ai singoli consiglieri nelle questioni sottoposte al Consiglio, secondo le modalità previste nel regolamento consiliare.

ART. 17
Elezione del Presidente del Consiglio Comunale

1. Il Presidente viene eletto nella prima seduta del Consiglio Comunale con il voto favorevole dei tre quarti dei consiglieri comunali assegnati.
2. Qualora non venga raggiunta la suddetta maggioranza, dovrà tenersi, anche nella stessa seduta, ovvero, non oltre dieci giorni, una seconda votazione nella quale, per l'elezione del Presidente, è necessaria la maggioranza assoluta dei consiglieri assegnati.
3. In caso di mancata elezione, a partire dalla terza votazione, è sufficiente la maggioranza dei consiglieri presenti utili a rendere vada la seduta.

ART. 18
Entrata in carica dei consiglieri

1. I Consiglieri comunali entrano in carica, in caso di rinnovo del Consiglio, all'atto della proclamazione degli eletti, ovvero, in caso di surrogazione, non appena adottata dal Consiglio la relativa delibera.
2. Nella prima seduta successiva alle elezioni, da convocarsi entro dieci giorni dalla proclamazione e da tenersi entro i dieci giorni successivi, a far data dalla convocazione, il Consiglio Comunale procede alla convalida degli eletti, prima di deliberare su qualsiasi altro oggetto, ed anche nel caso in cui non sia stato prodotto alcun reclamo. La dichiarazione di ineleggibilità, qualora esista una delle cause previste dalla legge, avviene con la procedura prevista dalla normative vigente.
3. I Consiglieri della cui ineleggibilità o incompatibilità si discute, possono partecipare alla seduta ed alla votazione.
4. Dopo la pubblicazione del decreto di indizione dei comizi elettorali, il Consiglio può adottare solo gli atti urgenti e improrogabili.

ART. 19
Cessazione e decadenza dalla carica

1. I Consiglieri comunali cessano dalla carica all'atto della proclamazione degli eletti del nuovo Consiglio. Si cessa altresì dalla carica di consigliere comunale per dimissioni, morte o decadenza.
2. Decade il Consigliere che senza giustificato motivo, non preventivamente comunicato per iscritto al Presidente del Consiglio, non intervenga a tre sedute consecutive del Consiglio Comunale. Il Sindaco, a seguito di comunicazione del Presidente, notifica la proposta di decadenza, quale avvio del procedimento ai sensi della normativa vigente.
3. La decadenza è pronunciata dal Consiglio Comunale a maggioranza dei due terzi dei suoi componenti, su iniziativa della Presidenza del Consiglio Comunale o di un qualsiasi consigliere, rispettando le procedure previste dalla normativa vigente e dal regolamento di funzionamento del Consiglio.
4. I consiglieri decadono altresì a seguito di scioglimento del Consiglio e del conseguente provvedimen-

to assunto ai sensi e nei casi previsti dalla normativa vigente.

ART. 20
Convocazione del Consiglio Comunale

1. Entro il termine perentorio di dieci giorni dalla proclamazione degli eletti, il Sindaco neo eletto convoca la prima seduta Consiglio Comunale. La seduta deve tenersi entro il termine di dieci gironi dalla convocazione. In caso di inosservanza dell'obbligo di convocazione, si provvede secondo la normativa vigente. Il Sindaco presiede la prima seduta del Consiglio Comunale sino all'elezione del Presidente dell'organo.
2. L'avviso di convocazione della prima seduta consiliare, a cura del Sindaco, è notificato agli eletti almeno cinque giorni, liberi ed interi, prima della data fissata per l'adunanza. Contestualmente, l'avviso è partecipato al Prefetto.
3. Il Presidente del Consiglio, sentiti eventualemente i capogruppo, formula su proposta del Sindaco l'ordine del giorno del Consiglio Comunale, lo convova e ne presiede i lavori, secondo le norme del regolamento del Consiglio Comunale
4. L'attività del Consiglio si svolge in sedute ordinarie, straordinarie e d'urgenza.
5. Un quinto dei Consiglieri comunali possono richiedere di riunire il Consiglio in via straordinaria. La seduta si tiene entro venti giorni dalla richiesta. All'ordine del giorno gli argomenti indicati nella richiesta di convocazione devono essere trattati per primi.
6. L'avviso di convocazione del Consiglio Comunale per le adunanze ordinarie, deve essere notificato ai Consiglieri comunali almeno cinque giorni interi e liberi prima di quello stabilito per l'adunanza. Gli argomenti relativi al bilancio annuale e pluriennale, al conto consuntivo annuale, alla programmazione delle opere pubbliche, nonché, all'approvazione di tutti i tipi di pianificazione urbanistica, devono essere trattati nelle sedute ordinarie.
7. Per le adunanze straordinarie, l'avviso di convocazione del Consiglio Comunale deve essere notificato ai Consiglieri comunali almeno tre giorni liberi e interi prima di quello stabilito per l'adunanza.
8. Per le adunanze convocate d'urgenza, l'avviso di convocazione del Consiglio Comunale deve essere notificato ai Consiglieri almeno ventiquattro ore, intere e libere, prima di quella stabilita per l'adunanza.
9. In sostituzione della notifica a mezzo di messo comunale, il Presidente può disporre che l'avviso di convocazione del Consiglio Comunale ed il relativo ordine del giorno, ordinariamente, siano trasmessi ai Consiglieri comunali a mezzo di posta elettronica certificata, secondo le norme del regolamento del Consiglio Comunale.
10. Della convocazione del Consiglio Comunale è data notizia alla cittadinanza attraverso avviso sul sito web ufficiale del Comune, nonché, mediante affissione di manifesti sul territorio comunale.
11. In occasione delle sedute del Consiglio, all'esterno dell'edificio comunale deve essere esposta la bandiera della Repubblica Italiana e dell'Unione Europea, oltre alla bandiera del Comune.
12. In caso di assenza od impedimento del Presidente del Consiglio Comunale, le sue funzioni sono assunte dal Sindaco.
13. In caso di ingiustificata omissione, per due volte, della convocazione del Consiglio Comunale, ovvero, di ripetute violazioni dello Statuto o dei regolamenti comunali, un terzo dei consiglieri comunali può chiedere di riunire il Consiglio Comunale per la revoca del Presidente del Consiglio. Il Consiglio in tal caso viene convocato dal Sindaco entro cinque giorni e la seduta si tiene entro dieci giorni dalla richiesta. La relativa deliberazione deve essere approvata a maggioranza assoluta. Durante la seduta il Sindaco assume le funzioni di Presidente del Consiglio.
14. Ove il Presidente del Consiglio non disponga la convocazione del Consiglio Comunale per le adunanze ordinarie, la stessa è disposta dal Sindaco, decorso inutilmente il termine di dieci giorni dalla richiesta di convocazione. Resta in ogni caso applicabile la disposizione di cui all'art. 39 comma 5 del Decreto Legislativo n. 267 del 18 agosto 2000.

ART. 21
Consiglieri comunali

1. La posizione giuridica e lo status dei Consiglieri sono regolati dalla legge; essi rappresentano, senza vincolo di mandato, l'intera comunità alla quale rispondono.
2. Ciascun Consigliere, secondo procedure e modalità stabilite dal regolamento di funzionamento del Consiglio Comunale, ha diritto di: a) esercitare l'iniziativa per tutti gli atti di competenza del Consiglio; b)

presentare interrogazioni, interpellanze, mozioni, ordini del giorno; c) intervenire nelle discussioni del Consiglio; d) ottenere dal Segretario Comunale e dai dirigenti del Comune, nonché dagli enti e dalle aziende dipendenti, copie di atti, documenti e informazioni utili all'espletamento del proprio mandato, essendo tenuti al segreto nei casi specificamente determinati dalla legge; e) proporre mozioni ed ottenerne l'iscrizione di un argomento all'ordine del giorno del Consiglio Comunale immediatamente successivo al completamento della istruttoria, e, comunque, non oltre novanta giorni.
3. In caso di presentazione di interrogazioni, il Consigliere ha diritto di ricevere la relativa risposta nel termine di sessanta giorni, se è richiesta risposta scritta, e nella prima seduta successiva del Consiglio negli altri casi. Il regolamento fissa le modalità di illustrazione dell'interrogazione e della risposta, escludendo che sulla stessa possa aprirsi il dibattito.
4. Il regolamento può prevedere norme di limitazione quantitative, per consigliere e per gruppo, del numero delle mozioni da presentare per seduta, e la possibilità, per il Consiglio, con voto qualificato, di non ammettere le mozioni alla discussione in aula.
5. I Consiglieri, nell'esercizio delle loro funzioni, sono pubblici ufficiali. Le aspettative, i permessi per l'esercizio del mandato, le indennità ed i rimborsi spese sono fissati per legge.
6. Le dimissioni dalla carica di Consigliere sono rassegnate al Presidente del Consiglio, che le trasmette al Sindaco. Le dimissioni sono efficaci dalla loro presentazione al protocollo e sono irrevocabili.
7. Il Presidente deve comunicare al Consiglio le dimissioni nella prima e successiva seduta consiliare e provvedere contestualmente alla surroga. Le dimissioni contestuali della metà dei consiglieri determinano lo scioglimento del Consiglio e sono efficaci dalla presentazione, senza bisogno della presa d'atto.
8. Ciascun Consigliere è tenuto ad eleggere un domicilio nel territorio comunale, nonché, ad indicare il proprio indirizzo di posta elettronica certificata ai fini delle comunicazioni.
9. I Consiglieri comunali hanno diritto di percepire il gettone di presenza per la partecipazione alle sedute del Consiglio Comunale e delle Commissioni consiliari. La misura del gettone di presenza è definita con deliberazione consiliare nel rispetto dei limiti di legge.

ART. 22
Gruppi consiliari

1. I Consiglieri si costituiscono in gruppi, secondo quanto previsto dal regolamento. I Consiglieri singoli o quelli che non hanno dichiarato la intenzione di aderire a nessun gruppo, sono iscritti d'ufficio al gruppo misto.
2. Il regolamento determina i supporti da mettere a disposizione dei gruppi, per facilitare l'esercizio del mandato consiliare; determina, altresì, le modalità di informazione costante ai capigruppo sull'attività della Giunta, ivi compresa la trasmissione di copia integrale delle delibere da questa adottate, munite degli elementi istruttori più significativi.

ART. 23
Commissioni consiliari

1. Il Consiglio Comunale può organizzare i propri lavori attraverso Commissioni consiliari permanenti, in un numero massimo di due. Le delibere istitutive, adottate a maggioranza assoluta dei componenti del Consiglio Comunale, stabiliscono le competenze di ciascuna delle due Commissioni.
2. I membri delle Commissioni sono designati dai gruppi consiliari, tra i consiglieri comunali, in modo da non alterare la rappresentanza proporzionale tra i gruppi, e comunque garantendo, anche con il ricorso al voto plurimo, la presenza di ogni gruppo in ciascuna Commissione. In caso di mancata designazione di propri membri da parte di uno o più gruppi consiliari, la designazione è fatta dagli altri gruppi presenti in Consiglio.
3. Con regolamento approvato dal Consiglio, contestualmente alla costituzione della commissione, si procede a determinare: a) le modalità di elezione del presidente, la periodicità e la pubblicità delle sedute; b) le procedure per l'esame e l'approfondimento delle proposte di deliberazione loro assegnate dagli organi del Comune; c) le forme ed i termini, con la previsione del silenzio assenso, per l'esternazione dei pareri per i quali la pronunzia preventiva sia prevista come obbligatoria dal regolamento; d) i metodi, i procedimenti ed i termini per lo svolgimento di studi, indagini, ricerche ed elaborazione di proposte, nonché per l'esercizio della funzione di verifica di efficacia delle deliberazioni del Consiglio e della Giunta e di controllo politico sugli atti dell'amministrazione; e) le modalità per la convocazione del Sindaco, degli assessori, dei rappresentanti del Comune in enti ed istituzioni, nonché dei responsabili delle strutture bu-

rocratiche e delle unità funzionali dell'Ente, perché riferiscano alle Commissioni, nelle materie di loro competenza.
4. Gli atti assunti dalla Giunta in esecuzione di indirizzi consiliari, sono comunicati alla presidenza della Commissione competente per materia.
5. Le Commissioni possono invitare ai propri lavori rappresentanti di organismi associativi e di forze sociali, politiche ed economiche.
6. Le Commissioni consiliari permanenti assumono funzione di indagine amministrativa, sulla base di delibera motivata del Consiglio Comunale, che individua l'oggetto della indagine e fissa i termini entro cui riferire al Consiglio medesimo.

ART. 24
Commissioni consiliari non permanenti

1. Il Consiglio Comunale può costituire, all'occorrenza, commissioni speciali di studio e proposta, con la possibilità di nomina di componenti estranei al Consiglio Comunale.
2. La delibera istitutiva, oltre a fissarne scopi e durata, ne determina la composizione e la presidenza e ne stabilisce le modalità di funzionamento, estendendo a queste, per quanto applicabili, le norme previste per le Commissioni consiliari permanenti.

ART. 25
Tutela delle minoranze consiliari

1. Con apposito regolamento viene disciplinato e tutelato il diritto delle minoranze consiliari alla proposta ed al controllo politico sugli atti della maggioranza, alla possibilità di pubblicizzare convenientemente le proprie iniziative ed i propri giudizi sull'operato della maggioranza. Il regolamento garantisce, altresì, in caso di contingentamento dei tempi di discussione in aula, che le minoranze, indipendentemente dalla loro consistenza, abbiano riconosciuti spazi adeguati.
2. Il regolamento tutela l'autonomia delle minoranze consiliari nella nomina di propri rappresentanti, anche attraverso meccanismi di voto separato, laddove la legge o altre norme assicurino una quota riservata.

ART. 26
Delibere consiliari d'urgenza

1. Le competenze del Consiglio Comunale sono esclusive e non sono delegabili.
2. La Giunta, in dipendenza di ragioni d'urgenza, può assumere solo deliberazioni concernenti variazioni di bilancio. Tali atti decadono se non sono ratificati dal Consiglio entro sessanta giorni dall'adozione.

ART. 27
Regolamento di funzionamento del Consiglio Comunale

1. Il Consiglio adotta, a maggioranza assoluta dei suoi componenti, un regolamento per disciplinare analiticamente la propria organizzazione ed il proprio complessivo funzionamento, per le fattispecie non regolate dalla legge o per le quali è previsto il rinvio dal presente Statuto.
2. Il regolamento di funzionamento, al quale possono essere apportate modifiche con la maggioranza di cui al comma precedente, disciplina, in particolare, le modalità di convocazione, l'organizzazione interna, i profili funzionali e le modalità di votazione.

ART. 28
Giunta Comunale

1. La Giunta Comunale è l'organo di governo del Comune e collabora con il Sindaco nell'amministrazione del Comune; impronta la propria attività ai principi della collegialità, della trasparenza dell'efficienza.
2. Adotta tutti gli atti concreti idonei al raggiungimento degli obiettivi e delle finalità dell'Ente, nel quadro degli indirizzi generali ed in attuazione degli atti fondamentali approvati dal Consiglio Comunale.
3. Esamina gli argomenti da sottoporre all'esame del Consiglio Comunale.

ART. 29
Nomina della Giunta Comunale

1. Il Sindaco nomina i componenti della Giunta, tra cui un Vice Sindaco, dandone comunicazione al Consiglio nella prima seduta successiva alla nomina.
2. Il Sindaco, nel nominare la Giunta, deve garantire la presenza di entrambi i sessi, in conformità a quanto previsto dalla normativa vigente.
3. Del conferimento delle deleghe agli assessori, da parte del Sindaco, deve essere data comunicazione al Consiglio e agli altri organi previsti dalla legge. Inoltre, l'atto di conferimento delle deleghe deve essere pubblicato all'albo pretorio on line.
4. Le cause di ineleggibilità ed incompatibilità, la posizione giuridica, nonché, lo status dei componenti della Giunta, sono disciplinati dalla normative vigente.
5. La revoca di un assessore operata dal Sindaco ha efficacia dalla notifica della stessa all'interessato, dandone motivata comunicazione al Consiglio Comunale nella prima seduta, unitamente alla nomina del sostituto. Il provvedimento è pubblicato all'albo pretorio on line.
6. Salvi i casi di revoca da parte del Sindaco, la Giunta rimane in carica fino al giorno della proclamazione degli eletti in occasione del rinnovo del Consiglio Comunale.
7. Entro novanta giorni dalla prima seduta consiliare il Sindaco, sentita la Giunta Comunale, presenta al Consiglio le linee programmatiche relative alle azioni ed ai progetti da realizzare nel corso del mandato.

ART. 30
Composizione della Giunta Comunale

1. La Giunta è composta dal Sindaco, che la presiede, e da un numero di Assessori non superiore a quello previsto dalla normativa vigente.
2. Le cause di ineleggibilità ed incompatibilità, la posizione giuridica, nonché, lo status dei componenti della Giunta, sono disciplinati dalla normative vigente.
3. Il Sindaco può nominare fino a due assessori tra cittadini non Consiglieri, purché in possesso dei requisiti di compatibilità e di eleggibilità previsti dalla normativa vigente per i Consiglieri comunali, ed in possesso di particolare esperienza tecnica, amministrativa o professionale. Sono esclusi coloro che: a) siano stati candidati nell'ultima competizione elettorale comunale b) rivestano, all'atto della designazione, ovvero, abbiano rivestito, nei ventiquattro mesi precedenti, incarichi direttivi in partiti o in movimenti politici partecipanti alle ultime elezioni comunali.
4. Gli Assessori esterni partecipano al Consiglio, senza diritto di voto, per illustrare argomenti concernenti la propria delega.
5. Tutti gli Assessori possono partecipare ai lavori delle Commissioni permanenti, senza diritto di voto e senza concorrere a determinare il quorum per la validità dell'adunanza.

ART. 31
Competenze della Giunta Comunale

1. La Giunta compie tutti gli atti rientranti nelle funzioni di organo di governo che non siano riservati dalla legge al Consiglio Comunale e che non ricadano nelle competenze, previste dalle leggi o dallo Statuto, del Sindaco, degli organi di decentramento, del Segretario o dei dirigenti. È altresì competente a deliberare l'autorizzazione a stare in giudizio.
2. Collabora con il Sindaco nell'attuazione sia degli indirizzi generali del Consiglio Comunale, sia delle linee programmatiche per il mandato amministrativo, orientando a tal fine l'azione degli apparati amministrativi. Svolge attività di impulso e di proposta nei confronti del Consiglio Comunale.
3. Il Sindaco affida ai singoli Assessori il compito di sovrintendere ad un particolare settore dell'amministrazione o a specifici progetti, dando impulso all'attività degli uffici e vigilando sul corretto esercizio dell'attività amministrativa e di gestione.
4. La Giunta svolge le funzioni di propria competenza attraverso deliberazioni collegiali, adottate su proposta del Sindaco o dei singoli Assessori.

ART. 32
Funzionamento della Giunta Comunale

1. La Giunta è presieduta dal Sindaco e si riunisce secondo date ed orari programmati dal Sindaco, su convocazione del Sindaco medesimo.
2. Le sedute della Giunta sono valide se sono presenti la maggioranza dei componenti. Le deliberazioni sono adottate a maggioranza dei presenti.

3. Le sedute della Giunta non sono pubbliche. La Giunta può però ammettere alle proprie sedute persone non appartenenti al collegio, in casi particolari, su proposta del Sindaco, secondo le norme del regolamento di funzionamento della Giunta.
4. Alle sedute della Giunta partecipa il Segretario Comunale, con il compito di rendere pareri tecnico-giuridici e di stendere il processo verbale della seduta.

ART. 33
Deliberazioni degli organi collegiali

1. Le deliberazioni sono assunte, di regola, con votazione palese. Si ricorre alla votazione segreta, quando si tratti di questioni concernenti persone, nei casi previsti dal regolamento del Consiglio Comunale.
2. Le sedute del Consiglio Comunale sono pubbliche. L'adunanza del Consiglio Comunale si tiene in forma non pubblica quando sono trattati argomenti che comportano l'esame di fatti e circostanze, ovvero apprezzamenti e valutazioni, in ordine alla capacità professionale, alla moralità e correttezza delle persone.
3. L'istruttoria e la documentazione delle proposte di deliberazione, il deposito degli atti e la verbalizzazione delle sedute del Consiglio e della Giunta sono curati dal Segretario Comunale, secondo le modalità ed i termini stabiliti dal regolamento.

ART. 34
Verbalizzazione delle sedute del Consiglio e della Giunta

1. Per ogni seduta, di Consiglio Comunale e di Giunta, viene redatto, a cura del Segretario Comunale o di chi ne fa le veci, un processo verbale di tutte le operazioni svolte, il quale deve contenere le deliberazioni assunte, con l'indicazione della data, dell'oggetto e dei nomi degli intervenuti, nonché degli adempimenti previsti dalla legislazione vigente.
2. Ogni Consigliere o Assessore ha diritto che nel verbale si dia atto del suo voto e dei motivi del medesimo.
3. I verbali delle sedute sono sottoposti ad approvazione nella seduta successiva.

ART. 35
Proposte di deliberazioni

1. Ogni proposta di deliberazione sottoposta tanto alla Giunta quanto al Consiglio, deve essere motivata, anche se succintamente, ed accompagnata da una da una relazione dell'assessore competente o di un consigliere.
2. Essa deve essere altresì corredata del parere in ordine alla regolarità tecnica dell'atto, espresso dal responsabile del servizio nella materia, nonché, dal parere in ordine alla regolarità contabile, del responsabile del servizio economico-finanziario.

ART. 36
Pubblicazione ed esecutività delle deliberazioni

1. Tutte le deliberazioni del Comune sono pubblicate all'albo pretorio on line per quindici giorni consecutivi, fatte salve le diverse e specifiche previsioni di legge.
2. Le deliberazioni divengono esecutive decorsi dieci giorni dalla pubblicazione, ovvero, nei casi di urgenza, immediatamente, se sono dichiarate esecutive con voto espresso della maggioranza dei componenti.
3. L'elenco delle deliberazioni adottate dalla Giunta è trasmesso ai capigruppo consiliari contestualmente alla pubblicazione all'albo pretorio. La comunicazione può avvenire anche con modalità telematiche, secondo le modalità previste dal regolamento di funzionamento della Giunta.

ART. 37
Sindaco

1. La legge disciplina le modalità di elezione del Sindaco, i casi di incompatibilità al suo ufficio, il suo status e le cause di cessazione della carica.
2. Il Sindaco è il capo del governo locale ed in tale veste lo rappresenta. Convoca e presiede la Giunta, sovrintende al funzionamento dei servizi e degli uffici ed all'esecuzione degli atti.

3. Il Sindaco ha competenza e poteri di indirizzo, di vigilanza e controllo dell'attività degli assessori e delle strutture gestionali-esecutive. Può sospendere l'adozione di atti specifici concernenti l'attività dei singoli assessori, per sottoporli all'esame della Giunta.
4. Il Sindaco presta davanti al Consiglio, nella seduta di insediamento, il giuramento di osservare lealmente la Costituzione Italiana e le leggi.
5. Distintivo del Sindaco è la fascia tricolore con lo stemma della Repubblica e lo stemma del Comune, da portarsi a tracolla.
6. Il Sindaco, oltre ad esercitare le funzioni attribuitegli dalla legge, dal presente Statuto e dai regolamenti, sovrintende all'espletamento delle funzioni statali e regionali attribuite o delegate al Comune di Volturara Irpina.
7. Il potere di rappresentare in giudizio il Comune compete al Sindaco, il quale può delegare con proprio atto la rappresentanza in sede processuale ai dirigenti del Comune. In tale ipotesi il dirigente delegato sottoscrive la procura alle liti.

ART. 38
Attribuzioni di amministrazione

1. Il Sindaco, oltre ai compiti ed alle funzioni di cui al presente Statuto, esercita quelle attribuite da specifiche disposizioni di legge. Inoltre, il Sindaco: a) ha la direzione unitaria ed il coordinamento dell'attività politica ed amministrativa del Comune; b) adotta, quale rappresentante della comunità locale, in caso di emergenze sanitarie o di igiene pubblica a carattere esclusivamente locale, le ordinanze contingibili ed urgenti; c) adotta, sempre quale rappresentante della comunità locale, le medesime ordinanze in relazione all'urgente necessità di interventi volti a superare situazioni di grave incuria o degrado del territorio o di pregiudizio del decoro e della vivibilità urbana, con particolare riferimento alle esigenze di tutela della tranquillità e del riposo dei residenti; d) adotta le medesime ordinanze in materia di orari di vendita, anche per l'asporto, e la somministrazione di bevande alcoliche o superalcoliche, per assicurare la vivibilità urbana; e) adotta, in caso di emergenza che interessi il territorio di più comuni, le misure necessarie fino a quando non intervengono i soggetti competenti previsti dalla normativa vigente; f) coordina ed organizza, sulla base degli indirizzi espressi dal Consiglio Comunale e nell'ambito dei criteri eventualmente indicati dalla Regione, gli orari degli esercizi commerciali, dei pubblici esercizi e dei servizi pubblici, nonché, d'intesa con i responsabili territorialmente competenti delle amministrazioni interessate, gli orari di apertura al pubblico degli uffici pubblici localizzati nel territorio, al fine di armonizzare l'espletamento dei servizi con le esigenze complessive e generali degli utenti; g) sulla base degli indirizzi stabiliti dal Consiglio e dei relativi atti deliberativi, il Sindaco provvede, con proprio decreto, alla nomina ed alla revoca dei rappresentanti del Comune presso enti, aziende ed istituzioni. Tutte le nomine debbono essere effettuate entro quarantacinque giorni dall'insediamento, ovvero entro i termini di scadenza del precedente incarico; h) nomina i responsabili degli uffici e dei servizi, attribuisce e definisce gli incarichi dirigenziali e quelli di collaborazione esterna, secondo le modalità ed i criteri stabiliti dalla normative vigente, nonché dallo Statuto e dai regolamenti comunali in materia di personale; i) impartisce direttive al Segretario Comunale, ovvero ai dirigenti, se individuati, in ordine agli indirizzi funzionali e di vigilanza sull'intera gestione amministrativa di tutti gli uffici e servizi; l) promuove ed assume iniziative per concludere, sentito il Consiglio Comunale, accordi di programma con tutti i soggetti pubblici previsti dalla legge; m) può concludere, sentita la Giunta, accordi con i soggetti interessati al fine di determinare il contenuto discrezionale di provvedimenti, nel rispetto della legislazione vigente.

ART. 39
Attribuzioni di vigilanza

1. Il Sindaco acquisisce direttamente, presso tutti gli uffici e servizi, informazioni ed atti, anche riservati, e promuove direttamente o avvalendosi del Segretario Comunale, indagini e verifiche amministrative sull'intera attività del Comune.
2. Il Sindaco può disporre l'acquisizione di atti, documenti ed informazioni, presso le aziende speciali, le istituzioni e le società per azioni controllate dall'Ente, tramite i rappresentanti legali delle stesse, e ne informa il Consiglio Comunale. Promuove ed assume iniziative atte ad assicurare che uffici, servizi, aziende speciali, istituzioni e società controllate dal Comune, svolgano la loro attività secondo gli obiettivi indicati dal Consiglio ed in coerenza con gli indirizzi attuativi espressi dalla Giunta.

ART. 40
Attribuzioni di organizzazione

1. Il Sindaco convoca e presiede la Giunta, proponendo gli argomenti da trattare.
2. Il Sindaco delega la sottoscrizione di particolari specifici atti non rientranti nelle competenze attribuite agli assessori, al Segretario Comunale o ai dirigenti, se individuati.

ART. 41
Attribuzioni del Sindaco nelle funzioni di competenza statale

1. Il Sindaco esercita le funzioni attribuitegli dalla legge quale Ufficiale del Governo. In tale veste egli sovrintende: a) all'emanazione degli atti che gli sono attribuiti dalla legge e dai regolamenti in materia di ordine e sicurezza pubblica; b) allo svolgimento delle funzioni affidategli dalla legge in materia di pubblica sicurezza e di polizia giudiziaria; c) alla vigilanza su tutto quanto possa interessare la sicurezza e l'ordine pubblico, informandone il Prefetto e le altre autorità competenti; d) alla tenuta dei registri di stato civile e di popolazione ed agli adempimenti demandatigli dalle leggi in materia elettorale, di leva militare e di statistica.
2. Chi sostituisce il Sindaco esercita anche le funzioni di cui al presente articolo.

3. ART. 42
Ordinanze contingibili ed urgenti

1. Il Sindaco, quale rappresentante della comunità locale e nell'ambito delle sue attribuzioni, adotta ordinanze contingibili ed urgenti, nel rispetto delle norme costituzionali, dei principi generali dell'ordinamento giuridico, della legislazione vigente e dello Statuto.
2. Le ordinanze di cui al comma 1 devono essere pubblicate per quindici giorni consecutivi all'albo pretorio on line.
3. La loro efficacia, necessariamente limitata nel tempo, non può superare il periodo in cui perdura la necessità o l'urgenza.
4. In caso di assenza del Sindaco, le ordinanze contenibili ed urgenti sono emanate da chi lo sostituisce.

ART. 43
Dimissioni, impedimento,
rimozione, decadenza, sospensione o decesso del Sindaco

1. In caso di impedimento permanente, rimozione, decadenza o decesso del Sindaco, la Giunta decade e si procede allo scioglimento del Consiglio. Il Consiglio e la Giunta rimangono in carica sino all'elezione del nuovo Consiglio e del nuovo Sindaco. Sino alle predette elezioni, le funzioni del Sindaco sono svolte dal vicesindaco.
2. Le dimissioni sono rassegnate dal Sindaco al Consiglio e diventano efficaci ed irrevocabili trascorso il termine di venti giorni dalla loro presentazione al protocollo del Comune. In tal caso si procede allo scioglimento del Consiglio, con contestuale nomina di un commissario.
3. Lo scioglimento del Consiglio Comunale determina, in ogni caso, la decadenza del Sindaco e della Giunta.

ART. 44
Vicesindaco

1. Il Vicesindaco è l'Assessore che riceve dal Sindaco delega generale per l'esercizio di tutte le funzioni attribuitegli, in caso di assenza o di impedimento temporaneo, nonché nel caso di sospensione dall'esercizio della funzione, ai sensi della normativa vigente.
2. Della delega rilasciata al Vicesindaco deve essere fatta comunicazione al Consiglio nella prima seduta successiva alla nomina. La medesima comunicazione deve essere trasmessa agli altri organi previsti dalla legge.

ART. 45
Mozione di sfiducia

1. Il voto del Consiglio Comunale contrario ad una proposta del Sindaco o della Giunta, non comporta le dimissioni.
2. Il Sindaco e la Giunta cessano dalla carica in caso di approvazione di una mozione di sfiducia votata

per appello nominale dalla maggioranza assoluta dei componenti del Consiglio. La mozione di sfiducia deve essere motivata e sottoscritta da almeno due quinti dei Consiglieri assegnati, senza computare a tal fine il Sindaco, e viene messa in discussione dal Presidente del Consiglio Comunale non prima di dieci giorni e non oltre trenta giorni dalla sua presentazione. Se la mozione viene approvata, si procede allo scioglimento del consiglio ed alla nomina di un commissario ai sensi della normativa vigente.

TITOLO III
PARTECIPAZIONE

ART. 46
Estensione dei diritti partecipativi

1. Le disposizioni del presente titolo, salvo diversa diversa disposizione, legislativa o regolamentare, ovvero dello Statuto, oltre che ai cittadini iscritti nelle liste elettorali del Comune di Volturara Irpina, si applicano anche: a) ai cittadini residenti nel Comune, non ancora elettori, che abbiano compiuto il sedicesimo anno di età; b) ai cittadini non residenti, ma che nel Comune esercitino la propria attività prevalente di lavoro e di studio; c) agli stranieri e agli apolidi, non residenti nel Comune di Volturara Irpina, ma che comunque vi svolgano la propria attività prevalente di lavoro e di studio.
2. I diritti di partecipazione possono essere esercitati da persone singole o in forma associata.

ART. 47
Forme di partecipazione

1. Il Comune favorisce la partecipazione popolare, il controllo democratico sull'attività dell'Amministrazione e la tutela dei diritti dei cittadini, attraverso: a) la corretta e regolare informazione sui programmi e sulle scelte dell'Amministrazione, anche attraverso il proprio sito internet istituzionale e gli altri strumenti di comunicazione pubblica, nonché, mediante riunioni pubbliche e convegni dedicati a tematiche di particolare interesse per la popolazione; b) la massima pubblicità degli atti del Comune, nel rispetto della normativa vigente.
2. Costituiscono forme di partecipazione: a) il diritto di accesso e di rilascio di copie, per gli aventi diritto, secondo la normativa vigente ed il relativo regolamento; b) il diritto di accesso civico, garantito, in conformità alla legge ed al relativo regolamento, dalla facoltà di richiedere documenti, informazioni o dati che il Comune ha omesso di pubblicare, pur avendone l'obbligo secondo la normativa vigente od il relativo regolamento; c) il referendum consultivo; d) la consultazione della popolazione; e) l'assemblea popolare consultiva; f) la possibilità di presentazione al Sindaco, anche in forma collettiva, di petizioni, proposte, interrogazioni, da esaminarsi da parte del Consiglio Comunale; g) il diritto dei cittadini e dei soggetti portatori di interessi collettivi o diffusi, di intervenire nel procedimento amministrativo, secondo le modalità stabilite dal regolamento.
3. Il Comune, inoltre, favorisce la partecipazione popolare e democratica attraverso il sostegno alle libere forme associative.

ART. 48
Referendum consultivo

1. Il Sindaco indice il referendum consultivo quando lo richiedano cinquecento cittadini iscritti nelle liste elettorali del Comune, su questioni di rilevanza generale attinenti alla competenza del Consiglio Comunale. La richiesta deve essere presentata da un comitato promotore composto da almeno venticinque cittadini iscritti nelle liste elettorali del Comune.
2. Non possono essere sottoposti a referendum: a) lo Statuto ed il regolamento del Consiglio Comunale; b) il bilancio preventivo e il conto consuntivo; c) i provvedimenti concernenti tributi e tariffe; d) i provvedimenti inerenti all'assunzione di mutui o l'emissione di prestiti; e) i provvedimenti di nomina, designazione o revoca dei rappresentanti del Comune presso enti, aziende o istituzioni; f) gli atti relativi al personale del Comune; g) gli oggetti sui quali il Consiglio deve esprimersi entro termini stabiliti dalla legge; h) gli atti inerenti la tutela dei diritti delle minoranze consiliari.
3. La proposta, prima della raccolta delle firme, che deve avvenire in un arco di tempo non superiore a tre mesi, è sottoposta al giudizio di ammissibilità di un Comitato di Garanti, eletto dal Consiglio Comunale con la maggioranza dei due terzi dei Consiglieri assegnati, in modo che ne sia garantita la competenza giuridico-amministrativa, l'imparzialità e l'indipendenza dagli organi del Comune.

4. Il giudizio di ammissibilità da parte del Comitato dei Garanti concerne la verifica che: a) il referendum riguardi materie di esclusiva competenza locale; b) l'oggetto del referendum investa materie di competenza esclusiva del Consiglio ed un'attività deliberativa effettivamente in corso; c) il quesito sia congruo ed univoco; d) non ricorra alcuno dei casi di esclusione di cui al precedente comma 2.
5. Fino alla pronuncia di ammissibilità da parte del Comitato dei Garanti, il Sindaco può presentare memorie al Comitato stesso.
6. Se prima dell'indizione del referendum il Consiglio interviene con una nuova deliberazione sulla materia oggetto d'iniziativa referendaria, la proposta di referendum è sottoposta nuovamente in giudizio di ammissibilità da parte del Comitato dei Garanti, il quale, entro dieci giorni, verifica se ne esistono ancora i presupposti.
7. Quando il referendum sia stato indetto, il Consiglio Comunale sospende l'attività deliberativa sul medesimo oggetto, salvo che con delibera adottata a maggioranza dei due terzi dei Consiglieri assegnati, non decida altrimenti, per ragioni di particolare necessità ed urgenza.
8. Il Consiglio Comunale deve pronunciarsi sull'oggetto del referendum entro tre mesi dal suo svolgimento.
9. Non è consentito lo svolgimento di più di una tornata referendaria in un anno e su non più di tre quesiti. I referendum non possono essere indetti nei dodici mesi precedenti la scadenza del mandato amministrativo, né possono svolgersi in concomitanza con altre operazioni di voto.
10. L'apposito regolamento, approvato dal Consiglio Comunale, disciplina: a) la composizione del Comitato dei Garanti; b) i criteri ed i requisiti di formulazione del quesito; c) le modalità per la raccolta e l'autenticazione delle firme; d) le modalità ed i tempi di espletamento del referendum; e) le modalità di proclamazione del risultato.
11. Il referendum è valido se alla consultazione partecipa la metà più uno degli elettori iscritti, non tenendo conto, nel calcolo, degli elettori iscritti nello speciale elenco dei residenti all'estero. Il risultato del referendum è determinato dalla maggioranza relativa tra le risposte negative ed affermative espresse.
12. Entro sessanta giorni dalla proclamazione del risultato da parte del Sindaco, il Consiglio delibera i relativi e conseguenti atti. Nel caso gli stessi siano di segno opposto o, comunque, non integralmente ricettivi dei risultati del referendum, la delibera deve essere adottata con una maggioranza dei due terzi dei presenti. La ragione della difformità deve essere espressamente motivata.

ART. 49
Consultazione della popolazione

1. Il Comune può consultare la popolazione, o parti di questa, in ragione dell'oggetto della consultazione medesima, secondo modalità idonee allo scopo, che vengono disciplinate dal regolamento e che possono prevedere l'utilizzo di mezzi informatici e telematici.
2. La consultazione della popolazione non può avere luogo in coincidenza con operazioni elettorali.
3. La consultazione è indetta dal Consiglio Comunale, su proposta della Giunta, con il voto favorevole dei due terzi dei componenti il Consiglio Comunale.
4. Il Presidente del Consiglio Comunale provvede a che le risultanze della consultazione siano tempestivamente esaminate dal Consiglio, secondo le modalità individuate dal regolamento.

ART. 50
Assemblee popolari

1. Il Sindaco, di sua iniziativa o per decisione del Consiglio Comunale, ovvero, su richiesta di un terzo dei consiglieri, può indire assemblee popolari di consultazione dei cittadini, su argomenti di particolare rilievo per la collettività o in circostanze di carattere straordinario.
2. Le modalità di convocazione e di svolgimento delle assemblee sono stabilite dall'apposito regolamento.

ART. 51
Libere forme associative e consulte tematiche

1. Il Comune valorizza, in attuazione di quanto previsto dall'art. 2 del presente Statuto, le libere forme associative della popolazione e le organizzazioni del volontariato, facilitandone la comunicazione con l'Amministrazione e promuovendone il concorso attivo all'esercizio delle proprie funzioni.

2. Per facilitare l'aggregazione di interessi collettivi o diffusi e per garantirne l'espressione, il Comune può istituire consulte tematiche, rappresentative di gruppi od associazioni, con particolare attenzione alle problematiche dei giovani, delle donne, degli anziani e dei portatori di handicap.
3. Le consulte vengono ascoltate in occasione della predisposizione di atti di indirizzo di particolare interesse sociale o di provvedimenti che riguardino la costituzione di servizi sul territorio.

ART. 52
Iniziativa popolare

1. Tutti i soggetti di cui al precedente art. 46 possono proporre agli organi del Comune istanze e petizioni, sottoscritte da almeno cinquanta persone e depositate presso la Segreteria del Comune.
2. Per la presentazione non è richiesta nessuna particolare formalità.
3. L'apposito regolamento determina modalità, forme e tempi della risposta, che deve essere comunque resa entro tre mesi, se le istanze e petizioni risultano presentate dal numero minimo di persone richiesto dal comma 1.

ART. 53
Interrogazioni

1. I cittadini, le associazioni ed i soggetti di cui all'art. 51, possono rivolgere al Sindaco interrogazioni con le quali si chiedono ragioni su specifici aspetti della attività amministrativa.
2. Le modalità dell'interrogazione sono indicate nel regolamento, il quale deve prevedere i tempi e la forma della risposta, escludendo la limitazione di tale diritto sulla base della richiesta di un quorum per l'ammissibilità. In ogni caso, le interrogazioni devono contenere l'espressa indicazione delle esatte generalità degli interroganti, del loro indirizzo di residenza e di recapito della risposta, se diverso, nonché, delle ragioni dell'interrogazione. Le interrogazioni sono inammissibili se non provenienti da soggetti legittimati, ai sensi del comma 1.
3. La risposta all'interrogazione viene fornita entro il termine di trenta giorni dal Sindaco, su istruttoria del Segretario o del dipendente responsabile, a seconda della natura politica o gestionale della questione sollevata.

ART. 54
Petizioni

1. Tutti i cittadini possono rivolgersi, in forma collettiva, agli organi comunali per sollecitarne l'intervento su questioni di interesse generale o per esporre comuni necessità.
2. Il regolamento determina la procedura della petizione, i tempi, le forme di pubblicità e l'assegnazione da parte del Sindaco all'organo competente, il quale procede all'esame e determina le modalità di intervento sulla questione sollevata o ne dispone l'archiviazione, qualora non ritenga di aderire all'indicazione contenuta nella petizione.
3. In ogni caso, il provvedimento conclusivo deve essere espressamente motivato e comunicato ai soggetti proponenti. A tale fine, la petizione, a pena di inammissibilità, con conseguente archiviazione immediata, deve contenere le generalità del soggetto che assume la posizione di referente ed il domicilio ai fini delle eventuali comunicazioni.
4. La petizione è inammissibile se non presenta la firma di almeno cento sottoscrittori, che siano elettori del Comune.
5. La petizione è esaminata entro trenta giorni dalla presentazione. In caso di mancato rispetto del termine, la petizione è automaticamente iscritta all'ordine del giorno della prima seduta del Consiglio Comunale successiva.

ART. 55
Proposte

1. I cittadini, con istanza sottoscritta da almeno duecento elettori del Comune, possono avanzare proposte per l'adozione di atti amministrativi che il Sindaco trasmette, entro quindici giorni dal ricevimento, all'organo competente, corredate dal parere dei responsabili dei servizi interessati e del Segretario, nonché, dell'attestazione della relativa copertura finanziaria.
2. L'organo competente deve sentire i proponenti dell'iniziativa entro trenta giorni dalla presentazione della proposta. Se l'organo competente è il Consiglio, all'audizione provvede la Commissione consiliare

di merito competente, se istituita, ovvero, in mancanza, il Presidente del Consiglio Comunale. Ove l'organo competente sia la Giunta, all'audizione provvede l'Assessore al ramo. Se il Presidente del Consiglio o l'Assessore al ramo non provvedono nel termine di trenta giorni dalla proposta, all'audizione provvede il Sindaco.
3. Tra l'Amministrazione comunale ed i proponenti si può giungere alla stipulazione di accordi nel perseguimento del pubblico interesse, al fine di determinare il contenuto del provvedimento finale per cui è stata promossa l'iniziativa popolare.

ART. 56
Diritto di accesso

1. Tutti i soggetti privati interessati hanno diritto, previa domanda motivata, di prendere visione e di estrarre copia di documenti amministrativi, nel rispetto di quanto previsto dalla normativa, dal regolamento e dal presente Statuto.
2. La disposizione di cui al comma precedente si applica anche ai portatori di interessi pubblici o diffusi, che abbiano un interesse diretto, concreto ed attuale, corrispondente ad una situazione giuridicamente tutelata o tutelabile, collegata al documento al quale è chiesto l'accesso.
3. Il diritto di accesso si sostanzia: a) nella possibilità di consultare i documenti amministrativi e nell'estrarne copia; b) nell'accessibilità alle informazioni riguardanti l'attività e l'organizzazione pubblica, che deve essere garantita mediante la pubblicazione obbligatoria, nel sito istituzionale dell'Amministrazione, delle notizie notizie e dei documenti, tassativamente indicati o consentiti dalla legge, con diritto di chiunque di accedervi, in via diretta ed immediata, senza autenticazione ed identificazione.
4. Sono sottratti al diritto di accesso, gli atti che disposizioni legislative dichiarano riservati o sottoposti al limite di divulgazione. nonché, quelli esplicitamente individuati dal regolamento.
5. Non sono ammissibili istanze di accesso preordinate ad un controllo generalizzato dell'operato dell'Amministrazione.
6. Il regolamento, oltre ad individuare le categorie degli atti riservati, disciplina anche i casi in cui è applicabile l'istituto dell'accesso differito; detta, altresì, e norme di organizzazione per il rilascio di copie.

ART. 57
Diritto di informazione

1. Tutti gli atti dell'Amministrazione comunale sono pubblici, con le limitazioni previste al previste dal presente Statuto e dalla legislazione vigente.
2. L'Ente deve, di norma, avvalersi, dei sistemi della notificazione e della pubblicazione all'albo pretorio on line. Tuttavia, al fine di assicurare il massimo della conoscenza, è ammesso l'utilizzo anche di ogni altro mezzo di comunicazione, ove ritenuto più idoneo allo scopo. Resta in ogni caso l'obbligo di pubblicazione sul sito istituzionale dell'Ente.
3. L'informazione deve essere esatta, tempestiva, completa, inequivocabile e, per gli atti aventi una pluralità indistinta di destinatari, deve avere carattere di generalità.
4. La Giunta Comunale adotta i provvedimenti organizzativi interni ritenuti idonei a dare concreta attuazione al diritto di informazione.
5. Il regolamento detta norme atte a garantire le informazioni ai cittadini nel rispetto dei principi sopra enunciati, nonché disciplina la pubblicazione degli atti, nel rispetto della normativa vigente.

ART. 58
Intervento nel procedimento amministrativo

1. Nelle materie di propria competenza, il Comune assicura la partecipazione dei destinatari e dei soggetti portatori di interessi coinvolti in un procedimento amministrativo, secondo la disciplina, i principi e le esclusioni stabilite dallo Statuto, dal regolamento e dalla normativa vigente in materia.
2. La rappresentanza degli interessi da tutelare è consentita ai cittadini singoli od associati.
3. I soggetti di cui ai commi precedenti hanno diritto a prendere visione di tutti gli atti del procedimento, salvo quelli che il regolamento sottrae all'accesso.
4. Il regolamento disciplina il diritto dei destinatari e degli interessati: a) ad essere ascoltati dal responsabile del procedimento sui fatti rilevanti ai fini dell'emanazione del provvedimento; b) ad assistere alle ispezioni e agli accertamenti rilevanti per l'emanazione del provvedimento.

5. Il Consiglio Comunale o la Giunta Comunale, secondo le proprie competenze, possono concludere accordi con i soggetti intervenuti, per determinare soltanto il contenuto discrezionale del provvedimento, specificando espressamente le motivazione.
6. Qualora sussistano particolari esigenze di celerità o il numero dei destinatari o la indeterminatezza degli stessi la renda particolarmente gravosa, è consentito prescindere dalla comunicazione ai soggetti interessati, provvedendo a mezzo di pubblicazione all'albo pretorio on line o sul sito del Comune o con altre forme, garantendo, comunque, idonea informazione.

ART. 59
Sostegno alle libere associazioni

1. La concessione di strutture, beni strumentali, contributi e servizi, ad associazioni o altri organismi privati, da disciplinarsi attraverso apposite convenzioni, sono subordinate alla predeterminazione e alla pubblicazione, da parte del Consiglio Comunale, di un regolamento contenente i criteri ai quali il Comune deve attenersi.
2. Il Consiglio stabilisce, inoltre, annualmente, in sede di approvazione del bilancio preventivo, i settori verso i quali indirizzare prioritariamente il proprio sostegno.
3. Le forme di sostegno di cui al comma precedente sono destinate ad associazioni o altri organismi privati che abbiano richiesto la propria iscrizione in apposito elenco, diviso in sezioni tematiche, che viene periodicamente aggiornato a cura dell'Amministrazione. Per la richiesta di iscrizione è sufficiente la presentazione di una scrittura private con firme autenticate, dalla quale risultino le finalità, la sede, le fonti di finanziamento e i soggetti legittimati a rappresentare l'organismo interessato.
4. Annualmente la Giunta presenta al Consiglio Comunale, tramite il Presidente del Consiglio, nonché, rende pubblico, nelle forme più adeguate ad una diffusa informazione, l'elenco di tutte le associazioni o altri organismi privati che hanno beneficiato delle concessioni di strutture, beni strumentali, contributi o servizi.

ART. 60
Cittadinanza attiva

1. Il Comune, attivando connessioni tra le diverse risorse presenti nella società, promuove e valorizza forme di cittadinanza attiva per l'intervento di cura e di rigenerazione dei beni comuni urbani, inteso quale concreta manifestazione della partecipazione alla vita della comunità, nel perseguimento dell'interesse generale.
2. I cittadini attivi possono svolgere interventi di cura e di rigenerazione dei beni comuni, come singoli o attraverso le formazioni sociali in cui esplicano la propria personalità, stabilmente organizzate o meno.
3. L'apposito regolamento stabilisce le modalità e i tempi di intervento da parte dei cittadini attivi.

ART. 61
Diritto ad un livello minimo di prestazioni

1. Il Comune, per i servizi forniti alla comunità e di sua competenza, conforma la sua azione amministrativa a criteri di efficienza e di efficacia, mediante il ricorso costante alla verifica del rapporto obiettivi-costi/risultati.
2. La qualità dei servizi, come i tempi e le modalità di espletamento di procedure amministrative nell'interesse di singoli, da parte degli uffici, sono misurati in rapporto a precisi indicatori stabiliti in regolamento. Tali indicatori si riferiscono a standard specifici per ogni tipo di prestazione da erogarsi da parte degli uffici e delle gestioni dei pubblici servizi, qualunque sia la forma delle gestioni medesime.
3. L'amministrazione garantisce una puntuale e comprensibile informazione dei livelli minimi delle prestazioni spettanti al cittadino-utente tramite il proprio sito istituzionale.
4. La mancata corrispondenza tra i livelli di prestazione minima garantita e quelli effettivamente erogati, configura illecito di cui risponde, in via disciplinare, secondo le norme e le procedure stabilite nel regolamento di disciplina, il responsabile dell'ufficio o della gestione; configura violazione degli obblighi contrattuali, nel caso il servizio sia affidato in concessione.
5. Tutti i dipendenti del Comune e delle gestioni, sotto qualsiasi forma, di pubblici servizi a partecipazione comunale, sono obbligati, nell'orario di ufficio, a recare, ben visibile, un cartellino di identificazione fornito dall'Amministrazione.

TITOLO IV
ORDINAMENTO DEGLI UFFICI

ART. 62
Principi strutturali ed organizzativi degli uffici

1. L'amministrazione del Comune si attua mediante un'attività per obiettivi e deve essere informata ai seguenti principi: a) l'organizzazione strutturale del Comune è di tipo funzionale, modulata sull'attività, per obiettivi, che concretamente deve essere svolta; b) gli uffici sono organizzati in modo che sia assicurata la flessibilità e l'elasticità delle strutture, con un lavoro non per singoli atti, ma in relazione ai progetti da realizzare e agli obiettivi da conseguire, superando la separazione rigida delle competenze nella divisione del lavoro; c) l'organizzazione strutturale deve essere aperta, consentendo apporti specialistici esterni, oltre che integrata, evitando la frattura tra i vari settori operativi, secondo una logica unitaria del programma di attività; d) l'amministrazione per atti è residuale e deve improntare solo quei servizi che non possono essere organizzati per progetti, programmi ed obiettivi; e) l'organizzazione del lavoro deve essere articolata sull'analisi e sull'individuazione della produttività, dei carichi di lavoro ottimali e del grado di efficacia dell'attività svolta da ciascun elemento dell'apparato.
2. Il regolamento di organizzazione degli uffici e dei servizi individua forme e modalità di organizzazione e di gestione della struttura interna.
3. Nel caso in cui la Regione Campania si avvalga degli uffici e del personale comunale per l'esercizio delle funzioni amministrative, deve essere determinato il costo del servizio, che deve essere posto integralmente a carico della stessa Regione.

ART. 63
Personale

1. Il Comune promuove e realizza il miglioramento delle prestazioni del personale attraverso l'ammodernamento e informatizzazione delle strutture, la formazione, la qualificazione professionale e la responsabilizzazione dei dipendenti.
2. La disciplina del personale è riservata agli atti normativi dell'Ente che danno esecuzione alle leggi ed allo Statuto.
3. Il regolamento di organizzazione degli uffici e dei servizi disciplina, in particolare: a) la struttura organizzativa dell'Ente; b) organigramma e competenze; c) il ciclo di gestione della performance ed il sistema dei controlli; e) le modalità di assunzione e cessazione dal servizio; e) i diritti ed doveri del personale, nonché, le sanzioni disciplinari; f) le modalità procedimentali per l'applicazione delle sanzioni disciplinari, individuando, nel caso di mancanza di dirigenti, ovvero, in presenza di sanzioni superiori al rimprovero, l'ufficio ed il relativo responsabile per le applicazioni delle sanzioni disciplinari secondo la normativa vigente.

ART. 64
Struttura

1. L'organizzazione strutturale, diretta a conseguire i fini istituzionali dell'Ente, secondo le norme del regolamento, è articolata in settori diversi e, all'interno dei settori, in uffici. Gli uffici, anche di settori diversi, sono collegati funzionalmente, al fine di conseguire gli obiettivi assegnati.
2. La disciplina delle funzioni e dei compiti, i requisiti soggettivi ed oggetti, le modalità per l'eventuale individuazione dei responsabili di direzione di settore e di rinnovo degli stessi incarichi, forma oggetto dell'autonomia normativa dell'Ente, la quale si esplica attraverso il regolamento di organizzazione degli uffici e dei servizi.
3. L'attività gestionale dell'Ente, nel rispetto del principio della distinzione tra funzione politica di indirizzo e controllo e funzione di gestione amministrativa, è affidata al Segretario Comunale ed ai responsabili dei Settori, che l'esercitano avvalendosi degli uffici, in base agli indirizzi del Consiglio, in attuazione delle determinazioni della Giunta e delle disposizioni del Sindaco, dal quale dipendono funzionalmente, e con l'osservanza dei criteri dettati nel presente Statuto.
4. Il Segretario Comunale, nel rispetto della legge che ne disciplina lo stato giuridico, ruolo e funzioni, è l'organo burocratico che esercita in prima persona la direzione tecnico-amministrativa dell'Ente, assicurando il coordinamento dei responsabili dei settori.

5. Il Segretario Comunale ed i responsabili dei settori, per la realizzazione degli obiettivi stabiliti dall'Ente, esercitano l'attività di propria competenza, con potestà di iniziativa e autonomia di scelta degli strumenti operativi, con responsabilità di risultato.

ART. 65
Attività gestionale

1. Al Segretario Comunale ed ai responsabili degli uffici e dei servizi, compete l'adozione di atti di gestione aventi anche rilevanza esterna, che non comportano attività deliberativa e che non siano espressamente attribuiti dallo Statuto o dalla normativa vigente ad organi elettivi, nonché degli atti che sono espressione di discrezionalità tecnica.
2. Il Segretario, qualora anche responsabile di settore, nonché i responsabili di settore, adottano, nell'ambito di loro competenza, i seguenti atti: a) liquidano le spese regolarmente ordinate; b) adottano e sottoscrivono tutti gli atti, anche di rilevanza esterna; c) esprimono sulle proposte di deliberazione i pareri previsti dalla normativa vigente; d) verificano tutta la fase istruttoria dei provvedimenti e per l'emanazione di tutti gli atti, anche esterni, conseguenti e necessari per la esecuzione delle deliberazioni; e) verificano l'efficacia e l'efficienza dell'attività degli uffici di competenza e del personale ad essi preposto; f) liquidano i compensi e le indennità al personale, ove siano già stati predeterminati per legge o per regolamento; g) il solo responsabile del settore economico finanziario sottoscrive le reversali di pagamento e i mandati all'incasso; h) presiedono le commissioni di selezione per l'assunzione di dipendenti, e di appalto per la fornitura di beni, servizi ed esecuzione di opere.
3. Il Segretario Comunale inoltre: a) roga i contratti nell'interesse dell'Ente; b) per quanto di sua competenza, autorizza le missioni, le prestazioni straordinarie, i congedi ed i permessi del personale, con l'osservanza delle norme vigenti e del regolamento; c) adotta i provvedimenti di mobilità interna, con l'osservanza delle modalità previste dal regolamento; d) esercita il potere sostitutivo nei casi di accertata inefficienza e inerzia; e) per quanto di sua competenza, solleva contestazioni ed addebiti, applica provvedimenti disciplinari, adotta le sanzioni del richiamo scritto e della censura nei confronti del personale, con l'osservanza delle norme regolamentari; f) partecipa alle sedute degli organi collegiali, delle commissioni permanenti e di altri organismi, con facoltà di delega entro i limiti previsti dalla legge, dallo Statuto o dal regolamento, e ne cura la verbalizzazione dei lavori; g) svolge compiti di collaborazione e funzioni di assistenza giuridico-amministrativa nei confronti degli organi dell'Ente, in ordine alla conformità dell'azione amministrativa alle leggi, allo Statuto ed ai regolamenti; h) riceve l'atto di dimissioni del Sindaco, le proposte di revoca e la mozione di sfiducia costruttiva, che deve immediatamente trasmettere al Presidente Consiglio Comunale; i) attesta l'esecutività di provvedimenti ed atti dell'Ente; l) è responsabile, ai sensi della normativa vigente, ai fini della funzioni amministrative relative alla prevenzione della corruzione; m) esercita ogni altra funzione attribuitagli dallo Statuto o dai regolamenti o conferitagli dal Sindaco. In particolare, si possono demandare al Segretario Comunale le funzioni dirigenziali di settore, se non attribuite ad altri responsabili, ai sensi della normativa vigente.

ART. 66
Demanio e patrimonio

1. Per il perseguimento dei propri fini istituzionali, il Comune si avvale del complesso dei beni di cui dispone.
2. I beni comunali si distinguono in beni demaniali e beni patrimoniali.
3. I beni, con relative pertinenze, ed i diritti reali facenti parti del demanio comunale, sono soggetti al regime del demanio pubblico.
4. I beni non demaniali costituiscono il patrimonio del Comune e si dividono in beni indisponibili, quelli previsti dall'art. 826 del codice civile, e disponibili tutti gli altri.
5. I terreni soggetti agli usi civici restano regolati dalle disposizioni delle leggi speciali e dai regolamenti che disciplinano la materia. Il Comune adotta apposito regolamento sugli usi civici.

TITOLO V
BENI E SERVIZI

ART. 67
Dei servizi pubblici locali

1. Il Comune provvede, in conformità alle leggi vigenti, all'istituzione e gestione dei servizi pubblici, aventi ad oggetto la produzione di beni e di attività, diretti: a) a realizzare fini sociali; b) a promuovere lo sviluppo economico e civile della comunità locale; d) a garantire l'esercizio dei diritti individuali e collettivi; e) a valorizzare e tutelare la vita e la dignità della persona per una sempre migliore qualità della vita.
2. I servizi pubblici locali vengono svolti dal Comune col proprio personale o nelle forme previste dalla legge. Essi sono organizzati in modo da garantire il diritto di tutti gli utenti: a) all'universalità ed accessibilità dei servizi medesimi; b) al livello essenziale delle prestazioni ai sensi dell'art. 117 comma 2 lett. e) ed m) della Costituzione; c) ad un adeguato livello di tutela, secondo i principi di sussidiarietà, proporzionalità e leale cooperazione.

ART. 68
Forme di gestione dei servizi

1. Il Comune, ove la dimensione comunale non consenta di realizzare la più proficua ed efficiente gestione del servizio, deve privilegiare e favorire forme di associazione, nonché, convenzioni e consorzi con i comuni limitrofi, nell'ambito della normativa di settore vigente.
2. Il Comune, nella gestione dei servizi pubblici locali a rilevanza industriale, esercita le facoltà e le funzioni previste dalle normative di settore vigenti.
3. Fatto salvo quanto previsto dalla normativa vigente e delle singole discipline di settore, per l'esercizio dei pubblici servizi, il Consiglio Comunale, previa relazione motivata da parte della Giunta Comunale, sulla base di valutazioni di opportunità, convenienza economica ed efficienza di gestione, avendo riguardo alla natura del servizio da erogare ed ai concreti interessi pubblici da perseguire, può avvalersi dell'affidamento ai seguenti soggetti giuridici: a) istituzioni; b) aziende speciali, anche consortili; c) società a capitale interamente pubblico, nel rispetto della normativa vigente, a condizione che il Comune eserciti sulla società un controllo analogo a quello esercitato sui propri servizi e che la società realizzi la parte più importante della propria attività con il Comune o gli altri enti pubblici che la controllano.
4. È consentita la gestione in economia quando, per le modeste dimensioni o per le caratteristiche del servizio, non sia opportuno precedere ad affidamento ai soggetti di cui al comma precedente.
5. Il Comune può procedere all'affidamento diretto dei servizi culturali e del tempo libero anche ad associazioni e fondazioni da esso costituite o partecipate.
6. I rapporti tra il Comune ed i soggetti erogatori dei servizi pubblici locali, sono regolati da contratti di servizio, che fissano gli obblighi reciproci e gli obiettivi da raggiungere, sulla base degli indirizzi approvati dal Consiglio Comunale.

ART. 69
Società a prevalente capitale pubblico

1. Il Comune, nel rispetto della normativa vigente, può ricorrere a società di capitale, con la partecipazione di altri soggetti pubblici o privati, solo quando l'oggetto dell'attività di produzione di beni e servizi è strettamente necessario per il perseguimento delle proprie finalità istituzionali.
2. Il Comune non può acquisire o mantenere partecipazioni, anche di minoranza, nelle società di capitale, che non hanno per oggetto le finalità indicate nel comma 1.
3. La maggioranza delle quote sottoscritte deve comunque essere detenuta dal Comune; negli statuti di dette società devono essere previste forme di raccordo e collegamento tra le società stesse ed il Comune.

ART. 70
Aziende speciali

1. Il Consiglio Comunale, nel rispetto delle norme legislative e statutarie, può deliberare la costituzione di aziende speciali, dotate di personalità giuridica e di autonomia gestionale e imprenditoriale, per la gestione dei beni e dei servizi produttivi e di sviluppo economico e civile.
2. All'istituzione dell'azienda si ricorre in dipendenza della rilevanza economica ed imprenditoriale del servizio da gestire.

3. Le aziende speciali informano la loro attività a criteri di trasparenza, efficacia, efficienza ed economicità. Esse hanno l'obbligo del pareggio finanziario ed economico, da conseguire attraverso l'equilibrio dei costi e dei ricavi, ivi compresi i trasferimenti.
4. Ad una stessa azienda potrà essere attribuita anche la gestione di più servizi.
5. L'ordinamento, il funzionamento, le attività ed i controlli delle aziende speciali, sono disciplinate dall'apposito statuto, approvato dal Consiglio Comunale, e da propri regolamenti interni, adottati dal consiglio di amministrazione dell'azienda.
6. Il Consiglio Comunale: a) conferisce il capitale di dotazione; b) determina le finalità e gli indirizzi; c) approva gli atti fondamentali; d) approva il budget economico, almeno triennale, il bilancio di esercizio ed il piano degli indicatori di bilancio; e) esercita la vigilanza e verifica i risultati della gestione; f) provvede alla copertura degli eventuali costi sociali; g) approva il piano-programma, comprendente un contratto di servizio che disciplini i rapporti tra Comune ed azienda speciale.
7. Lo statuto dell'azienda speciale prevede un apposito organo di revisione, nonché forme autonome di verifica della gestione.
8. Sono anche organi dell'azienda: a) il consiglio di amministrazione; b) il presidente; c) il direttore.
9. Il direttore, cui spetta la responsabilità gestionale dell'azienda e su cui ricade l'obbligo del perseguimento del pareggio del bilancio, è nominato dal consiglio di amministrazione, fuori dal proprio seno, tra esperti di comprovata esperienza. Egli risponde dei risultati gestionali conseguiti ed il suo incarico è revocabile sulla base degli stessi risultati.

ART. 71
Amministratori delle aziende

1. Il consiglio di amministrazione delle aziende speciali, nel numero di quattro membri, ed il presidente, sono eletti dal Consiglio Comunale fuori dal proprio seno.
2. Almeno un quinto dei consiglieri assegnati, presenta al Segretario Comunale, non meno di cinque giorni prima dell'adunanza, il programma e gli obiettivi che dovrà raggiungere l'azienda speciale, in uno con i nominativi dei candidati, aventi i requisiti per l'elezione a consigliere comunale, corredato dai curricula degli stessi.
3. Il presidente ed i singoli componenti del consiglio di amministrazione possono essere revocati dal Consiglio Comunale, su proposta motivata dal Sindaco o di un quinto dei consiglieri assegnati. Il Consiglio provvede contestualmente alla loro sostituzione con le stesse modalità di cui al comma 1.
4. Il presidente ed i singoli componenti del consiglio di amministrazione durano in carica quanto il Consiglio Comunale che li ha eletti. Essi cessano dalla carica per dimissioni, morte o decadenza. La decadenza dei componenti, in caso di assenza in almeno tre sedute consecutive del consiglio di amministrazione, viene dichiarata dal Consiglio Comunale, nei casi e con le procedure previste dalla legge e dallo Statuto per i Consiglieri comunali.
5. Le medesime si norme si applicano anche in caso aziende consortili, in quanto compatibili.

ART 72
Prestazioni di carattere sociale

1. Ai fini dell'erogazione di servizi di carattere sociale senza rilevanza economica, il Comune può sostenere forme spontanee di auto organizzazione degli utenti, in ottemperanza al principio di sussidiarietà, purché esse siano conformi ai principi di trasparenza ed imparzialità, nonché, alle indicazioni programmatiche dell'Ente.
2. Il Comune, anche in relazione all'organizzazione dei servizi di carattere sociale, riconosce il valore sociale del volontariato, singolo e associato, come soggetto autonomo nell'individuazione dei bisogni sociali, civili, culturali, nonché nelle risposte ad essi, e ne promuove lo sviluppo, il sostegno e la collaborazione.

ART. 73
Istituzioni per i servizi

1. Il Consiglio Comunale, per l'esercizio dei servizi sociali che necessitano di una particolare autonomia gestionale, costituisce Istituzioni, mediante apposito atto contenente il relativo regolamento di disciplina dell'organizzazione e dell'attività, previa redazione di un apposito piano tecnico-finanziario dal quale ri-

sultino i costi del servizio, le forme di finanziamento e le dotazioni di beni immobili e mobili, compresi i fondi liquidi.
2. L'Istituzione è organismo strumentale del Comune, dotato di autonomia gestionale. Essa conforma la propria gestione ai principi contabili generali, previsti dalla normativa vigente ed adotta il medesimo sistema contabile del Comune, nel rispetto della normativa vigente.
3. Nell'ambito della legge, l'ordinamento ed il funzionamento delle Istituzioni sono disciplinati dallo statuto delle stesse, nonché, dai regolamenti del Comune, da cui dipendono.
4. Gli indirizzi da osservare da parte degli organi dell'Istituzione sono approvati dal Consiglio Comunale in sede di esame del bilancio preventivo e del consuntivo dell'istituzione stessa.
5. L'Istituzione conforma la propria attività a criteri di efficacia, efficienza ed economicità. Essa ha l'obbligo dell'equilibrio economico, considerando anche i proventi derivanti dai trasferimenti, fermo restando l'obbligo del pareggio finanziario.

ART. 74
Organi delle Istituzioni

1. Gli organi dell'istituzione sono: a) il consiglio di amministrazione; b) il presidente; c) il direttore.
2. Il regolamento, adottato dal Consiglio Comunale, disciplina: a) eventuali requisiti specifici richiesti per i componenti del consiglio di amministrazione delle Istituzioni, ulteriori rispetto a quelli previsti dall'art. 71 comma 2; b) la nomina, la durata in carica, la posizione giuridica e lo status dei componenti del consiglio d'amministrazione, nonché le modalità di funzionamento dell'organo; c) l'organizzazione e l'attività, e, previa redazione di un apposito piano tecnico-finanziario dal quale risultino i costi del servizio, le forme di finanziamento e le dotazioni di beni immobili e mobili, compresi i fondi liquidi; d) la dotazione organica di personale; e) le forme di vigilanza e di verifica dei risultati gestionali; f) le modalità di esercizio dell'autonomia gestionale; g) il ricorso a personale assunto con rapporto di diritto privato, nonché a collaborazioni esterne ad alto contenuto di professionalità.
3. Il consiglio di amministrazione provvede all'adozione di tutti gli atti di gestione a carattere generale previsti dal regolamento.
4. Il presidente, nominato dal consiglio di amministrazione tra i suoi membri, lo presiede e lo rappresenta, vigila sull'esecuzione degli atti del consiglio ed adotta, in caso di necessità e di urgenza, provvedimenti di competenza di questo da sottoporre a ratifica alla prima successiva seduta.
5. Il direttore dell'Istituzione, nominato dalla Giunta Comunale con le modalità previste dal regolamento, dirige tutta l'attività dell'istituzione, ed è responsabile del personale; garantisce la funzionalità dei servizi ed adotta i provvedimenti necessari ad assicurare l'attuazione degli indirizzi e delle decisioni degli organi dell'istituzione.

ART. 75
Concessione di servizi

1. La concessione del servizio pubblico a terzi è ammessa solo nel caso in cui sussistano particolari ragioni di ordine tecnico, economico e di opportunità sociale, da motivare dettagliatamente nel corpo della decisione consiliare.
2. In tale caso, qualora la natura del servizio lo consenta, il Consiglio valuta la possibilità dell'affidamento con procedure di gara effettuate secondo le modalità previste dalla normativa vigente, che devono tener conto del rischio operativo del concessionario e dell'equilibrio economico-finanziario della gestione.
3. L'affidamento e la gestione di che trattasi avverrà sulla base di appositi capitolati, redatti secondo la normative vigente.

TITOLO VI
ORDINAMENTO CONTABILE E CONTROLLO INTERNO

ART. 76
Regolamento di contabilità

1. Con il regolamento di contabilità il Comune di Volturara Irpina applica i principi contabili stabiliti dalla normativa vigente, in uno con le modalità organizzative, ferme restando le disposizioni previste dall'ordinamento per assicurare l'unitarietà ed uniformità del sistema finanziario e contabile.

2. Il regolamento di contabilità stabilisce le norme relative alle competenze specifiche dei soggetti dell'amministrazione preposti alla programmazione, adozione ed attuazione dei provvedimenti di gestione che hanno carattere finanziario e contabile, in armonia con le disposizioni delle leggi vigenti.
3. Con il regolamento sull'ordinamento degli uffici e dei servizi è disciplinata l'organizzazione del servizio economico finanziario, o di ragioneria, a cui è affidato il coordinamento e la gestione dell'attività finanziaria.
4. Lo stesso regolamento di contabilità prevede l'istituzione di un servizio di economato, cui viene preposto un responsabile, per la gestione di cassa delle spese di ufficio di non rilevante ammontare.

ART. 77
Documenti contabili

1. 11 Comune è dotato di autonomia finanziaria nell'ambito delle leggi e delle misure di coordinamento della finanza pubblica.
2. L'esercizio finanziario si svolge in base al bilancio annuale di previsione, che deve essere redatto in termini di competenza e di cassa.
3. In caso di ritardo nell'approvazione del documento contabile, l'attività finanziaria e amministrativa del Comune continua con il ricorso all'esercizio provvisorio.
4. Ferma restando la riserva di legge in materia, il conto consuntivo annuale del Comune e articolato in: a) conto del bilancio o rendiconto finanziario; b) conto generale del patrimonio o rendiconto patrimoniale; c) conto economico.
5. Al bilancio ed al conto consuntivo sono allegati i bilanci ed i conti consuntivi delle aziende municipali, delle istituzioni dipendenti, nonché degli enti e società cui il Comune partecipa, nei limiti della cointeressenza.

ART. 78
Attività di revisione

1. Il bilancio di previsione, il conto consuntivo e gli altri documenti contabili dovranno favorire una lettura per programmi ed obiettivi, affinché siano consentiti, oltre al controllo finanziario e contabile, anche quello sulla gestione e quello relativo alla efficacia dell'azione del Comune.
2. L'attività di revisione potrà comprendere proposte al Consiglio Comunale in materia di gestione economico-finanziaria dell'Ente.
3. È facoltà del Consiglio richiedere agli organi ed agli uffici pareri e proposte in ordine agli aspetti finanziari della gestione e di singoli atti fondamentali, con particolare riguardo alla organizzazione ed alla gestione dei servizi.

ART. 79
Revisore dei conti

1. La revisione economico-finanziaria del Comune è affidata ad un solo Revisore dei conti, che è un organo comunale con funzioni di controllo giuridico, contabile e di consulenza, per gli aspetti economici e finanziari dell'Ente, secondo la normativa vigente.
2. Il Revisore viene nominato dal Consiglio Comunale a maggioranza assoluta dei membri assegnati, a scrutino segreto.
3. Il Revisore è scelto tra i soggetti individuati secondo la normative vigente.
4. Il Revisore dei conti è estraneo ad ogni rapporto di dipendenza gerarchica o funzionale rispetto agli altri organi comunali.
5. Gli aspetti organizzativi e funzionali dell'organo di revisione sono disciplinati dal Regolamento di Contabilità, che ne specifica anche le funzioni di controllo, di impulso, di proposta e di garanzia, con l'osservanza della legge, nonché, dei principi civilistici concernenti il controllo delle società per azioni a cui partecipa l'Ente.
6. Nello stesso regolamento vengono individuate forme e procedure per un corretto ed equilibrato raccordo operativo-funzionale tra la sfera di attività del Revisore e quella degli organi e degli uffici dell'Ente.
7. Nell'esercizio delle sue funzioni, con modalità e limiti definiti dal regolamento, il Revisore avrà diritto di accesso agli atti e documenti connessi alla sfera delle sue competenze.
8. In un uno con l'atto di nomina, il Consiglio Comunale stabilisce l'indennità spettante al Revisore, secondo la normative vigente.

ART. 80
Durata dell'incarico e cause di cessazione

1. Il Revisore contabile dura in carica tre anni, a decorrere dalla data di esecutività della delibera o dalla data di immediata eseguibilità. Non è ammesso ricoprire l'incarico per più di due volte.
2. Il Revisore è revocabile solo per inadempienza, ed, in particolare, per la mancata presentazione della relazione alla proposta di deliberazione consiliare del rendiconto, entro il termine previsto dalla normativa vigente.
3. Il revisore cessa dall'incarico per: a) scadenza del mandato; b) dimissioni volontarie, non soggette ad accettazione da parte dell'Ente, da comunicare con preavviso di almeno quarantacinque giorni; c) impossibilità derivante da qualsivoglia causa a svolgere l'incarico, per un periodo di tempo stabilito dal regolamento di contabilità del Comune.

ART. 81
Incompatibilità ed ineleggibilità dei revisori

1. Valgono per i revisori le ipotesi di incompatibilità di cui al primo comma dell'articolo 2399 del codice civile.
2. L'incarico di revisione economico-finanziaria non può essere esercitato dai componenti degli organi del Comune e da coloro che hanno ricoperto tale incarico nel biennio precedente alla nomina, dal Segretario e dai dipendenti dell'Ente, dai dipendenti delle Regioni, delle Città metropolitane, delle Comunità Montane e delle unioni di comuni, ove di esse faccia parte il Comune di Volturara Irpina.
3. Il Revisore non può assumere incarichi o consulenze presso il Comune di Volturara Irpina o presso organismi o istituzioni dipendenti o comunque sottoposti al controllo o vigilanza dello stesso.

ART. 82
Controllo di gestione

1. Il controllo di gestione è la procedura diretta a verificare lo stato di attuazione degli obiettivi programmati e, attraverso l'analisi delle risorse acquisite e della comparazione tra i costi, quantità e qualità dei servizi offerti, la funzionalità dell'organizzazione dell'Ente, l'efficacia, l'efficienza ed il livello di economicità nell'attività di realizzazione dei predetti obiettivi.
2. Con apposite norme da introdursi nel regolamento dei controlli interni e nel regolamento di contabilità, il Consiglio Comunale definisce le linee guida delle attività di controllo della gestione, individua le strutture operative, i metodi, gli indicatori ed i parametri, quali strumenti di sviluppo o strumenti di supporto per la valutazione di efficacia, efficienza ed economicità dei risultati conseguiti rispetto ai programmi ed ai costi sostenuti.
3. Nel caso in cui attraverso l'attività di controllo si accertino anche squilibri nella gestione del bilancio dell'esercizio in corso, che possono determinare situazioni deficitarie, la Giunta, con il parere del Revisore dei conti, propone immediatamente al Consiglio Comunale i provvedimenti necessari.

ART. 83
Attività contrattuale

1. Il Comune, per il perseguimento dei suoi fini istituzionali, secondo la normativa vigente, mediante la stipula di contratti, provvede: a) ad appaltare lavori e forniture di beni e servizi; b) alle vendite ed agli acquisti a titolo oneroso di beni; c) alle locazioni, sia attrice che passive, nonché alle permute.

TITOLO VII
ARTICOLAZIONE TERRITORIALE

ART. 84
Organizzazione sovracomunale

1. Il Consiglio Comunale promuove e favorisce forme di collaborazione con altri enti pubblici territoriali, al fine di coordinare ed organizzare, unitamente ad essi, i propri servizi, tendendo al superamento del rapporto puramente istituzionale.

ART. 85
Cooperazione

1. L'attività dell'Ente, diretta a conseguire uno o più obiettivi di interesse comune con altri enti locali, si organizza avvalendosi dei moduli e degli istituti previsti dalla legge attraverso accordi ed intese di cooperazione.
2. Il Comune può ricorrere, al fine di conseguire condizioni ottimali per l'espletamento di funzioni e servizi, a forme di cooperazione, nell'ambito del sistema delle autonomie locali, attraverso: a) le convenzioni; b) le unioni di comuni; c) i consorzi; d) gli accordi di programma.

ART. 86
Convenzioni

1. Al fine di svolgere in maniera coordinata determinate funzioni e servizi, pur mantenendo la titolarità giuridica delle funzioni, delle risorse e del personale, il Comune di Volturara Irpina si associa con altri comuni mediante convenzione, nelle materie obbligatorie ai sensi della normativa vigente. Può, altresì, associarsi con altri comuni in altre materie non obbligatorie, nei limiti consentiti, ai sensi della normativa vigente.
2. Le convenzioni, con durata almeno triennale, si stipulano previa l'autorizzazione e l'approvazione da parte del Consiglio Comunale, il quale stabilisce fini, durata e forme di consultazione dei soggetti contraenti, nonché, i rapporti finanziari e i reciproci obblighi e garanzie.
3. Le convenzioni possono anche prevedere sia la costituzione di uffici comuni, sia la delega di funzioni a uno degli enti partecipanti all'accordo, che funge da capofila.

ART. 87
Unione di comuni

1. Il Comune può associarsi con altri comuni contermini mediante un'unione di comuni, ai sensi della normativa vigente, sia al fine di svolgere in maniera coordinata determinate funzioni e servizi, sia al fine di di realizzare progressivamente delle economie di scala e, soprattutto, assicurare risparmi di spesa in materia di personale, attraverso delle specifiche misure di razionalizzazione organizzativa e programmazione dei fabbisogni.
2. Lo statuto dell'unione è approvato dal Consiglio Comunale dei comuni partecipanti. Le successive modifiche sono approvate dal consiglio dell'unione.
3. L'unione ha potestà statutaria e regolamentare. Ad essa si applicano i principi previsti per l'ordinamento dei comuni, con particolare riguardo allo status degli amministratori, all'ordinamento finanziario e contabile, al personale ed all'organizzazione.
4. L'unione dei comuni può avere una durata definita o essere a tempo indeterminato, con un trasferimento di funzioni dal Comune al nuovo ente sovracomunale, che acquisisce, così, la piena libertà decisionale e gestionale.

ART. 88
Consorzi

1. Il Consiglio Comunale, in coerenza con i principi statutari, promuove la costituzione di consorzi tra enti, per realizzare e gestire servizi rilevanti sotto il profilo economico o imprenditoriale, ovvero per ragioni di economia di scala, qualora non sia conveniente l'istituzione di un'azienda speciale e non sia opportuno avvalersi delle forme convenzionali.
2. Gli atti fondativi, oltre al contenuto richiesto per le convenzioni, devono prevedere l'obbligo di pubblicazione degli atti fondamentali del consorzio negli albi pretori degli enti contraenti.
3. Il Consiglio Comunale, unitamente all'atto costitutivo del consorzio, ne approva lo statuto, che deve disciplinare l'ordinamento funzionale e organizzativo del nuovo ente, secondo le norme previste per le aziende speciali dei comuni, in quanto compatibili.
4. I consorzi volontari costituiti con la partecipazione del Comune sono obbligati al rispetto dei seguenti principi di organizzativi e di funzionamento: a) sono organi del consorzio l'assemblea, il consiglio di amministrazione, il presidente ed il direttore; b) al direttore fa capo la responsabilità gestionale del consorzio ed il suo incarico è revocabile sulla base dei risultati economico-finanziari conseguiti; c) i rappresentanti del Comune nell'assemblea operano sulla base delle direttive fornite dal Consiglio Comunale sulla

gestione del consorzio, e relazionano al Consiglio almeno una volta all'anno. Sono revocabili sulla base di delibera motivata del Consiglio Comunale, adottata a maggioranza assoluta dei componenti.

ART. 89
Accordi di programma

1. Per la definizione e l'attuazione di opere, di interventi o di programmi di intervento che richiedono, per la loro completa realizzazione, l'azione integrata e coordinata di più comuni o della Regione, di amministrazioni statali e di altri soggetti pubblici, o comunque di due o più tra i soggetti predetti, il Sindaco, in relazione alla competenza primaria o prevalente sull'opera o sugli interventi o sui programmi di intervento, promuove ed assume iniziative, sentito il Consiglio Comunale, per la conclusione di un accordo di programma, anche su richiesta di uno o più soggetti interessati, per assicurare il coordinamento delle azioni e per determinare i tempi, le modalità, il finanziamento ed ogni altro connesso adempimento.
2. L'accordo, consistente nel consenso unanime delle amministrazioni interessate, è approvato con atto formale del Sindaco ed è pubblicato nel Bollettino Ufficiale della Regione Campania.
3. Ove l'accordo comporti variazione degli strumenti urbanistici, l'adesione del Sindaco allo stesso deve essere ratificata dal Consiglio Comunale entro trenta giorni, a pena di decadenza.

TITOLO VIII
NORME FINALI

ART. 90
Statuto

1. Il Consiglio Comunale di Volturara Irpina adotta il proprio Statuto con le modalità stabilite dalla legge.
2. Lo Statuto, nell'ambito dei princìpi fissati dalla normativa vigente, stabilisce le norme fondamentali dell'organizzazione dell'Ente.
3. Alle disposizioni previste nello Statuto devono conformarsi tutti gli atti normativi del Comune.
4. Le modifiche soppressive, aggiuntive o sostitutive, nonché, l'abrogazione totale o parziale dello Statuto, sono deliberate dal Consiglio Comunale secondo le procedure previste dalla normative vigente.
5. La proposta di deliberazione di abrogazione totale dello Statuto deve essere accompagnata dalla proposta di deliberazione di un nuovo statuto.

ART. 91
Regolamenti

1. Nel rispetto dei principi fissati dalla legge e dello Statuto, il Comune di Volturara Irpina adotta regolamenti nelle materie di propria competenza.
2. I regolamenti di organizzazione e di funzionamento del Consiglio e della Giunta sono predisposti e deliberati dall'organo al quale si riferiscono.
3. I regolamenti diventano esecutivi dopo la loro pubblicazione all'albo pretorio on line, in uno con la delibera di adozione, per quindici giorni consecutivi, decorrenti dal giorno successivo a quello di pubblicazione. Ove l'ultimo giorno coincida con un giorno festivo, il termine di pubblicazione scade il primo giorno lavorativo successivo utile.
4. I regolamenti esecutivi devono essere pubblicati, a tempo indeterminato, sul sito internet del Comune di Volturara Irpina, al fine di consentirne l'effettiva conoscibilità.

ART. 92
Adeguamento a leggi ed altre norme sopravvenute

1. Gli adeguamenti dello Statuto e dei regolamenti alle norme sopravvenute debbono essere apportati entro i centoventi giorni successivi alla entrata in vigore delle nuove disposizioni.

STEMMA



GONFALONE



COMUNE DI PERTOSA
(Provincia di Salerno)
C.F. 83002370654

STATUTO COMUNALE

Delibera n. 25 Del 30/11/2020

TITOLO I
NORME FONDAMENTALI PER L'ORGANIZZAZIONE DELL'ENTE

CAPO I
PRINCIPI FONDAMENTALI

ART. 1
Il Comune

Il Comune di Pertosa é ente autonomo territoriale di governo e di amministrazione esponenziale della comunità stanziata sul suo territorio, di cui cura gli interessi e promuove lo sviluppo nell'ambito dei principi fissati DALLA COSTITUZIONE ITALIANA dalle leggi generali dello Stato e del presente STATUTO.

Esso esercita la titolarità di funzioni proprie e di quelle conferite dalle leggi dello Stato e della Regione secondo il principio della sussidiarietà verticale e/o orizzontale.

Tale principio è esteso ai cittadini, alle Associazioni appositamente costituite e alle Associazioni di volontariato.

ART. 2
Il territorio, La sede, lo stemma

11 territorio del Comune è costituito dai terreni circoscritti alle mappe catastali n. 1-2-3-4-5-6 del Comune di Pertosa e si estende per Kmq. 6,22 e confina con i Comuni di Auletta, Polla e Caggiano. La sede del Comune é il palazzo civico, ubicato in via S. Maria, 29

Le caratteristiche dello stemma e del gonfalone del Comune, approvato con decreto del Presidente della Repubblica N°…….DEL……. rappresenta uno scudo turrito COLORATO CON BANDE OBLIQUE ROSSE E GIALLE E CON UNA STRISCIA BLU TRASVERSALE, IN BASSO AL CENTRO UNA RAFFIGURAZIONE STILIZZATA IN NERO DI UNA CAVITÀ, CHE RIPRODUCE LE GROTTE, COMPRESO TRA UNA FOGLIA DI OLIVO E UNA FOGLIA DI QUERCIA.

Nella cerimonie e nelle altre pubbliche ricorrenze di particolare rilievo istituzionale e sociale l'utilizzo del Gonfalone è disposto dal Sindaco SULLA BASE DELLO SPECIFICO REGOLAMENTO APPROVATO DAL CONSIGLIO COMUNALE;

La Giunta Comunale può autorizzare l'uso del gonfalone e dello stemma ad Enti e Associazioni per fini non istituzionali soltanto ove sussiste pubblico interesse.

IL COMUNE TUTELA LA SUA DENOMINAZIONE CHE PUÒ ESSERE MODIFICATA SOLO CON L'OSSERVANZA DELLE NORME COSTITUZIONALI CHE DISCIPLINANO LA MATERIA.

fonte: http://burc.regione.campania.it

ART. 3

I principi di azione, di libertà, di uguaglianza, di solidarietà, di giustizia, di associazione

Il Comune fonda la propria azione sui principi di libertà, di eguaglianza, di solidarietà e di giustizia indicati della Costituzione e concorre a rimuovere gli ostacoli di ordine economico e sociale che ne limitano la realizzazione.

Riconoscendo nella differenza di genere una risorsa per la realizzazione di una nuova qualità dello sviluppo, svolge azioni positive e promuove iniziative per il raggiungimento della piena cittadinanza delle donne e delle pari opportunità tra i due sessi; orienta le modalità organizzative ed i tempi dell'attivita amministrativa al fine di favorire la piena ed autonoma realizzazione sociale e culturale delle donne.

Opera al fine di conseguire il pieno sviluppo della persona umana e l'effettiva partecipazione di tutti i cittadini all'organizzazione politica, economica, sociale e culturale del Paese.

RICONOSCE I DIRITTI E LA FUNZIONE ESSENZIALE DELLE FORMAZIONI SOCIALI A PARTIRE DALLA FAMIGLIA COMUNQUE INTESA; RICONOSCE, ALTRESÌ, I DIRITTI E LA FUNZIONE ESSENZIALE DELLE ASSOCIAZIONI, GARANTENDONE L'AUTONOMIA, SOSTENENDONE L'ATTIVITÀ E PROMUOVENDONE LO SVILUPPO.

OPERA PER IL SUPERAMENTO DEGLI SQUILIBRI ECONOMICI, SOCIALI E TERRITORIALI ESISTENTI NELLA PROPRIA COMUNITÀ ED IN QUELLA NAZIONALE.

Riconosce e garantisce la partecipazione delle formazioni sociali e del volontariato nelle quail si svolge la personalità umana, sostiene il libero svolgimento della vita sociale dei gruppi, delle istituzioni della comunità locale e favorisce lo sviluppo delle associazioni democratiche.

Riconosce la funzione ed il ruolo delle organizzazioni sindacali maggiormente rappresenta tive su base nazionale e territoriale presenti con le loro strutture organizzative.

ART. 3 BIS

PACE, COOPERAZIONE E COMUNITÀ

IL COMUNE, IN CONFORMITÀ AI PRINCIPI COSTITUZIONALI ED ALLE NORME INTERNAZIONALI CHE RICONOSCONO I DIRITTI INNATI DELL'UOMO, RIPUDIA OGNI FORMA DI VIOLENZA, DI RAZZISMO E DISCRIMINAZIONE; SANCISCE IL RIPUDIO DELLA GUERRA COME MEZZO DI RISOLUZIONE DELLE CONTROVERSIE INTERNAZIONALI, PROMUOVE LA COOPERAZIONE FRA I POPOLI E RICONOSCE NELLA PACE UN DIRITTO FONDAMENTALE DELLA PERSONA E DEI POPOLI.

A TAL FINE IL COMUNE INCORAGGIA LA CONOSCENZA RECIPROCA DEI POPOLI E DELLE RISPETTIVE CULTURE E PROMUOVE UNA CULTURA DELLA PACE E DEI DIRITTI UMANI MEDIANTE INIZIATIVE CULTURALI E DI RICERCA, DI EDUCAZIONE E DI INFORMAZIONE E CON IL SOSTEGNO ALLE ASSOCIAZIONI CHE PROMUOVONO LA SOLIDARIETÀ CON LE PERSONE E CON LE POPOLAZIONI PIÙ POVERE.

IL COMUNE INCORAGGIA E PROMUOVE IL SENTIMENTO DI COMUNITÀ, DI UNIONE SOLIDALE E DI COLLABORAZIONE TRA GLI INDIVIDUI E TRA LE ORGANIZZAZIONI CITTADINE, RICONOSCENDO

fonte: http://burc.regione.campania.it

NELLA COLLETTIVITÀ UN MOTIVO DI SVILUPPO E DI CRESCITA COLLETTIVO E INDIVIDUALE.

ART. 3 TER
VOCAZIONE EUROPEA E APERTURA AL MONDO

IL COMUNE SI RICONOSCE NEL PROCESSO DI INTEGRAZIONE DELL'UNIONE EUROPEA E PROMUOVE IL RAFFORZAMENTO DEI LEGAMI CON GLI ALTRI PAESI MEMBRI ED IL COMPIUTO UTILIZZO DELLE POTENZIALITÀ E DELLE OPPORTUNITÀ DERIVANTI DALL'APPARTENENZA ALL'UNIONE.

IL COMUNE FAVORISCE L'APERTURA DELLA COMUNITÀ LOCALE A PERSONE E GRUPPI DI ALTRE CULTURE ED ETNIE, SECONDO CRITERI DI ACCOGLIENZA NEL CONTESTO DELL'INDEROGABILE RISPETTO DELL'ORDINAMENTO STATUALE, REGIONALE E LOCALE.

CAPO II
FUNZIONI, COMPITI E PROGRAMMAZIONE

ART. 4
Le funzioni del Comune

Spettano al Comune tutte le funzioni amministrative, che riguardano la popolazione ed il territorio comunale precipuamente nei settori organici dei servizi sociali, dell'assetto ed utilizzazione del territorio e dello sviluppo economico, salvo quanto non sia espressamente attribuito ad altri soggetti dalla legge statale o regionale, secondo le rispettive competenze.
Il Comune assicura:
a) l'effettiva partecipazione di tutti i cittadini all'attivita politica e amministrativa
dell'Ente con l'informazione sui programmi, sulle decisioni e sui provvedimenti
b)l'esercizio delle funzioni in ambiti territoriali adeguati, attua forme sia di decentramento sia di cooperazione con altri Comuni e con la Provincia.

PROMUOVE LA ASSOCIAZIONE DEI COMUNI, SIA PER LA GESTIONE ASSOCIATA
DEI SERVIZI, SECONDO QUANTO PREVISTO DALLA NORMATIVA VIGENTE, SIA
PER SVILUPPARE FORME DI PROGRAMMAZIONE SU AREA VASTA
.

IL COMUNE DI PERTOSA CONSIDERA L'ISTITUTO DEL GEMELLAGGIO CON
COMUNI DI ALTRE REGIONI D'ITALIA O DI ALTRI PAESI, UN MOMENTO
ESSENZIALE DI PROMOZIONE E SVILUPPO DEL TERRITORIO , DELLE SUE
RICCHEZZE PAESAGGISTICHE E DELLA SUA CULTURA ENOGASTRONOMICA, E
DEI SUOI USI, COSTUMI E DELLE TRADIZIONI LOCALI;

ART. 5

La programmazione

fonte: http://burc.regione.campania.it

Il Comune assume la politica di programmazione, anche coordinata con la Regione, con la Provincia e gli altri enti territoriali, come metodo ordinatore della propria attivita, attua il programma di sviluppo economico e i piani d'intervento settoriale nel proprio territorio.

Il Comune realizza la programmazione mediante la partecipazione democratica dei cittadini, delle associazioni e delle organizzazioni sindacali dei lavoratori e dei datori di lavoro.

ART.6

Linee programmatiche di mandato.

Entro il termine di 90 giorni, decorrenti dalla data del suo avvenuto insediamento, sono presentate, da parte del sindaco, sentita la giunta, le linee programmatiche relative alle azioni e ai progetti da realizzare durante il mandato politico — amministrativo:

Ciascun consigliere comunale ha il pieno diritto di intervenire nella definizione delle linee programmatiche, proponendo le integrazioni, gli adeguamenti e le modifiche mediante presentazione di appositi emendamenti nelle modalita indicate dal regolamento del consiglio comunale.

Con cadenza annuale il consiglio provvede, in sessione straordinaria, a verificare l'attuazione di tale line da parte del Sindaco e dei rispettivi assessori e dunque entro il 30 settembre di ogni anno.

E' facoltà del Consiglio provvedere ad integrare, nel corso della durata del mandato, con adeguamenti strutturali e/o modifiche le linee programmatiche sulla base delle nuove esigenze emerse.

Al termine del mandato il sindaco presenta all'organo consiliare il documento di rendicontazione dello stato di attuazione e di realizzazione delle linee programmatiche. Detto documento è sottoposto all'approvazione del consiglio previo esame del grado di attuazione degli interventi previsti.

ENTRO LO STESSO TERMINE DI 90 GIORNI DALLA DATA DI INIZIO MANDATO IL SINDACO PRESENTA LA RELAZIONE DI INIZIO MANDATO AI SENSI DELL'ART. 4BIS DEL D.LGS. 149/2011 , E PROVVEDE ALLA SUA PUBBLICAZIONE SULLA PAGINA DELLA TRASPARENZA DEL SITO ISTITUZIONALE DEL COMUNE;

ART. 7

Assetto ed utilizzazione del territorio

PRIVILEGIANDO IL RECUPERO DEL PATRIMONIO EDILIZIO ESISTENTE, IL COMUNE PROMUOVE ED ATTUA UN ORGANICO ASSETTO DEL TERRITORIO, NEL QUADRO DI UNO SVILUPPO EQUILIBRATO DEGLI INSEDIAMENTI UMANI E DELLE
INFRASTRUTTURE SOCIALI, E DEGLI IMPIANTI INDUSTRIALI, TURISTICI E COMMERCIALI.

Realizza piani di sviluppo dell'edilizia residenziale pubblica, al fine di assicurare il diritto all'abitazione.

fonte: http://burc.regione.campania.it

Predispone la realizzazione di opere di urbanizzazione primaria e secondaria, secondo le esigenze e le priorità definite dai piani pluriennali di attuazione.

Attua un sistema coordinato di traffico e di circolazione, adeguato ai fabbisogni di mobilità della popolazione residente e fluttuante, con particolare riguardo alle esigenze lavorative, scolastiche e turistiche.

Predispone idonei strumenti di pronto intervento, da prestare al verificarsi di pubbliche calamità.

Il Sindaco esercita il controllo e la vigilanza urbanistica, ed edilizia COL SUPPORTO DEI COMPETENTI UFFICI COMUNALI, e ne sanziona le violazioni, con gli strumenti predisposti dalle leggi statali e regionali.

ART. 8

Tutela della Salute

Il Comune concorre a garantire, nell'ambito delle sue competenze, il diritto alla salute; attua idonei strumenti per renderlo effettivo, con particolare riguardo alla tutela della salubrità e della sicurezza dell'ambiente e del posto di lavoro.

Opera per l'attuazione di un efficiente servizio di assistenza sociale, con speciale riferimento agli anziani, ai minori, agli inabili ed invalidi.

ART. 9

Tutela del patrimonio naturale, storico ed artistico

SALVAGUARDIA DELL'AMBIENTE, TUTELA E VALORIZZAZIONE DEL TERRITORIO COMUNALE

LA TUTELA DELL'AMBIENTE È UNA DELLE MAGGIORI PRIORITÀ DELL'ATTIVITÀ DEL COMUNE, CHE ADOTTA LE MISURE NECESSARIE A CONSERVARE E DIFENDERE L'AMBIENTE, ATTUANDO PIANI PER LA DIFESA DEL SUOLO E DEL SOTTOSUOLO E PER ELIMINARE LE CAUSE DI INQUINAMENTO ATMOSFERICO, ACUSTICO E DELLE ACQUE.

NEL PERSEGUIMENTO DELLE FINALITÀ DI INTERESSE GENERALE, IL COMUNE SI ISPIRA AL PRINCIPIO DI SALVAGUARDIA E DI SOSTENIBILITÀ AMBIENTALE, AL FINE DI GARANTIRE CHE IL SODDISFACIMENTO DEI BISOGNI DELLE GENERAZIONI ATTUALI NON POSSA COMPROMETTERE LA QUALITÀ DELLA VITA ED I BISOGNI DELLE GENERAZIONI FUTURE.

TUTELA LA QUALITÀ DELLA VITA E LA SALUTE PUBBLICA CON ATTIVITÀ RIVOLTE A PREVENIRE, REPRIMERE ED ELIMINARE OGNI FORMA DI INQUINAMENTO; PROMUOVE IL RISPARMIO DELLE RISORSE NATURALI ED AMBIENTALI.

TUTELA IL PATRIMONIO NATURALE PAESAGGISTICO, STORICO, ARTISTICO E ARCHEOLOGICO, GARANTENDONE IL GODIMENTO DA PARTE DELLA COLLETTIVITÀ.

Il COMUNE, PONE ATTENZIONE PARTICOLARE PER LA DIFESA E LA SALVAGUARDIA AMBIENTALE DEL PATRIMONIO DEL COMPLESSO SPELEOLOGICO DELLE GROTTE DELL'ANGELO E DELLE AREE LIMITROFE.

fonte: http://burc.regione.campania.it

ART. 10

Promozione dei beni culturali, dello sport e del tempo libero

Il comune VALORIZZA il patrimonio culturale DEL PROPRIO TERRITORIO IN TUTTE LE SUE FORME E NE PROMUOVE LO SVILUPPO, anche nelle sue espressioni di lingua, di costume e di tradizioni locali.

IL COMUNE PROMUOVE, ALTRESÌ, LA PIÙ AMPIA COLLABORAZIONE CON LE ISTITUZIONI CULTURALI NEL RISPETTO DELLE RECIPROCHE AUTONOMIE

ii comune, si adopera con tutti i mezzi a disposizione per la promozione culturale dei beni di riconosciuta rilevanza storica — artistica - speleologica delle grotte.

incoraggia, promuove e favorisce lo sport dilettantistico ed il turisrno sociale e giovanile.

ART.10 BIS

ISTRUZIONE

IL COMUNE OPERA AFFINCHÉ SIA RESO EFFETTIVO IL DIRITTO-DOVERE ALL'ISTRUZIONE E ALLA FORMAZIONE, ANCHE PERMANENTE, DEI CITTADINI E AFFINCHÉ SIANO PROMOSSE E GARANTITE A TUTTI, E A TUTTE LE ETÀ, EGUALI OPPORTUNITÀ DI ISTRUZIONE E DI CULTURA.
2. IL COMUNE, IN CONFORMITÀ DI QUANTO PREVISTO DAL DETTATO COSTITUZIONALE, OPERA AFFINCHÉ SIA RESO EFFETTIVO IN MANIERA PERMANENTE IL DIRITTO ALL'ISTRUZIONE E ALLA FORMAZIONE DEI CITTADINI.
IL COMUNE OPERA, ALTRESÌ, AFFINCHÉ SIANO PROMOSSE E GARANTITE AI CITTADINI/E DI TUTTE LE ETÀ EGUALI OPPORTUNITÀ DI ISTRUZIONE E DI CULTURA, RIMUOVENDO OGNI OSTACOLO CHE POSSA LIMITARE IL DIRITTO ALLO STUDIO.

ART. 11

Sviluppo economico

Il Comune coordina le attività commerciali al fine di garantire la migliore funzionalita e produttivita del servizio da rendere al consumatore.

Tutela e promuove lo sviluppo dell'agricoltura e dell'artigianato, adotta iniziative atte a stimolarne l'attivita e ne favorisce l'associazionismo, al fine di consentire una più vasta collocazione dei prodotti ed una più equa remunerazione del lavoro.

Sviluppa le attivita turistiche, promuovendo il rinnovamento e l'ordinata espansione delle attrezzature e dei servizi turistici e recettivi.

Riconoscendo le potenzialità che le Grotte costituiscono per l'economia locale, il Comune adotterà ogni iniziativa volta a favorire lo sviluppo economico nell'ambito del bene ambientale.

ART. 12

Le Grotte

Nella consapevolezza del preminente interesse speleologico, archeologico, culturale, sociale ed economico del Complesso speleologico delle Grotte PRESENTI SUL TERRITORIO DI PERTOSA e delle aree attigue, l'Ente attiva ogni forma consentita dalla legge volta alla difesa del bene.

A tal uopo l'Ente, oltre al dettato degli artt. 9, 10 e 11, del presente statuto, intraprende ogni altra azione ritenuta idonea alla tutela ed alla salvaguardia, allo sviluppo economico e turistico ed alla valorizzazione culturale che apporti beneficio al complesso speleologico ed

fonte: http://burc.regione.campania.it

alla Comunità di Pertosa.

ART. 13
I servizi pubblici locali
Il Comune puo gestire i servizi pubblici locali nelle forme giuridiche definite:
a) in economia;
b) in concessione a terzi;
c) a mezzo di azienda speciale;
d) a mezzo di istituzione;
e) a mezzo di società per azioni a prevalente capitale pubblico locale;
f) a mezzo di altre eventuali tipologie determinate della legge.

TITOLO II
ORGANI ELETTIVI

CAPO I

ART.14 Organi

Sono organi elettivi del Comune: il Consiglio COMUNALE , il Sindaco e la Giunta COMUNALE .

ART. 15

I Consiglieri Comunali

La posizione giuridica, le dimissioni e la sostituzione dei consiglieri sono regolati della legge; essi rappresentano l'intera comunità alla quale costantemente rispondono.

I consiglieri comunali rappresentano il Comune, senza vincolo di mandato e non possono essere chiamati a rispondere per le opinioni espresse su questioni di principio ed a carattere generale e per i voti dati nell'esercizio di queste funzioni.

I consiglieri comunali che non intervengono alle sessioni ordinarie per tre volte consecutive senza giustificato motivo sono dichiarati decaduti con deliberazione consiliare. Il sindaco, accertata l'assenza maturata da parte del consigliere interessato, provvede, con comunicazione scritta, ai sensi della legge 7.8.1990,n.241 a comunicargli l'avvio del procedimento amministrativo. Il consigliere ha facoltà di far valere le cause giustificative delle assenze, nel termine stabilito dalla nota che non puo essere inferiore a giorni 20, anche con la presentazione di documenti probatori. Scaduto tale termine il consiglio esamina ed infine delibera tenuto adeguatamente conto delle cause giustificative presentate dal consigliere.

ART. 16
Diritti e doveri del consigliere

I consiglieri comunali hanno il dovere di intervenire alle sedute del Consiglio comunale e di partecipare ai lavori delle commissioni consiliari permanenti delle quali fanno parte.

Ciascun consigliere è tenuto ad eleggere un domicilio nel territorio comunale e comunicare i redditi posseduti secondo le modalità stabilite dal regolamento del Consiglio comunale.

Il consigliere esercita il diritto di iniziativa deliberativa per tutti gli atti di competenza del Consiglio Comunale e può formulare interrogazioni, interpellanze e mozioni.

Ha diritto di ottenere dagli uffici del comune e delle aziende ed enti da esso dipendenti tutte le notizie ed informazioni utili all'espletamento del mandato.

Se lo richieda un quinto dei consiglieri il Sindaco (o il Presidnete del Consiglio se eletto) è tenuto a riunire il Consiglio, nel termine non superiore a 20 giorni, inserendo all'ordine del giorno le questioni richieste.

Le forme ed i modi per l'esercizio di tali diritti sono disciplinati dal regolamento.

E' tenuto al segreto d'ufficio, nei casi specificatamente determinati dalla legge.

ART. 17

Gruppi consiliari

fonte: http://burc.regione.campania.it

I Consiglieri COMUNALI possono costituirsi in gruppi, secondo quanto previsto nel regolamento e ne danno comunicazione al Segretario Comunale. Qualora non si eserciti tale facoltà o nelle more della designazione, i capigruppo sono individuati nei consiglieri, non componenti la Giunta, che abbiano riportato il maggior numero di voti per ogni lista.
Il Regolamento può prevedere la conferenza dei capigruppo e le relative attribuzioni.

CAPO II
IL CONSIGLIO COMUNALE
ART. 18
Consiglio Comunale.

Il Consiglio comunale è dotato di autonomia organizzativa e funzionale e, rappresentando l'intera comunita, determina l'indirizzo politico, sociale ed economico del Comune ed esercita il controllo politico - amministrativo.

L'elezione, la durata in carica, la composizione e lo scioglimento del consiglio comunale sono regolati dalla legge.
L'esercizio delle potestà e delle funzioni consiliari non può essere delegato.
IL CONSIGLIO COMUNALE PUO' ESSERE PRESIEDUTO DA UN PRESIDENTE DEL CONSIGLIO, ELETTO DAI CONSIGLIERI COMUNALI CON LA MAGGIORANZA DEI DUE TERZI DEI VOTI, IN MANCANZA DI TALE QUORUM ALLA PRIMA VOTAZIONE SI PROCEDE NELLA STESSA SEDUTA AD UNA NUOVA VOTAZIONE DOVE VERRA' ELETTO IL CANDIDATO CHE OTTERRA' LA MAGGIORANZA ASSOLUTA DEI VOTI CALCOLATA SUI CONSIGLIERI ASSEGNATI;
CON LA STESSA PROCEDURA VIENE ELETTO IL VICE PRESIDENTE DEL CONSIGLIO COMUNALE;

fonte: http://burc.regione.campania.it

.
ART18/BIS
PRESIDENTE DEL CONSIGLIO COMUNALE

IL CONSIGLIO COMUNALE DI PERTOSA PUO' DECIDERE, SU INIZIATIVA DEL SINDACO, DI ELEGGERE IL PRESIDENTE DEL CONSIGLIO COMUNALE; IN MANCANZA DI TALE INIZIATIVA IL PRESIDENTE DEL CONSIGLIO COINCIDE CON LA FIGURA DEL SINDACO.
IL PRESIDENTE DEL CONSIGLIO COMUNALE ED IL VICE PRESIDENTE DURANO IN CARICA QUANTO L'ORGANO CHE LI HA ELETTI;
IL PRESIDENTE DEL CONSIGLIO:
a) RAPPRESENTA L'INTERO CONSIGLIO COMUNALE, NE TUTELA LA DIGNITA' DEL RUOLO ED ASSICURA L'ESERCIZIO DELLE FUNZIONI ALLO STESSO ATTRIBUITE DALLA LEGGE E DALLO STATUTO;
b) CONVOCA IL CONSIGLIO COMUNALE E FORMA L'ORDINE DEL GIORNO , SENTITO IL SINDACO , VIGILANDO SUL RISPETTO DEI TERMINI DI PREAVVISO E SULLA COMPLETEZZA DELLA DOCUMENTAZIONE PERVENUTA DAI RESPONSABILI DEI SERVIZI DA RECAPITARE AI CONSIGLIERI;
c) RIUNISCE IL CONSIGLIO COMUNALE SU RICHIESTA DEL SINDACO O DI ALMENO UN QUINTO DEI CONSIGLIERI IN CARICA (IN QUESTO ULTIMO CASO LA CONVOCAZIONE DEVE INTERVENIRE ENTRO 20 GIORNI DALLA RICHIESTA)INSERENDO ALL'ORDINE DEL GIORNO LE QUESTIONI RICHIESTE;
d) DIRAMA L'ORDINE DEL GIORNO FORMULATO SU PROPOSTE COMPIUTAMENTE ISTRUITE, E DOTATE DEI PREVISTI PARERI, PRESENTATE DAL SINDACO, DALLA GIUNTA COMUNALE, DA QUALSIASI CONSIGLIERE O DALLE ASSOCIAZIONI, AI SENSI DEL PRESENTE STATUTO E NE CURA IL DEPOSITO DEGLI ATTI;
e) PRESIEDE E DISCIPLINA LA DISCUSSIONE DEGLI ARGOMENTI ALL'ORDINE DEL GIORNO, CON FACOLTA' DI DARE E TOGLIERE LA PAROLA, NELLE SITUAZIONI DISCIPLINATE DALL'APPOSITO REGOLAMENTO COMUNALE DISCIPLINANTE IL FUNZIONAMENTO DEL CONSIGLIO COMUNALE;
F)DISPONE LA PRESENZA IN CONSIGLIO DEI RESPONSABILI DI SERVIZIO, AL FINE DI RIFERIRE AI CONSIGLIERI COMUNALI, O DI ALTRE FIGURE A SECONDA DELLE NECESSITA' E SECONDO LE MODALITA' PREVISTE DAL REGOLAMENTO DI CUI SOPRA;
f) PROCLAMA IL RISULTATO DELLE VOTAZIOMNI CONSILIARI E LE DECISIONI ASSUNTE;
g) FIRMA INSIEME AL SEGRETARIO COMUNALE I VERBALI DELLE SEDUTE DELL'ORGANO CONSILIARE;
h) ESAMINA LE GIUSTIFICAZIONI DELLE ASSENZE DEI MEMBRI DEL CONSIGLIO COMUNALE DALLE SEDUTE AI FINI DELLA EVENTUALE CONTESTAZIONE DI DECADENZA, DI CUI AL PRESENTE STATUTO COMUNALE;
i) CURA I RAPPORTI CON I RAPPRESENTANTI DI ALTRI CONSIGLI COMUNALI;
l) IN CASO DI ASSENZA, IMPEDIMENTO O NECESSITA' DI ASTENERSI IL PRESIDENTE VIENE SOSTITUITO DAL VICE PRESDIDENTE; ED IN CASO DI ASSENZA DI QUEST'ULTIMO, DAL CONSIGLIERE ANZIANO (OSSIA IL CONSIGLIERE CHE HA OTTENUTO LA MAGGIORE CIFRA INDIVIDUALE IN

OCCASIONE DELLE ELEZIONI COMUNALI, CON ESCLUSIONE
DEL SINDACO E DEI CANDIDATI ALLA CARICA DI SINDACO AI SENSI ART. 40 COMMA 2 DEL D.LGS. 267 DEL 18/8/2000;).;

IL PRESIDENTE ED IL VICE PRESIDENTE CESSANO DALLA CARICA PER DECADENZA, PER DIMISSIONI O PER REVOCA DA PARTE DEL CONSIGLIO COMUNALE SULLA BASE DI SPECIFICO ATTO DI SFIDUCIA VOTATO DAI DUE

fonte: http://burc.regione.campania.it

TERZI DEI CONSIGLIERI ASSEGNATI, E PRESENTATO CON LE DOVUTE MOTIVAZIONI DA ALMENO 2/5 DEI CONSIGLIERI ASSEGNATI SENZA COMPUTARE A TAL FINE IL SINDACO. LA MOZIONE VA PRESENTATA AL PRESIDENTE DEL CONSIGLIO COMUNALE CHE LA ISCRIVE ALL'ORDINE DEL GIORNO NON PRIMA DI 10 GIORNI E NON DOPO 30 GIORNI DALLA DATA DI PRESENTAZIONE.

NEI CASI DI CUI SOPRA , IL PRESIDENTE ED IL VICE PRESIDENTE SONO SURROGATI NELLA PRIMA SEDUTA SUCCESSIVA ALL'EVENTO.

ART. 19

Prima adunanza

La prima adunanza del nuovo Consiglio comunale è PRESIEDUTA DAL SINDACO E comprende le sedute riservate alla convalida degli eletti, la surrogazione degli inelgggibili e l'avvio del procedimento per la decadenza degli incompatibili.

ART. 20

Sessioni e convocazione del Consiglio Comunale

L'attività del consiglio si svolge in sessioni ordinarie, straordinarie ed urgenti.
IL consiglio comunale è convocato dal Sindaco che fissa la data e l'ordine del giorno.
NEL CASO IL CONSIGLIO ELEGGA UN SUO PRESIDENTE QUESTE INCOMBENZE SONO RISERVATE AL PRESIDENTE STESSO IN ACCORDO CON IL SINDACO;

Ai fini della convocazione, sono ordinarie le sedute nelle quali vengono iscritte proposte di deliberazione riguardanti:

- approvazione delle linee programmatiche del mandato;
- bilancio di previsione;
- rendiconto della gestione;
- piani urbanistici;
-APPROVAZIONE O MODIFICHE DELLO STATUTO COMUNALE;

Il consiglio può essere convocato in via straordinaria:

- per iniziativa del Sindaco;
- su richiesta di un quinto dei consiglieri in carica. IN QUESTO CASO LA CONVOCAZIONE DEVE INTERVENIRE ENTRO 20 GIORNI

Il Consiglio si riunisce, in via d'urgenza e per iniziativa del Sindaco, ogni qualvolta se ne ravvisa la necessita.

IL Consiglio si riunisce, altresi, ad iniziativa del Prefetto, nei casi previsti dalla legge e previa diffida.

ART. 21

Consegna dell'avviso di convocazione

L'avviso di convocazione, con allegato ordine del giorno, deve essere pubblicato all'albo pretorio e notificato dal messo comunale al domicilio dei consiglieri, nei seguenti termini O MEDIANTE PEC (POSTA ELETTRONICA CERTIFICATE);

a) almeno 5 giorni LIBERI prima di quello stabilito per l'adunanza, qualora si tratti della prima seduta per la convalida degli eletti o di sessioni ordinarie:

b) almeno 3 giorni LIBERI prima di quello stabilito per l'adunanza, qualora si tratti di sessioni straordinarie;

c) almeno 24 ore prima dell'adunanza, per i casi d'urgenza e per gli oggetti da trattarsi in aggiunta ad altri già iscritti all'ordine del giorno.
Si osservano le disposizioni dell'art. 155 del Codice di procedura civile (COMMA 1 E 3).

ART. 22

Sedute consiliari

Il Consiglio comunale, in prima convocazione, si riunisce validamente con la presenza di 6 consiglieri assegnati COMPRESO IL SINDACO, salvo che sia richiesta una maggioranza speciale.
In seconda convocazione basta la presenza di 4 consiglieri assegnati al comune, COMPRESO IL SINDACO

fonte: http://burc.regione.campania.it

Le adunanze, di norma, avvengono nella sede comunale. Per eventi particolari le adunanze, su disposizione del Sindaco E PREVIA DELIBERAZIONE MOTIVATA DELLA GIUNTA COMUNALE, possono essere svolte in sede diversa.
Il Consiglio non può, deliberare, in seduta di seconda convocazione, su proposte non comprese nell'ordine del giorno della seduta di prima convocazione, ove non ne sia stato dato avviso nei modi e nei termini stabiliti dall'articolo precedente.
Non concorrono a determinare la validità dell'adunanza:
a) i consiglieri tenuti obbligatoriamente ad astenersi;
b) coloro che escono dalla sala prima della votazione;

Nessuna deliberazione è valida se non ottiene la maggioranza assoluta dei votanti,
fatti salvi i casi in cui sia richiesta una maggioranza qualificata.
Non si computano per determinare la maggioranza dei votanti:
a) coloro che si astengono;
b) coloro che escono dalla sala prima della votazione;
c) le schede bìanche e nulle.
Nei casi di urgenza le deliberazioni possono essere dichiarate immediatamente eseguibili con il voto espresso dalla maggioranza dei consiglieri assegnati. AI SENSI DELL'ART. 134 COMMA 4 DEL D.LGS. 267 DEL 18/8/2000;
Le sedute del consiglio comunale sono pubbliche, salvo i casi in cui il Consiglio si riunisce in seduta segreta NEI CASI PREVISTI DALLA NORMATIVA;
Le votazioni hanno luogo, di norma, con voto palese.
Il regolamento stabilisce i casi in cui il Consiglio vota a scrutinio segreto.

ART. 23

Le competenze del Consiglio

Le competenze del Consiglio sono quelle ad esso demandate daLL'ARTICOLO 42 DEL D.LGS. 267 DEL 18/8/2000. E SU TALI ARGOMENTI NON SI PUO' PRONUNCIARE ALTRO ORGANO IN VIA D'URGENZA COMUNALI , SALVO QUELLE ATTINENTI ALLE VARIAZIONI DI BILANCIO DA PORTARE IN RATIFICA AL CONSIGLIO COMUNALE ENTRO 60 GIORNI, PENA LA DECADENZA (ART. 42 COMMA 4 DEL D.LGS. 267/2000);

fonte: http://burc.regione.campania.it

ART. 24
Commissioni consiliari

Il Consiglio comunale puo istituire nel suo seno commissioni permanenti, temporanee o speciali.
Le Commissioni sono costituite con criterio proporzionale FRA MAGGIORANZA E MINORANZA;
Il regolamento determina i poteri delle Commissioni, ne disciplina l'organizzazione e le forme di pubblicità dei lavori, e stabilisce il numero delle commissioni permanenti e la loro competenza per materia. Può essere previsto un sistema di rappresentanza plurima o per delega.
Il regolamento disciplina le modalita d'istituzione delle commissioni temporanee e speciali, le materie di competenza, il funzionamento e la loro composizione nel rispetto del criterio proporzionale. Può essere previsto un sistema di rappresentanza plurima o per delega.
Le commissioni consiliari, nell'ambito delle materie di propria competenza, hanno diritto di ottenere dalla Giunta municipale e degli enti ed aziende dipendenti dal Comune, notizie, informazioni, dati, atti, audizioni di persone, anche ai fini di vigilanza sull'attuazione delle deliberazioni consiliari, sull'Amministrazione comunale, sulla gestione del bilancio, e del patrimonio Comunale. Non può essere opposto alle richieste delle commissioni il segreto di ufficio.
Le commissioni possono invitare a partecipare ai propri lavori sindaco, assessori, dirigenti e titolari degli uffici comunali e degli enti ed aziende dipendenti, organismi associativi, funzionari e rappresentanti di forze sociali, politiche ed economiche per l'esame di specifici argomenti.
Nelle commissioni aventi funzioni di controllo e garanzia la presidenza è attribuita ai consiglieri appartenenti ai gruppi di MINORANZA
Le commissioni sono tenute a sentire il Sindaco e gli Assessori ogni qualvolta lo richiedano.
Alle commissioni consiliari non possono essere attribuiti poteri deliberativi.

ART. 25
Attribuzioni delle commissioni

Compito principale delle commissioni permanenti è l'esame preparatorio degli atti deliberativi del consiglio at fine di favorire il miglior esercizio delle funzioni dell'organo stesso.
Compito delle commissioni temporanee e di quelle speciali è l'esame di materie relative a questioni di carattere particolare o generale individuate dal consiglio comunale.
Il regolamento dovrà disciplinare l'esercizio delle seguenti attribuzioni:
a) la nomina del presidente della commissione;
b) le procedure per l'esame e l'approfondimento di proposte di deliberazioni loro assegnate dagli organi del Comune;
c) forme per l'esternazione dei pareri, in ordine a quelle iniziative sulle quali per determinazione dell'organo competente, ovvero in virtù di previsione regolamentare, sia ritenuta opportuna per la preventiva consultazione;
d) metodi, procedimenti e termini per lo svolgimento di studi, indagini, ricerche ed elaborazione di proposte.

fonte: http://burc.regione.campania.it

ART. 26
Regolamento interno

Le norme relative all'organizzazione ed al funzionamento del Consiglio Comunale, sono contenute in un regolamento approvato a maggioranza assoluta dei consiglieri assegnati al Comune.
La stessa maggioranza è richiesta per le modificazioni del regolamento STESSO.

CAPO III
SINDACO E GIUNTA
ART. 27
Il Sindaco

IL SINDACO È L'ORGANO TITOLARE DELLA DIREZIONE POLITICO-AMMINISTRATIVA E DI GOVERNO DELL'ENTE, È UFFICIALE DI GOVERNO E RAPPRESENTA, A TUTTI GLI EFFETTI, IL COMUNE.

Il SINDACO, PERTANTO, IN VESTE DI CAPO DEL GOVERNO LOCALE, ESERCITA FUNZIONI DI RAPPRESENTANZA, DI PRESIDENZA, DI SOVRAINTENDENZA E DI AMMINISTRAZIONE.

Ha competenza e poteri di indirizzo, di vigilanza e controllo dell'attivita degli assessori e delle strutture gestionati - esecutive.

La legge disciplina le modalità per l'elezione, i casi di incompatibilità e di ineleggibilità all'ufficio di sindaco, il suo status e le cause di cessazione dalla carica.

Al Sindaco, oltre alle competenze di legge, sono assegnate dal presente Statuto e dai regolamenti attribuzioni quale organo di amministrazione, di vigilanza e poteri di

Auto-organizzazione delle competenze connesse all'ufficio.

ART. 28
Competenze del Sindaco

A) Attribuzioni di amministrazione:
1) Il sindaco ha la rappresentanza generale dell'Ente, può delegare le *sue* funzioni o parte di esse ai singoli assessori o consiglieri ed è l'organo responsabile del Comune;
2) dirige e coordina tutta l'attivita politica e amministrativa del Comune, della Giunta COMUNALE dei singoli assesori;
3) promuove e assume iniziative per concludere accordi di programma con soggetti pubblici e privati;
4) convoca i comizi per i referendum DI CUI ALL'ART. 8 DEL D.LGS. 267 DEL 18/8/200

SECONDO LE MODALITA' PREVISTE NELLO SPECIFICO REGOLAMENTO COMUANLE;;
5) adotta le ordinanze contingibiti ed urgenti previste dalla legge;
6) nomina e revoca il Segretario Comunale scelto dall'apposito albo, conferendogli se lo ritiene opportuno e previa deliberazione della Giunta, le funzioni di direttore generale E COMUNQUE SECONDO LE MODALITA' DI CUI ALL'ART. 108 DEL D.LGS. 267 DEL 18/8/2000;
7) nomina i responsabili degli uffici e dei servizi;

fonte: http://burc.regione.campania.it

B) Attribuzione di vigilanza
1) acquisisce direttamente presso gli uffici e servizi tutte le informazione e gli atti, anche riservati, e può disporre presso le aziende speciali, le istituzioni e le società per azioni appartenenti all'Ente riferendone, poi, al consiglio comunale;
2) compie gli atti conservativi dei diritti del comune e promuove, direttamente o avvalendosi Del Segretario Comunale, le indagini e le verifiche amministrative sull'intera attività del comune;
3) promuove ed assume iniziative atte ad assicurare che uffici, servizi, aziende speciali, istituzioni e società appartenenti al comune, svolgano la loro attività secondo gli obiettivi indicati dal Consiglio e in coerenza con gli indirizzi attuativi espressi dalla Giunta.
C) Attribuzioni di organizzazione
1) stabilisce gli argomenti all'ordine del giorno delle sedute del consiglio comunale, ne dispone la convocazione (IN COLLABORAZIONE CON IL PRESIDENTE DEL CONSIGLIO SE ISTITUITO,) e lo presiede (SALVO CHE NON SIA STATO ELETTO IL PRESIDENTE DEL CONSIGLIO). Provvede alla convocazione quando è richiesta da un quinto del consiglieri IN QUESTO CASO LA SEDUTA DEVE TENERSI ENTRO 20 GIORNI;
2) esercita i poteri di polizia nelle adunanze consiliari e negli organismi pubblici di partecipazione popolare presieduti dal sindaco nei limiti previsti dalla legge;
3) propone argomenti da trattare in giunta ne dispone la convocazione e la presiede;
4) riceve le interrogazioni e le mozioni da sottoporre al consiglio in quanto di competenza consiliare;

ART. 29
Assessore delegato

L'assessore delegato AL RUOLO DI VICE SINDACO riceve dal Sindaco delega generale per l'esercizio di tutte le funzioni in caso di assenza a impedimento del Sindaco.

ART. 30
Composizione della Giunta Comunale

La Giunta Comunale si compone del Sindaco, che la presiede, e di UN NUMERO DI ASSESSORI NON SUPERIORE AL MASSIMO FISSATO DALLA NORMATIVA VIGENTE. Il Sindaco nomina gli assessori scegliendoli all'interno del Consiglio Comunale ai sensi dell'art.47 DEL D.LGS. 267 DEL 18/8/2000.

Non possono contemporaneamente far parte della Giunta il coniuge, gli ascendenti, i discendenti i parenti ed affini fino al terzo grado del Sindaco.

Il Sindaco dà comunicazione dei componenti della Giunta, tra cui l'assessore delegato AL RUOLO DI VICE SINDACO, nella prima seduta successiva alle elezioni unitamente alla proposta degli indirizzi generali di governo.

AI SENSI DELL'ART. 46 DEL D.LGS. 267/2000 NEL RISPETTO DEL PRINCIPIO DELLE PARI OPPORTUNITA' FRA DONNE ED UOMINI NELLA GIUNTA COMUNALE E' GARANTITA LA PRESENZA DI ENTRAMBI I SESSI .

ART 31
Le competenze della Giunta

La Giunta comunale è l'organo esecutivo del Comune e collabora con il Sindaco nell'amministrazione del Comune ed opera attraverso deliberazioni collegiali.

Compie tutti gli atti che per legge e per il presente Statuto non sono riservati al Consiglio Comunale, al Sindaco, agli organi del decentramento ed agli organi burocratici.
La Giunta nell'esercizio delle attribuzioni di governo e delle funzioni organizzative:
a) attua gli indirizzi generali di governo;

fonte: http://burc.regione.campania.it

b) propone al consiglio i regolamenti;
c) approva i progetti, i programmi esecutivi e le relazioni previsionali e programmatiche;
d) modifica le tariffe mentre elabora e propone al consiglio i criteri per la determinazione di quelle nuove;
e) nomina i membri delle commissioni per i concorsi pubblici su proposta del responsabile del servizio;
f) propone i criteri generali per la concessione di sovvenzioni, contributi, sussidi e vantaggi economici di qualunque genere a Enti e persone;
g) approva i regolamenti sull'ordinamento degli uffici e dei servizi nel rispetto dei criteri generali stabiliti dal consiglio;
h) dispone l'accettazione o il rifiuto di lasciti e donazioni;
i) fissa la data di convocazione dei comizi per i referendum e costituisce l'ufficio comunale per elezioni cui a rimesso l'accertamento della regolarita del procedimento;
j) approva gli accordi di contrattazione decentrata;
k) decide in ordine alle controversie sulle competenze funzionali che potrebbero sorgere fra organi gestionali dell'Ente;
l) approva i P.E.G. su proposta del segretario comunale;
m) determina, sentito il revisore dei conti, i misuratori e i modelli di rilevazione del controllo interno di gestione secondo i principi stabiliti dal Consiglio;
n) fissa, ai sensi del regolamento e degli accordi decentrati, i parametri, gli standard *e* i carichi funzionali di lavoro per misurare l'attivita dell'apparato sentito il segretario comunale;
o) riferisce al Consiglio sulla propria attività, con apposita relazione, da presentarsi in sede di approvazione del bilancio consuntivo.
p) Svolge attivita propositiva e di impulso nei confronti del Consiglio comunale.

ART. 32

Adunanze e deliberazioni

La Giunta comunale è convocata e presieduta dal Sindaco.

La Giunta delibera con l'intervento della metà piu uno dei membri in carica e a maggioranza assoluta dei voti.

Nelle votazioni palesi, in caso di parità, prevale il voto del Sindaco o di chi presiede l'adunanza.

Le sedute della Giunta non sono pubbliche, salvo diversa decisione della Giunta stessa.

Le deliberazioni dichiarate immediatamente eseguibili sono adottate con il voto espresso dalla maggioranza degli assessori assegnati.

ART. 33

Durata in carica — Dimissioni

1) I membri della Giunta durano in carica fino all'elezione del nuovo Sindaco. In caso di dimissioni, impedimento permanente, rimozione, decadenza o decesso del Sindaco, la Giunta decade e si procede allo scioglimento del Consiglio. II Consiglio e la Giunta rimangono in carica fino all'elezione del nuovo Consiglio e del nuovo Sindaco.

2) Fino alle predette elezioni, le funzioni del Sindaco sono svolte dall'assessore delegato AL RUOLO DI VICE SINDACO. IL VICE SINDACO sostituisce il Sindaco in caso di assenza o impedimento temporaneo nonché in caso di sospensione dall'esercizio della funzione adottata ai sensi dell'art. 53 comma 2 del D.Lgs. 267 del 18/8/2000;

3) Nel caso di dimissioni di uno o più assessori, esse diventano efficaci dal momento in cui sono ricevute dal Sindaco che è l'organo al quale esse devono essere indirizzate ne prende atto, nomina il /o i sostituti entro 10 (dieci) giorni dalla data di ricezione delle stesse e ne dà comunicazione (sia delle dimissioni che de lle sostituzioni) al Consiglio nella prima

fonte: http://burc.regione.campania.it

seduta utile.

ART. 34
Deleghe agli Assessori e Consiglieri

Il Sindaco puo' assegnare a ciascun componente della Giunta o ai singoli consiglieri uno o piu settori organici di materie. LE DELEGHE AI CONSIGLIERI HANNO FUNZIONE DI SUPPORTYO ALLA ATTIVITA' DEL SINDACO O DEI SINGOLI ASSESSORI, NON POSSONO AVERE FUNZIONI GESTIONALI ;

ART.35
Divieto di incarichi, consulenze e furniture

Al Sindaco, nonché agli Assessori e ai Consiglieri comunali, è vietato ricoprire incarichi, assumere consulenze e provvedere a forniture presso Enti ed Istituzioni dipendenti o comunque sottoposti al controllo ed alla vigilanza dei relativi Cornuni.

ART. 36
Revoca della Giunta Comunale

La Giunta comunale risponde del proprio operato dinanzi al Consiglio comunale.
Il voto contrario del Consiglio comunale ad una proposta della Giunta non comporta obbligo di dimissioni.
Il Sindaco e gli assessori cessano dalla carica, in caso di approvazione di una mozione di sfiducia, espressa per appello nominale con voto della maggioranza assoluta dei consiglieri assegnati al Comune.
La mozione deve essere motivata e sottoscritta da almeno due quinti, arrotondati all'unita superiore, dei consiglieri assegnati, e viene posta in discussione non prima di dieci e non oltre trenta giorni dalla sua presentazione. In caso di approvazione della mozione si procede allo scioglimento del Consiglio e alla nomina di un commissario ai sensi della Leggi vigenti.

ART. 37
Decadenza dalla carica di Sindaco e di assessore

La decadenza della carica di Sindaco e di assessore avviene per le seguenti cause:
a) accertamento di una causa di ineleggibilità o di incompatibilità alla carica di consigliere comunale;
b) accertamento di una causa ostativa all'assunzione della carica di Sindaco o di assessore:
c) negli altri casi previsti dalla legge.
L'assessore che non interviene a tre sedute consecutive della Giunta senza giustificato motivo, decade dalla carica. SU INIZIATIVA DEL SINDACO;
In caso di pronuncia di decadenza del Sindaco trova applicazione il disposto dell'art. 53 COMMA 1 DEL D.LGS. 267 DEL 18/8/2000;

ART. 38
Revoca degli assessor

Il Sindaco può revocare uno o più assessori, dandone motivata comunicazione al Consiglio. Nella stessa seduta provvede alla comunicazione della nomina del sostituto.

TITOLO III
ORDINAMENTO DEGLI UFFICI E DEI SERVIZI PUBBLICI
CAPO I
L'AMMINISTRAZIONE COMUNALE

ART. 39
L'organizzazione degli uffici e del personale

Il Comune ispira la propria attività amministrativa ai principi di democrazia, di partecipazione, di decentramento e di separazione tra compiti di indirizzo e di controllo, spettanti agli organi elettivi, e compiti di gestione amministrativa, tecnica e contabile, spettanti al Segretario comunale e funzionari.

fonte: http://burc.regione.campania.it

Assume come caratteri essenziali della propria organizzazione i criteri dell'autonomia, della funzionalita ed economicita di gestione, secondo i principi di professionalita e responsabilita.

ART. 40

Organizzazione del lavoro.

L'amministrazione del Comune si attua mediante una attività per obiettivi e deve essere uniformata ai seguenti principi:

a) organizzazione del lavoro non più per singoli atti, bensi per progetti - obbiettivo e per programmi;

b) individuazione di responsabilità strettamente collegata all'ambito di autonomia decisionale dei soggetti;

c) superamento della separazione rigida delle competenze nella divisione del lavoro e massima flessibilità delle strutture e del personale.

I dipendenti del Comune sono inquadrati in una dotazione organica deliberata dalla GIUNTA MUNICIPALE, SECONDO I CRITERI FISSATI DALLA NORMATIVA VIGENTE E NON PIU' CONSIDERATO COME QUALCOSA DI RIGIDO, BENSI' COME QUALCOSA DI FLESSIBILE DA ADEGUARE A SECONDA DELLE ESIGENZE DEL COMUNE STESSO .

Lo stato giuridico e il trattamento economico del personale sono disciplinati dagli accordi collettivi nazionali.

Il Comune disciplina con appositi regolamenti:

a) la dotazione organica del personale;

b) la PROGRAMMAZIONE E LE procedure per l'assunzione del personale;

c) l'organizzazione degli uffici e dei servizi;

d) l'attribuzione al segretario comunale e ai funzionari di responsabilità gestionali per l'attuazione degli obiettivi fissati dagli organi comunali;

e) le disposizioni in materia di disciplina del personale;

f) le modalità per il conferimento delle collaborazioni esterne, di cui all'art. 110, DEL D.LGS. 267 DEL 18/8/2000;.

Il Comune promuove e realizza la formazione e l'aggiornamento professionale del proprio personale.

Il Comune garantisce l'effettivo esercizio dei diritti sindacali del proprio personale.

E' istituita la Commissione di disciplina composta da Sindaco o da un suo delegato, the la presiede, dal segretario dell'ente e da un dipendente designato dalle organizzazioni sindacali maggiormente rappresentative presenti nell'ente e fra quelle riconosciute ai sensi dell'art. 8 del d.P.R. 23 Agosto 1988, *n.* 395.

Le norme del presente articolo s'applicano anche agli uffici ed at personale degli enti dipendenti, salvo quanto diversamente disposto dalle leggi vigenti.

ART. 41

Segretario comunale

Il segretario comunale è nominato dal sindaco da cui dipende funzionalmente ed ha scelto nell'apposito albo GESTITO DALLA AUTONOMA AGENZIA DEI SEGRETARI COMUNALI E PROVINCIALI;

Il Consiglio comunale può approvare la stipulazione di convenzioni con altri comuni per la gestione consortile dell'ufficio del segretario comunale.

Lo stato giuridico e il trattamento economico del segretario comunale sono stabiliti dalla legge e dalla contrattazione collettiva.

Il segretario comunale, inoltre,

- può partecipare a commissioni di studio e di lavoro interne all'Ente nonche, con autorizzazione del Sindaco, a quelle esterne,

su richiesta formula pareri ed esprime valutazione di ordine tecnico — giuridico al consiglio, alla giunta, al sindaco, agli assessori e ai singoli consiglieri

fonte: http://burc.regione.campania.it

partecipa alle riunione di giunta e del consiglio e ne redige i verbali che sottoscrive
insieme al Sindaco O A CHI PRESIEDE LA SEDUTA;
presta consulenza giuridica agli organi del comune e agli uffici; dirime i confiitti di attribuzione e di competenza fra gli uffici; da esecuzione alle deliberazioni comunale;
roga i contratti del comune net quali l'Ente e parte, quando non sia necessaria l'assistenza del notaio e autentica le scritture private e gli atti unilaterali nell'interesse dell'Ente, provvede alla registrazione degli atti, ai sensi di legge e tiene lo speciale repertorio.
redige l'attestazione di esecutività delle deliberazioni, ed ha la responsabilita delle pubblicazioni e degli adempimenti di legge spettanti all'ufficio comunale.

presiede l'ufficio comunale per le elezioni in occasione in occasione delle consultazioni popolari e dei referendum e riceve le dimissioni del sindaco, degli assessori e dei consiglieri nonche le proposte di revoca e la mozione di sfiducia;

Il segretario comunale ed i funzionari esaminano collegialmente i problemi organizzativi e formulano agli organi comunali soluzioni e proposte.

Il Sindaco può attribuire al segretario responsabilita di funzioni o di obiettivi per quei settori carenti di organici o di funzionari. I risultati sono sottoposti al verifica del Sindaco.

Al Segretario Comunale viene riconosciuto un ruolo fondamentale sul terreno della trasparenza e della prevenzione della corruzione ai sensi delle vigenti disposizioni in materia e della predisposizione dei relativi provvedimenti di programmazione;

Art.42

I Funzionari

I funzionari hanno le competenze e le responsabilita attribuite dagli artt. 107 DEL DECRETO LEGISLATIVO 267 DEL 18/8/2000;

Spetta ai funzionari:

a) stipulare i contratti, per i quail è stato redatto verbale di aggiudicazione in seguito a gare di asta pubblica o di licitazione privata, presiedute dallo stesso funzionario;

b) esprimere il parere sulle proposte di deliberazione, ai sensi dell'art. 49 E 147 DEL D.LGS 267/2000;

c) adottare gli atti a rilevanza esterna, non espressamente riservati dalla legge agli organi istituzionali del Comune.

ART. 43

Conferimento incarichi di funzioni

Il Comune, per il conferimento di incarichi a funzionari, può procedere all'assunzione di personale esterno, in misura dei posti previsti in organico, per la direzione degli uffici.

L'assunzione può anche avvenire, mediante contratto a tempo determinato, di diritto pubblico, o eccezionalmente e con deliberazione motivata della Giunta comunale, di diritto privato, fermi restando i requisiti richiesti dalla qualifica da ricoprire.

I funzionari esterni devono possedere gli stessi requisiti richiesti dalla qualifica da ricoprire. Al SENSI DELL'ART. 110 DEL D.LGS 267 DEL 18/8/2000;

Per obiettivi determinati e con convenzioni a termine del regolamento per l'organizzazione degli uffici e dei servizi può prevedere collaborazioni esterne ad alto contenuto di professionalita.

fonte: http://burc.regione.campania.it

ART. 44
I servizi pubblici locali

I servizi riservati in via esclusiva al Comune sono stabiliti dalla legge.

L'attivita diretta a conseguire, nell'interesse della comunità, obiettivi e scopi di rilevanza sociale, promozione dello sviluppo economico e civile, compresa la produzione di beni, viene

svolta attraverso servizi pubblici che possono essere istituiti e gestiti anche con diritto di privativa del Comune, ai sensi di legge.

Il Comune può gestire i servizi pubblici in economia, in concessione a terzi, a mezzo di azienda speciale, a mezzo di istituzione, a mezzo di societa di capitali, a mezzo di convenzione, unione di Comuni o consorzi.

La scelta della forma di gestione per ciascun servizio deve essere effettuata DAL CONSIGLIO COMUNALE previa valutazione comparativa tra le diverse forme di gestione previste dalla legge e dal presente Statuto.

Nell'organizzazione dei servizi devono essere, comunque, assicurate idonee forme di informazione, partecipazione e tutela degli utenti.

Il Consiglio comunale puo delegare alla Comunita montana, l'organizzazione e la gestione di funzioni e servizi di propria competenza quando la dimensione comunale non consenta di realizzare una gestione ottimale ed efficiente.

Per la gestione dei servizi pubblici locali il Comune prevede appositi regolamenti

fonte: http://burc.regione.campania.it

.

ART. 45

Enti, aziende, istituzioni e societa a partecipazione comunale

La deliberazione del Consiglio comunale, che autorizza l'istituzione o la partecipazione del Comune ad enti, associazioni, fondazioni, istituzioni, consorzi, aziende e società, regola le finalità, l'organizzazione ed il finanziamento degli enti, provvedendo ad assicurare che la loro attività si svolga conformemente agli indirizzi fissati e secondo criteri di efficienza, efficacia ed economicita di gestione.

Per la nomina e la designazione dei rappresentanti del Comune negli enti di cui al precedente comma, si applicano gli artt. 50 COMMA 8 E 9 DEL D.LGS. 267/2000 e QUANTO PREVISTO NELL'APPOSITA DELIBERAZIONE DI INDIVIDUAZIONE DEI CRITERI DI NOMINA CHE IL CONSIGLIO COMUNALE APPROVA NELLA PRIMA SEDUTA DOPO LE ELEZIONI;

Qualora si intenda addivenire alla revoca di singoli amministratori o dell'intero organico esecutivo di un ente, la relativa motivata proposta del Sindaco o sottoscritta dalla maggioranza dei consiglieri assegnati, deve essere accompagnata dalla contestuale designazione di nuovi amministratori od organi QUANDO LA NOMINA E' DI COMPETENZA DEL CONSIGLIO COMUNALE;

I rappresentanti del Comune negli enti di cui al comma 1, debbono possedere i requisiti per la nomina a Consigliere comunale ed una speciale competenza tecnica o amministrativa, per attività compiute, per funzioni disimpegnate presso aziende, pubbliche o private, per uffici pubblici ricoperti.

Ai predetti rappresentanti spettano le indennita ed i permessi previsti dalla legge.

ART. 46

Istituzione dei servizi sociali

Per l'esercizio di servizi sociali senza rilevanza imprenditoriale il Comune può prevedere la costituzione di un'apposita istituzione.

L'istituzione e organismo strumentale del Comune dotato di autonomia gestionale.

Organi dell'istituzione sono il Consiglio d'amministrazione, il Presidente e il direttore, al quale compete la responsabilià gestionale.

Il Consiglio di amministrazione delle istituzioni, di cui all'art. 114 COMMA 2 DEL DECRETO LEGISLATIVO 267/2000 si compone di cinque membri, nominati dal Consiglio comunale, con le modalita di cui all'art. 53, comma 2, del presente Statuto. Esso dura in carica per un periodo corrispondente a quello del Consiglio comunale.

Il presidente è designato dal Consiglio di amministrazione nel suo seno. Egli ha rappresentanza dell'istituzione e cura i rapporti dell'ente con gli organi comunali.

Il direttore a nominato dalla Giunta comunale, che lo sceglie tra i dirigenti della qualifica apicale. Il restante personale è tratto, di norma, dall'organico comunale.

La commissione di discipline è composta dal Presidente o suo delegato che la presiede, dal direttore e da un dipendente estratto a sorte tra i dipendenti della istituzione. Tale estrazione avverra ogni triennio.

I membri del Consiglio d'amministrazione NON possono esser[e totalmente o parzialmente] rappresentativi di formazioni sociali o organizzazioni sindacali

La carica di Presidente a incompatibile con quella di consigliere comunale

fonte: http://burc.regione.campania.it

Il Presidente ed i singoli componenti possono essere revocati, su proposta motivata del Sindaco o di 1/5 dei consiglieri assegnati dal consiglio comunale, che provvede contestualmente alla loro sostituzione.

In caso di dimissioni, vacanza, incompatibilità sopravvenute o per qualsiasi altra causa, il consiglio comunale provvede alla reintegrazione dell'organo collegiale con le stesse procedure e criteri per l'elezione.

Dopo la scadenza e fino alla elezione del nuovo Consiglio d'amministrazione il vecchio Consiglio resta in carica per il principio delle prorogatio e per l'ordinaria amministrazione.

ART. 47

Il funzionamento della istituzione per i servizi sociali

Il Comune con delibera di costituzione dell'istituzione per i servizi sociali adotta gli adempimenti seguenti:

a) conferisce il capitale di dotazione, costituito dai Beni mobili ed immobili ed il capitale finanziario;

b) approva un apposito regolamento per il funzionamento degli organi, delle strutture e degli uffici dell'istituzione;

c) approva uno schema di regolamento di contabilità;

d) dota l'istituzione del personale occorrente al buon funzionamento e per il perseguimento degli scopi.

Il Comune, con delibera del Consiglio comunale, determina le finality e gli indirizzi della istituzione per i servizi sociali, ai quali il Consiglio d'amministrazione della istituzione stessa dovra conformarsi.

Il Consiglio comunale ha, altresi, l'obbligo degli adempimenti seguenti:

1) approvare gli atti fondamentali dell'istituzione di cui all'elencazione dell'art. 42 DEL DECRETO LEGISLATIVO 267 DEL 18/8/2000, salvo quando non riferibile all'istituzione stessa;

2) esercitare la vigilanza mediante ('apposito assessorato delegato ai servizi sociali e con l'intervento, altresi, del funzionario responsabile della struttura organizzativa del Comune, che relazioneranno annualmente at Consiglio comunale e quando si rendesse altresi necessario;

3) verificare in Giunta prima ed in Consiglio comunale poi i risultati della gestione sulla base di apposita relazione di cui al numero 2) precedente;

4) provvedere alla copertura degli eventuali costi sociali con il bilancio comunale.

L'istituzione, e per essa gli organi preposti, deve informare la propria attività ai criteri di efficacia, efficienza ed economicità. Essa ha l'obbligo del pareggio di bilancio da perseguire attraverso l'equilibrio dei costi e dei ricavi, compresi i trasferimenti.

Il revisore dei conti del Comune esercita le sue funzioni anche nei confronti dell'istituzione per i servizi sociali.

ART. 48

Azienda special

Per la gestione di più servizi di rilevanza economica ed imprenditoriale il Comune può costituire una o più aziende speciali.

L'azienda speciale è ente strumentale del Comune dotato di personalità giuridica, di autonomia imprenditoriale e di proprio statuto approvato dal Consiglio comunale.

Organi dell'azienda speciale sono: il Consiglio d'Amministrazione, il Presidente e il Direttore, al quale compete la responsabilità gestionale.

La nomina e la revoca degli amministratori spettano al Consiglio comunale. Il Consiglio d'amministrazione rispetterà nell'elezione la composizione ed i diritti delle maggioranze e minoranze. Il direttore è nominato dal Consiglio Comunale. Il presidente è eletto nel seno del Consiglio d'amministrazione.

Il regolamento aziendale è adottato dal Consiglio d'amministrazione.

Il Comune, con delibera del Consiglio di amministrazione, conferisce il capitale di dotazione, determina le finalità e gli indirizzi, approva gli atti fondamentali, esercita la vigilanza, verifica i risultati di gestione, provvede alla copertura degli eventuali costi sociali.

fonte: http://burc.regione.campania.it

Lo statuto dell'azienda speciale prevede un apposito organo di revisione, nonche forme autonome di verifica gestionale.

Ulteriori specificazioni e discipline per le aziende speciali sono stabilite dalla legge vigente.

ART. 49
Le altre forme di gestione dei servizi pubblici

Qualora il Comune ravvisi l'opportunità, la convenienza, la economicita e l'efficacia, può adottare soluzioni diverse ed articolate per la gestione dei servizi pubblici, IN CONFORMITÀ ALLE DISPOSIZIONI DEL T.U.E.L..

Le forme di gestione possono essere anche le seguenti:

a) le convenzioni apposite tra il Comune e la Provincia;
b) i Consorzi appositi tra it Comune e la Provincia e/o tra enti locali diversi;
c) gli accordi di programma;
d) l'unione dei Comuni.

Le decisioni di cui al presente articolo su proposta del Sindaco spettano sempre al Consiglio comunale.

Le convenzioni contenenti gli elementi e gli obblighi previsti della legge, sono approvate dal consiglio comunale a maggioranza assoluta dei componenti.

La convenzione deve prevedere anche l'obbligo di pubblicazione degli atti fondamentali del consorzio negli albi pretori degli enti contraenti.

IL COMUNE PUÒ ANCHE COSTITUIRE CONSORZI CON ALTRI ENTI LOCALI E/O SOVRACOMUNALI PER LA GESTIONE DI UNO O PIÙ SERVIZI AI SENSI DEL T.U.E.L..

Il Consiglio comunale, unitamente alla convenzione, approva lo statuto del consorzio che deve disciplinare l'ordinamento organizzativo e funzionale del nuovo ente secondo le norme previste per le aziende speciali dei Comuni, in quanto compatibili.

Il consorzio assume carattere polifunzionale quando si intendono gestire da parte dei medesimi enti locali una pluralità di servizi attraverso it modulo consortile. In attuazione dei principi della legge di riforma delle autonomie locali, il Consiglio Comunale, ove sussistano le condizioni, costituisce, nelle forme e con le finalità previste dalla legge, unioni di comuni con l'obiettivo di migliorare le strutture pubbliche ed offrire servizi piu efficienti alla collettività.

LA COSTITUZIONE E LA MODIFICAZIONE DI TALI FORME ASSOCIATIVE È APPROVATA DAL CONSIGLIO COMUNALE.

Accordi di programma 1. Per la definizione e l'attuazione di opere, interventi o programmi di intervento che richiedono per la loro realizzazione l'azione integrata e coordinata di comuni, province e regioni, di amministrazioni statali e altri soggetti pubblici, il Sindaco in relazione alla competenza primaria o prevalente del Comune sull'opera, sugli interventi o sui programmi d'intervento, può promuovere la conclusione di accordi di programma, in conformità alle disposizioni del T.U.E.L.

ART. 50
Accordi di programma

PER LA DEFINIZIONE E L'ATTUAZIONE DI OPERE, INTERVENTI O PROGRAMMI DI INTERVENTO CHE RICHIEDONO PER LA LORO REALIZZAZIONE L'AZIONE INTEGRATA E COORDINATA DI COMUNI, PROVINCE E REGIONI, DI AMMINISTRAZIONI STATALI E ALTRI SOGGETTI PUBBLICI, IL SINDACO IN RELAZIONE ALLA COMPETENZA PRIMARIA O PREVALENTE DEL COMUNE SULL'OPERA, SUGLI INTERVENTI O SUI PROGRAMMI D'INTERVENTO, PUÒ PROMUOVERE LA CONCLUSIONE DI ACCORDI DI PROGRAMMA, IN CONFORMITÀ ALLE DISPOSIZIONI DEL T.U.E.L.

~~Il Comune per la realizzazione di opere, interventi o programmi previsti in leggi speciali o settoriali che necessitano dell'attivazione di un procedimento complesso per it coordinamento e l'integrazione dell'attivita di più, soggetti interessati, promuove e conclude accordi di programmi.~~

L'accordo, oltre alle finalità perseguite, deve prevedere le forme per l'attivazione dell'eventuale arbitrato e degli interventi surrogatori ed, in particolare:

fonte: http://burc.regione.campania.it

a) determinare i tempi e le modalità delle attività preordinate e necessarie alla realizzazione dell'accordo;

b) individuare attraverso strumenti appropriati, quali il piano finanziario, i costi, le fonti di finanziamento e le relative regolazioni dei rapporti fra gli enti coinvolti;

c) assicurare il coordinamento di ogni altro connesso adempimento.

Il Sindaco definisce e stipula l'accordo, con l'osservanza delle altre formalità previste dalla legge e nel rispetto delle funzioni attribuite con lo Statuto.

ART. 51
Vigilanza e controlli

Il Comune esercita poteri di indirizzo e controllo sugli enti di cui ai precedenti articoli, anche attraverso l'esame e l'approvazione dei loro atti fondamentali, con le modalità previste della legge e dai regolamenti o dagli istituti che ne disciplinano l'attività.

Spetta alla Giunta comunale la vigilanza sugli enti, istituzioni, aziende e società a partecipazione comunale.

La Giunta riferisce, annualmente, al Consiglio comunale in merito alle attivita svolta e ai risuttati conseguiti dagli enti, istituzioni, aziende a partecipazione comunale al tal fine, i rappresentanti del Comune negli enti citati debbono presentare alla Giunta comunale, chiusura dell'esercizio finanziario, una relazione illustrativa della situazione economico-finanziaria dell'ente, societa e azienda e degli obiettivi raggiunti.

fonte: http://burc.regione.campania.it

ART. 52
Stato Giuridico e trattamento economico

lo stato giuridico ed il trattamento economico del personale degli enti, aziende e società a partecipazione comunale sono regolati dalle leggi e dai contratti collettivi a rilevanza pubblica e privata.

TITOLO IV
ORDINAMENTO FINANZIARIO
ART. 53
Demanio e patrimonio

Il Comune ha proprio demanio e patrimonio, in conformità alla legge.

I terreni soggetti agli usi civici sono disciplinati dalle disposizioni delle leggi speciali, che regolano la materia.

Di tutti i beni comunali sono redatti dettagliati inventari, secondo le norme stabilite dal regolamento sull'amministrazione del patrimonio.

ART. 54
Beni patrimoniali disponibili

I beni patrimoniali disponibili possono essere dati in affitto, con l'osservanza DELLE NORME VIGENTI IN MATERIA

ART. 55
Contabilità e bilancio

L'ordinamento finanziario e contabile del Comune è disciplinato dalla legge. Con apposito regolamento del Consiglio comunale sono emanate le norme relative alla contabilita generale. Spettano al Comune le tasse, i diritti, le tariffe e i corrispettivi sui servizi di propria competenza.

Il bilancio di previsione, il conto consuntivo e gli altri documenti contabili dovranno favorire una lettura per programmi ed obiettivi affinche siano consentiti, oltre al controllo finanziario e contabile, anche quello sulla gestione e quello relativo all'efficacia dell'azione del Comune.

Alla gestione del bilancio provvede la Giunta comunale, collegialmente e, ove nominato, a mezzo dell'assessore competente.

I bilanci e i rendiconti degli enti, organismi, istituzioni, aziende, in qualunque modo costituiti dipendenti dal Comune, sono trasmessi alla Giunta comunale e vengono discussi ed approvati insieme, rispettivamente, al bilancio e al conto consuntivo del Comune.

I consorzi, ai quali partecipa il Comune, trasmettono alla Giunta comunale il bilancio preventivo e il conto consuntivo, in conformità alle norme previste dallo statuto consortile. Il conto consuntivo è allegato al conto consuntivo del Comune. Al conto consuntivo del Comune sono allegati l'ultimo bilancio approvato da ciascuna delle societa nelle quali il Comune ha una partecipazione finanziaria.

L'attività di revisione potrà comportare proposte al Consiglio comunale in materia di gestione economico-finanziaria dell'ente. E' facolta del Consiglio richiedere agli organi e agli uffici competenti specifici pareri e proposte in ordine agli aspetti finanziari ed economic della gestione e di singoli atti fondamentali, con particolare riguardo all'organizzazione ed alla gestione dei servizi.

fonte: http://burc.regione.campania.it

ART. 56

Nomina, funzioni a responsabilità del revisore

L'elezione e le funzioni del revisore dei conti sono regolate dall'art. 234 DEL D.LGS. 267 DEL 18/8/2000;.

Il revisore ha facoltà di partecipare, senza diritto di voto, alle sedute del Consiglio anche quando i lavori sono interdetti al pubblico e della Giunta Comunale, se richiesti. Esercita tutte le funzioni previste dall'art. 239 DEL D.LGS. 267/2000;

ART. 57
Attività contrattuale

Il Comune, per il perseguimento dei suoi fini istituzionali, provvede, mediante contratti, agli appalti di lavori, alle forniture di beni e servizi, alle vendite, agli acquisti a titolo oneroso, alle permute e alle locazioni.

La stipulazione dei contratti spetta al responsabile del relativo servizio e deve essere preceduta dalla determinazione del responsabile del procedimento che deve indicare il fine che con il contratto si intende perseguire, l'oggetto, la forma, le clausule ritenute essenziali nonche le modalità di scelta del contraente in base allE disposizioni vigenti

ART. 58
Controllo economico-finanziario

I funzionari sono tenuti a verificare, trimestralmente, la rispondenza della gestione dei capitoli di bilancio, relativi ai servizi ed uffici ai quali sono preposti, con gli scopi perseguiti dall'Amministrazione, anche in riferimento al bilancio pluriennale.

In conseguenza, i predetti funzionari predispongono apposita relazione, con la quale sottopongono le opportune osservazioni e rilievi al competente assessore.

ART. 59
Controllo di gestione

La Giunta comunale, sulla base delle relazioni di cui all'articolo precedente, dispone semestralmente rilevazioni extracontabili e statistiche, al fine di valutare l'efficienza e l'efficacia dei progetti e dei programmi realizzati o in corso di attuazione.

La Giunta comunale trasmette al consiglio comunale ed al revisore dei conti, una situazione aggiornata del bilancio, con le indicazioni delle variazioni intervenute nella parte "entrata" e nella parte "spesa", degli impegni assunti e dei pagamenti effettuati nel corso del periodo considerato, sia in conto competenza, sia in conto residui.

Il regolamento di contabilità disciplina le verifiche periodiche di cassa e i rendiconti trimestrali di competenza cassa.

fonte: http://burc.regione.campania.it

.

TITOLO V
PARTECIPAZIONE POPOLARE

CAPO I

ISTITUTI DELLA PARTECIPAZIONE

ART. 60
Partecipazione

Il Comune garantisce e promuove la partecipazione dei cittadini all'attivita dell'ente, al fine di assicurarne ii buon andamento, l'imparzialità e la trasparenza.

Per gli stessi fini, il Comune privilegia le libere forme associative e le organizzazioni di volontariato, incentivandone l'accesso alle strutture ed ai servizi dell'ente.

Ai cittadini, inoltre, sono consentite forme dirette e semplificate di tutela degli interessi che favoriscono ii loro intervento nella formazione degli atti.

L'Amministrazione può attivare forme di consultazione, per acquisire il parere di soggetti economici su specifici problemi.

ART. 61
Libere forme associative

Il Comune valorizza le forme associative e di cooperazione anche con il compito di concorrere alla gestione dei servizi Cornunali a domanda individuale, quali asili nido e scuole materne, impianti sportivi, culturali, ricreativi, mense scolastiche, assistenza anziani e simili.

Gli utenti dei predetti servizi possono costituirsi in comitati di gestione, secondo le norme del regolamento, che ne definisce le funzioni, gli organi rappresentativi ed i mezzi.

La valorizzazione delle libere forme associative può avvenire mediante concessione di contributi finalizzati, concessione in uso di locali o terreni di proprietà del Comune previo apposite convenzioni, volte a favorire lo sviluppo socio - economico, politico e culturale della

fonte: http://burc.regione.campania.it

comunità. Alle stesse possono essere erogate anche forme di incentivazione tecniche professionali ed organizzative.

Le libere associazioni - per poter fruire del sostegno del Comune - debbono farne richiesta, presentando oltre la domanda anche lo Statuto e l'atto costitutivo nelle forme regolamentari.

I comitati di gestione riferiscono annualmente della loro attività, con una relazione che viene inviata al Consiglio Comunale.

Le commissioni consiliari, su richiesta delle associazioni e degli organismi interessati possono invitare a scopo consultivo ai propri lavori i rappresentanti di questi ultimi.

Il Comune consulta, anche su loro richiesta le organizzazioni dei lavoratori dipendenti ed autonomi, le organizzazioni della cooperazione e le altre formazioni economiche e sociali.

Il Regolamento stabilisce le modalità ed i termini della consultazione.

ART. 62
Consulte

1) Per facilitare l'aggregazione di interessi diffusi, per garantire l'espressione delle esigenze di particolari gruppi sociali e per favorire la partecipazione dei cittadini all'Amministrazione locale, garantendo strumenti di collegamento tra la società civile e gli organi di governo, il Comune promuove l'istituzione di consulte tematiche.

2) Fra le diverse consulte, sarà ritenuta prioritaria l'istituzione di:

- la consulta degli anziani
il forum giovanile;
la consulta culturale, ricreativa sportiva, artistica e religiosa; consulta del volontariato;
consulta delle categorie produttive; consulta delle donne.
- Consiglio comunale dei ragazzi;

3) Le consulte, nelle materie di competenze, a richiesta o di propria iniziativa:

esprimono pareri preventivi su atti comunali;
formulano proposte agli organi comunali per l'adozione di atti;
formulano proposte per la gestione e l'uso dei servizi e dei beni comunali;
- verificano la rispondenza fra programmi e realizzazioni.

4) Il Consiglio Comunale, nella delibera istitutiva, specifica la composizione di ogni consulta, le procedure di convocazione di voto, gli atti e i provvedimenti sui quali esprimere parere.

5) La giunta nella fase di predisposizione degli atti di programmazione comunale convoca specifiche riunioni delle consulte per la definizione degli obiettivi e dei conseguenti programmi.

ART. 63
Pro Loco

1) Il Comune riconosce all'associazione pro loco il ruolo di strumento di base per la tutela dei valori naturali, artistici e culturali nonche di formazione dell'attività turistica e culturale.

2) La sua attività si estrinseca essenzialmente in:

- iniziative rivolte a favorire la valorizzazione turistica e culturale nonché di salvaguardia del patrimonio storico, culturale, folkloristico e ambientale del territorio;
- iniziative rivolte ad incrementare i flussi turistici e a migliorare le condizioni generali di soggiorno dei turisti;
iniziative idonee a favorire, attraverso la partecipazione popolare il raggiungimento degli obiettivi sociali del turismo;

fonte: http://burc.regione.campania.it

-assistenza ed informazione turistica; --attivita ricreative;
-coordinamento di iniziative ed attivita locali.

ART. 64
L'iniziativa e le proposte popolari

Tutti i cittadini, aventi diritto al voto per l'elezione della Camera dei deputati, hanno facoltà di presentare istanze in forma singola o associata, petizioni e proposte in forma collettiva, dirette a promuovere interventi per la migliore tutela di interessi collettivi.

Le istanze e le petizioni sono esaminate entro giorni 60 dall'organo competente il quale procede nell'esame e predispone le modalita d'intervento del Comune sulla questione sollevata o dispone l'archiviazione qualora non ritenga di aderire alla petizione, dando adeguata pubblicità ai motivi dell'archiviazione.

Le proposte per l'adozione di atti amministrativi possono essere avanzate da almeno 50 cittadini; il Sindaco, entro 60 giorni trasmette le proposte all'organo competente corredate dai pareri di Legge. L'organo competente deve sentire i proponenti dell'iniziativa entro i 30 giorni successivi.

Nessuna particolare forma a prevista per la presentazione di istanze, proposte e petizioni.

Esse debbono essere indirizzate al Sindaco del Comune e contenere chiaro il "petitum" che sia di competenza giuridica del Comune stesso.

Tutte le istanze, le proposte e petizioni, altresi, debbono essere regolarmente firmate.

La Giunta decide se le istanze, le proposte e le petizioni debbono o possono comportare decisioni e deliberazioni apposite dell'amministrazione alla luce dell'orientamento espresso dal Consiglio Comunale e nell'ambito dei poteri dei rispettivi organi.

Di istanze, proposte, petizioni e relative decisioni, deliberazione e lettere a conservata copia negli archivi secondo le disposizioni di legge.

ART. 65
Diritto di iniziativa

L'iniziativa popolare per la formazione dei regolamenti comunali e dei provvedimenti amministrativi di interesse generale si esercita mediante la presentazione al Consiglio Comunale di proposte redatte, rispettivamente, in articoli e in uno schema di deliberazione.

Sono escluse dall'esercizio del diritto di iniziativa le seguenti materie:
a) revisione dello Statuto;
b) tributi e bilancio;
c) espropriazione per pubblica utilità;
d) designazioni e nomine.

Il regolamento discipline le modalità per la raccolta e l'autenticazione delle firme dei sottoscrittori.

Il Comune, nei modi stabiliti dal regolamento, fornisce ai promotori della proposta l'assistenza del Comune.

ART. 66
Referendum

Sono previsti referendum consultivi in tutte le materie di esclusiva competenza comunale, al fine di sollecitare manifestazioni di volontà che devono trovare sintesi nell'azione amministrativa.

Non possono essere indetti referendum nei casi previsti dall'art. 65, comma 2 del presente Statuto.

Si fa luogo a referendum consultivo:
qualora vi sia richiesta da parte del 20% del corpo elettorale;

qualora vi sia richiesta da parte del Consiglio Comunale espressa a maggioranza assoluta dei consiglieri assegnati.

fonte: http://burc.regione.campania.it

Il Consiglio Comunale fissa nel regiolamento I requisiti di ammissibilità , I tempi , le

condizioni di accoglimento e le modality organizzative della consultazione.

La proposta di referendum deve essere richiesta al Sindaco che entro 15 giorni della ricezione del Comitato del referendum stesso la discute in Giunta e poi l'affida alla Commissione del Consiglio che esprime apposito parere di ammissibilita e regolarita entro i 30 giorni successivi.

Tale Commissione dovrà valutare la regolarità della composizione del Comitato promotore, dell'oggetto e delle firme autenticate quale condizione di ammissibilità.

Il Consiglio Comunale delibera l'indizione del referendum nei 20 giorni successivi.

Il referendum qualora nulla osti puo essere indetto entro 90 giorni della esecutività della delibera d'indizione.

I referendum possono essere revocati o sospesi previa motivate deliberazione del Consiglio comunale assunta a maggioranza assoluta dei componenti, quando l'oggetto del loro quesito non abbia piu ragioni d'essere o sussistono degli impedimenti temporanei.

LE PROCEDURE DI VOTO SONO DISCIPLINATE DALL'APPOSITO REGOLAMENTO COMUNALE;

All'onere finanziario per le spese comportate dal referendum l'amministrazione dovre far fronte con proprie entrate fiscali.

Il quesito sottoposto a referendum è dichiarato accolto se ha partecipato alla votazione la maggioranza assoluta degli elettori iscritti nelle liste elettorali del Comune, e se è raggiunta la maggioranza dei voti validi espressi.

Entro venti giorni della proclamazione dell'esito favorevole del referendum, la Giunta comunale a tenuta a proporre al Consiglio comunale un provvedimento avente per oggetto iL quesito sottoposto a referendum.

Il referendum locale non può svolgersi in coincidenza con altre operazioni di voto.

CAPO II
FORME DI ACCESSO DEI CITTADINI ALLE
INFORMAZIONI E AI PROCEDIMENTI AMMINISTRATIVI

ART. 67
Diritto di partecipazione al procedimento

Fatti salvi i casi in cui la partecipazione al procedimento è disciplinata della legge, iL Comune a tenuto a comunicare l'avvio del procedimento a coloro nei confronti dei quali il provvedimento finale è destinato a produrre effetti diretti.

L'informazione a d'obbligo in materia di piani urbanistici o di fabbricazione, di opere pubbliche, d'uso del sottosuolo, di piani commerciali, in materia di ambiente e di ogni altra opera di pubblico interesse.

Gli interessati hanno diritto di prendere visione degli atti del procedimento e di intervenire in corso del procedimento, motivando con atto scritto le loro valutazioni, considerazioni e proposte.

Il Comune dare motivazione del contenuto degli interventi degli interessati negli atti formali idonei per le decisioni dell'amministrazione.

I cittadini che per qualsiasi ragione si dovessero ritenere lesi nei loro diritti ed interessi possono sempre ricorrere nelle forme di legge.

ART. 68
Comunicazione dell'avvio del procedimento

Il Comune deve dare notizia dell'avvio del procedimento mediante comunicazione, nella quale devono essere indicati:
a) l'ufficio responsabile del procedimento;
b) l'oggetto del procedimento;
c) le modalità con cui si può avere notizia del procedimento e prendere visione degli atti.

Qualora La comunicazione non risulti particolarmente gravosa, L'Amministrazione provvede a rendere noti gli elementi di cui alle lettere a), b) e c) del precedente comma
mediante idonee forme di pubblicità

fonte: http://burc.regione.campania.it

ART. 69

DIRITTO DI INFORMAZIONE

IL COMUNE GARANTISCE L'INFORMAZIONE RIGUARDANTE L'ORGANIZZAZIONE E LA SUA ATTIVITÀ, CONDIZIONE ESSENZIALE PER ASSICURARE LA PARTECIPAZIONE DEI CITTADINI ALLA VITA SOCIALE E POLITICA, E LA REALIZZA TRAMITE IL PROPRIO SITO ISTITUZIONALE, NEL RISPETTO DEGLI OBBLIGHI DI PUBBLICAZIONE PREVISTI DALLA LEGGE, E PER MEZZO DELLA STAMPA E ALTRI STRUMENTI DI INFORMAZIONE E COMUNICAZIONE DI MASSA.

IL COMUNE HA UN ALBO PRETORIO INFORMATICO PER LA PUBBLICAZIONE DEGLI ATTI CHE DEVONO ESSERE PORTATI A CONOSCENZA DEL PUBBLICO. IL COLLEGAMENTO ALL'ALBO È PRESENTE NELLA PRIMA PAGINA DEL SITO INTERNET DEL COMUNE IN UNO SPAZIO IDONEO A CONSENTIRNE LA MASSIMA ACCESSIBILITÀ.

IL COMUNE PROMUOVE LA COMUNICAZIONE CON I CITTADINI ATTRAVERSO I PIÙ IDONEI STRUMENTI DI INFORMAZIONE, ANCHE DIGITALI E ATTRAVERSO IL WEB, FORNENDO OGNI NOTIZIA RELATIVA ALLE ATTIVITÀ DELL'ENTE E INDIRIZZANDO I CITTADINI PRESSO I COMPETENTI UFFICI E SERVIZI COMUNALI, ESSENDO DISPONIBILE A RICEVERE EVENTUALI RECLAMI E SUGGERIMENTI PER IL MIGLIORAMENTO DEI SERVIZI.

Pubblicità degli atti e trasparenza amministrativa

Tutti gli atti del Comune sono pubblici, ad eccezione di quelli riservati per espressa disposizione di legge o per effetto di una motivata dichiarazione, rispettivamente, del Sindaco o della Giunta, che ne vieti l'esibizione, qualora La loro diffusione possa pregiudicare Il diritto alla riservatezza delle persone, di enti o di imprese ovvero sia di pregiudizio agli interessi del Comune.

VANNO PUBBLICATI SULLA PAGINA DELLA TRASPARENZA DEL SITO ISTITUZIONALE, ED ACCESSIBILI A TUTTI, LO STATUTO COMUNALE E I REGOLAMENTI COMUNALI;

LA MATERIA DELLA PUBBLICITA' E DELLA TRASPARENZA DEGLI ATTI COMUNALI E', COMUNQUE DISCIPLINATA DAL PIANO TRIENNALE DELLA TRASPARENZA ED INTEGRITA' CHE VIENE APPROVATO ED AGGIORNATO ANNUALMENTE QUALE ALLEGATO AL PIANO TRIENNALE DI PREVENZIONE DELLA CORRUZIONE;

ART. 70

Diritto di accesso

Ai cittadini singoli o associati a garantita la libertà di accesso agli atti della Amministrazione e dei soggetti che gestiscono servizi pubblici Comunali, secondo le modalità definite dal regolamento.

Sono sottratti al diritto di accesso gli atti che disposizioni legislative dichiarano riservati o sottoposti a limiti di divulgazione e quelli esplicitamente individuati dal regolamento.

Il regolamento, oltre ad enucleare le categoric degli atti riservati, discipline anche i casi in cui a applicabile l'istituto dell'accesso differito e detta norme di organizzazione per il rilascio di copie.

Per ogni settore, servizio e unite operative ovvero unite organizzativa comunque denominata, l'Amministrazione - mediante l'ordinamento degli uffici e dei servizi - conferisce i poteri ai responsabili dei procedimenti e del rilascio della documentazione richiesta.

L'amministrazione costituirà, altresi, apposito ufficio di pubbliche relazioni abilitato a ricevere eventuali reclami e suggerimenti degli utenti per il miglioramento dei servizi.

Il Comune garantisce - mediante il regolamento - ai cittadini l'informazione sullo stato degli atti e delle procedure e sull'ordine di esame delle domande, progetti e provvedimenti che comunque li riguardino.

La consultazione degli atti deve avvenire senza particolari formalità, con richiesta motivata dell'interessato, nei tempi stabiliti dall'apposito regolamento.

Il diritto di accesso alle strutture e ai servizi comunali e altresi assicurato agli enti

pubblici, alle organizzazioni del volontariato ed alle associazioni in generale.

L'apposito regolamento disciplinerà organicamente la materia.

fonte: http://burc.regione.campania.it

TITOLO V
DIFENSORE CIVICO

Art. 71

La legge 23/12/2009 n° 191 come modificato dall'art. 1 comma 1 quarter del D.L. n° 2 Del 25/1/2010 , convertito con modificazione nella legge 42 del 26/3/2010 ha disposto la soppressione del difensore civico comunale le cui funzioni possono essere attribuite , meduante stipula di apposite convenzione, al difensore civico della Provincia ;

TITOLO VI
FUNZIONE NORMATIVA

ART. 76
Statuto

Lo Statuto E' LA MANIFESTAZIONE CONCRETA DELLA AUTONOMIA CHE LA LEGGE RICONOSCE AI COMUNI, contiene le norme fondamentali dell'ordinamento comunale. Ad esso devono conformarsi tutti gli atti normativi del Comune.

Lo Statuto e le sue modifiche, entro 15 giorni successivi alla data di esecutivita, sono sottoposti a forme di pubblicità che ne consentano l'effettiva conoscibilità

.

ART. 77

Regolamenti.

Il Comune emana regolamenti:
1) nelle materie ad essi demandate dalla legge e dallo Statuto;
2) in tutte le altre materie di competenza comunale. I regolamenti incontrano i seguenti limiti:
a) non possono contenere disposizioni in contrasto con le norme ed i principi costituzionali, con le leggi ed i regolamenti statali e regionali e con il presente Statuto;
b) la loro efficacia é limitata all'ambito comunale;
c) non possono contenere norme a carattere particolare;
d) non possono avere efficacia retroattiva, salvi i casi di deroga espressa, motivata da esigenze di pubblico interesse;
e) non sono abrogati che da regolamenti posteriori per dichiarazione espressa del Consiglio comunale, o per incompatibilità tra le nuove disposizioni e le precedenti o perche il nuovo regolamento regola l'intera materia gia disciplinata dal regolamento anteriore.

Spetta ai singoli assessori preposti ai vari settori dell'Amministrazione comunale adottare le ordinanze per l'applicazione dei regolamenti.

ART. 78
Procedimento di formazione dei regolamenti

L'iniziativa per l'adozione dei regolamenti spetta alla Giunta comunale, a ciascun consigliere ed ai cittadini, nelle forme previste dalla Legge e dal presente Statuto.

I regolamenti sono adottati dal Consiglio comunale, ai sensi dell'art. 42, comma 2, lett.
a), del D.LGS. 267 DEL 18/8/2000 fatti salvi i casi in cui la competenza è attribuita direttamente alla Giunta comunale dalla legge o dal presente Statuto.

.

fonte: http://burc.regione.campania.it

ART. 79
Adeguamento delle fonti normative comunali a leggi sopravvenute

Gli adeguamenti dello Statuto e dei regolamenti debbono essere apportati, nel rispetto dei principi dell'ordinamento comunale contenuti nella Costituzione, NEL D.LGS. 267 DEL 18/8/2000, ed in altre leggi e nello Statuto stesso, entro i 120 giorni successivi all'entrata in vigore delle nuove disposizioni.

ART. 80
Ordinanze

Il Sindaco, o chi legalmente lo sostituisce, emana ordinanze di carattere ordinario, in applicazione di norme legislative e regolamentari.
Le ordinanze di cui al comma 1 devono essere pubblicate per 15 giorni consecutivi all'albo pretorio. Durante tale periodo devono essere altres) sottoposte a forme di pubblicita the le rendano conoscibili e devono essere accessibili in ogni tempo a chiunque intenda consultarli.
Il Sindaco o chi legalmente lo sostituisce emana altresi, nel rispetto delle norme costituzionali e dei principi generali dell'ordinamento giuridico, ordinanze contingibili ed urgenti nelle materie e per le finalita di cui al comma 5 dell'art. 50 DEL D.LGS. 267 DEL 18/8/2000. Tali provvedimenti devono essere adeguatamente motivati. La loro efficacia, necessariamente limitata nel tempo, non può superare il periodo in cui perdura la necessità.
Quando l'ordinanza ha carattere individuate, essa deve essere notificata al destinatario.

TITOLO VII
DISPOSIZIONI FINALI E TRANSITORIE

ART. 81
Le norme dello finanze e della contabilità

Le materie relative alle finanze e alla contabilità sono riservate alla legge dello Stato, salvo quanto previsto dallo statuto e dall'apposito regolamento di contabilita.

ART. 82
Il controllo

Il controllo sugli atti e sugli organi del Comune é regolato DAL D.LGS. 267 DEL 18/8/2000, O DA SPECIFICA NORMATIVA NAZIONALE;

ART. 83
La deliberazione dello Statuto

Lo Statuto é deliberato dal Consiglio Comunale con voto favorevole di due terzi dei consiglieri. Qualora tale maggioranza non é raggiunta, la votazione é ripetuta in successive sedute da tenersi entro 30 giorni e lo Statuto è approvato se ottiene per 2 volte il voto favorevole della maggioranza assoluta dei consiglieri assegnati.
Lo Statuto dopo l'approvazione é INVIATO ALLA REGIONE CAMPANIA PER LA PUBBLICAZIONE NEL BOLLETTINO UFFICIALE DELLA REGIONE,affisso all'albo pretorio dell'ente per 30 giorni consecutivi ed a inviato al Ministero dell'interno per essere inserito nella raccolta ufficiale degli Statuti e per ulteriori forme di pubblicita., ED E' PUBBLICATO NELLA PAGINA DELLA TRASPARENZA DEL SITO ISTITUZIONALE DEL COMUNE DOVE RESTERA' FINO ALLA APPROVAZIONE DI MODIFICHE O DI ALTRO TESTO;

ART. 84
Revisione e modifiche dello Statuto

fonte: http://burc.regione.campania.it

Le deliberazioni di revisione o modifiche dello Statuto sono approvate dal Consiglio Comunale, con le modalità di cui all'art. 6, comma 4, del D.L.VO 267 DEL 18/8/2000;, purche siano trascorsi 180 giorni dall'entrata in vigore dello Statuto o dall'ultima modifica o integrazione.

Ogni iniziativa di revisione statutaria respinta dal Consiglio comunale non può essere rinnovata, se non decorso un anno dalla deliberazione di reiezione.

La deliberazione di abrogazione totale dello Statuto non è valida se non é accompagnata dalla deliberazione di un nuovo Statute, che sostituisce il precedente, e diviene operante dal giorno di entrata in vigore del nuovo Statuto.

ART. 85
Entrata in vigore e norme transitorie

Lo Statute entra in vigore il trentesimo giorno successive alla sua pubblicazione all'albo pretorio.

Sino all'entrata in vigore dello Statuto, limitatamente alle materie e discipline ad esso espressamente demandate, continuano ad applicarsi le norme vigenti alla data di entrata in vigore del D.LGSS. 267 DEL 18/8/2000 in quanto con esse compatibili.

Il Consiglio approva entro un anno i regolamenti previsti dallo statute. Fino all'adozione dei suddetti regolamenti, restano in vigore le norme adottate dal Comune secondo la precedente legislazione che risultano compatibili con la legge e lo Statuto STESSO

fonte: http://burc.regione.campania.it

fonte: http://burc.regione.campania.it

COMUNE DI CESA
PROVINCIA DI CASERTA

PROT.9788 DEL 22/12/2020

OGGETTO: COMUNE DI CESA - C.F. 81001370618 - DECRETO DEFINITIVO DI ESPROPRIO DELLE AREE ED IMMOBILI OCCORRENTI PER LA REALIZZAZIONE DEI LAVORI DI AMPLIAMENTO DI VIA MADONNA DELL'OLIO.

IL RESPONSABILE DELL'UFFICIO TECNICO

PREMESSO:

-che con la Delibera di G. C. n. 7 del 13.1.2010, esecutiva ai sensi di legge, veniva approvato il progetto esecutivo dei lavori di ampliamento Via Madonna dell'Olio con annesso piano particellare di esproprio per l'importo complessivo di € 556.942,25 di cui € 392.412,05 per lavori, € 2.610,95 per oneri della sicurezza non soggetti a ribasso, ed € 161.919,25 per somme a disposizione dell'amministrazione e veniva dichiarata la pubblica utilità ai sensi del d.p.r. 08.06.2001 n. 327 così come modificato dal D.Lgs 27.12.2002 n. 302 ed approvato il piano particellare di esproprio grafico e descrittivo;

-che con la Delibera di G.C. n. 5 del 10.1.2017 veniva approvata la perizia di variante dei lavori di ampliamento di Via Madonna dell'Olio per l'importo complessivo di € 420.000,00 di cui € 266.364,69 per lavori al netto del ribasso d'asta del 35,3535 praticato in sede di gara € 2.700,00 quali oneri della sicurezza non soggetti a ribasso ed € 97.895,31 quale somma a disposizione dell'amministrazione;

- che con la prefata delibera di G.C. n. 5 del 10.1.2017 veniva approvato, tra l'altro, il protocollo d'intesa da sottoscrivere tra i comuni di Cesa ed Aversa per la esecuzione della procedura espropriativa per la esecuzione delle opere di che trattasi;

-che con delibera di G.C. n. 56 del 14.2.1017 il comune di Aversa prendeva atto della perizia di variante in parola ed approvava lo schema di convenzione da sottoscrivere con il comune di Cesa per la esecuzione dei lavori di ampliamento di via Madonna dell'Olio;

- che in data 09.03.2017 veniva sottoscritto tra i comuni di Aversa e di Cesa il protocollo d'intesa per la esecuzione della procedura espropriativa e conseguente realizzazione dei lavori di ampliamento di via Madonna dell'Olio;

-che in data 24.3.2017 prot. 2710 veniva indetta conferenza dei servizi decisoria in forma simultanea in modalita' sincrona tra gli enti interessati alla esecuzione dei lavori di ampliamento di via Madonna dell'Olio la quale si concludeva in data 20.4.2017 senza dissensi da parte degli enti interessati;

-che con nota del 2.5.2018 prot. 3734 veniva comunicato ai proprietari interessati l'avvio del procedimento di espropriazione per pubblica utilita';

-che in data 13.07.2017 previo avviso, giusta comunicazione del 17.06.2017 n. 5195, veniva redatto lo stato di consistenza delle aree e dei beni da espropriare da parte del tecnico incaricato;

-che in data 18.08.2017 venivano trasmesse, dal tecnico incaricato, le indennita' da corrispondere in favore degli aventi diritto;

-che con determina n. 430 (176) del 4.09.2017 veniva approvate le indennita' di esproprio da corrispondere alle ditte proprietarie dei terreni da espropriare;

-che il prefatto atto veniva pubblicato sul BUR campania n. 69 del 18.09.2017;

-che con nota n. 7210 del 4.09.2017 veniva comunicato a ciascuna delle ditte espropriate le indennita' di esproprio da corrispondere in proprio favore;

-che con determina n. 572 del 10/11/2017 venivano depositate al MEF sezione di Caserta le somme da corrispondere agli aventi diritto per la somma complessiva di **25.079,00** con prelievo dal mutuo Pos 4516729 come di seguito riportati:

A) SIG. **MASSA GIOVANNI** NATO A CESA IL 28/07/1939 ED IVI RESIDENTE AL VIALE KENNEDY 11 C.F. MSSGNN39L28C561T IMPORTO DI **€ 4.601,02;**

B) **SIG**. **MARRANDINO VINCENZO** NATO A SESSA AURUNCA IL 25.04.1964 E RESIDENTE IN AVERSA ALLA VIA G. DELEDDA 67 CF MRNVCN64D25I676M IMPORTO DI **€ 623,21**

C) **SIG**. **MARRANDINO NICOLA** NATO A CESA IL IL 2.05.1938 ED IVI RESIDENTE ALLA VIA P. NENNI 32 CF MRRNCL38E28C561S PROP. PER 1/3;

SIG. **MARRANDINO LUIGI** NATO A CESA IL 5.5.1942 ED IVI RESIDENTE ALLA VIA PIO LATORRE 1 CF MRRLGU42E05C561N PROP. PER 1/3;
EREDI DELLA SIG.RA **MARRANDINO MARIA** NATA A CESA IL 18.4.1935 DECEDUTA IN CASERTA IL 13.01.2013 CF. MRR MRA 35D58C561X, PROP. PER 1/3 IMPORTO DI **€ 1.492,07**;

D) **SIG. MARRANDINO ALFONSO** NATO A CAPUA IL IL 18.01.1970 E RESIDENTE IN CESA ALLA VIA MADONAN DELL'OLIO 4 C.F. MRRLNS70A18B715G IMPORTO DI **€ 2.019,61**;
E) **SIG. GOLIA RAFFAELE** NATO A GRICIGNANO D'AVERSA IL 9.11.1926 RESIDENTE IN AVERSA ALLA VIA KENNEDY 137 CF GLORFL26S09E173K IMPORTO DI **€ 2.869,22;**
F) **SIG.RA GOLIA TERESA** NATA A GRICIGNANO D'AVERSA IL 02.02.1922 RESIDENTE IN NAPOLI ALLA VIA VICO SCALE PARCO MELE C.F. GLOTRS22B42E173M IMPORTO DI **€ 570,00;**
G) **SIG.RA MIGLIACCIO MARIA CONCETTA** NATA A ORTA DI ATELLA IL 05.01.1950 RESIDENTE IN SUCCIVO ALLA VIA VIRGILIO 2 CF MGLMCN50A45G130V IMPORTO DI **€ 851,91;**
H) **SIG.RA MIGLIACCIO LUISA** NATA AD ATELLA DI NAPOLI IL 09.01.1946 E RESIDENTE IN POZZUOLI ALLA VIA S. GENNARO 94 C.F. MGLLSU46A49A483G PRP. PER 1/2 – SIG.RA **MIGLIACCIO MATILDE** NATA A ORTA DI ATELLA IL 02.02.1948 E RESIDENTE IN NAPOLI AL CORSO UMBERTO I° N. 365 CF MGLMLD48B52G130F PROP. PER 1/2 IMPORTO DI **€ 1.021,76**;
I) **SIG.RA D'ANGELO ANNA MARIA** NATA AD AVERSA IL 13.01.1962 ED IVI RESIDENTE ALLA VIA DIAZ 128 CF DNGNMR62A53A512C PROP. PER 1/3 – **SIG.RA D'ANGELO PATRIZIA** NATA AD AVERSA IL 02.08.1964 ED IVI RESIDENTE ALLA VIA DIAZ 128 C.F. DNGPRZ64M24A512S PROP. PER 1/3 - **SIG.RA D'ANGELO ELISABETTA** NATA AD AVERSA IL 19.03.1960 ED IVI RESIDENTE ALLA VIA DIAZ 128 C.F. DNGLBT60C59A512A PROP. PER 1/3 **IMPORTO DI € 772,95;**
J) **SIG. MIGLIACCIO EDUARDO** NATO AD ATELLA DI NAPOLI IL 20.03.1934 E RESIDENTE IN ORTA DI ATELLA ALLA VIA S. DONATO 23 CF MGLDRD34C20A483H **PROP. PER 6/30 – SIG. MARRANDINO ALFONSO** NATO A CESA IL 19.04.1962 ED IVI RESIDENTE ALLA VIA MADONNA DELL'OLIO MADONNA DELL'OLIO 14 CF MRRLNS62D19C561D PROP. PER **6/30 SIG. MIGLIACCIO ARTURO** NATO A NAPOLI IL 24.01.1966 IVI RESIDENTE ALLA VIA GRAMSCI 16 CF MGLRTR66A24F839B PROP**. PER 3/30 – SIG. RA MIGLIACCIO IMMACOLATA** NATA A ORTA DI ATELLA IL 27.07.1928 RESIDENTE IN NAPOLI ALLA VIA GALDIERI 35 C.F. MGLMCL28L67G130C PROP**. PER 6/30- SIG.RA MIGLIACCIO MARGHERITA** NATA A NAPOLI IL 17.07.1962 RESIDENTE IN POZZUOLI ALLA VIA S. GENNARO 94 CF MGLMGH62L57F839X PROP. PER 3/30, **SIG.RA MIGLIACCIO ROSALBA** NATA ORTA DI ATELLA IL 14.10.1942 E RESIDENTE IN AVERSA AL VIALE OLIMPICO 100 CF MGLRLB42R54G130P PROP**. PER 6/30 - IMPORTO DI € 6.189,56;**
K) SIG.RA **MOZZILLO ANNUNZIATA** NATA NAPOLI IL 25.03.1950 E RESIDENTE IN AVERSA ALLA VIA MADONNA DELL'OLIO 91 CF MZZNNZ50C65F839B IMPORTO DI **€ 4.067,69;**

-che con determina n. 200 del 26.03.2020 si procedeva ad affidare ad un tecnico esterno le operazioni di frazionamento delle aree da espropriare;
VISTO che l'UTE di Caserta in data 11/08/2020 protocollo 2020/54913 e in data 07/12/2020 con protocollo 2020/100807 approvava il frazionamento depositato dal tecnico incaricato;
VISTA la documentazione trasmessa dal tecnico incaricato in data 07.12.2020 ed acquisita al protocollo al n. 9441 e la documentazione trasmessa in data 09.12.2020 ed acquisita al protocollo al n. 9505 in merito al deposito del frazionamento delle particelle in esame cosi come di seguito riportato (Foglio catastale n. 6 con indicazione delle particelle espropriate successive al frazionamento):

A) SIG. **MASSA GIOVANNI** proprietario: particella n. 5588 di 160m^2 (ex 5190);
B) SIG. **MARRANDINO VINCENZO** proprietario: particella n.5590 di 70m^2 (ex 5192);
C) **SIG**. **MARRANDINO NICOLA** , **SIG**. **MARRANDINO LUIGI** ed EREDI DELLA SIG.RA **MARRANDINO MARIA** proprietari: particella n.5591 di 134m^2 (ex 5205, 5206, 5207);
D) **SIG. MARRANDINO ALFONSO** proprietario: particella n.5582 di 54m^2 (ex 5182);
E) **SIG. GOLIA RAFFAELE** proprietario: particella n.5568, 5595 di complessivi 222m^2 (ex 5164, 5165, 5166, 5169, 5172, 5174, 5176);

F) **SIG.RA GOLIA TERESA** proprietario: particella n.5570 di 63m^2 (ex 5170);
G) **SIG.RA MIGLIACCIO MARIA CONCETTA** proprietario: particella n.5580 di 75m^2 (ex 5180);
H) **SIG.RA MIGLIACCIO LUISA** e **MIGLIACCIO MATILDE** proprietari: particella n.5578 di 73m^2 (ex 5178);
I) SIG.RA D'ANGELO ANNA MARIA e **SIG.RA D'ANGELO PATRIZIA** e **SIG.RA D'ANGELO ELISABETTA** proprietario: particella n.5593 di 227m^2 (ex 5399);
J) SIG. MIGLIACCIO EDUARDO, SIG. MARRANDINO ALFONSO, SIG. MIGLIACCIO ARTURO, SIG. RA MIGLIACCIO IMMACOLATA, **SIG.RA MIGLIACCIO MARGHERITA, SIG.RA MIGLIACCIO ROSALBA** proprietari: particella n.5586 di 326m^2 (ex 5188);
K) SIG.RA **MOZZILLO ANNUNZIATA** proprietario: particella n.5584 di 163m^2 (ex 5362);

RITENUTO per le motivazioni di cui sopra e verificati i presupposti normativi, doversi procedere all'emanazione del decreto di esproprio definitivo al fine di concludere l'acquisizione delle aree de quo;
VISTO:
- il d.p.r. n. 327 del 08/06/2001 e s.m.i. (Testo unico sulle espropriazioni per pubblica utilità);
- il d.lgs. n. 267/00;
- l'art. 9 comma 2 del D.Lgs267/2000 che attribuisce ai responsabili di servizio le funzioni dirigenziali di cui all'art.107, comma 2 e 3 in materia di gestione;

DECRETA

ART.1

La premessa al presente atto è parte integrante e sostanziale dello stesso.

ART.2

Di procedere all'espropriazione definitiva delle particelle interessate dai lavori di ampliamento di via Madonna dell'Olio meglio definite di seguito:

A) SIG. **MASSA GIOVANNI** proprietario: particella n. 5588 di 160m^2 (ex 5190);
B) SIG. **MARRANDINO VINCENZO** proprietario: particella n.5590 di 70m^2 (ex 5192);
C) **SIG**. **MARRANDINO NICOLA** , **SIG**. **MARRANDINO LUIGI** ed EREDI DELLA SIG.RA **MARRANDINO MARIA** proprietari: particella n.5591 di 134m^2 (ex 5205, 5206, 5207);
D) **SIG. MARRANDINO ALFONSO** proprietario: particella n.5582 di 54m^2 (ex 5182);
E) **SIG. GOLIA RAFFAELE** proprietario: particella n.5568, 5595 di complessivi 222m^2 (ex 5164, 5165, 5166, 5169, 5172, 5174, 5176);
F) **SIG.RA GOLIA TERESA** proprietario: particella n.5570 di 63m^2 (ex 5170);
G) **SIG.RA MIGLIACCIO MARIA CONCETTA** proprietario: particella n.5580 di 75m^2 (ex 5180);
H) **SIG.RA MIGLIACCIO LUISA** e **MIGLIACCIO MATILDE** proprietari: particella n.5578 di 73m^2 (ex 5178);
I) SIG.RA D'ANGELO ANNA MARIA e **SIG.RA D'ANGELO PATRIZIA** e **SIG.RA D'ANGELO ELISABETTA** proprietari: particella n.5593 di 227m^2 (ex 5399);
J) SIG. MIGLIACCIO EDUARDO, SIG. MARRANDINO ALFONSO, SIG. MIGLIACCIO ARTURO, SIG. RA MIGLIACCIO IMMACOLATA, **SIG.RA MIGLIACCIO MARGHERITA, SIG.RA MIGLIACCIO ROSALBA** proprietari: particella n.5586 di 326m^2 (ex 5188);
K) SIG.RA **MOZZILLO ANNUNZIATA** proprietario: particella n.5584 di 163m^2 (ex 5362);

ART.3

E' disposto il passaggio di proprietà in favore del Comune di Cesa delle suddette proprietà.

ART.4

Le somme da corrispondere agli aventi diritto sono state depositate al MEF per la somma complessiva di **25.079,00** con prelievo dal mutuo Pos 4516729 giusto finanziamento concesso dalla cassa depositi e prestiti dell'importo complessivo di € 420.000,00.

ART.5

Il presente decreto sarà pubblicato sull'Albo Pretorio on line del Comune di Cesa all'indirizzo www.comune.cesa.ce.it e sul Bollettino Ufficiale Regione Campania, nonché notificato alle ditte espropriate.

ART.6

Il presente decreto è oggetto di voltura nel Catasto e di trascrizione presso l'Ufficio dei Registri Immobiliari.

ART.7

Il presente atto relativo ad una procedura espropriativa per causa di pubblica utilità viene redatto in esenzione di bollo ai sensi dell'art. 22 del DPR 642 del 26/10/1972 ed è soggetto altresì all'imposta

ipotecaria nella misura fissa di 50,00€, ai sensi dell'art. 10, co.3, D.Lgs 23/2011 modificato dall'Art.26 D.L.104/2013.

ART.8

Il presente decreto comporta l'estinzione automatica di tutti i diritti, reali o personali, gravanti sul bene espropriato, salvo quelli compatibili con i fini cui l'espropriazione è preordinata. Le azioni reali e personali esperibili non incidono sul procedimento espropriativo e sugli effetti del decreto di esproprio.

ART.9

Contro il presente provvedimento è possibile ricorrere al Tribunale Amministrativo della Campania entro il termine di sessanta giorni decorrenti dalla data di notifica del presente provvedimento o in alternativa è possibile presentare ricorso straordinario al Presidente della Repubblica entro il Termine di centoventi giorni.

IL RESPONSABILE DEL PROCEDIMENTO
Ing. Luigi Massaro

COMUNE DI ASCEA (SA) - C.F. 84000730659 – PIANO URBANISTICO ATTUATIVO PER LA COSTRUZIONE DI RESIDENZE TURISTICHE ALBERGHIERE IN MARINA DI ASCEA ALLA LOCALITA' PATRIARCA - Avviso approvazione ai sensi dell'art. 10 del Regolamento di attuazione del Governo del Territorio n. 5/2011.

Il RESPONSABILE DEL SETTORE URBANISTICA

Vista la delibera di G.M. n° 257 del 14/12/2020, con la quale è stato approvato il PUA per la costruzione di residenze turistiche alberghiere in Marina di Ascea alla località Patriarca;

Vista la Legge Regionale n. 16 del 22 dicembre 2004;

Visto il Regolamento di attuazione del Governo del Territorio n. 5/2011

AVVISA

- che con la delibera di G.M. sopra citata è stato approvato il Piano Urbanistico Attuativo per la costruzione di residenze turistiche alberghiere in Marina di Ascea alla località Patriarca;
- che ai sensi dell'art. 10 del Regolamento di attuazione del Governo del Territorio n. 5 del 04/08/2011, il P.U.A. entrerà in vigore il giorno successivo a quello della pubblicazione del presente avviso sul BURC e sul sito web del Comune.

Il presente avviso viene pubblicato per trenta giorni, ai sensi dell'art. 10 del Reg. Reg. n. 5 del 2011, sul BURC, sul sito istituzionale del Comune - http://www.comune.ascea.sa.it/, nonché all'albo pretorio.

Gli atti sono, inoltre, depositati presso il Servizio Tecnico - Ufficio Urbanistica del Comune di Ascea per 30 giorni consecutivi, decorrenti dalla data di pubblicazione del presente avviso sul B.U.R.C. a libera visione del pubblico con i seguenti orari: dal lunedì al venerdì dalle ore 09,00 alle ore 12,00.

Ascea, lì 17.12.2020

IL RESPONSABILE DEL SETTORE
dott. arch. Raffaele Vaccaro

COMUNE DI TRENTINARA (Provincia di Salerno) – C.F. 81001730654
Prot. N. 9361 del 23.12.2020
AVVISO DI APPROVAZIONE DEL PIANO URBANISTICO COMUNALE (PUC), DELLA VALUTAZIONE AMBIENTALE STRATEGICA (VAS), REGOLAMENTO URBANISTICO EDILIZIO COMUNALE (RUEC) E RELATIVI ATTI DI PROGRAMMAZIONE DEGLI INTERVENTI
Autorità procedente/competente: Comune di TRENTINARA (SA)
IL RESPONSABILE DELL'AREA "LAVORI PUBBLICI – GOVERNO DEL TERRITORIO – EDILIZIA PRIVATA – DEMANIO E PATRIMONIO"

- Vista la legge n. 1150/42 e s.m.i.;
- Vista la L.R. n. 16/2004 e s.m.i.;
- Visto l'art. 3, comma 6, del Regolamento di attuazione 4 agosto 2011, n. 5, della L.R. n. 16/2004 per il Governo del Territorio;

RENDE NOTO
Che con delibera di Consiglio Comunale n. 24 del 21.12.2020, dichiarata immediatamente eseguibile, è stato approvato il Piano Urbanistico Comunale (P.U.C.), in uno al Rapporto Ambientale per la Valutazione Ambientale Strategica (V.A.S.), il Regolamento Urbanistico Edilizio Comunale (R.U.E.C) e relativi Atti di Programmazione degli Interventi.
Il Piano Urbanistico Comunale (P.U.C.), il Rapporto Ambientale per la Valutazione Ambientale Strategica (V.A.S.) il Regolamento Urbanistico Edilizio Comunale (R.U.E.C) e gli Atti di Programmazione degli Interventi sono consultabili sul sito web dell'Ente www.comune.trentinara.sa.it in amministrazione trasparente sezione pianificazione e governo del territorio ed è depositato per la libera visione presso l'ufficio tecnico comunale.
Di detta approvazione e deposito è data notizia sul Bollettino Ufficiale della Regione Campania (B.U.R.C.) e sul sito web del Comune di Trentinara.
Il Piano Urbanistico Comunale (P.U.C.) è efficace dal giorno successivo alla sua pubblicazione sul (B.U.R.C.).

Il Responsabile dell'Area Tecnica.
(Arch. Massimo RUBANO)

STUDIO LEGALE ROMANO GENITO

Avv. Giovanni Romano
Avv. Paola Genito
Avv. Francesco Angeloni
Avv. Paola Gaudio
Avv. Isabella Martone
Avv. Grazia Piscopo
Dott. Jessica De Nigris
Dott. Piergiorgio Romano
Dott. Carlo Somma
Dott. Valentina Varricchio

Benevento, 23 dicembre 2020

Spett.le Regione Campania
Via Santa Lucia 81
80132 Napoli (NA)
urp@pec.regione.campania.it
inserzioni.burc@pec.regione.campania.it
ufficiocomunicazione@pec.regione.campania.it
dg.501000@pec.regione.campania.it
redazione.portale@regione.campania.it
trasparenza.anticorruzione@regione.campania.it

OGGETTO: ISTANZA E RICHIESTA NOTIFICA PER PUBBLICI PROCLAMI - RICORSO R.G. 1235/2020, T.A.R. CAMPANIA, SALERNO, SEZ.I – RINALDI PAOLO n.q. LEGALE RAPP.TE P.T. DELLA DITTA A & P AGRICULTURE – ORDINANZA N. 541/2020 REG.PROVV.CAU. - T.A.R. CAMPANIA, SALERNO SEZIONE 1^.

Il sottoscritto avv. **Paola Genito** (C.F.: GNTPLA68L62A783B), difensore e procuratore, congiuntamente e disgiuntamente all'avv. **Giovanni Romano** (C.F.: RMNGNN53A16F839E), del Sig. **Paolo Rinaldi** (C.F.: RNLPLA90M28A399L), nato ad Ariano Irpino (AV) il 28.08.1990, nella qualità di titolare della ditta **A. & P. Agriculture** (P.IVA: 02665960643), con sede legale in Trevico (AV), alla Via Molini n. 98, a seguito di ricorso promosso dinanzi al Tribunale Amministrativo Regionale per la Campania – Salerno, Sez. I, iscritto al numero di Reg. Ric. 1235/2020, nei confronti della **REGIONE CAMPANIA** (C.F.: 80011990639), in persona del Presidente p.t. della Giunta Regionale, nonché contro la **REGIONE CAMPANIA – Direzione Generale per le Politiche Agricole, Alimentari e Forestali – UOD500710 – Servizio territoriale provinciale di Avellino**, in persona del legale rapp.te p.t., e nei confronti di **Adelina Belperio** (C.F.: BLPDLN76S57H898P), **Anna Mastroianni** (C.F.: MSTNNA60L70G596X) e **AZIENDA AGRICOLA DOTT. MASSIMO COBELLIS** (C.F.: CBLMSM72L16L628C), quali controinteressati, avverso e per l'annullamento, previa sospensiva, degli atti di svolgimento della procedura selettiva pubblica per il finanziamento delle domande di aiuto relative al bando

fonte: http://burc.regione.campania.it

STUDIO LEGALE ROMANO GENITO

Avv. Giovanni Romano
Avv. Paola Genito
Avv. Francesco Angeloni
Avv. Paola Gaudio
Avv. Isabella Martone
Avv. Grazia Piscopo
Dott. Jessica De Nigris
Dott. Piergiorgio Romano
Dott. Carlo Somma
Dott. Valentina Varricchio

di attuazione della tipologia di intervento 4.1.1. "Supporto per gli investimenti nelle aziende agricole" del Piano di Sviluppo Rurale - P.S.R. Campania 2014/2020, il Tribunale Amministrativo della Campania Sezione staccata di Salerno, Sezione Prima, con ordinanza n.541 reg.prov.cau. pubblicata in data 12.11.2020, ha disposto l'integrazione del contraddittorio nei confronti di tutti i soggetti collocati nell'ultima graduatoria predisposta dall'amministrazione regionale con autorizzazione alla parte ricorrente di procedere alla notifica per pubblici proclami mediante l'inserzione nel sito internet della Regione Campania con l'indicazione dell'Autorità giudiziaria adita, il numero di R.G. del ricorso, degli estremi dei provvedimenti impugnati e dell'elenco nominativo dei controinteressati, di una sintesi dei motivi di ricorso, dei motivi aggiunti e delle conclusioni, degli estremi dell'ordinanza, con l'ulteriore dicitura **"La presente pubblicazione viene effettuata in esecuzione dell'ordinanza del T.A.R. Campania, Salerno, sezione prima al fine di conseguire la conoscenza legale del ricorso da parte dei controinteressati."**

Si invita, pertanto, l'Ente in indirizzo a procedere alla pubblicazione sul sito istituzionale dell'avviso, come disposto con ordinanza n.541/2020 del TAR Campania Salerno, dando al sottoscritto procuratore formale comunicazione, a mezzo PEC, dell'avvenuto inserimento, al fine di ottemperare al deposito della stessa, come disposto in ordinanza nel termine perentorio assegnato.

A tal fine si trasmette **AVVISO di NOTIFICAZIONE MEDIANTE PUBBLICAZIONE SUL SITO WEB DELLA REGIONE CAMPANIA PER INTEGRAZIONE CONTRADDITTORIO**

con allegati:

1. Ricorso introduttivo del giudizio iscritto al N. Reg. Ric. 1235/2020 dinanzi al T.A.R. Campania - Salerno, sezione prima, firmato digitalmente;
2. Ordinanza n. 541/2020 reg. prov. cau. del T.A.R. Campania - Salerno, sezione prima, firmata digitalmente;
3. Elenco nominativo dei controinteressati, ossia le imprese ammesse ed inserite nella graduatoria definitiva finale, allegata al Decreto dirigenziale n. 138 del 15.07.2020.

Avv. Paola Genito

GENITO PAOLA
23.12.2020
10:59:37 UTC

00193 Roma – Via Valadier n. 43 – Tel. +39 06 3224207 Fax +39 06 3262837
82100 Benevento - Viale Mellusi n. 53 – Tel. +39 0824 314197– 8 Fax +39 0824 334898
F – 67000 Strasbourg - 1, Rue Gutenberg – Tel. e Fax +33 3 88224896
e-mail paolagenito@gmail.com - paolagenito@pec.it

fonte: http://burc.regione.campania.it

GENITO PAOLA
23.12.2020
10:59:37 UTC

AVVISO NOTIFICAZIONE MEDIANTE PUBBLICAZIONE SUL SITO WEB DELLA REGIONE CAMPANIA PER INTEGRAZIONE CONTRADDITTORIO

in esecuzione dell'**Ordinanza n. 541/2020 REG. PROV. CAU.**, emessa dal **Tribunale Amministrativo Regionale per la Campania – Salerno, Sez. I**, pubblicata il **12/11/2020**, nell'ambito del **Ricorso numero 1235/2020**, introdotto dal Sig. **Paolo Rinaldi**, nella qualità di legale rapp.te p.t. della ditta **A. & P. Agriculture**.

Lo svolgimento del processo può essere seguito consultando il sito www.giustizia-amministrativa.it, attraverso l'inserimento del numero 1235 di registro generale del ricorso dell'anno 2020 nella sottosezione "Ricerche – Ricorsi" presente all'interno della pagina relativa al "TAR Campania – Salerno";

****

Il sottoscritto avv. **Paola Genito** (C.F.: GNTPLA68L62A783B), difensore e procuratore, congiuntamente e disgiuntamente all'avv. **Giovanni Romano** (C.F.: RMNGNN53A16F839E), del Sig. **Paolo Rinaldi** (C.F.: RNLPLA90M28A399L), nato ad Ariano Irpino (AV) il 28.08.1990, nella qualità di titolare della ditta **A. & P. Agriculture** (P.IVA: 02665960643), con sede legale in Trevico (AV), alla Via Molini n. 98,

AVVISA

- che con ricorso promosso dinanzi al Tribunale Amministrativo Regionale per la Campania – Salerno, Sez. I, iscritto al numero di Reg. Ric. 1235/2020, il Sig. Paolo Rinaldi, nato ad Ariano Irpino (AV) il 28.08.1990, nella qualità di titolare della ditta **A. & P. Agriculture** (P.IVA: 02665960643), con sede legale in Trevico (AV), alla Via Molini n. 98, ha agito nei confronti della **REGIONE CAMPANIA** (C.F.: 80011990639), in persona del Presidente p.t. della Giunta Regionale, nonché contro la **REGIONE CAMPANIA – Direzione Generale per le Politiche Agricole, Alimentari e Forestali – UOD500710 – Servizio territoriale provinciale di Avellino**, in persona del legale rapp.te p.t., e nei confronti di **Adelina Belperio** (C.F.: BLPDLN76S57H898P), **Anna Mastroianni** (C.F.: MSTNNA60L70G596X) e **AZIENDA AGRICOLA DOTT. MASSIMO COBELLIS** (C.F.: CBLMSM72L16L628C), quali controinteressati, avverso e per l'annullamento, previa sospensiva, degli atti di svolgimento della procedura selettiva pubblica per il finanziamento delle domande di aiuto relative al bando di attuazione della tipologia di intervento 4.1.1. "Supporto per gli investimenti nelle aziende agricole" del Piano di Sviluppo Rurale - P.S.R. Campania 2014/2020, ed in particolare:

fonte: http://burc.regione.campania.it

- la **nota prot. n. 2020 0291904 del 22 giugno 2020**, comunicata a mezzo pec in data 25.06.2020, avente ad oggetto "PSR Campania 2014/2020 – Misura 4, Tipologia d'intervento 4.1.1. – domanda di sostegno n.84250099573 prot. n.AGEA.ASR.2018.407842 del 03.05.2018. Comunicazione esito della Commissione del riesame ai sensi dell'art.10 bis della Legge 241/1990 e ss.mm.ii.";
- del **Decreto Dirigenziale n. 138 del 15 luglio 2020**, pubblicato sul BUR Campania n. 147 del 20.07.2020, recante "Programma di Sviluppo Rurale Campania 2014-2020 – Misure non connesse alla superficie e/o animali. Tipologia d'intervento 4.1.1. – Bando adottato con DRD n.52 del 09.08.2017 e ss.mm.ii. – pubblicato sul BURC n.63 del 14.08.2017 Approvazione della graduatoria unica regionale definitiva";
- degli allegati del **Decreto Dirigenziale n. 138 del 15 luglio 2020**, tra cui la graduatoria definitiva nonché l'elenco definitivo delle istanze non ammissibili alla valutazione;
- di tutti gli atti connessi, presupposti e consequenziali, tra i quali, ove occorre, il bando per la concessione dei contributi, i verbali di istruttoria delle pratiche di contributo, il decreto dirigenziale n.136 del 02.08.2019 di approvazione della graduatoria provvisoria regionale del Bando inerente le Misure non connesse alla superficie e/o animali. Tipologia d'intervento 4.1.1. del PSR Campania 2014/2020, la nota prot. 2019 0515491 del 27 agosto 2019 avente ad oggetto "PSR Campania 2014/2020 – Misura 4, Tipologia d'intervento 4.1.1. – domanda n.84250099573 prot. AgEA n.AGEA.ASR.2018.407842 del 03.05.2018 - comunicazione di non accoglimento dell'istanza ai sensi dell'art.10 bis della Legge 241/1990";
- di ogni atto non conosciuto e comunque lesivo degli interessi del ricorrente.

Elenco controinteressati al ricorso iscritto al n. **1235/2020 REG. RIC.**:

Graduatoria Unica Regionale Definitiva – Domande ammissibili e già finanziate ai sensi del DRD n. 79/2020 rettificato dal DRD n. 114/2020

CUAA	Beneficiario
RNENTN95E09G793J	REINA ANTONIO
02899490649	SOCIETA' AGRICOLA LUCE DI PAOLA SPERA & C. S.A.S.
04475471217	LA LOBRA S.R.L. SOCIETA' AGRICOLA
FRTDVD86R15L628Y	FORTE DAVIDE
PZZMGV58H64C846K	POZZUTO MARIA GIOVANNA
GLLNNA76M41D292A	GALLO ANNA
LNGRLB70S42Z133X	LUONGO ROSALBA
NGRNNT56A52H438Y	NIGRO ANTONIETTA
LSLCST59C64C105M	LA SALA CELESTE

fonte: http://burc.regione.campania.it

RMNMHL78L13Z133W	ROMANELLI MICHELE
TNZNMR65D50A064R	TANZA ANNA MARIA
PGLRFL64C64A399A	PAGLIARO RAFFAELLA
VNRMCR76P56L628C	VENEROSO MARIA CARMELA
MRNSVT69H01Z112S	MARANO SALVATORE
PRGMRP89S60A091X	PARAGANO MARIA PIA
RBRDNC71E04E514B	ROBERTO DOMENICO
PCFGPR91P52H703G	PACIFICO GASPARITA
MRNKMR88L53A783T	MAIORANO KATIA MARIA
MRTGPP68H51Z114X	MARTUCCIO GIUSEPPINA
BLLGNN65B47A399C	BELLAMANNA GIOVANNA
CLCGPP73C58A783W	COLACRAI GIUSEPPINA
LNENMR84C63A091V	LEONE ANNAMARIA
MLTVCN67L26D643Y	MELITO VINCENZO
BLTCMN75E52F717J	BILOTTA CARMINA
LMBRND94H06A783P	LOMBARDI ARMANDO
DMRGPP57S57A347D	DI MARTINO GIUSEPPINA
RCHMLL78H68A509Z	ARCHIDIACONO MARIELLA
FMGFRC89S10A399E	FAMIGLIETTI FEDERICO
PRZFNN81H54F448N	PARZANESE FERNANDA
GRZDNC72M06A399N	GRAZIOSO DOMENICO
CSTTRS83S59A717V	COSTANTINO TERESA
CRSGFR72E10A509E	CORSANO GIANFRANCO
MCLMHL72P68D643K	AMICOLA MICHELINA
FRNPTR48A01B267N	FARINA PIETRO
STRMGR62B66G121Z	ASTORE MARIA GRAZIA
DRINCL80T07A783Y	DI IORIO NICOLA
MRCLRT87L20D390B	MARCANTUONO LIBERATO
03860000615	SOCIETA' AGRICOLA QUERCETE S.R.L.
SNSGNN80D21L628V	SANSONE GIANNI

Domande ammissibili e finanziabili

CUAA	Beneficiario
PLMMHL92H03E456W	PALOMBO MICHELANTONIO
PGNCMN82S23A717J	PAGNOTTO CARMINE
02893490645	TENUTA GIANNINI SOCIETA' AGRICOLA A RESPONSABIL
05367680658	VILLA ROSALIA SRLS SOCIETA' AGRICOLA UNIPERSONA
CNTMTT94E29H703J	CONTE MATTEO
GLSRTT62B54D527Y	GALASSO ROSETTA
NZZRNI79A42F717H	NOZZOLILLO RINA
DLLCMN87P03A509V	DELL'ANGELO CARMINE
MLLNBL83L68H703J	MOLLO ANNABELLA
MNTFNC87B14A509M	MONTUORI FRANCESCO
PDTNTN81H05D205B	PEDUTO ANTONIO

fonte: http://burc.regione.campania.it

MFFSVT68M01C245S	MOFFA SALVATORE
MDDMRA66P07C178N	MADDALENA MARIO
MRNGRZ68M53E245R	MAIORANO GRAZIA
RSLLGU76R28A717H	ROSOLIA LUIGI
DRSNTN35A01H394R	DE ROSA ANTONIO
PRRGNN94E21A783F	PARRELLA GIOVANNI
NNLNZV78A47L736F	IANNELLI NUNZIA VERONICA
VRCSFN51S04E027F	VERACE SERAFINO
MSTMNT80E54A509V	MUSTONE MARIANTONIETTA
DMAGNS76A58L219U	ADAMI IGIEA CONSOLATA
PLLTNN76L14A783J	PILLA TONINO
RNLCMN77P30A783R	RINALDI CARMINE
CLZNTN85D18A783G	CALZONE ANTONIO
05602280652	GALARDO S.R.L. - SOCIETA' AGRICOLA
CSTCRC51H26A399E	CASTAGNOZZI CIRIACO
05176280658	SOCIETA' AGRICOLA SEMPLICE LE GRAZIE DI CERA BER
05591970651	TERRA DEL SOLE SOCIETA' AGRICOLA A RESPONSABILI
PRCPRZ80C03F717O	PARCESEPE PATRIZIO
REAFNC58L19B608S	REA FRANCHINO
06516231211	GESA SOCIETA' AGRICOLA A R.L.
RPNMGN91E25A783F	RAPUANO MORGAN
01707350623	SOCIETA' AGRICOLA LA SORGENTE DEL LATTE SRLS
DFRCRN70D56F717X	DI FIORE CATERINA
DBRDNC84P02A783A	DI BRUNO DOMENICO
PCQLCU86T66A783J	PIACQUADIO LUCIA
SNTLSE80R42A509G	SANTORO ELISA
06610861210	SIRENIDE SOCIETA' AGRICOLA S.R.L.
PCFNNA78E50H703S	PACIFICO ANNA
DNGMRA89P08A783H	DE ANGELIS MARIO
PLLMHL69C13G793E	PELLEGRINO MICHELE
TRATRS76S43A783Z	AUTORE TERESA
01658660624	FATTORIA SAN MARTINO SOC.AGR.A R.L.S.
01500970627	FATTORIE F.LLI MOGAVERO S.R.L.
PCFNTN65S25C106S	PACIFICO ANTONIO
BRBMRZ85L27A783L	BARBATI MAURIZIO
BRRDNC48T26G311I	BORRECA DOMENICO
08391541219	I GIARDINI DEL CILENTO SAS DI INNOCENTE LUCA - SOC
GRRDNL77C46H394Y	GORRASI DANIELA
STSNTN66R17F448L	STISCIA ANTONIO
PNNLGU76R30A881O	PENNELLA LUIGI
BLPVCN69A48H898Z	BELPERIO VINCENZINA
MSCNCL71C06A399P	MOSCHILLO NICOLA
DLLTZN81M42A509C	DELLI GATTI TIZIANA
SCRLGU56P23H394B	SCORZIELLO LUIGI
BNVGNE77A27H703Y	BONAVOGLIA EUGENIO

fonte: http://burc.regione.campania.it

Studio Legale Romano Genito

Avv. Giovanni Romano – Avv. Paola Genito

BBTRCC62L31A399W	ABBATANGELO ROCCO
02911580641	TRE S WINE SOCIETA' AGRICOLA SRL
NNCRCC91H17A783V	IANNICIELLO ROCCO
LMGFNN64R26A783P	LOMAGLIO FERNANDO
MNCLEI78S08G039V	MONACO ELIO
DLIGNN81R23A509R	DI LEO GIOVANNI
RIULGU75D58A509J	IUORIO LUIGIA
ZPPNCL38B14G626D	ZAPPARELLI NICOLA
ZLLLBR66B61C846D	ZEOLLA LIBERA
MBRMHL65S57I281M	AMBROSECCHIA MICHELINA
MRSLDN73L63A091V	AMORESANO LOREDANA
01839490644	MONTELLA FRUTTA S.R.L.
MLIFNC81M22A509Y	MIELE FRANCESCO
FRTFNC68A16F717V	FORTUNATO FRANCESCO
02891990646	AZ.AGRITURISTICA SOC. AGRICOLA IL MOERA SAS - FU
PGLLDI62C45M203Y	PAGLIARULO LIDIA
DRBCSM50L05A783I	DI RUBBO COSIMO
MNDGNN45B17M253I	MANDIA GIOVANNI
VLNSVN70A04C470Y	VALIANTE SILVANO
RDONTN59P24I630V	RODIA ANTONIO
CRNNNZ81E61F839B	CERINO CONTE NUNZIA
DMRCML60H44C245X	DI MARIA CARMELINA
LGZLCU80B05A783D	LAGOZZINO LUCIO
RCCNNA74P63Z133Q	RICCIARDI ANNA
LNZGFR65L03A128Y	LANZA GIANFRANCO
RCCLRD60S12C106J	RICCIO LEONARDO
RMNMHL62S04G793B	ROMANIELLO MICHELE
DMRPQL83D04A783Z	DI MARIA PASQUALINO
NNTVCN80D05G596M	IANNETELLI VINCENZO
DGRNNT58E41E206B	DI GRUTTOLA ANTONETTA
FNZNNT74H59A783P	FINIZZA ANTONIETTA
MRARFL72M31A783T	AMORE RAFFAELE
02064700640	AZIENDA AGRICOLA EREDI GENNARO ABIOSI
PRDGNN82E28A783T	PARADISO GIOVANNI
LPRRSL65R47F546X	LEPORE ROSALIA
DRSMRA62E52H943B	DE ROSA MARIA
DPTLNI78R65A509F	DI PIETRO LINA
LRSFNC73S19L616A	LO RUSSO FRANCESCO
CRSFMN69A59C245P	CARUSO FILOMENA
FRGRFL67E05H438M	FORGIONE RAFFAELE
CRFZEI90E13A489X	CARFAGNO EZIO
RNLPRN88S27F839L	RANALDO PIETRANTONIO
DRBLCU63P56A783D	DI RUBBO LUCIA
MCANRC71C27B715O	AMICO ENRICO
CRBRTI67B53A186O	CARBONE RITA

fonte: http://burc.regione.campania.it

SNPNNA67P64I676Q	SAN PIETRO ANNA
LCNGRZ57P62A399G	LO CONTE GRAZIA
01659380628	TERRE DI MOLINARA SOCIETA' COOPERATIVA AGRICOL
RSSLNZ93E17A399A	RUSSO LORENZO
RDSTRS76C41F625F	RADESCA TERESA
TNCGNN92S20A717O	TANCREDI GIOVANNI
NZZCRL81A10F717W	NOZZOLILLO CARLO
DMBNLN66L70E245E	D'AMBROSIO ANGIOLINA
PRSCSP54H18M253O	PARISI CRISPINO
PRLLRD74M14A783X	PARLAPIANO ALFREDO
CFRNGL61B18E498E	CIFRODELLI ANGELO
CSCRNI75T50G039Q	CASCIANO IRENE
01658510621	FATTORIA ZACCARI SRLS
TRTVCN91H27A881N	TARTAGLIA VINCENZO
RSSNNA73L48F8P9W	ROSSI ANNA
FSCLGU73P60F839E	FUSCO LUIGIA
PTRNCL90E25A783G	PETRIELLA NICOLA
CRMRNN86R45B519U	COROMANO ROSANNA
BRGTZN71D41F205J	BROGNA TIZIANA
SCNLEI56E24C106O	SCINTO ELIO
MSTGPP72S61D755T	MASTROGIACOMO GIUSEPPINA
DDDPQL68T64F717L	D'ADDONA PASQUALINA
PGLDNG85P24A399N	PAGLIALONGA DAMIANO GIUSEPPE
VLRLSE75H54I455O	VELARDO ELISA
VCCGPP66P04A783C	VECCHIOLLA GIUSEPPE
BLLNLG60R10G626X	BELLO NICOLA AGOSTINO
ZCCNCL65B25C719F	ZACCARI NICOLA
DLLFBA81R09H703D	DELLA CALCE FABIO
TMSRRT93M66C525T	TOMASO ROBERTA
DLSMRA52P59L589R	DEL SORDI MARIA
03882770161	SOCIETA' AGRICOLA LA NOVELLA S.S. DI FORINI N. & C.
VCCGPP74C02H973K	VACCARELLA GIUSEPPE
CPZNTN64P67I630Z	CAPUOZZI ANTONIA
GLZPQL87P02A509T	GALIZIA PASQUALE
DRSNTN88B11A091K	DE ROSA ANTONIO
02778310645	SOCIETA' AGRICOLA BAMA' SRL
04122370614	SOCIETA' AGRICOLA F.LLI FAIELLA S.N.C. DI FAIELLA RA
PTRGPP74P14G793X	PETRIZZO GIUSEPPE
PCQMRA67P53C846E	PIACQUADIO MARIA
CRVNNA68P67I666C	CERVINO ANNA
04013040615	ALFA FRUIT SRL SEMPLIFICATA AGRICOLA
LVGNGL71B21G793I	LAVEGLIA ANGELO
SPTNZR70E28L185R	SPITALETTA TONTOLI NAZZARENO
MRNMNG57T41F717P	MARINO MARIANGELA
CPRMRA77A59A783B	CAPORASO MARIA

fonte: http://burc.regione.campania.it

SPTCMN72P67L185V	SPITALETTA COSMINA
CLCPTR78H29A783I	COLUCCI PIETRO
NPLMHL69R30Z404C	NAPOLETANO MICHELE
MRLFNC59S23A881G	MEROLA FRANCESCO
CCCGPP75R47A489V	COCCHIOLA GIUSEPPINA
DGSNTN86A14A783D	D'AGOSTINO ANTONIO
04707120657	PAMILO SOCIETA' AGRICOLA SRL
MZZMTN80E10A783L	MAZZARELLI MARTINO
VSCMHL78B47C245N	VISCIO MICHELINA
DPTLDI61C68G939D	DI POTO LIDIA
MDANMR71M52D390G	MADAIO ANNAMARIA
CPTMRC69S13A783C	CAPUTO MARCO
SPTDNC62M15L185R	SPITALETTA DOMENICO
GLNPQL87L24A509X	GALANTE MISSO PASQUALINO
LMDFNC71E58I666P	LA MAIDA FRANCA
FRGGUO79M01F839R	FRIGERIO UGO
FSCCST78L68A783Z	FUSCO CRISTINA
CPPGPP63R09A347S	COPPOLA GIUSEPPE
DFERCC89A10A399J	DE FEO ROCCO
08394601218	NATURA NOCCIOLA S.R.L. SOCIETA' AGRICOLA
RBRPPL80C12F839U	ROBERTO POMPILIO
GSLMRA62M57A881L	GISOLDO MARIA
TNCGPP88H22I422B	TANCREDI GIUSEPPE
CGGNBN58E71E397W	CAGGIANO ANNA BENEDETTA
01958030643	S.P.A.M. - SOCIETA' DI PROMOZIONE AGRICOLA MONTE
DSNPQL69D15L589T	DI SANTO PASQUALE
GRNVTI65L19C525P	GUARINO VITO
CLNGPP64C30A717T	CILENTO GIUSEPPE
FNKSRA89H68A489G	FINK SARA
NZZSVN76C57A399O	NUZZOLO SILVANA
LTLMHL77M06A783A	LATELLA MICHELE
GNGNZE80D17A783D	GIANGREGORIO ENZO
DRBLDA56E65F448W	DI RUBBO ALDA
SPSBRN89M31L628B	ESPOSITO BRUNO
DNGLCU57E65H898R	D'ANGELO LUCIA
04706030659	AGRIVERDE SRL SOCIETA' AGRICOLA
TDNGPP89A07A783J	TEDINO GIUSEPPE
MNCFNC55B20G227K	MINICOZZI FRANCESCO
PRTNNZ92E01A881V	PROTANO NUNZIO
CMNMRT79C30G793U	COMENTALE UMBERTO
PRSFLC73T03H703L	PARISI FELICE
DCRGPP87E27I197Z	DI CARLO GIUSEPPE
RBRSNT90E12G039L	ROBERTIELLO SANTO
NNCLRT73D10B963K	IANNUCCILLI LORETO
SRNGNN77T45F924Y	SERINO GIOVANNA

fonte: http://burc.regione.campania.it

BRBNNL78H55A509Z	BARBONE ANTONELLA
SNTNTN80A16B519V	SANTO ANTONIO
TRNSVN67A70A399E	TARANTINO SILVANA
VGRFNC69M05H703H	VIGORITA FRANCESCO
SLDBNP52M08B242D	ISOLDI BRUNO PASQUALE
TRNCML50A53H273E	TRONCA CARMELA
RLLNTN68B27A881C	ROLLO ANTONIO
MFFNTN92L08A091C	MAFFEO ANTONIO
DNGLBR66S28A783T	D'ANGELO LIBERO
TRARSL79H42H703Z	AUTERO ROSSELLA
05296680654	S.A. TENUTA MARTINO SAS
RBNVRN88M31G793C	RUBINO VALERIANO
DMCNTN76R08F717Y	DI MUCCIO ANTONIO
FLCDNC77T16A783K	FELICE DOMENICO
RMNPLA53E64F839R	ROMANZI PAOLA
RCCCMN71S43H394R	RICCO COSIMINA
GGLTNN76C23A783Q	GUGLIELMUCCI TONINO
MSSTSN70L69A881L	MASSA TERESA ANTONIA
CSNDNC70D09G626V	CUSANELLI DOMENICO
MSTDNC70S21F717Q	MASTRANTONE DOMENICO
BLPDLN76S57H898P	BELPERIO ADELINA

Domande ammissibili ma non finanziabili per esaurimento della dotazione finanziaria del bando

CUAA	Beneficiario
CHLGPP63D26B715K	CHILLEMI GIUSEPPE
LPPNLN81S11A783N	LEPPA NICOLINO
RBRNBL86E30A399M	ROBERTO ANNIBALE
FSCDNC51T22F717G	FUSCO DOMENICANGELO
CTAGPP56C08D784Z	ACETO GIUSEPPE
CRMFNC92M11H703K	CARMANDO FRANCESCO
NGRGPP67E68A566S	NIGRO GIUSEPPINA
BZZMRS64S59C245L	BOZZUTO MARIA ROSA
MSCMRA76E45A509O	MASCOLO MARIA
DGRDNL75M64A509O	DE GRUTTOLA DANIELA
RSSVCN87H23A509H	RUSSO VINCENZO
PRRLRD66A24H703K	PARRILLI ALFREDO
SRNNZE79D29I281K	SARNI ENZO
MFFMRS48D70C262U	MAFFEO MARIA ROSA
DGGMRZ74E21A881C	DE GUGLIELMO MAURIZIO
DGSMSM72S26H898H	D'AGOSTINO MASSIMO
PCCNCN62R22A783B	PICCIRILLO INNOCENZO
LGRGPP70S02B959U	LOGUERCIO GIUSEPPE

fonte: http://burc.regione.campania.it

GGLCRN63S67H834J	GIGLIO CESARINA
MNTMTR71B44Z133Y	MONTEFORTE MARIA TERESA
SCRVTI73E09A881M	SCARANO VITO
CCCFNC68C28C976D	CICCONE FRANCO
CRTCST81C26H703M	CIROTA CRISTOFARO
CTRLSE87M04I422G	CETRANGOLO ELISEO
PDLMHL79E12G793A	PADULA MICHELANGELO
VRTFNC85M55H501S	VERTULLO FRANCESCA
CCLGPP71R41A284J	ACOCELLA GIUSEPPINA
CRTGVN74M22A091R	CIROTA GIANVINCENZO
CLNMRA90L71A783Q	CILENTI MARIA
LBBCSC60E17A509T	LABBRUZZO CRESCENZO
LRDVTI78P18G039U	LORDI VITO
08367211219	ANTICA TROCHLEA SOCIETA' AGRICOLA S.R.L.
CFFGNE62H03F839M	CIOFFI EUGENIO
02847700644	CARMASCIANDO SOCIETA' AGRICOLA SRL
CLCGNN81C13G942Z	COLICINO GIOVANNI
FRLCMN78L13G243W	FIORILLO CARMINE
PSCNTN75L31A509Z	PISCITELLI ANTONIO
MCCCML75D53A399E	MOCCIA CARMELA
FRRNTN86C27A783D	FERRARO ANTONIO
02648540645	SOCIETA' AGRICOLA LA PERLA VERDE S.R.L.
RMNDNC64D16A783J	ROMANO DOMENICO
MNZNCL85B23A399X	MANZO NICOLA
NSTMLB78A42C245Y	NISTA MARIALIBERA
BLLGRL63S23G626N	BELLO GABRIELE
02289020659	TRONCO AGRICOLA - S.R.L.
GRGDNC90A06A881G	GARGANO DOMENICO
RLNRRT83A09A783D	ORLANDO ROBERTO
MRLFMN76R50L628D	MEROLA FILOMENA
ZLENGL82S07A783I	ZEOLI ANGELO
MCLFNC54D08H973G	MACOLINO FRANCESCO
LPPGPP60T61H898F	LEPPA GIUSEPPINA
DMRNGL64S63H703L	DE MARTINO ANGELA
RPNGSM69L48C359D	RAPUANO GELSOMINA
RNDFNC55S28M093F	RANDELLI FRANCESCO
DLERFL71B09M072C	D'ELIA RAFFAELE
SGMCML72H44I073J	SGAMBATO CARMELA
VTRRFL91S63A509D	VIETRI RAFFAELLA
BRNDNC74D19E409Q	BRUNO DOMENICO
GGLDDR52C18H984H	GAGLIARDI DIODORO
PRLGPP82L21A783D	PARLAPIANO GIUSEPPE
03427270610	SOCIETA' SEMPLICE AGRICOLA PODERE SAN DOMENIC
LGRNTN77D07G793P	LOGUERCIO ANTONIO
PRSGVT75H15G292P	PARISI GIANVITO

fonte: http://burc.regione.campania.it

05539960657	AGRIPALMENTIERI S.R.L. SOCIETA' AGRICOLA
DLLMCL88A20A783J	DELLA ROSA MARCELLO
MNTTRS81C71I307Y	AUMENTA TERESA
CCCGNN76D07H984N	COCCA GIOVANNI
01650530627	"PASSO DELLE TORTORE SRL" - SOCIETA' AGRICOLA
RMNCSM64H18H898U	ROMANO COSIMO
DLNCMN66S23C879G	DI LIONE CARMINE
MLEFTN98A14H703L	MELE FORTUNATO
MZZRRT78B20H898K	MAZZACANO ROBERTO
CCRCPI91T27H703K	CECERE IACOPO
CCCRSO67D70L973I	CICCONE ROSA
01639180627	SOCIETA' AGRICOLA CAUTIERO S.A.S. DI CROPANO IMM
VRRSRL45E28C106D	VERRILLI SAVERIO LUCIO
MGLSRA61A56I471L	MAGLIONE SARA
LBLDRA74A06F839B	LUBELLI DARIO
DMRZHL55P21C719O	DI MARIA EZECHIELE MATTEO
LDDLCU72R55F839N	LADDAGA LUCIA
DLSNNA64T61L589Z	DEL SORDI ANNA
VRRLRD84S29A783R	VERRILLI LEONARDO
FNLCNZ74P48L746P	FINELLI CINZIA
VRRNTN81L05A783O	VERRILLI ANTONIO
05539600659	SALUS MONTESANO SOCIETA AGRICOLA SRL CON UNIC
GDSLGU90R02A489S	GAUDIOSI LUIGI
LMBMHL64S53F717J	LOMBARDI MICHELA
MNCNLN83D22A783E	MANCINI ANGELANTONIO
CTTLGU61M70B542T	CIOTTA LUIGIA
BNCNNT81D67A509Y	BIANCANIELLO ANTONIETTA
CLNGNN61A31A783X	CALANDRIELLO GIOVANNI
03993310659	B.BIO ITALIA SOCIETA' AGRICOLA S.R.L.
GRGNNL78A46L628B	GREGORIO ANTONELLA
QGLGNN48B02H394F	QUAGLIA GIOVANNI
PLMWTR70D05F546D	PALUMBO WALTER
GGLSST66B13H898B	GAGLIARDI SEBASTIANO
FRRGPP64E15A696N	FERRO GIUSEPPE
FCTMTR68C52L214G	FICETO MARIA TERESA
01931930646	TERMINIO SOC.COOP.AGRICOLA
GLLNDR91E03A717K	GALLO ANDREA
DFIGPP67E15E480S	DI FEO GIUSEPPE
RMBDNL96L16L628S	RAMBALDI DANIELE
CSSGPP75R28F717U	CASSETTA GIUSEPPE
LNZMGV62H63F744O	LANZALOTTO MARIA GIOVANNA
TCCLSN72L25H703W	TUCCI ALESSANDRO
01092510658	RINASCITA SANZESE SOCIETA' COOPERATIVA
LRCCMN94M05H703Q	LA ROCCA CARMINE
SMNGSM60L08G827A	SIMEONE GELSOMINO

fonte: http://burc.regione.campania.it

BSCMRA81C21A509A	BOSCO MAURO
DLLDNL86H48G039W	DELLI RUSSI DANIELA
PSSFNC59B24H703U	PASSARO FRANCESCO
GGLNTN67M17H898V	GAGLIARDI ANTONIO
CRFLDI60P16F546C	CARFAGNO LIDIO
DVUSST89C13E456L	D'UVA SEBASTIANO
FRGGRD74L25L589Z	FORGIONE GERARDO
PZZGRG82D21A783D	POZZUTO GIORGIO
PNZLSN84B09A717Y	PUNZI ALESSANDRO
FRTMCL86R42A783Q	FORTUNATO MARCELLA
NNZNTN61R13A783E	IANNUZZI ANTONIO
FNLPQL66S10C284R	FINELLI PASQUALE
01186260624	SANTIQUARANTA SNC DI BALDINO LUCA & C. SOCIETA'
05540340659	PRETELEO SRLS
SNTNTN56S15H128W	SANTANIELLO ANTONIO
DLINLT69H51E245P	DI LEO NICOLETTA
BLPNTN73H06A182P	BELPERIO ANTONIO
CRSFMN65M44B866G	CORSO FILOMENA
RNLFNC83P02A399P	RINALDO FRANCESCO
DLINNA71H47I438J	DI LEO ANNA
FRRNLF74C65G813I	FERRENTINO ANGELA-FRANCESCA
TRNGNN77C10A399C	TARANTINO GIOVANNI
PPAVNC82S52A509J	PAPA VERONICA
BRCMLA76L64F839Y	BRACONE AMALIA
MRNDRA94T27F839Q	MARINO DARIO
FRNLGU47A26B267D	FARINA LUIGI
STRNCL72A12A509Y	STRAZZA NICOLA
VRRNTN63P09A783T	VORRASO ANTONIO
01471790624	FRATELLI D'OTO SOCIETA' AGRICOLA A R.L.
TRNGPP65P51E245Z	TROIANO GIUSEPPINA
01680180625	CASAZZA SOCIETA' AGRICOLA A RESPONSABILITA' LIMI
RMNGNN84B41G793P	ROMANELLI GIOVANNA
LPPGRG65E03A783G	LEPPA GIORGIO
LMBGNN61R08I471S	LOMBARDI GIOVANNI
CLTNNT68A60M093M	COLETTA ANTONIETTA
CSTGPP83M58H860C	CASTALDO GIUSEPPINA
DLAGPP78R03A783L	D'ALOIA GIUSEPPE
CFLNTN86A09F839T	CEFALO ANTONIO
PCFCML72B45H764U	PACIFICO CARMELA
DSENLN67P12A783X	DE IESO NICOLINO
STRGNN63D28G370P	STORTI GIOVANNI
DLNGRD65R27D798U	DI LUNA GERARDO
VRRNLN53L11C106Z	VERRILLI ANGELANTONIO
MRCGNN56C07C106H	MARCANTONIO GIOVANNI
FSCMRZ73R30I281E	FISCHETTI MAURIZIO

fonte: http://burc.regione.campania.it

ZPPMHL67D27G626L	ZAPPARELLI MICHELANGELO
PPENTN65H13A783O	PEPE ANTONIO
ZPPLTT83H60A783H	ZUPPA LORETTA
MRNRRT63E17A881P	MORANO ROBERTO
LNGFNC50E25D756G	LONGO FRANCO
ZMPGNN67S14H894J	ZAMPELLI GIOVANNI
MFFLCU65R60A783J	MAFFEO LUCIA
FRNVTI70C63G590B	FARAONE VITA
NVRNLR92M42L628Y	INVERSO ANNALAURA
PRNRNN81B66G596S	PARENTE ROSANNA
CPRFNC65E02F839H	CAPORALE FRANCESCO
SNTNLM59T55A509A	SANTOLI ANGELA MARIA
GGLCMN32A26L254L	GOGLIA CARMINE
VNTNGL86A31L628W	VENUTI ANGELO
GLONCL66M18A783B	GOLIA NICOLA
TRTVTR62B41G227S	TRETOLA VITTORIA
RNLNNL78T19G848W	RINALDI ANTONELLO
DMNRRT79D23A783B	DI MENNA ROBERTO
MDLNCL49B14H898G	MODOLA NICOLA
BBTMRA60E51A399X	ABBATANGELO MARIA
RSMRFL63M23L102Q	ROSAMILIA RAFFAELE
BSLLCU68B49C846Q	BASILE LUCIA
STRRFL68B12B476L	SATURNO RAFFAELE
CLTRCH65E52L589V	CELETTI ROCCHINA
LRSLCN69R20L616J	LO RUSSO LUCIANO
ZCCRFL63S05A399V	ZUCCHETTO RAFFAELE
MBRMSM64R24F839T	AMBROSIO MASSIMO VALENTINO
FRNNLN51T62L254T	FRANGIOSA NATALINA
LMNGNR67B06L628H	LAMANNA GENNARO
LBLNLR65L16H898H	LA BELLA ANGELO RAFFAELE
VSCPQL74R18I197S	VISCUSI PASQUALE
DMRLCU69H51C659W	DE MARCO LUCIA
DRNNTN78R30G793E	DURANTE ANTONIO
04257120651	SOCIETA' AGRICOLA SEMPLICE CONTINI D'ALTAVILLA
05630970654	SOCIETA' AGRICOLA BIO ALFA DI NELLY ALFANO & C. S.
05630960655	SOCIETA' AGRICOLA DO.GE. BIO DI DANIELE ALFANO &
SCHFNC63H04C250L	SCHIPANI FRANCESCO
RSSCMN84B16A717P	RUSSO CARMINE
FRTGNN83H24A783J	FORTE GIANNINO
RFFNGL71D28M203F	RAFFA ANGELO
PLLMHL71E48C846S	PILLA MICHELINA
FRTSTN80R30A783W	FORTE SANTINO
TRNLRT82T28A399A	TRANCUCCI LIBERATO
NNLLRA72T66Z404X	IANNELLI LAURA
NNTMCR75C63H967Q	IANNOTTI MARIA CARMELA

fonte: http://burc.regione.campania.it

Studio Legale Romano Genito

Avv. Giovanni Romano – Avv. Paola Genito

MZZLSN76H28A783N	MAZZEO ALESSANDRO
ZLLSNT74M52H898Q	ZILLANTE ASSUNTA
RNNGRD61P43Z133T	RENNA GERARDINA TERESA
PTIPIO58E06A783K	PITEO PIO
PGLMHL67E13L616E	PAGLIARULO MICHELE
06648841218	AZIENDA AGRICOLA RUFFANO SOC. SEMPL. AGRICOLA
MRTMRA79E10A783I	MARTINO MARIO
GLLGRG90C29A783B	GALLARELLO GIORGIO
GRZCLL63R06E131Q	GRAZIUSO CATELLO
FCRRNT57M13A783B	FOCARETA RENATO
MTSVCN78E15H703L	MATASSINO VINCENZO
GRZCMN93L24F924I	GRAZIANO CARMINE
ZMPRRT65B23I062B	ZAMPELLI ROBERTO
LMBLBT61C48I471K	LOMBARDI ELISABETTA
MLTDLN60L71F559D	MOLETTIERI ADELINA
MNCNGL61A62A399K	MONACO ANGELA
CHRCML53H70F546Z	CHIARADONNA CARMELA
PNNCMN80E20A783C	PENNUCCI CARMINE
GRRCRD77C03A783R	GUERRERA CORRADO
MVRVNT74L49L378T	MOAVERO VALENTINA
LMBCML67H50D756C	LOMBARDI CARMELA
PRDNGL57B06H898Z	PARADISO ANGELO
RFRGPP90A04G793L	ROFRANO GIUSEPPE
DSELVI67S14A399O	DE IESU LIVIO
02647840640	SOCIETA' AGRICOLA FRATELLI CAGGIANO SOCIETA' SE
LVRRFL82E08G596K	LAVORGNA RAFFAELLO
RSLDTN59R26G494K	ROSELLA DONATANGELO NUNZIO
CRSNGL65T09A783E	CARUSO ANGELO
04149270656	AZIENDA AGRICOLA MOSCATO 3MG
LMBMNL83D02A783V	LOMBARDI MANLIO
RMNNTN70S08H898A	ROMANO ANTONIO
CDTMHL67B41F494Q	CODUTI MICHELINA
DVURSN86R64A783K	D'UVA ROSSANA
LNNGPP85B26G596P	LANNI GIUSEPPE
ZPPMCR69B61G626N	ZAPPARELLI MARIA CRISTINA
04151130616	SOC. AGR. SEMPLICE ROMANO di ROMANO MICHELE
03022250652	F.LLI CANCRO IMPORT EXPORT - S.R.L.
GLNVCN84H42A512X	GALEONE VINCENZA
FRNRSO65L54I451X	FORNINO ROSA
01686360627	SEMINA' SOCIETA' AGRICOLA A R.L.
05616540653	L'ORTO D'EUROPA SOCIETA' AGRICOLA S.R.L.
BNNNTN47S17G318W	BUONANNO ANTONIO
TBLNNL88S08H501L	TABELLARIO ANTONELLO
GGLLGU69B15I805T	GAGLIARDI LUIGI
DNGGPP26M29D756V	DE ANGELIS GIUSEPPE

fonte: http://burc.regione.campania.it

CSSLDN73P64A783G	CASSETTA LOREDANA
MRLGDM68B06D755K	MORELLI GIANDOMENICO
RZZMRC69M27F839F	RAZZANO MARCO
CRVDNC85M24E791K	CIERVO DOMENICO
DLEGFR78M29D292V	D'ELIA GIANFRANCO
STRGRD68A50L589J	STRAZZELLA GERARDINA
DFRLNE86D60A091A	DI FIORE ELENA
LTLMHL73S29H764F	LATELLA MICHELE
CLNGPP69B15G626G	COLANTONE GIUSEPPE ANTONIO
PLLGNN67S16F717R	PILLA GIOVANNI
PLTLLL61P67F546D	PALATUCCI LORELLA
DPPNNZ64C65H423V	DI PIPPO ANNUNZIATA
PZZDRO63D62F546T	PIZZA DORA
CTLMGS67A43L254H	CUTILLO MARIA GIUSEPPINA
NTLGRD69L20H703S	ANTELMO GERARDO
DMTGPN76P05A783W	DE MATTEIS GEPPINO
DJNGDU71B03G964G	DE JOANNA GUIDO
GSERCC58S01C058W	GESA ROCCO
02865450643	SOCIETA' AGRICOLA SCATEDDA S.R.L.
04171680657	SOCIETA' AGRICOLA VITIVINICOLA BARONE S.R.L.
SVRPTR51C18B895M	SEVERINI PIETRO
FRNLGU68D66B267U	FARINA LUIGIA
RCCNTN90S03D643U	RICCIARDI ANTONIO
RPPGGN78L60A509A	REPPUCCI GIORGINA
DLALGU70A27H898A	D'ALOIA LUIGI
LNGMHL81B20E131Y	LONGOBARDI MICHELE
RMNSFN88A42F839N	ROMANO STEFANIA
MNCGNN82R07A783X	MINICOZZI GIOVANNI
MSLLGU69A20C525O	MASELLA LUIGI
MNGGPP62E18C106D	MANGANIELLO GIUSEPPE
02676150648	SOCIETA' AGRICOLA CASTAGNE PETRETTA S.R.L.
MNTRCC73B26L306J	MONTESANO ROCCO
PRDLSU59E60C719T	PARADISO LUISA
FRSFLC67R64A399F	FRUSCIANTE FELICIA
RCCNRN70E47H984L	RICCI INCORONATA
SPNDNT84L11H703S	SPINIELLO DONATO
LSSFNC71H02G793K	ALESSANDRO FRANCESCO
CBLLCU60E24F839Z	IACOBELLI LUCIO
BNMVCN86C07G793A	BONOMO VINCENZO
ZNCMHL77C27A783F	ZANCHELLI MICHELE
03591900612	SOCIETA' AGRICOLA DI MAIO S.S.
PSTPLA65A13A717O	PASTORINO PAOLO
SNTGPP81S16F839D	SANTOPAOLO GIUSEPPE
02816450163	SOCIETA' AGRICOLA SAN MARTINO S.S.
GRSGRL67R28A399B	GRASSO GABRIELE

fonte: http://burc.regione.campania.it

Studio Legale Romano Genito

Avv. Giovanni Romano – Avv. Paola Genito

MNGPLA67S19A509Z	MANGANELLI PAOLO
FSCMHL82C69A783F	FUSCO MICHELA
TRRGRL67T14L086P	TORRILLO GABRIELE
MRTCDN69B25D650E	MARTUCCI CIRO DONATO
FSCNNL89H53L725Y	FUSCO ANTONELLA
MAIGNN66M04G494B	MAIO GIOVANNI
CCCGNE54C46H898H	CICCARELLO EUGENIA
FRNRRT89H08A783I	FIORENZA ROBERTO
DGRGPP79B18A783T	DE GREGORIO GIUSEPPE
CCCRFL66S12D755A	COCCHIARELLA RAFFAELE
NRCNTN80A17F717E	NARCISO ANTONIO
BCHNNL79M17A783B	BOCHICCHIO ANTONELLO
FRGLNI74R18I809Z	FORGIONE LINO
DCRNLN76T08A783F	DI CERBO NICOLINO
ZZIGPP78C21E791X	IZZO GIUSEPPE
RLLSVR49D30L254X	RILLO SAVERIO
MTTFNC78H24F839X	MOTTOLA FRANCESCO
PTRMRA87T06A783H	PETRILLO MAURO
BRLVCN71L67C983N	BARILE VINCENZA
NGRGNN76P24A509O	NIGRO GIOVANNI
GSTMHL82P69E716T	AGOSTINELLI MICHELINA
CPZGVT70H29H703K	CAPOZZOLI GIANVITO
GLDGRL83B25E098Y	GALDERISI GABRIELE
BNFRCC75E03G288W	BONIFAZIO ROCCO
CCCFNC64S20A696I	COCCA FRANCESCO
PLLMLD89L53A783J	PILLA MARIALIDIA
MRRGNN60A07A230U	MARRA GIOVANNI
RCCMHL35S25H984J	RICCI MICHELE
LFNSRA77T58H223I	ALFANI SARA
05084770659	LA BOTTE SOCIETA' A RESPONSABILITA' LIMITATA SEMP
DRBFMN76D52H967V	DI RUBBO FILOMENA
FRRSFN53H63C485E	FERRARA SERAFINA
93031080653	AZIENDA AGRICOLA MASSERIA CILENTANA
03188050656	VITICOLTORI DE CONCILIIS SOCIETA' SEMPLICE AGRICO
01508710629	LA NOCE SOCIETA' AGRICOLA A R.L.
03870130618	SOC. AGR. SEMPLICE AMICO BIO DI AMICO E., AMICO P.
VSTFNC56T06I377A	VASTOLA FRANCESCO
SRNNTN72B17F924H	SERINO ANTONIO
CPNNTN78D15A509E	CAPONE ANTONIO
PLMNCL65A26H898X	PALMA NICOLA
GNVCMN83B23A717H	GENOVESE CARMINE
SMNVNT64A48D469E	SIMONE DI LORENZO VALENTINA
TRMLGU67R05L628D	TRAMA LUIGI
RCCLCU86H22G793J	RICCIARDI LUCA
BRTCCL43P67G337Q	BARATTA CECILIA

fonte: http://burc.regione.campania.it

05313680653	SOCIETA AGRICOLA FIORILLO SRL
CMMNDR78L08H703V	CAMMARANO ANDREA
MSCVCN50A03B492V	MOSCATO VINCENZO
RMNDNC76M09A783D	ROMANO DOMENICO
MBRVCN55S10B449D	AMBROSINO VINCENZO
RMNCML71L18L628E	ROMANELLI CARMELO
PZZNCL80B05A783O	PIAZZA NICOLA
DDSPLA77E49H501P	ADDESSE PAOLA
MSCMHL64D10F762M	MOSCHIANO MICHELE
DGSTLI68C44A783Z	D'AGOSTINO ITALIA
RPLNTN73P22A783Z	OROPALLO ANTONIO
RSSSVT65P15B494U	ROSSETTI SALVATORE
MSTNNN92C28D390J	MASTROBERTI ANTONINO
GNGNTN71S18A328F	GIANGREGORIO ANTONIO
MNDSLV55A20G227D	MANDATO SILVIO
PCFMHL60M25H764P	PACIFICO MICHELE
MLLGNN62M01G227H	MELILLO GIOVANNI
STNGRD86P24A509L	STANCO GERARDO
BLPDNT75R15A783C	BELPERIO DONATO
RVRGPP55C53H898U	REVERUZZI GIUSEPPINA
CVTGPP72A12A783S	CIVETTA GIUSEPPE
GGLMSM71S09H898K	GAGLIARDI MASSIMO
STFKRN74D67Z155N	STEFURIKOVA KATARINA
DMRTRS59P48H686J	DE MARCO TERESA
CNTMRN56P19D801B	CONTE MARIANO
01480160629	FRATELLI MERCURIO SOCIETA' AGRICOLA IN NOME CO
RMNNMR65H53F559Z	ROMANO ANNA MARIA
DLSGNN65D66G793A	D'ALESSIO GIOVANNA
PCRCRI65D23B706W	PICARIELLO CIRO
CRRLRD63M25A717I	CARROZZA ALFREDO
BRZSFN63H06E206C	ABRUZZESE STEFANO
05656130654	FRANCESCO GIULIANO E FIGLI - SOCIETA' SEMPLICE AG
DNLNCL88C08I234Z	D'ANIELLO NICOLA
04548780651	EURO.COM. SOC. AGR S.R.L.
05521750652	VOLPE S.R.L. SOCIETA' AGRICOLA
05566260658	TENUTA DEGLI ULIVI SOCIETA' AGRICOLA S.R.L.
MRTCMN61E26C47SY	MARTINO CLEMENTINO
MRCRFL89C15A783E	MERCORELLA RAFFAELE
GNSVCN63S59I630G	AGNES VINCENZINA
TZZMHL55T28H984S	TOZZI LI NUCI MICHELE
PCFMTT76B11A783P	PACIFICO MATTEO
FRNCLD71P14Z133V	FARINA CLAUDIO
RCCDNI86C15A783S	RICCI DINO
PZZGPP60C59C846F	POZZUTO GIUSEPPA
DLANNZ66S59B873O	D'ALOIA NUNZIA

fonte: http://burc.regione.campania.it

TPLFNC54C05F566E	TIPALDI FRANCESCO
TDSNMR73P50C846Q	TEDESCO ANNA MARIA
GDSRRT81M70F988R	GAUDIUSO ROBERTA
CBLMSM72L16L628C	COBELLIS MASSIMO
MSTNNA60L70G596X	MASTROIANNI ANNA
FSCDNC68T08I197V	FUSCO DOMENICO
CRMNRF68R04L591J	CIARAMELLA ANDREA FRANCO
DNGNTN63A64G227J	D'ANGELIS ANTONIA
RSSGDU50R23E506D	ROSSI BERARDUCCI VIVES GUIDO
CVLCLD65D06Z112I	CAVALIERE CLAUDIO
BCCSRG77C17A489U	BOCCELLA SERGIO
FLEGNN78T21H703O	FEOLA GIOVANNI
GRZLBN71M24A399H	GRAZIANO ALBINO
DGRNGL69M04A783N	DE GREGORIO ANGELO
RCCGFR87L25A783Y	RICCIO GIANFRANCO
SNTGNN78A28B519F	SANTO GIOVANNI
CRCPQL74B22H764W	CIRCELLI PASQUALE
GLLNNM88C64A509A	GIOIELLA ANTONIA MARIA
MCCCML66B44A399X	MACCHIA CARMELA
GRRMRA63M59H394Y	GORRASI MARIA
DSESVN73B16A783N	DE IESO SILVANO
PGNMGH75C41F839M	PIGNATELLI DELLA LEONESSA MARGHERITA
SLZGRD72P29Z133N	SOLAZZO GERARDO
PNNCCT71D48F744P	PENNELLA CONCETTA
MRNRDM80R64A509L	MARANO IRENE DIAMANTE
DCPSVT72M31A566D	DI CAPUA SALVATORE
02715120644	SOCIETA' AGRICOLA VERNACCHIO DI VERNACCHIO FIO
03062710615	DE NICOLA SOCIETA' COOPERATIVA
MNCFNC95L27A783O	MINICOZZI FRANCESCO
LPRGPP73L47B963B	LEPORE GIUSEPPINA
MTAMTT61A13F912K	AMATO MATTEO
RGGGPP47R06E397Z	RUGGIERO GIUSEPPE
DSNGRD73D04L589V	DI SANTO GERARDO
PLMFNC37C25G793C	PALMIERI FRANCESCO
LNZDNG87E24D390F	LANZA DIONIGI
DRIGRZ61L41G631A	DI IORIO GRAZIA
SLLGPP46H27H592G	SELLITTI GIUSEPPE
FRTRSN73B05C284N	FORTE ROSSANO
03396930616	GALDIERO SOCIETA' AGRICOLA SEMPLICE
STNNGL78P26A091P	ASTONE ANGELO
BRTLGU67A11H898Z	BARTEMUCCI LUIGI
MRNRSO70M50Z133S	MORANO ROSA
GGLMRM63L68Z133J	GAGLIARDI MYRIAM
RCCGZL81M56A783P	RICCI GRAZIELLA
SCTPRN54C48L306M	SCOTELLARO PIERINA

fonte: http://burc.regione.campania.it

Studio Legale Romano Genito

Avv. Giovanni Romano – Avv. Paola Genito

CFRCMN69L16A230A	CAFARO CARMINE
DCSNLN67M68B415K	DI COSMO ANGELINA
DMSGNN61A15H703C	DI MASI GIOVANNI
TTLLRA76B66A783C	TUTOLO LAURA
DVTPLN81P49A509A	DE VITO PAMELA INCORONATA
PLLLGU66E21A128N	PELLEGRINO LUIGI
03790090611	FATTORIA REALE DI TORCINO SRL
04150070615	ALZAIA SRL SEMPLIFICATA
DRILCN61R42H423A	DI IORIO LUCIANA
PRNVCN88A18A509F	PIRONE VINCENZO
SBRNTN90R17D643H	SBROCCHI ANTONIO
BRDLRG70H56Z114I	BRIDGES LIBERA GIUSEPPINA
PLMNNC51A29H764O	PALUMBO ANTONIO CARMINE
LPUCLD78C07A783T	LUPO CLAUDIO
PRLGRD75E10C105L	PERILLO GERARDO
LNGLCU84T13A783P	LONGO LUCIO
MRNGPP76E30A489X	MAIORANO GIUSEPPE
FRRPQL77B43B963K	FERRAIUOLO PASQUALINA
PPERFL79M24A783Z	PEPE RAFFAELE
DCNNTN88P15A783P	DI CONZA ANTONIO
SRGTRS81A70H703T	SORGENTE TERESA
CNTGLC76P12A509G	CONTINO GIANLUCA
PLMRST92M26A717R	PALUMBO ERNESTO
DLLNTN69E28A674R	DELLA CALCE ANTONIO
GLNTTL84H20A512W	GALEONE ATTILIO
SNTMRA59M51H955U	SANTILLO MARIA
DLLNNA63R54I145Q	DI LELLO ANNA
MNCRRT81P03A783M	MINICOZZI ROBERTO
MRCGNN61E22E249P	MARICONTE GIOVANNI
CRFLNI68M65F546P	CARFAGNO ILIANA
SCILCU71E55G386U	IESCE LUCIA
PLVGZL72L41A783T	POLVERE GRAZIELLA
NNCLBN70E26B492Z	IANNECE ALBANO
NRDNZE65D29H894W	NARDONE ENZO
MNFNMR76M62A509W	MANFRA ANNAMARIA
CPZCML64B54H227I	CAPOZZI CARMELINA
PCRMRC81L07A509G	PICARIELLO MARCO
PSCBNR76T46G121Y	PESCA BERNARDINA
PSCMRA67R18A783Y	PESCHETA MARIO
DSMCST83S17A509G	DE SIMONE CELESTINO
BNCSVT82B19A783K	BIANCO SALVATORE
BLPRZO84T07A783Y	BELPERIO ORAZIO
CVAPTR72T27G793I	CAVA PIETRO
MRNNGL70B16A783D	MAIORANO ANGELO
TLLGPP43D18G309W	TULLIO CATALDO GIUSEPPE

fonte: http://burc.regione.campania.it

VRRCMN59R27C106E	VERRILLI CARMINE ANTONIO
PNTGPP61C22A128Z	PINTO GIUSEPPE
SCRKTA92H52A783Y	SCROCCA KATIA
SLZSVT63R01A881Q	SOLAZZO SALVATORE
LNGGPP79C69B963T	LUONGO GIUSEPPINA
93011520652	ARCELLA SOC. COOP ARL
CCCCST87A24A509N	CICCONE CRISTIAN
FLGPQL73D22F717P	FALAGUERRA PASQUALINO
04495580658	SOCIETA' AGRICOLA GIO' S.S.
GRRLGU54B23A128D	GUARRACINO LUIGI
PCCGPP91L08B963K	PICCOLO GIUSEPPE
04913800654	SOCIETA' AGRICOLA TERRA NOSTRA SRL
TRRGPP67A01D390C	TERRALAVORO GIUSEPPE
03591890615	SOCIETA' AGRICOLA DE SIMONE S.S.
CRRFNC61M05A717J	CARROZZA FRANCESCO
BNCLND88H55I234J	BIANCHINO IOLANDA
04839100650	MOBI SOCIETA' AGRICOLA S.R.L.
03824130169	SOCIETA' AGRICOLA FRESCOVERO S.S.
LMBGNN64A43B542F	LOMBARDI GIOVANNA
SNTMHL40S19A783Y	SANTORO MICHELE
LMBDNL71R27I471P	LOMBARDI DANIELE
GRVGRL64S67A881S	GERVASIO GABRIELLA
NNCNNL83B48I145W	IANNUCCI ANTONELLA
SCRGGN74B62C846Y	SCROCCA GIORGINA LUCIA
PNRMHL85P63A783G	PANARESE MICHELA
CRSMRA72H13A783A	CARUSO MARIO
MLNGNE76D49A717N	MALANDRINO EUGENIA
CRBRNI88T14A783U	CORBO RINO
PNNRTT76R44C846O	PANNELLA ROSETTA
NFSLNZ80D28Z401S	NIFO SARRAPOCHIELLO LORENZO
VRRRCC83P27D643C	VERRILLI ROCCO
DNGMRA65R22C974Z	D'ANGELO MARIO
MBRLGU77S30A509R	IMBRIANI LUIGI
CCCGPP61C59F448Q	CACCESE GIUSEPPINA
PLMLCN90A15A783Z	PALUMBO LUCIANO
GLSTFL84P24A783U	GALASSO TEOFILO
TRRNTN70R23H703O	TERRALAVORO ANTONIO
VLLNTN77P13A717F	VILLECCO ANTONIO
NCLNLS66E69A881P	NICOLETTA ANNALISA
01635640640	SOCIETA' AGRICOLA CUNI OASIS DEI FRATELLI DELLA P
DLSDNL71L03C034E	D'ALESSANDRO DANIELE
NNTDNC58S05I197W	IANNOTTA DOMENICO
MNGNNT62D63F512D	MANGANIELLO ANTONIETTA
NNLNCL36T21A783X	IANNELLI NICOLA
DVTVNC36S05L004O	DE VITO VINICIO

fonte: http://burc.regione.campania.it

Studio Legale Romano Genito

Avv. Giovanni Romano – Avv. Paola Genito

NVALGU84P09A783L	NAVE LUIGI
PCLCMN53D15A328D	PUCILLO CARMINE
ZLLFCT87H59A783M	ZULLO FELICETTA
DGINTN72H12A783Q	DI GIOIA ANTONIO
FRAPQL87T21A783H	AUFIERO PASQUALE
GRDMHL64L06F967K	GIORDANO MICHELE
MLNNTN80D14A509D	MELONE ANTONIO
MZZNCF76L25F839X	MAZZONE ENRICO FRANCESCO
04760830655	FEUDI ENCHESTRE S.R.L. SOCIETA' AGRICOLA
DDVPQL89L18A717J	DE DIVITIIS PASQUALE
DMLLEI83E10A783M	DI MELLA ELIO
FRRSFN79T23A091L	FERRO STEFANO
MNCGNN71H45G227B	MINICOZZI GIOVANNA
TLNNGL60L28L589V	ATLANTE ANGELO
CNTNTN74S12G596Y	CUNTI ANTONIO
DLCCLD77L07A509H	DE LUCA CLAUDIO
PRRMGB69H65H703R	PIERRI MARIA GABRIELLA
05634830656	FIEGO SOCIETA' AGRICOLA SEMPLICE
00762320620	SUISAN SRL SOCIETA' AGRICOLA
ZLESST67B16F717O	ZEOLI SEBASTIANO
BNCLSN99C69I234L	BIANCHINO ALESSANDRA
TRNFCT65A41C697S	TRINCHESE FELICETTA
FNLNNT63A60C359N	FINELLI ANTONETTA FILOMENA
NNLCLR48S62A783C	IANNELLI CLARA
DLSNRN71S47Z133U	D'ALESSANDRO ANDREANA
CSTMHL89R25I073V	CASTALDO MICHELE
LNGLLD71H01A717Q	LUONGO LEOPOLDO
FNLNNT70M52Z112C	FINELLI ANTONETTA
KMRBZN77M60Z127W	KUMOR BOZENA
CRDNNA83H41A783H	CARDO ANNA
PSSMRA71E14G596D	PASSARELLA MARIO
SNTGDU81S18H703Z	SANTORO GUIDO
03080520657	AZIENDA AGRICOLA DANIELE DI D'APONTE MARIA & C. S
PLCMRN81L60A783L	PAULUCCI MARINA
FSNFPP63L63I809B	FASANO FILIPPINA
MLLMRA56L09A717C	MELLONE MARIO
CTLGPP87S58A783Q	CUTILLO GIUSEPPINA
SCCRCC41S06G227G	SACCONE ROCCO
NZZPLE62P14I493Y	NUZZO EUPLIO
TRAMHL69D18H703Y	AUTUORI MICHELE
CRDMRP64D68I062F	CARDONE MARIA PIA
NRDDNC82H22A489W	NARDONE NARDONE DOMENICO
CGNGNN57C23L591H	COGNETTI GIOVANNI
RCCNTN87H66A783V	RECCE ANTONIA
VCRDNC84T17I234V	VICARIO DOMENICO

fonte: http://burc.regione.campania.it

DBSRSO60E45E245A	DI BIASI ROSA
PLMMPN78B64A783C	PALUMBO MARIA PINA
LFRLRT94L11I805V	ALFIERI LIBERATO
CRBNTN48H12L274E	CARBONE ANTONIO
SRRTRS49C53G039S	SARRO TERESA
FLIMRA71L66F839Y	FILO MARIA
GRZNLN69C10A509U	GRAZIOSI ANGELO ANTONIO
BGLNTN85C10A717M	BUGLIONE ANTONIO
CLLMME73M46A509P	COLELLA EMMA
PSSGTN36A18L628R	PASSARELLI GAETANO
TNZLNI84T49A399G	TANZA ILENIA
CRCNDR82T01F839R	CARACCIOLODITORCHIAROLO ANDREA
PTTNTN74R29A489K	PETITO ANTONIO
BBBFNC75R18C284Y	BIBBO' FRANCO
VLLGCR84M18H703P	AVALLONE GIANCARLO
02379510643	LA FRAGOLINA DI PIZZA PASQUALE & C. S.A.S.
BNCFNC69A28A783T	BIANCO FRANCO
TRNGCR74M11A783V	TRANFAGLIA GIANCARLO
05295290653	IL CASEIFICIO POLITO S.N.C. DI FRANCESCO E NICOLA
02895100648	QUINTODECIMO SOCIETA' AGRICOLA S.R.L.
GDNGPP57R28A230Q	GAUDIANO GIUSEPPE
02034790655	CO.VI.MER. SOCIETA COOPERATIVA AGRICOLA
CRSGPP63R30A755T	CARUSONE GIUSEPPE
05583210652	SOCIETA' AGRICOLA NUOVA NATURA S.R.L.
04783040654	SOCIETA' AGRICOLA NATURISSIMA S.R.L.
FDNMNL81C26A717A	FEDONE EMMANUELE
LNDLRD97L22H703M	LANDI ALFREDO
BSLVTI65R15D390X	BUSILLO VITO
GRNGLI87L52A509O	GUARINO GIULIA
ZLLGRZ66D60A328K	ZULLO GRAZIA
DPSLSN85E05A717V	DI PASQUALE ALESSANDRO
DCCFNC88S10A489Q	DE CICCO FRANCESCO
RBRVTI77C30D643S	ROBERTO VITO
RMLVCN81R30A783X	ARMELLINO VINCENZO
MNCDIA52S63G227Y	MINICOZZI IDA
DVTPQL59L20F988A	DE VITO PASQUALE
CRCGPP85C19A783E	CIRCELLI GIUSEPPE
NGRNNG88E15F704Y	NIGRO NICO ANGELO
MNCMSM84C01D390Q	MONACO MASSIMO
VLTNTN60M18M253B	VALITUTTO ANTONIO
MNTCMN74T03A717Z	MONETTI CARMINE
NFSLNZ73M28Z401E	NIFO SARRAPOCHIELLO LORENZO
PRRCLI66B11A717V	PIERRI ICILIO
CRVFNC73T01I197X	CIERVO FRANCESCO
VSCRFL60E27H062G	VISCO RAFFAELE

fonte: http://burc.regione.campania.it

FRGGNN66B08C939P	FARGNOLI GIOVANNI
GRRSFN72S69A509U	GUERRIERO STEFANIA
PLLPLA83C06A399M	POLLASTRONE PAOLO
FLCMGV51C64B888C	FALCE MARIA GIOVANNA
RBRFMN68P64L973K	ROBERTO FILOMENA
TRTSFN73A59A783M	TRETOLA STEFANIA
NNLDRN51R47A783G	IANNELLI ADRIANA
CZZDNT75S16H703U	CUOZZO DONATO
MZZNGL65T20G227Q	MAZZEO ANGELO
LMNPLG71P21I073D	LA MANNA PELLEGRINO
MTANTN66S14G793E	AMATO ANTONIO
MLLFNC72B28A512P	MAIELLO FRANCESCO
VRGSGB70D16F494S	VIRGILIO SERGIO BRUNO
CLCGZN80P06A696J	COLUCCI GRAZIANO
STSMRA70D01B644M	STASI MARIO
01763800636	TECNO AGRICOLA DI PAOLA ZECCHI NA SOCIETA SEMP
RCCGPP91C19A783Q	RICCIO GIUSEPPE
02951860648	SOCIETA' AGRICOLA BALDASSARRE S.R.L.
GRRMNG55T61H703R	GUERRITORE MARINA AGNESE
04111770618	SOCIETA' AGRICOLA SISTO RICCIO S.R.L.
RSSFNC93P24B963I	RUSSO FRANCESCO
ZTTLRD56A21A023G	ZOTTOLI LEONARDO
05084750651	AGRISTELLA SOCIETA' SEMPLICE AGRICOLA
CFRWTR91L07A717T	CAFARO WALTER
05643830655	SOCIETA AGRICOLA FATTORIA IL CONTADINO SRL
02359730658	AZIENDA AGRICOLA STARZE S.S. DI ALOIA E DI BARTOL
TMMLCU80L66A566C	TAMMARO LUCIA
CRVLCU91C01E472Q	CORVAGLIA LUCA
CPPPQL91H07C525L	COPPOLA PASQUALE
RCCPQL64R13H984X	RICCI PASQUALE
CRVNTN88M11E791S	CIERVO ANTONIO
GRFNRN76A60A783M	GAROFALO INCORONATA
NGLNCL90H06A783O	ANGELONE NICOLA
PTTDNC62E29C284E	PATUTO DOMENICO
MLTMRA64L44F559N	MOLETTIERI MARIA
ZCCGPP60E10H703H	ZECCA GIUSEPPE
TRZGPP75C22G793V	TREZZA GIUSEPPE
PSCPLG90A19C034G	PESCHETA PIERLUIGI
VCDFDN57B06B644E	VICEDOMINE FERDINANDO
VRRSRG80B17A783G	VARRICCHIO SERGIO
SCNLNZ92B24A509C	SICONOLFI LORENZO
FRRVRE61S60I062W	FERRARA VERA
DNGVIO69H26G227V	D'ANGELIS IVO
LCNMRA79S28A783H	LO CONTE MARIO
PSTFNC58T01F481P	PASTORE FRANCESCO

fonte: http://burc.regione.campania.it

DBNMRT92E09A717Z	DI BENEDETTO UMBERTO
PLMNTN45M10B644F	PALMIERI ANTONIO
MGLRSO61A63F839T	MIGLIORE ROSA
PCLMHL82A16A509R	PACILLO MICHELE
DLGMTT66L23C676V	DEL GALDO MATTEO
FSCRST59R31A783T	FUSCO ERNESTO
CSRNTN72L15A783K	CESARE ANTONIO
SPRNNT61H68L102F	SPERDUTO ANTONIETTA
DMCGNN72P50F839J	DE MICHELE GIOVANNA
BZZMTC65S47H898B	BOZZA MARIA TECLA
NGRMLL57H43L461F	NIGRO MIRELLA
BRTSFN51C11H501L	BARTOLI STEFANO
CRLPNI71A60A783X	CARLETTA PINA
SRLRLB57M50F566I	SERLUCA ROSALBA
02937590640	ZUCCARINO SOCIETA' AGRICOLA S.R.L.
MRNGNN57H24A509U	MARANO GIOVANNI
TRVDDG77C19A881F	TRIVELLI DAVIDE GIUSEPPE
CRSSFN69R16B895M	CRESCENZO STEFANO
CDLMFL64L56B415L	CODELLA MARIA FILOMENA
MTNVRN76E55G812Y	MAUTONE VENERANDA
CVLFTN50H28G243F	CAVALLUZZO FORTUNATO
DSEDRN76C55A783G	DE IESO ADRIANA
RZZGNR56D03E037B	RIZZO GENNARO
VRRCMN60R31C106H	VERRILLI CARMINE
TNGRST50M08F694W	TANGO ORESTE
00129110649	CASA DI RIPOSO "ELENA E CELESTINO DE MARCO"
DNDNTN66C13H764K	D'ANDREA ANTONIO
CCCPLG58T02H984S	COCCA PELLEGRINO
MRCVTI84E12A509Z	MARICONDA VITO
01537500629	FRATELLI D'ARRISSO SOCIETA' AGRICOLA SEMPLICE
05088300651	TERRA DI SAPORI SOCIETA' COOPERATIVA AGRICOLA A
01633300619	GIOSOLE SOC.AGR.IN ACC.SEMPL. DI A. PASCA & C.
04383530658	AGRICOLA GALIANO S.R.L.
CCRGAI81C61B963S	CECERE GAIA
DNGFRC71R21C974N	D'ANGELO FERRUCCIO
05700570657	IL NIDO D'ORO SOCIETA' AGRICOLA S.R.L.
PLLCST74S19F839Y	PAOLELLA CRISTOFARO
DLNMSM88H18G039N	DI LIONE MASSIMILIANO
CMURFL86B04C129D	CUOMO RAFFAELE
03988310169	SOCIETA' AGRICOLA ORTOBIO S.S.
FRNGCM85E29A717I	FRANCO GIACOMO
STNLGU60A15H703C	STANZIONE LUIGI
CFFVTI78L13A783F	CIOFFI VITO
NNTNGL83E23A783C	IANNOTTI ANGELO
GNTGPP71H56B444O	GENITO GIUSEPPINA

fonte: http://burc.regione.campania.it

LPRNGL72A27F546M	LEPORE ANGELO
CRGMME85E62A509T	CROGLIANO EMMA
GRMDLF85H25H703T	GRIMALDI ADOLFO
DNNVTR88L16E456Q	DI NUNZIO VITTORIO
DGRNGL83S17A783O	DE GREGORIO ANGELO
DRSLGU92L18F799Z	DE ROSA LUIGI
PRLLDA77D05A509Q	PIARULLI ALDO
CPRNTN76C07A783P	CAPORASO ANTONIO
SNTRNN77B46B519M	SANTUCCI ROSANNA
PRNMRA81E11B963V	PARENTE MARIO
FNTMRA76S54A064V	FONTANELLA MARIA
LBNLCU69S48A783W	ALBANESE LUCIA
TRRGPL74H27H703R	TERRALAVORO GIAMPAOLO
VTLGPP81E29L086O	VITALE GIUSEPPE
04554570657	AZIENDA AGRICOLA F.LLI.NOSCHESE S.S.
DLLDNO95E01D390K	DELL'ORTO ODINO
GRNLSS54A18G309J	GRANATA ALESSIO
LTLMRA66B48H764A	LATELLA MARIA
PCINTN43D11D756U	PICA ANTONIO
MRZGCM63L26L086Z	MARZANO GIACOMO
02308210646	SOCIETA' AGRICOLA ARTEMIDE SNC DI CEFALO G. & C.
MLTGNI59L59C105O	MOLETTIERI GINA
LRRGLC81E11A509B	LERRO GIANLUCA
CMNGNN82H01B715Q	CAIMANO GIOVANNI BATTISTA
SCHMLE58A64A509S	SCHIAVONE EMILIA
GLDCRL83A01A399K	GOLDONI CARLO
MRNFNN62P15C250K	AMARANTO FERNANDO
CLBGRD57R10F480I	CILIBERTI GERARDO
VTLDNT68B03Z133K	VITELLI DONATO
TRTMRA72C57G793U	TROTTA MARIA
07557371213	AEROPONICA F.LLI PERROTTA SOCIETA' AGRICOLA S.R
CCCNGL69D04H984G	COCCA ANGELO
DNISVT87S04B963M	DIANA SALVATORE
05615660650	SOCIETA' AGRICOLA CARIVA S.N.C. DI CAPPA ANTONEL
05261780653	BIOFRUIT CILENTO S.R.L.S. SOCIETA' AGRICOLA SEMPL
CTRCMN80S17D390E	CITRO CARMINE
CLNLCU48C53L845X	CILENTO LUCIA
PGNRTR45D01H798U	PAGANO ARTURO
03517460618	SOCIETA' AGRICOLA PALMIERI DI VITTORIO PALMIERI &
02300750656	KIWI SUD - SOCIETA' AGRICOLA SRL
MNCDNC72D17A783H	MINICOZZI DOMENICO
PLMMTT84E22A783S	PALUMBO MATTEO
MNGVCN72S58A243A	MONGILLO VINCENZA
GRNGTN85H08A783V	GUARINO AGOSTINO
PRNMRC85S14A783K	PERONE MARCO

fonte: http://burc.regione.campania.it

SNSLRT63S07Z700J	SENESE LORETO
LTMGPP74S18E027M	ALTAMURA GIUSEPPE
PLARSO67D41F481J	PALO ROSA
MRTGPP63S42B494K	MAROTTA GIUSEPPINA
DBLNGL53H63H973J	DI BLASIO ANGELA
MSSGNR84E20I197E	MASSARO GENNARO
CRVMRN75H25B963Y	CIERVO MARIANO
NNTLGU82H16A783X	IANNOTTI LUIGI
CRSRNN74T44A783I	CARUSO ROSANNA
RBNLGU84C26A783W	RUBANO LUIGI
MGVGPP71A08B444P	MOGAVERO GIUSEPPE
RMNNMR67P52G827L	ROMANO ANNAMARIA
07559151217	AZIENDA AGRICOLA VOLLA DI CUTILLO PERLINGIERI SR
SCRLSN74R28F839A	SCIARRILLO ALESSANDRO
CRCMFN70P22H703T	CROCE MALFINO
CMPSLV58C11H703R	CAMPIONE SILVIO
CLNNNT64R52G626H	COLANTONE ANTONIETTA
DMTDMN77P12D390Q	DI MATTEO DAMIANO
02165560646	I CAPITANI SOCIETA' AGRICOLA SRL
BFFGPP69C28I197W	BUFFOLINO GIUSEPPE
01676040627	VOTINO S.R.L. SOCIETA' AGRICOLA
GSMNTN92P28C525M	GISMONDI ANTONIO
05622330651	SOCIETA' AGRICOLA BUSILLO ANGELO & FIGLIO S.S.
PCCGGN59E64I002A	PICCIRILLO GIORGINA
LBRCCT66H62L589L	LOBRACE CONCETTA
ZNCRZO61P04A228T	ZINCO ORAZIO
SGNMCL82C28A783P	SAGINARIO MARCELLINO
RSSMNT57D45B367I	RUSSO MARIA ANTONIETTA
MCCGLD71B53Z133Z	MACCIA GERALDINA
PRRNTN70T20H703D	PIERRO ANTONIO
LBRLBA68P43D390D	LA BROCCA ALBA
MRTCNT69P64B963L	MAROTTA CORINTA
02921490617	IL QUERCETO SOCIETA' AGRICOLA SRL
DNGCMN58S25G227Q	D'ANGELIS CARMINE
RDNFDL84T28C129H	IARDINO FEDELE
TZZNLN77B11A783T	TOZZI NICOLA ANTONIO
VCNMNC77A48H703P	VICINANZA MONICA
CTRGCR43M15H501U	COTRONEO GIANCARLO
PSSSNT64C42C359C	POSSEMATO ASSUNTA
DCRGDU83M03G596K	DI CERBO GUIDO
LCNNTN68E25Z133S	LUCIANO ANTONIO
04466240654	SASSO S.R.L. SOCIETA' AGRICOLA
BRRDIA73R64A509U	BORRASI IDA
PZZSNJ70L64G479V	PIZZANO SONJA
LNEGNS71E42G827U	LEONE GENESIA

fonte: http://burc.regione.campania.it

CTRRFL75E59B872G	CATERINO RAFFAELA
GRRNTN64H30A230Z	GUERRA ANTONIO
04427230653	SOCIETA' AGRICOLA VESUVIO S.S.
02477480640	CONSORZIO HISTORIA ANTIQUA SOCIETA' AGRICOLA A.
03523940652	BOREAL SRL SOCIETA' AGRICOLA
00300290657	CISAM SOC. AGR. E ZOOTECNICA SRL
MRNLNR80T61A783S	MORONE ELEONORA
CRCSGH87P08Z139I	CIRCELLI SERGHEY SASHEVICH
CRRMRA65B09H703S	CORRADO MARIO
PSTGRD86P46A509D	PASTORE GERARDINA
TSTGND69D46A783B	TESTA GIOCONDA
BLDLNE88E45H703H	BALDI ELENA
DROMSM80C30A783B	D'ORO MASSIMO
MNCGTN88E17A717C	MONACO GIONATAN
DDNGPP74A01H984R	DE DONATO GIUSEPPE
MNDMNL94C08Z129W	MANDATO MANUELE
TDNPNI65P70C250U	TEDINO PINA
LCRMHL69R29A509N	LUCREZIA MICHELANGELO
05526800650	ANIMA CONTADINA SOC.AGR.SEMPLICE DI ALTAMURA A
DVTNGL66P18A347X	DE VITO ANGELO
LTMFBA88H22F839P	ALTAMURA FABIO
CCLRSL91T54D390R	CICALESE ROSSELLA
LBRLTZ72E41D390L	LA BROCCA LETIZIA
BRRMRA63B58A783P	BORRELLI MARIA
RNZNGL78B12B963T	RENZI ANGELO
ZHNRLF36S24A552F	ZEHENDER RODOLFO
RIUVCN35S18A615O	IURA VINCENZO
PTTGNN63H54I197C	PETTI GIOVANNINA
DCPPQL54T25D784X	DI CAPRIO PASQUALE
FRRGPP79T18G793F	FERRO GIUSEPPE
MRTMNL80B41L083M	MARTINO MANUELA
SCLNLL73A09A024W	SICILIANO ANIELLO
BRLRSR75L03H898Y	BRILLI ROSARIO
CPPNTN82S28A783T	COPPOLARO ANTONIO
SVNGTN92T10F799V	SAVANELLI GAETANO
BRCLRA56T42F839B	BRACALE LAURA
CVLMLE79A11F912G	CAVALLARO EMILIO
NVACRL90B17A783E	NAVE CARLO
05489290659	ECO NATURE' SOCIETA' AGRICOLA A R.L.S.
LNGSBT58B28G834S	LUONGO SABATO
DRBGNN52M23A783H	DI RUBBO GIOVANNI
PTRCML62B43F717Z	PETRILLO CARMELA
SMNNMR58M60G827A	SIMEONE ANNA MARIA
MRCNLF50D27A243N	MARCUCCI ANGELO FRANCESCO
CMNVCN53P14G226D	COMUNIELLO VINCENZO

fonte: http://burc.regione.campania.it

GLLVTI58C10A230G	GALLO VITO
CMUCMN83T28C129S	CUOMO CARMINE
02806990640	SANTA FOSCA SOCIETA' AGRICOLA SRL UNIPERSONAL
03741020618	SOCIETA' AGRICOLA CENTRO ZOOTECNICO COLOMBIA
PLMNCL56E29C125Z	PALMA NICOLA
07923211218	SOLE MIO S.R.L. SOCIETA' AGRICOLA
PCCNGL70H07B963F	PICCIRILLO ANGELO
FLZDNL78L28A783H	FALZARANO DANIELE
PLSMRA72P15A783K	PELOSO MARIO
MNAGPP83B04H703O	MANIA GIUSEPPE
LMMRNI76L24A783T	LEMMO RINO
DCRNNT73B64F839W	DE CRISTOFARO ANTONIETTA
GRSNZE73H07A783O	GRASSO ENZO
MSTCRN57L61F113M	MASTROCINQUE CHIARINA
DCNCLD69H09A717F	D'ACUNTO CLAUDIO
CSALGU86L17A717W	CASO LUIGI
01308780624	AZIENDA VOTINO SOCIETA' AGRICOLA S.R.L.
PZLSNT47D56M093F	PUZELLA ASSUNTA
BRNTTN44D56E715C	BRUNO TATIANA
MRNSVR66C65Z133Y	MARINELLA SAVERIA
PNZRFL71R24A783T	PANZA RAFFAELE
PLSNMR67R58F912E	PELUSO ANNAMARIA
DLNMLE73E30A783T	DE LEONARDIS EMILIO
PRDNGL73A57A783L	PARADISO ANGELA
SNTDTL69C61G121G	SANTORO DONATELLA
DRNNZT74D70I438S	ODIERNA NUNZIATINA
GRZCMR62C08H394J	GRAZIUSO COSMO-RAFFAELE
PLMPQL74S18A717W	PALUMBO PASQUALE
04581930650	VIVAI CAFARO SOCIETA AGRICOLA S.R.L.
DNFPNI95A08D390M	D'ONOFRIO PINO
03207050612	SOCIETA' AGICOLA SEMPLICE ALFONSO CHIAPPARI DI C
00300240652	AGRI-OVO SOCIETA' AGRICOLA A.R.L.
DRNMSM72P05B963U	DURANTE MASSIMILIANO
05106230658	C & F ENERGY SOCIETA' AGRICOLA S.R.L.
CRRVCN63P01B644P	CERRATO VINCENZO
DBSPQL57C60D230S	DI BIASE PASQUALINA
MRTGRG66H15E034I	MARTUCCI GIORGIO
RNLGRD59T04G227N	RANALDO GERARDINO
SCNGPP85H28A509Y	SICONOLFI GIUSEPPE
PCCGNN60E27C284M	PICCIRILLO GIOVANNI
PLLCST85H30B963B	PAOLELLA CRISTOFORO
DCCNCL77E02A783J	D'OCCHIO NICOLA
MNCLRD87R16A399P	MONACO LEONARDO
DPLPQL63H15C525H	DI PAOLA PASQUALE
DSNRFL86B11A783O	DI SANTO RAFFAELE

fonte: http://burc.regione.campania.it

DLNSLV63E21E249O	DI LONARDO SILVIO
GRSTMS68R14B542H	GRASSO TOMMASO NICOLA
CRNTRS85E65E791N	CORONELLA TERESA
04836550659	RISPOLI ALLEVAMENTI S.R.L.
01628920629	SOCIETA' AGRICOLA LO PIANO S.R.L.
DVTGLC78A12H703N	DE VITA GIANLUCA
04942250657	LE VERDURE DELL'ORTO S.S. DI PALO ROSA & C. SOCIE
DCCRSO50C53I630K	DE CICCO ROSA
MZZMDA61E17D390S	MAZZEI AMEDEO
FRLMRP60M53H703P	FIORILLO MARIA PIA
NRCCML73T46F717K	NARCISO CARMELA
FSCBLA67C13E249G	FOSCHINI ABELE
CLTCMN69D16M093J	COLETTA CARMINE
PCLNNL75C58A783G	PUCILLO ANTONELLA ROSALBA
GMBFPP68B06L086T	GAMBUTI FILIPPO
05290890655	FLORIDA AGRICOLA S.R.L.S. - SOC. AGRICOLA
MRAPQL79L17A091W	MAURO PASQUALINO
03786110639	SOCIETA' AGRICOLA S.CECILIA - S.R.L.
CLNGPP64P50G535T	CALIENDO GIUSEPPINA
STBCSR79D01H703W	STABILE CESARE
DPDMSM66L05A509H	DI PADOVA MASSIMO
PZLLGU70L20A783E	PUZELLA LUIGI
SVNRSO90D41F799Y	SAVANELLI ROSA
04903820654	SOCIETA' AGRICOLA F.LLI D'ANGELO DI D'ANGELO FRAN
05074020651	SOCIETA' AGRICOLA LE TENUTE DEL CAVALIERE S.R.L.
04136960657	SOCIETA'AGRICOLA COCCORULLO S.A.S. DI COCCORUL
09340990150	SAB SRL
RBCVTI74A26A509A	ARBUCCI VITO
LOIRSL76M55C359P	LOIA ORSOLA
MDLFPP59S18H898A	MODOLA FILIPPO
LNIRFL63T07C262O	IULIANO RAFFAELE
DBLLRD68C22E249Z	DI BLASIO ALFREDO
DCCFNC62D26L254I	D'OCCHIO FRANCESCO
MDCNLN70C68F636L	MEDICI NICOLINA
CNCLRD77T17A783D	CENICCOLA ALFREDO
MRCNZR53S25A783M	MERCURIO NAZZARENO
VTLGPP65P27L628Q	VITALE GIUSEPPE
PLLGNR62R09C846R	PILLA GENNARO
MSNNLN79D20A783Y	MASONE NICOLINO
CGGNTN82A30A783U	CAGGIANO ANTONIO
GLLVCN56D09E054F	GALLO VINCENZO
NTLFLR43E70B872A	NATALE FLORA
BVPNNT58H47F481B	BOVI PADULA ANTONIETTA
04283220657	FRATELLI RISPOLI SRL SOCIETA' AGRICOLA
TRRNTN71R21D390X	TERRALAVORO ANTONIO

fonte: http://burc.regione.campania.it

LNGRFL68T20G227N	LUONGO RAFFAELE
PGNNGL89R26F839N	PAGANO ANGELO
VRRLGU88M03A783J	VERRILLO LUIGI
MRSFPP63C15F839Z	MORESE FILIPPO
GDCGPP57H58I410X	GIUDICE GIUSEPPA
DMRNTN56B57F839A	D'AMORE ANTONIA
VTLVCN55C26I809E	VITALE VINCENZO
NPLFNC62R22A509C	NAPOLITANO FRANCESCO
PPDGLM57M16D638L	OPPIDO GIROLAMO
DRINNT80T62A783P	DI IORIO ANTONIETTA
PRDPTR47H26H898V	PARADISO PIETRO
04290770611	SOCIETA' AGRICOLA F.LLI PAPA S.S.A
RSNFNC82A30F839R	ROSANO FRANCESCO
04252820610	L'ORTO DI EMILA SOCIETA' AGRICOLA A RESPONSABILI
03614100612	BIONATURA SOCIETA' AGRICOLA SRL
01863170658	SA.F.MA. SAS DI LUIGI FORTUNATO & C.
PRCNLN65C66B542U	PROCACCINI NICOLINA
VRRGPP87B09D390W	VERRONE GIUSEPPE
FRLCML69C62H764O	FIORILLI CARMELA
DVTLRA83M63A509S	DI VITO LAURA

Sintesi dei motivi di ricorso:

1° Motivo - ***Eccesso di potere. Violazione di legge. Difetto e incompletezza di istruttoria. Carenza e difetto di motivazione ex art. 3, L. 241/90. Violazione del bando attuativo della tipologia d'intervento 4.1.1. "Supporto per gli investimenti nelle aziende agricole" del Piano di Sviluppo Rurale - P.S.R. Campania 2014/2020 approvato con D.R.D. n. 52 del 09.08.2017-.***

Il ricorrente ha dedotto l'illegittimità degli atti della procedura relativamente alla misura 4.1.1., sfociati poi nell'approvazione della graduatoria definitiva, che hanno escluso l'odierno ricorrente dall'ammissione ai benefici richiesti, per violazione dell'art. 3 della Legge n. 241/90, in quanto la Commissione di riesame delle istanze, dopo aver comunicato al Sig. Rinaldi un preavviso di diniego *ex* art. 10-*bis* della Legge Procedimentale, pur avendo accolto i chiarimenti forniti in relazione alla eccepita irregolarità del DURC, ha ritenuto le restanti precisazioni non sufficienti a rimuovere le cause di non ammissibilità, senza minimamente motivare sul punto, confermando l'esclusione della A. & P. Agriculture.

Infatti, la Commissione non ha motivato alcunché sui chiarimenti offerti riguardo all'alienazione della vecchia trattrice, relativamente al complessivo rinnovamento delle attrezzature, né ha preso in considerazione i chiarimenti offerti sulle presunte carenze relative al BPOL e alle specificità

fonte: http://burc.regione.campania.it

dell'elaborato progettuale, riguardanti gli interventi agronomici da effettuare.

Inoltre, con espresso riferimento al preventivo della Ditta Cartil Srl, lo stesso risultava allegato, in conformità a quanto richiesto dalla Commissione.

2° Motivo - *Difetto di istruttoria. Violazione della Circolare Esplicativa n. prot. 299436 del 9 maggio 2019-.*

Il ricorrente ha sollevato la violazione del punto 5 della Circolare Esplicativa n. prot. 299436 del 09.05.2019. Infatti, il piano progettuale, per rispondere alle specifiche finalità di riduzione dei costi di produzione, miglioramento energetico e sostenibilità aziendale aveva previsto la realizzazione di un impianto fotovoltaico con una produzione pari a 13.2 KW per l'autonoma produzione di energia elettrica necessaria per soddisfare il fabbisogno dei macchinari aziendali e per l'illuminazione dell'area circostante il fabbricato.

Tra le contestazioni sollevate dalla PA nel preavviso di diniego vi era quella (punto 6) secondo cui "*i preventivi presentati dalle ditte ENERGY BOOST S.r.l. e FB IMPLANTI sono a corpo pertanto non rispettosi di quanto previsto dal bando e non confrontabili con quello di NUOVA ELETTRONICA S.r.l.*".

L'istante pur avendo ammesso, per mero errore materiale, di non aver allegato alla domanda di sostegno "*il file contenente tutte le informazioni richieste per la stesura dei preventivi*", con espresso riferimento alla mancata allegazione del computo metrico contenente nel dettaglio le singole voci di cui al preventivo, per la realizzazione dell'impianto fotovoltaico, aveva tempestivamente fornito tutta la documentazione, già formata all'atto di presentazione della domanda, relativa al computo metrico degli interventi da realizzare.

Tale criticità poteva agilmente essere superata, in quanto, in virtù degli obiettivi dichiarati dal bando di gara, delle finalità *green* della procedura, del *favor* predisposto dall'ordinamento interno ed internazionale (compreso quello UE) per lo sviluppo ecosostenibile e, da ultimo, dalla circolare esplicativa emanata dall'ente innanzi richiamata, tale imprecisione formale avrebbe potuto essere sanata in virtù di quanto specificato dalla circolare del 9 maggio 2019, che al punto 5 – Istruttoria preventivo fotovoltaico ed attribuzione punteggio prevedeva la possibilità per i concorrenti di ovviare alla lacuna succitata.

3° Motivo - *Violazione e/o falsa applicazione degli articoli 2 e 20 della L. 241/90. Eccesso di potere. Difetto e incompletezza di istruttoria. Violazione delle disposizioni generali attuative del PSR 2014/2020 adottato con Decreto Dirigenziale n. 38 del 28.07.2016 e successive integrazioni-.*

Il ricorrente ha sollevato la violazione del dovere, posto in capo ad ogni Pubblica

fonte: http://burc.regione.campania.it

Amministrazione, di attivare e concludere ogni procedimento o sub-procedimento a natura vincolata, ai sensi dell'art. 2, comma 1 della L. 241/90, soprattutto se riletta in combinato disposto con l'art. 20 della stessa Legge, dato che l'amministrazione, ad eccezione di pochi casi espressamente consentiti, ha il dovere di motivare un provvedimento espresso di diniego ove ravvisi l'insussistenza dei requisiti richiesti. La violazione si è ravvisata nell'assenza *rebus sic stantibus* dell'analisi dei documenti e dei chiarimenti offerti ai fini della rivalutazione della domanda, vista la scarna motivazione posta a supporto della valutazione di non ammissibilità.

Si è dedotta, altresì, l'illegittimità del provvedimento di approvazione della graduatoria definitiva e dell'elenco delle istanze non ammissibili alla valutazione, relativamente alla misura 4.1.1, nonché, in ossequio al principio di economia processuale, di ogni provvedimento presupposto, consequenziale e/o connesso, per eccesso di potere in relazione alla figura sintomatica del difetto e incompletezza di istruttoria, nonché per violazione delle Disposizioni Generali Attuative relative alla gestione delle domande di sostegno del P.S.R. Campania 2014/2020 misura 4.1.1. - adottato con Decreto Dirigenziale n. 38 del 28.07.2016 e pubblicato sul BURC n.52 del 01.08.2016 - e successive integrazioni, nonché del manuale delle procedure per la gestione delle domande di sostegno approvato con DRD n.106 del 20.04.2018.

4° Motivo - *Eccesso di potere. Difetto e incompletezza di istruttoria. Violazione e/o falsa applicazione dell'art. 6, lett. B) della L. 241/90 e dell'art. 83, comma 9 del D.lgs n. 50/2016.*

Il ricorrente ha dedotto la violazione dell'istituto del soccorso istruttorio (art. 6, lett. B) della L. 241/90 e dell'art. 83, comma 9 del D.lgs n. 50/2016), in quanto, a fronte di elementi dell'istanza ritenuti non essenziali dalla normativa vigente, la PA ha il dovere di richiedere l'integrazione documentale e/o il chiarimento necessario ad individuare con esattezza le specifiche tecniche della domanda/offerta.

La domanda di ammissione al finanziamento, presentata dal Sig. Rinaldi, era certamente sanabile attraverso la rettifica successiva delle dichiarazioni secondo lo strumento generalizzato ai sensi dell'art. 6, comma 1, lett. b), della l. n. 241/1990 (cd. *Soccorso istruttorio*).

Conclusioni: dichiarare la illegittimità dei provvedimenti impugnati, nonché di ogni atto e/o provvedimento ad esso presupposto, consequenziale e/o connesso (anche non conosciuto);

-provvedere, conseguentemente, ad una nuova istruttoria della domanda di concessione dei finanziamenti europei avanzate dalla A. & P. Agriculture di Rinaldi Paolo relativamente alla misura 4.1.1., con l'inserimento in graduatoria utile alla concessione dei richiesti benefici.

Estremi dell'ordinanza: n. 541 Reg.Prov.Cau. pubblicata il 12.11.2020 resa dal T.A.R.

fonte: http://burc.regione.campania.it

Studio Legale Romano Genito
Avv. Giovanni Romano – Avv. Paola Genito

Campania – Salerno, Sez. I nell'ambito del giudizio R.G. n. 1235/2020.

Si offrono in comunicazione al presente avviso:

1. Ricorso introduttivo del giudizio iscritto al N. Reg. Ric. 1235/2020 dinanzi al T.A.R. Campania - Salerno, sezione prima, firmato digitalmente;
2. Ordinanza n. 541/2020 reg. prov. cau. del T.A.R. Campania - Salerno, sezione prima, firmata digitalmente;
3. Elenco nominativo dei controinteressati, ossia le imprese ammesse ed inserite nella graduatoria definitiva finale, allegata al Decreto dirigenziale n. 138 del 15.07.2020.

***** *****

La presente pubblicazione viene effettuata in esecuzione dell'ordinanza del T.A.R. Campania, Salerno, sezione prima al fine di conseguire la conoscenza legale del ricorso da parte dei controinteressati.

Benevento, 23 dicembre 2020

Avv. Paola Genito

fonte: http://burc.regione.campania.it

Studio Legale Romano Genito
Avv. Giovanni Romano Avv. Paola Genito

TRIBUNALE AMMINISTRATIVO REGIONALE

PER LA CAMPANIA – SALERNO

Ricorso con istanza cautelare

per

il sig. **Rinaldi Paolo**, nato ad Ariano Irpino (AV) il 28 agosto 1990 (C.F. RNLPLA90M28A399L) nella qualità di legale rapp.te p.t. della ditta **A. & P. Agriculture** (P.IVA 02665960643), con sede legale in Trevico (AV), alla Via Molini n.98, rappresentato e difeso, congiuntamente e disgiuntamente, dagli avv.ti Paola Genito (C.F. GNTPLA68L62A783B e P.IVA 01191960622) e Giovanni Romano (C.F. RMNGNN53A16F839E e P.IVA 00152190625) con gli stessi elettivamente domiciliato presso lo studio legale sito in Benevento al viale Mellusi n. 53, il tutto in virtù di procura in calce al presente atto.

Si dichiara di voler ricevere eventuali comunicazioni presso il seguente numero di fax 0824/334898 o presso il seguente indirizzo di posta elettronica certificata paolagenito@pec.it;

contro

La REGIONE CAMPANIA, (Codice Fiscale 80011990639) in persona del Presidente p.t., per la carica domiciliato in Napoli, alla via Santa Lucia n.81, presso la sede legale dell'ente – pec: us01@pec.regione.campania.it;

nonché contro

La REGIONE CAMPANIA – Direzione Generale per le Politiche Agricole, Alimentari e Forestali – UOD500710 – Servizio territoriale provinciale di Avellino, in persona del legale rapp.te p.t. per la carica domiciliato presso la sede dell'ente sita in Avellino – Collina Liguornini Palazzo della Regione - pec: uod.500710@pec.regione.campania.it

e nei confronti di

BELPERIO ADELINA, (BLPDLN76S57H898P) quale terzo controinteressato, domiciliata in (82020) San Giorgio la Molara (BN) alla Contrada Favali snc - pec: belperioadelina@pec.it;

MASTROIANNI ANNA, (MSTNNA60L70G596XH703L) quale terzo controinteressato, domiciliata in (81012) Alvignano (CE) alla Via Sagliutella n.08 - pec: anna.mastroianni@pec.agritel.it;

fonte: http://burc.regione.campania.it

AZIENDA AGRICOLA DOTT. MASSIMO COBELLIS, (CBLMSM72L16L628C) quale terzo controinteressato, domiciliato in (84078) Vallo della Lucania (SA) alla Via G. Cobellis n.29 Frazione Angellara – pec: aziendaagricolacobellis@pec.it;

per l'annullamento

- degli atti di svolgimento della procedura selettiva pubblica per il finanziamento delle domande di sostegno relative al bando di attuazione della tipologia di intervento 4.1.1. "Supporto per gli investimenti nelle aziende agricole" del Piano di Sviluppo Rurale - P.S.R. Campania 2014/2020, ed in particolare:

- della **nota prot. n. 2020 0291904 datata 22 giugno 2020**, comunicata a mezzo pec in data **25.06.2020**, avente ad oggetto "PSR Campania 2014/2020 – Misura 4, Tipologia d'intervento 4.1.1. – domanda di sostegno n.84250099573 prot. n.AGEA.ASR.2018.407842 del 03.05.2018. Comunicazione esito della Commissione del riesame ai sensi dell'art.10 bis della Legge 241/1990 e ss.mm.ii."

- del **Decreto Dirigenziale n. 138 del 15 luglio 2020**, pubblicato sul BUR Campania n.147 del 20.07.2020, recante "Programma di Sviluppo Rurale Campania 2014-2020 – Misure non connesse alla superficie e/o animali. Tipologia d'intervento 4.1.1. – Bando adottato con DRD n.52 del 09.08.2017 e ss.mm.ii. – pubblicato sul BURC n.63 del 14.08.2017 Approvazione della graduatoria unica regionale definitiva";

- degli allegati del **Decreto Dirigenziale n. 138 del 15 luglio 2020**, tra cui la graduatoria definitiva nonché l'elenco definitivo delle istanze non ammissibili alla valutazione;

- di tutti gli atti connessi, presupposti e consequenziali, tra i quali, ove occorre, il bando per la concessione dei contributi, i verbali di istruttoria delle pratiche di contributo, il decreto dirigenziale n.136 del 02.08.2019 di approvazione della graduatoria provvisoria regionale del Bando inerente le Misure non connesse alla superficie e/o animali. Tipologia d'intervento 4.1.1. del PSR Campania 2014/2020, la nota prot. 2019 0515491 del 27 agosto 2019 avente ad oggetto "PSR Campania 2014/2020 – Misura 4, Tipologia d'intervento 4.1.1. – domanda n.84250099573 prot. AgEA n.AGEA.ASR.2018.407842 del 03.05.2018 - comunicazione di non accoglimento dell'istanza ai sensi dell'art.10 bis della Legge 241/1990";

nonché per l'annullamento

di ogni atto non conosciuto e comunque lesivo degli interessi del ricorrente.

FATTO

1. Con D.R.D. n. 52 del 09.08.2017 (pubblicato sul B.U.R.C. n. 63 de 14.08.2017) la Regione Campania ha approvato il bando di attuazione della tipologia di intervento 4.1.1. "Supporto per gli investimenti nelle aziende agricole" del Piano di Sviluppo Rurale - P.S.R. Campania 2014/2020 (**All. 1**).

Con il predetto bando sono stati stanziati 64 milioni di euro a sostegno delle aziende agricole campane, con il precipuo scopo di favorire l'affermazione di una agricoltura più forte, giovane e competitiva, nonché più sostenibile, con filiere meglio organizzate ed efficienti, caratterizzata da aziende agricole dinamiche, nel rispetto dei principi di sostenibilità ambientale. (Strategie di attuazione del PSR Campania 2014-2020, approvato con Decisione Europea n. C (2015) 8315 del 20 novembre 2015).

2. La **Tipologia d'intervento 4.1.1.** è stata attivata per favorire l'affermazione di un'agricoltura forte, giovane e competitiva con filiere meglio organizzate, caratterizzate da aziende agricole dinamiche nel rispetto dei principi di sostenibilità ambientale, nonché per favorire il ricambio generazionale degli imprenditori agricoli, evitare lo spopolamento delle aree rurali e creare le premesse per il rilancio della produttività delle imprese, attraverso interventi materiali ed immateriali previsti dal piano degli investimenti per il miglioramento della situazione reddituale, il miglioramento delle condizioni di vita e di lavoro degli addetti, il miglioramento delle condizioni di igiene e di benessere degli animali oltre le norme obbligatorie, l'adozione di processi produttivi sostenibili da un punto di vista ambientale per quanto riferibile alla gestione del suolo, alla distribuzione di fertilizzanti e fitofarmaci oppure in grado di salvaguardare le produzioni da situazioni climatiche eccezionalmente avverse, l'introduzione di nuove tecnologie, la riconversione e la valorizzazione qualitativa delle produzioni agricole (biologico, tracciabilità, produzioni di nicchia) in funzione delle esigenze del mercato, lo sviluppo della diversificazione dell'attività aziendale (trasformazione, vendita diretta), il risparmio energetico e la produzione di energia da fonti rinnovabili (limitatamente alle sole esigenze produttive aziendali). Tali obiettivi vengono garantiti attraverso l'erogazione a favore degli agricoltori di un finanziamento per la realizzazione degli investimenti previsti dal piano di sviluppo aziendale.

3. Il sig. Rinaldi Paolo, rivestendo le qualità indicate nel bando ed essendo in possesso dei titoli richiesti, nella qualità di legale rappresentante dell'azienda agricola A. & P. Agriculture presentava, tempestivamente, **domanda di sostegno n. 84250099573**

acquisita al prot. n. AGEA.ASR.2018.407842 del 03.05.2018 (**All. 2**) con n. 22 documenti allegati a corredo della pratica (**All. 2bis**).

4. In particolare, chiedeva di partecipare, in esecuzione al bando pubblicato nel BURC n. 63 del 14 agosto 2017, alla selezione per la concessione di un contributo individuale per l'acquisto di macchinari ed attrezzature per la realizzazione delle produzioni aziendali anche per la prima lavorazione dei prodotti e trasformazione, a valere sul PSR Campania, Misura 4.1.1. – Investimenti in immobilizzazioni materiali – supporto per gli investimenti nelle aziende agricole.

5. Con tale intervento il ricorrente intendeva realizzare un deposito da destinare a stoccaggio e lavorazione delle castagne con annessa sistemazione esterna ed annesso impianto fotovoltaico da posizionare sulla struttura da realizzare. Il progetto presentato prevedeva anche un intervento agronomico con realizzazione ex novo di messa in posa di un castagneto con la tecnica del rinfoltimento di un impianto già esistente. L'obiettivo principale era dunque quello di ammodernare ed ampliare la struttura produttiva già esistente, renderla maggiormente utilizzabile, nonché dotare l'azienda di macchine, attrezzature ed impianti di produzione di energia rinnovabile necessari per il ciclo produttivo.

6. Il finanziamento richiesto per la realizzazione del progetto prevedeva un costo totale di **€ 589.765,18** di cui **€ 400.828,79** di contributo pubblico totale.

7. All'esito dell'istruttoria delle varie richieste di aiuto, con decreto dirigenziale n. 136 del 2 agosto 2019, veniva approvata la graduatoria provvisoria delle domande di sostegno di cui al Bando T.I. 4.1.1. del PSR Campania 2014/2020, nonché l'elenco delle istanze non ammissibili alla valutazione (**All. 3**).

8. Il ricorrente Rinaldi Paolo risultava, dunque, nell'elenco delle istanze non ammissibili alla valutazione e, successivamente, con nota prot. 2019.0515491 (**All. 4**), ricevuta via pec in data 25.06.2020, veniva comunicato l'esito negativo dell'istruttoria per le seguenti motivazioni:

"1. DURC irregolare come da verbale ufficio controlli di veridicità protocollo n.2019.0404165 del 26.06.2019;

2. L'azienda ha una SAU di ha 16.50.00, una dotazione di 105kW e una potenza ammissibile di kW 152. La trattrice richiesta è di kW 121, nella relazione allegata al BPOL il Tecnico afferma che la nuova trattrice sostituirà quella presente in azienda. La sola sostituzione non è ammessa e supera la potenza

ammissibile di 74 kW.

3. Per quanto riguarda la realizzazione del deposito e la sistemazione esterna, alla domanda di sostegno sono allegati il computo metrico del deposito e dell'impianto elettrico a firma dei tecnici incaricati, arch. Michele CIPRIANO e dott. Agronomo Carmine CORNACCHIA, mancano le pec d'invio delle offerte e le offerte scontate delle ditte concorrenti COGER – CO.PAR – DE ANGELIS.

4. Per quanto riguarda gli interventi agronomici nella relazione allegata al BPOL i lavori agronomici a farsi non sono descritti e non ci sono i computi metrici analitici della spesa con le relative offerte scontate delle ditte concorrenti.

5. Per quanto riguarda l'arredo d'ufficio fra i documenti allegati ci sono le pec d'invio dell'offerta nonché il preventivo delle ditte GL FORNITURE S.r.l. LANZA UFFICIO S.r.l., della terza ditta concorrente CARTIL SRL c'è la pec d'invio dell'offerta ma non il preventivo.

6. Relativamente al fotovoltaico i preventivi presentati dalle ditte ENERGY BOOST S.r.l. e FB IMPIANTI sono a corpo pertanto non rispettosi di quanto previsto dal bando e non confrontabili con quello di NUOVA ELETTRONICA S.r.l."

9. Il Sig. Rinaldi Paolo, avverso tale provvedimento, proponeva istanza di riesame, trasmessa a mezzo pec in data 04.09.2019, protocollata in data 09.09.2019 al n. 0534609 (**All. 5**), contestando, nel merito, i motivi di rigetto della domanda di sostegno n. 84250099573, presentata in data 3 maggio 2018.

10. In particolare, con riguardo al primo punto di diniego, si evidenziava, che la **ditta** risultava **in regola con la posizione contributiva**, allegando il **documento DURC positivo**. Precisava, altresì, in relazione al secondo punto in contestazione che l'azienda avrebbe effettuato **l'alienazione della vecchia trattrice e non la sostituzione**, il tutto in linea con le previsioni del bando, con riguardo al terzo punto che le **offerte** erano state **tutte correttamente redatte**, firmate digitalmente e trasmesse quali allegati prima della scadenza del bando e che la mancata allegazione alla domanda del file contenente le pec d'invio delle offerte e le offerte scontate delle ditte concorrenti COGER – CO.PAR – DE ANGELIS relative ai preventivi delle opere edili ed agronomiche, era imputabile alla grandezza, in termini di Mb, del file zip allegato al punto 14 – Quadro M elenco di controllo della documentazione allegata alla domanda ed attestazione - della domanda di sostegno (cfr. All.2bis); a riprova della trasmissione veniva nuovamente inviata la documentazione oggetto di contestazione. Sul punto quattro si precisava che gli interventi agronomici benché non indicati nella relazione allegata al BPOL erano stati dettagliatamente **riportati**

nella voce sp cat. 3 del computo metrico. Veniva, altresì, integrata la relazione tecnica con descrizione delle opere agronomiche come riportate nel computo metrico generale dei lavori alla sp categoria 3. Precisava, inoltre, che da un controllo effettuato sul sistema SIAN della domanda presentata, **risultavano allegati sia la pec d'invio dell'offerta della ditta CARTIL S.r.l. che il preventivo, diversamente da quanto contestato al punto 5**. Provvedeva altresì ad allegare i file contenenti il dettaglio delle offerte presentate dalle ditte ENERGY BOOST S.r.l. e FB IMPIANTI, per mero errore non trasmesse.

11. In data 16 gennaio 2020 si riuniva, pertanto, la commissione preposta al riesame delle domande senza, tuttavia, modificare l'esito dell'istruttoria, se non in relazione al primo punto relativo alla regolarità del DURC, di talché, con nota prot. 2020 0291904 del 22 giugno 2020, comunicata a mezzo pec in data 25 giugno 2020 (**All. 6**), veniva comunicato al ricorrente che la commissione di riesame delle istanze del PSR, dopo aver esaminato la documentazione, aveva confermato la non ammissibilità a valutazione della domanda di sostegno.

12. Unitamente alla nota di rigetto del riesame non veniva tuttavia allegato il relativo verbale della commissione, cosicché il ricorrente, in data 11 settembre 2020 (**All. 8**), presentava istanza di accesso agli atti, evidenziando, per l'appunto, la mancata allegazione dello stesso al provvedimento di rigetto.

13. Successivamente, dunque, all'esito del riesame, veniva pubblicato sul BUR Campania n. 147 del 20.07.2020, (recante "Programma di Sviluppo Rurale Campania 2014-2020 – Misure non connesse alla superficie e/o animali. Tipologia d'intervento 4.1.1. – Bando adottato con DRD n. 52 del 09.08.2017 e ss.mm.ii. – pubblicato sul BURC n. 63 del 14.08.2017 Approvazione della graduatoria unica regionale definitiva") il **Decreto Dirigenziale n. 138 del 15 luglio 2020** con allegato sia la graduatoria definitiva delle istanze finanziate, con il relativo punteggio, sia l'elenco definitivo delle istanze non ammissibili a valutazione (**All. 9**).

14. L'odierno ricorrente, alla luce dell'istruttoria elaborata dai tecnici della Regione Campania, con riguardo alla misura 4.1.1., figurava, dunque, nell'elenco delle istanze non ammissibili a valutazione.

15. All'esito, dunque, della complessa attività istruttoria posta in essere dalla Regione Campania, la domanda di sostegno presentata dal Sig. Rinaldi Paolo, a valere sulla misura 4.1.1., non è stata ritenuta ammissibile alla valutazione.

16. Le istanze che, invece, sono state ritenute ammissibili alla valutazione ma non al finanziamento, perché aventi punteggi inferiori, sono state inserite nell'elenco delle aziende in overbooking, cosicché, in ragione delle disponibilità finanziarie dell'ente regionale, potranno accedere, per scorrimento, ai richiesti contributi.

17. Il Sig. Rinaldi Paolo, alla luce della scheda di autovalutazione depositata unitamente alla domanda di sostegno per la misura 4.1.1. (**All. 2bis -** all. n. 18 Quadro M della domanda di sostegno), avrebbe dovuto ottenere - indicativamente - il punteggio totale di 55 punti che nella graduatoria definitiva relativa alla misura 4.1.1. l'avrebbe collocato al 336° posto. Alla luce, tuttavia, dell'istruttoria espletata e delle motivazioni finali fornite dall'ente regionale, la domanda dell'odierno ricorrente è risultata essere non ammissibile alla valutazione, di talché si ritrova esclusa dall'ammissione ai benefici previsti dai fondi europei relativamente alla misura 4.1.1..

* * * * *

Tutto quanto innanzi premesso, l'odierna parte ricorrente deduce l'illegittimità degli atti in epigrafe impugnati, nonché di tutti i provvedimenti connessi, presupposti e/o conseguenti (anche non conosciuti) che hanno determinato l'esclusione del Sig. Rinaldi Paolo dalla graduatoria relativa alle istanze ammesse al finanziamento con riguardo alla misura 4.1.1., e che pertanto devono essere annullati sulla base dei seguenti motivi di diritto:

1. Eccesso di potere. Violazione di legge. Difetto e incompletezza di istruttoria. Carenza e difetto di motivazione ex art. 3, L. 241/90. Violazione del bando attuativo della tipologia d'intervento 4.1.1. "Supporto per gli investimenti nelle aziende agricole" del Piano di Sviluppo Rurale - P.S.R. Campania 2014/2020 approvato con D.R.D. n. 52 del 09.08.2017

Con il primo motivo di impugnazione si deduce l'illegittimità degli atti della procedura relativamente alla misura 4.1.1., sfociati poi nell'approvazione della graduatoria definitiva, che hanno escluso l'odierno ricorrente dall'ammissione ai benefici richiesti, per il fatto che, a detta degli organi regionali, il progetto presentato, pur a seguito dei chiarimenti offerti dal Sig. Rinaldi, risultava privo dei requisiti di ammissibilità al finanziamento.

Come già esposto nella ricostruzione fattuale, la Commissione di riesame delle istanze, riunitasi in data 16.01.2020, ha comunicato al Sig. Rinaldi un preavviso di diniego *ex* art. 10-*bis* della Legge Procedimentale.

Invero, pur accogliendo i chiarimenti forniti in relazione alla eccepita irregolarità del DURC, ha ritenuto le restanti precisazioni non sufficienti a rimuovere le cause di non ammissibilità [*con riferimento ai restanti motivi di esclusione, codesta ditta non ha fornito alcun chiarimento sufficiente a rimuovere le cause di non ammissibilità e pertanto la Commissione* ***non ha accolto*** *l'istanza di riesame*], confermando l'esclusione della A. & P. Agriculture.

Il tutto senza motivare adeguatamente l'insufficienza dei chiarimenti offerti e i motivi specifici causanti l'esclusione.

Appare evidente la negligenza posta in essere dall'azione della PA, la quale, come scolpito sui principi dettati dalla cd. Legge Procedimentale, anche e soprattutto in caso di diniego ad un'istanza presentata dal privato cittadino, è tenuta a motivare *ogni provvedimento amministrativo*, indicando *i presupposti di fatto e le ragioni giuridiche che hanno determinato la decisione dell'amministrazione, in relazione alle risultanze dell'istruttoria* (art. 3, L. 241/90). Precisando a riguardo che in tale provvedimento di diniego non è neppure configurabile una cd. motivazione *per relationem*, dato che, con l'invio da parte del Sig. Rinaldi della documentazione richiesta, l'istruttoria si è evidentemente ampliata sia con riferimento al materiale ed alla documentazione da analizzare, sia in relazione alla necessità di "completare" l'analisi già effettuata, come del resto affermato nella nota del 27.08.2019 dalla Regione, ove si precisa che *la tempestiva presentazione delle osservazioni comporterà un'ulteriore valutazione in sede di istruttoria amministrativa, senza che questo determini necessariamente l'accoglimento dell'istanza presentata, precisando, altresì, che nelle motivazioni del provvedimento finale verrà dato conto dell'eventuale mancato accoglimento delle osservazioni presentate*. Per tale motivo si ritiene che la motivazione addotta sia alquanto scarna, per non dire completamente assente, e, quindi, viziata ex art. 3 della L. 241/90.

Al riguardo, il Consiglio di Stato ha più volte sottolineato che, ai sensi dell'art. 3 comma 1, l. 7 agosto 1990 n. 241, l'atto amministrativo deve recare l'indicazione dei presupposti di fatto e delle ragioni giuridiche che ne hanno determinato l'adozione in relazione alle risultanze dell'istruttoria, confermando che sussiste il difetto di motivazione ogni qualvolta non è in assoluto possibile ricostruire il percorso logico giuridico seguito dall'Autorità emanante ed appaiano indecifrabili le ragioni sottese alla determinazione assunta. (Consiglio di Stato, sez. III, 16/04/2014, n. 1963)

Alla luce di ciò e valutando le motivazioni addotte, risulta impossibile ricreare il percorso logico che, in seguito ai chiarimenti addotti da parte istante, ha portato all'adozione del

provvedimento di diniego.

1.1. Violazione del bando attuativo della tipologia d'intervento 4.1.1. - punto 16 limitazioni specifiche

Orbene, l'azienda ha una estensione di Ha 16.50.00, come riportato nel fascicolo aziendale allegato alla domanda di sostegno. Essa, allo stato, dispone di varie macchine ed attrezzature che vengono utilizzate per la produzione dell'attività svolta, come da elenco, che, però, non sono adeguate alle esigenze aziendali, in quanto obsolete, tra cui la "Trattrice gommata Modello SAME LASER 1033 Kw 110 anno 1991".

Per tale ragione, l'odierno ricorrente, al fine di procedere ad un ammodernamento dell'attività agricola così da renderla più competitiva sul mercato, ha presentato un progetto imprenditoriale che prevede una implementazione del parco macchine, con utilizzo di nuove tecnologie rispettose dell'ambiente, che consentiranno la esecuzione delle attività colturali in modo efficiente e tempestivo e, soprattutto, che renderanno totalmente autonoma l'azienda sotto il profilo funzionale. Ed infatti, come riportato nella relazione tecnica allegata (cfr. **All.2bis -** all.11 e Business Plan -BPOL- allegato alla domanda di sostegno al n.20 del Quadro M), e nel rispetto delle previsioni del bando di attuazione della tipologia d'investimento 4.1.1.[cfr. All. 1 pag.37 rigo 13 "*Nei casi di rinnovo del parco macchine, fermo restando le condizioni di cui al paragrafo "importi ed aliquote di sostegno" se con le nuove macchine si supera la potenza ammissibile per quella dimensione aziendale, è, comunque, possibile mantenere le macchine ante investimento fino al momento del collaudo. Prima della domanda a saldo le stesse devono essere alienate o rottamate. Nel caso dell'alienazione il costo dell'investimento (Ci) relativo alla nuova macchina/attrezzatura meno il costo di realizzo (Cr) non deve superare il costo del contributo riconosciuto © …. Qualora la differenza (Ci-Cr) sia di importo superiore al contributo riconosciuto, verrà ammesso a liquidazione il minore importo*"], il progetto candidato al finanziamento prevede "l'alienazione della trattrice gommata SAME 150, per introdurre una nuova trattrice gommata New Holland T7 210 AC (cfr. Mod.P01 allegato n. 13 alla domanda di sostegno) che ha una potenza motore di 121 Kw". L'alienazione verrà effettuata prima della domanda di saldo come indicato nel relativo bando. In questo caso al costo relativo all'acquisto della nuova macchina (Ci) sarà detratto l'importo realizzato dalla vendita della vecchia trattrice (Cr).

Invero, la scelta della nuova trattrice New Holland, completa dei relativi accessori, risponde agli obiettivi (cfr. pag 2 bando all.1) ed ai criteri di selezione della tipologia

fonte: http://burc.regione.campania.it

d'intervento PSR Campania 2014/2020 (all.12), in quanto apporta un riduzione dei costi di manutenzione (nella misura del 30%), di consumo di carburante (nella misura del 20%) nonché di lubrificante (nella misura del 25%) ed un aumento dell'efficienza lavorativa sia in termini di ore di lavoro che di qualità, con riduzione dei costi di produzione ed ottimizzazione delle pratiche colturali (cfr. voce 4.Considerazioni e Conclusioni - Business Plan -BPOL- allegato alla domanda di sostegno al n.20 del Quadro M **- All.2bis**)

Ebbene, nella istanza di riesame vi è espressa dichiarazione volta a chiarire quanto sollevato al punto 2 nel preavviso di diniego, specificando espressamente che trattasi di alienazione del bene.

Di contro, sui chiarimenti forniti la Commissione del riesame si è limitata ad una generica e laconica affermazione: "codesta ditta non ha fornito alcun chiarimento sufficiente a rimuovere le cause di non ammissibilità", valevole per ogni criticità sollevata e, pertanto, senza indicarne le specifiche ragioni.

1.2. Violazione del bando attuativo della tipologia d'intervento 4.1.1. - punto 12 presentazione della domanda di sostegno e documentazione da allegare

Nel progetto imprenditoriale candidato è prevista la realizzazione di un deposito da destinare a stoccaggio e lavorazione delle castagne con sistemazione dell'area esterna ed realizzazione di un impianto fotovoltaico da posizionare sulla struttura da realizzare (come descritto nel dettaglio Business Plan -BPOL- allegato alla domanda di sostegno al n.20 del Quadro M- **All.2bis**).

Orbene, con riferimento al punto 3 del preavviso di diniego, la Regione Campania ha contestato che per la "*realizzazione del deposito e la sistemazione esterna, alla domanda di sostegno sono allegati il computo metrico del deposito e dell'impianto elettrico a firma dei tecnici incaricati, arch. Michele CIPRIANO e dott. Agronomo Carmine CORNACCHIA, mancano le pec d'invio delle offerte e le offerte da Rinaldi Paolo alle ditte edili nonché le pec d'invio delle offerte e le offerte scontate delle ditte concorrenti COGER – CO.PAR – DE ANGELIS*.

Nella istanza di riesame il ricorrente, nel fornire le giustificazioni, ha allegato tutta la documentazione costituita dalle pec d'invio delle offerte da Rinaldi Paolo alle ditte edili e le offerte scontate delle ditte concorrenti (cfr. **All.2bis -** all.12 elenco preventivi edili).

fonte: http://burc.regione.campania.it

Sul punto, è necessario precisare che il bando prevede che alla domanda di sostegno sia allegato il Modello P02 - che contiene l'elenco dei fornitori delle macchine e attrezzature previste dal progetto d'investimento, compilato in ogni sua parte in cui deve essere indicato: il numero del preventivo, la data del preventivo, la denominazione del fornitore ed i dati fiscali -, nonché il Modello P01 – che riporta l'elenco delle macchine e delle attrezzature previste dal progetto d'investimento con indicazione dei fornitori e dei prezzi offerti.

In entrambi i documenti (Modello P01 e Modello P02) sono riportati i fornitori ed in corrispondenza delle voci relative ai lavori edili, sistemazione esterna ed interventi agronomici (Mod.P1) il numero di preventivo e la data, la ditta, il prezzo ed il prezzo offerto. Le voci ivi inserite corrispondono esattamente ai corrispondenti dati riportati nell'elenco preventivi edili allegato alla istanza di riesame.

Ad ulteriore riprova si allegano, in questa sede, i file formato eml che attestano la veridicità ed autenticità delle trasmissioni telematiche.

Anche su questo punto non vi è motivazione nel provvedimento di diniego.

1.3. Violazione del bando attuativo della tipologia d'intervento 4.1.1. - punto 12 presentazione della domanda di sostegno e documentazione da allegare

Nell'elaborato progettuale è previsto, quale intervento agronomico, la realizzazione ex novo di messa in posa di un castagneto con la tecnica del rinfoltimento di un impianto già esistente sulle particelle di proprietà.

La Regione Campania contesta sul punto che "*...nella relazione allegata al BPOL i lavori agronomici a farsi non sono descritti e non ci sono i computi metrici analitici della spesa con le relative offerte scontate delle ditte concorrenti.*"

Orbene, sul punto, come già riportato nei chiarimenti resi con la istanza di riesame, gli interventi agronomici, menzionati nella relazione tecnica allegata al Business Plan, illustrati nell'insieme delle variazioni sulle produzioni industriali con specifico riferimento all'impianto del castagneto, sono analiticamente riportati nel computo metrico alla voce "Interventi agronomici castagneto (Sp.Cat.3)" (cfr. **All.2bis -** all.19 Quadro M domanda di sostegno pag 17 e segg.) con indicazione della tipologia dei lavori da effettuarsi, ossia messa a dimora di n.370 piante, con lavorazione meccanica, spietramento, squadro e picchettamento, apertura buche, acquisto piantine, paletti e loro messa a dimora, attività tipiche da effettuarsi per la realizzazione di un nuovo impianto. Altresì interventi di

potatura, di ricostituzione su piante molto sviluppate nonché lavori di conversione varietale mediante la capitozzatura con successivo innesto

Nella documentazione, allegata alla istanza di riesame ad integrazione del punto 3 del preavviso di diniego, costituita dalle pec d'invio delle offerte da Rinaldi Paolo alle ditte edili e le offerte scontate delle ditte concorrenti (cfr. **All.2bis -** all.12 elenco preventivi edili), alla voce "Interventi agronomici castagneto (Sp.Cat.3)" del computo metrico sono riportate, in modo analitico, le offerte delle ditte concorrenti.

Anche su questo punto non vi è motivazione nel provvedimento di diniego.

1.4. Violazione del bando attuativo della tipologia d'intervento 4.1.1. - punto 12 presentazione della domanda di sostegno e documentazione da allegare

Con espresso riferimento al punto 5 del preavviso di diniego, alla domanda di sostegno risulta allegato il preventivo della Ditta Cartil Srl, (cfr.**All.2bis** - all.14 Quadro M della domanda) come da certificazione di conformità del file allegato rilasciata dal tecnico abilitato (**All.11**).

Nemmeno su questo punto vi è motivazione nel provvedimento di diniego.

****

Analizzata la fattispecie e seguendo l'orientamento della giurisprudenza, per completezza espositiva si evidenzia che il difetto di motivazione nel provvedimento impugnato non può essere oggetto di sanatoria *ex post* in quanto non assimilabile alla violazione di norme procedimentali o ai vizi di forma, costituendo la motivazione del provvedimento, ai sensi dell'art. 3, L. 241/90, il presupposto, il fondamento, il baricentro e l'essenza stessa del legittimo esercizio del potere amministrativo e, per questo, un presidio di legalità sostanziale insostituibile, nemmeno mediante il ragionamento ipotetico che fa salvo, ai sensi dell'art. 21-*octies*, comma 2, cit. l. n. 241 del 1990, il provvedimento affetto dai c.d. *vizi non invalidanti*; di qui l'inammissibilità della motivazione postuma addotta dall'Amministrazione in sede giudiziale. (Consiglio di Stato, sez. III, sentenza n. 2247 del 30 aprile 2014).

Inoltre, l'ammissibilità di una motivazione *ex post* frustrerebbe le funzioni di tale istituto, non consentendo la **pubblicità** e la **trasparenza** dell'azione amministrativa, i quali sono **principi di rilevanza costituzionale** che la P.A. è tenuta ad osservare con rigore e senza eccezioni, ai fini del corretto esercizio dei propri poteri e delle proprie funzioni.

Senza trascurare che, se fosse ammessa una integrazione della motivazione in giudizio,

fonte: http://burc.regione.campania.it

verrebbe leso il **principio di parità delle posizioni** tra P.A. e cittadini, costituzionalmente sancito dall'art. 111 Cost., che impone di porre le parti processuali su un piano paritario, laddove il potere di fornire una motivazione "postuma" o *in itinere* consentirebbe all'amministrazione di porsi in una posizione di supremazia sul cittadino/ricorrente, determinando, peraltro, la possibile cessazione della materia del contendere tramite l'inserimento di ulteriori motivazioni e censure non subito note al privato istante e, quindi, in violazione del diritto di azione e difesa in sede contenziosa (*ex* art. 24 Cost., ove si afferma che *Tutti possono agire in giudizio per la tutela dei propri diritti e interessi legittimi. La difesa è diritto inviolabile in ogni stato e grado del procedimento*).

Infatti, se tale interpretazione fosse disattesa, verrebbe meno non solo la natura impugnatoria del giudizio amministrativo, essenzialmente documentale e orientato al sindacato sulla legittimità formale dell'atto, ma si giungerebbe anche ad escludere la motivazione tra gli elementi essenziali del provvedimento, operando una incomprensibile cesura tra essa e il nucleo strutturale di un provvedimento.

Alla luce di tali considerazioni, per tale motivo d'impugnazione non può non rilevarsi un difetto di motivazione nell'istruttoria operata dalla Commissione di valutazione del riesame, con conseguente violazione dell'art. 3 della Legge sul Procedimento Amministrativo.

2. Difetto di istruttoria. Violazione della Circolare Esplicativa n. prot. 299436 del 9 maggio 2019.

Col secondo motivo d'impugnazione si solleva la violazione del punto 5 della Circolare Esplicativa n. prot. 299436 del 09.05.2019 (**All.10**).

Come già specificato in punto di fatto, il piano progettuale, per rispondere alle specifiche finalità di riduzione dei costi di produzione, miglioramento energetico e sostenibilità aziendale ha previsto la realizzazione di un impianto fotovoltaico con una produzione pari a 13.2 KW per l'autonoma produzione di energia elettrica necessaria per soddisfare il fabbisogno dei macchinari aziendali e per l'illuminazione dell'area circostante il fabbricato.

Tra le contestazioni sollevate dalla PA nel preavviso di diniego vi è quella (punto 6) secondo cui "*i preventivi presentati dalle ditte ENERGY BOOST S.r.l. e FB IMPIANTI sono a corpo pertanto non rispettosi di quanto previsto dal bando e non confrontabili con quello di NUOVA ELETTRONICA S.r.l.*". L'istante pur ammettendo, per mero errore materiale, di non aver allegato alla domanda di sostegno "*il file contenente tutte le informazioni richieste per la stesura dei*

preventivi", con espresso riferimento alla mancata allegazione del computo metrico contenente nel dettaglio le singole voci di cui al preventivo, per la realizzazione dell'impianto fotovoltaico, ha tempestivamente fornito tutta la documentazione, già formata all'atto di presentazione della domanda, relativa al computo metrico degli interventi da realizzare.

Ebbene, tale criticità poteva agilmente essere superata nel corso di un dialogo virtuoso ed auspicabile con l'ente, in quanto, in virtù degli obiettivi dichiarati dal bando di gara, delle finalità *green* della procedura, del *favor* predisposto dall'ordinamento interno ed internazionale (compreso quello UE) per lo *sviluppo ecosostenibile* e, da ultimo, dalla circolare esplicativa emanata dall'ente innanzi richiamata (cfr.all.10), tale imprecisione formale avrebbe potuto essere sanata in virtù di quanto specificato dalla circolare del 9 maggio 2019, che al **punto 5 – Istruttoria preventivo fotovoltaico ed attribuzione punteggio** prevedeva la possibilità per i concorrenti di ovviare alla lacuna succitata.

Infatti, stando a quanto esposto, pur non essendo ammissibile a finanziamento la spesa per il preventivo *a corpo* relativo al fotovoltaico, la realizzazione dell'impianto può comunque essere valutata ai fini della gara e delle relative premialità di punteggio, laddove tale investimento sia finalizzato *al soddisfacimento dei bisogni aziendali pre-investimento*. La circolare prosegue, prescrivendo che *in questi casi, l'azienda dovrà sottoscrivere un atto di impegno a realizzare l'impianto interamente a proprie spese, rendicontando la stessa nel rispetto delle modalità previste dal bando*, aggiungendo che *con la sottoscrizione dell'impegno, potrà essere riconosciuto il punteggio previsto per gli investimenti strategici*.

Come previsto nel bando e specificato nella relazione tecnica accompagnatoria dei preventivi (**All. 2bis -** all. 21 della domanda di sostegno), nel caso di specie, l'incremento dei fabbisogni energetici, connesso agli investimenti previsti dal piano di sviluppo, è soddisfatto da produzioni derivanti da fonti energetiche rinnovabili – impianto fotovoltaico di produzione energia elettrica pari a 13.2 KW per il fabbisogno dei macchinari aziendali e per l'illuminazione dell'area circostante il nuovo fabbricato da adibire a pertinenze agricole.

Dunque, non avendo la PA invitato il Sig. Rinaldi a sottoscrivere tale atto d'impegno, pur se previsto in tali casi dalla circolare richiamata, emanata dall'ente proprio per chiarire le problematiche emerse nel corso dell'istruttoria delle domande di sostegno, la stessa ha violato delle prescrizioni poste a tutela del regolare e corretto svolgimento di gara, integrando, relativamente al caso del Rinaldi e della sua Azienda, una evidente discrasia tra

fonte: http://burc.regione.campania.it

quanto dovuto e quanto posto in essere, senza tralasciare l'aspetto della mancata valutazione dell'impianto da realizzare e, quindi, della mancata attribuzione della premialità attribuibile.

Concludendo relativamente a ciò, si solleva la violazione, da parte della Regione, del punto 5 della Circolare n. prot. 299436 del 9 maggio 2019, soprattutto in relazione all'assoluto difetto di motivazione sulla mancata applicazione della stessa.

3. Violazione e/o falsa applicazione degli articoli 2 e 20 della L. 241/90. Eccesso di potere. Difetto e incompletezza di istruttoria. Violazione delle disposizioni generali attuative del PSR 2014/2020 adottato con Decreto Dirigenziale n. 38 del 28.07.2016 e successive integrazioni.

Col terzo motivo d'impugnazione si solleva la palese violazione del dovere, posto in capo ad ogni Pubblica Amministrazione, di attivare e concludere ogni procedimento o sub-procedimento a natura vincolata, ai sensi dell'art. 2, comma 1 della L. 241/90, soprattutto se riletta in combinato disposto con l'art. 20 della stessa Legge, il quale prescrive che l'amministrazione, ad eccezione di pochi casi espressamente consentiti, ha il dovere di **motivare un provvedimento espresso di diniego** ove ravvisi l'insussistenza dei requisiti richiesti. Si badi, non si intende certo rappresentare la mancanza del provvedimento espresso di diniego, bensì l'assenza *rebus sic stantibus* dell'analisi dei documenti e dei chiarimenti offerti ai fini della rivalutazione della domanda, vista la scarna motivazione posta a supporto della valutazione di **non ammissibilità**.

Dunque, mancando una completa analisi istruttoria dell'ulteriore materiale fornito digitalmente dal Sig. Rinaldi, risulta difficile qualificare come *correttamente adempiuto e concluso* il sub-procedimento di diniego attivato, il quale avrebbe, si ripete, dovuto portare a chiarire le ragioni del nuovo rifiuto o, se ritenuta adempiuta l'integrazione, ad emanare un provvedimento di segno diverso.

Ciò non è, purtroppo, avvenuto, in virtù dell'evidente impossibilità di comprendere la *ratio* della reiterata esclusione, ragion per cui si solleva all'adito Collegio la violazione dei suddetti artt. 2, comma 1, e 20 della Legge 241/90.

Si deduce, altresì, l'illegittimità del provvedimento di approvazione della graduatoria definitiva e dell'elenco delle istanze non ammissibili alla valutazione, relativamente alla misura 4.1.1, nonché, in ossequio al principio di economia processuale, di ogni provvedimento presupposto, consequenziale e/o connesso, per eccesso di potere in

fonte: http://burc.regione.campania.it

relazione alla figura sintomatica del difetto e incompletezza di istruttoria, nonché per violazione delle Disposizioni Generali Attuative relative alla gestione delle domande di sostegno del P.S.R. Campania 2014/2020 misura 4.1.1. - adottato con Decreto Dirigenziale n. 38 del 28.07.2016 e pubblicato sul BURC n.52 del 01.08.2016 - e successive integrazioni (**All. 7**) nonché del manuale delle procedure per la gestione delle domande di sostegno approvato con DRD n.106 del 20.04.2018 (**All.7bis**).

Le disposizioni generali ed il manuale descrivono le procedure per la gestione delle domande di aiuto presentate dai beneficiari a valere sulle misure del Programma di Sviluppo Rurale 2014-2020 della Campania, cofinanziato dal Fondo Europeo Agricolo per lo Sviluppo Rurale (FEASR). Considerata, appunto, la complessità delle misure via via emanate e la specificità delle relative modalità attuative, la Regione Campania ha elaborato manuali ad hoc per gruppi di misure aventi analoga gestione relativamente alle domande di aiuto. In particolare, sono stati delineati diversi gruppi di misure con i relativi manuali. Nella specie le DGA sono inerenti alle seguenti misure e tipologia d'intervento 4.1.1. -4.1.2 – 5.2.1. e 6.1.1.

Ai sensi delle diposizioni richiamate, nella parte relativa alle istanze di riesame punto 19.1 pag. 80 si afferma che: *19.1. Istanza di riesame - AI sensi dell'art. 10 bis della L. 241/90, così come introdotto dalla L. 15/05 e modificato dalla L. 180/11, l'ufficio regionale territorialmente competente, prima della formale adozione di un provvedimento negativo, comunica tempestivamente all'istante un "preavviso di diniego", indicando i motivi che ostano all'accoglimento della domanda stessa. Entro il termine di 10 giorni dal ricevimento di tale comunicazione, l'istante ha il diritto di presentare al competente Soggetto Attuatore, per iscritto, le proprie osservazioni, eventualmente corredate da documenti. In particolare, in relazione alla fase della verifica di ricevibilità e ammissibilità, il termine di 10 giorni per l'istanza di riesame decorre a partire dalla data delle relative comunicazioni, così come esplicitato nei Paragrafi 13.1 e 13.2. Dell'eventuale mancato accoglimento di tali osservazioni è data ragione nella motivazione del provvedimento finale adottato dal Soggetto Attuatore competente; rispetto a tale provvedimento il richiedente ha la possibilità di impugnare l'atto direttamente attraverso i mezzi del ricorso straordinario al Presidente della Repubblica o, in alternativa, del ricorso al TAR.*

Il manuale delle procedure per la gestione delle domande di sostegno adottato dai Soggetti Attuatori per la gestione dei processi primari e, in particolare, per l'espletamento delle procedure di ricezione, istruttoria di ricevibilità, istruttoria tecnico-amministrativa e valutazione delle Domande di Sostegno, nonché delle procedure per la predisposizione e

approvazione della Graduatoria Unica Regionale definitiva e per la gestione dei riesami, prevede al punto 2.6 – Fase 4-bis: Riesame e Graduatoria Regionale definitiva (pag.30) : …."*B.3 I componenti della commissione di riesame (o i tecnici istruttori), sentito il tecnico istruttore che ha istruito la Domanda oggetto di inammissibilità, istruiscono l'istanza di riesame e valutano nel merito le memorie / controdeduzioni trasmesse; registrano gli esiti del riesame in apposito verbale, che provvedono a sottoscrivere. Il RdM provinciale controfirma tali verbali ai fini della supervisione dell'avanzamento dell'istruttoria delle istanze di riesame.*

*C.1 In caso di esito negativo del riesame, il RdM [*Responsabile di Misura*] provinciale predispone la notifica di esito negativo del riesame.*

Il Dirigente del Soggetto Attuatore approva tali notifiche e le trasmette al soggetto interessato."

Il potere di riesame della commissione giudicatrice costituisce, dunque, concreta attuazione dei principi costituzionali di legalità, imparzialità e buon andamento dell'azione amministrativa e deve essere espletato in relazione a regole di comportamento chiare e precostituite, di modo che la rideterminazione dei risultati raggiunti sia l'effetto di una mera operazione tecnica e non discrezionale.

Nel caso di specie, le disposizioni generali di attuazione delle procedure prescrivono chiaramente che "*Dell'eventuale mancato accoglimento di tali osservazioni è data ragione nella motivazione del provvedimento finale adottato dal Soggetto Attuatore competente*. Tuttavia, nel provvedimento impugnato (comunicazione dell'esito del riesame) non solo non è riportata la motivazione di rigetto ma neppure vi è il riferimento ovvero l'allegazione del verbale reso dalla commissione di riesame. Il verbale, infatti, non è stato comunicato unitamente alla nota di rigetto del riesame; per tale ragione il ricorrente ha depositato formale richiesta di accesso agli atti in data 11.09.2020 (all. n.8).

4. Eccesso di potere. Difetto e incompletezza di istruttoria. Violazione e/o falsa applicazione dell'art. 6, lett. B) della L. 241/90 e dell'art. 83, comma 9 del D.lgs n. 50/2016.

Col quarto motivo, infine, si adduce la violazione dell'istituto del soccorso istruttorio, in quanto, a fronte di elementi dell'istanza ritenuti non essenziali dalla normativa vigente, la PA ha il dovere di richiedere l'integrazione documentale e/o il chiarimento necessario ad individuare con esattezza le specifiche tecniche della domanda/offerta.

La domanda di ammissione al finanziamento, presentata dal Sig. Rinaldi, era certamente sanabile attraverso la rettifica successiva delle dichiarazioni secondo lo strumento generalizzato ai sensi dell'art. 6, comma 1, lett. b), della l. n. 241/1990 (cd. *Soccorso istruttorio*).

In dottrina si è affermato che la corretta applicazione del principio del soccorso istruttorio, da una parte impone all'Amministrazione di intervenire al fine di sanare le carenze di qualsiasi elemento formale della domanda, con le esclusioni espressamente previste dalla norma, dall'altra onera la stessa amministrazione a ricercare l'effettiva volontà del concorrente in caso di errore materiale.

Sul punto si vuole evidenziare, in primo luogo, che nel provvedere in ordine all'esclusione della domanda di finanziamento e delle sue specifiche tecniche/documentali, ove la Commissione di valutazione avesse ritenuto mancante una dichiarazione e/o un documento necessario (esclusivamente ai fini della valutazione di ammissibilità della spesa), l'istruttoria ben doveva essere coordinata con la normativa in materia e ovviamente con la regola (oggi generalizzata) del soccorso istruttorio di cui all'art. 6 della L. 241/90 e dell'art. 83, comma 9 del D.lgs. 50/2016, che la giurisprudenza amministrativa, già in fattispecie analoghe, ha ritenuto applicabile alle domande di finanziamento dei vari Piani di sviluppo Rurali, laddove ha evidenziato che "*il "potere di soccorso" costituisce un istituto di carattere generale del procedimento amministrativo, che, nel particolare settore delle selezioni pubbliche diverse da quelle disciplinate dal codice dei contratti pubblici, soddisfa la comune esigenza di consentire la massima partecipazione alla gara, orientando l'azione amministrativa sulla concreta verifica dei requisiti di partecipazione e della capacità tecnica ed economica, attenuando la rigidità delle forme. ... (omissis) ... Tali conclusioni non sono però incondizionate dovendo essere temperate dalle ulteriori seguenti considerazioni che contribuiscono a precisare l'ambito del "soccorso istruttorio" al di fuori del codice dei contratti pubblici... (omissis) ... c) la compilazione di moduli o la produzione di fotocopie di validi documenti (di identità, ma non solo), di per sé non si configurano come adempimenti abnormi o eccessivi; dunque le clausole della legge di gara che li prevedono non sono ex se illegittime; d) la manifesta irragionevolezza e sproporzione si coglie, invece, nella conseguenza dell'inadempimento dell'onere richiesto al privato, ovvero nella esclusione dalla procedura; tali clausole sono pertanto illegittime e, se ritualmente e tempestivamente impugnate, devono essere annullate*" (Cons. Stato, Ad. Plenaria, 25 febbraio 2014 n. 9).

Il principio del soccorso istruttorio è previsto in via generale dall'art. 6, comma 1, lett. b), della L. n. 241 del 1990, e può operare sia in presenza di profili di incompletezza o di lacunosità della documentazione, sanabili proprio con l'attività, per così dire, di supplenza,

sia ed a maggior ragione nell'ipotesi in cui l'insufficienza riscontrata sia frutto di errore materiale risultante dal complesso della domanda di partecipazione.

In tal senso la Giurisprudenza, in seno al Codice degli appalti pubblici, ha affermato che costituisce "*onere della stazione appaltante, in presenza di errore materiale nella formulazione dell'offerta, quello di ricercare l'effettiva volontà del concorrente, come nel caso in cui, mediante il ricorso ad una mera operazione matematica, effettuata sulla base degli altri elementi contenuti nell'offerta economica, si possa procedere alla correzione dell'errore materiale stesso*" (v. Cons. Stato n. 113/2018), principio che ha trovato applicazione anche al di fuori delle ipotesi del Codice, laddove l'Amministrazione è chiamata a rettificare eventuali errori formali (resi evidenti dal confronto con altri elementi della domanda stessa), soprattutto laddove i modelli telematici predisposti dall'Amministrazione non hanno previsto per gli errori di compilazione un meccanismo di blocco automatico della compilazione del modello (v. TAR Veneto, Sez. I, n. 1418/2016, cit.; TAR Veneto, Sez. I, n. 144/2017).

In base all'art. 6 della L. n. 241/1990 la regola del c.d. *soccorso istruttorio* deve ritenersi operante in relazione a tutte le tipologie di procedimento, non escluse quelle con caratteristiche selettive; l'esclusione da una procedura amministrativa per motivi di carattere squisitamente formale deve costituire l'eccezione e non la regola, in quanto l'art. 6 della predetta legge impone l'esercizio del dovere di soccorso istruttorio.

In tal senso si è osservato che "*l'Amministrazione, può richiedere al partecipante di integrare e chiarire il contenuto del documento già presente, costituendo tale attività acquisitiva un ordinario modus procedendi, ispirato all'esigenza di far prevalere la sostanza sulla forma, e purché sia rispettata la par condicio*" (TAR Milano Lombardia sez. I, 11 febbraio 2011 n. 449), ovvero che la Commissione di gara, alla luce del **principio di massima partecipazione** (cd. *favor partecipationis*), deve favorire il soccorso istruttorio, invitando il partecipante a chiarire e a documentare eventuali parti della documentazione presente ma non completa, senza con ciò violare la *par condicio*.

Si evidenzia, altresì, che l'esclusione dalla gara va disposta non già per il semplice fatto della mera incompletezza della dichiarazione (fatto puramente formale), ma solamente nel caso in cui questi ultimi (*id est*: i requisiti) risultino effettivamente mancanti, secondo un principio informato a criteri di giustizia sostanziale. Non appare, infatti, giusto né equo che un soggetto che possa dimostrare la regolarità formale e sostanziale della propria domanda - eventualmente anche facendo ricorso agli strumenti procedimentali di c.d. *soccorso istruttorio*

previsti dall'ordinamento - sia escluso da una procedura concorsuale per il solo e semplice fatto (formale) di aver errato (*rectius*: di aver commesso un errore materiale, per omissione) nella esposizione delle sue affermazioni al riguardo o per il semplice fatto di essersi discostato dalla pedissequa riproduzione del modello di dichiarazione prescritto nel bando (si veda sul punto Cons. Stato Sez. III, 04 novembre 2015, n. 5041).

Interessante, poi, in tema di finanziamenti pubblici è la pronuncia del TAR Sardegna - Cagliari Sez. I, 06.06.2016, n. 483 sull'incompletezza della domanda di ammissione ad un finanziamento pubblico, la quale, lungi dal consentire l'adozione di un provvedimento finale di non ammissione al finanziamento richiesto, costituisce, piuttosto, il presupposto per l'esercizio del dovere di soccorso istruttorio ai sensi della disposizione generale di cui all'art. 6, comma 1, lett. b), della Legge n. 241 del 1990. Tale disposizioni infatti impone all'amministrazione di richiedere all'interessato non solo "*la rettifica di dichiarazioni o istanze erronee o incomplete*" ma eventualmente anche di "*ordinare esibizioni documentali*" (si veda, *ex multis*, Cons. Stato, Sez. V, 5 dicembre 2012, n. 6248).

Risulta evidente che la mancata attivazione del soccorso istruttorio ha leso senza se e senza ma le prerogative del Sig. Rinaldi, previste dalla legge, dato che la fattispecie, ponendosi ben lontana da qualsiasi violazione della *par condicio creditorum*, come esposto dalla giurisprudenza amministrativa (tra cui Cons. Stato n. 4103 del 26 giugno 2020), integra un'ipotesi in cui vi è non la modifica dell'offerta, bensì la precisazione di elementi dell'offerta stessa, non previsti come essenziali dal bando di gara e dalla circolare esplicativa n. prot. 299436 del 9 maggio 2019 (**All. 10**), in cui si afferma, a chiare lettere al **punto 4 – Istruttoria dei preventivi**, che, salvo *la dettagliata e completa descrizione dei beni proposti e il loro prezzo unitario*, (…) *l'assenza degli altri dati previsti dal bando può essere sanata col soccorso istruttorio.*

Dato ciò, risultano incomprensibili le ragioni che hanno condotto l'amministrazione ad emanare un preavviso di diniego in luogo dell'attivazione del soccorso istruttorio.

Si aggiunga che, relativamente al rilievo di cui al punto 6 delle osservazioni a sostegno del preavviso di diniego, l'istante pur ammettendo, per mero errore materiale, di non aver allegato alla domanda di sostegno "*il file contenente tutte le informazioni richieste per la stesura dei preventivi"* relativi alla realizzazione dell'impianto fotovoltaico, ha tempestivamente fornito tutta la documentazione relativa al computo metrico degli interventi da realizzare.

Quindi, la Commissione – in ipotesi di riscontrata insufficienza delle dichiarazioni della domanda non avrebbe potuto disporre automaticamente l'esclusione della A. & P.

Agriculture, ma avrebbe dovuto esercitare il potere di cui all'art. 6, comma 1, lett. b), della l. n. 241/1990, chiedendo alla parte istante di rettificare e/o integrare la documentazione e le dichiarazioni erronee o incomplete. L'omissione di siffatto doveroso approfondimento istruttorio implica senz'altro l'illegittimità del provvedimento di esclusione.

In ogni caso, l'omessa applicazione dell'istituto a tutela del ricorrente è sanabile in questa sede con il ricorso al cd. *Soccorso istruttorio processuale*.

Sul punto, è principio consolidato che l'istituto del soccorso istruttorio possa operare, qualora non sia stato già attivato dalla stazione appaltante in sede di gara, anche nel processo amministrativo, a garanzia del principio di effettività della tutela. L'istituto rappresenta, infatti, uno strumento di rimedio che la stazione appaltante deve attivare al fine di consentire all'operatore economico di integrare la domanda carente di un requisito formale, consentendogli di dimostrare, dunque, il possesso dei requisiti sostanziali per partecipare alla gara. Qualora non sia stata attivata la suddetta doverosa procedura, è il giudice a dover fare la verifica (mancata nel corso della procedura di gara) volta ad appurare se il vizio in questione sia solo formale (pertanto l'impresa non doveva essere esclusa oppure l'aggiudicazione definitiva è legittima) o, invece, abbia carattere sostanziale (per cui l'impresa è stata legittimamente esclusa oppure l'aggiudicatario avrebbe dovuto essere escluso fin dall'inizio della gara). (Consiglio di Stato, sez. III, nella sentenza n. 348/2019)

Ragion per cui si ritiene che detta verifica, non effettuata dalla PA, possa essere svolta eventualmente dall'adito Collegio in questa sede, trattandosi di mere imprecisioni ed errori materiali che non hanno in alcun modo inciso sulle condizioni di ammissibilità di cui al bando.

Definitivamente concludendo, nell'impugnare i succitati atti della Regione non può non evidenziarsi il compimento, da parte della Commissione di valutazione e di riesame, nello svolgimento dell'istruttoria, di una manifesta violazione di legge in relazione al combinato disposto degli articoli 83, comma 9 del D.lgs n. 50/2016 e 6 della L. 241/90.

* * * * *

ISTANZA DI SOSPENSIONE IN VIA CAUTELARE

Tanto premesso, la società ricorrente, come in epigrafe rappresentata e difesa, formula altresì istanza cautelare, affinché Codesto Tar adito Voglia adottare i provvedimenti cautelari che ritenga più idonei per tutelare, in relazione alla situazione prospettata, la posizione giuridica sostanziale azionata in questa sede dall'odierno ricorrente, ed, in

fonte: http://burc.regione.campania.it

particolare, Voglia sospendere l'efficacia e l'esecuzione dei provvedimenti impugnati in epigrafe.

A tal uopo, si rileva che sussistono entrambi i requisiti prescritti dalla legge per la concessione di misure cautelari, ovvero il ***fumus boni iuris*** ed il ***periculum in mora***.

Sulla sussistenza del ***fumus boni iuris,*** si richiamano integralmente le considerazioni e le deduzioni sopra svolte, con particolare riferimento alla rispondenza della produzione documentale successivamente offerta dalla A. & P. Agriculture ai chiarimenti richiesti dall'ente regionale, alla mancata adeguata valutazione della stessa e al mancato ricorso all'istituto del soccorso istruttorio, nella fase del controllo di ricevibilità e ammissibilità della domanda.

Tanto premesso, per quanto concerne la sussistenza del ***periculum in mora***, si rileva che ove non venissero adottate le più opportune misure cautelari – ex Libro II, Titolo III, artt. 55 e s.s. Codice Processo Amministrativo – e quindi perdurassero gli effetti dei provvedimenti di esclusione dai benefici previsti per la misura 4.1.1 - l'odierno ricorrente subirebbe un notevole danno economico dovendo, in sostanza, esporsi con un istituto creditizio per realizzare quanto avrebbe potuto fare con i contributi richiesti.

Inoltre, la Regione Campania, in pendenza del ricorso, potrà avviare le pratiche per la concessione dei contributi, in assenza dei quali la società riceverebbe un notevole danno economico in dipendenza del ritardato e/o mancato avvio dell'attività proposta in linea con gli obiettivi programmatici del PSR.

D'altronde, si evidenzia altresì in questa sede, come l'urgenza del provvedere in relazione al caso di specie, si giustifichi anche a fronte delle esigenze di economia procedimentale.

Infatti, è auspicabile che Codesto Tar provveda, per riparare alle conseguenze derivanti dagli impugnati atti di gara che escludono, attualmente, la A. & P. Agriculture dalle istanze meritevoli di essere ammesse ai benefici di matrice europea.

Posizione codesta di pieno interesse legittimo che deve trovare ampia tutela da parte dell'Ecc.mo Tribunale Amministrativo Regionale.

*****

Per tutto quanto innanzi esposto, il Sig. Rinaldi Paolo, nella qualità di legale rappresentante dell'azienda agricola A. & P. Agriculture, come in epigrafe rappresentata e difesa,

CONCLUDE

affinché Codesto Tar adito Voglia accogliere la domanda e la istanza cautelari così come formulate, in particolare:

- dichiarando la illegittimità dei provvedimenti impugnati, nonché di ogni atto e/o provvedimento ad esso presupposto, consequenziale e/o connesso (anche non conosciuto);
- provvedendo, conseguentemente, ad una nuova istruttoria della domanda di concessione dei finanziamenti europei avanzate dalla A. & P. Agriculture di Rinaldi Paolo relativamente alla misura 4.1.1., con l'inserimento in graduatoria utile alla concessione dei richiesti benefici.
- Il ricorrente, infine, chiede che si faccia ordine alla resistente Regione Campania, in caso di contestazione, di produrre in giudizio, al momento della sua costituzione, copia di ogni atto e/o provvedimento impugnato, oltre che ogni altro documento interessante la presente controversia.
- Con vittoria di spese e competenze del giudizio, oltre spese forfettarie, IVA e CPA da distrarsi in favore dei sottoscritti difensori.
- Con ogni più ampia riserva e salvezza.

* * * * *

Ai fini del comma V dell'art. 9 della Legge 488/99, si dichiara espressamente che il contributo unificato è pari ad € 650,00.

****

<u>Si offre in comunicazione, mediante deposito, la seguente documentazione</u>:

1. Decreto Dirigenziale n. 52 del 09.08.2017 con allegato Bando di attuazione della misura 4.1.1. PSR 2014/2020.
2. Domanda di sostegno

2bis Documentazione allegata alla domanda di sostegno, come indicata nel Quadro M:

- 1. Dichiarazione familiari conviventi
- 2. Dichiarazione – Affidabilità
- 3. Autorizzazione rilasciata dal proprietario
- 3. Autorizzazione rilasciata dal proprietario
- 4. Check list del fascicolo di domanda
- 5. DOP Olio

- 5. PAI
- 5. Prospetti finanziari esborsi
- 5. Relazione pannelli fotovoltaici
- 6. Dichiarazione impresa non in difficoltà
- 7. Documento riconoscimento
- 8. Titoli di possesso SAT
- 9. Contratto di rete
- 10. Dichiarazione CCIAA
- 11. Dichiarazione di carattere generale
- 12. Modello P02
- 13. Modello P01
- 14. Preventivi Arredo Ufficio
- 14. Preventivi Fotovoltaico
- 14. Preventivi Sito Internet
- 14. Preventivi Edile
- 14. Preventivi
- 15. Quadro Economico
- 16. OTE dell'Azienda
- 17. Ricevuta genio civile
- 17. Permesso di costruire
- 17. Svincolo C.M. UFITA
- 17. PdC Relazione ed elaborati
- 17. PdC Relazione Consumi ed Impianti
- 18. Scheda di autovalutazione
- 19. Computo Metrico Estimativo
- 19. Computo Metrico Analitico
- 20. Relazione Tecnico Economica contenente il Business Plan (BPOL)
- 21. Relazione giustificativa scelta preventivi
- 22. Preventivi Agronomo
- 22. Preventivi Macchine
- 22. Preventivo Tecnico

3. Decreto Dirigenziale n. 136 del 2.8.19 – approvazione graduatoria provvisoria;
4. Comunicazione ex art.10bis L.241/1990 prot.2019.0515491 del 27.08.2019
5. Istanza di riesame del 04.09.2019;
6. Nota prot. 2020 0291904 della Regione Campania del 22.06.2020;
7. Disposizioni generali PSR 2014/2020 –

7bis Manuale delle Procedure per la gestione delle domande di sostegno approvato con Decreto Dirigenziale n.106 del 20.04.2018

8. Istanza di accesso agli atti dell'11.09.2020
9. Decreto Dirigenziale n. 138 del 15 luglio 2020, pubblicato sul BUR Campania n. 147 del 20.07.2020 di approvazione graduatoria definitiva istanze ammesse a finanziamento ed elenco definitivo delle istanze ammesse al finanziamento delle aziende in overbooking ammesse alla valutazione ma non al finanziamento e delle istanze non ammissibili alla valutazione;
10. Circolare esplicativa n.299436 del 09 maggio 2019
11. Attestazione di conformità sottoscritta dal tecnico abilitato Dr. Carmine Cornacchia.

Benevento, 24 settembre 2020

Avv. Paola Genito **Avv. Giovanni Romano**

Firmato digitalmente da: Paola Genito
Data: 24/09/2020 13:07:55

Pubblicato il 12/11/2020
GENITO PAOLA
Firmato digitalmente
2.2020
9:37 UTC

N.00541 /2020 REG.PROV.CAU.
N. 01235/2020 REG.RIC.

R E P U B B L I C A I T A L I A N A

Il Tribunale Amministrativo Regionale della Campania

sezione staccata di Salerno (Sezione Prima)

ha pronunciato la presente

ORDINANZA

sul ricorso numero di registro generale 1235 del 2020, proposto dalla Ditta A. & P. Agriculture, in persona del legale rappresentante *pro tempore*, Rinaldi Paolo, rappresentata e difesa dagli avvocati Paola Genito, Giovanni Romano, con domicilio digitale come da PEC da Registri di Giustizia;

contro

Regione Campania, in persona del legale rappresentante *pro tempore*, rappresentata e difesa dall'avvocato Maria Laura Consolazio, con domicilio digitale come da PEC da Registri di Giustizia;

nei confronti

Adelina Belperio, Anna Mastroianni, Massimo Cobellis non costituiti in giudizio;

per l'annullamento, previa sospensione dell'efficacia,

- degli atti di svolgimento della procedura selettiva pubblica per il finanziamento delle domande di sostegno relative al bando di attuazione della tipologia di intervento 4.1.1. “Supporto per gli investimenti nelle aziende agricole” del Piano di Sviluppo Rurale - P.S.R. Campania 2014/2020, ed in particolare:

- della nota prot. n. 2020 0291904 datata 22 giugno 2020, comunicata a mezzo pec in data 25.06.2020, avente ad oggetto "PSR Campania 2014/2020 – Misura 4, Tipologia d'intervento 4.1.1. – domanda di sostegno n.84250099573 prot. n.AGEA.ASR.2018.407842 del 03.05.2018. Comunicazione esito della Commissione del riesame ai sensi dell'art.10 bis della Legge 241/1990 e ss.mm.ii."
- del Decreto Dirigenziale n. 138 del 15 luglio 2020, pubblicato sul BUR Campania n.147 del 20.07.2020, recante "Programma di Sviluppo Rurale Campania 2014-2020 – Misure non connesse alla superficie e/o animali. Tipologia d'intervento 4.1.1. – Bando adottato con DRD n.52 del 09.08.2017 e ss.mm.ii. – pubblicato sul BURC n.63 del 14.08.2017 Approvazione della graduatoria unica regionale definitiva"; - degli allegati del Decreto Dirigenziale n. 138 del 15 luglio 2020, tra cui la graduatoria definitiva nonché l'elenco definitivo delle istanze non ammissibili alla valutazione;
- di tutti gli atti connessi, presupposti e consequenziali, tra i quali, ove occorre, il bando per la concessione dei contributi, i verbali di istruttoria delle pratiche di contributo, il decreto dirigenziale n.136 del 02.08.2019 di approvazione della graduatoria provvisoria regionale del Bando inerente le Misure non connesse alla superficie e/o animali. Tipologia d'intervento 4.1.1. del PSR Campania 2014/2020, la nota prot. 2019 0515491 del 27 agosto 2019 avente ad oggetto "PSR Campania 2014/2020 – Misura 4, Tipologia d'intervento 4.1.1. – domanda n.84250099573 prot. AgEA n.AGEA.ASR.2018.407842 del 03.05.2018 - comunicazione di non accoglimento dell'istanza ai sensi dell'art.10 bis della Legge 241/1990";

Visti il ricorso e i relativi allegati;
Visto l'atto di costituzione in giudizio di Regione Campania;
Vista la domanda di sospensione dell'esecuzione del provvedimento impugnato, presentata in via incidentale dalla parte ricorrente;
Visto l'art. 55 cod. proc. amm.;
Visti tutti gli atti della causa;

Ritenuta la propria giurisdizione e competenza;

Relatore nella camera di consiglio del giorno 10 novembre 2020 il dott. Pierangelo Sorrentino e trattenuta la causa in decisione ai sensi del d.l. 28 ottobre 2020, n. 137.

Rilevato che la complessità delle questioni in fatto e in diritto solevate con il ricorso induce a ritenere che ogni valutazione debba essere effettuata, *re adhuc integra*, nella sede più appropriata della decisione di merito, sospendendo, quindi, nelle more, i provvedimenti impugnati sino al momento della decisione di merito;

Ritenuto che, analogamente a quanto stabilito dalla sezione relativamente ad altre controversie afferenti la medesima procedura (*cfr*., ad es. ord. n. 355/2020, resa all'esito del giudizio cautelare R.G. 1678/2019), debba disporsi, a carico della Regione, l'accantonamento di una somma pari al finanziamento richiesto dalla Ditta ricorrente;

Ritenuto che:

- deve essere disposta l'integrazione del contraddittorio nei confronti di tutti i soggetti collocati nell'ultima graduatoria predisposta dall'amministrazione regionale;
- la parte ricorrente, in relazione al numero dei controinteressati, deve essere autorizzata alla notificazione per pubblici proclami, che, in relazione alle modalità della procedura per cui è causa, può essere effettuata mediante l'inserzione nel sito internet della Regione Campania, con la indicazione dell'Autorità giudiziaria adita, del numero di R.G. del presente ricorso, degli estremi dei provvedimenti impugnati e dell'elenco nominativo dei controinteressati, di una sintesi dei motivi di ricorso e dei motivi aggiunti e delle relative conclusioni, degli estremi della presente ordinanza, con la aggiunta, in calce, della seguente dicitura: <*La presente pubblicazione viene effettuata in esecuzione dell'ordinanza del Tar Campania, Salerno, sezione prima al fine di conseguire la conoscenza legale del ricorso da parte dei controinteressati*>.
- la Regione Campania dovrà rilasciare alla parte ricorrente un attestato, nel quale

si confermi l'avvenuta pubblicazione con la specifica indicazione della data in cui detta pubblicazione è avvenuta;

- parte ricorrente provvederà altresì alla notifica individuale nei confronti di 10 controinteressati, da individuarsi negli ultimi 10 concorrenti in posizione utile dell'ultima graduatoria predisposta dalla Regione;

- gli adempimenti relativi alla notifica dovranno essere effettuati nel termine perentorio di giorni sessanta decorrente dalla comunicazione in via amministrativa della presente ordinanza, ulteriormente provvedendo, entro l'ulteriore termine perentorio di giorni trenta dal completamento delle anzidette formalità di notificazione, al deposito della documentazione attestante il rispetto dell'incombente in questione;

Ritenuto che, per la controvertibilità e complessità delle questioni trattate, sussistano gravi motivi che giustificano l'integrale compensazione delle spese di lite della fase cautelare.

P.Q.M.

Il Tribunale Amministrativo Regionale della Campania sezione staccata di Salerno (Sezione Prima), così dispone:

a) dispone in via cautelare il provvisorio accantonamento di una somma pari al finanziamento richiesto da parte ricorrente;

b) dispone la integrazione del contraddittorio secondo le modalità indicate in motivazione;

c) fissa per la trattazione di merito del ricorso l'udienza pubblica del 13 aprile 2021.

La presente ordinanza sarà eseguita dall'Amministrazione ed è depositata presso la segreteria del tribunale che provvederà a darne comunicazione alle parti.

Così deciso in Salerno nella camera di consiglio del giorno 10 novembre 2020 con l'intervento dei magistrati (collegati tramite "*Microsoft Teams*").

Leonardo Pasanisi, Presidente

N. 01235/2020 REG.RIC.

Pierangelo Sorrentino, Referendario, Estensore

Fabio Di Lorenzo, Referendario

L'ESTENSORE
Pierangelo Sorrentino

IL PRESIDENTE
Leonardo Pasanisi

IL SEGRETARIO

Il sottoscritto Avv. Paola Genito C.F. GNTPLA68L62A783B, attesta che la presente copia è conforme al corrispondente atto in formato digitale estratto dal fascicolo telematico del procedimento iscritto al n. 1235/2020 Reg. Ric. del Tar della Campania - Sez. staccata di Salerno.

Firmato digitalmente da: Paola Genito
Data: 11/12/2020 19:13:45

Consorzio di Bonifica "Velia"
Località Piano della Rocca - 84060 Prignano Cilento (SA)
Tel. +39 0974837206 Fax +39 0974837154; pec: consorziovelia@pec.it
(Codice Fiscale 80021580651)

Avviso

Bilancio di previsione 2021

Si dà notizia, ai sensi dell'art. 30, comma 5 della L.R. 25/2/2003, n. 4, che il Consiglio dei Delegati dell'ente, con delibera n. 14 del 07/12/2020 ha approvato il Bilancio di previsione relativo all'esercizio 2021.

Si avvisa altresì che copia di tale provvedimento e della relativa documentazione resta depositata presso il Consorzio per 30 giorni e che dalla data di pubblicazione del presente avviso nel B.U.R.C. decorrono giorni 30 (trenta) per eventuali ricorsi alla Giunta Regionale.

Prignano Cilento, 18/12/2020

IL PRESIDENTE
Avv. Francesco Chirico

Consorzio Generale di Bonifica del Bacino Inferiore del Volturno– Caserta -codice fiscale 80004250611

AVVISO

Si comunica che ai sensi della Legge Regionale n.4/2003, art. 30 comma 5, presso la sede del Consorzio è depositata la deliberazione n.1080/CM del 21.12.2020 di approvazione del Bilancio consuntivo afferente l'esercizio 2018.

Caserta lì 21/12/2020

Il Commissario Straordinario Regionale

CENTRALE UNICA DI COMMITTENZA COMUNITÀ MONTANA VALLO DI DIANO
SERVIZIO FINANZIARIO DELL'ENTE, PADULA (SA) - C.F. 83002020655
ESTRATTO BANDO DI GARA Procedura aperta ai sensi dell'articolo 60 D.lgs. 50/2016 per L'AFFIDAMENTO DEL SERVIZIO DI TESORERIA COMUNITARIA PER IL PERIODO 2021/2023– CIG: 8567403C9A

SEZIONE I: AMMINISTRAZIONE AGGIUDICATRICE
I.1) Denominazione: C.U.C - Centrale Unica di Committenza Comunità Montana Vallo di Diano,
Tel. 0975 778165 Responsabile Centrale Unica di Committenza: dott. Beniamino Curcio - pec: cuc@pec.montvaldiano.it, Via Vascella, 1, 84034 Padula (SA);
I.2) Amministrazione per conto di cui si indice la gara: Comunità Montana Vallo di Diano Padula (SA), Via Vascella, CAP 84034 tel. 0975.778165, RUP: Dott.ssa Beatrice SIMONE, pec posta@montvaldiano.it
I.3) Comunicazione: le offerte vanno inviate a mezzo portale TUTTOGARE https://cucvallodidiano.tuttogare.it/.
SEZIONE II: OGGETTO DELL'APPALTO
II.1.1) Denominazione: AFFIDAMENTO DEL SERVIZIO DI TESORERIA COMUNITARIA PER IL PERIODO 2021/2023– CIG: 8567403C9A
II.2.5) Valore servizi Importo a base di gara € 1.500,00 annui ovvero 4.500,00 euro complessivi per la durata oltre Iva se dovuta (si precisa che l'importo è solo presunto e non vincolante).
SEZIONE III: INFORMAZIONI DI CARATTERE GIURIDICO, ECONOMICO, FINANZIARIO E TECNICO
III.1) Condizioni di partecipazione: le condizioni sono specificate nell'Avviso di gara e nello schema di convenzione, pubblicati sul sito della Comunità Montana Vallo di Diano.: http://www.montvaldiano.it/ oltre che sulla piattaforma TUTTOGARE https://cucvallodidiano.tuttogare.it/.
SEZIONE IV: PROCEDURA
IV.1.1) Procedura: aperta con aggiudicazione offerta economicamente più vantaggiosa di cui all'art. 95, comma 3 del D.lgs. 50/2016.
IV.2.2) Termine per il ricevimento delle offerte: 14/01/2021 Ore: 12:00
IV.2.4) Lingue utilizzabili per la presentazione delle offerte: italiano
SEZIONE VI: ALTRE INFORMAZIONI
Le modalità di partecipazione alla presente gara e di svolgimento della stessa, nonché le informazioni di maggior dettaglio sono contenute negli atti di gara pubblicati sul profilo del Committente Comunità Montana Vallo di Diano http://www.montvaldiano.it/.

Il Responsabile della CUC
f.to Dott. Beniamino Curcio

IRPINIAMBIENTE S.P.A.
Bando di gara

Sezione I amministrazione aggiudicatrice I.1) Irpiniambiente S.p.A. - ufficio gare e contratti, Via Cannaviello N. 57 83100 Avellino (AV) – Italia – Partita IVA: 02626510644 – Tel.: 0825/697711 – Fax: 0825/697718 - email:segreteria@irpiniambiente.it. Sezione II oggetto II.1.4) Affidamento del servizio di manutenzione "full service" del parco automezzi aziendale suddiviso in due lotti – lotto 1 CIG 85571553B2 – lotto 2 CIG 8557190095.
II.1.5) Importo complessivo: L'importo complessivo dell'appalto €. 1.855.000,00 – lotto 1: € 1.005.000,00 oltre IVA di cui € 5.000,00 per oneri della sicurezza; lotto 2: € 850.000,00 oltre IVA di cui € 5.000,00 per oneri della sicurezza. II.2.5) aggiudicazione: offerta economicamente più vantaggiosa. II.2.7) durata: mesi 12.
Sezione IV procedura IV.1.1) procedura: aperta. IV.2.2) Termine ricezione offerte: le offerte e la relativa documentazione devono essere caricate sulla piattaforma **https://irpiniambiente.acquistitelematici.it** entro le ore 12:00 del 18/01/2021; IV.2.7) Apertura offerte: 19/01/2021 ore 10.00.
Sezione VI altre informazioni VI.3) Informazioni: per quanto non indicato si rinvia alla documentazione integrale disponibile e scaricabile dalla piattaforma **https://irpiniambiente.acquistitelematici.it** e/o sul sito www.irpiniambiente.it sezione bandi e gare, RUP: ing. Roberto Iantosca.
VI.5) Invio alla GUUE 15/12/2020.
L'amministratore unico
Dott. Matteo Sperandeo

COMUNE DI ARPAISE (BN)

SEZIONE I:
AMMINISTRAZIONE AGGIUDICATRICE:
Comune di Arpaise (BN), Via Paolo Emilio Capone, 36 CAP 82010 – Tel. +39 0824/46025 – Fax: +39 0824/46941 http://www.arpaise.gov.it/ e-mail: utc.arpaise@gmail.com
P.E.C.: comunearpaise@asmepec.it
R.U.P.: **Geom. Antonio Iuliano**

SEZIONE II:
OGGETTO:
P.S.R. Campania 2014-2020. Misura 7.4.1 Investimenti per l'introduzione, il miglioramento, l'espansione di servizi di base per la popolazione rurale. LAVORI DI RESTAURO, RISANAMENTO CONSERVATIVO E ADEGUAMENTO FUNZIONALE CENTRO SERVIZI SOCIO-ASSISTENZIALE PER ANZIANI.
CUP: D63D14001420006 **CIG:** 80465910F5

SEZIONE V - AGGIUDICAZIONE
V.1) Aggiudicato con determina n.g.**146** del **16/10/2020** all'O.E. **CO.GE. PIR. Srls** società unipersonale con sede legale in via Guadagni, 82030 Apollosa (BN)–C.Fisc./P.Iva 01587650621, che ha conseguito un punteggio totale di **80,714/100**, avendo offerto un ribasso sul tempo di esecuzione pari a 35 gg. (corrispondente ad un tempo di esecuzione di 100 gg) ed un ribasso sull'importo posto a base d'asta pari al 4,055% corrispondenti ad un importo contrattuale di €. 338.748,70, comprensivo di €. 8.817,32 per oneri della sicurezza non soggetti a ribasso, oltre Iva al 10%;
V.2) Numero partecipanti: **10**

SEZIONE VI:
ALTRE INFORMAZIONI: Documentazione su: http://www.arpaise.gov.it/

Il Responsabile Unico del Procedimento
Geom. Antonio Iuliano

AZIENDA SANITARIA LOCALE AVELLINO – C.F. 02600160648

AVVISO PUBBLICO, PER TITOLI E COLLOQUIO, PER LA COPERTURA DI POSTI DI DIRIGENTE MEDICO.

SI RENDE NOTO

che è indetto un avviso pubblico per titoli e colloquio della durata di mesi otto, eventualmente rinnovabili, per la copertura dei seguenti posti di Dirigente Medico:

n.1 posto di Dirigente Medico della Disciplina di Medicina Trasfusionale

n.1 posto di Dirigente Medico della disciplina di Urologia

Possono partecipare al predetto avviso pubblico coloro in possesso dei requisiti generali di ammissione previsti dall'art.1 del DPR n.483 del 10.12.87, nonché dei seguenti requisiti specifici:

a) Laurea in Medicina e Chirurgia;
b) Specializzazione nella disciplina oggetto dell'avviso o in disciplina equipollente e/o affine.
c) Iscrizione all'Albo dell'Ordine dei Medici.

Tutti i requisiti devono essere posseduti alla data di scadenza del termine stabilito per la presentazione della domanda di ammissione.

La domanda di partecipazione al concorso, redatta in carta libera, deve essere indirizzata al Direttore Generale della ASL Avellino, Via Degli Imbimbo 10/12 83100 Avellino e deve pervenire entro il termine perentorio di **giorni quindici** dalla data di pubblicazione del presente bando nel Bollettino Ufficiale della

Regione Campania. Qualora detto giorno sia festivo il termine è prorogato al primo giorno successivo non festivo. La domanda si considera prodotta in tempo utile anche se spedita, entro il suddetto termine, mediante raccomandata con avviso di ricevimento. A tal fine fa fede il timbro postale a data dell'Ufficio Postale accettante.

La domanda potrà essere inviata anche mediante PEC, esclusivamente da un dominio PEC personale del candidato, al seguente indirizzo: protocollo@pec.aslavellino.it

Alla domanda di partecipazione all'avviso gli aspiranti devono allegare, a pena di esclusione, una dichiarazione sostitutiva di certificazione attestante il possesso dei documenti di cui ai precedenti punti a), b), e c), nonché tutte le certificazioni relative ai titoli che ritengono opportuno presentare agli effetti della valutazione di merito.

Deve inoltre essere allegato un curriculum formativo e professionale, redatto in carta semplice, datato e firmato, delle attività professionali e di studio idonee ad evidenziare ulteriormente il livello di qualificazione professionale acquisito nonché un elenco in carta semplice dei documenti e titoli presentati.

Le pubblicazioni devono essere edite a stampa in originale o fotocopia autenticata.

Le domande di partecipazione all'avviso di mobilità, con la relativa documentazione allegata, ritenute ammissibili, saranno valutate da apposita Commissione Esaminatrice che disporrà complessivamente di 100 punti, così ripartiti:

a) 40 PUNTI per i TITOLI

b) 60 PUNTI per il COLLOQUIO

All'interno del punteggio riservato ai titoli la Commissione deciderà ulteriori ripartizioni fra:

titoli di carriera (max punti 20)

titoli accademici e di studio (max punti 5)

pubblicazioni e titoli scientifici (max punti 5)

curriculum formativo e professionale (max punti 10)

Il colloquio si intende superato con un punteggio uguale o superiore a 42/60 e verrà effettuato in sala aperta al pubblico.

La data, l'ora e la sede di svolgimento del colloquio saranno resi noti **esclusivamente** mediante pubblicazione sul sito web aziendale www.aslavellino.it – Albo Pretorio OnLine – Sez. Bandi e Concorsi - ai sensi dell'art. 32 legge n° 69/2009, almeno sette giorni prima della data fissata per lo svolgimento del colloquio.

Per tutto quanto non espressamente contemplato nel presente bando valgono le norme di cui al DPR n.483/97 ed al vigente contratto nazionale di lavoro della dirigenza medica.

Per eventuali informazioni gli aspiranti potranno rivolgersi all'U.O.C. Gestione Risorse Umane dell'ASL Avelino, Via degli Imbimbo 10/12 Avellino.

IL DIRETTORE GENERALE

Dr.ssa Maria Morgante

AZIENDA SANITARIA LOCALE AVELLINO - C.F. 02600160648

CONCORSO PUBBLICO, PER TITOLI ED ESAMI, PER LA COPERTURA DI VARI POSTI DI DIRIGENTE MEDICO.

In esecuzione della deliberazione n.764 del 16/06/2020 è indetto concorso pubblico, per titoli ed esami, per la copertura, a tempo indeterminato ed a tempo pieno, dei seguenti posti di dirigente medico:

n.1 posto di dirigente medico della disciplina di Medicina Trasfusionale

n.1 posto di dirigente medico della disciplina di Urologia

Il concorso di cui al presente bando è disciplinato dalla vigente normativa in materia e dal vigente CCNL area relativa alla Dirigenza Medica e Veterinaria del S.S.N..

Il trattamento economico attribuito è quello previsto dalle vigenti disposizioni di legge e dal vigente CCNL.

Ai sensi dell'art. 7 del D.Lgs. n. 165/2001 è garantita parità e pari opportunità tra uomini e donne per l'accesso al lavoro ed al relativo trattamento sul lavoro.

Requisiti Generali e Specifici di Ammissione

I requisiti generali per la partecipazione ai concorsi sono quelli previsti dall'art. 1 del D.P.R. n. 483/1997 e dal D. Lgs. n. 165/2001 e ss.mm.ii..

I requisiti specifici per l'ammissione ai concorsi di che trattasi, ai sensi dell'art. 24 del D.P.R. 10/12/1997, n. 483, sono i seguenti:

- Laurea in Medicina e Chirurgia;
- Specializzazione nella disciplina di oggetto del concorso o in disciplina equipollente e/o affine tra quelle elencate dai D.M. 30/01/1998 e D.M. 31/01/1998 e ss.mm.ii.;

In ottemperanza a quanto previsto dall'art. 1, comma 547, della Legge 30 dicembre 2018 n° 145, e successive modificazioni ed integrazioni: "*A partire dal terzo anno del corso di formazione specialistica i medici ed i medici veterinari regolarmente iscritti, sono ammessi alle procedure concorsuali per l'accesso alla dirigenza del ruolo sanitario nella specifica disciplina bandita e collocati, all'esito positivo delle medesime procedure, in graduatorie separate*"

- Iscrizione all'Albo dell'Ordine dei Medici – Chirurghi
- essere in regola con il pagamento dei diritti di segreteria quale contributo per la copertura delle spese della procedura concorsuale; a tal fine il candidato deve allegare alla domanda copia della ricevuta che attesti l'avvenuto versamento, tramite bollettino postale, della somma di € 10,00 (dieci/00) sul conto c/c postale n.13435839 intestato alla ASL Avellino – Servizio di Tesoreria, con indicazione nella causale del concorso per il quale si presenta la domanda. Si precisa che il predetto contributo non potrà essere rimborsato per nessun motivo.

I requisiti sia generali che specifici indicati nel presente articolo devono essere posseduti alla data di scadenza del termine stabilito per la presentazione delle domande di ammissione.

Il mancato possesso anche di uno solo dei requisiti comporterà l'esclusione dalla procedura concorsuale.

Non possono accedere all'impiego coloro che siano esclusi dall'elettorato politico attivo e coloro che siano stati destituiti o dispensati dall'impiego presso pubbliche amministrazioni.

Domanda di ammissione e termine di presentazione

La domanda di partecipazione al concorso dovrà essere redatta esclusivamente in forma telematica mediante piattaforma che verrà messa a disposizione sul sito aziendale della ASL.

PROCEDURA DI REGISTRAZIONE E COMPILAZIONE ON-LINE DELLA DOMANDA PER LA PARTECIPAZIONE AL CONCORSO

La procedura di presentazione della domanda potrà essere effettuata 24 ore su 24 tramite qualsiasi personal computer collegato alla rete internet e dotato di un browser di navigazione tra quelli di maggiore diffusione (Chrome, Explorer, Firefox, Safari) e di recente versione, salvo sporadiche momentanee interruzioni per interventi di manutenzione tecnica anche non programmati; si consiglia pertanto di registrarsi, accedere e procedere alla compilazione della domanda e conferma dell'iscrizione con sufficiente anticipo.

FASE 1: REGISTRAZIONE NEL SITO AZIENDALE

Collegarsi al sito internet: https://aslavellino.iscrizioneconcorsi.it

Accedere alla pagina di registrazione ed inserire i dati richiesti:

N.B.: fare attenzione al corretto inserimento della e-mail (non PEC, non indirizzi generici o condivisi, ma mail personale) perché a seguito di questa operazione il programma invierà una e-mail al candidato con le credenziali provvisorie (Username e Password) di accesso al sistema di iscrizione ai concorsi on-line (attenzione l'invio non è immediato quindi registrarsi per tempo);

Collegarsi, una volta ricevuta la mail, al link indicato nella stessa per modificare la password provvisoria con una password segreta e definitiva a vostra scelta che dovrà essere conservata per gli accessi successivi al primo, attendere qualche secondo per essere automaticamente reindirizzato;

Completare le informazioni anagrafiche aggiuntive previste nella scheda "utente". L'accesso alla scheda "utente" è comunque sempre garantito e le informazioni anagrafiche potranno essere inserite e/o modificate in qualsiasi momento;

FASE 2: ISCRIZIONE ONLINE AL CONCORSO E COMPILAZIONE DELLA DOMANDA

Sostituita la password provvisoria, compilati e salvati i dati anagrafici, cliccare sulla voce di menù **"Concorsi"**

Cliccare sull'icona **"Iscriviti"** al concorso a cui si intende partecipare;

Si accede così alla schermata di inserimento della domanda, dove si dovrà dichiarare il possesso dei requisiti generali e specifici di ammissione;

Si inizia dalla scheda **"Anagrafica",** che deve essere obbligatoriamente compilata in tutte le sue parti;

Per iniziare cliccare sul tasto "Compila" ed al termine dell'inserimento cliccare il tasto in basso **"Salva";**

Alla fine della compilazione dei dati anagrafici, si potrà proseguire con la compilazione delle ulteriori pagine di cui si compone il format;

L'elenco delle pagine da compilare è visibile nel pannello di sinistra, le pagine già completate presentano un segno di spunta verde mentre quelle non ancora compilate sono precedute dal simbolo del punto interrogativo (le stesse possono essere compilate in più momenti, si può accedere a quanto caricato e aggiungere/correggere/cancellare i dati fino a quando non si conclude la compilazione cliccando su **"Conferma ed invio";**

Si fa presente, ai fini dell'assegnazione del punteggio per i titoli, che verranno presi in considerazione solo i servizi prestati presso strutture pubbliche o private convenzionate, nonché i titoli di studio, professionali e le pubblicazioni previsti nel format di inserimento.

I rapporti di lavoro/attività professionali in corso possono essere autocertificati limitatamente alla data in cui viene compilata la domanda (quindi nel campo corrispondente alla data di fine rapporto il candidato deve inserire la data di compilazione della domanda anche se il rapporto di lavoro è ancora in corso).

Per i periodi di servizio prestato all'estero, valutabili nei titoli di carriera ai sensi dell'art. 23, c.1, DPR n. 483/97, è necessario che gli interessati specifichino l'indicazione della data di inizio e dell'eventuale cessazione, eventuali interruzioni del rapporto di impiego e la qualifica rivestita. Il predetto servizio deve avere ottenuto, entro la data di scadenza del termine utile per la presentazione delle domande di partecipazione al concorso, il necessario riconoscimento, ai fini della valutazione, rilasciato dalle competenti autorità ai sensi della normativa vigente.

Per i periodi di effettivo servizio militare di leva, di richiamo alle armi, di ferma volontaria e di rafferma, valutabili nei titoli di carriera ai sensi dell'art.20, comma 2, DPR 10/12/1997 n. 483 è necessario che gli interessati specifichino, oltre all'esatto periodo di servizio prestato anche se il servizio stesso sia stato svolto o meno con mansioni riconducibili a profilo a concorso. La medesima disposizione vale anche in caso di servizio civile.

I servizi prestati presso gli Istituti di Ricovero e Cura a Carattere Scientifico di diritto privato o presso Case di Cura private accreditate/convenzionate saranno valutati per il 25% della rispettiva durata.

Saranno valutati gli eventi formativi frequentati anche come docente o relatore e le pubblicazioni attinenti al profilo oggetto del presente concorso.

Cliccare su **"Conferma ed invio"**
Dopo avere reso le dichiarazioni finali e confermato sarà possibile stampare la domanda definitiva (priva della scritta facsimile) tramite la funzione **"STAMPA DOMANDA**".
ATTENZIONE: a seguito della conferma, la domanda risulterà bloccata e sarà inibita qualsiasi altra modifica e integrazione, prestare quindi attenzione. Il candidato deve obbligatoriamente procedere allo scarico della domanda**, alla sua firma** e successivo **upload** cliccando il bottone "Allega la domanda firmata".
Solo al termine di quest'ultima operazione comparirà il bottone "Invia l'iscrizione" che va cliccato per inviare definitivamente la domanda. Il candidato riceverà una mail di conferma iscrizione con allegata la copia della domanda.
Il mancato inoltro informatico della domanda firmata, determina l'automatica esclusione del candidato dal concorso di cui trattasi.
L'ASL Avellino si riserva -ai sensi dell'art.71 del DPR 445/2000 -di verificare la veridicità e l'autenticità delle attestazioni prodotte. Qualora dal controllo effettuato dall'Amministrazione emerga la non veridicità del contenuto delle dichiarazioni, il dichiarante ferme restando le responsabilità penali previste dall'art.76 del DPR n. 445/2000 - decade dai benefici eventualmente conseguente al prowedimento emanato sulla base della dichiarazione non veritiera.

PROCEDURA DI EVENTUALE INTEGRAZIONE DI ULTERIORI TITOLI E DOCUMENTI ALLA DOMANDA DI PARTECIPAZIONE AL CONCORSO

Dopo l'invio on-line della domanda è **possibile richiedere la riapertura della domanda inviata** per la produzione di ulteriori titoli o documenti ad integrazione della stessa **fino a 3 giorni prima della data di scadenza del presente bando,** tramite l'apertura di una richiesta di assistenza per mezzo della apposita funzione "Richiedi assistenza" presente nella sezione a sinistra della pagina web.
Tale procedura genera in automatico una mail che verrà inviata all'ufficio concorsi.
NOTA BENE:
Si fa presente che la riapertura della domanda per la produzione di ulteriori titoli e documenti comporta l'annullamento della domanda precedentemente redatta on-line, con conseguente perdita di validità della ricevuta di avvenuta compilazione.
Quindi tale procedura prevede la ripresentazione integrale della domanda di iscrizione on-line da parte del candidato.
Le richieste di assistenza tecnica possono essere avanzate tramite l'apposita funzione disponibile alla voce di menù "RICHIEDI ASSISTENZA" sempre presente in sezione sinistra della pagina web.
Le richieste di assistenza tecnica verranno soddisfatte compatibilmente con le esigenze operative dell'ufficio concorsi e **non saranno comunque evase nei 3 giorni precedenti la scadenza del bando.**

DOCUMENTAZIONE INTEGRATIVA DA ALLEGARE ALLA DOMANDA

I candidati, attraverso la procedura on line, dovranno allegare alla domanda, a pena di esclusione - tramite file in formato pdf - la copia digitale di:
- eventuali pubblicazioni di cui il candidato è autore/coautore, devono essere edite a stampa e devono comunque essere presentate, avendo cura di evidenziare il proprio nome;
- eventuale documentazione sanitaria comprovante lo stato di invalidità con la relativa percentuale e/o la necessità di ausili o tempi aggiuntivi per lo svolgimento delle prove in relazione al proprio handicap;
- Permesso di soggiorno per cittadini extracomunitari
- Per ogni file allegato è prevista una dimensione massima a cui il candidato dovrà sottostare.
- Eventuali altri documenti allegati, diversi da quelli esplicitamente richiesti, non verranno considerati.

MODALITA' E TERMINI PER LA PRESENTAZIONE DELLA DOMANDA

Le domande di partecipazione al concorso dovranno essere presentate esclusivamente in forma telematica nella modalità indicata al paragrafo 3 (PROCEDURA DI REGISTRAZIONE E COMPILAZIONE ON-LINE DELLA DOMANDA PER LA PARTECIPAZIONE AL CONCORSO).
La domanda verrà considerata presentata nel momento in cui il candidato, concludendo correttamente la procedura, riceverà dal sistema il messaggio di avvenuto inoltro.

E' esclusa ogni altra forma di presentazione o trasmissione. Pertanto eventuali domande pervenute con altre modalità, pur entro i termini di scadenza del bando, non verranno prese in considerazione.
Le domande dovranno pervenire, a pena di esclusione dal concorso, entro le ore 24 del 30° giorno successivo a quello della data di pubblicazione dell'estratto del presente bando nella Gazzetta Ufficiale della Repubblica Italiana. Qualora detto giorno sia festivo il termine è prorogato alla stessa ora del primo giorno successivo non festivo. Il termine fissato per la presentazione delle domande e dei documenti è perentorio; l'eventuale riserva di invio successivo di documenti è priva di effetto.

Ammissione al concorso:

L'Amministrazione provvederà con apposito atto deliberativo all'ammissione dei candidati al concorso, previa verifica dei requisiti di ammissione indicati nel presente bando.
L'esclusione dal concorso sarà disposta con provvedimento motivato da notificarsi entro trenta giorni dalla data dì esecutività.

Convocazione dei Candidati

I candidati ammessi alla procedura concorsuale saranno avvisati del luogo e della data delle prove di esame, nei termini fissati dall'art. 7 del DPR n.483/97, **ESCLUSIVAMENTE** mediante invio al dominio PEC personale del candidato. E' fatto obbligo di presentarsi muniti di idoneo documento di riconoscimento.

Prove di esame

Le prove di esame del concorso in questione, ai sensi dell'art.26, comma 1, del D.P.R. 10/12/1997, n. 483, sono le seguenti:

Prova scritta:

- relazione su caso clinico simulato o su argomenti inerenti alla disciplina messa a concorso o soluzione di una serie di quesiti a risposta sintetica inerenti alla disciplina stessa.

Il superamento della prova scritta è subordinato al raggiungimento di una valutazione di sufficienza, espressa in termini numerici di almeno **21/30.**

Prova pratica:

- su tecniche e manualità peculiari della disciplina messa a concorso;

La prova pratica deve comunque essere anche illustrata schematicamente per iscritto.
Il superamento della prova pratica è subordinato al raggiungimento di una valutazione di sufficienza, espressa in termini numerici di almeno **21/30.**

Prova orale:

- sulle materie inerenti alla disciplina a concorso nonché sui compiti connessi alla funzione da conferire.

Il superamento della prova orale è subordinato al raggiungimento di una valutazione di sufficienza, espressa in termini numerici di almeno **14/20.**
Nell'ambito della prova orale, ai sensi del D.Lgs. n. 165/2001 e ss.mm.ii, è previsto l'accertamento della conoscenza dell'uso delle apparecchiature e delle applicazioni informatiche più diffuse e di almeno una lingua straniera.
Per l'accertamento della conoscenza lingua straniera è prevista la lettura e la traduzione di un testo in lingua **inglese**.
Del giudizio conclusivo di tali verifiche si terrà conto ai fini della determinazione del voto relativo alla prova orale.
Ai candidati ammessi alle prove pratica e orale sarà data comunicazione, con l'indicazione del voto riportato nella prova scritta, almeno venti giorni prima dalla data fissata per l'espletamento delle prove stesse.
In relazione al numero dei candidati la Commissione può stabilire l'effettuazione della prova orale nello stesso giorno di quello fissato per la prova pratica.
La data, l'ora e la sede delle prove saranno pubblicate anche sul sito internet istituzionale www.aslavellino.it– nella sezione Avvisi e Concorsi.
Alle prove di esame i concorrenti dovranno presentarsi muniti di valido documento di riconoscimento. I candidati che non si presenteranno a sostenere le prove di concorso nei giorni, nell'ora e nella sede stabilita, saranno dichiarati rinunciatari al concorso, qualunque sia la causa dell'assenza, anche se non dipendente dalla volontà dei singoli concorrenti.

Commissione Esaminatrice

La Commissione Esaminatrice sarà nominata ai sensi dell'art. 25 del DPR n.483/97 e secondo le modalità degli artt. 5 e 6 del medesimo DPR.

Le operazioni di sorteggio per la designazione dei componenti delle Commissioni Esaminatrici saranno effettuate presso l'UOC Gestione Risorse Umane della ASL Avellino, sita in Via degli Imbimbo 10/12 – 3 piano, in seduta pubblica, alle ore 11,00 del secondo mercoledi successivo alla data di scadenza del termine di presentazione delle domande di partecipazione.

Il punteggio a disposizione della Commissione è quello previsto degli artt. 11 e 27 del D.P.R. n. 483/97 e precisamente 100 punti così ripartiti:

a) 20 punti per i titoli;
b) 80 punti per le prove di esame.

I punti per le prove di esame sono così ripartiti:

a) 30 punti per la prova scritta;
b) 30 punti per la prova pratica;
c) 20 punti per la prova orale.

I punti per la valutazione dei titoli sono così ripartiti fra le seguenti categorie:

a) titoli di carriera punti 10
b) titoli accademici e di studio punti 3
c) pubblicazioni e titoli scientifici punti 3
d) curriculum formativo e professionale punti 4

La graduatoria di merito, formulata dalla Commissione Esaminatrice, sarà approvata con deliberazione del Direttore Generale della ASL Avellino e l'assunzione dei vincitori decorrerà, agli effetti economici, dalla effettiva data di assunzione in servizio mediante la stipulazione di un contratto individuale di lavoro secondo le norme contrattuali vigenti.

I Medici in formazione specialistica, ammessi al concorso pubblico ai sensi dell'art.1 comma 547 della legge 145/2018, saranno collocati in graduatoria separata.

Tale graduatoria potrà essere utilizzata subordinatamente all'esaurimento della graduatoria dei medici già specialisti alla data di scadenza del bando.

La nomina potrà essere temporaneamente sospesa o ritardata in relazione ad eventuali norme che dovessero stabilire il blocco delle assunzioni.

Decadrà dalla graduatoria il concorrente che abbia conseguito il conferimento mediante la presentazione di documenti falsi o viziati da invalidità non sanabile o dichiarazioni mendaci.

Norme finali

Per tutto quanto non espressamente contemplato nel presente bando valgono le norme vigenti per il SSN in materia di procedure concorsuali di cui al DPR n.487/94, al DPR n.483/97, ed ai CC.CC.NN.LL. della dirigenza Medica e Veterinaria. L'azienda garantisce la pari opportunità tra uomini e donne per l'accesso al lavoro ed il trattamento sul lavoro nel rispetto della Legge n.125/91 e dell'art. 35 e 57 del D.Lgs. 165/2001.

L'Azienda si riserva la facoltà, per legittimi motivi, di modificare, sospendere o revocare, in tutto o in parte il presente bando o riaprire e/o prorogare i termini di presentazione delle domande, a suo insindacabile giudizio ed in qualsiasi momento, senza che gli aspiranti e/o i graduati possano sollevare eccezioni,diritti o pretese e senza l'obbligo della comunicazione, ai singoli concorrenti, del relativo provvedimento.

Le informazioni ricevute potranno essere comunicate alle amministrazioni pubbliche eventualmente interessate allo svolgimento del concorso e all'utilizzazione della graduatoria.

Per eventuali informazioni gli aspiranti potranno rivolgersi all'U.O.C. Gestione Risorse Umane dell'ASL Avelino, Via degli imbimbo 10/12 Avellino.

IL DIRETTORE GENERALE
Dr.ssa Maria Morgante

AZIENDA OSPEDALIERA "SAN GIUSEPPE MOSCATI" - AVELLINO – C.F. 01948180649
BANDO DI CONCORSO PUBBLICO
Concorso pubblico, per titoli ed esami, per la copertura a tempo indeterminato di n. 3 posti di Psicologo Dirigente disciplina "Psicologia Clinica".

In esecuzione della delibera n. 1121 del 12/11/2020, tenuto conto delle esigenze organizzativo assistenziali, è indetto concorso pubblico, per titoli ed esami per la copertura a tempo indeterminato di n. 3 posti di Psicologo Dirigente disciplina "Psicologia Clinica".
La procedura selettiva ha la finalità di individuare tre figure di psicologo clinico per le attività di psicologia clinica correlate alle attività del DEA di II livello che l'AORN Moscati rappresenta. Si tratta di offrire, sia gli operatori della sanità che agli stessi malati un supporto al disagio psicologico che gli stessi sperimentano. L'intervento dello psicologo può essere rivolto a tutti i pazienti in ospedale, sia ricoverati, sia in regime di day-hospital che in trattamento ambulatoriale. In particolare le attività sono riferibili agli ambiti delle UU.OO. di Oncologia, di Malattie Infettive, di Rianimazione, della P.M.A., del Servizio di I.V.G., di riabilitazione (cardiologica, neurologica e motoria) per citare le aree maggiormente necessarie di un supporto in ambito psicologico.
Lo stato giuridico ed economico inerente ai posti messi a concorso è regolato e stabilito dalle norme contrattuali vigenti.
Per tutto quanto non previsto dal presente bando si fa riferimento alla vigente normativa in materia ed in particolare all'art. 15 D.Lgs. n. 502/92 e s.m.i., al D.Lgs. n.165/2001, al D.P.R. n.487/94, al D.P.R. n. 483/97.
In applicazione dell'art. 7, punto 1, D.Lgs. n. 165/2001, è garantita parità e pari opportunità tra uomini e donne per l'accesso al lavoro ed il trattamento sul lavoro.
La partecipazione ai concorsi indetti da Pubbliche Amministrazioni non è soggetta a limiti di età (Legge n. 127 del 15/05/1997).
Non possono accedere all'impiego coloro che siano stato esclusi dall'elettorato attivo o che siano stati destituiti, dispensati dall'impiego presso Pubbliche Amministrazioni, ovvero licenziati.
Sono fatte salve le percentuali da riservare per particolari categorie previste da leggi speciali.

Riserve

Nell'ambito del numero di posti messi a concorso operano le seguenti riserve:
 ai sensi dell'art. 35, co. 3 bis, lett. a), D.Lgs. n. 165/2001 e s.m.i., è prevista la riserva, nel limite massimo del 40% dei posti messi a concorso, in favore di coloro che, alla data di pubblicazione del presente bando, siano titolari di rapporto di lavoro a tempo determinato e che abbiano maturato almeno tre anni di servizio alle dipendenze dell'A.O. "San Giuseppe Moscati" di Avellino nello stesso profilo e ruolo messo a concorso;
 ai sensi degli artt. 678 e 1014 del Decreto Legislativo n. 66 del 15/3/2010 e s.m.i., è prevista la riserva del 30% dei posti banditi in favore dei volontari in ferma breve o in ferma prefissata quadriennale delle Forze armate congedati senza demerito anche al termine o durante le eventuali rafferme contratte;
Le riserve di cui al presente bando, saranno proporzionalmente applicate, nel caso superino il limite massimo del 50% dei posti messi a bando.
I posti non assegnati agli aventi diritto alle riserve concorreranno ad aumentare i posti a favore dei non riservatari.

REQUISITI DI AMMISSIONE

Per la presentazione delle domande e l'ammissione al concorso è richiesto il possesso dei seguenti requisiti, che devono essere posseduti alla data di scadenza del termine stabilito nel bando di concorso:

REQUISITI GENERALI

a) cittadinanza italiana o cittadinanza di uno dei Paesi dell'Unione Europea. Sono inoltre richiamate le disposizioni di cui al DPR 487/94.
b) Idoneità fisica all'impiego: l'accertamento dell'idoneità fisica all'impiego – con osservanza delle norme in tema di categorie protette – è effettuato a cura dell'Azienda Ospedaliera prima dell'immissione in servizio;

L'accertamento dell'idoneità fisica all'impiego, con osservanza delle norme in tema di categorie protette, è effettuato, a cura dell'Azienda Ospedaliera "S.G. Moscati" di Avellino, prima dell'immissione in servizio.

REQUISITI SPECIFICI

a) laurea in psicologia;

fonte: http://burc.regione.campania.it

b) specializzazione nella disciplina "psicologia clinica";

c) iscrizione all'albo dell'Ordine degli Psicologi attestata da certificato in data non anteriore a sei mesi rispetto a quella di scadenza del bando.

Ai sensi del 2° comma dell'art. 56 del DPR n. 483/97 il personale del ruolo sanitario in servizio di ruolo al 01.02.1998 è esentato dal requisito della specializzazione nella disciplina relativa al posto di ruolo già ricoperto alla predetta data per la partecipazione ai concorsi presso le ASL e le Aziende Ospedaliere diverse da quelle di appartenenza.

Sono ammessi alla procedura concorsuale gli psicologi in formazione specialistica iscritti all'ultimo anno nella specifica disciplina bandita, ad esclusione di discipline affini, che, all'eventuale esito positivo della procedura, saranno collocati in graduatoria separata. L'eventuale assunzione a tempo indeterminato sarà subordinata al conseguimento del titolo di specializzazione e all'esaurimento della graduatoria degli psicologi già specialisti alla data di scadenza del bando (art. 1 commi 547 e 548 L.145/2018).

Tutti i requisiti prescritti devono essere posseduti alla data di scadenza del termine stabilito dal presente bando per la presentazione della domanda di ammissione.

4. MODALITA' E TERMINI PER LA PRESENTAZIONE DELLA DOMANDA DI PARTECIPAZIONE

La domanda di partecipazione al concorso dovrà essere, pena esclusione, **PRODOTTA ESCLUSIVAMENTE TRAMITE PROCEDURA TELEMATICA**, collegandosi al sito **https://aornmoscati.iscrizioneconcorsi.it.**

L'utilizzo di modalità diverse comporterà l'esclusione del candidato dalla procedura concorsuale.

La procedura informatica per la presentazione delle domande sarà attiva a partire **dal 1° (primo) giorno successivo alla pubblicazione del bando, per estratto del presente bando, sulla Gazzetta Ufficiale della Repubblica – 4^ serie "concorsi", e verrà automaticamente disattivata alle ore 24.00 del 30° (trentesimo) giorno di scadenza**. Qualora detto giorno sia festivo, il termine è prorogato al primo giorno successivo non festivo. Pertanto, dopo tale termine, non sarà più possibile effettuare la compilazione online della domanda di partecipazione e **non sarà ammessa la produzione di altri titoli o documenti a corredo della domanda**. Inoltre non sarà più possibile effettuare **rettifiche o aggiunte**.

Il termine di cui sopra è perentorio. Saranno esclusi dal concorso i candidati le cui domande non siano state inviate nei tempi e secondo le modalità previste dal bando.

I candidati beneficiari della Legge 5 febbraio 1992, n. 104, debbono specificare nella domanda di ammissione, qualora lo ritengano indispensabile, l'ausilio eventualmente necessario per l'espletamento della procedura in relazione al proprio handicap, nonché l'eventuale necessità di tempi aggiuntivi.

L'Azienda garantisce parità e pari opportunità tra uomini e donne per l'accesso al lavoro e per il trattamento sul lavoro, ai sensi dell'art.7 del D.Lgs. n.165/2001 e s.m.i.

5. MODALITÀ DI FORMULAZIONE DELLA DOMANDA D'AMMISSIONE

Nella domanda di partecipazione al presente concorso, redatta esclusivamente in forma telematica mediante piattaforma che verrà messa a disposizione sul sito **https://aornmoscati.iscrizioneconcorsi.it**, gli aspiranti devono dichiarare, ai sensi e per gli effetti degli artt. 46 e 47 del D.P.R. n. 445/00 e s.m.i., sotto la propria responsabilità consapevoli secondo quanto prescritto dall'art. 76 DPR n. 445/00 della responsabilità penale cui possono andare incontro in caso di dichiarazioni mendaci, falsità negli atti ed uso di atti falsi, nonché di quanto stabilito dall'art. 75 del predetto decreto, in caso di dichiarazioni non veritiere:

1) cognome, nome, data, luogo di nascita e codice fiscale;

2) residenza;

3) indirizzo di **PEC personale** che sarà utilizzato dall'Amministrazione per l'inoltro delle notifiche e comunicazioni personali ad ogni effetto di legge, anche ai fini della decorrenza dei termini legali. I candidati partecipanti alla presente selezione sono comunque obbligati a comunicare sempre a mezzo PEC ogni variazione del proprio indirizzo PEC intervenuta successivamente alla presentazione della domanda, anche dopo l'approvazione della graduatoria finale per tutto il periodo di validità della stessa. L'Amministrazione, pertanto, non risponde per eventuali disguidi, ritardi o situazioni di decadenza che dovessero verificarsi per omessa comunicazione;

4) il possesso della cittadinanza italiana o di altro Paese dell'Unione Europea;

5) il godimento dei diritti civili e politici e di essere iscritto nelle liste elettorali del Comune di residenza, diversamente specificare la motivazione;

6) il possesso dei requisiti di ammissione;

7) i servizi prestati presso le pubbliche amministrazioni e la causa di risoluzione di precedenti rapporti di pubblico impiego;
8) il non essere mai stato destituito o dispensato da impieghi presso la PP.AA.
9) di non aver avuto condanne penali per reati contro la p.a. o la fede pubblica o per reati ostativi alla costituzione ed alla permanenza del rapporto di pubblico impiego;
10) i titoli che danno diritto alla riserva del posto o che danno luogo a precedenza o preferenza a parità di punteggio;
11) l'ausilio eventualmente necessario per l'espletamento della procedura in relazione al proprio handicap, nonché l'eventuale necessità di tempi aggiuntivi;
12) l'eventuale diritto alla riserva prevista;
13) il consenso al trattamento dei propri dati personali, compresi i dati sensibili, nel rispetto di quanto disposto dal D.Lgs. 196/2003, per lo svolgimento della procedura selettiva;
14) il proprio impegno, a pena di esclusione, qualora risultasse vincitore del concorso in questione, a non chiedere trasferimento presso altra Azienda, per un periodo di cinque anni a decorrere dalla data effettiva immissione in servizio presso questa A.O.;
15) di accettare tutte le condizioni previste dal presente bando.
La omessa dichiarazione nella domanda dei requisiti richiesti per l'ammissione determina l'esclusione dalla presente procedura.
Per essere ammessi alla partecipazione del concorso, i candidati dovranno necessariamente effettuare un **BONIFICO DI € 10,00 (DIECI/00)** intestato alla A.O.R.N. "San Giuseppe Moscati" di Avellino – **IBAN: IT32C0542404297000000000207.**
NELLA CAUSALE DOVRANNO SPECIFICARE: "Contributo COGNOME NOME concorso n. 3 posti Psicologo Dirigente". La ricevuta dell'avvenuto versamento dovrà essere scannerizzata ed allegata alla domanda di partecipazione al Concorso pubblico. Il mancato versamento comporterà l'esclusione dalla procedura.

6. PROCEDURA DI REGISTRAZIONE E COMPILAZIONE ON-LINE DELLA DOMANDA PER LA PARTECIPAZIONE AL CONCORSO

La compilazione della domanda potrà essere effettuata 24 ore su 24 (salvo momentanee interruzioni per manutenzione del sito) da computer collegato alla rete internet e dotato di un browser di navigazione aggiornato tra quelli di maggiore diffusione (Chrome, Explorer, Firefox, Safari). La compatibilità con i dispositivi mobili (smartphone, tablet) non è garantita.
Si consiglia di effettuare la registrazione e la compilazione con sufficiente anticipo.
FASE 1: REGISTRAZIONE NEL SITO AZIENDALE
 Collegarsi al sito **https://aornmoscati.iscrizioneconcorsi.it;**
 Cliccare su "pagina di registrazione" ed inserire i dati richiesti.
Fare attenzione al corretto inserimento della e-mail (non PEC, non indirizzi generici o condivisi, ma mail personale) perché a seguito di questa operazione il programma invierà una e-mail al candidato con le credenziali provvisorie (Username e Password) di accesso al sistema di iscrizione ai concorsi on-line (attenzione **l'invio non è immediato quindi registrarsi in tempo utile**).
 Collegarsi, una volta ricevuta la mail, al link indicato nella stessa per modificare la Password provvisoria con una password segreta e definitiva a vostra scelta che dovrà essere conservata per gli accessi successivi al primo, **attendere** poi qualche secondo per essere automaticamente reindirizzati.
FASE 2 : ISCRIZIONE ON LINE AL CONCORSO PUBBLICO
Sostituita la password provvisoria selezionare la voce di menù "**Concorsi**", per accedere alla schermata dei concorsi disponibili.
 Cliccare l'icona "***Iscriviti***" **corrispondente al concorso/avviso al quale intende partecipare.**
 Si accede alla schermata di **inserimento della domanda,** dove si deve dichiarare il **possesso dei requisiti generali e specifici** richiesti per l'ammissione al concorso.
 Si inizia dalla scheda "***Anagrafica***", che deve essere compilata in tutte le sue parti e dove va allegata la scansione del documento di identità, cliccando su "*aggiungi documento*" (dimensione massima 1 mb).
 Per iniziare cliccare il tasto "***Compila***" ed al termine dell'inserimento, confermare cliccando il tasto in basso "***Salva***";
Proseguire con la compilazione delle ulteriori pagine di cui si compone in format, il cui elenco è disposto sul lato sinistro dello schermo, e che via via che vengono compilate, risultano spuntate in verde, con riportato al lato il numero delle dichiarazioni rese. Le stesse possono essere compilate in più momenti, in

quanto è possibile accedere a quanto caricato ed aggiungere/correggere/cancellare i dati, fino a quando non si conclude la compilazione cliccando su "***Conferma ed invio***".
Si sottolinea che tutte le informazioni (requisiti specifici di ammissione, titoli di carriera ed esperienze professionali e formative) di cui sopra, dovranno essere indicate in modo preciso ed esaustivo in quanto si tratta di dati sui quali verrà effettuata la verifica del possesso dei requisiti per la partecipazione al concorso, degli eventuali titoli di preferenza o di riserva dei posti, nonché la valutazione dei titoli. Si tratta di una dichiarazione resa sotto la propria personale responsabilità ed ai sensi del D.P.R. 28.12.2000, n. 445.
I rapporti di lavoro/attività professionali in corso possono essere autocertificati limitatamente alla data in cui viene compilata la domanda (quindi, in caso di servizi ancora in corso, nel campo corrispondente alla data di fine rapporto il candidato deve inserire la data di compilazione della domanda).
 ATTENZIONE per alcune tipologie di documenti e titoli è possibile ed è necessario, al fine dell'accettazione della domanda e della eventuale valutazione, allegarli seguendo le indicazioni e cliccando su "**aggiungi allegato**".
I documenti che devono essere necessariamente allegati a pena di esclusione sono:
a. documento di identità valido;
b. documenti comprovanti i requisiti di cui al punto 1, che consentono ai cittadini non italiani e non comunitari di partecipare al presente concorso (permesso di soggiorno CE per soggiornanti di lungo periodo o la titolarità dello status di rifugiato, ovvero dello status di protezione sussidiaria);
c. il Decreto ministeriale di riconoscimento del titolo di studio valido per l'ammissione, se conseguito all'estero;
I documenti che devono essere allegati pena la mancata valutazione/decadenza dei benefici sono:
a. il Decreto ministeriale di equiparazione dei titoli di servizio svolti all'estero (da inserire nella pagina "Servizio presso ASL/PA come dipendente");
b. la certificazione medica attestate lo stato di disabilità comprovante la necessita di ausili e/o tempi aggiuntivi, ai sensi dell'art. 20 della Legge 5.02.1992, n. 104;
c. le Pubblicazioni effettuate nel numero **massimo di 5 (cinque)**.
 Terminata la compilazione di tutte le sezioni, cliccare su "**Conferma ed invio**". Dopo avere reso le dichiarazioni finali e confermato sarà possibile stampare la domanda definitiva tramite la funzione "**STAMPA DOMANDA**".
ATTENZIONE: a seguito della conferma, la domanda risulterà bloccata e sarà inibita qualsiasi altra modifica e integrazione, prestare quindi attenzione. Il candidato deve obbligatoriamente procedere allo scarico della domanda**, alla sua firma** e successivo **upload** cliccando il bottone "**Allega la domanda firmata**".
 Solo al termine di quest'ultima operazione comparirà il tasto "**Invia l'iscrizione**" che va cliccato per inviare definitivamente la domanda. Il candidato riceverà una mail di conferma iscrizione con allegata la copia della domanda.
Il mancato inoltro informatico della domanda firmata, determina l'automatica esclusione del candidato dalla procedura di cui trattasi.
Ai sensi dell'art. 71 del D.P.R. 28.12.2000, n. 445 e s.m.i., l'Amministrazione procederà ad idonei controlli, anche a campione sulla veridicità delle dichiarazioni rese nel format. Qualora emerga la non veridicità del contenuto delle dichiarazioni, il dichiarante decade dai benefici eventualmente conseguiti in seguito al provvedimento emanato, sulla base della dichiarazione non veritiera.
Non verranno presi in considerazione eventuali integrazioni documentali inviate con modalità diversa da quelle previste dal seguente bando (anche se inviate tramite raccomandata o tramite PEC).
Il mancato rispetto, da parte dei candidati, dei termini e delle modalità sopra indicate per la presentazione delle domande comporterà la non ammissibilità al concorso.
FASE 3: ASSISTENZA ON LINE
Le richieste di assistenza possono essere avanzate tramite l'apposita funzione disponibile alla voce di menù "**RICHIEDI ASSISTENZA**" sempre presente nella sezione a sinistra della pagina web. Le richieste di assistenza verranno evase durante l'orario di lavoro e compatibilmente con gli altri impegni del servizio. Non potranno essere soddisfatte richieste nei 5 giorni antecedenti la data di scadenza del concorso. Si suggerisce di leggere attentamente il **MANUALE ISTRUZIONI** per l'uso della procedura, di cui sopra, e disponibile nella sezione a sinistra della pagina web.

NOTA BENE: Dopo l'invio on-line della domanda per una eventuale integrazione o modifica occorre necessariamente annullare la domanda, e la stessa, una volta integrata o modificata, dovrà essere inviata seguendo le modalità sopra descritte.
In tal modo si otterrà una **nuova ricevuta di avvenuta compilazione**, in quanto l'**annullamento della domanda** comporta la perdita di validità della ricevuta di avvenuta compilazione della domanda annullata.

7. AMMISSIONE ESCLUSIONE CANDIDATI

Saranno ammessi alle prove concorsuali tutti i candidati la cui domanda di partecipazione al concorso è pervenuta entro i termini e con le modalità previste dal bando, con riserva di accertamento dei requisiti di accesso al concorso.
L'Azienda potrà effettuare, anche a campione, verifiche e controlli sulla veridicità del contenuto delle dichiarazioni sostitutive ricevute; in ogni caso provvederà all'accertamento dell'effettivo possesso dei requisiti dichiarati dai candidati prima di procedere all'assunzione dei vincitori.
L'elenco dei candidati ammessi ed esclusi verrà pubblicato sul sito internet dell'Azienda Ospedaliera **www.aornmoscati.it link** "**concorsi**". **La pubblicazione sul sito internet www.aornmoscati.it link "concorsi", costituisce notifica a tutti gli effetti di legge,** senza nessun'altra comunicazione da inviare individualmente ai singoli candidati.
I candidati ammessi dovranno presentarsi alle prove concorsuali muniti di idoneo documento di riconoscimento in corso di validità, a pena di esclusione, con la precisazione che l'assenza del candidato alle suddette prove, quale ne sia stata la causa, sarà considerata rinuncia alla partecipazione, determinandone l'automatica esclusione dal Concorso. In ragione del numero di domande pervenute, l'A.O. si riserva ogni facoltà di procedere, ai sensi dell'art. 7, c. 2-bis, del D.P.R. 487/94, ad una prova di preselezione, utilizzando procedure, anche informatizzate, che garantiscano obiettività e trasparenza.
Se si dovesse procedere ad una preselezione, la data, l'ora ed il luogo di convocazione dei candidati verrà pubblicato sul sito internet dell'Azienda Ospedaliera **www.aornmoscati.it**, link "**concorsi**", almeno 15 giorni prima dell'espletamento della stessa; pertanto ai candidati non verrà inoltrata comunicazione individuale di invito a sostenere la preselezione.
La pubblicazione sul sito internet link "**concorsi**", **costituisce notifica a tutti gli effetti di legge (art.32 Legge 69/2009).**
Ai sensi dell'art. 25, c. 9, del D.L. 90/2014, convertito in L. 114/2014, la persona affetta da invalidità uguale o superiore a 80% non è tenuta a sostenere la prova preselettiva eventualmente prevista e pertanto è ammessa, previa verifica dei requisiti previsti, direttamente alle prove concorsuali.
Il punteggio ottenuto nella eventuale prova preselettiva non concorre in alcun modo alla formazione della graduatoria finale del Concorso.
L'esito della eventuale preselezione e l'ammissione alle prove d'esame saranno comunicati ai candidati esclusivamente mediante pubblicazione sul sito internet dell'Azienda Ospedaliera **www.aornmoscati.it**, link "**concorsi**".
La mancata partecipazione alla preselezione per qualsiasi motivo comporterà automaticamente l'esclusione dal presente Concorso.
Costituiscono motivi di esclusione:
 la presentazione della domanda fuori termine utile;
 il mancato invio della domanda e della documentazione espressamente richiesta nel presente bando, nelle forme e con le modalità previste;
 il mancato possesso di uno dei requisiti generali e specifici per l'ammissione.

COMMISSIONE ESAMINATRICE

La Commissione esaminatrice, nominata dal Direttore Generale secondo le modalità e nella composizione prevista dal DPR 483/97 e s.m.i., è composta da:

a) **Presidente:**
   il dirigente del secondo livello dirigenziale nel profilo professionale della disciplina oggetto del concorso, preposto alla struttura. In caso di pluralità di strutture o in caso di carenza di titolare, l'individuazione è operata dal Direttore Generale, o per delega, dal Direttore Sanitario nell'ambito dell'area alla quale appartiene la struttura il cui posto si intende ricoprire;
b) **Componenti:**

fonte: http://burc.regione.campania.it

due dirigenti del secondo livello dirigenziale appartenenti alla disciplina ed al profilo oggetto del concorso, di cui uno sorteggiato tra il personale indicato nell' articolo 6, comma 2, ed uno designato dalla Regione, fra il personale di cui sopra;

c) Segretario:
un funzionario amministrativo della Azienda Ospedaliera appartenente ad una categoria non inferiore a D.

Le operazioni di sorteggio dei componenti della Commissione esaminatrice sono pubbliche.

CONVOCAZIONI CANDIDATI E PROVE D'ESAME

I candidati ammessi saranno avvisati, con lettera raccomandata con avviso di ricevimento, del luogo e della data della prima prova, non meno di quindici giorni prima della prova scritta ed almeno 20 giorni prima della prova pratica ed orale così come previsto dalla vigente normativa.
La mancata presentazione alle prove d'esame nei giorni fissati sarà considerata a tutti gli effetti quale rinuncia al concorso.
Le prove d'esame sono articolate nel modo seguente:

PROVA SCRITTA:

Impostazione di un piano di lavoro su di un caso psico-patologico presentato dalla commissione sottoforma di storia psico-clinica scritta o di colloquio registrato e proposte per gli interventi ritenuti necessari o soluzione di quesiti a risposta sintetica inerenti alla disciplina a concorso;

PROVA PRATICA:

Esame di un soggetto, raccolta delle anamnesi e discussione sul caso, ovvero: esame dei risultati di test diagnostici e diagnosi psicologica. La prova pratica deve essere anche illustrata schematicamente per iscritto con riferimento alle tematiche inerenti il trattamento del disagio psicologico di pazienti ed operatori in ambito ospedaliero.

PROVA ORALE:

Sulle materie inerenti alla disciplina a concorso nonché sui compiti connessi alla funzione da conferire con riferimento alle tematiche inerenti il trattamento del disagio psicologico di pazienti ed operatori in ambito ospedaliero.
Il superamento della prova scritta e pratica è subordinato al raggiungimento di una valutazione di sufficienza espressa in termini numerici di almeno 21/30.
Il superamento della prova orale è subordinato al raggiungimento di una valutazione di sufficienza, espressa in termini numerici di almeno 14/20.

VALUTAZIONE TITOLI

La Commissione dispone, complessivamente, di 100 punti così ripartiti:
- 20 punti per titoli
- 80 punti per le prove di esame

I punti per le prove di esame sono così ripartiti:

- 30 punti per la prova scritta
- 30 punti per la prova pratica
- 20 punti per la prova orale

I 20 punti per la valutazione dei titoli sono così ripartiti:

1) titoli di carriera massimo punti 10
2) titoli accademici e di studio massimo punti 3
3) pubblicazioni e titoli scientifici massimo punti 3
4) curriculum formativo/professionale massimo punti 4

Nel certificato di specializzazione conseguito ai sensi del D.Lgs. n. 257/91 e del D.Lgs. n. 368/99, anche se fatto valere come requisito di ammissione, deve essere precisato il numero degli anni di corso, al fine dell'attribuzione del punteggio previsto dall'art. 27, comma 7, DPR n. 483/97.
La determinazione dei criteri per la valutazione dei titoli deve essere effettuata prima dell'espletamento della prova scritta e, ai fini della valutazione dei titoli, ad eccezione di quelli richiesti quale requisito d'ammissione al concorso, che non sono oggetto di valutazione, la commissione deve attenersi ai principi indicati nell'art. 11 del DPR 483/97.
Nel curriculum formativo e professionale verrà attentamente valutata l'esperienza nella disciplina di psicologia clinica in ambito ospedaliero tenuto conto degli ambiti di attività descritti in premessa.
La valutazione dei titoli precede la correzione degli elaborati relativi alla prova scritta, limitatamente ai soli candidati presenti alla prova stessa.

MODALITA' DI UTILIZZO DELLE GRADUATORIE

La graduatoria di merito è formulata dalla Commissione esaminatrice al termine delle prove d'esame con l'osservanza, a parità di punti, delle preferenze previste dall'art. 5 del DPR 487/94 e s.m.i.. E' escluso dalla graduatoria il candidato che non abbia conseguito, in ciascuna delle prove d'esame, la prevista valutazione di sufficienza. Secondo quanto previsto dall'art. 3 della Legge 127/97, così come integrato dall'art. 2 della Legge 191/98, se, a conclusione delle operazioni di valutazione dei titoli preferenziali, due o più candidati conseguono pari punteggio, è preferito il candidato più giovane di età.

Sono dichiarati vincitori, nei limiti dei posti messi a concorso, i candidati utilmente collocati nella graduatoria di merito, tenuto conto di quanto disposto dalla Legge 68/99, o da altre disposizioni di legge in vigore che prevedono riserve di posti in favore di particolari categorie di cittadini.

A tal proposito i candidati, per usufruire del beneficio previsto dalla Legge 68/99, devono dimostrare di essere iscritti nello specifico elenco istituito presso gli uffici competenti e di trovarsi in stato di disoccupazione, ai sensi dell'art.8, comma 2, della Legge 68/99, alla data di scadenza del presente bando, mediante produzione di idonea certificazione.

Nel caso non vi sia candidato idoneo appartenente ad anzidetta categoria, ai sensi dell'art. 1014, commi 3 e 4, e dell'art. 678, comma 9, del D.Lgs. 66/2010 essendosi determinato un cumulo di frazioni di riserva superiore all'unità, il posto a concorso sarà prioritariamente riservato ai volontari delle Forze Armate. In mancanza, il posto sarà assegnato ad altro candidato utilmente collocato in graduatoria.

Qualora tra i concorrenti dichiarati idonei nella graduatoria di merito vi siano appartenenti a più categorie che danno titolo a differenti riserve di posti, si applicano le disposizioni previste dall'art. 5, comma3, del DPR 487/94.

Coloro che intendono avvalersi delle suddette riserve ovvero che abbiano titoli di preferenza e/o di precedenza dovranno farne espressa dichiarazione nella domanda di partecipazione al concorso, pena l'esclusione dal relativo beneficio.

ADEMPIMENTI E NOMINA VINCITORI

L'Azienda prima di procedere all'immissione in servizio mediante sottoscrizione di contratto individuale, invita il concorrente dichiarato vincitore a presentare la documentazione comprovante il possesso dei requisiti generali e specifici per l'ammissione all'impiego, nel termine di 30 giorni dalla data di comunicazione sotto pena di decadenza.

Qualora, a seguito dei controlli delle dichiarazioni sostitutive effettuate dall'Amministrazione ai sensi dell'art. 71 del DPR 445/2000, dovesse emergere la non veridicità del contenuto di quanto dichiarato, il candidato decadrà dai benefici conseguenti al provvedimento emanato sulla base delle dichiarazioni non veritiere, fatte salve le relative conseguenze penali.

La nomina del vincitore e l'assunzione in servizio potrà essere temporaneamente sospesa o comunque rimandata in relazione alla presenza di norme che stabiliscono il blocco delle assunzioni ancorché con la previsione dell'eccezionale possibilità di deroga.

L'immissione in servizio è altresì condizionata alla sussistenza dei presupposti economici ed organizzativi, salva la compatibilità con la normativa relativa alle assunzioni.

Il nominato dovrà assumere servizio entro 30 giorni dalla data di ricevimento della lettera di nomina, sotto pena di decadenza, salvo giustificati motivi.

Il rapporto di lavoro è costituito mediante sottoscrizione di contratto individuale, ai sensi del vigente CCNL della dirigenza medica e veterinaria.

Il nominato è sottoposto ad un periodo di prova di mesi sei previsto dal vigente CCNL della dirigenza medica e veterinaria.

Con la sottoscrizione del contratto e l'immissione in servizio è implicita l'accettazione, senza riserva, di tutte le norme che disciplinano e disciplineranno lo stato giuridico ed il trattamento economico del personale delle Aziende Ospedaliere.

DISPOSIZIONI VARIE

Per tutto quanto non espressamente previsto dal presente bando si fa riferimento alla vigente normativa in materia ed in particolare, al DPR n.483/97 nonché, per quanto applicabile, al DPR n. 487/94.

L'Amministrazione si riserva la facoltà, per legittimi motivi, di modificare, sospendere, riaprire e/o prorogare i termini del presente bando, nonché modificare, revocare o annullare il bando stesso a suo insindacabile giudizio ed in qualsiasi momento, senza che gli aspiranti possano sollevare eccezioni, diritti o pretese e senza obbligo di comunicazione, ai singoli concorrenti, del relativo provvedimento.

Il Direttore Generale
Dott. Renato PIZZUTI

fonte: http://burc.regione.campania.it

AVVISO DI SELEZIONE PER TITOLI E COLLOQUIO PER IL CONFERIMENTO DI N. 4 BORSE DI STUDIO, NELL'AMBITO DEL PROGETTO "VALUTAZIONE INTERVENTI MULTIDIMENSIONALI PER IL MIGLIORAMENTO DELL'ASSISTENZA SANITARIA. DALLA COMUNICAZIONE AI PERCORSI DI CURA (PROGETTO COMUNICAZIONE)" – CONTRIBUTO 5X1000 – FONDI ANNO 2017 – RESP. DR. G. BOTTI.

ART.1 – Oggetto, durata, attività

In esecuzione della deliberazione n. 1278 del 17/12/2020, certificata immediatamente esecutiva, l'Istituto Nazionale per lo Studio e la Cura dei Tumori di Napoli procede all'indizione, ai sensi del vigente Regolamento approvato con deliberazione n. 756 del 03/10/2018, di un avviso di selezione per titoli e colloquio, per il conferimento di n. 4 borse di studio, nell'ambito del progetto "Valutazione interventi multidimensionali per il miglioramento dell'assistenza sanitaria. Dalla comunicazione ai percorsi di "cura" (Progetto Comunicazione)" – Contributo 5x1000 – Fondi anno 2017 – Resp. Dr. G. Botti.

La durata delle borse, le attività progettuali connesse ed i compensi previsti sono di seguito specificati:

N. 3 Borse di Studio, prof. NUTRIZIONISTA – cod. "**BORSA_NUTR**":

- **Durata:** 12 MESI
- **Compenso previsto cad.**: € 16.250,00 lordi annui omnicomprensivi, oltre oneri riflessi.

N. 1 Borsa di Studio, prof. BIOLOGO – cod. "**BORSA_BIOL**":

- **Durata:** 12 MESI
- **Compenso previsto**: € 20.000,00 lordi annui omnicomprensivi, oltre oneri riflessi.

L'erogazione della suddetta Borsa di Studio sarà effettuata in rate mensili al lordo delle trattenute di legge. La borsa di studio rappresenta una indennità commisurata alle ore di effettiva presenza del formando. Nella fattispecie il borsista dovrà avere un impegno settimanale di almeno 30 ore. Le rate saranno erogate entro il giorno 30 di ogni mese successivo a quello di riferimento a cui si riferisce la frequenza. Gli importi saranno corrisposti tramite bonifico bancario, previa attestazione della regolare frequenza.

A tal proposito, si precisa che la borsa di formazione è soggetta a tassazione IRPEF, essendo la stessa considerata quale tipologia di reddito assimilata a lavoro dipendente, giusta art. 50, comma 1, lett. c) del TUIR n. 917/1986. Le erogazioni di cui alla lettera c) dell'articolo 50 possono beneficiare delle detrazioni per lavoro dipendente previste all'art. 13 del DPR n. 917/1986, ovviamente da rapportare al periodo di studio. Il soggetto erogante deve inoltre effettuare, in qualità di sostituto d'imposta, le ritenute a titolo d'acconto ai fini Irpef con obbligo di rivalsa ai sensi dell'articolo 23 del DPR n. 600/1973 ragguagliando gli scaglioni di reddito al periodo di paga ed applicando in sede di conguaglio anche le addizionali all'Irpef previste. L'Istituto garantisce la copertura assicurativa INAIL connessa alla fruizione della borsa di studio. Per quanto non espressamente contemplato nell'ambito della copertura assicurativa, l'Istituto è sollevato da ogni ulteriore responsabilità conseguente o connessa all'attività di borsa di studio. Le coperture assicurative riguardano sia gli infortuni verificatisi durante il periodo di presenza presso le strutture dell'Istituto che presso strutture esterne presso le quali il borsista è stato previamente autorizzato dal Responsabile a svolgere la propria attività, sia la responsabilità civile derivante dai danni a persone e cose provocati dal borsista.

Attività da svolgere: il borsista dovrà approfondire le proprie conoscenze teorico - pratiche nell'ambito degli obiettivi progettuali, in particolare:

Per quanto concerne le n. 3 Borse di Studio, prof. NUTRZIONISTA – cod. "**BORSA_NUTR**":

- Il progetto prevede che si faccia una rilevazione dello stato nutrizionale dei pazienti e degli operatori sanitari al fine di programmare percorsi educativi che siano in grado di migliorare, in prima istanza, i regimi alimentari finalizzati anche alla prevenzione delle complicanze nutrizionali.

  Scopo del progetto è l'individuazione di nuovi bisogni assistenziali e l'implementazione dell'attività di ricerca finalizzata al miglioramento dell'assistenza.

fonte: http://burc.regione.campania.it

Relativamente alla Borsa di Studio, prof. BIOLOGO - cod. "**BORSA_BIOL**":

- Il progetto prevede che si faccia una rilevazione dello stress in termini psicologici ma anche ematochimici. Nello specifico un monitoraggio, dunque, biochimico e molecolare che fornisca una indicazione sulla presenza di uno stato infiammatorio.

A tal fine diventa necessario avvalersi di figure in grado di fare valutazioni di efficacia degli interventi specifici del progetto per l'implementazione dell'attività di ricerca finalizzata al miglioramento dell'assistenza.

ART.2 – Requisiti per la partecipazione

Possono partecipare all'avviso coloro che siano in possesso dei seguenti requisiti:

REQUISITI GENERALI:

a) cittadinanza italiana o di uno dei Paesi della Comunità Europea. Sono equiparati ai cittadini italiani gli italiani non appartenenti alla Repubblica;

b) idoneità fisica all'impiego. L'accertamento dell'idoneità fisica all'impiego - con l'osservanza delle norme in tema di categorie protette - è effettuato dall'Ente, prima dell'immissione in servizio. Il personale dipendente delle amministrazioni ed il personale dipendente degli istituti, ospedali ed enti di cui agli artt. 25 e 26, co. 1 del D.P.R. 20\12\79 n. 761, è dispensato dalla visita medica.

REQUISITI SPECIFICI:

Il borsista dovrà essere in possesso dei seguenti requisiti obbligatori, alla data di scadenza del presente avviso, in particolare:

N. 3 Borse di Studio, prof. NUTRIZIONISTA – cod. "**BORSA_NUTR**":

- Laurea specialistica in Scienze della Nutrizione Umana con voto non inferiore a 105/110;
- Esperienza postlaurea in studi di nutrizione clinica ed epidemiologia;
- Buona conoscenza della lingua inglese – scritta e parlata;
- Capacità di utilizzo dei principali software di gestione dati e di analisi delle informazioni di laboratorio.

N. 1 Borsa di Studio, prof. BIOLOGO cod. "**BORSA_BIOL**":

- Laurea Magistrale in Scienze Biologiche e Tecnologie Cellulari con voto non inferiore a 105/110;
- Abilitazione all'esercizio professionale di Biologo;
- Comprovata esperienza nel campo della Medicina di Laboratorio con particolare riferimento a tecnologie specifiche quali l'immunometria;
- Conoscenza della lingua inglese – scritta e parlata – di livello avanzato;
- Capacità di utilizzo dei principali software di gestione dati e di analisi delle informazioni di laboratorio.

L'attività totale è quantificata, mediamente, in un impegno di 30 ore settimanali, da concordarsi con il Responsabile scientifico del progetto o della struttura alla quale il progetto afferisce (di norma dal lunedì al venerdì).

La rilevazione della frequenza verrà effettuata mediante dotazione di apposito badge (che sarà consegnato all'atto di stipula del contratto).

Si precisa che il badge è considerato mero strumento di rilevazione delle presenze/frequenza, a garanzia della registrazione oggettiva delle attività formative rese, utile anche ai fini della rendicontazione economica dei progetti.

In tutti i modi, la rilevazione della frequenza attraverso il badge non configura l'instaurazione di un rapporto di pubblico impiego.

La verifica dell'attività svolta verrà effettuata mensilmente con possibilità di rescissione del rapporto instaurato, con preavviso scritto di quindici giorni, qualora la frequenza e la prestazione rese risultassero inadeguate rispetto agli obiettivi formativi e progettuali stabiliti.

ART. 3 – Domanda di partecipazione

La domanda deve essere redatta obbligatoriamente secondo lo schema esemplificativo "**allegato A**", avente valenza anche di autocertificazione dei requisiti. Nella domanda i

candidati oltre a manifestare la volontà di partecipare all'avviso dovranno dichiarare, sotto la propria responsabilità:
a) nome, cognome, data e luogo di nascita, nonché la residenza;
b) il possesso della cittadinanza italiana o equivalente;
c) il Comune di iscrizione nelle liste elettorali, ovvero i motivi della non iscrizione o della cancellazione;
d) le eventuali condanne penali riportate o procedimenti in corso. La dichiarazione va resa anche in caso negativo;
e) il possesso dei requisiti di ammissione richiesti;
f) la posizione nei riguardi degli obblighi militari (per i soli concorrenti di sesso maschile);
g) servizi prestati presso pubbliche amministrazioni e le eventuali cause di cessazione dei precedenti rapporti di pubblico impiego. La dichiarazione va resa obbligatoriamente anche in caso negativo;
h) l'idoneità fisica all'espletamento delle attività connesse all'incarico.
Nella domanda di ammissione all'avviso, debitamente sottoscritta (non è richiesta l'autentica della firma), l'aspirante deve indicare il domicilio presso il quale deve essergli fatta ogni necessaria comunicazione relativa alla presente procedura, i recapiti telefonici fisso e mobile e l'indirizzo di posta elettronica (e-mail). In caso di mancata indicazione vale, ad ogni effetto, la residenza di cui alla lettera a) che precede.
La omissione anche di una sola delle dichiarazioni di cui alle lettere a), b), c), d), e), f), g) e h), prescritte come obbligatorie nella domanda di ammissione, o la mancata presentazione di più domande se si intende partecipare a più contratti, è motivo di esclusione dall'avviso.
È, inoltre, motivo di esclusione:

a) la mancata sottoscrizione della domanda di ammissione, precisandosi che, se consta di più pagine libere, le stesse devono essere obbligatoriamente tutte firmate;
b) errori, incompletezze o inesattezze nella domanda che rendano impossibile individuare la procedura alla quale si intende partecipare;
c) l'omessa produzione, in allegato, di fotocopia di proprio, valido, documento di riconoscimento.

ART.4 – Dichiarazione sostitutive e allegati alla domanda
Ai sensi dell'art. 15 della legge 12.11.2011 n. 183, le certificazioni rilasciate dalla Pubblica Amministrazione riguardanti stati, qualità personali e fatti, sono sostituite dalle dichiarazioni di cui agli artt. 46 e 47 D.P.R. 445/2000.
Il candidato dovrà produrre una **dichiarazione sostitutiva di certificazione** ai sensi dell'art. 46 del D.P.R. 445/2000 e s.m.i., secondo l'allegato "**schema B**", relativa, ad esempio, a: titoli di studio, appartenenza ad ordini professionali, titolo di specializzazione, di abilitazione, di formazione e di aggiornamento e comunque tutti gli altri stati, fatti e qualità personali previsti dallo stesso art. 46, corredato di fotocopia di un valido documento di identità.
Le dichiarazioni sostitutive devono contenere tutti gli elementi e le informazioni necessarie previste dalla certificazione che sostituiscono; per poter effettuare una corretta valutazione dei titoli, non si terrà conto delle dichiarazioni rese in caso di carenza o comunque in presenza di dichiarazioni non in regola o che non permettano di avere informazioni precise sul titolo o sui servizi.
Le pubblicazioni devono essere prodotte in fotocopia, dichiarate conformi all'originale mediante **dichiarazione sostitutiva dell'atto di notorietà** resa ai sensi degli artt. 19 e 47 del D.P.R. 445/2000, e s.m.i. conformemente all'allegato "**schema C1**"**,** corredato di fotocopia di un valido documento di identità.
L'autocertificazione non è ammessa quindi in sostituzione dei titoli valutabili ai fini della formulazione della graduatoria, per i quali è necessaria una specifica disamina (es. pubblicazioni).

fonte: http://burc.regione.campania.it

Si ribadisce che è fatto obbligo, pena la non valutazione dei titoli e documenti presentati in copia semplice con dichiarazione di conformità all'originale (allegato C), di allegare alla istanza fotocopia di proprio, valido, documento di riconoscimento.

Si precisa che, ai sensi dell'art. 71 del D.P.R. 445/2000, l'Amministrazione procederà, nei confronti dei vincitori, ad idonei controlli sulla veridicità delle dichiarazioni sostitutive eventualmente rese. Qualora dal controllo emerga la non veridicità del contenuto delle dichiarazioni, il dichiarante decadrà dal rapporto di impiego conseguito sulla base della documentazione suddetta.

Qualora le dichiarazioni rese ai sensi della citata normativa presentino irregolarità o omissioni rilevabili d'ufficio, non costituenti falsità, il dichiarante dovrà, su richiesta della Amministrazione, regolarizzare o completare la dichiarazione, in mancanza il procedimento non avrà seguito.

I documenti elencati, ove non allegati o non regolari, non verranno presi in considerazione per i rispettivi effetti.

Alla domanda di partecipazione all'avviso, i candidati devono quindi allegare:

- autocertificazioni attestanti il possesso dei requisiti specifici di ammissione all'avviso;
- tutte le autocertificazioni relative ai titoli che ritengano opportuno presentare nel proprio interesse agli effetti della valutazione di merito;
- le eventuali pubblicazioni, che devono essere edite a stampa, devono essere presentate in fotocopia resa conforme all'originale mediante dichiarazione sostitutiva dell'atto di notorietà, corredato di fotocopia di un valido documento di identità;
- copia fotostatica, fronte e retro, di un documento di identità in corso di validità, ai fini della validità dell'istanza di partecipazione.

Dovranno, inoltre, essere allegati:

- curriculum formativo e professionale in triplice datato e firmato. La documentazione ivi richiamata deve essere prodotta a corredo della istanza; si ribadisce l'invito a chiaramente evidenziare la parte che riguarda la rispondenza tra i requisiti richiesti dal bando ed il possesso degli stessi da parte del candidato;
- elenco datato e firmato, in triplice esemplare, dei titoli e documenti presentati.

ART. 5 – Modalità di presentazione delle domande

La domanda di partecipazione all'avviso con la documentazione ad essa allegata, può essere presentata con le seguenti modalità:

a) direttamente, entro il termine perentorio di cui all'ART. 6 del presente bando, in plico chiuso, all'Ufficio protocollo dell'Istituto in epigrafe dalle ore 9,00 alle ore 15,00 di tutti i giorni feriali, escluso il sabato. Nel caso specifico la dicitura all'esterno del plico dovrà essere:
   Per le n.3 Borse di Studio, prof. NUTRIZIONISTA: "**BORSA_NUTR**";
   Per la Borsa di Studio, prof. BIOLOGO: "**BORSA_BIOL**";
   a mezzo del servizio pubblico postale, entro il termine e secondo le modalità di cui all'ART. 6 del presente bando al seguente indirizzo: Istituto Nazionale per lo Studio e la Cura dei Tumori - Fondazione Senatore G. Pascale - Via Mariano Semmola - 80131 Napoli. Sul plico il candidato deve indicare il cognome, nome e domicilio, nonché l'indicazione dell'avviso per il quale si concorre. Nel caso specifico, la dicitura dovrà essere:
   Per le n.3 Borse di Studio, prof. NUTRIZIONISTA: "**BORSA_NUTR**";
   Per la Borsa di Studio, prof. BIOLOGO: "**BORSA_BIOL**";
b) a mezzo PEC (Posta Elettronica Certificata), entro il termine di cui all'ART. 6 del presente bando, all'indirizzo bdsricerca@pec.istitutotumori.na.it; saranno considerate in questo caso valide solo le domande e gli allegati relativi inviati in formato non modificabile PDF. Nel caso specifico l'oggetto della PEC dovrà essere:
   Per le n.3 Borse di Studio, prof. NUTRIZIONISTA: "**BORSA_NUTR**";
   Per la Borsa di Studio, prof. BIOLOGO: "**BORSA_BIOL**".

fonte: http://burc.regione.campania.it

ART. 6 – Termini di presentazione delle istanze

Il termine perentorio per la presentazione delle istanze scade il decimo giorno successivo a quello della pubblicazione del presente avviso sul Bollettino Ufficiale della Regione Campania e sul sito web dell'Istituto - "www.istitutotumori.na.it - sezione Bandi di concorso; la presente pubblicazione è avvenuta in data ____/____/2020.

Qualora detto giorno sia festivo, il termine è prorogato al primo giorno successivo non festivo.

Non saranno prese in considerazione, in nessun caso, le domande e i documenti allegati, pervenute o spedite oltre il termine perentorio prescritto nel presente avviso. L'eventuale riserva di invio successivo di documenti è priva di effetti.

L'Istituto declina sin d'ora ogni responsabilità per la dispersione di comunicazioni, dipendente da inesatta indicazione del recapito da parte del candidato o da mancata oppure tardiva comunicazione del cambiamento dell'indirizzo indicato nella domanda, o per eventuali disguidi non imputabili a colpa dell'Istituto stesso.

ART. 7 – Ammissione ed esclusione dei candidati

L'Istituto provvederà a verificare la sussistenza dei requisiti richiesti dall'avviso, nonché la regolarità della domanda di partecipazione. L'attività di ammissione ed esclusione dei candidati, nella fattispecie, è demandata al Direttore della S.C. Coordinamento Amministrativo della Ricerca e dei progetti Etero finanziati, che provvederà, entro un termine massimo di trenta giorni, a redigere apposito verbale in tal senso.

L'esito di tale attività - l'elenco dei candidati ammessi e non ammessi - sarà pubblicato sul sito web dell'Istituto alla sezione "Bandi di concorso" nell'apposito fascicolo dedicato all'avviso di selezione e avrà valore di notifica e di informazione a tutti gli effetti nei riguardi degli interessati.

Costituiscono motivo di esclusione:

- La presentazione della domanda e dei relativi allegati con modalità diverse da quelle indicate nel bando;
- Il mancato possesso di uno dei requisiti generali e specifici per l'ammissione, ovvero l'omissione anche di una sola dichiarazione attestante il possesso dei requisiti generali e specifici resa ai sensi del DPR 445/2000;
- La mancata sottoscrizione da parte del concorrente della domanda stessa;
- La mancata presentazione della fotocopia di un documento di riconoscimento in corso di validità, a corredo della domanda.

ART. 8 – Commissione giudicatrice e valutazione

La valutazione per titoli e per colloquio sarà effettuata da una Commissione giudicatrice, nominata all'uopo con apposito atto del Direttore Generale dell'Istituto, che sarà composta in conformità a quanto previsto dal vigente regolamento.

La Commissione definirà il proprio calendario di attività, definendo le date, gli orari e la sede per la valutazione dei titoli e lo svolgimento della prova "colloquio". Tale "Calendario" sarà pubblicato sul sito web dell'Istituto alla sezione "Bandi di concorso", nell'apposito fascicolo dedicato all'avviso di selezione, e avrà valore, a tutti gli effetti, di notifica della convocazione e di informazione nei riguardi degli interessati.

La data di sostenimento della prova "colloquio" dei candidati dovrà essere fissata rispettando un preavviso minimo di cinque giorni dalla pubblicazione del "Calendario" sul sito dell'Istituto; i candidati dovranno presentarsi presso la sede individuata, muniti di idoneo documento di riconoscimento in corso di validità, nella data e nell'orario stabilito.

L'assenza del candidato al colloquio, quale ne sia la causa, sarà considerata rinuncia alla partecipazione, determinando l'automatica esclusione dall'avviso.

La selezione dei candidati verrà effettuata dalla commissione, sulla base della valutazione dei curricula ed espletamento di un colloquio. In linea di massima, sarà utilizzata una griglia di valutazione articolata come segue: insufficiente, sufficiente, discreto, buono, ottimo ed eccellente.

Tutta l'attività di valutazione espletata sarà riportata in apposito verbale dalla Commissione. Il Presidente della Commissione provvederà alla trasmissione del Verbale al responsabile del procedimento – Direttore SC Amministrativa della Ricerca e dei Prog. E.F. - e al Direttore Generale per i conseguenti adempimenti.

ART. 9 – Nomina vincitori

Il Direttore Generale, con apposito provvedimento (delibera), procede ad approvare i lavori della Commissione giudicatrice e, sulla base dei lavori e dei giudizi elaborati, individua il candidato meritevole dell'affidamento della borsa.

L'esito della procedura comparativa di selezione sarà pubblicato sul sito dell'Istituto alla sezione "Bandi di concorso", nell'apposito fascicolo dedicato all'avviso di selezione; tale pubblicazione varrà quale notifica agli interessati dell'esito dell'avviso.

ART. 10 - Stipula

Il candidato dichiarato vincitore è invitato dall'Istituto, ai fini della stipula del contratto di borsa di studio e ricerca, a presentare, nel termine perentorio di dieci giorni lavorativi dalla ricezione della relativa comunicazione, la dichiarazione di accettazione dell'incarico e la documentazione ivi richiesta (vedi, ad esempio, le dichiarazioni concernenti i casi di incompatibilità, divieto di cumulo, conflitti di interessi).

Il candidato che non ottempererà, nel termine stabilito, a quanto richiesto, decade dal diritto alla stipula del contratto. Decade dall'incarico chi abbia conseguito la nomina mediante presentazione di documenti falsi o viziati da invalidità non sanabile.

Con la partecipazione all'avviso è implicita l'accettazione, senza riserve, di tutte le prescrizioni e precisazioni del presente bando. Per ulteriori informazioni gli interessati potranno rivolgersi alla S.C. Amministrativa della Ricerca e dei Progetti E.F. - via Mariano Semmola 53 – 80131 Napoli (Tel. 081.59.03.294/757/735 - fax 081.59.03.852).

ART. 11 - Modifica, sospensione e revoca dell'avviso

L'Istituto si riserva la facoltà, per legittimi motivi, di modificare, sospendere o revocare, in tutto o in parte il presente avviso o riaprire e/o prorogare i termini di presentazione delle domande, a suo insindacabile giudizio ed in qualsiasi momento, senza che gli aspiranti possano sollevare eccezioni, diritti o pretese e senza l'obbligo della comunicazione, ai singoli concorrenti, del relativo provvedimento.

ART. 12 – Incompatibilità, divieto di cumulo, conflitti di interessi

L'attribuzione della borsa di studio è incompatibile con:

a) la sussistenza di qualsiasi rapporto di lavoro subordinato, parasubordinato o libero professionale;

b) la contemporanea fruizione di altre borse di studio o di assegni di ricerca;

c) l'essere dipendente di una pubblica amministrazione, salvo che sia stata rilasciata la previa autorizzazione dell'amministrazione di appartenenza e l'interessato sia collocato in aspettativa senza assegni;

d) l'iscrizione a corsi di laurea, dottorato o specializzazione post laurea qualora gli obblighi di frequenza a detti corsi non consentano lo svolgimento delle attività del progetto e quando siano collegati alla fruizione di assegni.

La dichiarazione relativa all'assenza di situazioni di incompatibilità e di conflitto di interesse rispetto al rapporto da instaurare con l'Istituto è acquisita nel contratto di borsa di studio che il titolare sottoscrive.

Nell'ipotesi in cui l'incompatibilità od il conflitto d'interessi sia già presente all'atto del conferimento della borsa di studio non si procederà all'attribuzione stessa. Se l'incompatibilità o il conflitto d'interessi si verifica in momento successivo tale situazione comporta la decadenza immediata della borsa di studio assegnata.

A tal fine il borsista si impegna a comunicare, al Responsabile e all'U.O.C. Coordinamento Amm.vo della Ricerca e dei Progetti Eterofinanziati, non appena accertata, qualsiasi variazione successivamente intervenuta che dovesse comportare il sorgere di situazioni di incompati-

bilità o di conflitto d'interessi, rispetto a quanto precedentemente dichiarato all'atto del conferimento della borsa di studio stessa.

ART. 13 - Norme finali

E' garantita la pari opportunità tra uomini e donne per l'accesso al lavoro, così come previsto dalla L. 125/91 e dall'art. 35 e 57 del D.Lgs. 165/2001.

Le istanze già pervenute o che perverranno prima della pubblicazione del presente avviso sul BURC e sul sito internet dell'Istituto - http://www.istitutotumori.na.it, sezione Bandi di concorsi - non saranno prese in considerazione e saranno archiviate senza alcuna comunicazione agli interessati, in quanto il presente avviso costituisce a tutti gli effetti notifica nei confronti degli interessati anche dell'esito di dette domande.

L'Istituto si riserva a suo insindacabile giudizio la facoltà di revocare, in tutto o in parte, il presente bando.

Per eventuali informazioni gli aspiranti potranno rivolgersi all'U.O.C. Coordinamento Amministrativo della Ricerca e dei P.E. – dell'I.R.C.C.S. Fondazione "G. PASCALE" – Via Mariano Semmola, C.A.P. 80131 NAPOLI, dal lunedì al venerdì, ai seguenti numeri 081/5903757 - 081/5903795. Per quanto non espressamente previsto nel presente bando, si fa riferimento alle disposizioni legislative che disciplinano la materia.

fonte: http://burc.regione.campania.it

SCHEMA ESEMPLIFICATIVO DELLA DOMANDA

ALLEGATO A

ALL'ISTITUTO NAZIONALE PER LO STUDIO CURA DEI TUMORI
FONDAZIONE G. PASCALE
VIA MARIANO SEMMOLA
80131 NAPOLI

_l_ sottoscritt_ _____, chiede di essere ammesso a partecipare all'avviso di selezione affisso all'Albo Pretorio di codesto Istituto e pubblicato sul sito web del medesimo Istituto, www.istitutotumori.na.it, per il conferimento di n. 4 borse di studio, nell'ambito del progetto "Valutazione interventi multidimensionali per il miglioramento dell'assistenza sanitaria. Dalla comunicazione ai percorsi di cura (Progetto Comunicazione)" – Contributo 5x1000 – Fondi anno 2017 – Resp. Prof. G. Botti.

A tal fine _l_ sottoscritt_ dichiara sotto la propria responsabilità, consapevole delle sanzioni penali previste, ai sensi e per gli effetti degli artt. 48 e 76, del D.P.R. 28.12.2000 n. 445, per le ipotesi di falsità in atti e dichiarazioni mendaci, e delle previsioni dell'art.75 del medesimo D.P.R.:

a) (*data, luogo di nascita e residenza*)_____;
b) (*possesso cittadinanza italiana o altro Paese U.E.*) _____;
c) di essere iscritto nelle liste elettorali del Comune di_____ (*ovvero di non essere iscritto ovvero della cancellazione dalle liste medesime, per i seguenti motivi* _____;
d) di non aver riportato condanne penali e di non aver procedimenti penali in corso. (*La dichiarazione va resa anche in caso negativo)*_____*;*
e) di essere in possesso dei requisiti specifici di ammissione richiesti per il contratto prescelto (**INSERIRE IL CODICE DELLA BORSA DI STUDIO)** di seguito elencati:
_____
_____
f) di essere nei riguardi obblighi militari nella seguente posizione_____ *(per i candidati di sesso maschile)*;
g) di aver prestato servizio presso la seguente Pubblica Amministrazione_____*La dichiarazione va resa anche in caso negativo)*_____di aver cessato detto rapporto per le seguenti motivazioni _____;
h) (*idoneità fisica all'impiego*)_____;

Allega alla presente istanza la seguente documentazione:
1) Curriculum formativo e professionale datato e firmato;
2) Certificazioni relative ai titoli presentati, agli effetti della valutazione di merito;
3) Elenco, in triplice copia, dei documenti e dei titoli presentati.

Chiede che ogni comunicazione relativa alla selezione in argomento venga inviata al seguente indirizzo
_____

Recapiti telefonici: _____ (fisso e mobile). E-mail: _____
Autorizza l'Istituto al trattamento dei dati personali ai sensi del D. Lgs. N. 196/03.

Luogo e data In fede

_____

(*firma*)_____

ALLEGATO B

DICHIARAZIONE SOSTITUTIVA DI CERTIFICAZIONE
(art. 46 – D.P.R. 28.12.2000 n. 445).

_l_ sottoscritt_ _____ nat_ a _____ il __/__/___, codice fiscale _____ _____, consapevole delle sanzioni penali richiamate dall'art. 76 del D.P.R. 28.12.2000 n. 445, in caso di dichiarazioni mendaci e di formazione o uso di atti falsi,

DICHIARA

(indicare gli stati, qualità personali o fatti necessari ai fini dell'autorizzazione richiesta ed autocertificabili ai sensi dell'art. 46 D.P.R. 445/2000):

_____
_____
_____
_____
_____
_____
_____
_____
_____
_____
_____
_____
_____
_____
_____
_____
_____

Si allega fotocopia di proprio documento di riconoscimento.

Luogo e data

Il Dichiarante

_____

_____

La presente dichiarazione non necessita dell'autocertificazione della firma e può essere inviata anche con le modalità indicate nell'art. 38 del D.P.R. n. 445/2000.

ALLEGATO C

DICHIARAZIONE SOSTITUTIVA DELL'ATTO DI NOTORIETA'
(Art. 47 D.P.R. 28 dicembre 2000, n. 445)

_l_ sottoscritt_ _____ nat_ a _____ il __/__/___, codice fiscale _____ _____ _____ _____, consapevole delle sanzioni penali richiamate dall'art. 76 del D.P.R. 28.12.2000 n. 445, in caso di dichiarazioni mendaci e di formazione o uso di atti falsi,

DICHIARA

_____
_____
_____
_____
_____
_____
_____
_____
_____
_____
_____
_____
_____
_____
_____
_____
_____

Si allega fotocopia di proprio valido documento di riconoscimento.

Luogo e data

_____

Il Dichiarante

_____

Le dichiarazioni rese e sottoscritte dall'interessato sotto la propria responsabilità, ai sensi dell'art. 47 del DPR 445/2000 possono riguardare:

- Situazioni, fatti, qualità personali, a diretta conoscenza del cittadino e che non sono comprese nell'elenco delle autocertificazioni.
- Atti di delega al compimento di una attività materiale quale: ritiro o consegna di documenti tra organi della pubblica amministrazione, riscossione pensione o compensi economici
- Dichiarazioni di impegno previste da bandi per la partecipazione di concorsi (dichiarazione di conoscenza delle disposizioni che regolano lo specifico procedimento)
- La conformità di una copia all'originale.

Si possono dichiarare anche dati riguardanti terze persone, di cui si è a conoscenza

ALLEGATO C1

**DICHIARAZIONE SOSTITUTIVA DELL'ATTO DI NOTORIETA'
DI CONFORMITA' ALL'ORIGINALE DI COPIA
(Artt. 19 e 47 D.P.R. 28 dicembre 2000, n. 445)**

_l_ sottoscritt_ _____ nat_ a _____ il __/__/___, codice fiscale _____, consapevole delle sanzioni penali richiamate dall'art. 76 del D.P.R. 28.12.2000 n. 445, in caso di dichiarazioni mendaci e di formazione o uso di atti falsi,

DICHIARA

che la presente fotocopia che consta di n. _____ pagine è conforme all'originale di cui è in possesso.

Si allega fotocopia di proprio valido documento di riconoscimento.

Luogo e data

_____

Il Dichiarante

_____

fonte: http://burc.regione.campania.it

AVVISO DI SELEZIONE PER TITOLI E COLLOQUIO PER IL CONFERIMENTO DI N. 3 BORSE DI STUDIO NELL'AMBITO DEL PROGRAMMA DI RICERCA DEDICATO ALLE ATTIVITA' DI SVILUPPO, IMPLEMENTAZIONE E GESTIONE DELLA PIATTAFORMA SMART - RESP. DR. GIANFRANCO DE FEO.

ART.1 – Oggetto, durata, attività

In esecuzione della deliberazione n. 1276 del 17/12/2020, certificata provvisoriamente esecutiva, l'Istituto Nazionale per lo Studio e la Cura dei Tumori di Napoli procede all'indizione, ai sensi del vigente Regolamento approvato con deliberazione n. 756 del 03/10/2018, di un avviso di selezione per titoli e colloquio, per il conferimento di n.3 borse di studio nell'ambito del programma di ricerca dedicato alle attività di sviluppo, implementazione e gestione della piattaforma SMART - resp. dr. Gianfranco De Feo.

La durata delle borse, le attività progettuali connesse ed i compensi previsti, sono di seguito specificati:

Per la Borsa di studio cod. **SMART_01**:

- **Durata:** 12 MESI
- **Compenso previsto**: € 24.000 lordi annui omnicomprensivi, oltre oneri riflessi.

Per la Borsa di studio cod. **SMART_02**:

- **Durata:** 12 MESI
- **Compenso previsto**: € 15.000 lordi annui omnicomprensivi, oltre oneri riflessi.

Per la Borsa di studio cod. **SMART_03**:

- **Durata:** 12 MESI
- **Compenso previsto**: € 15.000 lordi annui omnicomprensivi, oltre oneri riflessi.

L'erogazione della suddetta Borsa di Studio sarà effettuata in rate mensili al lordo delle trattenute di legge. La borsa di studio rappresenta una indennità commisurata alle ore di effettiva presenza del formando. Nella fattispecie il borsista dovrà avere un impegno settimanale di almeno 30 ore. Le rate saranno erogate entro il giorno 30 di ogni mese successivo a quello di riferimento a cui si riferisce la frequenza. Gli importi saranno corrisposti tramite bonifico bancario, previa attestazione della regolare frequenza.

A tal proposito, si precisa che la borsa di formazione è soggetta a tassazione IRPEF, essendo la stessa considerata quale tipologia di reddito assimilata a lavoro dipendente, giusta art. 50, comma 1, lett. c) del TUIR n. 917/1986. Le erogazioni di cui alla lettera c) dell'articolo 50 possono beneficiare delle detrazioni per lavoro dipendente previste all'art. 13 del DPR n. 917/1986, ovviamente da rapportare al periodo di studio. Il soggetto erogante deve inoltre effettuare, in qualità di sostituto d'imposta, le ritenute a titolo d'acconto ai fini Irpef con obbligo di rivalsa ai sensi dell'articolo 23 del DPR n. 600/1973 ragguagliando gli scaglioni di reddito al periodo di paga ed applicando in sede di conguaglio anche le addizionali all'Irpef previste. L'Istituto garantisce la copertura assicurativa INAIL connessa alla fruizione della borsa di studio. Per quanto non espressamente contemplato nell'ambito della copertura assicurativa, l'Istituto è sollevato da ogni ulteriore responsabilità conseguente o connessa all'attività di borsa di studio. Le coperture assicurative riguardano sia gli infortuni verificatisi durante il periodo di presenza presso le strutture dell'Istituto che presso strutture esterne presso le quali il borsista è stato previamente autorizzato dal Responsabile a svolgere la propria attività, sia la responsabilità civile derivante dai danni a persone e cose provocati dal borsista.

Attività da svolgere: il borsista dovrà approfondire le proprie conoscenze teorico - pratiche nell'ambito degli obiettivi progettuali, in particolare:

Per la Borsa di studio cod. **SMART_01**:

- Formazione circa la conoscenza della piattaforma SMART con i principali sistemi operativi (AREAS, SAP, SANTEC, etc.);
- Supporto nello sviluppo di nuovi applicativi richiesti in base alle esigenze e compatibili anche per nuovi componenti (Web e Mobile);
- Supporto alla creazione e gestione delle interfacce per i vari tipi di applicazioni;
- Supporto alla predisposizione di query per reportistica;

fonte: http://burc.regione.campania.it

- Supporto all'effettuare dei test di funzionamento delle soluzioni in esercizio;
- Supporto all'implementazione della sicurezza delle interfacce e della protezione dei dati;
- Supporto alla gestione della manutenzione delle applicazioni e della produzione della relativa documentazione.

Per la Borsa di studio cod. **SMART_02**:
- Formazione e supporto per l'inserimento dei dati contabili relativi agli studi clinici ed ai progetti di ricerca sulle piattaforme in uso presso l'Istituto;
- Raccolta e catalogazione dei documenti relativi ai progetti di ricerca;
- Supporto alla gestione documentale.

Per la Borsa di studio cod. **SMART_03**:
- Supporto e formazione circa l'attività di data entry;
- Supporto tecnico/informatico alle attività della Direzione Scientifica (formazione, manutenzione piattaforma e installazione piattaforma SMART presso le varie strutture).

ART.2 – Requisiti per la partecipazione

Possono partecipare all'avviso coloro che siano in possesso dei seguenti requisiti:

REQUISITI GENERALI:

a) cittadinanza italiana o di uno dei Paesi della Comunità Europea. Sono equiparati ai cittadini italiani gli italiani non appartenenti alla Repubblica;

b) idoneità fisica all'impiego. L'accertamento dell'idoneità fisica all'impiego - con l'osservanza delle norme in tema di categorie protette - è effettuato dall'Ente, prima dell'immissione in servizio. Il personale dipendente delle amministrazioni ed il personale dipendente degli istituti, ospedali ed enti di cui agli artt. 25 e 26, co. 1 del D.P.R. 20\12\79 n. 761, è dispensato dalla visita medica.

REQUISITI SPECIFICI:

Il borsista dovrà essere in possesso dei seguenti requisiti obbligatori, alla data di scadenza del presente avviso:

Per la Borsa di studio cod. **SMART_01**:
- Laurea in Ingegneria Informatica o Laurea in Informatica e equipollenti;
- Ottima e documentata conoscenza dei principali sistemi di programmazione e scrittura informatica;
- Conoscenza ed applicazione dei più diffusi linguaggi di programmazione;
- Esperienza nell'ambito dello sviluppo di sistemi informatici.

Per la Borsa di studio cod. **SMART_02**:
- Diploma di scuola media di II grado;
- Buona conoscenza del pacchetto Office;
- Conoscenza circa la contabilità generale e analitica.

Per la Borsa di studio cod. **SMART_03**:
- Diploma di scuola media di II grado;
- Buona conoscenza del pacchetto Office;
- Conoscenza circa i principali strumenti di telecomunicazione.

L'attività totale è quantificata, mediamente, in un impegno di 30 ore settimanali, da concordarsi con il Responsabile scientifico del progetto o della struttura alla quale il progetto afferisce (di norma dal lunedì al venerdì).

La rilevazione della frequenza verrà effettuata mediante dotazione di apposito badge (che sarà consegnato all'atto di stipula del contratto).

Si precisa che il badge è considerato mero strumento di rilevazione delle presenze/frequenza, a garanzia della registrazione oggettiva delle attività formative rese, utile anche ai fini della rendicontazione economica dei progetti.

In tutti i modi, la rilevazione della frequenza attraverso il badge non configura l'instaurazione di un rapporto di pubblico impiego.

La verifica dell'attività svolta verrà effettuata mensilmente con possibilità di rescissione del rapporto instaurato, con preavviso scritto di quindici giorni, qualora la frequenza e la prestazione rese risultassero inadeguate rispetto agli obiettivi formativi e progettuali stabiliti.

ART. 3 – Domanda di partecipazione

La domanda deve essere redatta obbligatoriamente secondo lo schema esemplificativo "**allegato A**", avente valenza anche di autocertificazione dei requisiti. Nella domanda i candidati oltre a manifestare la volontà di partecipare all'avviso dovranno dichiarare, sotto la propria responsabilità:

a) nome, cognome, data e luogo di nascita, nonché la residenza;
b) il possesso della cittadinanza italiana o equivalente;
c) il Comune di iscrizione nelle liste elettorali, ovvero i motivi della non iscrizione o della cancellazione;
d) le eventuali condanne penali riportate o procedimenti in corso. La dichiarazione va resa anche in caso negativo;
e) il possesso dei requisiti di ammissione richiesti;
f) la posizione nei riguardi degli obblighi militari (per i soli concorrenti di sesso maschile);
g) servizi prestati presso pubbliche amministrazioni e le eventuali cause di cessazione dei precedenti rapporti di pubblico impiego. La dichiarazione va resa obbligatoriamente anche in caso negativo;
h) l'idoneità fisica all'espletamento delle attività connesse all'incarico.

Nella domanda di ammissione all'avviso, debitamente sottoscritta (non è richiesta l'autentica della firma), l'aspirante deve indicare il domicilio presso il quale deve essergli fatta ogni necessaria comunicazione relativa alla presente procedura, i recapiti telefonici fisso e mobile e l'indirizzo di posta elettronica (e-mail). In caso di mancata indicazione vale, ad ogni effetto, la residenza di cui alla lettera a) che precede.

La omissione anche di una sola delle dichiarazioni di cui alle lettere a), b), c), d), e), f), g) e h), prescritte come obbligatorie nella domanda di ammissione, o la mancata presentazione di più domande se si intende partecipare a più contratti, è motivo di esclusione dall'avviso.

È, inoltre, motivo di esclusione:

a) la mancata sottoscrizione della domanda di ammissione, precisandosi che, se consta di più pagine libere, le stesse devono essere obbligatoriamente tutte firmate;
b) errori, incompletezze o inesattezze nella domanda che rendano impossibile individuare la procedura alla quale si intende partecipare;
c) l'omessa produzione, in allegato, di fotocopia di proprio, valido, documento di riconoscimento.

ART.4 – Dichiarazione sostitutive e allegati alla domanda

Ai sensi dell'art. 15 della legge 12.11.2011 n. 183, le certificazioni rilasciate dalla Pubblica Amministrazione riguardanti stati, qualità personali e fatti, sono sostituite dalle dichiarazioni di cui agli artt. 46 e 47 D.P.R. 445/2000.

Il candidato dovrà produrre una **dichiarazione sostitutiva di certificazione** ai sensi dell'art. 46 del D.P.R. 445/2000 e s.m.i., secondo l'allegato "**schema B**", relativa, ad esempio, a: titoli di studio, appartenenza ad ordini professionali, titolo di specializzazione, di abilitazione, di formazione e di aggiornamento e comunque tutti gli altri stati, fatti e qualità personali previsti dallo stesso art. 46, corredato di fotocopia di un valido documento di identità.

Le dichiarazioni sostitutive devono contenere tutti gli elementi e le informazioni necessarie previste dalla certificazione che sostituiscono; per poter effettuare una corretta valutazione dei titoli, non si terrà conto delle dichiarazioni rese in caso di carenza o comunque in presenza di dichiarazioni non in regola o che non permettano di avere informazioni precise sul titolo o sui servizi.

Le pubblicazioni devono essere prodotte in fotocopia, dichiarate conformi all'originale mediante **dichiarazione sostitutiva dell'atto di notorietà** resa ai sensi degli artt. 19 e 47 del

fonte: http://burc.regione.campania.it

D.P.R. 445/2000, e s.m.i. conformemente all'allegato "**schema C1**"**,** corredato di fotocopia di un valido documento di identità.
L'autocertificazione non è ammessa quindi in sostituzione dei titoli valutabili ai fini della formulazione della graduatoria, per i quali è necessaria una specifica disamina (es. pubblicazioni).
Si ribadisce che è fatto obbligo, pena la non valutazione dei titoli e documenti presentati in copia semplice con dichiarazione di conformità all'originale (allegato C), di allegare alla istanza fotocopia di proprio, valido, documento di riconoscimento.
Si precisa che, ai sensi dell'art. 71 del D.P.R. 445/2000, l'Amministrazione procederà, nei confronti dei vincitori, ad idonei controlli sulla veridicità delle dichiarazioni sostitutive eventualmente rese. Qualora dal controllo emerga la non veridicità del contenuto delle dichiarazioni, il dichiarante decadrà dal rapporto di impiego conseguito sulla base della documentazione suddetta.
Qualora le dichiarazioni rese ai sensi della citata normativa presentino irregolarità o omissioni rilevabili d'ufficio, non costituenti falsità, il dichiarante dovrà, su richiesta della Amministrazione, regolarizzare o completare la dichiarazione, in mancanza il procedimento non avrà seguito.
I documenti elencati, ove non allegati o non regolari, non verranno presi in considerazione per i rispettivi effetti.
Alla domanda di partecipazione all'avviso, i candidati devono quindi allegare:
- autocertificazioni attestanti il possesso dei requisiti specifici di ammissione all'avviso;
- tutte le autocertificazioni relative ai titoli che ritengano opportuno presentare nel proprio interesse agli effetti della valutazione di merito;
- le eventuali pubblicazioni, che devono essere edite a stampa, devono essere presentate in fotocopia resa conforme all'originale mediante dichiarazione sostitutiva dell'atto di notorietà, corredato di fotocopia di un valido documento di identità;
- copia fotostatica, fronte e retro, di un documento di identità in corso di validità, ai fini della validità dell'istanza di partecipazione.
Dovranno, inoltre, essere allegati:
– curriculum formativo e professionale in triplice esemplare, ognuno datato e firmato. La documentazione ivi richiamata deve essere prodotta a corredo della istanza; si ribadisce l'invito a chiaramente evidenziare la parte che riguarda la rispondenza tra i requisiti richiesti dal bando ed il possesso degli stessi da parte del candidato;
– elenco datato e firmato, in triplice esemplare, dei titoli e documenti presentati.

ART. 5 – Modalità di presentazione delle domande

La domanda di partecipazione all'avviso con la documentazione ad essa allegata, può essere presentata con le seguenti modalità:

a) direttamente, entro il termine perentorio di cui all'ART. 6 del presente bando, in plico chiuso, all'Ufficio protocollo dell'Istituto in epigrafe dalle ore 9,00 alle ore 15,00 di tutti i giorni feriali, escluso il sabato. Nel caso specifico la dicitura all'esterno del plico dovrà essere:
   Per la Borsa di studio cod. SMART_01: "**SMART_01**";
   Per la Borsa di studio cod. SMART_02: "**SMART_02**";
   Per la Borsa di studio cod. SMART_03: "**SMART_03**";
b) a mezzo del servizio pubblico postale, entro il termine e secondo le modalità di cui all'ART. 6 del presente bando al seguente indirizzo: Istituto Nazionale per lo Studio e la Cura dei Tumori - Fondazione Senatore G. Pascale - Via Mariano Semmola - 80131 Napoli. Sul plico il candidato deve indicare il cognome, nome e domicilio, nonché l'indicazione dell'avviso per il quale si concorre. Nel caso specifico, la dicitura dovrà essere:
   Per la Borsa di studio cod. SMART_01: "**SMART_01**";
   Per la Borsa di studio cod. SMART_02: "**SMART_02**";

Per la Borsa di studio cod. SMART_03: "**SMART_03**";

c) a mezzo PEC (Posta Elettronica Certificata), entro il termine di cui all'ART. 6 del presente bando, all'indirizzo bdsricerca@pec.istitutotumori.na.it; saranno considerate in questo caso valide solo le domande e gli allegati relativi inviati in formato non modificabile PDF. Nel caso specifico l'oggetto della PEC dovrà essere:
Per la Borsa di studio cod. SMART_01: "**SMART_01**";
Per la Borsa di studio cod. SMART_02: "**SMART_02**";
Per la Borsa di studio cod. SMART_03: "**SMART_03**".

ART. 6 – Termini di presentazione delle istanze

Il termine perentorio per la presentazione delle istanze scade il decimo giorno successivo a quello della pubblicazione del presente avviso sul Bollettino Ufficiale della Regione Campania e sul sito web dell'Istituto - "www.istitutotumori.na.it - sezione Bandi di concorso; la presente pubblicazione è avvenuta in data ____/____/2020.

Qualora detto giorno sia festivo, il termine è prorogato al primo giorno successivo non festivo.

Non saranno prese in considerazione, in nessun caso, le domande e i documenti allegati, pervenute o spedite oltre il termine perentorio prescritto nel presente avviso. L'eventuale riserva di invio successivo di documenti è priva di effetti.

L'Istituto declina sin d'ora ogni responsabilità per la dispersione di comunicazioni, dipendente da inesatta indicazione del recapito da parte del candidato o da mancata oppure tardiva comunicazione del cambiamento dell'indirizzo indicato nella domanda, o per eventuali disguidi non imputabili a colpa dell'Istituto stesso.

ART. 7 – Ammissione ed esclusione dei candidati

L'Istituto provvederà a verificare la sussistenza dei requisiti richiesti dall'avviso, nonché la regolarità della domanda di partecipazione. L'attività di ammissione ed esclusione dei candidati, nella fattispecie, è demandata al Direttore della S.C. Coordinamento Amministrativo della Ricerca e dei progetti Etero finanziati, che provvederà, entro un termine massimo di trenta giorni, a redigere apposito verbale in tal senso.

L'esito di tale attività - l'elenco dei candidati ammessi e non ammessi - sarà pubblicato sul sito web dell'Istituto alla sezione "Bandi di concorso" nell'apposito fascicolo dedicato all'avviso di selezione e avrà valore di notifica e di informazione a tutti gli effetti nei riguardi degli interessati.

Costituiscono motivo di esclusione:

- La presentazione della domanda e dei relativi allegati con modalità diverse da quelle indicate nel bando;
- Il mancato possesso di uno dei requisiti generali e specifici per l'ammissione, ovvero l'omissione anche di una sola dichiarazione attestante il possesso dei requisiti generali e specifici resa ai sensi del DPR 445/2000;
- La mancata sottoscrizione da parte del concorrente della domanda stessa;
- La mancata presentazione della fotocopia di un documento di riconoscimento in corso di validità, a corredo della domanda.

ART. 8 – Commissione giudicatrice e valutazione

La valutazione per titoli e per colloquio sarà effettuata da una Commissione giudicatrice, nominata all'uopo con apposito atto del Direttore Generale dell'Istituto, che sarà composta in conformità a quanto previsto dal vigente regolamento.

La Commissione definirà il proprio calendario di attività, definendo le date, gli orari e la sede per la valutazione dei titoli e lo svolgimento della prova "colloquio". Tale "Calendario" sarà pubblicato sul sito web dell'Istituto alla sezione "Bandi di concorso", nell'apposito fascicolo dedicato all'avviso di selezione, e avrà valore, a tutti gli effetti, di notifica della convocazione e di informazione nei riguardi degli interessati.

La data di sostenimento della prova "colloquio" dei candidati dovrà essere fissata rispettando un preavviso minimo di cinque giorni dalla pubblicazione del "Calendario" sul sito dell'Istituto; i

fonte: http://burc.regione.campania.it

candidati dovranno presentarsi presso la sede individuata, muniti di idoneo documento di riconoscimento in corso di validità, nella data e nell'orario stabilito.
L'assenza del candidato al colloquio, quale ne sia la causa, sarà considerata rinuncia alla partecipazione, determinando l'automatica esclusione dall'avviso.
La selezione dei candidati verrà effettuata dalla commissione, sulla base della valutazione dei curricula ed espletamento di un colloquio. In linea di massima, sarà utilizzata una griglia di valutazione articolata come segue: insufficiente, sufficiente, discreto, buono, ottimo ed eccellente.
Tutta l'attività di valutazione espletata sarà riportata in apposito verbale dalla Commissione. Il Presidente della Commissione provvederà alla trasmissione del Verbale al responsabile del procedimento – Direttore SC Amministrativa della Ricerca e dei Prog. E.F. - e al Direttore Generale per i conseguenti adempimenti.

ART. 9 – Nomina vincitori

Il Direttore Generale, con apposito provvedimento (delibera), procede ad approvare i lavori della Commissione giudicatrice e, sulla base dei lavori e dei giudizi elaborati, individua il candidato meritevole dell'affidamento della borsa.
L'esito della procedura comparativa di selezione sarà pubblicato sul sito dell'Istituto alla sezione "Bandi di concorso", nell'apposito fascicolo dedicato all'avviso di selezione; tale pubblicazione varrà quale notifica agli interessati dell'esito dell'avviso.

ART. 10 - Stipula

Il candidato dichiarato vincitore è invitato dall'Istituto, ai fini della stipula del contratto di borsa di studio e ricerca, a presentare, nel termine perentorio di dieci giorni lavorativi dalla ricezione della relativa comunicazione, la dichiarazione di accettazione dell'incarico e la documentazione ivi richiesta (vedi, ad esempio, le dichiarazioni concernenti i casi di incompatibilità, divieto di cumulo, conflitti di interessi).
Il candidato che non ottempererà, nel termine stabilito, a quanto richiesto, decade dal diritto alla stipula del contratto. Decade dall'incarico chi abbia conseguito la nomina mediante presentazione di documenti falsi o viziati da invalidità non sanabile.
Con la partecipazione all'avviso è implicita l'accettazione, senza riserve, di tutte le prescrizioni e precisazioni del presente bando. Per ulteriori informazioni gli interessati potranno rivolgersi alla S.C. Amministrativa della Ricerca e dei Progetti E.F. - via Mariano Semmola 53 – 80131 Napoli (Tel. 081.59.03.294/757/735 - fax 081.59.03.852).

ART. 11 - Modifica, sospensione e revoca dell'avviso

L'Istituto si riserva la facoltà, per legittimi motivi, di modificare, sospendere o revocare, in tutto o in parte il presente avviso o riaprire e/o prorogare i termini di presentazione delle domande, a suo insindacabile giudizio ed in qualsiasi momento, senza che gli aspiranti possano sollevare eccezioni, diritti o pretese e senza l'obbligo della comunicazione, ai singoli concorrenti, del relativo provvedimento.

ART. 12 – Incompatibilità, divieto di cumulo, conflitti di interessi

L'attribuzione della borsa di studio è incompatibile con:
a) la sussistenza di qualsiasi rapporto di lavoro subordinato, parasubordinato o libero professionale;
b) la contemporanea fruizione di altre borse di studio o di assegni di ricerca;
c) l'essere dipendente di una pubblica amministrazione, salvo che sia stata rilasciata la previa autorizzazione dell'amministrazione di appartenenza e l'interessato sia collocato in aspettativa senza assegni;
d) l'iscrizione a corsi di laurea, dottorato o specializzazione post laurea qualora gli obblighi di frequenza a detti corsi non consentano lo svolgimento delle attività del progetto e quando siano collegati alla fruizione di assegni.
La dichiarazione relativa all'assenza di situazioni di incompatibilità e di conflitto di interesse rispetto al rapporto da instaurare con l'Istituto è acquisita nel contratto di borsa di studio che il titolare sottoscrive.

Nell'ipotesi in cui l'incompatibilità od il conflitto d'interessi sia già presente all'atto del conferimento della borsa di studio non si procederà all'attribuzione stessa. Se l'incompatibilità o il conflitto d'interessi si verifica in momento successivo tale situazione comporta la decadenza immediata della borsa di studio assegnata.
A tal fine il borsista si impegna a comunicare, al Responsabile e all'U.O.C. Coordinamento Amm.vo della Ricerca e dei Progetti Eterofinanziati, non appena accertata, qualsiasi variazione successivamente intervenuta che dovesse comportare il sorgere di situazioni di incompatibilità o di conflitto d'interessi, rispetto a quanto precedentemente dichiarato all'atto del conferimento della borsa di studio stessa.

ART. 13 - Norme finali

E' garantita la pari opportunità tra uomini e donne per l'accesso al lavoro, così come previsto dalla L. 125/91 e dall'art. 35 e 57 del D.Lgs. 165/2001.
Le istanze già pervenute o che perverranno prima della pubblicazione del presente avviso sul BURC e sul sito internet dell'Istituto - http://www.istitutotumori.na.it, sezione Bandi di concorsi - non saranno prese in considerazione e saranno archiviate senza alcuna comunicazione agli interessati, in quanto il presente avviso costituisce a tutti gli effetti notifica nei confronti degli interessati anche dell'esito di dette domande.
Per eventuali informazioni gli aspiranti potranno rivolgersi all'U.O.C. Coordinamento Amministrativo della Ricerca e dei P.E. – dell'I.R.C.C.S. Fondazione "G. PASCALE" – Via Mariano Semmola, C.A.P. 80131 NAPOLI, dal lunedì al venerdì, ai seguenti numeri 081/5903757 - 081/5903795. Per quanto non espressamente previsto nel presente bando, si fa riferimento alle disposizioni legislative che disciplinano la materia.

fonte: http://burc.regione.campania.it

Schema esemplificativo della domanda
ALLEGATO A
ALL'ISTITUTO NAZIONALE PER LO STUDIO CURA DEI TUMORI
FONDAZIONE G. PASCALE
VIA MARIANO SEMMOLA
80131 NAPOLI

_l_ sottoscritt_ _____, chiede di essere ammesso a partecipare all'avviso di selezione affisso all'Albo Pretorio di codesto Istituto e pubblicato sul sito web del medesimo Istituto, www.istitutotumori.na.it, per il conferimento di n. 3 borse di studio nell'ambito del programma di ricerca dedicato alle attività di sviluppo, implementazione e gestione della piattaforma SMART - resp. dr. Gianfranco De Feo.
A tal fine _l_ sottoscritt_ dichiara sotto la propria responsabilità, consapevole delle sanzioni penali previste, ai sensi e per gli effetti degli artt. 48 e 76, del D.P.R. 28.12.2000 n. 445, per le ipotesi di falsità in atti e dichiarazioni mendaci, e delle previsioni dell'art.75 del medesimo D.P.R.:
a)(*data, luogo di nascita e residenza*)_____;
b) (*possesso cittadinanza italiana o altro Paese U.E.*) _____;
c) di essere iscritto nelle liste elettorali del Comune di_____
(*ovvero di non essere iscritto ovvero della cancellazione dalle liste medesime, per i seguenti motivi*_____);
d) di non aver riportato condanne penali e di non aver procedimenti penali in corso. (*La dichiarazione va resa anche in caso negativo)*_____*;*
e) di essere in possesso dei requisiti specifici di ammissione richiesti per il contratto prescelto (**INSERIRE IL CODICE DELLA BORSA DI STUDIO**), di seguito elencati:
_____
_____;
f) di essere nei riguardi obblighi militari nella seguente posizione_____ *(per i candidati di sesso maschile)*;
g) di aver prestato servizio presso la seguente Pubblica Amministrazione_____*La dichiarazione va resa anche in caso negativo)*_____di aver cessato detto rapporto per le seguenti motivazioni _____;
h) (*idoneità fisica all'impiego*)_____;
Allega alla presente istanza la seguente documentazione:
1) Curriculum formativo e professionale datato e firmato;
2) Certificazioni relative ai titoli presentati, agli effetti della valutazione di merito;
3) Elenco, in triplice copia, dei documenti e dei titoli presentati.
Chiede che ogni comunicazione relativa alla selezione in argomento venga inviata al seguente indirizzo
_____

Recapiti telefonici: _____(fisso o mobile) E-mail:_____

Autorizza l'Istituto al trattamento dei dati personali ai sensi del D. Lgs. N. 196/03.

Luogo e data In fede

_____ (*firma*) _____

fonte: http://burc.regione.campania.it

ALLEGATO B

DICHIARAZIONE SOSTITUTIVA DI CERTIFICAZIONE
(art. 46 – D.P.R. 28.12.2000 n. 445).

_l_ sottoscritt_ _____ nat_ a _____ il __/__/___, codice fiscale _____ _____, consapevole delle sanzioni penali richiamate dall'art. 76 del D.P.R. 28.12.2000 n. 445, in caso di dichiarazioni mendaci e di formazione o uso di atti falsi,

DICHIARA

(indicare gli stati, qualità personali o fatti necessari ai fini dell'autorizzazione richiesta ed autocertificabili ai sensi dell'art. 46 D.P.R. 445/2000):

_____
_____
_____
_____
_____
_____
_____
_____
_____
_____
_____
_____
_____
_____
_____
_____
_____

Si allega fotocopia di proprio documento di riconoscimento.

Luogo e data Il Dichiarante

_____

_____

La presente dichiarazione non necessita dell'autocertificazione della firma e può essere inviata anche con le modalità indicate nell'art. 38 del D.P.R. n. 445/2000.

ALLEGATO C

DICHIARAZIONE SOSTITUTIVA DELL'ATTO DI NOTORIETA'
(Art. 47 D.P.R. 28 dicembre 2000, n. 445)

_l_ sottoscritt_ _____ nat_ a _____ il __/__/___, codice fiscale _____ _____ _____ _____, consapevole delle sanzioni penali richiamate dall'art. 76 del D.P.R. 28.12.2000 n. 445, in caso di dichiarazioni mendaci e di formazione o uso di atti falsi,

DICHIARA

_____
_____
_____
_____
_____
_____
_____
_____
_____
_____
_____
_____
_____
_____
_____
_____

Si allega fotocopia di proprio valido documento di riconoscimento.

Luogo e data

_____

Il Dichiarante

_____

Le dichiarazioni rese e sottoscritte dall'interessato sotto la propria responsabilità, ai sensi dell'art. 47 del DPR 445/2000 possono riguardare:

- Situazioni, fatti, qualità personali, a diretta conoscenza del cittadino e che non sono comprese nell'elenco delle autocertificazioni.
- Atti di delega al compimento di una attività materiale quale: ritiro o consegna di documenti tra organi della pubblica amministrazione, riscossione pensione o compensi economici
- Dichiarazioni di impegno previste da bandi per la partecipazione di concorsi (dichiarazione di conoscenza delle disposizioni che regolano lo specifico procedimento)
- La conformità di una copia all'originale.

Si possono dichiarare anche dati riguardanti terze persone, di cui si è a conoscenza

ALLEGATO C1

DICHIARAZIONE SOSTITUTIVA DELL'ATTO DI NOTORIETA'
DI CONFORMITA' ALL'ORIGINALE DI COPIA
(Artt. 19 e 47 D.P.R. 28 dicembre 2000, n. 445)

_l_ sottoscritt_ _____ nat_ a _____ il __/__/___, codice fiscale _____, consapevole delle sanzioni penali richiamate dall'art. 76 del D.P.R. 28.12.2000 n. 445, in caso di dichiarazioni mendaci e di formazione o uso di atti falsi,

DICHIARA

che la presente fotocopia che consta di n. _____ pagine è conforme all'originale di cui è in possesso.

Si allega fotocopia di proprio valido documento di riconoscimento.

Luogo e data

_____

Il Dichiarante

_____

fonte: http://burc.regione.campania.it

AZIENDA OSPEDALIERA DI RILIEVO NAZIONALE “A. CARDARELLI”
Via A. Cardarelli, 9 Napoli.
Codice Fiscale 06853240635

BANDO DI AVVISO PUBBLICO, PER SOLI TITOLI, PER IL CONFERIMENTO DI N° 10 INCARICHI A TEMPO DETERMINATO, PER MESI 6 EVENTUALMENTE PROROGABILE, PER CPS FISIOTERAPISTA CAT. D

In esecuzione della Delibera n° 1437 del 04/12/2020 è indetto **AVVISO PUBBLICO, PER SOLI TITOLI, PER IL CONFERIMENTO DI N° 10 INCARICHI A TEMPO DETERMINATO, PER MESI 6 EVENTUALMENTE PROROGABILE, PER CPS FISIOTERAPISTA CAT. D**

Per la partecipazione alla presente procedura è richiesto il possesso dei seguenti requisiti:

1. **REQUISITI SPECIFICI DI AMMISSIONE:**

a) Laurea in Fisioterapia abilitante alla professione sanitaria di Fisioterapista – classe delle lauree in professioni sanitarie della riabilitazione L/SNT2 di cui al D.I. 19.02.2009 ovvero Diploma universitario di Fisioterapista di cui al D.M. del Ministro della Sanità 14.09.1994, n. 741 ovvero diplomi e attestati conseguiti in base al precedente ordinamento riconosciuti equipollenti, ai sensi delle vigenti disposizioni, al Diploma universitario, ai fini dell’esercizio dell’attività professionale e dell’accesso ai pubblici concorsi (D.M. 27.07.2000);

b) Iscrizione al relativo Albo Professionale. L’iscrizione al corrispondente albo professionale di uno dei Paesi dell’Unione Europea consente la partecipazione al concorso pubblico, fermo restando l’obbligo dell’iscrizione all’albo in Italia prima dell’assunzione in servizio.

Se conseguiti all’estero, i titoli di studio devono essere riconosciuti equiparati agli analoghi titoli di studio acquisiti in Italia, secondo la normativa vigente;

2. **REQUISITI PREFERENZIALI:**

E’ requisito preferenziale la documentata competenza in riabilitazione respiratoria e neuromotoria.

3. **REQUISITI GENERALI DI AMMISSIONE:**

a) cittadinanza italiana, salvo le equiparazioni stabilite dalle leggi vigenti, o cittadinanza di uno dei Paesi dell'Unione Europea;
b) idoneità fisica all'impiego. L'accertamento dell'idoneità fisica all'impiego, e' effettuata, a cura dell'A.O.R.N. “A. Cardarelli”, prima dell'immissione in servizio. Il personale dipendente delle Amministrazioni ed Enti di cui agli articoli 25 e 26, comma 1, del D.P.R. n. 761/79 è dispensato dalla visita medica;
c) assenza di cause di impedimento al godimento dei diritti civili e politici;
d) posizione nei confronti degli obblighi di leva;
e) assenza di validi ed efficaci atti risolutivi di precedenti rapporti d’impiego eventualmente costituiti con pubbliche amministrazioni a causa d’insufficiente rendimento o per produzione di documenti falsi o viziati da invalidità non sanabile;
f) assenza di cause ostative all’accesso eventualmente prescritte ai sensi di legge per la costituzione del rapporto di lavoro.
La partecipazione all’Avviso non è soggetta a limiti di età (fatto salvo il limite previsto per il collocamento a riposo d’ufficio) ai sensi dei commi 6 e 7 dell’art. 3 della Legge 15.05.1997, n 127, e successive modifiche ed integrazioni.
Tutti i requisiti di ammissione devono essere posseduti alla data di scadenza del termine utile per la presentazione delle domande di ammissione alla procedura concorsuale, a pena di esclusione dalla partecipazione alla procedura.

4. MODALITA' E TERMINI DI PRESENTAZIONE DELLE DOMANDE

La domanda di partecipazione all'Avviso, pena esclusione, dovrà essere PRODOTTA ESCLUSIVAMENTE TRAMITE PROCEDURA TELEMATICA, presente nel sito https://ospedalecardarelli.iscrizioneconcorsi.it secondo le modalità di seguito indicate.
La procedura informatica per la presentazione delle domande sarà attiva a partire dal giorno lavorativo successivo alla data di pubblicazione del presente bando sul B.U.R.C. e verrà automaticamente disattivata alle ore 23.59 del **SETTIMO** giorno successivo alla suddetta decorrenza con la precisazione che, qualora tale giorno di scadenza sia festivo, il termine sarà prorogato al primo giorno immediatamente successivo non festivo. Pertanto, dopo tale termine, non sarà più possibile effettuare la compilazione online della domanda di partecipazione e non sarà ammessa la produzione di altri titoli o documenti a corredo della domanda. Inoltre non sarà più possibile effettuare rettifiche o aggiunte. Il termine di cui sopra è perentorio. Saranno esclusi dal concorso i candidati le cui domande non siano state inviate secondo le modalità di seguito indicate.

PROCEDURA DI REGISTRAZIONE E COMPILAZIONE ON – LINE DELLA DOMANDA E DEI RELATIVI TITOLI PER LA PARTECIPAZIONE AL CONCORSO
La compilazione della domanda potrà essere effettuata 24 ore su 24 (salvo momentanee interruzioni per manutenzione del sito) da computer collegato alla rete internet e dotato di un browser di navigazione aggiornato tra quelli di maggiore diffusione (Chrome, Explorer, Firefox, Safari) che supporti ed abbia abilitati JavaScript e Cookie. La compatibilità con i dispositivi mobili (smartphone, tablet) non è garantita. Si consiglia di effettuare la registrazione, procedere alla compilazione della domanda e stampare la conferma dell'iscrizione con largo anticipo.

REGISTRAZIONE NEL SITO AZIENDALE
- Collegarsi al sito internet: https://ospedalecardarelli.iscrizioneconcorsi.it
- Cliccare su "pagina di registrazione" ed inserire i dati richiesti. Fare attenzione al corretto inserimento della e-mail (non PEC, non indirizzi generici o condivisi, ma mail personale) perché a seguito di questa operazione il programma invierà una e-mail al candidato con le credenziali provvisorie (Username e Password) di accesso al sistema di iscrizione ai concorsi on-line (attenzione l'invio non è immediato quindi registrarsi per tempo).
- Collegarsi, una volta ricevuta la mail, al link indicato nella stessa per modificare la Password provvisoria con una password segreta e definitiva a vostra scelta che dovrà essere conservata per gli accessi successivi al primo, attendere poi qualche secondo per essere automaticamente reindirizzati;

ISCRIZIONE ON LINE ALL'AVVISO PUBBLICO
- Dopo aver inserito Username e Password definitiva e compilato e salvato i dati anagrafici richiesti nella scheda "Utente", selezionare la voce di menù "Selezioni", per accedere alla schermata dei concorsi disponibili.
- Cliccare l'icona "Iscriviti" corrispondente al concorso al quale intende partecipare.
- Il candidato accede alla schermata di inserimento della domanda, dove deve dichiarare il POSSESSO DEI REQUISITI GENERALI E SPECIFICI richiesti per l'ammissione al concorso.
- Si inizia dalla scheda "Anagrafica", che deve essere compilata in tutte le sue parti e dove va allegata la scansione del documento di identità, cliccando il bottone "aggiungi documento" (dimensione massima 1 mb).
- Per iniziare cliccare il tasto "Compila" ed al termine dell'inserimento, confermare cliccando il tasto in basso "Salva"; Proseguire con la compilazione delle ulteriori pagine di cui si compone in format, il cui elenco è disposto sul lato sinistro dello schermo, e che via via che vengono compilate, risultano spuntate in verde, con riportato al lato il numero delle dichiarazioni rese. Le stesse possono essere compilate in più momenti, in quanto è possibile accedere a quanto caricato ed aggiungere/correggere/cancellare i dati, fino a quando non si conclude la compilazione cliccando su "Conferma ed invio". Si sottolinea che tutte le informazioni (requisiti specifici di ammissione, titoli di carriera ed esperienze professionali e formative) di cui sopra, dovranno essere indicate in modo preciso ed esaustivo in quanto si tratta di dati sui quali verrà effettuata la verifica del possesso dei requisiti per la partecipazione al concorso/avviso, degli eventuali

fonte: http://burc.regione.campania.it

titoli di preferenza o di riserva dei posti, nonché la valutazione dei titoli. Si tratta di una dichiarazione resa sotto la propria personale responsabilità ed ai sensi del D.P.R. 28.12.2000, n. 445. I rapporti di lavoro/attività professionali in corso possono essere autocertificati limitatamente alla data in cui viene compilata la domanda (quindi, in caso di servizi ancora in corso, nel campo corrispondente alla data di fine rapporto il candidato deve inserire la data di compilazione della domanda).

- **ATTENZIONE** per alcune tipologie di titoli è possibile ed è necessario, al fine dell'accettazione della domanda e della eventuale valutazione, effettuare la scannerizzazione dei documenti e fare l'upload direttamente nel format on line.

I documenti che devono essere necessariamente allegati a pena di esclusione sono:

a. documento di identità valido;

b. documenti comprovanti i requisiti che consentono ai cittadini non italiani e non comunitari di partecipare al presente concorso (permesso di soggiorno CE per soggiornanti di lungo periodo o la titolarità dello status di rifugiato, ovvero dello status di protezione sussidiaria);

c. il Decreto ministeriale di riconoscimento del titolo di studio valido per l'ammissione, se conseguito all'estero;

I documenti che devono essere allegati pena la mancata valutazione/decadenza dei benefici sono: a. il Decreto ministeriale di equiparazione dei titoli di servizio svolti all'estero (da inserire nella pagina "Servizio presso ASL/PA come dipendente");

b. la certificazione medica attestate lo stato di disabilità comprovante la necessita di ausili e/o tempi aggiuntivi, ai sensi dell'art. 20 della Legge 5.02.1992, n. 104;

c. la certificazione medica comprovante la disabilità > 80% ai fini dell'esonero alla preselezione;

d. le Pubblicazioni effettuate Nei casi suddetti effettuare la scannerizzazione dei documenti e l'upload (come indicato nella spiegazione di "Anagrafica" ed allegarli seguendo le indicazioni e cliccando il bottone "aggiungi allegato", ponendo attenzione alla dimensione richiesta nel format

- Terminata la compilazione di tutte le sezioni, cliccare su "Conferma ed invio". Dopo avere reso le dichiarazioni finali e confermato sarà possibile stampare la domanda definitiva tramite la funzione **"STAMPA DOMANDA".**
- **ATTENZIONE**: a seguito della conferma, la domanda risulterà bloccata e sarà inibita qualsiasi altra modifica e integrazione, prestare quindi attenzione. Il candidato deve obbligatoriamente procedere allo scarico della domanda, alla sua firma e successivo upload cliccando il bottone "Allega la domanda firmata".
- Solo al termine di quest'ultima operazione comparirà il bottone "Invia l'iscrizione" che va cliccato per inviare definitivamente la domanda. Il candidato riceverà una mail di conferma iscrizione con allegata la copia della domanda. Il mancato inoltro informatico della domanda firmata, determina l'automatica esclusione del candidato dal concorso di cui trattasi. Ai sensi dell'art. 71 del D.P.R. 28.12.2000, n. 445 e s.m.i., l'Amministrazione procederà ad idonei controlli, anche a campione sulla veridicità delle dichiarazioni rese nel format. Qualora emerga la non veridicità del contenuto delle dichiarazioni, il dichiarante decade dai benefici eventualmente conseguiti in seguito al provvedimento emanato, sulla base della dichiarazione non veritiera.

ASSISTENZA

Le richieste di assistenza possono essere avanzate tramite l'apposita funzione disponibile alla voce di menù "RICHIEDI ASSISTENZA" sempre presente nella sezione a sinistra della pagina web. Le richieste di assistenza verranno evase durante l'orario di lavoro e compatibilmente con gli altri impegni del servizio. Si garantisce una risposta entro 5 giorni lavorativi dalla richiesta e non potranno essere soddisfatte nei 3 giorni antecedenti la data di scadenza del concorso. Si suggerisce di leggere attentamente il MANUALE ISTRUZIONI per l'uso della procedura, di cui sopra, e disponibili nella sezione a sinistra della pagina web

PROCEDURA DI EVENTUALE INTEGRAZIONE DI ULTERIORI TITOLI E DOCUMENTI ALLA DOMANDA DI PARTECIPAZIONE AL CONCORSO: Dopo l'invio on-line della domanda è possibile richiedere la riapertura della domanda inviata per la produzione di ulteriori titoli o documenti ad integrazione della stessa fino a 3 giorni prima della data di scadenza del presente bando, tramite l'apertura di una richiesta di assistenza per mezzo della apposita funzione "Richiedi assistenza"

NOTA BENE: si fa presente che la riapertura della domanda per la produzione di ulteriori titoli e documenti comporta l'annullamento della domanda precedentemente redatta on-line, con conseguente

perdita di validità della ricevuta di avvenuta compilazione. Quindi tale procedura prevede la ripresentazione integrale della domanda di iscrizione on-line da parte del candidato utilizzando la stessa modalità prevista al paragrafo 'ISCRIZIONE ON LINE AL CONCORSO PUBBLICO'.

5. AMMISSIONE ALL'AVVISO PUBBLICO:

L'Azienda provvederà a verificare la sussistenza dei requisiti richiesti dall'avviso, nonché la regolarità della domanda di partecipazione.
L'esclusione dalla procedura è deliberata con provvedimento motivato dal Direttore Generale dell'A.O.R.N. "A. CARDARELLI". L'elenco dei candidati ammessi e dei candidati non ammessi verrà pubblicato sul sito web aziendale http://www.ospedalecardarelli.it, nell'area "Amministrazione Trasparente", sezione "Bandi di Concorso", sottosezione "Avvisi a tempo determinato" con valore di notifica a tutti gli effetti.

6. COMMISSIONE ESAMINATRICE

La valutazione dei titoli verrà effettuata da una Commissione, nominata con apposito atto del Direttore Generale dell'Azienda.
La Commissione disporrà per la valutazione dei titoli di punti 30.
I punteggi dei titoli, sono così ripartiti:
a) titoli di carriera punti 15
b) titoli accademici e di studio punti 4
c) pubblicazioni e titoli scientifici punti 4
d) curriculum formativo e professionale punti 7

7. GRADUATORIA DI MERITO – ASSUNZIONE IN SERVIZIO

La graduatoria finale sarà pubblicata sul sito internet aziendale http://www.ospedalecardarelli.it, nell'area "Amministrazione Trasparente", sezione "Bandi di Concorso", sottosezione "Avvisi a tempo determinato", e varrà quale notifica agli interessati dell'esito dell'avviso. Il vincitore o la vincitrice, ai fini della stipulazione del contratto individuale di lavoro, sarà invitato, con Posta Elettronica Certificata (PEC), a presentare entro trenta giorni dalla data di ricevimento dell'invito, a pena di decadenza, i documenti che l'Amministrazione stessa indicherà, con specifica richiesta. Ai fini giuridici ed economici la nomina decorre dalla data dell'effettiva immissione in servizio. Al vincitore o alla vincitrice sarà attribuito il trattamento economico fondamentale ed accessorio, previsto dal CCNL del Comparto del Servizio Sanitario Nazionale, all'atto dell'assunzione

8. TUTELA DEI DATI PERSONALI – INFORMATIVA SULLA PRIVACY:

Tutti i dati personali di cui l'Amministrazione sia venuta in possesso in occasione dell'espletamento delle procedure selettive verranno trattati nel rispetto del D. Lgs. 30/6/2003, n. 196, nonché del Regolamento Europeo n. 679/2016; la presentazione della domanda da parte del candidato implica il consenso al trattamento dei propri dati personali, compreso i dati sensibili, a cura del personale assegnato all'ufficio preposto alla conservazione delle domande ed all'utilizzo delle stesse per lo svolgimento delle procedure selettive. Gli stessi potranno essere messi a disposizione di coloro che, dimostrando un attuale e concreto interesse nei confronti della suddetta procedura, ne facciano espressa richiesta ai sensi dell'art. 22 della Legge 241/90 e successive modificazioni e integrazioni. L'interessato gode dei diritti di cui all'articolo 7 del D.Lgs 196/2003 e s.m.i., cioè di conoscere i dati che lo riguardano, di chiederne l'aggiornamento, la rettifica, il completamento, la cancellazione o il blocco in caso di violazione di legge, nonché il diritto di opporsi al loro trattamento per motivi legittimi, nel rispetto tuttavia dei termini perentori previsti relativamente alla procedura di chi trattasi.

9. MODIFICA, SOSPENSIONE E REVOCA DELL'AVVISO:

fonte: http://burc.regione.campania.it

L'Azienda si riserva la facoltà, per legittimi motivi, di modificare, sospendere o revocare, in tutto o in parte il presente Concorso o riaprire e/o prorogare i termini di presentazione delle domande, a suo insindacabile giudizio ed in qualsiasi momento, senza che gli aspiranti e/o i graduati possano sollevare eccezioni, diritti o pretese e senza l'obbligo della comunicazione, ai singoli concorrenti, del relativo provvedimento.

10. NORME FINALI:

E' garantita la pari opportunità tra uomini e donne per l'accesso al lavoro, così come previsto dalla L. 125/91 e dall'art. 35 e 57 del D.Lgs. 165/2001. Il presente bando sarà integralmente pubblicato all'Albo pretorio dell'Azienda, nonché sul sito internet aziendale all'indirizzo http://www.ospedalecardarelli.it, nell'area Amministrazione Trasparente, sezione "Bandi di Concorso"- "Avvisi a tempo determinato" dopo la pubblicazione sulla Gazzetta Ufficiale della Repubblica . Per eventuali informazioni gli aspiranti potranno rivolgersi all'U.O.S.C. G.R.U., Settore Acquisizione Risorse Umane, dell'A.O.R.N. "A. CARDARELLI", Via Antonio Cardarelli n. 9, c.a.p. 80131 NAPOLI, alla seguente mail: settore.concorsi@aocardarelli.it . Per quanto non espressamente previsto nel presente bando, si fa riferimento alle disposizioni legislative che disciplinano la materia.

IL DIRETTORE GENERALE
Dott. Giuseppe Longo

AZIENDA OSPEDALIERA DI RILIEVO NAZIONALE "A. CARDARELLI"
Via A. Cardarelli, 9 Napoli.
Codice Fiscale 06853240635

BANDO DI AVVISO PUBBLICO, PER SOLI TITOLI, PER IL CONFERIMENTO DI N° 1 INCARICO A TEMPO DETERMINATO,PER 6 MESI EVENTUALMENTE RINNOVABILE, DI DIRIGENTE MEDICO – DISCIPLINA GASTROENTEROLOGIA.

In esecuzione della Delibera n° 1450 del 10/12/2020 è indetto Avviso Pubblico, per soli titoli, per il conferimento a tempo determinato, per mesi sei eventualmente rinnovabili di:
N° 1 INCARICO DI DIRIGENTE MEDICO - DISCIPLINA GASTROENTEROLOGIA

Per la partecipazione alla presente procedura è richiesto il possesso dei seguenti requisiti:
1. REQUISITI SPECIFICI DI AMMISSIONE:
- Laurea in Medicina e Chirurgia;
- Specializzazione nella disciplina oggetto dell'Avviso o in disciplina equipollente, secondo le tabelle del decreto ministeriale del 30.01.1998 e successive modificazioni e integrazioni.
- Iscrizione all'Albo dell'Ordine dei Medici. L'iscrizione al corrispondente Albo professionale di uno dei Paesi dell'Unione Europea determina l'obbligo di iscrizione all'Albo in Italia prima dell'assunzione in servizio;

Se conseguiti all'estero, i titoli di studio devono essere riconosciuti equiparati agli analoghi titoli di studio acquisiti in Italia, secondo la normativa vigente;

2. REQUISITI GENERALI DI AMMISSIONE:
a) cittadinanza italiana, salvo le equiparazioni stabilite dalle leggi vigenti, o cittadinanza di uno dei Paesi dell'Unione Europea;
b) idoneità fisica all'impiego. L'accertamento dell'idoneità fisica all'impiego, e' effettuata, a cura dell'A.O.R.N. "A. Cardarelli", prima dell'immissione in servizio. Il personale dipendente delle Amministrazioni ed Enti di cui agli articoli 25 e 26, comma 1, del D.P.R. n. 761/79 è dispensato dalla visita medica;
c) assenza di cause di impedimento al godimento dei diritti civili e politici;
d) posizione nei confronti degli obblighi di leva;
e) assenza di validi ed efficaci atti risolutivi di precedenti rapporti d'impiego eventualmente costituiti con pubbliche amministrazioni a causa d'insufficiente rendimento o per produzione di documenti falsi o viziati da invalidità non sanabile;
f) assenza di cause ostative all'accesso eventualmente prescritte ai sensi di legge per la costituzione del rapporto di lavoro.

La partecipazione all'Avviso non è soggetta a limiti di età (fatto salvo il limite previsto per il collocamento a riposo d'ufficio) ai sensi dei commi 6 e 7 dell'art. 3 della Legge 15.05.1997, n 127, e successive modifiche ed integrazioni.
Tutti i requisiti di ammissione devono essere posseduti alla data di scadenza del termine utile per la presentazione delle domande di ammissione alla procedura concorsuale, a pena di esclusione dalla partecipazione alla procedura.

3. MODALITA' E TERMINI DI PRESENTAZIONE DELLE DOMANDE
La domanda di partecipazione all'Avviso, pena esclusione, dovrà essere PRODOTTA ESCLUSIVAMENTE TRAMITE PROCEDURA TELEMATICA, presente nel sito https://ospedalecardarelli.iscrizioneconcorsi.it secondo le modalità di seguito indicate.
La procedura informatica per la presentazione delle domande sarà attiva a partire dal giorno successivo alla pubblicazione sul **BURC** del presente bando, e verrà automaticamente disattivata alle ore 23.59 del **SETTIMO** giorno successivo alla data di pubblicazione sul burc, con la precisazione che, qualora tale giorno di scadenza sia festivo, il termine sarà prorogato al primo giorno immediatamente successivo non festivo. Pertanto, dopo tale termine, non sarà più possibile effettuare la compilazione online della domanda di partecipazione e non sarà ammessa la produzione di altri titoli o documenti a corredo della domanda. Inoltre non sarà più possibile effettuare rettifiche o aggiunte. Il termine di cui sopra è perentorio.

fonte: http://burc.regione.campania.it

Saranno esclusi dall'Avviso i candidati le cui domande non siano state inviate secondo le modalità di seguito indicate.

PROCEDURA DI REGISTRAZIONE E COMPILAZIONE ON – LINE DELLA DOMANDA E DEI RELATIVI TITOLI PER LA PARTECIPAZIONE ALL'AVVISO

La compilazione della domanda potrà essere effettuata 24 ore su 24 (salvo momentanee interruzioni per manutenzione del sito) da computer collegato alla rete internet e dotato di un browser di navigazione aggiornato tra quelli di maggiore diffusione (Chrome, Explorer, Firefox, Safari) che supporti ed abbia abilitati JavaScript e Cookie. La compatibilità con i dispositivi mobili (smartphone, tablet) non è garantita. Si consiglia di effettuare la registrazione, procedere alla compilazione della domanda e stampare la conferma dell'iscrizione con largo anticipo.

REGISTRAZIONE NEL SITO AZIENDALE

- Collegarsi al sito internet: https://ospedalecardarelli.iscrizioneconcorsi.it
- Cliccare su "pagina di registrazione" ed inserire i dati richiesti. Fare attenzione al corretto inserimento della e-mail (non PEC, non indirizzi generici o condivisi, ma mail personale) perché a seguito di questa operazione il programma invierà una e-mail al candidato con le credenziali provvisorie (Username e Password) di accesso al sistema di iscrizione ai concorsi on-line (attenzione l'invio non è immediato quindi registrarsi per tempo).
- Collegarsi, una volta ricevuta la mail, al link indicato nella stessa per modificare la Password provvisoria con una password segreta e definitiva a vostra scelta che dovrà essere conservata per gli accessi successivi al primo, attendere poi qualche secondo per essere automaticamente reindirizzati;

ISCRIZIONE ON LINE ALL'AVVISO PUBBLICO

- Dopo aver inserito Username e Password definitiva e compilato e salvato i dati anagrafici richiesti nella scheda "Utente", selezionare la voce di menù "Selezioni", per accedere alla schermata dei concorsi ed avvisi disponibili.
- Cliccare l'icona "Iscriviti" corrispondente al concorso/avviso al quale intende partecipare.
- Il candidato accede alla schermata di inserimento della domanda, dove deve dichiarare il POSSESSO DEI REQUISITI GENERALI E SPECIFICI richiesti per l'ammissione all'Avviso.
- Si inizia dalla scheda "Anagrafica", che deve essere compilata in tutte le sue parti e dove va allegata la scansione del documento di identità, cliccando il bottone "aggiungi documento" (dimensione massima 1 mb).
- Per iniziare cliccare il tasto "Compila" ed al termine dell'inserimento, confermare cliccando il tasto in basso "Salva"; Proseguire con la compilazione delle ulteriori pagine di cui si compone in format, il cui elenco è disposto sul lato sinistro dello schermo, e che via via che vengono compilate, risultano spuntate in verde, con riportato al lato il numero delle dichiarazioni rese. Le stesse possono essere compilate in più momenti, in quanto è possibile accedere a quanto caricato ed aggiungere/correggere/cancellare i dati, fino a quando non si conclude la compilazione cliccando su "Conferma ed invio". Si sottolinea che tutte le informazioni (requisiti specifici di ammissione, titoli di carriera ed esperienze professionali e formative) di cui sopra, dovranno essere indicate in modo preciso ed esaustivo in quanto si tratta di dati sui quali verrà effettuata la verifica del possesso dei requisiti per la partecipazione al concorso/avviso, degli eventuali titoli di preferenza o di riserva dei posti, nonché la valutazione dei titoli. Si tratta di una dichiarazione resa sotto la propria personale responsabilità ed ai sensi del D.P.R. 28.12.2000, n. 445. I rapporti di lavoro/attività professionali in corso possono essere autocertificati limitatamente alla data in cui viene compilata la domanda (quindi, in caso di servizi ancora in corso, nel campo corrispondente alla data di fine rapporto il candidato deve inserire la data di compilazione della domanda).
- **ATTENZIONE** per alcune tipologie di titoli è possibile ed è necessario, al fine dell'accettazione della domanda e della eventuale valutazione, effettuare la scannerizzazione dei documenti e fare l'upload direttamente nel format on line.

I documenti che devono essere necessariamente allegati a pena di esclusione sono:

a. documento di identità valido;

b. documenti comprovanti i requisiti che consentono ai cittadini non italiani e non comunitari di partecipare al presente avviso (permesso di soggiorno CE per soggiornanti di lungo periodo o la titolarità dello status di rifugiato, ovvero dello status di protezione sussidiaria);

c. il Decreto ministeriale di riconoscimento del titolo di studio valido per l'ammissione, se conseguito all'estero;

I documenti che devono essere allegati pena la mancata valutazione/decadenza dei benefici sono:

a. il Decreto ministeriale di equiparazione dei titoli di servizio svolti all'estero (da inserire nella pagina "Servizio presso ASL/PA come dipendente");
b. le Pubblicazioni effettuate Nei casi suddetti effettuare la scannerizzazione dei documenti e l'upload (come indicato nella spiegazione di "Anagrafica" ed allegarli seguendo le indicazioni e cliccando il bottone "aggiungi allegato", ponendo attenzione alla dimensione richiesta nel format

- Terminata la compilazione di tutte le sezioni, cliccare su "Conferma ed invio". Dopo avere reso le dichiarazioni finali e confermato sarà possibile stampare la domanda definitiva tramite la funzione **"STAMPA DOMANDA".**
- **ATTENZIONE**: a seguito della conferma, la domanda risulterà bloccata e sarà inibita qualsiasi altra modifica e integrazione, prestare quindi attenzione. Il candidato deve obbligatoriamente procedere allo scarico della domanda, alla sua firma e successivo upload cliccando il bottone "Allega la domanda firmata".
- Solo al termine di quest'ultima operazione comparirà il bottone "Invia l'iscrizione" che va cliccato per inviare definitivamente la domanda. Il candidato riceverà una mail di conferma iscrizione con allegata la copia della domanda. Il mancato inoltro informatico della domanda firmata, determina l'automatica esclusione del candidato dall'Avviso di cui trattasi. Ai sensi dell'art. 71 del D.P.R. 28.12.2000, n. 445 e s.m.i., l'Amministrazione procederà ad idonei controlli, anche a campione sulla veridicità delle dichiarazioni rese nel format. Qualora emerga la non veridicità del contenuto delle dichiarazioni, il dichiarante decade dai benefici eventualmente conseguiti in seguito al provvedimento emanato, sulla base della dichiarazione non veritiera.

ASSISTENZA

Le richieste di assistenza possono essere avanzate tramite l'apposita funzione disponibile alla voce di menù "RICHIEDI ASSISTENZA" sempre presente nella sezione a sinistra della pagina web. Le richieste di assistenza verranno evase durante l'orario di lavoro e compatibilmente con gli altri impegni del servizio. Si garantisce una risposta entro 5 giorni lavorativi dalla richiesta e non potranno essere soddisfatte nei 3 giorni antecedenti la data di scadenza del concorso. Si suggerisce di leggere attentamente il MANUALE ISTRUZIONI per l'uso della procedura, di cui sopra, e disponibili nella sezione a sinistra della pagina web

PROCEDURA DI EVENTUALE INTEGRAZIONE DI ULTERIORI TITOLI E DOCUMENTI ALLA DOMANDA DI PARTECIPAZIONE AL CONCORSO: Dopo l'invio on-line della domanda è possibile richiedere la riapertura della domanda inviata per la produzione di ulteriori titoli o documenti ad integrazione della stessa fino a 3 giorni prima della data di scadenza del presente bando, tramite l'apertura di una richiesta di assistenza per mezzo della apposita funzione "Richiedi assistenza"

NOTA BENE: si fa presente che la riapertura della domanda per la produzione di ulteriori titoli e documenti comporta l'annullamento della domanda precedentemente redatta on-line, con conseguente perdita di validità della ricevuta di avvenuta compilazione. Quindi tale procedura prevede la ripresentazione integrale della domanda di iscrizione on-line da parte del candidato utilizzando la stessa modalità prevista al paragrafo 'ISCRIZIONE ON LINE AL CONCORSO PUBBLICO'.

4. AMMISSIONE ALL'AVVISO:

L'Azienda provvederà a verificare la sussistenza dei requisiti richiesti dall'avviso, nonché la regolarità della domanda di partecipazione.

L'esclusione dalla procedura è deliberata con provvedimento motivato dal Direttore Generale dell'A.O.R.N. "A. CARDARELLI". L'elenco dei candidati ammessi e dei candidati non ammessi verrà pubblicato sul sito web aziendale **http://www.ospedalecardarelli.it, nell'area Amministrazione Trasparente, sezione Bandi di Concorso, sottosezione Avviso (contratto a tempo determinato),** con valore di notifica a tutti gli effetti.

5. COMMISSIONE ESAMINATRICE

La valutazione dei titoli e del Curriculum verrà effettuata da una Commissione, nominata con apposito atto del Direttore Generale dell'Azienda.

La Commissione procede alla formulazione della graduatoria sulla base della valutazione del curriculum di carriera e professionale.
La Commissione dispone complessivamente di 20 punti così ripartiti:
o titoli di carriera: punti 10;
o titoli accademici e di studio: punti 3;
o pubblicazioni e titoli scientifici: punti 3;
o curriculum formativo professionale: punti 4;

Le categorie dei titoli ed i punteggi attribuibili sono quelli di cui al D.P.R. 483/1997.
Per la valutazione delle pubblicazioni, dei titoli scientifici, dei curricula, nonché dei titoli accademici e di studio si applicheranno i criteri di cui agli articoli 11 e 27 del citato decreto.
La graduatoria finale sarà pubblicata sul sito internet aziendale http://www.ospedalecardarelli.it, nell'area Amministrazione Trasparente, sezione Bandi di Concorso, sottosezione Avviso (contratto a tempo determinato), e varrà quale notifica agli interessati dell'esito dell'avviso.

6. CONFERIMENTO DELL'INCARICO
L'attribuzione dell'incarico è effettuata dal Direttore Generale dell'Azienda sulla base della graduatoria formulata dalla Commissione.
Il vincitore o la vincitrice, ai fini della stipulazione del contratto individuale di lavoro, sarà invitato a presentare i documenti che l'Amministrazione stessa indicherà, con specifica richiesta.
Ai fini giuridici ed economici la nomina decorre dalla data dell'effettiva immissione in servizio.
Al vincitore o alla vincitrice sarà attribuito il trattamento economico fondamentale ed accessorio, previsto dal CCNL dell'area della Dirigenza Medica del Servizio Sanitario Nazionale, all'atto dell'assunzione. **I candidati devono essere disponibili all'assunzione immediata.**

7. TUTELA DEI DATI PERSONALI – INFORMATIVA SULLA PRIVACY:
Tutti i dati personali di cui l'Amministrazione sia venuta in possesso in occasione dell'espletamento delle procedure selettive verranno trattati nel rispetto del D. Lgs. 30/6/2003, n. 196, nonché del Regolamento Europeo n. 679/2016; la presentazione della domanda da parte del candidato implica il consenso al trattamento dei propri dati personali, compreso i dati sensibili, a cura del personale assegnato all'ufficio preposto alla conservazione delle domande ed all'utilizzo delle stesse per lo svolgimento delle procedure selettive. Gli stessi potranno essere messi a disposizione di coloro che, dimostrando un attuale e concreto interesse nei confronti della suddetta procedura, ne facciano espressa richiesta ai sensi dell'art. 22 della Legge 241/90 e successive modificazioni e integrazioni. L'interessato gode dei diritti di cui all'articolo 7 del D.Lgs 196/2003 e s.m.i., cioè di conoscere i dati che lo riguardano, di chiederne l'aggiornamento, la rettifica, il completamento, la cancellazione o il blocco in caso di violazione di legge, nonché il diritto di opporsi al loro trattamento per motivi legittimi, nel rispetto tuttavia dei termini perentori previsti relativamente alla procedura di chi trattasi.

8. MODIFICA, SOSPENSIONE E REVOCA DELL'AVVISO:
L'Azienda si riserva la facoltà, per legittimi motivi, di modificare, sospendere o revocare, in tutto o in parte il presente Avviso o riaprire e/o prorogare i termini di presentazione delle domande, a suo insindacabile giudizio ed in qualsiasi momento, senza che gli aspiranti e/o i graduati possano sollevare eccezioni, diritti o pretese e senza l'obbligo della comunicazione, ai singoli concorrenti, del relativo provvedimento.

9. NORME FINALI:
E' garantita la pari opportunità tra uomini e donne per l'accesso al lavoro, così come previsto dalla L. 125/91 e dall'art. 35 e 57 del D.Lgs. 165/2001.
Le istanze già pervenute o che perverranno prima della pubblicazione del presente avviso sul Bollettino Ufficiale della Regione Campania non saranno prese in considerazione e saranno archiviate senza alcuna comunicazione agli interessati, in quanto il presente avviso costituisce a tutti gli effetti notifica nei confronti degli interessati anche dell'esito di dette domande.
Il presente bando sarà integralmente pubblicato all'Albo pretorio dell'Azienda, nonché sul sito internet aziendale all'indirizzo http://www.ospedalecardarelli.it, **nell'area Amministrazione Trasparente,**

sezione Bandi di Concorso, sottosezione Avviso (contratto a tempo determinato), dopo la pubblicazione sul Bollettino Ufficiale della Regione Campania.
Per eventuali informazioni gli aspiranti potranno rivolgersi all'U.O.S.C. G.R.U., Settore Acquisizione Risorse Umane, dell'A.O.R.N. "A. CARDARELLI", Via Antonio Cardarelli n. 9, c.a.p. 80131 NAPOLI, alla seguente mail: settore.concorsi@aocardarelli.it .
Per quanto non espressamente previsto nel presente bando, si fa riferimento alle disposizioni legislative che disciplinano la materia.

IL DIRETTORE GENERALE
Dott. Giuseppe Longo

fonte: http://burc.regione.campania.it

AZIENDA OSPEDALIERA DI RILIEVO NAZIONALE "A. CARDARELLI"
Via A. Cardarelli, 9 Napoli.
Codice Fiscale 06853240635

BANDO DI AVVISO PUBBLICO, PER SOLI TITOLI, PER IL CONFERIMENTO DI N° 6 INCARICHI A TEMPO DETERMINATO,PER 6 MESI EVENTUALMENTE RINNOVABILE, DI DIRIGENTE MEDICO – DISCIPLINA MEDICINA FISICA E RIABILITAZIONE.

In esecuzione della Delibera n° 1440 del 04/12/2020 è indetto Avviso Pubblico, per soli titoli, per il conferimento a tempo determinato, per mesi sei eventualmente rinnovabili di:
N° 6 INCARICHI DI DIRIGENTE MEDICO - DISCIPLINA MEDICINA FISICA E RIABILITAZIONE

Per la partecipazione alla presente procedura è richiesto il possesso dei seguenti requisiti:
1. REQUISITI SPECIFICI DI AMMISSIONE:
- Laurea in Medicina e Chirurgia;
- Specializzazione nella disciplina oggetto dell'Avviso o in disciplina equipollente, secondo le tabelle del decreto ministeriale del 30.01.1998 e successive modificazioni e integrazioni.
- Iscrizione all'Albo dell'Ordine dei Medici. L'iscrizione al corrispondente Albo professionale di uno dei Paesi dell'Unione Europea determina l'obbligo di iscrizione all'Albo in Italia prima dell'assunzione in servizio;

Se conseguiti all'estero, i titoli di studio devono essere riconosciuti equiparati agli analoghi titoli di studio acquisiti in Italia, secondo la normativa vigente;

2. REQUISITI GENERALI DI AMMISSIONE:
a) cittadinanza italiana, salvo le equiparazioni stabilite dalle leggi vigenti, o cittadinanza di uno dei Paesi dell'Unione Europea;
b) idoneità fisica all'impiego. L'accertamento dell'idoneità fisica all'impiego, e' effettuata, a cura dell'A.O.R.N. "A. Cardarelli", prima dell'immissione in servizio. Il personale dipendente delle Amministrazioni ed Enti di cui agli articoli 25 e 26, comma 1, del D.P.R. n. 761/79 è dispensato dalla visita medica;
c) assenza di cause di impedimento al godimento dei diritti civili e politici;
d) posizione nei confronti degli obblighi di leva;
e) assenza di validi ed efficaci atti risolutivi di precedenti rapporti d'impiego eventualmente costituiti con pubbliche amministrazioni a causa d'insufficiente rendimento o per produzione di documenti falsi o viziati da invalidità non sanabile;
f) assenza di cause ostative all'accesso eventualmente prescritte ai sensi di legge per la costituzione del rapporto di lavoro.

La partecipazione all'Avviso non è soggetta a limiti di età (fatto salvo il limite previsto per il collocamento a riposo d'ufficio) ai sensi dei commi 6 e 7 dell'art. 3 della Legge 15.05.1997, n 127, e successive modifiche ed integrazioni.
Tutti i requisiti di ammissione devono essere posseduti alla data di scadenza del termine utile per la presentazione delle domande di ammissione alla procedura concorsuale, a pena di esclusione dalla partecipazione alla procedura.

3. MODALITA' E TERMINI DI PRESENTAZIONE DELLE DOMANDE
La domanda di partecipazione all'Avviso, pena esclusione, dovrà essere PRODOTTA ESCLUSIVAMENTE TRAMITE PROCEDURA TELEMATICA, presente nel sito https://ospedalecardarelli.iscrizioneconcorsi.it secondo le modalità di seguito indicate.
La procedura informatica per la presentazione delle domande sarà attiva a partire dal giorno successivo alla pubblicazione sul **BURC** del presente bando, e verrà automaticamente disattivata alle ore 23.59 del **SETTIMO** giorno successivo alla data di pubblicazione sul burc, con la precisazione che, qualora tale giorno di scadenza sia festivo, il termine sarà prorogato al primo giorno immediatamente successivo non festivo. Pertanto, dopo tale termine, non sarà più possibile effettuare la compilazione online della domanda di partecipazione e non sarà ammessa la produzione di altri titoli o documenti a corredo della domanda. Inoltre non sarà più possibile effettuare rettifiche o aggiunte. Il termine di cui sopra è perentorio.

fonte: http://burc.regione.campania.it

Saranno esclusi dall'Avviso i candidati le cui domande non siano state inviate secondo le modalità di seguito indicate.

PROCEDURA DI REGISTRAZIONE E COMPILAZIONE ON – LINE DELLA DOMANDA E DEI RELATIVI TITOLI PER LA PARTECIPAZIONE ALL'AVVISO

La compilazione della domanda potrà essere effettuata 24 ore su 24 (salvo momentanee interruzioni per manutenzione del sito) da computer collegato alla rete internet e dotato di un browser di navigazione aggiornato tra quelli di maggiore diffusione (Chrome, Explorer, Firefox, Safari) che supporti ed abbia abilitati JavaScript e Cookie. La compatibilità con i dispositivi mobili (smartphone, tablet) non è garantita. Si consiglia di effettuare la registrazione, procedere alla compilazione della domanda e stampare la conferma dell'iscrizione con largo anticipo.

REGISTRAZIONE NEL SITO AZIENDALE

- Collegarsi al sito internet: https://ospedalecardarelli.iscrizioneconcorsi.it
- Cliccare su "pagina di registrazione" ed inserire i dati richiesti. Fare attenzione al corretto inserimento della e-mail (non PEC, non indirizzi generici o condivisi, ma mail personale) perché a seguito di questa operazione il programma invierà una e-mail al candidato con le credenziali provvisorie (Username e Password) di accesso al sistema di iscrizione ai concorsi on-line (attenzione l'invio non è immediato quindi registrarsi per tempo).
- Collegarsi, una volta ricevuta la mail, al link indicato nella stessa per modificare la Password provvisoria con una password segreta e definitiva a vostra scelta che dovrà essere conservata per gli accessi successivi al primo, attendere poi qualche secondo per essere automaticamente reindirizzati;

ISCRIZIONE ON LINE ALL'AVVISO PUBBLICO

- Dopo aver inserito Username e Password definitiva e compilato e salvato i dati anagrafici richiesti nella scheda "Utente", selezionare la voce di menù "Selezioni", per accedere alla schermata dei concorsi ed avvisi disponibili.
- Cliccare l'icona "Iscriviti" corrispondente al concorso/avviso al quale intende partecipare.
- Il candidato accede alla schermata di inserimento della domanda, dove deve dichiarare il POSSESSO DEI REQUISITI GENERALI E SPECIFICI richiesti per l'ammissione all'Avviso.
- Si inizia dalla scheda "Anagrafica", che deve essere compilata in tutte le sue parti e dove va allegata la scansione del documento di identità, cliccando il bottone "aggiungi documento" (dimensione massima 1 mb).
- Per iniziare cliccare il tasto "Compila" ed al termine dell'inserimento, confermare cliccando il tasto in basso "Salva"; Proseguire con la compilazione delle ulteriori pagine di cui si compone in format, il cui elenco è disposto sul lato sinistro dello schermo, e che via via che vengono compilate, risultano spuntate in verde, con riportato al lato il numero delle dichiarazioni rese. Le stesse possono essere compilate in più momenti, in quanto è possibile accedere a quanto caricato ed aggiungere/correggere/cancellare i dati, fino a quando non si conclude la compilazione cliccando su "Conferma ed invio". Si sottolinea che tutte le informazioni (requisiti specifici di ammissione, titoli di carriera ed esperienze professionali e formative) di cui sopra, dovranno essere indicate in modo preciso ed esaustivo in quanto si tratta di dati sui quali verrà effettuata la verifica del possesso dei requisiti per la partecipazione al concorso/avviso, degli eventuali titoli di preferenza o di riserva dei posti, nonché la valutazione dei titoli. Si tratta di una dichiarazione resa sotto la propria personale responsabilità ed ai sensi del D.P.R. 28.12.2000, n. 445. I rapporti di lavoro/attività professionali in corso possono essere autocertificati limitatamente alla data in cui viene compilata la domanda (quindi, in caso di servizi ancora in corso, nel campo corrispondente alla data di fine rapporto il candidato deve inserire la data di compilazione della domanda).
- **ATTENZIONE** per alcune tipologie di titoli è possibile ed è necessario, al fine dell'accettazione della domanda e della eventuale valutazione, effettuare la scannerizzazione dei documenti e fare l'upload direttamente nel format on line.

I documenti che devono essere necessariamente allegati a pena di esclusione sono:

a. documento di identità valido;

b. documenti comprovanti i requisiti che consentono ai cittadini non italiani e non comunitari di partecipare al presente avviso (permesso di soggiorno CE per soggiornanti di lungo periodo o la titolarità dello status di rifugiato, ovvero dello status di protezione sussidiaria);

c. il Decreto ministeriale di riconoscimento del titolo di studio valido per l'ammissione, se conseguito all'estero;

I documenti che devono essere allegati pena la mancata valutazione/decadenza dei benefici sono:

a. il Decreto ministeriale di equiparazione dei titoli di servizio svolti all'estero (da inserire nella pagina "Servizio presso ASL/PA come dipendente");
b. le Pubblicazioni effettuate Nei casi suddetti effettuare la scannerizzazione dei documenti e l'upload (come indicato nella spiegazione di "Anagrafica" ed allegarli seguendo le indicazioni e cliccando il bottone "aggiungi allegato", ponendo attenzione alla dimensione richiesta nel format

- Terminata la compilazione di tutte le sezioni, cliccare su "Conferma ed invio". Dopo avere reso le dichiarazioni finali e confermato sarà possibile stampare la domanda definitiva tramite la funzione **"STAMPA DOMANDA".**
- **ATTENZIONE**: a seguito della conferma, la domanda risulterà bloccata e sarà inibita qualsiasi altra modifica e integrazione, prestare quindi attenzione. Il candidato deve obbligatoriamente procedere allo scarico della domanda, alla sua firma e successivo upload cliccando il bottone "Allega la domanda firmata".
- Solo al termine di quest'ultima operazione comparirà il bottone "Invia l'iscrizione" che va cliccato per inviare definitivamente la domanda. Il candidato riceverà una mail di conferma iscrizione con allegata la copia della domanda. Il mancato inoltro informatico della domanda firmata, determina l'automatica esclusione del candidato dall'Avviso di cui trattasi. Ai sensi dell'art. 71 del D.P.R. 28.12.2000, n. 445 e s.m.i., l'Amministrazione procederà ad idonei controlli, anche a campione sulla veridicità delle dichiarazioni rese nel format. Qualora emerga la non veridicità del contenuto delle dichiarazioni, il dichiarante decade dai benefici eventualmente conseguiti in seguito al provvedimento emanato, sulla base della dichiarazione non veritiera.

ASSISTENZA

Le richieste di assistenza possono essere avanzate tramite l'apposita funzione disponibile alla voce di menù "RICHIEDI ASSISTENZA" sempre presente nella sezione a sinistra della pagina web. Le richieste di assistenza verranno evase durante l'orario di lavoro e compatibilmente con gli altri impegni del servizio. Si garantisce una risposta entro 5 giorni lavorativi dalla richiesta e non potranno essere soddisfatte nei 3 giorni antecedenti la data di scadenza del concorso. Si suggerisce di leggere attentamente il MANUALE ISTRUZIONI per l'uso della procedura, di cui sopra, e disponibili nella sezione a sinistra della pagina web

PROCEDURA DI EVENTUALE INTEGRAZIONE DI ULTERIORI TITOLI E DOCUMENTI ALLA DOMANDA DI PARTECIPAZIONE AL CONCORSO: Dopo l'invio on-line della domanda è possibile richiedere la riapertura della domanda inviata per la produzione di ulteriori titoli o documenti ad integrazione della stessa fino a 3 giorni prima della data di scadenza del presente bando, tramite l'apertura di una richiesta di assistenza per mezzo della apposita funzione "Richiedi assistenza"

NOTA BENE: si fa presente che la riapertura della domanda per la produzione di ulteriori titoli e documenti comporta l'annullamento della domanda precedentemente redatta on-line, con conseguente perdita di validità della ricevuta di avvenuta compilazione. Quindi tale procedura prevede la ripresentazione integrale della domanda di iscrizione on-line da parte del candidato utilizzando la stessa modalità prevista al paragrafo 'ISCRIZIONE ON LINE AL CONCORSO PUBBLICO'.

4. AMMISSIONE ALL'AVVISO:

L'Azienda provvederà a verificare la sussistenza dei requisiti richiesti dall'avviso, nonché la regolarità della domanda di partecipazione.

L'esclusione dalla procedura è deliberata con provvedimento motivato dal Direttore Generale dell'A.O.R.N. "A. CARDARELLI". L'elenco dei candidati ammessi e dei candidati non ammessi verrà pubblicato sul sito web aziendale **http://www.ospedalecardarelli.it, nell'area Amministrazione Trasparente, sezione Bandi di Concorso, sottosezione Avviso (contratto a tempo determinato),** con valore di notifica a tutti gli effetti.

5. COMMISSIONE ESAMINATRICE

La valutazione dei titoli e del Curriculum verrà effettuata da una Commissione, nominata con apposito atto del Direttore Generale dell'Azienda.

La Commissione procede alla formulazione della graduatoria sulla base della valutazione del curriculum di carriera e professionale.
La Commissione dispone complessivamente di 20 punti così ripartiti:
o titoli di carriera: punti 10;
o titoli accademici e di studio: punti 3;
o pubblicazioni e titoli scientifici: punti 3;
o curriculum formativo professionale: punti 4;

Le categorie dei titoli ed i punteggi attribuibili sono quelli di cui al D.P.R. 483/1997.
Per la valutazione delle pubblicazioni, dei titoli scientifici, dei curricula, nonché dei titoli accademici e di studio si applicheranno i criteri di cui agli articoli 11 e 27 del citato decreto.
La graduatoria finale sarà pubblicata sul sito internet aziendale http://www.ospedalecardarelli.it, nell'area Amministrazione Trasparente, sezione Bandi di Concorso, sottosezione Avviso (contratto a tempo determinato), e varrà quale notifica agli interessati dell'esito dell'avviso.

6. CONFERIMENTO DELL'INCARICO
L'attribuzione dell'incarico è effettuata dal Direttore Generale dell'Azienda sulla base della graduatoria formulata dalla Commissione.
Il vincitore o la vincitrice, ai fini della stipulazione del contratto individuale di lavoro, sarà invitato a presentare i documenti che l'Amministrazione stessa indicherà, con specifica richiesta.
Ai fini giuridici ed economici la nomina decorre dalla data dell'effettiva immissione in servizio.
Al vincitore o alla vincitrice sarà attribuito il trattamento economico fondamentale ed accessorio, previsto dal CCNL dell'area della Dirigenza Medica del Servizio Sanitario Nazionale, all'atto dell'assunzione. **I candidati devono essere disponibili all'assunzione immediata.**

7. TUTELA DEI DATI PERSONALI – INFORMATIVA SULLA PRIVACY:
Tutti i dati personali di cui l'Amministrazione sia venuta in possesso in occasione dell'espletamento delle procedure selettive verranno trattati nel rispetto del D. Lgs. 30/6/2003, n. 196, nonché del Regolamento Europeo n. 679/2016; la presentazione della domanda da parte del candidato implica il consenso al trattamento dei propri dati personali, compreso i dati sensibili, a cura del personale assegnato all'ufficio preposto alla conservazione delle domande ed all'utilizzo delle stesse per lo svolgimento delle procedure selettive. Gli stessi potranno essere messi a disposizione di coloro che, dimostrando un attuale e concreto interesse nei confronti della suddetta procedura, ne facciano espressa richiesta ai sensi dell'art. 22 della Legge 241/90 e successive modificazioni e integrazioni. L'interessato gode dei diritti di cui all'articolo 7 del D.Lgs 196/2003 e s.m.i., cioè di conoscere i dati che lo riguardano, di chiederne l'aggiornamento, la rettifica, il completamento, la cancellazione o il blocco in caso di violazione di legge, nonché il diritto di opporsi al loro trattamento per motivi legittimi, nel rispetto tuttavia dei termini perentori previsti relativamente alla procedura di chi trattasi.

8. MODIFICA, SOSPENSIONE E REVOCA DELL'AVVISO:
L'Azienda si riserva la facoltà, per legittimi motivi, di modificare, sospendere o revocare, in tutto o in parte il presente Avviso o riaprire e/o prorogare i termini di presentazione delle domande, a suo insindacabile giudizio ed in qualsiasi momento, senza che gli aspiranti e/o i graduati possano sollevare eccezioni, diritti o pretese e senza l'obbligo della comunicazione, ai singoli concorrenti, del relativo provvedimento.

9. NORME FINALI:
E' garantita la pari opportunità tra uomini e donne per l'accesso al lavoro, così come previsto dalla L. 125/91 e dall'art. 35 e 57 del D.Lgs. 165/2001.
Le istanze già pervenute o che perverranno prima della pubblicazione del presente avviso sul Bollettino Ufficiale della Regione Campania non saranno prese in considerazione e saranno archiviate senza alcuna comunicazione agli interessati, in quanto il presente avviso costituisce a tutti gli effetti notifica nei confronti degli interessati anche dell'esito di dette domande.
Il presente bando sarà integralmente pubblicato all'Albo pretorio dell'Azienda, nonché sul sito internet aziendale all'indirizzo http://www.ospedalecardarelli.it, **nell'area Amministrazione Trasparente,**

sezione Bandi di Concorso, sottosezione Avviso (contratto a tempo determinato), dopo la pubblicazione sul Bollettino Ufficiale della Regione Campania.
Per eventuali informazioni gli aspiranti potranno rivolgersi all'U.O.S.C. G.R.U., Settore Acquisizione Risorse Umane, dell'A.O.R.N. "A. CARDARELLI", Via Antonio Cardarelli n. 9, c.a.p. 80131 NAPOLI, alla seguente mail: settore.concorsi@aocardarelli.it .
Per quanto non espressamente previsto nel presente bando, si fa riferimento alle disposizioni legislative che disciplinano la materia.

IL DIRETTORE GENERALE
Dott. Giuseppe Longo

fonte: http://burc.regione.campania.it

AZIENDA OSPEDALIERA DI RILIEVO NAZIONALE “A. CARDARELLI”
Via A. Cardarelli, 9 Napoli.
Codice Fiscale 06853240635

BANDO DI AVVISO PUBBLICO, PER SOLI TITOLI, PER IL CONFERIMENTO DI N° 3 INCARICHI A TEMPO DETERMINATO, PER MESI 6 EVENTUALMENTE PROROGABILE, PER CPS TERAPISTA OCCUPAZIONALE CAT. D

In esecuzione della Delibera n° 1439 del 04/12/2020 è indetto **AVVISO PUBBLICO, PER SOLI TITOLI, PER IL CONFERIMENTO DI N° 3 INCARICHI A TEMPO DETERMINATO, PER MESI 6 EVENTUALMENTE PROROGABILE, PER CPS TERAPISTA OCCUPAZIONALE CAT. D**

Per la partecipazione alla presente procedura è richiesto il possesso dei seguenti requisiti:

1. **REQUISITI SPECIFICI DI AMMISSIONE:**

a) Laurea in Terapia Occupazionale, abilitante alla professione sanitaria di Terapista Occupazionale - classe delle lauree nelle professioni sanitarie tecniche L/SNT2 ovvero Diploma Universitario di Terapista Occupazionale, ai sensi del D.M. 17 gennaio 1997, n. 136 ovvero diplomi e attestati conseguiti in base al precedente ordinamento riconosciuti equipollenti, ai sensi delle vigenti disposizioni, al Diploma universitario, ai fini dell’esercizio dell’attività professionale e dell’accesso ai pubblici concorsi (D.M. 27.07.2000).

b) Iscrizione al relativo Albo Professionale. L’iscrizione al corrispondente albo professionale di uno dei Paesi dell’Unione Europea consente la partecipazione al concorso pubblico, fermo restando l’obbligo dell’iscrizione all’albo in Italia prima dell’assunzione in servizio.

Se conseguiti all’estero, i titoli di studio devono essere riconosciuti equiparati agli analoghi titoli di studio acquisiti in Italia, secondo la normativa vigente;

2. **REQUISITI PREFERENZIALI:**

E’ requisito preferenziale la competenza nei deficit dell’autonomia nelle disabilità neuromotorie.

3. **REQUISITI GENERALI DI AMMISSIONE:**

a) cittadinanza italiana, salvo le equiparazioni stabilite dalle leggi vigenti, o cittadinanza di uno dei Paesi dell'Unione Europea;
b) idoneità fisica all'impiego. L'accertamento dell'idoneità fisica all'impiego, e' effettuata, a cura dell'A.O.R.N. “A. Cardarelli”, prima dell'immissione in servizio. Il personale dipendente delle Amministrazioni ed Enti di cui agli articoli 25 e 26, comma 1, del D.P.R. n. 761/79 è dispensato dalla visita medica;
c) assenza di cause di impedimento al godimento dei diritti civili e politici;
d) posizione nei confronti degli obblighi di leva;
e) assenza di validi ed efficaci atti risolutivi di precedenti rapporti d’impiego eventualmente costituiti con pubbliche amministrazioni a causa d’insufficiente rendimento o per produzione di documenti falsi o viziati da invalidità non sanabile;
f) assenza di cause ostative all’accesso eventualmente prescritte ai sensi di legge per la costituzione del rapporto di lavoro.
La partecipazione all’Avviso non è soggetta a limiti di età (fatto salvo il limite previsto per il collocamento a riposo d’ufficio) ai sensi dei commi 6 e 7 dell’art. 3 della Legge 15.05.1997, n 127, e successive modifiche ed integrazioni.
Tutti i requisiti di ammissione devono essere posseduti alla data di scadenza del termine utile per la presentazione delle domande di ammissione alla procedura concorsuale, a pena diesclusione dalla partecipazione alla procedura.

4. MODALITA' E TERMINI DI PRESENTAZIONE DELLE DOMANDE

La domanda di partecipazione all'Avviso, pena esclusione, dovrà essere PRODOTTA ESCLUSIVAMENTE TRAMITE PROCEDURA TELEMATICA, presente nel sito https://ospedalecardarelli.iscrizioneconcorsi.it secondo le modalità di seguito indicate.
La procedura informatica per la presentazione delle domande sarà attiva a partire dal giorno lavorativo successivo alla data di pubblicazione del presente bando sul B.U.R.C. e verrà automaticamente disattivata alle ore 23.59 del **SETTIMO** giorno successivo alla suddetta decorrenza con la precisazione che, qualora tale giorno di scadenza sia festivo, il termine sarà prorogato al primo giorno immediatamente successivo non festivo. Pertanto, dopo tale termine, non sarà più possibile effettuare la compilazione online della domanda di partecipazione e non sarà ammessa la produzione di altri titoli o documenti a corredo della domanda. Inoltre non sarà più possibile effettuare rettifiche o aggiunte. Il termine di cui sopra è perentorio. Saranno esclusi dal concorso i candidati le cui domande non siano state inviate secondo le modalità di seguito indicate.

PROCEDURA DI REGISTRAZIONE E COMPILAZIONE ON – LINE DELLA DOMANDA E DEI RELATIVI TITOLI PER LA PARTECIPAZIONE AL CONCORSO
La compilazione della domanda potrà essere effettuata 24 ore su 24 (salvo momentanee interruzioni per manutenzione del sito) da computer collegato alla rete internet e dotato di un browser di navigazione aggiornato tra quelli di maggiore diffusione (Chrome, Explorer, Firefox, Safari) che supporti ed abbia abilitati JavaScript e Cookie. La compatibilità con i dispositivi mobili (smartphone, tablet) non è garantita. Si consiglia di effettuare la registrazione, procedere alla compilazione della domanda e stampare la conferma dell'iscrizione con largo anticipo.

REGISTRAZIONE NEL SITO AZIENDALE
- Collegarsi al sito internet: https://ospedalecardarelli.iscrizioneconcorsi.it
- Cliccare su "pagina di registrazione" ed inserire i dati richiesti. Fare attenzione al corretto inserimento della e-mail (non PEC, non indirizzi generici o condivisi, ma mail personale) perché a seguito di questa operazione il programma invierà una e-mail al candidato con le credenziali provvisorie (Username e Password) di accesso al sistema di iscrizione ai concorsi on-line (attenzione l'invio non è immediato quindi registrarsi per tempo).
- Collegarsi, una volta ricevuta la mail, al link indicato nella stessa per modificare la Password provvisoria con una password segreta e definitiva a vostra scelta che dovrà essere conservata per gli accessi successivi al primo, attendere poi qualche secondo per essere automaticamente reindirizzati;

ISCRIZIONE ON LINE ALL'AVVISO PUBBLICO
- Dopo aver inserito Username e Password definitiva e compilato e salvato i dati anagrafici richiesti nella scheda "Utente", selezionare la voce di menù "Selezioni", per accedere alla schermata dei concorsi disponibili.
- Cliccare l'icona "Iscriviti" corrispondente al concorso al quale intende partecipare.
- Il candidato accede alla schermata di inserimento della domanda, dove deve dichiarare il POSSESSO DEI REQUISITI GENERALI E SPECIFICI richiesti per l'ammissione al concorso.
- Si inizia dalla scheda "Anagrafica", che deve essere compilata in tutte le sue parti e dove va allegata la scansione del documento di identità, cliccando il bottone "aggiungi documento" (dimensione massima 1 mb).
- Per iniziare cliccare il tasto "Compila" ed al termine dell'inserimento, confermare cliccando il tasto in basso "Salva"; Proseguire con la compilazione delle ulteriori pagine di cui si compone in format, il cui elenco è disposto sul lato sinistro dello schermo, e che via via che vengono compilate, risultano spuntate in verde, con riportato al lato il numero delle dichiarazioni rese. Le stesse possono essere compilate in più momenti, in quanto è possibile accedere a quanto caricato ed aggiungere/correggere/cancellare i dati, fino a quando non si conclude la compilazione cliccando su "Conferma ed invio". Si sottolinea che tutte le informazioni (requisiti specifici di ammissione, titoli di carriera ed esperienze professionali e formative) di cui sopra, dovranno essere indicate in modo preciso ed esaustivo in quanto si tratta di dati sui quali verrà effettuata la verifica del possesso dei requisiti per la partecipazione al concorso/avviso, degli eventuali

fonte: http://burc.regione.campania.it

titoli di preferenza o di riserva dei posti, nonché la valutazione dei titoli. Si tratta di una dichiarazione resa sotto la propria personale responsabilità ed ai sensi del D.P.R. 28.12.2000, n. 445. I rapporti di lavoro/attività professionali in corso possono essere autocertificati limitatamente alla data in cui viene compilata la domanda (quindi, in caso di servizi ancora in corso, nel campo corrispondente alla data di fine rapporto il candidato deve inserire la data di compilazione della domanda).

- **ATTENZIONE** per alcune tipologie di titoli è possibile ed è necessario, al fine dell'accettazione della domanda e della eventuale valutazione, effettuare la scannerizzazione dei documenti e fare l'upload direttamente nel format on line.

I documenti che devono essere necessariamente allegati a pena di esclusione sono:

a. documento di identità valido;

b. documenti comprovanti i requisiti che consentono ai cittadini non italiani e non comunitari di partecipare al presente concorso (permesso di soggiorno CE per soggiornanti di lungo periodo o la titolarità dello status di rifugiato, ovvero dello status di protezione sussidiaria);

c. il Decreto ministeriale di riconoscimento del titolo di studio valido per l'ammissione, se conseguito all'estero;

I documenti che devono essere allegati pena la mancata valutazione/decadenza dei benefici sono: a. il Decreto ministeriale di equiparazione dei titoli di servizio svolti all'estero (da inserire nella pagina "Servizio presso ASL/PA come dipendente");

b. la certificazione medica attestate lo stato di disabilità comprovante la necessita di ausili e/o tempi aggiuntivi, ai sensi dell'art. 20 della Legge 5.02.1992, n. 104;

c. la certificazione medica comprovante la disabilità > 80% ai fini dell'esonero alla preselezione;

d. le Pubblicazioni effettuate Nei casi suddetti effettuare la scannerizzazione dei documenti e l'upload (come indicato nella spiegazione di "Anagrafica" ed allegarli seguendo le indicazioni e cliccando il bottone "aggiungi allegato", ponendo attenzione alla dimensione richiesta nel format

- Terminata la compilazione di tutte le sezioni, cliccare su "Conferma ed invio". Dopo avere reso le dichiarazioni finali e confermato sarà possibile stampare la domanda definitiva tramite la funzione **"STAMPA DOMANDA".**
- **ATTENZIONE**: a seguito della conferma, la domanda risulterà bloccata e sarà inibita qualsiasi altra modifica e integrazione, prestare quindi attenzione. Il candidato deve obbligatoriamente procedere allo scarico della domanda, alla sua firma e successivo upload cliccando il bottone "Allega la domanda firmata".
- Solo al termine di quest'ultima operazione comparirà il bottone "Invia l'iscrizione" che va cliccato per inviare definitivamente la domanda. Il candidato riceverà una mail di conferma iscrizione con allegata la copia della domanda. Il mancato inoltro informatico della domanda firmata, determina l'automatica esclusione del candidato dal concorso di cui trattasi. Ai sensi dell'art. 71 del D.P.R. 28.12.2000, n. 445 e s.m.i., l'Amministrazione procederà ad idonei controlli, anche a campione sulla veridicità delle dichiarazioni rese nel format. Qualora emerga la non veridicità del contenuto delle dichiarazioni, il dichiarante decade dai benefici eventualmente conseguiti in seguito al provvedimento emanato, sulla base della dichiarazione non veritiera.

ASSISTENZA

Le richieste di assistenza possono essere avanzate tramite l'apposita funzione disponibile alla voce di menù "RICHIEDI ASSISTENZA" sempre presente nella sezione a sinistra della pagina web. Le richieste di assistenza verranno evase durante l'orario di lavoro e compatibilmente con gli altri impegni del servizio. Si garantisce una risposta entro 5 giorni lavorativi dalla richiesta e non potranno essere soddisfatte nei 3 giorni antecedenti la data di scadenza del concorso. Si suggerisce di leggere attentamente il MANUALE ISTRUZIONI per l'uso della procedura, di cui sopra, e disponibili nella sezione a sinistra della pagina web

PROCEDURA DI EVENTUALE INTEGRAZIONE DI ULTERIORI TITOLI E DOCUMENTI ALLA DOMANDA DI PARTECIPAZIONE AL CONCORSO: Dopo l'invio on-line della domanda è possibile richiedere la riapertura della domanda inviata per la produzione di ulteriori titoli o documenti ad integrazione della stessa fino a 3 giorni prima della data di scadenza del presente bando, tramite l'apertura di una richiesta di assistenza per mezzo della apposita funzione "Richiedi assistenza"

NOTA BENE: si fa presente che la riapertura della domanda per la produzione di ulteriori titoli e documenti comporta l'annullamento della domanda precedentemente redatta on-line, con conseguente

perdita di validità della ricevuta di avvenuta compilazione. Quindi tale procedura prevede la ripresentazione integrale della domanda di iscrizione on-line da parte del candidato utilizzando la stessa modalità prevista al paragrafo 'ISCRIZIONE ON LINE AL CONCORSO PUBBLICO'.

5. AMMISSIONE ALL'AVVISO PUBBLICO:

L'Azienda provvederà a verificare la sussistenza dei requisiti richiesti dall'avviso, nonché la regolarità della domanda di partecipazione.
L'esclusione dalla procedura è deliberata con provvedimento motivato dal Direttore Generale dell'A.O.R.N. "A. CARDARELLI". L'elenco dei candidati ammessi e dei candidati non ammessi verrà pubblicato sul sito web aziendale http://www.ospedalecardarelli.it, nell'area "Amministrazione Trasparente", sezione "Bandi di Concorso", sottosezione "Avvisi a tempo determinato" con valore di notifica a tutti gli effetti.

6. COMMISSIONE ESAMINATRICE

La valutazione dei titoli verrà effettuata da una Commissione, nominata con apposito atto del Direttore Generale dell'Azienda.
La Commissione disporrà per la valutazione dei titoli di punti 30.
I punteggi dei titoli, sono così ripartiti:
a) titoli di carriera punti 15
b) titoli accademici e di studio punti 4
c) pubblicazioni e titoli scientifici punti 4
d) curriculum formativo e professionale punti 7

7. GRADUATORIA DI MERITO – ASSUNZIONE IN SERVIZIO

La graduatoria finale sarà pubblicata sul sito internet aziendale http://www.ospedalecardarelli.it, nell'area "Amministrazione Trasparente", sezione "Bandi di Concorso", sottosezione "Avvisi a tempo determinato", e varrà quale notifica agli interessati dell'esito dell'avviso. Il vincitore o la vincitrice, ai fini della stipulazione del contratto individuale di lavoro, sarà invitato, con Posta Elettronica Certificata (PEC), a presentare entro trenta giorni dalla data di ricevimento dell'invito, a pena di decadenza, i documenti che l'Amministrazione stessa indicherà, con specifica richiesta. Ai fini giuridici ed economici la nomina decorre dalla data dell'effettiva immissione in servizio. Al vincitore o alla vincitrice sarà attribuito il trattamento economico fondamentale ed accessorio, previsto dal CCNL del Comparto del Servizio Sanitario Nazionale, all'atto dell'assunzione

8. TUTELA DEI DATI PERSONALI – INFORMATIVA SULLA PRIVACY:

Tutti i dati personali di cui l'Amministrazione sia venuta in possesso in occasione dell'espletamento delle procedure selettive verranno trattati nel rispetto del D. Lgs. 30/6/2003, n. 196, nonché del Regolamento Europeo n. 679/2016; la presentazione della domanda da parte del candidato implica il consenso al trattamento dei propri dati personali, compreso i dati sensibili, a cura del personale assegnato all'ufficio preposto alla conservazione delle domande ed all'utilizzo delle stesse per lo svolgimento delle procedure selettive. Gli stessi potranno essere messi a disposizione di coloro che, dimostrando un attuale e concreto interesse nei confronti della suddetta procedura, ne facciano espressa richiesta ai sensi dell'art. 22 della Legge 241/90 e successive modificazioni e integrazioni. L'interessato gode dei diritti di cui all'articolo 7 del D.Lgs 196/2003 e s.m.i., cioè di conoscere i dati che lo riguardano, di chiederne l'aggiornamento, la rettifica, il completamento, la cancellazione o il blocco in caso di violazione di legge, nonché il diritto di opporsi al loro trattamento per motivi legittimi, nel rispetto tuttavia dei termini perentori previsti relativamente alla procedura di chi trattasi.

9. MODIFICA, SOSPENSIONE E REVOCA DELL'AVVISO:

L'Azienda si riserva la facoltà, per legittimi motivi, di modificare, sospendere o revocare, in tutto o in parte il presente Concorso o riaprire e/o prorogare i termini di presentazione delle domande, a suo insindacabile giudizio ed in qualsiasi momento, senza che gli aspiranti e/o i graduati possano sollevare eccezioni, diritti o pretese e senza l'obbligo della comunicazione, ai singoli concorrenti, del relativo provvedimento.

10. NORME FINALI:

E' garantita la pari opportunità tra uomini e donne per l'accesso al lavoro, così come previsto dalla L. 125/91 e dall'art. 35 e 57 del D.Lgs. 165/2001. Il presente bando sarà integralmente pubblicato all'Albo pretorio dell'Azienda, nonché sul sito internet aziendale all'indirizzo http://www.ospedalecardarelli.it, nell'area Amministrazione Trasparente, sezione "Bandi di Concorso"- "Avvisi a tempo determinato" dopo la pubblicazione sulla Gazzetta Ufficiale della Repubblica . Per eventuali informazioni gli aspiranti potranno rivolgersi all'U.O.S.C. G.R.U., Settore Acquisizione Risorse Umane, dell'A.O.R.N. "A. CARDARELLI", Via Antonio Cardarelli n. 9, c.a.p. 80131 NAPOLI, alla seguente mail: settore.concorsi@aocardarelli.it . Per quanto non espressamente previsto nel presente bando, si fa riferimento alle disposizioni legislative che disciplinano la materia.

IL DIRETTORE GENERALE
Dott. Giuseppe Longo

fonte: http://burc.regione.campania.it

AZIENDA OSPEDALIERA DI RILIEVO NAZIONALE "A. CARDARELLI"
Via A. Cardarelli, 9 Napoli.
Codice Fiscale 06853240635

BANDO DI CONCORSO PUBBLICO PER TITOLI ED ESAMI, PER L'ASSUNZIONE A TEMPO INDETERMINATO DI N° 6 DIRIGENTI MEDICI – DISCIPLINA MEDICINA FISICA E RIABILITAZIONE.

In esecuzione della Delibera n° 1440 del 04/12/2020 è indetto Concorso Pubblico, per titoli ed esami per la copertura a tempo indeterminato di:
DI N° 6 DIRIGENTI MEDICI - DISCIPLINA MEDICINA FISICA E RIABILITAZIONE

Per la partecipazione alla presente procedura è richiesto il possesso dei seguenti requisiti:
1. REQUISITI SPECIFICI DI AMMISSIONE:
- Laurea in Medicina e Chirurgia;
- Specializzazione nella disciplina oggetto del Concorso o in disciplina equipollente, secondo le tabelle del decreto ministeriale del 30.01.1998 e successive modificazioni e integrazioni.
Ai sensi dell'art. 1 comma 547 L. 145/2018 come modificato dal D.L. n. 162/2019 convertito con modificazioni dalla L n. 8/2020, a partire dal terzo anno del corso di formazione specialistica, i medici, i medici veterinari, gli odontoiatri, i biologi, i chimici, i farmacisti, i fisici e gli psicologi regolarmente iscritti sono ammessi alle procedure concorsuali per l'accesso alla dirigenza del ruolo sanitario nella specifica disciplina bandita e collocati, all'esito positivo delle medesime procedure, in graduatoria separata.
- Iscrizione all'Albo dell'Ordine dei Medici. L'iscrizione al corrispondente Albo professionale di uno dei Paesi dell'Unione Europea determina l'obbligo di iscrizione all'Albo in Italia prima dell'assunzione in servizio;
Se conseguiti all'estero, i titoli di studio devono essere riconosciuti equiparati agli analoghi titoli di studio acquisiti in Italia, secondo la normativa vigente;

2. REQUISITI GENERALI DI AMMISSIONE:
a) cittadinanza italiana, salvo le equiparazioni stabilite dalle leggi vigenti, o cittadinanza di uno dei Paesi dell'Unione Europea;
b) idoneità fisica all'impiego. L'accertamento dell'idoneità fisica all'impiego, e' effettuata, a cura dell'A.O.R.N. "A. Cardarelli", prima dell'immissione in servizio. Il personale dipendente delle Amministrazioni ed Enti di cui agli articoli 25 e 26, comma 1, del D.P.R. n. 761/79 è dispensato dalla visita medica;
c) assenza di cause di impedimento al godimento dei diritti civili e politici;
d) posizione nei confronti degli obblighi di leva;
e) assenza di validi ed efficaci atti risolutivi di precedenti rapporti d'impiego eventualmente costituiti con pubbliche amministrazioni a causa d'insufficiente rendimento o per produzione di documenti falsi o viziati da invalidità non sanabile;
f) assenza di cause ostative all'accesso eventualmente prescritte ai sensi di legge per la costituzione del rapporto di lavoro.
La partecipazione al Concorso non è soggetta a limiti di età (fatto salvo il limite previsto per il collocamento a riposo d'ufficio) ai sensi dei commi 6 e 7 dell'art. 3 della Legge 15.05.1997, n 127, e successive modifiche ed integrazioni.
Tutti i requisiti di ammissione devono essere posseduti alla data di scadenza del termine utile per la presentazione delle domande di ammissione alla procedura concorsuale, a pena di esclusione dalla partecipazione alla procedura.

3.MODALITA' E TERMINI DI PRESENTAZIONE DELLE DOMANDE
La domanda di partecipazione al concorso, pena esclusione, dovrà essere PRODOTTA ESCLUSIVAMENTE TRAMITE PROCEDURA TELEMATICA, presente nel sito https://ospedalecardarelli.iscrizioneconcorsi.it secondo le modalità di seguito indicate.
La procedura informatica per la presentazione delle domande sarà attiva a partire dal giorno lavorativo successivo alla data di pubblicazione per estratto, sulla Gazzetta Ufficiale della Repubblica – IV^ Serie Speciale Concorsi ed Esami, del presente bando, in precedenza pubblicato integralmente sul relativo

fonte: http://burc.regione.campania.it

B.U.R.C., e verrà automaticamente disattivata alle ore 23.59 del **TRENTESIMO** giorno successivo alla data di pubblicazione sulla G.U., con la precisazione che, qualora tale giorno di scadenza sia festivo, il termine sarà prorogato al primo giorno immediatamente successivo non festivo. Pertanto, dopo tale termine, non sarà più possibile effettuare la compilazione online della domanda di partecipazione e non sarà ammessa la produzione di altri titoli o documenti a corredo della domanda. Inoltre non sarà più possibile effettuare rettifiche o aggiunte. Il termine di cui sopra è perentorio. Saranno esclusi dal concorso i candidati le cui domande non siano state inviate secondo le modalità di seguito indicate.

PROCEDURA DI REGISTRAZIONE E COMPILAZIONE ON – LINE DELLA DOMANDA E DEI RELATIVI TITOLI PER LA PARTECIPAZIONE AL CONCORSO

La compilazione della domanda potrà essere effettuata 24 ore su 24 (salvo momentanee interruzioni per manutenzione del sito) da computer collegato alla rete internet e dotato di un browser di navigazione aggiornato tra quelli di maggiore diffusione (Chrome, Explorer, Firefox, Safari) che supporti ed abbia abilitati JavaScript e Cookie. La compatibilità con i dispositivi mobili (smartphone, tablet) non è garantita. Si consiglia di effettuare la registrazione, procedere alla compilazione della domanda e stampare la conferma dell'iscrizione con largo anticipo.

REGISTRAZIONE NEL SITO AZIENDALE

- Collegarsi al sito internet: https://ospedalecardarelli.iscrizioneconcorsi.it
- Cliccare su "pagina di registrazione" ed inserire i dati richiesti. Fare attenzione al corretto inserimento della e-mail (non PEC, non indirizzi generici o condivisi, ma mail personale) perché a seguito di questa operazione il programma invierà una e-mail al candidato con le credenziali provvisorie (Username e Password) di accesso al sistema di iscrizione ai concorsi on-line (attenzione l'invio non è immediato quindi registrarsi per tempo).
- Collegarsi, una volta ricevuta la mail, al link indicato nella stessa per modificare la Password provvisoria con una password segreta e definitiva a vostra scelta che dovrà essere conservata per gli accessi successivi al primo, attendere poi qualche secondo per essere automaticamente reindirizzati;

ISCRIZIONE ON LINE AL CONCORSO PUBBLICO

- Dopo aver inserito Username e Password definitiva e compilato e salvato i dati anagrafici richiesti nella scheda "Utente", selezionare la voce di menù "Selezioni", per accedere alla schermata dei concorsi disponibili.
- Cliccare l'icona "Iscriviti" corrispondente al concorso al quale intende partecipare.
- Il candidato accede alla schermata di inserimento della domanda, dove deve dichiarare il POSSESSO DEI REQUISITI GENERALI E SPECIFICI richiesti per l'ammissione al concorso.
- Si inizia dalla scheda "Anagrafica", che deve essere compilata in tutte le sue parti e dove va allegata la scansione del documento di identità, cliccando il bottone "aggiungi documento" (dimensione massima 1 mb).
- Per iniziare cliccare il tasto "Compila" ed al termine dell'inserimento, confermare cliccando il tasto in basso "Salva"; Proseguire con la compilazione delle ulteriori pagine di cui si compone in format, il cui elenco è disposto sul lato sinistro dello schermo, e che via via che vengono compilate, risultano spuntate in verde, con riportato al lato il numero delle dichiarazioni rese. Le stesse possono essere compilate in più momenti, in quanto è possibile accedere a quanto caricato ed aggiungere/correggere/cancellare i dati, fino a quando non si conclude la compilazione cliccando su "Conferma ed invio". Si sottolinea che tutte le informazioni (requisiti specifici di ammissione, titoli di carriera ed esperienze professionali e formative) di cui sopra, dovranno essere indicate in modo preciso ed esaustivo in quanto si tratta di dati sui quali verrà effettuata la verifica del possesso dei requisiti per la partecipazione al concorso/avviso, degli eventuali titoli di preferenza o di riserva dei posti, nonché la valutazione dei titoli. Si tratta di una dichiarazione resa sotto la propria personale responsabilità ed ai sensi del D.P.R. 28.12.2000, n. 445. I rapporti di lavoro/attività professionali in corso possono essere autocertificati limitatamente alla data in cui viene compilata la domanda (quindi, in caso di servizi ancora in corso, nel campo corrispondente alla data di fine rapporto il candidato deve inserire la data di compilazione della domanda).
- **ATTENZIONE** per alcune tipologie di titoli è possibile ed è necessario, al fine dell'accettazione della domanda e della eventuale valutazione, effettuare la scannerizzazione dei documenti e fare l'upload direttamente nel format on line.

I documenti che devono essere necessariamente allegati a pena di esclusione sono:
a. documento di identità valido;
b. documenti comprovanti i requisiti che consentono ai cittadini non italiani e non comunitari di partecipare al presente concorso (permesso di soggiorno CE per soggiornanti di lungo periodo o la titolarità dello status di rifugiato, ovvero dello status di protezione sussidiaria);
c. il Decreto ministeriale di riconoscimento del titolo di studio valido per l'ammissione, se conseguito all'estero;
I documenti che devono essere allegati pena la mancata valutazione/decadenza dei benefici sono: a. il Decreto ministeriale di equiparazione dei titoli di servizio svolti all'estero (da inserire nella pagina "Servizio presso ASL/PA come dipendente");
b. la certificazione medica attestate lo stato di disabilità comprovante la necessita di ausili e/o tempi aggiuntivi, ai sensi dell'art. 20 della Legge 5.02.1992, n. 104;
c. la certificazione medica comprovante la disabilità > 80% ai fini dell'esonero alla preselezione;
d. le Pubblicazioni effettuate Nei casi suddetti effettuare la scannerizzazione dei documenti e l'upload (come indicato nella spiegazione di "Anagrafica" ed allegarli seguendo le indicazioni e cliccando il bottone "aggiungi allegato", ponendo attenzione alla dimensione richiesta nel format

- Terminata la compilazione di tutte le sezioni, cliccare su "Conferma ed invio". Dopo avere reso le dichiarazioni finali e confermato sarà possibile stampare la domanda definitiva tramite la funzione **"STAMPA DOMANDA".**
- **ATTENZIONE**: a seguito della conferma, la domanda risulterà bloccata e sarà inibita qualsiasi altra modifica e integrazione, prestare quindi attenzione. Il candidato deve obbligatoriamente procedere allo scarico della domanda, alla sua firma e successivo upload cliccando il bottone "Allega la domanda firmata".
- Solo al termine di quest'ultima operazione comparirà il bottone "Invia l'iscrizione" che va cliccato per inviare definitivamente la domanda. Il candidato riceverà una mail di conferma iscrizione con allegata la copia della domanda. Il mancato inoltro informatico della domanda firmata, determina l'automatica esclusione del candidato dal concorso di cui trattasi. Ai sensi dell'art. 71 del D.P.R. 28.12.2000, n. 445 e s.m.i., l'Amministrazione procederà ad idonei controlli, anche a campione sulla veridicità delle dichiarazioni rese nel format. Qualora emerga la non veridicità del contenuto delle dichiarazioni, il dichiarante decade dai benefici eventualmente conseguiti in seguito al provvedimento emanato, sulla base della dichiarazione non veritiera.

ASSISTENZA
Le richieste di assistenza possono essere avanzate tramite l'apposita funzione disponibile alla voce di menù "RICHIEDI ASSISTENZA" sempre presente nella sezione a sinistra della pagina web. Le richieste di assistenza verranno evase durante l'orario di lavoro e compatibilmente con gli altri impegni del servizio. Si garantisce una risposta entro 5 giorni lavorativi dalla richiesta e non potranno essere soddisfatte nei 3 giorni antecedenti la data di scadenza del concorso. Si suggerisce di leggere attentamente il MANUALE ISTRUZIONI per l'uso della procedura, di cui sopra, e disponibili nella sezione a sinistra della pagina web
PROCEDURA DI EVENTUALE INTEGRAZIONE DI ULTERIORI TITOLI E DOCUMENTI ALLA DOMANDA DI PARTECIPAZIONE AL CONCORSO: Dopo l'invio on-line della domanda è possibile richiedere la riapertura della domanda inviata per la produzione di ulteriori titoli o documenti ad integrazione della stessa fino a 3 giorni prima della data di scadenza del presente bando, tramite l'apertura di una richiesta di assistenza per mezzo della apposita funzione "Richiedi assistenza"
NOTA BENE: si fa presente che la riapertura della domanda per la produzione di ulteriori titoli e documenti comporta l'annullamento della domanda precedentemente redatta on-line, con conseguente perdita di validità della ricevuta di avvenuta compilazione. Quindi tale procedura prevede la ripresentazione integrale della domanda di iscrizione on-line da parte del candidato utilizzando la stessa modalità prevista al paragrafo 'ISCRIZIONE ON LINE AL CONCORSO PUBBLICO'.

4. AMMISSIONE AL CONCORSO:
L'Azienda provvederà a verificare la sussistenza dei requisiti richiesti dall'avviso, nonché la regolarità della domanda di partecipazione.

L'esclusione dalla procedura è deliberata con provvedimento motivato dal Direttore Generale dell'A.O.R.N. "A. CARDARELLI". L'elenco dei candidati ammessi e dei candidati non ammessi verrà pubblicato sul sito web aziendale http://www.ospedalecardarelli.it, nell'area "Amministrazione Trasparente", sezione "Bandi di Concorso", sottosezione "Concorsi a tempo indeterminato" con valore di notifica a tutti gli effetti.

5. COMMISSIONE ESAMINATRICE

La valutazione dei titoli e delle prove d'esame verrà effettuata da una Commissione, nominata con apposito atto del Direttore Generale dell'Azienda. Per la disciplina a concorso il Direttore Generale nominerà una Commissione esaminatrice, secondo le disposizioni di cui agli artt. 5,6 e 25 del D.P.R. n. 483/97.

Al riguardo appare opportuno precisare che:

a) ai sensi e per gli effetti dell'art. 35 del DLgs 30 marzo 2001 n. 165, non possono essere nominati membri di Commissione di concorso:

1) i componenti dell'Organo di Direzione politica dell'Amministrazione interessata, ovvero tutti coloro che ricoprono cariche politiche;
2) i rappresentanti sindacali o coloro che vengono designati dalle confederazioni ed organizzazioni sindacali o dalle associazioni professionali. L'incompatibilità in parola vige in senso assoluto, a nulla valendo la circostanza per la quale i soggetti interessati possiedono talune professionalità.

Le operazioni di sorteggio dei componenti da nominare saranno pubbliche ed avranno luogo presso la Sala Riunioni della Direzione, la cui data e ora saranno resi pubblici sul sito aziendale nell'apposita sezione nell'area "Amministrazione Trasparente", sezione "Bandi di Concorso", sottosezione "Concorsi a tempo indeterminato;

La Commissione procede alla formulazione della graduatoria sulla base della valutazione dei titoli, e delle prove d'esame.

La Commissione dispone, complessivamente, di 100 punti così ripartiti:

- 20 punti per i titoli;

I titoli verranno valutati dalla Commissione esaminatrice secondo i criteri dettati dall'art. 27, nonché degli artt. 11, 14, 20, 21, 22 e 23, del D.P.R. n. 483/97

- 80 punti per le prove d'esame.

I punti per le prove d'esame sono così ripartiti

- 30 punti per la prova scritta;
- 30 punti per la prova pratica;
- 20 punti per la prova orale.

I punti per la valutazione dei titoli sono così ripartiti:

- 10 punti per i titoli di carriera;
- 3 punti per i titoli accademici e di studio;
- 3 punti per le pubblicazione e titoli scientifici;
- 4 punti per il curriculum formativo e professionale.

Non è valutata la specializzazione fatta valere come requisito di ammissione. La specializzazione conseguita ai sensi del D.Lgs. n° 257/91 o del D.Lgs n° 368/99, anche se fatta valere come requisito di ammissione, è valutata fra i titoli di carriera come servizio prestato nel livello iniziale del profilo stesso nel limite massimo della durata del corso di studi.

Le prove d'esame sono le seguenti:

a) prova scritta: relazione su caso clinico simulato o su argomenti inerenti la disciplina a concorso o soluzione di una serie di quesiti a risposta sintetica e/o multipla inerenti la disciplina stessa;

b) prova pratica: su tecniche e manualità peculiari della disciplina a concorso. La prova può comunque essere anche illustrata schematicamente per iscritto;

c) prova orale: sulle materie inerenti la disciplina a concorso nonché sui compiti connessi alla funzione da conferire;

Il superamento di ciascuna delle previste prove scritte e pratiche è subordinato al raggiungimento di una valutazione di sufficienza, espressa in termini numerici di almeno 21/30. Il superamento della prova orale è subordinato al raggiungimento di una valutazione di sufficienza, espressa in termini numerici di almeno 14/20.

fonte: http://burc.regione.campania.it

6. DIARIO E SEDE DELLE PROVE
Il diario e la sede delle prove saranno notificati ai candidati mediante avviso pubblicato sul sito internet aziendale http://www.ospedalecardarelli.it, nell'area "Amministrazione Trasparente", sezione "Bandi di Concorso", sottosezione "Concorsi a tempo indeterminato", con il preavviso di giorni 15 per la prova scritta, di giorni 20 per la prova pratica ed orale. Nessuna comunicazione verrà inviata ai singoli candidati in quanto, a seguito della pubblicazione sul sito istituzionale, gli obblighi di comunicazione e pubblicità devono ritenersi soddisfatti ad ogni effetto di legge.
I concorrenti dovranno presentarsi agli esami muniti di documento di identità personale in corso di validità. I candidati che non si presenteranno a sostenere le prove nel giorno, nell'ora e nella sede stabiliti saranno considerati rinunciatari al concorso, qualunque sia la causa dell'assenza, anche se non dipendente dalla volontà dei medesimi

7. GRADUATORIA DI MERITO – ASSUNZIONE IN SERVIZIO La graduatoria finale sarà pubblicata sul sito internet aziendale http://www.ospedalecardarelli.it, nell'area "Amministrazione Trasparente", sezione "Bandi di Concorso", sottosezione "Concorsi a tempo indeterminato", e varrà quale notifica agli interessati dell'esito dell'avviso. Il vincitore o la vincitrice, ai fini della stipulazione del contratto individuale di lavoro, sarà invitato, con Posta Elettronica Certificata (PEC), a presentare entro trenta giorni dalla data di ricevimento dell'invito, a pena di decadenza, i documenti che l'Amministrazione stessa indicherà, con specifica richiesta. Ai fini giuridici ed economici la nomina decorre dalla data dell'effettiva immissione in servizio. Al vincitore o alla vincitrice sarà attribuito il trattamento economico fondamentale ed accessorio, previsto dal CCNL dell'area della Dirigenza Medica del Servizio Sanitario Nazionale, all'atto dell'assunzione L'eventuale assunzione a tempo indeterminato dei medici di cui al comma 548 Legge 145/2018, risultati idonei e utilmente collocati nelle relative graduatorie, è subordinata al conseguimento del titolo di specializzazione e all'esaurimento della graduatoria dei medici già specialisti alla data di scadenza del bando. Con la presente procedura concorsuale troverà applicazione apposita clausola contrattuale che stabilisce l'obbligo di permanenza presso l'AORN A. Cardarelli per un periodo non inferiore ad anni 5 (cinque).

8.TUTELA DEI DATI PERSONALI – INFORMATIVA SULLA PRIVACY: Tutti i dati personali di cui l'Amministrazione sia venuta in possesso in occasione dell'espletamento delle procedure selettive verranno trattati nel rispetto del D. Lgs. 30/6/2003, n. 196, nonché del Regolamento Europeo n. 679/2016; la presentazione della domanda da parte del candidato implica il consenso al trattamento dei propri dati personali, compreso i dati sensibili, a cura del personale assegnato all'ufficio preposto alla conservazione delle domande ed all'utilizzo delle stesse per lo svolgimento delle procedure selettive. Gli stessi potranno essere messi a disposizione di coloro che, dimostrando un attuale e concreto interesse nei confronti della suddetta procedura, ne facciano espressa richiesta ai sensi dell'art. 22 della Legge 241/90 e successive modificazioni e integrazioni. L'interessato gode dei diritti di cui all'articolo 7 del D.Lgs 196/2003 e s.m.i., cioè di conoscere i dati che lo riguardano, di chiederne l'aggiornamento, la rettifica, il completamento, la cancellazione o il blocco in caso di violazione di legge, nonché il diritto di opporsi al loro trattamento per motivi legittimi, nel rispetto tuttavia dei termini perentori previsti relativamente alla procedura di chi trattasi.

9 MODIFICA, SOSPENSIONE E REVOCA DEL CONCORSO:
L'Azienda si riserva la facoltà, per legittimi motivi, di modificare, sospendere o revocare, in tutto o in parte il presente Concorso o riaprire e/o prorogare i termini di presentazione delle domande, a suo insindacabile giudizio ed in qualsiasi momento, senza che gli aspiranti e/o i graduati possano sollevare eccezioni, diritti o pretese e senza l'obbligo della comunicazione, ai singoli concorrenti, del relativo provvedimento.

10. NORME FINALI:
E' garantita la pari opportunità tra uomini e donne per l'accesso al lavoro, così come previsto dalla L. 125/91 e dall'art. 35 e 57 del D.Lgs. 165/2001. Il presente bando sarà integralmente pubblicato all'Albo pretorio dell'Azienda, nonché sul sito internet aziendale all'indirizzo http://www.ospedalecardarelli.it, nell'area Amministrazione Trasparente, sezione "Bandi di Concorso"- "Concorsi a tempo indeterminato" dopo la pubblicazione sulla Gazzetta Ufficiale della Repubblica . Per eventuali informazioni gli aspiranti potranno rivolgersi all'U.O.S.C. G.R.U., Settore Acquisizione Risorse Umane, dell'A.O.R.N. "A.

fonte: http://burc.regione.campania.it

CARDARELLI", Via Antonio Cardarelli n. 9, c.a.p. 80131 NAPOLI, alla seguente mail: settore.concorsi@aocardarelli.it . Per quanto non espressamente previsto nel presente bando, si fa riferimento alle disposizioni legislative che disciplinano la materia.

IL DIRETTORE GENERALE
Dott. Giuseppe Longo

fonte: http://burc.regione.campania.it

AZIENDA OSPEDALIERA DI RILIEVO NAZIONALE "A. CARDARELLI"
Via A. Cardarelli, 9 Napoli.
Codice Fiscale 06853240635

BANDO DI CONCORSO PUBBLICO, PER TITOLI ED ESAMI PER LA COPERTURA A TEMPO INDETERMINATO DI N° 3 POSTI DI CPS TERAPISTA OCCUPAZIONALE CAT. D

In esecuzione della Delibera n° 1439 del 04/12/2020 è indetto **CONCORSO PUBBLICO, PER TITOLI ED ESAMI PER LA COPERTURA A TEMPO INDETERMINATO DI N°3 POSTI DI CPS TERAPISTA OCCUPAZIONALE CAT. D**

Per la partecipazione alla presente procedura è richiesto il possesso dei seguenti requisiti:

1. **REQUISITI SPECIFICI DI AMMISSIONE:**

a) Laurea in Terapia Occupazionale, abilitante alla professione sanitaria di Terapista Occupazionale - classe delle lauree nelle professioni sanitarie tecniche L/SNT2 ovvero Diploma Universitario di Terapista Occupazionale, ai sensi del D.M. 17 gennaio 1997, n. 136 ovvero diplomi e attestati conseguiti in base al precedente ordinamento riconosciuti equipollenti, ai sensi delle vigenti disposizioni, al Diploma universitario, ai fini dell'esercizio dell'attività professionale e dell'accesso ai pubblici concorsi (D.M. 27.07.2000).

b) Iscrizione al relativo Albo Professionale. L'iscrizione al corrispondente albo professionale di uno dei Paesi dell'Unione Europea consente la partecipazione al concorso pubblico, fermo restando l'obbligo dell'iscrizione all'albo in Italia prima dell'assunzione in servizio.

Se conseguiti all'estero, i titoli di studio devono essere riconosciuti equiparati agli analoghi titoli di studio acquisiti in Italia, secondo la normativa vigente;

2. **REQUISITI PREFERENZIALI:**

E' requisito preferenziale la competenza nei deficit dell'autonomia nelle disabilità neuromotorie.

3. **REQUISITI GENERALI DI AMMISSIONE:**

a) cittadinanza italiana, salvo le equiparazioni stabilite dalle leggi vigenti, o cittadinanza di uno dei Paesi dell'Unione Europea;
b) idoneità fisica all'impiego. L'accertamento dell'idoneità fisica all'impiego, e' effettuata, a cura dell'A.O.R.N. "A. Cardarelli", prima dell'immissione in servizio. Il personale dipendente delle Amministrazioni ed Enti di cui agli articoli 25 e 26, comma 1, del D.P.R. n. 761/79 è dispensato dalla visita medica;
c) assenza di cause di impedimento al godimento dei diritti civili e politici;
d) posizione nei confronti degli obblighi di leva;
e) assenza di validi ed efficaci atti risolutivi di precedenti rapporti d'impiego eventualmente costituiti con pubbliche amministrazioni a causa d'insufficiente rendimento o per produzione di documenti falsi o viziati da invalidità non sanabile;
f) assenza di cause ostative all'accesso eventualmente prescritte ai sensi di legge per la costituzione del rapporto di lavoro.
La partecipazione al Concorso non è soggetta a limiti di età (fatto salvo il limite previsto per il collocamento a riposo d'ufficio) ai sensi dei commi 6 e 7 dell'art. 3 della Legge 15.05.1997, n 127, e successive modifiche ed integrazioni.
Tutti i requisiti di ammissione devono essere posseduti alla data di scadenza del termine utile per la presentazione delle domande di ammissione alla procedura concorsuale, a pena di esclusione dalla partecipazione alla procedura.

4. MODALITA' E TERMINI DI PRESENTAZIONE DELLE DOMANDE

La domanda di partecipazione al concorso, pena esclusione, dovrà essere PRODOTTA ESCLUSIVAMENTE TRAMITE PROCEDURA TELEMATICA, presente nel sito https://ospedalecardarelli.iscrizioneconcorsi.it secondo le modalità di seguito indicate.
La procedura informatica per la presentazione delle domande sarà attiva a partire dal giorno lavorativo successivo alla data di pubblicazione per estratto, sulla Gazzetta Ufficiale della Repubblica – IV^ Serie Speciale Concorsi ed Esami, del presente bando, in precedenza pubblicato integralmente sul relativo B.U.R.C., e verrà automaticamente disattivata alle ore 23.59 del **TRENTESIMO** giorno successivo alla data di pubblicazione sulla G.U., con la precisazione che, qualora tale giorno di scadenza sia festivo, il termine sarà prorogato al primo giorno immediatamente successivo non festivo. Pertanto, dopo tale termine, non sarà più possibile effettuare la compilazione online della domanda di partecipazione e non sarà ammessa la produzione di altri titoli o documenti a corredo della domanda. Inoltre non sarà più possibile effettuare rettifiche o aggiunte. Il termine di cui sopra è perentorio. Saranno esclusi dal concorso i candidati le cui domande non siano state inviate secondo le modalità di seguito indicate.

PROCEDURA DI REGISTRAZIONE E COMPILAZIONE ON – LINE DELLA DOMANDA E DEI RELATIVI TITOLI PER LA PARTECIPAZIONE AL CONCORSO
La compilazione della domanda potrà essere effettuata 24 ore su 24 (salvo momentanee interruzioni per manutenzione del sito) da computer collegato alla rete internet e dotato di un browser di navigazione aggiornato tra quelli di maggiore diffusione (Chrome, Explorer, Firefox, Safari) che supporti ed abbia abilitati JavaScript e Cookie. La compatibilità con i dispositivi mobili (smartphone, tablet) non è garantita. Si consiglia di effettuare la registrazione, procedere alla compilazione della domanda e stampare la conferma dell'iscrizione con largo anticipo.

REGISTRAZIONE NEL SITO AZIENDALE
- Collegarsi al sito internet: https://ospedalecardarelli.iscrizioneconcorsi.it
- Cliccare su "pagina di registrazione" ed inserire i dati richiesti. Fare attenzione al corretto inserimento della e-mail (non PEC, non indirizzi generici o condivisi, ma mail personale) perché a seguito di questa operazione il programma invierà una e-mail al candidato con le credenziali provvisorie (Username e Password) di accesso al sistema di iscrizione ai concorsi on-line (attenzione l'invio non è immediato quindi registrarsi per tempo).
- Collegarsi, una volta ricevuta la mail, al link indicato nella stessa per modificare la Password provvisoria con una password segreta e definitiva a vostra scelta che dovrà essere conservata per gli accessi successivi al primo, attendere poi qualche secondo per essere automaticamente reindirizzati;

ISCRIZIONE ON LINE AL CONCORSO PUBBLICO
- Dopo aver inserito Username e Password definitiva e compilato e salvato i dati anagrafici richiesti nella scheda "Utente", selezionare la voce di menù "Selezioni", per accedere alla schermata dei concorsi disponibili.
- Cliccare l'icona "Iscriviti" corrispondente al concorso al quale intende partecipare.
- Il candidato accede alla schermata di inserimento della domanda, dove deve dichiarare il POSSESSO DEI REQUISITI GENERALI E SPECIFICI richiesti per l'ammissione al concorso.
- Si inizia dalla scheda "Anagrafica", che deve essere compilata in tutte le sue parti e dove va allegata la scansione del documento di identità, cliccando il bottone "aggiungi documento" (dimensione massima 1 mb).
- Per iniziare cliccare il tasto "Compila" ed al termine dell'inserimento, confermare cliccando il tasto in basso "Salva"; Proseguire con la compilazione delle ulteriori pagine di cui si compone in format, il cui elenco è disposto sul lato sinistro dello schermo, e che via via che vengono compilate, risultano spuntate in verde, con riportato al lato il numero delle dichiarazioni rese. Le stesse possono essere compilate in più momenti, in quanto è possibile accedere a quanto caricato ed aggiungere/correggere/cancellare i dati, fino a quando non si conclude la compilazione cliccando su "Conferma ed invio". Si sottolinea che tutte le informazioni (requisiti specifici di ammissione, titoli di carriera ed esperienze professionali e formative) di

fonte: http://burc.regione.campania.it

cui sopra, dovranno essere indicate in modo preciso ed esaustivo in quanto si tratta di dati sui quali verrà effettuata la verifica del possesso dei requisiti per la partecipazione al concorso/avviso, degli eventuali titoli di preferenza o di riserva dei posti, nonché la valutazione dei titoli. Si tratta di una dichiarazione resa sotto la propria personale responsabilità ed ai sensi del D.P.R. 28.12.2000, n. 445. I rapporti di lavoro/attività professionali in corso possono essere autocertificati limitatamente alla data in cui viene compilata la domanda (quindi, in caso di servizi ancora in corso, nel campo corrispondente alla data di fine rapporto il candidato deve inserire la data di compilazione della domanda).

- **ATTENZIONE** per alcune tipologie di titoli è possibile ed è necessario, al fine dell'accettazione della domanda e della eventuale valutazione, effettuare la scannerizzazione dei documenti e fare l'upload direttamente nel format on line.

I documenti che devono essere necessariamente allegati a pena di esclusione sono:

a. documento di identità valido;

b. documenti comprovanti i requisiti che consentono ai cittadini non italiani e non comunitari di partecipare al presente concorso (permesso di soggiorno CE per soggiornanti di lungo periodo o la titolarità dello status di rifugiato, ovvero dello status di protezione sussidiaria);

c. il Decreto ministeriale di riconoscimento del titolo di studio valido per l'ammissione, se conseguito all'estero;

I documenti che devono essere allegati pena la mancata valutazione/decadenza dei benefici sono: a. il Decreto ministeriale di equiparazione dei titoli di servizio svolti all'estero (da inserire nella pagina "Servizio presso ASL/PA come dipendente");

b. la certificazione medica attestate lo stato di disabilità comprovante la necessita di ausili e/o tempi aggiuntivi, ai sensi dell'art. 20 della Legge 5.02.1992, n. 104;

c. la certificazione medica comprovante la disabilità > 80% ai fini dell'esonero alla preselezione;

d. le Pubblicazioni effettuate Nei casi suddetti effettuare la scannerizzazione dei documenti e l'upload (come indicato nella spiegazione di "Anagrafica" ed allegarli seguendo le indicazioni e cliccando il bottone "aggiungi allegato", ponendo attenzione alla dimensione richiesta nel format

- Terminata la compilazione di tutte le sezioni, cliccare su "Conferma ed invio". Dopo avere reso le dichiarazioni finali e confermato sarà possibile stampare la domanda definitiva tramite la funzione **"STAMPA DOMANDA".**
- **ATTENZIONE**: a seguito della conferma, la domanda risulterà bloccata e sarà inibita qualsiasi altra modifica e integrazione, prestare quindi attenzione. Il candidato deve obbligatoriamente procedere allo scarico della domanda, alla sua firma e successivo upload cliccando il bottone "Allega la domanda firmata".
- Solo al termine di quest'ultima operazione comparirà il bottone "Invia l'iscrizione" che va cliccato per inviare definitivamente la domanda. Il candidato riceverà una mail di conferma iscrizione con allegata la copia della domanda. **Il mancato inoltro informatico della domanda firmata, determina l'automatica esclusione del candidato dal concorso di cui trattasi**. Ai sensi dell'art. 71 del D.P.R. 28.12.2000, n. 445 e s.m.i., l'Amministrazione procederà ad idonei controlli, anche a campione sulla veridicità delle dichiarazioni rese nel format. Qualora emerga la non veridicità del contenuto delle dichiarazioni, il dichiarante decade dai benefici eventualmente conseguiti in seguito al provvedimento emanato, sulla base della dichiarazione non veritiera.

ASSISTENZA

Le richieste di assistenza possono essere avanzate tramite l'apposita funzione disponibile alla voce di menù "RICHIEDI ASSISTENZA" sempre presente nella sezione a sinistra della pagina web. Le richieste di assistenza verranno evase durante l'orario di lavoro e compatibilmente con gli altri impegni del servizio. Si garantisce una risposta entro 5 giorni lavorativi dalla richiesta e non potranno essere soddisfatte nei 3 giorni antecedenti la data di scadenza del concorso. Si suggerisce di leggere attentamente il MANUALE ISTRUZIONI per l'uso della procedura, di cui sopra, e disponibili nella sezione a sinistra della pagina web

PROCEDURA DI EVENTUALE INTEGRAZIONE DI ULTERIORI TITOLI E DOCUMENTI ALLA DOMANDA DI PARTECIPAZIONE AL CONCORSO:

Dopo l'invio on-line della domanda è possibile richiedere la riapertura della domanda inviata per la produzione di ulteriori titoli o documenti ad integrazione della stessa fino a 3 giorni prima della data di

scadenza del presente bando, tramite l'apertura di una richiesta di assistenza per mezzo della apposita funzione “Richiedi assistenza”
NOTA BENE: si fa presente che la riapertura della domanda per la produzione di ulteriori titoli e documenti comporta l’annullamento della domanda precedentemente redatta on-line, con conseguente perdita di validità della ricevuta di avvenuta compilazione. Quindi tale procedura prevede la ripresentazione integrale della domanda di iscrizione on-line da parte del candidato utilizzando la stessa modalità prevista al paragrafo ‘ISCRIZIONE ON LINE AL CONCORSO PUBBLICO’.

PRESELEZIONE ALLA PROCEDURA CONCORSUALE
Nel caso di un elevato numero di candidati ammessi alla procedura concorsuale l’AORN Cardarelli procederà, ai sensi dell'art.3, c. 4, del DPR 220/2001, a prova di preselezione consistente nella risoluzione di un test basato su una serie di quesiti a risposta multipla, vertenti sulle materie attinenti ai posti da conferire. Verranno ammessi a sostenere le prove concorsuali un numero pari a 500 candidati assicurando, in ogni caso, la partecipazione ai candidati classificati ex aequo con l'ultimo candidato ammesso. L'eventuale preselezione sarà effettuata mediante procedure automatizzate che prevedono l'utilizzo di supporti informatici per la correzione della stessa. Tutti i candidati che presentano domanda di partecipazione al concorso sono ammessi all'eventuale preselezione. La mancata partecipazione alla preselezione per qualsiasi motivi comporterà automaticamente l'esclusione dal concorso. Nella preselezione non si applicano le riserve e le preferenze previste dalla vigente normativa. LA PROVA PRESELETTIVA AVVERRA' PRESSO LA SEDE, DATA ED ORARIO CHE VERRANNO PUBBLICATI SUL SITO INTERNET AZIENDALE www.aorn cardarelli.it – Sezione Amministrazione Trasparente → Bandi di concorso→ Tipologia di reclutamento→ Concorsi (assunzione a tempo indeterminato)→ Cerca con valore di notifica a tutti gli effetti.
L'esito della preselezione, con valore di notifica a tutti gli effetti, sarà pubblicati sul sito internet aziendale www.aorn cardarelli.it – Sezione Amministrazione Trasparente → Bandi di concorso→ Tipologia di reclutamento→ Concorsi (assunzione a tempo indeterminato)→Cerca.
L’assenza del candidato alle suddette prove, quale ne sia la causa, sarà considerata rinuncia alla partecipazione, determinando l’automatica esclusione dal concorso.

5. AMMISSIONE AL CONCORSO:

L’Azienda provvederà a verificare la sussistenza dei requisiti richiesti dall’avviso, nonché la regolarità della domanda di partecipazione.
L’esclusione dalla procedura è deliberata con provvedimento motivato dal Direttore Generale dell’A.O.R.N. “A. CARDARELLI”. L’elenco dei candidati ammessi e dei candidati non ammessi verrà pubblicato sul sito web aziendale http://www.ospedalecardarelli.it, nell’area “Amministrazione Trasparente”, sezione “Bandi di Concorso”, sottosezione “Concorsi a tempo indeterminato” con valore di notifica a tutti gli effetti.

6. COMMISSIONE ESAMINATRICE

La Commissione, secondo quanto previsto dall’art. 8 del D.P.R. 27/3/2001, n. 220, dispone complessivamente di 100 punti così ripartiti:
- 30 punti per i titoli
- 70 punti per le prove di esame.

I punti per le prove d’esame sono così ripartiti:
- 30 punti per la prova scritta
- 20 punti per la prova pratica
- 20 punti per la prova orale.

Le prove d'esame saranno le seguenti:
PROVA SCRITTA:
vertente su argomenti attinenti al profilo professionale oggetto del concorso, cui competono le attribuzioni previste dal D.M. del Ministero della Sanità 14 settembre 1994, n. 667 e s.m.i.
PROVA PRATICA:
consistente nell’esecuzione di tecniche specifiche connesse alla qualificazione professionale richiesta.
PROVA ORALE:

verterà sull'approfondimento delle materie di cui alle prove scritta e pratica.
Nell'ambito della prova orale sarà accertata la conoscenza della lingua inglese e la conoscenza dell'uso di apparecchiature e delle applicazioni informatiche più diffuse.
I punti per la valutazione dei titoli sono così ripartiti:
- titoli di carriera: .....12 punti
- titoli accademici e di studio.....4 punti
- pubblicazioni e titoli scientifici: .....4 punti
- curriculum formativo e professionale: .....10 punti

La determinazione dei criteri di valutazione dei titoli si effettua prima dell'espletamento della prova scritta e, ai fini della valutazione degli stessi, ad eccezione di quelli richiesti quale requisito d'ammissione al concorso, che non sono oggetto di valutazione, la Commissione si atterrà ai principi indicati negli art. 8, 11, 20, 21, 22 del D.P.R. 27/3/2001, n. 220.

7. DIARIO E SEDE DELLE PROVE

Il diario e la sede delle prove saranno notificati ai candidati mediante avviso pubblicato sul sito internet aziendale http://www.ospedalecardarelli.it, nell'area "Amministrazione Trasparente", sezione "Bandi di Concorso", sottosezione "Concorsi a tempo indeterminato", con il preavviso di giorni 15 per la prova scritta, di giorni 20 per la prova pratica ed orale. Nessuna comunicazione verrà inviata ai singoli candidati in quanto, a seguito della pubblicazione sul sito istituzionale, gli obblighi di comunicazione e pubblicità devono ritenersi soddisfatti ad ogni effetto di legge. I concorrenti dovranno presentarsi agli esami muniti di documento di identità personale in corso di validità. I candidati che non si presenteranno a sostenere le prove nel giorno, nell'ora e nella sede stabiliti saranno considerati rinunciatari al concorso, qualunque sia la causa dell'assenza, anche se non dipendente dalla volontà dei medesimi.

8. GRADUATORIA DI MERITO – ASSUNZIONE IN SERVIZIO

La graduatoria finale sarà pubblicata sul sito internet aziendale http://www.ospedalecardarelli.it, nell'area "Amministrazione Trasparente", sezione "Bandi di Concorso", sottosezione "Concorsi a tempo indeterminato", e varrà quale notifica agli interessati dell'esito dell'avviso.
Il vincitore o la vincitrice, ai fini della stipulazione del contratto individuale di lavoro, sarà invitato, con Posta Elettronica Certificata (PEC), a presentare entro trenta giorni dalla data di ricevimento dell'invito, a pena di decadenza, i documenti che l'Amministrazione stessa indicherà, con specifica richiesta.
Ai fini giuridici ed economici la nomina decorre dalla data dell'effettiva immissione in servizio.
Al vincitore o alla vincitrice sarà attribuito il trattamento economico fondamentale ed accessorio, previsto dal CCNL Comparto Sanità,

9. TUTELA DEI DATI PERSONALI – INFORMATIVA SULLA PRIVACY:

Tutti i dati personali di cui l'Amministrazione sia venuta in possesso in occasione dell'espletamento delle procedure selettive verranno trattati nel rispetto del D. Lgs. 30/6/2003, n. 196, nonché del Regolamento Europeo n. 679/2016; la presentazione della domanda da parte del candidato implica il consenso al trattamento dei propri dati personali, compreso i dati sensibili, a cura del personale assegnato all'ufficio preposto alla conservazione delle domande ed all'utilizzo delle stesse per lo svolgimento delle procedure selettive. Gli stessi potranno essere messi a disposizione di coloro che, dimostrando un attuale e concreto interesse nei confronti della suddetta procedura, ne facciano espressa richiesta ai sensi dell'art. 22 della Legge 241/90 e successive modificazioni e integrazioni. L'interessato gode dei diritti di cui all'articolo 7 del D.Lgs 196/2003 e s.m.i., cioè di conoscere i dati che lo riguardano, di chiederne l'aggiornamento, la rettifica, il completamento, la cancellazione o il blocco in caso di violazione di legge, nonché il diritto di opporsi al loro trattamento per motivi legittimi, nel rispetto tuttavia dei termini perentori previsti relativamente alla procedura di chi trattasi.

10. MODIFICA, SOSPENSIONE E REVOCA DEL CONCORSO:

L'Azienda si riserva la facoltà, per legittimi motivi, di modificare, sospendere o revocare, in tutto o in parte il presente Concorso o riaprire e/o prorogare i termini di presentazione delle domande, a suo insindacabile

giudizio ed in qualsiasi momento, senza che gli aspiranti e/o i graduati possano sollevare eccezioni, diritti o pretese e senza l'obbligo della comunicazione, ai singoli concorrenti, del relativo provvedimento.

11. NORME FINALI:

E' garantita la pari opportunità tra uomini e donne per l'accesso al lavoro, così come previsto dalla L. 125/91 e dall'art. 35 e 57 del D.Lgs. 165/2001.
Il presente bando sarà integralmente pubblicato all'Albo pretorio dell'Azienda, nonché sul sito internet aziendale all'indirizzo http://www.ospedalecardarelli.it, nell'area Amministrazione Trasparente, sezione "Bandi di Concorso"- "Concorsi a tempo indeterminato" dopo la pubblicazione sulla Gazzetta Ufficiale della Repubblica .
Per eventuali informazioni gli aspiranti potranno rivolgersi all'U.O.S.C. G.R.U., Settore Acquisizione Risorse Umane, dell'A.O.R.N. "A. CARDARELLI", Via Antonio Cardarelli n. 9, c.a.p. 80131 NAPOLI, alla seguente mail: settore.concorsi@aocardarelli.it .
Per quanto non espressamente previsto nel presente bando, si fa riferimento alle disposizioni legislative che disciplinano la materia.

IL DIRETTORE GENERALE
Dott. Giuseppe Longo

fonte: http://burc.regione.campania.it

UNIONE EUROPEA
Fondo Sociale Europeo
Fondo Europeo di Sviluppo Regionale

MINISTERO DELL'INTERNO

PON legalità programma operativo nazionale 2014.2020

Oggetto: Associazione FINETICA Onlus (Ente gestore del Fondo Antiusura ex Art. 15 L. 108/96, vigilato dal Ministero dell'Interno) - Codice Fiscale 94183600637 - **Avviso di Selezione comparativa ristretta** - del **29/12/2020** - per l'**Affidamento di Incarichi professionali di Attività progettuali per l'attuazione del Progetto di Adozione sociale delle vittime di racket e usura**.

L'Associazione Antiracket e Antiusura FINETICA Onlus - di seguito anche FINETICA - indice una selezione comparativa ristretta per l'affidamento di Incarichi professionali relativi alle diverse Attività progettuali riportate qui appresso in Tabella e da individuare per l'attuazione del Progetto "Adozione sociale delle vittime di racket e usura" approvato e finanziato dal Ministero dell'Interno (Codice: SI_I_1248) nell'ambito del PON Legalità FESR FSE 2014/2020.

Attività progettuali	Tipologie di Laurea e/o di Esperienza professionale	N° Ore totali da affidare	Importi in € da affidare
Attività **1** Presa in Carico	Laurea Economico Sociale Esperienza di almeno 7 anni	260	13.000
Attività **2** Consulenza Legale	Laurea Giuridico Economica Esperienza di almeno 7 anni	620	31.000
Attività **3** Consulenza Commerciale	Laurea Economico Giuridica Esperienza di almeno 7 anni	840	42.000
Attività **4** Consulenza Psicologica	Laurea Umanistico Sociale Esperienza di almeno 7 anni	260	13.000
Attività **5** Tutoraggio Monitoraggio	Laurea Umanistico Sociale Esperienza di almeno 7 anni	420	21.000
Attività **6** Comunicazione	Laurea Economico Sociale Esperienza di almeno 7 anni	280	14.000
Attività **A1** Direzione	Laurea Economico Sociale Esperienza di almeno 7 anni	640	32.000
Attività **A2** Coordinamento	Laurea Giuridico Economica Esperienza di almeno 7 anni	200	10.000
Attività **B** Monitoraggio Rendicontazione	Laurea Economico Giuridica Esperienza di almeno 7 anni	100	5.000
Attività **C** Progettazione esecutiva	Laurea Tecnico Economica Esperienza di almeno 7 anni	80	4.000

NATURA GIURIDICA DELL'INCARICO

Il rapporto contrattuale è delineato come incarico di prestazione autonoma professionale. Tale incarico non configura vincolo di subordinazione tra il professionista incaricato e FINETICA Onlus, e pertanto non costituisce rapporto di impiego.

FINETICA onlus
Via Duomo 214, 80138 Napoli
Tel 081.263218, Fax 081.8994714, CF 94183600637
Email: info@finetica.net, Web: www.finetica.net

UNIONE EUROPEA
Fondo Sociale Europeo
Fondo Europeo di Sviluppo Regionale

MINISTERO DELL'INTERNO

PON legalità programma operativo nazionale 2014.2020

OGGETTO DELL'INCARICO

La prestazione oggetto dell'incarico consiste nell'esecuzione delle Attività progettuali riportate sopra in Tabella e di seguito dettagliate. Il N° di Ore totale previsto per ciascuna Attività, potrà essere distribuito anche tra più professionisti ammessi.

1. Presa in Carico: l'Attività di presa in carico dell'assistito - vittima o possibile vittima di racket e usura - attraverso un primo incontro e l'ascolto, mira a conseguire una valutazione iniziale della problematica e delle difficoltà di ordine economico, finanziario e sociale da questi rappresentate, tenendo conto del contesto familiare e sociale nel quale egli è inserito. Una volta preso in carico l'assistito, può essere necessario intervenire con Attività di consulenza tecnica di supporto, di sostegno e di orientamento della famiglia o della microimpresa familiare:
2. Consulenza Legale e Giuridica.
3. Consulenza Commerciale e Finanziaria.
4. Consulenza Psicologica e Sociologica.
5. Tutoraggio e Monitoraggio: questa Attività di accompagnamento del "caso preso in assistenza" offre la possibilità di effettuare un monitoraggio costante della situazione e di richiamare eventuali interventi correttivi al percorso individuato.

A. Direzione (A1) e Coordinamento (A2): per il corretto svolgimento del Progetto, è previsto l'affidamento delle due Attività di Direzione e di Coordinamento, che forniranno le opportune linee guida operative per la corretta attuazione dei processi, offrendo supporto e coordinamento agli incaricati di espletare le diverse Attività progettuali in un ambito territoriale vasto.
B. Monitoraggio e Rendicontazione: durante lo svolgimento dell'intervento è prevista un'Attività di monitoraggio costante sia dei processi attuativi che dei risultati intermedi conseguiti, per garantire il corretto svolgimento del Progetto, consentire il raggiungimento degli obiettivi prefissati ed evidenziare eventuali problematiche emergenti e scostamenti dal piano programmato. È parte di quest'Attività la Rendicontazione amministrativo contabile.
C. Progettazione esecutiva: quest'Attività consiste nell'apportare le necessarie modifiche al Progetto inizialmente presentato, al fine di consentirne la regolare attuazione.

Le Attività sopra descritte sono da intendersi come contenuti minimi indispensabili della prestazione richiesta e pertanto in forma indicativa e non esaustiva, ed i diversi Soggetti affidatari saranno tenuti a prestare la loro Attività mediante lo svolgimento dei compiti sopra descritti e secondo le ulteriori necessità correlate dell'Associazione FINETICA.

REQUISITI D'AMMISSIONE

Possono presentare domanda di partecipazione alla presente procedura i candidati in possesso dei seguenti requisiti:
Cittadinanza italiana o di uno degli Stati membri dell'Unione Europea.
Godimento dei diritti civili e politici.
Non aver riportato condanne penali definitivamente accertate e non essere sottoposto a procedimenti penali in corso.
Aver maturato una pregressa esperienza di collaborazione di almeno 7 anni - nell'Attività progettuale per la quale si candida - con un'Organizzazione Antiracket e Antiusura, così come definita dall'art. 15, co. 4 della Legge n. 108/1996 e dall'art. 13, co. 2 della Legge n. 44/1999; iscritta nell'apposito Elenco istituito presso le Prefetture - ai sensi del Decreto del Ministero dell'Interno 30 novembre 2015 n. 223 e 24 ottobre 2007 n. 220 - delle Organizzazioni Antiracket e Antiusura aventi lo scopo di prestare assistenza e solidarietà ai soggetti danneggiati da attività estorsive e usuraie. Più specificamente aver partecipato - nell'Attività progettuale per la quale si candida – ad altri "Progetti di Adozione Sociale per le vittime - o possibili vittime - di usura ed estorsione" finanziati dal FESR o FSE 2014-2020.

I requisiti dovranno essere posseduti alla data di scadenza del termine stabilito per la presentazione delle domande di ammissione.

DURATA E COMPENSO DELL'INCARICO

L'incarico avrà durata di **16 mesi** con decorrenza dalla sottoscrizione del contratto, prevista entro il mese di gennaio 2021. Il compenso è stabilito in €50,00 all'Ora, per il N° di Ore attribuite a ciascun Candidato selezionato per la specifica Attività. L'importo orario va considerato omnicomprensivo ed al lordo della ritenuta di legge e degli oneri previdenziali e assicurativi, se dovuti, posti a carico del collaboratore.
Gli interessati proporranno la propria candidatura con una domanda in carta semplice che richiami il presente Avviso. Alla domanda dovrà essere allegata la seguente documentazione: 1) Curriculum professionale riportante le abilità e le esperienze professionali maturate riferibili allo svolgimento dell'incarico (i curricula devono essere formulati in forma sintetica, non oltre complessive 5 pagine formato A4, senza allegare eventuali pubblicazioni e attestati che, se citati nel curriculum, potranno essere eventualmente richiesti in copia ad integrazione).

TERMINE DI PRESENTAZIONE DELLE DOMANDE

Gli interessati dovranno far pervenire la domanda di partecipazione alla selezione - esclusivamente a mezzo PEC all'indirizzo di posta elettronica certificata fineticaonlus@legalmail.it - entro e non oltre il termine perentorio delle **ore 24,00 del 10° giorno dalla data di pubblicazione del presente Avviso sul BURC**, a pena di esclusione; riportando nell'Oggetto della PEC "Domanda di partecipazione alla selezione per l'affidamento di Incarico professionale relativo alla Attività ____ (specificando 1, 2, 3, 4, 5, 6, A1, A2, B, o C come da Tabella, potendo candidarsi anche per più Attività) per l'attuazione del Progetto Adozione sociale delle vittime di racket e usura". Se il termine di presentazione dovesse coincidere con un giorno festivo, la scadenza si considera prorogata automaticamente al primo giorno lavorativo utile. Il corretto recapito della domanda entro il termine indicato resta ad esclusiva responsabilità del mittente. La domanda dovrà essere debitamente sottoscritta, a pena d'esclusione.
Alla domanda di partecipazione dovrà essere allegata, a pena di esclusione - oltre al suddetto curriculum - la fotocopia di documento di identità in corso di validità. Nella domanda i candidati dovranno dichiarare, a pena d'esclusione, le proprie generalità (nome, cognome, luogo e data di nascita) e l'indirizzo PEC cui dovranno essere inviate tutte le eventuali comunicazioni relative alla selezione, qualora non desumibili da oltra documentazione eventualmente allegata alla domanda. Le dichiarazioni riferite ai suddetti requisiti, rese dai candidati nella domanda di partecipazione alla selezione costituiscono dichiarazioni sostitutive ai sensi del DPR 28/12/2000 N° 445. Si richiama l'attenzione del candidato alle responsabilità penali cui può andare incontro in caso di dichiarazioni non veritiere, ai sensi dell'Art. 76 del DPR 28/12/2000 N° 445.
In ordine all'inoltro della domanda, risulta necessario l'utilizzo da parte del candidato di una casella di posta elettronica certificata (PEC) personale; la validità dell'invio telematico non sarà ritenuta ammissibile se inoltrata a mezzo di posta elettronica semplice o ordinaria del candidato o di altra persona, anche se indirizzata alla suindicata casella PEC di FINETICA.
Nella PEC di trasmissione della domanda, l'oggetto dovrà chiaramente indicare l'Avviso pubblico al quale si chiede di partecipare, nonché nome e cognome del candidato. L'utilizzo del servizio di PEC per l'invio della domanda equivale automaticamente ad elezione di domicilio informatico per eventuali future comunicazioni relative al presente Avviso pubblico. Non saranno accettate domande che dovessero pervenire oltre il suddetto termine. FINETICA effettuerà idonei controlli sulla veridicità del contenuto delle dichiarazioni sostitutive. In caso di accertate difformità tra quanto dichiarato e quanto accertato dall'Amministrazione si procederà comunque alla segnalazione all'Autorità Giudiziaria per le sanzioni penali previste ai sensi dell'art. 76 DPR 445/00. L'aspirante selezionato per l'attribuzione dell'incarico avrà eventualmente l'onere di provvedere a proprie spese, alla stipula di idonea polizza assicurativa per

infortuni e per i danni a cose e persone che potrebbero derivare dall'espletamento delle prestazioni di cui all'incarico conferito.

VALUTAZIONE COMPARATIVA

La valutazione comparativa dei candidati sarà effettuata tramite un esame comparativo dei curricula al fine di accertare la migliore coerenza con la professionalità richiesta, con riferimento alle esperienze professionali documentate. Sarà data rilevanza all'esperienza specifica maturata nell'ambito delle Organizzazioni Antiracket e Antiusura regolarmente vigilate dal Ministero dell'Interno e dal Ministero dell'Economia e Finanze.
I curricula saranno esaminati da una Commissione di 3 Esperti, appositamente nominata dal Consiglio Direttivo di FINETICA.
La procedura di selezione è finalizzata all'individuazione di specifiche esperienze professionali e pertanto non determina nessuna graduatoria. L'Amministrazione di FINETICA si riserva di affidare gli incarichi anche in presenza di una sola domanda - purché valida - per ciascuna Attività progettuale. L'Amministrazione si riserva altresì il diritto di non procedere alla stipulazione del contratto nel caso venisse meno l'interesse pubblico all'affidamento dell'incarico, oppure qualora nessuna delle domande sia ritenuta idonea rispetto alle esigenze dell'Amministrazione.
L'esito della procedura di selezione verrà comunicato ai diretti interessati ammessi.
L'incarico verrà formalizzato mediante stipulazione di apposito disciplinare, che conterrà, quali elementi essenziali, l'indicazione della durata, del luogo, dell'oggetto, nonché del compenso del professionista in rapporto alle Ore assegnate, conformemente a quanto formulato nel presente Avviso. L'incarico in oggetto rientra nelle fattispecie di lavoro autonomo professionale regolato dagli Art. 2222 e ss. del Codice civile.

TRATTAMENTO DEI DATI PERSONALI

Ai sensi dell'art. 13 del D.Lgs. 30.06.2006 n. 196 (Codice in materia di protezione dei dati personali) si forniscono le seguenti informazioni: FINETICA, in qualità di titolare del trattamento, utilizzerà i dati personali forniti dai candidati solo ed esclusivamente ai fini del conferimento degli incarichi di cui trattasi e per le finalità inerenti la gestione degli incarichi medesimi; il trattamento sarà effettuato anche con l'ausilio di strumenti informatici; in ogni momento gli interessati potranno esercitare i propri diritti nei confronti del titolare del trattamento, ai sensi dell'Art. 7 del D.Lgs. N° 196/2006.

MODALITÀ DI SVOLGIMENTO DELL'INCARICO

L'incarico verrà conferito con contratto autonomo professionale. Le parti hanno facoltà di recedere dal contratto in ogni momento salvo preavviso nello stesso indicato. Costituisce comunque motivo di risoluzione del contratto da parte di FINETICA prima della scadenza naturale, il verificarsi dei seguenti casi: mancata controdeduzione alle contestazioni della Committente entro il termine stabilito, qualora il livello dei risultati conseguiti in itinere risulti inadeguato rispetto agli obiettivi fissati, accertamento di gravi inadempienze e mancato rispetto degli obblighi contrattuali. Il Collaboratore titolare del contratto non è in alcun modo parte dell'organico della Committente e il rapporto di lavoro non è di tipo subordinato, né può trasformarsi in nessun caso in rapporto di lavoro subordinato a tempo indeterminato. Le attività oggetto dell'incarico coordinate dai Responsabili preposti, saranno svolte in totale autonomia senza alcun vincolo di subordinazione e mediante utilizzo di apparecchiature o mezzi propri o messi a disposizione dall'Associazione FINETICA. Il Collaboratore si impegna ad assicurare la presenza e l'impegno delle Ore assegnategli, articolate secondo le esigenze e le funzioni dell'Attività affidatagli. Il Collaboratore si impegna a prestare la propria opera personalmente, in via continuativa, concordando con i riferimenti indicati dal Responsabile del Progetto, le modalità di svolgimento e

assicurando comunque la presenza nel luogo e negli orari concordati sulla base delle esigenze del piano di lavoro.

RESPONSABILE DEL PROCEDIMENTO
Il responsabile del procedimento è il Presidente di FINETICA Onlus, Dott. Aniello Tuorto.

FORO COMPETENTE
Per eventuali controversie in esito al presente Avviso si dichiara competente esclusivamente il Foro di Napoli.

CLAUSOLA RISOLUTIVA ESPRESSA
La presentazione della domanda comporta l'accettazione senza riserve delle clausole previste dal presente Avviso.

Napoli, 29 dicembre 2020

F.to il Presidente di FINETICA Onlus, Dott. Aniello Tuorto.

COMUNE DI NAPOLI

AVVISO PROROGA TERMINI DI GARA

CIG 8410979F6E – CUP B64I17000010005

OGGETTO: *"Progettazione esecutiva e realizzazione dei lavori, delle opere e delle prestazioni necessarie per la revisione generale ventennale ed ammodernamenti tecnici ai sensi del D.M. 395/2015 (ex D.M. 23/85) della funicolare di Chiaia"*

Si comunica che, per i motivi di cui alla Determinazione Dirigenziale n. 1/E del 22/12/2020 del Servizio Infrastrutture di trasporto speciali, sono stati prorogati i termini di gara, come di seguito indicati:

Scadenza presentazione offerte: **ore 12:00** del **26/01/2021**, in luogo di "*ore 12:00 del 11/01/2021*";

Data apertura offerte: **ore 9:30 del 27/01/2021**, in luogo di "*ore 9:30 del 12/01/2021*";

Termine ultimo per la richiesta di sopralluogo: **16/01/2021**;

Termine ultimo per la presentazione di quesiti: **18/01/2021**;

Termine per la pubblicazione delle risposte ai quesiti: **21/01/2021.**

Bando di gara originario pubblicato sulla GURI V Serie speciale n. 138 del 25/11/2020.

Il Responsabile dell'Area CUAG – Servizio Gare - Lavori
dott.ssa Mariarosaria Cesarino

CITTÀ METROPOLITANA
DI NAPOLI

CITTÀ METROPOLITANA DI NAPOLI
AREA PIANIFICAZIONE TERRITORIALE, URBANISTICA, SVILUPPO
VALORIZZAZIONE E TUTELA AMBIENTALE
DIREZIONE AMBIENTE, SVILUPPO DEL TERRITORIO, SANZIONI

Estratto istanza di autorizzazione alla ricerca di acque sotterranee, presentata da Rosanna Brancaccio, per la realizzazione di un pozzo nel Comune di Boscotrecase.

La sig.ra Rosanna Brancaccio, in qualità di proprietaria, con nota acquisita al R.U. della Città Metropolitana in data 14/10/2020 con n. 107905 ha presentato istanza per ottenere autorizzazione, ai sensi del R.D. n. 1775/1933, alla trivellazione di un pozzo sul fondo riportato nel NCT con il mappale 2895 del foglio 17 del Comune di Boscotrecase.

Copia della documentazione prodotta è consultabile presso gli uffici della Città Metropolitana ubicati in via Don Bosco 4/f, Napoli, Area Ecologia.

Il termine per la presentazione di osservazioni e/o opposizioni è fissato in 30 giorni dalla data di pubblicazione.

Il Dirigente
Dott. Giacomo Ariete

CITTÀ METROPOLITANA DI NAPOLI

CITTÀ METROPOLITANA DI NAPOLI
AREA PIANIFICAZIONE TERRITORIALE, URBANISTICA, SVILUPPO
VALORIZZAZIONE E TUTELA AMBIENTALE
DIREZIONE AMBIENTE, SVILUPPO DEL TERRITORIO, SANZIONI

Estratto istanza di autorizzazione alla ricerca di acque sotterranee, presentata da Antonio Di Crescienzo, per la realizzazione di un pozzo nel Comune di Marigliano.

Il sig. Di Crescienzo Antonio, in qualità di proprietario, con nota acquisita al R.U. della Città Metropolitana in data 6/10/2020 con n. 104143 ha presentato istanza per ottenere autorizzazione, ai sensi del R.D. n. 1775/1933, alla trivellazione di un pozzo sul fondo riportato nel NCT con il mappale 1164 del foglio 28 del Comune di Marigliano.

Copia della documentazione prodotta è consultabile presso gli uffici della Città Metropolitana ubicati in via Don Bosco 4/f, Napoli, Area Ecologia.

Il termine per la presentazione di osservazioni e/o opposizioni è fissato in 30 giorni dalla data di pubblicazione.

Il Dirigente
Dott. Giacomo Ariete

CITTÀ METROPOLITANA
DI NAPOLI

CITTÀ METROPOLITANA DI NAPOLI
AREA PIANIFICAZIONE TERRITORIALE, URBANISTICA, SVILUPPO
VALORIZZAZIONE E TUTELA AMBIENTALE
DIREZIONE AMBIENTE, SVILUPPO DEL TERRITORIO, SANZIONI

Estratto istanza di autorizzazione alla ricerca di acque sotterranee, presentata da Giuseppe Immobile, per la realizzazione di un pozzo nel Comune di Somma Vesuviana.

Il sig. Immobile Giuseppe, in qualità di proprietario, con nota acquisita al R.U. della Città Metropolitana in data 23/10/2020 con n. 112143 ha presentato istanza per ottenere autorizzazione, ai sensi del R.D. n. 1775/1933, alla trivellazione di un pozzo sul fondo riportato nel NCT con il mappale 1432 del foglio 17 del Comune di Somma Vesuviana.

Copia della documentazione prodotta è consultabile presso gli uffici della Città Metropolitana ubicati in via Don Bosco 4/f, Napoli, Area Ecologia.

Il termine per la presentazione di osservazioni e/o opposizioni è fissato in 30 giorni dalla data di pubblicazione.

Il Dirigente
Dott. Giacomo Ariete

CITTÀ METROPOLITANA
DI NAPOLI

CITTÀ METROPOLITANA DI NAPOLI
AREA PIANIFICAZIONE TERRITORIALE, URBANISTICA, SVILUPPO
VALORIZZAZIONE E TUTELA AMBIENTALE
DIREZIONE AMBIENTE, SVILUPPO DEL TERRITORIO, SANZIONI

Estratto istanza di autorizzazione alla ricerca di acque sotterranee, presentata da Michele Liguori, per la realizzazione di un pozzo nel Comune di Palma Campania.

Il sig. Michele Liguori, in qualità di proprietario, con nota acquisita al R.U. della Città Metropolitana in data 14/12/2020 con n. 141579 ha presentato istanza per ottenere autorizzazione, ai sensi del R.D. n. 1775/1933, alla trivellazione di un pozzo sul fondo riportato nel NCT con il mappale 1310 del foglio 19 del Comune di palma Campania.

Copia della documentazione prodotta è consultabile presso gli uffici della Città Metropolitana ubicati in via Don Bosco 4/f, Napoli, Area Ecologia.

Il termine per la presentazione di osservazioni e/o opposizioni è fissato in 30 giorni dalla data di pubblicazione.

Il Dirigente
Dott. Giacomo Ariete

CITTÀ METROPOLITANA DI NAPOLI

CITTÀ METROPOLITANA DI NAPOLI
AREA PIANIFICAZIONE TERRITORIALE, URBANISTICA, SVILUPPO
VALORIZZAZIONE E TUTELA AMBIENTALE
DIREZIONE AMBIENTE, SVILUPPO DEL TERRITORIO, SANZIONI

Estratto istanza di autorizzazione alla ricerca di acque sotterranee, presentata da Giuseppe Piccolo, per la realizzazione di un pozzo nel Comune di Sant'Anastasia.

Il sig. Piccolo Giuseppe, in qualità di proprietario, con nota acquisita al R.U. della Città Metropolitana in data 25/09/2020 con n. 98776 ha presentato istanza per ottenere autorizzazione, ai sensi del R.D. n. 1775/1933, alla trivellazione di un pozzo sul fondo riportato nel NCT con il mappale 1656 del foglio 5 del Comune di Sant'Anastasia.

Copia della documentazione prodotta è consultabile presso gli uffici della Città Metropolitana ubicati in via Don Bosco 4/f, Napoli, Area Ecologia.

Il termine per la presentazione di osservazioni e/o opposizioni è fissato in 30 giorni dalla data di pubblicazione.

Il Dirigente
Dott. Giacomo Ariete

CITTÀ METROPOLITANA
DI NAPOLI

CITTÀ METROPOLITANA DI NAPOLI
AREA PIANIFICAZIONE TERRITORIALE, URBANISTICA, SVILUPPO
VALORIZZAZIONE E TUTELA AMBIENTALE
DIREZIONE AMBIENTE, SVILUPPO DEL TERRITORIO, SANZIONI

Estratto istanza di autorizzazione alla ricerca di acque sotterranee, presentata da Giuseppe Sgambati, per la realizzazione di un pozzo nel Comune di Sant'Anastasia.

Il sig. Sgambati Giuseppe, in qualità di proprietario, con nota acquisita al R.U. della Città Metropolitana in data 10/12/2020 con n. 138785 ha presentato istanza per ottenere autorizzazione, ai sensi del R.D. n. 1775/1933, alla trivellazione di un pozzo sul fondo riportato nel NCT con il mappale 1088 del foglio 2 del Comune di Sant'Anastasia.

Copia della documentazione prodotta è consultabile presso gli uffici della Città Metropolitana ubicati in via Don Bosco 4/f, Napoli, Area Ecologia.

Il termine per la presentazione di osservazioni e/o opposizioni è fissato in 30 giorni dalla data di pubblicazione.

Il Dirigente
Dott. Giacomo Ariete